
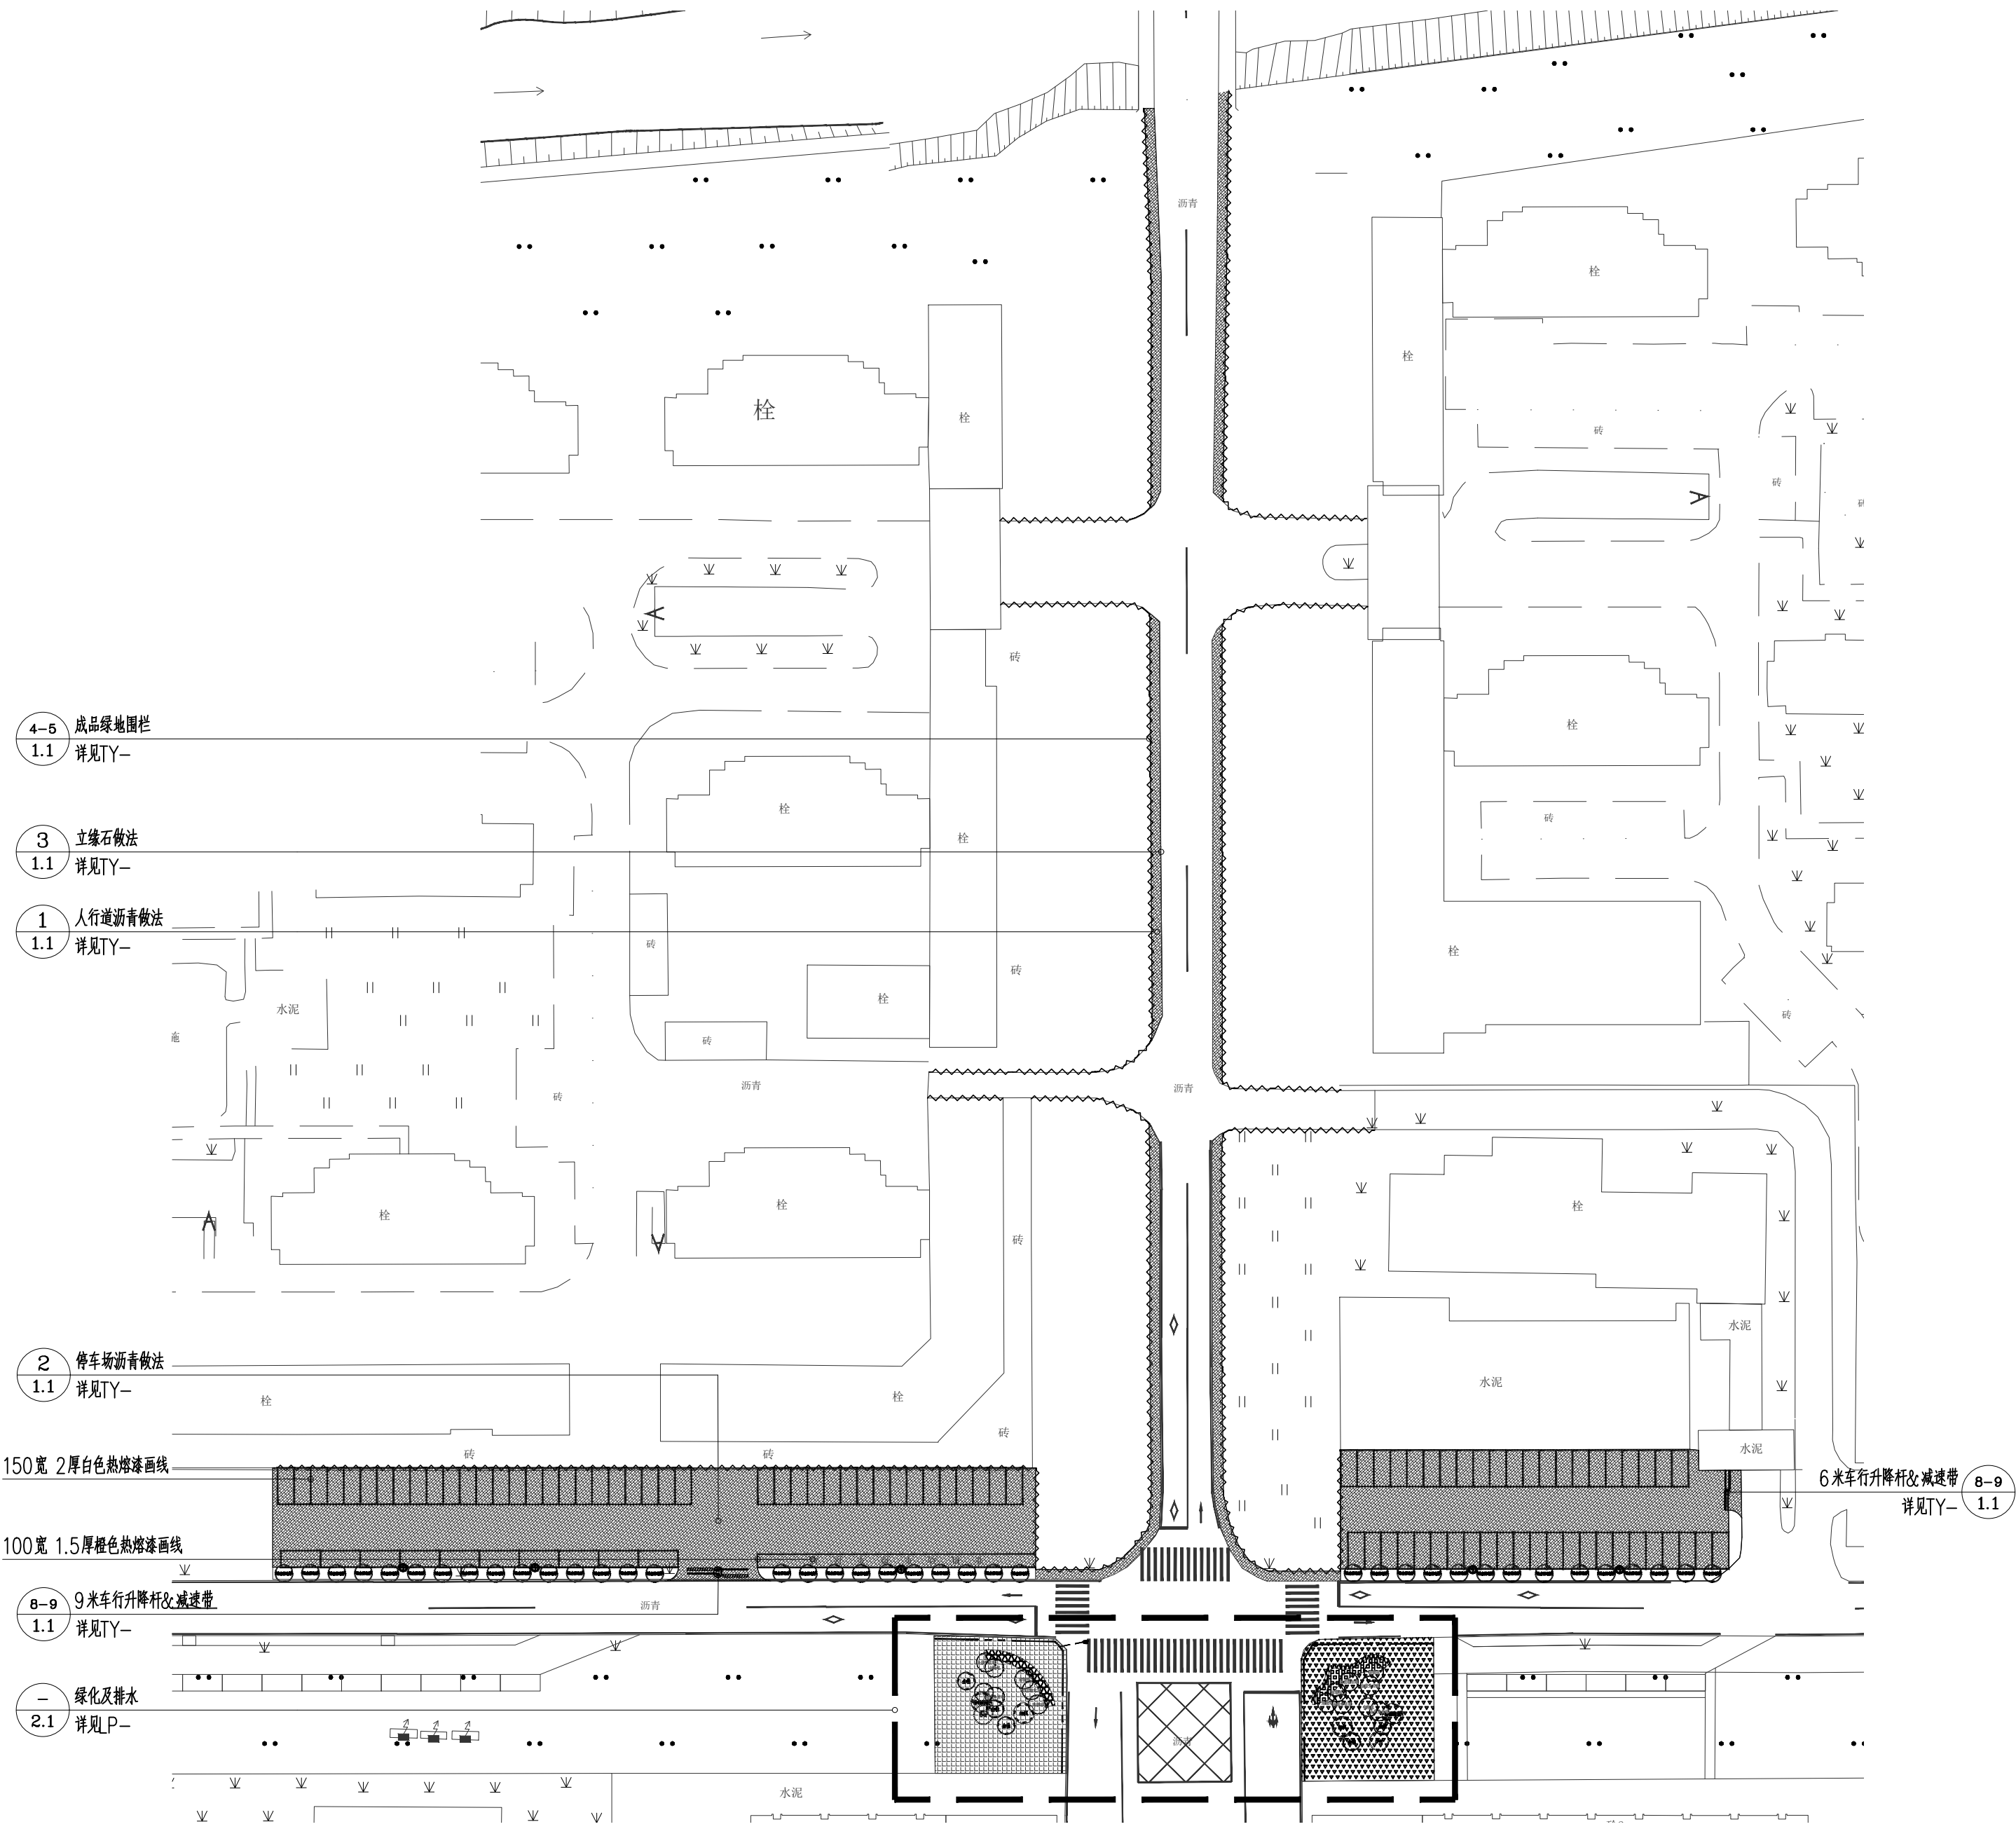


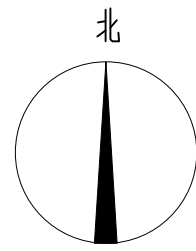


时光悦府周边道路环境提升总平面索引图 1:800

人行道出入口处做助残坡道, 共10处, 做法详见TY-1.1(6~7)
具体位置及尺寸可根据现场实际情况调整

④ 停车场市电路灯共五盏, 样式详见TY-1.1(10)
新增路灯杆设置监控, 共五个, 样式详见TY-1.1(11)

图纸根据测绘及航拍绘制, 具体位置可根据现场实际情况调整

1. 本图尺寸以图上标注为准, 不得以比例尺量。
2. 使用本图时, 应同时参照相关图集, 如出现有矛盾之处, 应以图集为准。
3. 本图之版权归本公司所有, 未经本公司授权不得转售或第三方, 或以任何形式复制。
4. 图纸如需修改, 须经本公司同意后方可修改, 未经同意擅自修改, 后果自负。
告

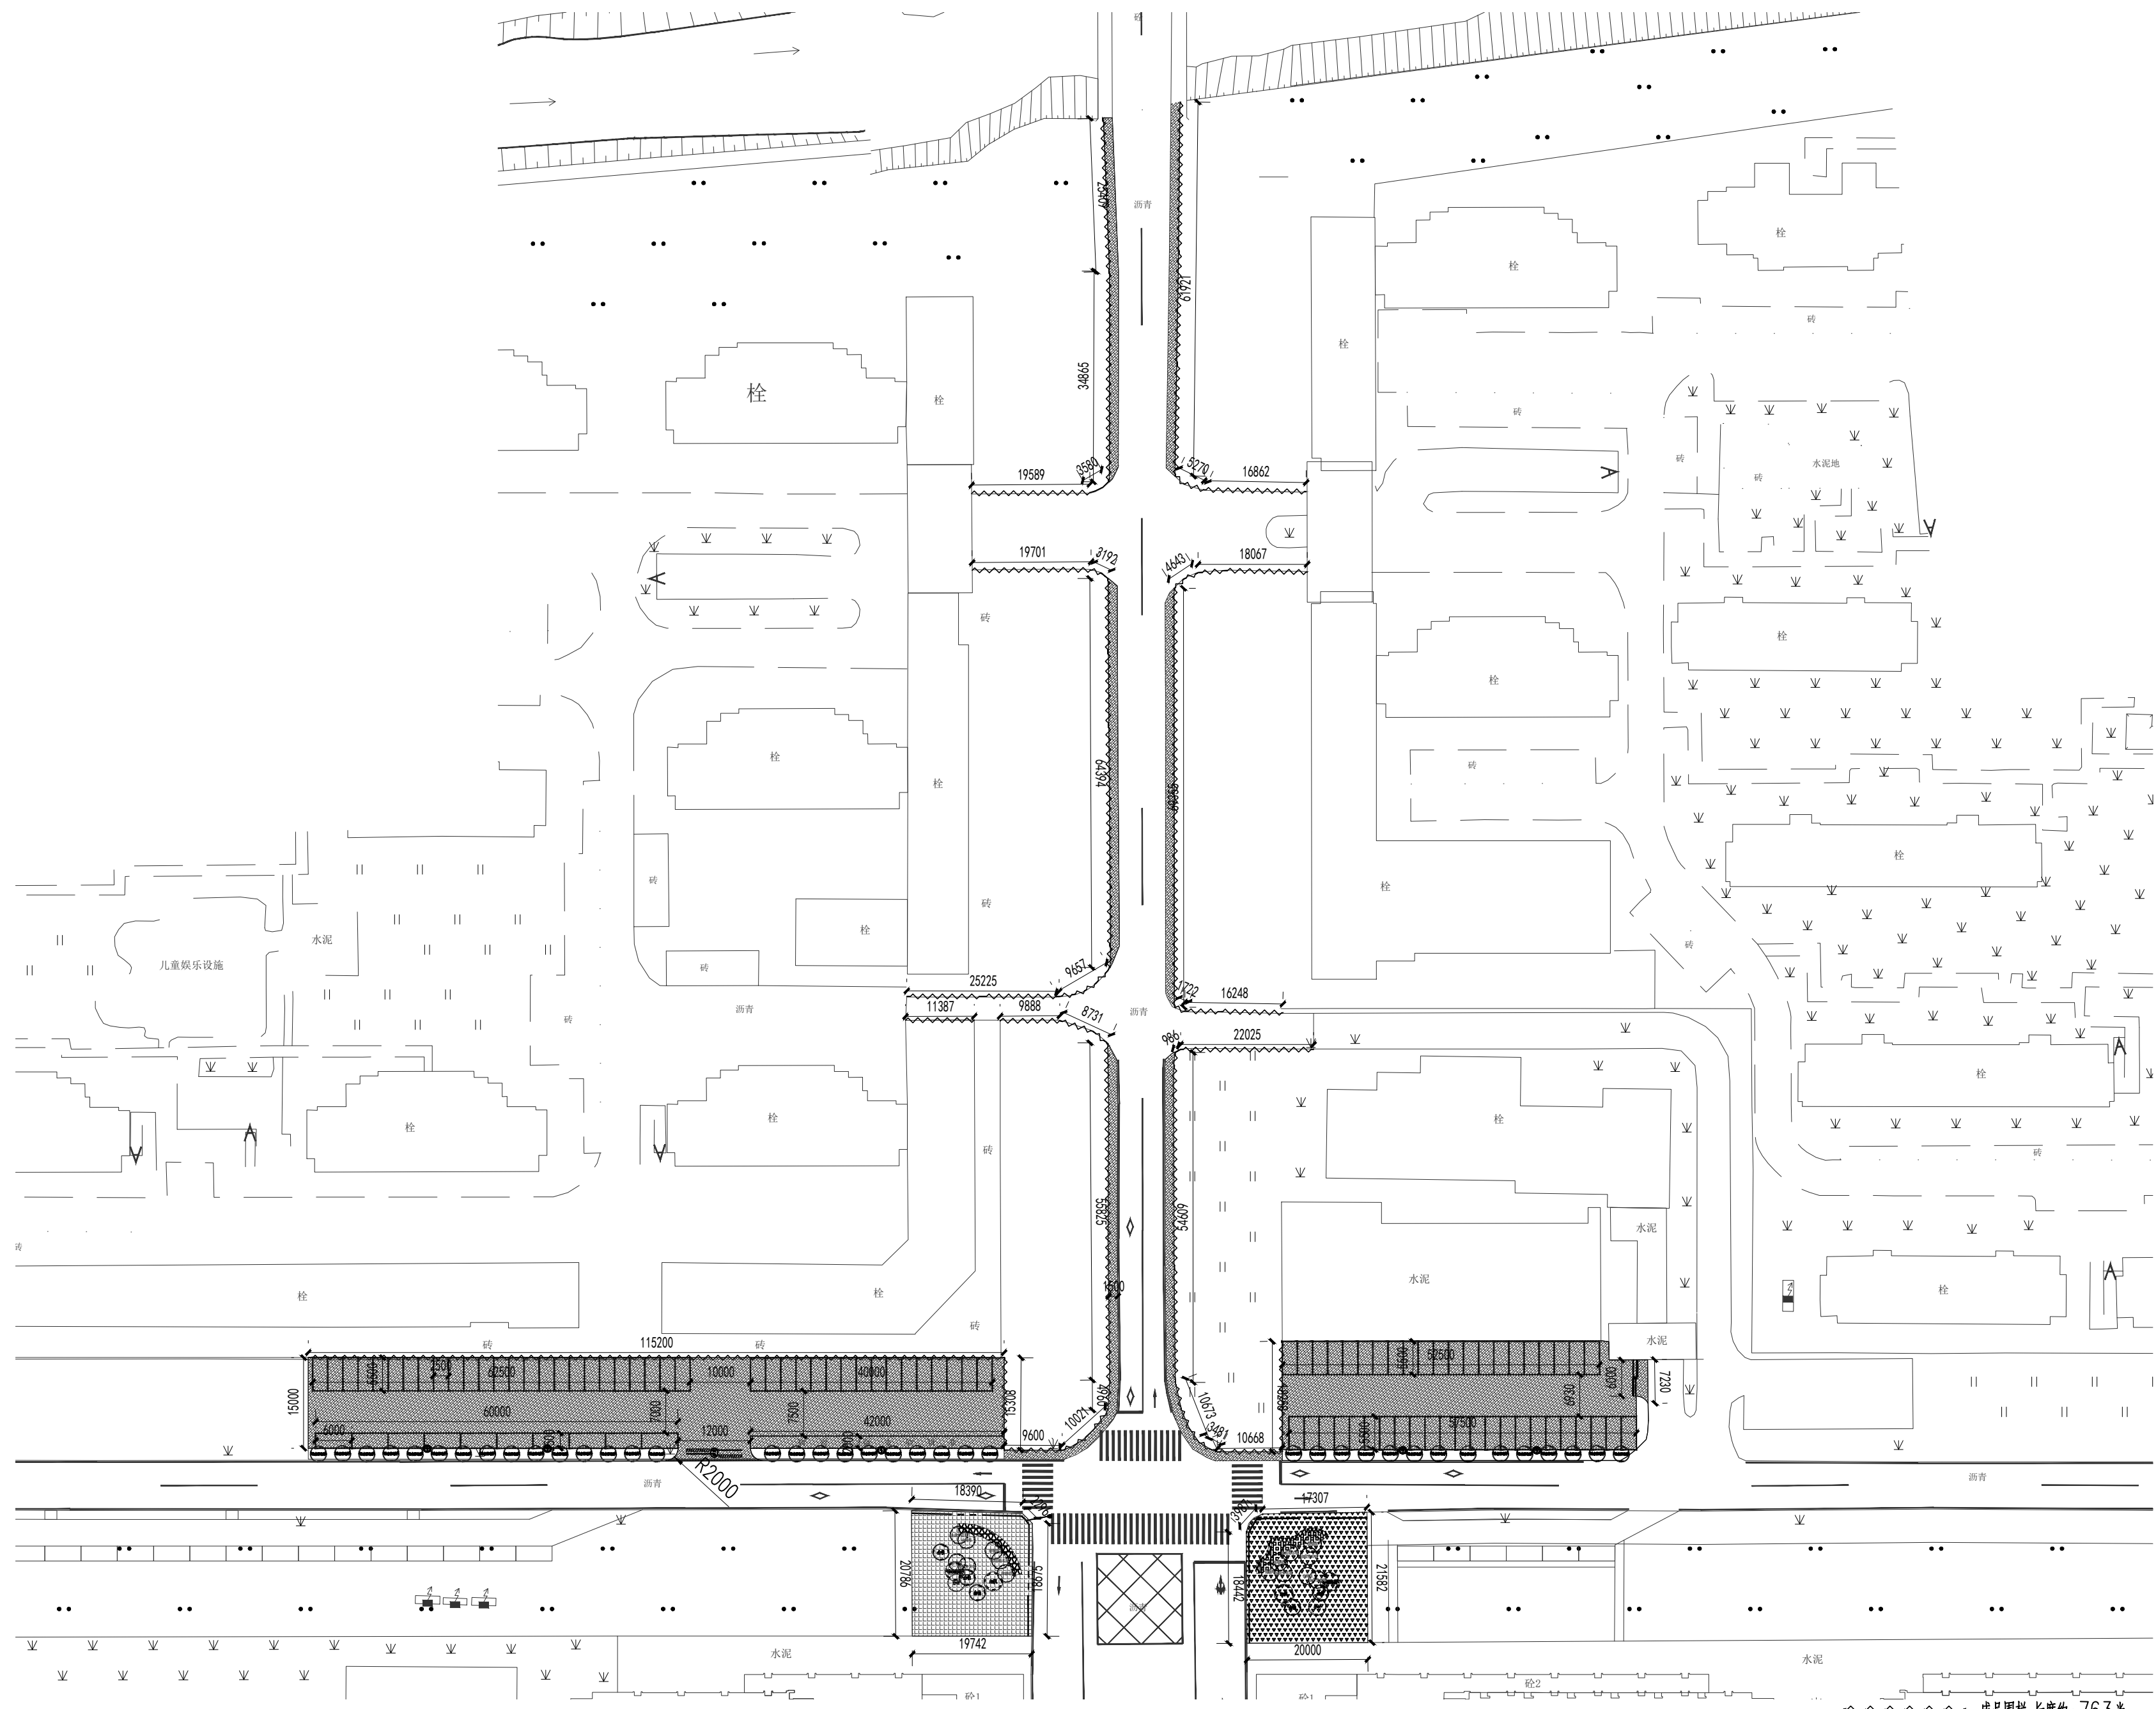

成品围栏 长度约:763米
人行沥青面积约:612平
车行沥青面积约:2806平

敬告



- 1、本图尺寸以图1标注为准，不得以比例丈量。
- 2、使用时须同时参照其他有关标准，如发现有互相矛盾之处，应以通知贵公司。
- 3、本图之版权属本公司所有，未经本公司授权不得转授第三方，或以任何形式复制。
- 4、图纸盖章相应发出图章后有效，未经盖章之图不得用于施工。



时光悦府周边道路环境提升总平面尺寸图

图号	
日期	2



LP-1.2
2025.07

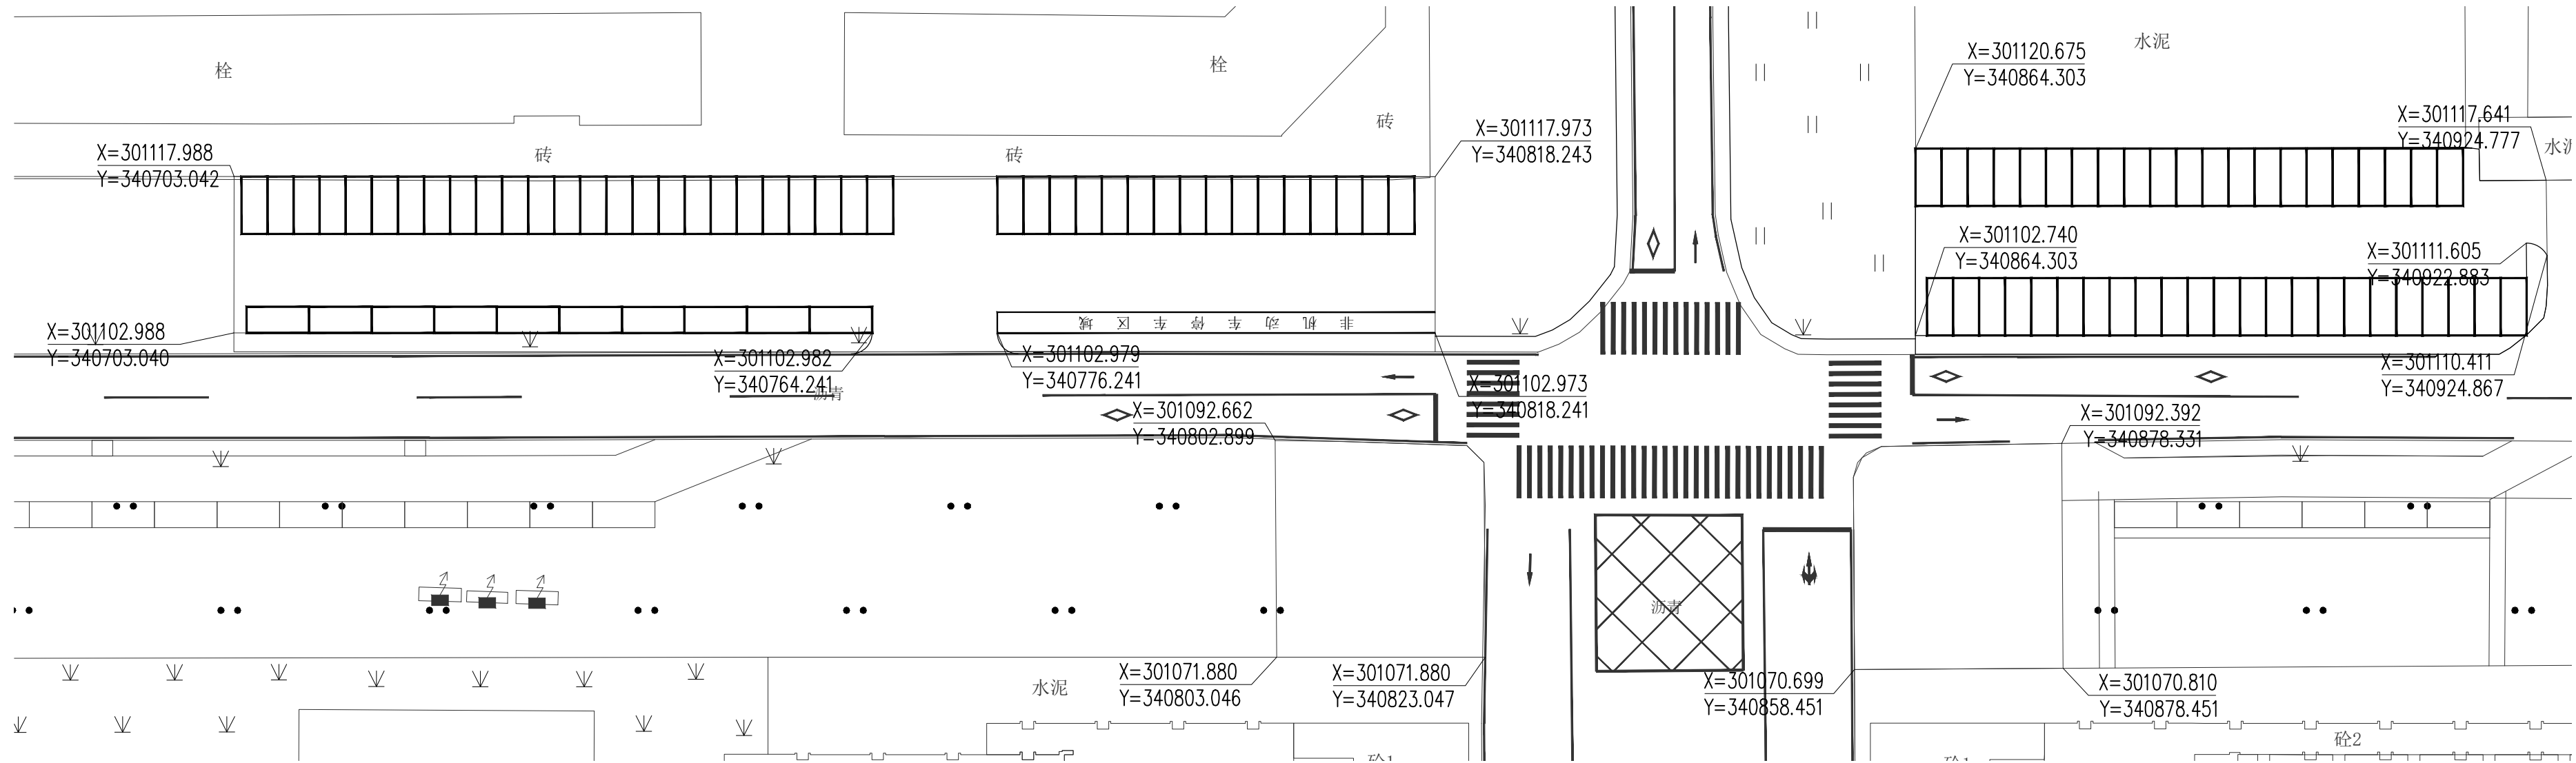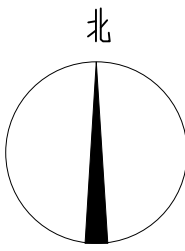

停车场及绿化范围坐标点位图 1:0.5

1. 本图以1:500比例尺为准，不得以比例尺为量。
2. 使用本图时，应同时参照本图所附说明，如发现有与说明不符之处，应立即通知本公司。
3. 本图之版权归本公司所有，未经本公司授权，不得转售或用于其他用途。
4. 本图之版权归本公司所有，未经本公司授权，不得复制或用于其他用途。
告

图纸根据测绘及航拍绘制，具体位置可根据现场实际情况调整

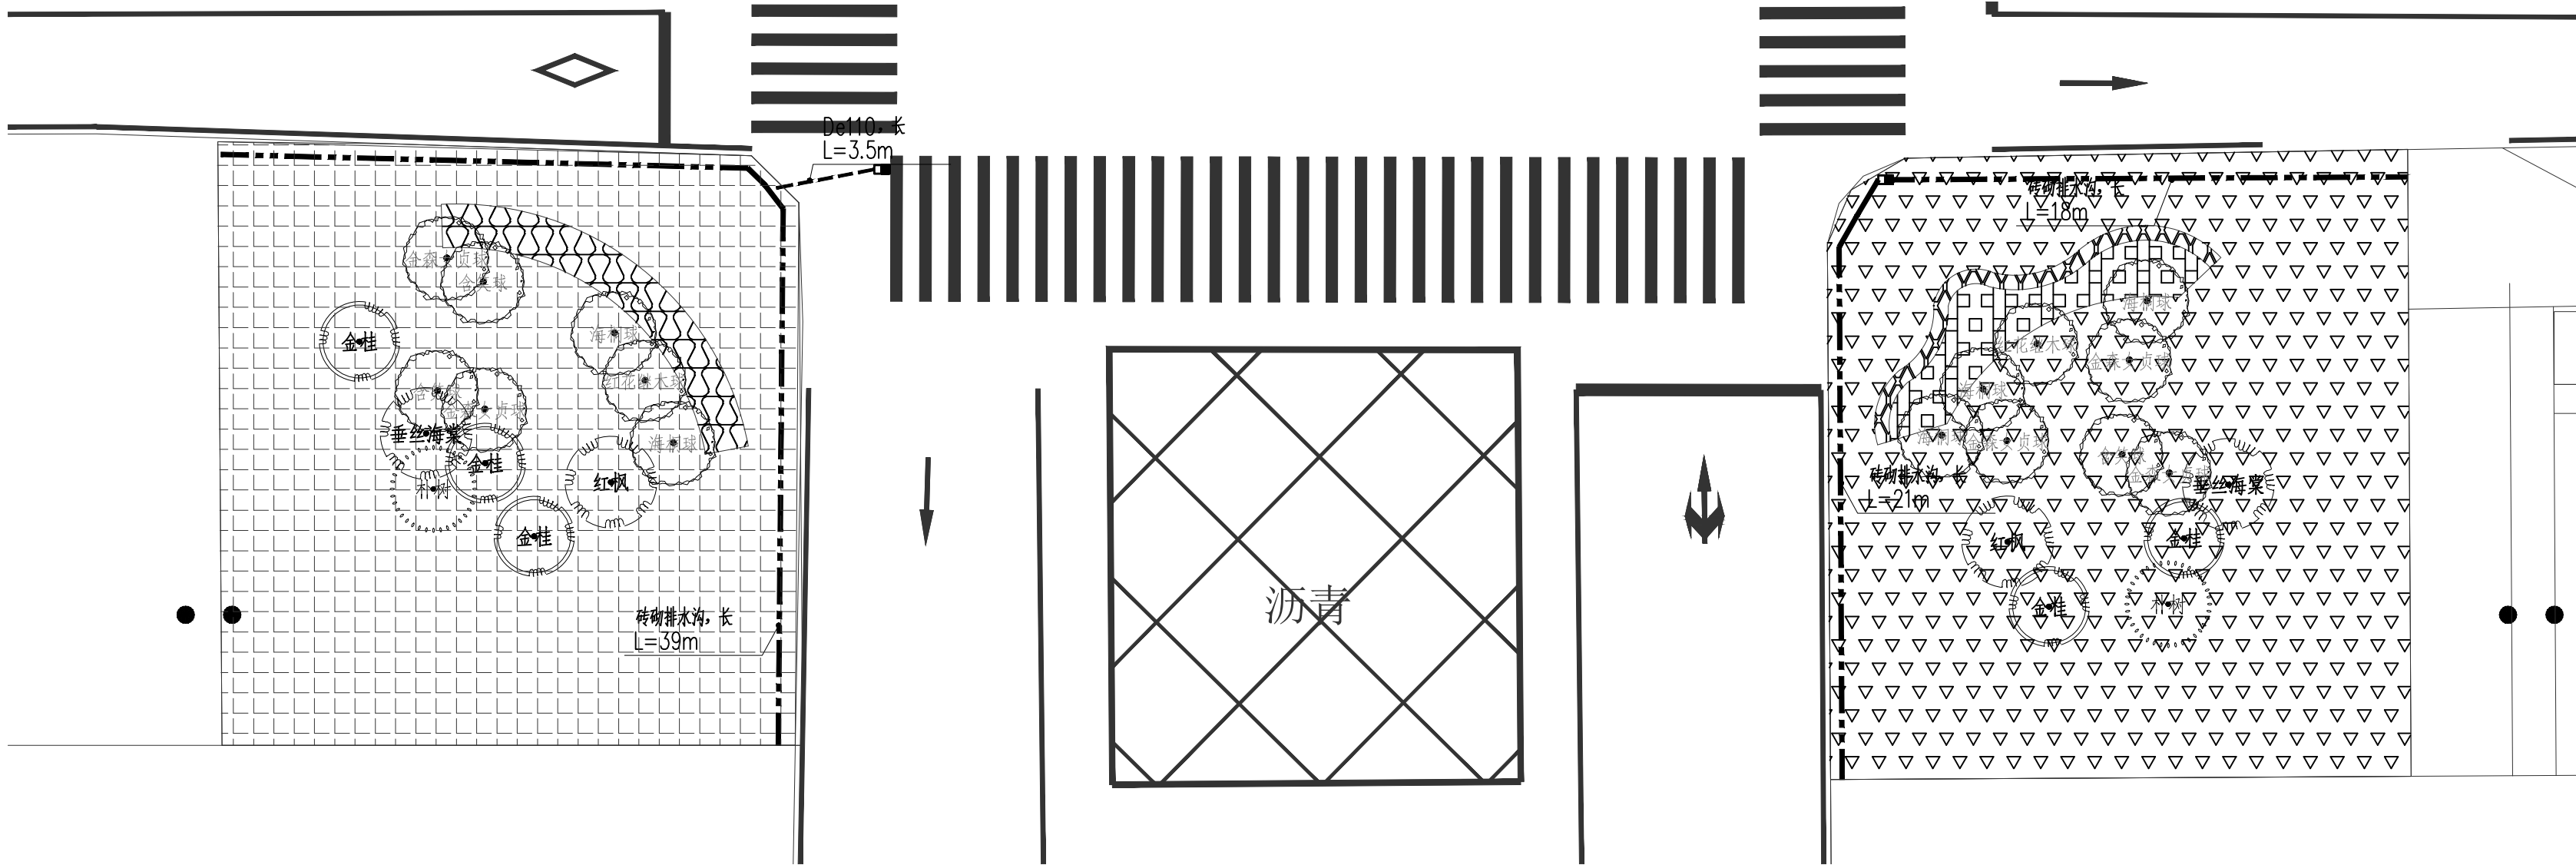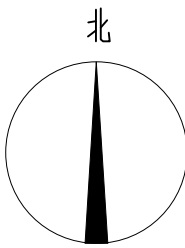

绿化及排水总平面图 1:200

上木配置表

名		规 格					分枝点 (F)	数 量	单 位	备 注
序号	图例	植物名称	冠幅 (cm)	树高 (cm)	干径 (cm)	地径 (cm)				
1		朴树	500	900-1000	20		220-250	2	株	全冠种植、树型优美
2		金桂	250	300-350	10		50	5	株	全冠种植、树型优美
3		红枫	280	250-280		10		2	株	全冠种植、树型优美
4		垂丝海棠	220	200-250		8		2	株	全冠种植、树型优美
5		海桐球	150	150				5	株	修剪后规格，球形圆整，不脱脚
6		金森女贞球	120	120				5	株	修剪后规格，球形圆整，不脱脚
7		红花继木球	150	150				2	株	修剪后规格，球形圆整，不脱脚
8		含笑球	150	150				3	株	修剪后规格，球形圆整，不脱脚

下木配置表

名		规 格		数 量	单 位	规 格	备 注
序号	植物图例	植物名称	冠幅 (cm)	树高 (cm)			
1		毛鹃	25-30	30-35	22	m²	49株/m² 修剪后规格，毛球，两年生以上，三叉
2		大花萱草		30-35	8	m²	36株/m² 生长健壮苗，满铺，不露土
3		金边黄杨	25-30	45-50	21	m²	49株/m² 修剪后规格，毛球，两年生以上，三叉
4		佛甲草		10-20	783	m²	69株/m² 生长健壮苗，满铺，不露土

苗木表

1. 本图尺寸均以图上标注为准，不得以比例尺量。
2. 使用本图时，应同时参照本图有关说明，如发现有与标注不符之处，应立即通知设计公司。
3. 本图之版权归本公司所有，未经本公司授权不得转让第三方，或以任何形式复制。
4. 图纸如需修改，须经本公司审核后有效，未经本公司审核不得用于施工。
敬告