



无锡市辅仁高级中学-2个办公室合并为1个办公室项目


项目名称 PROJECT
图名
图底名称 CONTENT
图名
备注 NOTES
工程号 PROJECT NO.
设计 DESIGNED BY
项目负责人 PROJECT DIRECTOR
制图 DRAWN BY
审核 APPROVED BY
版次 EDITION No.
日期 DATE
比例 SCALE
图号 DRAWING NO.

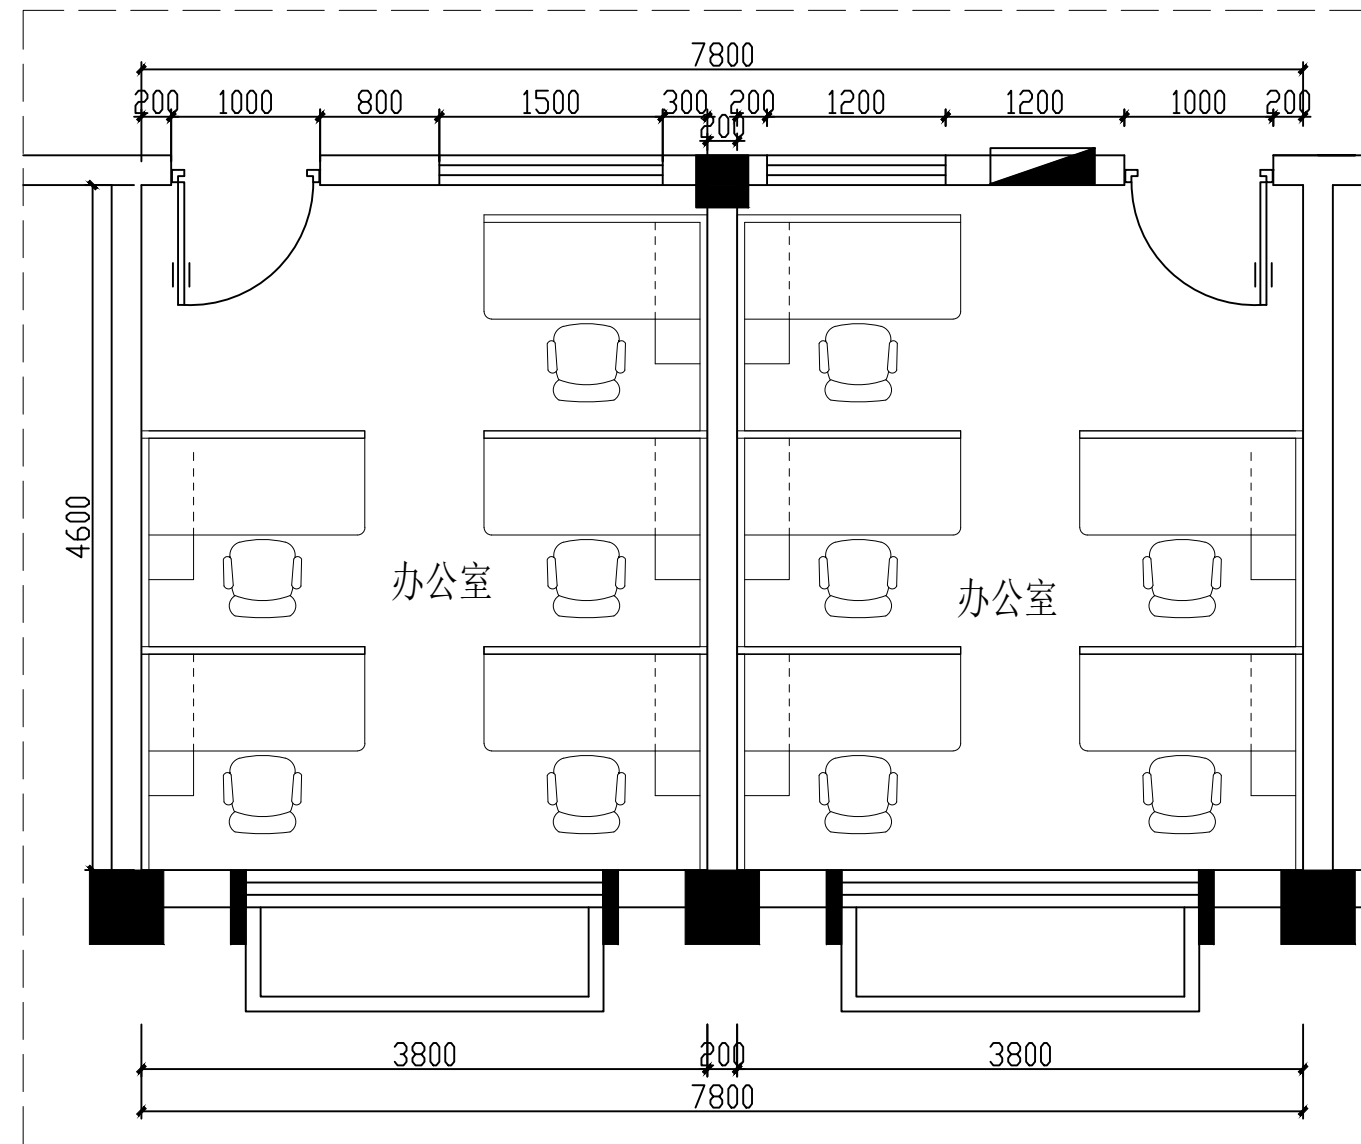


PLAN 原始平面图
1-P SCALE 1:50

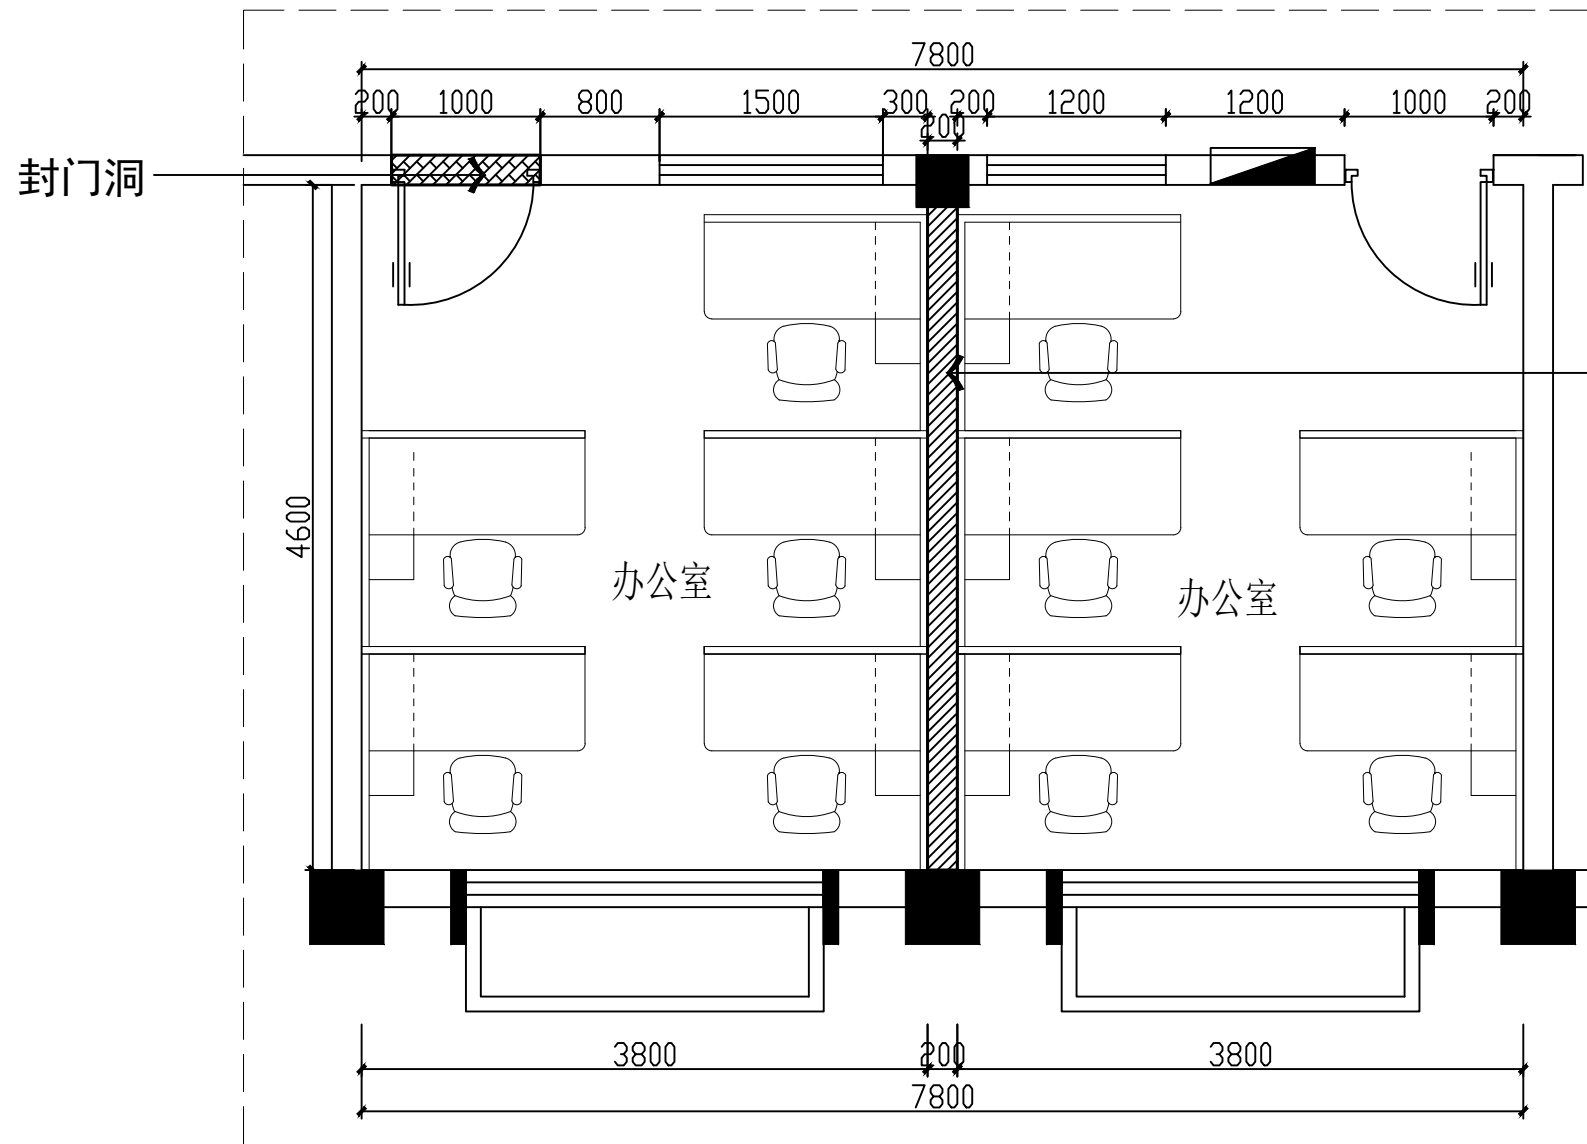

PLAN 拆除和封门洞平面图
1-P SCALE 1:50
矿棉板吊顶拆除, 墙面乳胶漆铲除

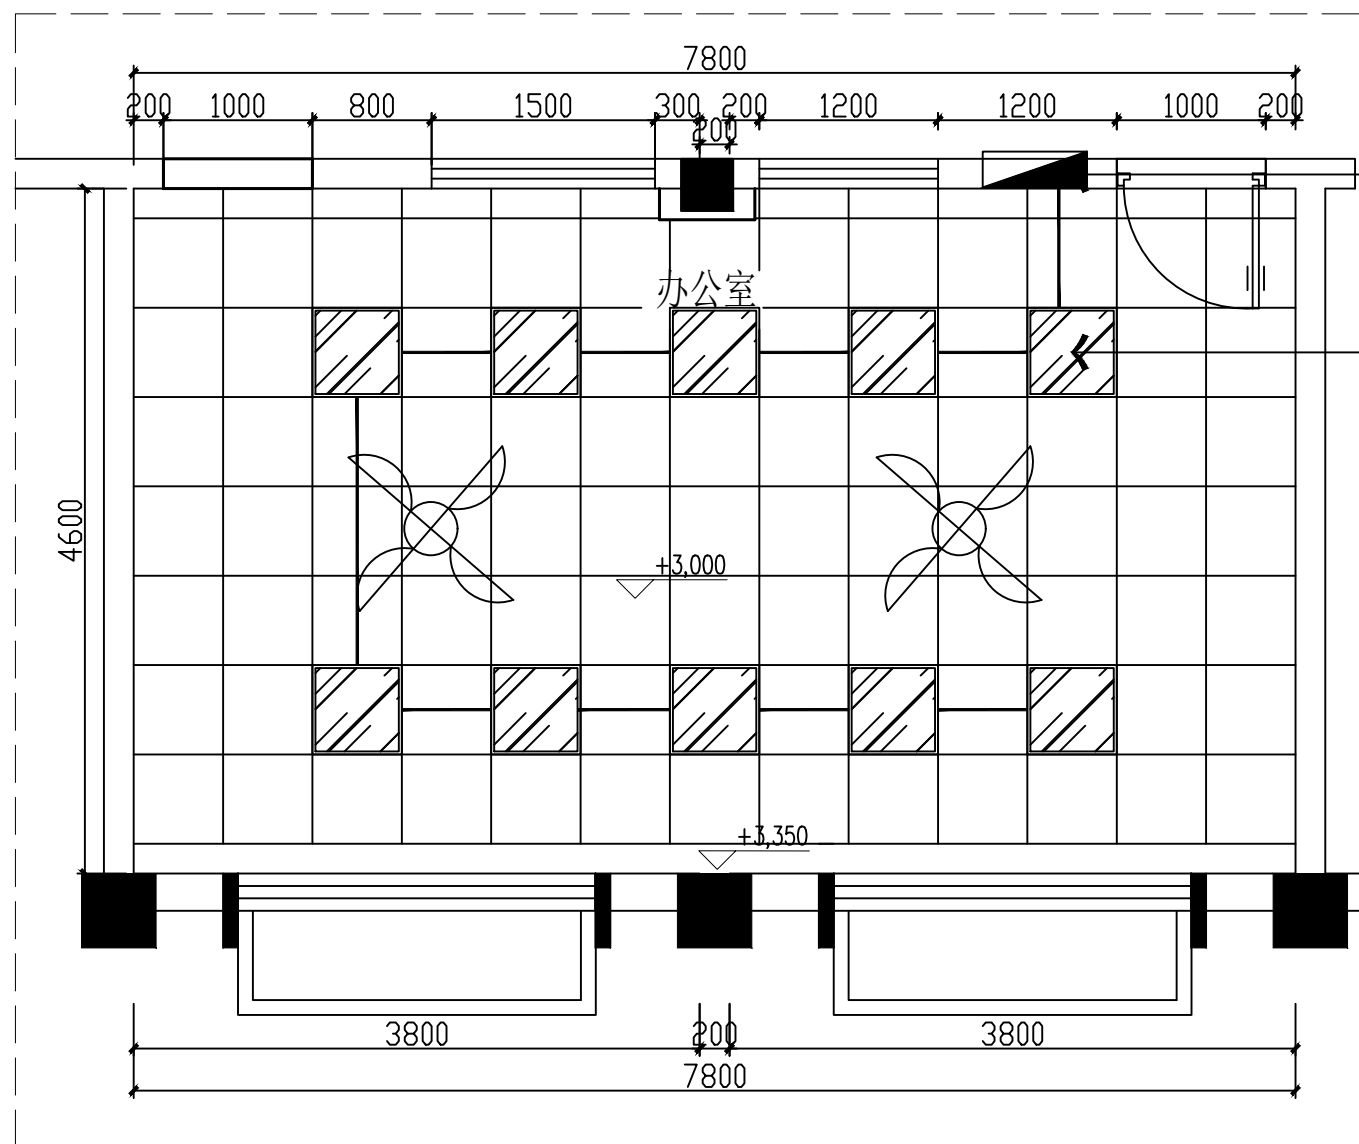


PLAN 电气顶面图
1-P SCALE 1:50
图中所有管线均为PVC25, WDZCN-BYJ-2.5mm2
沿墙面和吊顶内敷设

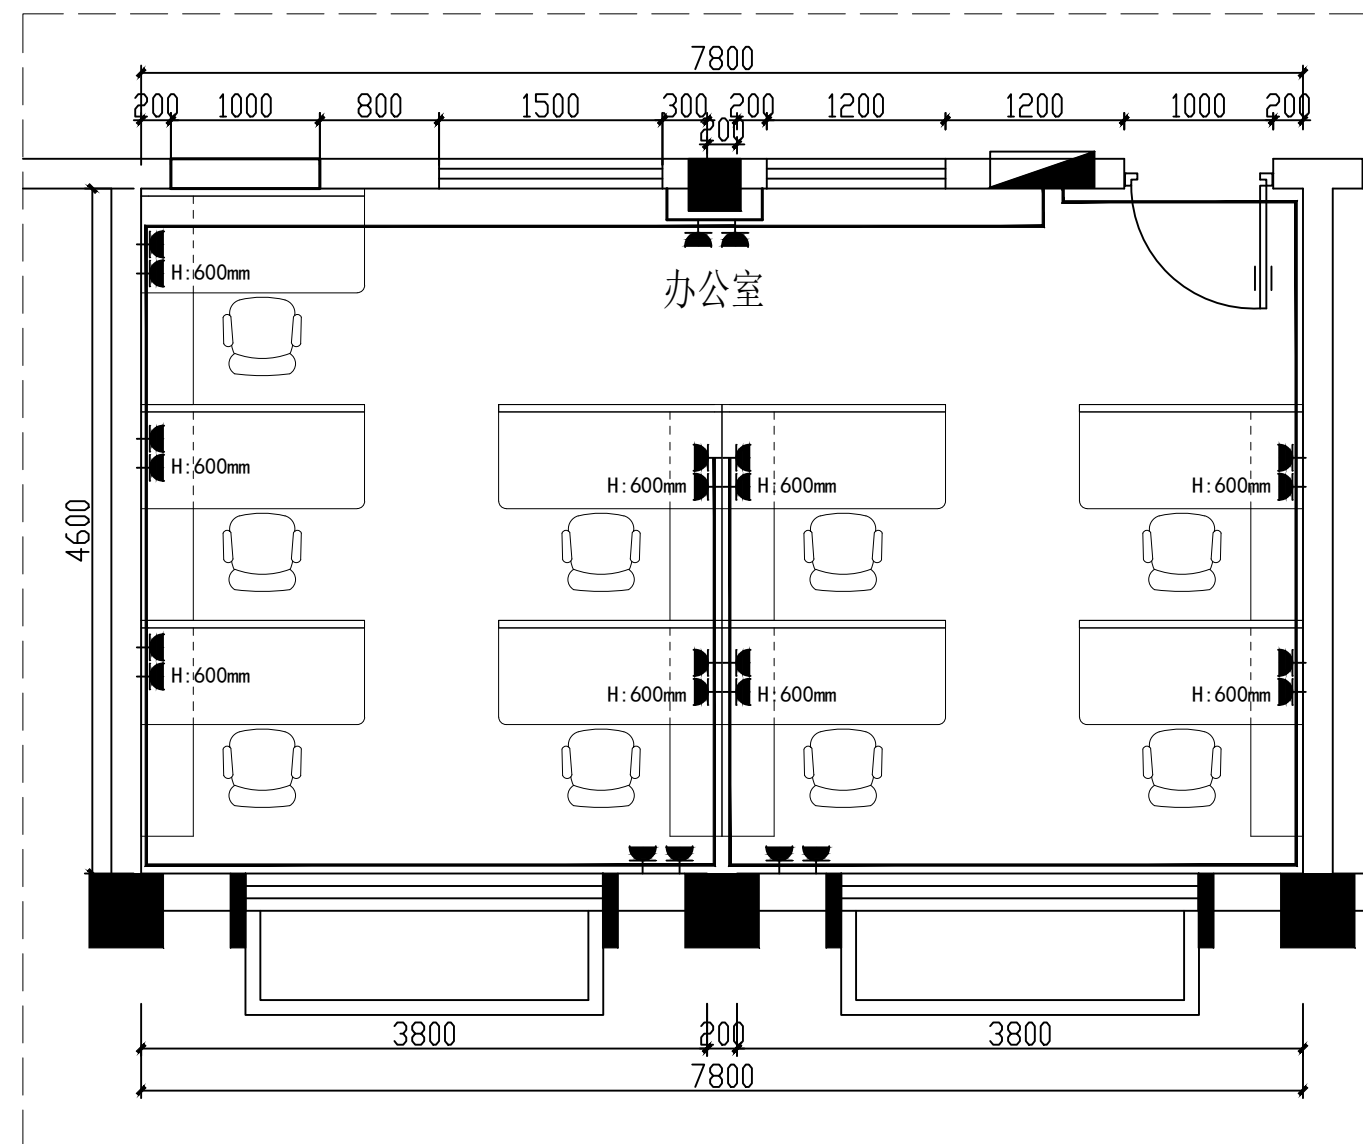

PLAN 电气平面图
1-P SCALE 1:50

五孔插座H:300mm, 标注除外
图中所有管线: PVC25, WDZCN-BYJ-2.5mm2
暗敷墙面和地面

 

项目名称 PROJECT	图底名称 CONTENT

图名

备注 NOTES
非得本公司设计师之书面批准, 不得随意 将任何部分翻印。切勿以比例量度此图。一切 以图内数字所示为准。施工单位必须在工地核 对图内所示数字之准确。如发现任何矛盾, 应 通知设计师, 方可施工。否则施工单位须承担 所有责任。

工程号 PROJECT NO.

设计 DESIGNED BY

项目负责人 PROJECT DIRECTOR

制图 DRAWN BY


审核 APPROVED BY

版次 EDITION No.


日期 DATE

比例 SCALE


图号 DRAWING NO.

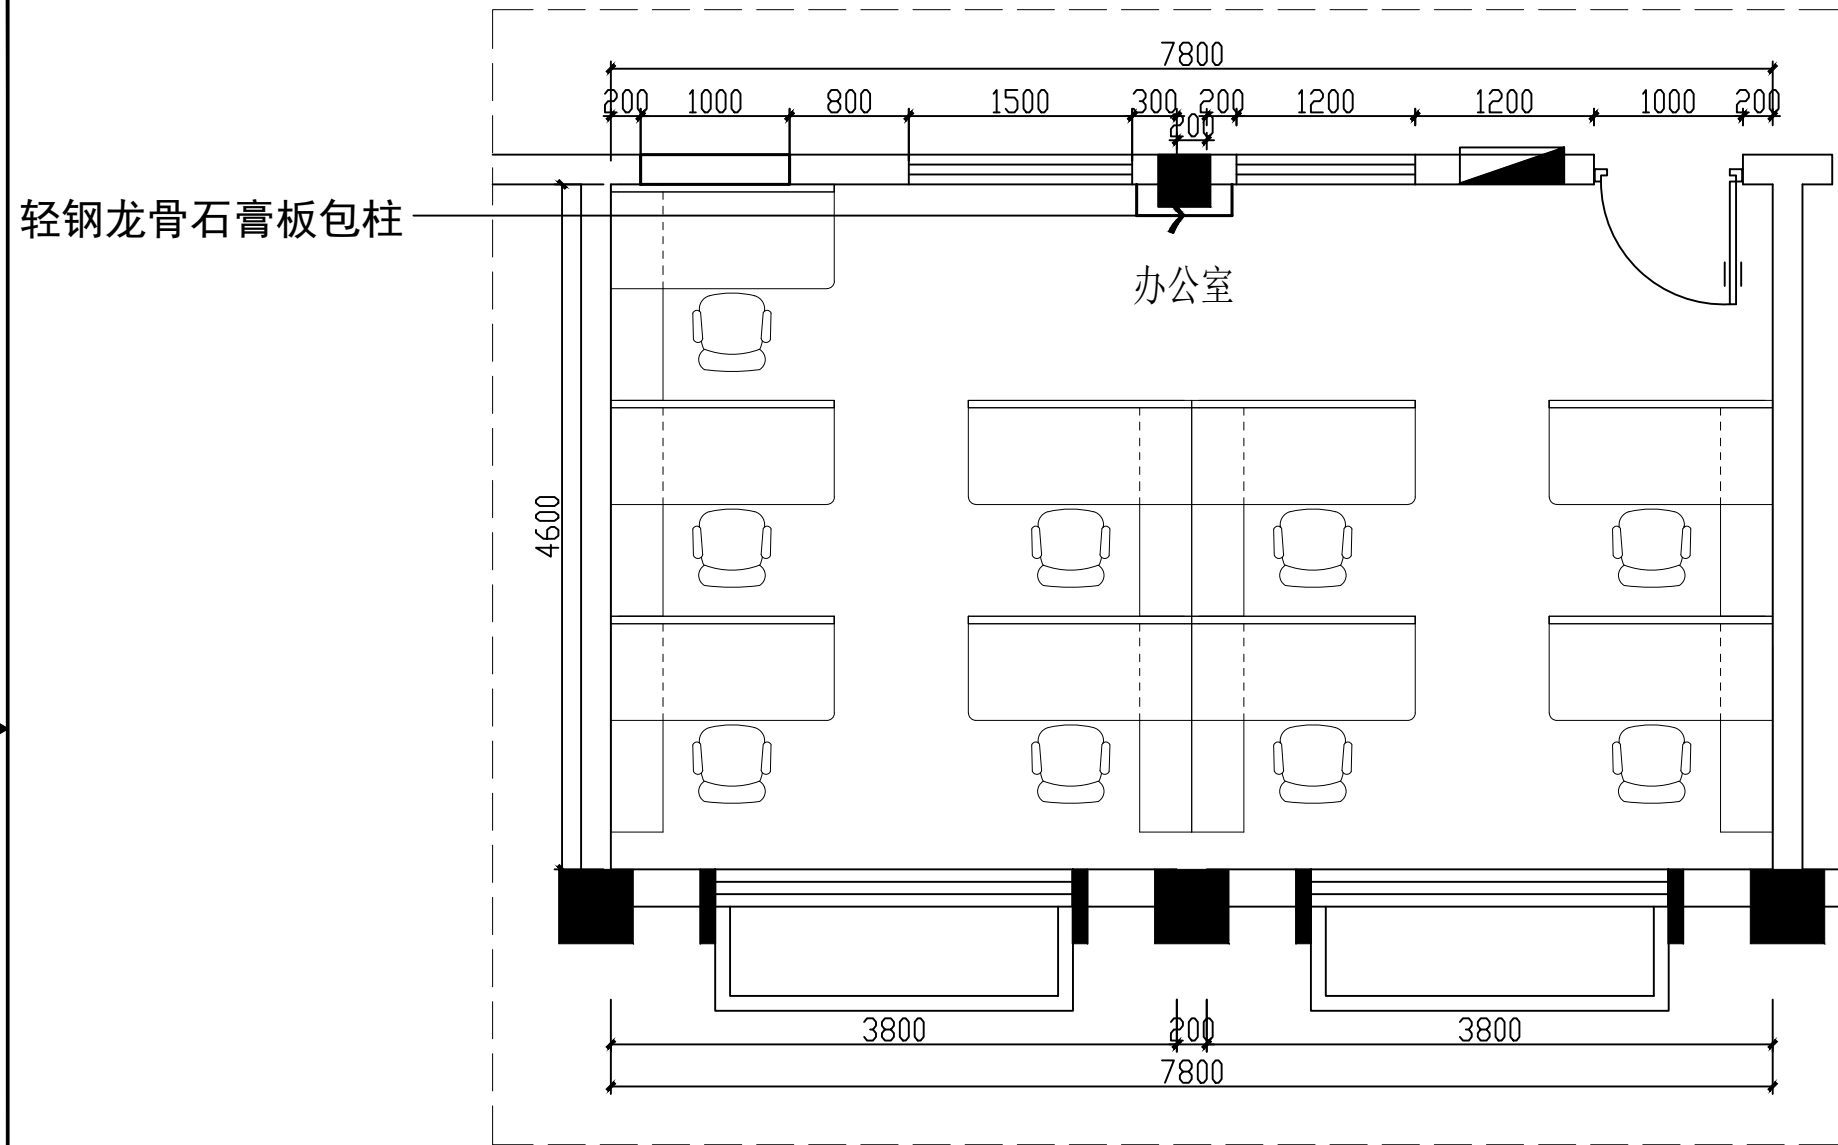


PLAN 平面布置图
1-P SCALE 1:50

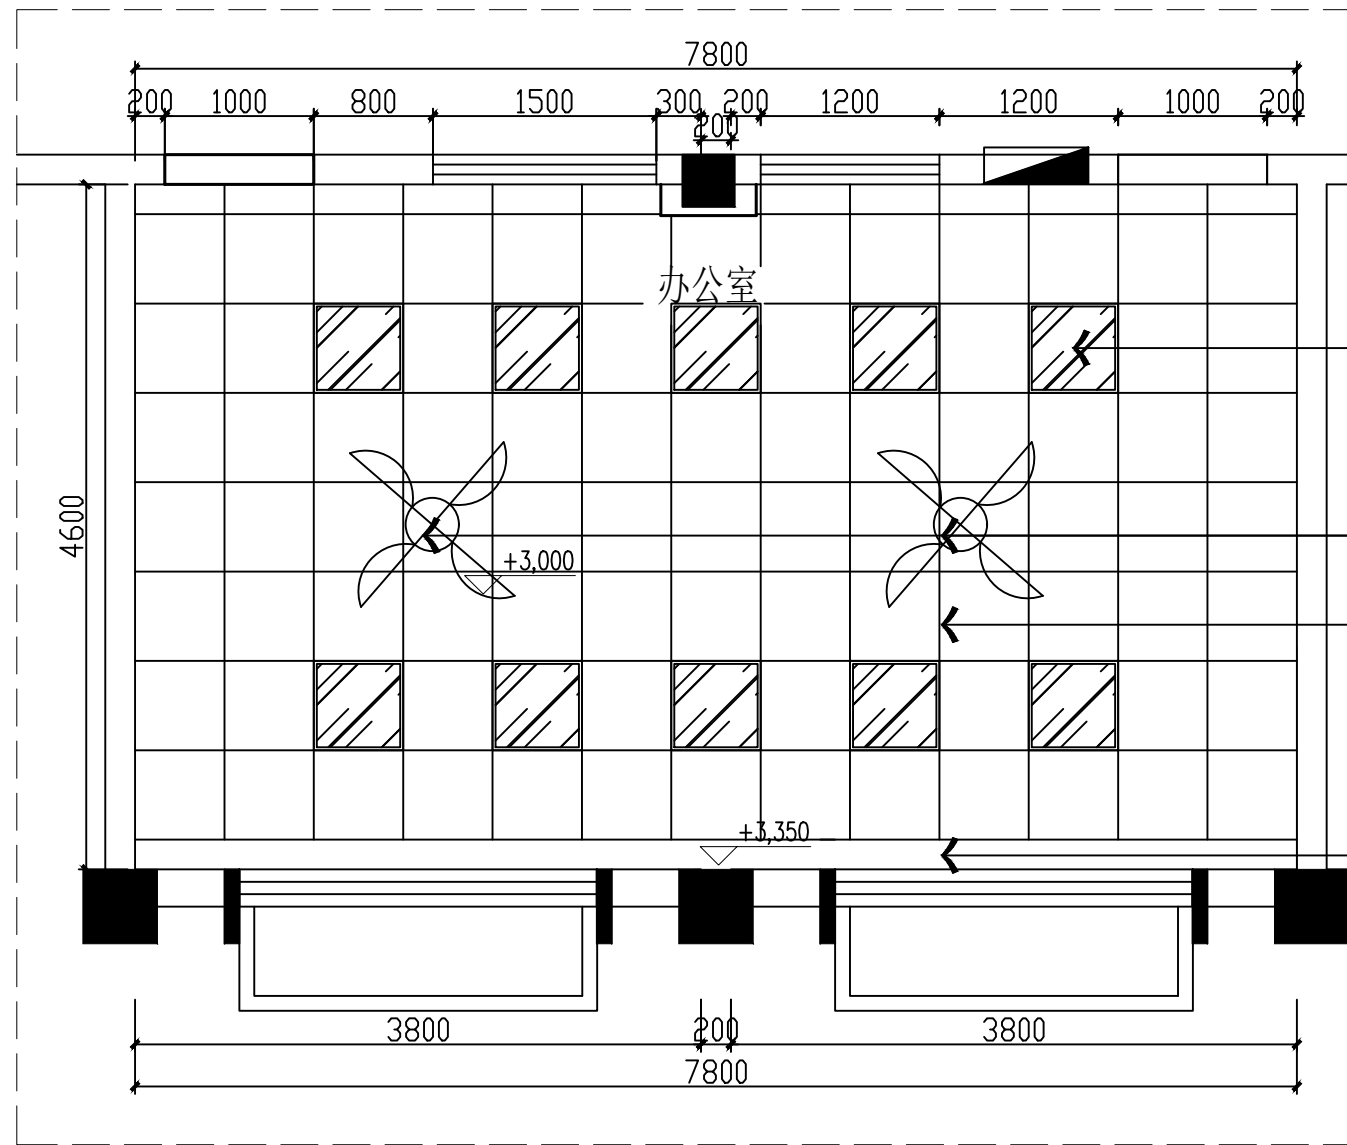


PLAN 顶面布置图
1-P SCALE 1:50

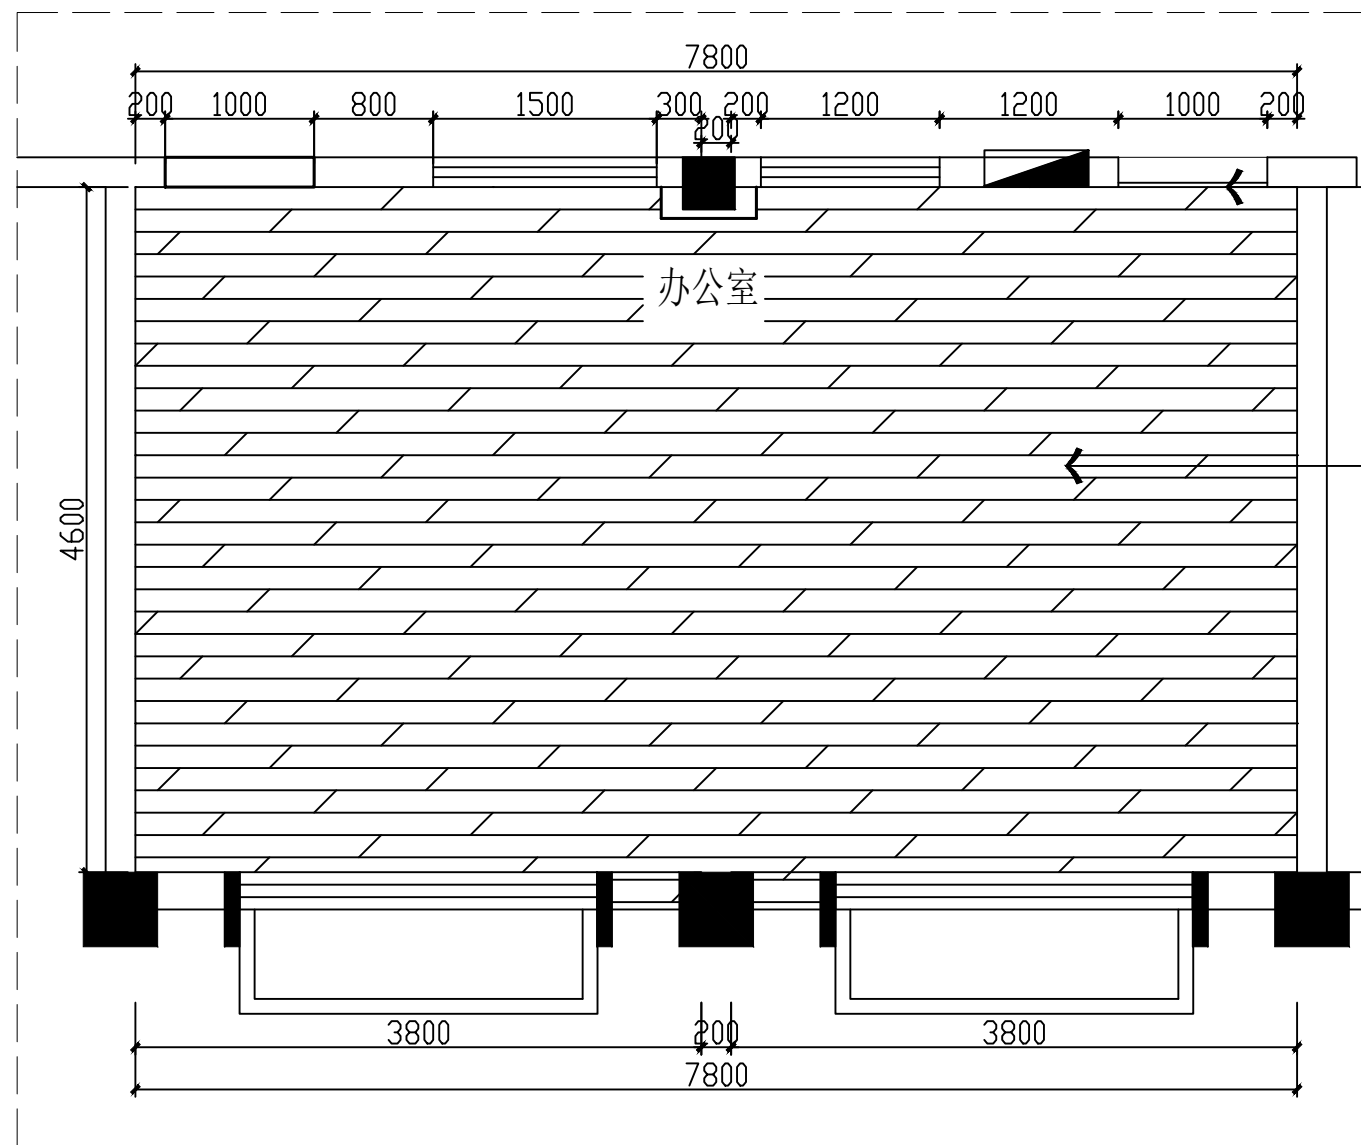

PLAN 地面布置图
1-P SCALE 1:50

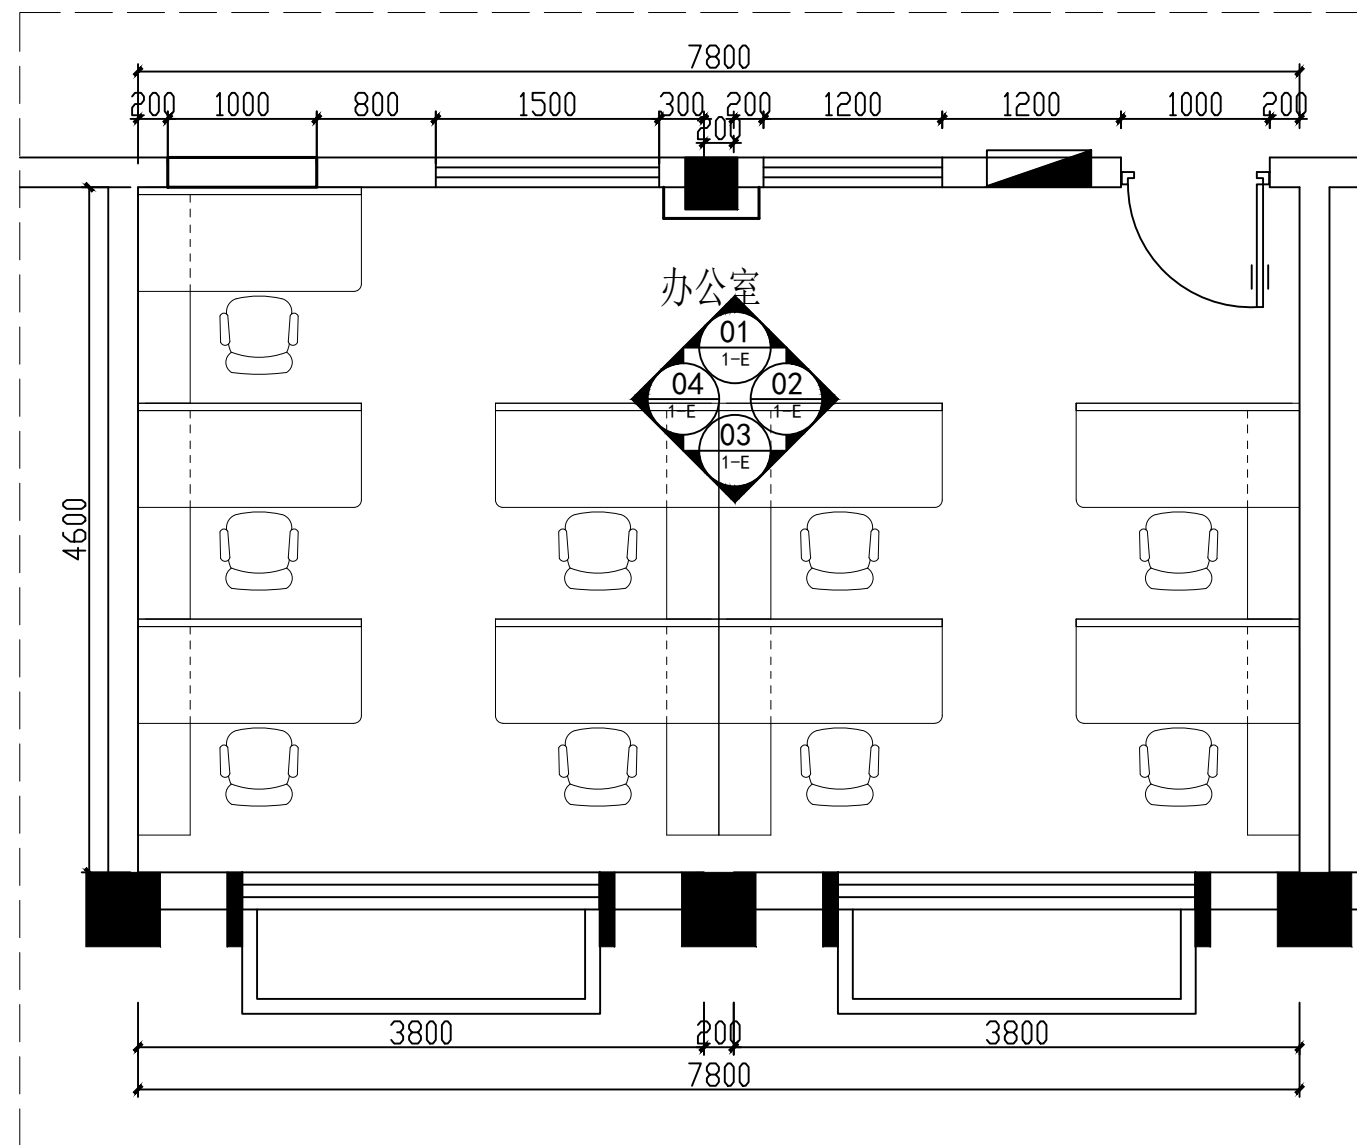

PLAN 立面索引图
1-P SCALE 1:50

 

项目名称 PROJECT
图纸名称 CONTENT

图名

备注 NOTES
非得本公司设计师之书面批准，不得随意 将任何部分翻印。切勿以比例量度此图，一切 以图内数字所示为准。施工单位必须在工地核 对图内所示数字之准确，如发现任何矛盾，应 通知设计师，方可施工，否则施工单位须承担 所有责任。

工程号 PROJECT NO.

设计 DESIGNED BY

项目负责人 PROJECT DIRECTOR

制图 DRAWN BY


审核 APPROVED BY

版次 EDITION No.


日期 DATE

比例 SCALE


图号 DRAWING NO.

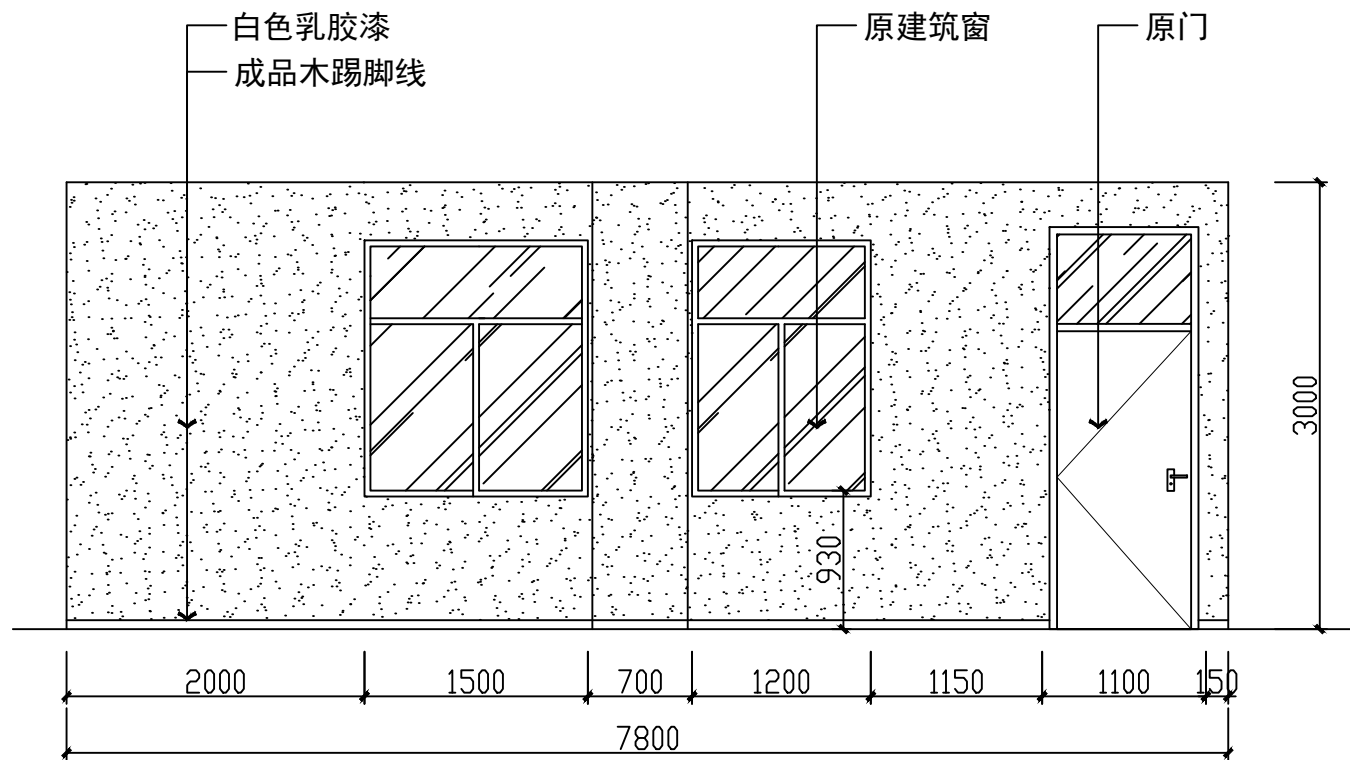

01
1-E SCALE 立面图
1:50


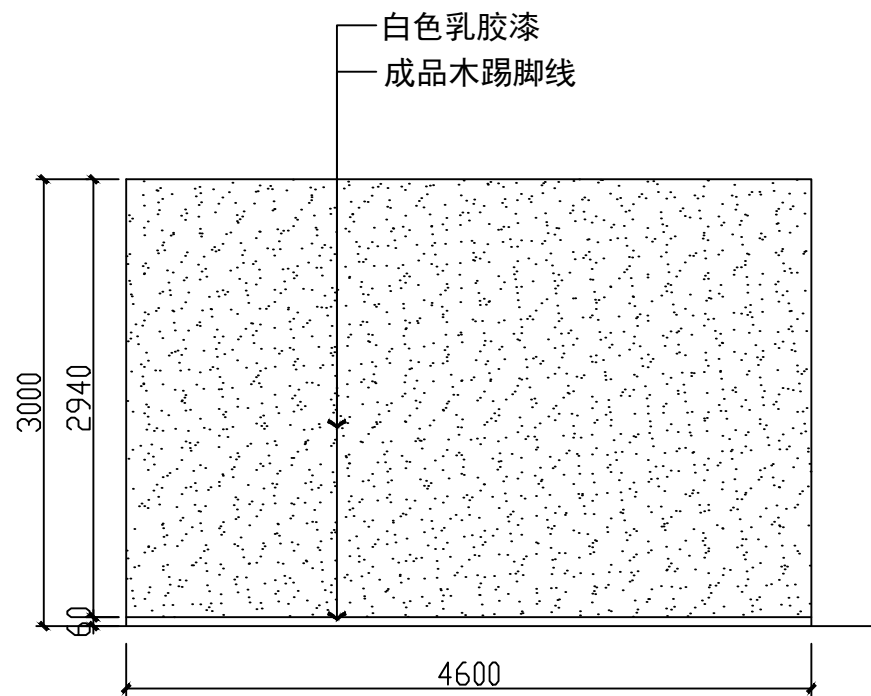


02/04
1-E SCALE 立面图
1:50

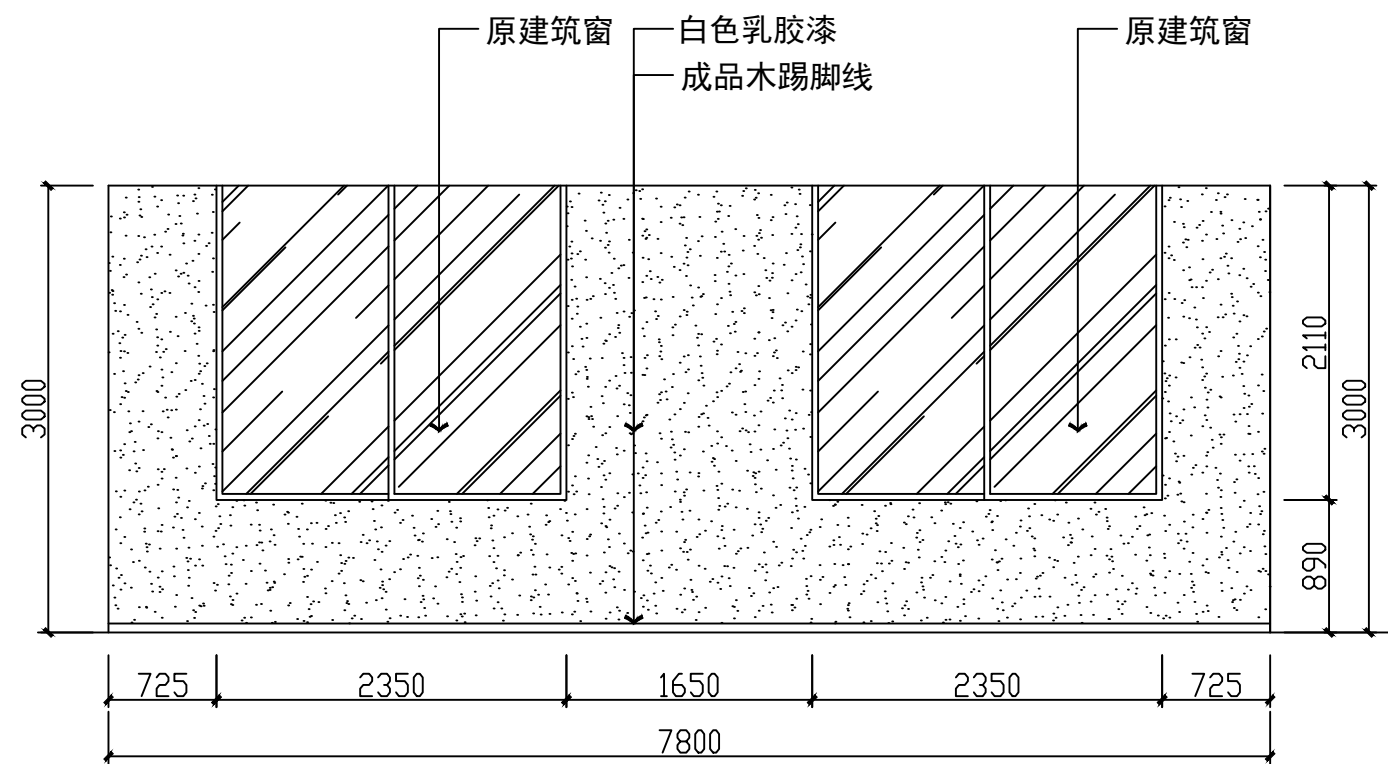


03
1-E SCALE 立面图
1:50

项目名称 PROJECT	图名名称 CONTENT
图名	
备注 NOTES	非得本公司设计师之书面批准，不得随意 将任何部分翻印。切勿以比例量度此图，一切 以图内数字所示为准。施工单位必须在工地核 对图内所示数字之准确，如发现任何矛盾，应 通知设计师，方可施工，否则施工单位须承担 所有责任。
工程号 PROJECT NO.	
设计 DESIGNED BY	
项目负责人 PROJECT DIRECTOR	
制图 DRAWN BY	
审核 APPROVED BY	
版次 EDITION No.	
日期 DATE	
比例 SCALE	
图号 DRAWING NO.	

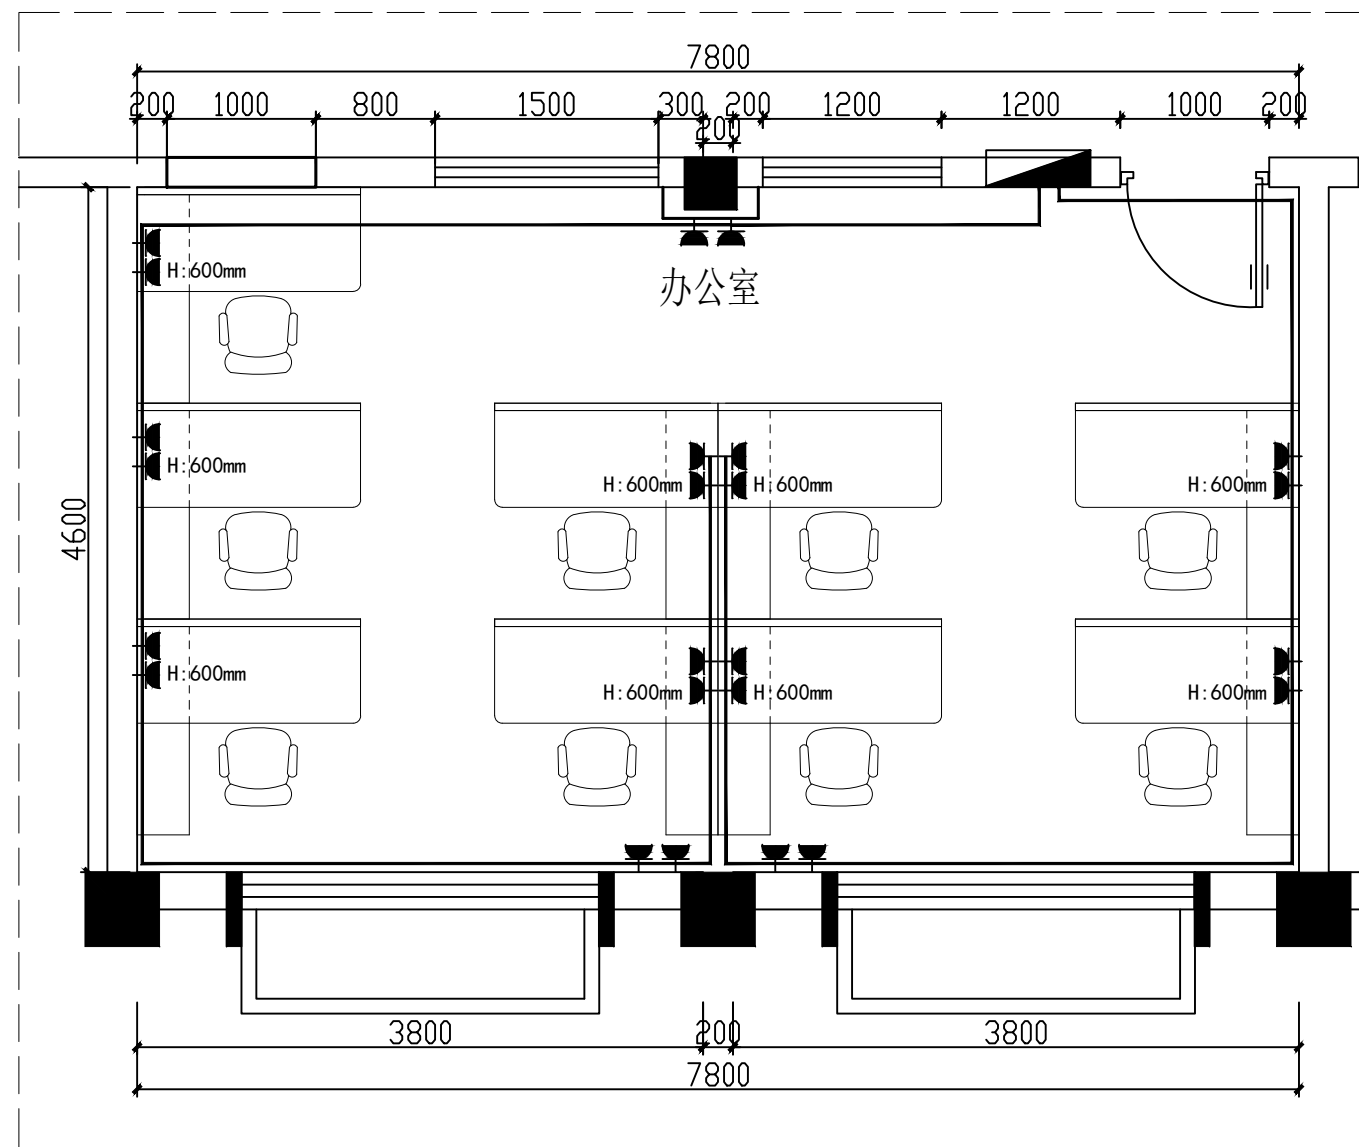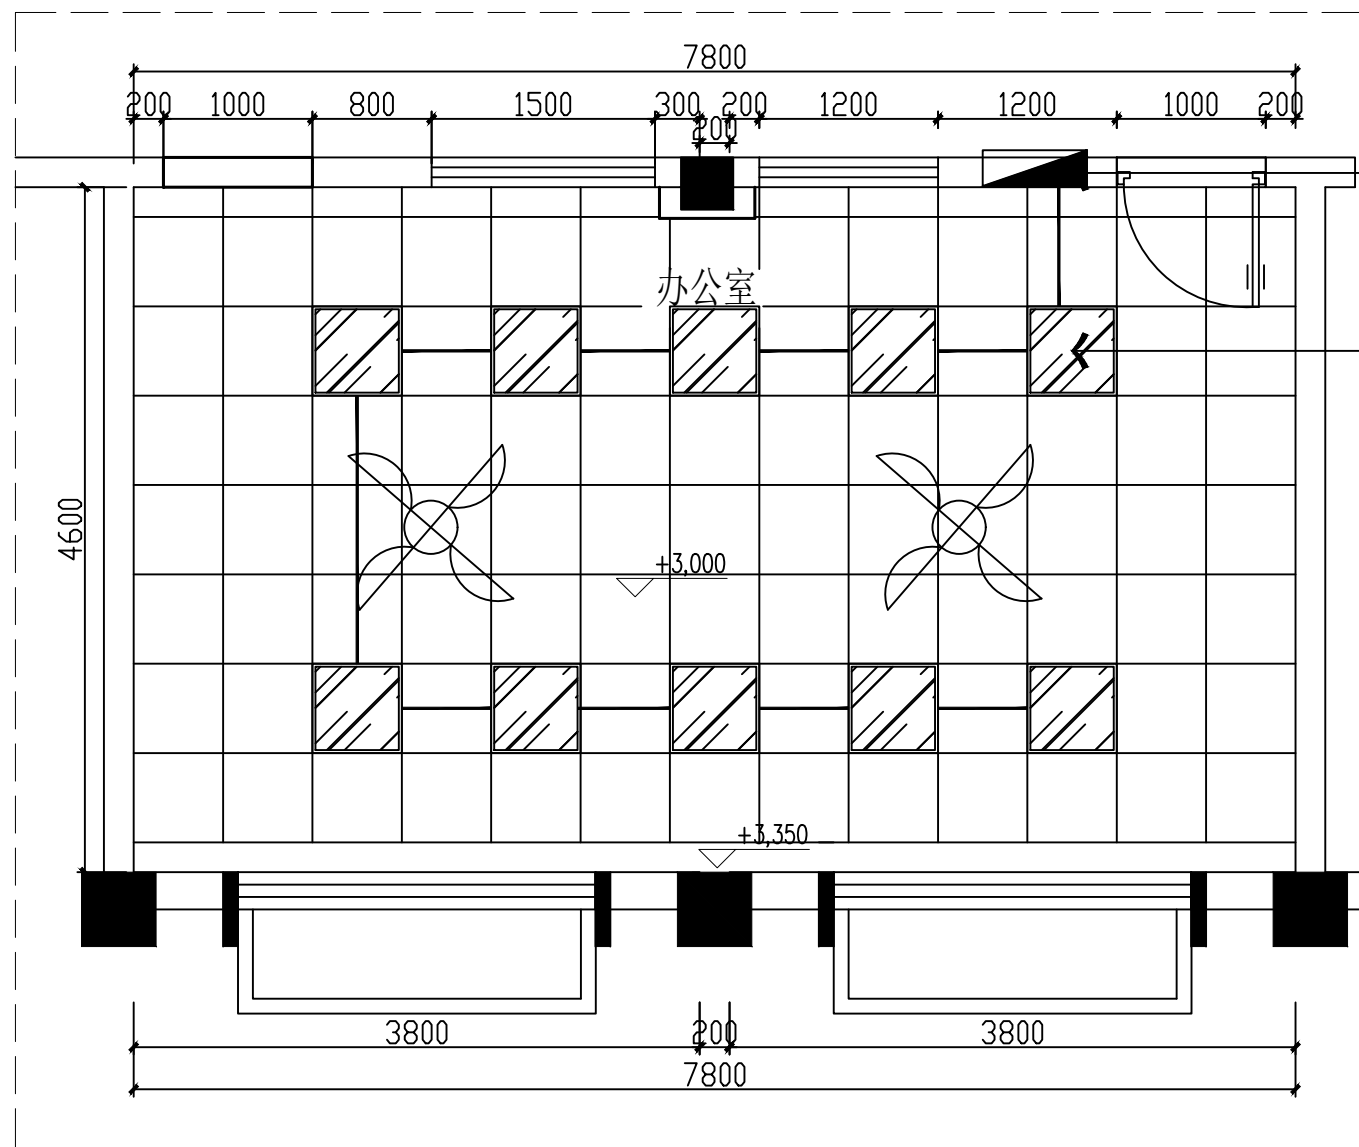

图中所有管线均为PVC25, WDZCN-BYJ-2.5mm2
沿墙面和吊顶内敷设

五孔插座H:300mm, 标注除外
图中所有管线: PVC25, WDZCN-BYJ-2.5mm2
暗敷墙面和地面

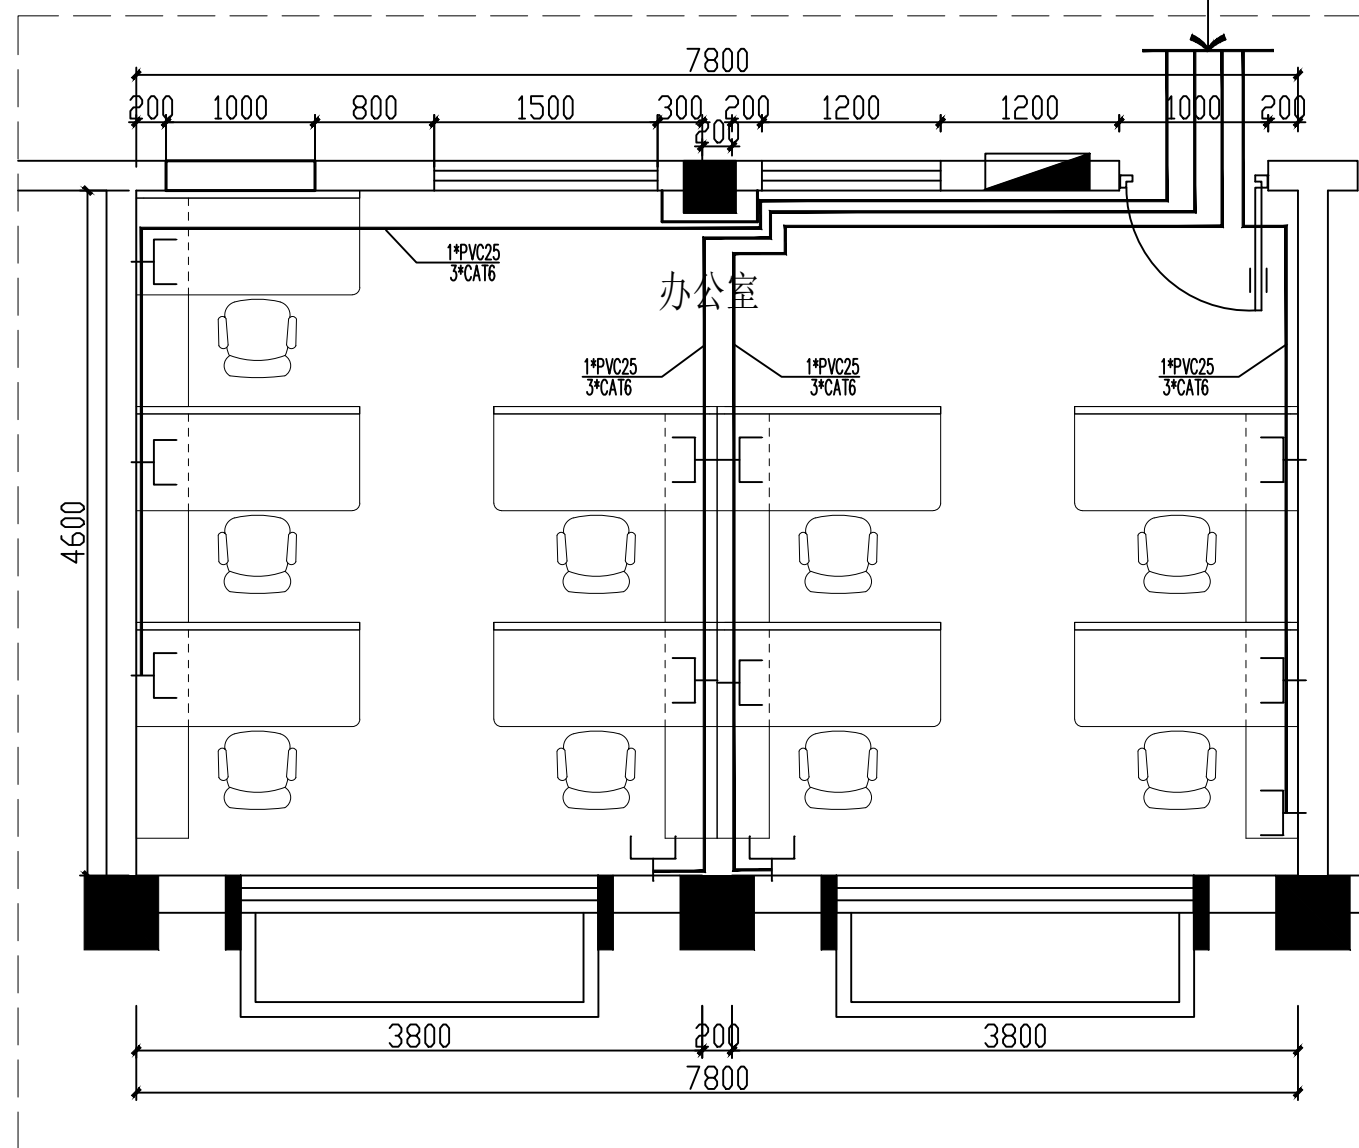

经原桥架, 引自楼层
弱电箱, 距离约42m

网络插座, 安装高度0.3米

n*D
n*6e/4*UTP PVC25 吊顶内敷设, 沿墙面\地面开槽暗敷

项目名称 PROJECT	图底名称 CONTENT
图名	
备注 NOTES	非经本公司设计师之书面批准, 不得随意 将任何部分翻印。切勿以比例量度此图。一切 以图内数字所示为准。施工单位必须在工地核 对图内所示数字之准确。如发现任何矛盾, 应 通知设计师, 方可施工。否则施工单位须承担 所有责任。
工程号 PROJECT NO.	
设计 DESIGNED BY	
项目负责人 PROJECT DIRECTOR	
制图 DRAWN BY	
审核 APPROVED BY	
版次 EDITION No.	
日期 DATE	
比例 SCALE	
图号 DRAWING NO.	