
扬州市江都区小纪镇双华线(C113)兴华线至 袁家排涝站段维修改造工程 (全长1.230公里)

施工图设计

江苏交科交通设计研究院有限公司 二0二五年五月

序号	图表名称	图表号	页数	备注
	第一篇 总体设计			
1	项目地理位置图	SI-01	1	
2	总体设计说明 总体设计说明	SI-02	18	
1	路线平面图	SII-01	4	
2	安全设施说明	SII-02	3	
3	交安设施平面图	SII-03	4	
4	安全设施标准横断面图	SII-04	1	
5	安全设施工程数量汇总表	SII-05	1	
6	安全设施标志设置一览表	SII-06	1	
7	标志版面设计图	SII-07	1	
8	安全设施标志结构设计图	SII-08	2	
9	道口标柱设置一览表	SII-09	1	
10	道口标柱一般构造图	SII-10	1	
11	标线一般布置图	SII-11	1	
	₩ → ₩ - 10 + 10 - 7			
1	第三篇 路基、路面	SIII-01	1	
1 2	路基、路面工程量表	SIII-01 SIII-02	1 1	
3		SIII-02 SIII-03	1	
<u>3</u>	病害处理设计图	SIII-03 SIII-04	2	
5	路基路面工程数量表	SIII-04 SIII-05	1	
6	路基路面排水设计图	SIII-06	1	
0	四	3111 00	1	

	1	
		l

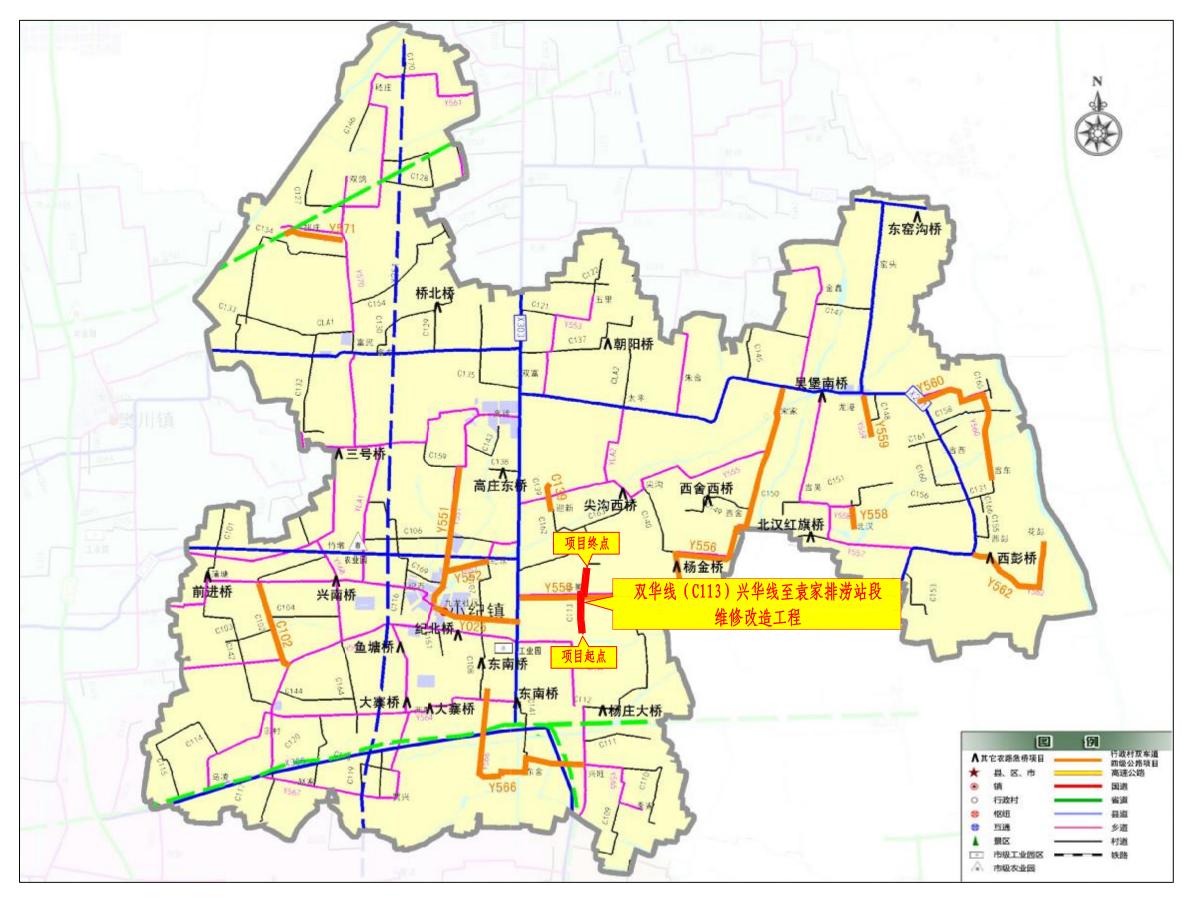

扬州市江都区交通运输局 双华线(C113)兴华线至袁家排涝站段 维修改造工程

项目地理位置图

 设计
 复核
 审核
 审定
 图号

 SI-01

总 说 明

1.0 概况

1.1 任务依据及测设经过

1.1.1 任务依据

根据扬州市江都区交通运输局《江都区 2025 年农村公路提档升级、桥梁、大中修工程勘察设计项目》合同,对江都区小纪镇双华线(C113)兴华线至袁家排涝站段维修改造工程进行施工图设计。

1.2 遵循的规范、规程

- 1. 《公路工程技术标准》 (JTG B01-2014)
- 2. 《公路路线设计规范》 (JTG D20-2017)
- 3. 《公路勘测规范》 (JTG C10-2007)
- 4. 《公路勘测细则》 (JTG/T C10-2007)
- 5. 《公路路基设计规范》 (JTG D30-2015)
- 6. 《 公 路 排 水 设 计 规 范 》 (JTG/TD33-2012)
- 7. 《公路沥青路面设计规范》 (JTG D50-2017)
- 8. 《公路沥青路面施工技术规范》 (JTG F40-2004)
- 9. 《公路水泥混凝土路面设计规范》(JTG D40-2011)
- 10. 《公路水泥混凝土路面施工技术细则》(JTG F30-2014)
- 11. 《公路路基施工技术规范》 (JTG/T 3610-2019)
- 12. 《公路路面基层施工技术细则》(JTG/T F20-2015)
- 13. 《公路土工试验规程》 (JTG 3430-2020)
- 14. 《公路工程无机结合料稳定材料试验规程》(JTG 3441-2024)
- 15. 《公路工程沥青及沥青混合料试验规程》(JTG E20-2011)
- 16. 《公路工程土工合成材料试验规程》(JTG E50-2006)
- 17. 《公路土工合成材料应用技术规范》(JTG D32-2012)
- 18. 《公路工程质量检验评定标准》(JTG F80/1-2017)
- 19. 《公路桥涵设计通用规范》(JTG D60-2015)

- 20. 《公路桥梁抗震设计规范》 (JTG/T 2231-01-2020)
- 21. 《公路钢筋混凝土及预应力混凝土桥涵设计规范》(JTG 3362-2018)
- 22. 《公路工程混凝土结构耐久性设计规范》(JTG /T33100-2019)
- 23. 《公路圬工桥涵设计规范》(JTG D61-2005)
- 24. 《公路桥涵施工技术规范》(JTG/T 3650-2020)
- 25. 《公路交通安全设施设计规范》 (JTG D81-2017)
- 26. 《公路交通安全设施设计细则》(JTG/T D81-2017)
- 27. 《公路交通安全设施施工技术规范》(JTG/T 3671-2021)
- 28. 《公路工程基本建设项目设计文件编制办法》交公路发(2007)358号
- 29. 《公路工程建设项目概算预算编制办法》(JTG 3830-2018)
- 30. 《小交通量农村公路工程设计规范》 (JTGT 3311-2021)
- 31. 《小交通量农村公路工程技术标准》 (JTG 2111-2019)

施工时,如有新的规范、规程颁布实施,则应按新的规范、规程执行。

1.3 工程概况

1.3.1 建设背景

农村公路维修改造工程是以保障镇村公交、校车以及城乡客运班车等安全通行为主要目标,同时兼顾规划布点村庄道路通达、跨区作业农机转运通行等要求,进一步提升农村公路安全条件、通畅水平及沿线环境。通过本项目的建设,能够改善沿线各乡镇的对外出行条件,提高江都区各乡镇之间的经济联动性,进一步带动江都区各乡镇经济发展繁荣。



图 1-1 项目地理位置图

1.3.2 老路概况

1. 路线走向

本项目位于江都区小纪镇, 道路起点位于兴华线 (起点经度 E=119.79262, 起点纬度 N=32.6228),沿老路由南向北至袁家排涝站为项目终点(终点经度 E=119.79344, 终点纬度 N=32.63286),路线全长 1.23km。





图 1-2 项目起点

图 1-3 项目终点

2. 老路路基路面现状:

老路现状一览表

表 1-1

_ w + - + · · · · · · · · · · · · · · ·							
段落	长度 (km)	路基宽度(m)	路面宽度(m)	老路结构			
K0+000-K0+065	0.065	7.0	6.0	18cm 水泥混凝土+灰土			
K0+065-K0+190	0.125	5.0	4.0	18cm 水泥混凝土+灰土			
K0+190-K1+230	1.040	7.0	6.0	18cm 水泥混凝土+灰土			
合 计	1.230						

3. 老路路面破损情况:

项目路段于2024年进行了道路维修工程,老路整体状况良好,部分路段板块存在破损板、裂缝、板角断裂病害。

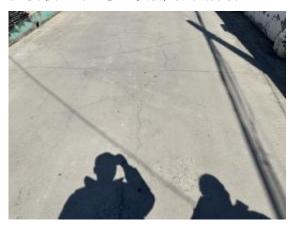




图 1-4 破碎板





图 1-5 板角断裂

复核

图 1-6 裂缝

水泥混凝土路面外观状况调查一览表

丰	1	_
衣	- 1	- 4

序	起讫桩号	长度	主要病害				备注	
号	起忆性与	(km)	破碎板(m²)	裂缝(m²)	板脚断裂(m²)	无病害(m²)		
1	K0+000-K0+065	0.065	40.50	16.20	1.00	332.30		
2	K0+065-K0+190	0.125	64.00	24.00	1.00	411.00		
3	K0+190-K1+230	1.040	180.00	26.40	6.00	6027.60		
	合计	1.230	284.50	66.60	8.00	6770.90		

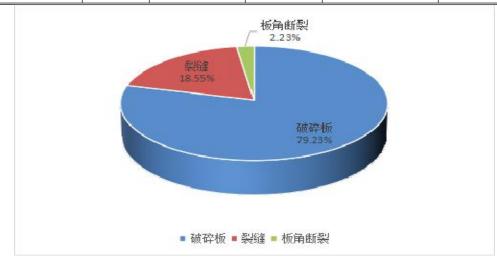


图 1-7 水泥混凝土路面各类病害折算面积占比图

现阶段,**双华线(C113)兴华线至袁家排涝站段**路面主要病害为破碎板,面积占路面折算病害面积的 79.23%,部分路段存在一定裂缝和板角断裂。



图 1-8 各类病害折算面积占比图

从上图可以看出,**双华线(C113)兴华线至袁家排涝站段**道路病害面积占道路总面积 5.04%,无病害所占比为 94.96%。

4. 断板率检测及评价

断板率的评价按表 1-4 中的评定标准进行评价。

路面损坏评价标准

表 1-3

评价等级	优	良	中	次	差
路面破损状况指数 PCI	≥90	≥80~<90	≥70~<80	≥60~<70	< 60
断板率 DBL (%)	≤1	2~5	6~10	11~20	> 20

断板率的计算评价根据《公路水泥混凝土路面养护技术规范》(JTJ 073.1-2001) 的相关规定:依据调查得到的断裂类病害的板块数,按断裂种类和严重程度的不同, 采用不同的权系数进行修正后,由下式确定该路段的断板率 DBL,以百分数表示。

$$DBL = (\sum_{i=1}^{n} \sum_{j=1}^{m_i} DB_{ij}W'_{ij}) / BS$$

式中: DB_{ii}一i 种类裂缝病害 j 种轻重程度的板块数;

 W'_{ii} 一i种类裂缝病害j种轻重程度的修正系数;

BS-评定路段内的板块总数。

经过现场调查,该段路断板率统计如下表所示:

板块断裂情况汇总表

表 1-4

序号	起讫桩号	长度 (km)	路面宽度(m)	断板率(%)	评定等级	备注
1	K0+000-K0+065	0.065	6.0	14. 29	次	
2	K0+065-K0+190	0.125	4.0	13.33	次	
3	K0+190-K1+230	1.040	6.0	5. 38	良	

路面破损状况采用路面破损状况指数(PCI)进行评价。路面状况指数由水泥混凝土路面破损率(DR)计算得出。

(1) 路面损坏分11类20项。具体描述见下表:

水泥砼路面损害分类表

表 1-5

破	破损类型 分级		外观描述
1	破碎板	轻 板块被裂缝分为 3 块以上, 破碎板未发生松动和	
1	11) 11 11	重	板块被裂缝分为 3 块以上, 存在板有松动、沉陷和唧泥等现象
	<i>交</i> 儿 公 久	轻	裂缝宽度小于 3mm,一般为未贯通裂缝
	裂缝	中	裂缝宽度在 3~10mm 之间

		重	裂缝宽度大于 10mm
	1 4 - 11	轻	裂缝宽度小于 3mm
3	板角断 裂	中	裂缝宽度在 3~10mm 之间
	12	重	裂缝宽度大于 10mm
4	错台	轻	接缝两侧高差在 5~10mm 之间
4	相口	重	接缝两侧高差大于或等于 10mm
5	拱起		横缝两侧板体高度大于 10mm 的抬高
	边角剥落	轻	板边上的碎裂和脱落
6		中	板边上的碎裂和脱落,接缝附近水泥混凝土有开裂
		重	板边上的碎裂和脱落,接缝附近水泥混凝土多处开裂,开裂深度超过接缝槽底部
7	接缝料	轻	填料老化,不密水,尚未剥落脱空,未被砂、石、土等填塞
'	损坏	重	三分之一以上接缝出现空缝或被砂、石、土填塞
8	坑洞		板面出现有效直径大于 30mm、深度大于 10mm 的局部坑洞
9	唧泥		板块接缝处有基层泥浆涌出
10	露骨		板块表面细集料散失、粗集料暴露或表层松疏剥落
11	修补		裂缝、板角断裂、边角剥落和坑洞等损坏的修复

(2) 路面损坏类型、权重及换算系数

根据路面破损对车辆行驶质量和养护处治工作的影响,确定破损类型和权重。 水泥砼路面破损类型和权重(wi) 表 1-6

类型 (i)	破损名称	损坏程度	计量单位(m²)	权 重 (w _i)	换算系数(Wi)
1 2	破碎板	轻 重	面积	0.8 1.0	1.0
3 4 5	裂缝	轻 中 重	长度×1.0m	0.6 0.8 1.0	10
6 7 8	板角断裂	轻 中 重	面积	0.6 0.8 1.0	1.0
9 10	错台	轻 重	长度×1.0m	0.6 1.0	10
11	拱起		面积	1.0	1.0
12 13 14	边角剥落	轻 中 重	长度×1.0m	0.6 0.8 1.0	10
15 16	接缝料损坏	轻 重	长度×1.0m	0.4 0.6	6

17	坑洞	面积	1.0	1.0
18	唧泥	长度×1.0m	1.0	10
19	露骨	面积	0.3	0.3
20	修补	面积或长度× 0.2m	0.1	0.1 (0.2)

(3)路面状况指数(PCI)

路面损坏状况指数(PCI)应按下表计算:

$$PCI = 100 - a_0 DR^{a_1}$$

$$DR = 100 \times \frac{\sum_{i=1}^{i_0} w_i A_i}{A}$$

式中 DR —— 路面破损率(%);

a0 —— 水泥混凝土路面采用 10.66;

a1 —— 水泥混凝土路面采用 0.461;

Ai -- 第 i 类路面损坏的累计面积 (m^2) ;

A —— 路面检测或调查面积 (m^2) ;

Wi —— 第 i 类路面损坏的权重或换算系数, 见表 1-7;

i —— 路面损坏类型,包括损坏程度(轻、中、重);

i0 —— 损坏类型总数,水泥混凝土路面取 20。

根据现场调查结果对该路段进行路面损坏状况评价,具体评价见表 1-7:

水泥砼路面破损状况评价表

表 1-7

起讫桩号	长度(km)	行车道		备注
足区佐与	以没(KIII)	PCI (%)	评价	
K0+000-K0+065	0.065	68.03	次	
K0+065-K0+190	0. 125	64.93	次	
K0+190-K1+230	1.040	83.08	良	

从上表可以看出,双华线(C113)兴华线至袁家排涝站 K0+000-K0+190 段评价等级为"次"; K0+190-K1+230 段评价等级为"良"。

编制

复核

审核

审定

图表号 S I -02

6. 老路弯沉检测情况:

本院于2025年3月,对项目路段进行了弯沉检测,弯沉统计分析结果如下:

弯沉统计结果表

表 1-8

弯沉调查统计	占比	
Lr≤20 (0.01mm)	91	73.39%
20 (0.01mm) <lr≤40 (0.01mm)<="" td=""><td>22</td><td>17.74%</td></lr≤40>	22	17.74%
Lr>40 (0.01mm)	11	8.87%
合计	256	100%

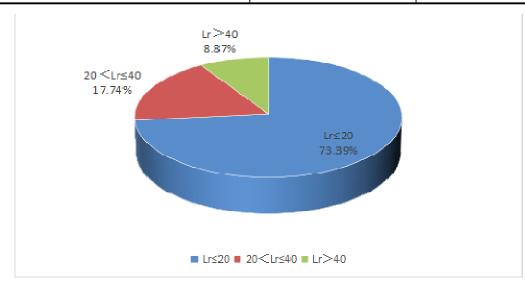


图 1-9 板块数量统计图 (弯沉值)

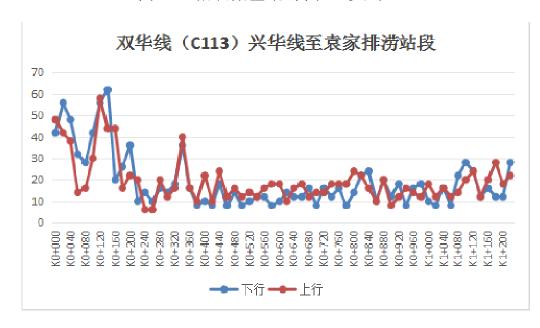


图 1-10 单点弯沉值分布图 (0.01mm)

从上表可以看出,双华线(C113)兴华线至袁家排涝站线段弯沉值处于 0 $(0.01\text{mm})\sim 20~(0.01\text{mm})$ 的点有 91 个,处于 20 $(0.01\text{mm})\sim 40~(0.01\text{mm})$ 的点有 22 个,大于 40 (0.01mm) 的点有 11 个,老路结构强度良好。

7. 老路钻芯情况:

路面取芯状况一览表 表 1-9					
			芯样	状况	
序号	取芯位置	水泥混凝土	im层(cm)	基	层
		实测厚度	成型情况	基层材料	状况描述
1	K0+500	16	成型	灰土	未取出
KO+500 处砼板块,混凝土面层厚度 16.0cm,基层为灰土未取出。					
序号	 取芯位置	水泥混凝土	芯样 :面层(cm)		 :层
		实测厚度	成型情况	基层材料	状况描述
2	K1+100	20.0	成型	灰土	未取出
又又					

项目路段共取芯 2 个,水泥砼面层芯样全部成型,原老路石灰土基层均松散未取出。

K1+000 处砼板块,混凝土面层厚度 20.0cm,基层为砂石未取出。

编制

复核

审核

审定

图表号 S I -02

总述:

- ①双华线(C113)兴华线至袁家排涝站段道路病害面积占道路总面积 5.04%, 无病害所占比为 94.96%。K0+000-K0+190 段评价等级为"次"; K0+190-K1+230 段评价等级为"良"。
- ②双华线(C113)兴华线至袁家排涝站段弯沉值处于 $0(0.01\text{mm})\sim 20(0.01\text{mm})$ 的点有 91 个,处于 $20(0.01\text{mm})\sim 40(0.01\text{mm})$ 的点有 22 个,大于 40(0.01mm)的点有 11 个,老路结构强度良好。
 - ③老路水泥砼面层钻孔取芯成型,老路基层均松散未取出。

综上所述,结合老路病害调查情况、弯沉检测情况及现场取芯情况,《农村公路养护技术规范》(JTG/T 5190-2019)中对水泥混凝土路面养护对策的规定:

经调查,**双华线(C113)兴华线至袁家排涝站段**于 2024 年进行了道路维修工程,本次项目路段可以采用"白+黑"的改造方案,对老路进行病害处理后整幅加铺 6cmAC-13C 细粒式沥青砼面层(含 1cm 沥青砼调平层)。

1.3.3 建设标准

- 1、设计速度: 15km/h
- 2、 公路等级: 四级公路
- 3、沥青路面设计年限:8年
- 4、桥涵建设标准
- ①抗震设防烈度为 7 度,设计基本地震加速度值为 0.15q。

1.4 排水调查

根据现场调查,本项目路面水沿路线纵坡和路面横坡自然漫流至路侧 U 型渠与土质边沟及沟塘内,村庄部分路段采用雨水管道排水。





图 1-11 排水现状图

1.5 交通安全设施调查

本项目全线交通安全标志较为齐全、现状部分设施老化严重、需更换。





图 1-12 交通安全设施现状图

1.6 改造方案

1.6.1 道路分段落处置方案

(1) K0+000-K0+065 段, 本段长 65m。

老路现状: 本路段为水泥砼路面, 路面宽度 6.0m, 路基宽度为 7.5m。





实施方案:

K0+000-K0+065 段,本段考虑利用老路路面,对老路水泥砼板块病害处理后加铺 6cmAC-13C 细粒式沥青砼面层(含 1cm 沥青砼调平层)。

(2) K0+065-K0+190 段, 本段 125m。

老路现状:本路段为水泥砼路面,村庄段,路面宽度 4.0m,路基宽度为 5.0m。





实施方案:

K0+065-K0+190 段,本段考虑利用老路路面,对老路水泥砼板块病害处理后加铺 6cmAC-13C 细粒式沥青砼面层(含 1cm 沥青砼调平层)。

项目路段共涉及8组污水井抬高。

(3) K0+190-K1+230 段, 本段 1040m。

老路现状: 本路段为水泥砼路面, 路面宽度 6.0m, 路基宽度为 7.5m。





K0+190-K1+230 段,本段考虑利用老路路面,对老路水泥砼板块病害处理后加铺 6cmAC-13C 细粒式沥青砼面层(含 1cm 沥青砼调平层)。

双华线(C113)兴华线至袁家排涝站分段落处置一览表

表 1-10

段落桩号	长度 (km)	原路面宽度(m)	改造形式	备注
K0+000-K0+065	0.065	6.0	病害修补+沥青罩面	
K0+065-K0+190	0. 125	4.0	病害修补+沥青罩面	
K0+190-K1+230	1. 040	6.0	病害修补+沥青罩面	
合计	1. 230			

1.7 自然地理特征及其与公路建设的关系

1.7.1 地形地貌

扬州市江都区地处江苏中部,长江下游北岸,为江淮冲积平原,地形为四周高中间低的"锅底"洼地。江都区境地势平坦,略呈鱼背状,中部略高,南北两侧较低,地面高程 1.6~9.9m,倾斜坡度小于 6 度,以通扬运河为界,南部属长江三角洲平原区,地势略向江面倾斜,河道稀少,北部属里下河浅洼平原区,西南高,东北低,倾向兴化。

1.7.2 地质构造与地震

场地位于扬州市江都区小纪镇,场地地貌区为宁镇扬丘陵岗地~平原区。根据《中国地震动参数区划图》(GB18306-2015),场地抗震设防烈度为7度,II类场地基本地震动峰值加速度值为0.10g。

1.7.3 水文气候

江都境内南有长江,西有淮河入江水道,老通扬运河横贯中部,长江,淮河两大水系交汇于三江营,境内河网密布,主要河道有京杭大运河、老通扬运河、三阳河,新通扬运河、芒稻河、高水河、盐邵河、野田河等,湖泊主要有邵伯湖。

项目区域属亚热带湿润气候区,四季分明,季风显著,雨水充沛,光能较多。干旱、雨涝、低温、阴雨、台风、冰雹等灾害间有出现并造成不同程度的损失。

鉴于项目区域内水文气候条件,在公路建设中应掌握区域气候特征,抓住有利季节,尽量在非雨季节抓紧土方施工,以节约外掺剂用量,降低造价,在非寒冷季节抓紧路面施工,以确保工程质量。

1.8 建设条件与公路建设的关系

1.8.1 本项目路线区域水陆交通便利,水源充足,公路建设用电也能通过地方电力部

编制

复核

审核

审定

图表号 S I -02

门解决。

1.8.2 项目所在地为缓岗微丘地区,路基填料可从指定的取土坑取土,沿线筑路材料缺乏,需外购远运,应加强材料质量检测工作,以保证公路建设顺利进行。

1.9 与周围环境和自然景观相协调情况

本项目设计注重与景观及四周环境协调,考虑以下几个方面。

- 1.9.1 路线尽量少拆迁,减小对乡镇的影响。
- 1.9.2 加强绿化,一般低填土路段边坡采用植草防护。

1.10 与有关部门协调

在施工图设计过程中,就道路改造形式、路面类型、排水等与小纪镇人民政府多次协商,基本达成了一致意见。

2.0 路线

2.1 平面线形设计

2.1.1 设计原则

由于本次改造为农村公路维修改造工程, 平面线形同老路。

2.1.2 平面线形

本次改造全线平面线形维持原状。

2.2 纵断面线形设计

由于本次改造是农村公路维修改造工程,本次纵断面不单独设计,在施工过程中其高程按老路高程及加铺厚度进行控制。支路搭接高程需渐变过渡。

3.0 路基、路面及排水

3.1 路基标准横断面

- 3.1.1 根据《公路工程技术标准》(JTG B01-2014),结合业主及地方政府意见,推 荐以下横断面形式。
 - ●路基标准横断面:

KO+000-KO+065、KO+190-K1+230段,路基全宽7.0m,路面全宽6.0m,各部分

组成为: 0.5m 土路肩+2×3.0m 行车道+0.5m 土路肩:

K0+065-K0+190 段, 路基全宽 5.0m, 路面全宽 4.0m, 各部分组成为: 0.5m 土路肩+4.0m 行车道+0.5m 土路肩;

●路基横坡:行车道一般路段为1.5%,土路肩为4%。

3.1.2 用地界

对于一般填方地段,边沟外缘 1m 作为公路用地界,对于桥梁部分,桥梁正投影作为公路用地界。

3.2 路面

3.2.1 设计理论

沥青混凝土路面结构设计计算采用双圆垂直均布荷载作用下的弹性层状体系理论 为基础,以沥青混合料层疲劳开裂损坏、无机结合料稳定层疲劳开裂、沥青混合料永 久变形量等作为设计指标,计算路面结构厚度。

3.2.2 技术指标

设计年限:8年

设计荷载: BZZ-100

3.2.3 路面结构组合及厚度计算

设计使用年限内设计车道累计大型客车和货车交通量(辆)4.74×10⁶,路面设计交通荷载等级为中等交通荷载等级。

当验算无机结合料稳定层疲劳开裂时:设计使用年限内设计车道上的当量设计轴载累计作用次数为 7.68×10⁸。

当验算沥青混合料层永久变形量时:通车至首次针对车辙维修的期限内设计车道上的当量设计轴载累计作用次数为 2.78×10°。

结构层中各层材料设计参数取值如下表:

沥青路面各结构层材料计算参数

表 3-1

序号	层位	推荐配合比 或型式	动态压缩模量 (MPa)	贯入强度(MPa)	泊松比
1	面层	AC-13C (普通沥青)	11000	0.7	0. 25

无机结合料计算参数

表 3-2

序号	层位	推荐配合比或型式	抗压回弹模量 (Mpa)	劈裂强度 (Mpa)
1	水泥混凝土	Fr≥4.OMPa		
2	土基	中湿以上	40	

环境参数主要根据各地气温统计资料及相应的基准路面结构温度调整系数和 等效温度。本项目取值如下:

环境计算参数

表 3-3

		E +4	EL VA		温度调整系	.数			月平均气
	省(自	最热	最冷	年平		路基	基准	月平均	温≥0℃月
III 전	治区、	月平	月平	均气	沥青混合料层	顶面	等效	气温≥	份的月平
地名	直辖	均气	均气	温	层底拉应变、无	竖向	温度	0℃的	均气温的
	市)	温	温	(℃)	机结合料稳定	压应	(℃)	月份数	平均值
		(℃)	(℃)		层层底拉应力	变			(℃)
扬州	江苏	28.1	2. 6	15.9	1. 35	1. 20	22.1	12	15.3

扬州市冻结指数小于 50 天,扬州属于非冻土区,因此季节性冻土调整系数取 1.0, 且不需要进行沥青层低温开裂验算和防冻层厚度验算。

路面设计验算的主要指标如下表:

路面设计指标

表 3-4

验算内容	计算值	对比值	是否满足
沥青混合料层永久变形量(mm)	0. 71	20	是
基层疲劳开裂对应的累积当量轴次	1.074217×10^{9}	7. 676668×10^8	是
底基层疲劳开裂对应的累积当量轴次	2.127967×10^{9}	7. 676668×10^8	是

由上表可知,所选路面结构和材料能满足各项验算内容的要求。

本项目位于扬州市,公路自然区划属于IV1区,依据交通量、道路等级对路面面层及结构整体强度的要求,考虑到路面面层应具备坚实、耐磨、抗滑、防雨水下渗以及高温稳定性和低温开裂性等功能要求,结合沿线气候、水文、土质和材料分布以及交通量情况进行各结构层设计和组合。

3.2.4 路面结构方案

- (1) "白加黑"方案(K0+000-K1+230段):
- ① 老路"白加黑"改造:

对老路病害处理及钻孔压浆后,接缝及裂缝处贴 50cm 宽抗裂贴,最后整幅加铺 6cmAC-13C 细粒式沥青砼面层(含 1cm 沥青砼调平层)。

- ② 老路砼板块病害处理:
- A、对破碎板及弯沉大于 40 (0.01mm) 的砼板块病害处理

对破碎板及弯沉大于 40 (0.01mm) 的砼板块进行凿除。对老路破损板块进行凿除后(厚度按 18cm 计),继续向下开挖 10cm。对基底进行整平夯实,若局部仍存在"弹簧"现象,则对该处进行老路砼破碎板块换填处理(厚度按 20cm 计)压实后,铺筑 10cm 碎石垫层+18cm 水泥混凝土(fr≥4.0MPa)与老路齐平,对板块接缝及裂缝处进行清缝灌料,并贴 50cm 宽抗裂贴。

B、对弯沉大于 20 (0.01mm) 小于等于 40 (0.01mm) 病害处理

对弯沉值大于 20 (0.01mm) 小于等于 40 (0.01mm) 的砼板块进行钻孔压浆, 沥青灌缝, 采用 50cm 抗裂贴贴缝。

C、对弯沉小于等于 20 (0.01mm) 病害处理

对弯沉值小于等于 20(0.01mm) 砼板块,沥青灌缝,采用 50cm 抗裂贴贴缝。

(2) 在施工前需对老路弯沉值进行复测。

3.3 材料要求

1、沥青面层

(1) 沥青

面层均采用道路石油沥青,沥青标号为 A 级 70 号,应符合 PG64-22 标准,其各项指标要求见下表。沥青封层采用 PC-1 型乳化沥青。

沥青性能整套检验,每批到货应至少检验一次,对沥青的三大指标应按每500t(或以下)检验一次。

道路石油沥青技术要求 表 3-5

		ス て 3-0
检	A 级 70 号	
针入度(25, 100g, 5s)	(O.1mm)	60~80
延度(5cm/min, 15℃)	不小于	100
软化点(环球法)(℃)	不小于(℃)	46
溶解度(三氯乙烯)不小豆	F (%)	99.5
针入指数 PI		-1.5~+1.0
-t+ n++ L., .l., . D 7A	质量损失 不大于(%)	0.8
薄膜加热试验	针入度比 不小于(%)	61
163℃, 5h	延度(15℃) 不小于(cm)	100
闪点 (COC) 不小于 (℃)		260
含蜡量(蒸馏法) 不大于	(%)	2. 2
密度(15℃) 不小于(g/	1.01	
动力粘度(绝对粘度,60%	C) Pa.s 不小于	180
SHRP 性能等级		PG64 — 22

(2) 粗集料

面层石灰岩粗集料应洁净、干燥、无风化、无杂质,其质量应符合下表要求。 粗集料有二个破碎面颗粒比例不少于 90%,应选用反击式破碎机轧制的碎石。

面层粗集料质量技术要求

表 3-6

四次性来で	1次主汉小女小	1K 3-0
检 验 项 目		技术要求
石料压碎值	不大于(%)	30
洛杉矶磨耗损失	不大于(%)	35
磨光值	不小于 (BPN)	42
与沥青的粘附性 (掺抗剥冻剂后)	不小于(级)	4
表观相对密度	不小于	2.45
吸水率	不大于(%)	3.0
软石含量	不大于(%)	5
坚固性	不大于(%)	-
针片状颗粒含量 (混合料)	不大于(%)	20
水洗法<0.075 mm 颗粒含量 不大于(%)		1.0

(3) 细集料

沥青面层用细集料采用石灰岩粉碎的机制砂,也可使用天然砂,天然砂的含量

不宜大于集料总量的 15%。对进场粗集料每 500T 检验一次,细集料每 200T 检验一次。

使用的细集料应洁净、干燥、无杂质,上、下面层细集料其质量见表要求。

面层细集料主要技术指标

表 3-7

面层	表观相对密度	坚固性	砂当量	含泥量(<0.075mm 含量)
面层	₹2.45	-	< 50%	≯5%

(4) 矿粉

沥青混合料的矿粉必须采用石灰岩或岩浆岩中的强基性岩石等憎水性石料经磨细得到的矿粉,原石料中的泥土杂质应除净。矿粉应干燥、洁净,能自由地从矿粉仓流出。矿粉质量技术要求见表。不得将拌和机回收的粉尘作为矿粉使用,以确保沥青面层的质量。

矿粉技术要求

表 3-8

3	指标	技术要求	试验方法
表观相对密度	不小于 (%)	2.45	T 0350
含水量 不大于(%)		1.0	T0103 烘干法
	<0.6mm	100	T 0351
粒度范围(%)	<0.15mm	90~100	T 0351
	<0.075mm	75~100	T 0351
外观		无团粒结块	/
亲水系数		<1	T 0353
塑性指数		<4	T 0354
加热安定性		实测记录	T 0355

(5) AC-13C沥青混合料

沥青混合料的矿料级配应符合工程规定的设计级配范围。密级配沥青混合料宜根据公路等级、气候及交通条件按《公路沥青路面施工技术规范》(JTG F40-2004)表5.3.2-1选择采用粗型密级配(C型)混合料,并在表5.3.2-2范围内确定工程设计级配范围,通常情况下工程设计级配范围不宜超出表5.3.2-2的要求。

(6)抗裂贴

抗裂贴是一种橡胶沥青类高分子聚合物防水卷材,由沥青基高分子聚合物改性 材料、高强抗拉织物、耐高温、沥青相容性好的抗拉织物复合而成,其在高温下不 流动,低温下不脆裂。其主要性能指标见下表。

抗裂贴技术指标

表 3-9

指标项目	KH2320
软化点(℃)	≥80
低温脆裂(℃)	- 20
抗拉强度(KN/m)	≥40
延伸率(%)	≤10
不透水性 (压力0.1MPa, 30min)	不透水
弹性恢复(25℃、%)	90
织物耐温性(℃)	250
耐热度	130℃无流淌、无滴漏
厚度(mm)	≥2

2、钢筋

新浇水泥混凝土路面与旧混凝土路面接缝处要按要求植筋,采用HRB400级钢筋,其直径14mm、长度45cm,间距70cm。

3、沥青封层

沥青封层: 采用PC-1型乳化沥青, 其技术要求见下表。

封层用乳化沥青技术要求

表 3-10

试 验 项 目			单位	技术要求
破乳速度				快裂
	粒子电荷			阳离子
道路派	历青标准粘度计C25.3		S	10~25
E	图格拉粘度计E25			2~10
筛上剩余量(1.	筛上剩余量(1.18mm筛) 不大于			0.1
与粗集料的粘附性 不小于				2/3
	残留物质量	不小于	%	50
	针入度(100g, 2	5° C, 5s)	0.1mm	50~200
蒸发残留物性质	延度 (15°C)	不小于	cm	40
	残留分含量	不小于	%	50
	溶解度	不小于	%	97.5
常温贮存稳定性	1天	不大于	%	1
市血儿 行紀足性	5天	不大于	%	5

4、水泥混凝土

水泥采用道路水泥或硅酸盐水泥,3天抗折强度≥3.0MPa,28天抗折强度≥6.5MPa;水泥砼28天弯拉强度≥4.0MPa;选用水泥时,除满足《公路水泥混凝土路面施工技术细则》(JTG F30-2014)3.1.2、3.1.3、3.1.4表的各项规定外,还应

通过混凝土配合比试验,根据其配制弯拉强度、耐久性和工作性优选适宜的水泥品种、强度等级。水泥路面用料应符合《公路水泥混凝土路面施工技术细则》(JTG F30-2014)表 3. 3. 1、3. 3. 2、3. 3. 3、3. 3、4、3. 4. 2、3. 4. 3、3. 4. 4、3. 4. 5 的要求。

5、钻孔压浆

钻孔压浆材料:

(1) 水泥

选用水泥时,除满足《公路水泥混凝土路面施工技术细则》(JTG/T F30-2014) 表 3.1.2、表 3.1.3、表 3.1.4 的各项要求外,还应对拟采用厂家水泥进行混凝土配合比对比试验,根据所配制的混凝土弯拉强度、耐久性和工作性,选择适宜的水泥品种、强度等级。

(3) 水

符合现行《生活饮用水卫生标准》(GB 5749)的饮用水可直接应用。非饮用水应进行水质检验,技术要求应符合《公路路面基层施工技术细则》(JTG/T F20-2015)表 3.5.2的规定。

(3)配比要求

水: 水泥=1: 1

3.4 路面施工方法及注意事项

路面的施工必须按设计要求,严格执行《公路路面基层施工技术细则》(JTG/TF20-2015)、《公路沥青路面施工技术规范》(JTGF40-2004)的规定,质量检查标准应符合《公路工程质量检验评定标准》(JTGF80/1-2017)和有关施工规范的规定,设计推荐的配合比,仅供施工单位参考。

3.4.1 水泥砼顶抗裂贴施工

对于水泥板块纵横向接缝、宽度小于 3mm 的裂缝,可采用灌入环氧树脂类、固化 SBS 改性乳化沥青等灌缝材料进行修补;灌封后再铺设宽 50cm 的抗裂贴。

对于宽度大于 3mm,小于 5mm 的裂缝,洁除缝内杂物,并在上口适当扩展成倒梯形,顶宽 15~20cm,底宽 5~15cm,深度为板厚 1/3 左右,再灌缝粘结,可采用环氧树脂类灌缝材料;灌封后再铺设宽 50cm 的抗裂贴。抗裂贴施工工艺同上。

3.4.2 水泥混凝土施工

水泥砼配合比设计应满足弯拉强度、工作性、耐久性要求,施工推荐采用模板架设+振动棒(振动板)铺筑,混凝土搅拌必须使用强制式拌和设备,并注意纵、横向缩缝、施工缝、胀逢的设置。具体设置要求如下:

水泥混凝土路面采用一次浇筑施工,板块切缝后尺寸应不大于 25 m²。

横向缩缝:横向缩缝采用假缝形式,不设传力杆假缝型横向缩缝每板长设置 1 道;设传力杆假缝型横向缩缝在临近胀缝处各设置 3 道;

纵向施工缝:纵向施工缝采用平缝带拉杆形式,上部锯切槽口:

横向施工缝:横向施工缝在每天施工结束或施工间隔时间超过30分钟时设置;在水泥砼路面自由边、横向施工缝面层设置角隅、边缘钢筋。

振捣棒的直径宜为 50~100mm,间距不应大于其有效作用半径的 1.5 倍,并不大于 500mm。插入式振捣棒组的振动频率可在 50~200Hz 之间选择,当面板厚度较大和坍落度较低时,宜使用 100Hz 以上的高频振捣棒。该机宜同时配备螺旋布料器和松方控制刮板,并具备自动行走功能。

工艺流程: 布料 ⇒ 密集排振 ⇒ 拉杆安装 ⇒ 人工补料 ⇒ 振捣棒 ⇒ 真空脱水 ⇒ 精平饰面 ⇒ 拉毛 ⇒ 切缝 ⇒ 养生 ⇒ (硬刻槽) ⇒ 填缝。

两块新砼面层之间纵缝采用假缝拉力杆型,在摊铺过程中用专用的拉杆插入装置插入拉杆,插入的侧向拉杆应牢固,不得松动、碰撞或拨出,若发现拉杆松脱或漏插,应在横向相邻路面摊铺前,钻孔重新植入。横向缩缝宜等间距布置,不宜采用斜缝。钢筋支架应具有足够的刚度,传力杆应准确定位,摊铺前应在基层表面放样,并用钢钎锚固,宜使用手持振捣棒振实传力杆高度以下的混凝土,然后机械摊铺。每天摊铺结束或摊铺中断时间超过 30min时,应设置横向施工缝,其位置宜与胀缝或缩缝重合。胀缝板应与路中心线垂直,缝隙宽度一致,缝中完全不连浆,胀缝板应连续贯通整个路面板宽度。施工缝部位应满足路面平整度、高程、横坡和板长要求。横向缩缝的切缝方式有全部硬切缝、软硬结合切缝和全部软切缝三种,切缝方式的选用应由施工期间该地区路面摊铺完毕到切缝时的昼夜温差确定,宜参照下表选用:

表 3-11

昼 夜 温 差 (℃)	切缝方式	缩缝切深
<10	最长时间不得超过 24h	硬切缝 1/4-1/5 板厚
10-15	软硬结合切缝,每隔 1-2 条提前软切缝, 其余用硬切缝补切	软切深度不应小于 60mm; 不足者应硬切补深到 1/3 板厚,已断开的缝不补切
>15	宜全部软切缝,抗压强度约为 1-1.5MPa, 人可行走。软切缝不宜超过 6h	软切缝深大于等于 60mm, 未断开的接缝, 应硬切补深到不小于 1/4 板厚

有传力杆缩缝的切缝深度应为 1/3-1/4 板厚,最浅不得小于 70mm; 无传力杆缩缝的切缝深度应为 1/4-1/5 板厚,最浅不得小干 60mm。

混凝土养生期满后,应及时灌缝。灌缝时应先采用切缝机清除接缝中夹杂的砂石、凝结的泥浆等,并彻底清除接缝中的尘土及其他污染物,确保缝壁及内部清洁、干燥。填缝必须饱满、均匀、厚度一致并连续贯通,填缝料不得缺失、开裂和渗水。

水泥砼面层施工应注意气候条件,遇有影响混凝土路面施工质量的天气时,应暂停施工或采取必要的防范措施,制订特殊气候的施工方案。

水泥砼配合比设计应满足弯拉强度、工作性、耐久性要求,并注意纵、横向缩缝、施工缝、胀逢的设置。

钢筋采用符合 GB/T1499. 2-2018 国家标准的 HPB300 钢筋和 HPB400 钢筋。

3.4.5 沥青封层施工方法及注意事项

- ① 水泥基层需洒水养生。经验收合格的水泥基层应在正常养生7天后才可施工下封层。
- ② 基层表面浮灰一定要清除干净,一般需经过清扫一气吹一水冲才能完成,使基层顶面的集料颗粒上表面部分外露。
- ③ 乳化沥青和集料的质量必须符合规定。根据实测沥青含量决定乳化沥青喷洒数量;特别注意集料中小于0.6mm部分含量不得超过规定。
- ④ 乳化沥青应做到喷洒均匀,数量符合规定。喷洒前宜在基层顶面喷少许水润湿。施工时应根据周围的环境温度,经试喷后确定乳液的喷洒温度。起步、终止应采取措施,避免喷量过多;纵向和横向搭接处做到乳化沥青既不喷量过多也不漏洒。对于局部喷量过多的乳化沥青应刮除,对于漏喷的地方应用手工补洒。
 - ⑤ 集料撒布应在乳化沥青破乳前完成。集料撒布应均匀。料堆处基层表面当

集料用完后必须清扫、气吹干净,才能喷洒乳化沥青。若气温较高,为防止粘轮而 多撒的集料可在铺沥青下面层前扫除。

- ⑥ 集料撒完后,即可进行碾压。沥青路面下封层宜用胶轮压路机碾压,如果 用钢轮压路机,宜选用轻型,不可将集料压碎。局部露黑处发生粘轮时,应再补撒 少量集料。
- ⑦ 碾压完毕后应封闭交通2~3d,等水分蒸发后,可允许施工车辆通行以均匀碾压。必须行驶的施工车辆应在破乳后才能上路,并保证车速低于5Km/h。不得在下封层上刹车或调头。养护7d后才可摊铺沥青路面下面层。
- ⑧ 对于基层表面不平整,或表面有坑塘的情况,应防止在低洼处乳化沥青用量过大,形成软层。

施工阶段的质量管理:

- ① 施工阶段的检测项目包括: 乳化沥青喷洒量、集料撒布量、下封层渗水试验、外观检查等。
 - ② 检验方法及检验标准见下表

沥青路面封层施工阶段的质量检查标准

表 3-12

项目	检查频率	质量要求或允许误差	试验方法
乳化沥青量	每半天1次	纯沥青量±0.2 kg/m²	称定单位面积乳化沥青量
集料量	每半天1次	在规定范围内	用集料总量与撒布面积算得
渗水试验	1 处/1000 m²	渗水量<5ml/min	用渗水仪,每处2点
外观检查	随时全面		下封层观察,与基层表面牢固粘 外露等现象,无多余乳化沥青。

3.4.6 AC-13C 沥青砼面层施工方法及注意事项

沥青面层的施工按《公路沥青路面施工技术规范》相关内容执行。

- (1) 施工准备
- a. 铺筑上面层前,对下面层表面应进行彻底清扫,清除纹槽内泥土杂物,风干 后均匀喷洒粘层沥青,施工工艺按有关规定执行。
 - b. 施工前应对进场的材料按批进行抽检,以保证材料质量。
 - c. 施工前应对施工机具进行全面检查、调整,以保证设备处于良好状态,特别

是拌和楼、摊铺机、压路机的计量设备,如电子称、自动找平装置等必须进行计量标定的调校。

- d. 应有充分的电源和备份设备,确保在一个施工工作日不致因停电或某一设备的故障,造成生产的中断。
- e. 各种矿料必须分类堆放,不同集料应分别放置在硬化场地的堆放场,防止被其它颗粒材料污染。
 - (2) 沥青混合料的拌制
- a. 沥青混合料的矿料级配应符合目标配合比及生产配合比的要求。混合料沥青用量: 控制在生产油石比-0.1%、+2%。
- b. 沥青混合料必须在沥青拌合厂采用拌和机机械拌制,拌和厂的设置除应符合国家有关环境保护、消防、安全等外,还应注意各种矿料应分散堆放,不得混杂,集料(尤其是细集料)、矿粉不得受潮,须设置防雨顶棚储存。
- c. 沥青混合料应采用间隙式拌和机拌和,拌和机应有防止粉矿飞扬散失的密封性能及除尘设备,并有检测拌和温度的装置和自动打印装置。
- d. 沥青混合料拌和时间以混合料拌和均匀、所有矿料颗粒全部裹覆沥青胶结料为度。
- e. 拌和厂拌制的混合料应均匀一致、无花白料、无结团块或严重的粗细料分离现象,不符合要求不得使用。
 - f. 混合料不得在储料仓中储存过夜。
 - (3) 沥青混合料的运输
- a. 混合料应采用大吨位自卸车运输,为防止沥青与车厢板粘结,车厢侧面板和 地板可涂一薄层隔离剂,但不得有余液积聚在车厢底部。绝对不允许使用柴油和水 的混合料作为隔离剂。
- b. 为了保证摊铺温度,运输时必须采取加盖棉被或苫布等切实可行的保温措施。每车到现场均应测量混合料温度,低于摊铺温度时,混合料不得卸车。
 - c. 为了保证连续摊铺, 开始摊铺时, 现场待卸料车辆满足现场摊铺要求。
 - d. 在卸料时,运输车辆不得撞击摊铺机,以保证摊铺出的路面的平整度。

- (4) 沥青混合料的摊铺
- a. 摊铺前必须将工作面清扫干净,如用水冲,必须晒干后才能进行摊铺作业。
- b. 混合料必须采用机械摊铺机,在摊铺前应检查确认下层的质量,质量不合格时,不得进行铺筑作业。摊铺机应调整到最佳状态,使铺面均匀一致,不得出现离析现象。
- c. 进行作业的摊铺机必须具有自动调节厚度及找平的装置,必须具有振动熨平板或振动夯等初步压实装置。
- d. 摊铺机的摊铺速度应调节至供料、压实速度相平衡,保证连续不断的均衡摊铺,中间不停顿。
 - e. 改性沥青混合料拌和温度,混合料温度在卡车卸料到摊铺机上时测量。

AC-13C 沥青施工温度℃

表 3-13

沥青加热温	度	165—175		
矿料温度		175—185		
混合料出厂温	温度	正常范围 170-185,超过 190 者作废		
混合料运输到现	场温度	不低于 165		
摊铺温度		不低于 160		
初始温度		不低于 150		
复压温度		不低于 130		
碾压终了表面温度	钢轮压路机	不低于 90		

- f. 沥青路面的松铺系数应根据试铺段确定,摊铺过程中应随时检查摊铺层厚度 及路拱、横坡, 达不到要求时,立刻进行调整。
 - (5) 沥青混合料的碾压成型
 - a. 高性能沥青混合料应在摊铺后立即压实,不应等候。
- b. 混合料的压实按初压、复压和终压三阶段进行,压路机应以≯5km/小时的速度进行均匀的碾压。初压用 10T 或 10T 以上钢轮压路机紧随摊铺机碾压,复压应在初压完成后紧接着进行,用 16T ~25T 轮胎压路机碾压。终压用较宽的钢轮压路机碾压。压路机的碾压遍数及组合方式依据试铺段确定。
- c. 现场混合料压实度不小于实测最大理论密度的 93%,不得大于 97%,空隙率在 3%~7%之间,应采用钻孔法及核子密度仪检测密度。

- d. 注意碾压温度和碾压程序,不得将集料颗粒压碎。碾压终了温度应不低于90℃。
- e. 为了防止混合料粘轮,可在钢轮表面均匀洒水使轮子保持潮湿,水中掺少量的清洗剂及其它隔离剂材料,不得掺加柴油、机油。要防止过量洒水引起混合料温度的骤降。
- f. 压路机静压时相邻碾压带应重叠 15~20cm 轮宽,振动时相邻碾压常重叠宽度不得超过 15~20cm。要将驱动轮面对摊铺机方向,防止混合料产生推移。压路机的起动、停止必须减速缓慢进行。

(6)接缝

- a. 采用两台摊铺机时的纵向接缝应采用热接缝,即施工时将已铺混合料部分留下 10~20cm 宽暂不碾压,作为后铺部分的高程基准面,然后再跨缝碾压以消除缝迹。上、下面层纵缝应错开 15cm 以上。
- b. 横向施工缝应采用平接缝,切缝时间宜在混合料尚未冷却结硬之前进行。原路面必须用切缝机锯齐,形成垂直的接缝面,并用热沥青涂抹,然后用压路机进行横向碾压,碾压时压路机应位于已压实的面层上,错过新铺层 15cm,然后每压一遍向新铺层移动 15~20cm,直至全部在新铺层上,再改为纵向碾压。如用其他碾压方法,应保证横向接缝平顺,紧密。
 - c. 应特别注意横向接缝处的平整度, 切缝位置应通过 3m 直尺测量确定。
 - d. 在施工缝及构造物两端连接处必须仔细操作保持紧密、平顺。

其它未尽事宜,应严格按《公路路基施工技术规范》(JTG /T 3610-2019)、《公路路面基层施工技术细则》(JTG/T F20-2015)、《公路沥青路面施工技术规范》(JTG F40-2004)执行。

4.0 原水泥混凝土路面病害处处治措施

4.1 板底脱空的处治措施

- ①各点弯沉值均小于等于 20 (0.01mm) 的板块不予压浆。
- ②各点弯沉值有一个以上(含一个)的点弯沉值大于 20(0.01mm)的板块,

压5个孔。

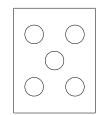


图 4-1 钻孔位置布置

- ③边孔距离板边 50cm, 其余孔均居中布置。
- ④已压板块经复测,有一个以上(含一个)的点弯沉值大于 20 (0.01mm)的 板块,进行复压。

采用压浆处治板底脱空,对一般脱空水泥板必须反复压浆处治,如果反复压浆 处治仍不能使水泥板的弯沉满足要求,可考虑采用破碎下挖,进行基层处治,然后 重新浇注新板。

钻孔压浆的施工工艺参照下列步骤:

- ①布孔:每块板布5个孔,布置在板角和板边,距板边的距离为0.5m。
- ②钻孔:采用直径 3cm 钻头,钻孔深度超过板厚 2cm,安排专人量测并记录孔深。
- ③临时封孔:大面积流水作业,各种施工车辆来往不断,钻好的孔需临时采用木塞封孔(注意雨天采用塑料薄膜覆盖),以防杂物落入。
- ④预埋螺帽:为使压浆管枪头能固定于压浆孔口上,形成整体,有足够的压力 压浆,需要先在孔口内壁埋上螺帽,可采用压铆式螺帽。螺帽的粘结剂采用现场调 配的环氧树脂。施工时,可将压浆头插入预埋螺帽,旋紧不漏浆即可。预埋螺帽后, 需继续封上孔,以防杂物落入。
- ⑤清孔:用空气高压枪,插入压浆孔中,吹出杂物,形成空腔,以便于灰浆的初始分布。
- ⑥制浆: 压浆材料必须具备下列特点: 初凝时间长,流动性(施工和易性)好,早期强度高,收缩性小。
- ⑦压浆:采用冲程式压浆机,将灌浆栓塞打入孔中,锚固于水泥板块,栓塞底部适当离开基层。软管出料口套在栓塞上并固定好,如果连接不牢固或密封不够,

就会发生漏浆、暴孔、压力打不上等现象。锚固牢靠后,开支栓塞泵,待运转正常后,启动灌浆泵,同时打开搅拌机底部出料开关,开始连续地向泵内送灰浆,直到观察到灰浆从一个孔流入另一个孔,当观察到板开始抬升或灰浆流动线路内的压力迅速升高时,停止泵送。压注浆液时,应缓慢均匀加压,一般当压力达 2.0~2.5MPa之间某一值时,应保持稳压状态 2min以上,让浆液在板底充分流动渗透,以达到挤密和充实的效果,然后打开卸荷开关,缓慢降压,压力回零。压浆过程中,相邻孔(板)压浆间隙均应不停止制浆搅拌,以保持浆液均匀,不离析。

压浆过程中压力的确定至关重要,压力过大易造成面板拱起断裂,过小则无法 压满。而压浆机因型号不同,压浆时压力表所反映的压力也不同,因此在压浆前应 对起压力表进行测定,并在施工现场作试验标定。

压浆过程注意事项如下: 当混凝土板纵、横缝隙有浆液冒出时,继续灌浆 5~10 秒即应停止。板底有积水处,积水会在浆液压力下从缝隙冒出,此时需继续压浆,直至浆液冒出 5~10 秒后停止(这种情况下压力为 2~3MPa)。对于板缝及边缘冒浆,压力无法达到规定值的,则先让浆液顺板缝自由冒出。浆液凝固后,再重新钻孔压浆,一直到压力达到上述要求为止。当浆液从相邻板缝隙或硬路肩缝隙冒出时,立即停止灌浆。

需顶升混凝土板块时,当板块顶升至高出正常板 1~2mm 时立即停止灌浆。此时随着灌浆压力的撤离。板块会由于重力作用下沉 1~2mm,正好与正常板平齐(这种情况下压力一般为 2~4MPa)。

当压力表指针异常跳动或发电机声音突然增大应立即停止灌浆。

压浆时若发现灰浆已从压孔或者压过的孔溢出时应用木塞压紧 10 分钟,拔出木塞具,此孔无须再进行压浆。

压浆时应注意高压管前不能站人,防止喷浆(水)伤人;经常检修机械,作好防潮、防水、防漏电工作,避免安全事故的发生。

每次压浆施工收工时,必须用清水冲洗搅拌桶,此时液压泵照常工作。使水经管道、压浆泵从高压管中排出,将各部件残留浆液彻底排除冲洗干净。

⑧封孔养生:压浆结束应立即拔出灌浆栓塞,立即插上木塞。以便有足够的时

编制

间使灰浆充分凝固。如孔内浆液下降,应从混凝土缝隙处取浆液填至混凝土板面平 齐。在不会回复压力,确保灰浆不会从孔中挤出时,方可将木塞拔出。并用快凝水 泥砂浆永久性密封孔口,并抹平。灌浆后残留在路面的灰浆要及时清扫并用水冲刷, 避免灰浆流入路面缝隙,防止污染路面。

灌浆后的 2 小时内禁止车辆通过灌浆区,一般养护期为 3 天。

⑨第二次压浆: 经第一次压浆养生 3d 后,采用如前所述的脱空检测评价方法进行验收,验收不合格的点,用红漆标记与板角上,根据标记进行补孔,重复上面的压浆过程,直至验收合格。

⑩对于反复压浆仍不能满足要求的, 采取换板处理。

4.2 接缝传荷能力不足的处治措施

对于接缝传荷能力不能满足要求的接缝,首先在接缝两侧板边进行钻孔压浆,具体措施如前所述。如果压浆处治后两板弯沉差仍然大于或等于 0.06mm,则在接缝两边各 50cm 进行全深度切割,清除切割的旧板,用 C20 砼修复基层,然后重新浇筑水泥砼面板,新旧板块之间需设置传力杆,采用光圆钢筋,直径 30mm,长度 50cm,间距 25cm。

4.3 裂缝的处治措施

对于裂缝宽度小于 1mm 的裂缝, 不作处理;

对于裂缝宽度小于 3mm 的裂缝,可采用灌入环氧树脂类、固化 SBS 改性乳化沥青等灌缝材料进行修补;

对于宽度大于 3mm,小于 5mm 的裂缝,洁除缝内杂物,并在上口适当扩展成倒梯形,顶宽 15~20cm,底宽 5~15cm,深度为板厚 1/3 左右,再灌缝粘结,可采用环氧树脂类灌缝材料;

对于宽度大于 5mm 的裂缝, 挖除旧板重新铺筑新板。

灌浆方法:

可采用人工直接灌入法,按1:4~1:10配比配制环氧树脂砂浆,采用吹尘器配

合细钢丝钩清理裂缝,人工沿裂缝灌注修补,如条件受限制时,也可用 50%石屑固 化物的 SBS 改性乳化沥青作处理,待沥青下渗后,若表面凹陷需再度灌缝,反复灌缝 2~4 遍至沥青与缝口基本齐平为止。

4.4 板角破坏的处治措施

板角破坏应按破坏大小确定切割范围并放样,用切割机切出边缘,用风镐凿除破损部分,打成规则的垂直面。对有钢筋的,不应切断钢筋,如果钢筋难以全部保留,至少也应保留 200~300mm 长的钢筋头,且要长短交错。基层不良时,可采用C20 号混凝土浇注基层。然后重新铺筑水泥混凝土(fr≥4.5Mpa),与原有路面板的接缝面,应涂刷沥青。

4.5 接缝的处治措施

接缝中存在填缝料剥落、挤出、老化和出现间隙等现象,要进行必要的处理。应先清除接缝中的旧填缝料和杂物,并将缝内灰尘吹净,重新进行灌缝。

清缝用空压机或其他类似机具,灌缝前必须确保原填缝料用机械结合人工的办法全部清除干净,不能因为局部填缝料未坏就不清。清缝深度应保证达 3.5~4cm 以上,且深度一致。

灌缝材料可用聚氯乙烯胶泥类、聚氨酯类填缝料等材料进行修补,也可用热沥青。对于接缝剥落严重的地方,要用沥青砂等材料进行修补。处治后外观应干净整洁,无拖痕和多余的沥青,接缝填缝料凸凹小于 3mm。

(1) 接缝料损失

- ①接缝张开宽度在 10mm 以下时,采用聚氯乙烯胶泥、热沥青等加热式填缝料。
- ②接缝张开宽度在 10mm~15mm 时,采用聚氨酯类常温施工式填缝料进行维修。
- ③接缝张开宽度在 10mm~30mm 时, 采用沥青砂进行填补。

(2)接缝碎裂时

- ①在破碎边缘用切割机切割成规则形状,切割面应垂直板面,底面应为平面。
- ②清除混凝土碎块,吹净灰尘杂物,并保持干燥状态。

③用高模量补强材料进行填充,材料技术性能应符合《公路水泥混凝土路面养护技术规范》(JTJ 073.1-2001)的规定。

4.6 错台的处治措施

对于因板底脱空沉陷引起的错台,通过换板或板底压浆处治解决。对于轻微的错台,可不进行处理,如需处理,将高出部分进行铣削,错台高侧形成斜面,宽度约为40cm~50cm。

4.7 灌缝

① 施工准备

根据裂缝的折算面积和深度,准备足够的、符合要求的乳化沥青(或沥青)、填充料或填缝胶,对灌缝设备进行性能检查,确保沥青管路、沥青喷枪畅通,高压热空气吹烤装置空压足够、温度适宜。

② 填缝胶的加热保温

当填缝胶被加热到一定(80~100℃)温度后,启动沥青搅拌器对填缝胶进行搅拌,以保证填缝胶均匀受热。当填缝胶被加热到 160~170℃时,采取保温措施,即可灌治裂缝。

③ 扩缝扫缝

- a、对于缝宽在 5mm 以内的细小不规则裂缝,由于难以直接灌浆处治,所以要先扩缝,裂缝开槽,要求开槽线与裂缝完全吻合,不得有错位现象。裂缝需扩宽至深不小于 13mm、宽不小于 10mm 的施工缝,且开槽的深宽比应小于 2 且大于 1.3。
- b、用清缝机对扩展的新缝和原有的较宽的旧缝进行清扫,除去已松动的边缘部分(利用钢丝刷对剥落部分进行处理),清除缝槽内杂物与尘土。

④ 高压热空气吹烤

当路面温度低于4℃时,需对裂缝开槽位置进行加热。

用高压热空气吹烤喷枪把加热后的压缩空气吹向裂缝,这既可以将缝里的杂物吹干净,又可以预热缝壁的沥青混凝土,有利于灌缝材料的粘结。

⑤ 沥青灌缝

填缝胶在沥青泵的作用下,通过沥青喷枪(补缝专用装置)灌入缝中。

沥青软管一般有十几米的长度,也就是说作业范围可达十几米远。每条裂缝的灌注工作要连续,并应在裂缝表面形成 T 形密封层。

⑥ 撒布石屑

石屑撒布装置一般为手推式撒布器。将预热的干净石屑装在撒布器中,依据缝的宽度调节撒布器的撒布量,然后匀速推移撒布器将石屑均匀地撒在熨斗拖过的缝口上。

部分填缝胶灌缝可以不撒布石屑,冷却后即可开放交通。

- ⑦ 压实放行
- a、对于不撒布碎石的灌缝胶,应待灌缝完毕冷却 15~30min 后开放交通。
- b、对撒布石屑后的裂缝要利用手推式小型压路机和小型拖式压路机进行压实, 以使石屑充分镶嵌在缝里,也可利用行车来压实,但对行车带走的石屑要及时补充。
 - ⑧ 质量验收
- ① 缝灌治后,外观应干净整洁,无拖痕和多余的沥青。灌缝线形流畅,无明显的淤结之处。
 - ② 缝灌治的深度一般要大于扩缝后的扩缝深度且石屑要充分镶人缝隙中。

5.0 施工方法及注意事项

5.1 质量控制办法

(1) 原材料控制

坚持以试验数据说话的原则,一切原材料进场前都应先取样检验,合格后才进行采购。进场后的每批材料都要按规范要求检验,不合格的坚决清理出场。

(2) 成品料控制

严格按照设计配合比进行生产,控制好温度、含水量、拌和时间等主要控制指标。出场前的粒料、水泥混凝土一定要经过检测,合格后才可运输到工地施工。

(3)设备控制

配备一整套完整的搅拌、检测、试验、测量设备,以确保搅拌、检测、试验的需要和测量放样的准确。所有设备使用前都应进行标定检测。工地试验室建成后要经过质检站的检查,批准后 才可进行有关试验工作。该项工作由技术负责人监督落实。

(4) 现场施工质量控制

在施工前,进行层层技术交底,一定要落实到操作的每一个工人。施工过程中严格执行施工班组自检,质检员、实验室及时检测,有问题及时纠正的操作程序。出现难以解决的重大问题及 时上报技术负责人和项目经理,该返工的马上返工,该停工整顿的停工整顿。

5.2 保证安全措施及注意事项

- (1) 上路施工人员必须穿反光背心。
- (2)施工人员不得横穿道路,必须待在锥形交通标围护区内作业。
- (3) 设专人进行交通设施的维护及指挥施工车辆的出入。
- (4)施工中遇到交通事故,须即时按规定报告,保护好现场,并协助路政、交警疏导交通,若遇车辆在工作面侧突然熄火,施工人员能推动的应及时组织人员把车辆推到安全的地方。夜间需要施工时设置足够的照明设备。设专门领导值班,遇到交通事故及时疏导交通并通知交警、路政部门处理。
 - (5) 有关注意事项
- a、经常进行交通标志的清洁,保证足够的反光效果。有损坏的交通标志及时进行更换。
 - b、路面施工时,应避免低温天气的施工。

5.3 平安工地建设措施

- (1) 落实安全生产责任制, 落实安全责任的考核。
- (2)强化安全责任制、三級安全教育、安全技术交底,安全检查及安全隐患整改的落实。

- (3)加强安全生产与文明施工的安全生产费用投入。
- (4)施工现场重大危险源的预防监控措施及应急预案进行完善。
- (5) 危险性较大分部分项工程编制安全专项方案,严格审批制度。
- (6) 对安全防护用品,安全防护设施和特种作业人员持证上岗等监督检查。

5.4 文明施工及安全施工措施

- (1) 在施工现场内,应按有关规定,设置牌、图及安全宣传标语和警告、警示牌。
- (2)根据现场条件,材料严格按照计划分批进场,各种材料应分类划区堆放,做到堆放整齐。
 - (3)施工人员必须按照规定佩戴安全帽,以便于管理。
- (4)对进出工地的垃圾车辆和材料运输车辆派专人进行调配并登记,及时进行冲洗清扫,防止污染交通道路。对进入施工现场的各种车辆进行限速,防止车辆过快产生扬尘,每日对施工现场至少三次洒水防止扬尘。
 - (5) 建筑垃圾要统一堆放并及时清理。
- (6) 严格控制噪声作业时间,施工中尽量减轻扰噪声,对产生噪声的木工机具、砼搅拌机、振捣器等尽量在白天使用;对强噪声源头有控制措施等。

5.5 施工其它要求

- (1)对旧路面病害处理前,应通过对旧路弯沉检测,依据设计文件中的要求进行病害处理。
- (2)本工程为改造工程,施工前应对原有道路路面结构进行确认,施工过程 中应根据现场实际情况进行调整,确保路面的拼接质量。
 - (3) 未尽事宜应按有关规范、规程执行。



- 1、本图单位以米计; 2、绘图比例1:1000。

扬州市江都区交通运输局 双华线(C113)兴华线至袁家排涝站段	以 从亚而团	设计	复 核	审核	审定	图号	
扬州巾江都区父通运输局 维修改造工程	路线平面图					SII-01	工办父科父旭贝订听九阮



- 1、本图单位以米计; 2、绘图比例1:1000。

扬州市江都区交通运输局 双华线(C113) 兴华线至袁家排涝站段	以 从亚而团	设 计	复 核	审核	审定	图号	<u> </u>
物川市在都区文通 区 福河 维修改造工程	路线平面图					SII-01	工办文件文通及II 研九阮



- . 1、本图单位以米计; 2、绘图比例1:1000。

扬州市江都区交通运输局 双华线(C113)兴华线至袁家排涝站段	以 从亚西因	设计	复 核	审核	审定	图号	江苏交科交通设计研究院
物州市在市区 文	路线平面图					SII-01	江办父科父旭区订研九院



- . 1、本图单位以米计; 2、绘图比例1:1000。

基型电灯机区交通污染目	双华线(C113)兴华线至袁家排涝站段
17071111年1111日文地色制用	维修改造工程

路线平面图	
-------	--

设 计	复 核	审核	审定	图号
				SII-01

安全设施说明

一、概述

本项目位于扬州市江都区小纪镇,全长1.230km。根据现场调查并查阅相关资料,项目路段实施过生命安全防护工程,交安设施较为完善,本次对道路交通标志进行补充完善,对项目路段道路交通标线重新漆画。

二、设计原则

1、设计依据

本次交通工程设计采用的标准、规范、规定及主要依据如下:

- (1)《道路交通标志和标线 第2部分: 道路交通标志》(GB5768.2-2022)
- (2)《道路交通标志和标线 第3部分:道路交通标线》(GB5768.3-2009)
- (3)《道路标线用玻璃珠》(GB/T 24722-2020)
- (4)《公路工程技术标准》(JTG B01-2014)
- (5)《公路路线设计规范》(JTG/T D20-2017)
- (6)《公路交通标志和标线设置规范》(JTG D82-2009)
- (7)《公路交通安全设施设计规范》(JTG D81-2017)
- (8)《公路交通安全设施设计细则》(JTG/T D81-2017)
- (9)《公路交通安全设施施工技术规范》(JTG/T3671-2021)
- (10)《小交通量农村公路工程设计规范》(JTG/T3311-2021)
- (11)《结构用无缝钢管》(GB/T 8162-2018)
- (12)《道路交通反光膜》(GB/T 18833-2012)
- (13)《公路工程质量检验评定标准 第一册 土建工程》(JTG F80/1-2017)
- (14)《公路安全生命防护工程实施技术指南》(交办公路〔2015〕26号)

2、设计标准

设计速度: 15km/h

道路等级: 四级公路

三、安全设施主要材料

1、道路交通标志

(1) 标志板

标志版采用铝合金板 3003, 并用铝合金龙骨加固。其化学性能、规格、尺寸及允许偏差应符合现行《道路交通标志板及支撑件》(GB/T 23827)的规定, 版面厚度根据计算确定。

标志的结构为单柱式。

(2) 标志支架

标志的支撑形式主要为单柱式。标志的立柱以连接件均采用 0235 钢,所有钢材均采用热浸镀锌防腐处理,型钢及钢板表面镀锌量 600g/m²,紧固件表面镀锌量 350g/m²。焊条采用 T42。标志基础采用 C25 混凝土,根据版面大小及地基承载力决定其尺寸及埋置深度,具体见标志结构设计图。

2、道路交通标线

本次标线有车道中心线、道路边缘线、停止线、人行横道线和人行横道预告标线。 车道中心线: 黄色虚线,实线段和间隔长度分别为 4m 和 6m,线宽为 15cm。

道路边缘线:白色实线,线宽为15cm。

停止线: 白色实线,线宽为 40cm。

人行横道线: 设在行人需要横穿道路的位置。线宽 40cm,间隔 60cm,设置宽度为 4m。

人行横道预告标线: 高度为 3m, 两组间隔为 15m。

为了使标线在夜间具备与白天一样的清晰度,需要使用寿命长、反光效果好的材料做标线。使用的标线材料应具备与路面材料黏结力强、干燥速度快,以及较好的耐磨性、持久性、抗滑性等特点,做出的标线应具有良好的视认性,同种标线应宽度一致,间隔相等,边缘等齐,线形规则,线条流畅。本工程标线材料采用热熔型反光涂料,标线厚 1.8mm,涂料中含 25%的玻璃珠,采用 2 号玻璃珠。

3、道口标柱

参考《小交通量农村公路工程设计规范》,道口标柱为红白相间。道口标柱设在公路沿线较小平面交叉口两侧,沿主线方向,支路宽度小于 5m 的平面交叉口两侧设置一根,支路宽度大于 5m 的平面交叉口两侧各设置两根。

四、施工技术要求

1、交通标志标志

- (1) 交通标志以确保交通通畅和行车安全为目的,应结合道路线形、交通状况、沿线设施等情况,根据交通标志的不同种类来设置。交通标志应设在车辆前进正面方向最容易看到的地方,不得被道路两侧的树遮蔽。
- (2) 同一地点需要设置两种以上标志时,可以安装在一根标志柱上,但最多不应超过三种,应避免信息过载。解除限制速度标志、解除禁止超车等标志应单独设置。标志牌在一根支柱上设时,应按照禁令、指示、警告的顺序,先上后下、先左后右的排列。
- (3)路侧式标志应尽量减少标志版面对驾驶员的眩光。在装设时,应尽可能与道路中线垂直或成一角度;禁令和指示标志为 0-45°。指路和警告标志 0-10°。
 - (4) 标志立柱、横梁、法兰盘等各种连接构件均应作热浸镀锌处理。

2、道路交通标线

本次设计采用热熔型反光涂料,施工要求如下:

- (1) 标线厚 1.8mm, 用量按 4.8Kg/m², 其厚度应均匀, 无起泡、开裂、发粘、脱落等现象。
- (2) 标线的端部应与边线垂直,误差≯±5°,其他特殊标线,其角度与设计值误差不大于±3°。
 - (3) 标线涂料中含 30%的玻璃珠,采用 2号玻璃珠。

五、质量要求

1、道路交通标志

(1)标志底板采用铝合金板,铝合金板材的抗拉强度应不小于 289.3Mpa,屈服 点不小于 241.2Mpa,延伸率不小于 4%-10%。大型标志的版面结构,宜采用挤压成型的铝合金板拼接而成。

标志板背面可选用美观大方颜色,铝合金板可采用原色。

标志板厚度参照国标《道路交通标志与标线》(GB 5768)。

- 一般结构的标志板,应采用滑动槽钢加固,以方便与立柱连接。
- (2) 交通标志立柱选用槽钢、钢管及钢筋混凝土管等材料制作。钢柱应进行防腐处理,钢管顶端应加柱帽。标志柱应考虑和基础的连接方式。钢制立柱、横梁、法兰盘及各种连接件,采用热浸镀锌。立柱、横梁、法兰盘的镀锌量为 600g/m²,紧固件为 350g/m²。
- (3)标志板和立柱的连接应根据版面大小、连接方式选用多种方法。在设计连接部件时,应考虑安装方便、连接牢固、版面平整。
- (4)各种标志立柱的埋设深度,决定于版面承受外力的大小及地基的承载力。一般应浇注混凝土基础。立柱的金属预埋件应进行防腐处理。

2、道路交通标线

- (1)在施工标线前应将道路表面的污物、松散的石子及其它杂物清除。喷涂工作一般在白天进行,天气潮湿、灰尘过多、风速过大或温度低于 4℃时,喷涂工作应暂停。
 - (2) 标线涂层厚度应均匀, 无起泡、开裂、发粘、脱落等现象。
- (3) 标线的端线与边线应垂直,误差不得大于±5°, 其它特殊标线与设计误差值不得大于3°。



- 1、本图单位以米计; 2、绘图比例1:1000;
- 3、红色为新增设施,黑色为现状设施。

基州市汀州区 乔涌污绘昌	双华线(C113)兴华线至袁家排涝站段
初川中任即区又坦色制用	维修改造工程

设 计	复核	审核	审定	图号
				SII-03



- 1、本图单位以米计;
- 2、绘图比例1:1000;
- 3、红色为新增设施,黑色为现状设施。

坛 州市汀 郑区	双华线(C113)兴华线至袁家排涝站段
初川中江即区又坦色制用	维修改造工程

设计	复核	审核	审定	图号
				SII-03



- 1、本图单位以米计; 2、绘图比例1:1000;
- 3、红色为新增设施,黑色为现状设施。

扬州市江都区交通运输局	双华线	(C113)	兴华线至袁家排	劳站段
初川中江即区又远色制内		维侧	多改造工程	

设 计	复核	审核	审定	图号
_				SII-03




- 1、本图单位以米计; 2、绘图比例1:1000;
- 3、红色为新增设施,黑色为现状设施。


基 州市汀 郑区 态通污绘目	,双华线(C113)兴华线至袁家排涝站图 第一次 2013)
初川中江即区又坦巴制内	4 维修改造工程

交安设施平面布	置图
---------	----

设 计	复 核	审核	审定	图 5
				SII-0

安全设施标准横断面图

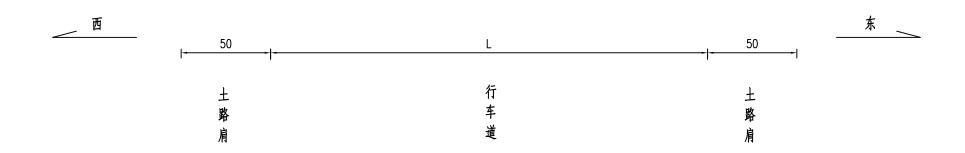

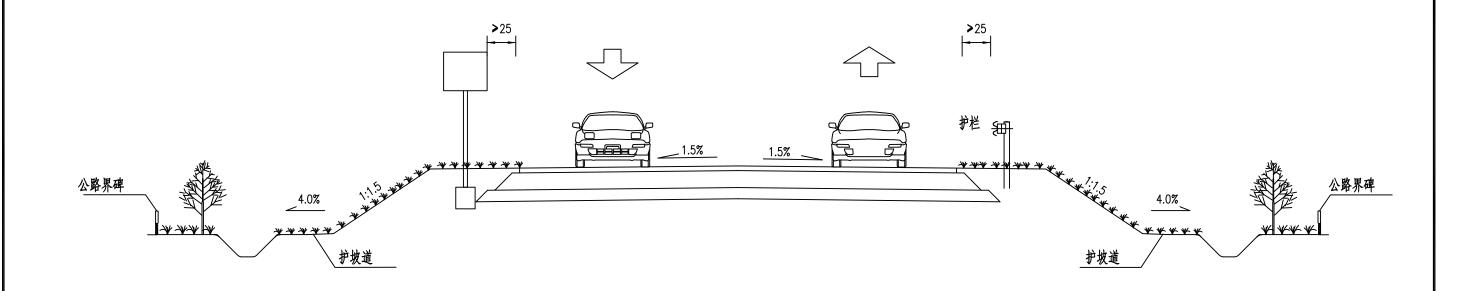

- 1. 本图单位除注明外其余均以cm计。
- 2. T型, 十型警告标志设在平面交叉路口驶入路段距离20m处。

扬州市江都区交通运输局 双华线(C113)兴华线至袁家排涝站段	安全设施标准横断面图	设 计	复 核	审核	审定	图号	<u> </u>
扬州市江都区交通运输局 维修改造工程	女王以此你任使如山图					SII-04	江苏交科交通设计研究院

N 34-	警告	标志	禁令标志	道口标柱	34l-1) J	道路中心线、停车让行线、		
分 类	道路变窄警告标志	交叉路口警告标志	停车让行禁令标志		道路边缘线			
设置位置	道路滿变段前 适当位置	平交道口前 适当位置	平交道口前 适当位置	交叉口	黄色虚线、白色实线			
数量	2个	1个	2个	23根	426m²			
备注	单柱式	单柱式	単柱式					

扬州市江都区交通运输局 双华线(C113) 兴华线至袁家排涝站段	字	设计	复 核	审核	审定	图号	江
	女王以爬工性数里仁心衣					SII-05	在办文件文通仪计划几例

第1页 共1页


序号	名 称	版面图示	版面尺寸 (mm)	结构 型式	设置桩号	数量	反光要求
1	道路变窄警告标志		∆700	単柱式	K0+065 K0+220	2	Ⅲ类反光膜
2	停车让行禁令标志		D600	単柱式	K0+845 K0+900	2	Ⅲ类反光膜
3	交叉路口警告标志		∆ 700	単柱式	K0+925	1	Ⅲ类反光膜


序号	名 称	版面图示	版面尺寸 (mm)	结构 型式	设置桩号	数量	反光要求

坛州市 江初区 <u></u>	. 双华线(C113)兴华线至袁家排涝站员 "旅游"进工程
初川中任即区义地色制河	维修改造工程


设计	复 核	审核	审定	图号
_				SII-06

道路变窄警告标志

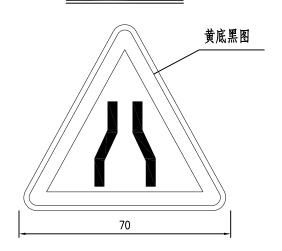

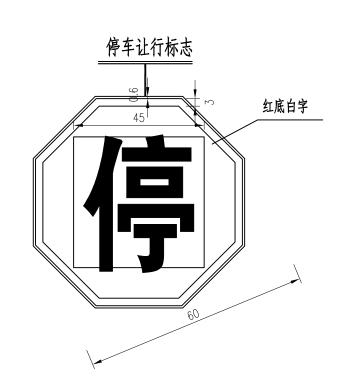


交叉路口警告标志

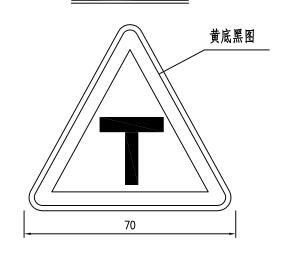


- 1. 本图尺寸均以厘米计。
- 2. 标志板反光膜材料反光等级采用Ⅲ类。
- 3. 标志牌颜色、规格,详见《道路交通标志和标线》(GB5768. 2-2022)。

扬州市江都区交通运输局 双华线(C113) 兴华线至袁家排涝站段		设计	复 核	审核	审定	图号	江苏交科交通设计研究院
17771中在那位文地区制内 维修改造工程	标志版面设计图					SII-07	山外文件文地区计听几阮

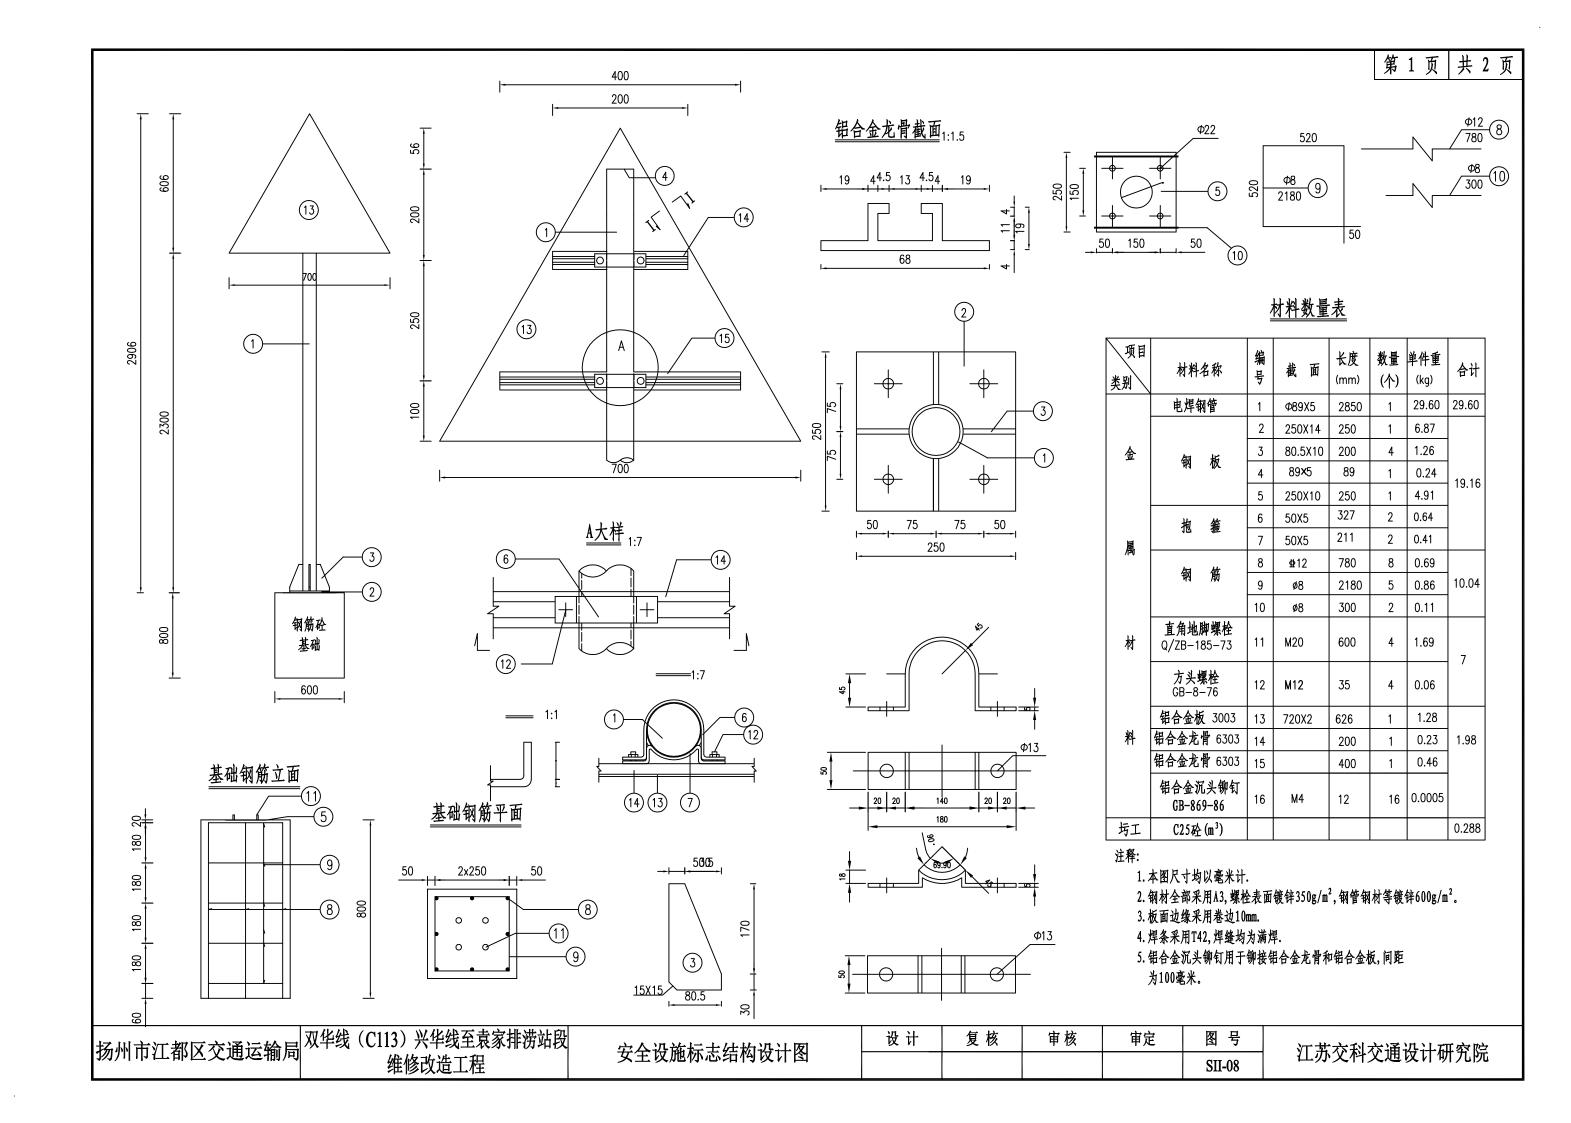


第2页 共2页

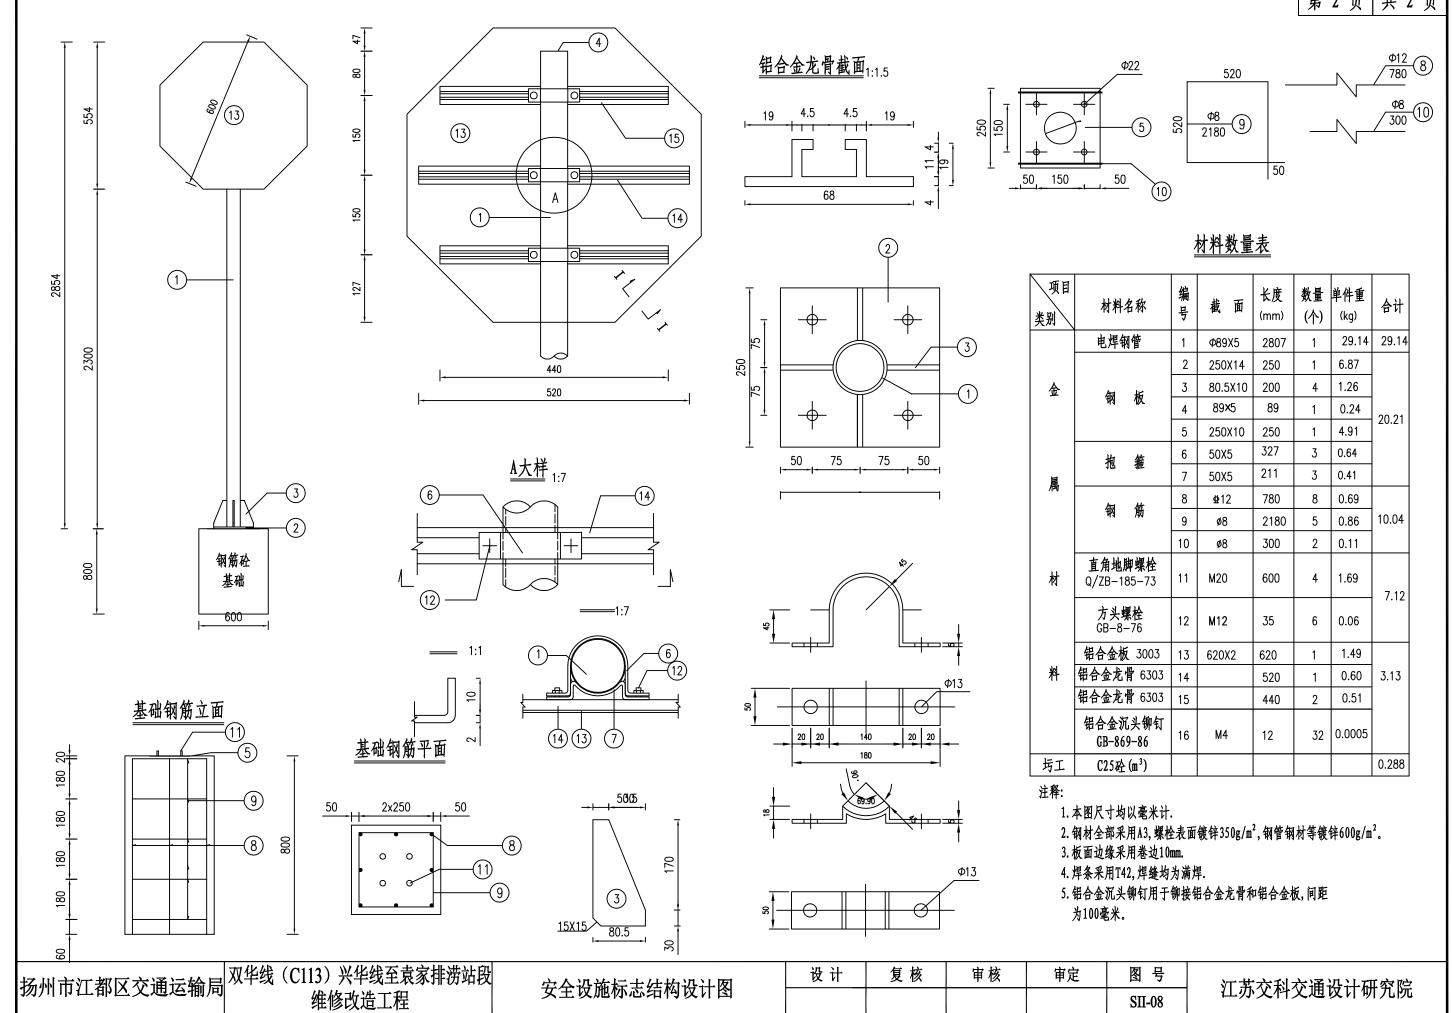


序号	桩号	名称	个数	位置	备注
1	K0+200	道口标柱	2	左侧	
2	K0+210	道口标柱	2	右侧	
3	K0+380	道口标柱	2	右侧	
4	K0+415	道口标柱	2	左侧	
5	K0+445	道口标柱	2	右侧	
6	K0+620	道口标柱	2	右侧	
7	K0+665	道口标柱	1	左侧	
8	K0+730	道口标柱	2	右侧	
9	K0+750	道口标柱	2	右侧	
10	K1+125	道口标柱	2	右侧	
11	K1+165	道口标柱	2	右侧	
12	K1+200	道口标柱	2	左侧	
1	合计		23		

扬州市江都区交通运输局 双华线(C113) 兴华线至袁家排涝站段		设计	复 核	审核	审定	图号	汀苏农利农通设计研究院
大型型型型型型型型型型型型型型型型型型型型型型型型型型型型型型型型型型型型	坦口你住以且 见仪					SII-09	在办文件 文题及时列九勋

道口标柱构造图

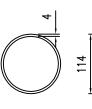


钢板

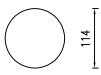

单个道口标柱材料数量表

材料规格	单位	单件重
φ114钢管 δ=4mm	kg	21. 70
钢板4×114×114mm	kg	0. 41

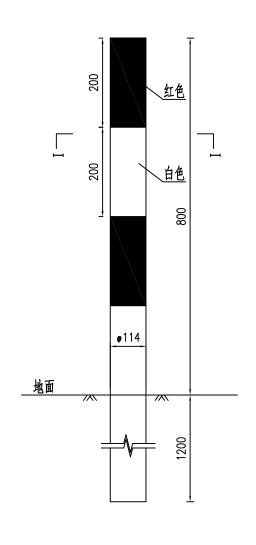


- 本图尺寸均以毫米计。
 道口标柱采用冷拔无缝钢管。
- 3. 反光膜采用Ⅲ类反光膜。

扬州市江都区交通运输局 双华线(C113)兴华线至袁家排涝站段 维修改造工程


道口标柱一般构造图

设计 复核 审核 审定 图号 SII-10

标线一般布置图一

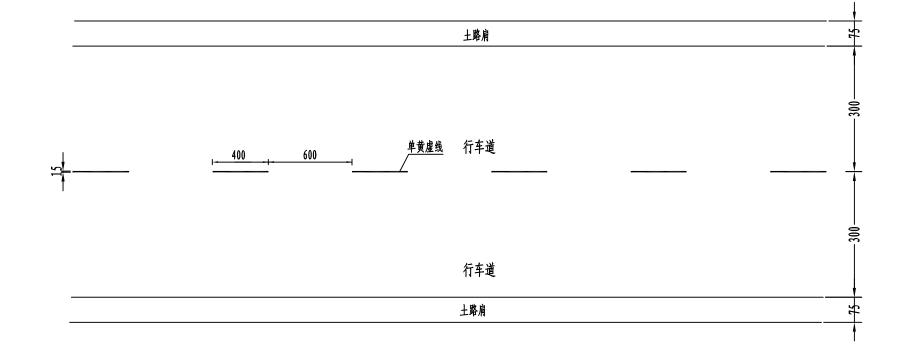


标线一般布置图二

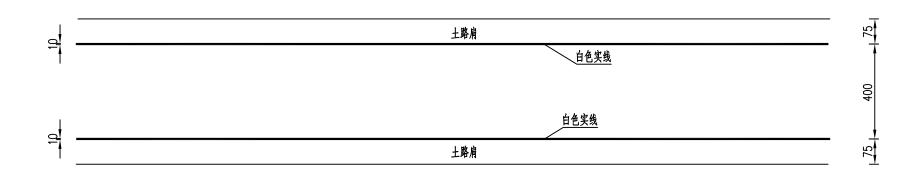

车道中心线虚线大样图




停车让行线

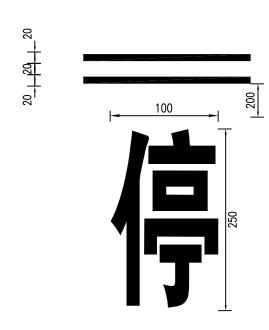

汪


- 1. 本图尺寸以厘米计;
- 2. 车道中心线适用于K0+000-K0+065、K0+190-K1+230段,车道中心线颜色为黄色其余为白色;
- 3. 标线材料采用热熔型反光涂料。

扬州市江都区交通运输局	双华线(C113)兴华线至袁家排涝站段	坛 从	设 计	复 核	审核	审定	图号	江本农利农泽迅进研究院
沙川中在那区又远丝柳州	维修改造工程	标线一般布置图					SII-11	江苏交科交通设计研究院

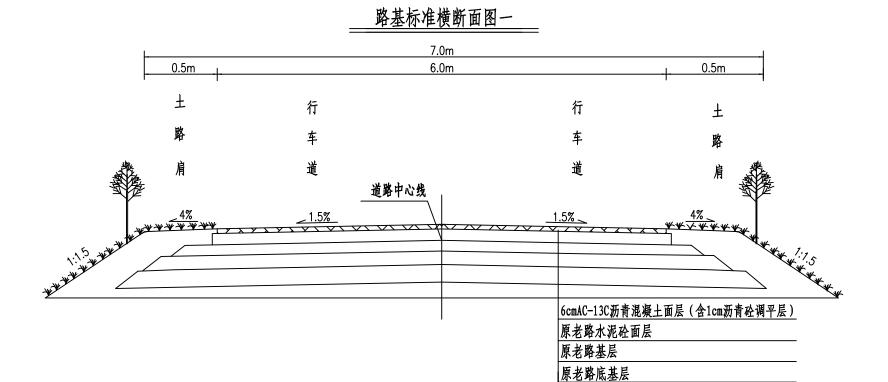

路基标准横断面图二

原老路路基

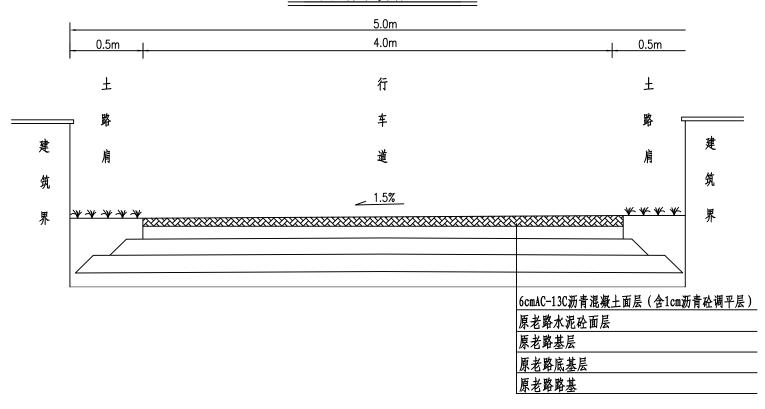

注

- 1. 本图尺寸除注明外, 均以厘米计;
- 2. 道路横断面图一用于K0+000-K0+065、K0+190-K1+230段; 道路横断面图二用于K0+065-K0+190段。

,	扬州市江都区交通运输局 双华线(C113)兴华线至袁家排涝单	b段	设 计	复 核	审核	审定	图号	江菜农利农强进进研究院	l
	物州市江部区文通区制用 维修改造工程	· 路基标准横断面图					SIII-01	江苏交科交通设计研究院	l

				改造部分							病智	等修补				小路交叉	民房搭接		
序号 起讫桩号	长度 (m)		5cmAC-1	30沥青砼	1cmAC-13C沥 青调平层	沥青封层	路肩培土	沥青灌缝	50cm抗裂贴	板块注线	浆(块)	凿除老路面层 (按18cm计)	挖除及清运老路基层 (按10cm计)	10cm碎石 垫层	18cm水泥混凝土(f: ≥4.0MPa)	Φ14钢筋	沥青混凝土	沥青混凝土	备注
	шу	平均宽度 (m)	度 方量(m²) 方量(m²) 面积(m²) 方量(m²) 长度(m) 面积(m²) 4.5×5 3.5×5 方	方量 (m³)	方量 (㎡)	方量(m³)	方量 (m²) 方量 (m²)	重量 (kg)) 方量 (m²)	方量 (m³)									
1 K0+000-K0+065	65.0	6.00	19.50	3.90	390.00	3.90												病害修补,沥青罩面	
2 K0+065-K0+190	125.0	4.00	25.00	5.00	500.00	7.50	3073.50	1536.75	140.00	42.00	63.18	35.10	35.10	63.18	65.34	10.50	19.00	病害修补,沥青罩面	
3 K0+190-K1+230	1040.0	6.00	312.00	62.40	6240.00	62.40												病害修补,沥青罩面	
合计	1230.0		356.50	71.30	7130.00	73.80	3073.50	1536.75	140.00	42.00	63.18	35.10	35.10	63.18	65.34	10.50	19.00		

扬州市江都区交通运输局 双华线(C113)兴华线至袁家排涝站段 维修改造工程

路基、路面工程数量表

 设计
 复核
 审核
 审定
 图号


 SIII-02

自然区划 路基土组 干湿类型 设计范围 适用类型	IV1 (江苏扬州市)	<u>图 例</u>
路面结构图式	を	○○○○○○○○○○○○○○○○○○○○○○○○○○○○○○○○○○○○
路面厚度(cm)	6	

沥青混合材料设计参数

材料名称	配合比或型号	动态压缩模量 (MPa)	贯入强度 (MPa)	泊松比 (MPa)
细粒式沥青砼	AC-13C	11000	0.7	0.25


K0+000-K1+230段改造示意图

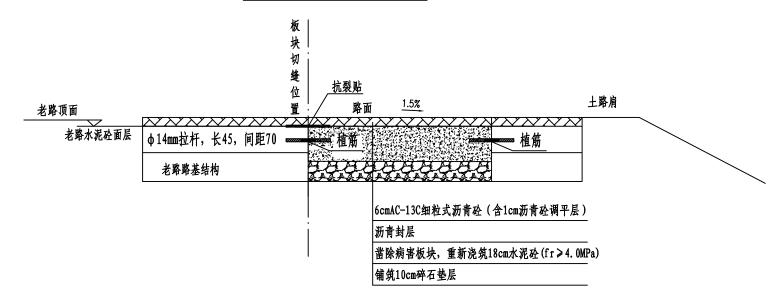

- 1. 本图尺寸以厘米计;
- 2. 沥青面层与基层之间设置封层。

扬州市江都区交通运输局 双华线(C113) 兴华线至袁家排涝站段	 路面结构设计图	设计	复 核	审核	审定	图号	江本方利方泽识计研究院
	始曲结构区月图					SIII-03	江苏交科交通设计研究院

注浆布孔孔位图

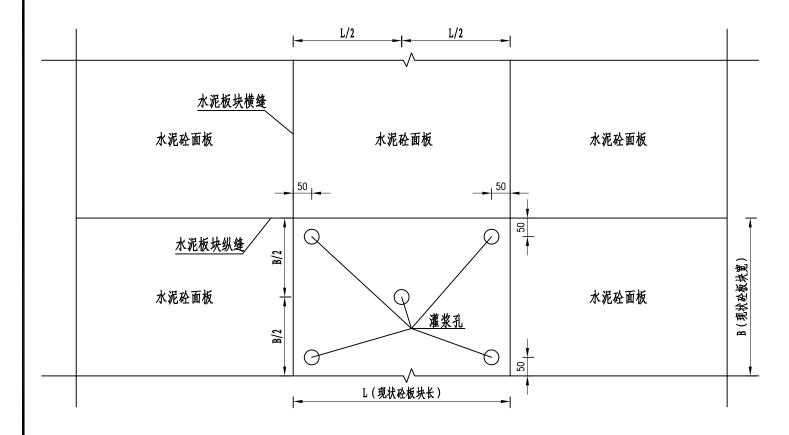

脱空板注浆孔数量表


每块标	每块标准板 (3.5×5.0m) 浅层注浆									
项目	単位	项目								
注浆数量	^	5								
注浆量	m ³	0.50								

附注:


- 1、图中尺寸均以厘米计;
- 2、各点弯沉值有一个以上(含一个)的点弯沉值大于20(0.01mm)的板块,每块混凝土板布设注浆孔5个,钻孔直径30mm左右,钻孔深度超过板厚2cm,当面板错台、沉陷时应按相应的要求压浆处理;
- 3、注浆钻孔好后,采用压缩空气将孔中的混凝土碎屑、杂物清除干净,并保持干燥。
- 4、注浆机械可采用压力注浆机或压力泵,注浆压力为0.3-05MPa左右,浆液固结体强度不小于5MPa。
- 5、注浆作业应先从周围的4个孔开始,当相邻或缝冒浆时,停止注浆40-60min后,再注浆中间孔,每灌完一孔应用木楔堵孔或采用自锁装置封孔;
 - 6、注浆结束后应控制交通,2小时内禁止车辆通过灌浆区,三天后进行压浆效果评定,否则重新压浆。
 - 7、注浆量计算时按板下脱空0.02米计,浆液损失按板下脱空20%计。
 - 8、大规模注浆施工前应先做试验段,总结之后出具体的注浆方案。
 - 9、对于反复压浆仍不能满足要求的,采取换板处理。

扬州市江都区交通运输局 双华线(C113) 兴华线至袁家排涝站段	病害外理设计图	设计	复核	审核	审定	图号	江本大利大泽迅斗研究院
4修改造工程	州苦处理区川 图					SIII-04	江苏交科交通设计研究院

抗裂贴骑缝布置图

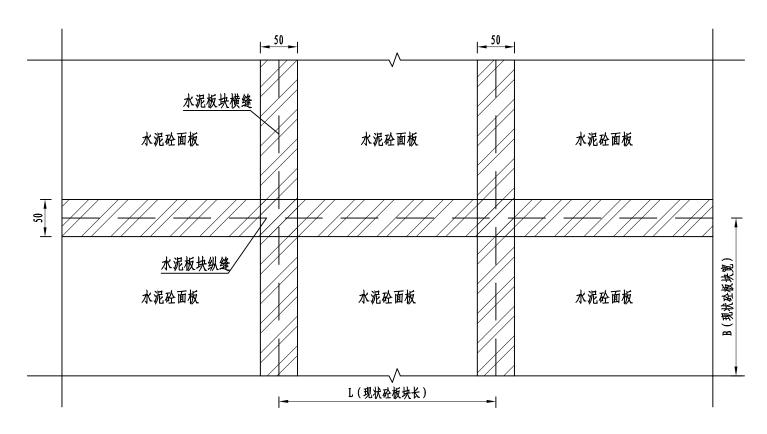

沥青灌缝示意图

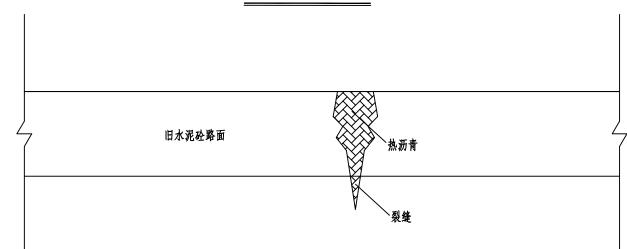

附注:

1、本图单位除注明外,均以厘米计。

扬州市江都区交通运输局 双华线(C113) 兴华线至袁家排涝站段	病害外理设计图	设 计	复核	审核	审定	图号	江某态到态涌设计研究院
维修改造工程	州舌处理区川 图					SIII-04	江苏交科交通设计研究院

矩形边沟工程数量表

				矩形边沟								
序号	起讫桩号	设置位置	长 度 (m)	Φ8钢筋 (Kg)	Φ8钢筋 (Kg)	C30砼 (m³)	C25砼 (m³)	水泥砖 (m³)	M10砂浆(抹面) (㎡)	备注		
1	K0+065-K0+190	右侧	125.00	198.50	124.50	3.88	8.00	16.50	217.50			
	小计		125.00	198.50	124.50	3.88	8.00	16.50	217.50			

检查井抬高工程数量表

序号	种类	规格	材料	単位	数量	C30水泥混凝土 (m³)	备注
1	矩形直线污水检查井	600 × 600	球墨铸铁井盖	^	8	1.2	抬高

扬州市江都区交通运输局 双华线(C113) 兴华线至袁家排涝站段		设 计	复 核	审核	审定	图号	江苏交科交通设计研究院
	增至增 固计小工性数重衣					SIII-05	在办文件 文地以19月75元

8 8

矩形边沟立面 矩形边沟横断面 边沟盖板平面大样 101 h+20 422 抹M10防 水砂浆 린 2 `C25砼 12 | 40 | 12 | 矩形边沟平面 <u>I-I</u> 9 64 46 12 工程数量表

工程项目			钢	筋			C30水泥砼	C25水泥砼	水泥砖	M10砂浆
工任项目	钢筋编号	钢筋直径 (mm)	每根长度 (cm)	根数	总 长 (m)	重量 (kg)	(m³)	(m³)	(m³)	(m²)
水泥砼盖板	1	Ф8	42	6	2.52	0.996	0.074	/		
(/块)	2	⊈8	67	6	4.02	1.588	0.031			
砖砌边沟 (/米)	/	/	/	/	/	/	/	0.064	0.132	1.74

注:

608 1

- 1. 本图尺寸单位除钢筋直径以毫米计外, 余均以厘米计。
- 2. 工程数量表中水泥砖、砂浆数量暂以边沟深h=0.5米考虑,边沟实际深度应根据边沟排水实际情况而定。

II-II

<u>6⊈8</u> 67

3. 盖板上所有钢筋均采用细铁丝绑扎,盖板厚10cm。

扬州市江都区交通运输局 双华线(C113)兴华线至袁家排涝站段 维修改造工程 路基路面排水设计图 设计 复核 审核 审定 图 号 江苏交科交通设计研究院