
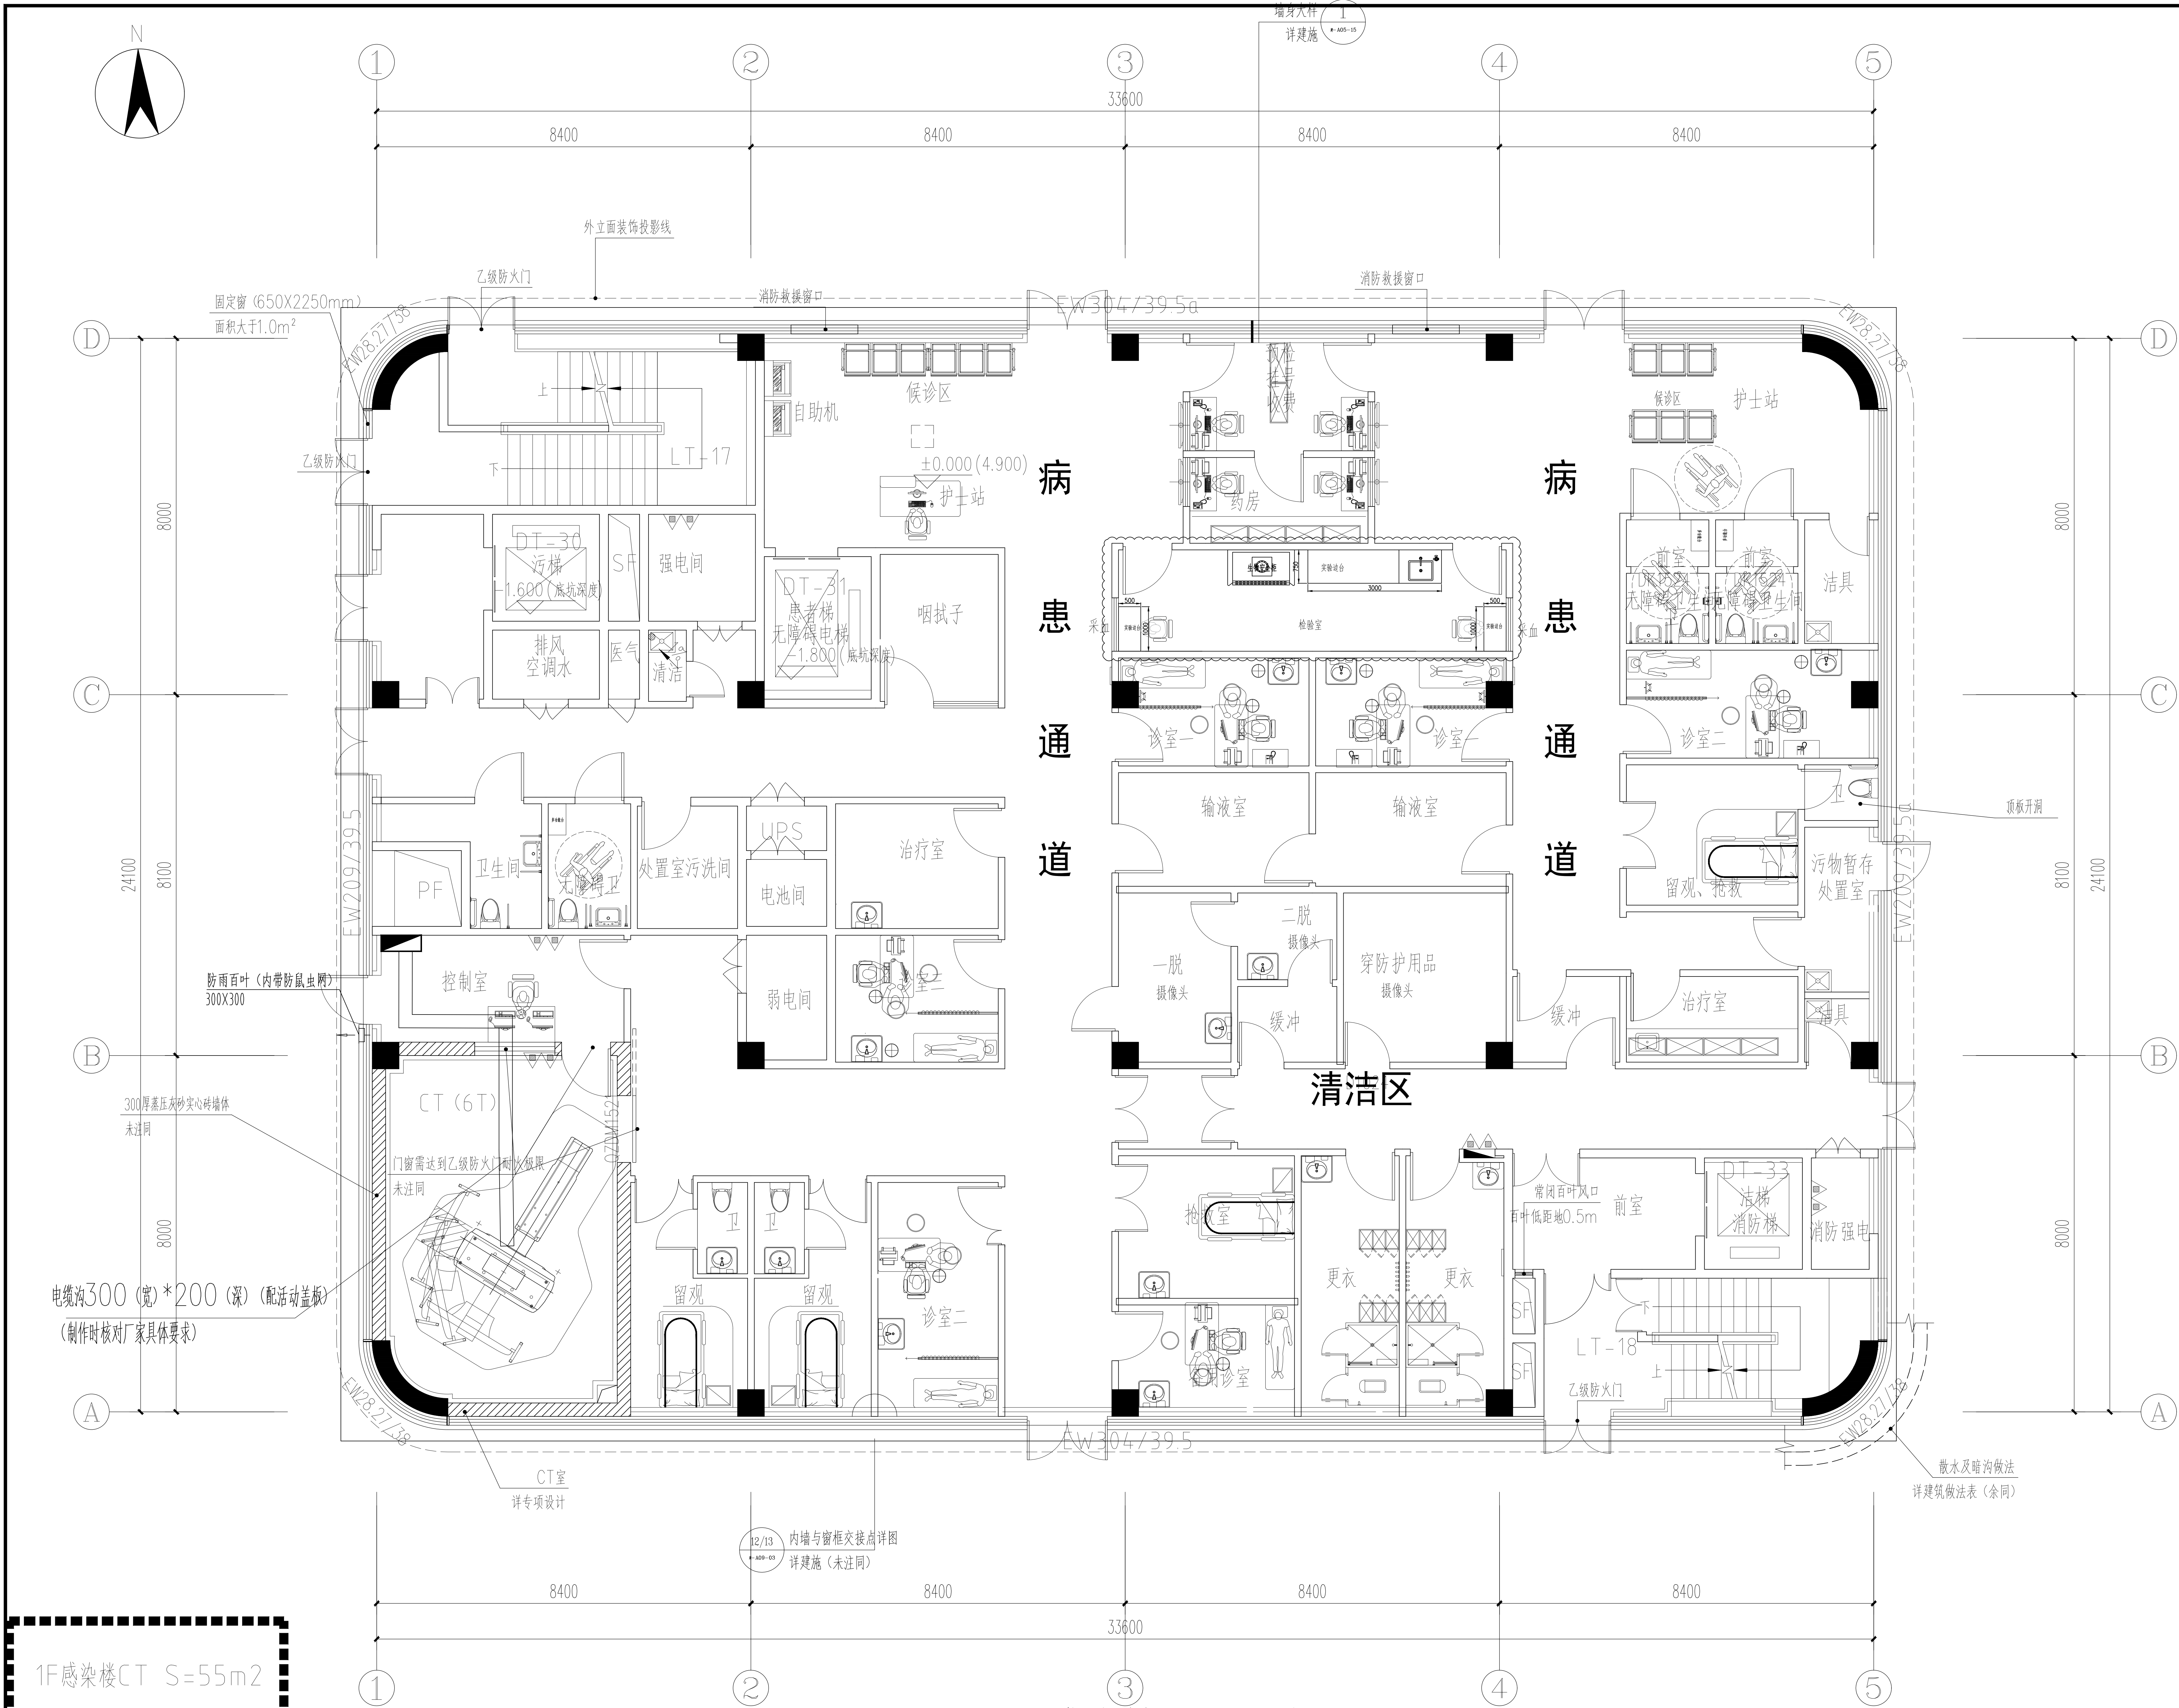
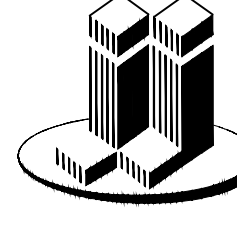
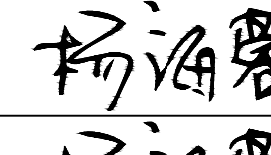
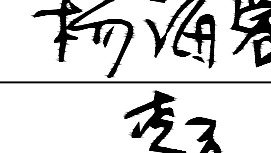
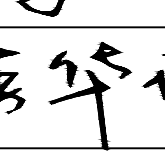


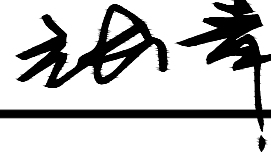

1F感染楼CT S=55m2

一层感染楼CT平面布置图 1:100

■ 会 签 Joint Check up				
总图		给排水		
建筑	●	暖通		
结构		电气		
■ 备 注 Notes				
* 本图纸的版权,属华诚博远工程技术集团有限公司所有,不得用于本工程以外范围。				
* 本图纸需手续齐全方可用于施工。				
■ 设计阶段 Design Stage				
方案	初设	报规	招标	施工
				●
人防	消防	园林	绿建	
■ 单位出图章 Company Seal				
 华诚博远工程技术集团有限公司 Huachengboyuan Engineering Technology Group Co.,Ltd. 建筑工程甲级 A111008573 风景园林专项甲级 A111008573 市政行业专业乙级 A211008570 城乡规划编制甲级 [建]城规编(141335)				
■ 签 署 Signature				
项目负责人 Item Prin	杨海蓉			
专业负责人 Chief	杨海蓉			
审 定 Approved	李 勇			
审 核 Examined	李 勇			
校 对 Checked	李华琼			
设 计 Designed	张 青			
■ 建设单位 Owner				
苏锡通科技产业园区人民医院				
■ 工程名称 Project				
苏锡通科技产业园区人民医院整体迁建项目				
■ 子项名称 Sub Item				
医疗特种装饰工程				
■ 图纸名称 Title				
一层感染楼CT平面布置图				
工程号 Pjt. No.	YSJ02IR211000			
专 业 Dept.	装 饰	图 号 Dwg. No.	建筑-2-105	
比 例 Scale	1:100	日 期 Date	2022年07月	