


动力					
木工					
电气					
暖通					
给排水					
结构					

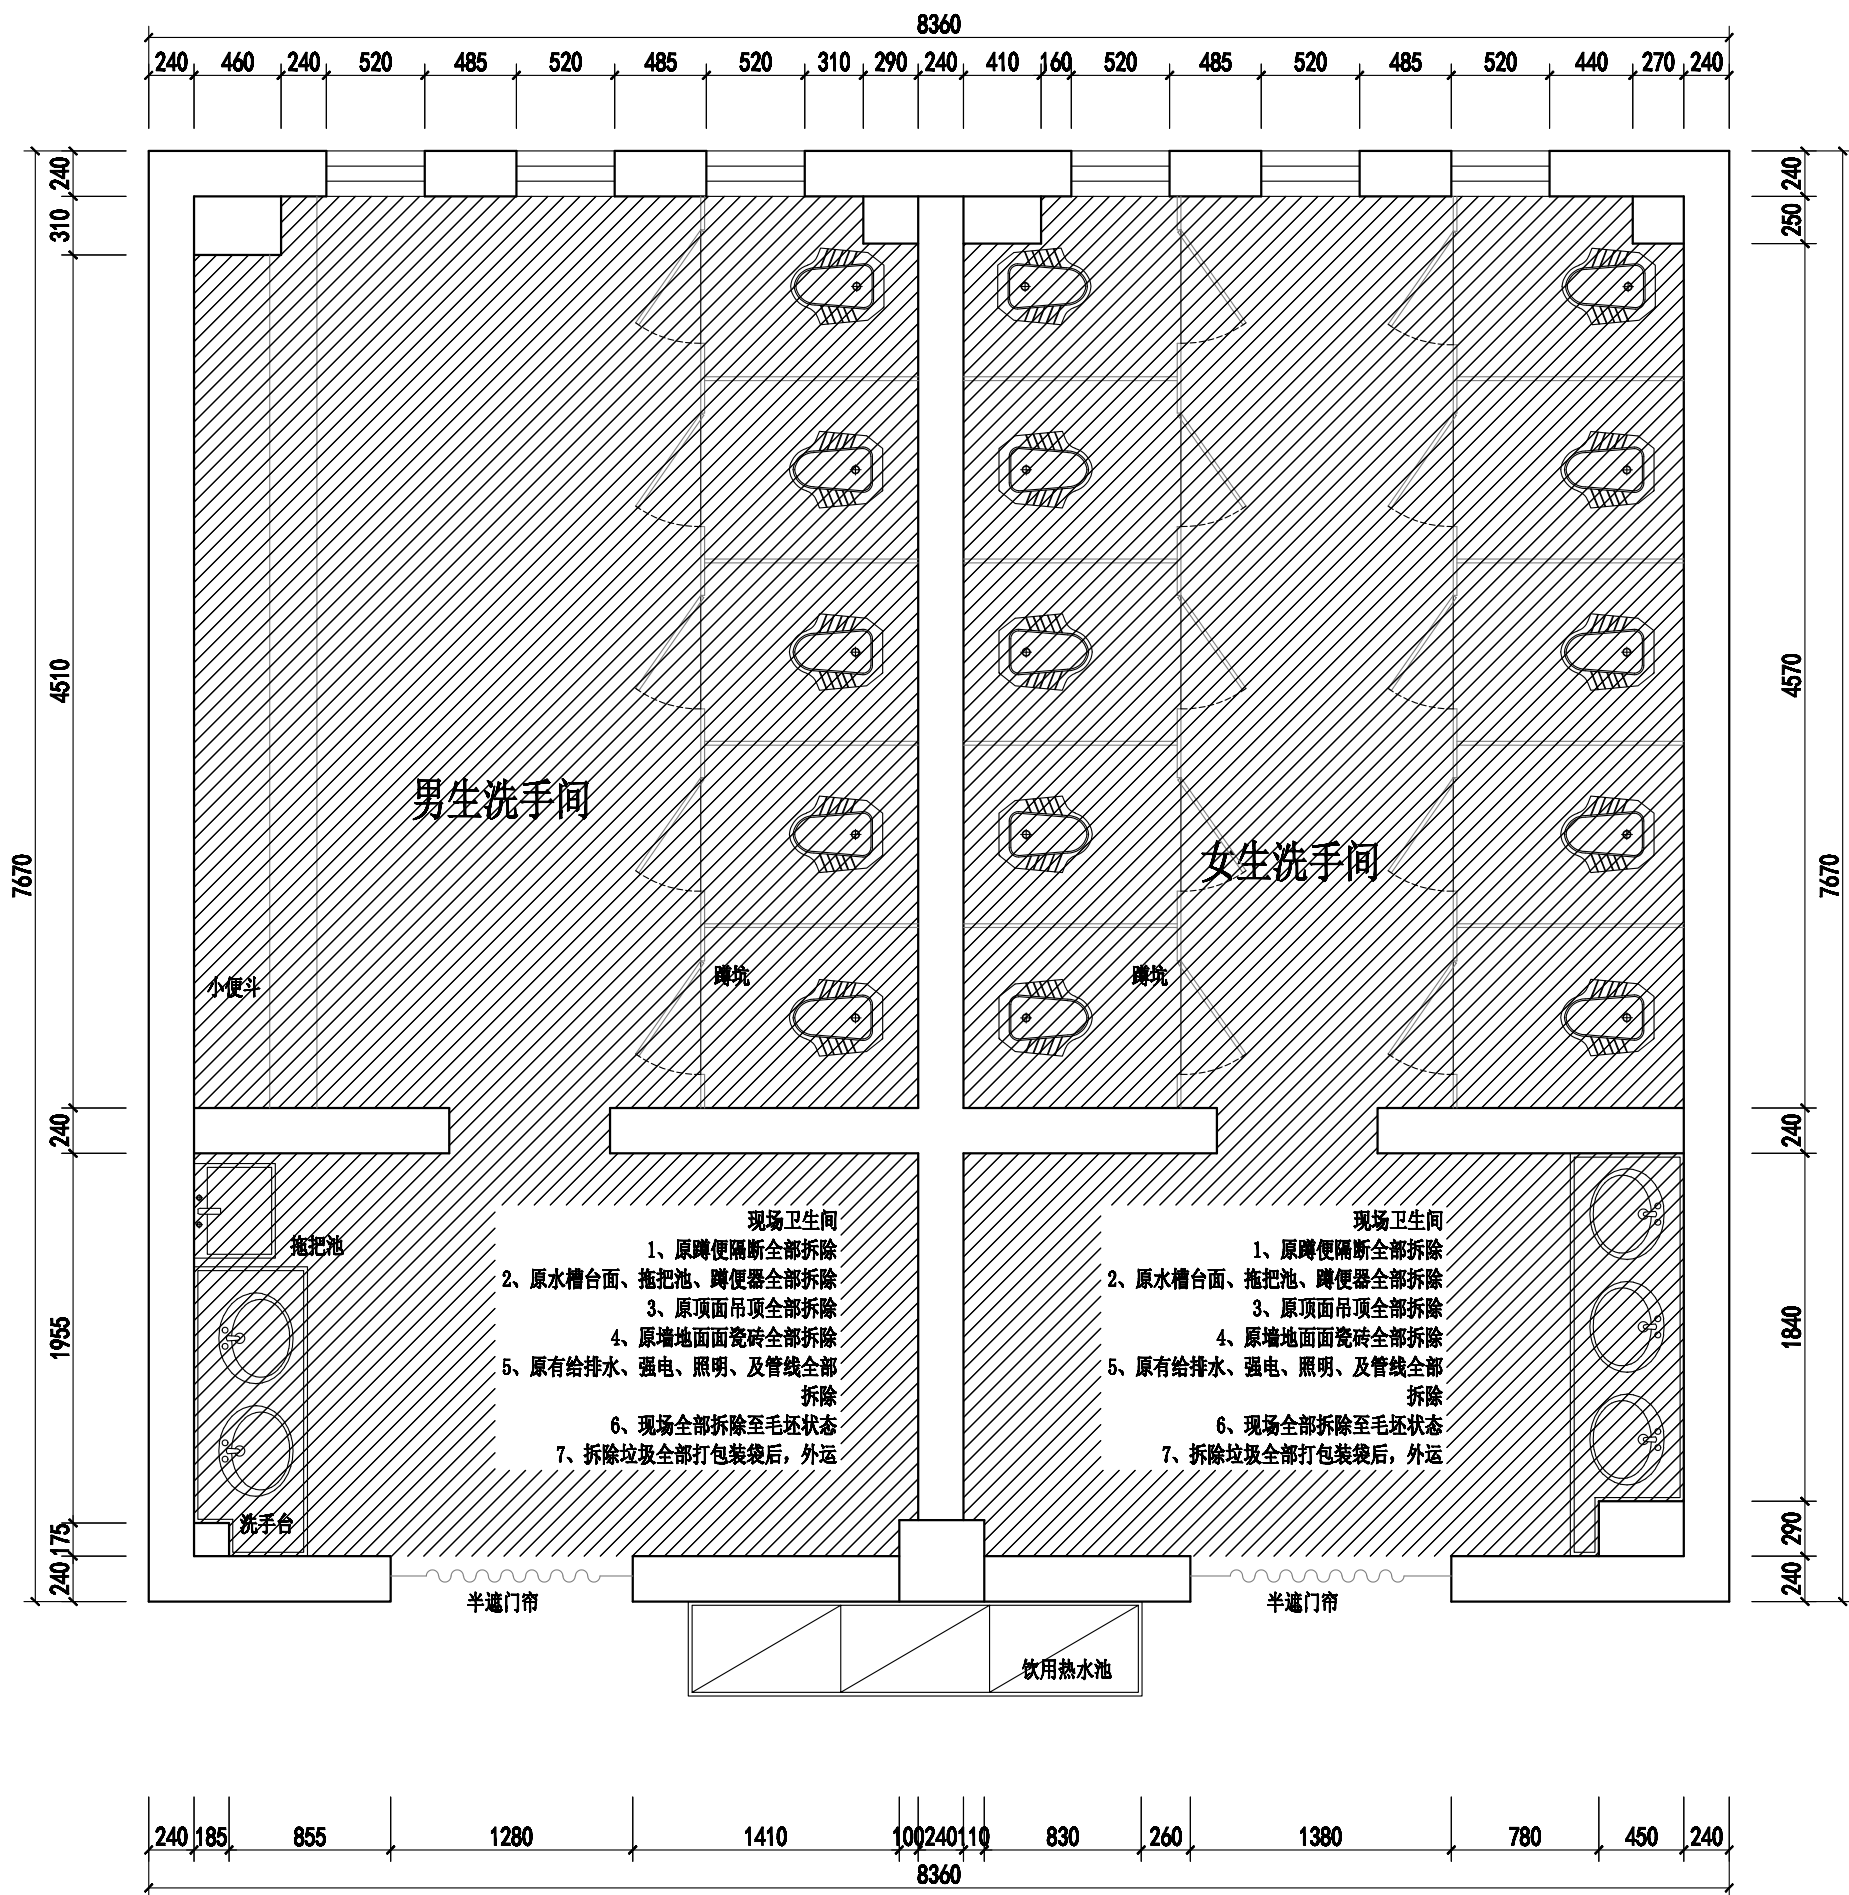

3#楼二至四层卫生间

Johnson Design

DESIGN FIRM 设计单位

Johnson design studio

COOPERATIVE DESIGN 合作设计

CLIENT 建设单位

PROJECT TITLE 项目名称

无锡市东绛第二实验学校
卫生间改造无障碍卫生间

DRAWING TITLE 图名

拆除图

REVISIONS 版本

第一版 第二版

第三版 第四版

第五版 第六版

APPROVED 审批

VERIFIED 审核

CHECKED 校核

DESIGNER 设计

DRAWN 制图

SCALE 比例

1:40

DATE 日期

2025. 04. 04

版权所有

施工时须以标注尺寸为准

施工单位须按图施工

如有不符须立即通知设计单位

This drawing is copyright

Contractors shall work from signed dimensions only

Contractors must check all dimensions on site

Contractors must be reported immediately to architect

KEY PLAN 索引图


SHEET No. 图号

PL-01-01

PROJECT No. 项目编号

J20250404

结构	给排水	电气	暖通	动力	校工

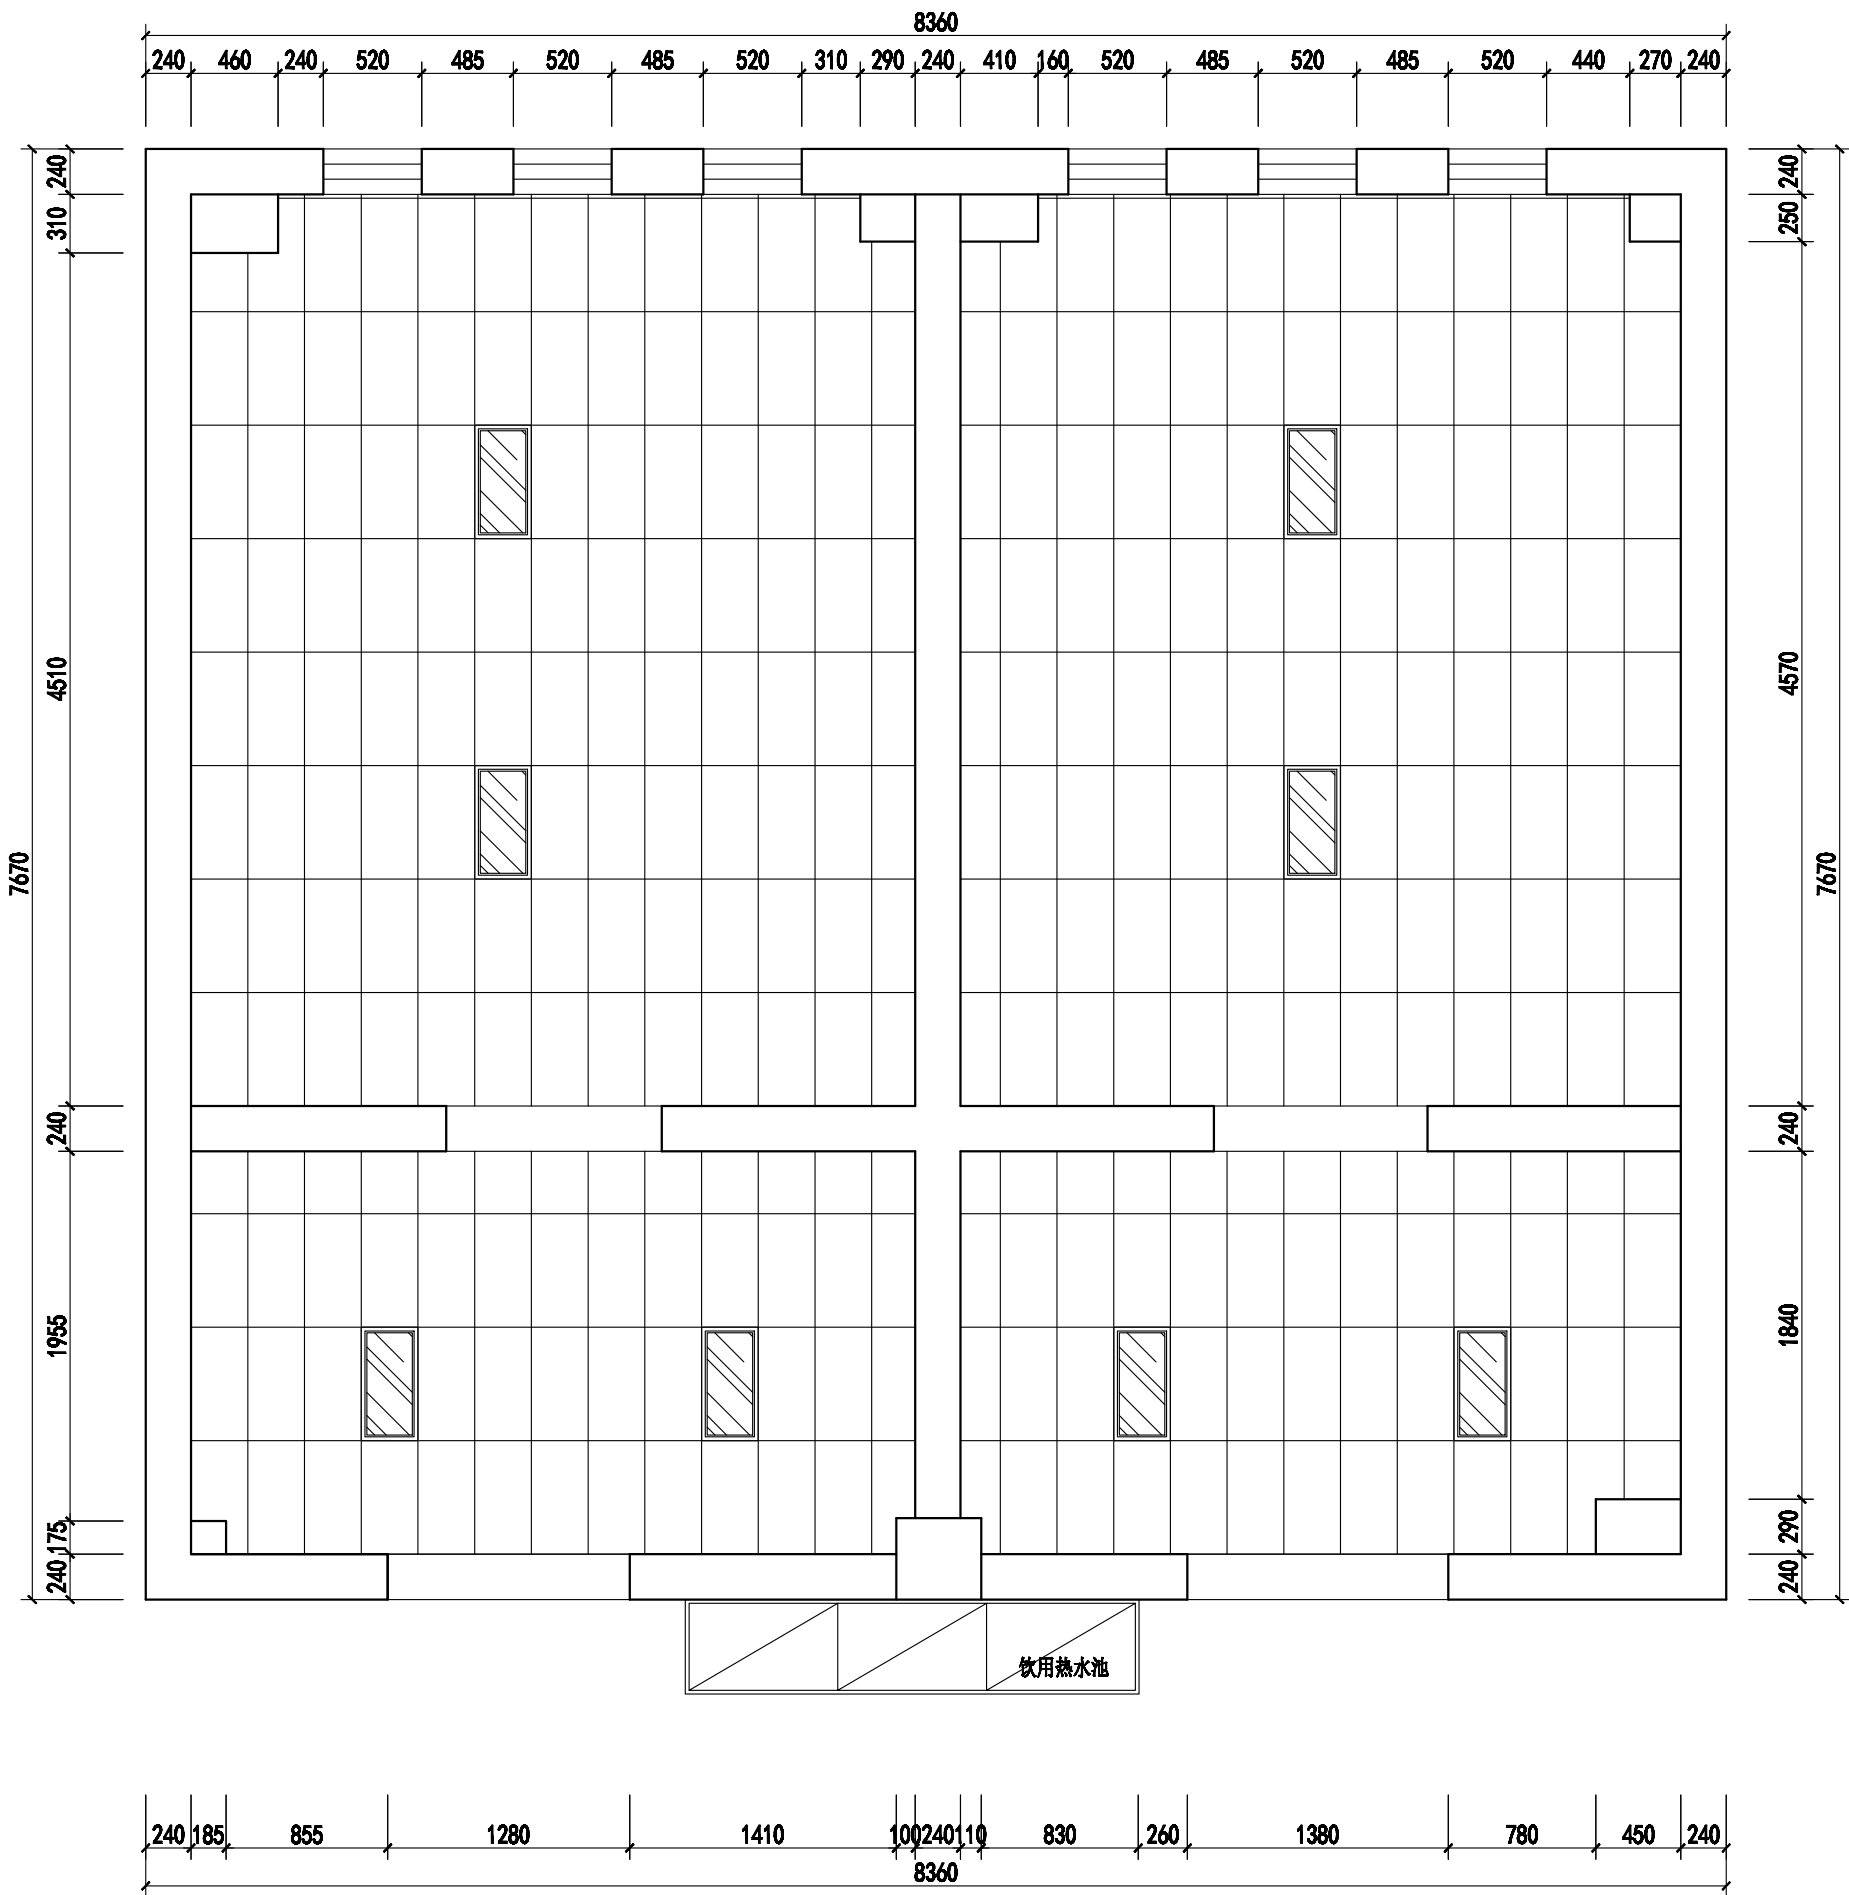

3#楼二至四层卫生间

Johnson Design

DESIGN FIRM 设计单位

Johnson design studio

COOPERATIVE DESIGN 合作设计

CLIENT 建设单位

PROJECT TITLE 项目名称

无锡市东绛第二实验学校
卫生间改造无障碍卫生间

DRAWING TITLE 图名

吊顶综合布置图

REVISIONS 版本

第一版 第二版

第三版 第四版

第五版 第六版

APPROVED 审批

VERIFIED 审核

CHECKED 校核

DESIGNER 设计

DRAWN 制图

SCALE 比例 1:40

DATE 日期 2025.04.04

版权所有
施工时须以标注尺寸为准
施工单位须按标注尺寸
如有不符须立即通知设计单位
This drawing is copyright
Contractors shall work from signed dimensions only
Contractors must check all dimensions on site
Contractors must be reported immediately to architect

KEY PLAN 索引图


SHEET No. 图号

PL-01-01

PROJECT No. 项目编号

J20250404

动力		电气	给排水	暖通	结构
校工		电讯			

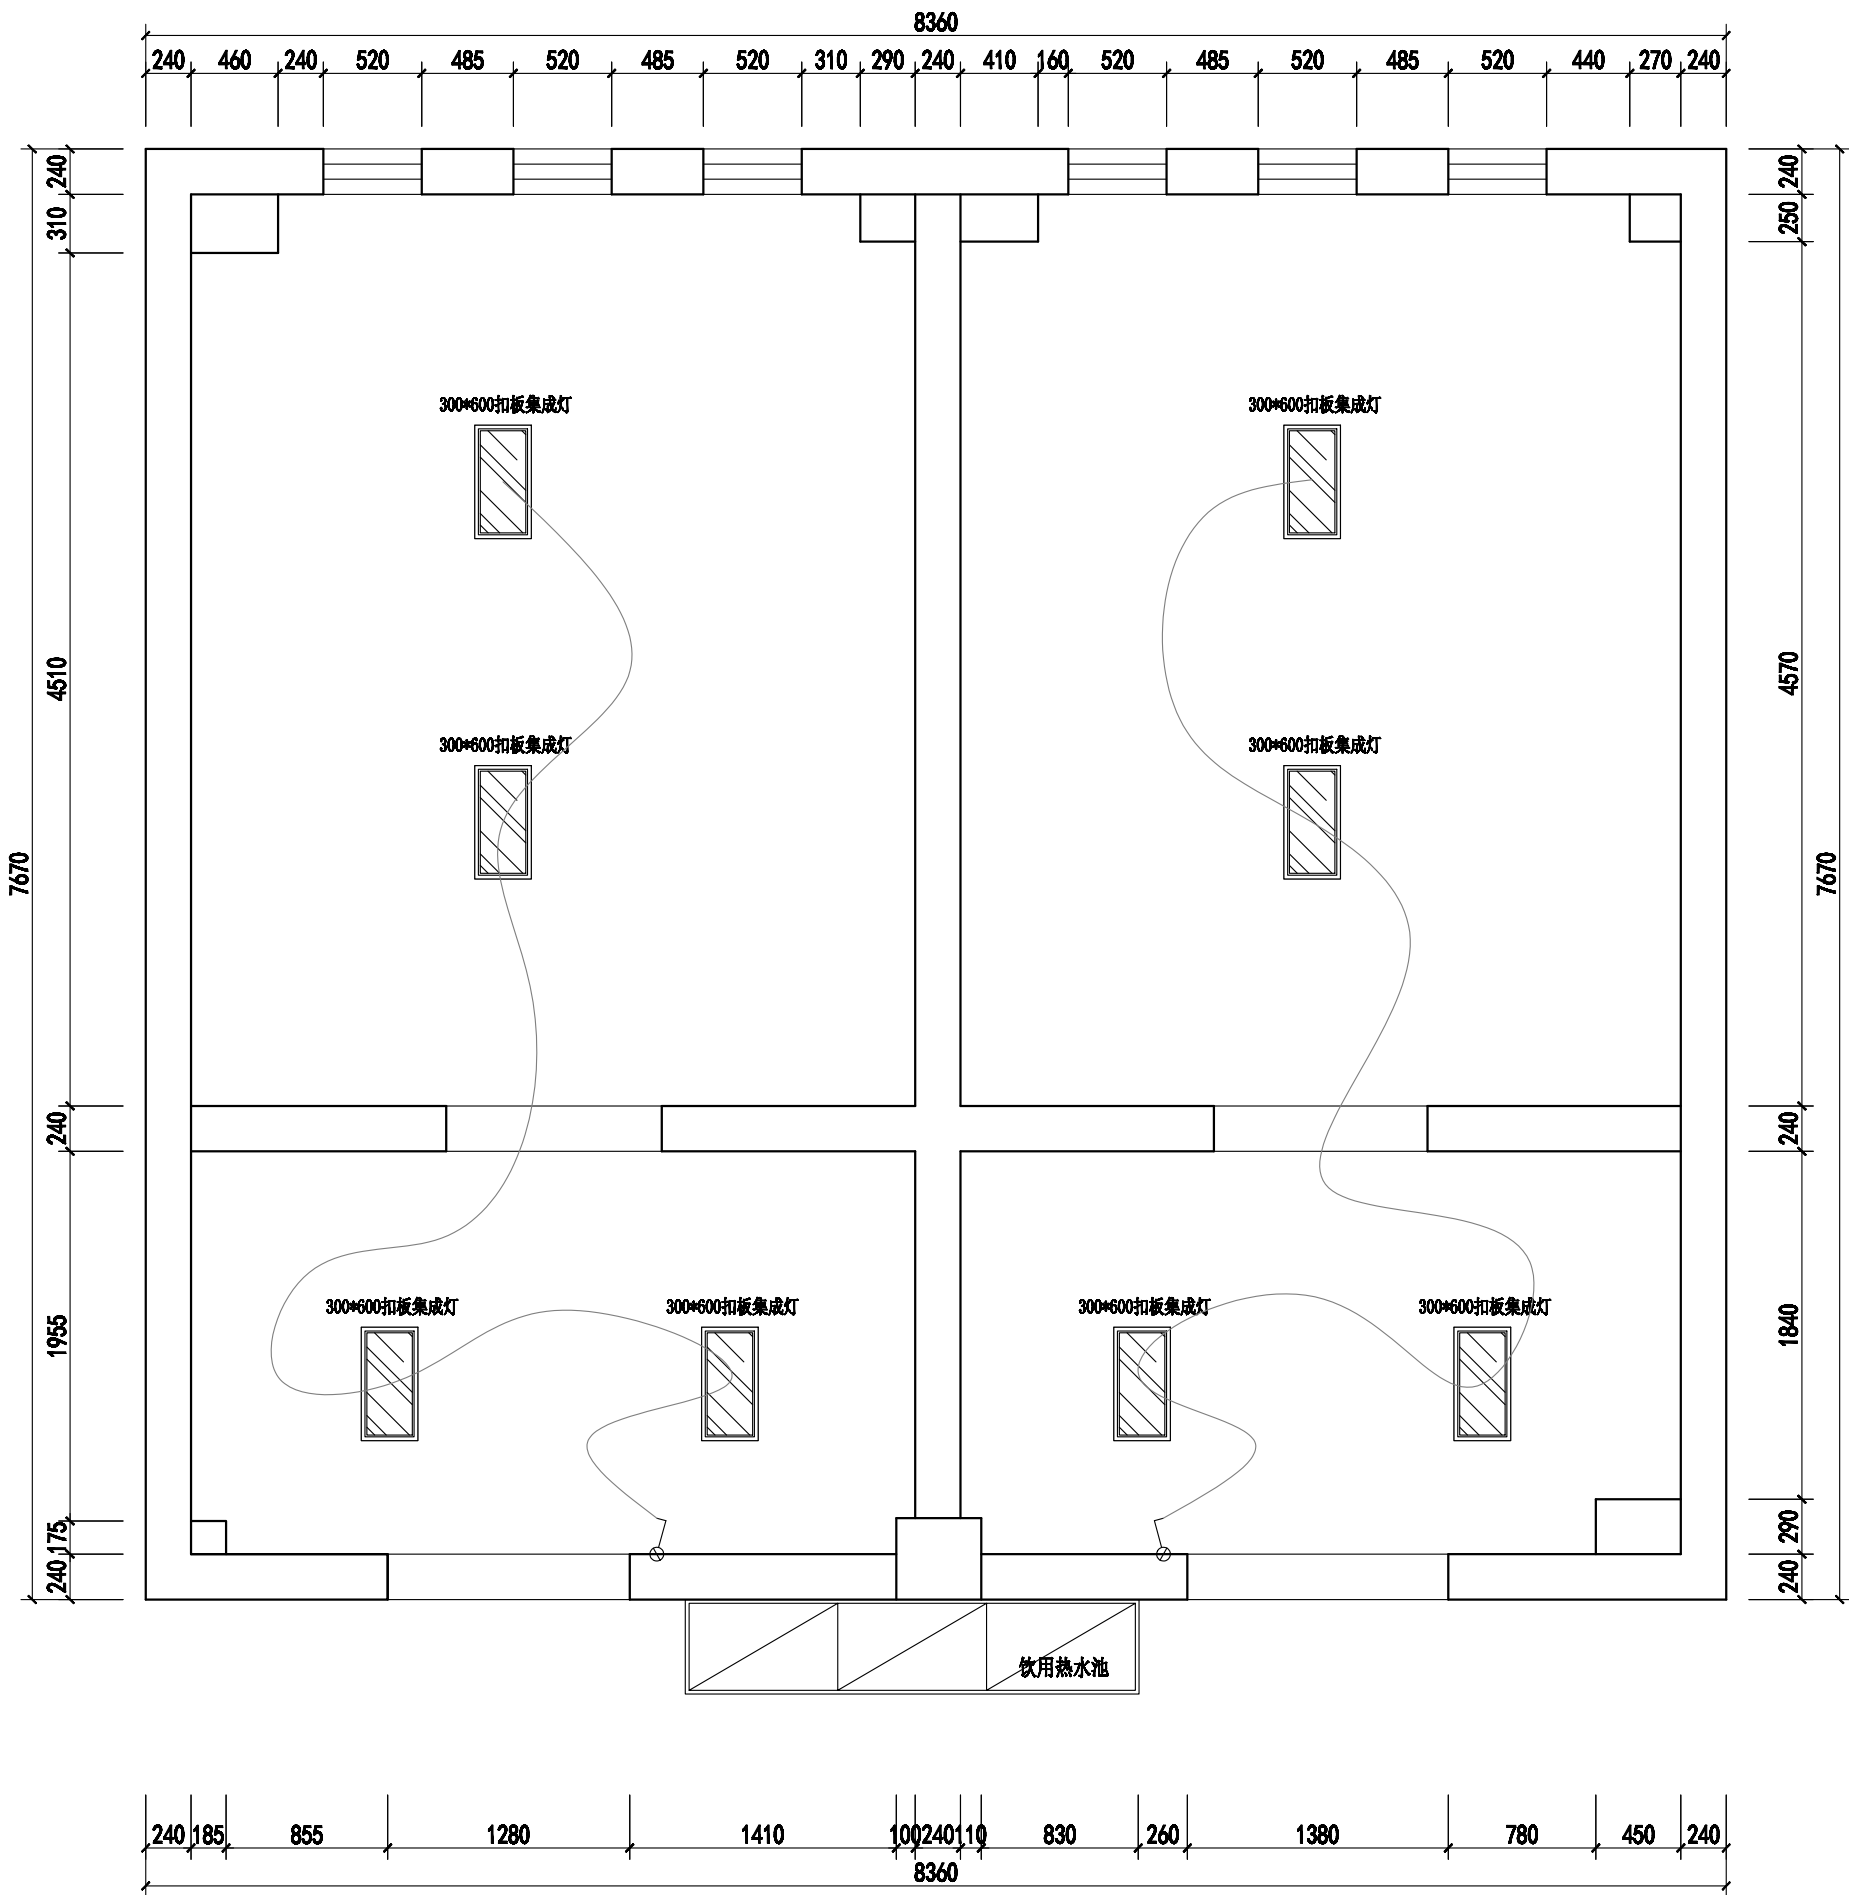

3#楼二至四层卫生间



Johnson Design

DESIGN FIRM 设计单位

Johnson design studio

COOPERATIVE DESIGN 合作设计

CLIENT 建设单位

PROJECT TITLE 项目名称

无锡市东绛第二实验学校
卫生间改造无障碍卫生间

DRAWING TITLE 图名

开关控制图

REVISIONS 版本

第一版 第二版

第三版 第四版

第五版 第六版

APPROVED

审查

VERIFIED

审核

CHECKED

校对

DESIGNER

设计

DRAWN

制图

SCALE

比例

DATE

日期

2025. 04. 04

版权所有

施工时须以标注尺寸为准

施工单位须按标注尺寸

如有不符须立即通知设计单位

This drawing is copyright

Contractors shall work from signed dimensions only

Contractors must check all dimensions on site

Contractors must be reported immediately to architect

KEY PLAN 索引图


SHEET No. 图号

PL-01-01

PROJECT No. 项目编号

J20250404

结构	给排水	电气	动力	暖通	校工

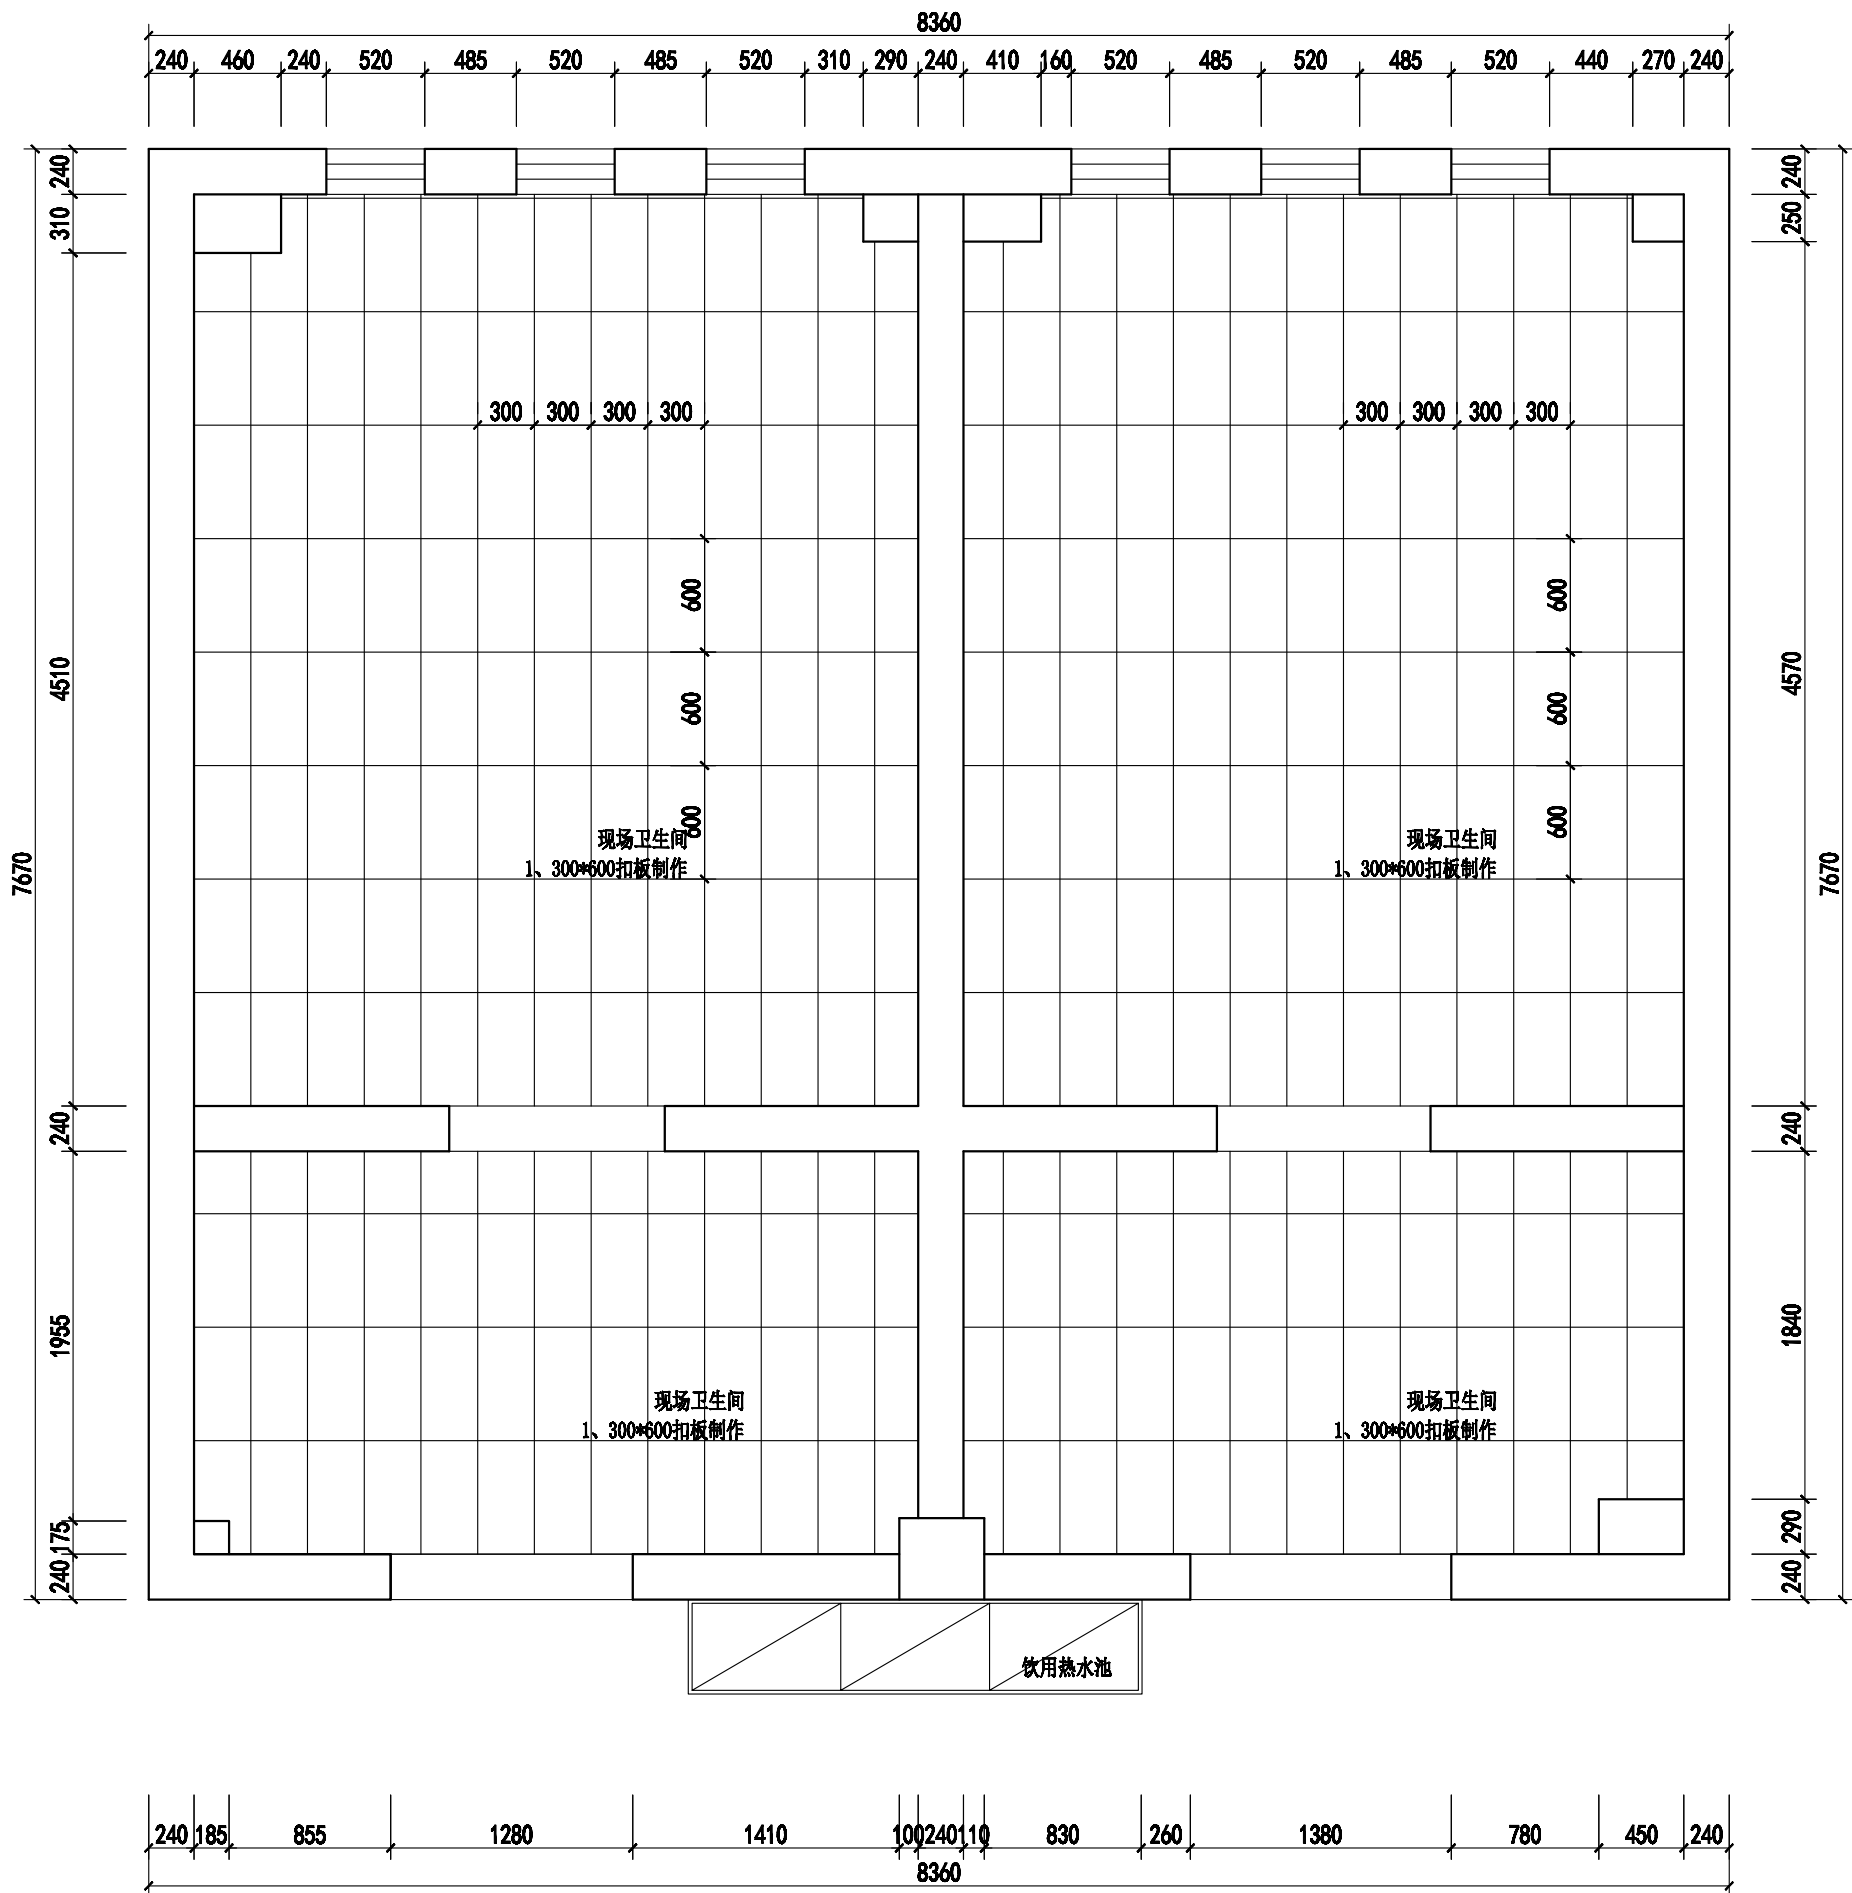

3#楼二至四层卫生间

Johnson Design

DESIGN FIRM 设计单位

Johnson design studio

COOPERATIVE DESIGN 合作设计

CLIENT 建设单位

PROJECT TITLE 项目名称

无锡市东绛第二实验学校
卫生间改造无障碍卫生间

DRAWING TITLE 图名

吊顶尺寸布置图

REVISIONS 版本

第一版 第二版

第三版 第四版

第五版 第六版

APPROVED 审批

VERIFIED 审核

CHECKED 校核

DESIGNER 设计

DRAWN 制图

SCALE 比例 1:40

DATE 日期 2025.04.04

版权所有
施工时须以标注尺寸为准
施工单位须按标注尺寸
如有不符须立即通知设计单位
This drawing is copyright
Contractors shall work from signed dimensions only
Contractors must check all dimensions on site
Contractors must be reported immediately to architect

KEY PLAN 索引图


SHEET No. 图号

PL-01-01

PROJECT No. 项目编号

J20250404

结构	给排水	电气	暖通	动力	施工

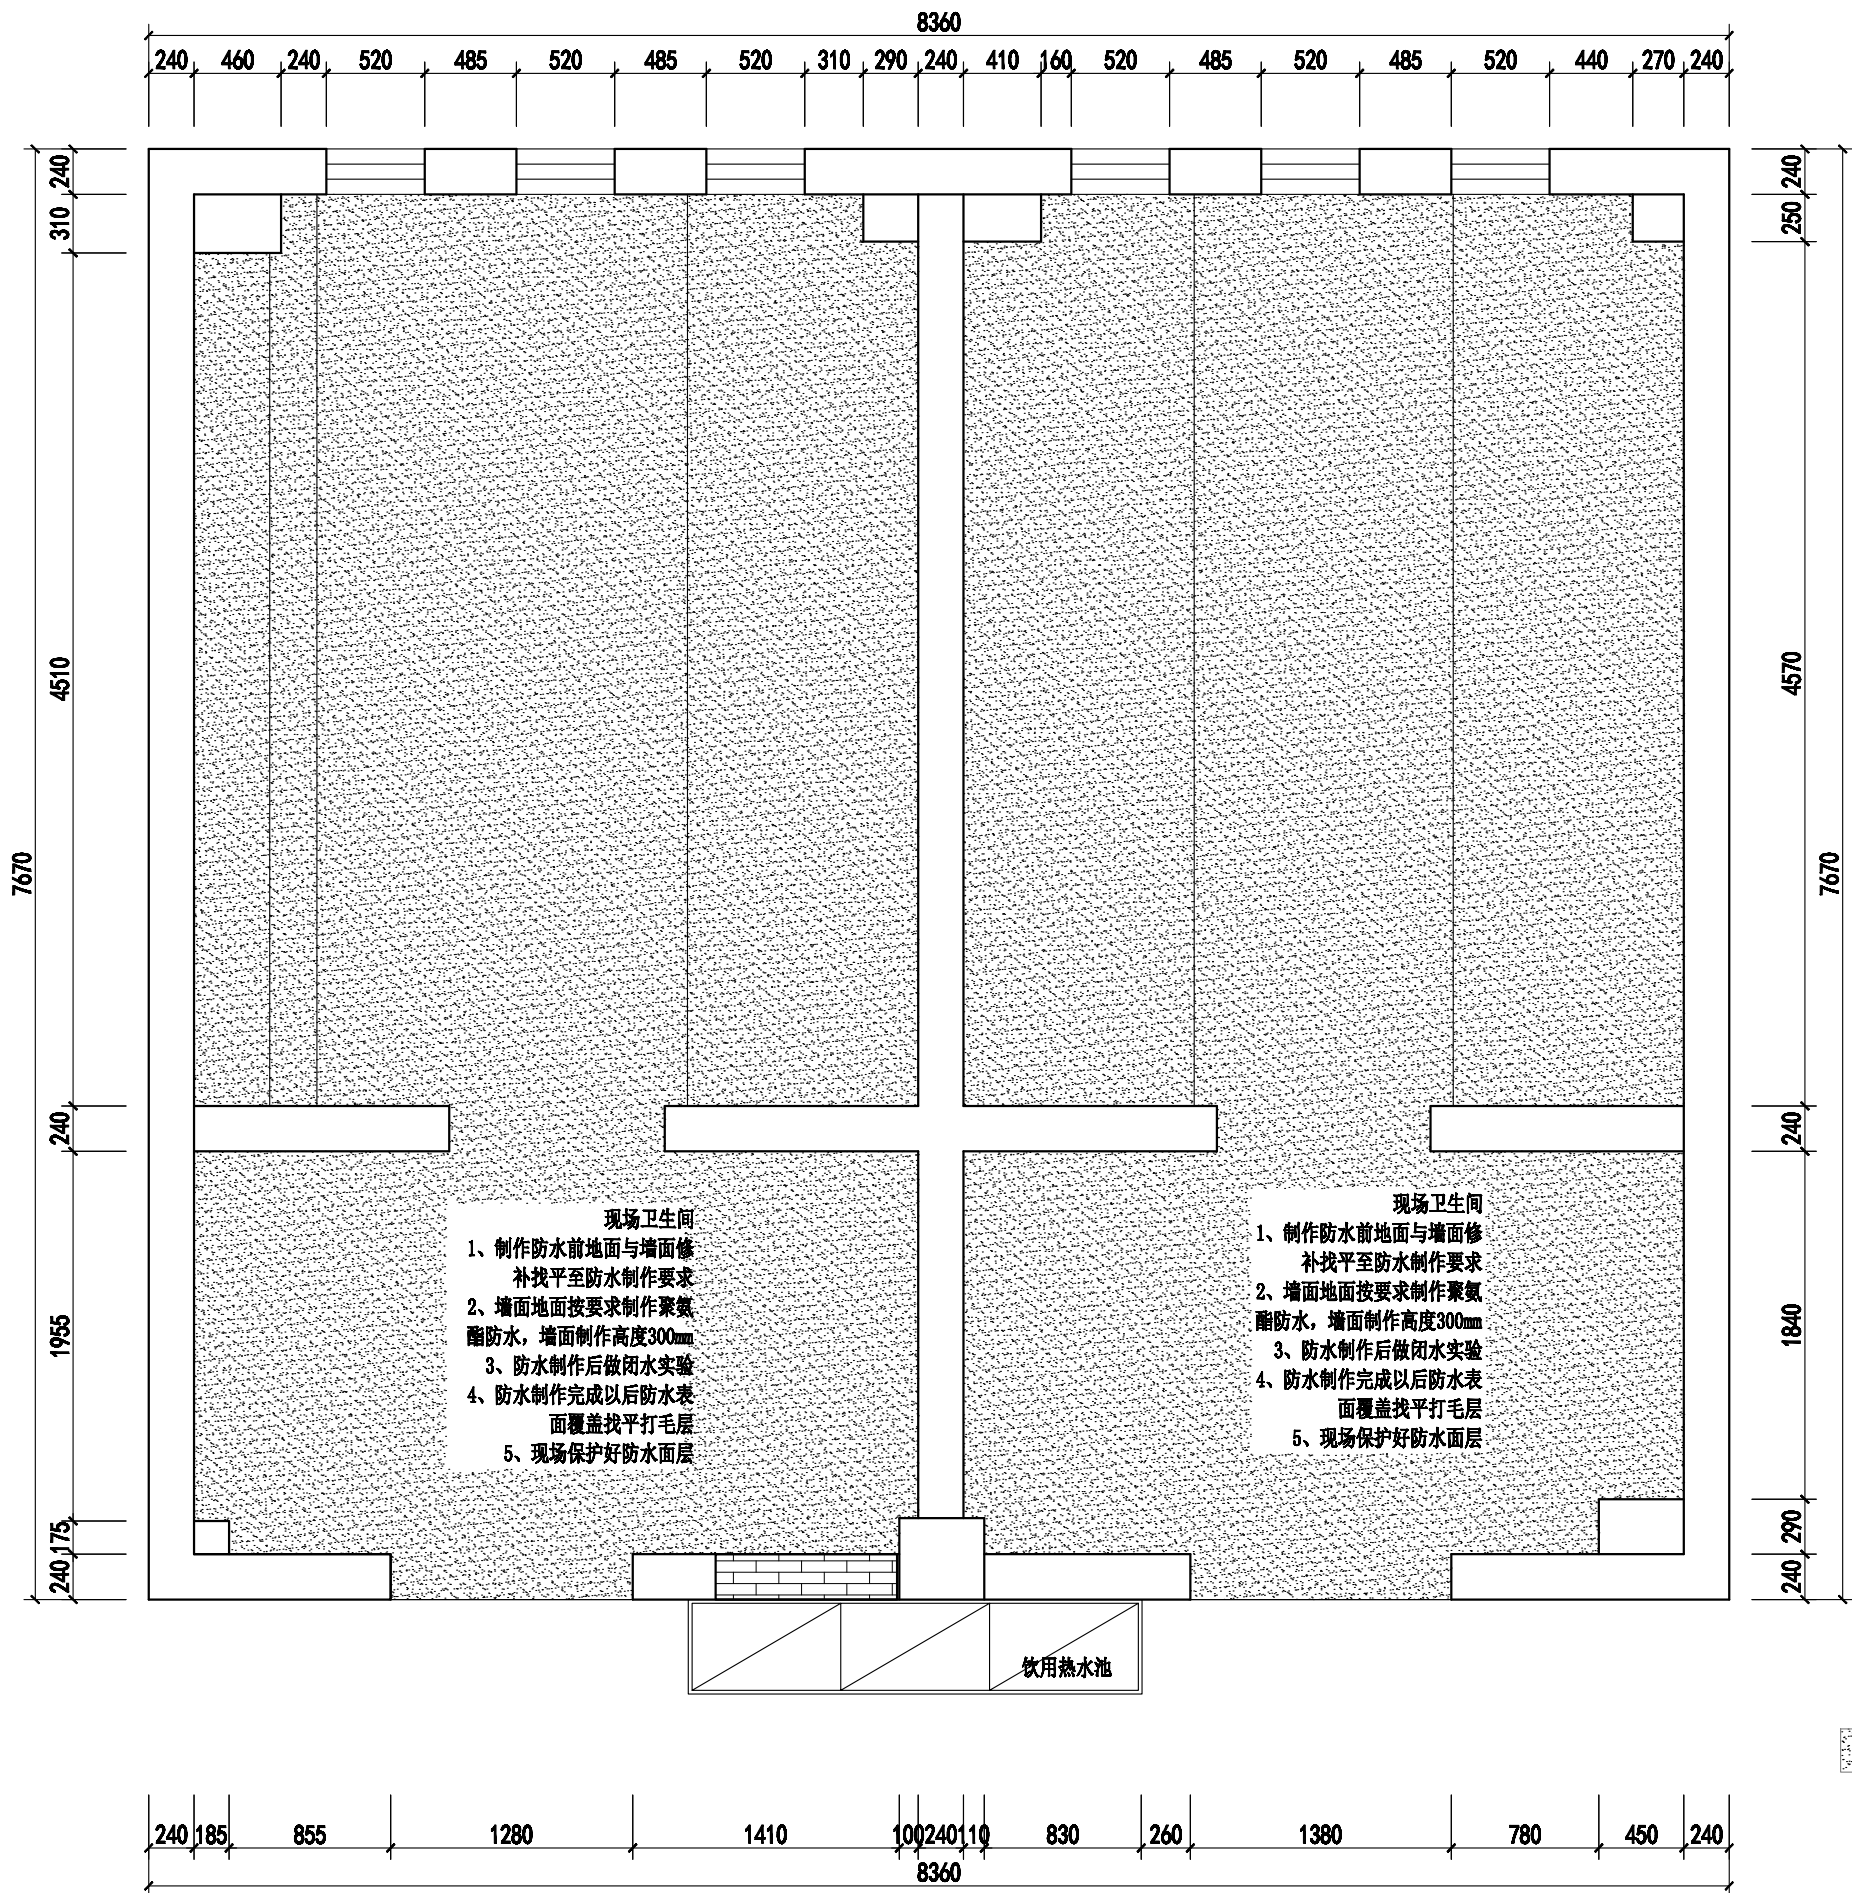

3#楼二至四层卫生间



Johnson Design

DESIGN FIRM 设计单位

Johnson design studio

COOPERATIVE DESIGN 合作设计

CLIENT 建设单位

PROJECT TITLE 项目名称

无锡市东绛第二实验学校
卫生间改造无障碍卫生间

DRAWING TITLE 图名

防水制作图

REVISIONS 版本

第一版 第二版

第三版 第四版

第五版 第六版

APPROVED

审 查

VERIFIED

审 核

CHECKED

校 对

DESIGNER

设 计

DRAWN

制 图

SCALE

比 例

DATE

日 期

2025. 04. 04

版权所有

施工时须以标注尺寸为准

施工单位须按图施工

如有不符须立即通知设计单位

This drawing is copyright

Constructors shall work from signed drawings only

Constructors must check all dimensions on site

Constructors must be reported immediately to architect

KEY PLAN 索引图


SHEET No. 图号

PL-01-01

PROJECT No. 项目编号

J20250404

动力					
校工					
电气					
电讯					
给排水					
暖通					
建筑					
结构					

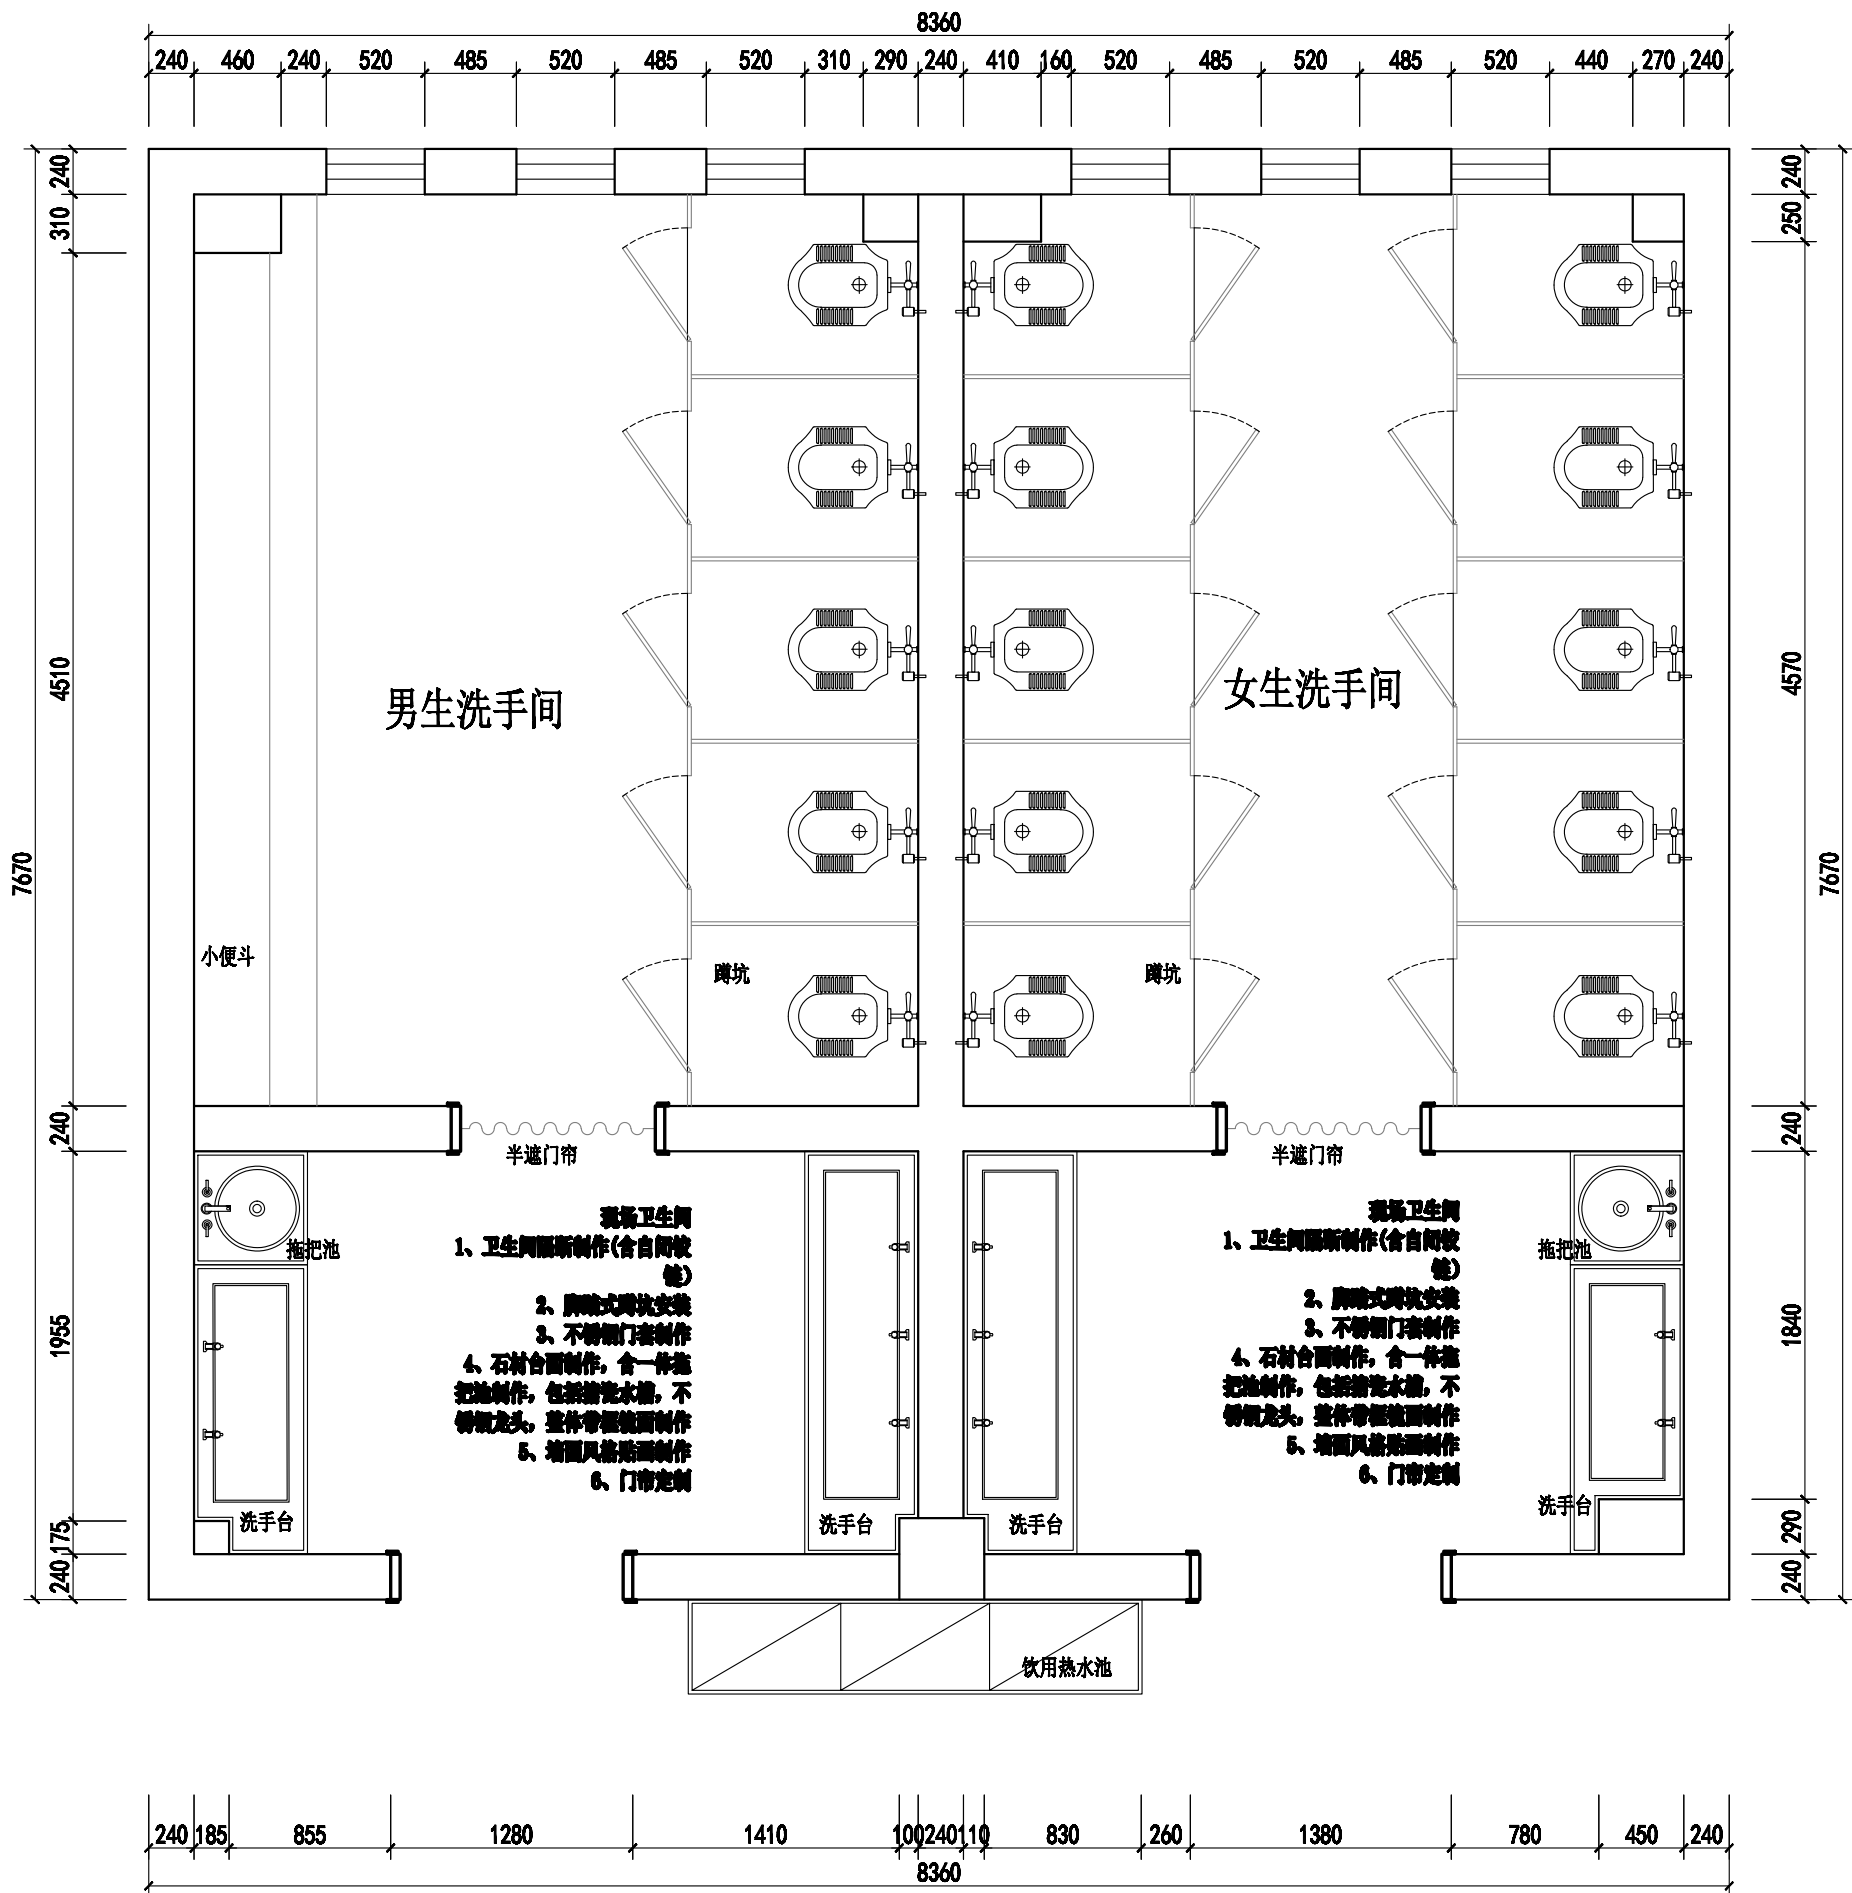

3#楼二至四层卫生间

Johnson Design

DESIGN FIRM 设计单位

Johnson design studio

COOPERATIVE DESIGN 合作设计

CLIENT 建设单位

PROJECT TITLE 项目名称

无锡市东绛第二实验学校
卫生间改造无障碍卫生间

DRAWING TITLE 图名

成品制作图

REVISIONS 版本

第一版 第二版

第三版 第四版

第五版 第六版

APPROVED 审批

VERIFIED 审核

CHECKED 校核

DESIGNER 设计

DRAWN 制图

SCALE 比例

1:40

DATE 日期

2025. 04. 04

版权所有

施工时须以标注尺寸为准

施工单位不得擅自修改尺寸

如有不符须立即通知设计单位

This drawing is copyright

Contractors shall work from signed dimensions only

Contractors must check all dimensions on site

Contractors must be reported immediately to architect

KEY PLAN 索引图


SHEET No. 图号

PL-01-01

PROJECT No. 项目编号

J20250404

动力		电气	给排水	暖通	结构
木工		电气			

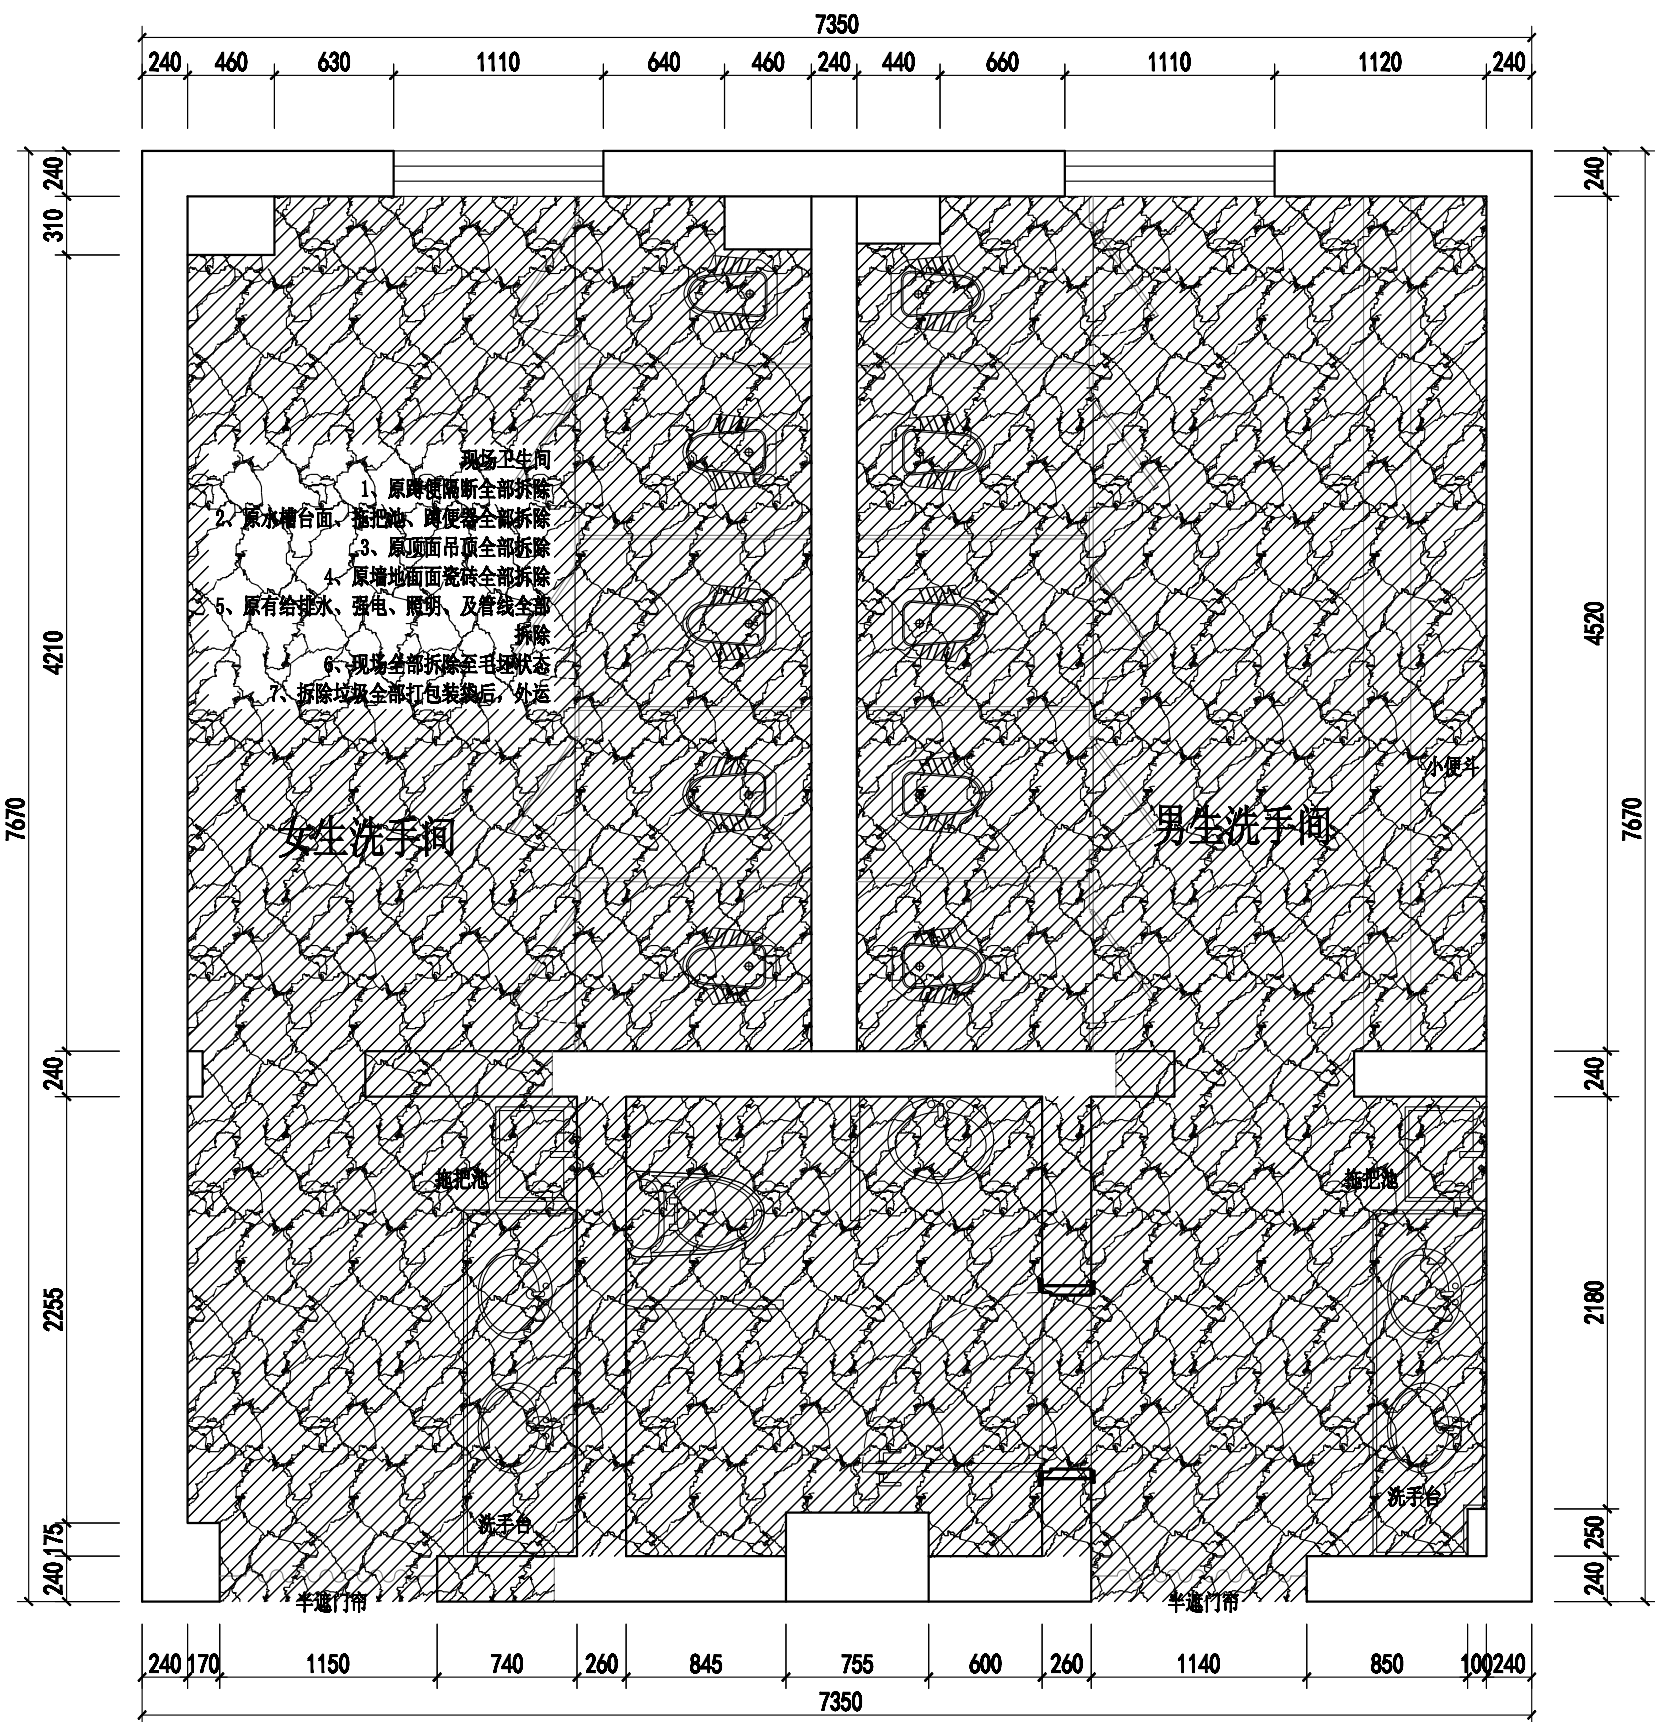

4#楼一层卫生间

Johnson Design

DESIGN FIRM 设计单位

Johnson design studio

COOPERATIVE DESIGN 合作设计

CLIENT 建设单位

PROJECT TITLE 项目名称

无锡市东绛第二实验学校
卫生间改造无障碍卫生间

DRAWING TITLE 图名

拆除图

REVISIONS 版本

第一版 第二版

第三版 第四版

第五版 第六版

APPROVED 审批

VERIFIED 审核

CHECKED 校核

DESIGNER 设计

DRAWN 制图

SCALE 比例 1:40

DATE 日期 2025.04.04

版权所有
施工时须以标注尺寸为准
施工单位不得擅自修改尺寸
如有不符须立即通知设计单位
This drawing is copyright
Contractors shall work from signed dimensions only
Contractors must check all dimensions on site
Contractors must be reported immediately to architect

KEY PLAN 索引图


SHEET No. 图号

PL-01-01

PROJECT No. 项目编号

J20250404

建筑		水利		电气		动力	
机械		环境		电气		化工	

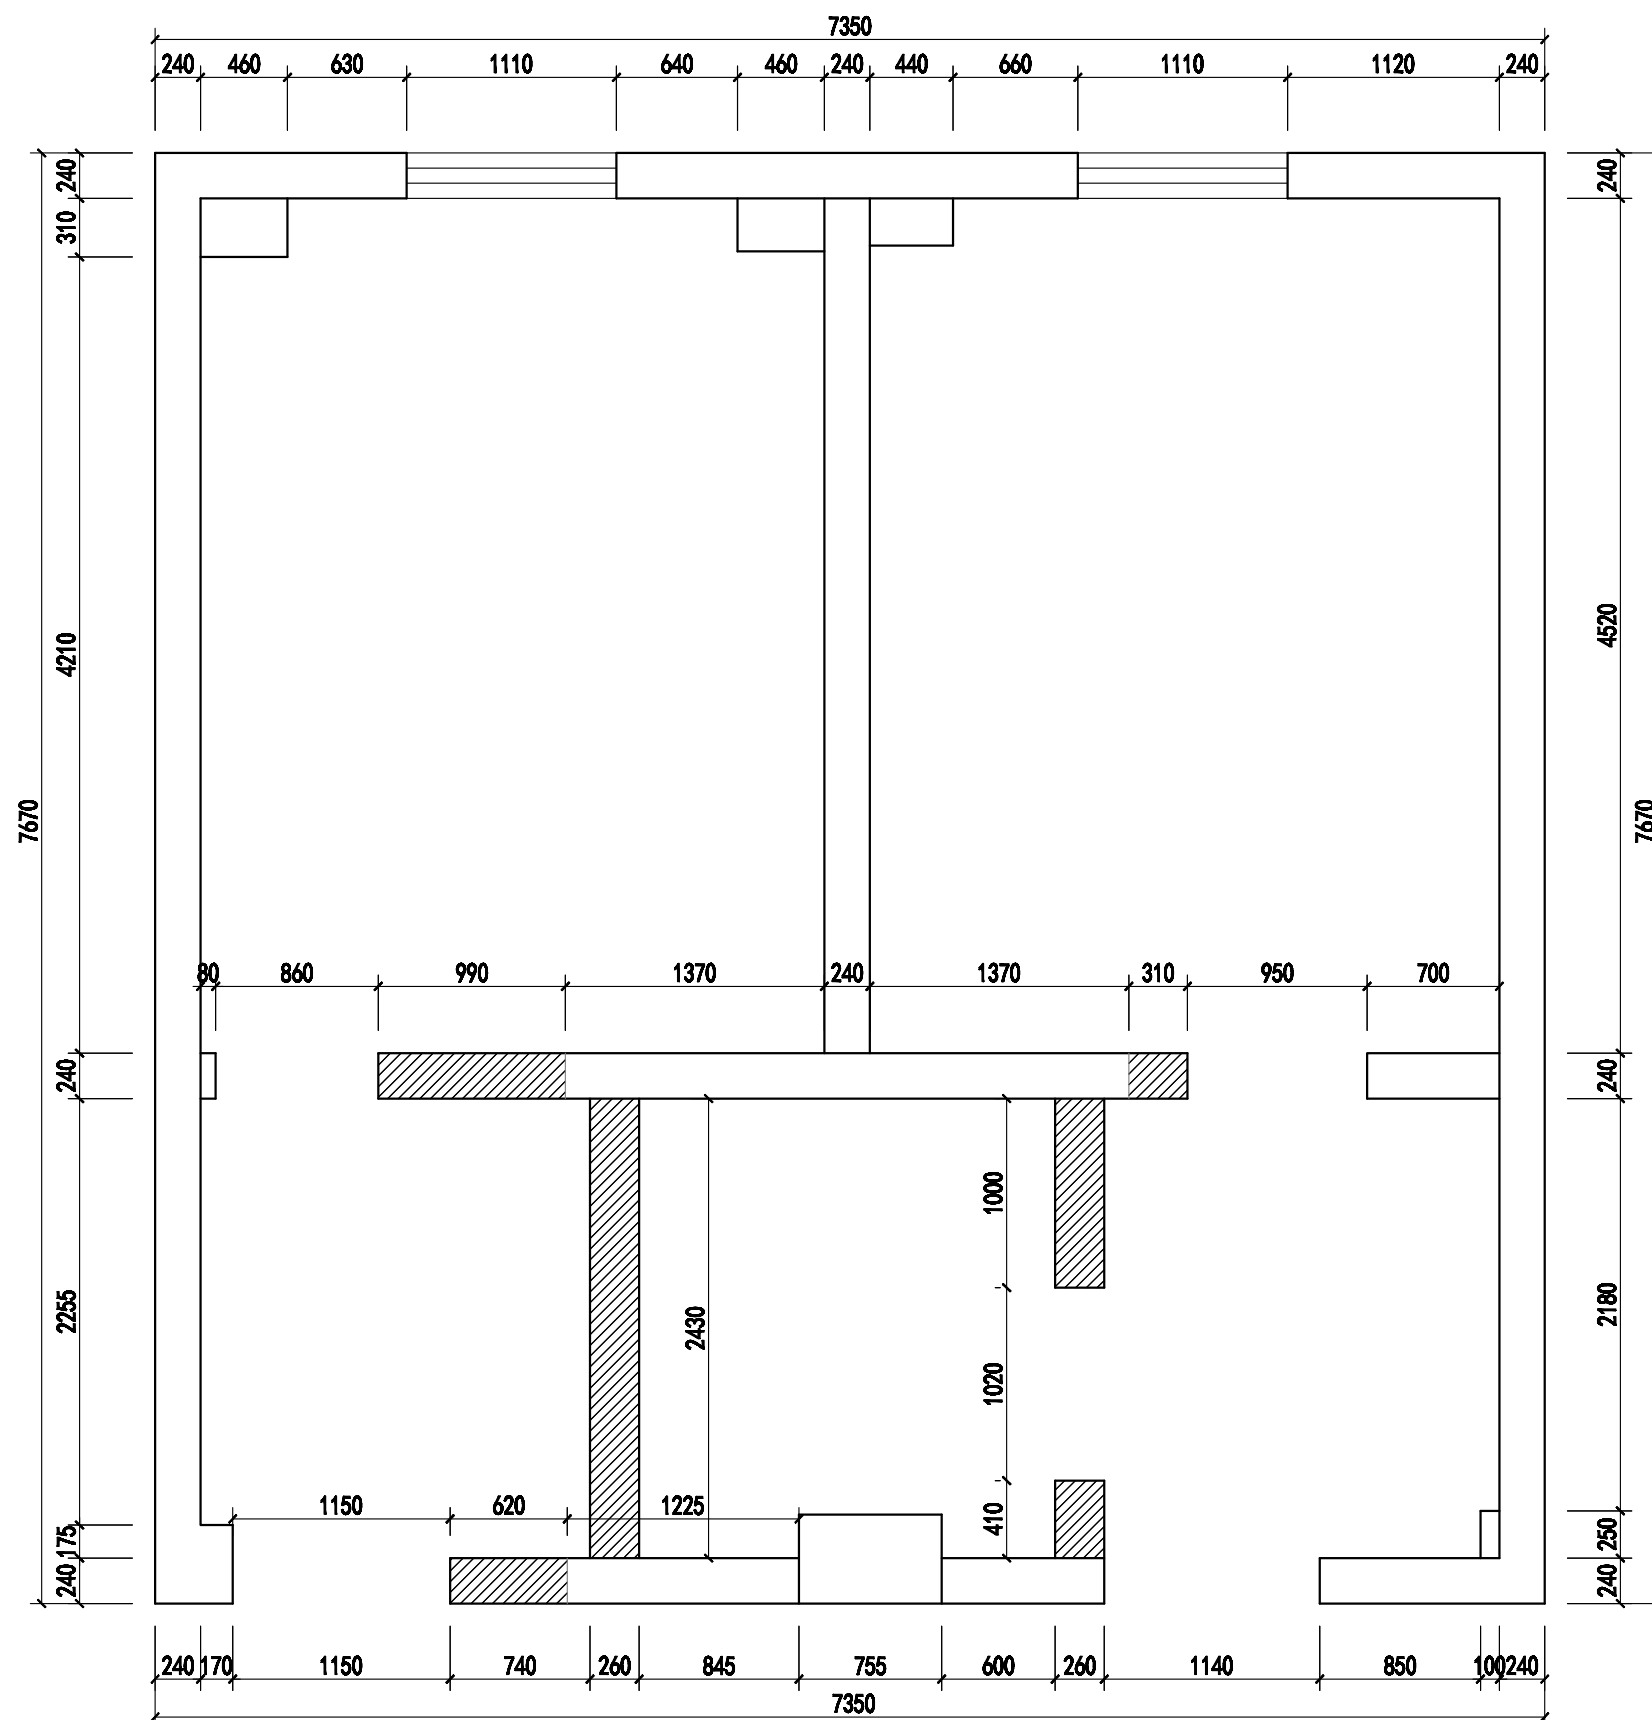 拆除墙体

4#楼一层卫生间



Johnson Design

DESIGN FIRM 設計單位

Johnson design studio

COOPERATIVE DESIGN 合作设计

CLIENT 建设单位

PROJECT TITLE 項目名稱

无锡市东绛第二实验学校
卫生间改造无障碍卫生间

DRAWING TITLE 圖名

拆墙尺寸图

REVISIONS 版本

第一單元 第二課

第三版 第四版

第五版 第六版

APPROVED
 2010

VERIFEID

CHECKED

DESIGNER

設計
DRAWN

制 图

比例	1:40
----	------

DATE 2025.04.0

版权所有
禁止时以烟片日寸生造

施工单位须现场校核尺寸
如有不符须立即通知设计单位

This drawing is copyright
Contractors shall work from figured dimensions on

Contractors must be reported immediately to area

KEY PLAN 索引图


SHEET No. 图号

PL-01-01

PROJECT No. 項目編號

J20250404

动力					
校工					
电气					
电讯					
给排水					
暖通					
建筑					
结构					

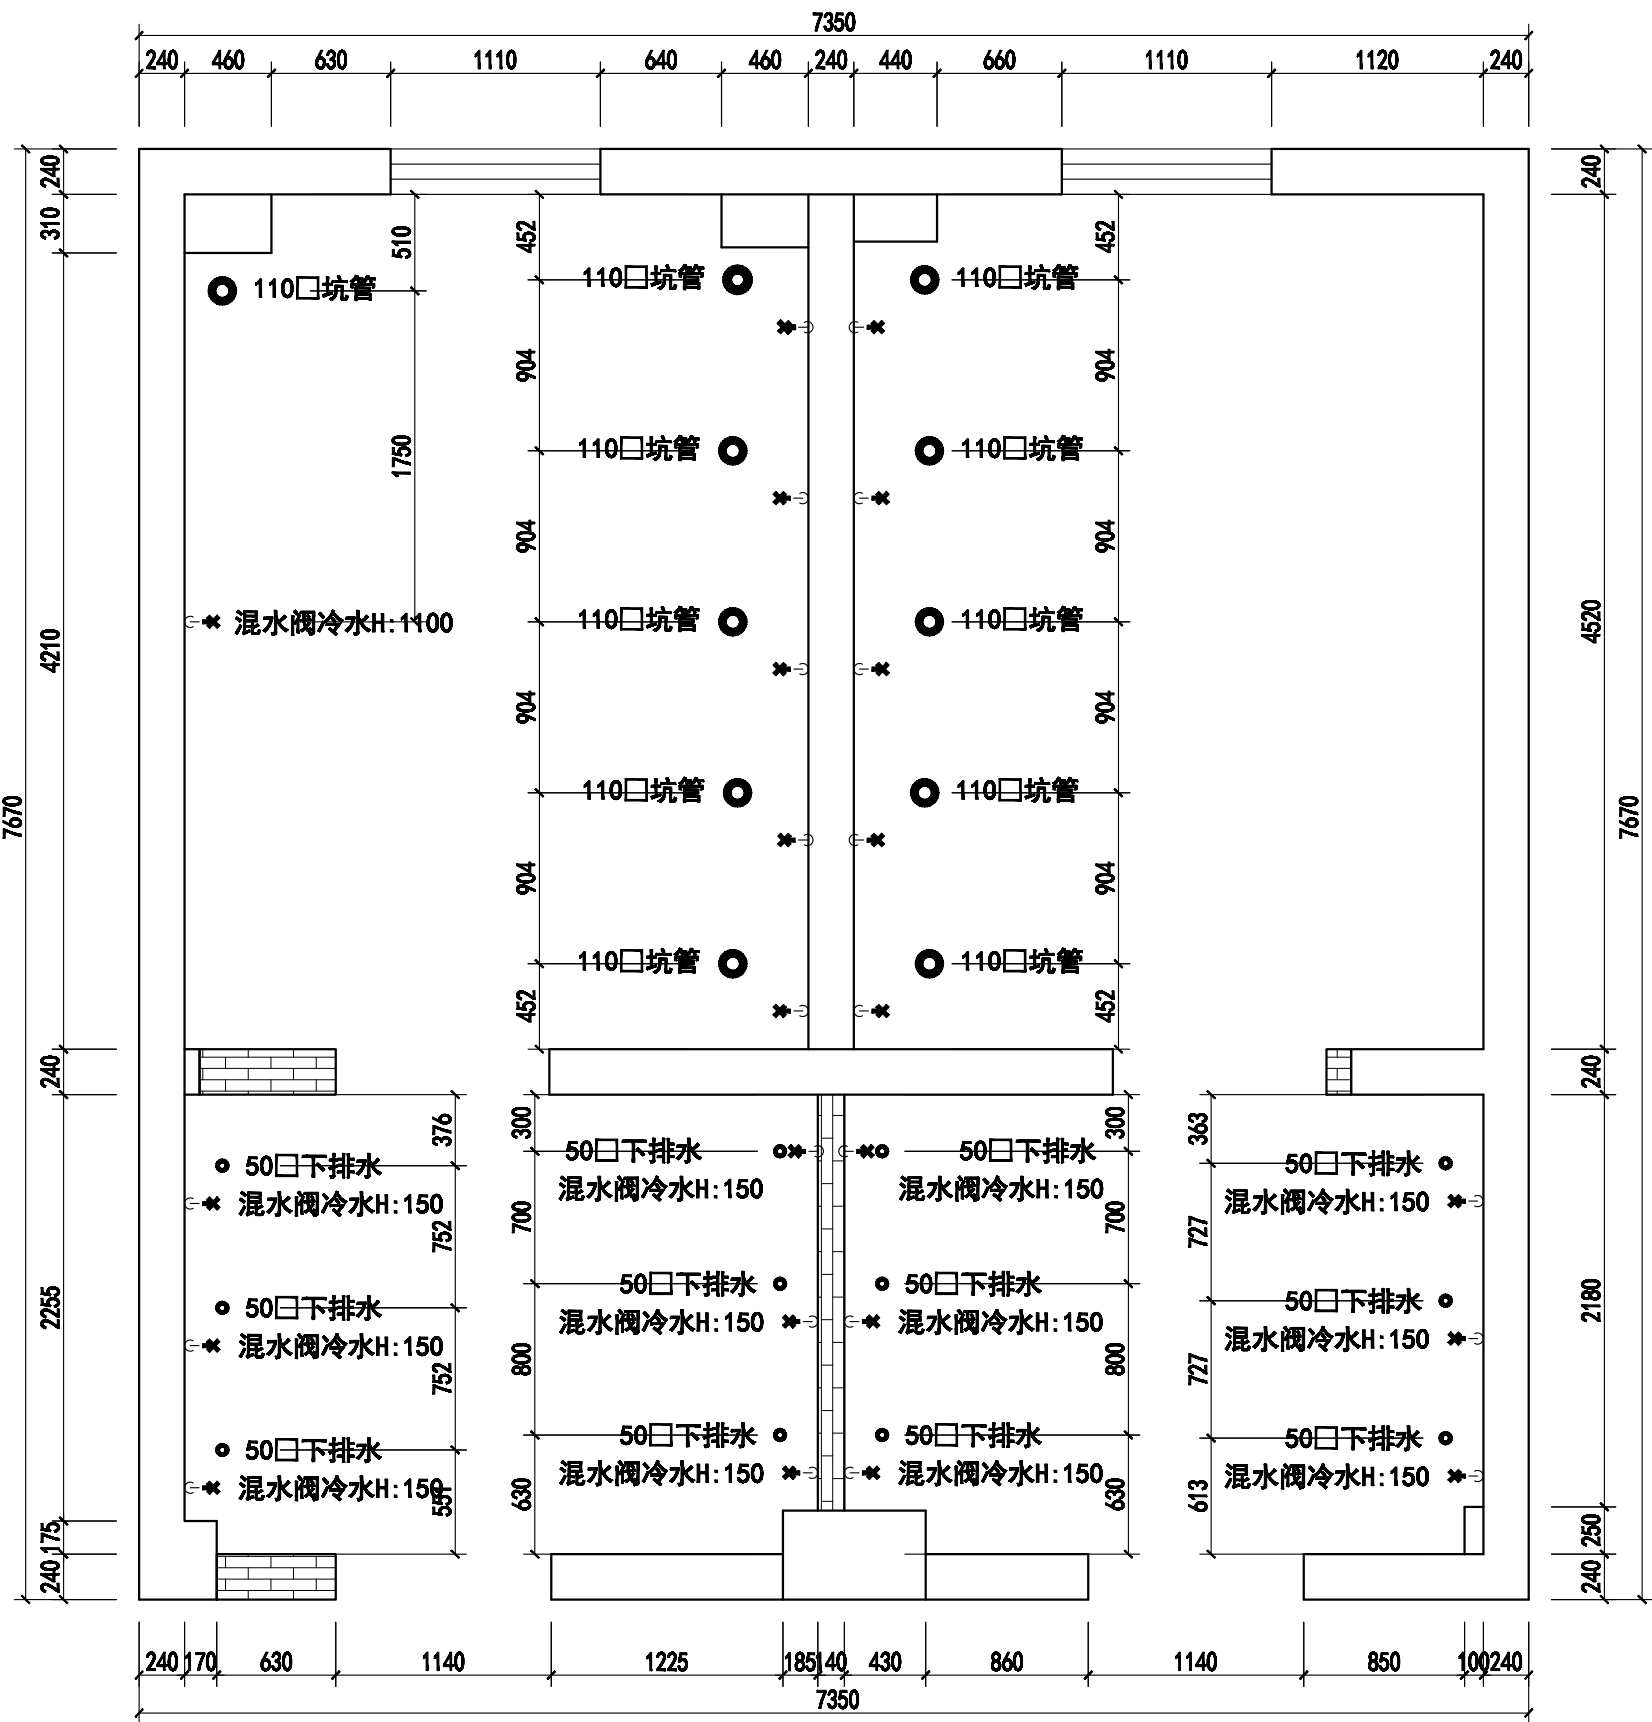

4#楼一层卫生间



Johnson Design

DESIGN FIRM 设计单位

Johnson design studio

COOPERATIVE DESIGN 合作设计

CLIENT 建设单位

PROJECT TITLE 项目名称

无锡市东绛第二实验学校
卫生间改造无障碍卫生间

DRAWING TITLE 图名

给排水制作

REVISIONS 版本

第一版

第二版

第三版

第四版

第五版

第六版

APPROVED

审定

VERIFIED

审核

CHECKED

校对

DESIGNER

设计

DRAWN

制图

SCALE

1:40

DATE

2025. 04. 04

日期

版权所有

施工时须以标注尺寸为准

施工单位须按标注尺寸

如有不符须立即通知设计单位

This drawing is copyright

Contractors shall work from signed dimensions only

Contractors must check all dimensions on site

Contractors must be reported immediately to architect

KEY PLAN 索引图


SHEET No. 图号

PL-01-01

PROJECT No. 项目编号

J20250404

建筑	给排水	电气	动力	
结构	暖通	电讯	化工	

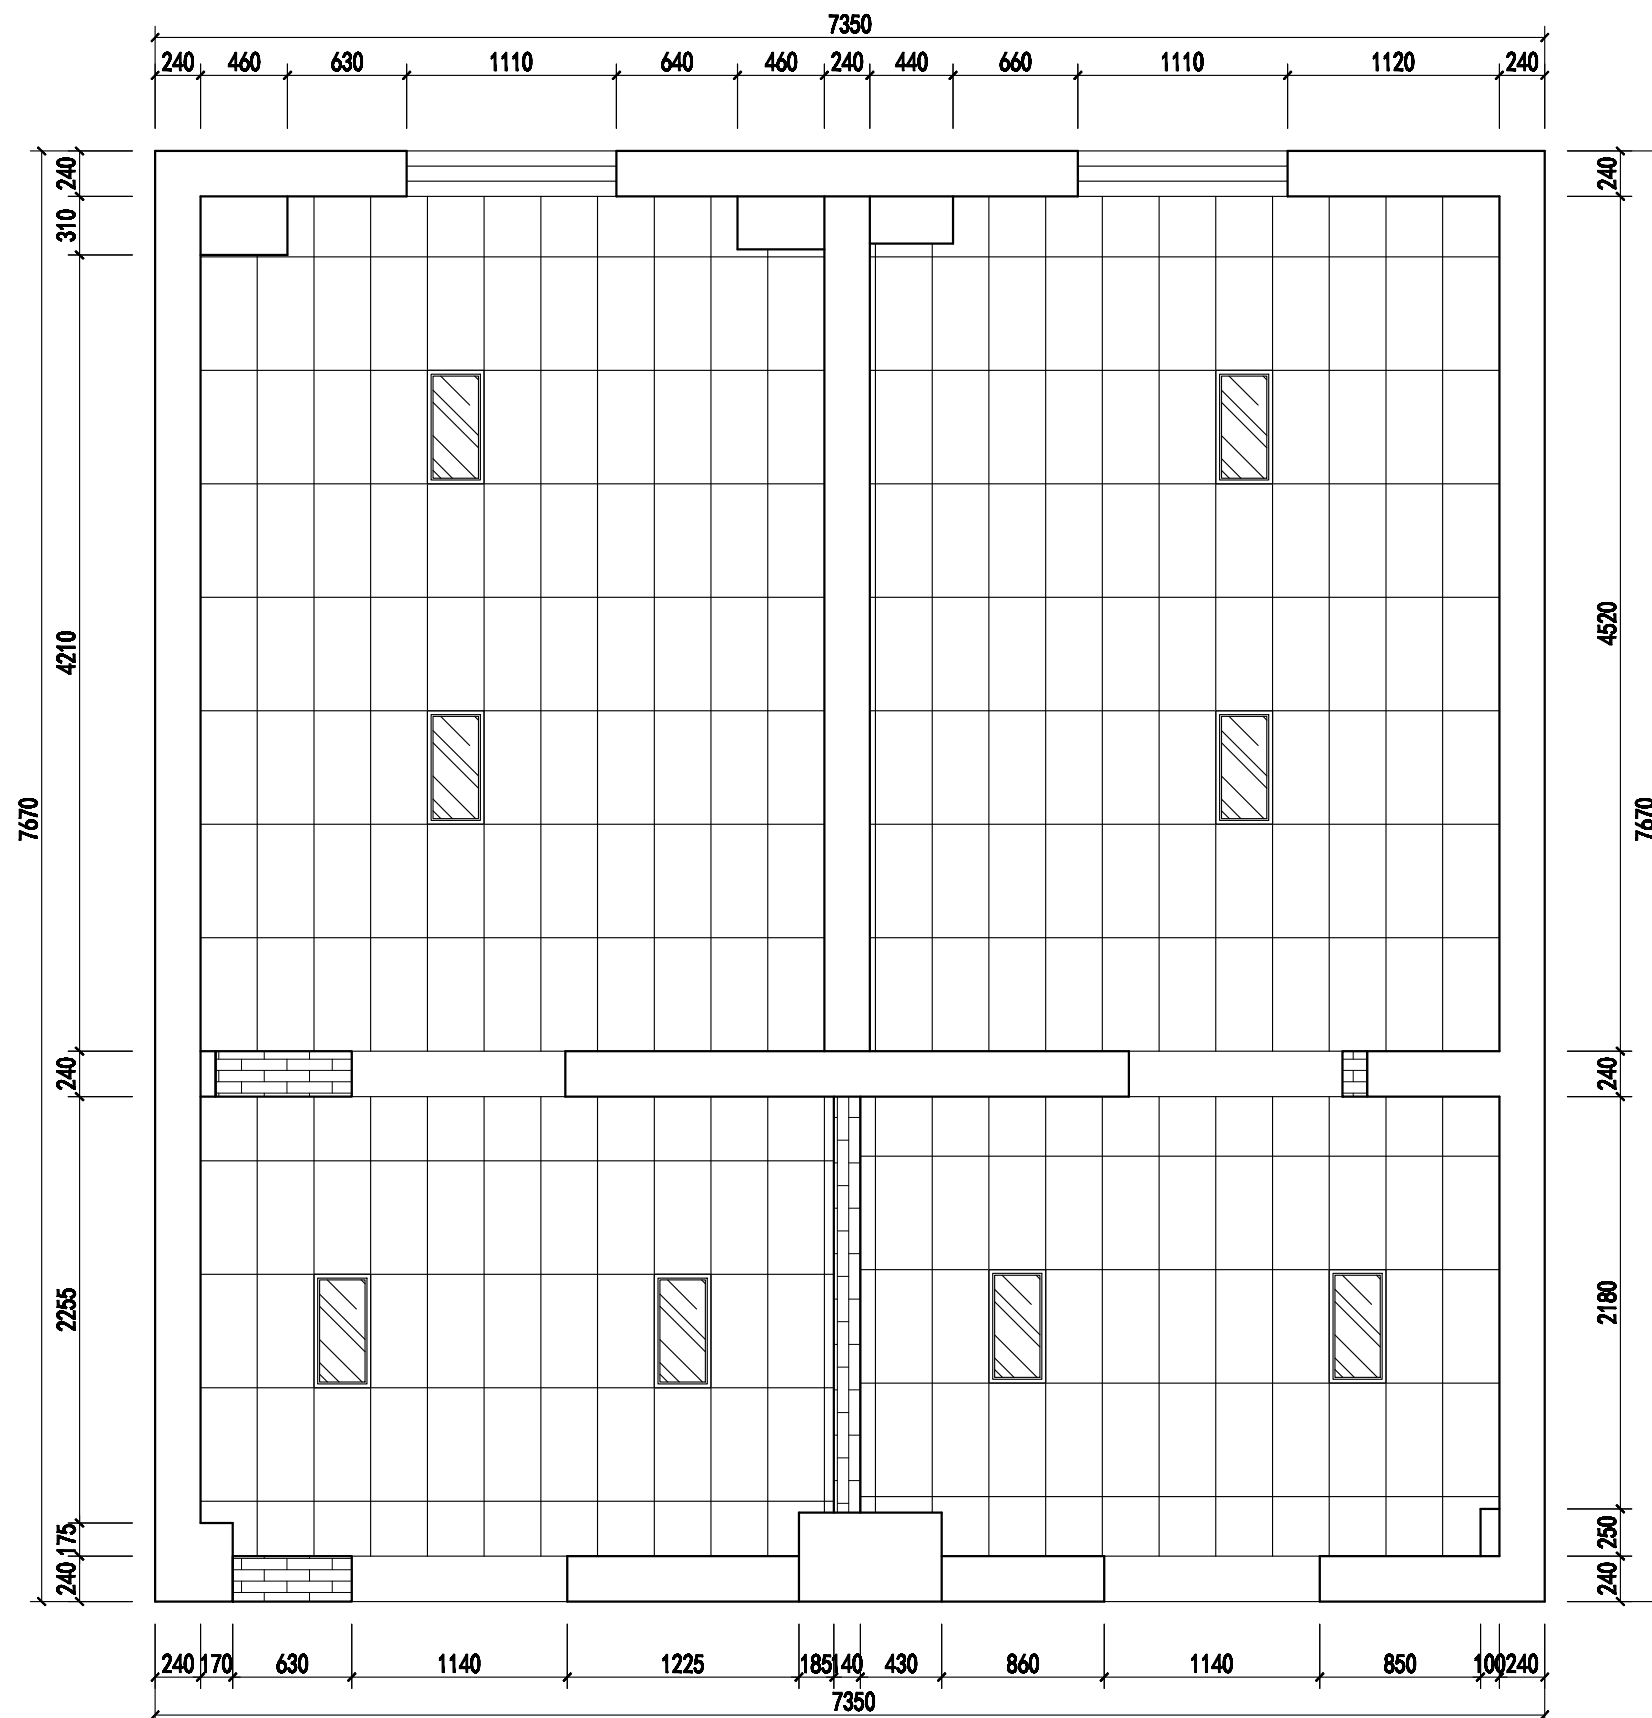

4#楼一层卫生间



Johnson Design

DESIGN FIRM 设计单位

Johnson design studio

COOPERATIVE DESIGN 合作设计

CLIENT 建设单位

PROJECT TITLE 项目名称

无锡市东绛第二实验学校
卫生间改造无障碍卫生间

DRAWING TITLE **圖名**

吊顶综合布置图

REVISIONS 版本

第一編 第二章

第三版

第五版

APPROVED
审定

市 被

校 对

设计

制 图

SCALE 比例	1:40
-------------	------

DATE 2025.04.04
日期

版权所有
施工时须以板

施工单位须现场校核尺寸
如有不符须立即通知设计单位

Contractors shall work from figured dimensions only
Contractors must check all dimensions on site
Contractors must be reported immediately to architects

KEY PLAN 索引图


SHEET No. 圖号

PL-01-01

PROJECT No. 项目编号

J20250404

动力					
电气					
给排水					
暖通					
结构					

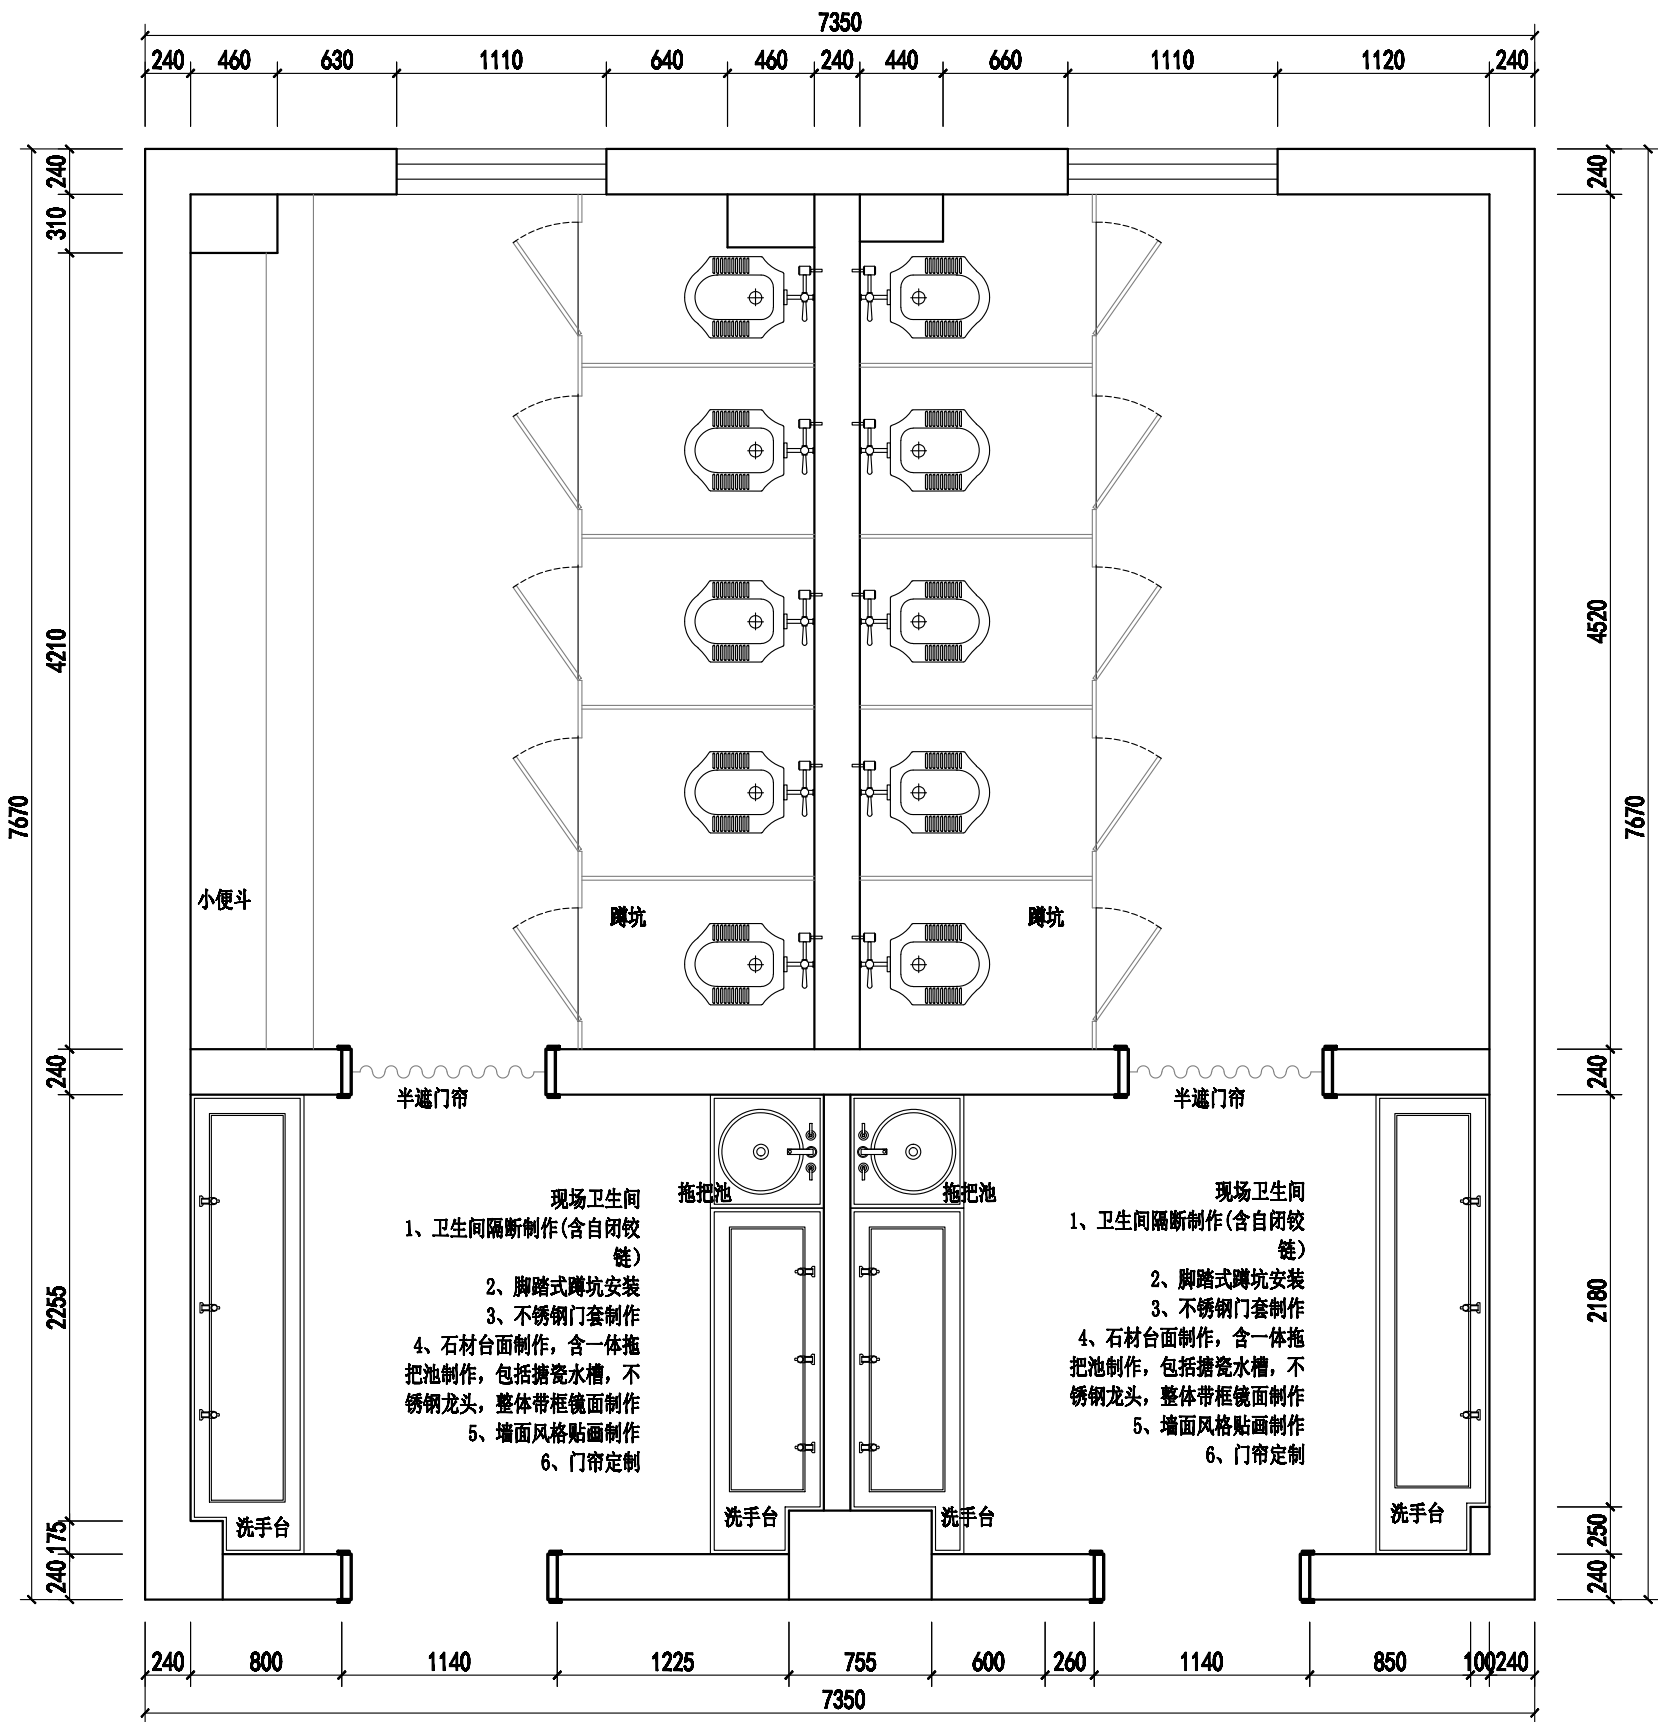

4#楼一层卫生间



Johnson Design

DESIGN FIRM 设计单位

Johnson design studio

COOPERATIVE DESIGN 合作设计

CLIENT 建设单位

PROJECT TITLE 项目名称

无锡市东绛第二实验学校
卫生间改造无障碍卫生间

DRAWING TITLE 图名

成品制作图

REVISIONS 版本

第一版	第二版
第三版	第四版
第五版	第六版

APPROVED
审 定

VERIFIED
审 核

CHECKED
校 对

DESIGNER
设 计

DRAWN
制 图

SCALE
比 例 1:40

DATE
日 期 2025. 04. 04

版权所有
施工时须以标注尺寸为准
施工单位不得擅自修改尺寸
如有不符须立即通知设计单位
This drawing is copyright
Contractors shall work from signed dimensions only
Contractors must check all dimensions on site
Contractors must be reported immediately to architect

KEY PLAN 索引图


SHEET No. 图号

PL-01-01

PROJECT No. 项目编号

J20250404

动力					
校工					
电气					
电讯					
给排水					
暖通					
建筑					
结构					

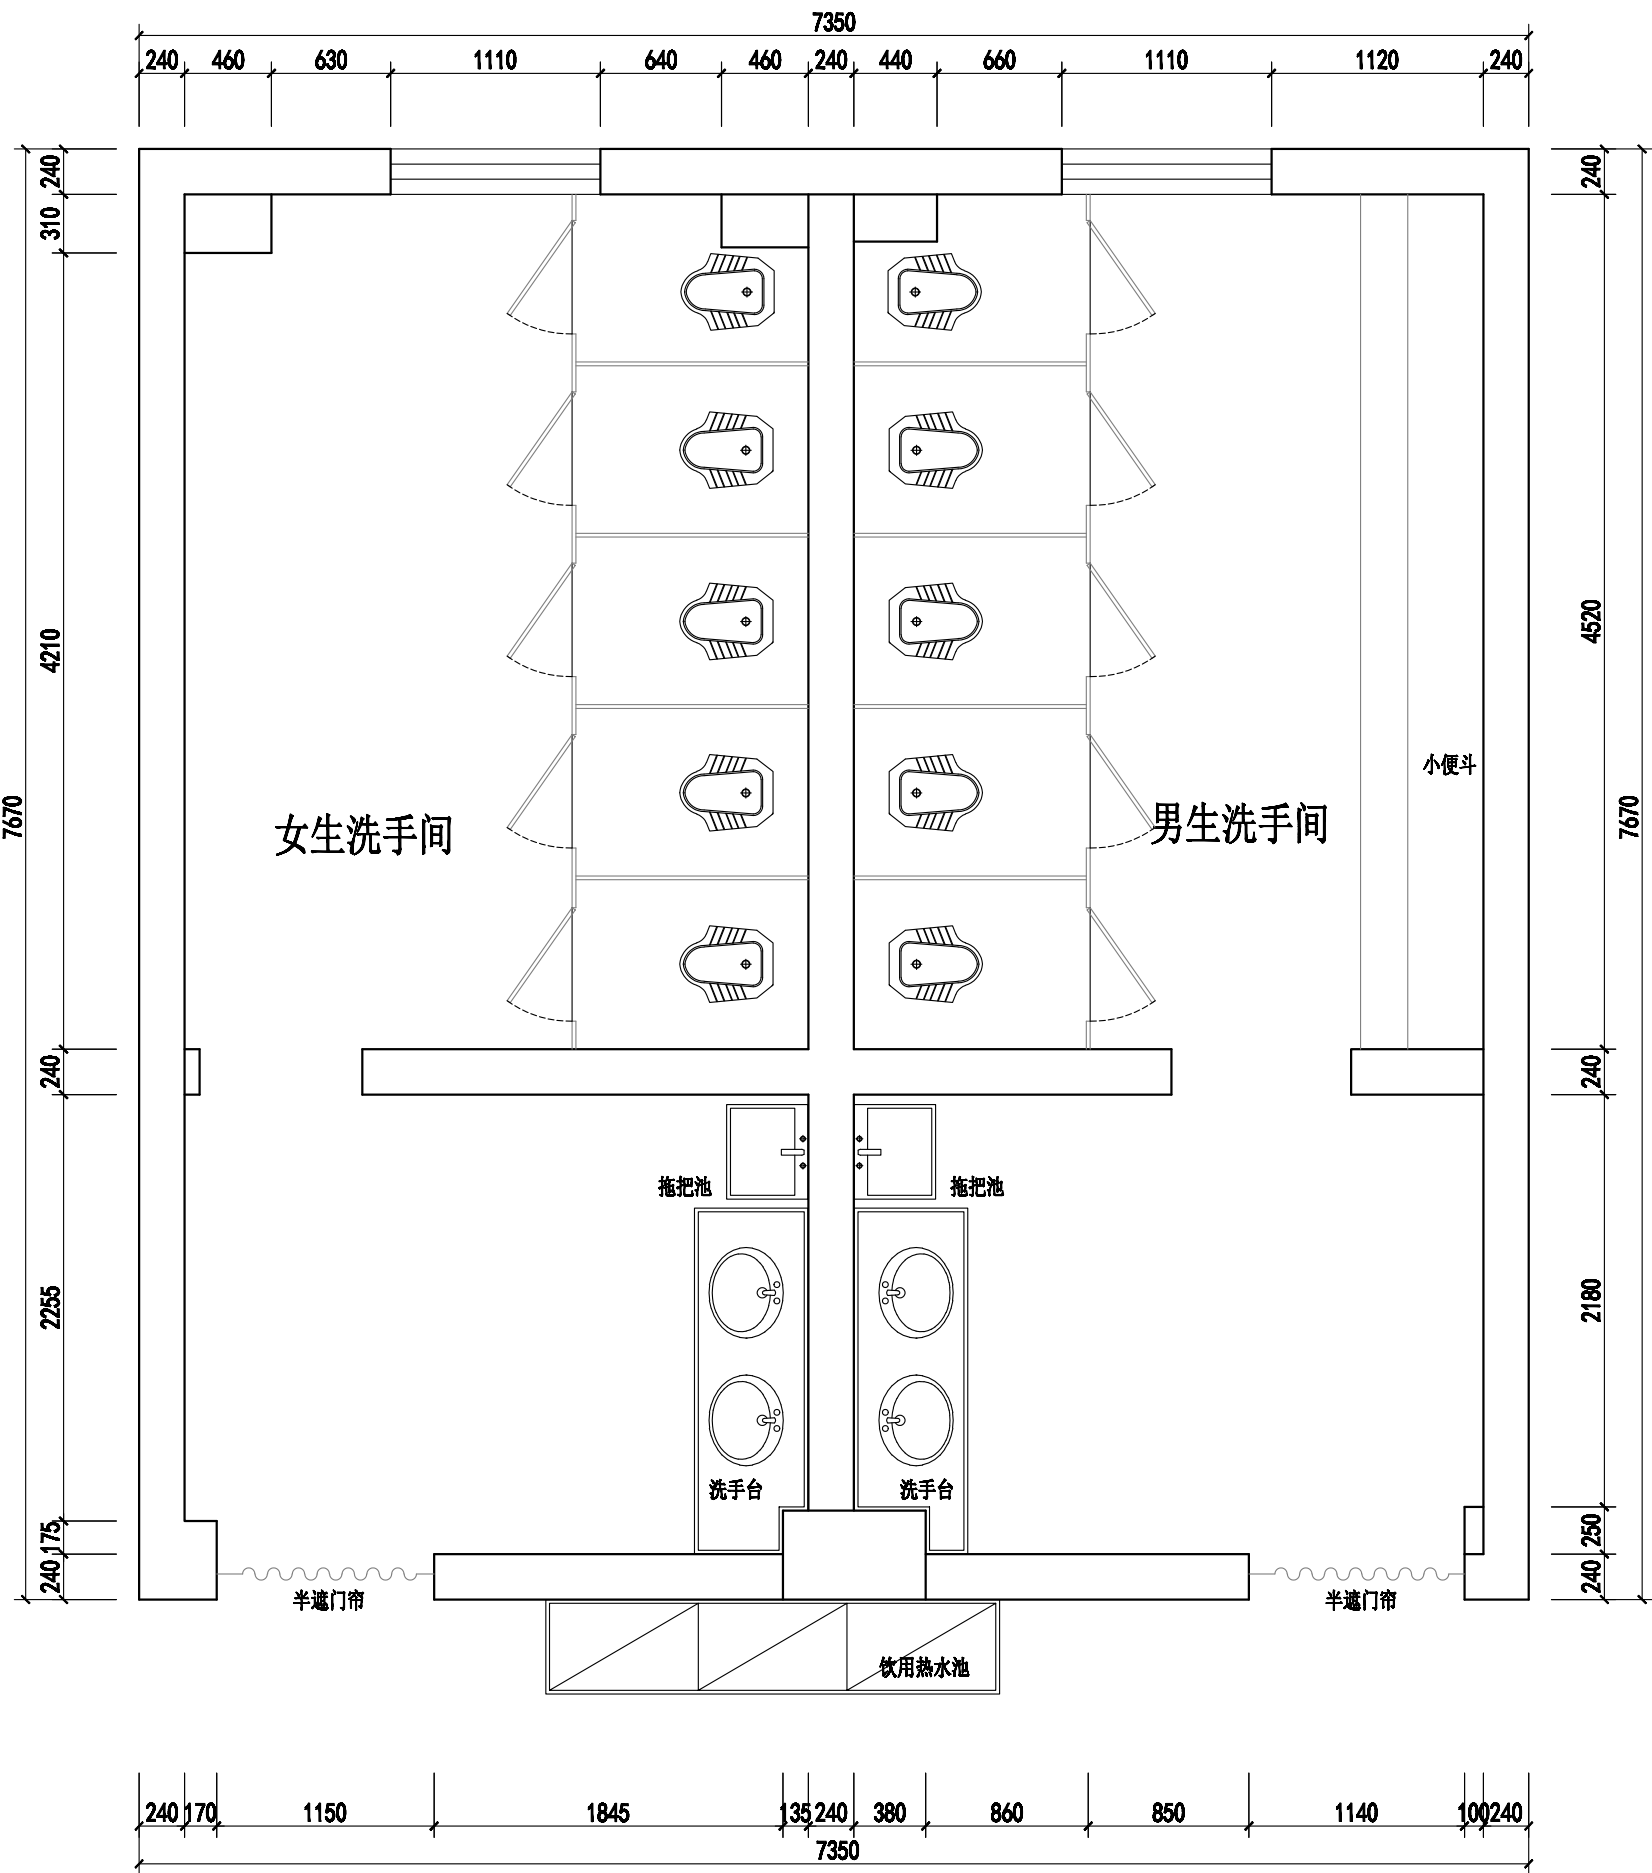

4#楼二至四层卫生间



Johnson Design

DESIGN FIRM 设计单位

Johnson design studio

COOPERATIVE DESIGN 合作设计

CLIENT 建设单位

PROJECT TITLE 项目名称

无锡市东绛第二实验学校
卫生间改造无障碍卫生间

DRAWING TITLE 图名

原始布置图

REVISIONS 版本

第一版	第二版
第三版	第四版
第五版	第六版

APPROVED 审批

VERIFIED 审核

CHECKED 校对

DESIGNER 设计

DRAWN 制图

SCALE 比例 1:40

DATE 日期 2025.04.04

版权所有
施工时须以标注尺寸为准
施工单位不得擅自修改尺寸
如有不符须立即通知设计单位
This drawing is copyright
Contractors shall work from signed dimensions only
Contractors must check all dimensions on site
Contractors must be reported immediately to architect

KEY PLAN 索引图


SHEET No. 图号

PL-01-01

PROJECT No. 项目编号

J20250404

动力					
校工					
电气					
电讯					
给排水					
暖通					
建筑					
结构					

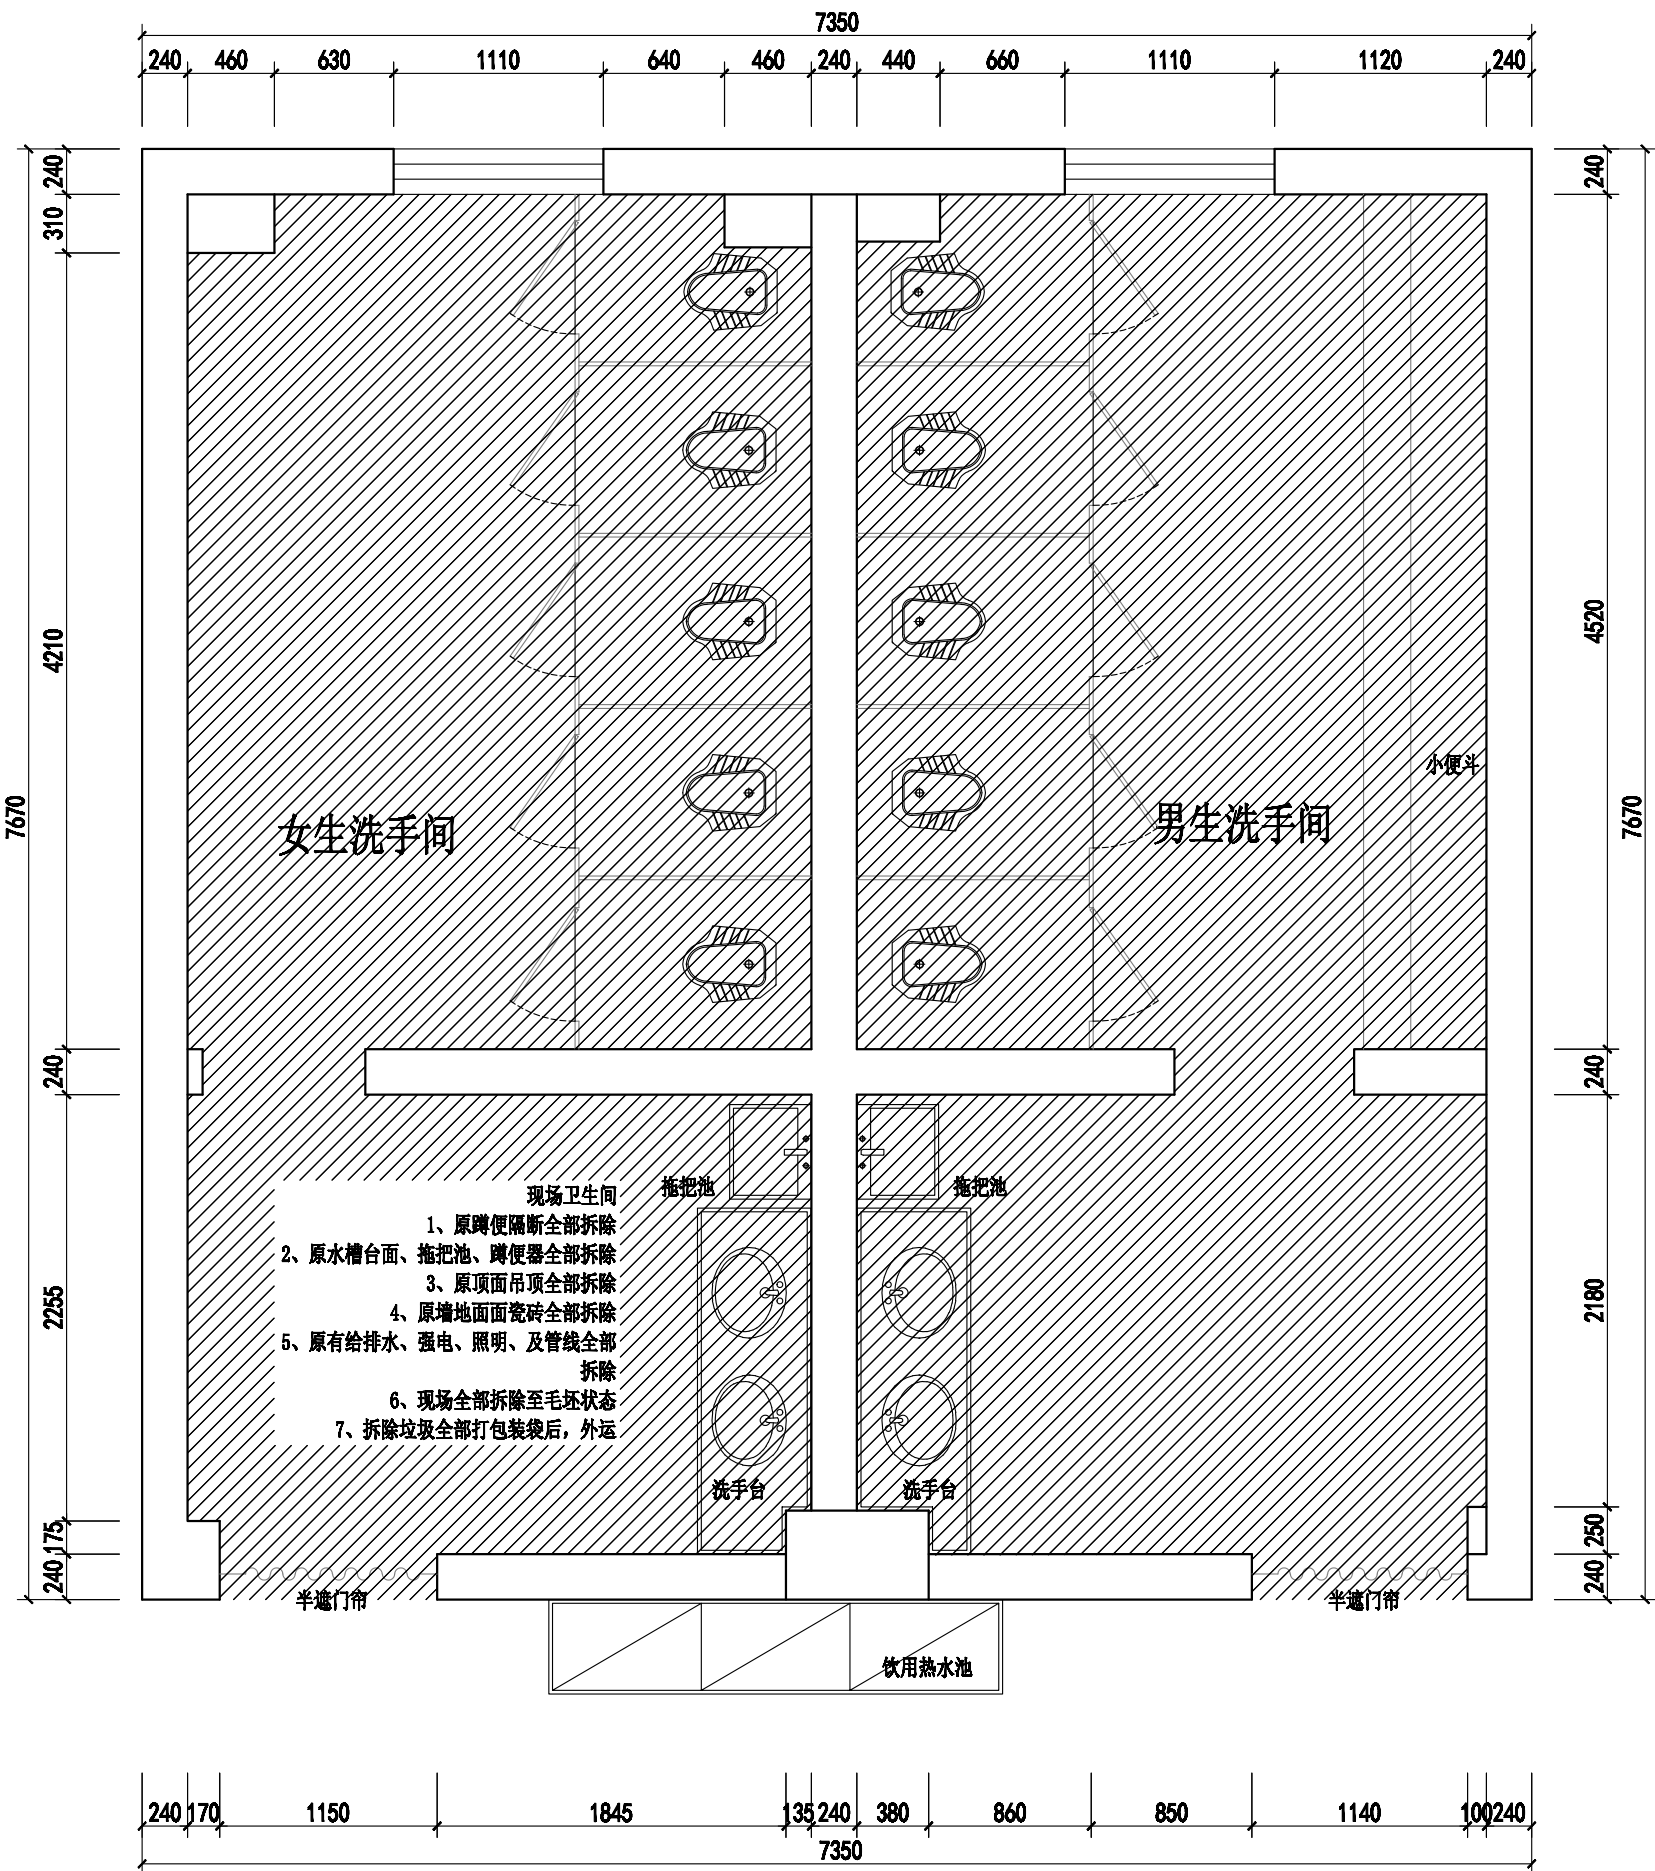

4#楼二至四层卫生间



Johnson Design

DESIGN FIRM 设计单位

Johnson design studio

COOPERATIVE DESIGN 合作设计

CLIENT 建设单位

PROJECT TITLE 项目名称

无锡市东绛第二实验学校
卫生间改造无障碍卫生间

DRAWING TITLE 图名

拆除图

REVISIONS 版本

第一版	第二版
第三版	第四版
第五版	第六版

APPROVED
审 定

VERIFIED
审 核

CHECKED
校 对

DESIGNER
设 计

DRAWN
制 图

SCALE
比 例 1:40

DATE
日 期 2025. 04. 04

版权所有
施工时须以标注尺寸为准
施工单位不得擅自修改尺寸
如有不符须立即通知设计单位
This drawing is copyright
Contractors shall work from signed dimensions only
Contractors must check all dimensions on site
Contractors must be reported immediately to architect

KEY PLAN 索引图


SHEET No. 图号

PL-01-01

PROJECT No. 项目编号

J20250404

建筑	给排水	电气	动力	
结构	暖通	电讯	化工	

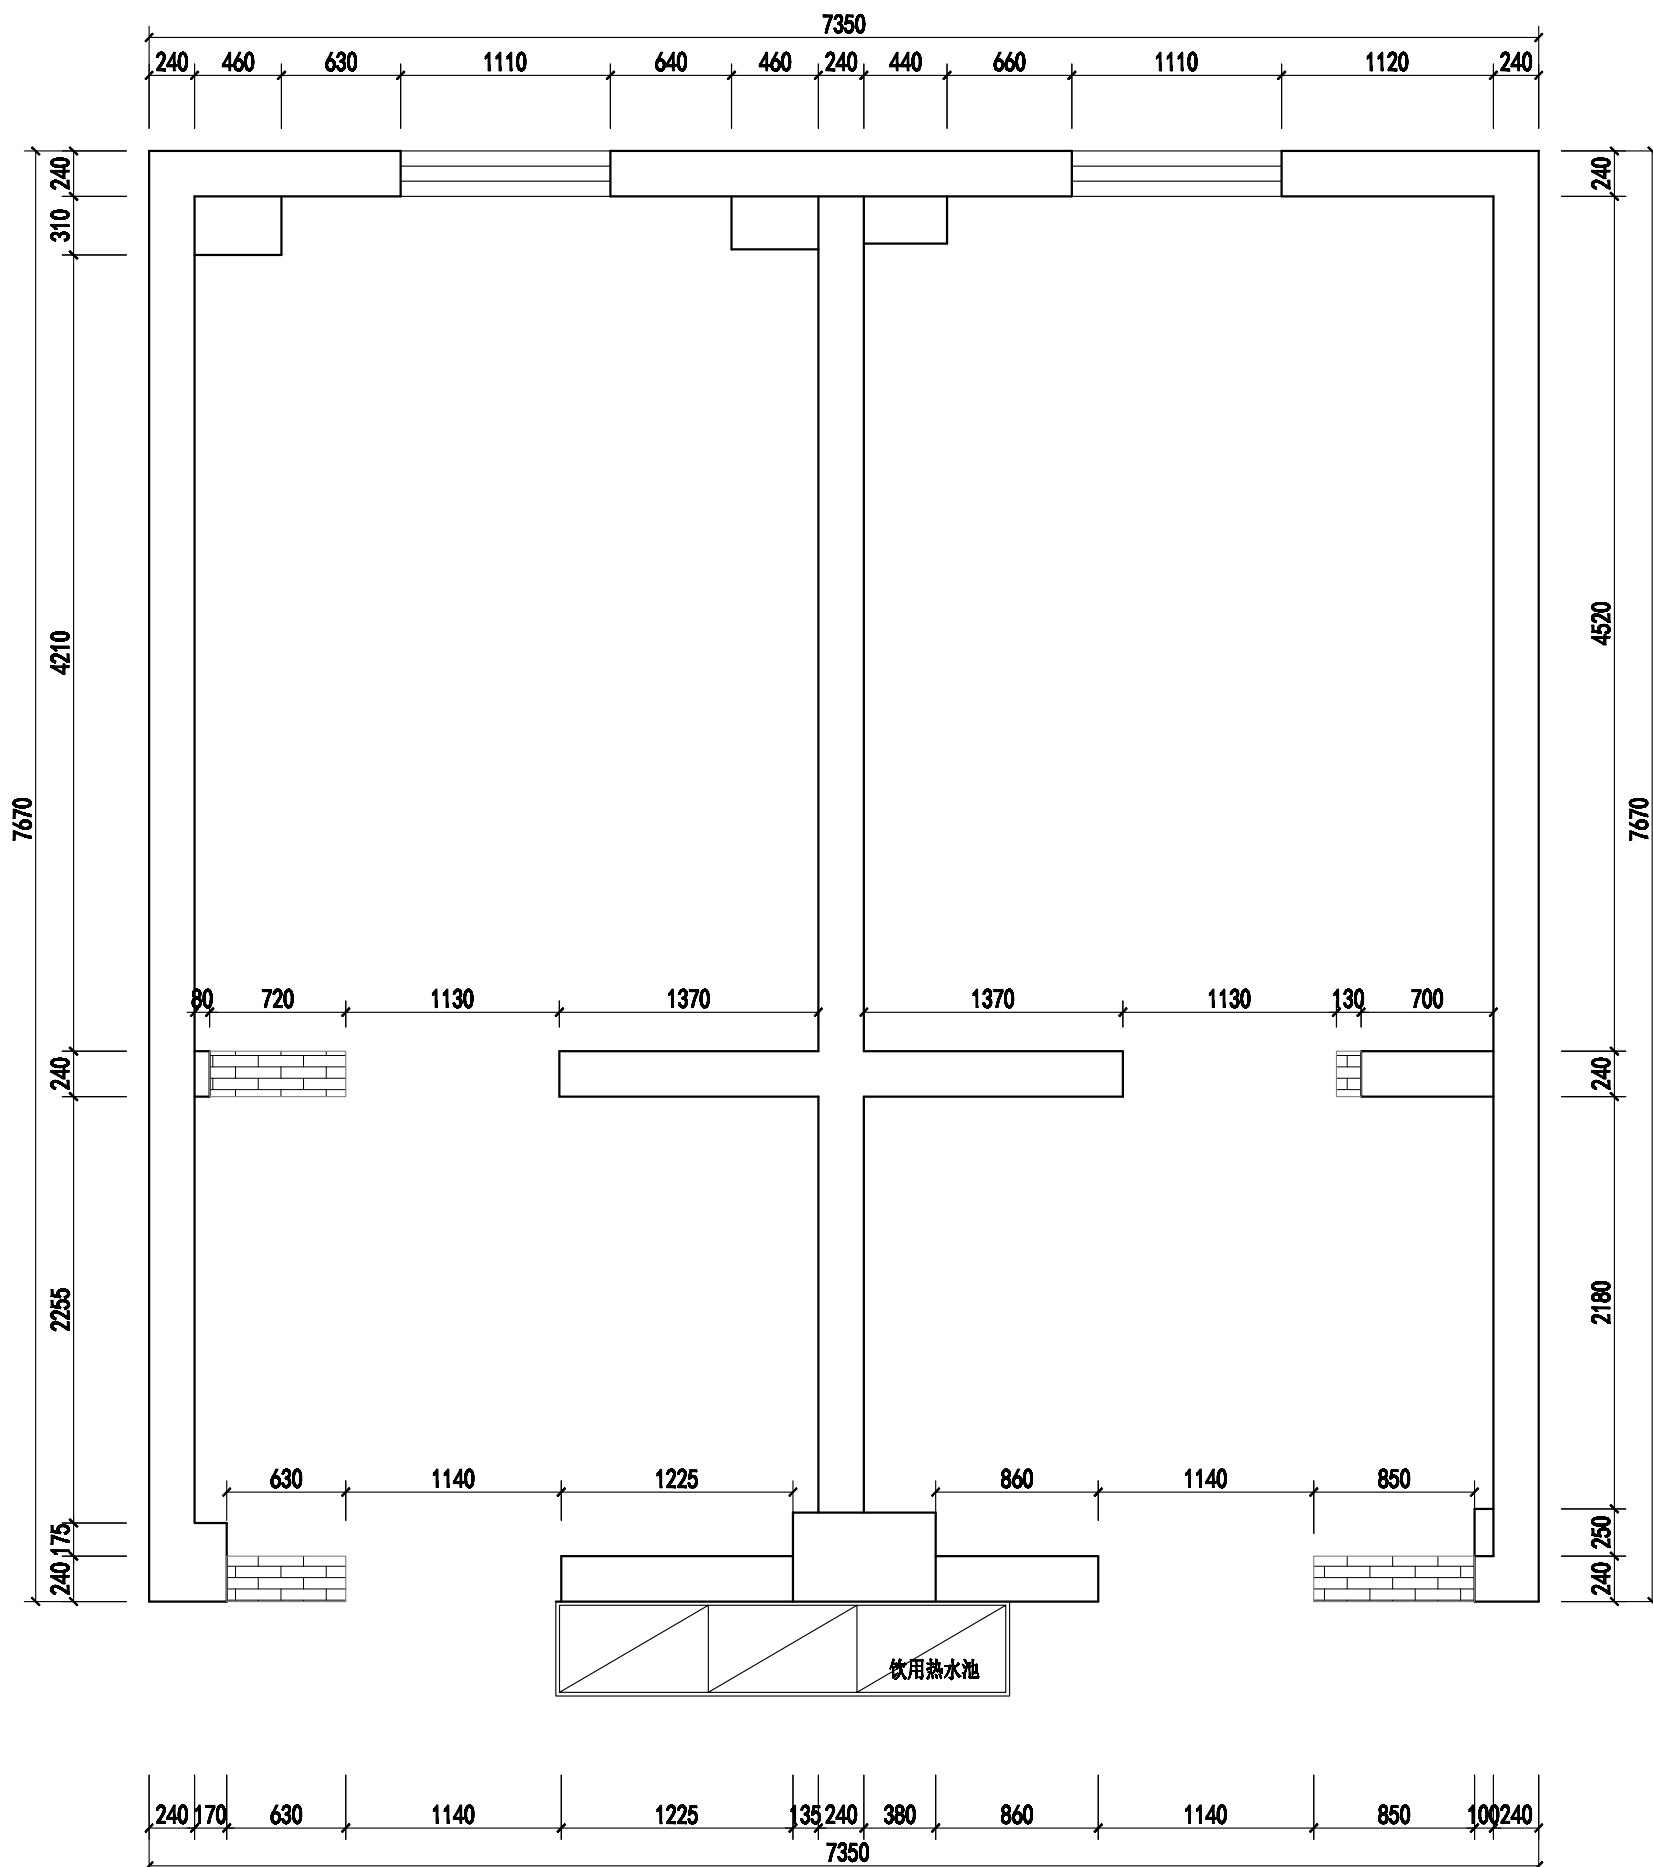

砌筑墙体

4#楼二至四层卫生间

Johnson Design

DESIGN FIRM 設計單位

Johnson design studio

COOPERATIVE DESIGN 合作设计

CLIENT 建设单位

PROJECT TITLE 项目名称

无锡市东绛第二实验学校
卫生间改造无障碍卫生间

DRAWING TITLE **圖名**

砌墙尺寸图

REVISIONS 版本

第一版 第二版

第三版

第五層 第六層

APPROVED
* *

VERIFEID

CHECKED

DESIGNER

DRAWN

制 图
SCALE

比例	1:40
----	------

日期 2025.04.04

版权所有
施工时请仔细阅读

施工单位發現場校驗尺寸
如有不符應立即通知設計單位

This drawing is copyright
Contractors shall work from figured dimensions

Contractors must be reported immediately to architects

KEY PLAN 索引图


SHEET No. 图号

PL-01-01


PROJECT No. 项目编号

J20250404


动力	校工
电气	电讯
给排水	暖通
建筑	结构

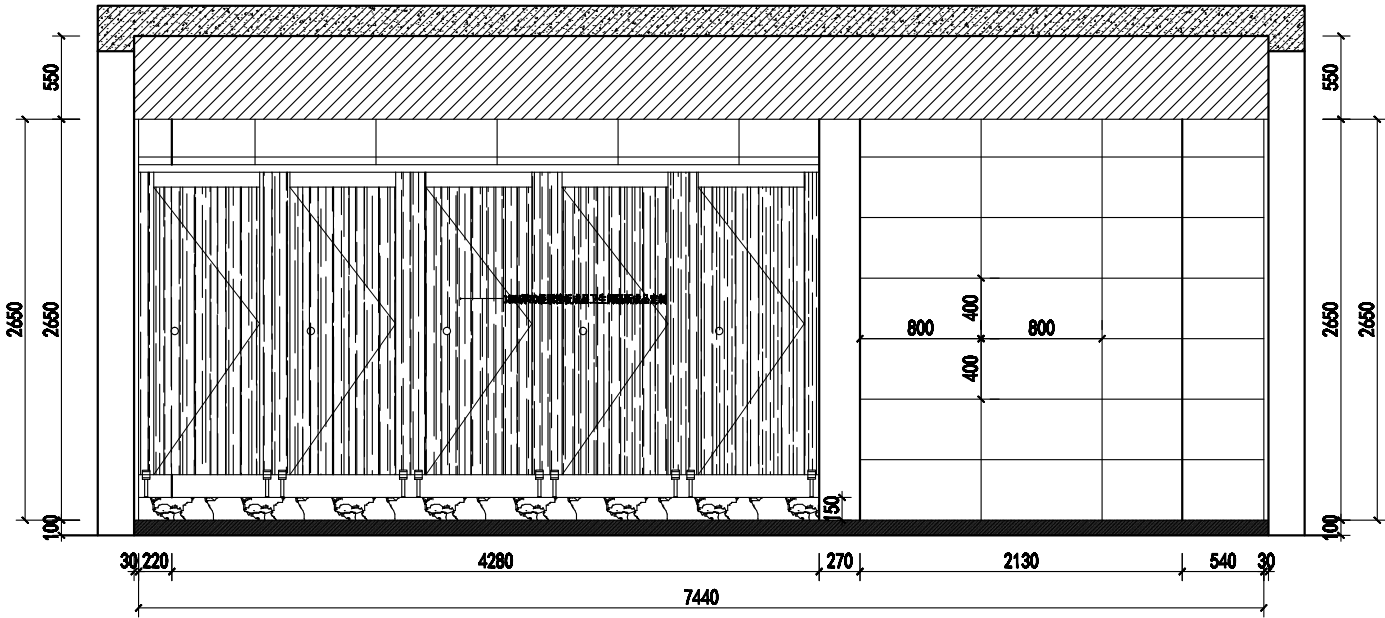


A ELEVATION
— 立面图 1:40

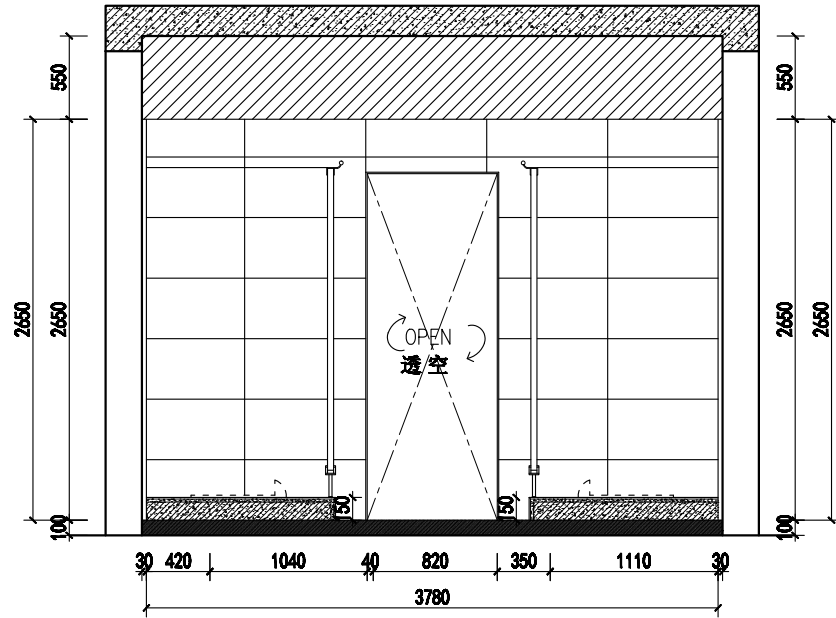

B ELEVATION
— 立面图 1:40

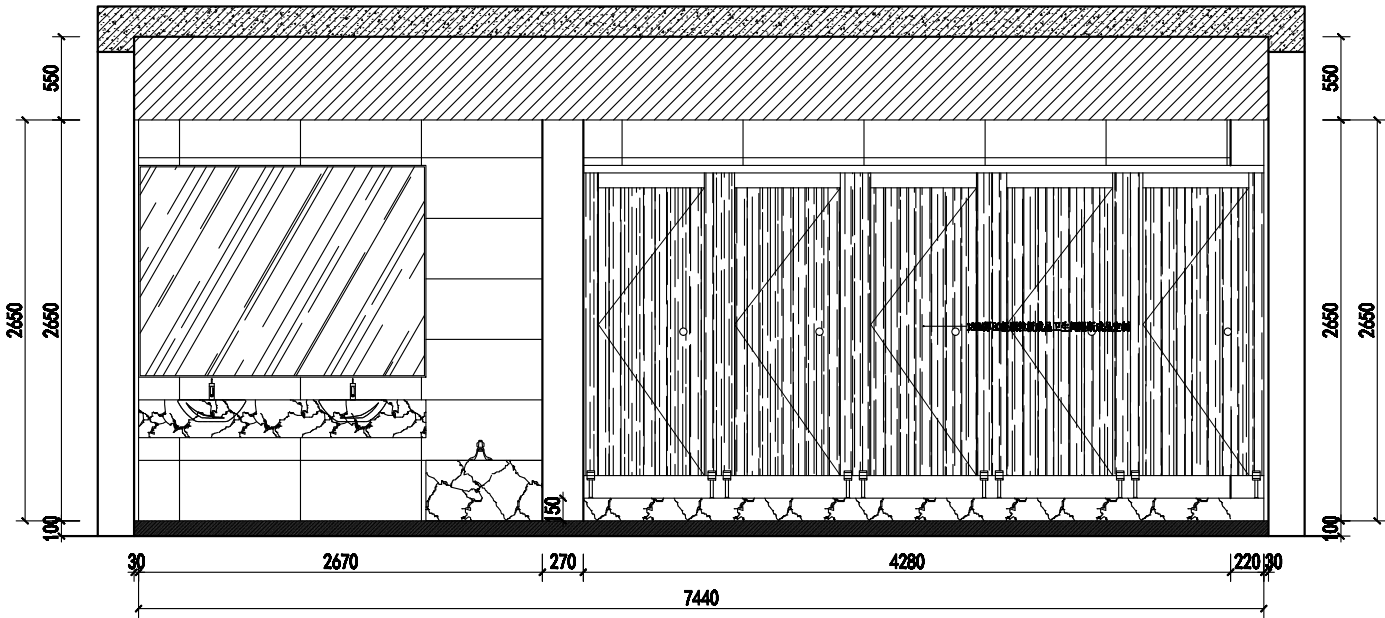

C ELEVATION
— 立面图 1:40

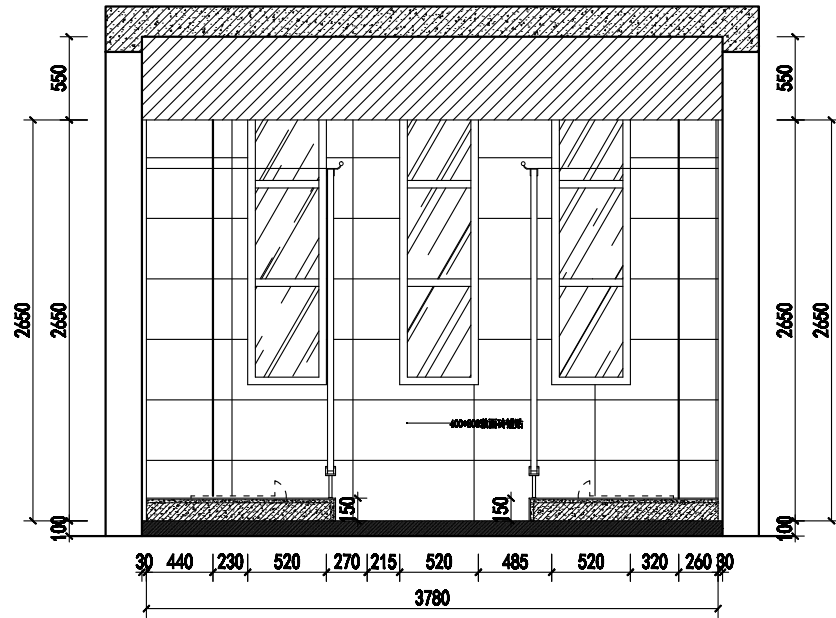

D ELEVATION
— 立面图 1:40



Johnson Design

DESIGN FIRM 设计单位

Johnson design studio

COOPERATIVE DESIGN 合作设计

CLIENT 建设单位

PROJECT TITLE 项目名称

无锡市东绛第二实验学校
卫生间改造男卫生间

DRAWING TITLE 图名

立面图

REVISIONS 版本

第一版 第二版

第三版 第四版

第五版 第六版

APPROVED

审查

VERIFIED

审核

CHECKED

校对

DESIGNER

设计

DRAWN

制图

SCALE

比例

DATE

日期

2025. 04. 04

版权所有

施工时须以标注尺寸为准

施工单位须按标注尺寸

如有不符须立即通知设计单位

This drawing is copyright

Contractors shall work from signed dimensions only

Contractors must check all dimensions on site

Contractors must be reported immediately to architect

KEY PLAN 索引图


SHEET No. 图号

PL-01-01


PROJECT No. 项目编号

J20250404


动力	校工
电气	电气
给排水	暖通
结构	结构

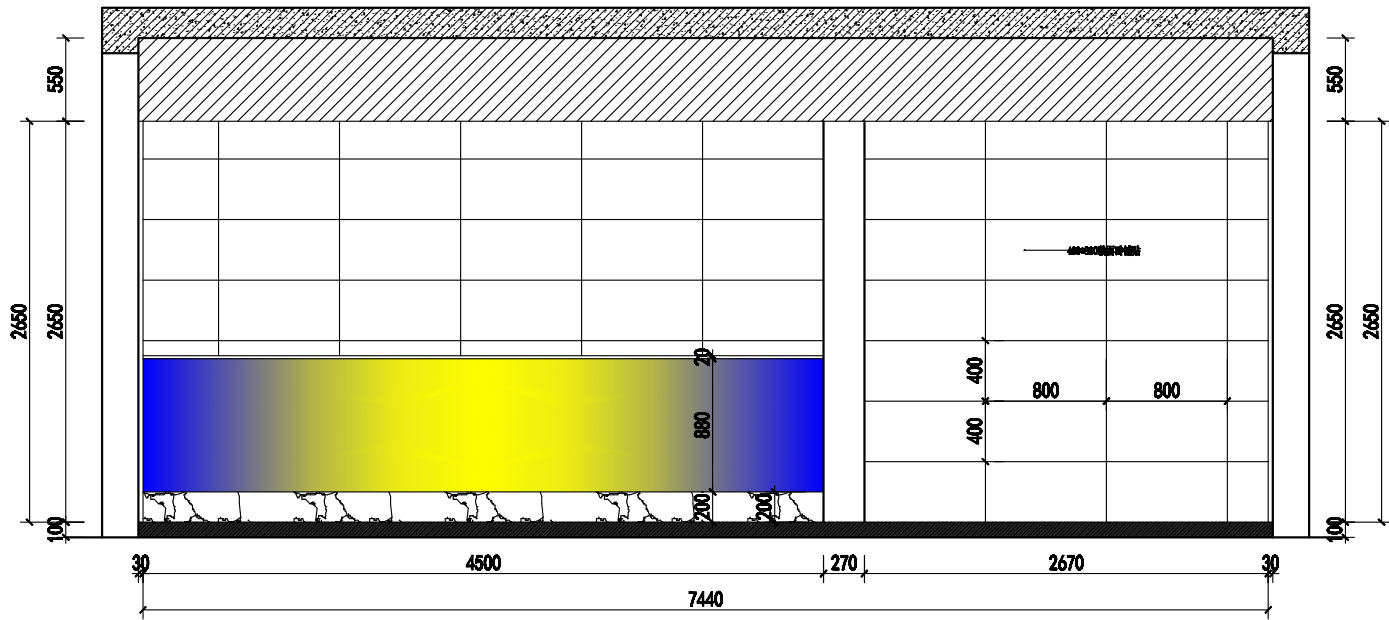


A ELEVATION
立面图 1:40

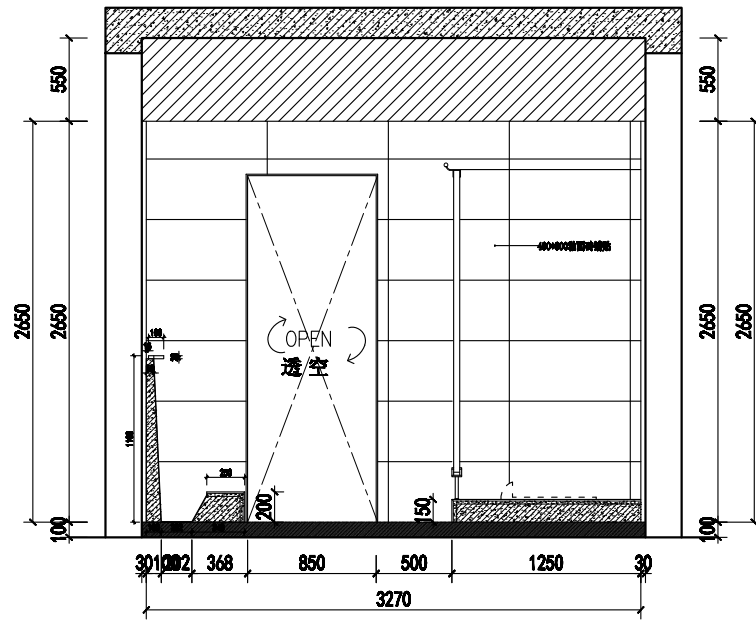

B ELEVATION
立面图 1:40

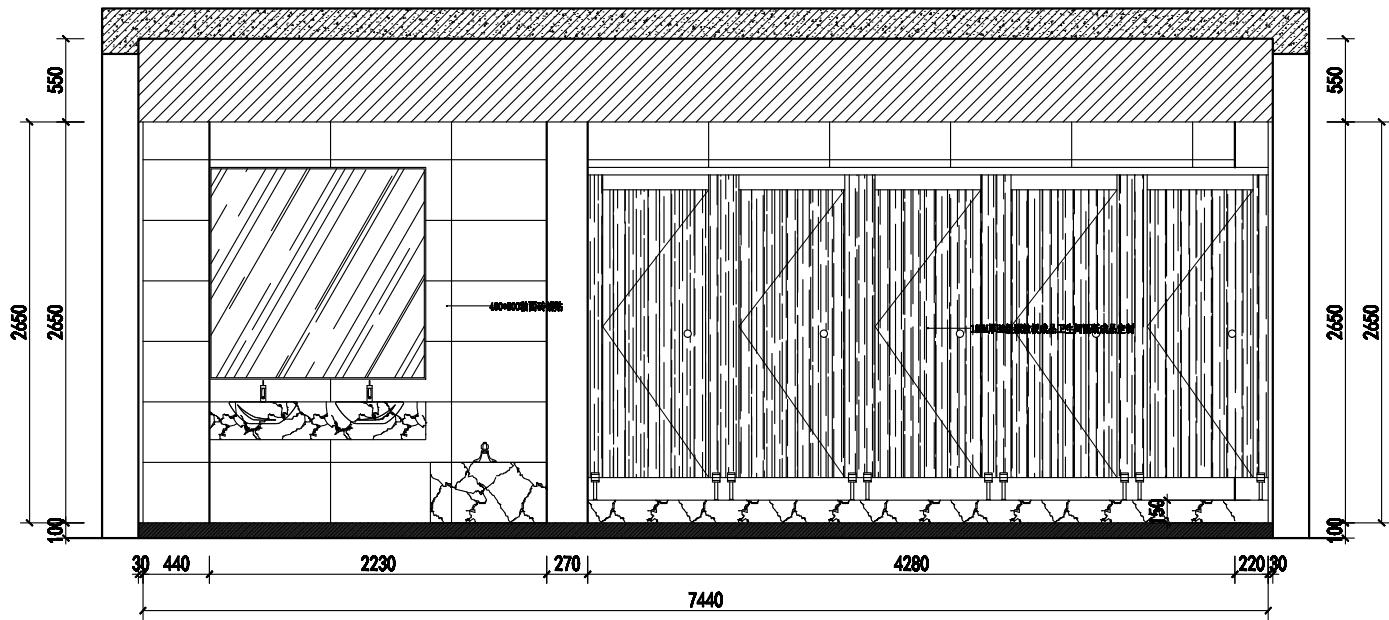

C ELEVATION
立面图 1:40

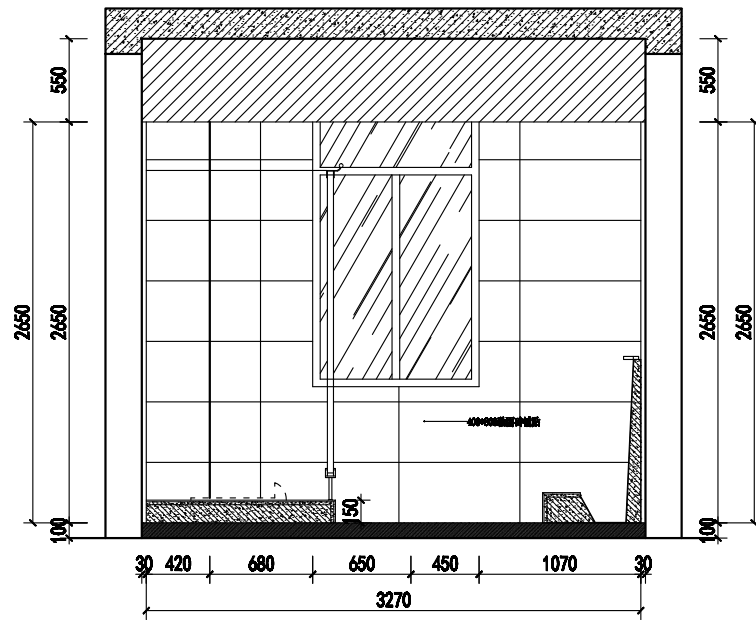

D ELEVATION
立面图 1:40

Johnson Design

DESIGN FIRM 设计单位

Johnson design studio

COOPERATIVE DESIGN 合作设计

CLIENT 建设单位

PROJECT TITLE 项目名称

无锡市东绛第二实验学校
卫生间改造男卫生间

DRAWING TITLE 图名

立面图

REVISIONS 版本

第一版 第二版

第三版 第四版

第五版 第六版

APPROVED

审查

VERIFIED

审核

CHECKED

校对

DESIGNER

设计

DRAWN

制图

SCALE

1:70

比例

DATE

2025. 04. 04

日期

版权所有

施工时须以标注尺寸为准

施工单位须按标注尺寸

如有不符须立即通知设计单位

This drawing is copyright

Contractors shall work from signed dimensions only

Contractors must check all dimensions on site

Contractors must be reported immediately to architect

KEY PLAN 索引图


SHEET No. 图号

PL-01-01


PROJECT No. 项目编号

J20250404


动力	木工
电气	油漆
给排水	暖通
装饰	结构

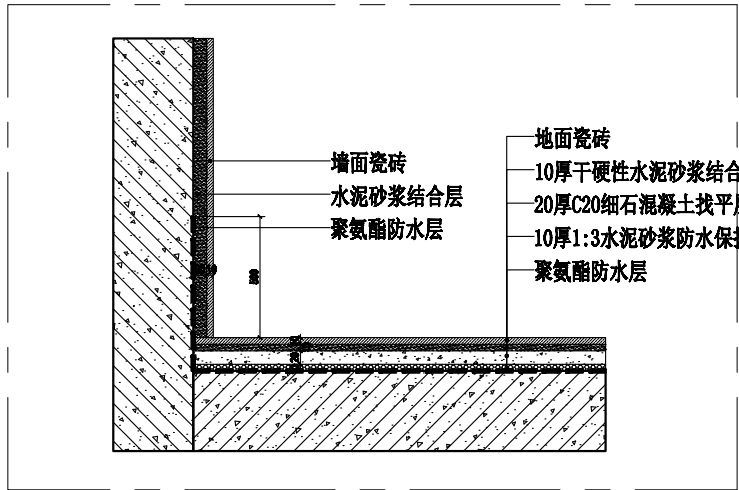


DT 1
墙地面剖面节点

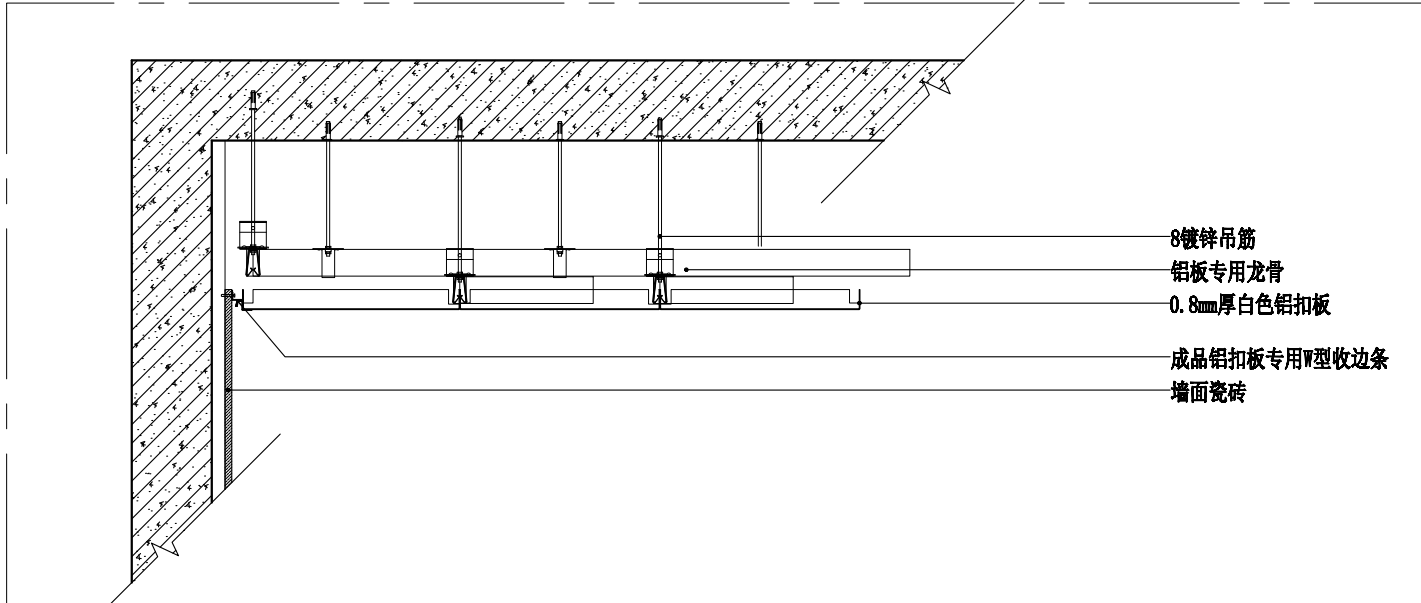


DT 3
铝扣板天花节点

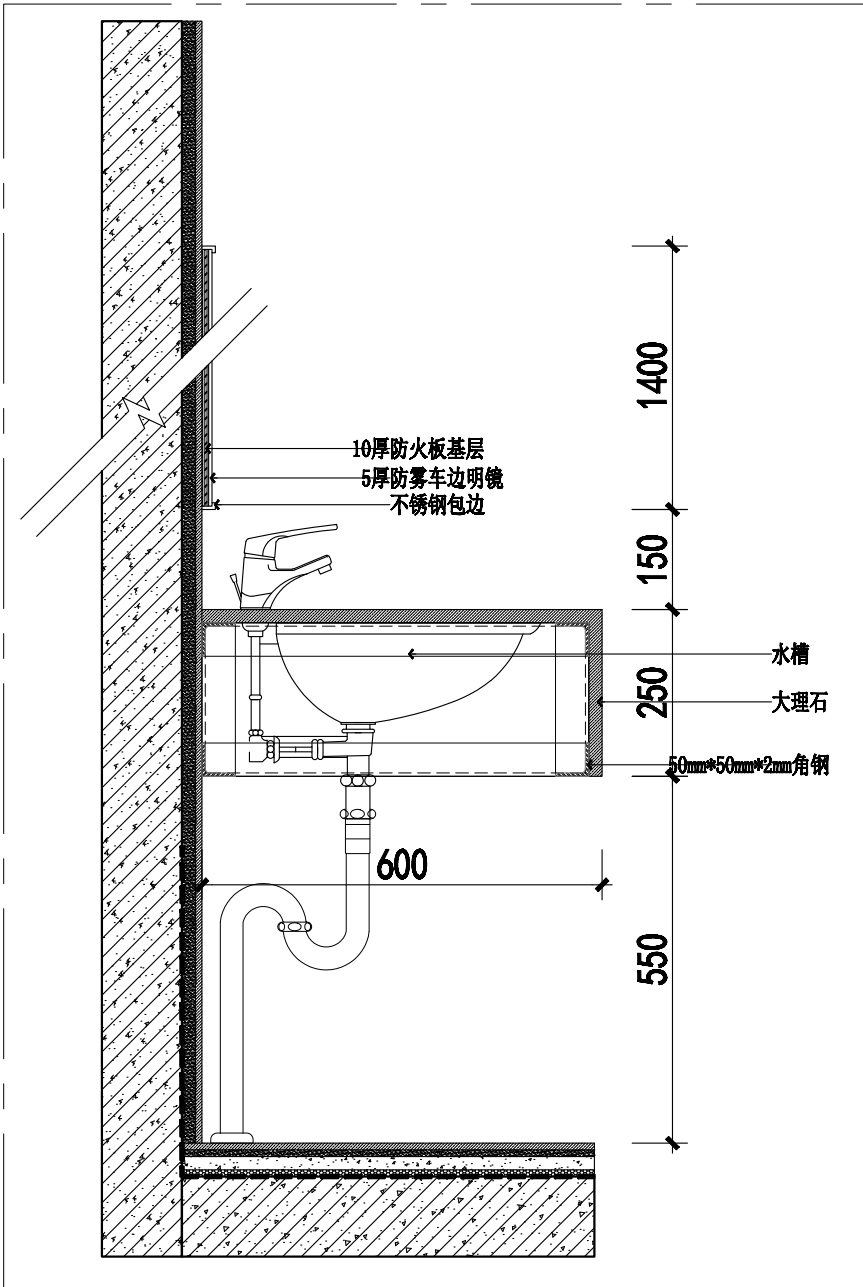


DT 2
挂壁台盆节点

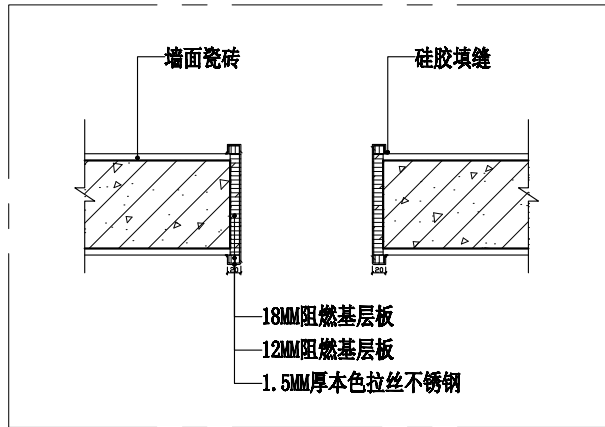

DT 4
门框节点

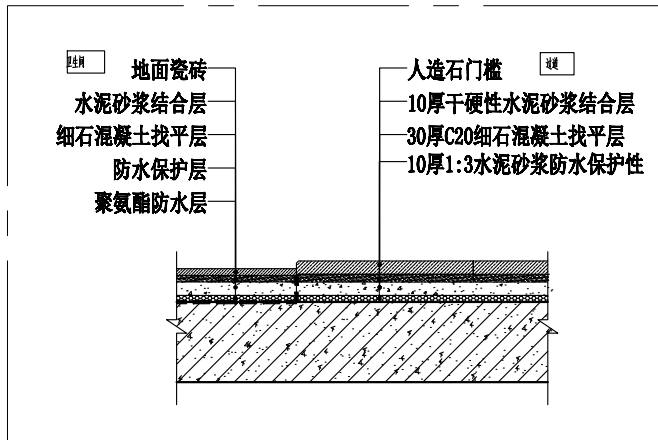

DT 5
卫生间与过道节点

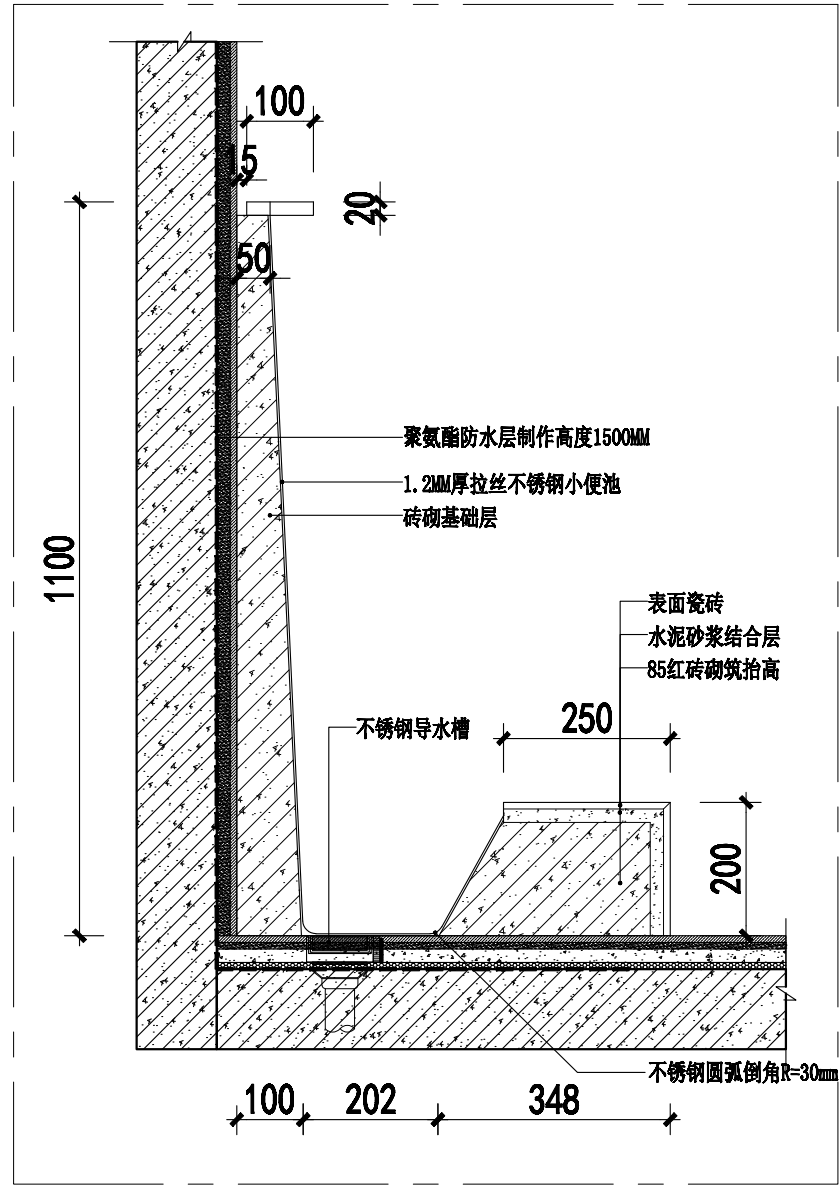

DT 6
小便池节点

Johnson Design

DESIGN FIRM 设计单位

Johnson design studio

COOPERATIVE DESIGN 合作设计

CLIENT 建设单位

PROJECT TITLE 项目名称

无锡市东绛第二实验学校
卫生间改造男卫生间

DRAWING TITLE 图名

节点

REVISIONS 版本

第一版 第二版

第三版 第四版

第五版 第六版

APPROVED

审核

VERIFIED

审核

CHECKED

校对

DESIGNER

设计

DRAWN

制图

SCALE

比例 1:70

DATE

日期 2025. 04. 04

版权所有

施工时须以标注尺寸为准

施工单位须按标注尺寸

如有不符须立即通知设计单位

This drawing is copyright

Contractors shall work from signed dimensions only

Contractors must check all dimensions on site

Contractors must be reported immediately to architect

KEY PLAN 索引图


SHEET No. 图号

PL-01-01

PROJECT No. 项目编号

J20250404

动力					
校工					
电气					
电讯					
给排水					
暖通					
建筑					
结构					

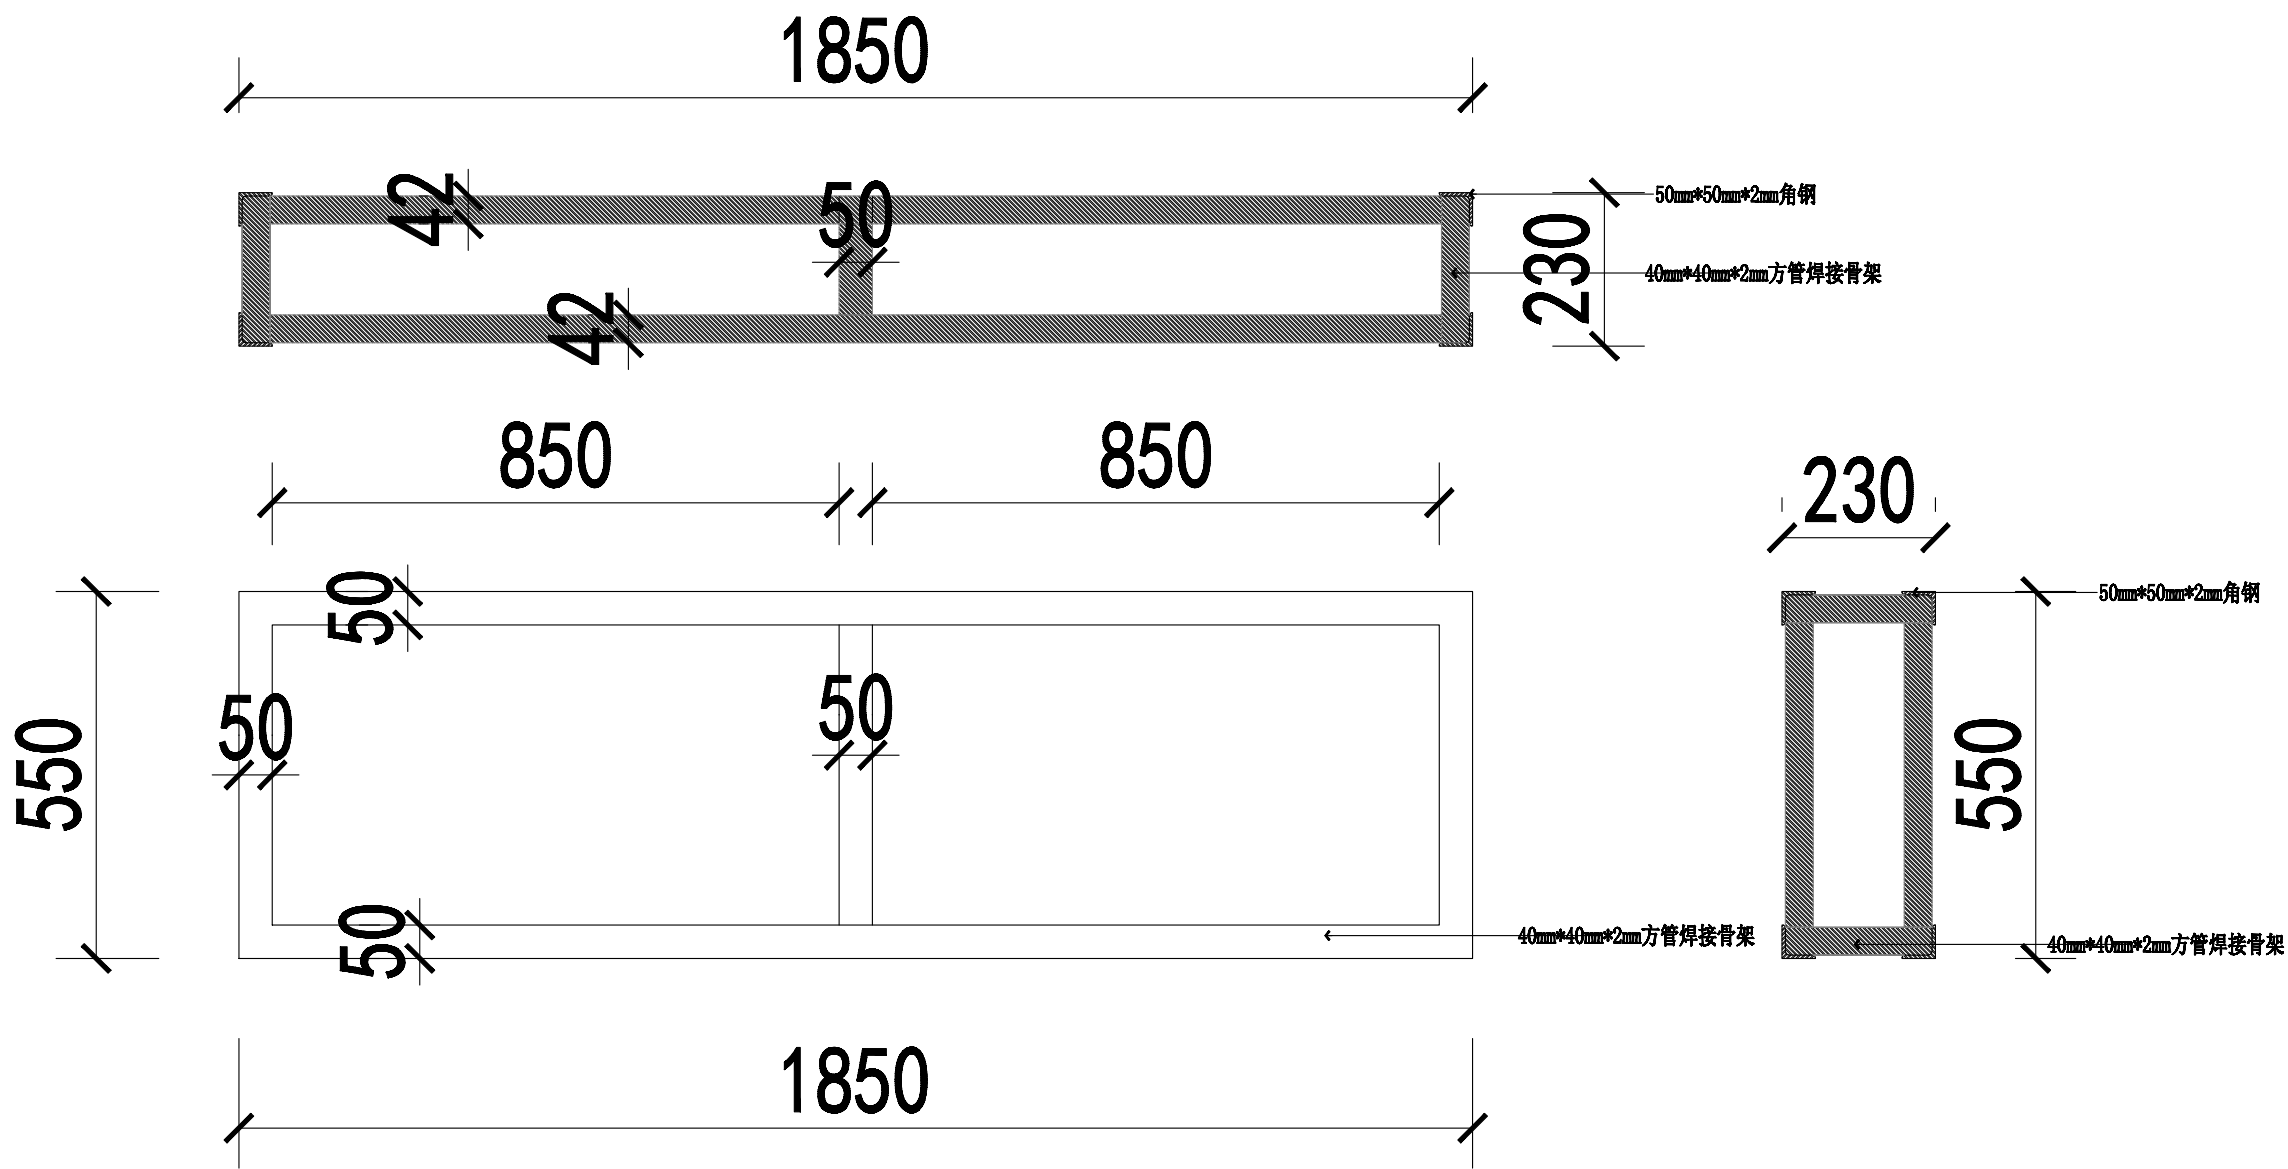

Johnson Design

DESIGN FIRM 设计单位

Johnson design studio

COOPERATIVE DESIGN 合作设计

CLIENT 建设单位

PROJECT TITLE 项目名称

无锡市东绛第二实验学校
卫生间改造男卫生间

DRAWING TITLE 图名

台盆钢架尺寸节点

REVISIONS 版本

第一版

第二版

第三版

第四版

第五版

第六版

APPROVED

审 定

VERIFIED

审 核

CHECKED

校 对

DESIGNER

设 计

DRAWN

制 图

SCALE

1:70

DATE

2025. 04. 04

版权所有

施工时须以标注尺寸为准

施工单位须现场校核尺寸

如有不符须立即通知设计单位

This drawing is copyright

Contractors shall work from signed dimensions only

Contractors must check all dimensions on site

Contractors must be reported immediately to architect

KEY PLAN 索引图


SHEET No. 图号

PL-01-01

PROJECT No. 项目编号

J20250404

动力	校工				
电气	电讯				
给排水	暖通				
勘察	结构				

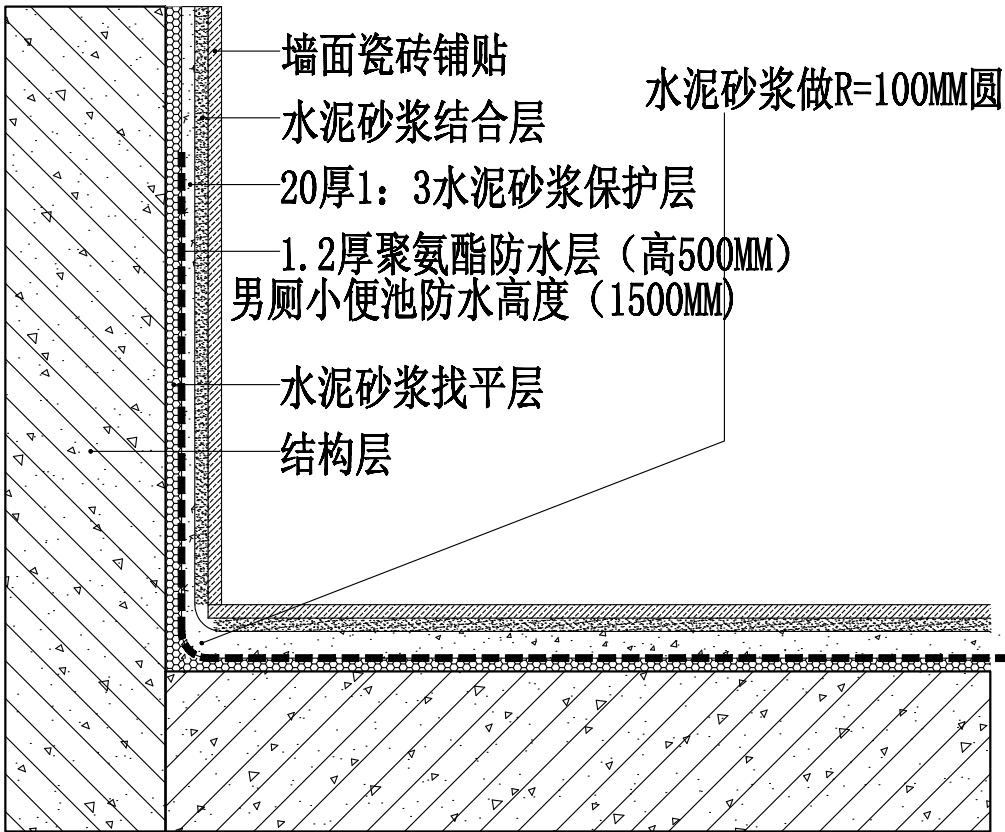

Johnson Design

DESIGN FIRM 设计单位

Johnson design studio

COOPERATIVE DESIGN 合作设计

CLIENT 建设单位

PROJECT TITLE 项目名称

无锡市东绛第二实验学校
卫生间改造男卫生间

DRAWING TITLE 图名

防水制作工艺及流程

REVISIONS 版本

第一版

第二版

第三版

第四版

第五版

第六版

APPROVED

审 定

VERIFIED

审 核

CHECKED

校 对

DESIGNER

设 计

DRAWN

制 图

SCALE

1:70

DATE

2025. 04. 04

日期

版权所有

施工时须以标注尺寸为准

施工单位须按标注尺寸

如有不符须立即通知设计单位

This drawing is copyright

Contractors shall work from signed dimensions only

Contractors must check all dimensions on site

Contractors must be reported immediately to architect

KEY PLAN 索引图

SHEET No. 图号

PL-01-01

PROJECT No. 项目编号

J20250404