


襟江书院项目

施工图

2025 年 03 月

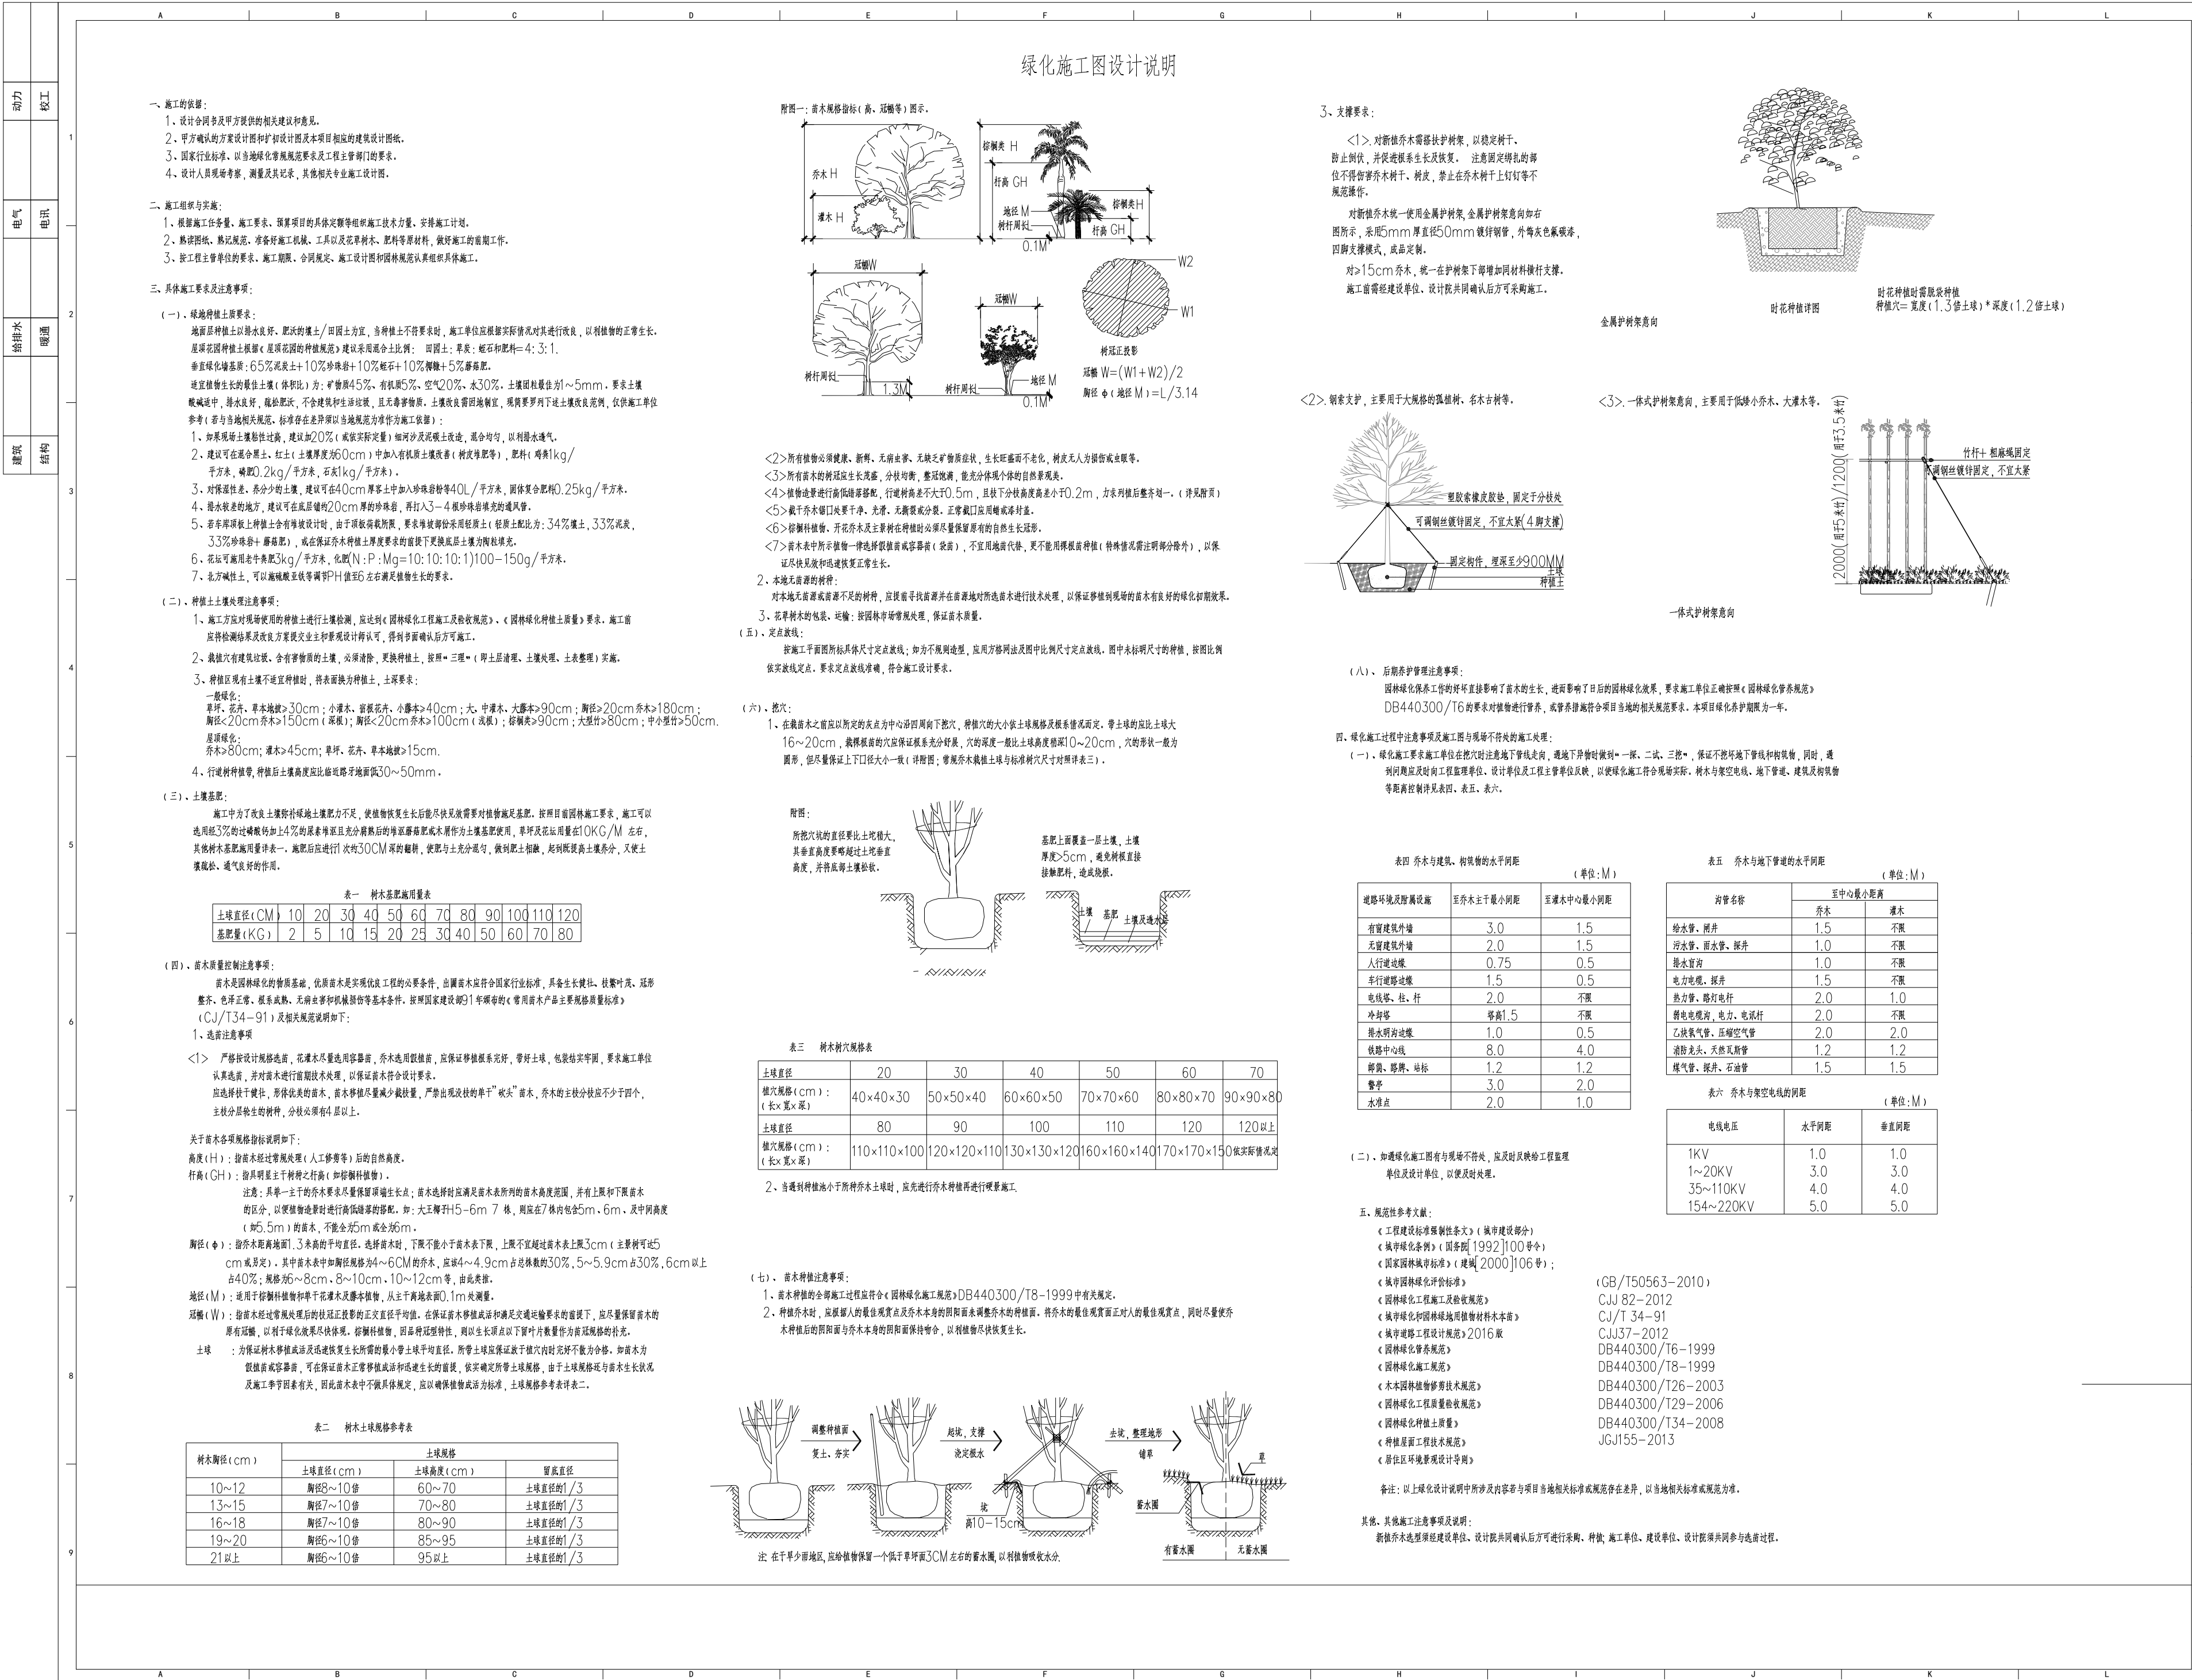

A	B	C	D	E	F	G	H	I	J	K	L	
1	
2	
3	
4	<table><caption>乔灌木数量统计表</caption><tr><th rowspan="2">序号</th><th rowspan="2">图例</th><th rowspan="2">名称</th><th colspan="3">规格</th><th rowspan="2">数量</th><th rowspan="2">单位</th><th rowspan="2">备注</th></tr><tr><th>胸(地)径</th><th>高度</th><th>冠幅</th></tr><tr><td>1</td><td></td><td>造型桂花</td><td>D10</td><td>280</td><td>180-220</td><td>2</td><td>株</td><td>全冠，树形优美，50公分以下分枝，至少5分枝</td></tr><tr><td>2</td><td></td><td>茶花</td><td>D6</td><td>200</td><td>120</td><td>2</td><td>株</td><td>重瓣，全冠，树形优美，五分枝以上，低分枝</td></tr><tr><td>3</td><td></td><td>腊梅</td><td>D6</td><td>180</td><td>150</td><td>2</td><td>株</td><td>全冠，树形完整，姿态佳</td></tr><tr><td>4</td><td></td><td>海棠</td><td>D8</td><td>180</td><td>150</td><td>2</td><td>株</td><td>全冠，树形优美，姿态佳，分枝点低于0.5米</td></tr><tr><td>5</td><td></td><td>紫薇</td><td>D12</td><td>350</td><td>250-300</td><td>2</td><td>株</td><td>独干苗，树形完整，姿态佳</td></tr><tr><td>6</td><td></td><td>红花继木球</td><td></td><td>120</td><td>150</td><td>4</td><td>株</td><td>全冠，圆球形，不脱脚</td></tr><tr><td>7</td><td></td><td>小叶黄杨球</td><td></td><td>100</td><td>120</td><td>4</td><td>株</td><td>全冠，圆球形，不脱脚</td></tr><tr><td>8</td><td></td><td>金叶女贞球</td><td></td><td>120</td><td>150</td><td>4</td><td>株</td><td>全冠，圆球形，不脱脚</td></tr><tr><td>9</td><td></td><td>原有乔木</td><td></td><td></td><td></td><td>6</td><td>株</td><td></td></tr></table><table><caption>灌木地被面积表</caption><tr><th rowspan="2">序号</th><th rowspan="2">名称</th><th colspan="2">规格</th><th rowspan="2">密度(株/m²)</th><th rowspan="2">面积</th><th rowspan="2">单位</th><th rowspan="2">备注</th></tr><tr><th>高度</th><th>冠幅</th></tr><tr><td>1</td><td>火焰南天竹</td><td>30-40</td><td>20-25</td><td>49</td><td>15</td><td>m²</td><td>三分枝以上，不脱脚</td></tr><tr><td>2</td><td>小叶黄杨</td><td>35-40</td><td>20-30</td><td>49</td><td>34</td><td>m²</td><td>三分枝以上，不脱脚</td></tr><tr><td>3</td><td>金边黄杨</td><td>40-45</td><td>20-30</td><td>49</td><td>30</td><td>m²</td><td>三分枝以上，不脱脚</td></tr><tr><td>4</td><td>日本麦冬</td><td>5-10</td><td></td><td>140</td><td>130</td><td>m²</td><td>满种</td></tr></table>											序号	图例	名称	规格			数量	单位	备注	胸(地)径	高度	冠幅	1		造型桂花	D10	280	180-220	2	株	全冠，树形优美，50公分以下分枝，至少5分枝	2		茶花	D6	200	120	2	株	重瓣，全冠，树形优美，五分枝以上，低分枝	3		腊梅	D6	180	150	2	株	全冠，树形完整，姿态佳	4		海棠	D8	180	150	2	株	全冠，树形优美，姿态佳，分枝点低于0.5米	5		紫薇	D12	350	250-300	2	株	独干苗，树形完整，姿态佳	6		红花继木球		120	150	4	株	全冠，圆球形，不脱脚	7		小叶黄杨球		100	120	4	株	全冠，圆球形，不脱脚	8		金叶女贞球		120	150	4	株	全冠，圆球形，不脱脚	9		原有乔木				6	株		序号	名称	规格		密度(株/m²)	面积	单位	备注	高度	冠幅	1	火焰南天竹	30-40	20-25	49	15	m²	三分枝以上，不脱脚	2	小叶黄杨	35-40	20-30	49	34	m²	三分枝以上，不脱脚	3	金边黄杨	40-45	20-30	49	30	m²	三分枝以上，不脱脚	4	日本麦冬	5-10		140	130	m²	满种
序号	图例	名称	规格			数量	单位	备注	
			胸(地)径	高度	冠幅	
1		造型桂花	D10	280	180-220	2	株	全冠，树形优美，50公分以下分枝，至少5分枝	
2		茶花	D6	200	120	2	株	重瓣，全冠，树形优美，五分枝以上，低分枝	
3		腊梅	D6	180	150	2	株	全冠，树形完整，姿态佳	
4		海棠	D8	180	150	2	株	全冠，树形优美，姿态佳，分枝点低于0.5米	
5		紫薇	D12	350	250-300	2	株	独干苗，树形完整，姿态佳	
6		红花继木球		120	150	4	株	全冠，圆球形，不脱脚	
7		小叶黄杨球		100	120	4	株	全冠，圆球形，不脱脚	
8		金叶女贞球		120	150	4	株	全冠，圆球形，不脱脚	
9		原有乔木				6	株	
序号	名称	规格		密度(株/m²)	面积	单位	备注	
		高度	冠幅	
1	火焰南天竹	30-40	20-25	49	15	m²	三分枝以上，不脱脚	
2	小叶黄杨	35-40	20-30	49	34	m²	三分枝以上，不脱脚	
3	金边黄杨	40-45	20-30	49	30	m²	三分枝以上，不脱脚	
4	日本麦冬	5-10		140	130	m²	满种	
5	
6	
7	
8	
9	
	A	B	C	D	E	F	G	H	I	J	K	L	

HIS DESIGN

和氏設計

DESIGN FIRM 设计单位

苏州和氏设计营造股份有限公司
SUZHOU HIS DESIGN & CONSTRUCTION CO.,LTD
Add: 苏州工业园区新发路18号
TEL: 86-512-67157000
服务热线: 400-885-1699

COOPERATIVE DESIGN 合作设计

CLIENT 建设单位

PROJECT TITLE 项目名称

江苏泰江书院项目

DRAWING TITLE 图名

苗木表

REVISIONS 版本 DATE 日期

△

△

△

APPROVED

审定

赵方舟

VERIFIED

审核

张坤

CHECKED

校对

陈有生

DESIGNER

设计

张明艳

DRAWN

制图

马引

SCALE

比例

见框内

DATE

日期

2025. 03

版权所有

施工时须以标注尺寸为准

施工单位须现场校核尺寸

如有不符应立即通知设计单位

This drawing is copyright

Contractors shall work from figured dimensions only

Contractors must check all dimensions on site

Contractors must be reported immediately to architects

FLOOR
楼层

1F


院內

DOMAIN
区域


SHEET No. 图号

LS-02

No. 序号

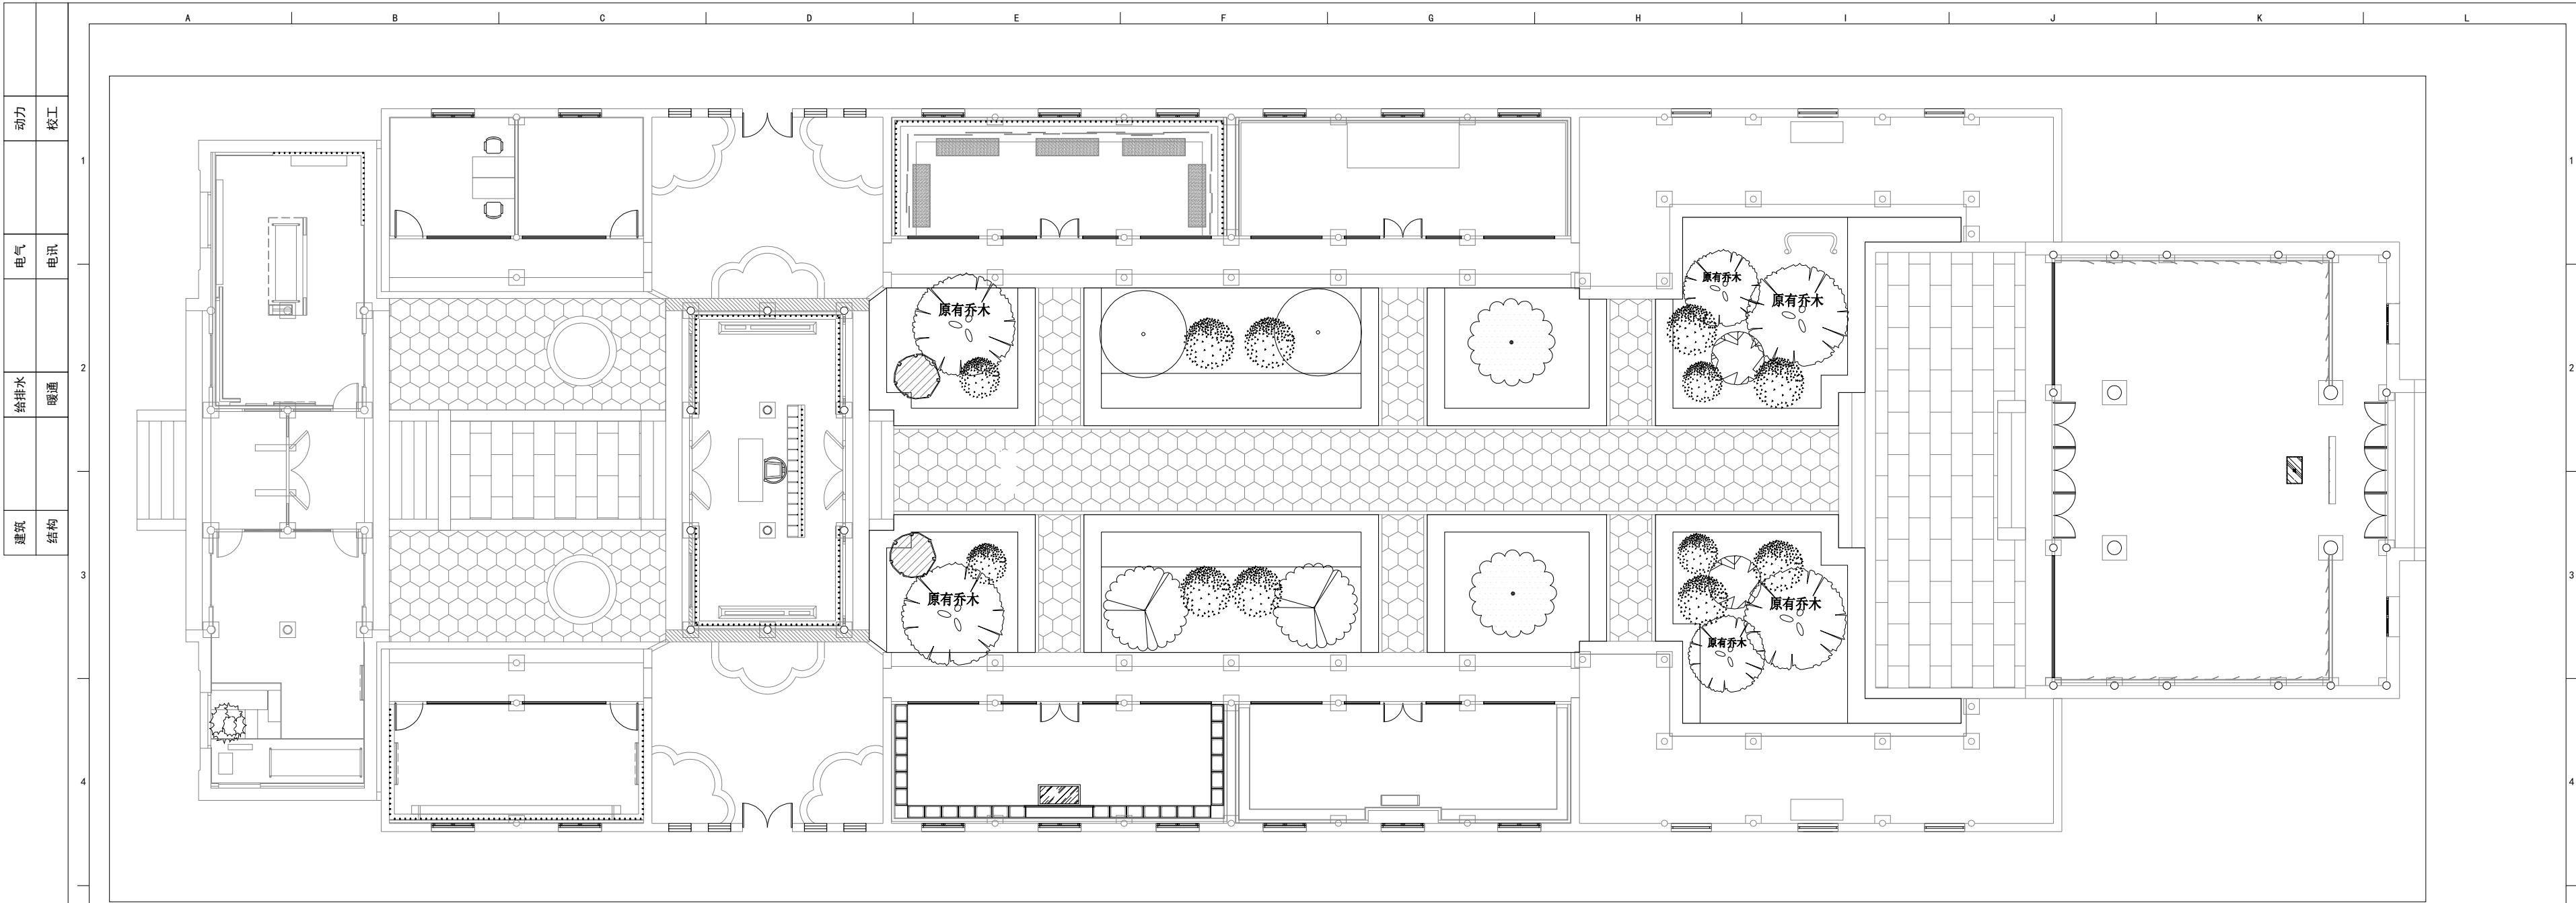

乔木、球类图 1:100

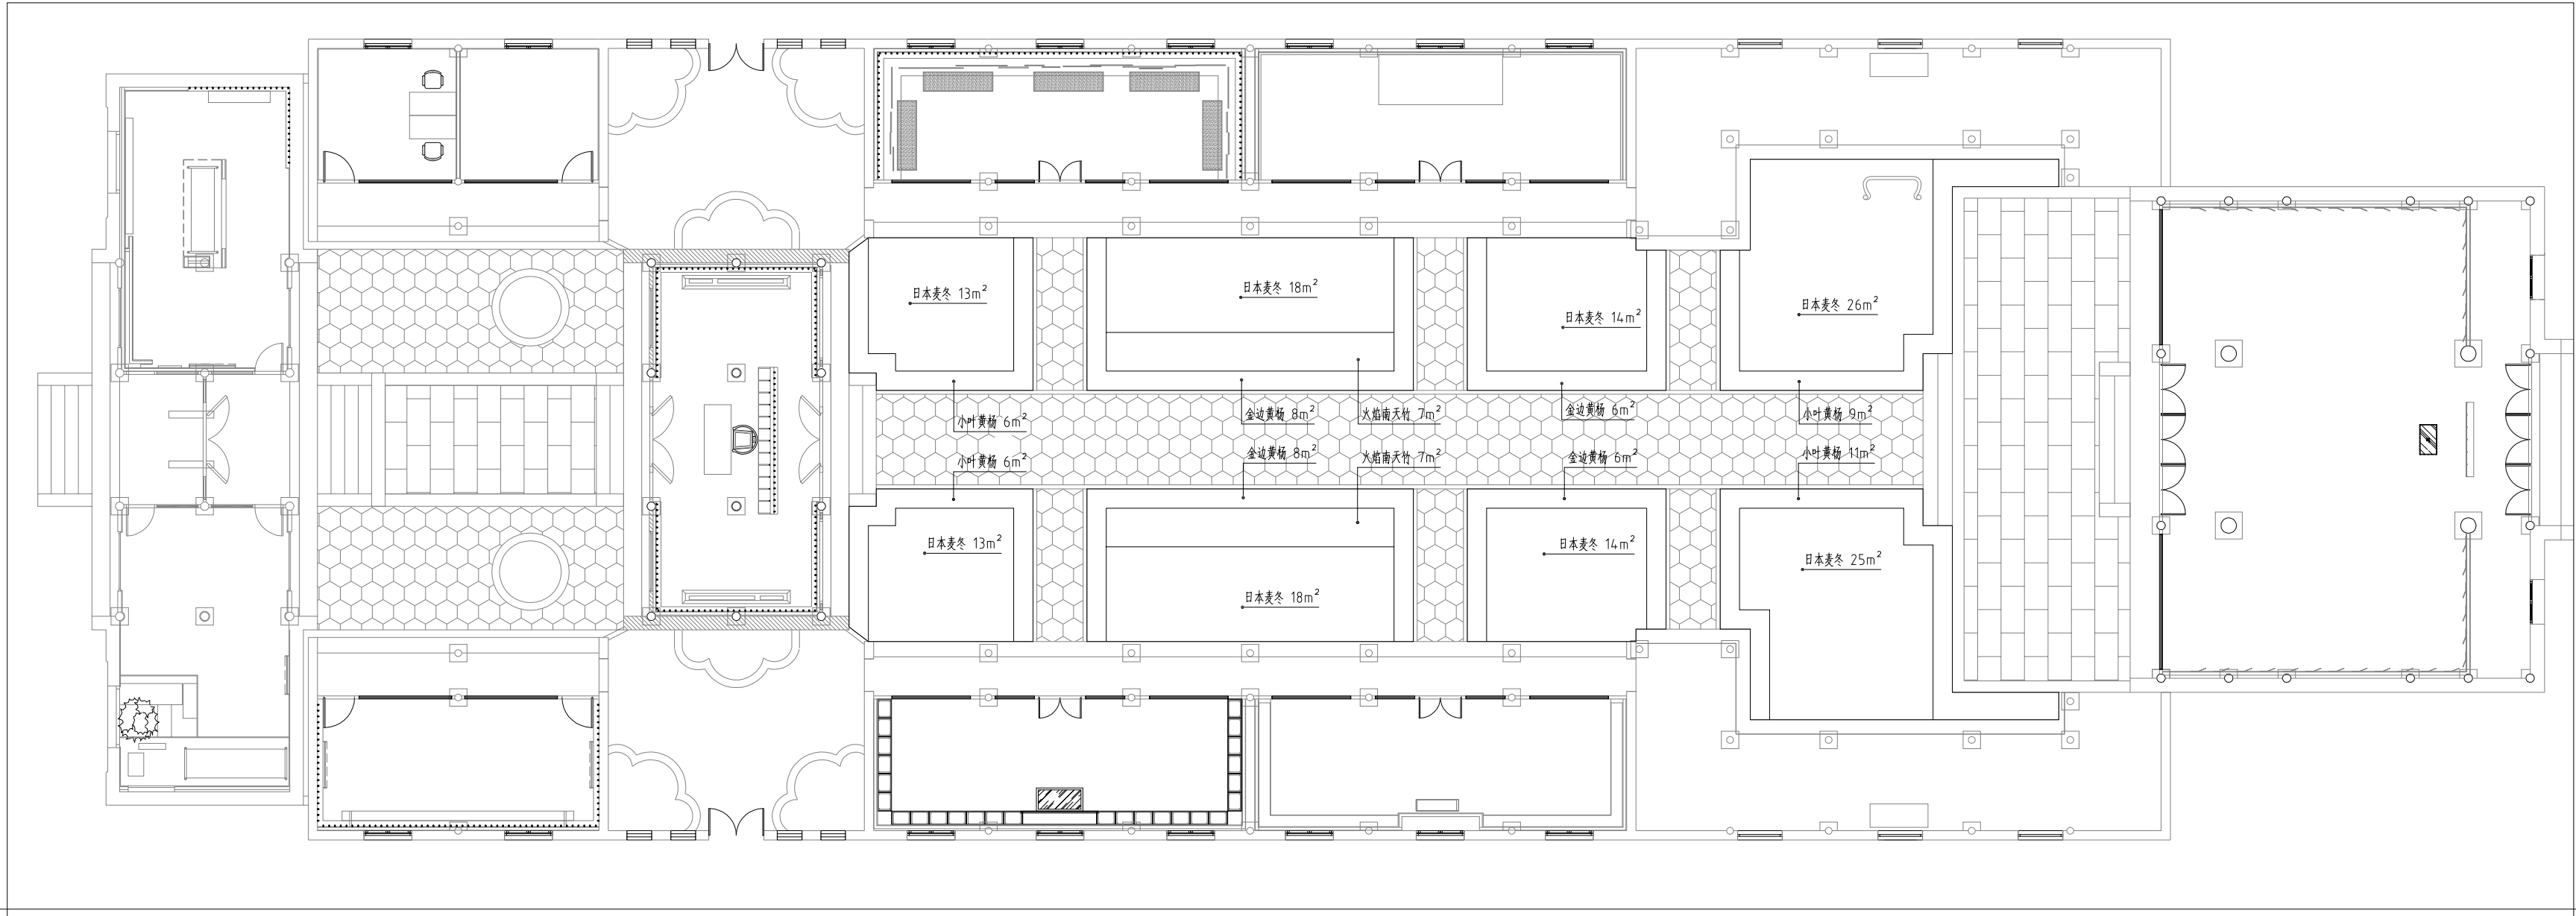

灌木、地被图 1:100

动力	校工
电气	电讯
给排水	暖通
建筑	结构

和氏設計
HIS DESIGN

DESIGN FIRM 设计单位

苏州和氏设计营造股份有限公司
SUZHOU HIS DESIGN & CONSTRUCTION CO., LTD
Add: 苏州工业园区新发路18号
TEL: 86-512-67157000
服务热线: 400-885-1699

COOPERATIVE DESIGN 合作设计

CLIENT 建设单位

PROJECT TITLE 项目名称

襟江书院项目

DRAWING TITLE 图名

乔木、球类图 灌木、地被图

REVISIONS 版本 DATE 日期

△

△

△

APPROVED

审 定 赵方舟

VERIFIED

审 核 张坤

CHECKED

校 对 陈有生

DESIGNER

设 计 张明艳

DRAWN

制 图 马引

SCALE

比 例 见框内

DATE

日 期 2025. 03

版权所有
施工时须以标注尺寸为准
施工单位须现场校验尺寸
如有不符须立即通知设计单位
This drawing is copyright.
Contractors shall work from figured dimensions only.
Contractors must check all dimensions on site.
Contractors must be reported immediately to architects.

FLOOR

楼层

1F

院内

DOMAIN

区域

SHEET No. 图号

LS-03

No. 序号