

绿化种植分区总平面图 1:2500


序号	图例	名称	规格				数量	单位	备注
			胸(地)径(cm)	高度(cm)	冠幅(cm)	枝下高(cm)			
1		朴树B	18-20	700-800	4.50-5.50	200-220	7	株	一级分枝4-5以上, 自然全冠, 树形优美
2		乌桕	20-22	600-800	4.00-4.50	180-200	2	株	一级分枝4-5以上, 自然全冠, 树形优美, 不得选用截头移植苗
3		无患子	15-16	600-650	3.50-4.00	<180	1	株	一级分枝4-5以上, 自然全冠, 树形优美
4		桂花A	300-350	250-300	<60	57	株	自然全冠, 株型饱满, 枝叶茂密, 端正, 全柱	
5		桂花B	220-250	200-250	<60	5	株	自然全冠, 株型饱满, 枝叶茂密, 端正, 全柱	
6		早樱A	D10-11	350-400	280-320	<80	4	株	自然全冠, 一级分枝3-4支以上, 树形开展, 优美
7		早樱B	D7-8	250-300	180-220	<60	2	株	自然全冠, 一级分枝3-4支以上, 树形开展, 优美
8		垂枝樱	D7-8	220-250	220-250	<60	2	株	自然全冠, 一级分枝4支以上, 树形开展, 优美
9		丛生花敬里枫	350-400	350-400	-	7	株	丛生, 自然全冠, 6-8杆/丛, 单枝D>2, 树形优美	
10		鸡爪槭	D7-8	220-250	220-250	<60	3	株	自然全冠, 不得选用高接苗, 一级分枝4支以上, 树形开展
11		腊梅	200-220	160-180	-	274	株	自然全冠, 树形整齐, 分枝均匀, 素心品种	
12		海桐球	110	120	<30	4	株	半球形, 光球, 不脱脚, 规格为修剪后标准	
13		红叶石楠球	110	120	<30	8	株	半球形, 光球, 不脱脚, 规格为修剪后标准	
14		银姬小蜡	110	120	<30	2	株	半球形, 光球, 不脱脚, 规格为修剪后标准	

序号	图例	名称	规格		面积	单位	备注
			高度(cm)	冠幅(cm)			
1		黄馨	L50	6-8支/丛	801	m ²	9丛/平方
2		匍枝亮绿忍冬	20	20	221	m ²	36株/平方米, 高度为修剪后标准, 不限脚
3		大花六道木	20	20	12	m ²	36株/平方米, 高度为修剪后标准, 不限脚
4		小叶栀子	20	20	24	m ²	36株/平方米, 高度为修剪后标准, 不限脚
5		火焰南天竹	20	20	26	m ²	25株/平方米, 高度为修剪后标准, 不限脚
6		粉花绣线菊	25	20	48	m ²	36丛/平方, 高度为修剪后标准, 不限脚
7		金丝桃	20	20	179	m ²	25株/平方米, 高度为修剪后标准, 不限脚
8		灌木月季	30	25	189	m ²	25株/平方米, 容器苗, 三年生, “仙境+黄从容+红从容”
9		锦带花	40	25	53	m ²	25株/平方米, 高度为修剪后标准, “红王子锦带”
10		翠芦莉	40	30	276	m ²	16丛/平方米, 容器苗
11		美人蕉	成熟球		5	m ²	16株/平方米, 二年生苗, 红色花
12		林阴鼠尾草	25	30	3	m ²	25株/平方米, 容器苗, 1加仑盆
13		金叶石菖蒲	20	25	4.2	m ²	25株/平方米, 密植不露土, 1加仑盆
14		兰花三七	满铺		12	m ²	满铺, 81丛/平方
15		草坪	满铺		379	m ²	沙培矮生百慕大+黑麦草混播单皮, 块状全铺, 每年冬季追播黑麦草
16		籽播草坪	籽播		12951	m ²	籽播矮生百慕大, 10g/平方米
17		水生美人蕉	45-50	35-40	160	m ²	16株/平方米, 3-4芽/株
18		花叶芦竹	45-50	35-40	164	m ²	16株/平方米, 3-4芽/株
19		水葱	45-50	35-40	144	m ²	16株/平方米, 3-4芽/株
20		再力花	40-45	30-35	257	m ²	12株/平方米, 3-4芽/株
21		梭鱼草	40-45	30-35	227	m ²	16株/平方米, 3-4芽/株
22		旱伞草	40-45	30-35	479	m ²	25株/平方米, 3-4芽/株
23		菖蒲	40-45	30-35	65	m ²	25株/平方米, 3-4芽/株
24		黄菖蒲	30-35	25-30	1093	m ²	25株/平方米, 3-4芽/株
25		花菖蒲	30-35	25-30	214	m ²	25株/平方米, 3-4芽/株
26		荷花	3-4芽/缸		173	m ²	1缸/平方米


GOLD MANTIS LANDSCAPE CO., LTD. | JIN SHANG ROAD, SUZHOU INDUSTRIAL PARK | SUZHOU, CHINA | TEL: 86-512-68500219 | E-MAIL: jgsg@goldmantis.com | WEB: HTTP://WWW.GOLDMANTIS-LANDSCAPE.COM

DESIGN FIRM 设计单位 苏州金螳螂园林绿化景观有限公司 No.99 Jinsang Road, Suzhou Industrial Park, China 苏州工业园区金螳螂园林绿化景观有限公司 电话: 215123 TEL: 86-512-68500219 风景园林设计甲级 证书编号: A132036670 建筑工程设计乙级 证书编号: J220308677 PROFESSIONAL LICENSE 执业注册章	CONSULTANT DESIGN COMPANY 顾问设计公司 苏州金螳螂园林绿化景观有限公司 No.99 Jinsang Road, Suzhou Industrial Park, China 苏州工业园区金螳螂园林绿化景观有限公司 电话: 215123 TEL: 86-512-68500219 风景园林设计甲级 证书编号: A132036670 建筑工程设计乙级 证书编号: J220308677 PROFESSIONAL LICENSE 执业注册章	CLIENT 建设单位 中德生态园绿色农业发展有限公司 PROJECT NAME 工程名称 依钢村河道河道治理工程 JOB NAME 子项名称 规划河道二	DRAWING TITLE 图名 绿化种植分区总平面图及苗木表 DRAWING NO. 图号 2024.12	APPROVED BY 审定 胡伟 CHECKED BY 校对 张杰伟 DESIGNED BY 设计 何明 DRAWN BY 制图 何明 CONTRACT NO. 工程编号 S130029063 JOB NO. 子项编号 LP-2-01 DRAWING NO. 图号 2024.12	<p>IMPORTANT 重要声明 本图档为苏州金螳螂园林绿化景观有限公司所有, 图中所有专有技术信息, 未经许可, 不得复制或传播。如有任何侵权行为, 本公司保留追究法律责任的权利。 NOTE 备注 1. 图中所有尺寸均以标注为准, 施工过程中如有任何变更, 须经设计单位同意。 2. 施工过程中如有任何变更, 须经设计单位同意。 KEY PLAN 索引图</p>
--	--	--	---	--	---

姓名	日期	专业	姓名	日期
会签		建筑		
		结构		
		给排水		
		电气		
		景观		
		绿化		

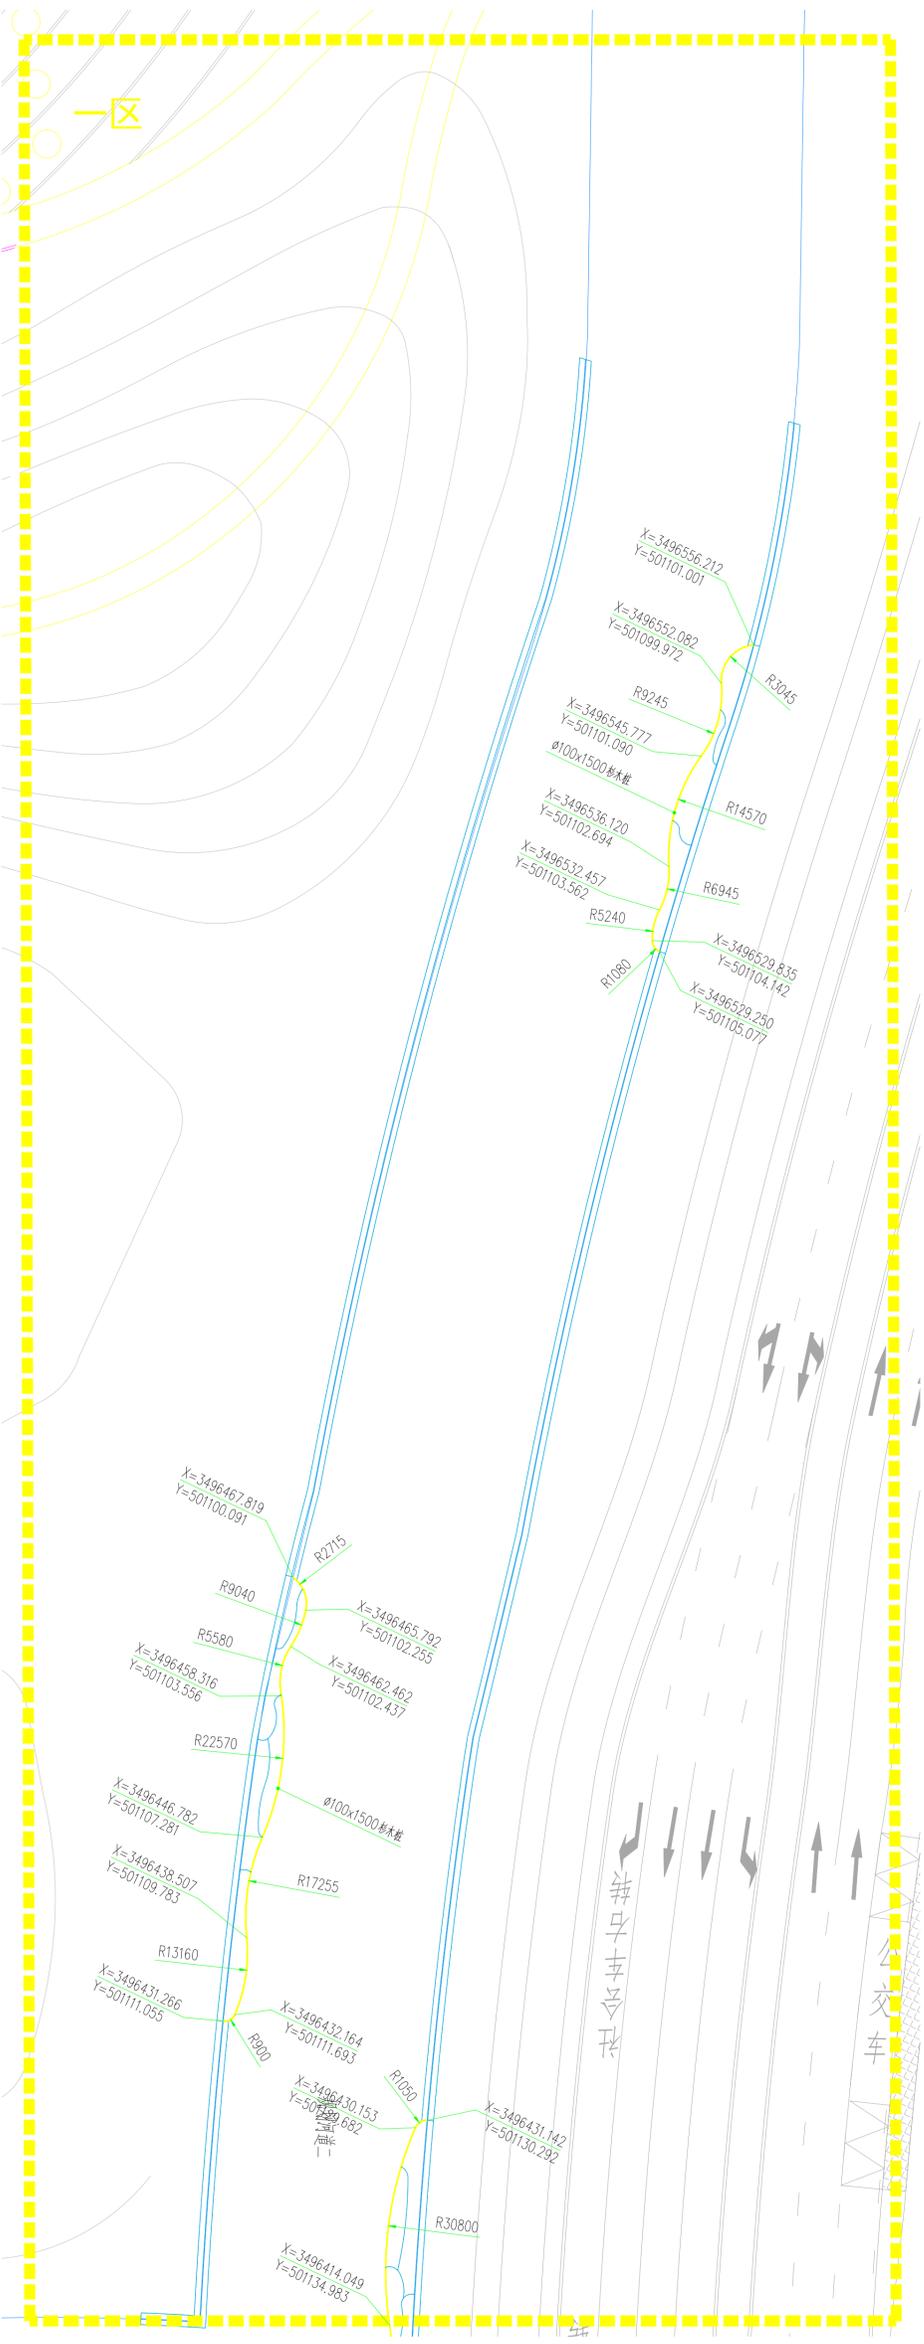

一区杉木桩尺寸定位平面图 1:300

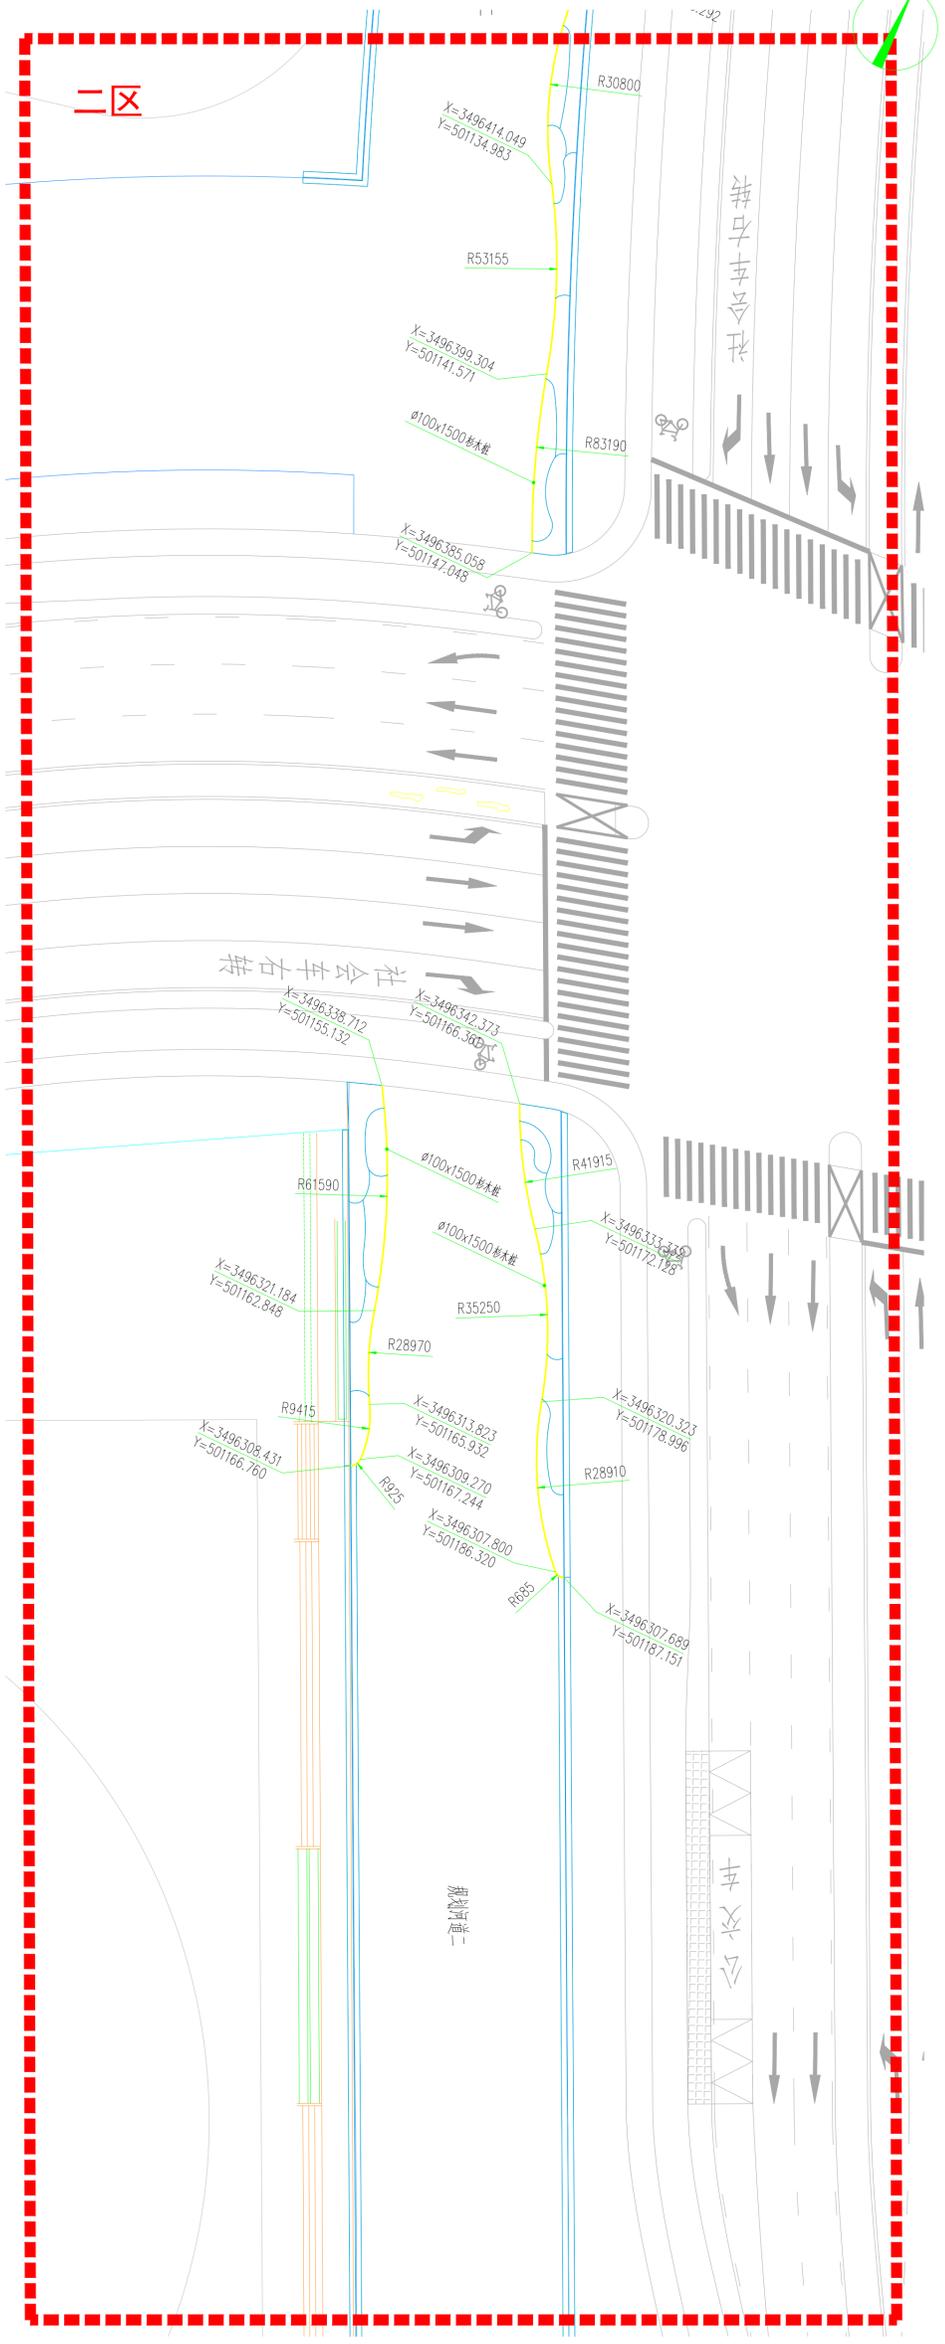


二区杉木桩尺寸定位平面图 1:300


■ GOLD MANTIS LANDSCAPE CO. LTD. ■ JIN SHANG ROAD, SUZHOU INDUSTRIAL PARK ■ SUZHOU, CHINA ■ TEL: 86-512-68500219 ■ E-MAIL: jgsg@goldmantis.com ■ WEB: HTTP://WWW.GOLDMANTIS-LANDSCAPE.COM

DESIGN FIRM 设计单位 苏州金螳螂园林绿化景观有限公司 No. 99 Jinsang Road, Suzhou Industrial Park, China 苏州工业园区金螳螂路99号 65050219 电话: 215123 TEL/FAX: 86-512-68500219 风景园林设计甲级 证书编号: A120086670 建筑工程设计乙级 证书编号: A220086677 PROFESSIONAL LICENSE 执业注册章		CONSULTANT DESIGN COMPANY 顾问设计公司 苏州金螳螂园林绿化景观有限公司			
CLIENT 建设单位 中德投资(苏州)绿色产业发展有限公司 PROJECT NAME: 工程名称 依钢科技园河道治理工程 JOB NAME: 子项名称 规划河道二		DRAWING TITLE 图名 二区杉木桩尺寸定位平面图 APPROVED BY 审定 胡特 EXAMINED BY 审核 白薇 CAPTAIN 项目负责人 李小蒙 PROJECT MANAGER 项目经理 朱宝龙 PRINCIPAL DESIGNER 主设计师 朱宝龙 CHECKED BY 校对 张杰伟 DESIGNED BY 设计 白明 DRAWN BY 制图 白明 CONTACT NO. 工程编号 S1300290063 REV. 版本 施工图-第1版 JOB NO. 子项编号 LG2-1-01 DRAWING NO. 图号 2024.12 DATE, 日期		NOTICE 重要声明 本图的所有权及一切权利均属于苏州金螳螂园林绿化景观有限公司所有，图中所有存在技术信息、数据、未经本公司书面许可，不得复制或传播。如有任何第三方，(与业主有纠纷者，按协议执行) NOTE 备注 1. 图中所有尺寸均以标注为准，施工过程中如有任何变更，请及时通知设计单位。 2. 本图仅供施工参考，不作为法律依据。 3. 本图版权归设计单位所有，未经许可，不得复制或传播。 4. 本图版权归设计单位所有，未经许可，不得复制或传播。 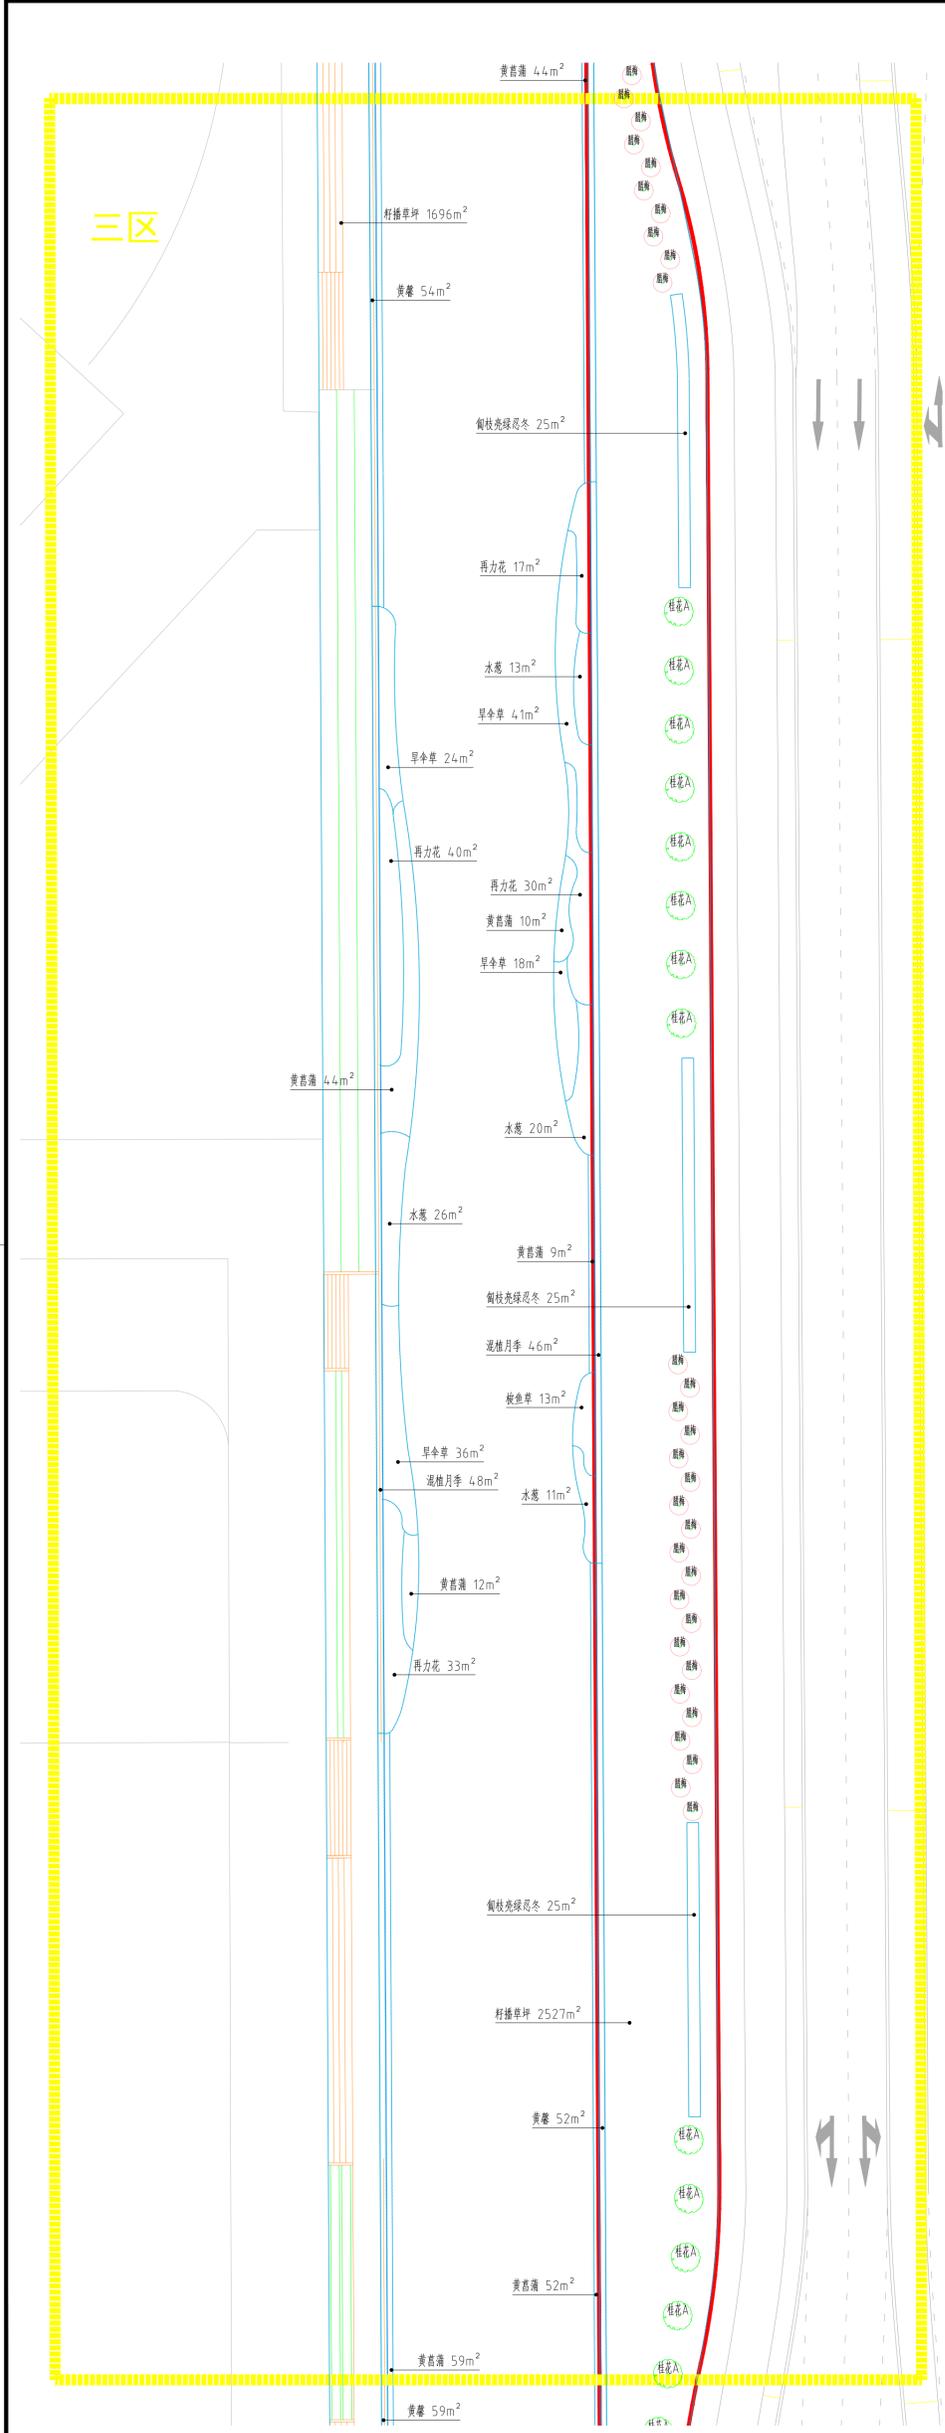


三区绿化种植平面图 1:300

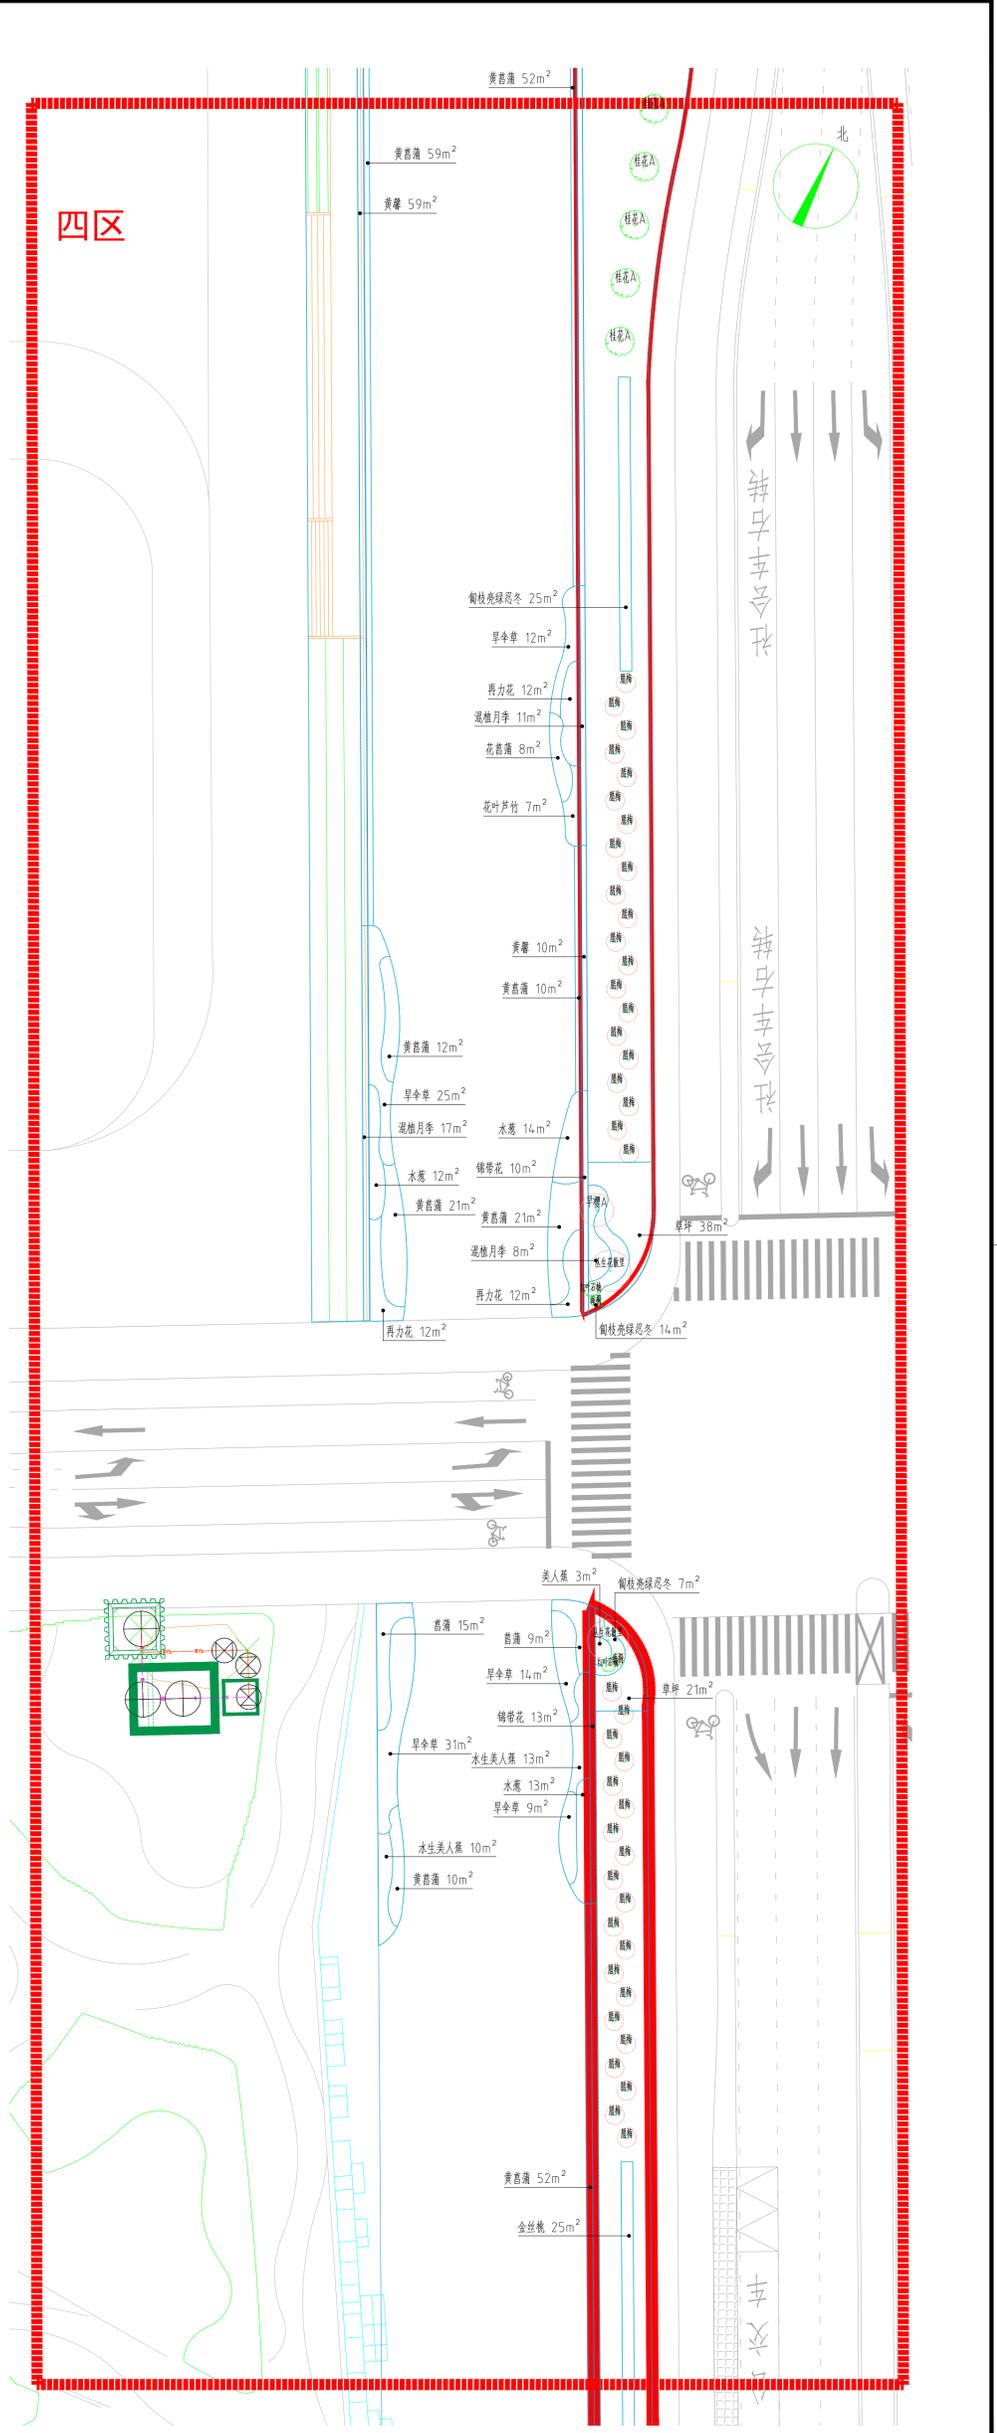


四区绿化种植平面图 1:300

DATE: 日期	2024.12
DRAWING NO. 图号	LP-2-01
JOB NO. 子项编号	施工阶段图
REV. 版本	施工图阶段
CONTACT NO. 工程编号	S130029063
DRAWN BY 制图	何明
DESIGNED BY 设计	何明
CHECKED BY 校对	张杰伟
CLIENT 专业负责人	何明
PROJECT MANAGER 项目经理	朱宝龙
CAPITAN 项目负责人	李小明
EXAMINED BY 审核	白薇
APPROVED BY 审定	何明
DRAWING TITLE 图名	三区、四区绿化种植平面图
JOB NAME 子项名称	规划河道二
PROJECT NAME 工程名称	依米特科技园河道治理工程
CLIENT 建设单位	中新苏州工业园区开发有限公司
DESIGN FIRM 设计单位	苏州金螳螂园林绿化景观有限公司 No. 99 Jinsang Road, Suzhou Industrial Park, China 苏州工业园区金螳螂路99号 邮编: 215123 TEL: 86-512-68500219 风景园林设计甲级 证书编号: A132086570 建筑工程设计乙级 证书编号: A232086577
PROFESSIONAL LICENSE 执业注册章	
SEAL OF ISSUING 出图专用章	
CONSULTANT DESIGN COMPANY 顾问设计公司	
KEY PLAN 索引图	
NOTE 备注	1. 本图所有尺寸均以米为单位。 2. 施工过程中如有变更，须经设计单位同意。 3. 施工过程中如有变更，须经设计单位同意。 4. 施工过程中如有变更，须经设计单位同意。
IMPORTANT 重要声明	1. 本图所有尺寸均以米为单位。 2. 施工过程中如有变更，须经设计单位同意。 3. 施工过程中如有变更，须经设计单位同意。 4. 施工过程中如有变更，须经设计单位同意。

姓名	日期	专业	姓名	日期
电气		景观		
绿化				

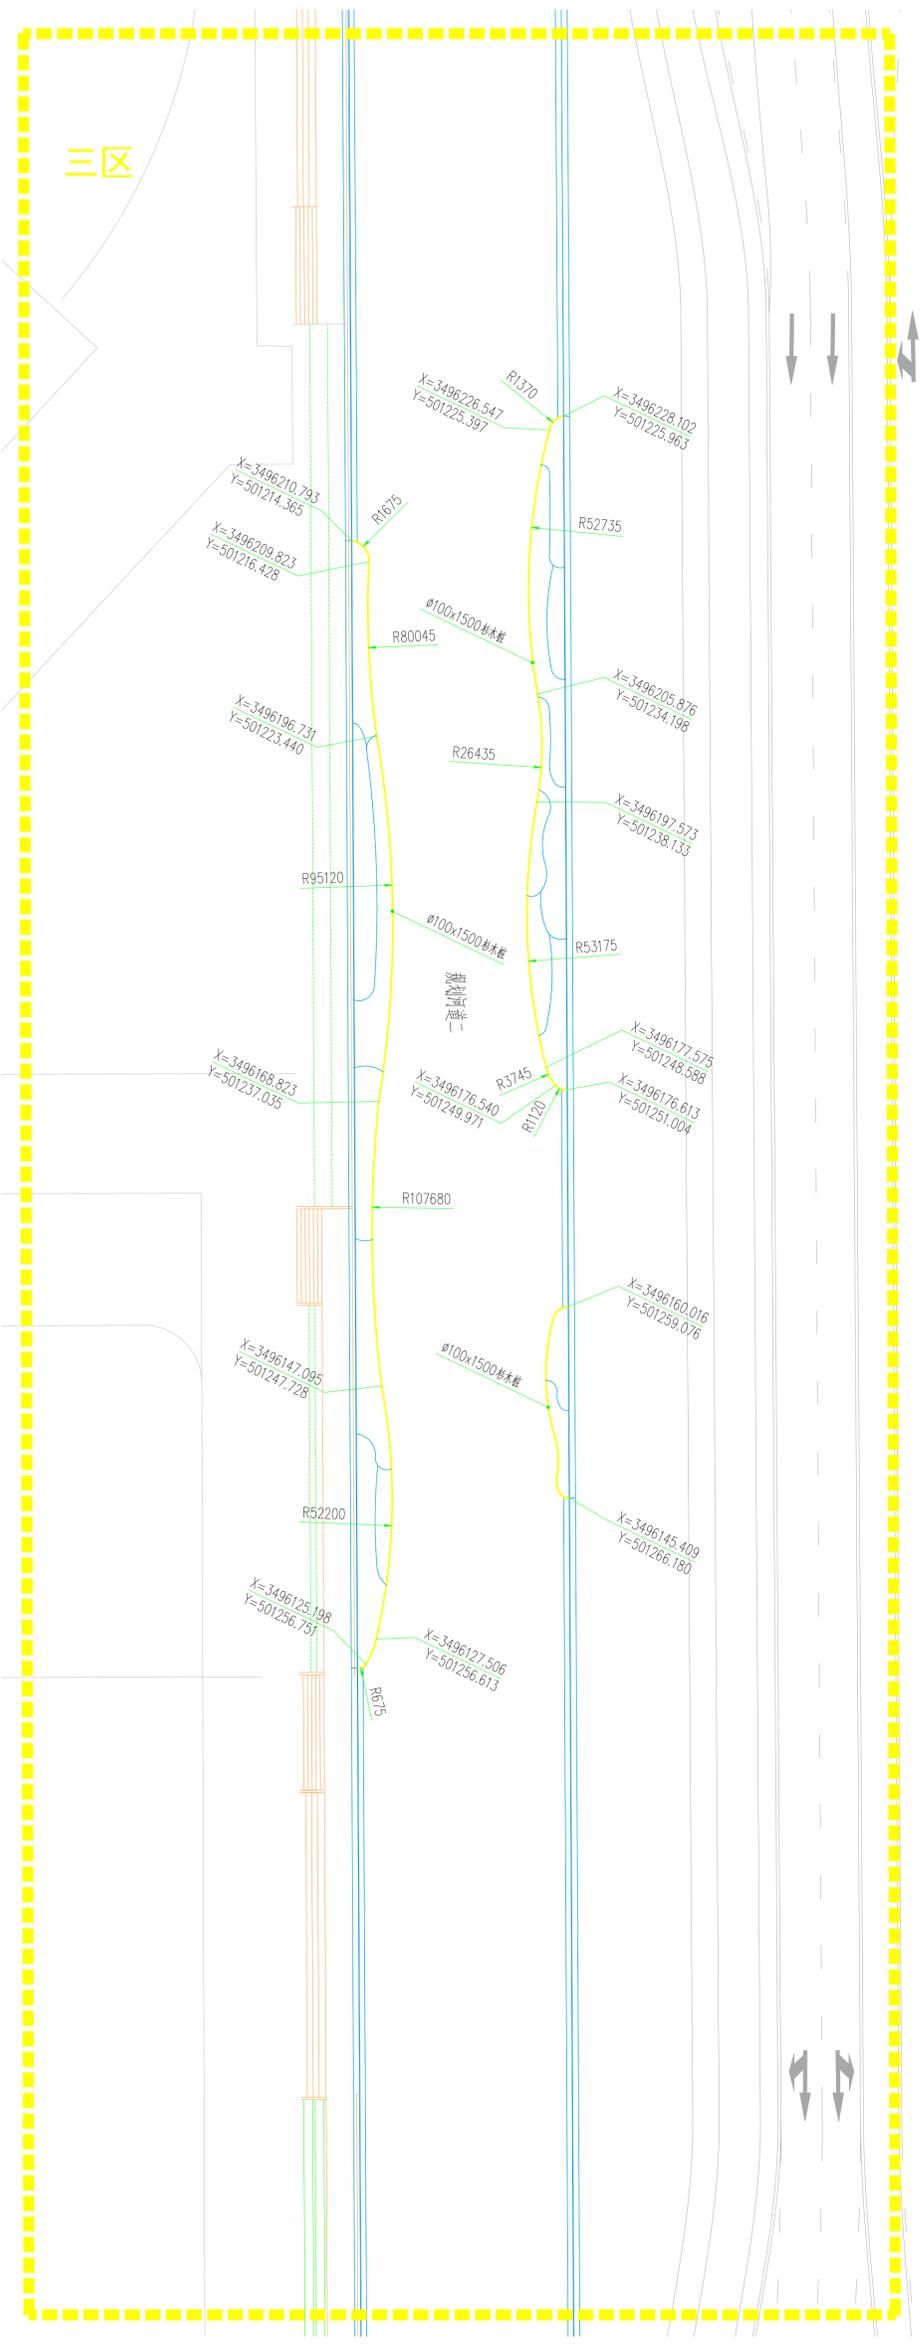

三区杉木桩尺寸定位平面图 1:300

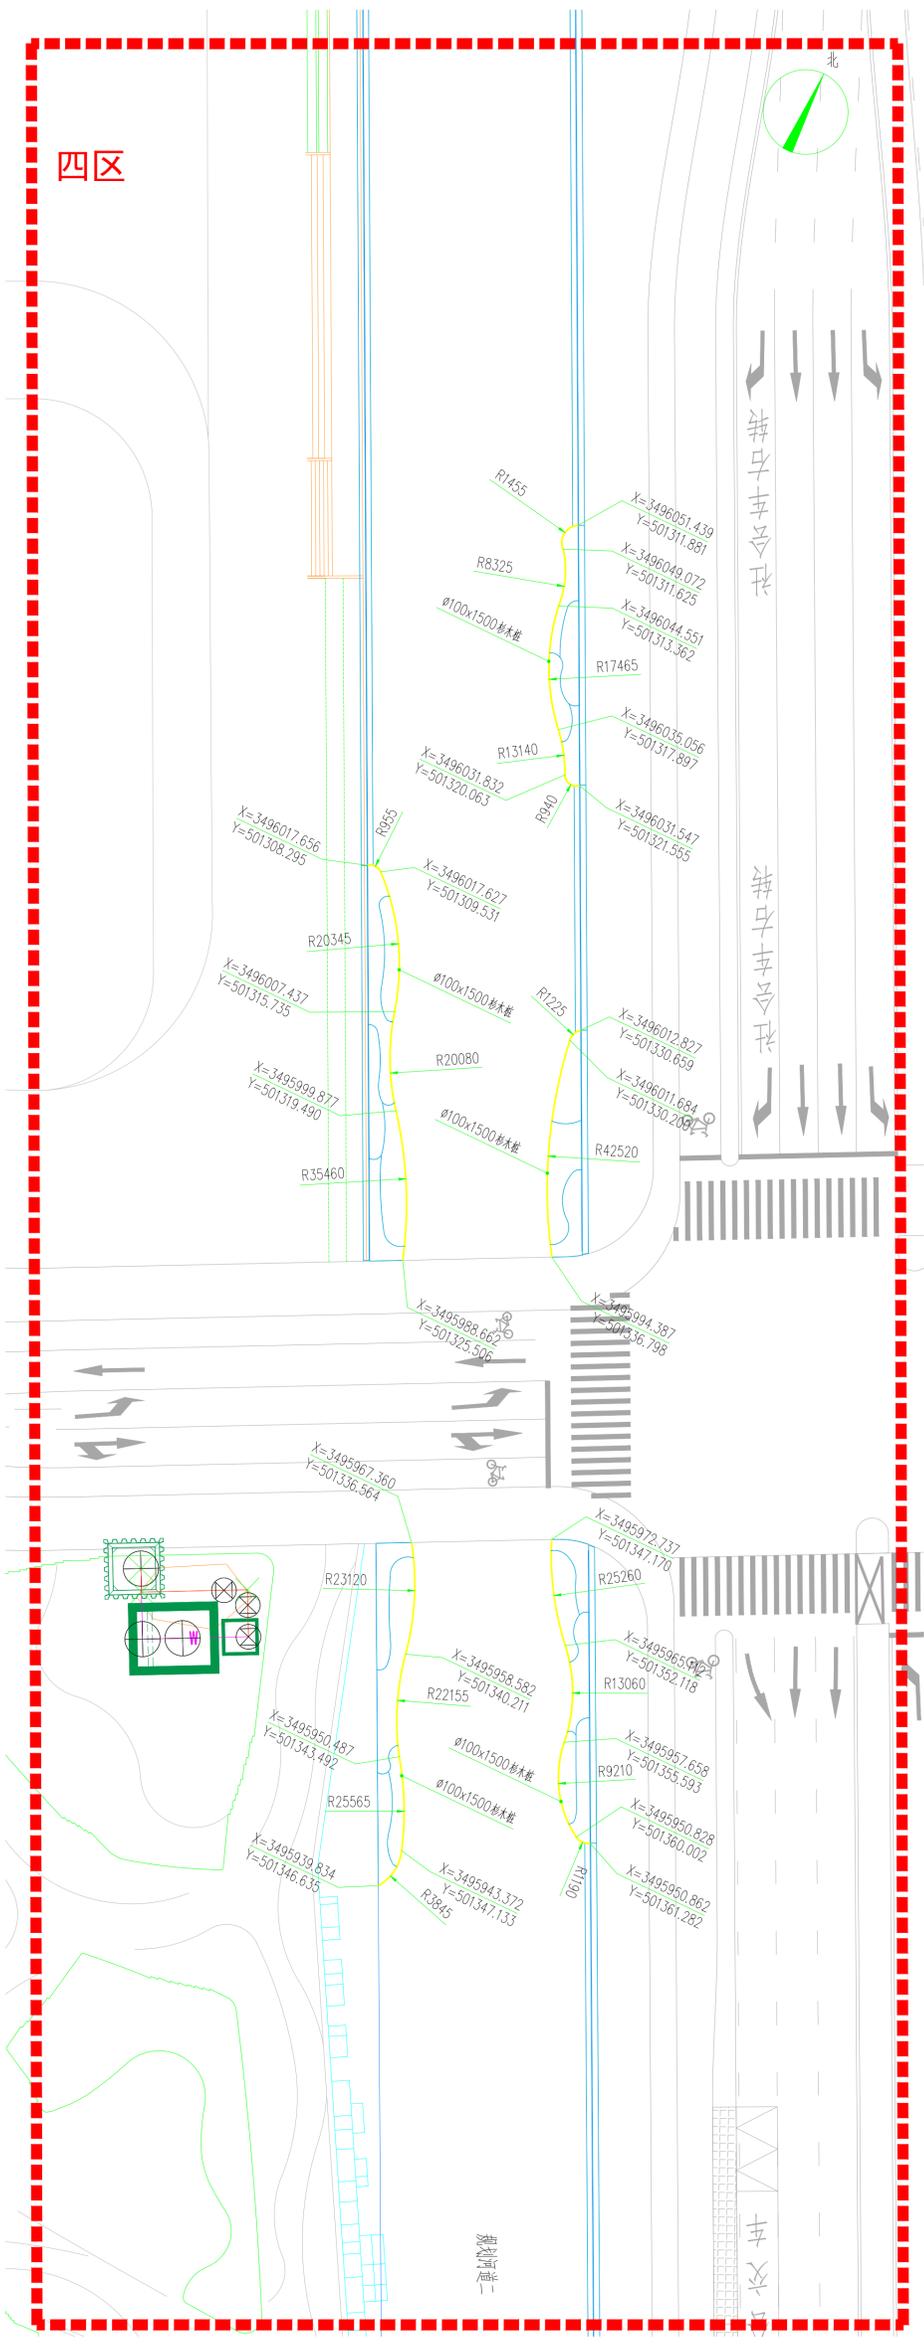

四区杉木桩尺寸定位平面图 1:300


GOLD MANTIS LANDSCAPE CO. LTD. | JIN SHANG ROAD, SUZHOU INDUSTRIAL PARK | SUZHOU, CHINA | TEL: 86-512-68500219 | E-MAIL: jgsg@goldmantis.com | WEB: HTTP://WWW.GOLDMANTIS-LANDSCAPE.COM

DESIGN FIRM 设计单位 苏州金螳螂园林绿化景观有限公司 No. 99 Jinsang Road, Suzhou Industrial Park, China 苏州工业园区金螳螂路99号 65050219 邮编: 215123 TEL: 86-512-68500219 风景园林设计甲级 证书编号: A120086670 建筑工程设计乙级 证书编号: A220086670		PROFESSIONAL LICENSE 执业注册章 注册建筑师		DESIGNER 设计人 李小明		DATE 日期 2024.12	
CLIENT 建设单位 中新苏州工业园区开发建设有限公司 中新苏州工业园区开发建设有限公司		PROJECT NAME 项目名称 依钢科技园河道治理工程		JOB NAME 子项名称 规划河道二		DRAWING TITLE 图名 三区、四区杉木桩尺寸定位平面图	
APPROVED BY 审定 胡伟		EXAMINED BY 审核 白薇		CAPITAN 项目负责人 李小蒙		PROJECT MANAGER 项目经理 朱宝龙	
CHECKED BY 校对 张杰伟		DESIGNED BY 设计 白明		PRINCIPAL DESIGNER 主创设计师 朱宝龙		CLIENT 专业负责人 白明	
CONTACT NO. 工程编号 S1300290683		REV. 版本 施工图-初版		DATE 日期 2024.12		KEY PLAN 索引图	




IMPORTANT 重要声明
 本图仅供甲方在规划及其他相关工程中使用，不得用于其他任何商业用途。如甲方有其他用途，须经本公司书面许可。不得复制或传播。如有任何侵权行为，本公司将依法追究。
NOTE 备注
 1. 图中所有尺寸均以标注为准，施工过程中如有变更，须经设计单位同意。
 2. 如有任何疑问，请随时与设计单位联系。

姓名	日期	专业	姓名	日期
建筑		电气		
结构		景观		
给排水		绿化		

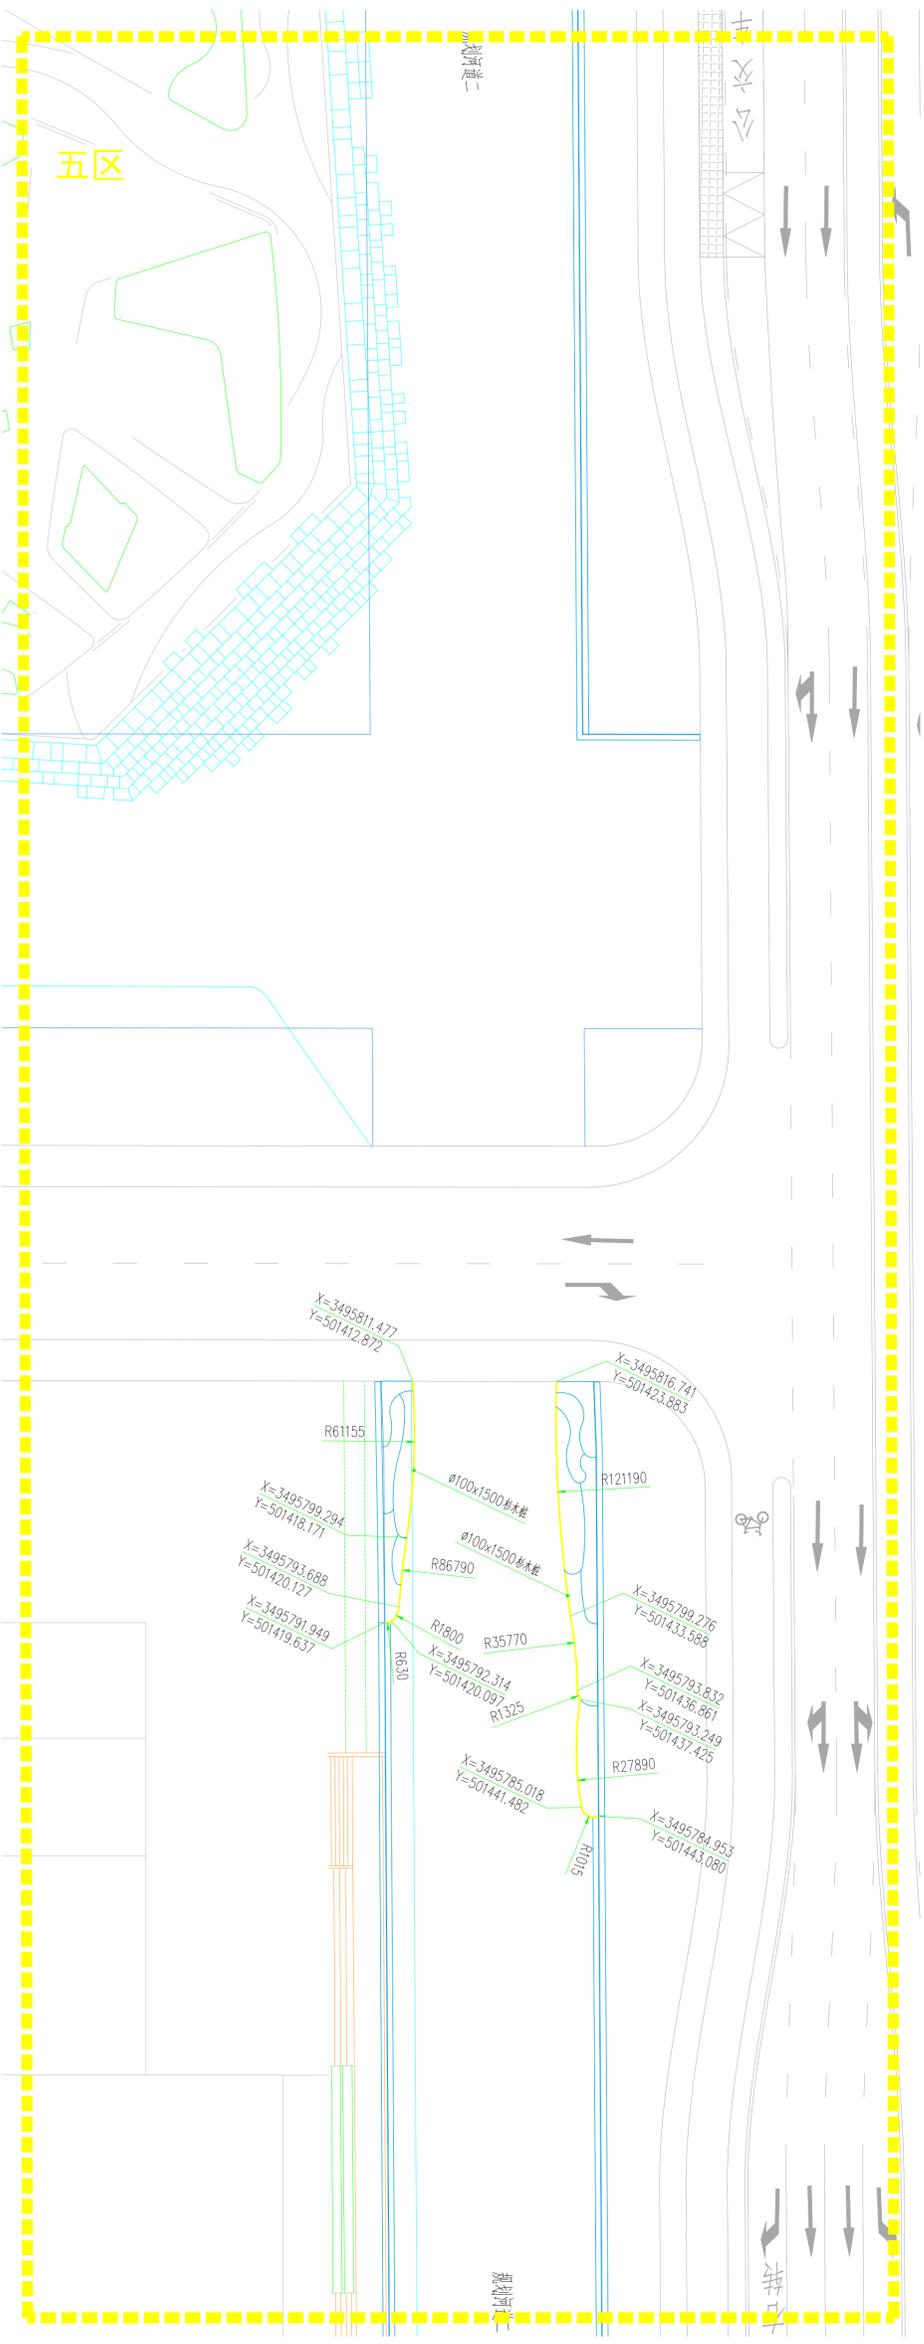

五区杉木桩尺寸定位平面图 1:300

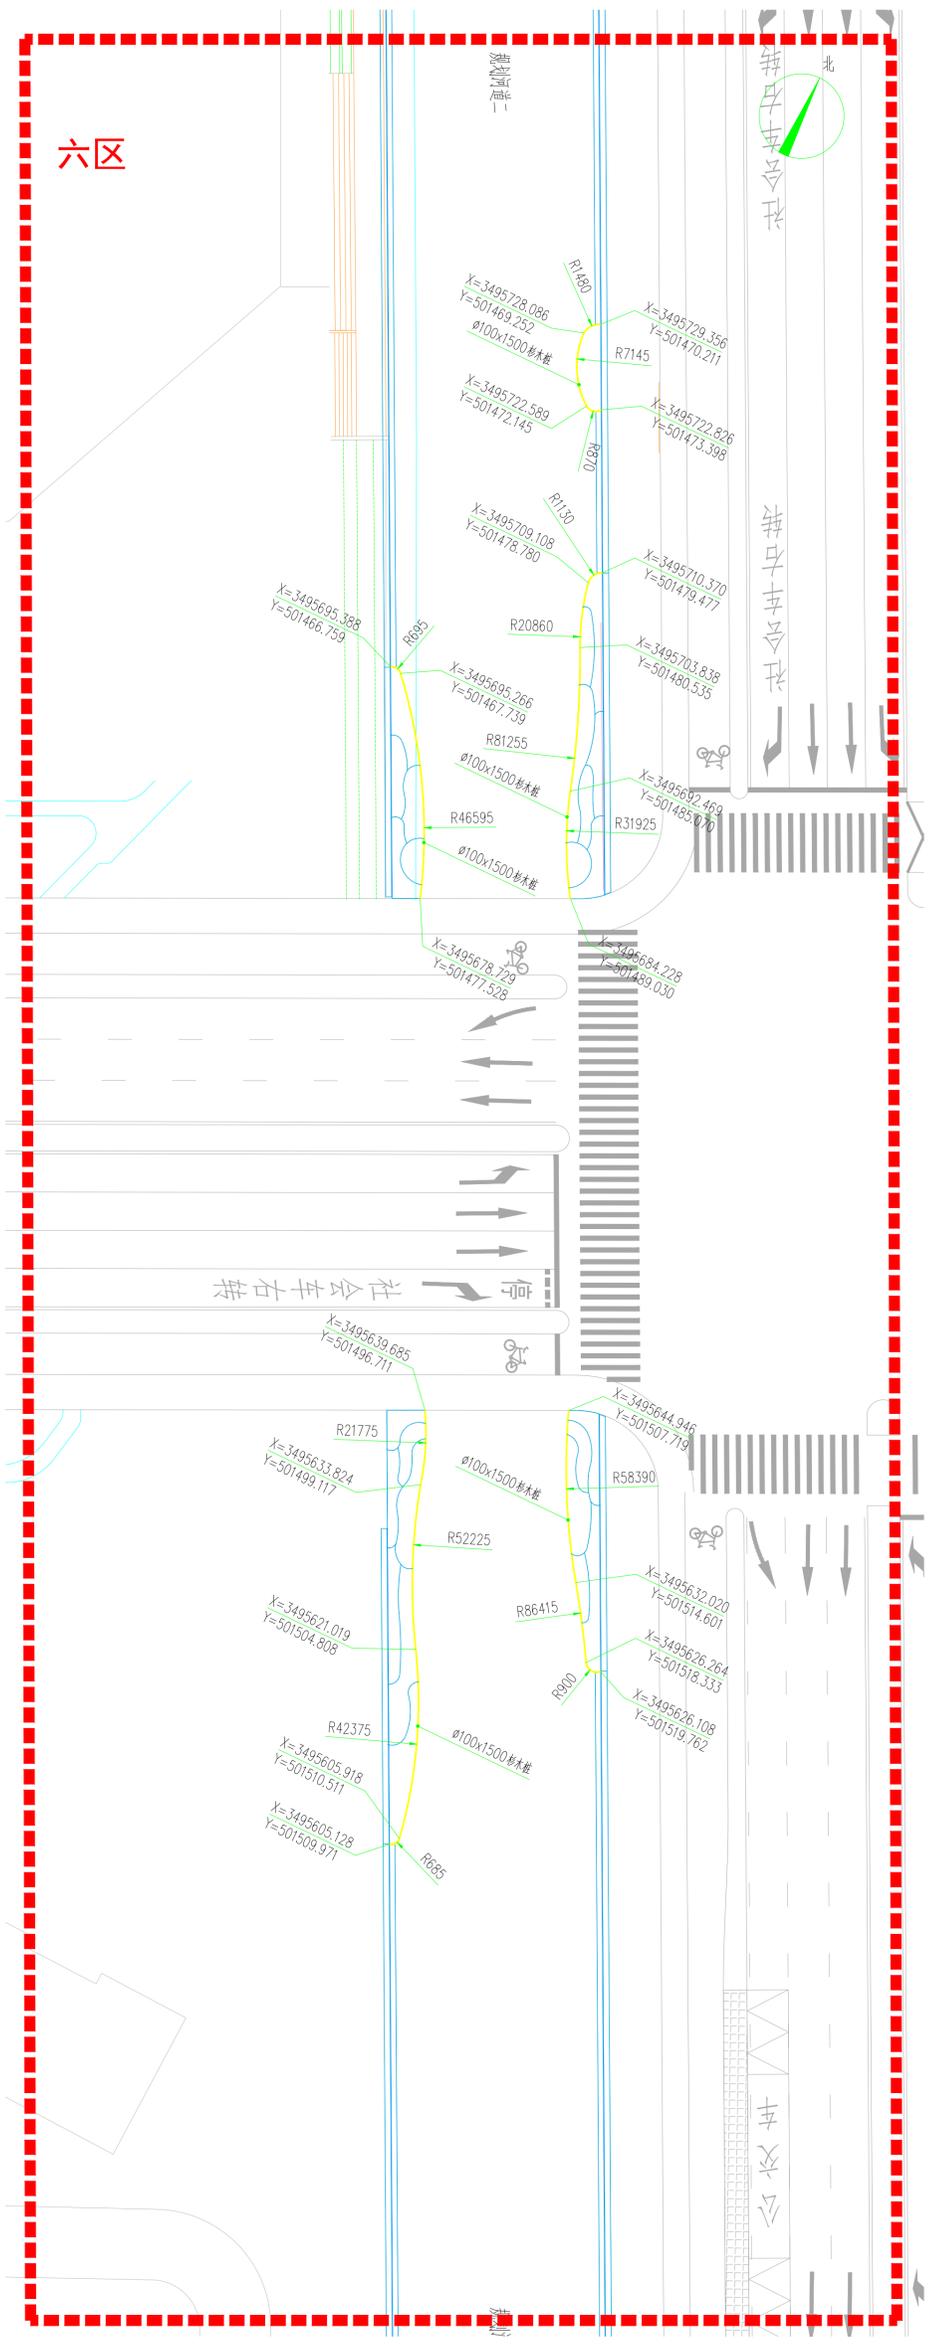

六区杉木桩尺寸定位平面图 1:300


■ GOLD MANTIS LANDSCAPE CO. LTD. ■ JIN SHANG ROAD, SUZHOU INDUSTRIAL PARK ■ SUZHOU, CHINA ■ TEL: 86-512-68500219 ■ E-MAIL: jgcs@goldmantis.com ■ WEB: HTTP://WWW.GOLDMANTIS-LANDSCAPE.COM

CLIENT 建设单位 中新苏嘉杭绿色产业发展有限公司 PROJECT NAME 工程名称 依钢科技园河道治理工程		DESIGN FIRM 设计单位 苏州金螳螂园林绿化景观有限公司 No. 99 Jintang Road, Suzhou Industrial Park, China 苏州工业园区金螳螂路99号 65300219 邮编: 215123 TEL: 86-512-68500219 风景园林设计甲级 证书编号: A120308670 建筑工程设计乙级 证书编号: J220308677 PROFESSIONAL LICENSE 执业注册章		DESIGN COMPANY 顾问设计公司 CONSULTANT DESIGN COMPANY	
JOB NAME 子项名称 规划河道二 DRAWING TITLE 图名 五、六区杉木桩尺寸定位平面图		APPROVED BY 审定 胡伟 EXAMINED BY 审核 白薇 CAPTAIN 项目负责人 李小蒙 PROJECT MANAGER 项目经理 朱宝龙 PRINCIPAL DESIGNER 主创设计师 朱宝龙 CLIENT 专业负责人 白明 CHECKED BY 校对 张杰伟 DESIGNED BY 设计 白明 DRAWN BY 制图 白明		CONTRACT NO. 工程编号 SJ300230063 REV. 版本 施工图(第)版 JOB NO. 子项编号 LG2-3-01 DRAWING NO. 图号 2024.12	




IMPORTANT 重要声明
 本图仅供责任范围内其他项目参考, 不得用于其他项目。
 未经本公司书面许可, 不得复制或传播。
 任何第三方, (与业主有协议者, 按协议执行)
NOTE 备注
 如设计范围内有尺寸均以设计为准, 施工过程中如有变更, 须经设计同意。
 所有设计变更须经设计同意。
 KEY PLAN 索引图

姓名	日期	专业	姓名	日期
电气		景观		
绿化		观		

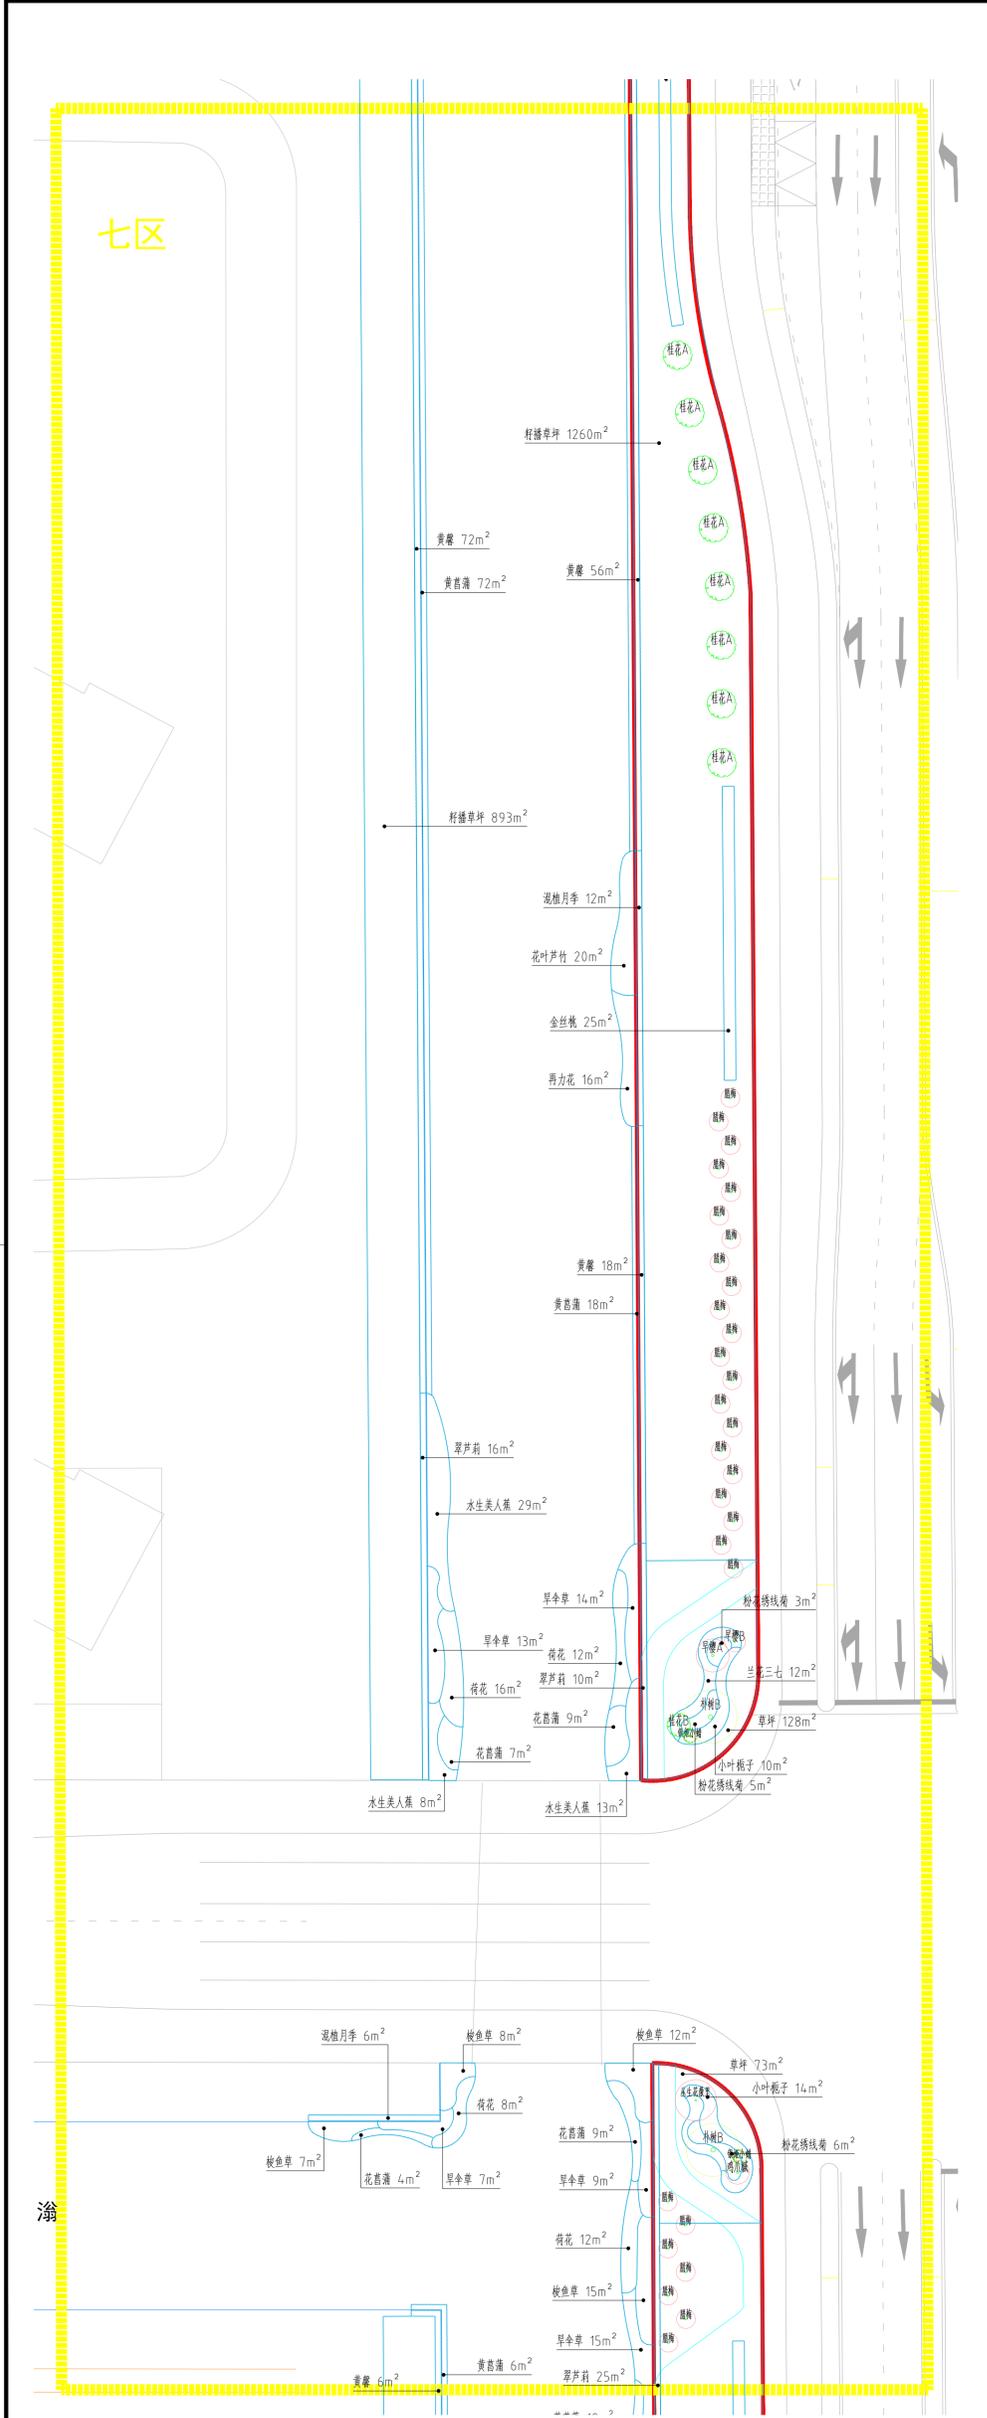

七区绿化种植平面图 1:300

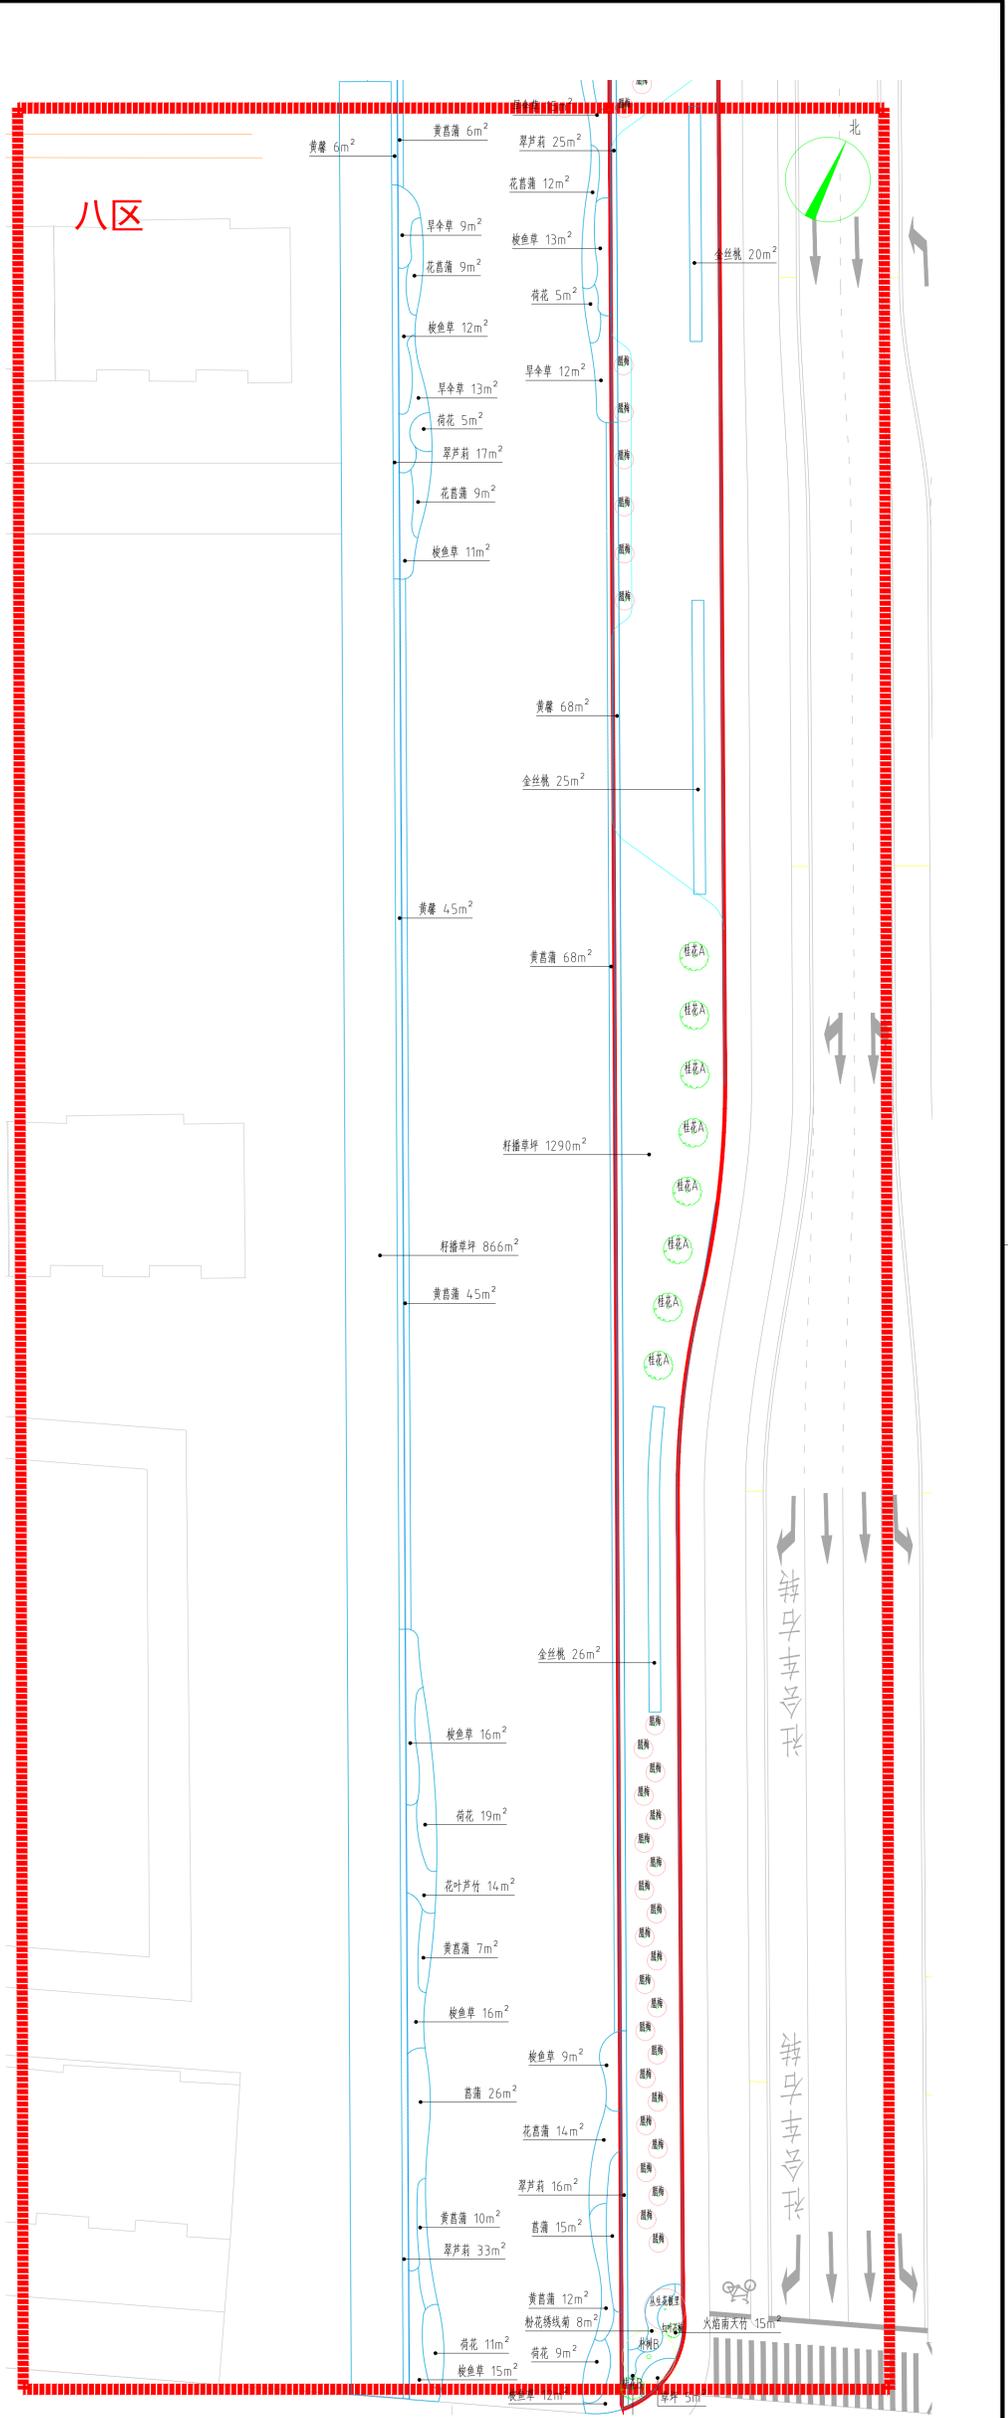


八区绿化种植平面图 1:300


■ GOLD MANTIS LANDSCAPE CO. LTD. ■ JIN SHANG ROAD, SUZHOU INDUSTRIAL PARK ■ SUZHOU, CHINA ■ TEL: 86-512-68500219 ■ E-MAIL: jgsg@goldmantis.com ■ WEB: HTTP://WWW.GOLDMANTIS-LANDSCAPE.COM

<p>DESIGN FIRM 设计单位</p> <p>苏州金螳螂园林景观有限公司</p> <p>No. 99 Jinsang Road, Suzhou Industrial Park, China</p> <p>苏州工业园区金螳螂路99号</p> <p>电话: 215123 TEL/FAX: 86-512-68500219</p> <p>风景园林设计甲级 证书编号: A123086670</p> <p>建设工程设计乙级 证书编号: A23086677</p> <p>PROFESSIONAL LICENSE 执业注册章</p>	<p>CONSULTANT DESIGN COMPANY 顾问设计公司</p>	<p>CLIENT 建设单位</p> <p>中新苏州工业园区绿色产业发展有限公司</p> <p>PROJECT NAME 工程名称</p> <p>依钢村河道治理工程</p> <p>JOB NAME 子项名称</p> <p>规划河道二</p> <p>DRAWING TITLE 图名</p> <p>七、八区绿化种植平面图</p> <p>APPROVED BY 审定</p> <p>胡伟</p> <p>EXAMINED BY 审核</p> <p>白薇</p> <p>CAPITAN 项目负责人</p> <p>李小蒙</p> <p>PROJECT MANAGER 项目经理</p> <p>朱宝龙</p> <p>PRINCIPAL DESIGNER 主设计师</p> <p>朱宝龙</p> <p>CLIENT 专业负责人</p> <p>张杰伟</p> <p>CHECKED BY 校对</p> <p>白明</p> <p>DESIGNED BY 设计</p> <p>白明</p> <p>DRAWN BY 制图</p> <p>白明</p> <p>CONTACT NO. 工程编号</p> <p>S130029063</p> <p>REV. 版本</p> <p>施工图(第)版</p> <p>JOB NO. 子项编号</p> <p>LP2-1-01</p> <p>DRAWING NO. 图号</p> <p>2024.12</p> <p>DATE, 日期</p>	<p>NOTICE 重要声明</p> <p>本图档为苏州工业园区绿色产业发展有限公司所有, 图中所有之专有技术信息, 未经本公司书面许可, 不得复制或向任何第三方透露, 违者必究。如蒙惠顾, 请至本公司洽商, 所有设计变更须经本公司同意后方可实施。</p> <p>NOTE 备注</p> <p>1. 本图档为施工图, 所有尺寸均以标注为准, 施工过程中如有任何变更, 须经设计单位同意后方可实施。</p> <p>2. 本图档为施工图, 所有尺寸均以标注为准, 施工过程中如有任何变更, 须经设计单位同意后方可实施。</p> <p>KEY PLAN 索引图</p>	<p>GOLD MANTIS</p> <p>金螳螂</p>
---	---	--	---	-------------------------------

姓名	日期	专业	姓名	日期
建筑		电气		
结构		景观		
给排水		绿化		

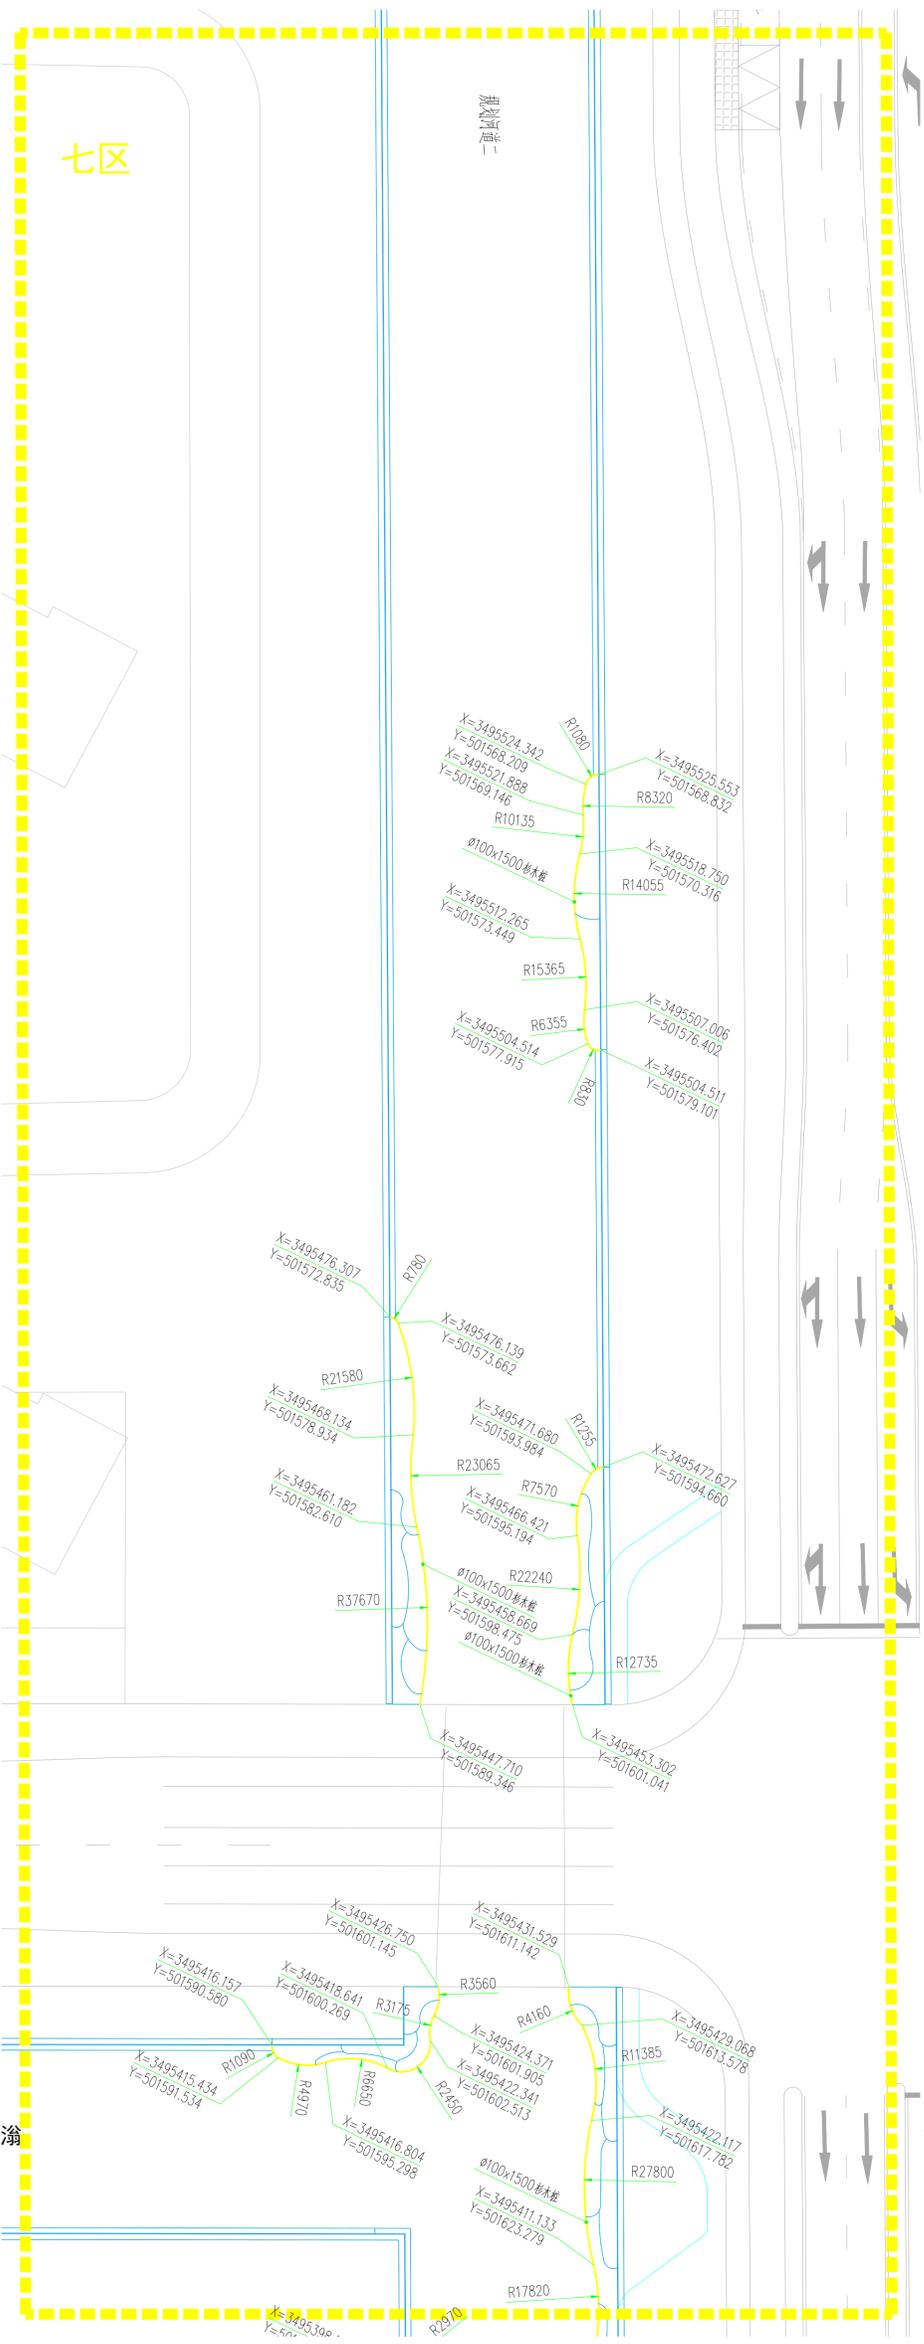

七区杉木桩尺寸定位平面图 1:300

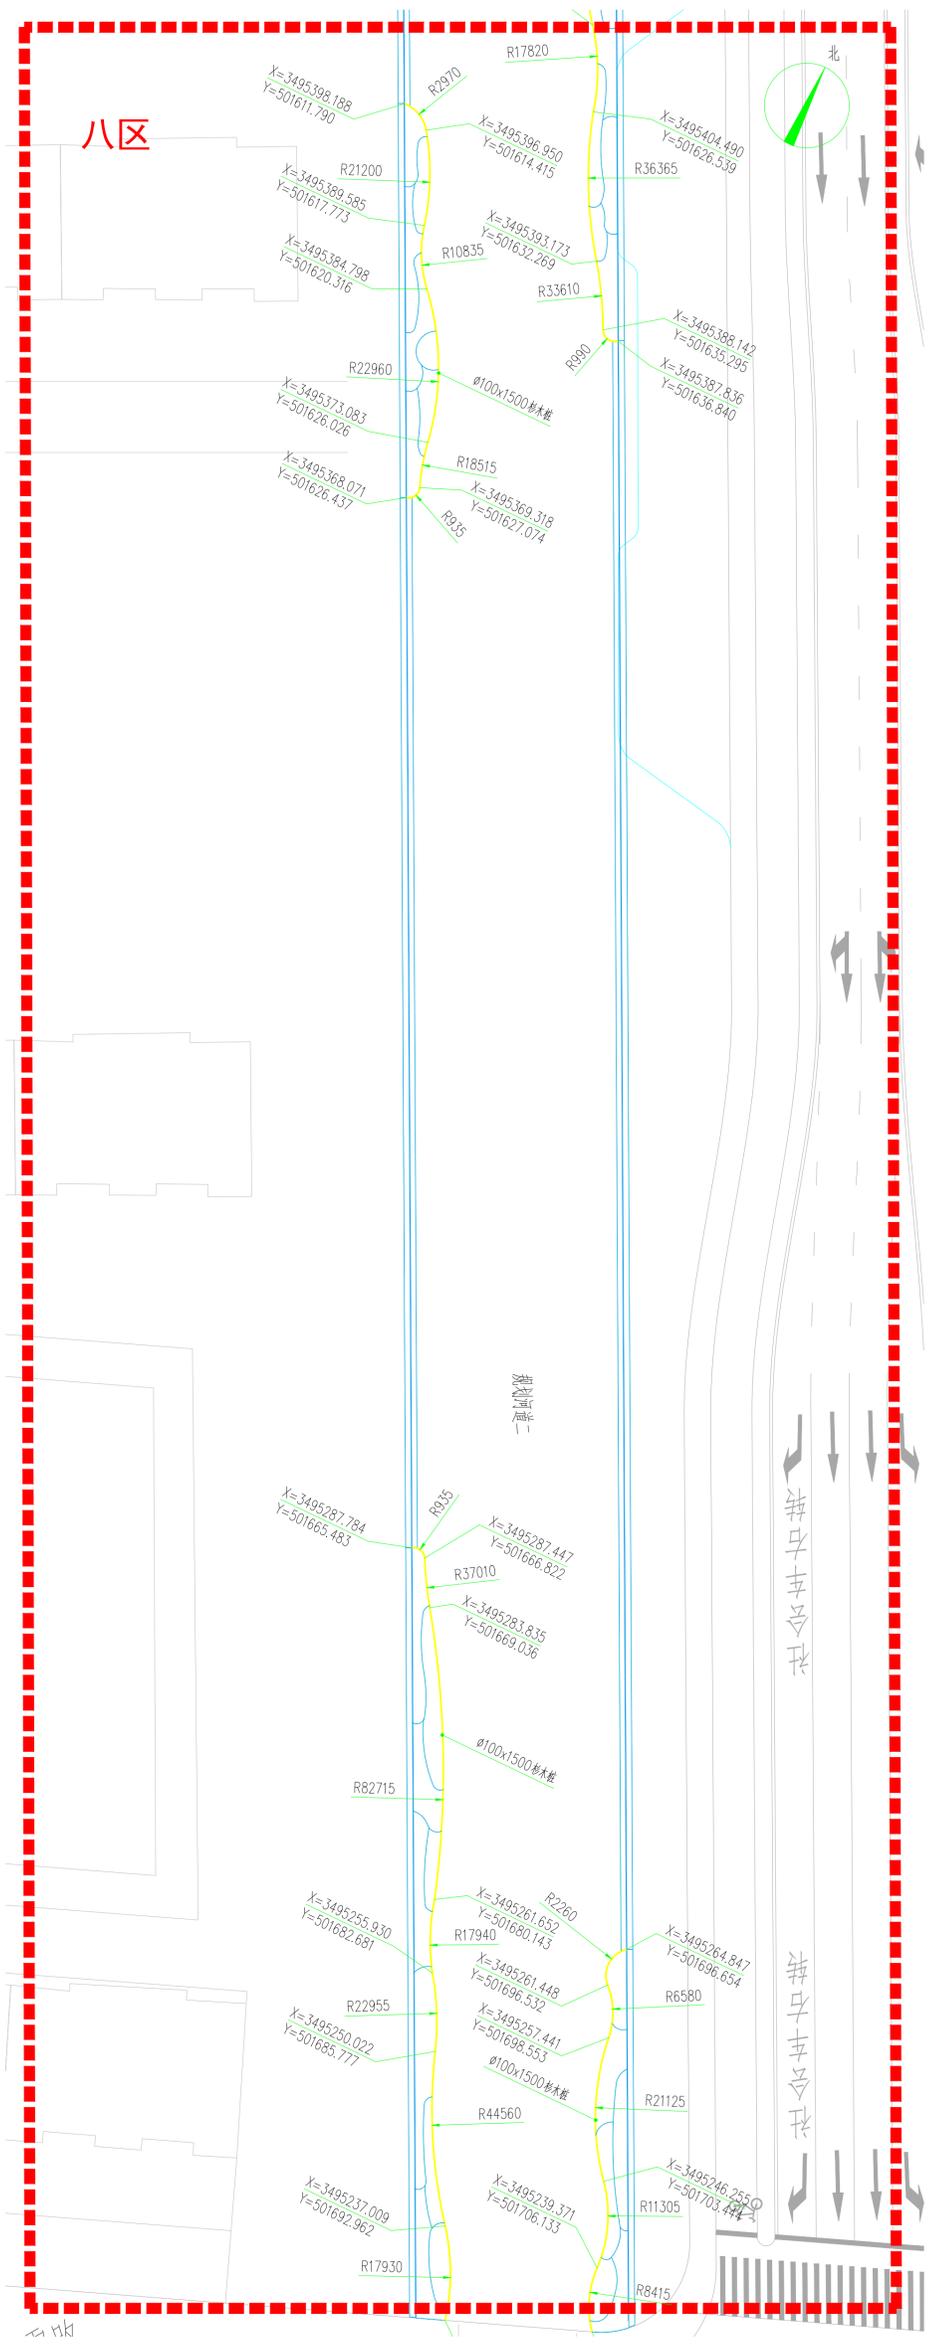


八区杉木桩尺寸定位平面图 1:300

■ GOLD MANTIS LANDSCAPE CO. LTD. ■ JIN SHANG ROAD, SUZHOU INDUSTRIAL PARK ■ SUZHOU, CHINA ■ TEL: 86-512-68500219 ■ E-MAIL: jgsg@goldmantis.com ■ WEB: HTTP://WWW.GOLDMANTIS-LANDSCAPE.COM

DATE: 日期	2024.12
JOB NO. 子项目编号	LG2-1-01
DESIGNING NO. 图号	
REV. 版本	施工图-初版
CONTACT NO. 工程编号	S1300230063
DRAWN BY 制图	白明
DESIGNED BY 设计	白明
CHECKED BY 校对	张杰伟
CLIENT 专业负责人	白明
PROJECT MANAGER 项目经理	朱宝龙
CAPITAN 项目负责人	李小明
EXAMINED BY 审核	白明
APPROVED BY 审定	胡伟
DRAWING TITLE 图名	七区杉木桩尺寸定位平面图
JOB NAME 子项目名称	规划路二
PROJECT NAME 工程名称	依露特特河道治理工程
CLIENT 建设单位	中新苏州工业园区绿色产业发展有限公司
DESIGN FIRM 设计单位	苏州金螳螂园林绿化景观有限公司 No. 99 Jinsang Road, Suzhou Industrial Park, China 苏州工业园区金螳螂路99号 512-68500219 电话: 215123 TEL/FAX: 86-512-68500219
PROFESSIONAL LICENSE 执业注册章	风景园林设计甲级 证书编号: A132086670 建筑工程设计乙级 证书编号: A232086677
DESIGNER 设计人	白明
CONSULTANT DESIGN COMPANY 顾问设计公司	
KEY PLAN 索引图	
NOTE 备注	1. 本图所有尺寸均以米为单位。 2. 本图所有尺寸均以米为单位。 3. 本图所有尺寸均以米为单位。 4. 本图所有尺寸均以米为单位。 5. 本图所有尺寸均以米为单位。
DESIGNER 设计人	白明
PROJECT MANAGER 项目经理	朱宝龙
CAPITAN 项目负责人	李小明
EXAMINED BY 审核	白明
APPROVED BY 审定	胡伟




专业	姓名	日期	专业	姓名	日期
建筑			电气		
结构			景观		
给排水			绿化		

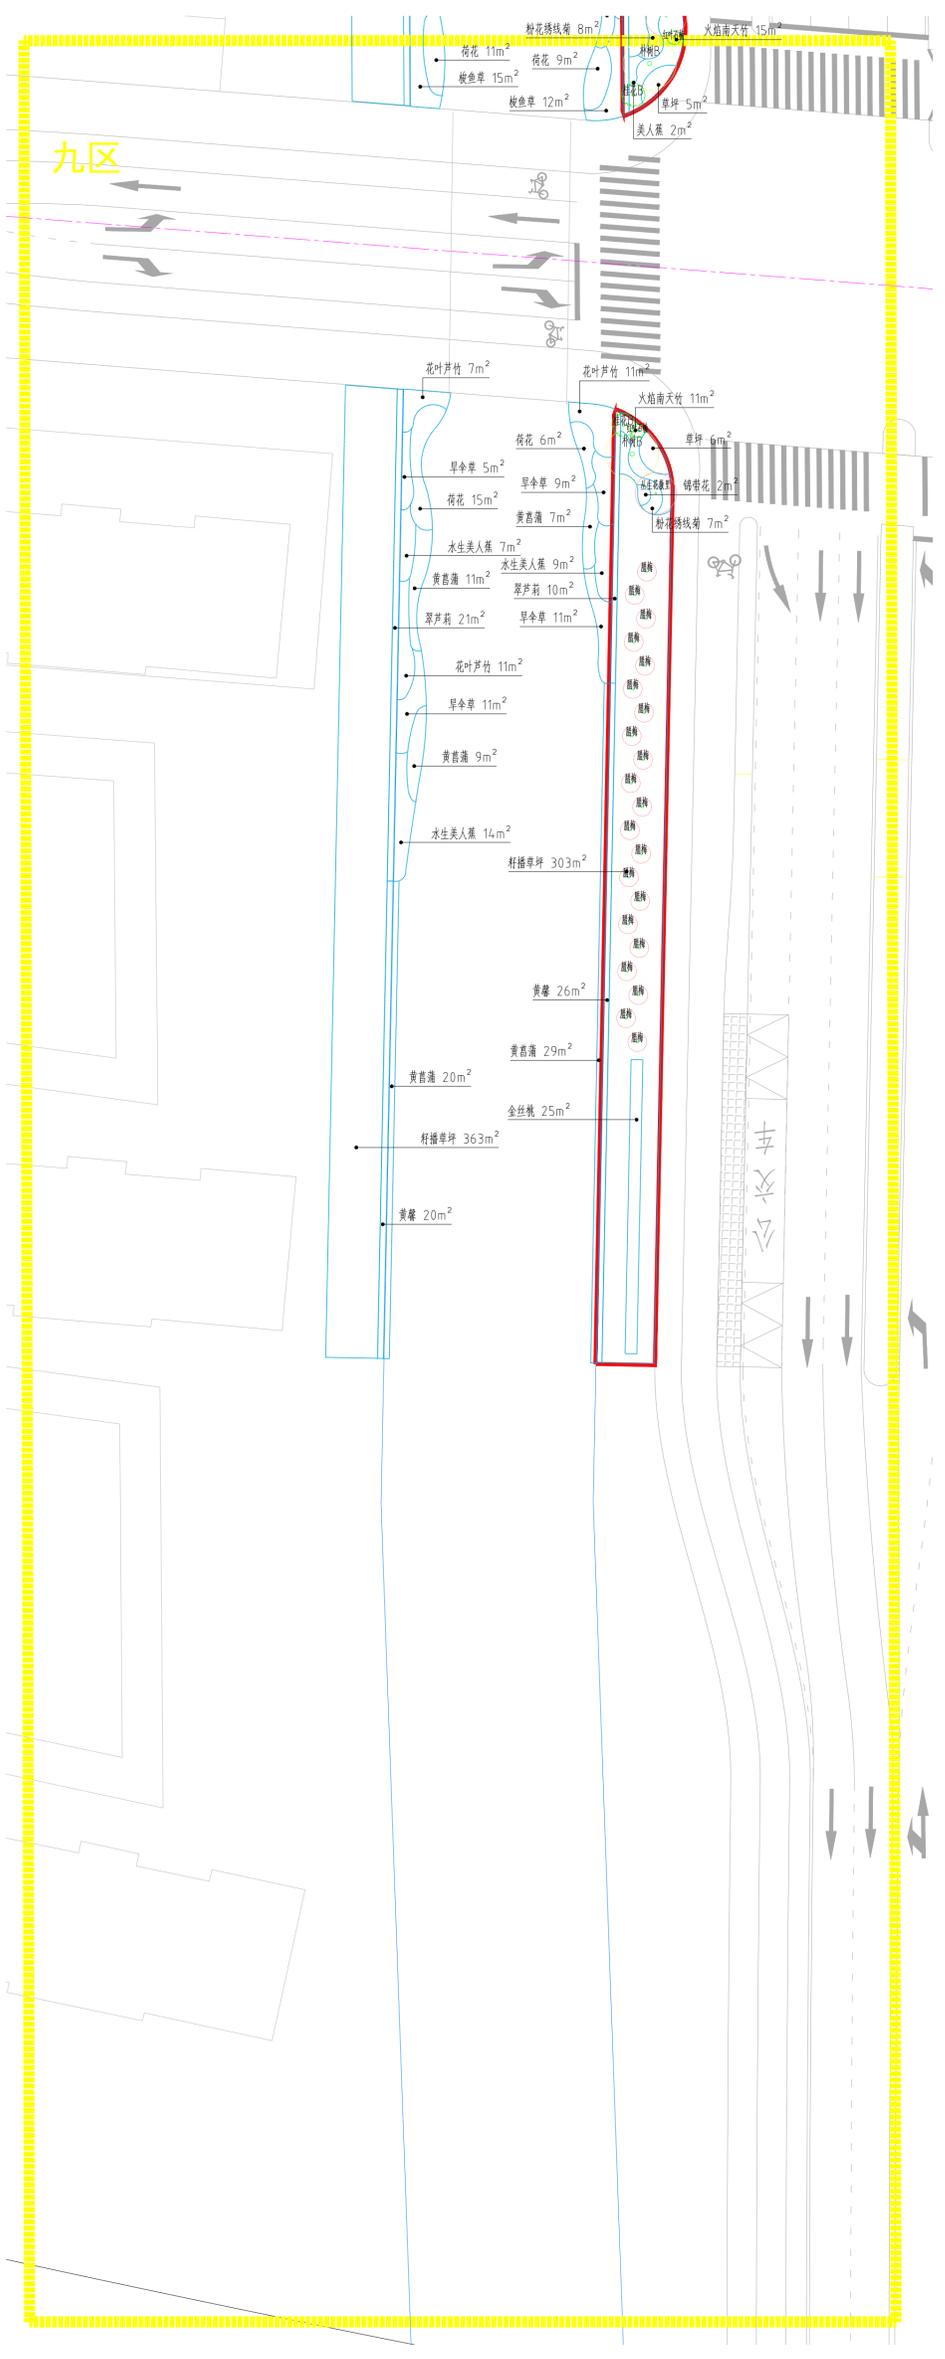

九区绿化种植平面图 1:300

 <p>Gold Mantis GOLD MANTIS LANDSCAPE CO. LTD.</p>		<p>IMPORTANT 重要声明 本图档为委托方及其关联方所有，其内容仅供委托方内部使用。未经委托方书面许可，不得复制或向任何第三方泄露。如有任何侵权行为，委托方保留追究法律责任的权利。</p> <p>NOTE 备注 1. 图中所有尺寸均以标注为准，施工过程中如有任何变更，须经设计单位同意。 2. 本图档仅供参考，不作为法律依据。</p>	
<p>DESIGN FIRM 设计单位 苏州金螳螂园林绿化景观有限公司 No. 99 Jinsang Road, Suzhou Industrial Park, China 苏州工业园区金螳螂路99号 邮编: 215123 TEL/FAX: 86-512-68500219 风景园林设计甲级 证书编号: A132086670 建筑工程设计乙级 证书编号: A232086677</p>		<p>CONSULTANT DESIGN COMPANY 顾问设计公司</p>	
<p>CLIENT 建设单位 中新苏州工业园区绿色产业发展有限公司 苏州工业园区中新大道东111号 电话: 0512-88500000</p>		<p>PROJECT NAME 工程名称 中新苏州工业园区绿色产业发展有限公司 中新苏州工业园区绿色产业发展有限公司 中新苏州工业园区绿色产业发展有限公司</p>	
<p>JOB NAME 子项名称 规划河道二 中新苏州工业园区绿色产业发展有限公司</p>		<p>DRAWING TITLE 图名 九区绿化种植平面图</p>	
<p>APPROVED BY 审定 胡特</p>		<p>DESIGNED BY 设计 张杰伟</p>	
<p>EXAMINED BY 审核 白薇</p>		<p>CHECKED BY 校对 张杰伟</p>	
<p>CAPITAIN 项目负责人 李小蒙</p>		<p>CLIENT 专业负责人 李明</p>	
<p>PROJECT MANAGER 项目经理 朱宝龙</p>		<p>DESIGNED BY 设计 李明</p>	
<p>FUNCTIONAL DESIGNER 功能设计师 朱宝龙</p>		<p>DESIGNED BY 设计 李明</p>	
<p>CONTACT NO. 工程编号 S130029063</p>		<p>DATE 日期 2024.12</p>	

姓名	日期	专业	姓名	日期
专业	建筑	电气		
结构	给排水	景观		
		绿化		

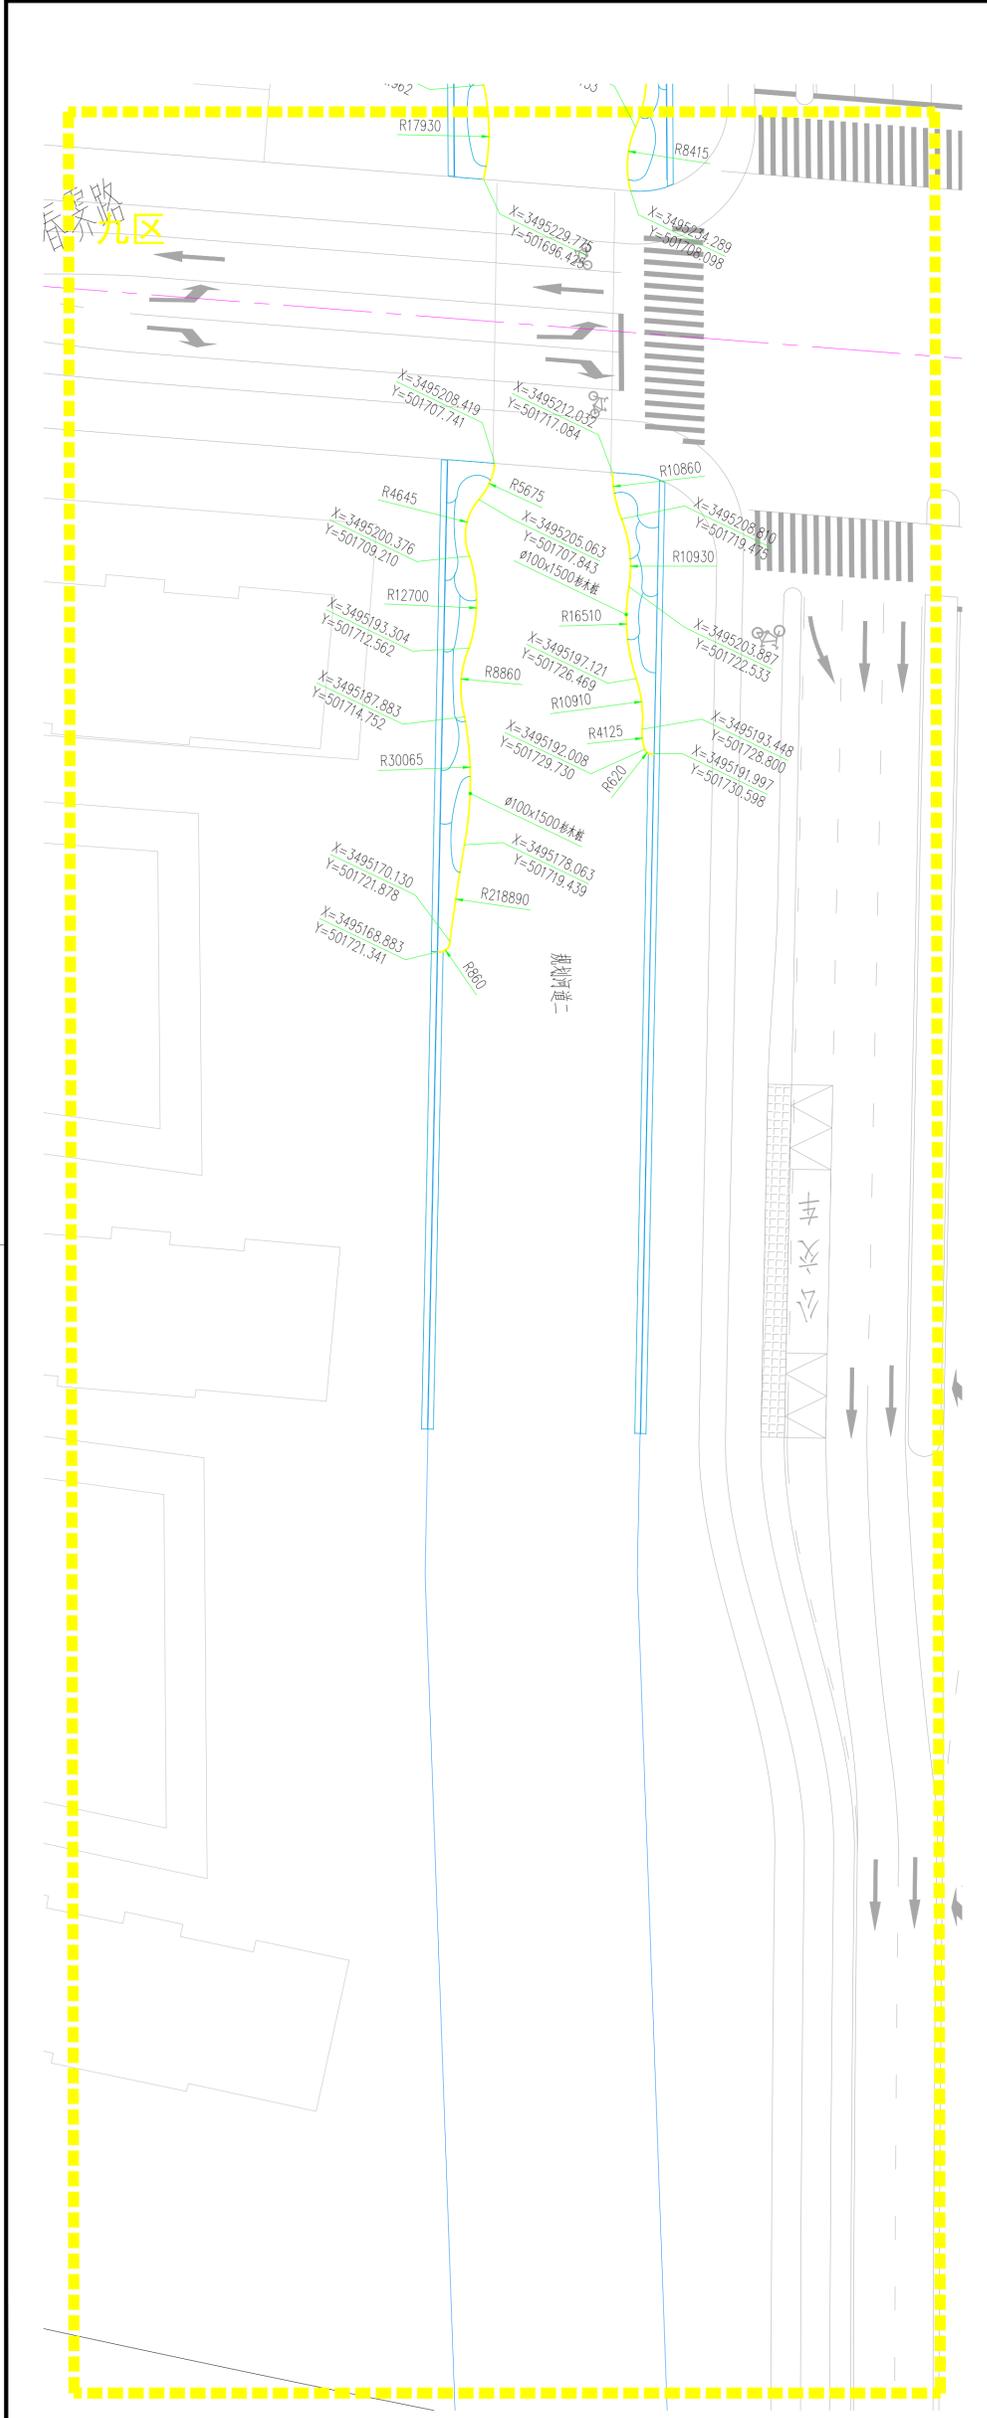


九区杉木桩尺寸定位平面图 1:300

■ GOLD MANTIS LANDSCAPE CO.,LTD. ■ JIN SHANG ROAD, SUZHOU INDUSTRIAL PARK ■ SUZHOU , CHINA ■ TEL: 86-512-68500219 ■ E-MAIL: jggs@goldmantis.com ■ WEB: HTTP://WWW.GOLDMANTIS-LANDSCAPE.COM

<p>Gold Mantis GOLD MANTIS LANDSCAPE CO., LTD.</p>	<p>UNIVERSITY: 苏州大学 本图版权归苏州金螳螂园林景观工程有限公司所有，图中所有专有技术信息、方案、数据、文字、图形、表格、附件等，未经本公司书面许可，不得复制或传播。如有任何第三方，（与业主有利害关系者）擅自复制或传播，本公司保留追究法律责任的权利。</p>
	<p>NOTE: 备注 1. 图中所有尺寸均以标注为准，施工过程中如有任何变更，须经设计单位同意。 2. 施工过程中如有任何变更，须经设计单位同意。</p>
<p>DESIGN UNIT: 设计单位 苏州金螳螂园林景观工程有限公司 No. 99 Jinsang Road, Suzhou Industrial Park, China 苏州工业园区金螳螂路99号 邮编: 215123 TEL/FAX: 86-512-68500219</p>	<p>CONSULTANT DESIGN COMPANY: 顾问设计公司</p>
<p>PROFESSIONAL LICENSE: 执业注册章</p>	<p>DESIGNER: 设计人 张杰伟</p>
<p>CLIENT: 建设单位 中新苏州工业园区开发建设有限公司</p>	<p>PROJECT NAME: 项目名称 依钢特大桥河道治理工程</p>
<p>JOB NAME: 子项名称 规划河道二</p>	<p>DRAWING TITLE: 图名 九区杉木桩尺寸定位平面图</p>
<p>APPROVED BY: 审定 胡伟</p>	<p>CHECKED BY: 校对 张杰伟</p>
<p>EXAMINED BY: 审核 白薇</p>	<p>DESIGNED BY: 设计 白明</p>
<p>CAPITAIN: 项目负责人 李小蒙</p>	<p>DRAWN BY: 制图 白明</p>
<p>PROJECT MANAGER: 项目经理 朱宝龙</p>	<p>CONTACT NO.: 工程编号 S1300230063</p>
<p>FINANCIAL DESIGNER: 主创设计师 朱宝龙</p>	<p>REV. 版本 施工图-第1版</p>
<p>CLIENT PROFESSIONAL: 客户专业负责人 白明</p>	<p>JOB NO.: 子项编号 LG2-5-01</p>
<p>CLIENT CHECKER: 客户校对 白明</p>	<p>DRAWING NO.: 图号 2024.12</p>
<p>CLIENT DESIGNER: 客户设计 白明</p>	<p>DATE: 日期 2024.12</p>

姓名	
日期	
专业	电气
日期	
姓名	
专业	给排水
日期	
姓名	
专业	景观
日期	
姓名	
专业	绿化
日期	

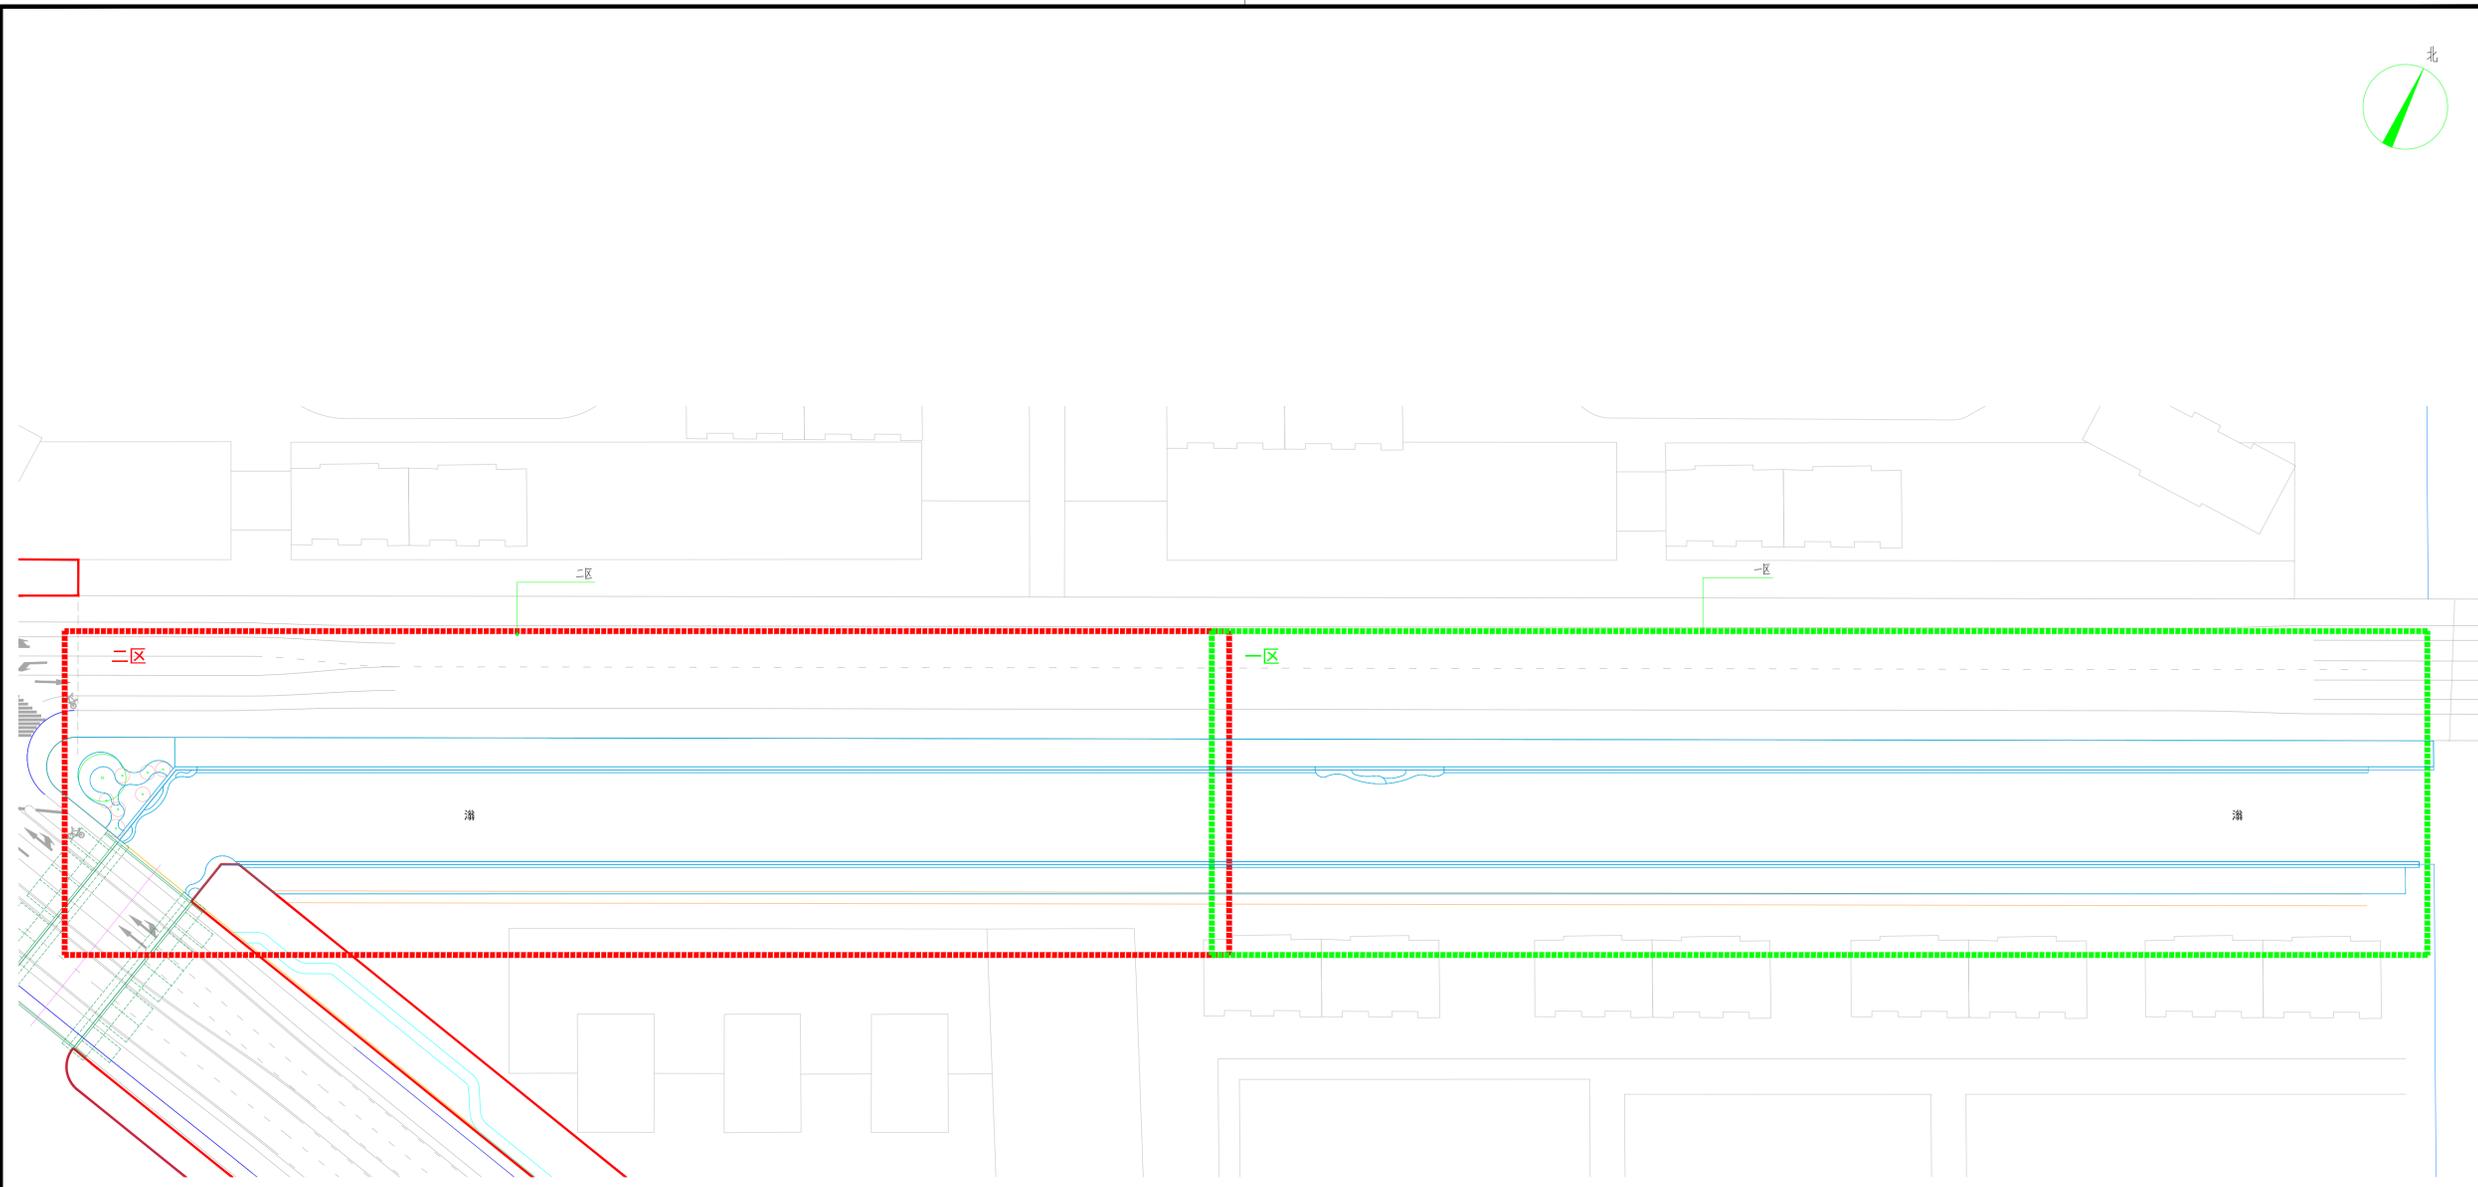

绿化种植分区总平面图 1:600

序号	图例	名称	规格				数量	单位	备注
			胸(地)径(cm)	高度(cm)	冠幅(cm)	枝下高(cm)			
1		甲供香樟A	38.1-40				1	株	甲供, 全冠移植
2		垂丝海棠A	D10-12	300-350	280-320	<60	1	株	自然全冠, 一级分枝8支以上, 树形端正
3		垂丝海棠B	D8-9	250-300	220-250	<60	6	株	自然全冠, 一级分枝8支以上, 树形端正

序号	图例	名称	规格		面积	单位	备注
			高度(cm)	冠幅(cm)			
1		黄馨	L50	6-8支/丛	358	m ²	9丛/平方
2		灌木月季	30	25	21	m ²	25株/平方米, 容器苗, 三年生, "仙境+黄从容+红从容"
3		金丝桃	20	20	63	m ²	25株/平方米, 高度为修剪后标准, 不脱脚
4		美人蕉		成熟球	33	m ²	16株/平方米, 二年生苗, 红色花
5		大吴风草	30	30	21	m ²	25株/平方米, 容器苗, 1加仑盆
6		草坪		满铺	131	m ²	沙培矮生百慕大+黑麦草混播草皮, 块状全铺, 每年冬季追播黑麦草
7		籽播草坪		籽播	3425	m ²	籽播矮生百慕大, 10g/平方米
8		水生美人蕉	45-50	35-40	4	m ²	16株/平方米, 3-4芽/株
9		梭鱼草	40-45	30-35	14	m ²	16株/平方米, 3-4芽/株
10		旱伞草	40-45	30-35	12	m ²	25株/平方米, 3-4芽/株
11		黄菖蒲	30-35	25-30	27	m ²	25株/平方米, 3-4芽/株
12		花菖蒲	30-35	25-30	371	m ²	25株/平方米, 3-4芽/株

IMPORTANT 重要声明
 本图纸的著作权及其它相关权益属于苏州金螳螂园林绿化景观有限公司所有, 图中所含的专有技术信息应予保密, 未经本公司书面许可, 不得复制或向任何第三方透露, 否则将依法追究法律责任。(与业主有协议者, 按协议执行)

NOTE 备注
 版权所有, 图中所有尺寸均以标注为准; 施工前须仔细阅读所有专业图纸, 防止遗漏; 施工前必须核对尺寸, 无误后方可施工; 所有设计变更须经设计师同意。

KEY PLAN 索引图

CONSULTANT DESIGN COMPANY 顾问设计公司

DESIGN FIRM 设计单位
苏州金螳螂园林绿化景观有限公司
 No. 99 JinShang Road, Suzhou Industrial Park, China
 苏州工业园区金尚路99号
 邮编: 215123 TEL/FAX: 86-512-68500219
 风景园林设计甲级 证书编号: A132036670
 建筑设计乙级 证书编号: A232036677

PROFESSIONAL LICENSE 执业注册章

SEAL OF ISSUING 出图专用章

CLIENT 建设单位
中新昆承湖常热绿色产业发展有限公司

PROJECT NAME 工程名称
低碳科技岛河道治理工程

JOB NAME 子项名称
界家浜


DRAWING TITLE 图纸名称
绿化种植分区总平面图及苗木表

APPROVED BY 审定	胡炜	
EXAMINED BY 审核	白薇	
CAPTAIN 项目负责人	李小蒙	
PROJECT MANAGER 项目经理	朱宝龙	
PRINCIPAL DESIGNER 主创设计师	朱宝龙	
CHIEF 专业负责人	闫明	
CHECKED BY 校对	张杰伟	
DESIGNED BY 设计	闫明	
DRAWN BY 制图	闫明	

CONTRAT NO. 工程编号	S1300230063
REV. 版本	施工图-第1版
JOB NO. 子项编号	
DRAWING NO. 图号	LP3-0-01
DATA 日期	2024.12

■ WEB: HTTP://WWW.GOLDMANTIS-LANDSCAPE.COM
 ■ E-MAIL: jgs@goldmantis.com
 ■ TEL: 86-512-68500219
 ■ SUZHOU, CHINA
 ■ JIN SHANG ROAD, SUZHOU INDUSTRIAL PARK
 ■ GOLD MANTIS LANDSCAPE CO., LTD.

姓名	日期	专业	姓名	日期	专业
姓名	日期	专业	姓名	日期	专业
姓名	日期	专业	姓名	日期	专业
姓名	日期	专业	姓名	日期	专业
姓名	日期	专业	姓名	日期	专业
姓名	日期	专业	姓名	日期	专业

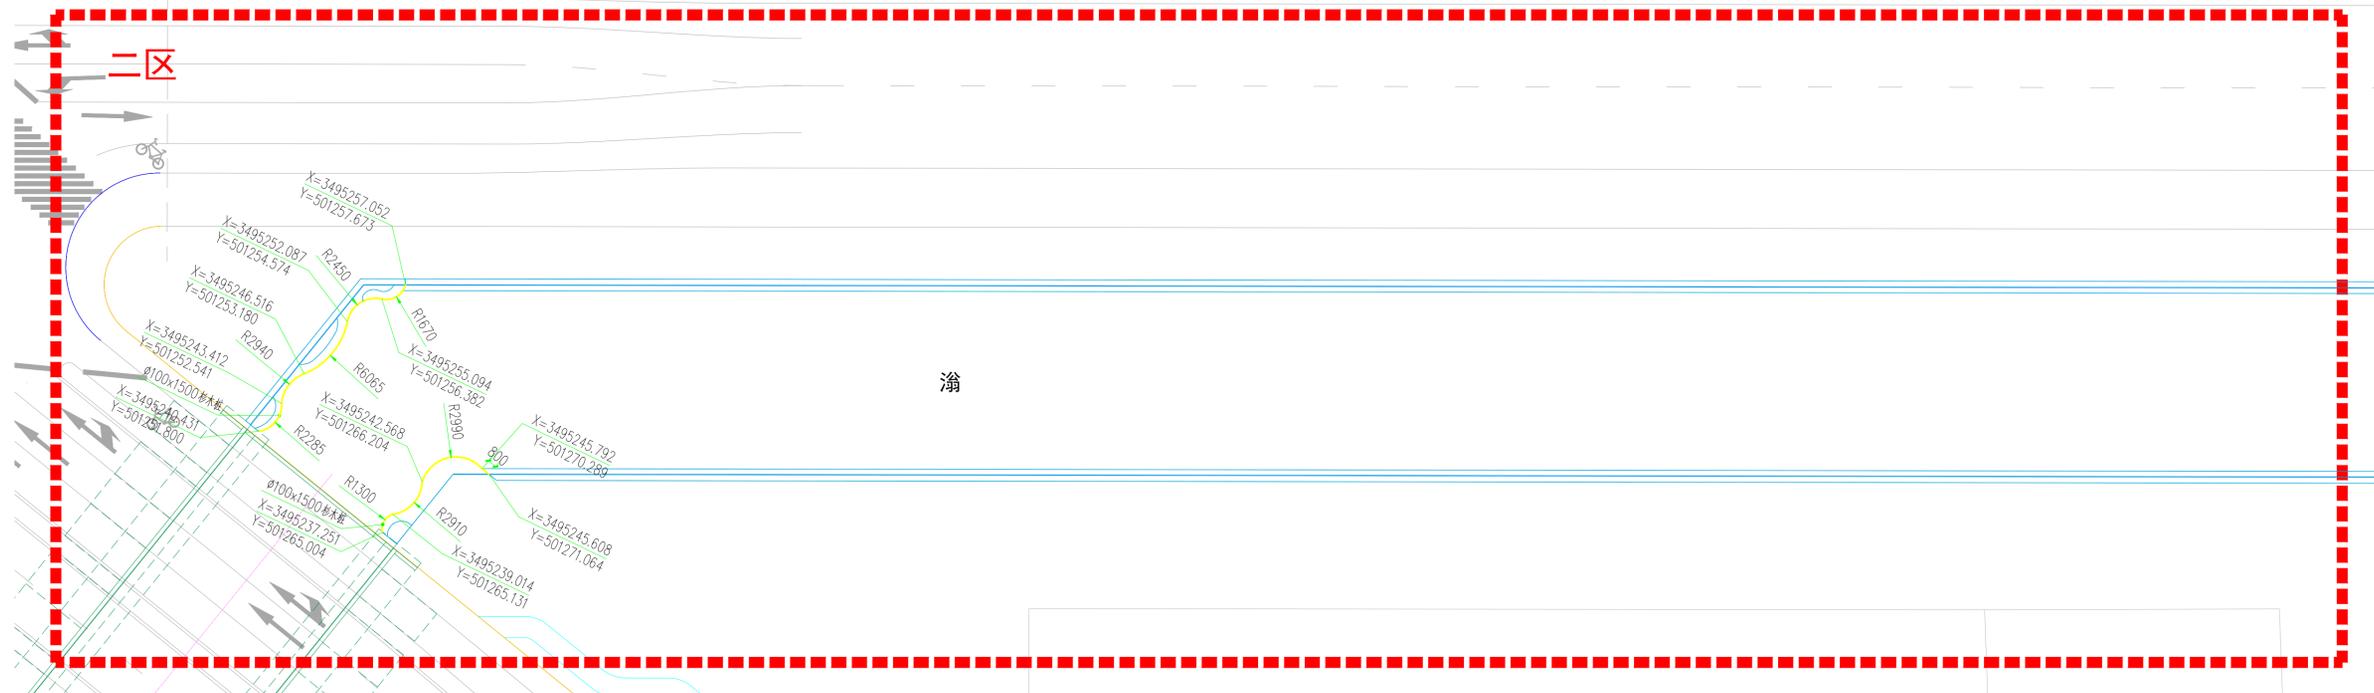



Construction & Decoration 金螳螂

IMPORTANT 重要声明
 本图纸的著作权及其它相关权益属于苏州金螳螂园林绿化景观有限公司所有，图中所含的专有技术信息应予以保密，未经本公司书面许可，不得复制或向任何第三方提供或披露给任何第三方。（与业主有协议者，按协议执行）

NOTE 备注
 版权所有：图中所有尺寸均以标注为准；施工前须仔细阅读所有专业图纸，防止碰缺；施工时必须核对尺寸，无误后方可施工；所有设计变更须经设计师同意。

KEY PLAN 索引图

CONSULTANT DESIGN COMPANY 顾问设计公司

DESIGN FIRM 设计单位
苏州金螳螂园林绿化景观有限公司
 No. 99 JinShang Road, Suzhou Industrial Park, China
 苏州工业园区金尚路99号
 邮编：215123 TEL/FAX:86-512-68500219

风景园林设计甲级 证书编号:A132036670
 建筑设计乙级 证书编号:A232036677

PROFESSIONAL LICENSE 执业注册章

SEAL OF ISSUING 出图专用章

CLIENT 建设单位
中新昆承湖常热绿色产业发展有限公司

PROJECT NAME 工程名称
低碳科技岛河道治理工程

JOB NAME 子项名称
界家滄

DRAWING TITLE 图纸名称
一、二区杉木桩尺寸定位平面图

APPROVED BY 审定	胡炜	
EXAMINED BY 审核	白薇	
CAPTAIN 项目负责人	李小蒙	
PROJECT MANAGER 项目经理	朱宝龙	
PRINCIPAL DESIGNER 主创设计师	朱宝龙	
CHIEF 专业负责人	闫明	
CHECKED BY 校对	张杰伟	
DESIGNED BY 设计	闫明	
DRAWN BY 制图	闫明	

CONTRAT NO. 工程编号	S1300230063
REV. 版本	施工图-第1版
JOB NO. 子项编号	
DRAWING NO. 图号	LG3-1-01
DATA 日期	2024.12

■ WEB: HTTP://WWW.GOLDMANTIS-LANDSCAPE.COM
 ■ E-MAIL: jgs@goldmantis.com
 ■ TEL: 86-512-68500219
 ■ SIZHOU, CHINA
 ■ JIN SHANG ROAD, SUZHOU INDUSTRIAL PARK
 ■ GOLD MANTIS LANDSCAPE CO.LTD.