


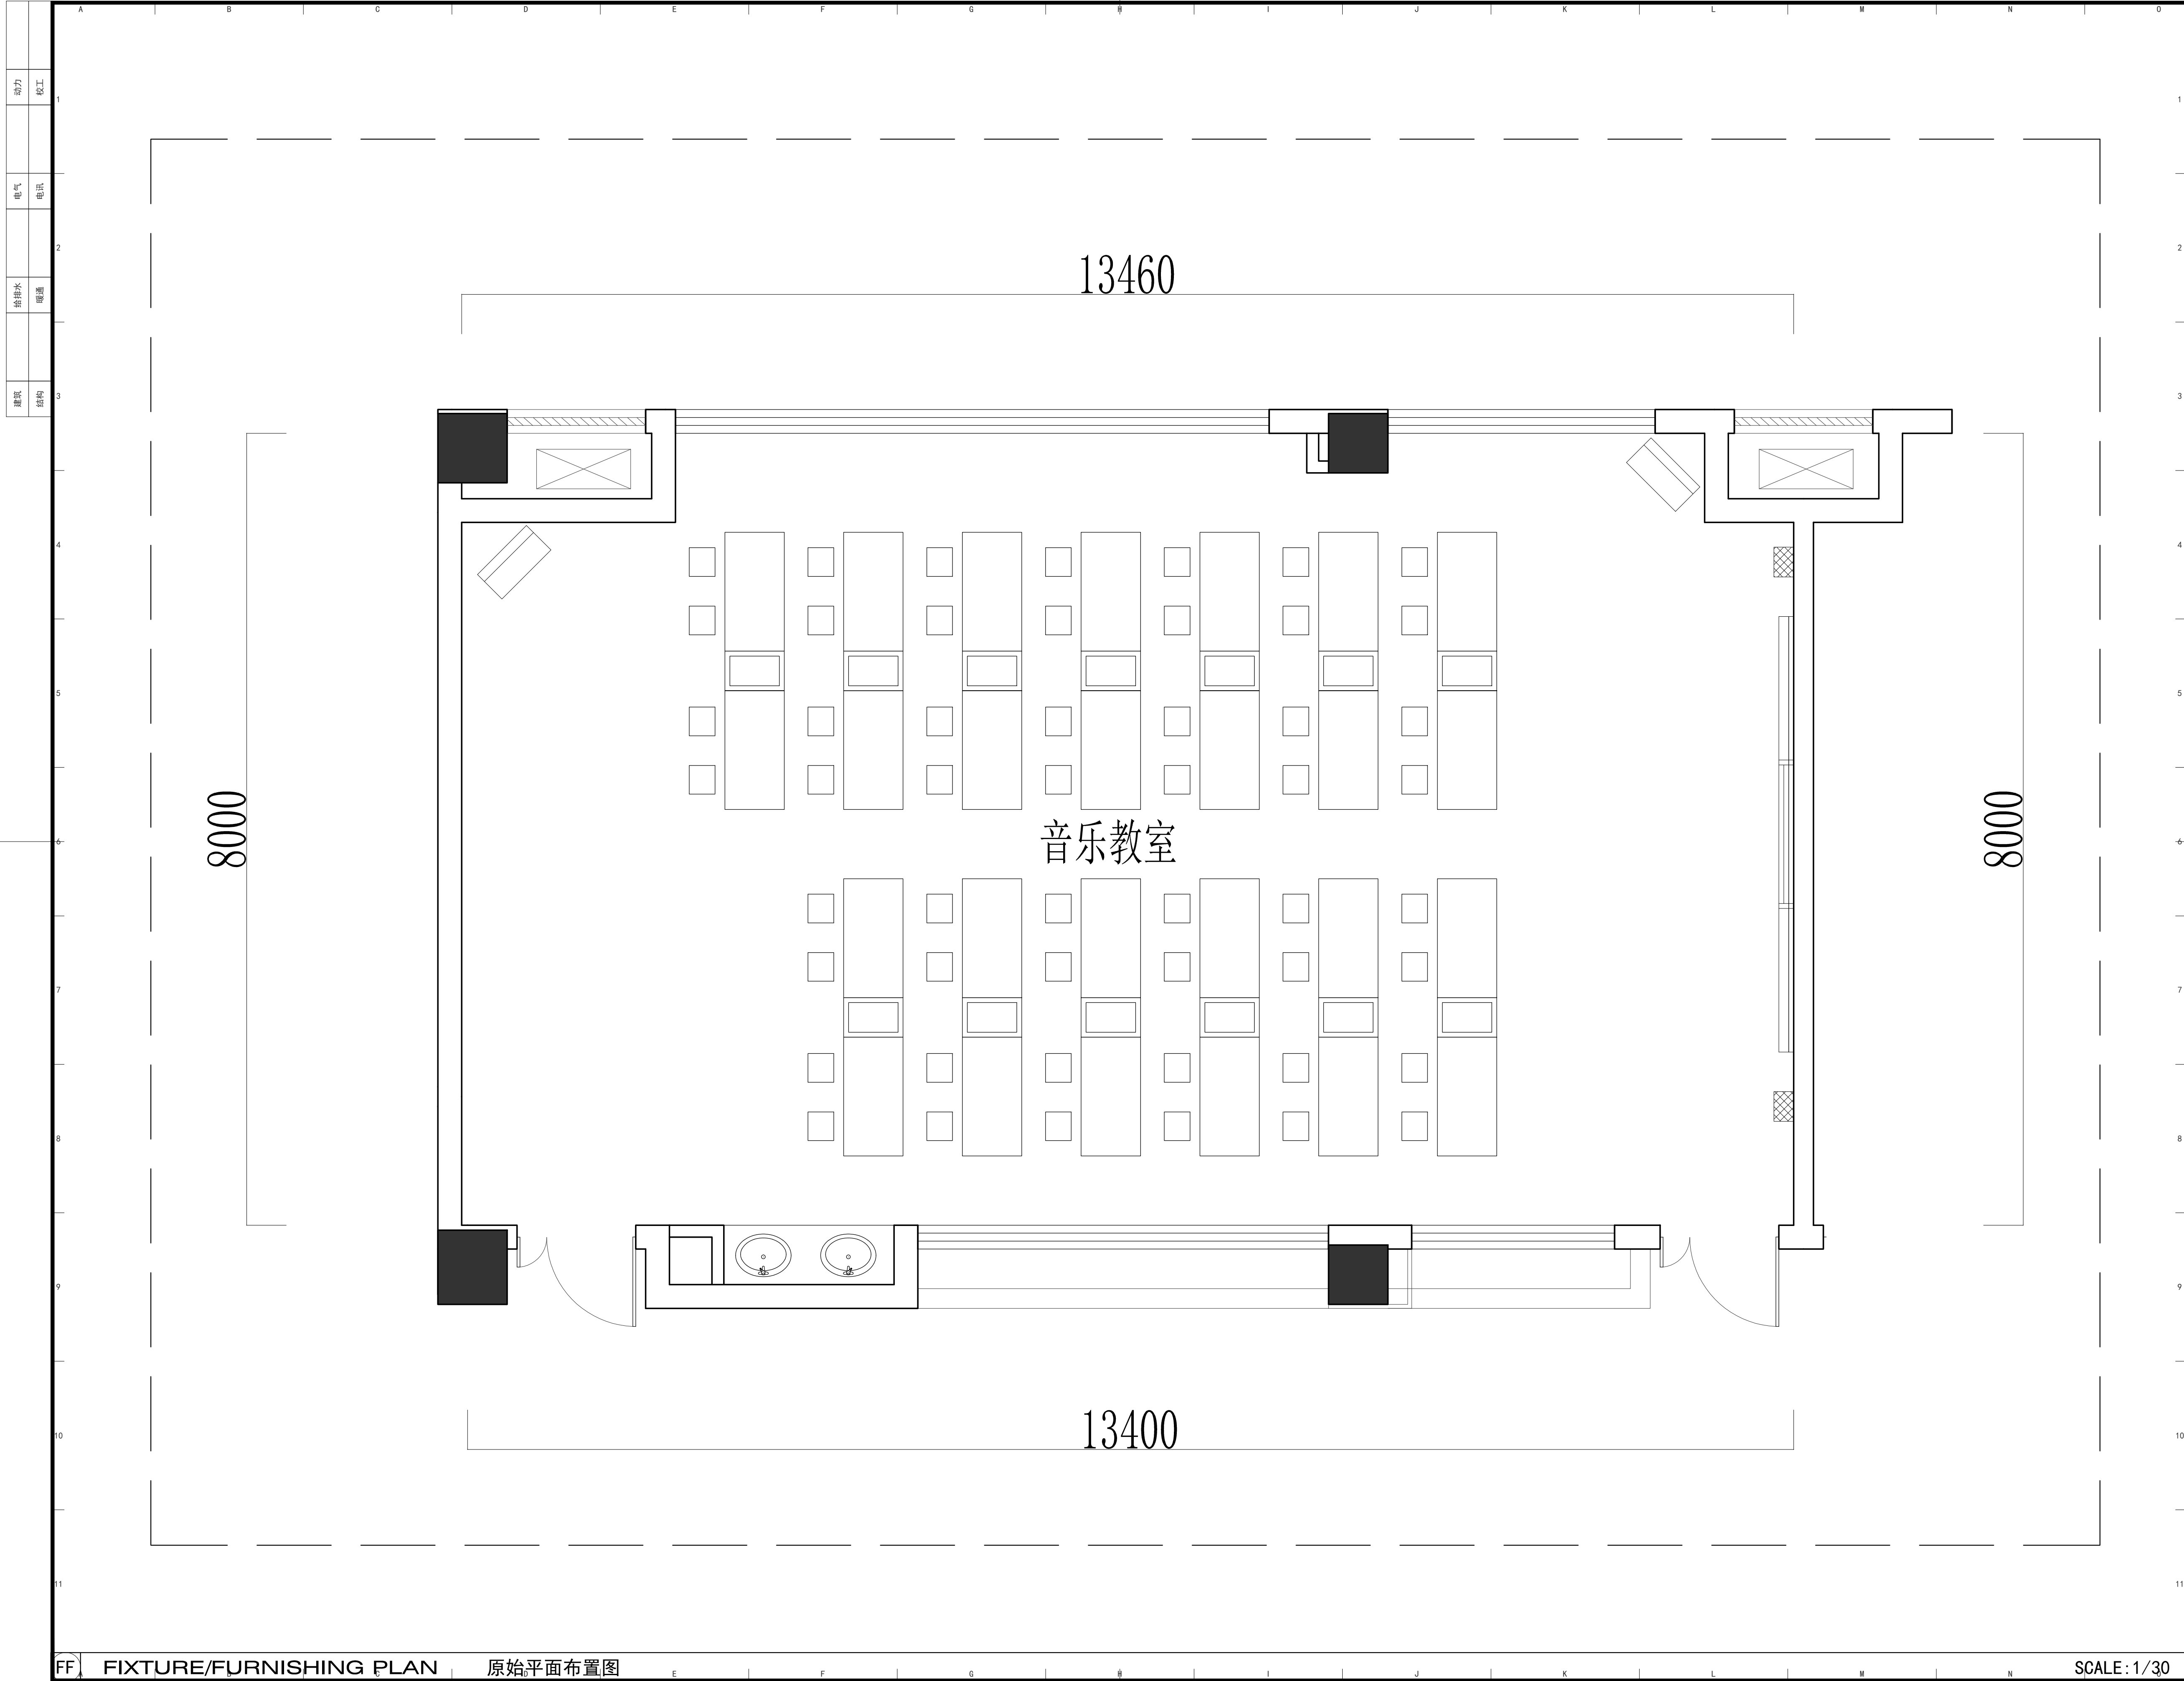

DESIGN FIRM 设计单位

COOPERATIVE DESIGN 合作设计

CLIENT 建设单位

PROJECT TITLE 项目名称

DRAWING TITLE 图名

音乐教室原始平面图

REVISIONS 版本

第一版 第二版

第三版 第四版

第五版 第六版

APPROVED

审 定

VERIFIED

审 核

CHECKED

校 对

DESIGNER

设 计

DRAWN

制 图

SCALE

比 例

DATE

日 期

版权所有

施工时须以标注尺寸为准

施工单位须现场校核尺寸

如有不符须立即通知设计单位

This drawing is copyright

Contractors shall work from figured dimensions only


Contractors must check all dimensions on site

Contractors must be reported immediately to architects

SHEET No. 图号


Y-P01

PROJECT No. 项目编号

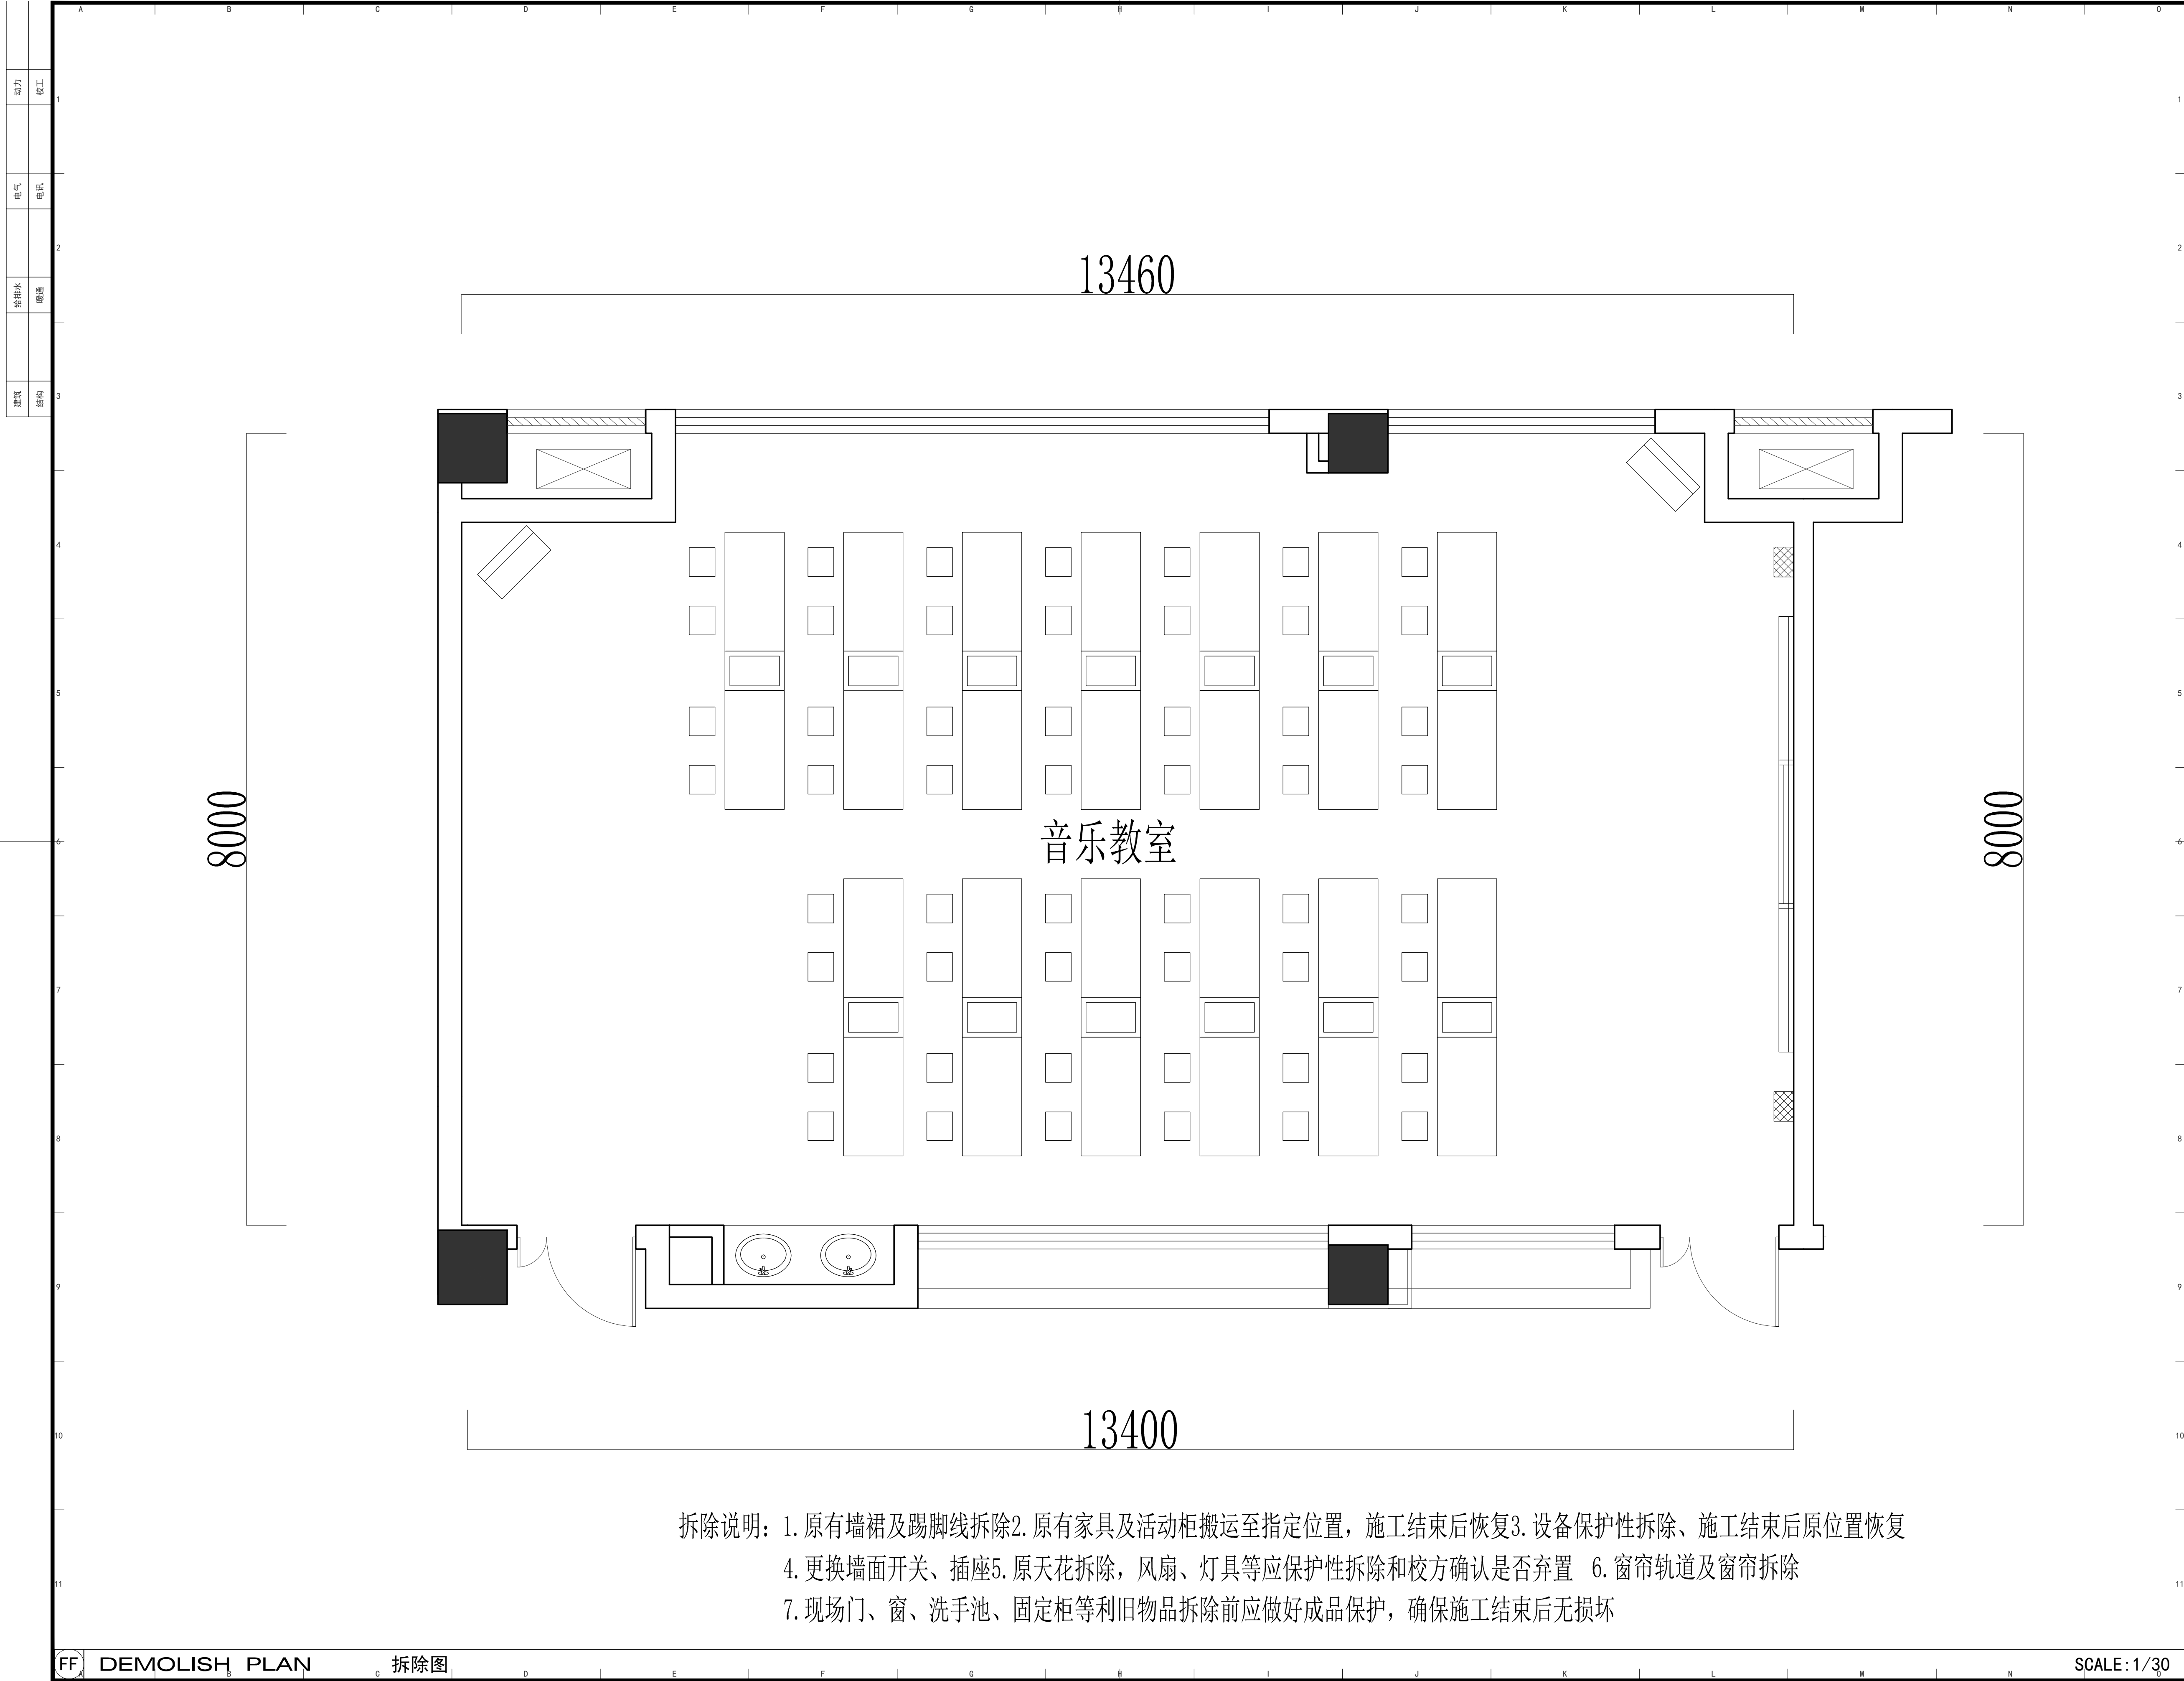

拆除说明：1. 原有墙裙及踢脚线拆除2. 原有家具及活动柜搬运至指定位置，施工结束后恢复3. 设备保护性拆除、施工结束后原位置恢复
4. 更换墙面开关、插座5. 原天花拆除，风扇、灯具等应保护性拆除和校方确认是否弃置 6. 窗帘轨道及窗帘拆除
7. 现场门、窗、洗手池、固定柜等利旧物品拆除前应做好成品保护，确保施工结束后无损坏

DESIGN FIRM	设计单位
COOPERATIVE DESIGN	合作设计
CLIENT	建设单位
PROJECT TITLE	项目名称
DRAWING TITLE	图名
音乐教室拆除图	
REVISIONS	版本
第一版	第二版
第三版	第四版
第五版	第六版
APPROVED	审 定
VERIFIED	审 核
CHECKED	校 对
DESIGNER	设 计
DRAWN	制 图
SCALE	比 例
DATE	日 期
版权所有 施工时须以标注尺寸为准 施工单位须现场校核尺寸 如有不符须立即通知设计单位 This drawing is copyright Contractors shall work from figured dimensions only Contractors must check all dimensions on site Contractors must be reported immediately to architects	
KEY PLAN	索引图
SHEET No.	图号
Y-P02	
PROJECT No.	项目编号

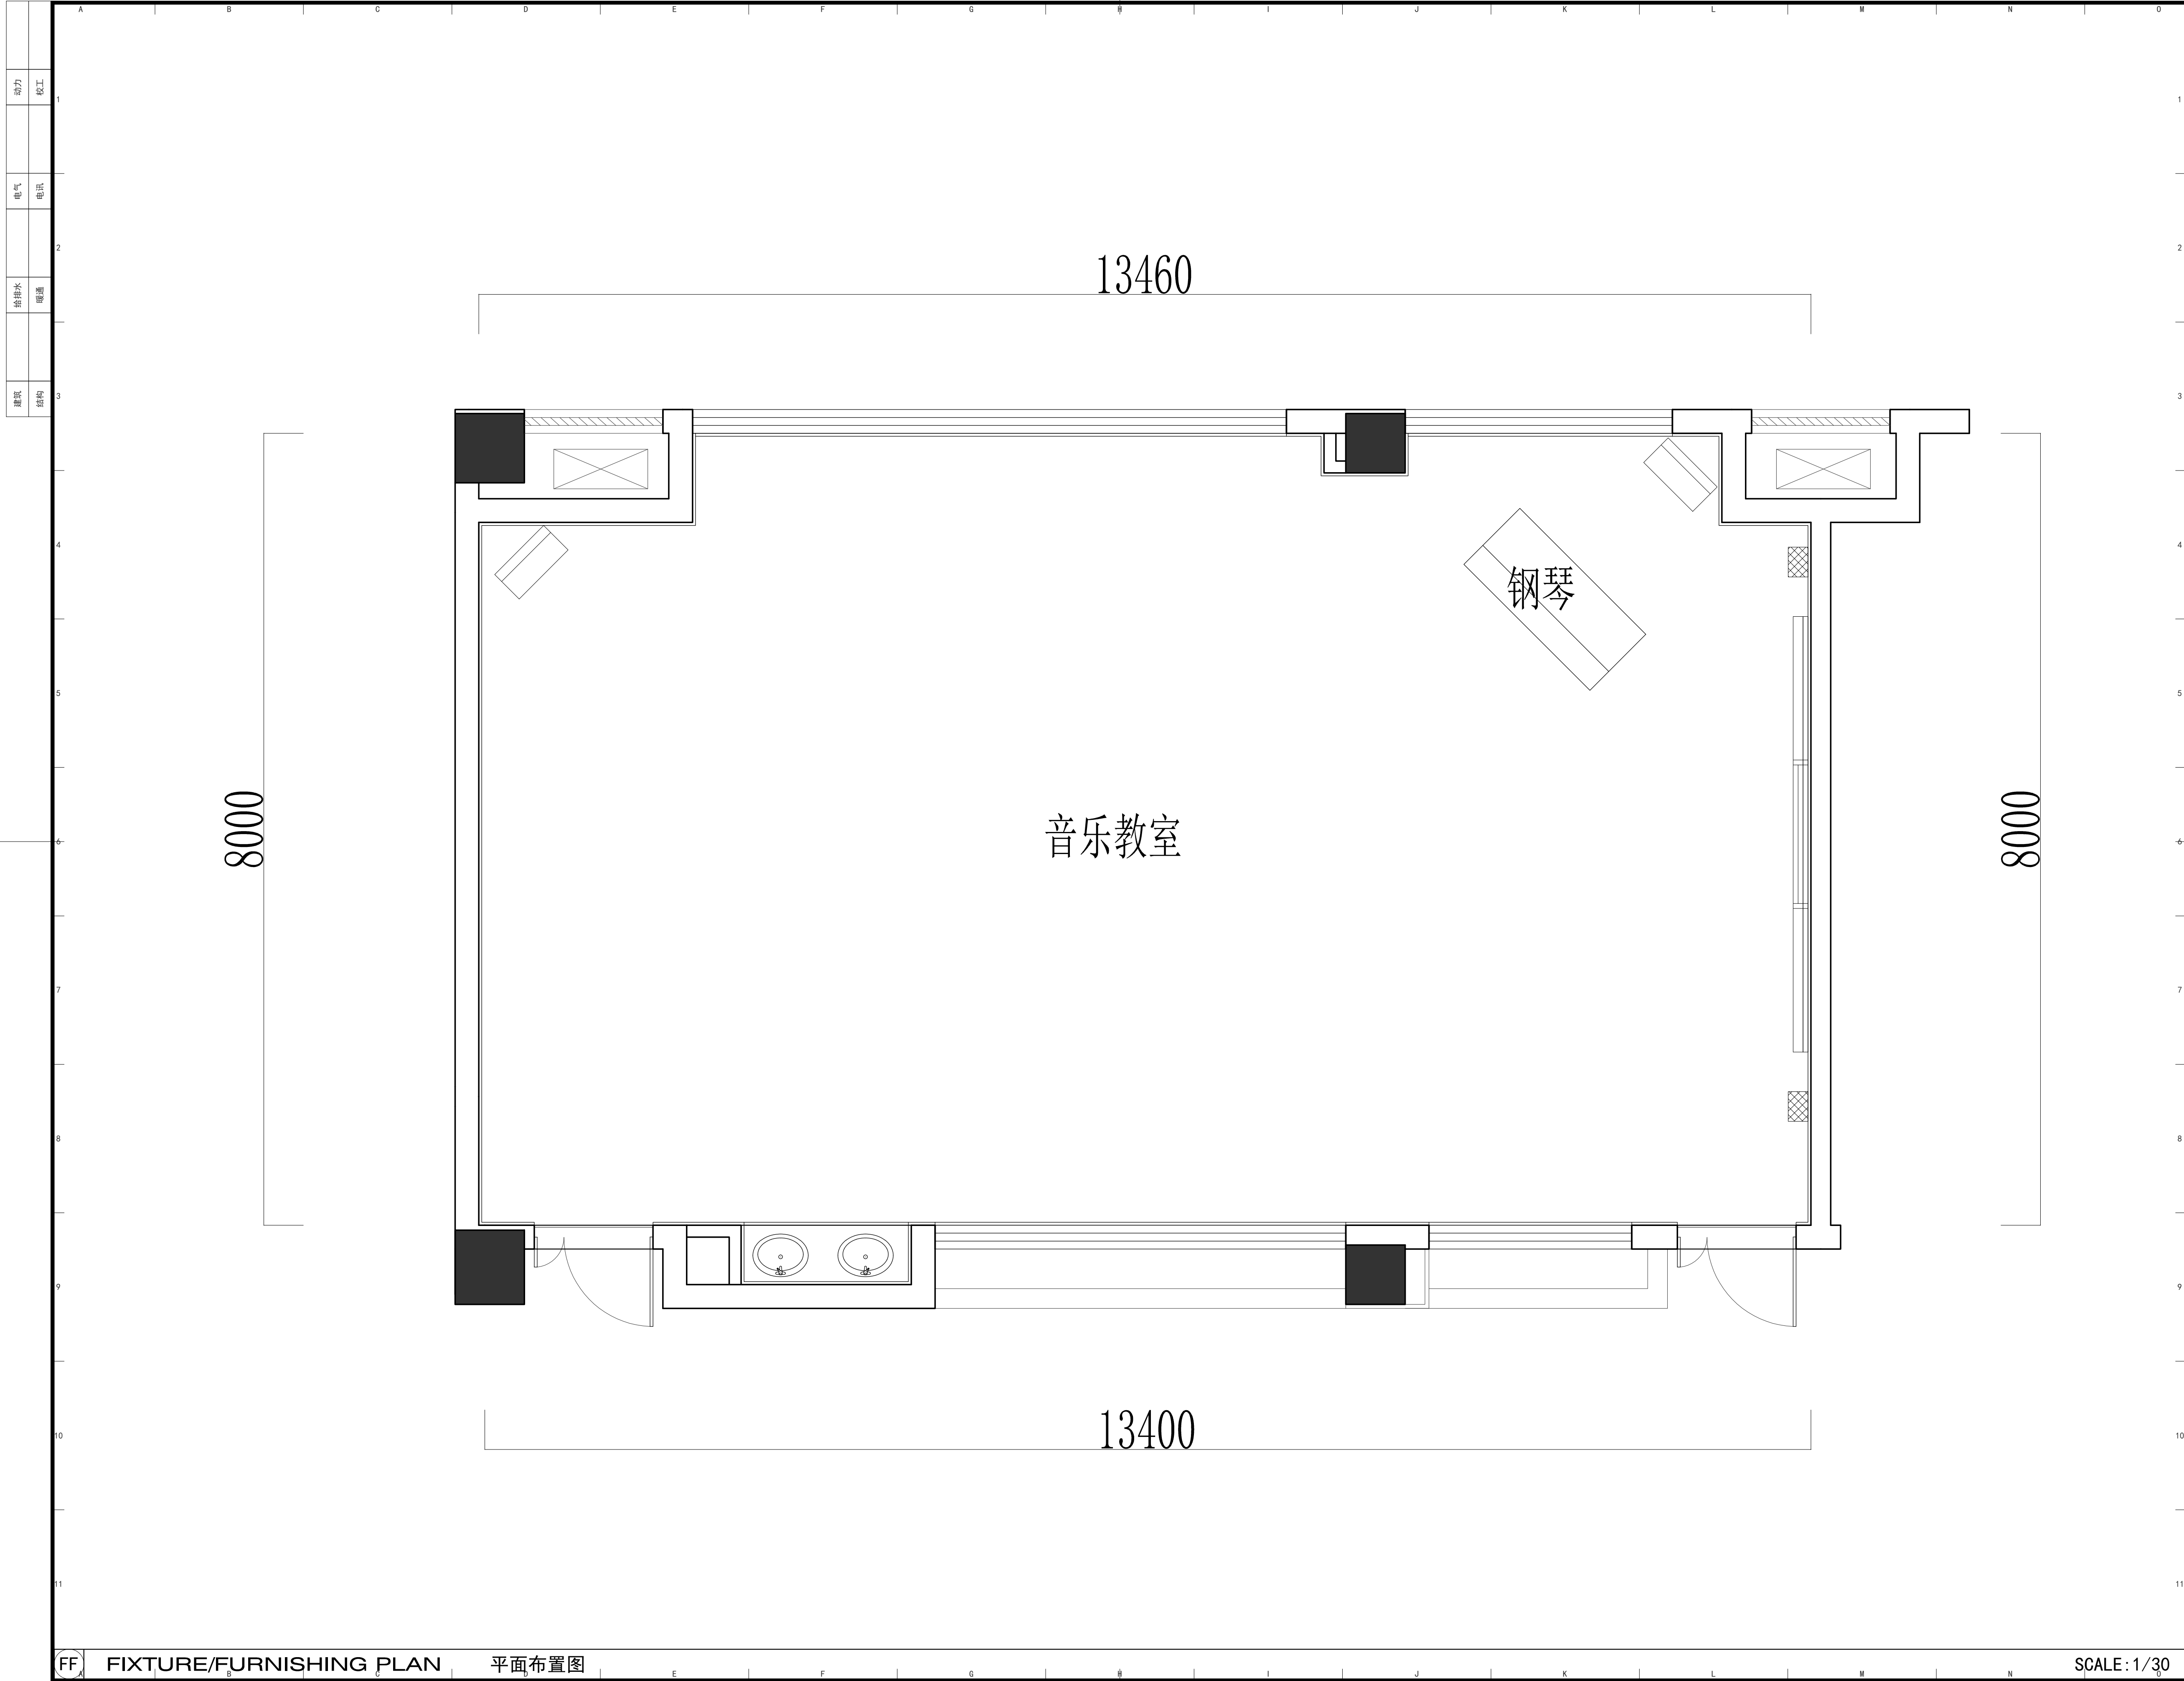

DESIGN FIRM 设计单位

COOPERATIVE DESIGN 合作设计

CLIENT 建设单位

PROJECT TITLE 项目名称

DRAWING TITLE 图名

音乐教室平面布置图

REVISIONS 版本

第一版 第二版

第三版 第四版

第五版 第六版

APPROVED 审 定

VERIFIED 审 核

CHECKED 校 对

DESIGNER 设 计

DRAWN 制 图

SCALE 比 例

DATE 日 期

版权所有

施工时须以标注尺寸为准

施工单位须现场校核尺寸

如有不符须立即通知设计单位

This drawing is copyright

Contractors shall work from figured dimensions only

Contractors must check all dimensions on site

Contractors must be reported immediately to architects

KEY PLAN 索引图

SHEET No. 图号

Y-P03

PROJECT No. 项目编号


FF

FFITURE/FURNISHING PLAN

平面布置图

SCALE: 1/30

建筑		给排水		电气		动力
结构		暖通		电讯		校工

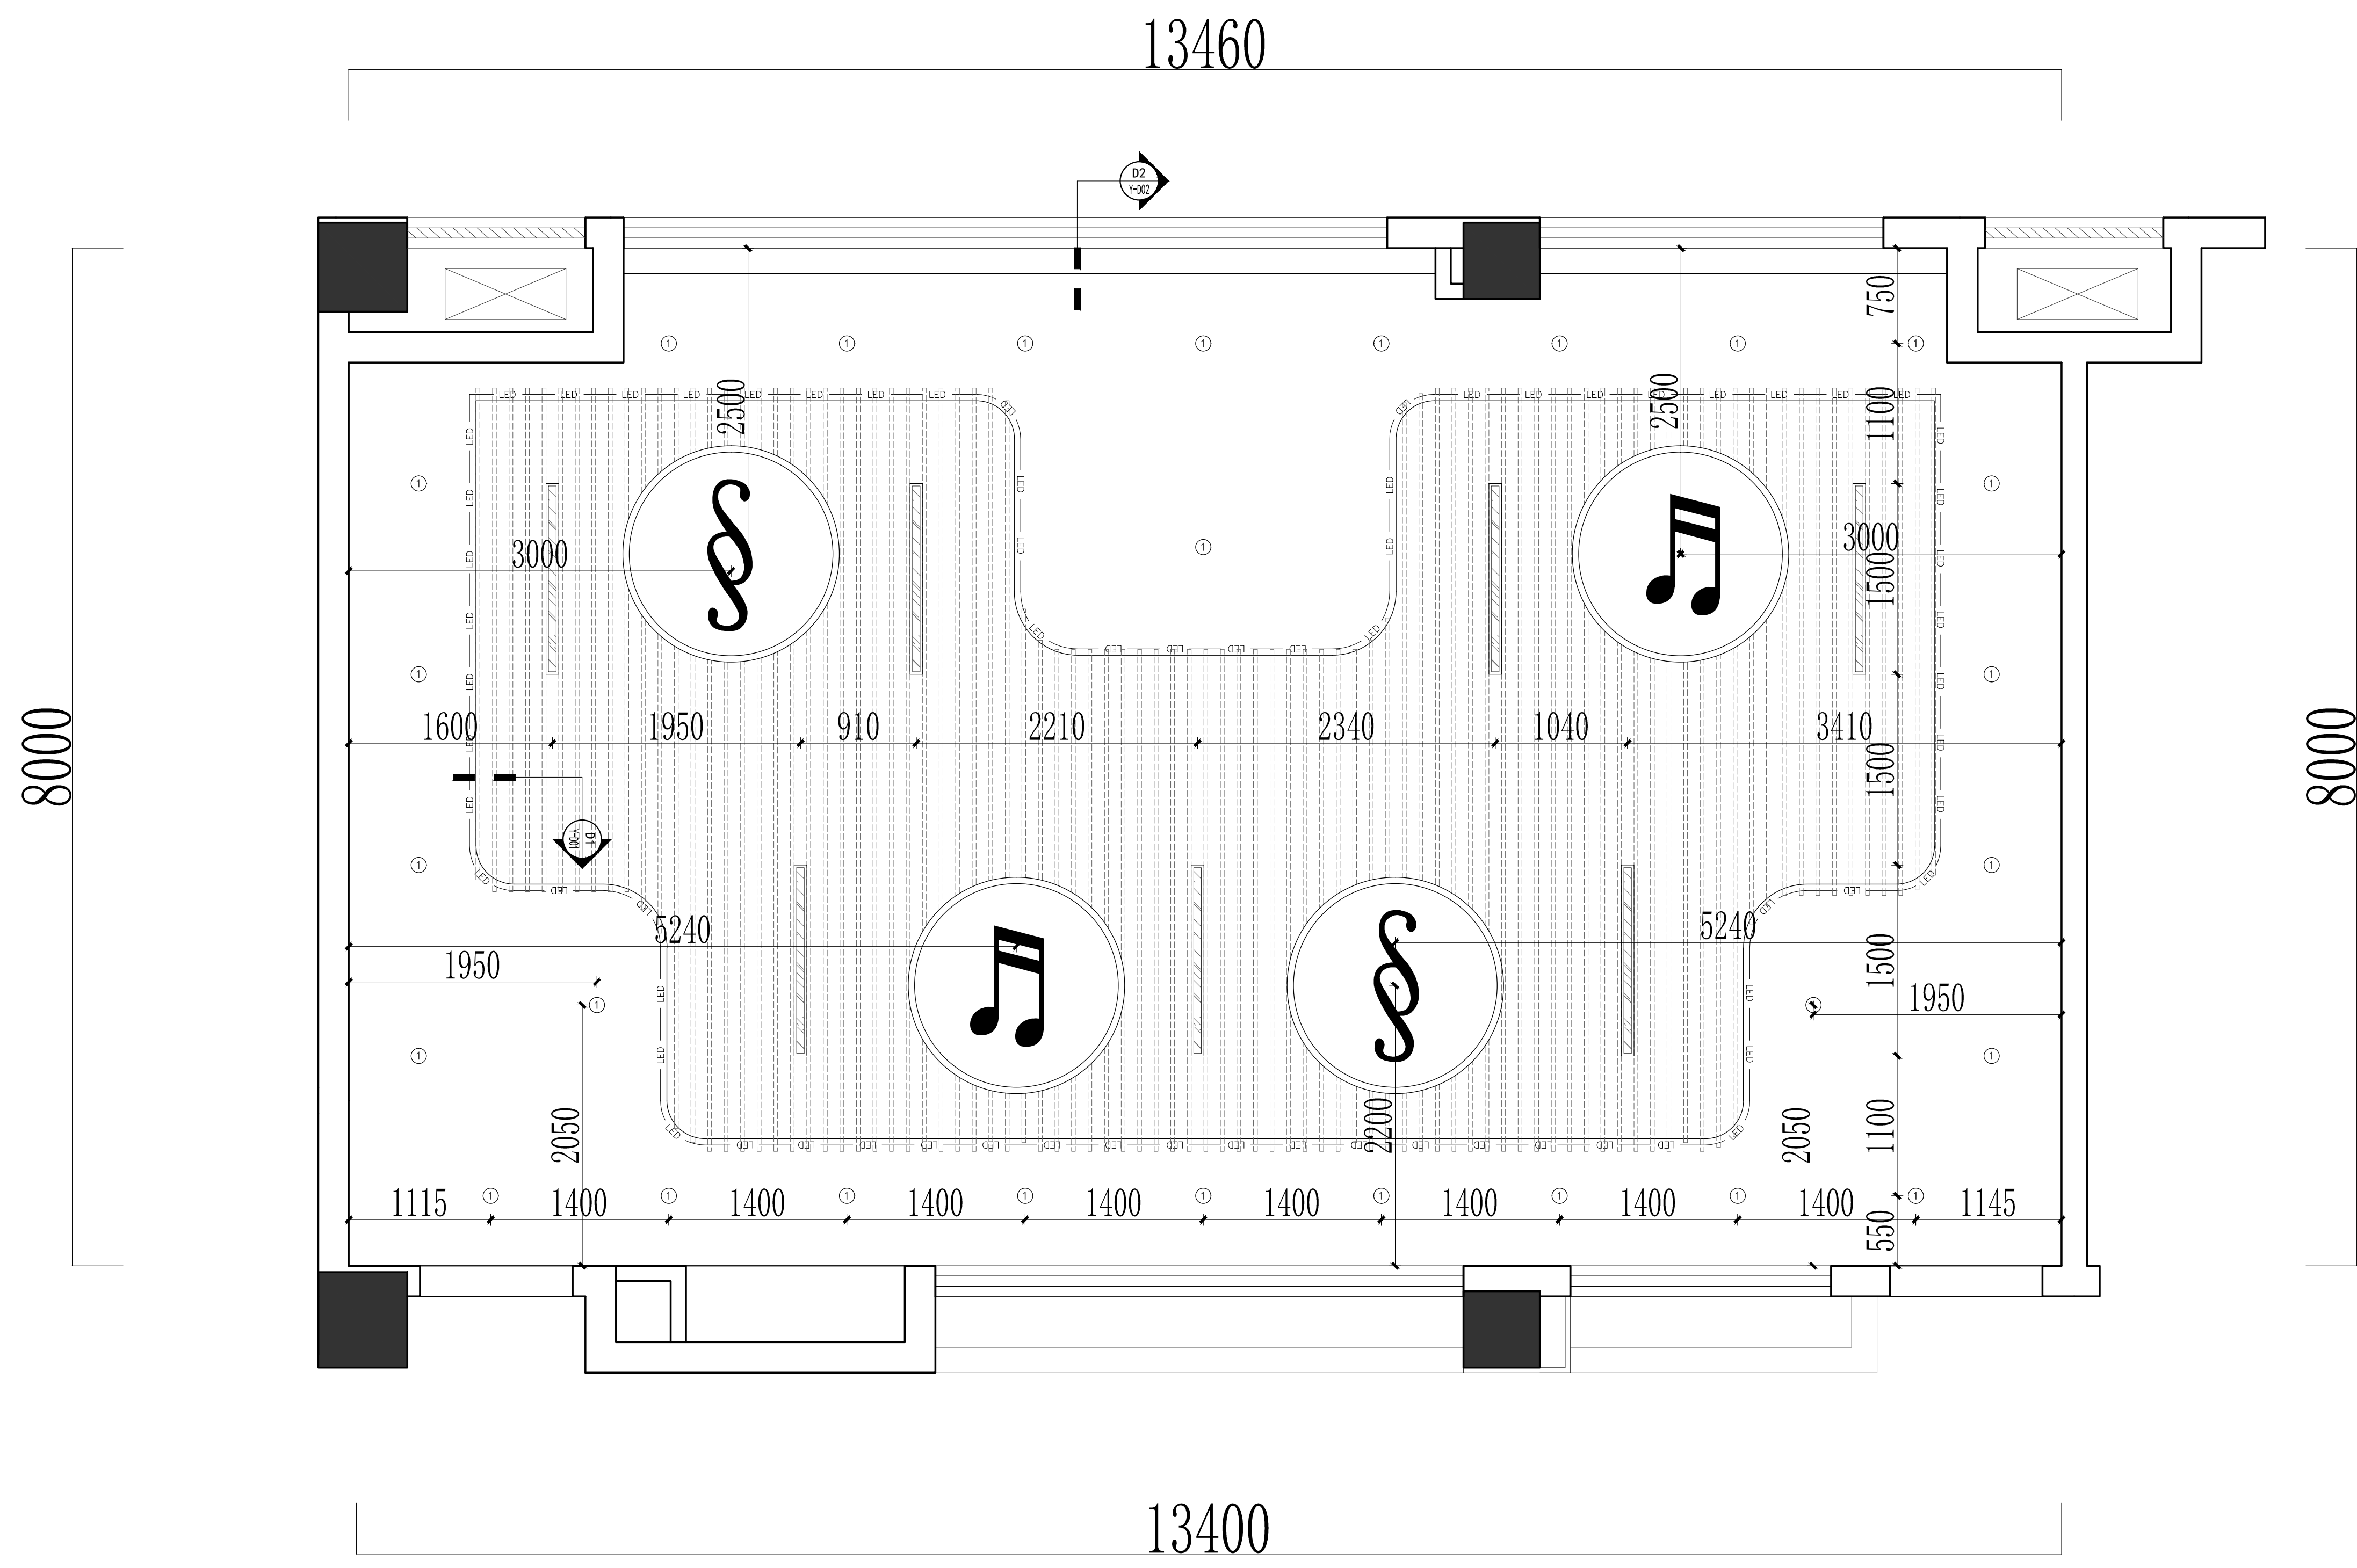

①	暗藏高显护眼筒灯：色温5000K 瓦数12W
	铝方通配套LED灯：规格100×120 瓦数36W
— LED — LED — LED —	LED灯带：色温4500K 瓦数9W/M
	音符造型灯：色温5000K （选样）

1. 格栅吊顶上方喷白处理

DESIGN FIRM 设计单位

COOPERATIVE DESIGN 合作设计

CLIENT 建设单位

PROJECT TITLE 项目名称

DRAWING TITLE 图名

音乐教室灯具定位图

REVISIONS 版本

第一版 第二版

第三版

第五版	第六版
-----	-----

APPROVED

VERIFEID

CHECKED

DESIGNER

DRAWN

SCALE

比例	
DATE	

日期

版权所有
施工时须以标注尺寸为准
施工单位须现场校验尺寸
如有不符须立即通知设计单位
This drawing is copyright
Contractors shall work from figured dimensions only
Contractors must check all dimensions on site
Contractors must be reported immediately to architects


KEY PLAN 索引图

SHEET No. 图号


Y-P06

PROJECT No. 项目编号

建筑		给排水		电气		动力
结构		暖通		电讯		校工

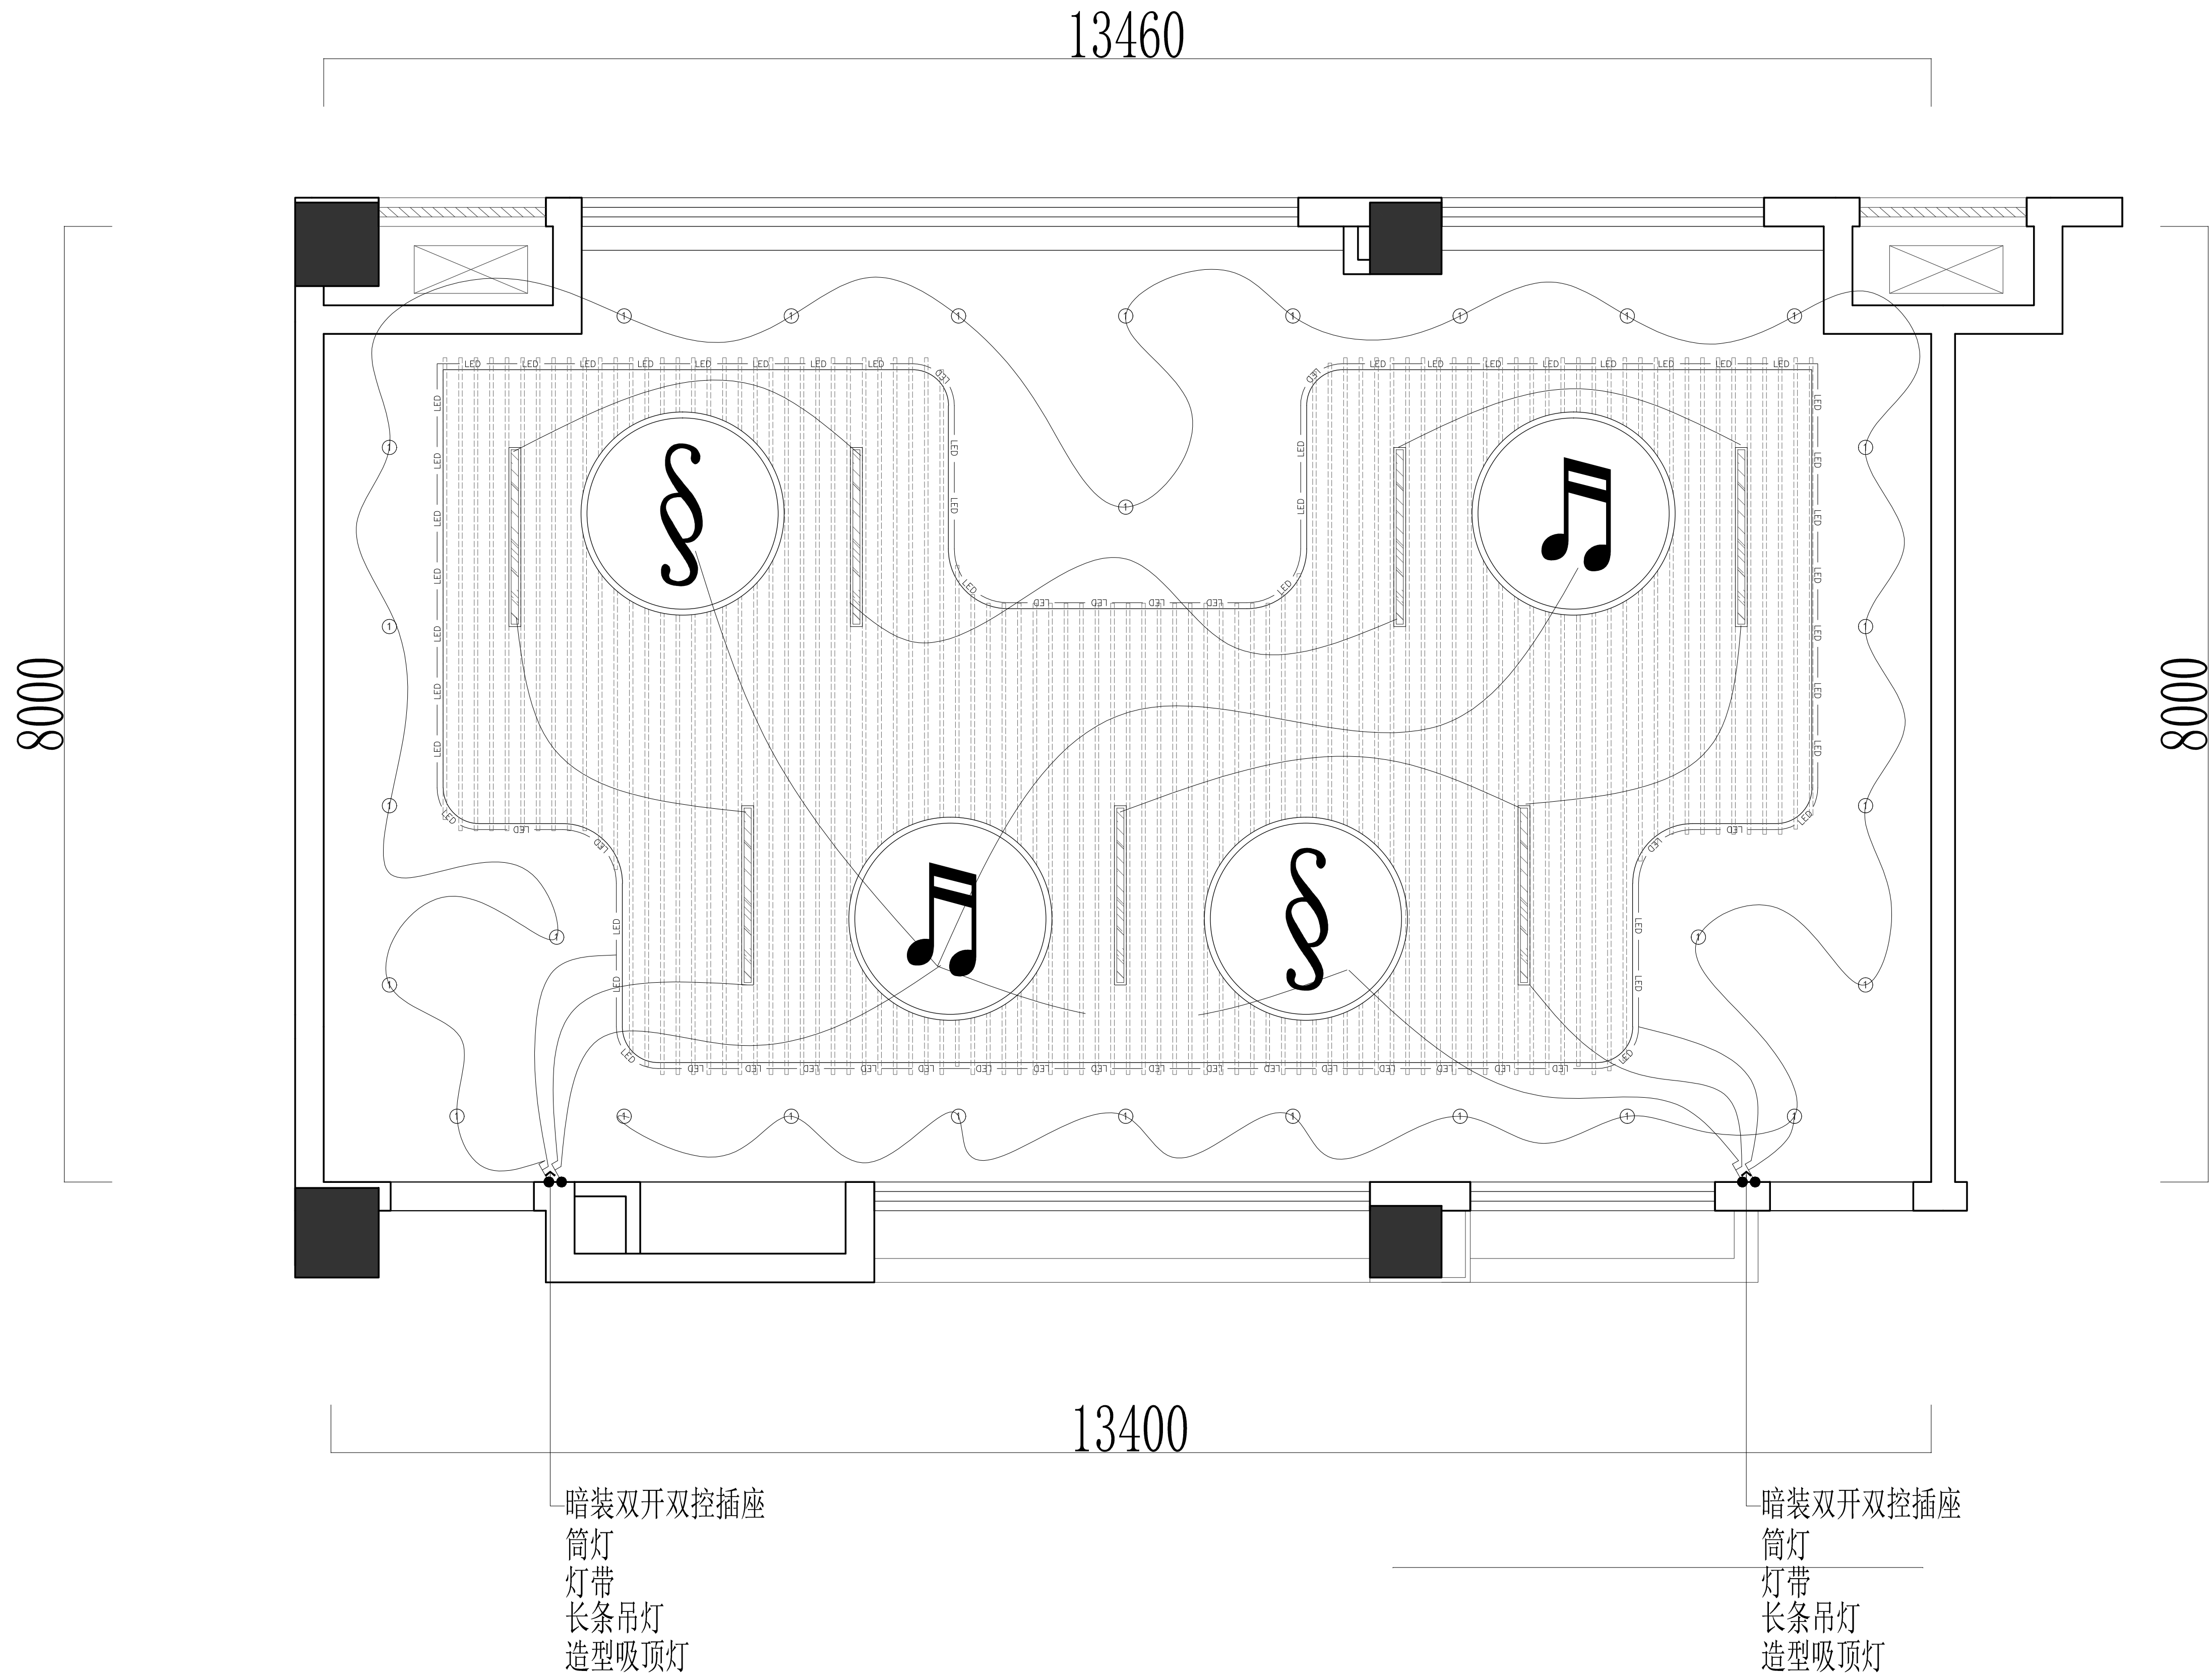

DESIGN FIRM 设计单位	
COOPERATIVE DESIGN 合作设计	
CLIENT 建设单位	
PROJECT TITLE 项目名称	
DRAWING TITLE 图名	
音乐教室机电点位图	
REVISIONS 版本	
第一版	第二版
第三版	第四版
第五版	第六版
APPROVED	
审定	
审核	
CHECKED	
校对	
DESIGNER	
设计	
DRAWN	
制图	
SCALE	
比例	
DATE	
日期	
版权所有 施工时须以标注尺寸为准 施工单位须现场校验尺寸 如有不符须立即通知设计单位 This drawing is copyright Contractors shall work from figured dimensions only Contractors must check all dimensions on site Contractors must be reported immediately to architects	
KEY PLAN 索引图	
SHEET No. 图号	
Y-P07	
PROJECT No. 项目编号	

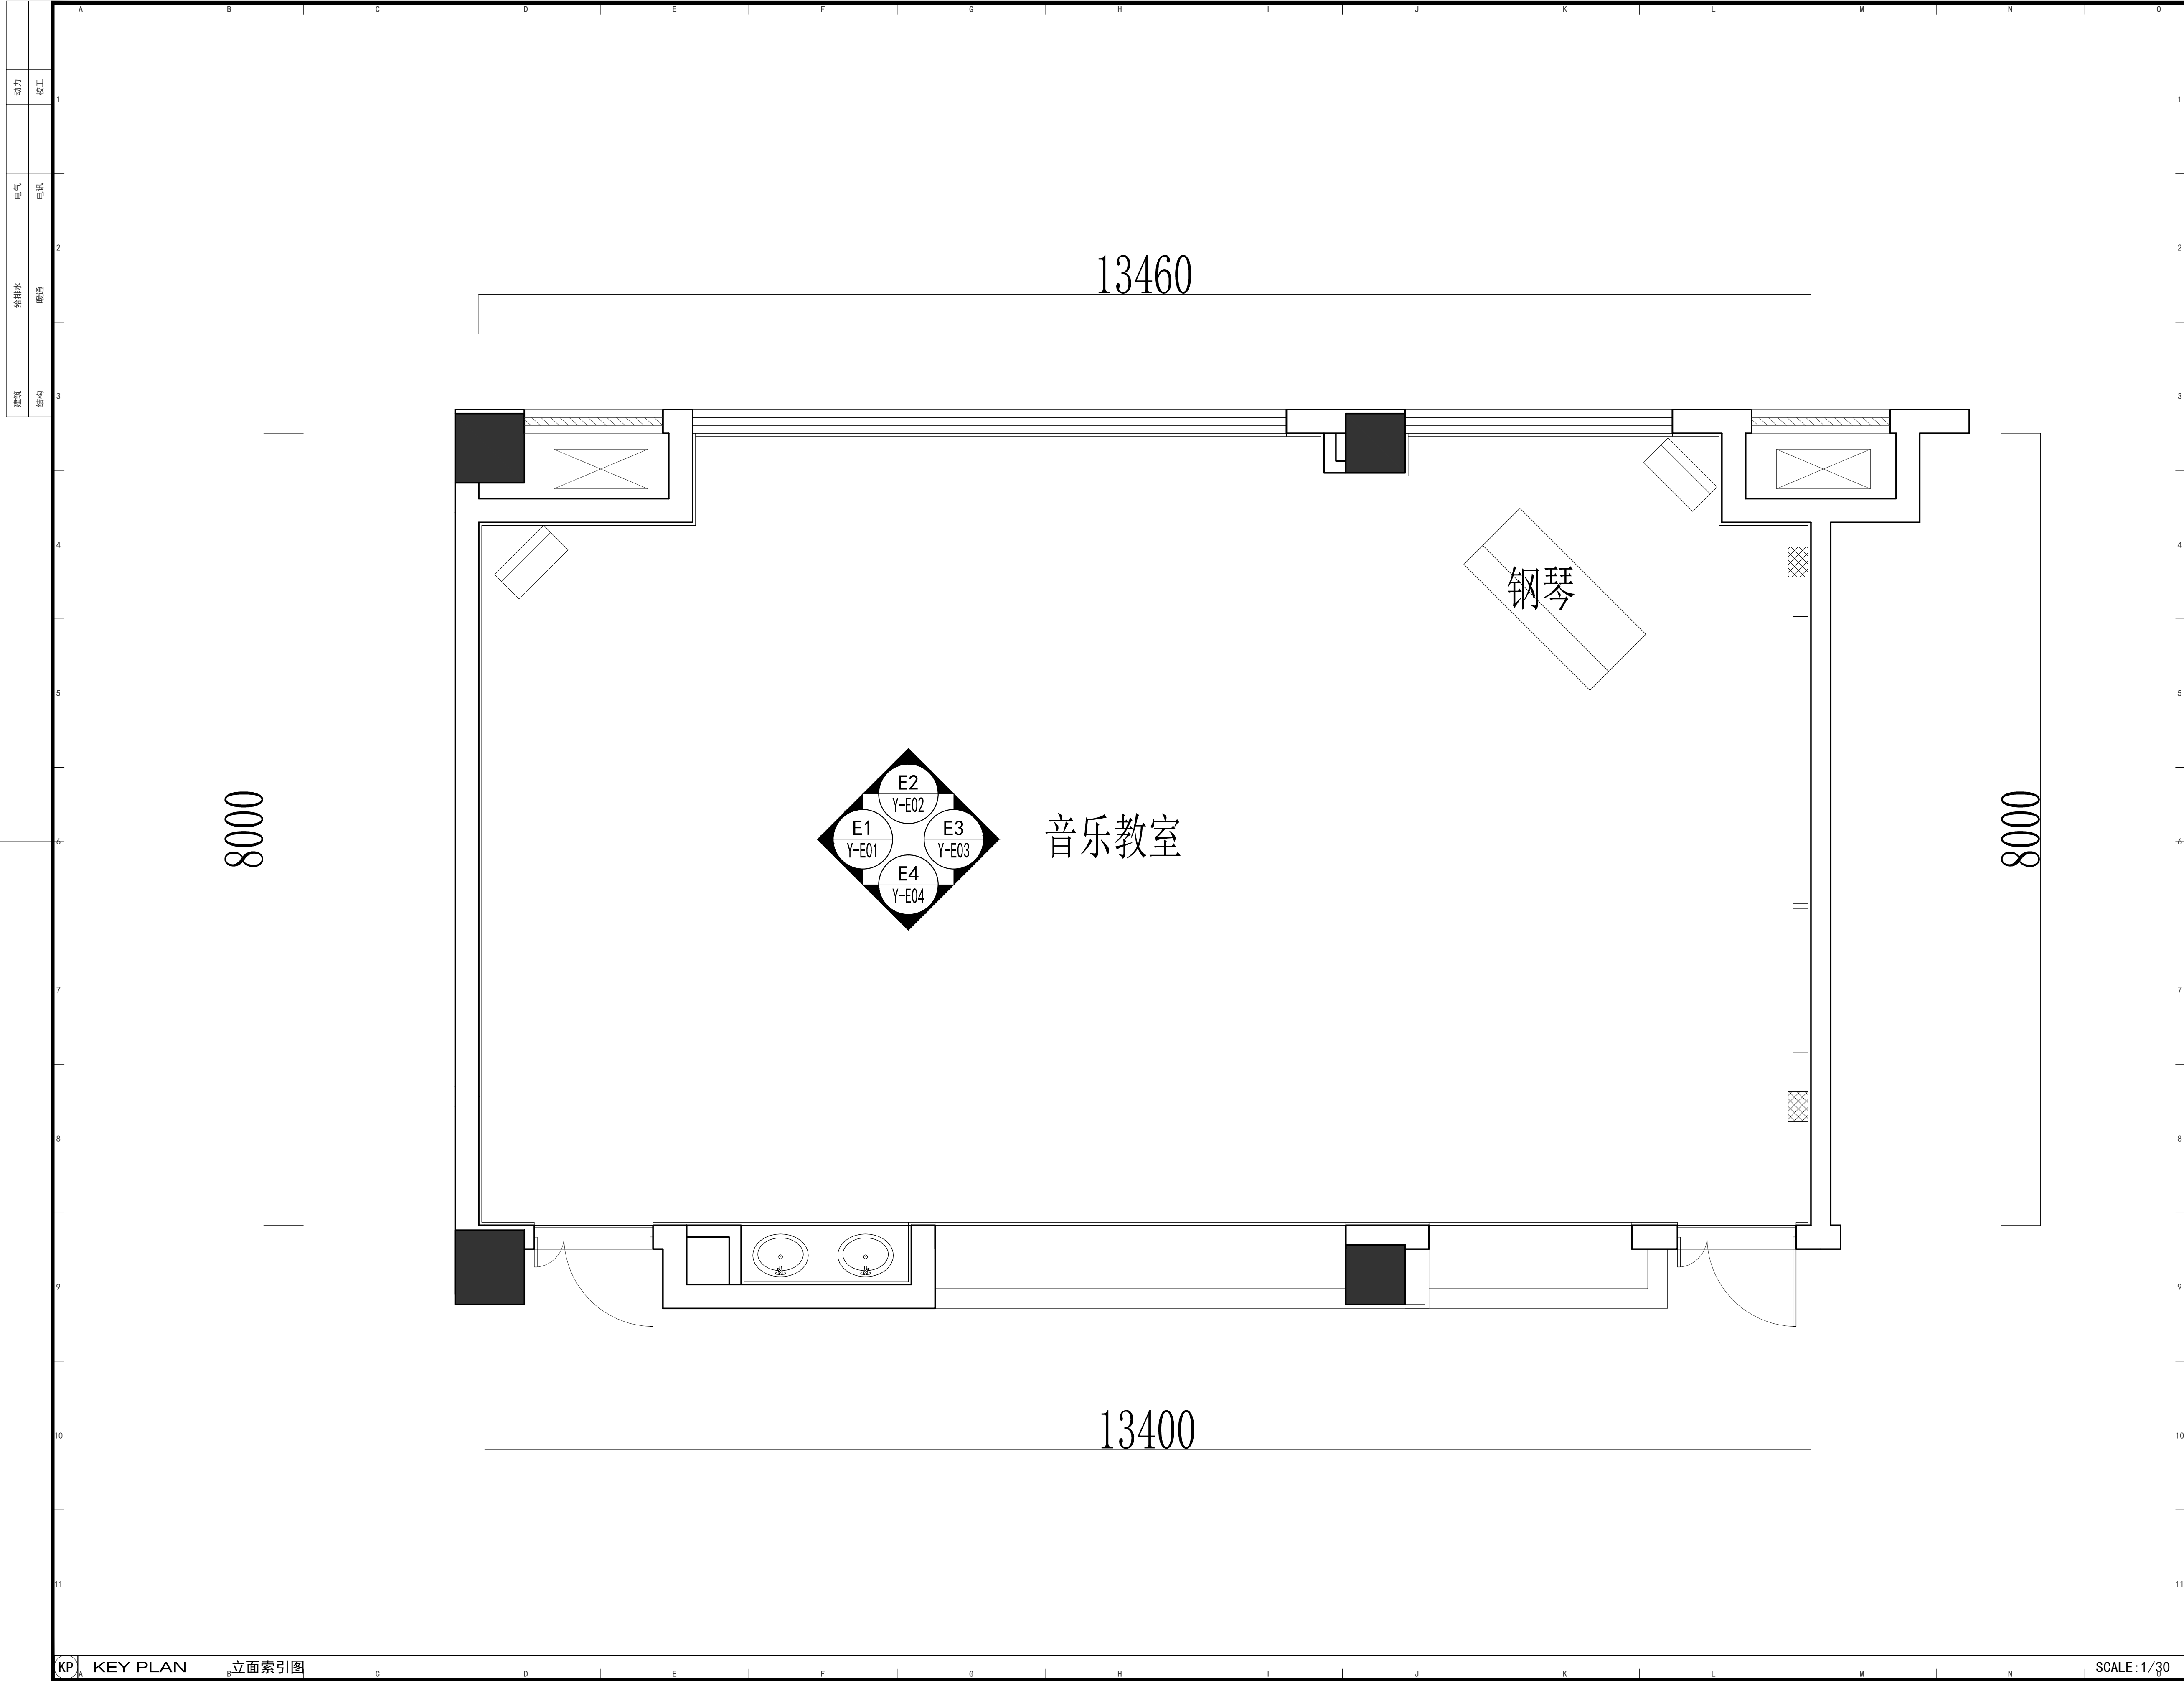

DESIGN FIRM 设计单位

COOPERATIVE DESIGN 合作设计

CLIENT 建设单位

PROJECT TITLE 项目名称

DRAWING TITLE 图名

音乐教室立面索引图

REVISIONS 版本

第一版 第二版

第三版 第四版

第五版 第六版

APPROVED

审 定

VERIFIED

审 核

CHECKED

校 对

DESIGNER

设 计

DRAWN

制 图

SCALE

比 例

DATE

日 期

版权所有
施工时须以标注尺寸为准
施工单位须现场校核尺寸
如有不符须立即通知设计单位
This drawing is copyright
Contractors shall work from figured dimensions only
Contractors must check all dimensions on site
Contractors must be reported immediately to architects

KEY PLAN 索引图

SHEET No. 图号


Y-P08

PROJECT No. 项目编号

KP KEY PLAN 立面索引图

SCALE: 1/30

动力	校工
电气	电讯
给排水	暖通
建筑	结构

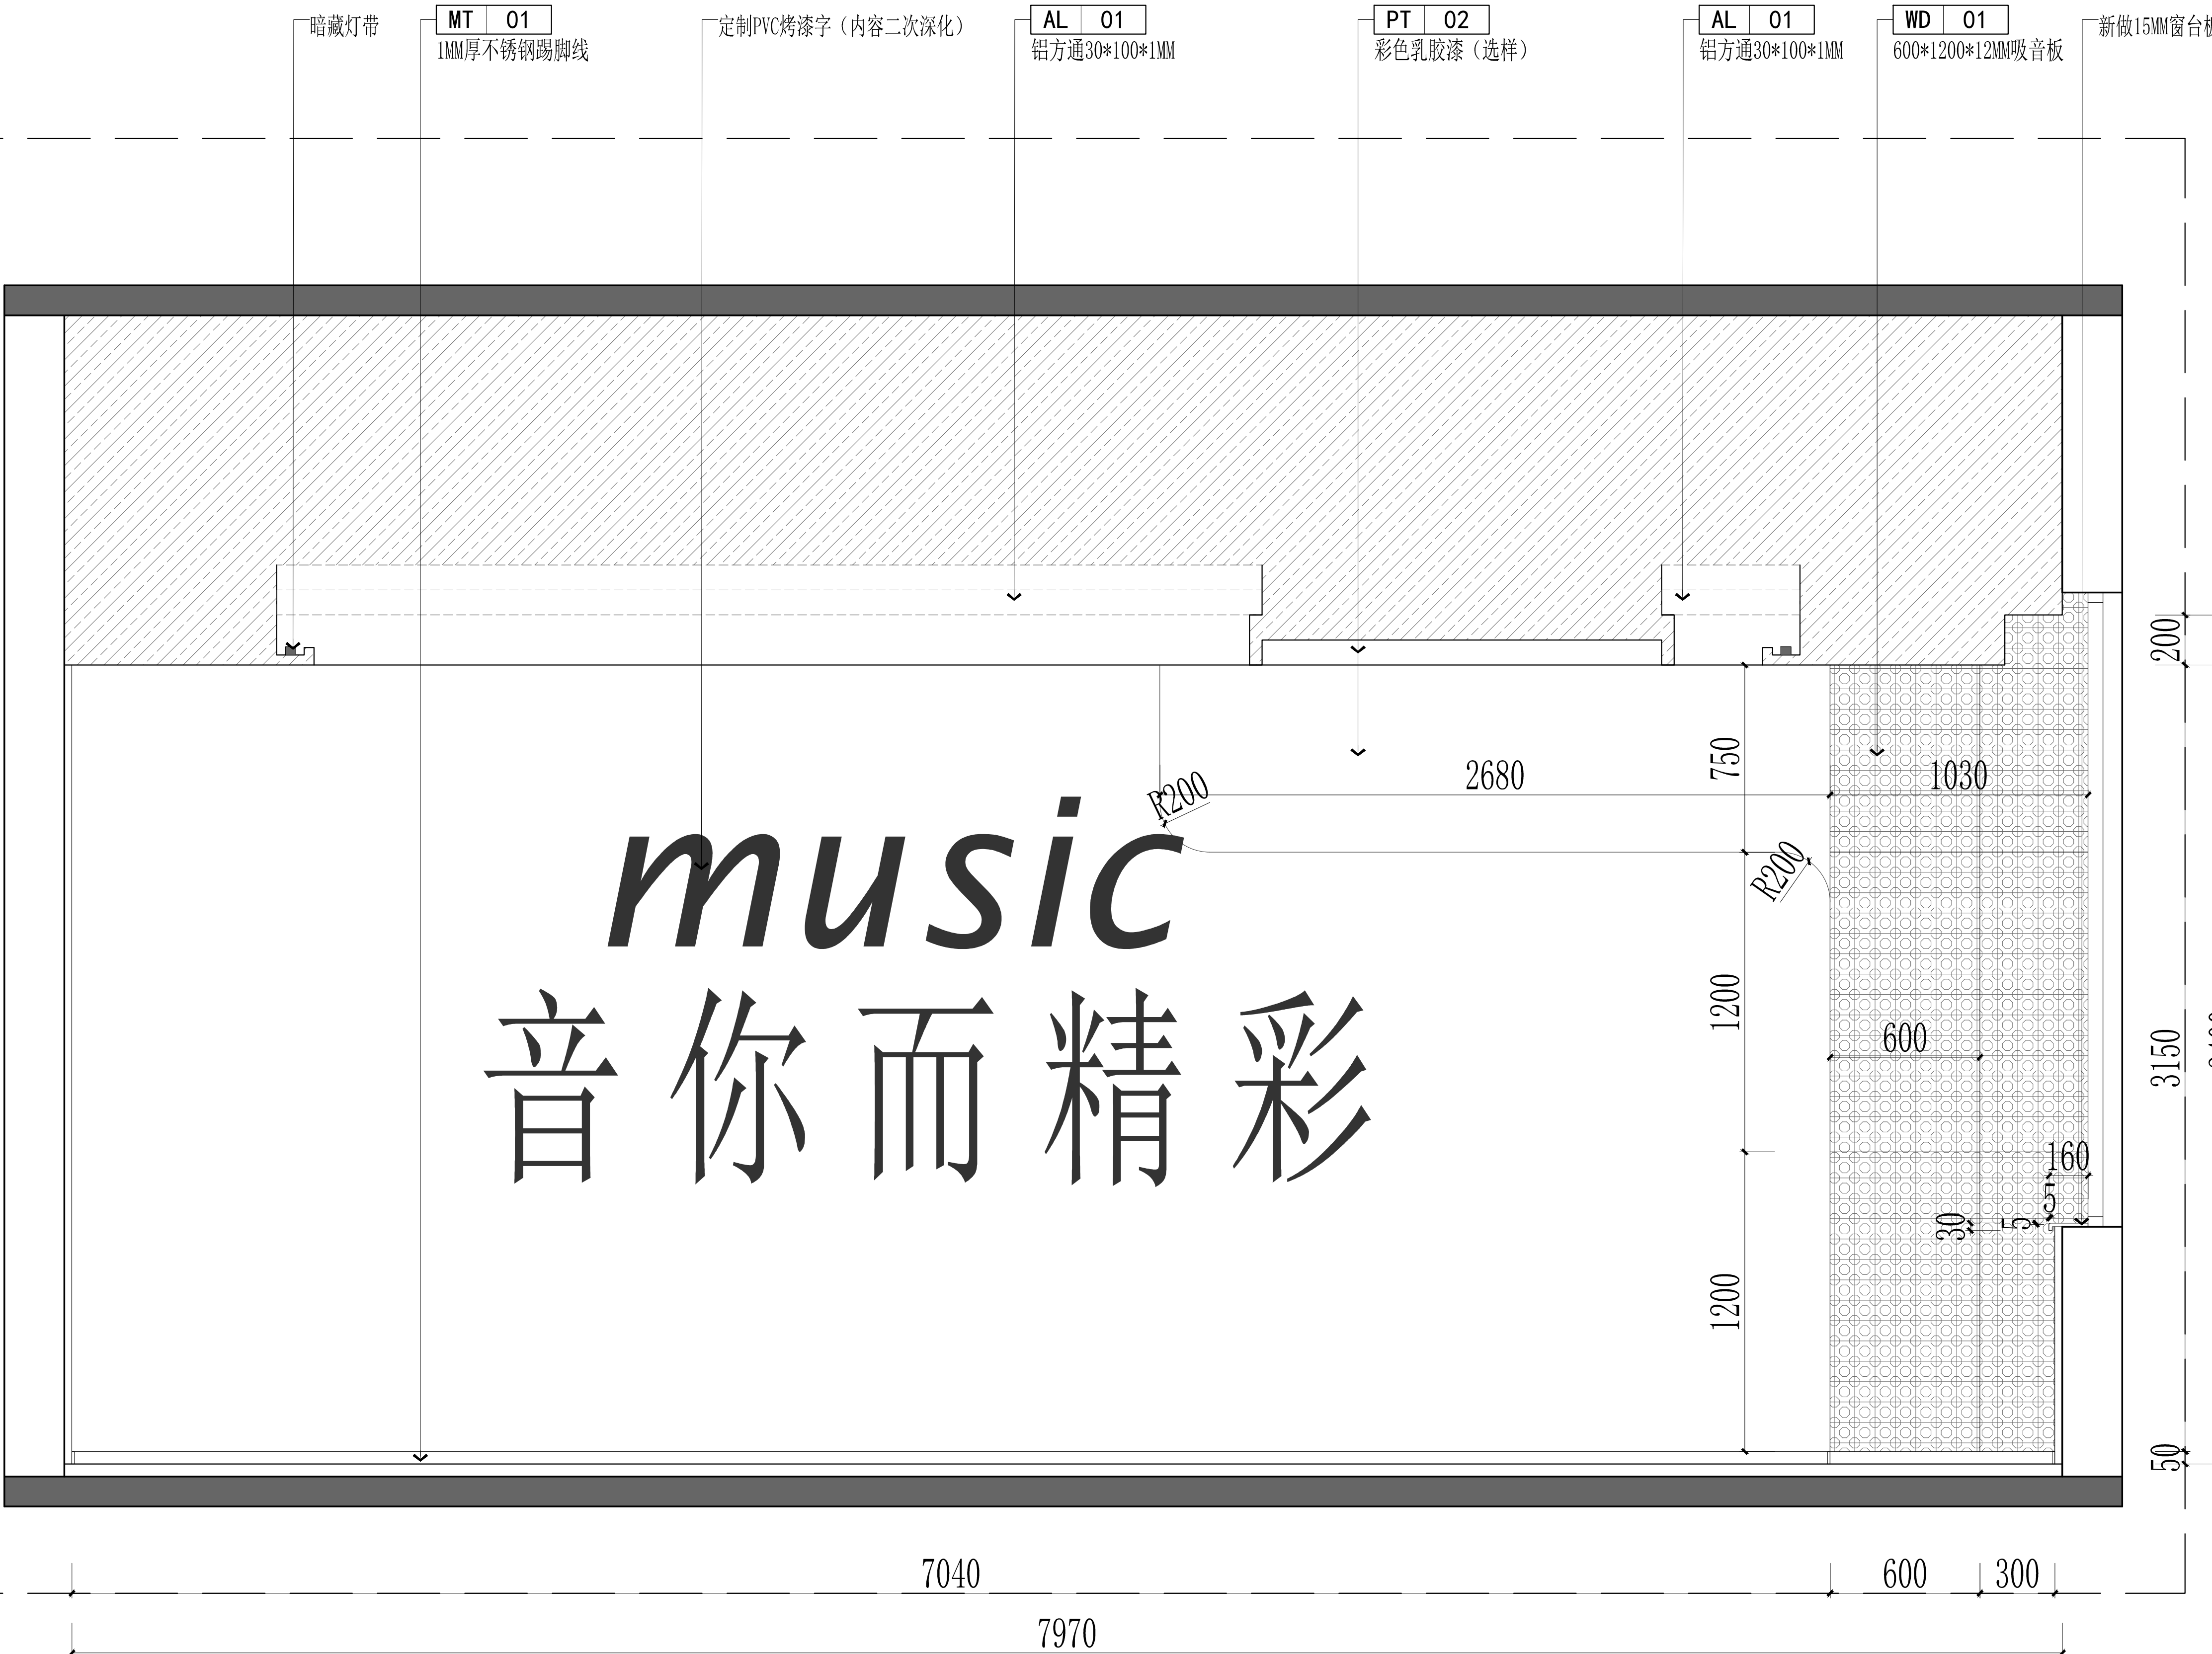

COOPERATIVE DESIGN 合作设计

CLIENT 建设单位

PROJECT TITLE 项目名称

DRAWING TITLE 图名

立面图

REVISIONS 版本

第一版 第二版

第三版 第四版

第五版 第六版

APPROVED

审定

VERIFIED

审核

CHECKED

校对

DESIGNER

设计

DRAWN

制图

SCALE

比例

DATE

日期

版权所有

施工时须以标注尺寸为准

施工单位须现场校核尺寸

如有不符须立即通知设计单位

This drawing is copyright

Contractors shall work from figured dimensions only

Contractors must check all dimensions on site

Contractors must be reported immediately to architects

KEY PLAN 索引图

SHEET No. 图号

Y-E01

PROJECT No. 项目编号

E1 ELEVATION 立面图

SCALE: 1/20



COOPERATIVE DESIGN 合作设计

CLIENT 建设单位

PROJECT TITLE 项目名称

DRAWING TITLE 图名

立面图

REVISIONS 版本

第一版	第二版
第三版	第四版
第五版	第六版

APPROVED 审 定

VERIFIED 审 核

CHECKED 校 对

DESIGNER 设 计

DRAWN 制 图

SCALE 比 例

DATE 日 期


版权所有
施工必须以标注尺寸为准
施工单位须现场校核尺寸
如有不符须立即通知设计单位
This drawing is copyright.
Contractors shall work from figured dimensions only.
Contractors must check all dimensions on site.
Contractors must be reported immediately to architects.

KEY PLAN 索引图

SHEET No. 图号

Y-E02

PROJECT No. 项目编号

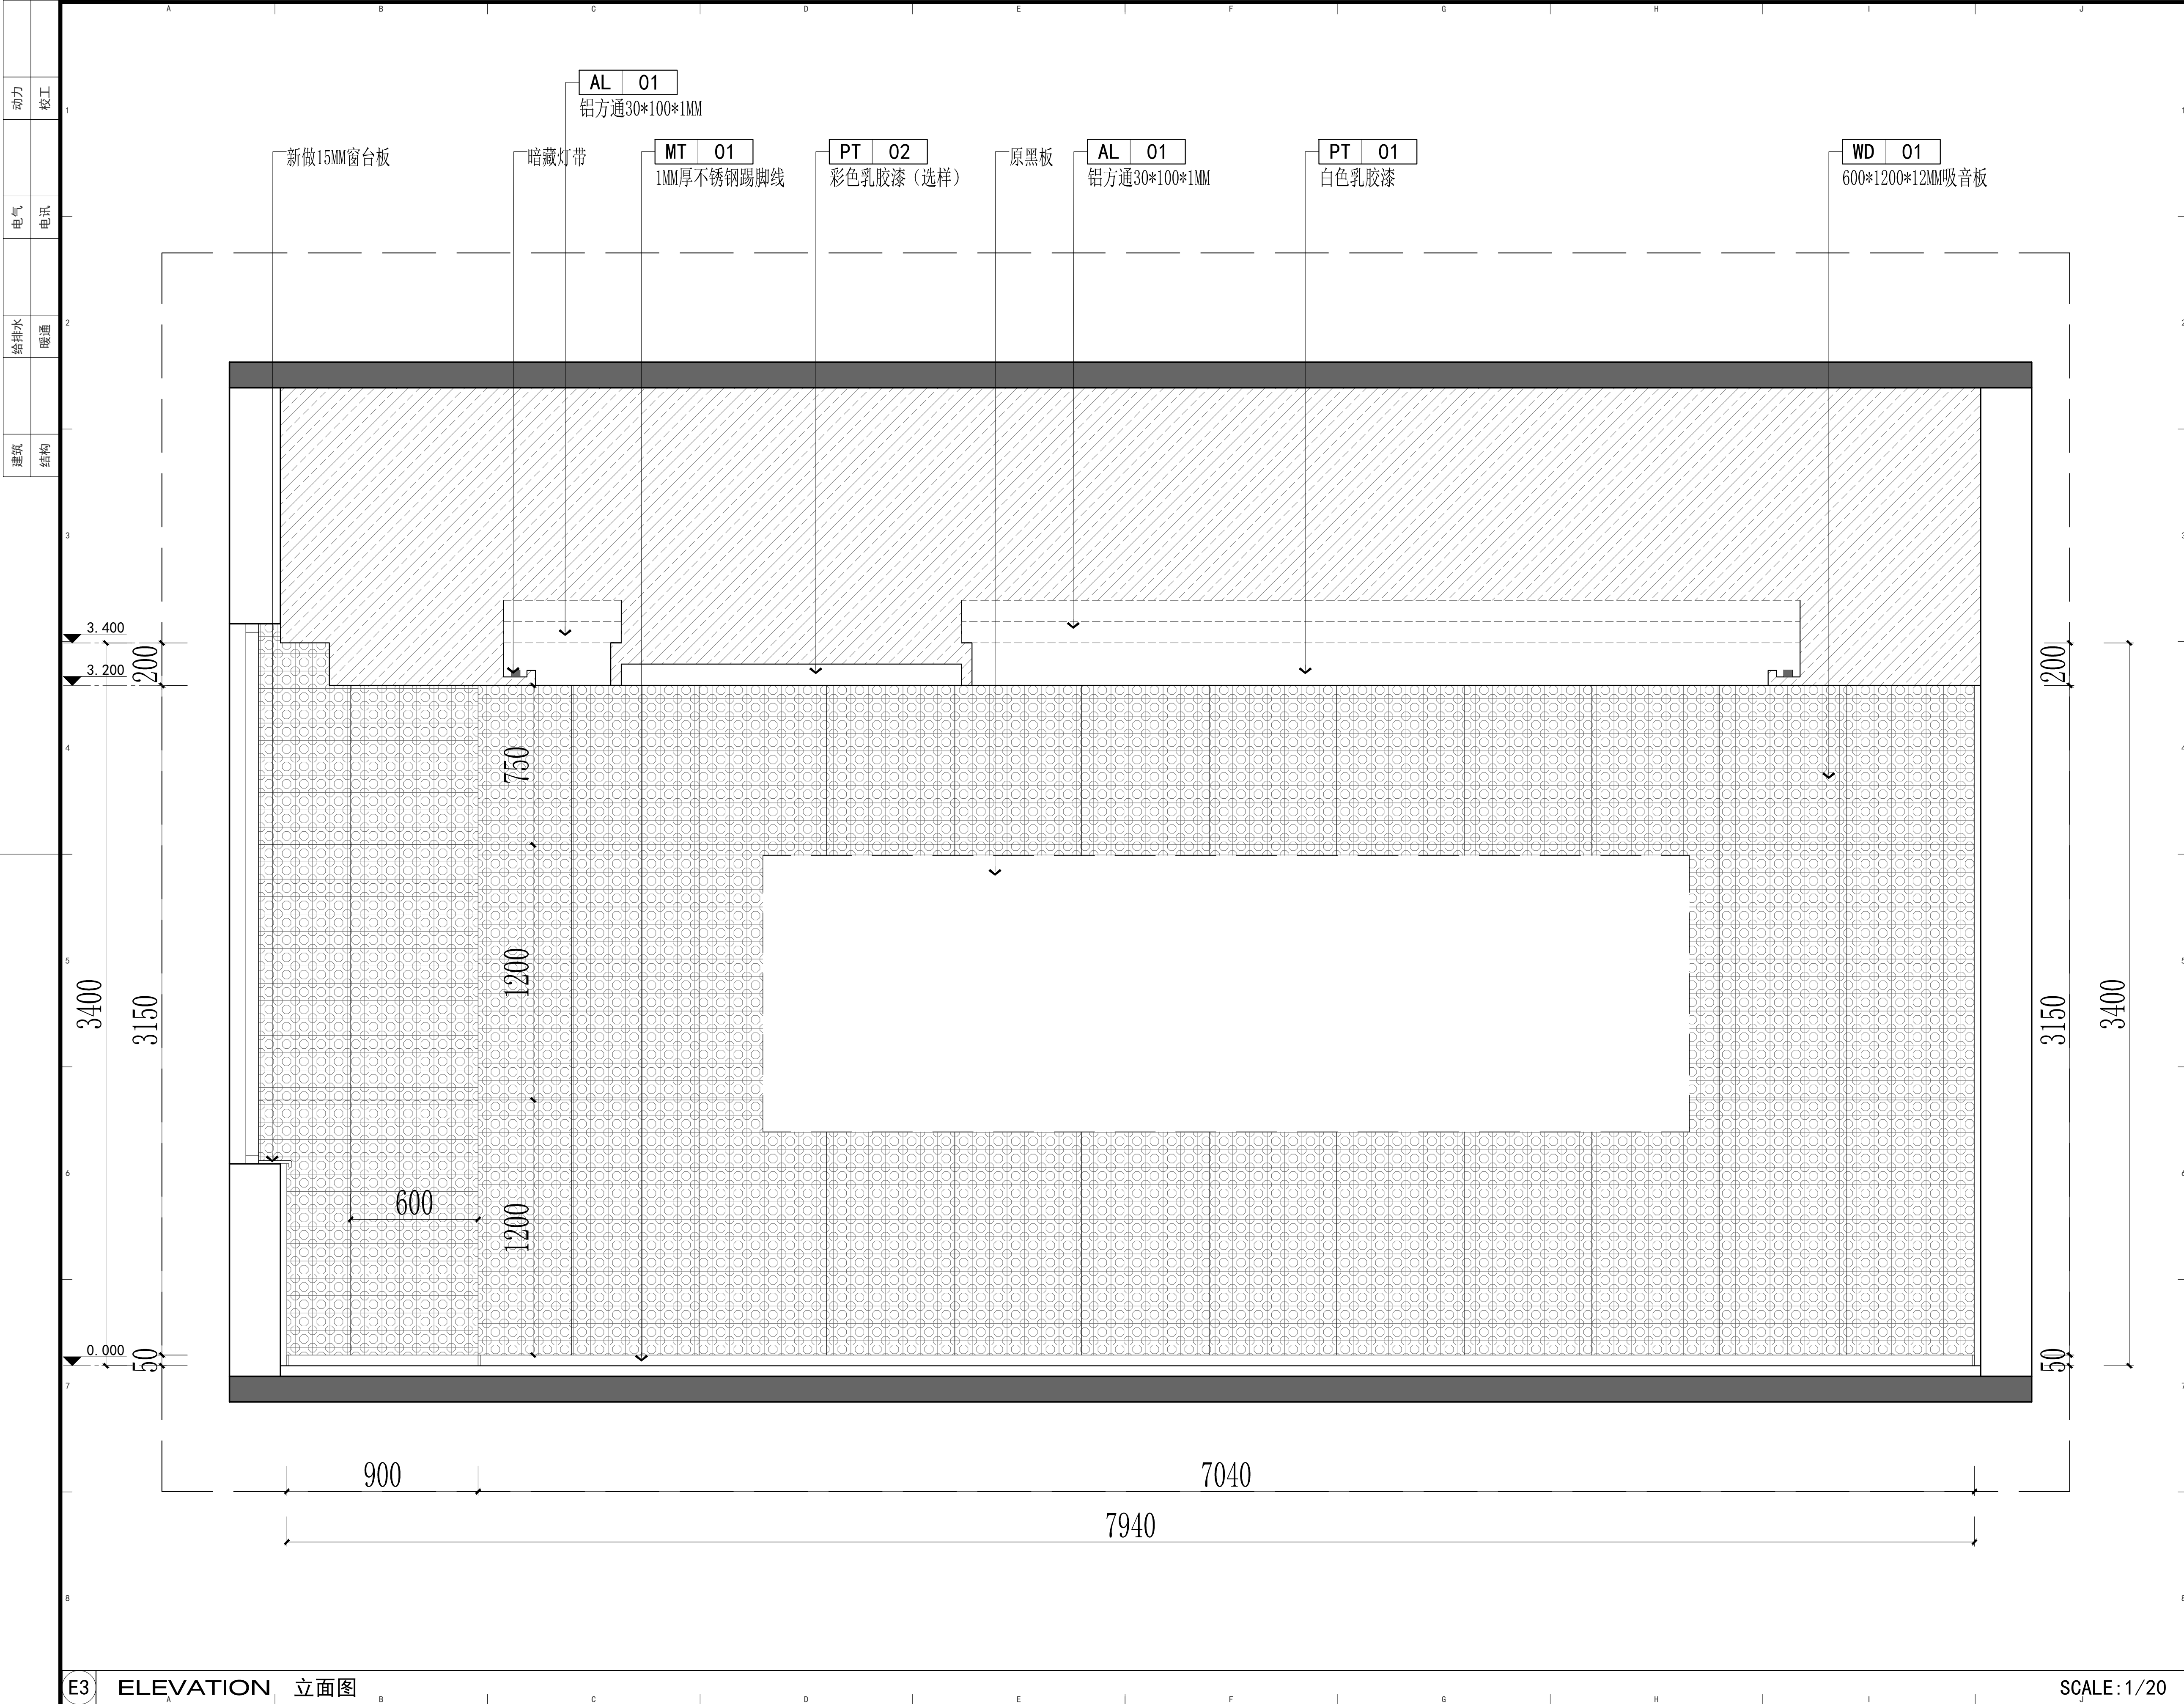

COOPERATIVE DESIGN 合作设计

CLIENT 建设单位

PROJECT TITLE 项目名称

DRAWING TITLE 图名

立面图

REVISIONS 版本

第一版 第二版

第三版 第四版

第五版 第六版

APPROVED

审定

VERIFIED

审核

CHECKED

校对

DESIGNER

设计

DRAWN

制图

SCALE

比例

DATE

日期

版权所有

施工时须以标注尺寸为准

施工单位须现场校核尺寸

如有不符须立即通知设计单位

This drawing is copyright

Contractors shall work from figured dimensions only

Contractors must check all dimensions on site


Contractors must be reported immediately to architects

KEY PLAN 索引图

SHEET No. 图号

Y-E03

PROJECT No. 项目编号

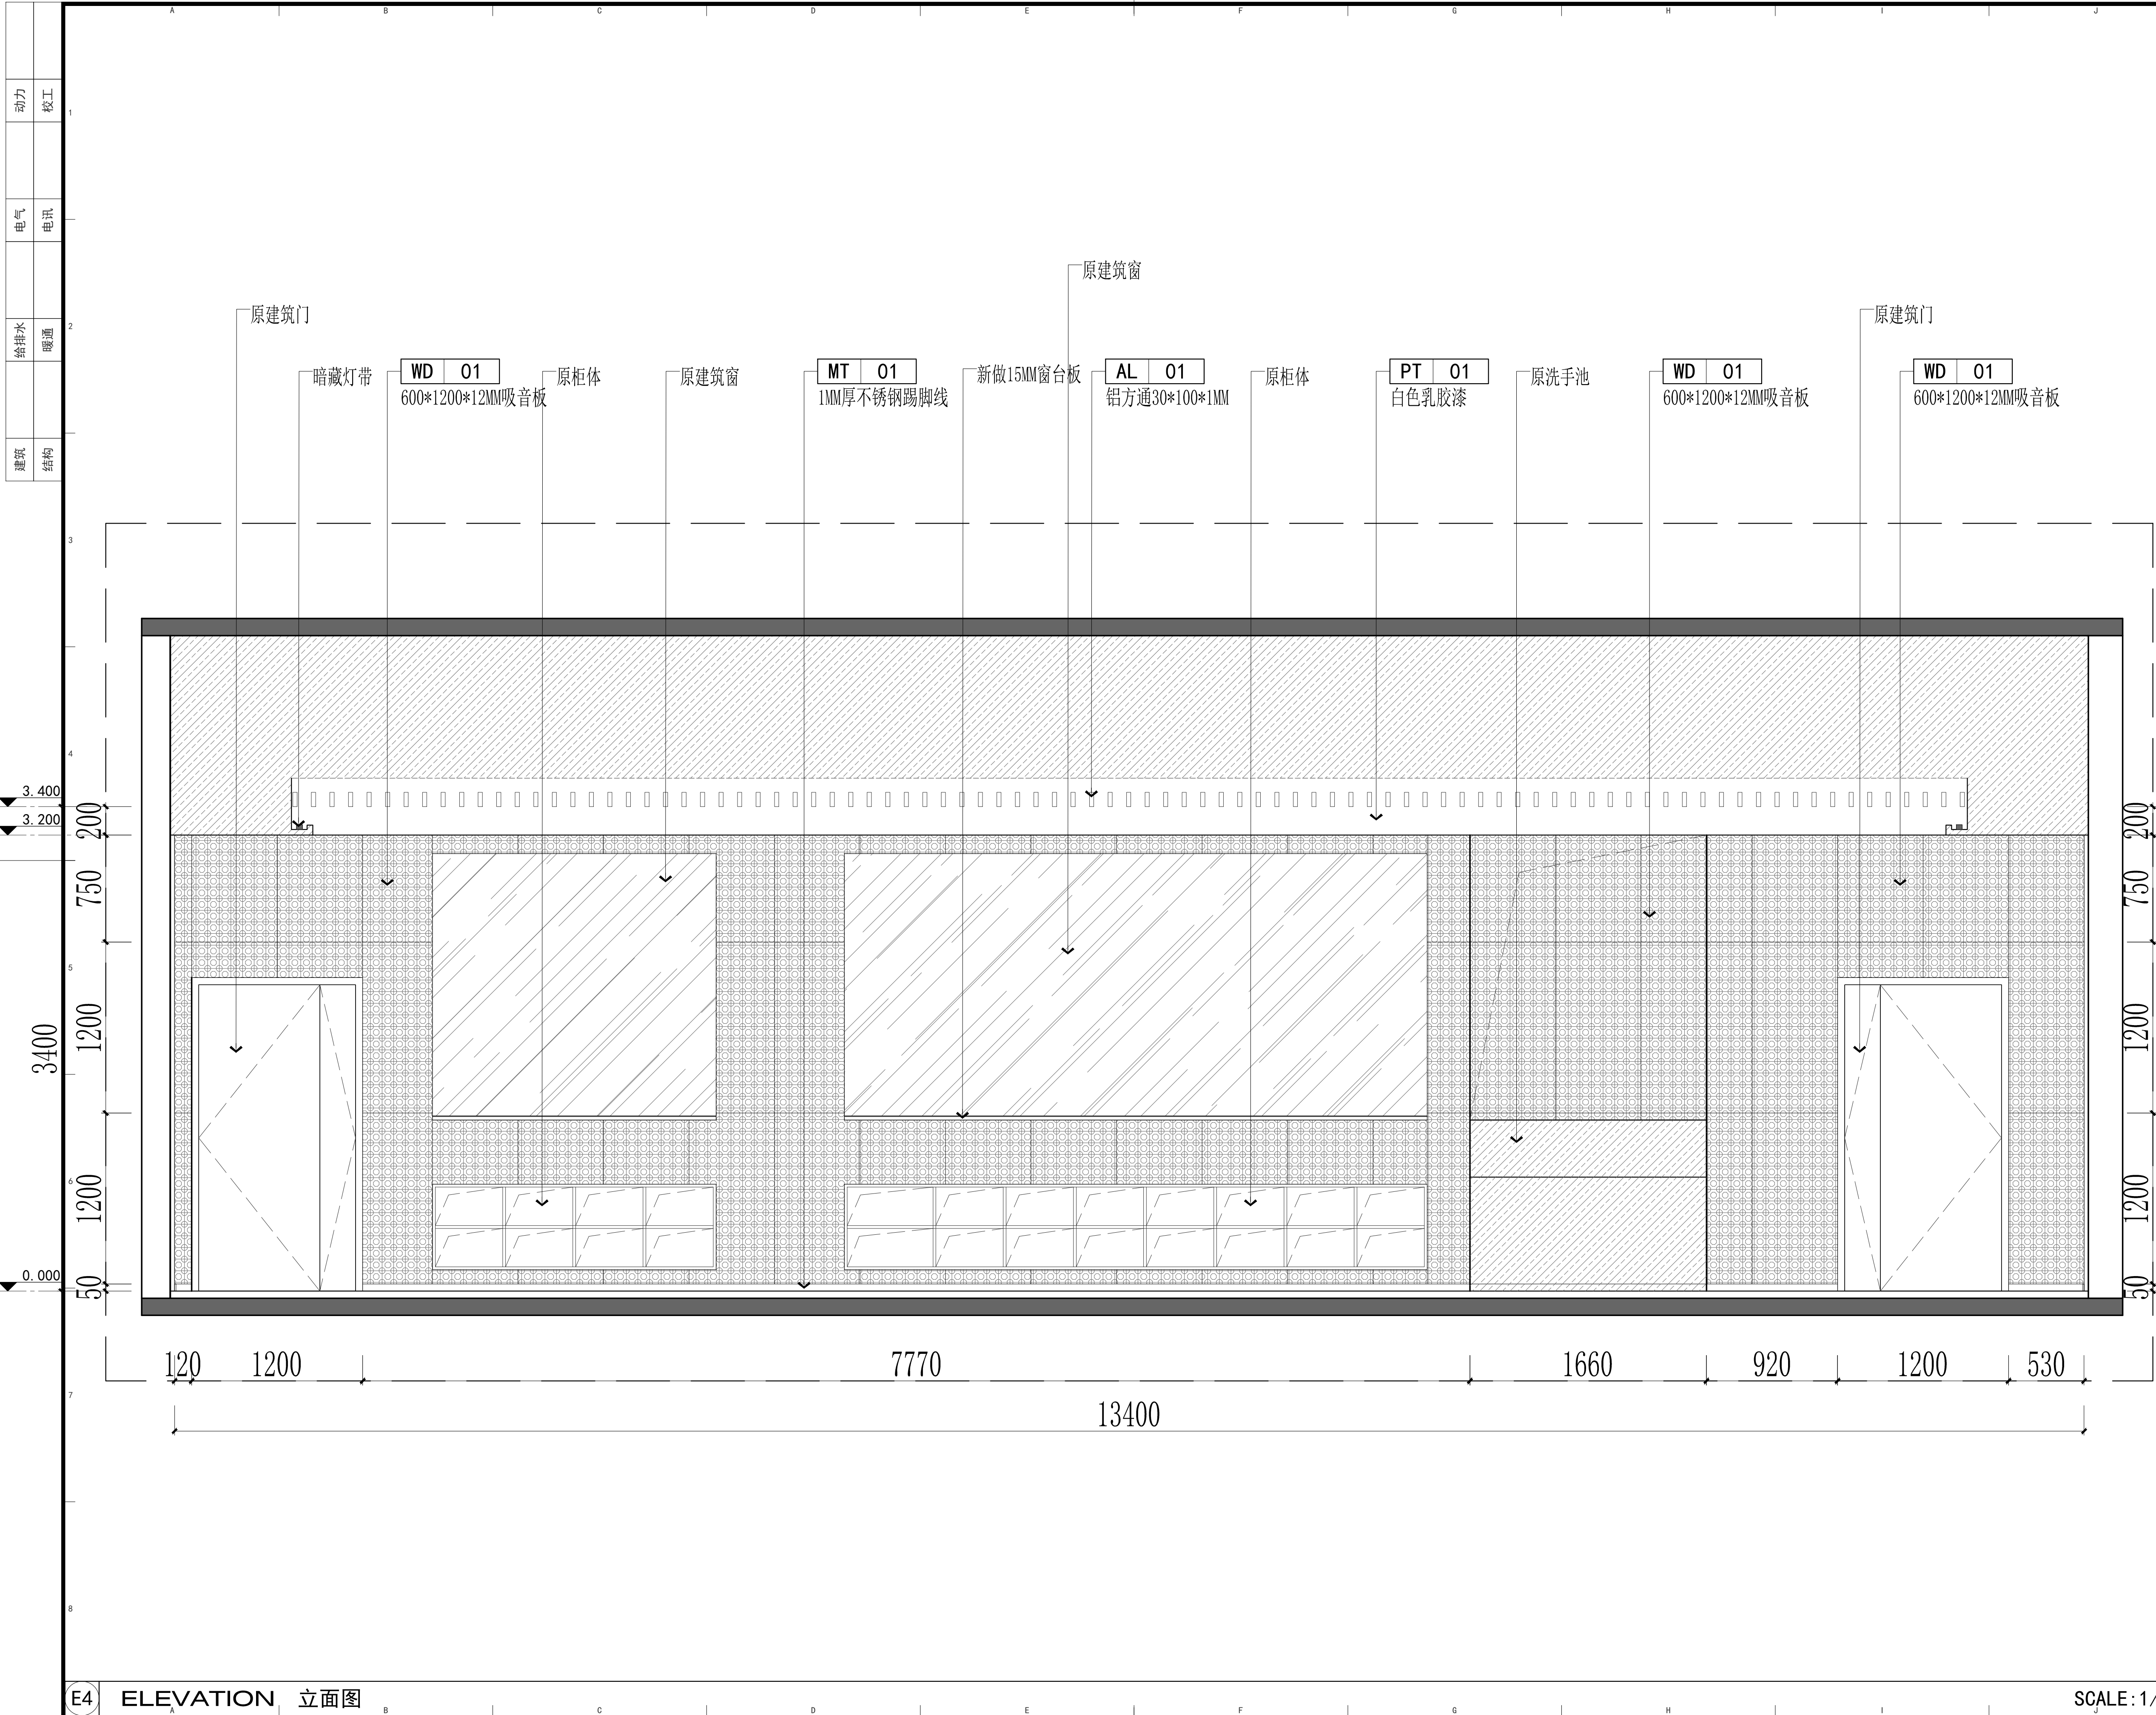

动力

电气

给排水

建筑

校工

电讯

暖通

结构

COOPERATIVE DESIGN 合作设计

CLIENT 建设单位

PROJECT TITLE 项目名称

DRAWING TITLE 图名

立面图

REVISIONS 版本

第一版

第二版

第三版

第四版

第五版

第六版

APPROVED

审定

VERIFIED

审核

CHECKED

校对

DESIGNER

设计

DRAWN

制图

SCALE

比例

DATE

日期

版权所有
施工图必须以标注尺寸为准
如有不符须立即通知设计单位
This drawing is copyright
Contractors shall work from figured dimensions only
Contractors must check all dimensions on site
Contractors must be reported immediately to architects

KEY PLAN 索引图

SHEET No. 图号


Y-E04

PROJECT No. 项目编号

E4 ELEVATION 立面图

SCALE: 1/30

动力	校工
电气	电讯
给排水	暖通
建筑	结构

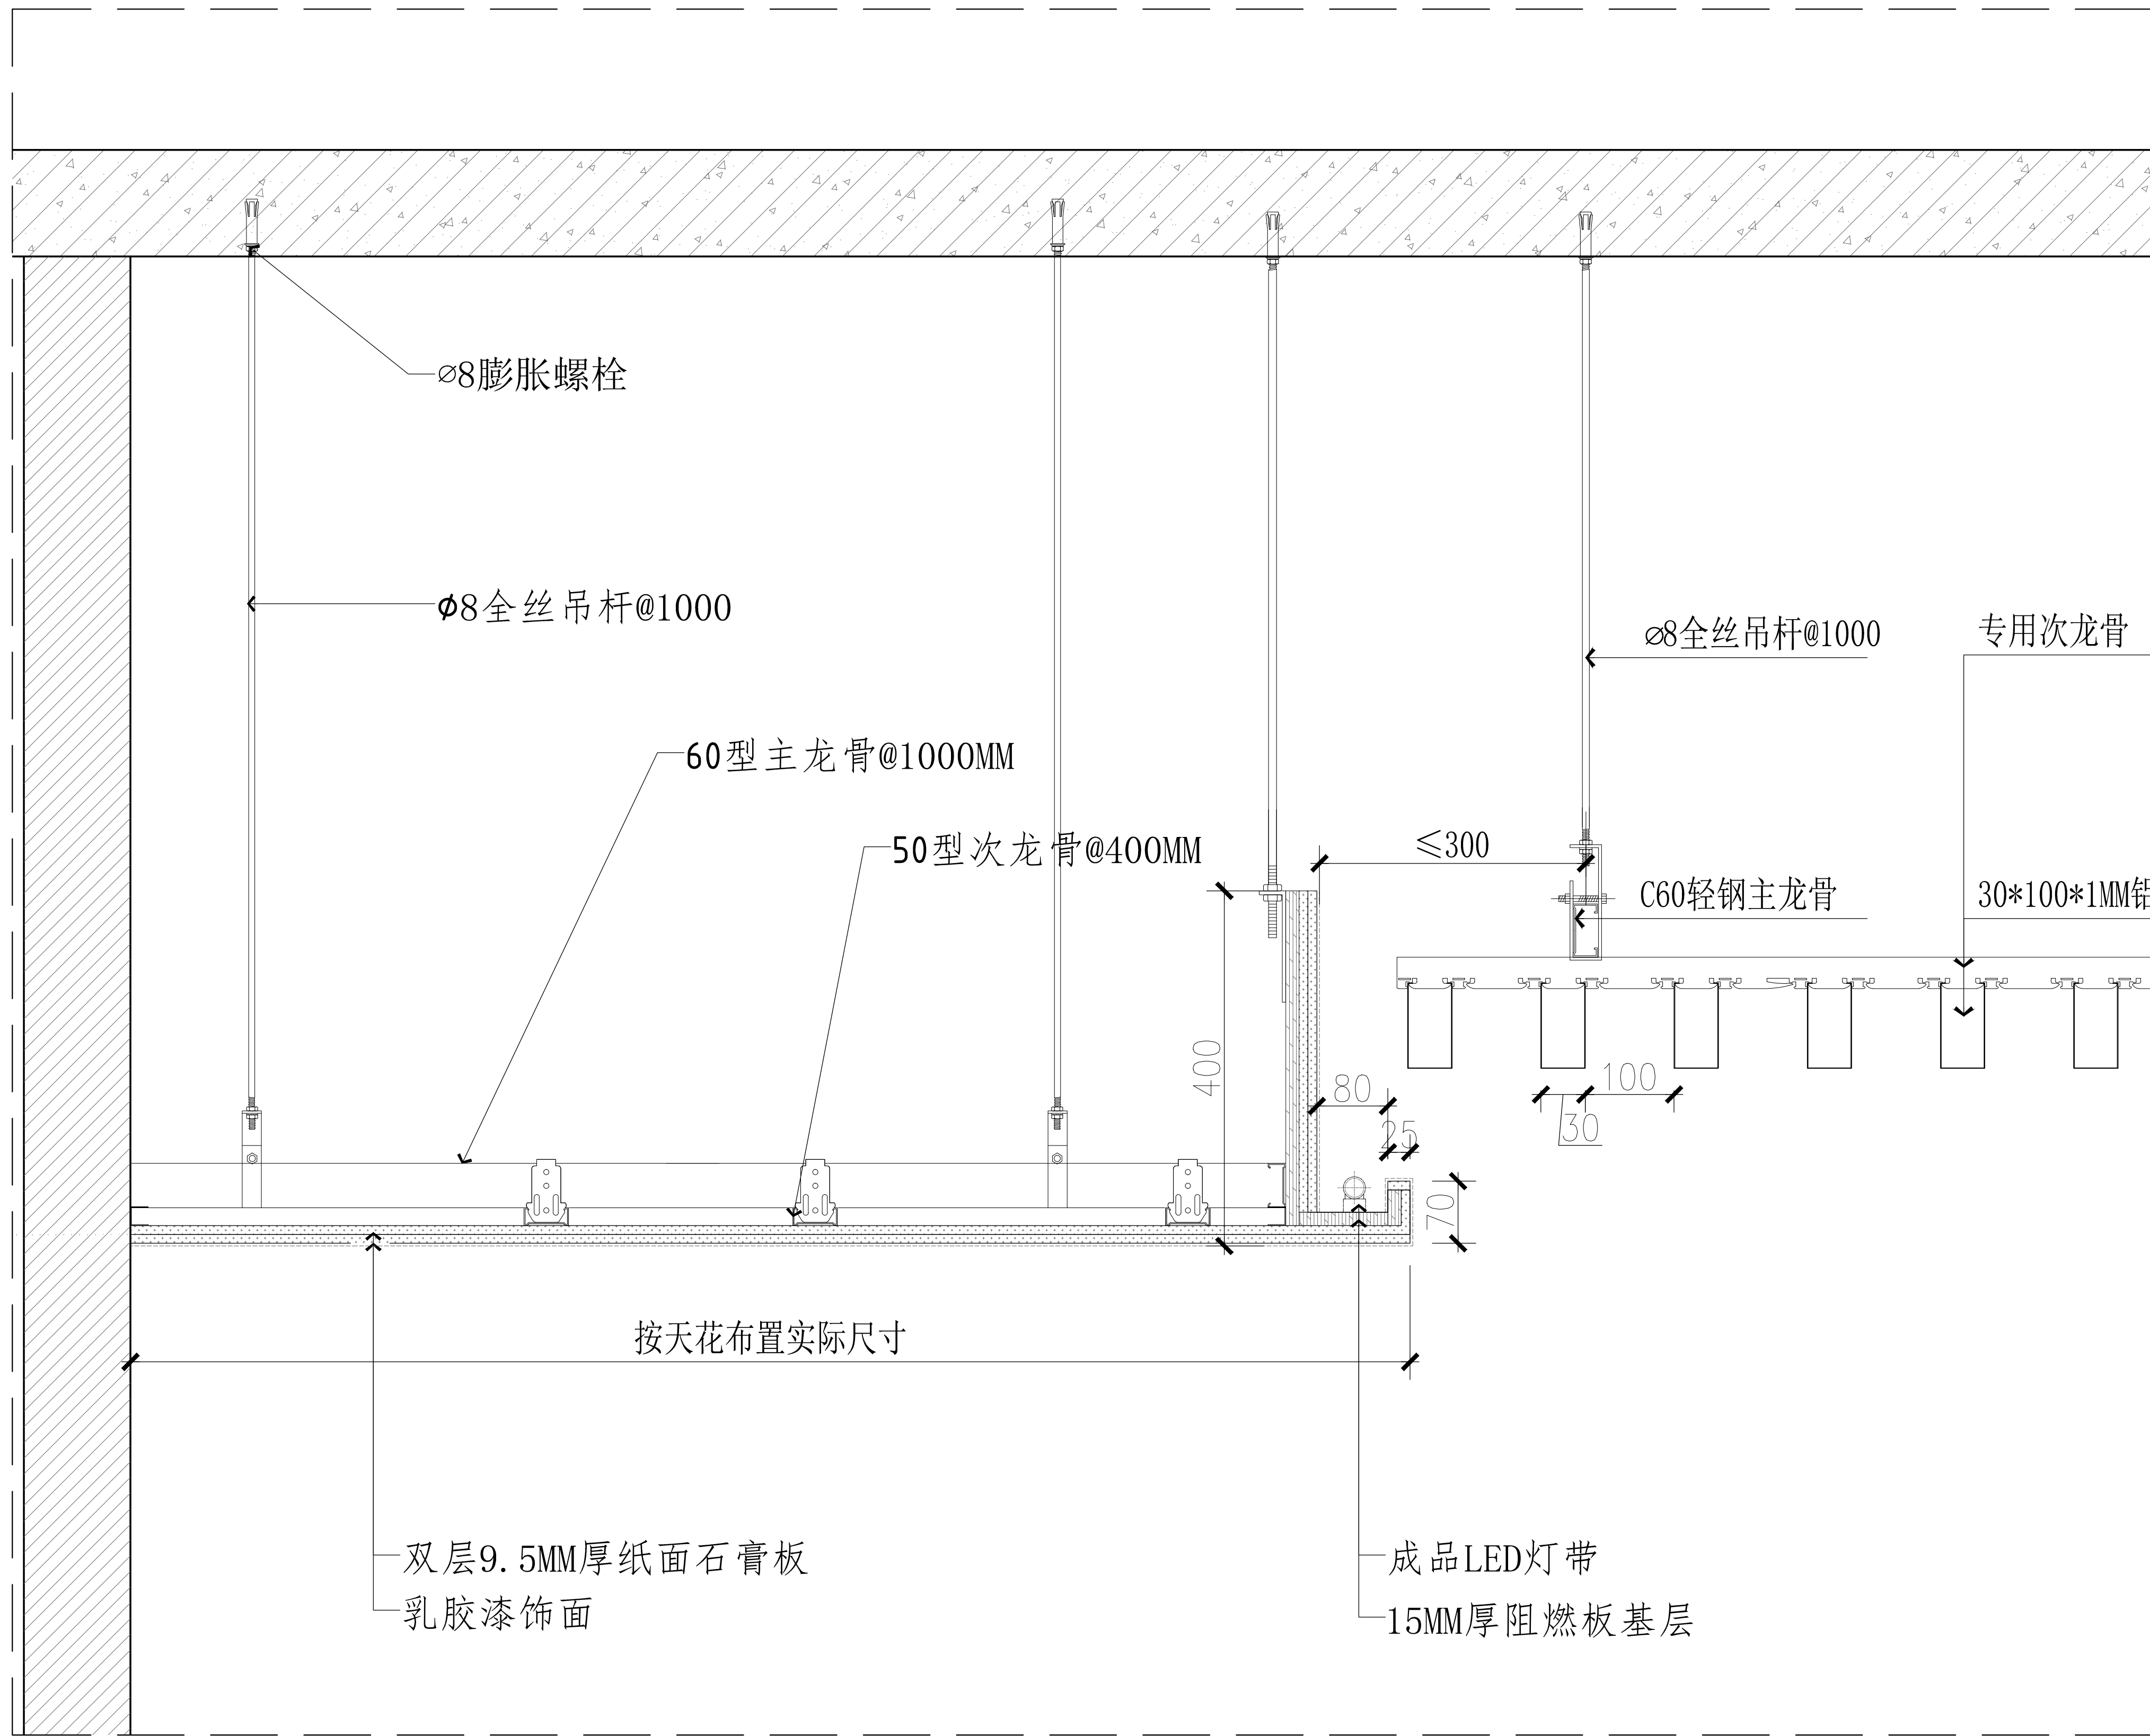

COOPERATIVE DESIGN 合作设计

CLIENT 建设单位

PROJECT TITLE 项目名称

DRAWING TITLE 图名

节点图

REVISIONS 版本

第一版 第二版

第三版 第四版

第五版 第六版

APPROVED

审定

VERIFIED

审核

CHECKED

校对

DESIGNER

设计

DRAWN

制图

SCALE

比例

DATE

日期

版权所有
施工时须以标注尺寸为准
施工单位须现场校核尺寸
如有不符须立即通知设计单位
This drawing is copyright
Contractors shall work from figured dimensions only
Contractors must check all dimensions on site
Contractors must be reported immediately to architects

KEY PLAN 索引图

SHEET No. 图号

Y-D01


PROJECT No. 项目编号

D1

吊顶节点图

SCALE: 1/15

动力	校工
电气	电讯
给排水	暖通
建筑	结构

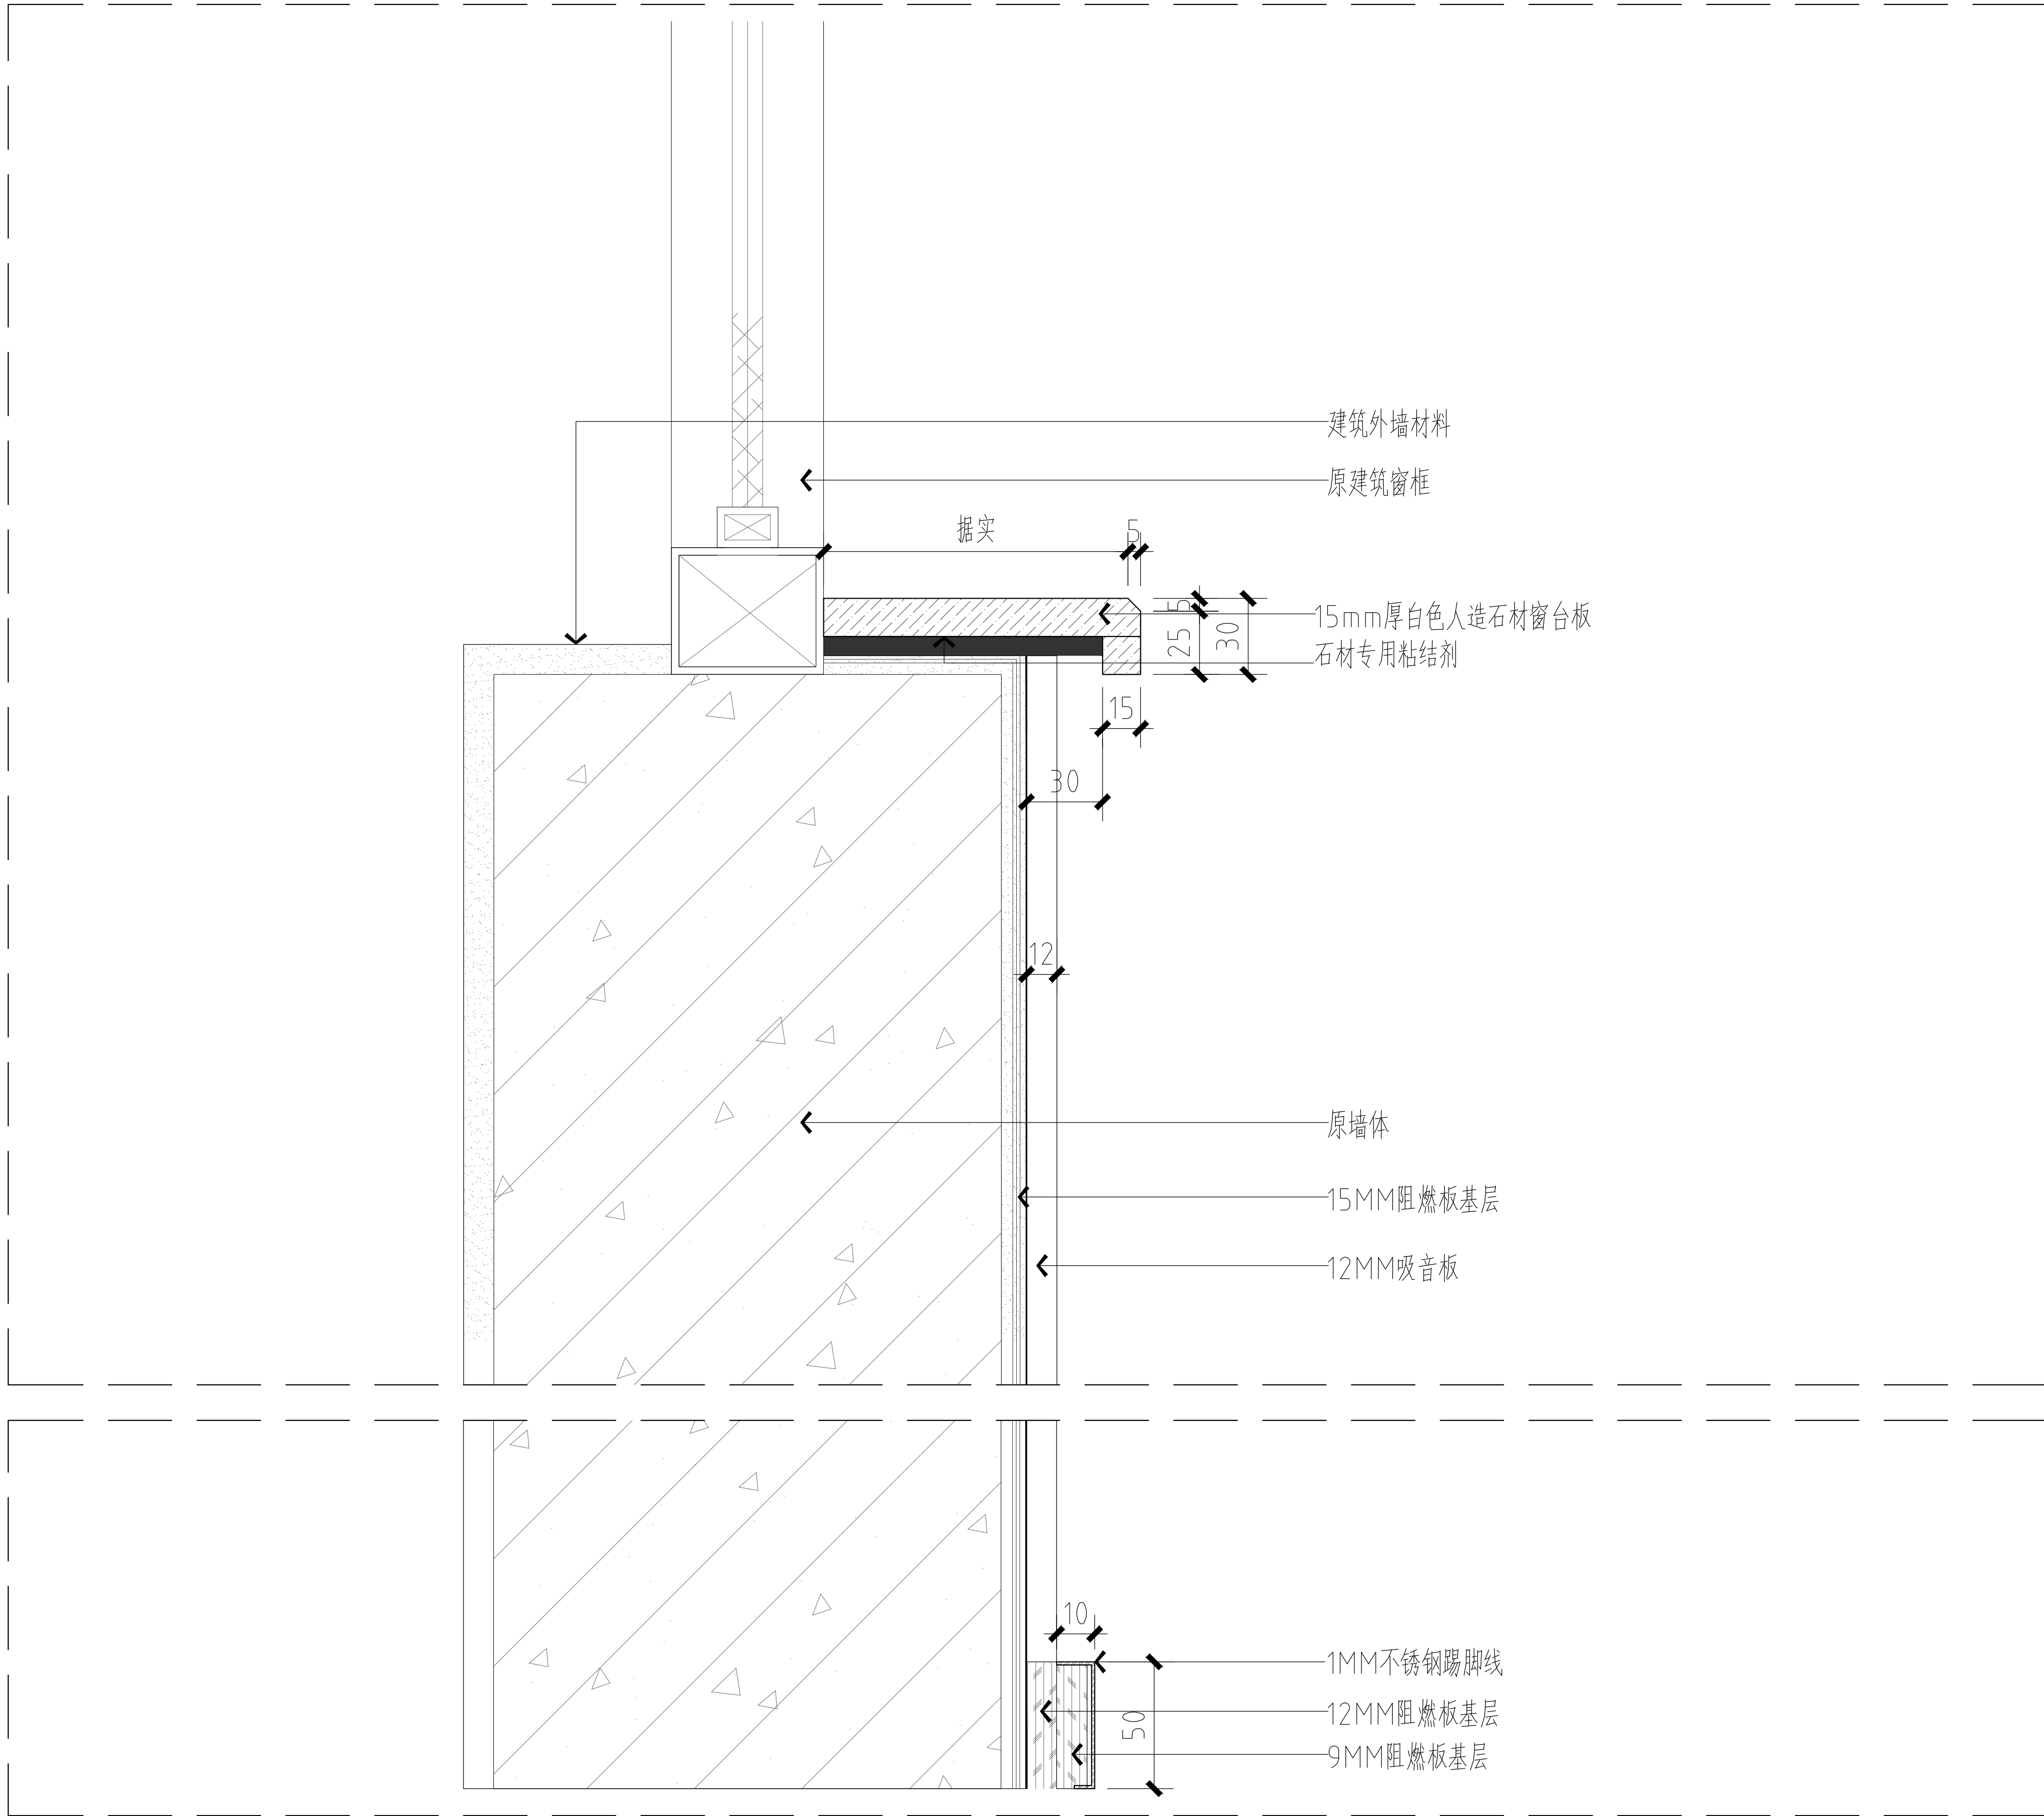

COOPERATIVE DESIGN 合作设计

CLIENT 建设单位

PROJECT TITLE 项目名称

DRAWING TITLE 图名

节点图

REVISIONS 版本

第一版 第二版

第三版 第四版

第五版 第六版

APPROVED

审 定

VERIFIED

审 核

CHECKED

校 对

DESIGNER

设 计

DRAWN

制 图

SCALE

比 例

DATE

日 期

版权所有

施工时须以标注尺寸为准

施工单位须现场校核尺寸

如有不符须立即通知设计单位

This drawing is copyright

Contractors shall work from figured dimensions only

Contractors must check all dimensions on site

Contractors must be reported immediately to architects

KEY PLAN 索引图

SHEET No. 图号

Y-D02


PROJECT No. 项目编号

D2

窗台板及墙面吸音板节点

SCALE: 1/15

动力	校工
电气	电讯
给排水	暖通
建筑	结构

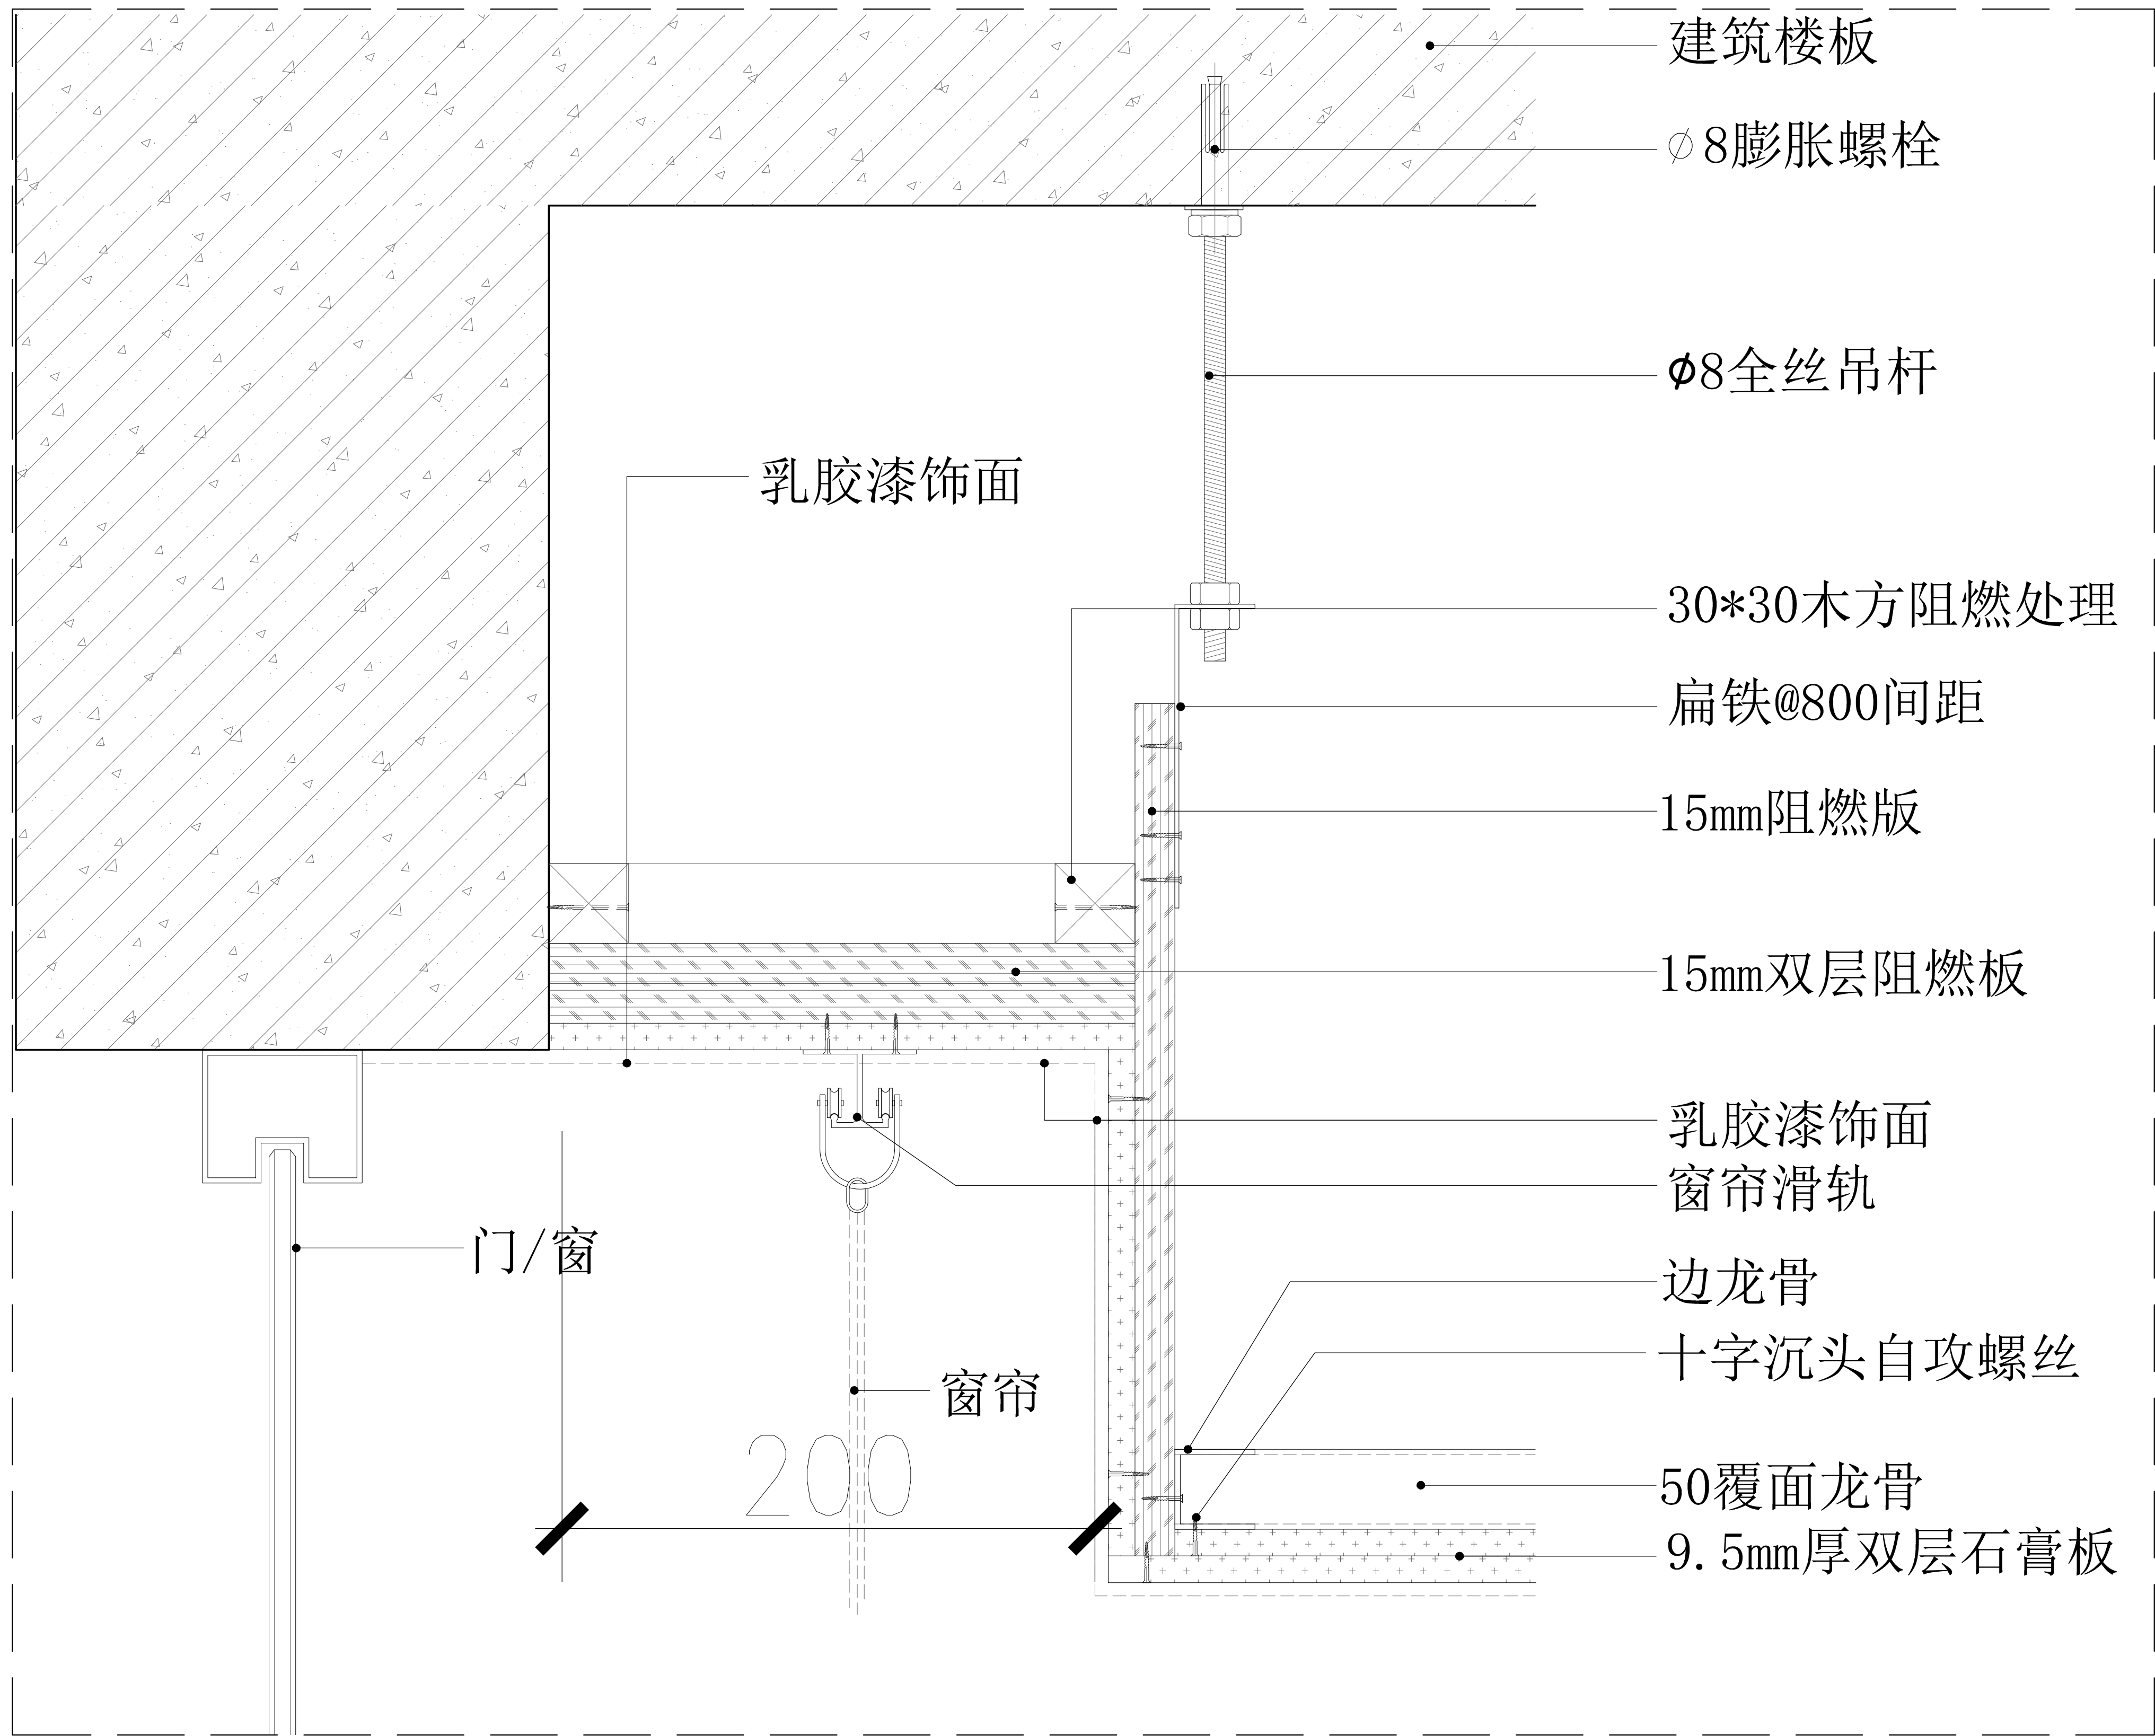

COOPERATIVE DESIGN 合作设计

CLIENT 建设单位

PROJECT TITLE 项目名称

DRAWING TITLE 图名

节点图

REVISIONS 版本

第一版 第二版

第三版 第四版

第五版 第六版

APPROVED

审定

VERIFIED

审核

CHECKED

校对

DESIGNER

设计

DRAWN

制图

SCALE

比例

DATE

日期

版权所有
施工时须以标注尺寸为准
施工单位须现场校核尺寸
如有不符须立即通知设计单位
This drawing is copyright.
Contractors shall work from figured dimensions only.
Contractors must check all dimensions on site.
Contractors must be reported immediately to architects.

KEY PLAN 索引图

SHEET No. 图号

Y-D03

PROJECT No. 项目编号

D3

窗帘盒节点

SCALE: 1/15