




1 SECTION 护士站平面图
SCALE 1:4.0

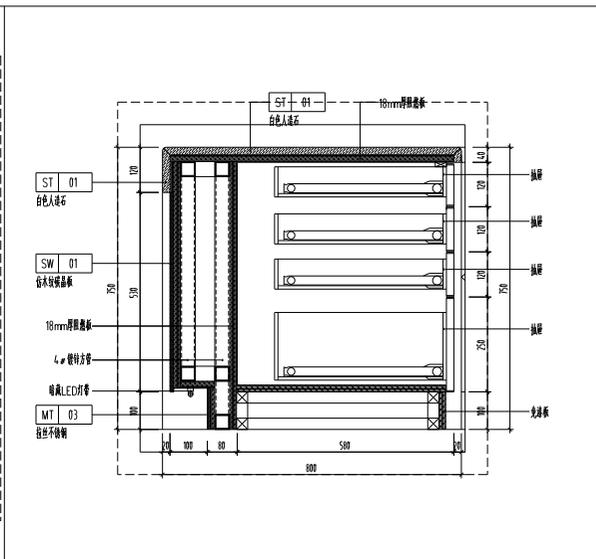


a SECTION 节点图
SCALE 1:10

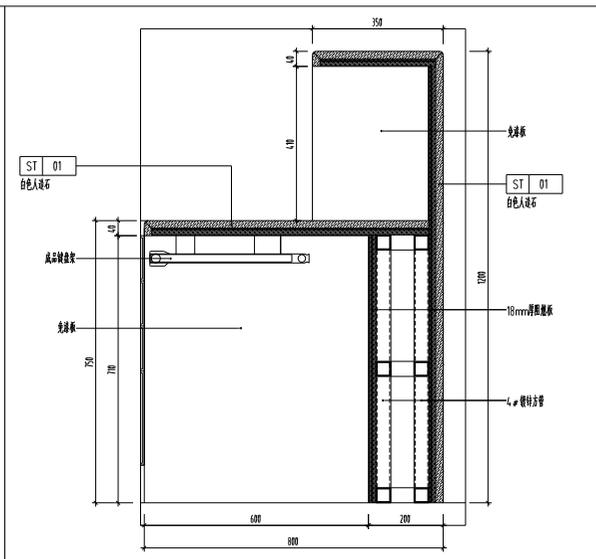


b SECTION 节点图
SCALE 1:10

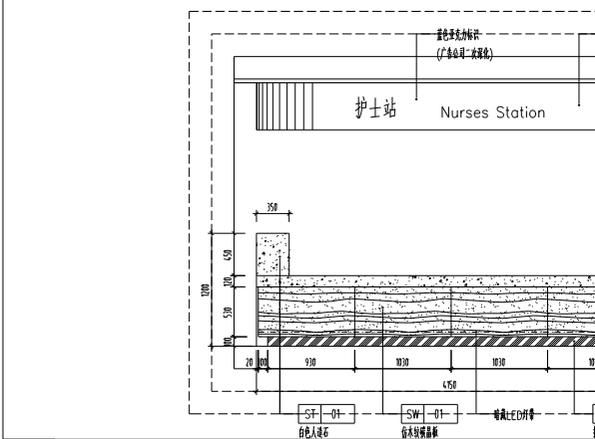


A SECTION 护士站立面图
SCALE 1:4.0

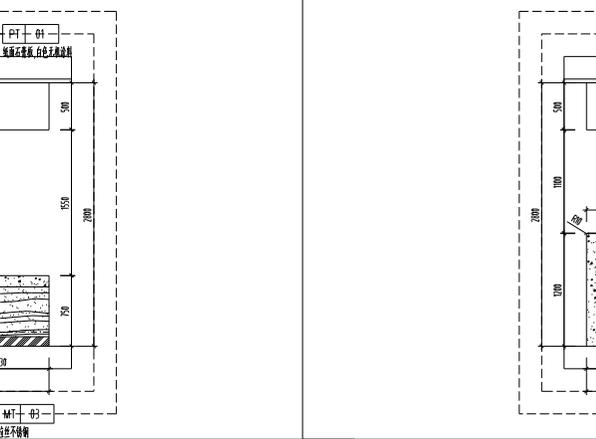

B SECTION 护士站立面图
SCALE 1:4.0

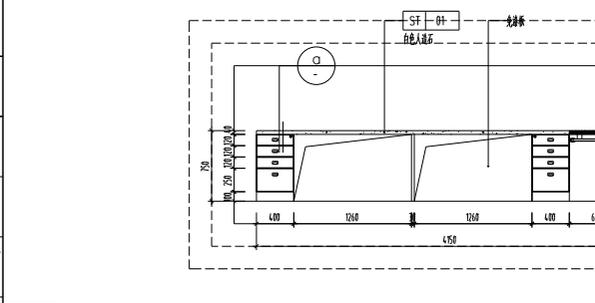


C SECTION 护士站立面图
SCALE 1:4.0

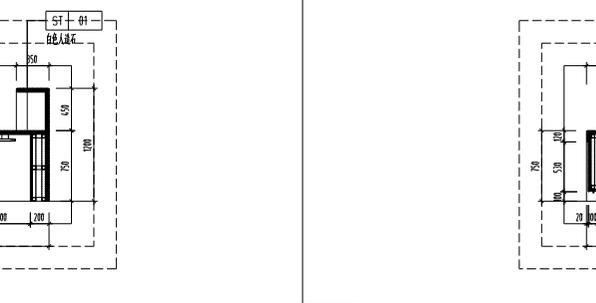


D SECTION 护士站立面图
SCALE 1:4.0

备注 COMMENTS			
设计单位 DESIGN INSTITUTE			
江苏中镁工程规划设计研究院有限公司 JIANGSU ZHONGMEI ENGINEERING PLANNING AND DESIGN INSTITUTE CO.,LTD			
证书 CERTIFICATE			
建筑工程、风景园林、市政行业乙级 机电工程乙级 证书编号: A232051797			
建设单位 Client	江苏中镁规划设计院		
工程名称 Project Name	江苏中镁规划设计院内部装修改造工程		
子项名称 Sub-Project			
项目编号 Project No.			子项编号 Sub-Project No.
审核 Approved by			
审核 Verified by	尹述盛	尹述盛	
项目经理 Project manager	尹述盛	尹述盛	
专业负责人 Profession manager	尹述盛	尹述盛	
设计 Checked by	徐俊彦	徐俊彦	
设计 Designer	王锐	王锐	
制图 Drawn By	王锐	王锐	
图名 Drawing Title	护士站(-)		
专业 Discipline	装修	阶段 Stage	施工图
版本号 Version No.	1	图号 Drawing No.	S-01
比例 Scale		日期 Date	2025.06
说明 Invalid Unless Stamped			
设计单位盖章 Stamp of design unit			
注册执业盖章 Stamp of Registration			


暖通 HVAC	强电 Electricity	弱电 CLV
结构 Structure	给排水 Plumbing	
审核 Confirmed by		

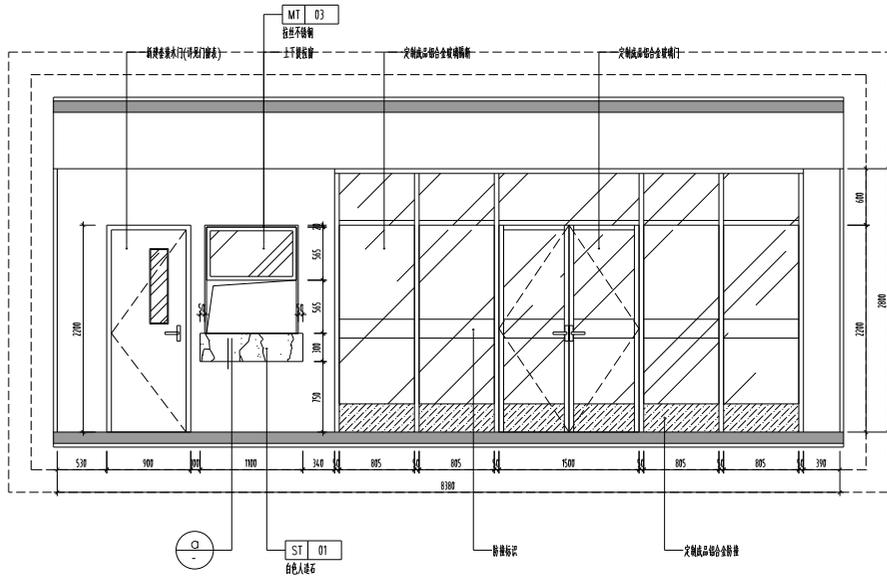

1 SECTION 二层输液室(原妇查室)走廊立面图
SCALE 1:4.0

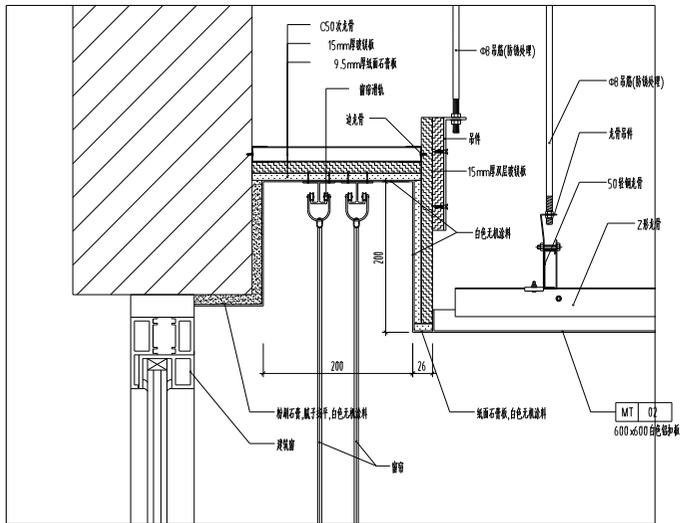

2 SECTION 病房窗帘盒节点图
SCALE 1:5

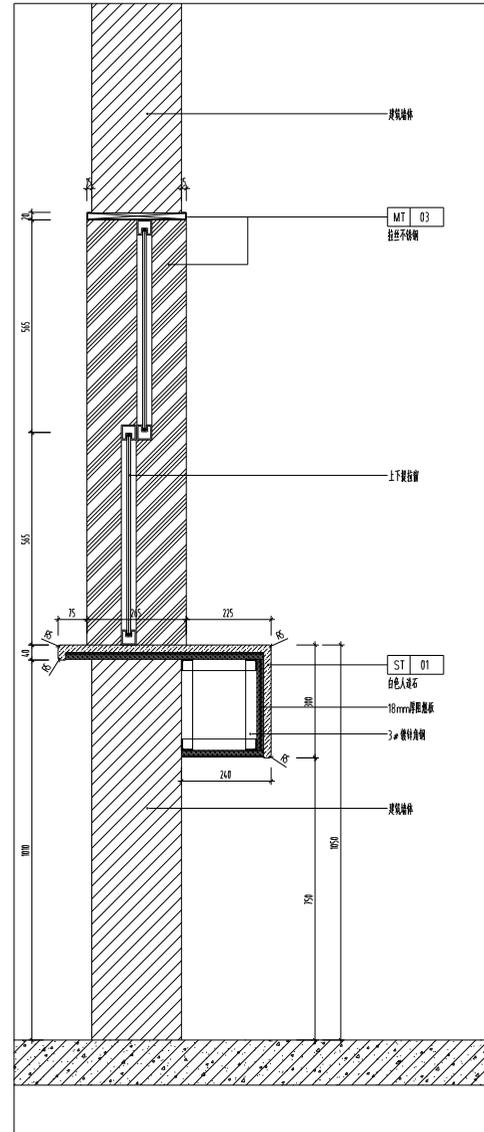

3 SECTION 剖面图
SCALE 1:10

备注 COMMENTS			
设计单位 DESIGN INSTITUTE		 江苏中铭工程规划设计研究院有限公司 JIANGSU ZHONGMEI ENGINEERING PLANNING AND DESIGN INSTITUTE CO.,LTD	
证书 CERTIFICATE			
设计工程: 风景园林、市政行业乙级 专业: 景观工程 证书编号: AZ2051797			
建设单位 Client	江苏中铭工程规划设计研究院有限公司		
工程名称 Project Name	江苏中铭工程规划设计研究院有限公司		
子项名称 Sub-Project			
项目编号 Project No.			子项编号 Sub-Project No.
审批 Approved by			
审核 Verified by	尹述盛	尹述盛	
项目经理 Project manager	尹述盛	尹述盛	
专业负责人 Profession manager	尹述盛	尹述盛	
检查 Checked by	徐俊彦	徐俊彦	
设计 Designer	王锐	王锐	
制图 Drawn By	王锐	王锐	
图名 Drawing Title	平面图(三)		
专业 Discipline	阶段 Stage	图号 Drawing No.	施工图 S-03
版本号 Version No.	1	日期 Date	2025.06
比例 Scale			
无效除非盖章 Invalid Unless Stamped			
设计单位盖章 Stamp of design unit			
注册执业盖章 Stamp of Registration			