


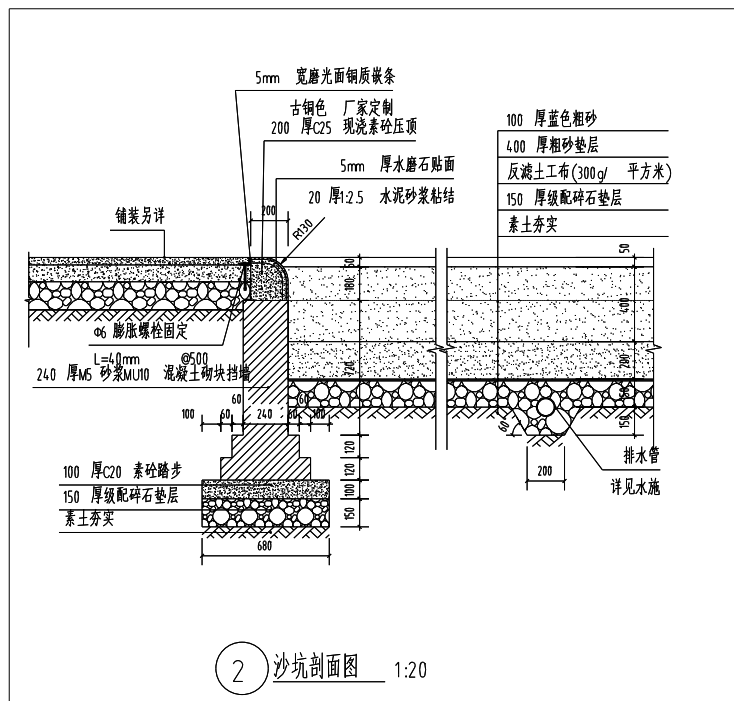


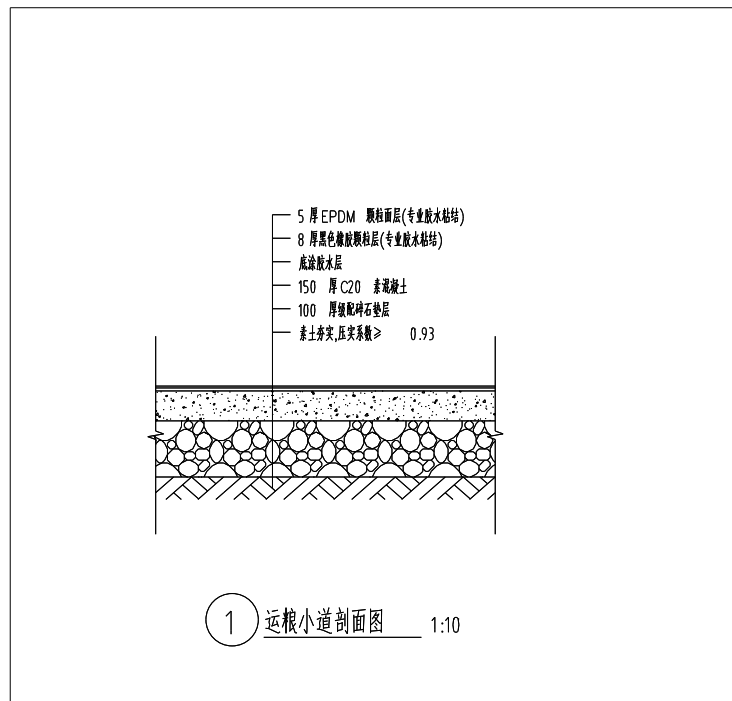

园路示意图

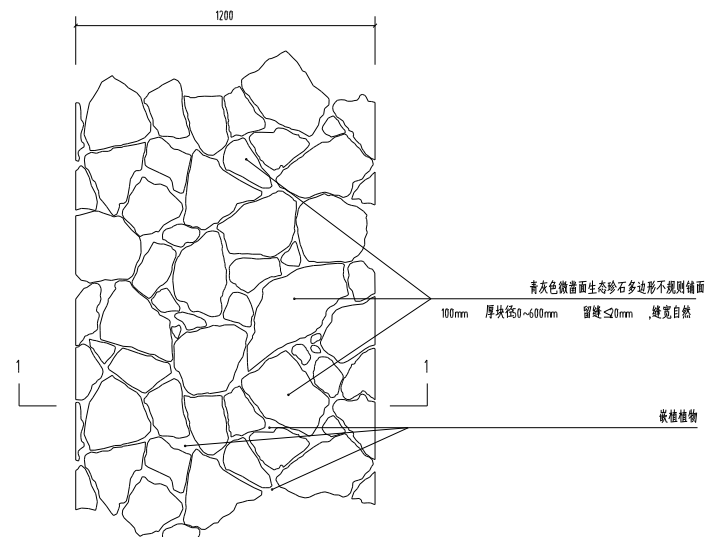

3 园路标准平面图 1:15

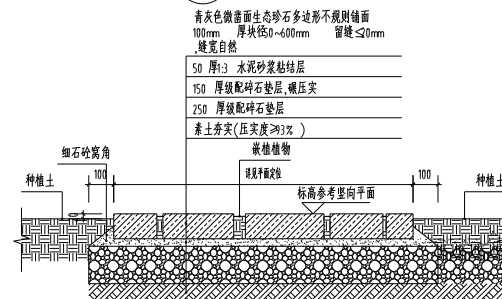

园路 1-1 剖面图 1:15

合作设计单位: JOINTLY DESIGNED WITH			
合卷: SIGNED:			
1			
版本 REVISION	升级原因 CAUSE	升级日期 DATE	
本图升级后,以最新版本为准			
发卷人: CLIENT			
工程名称: PROJECT NAME			
苏维埃红色研学基地			
图名: DRAWING TITLE			
合同编号: PROJECT No. XXXXXXXXXXXXXXX			
设计负责人 PROJECT DIRECTOR			
审定人 AUTHORIZED BY			
审核人 PROCESSED BY			
专业负责人 DISCIPLINE RESPONSIBLE BY			
校对人 CHECKED BY			
设计人 DESIGNED BY			
专业: DISCIPLINE	建筑	图号: DRAWING No.	
阶段: STATUS	施工图	比例: SCALE	
日期: DATE	2024.10	文件名: FILE NAME	
院卷图章: PROJECT SEAL			
本图涉及国家出版管理条例			
注册执业章: REGISTERED SEAL			