

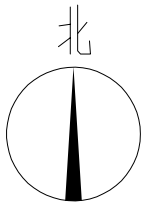


??	??	??	??	??
??	??	??	??	??
??	??	??	??	??

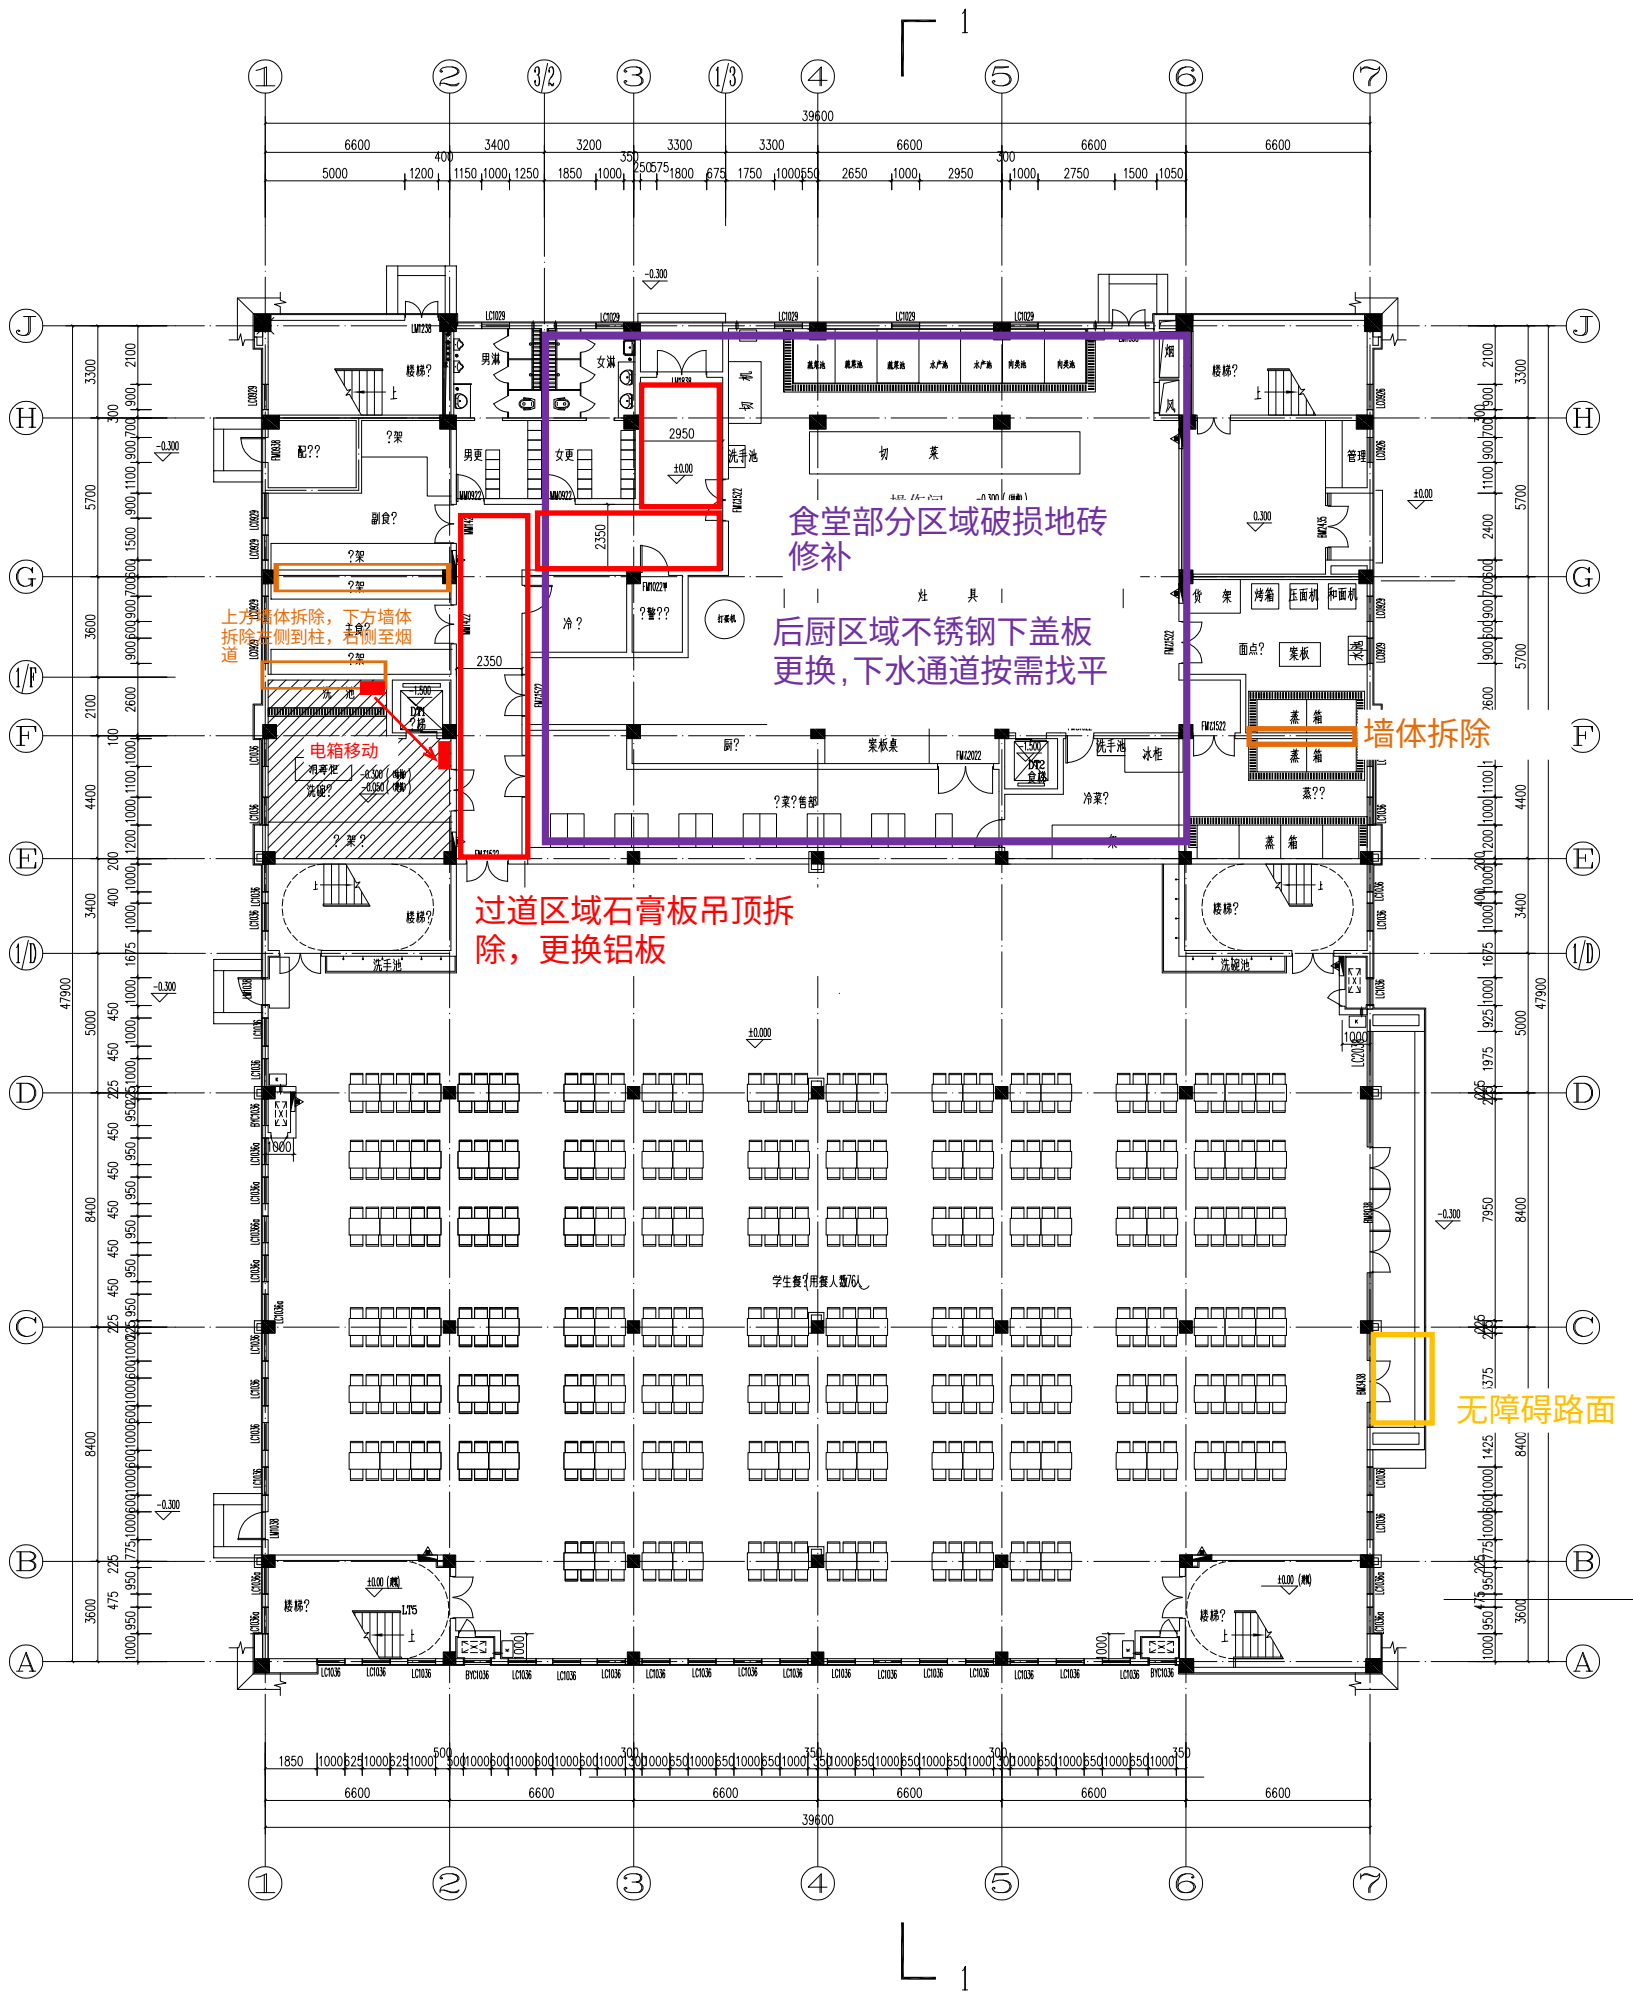

05 食堂、教工宿舍一层平面图 1:100

本?建筑面积?: 4918.75m²
保温厚度: 40mm
本?建筑面积?: 1956.912m²
餐?服?地面?: 1867.735m²
宿舍面?: 89.177m²

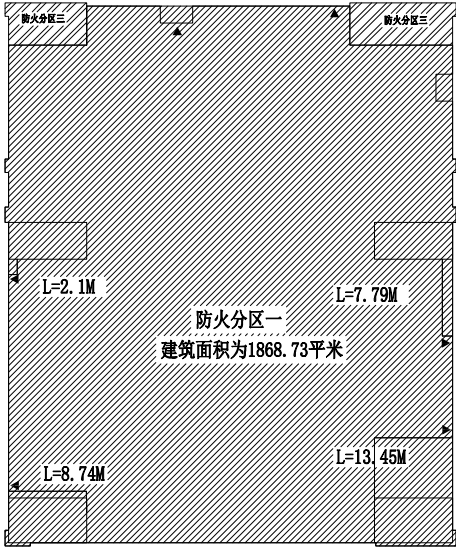

项目名称	2014(7)地块项目(八标段) - 05食堂、
建设单位	江苏舜天房地产开发有限公司
设计单位	江苏舜天建筑设计有限公司
设计人	陈可明
审核人	陈可明
专业	建筑
日期	2015.7.28
图名	05食堂、教工宿舍一层平面图
比例	1:100
图号	05-1
图例	见说明
备注	见说明

姓名	李国栋	专业	建筑
姓名	李国栋	专业	建筑
本图是根据《建筑制图标准》(GB/T 50104-2001)编制的, 所有尺寸均以米为单位, 小数点后保留两位。本图是根据《建筑制图标准》(GB/T 50104-2001)编制的, 所有尺寸均以米为单位, 小数点后保留两位。

??	??	??	??	??
??	??	??	??	??
??	??	??	??	??

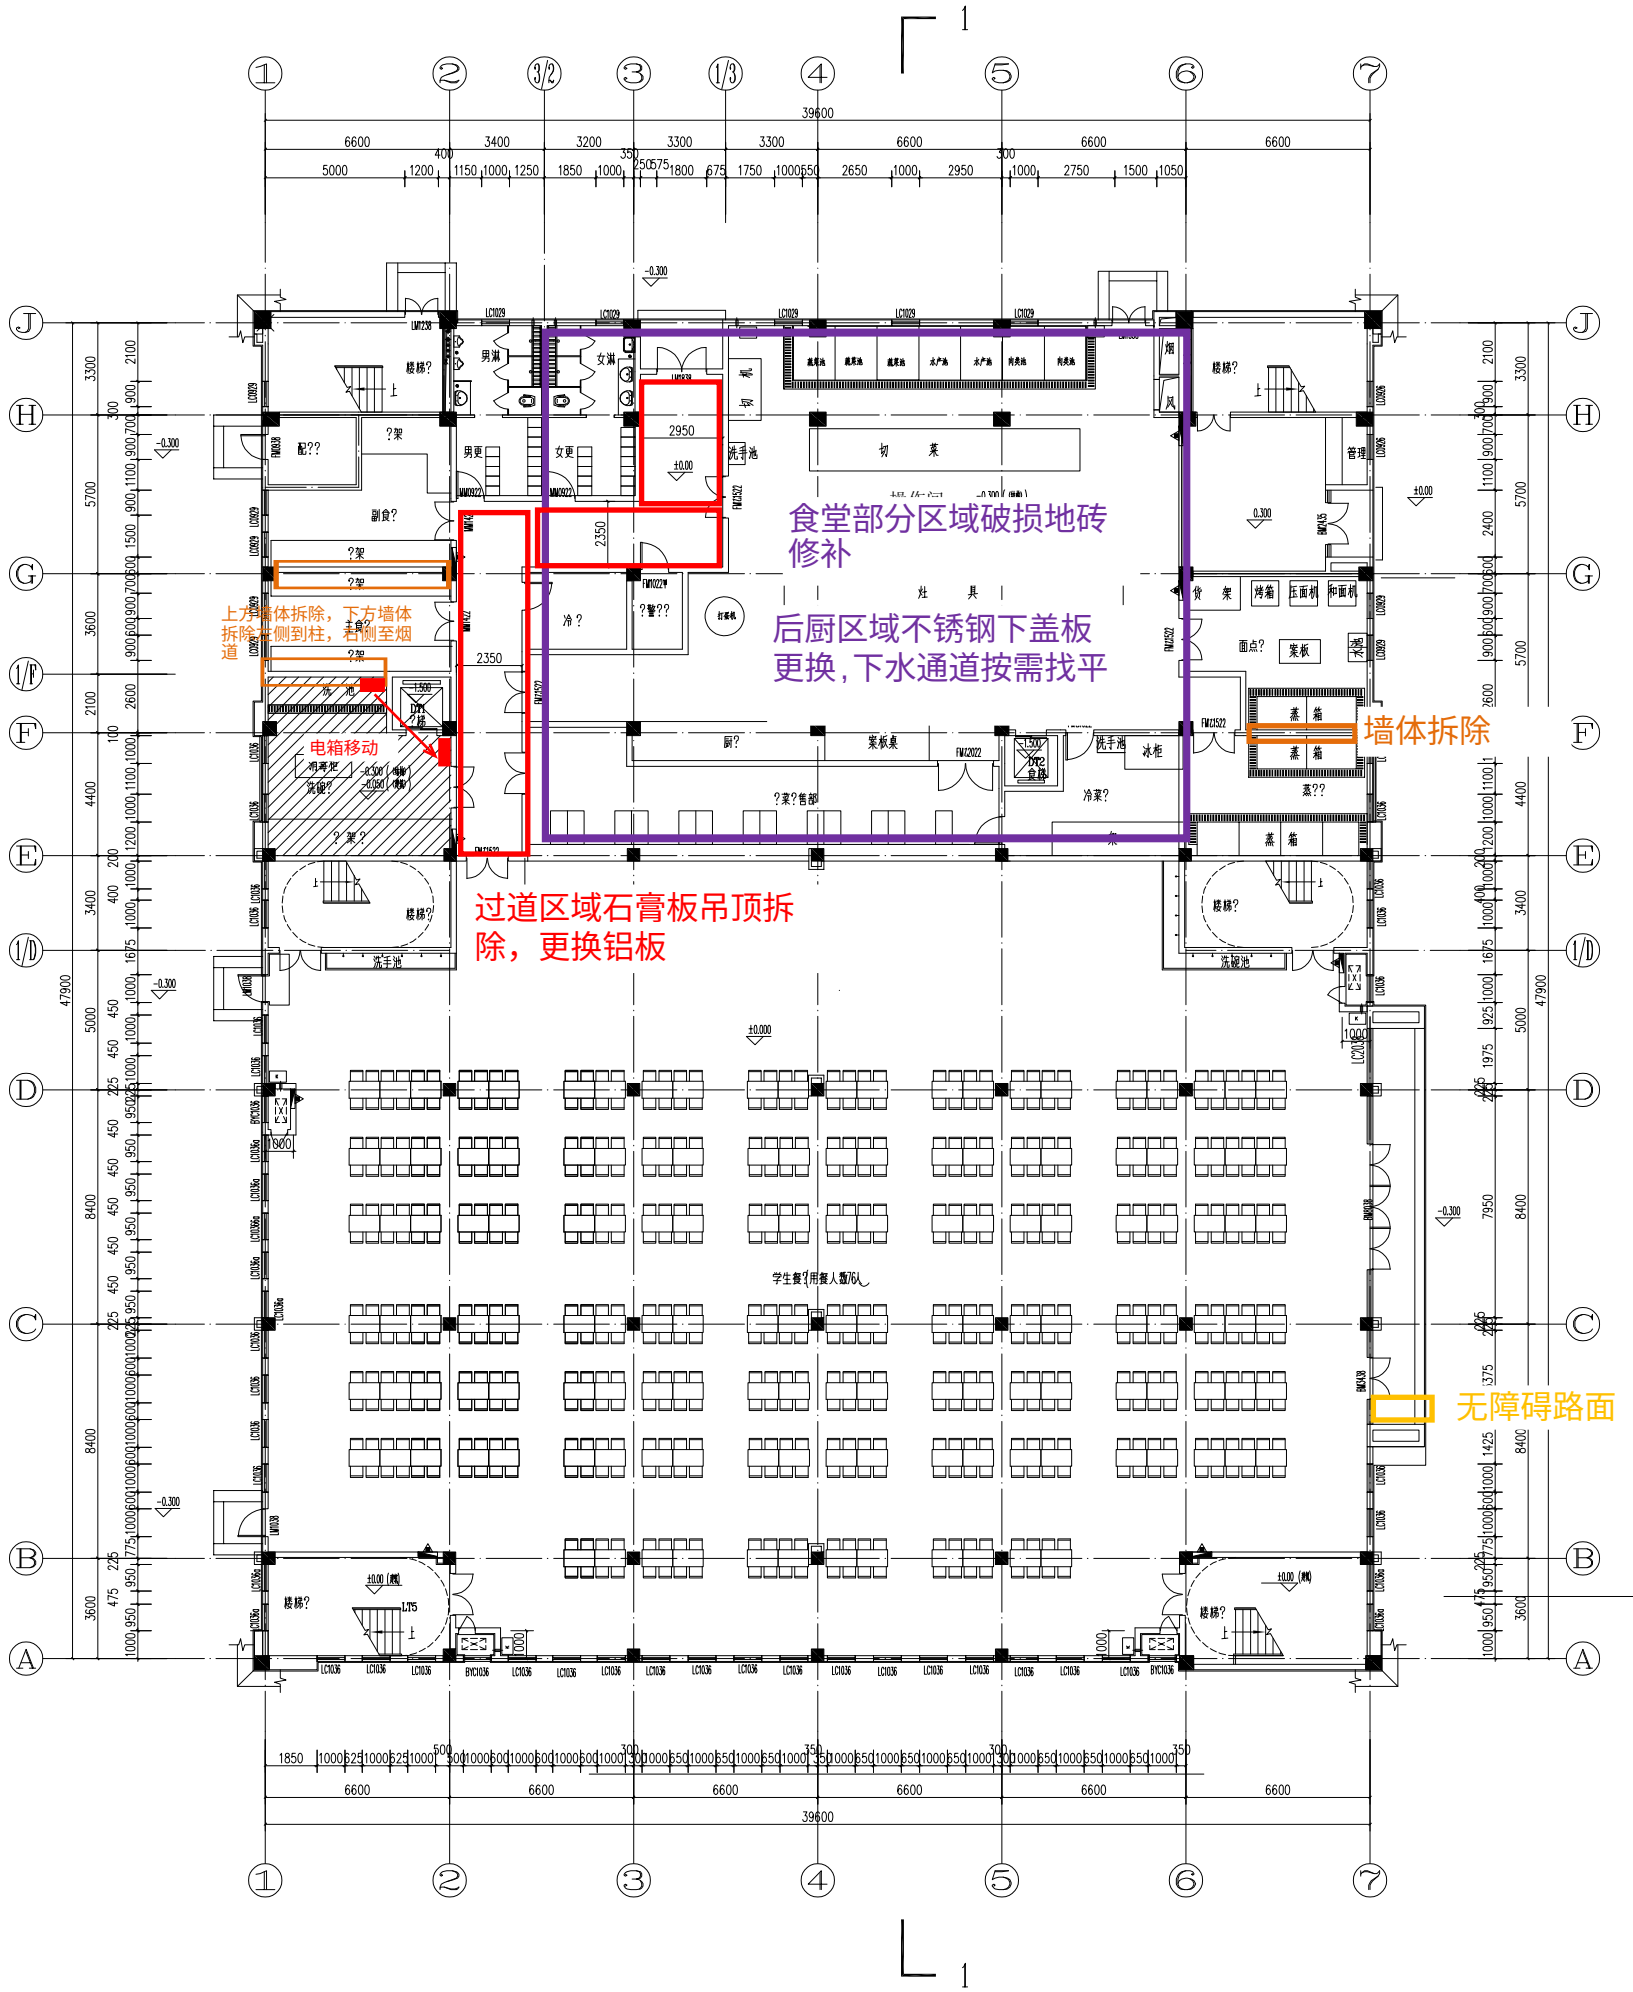


05 食堂、教工宿舍一层平面图 1:100

本?建筑面积?: 4918.75m²
保温厚度: 40mm
本?建筑面积?: 1956.912m²
餐?服?地面?: 1867.735m²
宿舍面?: 89.177m²

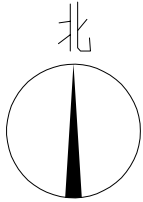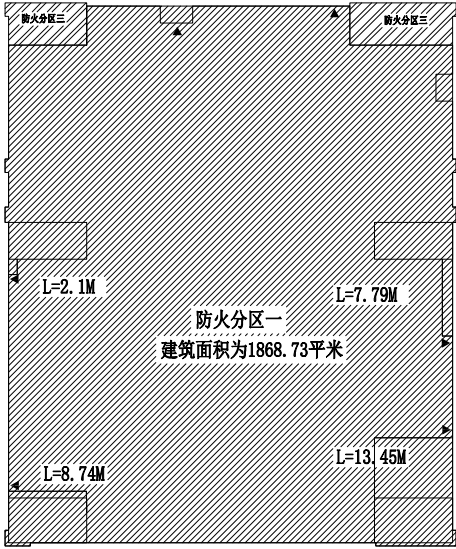

项目名称	2014(7)地块项目(八标段) - 05食堂、
建设单位	江苏舜天房地产开发有限公司
设计单位	江苏舜天建筑设计有限公司
设计人	陈可明
审核人	陈可明
专业	建筑
日期	2015.7.28
图名	05食堂、教工宿舍一层平面图
比例	1:100
图号	05-1
图例	见说明
备注	见说明

姓名	李国栋	专业	建筑
姓名	李国栋	专业	建筑
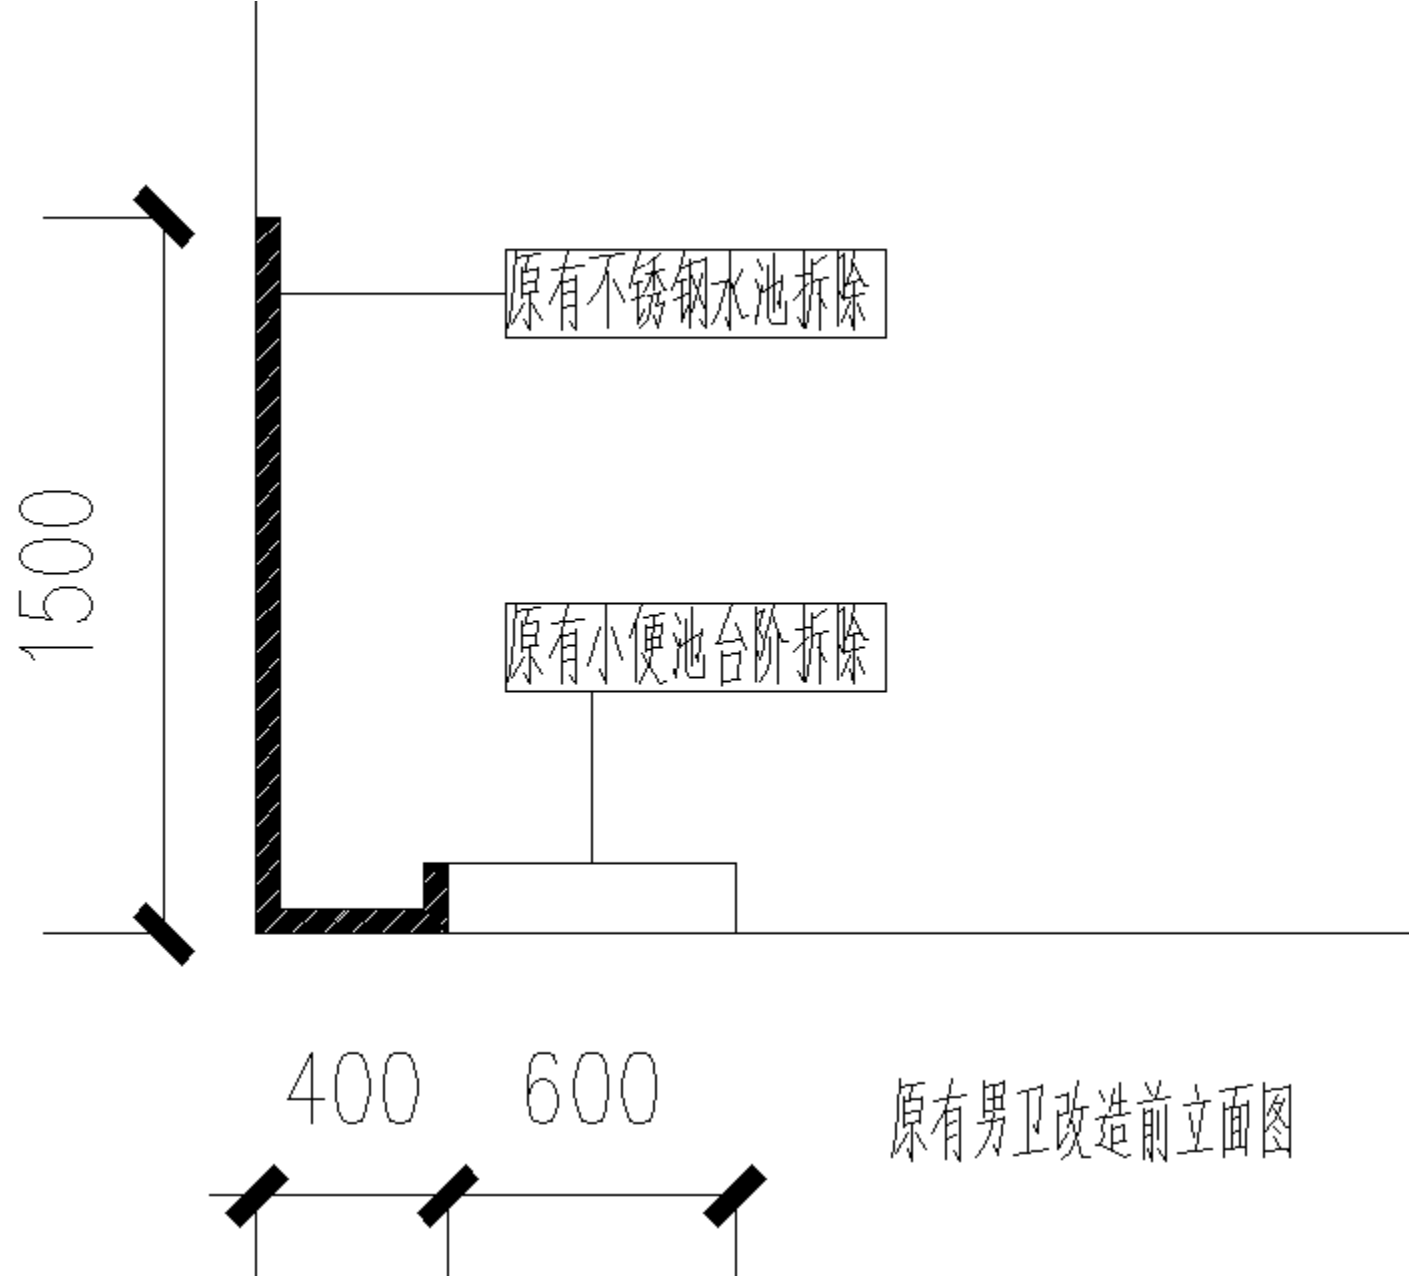

原有男卫改造前立面图

更换为小便池

抗倍特板更换

台阶拆除

更换为座便器

改造后平面图

