
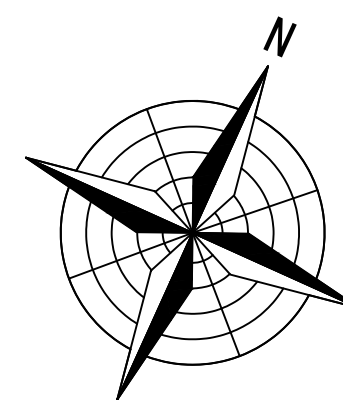


[illegible]

总图			给排水	
建筑			暖通	
结构			电气	

附注 NOTES

- 所有尺寸须以标注为准不得在图纸上直接量取
- 本图凡未盖本公司出图专用章对外无效

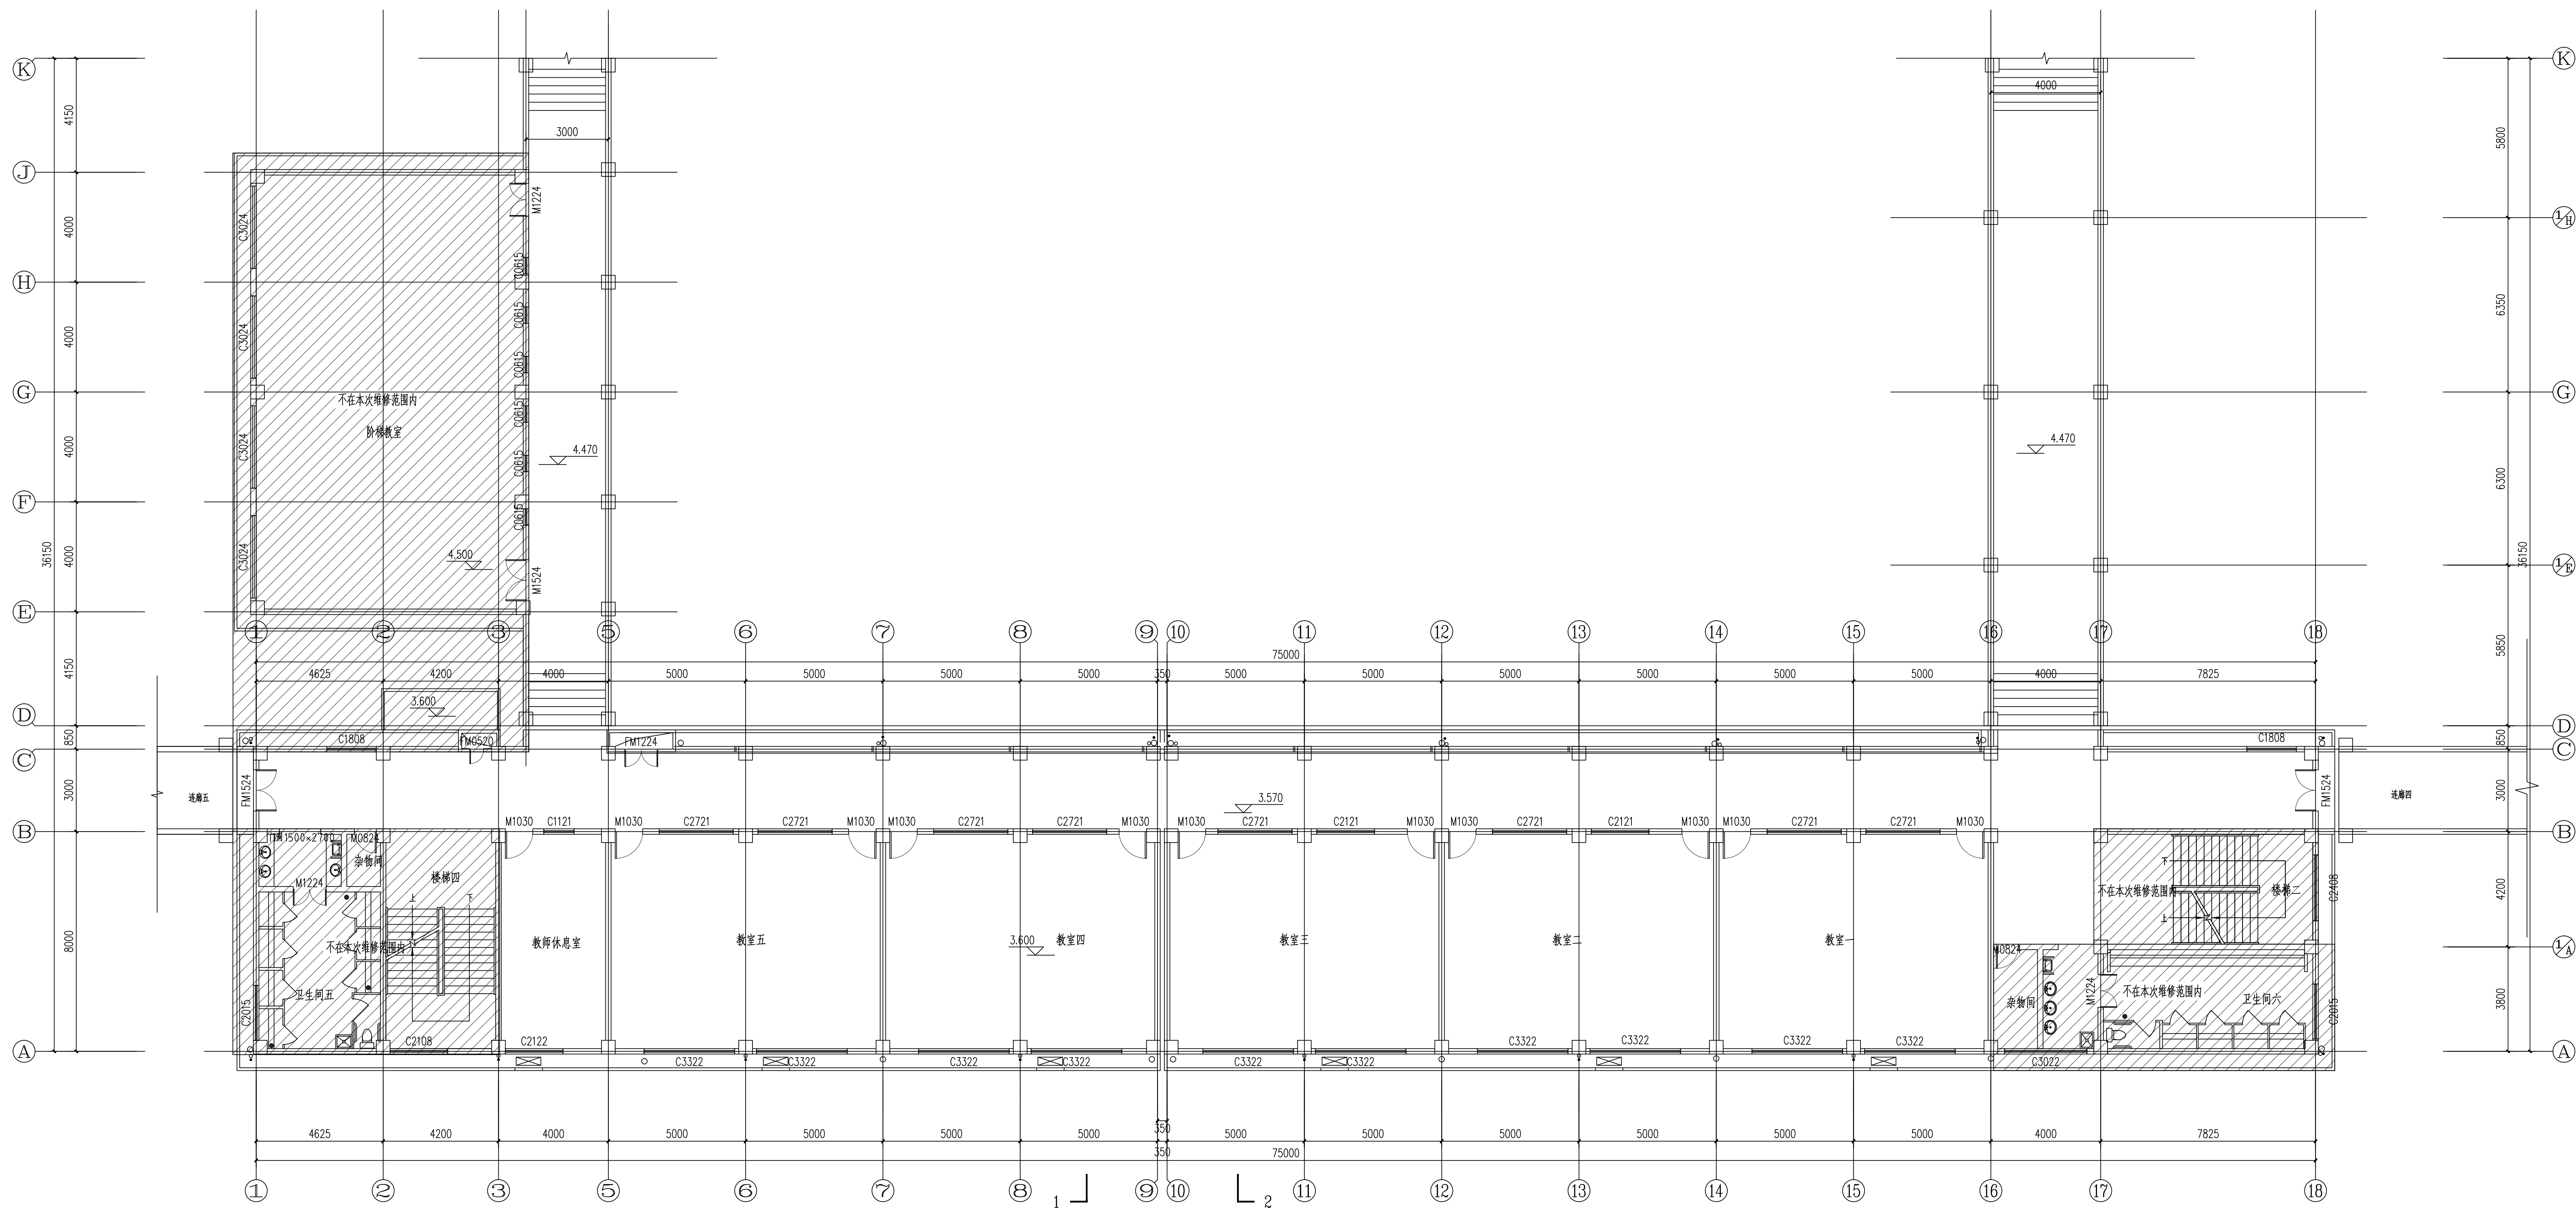

一层平面图 1:125

附注 NOTES

- 所有尺寸须以标注为准不得在图纸上直接量取
- 本图凡未盖本公司出图专用章对外无效

单位出图专用章

注册执业专用章



江苏国兴建设管理有限公司

工程设计证书乙级编号: A232060133

簽名欄
SIGNATURE

DRAWN BY		
设计		

CHECKED BY		
业务负责人		

项目负责人 P. MANAGER		
---------------------	--	--

審定 APPROVED BY		
-------------------	--	--

建设单位	XXXXXXXXXX
CLIENT	

工程名称	XXXXXXXX
PROJECT	

子项名称	XXXXXXXX
------	----------

[illegible]

图名/图号 DRAWING TITLE	XXXXXXXXXX
------------------------	------------

设计编号	XXX
------	-----

DRAWING NO.	XXX
设计阶段	XXX


SPECIALTY	XXX
-----------	-----

日期 DATE	XXX
------------	-----

总图			给排水	
建筑			暖通	
结构			电气	

附注 NOTES

- 所有尺寸须以标注为准不得在图纸上直接量取
- 本图凡未盖本公司出图专用章对外无效

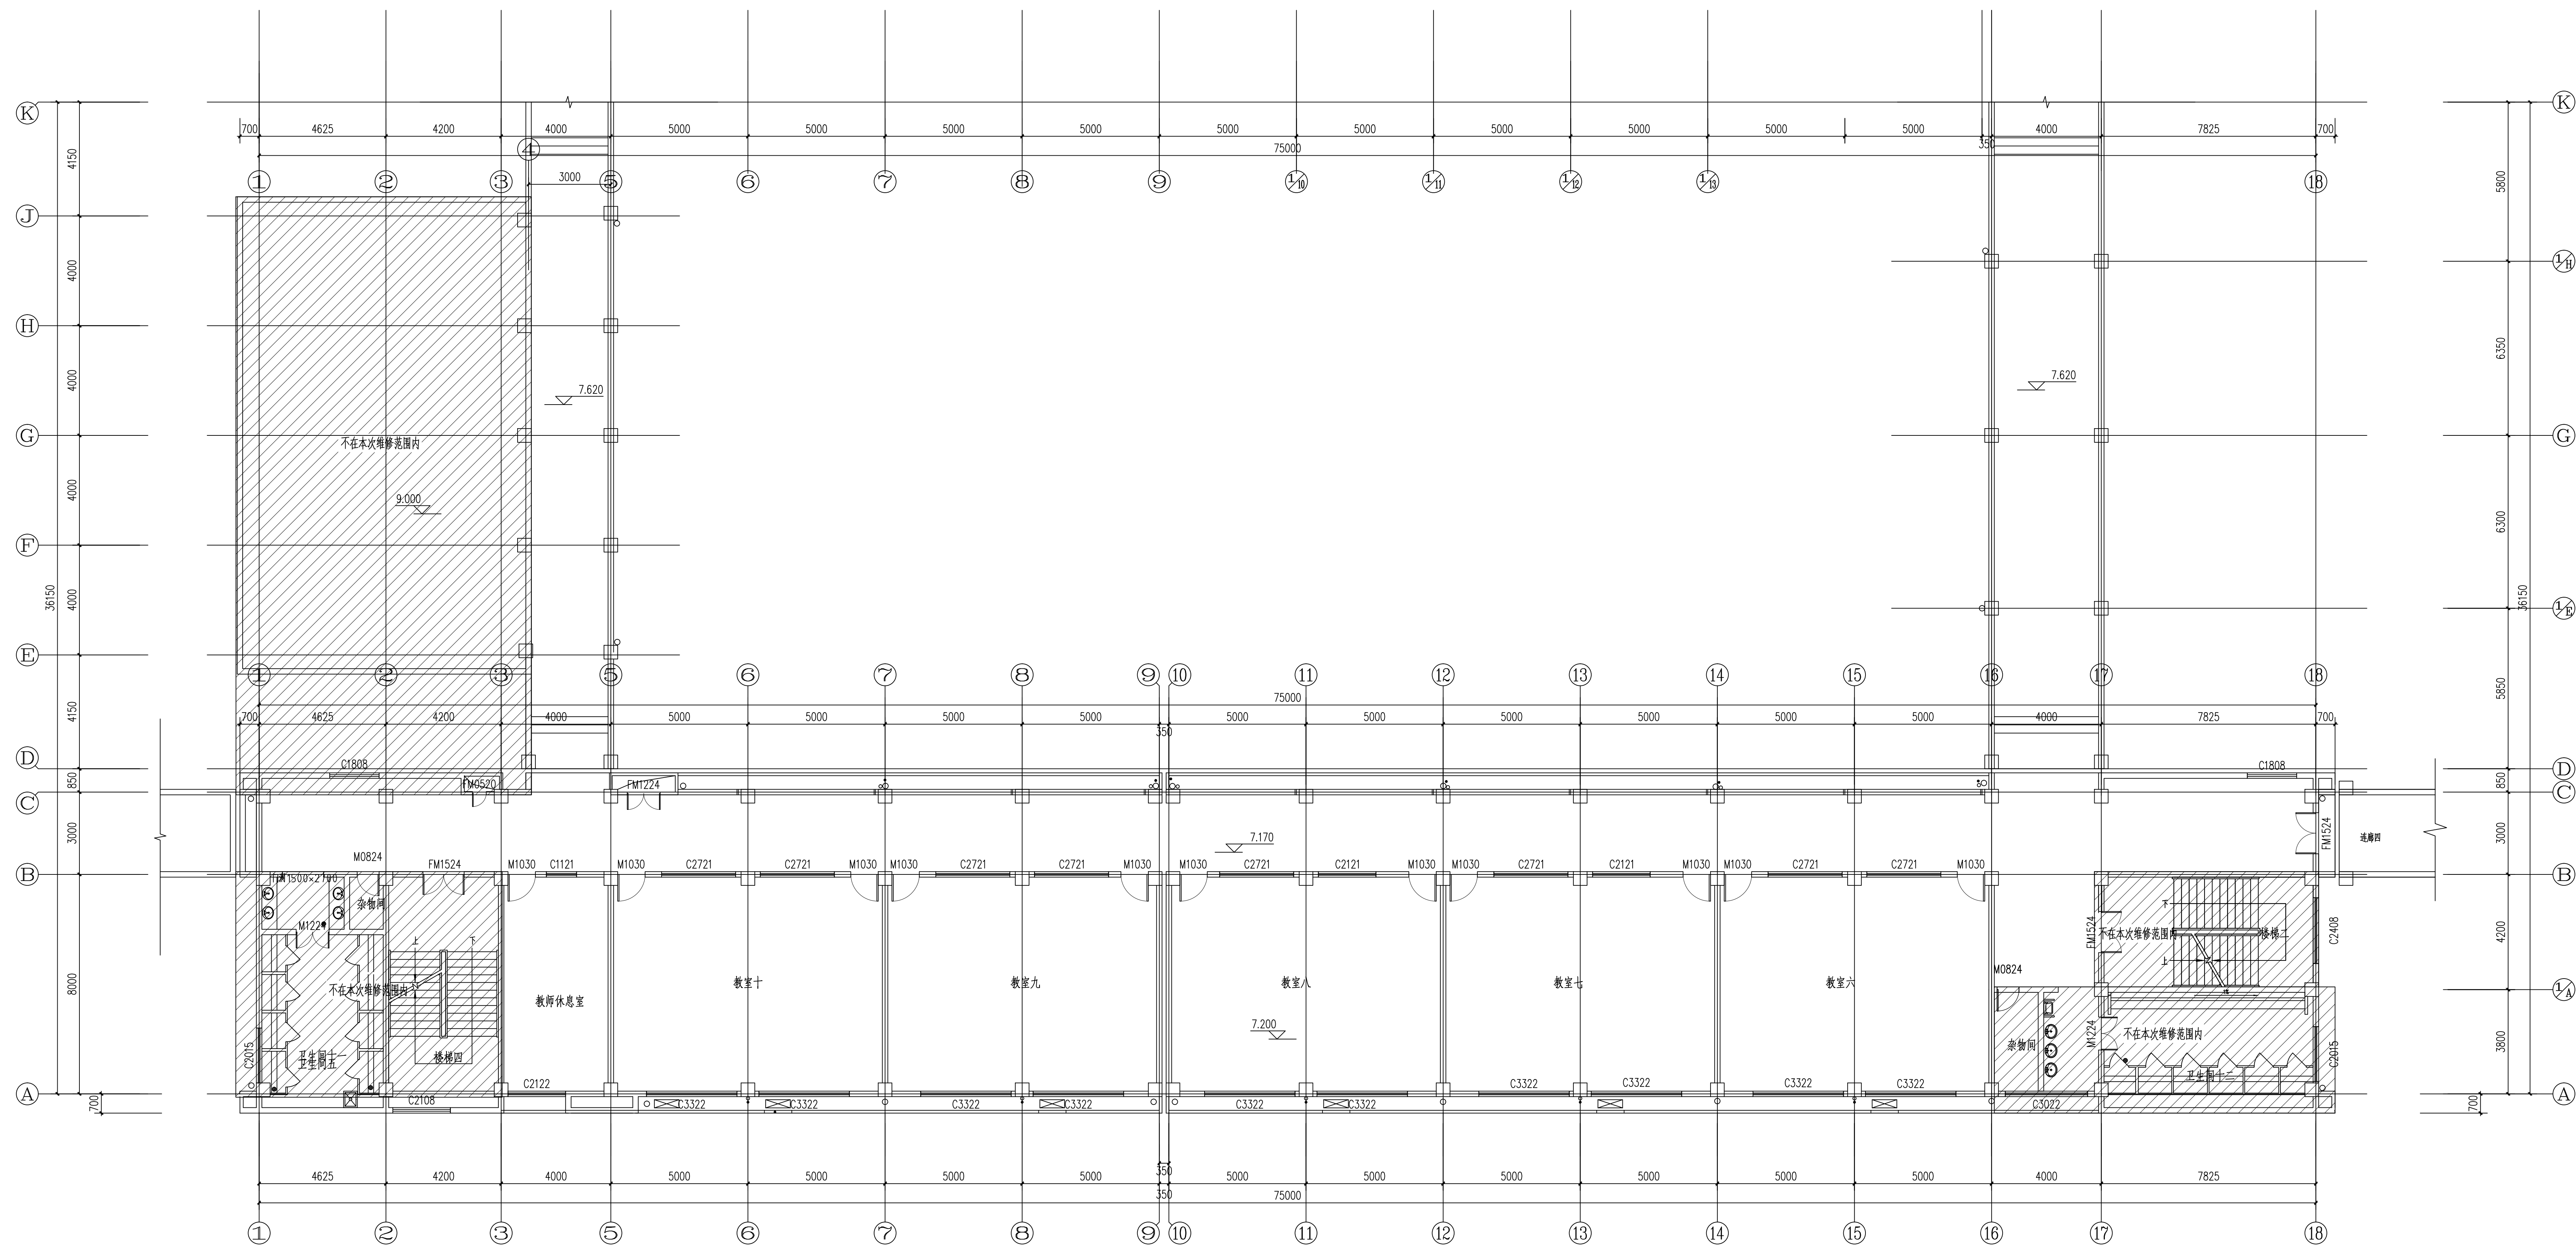

二层平面图 1:125

单位出图专用章

注册执业专用章



江苏国兴建设管理有限公司

工程设计证书乙级编号: A232060133



答 名 栏

制 图 DRAW BY	
设 计 DESIGNED BY	
校 对 CHECKED BY	
专业负责人 SPECIALIST	
项目负责人 P. MANAGER	
审 核 REVIEWED BY	
审 批 APPROVED BY	
建设单位 CLIENT	XXXXXXXXXX
工程名称 PROJECT	XXXXXXXXXX
子项名称 SUBPROJECT	XXXXXXXXXXXX
图框名称 DRAWING TITLE	XXXXXXXXXXXX
设计编号 PROJECT NAME	XXXX
图框编号 DRAWING NO.	XXXX
设计阶段 STAGE	XXXX
专业 SPECIALTY	XXXX
次 VERSION	XXXX
日 期 DATE	XXXX

总图			给排水	
建筑			暖通	
结构			电气	

附注 NOTES

- 所有尺寸须以标注为准不得在图纸上直接量取
- 本图凡未盖本公司出图专用章对外无效

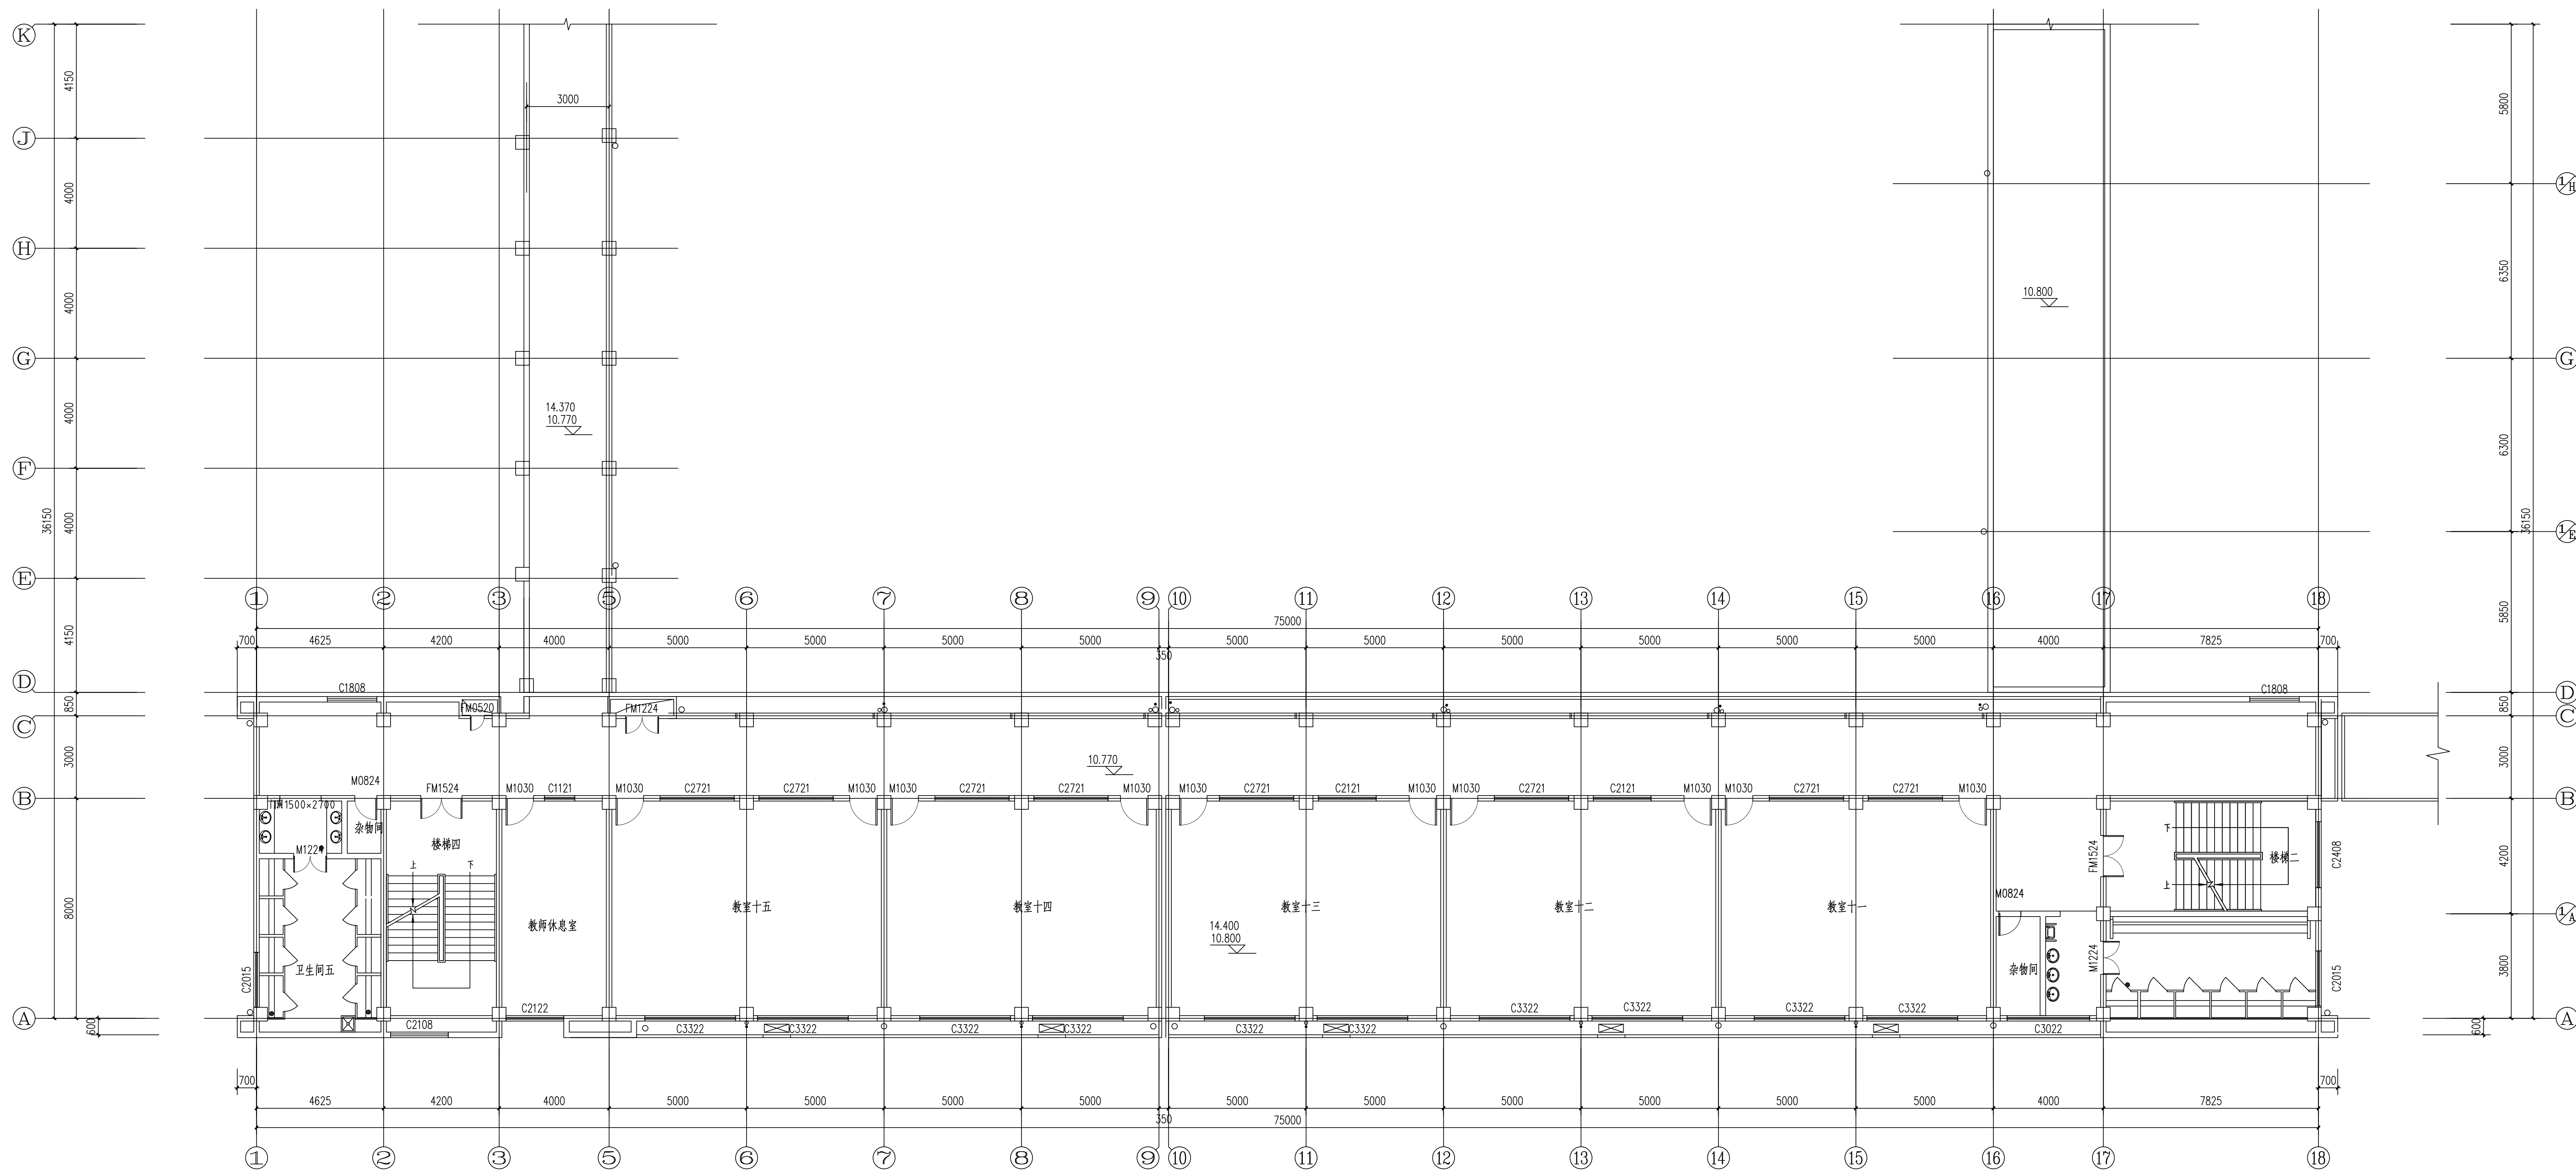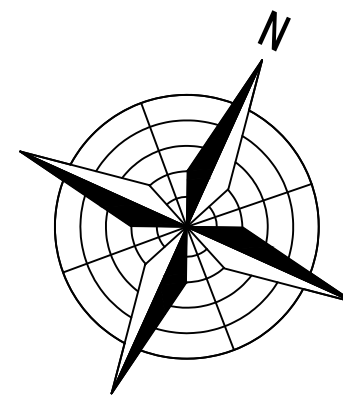

三、四层平面图 1:125

单位出图专用章


注册执业专用章



江苏国兴建设项目管理有限公司
JIANGSU GUOXING CONSTRUCTION PROJECT MANAGEMENT CO.,LTD
工程设计证书乙级编号: A232060133
工程监理综合资质编号: E132000310

姓名 栏		SIGNATURE
制	图	
DESIGNED BY	设计	
DRAWN BY	绘图	
CHECKED BY	校核	
专业负责人	专业负责人	
CHIEF	CHIEF	
P. MANAGER	P. MANAGER	
审定	审定	
REVIEWED BY	REVIEWED BY	
建设单位	CLIENT	XXXXXXXXXX
工程名称	PROJECT	XXXXXXXXXX
子项名称	SUBPROJECT	XXXXXXXXXX
图样名称	DRAWING TITLE	XXXXXXXXXX
设计编号	PROJECT NAME	XXXX
图号	DRAWING NO.	XXXX
设计阶段	DESIGN STAGE	XXXX
专业	SPECIALTY	XXXX
版本	VERSION	XXXX
日期	DATE	XXXX

设计	审核	校对	制图
姓名	姓名	姓名	姓名
日期	日期	日期	日期

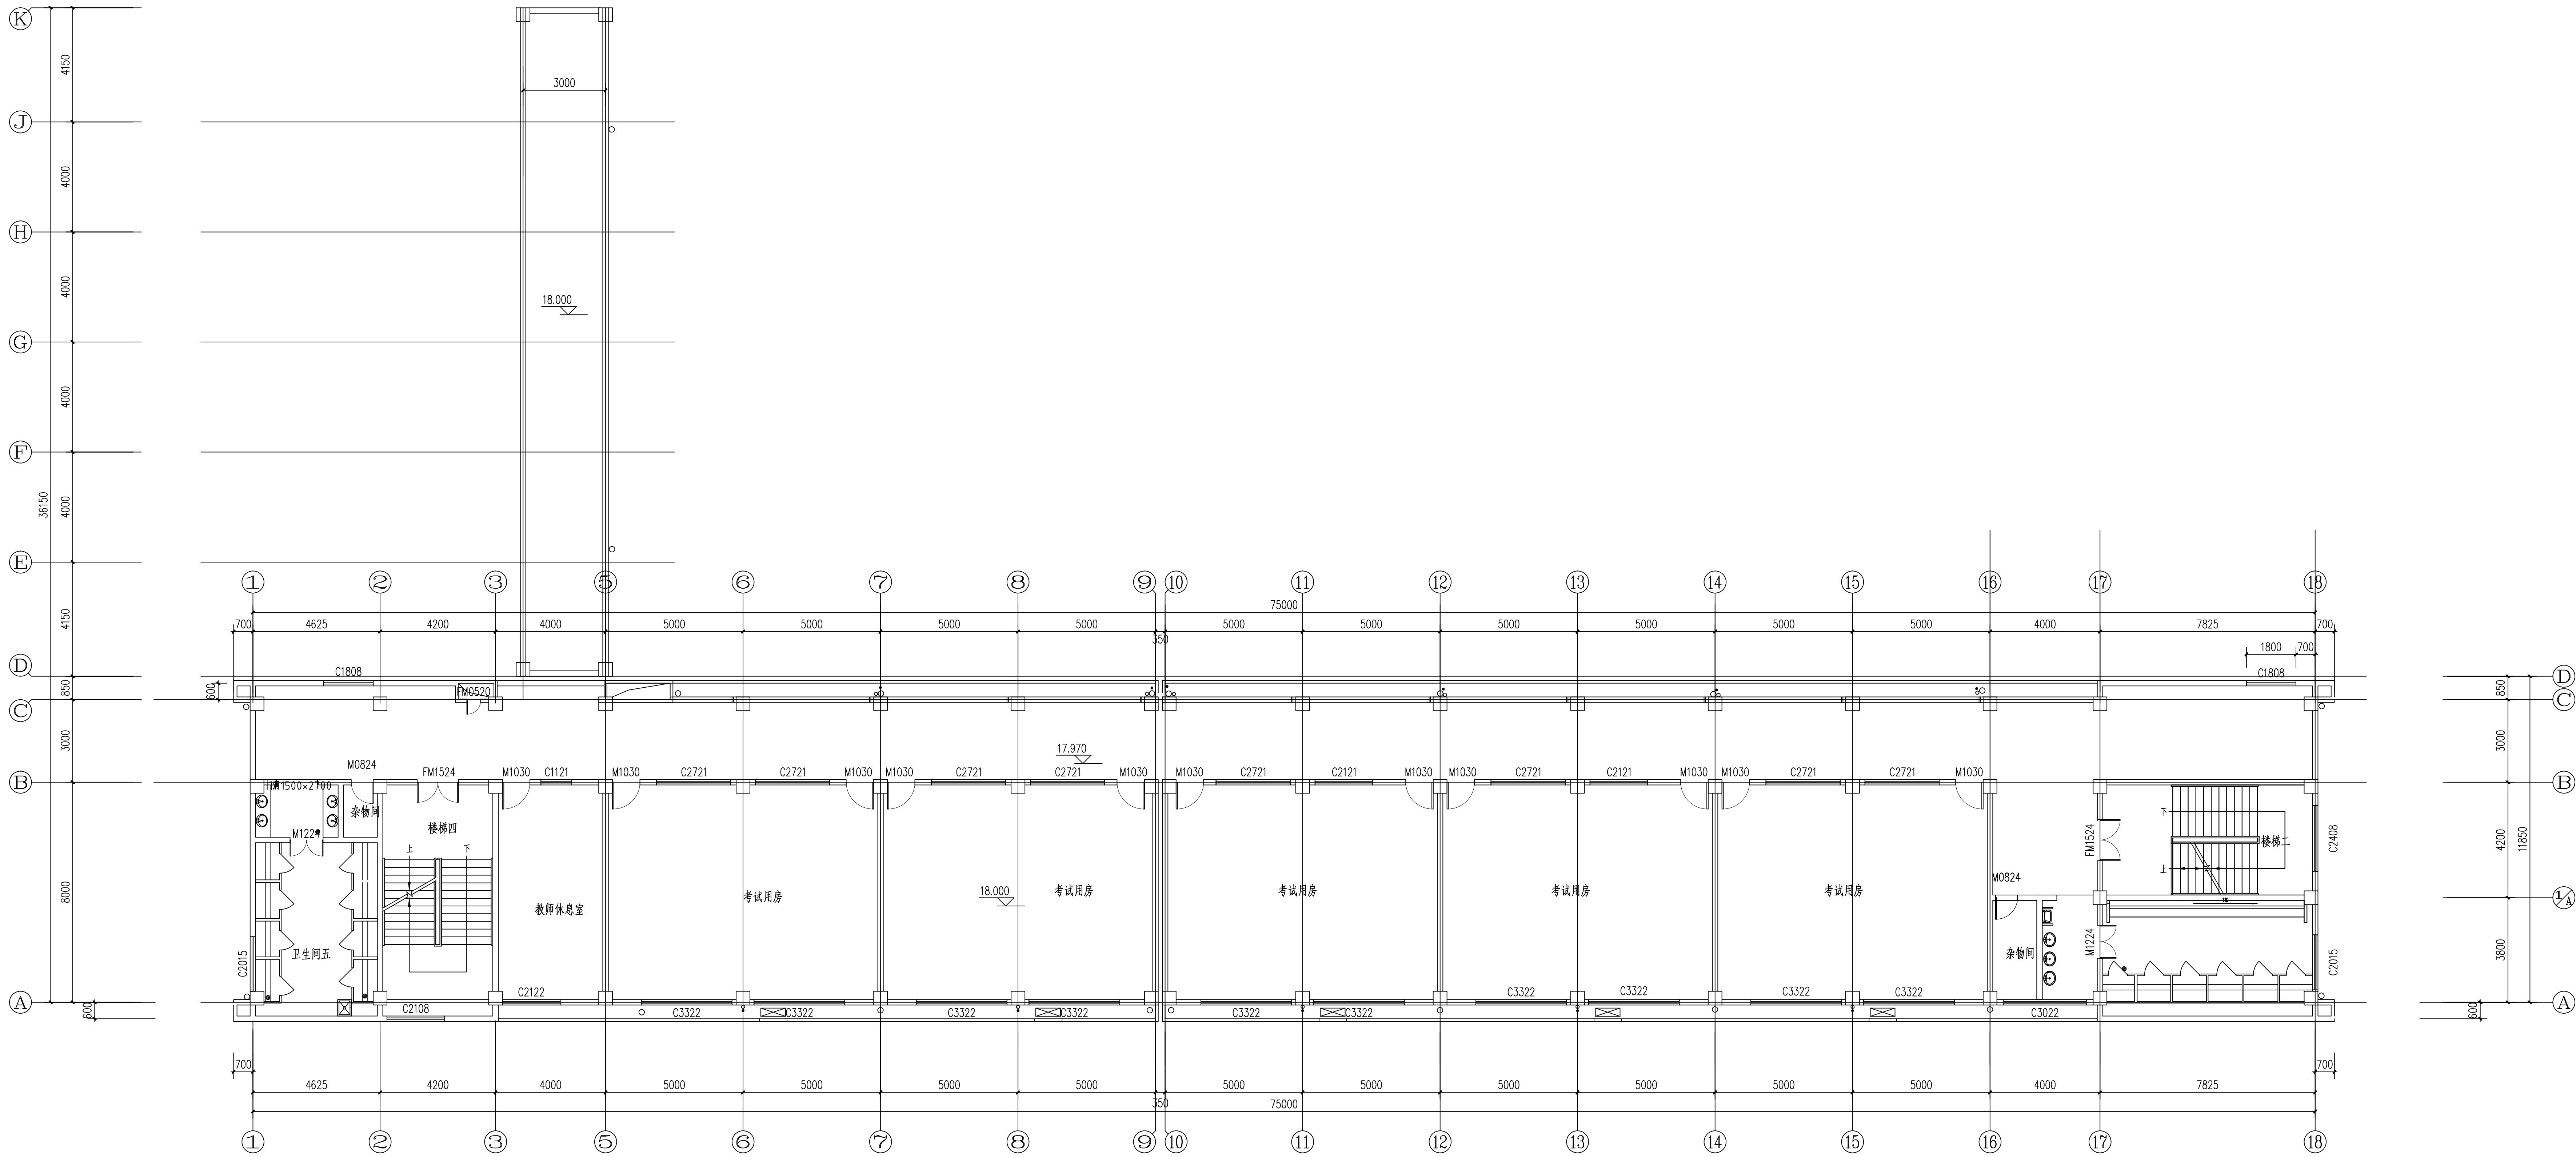

五层平面图 1:125

附注 NOTES
- 所有尺寸均以标注为准不得在图纸上直接量取
- 本图凡未盖本公司出图专用章对外无效

单位出图专用章

注册执业专用章



江苏国兴建设项目管理有限公司

JIANSHU GUOXING CONSTRUCTION PROJECT MANAGEMENT CO., LTD.

工程设计证书乙级编号: A232060133

工程监理综合资质编号: E132000310

签名栏 SIGNATURE	
制图 DRAWN BY	
设计 DESIGNED BY	
校对 CHECKED BY	
专业负责人 SPECIALIST	
项目负责人 PROJECT MANAGER	
审核 REVIEWED BY	
审定 APPROVED BY	
建设单位 CLIENT	XXXXXXXXXX
工程名称 PROJECT	XXXXXXXXXX
子项目名称 SUBPROJECT	XXXXXXXXXX
图纸名称 DRAWING TITLE	XXXXXXXXXX
设计编号 PROJECT NAME	XXX
图号 DRAWING NO.	XXX
设计阶段 DESIGN STAGE	XXX
专业 SPECIALTY	XXX
版次 VERSION	XXX
日期 DATE	XXX