

设计单位	江苏碧城建工集团有限公司	设计证书号	乙级 A232052433	工程监理单位	市政公用工程专业乙级
设计人	陈禹	审核人	沙赛峰	审核人	陈禹
专业	建筑	阶段	施工图	比例	1:100
日期	2025.08	图号	JS01	设计人	陈禹



江苏碧城建工集团有限公司
Jiangsu Bicheng Construction Group Co., Ltd
设计证书号: 乙级 A232052433
工程监理单位: 市政公用工程专业乙级
工程监理单位: 房屋建筑工程专业乙级
证书编号: E232052433
建筑工程施工总承包贰级
地基基础工程专业承包贰级
地址: 启东市欣乐城9号楼216~218
TEL-FAX: (0513) 83355188

合作设计单位

备注

出图盖章

本图须加盖出图签章, 否则一律无效

职务	姓名	签字
项目负责人	陈禹	陈禹
审定	沙赛峰	沙赛峰
审核	陈禹	陈禹
专业负责人	陈禹	陈禹
校对	李爱玲	李爱玲
设计	潘凤	潘凤


建设单位

项目名称	江苏农商银行北侧成品公厕安置项目
子项名称	
子项编号	
子项名称	
子项编号	

图纸名称

总平面图

专业	建筑	阶段	施工图
比例	1:100	版次	A
日期	2025.08	图号	JS01

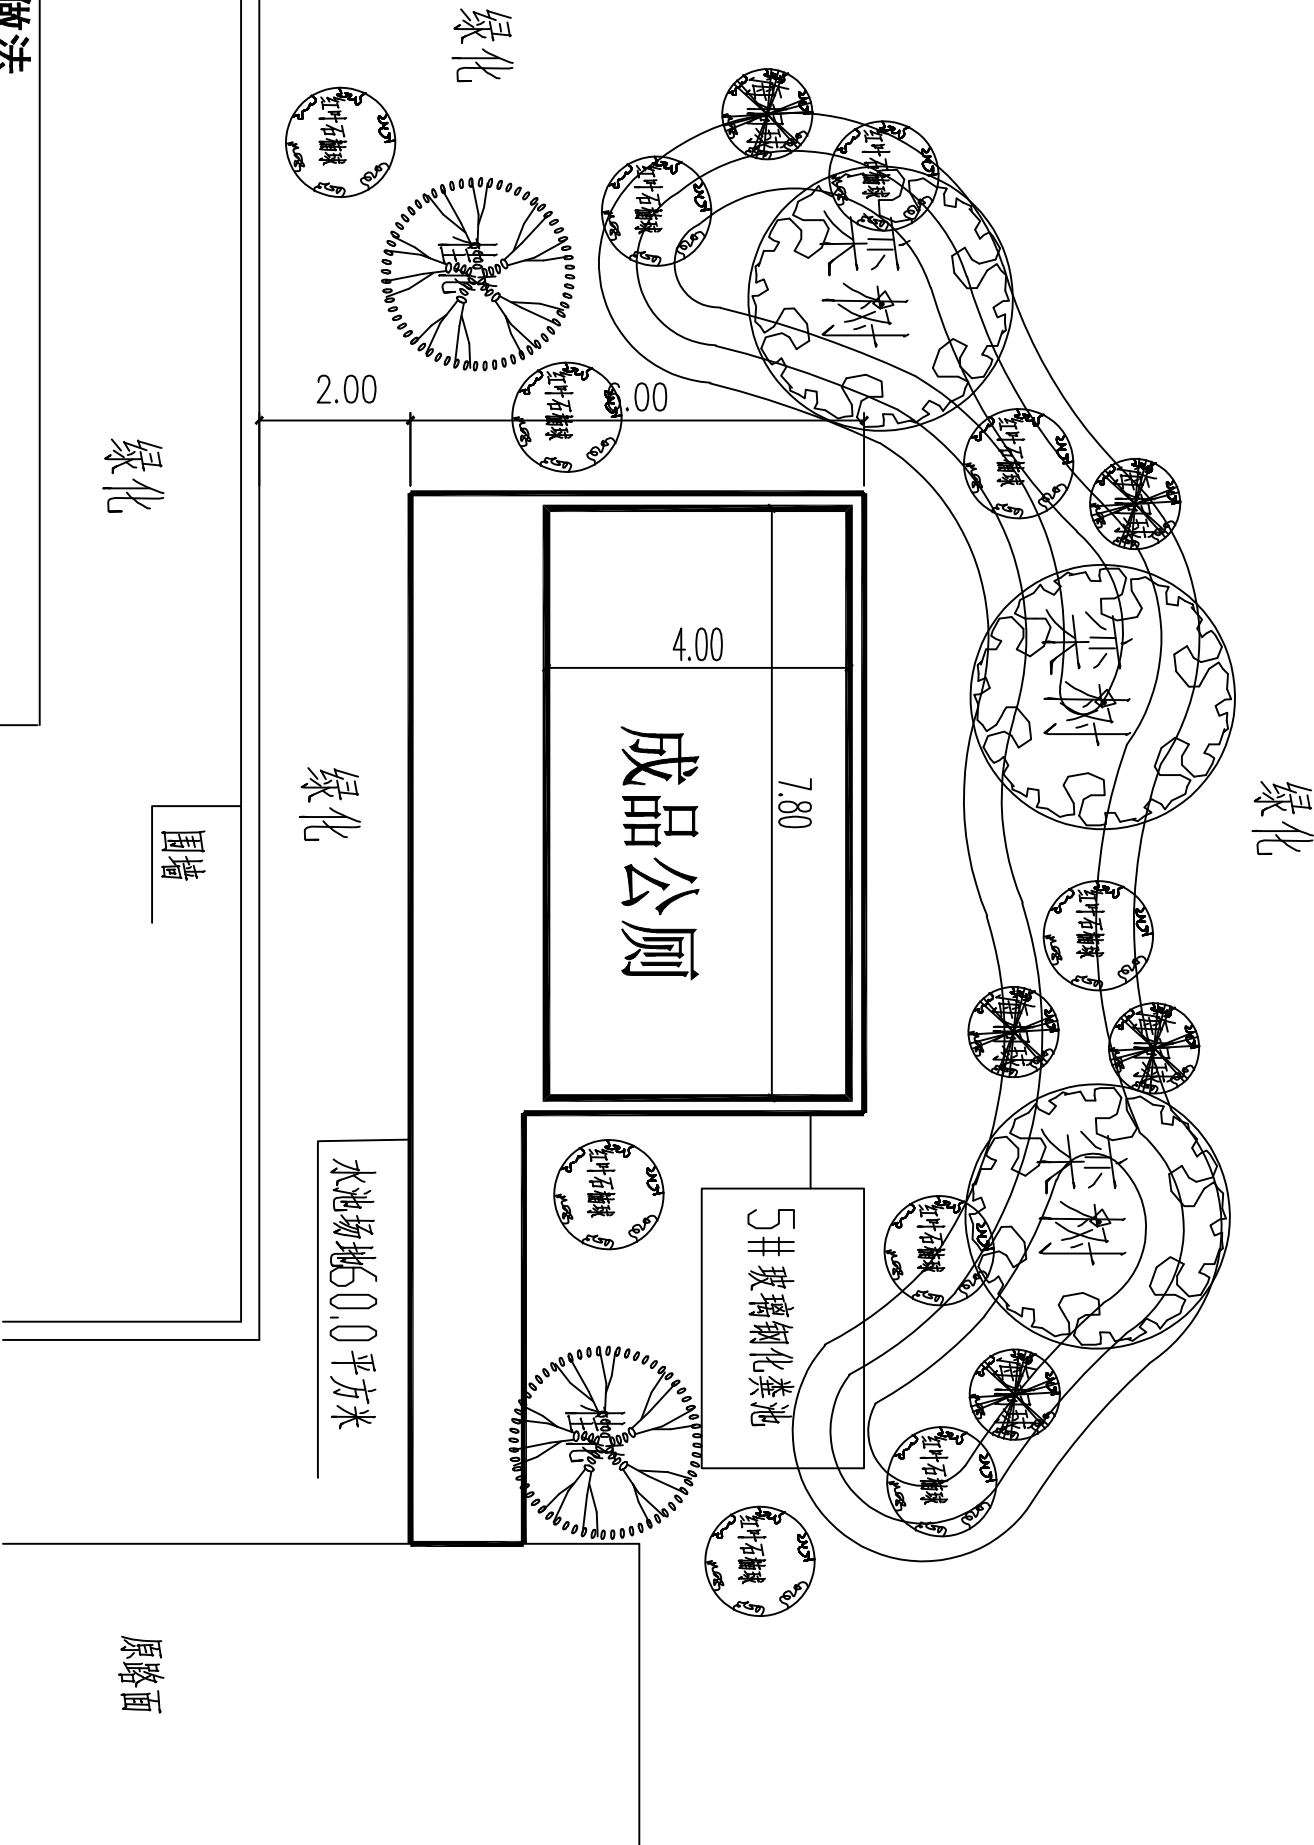

种植数量及规格表

序号	树种	图例	数量	规格	备注
1	栾树		3棵	胸径2-13cm, 全冠, 形态优美.	
2	桂花		2棵	胸径50-180, 冠径30-170cm, 全冠, 形态优美.	
3	海桐球		5	冠径100-120cm	
4	红叶石楠球		10	冠径100-120cm	

注: 原有事故二次利用, 做地形.

总平面图

1:200

水泥场地做法

200厚C30砼路面, 设分隔缝, 不大于 5M*5M,
缝内嵌 PVC 防水油膏
200厚级配碎砖垫层, 压实
素土夯实