
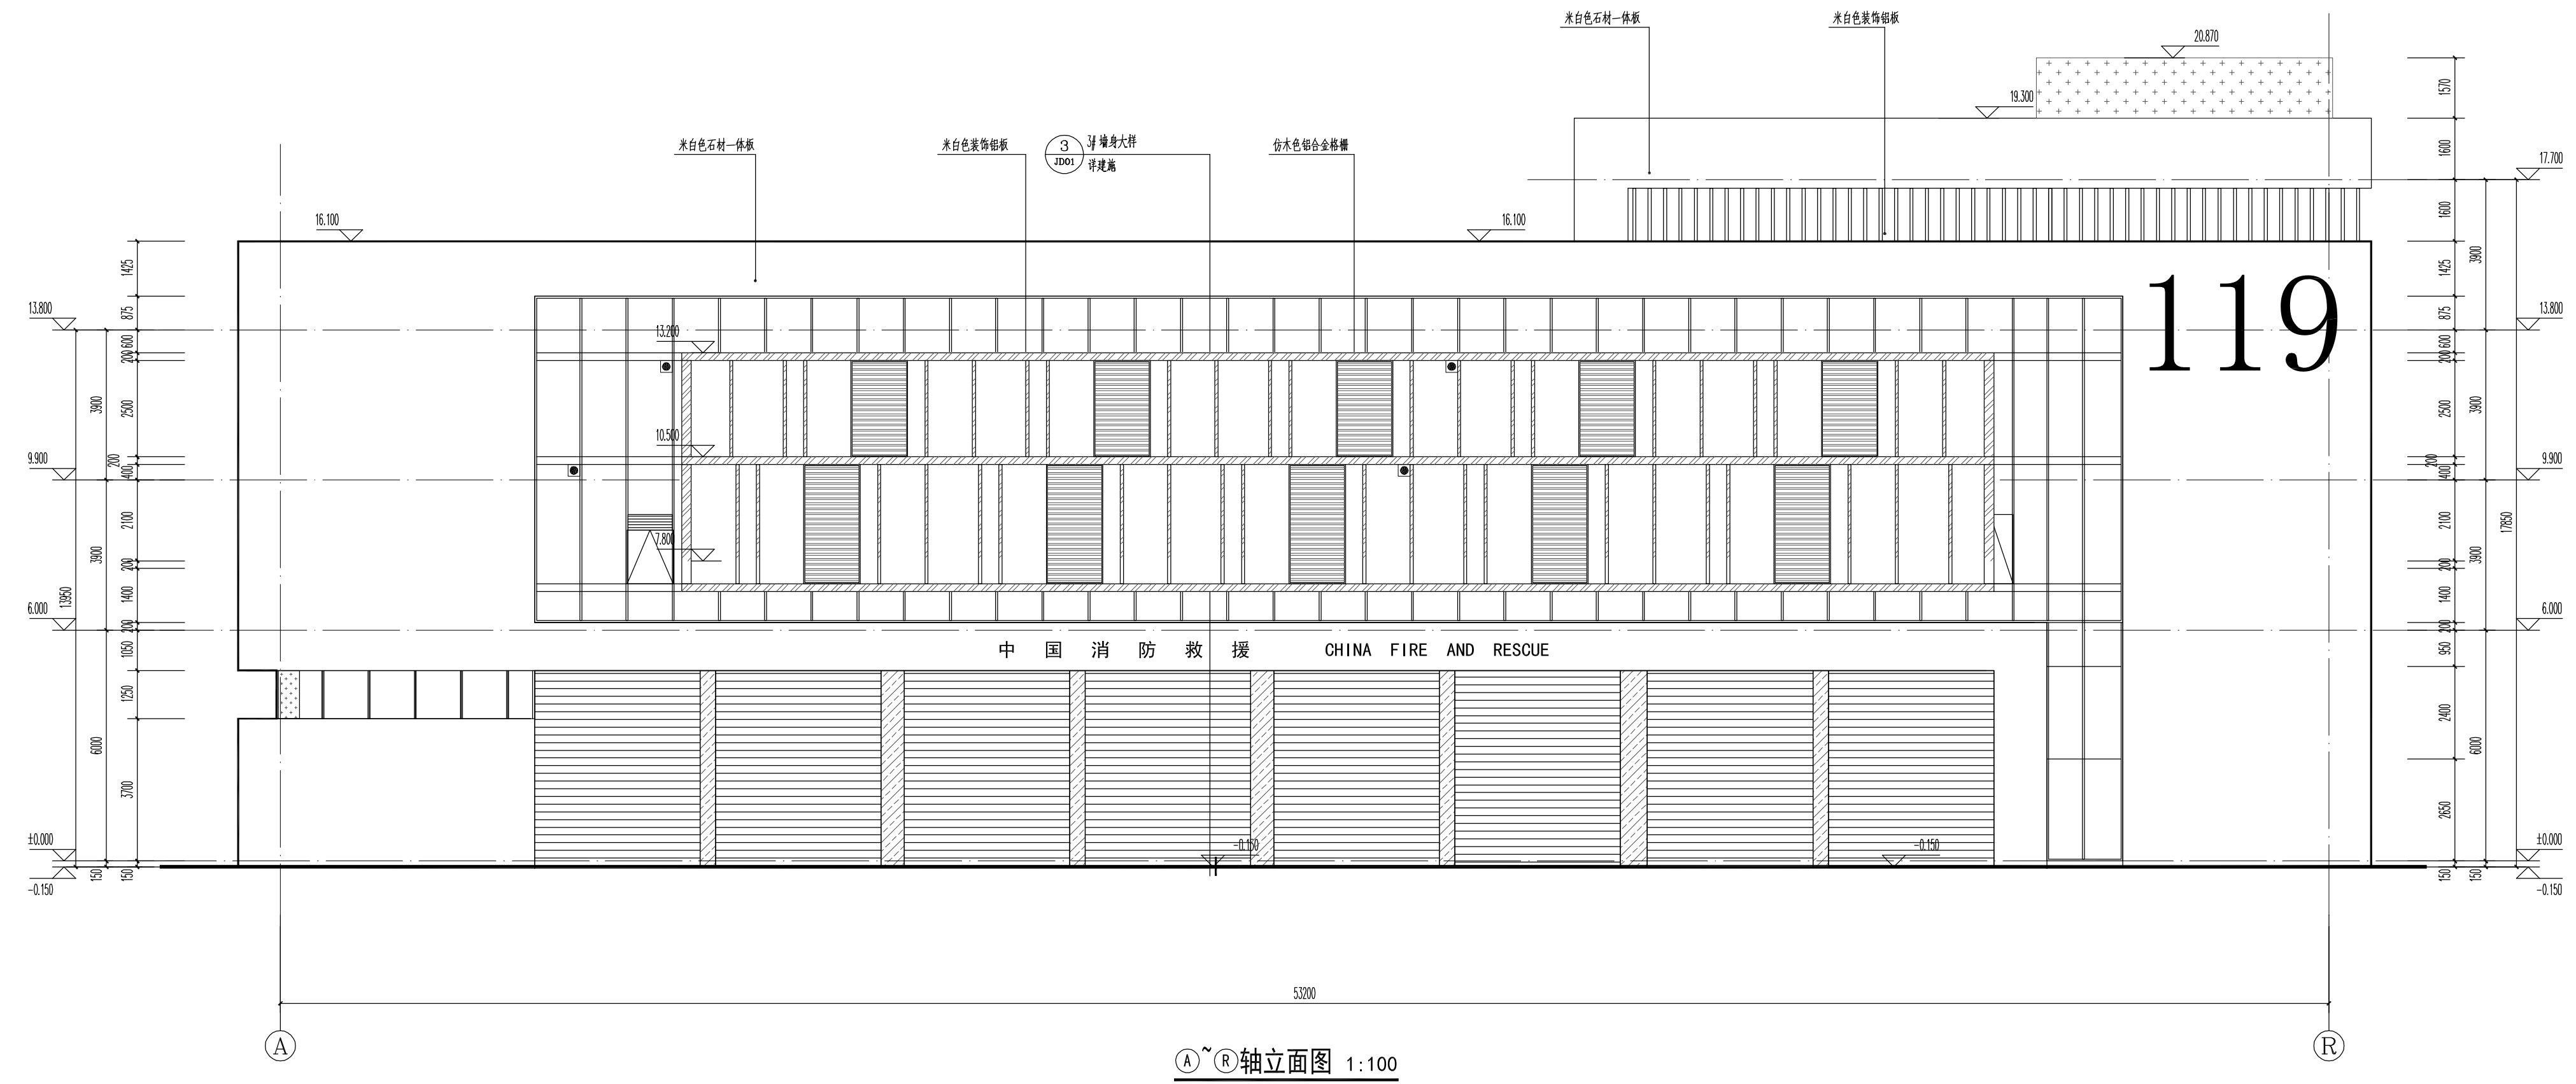


建筑	华燕萍	张新	倪爱娟	倪爱娟	倪爱娟
结构	张新	倪爱娟	倪爱娟	倪爱娟	倪爱娟
电气	倪爱娟	倪爱娟	倪爱娟	倪爱娟	倪爱娟
给排水	倪爱娟	倪爱娟	倪爱娟	倪爱娟	倪爱娟
暖通	倪爱娟	倪爱娟	倪爱娟	倪爱娟	倪爱娟
弱电	倪爱娟	倪爱娟	倪爱娟	倪爱娟	倪爱娟
暖通	倪爱娟	倪爱娟	倪爱娟	倪爱娟	倪爱娟
给排水	倪爱娟	倪爱娟	倪爱娟	倪爱娟	倪爱娟
暖通	倪爱娟	倪爱娟	倪爱娟	倪爱娟	倪爱娟
弱电	倪爱娟	倪爱娟	倪爱娟	倪爱娟	倪爱娟

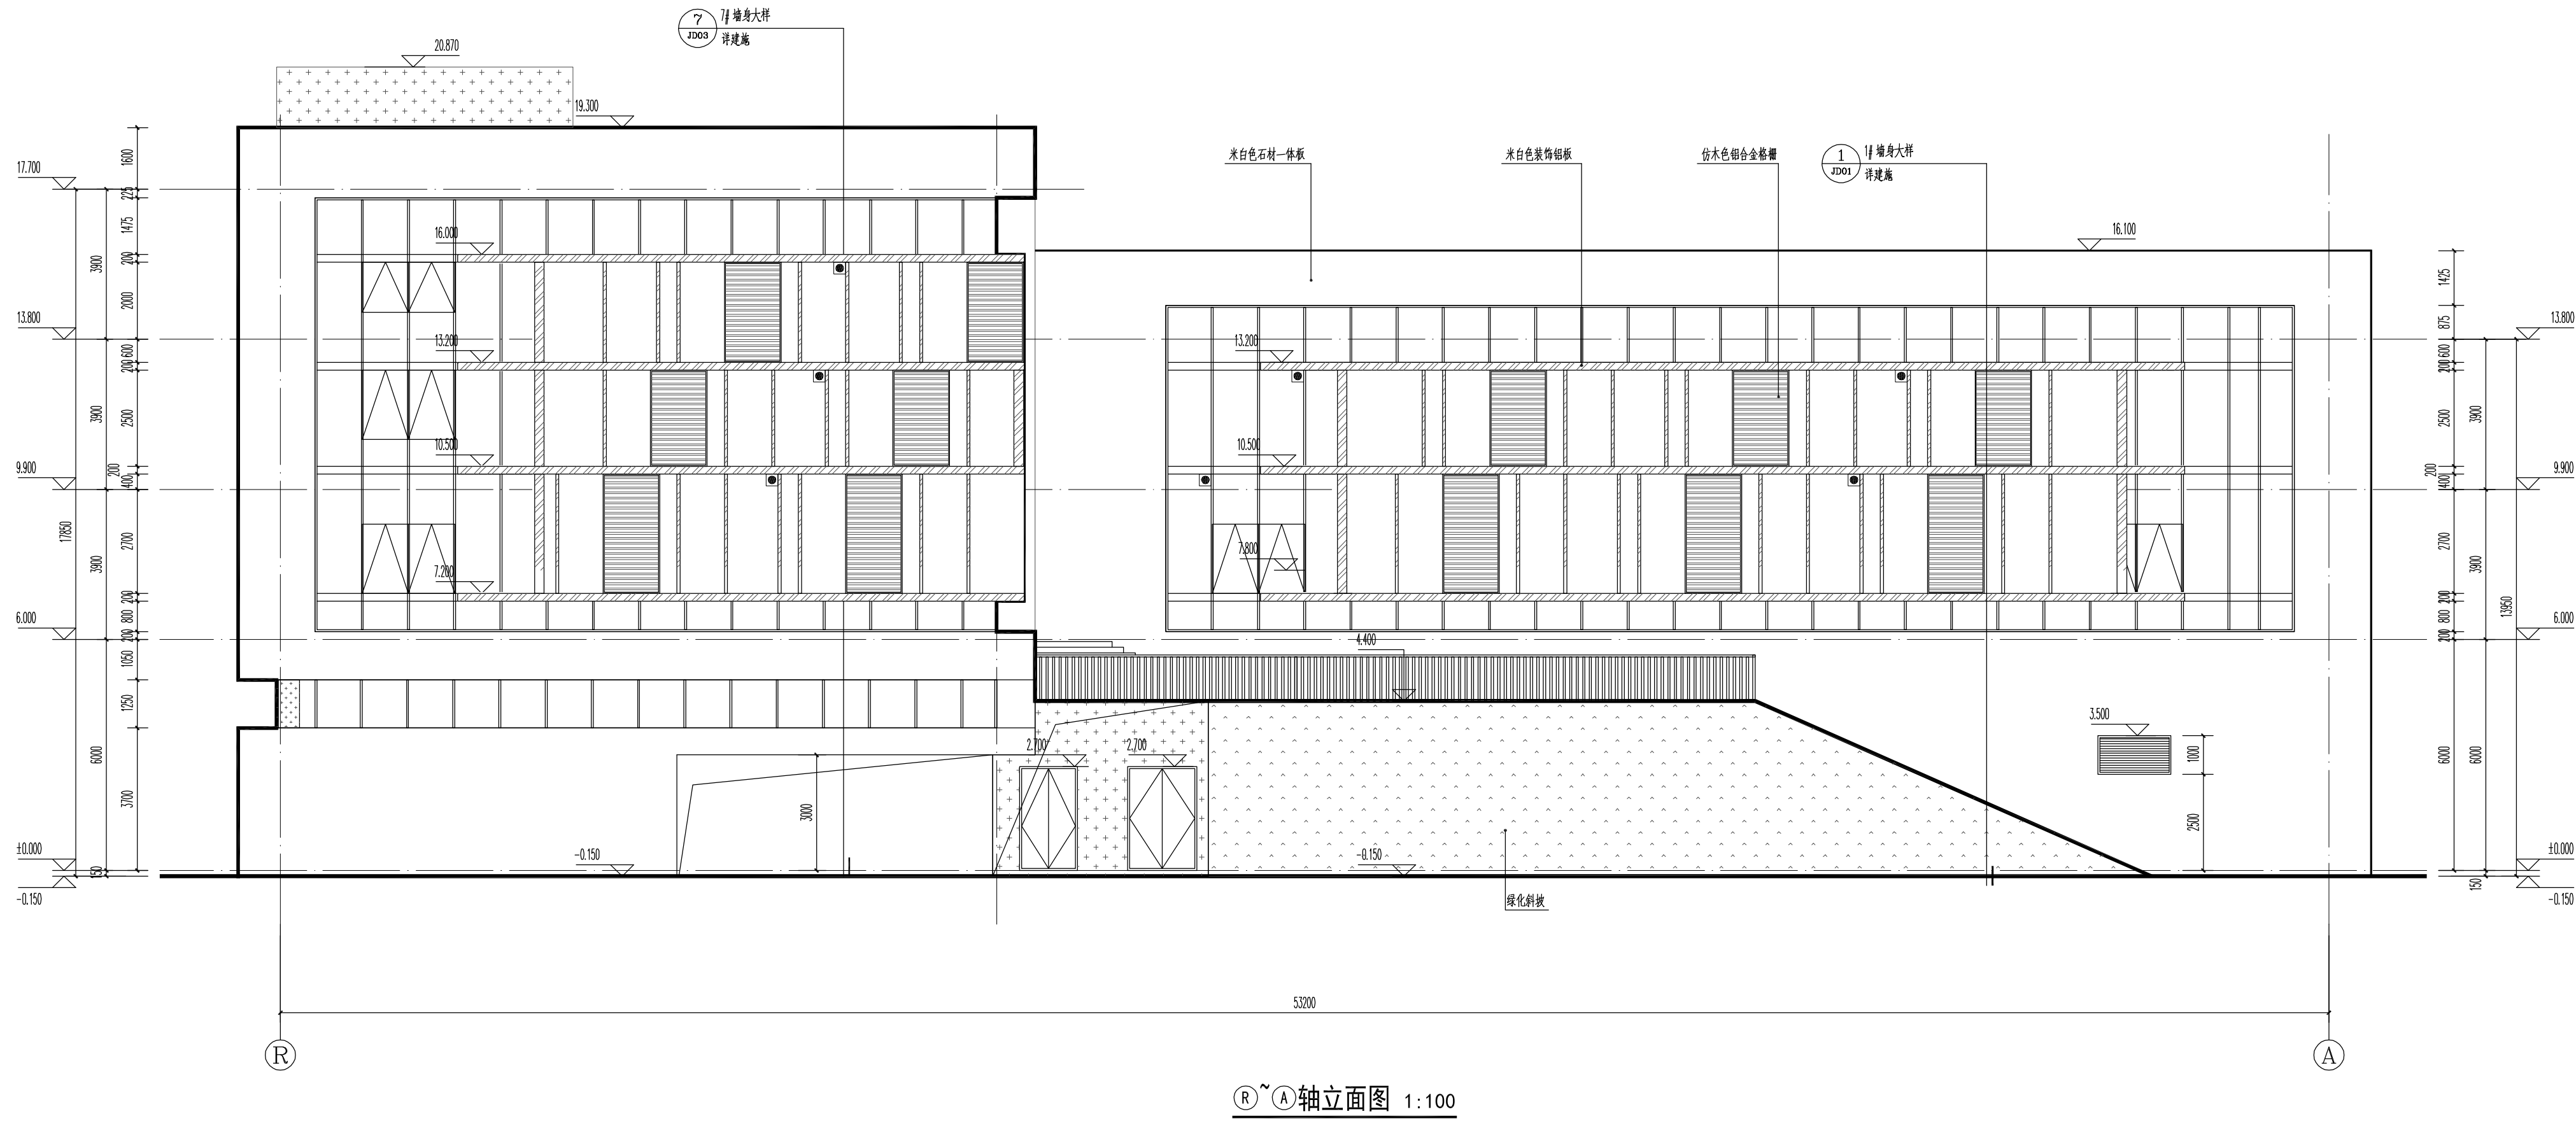

- 图例:
- 米白色石材一体板
 - 米白色涂料
 - 深灰色涂料
 - 斜坡绿化带
 - 米白色装饰铝板

江苏合筑建筑设计股份有限公司

Hezone Design Co. Ltd

建筑行业(建筑工程)甲级: A232060451

附注
NOTES

审定	夏昶华	夏昶华
审核	邱晓峰	邱晓峰
项目负责	华燕萍	华燕萍
专业负责	华燕萍	华燕萍
校对	华燕萍	华燕萍
设计	郦言豪	郦言豪
制图	郦言豪	郦言豪

建设单位

无锡市新吴区
重点建设项目管理中心

工程名称

新吴区沿塘消防站新建工程

子项名称

消防站

工程编号

22-027-01

图纸名称

R-A轴立面图 A-R轴立面图

设计阶段

施工

专业

建筑

图号

08

日期

2023.10

版本

0

中华人民共和国一级注册建筑师

姓名: 华燕萍

注册号: 3206045-008

有效期至: 2025年02月

<执业签章>

出图盖章

本图须加盖出图签章, 否则一律无效。