

图纸目录(一)

编号	图号	图纸内容	修正				图幅	备注
000	封面						A1	
001	目录-001	图纸目录					A1	
002	说明-001	施工图设计说明(一)					A1	
003	说明-002	施工图设计说明(二)					A1	
004	说明-003	施工图设计说明(三)					A1	
005	说明-004	施工图设计说明(四)					A1	
006	说明-005	主要装饰材料终饰范例表(一)					A1	
007	说明-006	图例说明-灯具类					A1	
008	通节-001	通用节点(1)					A1	
009	通节-002	通用节点(2)					A1	
010	通节-003	通用节点(3)					A1	
011	门表-001	门表(一)					A1	
012	1F-P01	一层原始现状图					A1	
013	1F-P02	一层平面布置图					A1	
014	1F-P03	一层隔墙尺寸图					A1	
015	1F-P04	一层顶面布置图					A1	
016	1F-P05	一层灯具定位图					A1	
017	1F-P06	一层地面材料图					A1	
018	1F-P07	一层立面材料图					A1	
019	2F-P01	二层原始现状图					A1	
020	2F-P02	二层平面布置图					A1	
021	2F-P03	二层顶面布置图					A1	
022	2F-P04	二层灯具定位图					A1	
023	2F-P05	二层地面材料图					A1	
024	2F-P06	二层立面材料图					A1	
025	EL-01	立面图1					A1	
026	2F-P02	立面图2					A1	




修正日期

[illegible]

建设单位 Client	广东金田有色金属有限公司		
项目名称 Project Name	新建年产 10000 吨铝型材生产线		
图纸名称 Drawing Title	图纸目录(-)		
设计单位 Jian She Wei		日期 Date	2025.06
审核单位 Shen Ke Wei	图号-001	版本 Version	A

施工图设计说明(一)

[illegible][illegible]

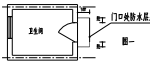4	无渗漏设计	
4.1	本工程执行现行国家标准《建筑防水工程技术规范》(GB50763-2012)、《建筑与市政工程无障碍通用规范》(GB50197-2021)中的相关规定;	
4.2	室内防水的找坡坡度宜小于等于1:12,宽度大于等于1.2m时要求;坡度不得出现倒斜; 墙面的阴阳角互垂,如阳角半径不大于15mm,并设圆弧过渡;	
4.3	乘坐电梯者开启门扇采用自动门、手动门、平开门、推拉门等门;安装按钮或感应玻璃、橡胶把手和开门拉手;	
4.4	无渗漏措施、专项设计和专项设计应符合《建筑防水技术规范》(GB50763-2012)、 《建筑与市政工程无障碍通用规范》(GB50197-2021)中的要求;	
4.5	主入口A中电暖入口、总泵房、无碍卫生间排水管道应设置防水及无渗漏措施;	
4.6	电梯轿厢与楼层门坎密封应符合《无渗漏技术规范》(GB50763-2012)、 《建筑与市政工程无障碍通用规范》(GB50197-2021)中的要求; 注:本图集中出现与相关国家规范和标准相矛盾时,应以国家现行有关设计规范为准,各部位工程做法按本图集为准。	
5	内部设备防水设计 (室内防水做法详见说明做法)	
5.1	本工程防水设计执行现行国家标准《建筑与市政工程无障碍通用规范》(GB50197-2021)、《建筑与市政工程无障碍通用规范》(GB50197-2021)中的相关要求; 室内防水做法	
	工程类型	防水等级
	室内防水	一级
		室内防水做法
		防水卷材
		防水涂料
		水泥基防水涂料
		不少于2道,防水涂料或防水卷材不少于1道
5.2	下列部位应有防水防潮要求:	
5.2.1	楼地面:建筑内的厕所(卫生间)、浴室、公共厕所、垃圾站等场所的地面、墙面、开敞式外墙、 阳台、电梯井道的封闭部位的楼面应设防水层;	
5.2.2	墙面:有防水要求的室内墙面应设防水防潮层,有防水要求的室外墙面应设防水防潮层; 有防水要求的墙面应采取防水措施;	
5.2.3	顶棚:潮湿空间的顶棚应设置防潮层或采用防水材料。	
5.3	有防水要求的楼地面应设排水坡,并应向地漏或排水设施,排水坡度不应小于1.0%。	
5.4	淋浴区墙裙防水层翻起高度不应小于200mm,且不高于浴盆净口高度,洗浴池应采用防水块墙面; 水柜翻起高度不应小于1200mm,墙身其他部位防水层翻起高度不应小于250mm,与墙面防水层连接。 依据隔墙干砌成防水防水墙。	
5.5	卫生间、厨房的墙面和潮湿空间的顶棚应设置防潮层,做法见说明做法表	
5.6	卫生间、厨房门门口采取防止水外溢的措施,增设防水层且向外门外伸300mm(门宽方向) 门宽300mm,加示意图。	
		
5.7	室内工程防水构造:该部分的管壁应设防水层,穿过板或墙的管壁应设管套与管洞间 应采用防水密封材料; 室内需穿墙防水设施的区域不应跨越专业系统,可能出现较大变形的部位。 墙面面层与防水层黏结牢固,临贴转换前应保证防水层完整,也视情况应补作。 5.8 水管穿墙处理应参照给排水专业公明规定;	
5.9	包厨门门槛应<=20mm高差。	
5.10	防水材料和防水施工工艺,如质量有更高要求,可参照业主或监理单位提供。	
6	安全保护	
6.1	玻璃幕墙:本工程有关玻璃的相关安全防护要求,需满足本图集《工程(人)字的相关规定。	
6.2	地面防滑:执行《建筑地面工程施工验收规范》(JGJ/T 33),各部位防滑性能要求及做法详见说明做法表。	

建设单位 Client	/ 暨大台北国际科技大学		
项目名称 Project Name	教师训练 教师管理工具		
图纸名称 Drawing Title	施工图纸说明(-)		
设计编号 Job NO.		日期 Date	2015.06
审核编号 Drawing NO.	说明-001	版本 Version	A

▲本表为设计单位内部管理及设计记录用

[illegible]

建设单位 Client	/ 暨大土木环境工程系		
项目名称 Project Name	景观规划 规划管理工程		
图纸名称 Drawing Title	施工图设计说明(二)		
设计编号 JOB NO.		日期 Date	2025.06
审核编号 Drawing NO.	说明-002	版本 Version	A
本说明为不可分割的附件与设计人负责			

施工图设计说明(三)

[illegible][illegible]

10.8.5	高度和坡度 (1) 屋面设计之花瓦高度应考虑到各种管道安装后之可能高度, 并应由施工过程中发现为其它之意外设计因素考虑。 在考虑高度时, 必须注意瓦高度, 如必须进行调整, 应与设计商协商处理。 (2) 沟内地面应平整, 其坡度应达到100 平方英尺长度应达到1% 高度限制, 应考虑到坡度限制, 必须使用沟内坡度。 80-120mm 深沟内应每隔每隔两英尺, 以隔开, 使用未用限制。 (3) 沟槽的坡度应根据现场实际情况, 使用设置管道修正位置, 由设计单位确定后予以施工。
10.8.6	材料 (1) 屋面设计之花瓦高度应考虑到各种管道安装后之可能高度, 并应由施工过程中发现为其它之意外设计因素考虑。 在考虑高度时, 必须注意瓦高度, 如必须进行调整, 应与设计商协商处理。 (2) 屋面设计之花瓦高度应考虑到各种管道安装后之可能高度, 并应由施工过程中发现为其它之意外设计因素考虑。 在考虑高度时, 必须注意瓦高度, 如必须进行调整, 应与设计商协商处理。 (3) 沟内地面应平整, 其坡度应达到100 平方英尺长度应达到1% 高度限制, 应考虑到坡度限制, 必须使用沟内坡度。 80-120mm 深沟内应每隔每隔两英尺, 以隔开, 使用未用限制。 (4) 沟槽的坡度应根据现场实际情况, 使用设置管道修正位置, 由设计单位确定后予以施工。
10.8.7	安装 10.8.7.1 瓦的安装 (1) 安装瓦的基座材料, 应符合国家规范GB11980-89 之规定。 (2) 注瓦前应检查瓦, 应检查瓦的厚度, 中间应无孔洞, 瓦的厚度应不小于0.1mm 的厚度。 (3) 注瓦前应检查瓦, 应检查瓦的厚度, 中间应无孔洞, 瓦的厚度应不小于0.1mm 的厚度。 (4) 注瓦前应检查瓦, 应检查瓦的厚度, 中间应无孔洞, 瓦的厚度应不小于0.1mm 的厚度。 (5) 注瓦前应检查瓦, 应检查瓦的厚度, 中间应无孔洞, 瓦的厚度应不小于0.1mm 的厚度。 (6) 注瓦前应检查瓦, 应检查瓦的厚度, 中间应无孔洞, 瓦的厚度应不小于0.1mm 的厚度。 (7) 注瓦前应检查瓦, 应检查瓦的厚度, 中间应无孔洞, 瓦的厚度应不小于0.1mm 的厚度。
10.8.7.2	瓦的安装 (1) 安装瓦的基座材料, 应符合国家规范GB11980-89 之规定。 (2) 注瓦前应检查瓦, 应检查瓦的厚度, 中间应无孔洞, 瓦的厚度应不小于0.1mm 的厚度。 (3) 注瓦前应检查瓦, 应检查瓦的厚度, 中间应无孔洞, 瓦的厚度应不小于0.1mm 的厚度。 (4) 注瓦前应检查瓦, 应检查瓦的厚度, 中间应无孔洞, 瓦的厚度应不小于0.1mm 的厚度。 (5) 注瓦前应检查瓦, 应检查瓦的厚度, 中间应无孔洞, 瓦的厚度应不小于0.1mm 的厚度。 (6) 注瓦前应检查瓦, 应检查瓦的厚度, 中间应无孔洞, 瓦的厚度应不小于0.1mm 的厚度。 (7) 注瓦前应检查瓦, 应检查瓦的厚度, 中间应无孔洞, 瓦的厚度应不小于0.1mm 的厚度。
10.8.7.3	瓦的安装 (1) 安装瓦的基座材料, 应符合国家规范GB11980-89 之规定。 (2) 注瓦前应检查瓦, 应检查瓦的厚度, 中间应无孔洞, 瓦的厚度应不小于0.1mm 的厚度。 (3) 注瓦前应检查瓦, 应检查瓦的厚度, 中间应无孔洞, 瓦的厚度应不小于0.1mm 的厚度。 (4) 注瓦前应检查瓦, 应检查瓦的厚度, 中间应无孔洞, 瓦的厚度应不小于0.1mm 的厚度。 (5) 注瓦前应检查瓦, 应检查瓦的厚度, 中间应无孔洞, 瓦的厚度应不小于0.1mm 的厚度。 (6) 注瓦前应检查瓦, 应检查瓦的厚度, 中间应无孔洞, 瓦的厚度应不小于0.1mm 的厚度。 (7) 注瓦前应检查瓦, 应检查瓦的厚度, 中间应无孔洞, 瓦的厚度应不小于0.1mm 的厚度。

建设单位 (Client)	广联达科技股份有限公司		
项目名称 (Project Name)	广联达科技股份有限公司二期		
图纸名称 (Drawing Title)	施工进度计划表(三)		
设计编号 (Job No.)		日期 (Date)	2025.06
审核编号 (Drawing No.)	审核:001	版本 (Version)	A
本图纸由广联达科技股份有限公司设计			

施工图设计说明(四)

[illegible][illegible][illegible]

建设单位 Client	广联达科技股份有限公司		
项目名称 Project Name	广联达科技股份有限公司		
图纸名称 Drawing Title	施工图纸设计说明(四)		
设计编号 Job ID		日期 Date	2025.06
审核编号 Drawing NO.	审核: 001A	版本 Version	A
本图纸为广联达科技股份有限公司所有，未经许可，不得复制或传播。			

主要装饰材料终饰范例表

材料编号	材料名称	规格型号	主要使用空间	燃烧性能等级
PT	涂料			
PT-01	白色无碱涂料		墙面、墙面	A
PT-02	深灰色无碱涂料		墙面	A
PT-03	白色耐水无碱涂料		墙面	A
PT-04	红色无碱涂料		墙面	A
CT	瓷磚/马赛克			
CT-01	800*800 窑变釉防滑地砖	10mm厚	大厅、走廊地面等	A
CT-02	300*300 墙砖	10mm厚	卫生间、淋浴墙面等	A
CT-03	300*300 防滑地砖	10mm厚	卫生间、淋浴地面等	A
ST	石材			
ST-01	白色人造石	12mm厚	洗手池台面、休息区台面、窗台石	A
ST-02	金耀玉大理石	20mm厚	进门石	A
AL	铝			
AL-01	承铝铝方管	4.0*80*40 3mm	顶面	B1
AL-02	铝扣板	300*300mm	卫生间顶面	B1
AL-03	三角穿孔铝板	边长50mm 0.8mm厚	门厅顶面	B1
AL-04	成品铝合金踢脚	40mm高	踢脚线	A
MR	镜子			
MR-01	车边镜	6mm厚	卫生间	A
AC				
AC-01	A级吸膜		老年大学墙面	A
AF	软包			
AF-01	软包	20mm厚	健身房活动室墙面等	B1
WD	木饰面			
WD-01	木饰面	指接处理	墙面、柜门、门套等	B1
MT	不锈钢			
MT-01	黑色拉丝不锈钢	1.2mm厚	进餐、餐车等	A


[illegible]

建设单位 Client	广联达科技股份有限公司		
项目名称 Project Name	某项目BIM模型搭建		
图纸名称 Drawing Title	主要装饰材料清单表(一)		
设计编号 Drawing No.	005	日期 Date	2025.06
审核编号 Drawing No.	005	版本 Version	A
本表为广联达科技股份有限公司设计成果			

图例说明- 灯具类

图例	说明		图例	说明	图例	说明
	LED嵌入式筒灯	色温5000K				
	LED明装筒灯	色温5000K				
	LED明装射灯	色温5000K				
	300 *300 平板灯	色温5000K				
	600 *600 平板灯	色温5000K				
	LED灯带	色温4500K				
	浴霸(带排气)					
	换气扇					
	10mm宽线性灯	色温4500K				
	80 *1200 平板灯	色温5000K				
	200 *1200 平板灯	色温5000K				
	80 *2000 平板灯	色温5000K				
	A级透光膜					
	磁吸轨道灯					
	吸顶灯					

建设单位 Client	广联达科技股份有限公司		
项目名称 Project Name	某项目精装修工程		
图例名称 Drawing Title	图例说明- 灯具类		
设计日期 Date	2025.06	审核 Review	A
制图人 Drawing By	张明	审核人 Reviewed By	李华
本图仅供本项目使用，不得用于其他项目			

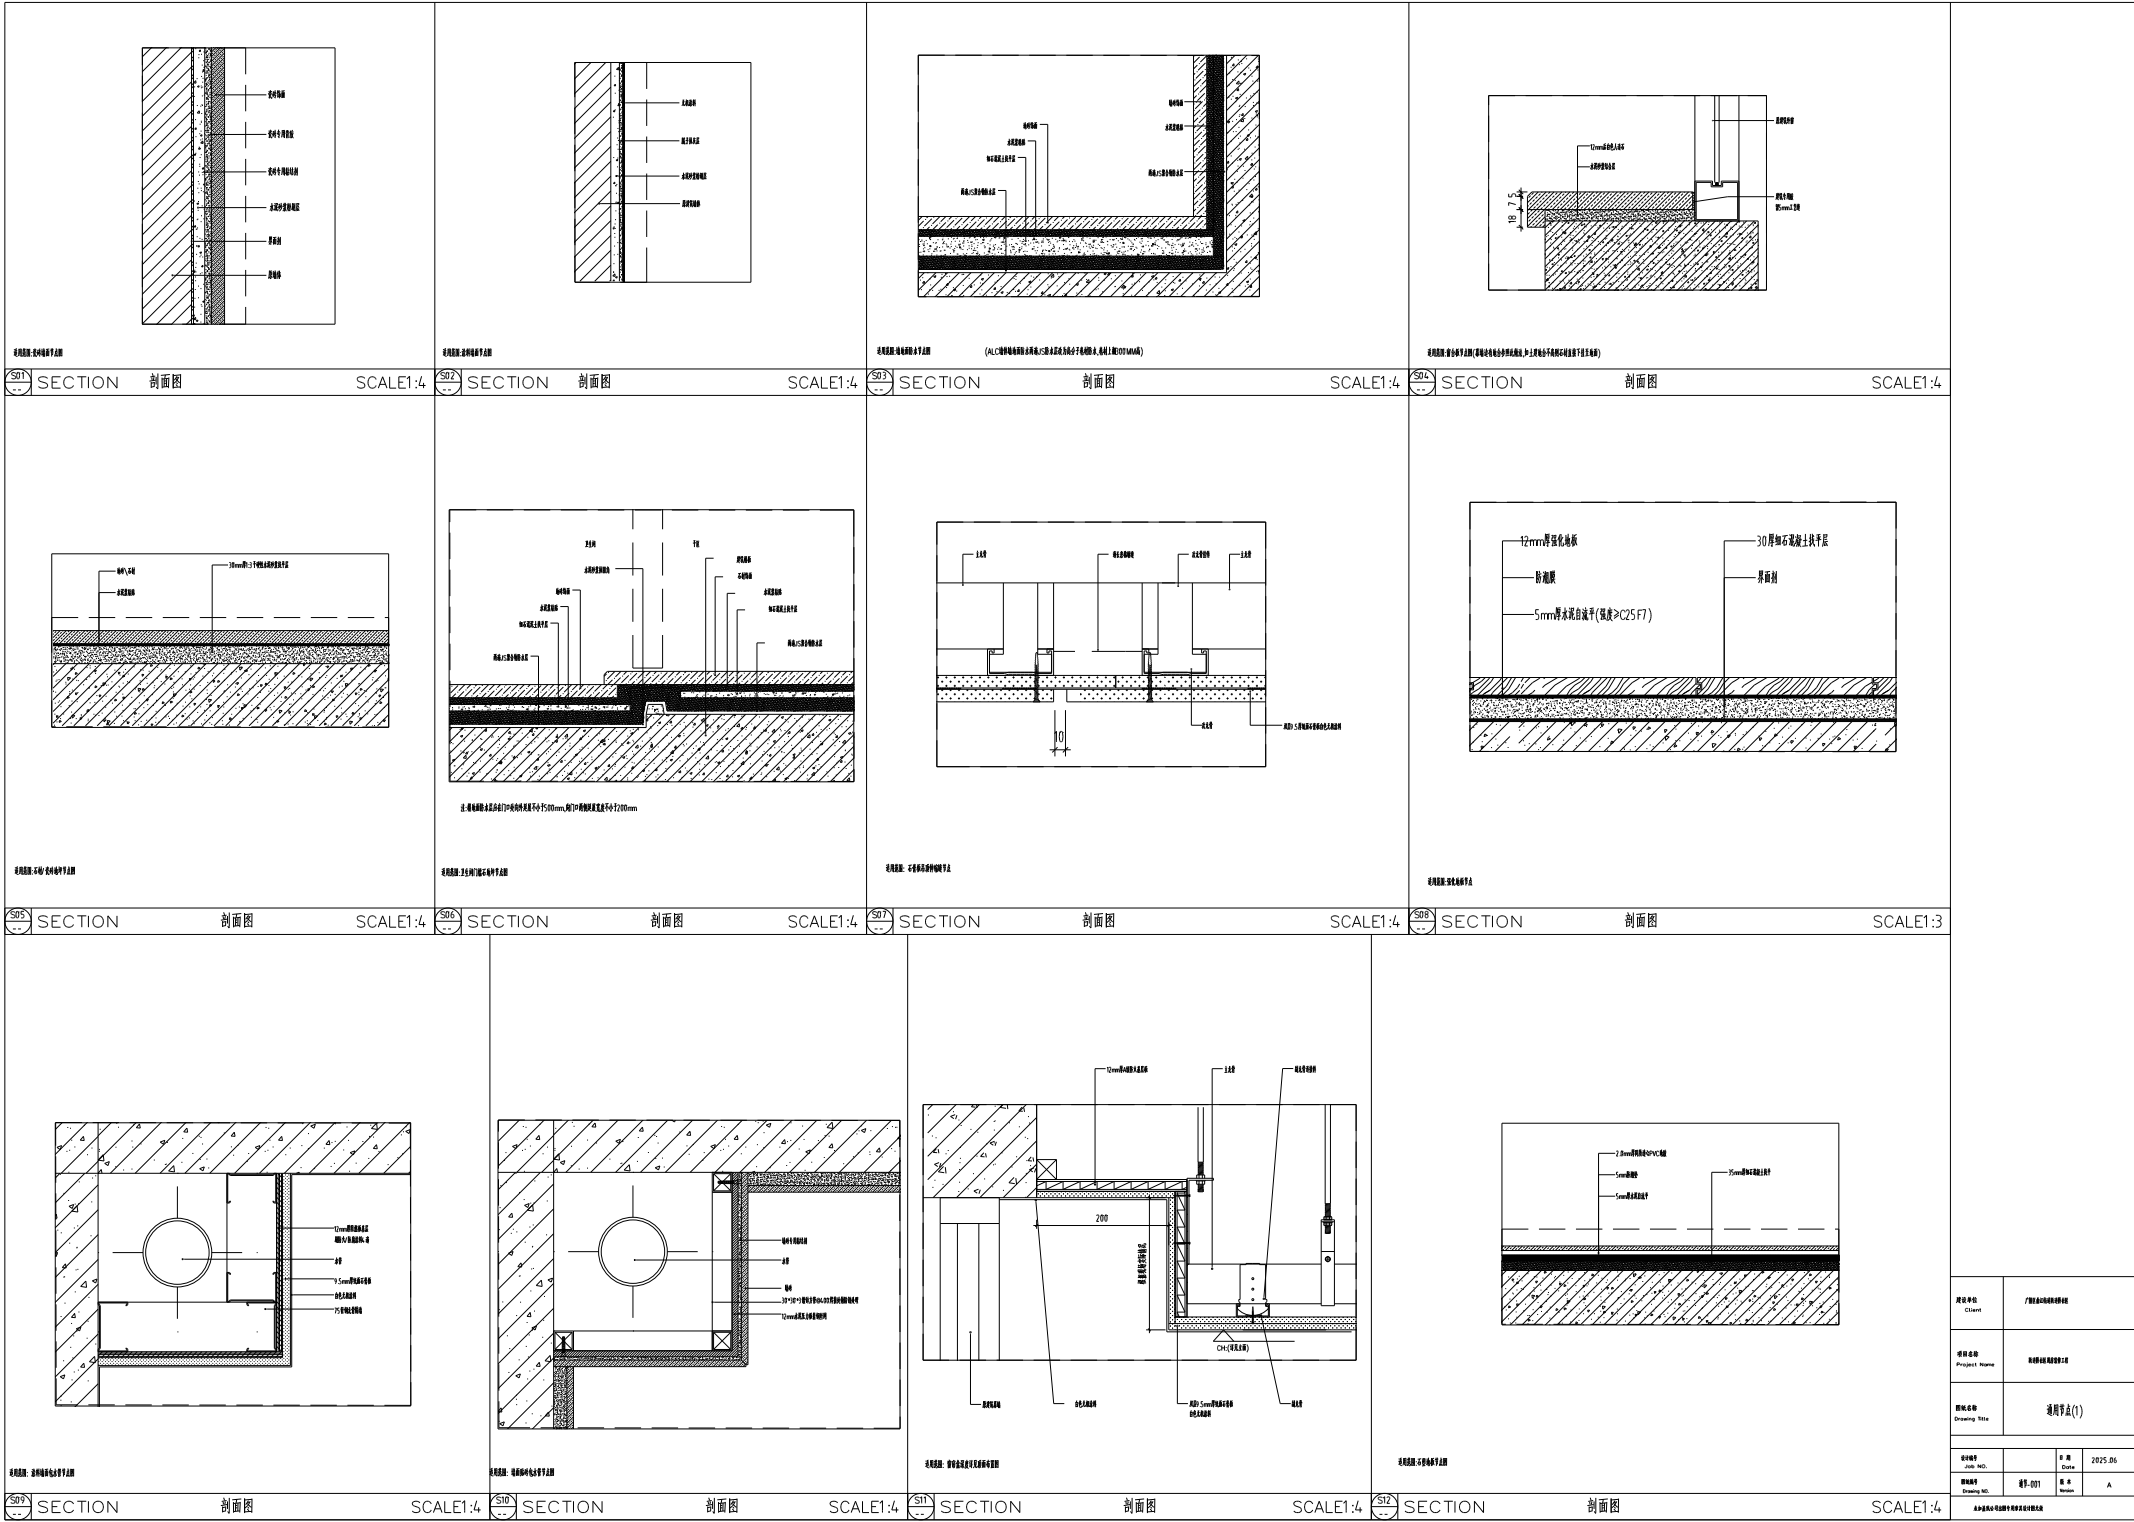



SECTION



SECTION 剖面图



S17 SECTION



SCALE 1:8  SECTION



SECTION




SCALE 1:4 S19 SECTION




剖面图

建设单位 Client	广州白云机场旅客航站楼		
项目名称 Project Name	航站楼新建旅客通道工程		
图纸名称 Drawing Title	通用节点(2)		
设计编号 Jude NO.		日期 Date	2025.06
图样编号 Drawing No.	通用-002	版本 Version	A

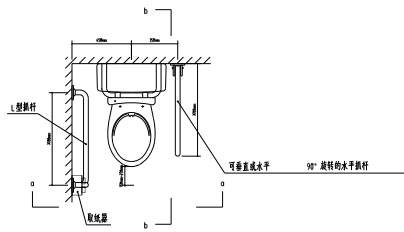


无障碍卫生间 坐便器平面详图


- 注:1、坐便器水箱控制装置应位于易于触及的位置,可自动操作或单手柄操作;
2、取纸器应在坐便器的侧前方;
3、在坐便器附近应设置紧急呼叫装置,并满足坐在坐便器上和侧卧在地面的人均能够使用。

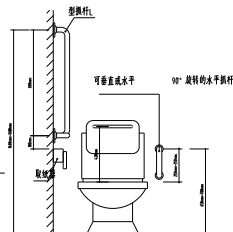

剖面详图 a-a

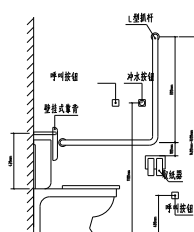


b-b 剖面详图

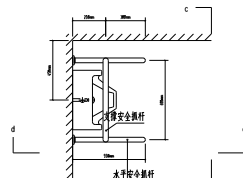


无障碍卫生间 小便器平面详图


- 注:1、安全抓杆应安装牢固,直径应为30~40,内圆半径不应小于4.0;
2、在小便器两侧设置长度为500mm的水平安全抓杆,距地面高度为900mm;
3、在小便器上侧设置支撑安全抓杆,距地面高度为1.20m。

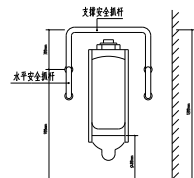

c-c 剖面详图

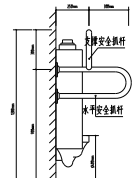


d-d 剖面详图

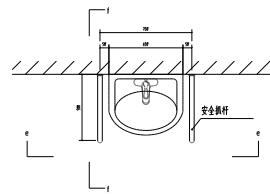


无障碍卫生间 立式洗脚盆平面详图

- 注:1、安全抓杆应安装牢固,直径应为30~40,内圆半径不应小于4.0;
2、在洗手盆上方安装抓杆,便于儿童和下肢残疾人使用,抓杆距地面高度不应大于1.00m;
3、出水龙头应采用肘杆式水龙头或感应式自动出水方式。

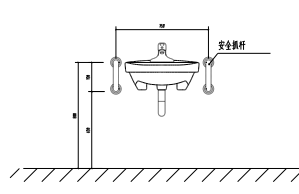

e-e 剖面详图

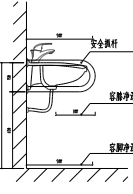


f-f 剖面详图

无障碍卫生间详图

剖面图


SCALE:1/5

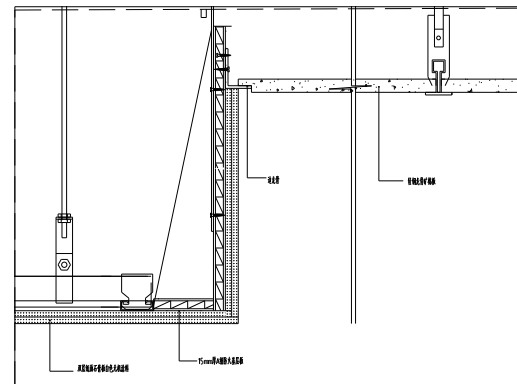

无障碍卫生间详图

剖面图


SCALE:1/5

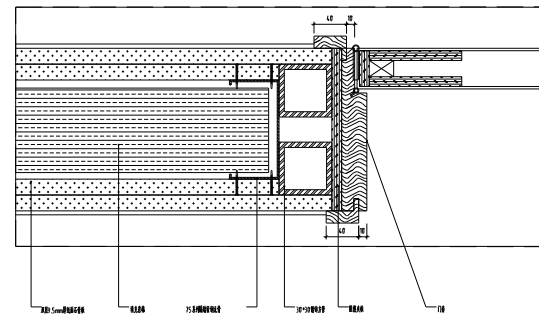

SCALE:1/5

剖面图

SCALE:1/5

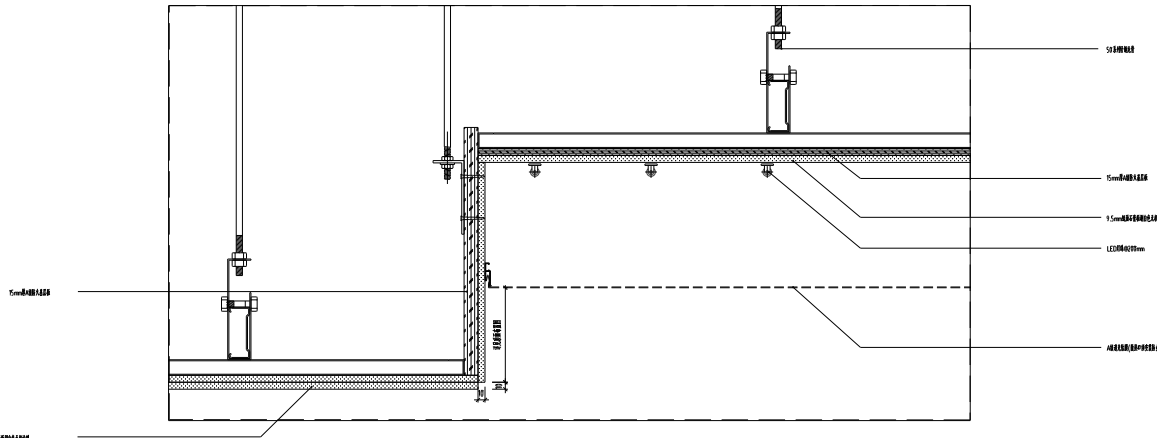

无障碍卫生间详图

剖面图



SCALE:1/5

无障碍卫生间详图

剖面图




SCALE:1/5

建设单位 Client	广东建设集团有限公司
项目名称 Project Name	无障碍卫生间详图
图名 Drawing Title	通用节点(3)
设计人 Job No.	2025.06
审核人 Check No.	2025.06
审核人 Check No.	2025.06

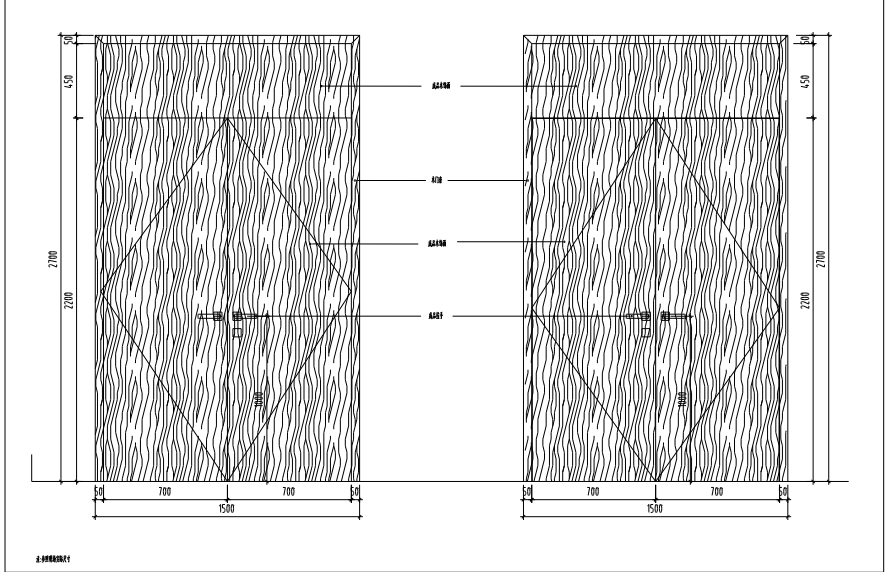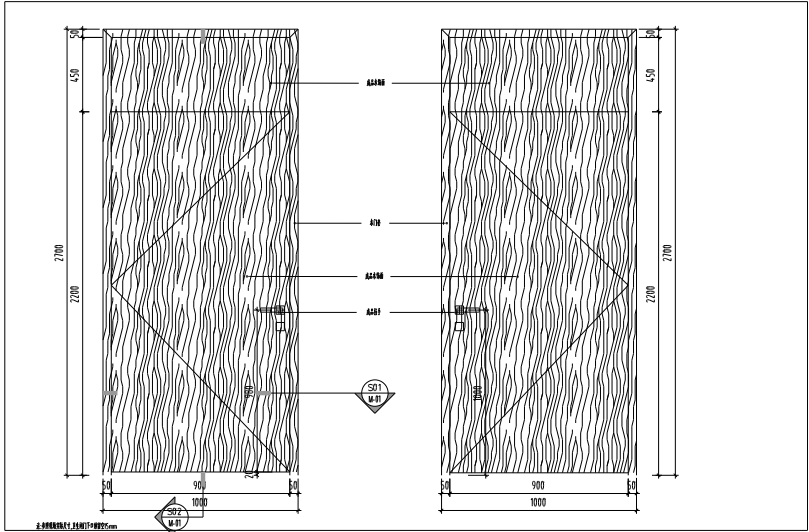

门号	名称	规格	数量	备注
MD1	木门	1500x2700	1	

门号	名称	规格	数量	备注
MD2	木门	1500x2700	1	

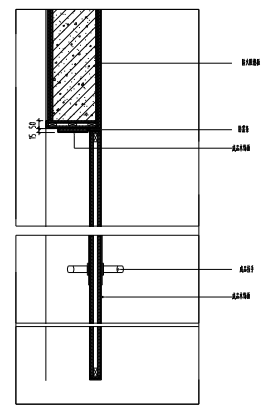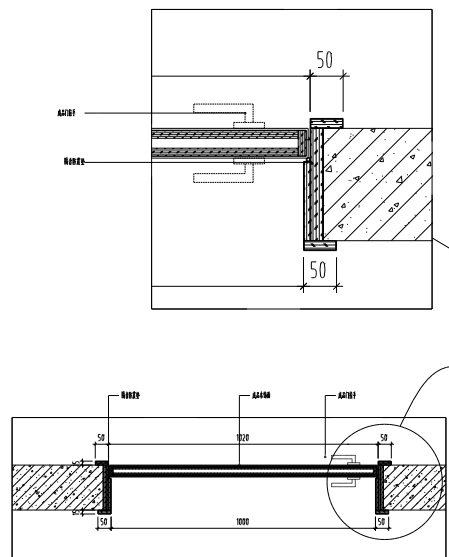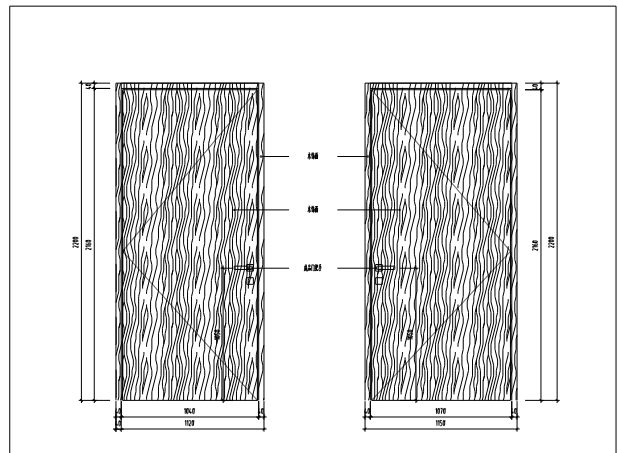

门号	名称	规格	数量	备注
MD3	木门	1000x2700	1	

门号	名称	规格	数量	备注
MD3	木门	1000x2700	1	

项目名称	Client	项目名称	Client
项目编号	Project No.	项目编号	Project No.
图纸名称	Drawing Title	图纸名称	Drawing Title
制图人	Drawn By	制图人	Drawn By
审核人	Checked By	审核人	Checked By
日期	Date	日期	Date
版本	Version	版本	Version