

无锡市妇联实验托幼中心幼儿创意美术室、舞蹈房及教 工之家等安全整改项目 装饰施工图设计文件

DESIGN DOCUMENT OF DECORATION CONSTRUCTION DRAWING

建设单位：无锡市妇联实验托幼中心

编制单位：江苏合呈设计顾问有限公司

项目编号：_____

版本编号：_____

编制日期：2025 年 3 月

项目负责人：程书海

图纸目录			项目名称	幼儿美术室、舞蹈及教工之家项目					
			审定	杨佳	审 核	程书海	设计编号		
			工程负责人	程书海	校 对	徐小杰	日期	2024.11	第 2 张
			专业负责人	杨佳	设 计	杨佳	专业	装饰	共 49 张
序号	编号	图名			图幅		备注		
001	00	封面			A2				
002	00-01	图纸目录			A2				
003	SM-01	施工说明（一）			A2				
004	SM-02	施工说明（二）			A2				
005	SM-03	施工说明（三）			A2				
006	SM-04	砌体填充墙结构构造说明			A2				
007	CL-01	材料表（一）			A2				
008	1P-01	一层拆除图			A2				
009	1P-02	一层家具布置平面图			A2				
010	1P-03	一层隔墙尺寸定位图			A2				
011	1P-04	一层完成面尺寸定位图			A2				
012	1P-05	一层顶面布置图			A2				
013	1P-06	一层顶面造型尺寸定位图			A2				
014	1P-07	一层顶面灯具尺寸定位图			A2				
015	1P-08	一层地坪布置图			A2				
016	4P-01	四层拆除图			A2				
017	4P-02	四层家具布置平面图			A2				
018	4P-03	四层隔墙尺寸定位图			A2				
019	4P-04	四层完成面尺寸定位图			A2				
020	4P-05	四层顶面布置图			A2				
021	4P-06	四层顶面造型尺寸定位图			A2				
022	4P-07	四层顶面灯具尺寸定位图			A2				
023	4P-08	四层地坪布置图			A2				
					A2				
024	EL-01	舞蹈房立面图01			A2				
025	EL-02	舞蹈房立面图02							
026	EL-03	教工室立面图01			A2				
027	EL-04	教工室立面图02			A2				
028	EL-05	母婴室立面图			A2				
029	EL-06	美术室立面图01			A2				
030	EL-07	美术室立面图01			A2				
031	EL-08	美术室卫生间立面图			A2				
032	EL-09	木凉亭立面图			A2				
					A2				
033	JD-01	天花通用节点图01			A2				
034	JD-02	天花通用节点图02			A2				
//////									

图纸目录			项目名称	幼儿美术室、舞蹈及教工之家项目					
			审定	杨佳	审 核	程书海	设计编号		
			工程负责人	程书海	校 对	徐小杰	日期	2024.11	第 2 张
			专业负责人	杨佳	设 计	杨佳	专业	装饰	共 49 张
序号	编号	图名			图幅		备注		
035	JD-03	天花通用节点图03							
036	JD-04	天花通用节点图04							
037	JD-05	地面节点图01							
038	JD-06	地面节点图02							
039	JD-07	墙面通用节点图01							
040	JD-08	墙面通用节点图02							
041	JD-09	墙面通用节点图03							
042	JD-10	墙面节点图01							
043	JD-11	墙面节点图02							
044	JD-12	墙面节点图02							
045	TJ-01	拆除图							
046	TJ-02	平面布置图							
047	TJ-03	地面布置图							
048	TJ-04	立面图01							
049	TJ-05	立面图02							



江苏合全设计顾问有限公司
JIANGSU HECI HE DESIGN CONSULTANT CO., LTD.

建筑装饰工程设计乙级、消防设施工程设计乙级
编号: A232059509

备注
MEMO

●本图纸及其内容的版权归江苏会景设计顾问有限公司所有。
THIS DRAWING AND THE CONTENTS HEREIN ARE THE COPYRIGHT
OF JIANGSU HECHENG DESIGN CONSULTANT CO., LTD
未经本公司书面同意,不得复制此图纸内任何内容或设计。
NO PART OF THE DRAWING AND THE DESIGN CONTAINED
HEREIN MAY BE REPRODUCED WITHOUT THE PRIOR WRITTEN
CONSENT OF A DIRECTOR OF ROCCO DESIGN LIMITED.

● ALL MEASUREMENTS MUST BE CHECKED AT THE SITE BY THE CONTRACTOR.

承建商需确保其施工的工程符合国家建筑和消防的相关规定

■ The Contractor shall ensure that the construction works are in conformity with the relevant provisions of the national building and fire protection

版本记录

无锡市

等安全整改项目

建设单位
CLIENT

无锡市妇联实验托幼中心

敲章区域
THE DESIG

项目负责人 CHIEF DESIGNER	程书海	
专业负责人 PROJECT DESIGNER	程书海	
设计 DESIGNER	杨佳	
制图 DRAWER	苗燕	
校对 PROV-FREADER	徐小杰	
审核 CHECKER	程书海	
审定 APPROVED	程书海	

专业 TYPE ☒ 室内 ☐ 机电 ☐ 幕墙 ☐ 智能

比例 SCALE	图幅 DRAWING FORMAT	A2
-------------	----------------------	----

版次 EDITION NO. 第一版	日期 DATE 2025. 3
-----------------------	--------------------

PROJECT NO.

图 纸 名 称


DRAWING TITLE

图纸目录



图纸编号 00-01
DRAWING NO.

图纸编号 SM-03
DRAWING NO.

砌体填充墙结构构造说明

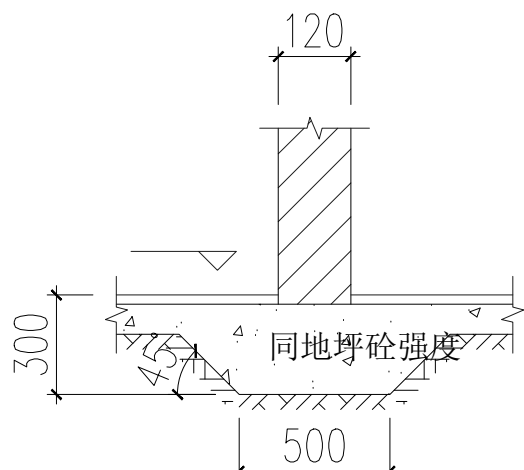


非承重墙基础示意图

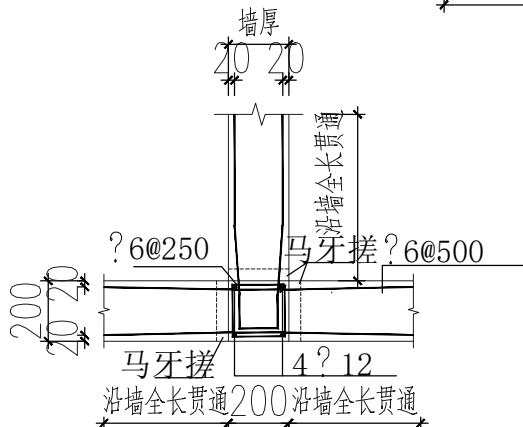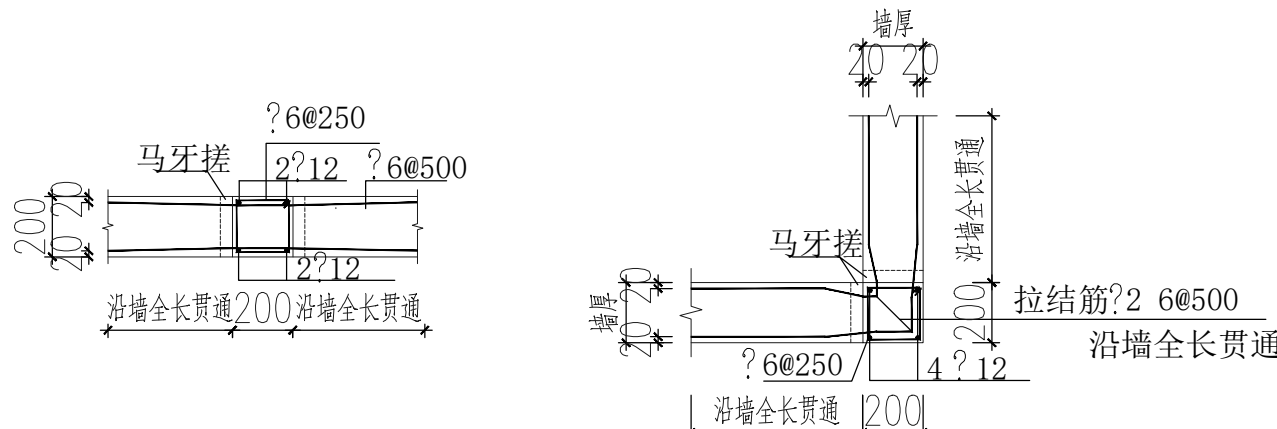


填充墙与构造柱拉结节点详图

注：本图详参国标图集12G614-1第16页。

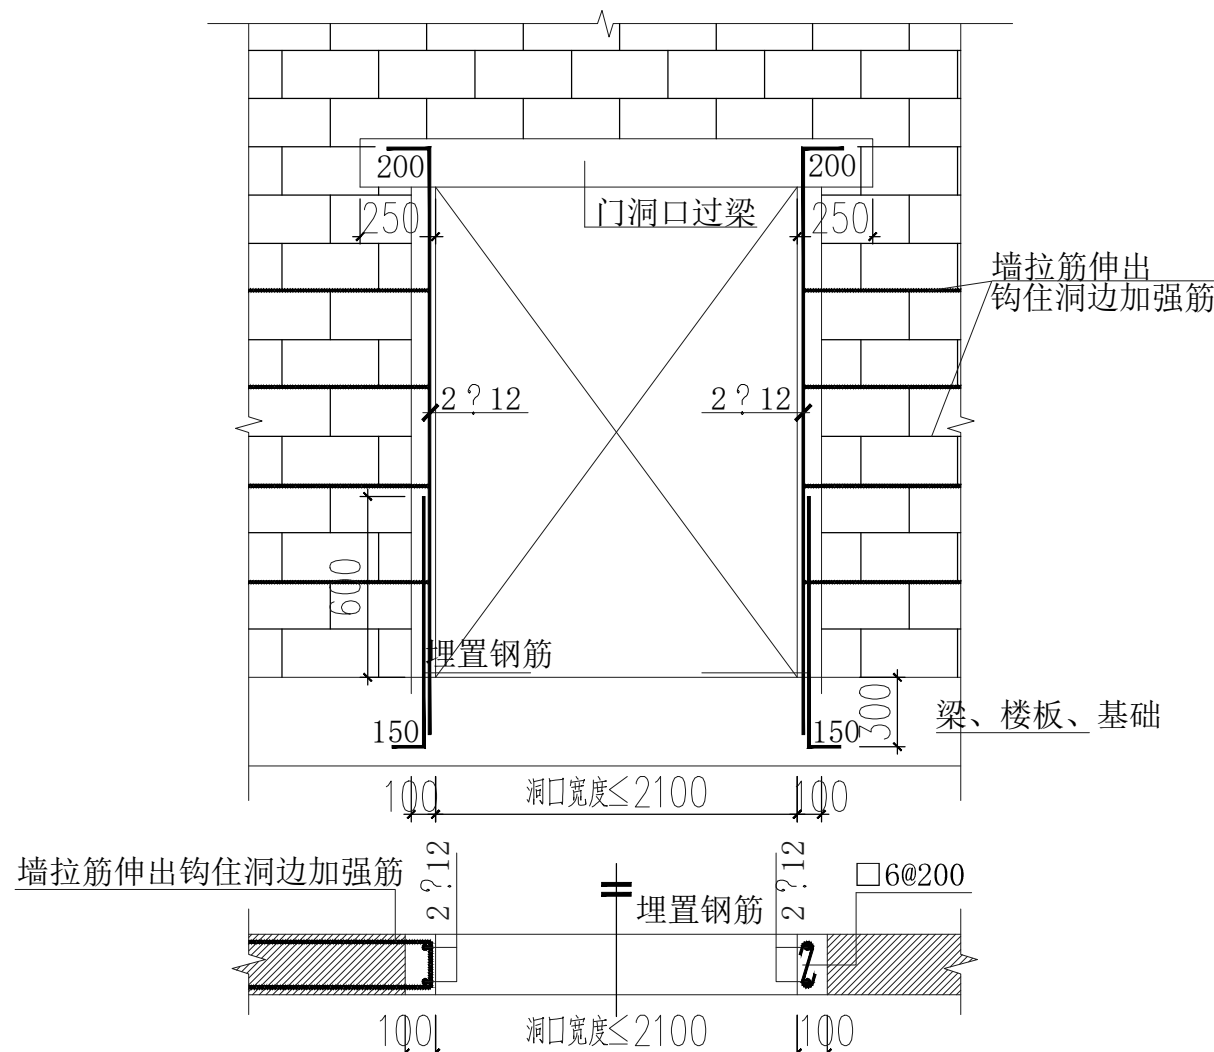


门洞口做法

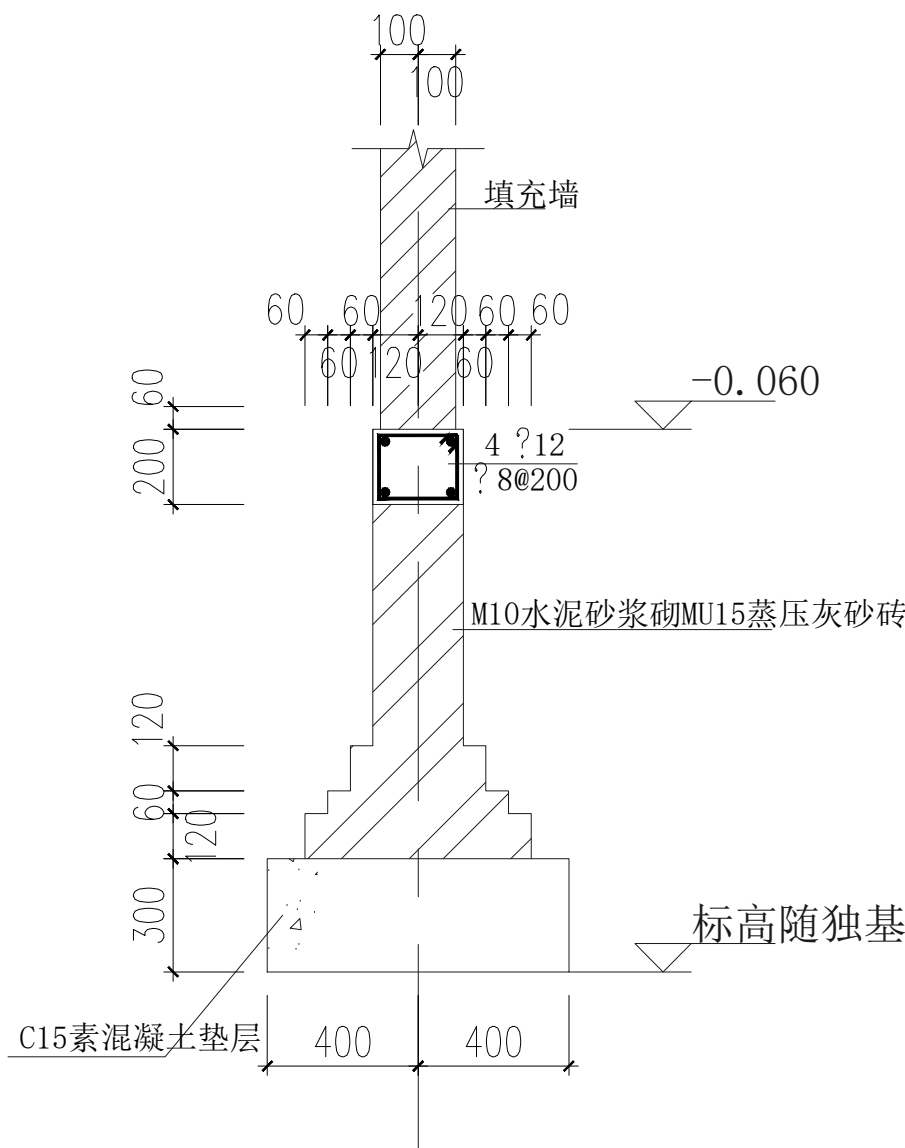


非承重墙下条形基础剖面图


注: 1. 条形基础的表示方法及构造详见05SG811(国标图集)。注: 本图依据12G614-1第19页设计, 锚固要求详图集第10页。
2. 当不设置圈梁时, 按图集要求设置防潮层。

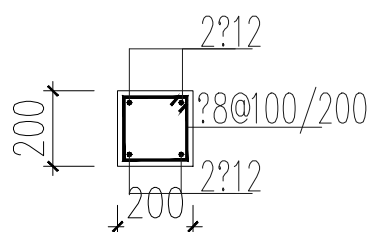

构造柱GZ1

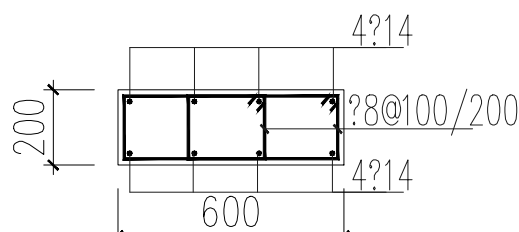

构造柱GZ2

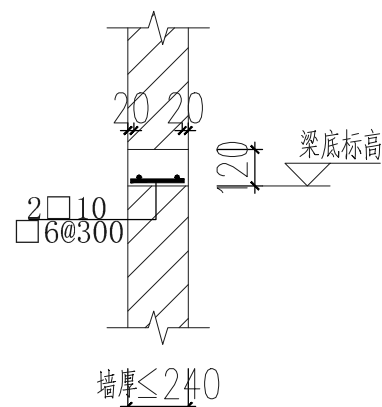


水平系梁

砌体填充墙结构构造设计说明:

- 根据国标图集《12G614-1砌体填充墙结构构造》作为设计依据，
构造柱、水平系梁均采用C25混凝土，钢筋保护层为30mm（图中已标注除外）。
- 框架填充墙及洞口准确位置以装饰图为准。
- 填充墙沿框架柱全高每隔500mm~600mm设2□6拉筋，
拉结筋伸入墙内的长度沿墙全长贯通，拉结筋遇洞口处伸至洞边为止。
- 砌体填充墙的墙段长度大于5m时或墙长大于2倍层高时，
墙顶宜与梁底或板底拉结（详见12G614-1第16页），墙体中部应设钢筋混凝土构造柱。
构造柱两端纵筋均需锚入到框架梁内（一层下端锚入到基础或基础梁内）。详12G614-1第15页。
- 当有门窗洞口的填充墙顶端至门窗洞口边距离小于240mm时，宜采用钢筋混凝土门窗框。
- 在框架柱与填充墙的交接处应在主体结构施工时预留拉结筋，其拉结做法本图未予表示，
详细做法详12G614-1第08~13页。
梁截面高度 $\geq 60\text{mm}$ ，填充墙高不宜超过6m。详12G614-1第19页。
- 当砌体填充墙的墙高超过4m时，宜在墙体半高处设置与柱连接且沿墙全长贯通的现浇钢筋混凝土水平系梁，
外墙窗口及内墙门口处设置混凝土抱框详细做法详12G614-1第17页。
- 未注明部分详见本工程其他图纸及国家、省、市现行有关规范、规程、规定的有关要求。

过梁详表

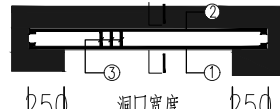过梁编号	洞口宽度 mm	截面尺寸mm		配筋			简图
		B	H	①号筋	②号筋	③号筋	
GL19-0.900	190	120	2□8	2□8	□6@200		
GL19-1.000	190	120	2□8	2□8	□6@200		
GL19-1.200	190	120	3□8	2□8	□6@200		
GL19-1.500	190	120	3□8	2□8	□6@200		
GL19-2.500	190	250	3□14	2□12	□8@200		
GL19-4.000	190	350	3□14	2□12	□8@200		

过梁立面图

片碱IPB235 截制钢筋锚固长度符号

过梁端部锚固一

过梁端部锚固二

过梁编号说明

（除外）。

过梁代号

GL19-1.5

过梁跨度 m

本例为 1.5m = 1500mm

过梁所在外墙体宽度 cm

本例为 19cm = 190mm

项目负责人 CHIEF DESIGNER	程书海	
专业负责人 PROJECT DESIGNER	程书海	
设计 DESIGNER	杨佳	
制图 DRAWER	苗茜	
校对 PROV-READER	徐小杰	
审核 CHECKER	程书海	
审定 APPROVED	程书海	

专业 TYPE	☒ 室内 ☐ 机电 ☐ 幕墙 ☐ 智能化		
比例 SCALE	图幅 DRAWING FORMAT A2		
版次 EDITION NO.	日期 DATE 2025.3		

图纸名称 DRAWING TITLE	
砌体填充墙结构构造说明	
图纸编号 DRAWING NO.	SM-04



江苏台全设计顾问有限公司
JIANGSU TAICAN DESIGN CONSULTANT CO., LTD.

建筑装饰工程设计乙级、消防设施工程设计乙级
编号: A232059509

备注
MEMO

● 本图纸及其内容的版权属江苏合量设计顾问有限公司所有。
THIS DRAWING AND THE CONTENTS HEREIN ARE THE COPYRIGHT
OF JIANGSU HECHENG DESIGN CONSULTANT CO., LTD
未经本公司书面同意, 不得复制此图纸内任何内容或设计。
● NO PART OF THE DRAWING AND THE DESIGN CONTAINED
HEREIN MAY BE REPRODUCED WITHOUT THE PRIOR WRITTEN
CONSENT OF A DIRECTOR OF ROCCO DESIGN LIMITED.

● ALL MEASUREMENTS MUST BE CHECKED AT THE SITE BY THE CONTRACTOR.

承建商需确保其施工的工程符合国家建筑和消防的相关规定

▪ The Contractor shall ensure that the construction works are in conformity with the relevant provisions of the national building and fire protection

版本记录
version

工程名称	_____
------	-------

无锡市妇联实验托幼中心幼儿园
创意美术室、舞蹈房及教工之家
等安全整改项目

建设单位

无锡市妇联实验托幼中心

敲章区域
THE DESIGN AREA

项目负责人 CHIEF DESIGNER	程书海	
专业负责人 PROJECT DESIGNER	程书海	
设计 DESIGNER	杨佳	
制图 DRAWER	苗燕	
校对 PROOF-READER	徐小杰	
审核 CHECKER	程书海	
审定 APPROVED	程书海	

专业 TYPE	☒ 室内	☐ 机电	☐ 幕墙	☐ 智能
------------	--	-----------------------------	-----------------------------	-----------------------------

比例 SCALE	图幅 DRAWING FORMAT	A2
-------------	----------------------	----

版次 EDITION NO.	第一版	日期 DATE	2025.3
-------------------	-----	------------	--------


工程编号 PROJECT NO.	
---------------------	--

图纸名称 DRAWING TITLE

原始平面长除图

原烟十面辨伪图

图纸编号 1P-01

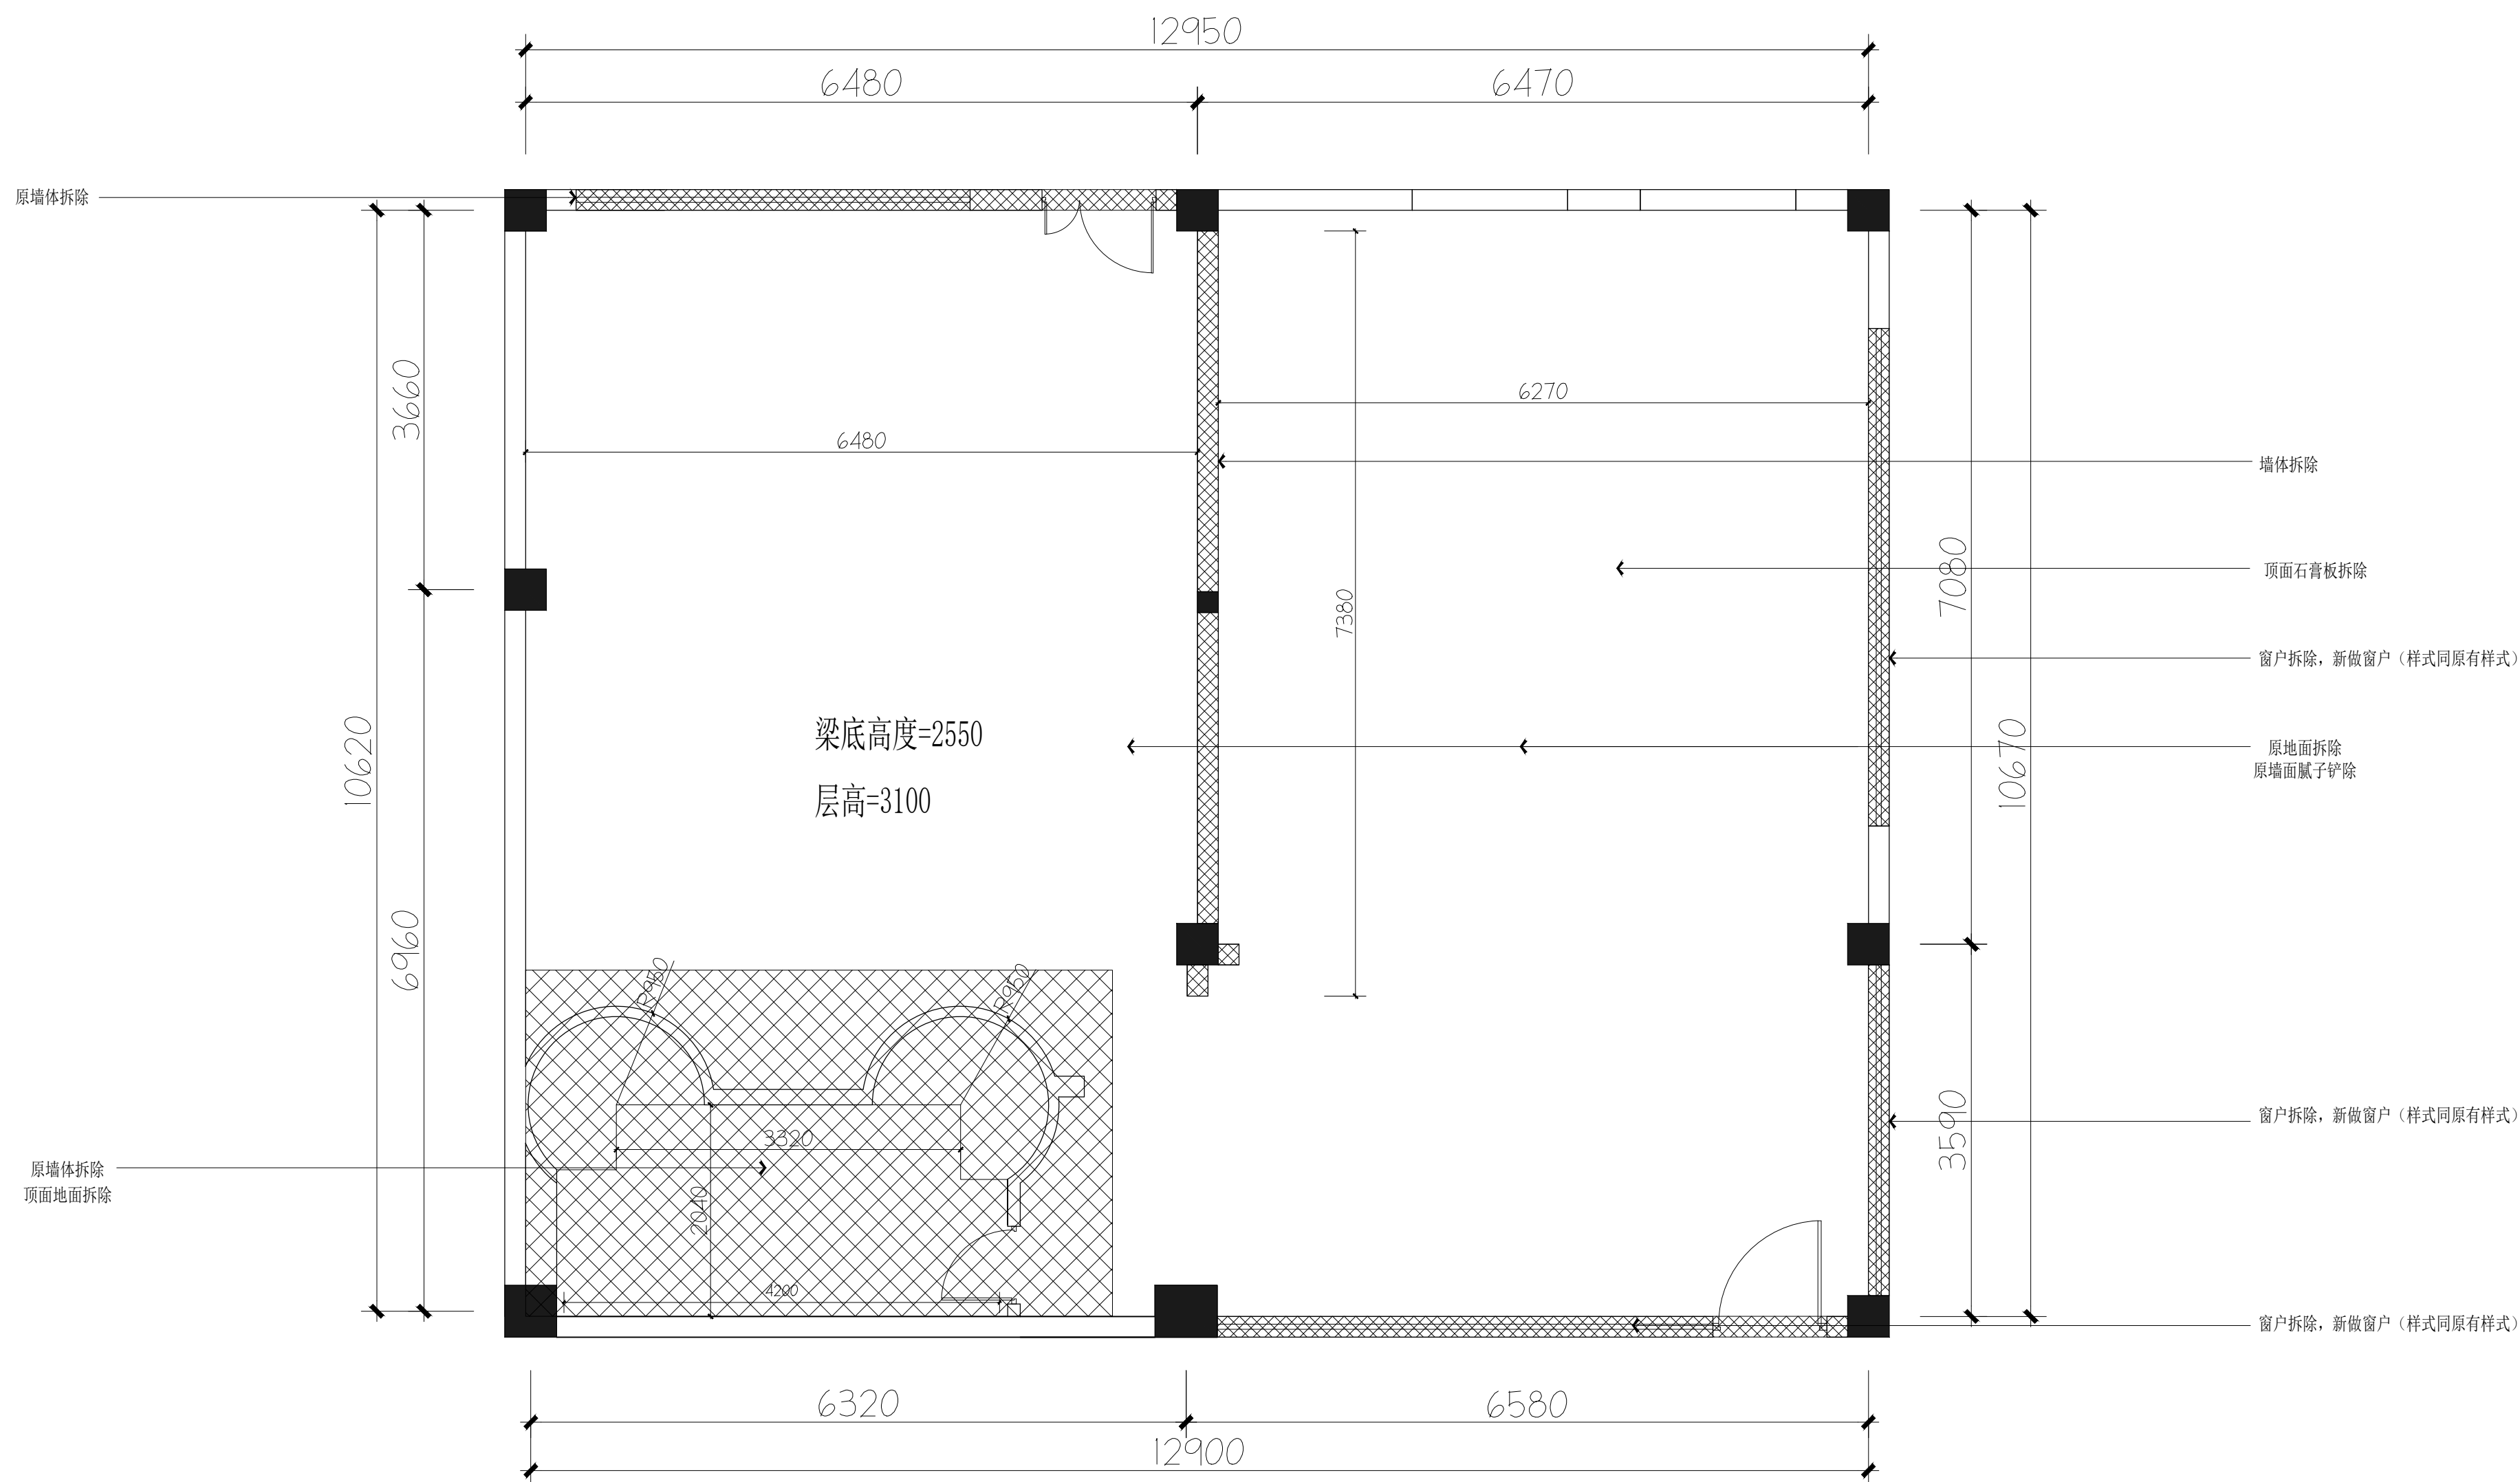

墙体拆除

FIXTURE / FURNISHING PLAN

比例 1 :20 @ A2

原始平面拆除图

日期: 2025.03.10 设计: 程书海 审核: 程书海 制图: 杨佳 校对: 徐小杰 专业: 室内设计



He Chang Space Design
CHANG SPACE DESIGN
100,000,000.00 RMB
100,000,000.00 RMB
100,000,000.00 RMB
100,000,000.00 RMB

江苏合众设计顾问有限公司
JIANGSU HECHANG DESIGN CONSULTANT CO., LTD.

建筑装饰工程设计乙级、消防工程设计乙级
编号: A232059509

备注
MEMO
●本图纸及其内容的所有权归江苏合众设计顾问有限公司所有。
THIS DRAWING AND THE CONTENTS HEREIN ARE THE COPYRIGHT
OF JIANGSU HECHANG DESIGN CONSULTANT CO., LTD.
●未经本公司书面许可, 不得复制或擅自修改、传播。
●THE DRAWING AND THE DESIGN CONTAINED
HEREIN MAY BE REPRODUCED WITHOUT THE PRIOR WRITTEN
CONSENT OF A DIRECTOR OF ROCCO DESIGN LIMITED.
●承建商必须实地复核所有尺寸。
●ALL MEASUREMENTS MUST BE CHECKED AT THE SITE BY THE
CONTRACTOR.
●承建商必须确保其施工工程符合国家的建筑法规和消防法规。
●The Contractor shall ensure that the construction works
are in conformity with the relevant provisions of the
national building and fire protection

版本记录
versions

工程名称
PROJECT

无锡市妇联实验托幼中心幼儿
创意美术室、舞蹈房及教工之家
等安全整改项目

建设单位
CLIENT

无锡市妇联实验托幼中心

勘察区域
THE DESIGN AREA

项目负责人 CHIEF DESIGNER	程书海
专业负责人 PROJECT DESIGNER	程书海
设计 DESIGNER	杨佳
制图 DRAWER	苗燕
校对 PROOF-READER	徐小杰
审核 CHECKER	程书海
审定 APPROVED	程书海


专业 TYPE	室内	机电	幕墙	智能化
比例 SCALE	1:50			
版次 EDITION NO	第一版	日期 DATE	2025.3	

工程编号
PROJECT NO.

图纸名称
DRAWING TITLE

图纸编号
DRAWING NO.

1P-02

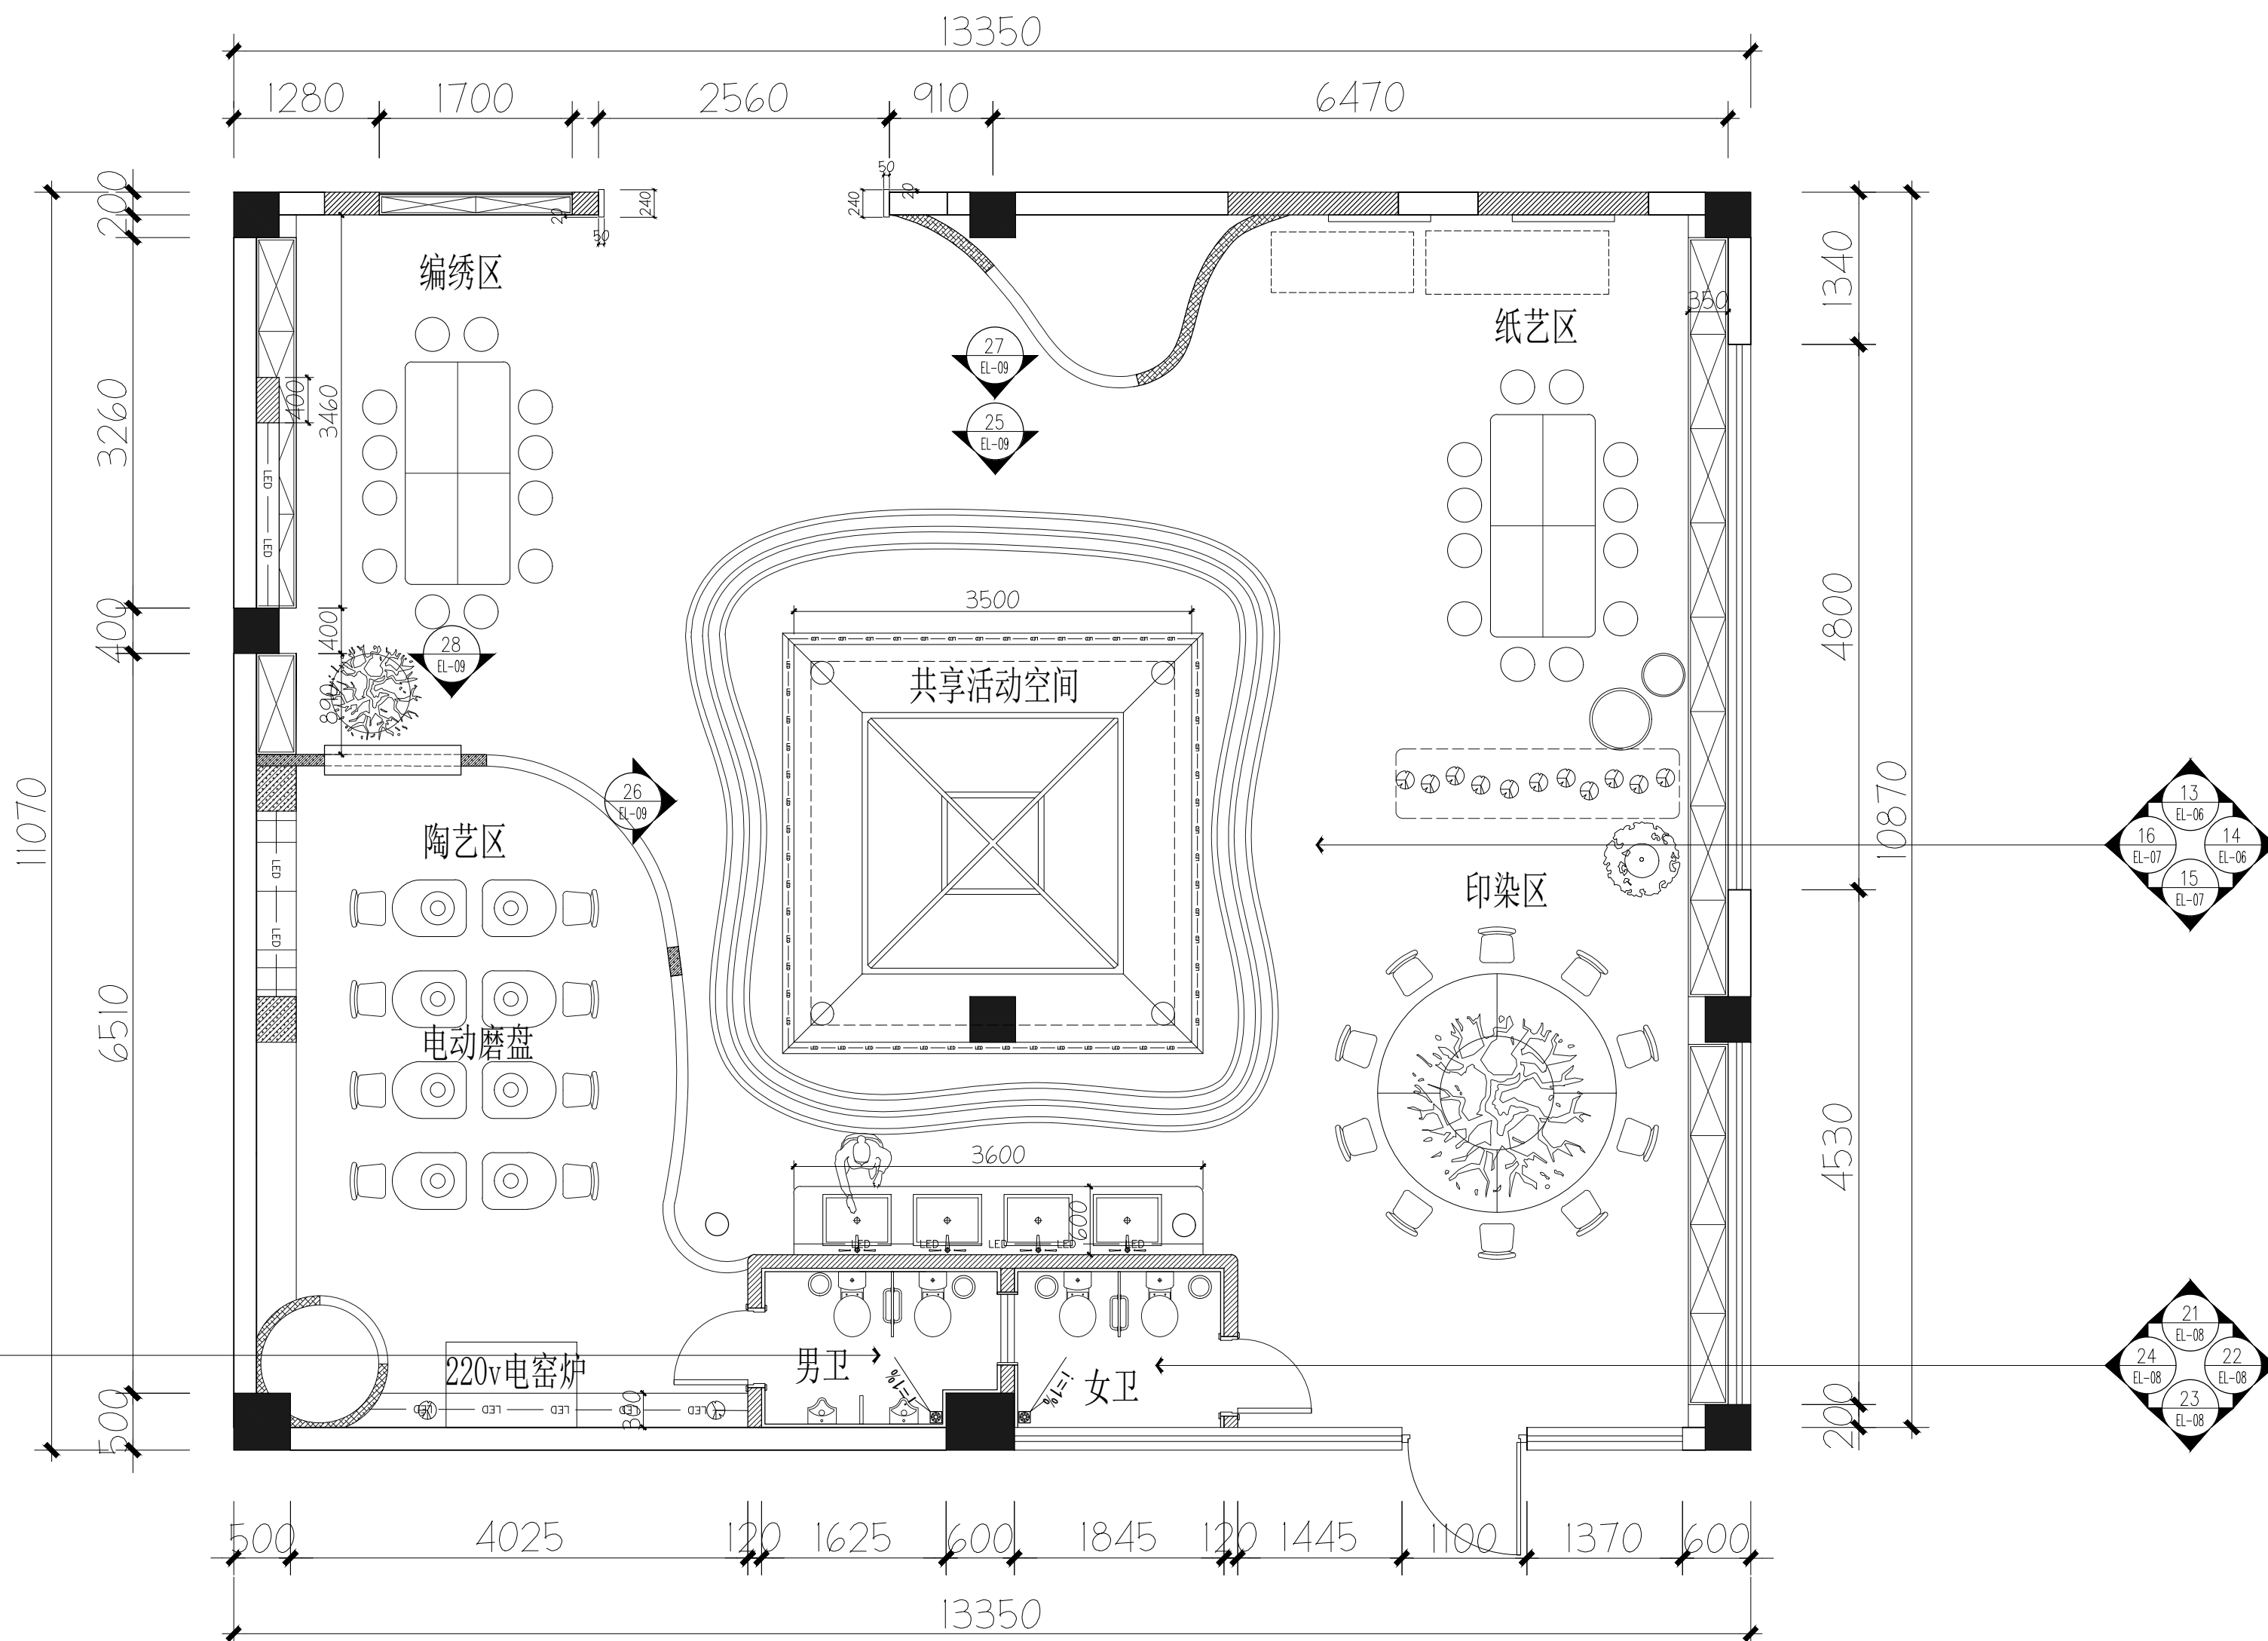

FF
-
FIXTURE / FURNISHING PLAN
比例 1 : 50 @ A2
平面布置图


负责人 F DESIGNER	程书海	
负责人 ECT DESIGNER	程书海	
OWNER	杨佳	
OWNER	苗燕	
OFF-READER	徐小杰	
OWNER	程书海	
APPROVED	程书海	

☐ 室内 ☐ 机电 ☐ 幕墙 ☐ 智能	
图幅 DRAWING FORMAT	A2
日期 DATE	2025.3

名称
 WORKING TITLE

编号
DRAWING NO.

1P-03

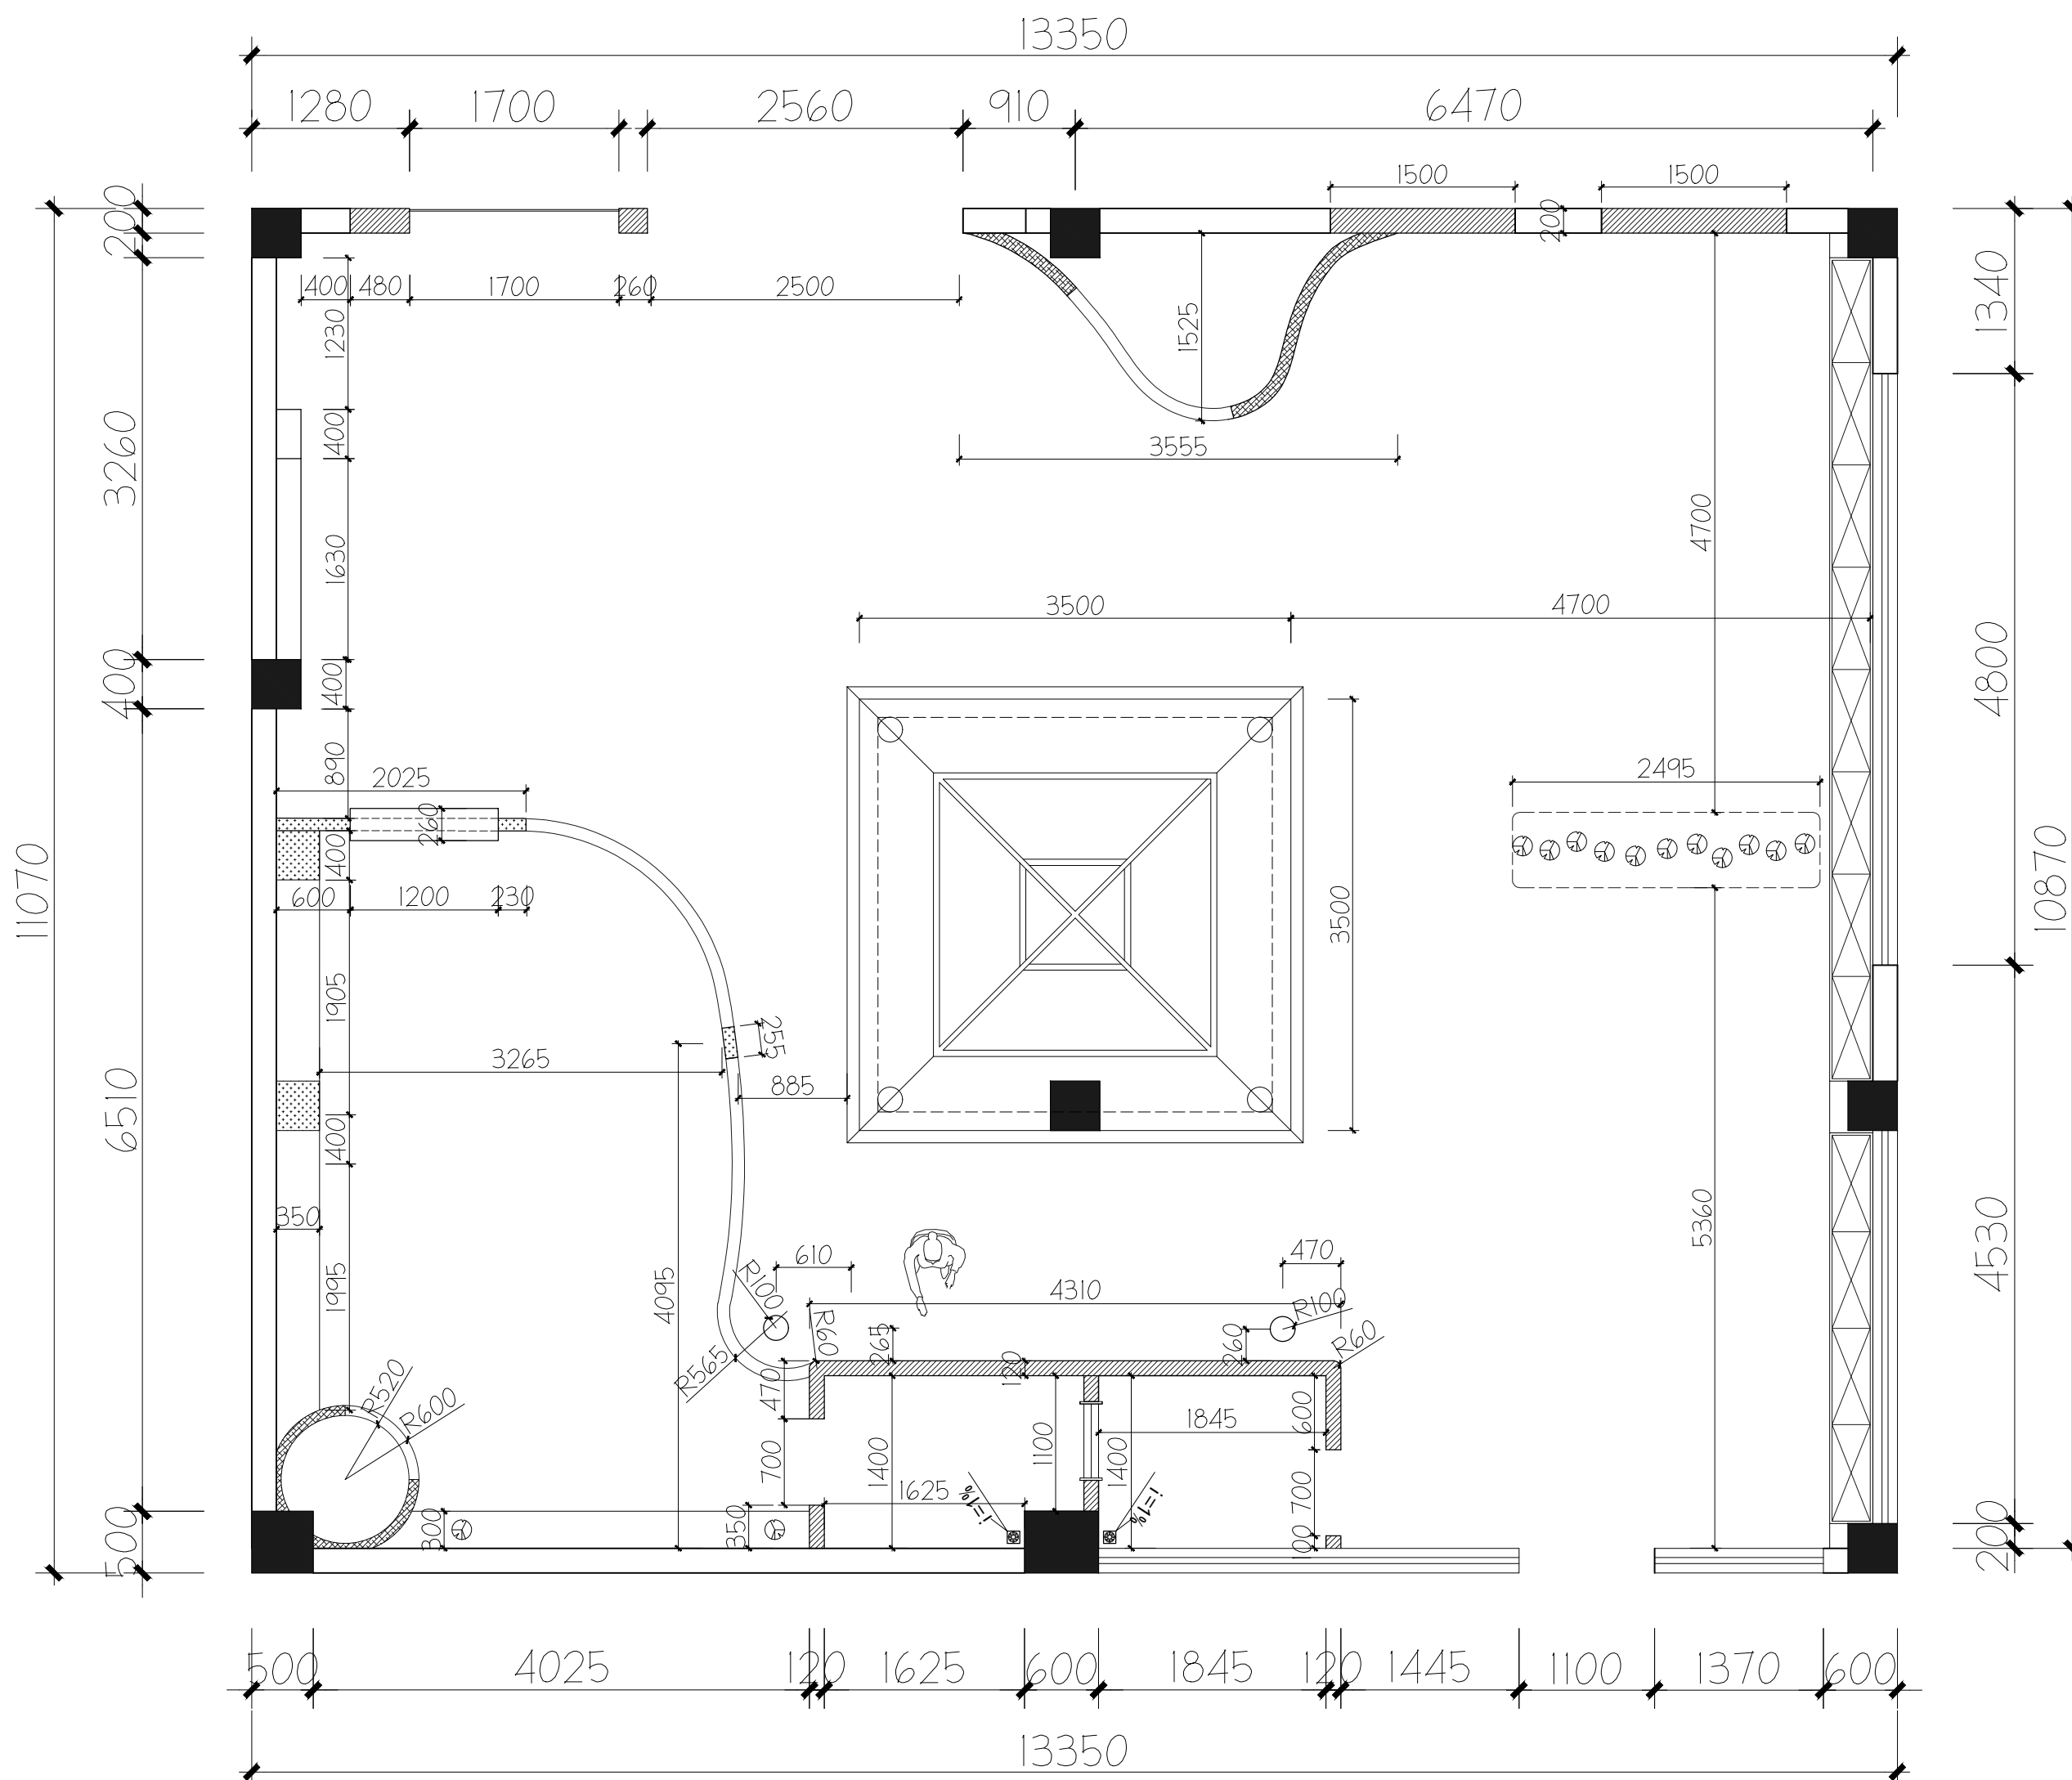


隔墙图例	
	原建筑墙体
	加气砼砌砖墙到顶120(不燃材料)
	轻钢龙骨石膏板隔墙到顶(双面单层100厚)
	GRG定制

ARCHITECTURAL PLAN


比例 1 :20 @ A2

隔墙尺寸定位图

 

图 例:	名 称	灯 具 参 数	位 置
	嵌入式筒灯（防眩）	LED/15W/6500K	卫生间
	明装防眩射灯（防眩）	LED/12W/4000K	艺术室/教室
	吊灯（防眩）	LED/15-50W/4000K	艺术室/教室
	1200*100吊灯（防眩）	LED/36W/4000K	舞蹈室/教室
	LED 硬灯条	LED/4W每米/4000K	通用
	紫外线杀菌消毒灯	40W 吊装/离地2米	舞蹈室
	换气扇		卫生间
	吸顶机	大3P	

日期: 2025.3.10 项目: 无锡市妇联实验托幼中心 专业: 暖通专业 图名: 卫生间顶面造型尺寸定位图 比例: 1:20 图号: 1P-06

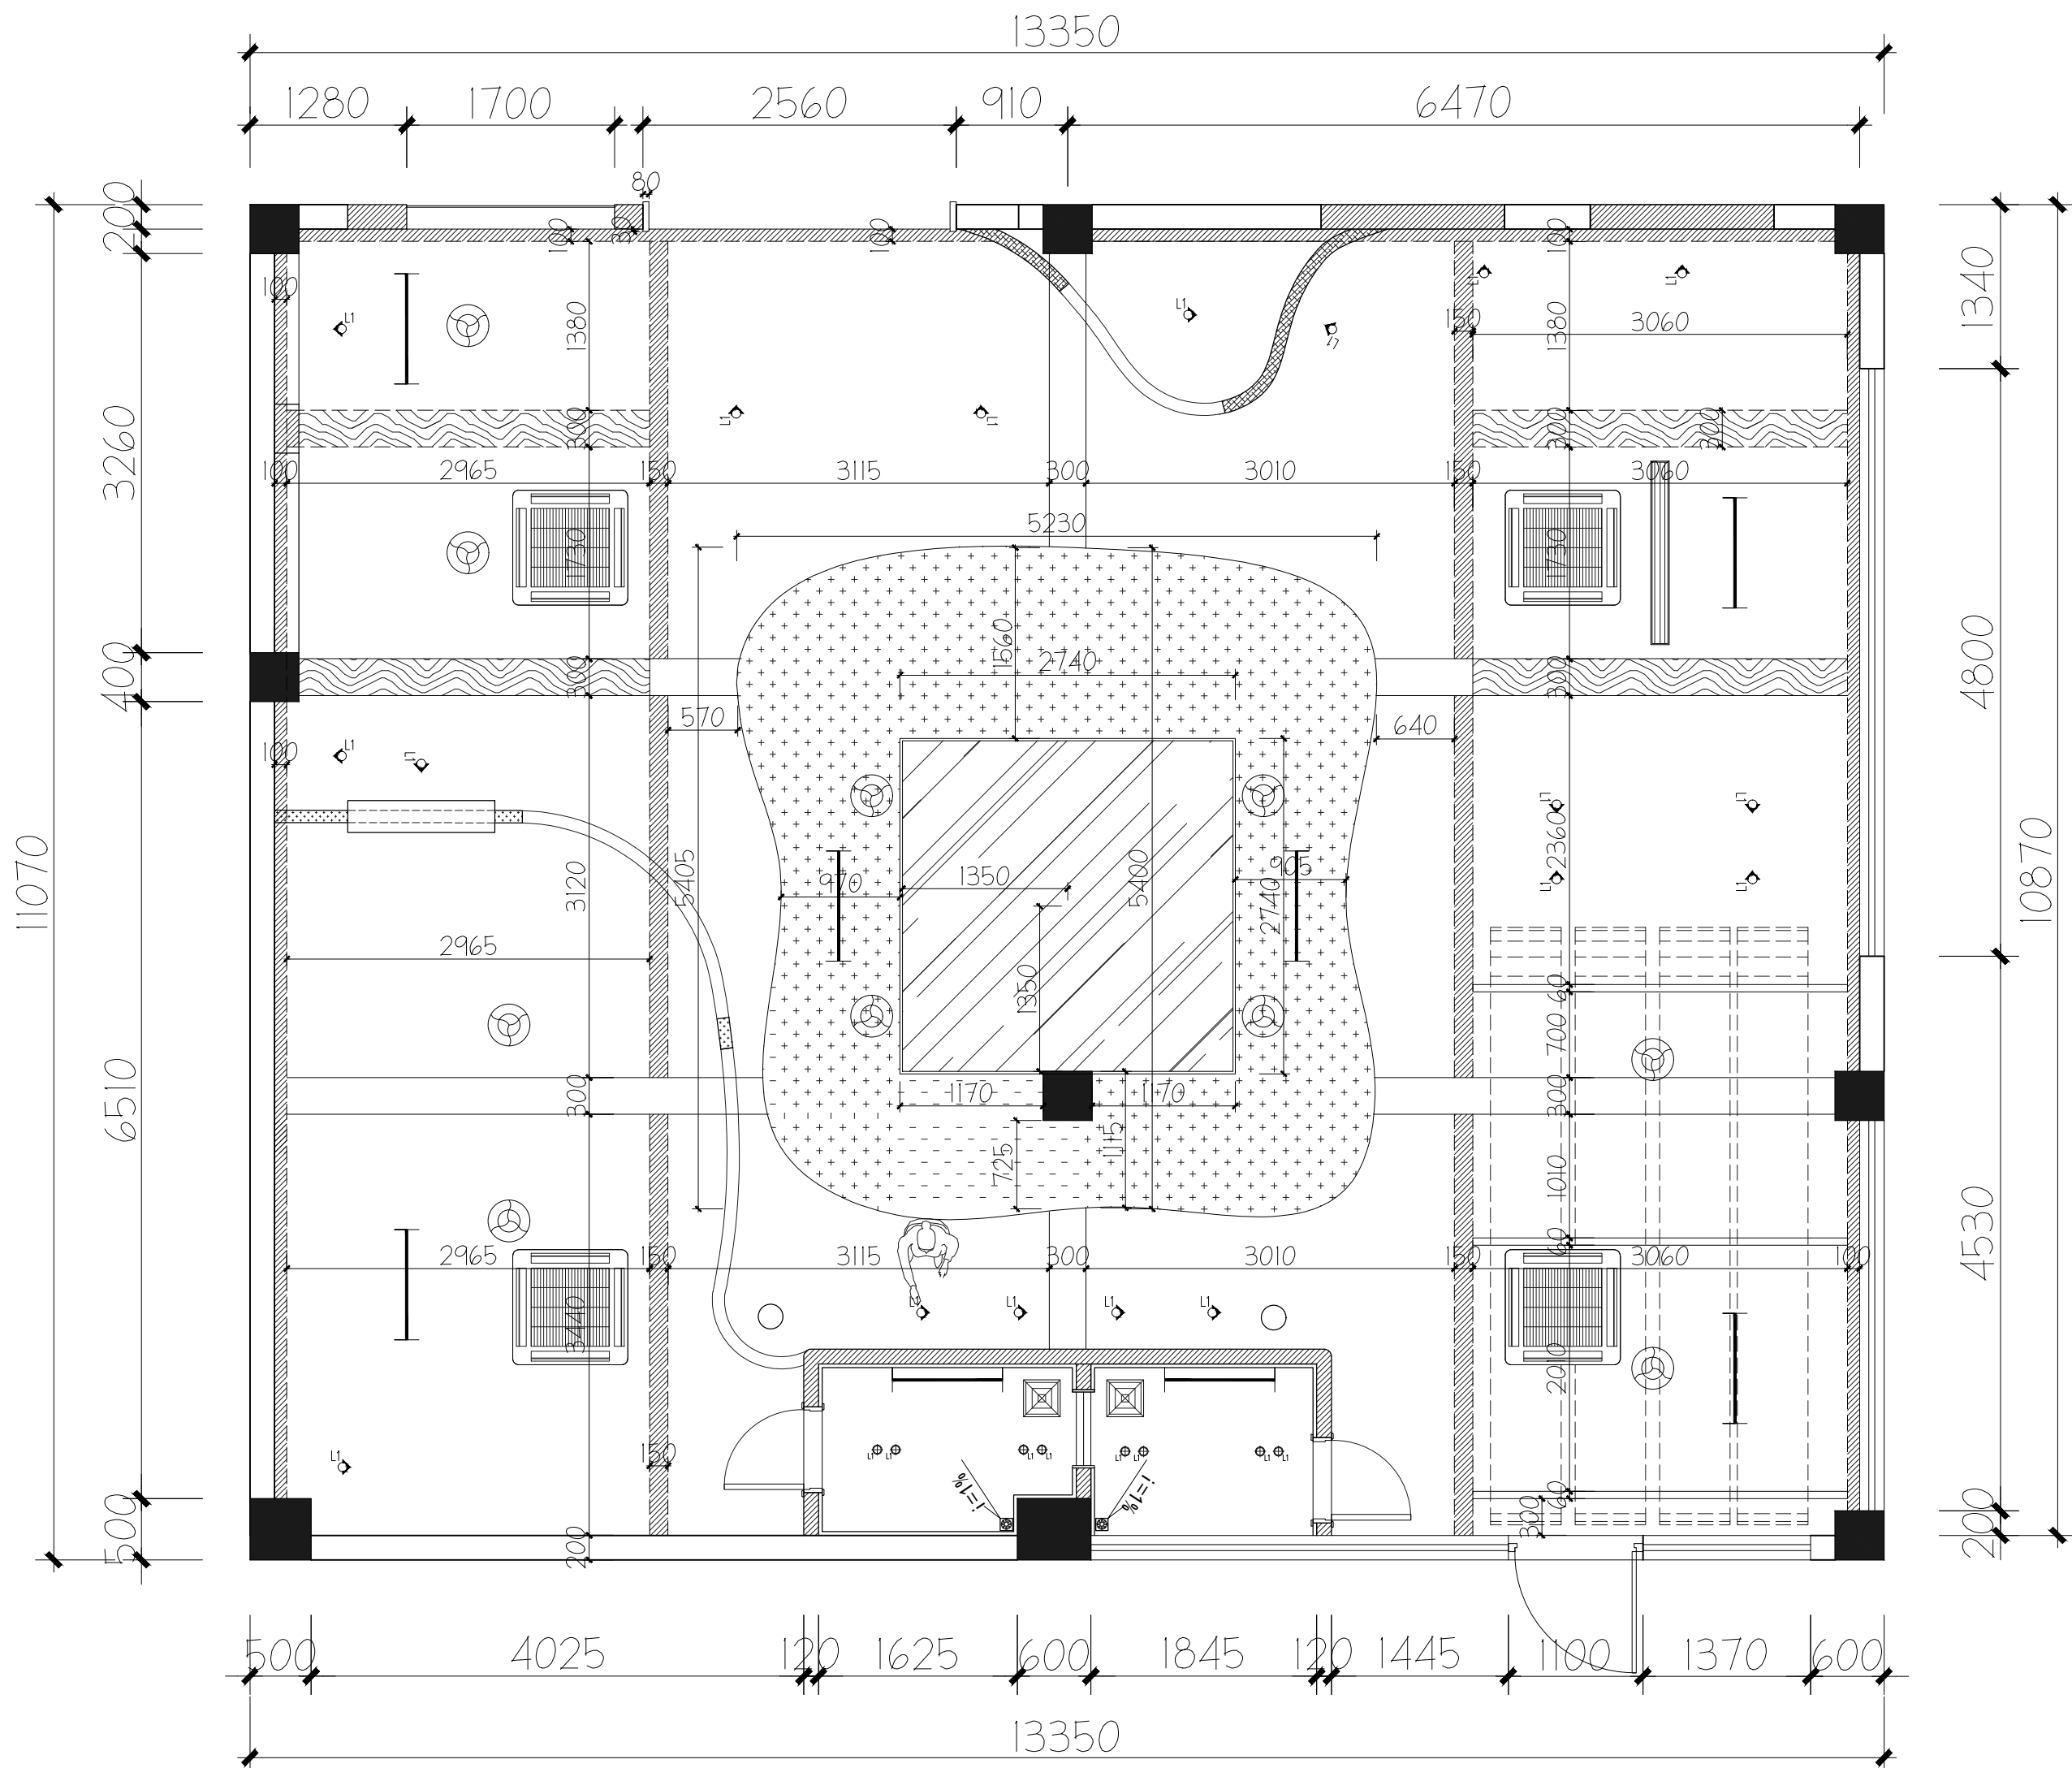

RC REFLECTED CEILING PLAN
比例 1 : 20 @ A2 顶面造型尺寸定位图



He Chang Space Design
Jiangsu Hechang Design Co., Ltd.
Jiangsu Hechang Design Co., Ltd.

建筑装饰工程设计乙级、消防工程设计乙级
编号: A232059509

备注
MEMO
• 本图纸及其内容的所有权归江苏恒昌设计顾问有限公司所有。
THIS DRAWING AND THE CONTENTS HEREIN ARE THE COPYRIGHT
OF JIANGSU HECHANG DESIGN CONSULTANT CO., LTD.
• 未经本公司书面许可, 不得复制或在本图纸内任何内容或设计。
HEREN MAY BE REPRODUCED WITHOUT THE PRIOR WRITTEN
CONSIST OF A DIRECTOR OR ROCCO DESIGN LIMITED.
• 承建商必须实地复核所有尺寸。
ALL MEASUREMENTS MUST BE CHECKED AT THE SITE BY THE
CONTRACTOR.
• 承建商必须确保施工工程符合国家的建筑法规和消防法规。
The Contractor shall ensure that the construction works
are in conformity with the relevant provisions of the
national building and fire protection

版本记录
versions

工程名称
PROJECT
无锡市妇联实验托幼中心
创意美术室、舞蹈房及教工之家
等安全整改项目

建设单位
CLIENT
无锡市妇联实验托幼中心

勘察区域
THE DESIGN AREA


项目负责人 CHIEF DESIGNER	程书海	程书海
专业负责人 PROJECT DESIGNER	程书海	程书海
设计 DESIGNER	杨佳	杨佳
制图 DRAWER	苗杰	苗杰
校对 PROOF-READER	徐小杰	徐小杰
审核 CHECKER	程书海	程书海
审定 APPROVED	程书海	程书海

专业
TYPE
室内 机电 幕墙 智能化
比例
SCALE
图幅
DRAWING FORMAT
A2
版次
EDITION NO
第一版
日期
DATE
2025.3
工程编号
PROJECT NO.

图纸名称
DRAWING TITLE
F卫生间顶面造型尺寸定位图

图纸编号
DRAWING NO.
1P-06

日期: 2025.03.10 项目: 无锡市妇联实验托幼中心 专业: 照明专业 图名: 1F卫生间顶面灯具尺寸定位图

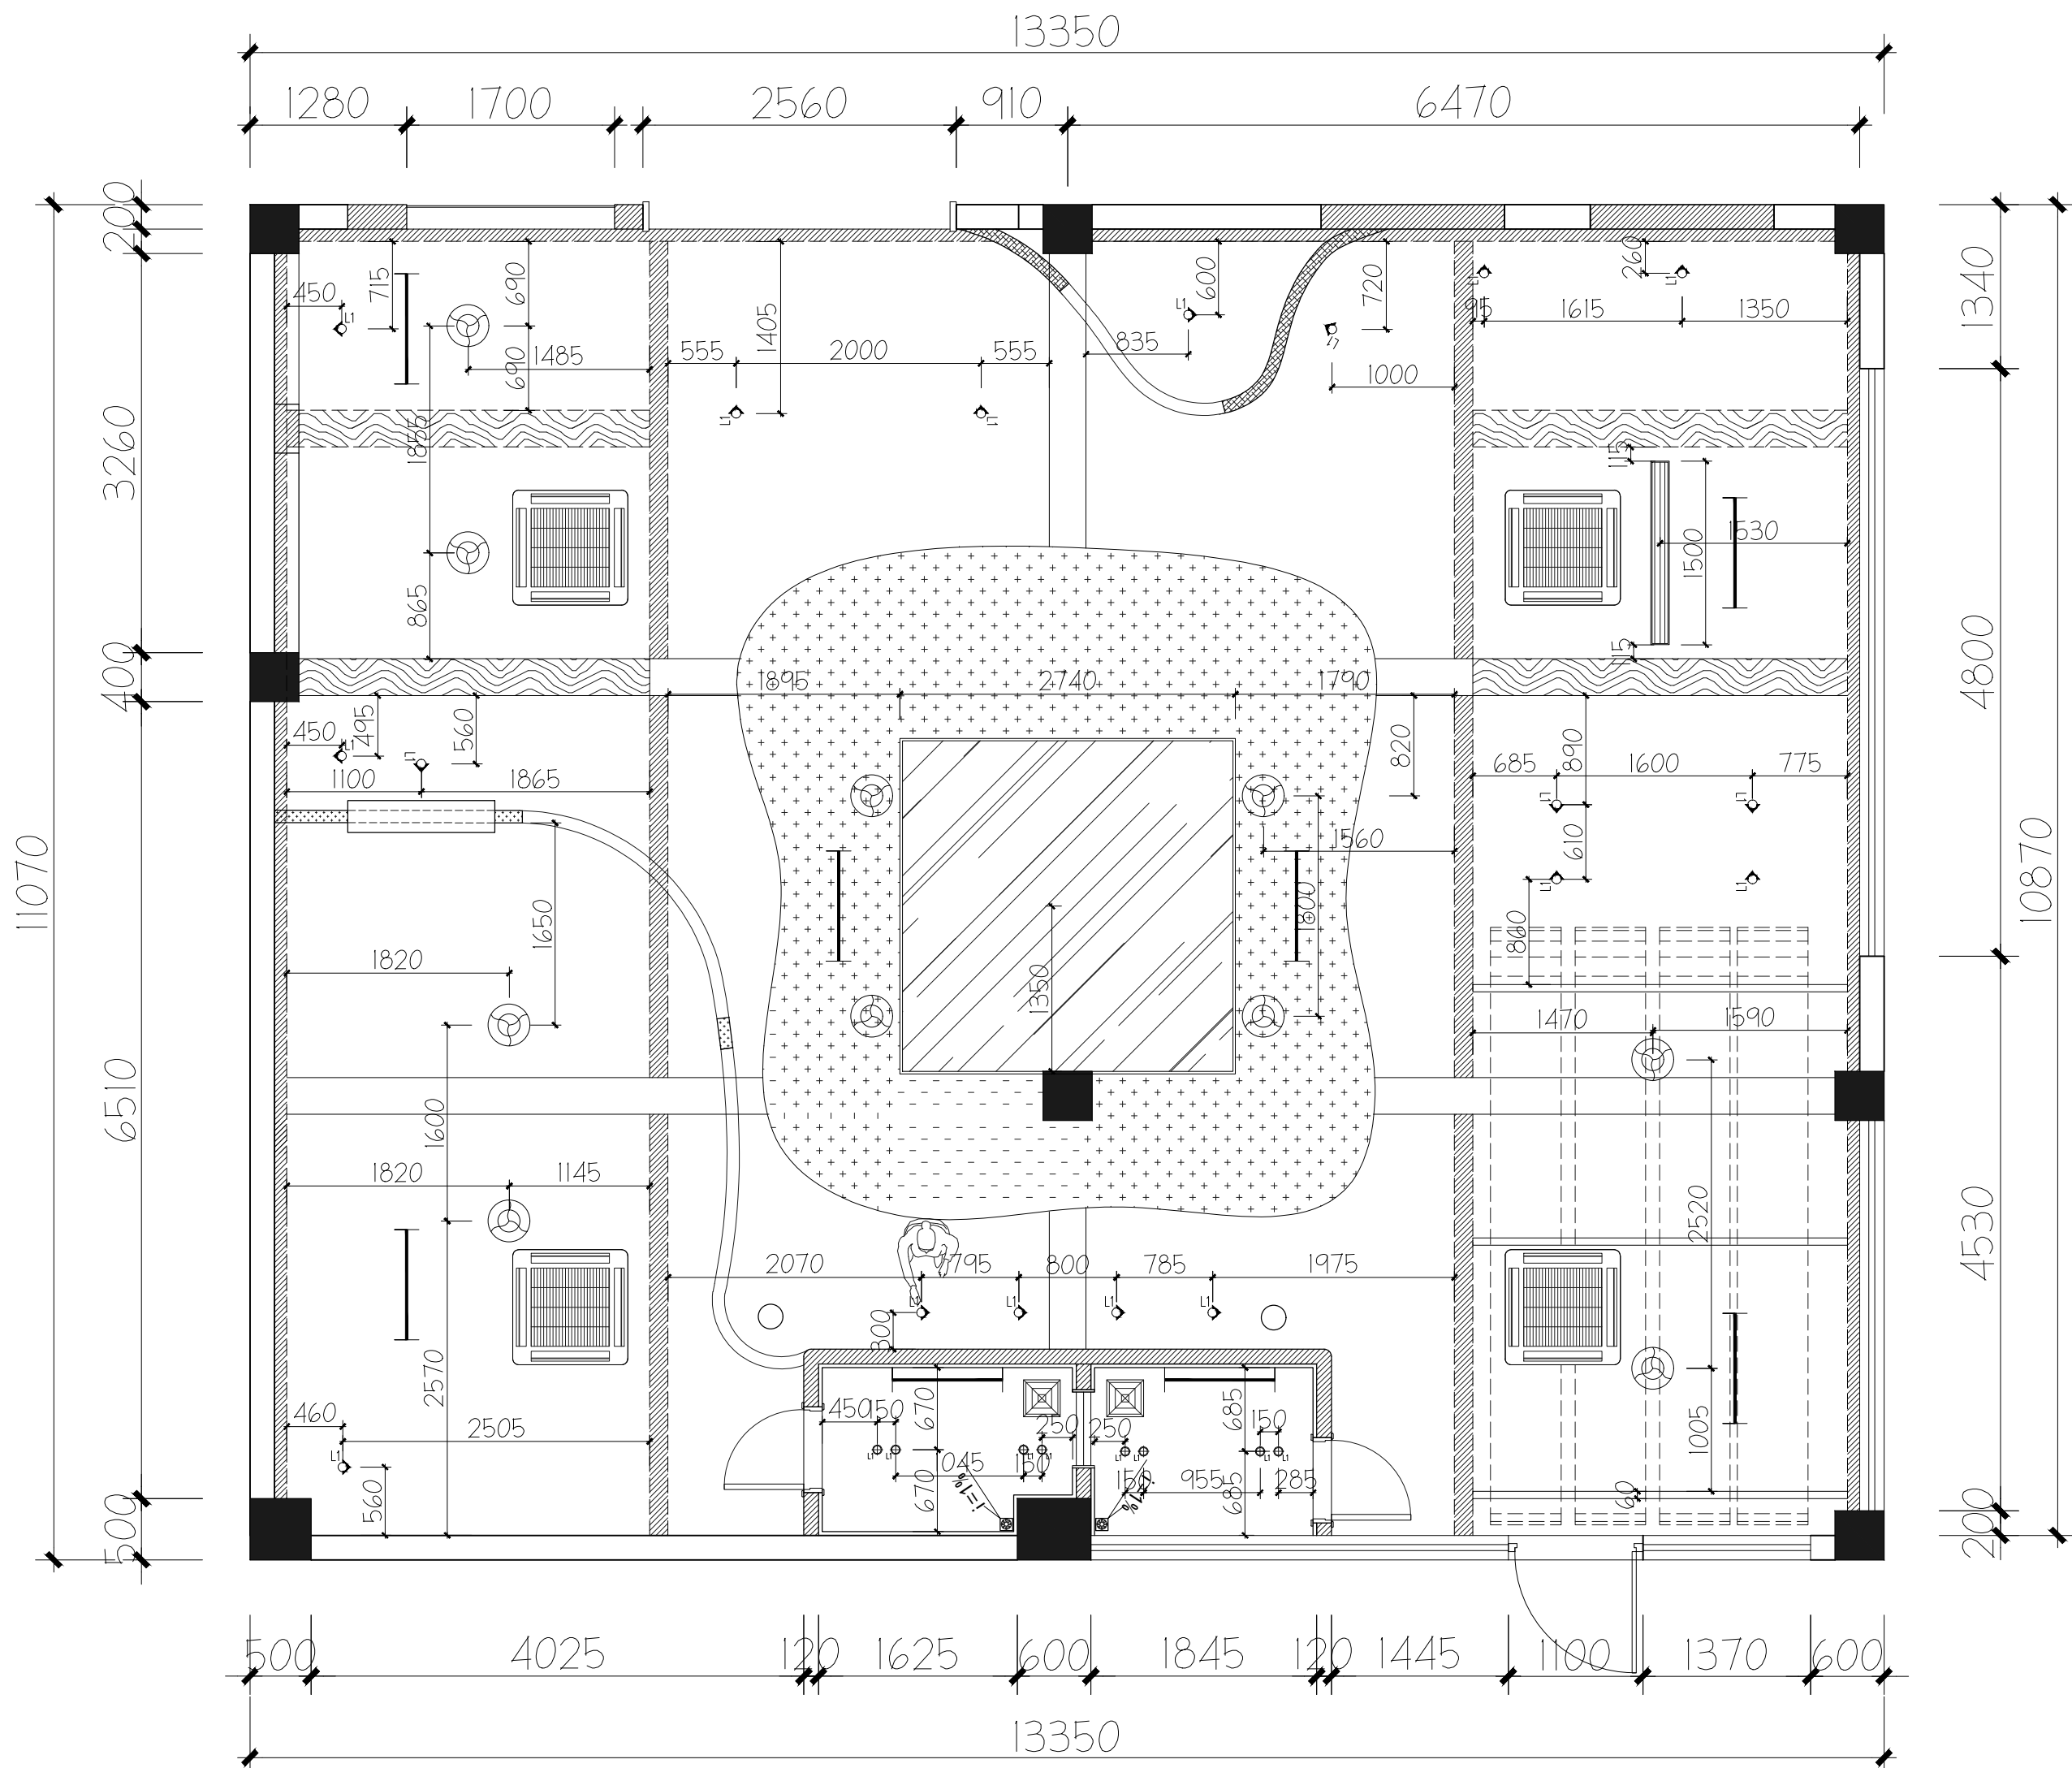

RC REFLECTED CEILING PLAN
比例 1:20 @ A2 顶面灯具尺寸定位图



He Chang Space Design
HE CHANG SPACE DESIGN CONSULTANT CO., LTD.
100, NO. 100, JINJIANG ROAD, WUXI, JIANGSU PROVINCE, CHINA
TEL: 0510-88888888 FAX: 0510-88888888
WWW.HECHANGSPACEDESIGN.COM

建筑装饰工程设计乙级、消防设施工程设计乙级
编号: A232059509

备注
MEMO
• 本图纸及其内容的所有权归江苏恒昌设计顾问有限公司所有。
THIS DRAWING AND THE CONTENTS HEREIN ARE THE COPYRIGHT
OF JIANGSU HECHANG DESIGN CONSULTANT CO., LTD.
• 未经本公司书面许可, 不得复制或在本项目内任何内容或设计。
• NO PART OF THE DRAWING AND THE DESIGN CONTAINED
HEREIN MAY BE REPRODUCED WITHOUT THE PRIOR WRITTEN
CONSENT OF A DIRECTOR OF ROCCO DESIGN LIMITED.
• 承建商必须实地复核所有尺寸。
• ALL MEASUREMENTS MUST BE CHECKED AT THE SITE BY THE
CONTRACTOR.
• 承建商必须确保施工工程符合国家的建筑法规和防火规范。
• The Contractor shall ensure that the construction works
are in conformity with the relevant provisions of the
national building and fire protection

版本记录 versions

工程名称
PROJECT
无锡市妇联实验托幼中心
创意美术室、舞蹈房及教工之家
等安全整改项目


建设单位
CLIENT
无锡市妇联实验托幼中心

勘察区域
THE DESIGN AREA

项目负责人 CHIEF DESIGNER	程书海	
专业负责人 PROJECT DESIGNER	程书海	
设计 DESIGNER	杨佳	
制图 DRAWER	苗燕	
校对 PROOF-READER	徐小杰	
审核 CHECKER	程书海	
审定 APPROVED	程书海	

专业 TYPE	室内	机电	幕墙	智能化
比例 SCALE	图幅 DRAWING FORMAT	A2		
版次 EDITION NO	第一版	日期 DATE	2025.3	
工程编号 PROJECT NO.				
图纸名称 DRAWING TITLE	1F卫生间顶面灯具尺寸定位图			
图纸编号 DRAWING NO.	1P-07			

日期: 2025.3.10 审核: 程书海 设计: 杨佳 制图: 苗燕 校对: 徐小杰 审核: 程书海 审定: 程书海

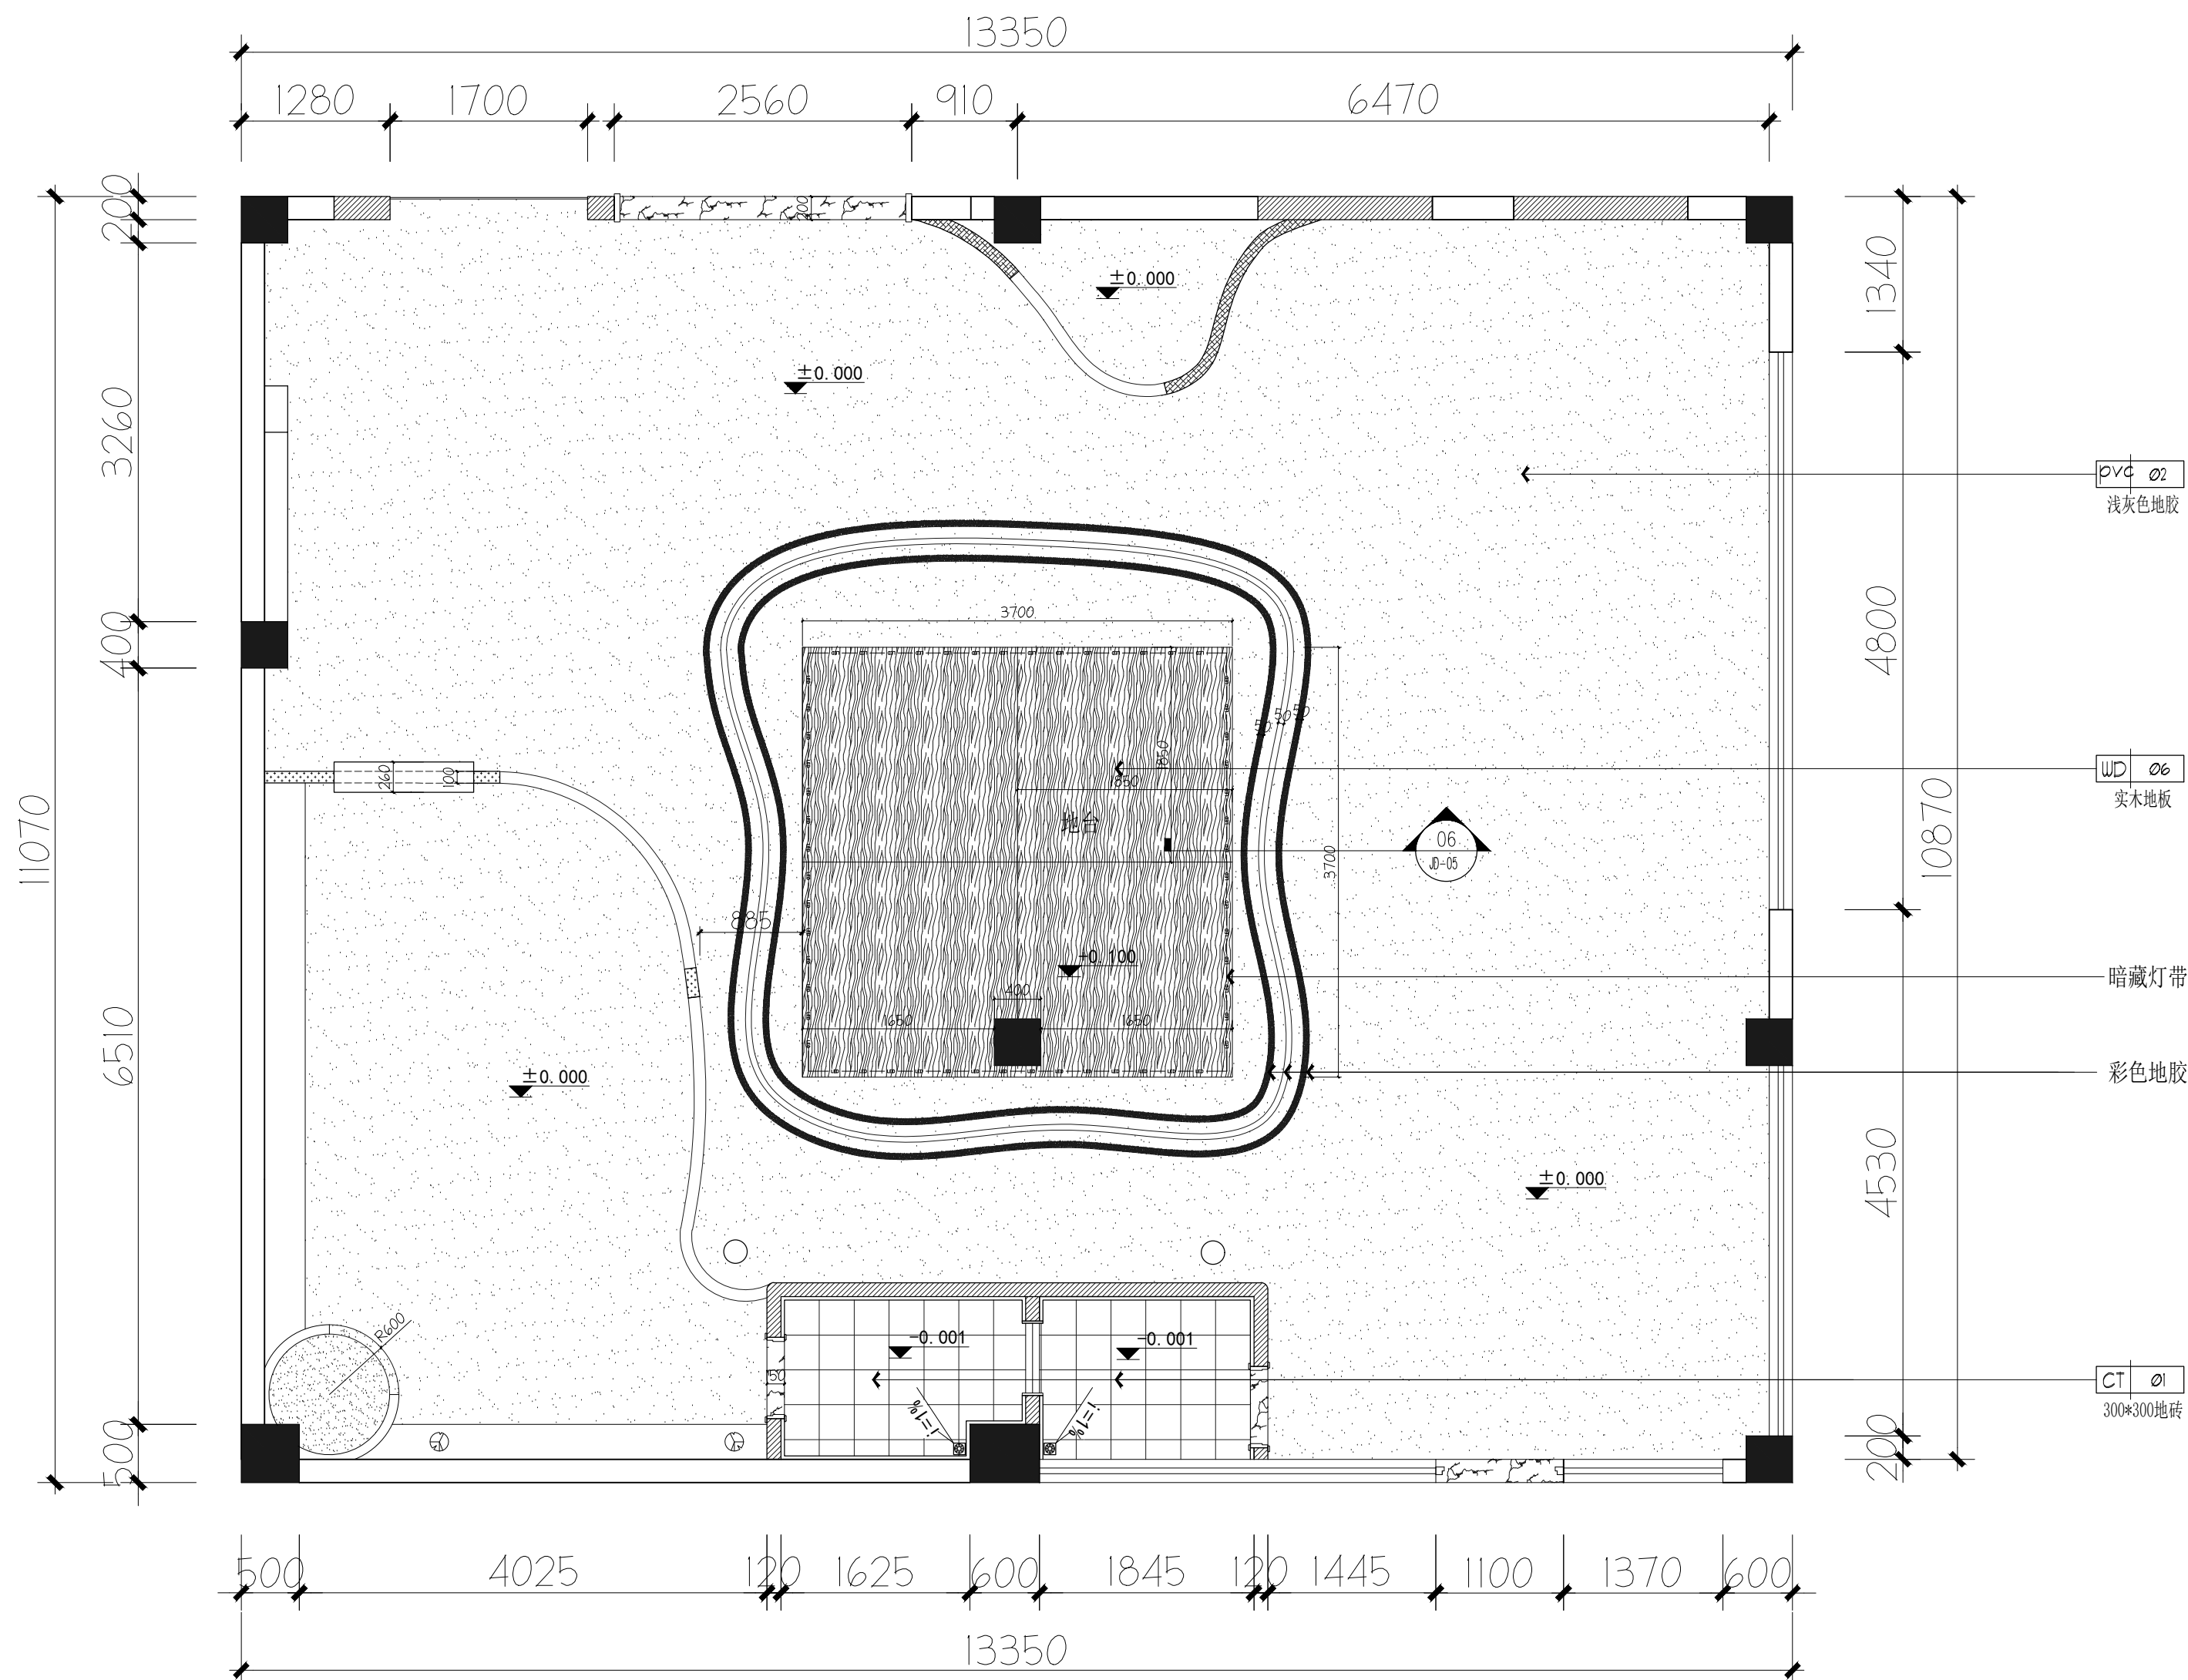

FC FLOOR COVERING PLAN
地坪布置图
比例 1 : 20 @ A2



He Chang Space Design
HE CHANG SPACE DESIGN CONSULTANT CO., LTD.
100, NO. 100, HE CHANG SPACE DESIGN CONSULTANT CO., LTD.
HE CHANG SPACE DESIGN CONSULTANT CO., LTD.

江苏合众设计顾问有限公司
JIANGSU HECHANG DESIGN CONSULTANT CO., LTD.

建筑装饰工程设计乙级、消防设施工程设计乙级
编号: A232059509

备注
MEMO
●本图纸及其内容的所有权归江苏合众设计顾问有限公司所有。
THIS DRAWING AND THE CONTENTS HEREIN ARE THE COPYRIGHT
OF JIANGSU HECHANG DESIGN CONSULTANT CO., LTD.
●未经本公司书面同意, 不得复制或在本项目内任何内容或设计。
●ANY PART OF THE DRAWING AND THE DESIGN CONTAINED
HEREIN MAY BE REPRODUCED WITHOUT THE PRIOR WRITTEN
CONSENT OF A DIRECTOR OF Rocco DESIGN LIMITED.
●承建商必须实地复核所有尺寸。
●ALL MEASUREMENTS MUST BE CHECKED AT THE SITE BY THE
CONTRACTOR.
●承建商必须确保施工的工程符合国家的建筑和相关法规。
●The Contractor shall ensure that the construction works
are in conformity with the relevant provisions of the
national building and fire protection

版本记录
versions

工程名称
PROJECT
无锡市妇联实验托幼中心幼儿
创意美术室、舞蹈房及教工之家
等安全整改项目

建设单位
CLIENT
无锡市妇联实验托幼中心

勘察区域
THE DESIGN AREA

项目负责人 CHIEF DESIGNER	程书海	
专业负责人 PROJECT DESIGNER	程书海	
设计 DESIGNER	杨佳	
制图 DRAWER	苗燕	
校对 PROV-F-READER	徐小杰	
审核 CHECKER	程书海	
审定 APPROVED	程书海	

专业 TYPE	室内	机电	幕墙	智能化
比例 SCALE	图幅 DRAWING FORMAT	A2		
版次 EDITION NO	第一版	日期 DATE	2025.3	

工程编号
PROJECT NO.

图纸名称
DRAWING TITLE


1F卫生间地坪布置图

图纸编号
DRAWING NO.

1P-08



日期: 2025.03.10 专业: 室内设计 审核: 程书海 制图: 苗佳 校对: 徐小杰 设计: 杨佳 项目: 无锡市妇联实验托幼中心

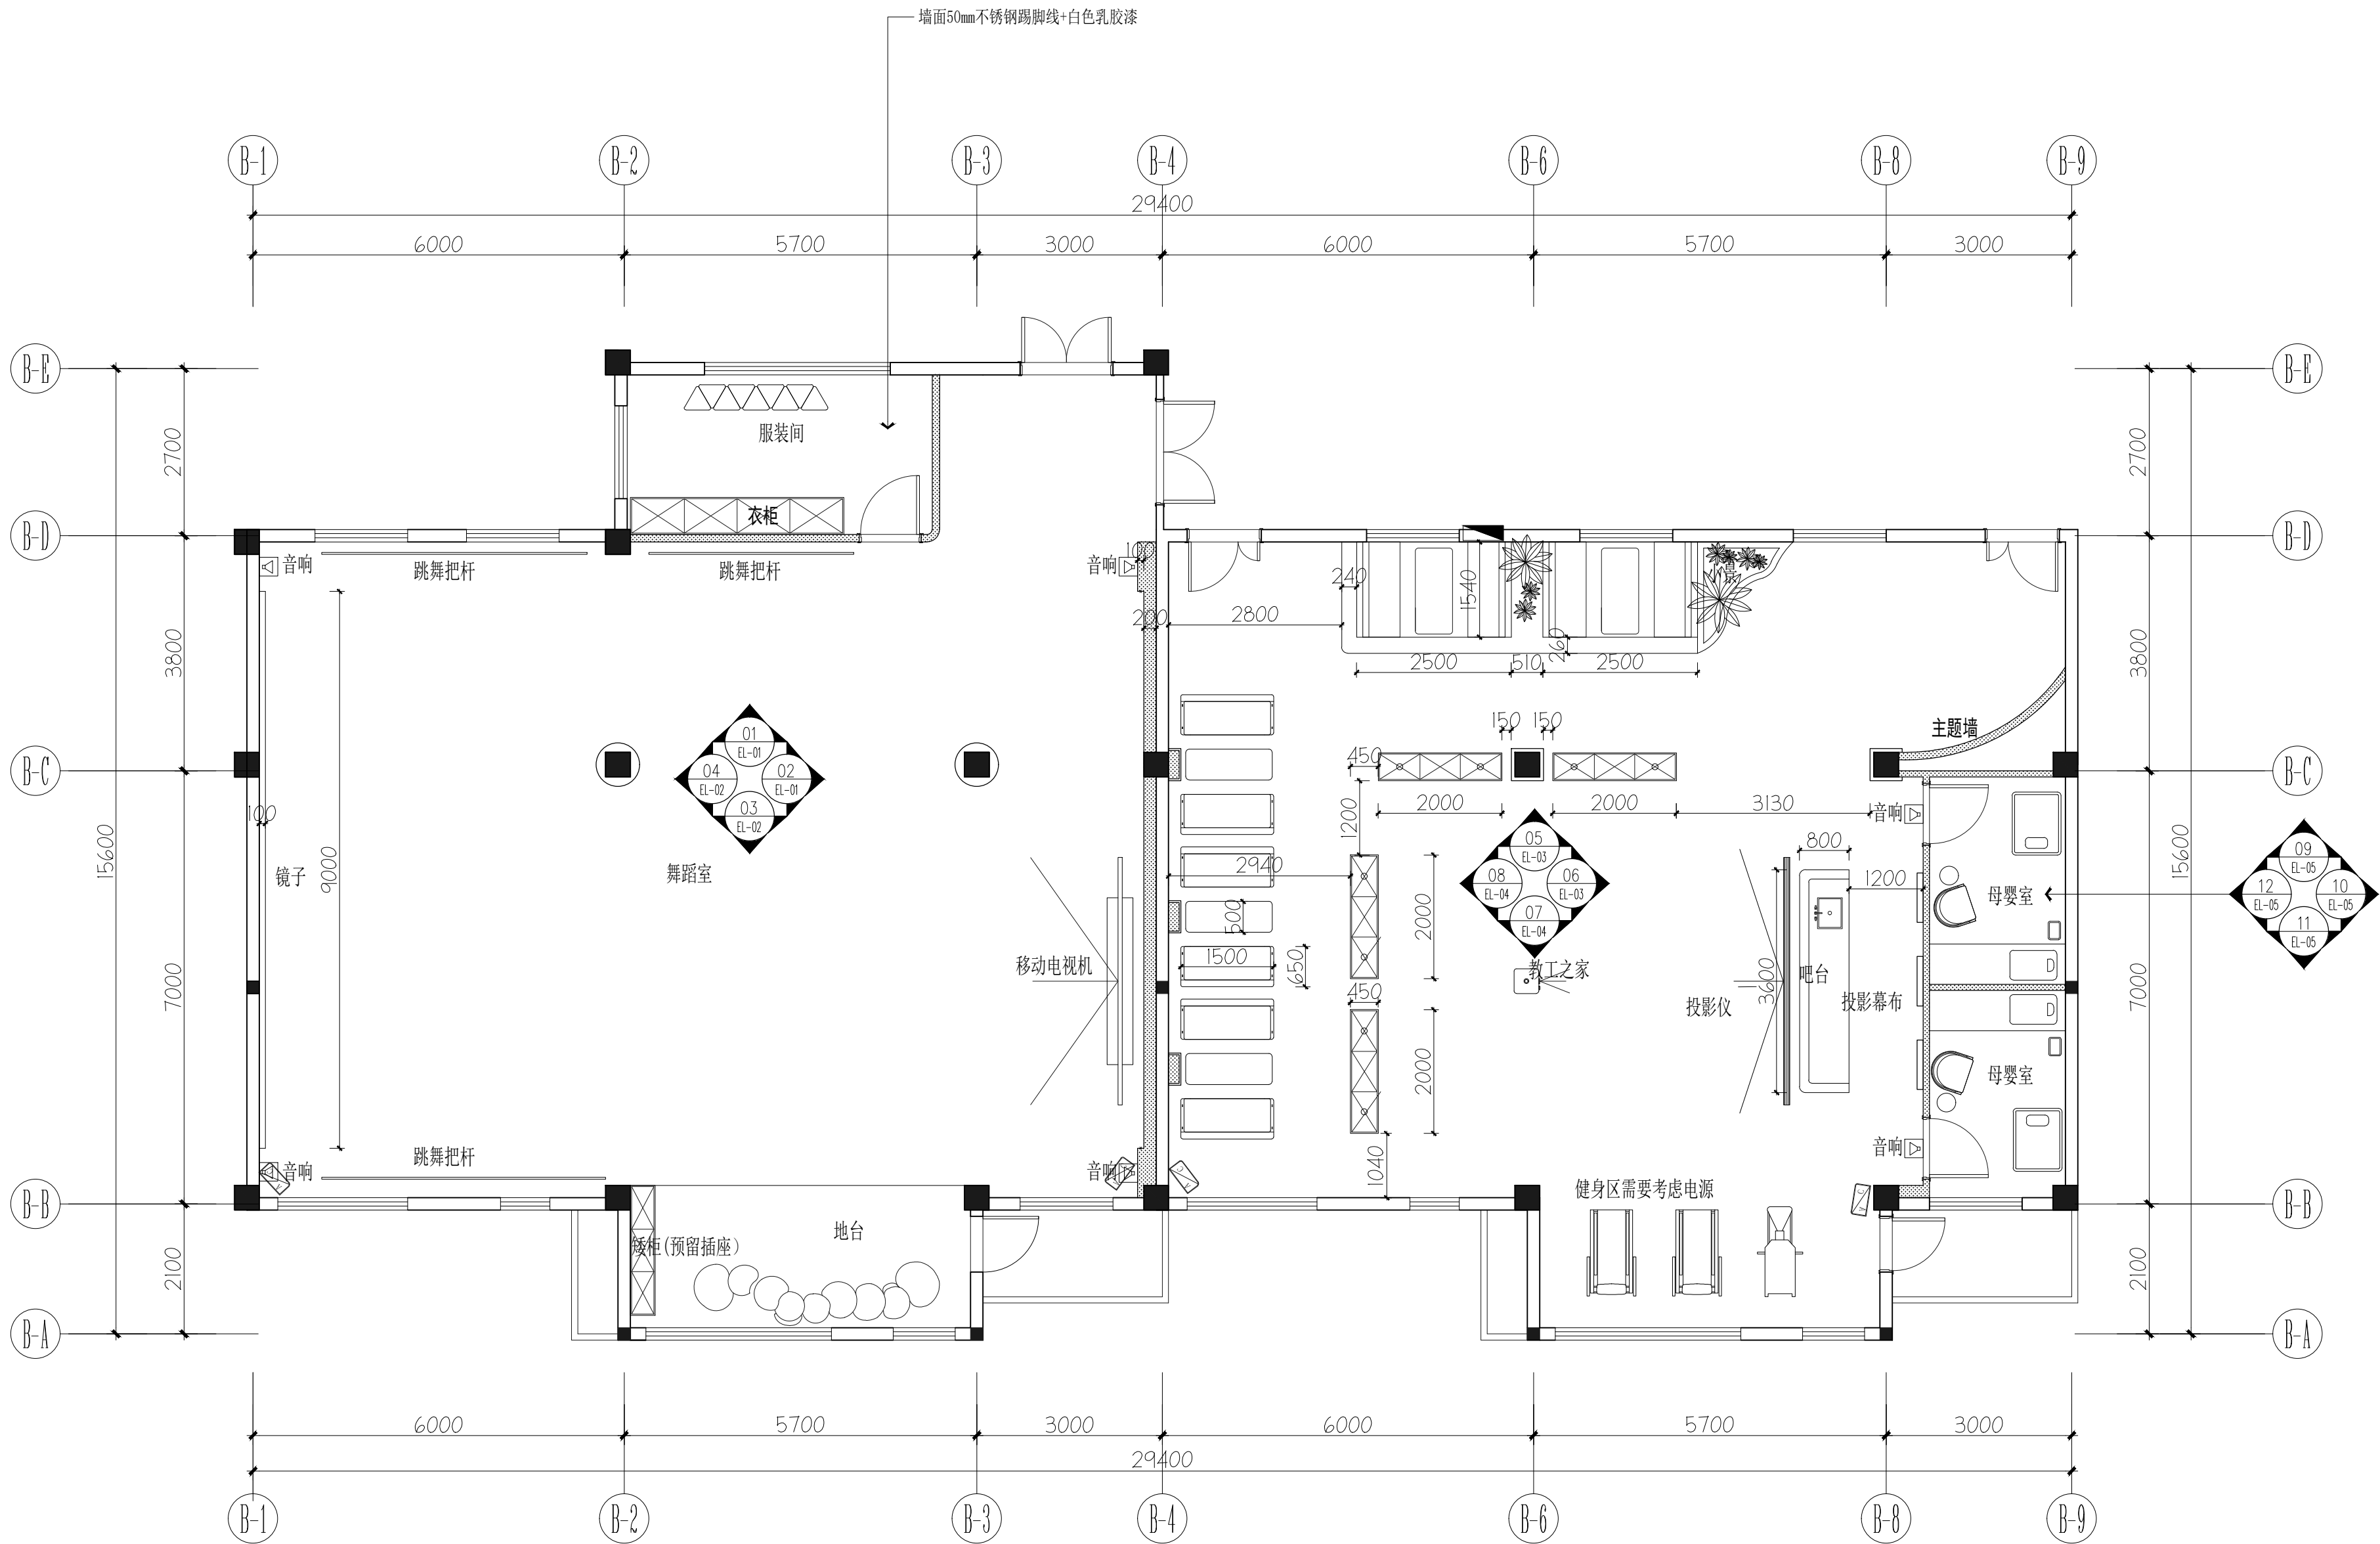

FF
-
FIXTURE / FURNISHING PLAN
比例 1 : 80 @ A2
平面布置图



江苏合创设计有限公司
JIANGSU HECHANG DESIGN CONSULTANT CO., LTD.

建筑装饰工程设计乙级、消防设施工程设计乙级
编号: A232059509

备注
MEMO
• 本图纸及其内容的所有权归江苏合创设计有限公司所有。
THIS DRAWING AND THE CONTENTS HEREIN ARE THE COPYRIGHT
OF JIANGSU HECHANG DESIGN CONSULTANT CO., LTD.
• 未经本公司书面许可, 不得复制或在本项目内任何内容或设计。
• 凡在本项目内使用, 必须事先征得江苏合创设计有限公司同意。
• 凡在本项目内使用, 必须事先征得江苏合创设计有限公司同意。
• 凡在本项目内使用, 必须事先征得江苏合创设计有限公司同意。
• 凡在本项目内使用, 必须事先征得江苏合创设计有限公司同意。

版本记录
versions

工程名称
PROJECT
无锡市妇联实验托幼中心
创意美术室、舞蹈房及教工之家
等安全整改项目

建设单位
CLIENT
无锡市妇联实验托幼中心

勘察区域
THE DESIGN AREA

项目负责人 CHIEF DESIGNER	程书海
专业负责人 PROJECT DESIGNER	程书海
设计 DESIGNER	杨佳
制图 DRAWER	苗佳
校对 PROV-READER	徐小杰
审核 CHECKER	程书海
审定 APPROVED	程书海

专业
TYPE
室内
□ 机电
□ 幕墙
□ 智能化

比例
SCALE
1:80
图幅
DRAWING FORMAT
A2

版次
EDITION NO
第一版
日期
DATE
2025.3

工程编号
PROJECT NO.

图纸名称
DRAWING TITLE
平面布置图

图纸编号
DRAWING NO.
4P-02



备注
MEMO

●本图纸及其内容的版权归江苏合景设计顾问有限公司所有。
THIS DRAWING AND THE CONTENTS HEREIN ARE THE COPYRIGHT
OF JIANGSU HEJING DESIGN CONSULTANT CO., LTD
未经本公司书面同意,不得复制此图纸内任何内容或设计。
●NO PART OF THE DRAWING AND THE DESIGN CONTAINED
HEREIN MAY BE REPRODUCED WITHOUT THE PRIOR WRITTEN
CONSENT OF A DIRECTOR OF RICC DESIGN LIMITED.

● ALL MEASUREMENTS MUST BE CHECKED AT THE SITE BY CONTRACTOR

▪ The Contractor shall ensure that the construction work are in conformity with the relevant provisions of the national building and fire protection

版本记录
version

工程名称

无锡市妇联实验托幼中心幼儿园
创意美术室、舞蹈房及教工之家
等安全整改项目

建设单位

无锡市妇联实验托幼中心

敲章区域
THE DESIGN AREA

平面布置图

图纸编号 4P-03
DRAWING NO.



聯合全設計顧問有限公司
UNITED WE DESIGN CONSULTANT CO., LTD.

装饰工程设计乙级、消防设施工程设计乙级
A232059509

及其内容的版权属江苏合量设计顾问有限公司所有。
DRAWING AND THE CONTENTS HEREIN ARE THE COPYRIGHT
NGSU HECHENG DESIGN CONSULTANT CO., LTD
本公司书面同意。不得复制此图纸内任何内容或设计。
PART OF THE DRAWING AND THE DESIGN CONTAINED
IN MAY BE REPRODUCED WITHOUT THE PRIOR WRITTEN
OF A DIRECTOR OF ROCCO DESIGN LIMITED.

MEASUREMENTS MUST BE CHECKED AT THE SITE BY THE CONTRACTOR.

Contractor shall ensure that the construction works conform with the relevant provisions of the national building and fire protection

记录

名称

绵阳市妇联实验托幼中心幼儿
美术室、舞蹈房及教工之家
全整改项目

單位
T

无锡市妇联实验托幼中心

区域
RESIDN AREA

负责人 DESIGNER	程书海	
负责人 ECT DESIGNER	程书海	
NER	杨佳	
ER	苗燕	
F-READER	徐小杰	
KER	程书海	
OVED	程书海	

☒室内 ☐机电 ☐幕墙 ☐智能化


图幅	A2
----	----

ON NO. 第一版	日期 DATE	2025.3
------------	------------	--------

编号
EGT NO

名称 ING TITLE

卫生间完成面尺寸定位图

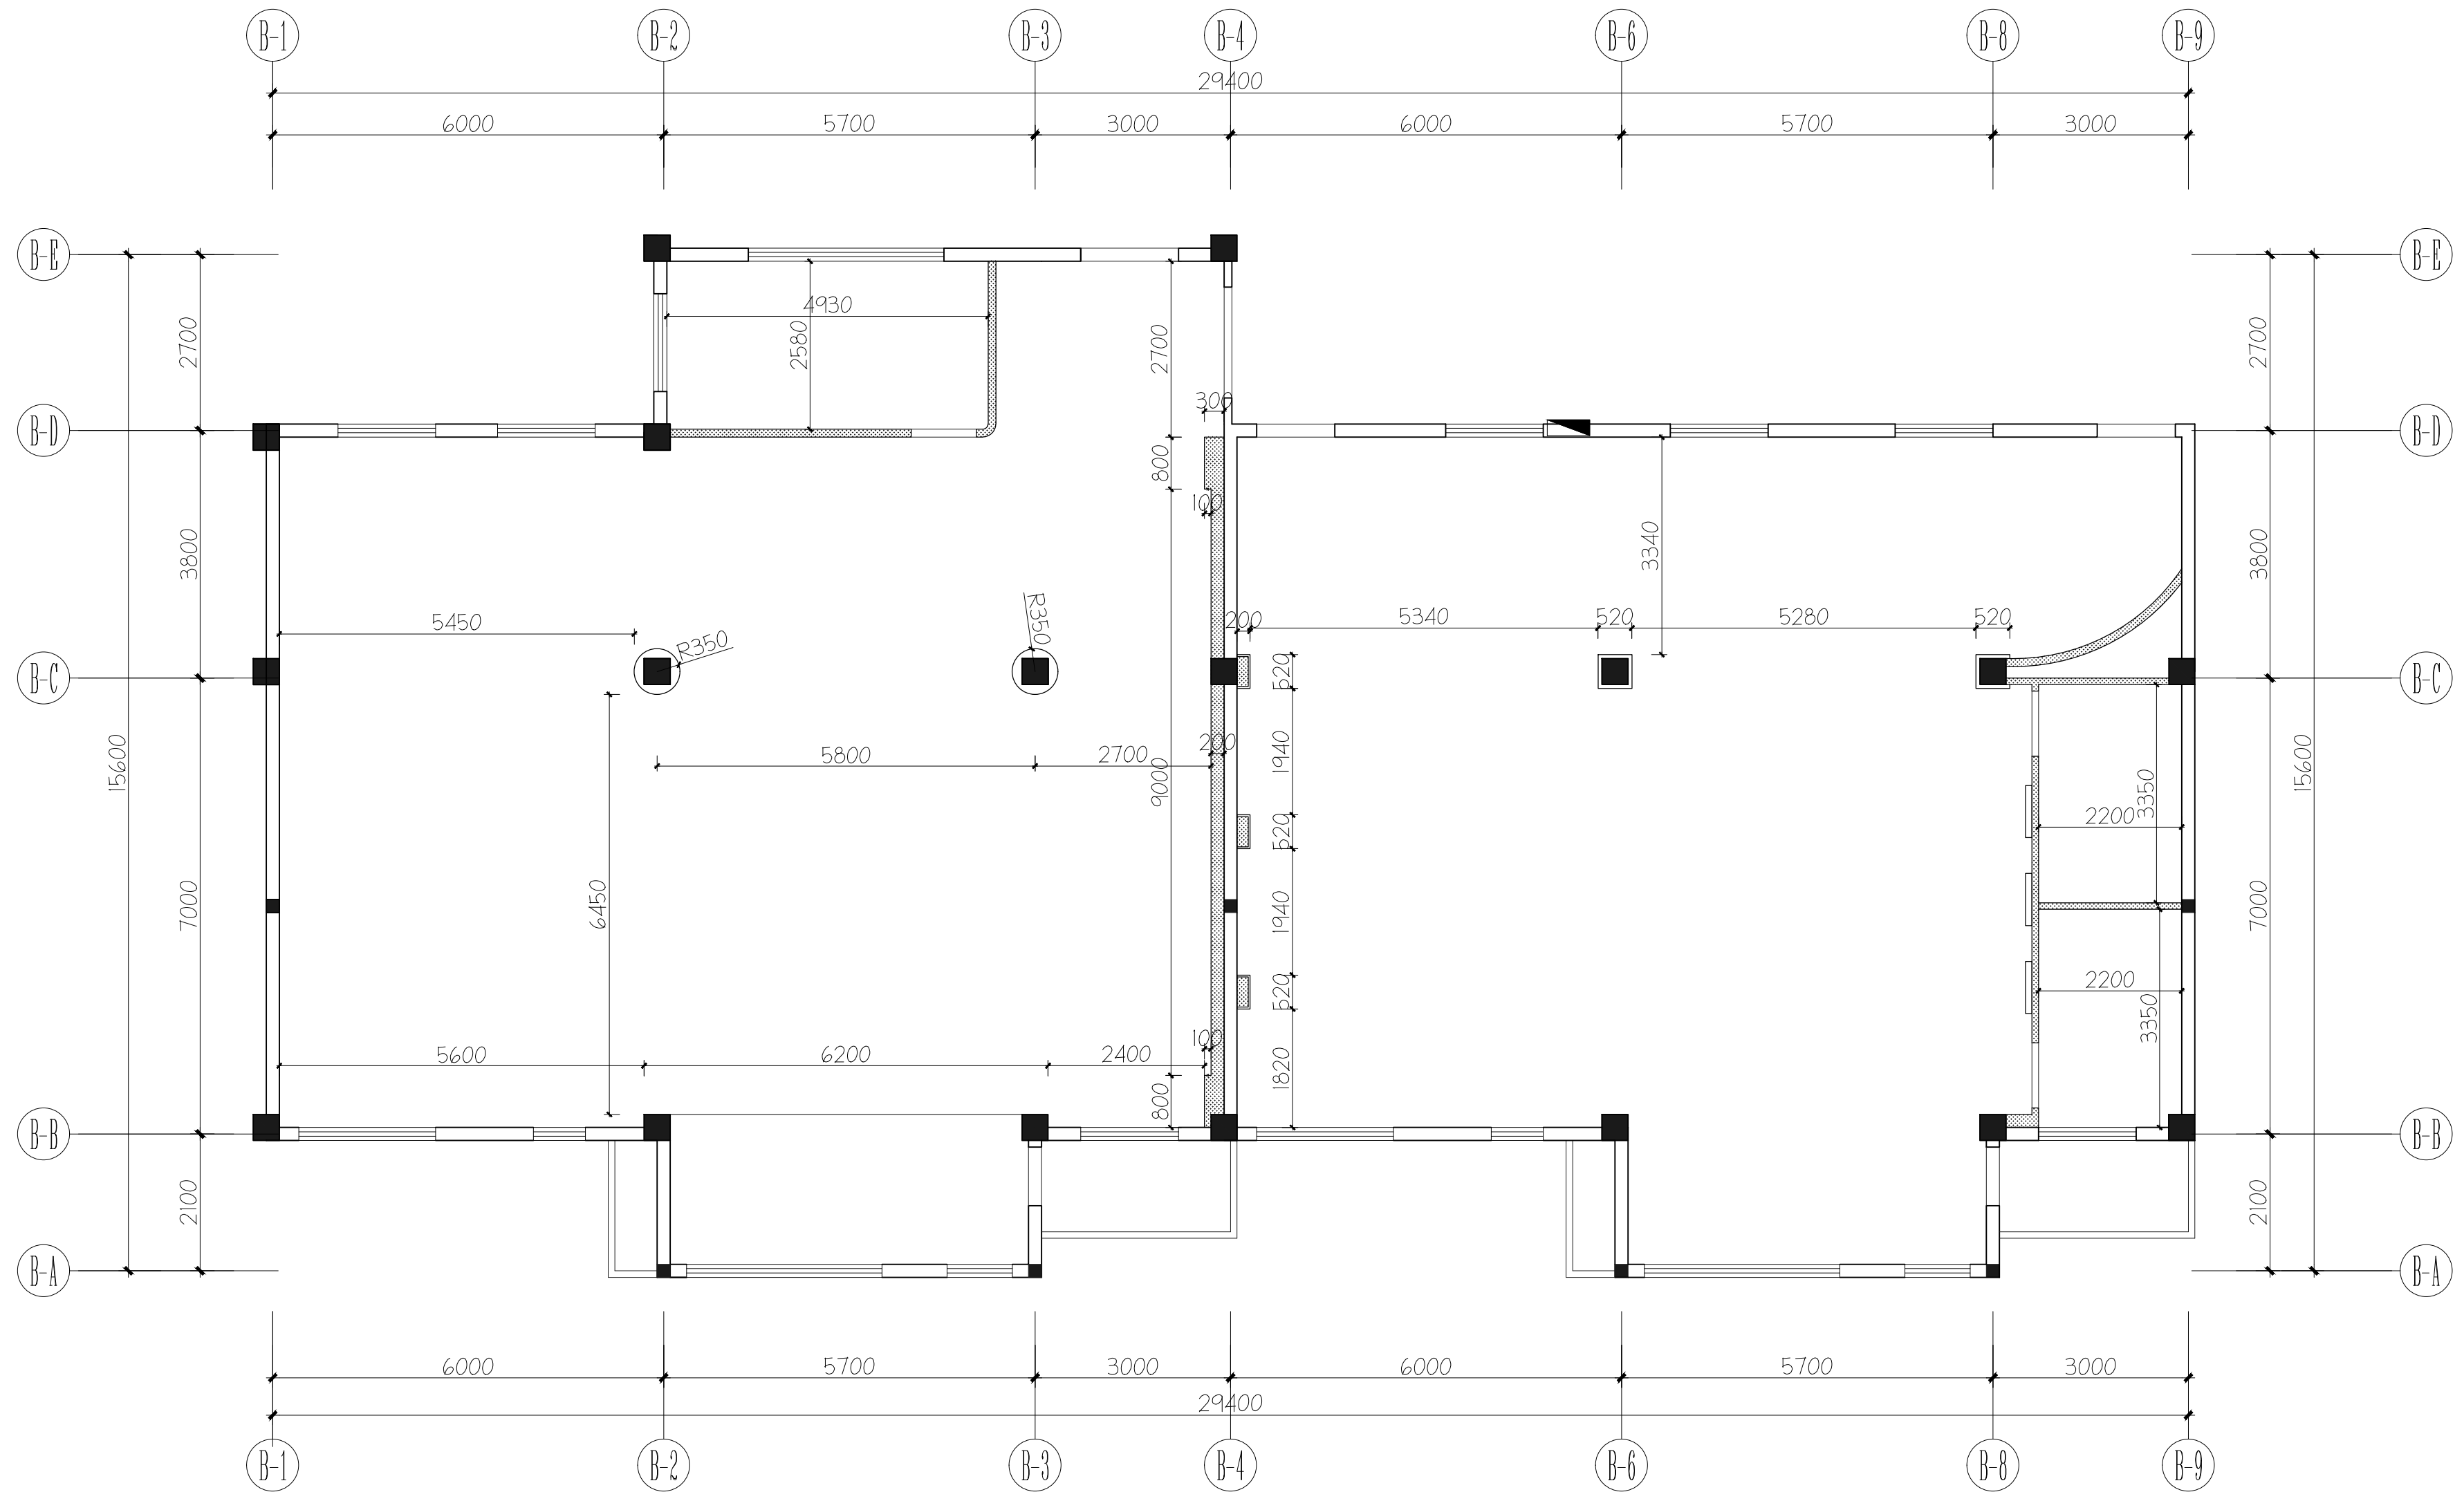

ARCHITECTURAL PLAN

比例 1 : 80 @ A2

完成面尺寸定位图



福谷全设计顾问有限公司
FUKUJIAN DESIGN CONSULTANT CO., LTD.

建筑装饰工程设计乙级、消防设施工程设计乙级
号: A232059509

MO

此图及其内容的版权属江苏合量设计顾问有限公司所有。
IS DRAWING AND THE CONTENTS HEREIN ARE THE COPYRIGHT
JANGSU HECHENG DESIGN CONSULTANT CO., LTD
经本公司书面同意, 不得复制此图纸内任何内容或设计。
PART OF THE DRAWING AND THE DESIGN CONTAINED
HEREIN MAY BE REPRODUCED WITHOUT THE PRIOR WRITTEN
CONSENT OF A DIRECTOR OF ROCCO DESIGN LIMITED.

建商必须实地复核所有尺寸。
MEASUREMENTS MUST BE CHECKED AT THE SITE BY THE INTRACTOR.

建商需确保其施工的工程符合国家建筑和消防的相关规定。
The Contractor shall ensure that the construction works
are in conformity with the relevant provisions of the
national building and fire protection

本记录

PROJECT

锡市：

竟美2

設單位

量区域

DESIGN

目负责人

此係毒上

PROJECT DESCRIPTION

SIGNER

 McGraw-Hill

时

DVF-REA

ECKER

APPROVED

☒

91


 TION NO.


PROJECT NO.

氏名称
SWING T

IFJ

AWING N

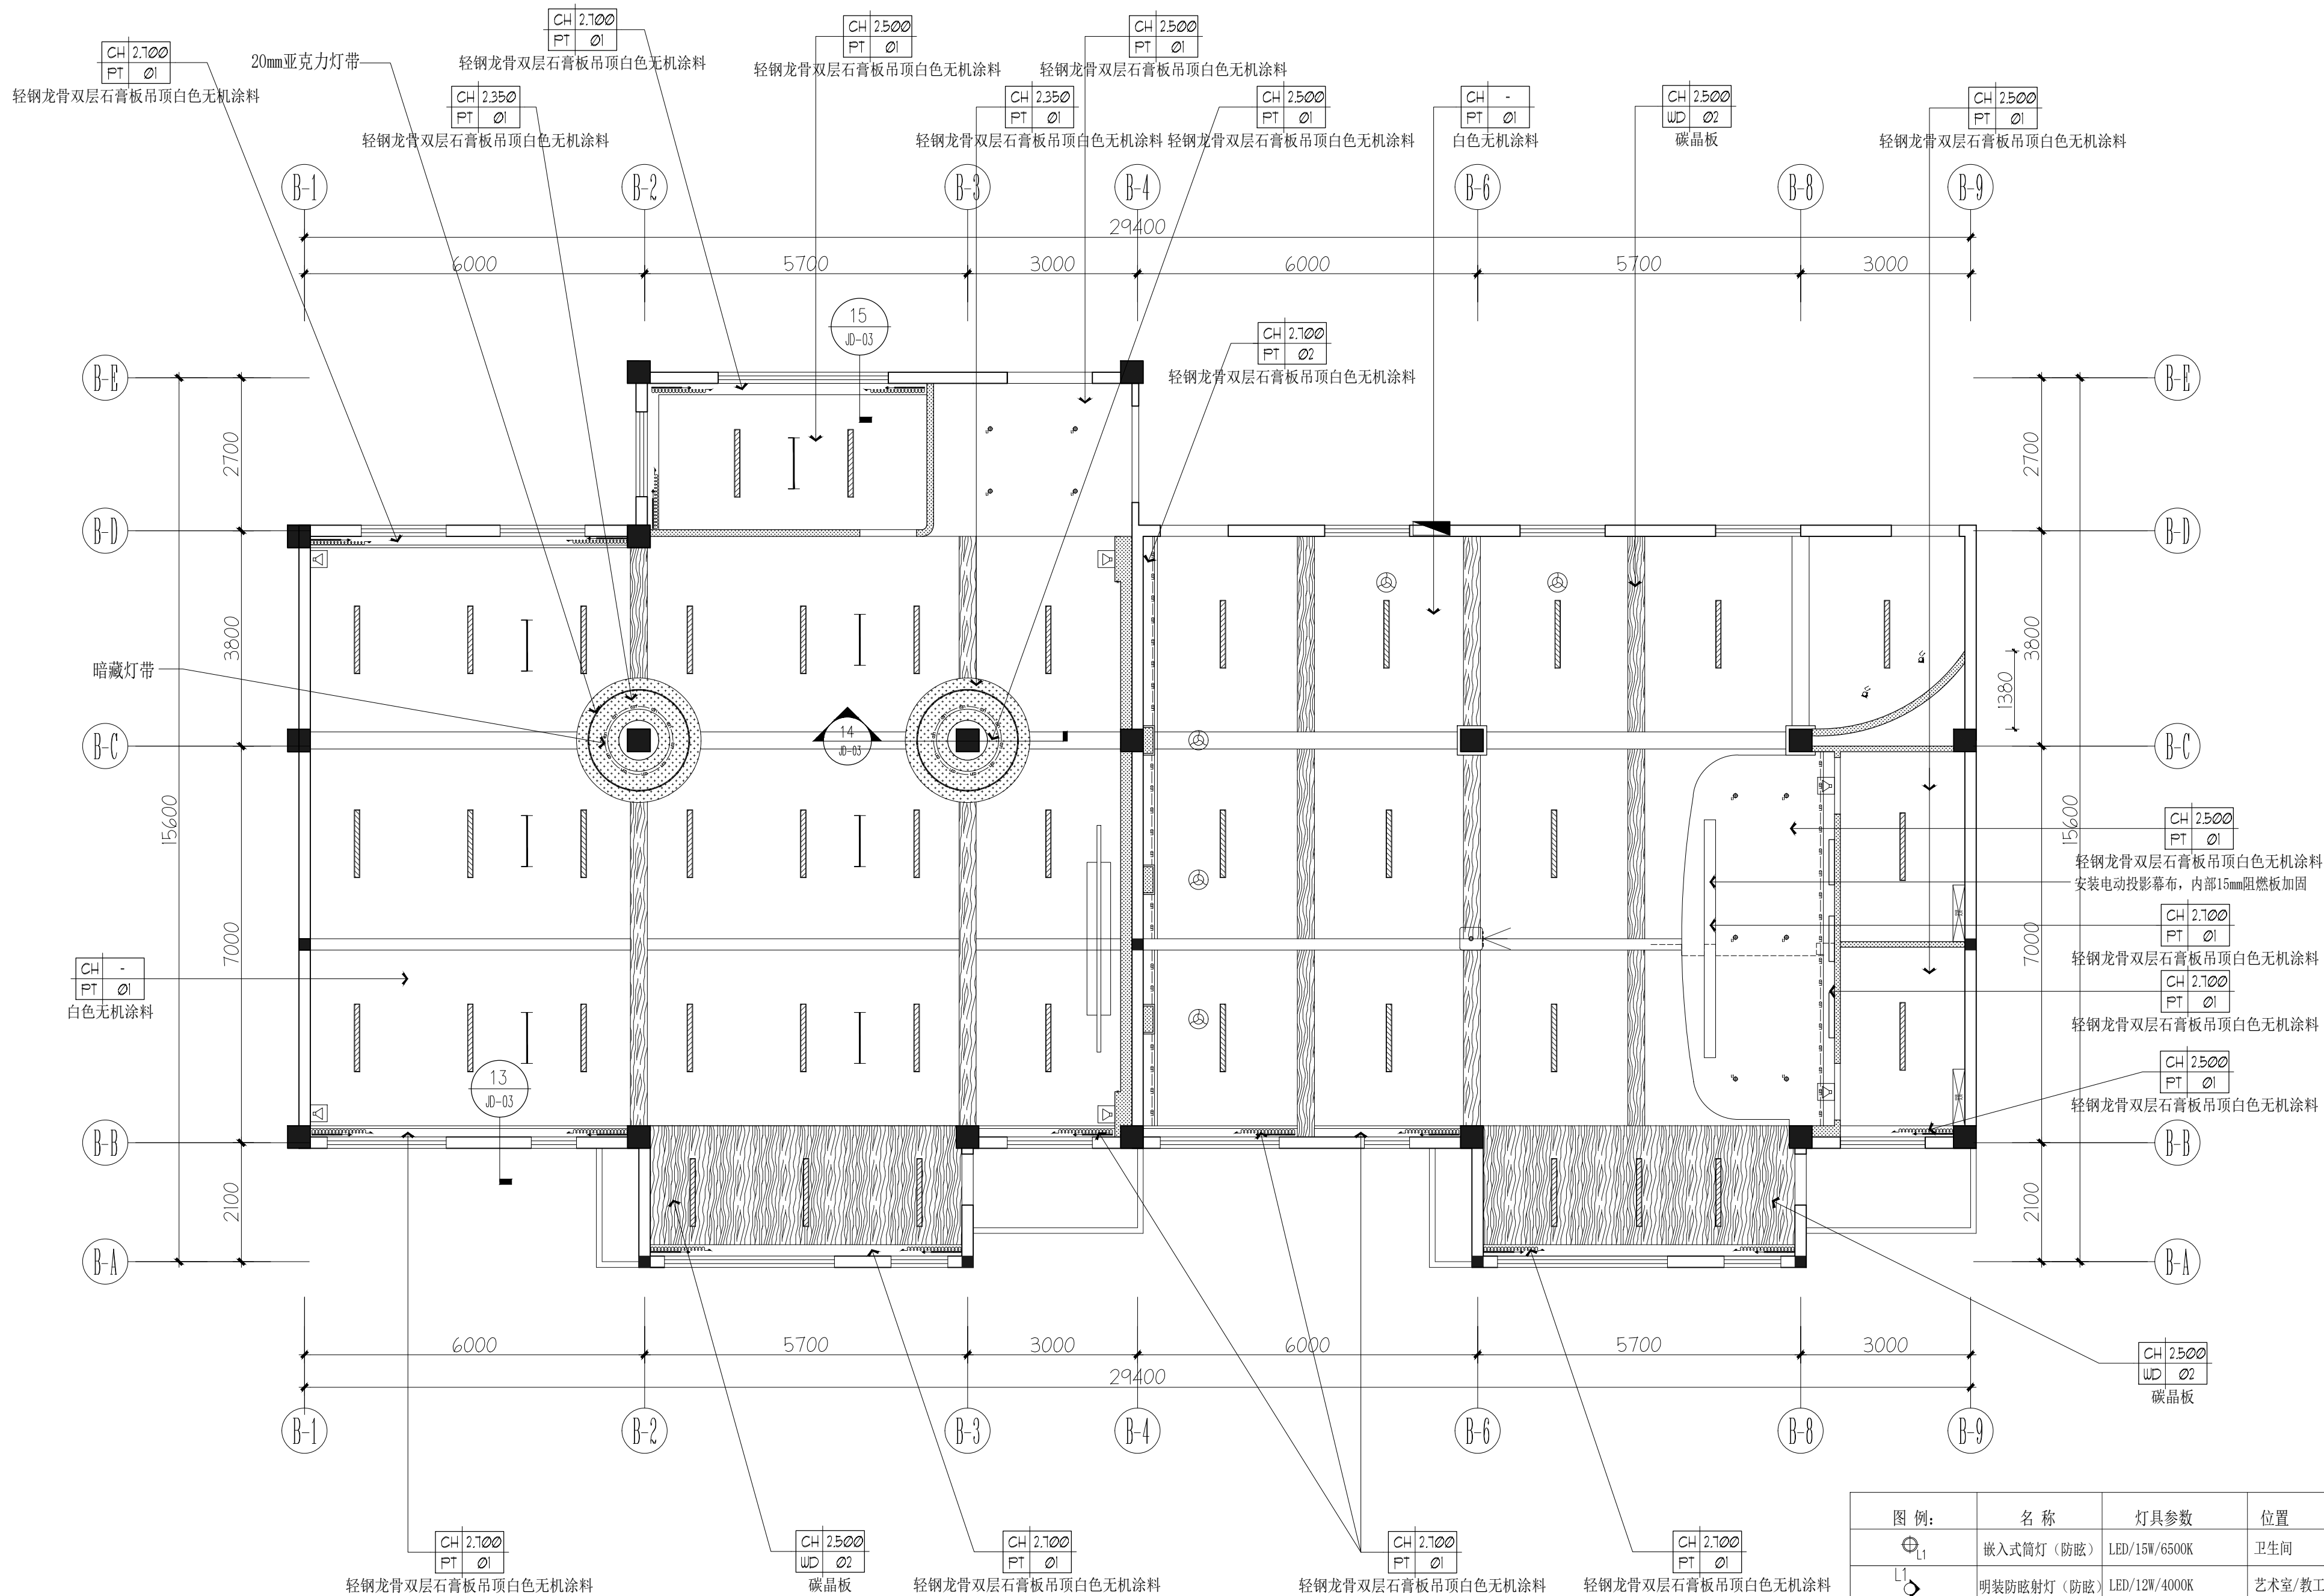


 图例:	名称	灯具参数	位置
	嵌入式筒灯（防眩）	LED/15W/6500K	卫生间
	明装防眩射灯（防眩）	LED/12W/4000K	艺术室/教室
	吊灯（防眩）	LED/15-50W/4000K	艺术室/教室
	1200*100吊灯（防眩）	LED/36W/4000K	舞蹈室/教室
	LED 硬灯条	LED/4W每米/4000K	通用
	紫外线杀菌消毒灯	40W 吊装/离地2米	舞蹈室
	换气扇		卫生间
	吸顶机	大3P	


照明要求满足《江苏省改造提升义务教育学校教室照明项目操作规程》苏教体艺函〔2021〕8号文中1.2.4技术指标建议

房屋或场所名称	参考平面及其高度	维持平均照度 (Lx)	统一眩光等级 UGR	显色指数 Ra	照度均匀度U0	色温 (K) 推荐性	照明功率密度 (W/m2)
普通教室、专用教室、 幼儿园活动室	课桌面	≥300	<19	>90	≥0.7	4300-5300	7


REFLECTED CEILING PLAN
比例 1 : 80 @ A2 顶面布置图

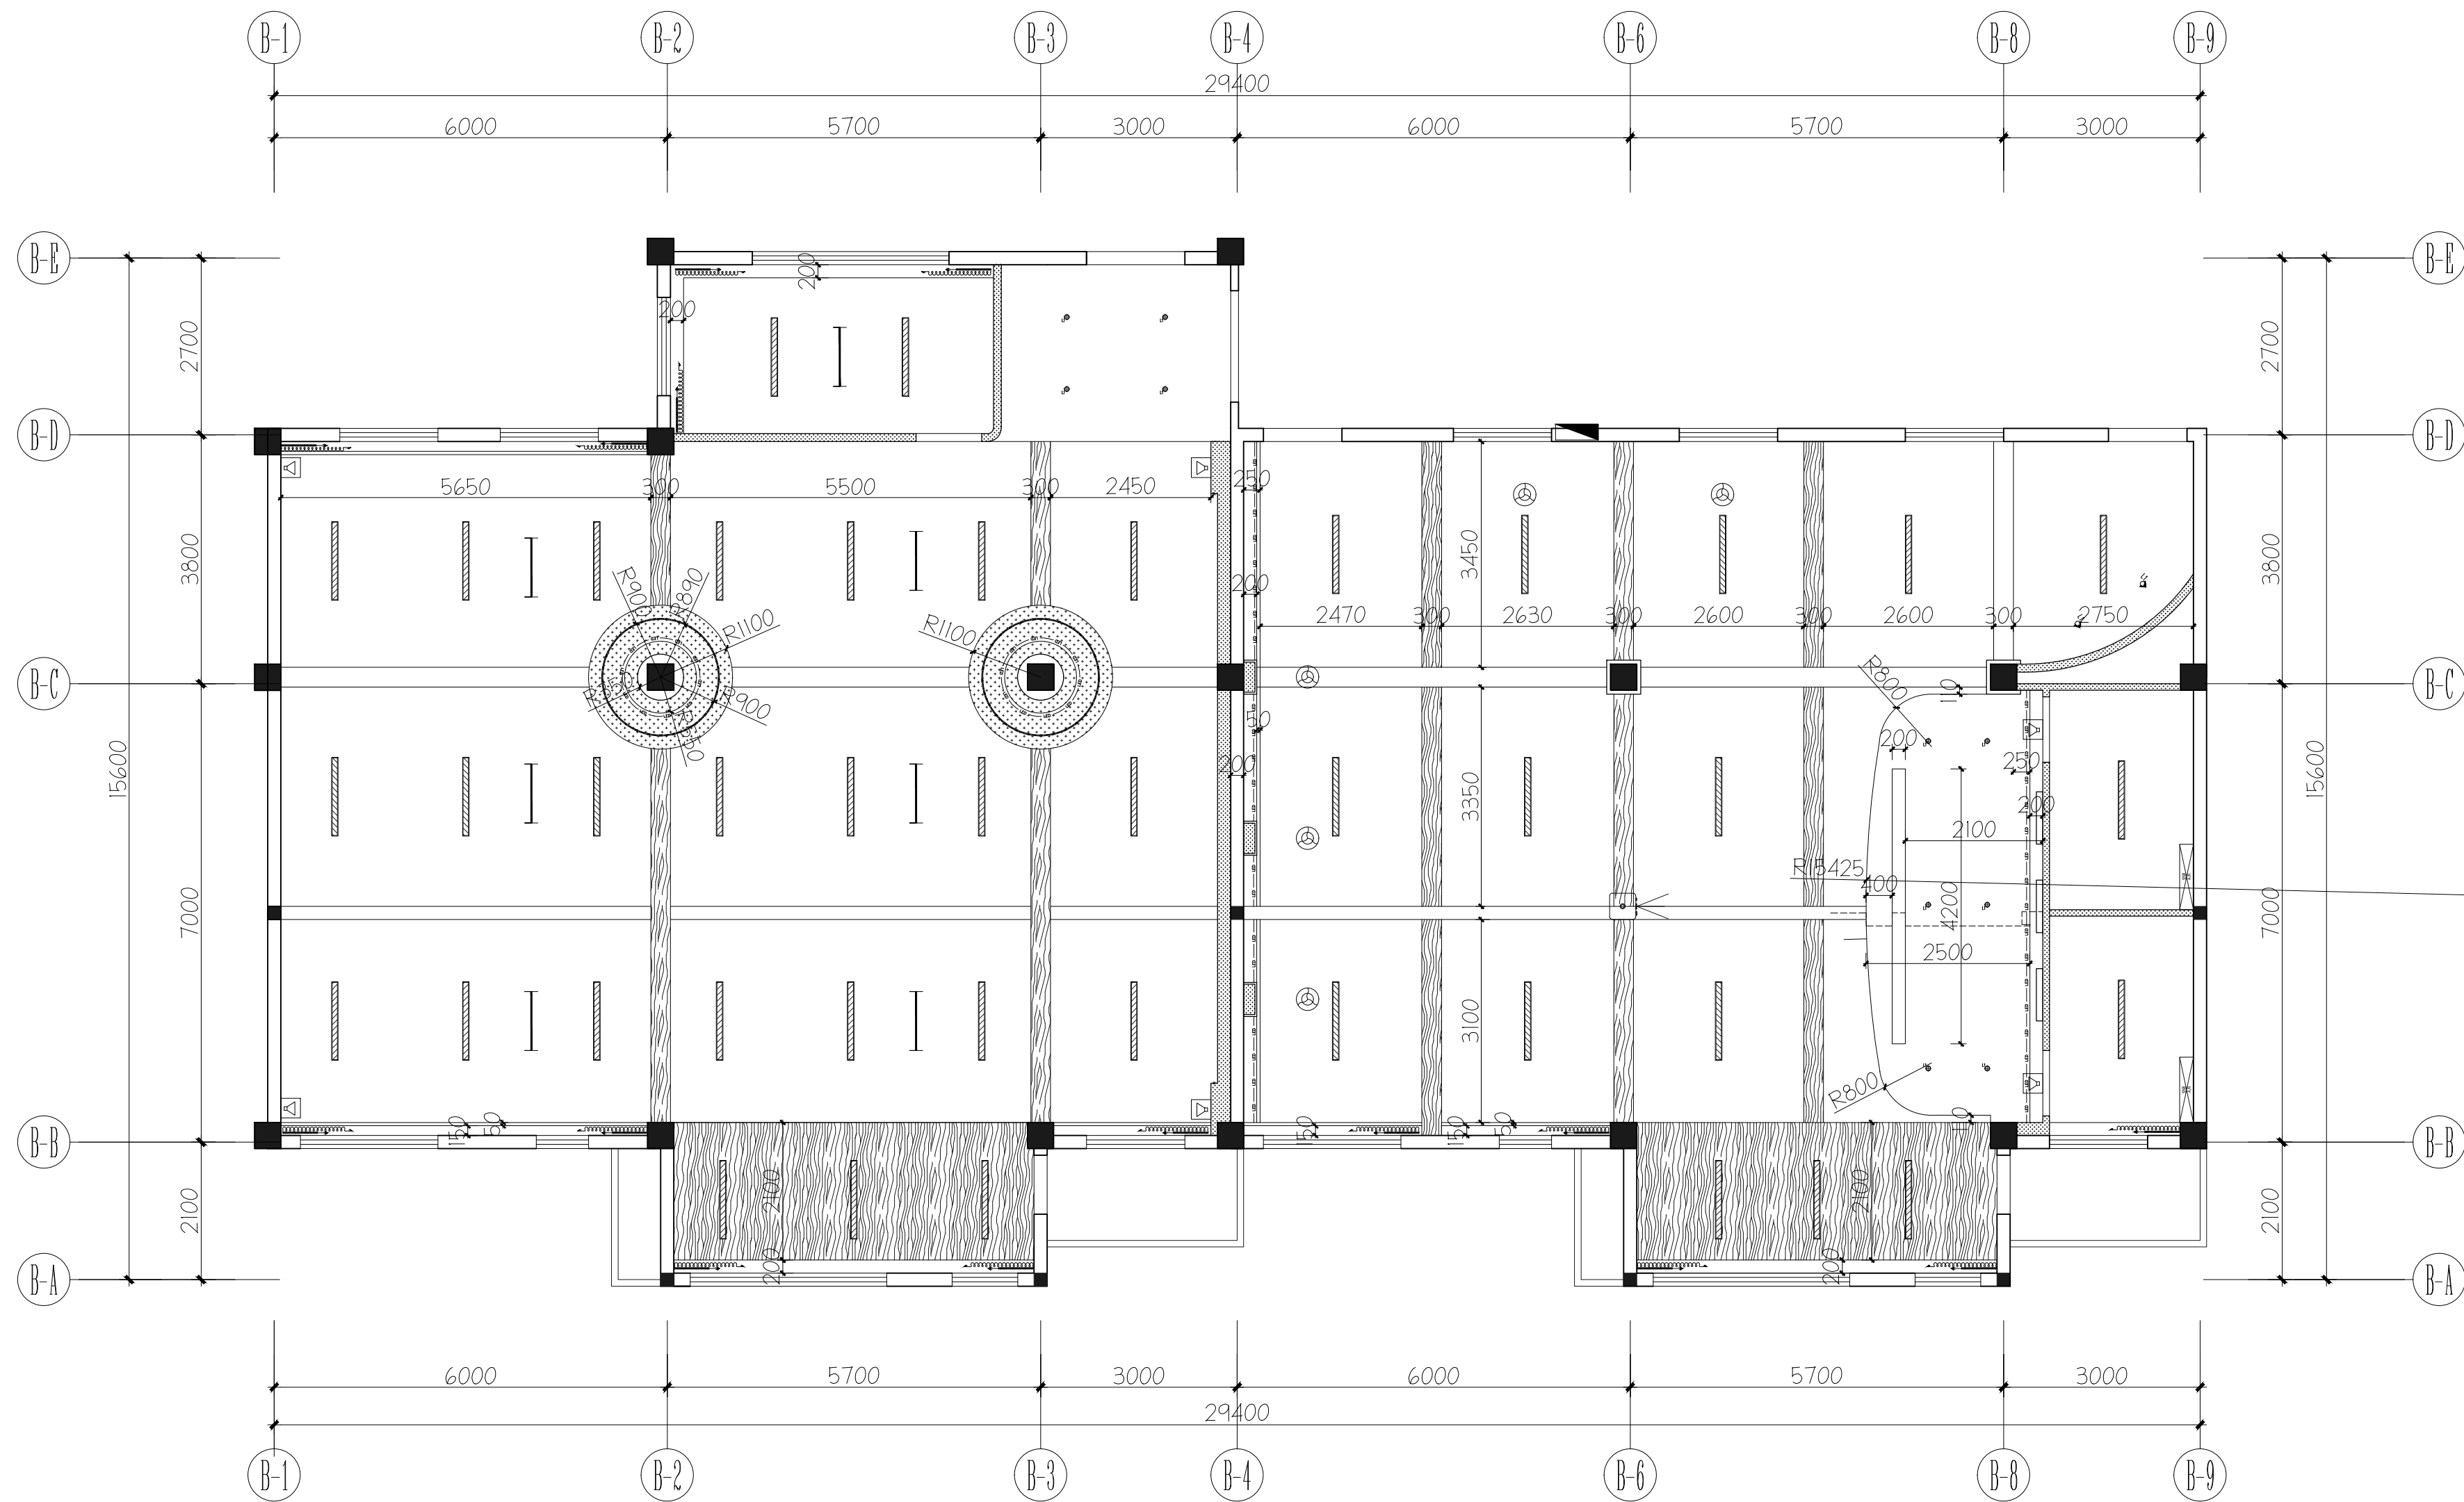

REFLECTED CEILING PLAN
比例 1 : 80 @ A2 顶面造型尺寸定位图

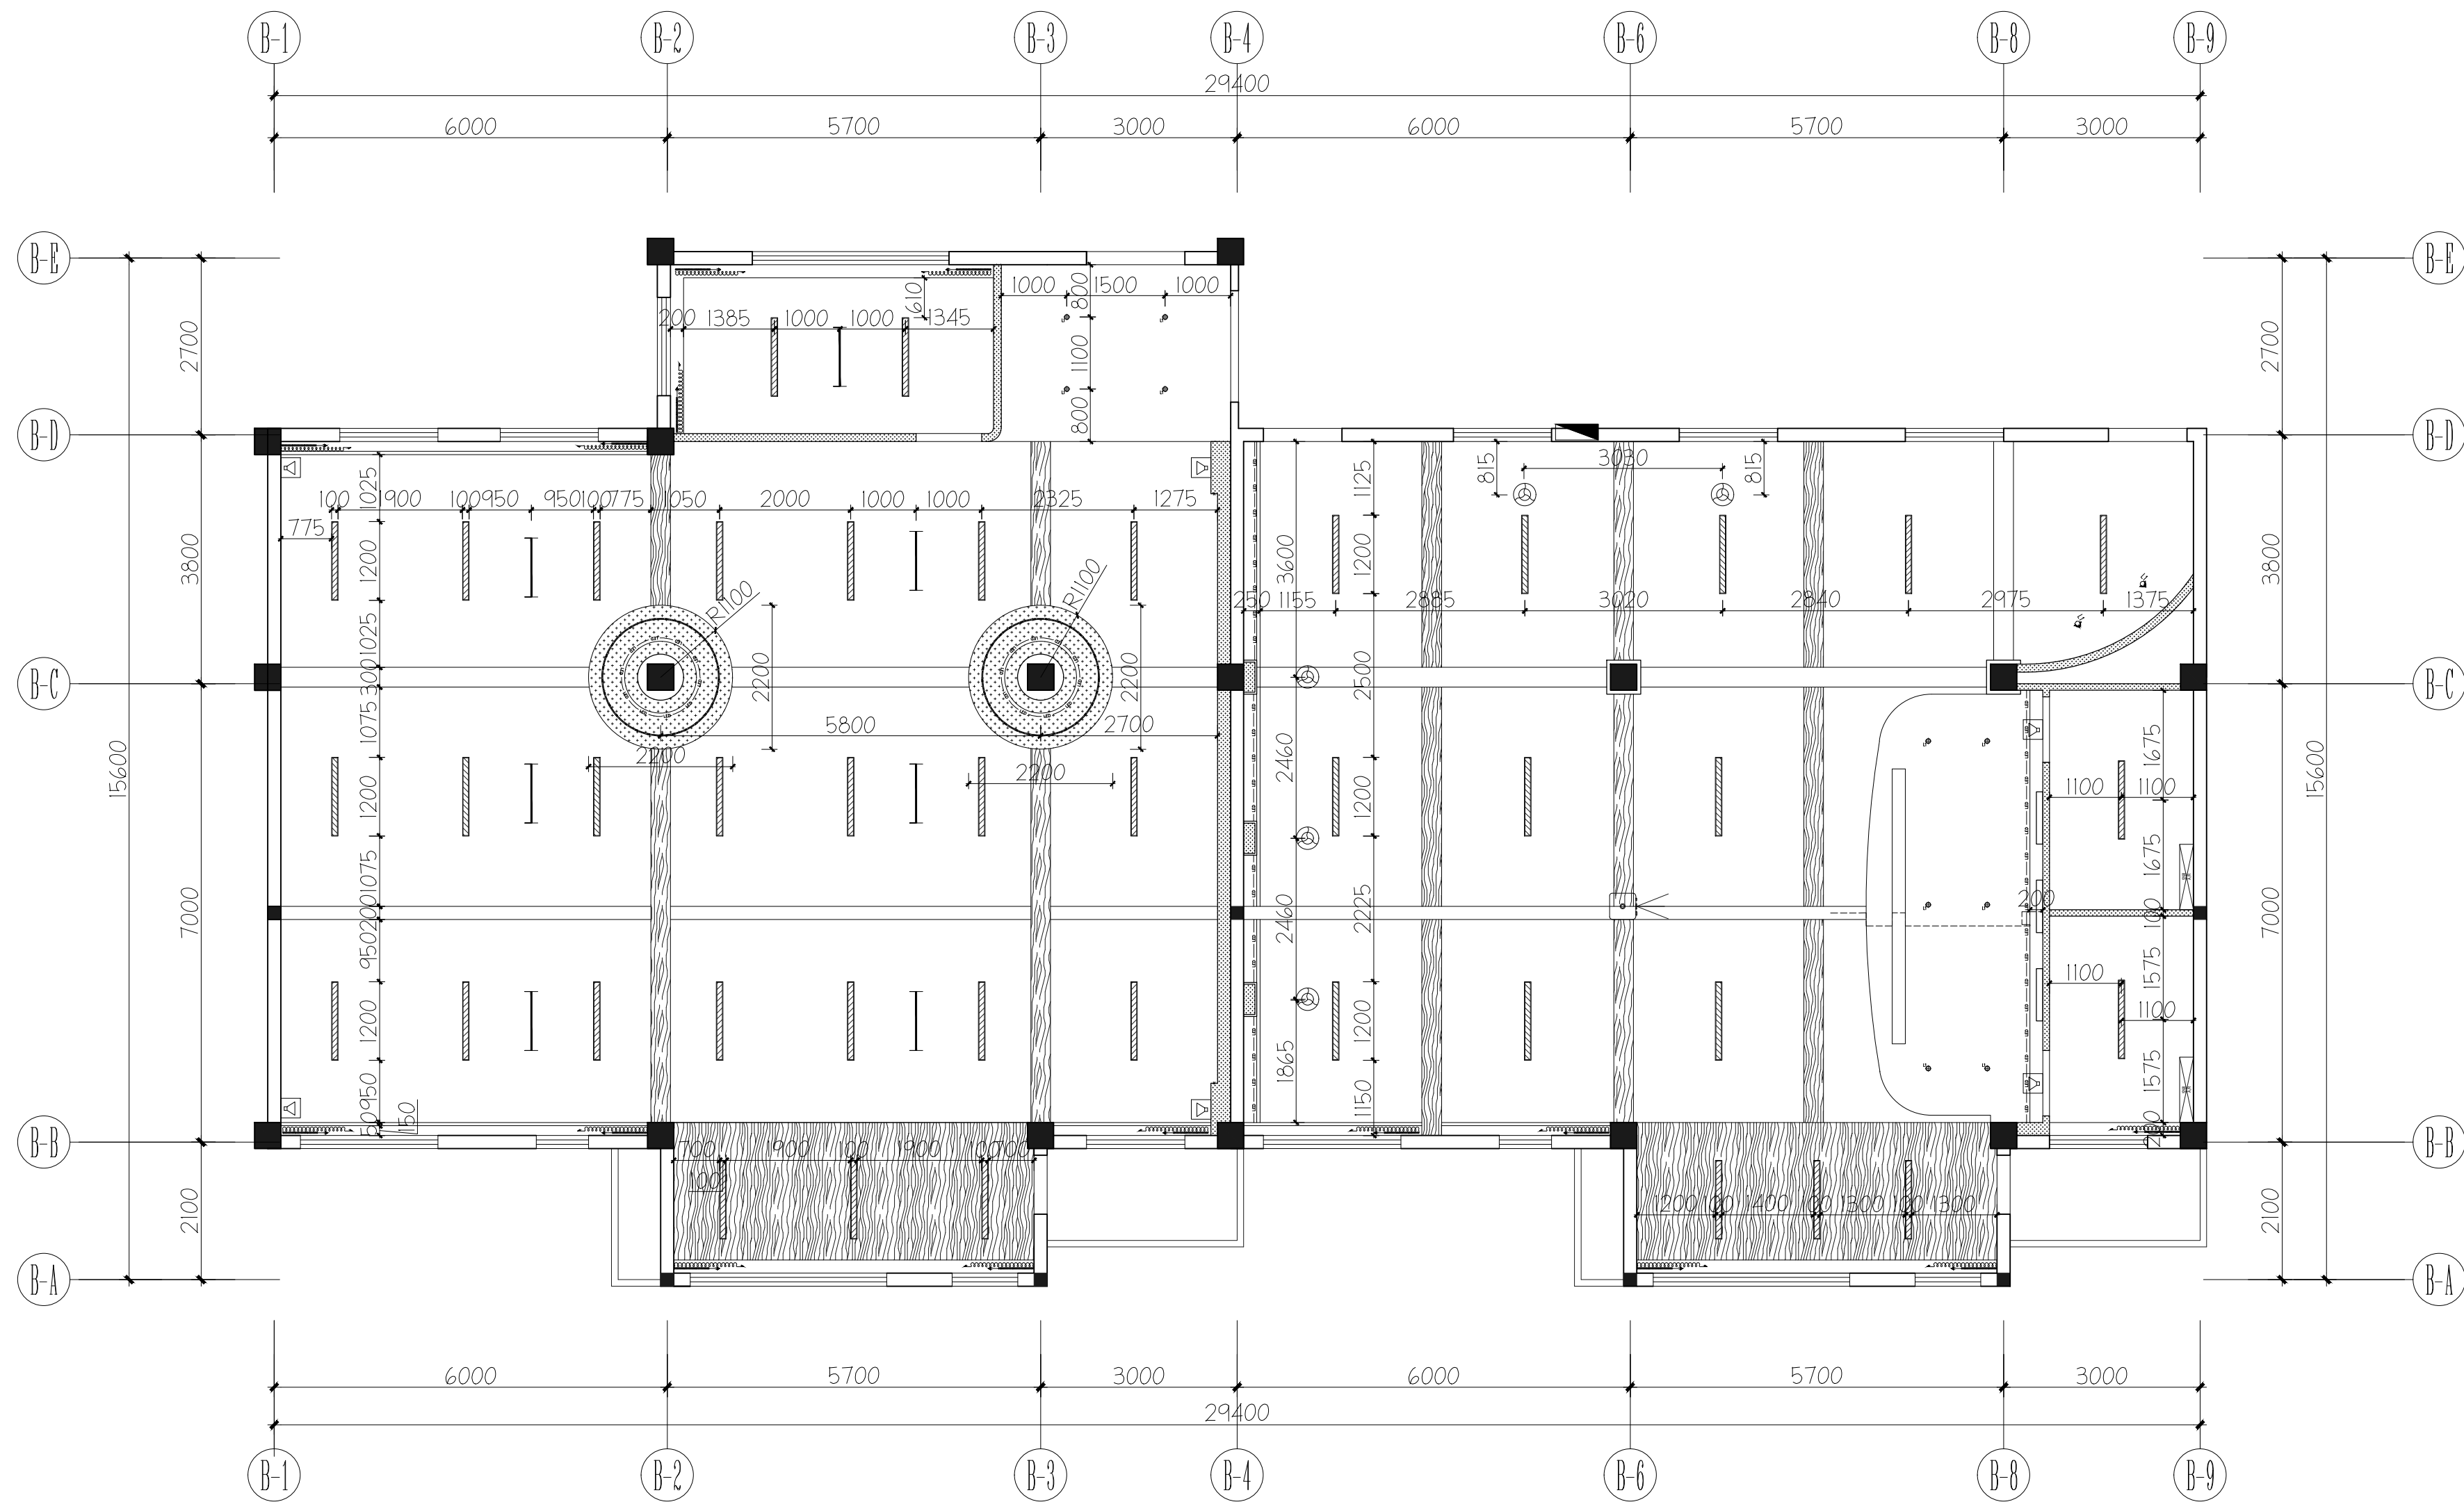

REFLECTED CEILING PLAN
比例 1 : 80 @ A2 顶面灯具尺寸定位图

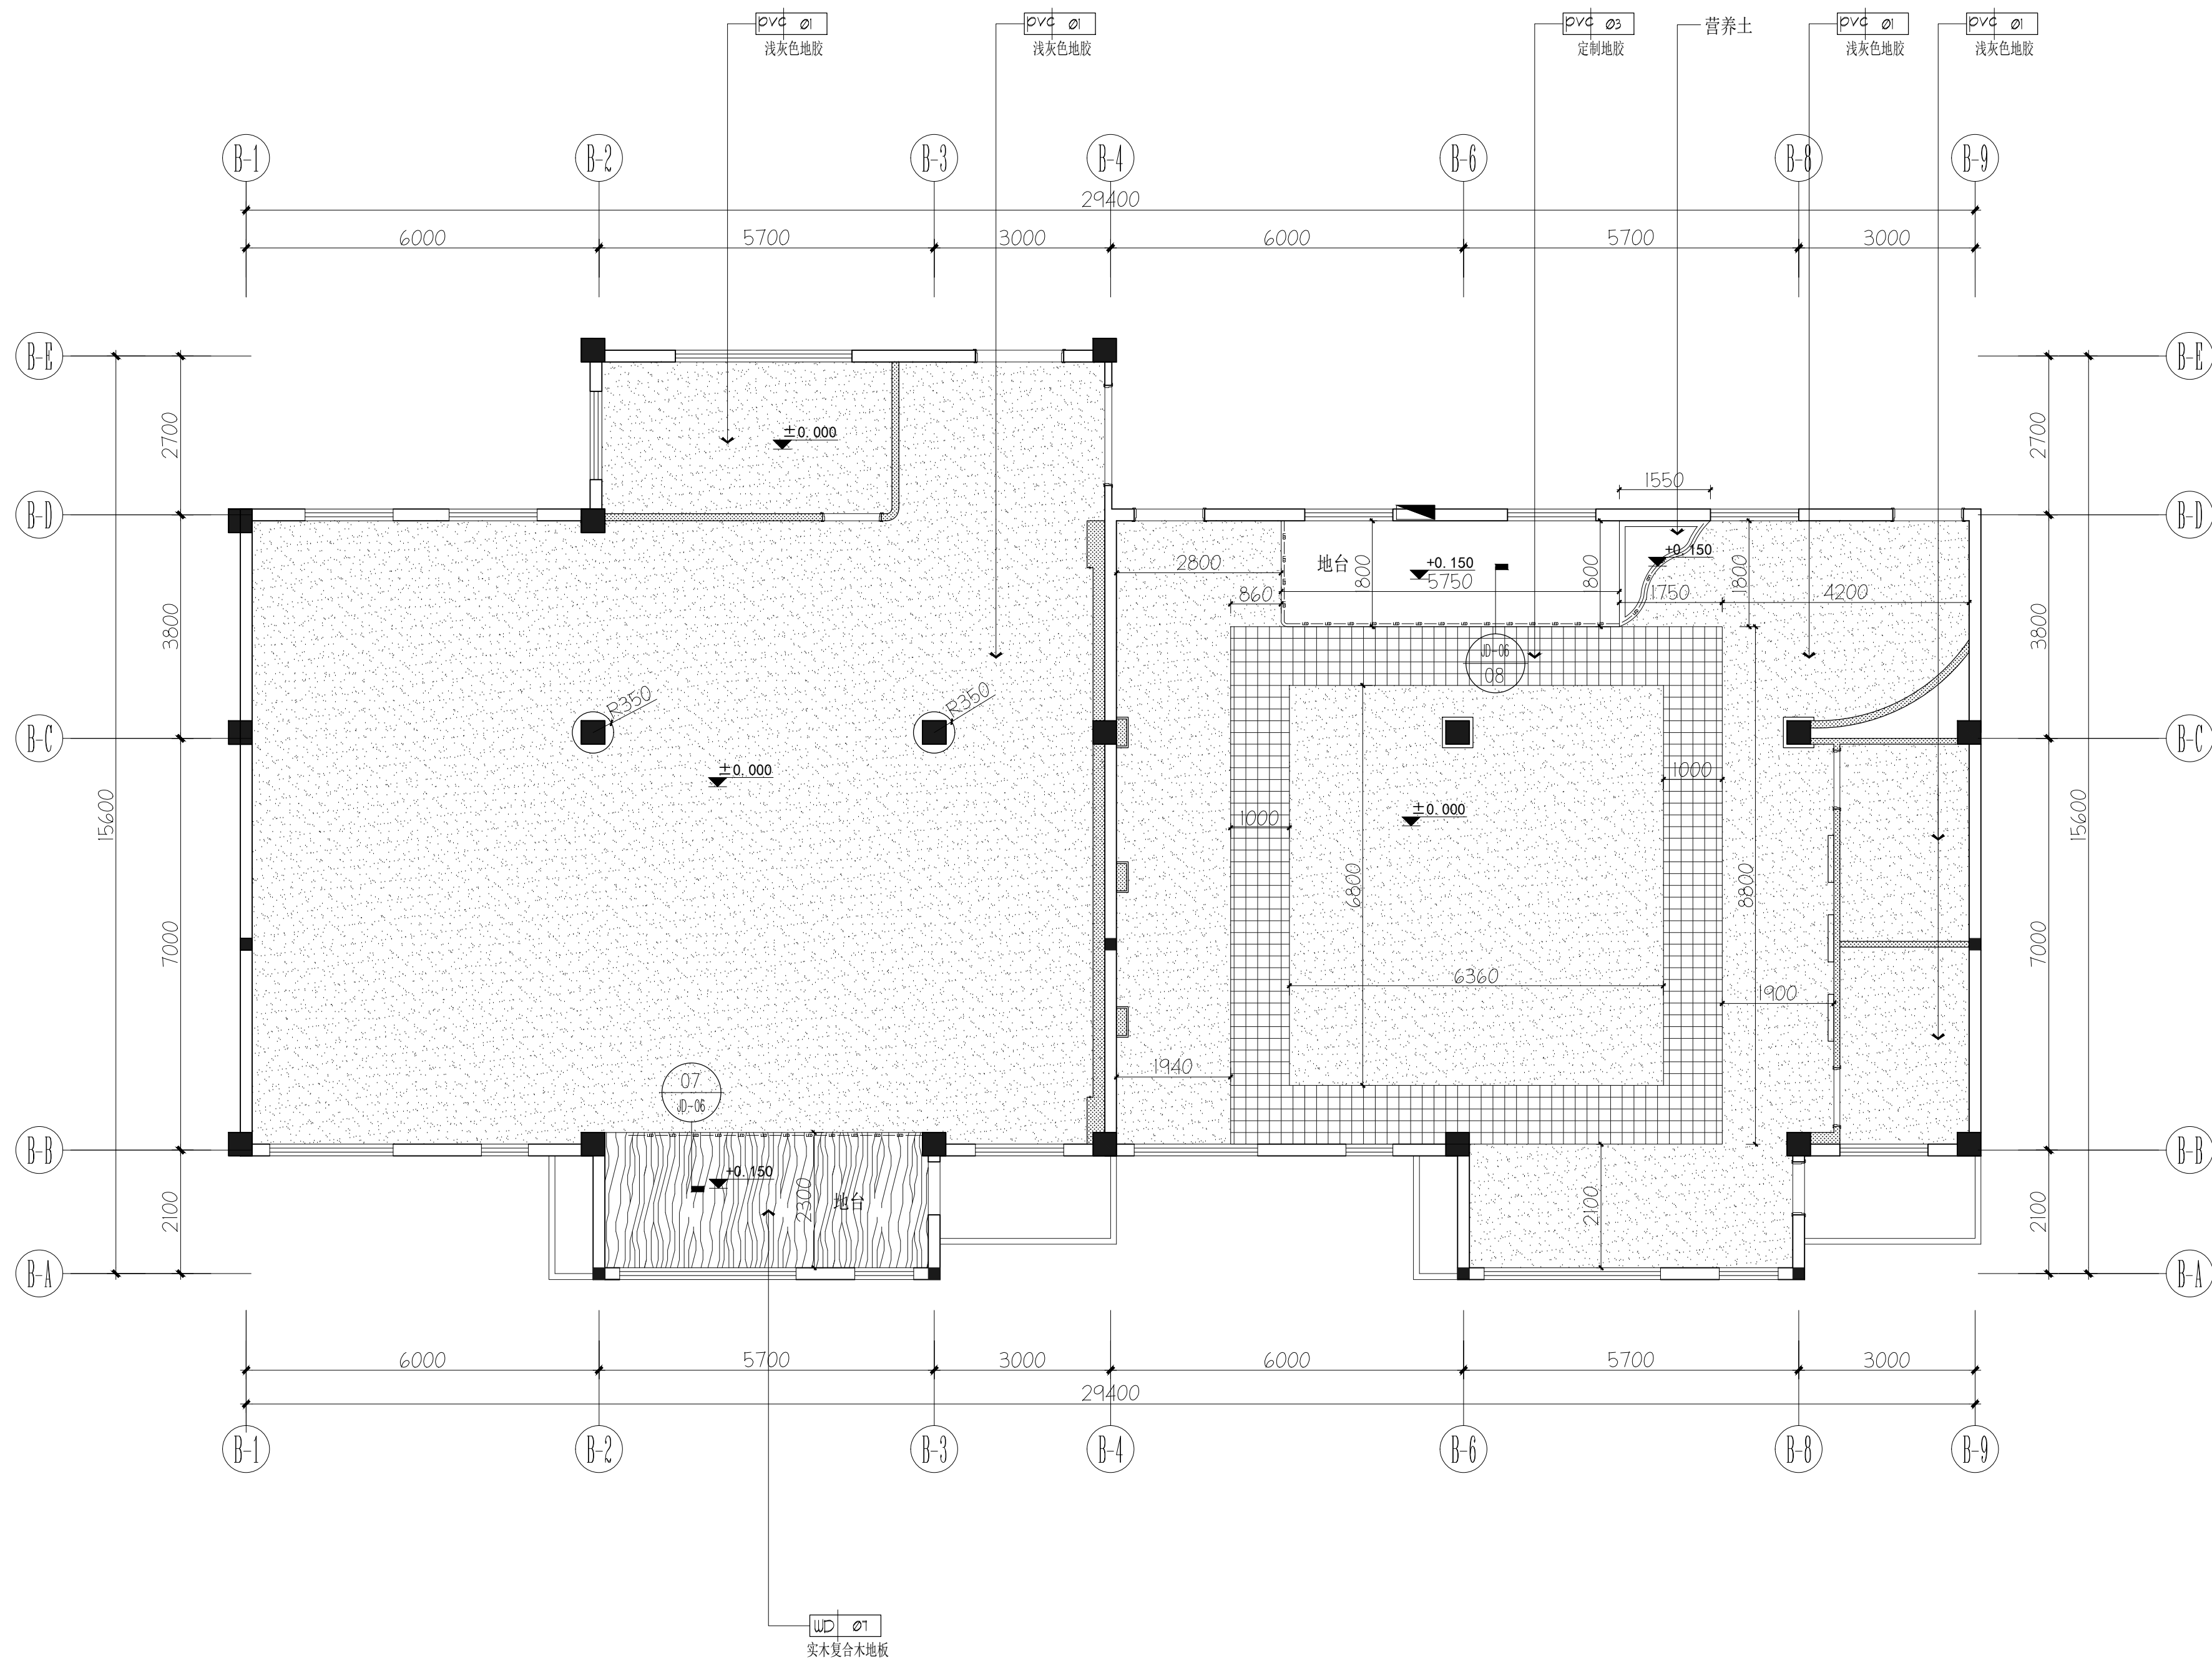

FLOOR COVERING PLAN
比例 1 : 80 @ A2 地坪布置图



He Cheng Space & Design
1813-1814, MOON STAR INTERNATIONAL, NO. 587 GUANG NIAN ROAD,
LIANG XI DISTRICT, WUJI CITY, JIANGSU, CHINA
TEL. NO.: +86-0519-81882181 FAX. NO.: +86-0519-82300883
E-MAIL: hcddesign2016@163.com

聯合全設計顧問有限公司
UNION HOCH HUI DESIGN CONSULTANT CO., LTD.

装饰工程设计乙级、消防设施工程设计乙级
：A232059509

及其内容的版权属江苏合量设计顾问有限公司所有。
DRAWING AND THE CONTENTS HEREIN AND THE COPYRIGHT
ANGSU HECHENG DESIGN CONSULTANT CO., LTD
本公司书面同意,不得复制此图纸内任何内容或设计。
PART OF THE DRAWING AND THE DESIGN CONTAINED
HEREIN MAY BE REPRODUCED WITHOUT THE PRIOR WRITTEN
CONSENT OF A DIRECTOR OF ROCCO DESIGN LIMITED.

MEASUREMENTS MUST BE CHECKED AT THE SITE BY THE

Contractor shall ensure that the construction works

Contractor shall ensure that the construction works in conformity with the relevant provisions of the national building and fire protection

记录
ms名称
ECT

易市妇联实验托幼中心幼儿园
美术室、舞蹈房及教工之家
安全整改项目

单位
NT

无锡市妇联实验托幼中心

区域
DESIGN AREA

负责人 DESIGNER	程书海	
负责人 ECT DESIGNER	程书海	
IGNER	杨佳	
VER	苗燕	
WF-READER	徐小杰	
CKER	程书海	
NOVED	程书海	

☒室内 ☐机电 ☐幕墙 ☐智能

E	图幅 DRAWING FORMAT	A2
---	----------------------	----

ON NO. 第一版	日期 DATE	2025.3
------------	------------	--------


编号
ECT NO.

名称
NAMES TITLE

1F卫生间地坪布置图

五、土地与地租

编号 DRAWING NO.	4P-08
-------------------	-------

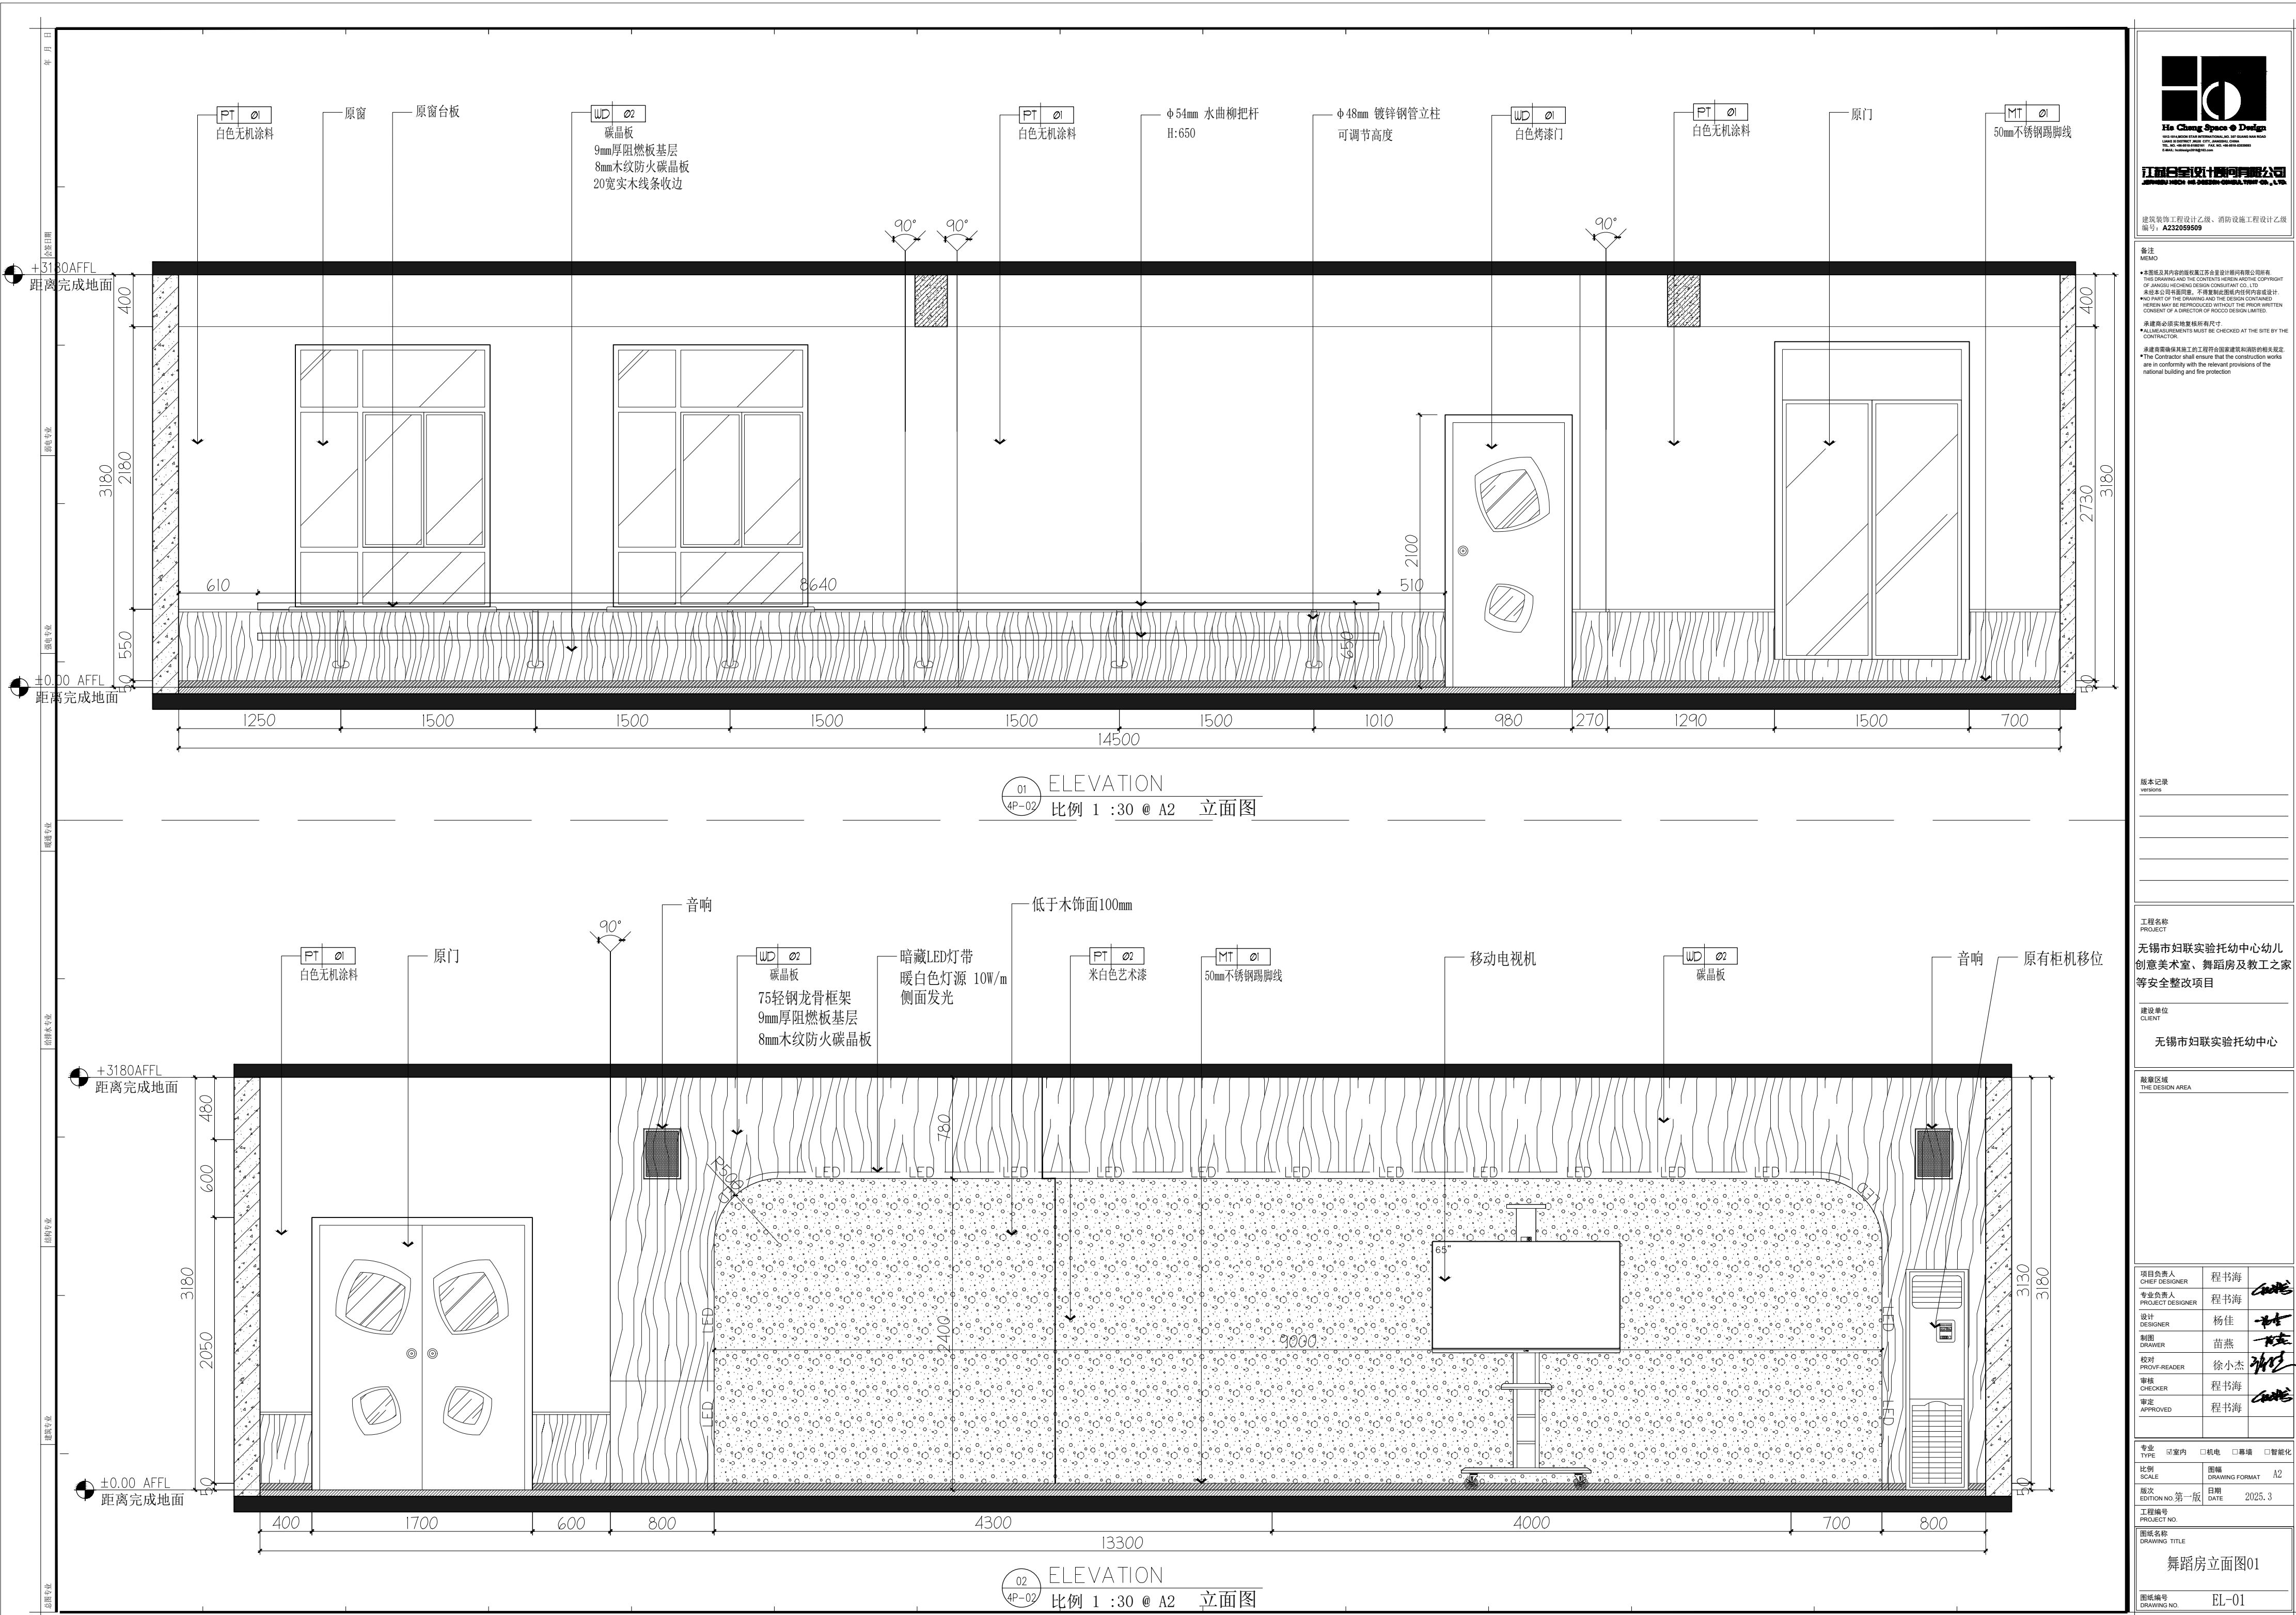

He Chang Space 何畅设计
CHANG SPACE DESIGN
JIANSHU HEDU HE CHANG DESIGN CONSULTANT CO., LTD.
TEL: 0510-88888888 FAX: 0510-88888888
E-MAIL: hechangspace@163.com

江苏何畅设计顾问有限公司
JIANGSU HEDU HE CHANG DESIGN CONSULTANT CO., LTD.

建筑装饰工程设计乙级、消防工程设计乙级
编号: A232059509

备注
MEMO

- 本图纸及其内容的所有权归江苏何畅设计顾问有限公司所有。THIS DRAWING AND THE CONTENTS HEREIN ARE THE COPYRIGHT OF JIANGSU HEDU HE CHANG DESIGN CONSULTANT CO., LTD.
- 未经本公司书面同意, 不得复制或转载任何内容或设计。HEREN MAY BE REPRODUCED WITHOUT THE PRIOR WRITTEN CONSENT OF A DIRECTOR OF HEDU DESIGN LIMITED.
- 承建商必须实地复核所有尺寸。ALL MEASUREMENTS MUST BE CHECKED AT THE SITE BY THE CONTRACTOR.
- 承建商必须确保施工工程符合国家和地方的相关规范。The Contractor shall ensure that the construction works are in conformity with the relevant provisions of the national building and fire protection

版本记录
versions

工程名称
PROJECT
无锡市妇联实验托幼中心
创意美术室、舞蹈房及教工之家
等安全整改项目

建设单位
CLIENT
无锡市妇联实验托幼中心

勘察区域
THE DESIGN AREA

项目负责人 CHIEF DESIGNER	程书海	
专业负责人 PROJECT DESIGNER	程书海	
设计 DESIGNER	杨佳	
制图 DRAWER	苗燕	
校对 PROOF-READER	徐小杰	
审核 CHECKER	程书海	
审定 APPROVED	程书海	

专业 TYPE	室内 □ 机电 □ 幕墙 □ 智能化
比例 SCALE	图幅 DRAWING FORMAT A2
版次 EDITION NO 第一版	日期 DATE 2025.3
工程编号 PROJECT NO.	


图纸名称
DRAWING TITLE
舞蹈房立面图01

图纸编号
DRAWING NO.
EL-01






年月日
合
原电专业
强电专业
弱电专业
给排水专业
暖通专业
结构专业
建筑专业
总图专业

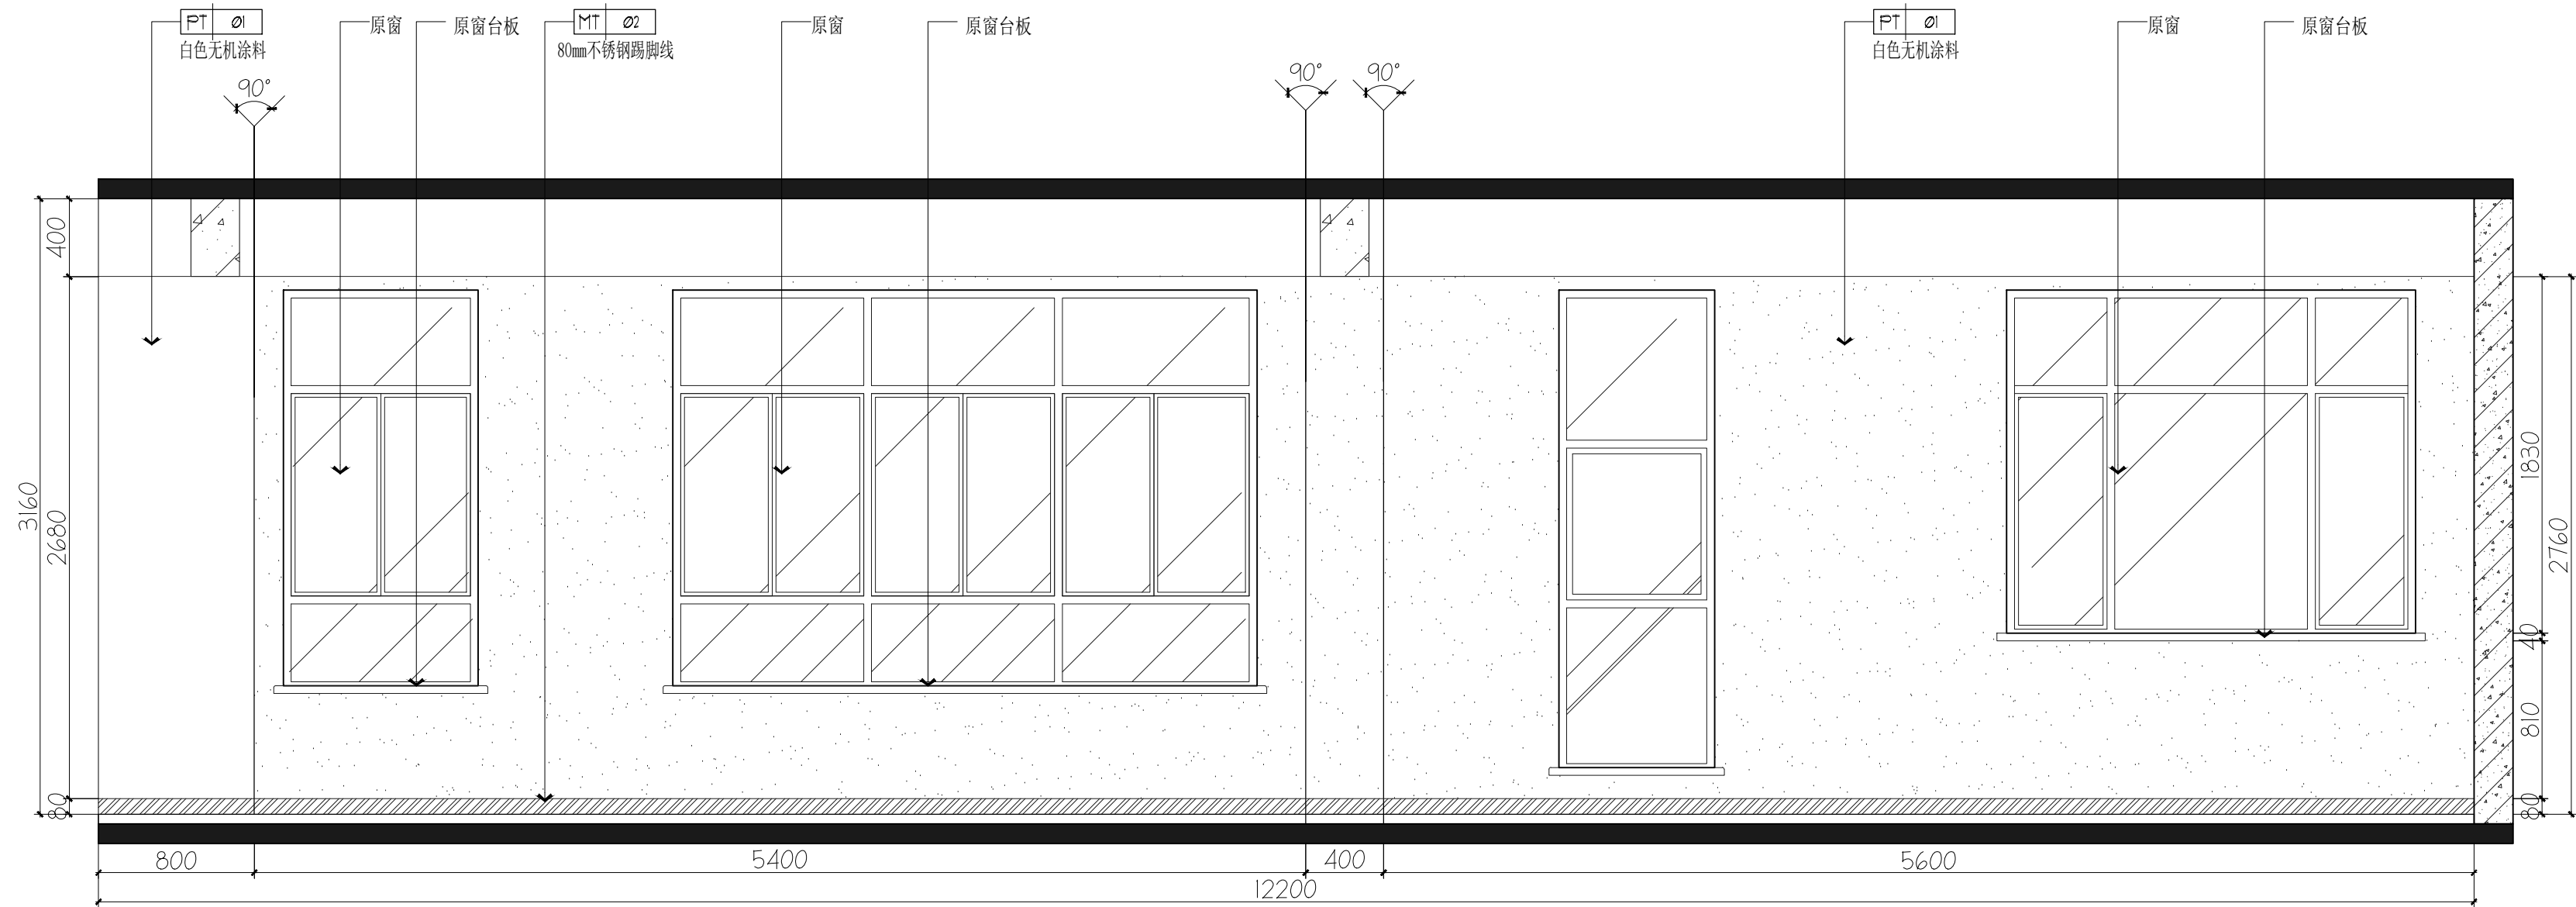

07 ELEVATION
4P-02 比例 1 : 30 @ A2 立面图

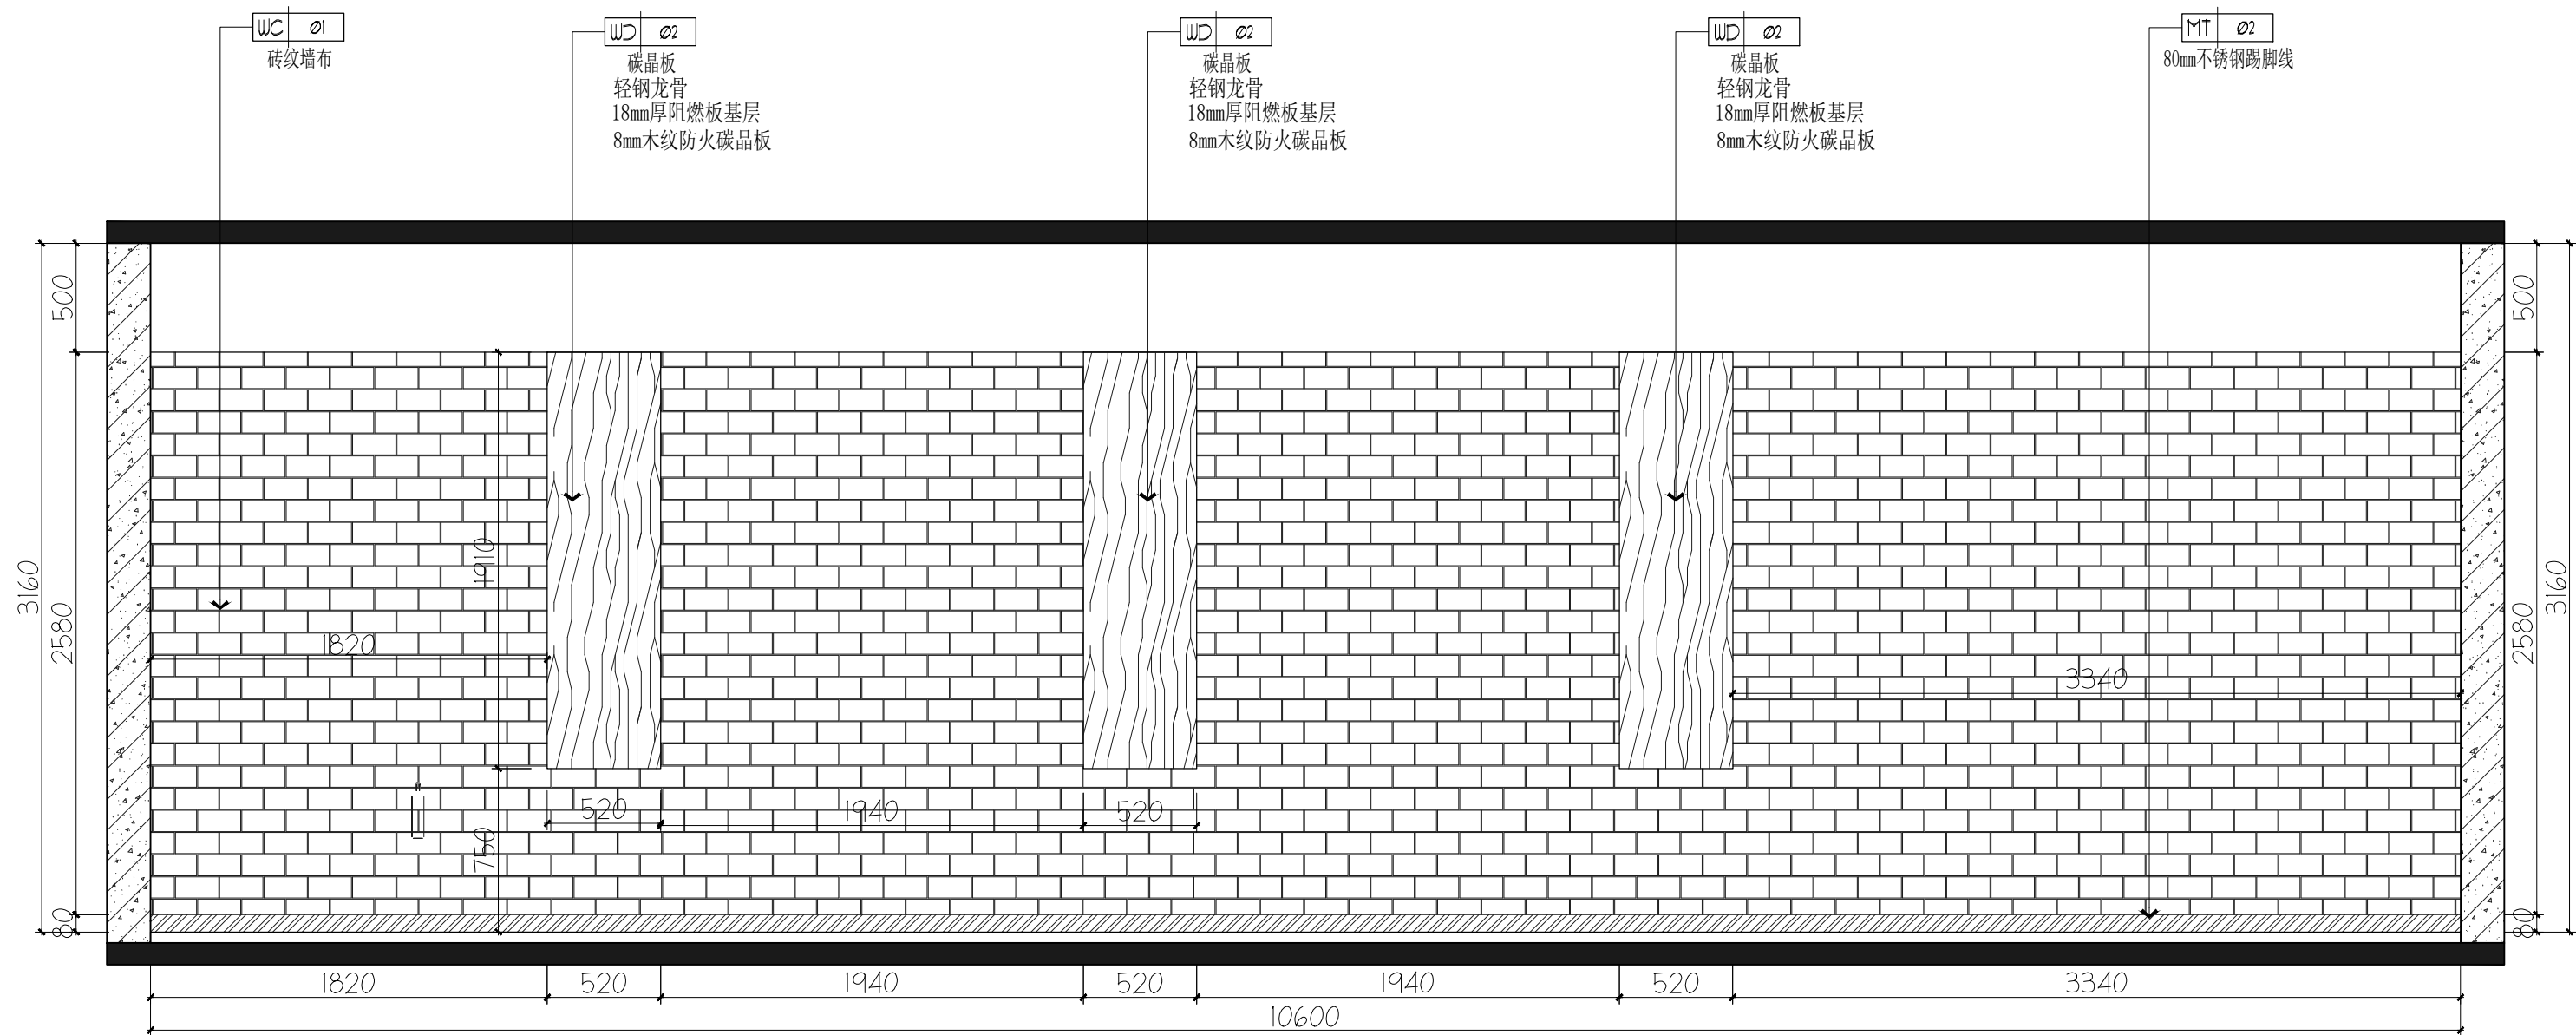

08 ELEVATION
4P-02 比例 1 : 30 @ A2 立面图



He Chang Space Design
CHANG SPACE DESIGN CO., LTD.
100% INDEPENDENT DESIGN
TEL: 0510-88888888 FAX: 0510-88888888
WWW.HECHANGSPACE.COM

江苏合昌设计顾问有限公司
JIANGSU HECHANG DESIGN CONSULTANT CO., LTD.

建筑装饰工程设计乙级、消防设施工程设计乙级
编号: A232059509

备注
MEMO

- 本图纸及其内容的所有权归江苏合昌设计顾问有限公司所有。
THIS DRAWING AND THE CONTENTS HEREIN ARE THE COPYRIGHT OF JIANGSU HECHANG DESIGN CONSULTANT CO., LTD.
- 未经本公司书面同意, 不得复制或在本图纸内任何内容或设计。
HEREN MAY BE REPRODUCED WITHOUT THE PRIOR WRITTEN CONSENT OF A DIRECTOR OF HECHANG DESIGN LIMITED.
- 承建商必须实地复核所有尺寸。
ALL MEASUREMENTS MUST BE CHECKED AT THE SITE BY THE CONTRACTOR.
- 承建商必须确保其施工工程符合国家的建筑法规和消防法规。
The Contractor shall ensure that the construction works are in conformity with the relevant provisions of the national building and fire protection.

版本记录
versions

工程名称
PROJECT

无锡市妇联实验托幼中心
创意美术室、舞蹈房及教工之家
等安全整改项目

建设单位
CLIENT

无锡市妇联实验托幼中心

勘察区域
THE DESIGN AREA

项目负责人
CHIEF DESIGNER

程书海

专业负责人
PROJECT DESIGNER

程书海

设计
DESIGNER

杨佳

制图
DRAWER

苗燕

校对
PROOF-READER

徐小杰

审核
CHECKER

程书海

审定
APPROVED

程书海

专业
TYPE

室内 机电 幕墙 智能化

比例
SCALE

图幅
DRAWING FORMAT

A2

版次
EDITION NO

第一版

日期
DATE

2025.3

工程编号
PROJECT NO.

图纸名称
DRAWING TITLE


教工室立面图02

图纸编号
DRAWING NO.


EL-04



编号 EI-06

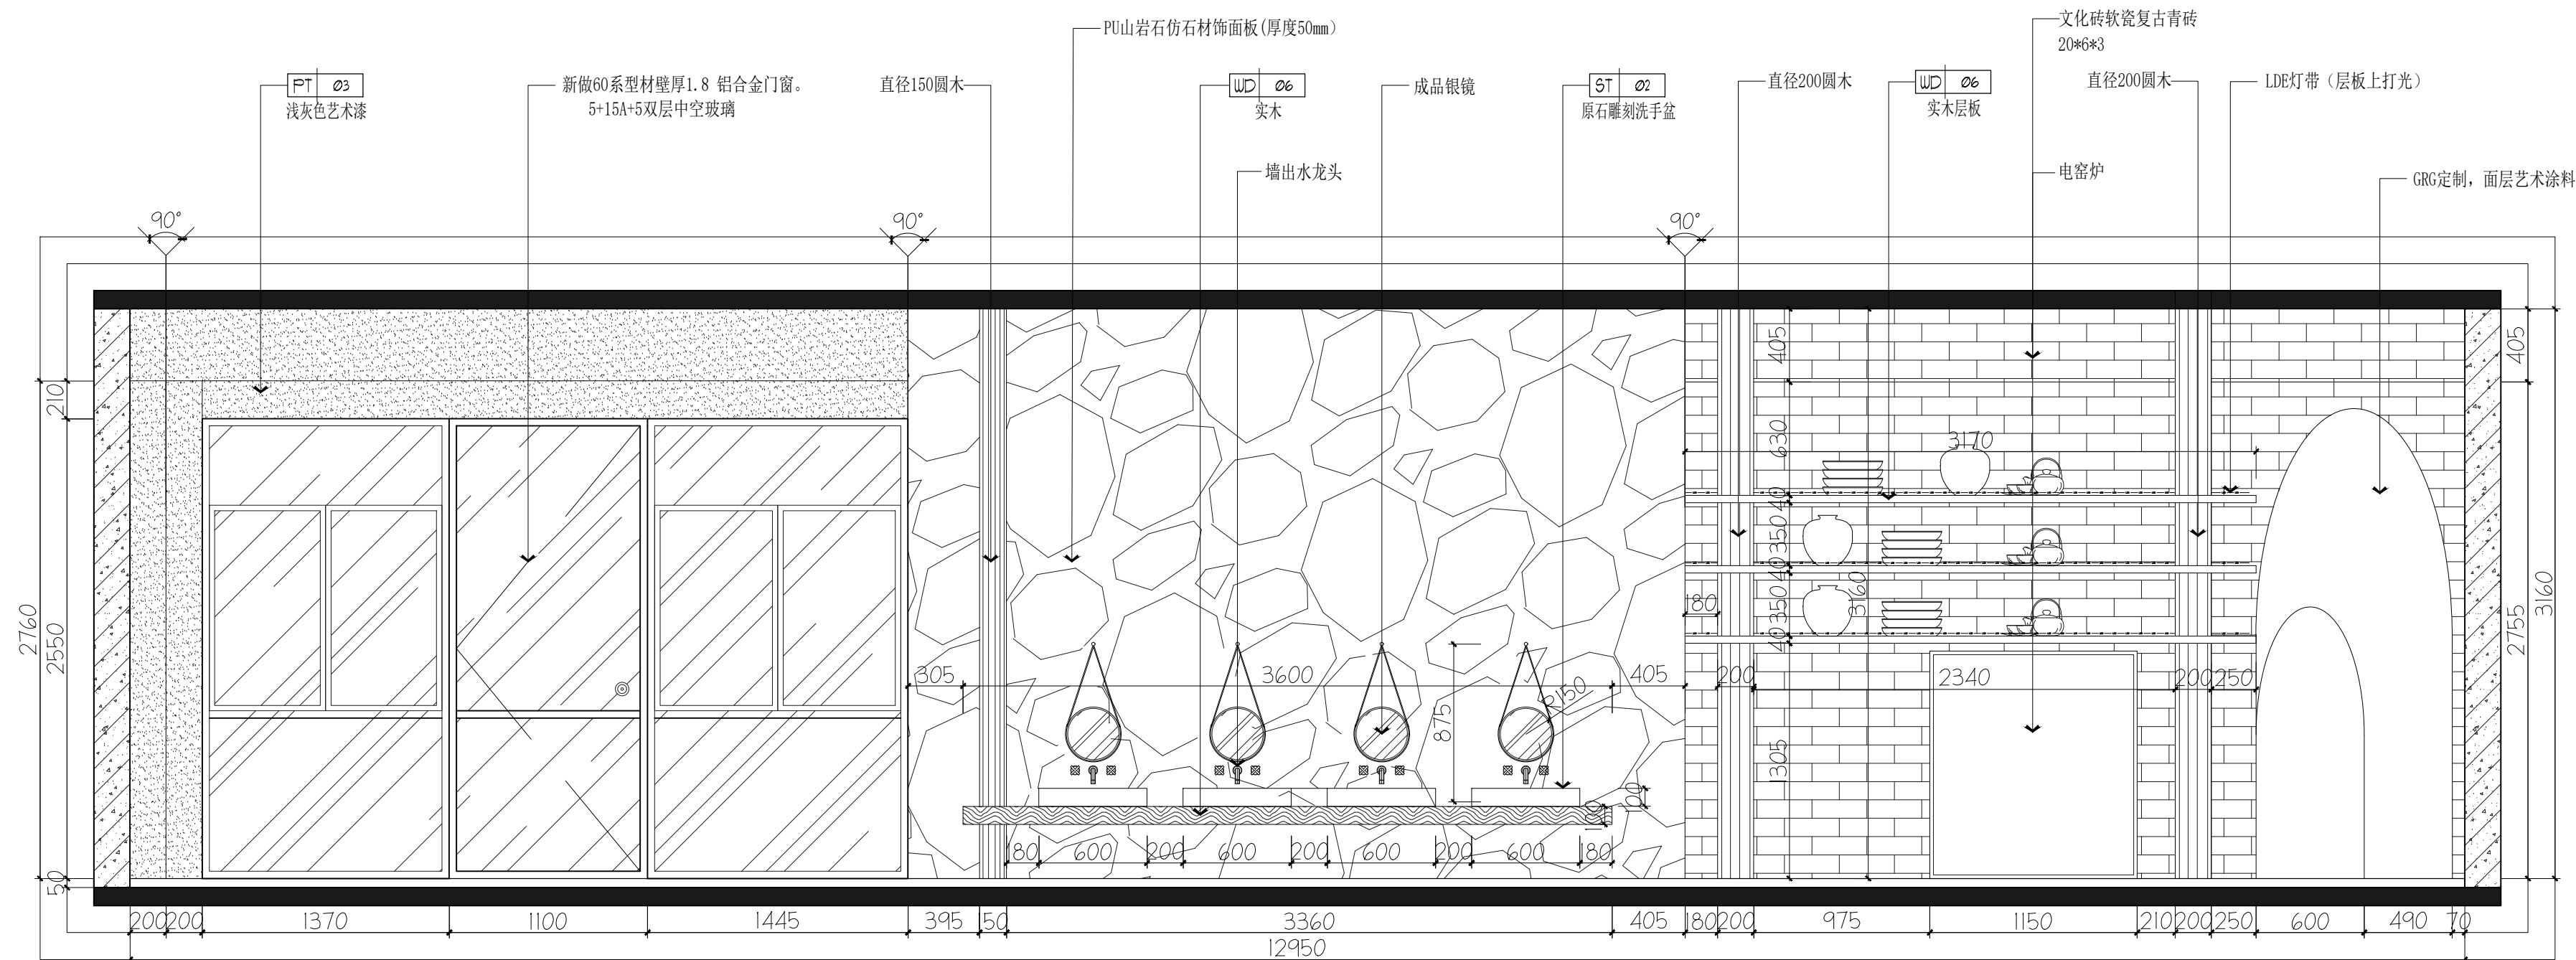

15 ELEVATION
1P-02 比例 1 : 30 @ A2 立面图

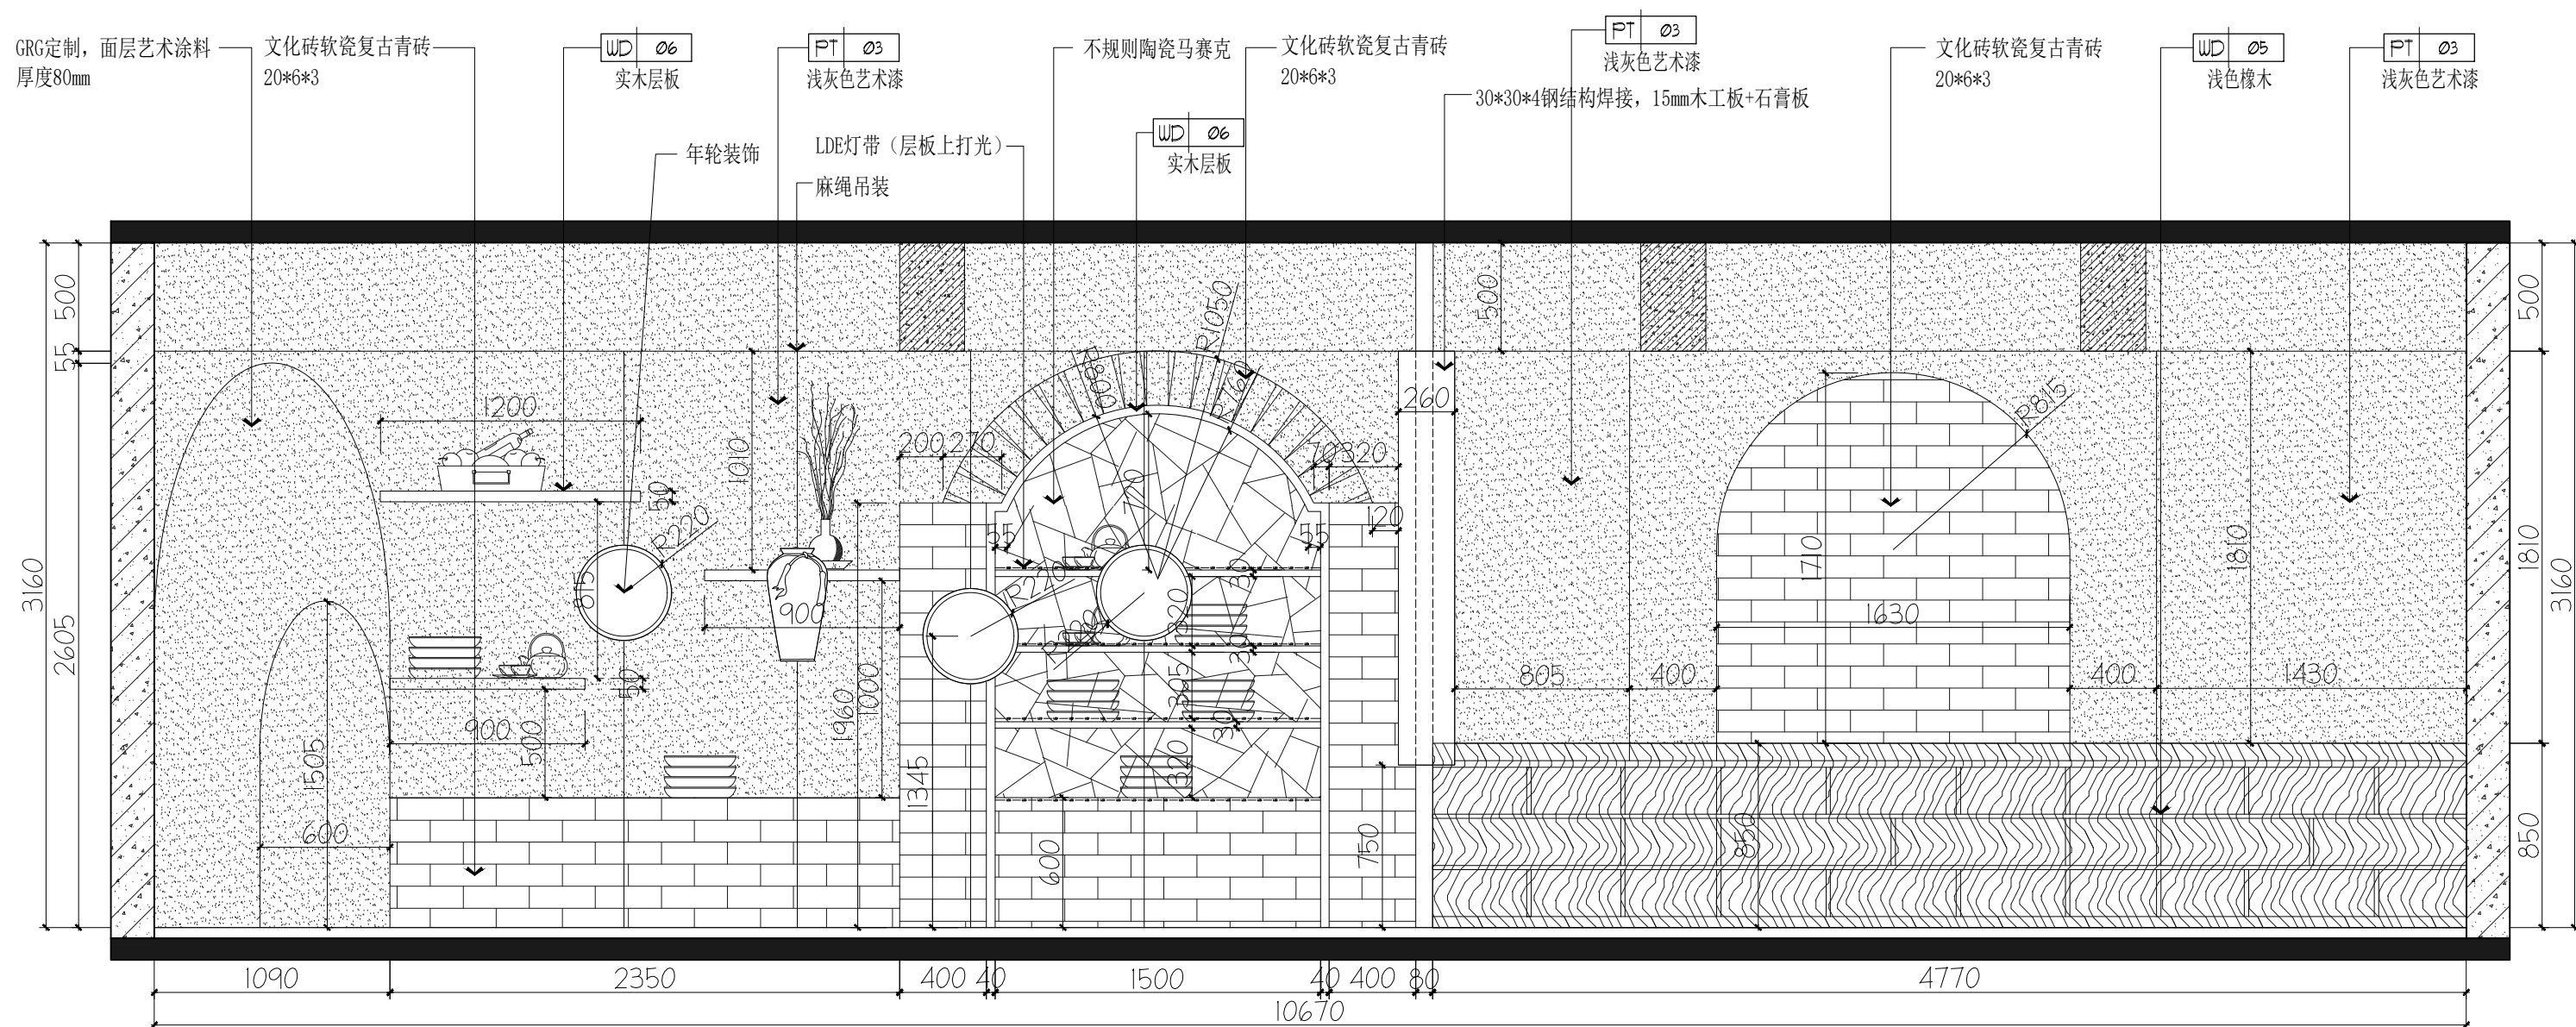

16 ELEVATION
1P-02 比例 1 : 30 @ A2 立面图



He Chang Space Design
HE CHANG SPACE DESIGN
TEL: 0510-88888888 FAX: 0510-88888888
WWW.HECHANGSPACEDESIGN.COM

江苏合众设计顾问有限公司
JIANGSU HECHONG DESIGN CONSULTANT CO., LTD.

建筑装饰工程设计乙级、消防设施工程设计乙级
编号: A232059509

备注
MEMO
●本图纸及其内容的所有权归江苏合众设计顾问有限公司所有
THIS DRAWING AND THE CONTENTS HEREIN ARE THE COPYRIGHT
OF JIANGSU HECHONG DESIGN CONSULTANT CO., LTD.
未经本公司书面许可, 不得复制或转载任何内容或设计。
●PART OF THE DRAWING AND THE DESIGN CONTAINED
HEREIN MAY BE REPRODUCED WITHOUT THE PRIOR WRITTEN
CONSENT OF A DIRECTOR OF ROKCO DESIGN LIMITED.
●承建商必须按图施工, 不得擅自更改。
●THE CONTRACTOR SHALL ENSURE THAT THE CONSTRUCTION WORKS
ARE IN CONFORMITY WITH THE RELEVANT PROVISIONS OF THE
NATIONAL BUILDING AND FIRE PROTECTION

版本记录
versions

工程名称
PROJECT
无锡市妇联实验托幼中心
创意美术室、舞蹈房及教工之家
等安全整改项目

建设单位
CLIENT
无锡市妇联实验托幼中心


勘察区域
THE DESIGN AREA

项目负责人 CHIEF DESIGNER	程书海
专业负责人 PROJECT DESIGNER	程书海
设计 DESIGNER	杨佳
制图 DRAWER	苗燕
校对 PROOF-READER	徐小杰
审核 CHECKER	程书海
审定 APPROVED	程书海


专业 TYPE	室内	机电	幕墙	智能化
比例 SCALE	1:30	1:50	1:100	1:200
版次 EDITION NO	第一版	第二版	第三版	第四版
工程编号 PROJECT NO.	A232059509			

图纸名称
DRAWING TITLE
美术室立面图02


图纸编号
DRAWING NO.
EL-07

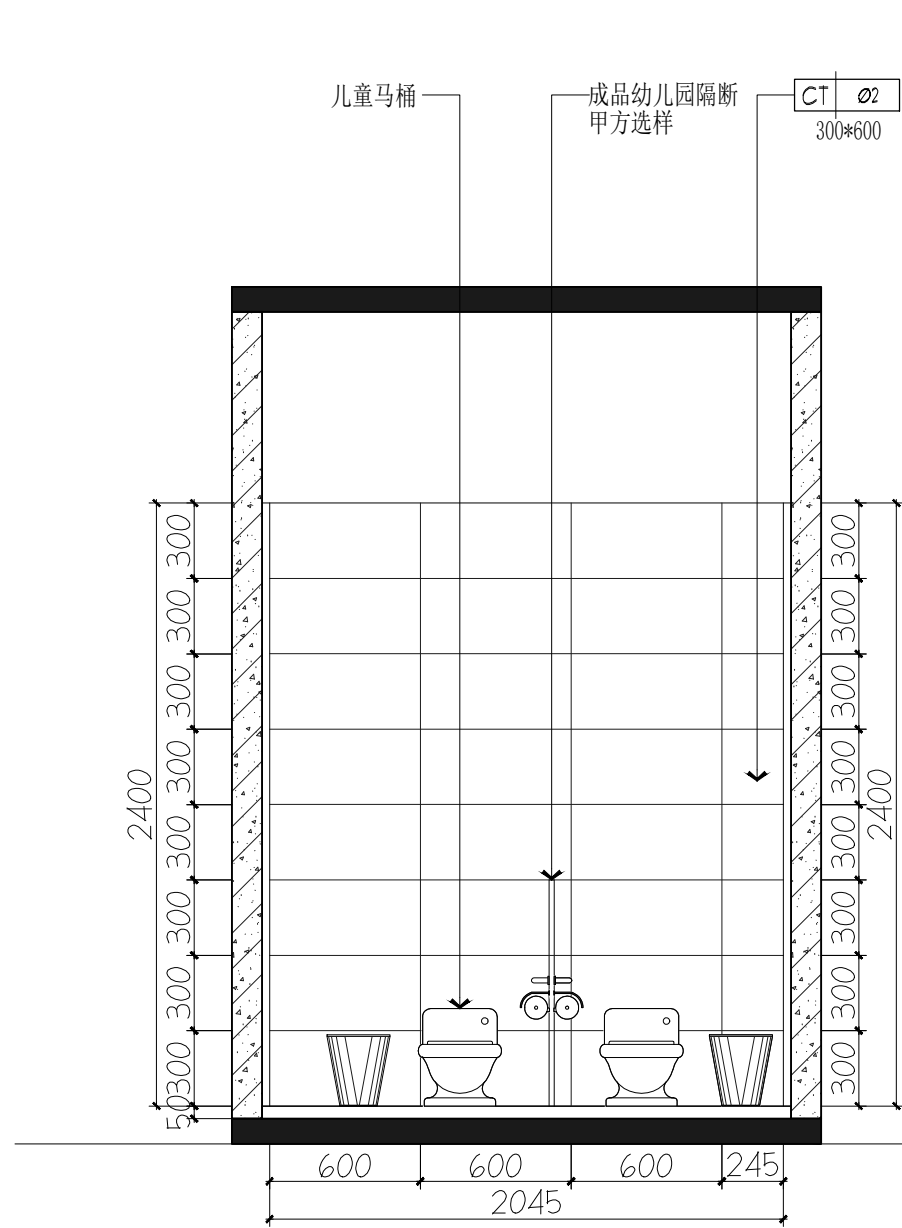


17 ELEVATION
1P-02 比例 1 : 30 @ A2 立面图

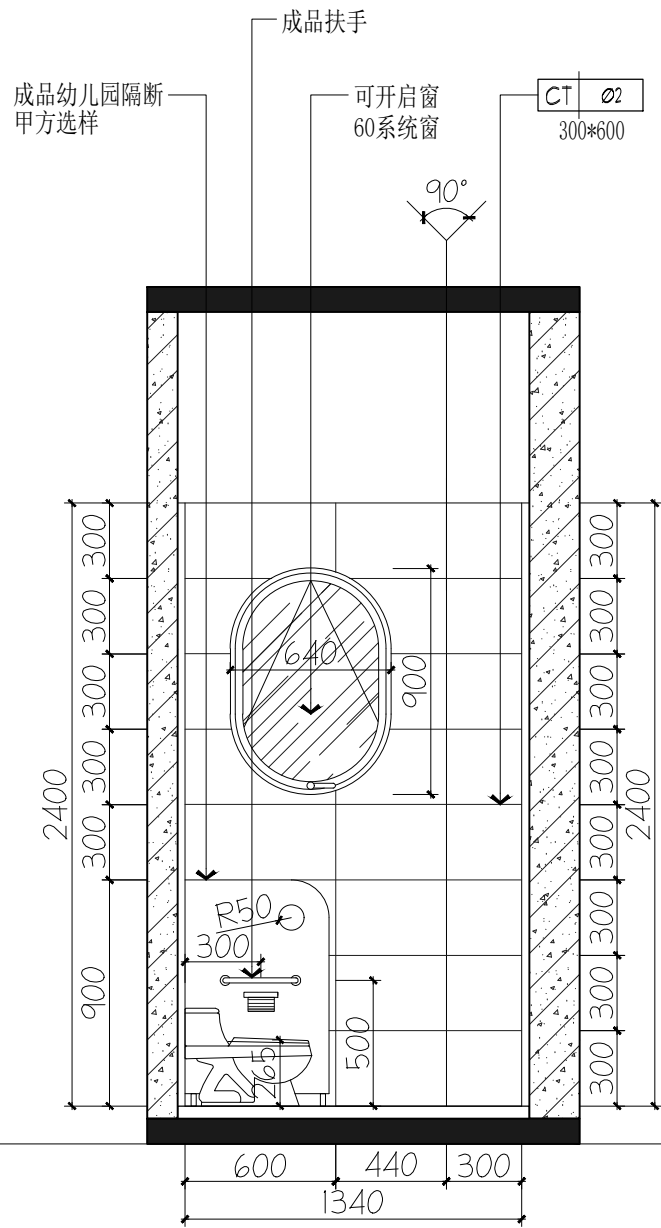


18 ELEVATION
1P-02 比例 1 : 30 @ A2 立面图

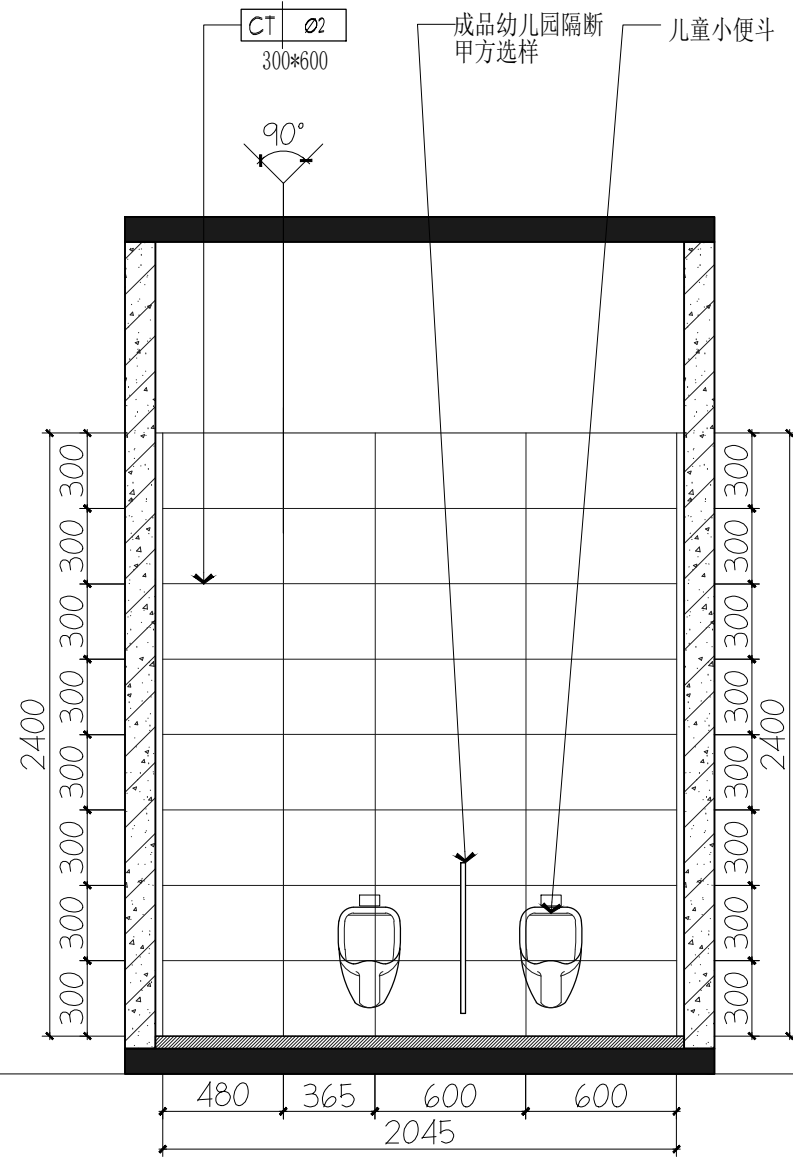


19 ELEVATION
1P-02 比例 1 : 30 @ A2 立面图

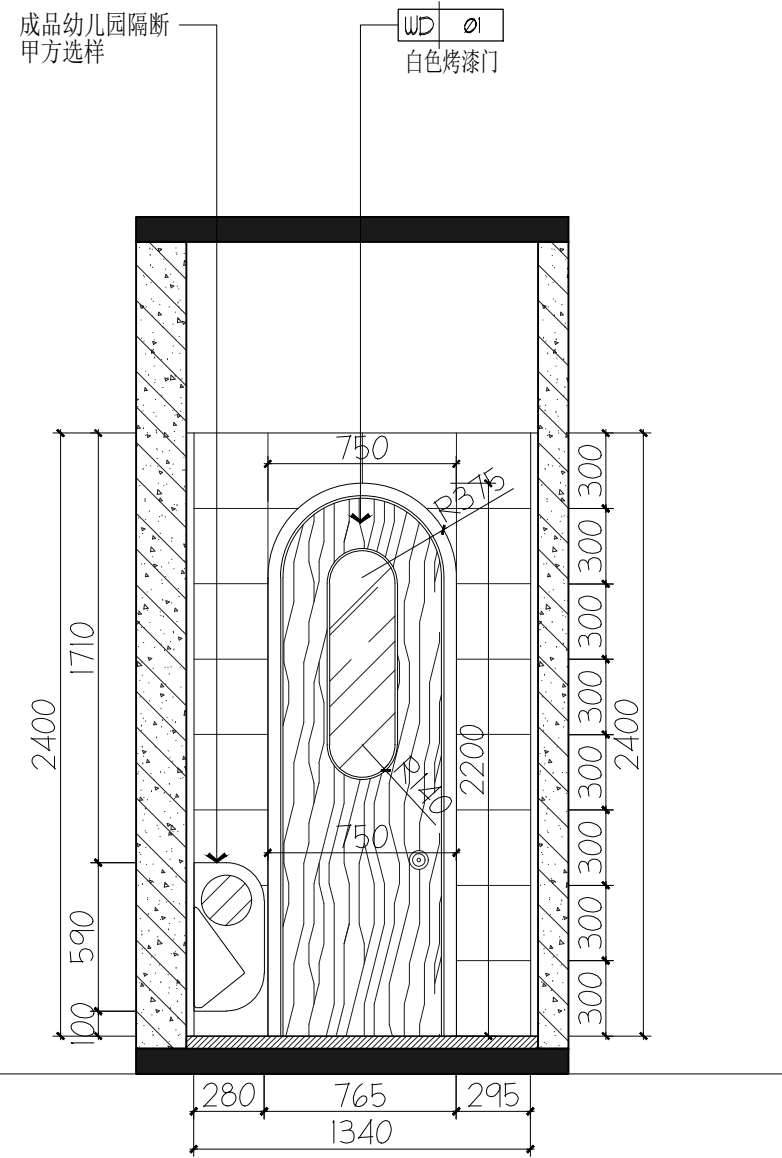


20 ELEVATION
1P-02 比例 1 : 30 @ A2 立面图

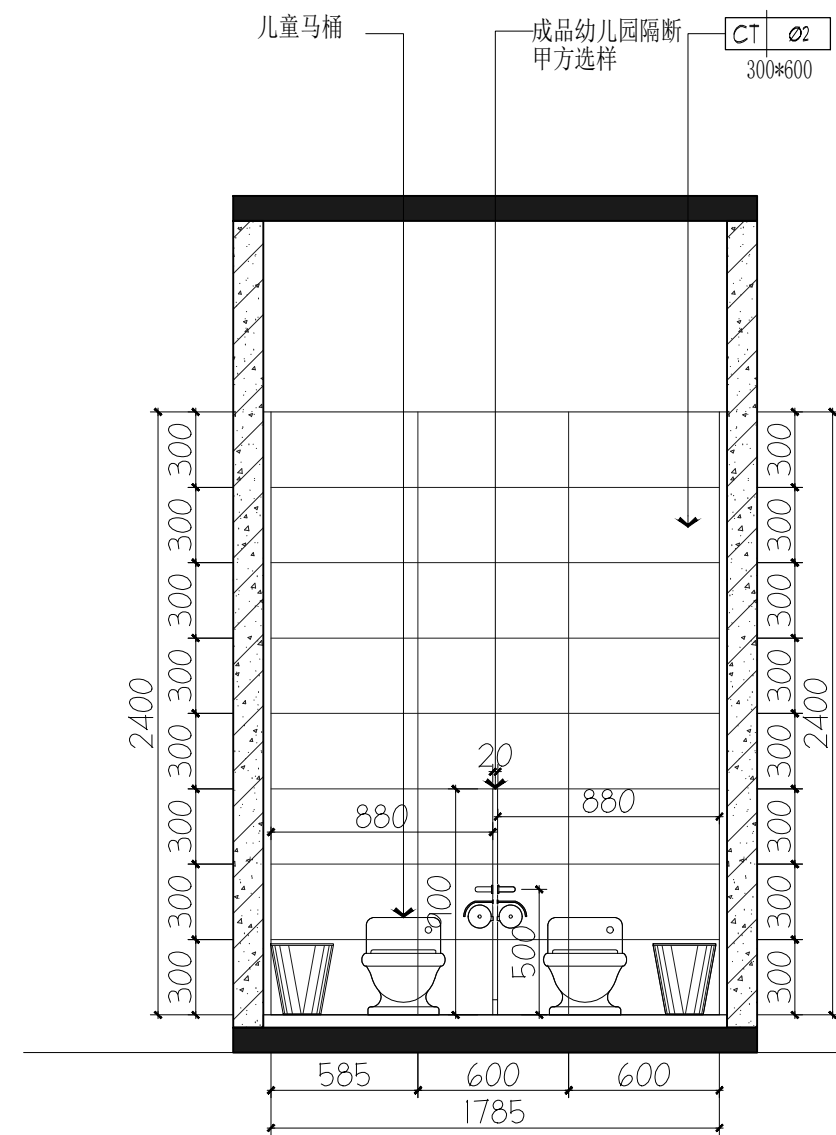


21 ELEVATION
1P-02 比例 1 : 30 @ A2 立面图

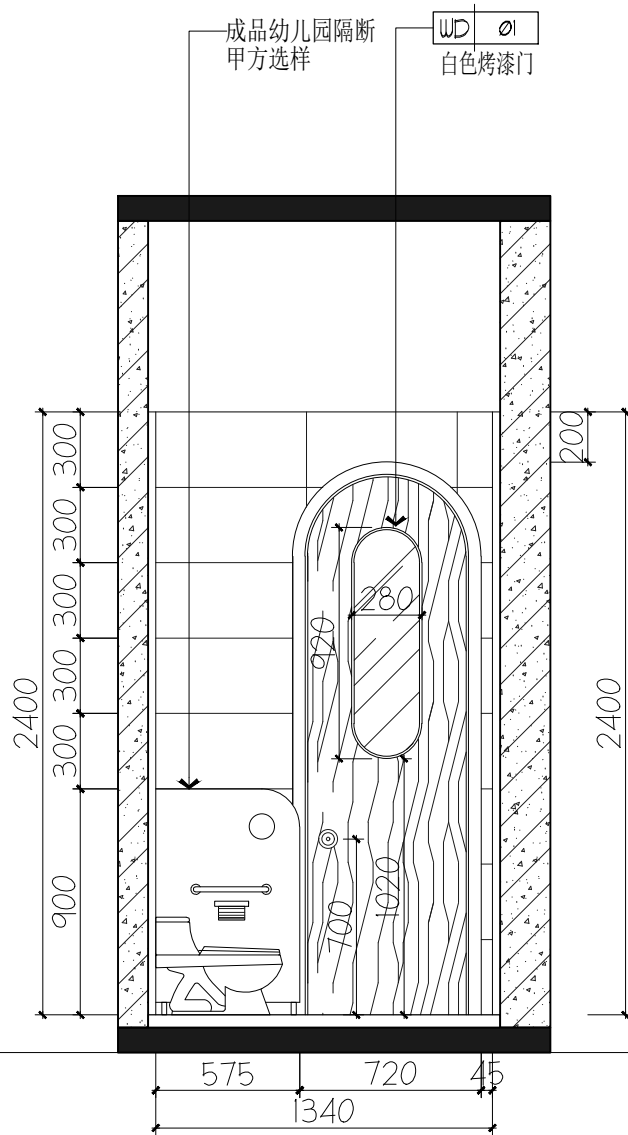

22 ELEVATION
1P-02 比例 1 : 30 @ A2 立面图

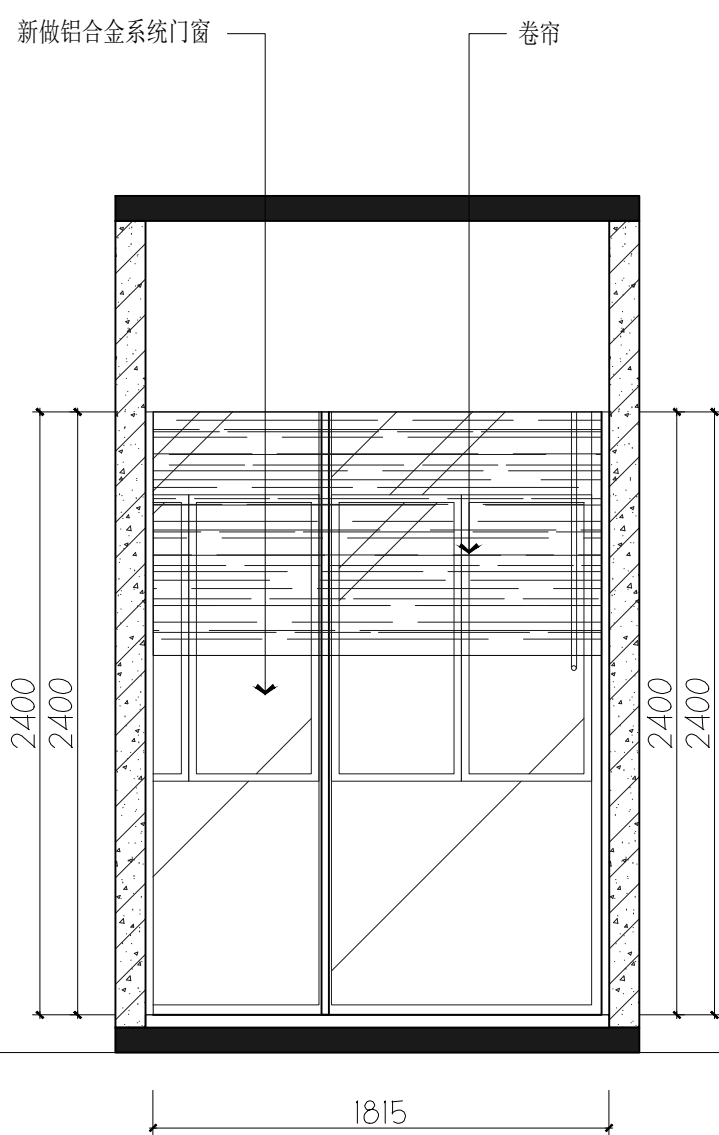

23 ELEVATION
1P-02 比例 1 : 30 @ A2 立面图

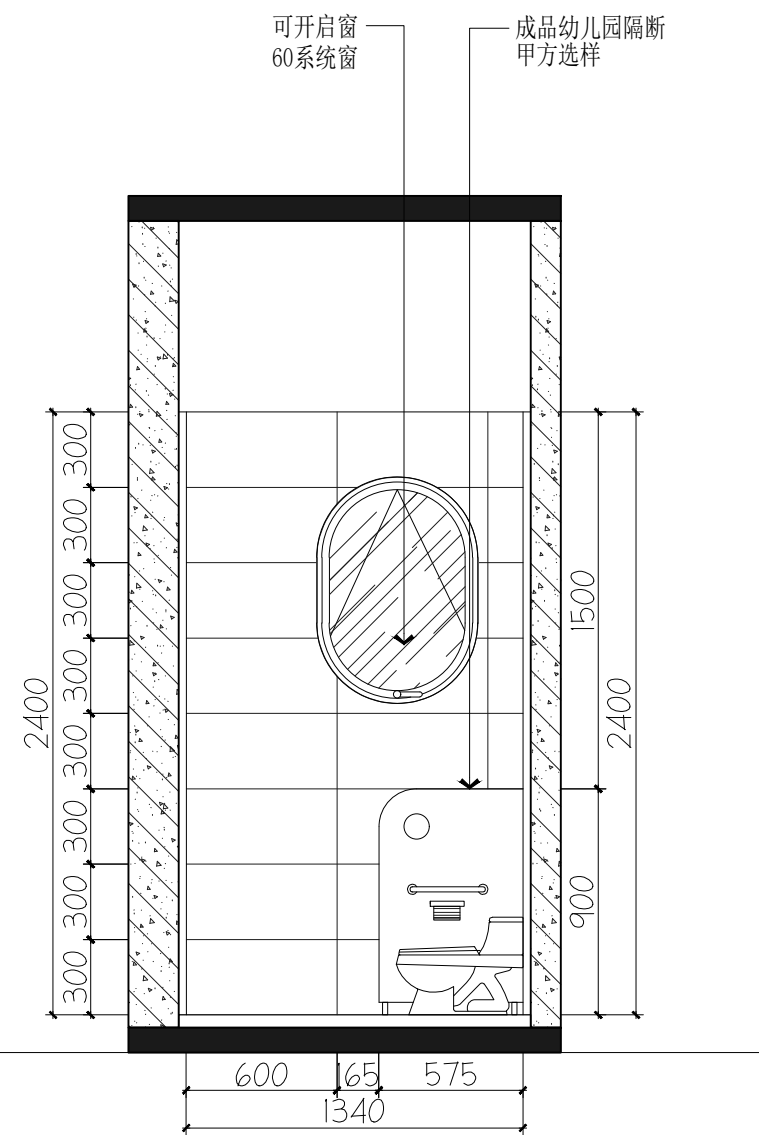

24 ELEVATION
1P-02 比例 1 : 30 @ A2 立面图



江苏合昌设计顾问有限公司
JIANGSU HECHANG DESIGN CONSULTANT CO., LTD.

建筑装饰工程设计乙级、消防设施工程设计乙级
编号: A232059509

备注
MEMO
• 本图纸及其内容的所有权归江苏合昌设计顾问有限公司所有。
THIS DRAWING AND THE CONTENTS HEREIN ARE THE COPYRIGHT OF JIANGSU HECHANG DESIGN CONSULTANT CO., LTD.
• 未经本公司书面同意, 不得复制或转载任何内容或设计。
HEREN MAY BE REPRODUCED WITHOUT THE PRIOR WRITTEN CONSENT OF A DIRECTOR OF Rocco DESIGN LIMITED.
• 承建商必须实地复核所有尺寸。
ALL MEASUREMENTS MUST BE CHECKED AT THE SITE BY THE CONTRACTOR.
• 承建商必须确保其施工工程符合国家的建筑法规和标准。
The Contractor shall ensure that the construction works are in conformity with the relevant provisions of the national building and fire protection

版本记录 versions

工程名称
PROJECT
无锡市妇联实验托幼中心幼儿
创意美术室、舞蹈房及教工之家
等安全整改项目

建设单位
CLIENT
无锡市妇联实验托幼中心



勘察区域
THE DESIGN AREA

项目负责人 CHIEF DESIGNER	程书海	
专业负责人 PROJECT DESIGNER	程书海	
设计 DESIGNER	杨佳	
制图 DRAWER	苗燕	
校对 PROV-F-READER	徐小杰	
审核 CHECKER	程书海	
审定 APPROVED	程书海	



专业 TYPE	室内	机电	幕墙	智能化
比例 SCALE	1:30	1:30	1:30	1:30
版次 EDITION NO	第一版	第一版	第一版	第一版
工程编号 PROJECT NO.	2025.3	2025.3	2025.3	2025.3

图纸名称
DRAWING TITLE
美术室卫生间立面图

图纸编号
DRAWING NO.
EL-08

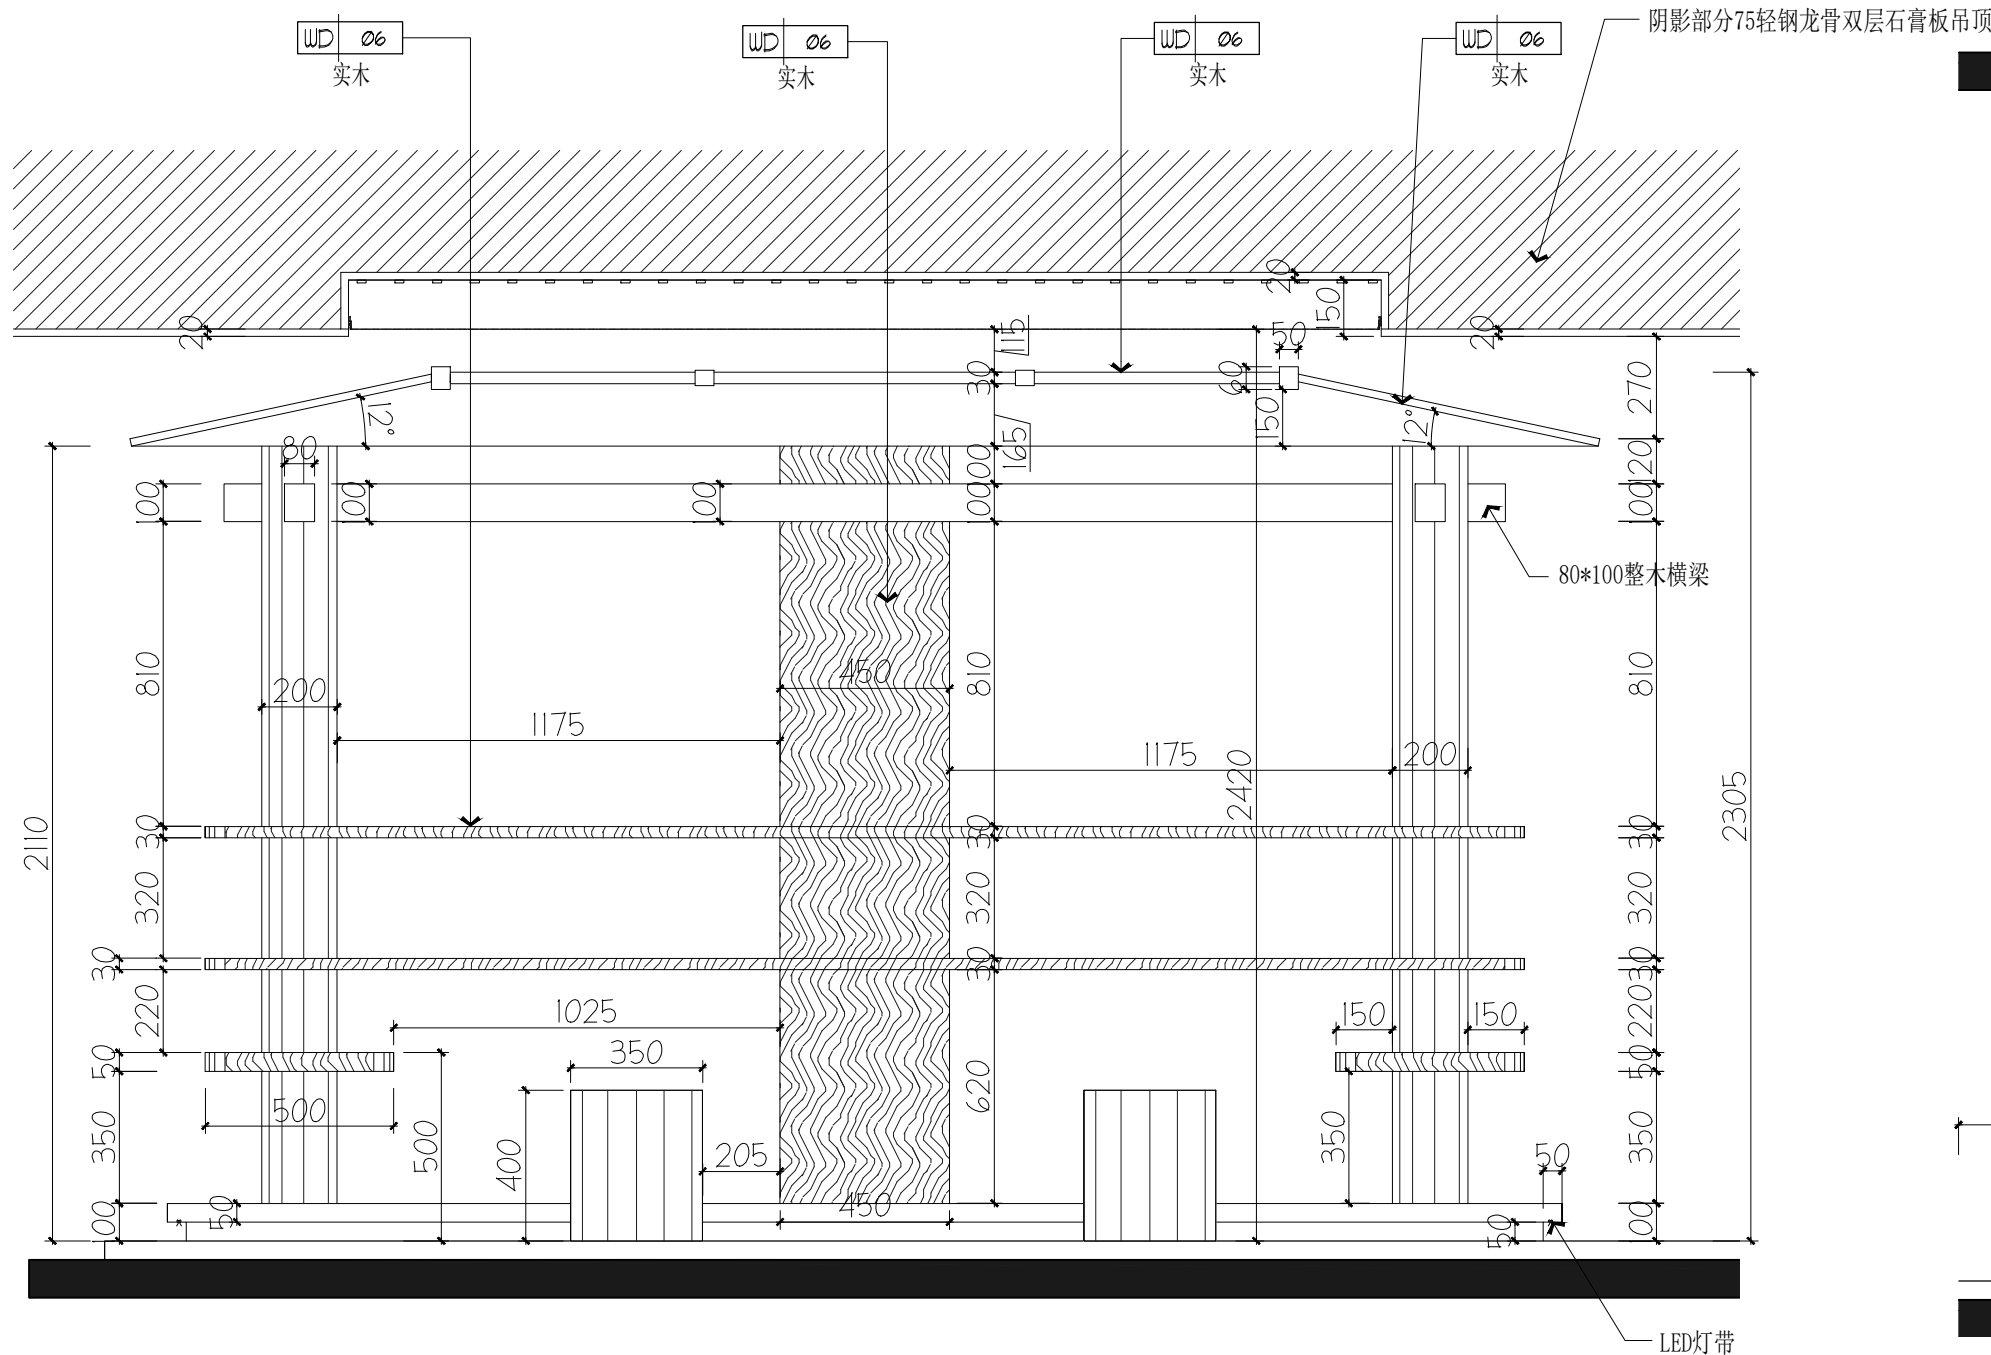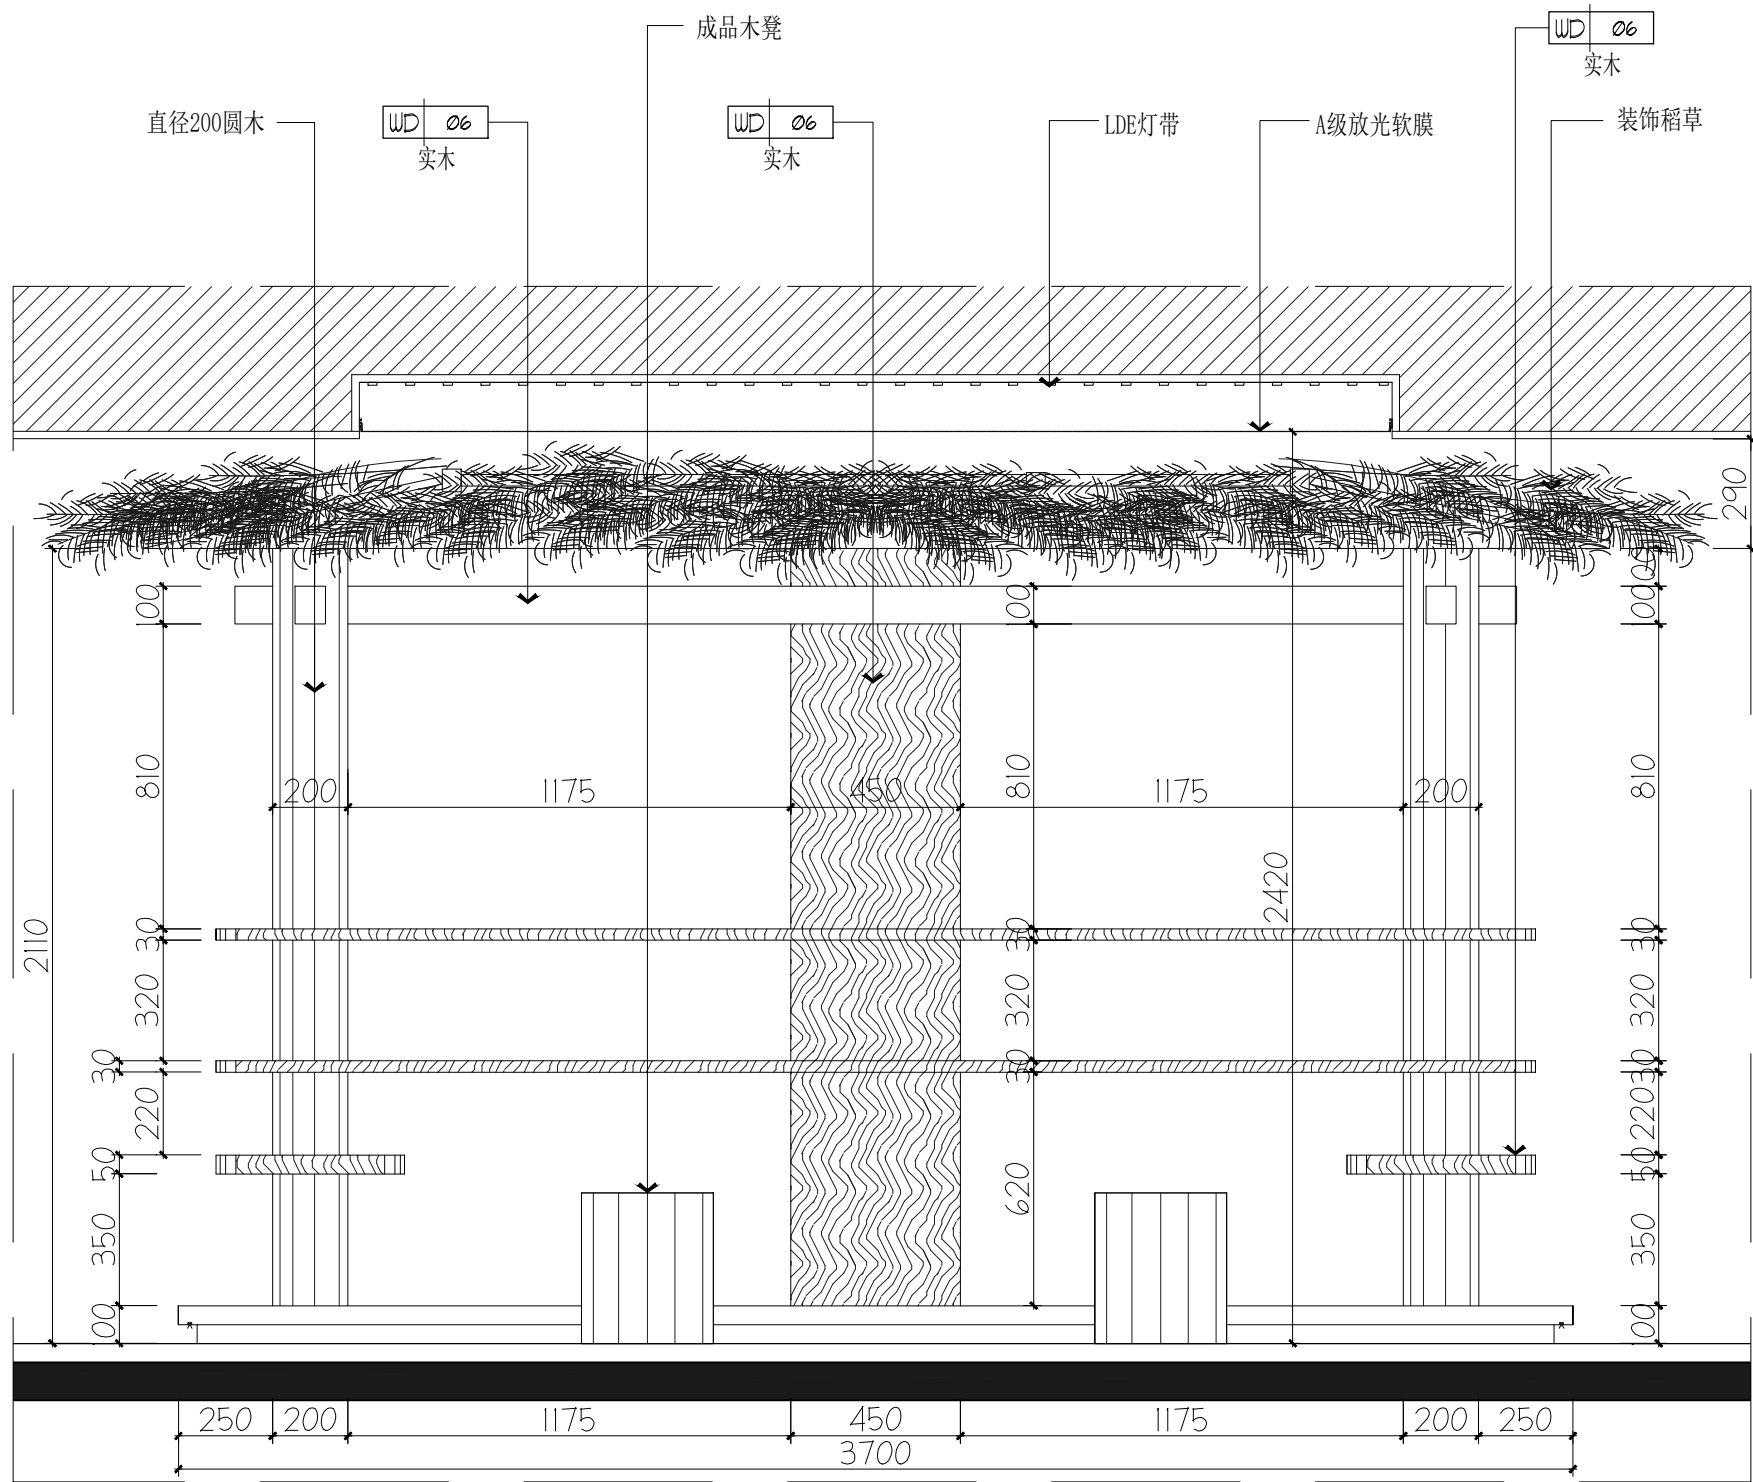

ELEVATION
比例 1 : 20 @ A2 立面图

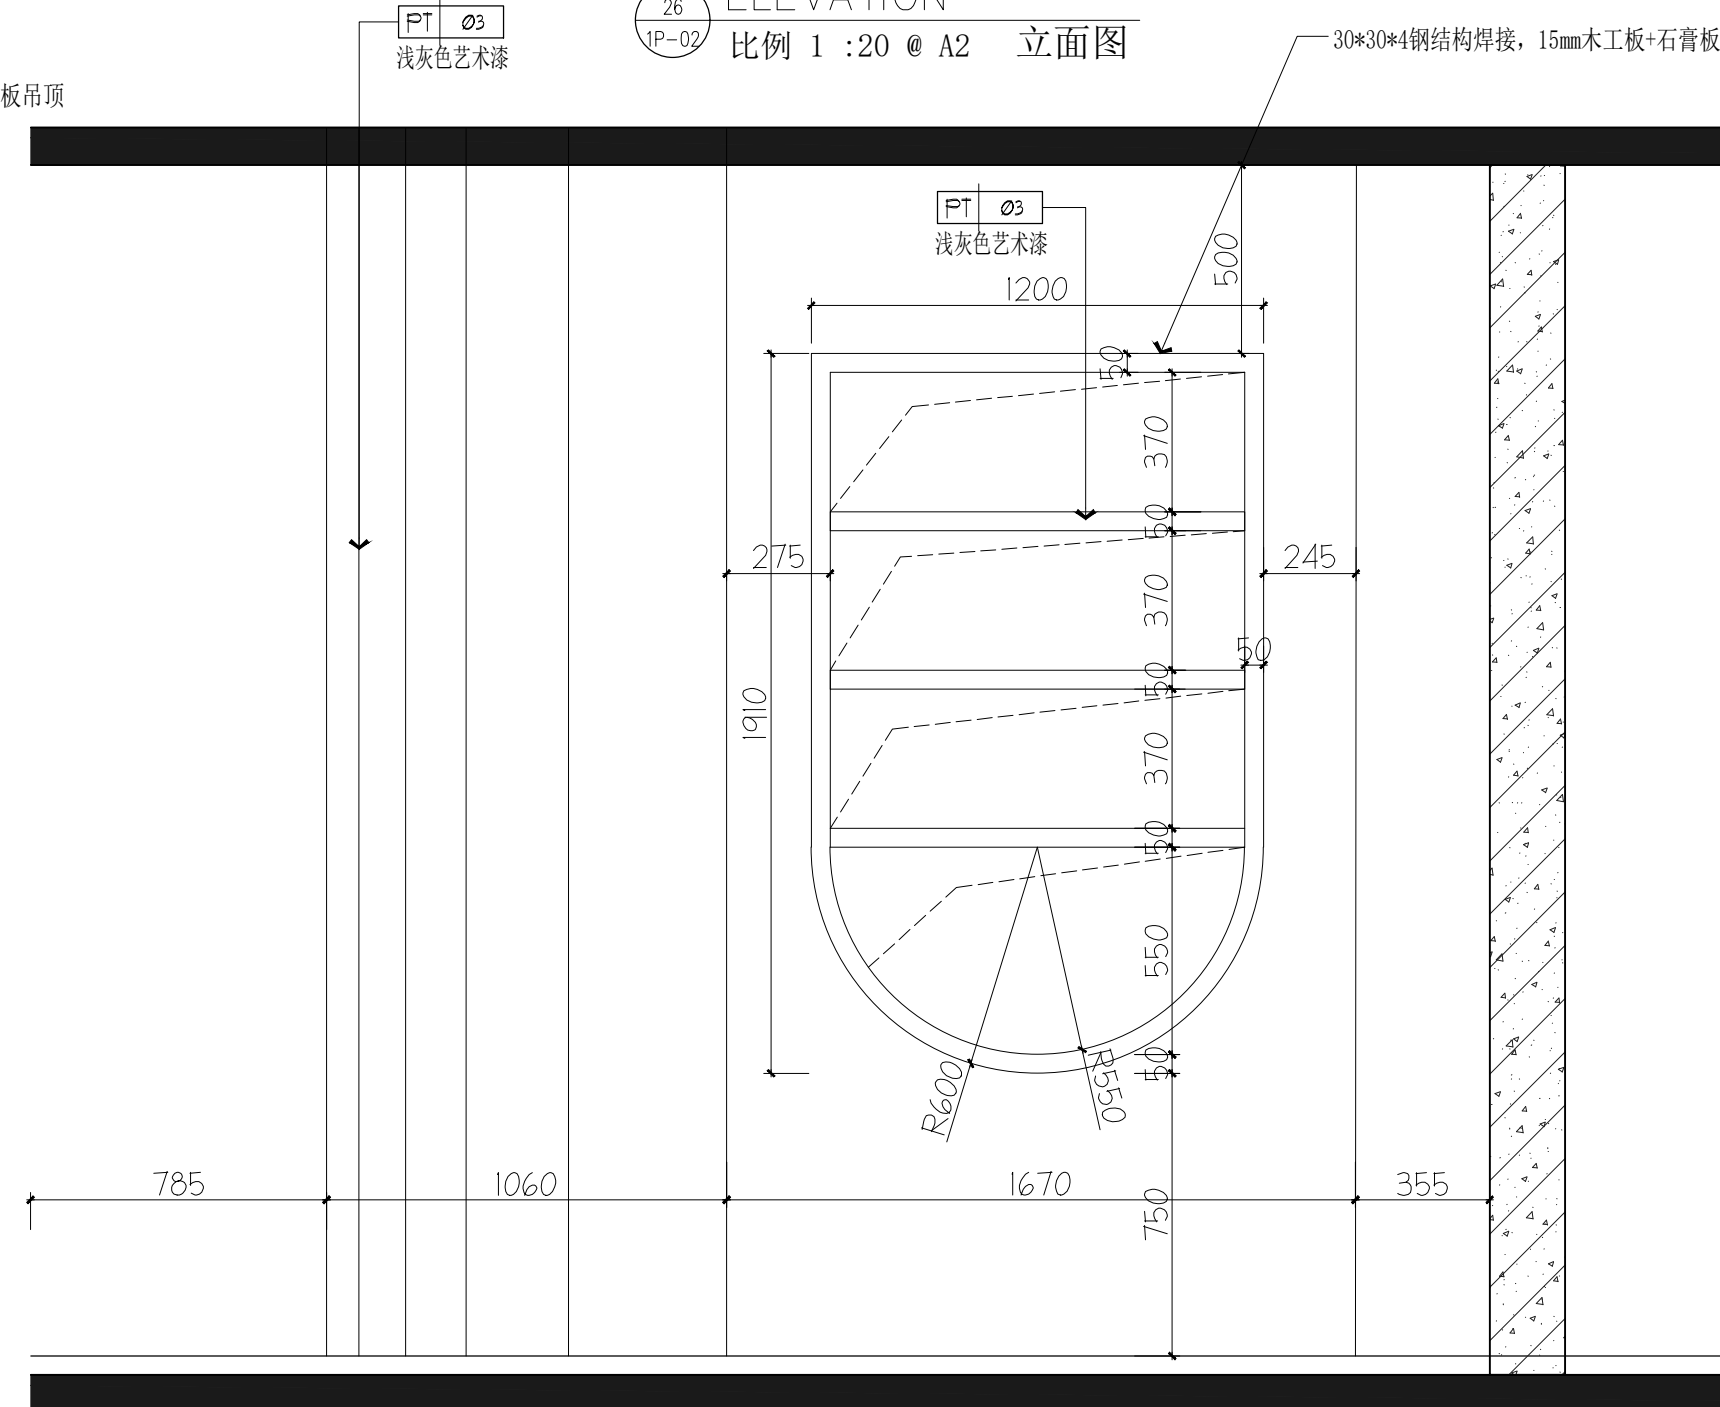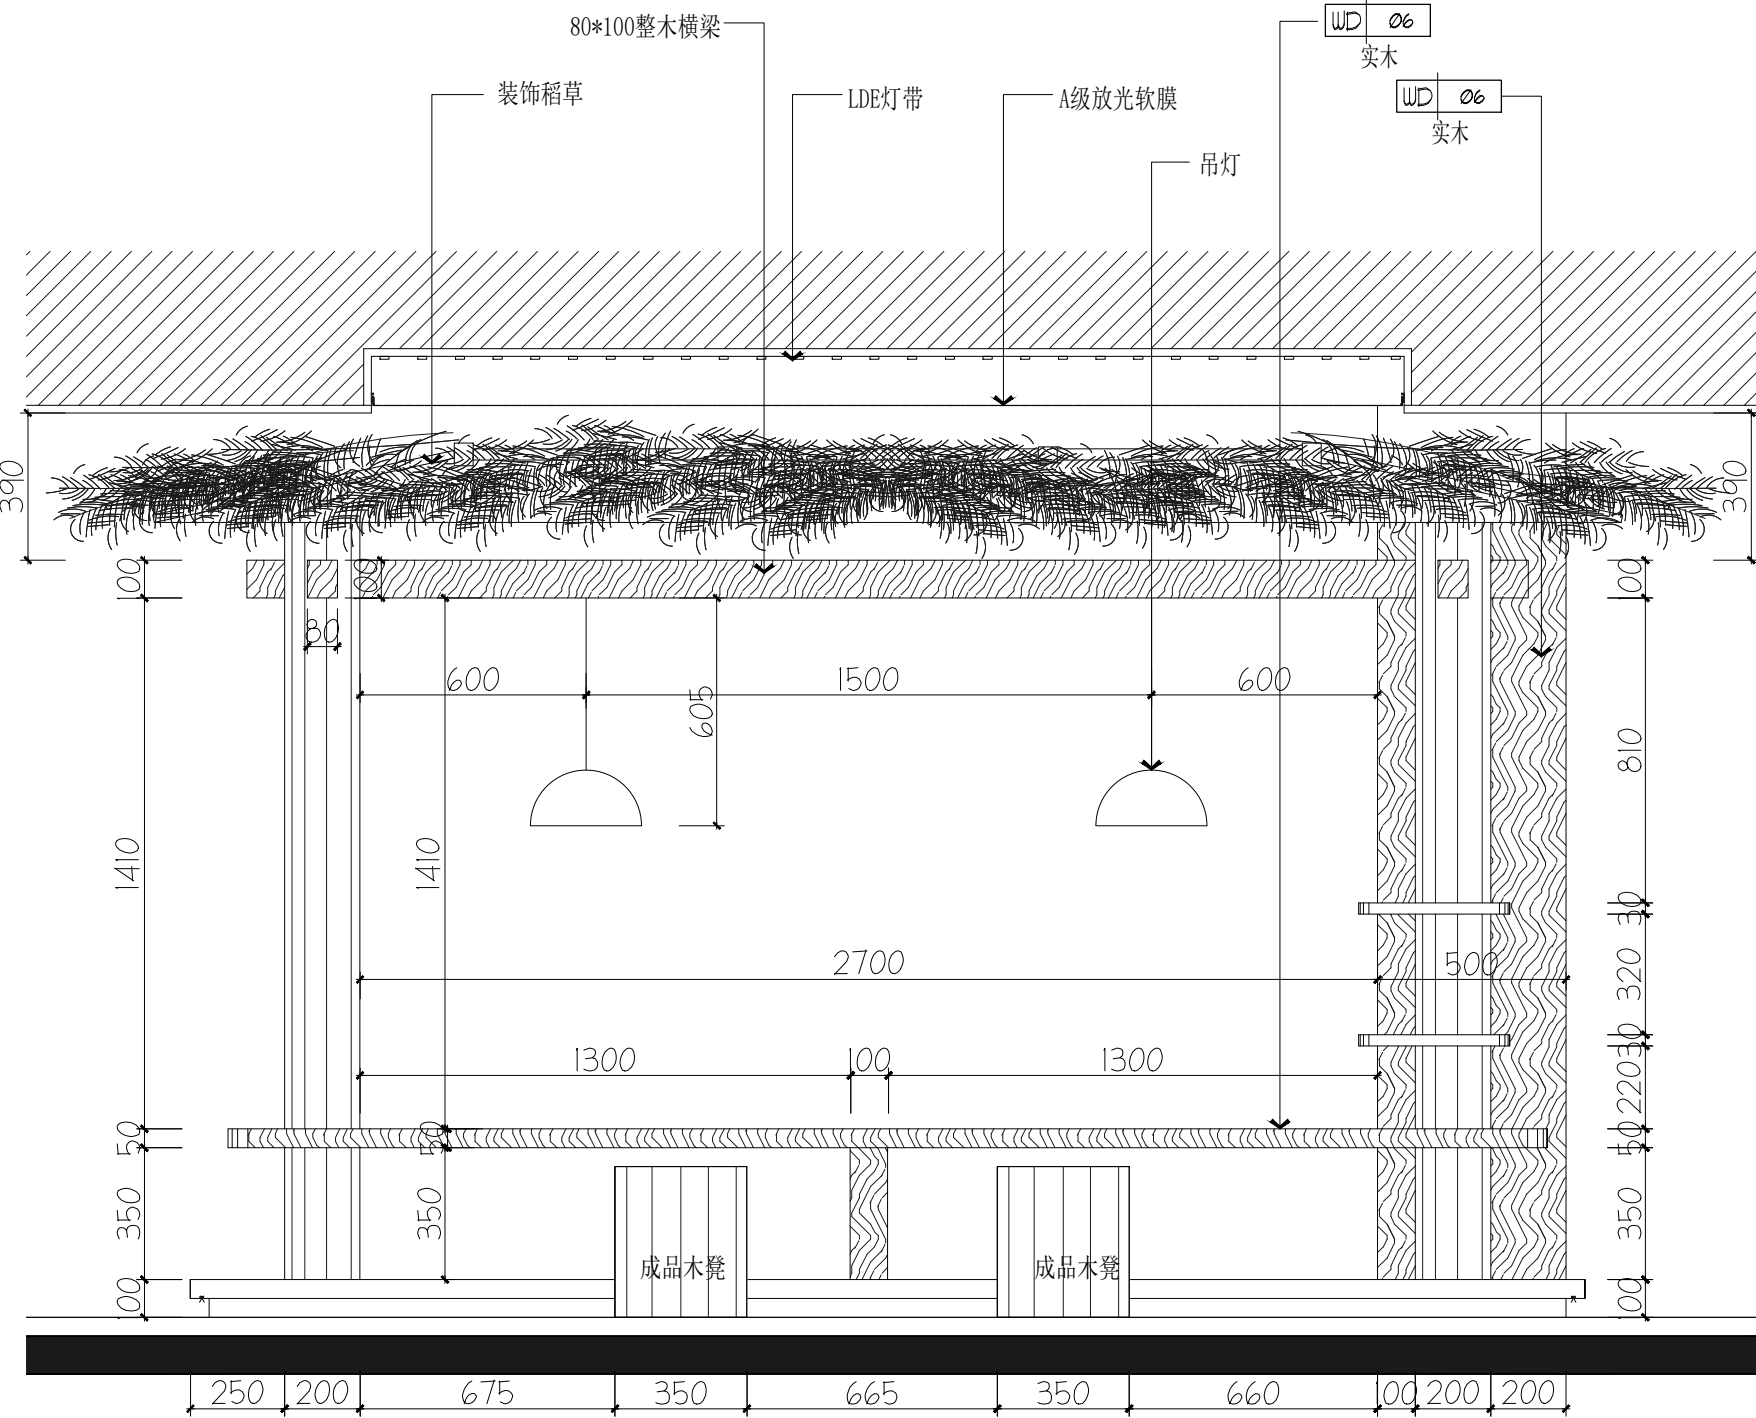

ELEVATION
比例 1 : 20 @ A2 立面图



江苏合昌设计顾问有限公司
JIANGSU HE CHANG DESIGN CONSULTANT CO., LTD.

建筑装饰工程设计乙级、消防设施工程设计乙级
编号: A232059509

备注
MEMO
• 本图纸及其内容的所有权归江苏合昌设计顾问有限公司所有。
THIS DRAWING AND THE CONTENTS HEREIN ARE THE COPYRIGHT
OF JIANGSU HECHANG DESIGN CONSULTANT CO., LTD.
未经本公司书面许可, 不得复制或图内任何内容或设计。
PROPERTY OF THE DRAWING AND THE DESIGN CONTAINED
HEREIN MAY BE REPRODUCED WITHOUT THE PRIOR WRITTEN
CONSENT OF A DIRECTOR OF RICC DESIGN LIMITED.
• 承建商必须实地复核所有尺寸。
• 承建商必须遵守国家和地方的相关规定。
• The Contractor shall ensure that the construction works
are in conformity with the relevant provisions of the
national building and fire protection

版本记录
versions

工程名称
PROJECT
无锡市妇联实验托幼中心幼儿
创意美术室、舞蹈房及教工之家
等安全整改项目

建设单位
CLIENT
无锡市妇联实验托幼中心

勘察区域
THE DESIGN AREA


项目负责人 CHIEF DESIGNER	程书海
专业负责人 PROJECT DESIGNER	程书海
设计 DESIGNER	杨佳
制图 DRAWER	苗燕
校对 PROOF-READER	徐小杰
审核 CHECKER	程书海
审定 APPROVED	程书海

专业 TYPE	室内	机电	幕墙	智能化
比例 SCALE	图幅 DRAWING FORMAT A2			
版次 EDITION NO	第一版	日期 DATE	2025.3	
工程编号 PROJECT NO.				


图纸名称
DRAWING TITLE

木凉亭立面图

图纸编号
DRAWING NO. EL-09

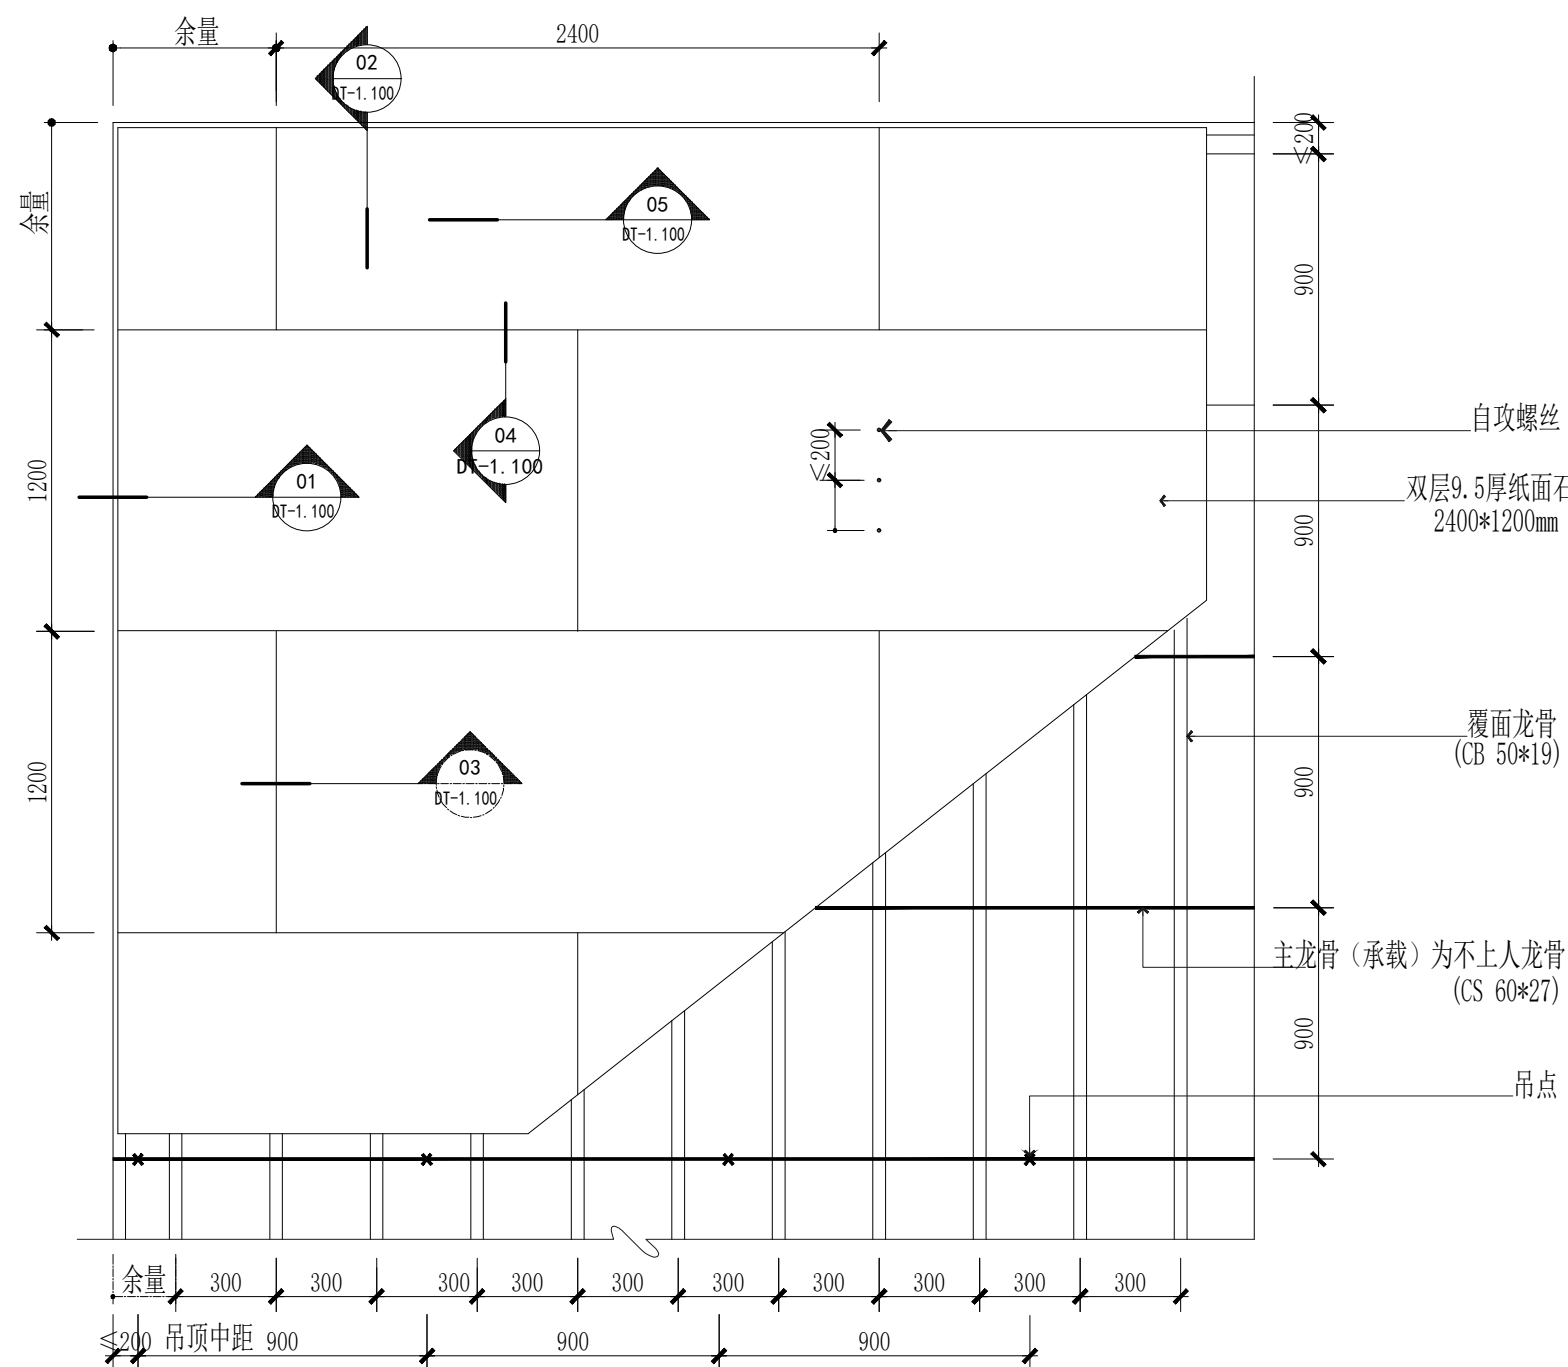


01 **DETAIL** 平面图
Scale 1 : 30 @ A2 比例 1 : 30

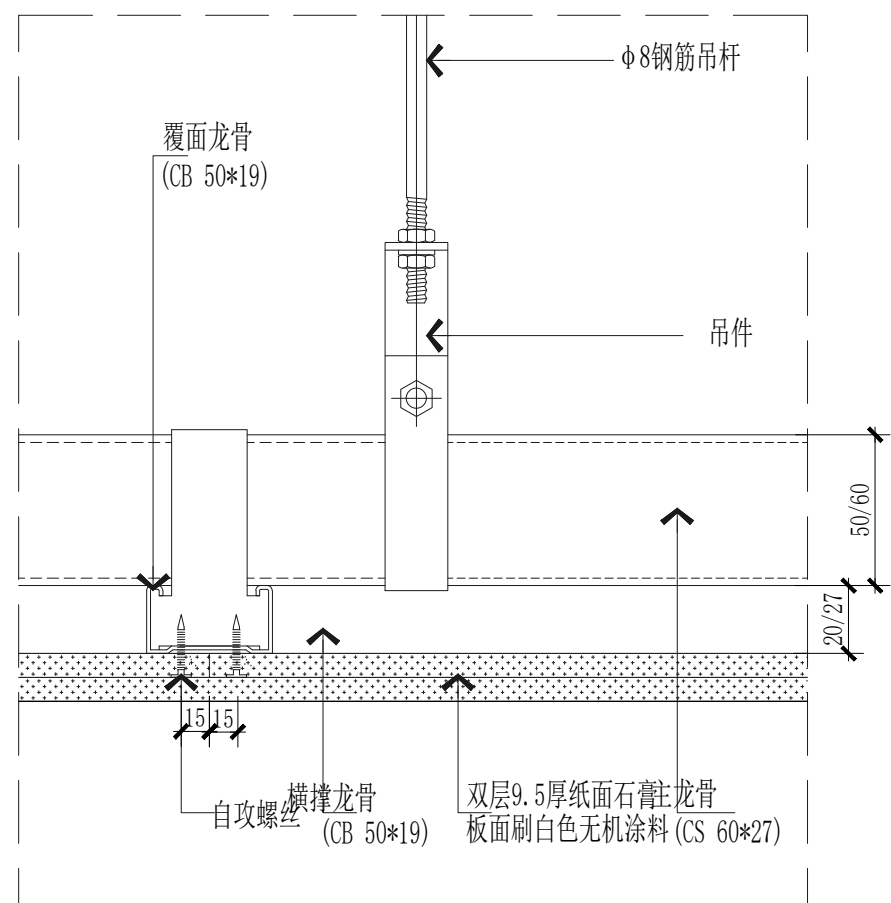


04 DETAIL 节点图
Scale 1 : 5 @ A2 比例 1 : 5

上人吊顶承载龙骨（主龙骨）上，可铺设临时性轻质检修马道。一般允许荷载为每平方米80Kg，如上人检修频繁或有超重荷载时，应设永久性马道，永久性马道则需直接悬挂在结构顶板或梁下，不能共用吊顶吊杆，与吊顶系统完全分开。上人吊顶通常采用 8 钢吊杆。上人承载龙骨（主龙骨）规格为：60*27（建议使用后者）。

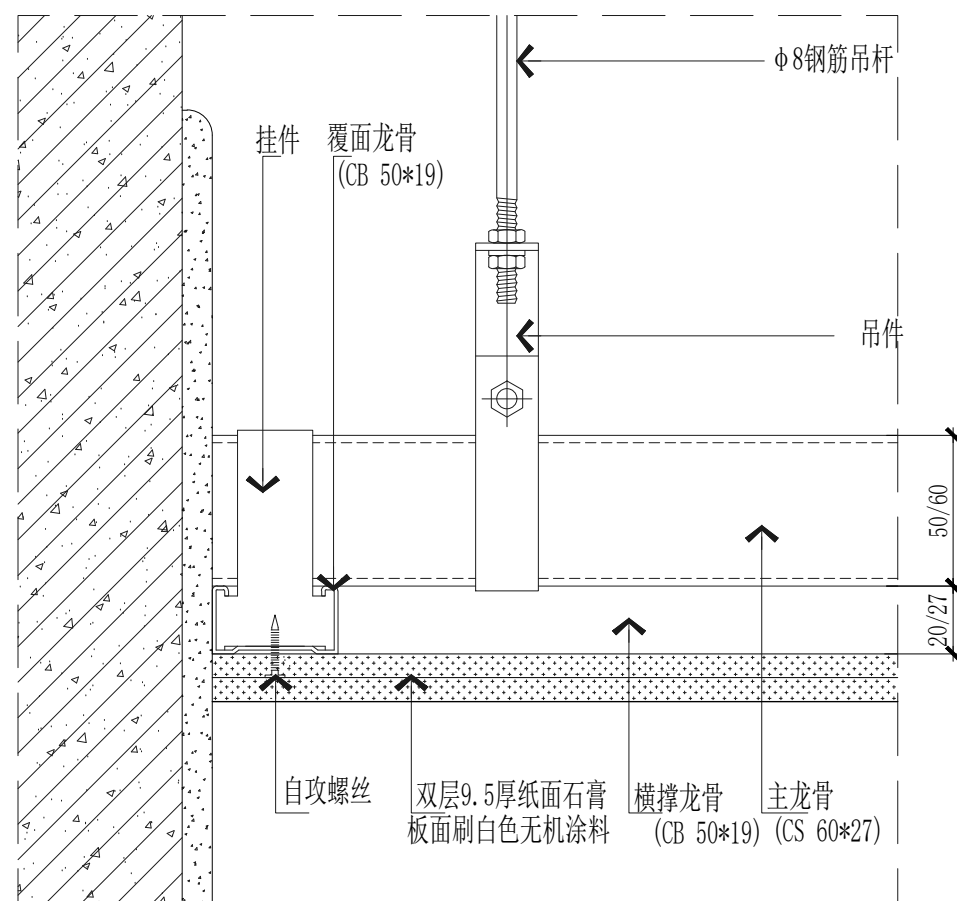


02 **DETAIL** 节点图
Scale 1 : 5 @ A2 比例 1 : 5

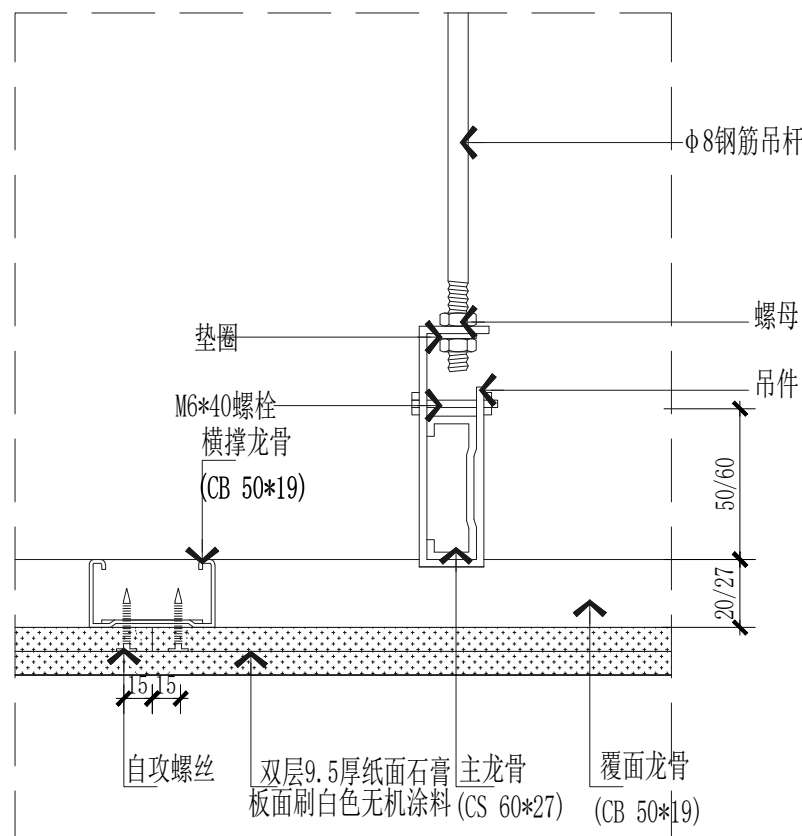


05 DETAIL 节点图
Scale 1 : 5 @ A2 比例 1 : 5

当采用耐火石膏板作面板时，覆面龙骨的中距均为300mm。
耐火石膏板的四边如无龙骨或横撑时，需加与次龙骨相同型号的横撑龙骨，石膏板吊顶检修人孔，最好选用工业成品，所有开洞口四边，均应有次龙骨或附加龙骨。

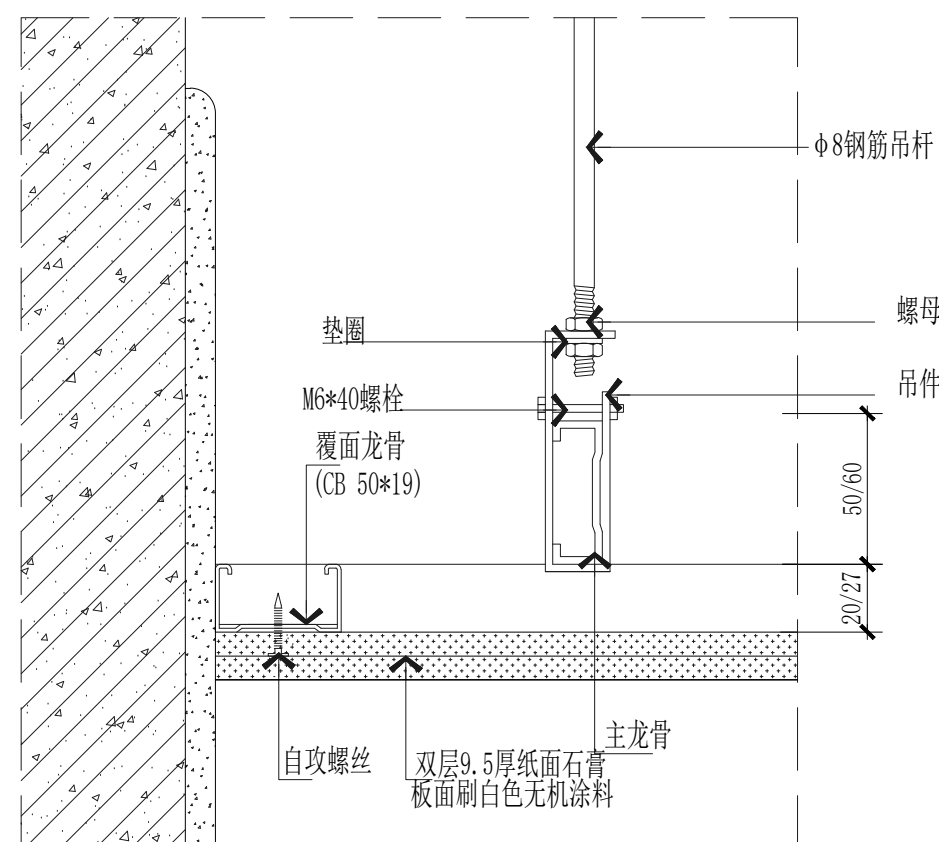

03 **DETAIL 节点图**
Scale 1 : 5 @ A2 比例 1 : 5

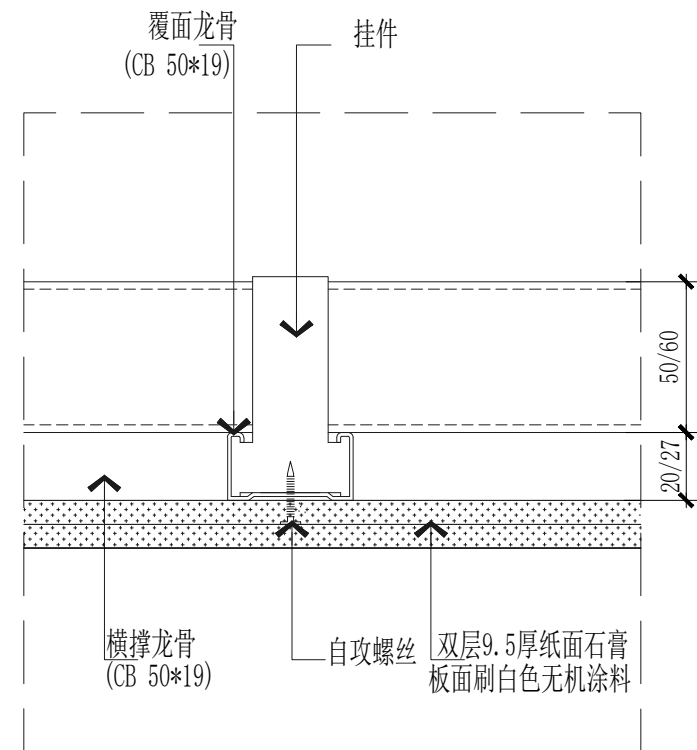

06 DETAIL 节点图
Scale 1 : 5 @ A2 比例 1 : 5



江苏合全设计顾问有限公司
JIANGSU HEQUAN DESIGN CONSULTANT CO., LTD.

建筑装饰工程设计乙级、消防设施工程设计乙级
编号: A232059509

●本图纸及其内容的版权属江苏华舍设计顾问有限公司所有。
THIS DRAWING AND THE CONTENTS HEREIN AND THE COPYRIGHT OF JIANGSU HUOSHE DESIGN CONSULTANT CO., LTD.
未得本公司书面同意, 不得复制或出版任何内容或设计。
●NO PART OF THE DRAWING AND THE DESIGN CONTAINED
HEREIN MAY BE REPRODUCED WITHOUT THE PRIOR WRITTEN
CONSENT OF A DIRECTOR OF ROCOCO DESIGN LIMITED.

承建商必须实地复核所有尺寸。
ALL MEASUREMENTS MUST BE CHECKED AT THE SITE BY THE
CONTRACTOR.

承建商必须确保其施工的工程符合国家建筑和相关法规。
The Contractor shall ensure that the construction works
are in conformity with the relevant provisions of the
national building and fire protection

版本记录
versions

工程名称
PROJECT

无锡市妇联实验托幼中心幼儿园
创意美术室、舞蹈房及教工之家
等安全整改项目

建设单位
CLIENT

无锡市妇联实验托幼中心


敲章区域
THE DESIGN AREA

项目负责人 CHIEF DESIGNER	程书海	
专业负责人 PROJECT DESIGNER	程书海	
设计 DESIGNER	杨佳	
制图 DRAWER	苗燕	
校对 PROV-F-READER	徐小杰	
审核 CHECKER	程书海	
审定 APPROVED	程书海	

专业 TYPE	☒ 室内 ☐ 机电 ☐ 幕墙 ☐ 智能		
比例 SCALE	图幅 DRAWING FORMAT		A2
版次 EDITION NO.	第一版		日期 DATE
			2025.3


图纸名称 DRAWING TITLE

图纸编号 DRAWING NO.	JD-01
---------------------	-------

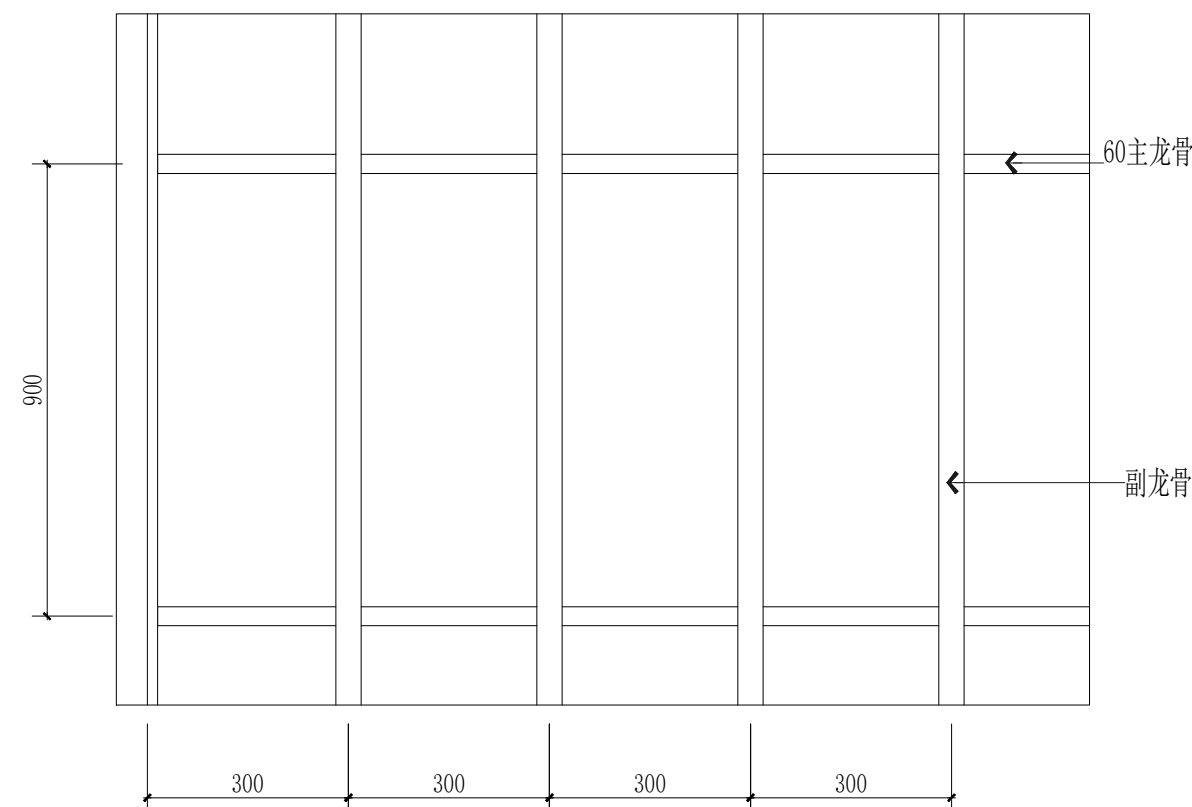

07 DETAIL 石膏板吊顶骨架透视图
Scale 1 : 10 @ A2 比例 1 : 10

08 DETAIL 吊顶龙骨基层定位大样
Scale 1 : 15 @ A2 比例 1 : 15

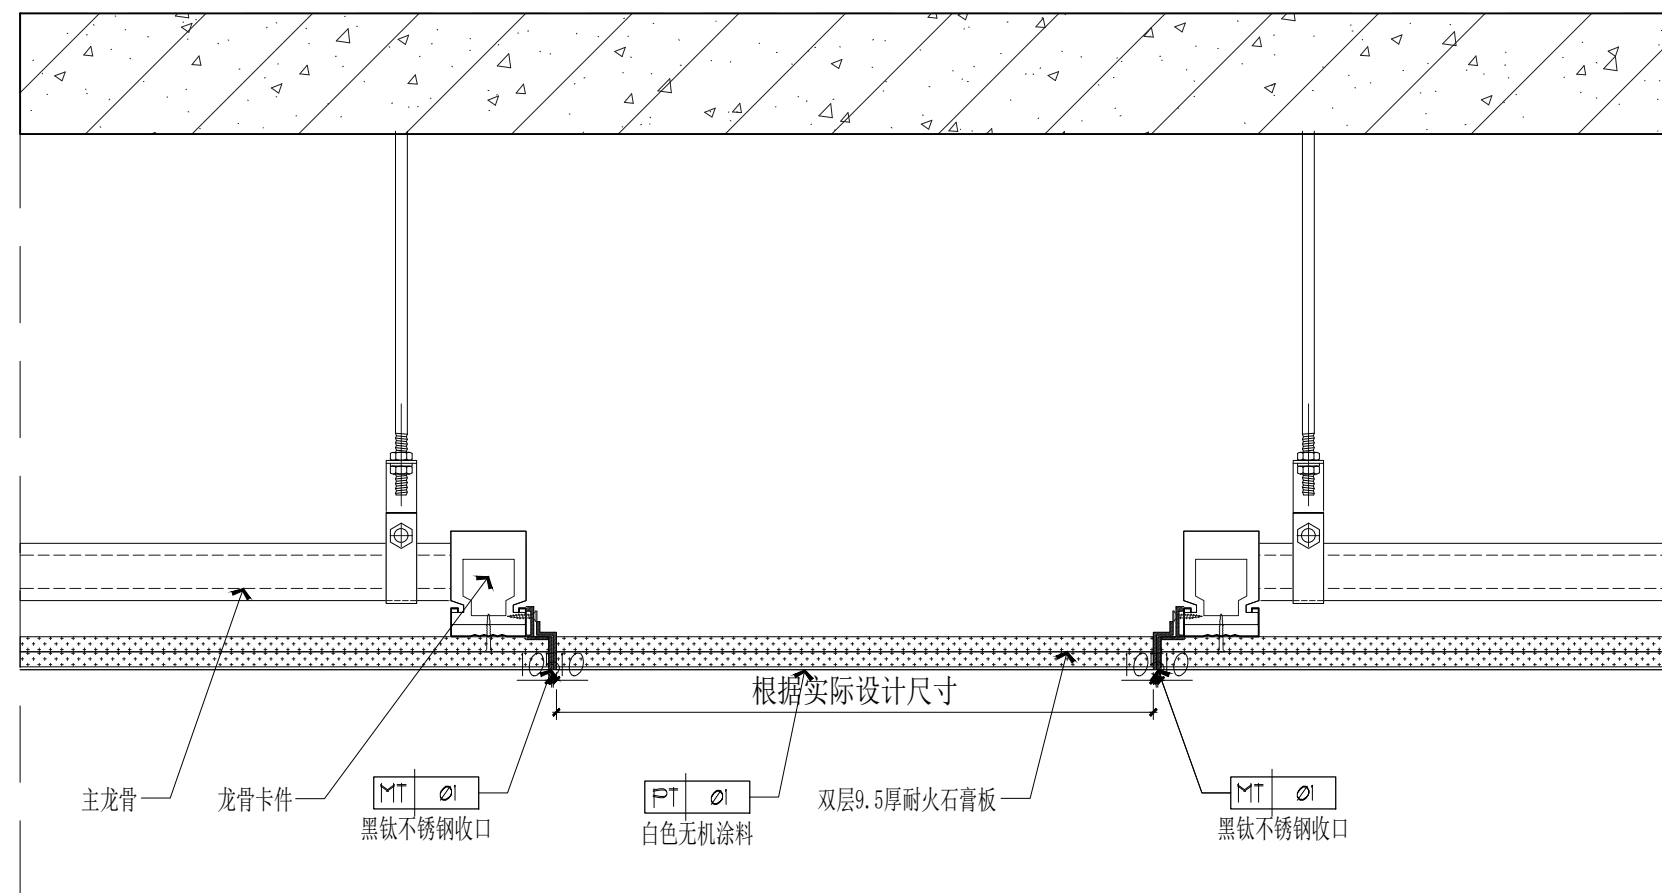


 ELEVATION
 比例 1 : 5 @ A2

Technical drawing of a rectangular panel assembly. The drawing shows a top-down view of a rectangular panel with a width of 300 and a height of 400. The panel is composed of several layers: a 75mm light steel rib (75轻钢龙骨) at the top, an 8mm carbon crystal plate (8mm碳晶板) in the middle, and a 9mm fire-resistant board (9mm阻燃板) at the bottom. The panel is secured by two 10mm self-drilling screws (10号膨胀螺) on the top edge. The panel is divided into two sections, each with a width of 75. The drawing includes dimension lines and arrows indicating the various components and their dimensions.

Technical drawing showing a cross-section of a window frame assembly. The drawing includes labels for various components and dimensions:

- Ø8膨胀螺栓 (Ø8 Expansion Bolt)
- Ø8全丝吊杆 (Ø8 Full Thread Hanger Rod)
- 乳胶漆饰面 (Latex Paint Finish)
- 30*30木方阻燃处理 (30*30 Wood Square Flame Retardant Treatment)
- 扁铁Ø800间距 (Flat Iron Ø800 Spacing)
- 15mm基层板阻燃处理 (15mm Base Board Flame Retardant Treatment)
- 边龙骨 (Side Batten)
- 覆面龙骨 (Covering Batten)
- 9.5mm厚双层石膏板 (9.5mm Thick Double Layer Gypsum Board)
- 十字沉头自攻螺丝 (Cross Recessed Self-Tapping Screw)
- 窗帘滑轨 (Curtain Slider)
- 乳胶漆饰面 (Latex Paint Finish)
- 门/窗 (Door/Window)
- 窗帘 (Curtain)
- Dimensions: 200, 200, 45

9.5mm厚石膏板
表面白色乳胶漆饰面

原建筑方柱

15厚防火阻燃多层板

LED灯带 暖白色光源

9.5mm厚石膏板
表面白色乳胶漆饰面

LED灯带 暖白色光源

30*30*3镀锌方管

5mm阻燃板

5mm保温板

9.5mm厚石膏板
表面白色乳胶漆饰面

LED灯带 暖白色光源


LED灯带 暖白色光源

200, 103, 200, 330, 200, 150, 400, 2200, 30, 30, 200, 750, 200, 200, 103, 400




Technical drawing illustrating the construction details of a window frame assembly, showing a cross-section of the wall, window frame, and surrounding structure. The drawing includes labels for various components and dimensions.




Labels and components shown in the drawing:

- 建筑楼板 (Building Slab)
- Ø8膨胀螺栓 (Ø8 Expansion Bolt)
- Ø8全丝吊杆 (Ø8 Full Thread Hanger Rod)
- 乳胶漆饰面 (Latex Paint Finish)
- 30*30木方阻燃处理 (30*30 Wood Square Flame Retardant Treatment)
- 扁铁Ø800间距 (Flat Iron Ø800 Spacing)
- 15mm基层板阻燃处理 (15mm Base Board Flame Retardant Treatment)
- 双层15mm基层板阻燃处理 (Double Layer 15mm Base Board Flame Retardant Treatment)
- 乳胶漆饰面 (Latex Paint Finish)
- 窗帘滑轨 (Curtain Slider)
- 边龙骨 (Edge Batten)
- 十字沉头自攻螺丝 (Cross Recessed Self-Tapping Screw)
- 覆面龙骨 (Covering Batten)
- 9.5mm厚双层石膏板 (9.5mm Thick Double Layer Gypsum Board)
- 白色无机涂料 (White Inorganic Coating)
- 门/窗 (Door/Window)
- 200 (Dimension)
- 窗帘 (Curtain)

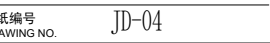

[illegible]

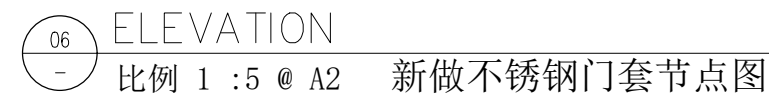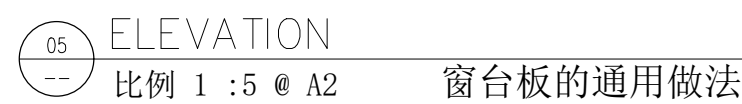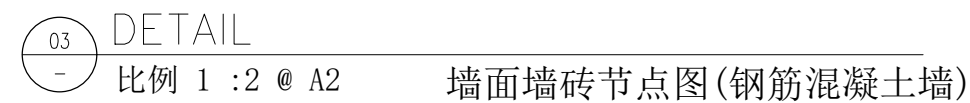

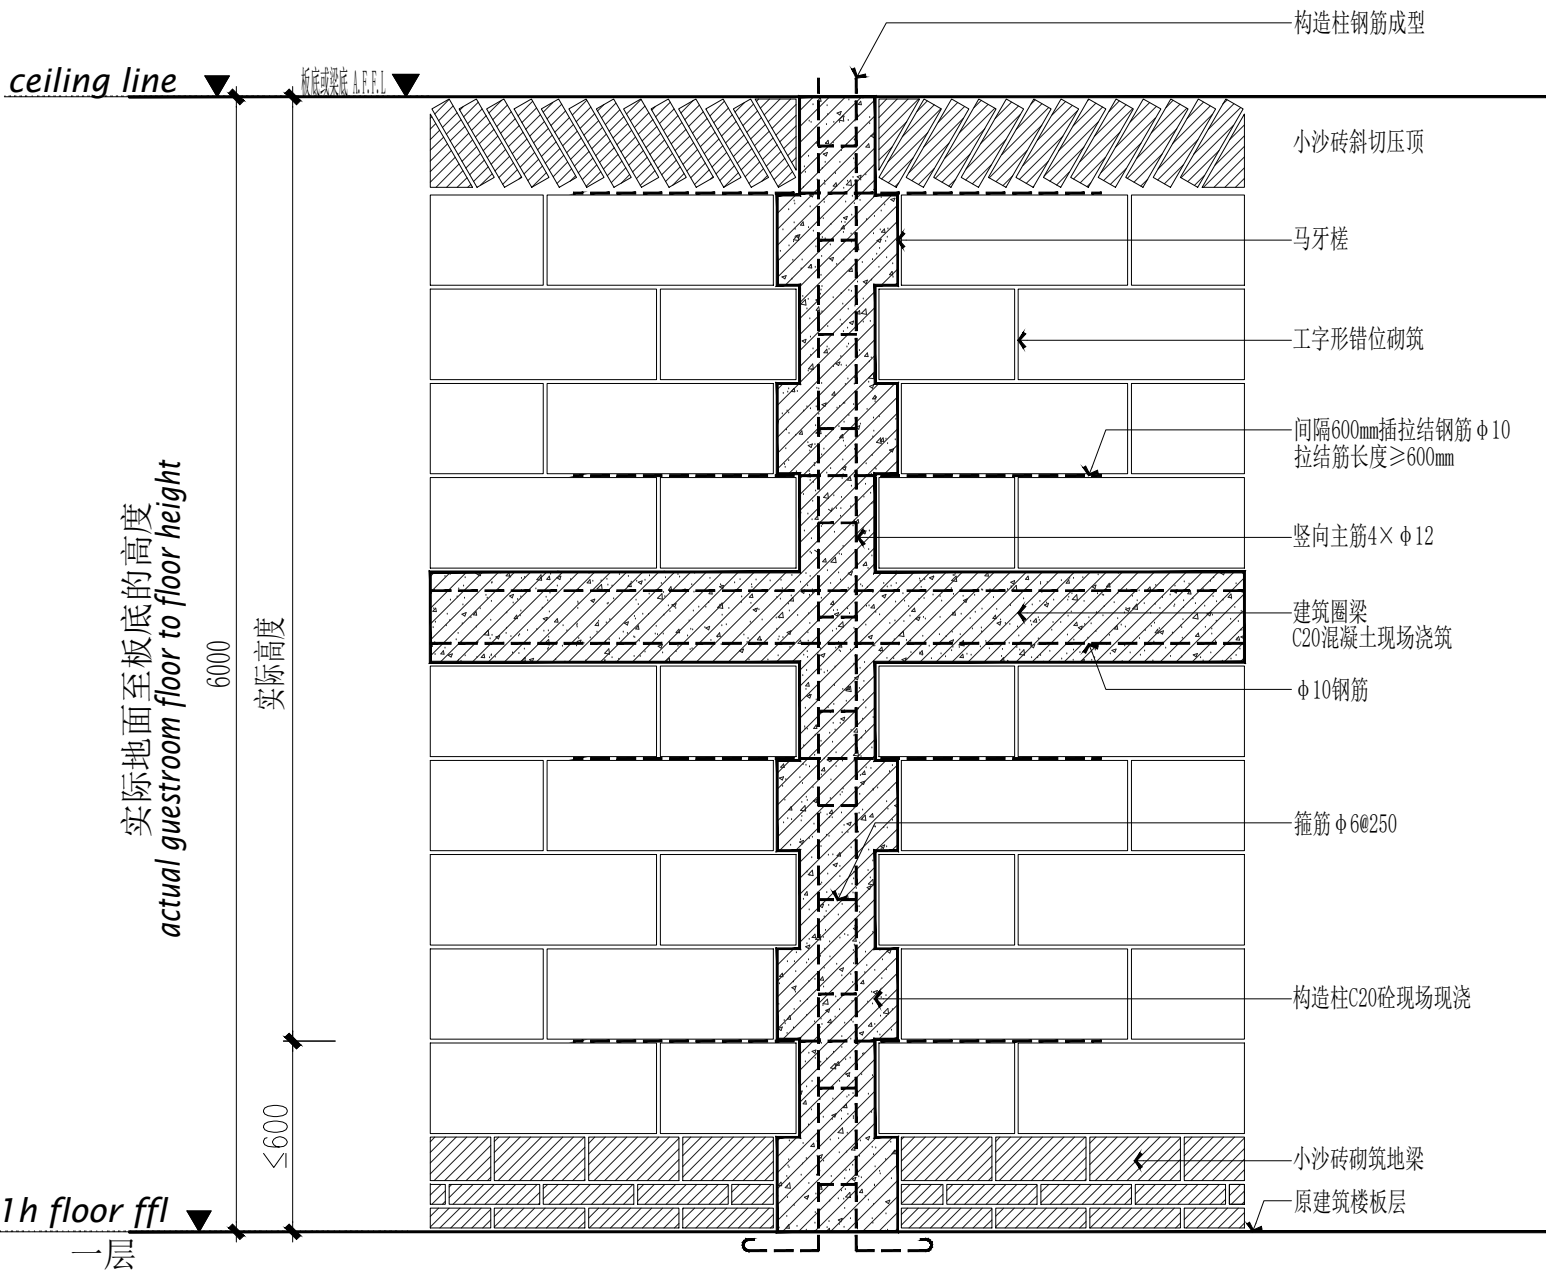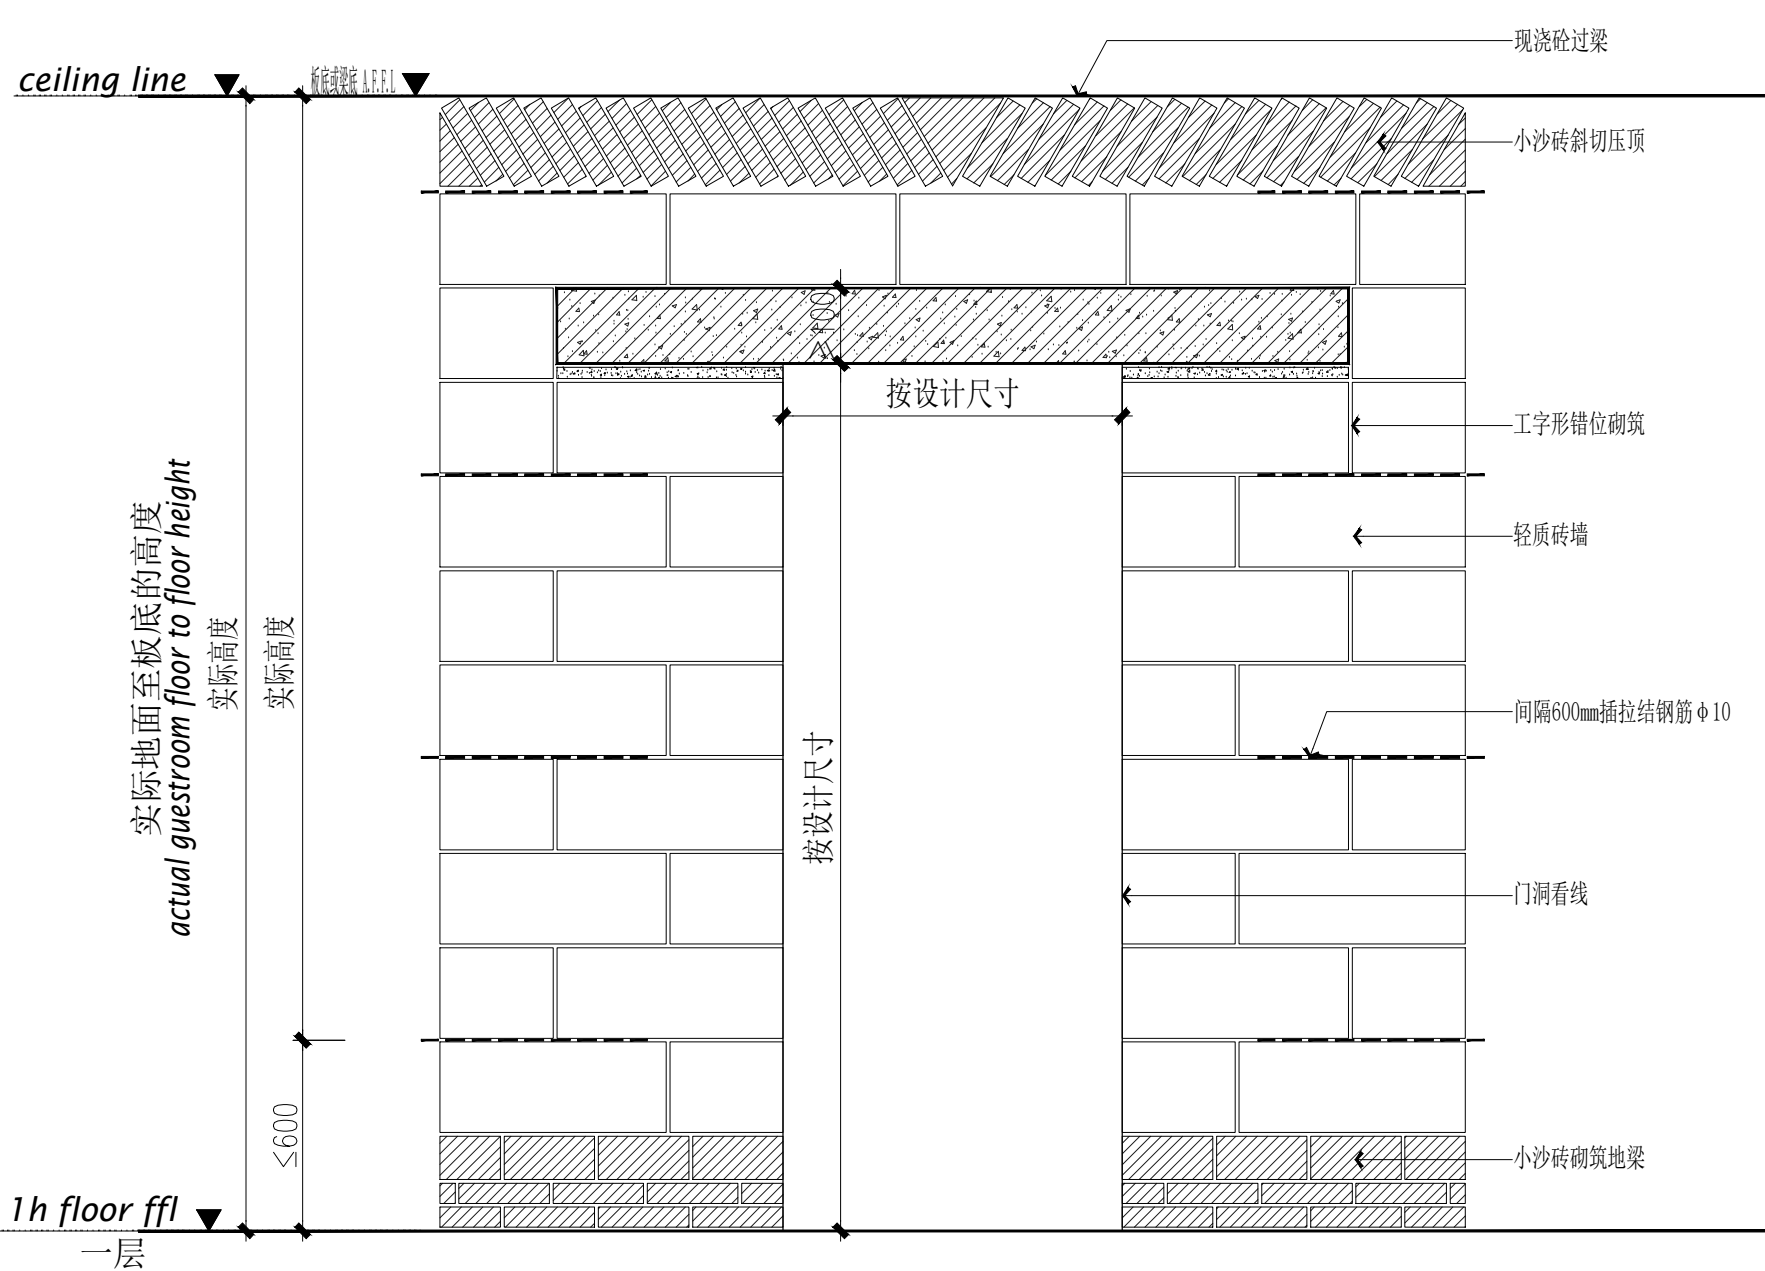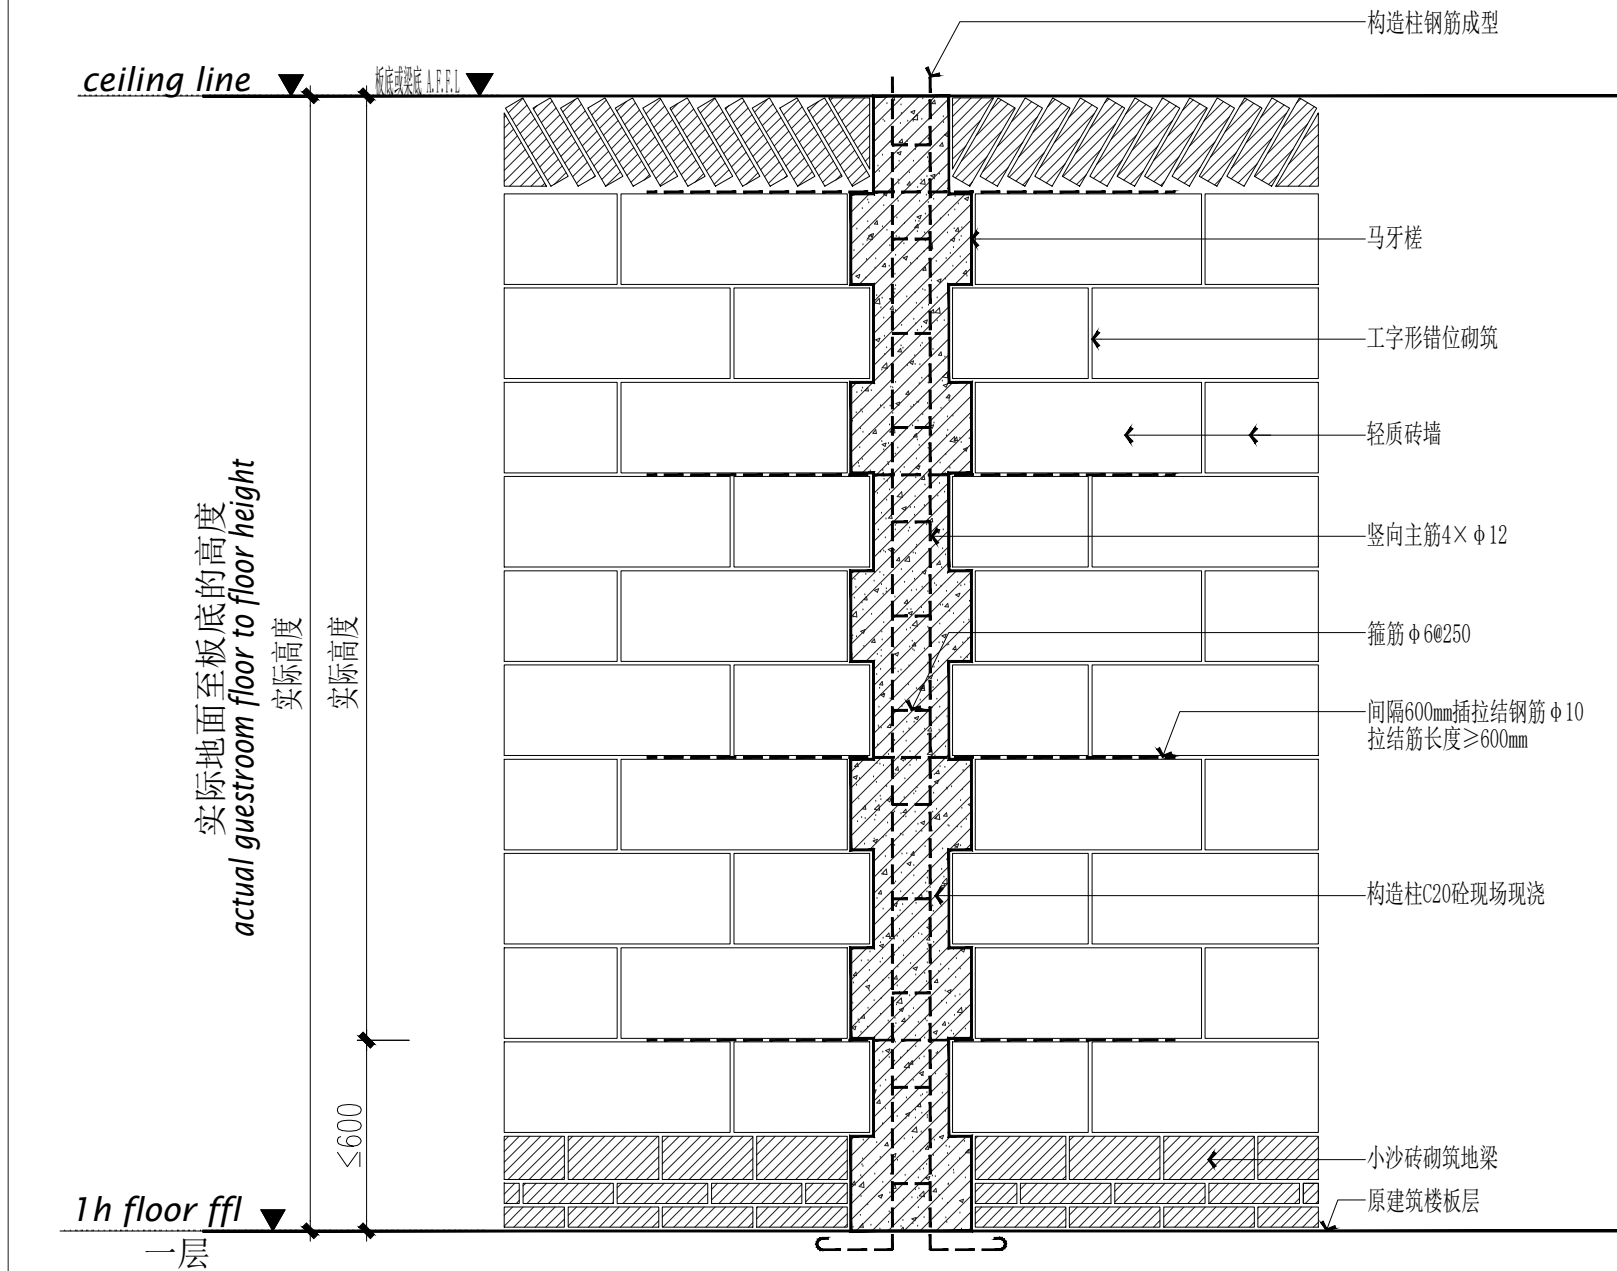

- 注意事项:
1. 有水区域设置混凝土地梁。
 2. 门洞处设置过梁及构造柱。
 3. 转角、T型、末端处设置构造柱。
 4. 拉结筋的埋入深度与抗震等级有关。
 5. 墙长>5000mm或>2倍层高，设构造柱。
 6. 轻质砖墙与柱柱<600mm竖向设置拉结筋。
 7. 200mm厚度轻质砖墙超过4000mm，120mm厚度轻质砖墙超过3000mm，需要设置圈梁。

07 ELEVATION
比例 1 : 20 @ A2 砖墙地梁及腰线通用做法节点图



江苏合堂设计顾问有限公司
JIANGSU HE CHANG DESIGN CONSULTANT CO., LTD.

建筑装饰工程设计乙级、消防设施工程设计乙级
编号: A232059509

备注
MEMO
●本图纸及其内容的所有权归江苏合堂设计顾问有限公司所有。
THIS DRAWING AND THE CONTENTS HEREIN ARE THE COPYRIGHT
OF JIANGSU HECHANG DESIGN CONSULTANT CO., LTD.
未经本公司书面许可，不得复制或转载任何内容或设计。
●NOT OF THE DRAWING AND THE DESIGN CONTAINED
HEREIN MAY BE REPRODUCED WITHOUT THE PRIOR WRITTEN
CONSENT OF A DIRECTOR OF ROCCO DESIGN LIMITED.
●承建商必须实地复核所有尺寸。
●ALL MEASUREMENTS MUST BE CHECKED AT THE SITE BY THE
CONTRACTOR.
●The Contractor shall ensure that the construction works
are in conformity with the relevant provisions of the
national building and fire protection

版本记录 versions

工程名称
PROJECT
无锡市妇联实验托幼中心幼儿
创意美术室、舞蹈房及教工之家
等安全整改项目

建设单位
CLIENT
无锡市妇联实验托幼中心

勘察区域
THE DESIGN AREA





项目负责人 CHIEF DESIGNER	程书海	
专业负责人 PROJECT DESIGNER	程书海	
设计 DESIGNER	杨佳	
制图 DRAWER	苗燕	
校对 PROOF-READER	徐小杰	
审核 CHECKER	程书海	
审定 APPROVED	程书海	









专业 TYPE	室内	机电	幕墙	智能化
比例 SCALE	图幅 DRAWING FORMAT	A2		
版次 EDITION No	第一版	日期 DATE	2025.3	


工程编号
PROJECT NO.

图纸名称
DRAWING TITLE
墙面通用节点图02


图纸编号
DRAWING NO.
JD-08

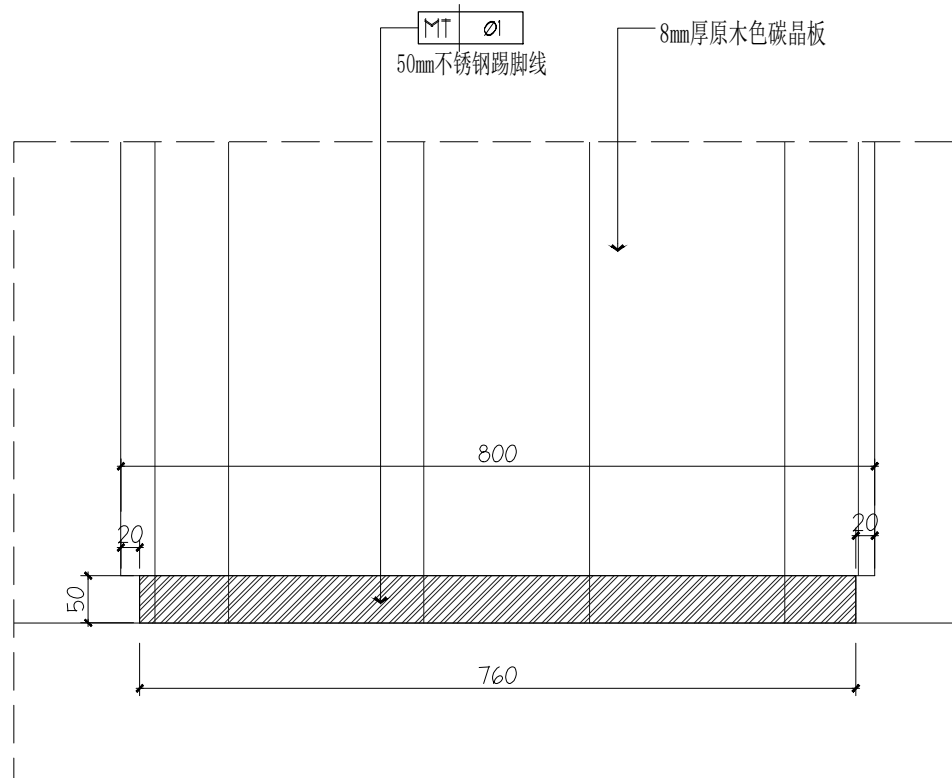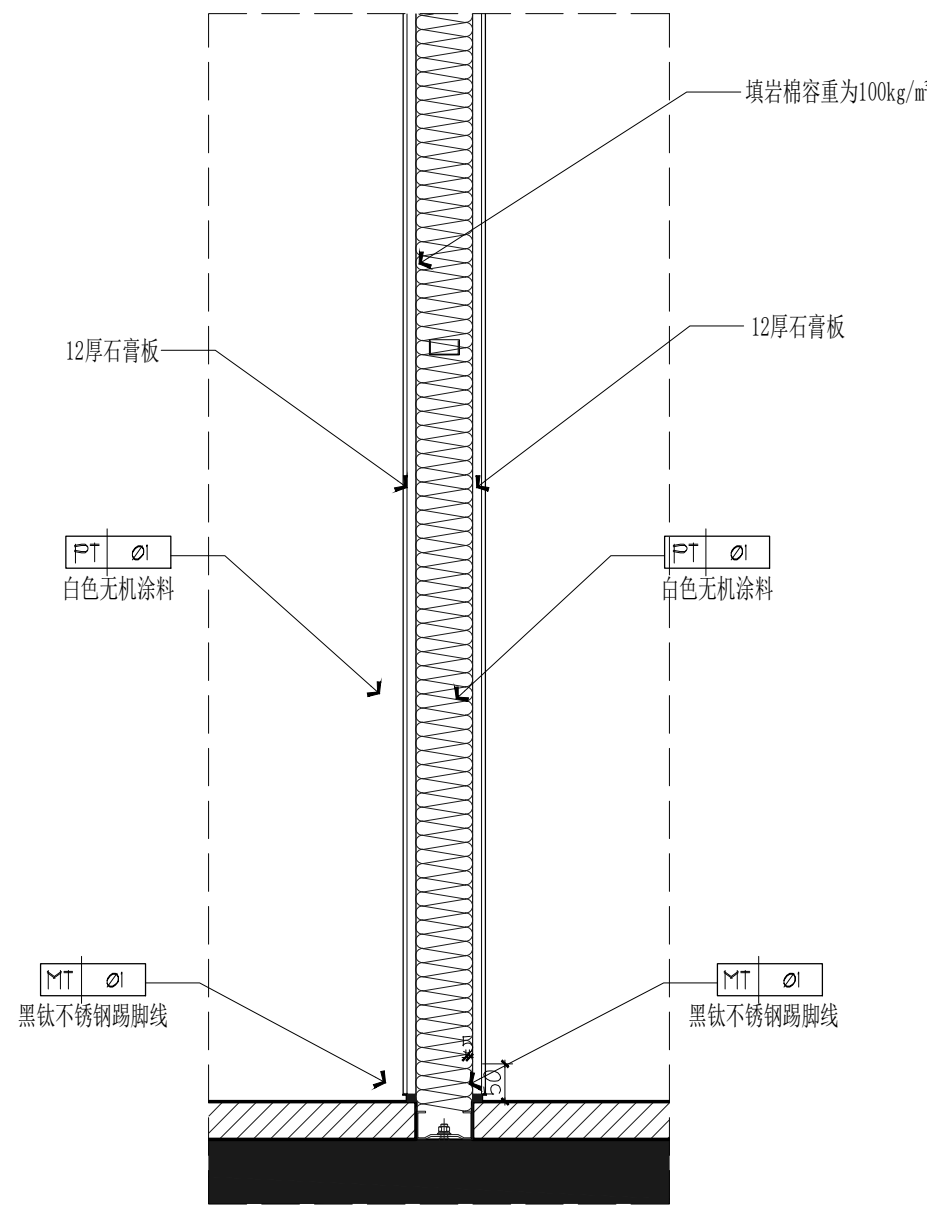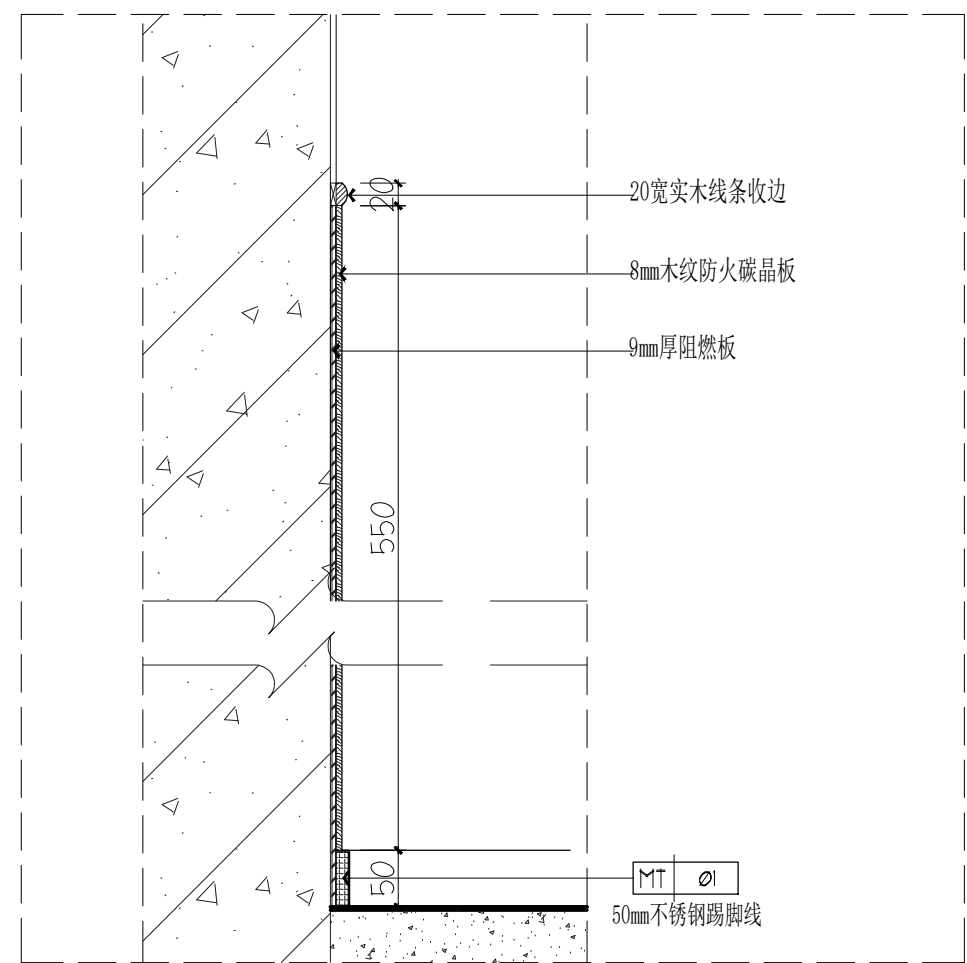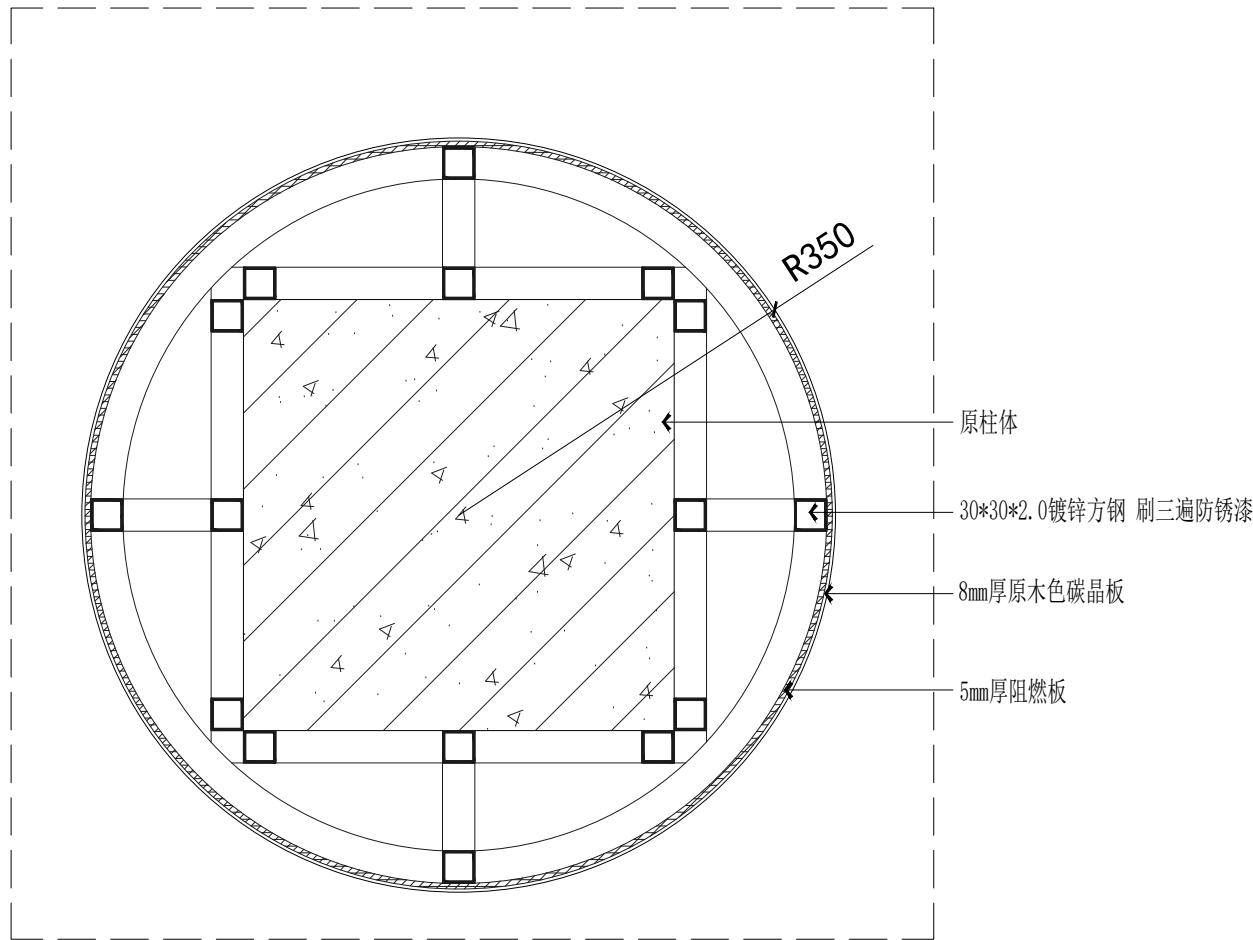

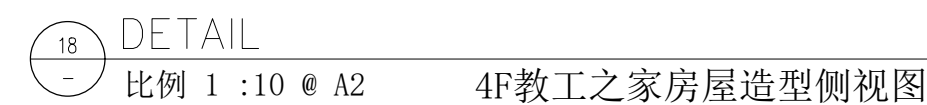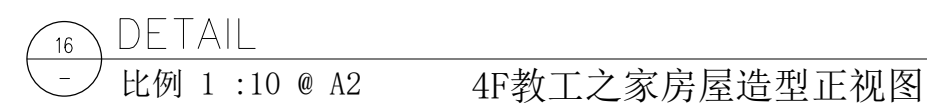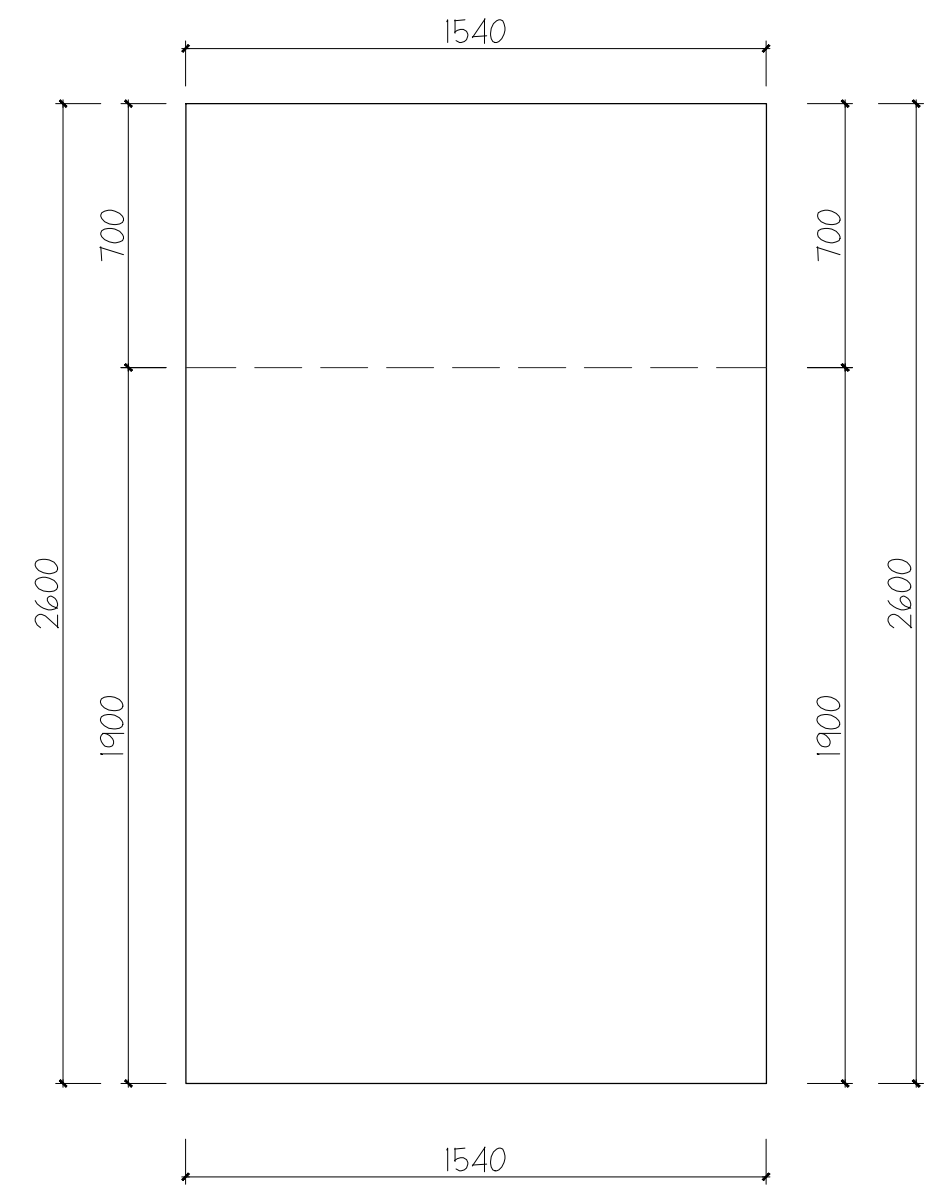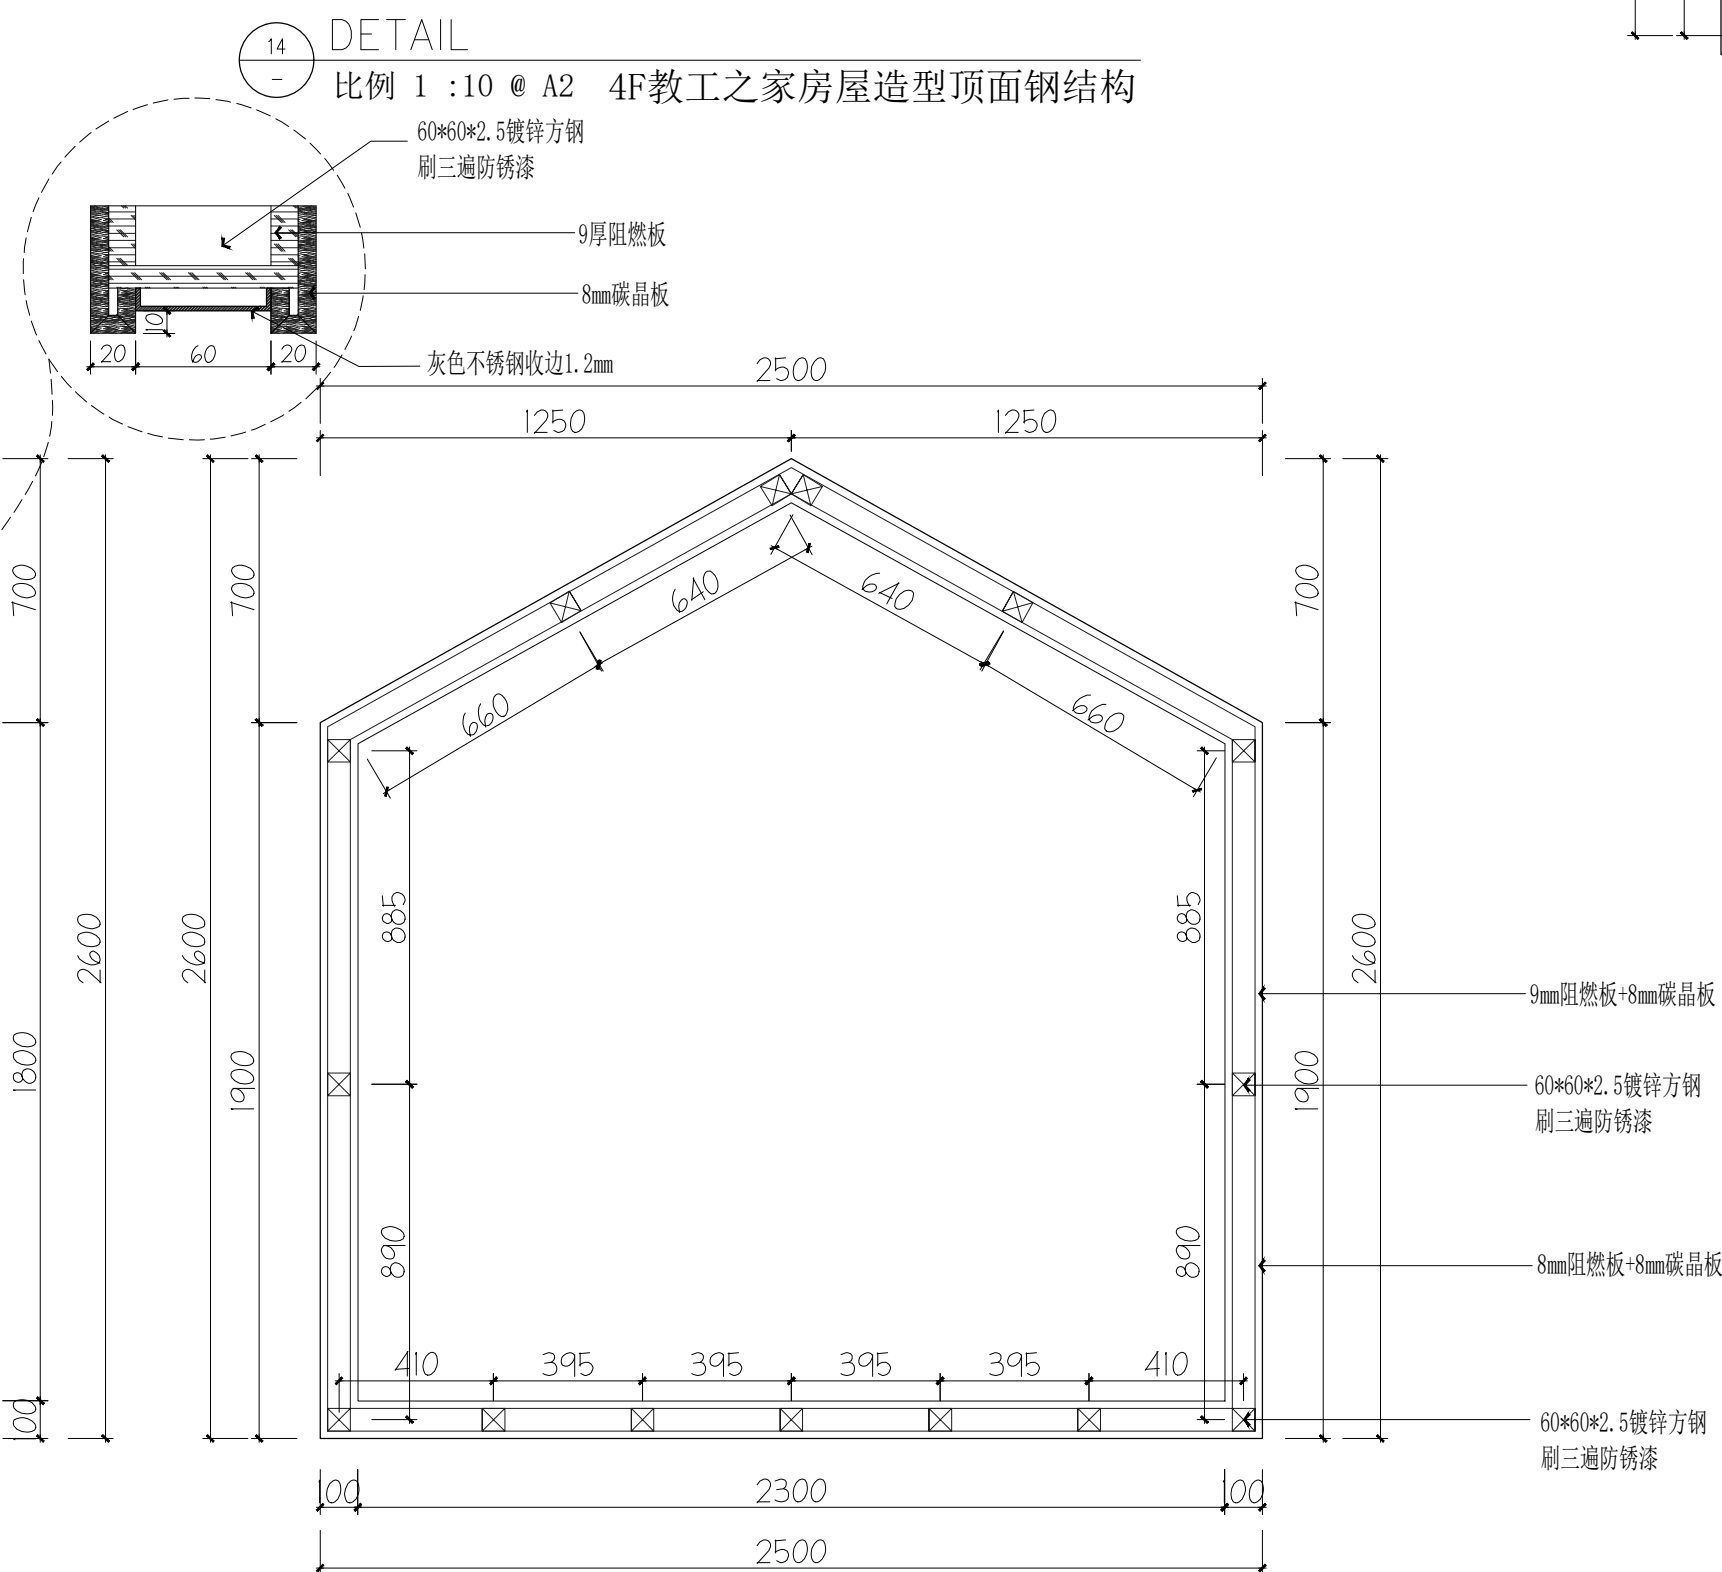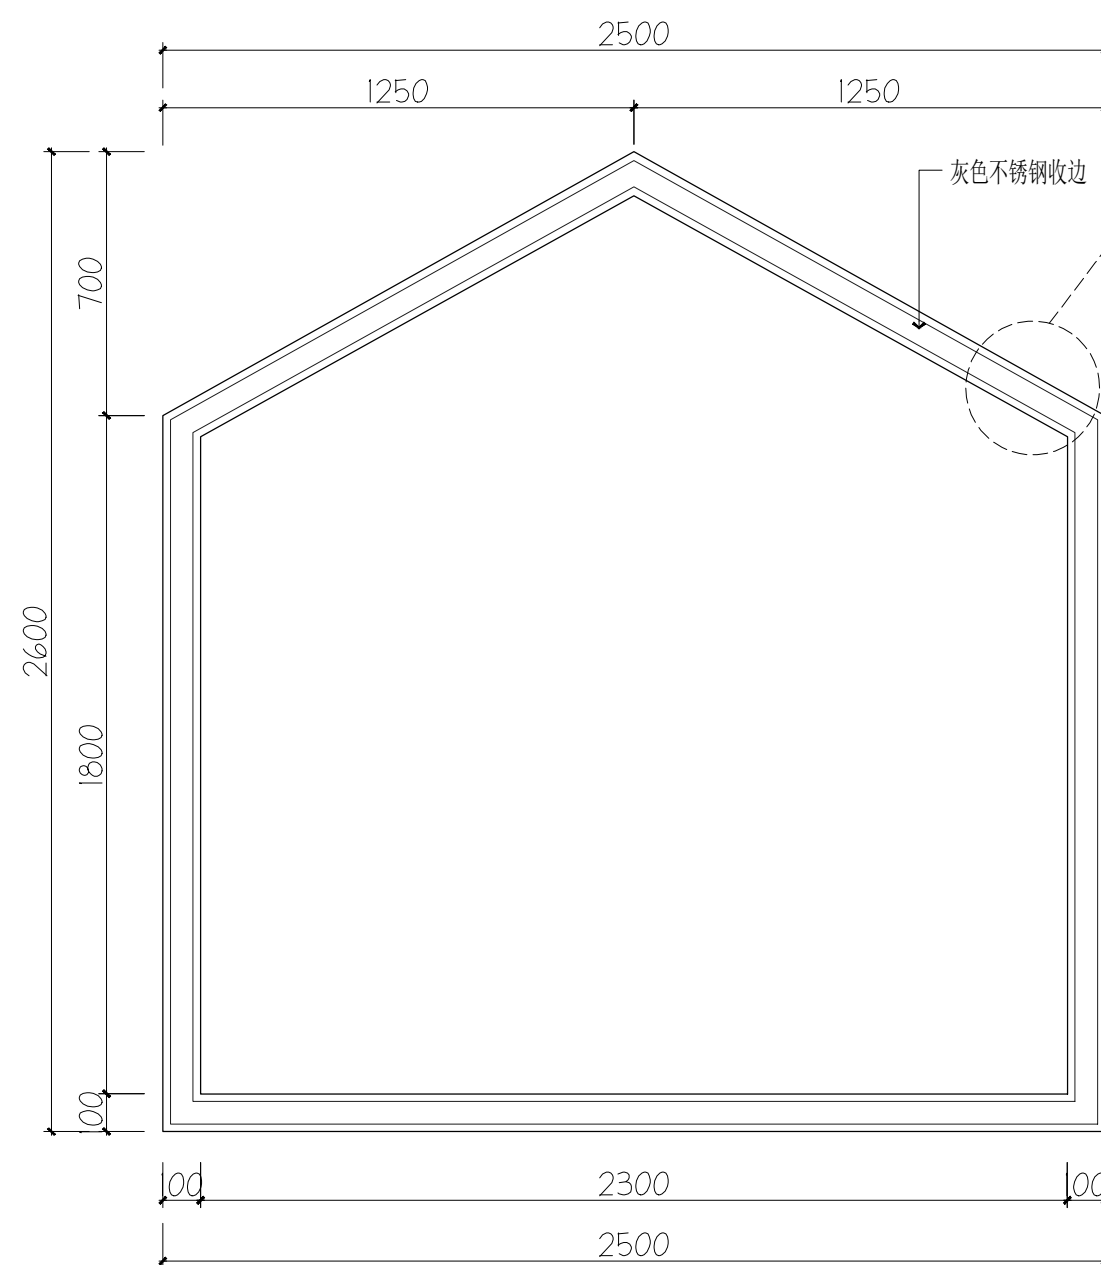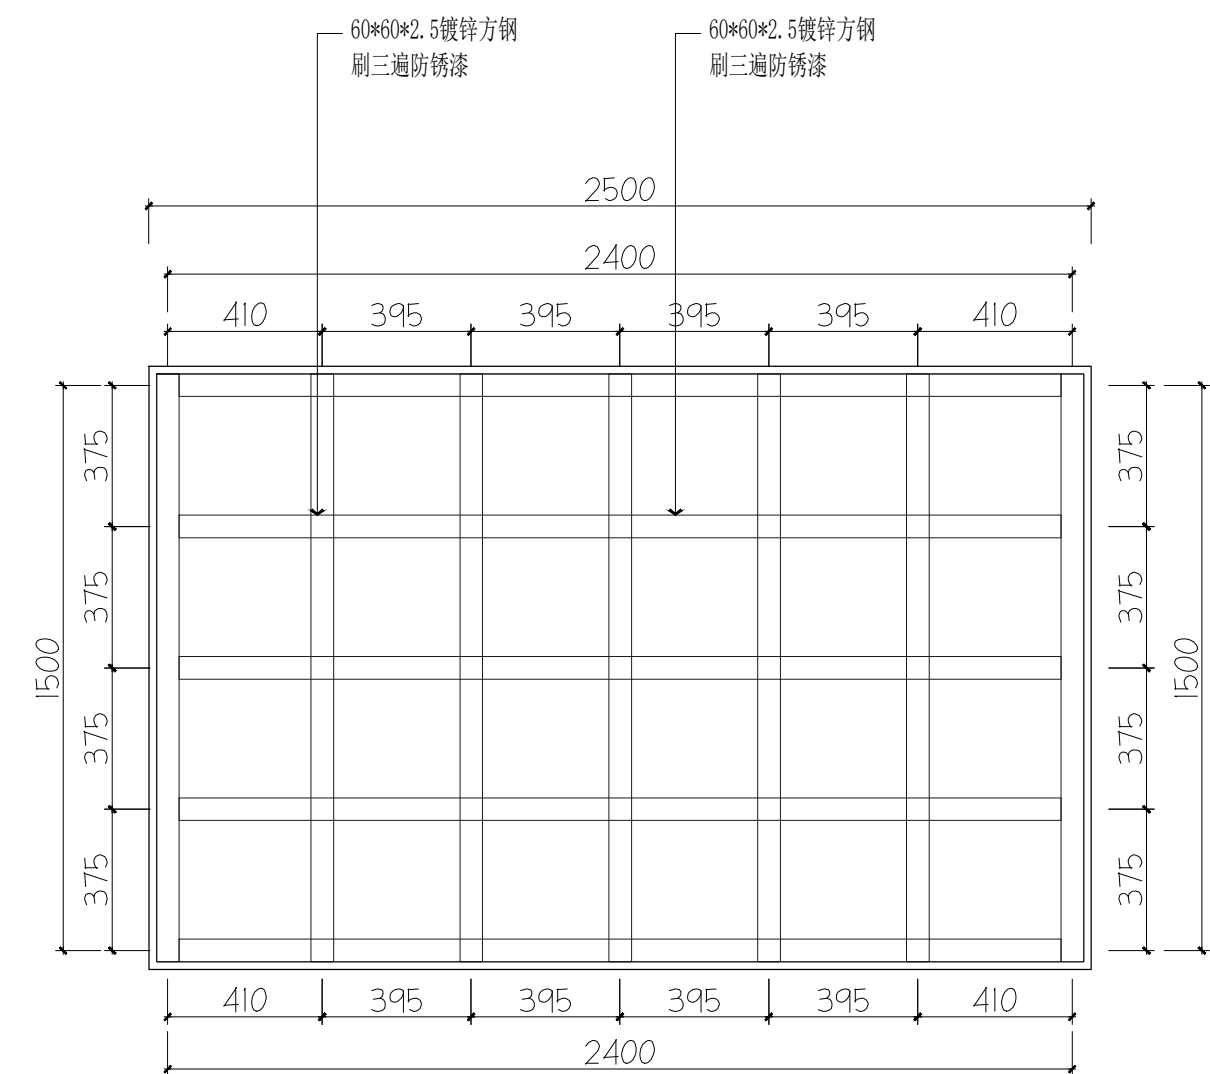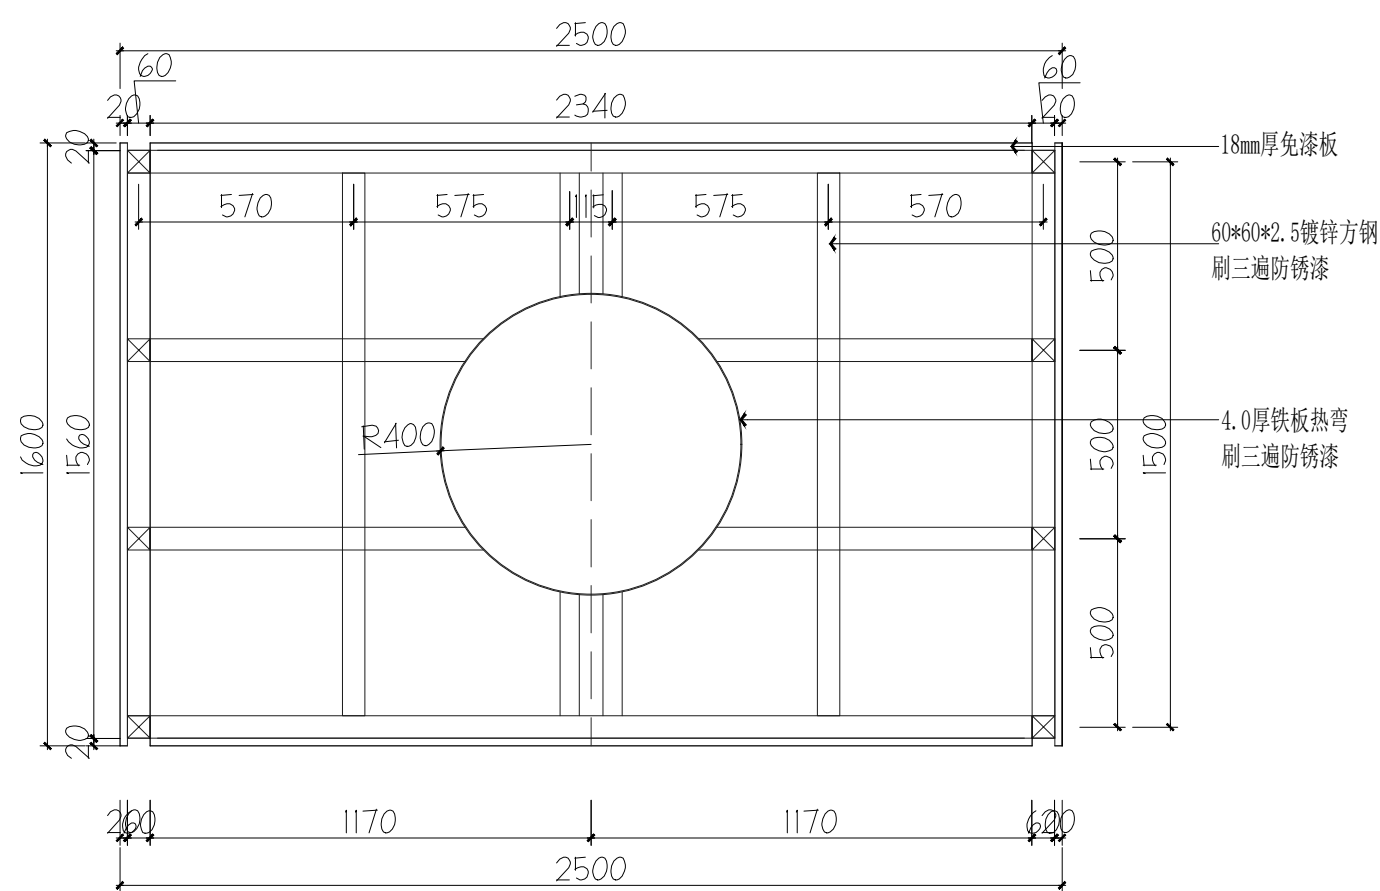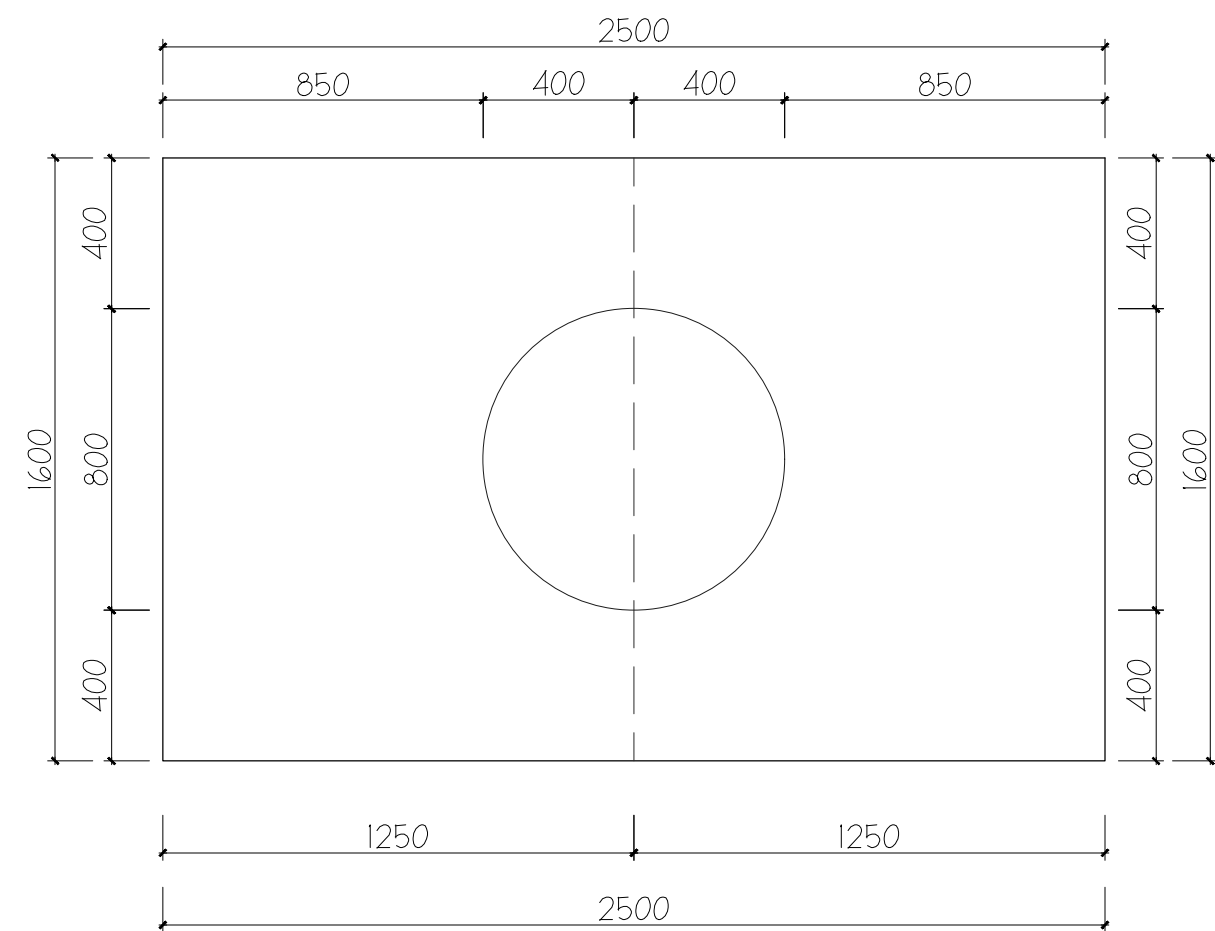


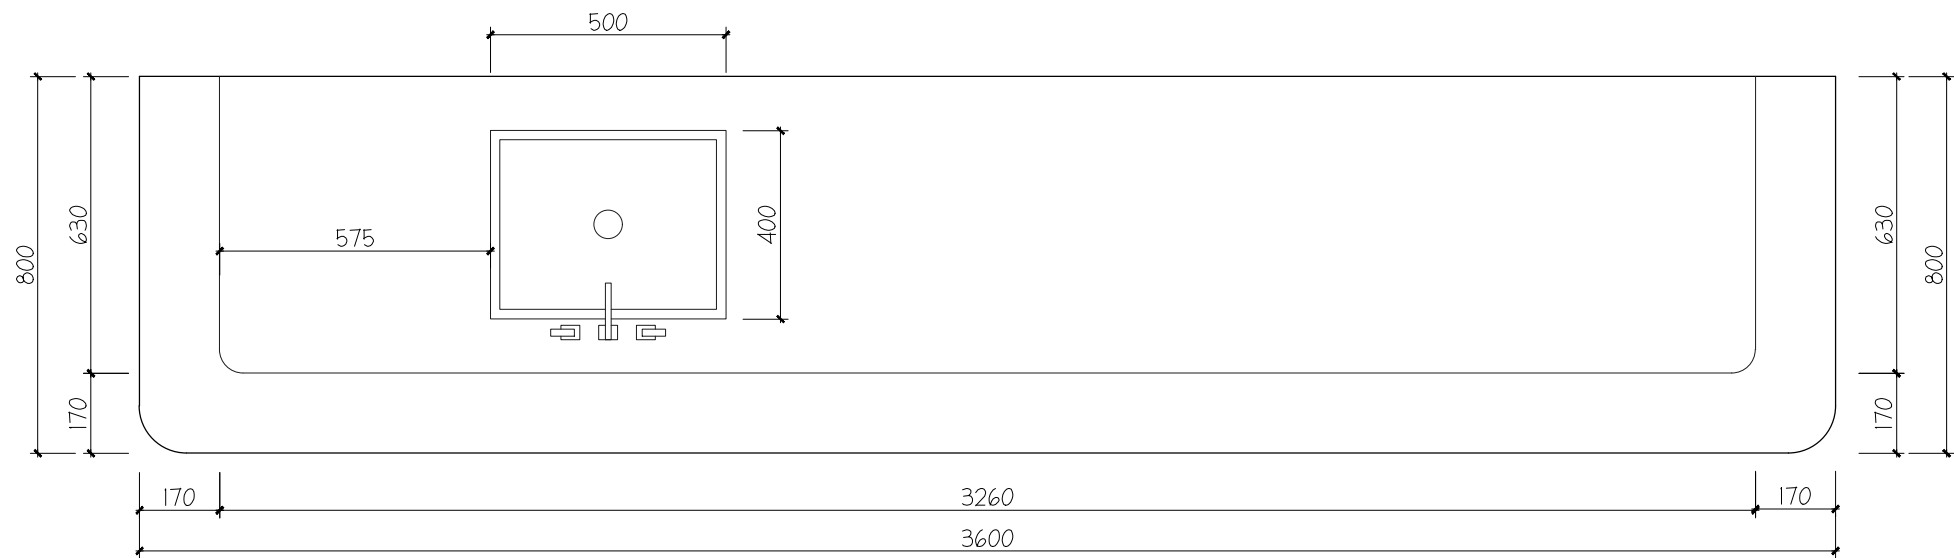


19
-
DETAIL
比例 1 : 16 @ A2 4F教工之家吧台俯视图

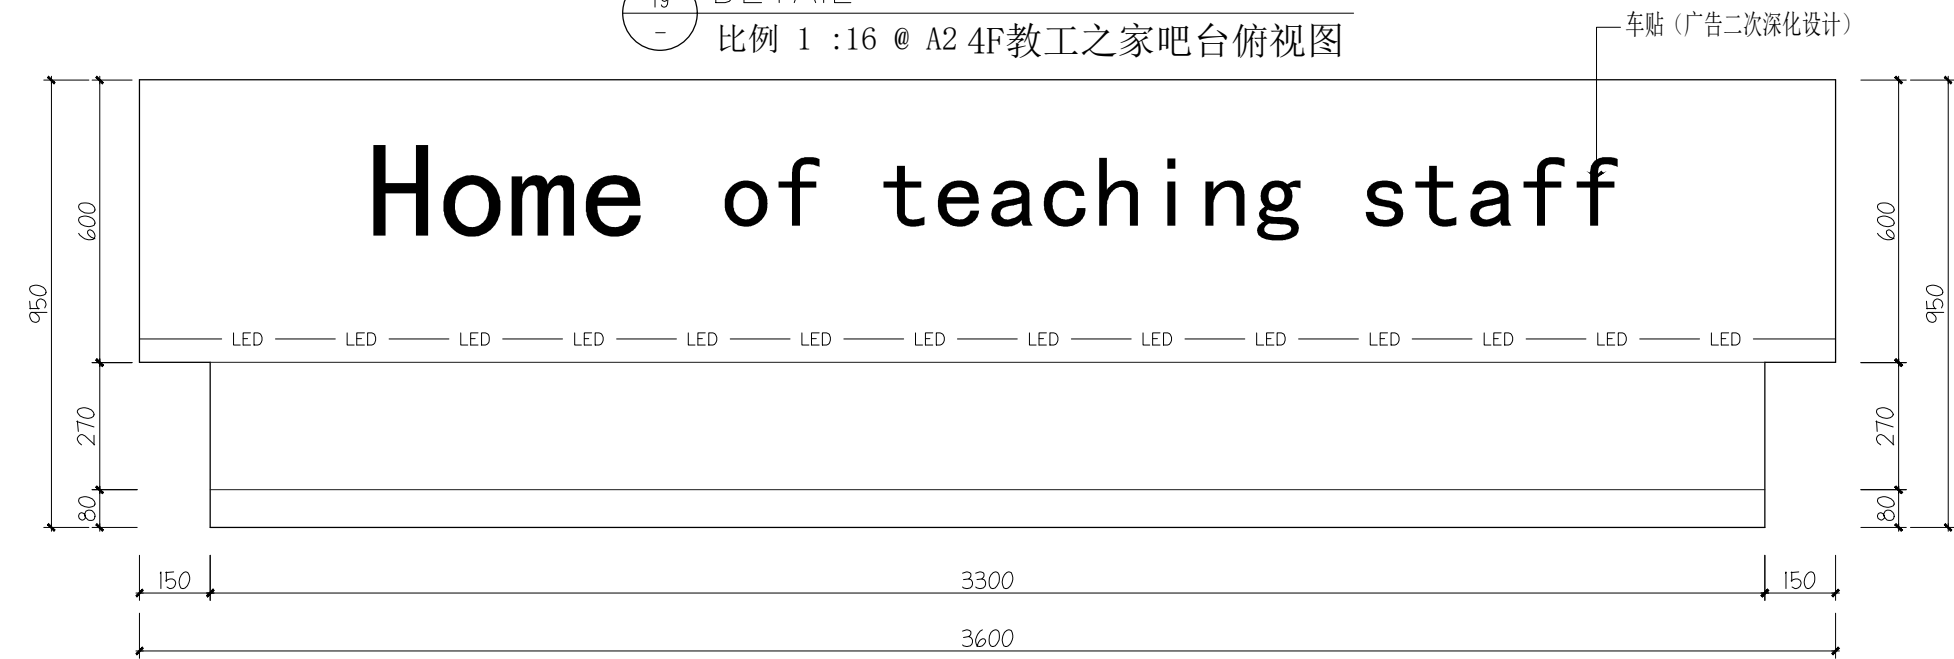


20
-
DETAIL
比例 1 : 16 @ A2 4F教工之家吧台正面

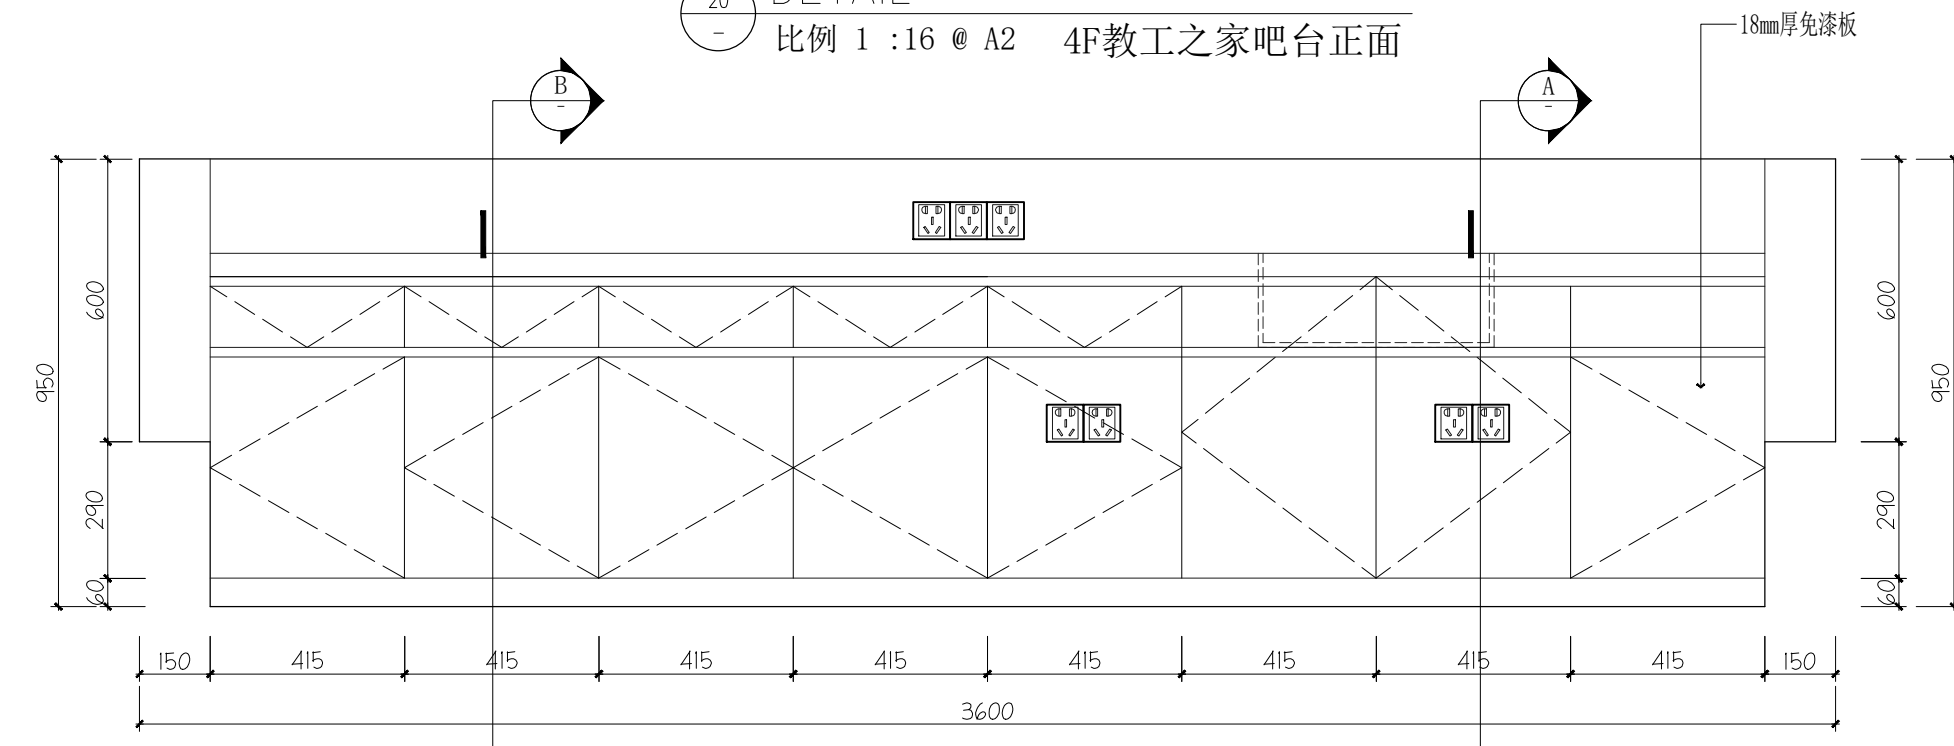


21
-
DETAIL
比例 1 : 16 @ A2 4F教工之家吧台后视图

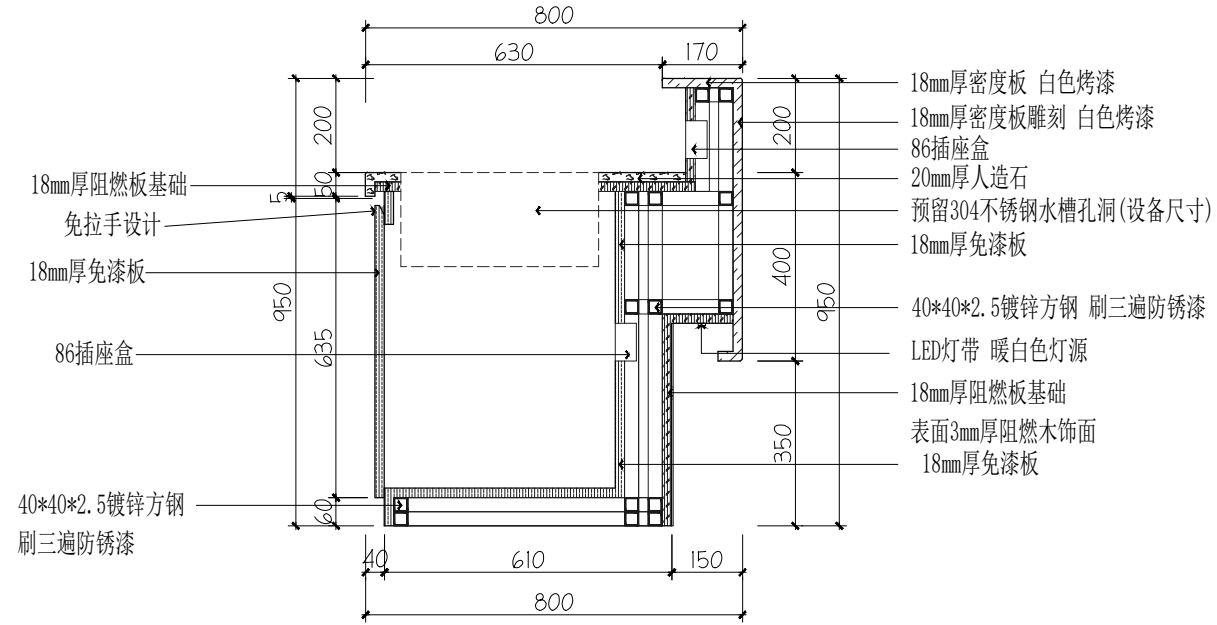


A
-
DETAIL
比例 1 : 16 @ A2 4F教工之家吧台A剖面

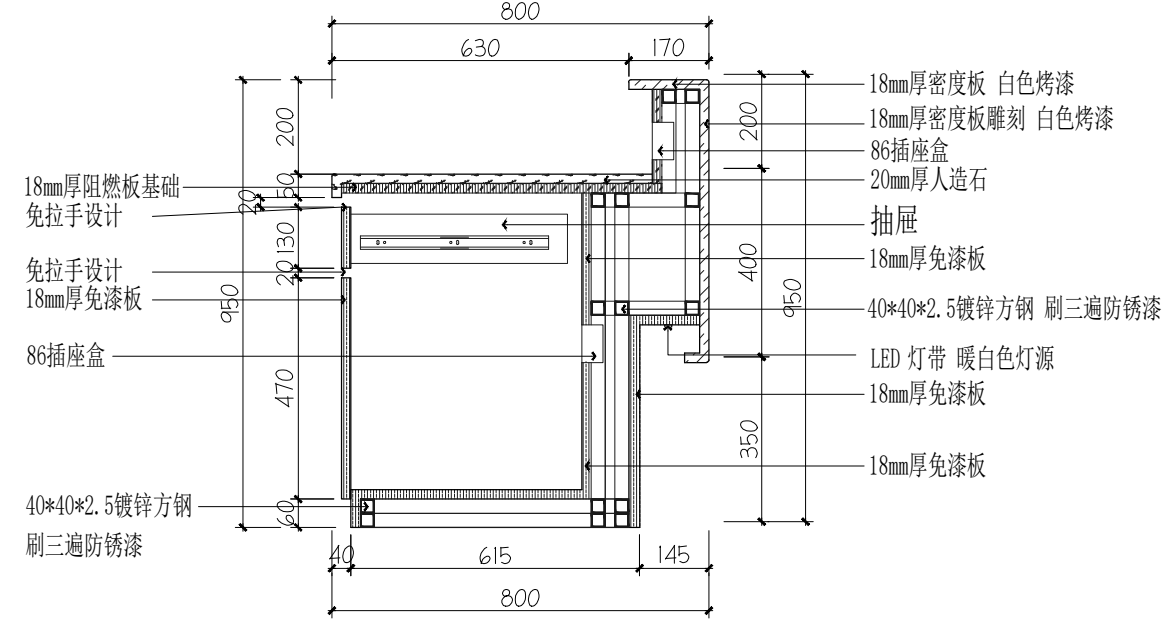


B
-
DETAIL
比例 1 : 16 @ A2 4F教工之家吧台B剖面

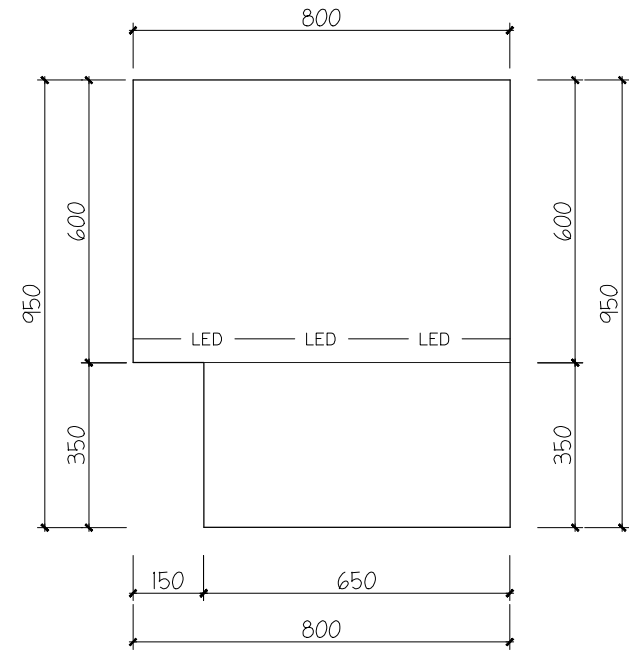


22
-
DETAIL
比例 1 : 16 @ A2 4F教工之家吧台右视图

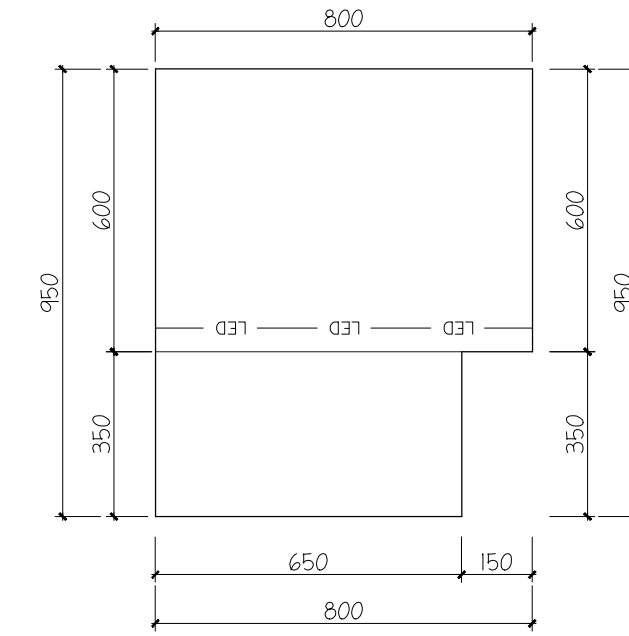

23
-
DETAIL
比例 1 : 16 @ A2 4F教工之家吧台右视图

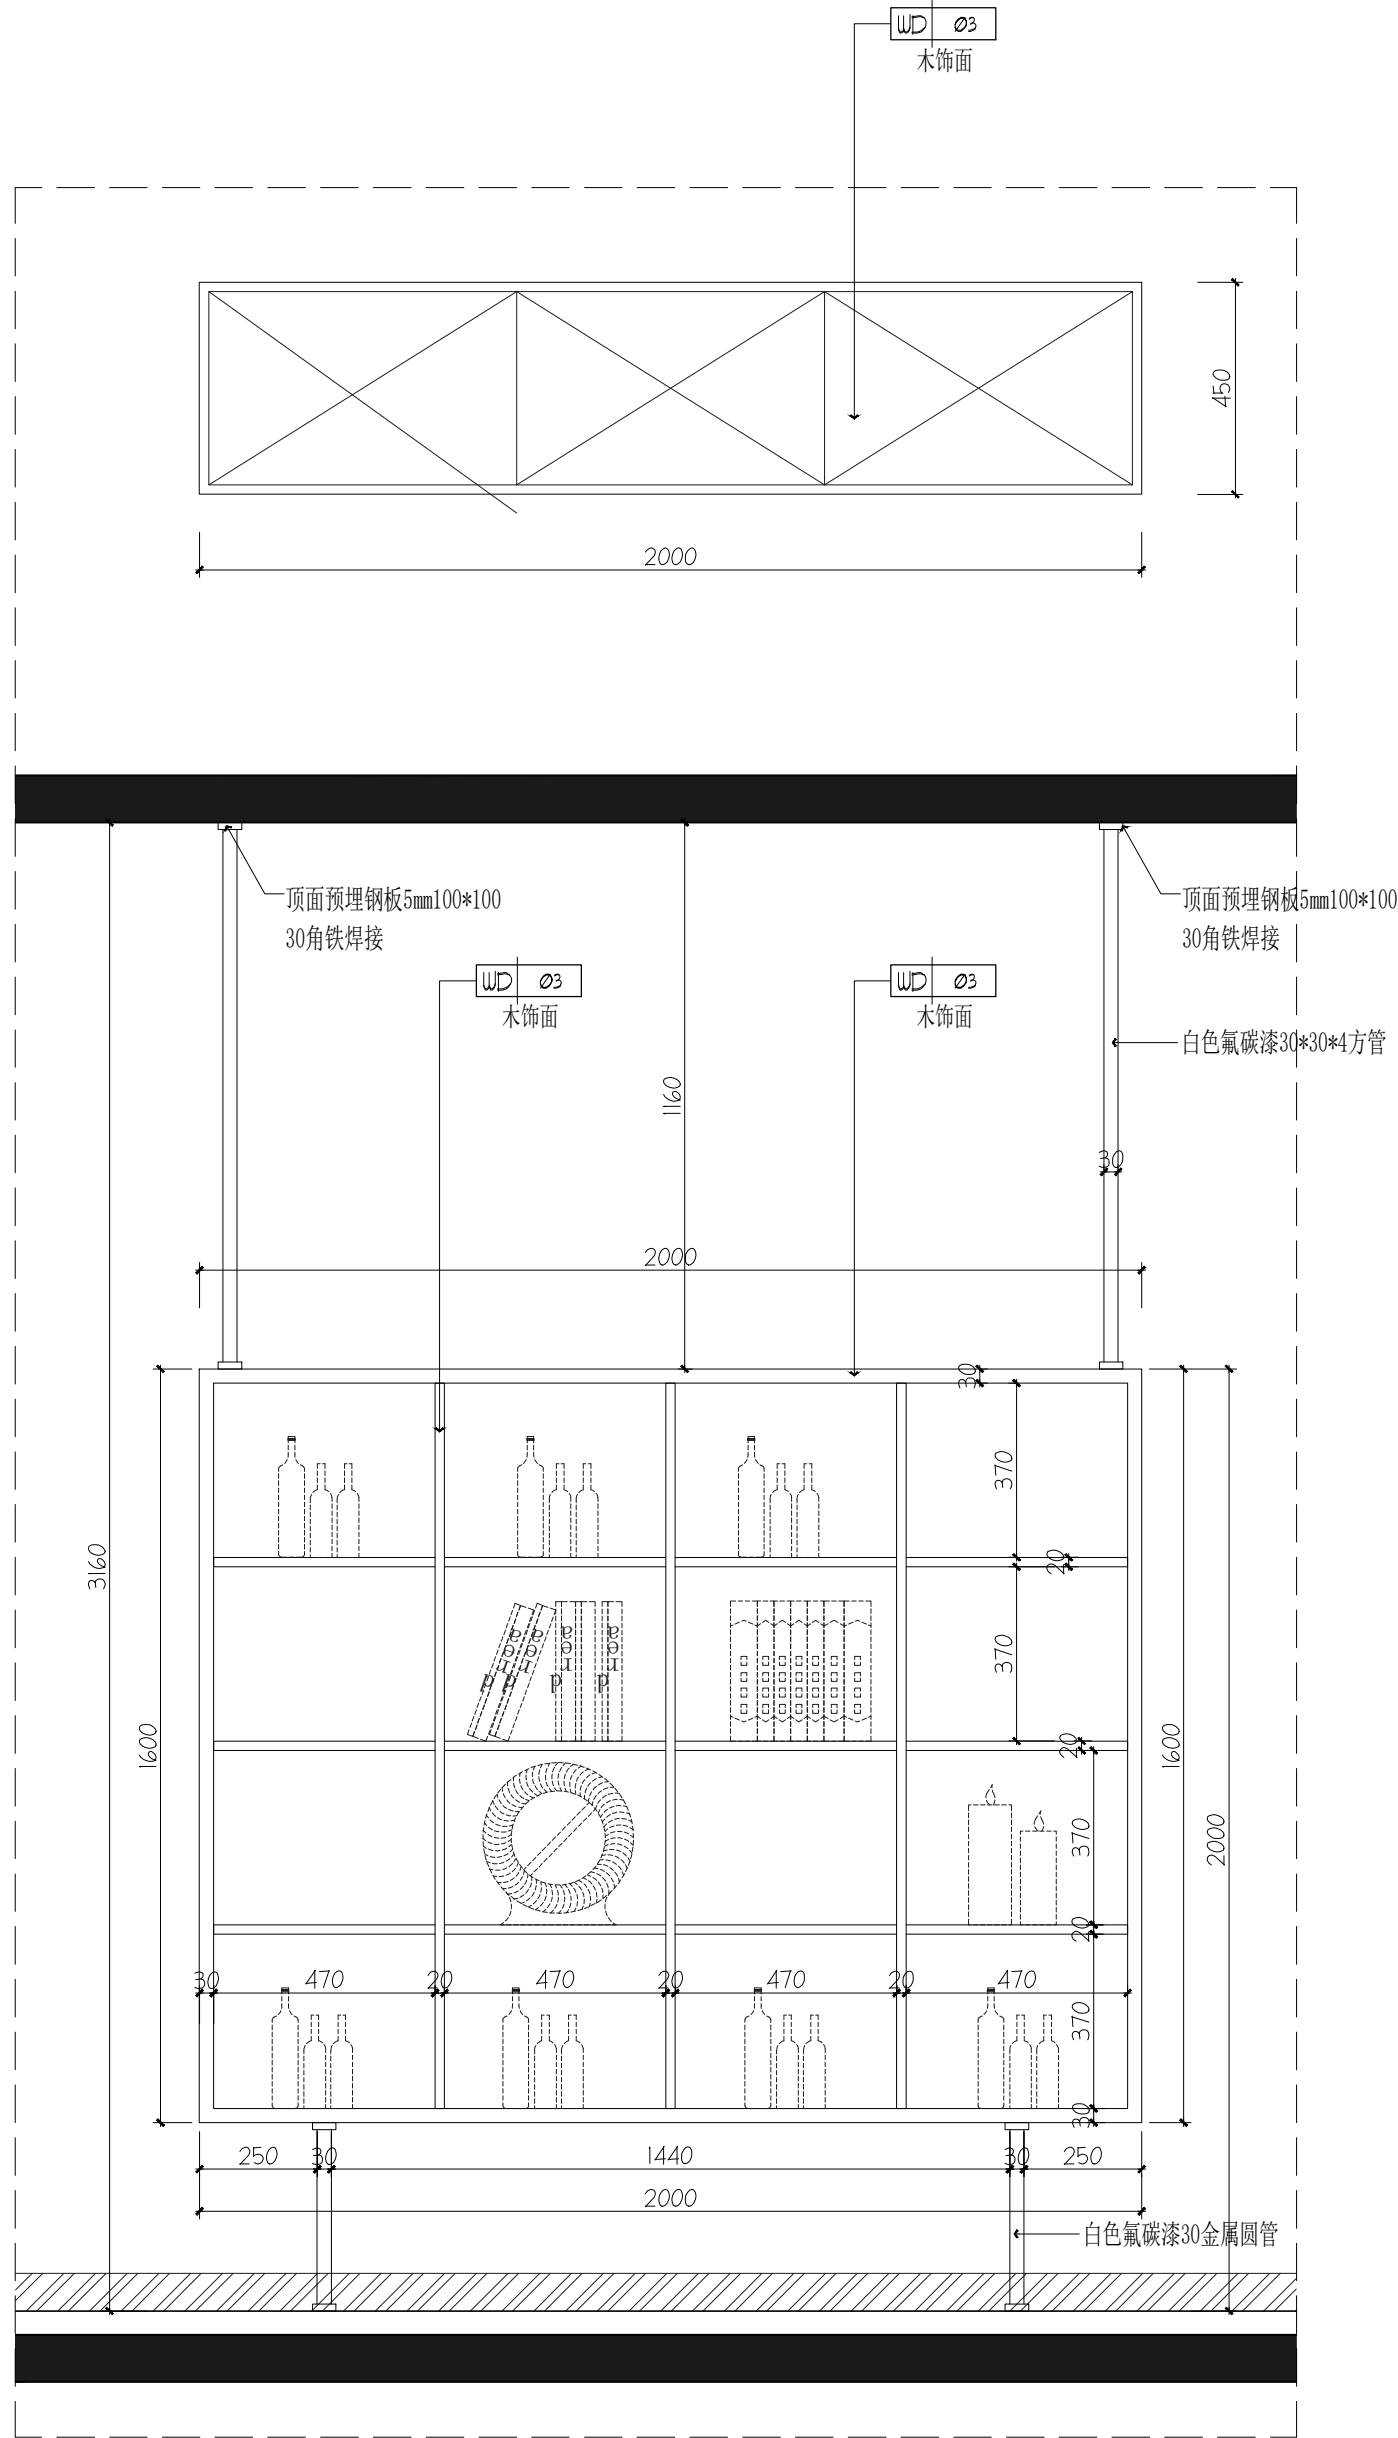

24
DETAIL
比例 1 :16 @ A2 4F教工之家吧柜子*4

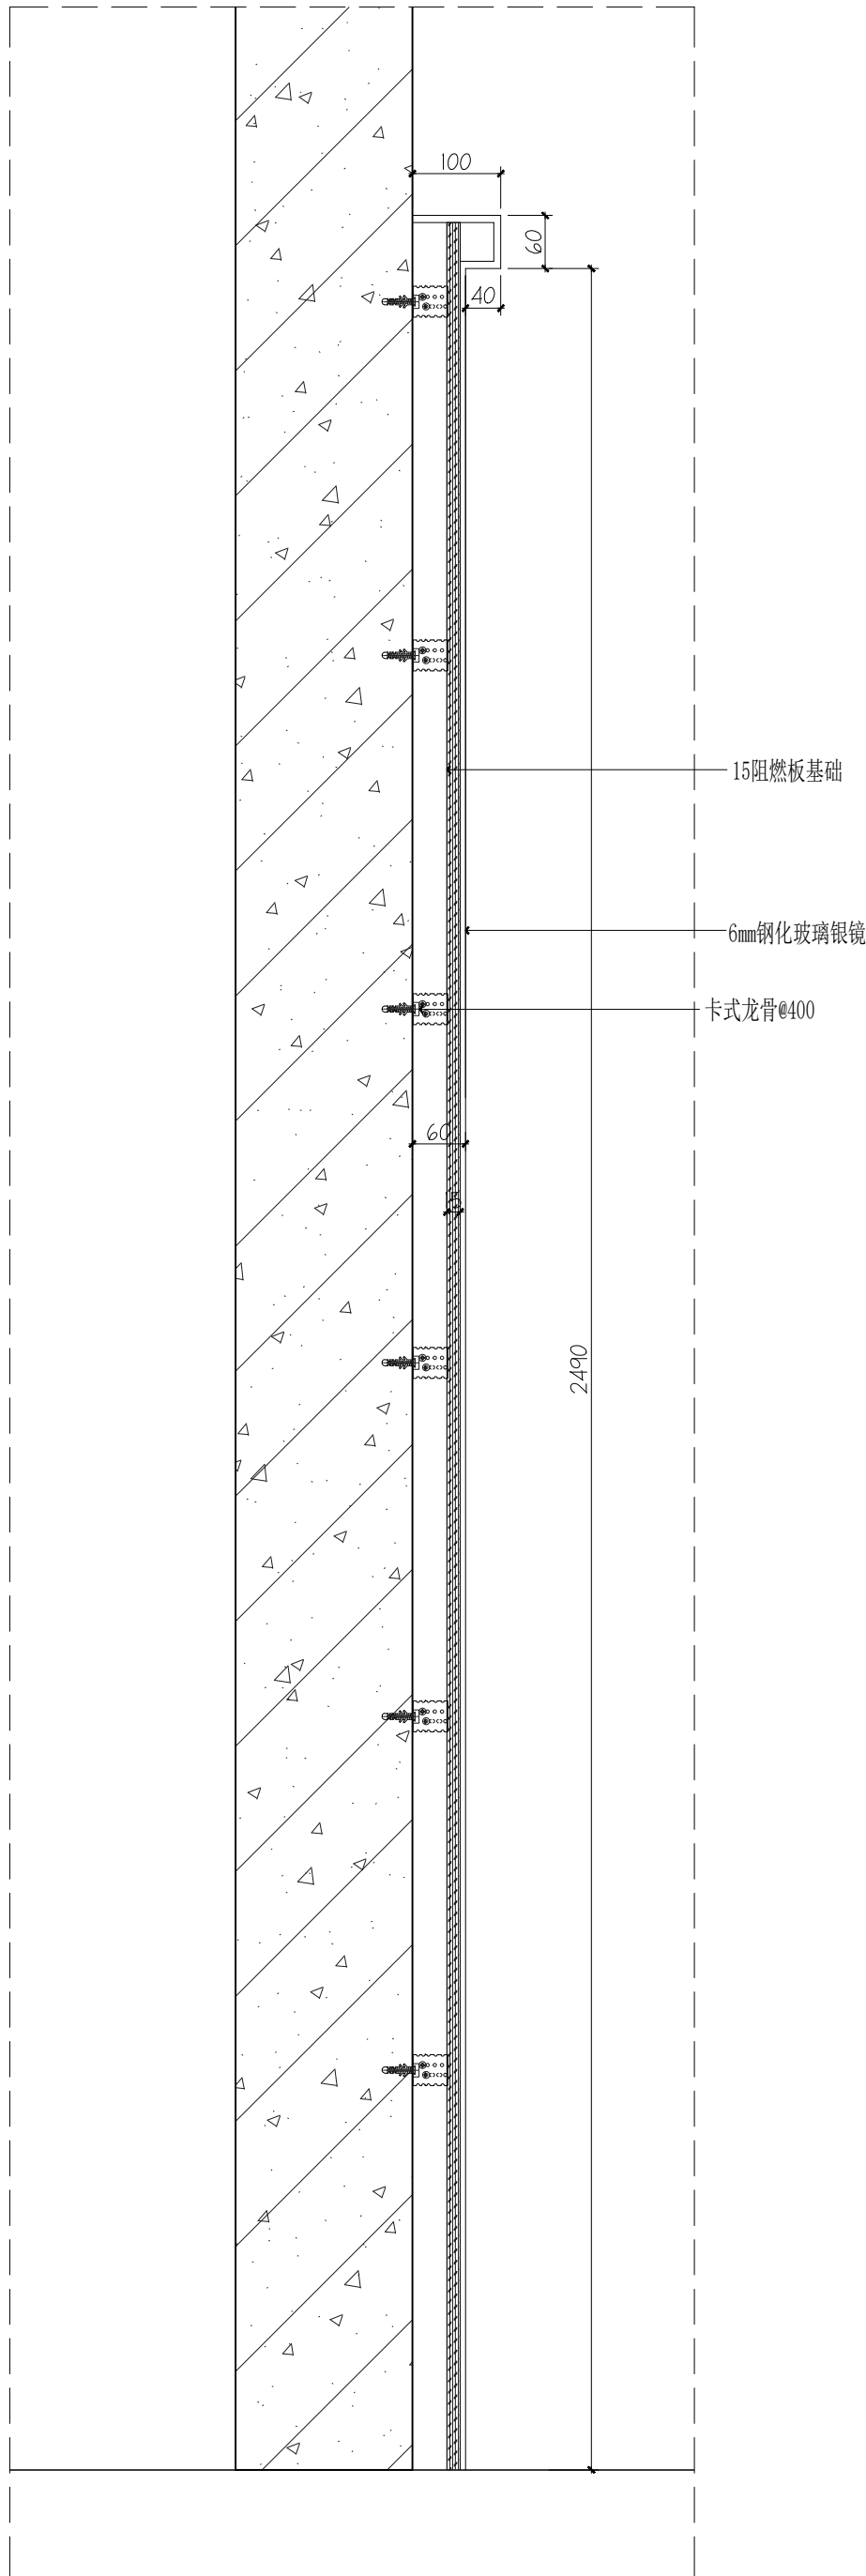

25
DETAIL
比例 1 :8 @ A2 舞蹈室镜子节点



He Chang Space Design
CHANG SPACE DESIGN CONSULTANT CO., LTD.
LIMITED LIABILITY COMPANY
100% SHAREHOLDERS: HE CHANG SPACE DESIGN
100% SHAREHOLDERS: HE CHANG SPACE DESIGN

江苏合众设计顾问有限公司
JIANGSU HECHANG DESIGN CONSULTANT CO., LTD.

建筑装饰工程设计乙级、消防设施工程设计乙级
编号: A232059509

备注
MEMO

●本图纸及其内容的所有权归江苏合众设计顾问有限公司所有。
THIS DRAWING AND THE CONTENTS HEREIN ARE THE COPYRIGHT
OF JIANGSU HECHANG DESIGN CONSULTANT CO., LTD.
●未经本公司书面许可, 不得复制或传播任何内容或设计。
HEREN MAY BE REPRODUCED WITHOUT THE PRIOR WRITTEN
CONSIST OF A DIRECTOR OF ROCCO DESIGN LIMITED.

●承建商必须实地复核所有尺寸。
ALL MEASUREMENTS MUST BE CHECKED AT THE SITE BY THE
CONTRACTOR.

●承建商必须确保其施工工程符合国家的建筑和相关法规。
The Contractor shall ensure that the construction works
are in conformity with the relevant provisions of the
national building and fire protection

版本记录
versions

工程名称
PROJECT

无锡市妇联实验托幼中心幼儿
创意美术室、舞蹈房及教工之家
等安全整改项目

建设单位
CLIENT

无锡市妇联实验托幼中心

勘察区域
THE DESIGN AREA

项目负责人
CHIEF DESIGNER

程书海

专业负责人
PROJECT DESIGNER

程书海

设计
DESIGNER

杨佳

制图
DRAWER

苗燕

校对
PROOF-READER

徐小杰

审核
CHECKER

程书海

审定
APPROVED

程书海

专业
TYPE

室内 机电 幕墙 智能化

比例
SCALE

图幅
DRAWING FORMAT

A2

版次
EDITION NO

第一版

日期
DATE

2025.3


工程编号
PROJECT NO.

图纸名称
DRAWING TITLE

墙面节点图06

图纸编号
DRAWING NO.

JD-12

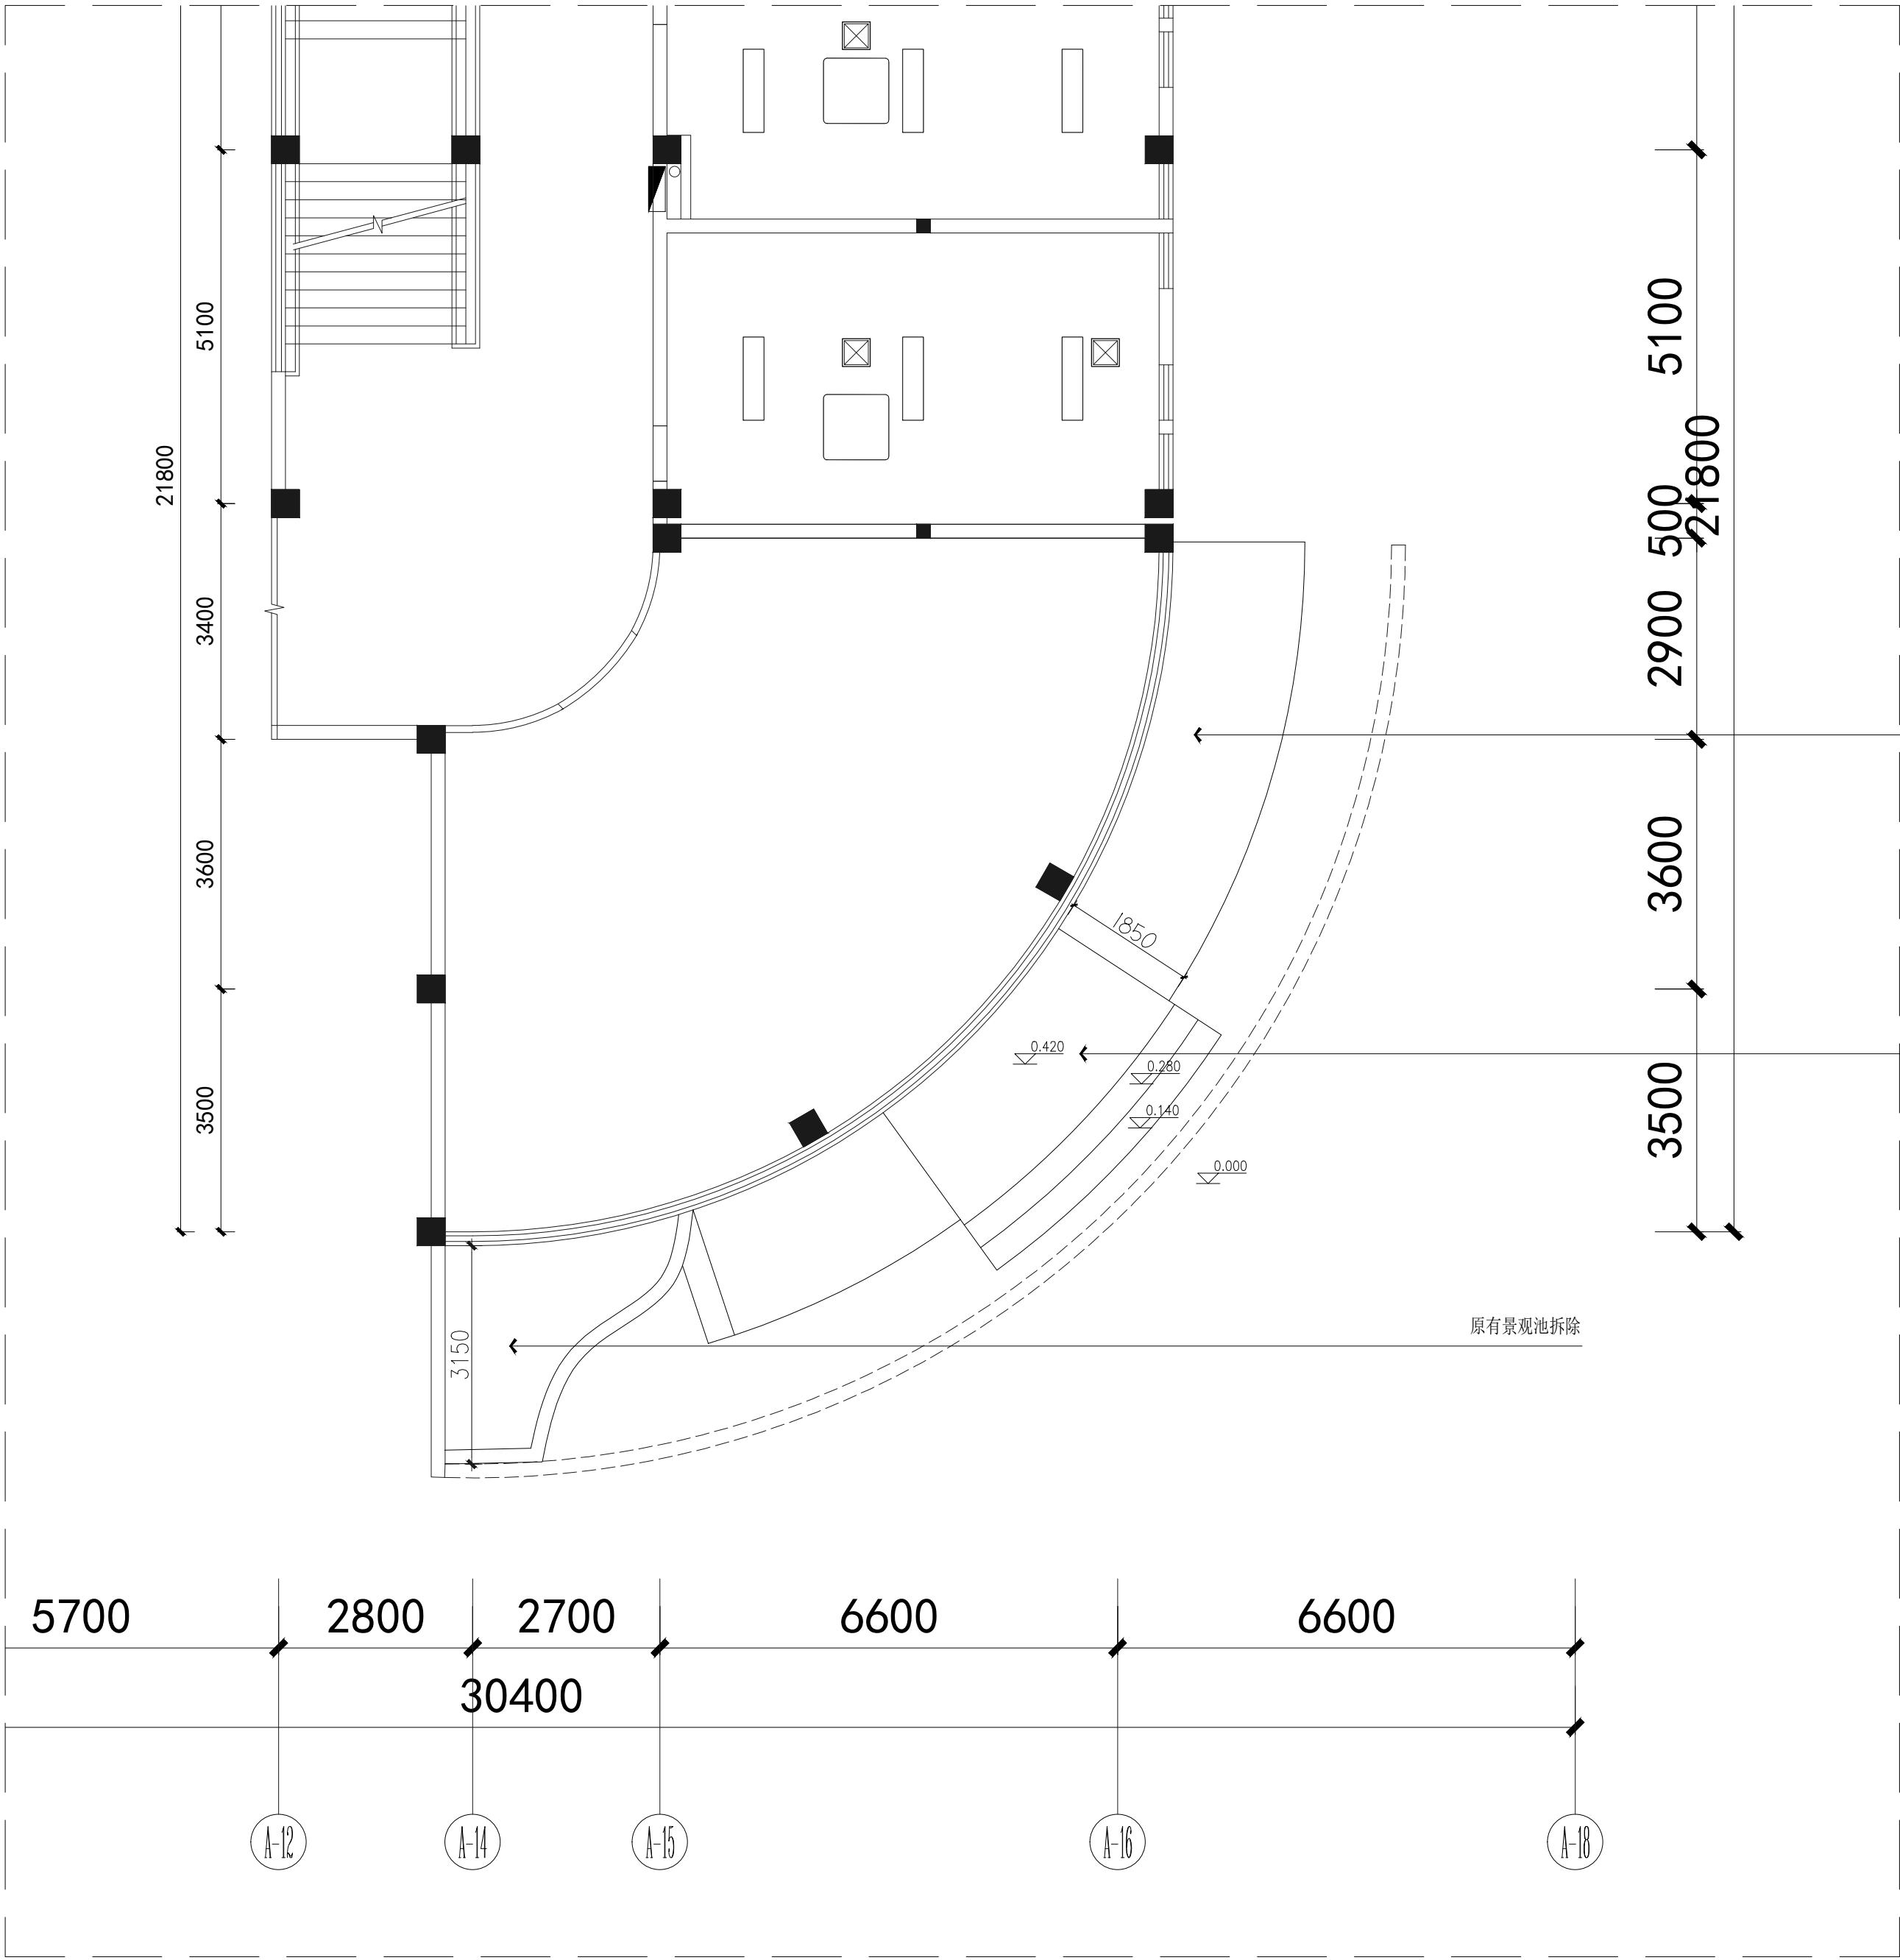

FF
-
FIXTURE / FURNISHING PLAN
比例 1 : 80 @ A2
原始平面拆除图



墙体拆除



He Chang Space Design
HE CHANG SPACE DESIGN CONSULTANT CO., LTD.
100, NO. 100, HONGYUAN STREET, XINBEI DISTRICT, WUXI CITY, JIANGSU PROVINCE
TEL: 0510-88888888 FAX: 0510-88888888
WWW.HECHANGSPACE.COM

江苏合创设计顾问有限公司
JIANGSU HECHANG DESIGN CONSULTANT CO., LTD.

建筑装饰工程设计乙级、消防设施工程设计乙级
编号: A232059509

备注
MEMO

- 本图纸及其内容的所有权归江苏合创设计顾问有限公司所有。
THIS DRAWING AND THE CONTENTS HEREIN ARE THE COPYRIGHT OF JIANGSU HECHANG DESIGN CONSULTANT CO., LTD.
- 未经本公司书面同意, 不得复制或转载任何内容或设计。
HEREN MAY BE REPRODUCED WITHOUT THE PRIOR WRITTEN CONSENT OF A DIRECTOR OF ROCCO DESIGN LIMITED.
- 承建商必须实地复核所有尺寸。
ALL MEASUREMENTS MUST BE CHECKED AT THE SITE BY THE CONTRACTOR.
- 承建商需确保其施工工程符合国家的建筑法规和消防法规。
The Contractor shall ensure that the construction works are in conformity with the relevant provisions of the national building and fire protection.

版本记录
versions

工程名称
PROJECT

无锡市妇联实验托幼中心幼儿
创意美术室、舞蹈房及教工之家
等安全整改项目


建设单位
CLIENT

无锡市妇联实验托幼中心

勘察区域
THE DESIGN AREA

项目负责人 CHIEF DESIGNER	程书海	
专业负责人 PROJECT DESIGNER	程书海	
设计 DESIGNER	杨佳	
制图 DRAWER	苗燕	
校对 PROOF-READER	徐小杰	
审核 CHECKER	程书海	
审定 APPROVED	程书海	

专业 TYPE	室内	机电	幕墙	智能化
比例 SCALE	图幅 DRAWING FORMAT A2			
版次 EDITION NO	第一版	日期 DATE	2025.3	
工程编号 PROJECT NO.				
图纸名称 DRAWING TITLE				
拆除图				
图纸编号 DRAWING NO. TJ-01				

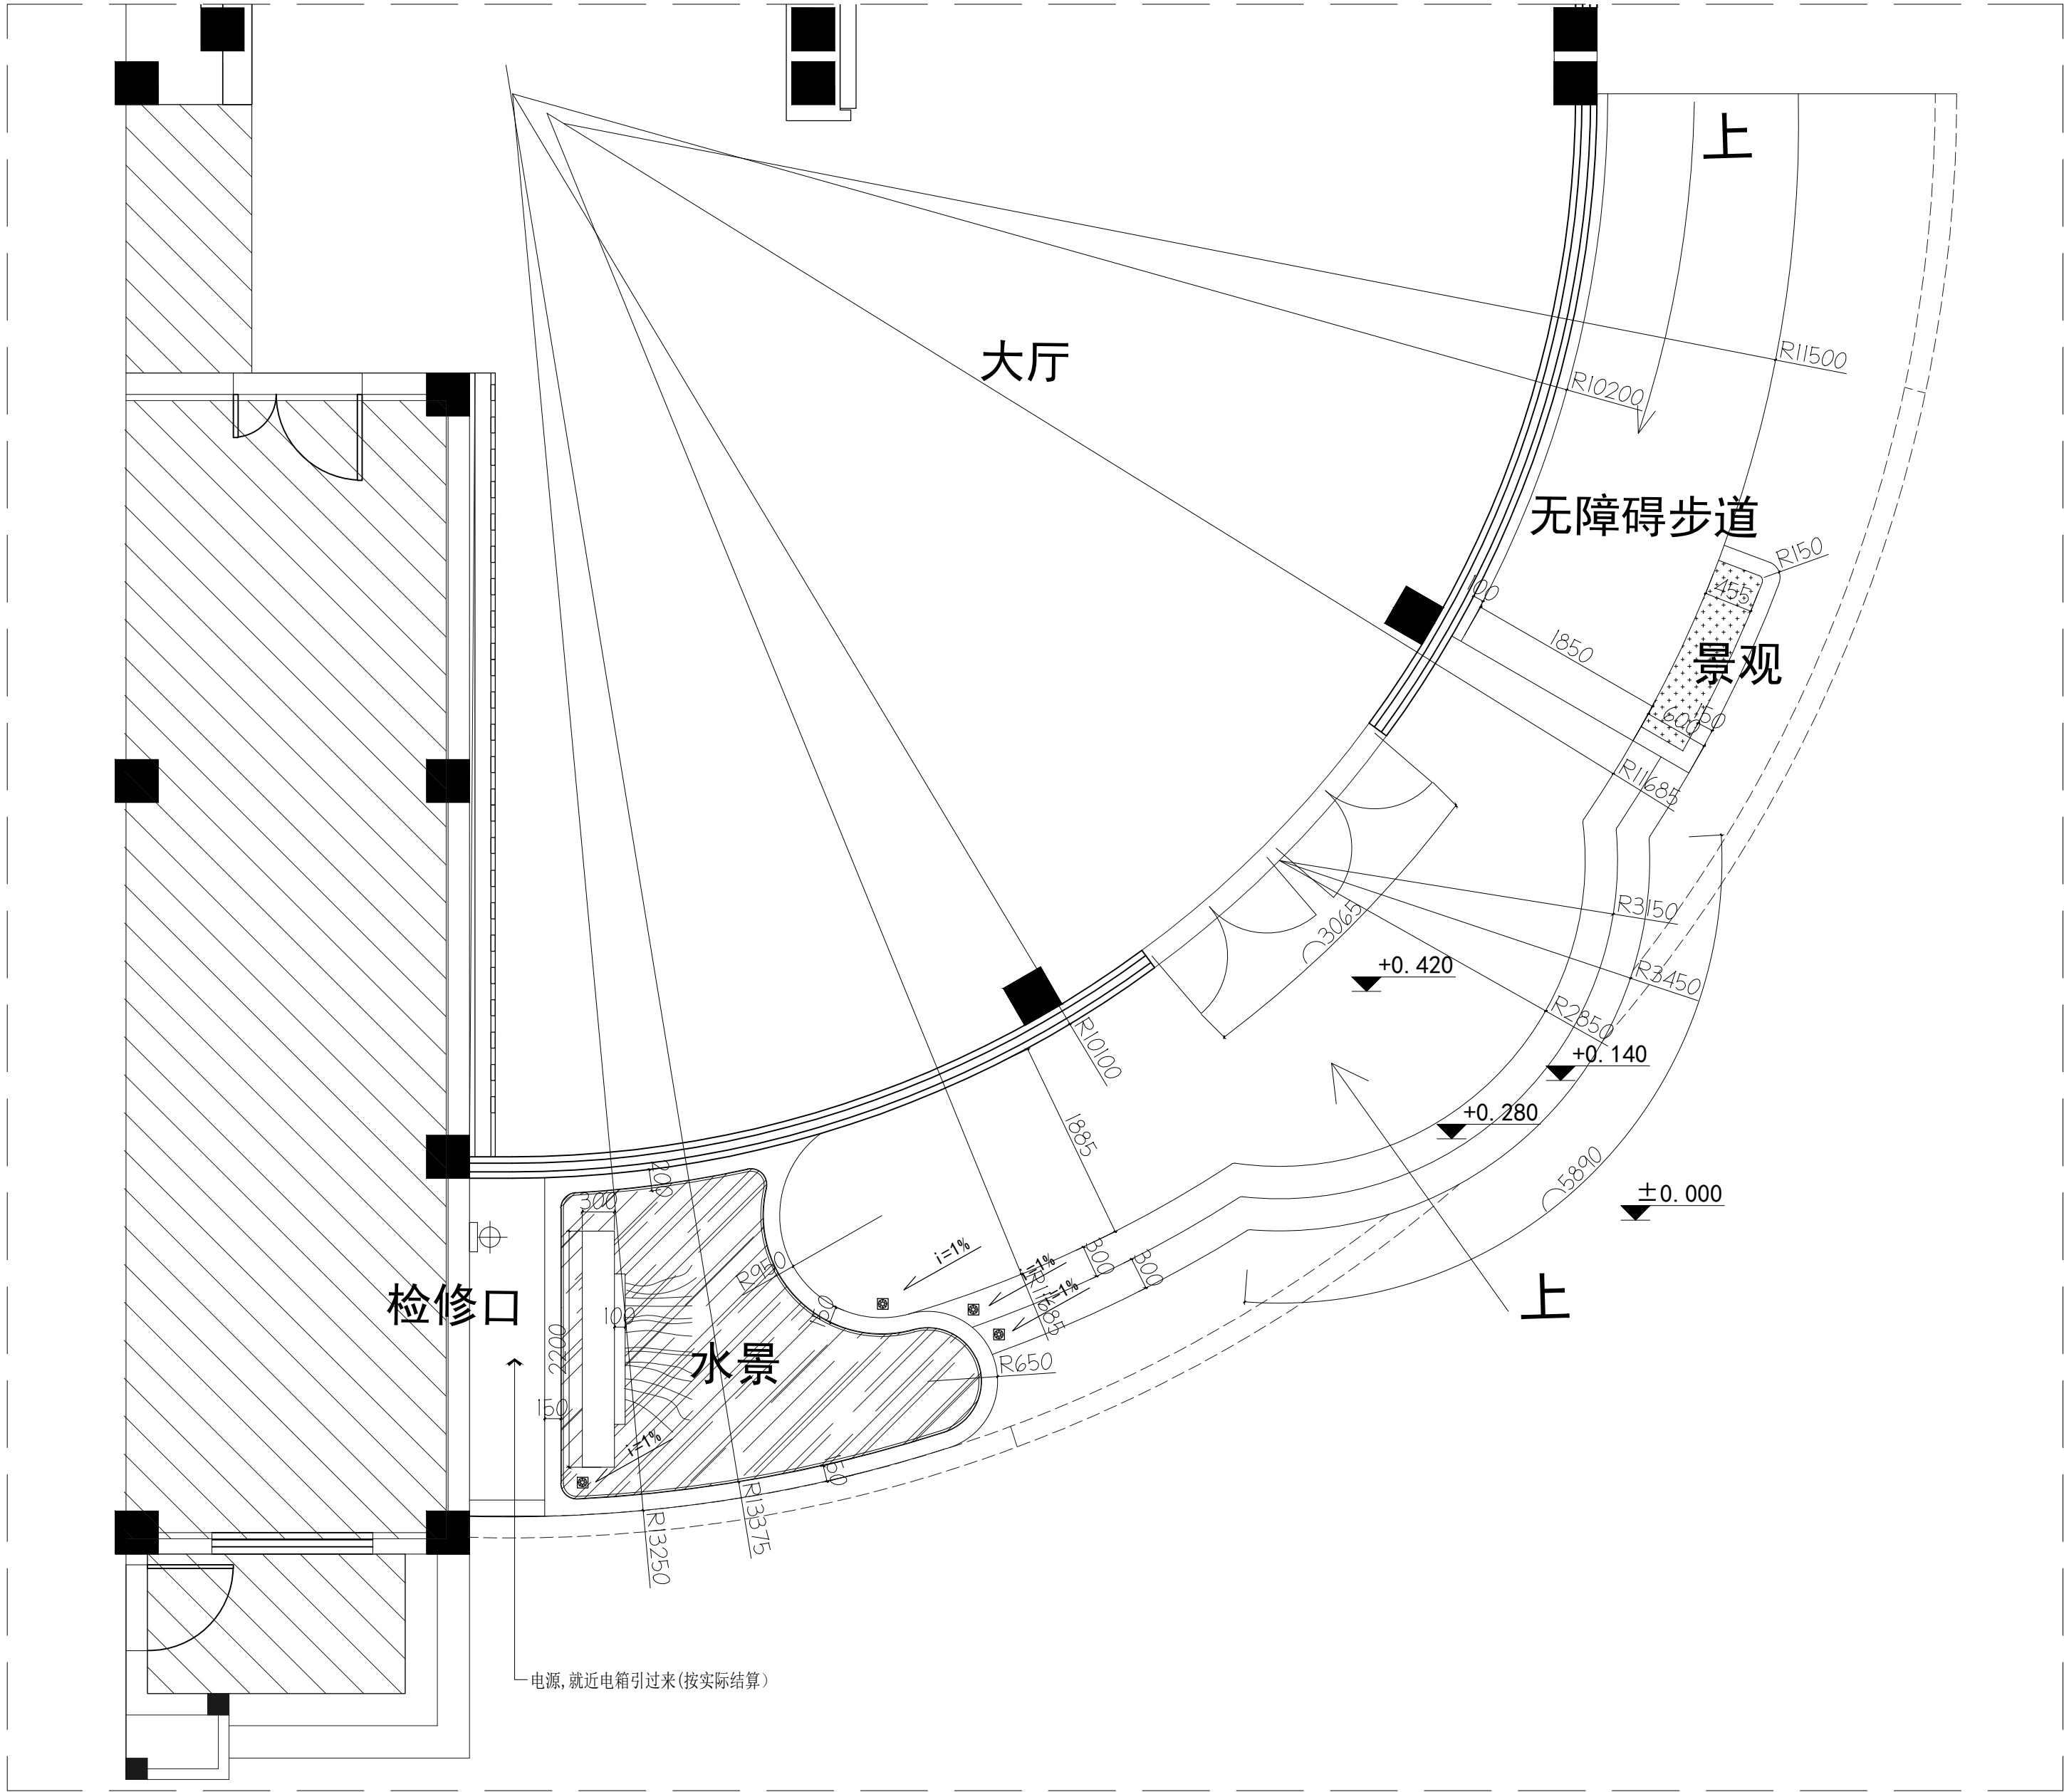

FF
-
FIXTURE / FURNISHING PLAN
比例 1 : 50 @ A2
平面布置图



He Chang Space Design
HE CHANG SPACE DESIGN CONSULTANT CO., LTD.
100, 101, 102,1000

江苏合众设计顾问有限公司
JIANGSU HEZHONG DESIGN CONSULTANT CO., LTD.

建筑装饰工程设计乙级、消防设施工程设计乙级
编号: A232059509

备注
MEMO
●本图纸及其内容的所有权归江苏合众设计顾问有限公司所有
THIS DRAWING AND THE CONTENTS HEREIN ARE THE COPYRIGHT
OF JIANGSU HEZHONG DESIGN CONSULTANT CO., LTD.
●未经本公司书面同意, 不得复制或在本图纸内任何内容或设计
HEREIN MAY BE REPRODUCED WITHOUT THE PRIOR WRITTEN
CONSENT OF A DIRECTOR OF Rocco DESIGN LIMITED.
●承建商必须实地复核所有尺寸
ALL MEASUREMENTS MUST BE CHECKED AT THE SITE BY THE
CONTRACTOR.
●承建商必须确保其施工工程符合国家的建筑法规和消防法规
The Contractor shall ensure that the construction works
are in conformity with the relevant provisions of the
national building and fire protection

版本记录
versions

工程名称
PROJECT
无锡市妇联实验托幼中心
创意美术室、舞蹈房及教工之家
等安全整改项目


建设单位
CLIENT
无锡市妇联实验托幼中心

勘察区域
THE DESIGN AREA

项目负责人 CHIEF DESIGNER	程书海	
专业负责人 PROJECT DESIGNER	程书海	
设计 DESIGNER	杨佳	
制图 DRAWER	苗燕	
校对 PROOF-READER	徐小杰	
审核 CHECKER	程书海	
审定 APPROVED	程书海	

专业 TYPE	室内 INDOOR	机电 MECHANICAL	幕墙 CURTAIN WALL	智能化 INTELLIGENT
比例 SCALE	1:50	1:100	1:200	1:500
版次 EDITION NO	第一版	第二版	第三版	第四版
工程编号 PROJECT NO.	A232059509			
图纸名称 DRAWING TITLE	平面布置图			
图纸编号 DRAWING NO.	TJ-02			

年月日 会签日期 原电专业 强电专业 暖通专业 给排水专业 结构专业 建筑专业 总图专业

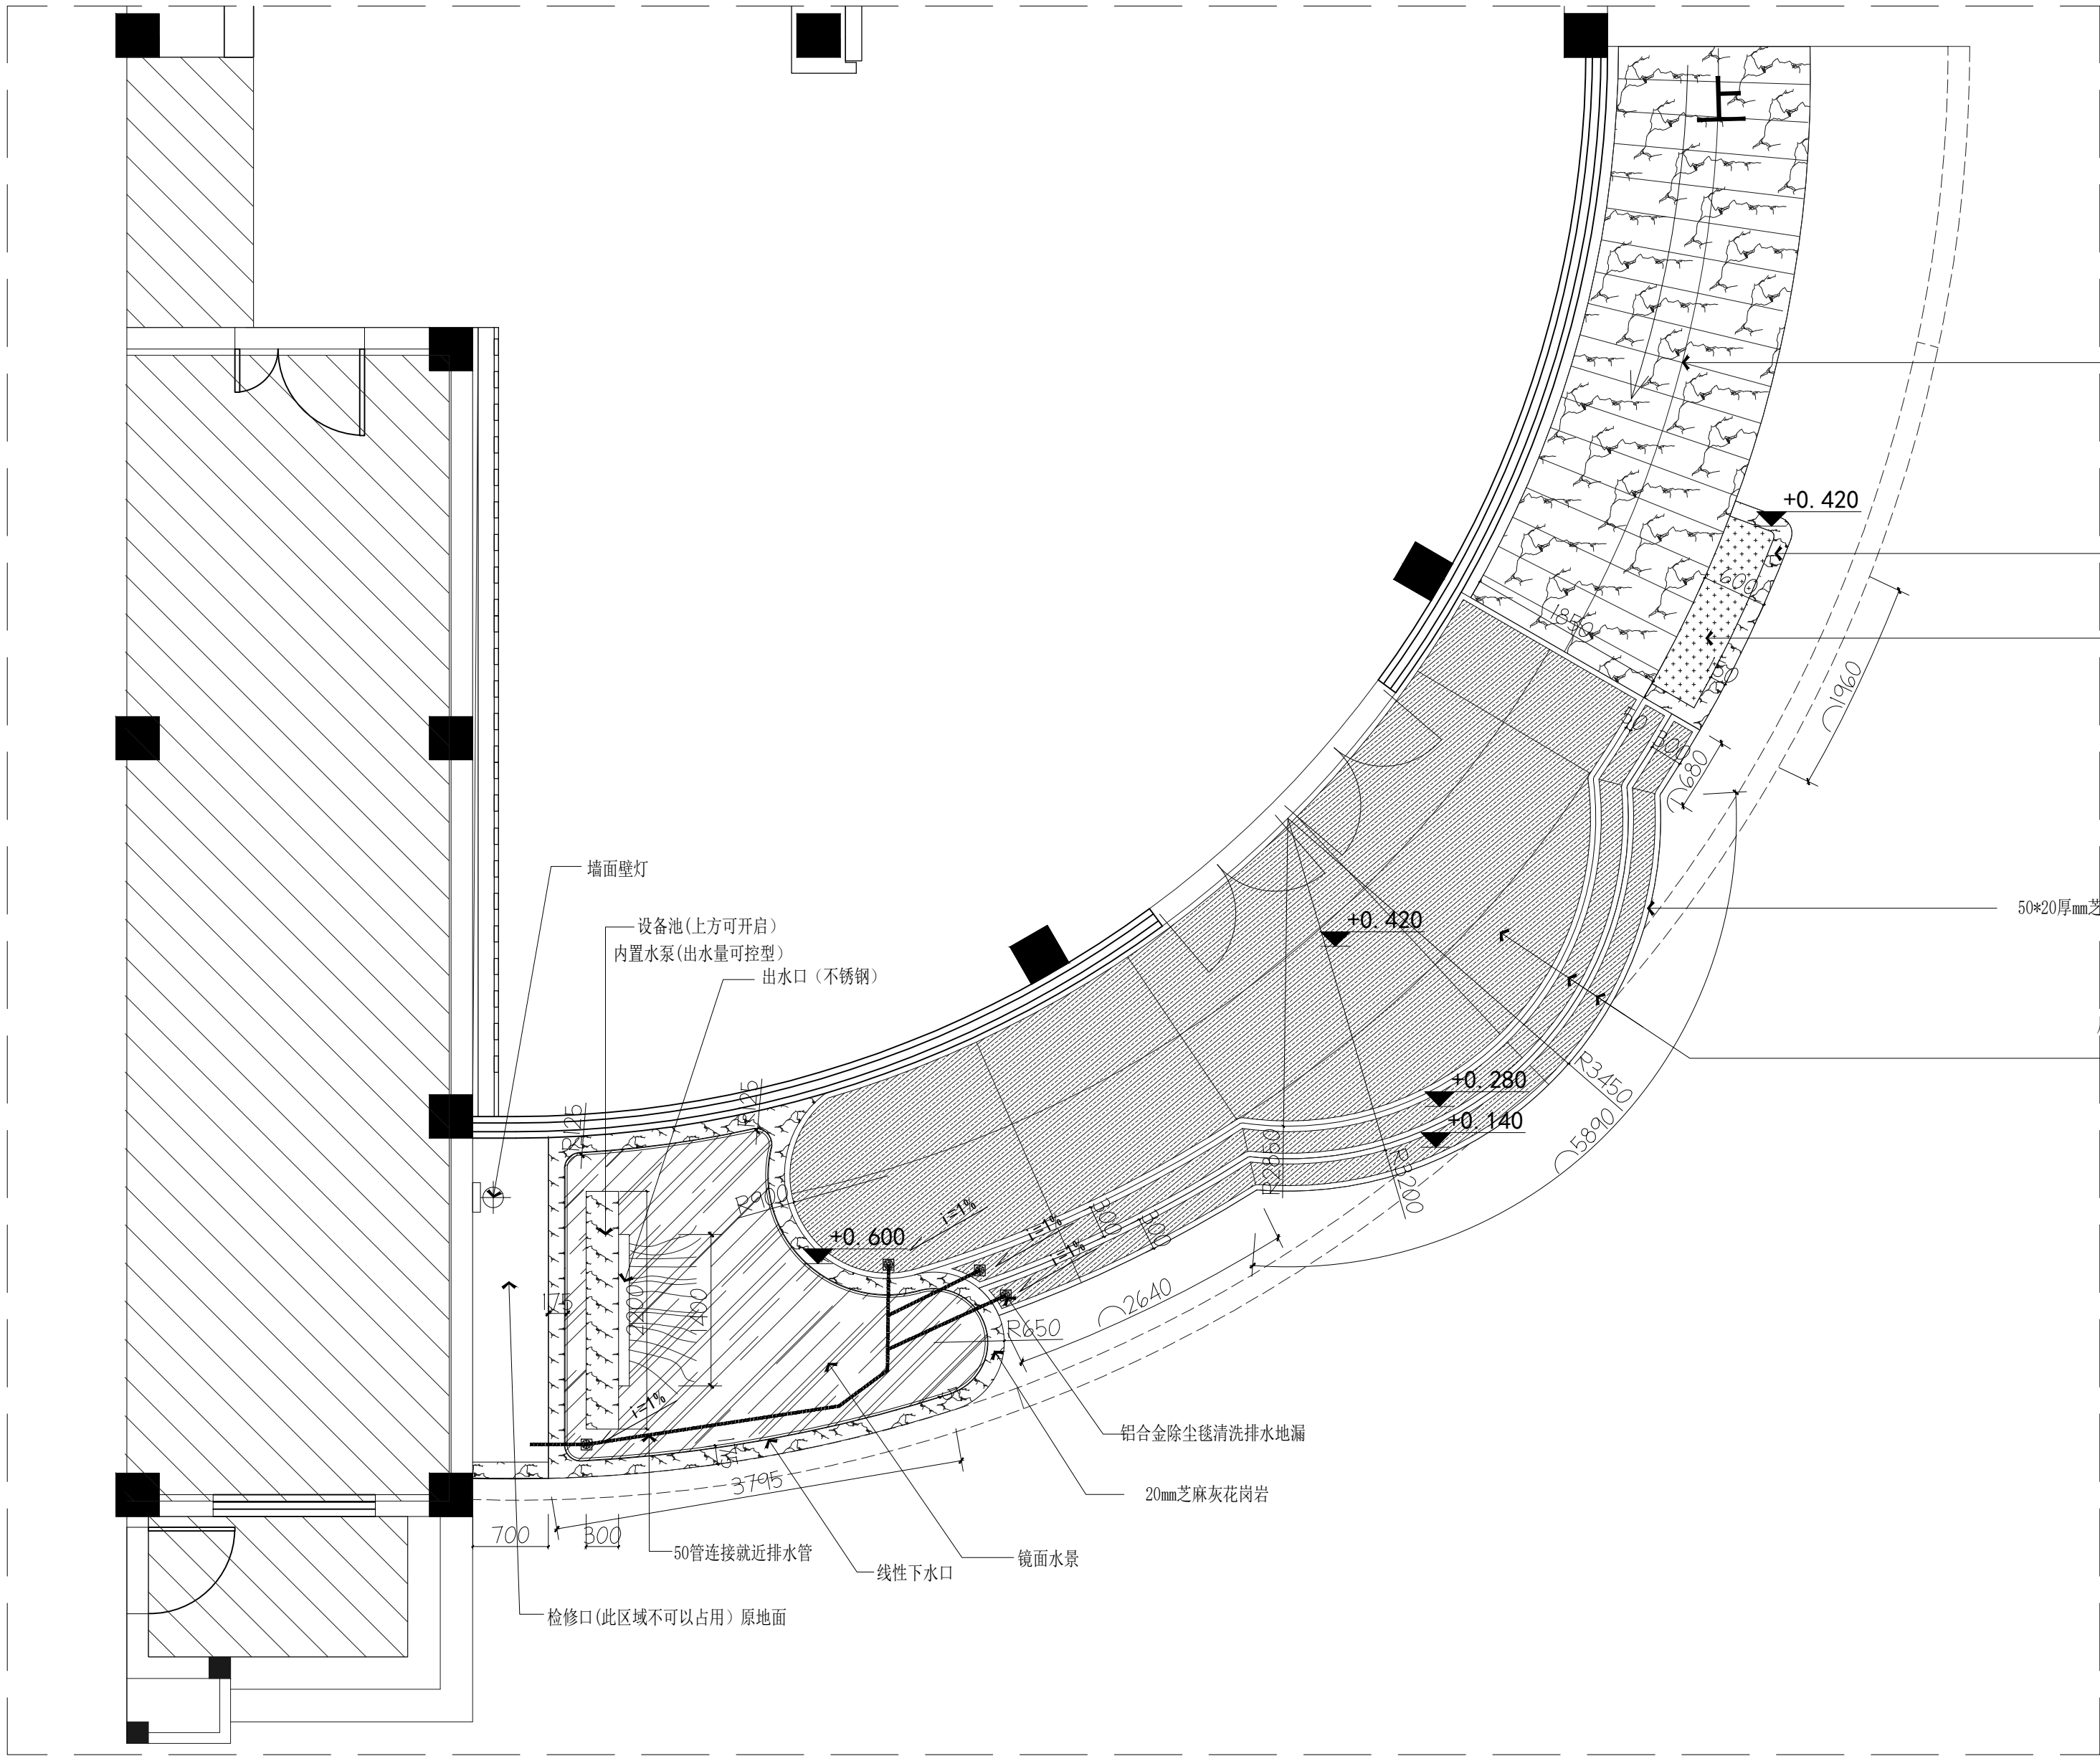

- 坡度同原有尺寸
20mm芝麻灰花岗岩
4. 石材(六面防护)
3. 素水泥膏一道
2. 30厚1:3干硬性水泥砂浆粘结层
1. 界面剂一道

220mm芝麻灰花岗岩
砖砌

海棠花绿植下方营养土回填

50*20厚mm芝麻灰花岗岩(外口踏步开3*3mm防滑槽)

尼龙6.6活丙纶纱线; 高强度不锈钢钢丝串联
铝合金除尘毯壁厚1.5mm
镶嵌于凹槽(2cm)

铝合金除尘毯清洗排水地漏

20mm芝麻灰花岗岩

镜面水景

线性下水口

50管连接就近排水管

检修口(此区域不可以占用)原地面

FF
-
FIXTURE / FURNISHING PLAN
比例 1 : 50 @ A2
平面布置图



江苏合堂设计顾问有限公司
JIANGSU HECHANG DESIGN CONSULTANT CO., LTD.

建筑装饰工程设计乙级、消防设施工程设计乙级
编号: A232059509

备注
MEMO
●本图纸及其内容的所有权归江苏合堂设计顾问有限公司所有
THIS DRAWING AND THE CONTENTS HEREIN ARE THE COPYRIGHT
OF JIANGSU HECHANG DESIGN CONSULTANT CO., LTD.
●不得复制或翻印, 不得复制或翻印, 不得复制或翻印
HEREN MAY BE REPRODUCED WITHOUT THE PRIOR WRITTEN
CONSENT OF A DIRECTOR OF ROCCO DESIGN LIMITED.
●承建商必须实地复核所有尺寸
ALL MEASUREMENTS MUST BE CHECKED AT THE SITE BY THE
CONTRACTOR.
●承建商需确保其施工工程符合国家规范和当地的相关规定
The Contractor shall ensure that the construction works
are in conformity with the relevant provisions of the
national building and fire protection

版本记录
versions

工程名称
PROJECT
无锡市妇联实验托幼中心幼儿
创意美术室、舞蹈房及教工之家
等安全整改项目

建设单位
CLIENT
无锡市妇联实验托幼中心

勘察区域
THE DESIGN AREA

项目负责人 CHIEF DESIGNER	程书海	
专业负责人 PROJECT DESIGNER	程书海	
设计 DESIGNER	杨佳	
制图 DRAWER	苗燕	
校对 PROOF-READER	徐小杰	
审核 CHECKER	程书海	
审定 APPROVED	程书海	


专业 TYPE	室内内	机电	幕墙	智能化
比例 SCALE	图幅 DRAWING FORMAT	A2		
版次 EDITION NO	第一版	日期 DATE	2025.3	
工程编号 PROJECT NO.				
图纸名称 DRAWING TITLE				
图纸编号 DRAWING NO.				

项目负责人 CHIEF DESIGNER	程书海	
专业负责人 PROJECT DESIGNER	程书海	
设计 DESIGNER	杨佳	
制图 DRAWER	苗燕	
校对 PROOF-READER	徐小杰	
审核 CHECKER	程书海	
审定 APPROVED	程书海	

专业 TYPE	☒ 室内 ☐ 机电 ☐ 幕墙 ☐ 智能		
比例 SCALE	图幅 DRAWING FORMAT		
版次 EDITION NO.	日期 DATE		
第一版	2025.3		


图纸名称 DRAWING TITLE

立面图01

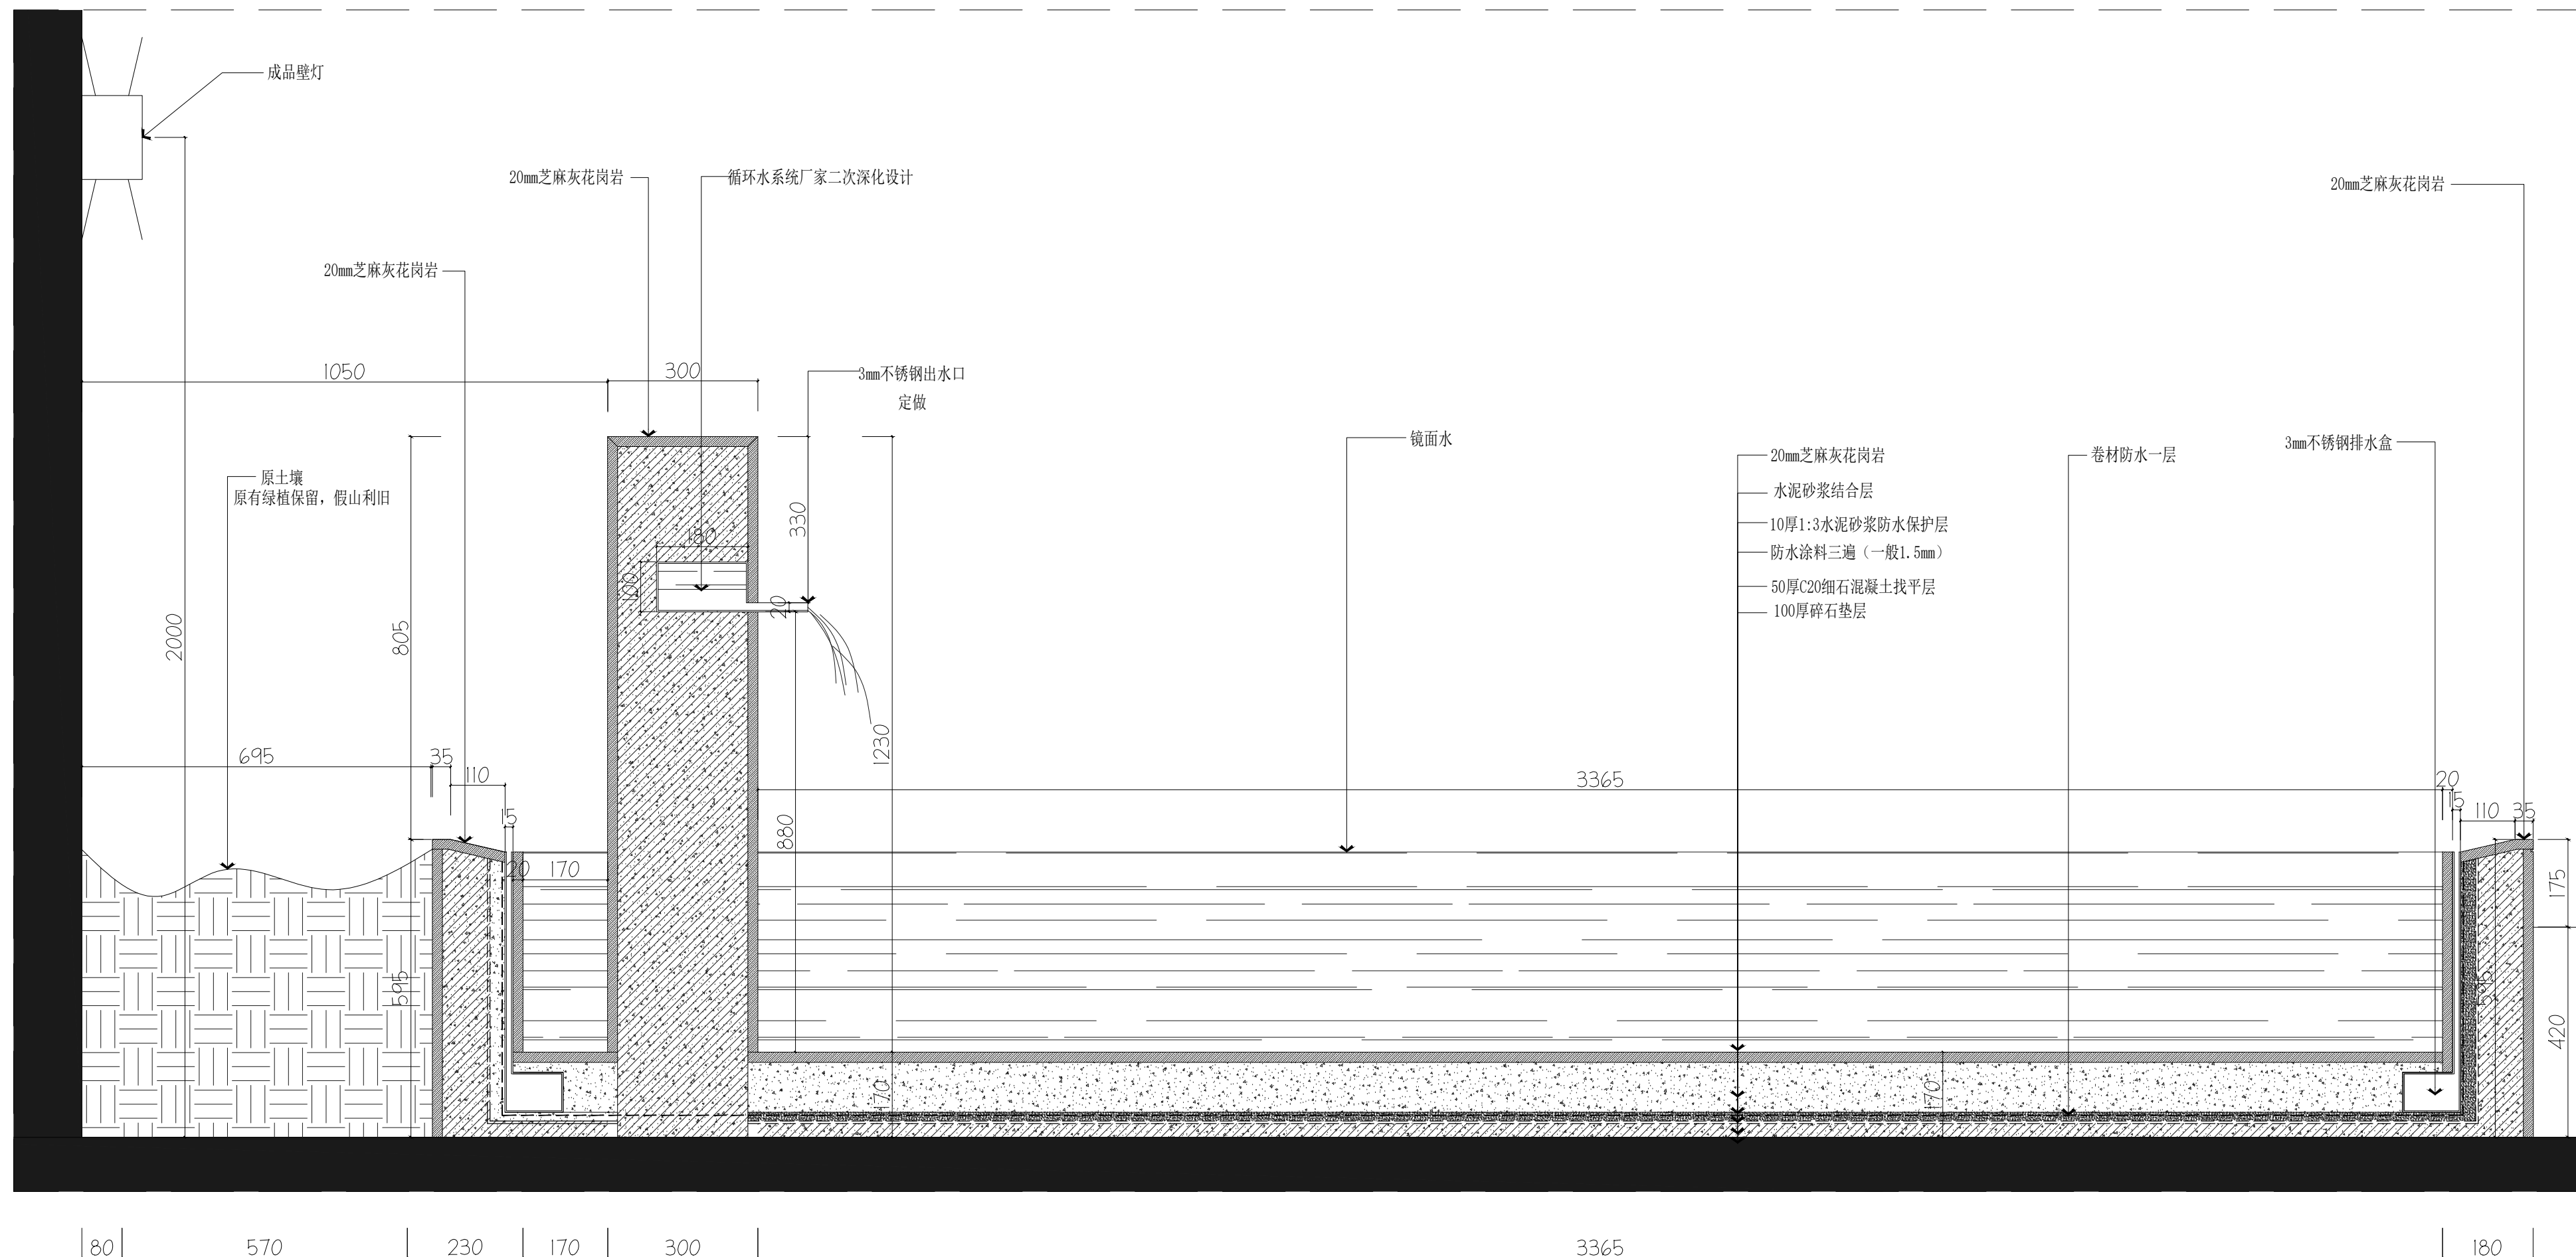

FF
-
FIXTURE / FURNISHING PLAN
比例 1 : 50 @ A2
剖面图

年月日
合校日期
弱电专业
弱电专业
暖通专业
给排水专业
结构专业
建筑专业
总图专业

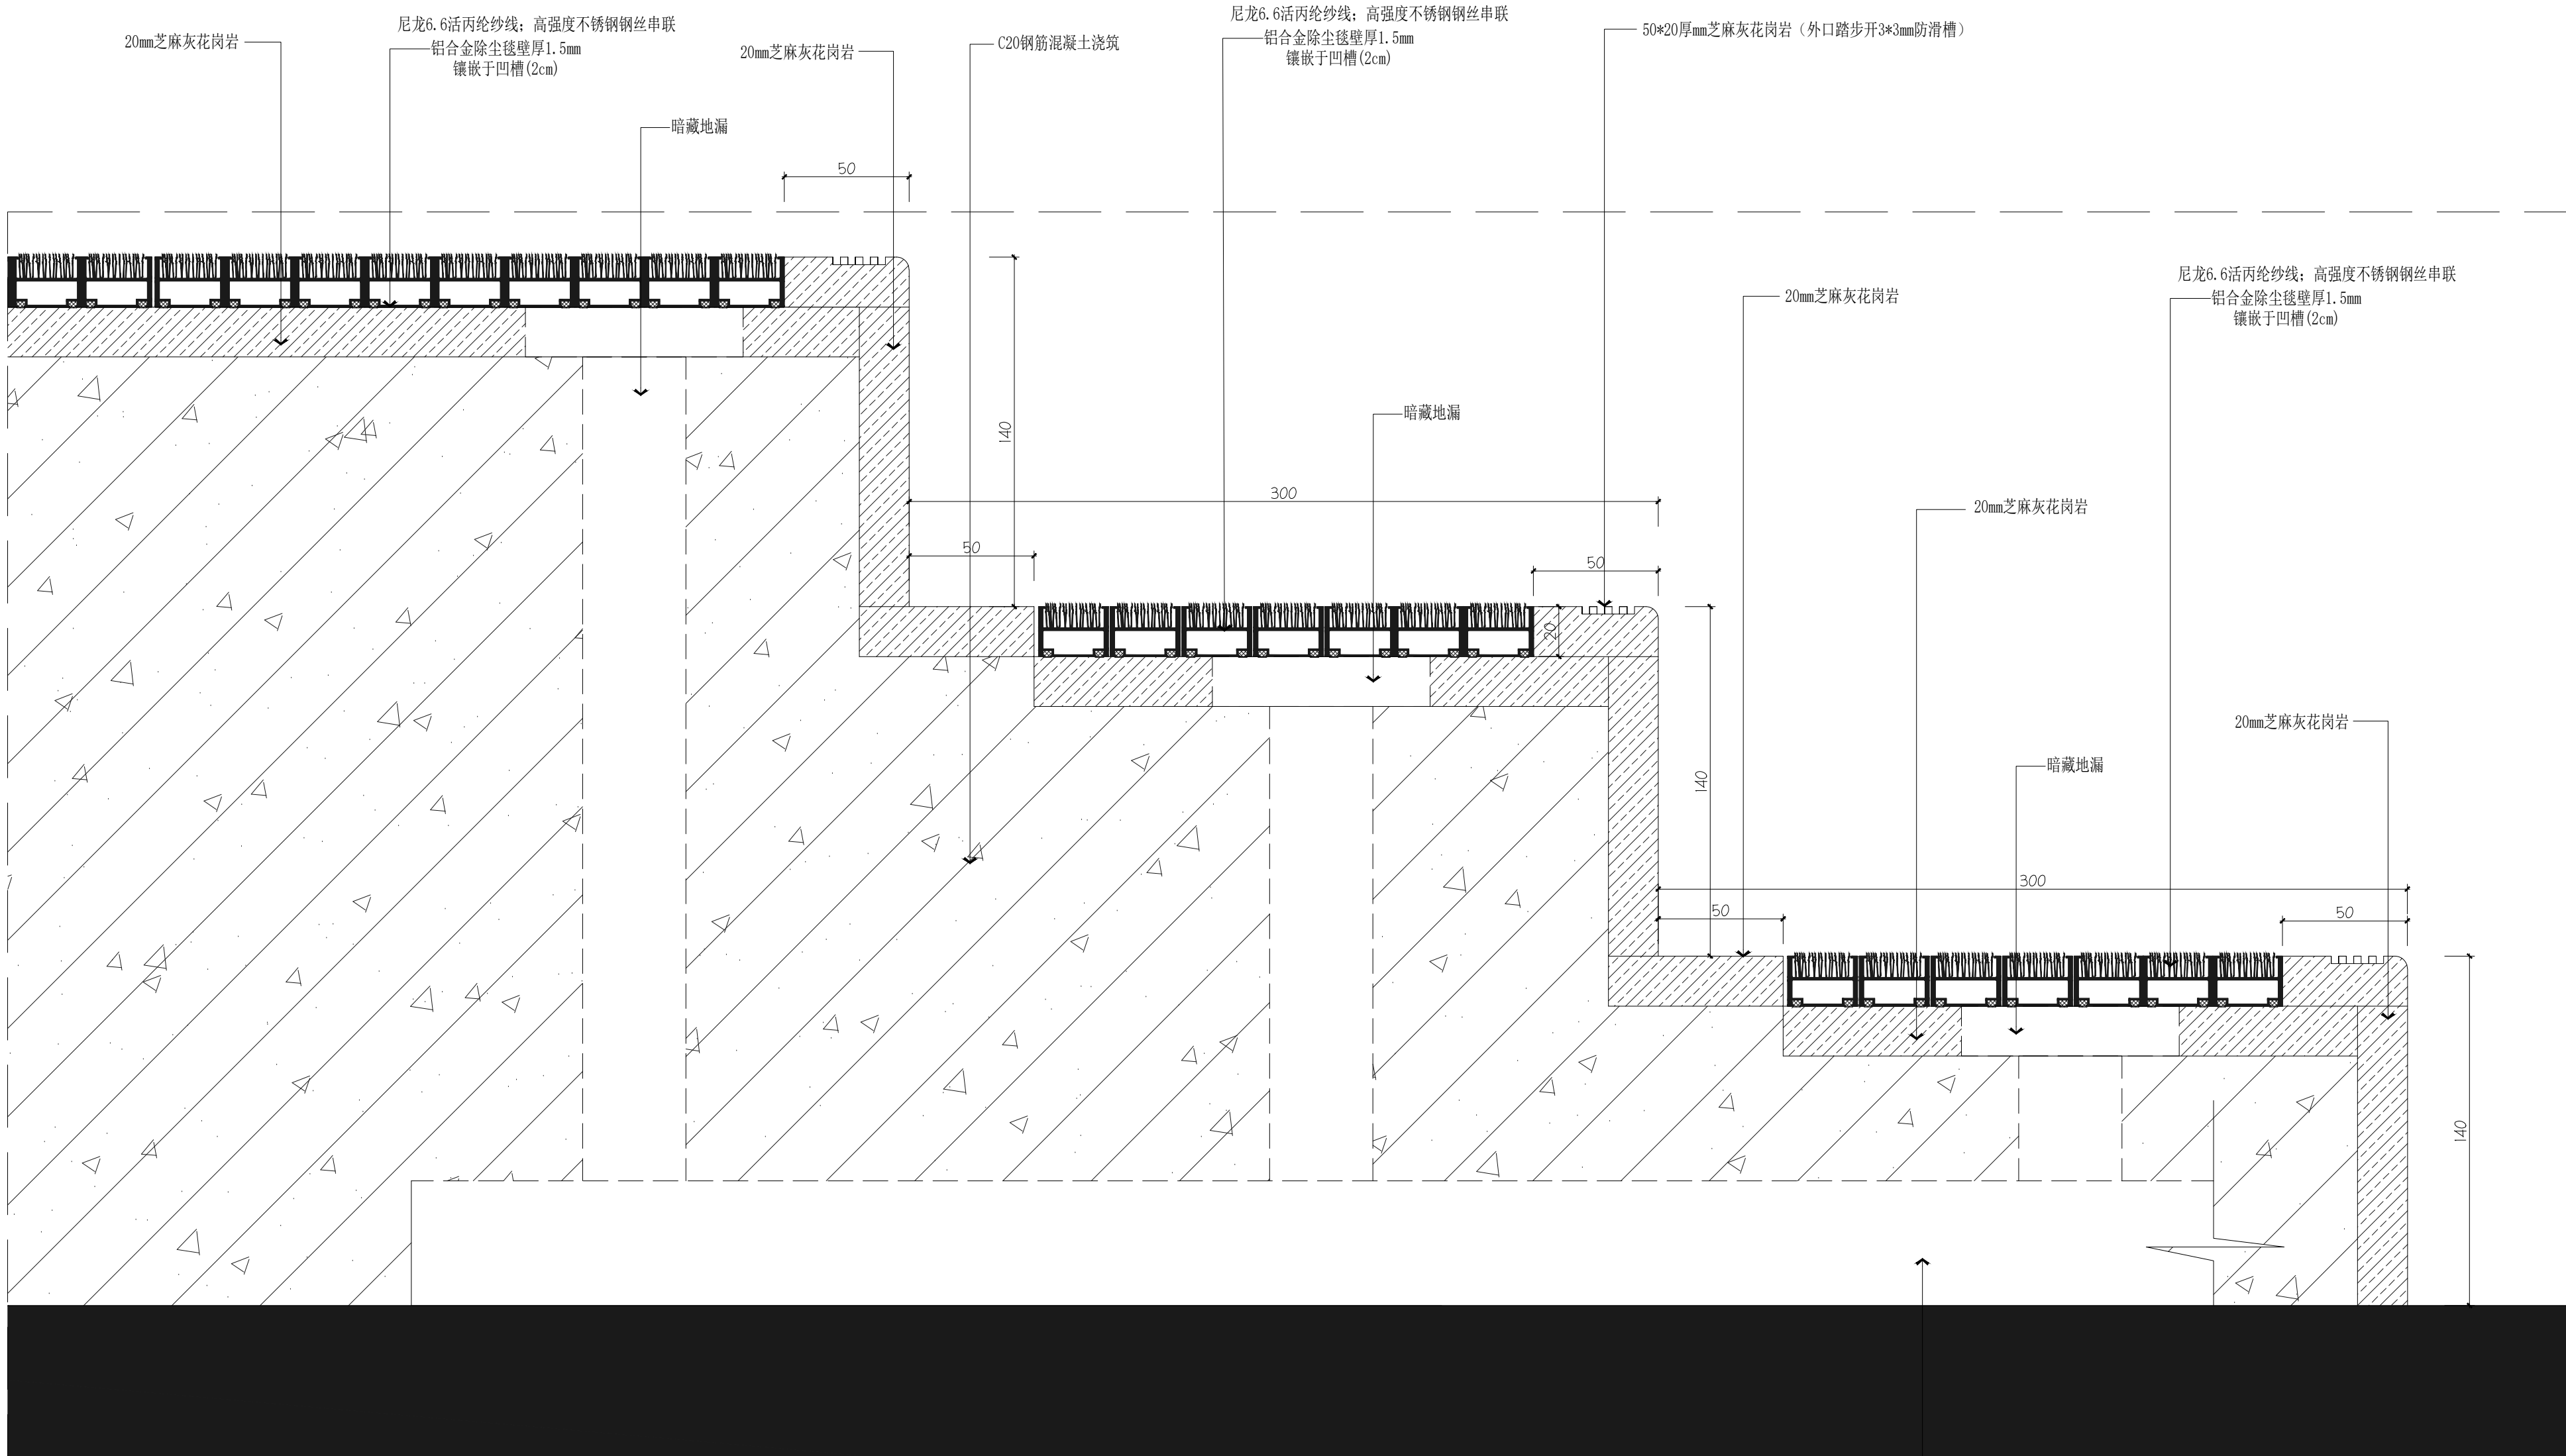

FF
-
FIXTURE / FURNISHING PLAN
比例 1 :50 @ A2
剖面图



He Chang Space Design
CHANG SPACE DESIGN
LIMITED
TEL: 0510-88888888 FAX: 0510-88888888
E-MAIL: changspace@163.com

江苏合众设计顾问有限公司
JIANGSU HEZHONG DESIGN CONSULTANT CO., LTD.

建筑装饰工程设计乙级、消防设计工程乙级
编号: A232059509

备注
MEMO

●本图纸及其内容的所有权归江苏合众设计顾问有限公司所有
THIS DRAWING AND THE CONTENTS HEREIN ARE THE COPYRIGHT
OF JIANGSU HEZHONG DESIGN CONSULTANT CO., LTD.
●未经本公司书面许可, 不得复制或转载任何内容或设计。
●ANY PART OF THE DRAWING AND THE DESIGN CONTAINED
HEREIN MAY BE REPRODUCED WITHOUT THE PRIOR WRITTEN
CONSENT OF A DIRECTOR OF MOCCO DESIGN LIMITED.

●承建商必须实地复核所有尺寸
●ALL MEASUREMENTS MUST BE CHECKED AT THE SITE BY THE
CONTRACTOR.

●承建商必须确保施工工程符合国家的建筑法规和消防的相关规定。
●The Contractor shall ensure that the construction works
are in conformity with the relevant provisions of the
national building and fire protection

版本记录
versions

工程名称
PROJECT

无锡市妇联实验托幼中心幼儿
创意美术室、舞蹈房及教工之家
等安全整改项目

建设单位
CLIENT

无锡市妇联实验托幼中心

勘察区域
THE DESIGN AREA

项目负责人
CHIEF DESIGNER

程书海

专业负责人
PROJECT DESIGNER

程书海

设计
DESIGNER

杨佳

制图
DRAWER

苗燕

校对
PROOF-READER

徐小杰

审核
CHECKER

程书海

审定
APPROVED

程书海

专业
TYPE

室内 机电 幕墙 智能化

比例
SCALE

图幅
DRAWING FORMAT

A2

版次
EDITION NO

第一版

日期
DATE

2025.3

工程编号
PROJECT NO.

图纸名称
DRAWING TITLE

立面图02

图纸编号
DRAWING NO.

TJ-05