

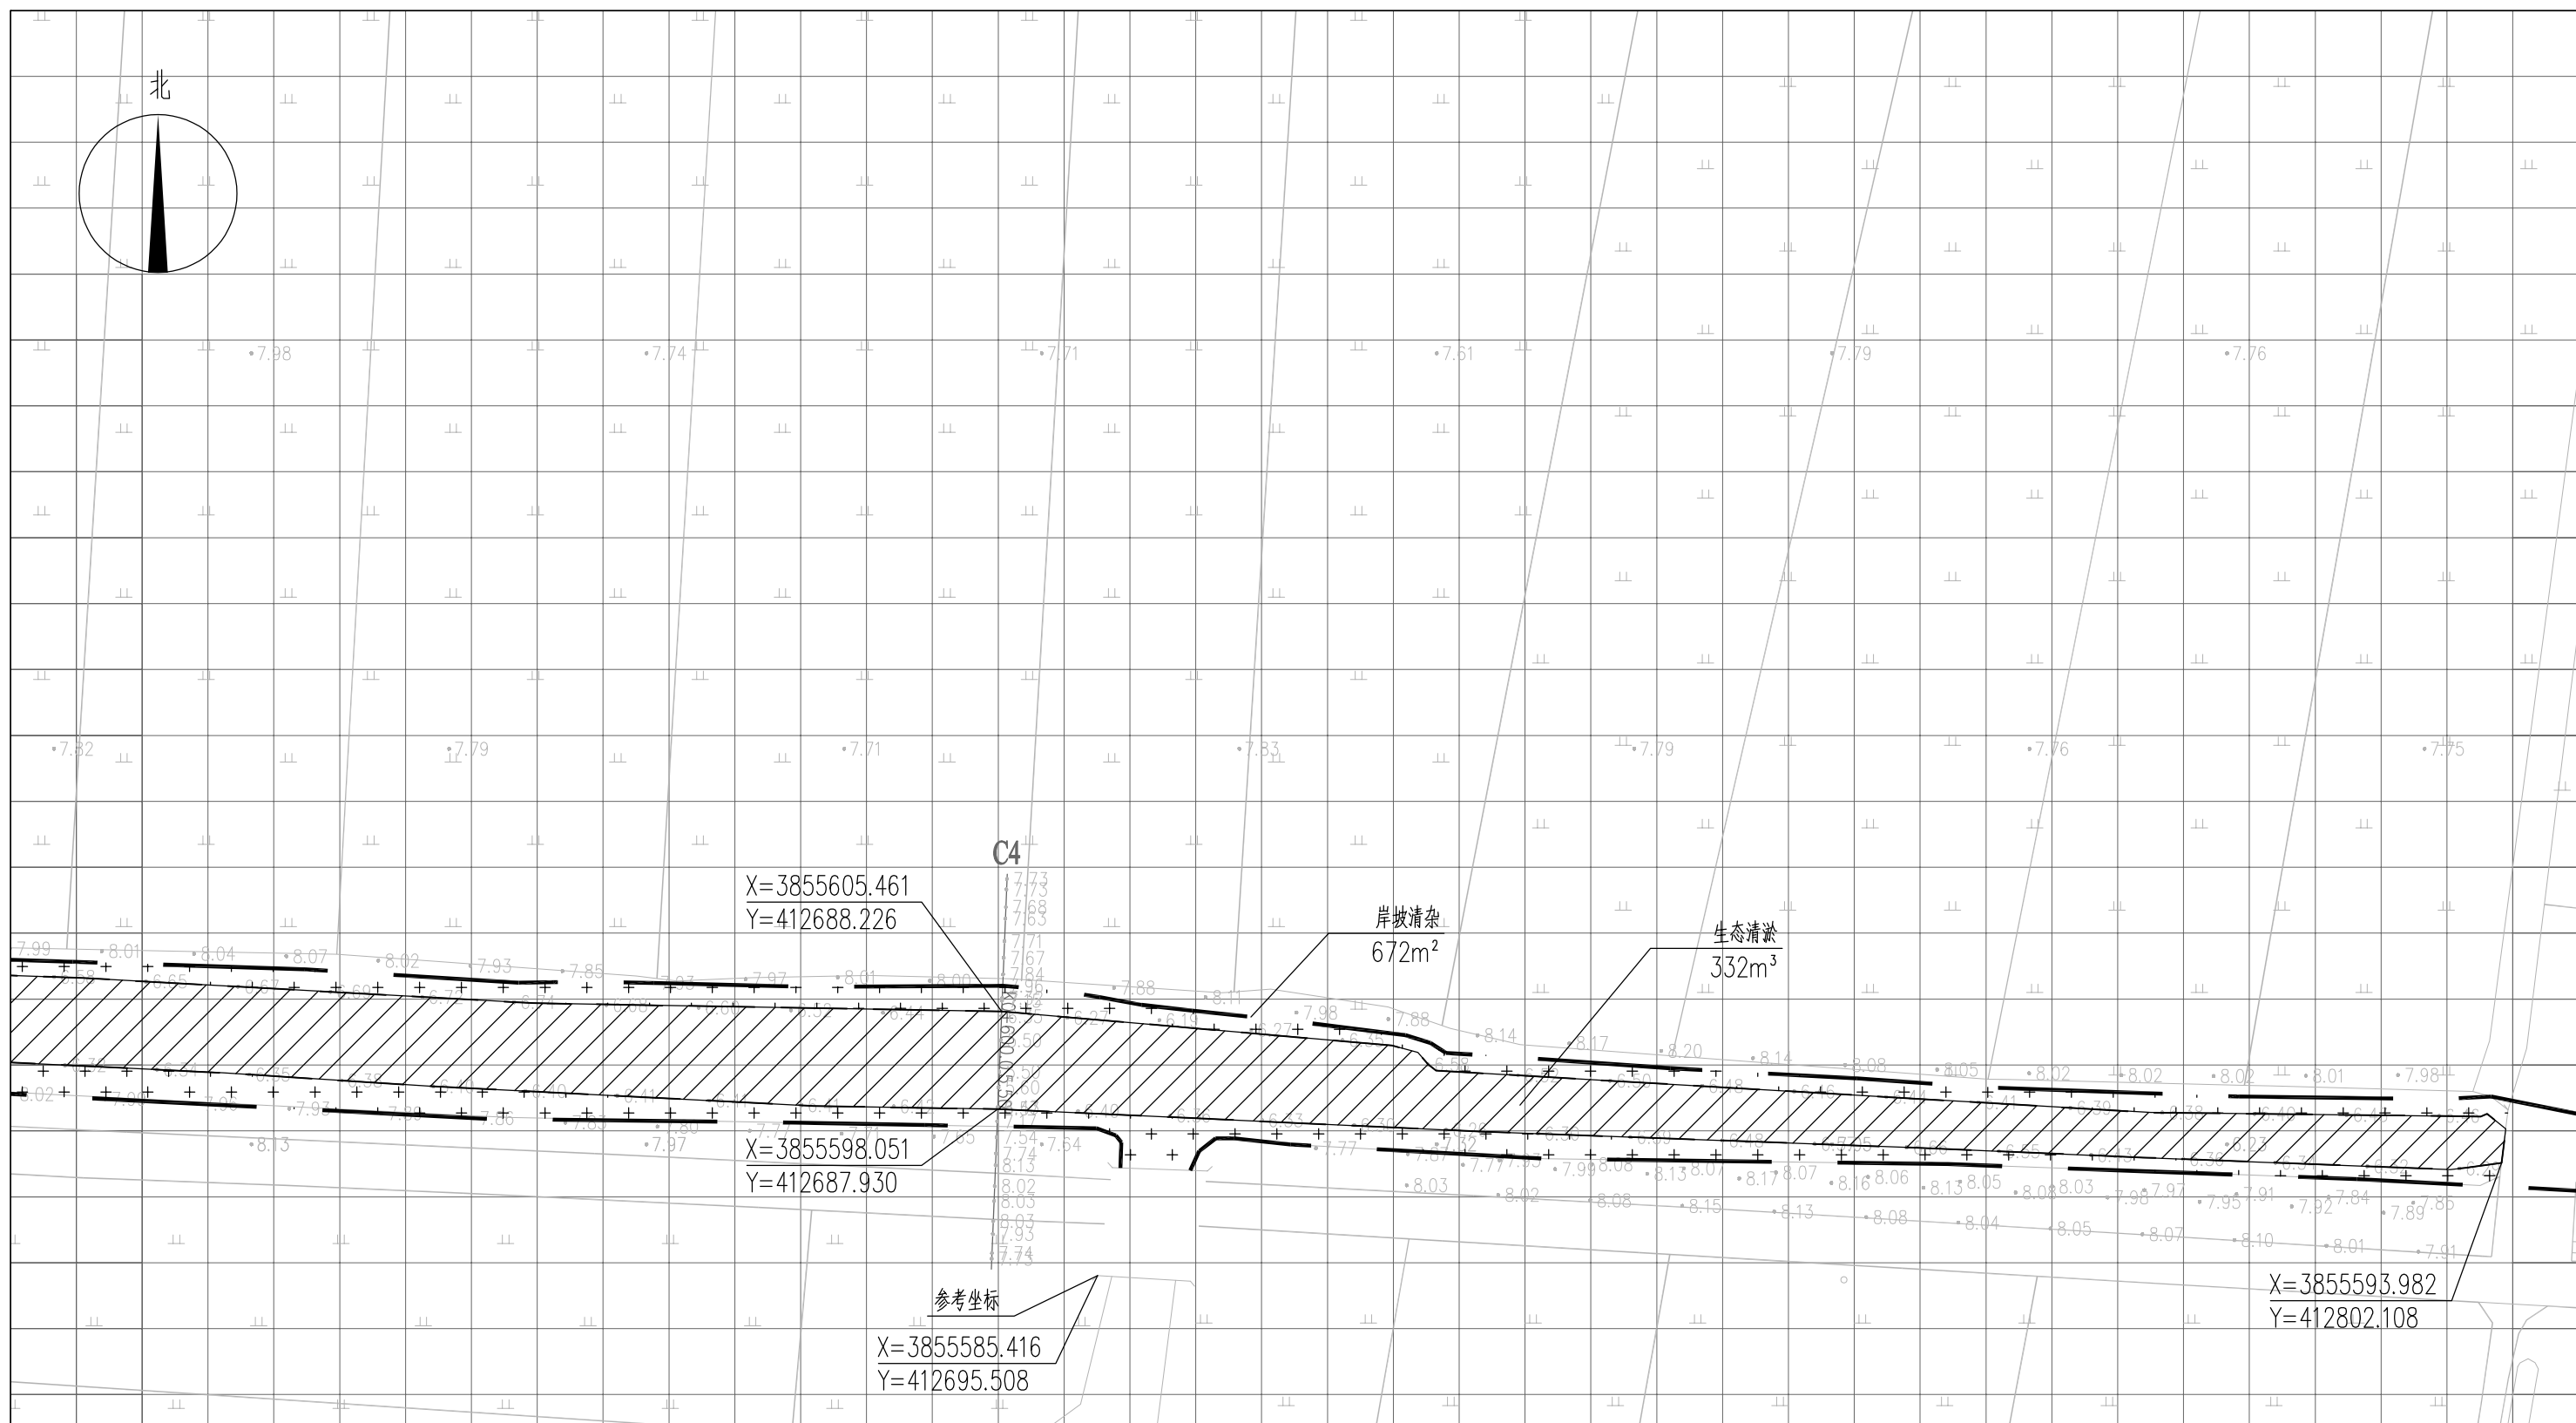



图 例

索引图

-  基底修复 — — 工程红线
 岸坡清杂 ---- 水面线



说明：

- 1、本图中高程为1985国家高程，高程以m计；
- 2、坐标系为2000国家大地坐标系；
- 3、基底修复断面深度详见断面图EE02-03-01~EE02-03-34；
- 4、八斗、九斗大沟岸坡清杂范围约岸顶线两侧向外2m，其余排水沟岸坡清杂范围约岸顶线两侧向外1m，具体参考典型断面图并结合现场实际情况确定；
- 5、单个网格尺寸为5x5m；
- 6、参考坐标X=3855585.416，Y=412695.508。

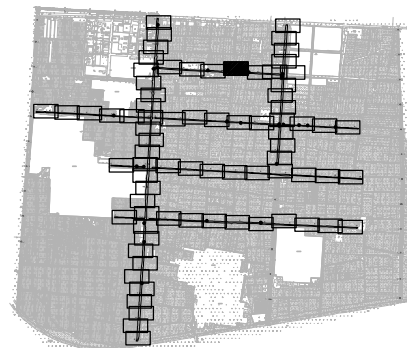

本图未加盖我司设计出图章一律无效

图纸会图	工 艺		给排水		暖通	
	建 筑		电 气		总 图	
	结 构		自 控			

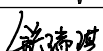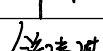	电子名 CAD	签 名 SIGNATURE	设计单位 DESIGN COMPANY		江苏省环境工程技术有限公司 (证书编号:A232060891)			
设 计 DESIGNED BY	舒瑞琪							
校 对 CHECKED BY	刘伟							
专业负责人 DIRECTOR	舒瑞琪		建设单位 CLIENT	赣榆区城西镇人民政府				
审 核 AUDITED BY	韦颖		工程名称 PROJECT	赣榆区城西镇农田退水生态治理项目工程				
项目负责人 PROJECT DIRECTOR	舒瑞琪		子项名称 SUB SYSTEM	农田退水生态治理工程	子项编号 DIV NO	02		
审 定 APPROVED	凌虹		图 名 DRAWING TITLE	基底修复工程平面图(四十三)				
日 期 DATE	比 例 SCALE	工程设计编号 PROJECT DESIGN NO						
2025.06	1:500	EE-2025-B-002	版次 REV		设计阶段 DESIGN PHASE	施工图	图纸编号 DRAWING NO	EE02-02-43

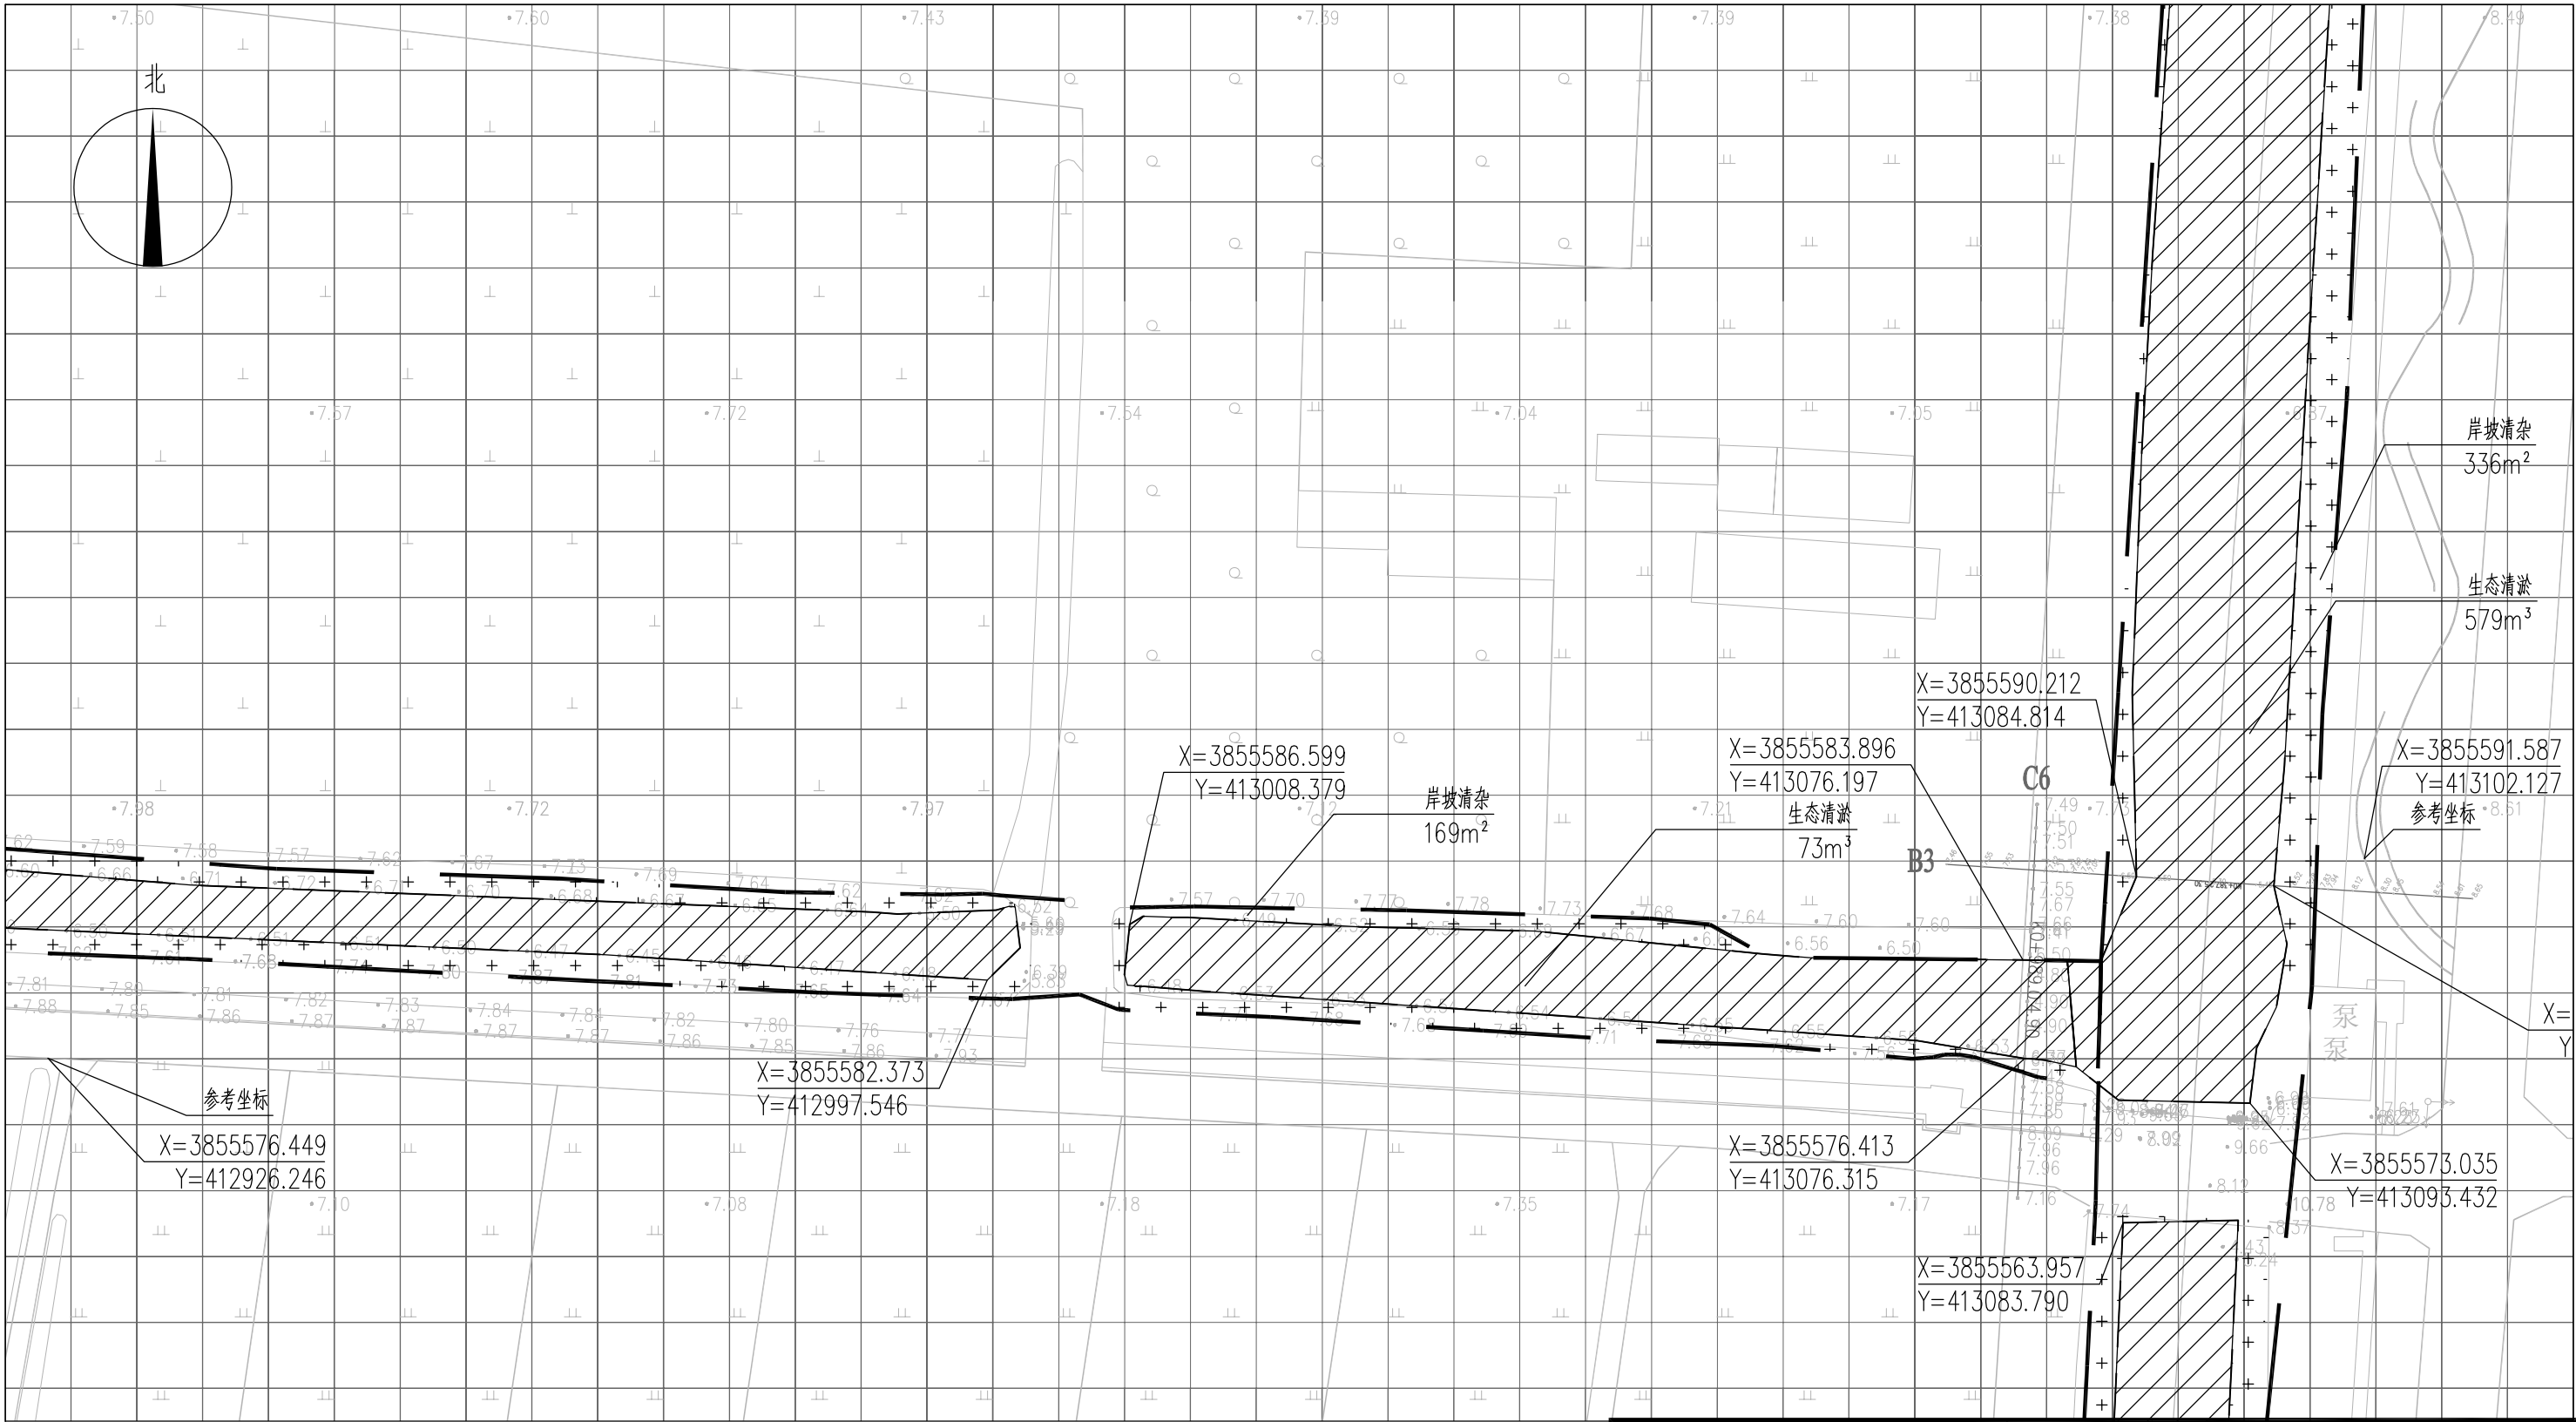



图 例

- 基底修复
- 工程红线
- 岸坡清杂
- 水面线

说明：

- 1、本图中高程为1985国家高程，高程以m计；
- 2、坐标系为2000国家大地坐标系；
- 3、基底修复断面深度详见断面图EE02-03-01~EE02-03-34；
- 4、八斗、九斗大沟岸坡清杂范围约岸顶线两侧向外2m，其余排水沟岸坡清杂范围约岸顶线两侧向外1m，具体参考典型断面图并结合现场实际情况确定；
- 5、单个网格尺寸为5x5m；
- 6、参考坐标X=3855576.449，Y=412926.246。

索引图

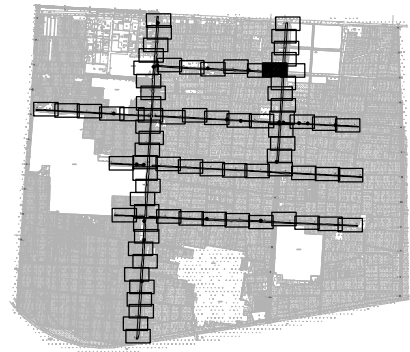

本图未加盖我司设计出图章一律无效

图纸会 图	工 艺		给排水		暖通	
	建 筑		电 气		总 图	
	结 构		自 控			

	电子名 CAD	签 名 SIGNATURE	设计单位 DESIGN COMPANY	江苏省环境工程技术有限公司 (证书编号: A232060891)		
设 计 DESIGNED BY	舒瑞琪					
校 对 CHECKED BY	刘伟		建设单位 CLIENT	赣榆区城西镇人民政府		
专业负责人 DIRECTOR	舒瑞琪		工程名称 PROJECT	赣榆区城西镇农田退水生态治理项目工程		
审 核 AUDITED BY	韦颖		子项名称 SUB SYSTEM	农田退水生态治理工程	子项编号 DIV NO	02
项目负责人 PROJECT DIRECTOR	舒瑞琪		图 名 DRAWING TITLE	基底修复工程平面图(四十五)		
审 定 APPROVED	凌虹					
日 期 DATE	2025.06	比例 SCALE	工程设计编号 PROJECT DESIGN NO	设计阶段 DESIGN PHASE	施工图	图纸编号 DRAWING NO
		1: 500	EE- 2025-B-002	版次 REV		EE02-02-45

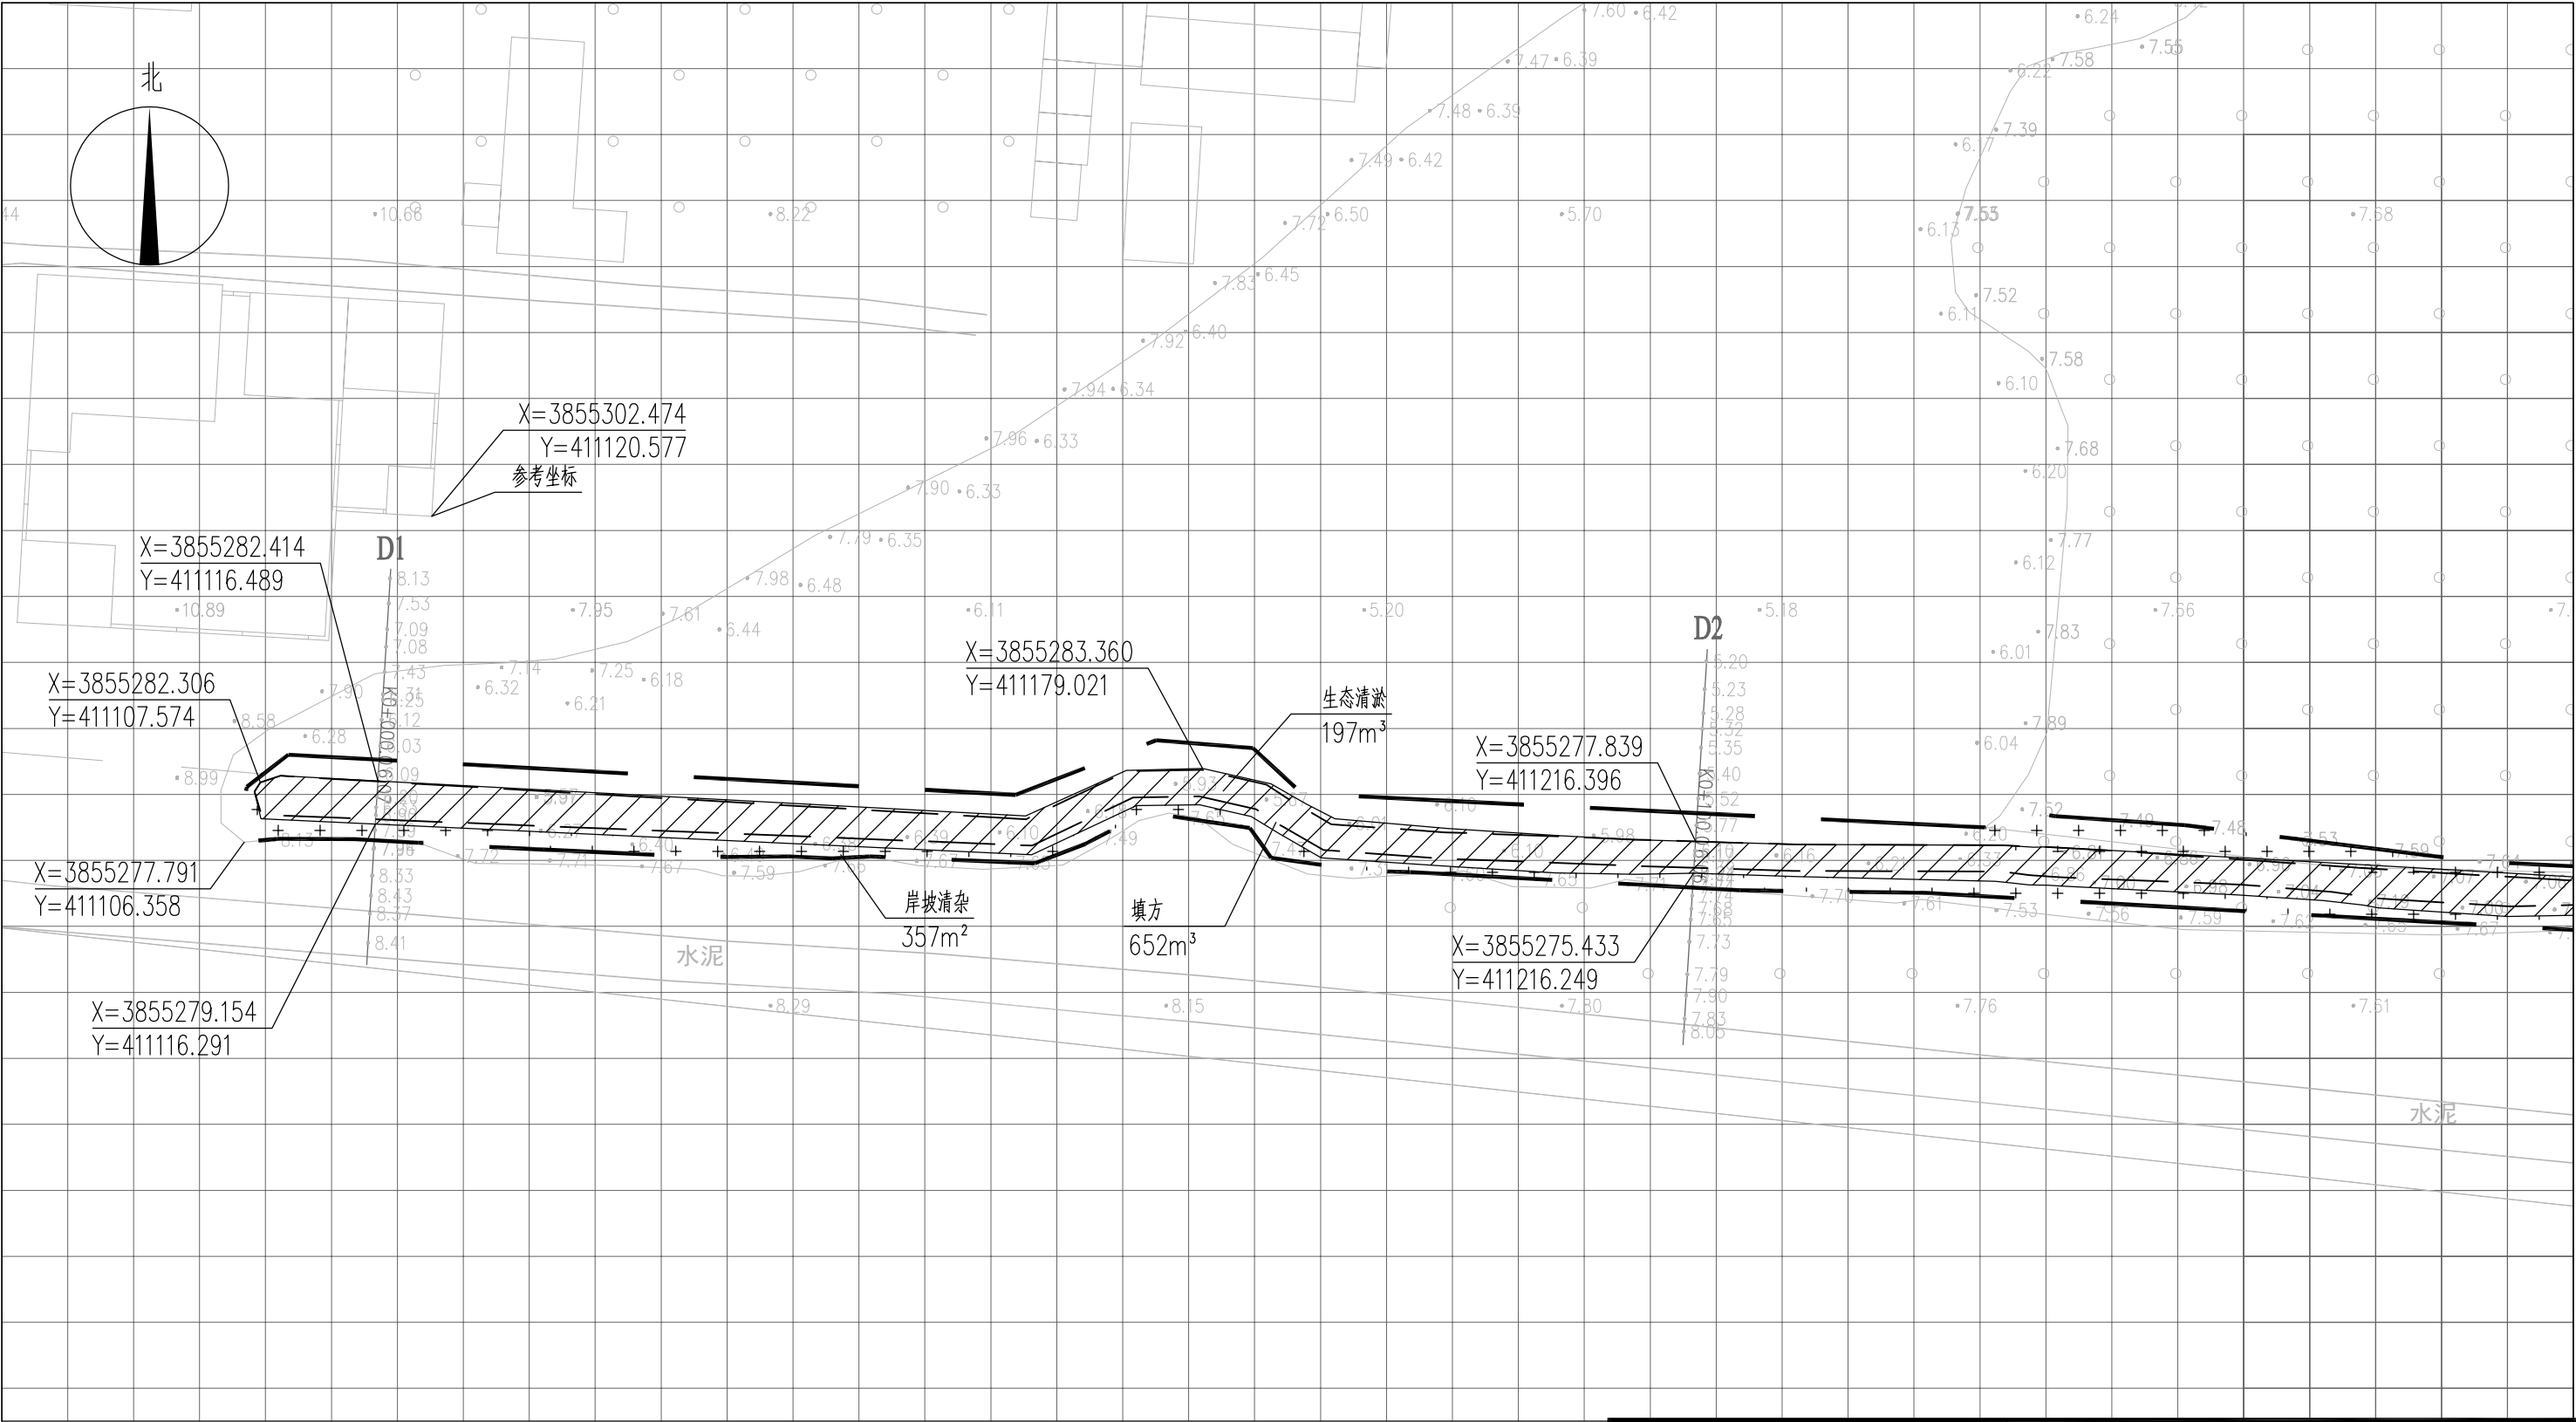



图 例

- 基底修复
岸坡清杂
- 工程红线
水面线

说明：

- 1、本图中高程为1985国家高程，高程以m计；
- 2、坐标系为2000国家大地坐标系；
- 3、基底修复断面深度详见断面图EE02-03-01~EE02-03-34；
- 4、八斗、九斗大沟岸坡清杂范围约岸顶线两侧向外2m，其余排水沟岸坡清杂范围约岸顶线两侧向外1m，具体参考典型断面图并结合现场实际情况确定；
- 5、单个网格尺寸为5x5m；
- 6、参考坐标X=3855302.474，Y=411120.577。

索引图

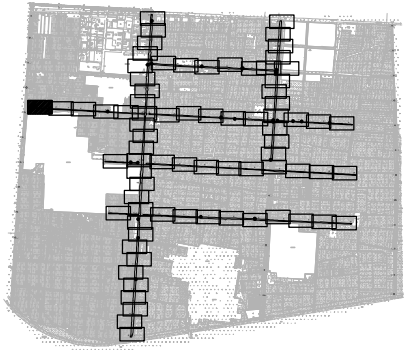

本图未加盖我司设计出图章一律无效					
图纸会 图	工 艺		给排水		暖通
	建 筑		电 气		总 图
	结 构		自 控		

	电子名 CAD	签 名 SIGNATURE	设计单位 DESIGN COMPANY	江苏省环境工程技术有限公司 (证书编号：A232060891)		
设 计 DESIGNED BY	舒瑞琪	舒瑞琪				
校 对 CHECKED BY	刘伟	刘伟	建设单位 CLIENT	赣榆区城西镇人民政府		
专业负责人 DIRECTOR	舒瑞琪	舒瑞琪	工程名称 PROJECT	赣榆区城西镇农田退水生态治理项目工程		
审 核 AUDITED BY	韦颖	韦颖	子项名称 SUB SYSTEM	农田退水生态治理工程	子项编号 DIV NO	02
项目负责人 PROJECT DIRECTOR	舒瑞琪	舒瑞琪	图 名 DRAWING TITLE	基底修复工程平面图 (四十六)		
审 定 APPROVED	凌虹	凌虹				
日 期 DATE	2025.06	比例 SCALE	EE- 2025-B-002	设计阶段 DESIGN PHASE	施工图	图纸编号 DRAWING NO
版次 REV	1: 500	工程设计编号 PROJECT DESIGN NO	EE- 2025-B-002	施工图	图纸编号 DRAWING NO	EE02-02-46

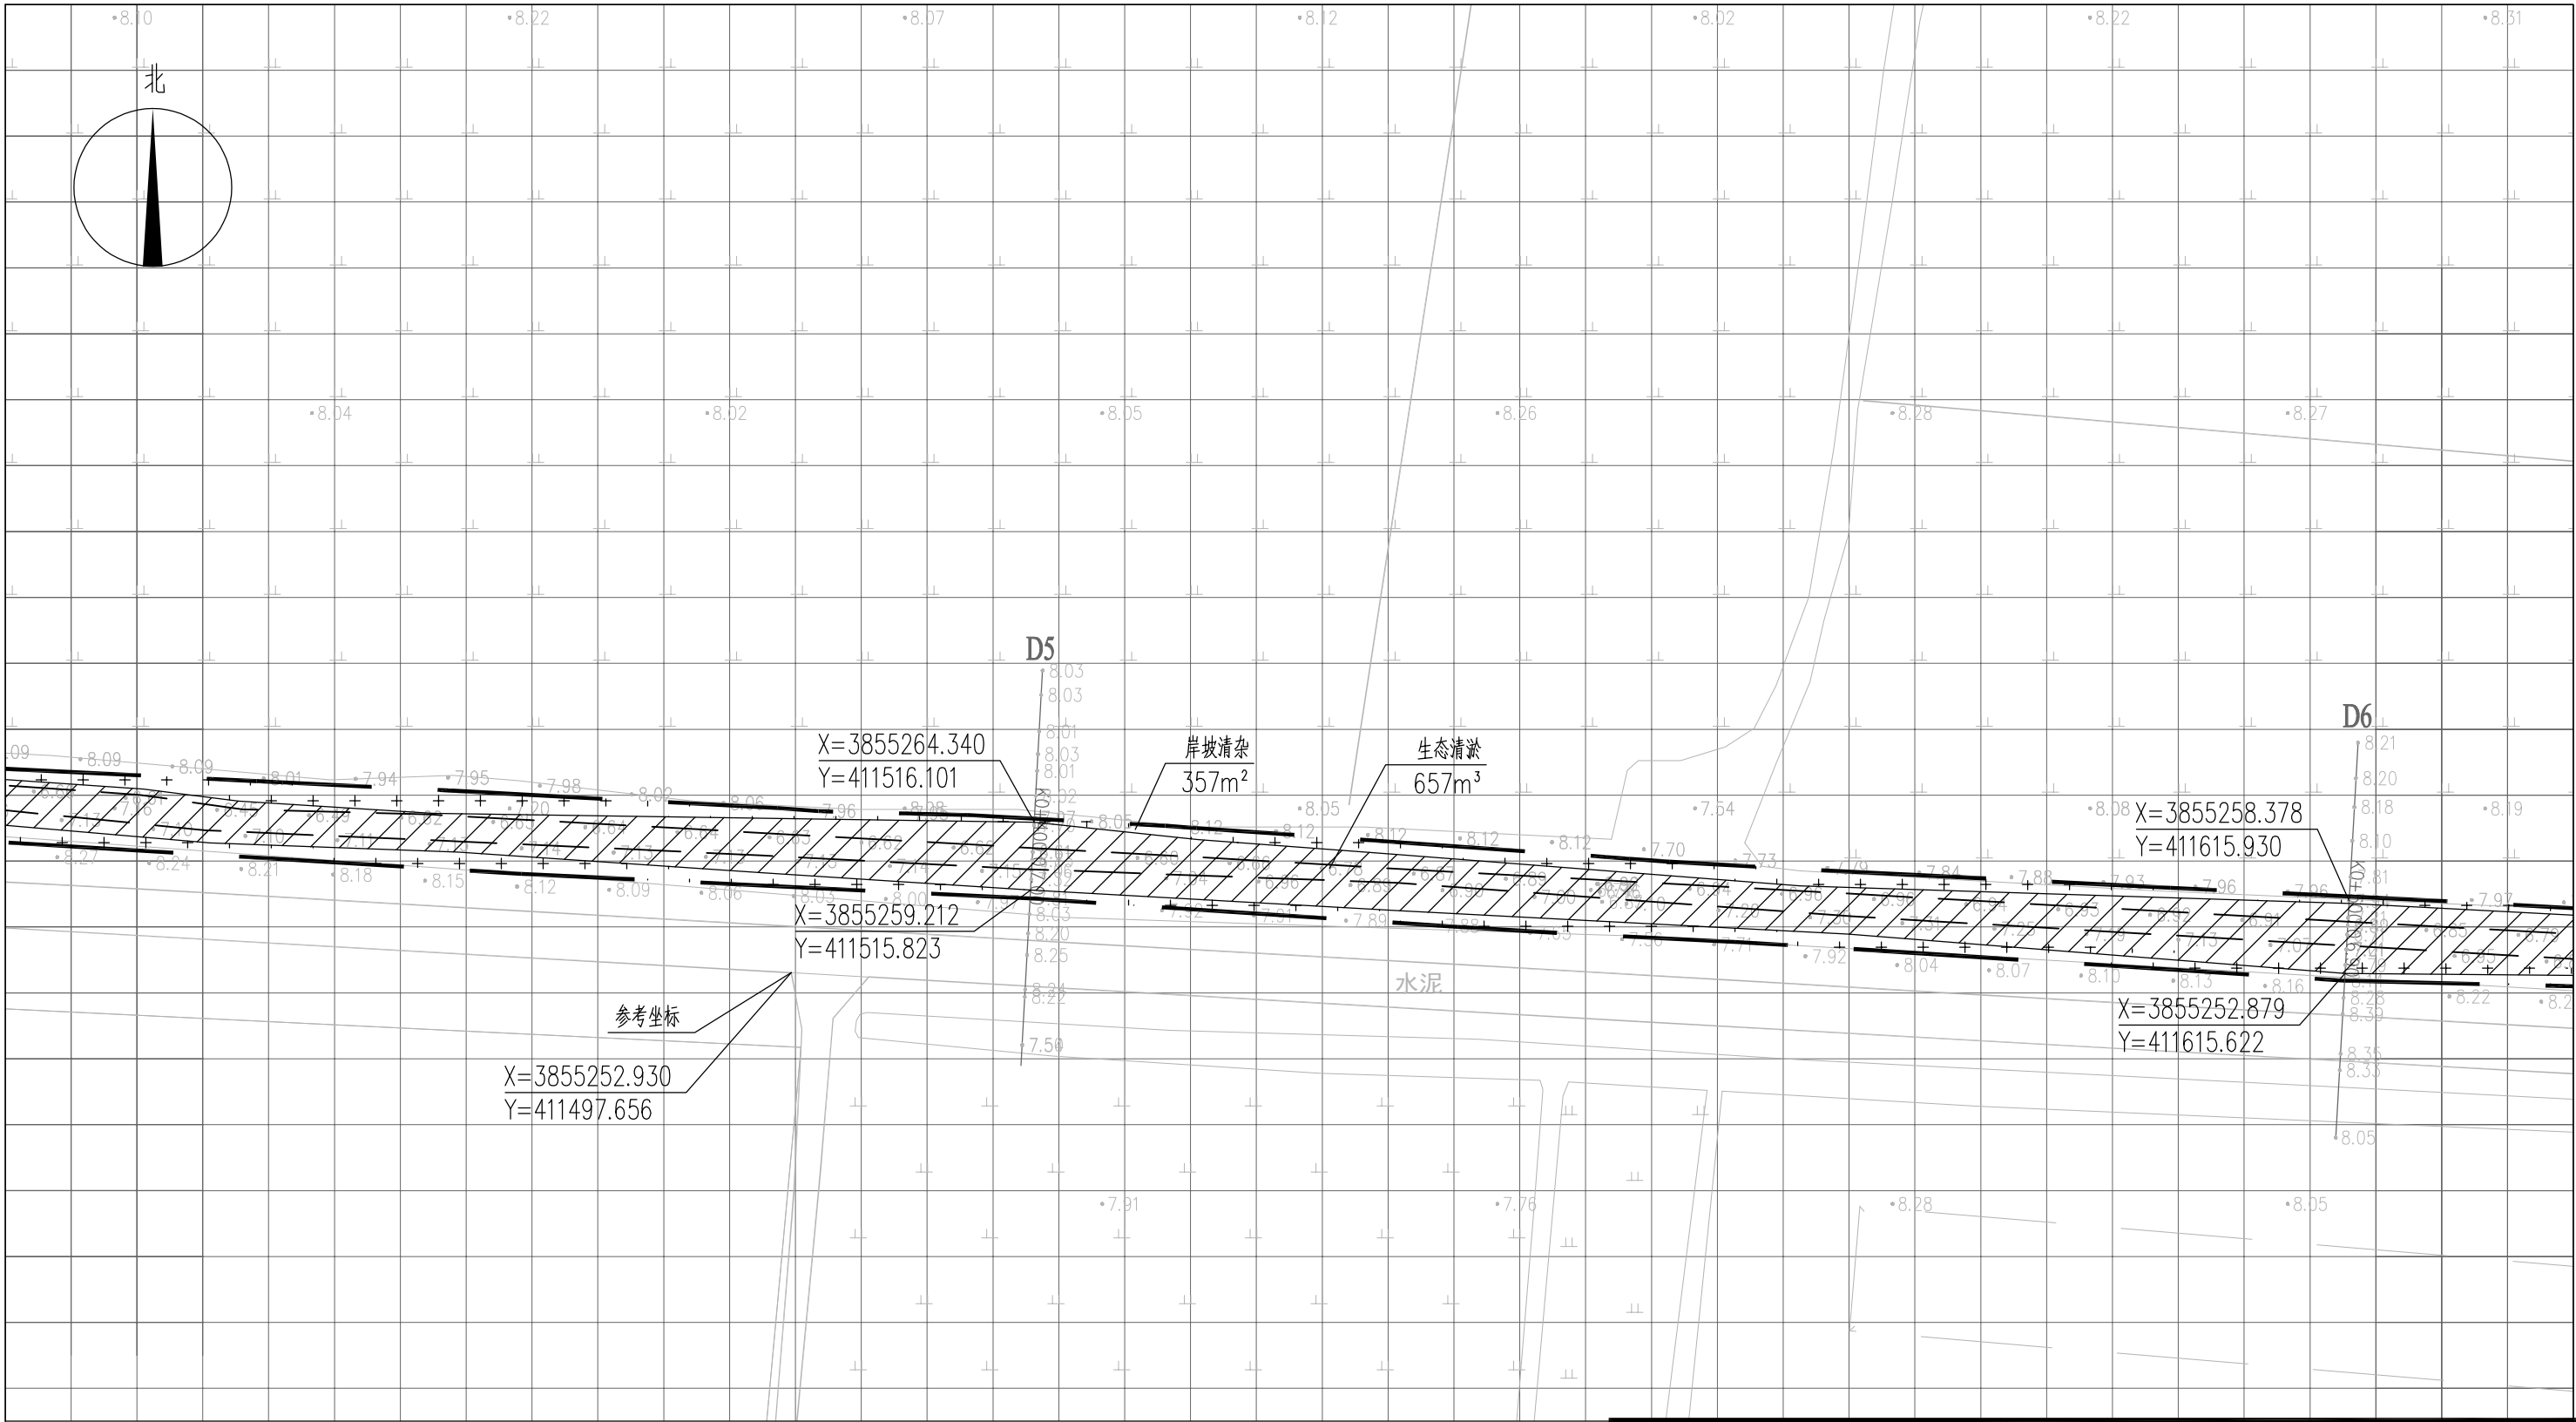



图 例

- 基底修复
- 工程红线
- 岸坡清杂
- 水面线

说明：

- 本图中高程为1985国家高程，高程以m计；
- 坐标系为2000国家大地坐标系；
- 基底修复断面深度详见断面图EE02-03-01~EE02-03-34；
- 八斗、九斗大沟岸坡清杂范围约岸顶线两侧向外2m，其余排水沟岸坡清杂范围约岸顶线两侧向外1m，具体参考典型断面图并结合现场实际情况确定；
- 单个网格尺寸为5x5m；
- 参考坐标X=3855252.930，Y=411497.656。

索引图

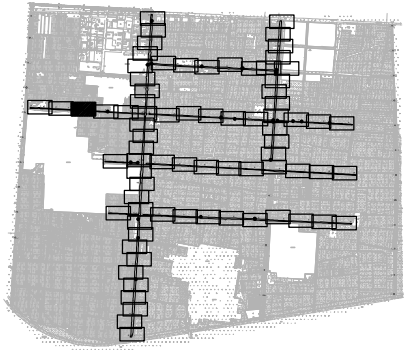

本图未加盖我司设计出图章一律无效					
图 纸 会 图	工 艺		给排水		暖通
	建 筑		电 气		总 图
	结 构		自 控		

	电子名 CAD	签 名 SIGNATURE	设计单位 DESIGN COMPANY		江苏省环境工程技术有限公司 (证书编号：A232060891)		
设 计 DESIGNED BY	舒瑞琪						
校 对 CHECKED BY	刘伟		建设单位 CLIENT		赣榆区城西镇人民政府		
专业负责人 DIRECTOR	舒瑞琪		工程名称 PROJECT		赣榆区城西镇农田退水生态治理项目工程		
审 核 AUDITED BY	韦颖		子项名称 SUB SYSTEM		农田退水生态治理工程	子项编号 DIV NO	02
项目负责人 PROJECT DIRECTOR	舒瑞琪		图 名 DRAWING TITLE		基底修复工程平面图（四十八）		
审 定 APPROVED	凌虹						
日 期 DATE	2025.06	比 例 SCALE	1: 500	工程设计编号 PROJECT DESIGN NO	EE- 2025-B-002	设计阶段 DESIGN PHASE	施工图
		版次 REV		图纸编号 DRAWING NO	EE02-02-48		

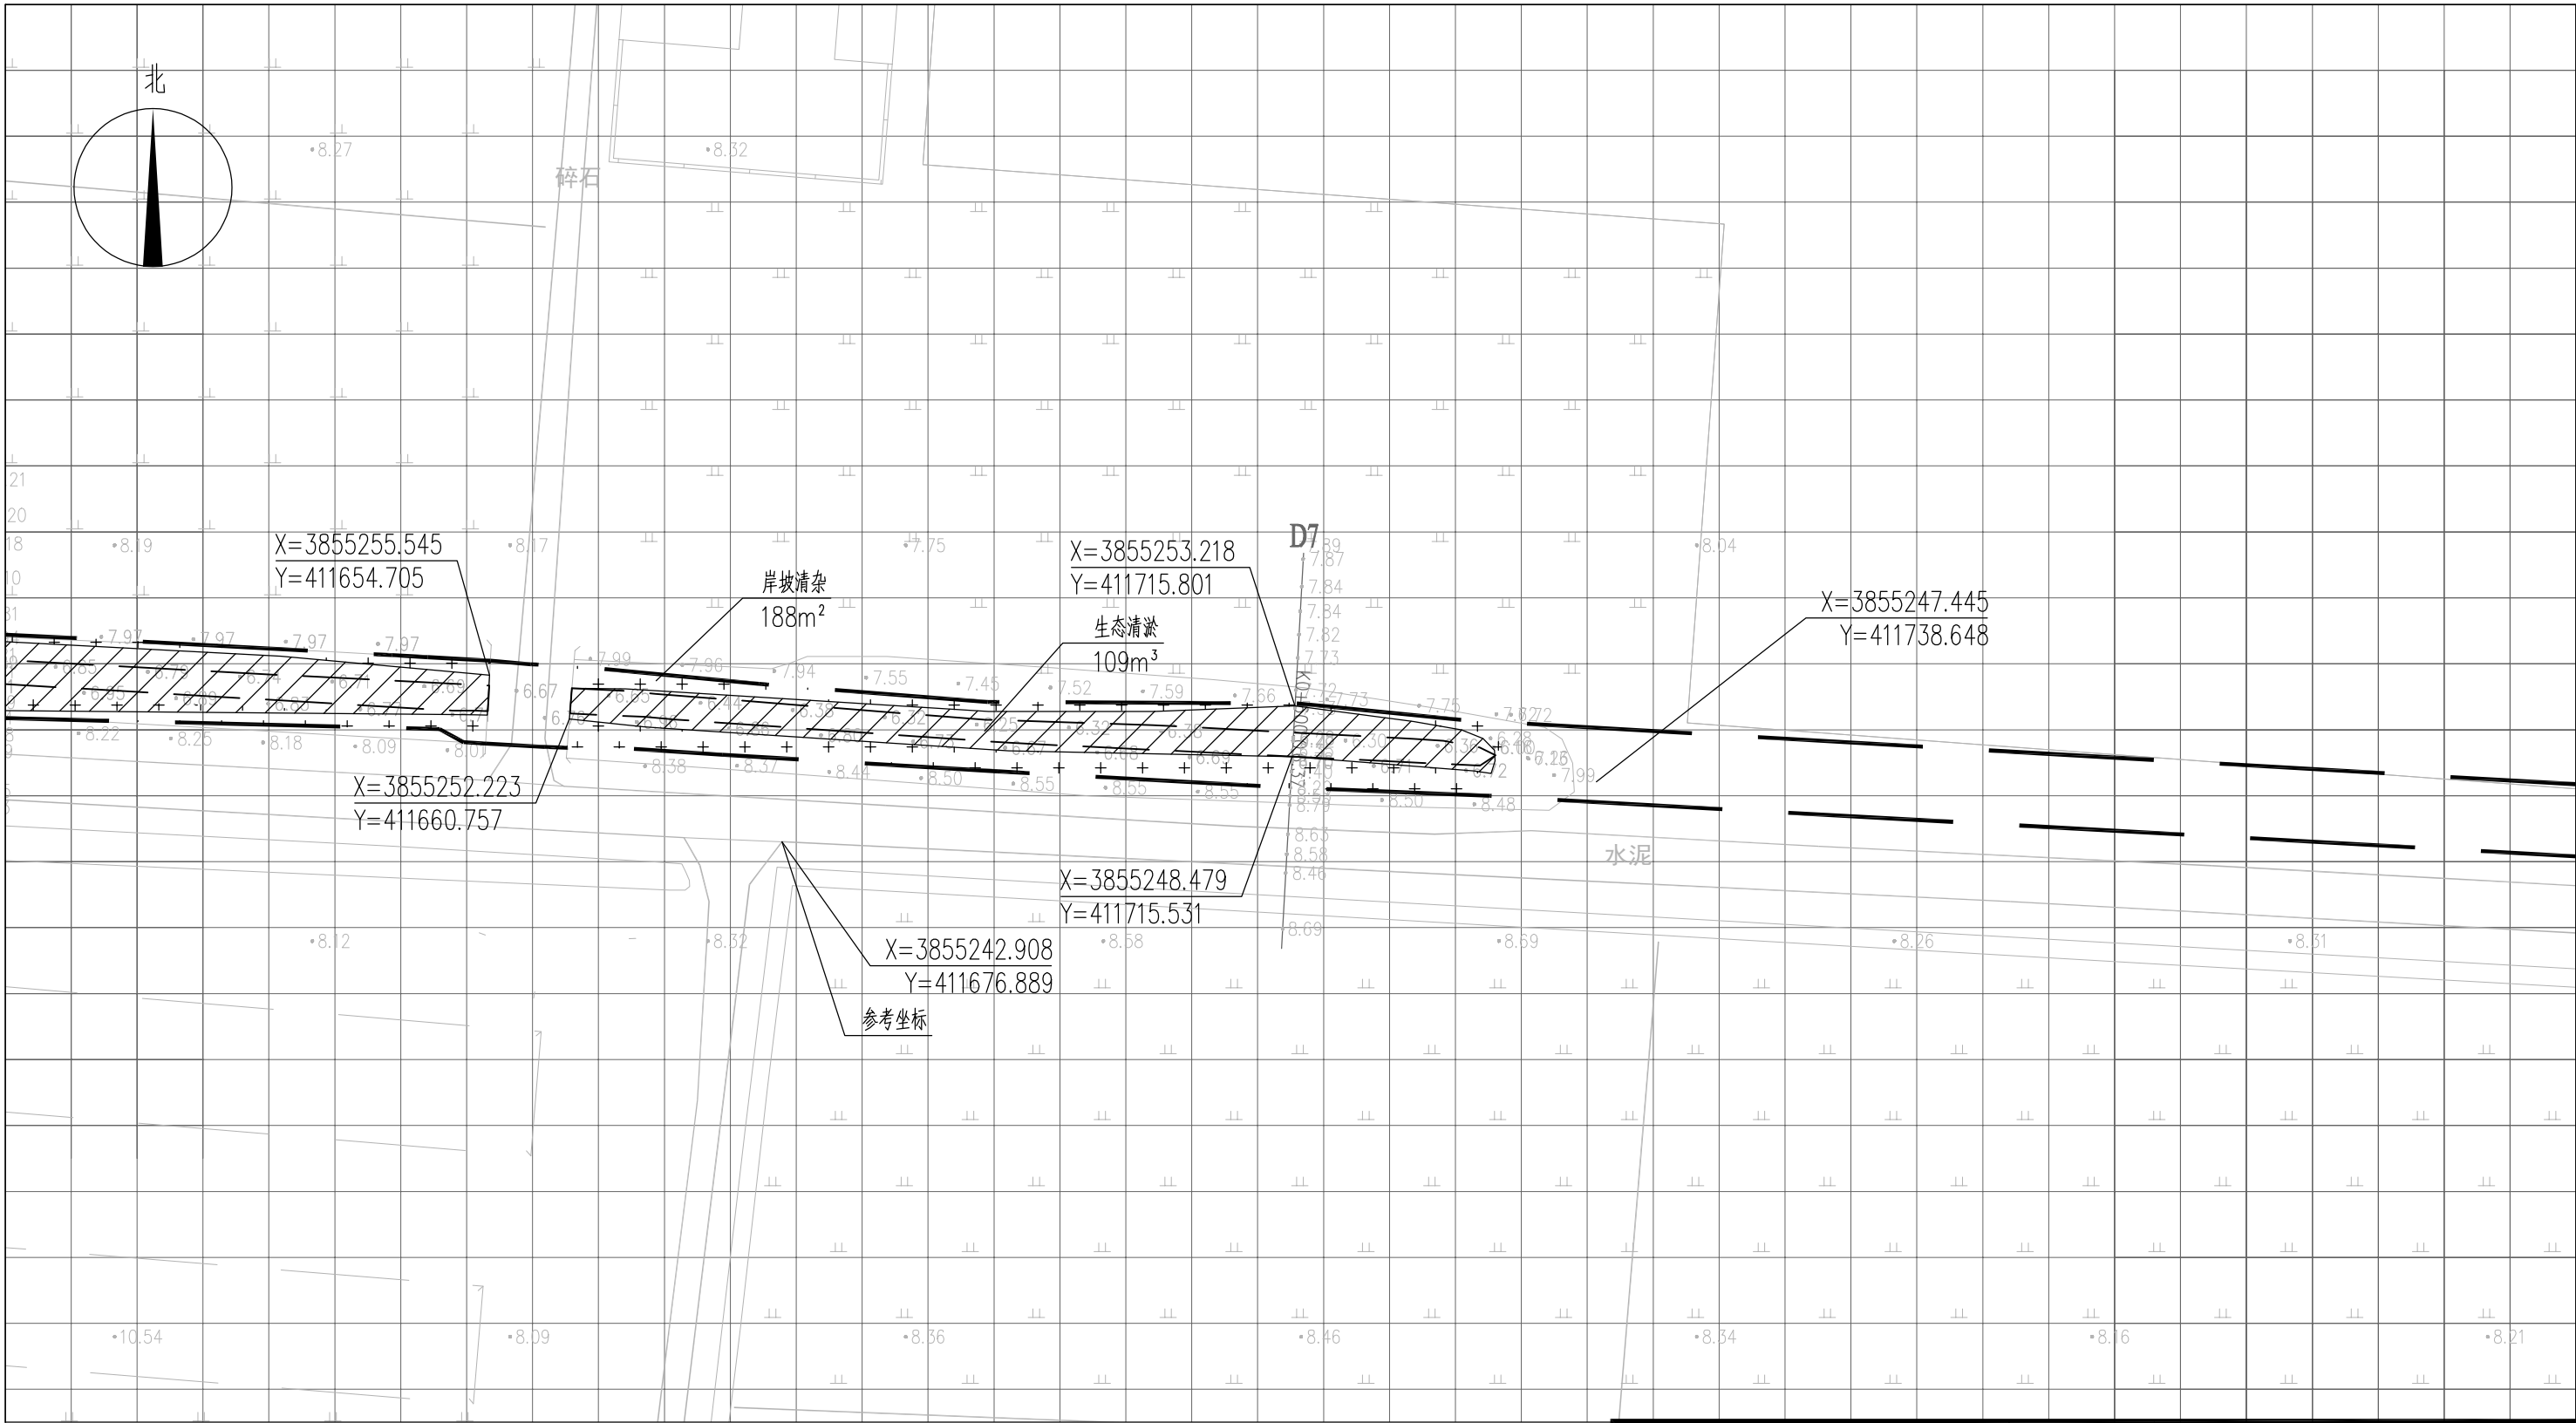



图 例

- 基底修复
- 工程红线
- 岸坡清杂
- 水面线

说明：


- 本图中高程为1985国家高程，高程以m计；
- 坐标系为2000国家大地坐标系；
- 基底修复断面深度详见断面图EE02-03-01~EE02-03-34；
- 八斗、九斗大沟岸坡清杂范围约岸顶线两侧向外2m，其余排水沟岸坡清杂范围约岸顶线两侧向外1m，具体参考典型断面图并结合现场实际情况确定；
- 单个网格尺寸为5x5m；
- 参考坐标X=3855242.908，Y=411676.889。

索引图

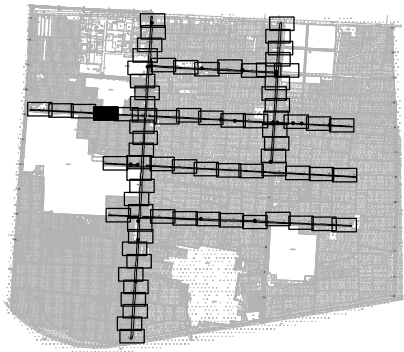

本图未加盖我司设计出图章一律无效					
图 纸 会 图	工 艺		给排水		暖通
	建 筑		电 气		总 图
	结 构		自 控		

	电子名 CAD	签 名 SIGNATURE	设计单位 DESIGN COMPANY	江苏省环境工程技术有限公司 (证书编号: A232060891)		
设 计 DESIGNED BY	舒瑞琪					
校 对 CHECKED BY	刘伟		建设单位 CLIENT	赣榆区城西镇人民政府		
专业负责人 DIRECTOR	舒瑞琪		工程名称 PROJECT	赣榆区城西镇农田退水生态治理项目工程		
审 核 AUDITED BY	韦颖		子项名称 SUB SYSTEM	农田退水生态治理工程	子项编号 DIV NO	02
项目负责人 PROJECT DIRECTOR	舒瑞琪		图 名 DRAWING TITLE	基底修复工程平面图(四十九)		
审 定 APPROVED	凌虹					
日 期 DATE	2025.06	工程设计编号 PROJECT DESIGN NO	版次 REV	设计阶段 DESIGN PHASE	施工图	图纸编号 DRAWING NO
	1: 500	EE- 2025-B-002				EE02-02-49

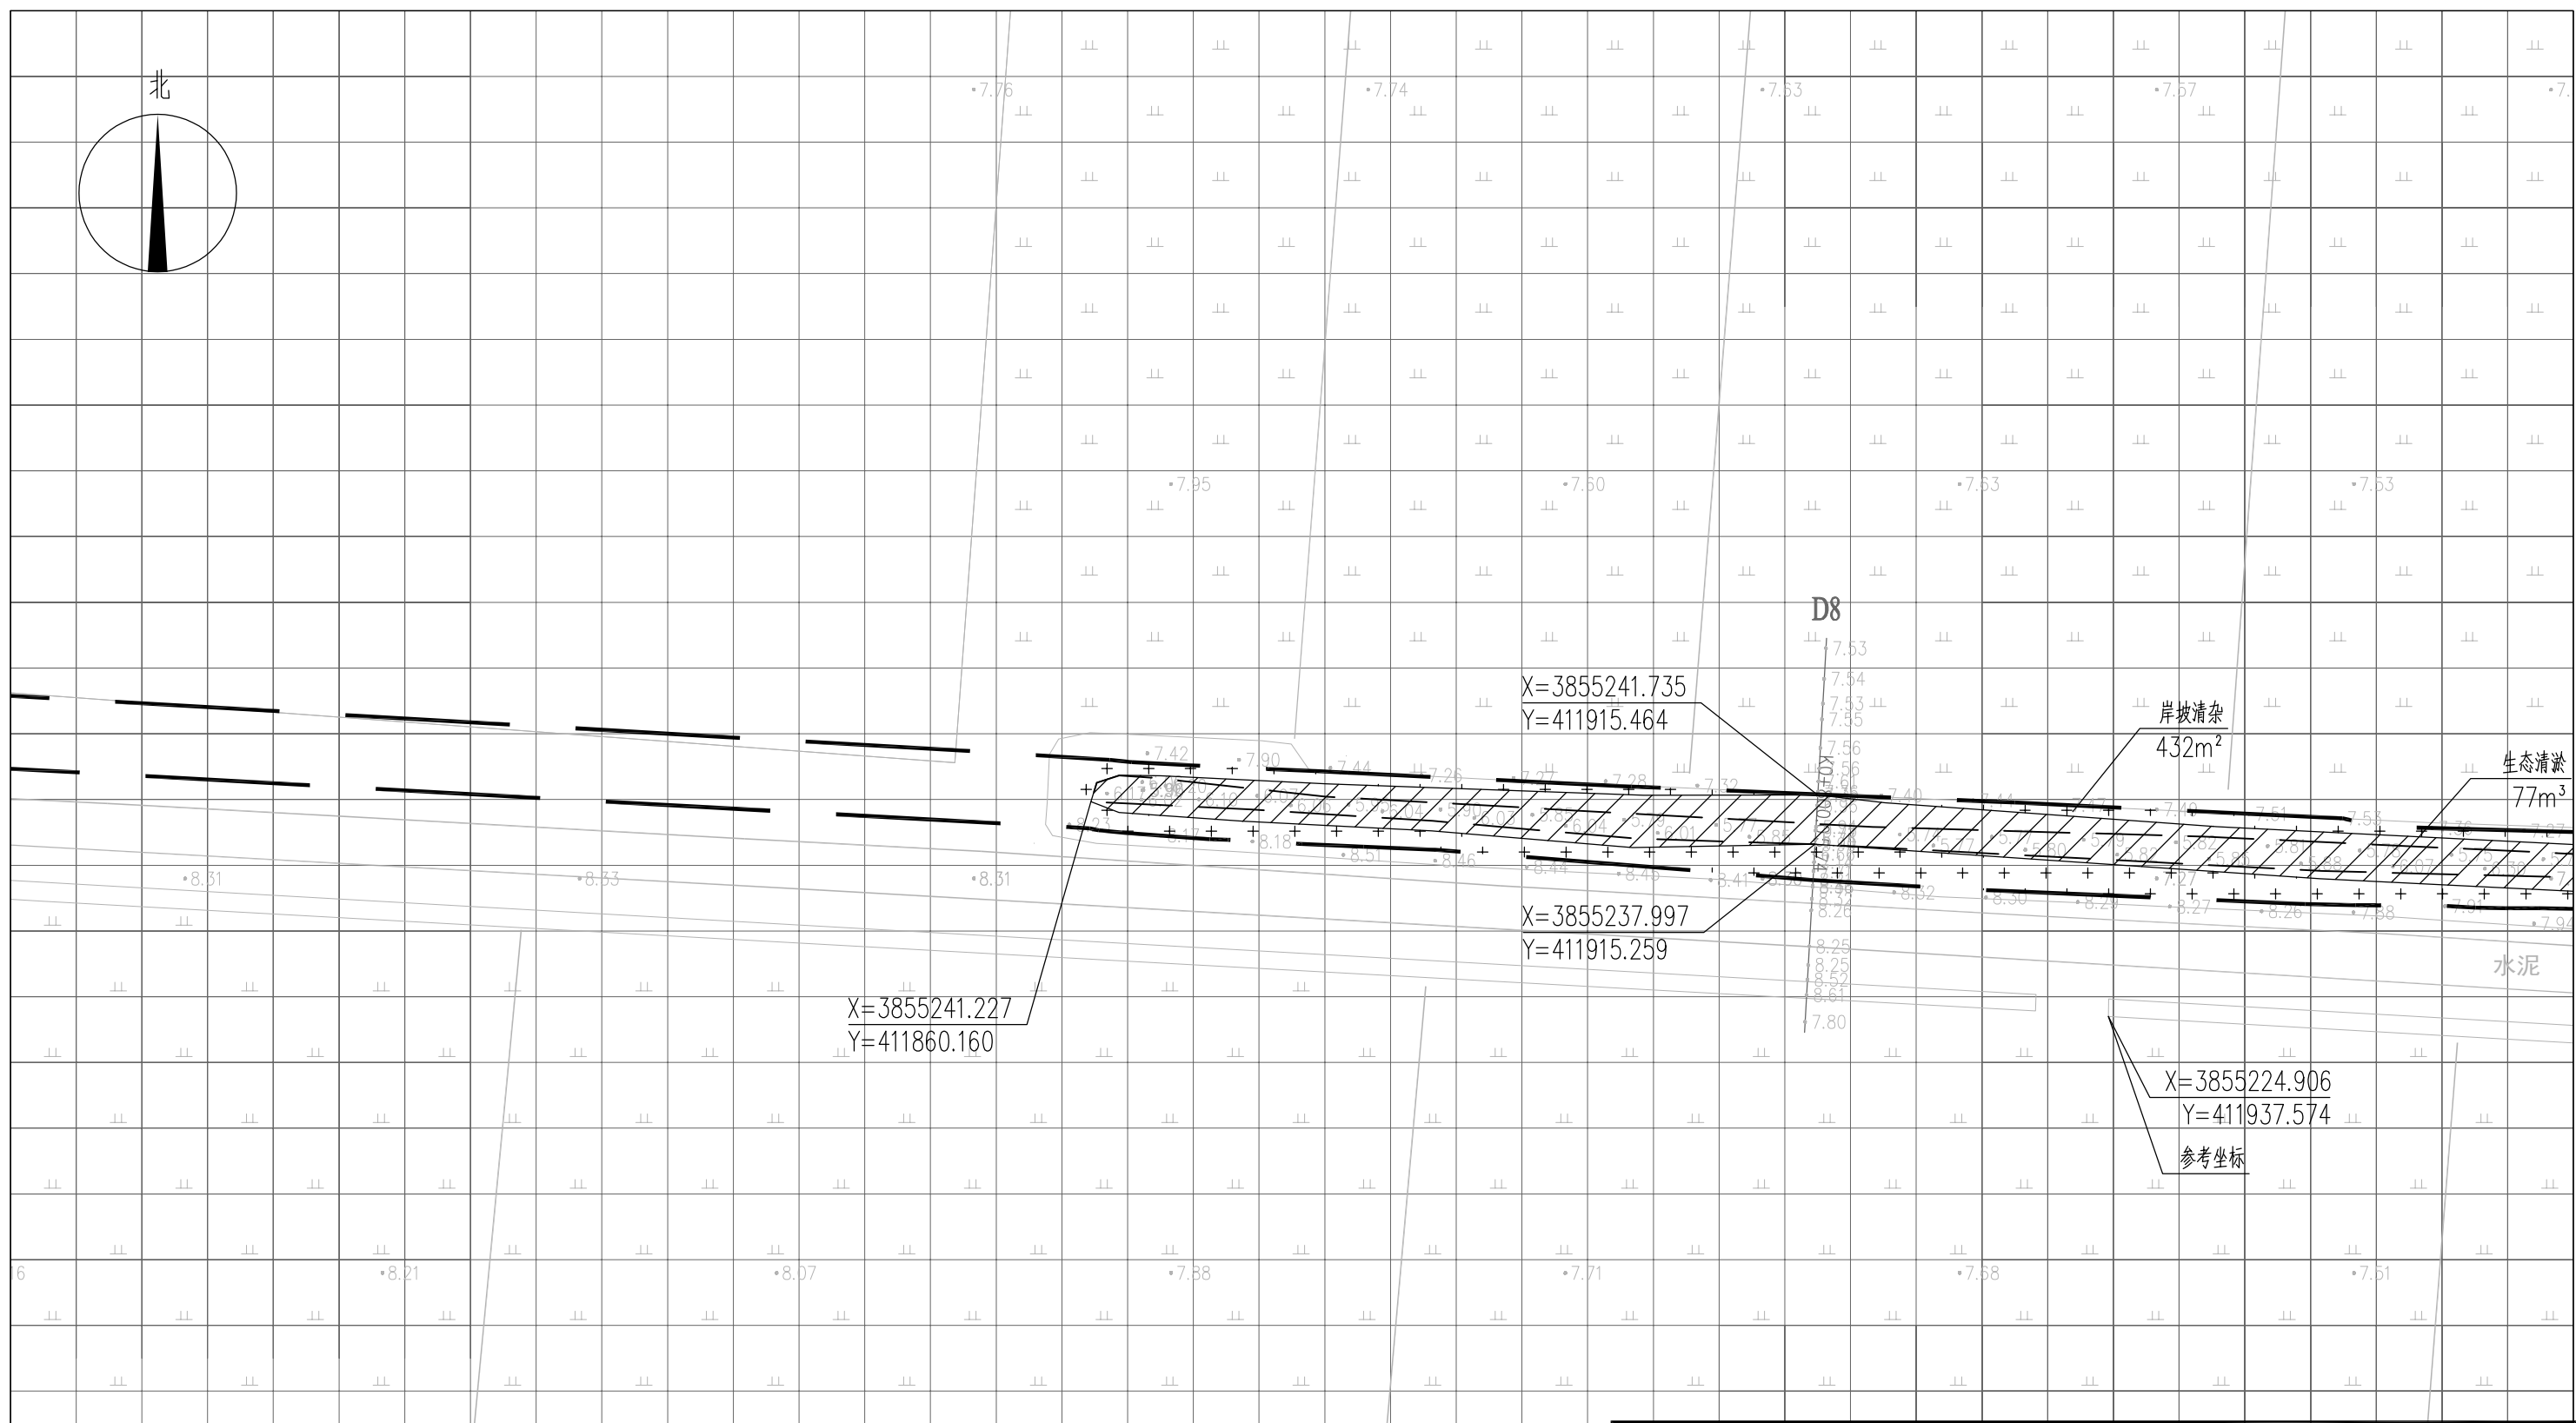

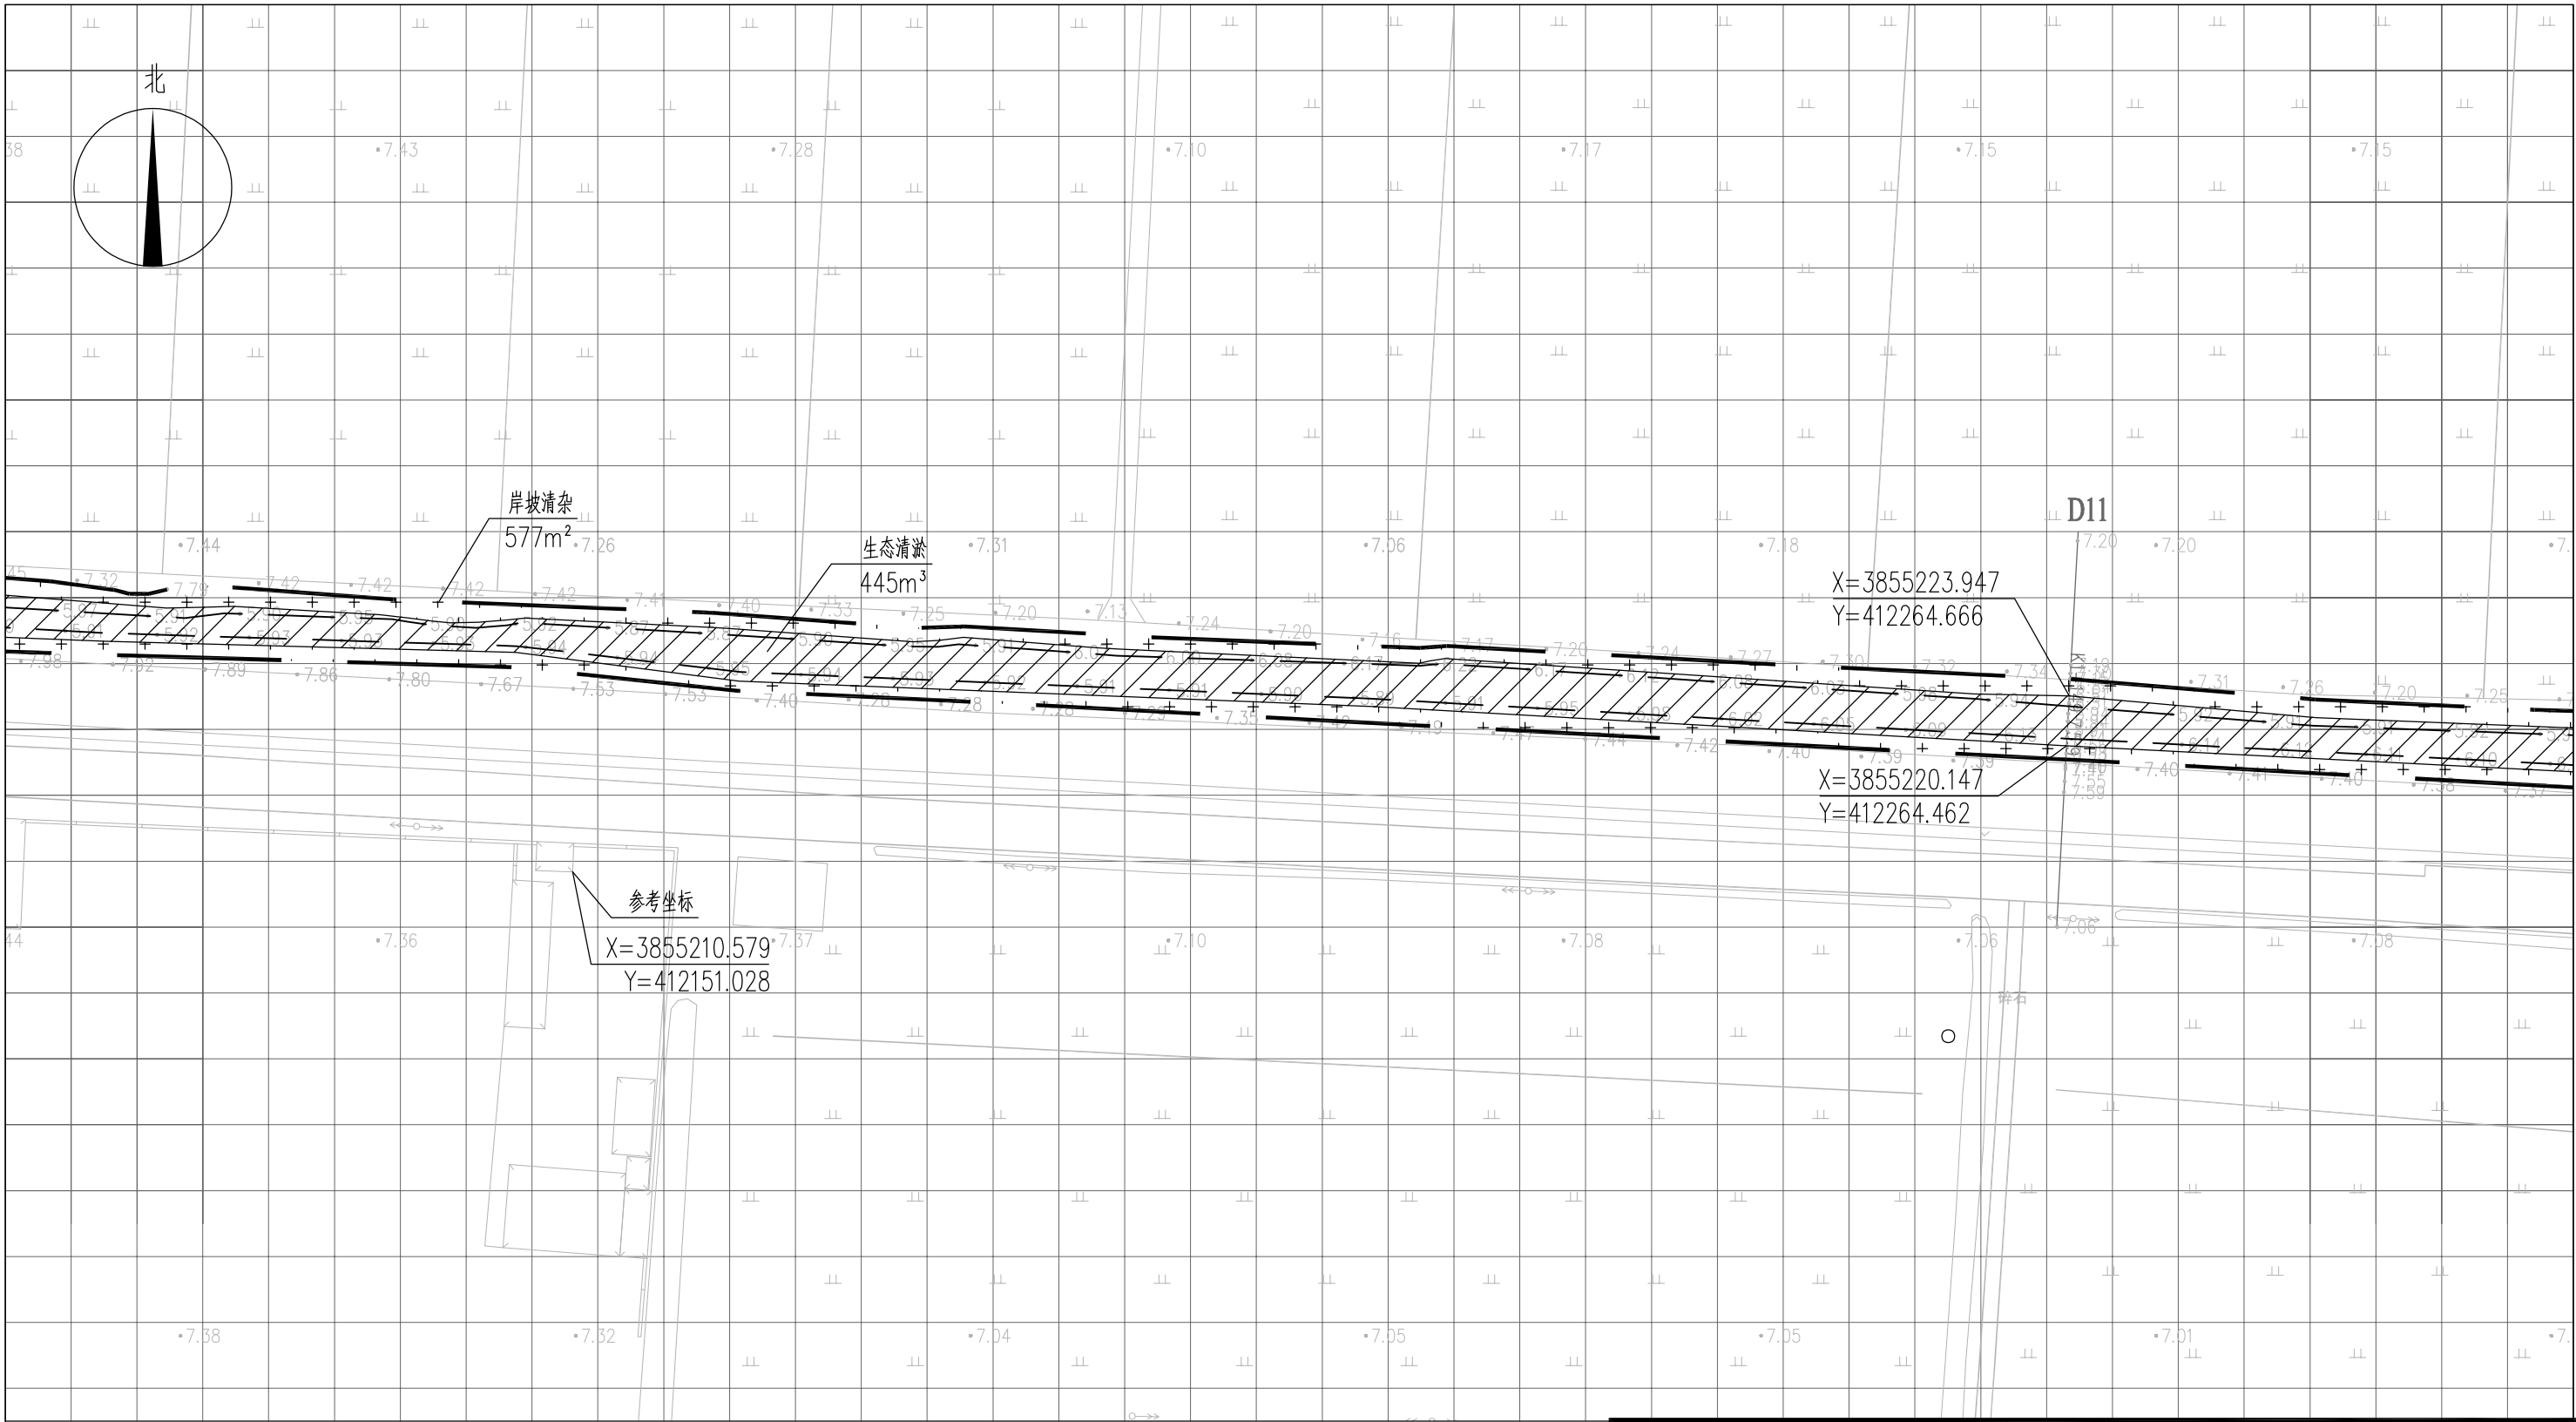



图 例

- 基底修复
- 工程红线
- 岸坡清杂
- 水面线

说明：

- 本图中高程为1985国家高程，高程以m计；
- 坐标系为2000国家大地坐标系；
- 基底修复断面深度详见断面图EE02-03-01~EE02-03-34；
- 八斗、九斗大沟岸坡清杂范围约岸顶线两侧向外2m，其余排水沟岸坡清杂范围约岸顶线两侧向外1m，具体参考典型断面图并结合现场实际情况确定；
- 单个网格尺寸为5x5m；
- 参考坐标X=3855210.579,Y=412151.028。

索引图

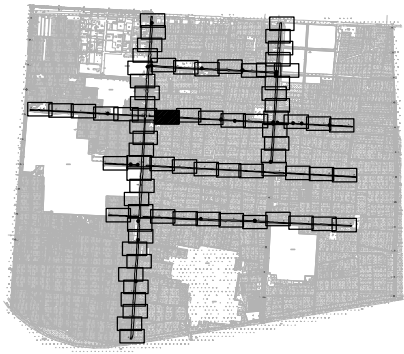

本图未加盖我司设计出图章一律无效

图 纸 会 图	工 艺		给排水		暖通	
	建 筑		电 气		总 图	
	结 构		自 控			

	电子名 CAD	签 名 SIGNATURE	设计单位 DESIGN COMPANY	江苏省环境工程技术有限公司 (证书编号:A232060891)		
设 计 DESIGNED BY	舒瑞琪					
校 对 CHECKED BY	刘伟		建设单位 CLIENT	赣榆区城西镇人民政府		
专业负责人 DIRECTOR	舒瑞琪		工程名称 PROJECT	赣榆区城西镇农田退水生态治理项目工程		
审 核 AUDITED BY	韦颖		子项名称 SUB SYSTEM	农田退水生态治理工程	子项编号 DIV NO	02
项目负责人 PROJECT DIRECTOR	舒瑞琪		图 名 DRAWING TITLE	基底修复工程平面图 (五十一)		
审 定 APPROVED	凌虹		版次 REV		设计阶段 DESIGN PHASE	施工图
日 期 DATE	2025.06	工程设计编号 PROJECT DESIGN NO	比例 SCALE	1:500	图纸编号 DRAWING NO	EE02-02-51

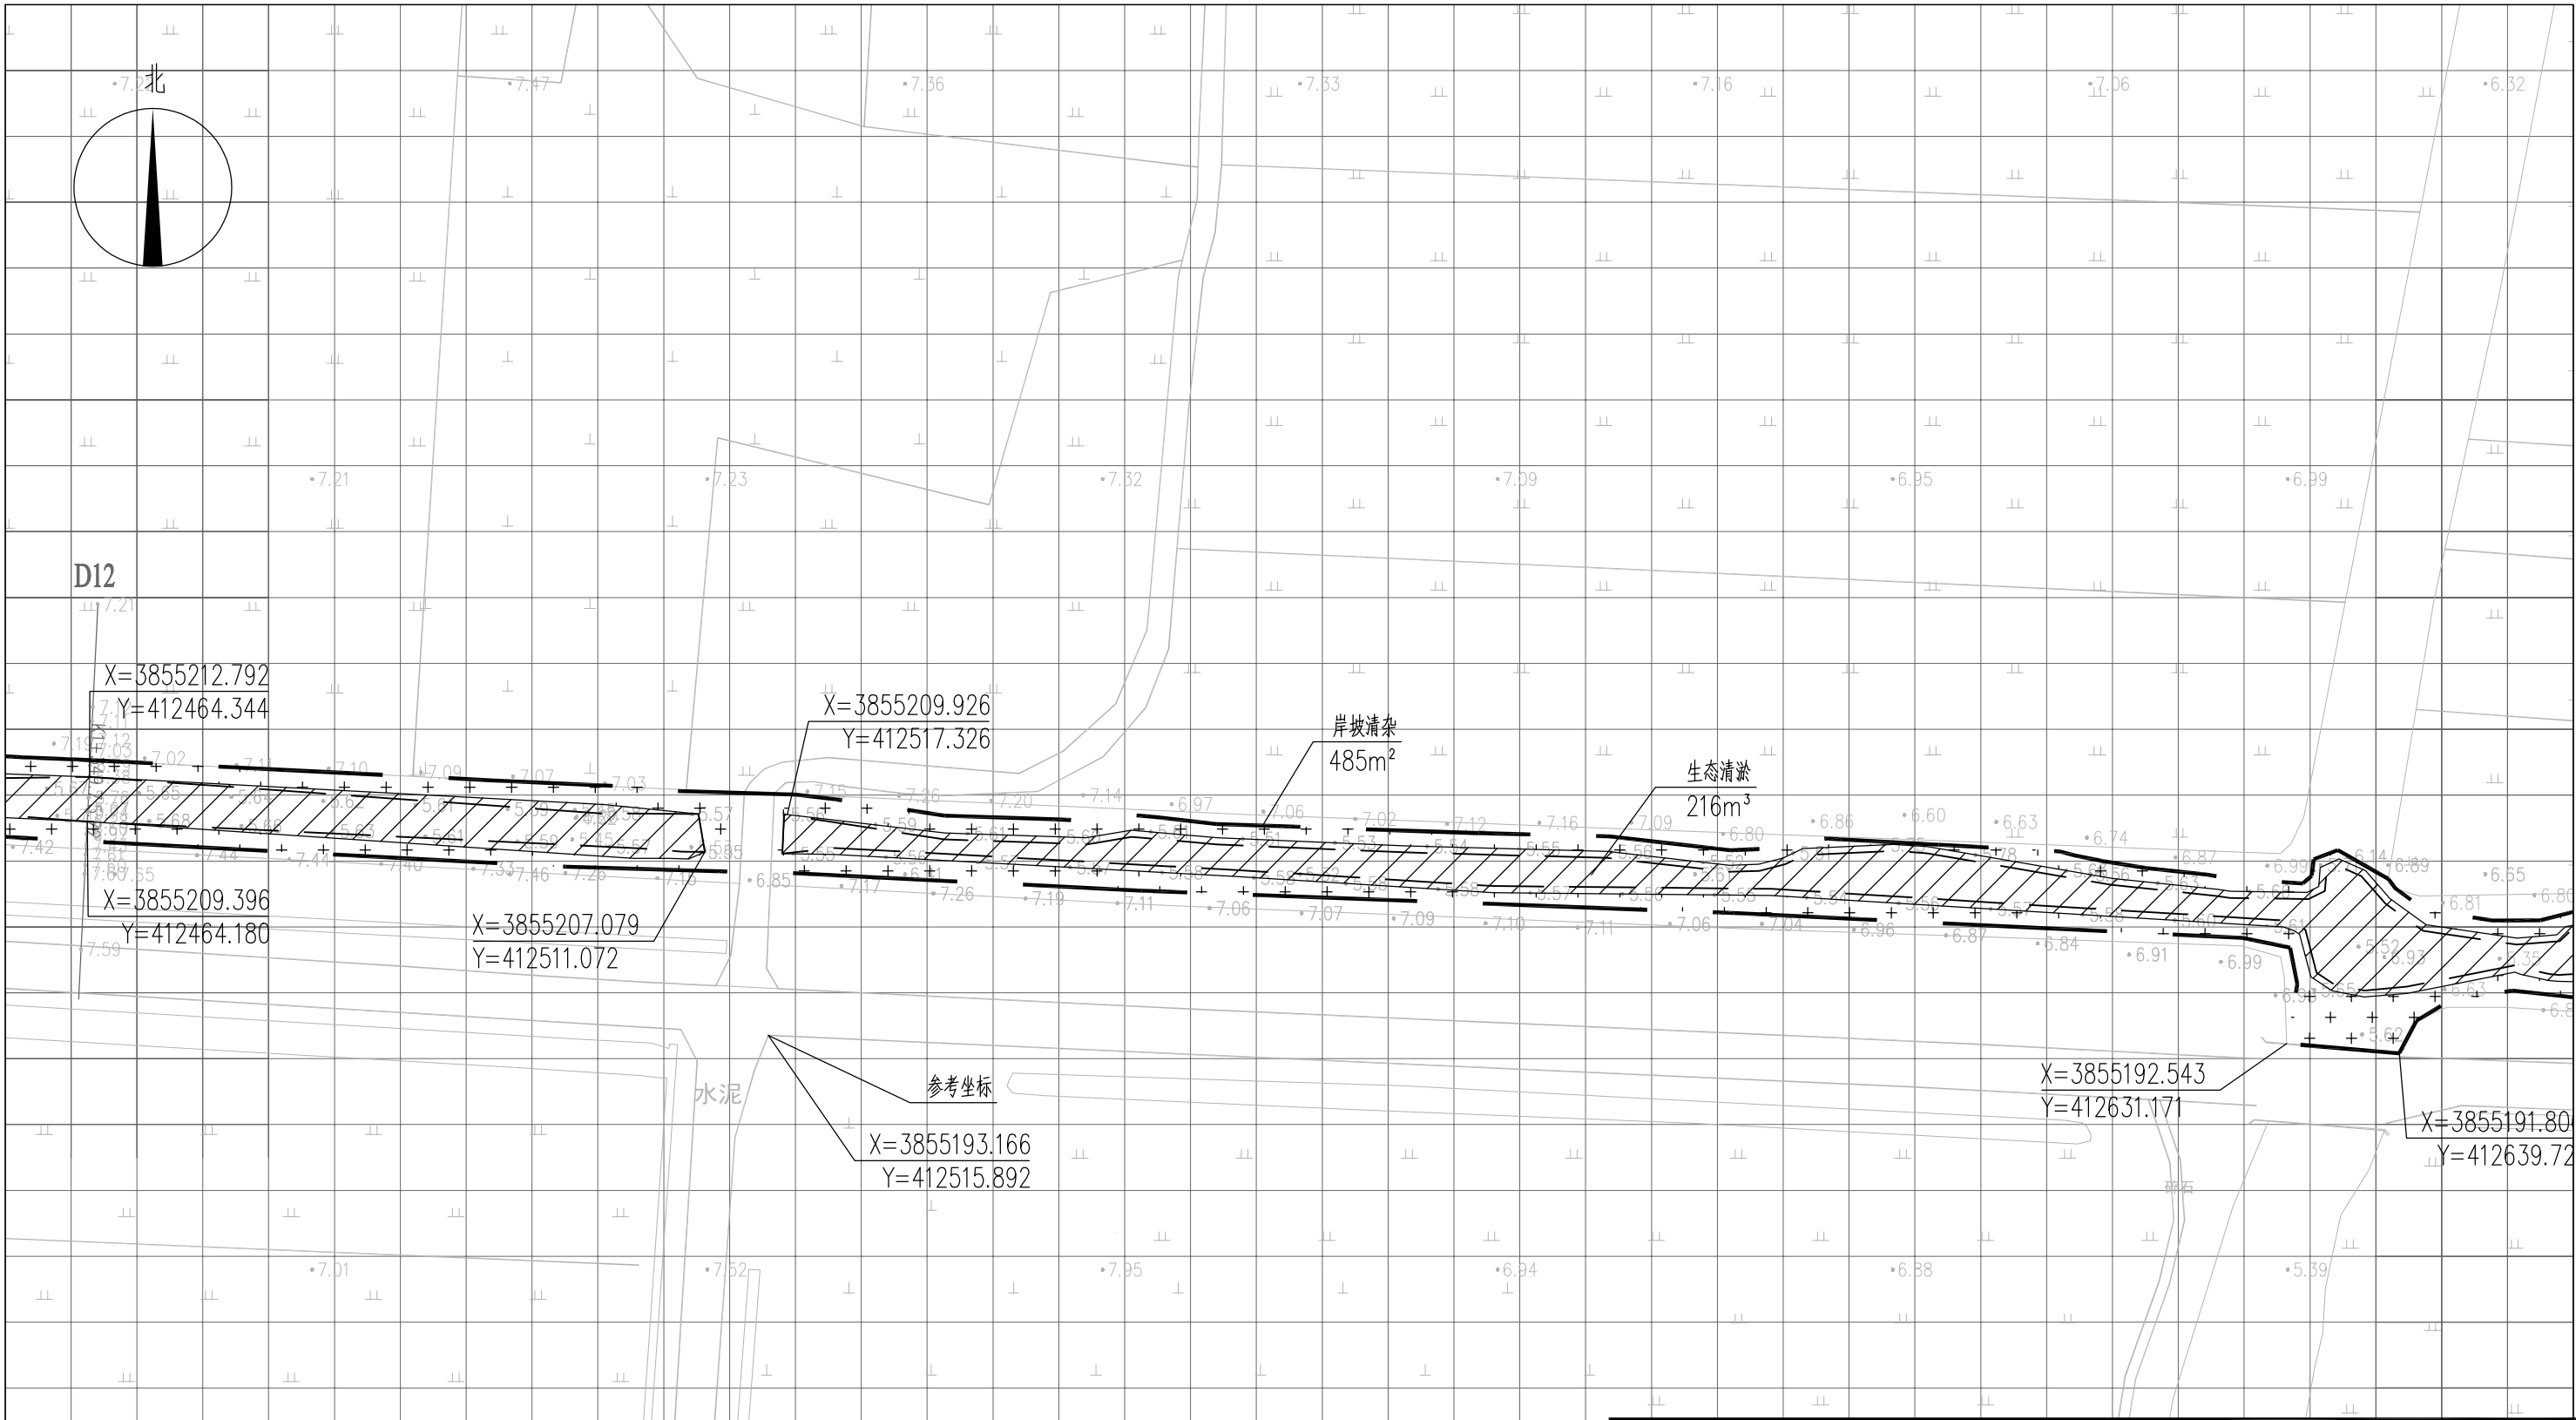



图 例

- 基底修复
- 工程红线
- 岸坡清杂
- 水面线

说明：

- 1、本图中高程为1985国家高程，高程以m计；
- 2、坐标系为2000国家大地坐标系；
- 3、基底修复断面深度详见断面图EE02-03-01~EE02-03-34；
- 4、八斗、九斗大沟岸坡清杂范围约岸顶线两侧向外2m，其余排水沟岸坡清杂范围约岸顶线两侧向外1m，具体参考典型断面图并结合现场实际情况确定；
- 5、单个网格尺寸为5x5m；
- 6、参考坐标X=3855193.166，Y=412515.892。

索引图

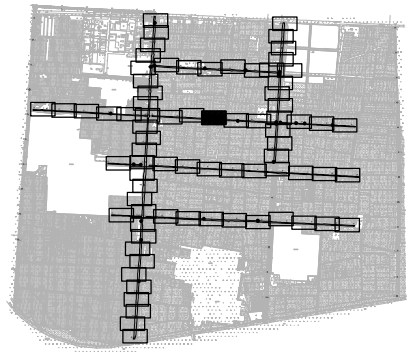

本图未加盖我司设计出图章一律无效

图 纸 会 图	工 艺		给排水		暖通	
	建 筑		电 气		总 图	
	结 构		自 控			

	电子名 CAD	签 名 SIGNATURE	设计单位 DESIGN COMPANY		江苏省环境工程技术有限公司 (证书编号：A232060891)		
设 计 DESIGNED BY	舒瑞琪						
校 对 CHECKED BY	刘伟		建设单位 CLIENT		赣榆区城西镇人民政府		
专业负责人 DIRECTOR	舒瑞琪						
审 核 AUDITED BY	韦颖		工程名称 PROJECT		赣榆区城西镇农田退水生态治理项目工程		
项目负责人 PROJECT DIRECTOR	舒瑞琪						
审 定 APPROVED	凌虹		子项名称 SUB SYSTEM		农田退水生态治理工程		
日 期 DATE	2025.06	凌虹					
比 例 SCALE	1: 500	EE- 2025-B-002	图 名 DRAWING TITLE		基底修复工程平面图 (五十三)		
工程设计编号 PROJECT DESIGN NO							
版次 REV			设计阶段 DESIGN PHASE		施工图		
			图纸编号 DRAWING NO		EE02-02-53		

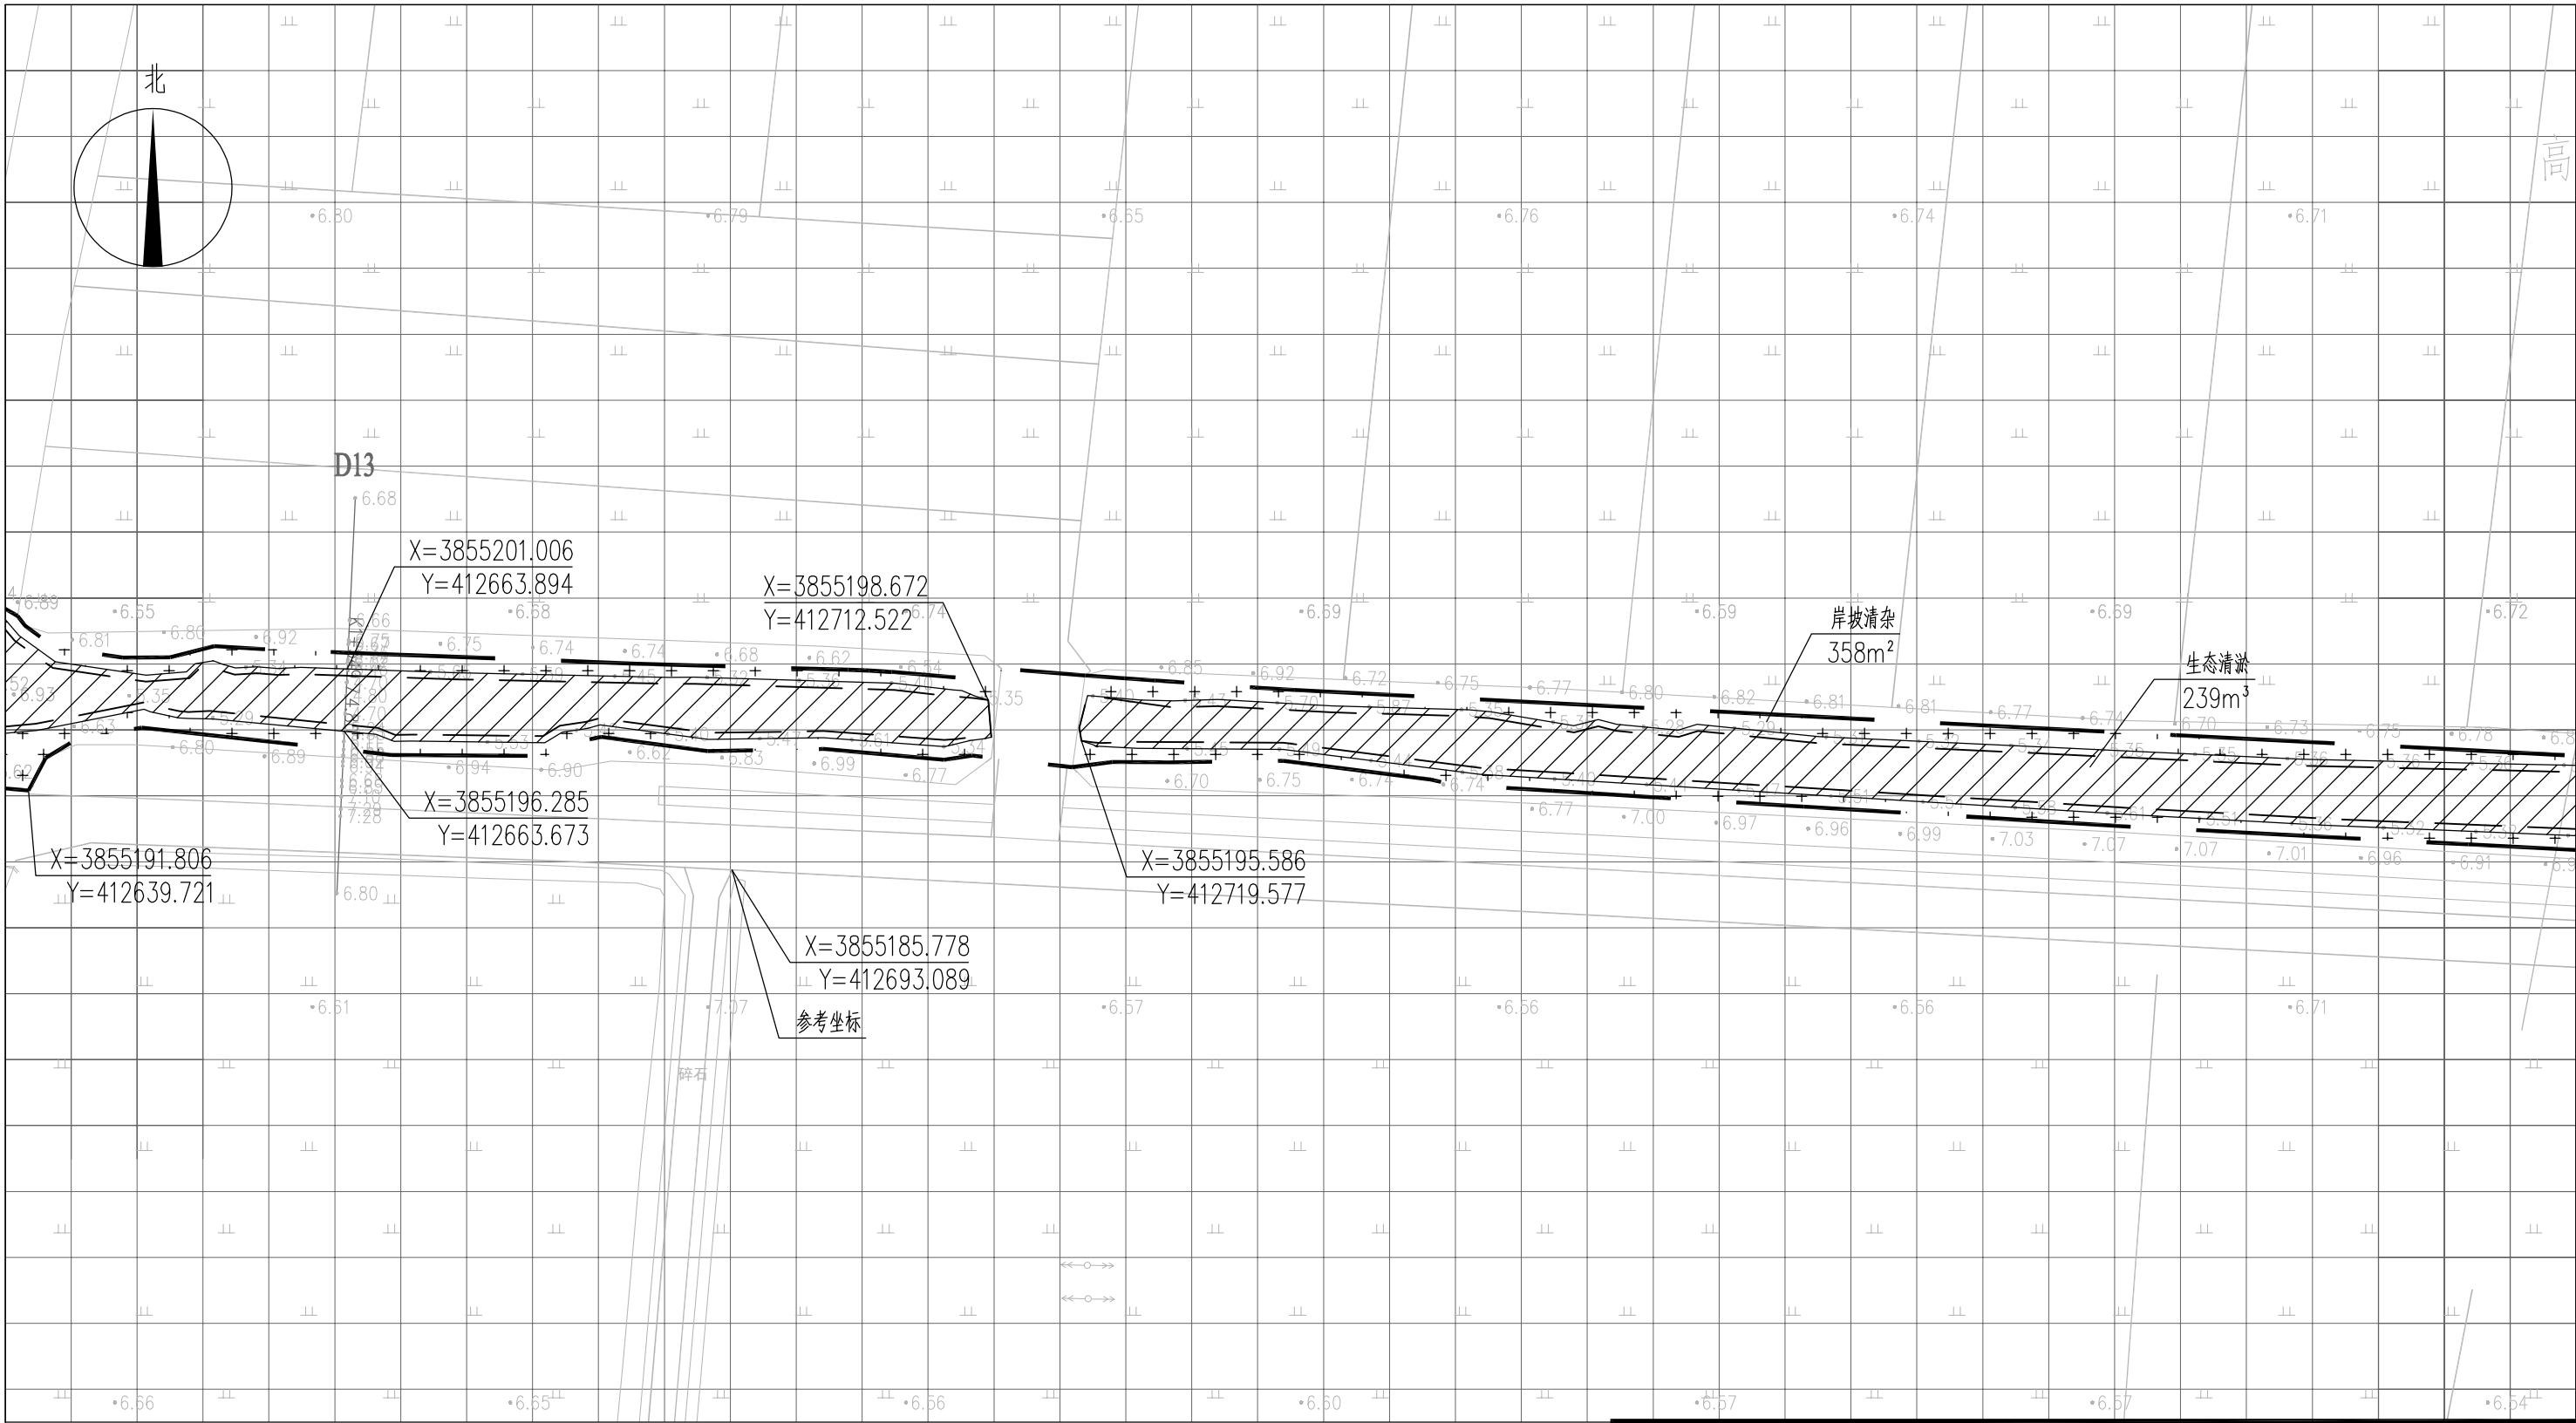



图 例

索引图

- 基底修复
- 工程红线
- 岸坡清杂
- 水面线


说明：

- 1、本图中高程为1985国家高程，高程以m计；
- 2、坐标系为2000国家大地坐标系；
- 3、基底修复断面深度详见断面图EE02-03-01~EE02-03-34；
- 4、八斗、九斗大沟岸坡清杂范围约岸顶线两侧向外2m，其余排水沟岸坡清杂范围约岸顶线两侧向外1m，具体参考典型断面图并结合现场实际情况确定；
- 5、单个网格尺寸为5x5m；
- 6、参考坐标X=3855185.778,Y=412693.089。

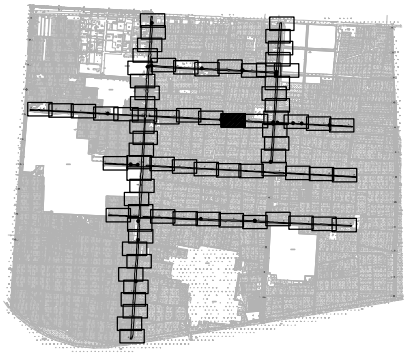

本图未加盖我司设计出图章一律无效					
图 纸 会 图	工 艺		给排水		暖通
	建 筑		电 气		总 图
	结 构		自 控		

	电子名 CAD	签 名 SIGNATURE	设计单位 DESIGN COMPANY	江苏省环境工程技术有限公司 (证书编号:A232060891)		
设 计 DESIGNED BY	舒瑞琪					
校 对 CHECKED BY	刘伟		建设单位 CLIENT	赣榆区城西镇人民政府		
专业负责人 DIRECTOR	舒瑞琪		工程名称 PROJECT	赣榆区城西镇农田退水生态治理项目工程		
审 核 AUDITED BY	韦颖		子项名称 SUB SYSTEM	农田退水生态治理工程	子项编号 DIV NO	02
项目负责人 PROJECT DIRECTOR	舒瑞琪		图 名 DRAWING TITLE	基底修复工程平面图 (五十四)		
审 定 APPROVED	凌虹		版次 REV		设计阶段 DESIGN PHASE	施工图
日 期 DATE	2025.06	比 例 SCALE	1: 500	EE- 2025-B-002	图纸编号 DRAWING NO	EE02-02-54

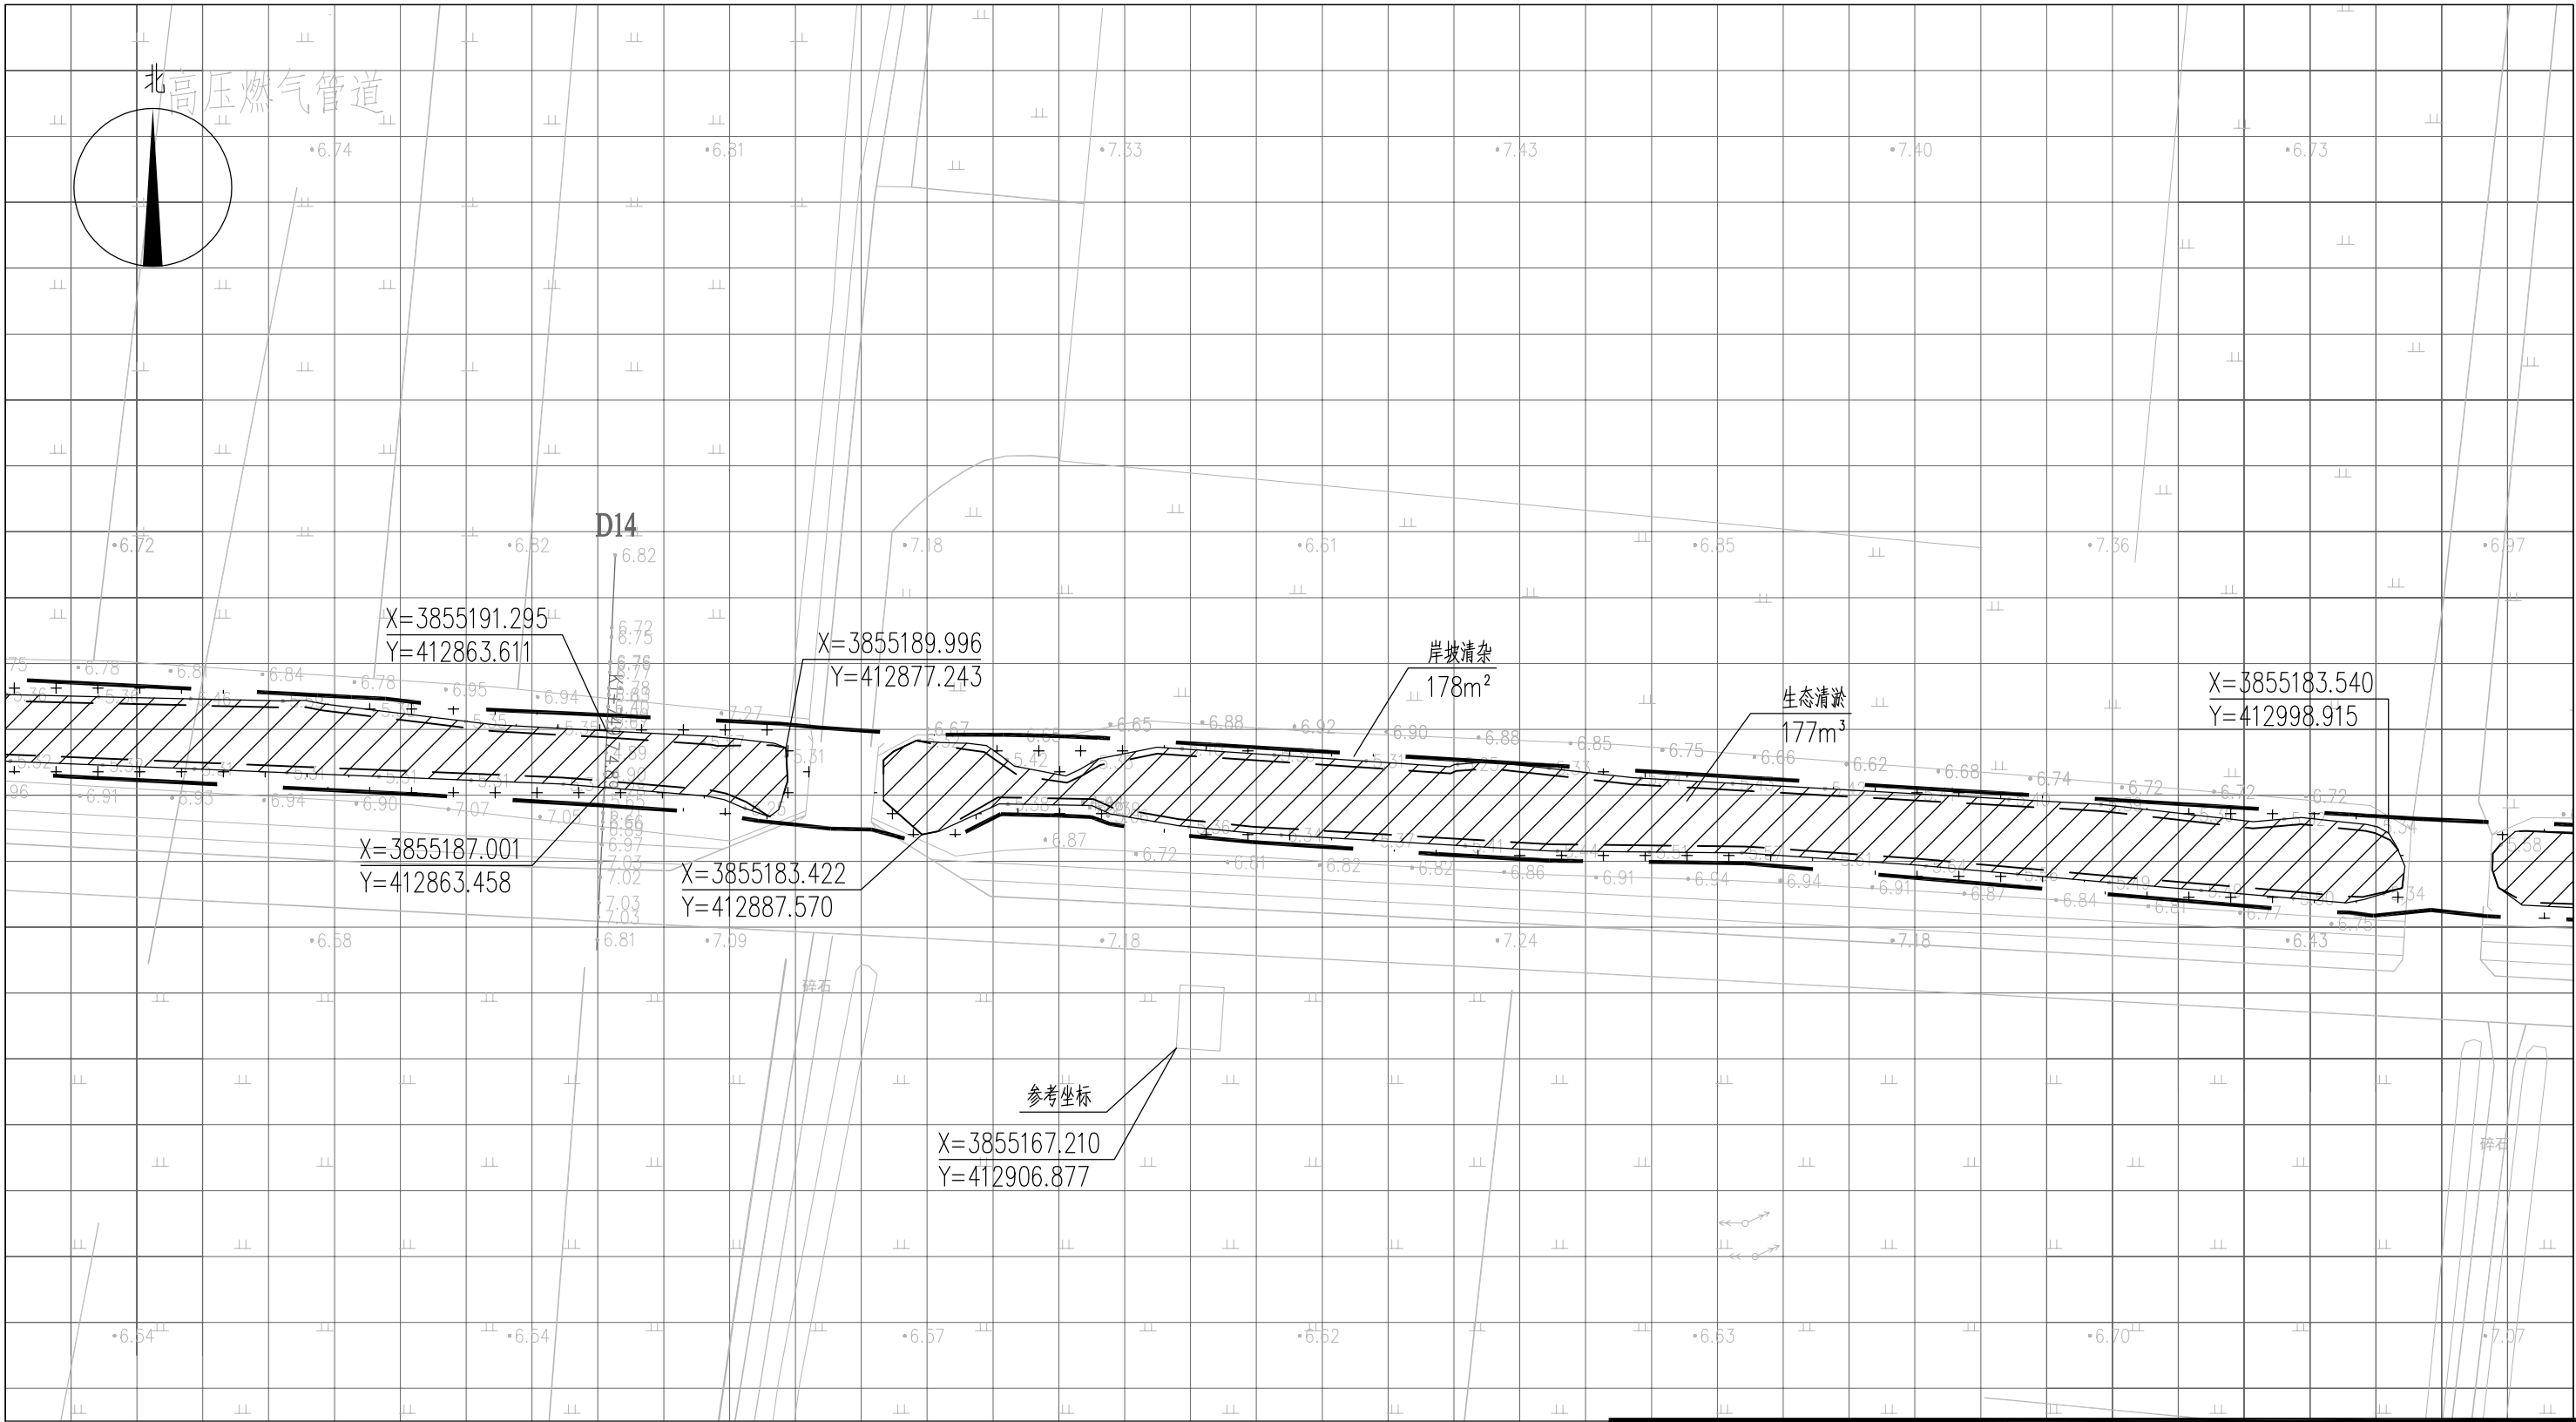


图例

索引图

- 基底修复
岸坡清杂
工程红线
水面线



说明:

- 1、本图中高程为1985国家高程，高程以m计；
- 2、坐标系为2000国家大地坐标系；
- 3、基底修复断面深度详见断面图EE02-03-01~EE02-03-34；
- 4、八斗、九斗大沟岸坡清杂范围约岸顶线两侧向外2m，其余排水沟岸坡清杂范围约岸顶线两侧向外1m，具体参考典型断面图并结合现场实际情况确定；
- 5、单个网格尺寸为5x5m；
- 6、参考坐标X=3855167.210，Y=412906.877。

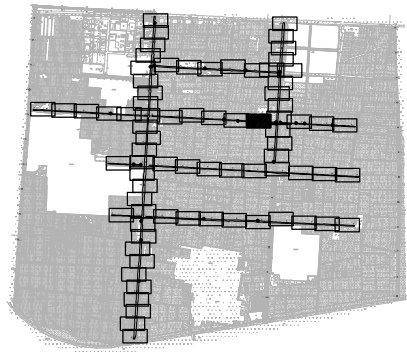

本图未加盖我司设计出图章一律无效

图纸会图	工艺	给排水	暖通
	建筑	电气	总图
	结构	自控	

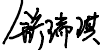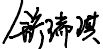	电子名 CAD	签 名 SIGNATURE	设计单位 DESIGN COMPANY	江苏省环境工程技术有限公司 (证书编号: A232060891)				
设 计 DESIGNED BY	舒瑞琪			建设单位 CLIENT	赣榆区城西镇人民政府			
校 对 CHECKED BY	刘伟							
专业负责人 DIRECTOR	舒瑞琪		工程名称 PROJECT		赣榆区城西镇农田退水生态治理项目工程			
审 核 AUDITED BY	韦颖			子项名称 SUB SYSTEM	农田退水生态治理工程	子项编号 DIV NO	02	
项目负责人 PROJECT DIRECTOR	舒瑞琪							
审 定 APPROVED	凌虹		图 名 DRAWING TITLE		基底修复工程平面图 (五十五)			
日 期 DATE	比 例 SCALE	工程设计编号 PROJECT DESIGN NO						
2025.06	1: 500	EE- 2025-B-002	版次 REV		设计阶段 DESIGN PHASE	施工图	图纸编号 DRAWING NO	EE02-02-55

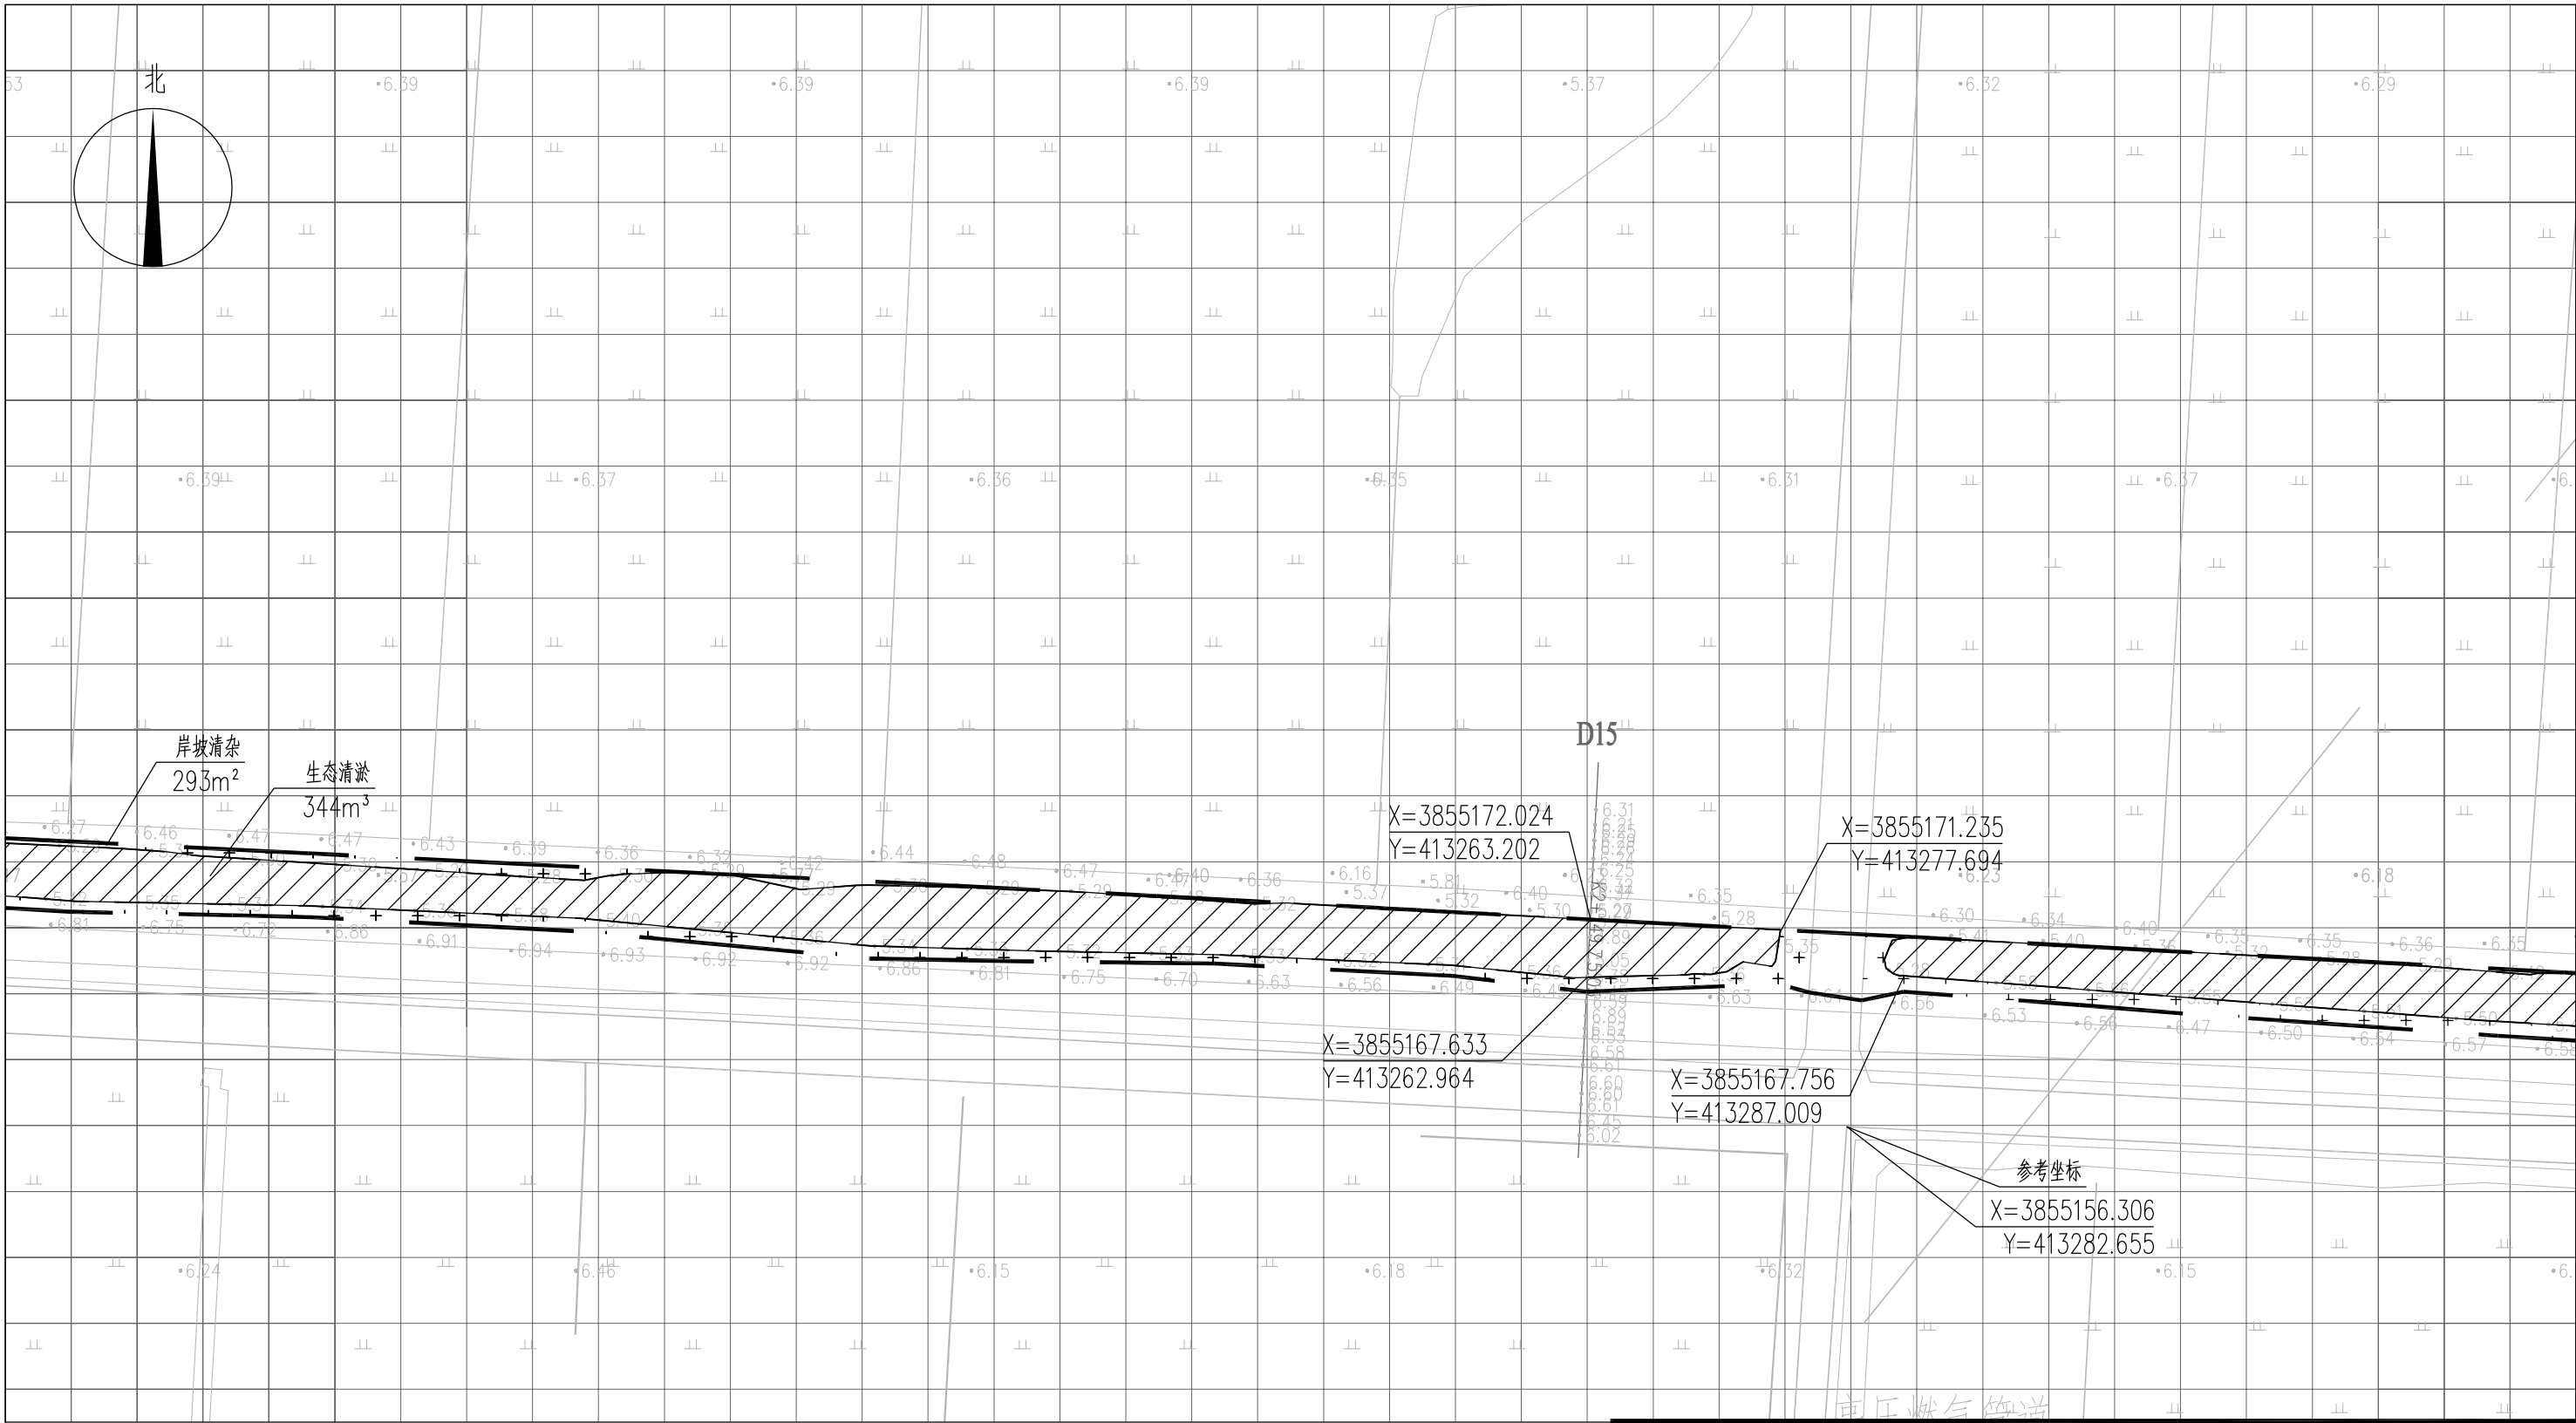



图 例

索引图

- ▨ 基底修复 —— 工程红线
▤ 岸坡清杂 - - - - 水面线

说明：

- 1、本图中高程为1985国家高程，高程以m计；
- 2、坐标系为2000国家大地坐标系；
- 3、基底修复断面深度详见断面图EE02-03-01~EE02-03-34；
- 4、八斗、九斗大沟岸坡清杂范围约岸顶线两侧向外2m，其余排水沟岸坡清杂范围约岸顶线两侧向外1m，具体参考典型断面图并结合现场实际情况确定；
- 5、单个网格尺寸为5x5m；
- 6、参考坐标X=3855156.306，Y=413282.655。

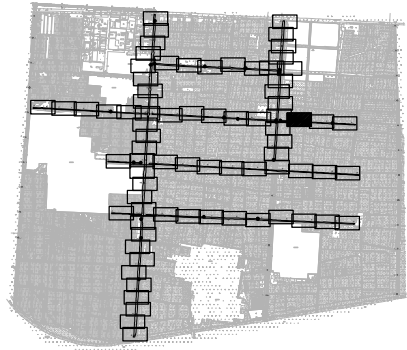

本图未加盖我司设计出图章一律无效

图纸会图	工 艺		给排水		暖通	
	建 筑		电 气		总 图	
	结 构		自 控			

	电子名 CAD	签 名 SIGNATURE	设计单位 DESIGN COMPANY	江苏省环境工程技术有限公司 (证书编号: A232060891)		
设 计 DESIGNED BY	舒瑞琪	舒瑞琪				
校 对 CHECKED BY	刘伟	刘伟	建设单位 CLIENT	赣榆区城西镇人民政府		
专业负责人 DIRECTOR	舒瑞琪	舒瑞琪	工程名称 PROJECT	赣榆区城西镇农田退水生态治理项目工程		
审 核 AUDITED BY	韦颖	韦颖	子项名称 SUB SYSTEM	农田退水生态治理工程	子项编号 DIV NO	02
项目负责人 PROJECT DIRECTOR	舒瑞琪	舒瑞琪	图 名 DRAWING TITLE	基底修复工程平面图 (五十六)		
审 定 APPROVED	凌虹	凌虹				
日 期 DATE	2025.06	比例 SCALE	工程设计编号 PROJECT DESIGN NO	设计阶段 DESIGN PHASE	施工图	图纸编号 DRAWING NO
		1: 500	EE- 2025-B-002	版次 REV	△	EE02-02-56

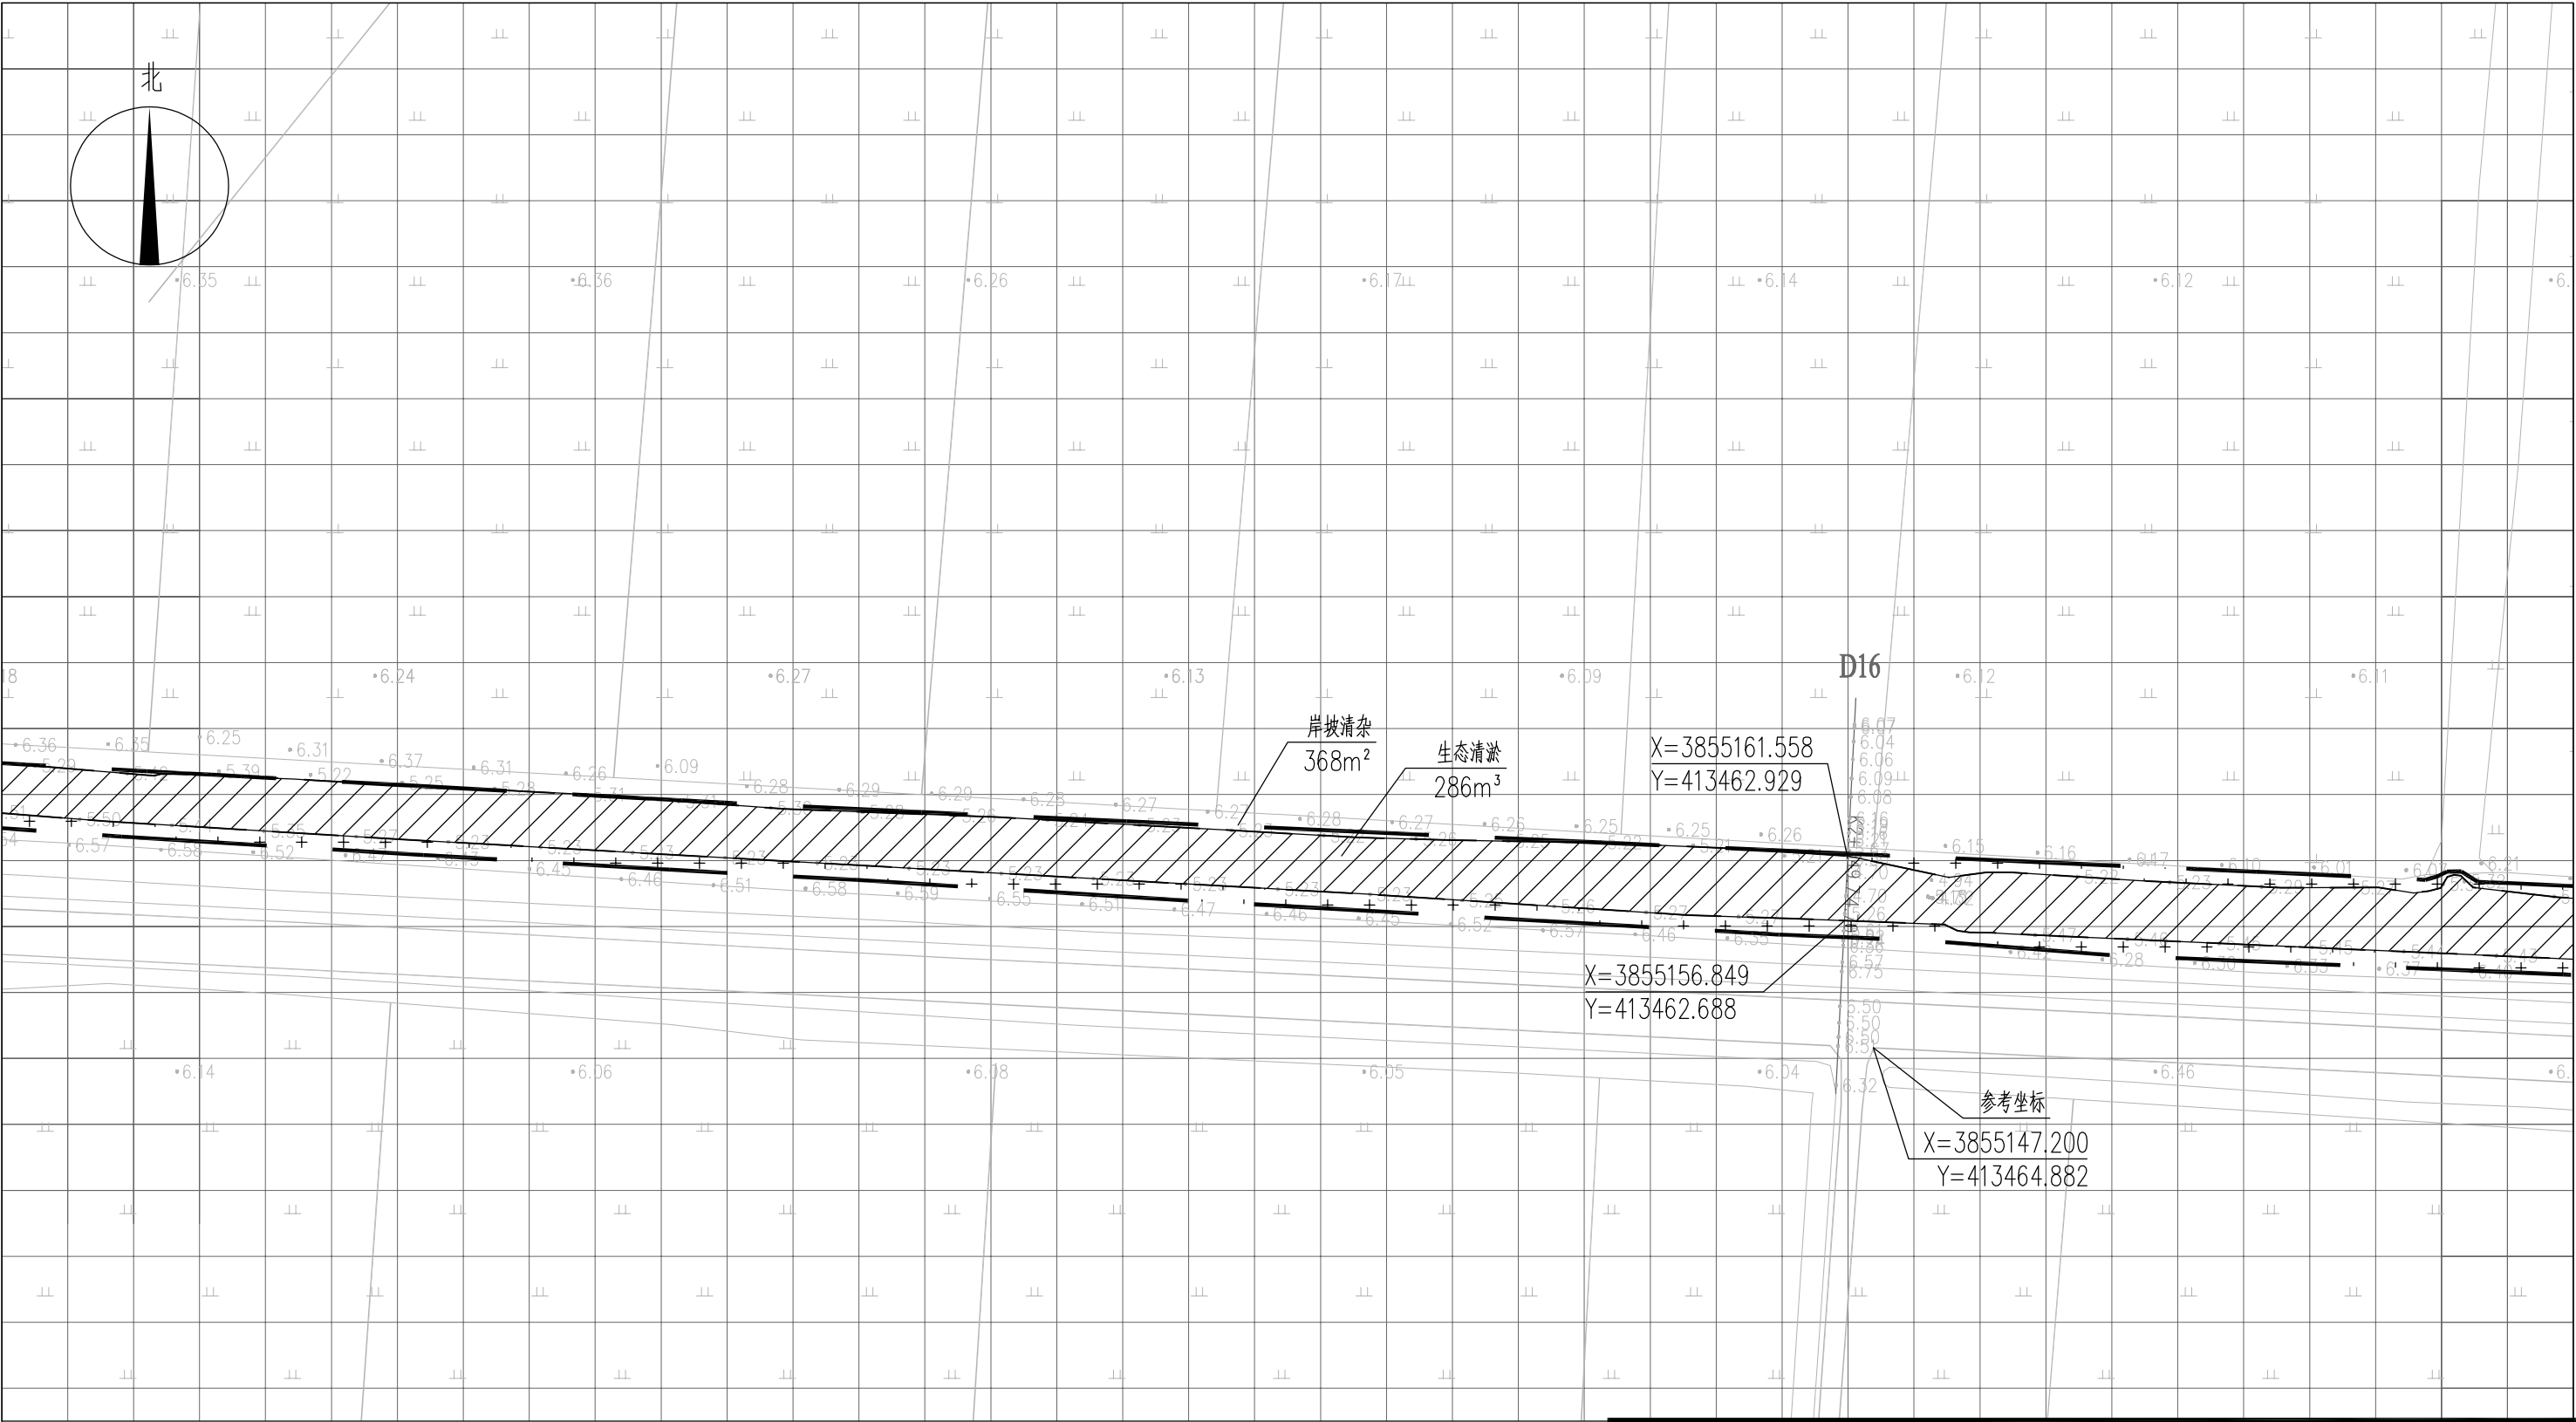



图 例

- ▨ 基底修复 —— 工程红线
+ + + 岸坡清杂 - - - 水面线

说明：

- 1、本图中高程为1985国家高程，高程以m计；
- 2、坐标系为2000国家大地坐标系；
- 3、基底修复断面深度详见断面图EE02-03-01~EE02-03-34；
- 4、八斗、九斗大沟岸坡清杂范围约岸顶线两侧向外2m，其余排水沟岸坡清杂范围约岸顶线两侧向外1m，具体参考典型断面图并结合现场实际情况确定；
- 5、单个网格尺寸为5x5m；
- 6、参考坐标X=3855147.200，Y=413464.882。

索引图

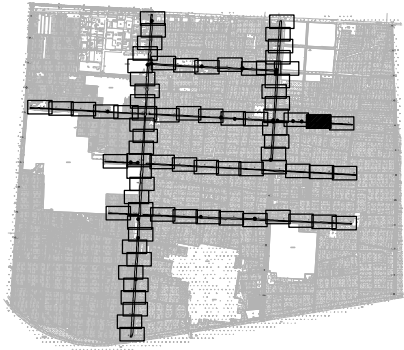

本图未加盖我司设计出图章一律无效

图 纸 会 图	工 艺		给排水		暖通	
	建 筑		电 气		总 图	
	结 构		自 控			

	电子名 CAD	签 名 SIGNATURE	设计单位 DESIGN COMPANY	江苏省环境工程技术有限公司 (证书编号: A232060891)		
设 计 DESIGNED BY	舒瑞琪	舒瑞琪				
校 对 CHECKED BY	刘伟	刘伟	建设单位 CLIENT	赣榆区城西镇人民政府		
专业负责人 DIRECTOR	舒瑞琪	舒瑞琪	工程名称 PROJECT	赣榆区城西镇农田退水生态治理项目工程		
审 核 AUDITED BY	韦颖	韦颖	子项名称 SUB SYSTEM	农田退水生态治理工程	子项编号 DIV NO	02
项目负责人 PROJECT DIRECTOR	舒瑞琪	舒瑞琪	图 名 DRAWING TITLE	基底修复工程平面图 (五十七)		
审 定 APPROVED	凌虹	凌虹				
日 期 DATE	2025.06	比例 SCALE	工程设计编号 PROJECT DESIGN NO	设计阶段 DESIGN PHASE	施工图	图纸编号 DRAWING NO
		1: 500	EE- 2025-B-002	版次 REV		EE02-02-57


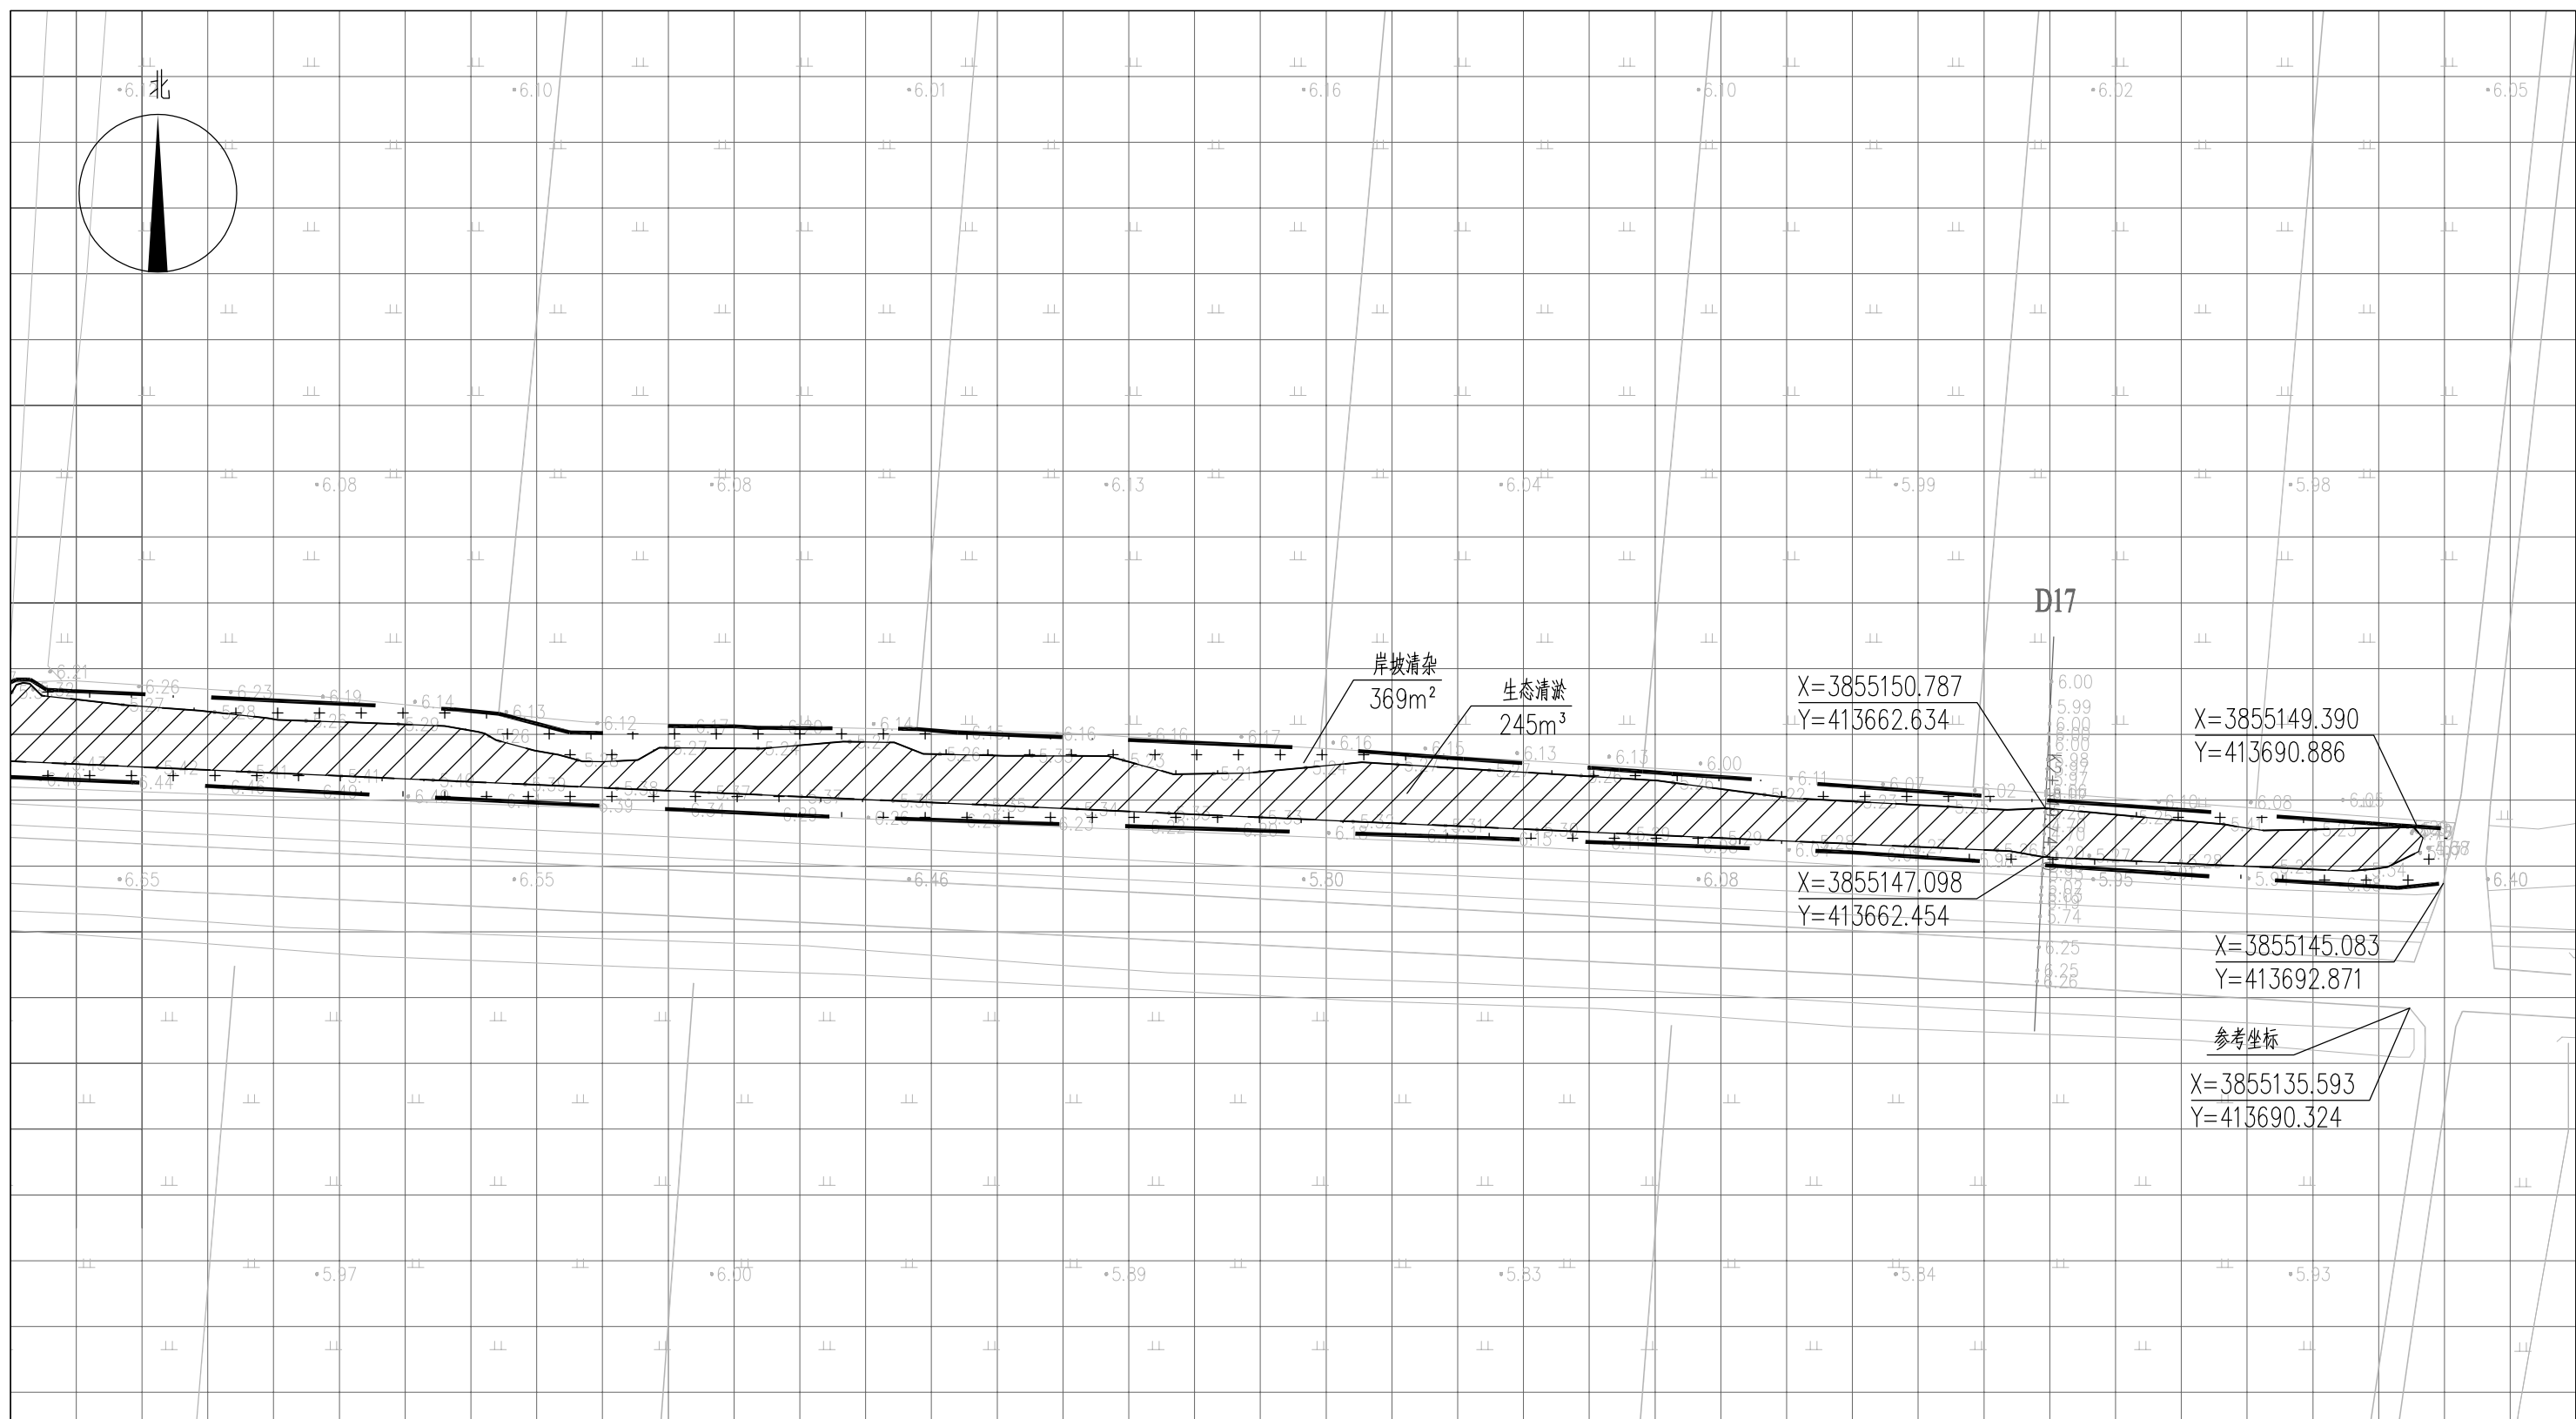



图 例

索引图

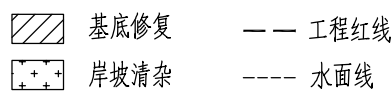




说明：

- 1、本图中高程为1985国家高程，高程以m计；
- 2、坐标系为2000国家大地坐标系；
- 3、基底修复断面深度详见断面图EE02-03-01~EE02-03-34；
- 4、八斗、九斗大沟岸坡清杂范围约岸顶线两侧向外2m，其余排水沟岸坡清杂范围约岸顶线两侧向外1m，具体参考典型断面图并结合现场实际情况确定；
- 5、单个网格尺寸为5x5m；
- 6、参考坐标X=3855135.593，Y=413690.324。

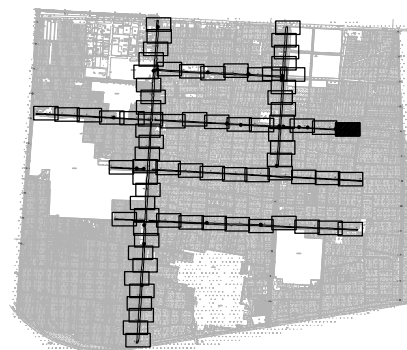

本图未加盖我司设计出图章一律无效

图 纸 会 图	工 艺		给排水		暖通
	建 筑		电 气		总 图
	结 构		自 控		

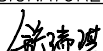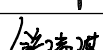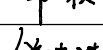	电子名 CAD	签 名 SIGNATURE	设计单位 DESIGN COMPANY	江苏省环境工程技术有限公司 (证书编号:A232060891)					
设 计 DESIGNED BY	舒瑞琪			建设单位 CLIENT	赣榆区城西镇人民政府				
校 对 CHECKED BY	刘伟				工程名称 PROJECT	赣榆区城西镇农田退水生态治理项目工程			
专业负责人 DIRECTOR	舒瑞琪		子项名称 SUB SYSTEM			农田退水生态治理工程	子项编号 DIV NO	02	
审 核 AUDITED BY	韦颖			图 名 DRAWING TITLE		基底修复工程平面图(五十八)			
项目负责人 PROJECT DIRECTOR	舒瑞琪				版次 REV		设计阶段 DESIGN PHASE	施工图	图纸编号 DRAWING NO
审 定 APPROVED	凌虹								
日 期 DATE	比 例 SCALE	工程设计编号 PROJECT DESIGN NO							
2025.06	1:500	EE-2025-B-002							

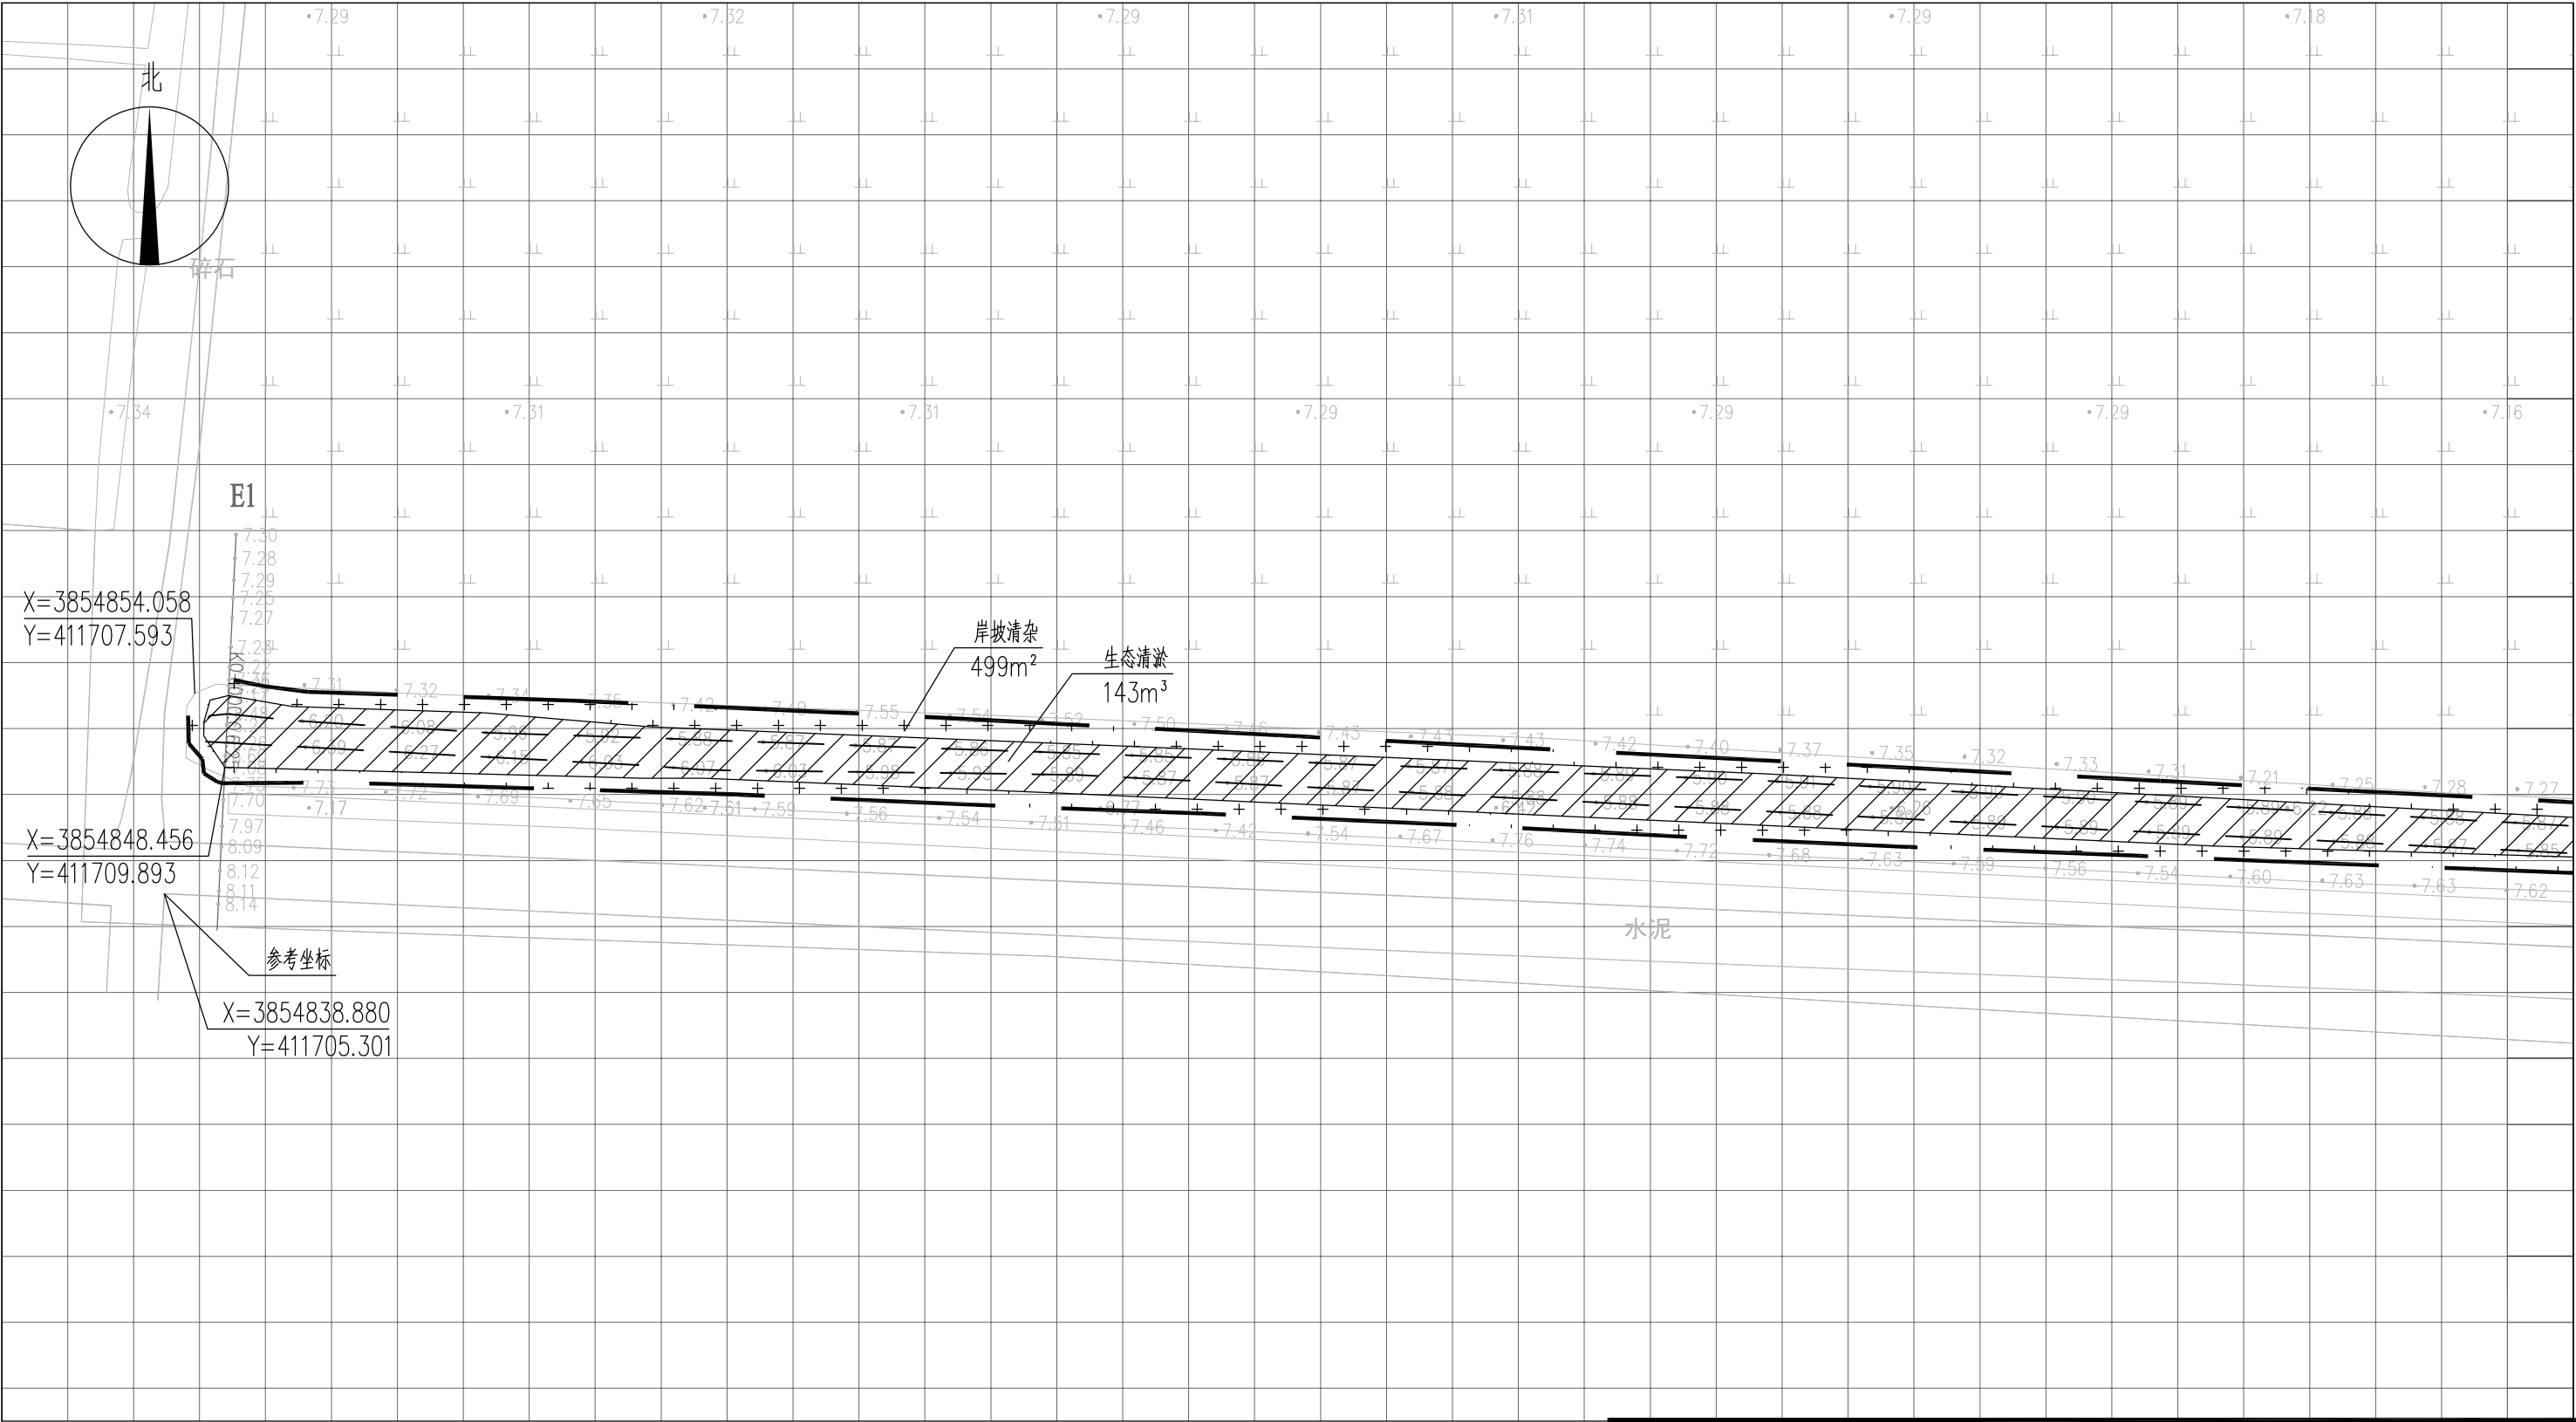



图 例

索引图

- 基底修复
- 工程红线
- 岸坡清杂
- 水面线

说明：


- 1、本图中高程为1985国家高程，高程以m计；
- 2、坐标系为2000国家大地坐标系；
- 3、基底修复断面深度详见断面图EE02-03-01~EE02-03-34；
- 4、八斗、九斗大沟岸坡清杂范围约岸顶线两侧向外2m，其余排水沟岸坡清杂范围约岸顶线两侧向外1m，具体参考典型断面图并结合现场实际情况确定；
- 5、单个网格尺寸为5x5m；
- 6、参考坐标X=3854838.880，Y=411705.301。

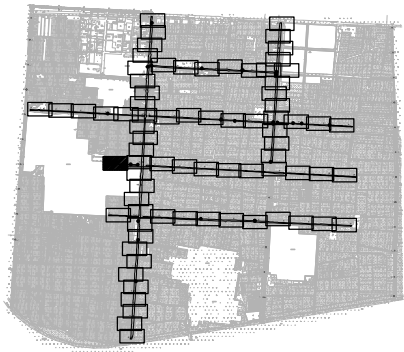

本图未加盖我司设计出图章一律无效

图 纸 会 图	工 艺		给排水		暖通	
	建 筑		电 气		总 图	
	结 构		自 控			

	电子名 CAD	签 名 SIGNATURE	设计单位 DESIGN COMPANY	江苏省环境工程技术有限公司 (证书编号: A232060891)		
设 计 DESIGNED BY	舒瑞琪					
校 对 CHECKED BY	刘伟		建设单位 CLIENT	赣榆区城西镇人民政府		
专业负责人 DIRECTOR	舒瑞琪		工程名称 PROJECT	赣榆区城西镇农田退水生态治理项目工程		
审 核 AUDITED BY	韦颖		子项名称 SUB SYSTEM	农田退水生态治理工程	子项编号 DIV NO	02
项目负责人 PROJECT DIRECTOR	舒瑞琪		图 名 DRAWING TITLE	基底修复工程平面图 (五十九)		
审 定 APPROVED	凌虹		版次 REV		设计阶段 DESIGN PHASE	施工图
日 期 DATE	2025.06	比例 SCALE	1: 500	工程编号 PROJECT DESIGN NO	EE- 2025-B-002	图纸编号 DRAWING NO
						EE02-02-59

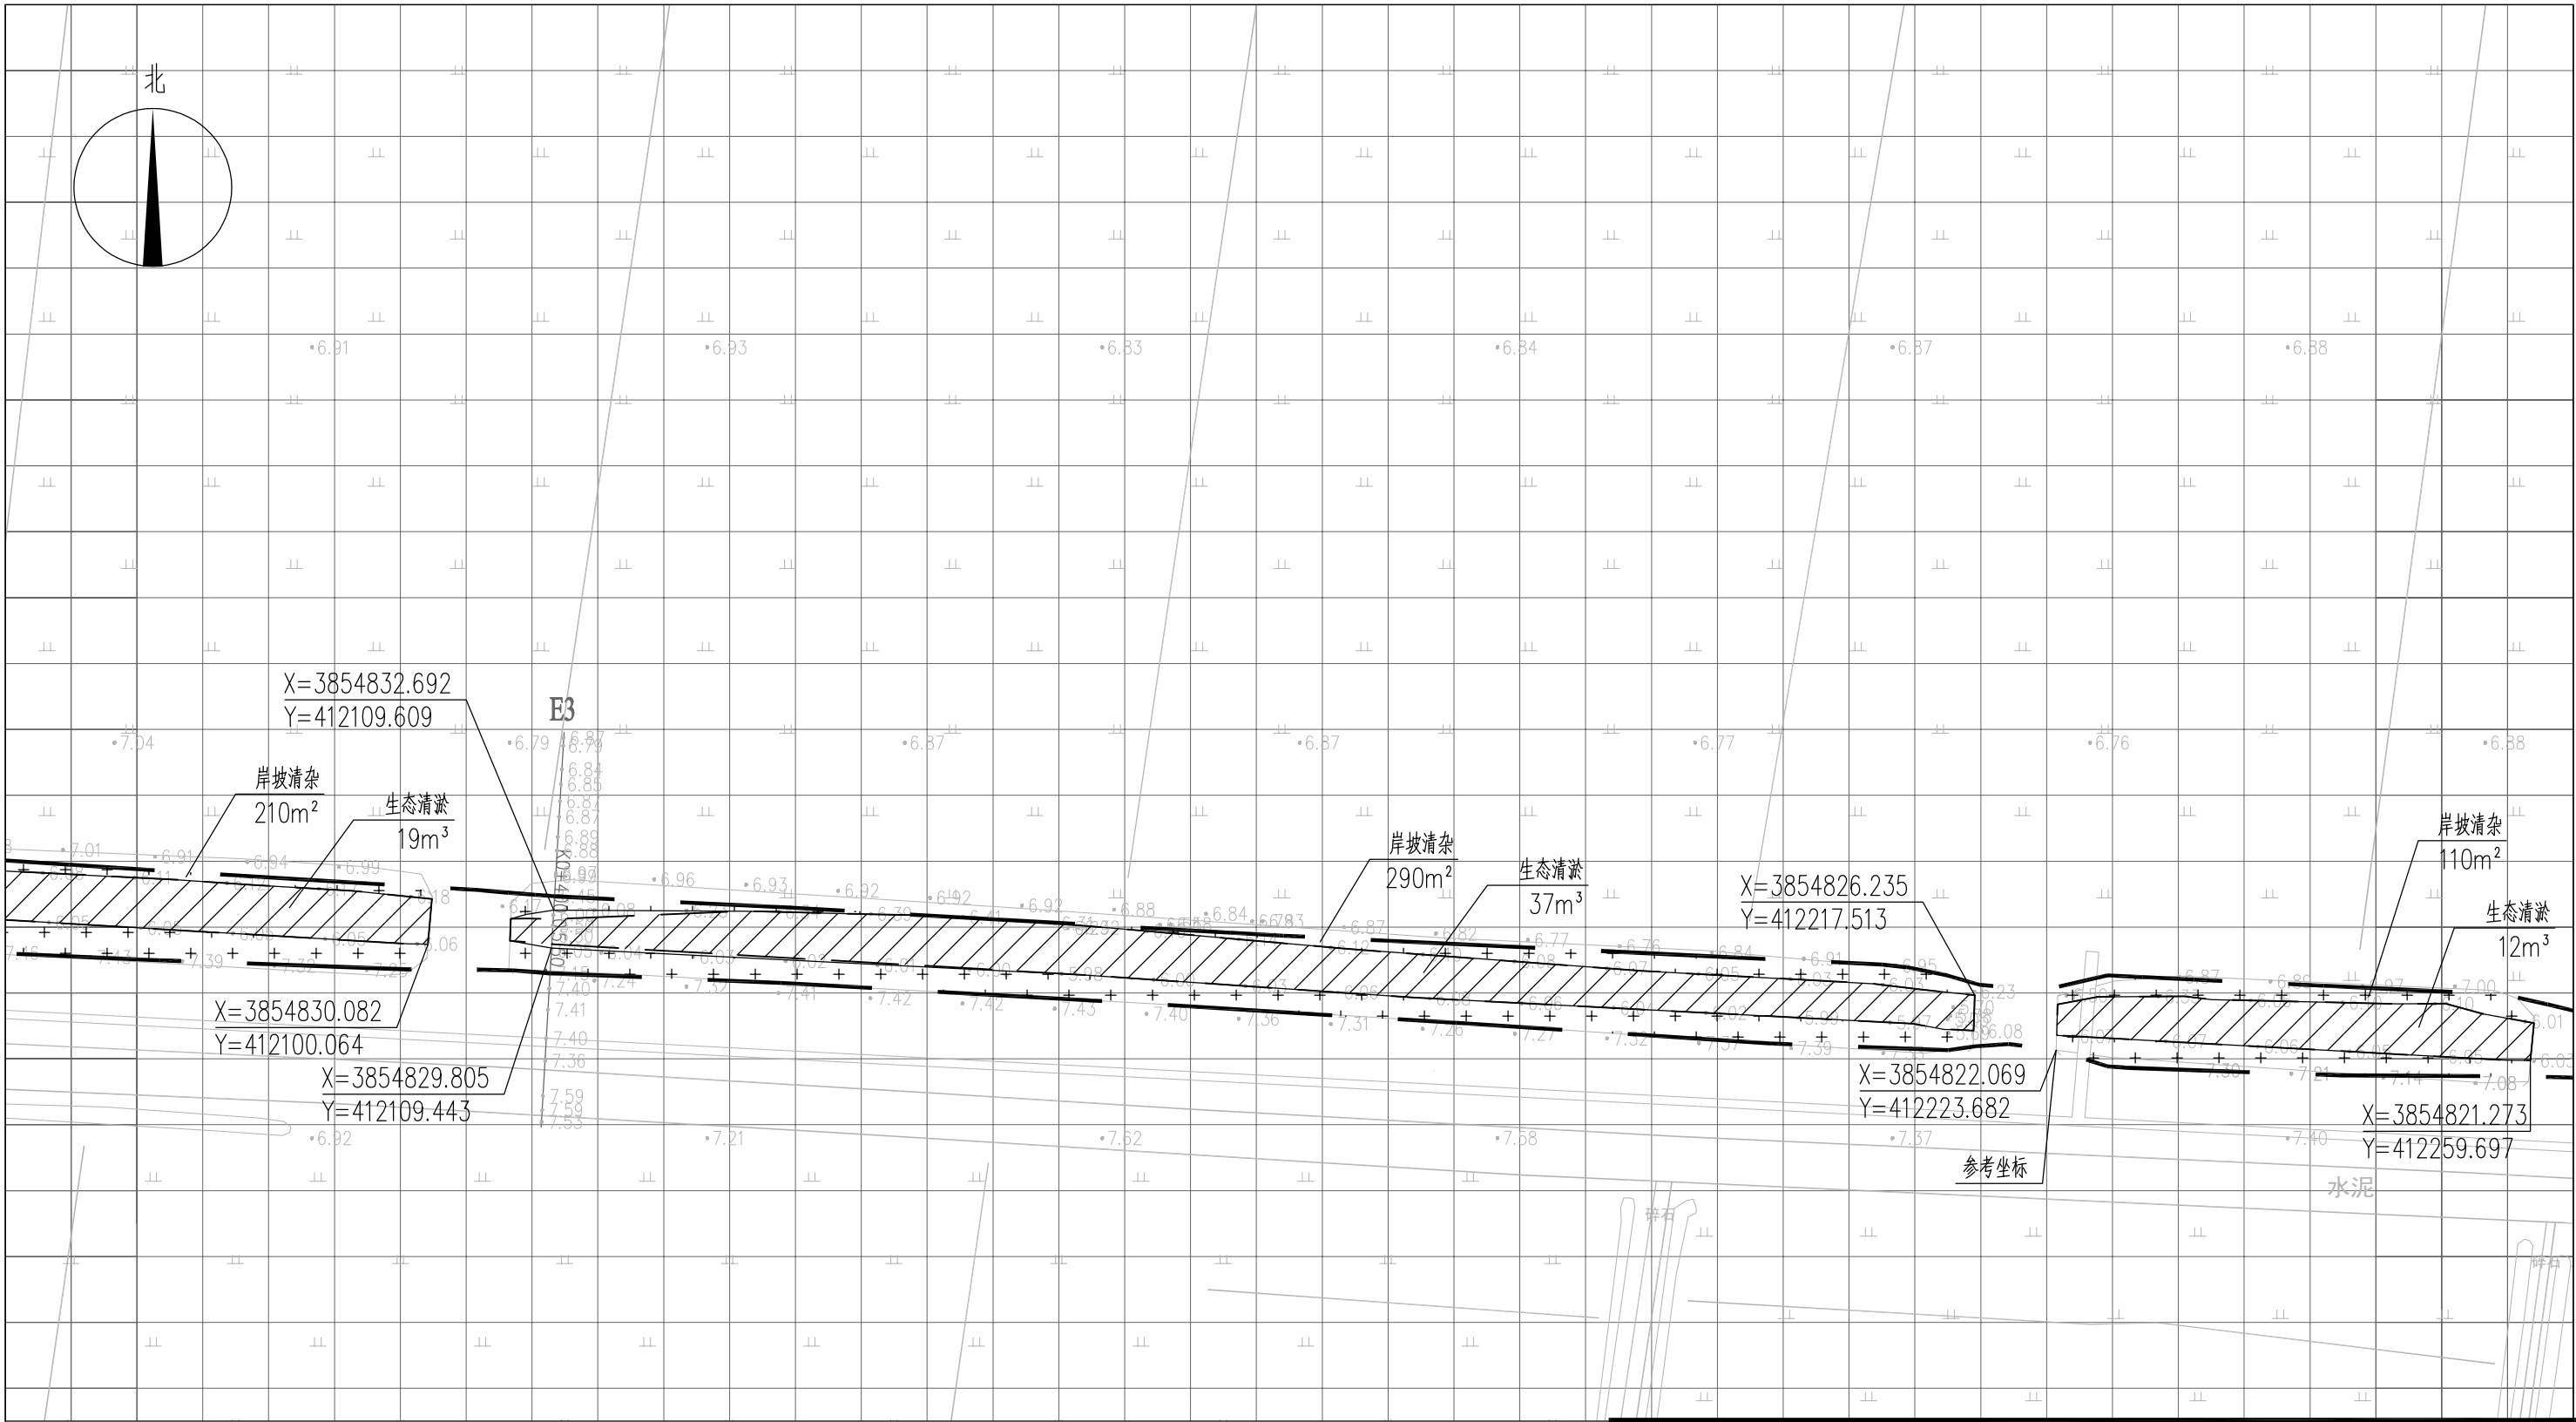


图例

- ▨ 基底修复 —— 工程红线
▤ 岸坡清杂 - - - - 水面线

说明：

- 1、本图中高程为1985国家高程，高程以m计；
- 2、坐标系为2000国家大地坐标系；
- 3、基底修复断面深度详见断面图EE02-03-01~EE02-03-34；
- 4、八斗、九斗大沟岸坡清杂范围约岸顶线两侧向外2m，其余排水沟岸坡清杂范围约岸顶线两侧向外1m，具体参考典型断面图并结合现场实际情况确定；
- 5、单个网格尺寸为5x5m；
- 6、参考坐标X=3854822.069，Y=412223.682。

索引图

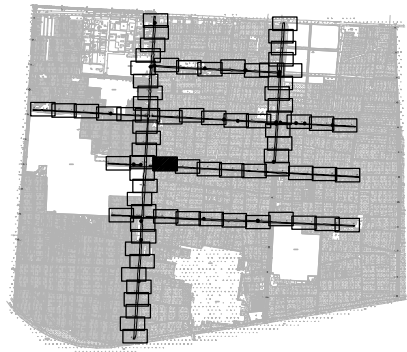

本图未加盖我司设计出图章一律无效

图纸会图	工 艺		给排水		暖通	
	建 筑		电 气		总 图	
	结 构		自 控			

	电子名 CAD	签 名 SIGNATURE	设计单位 DESIGN COMPANY	江苏省环境工程技术有限公司 (证书编号: A232060891)		
设 计 DESIGNED BY	舒瑞琪	舒瑞琪				
校 对 CHECKED BY	刘伟	刘伟	建设单位 CLIENT	赣榆区城西镇人民政府		
专业负责人 DIRECTOR	舒瑞琪	舒瑞琪	工程名称 PROJECT	赣榆区城西镇农田退水生态治理项目工程		
审 核 AUDITED BY	韦颖	韦颖	子项名称 SUB SYSTEM	农田退水生态治理工程	子项编号 DIV NO	02
项目负责人 PROJECT DIRECTOR	舒瑞琪	舒瑞琪	图 名 DRAWING TITLE	基底修复工程平面图(六十)		
审 定 APPROVED	凌虹	凌虹				
日 期 DATE	2025.06	比例 SCALE	工程设计编号 PROJECT DESIGN NO	设计阶段 DESIGN PHASE	施工图	图纸编号 DRAWING NO
		1: 500	EE- 2025-B-002	版次 REV		EE02-02-60

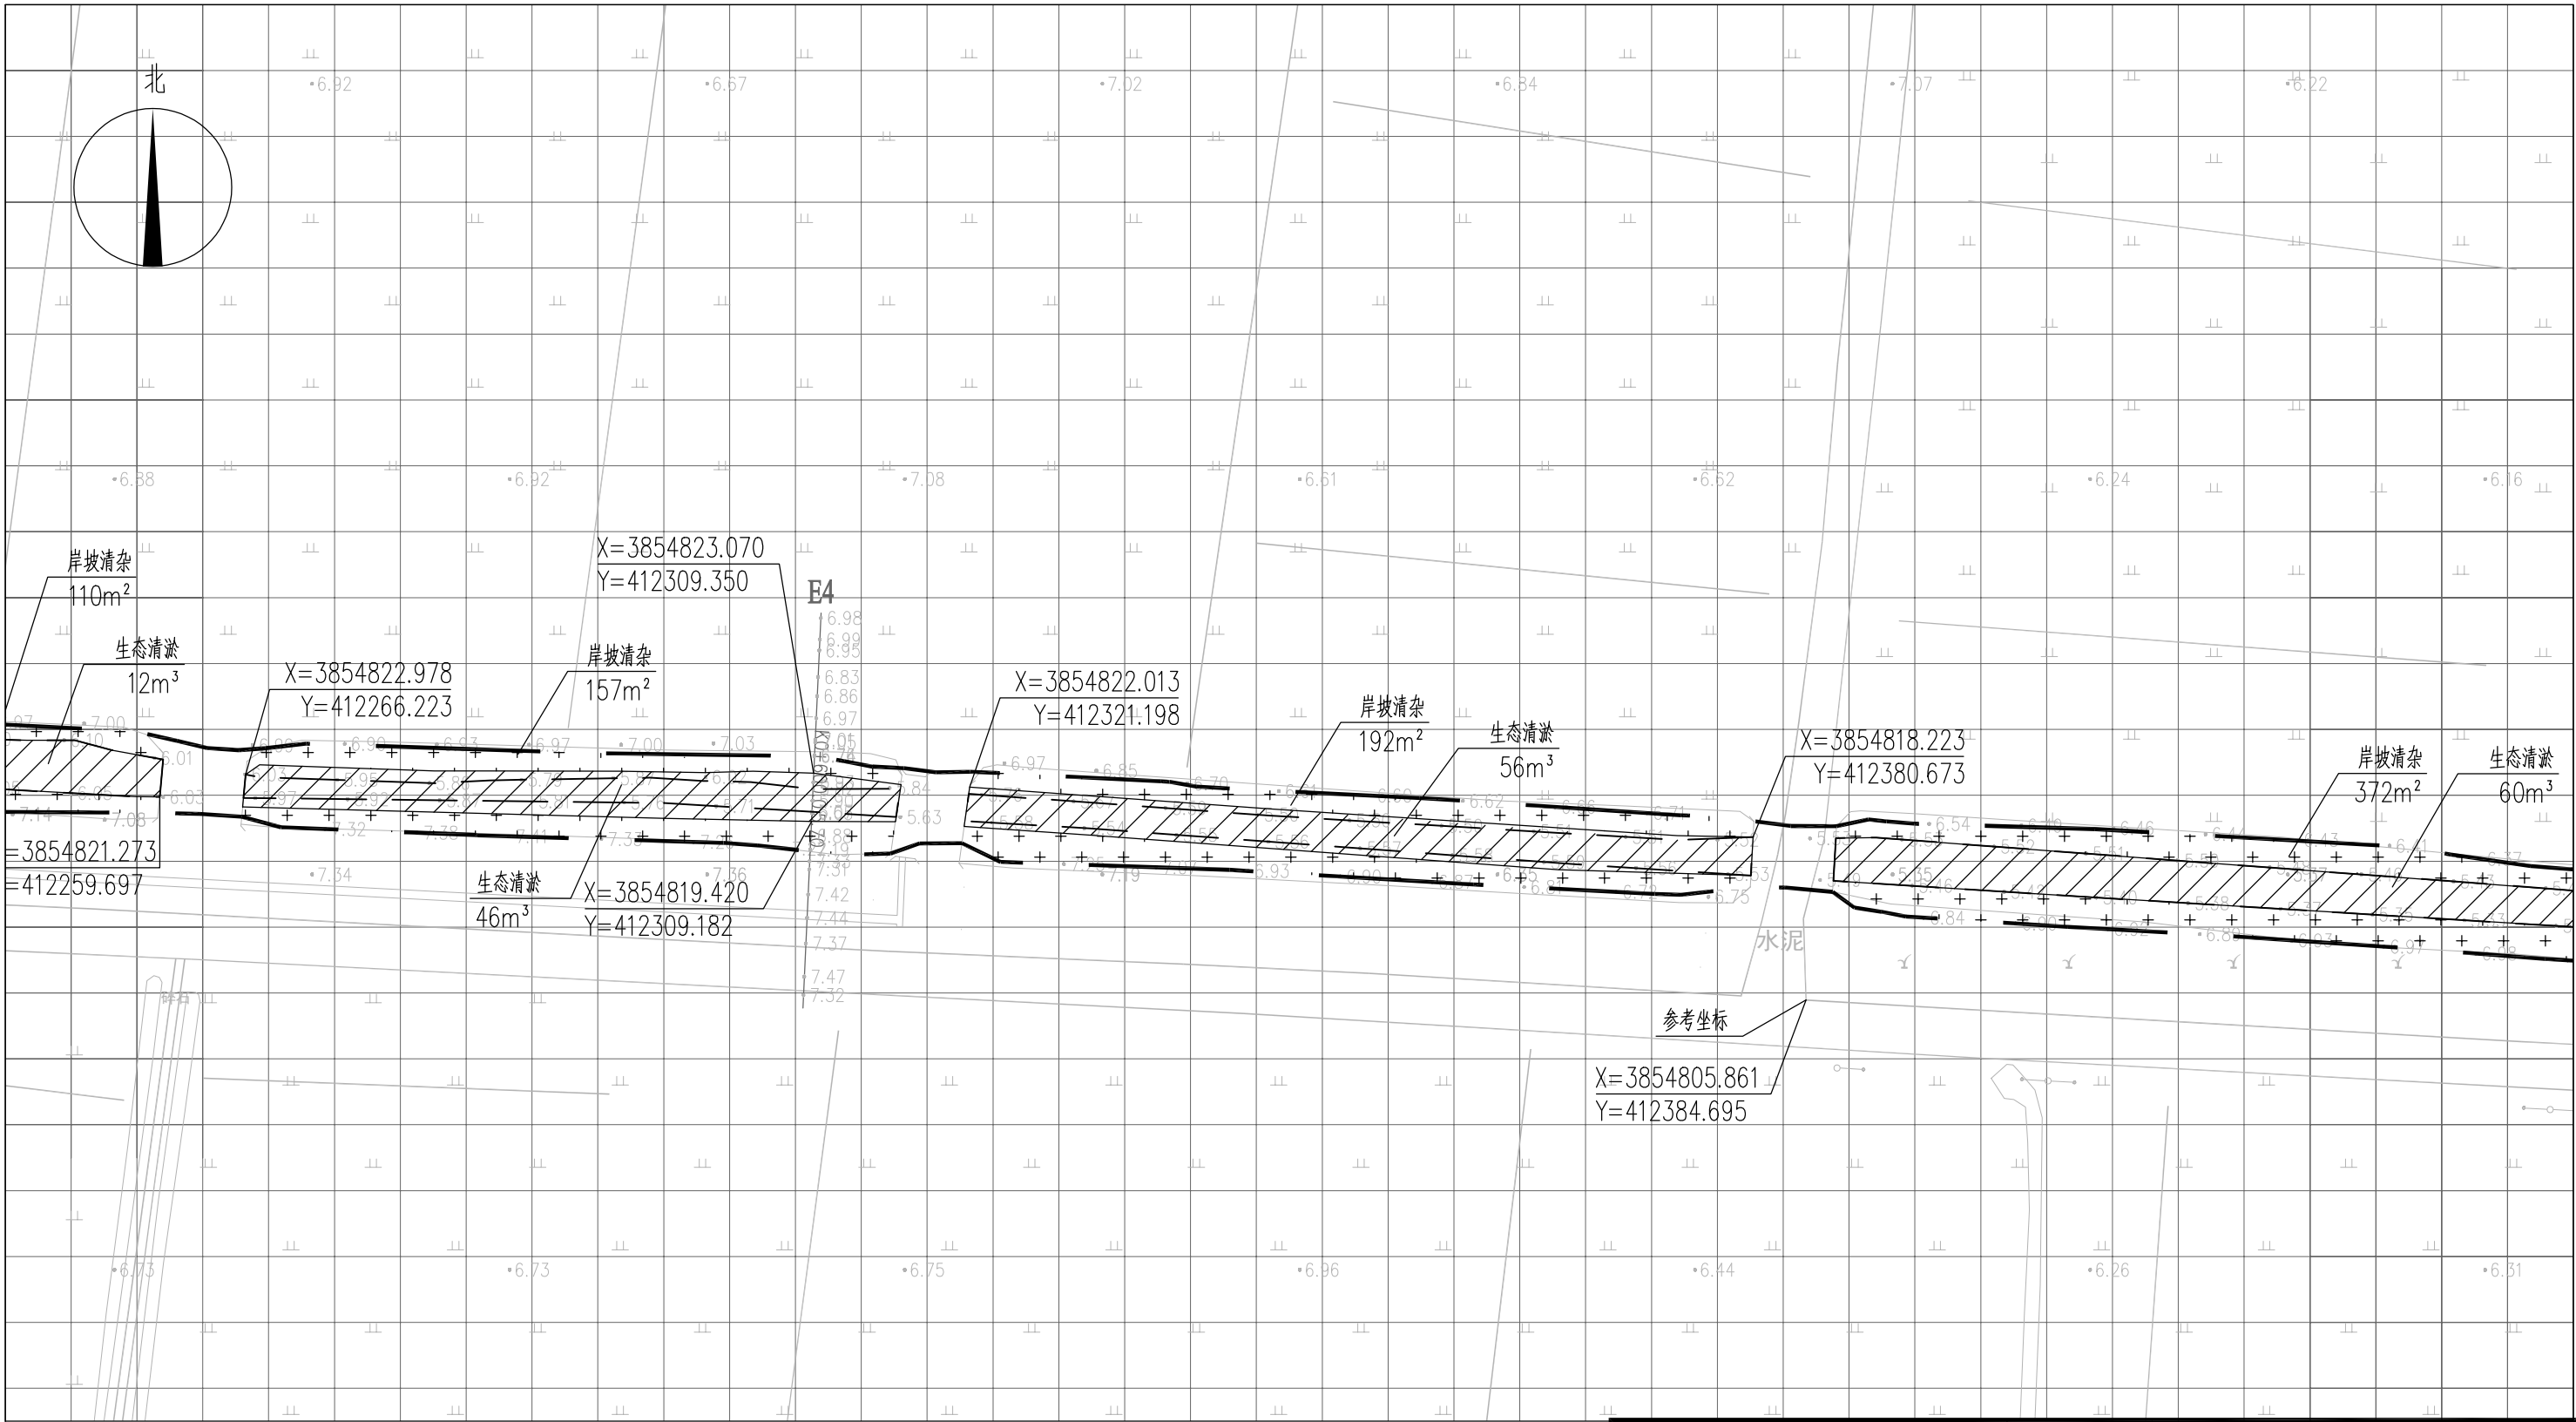



图 例

- ▨ 基底修复 —— 工程红线
▤ 岸坡清杂 ---- 水面线

说明：

- 1、本图中高程为1985国家高程，高程以m计；
- 2、坐标系为2000国家大地坐标系；
- 3、基底修复断面深度详见断面图EE02-03-01~EE02-03-34；
- 4、八斗、九斗大沟岸坡清杂范围约岸顶线两侧向外2m，其余排水沟岸坡清杂范围约岸顶线两侧向外1m，具体参考典型断面图并结合现场实际情况确定；
- 5、单个网格尺寸为5x5m；
- 6、参考坐标X=3854805.861，Y=412384.695。

索引图

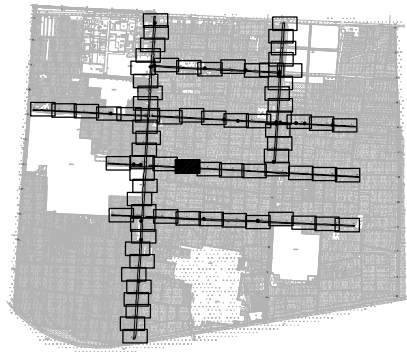

本图未加盖我司设计出图章一律无效					
图 纸 会 图	工 艺		给排水		暖通
	建 筑		电 气		总 图
	结 构		自 控		

	电子名 CAD	签 名 SIGNATURE	设计单位 DESIGN COMPANY	江苏省环境工程技术有限公司 (证书编号: A232060891)		
设 计 DESIGNED BY	舒瑞琪	舒瑞琪				
校 对 CHECKED BY	刘伟	刘伟	建设单位 CLIENT	赣榆区城西镇人民政府		
专业负责人 DIRECTOR	舒瑞琪	舒瑞琪	工程名称 PROJECT	赣榆区城西镇农田退水生态治理项目工程		
审 核 AUDITED BY	韦颖	韦颖	子项名称 SUB SYSTEM	农田退水生态治理工程	子项编号 DIV NO	02
项目负责人 PROJECT DIRECTOR	舒瑞琪	舒瑞琪	图 名 DRAWING TITLE	基底修复工程平面图 (六十一)		
审 定 APPROVED	凌虹	凌虹				
日 期 DATE	2025.06	比例 SCALE	工程设计编号 PROJECT DESIGN NO	设计阶段 DESIGN PHASE	施工图	图纸编号 DRAWING NO
		1: 500	EE- 2025-B-002	版次 REV	△	EE02-02-61

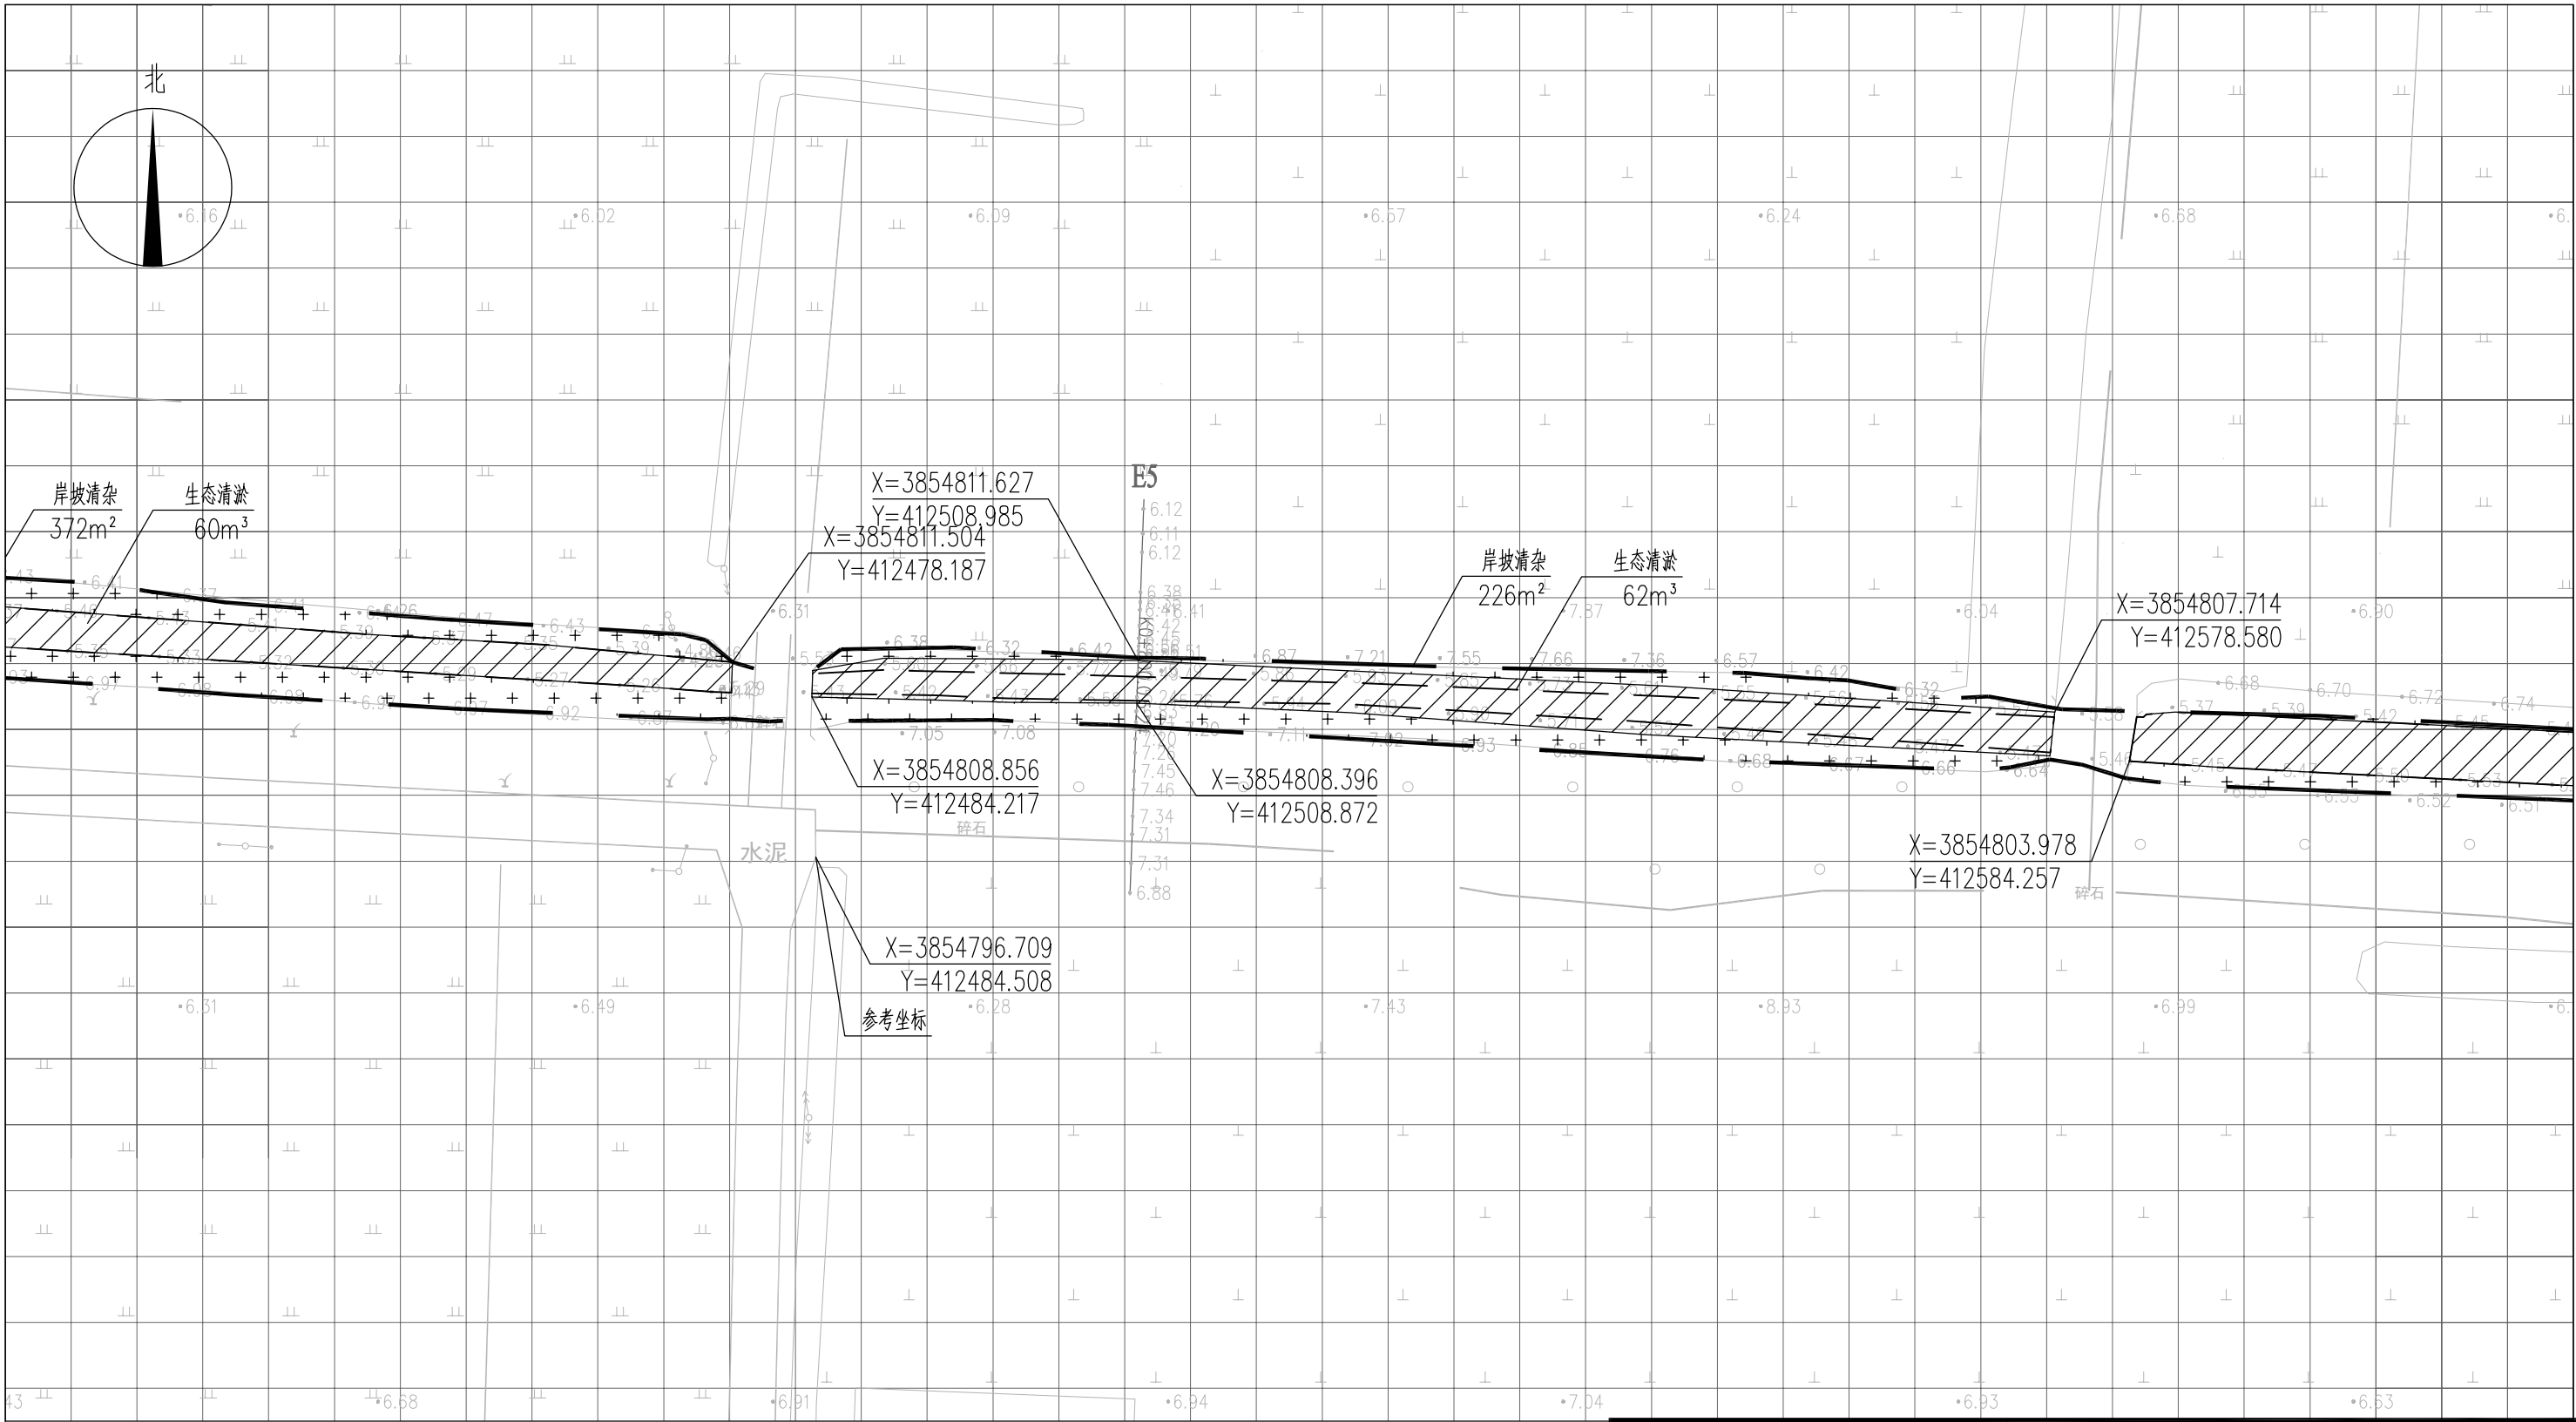



图 例

索引图

- 基底修复
- 工程红线
- 岸坡清杂
- 水面线

说明：

- 本图中高程为1985国家高程，高程以m计；
- 坐标系为2000国家大地坐标系；
- 基底修复断面深度详见断面图EE02-03-01~EE02-03-34；
- 八斗、九斗大沟岸坡清杂范围约岸顶线两侧向外2m，其余排水沟岸坡清杂范围约岸顶线两侧向外1m，具体参考典型断面图并结合现场实际情况确定；
- 单个网格尺寸为5x5m；
- 参考坐标X=3854796.709，Y=412484.508。

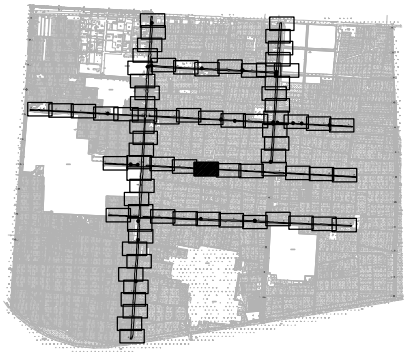

本图未加盖我司设计出图章一律无效					
图纸会 图	工 艺		给排水		暖通
	建 筑		电 气		总 图
	结 构		自 控		

设 计 DESIGNED BY	电子名 CAD	签 名 SIGNATURE	设计单位 DESIGN COMPANY	江苏省环境工程技术有限公司 (证书编号: A232060891)		
	舒瑞琪					
校 对 CHECKED BY	刘伟		建设单位 CLIENT	赣榆区城西镇人民政府		
专业负责人 DIRECTOR	舒瑞琪		工程名称 PROJECT	赣榆区城西镇农田退水生态治理项目工程		
审 核 AUDITED BY	韦颖		子项名称 SUB SYSTEM	农田退水生态治理工程	子项编号 DIV NO	02
项目负责人 PROJECT DIRECTOR	舒瑞琪		图 名 DRAWING TITLE	基底修复工程平面图 (六十二)		
审 定 APPROVED	凌虹		版次 REV		设计阶段 DESIGN PHASE	施工图
日 期 DATE	2025.06	比 例 SCALE	1: 500	EE- 2025-B-002	图纸编号 DRAWING NO	EE02-02-62

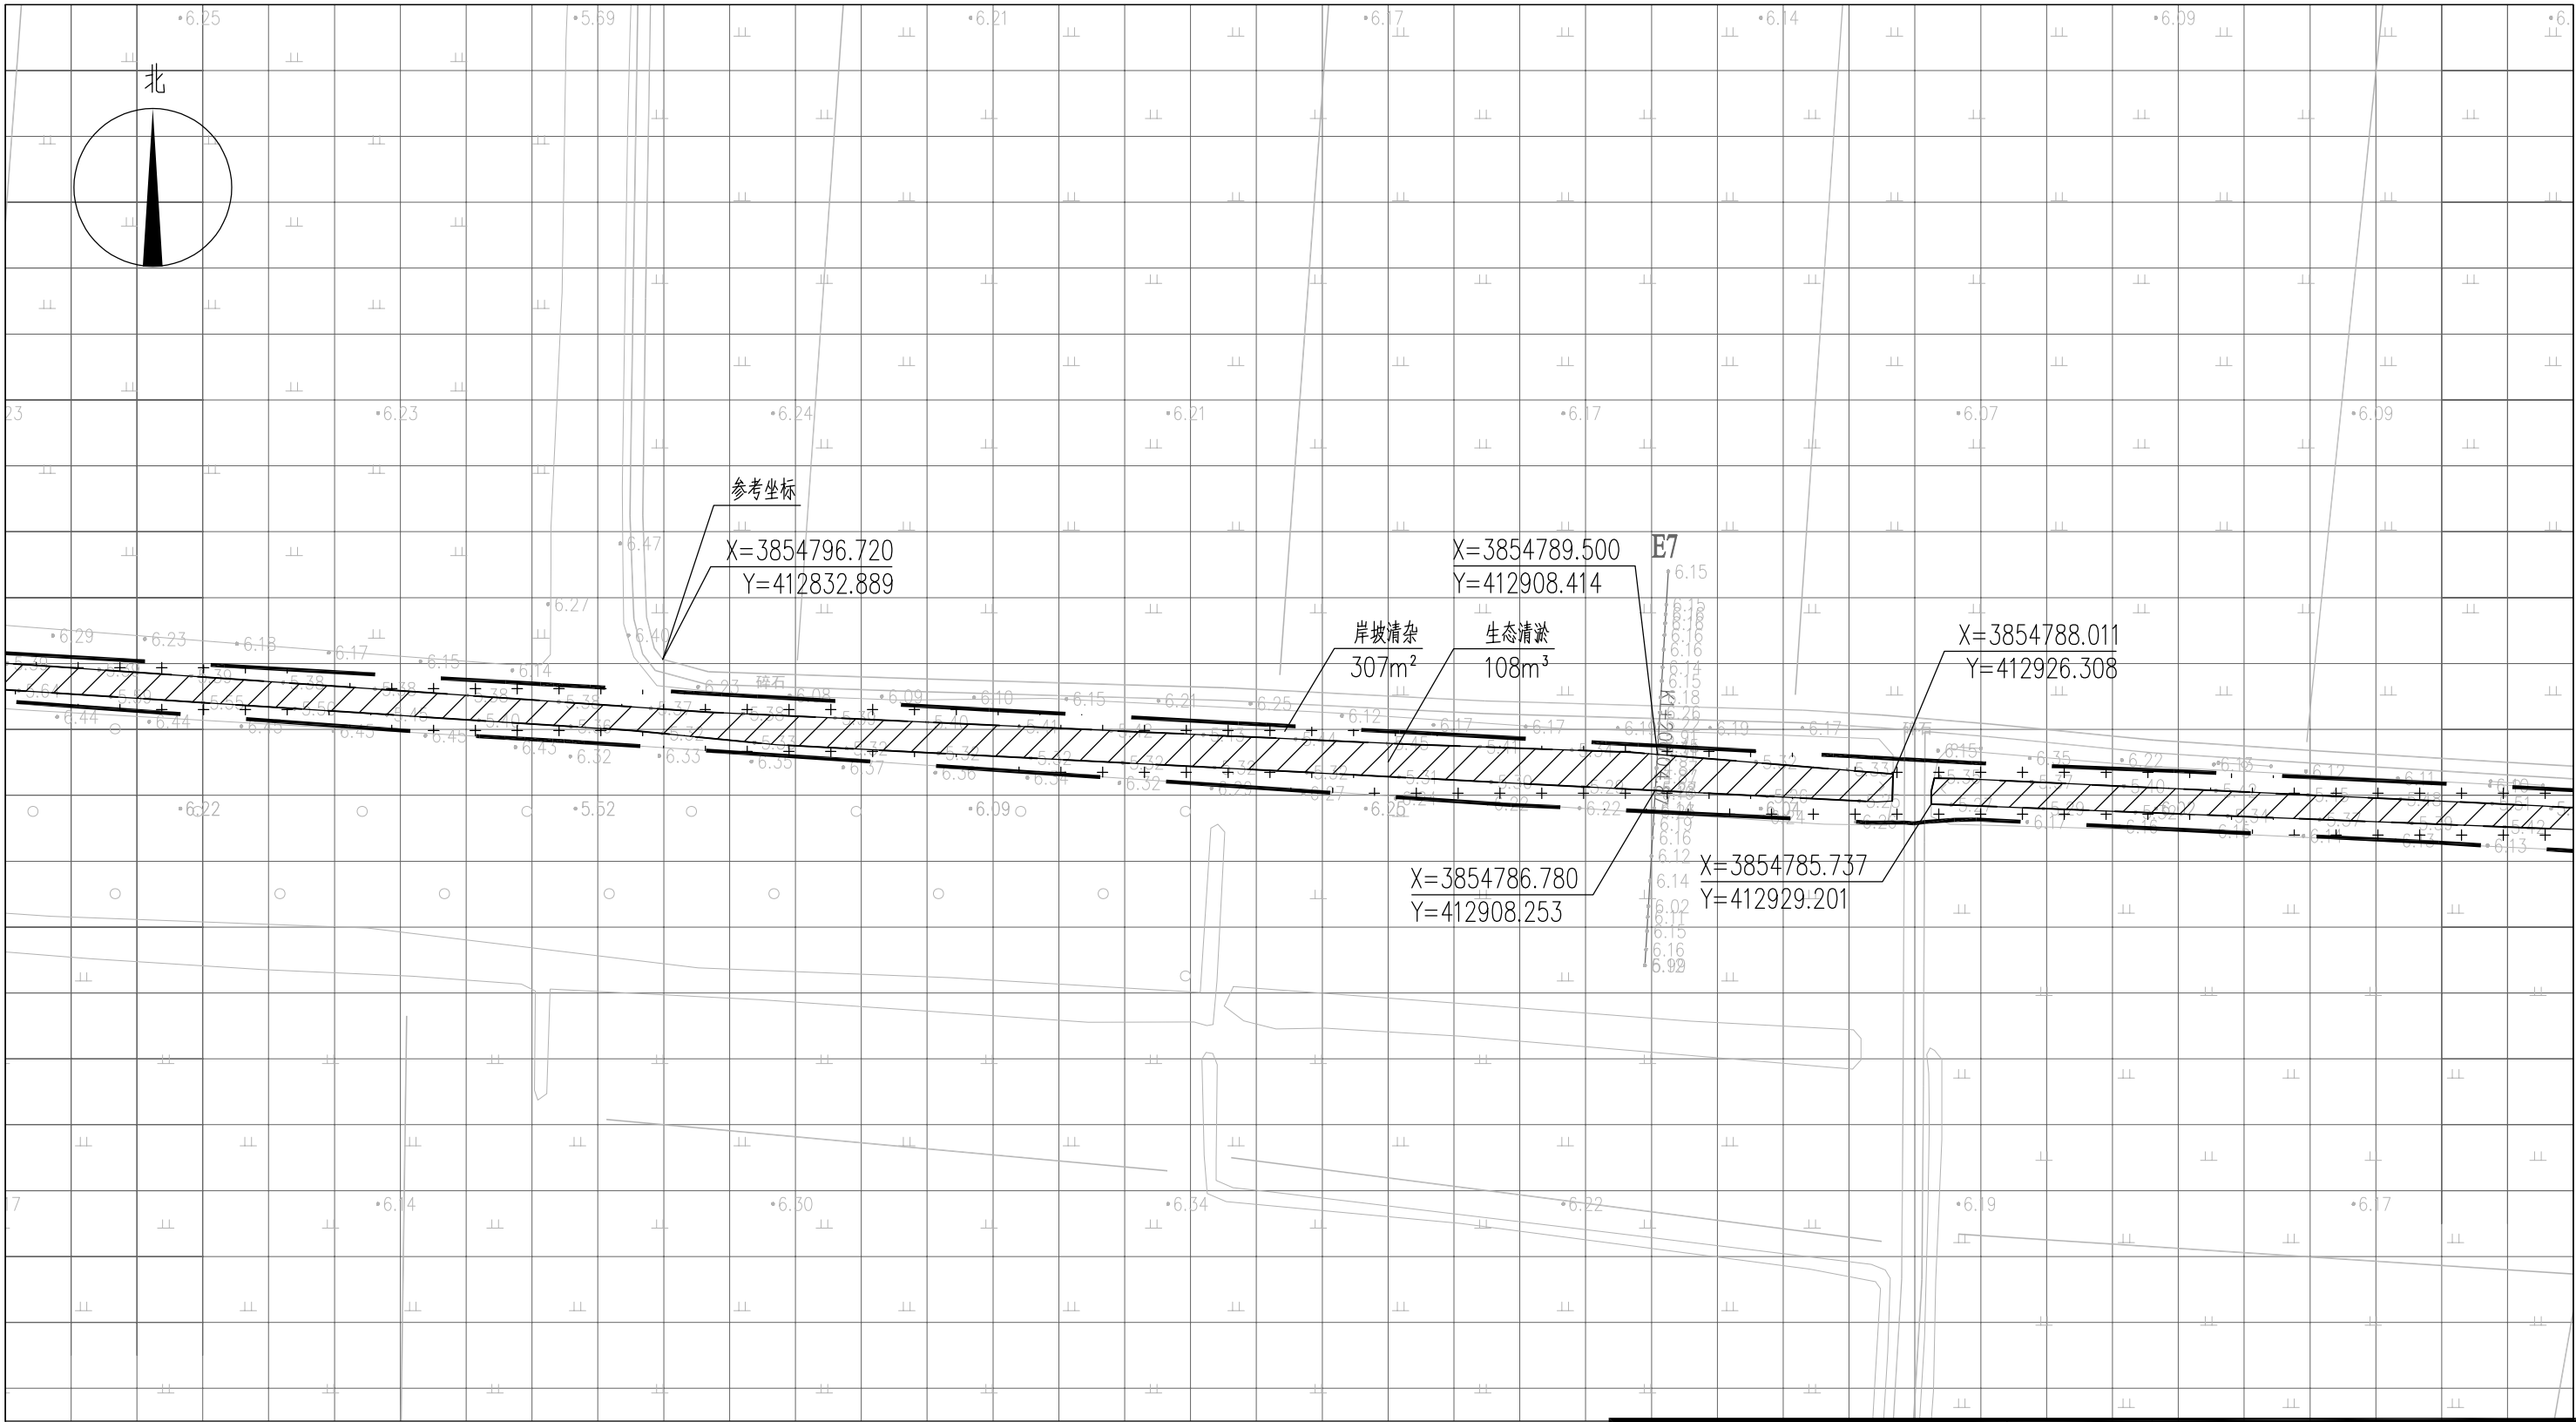



图 例

- ▨ 基底修复 —— 工程红线
▤ 岸坡清杂 - - - 水面线

说明：


- 1、本图中高程为1985国家高程，高程以m计；
- 2、坐标系为2000国家大地坐标系；
- 3、基底修复断面深度详见断面图EE02-03-01~EE02-03-34；
- 4、八斗、九斗大沟岸坡清杂范围约岸顶线两侧向外2m，其余排水沟岸坡清杂范围约岸顶线两侧向外1m，具体参考典型断面图并结合现场实际情况确定；
- 5、单个网格尺寸为5x5m；
- 6、参考坐标X=3854796.720，Y=412832.889。

索引图

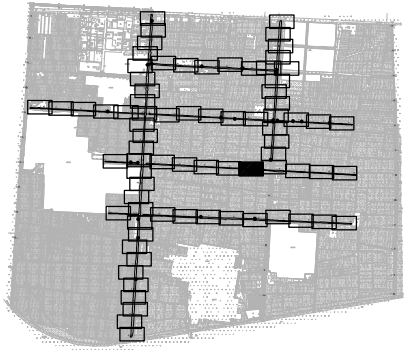

本图未加盖我司设计出图章一律无效					
图 纸 会 图	工 艺		给排水		暖通
	建 筑		电 气		总 图
	结 构		自 控		

	电子名 CAD	签 名 SIGNATURE	设计单位 DESIGN COMPANY	江苏省环境工程技术有限公司 (证书编号: A232060891)		
设 计 DESIGNED BY	舒瑞琪	舒瑞琪				
校 对 CHECKED BY	刘伟	刘伟	建设单位 CLIENT	赣榆区城西镇人民政府		
专业负责人 DIRECTOR	舒瑞琪	舒瑞琪	工程名称 PROJECT	赣榆区城西镇农田退水生态治理项目工程		
审 核 AUDITED BY	韦颖	韦颖	子项名称 SUB SYSTEM	农田退水生态治理工程	子项编号 DIV NO	02
项目负责人 PROJECT DIRECTOR	舒瑞琪	舒瑞琪	图 名 DRAWING TITLE	基底修复工程平面图 (六十四)		
审 定 APPROVED	凌虹	凌虹				
日 期 DATE	2025.06	比例 SCALE	工程设计编号 PROJECT DESIGN NO	版次 REV	设计阶段 DESIGN PHASE	施工图
		1: 500	EE- 2025-B-002		图纸编号 DRAWING NO	EE02-02-64

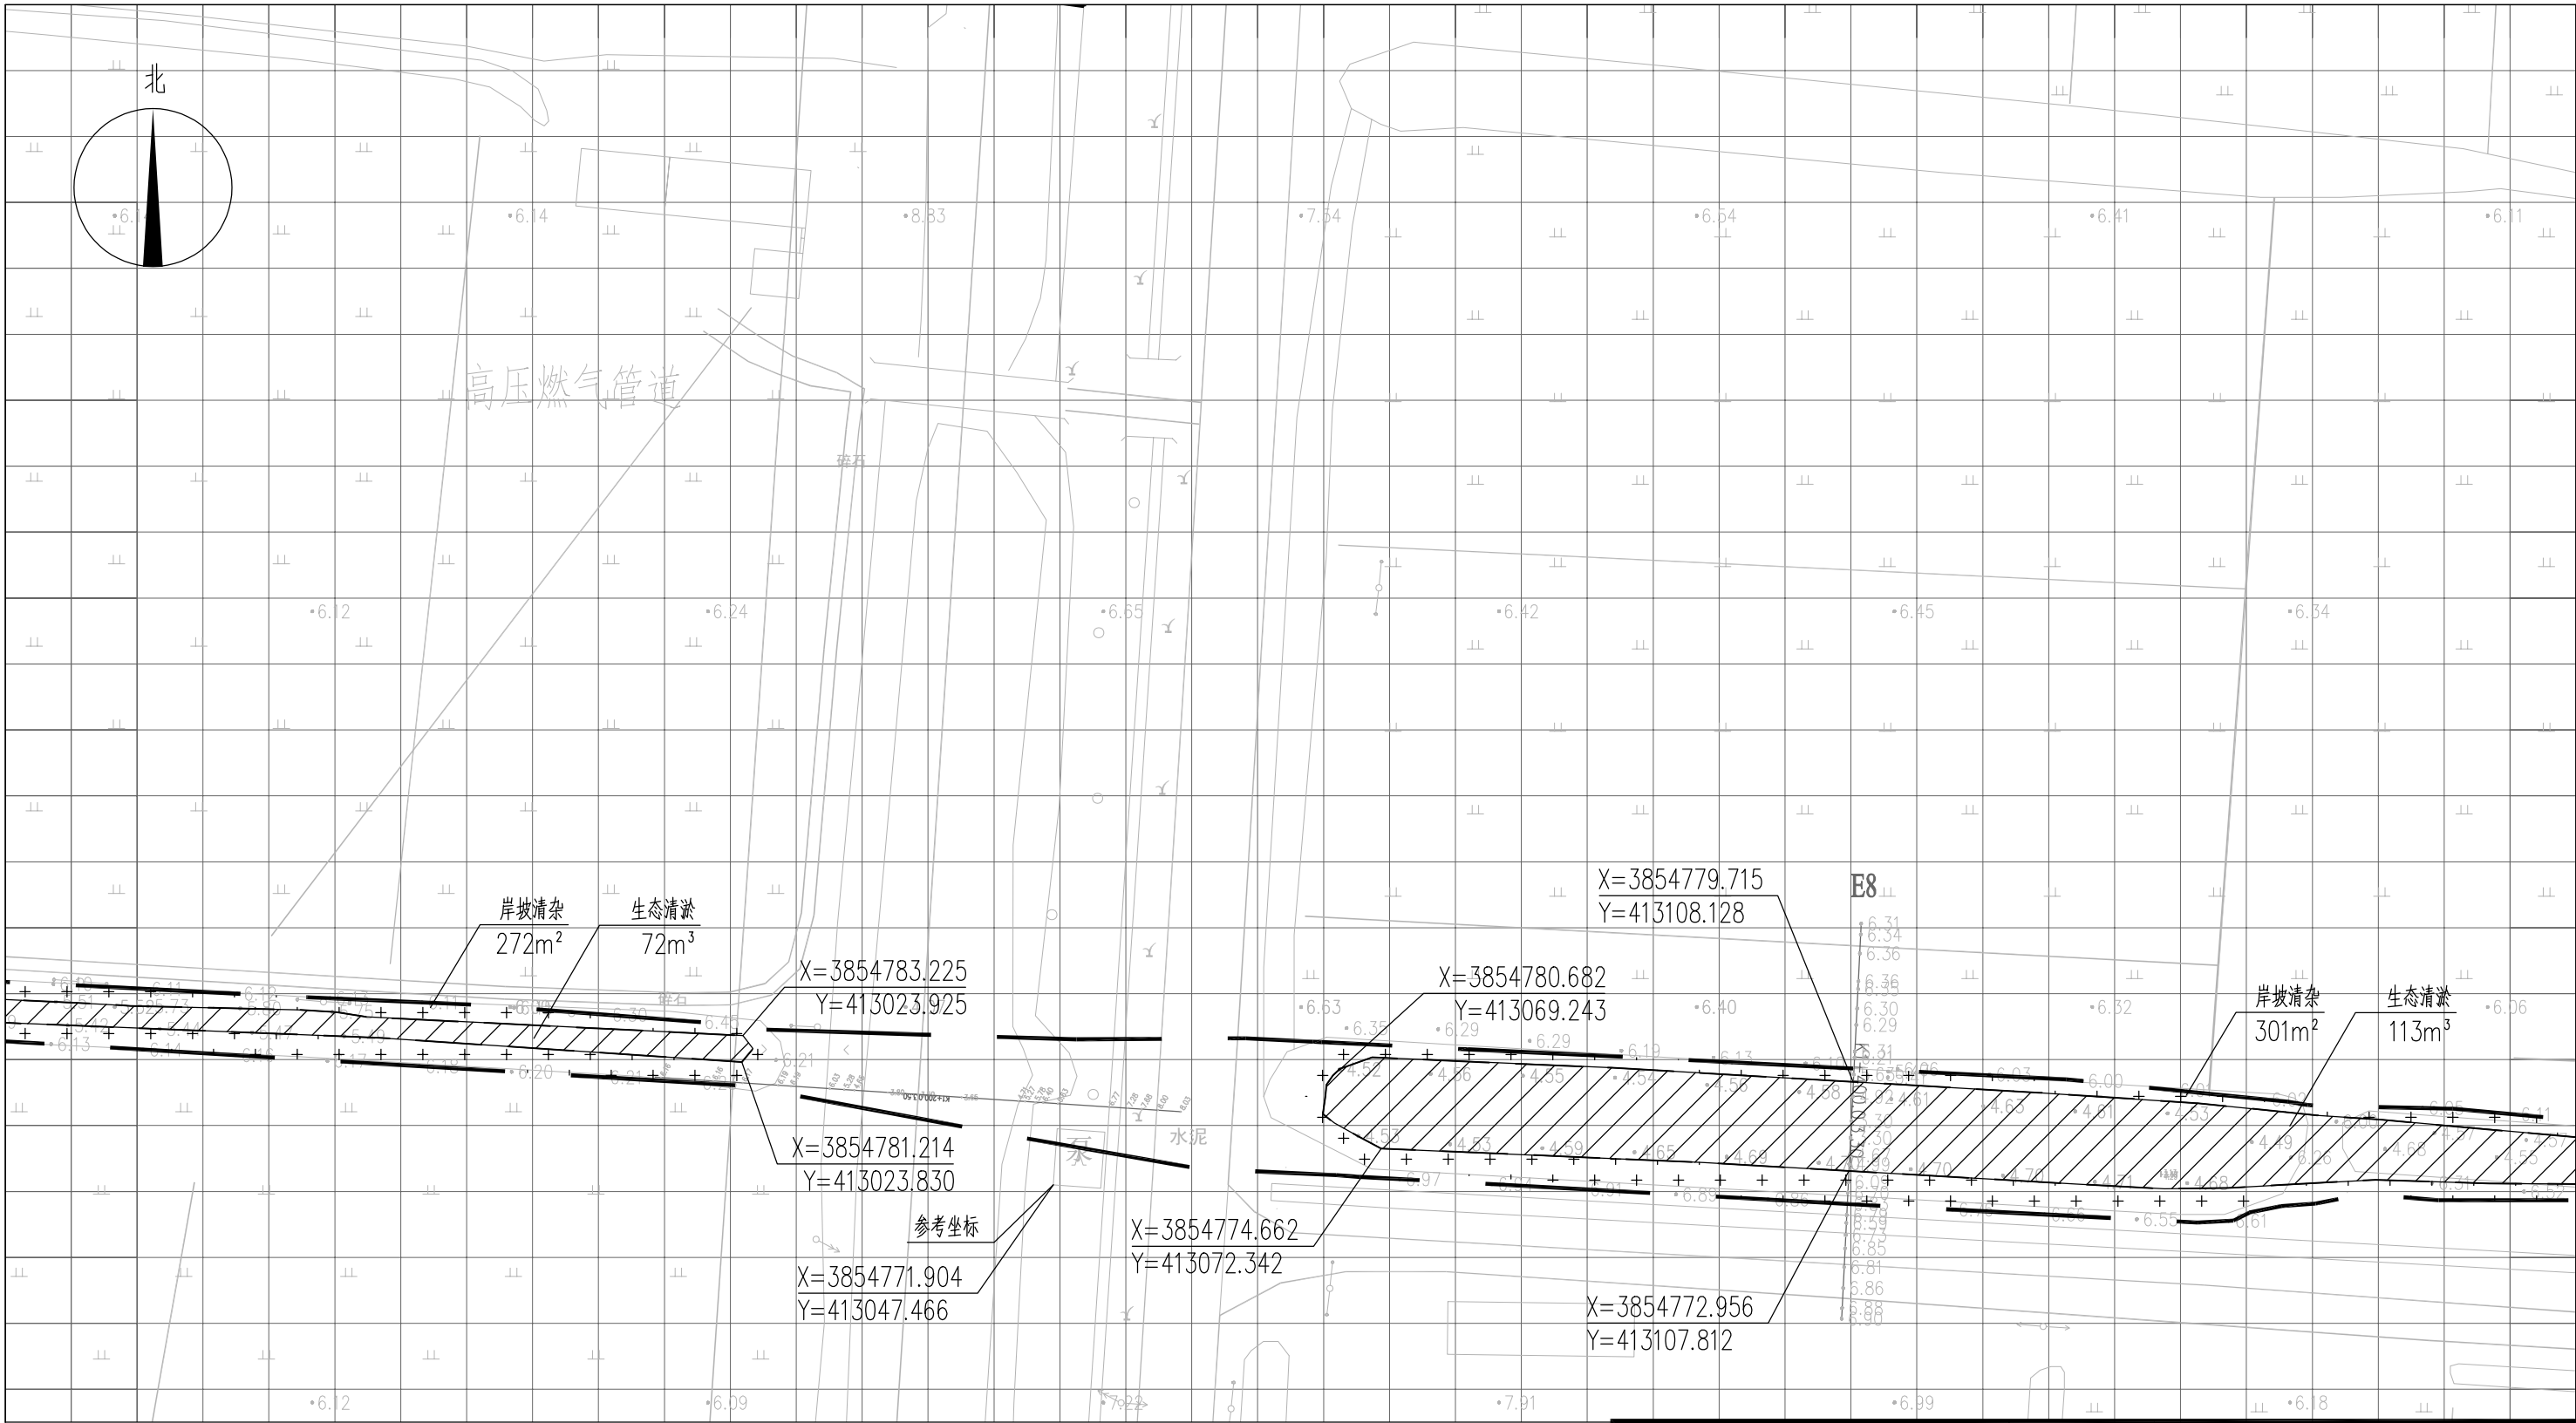


图例

索引图

- 图例说明：
- 基底修复 (Base repair)
 - 岸坡清杂 (Bank clearing)
 - 工程红线 (Engineering red line)
 - 水面线 (Water line)

- 说明：
- 本图中高程为1985国家高程，高程以m计；
 - 坐标系为2000国家大地坐标系；
 - 基底修复断面深度详见断面图EE02-03-01~EE02-03-34；
 - 八斗、九斗大沟岸坡清杂范围约岸顶线两侧向外2m，其余排水沟岸坡清杂范围约岸顶线两侧向外1m，具体参考典型断面图并结合现场实际情况确定；
 - 单个网格尺寸为5x5m；
 - 参考坐标X=3854771.904, Y=413047.466。

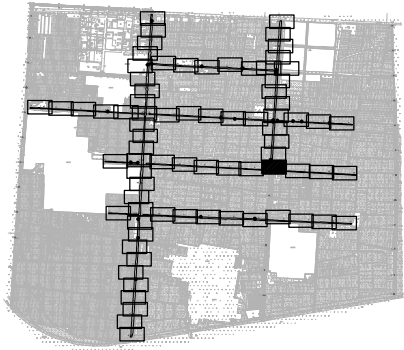

本图未加盖我司设计出图章一律无效					
图纸会图	工艺	给排水	暖通		
	建筑	电气	总图		
	结构	自控			

设计	电子名	签名	设计单位		江苏省环境工程技术有限公司		
DESIGNED BY	CAD	SIGNATURE					
校对	舒瑞琪	舒瑞琪	设计单位		(证书编号: A232060891)		
CHECKED BY	刘伟	刘伟	建设单位		赣榆区城西镇人民政府		
专业负责人	舒瑞琪	舒瑞琪	工程名称		赣榆区城西镇农田退水生态治理项目工程		
DIRECTOR	韦颖	韦颖	子项名称		农田退水生态治理工程	子项编号	02
AUDITED BY	舒瑞琪	舒瑞琪	图名		基底修复工程平面图(六十五)		
PROJECT DIRECTOR	凌虹	凌虹	设计阶段		施工图	图纸编号	EE02-02-65
APPROVED	比例	工程	版次		1:500	REV	
DATE	SCALE	PROJECT DESIGN NO			2025.06		

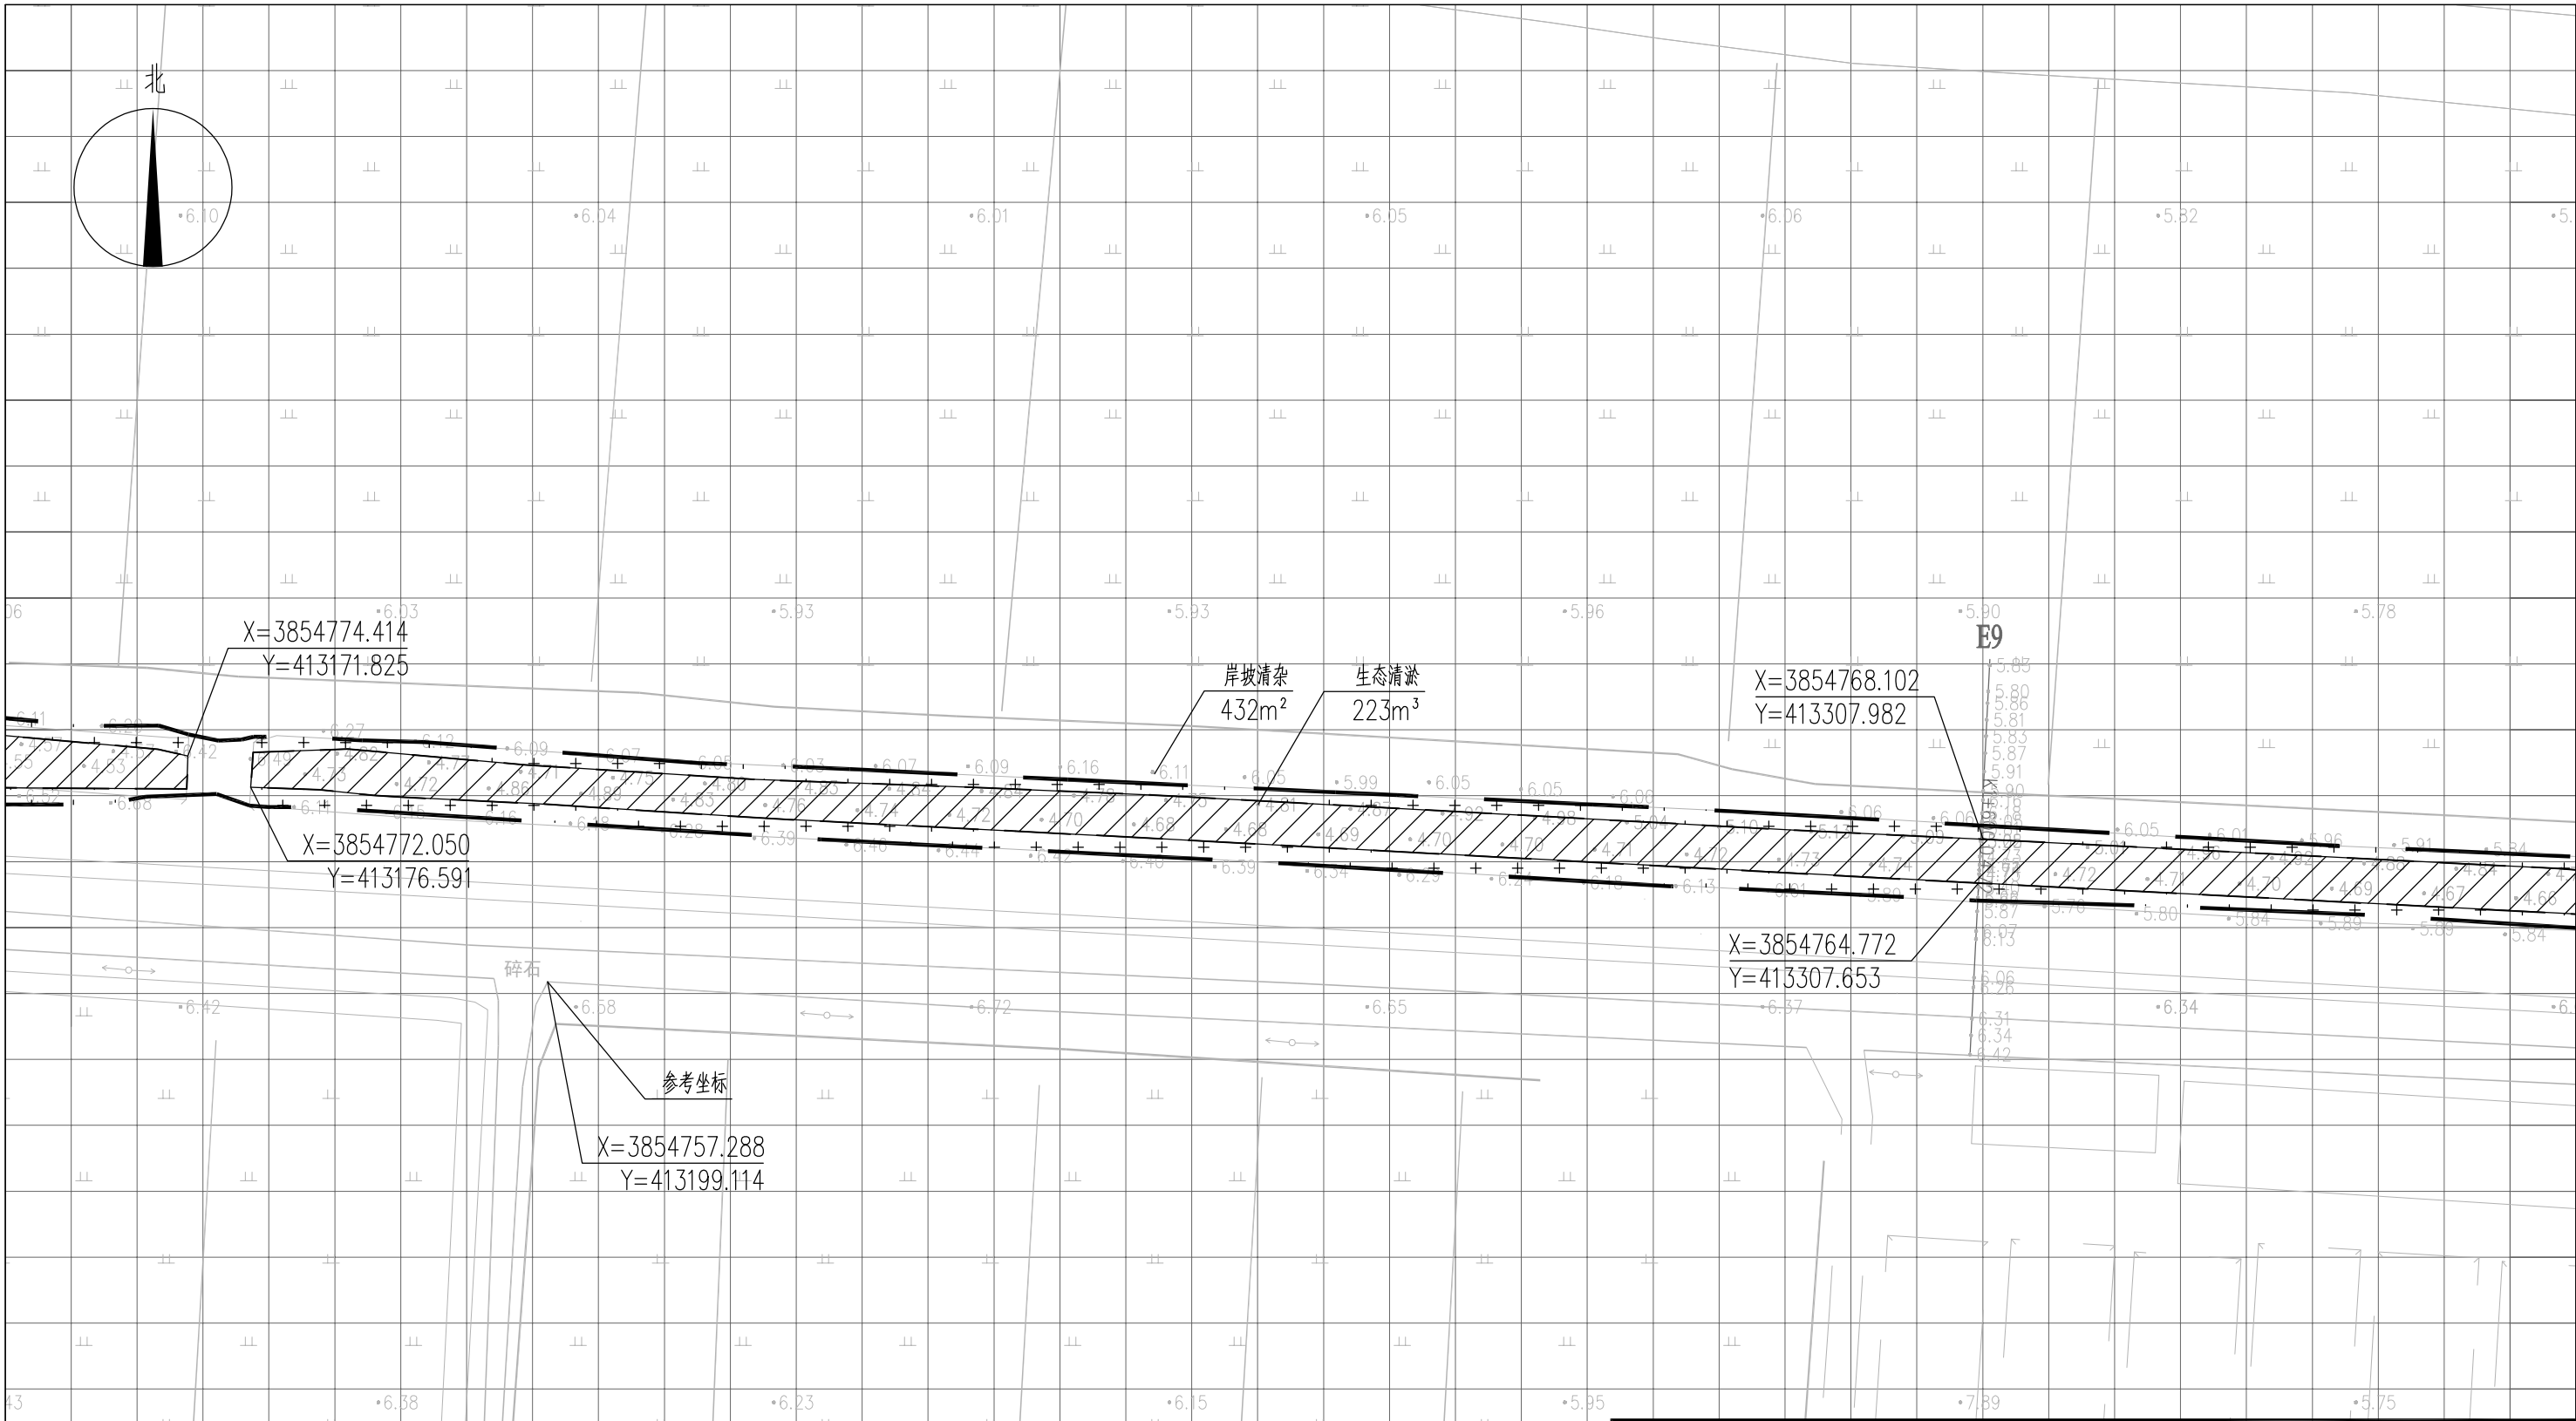



图 例

- 基底修复
- 工程红线
- 岸坡清杂
- 水面线

说明：

- 本图中高程为1985国家高程，高程以m计；
- 坐标系为2000国家大地坐标系；
- 基底修复断面深度详见断面图EE02-03-01~EE02-03-34；
- 八斗、九斗大沟岸坡清杂范围约岸顶线两侧向外2m，其余排水沟岸坡清杂范围约岸顶线两侧向外1m，具体参考典型断面图并结合现场实际情况确定；
- 单个网格尺寸为5x5m；
- 参考坐标X=3854757.288，Y=413199.114。

索引图

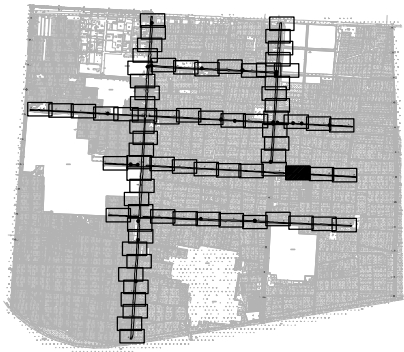

本图未加盖我司设计出图章一律无效					
图 纸 会 图	工 艺		给排水		暖通
	建 筑		电 气		总 图
	结 构		自 控		

设 计 DESIGNED BY	电子名 CAD	签 名 SIGNATURE	设计单位 DESIGN COMPANY	江苏省环境工程技术有限公司 (证书编号: A232060891)		
	舒瑞琪					
校 对 CHECKED BY	刘伟		建设单位 CLIENT	赣榆区城西镇人民政府		
专业负责人 DIRECTOR	舒瑞琪		工程名称 PROJECT	赣榆区城西镇农田退水生态治理项目工程		
审 核 AUDITED BY	韦颖		子项名称 SUB SYSTEM	农田退水生态治理工程	子项编号 DIV NO	02
项目负责人 PROJECT DIRECTOR	舒瑞琪		图 名 DRAWING TITLE	基底修复工程平面图(六十六)		
审 定 APPROVED	凌虹		版次 REV		设计阶段 DESIGN PHASE	施工图
日 期 DATE	2025.06	比例 SCALE	1: 500	图纸编号 DRAWING NO	EE02-02-66	
		工程设计编号 PROJECT DESIGN NO	EE- 2025-B-002			


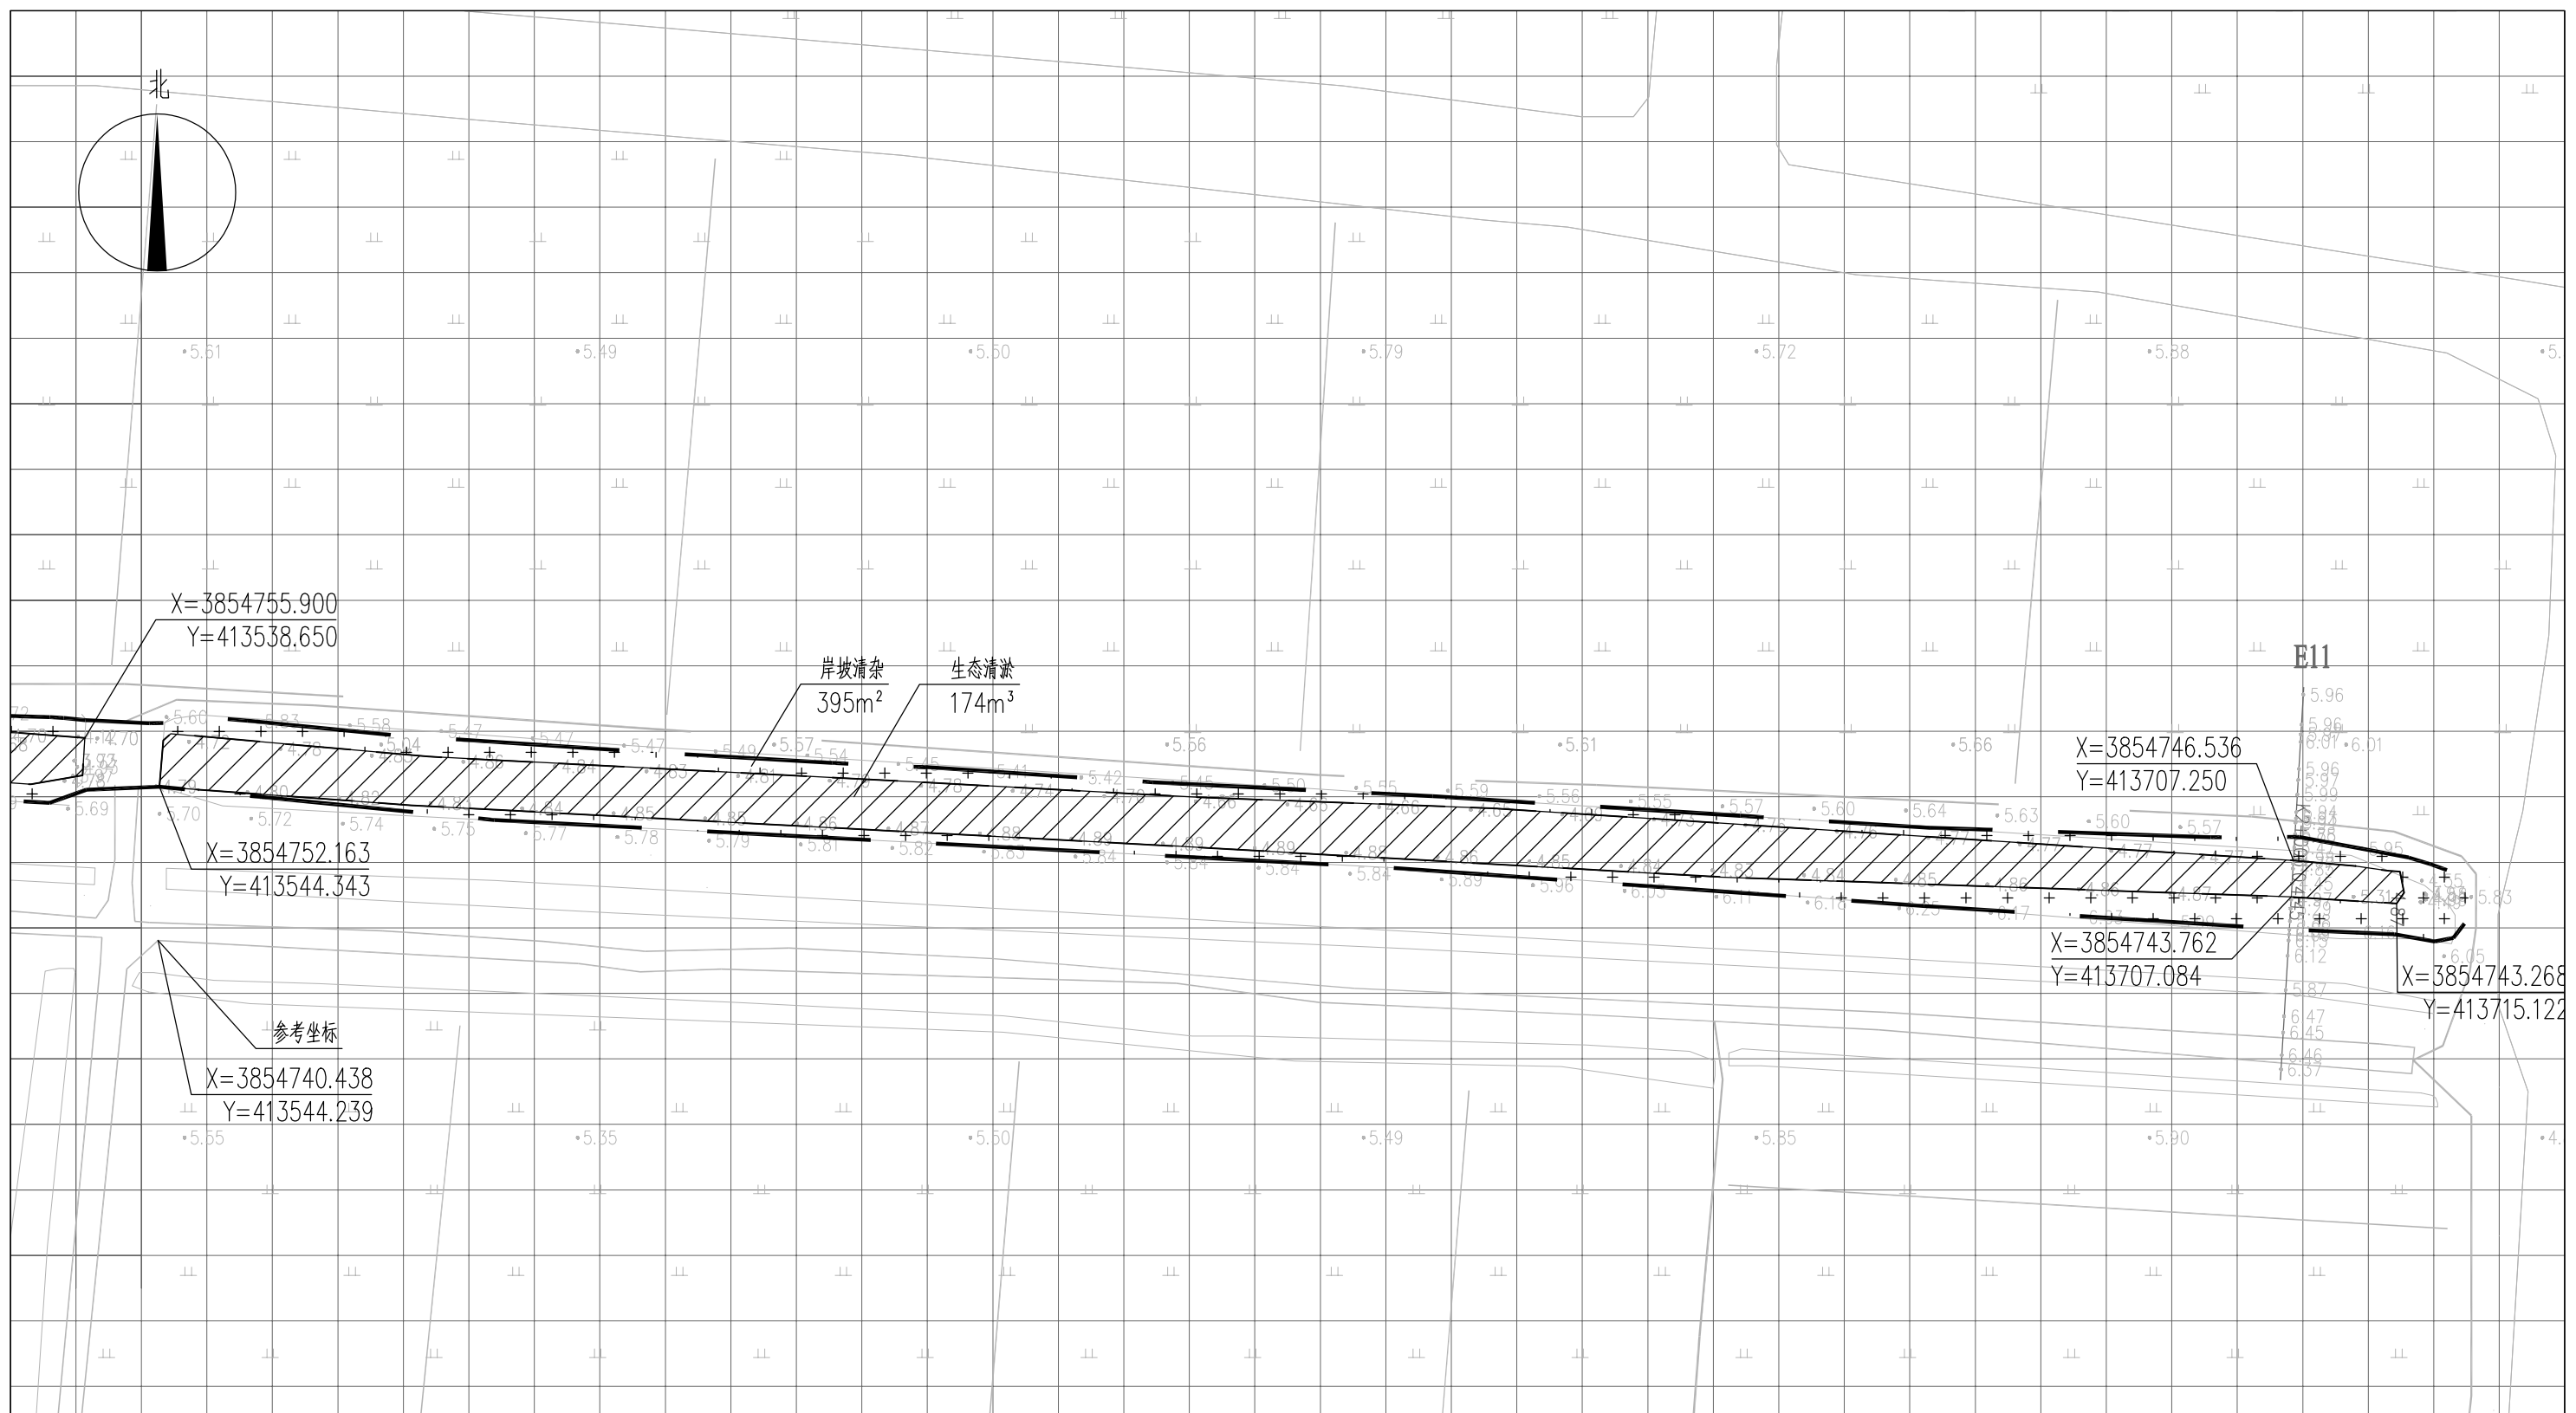



图 例

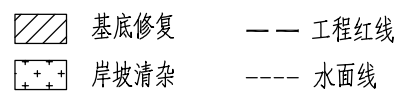




说明：

- 1、本图中高程为1985国家高程，高程以m计；
- 2、坐标系为2000国家大地坐标系；
- 3、基底修复断面深度详见断面图EE02-03-01~EE02-03-34；
- 4、八斗、九斗大沟岸坡清杂范围约岸顶线两侧向外2m，其余排水沟岸坡清杂范围约岸顶线两侧向外1m，具体参考典型断面图并结合现场实际情况确定；
- 5、单个网格尺寸为5x5m；
- 6、参考坐标X=3854740.438，Y=413544.239。

索引图

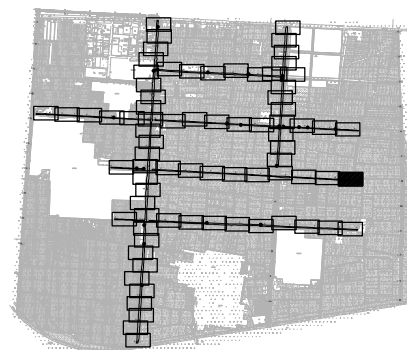

本图未加盖我司设计出图章一律无效					
图 纸 会 图	工 艺		给排水		暖 通
	建 筑		电 气		总 图
	结 构		自 控		

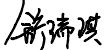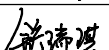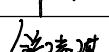		电子名 CAD	签名 SIGNATURE	设计单位 DESIGN COMPANY		江苏省环境工程技术有限公司 (证书编号:A232060891)		
设计 DESIGNED BY	舒瑞琪							
校对 CHECKED BY	刘伟							
专业负责人 DIRECTOR	舒瑞琪		建设单位 CLIENT	赣榆区城西镇人民政府				
审核 AUDITED BY	韦颖		工程名称 PROJECT	赣榆区城西镇农田退水生态治理项目工程				
项目负责人 PROJECT DIRECTOR	舒瑞琪		子项名称 SUB SYSTEM	农田退水生态治理工程	子项编号 DIV NO	02		
审定 APPROVED	凌虹		图名 DRAWING TITLE	基底修复工程平面图(六十八)				
日期 DATE	比例 SCALE	工程设计编号 PROJECT DESIGN NO						
2025.06	1:500	EE-2025-B-002	版次 REV		设计阶段 DESIGN PHASE	施工图	图纸编号 DRAWING NO	EE02-02-68

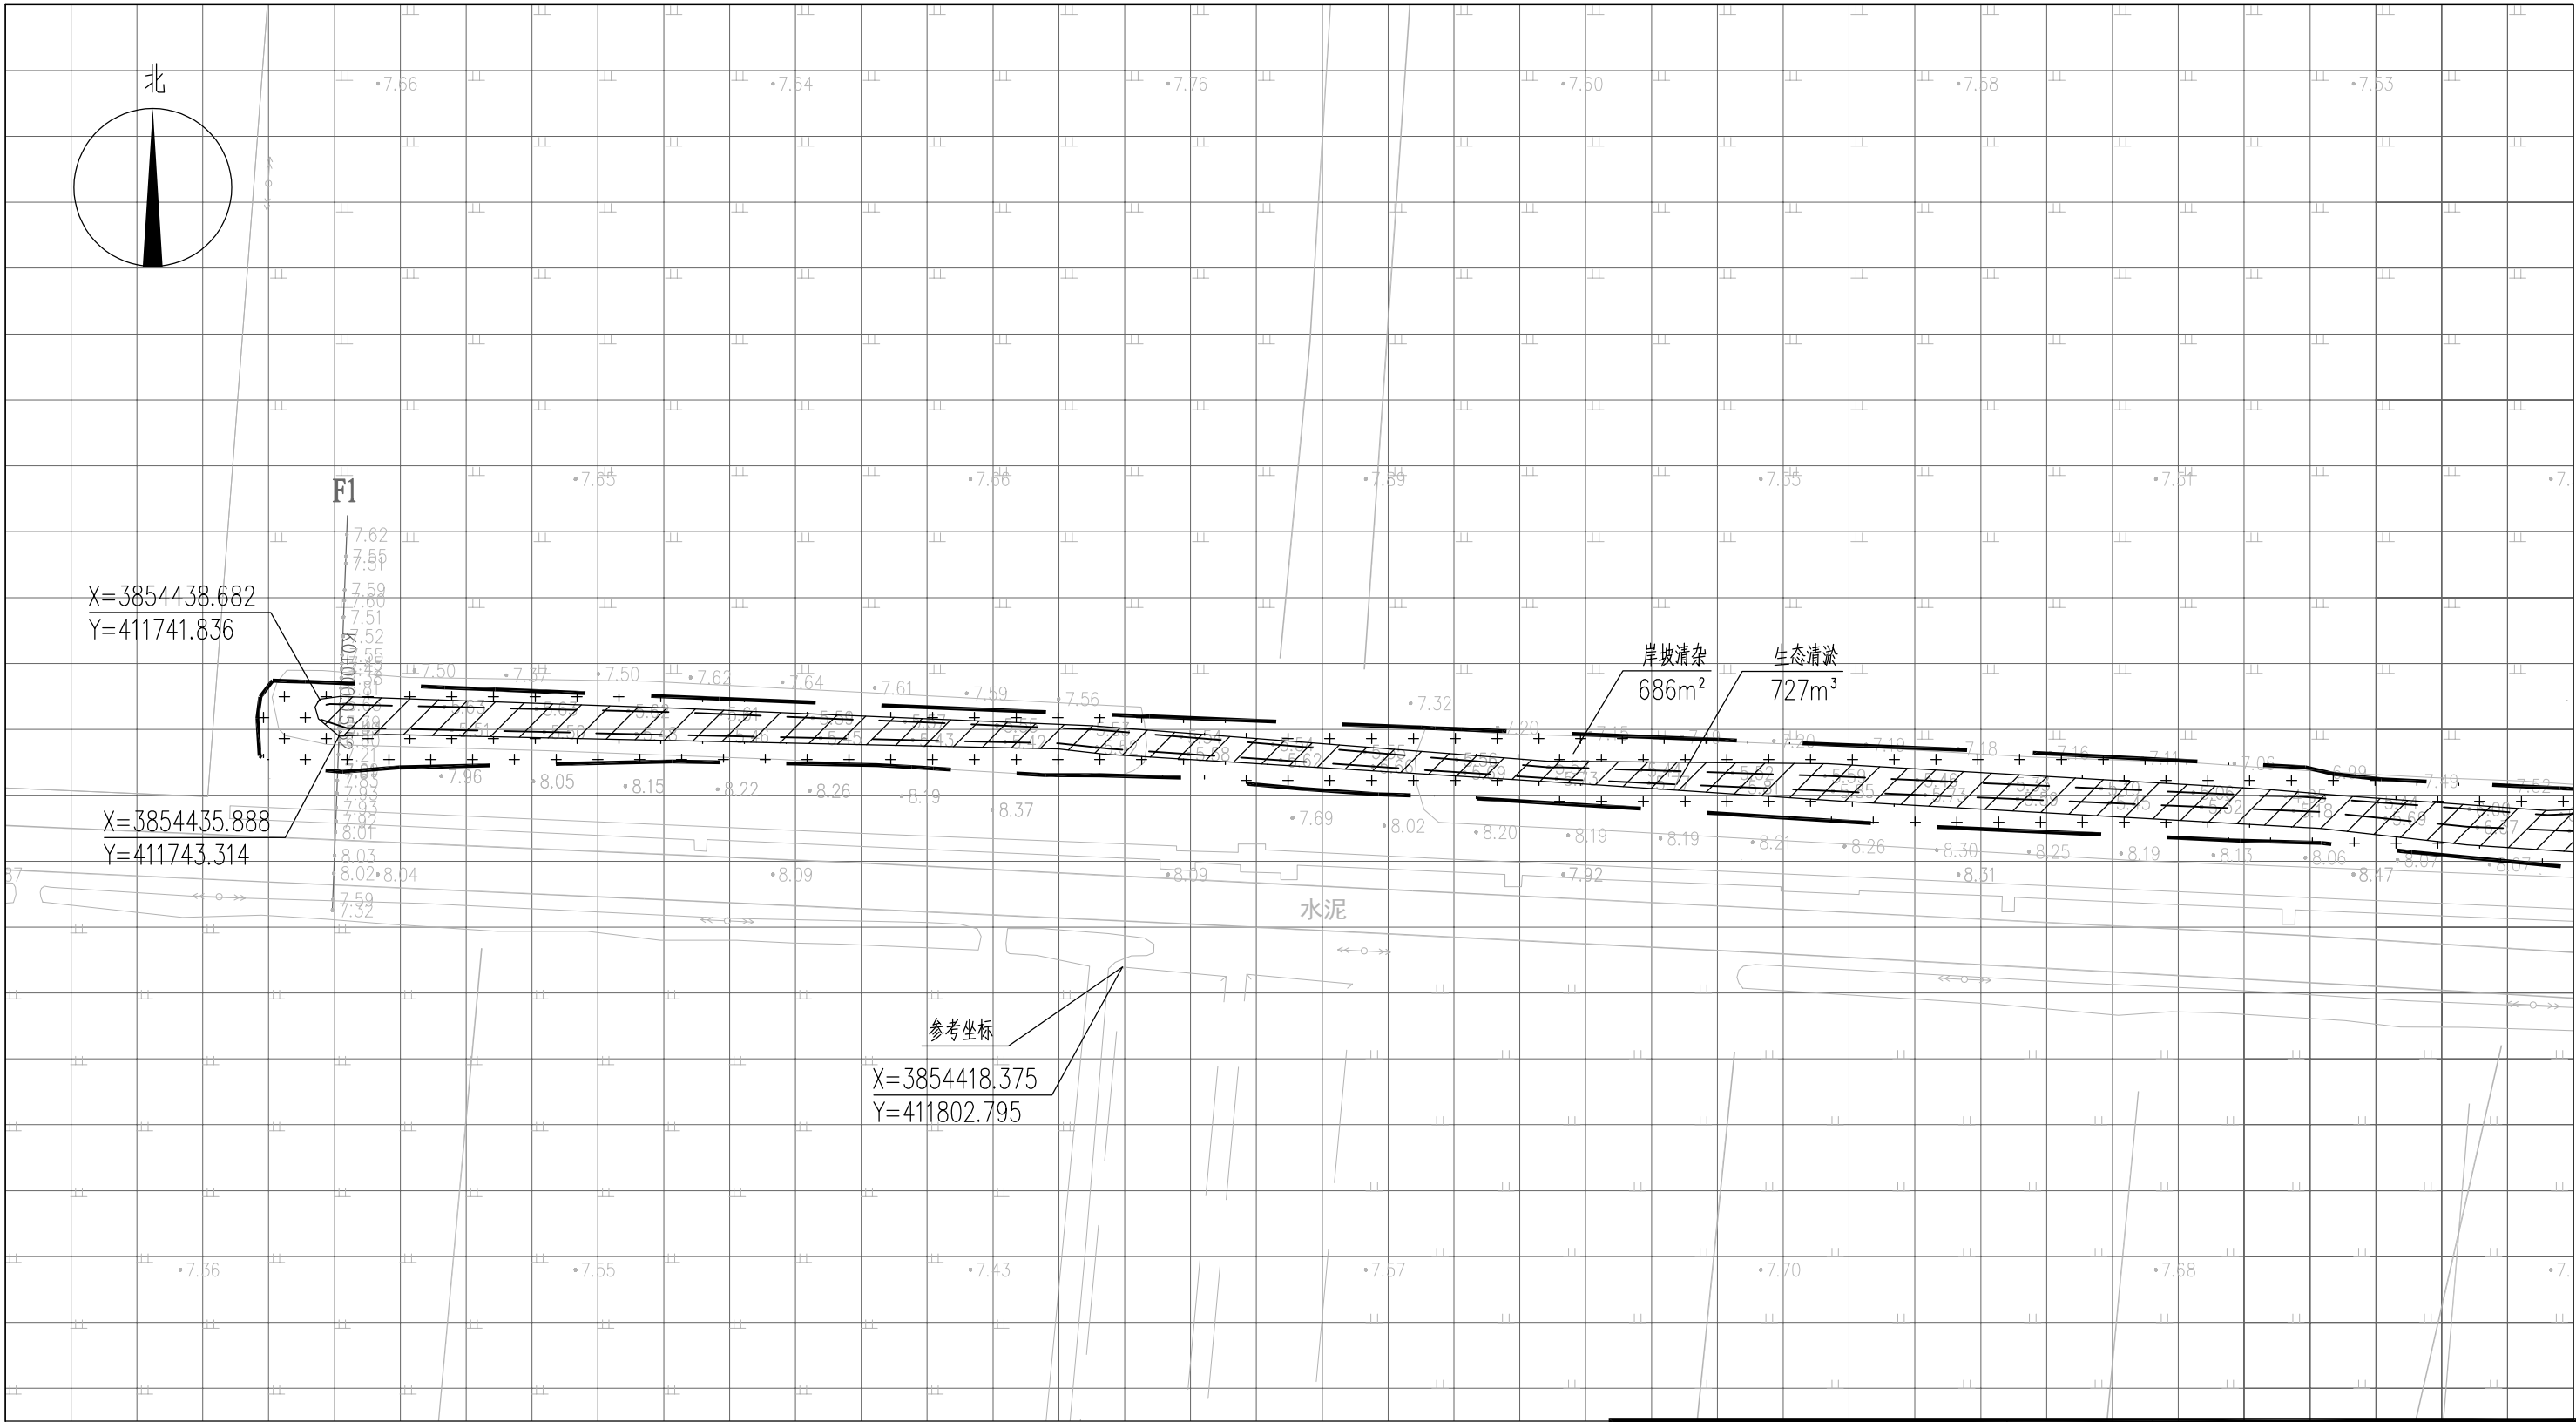



图 例

- 基底修复
- 工程红线
- 岸坡清杂
- 水面线



说明：

- 本图中高程为1985国家高程，高程以m计；
- 坐标系为2000国家大地坐标系；
- 基底修复断面深度详见断面图EE02-03-01~EE02-03-34；
- 八斗、九斗大沟岸坡清杂范围约岸顶线两侧向外2m，其余排水沟岸坡清杂范围约岸顶线两侧向外1m，具体参考典型断面图并结合现场实际情况确定；
- 单个网格尺寸为5x5m；
- 参考坐标X=3854418.375,Y=411802.795。

索引图

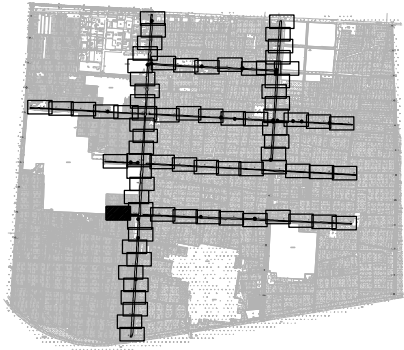

本图未加盖我司设计出图章一律无效					
图 纸 会 图	工 艺		给排水		暖通
	建 筑		电 气		总 图
	结 构		自 控		

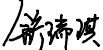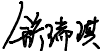	电子名 CAD	签 名 SIGNATURE	设计单位 DESIGN COMPANY		江苏省环境工程技术有限公司 (证书编号: A232060891)			
设 计 DESIGNED BY	舒瑞琪							
校 对 CHECKED BY	刘伟							
专业负责人 DIRECTOR	舒瑞琪		建设单位 CLIENT	赣榆区城西镇人民政府				
审 核 AUDITED BY	韦颖		工程名称 PROJECT	赣榆区城西镇农田退水生态治理项目工程				
项目负责人 PROJECT DIRECTOR	舒瑞琪		子项名称 SUB SYSTEM	农田退水生态治理工程	子项编号 DIV NO	02		
审 定 APPROVED	凌虹		图 名 DRAWING TITLE		基底修复工程平面图(六十九)			
日 期 DATE	比 例 SCALE	工程设计编号 PROJECT DESIGN NO						
2025.06	1: 500	EE- 2025-B-002	版次 REV		设计阶段 DESIGN PHASE	施工图	图纸编号 DRAWING NO	EE02-02-69

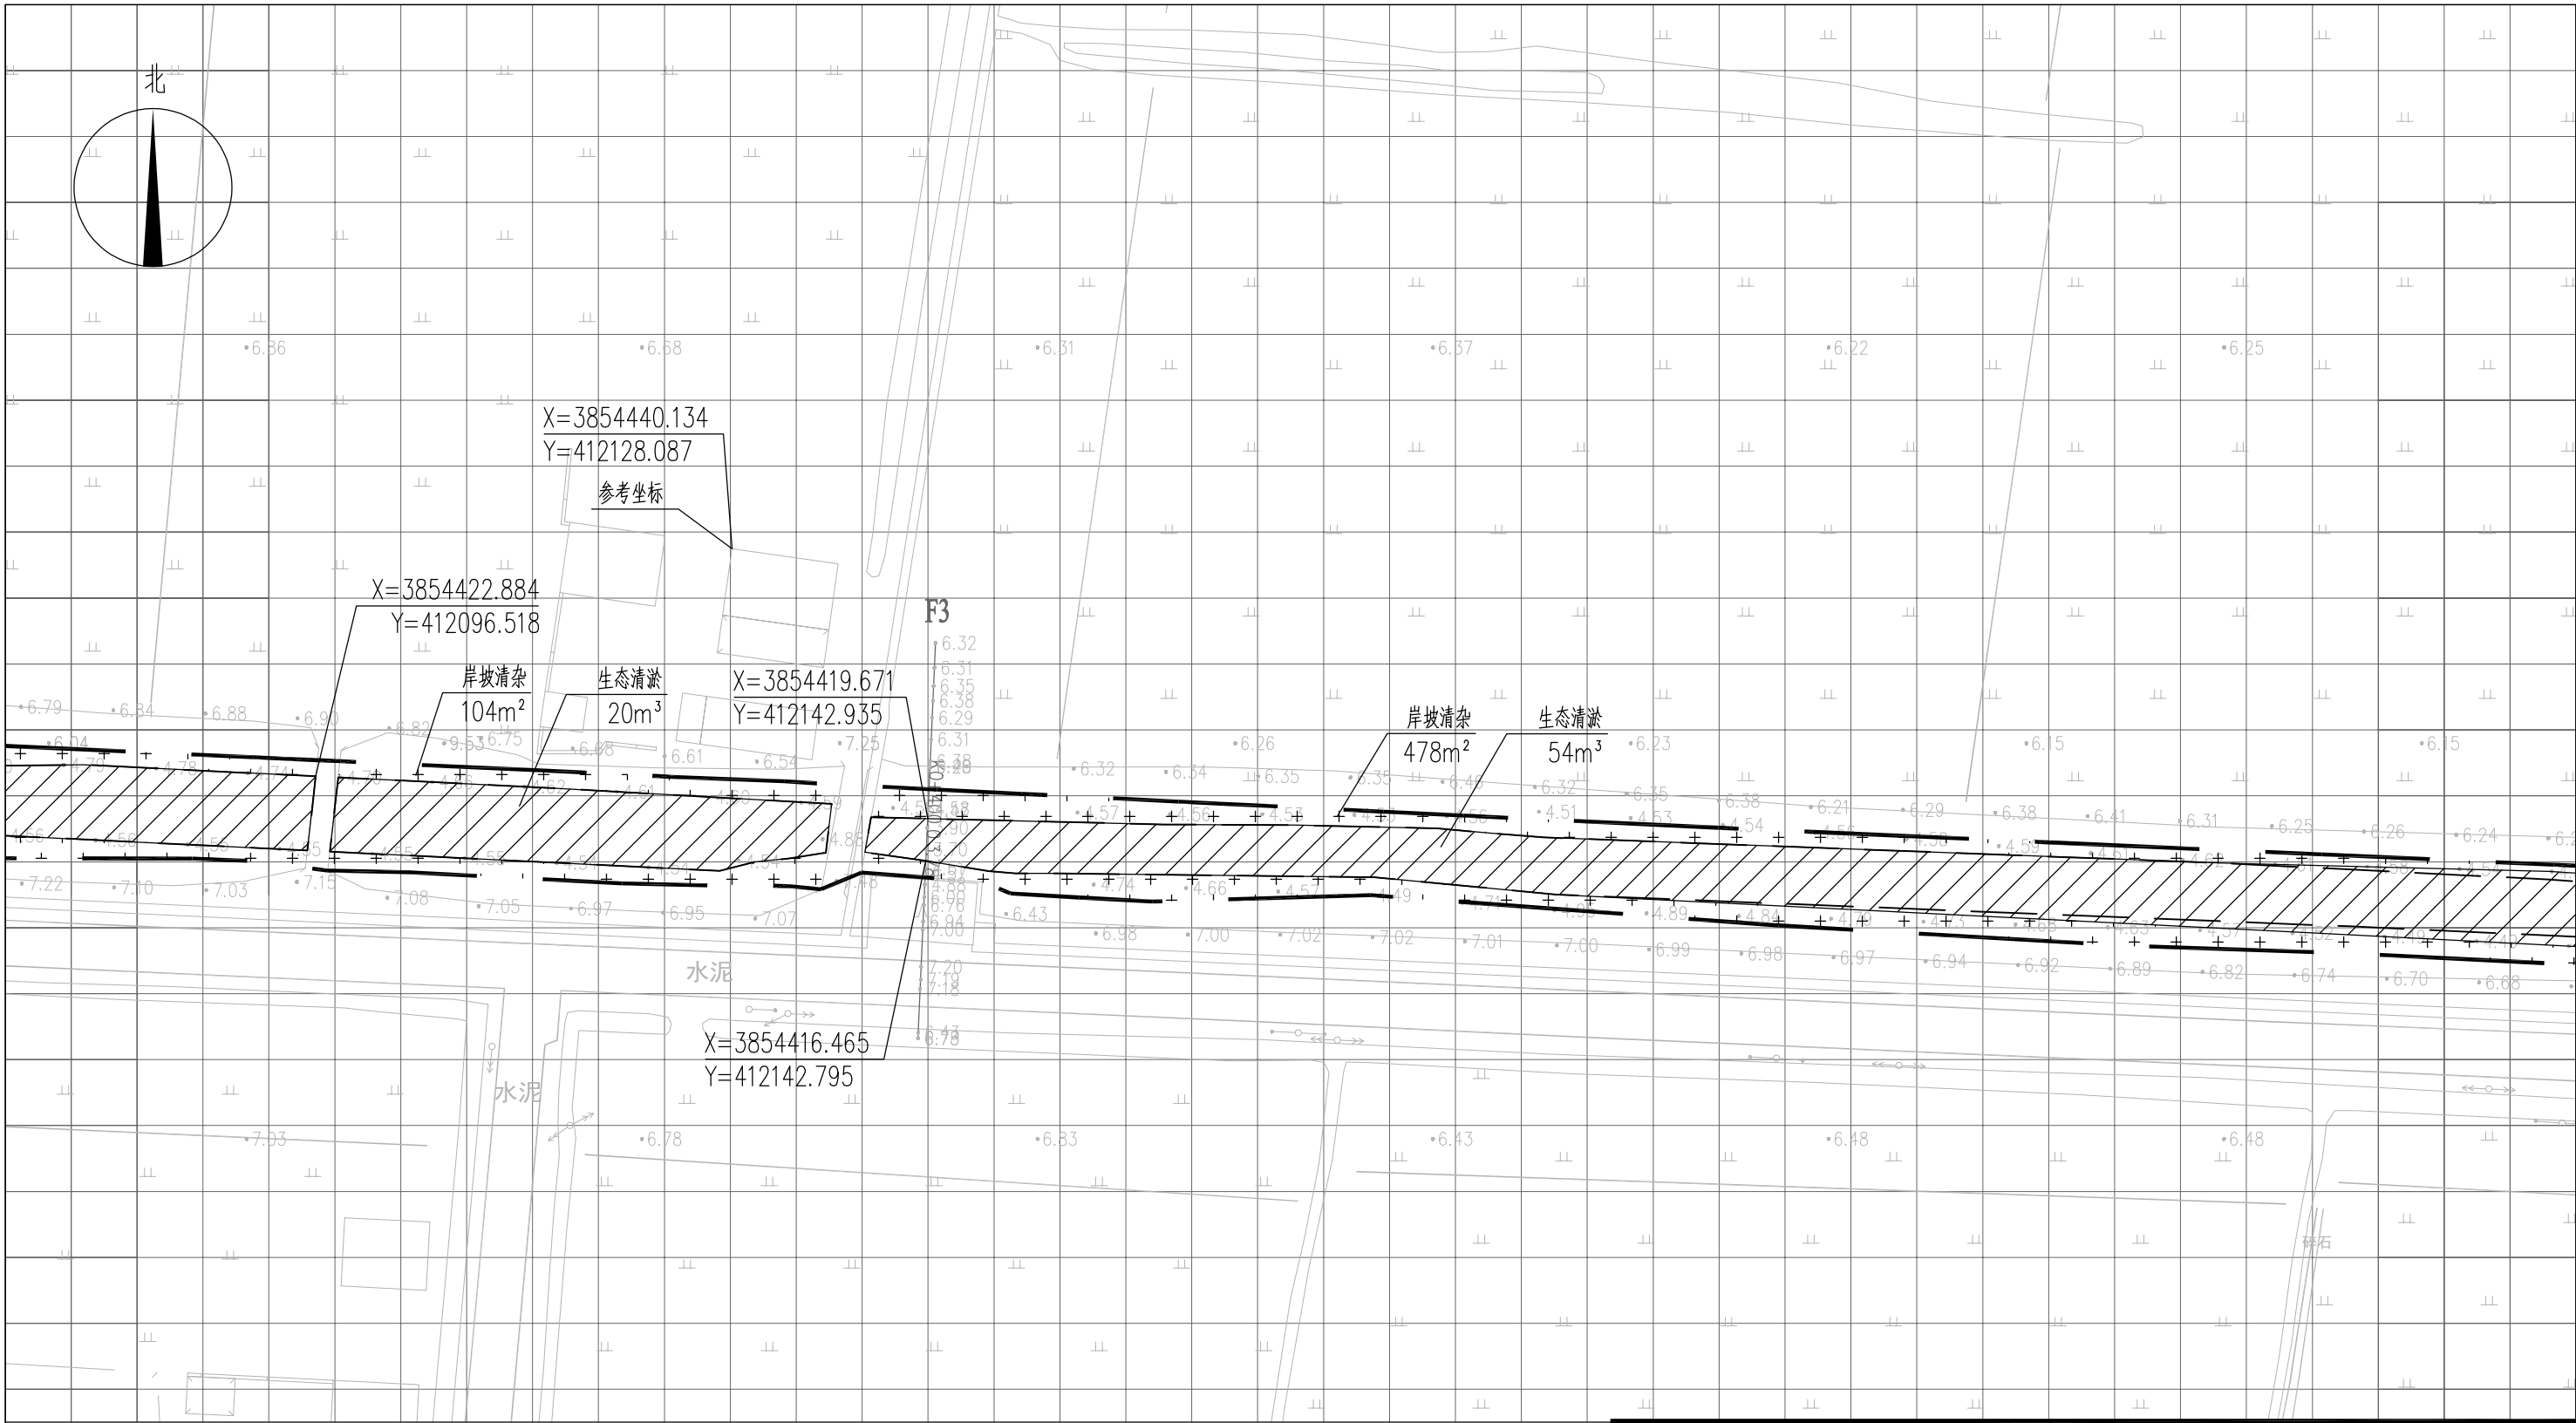



图 例

- 基底修复
- 工程红线
- 岸坡清杂
- 水面线

说明：

- 本图中高程为1985国家高程，高程以m计；
- 坐标系为2000国家大地坐标系；
- 基底修复断面深度详见断面图EE02-03-01~EE02-03-34；
- 八斗、九斗大沟岸坡清杂范围约岸顶线两侧向外2m，其余排水沟岸坡清杂范围约岸顶线两侧向外1m，具体参考典型断面图并结合现场实际情况确定；
- 单个网格尺寸为5x5m；
- 参考坐标X=3854440.134，Y=412128.087。

索引图

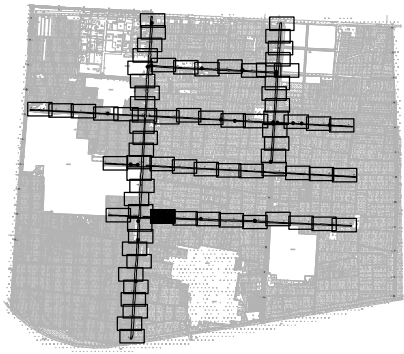

本图未加盖我司设计出图章一律无效

图 纸 会 图	工 艺		给排水		暖通	
	建 筑		电 气		总 图	
	结 构		自 控			

	电子名 CAD	签 名 SIGNATURE	设计单位 DESIGN COMPANY	江苏省环境工程技术有限公司 (证书编号: A232060891)		
设 计 DESIGNED BY	舒瑞琪					
校 对 CHECKED BY	刘伟		建设单位 CLIENT	赣榆区城西镇人民政府		
专业负责人 DIRECTOR	舒瑞琪		工程名称 PROJECT	赣榆区城西镇农田退水生态治理项目工程		
审 核 AUDITED BY	韦颖		子项名称 SUB SYSTEM	农田退水生态治理工程	子项编号 DIV NO	02
项目负责人 PROJECT DIRECTOR	舒瑞琪		图 名 DRAWING TITLE	基底修复工程平面图(七十)		
审 定 APPROVED	凌虹		版次 REV		设计阶段 DESIGN PHASE	施工图
日 期 DATE	2025.06	比 例 SCALE	1: 500	工程编号 PROJECT DESIGN NO	图纸编号 DRAWING NO	EE02-02-70

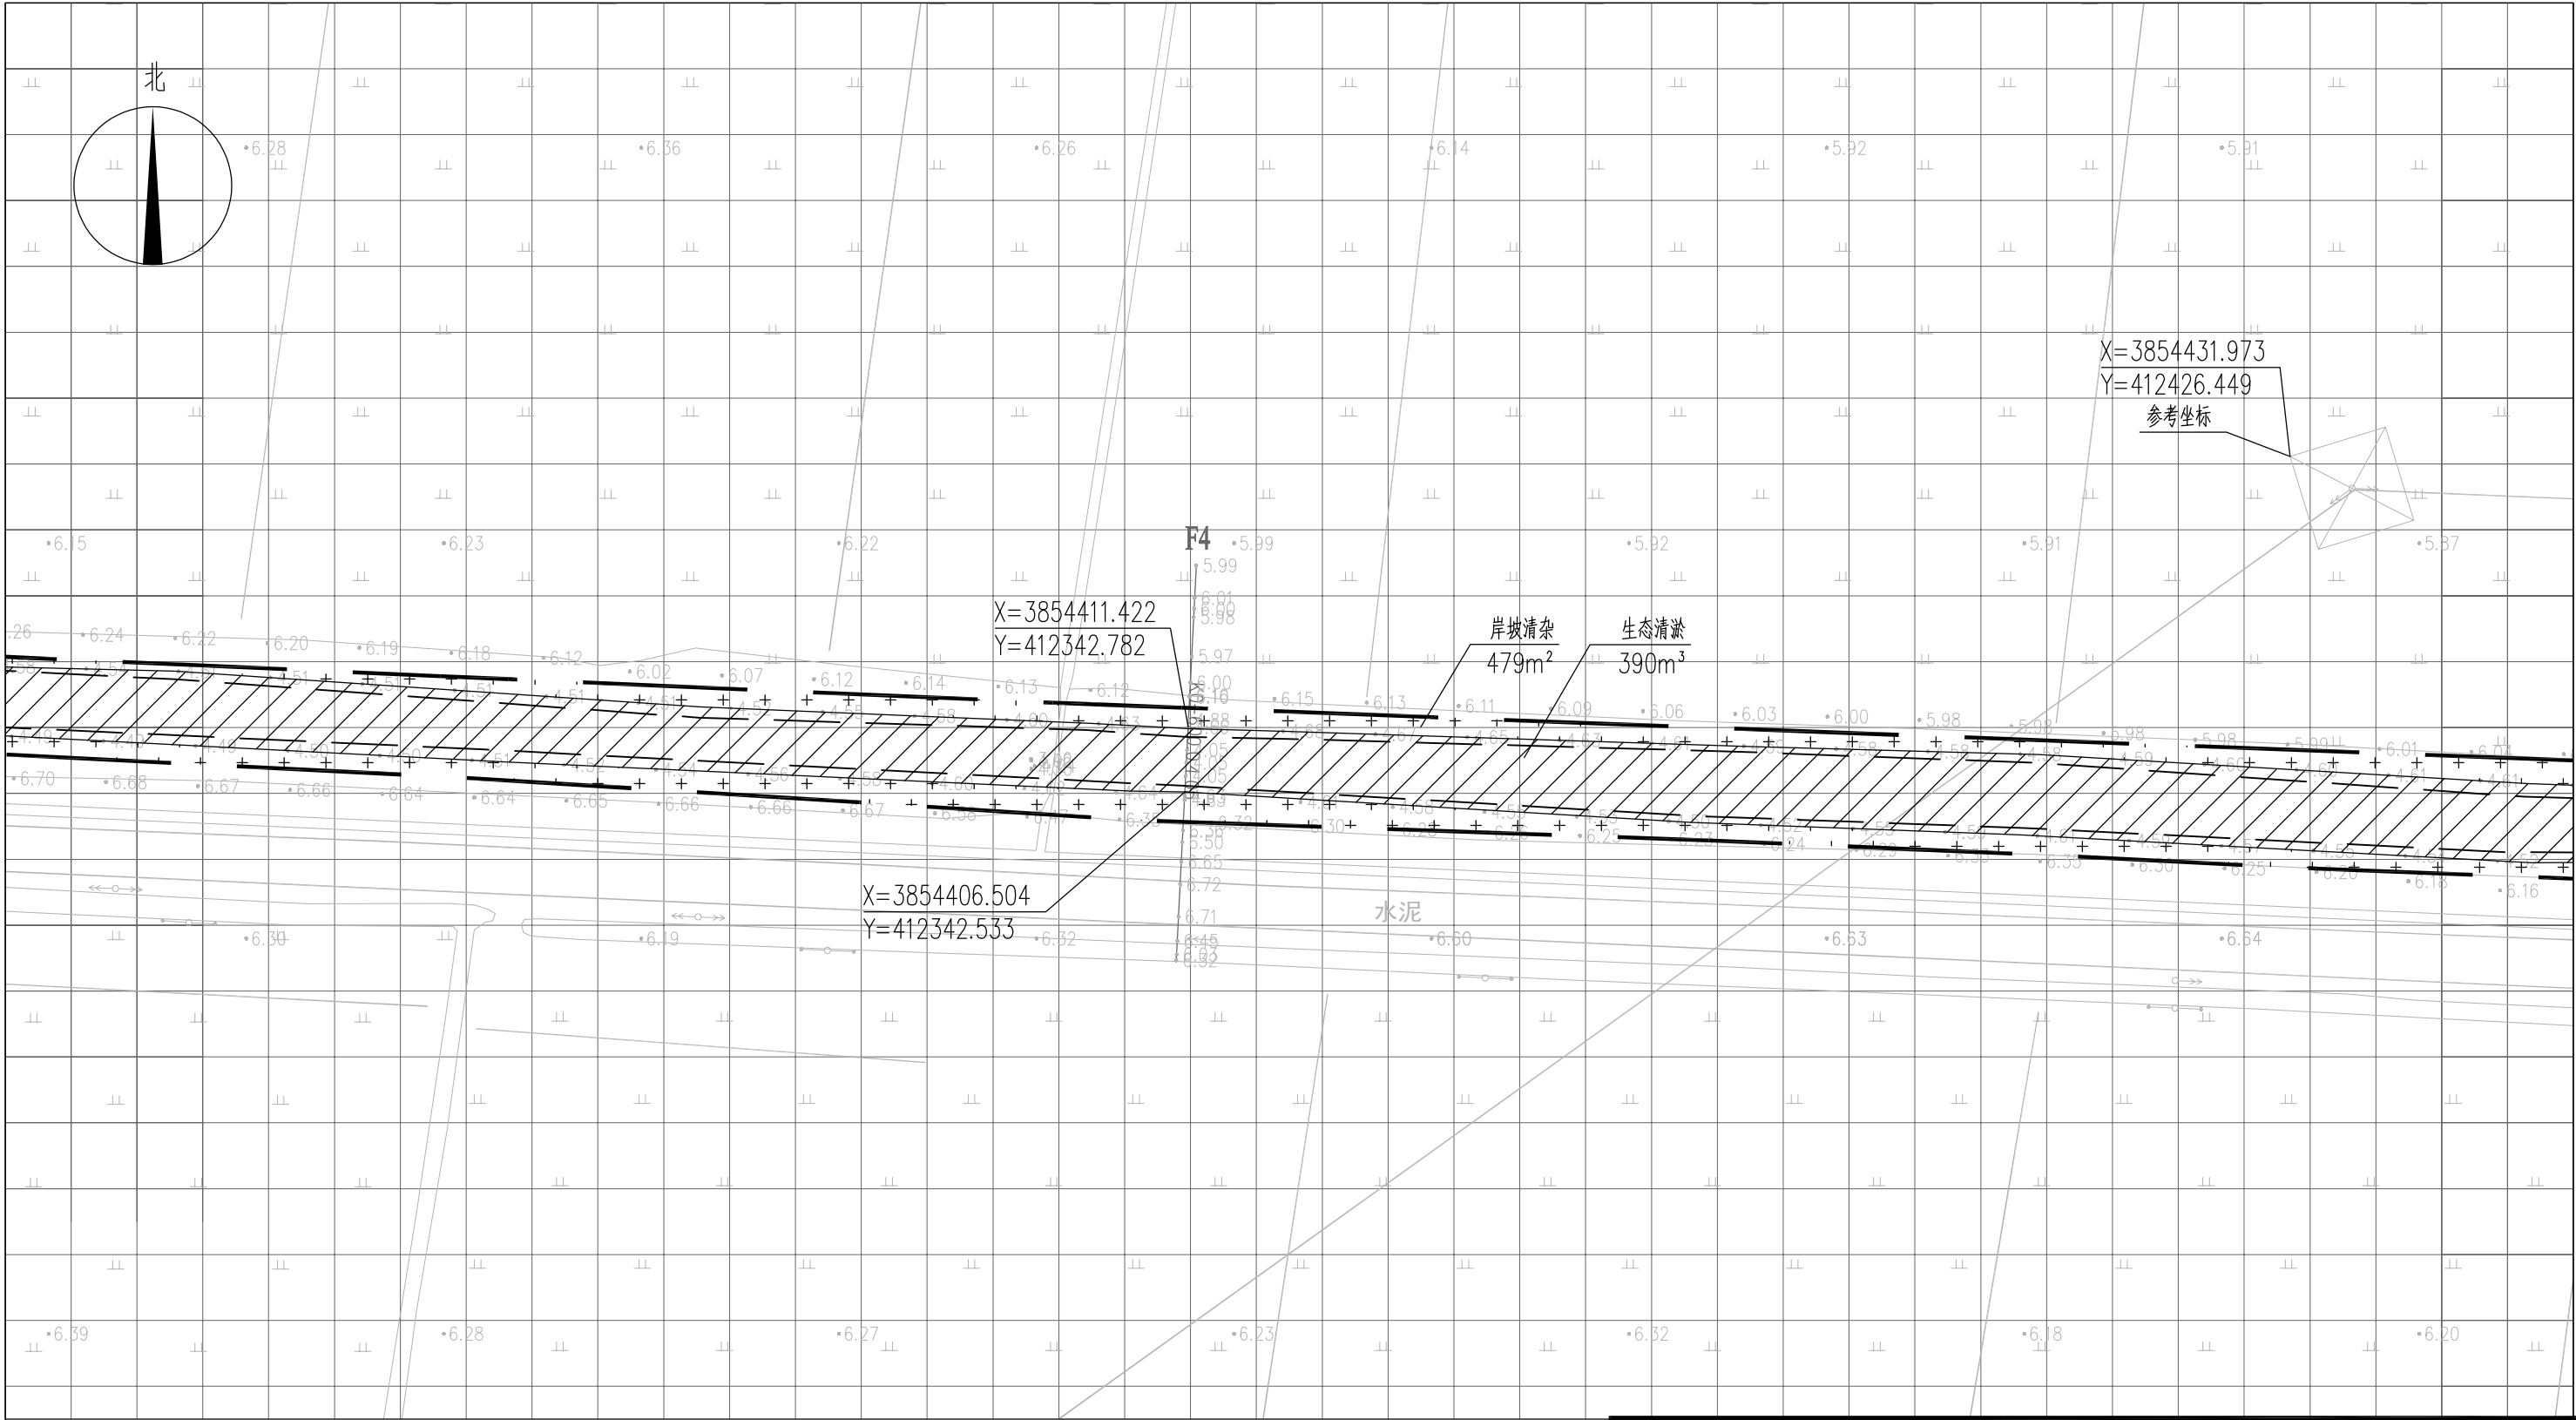



图 例

索引图

- ▨ 基底修复 —— 工程红线
+ + 岸坡清杂 - - - 水面线

说明：


- 1、本图中高程为1985国家高程，高程以m计；
- 2、坐标系为2000国家大地坐标系；
- 3、基底修复断面深度详见断面图EE02-03-01~EE02-03-34；
- 4、八斗、九斗大沟岸坡清杂范围约岸顶线两侧向外2m，其余排水沟岸坡清杂范围约岸顶线两侧向外1m，具体参考典型断面图并结合现场实际情况确定；
- 5、单个网格尺寸为5x5m；
- 6、参考坐标X=3854431.973,Y=412426.449。

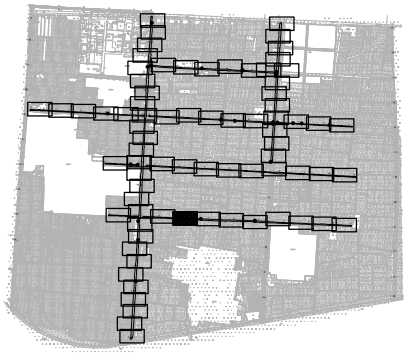

本图未加盖我司设计出图章一律无效

图 纸 会 图	工 艺		给排水		暖通	
	建 筑		电 气		总 图	
	结 构		自 控			

	电子名 CAD	签 名 SIGNATURE	设计单位 DESIGN COMPANY	江苏省环境工程技术有限公司 (证书编号:A232060891)		
设 计 DESIGNED BY	舒瑞琪	舒瑞琪				
校 对 CHECKED BY	刘伟	刘伟	建设单位 CLIENT	赣榆区城西镇人民政府		
专业负责人 DIRECTOR	舒瑞琪	舒瑞琪	工程名称 PROJECT	赣榆区城西镇农田退水生态治理项目工程		
审 核 AUDITED BY	韦颖	韦颖	子项名称 SUB SYSTEM	农田退水生态治理工程	子项编号 DIV NO	02
项目负责人 PROJECT DIRECTOR	舒瑞琪	舒瑞琪	图 名 DRAWING TITLE	基底修复工程平面图(七十一)		
审 定 APPROVED	凌虹	凌虹				
日 期 DATE	2025.06	比例 SCALE	工程设计编号 PROJECT DESIGN NO	设计阶段 DESIGN PHASE	施工图	图纸编号 DRAWING NO
		1: 500	EE- 2025-B-002	版次 REV	△	EE02-02-71

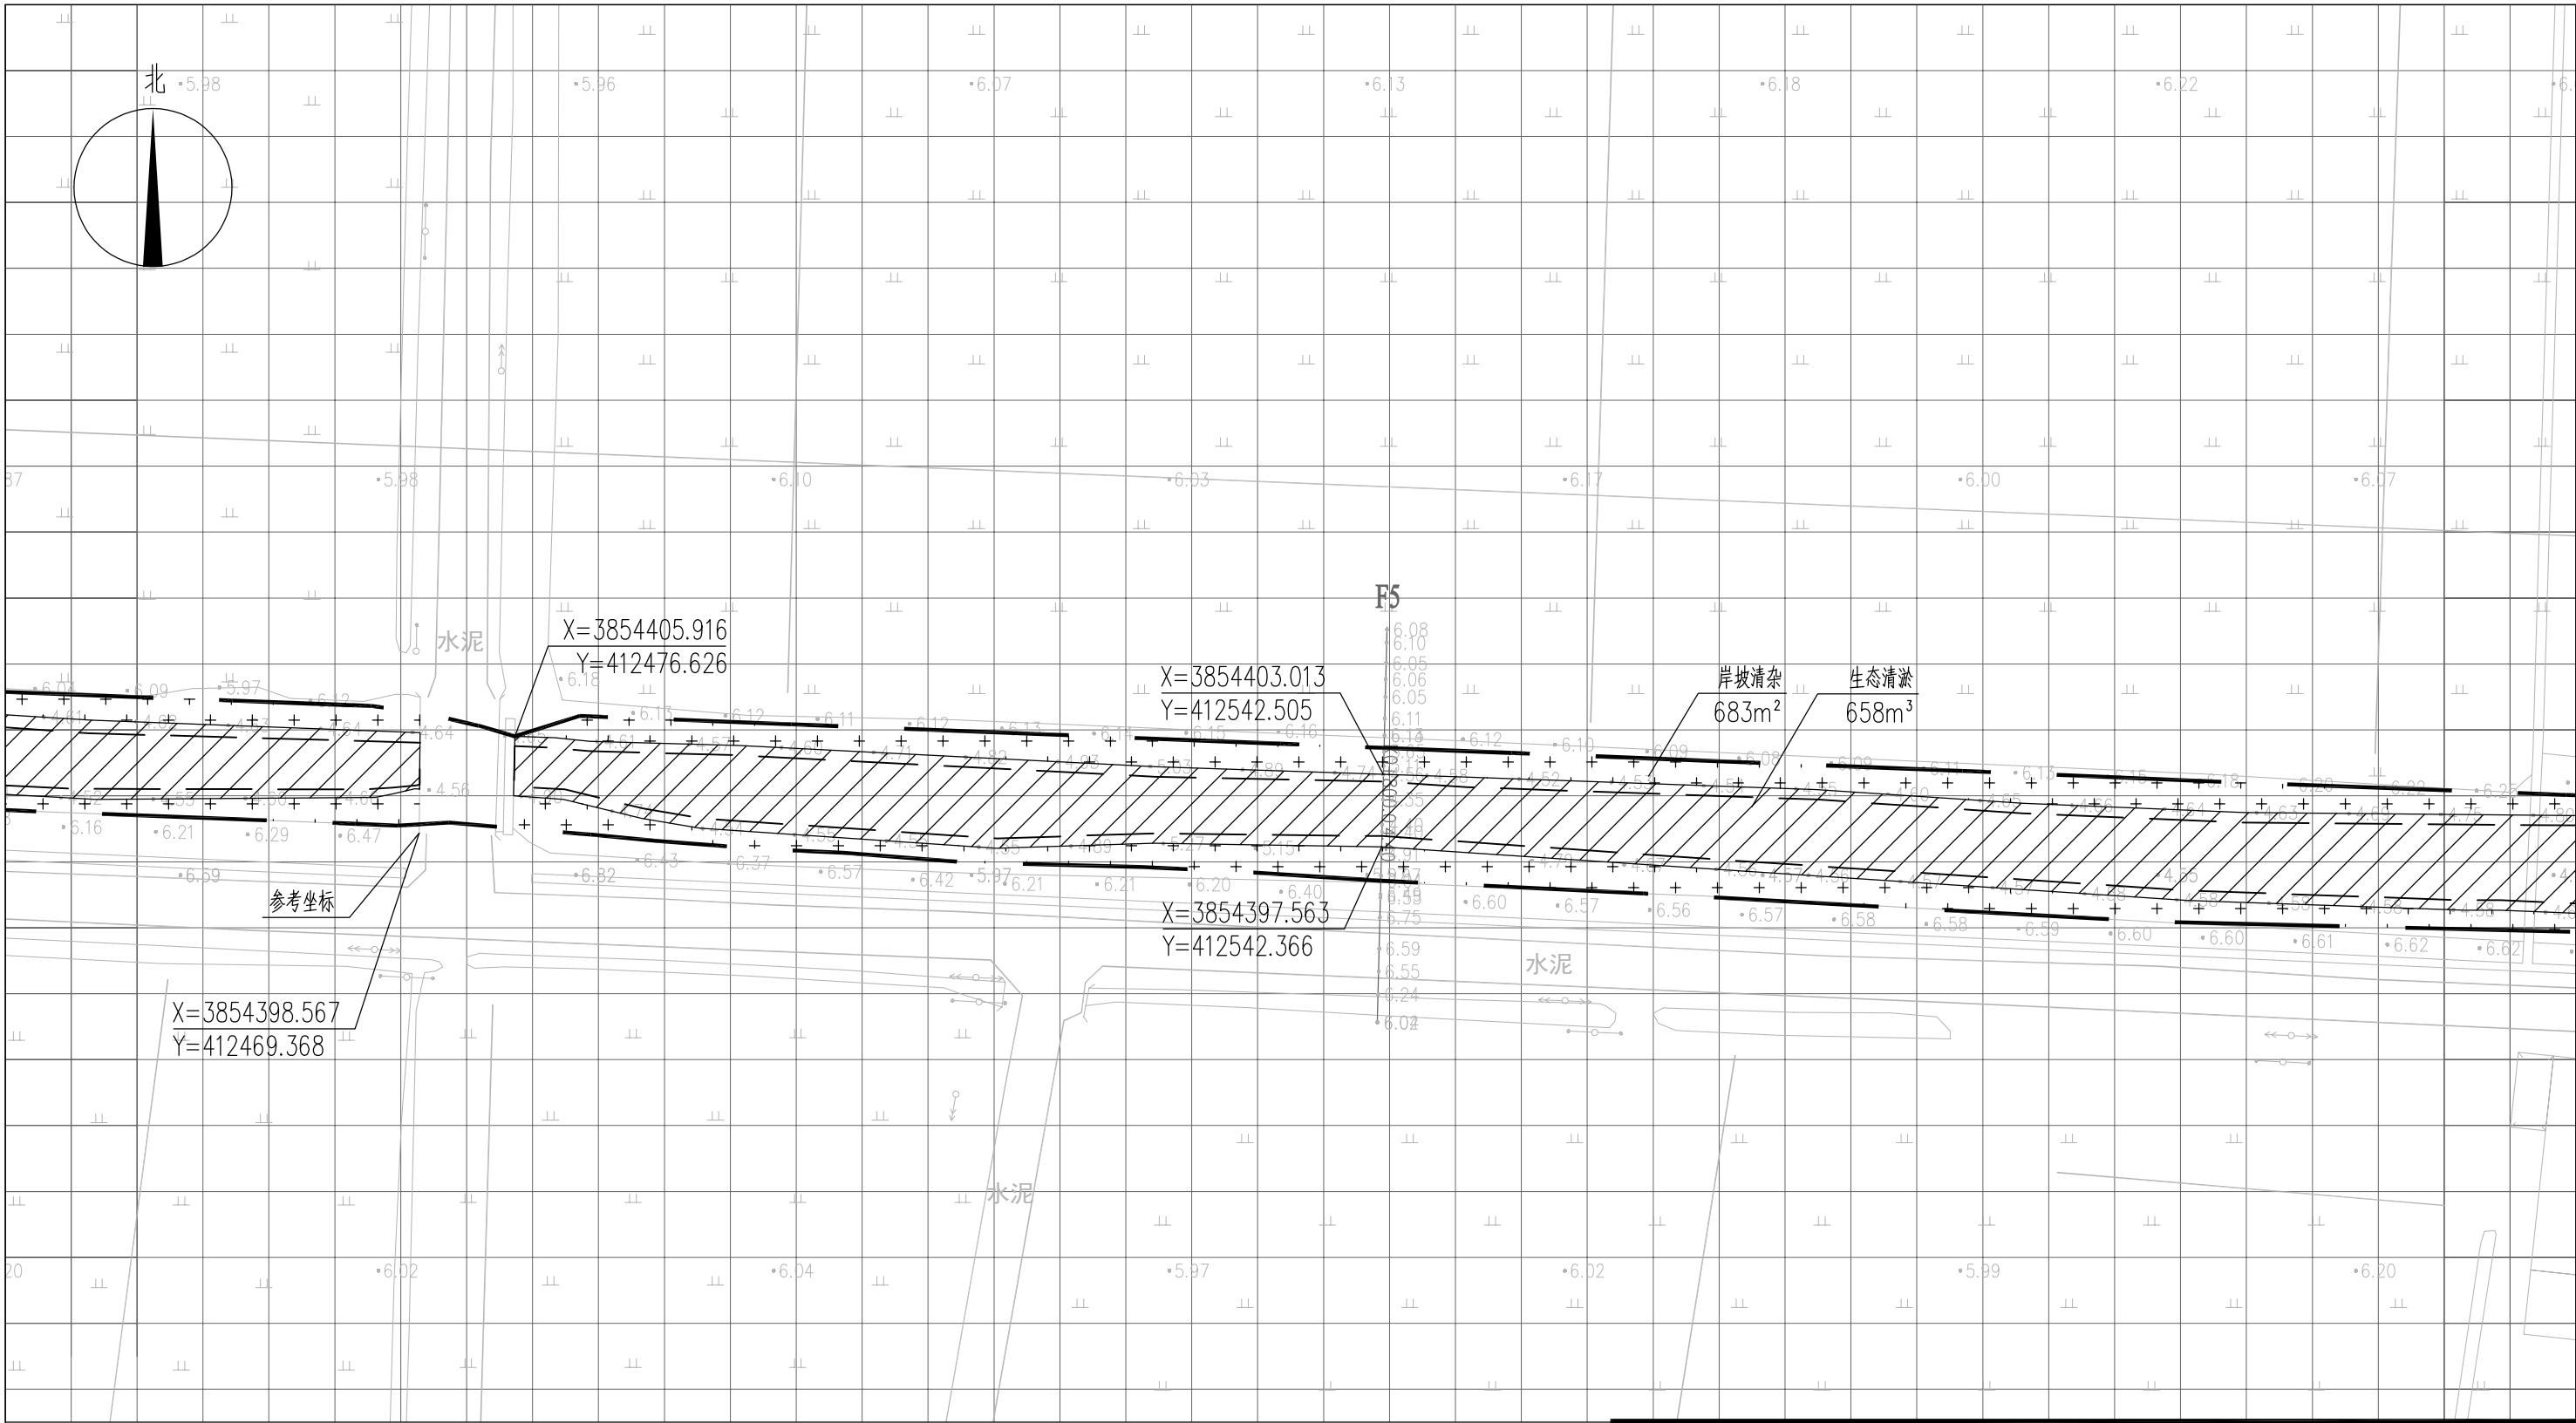


图例

- 基底修复
- 工程红线
- 岸坡清杂
- 水面线

说明：

- 本图中高程为1985国家高程，高程以m计；
- 坐标系为2000国家大地坐标系；
- 基底修复断面深度详见断面图EE02-03-01~EE02-03-34；
- 八斗、九斗大沟岸坡清杂范围约岸顶线两侧向外2m，其余排水沟岸坡清杂范围约岸顶线两侧向外1m，具体参考典型断面图并结合现场实际情况确定；
- 单个网格尺寸为5x5m；
- 参考坐标X=3854398.567，Y=412469.368。

索引图

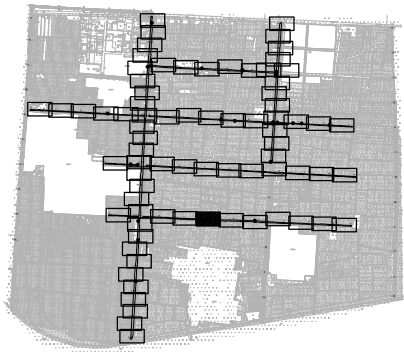

本图未加盖我司设计出图章一律无效

图纸会图	工艺		给排水		暖通	
	建筑		电气		总图	
	结构		自控			

	电子名 CAD	签 名 SIGNATURE	设计单位 DESIGN COMPANY	江苏省环境工程技术有限公司 (证书编号: A232060891)		
设 计 DESIGNED BY	舒瑞琪					
校 对 CHECKED BY	刘伟		建设单位 CLIENT	赣榆区城西镇人民政府		
专业负责人 DIRECTOR	舒瑞琪		工程名称 PROJECT	赣榆区城西镇农田退水生态治理项目工程		
审 核 AUDITED BY	韦颖		子项名称 SUB SYSTEM	农田退水生态治理工程	子项编号 DIV NO	02
项目负责人 PROJECT DIRECTOR	舒瑞琪		图 名 DRAWING TITLE	基底修复工程平面图(七十二)		
审 定 APPROVED	凌虹		版次 REV		设计阶段 DESIGN PHASE	施工图
日 期 DATE	2025.06	比 例 SCALE	1: 500	EE- 2025-B-002	图纸编号 DRAWING NO	EE02-02-72
		工程设计编号 PROJECT DESIGN NO				

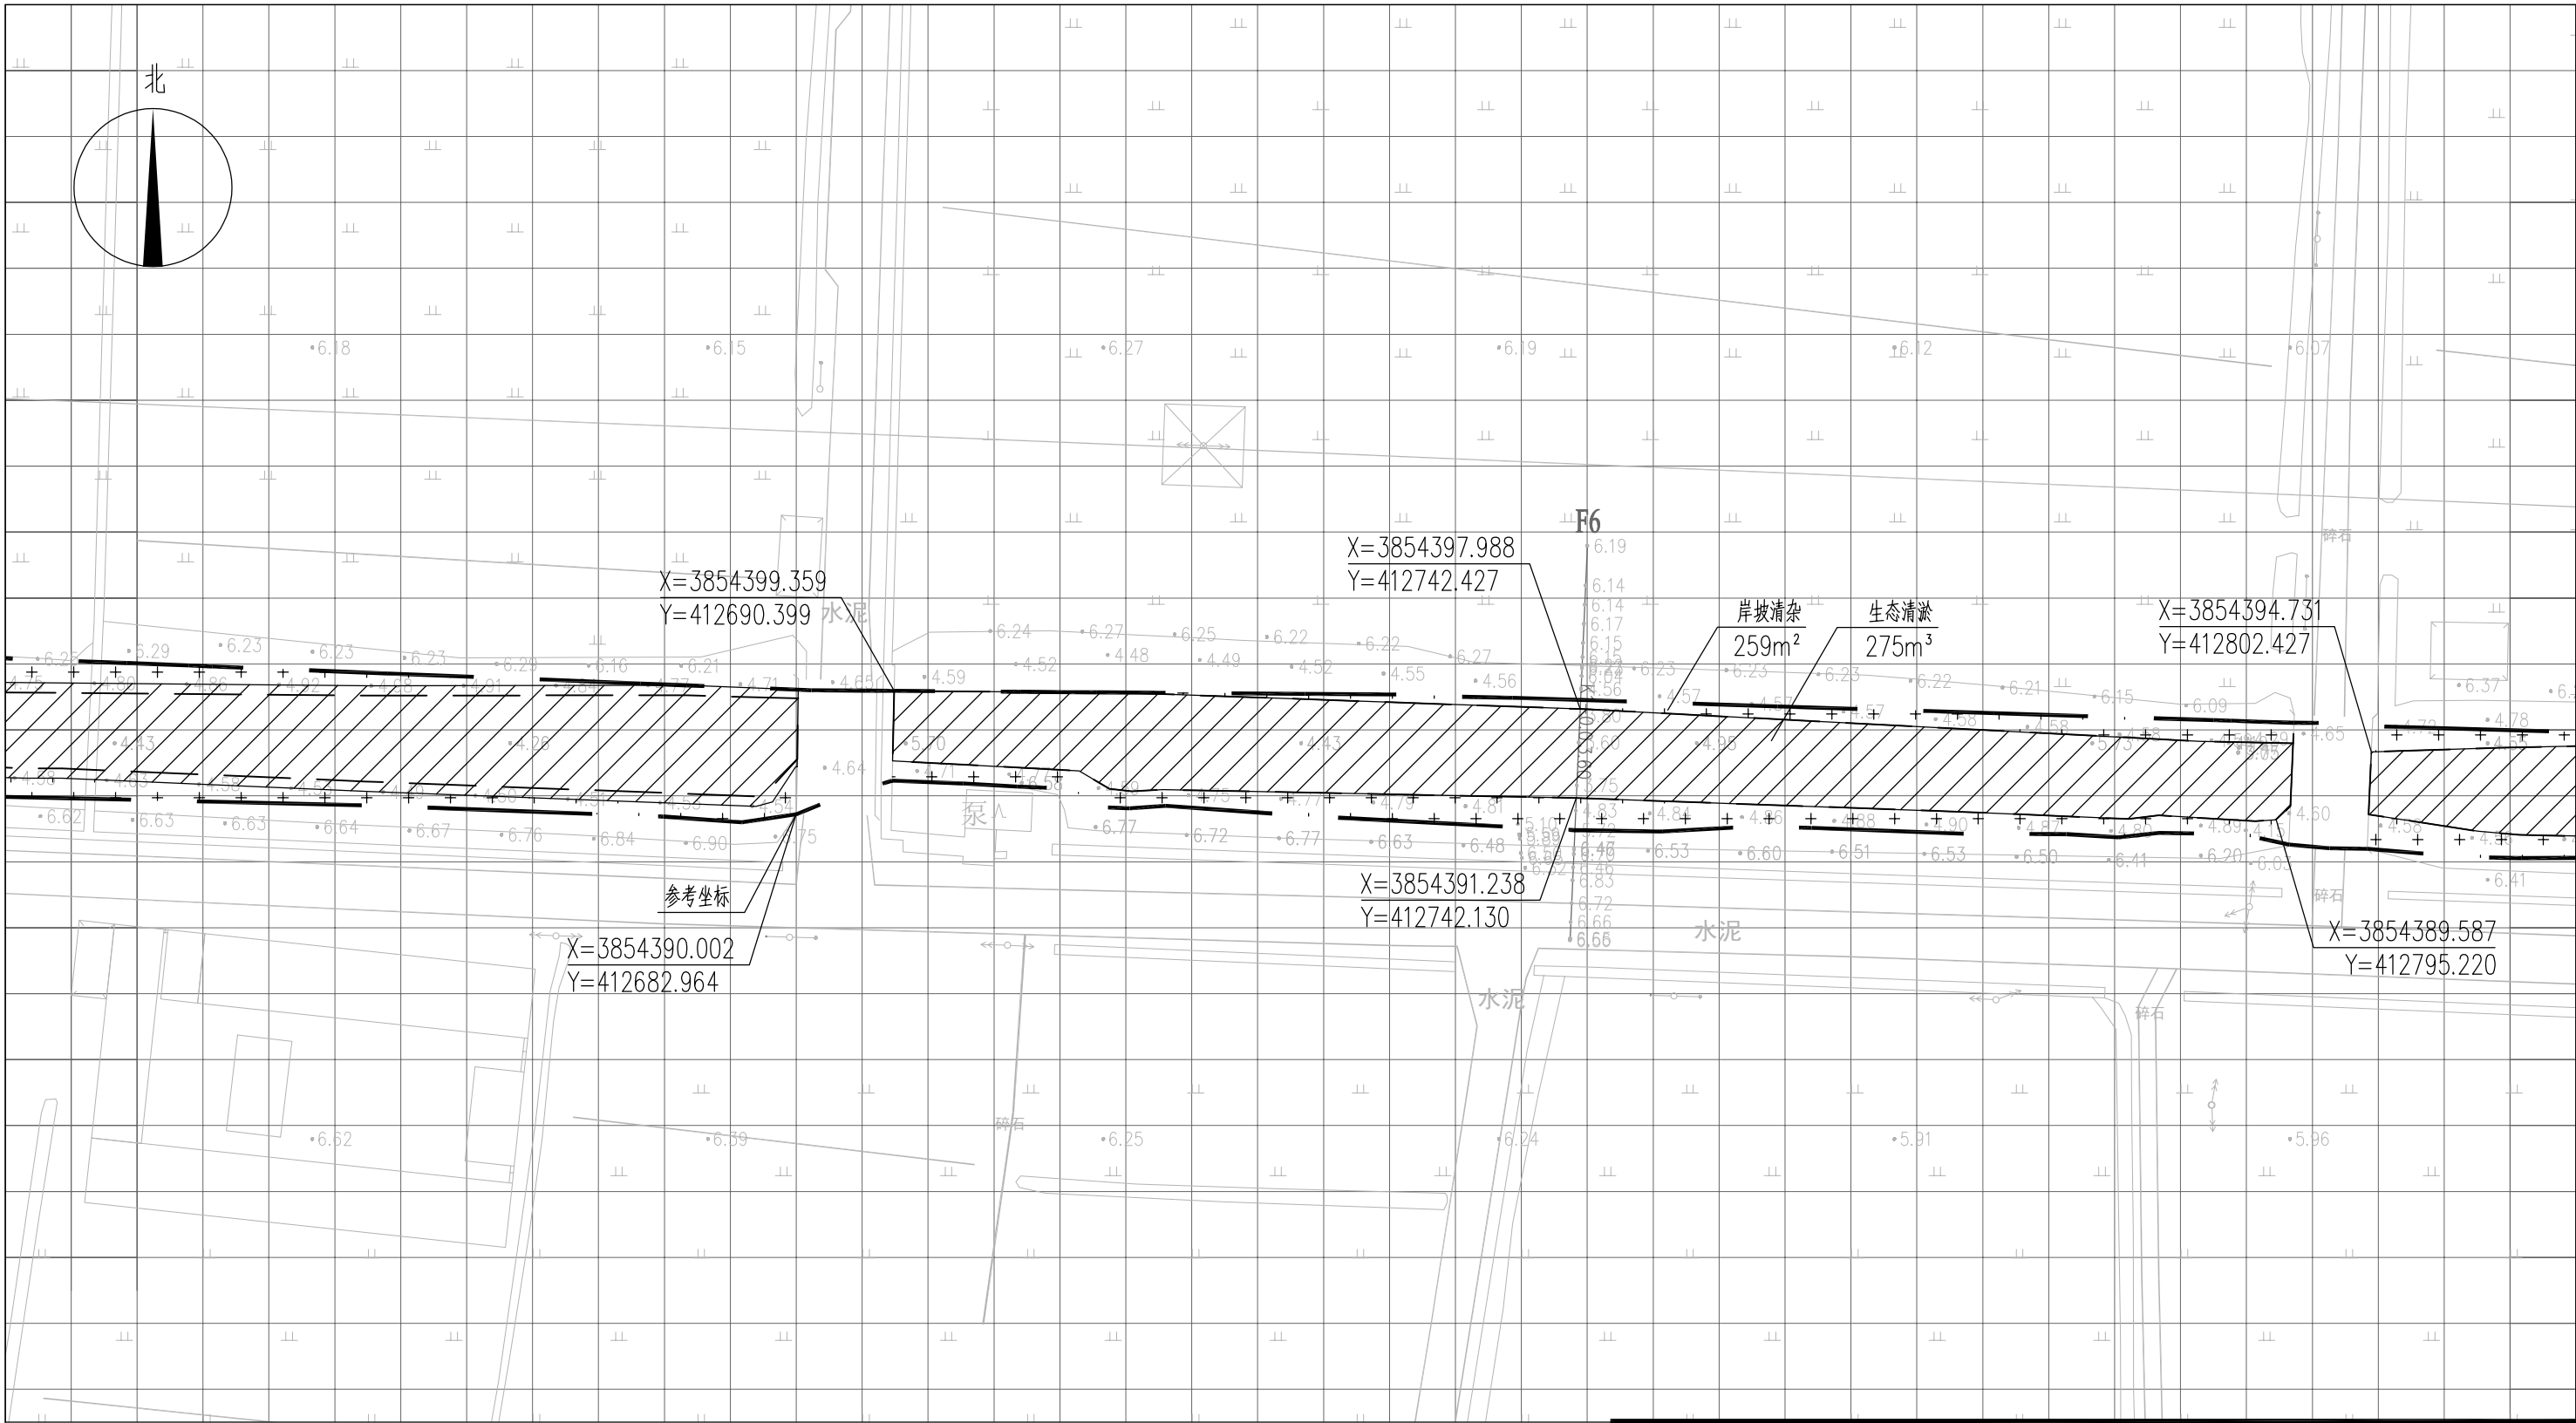



图 例

- ▨ 基底修复 —— 工程红线
+ + + 岸坡清杂 - - - 水面线

说明：


- 1、本图中高程为1985国家高程，高程以m计；
- 2、坐标系为2000国家大地坐标系；
- 3、基底修复断面深度详见断面图EE02-03-01~EE02-03-34；
- 4、八斗、九斗大沟岸坡清杂范围约岸顶线两侧向外2m，其余排水沟岸坡清杂范围约岸顶线两侧向外1m，具体参考典型断面图并结合现场实际情况确定；
- 5、单个网格尺寸为5x5m；
- 6、参考坐标X=3854390.002，Y=412682.964。

索引图

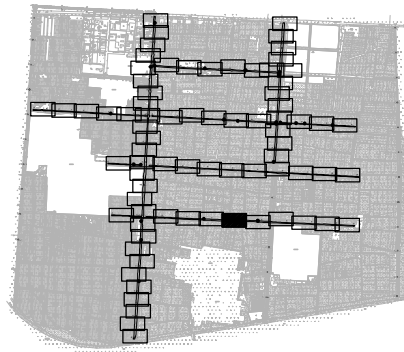

本图未加盖我司设计出图章一律无效					
图纸会 图	工 艺		给排水		暖通
	建 筑		电 气		总 图
	结 构		自 控		

设 计 DESIGNED BY	电子名 CAD	签 名 SIGNATURE	设计单位 DESIGN COMPANY	江苏省环境工程技术有限公司 (证书编号: A232060891)		
	舒瑞琪	舒瑞琪				
校 对 CHECKED BY	刘伟	刘伟	建设单位 CLIENT	赣榆区城西镇人民政府		
专业负责人 DIRECTOR	舒瑞琪	舒瑞琪	工程名称 PROJECT	赣榆区城西镇农田退水生态治理项目工程		
审 核 AUDITED BY	韦颖	韦颖	子项名称 SUB SYSTEM	农田退水生态治理工程	子项编号 DIV NO	02
项目负责人 PROJECT DIRECTOR	舒瑞琪	舒瑞琪	图 名 DRAWING TITLE	基底修复工程平面图(七十三)		
审 定 APPROVED	凌虹	凌虹				
日 期 DATE	2025.06	比例 SCALE	工程设计编号 PROJECT DESIGN NO	设计阶段 DESIGN PHASE	施工图	图纸编号 DRAWING NO
		1: 500	EE- 2025-B-002	版次 REV		EE02-02-73

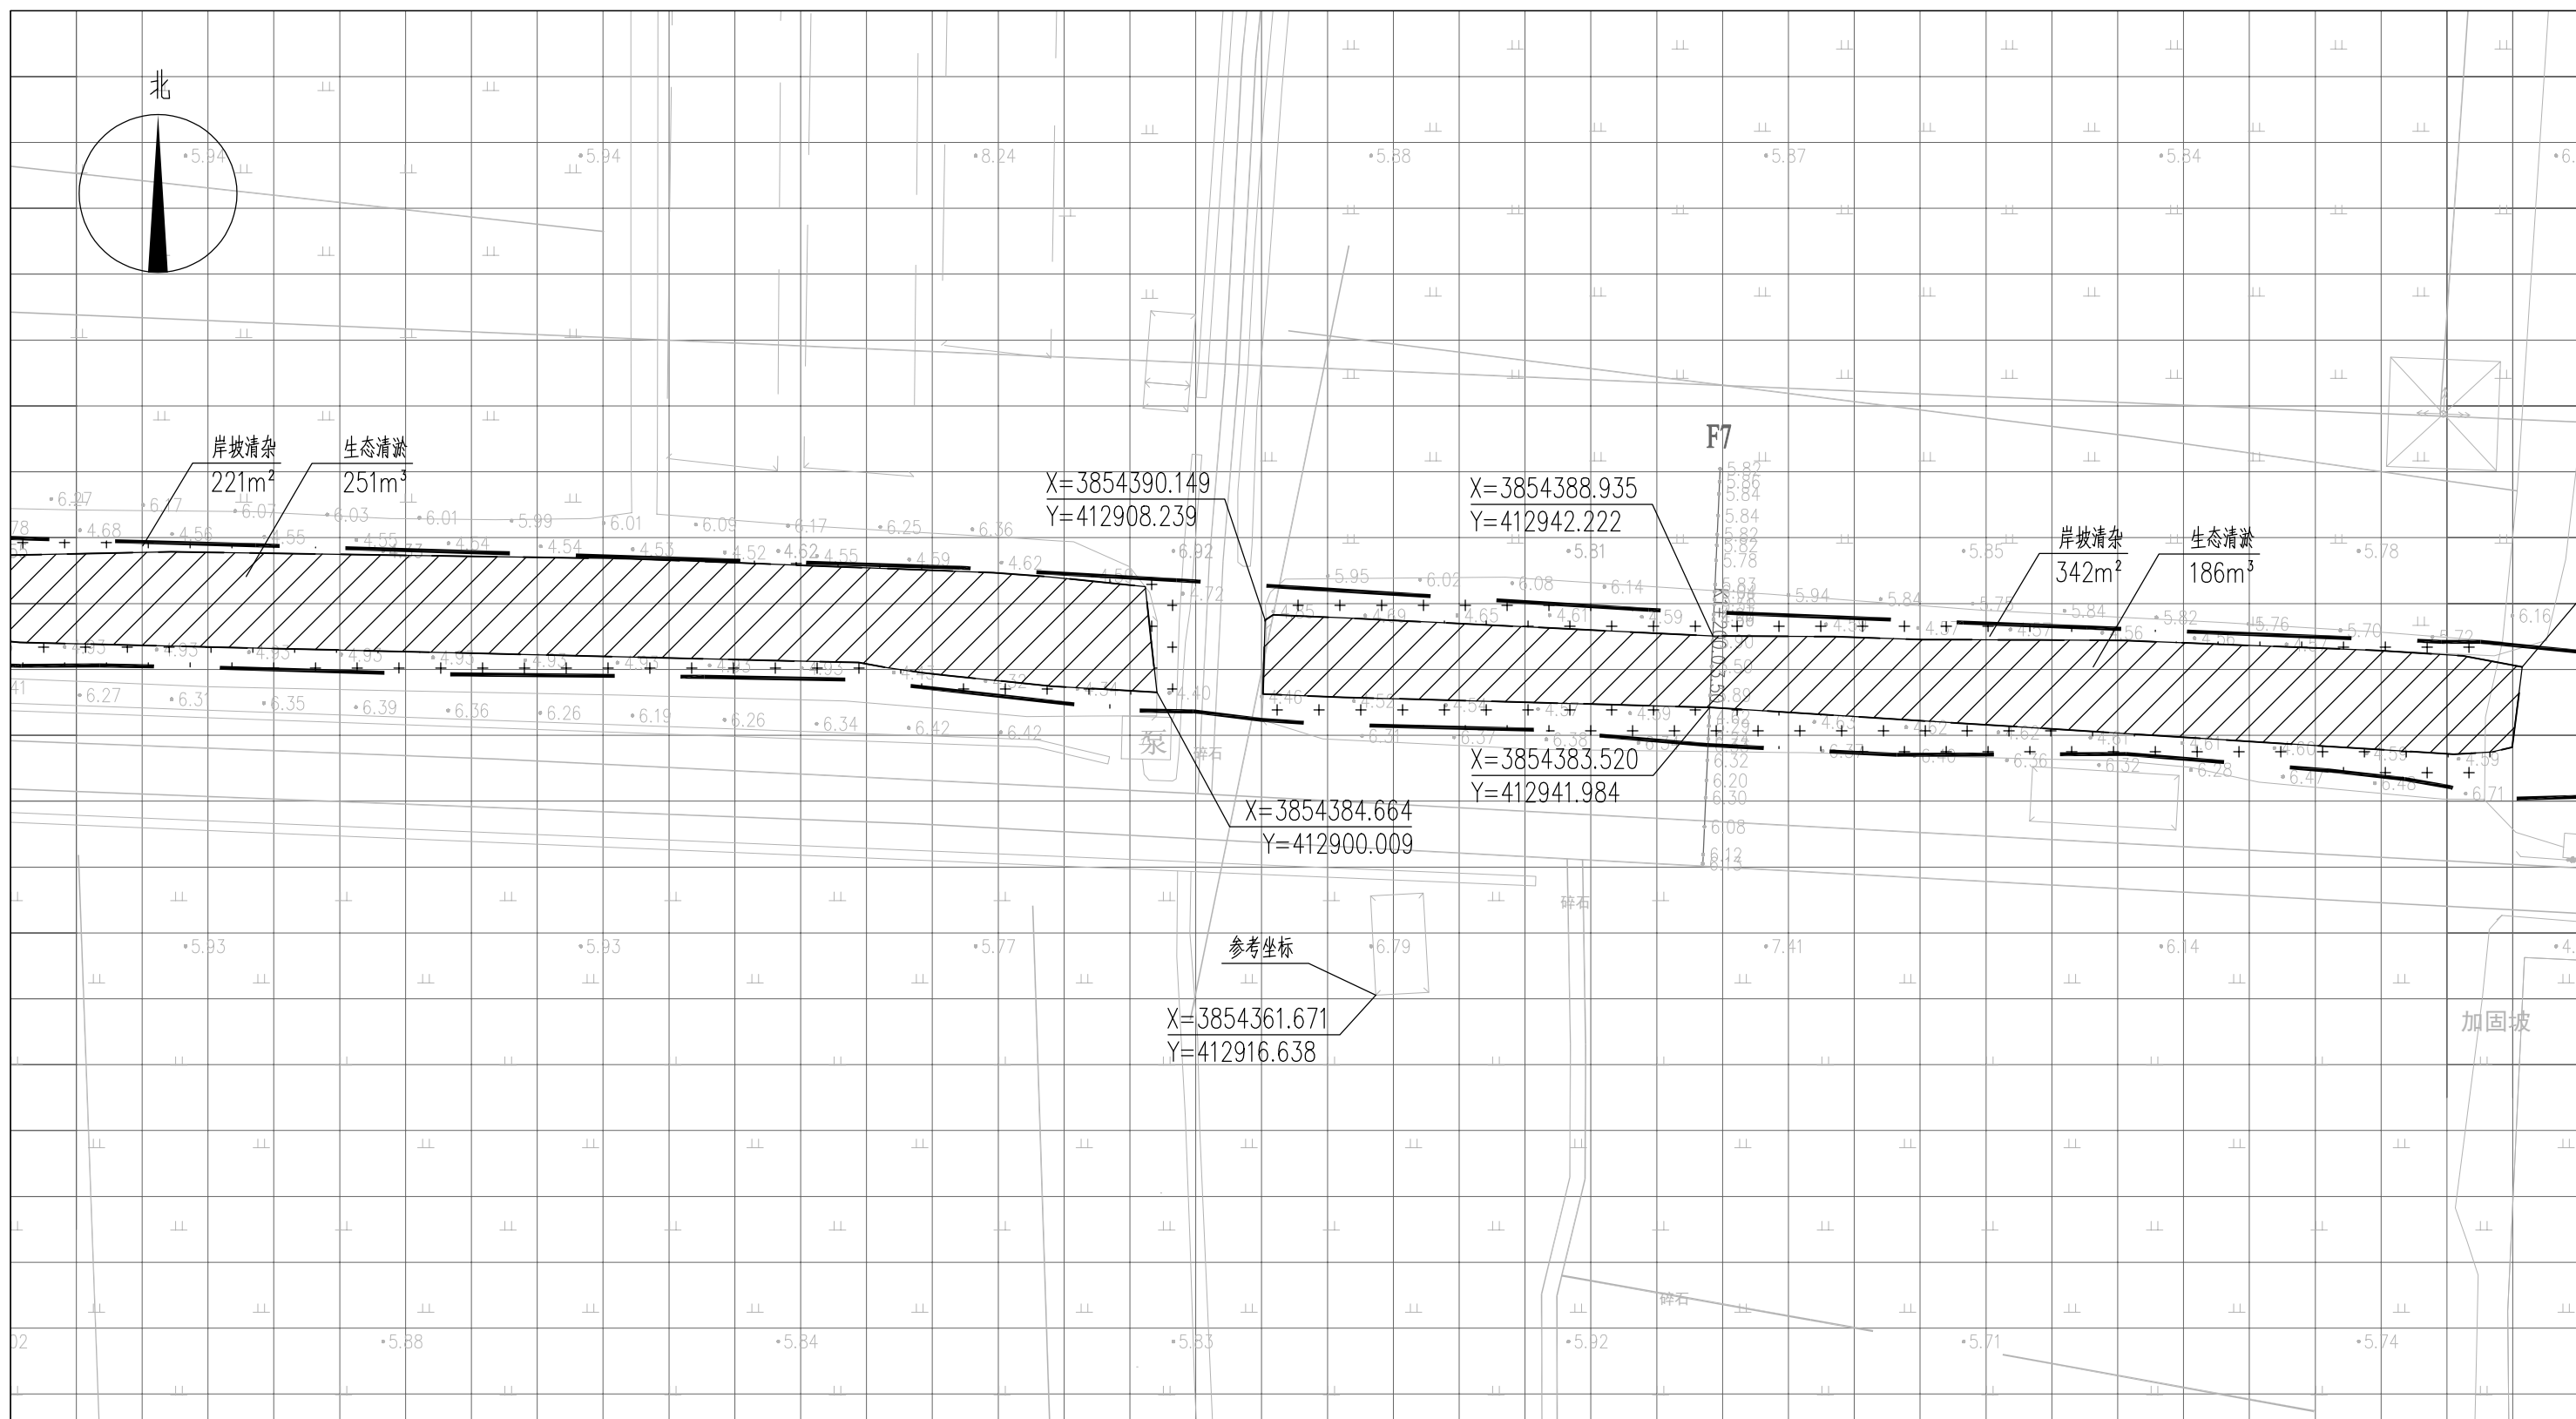

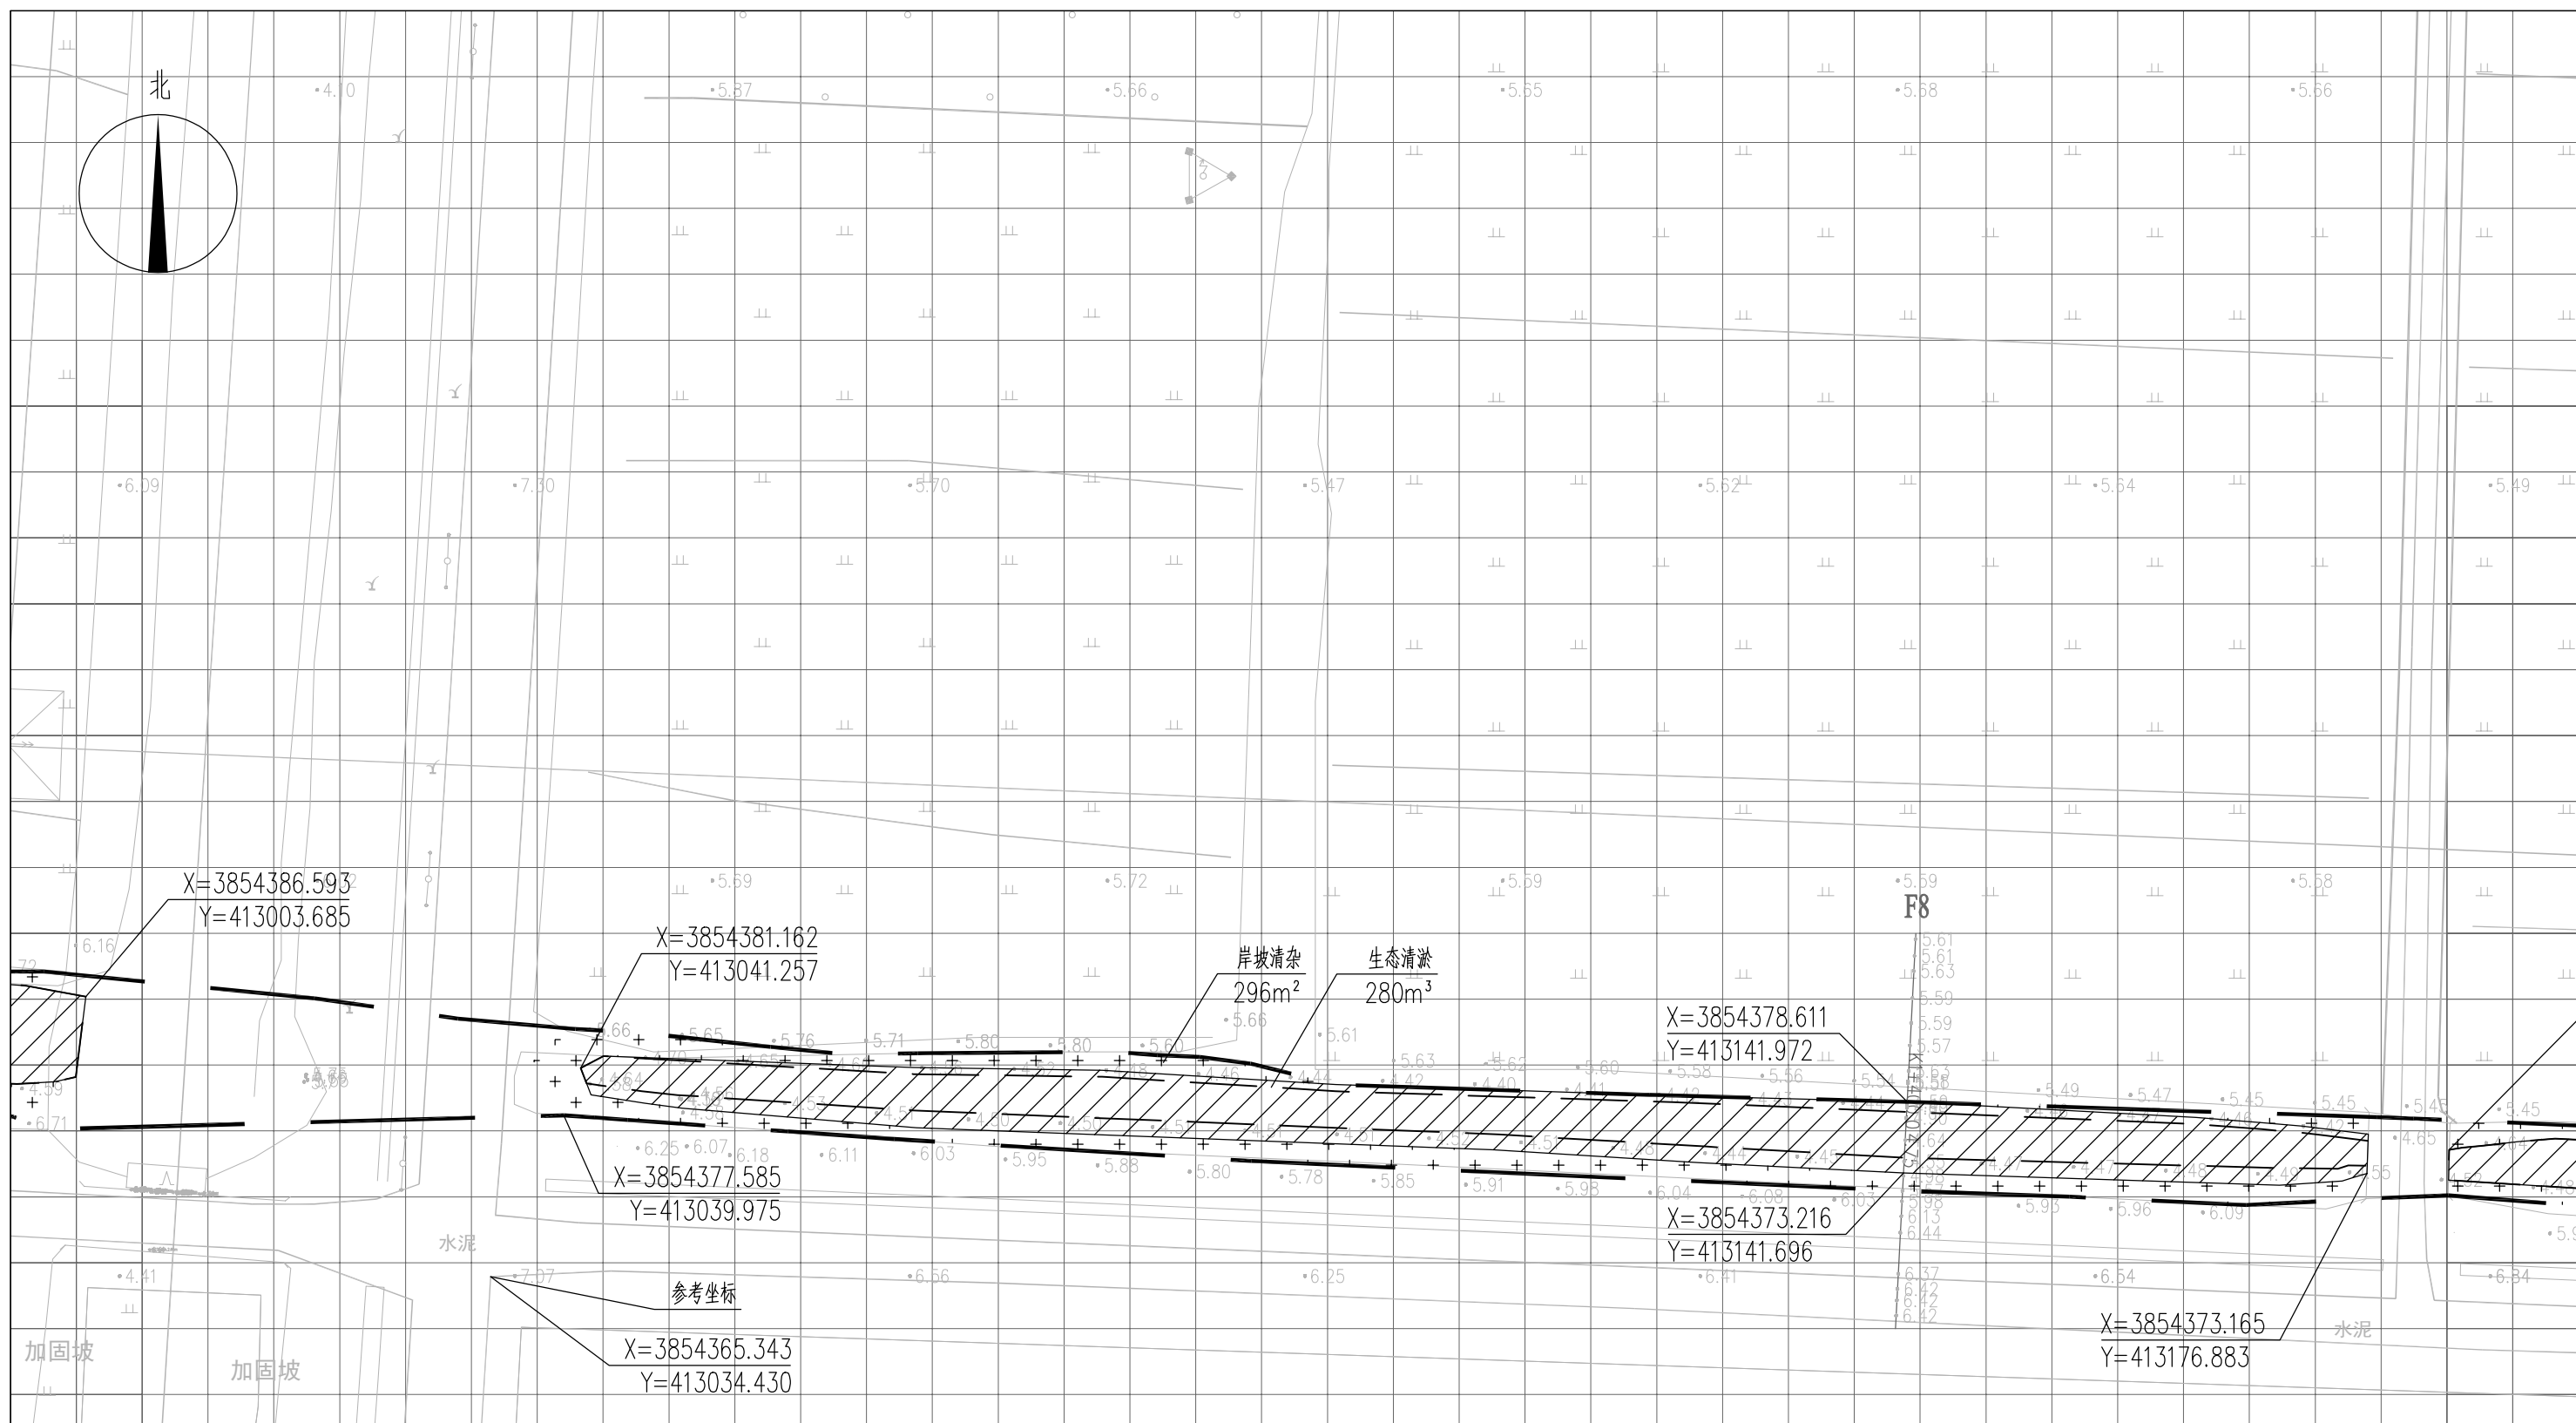



图 例

 基底修复 —— 工程红线
 岸坡清杂 ---- 水面线

说明：


- 1、本图中高程为1985国家高程，高程以m计；
- 2、坐标系为2000国家大地坐标系；
- 3、基底修复断面深度详见断面图EE02-03-01~EE02-03-34；
- 4、八斗、九斗大沟岸坡清杂范围约岸顶线两侧向外2m，其余排水沟岸坡清杂范围约岸顶线两侧向外1m，具体参考典型断面图并结合现场实际情况确定；
- 5、单个网格尺寸为5x5m；
- 6、参考坐标X=3854365.343，Y=413034.430。

索引图

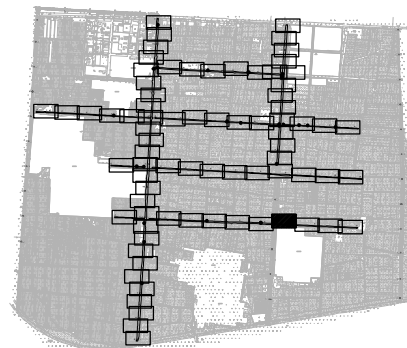

本图未加盖我司设计出图章一律无效

图纸会图	工 艺		给排水		暖通	
	建 筑		电 气		总 图	
	结 构		自 控			

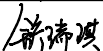		电子名 CAD	签 名 SIGNATURE	设计单位 DESIGN COMPANY		江苏省环境工程技术有限公司 (证书编号:A232060891)		
设 计 DESIGNED BY	舒瑞琪							
校 对 CHECKED BY	刘伟							
专业负责人 DIRECTOR	舒瑞琪		建设单位 CLIENT	赣榆区城西镇人民政府				
审 核 AUDITED BY	韦颖		工程名称 PROJECT	赣榆区城西镇农田退水生态治理项目工程				
项目负责人 PROJECT DIRECTOR	舒瑞琪		子项名称 SUB SYSTEM	农田退水生态治理工程	子项编号 DIV NO	02		
审 定 APPROVED	凌虹		图 名 DRAWING TITLE	基底修复工程平面图(七十五)				
日 期 DATE	比 例 SCALE	工程设计编号 PROJECT DESIGN NO	版次 REV		设计阶段 DESIGN PHASE	施工图	图纸编号 DRAWING NO	EE02-02-75
2025.06	1:500	EE-2025-B-002						

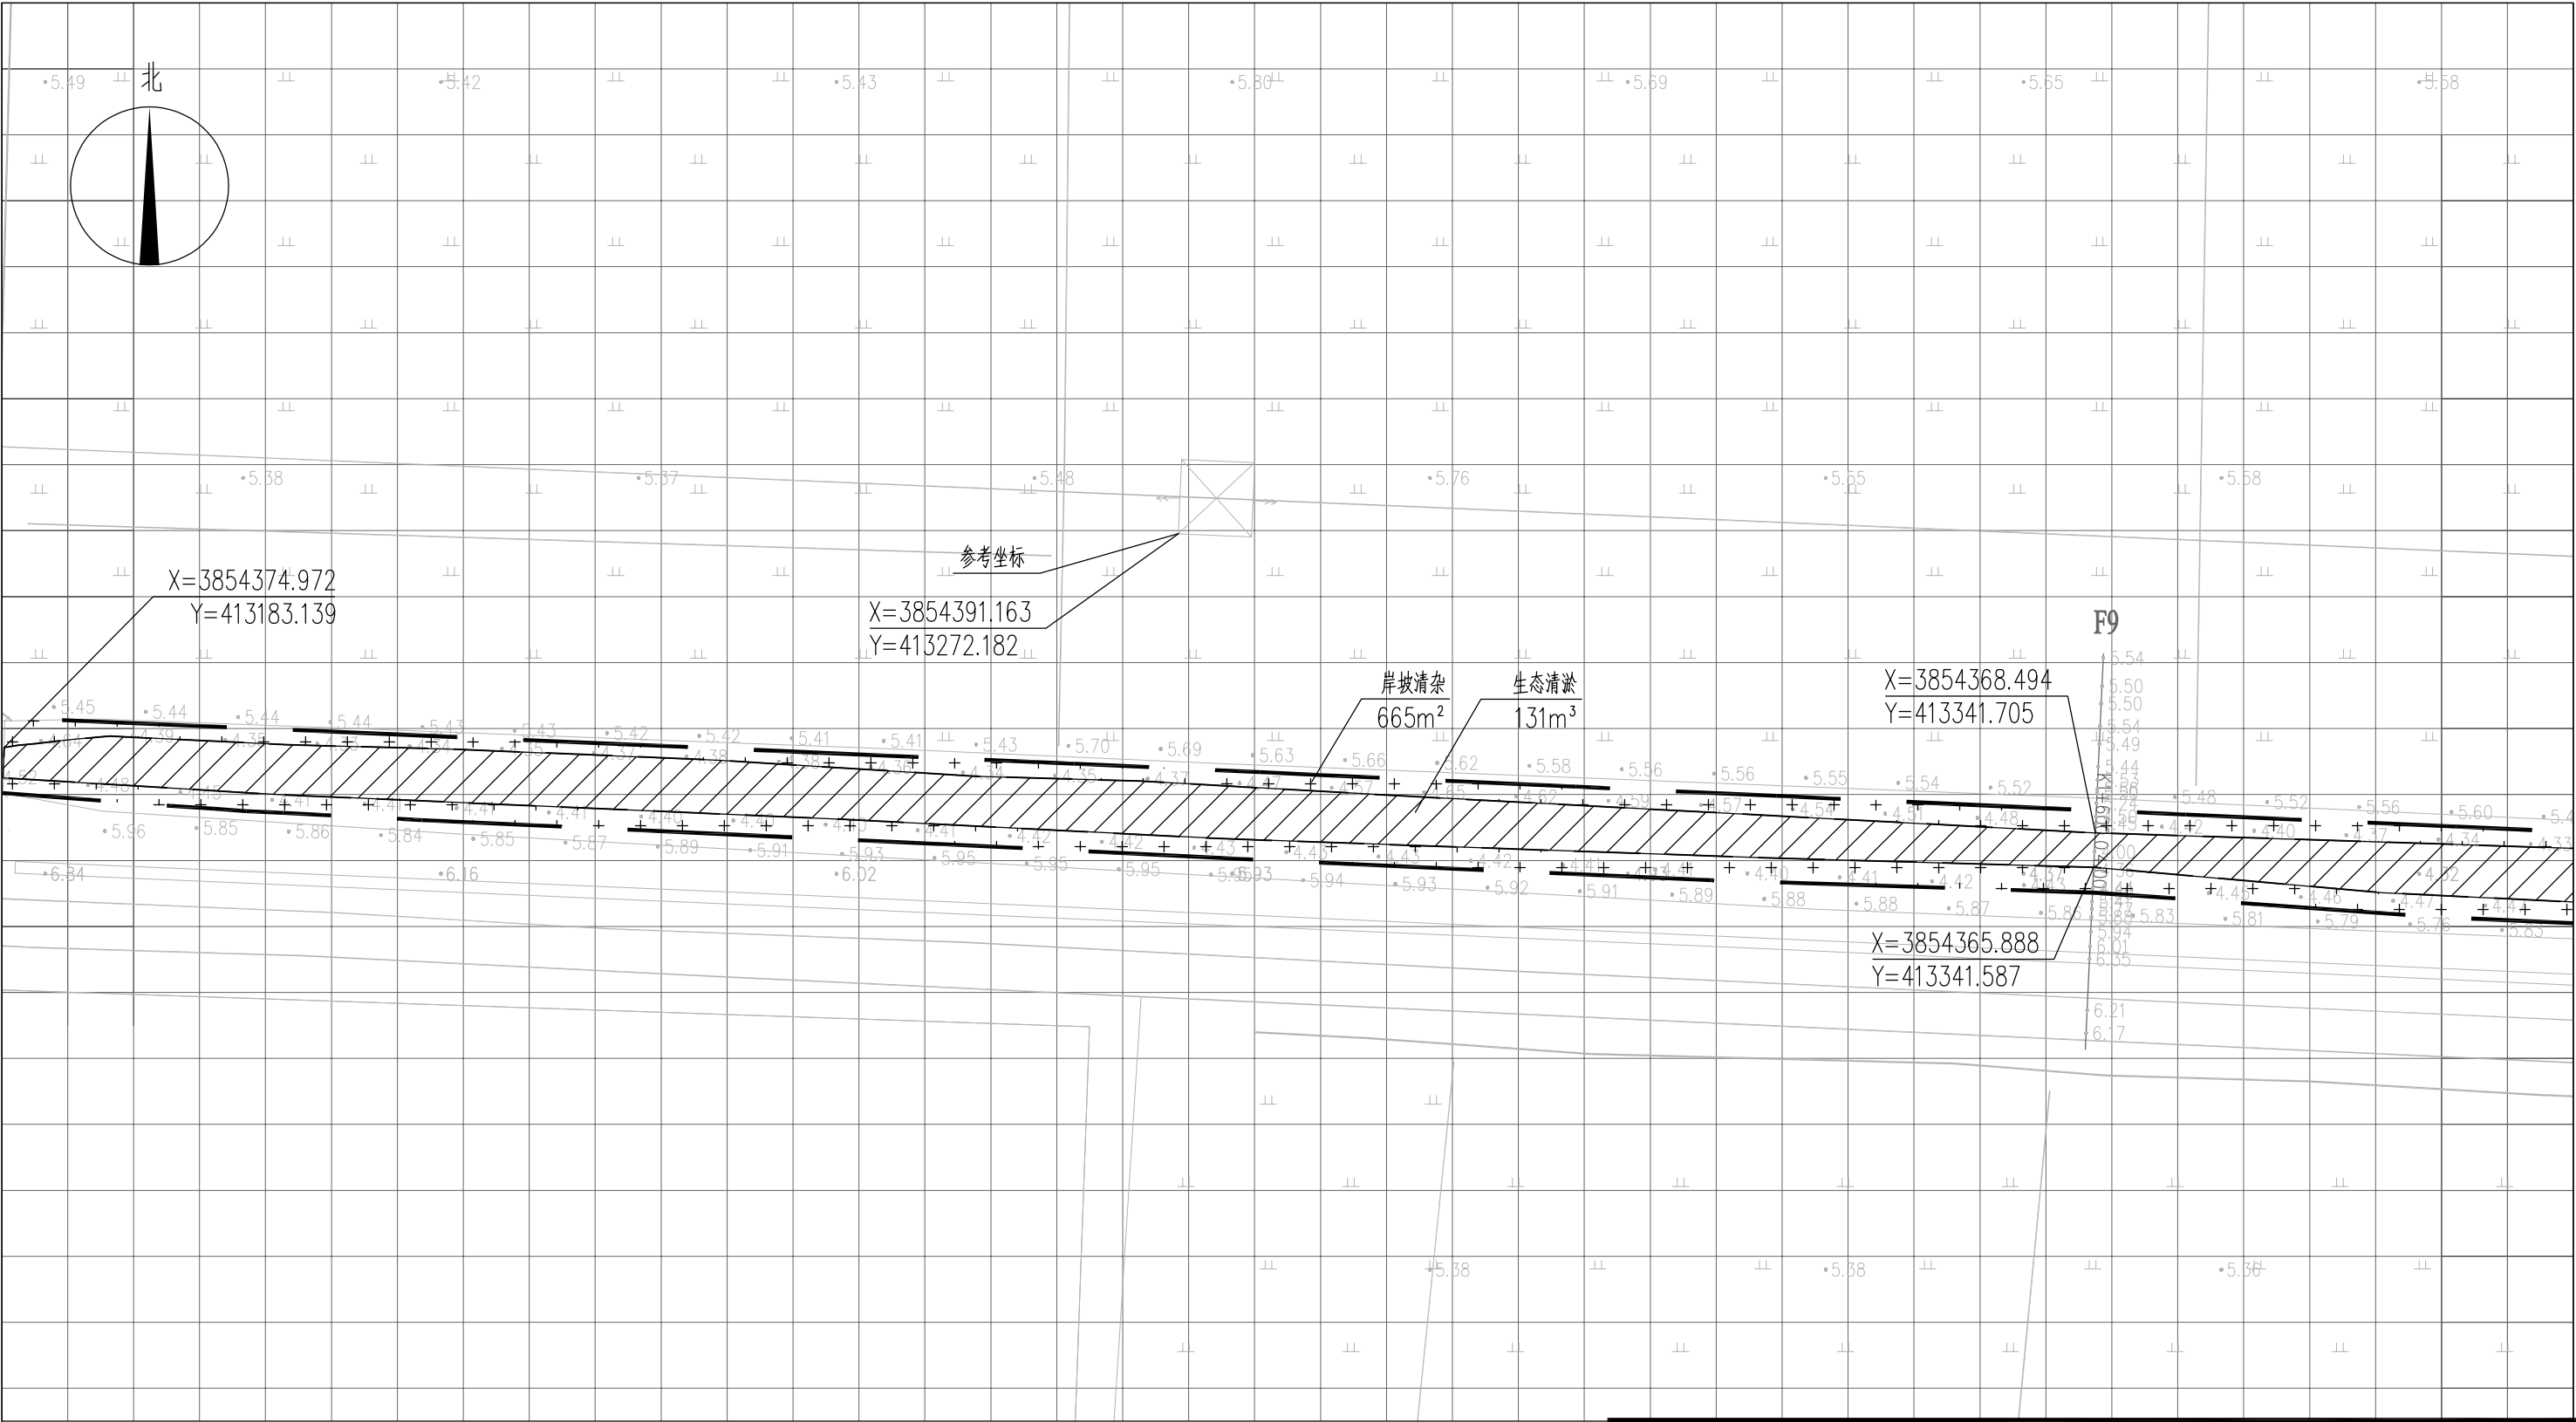



图 例

索引图

- 图 例
- 基底修复 —— 工程红线
- 岸坡清杂 ----- 水面线

说明：


- 1、本图中高程为1985国家高程，高程以m计；
- 2、坐标系为2000国家大地坐标系；
- 3、基底修复断面深度详见断面图EE02-03-01~EE02-03-34；
- 4、八斗、九斗大沟岸坡清杂范围约岸顶线两侧向外2m，其余排水沟岸坡清杂范围约岸顶线两侧向外1m，具体参考典型断面图并结合现场实际情况确定；
- 5、单个网格尺寸为5x5m；
- 6、参考坐标X=3854391.163，Y=413272.182。

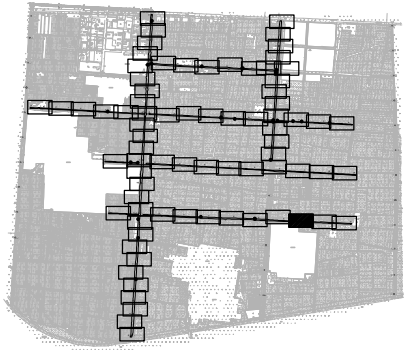


本图未加盖我司设计出图章一律无效

图 纸 会 图	工 艺		给排水		暖通	
	建 筑		电 气		总 图	
	结 构		自 控			

	电子名 CAD	签 名 SIGNATURE	设计单位 DESIGN COMPANY	江苏省环境工程技术有限公司 (证书编号: A232060891)		
设 计 DESIGNED BY	舒瑞琪	舒瑞琪				
校 对 CHECKED BY	刘伟	刘伟	建设单位 CLIENT	赣榆区城西镇人民政府		
专业负责人 DIRECTOR	舒瑞琪	舒瑞琪	工程名称 PROJECT	赣榆区城西镇农田退水生态治理项目工程		
审 核 AUDITED BY	韦颖	韦颖	子项名称 SUB SYSTEM	农田退水生态治理工程	子项编号 DIV NO	02
项目负责人 PROJECT DIRECTOR	舒瑞琪	舒瑞琪	图 名 DRAWING TITLE	基底修复工程平面图(七十六)		
审 定 APPROVED	凌虹	凌虹				
日 期 DATE	2025.06	比例 SCALE	工程设计编号 PROJECT DESIGN NO	设计阶段 DESIGN PHASE	施工图	图纸编号 DRAWING NO
		1: 500	EE- 2025-B-002	版次 REV		EE02-02-76

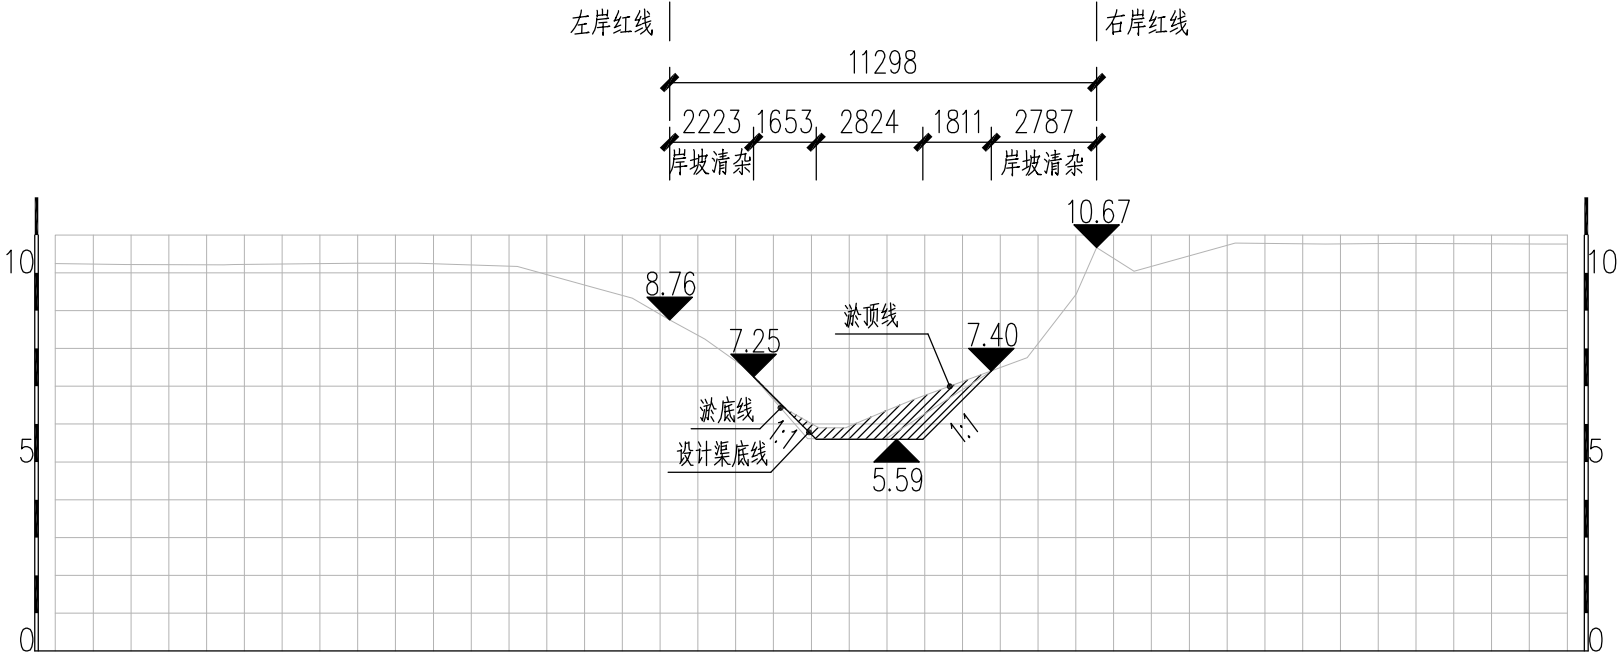

八斗大沟A1 基底修复典型断面图

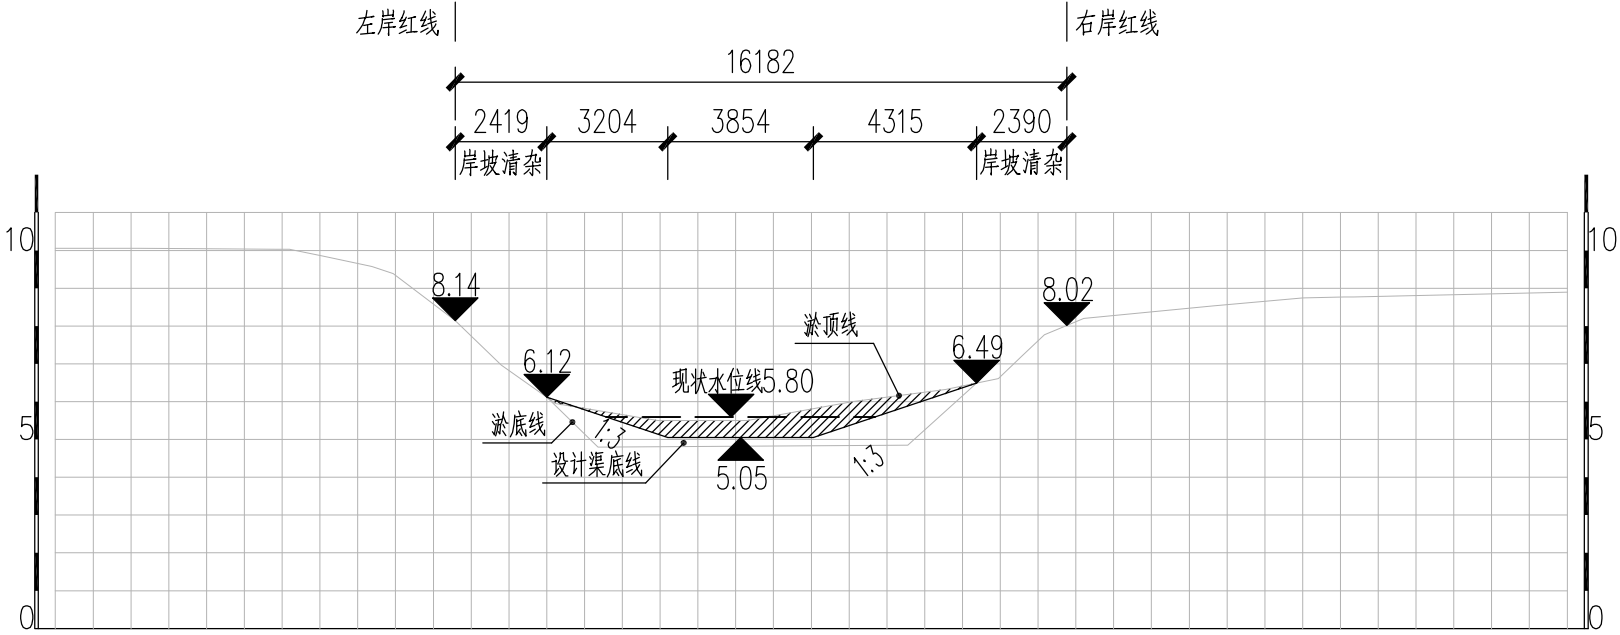


八斗大沟A2 基底修复典型断面图

说明：


- 1、本图中高程为1985国家高程，高程以m计；
- 2、坐标系为2000国家大地坐标系；
- 3、基底修复断面位置详见断面图EE02-02-01~EE02-02-78；
- 4、八斗、九斗大沟岸坡清杂范围约岸顶线两侧各向外2m，其余排水沟岸坡清杂范围约岸顶线两侧各向外1m，具体参考典型断面图并结合现场实际情况确定；
- 5、在确保边坡稳定的情况下进行清淤，原则上坡比不陡于1:1.5，图纸所示1:1坡比河段可根据现场实际情况进行调整，且视情况对不稳定边坡采取加固措施。

本图未加盖我司设计出图章一律无效					
图纸会图	工 艺		给排水		暖通
	建 筑		电 气		总 图
	结 构		自 控		

	电子名 CAD	签 名 SIGNATURE	设计单位 DESIGN COMPANY	江苏省环境工程技术有限公司 (证书编号: A232060891)		
设 计 DESIGNED BY	舒瑞琪					
校 对 CHECKED BY	刘伟		建设单位 CLIENT	赣榆区城西镇人民政府		
专业负责人 DIRECTOR	舒瑞琪		工程名称 PROJECT	赣榆区城西镇农田退水生态治理项目工程		
审 核 AUDITED BY	韦颖		子项名称 SUB SYSTEM	农田退水生态治理工程	子项编号 DIV NO	02
项目负责人 PROJECT DIRECTOR	舒瑞琪		图 名 DRAWING TITLE	基底修复工程典型断面图 (一)		
审 定 APPROVED	凌虹		版次 REV			
日 期 DATE	2025.06	比 例 SCALE	1: 200	设计阶段 DESIGN PHASE	施工图	图纸编号 DRAWING NO
		EE- 2025-B-002				EE02-03-01

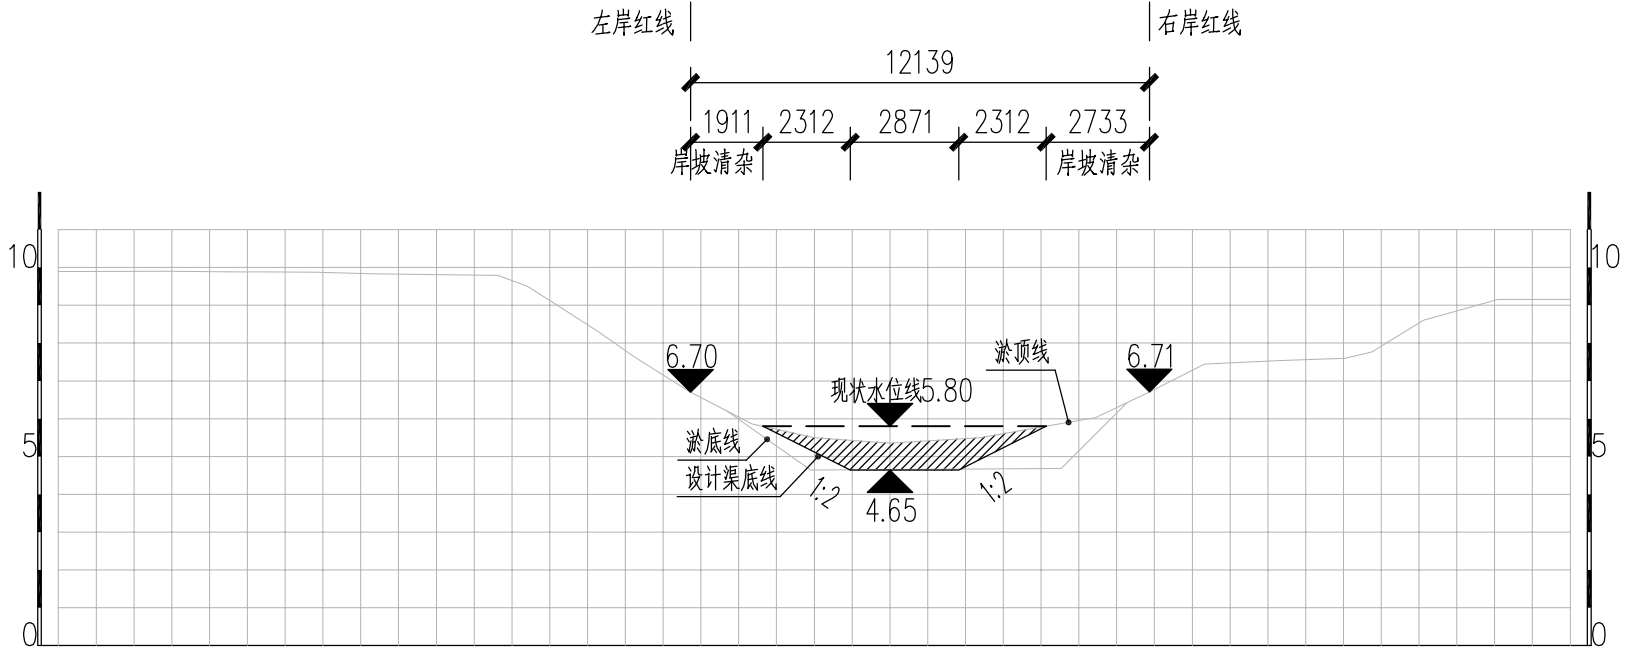

八斗大沟A3 基底修复典型断面图

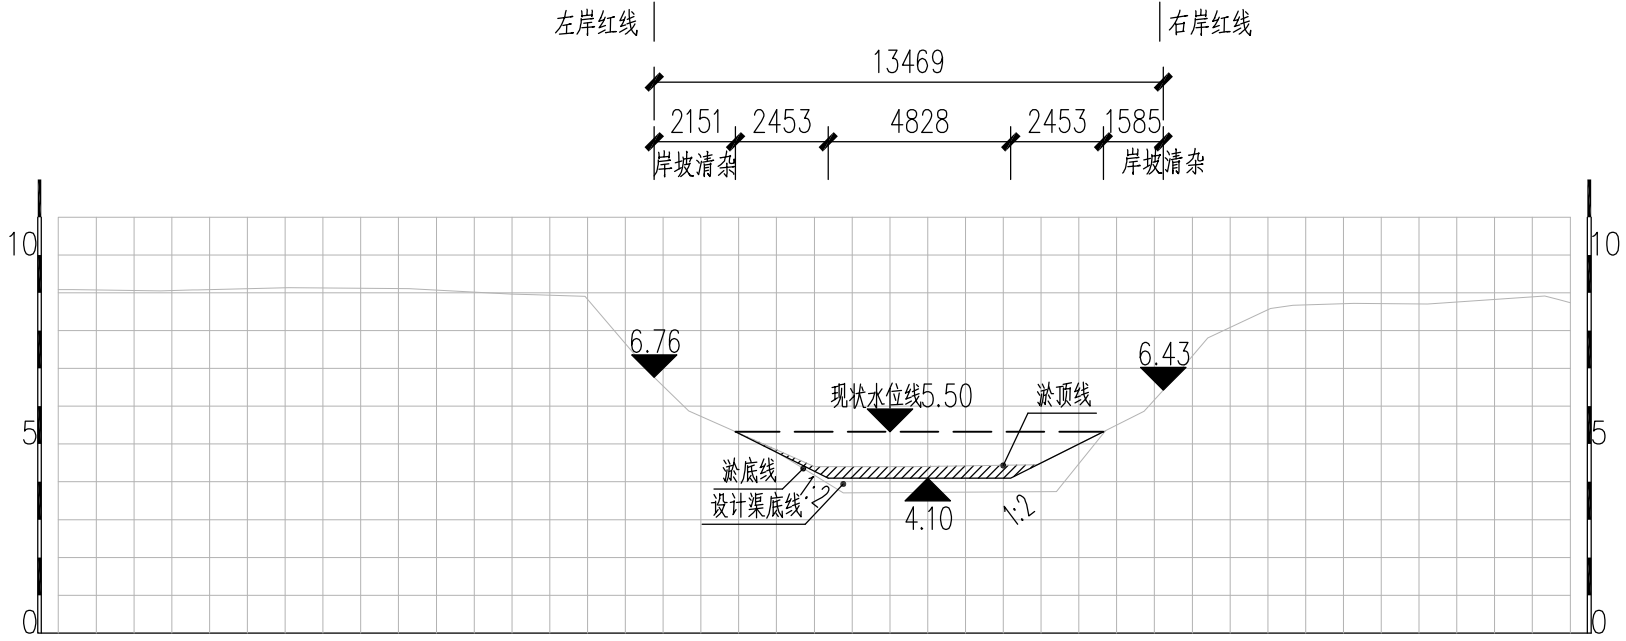


八斗大沟A4 基底修复典型断面图

说明：


- 1、本图中高程为1985国家高程，高程以m计；
- 2、坐标系为2000国家大地坐标系；
- 3、基底修复断面位置详见断面图EE02-02-01~EE02-02-78；
- 4、八斗、九斗大沟岸坡清杂范围约岸顶线两侧各向外2m，其余排水沟岸坡清杂范围约岸顶线两侧各向外1m，具体参考典型断面图并结合现场实际情况确定；
- 5、在确保边坡稳定的情况下进行清淤，原则上坡比不陡于1:1.5，图纸所示1:1坡比河段可根据现场实际情况进行调整，且视情况对不稳定边坡采取加固措施。

本图未加盖我司设计出图章一律无效					
图 纸 会 图	工 艺		给排水		暖 通
	建 筑		电 气		总 图
	结 构		自 控		

	电子名 CAD	签 名 SIGNATURE	设计单位 DESIGN COMPANY	江苏省环境工程技术有限公司 (证书编号: A232060891)		
设 计 DESIGNED BY	舒瑞琪					
校 对 CHECKED BY	刘伟		建设单位 CLIENT	赣榆区城西镇人民政府		
专业负责人 DIRECTOR	舒瑞琪		工程名称 PROJECT	赣榆区城西镇农田退水生态治理项目工程		
审 核 AUDITED BY	韦颖		子项名称 SUB SYSTEM	农田退水生态治理工程	子项编号 DIV NO	02
项目负责人 PROJECT DIRECTOR	舒瑞琪		图 名 DRAWING TITLE	基底修复工程典型断面图 (二)		
审 定 APPROVED	凌虹		版次 REV		设计阶段 DESIGN PHASE	施工图
日 期 DATE	2025.06	比 例 SCALE	1: 200	图纸编号 DRAWING NO	EE02-03-02	

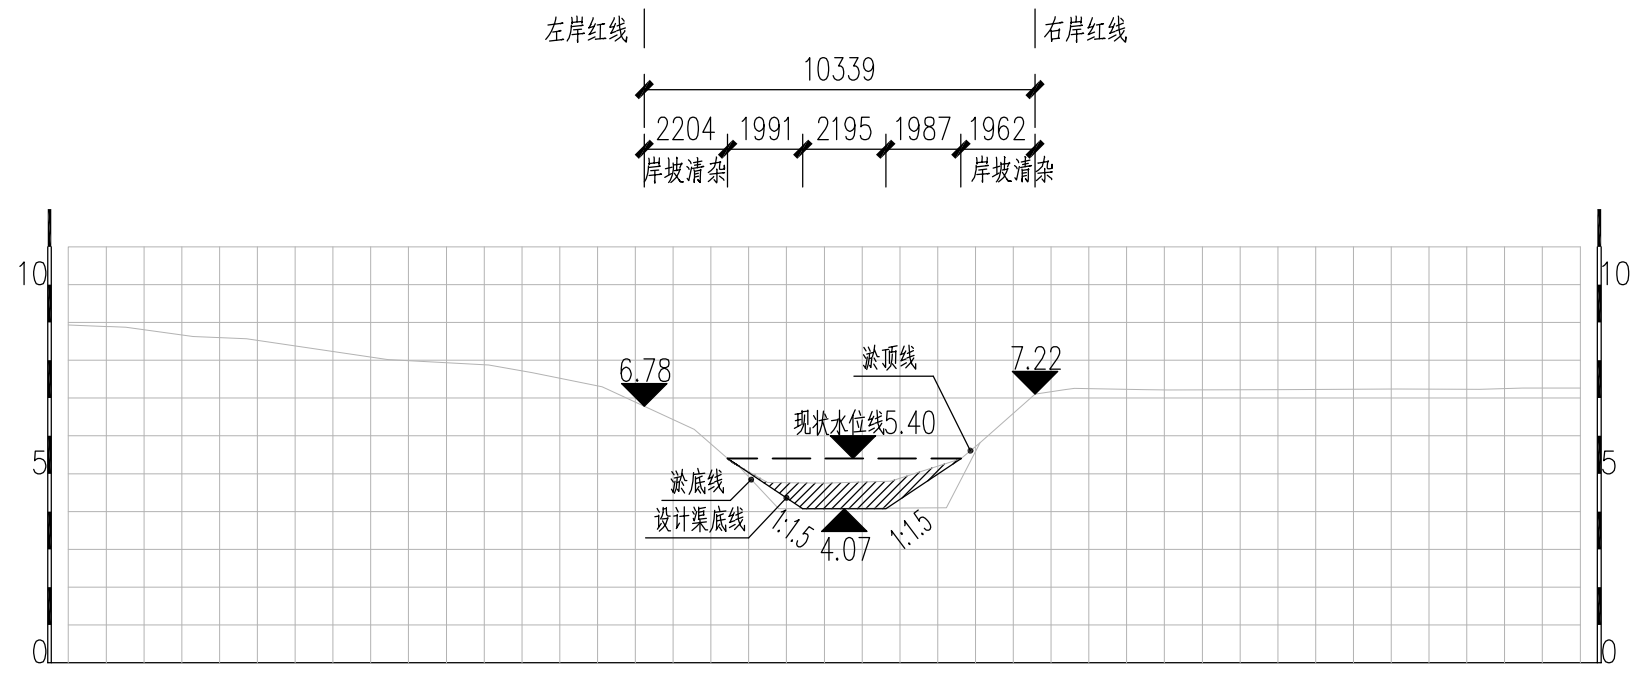

八斗大沟A5 基底修复典型断面图


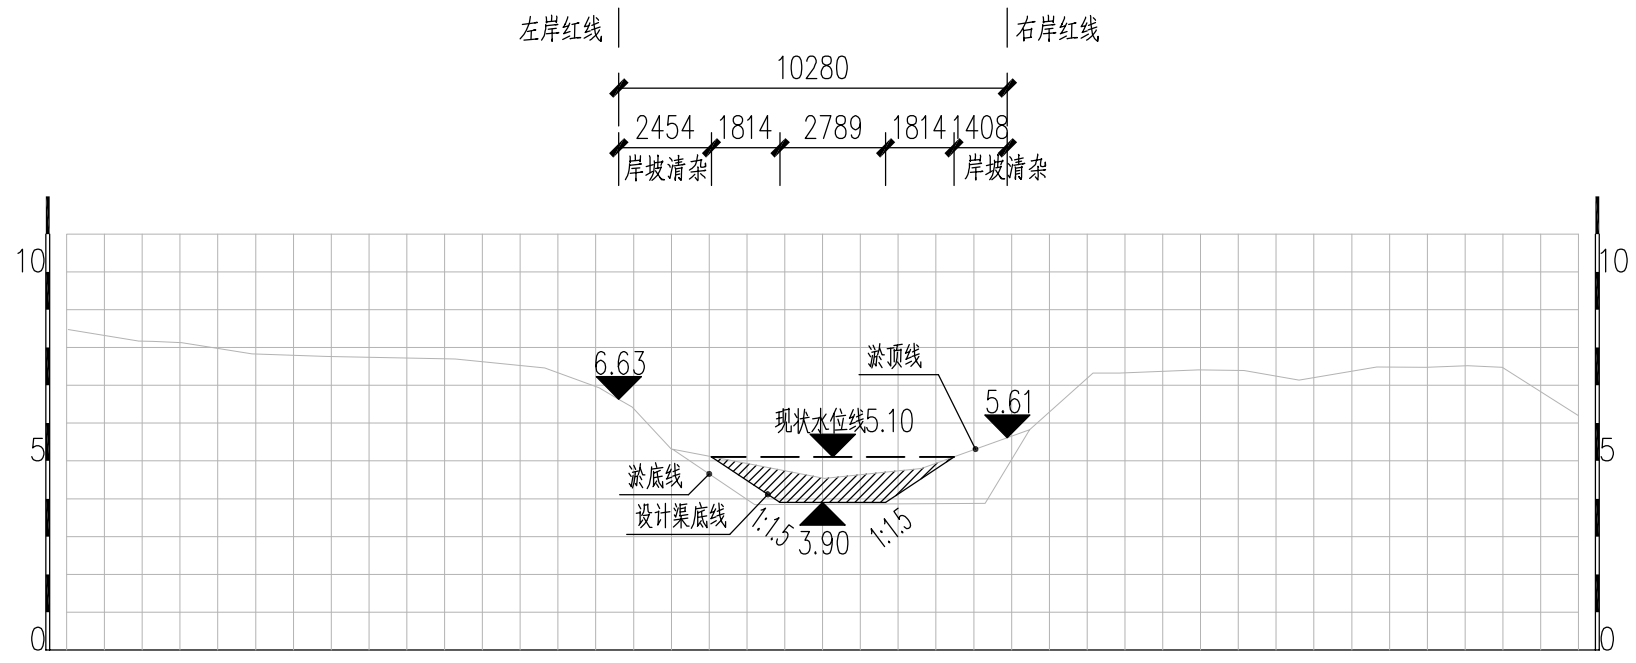



八斗大沟A6 基底修复典型断面图

说明：


- 1、本图中高程为1985国家高程，高程以m计；
- 2、坐标系为2000国家大地坐标系；
- 3、基底修复断面位置详见断面图EE02-02-01~EE02-02-78；
- 4、八斗、九斗大沟岸坡清杂范围约岸顶线两侧各向外2m，其余排水沟岸坡清杂范围约岸顶线两侧各向外1m，具体参考典型断面图并结合现场实际情况确定；
- 5、在确保边坡稳定的情况下进行清淤，原则上坡比不陡于1:1.5，图纸所示1:1坡比河段可根据现场实际情况进行调整，且视情况对不稳定边坡采取加固措施。

本图未加盖我司设计出图章一律无效					
图 纸 会 图	工 艺		给排水		暖通
	建 筑		电 气		总 图
	结 构		自 控		

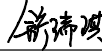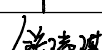	电子名 CAD	签 名 SIGNATURE	设计单位 DESIGN COMPANY		江苏省环境工程技术有限公司 (证书编号: A232060891)			
设 计 DESIGNED BY	舒瑞琪							
校 对 CHECKED BY	刘伟							
专业负责人 DIRECTOR	舒瑞琪		建设单位 CLIENT	赣榆区城西镇人民政府				
审 核 AUDITED BY	韦颖		工程名称 PROJECT	赣榆区城西镇农田退水生态治理项目工程				
项目负责人 PROJECT DIRECTOR	舒瑞琪		子项名称 SUB SYSTEM	农田退水生态治理工程	子项编号 DIV NO	02		
审 定 APPROVED	凌虹		图 名 DRAWING TITLE		基底修复工程典型断面图 (三)			
日 期 DATE	比 例 SCALE	工程设计编号 PROJECT DESIGN NO						
2025.06	1: 200	EE- 2025-B-002	版次 REV		设计阶段 DESIGN PHASE	施工图	图纸编号 DRAWING NO	EE02-03-03

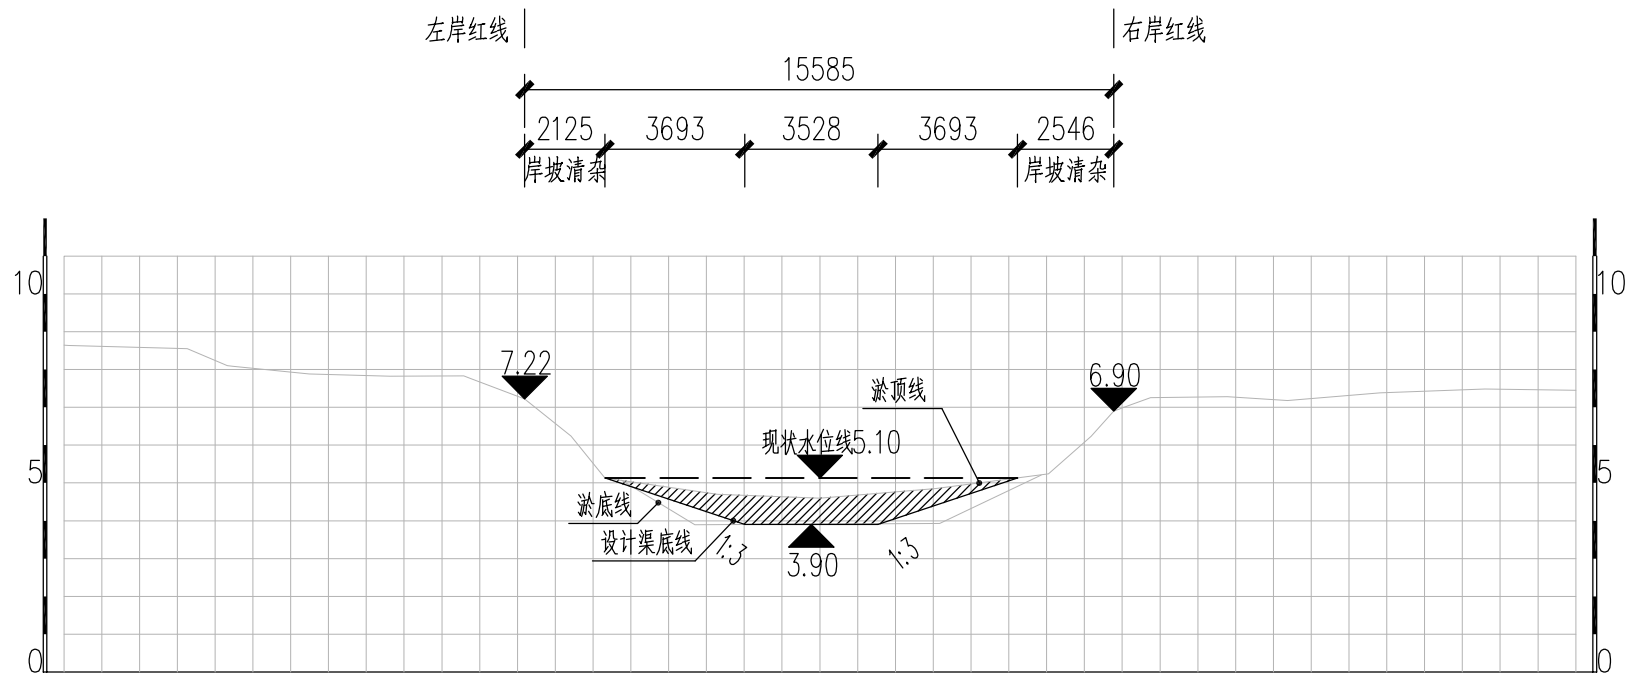

八斗大沟A7 基底修复典型断面图

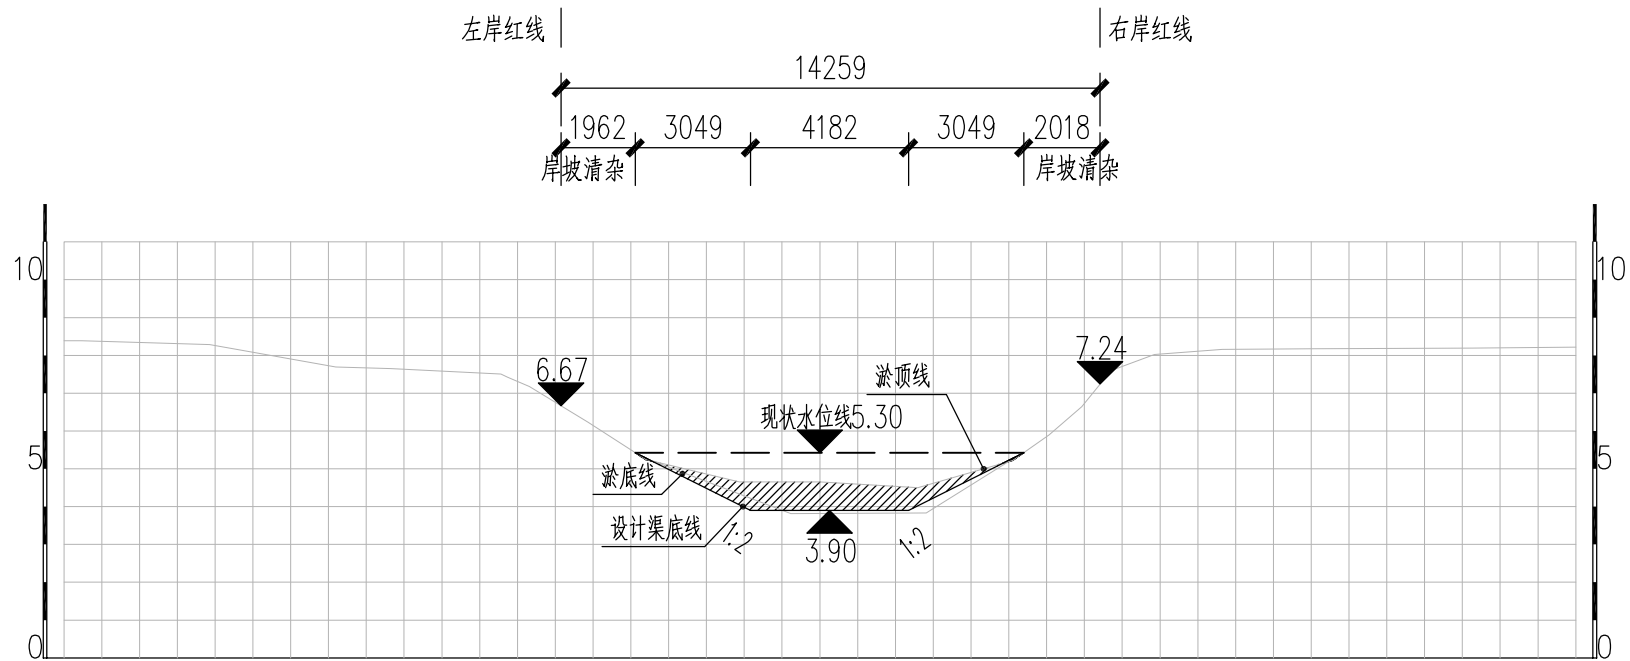


八斗大沟A8 基底修复典型断面图

说明：


- 1、本图中高程为1985国家高程，高程以m计；
- 2、坐标系为2000国家大地坐标系；
- 3、基底修复断面位置详见断面图EE02-02-01~EE02-02-78；
- 4、八斗、九斗大沟岸坡清杂范围约岸顶线两侧各向外2m，其余排水沟岸坡清杂范围约岸顶线两侧各向外1m，具体参考典型断面图并结合现场实际情况确定；
- 5、在确保边坡稳定的情况下进行清淤，原则上坡比不陡于1:1.5，图纸所示1:1坡比河段可根据现场实际情况进行调整，且视情况对不稳定边坡采取加固措施。

本图未加盖我司设计出图章一律无效					
图纸会图	工 艺		给排水		暖通
	建 筑		电 气		总 图
	结 构		自 控		

	电子名 CAD	签 名 SIGNATURE	设计单位 DESIGN COMPANY	江苏省环境工程技术有限公司 (证书编号: A232060891)		
设 计 DESIGNED BY	舒瑞琪					
校 对 CHECKED BY	刘伟		建设单位 CLIENT	赣榆区城西镇人民政府		
专业负责人 DIRECTOR	舒瑞琪		工程名称 PROJECT	赣榆区城西镇农田退水生态治理项目工程		
审 核 AUDITED BY	韦颖		子项名称 SUB SYSTEM	农田退水生态治理工程	子项编号 DIV NO	02
项目负责人 PROJECT DIRECTOR	舒瑞琪		图 名 DRAWING TITLE	基底修复工程典型断面图 (四)		
审 定 APPROVED	凌虹		版次 REV		设计阶段 DESIGN PHASE	施工图
日 期 DATE	2025.06	比 例 SCALE	2025.06	1: 200	图纸编号 DRAWING NO	EE02-03-04
		EE- 2025-B-002				

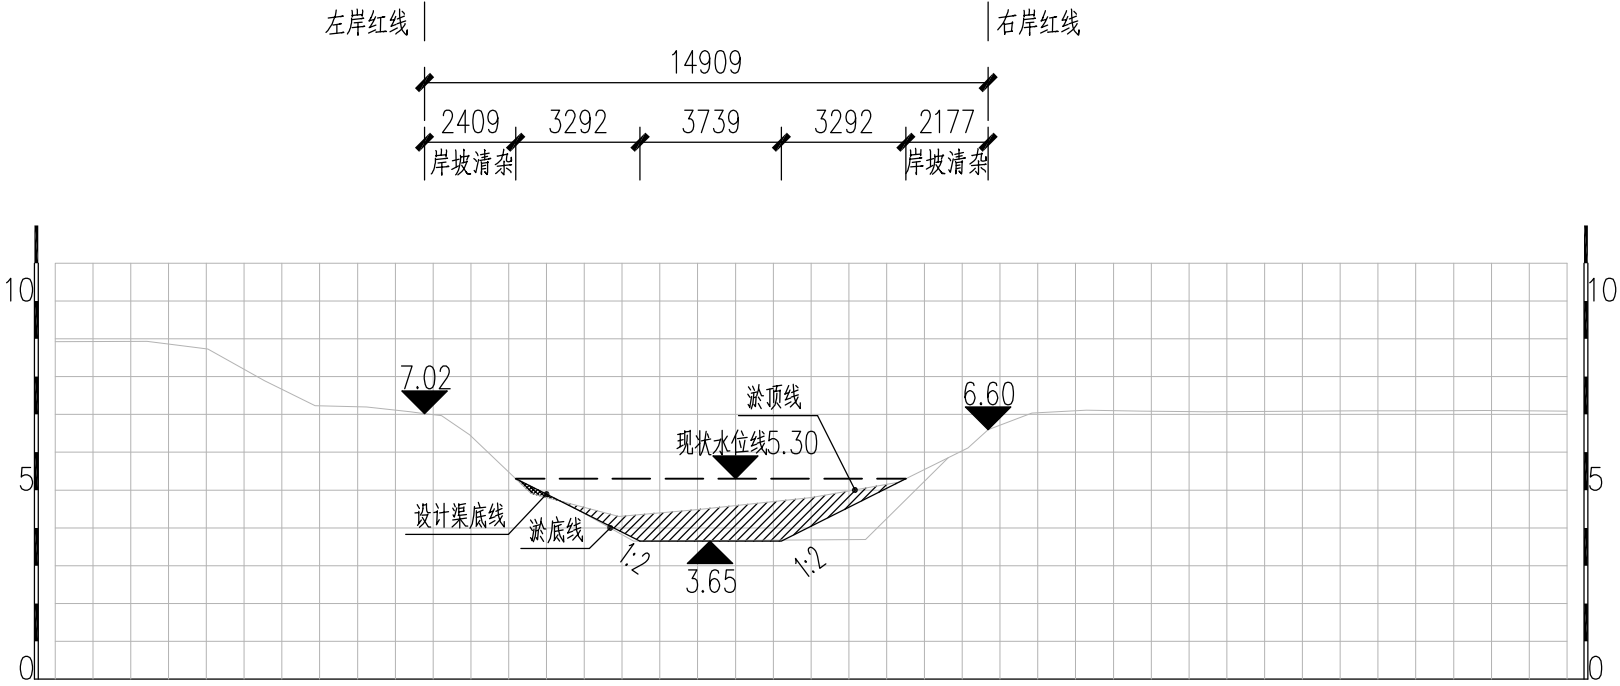

八斗大沟A9 基底修复典型断面图

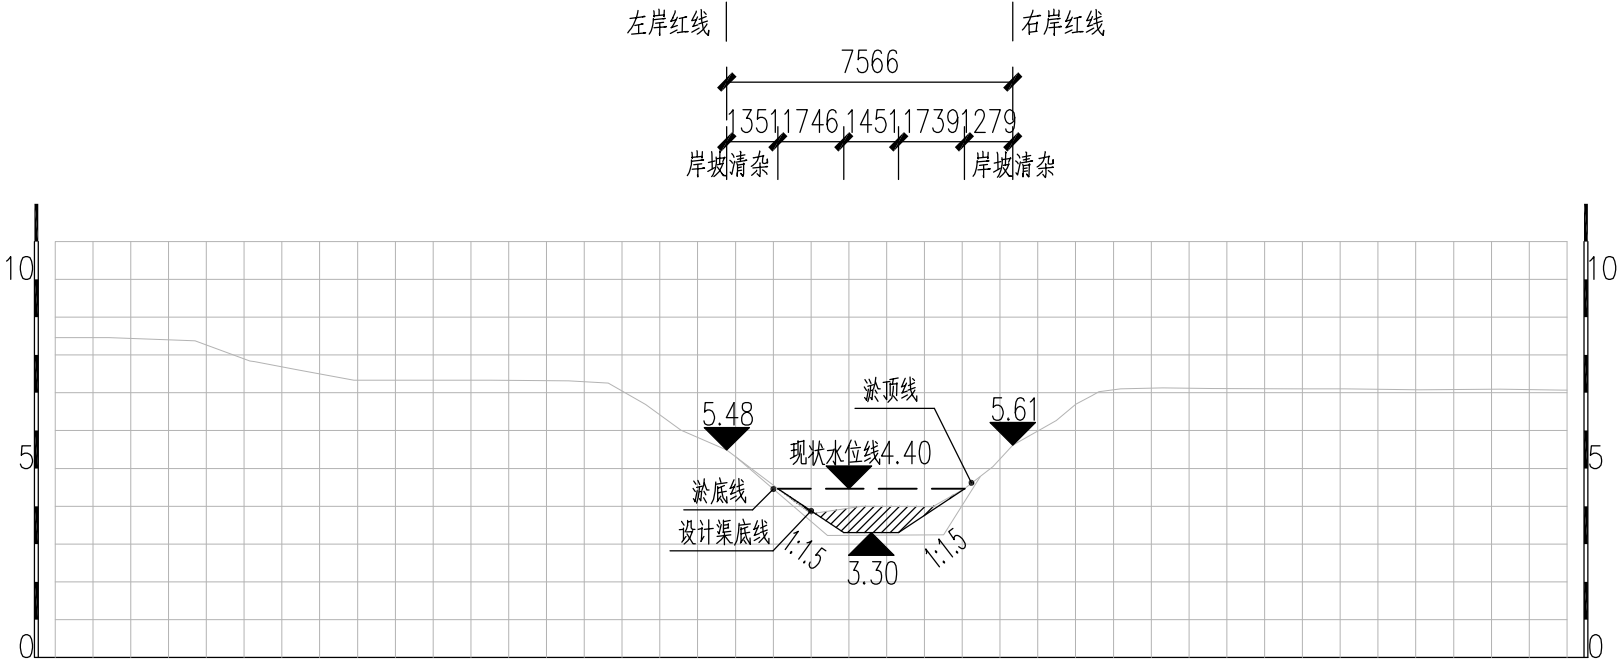


八斗大沟A10 基底修复典型断面图

说明：


- 1、本图中高程为1985国家高程，高程以m计；
- 2、坐标系为2000国家大地坐标系；
- 3、基底修复断面位置详见断面图EE02-02-01~EE02-02-78；
- 4、八斗、九斗大沟岸坡清杂范围约岸顶线两侧各向外2m，其余排水沟岸坡清杂范围约岸顶线两侧各向外1m，具体参考典型断面图并结合现场实际情况确定；
- 5、在确保边坡稳定的情况下进行清淤，原则上坡比不陡于1:1.5，图纸所示1:1坡比河段可根据现场实际情况进行调整，且视情况对不稳定边坡采取加固措施。

本图未加盖我司设计出图章一律无效					
图纸会图	工 艺		给排水		暖通
	建 筑		电 气		总 图
	结 构		自 控		

	电子名 CAD	签 名 SIGNATURE	设计单位 DESIGN COMPANY	江苏省环境工程技术有限公司 (证书编号:A232060891)		
设 计 DESIGNED BY	舒瑞琪					
校 对 CHECKED BY	刘伟		建设单位 CLIENT	赣榆区城西镇人民政府		
专业负责人 DIRECTOR	舒瑞琪		工程名称 PROJECT	赣榆区城西镇农田退水生态治理项目工程		
审 核 AUDITED BY	韦颖		子项名称 SUB SYSTEM	农田退水生态治理工程	子项编号 DIV NO	02
项目负责人 PROJECT DIRECTOR	舒瑞琪		图 名 DRAWING TITLE	基底修复工程典型断面图（五）		
审 定 APPROVED	凌虹		版次 REV		设计阶段 DESIGN PHASE	施工图
日 期 DATE	2025.06	比 例 SCALE	2025.06	1: 200	图纸编号 DRAWING NO	EE02-03-05
		EE- 2025-B-002				

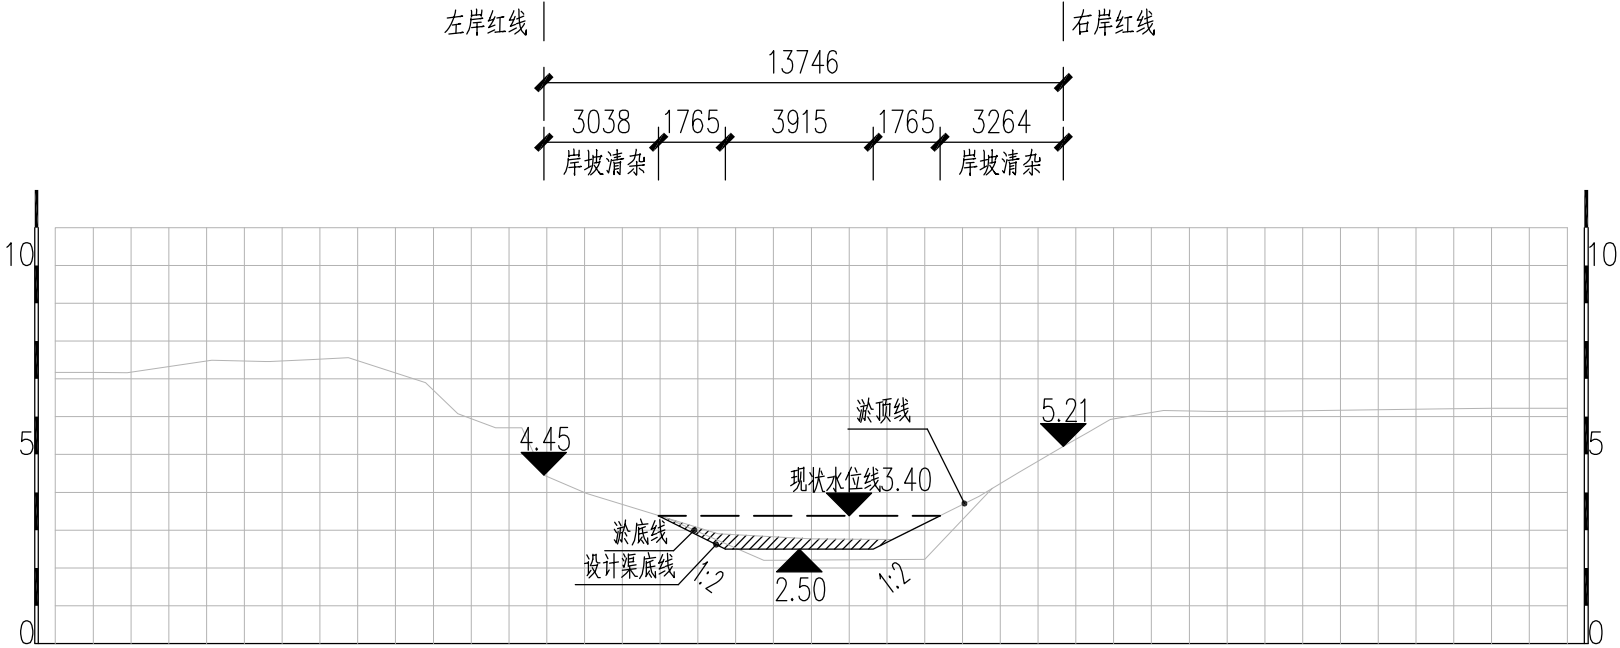

八斗大沟A11 基底修复典型断面图

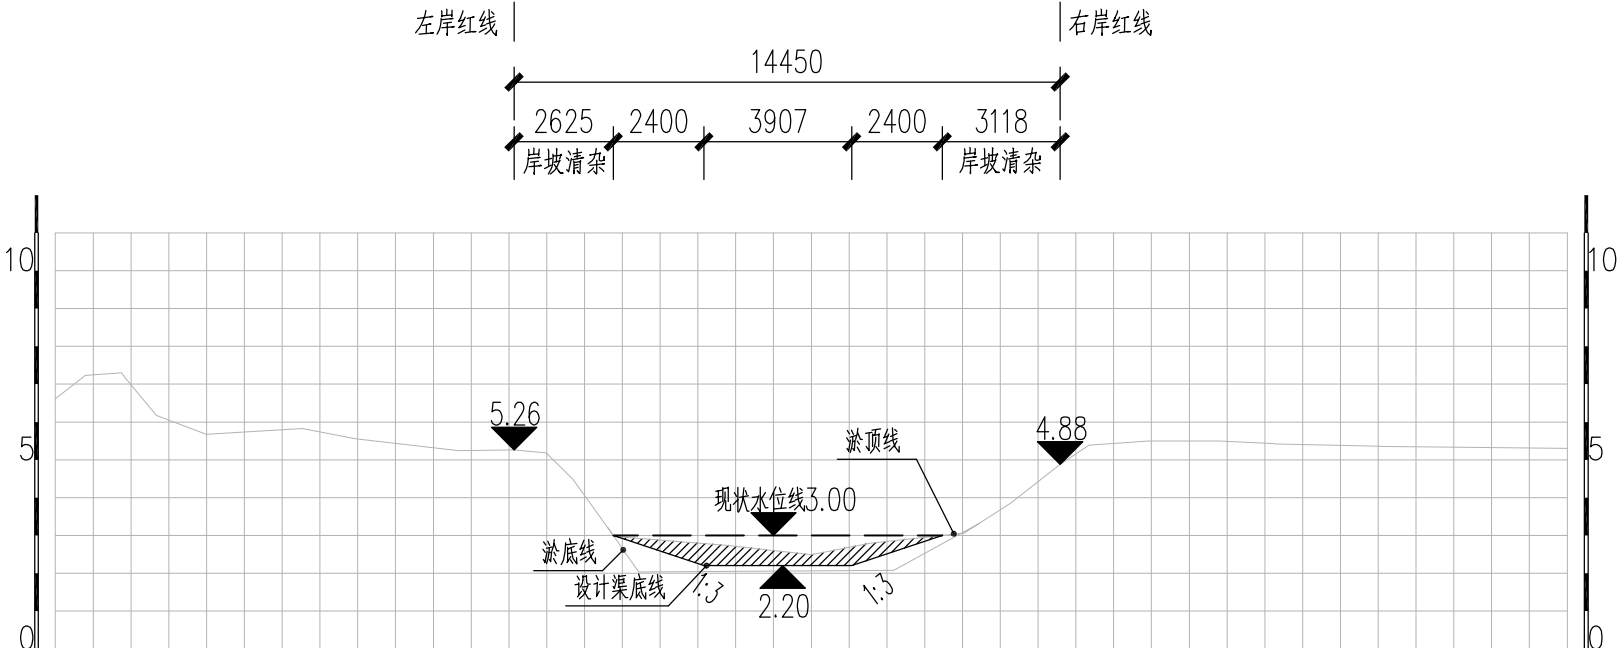



八斗大沟A12 基底修复典型断面图

说明：






- 1、本图中高程为1985国家高程，高程以m计；
- 2、坐标系为2000国家大地坐标系；
- 3、基底修复断面位置详见断面图EE02-02-01~EE02-02-78；
- 4、八斗、九斗大沟岸坡清杂范围约岸顶线两侧各向外2m，其余排水沟岸坡清杂范围约岸顶线两侧各向外1m，具体参考典型断面图并结合现场实际情况确定；
- 5、在确保边坡稳定的情况下进行清淤，原则上坡比不陡于1:1.5，图纸所示1:1坡比河段可根据现场实际情况进行调整，且视情况对不稳定边坡采取加固措施。



本图未加盖我司设计出图章一律无效					
图纸会图	工 艺		给排水		暖通
	建 筑		电 气		总 图
	结 构		自 控		

	电子名 CAD	签 名 SIGNATURE	设计单位 DESIGN COMPANY	江苏省环境工程技术有限公司 (证书编号:A232060891)		
设 计 DESIGNED BY	舒瑞琪					
校 对 CHECKED BY	刘伟		建设单位 CLIENT	赣榆区城西镇人民政府		
专业负责人 DIRECTOR	舒瑞琪		工程名称 PROJECT	赣榆区城西镇农田退水生态治理项目工程		
审 核 AUDITED BY	韦颖		子项名称 SUB SYSTEM	农田退水生态治理工程	子项编号 DIV NO	02
项目负责人 PROJECT DIRECTOR	舒瑞琪		图 名 DRAWING TITLE	基底修复工程典型断面图 (六)		
审 定 APPROVED	凌虹		版次 REV		设计阶段 DESIGN PHASE	施工图
日 期 DATE	2025.06	比 例 SCALE	2025-06	1: 200	图纸编号 DRAWING NO	EE02-03-06
			EE- 2025-B-002			

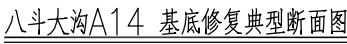
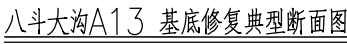




- 1、本图中高程为1985国家高程,高程以m计;
- 2、坐标系为2000国家大地坐标系;
- 3、基底修复断面位置详见断面图EE02-02-01~EE02-02-78;
- 4、八斗、九斗大沟岸坡清杂范围约岸顶线两侧各向外2m,其余排水沟岸坡清杂范围约岸顶线两侧各向外1m,具体参考典型断面图并结合现场实际情况确定;
- 5、在确保边坡稳定的情况下进行清淤,原则上坡比不陡于1:1.5,图纸所示1:1坡比河段可根据现场实际情况进行调整,且视情况对不稳定边坡采取加固措施。

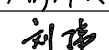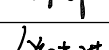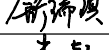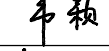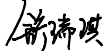								电子名 CAD	签 名 SIGNATURE	设计单位 DESIGN COMPANY		江苏省环境工程技术有限公司 (证书编号: A232060891)					
							设 计 DESIGNED BY	舒瑞琪									
							校 对 CHECKED BY	刘伟									
							专业负责人 DIRECTOR	舒瑞琪		建设单位 CLIENT	赣榆区城西镇人民政府						
							审 核 AUDITED BY	韦颖		工程名称 PROJECT	赣榆区城西镇农田退水生态治理项目工程						
本图未加盖我司设计出图章一律无效							项目负责人 PROJECT DIRECTOR	舒瑞琪		子项名称 SUB SYSTEM	农田退水生态治理工程	子项编号 DIV NO	02				
							审 定 APPROVED	凌虹		图 名 DRAWING TITLE		基底修复工程典型断面图 (七)					
图 纸 会 图			工 艺		给排水		暖通		日 期 DATE						比 例 SCALE	工程设计编号 PROJECT DESIGN NO	
			建 筑		电气		总 图		2025.06						1: 200	EE- 2025-B-002	
图 纸 会 图			结 构		自控				2025.06	1: 200	EE- 2025-B-002	版次 REV		设计阶段 DESIGN PHASE	施工图	图纸编号 DRAWING NO	EE02-03-07

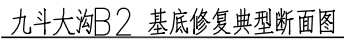
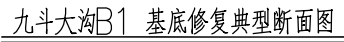



- 1、本图中高程为1985国家高程,高程以m计;
- 2、坐标系为2000国家大地坐标系;
- 3、基底修复断面位置详见断面图EE02-02-01~EE02-02-78;
- 4、八斗、九斗大沟岸坡清杂范围约岸顶线两侧各向外2m,其余排水沟岸坡清杂范围约岸顶线两侧各向外1m,具体参考典型断面图并结合现场实际情况确定;
- 5、在确保边坡稳定的情况下进行清淤,原则上坡比不陡于1:1.5,图纸所示1:1坡比河段可根据现场实际情况进行调整,且视情况对不稳定边坡采取加固措施。

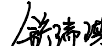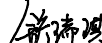								电子名 CAD	签 名 SIGNATURE	设计单位 DESIGN COMPANY		江苏省环境工程技术有限公司 (证书编号: A232060891)			
							设 计 DESIGNED BY	舒瑞琪							
							校 对 CHECKED BY	刘伟							
							专业负责人 DIRECTOR	舒瑞琪		建设单位 CLIENT	赣榆区城西镇人民政府				
							审 核 AUDITED BY	韦颖		工程名称 PROJECT	赣榆区城西镇农田退水生态治理项目工程				
本图未加盖我司设计出图章一律无效							项目负责人 PROJECT DIRECTOR	舒瑞琪		子项名称 SUB SYSTEM	农田退水生态治理工程	子项编号 DIV NO	02		
图 纸 会 图	工 艺		给排水		暖 通		审 定 APPROVED	凌虹		图 名 DRAWING TITLE		基底修复工程典型断面图 (八)			
	建 筑		电 气		总 图		日 期 DATE	比 例 SCALE	工程设计编号 PROJECT DESIGN NO						
	结 构		自 控				2025.06	1: 200	EE- 2025-B-002	版次 REV		设计阶段 DESIGN PHASE	施工图	图纸编号 DRAWING NO	EE02-03-08

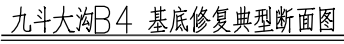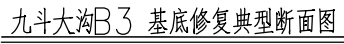


- 1、本图中高程为1985国家高程, 高程以m计;
- 2、坐标系为2000国家大地坐标系;
- 3、基底修复断面位置详见断面图EE02-02-01~EE02-02-78;
- 4、八斗、九斗大沟岸坡清杂范围约岸顶线两侧各向外2m, 其余排水沟岸坡清杂范围约岸顶线两侧各向外1m, 具体参考典型断面图并结合现场实际情况确定;
- 5、在确保边坡稳定的情况下进行清淤, 原则上坡比不陡于1:1.5, 图纸所示1:1坡比河段可根据现场实际情况进行调整, 且视情况对不稳定边坡采取加固措施。

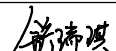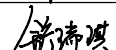								电子名 CAD	签 名 SIGNATURE	设计单位 DESIGN COMPANY		江苏省环境工程技术有限公司 (证书编号: A232060891)					
							设 计 DESIGNED BY	舒瑞琪									
							校 对 CHECKED BY	刘伟									
							专业负责人 DIRECTOR	舒瑞琪		建设单位 CLIENT	赣榆区城西镇人民政府						
							审 核 AUDITED BY	韦颖		工程名称 PROJECT	赣榆区城西镇农田退水生态治理项目工程						
本图未加盖我司设计出图章一律无效							项目负责人 PROJECT DIRECTOR	舒瑞琪		子项名称 SUB SYSTEM	农田退水生态治理工程	子项编号 DIV NO	02				
							审 定 APPROVED	凌虹		图 名 DRAWING TITLE		基底修复工程典型断面图 (九)					
图 纸 会 图			工 艺		给排水		暖通		日 期 DATE						比 例 SCALE	工程设计编号 PROJECT DESIGN NO	
			建 筑		电气		总 图		2025.06						1: 200	EE- 2025-B-002	
图 纸 会 图			结 构		自 控				2025.06	1: 200	EE- 2025-B-002	版次 REV		设计阶段 DESIGN PHASE	施工图	图纸编号 DRAWING NO	EE02-03-09

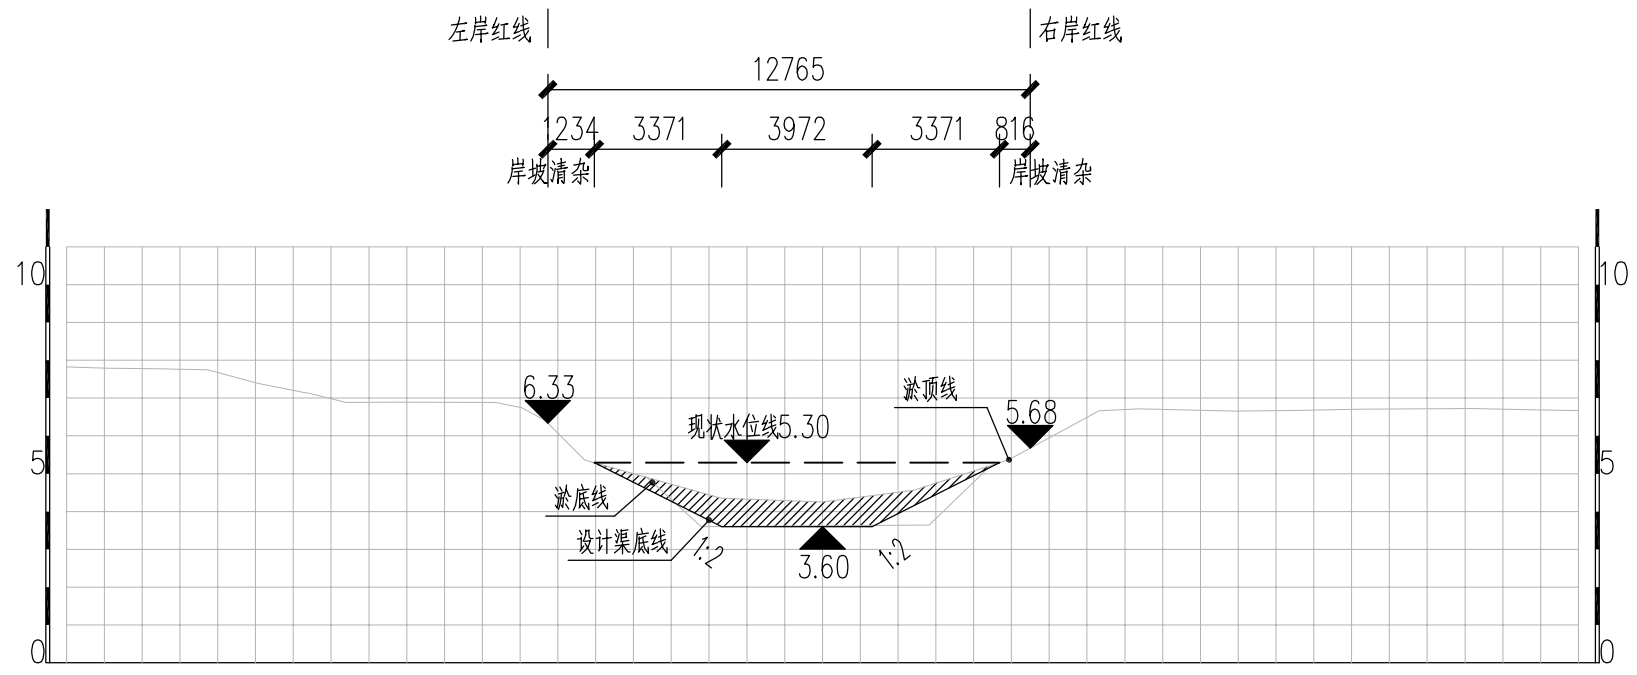

九斗大沟B5 基底修复典型断面图

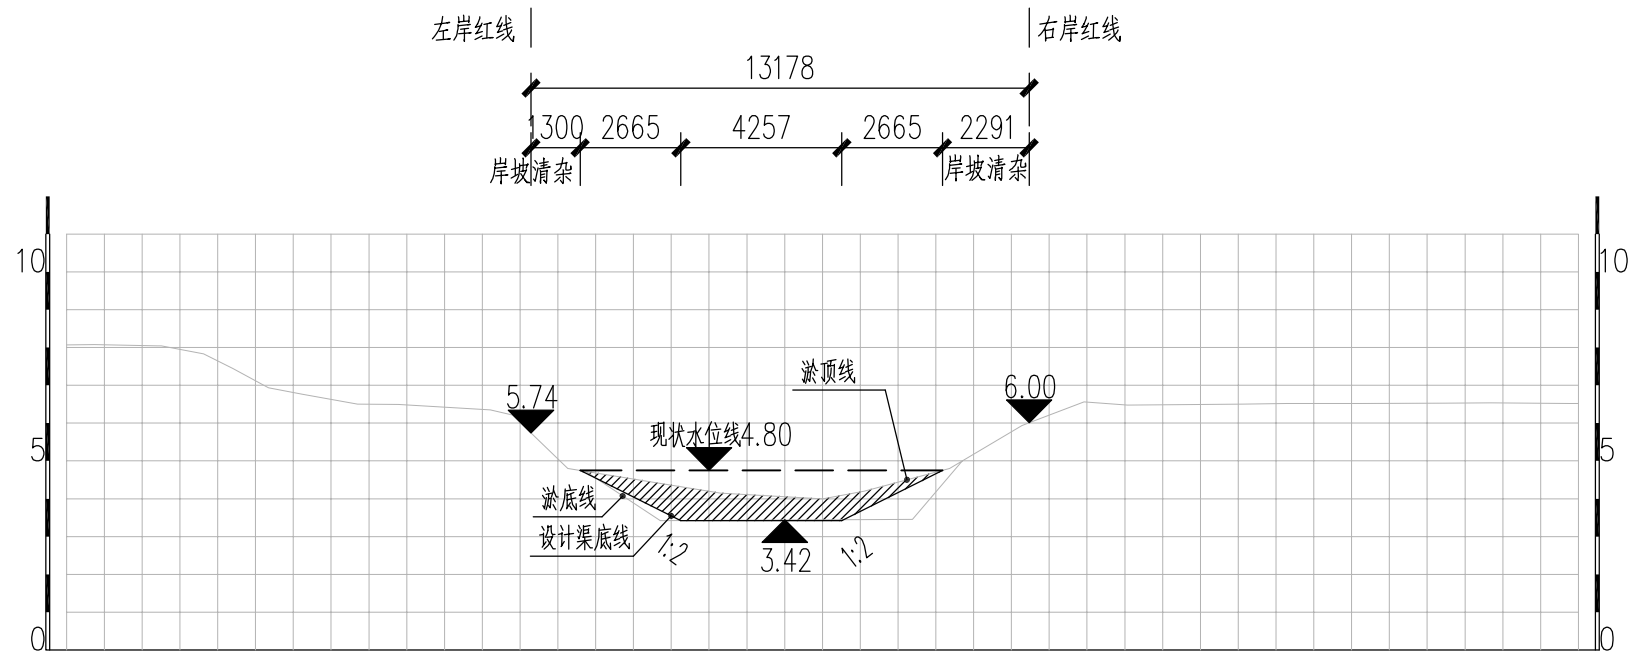



九斗大沟B6 基底修复典型断面图

说明：

- 1、本图中高程为1985国家高程，高程以m计；
- 2、坐标系为2000国家大地坐标系；
- 3、基底修复断面位置详见断面图EE02-02-01~EE02-02-78；
- 4、八斗、九斗大沟岸坡清杂范围约岸顶线两侧各向外2m，其余排水沟岸坡清杂范围约岸顶线两侧各向外1m，具体参考典型断面图并结合现场实际情况确定；
- 5、在确保边坡稳定的情况下进行清淤，原则上坡比不陡于1:1.5，图纸所示1:1坡比河段可根据现场实际情况进行调整，且视情况对不稳定边坡采取加固措施。


本图未加盖我司设计出图章一律无效					
图纸会图	工 艺		给排水		暖通
	建 筑		电 气		总 图
	结 构		自 控		

	电子名 CAD	签 名 SIGNATURE	设计单位 DESIGN COMPANY	江苏省环境工程技术有限公司 (证书编号: A232060891)		
设 计 DESIGNED BY	舒瑞琪					
校 对 CHECKED BY	刘伟		建设单位 CLIENT	赣榆区城西镇人民政府		
专业负责人 DIRECTOR	舒瑞琪		工程名称 PROJECT	赣榆区城西镇农田退水生态治理项目工程		
审 核 AUDITED BY	韦颖		子项名称 SUB SYSTEM	农田退水生态治理工程	子项编号 DIV NO	02
项目负责人 PROJECT DIRECTOR	舒瑞琪		图 名 DRAWING TITLE	基底修复工程典型断面图(十)		
审 定 APPROVED	凌虹		工程名称 PROJECT DESIGN NO			
日 期 DATE	2025.06	比 例 SCALE	1: 200	设计阶段 DESIGN PHASE	施工图	图纸编号 DRAWING NO
版次 REV		EE- 2025-B-002				EE02-03-10

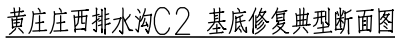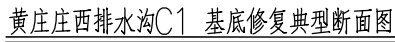


- 1、本图中高程为1985国家高程, 高程以m计;
- 2、坐标系为2000国家大地坐标系;
- 3、基底修复断面位置详见断面图EE02-02-01~EE02-02-78;
- 4、八斗、九斗大沟岸坡清杂范围约岸顶线两侧各向外2m, 其余排水沟岸坡清杂范围约岸顶线两侧各向外1m, 具体参考典型断面图并结合现场实际情况确定;
- 5、在确保边坡稳定的情况下进行清淤, 原则上坡比不陡于1:1.5, 图纸所示1:1坡比河段可根据现场实际情况进行调整, 且视情况对不稳定边坡采取加固措施。

								电子名 CAD	签 名 SIGNATURE	设计单位 DESIGN COMPANY		江苏省环境工程技术有限公司 (证书编号: A232060891)			
							设 计 DESIGNED BY	舒瑞琪							
							校 对 CHECKED BY	刘伟							
							专业负责人 DIRECTOR	舒瑞琪		建设单位 CLIENT	赣榆区城西镇人民政府				
							审 核 AUDITED BY	韦颖		工程名称 PROJECT	赣榆区城西镇农田退水生态治理项目工程				
本图未加盖我司设计出图章一律无效							项目负责人 PROJECT DIRECTOR	舒瑞琪		子项名称 SUB SYSTEM	农田退水生态治理工程	子项编号 DIV NO	02		
							审 定 APPROVED	凌虹		图 名 DRAWING TITLE	基底修复工程典型断面图(十一)				
图 纸 会 图	工 艺		给排水		暖 通		日 期 DATE	比 例 SCALE	工程设计编号 PROJECT DESIGN NO	版次 REV		设计阶段 DESIGN PHASE	施工图	图纸编号 DRAWING NO	EE02-03-11
	建 筑		电 气		总 图		2025.06	1: 200	EE- 2025-B-002						
	结 构		自 控												

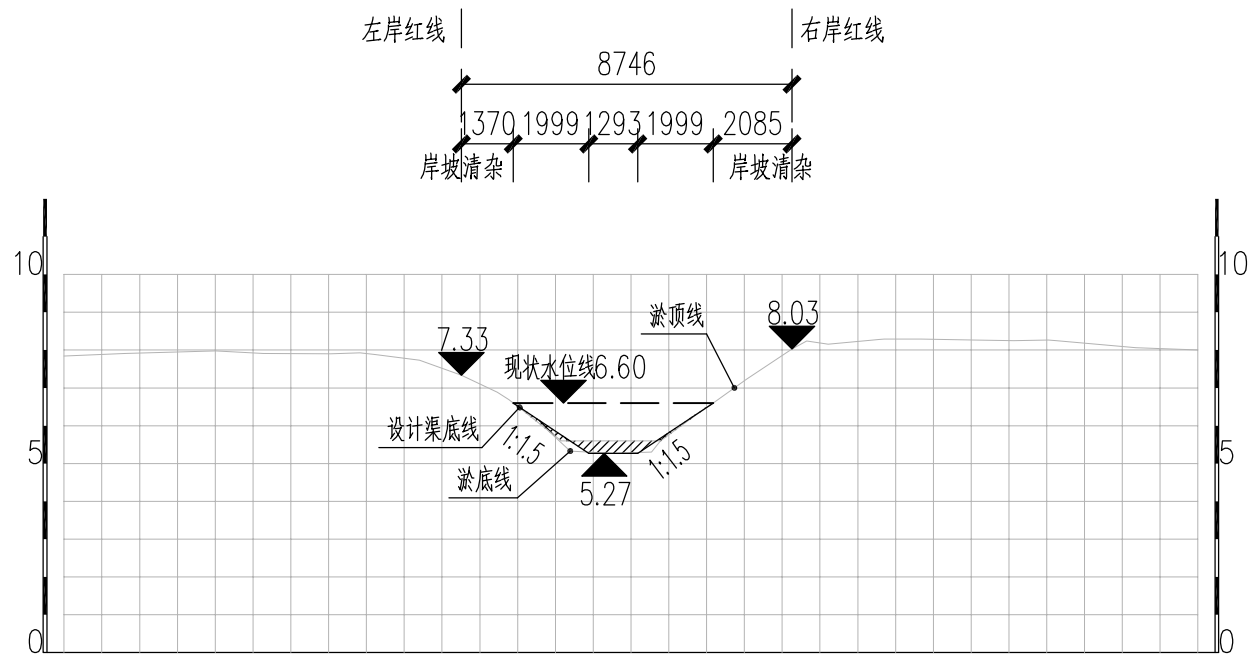

黄庄庄西排水沟C3 基底修复典型断面图

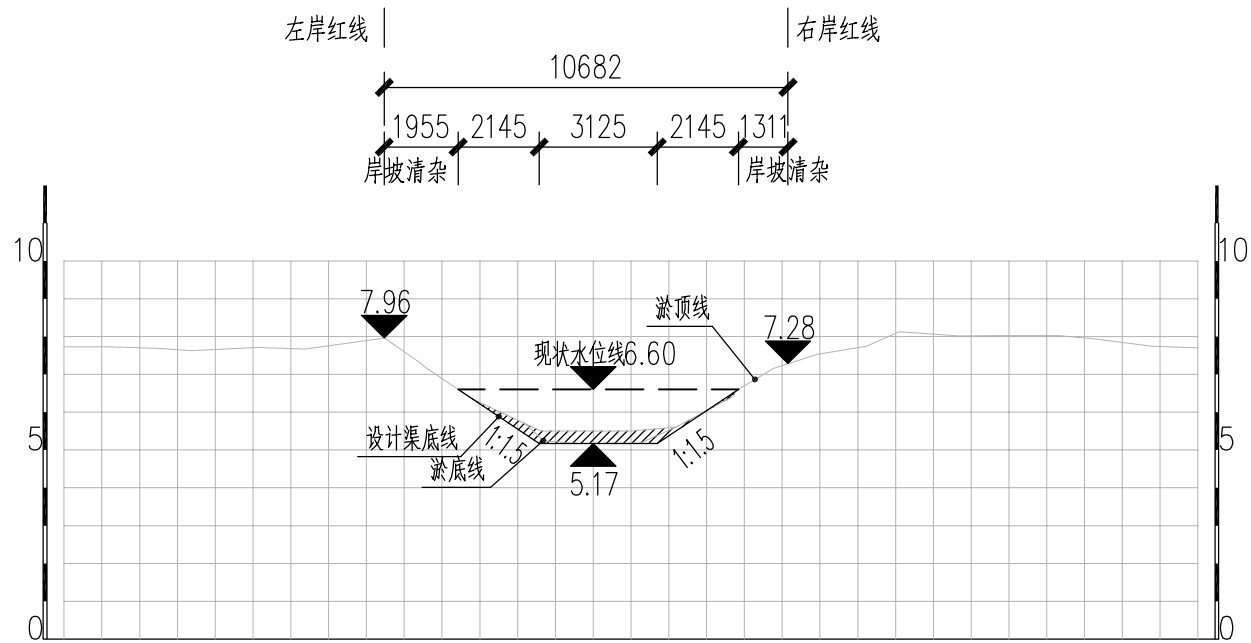


黄庄庄西排水沟C4 基底修复典型断面图

说明：


- 1、本图中高程为1985国家高程，高程以m计；
- 2、坐标系为2000国家大地坐标系；
- 3、基底修复断面位置详见断面图EE02-02-01~EE02-02-78；
- 4、八斗、九斗大沟岸坡清杂范围约岸顶线两侧各向外2m，其余排水沟岸坡清杂范围约岸顶线两侧各向外1m，具体参考典型断面图并结合现场实际情况确定；
- 5、在确保边坡稳定的情况下进行清淤，原则上坡比不陡于1:1.5，图纸所示1:1坡比河段可根据现场实际情况进行调整，且视情况对不稳定边坡采取加固措施。

本图未加盖我司设计出图章一律无效					
图纸会图	工 艺		给排水		暖通
	建 筑		电 气		总 图
	结 构		自 控		

	电子名 CAD	签 名 SIGNATURE	设计单位 DESIGN COMPANY	江苏省环境工程技术有限公司 (证书编号: A232060891)		
设 计 DESIGNED BY	舒瑞琪	舒瑞琪				
校 对 CHECKED BY	刘伟	刘伟	建设单位 CLIENT	赣榆区城西镇人民政府		
专业负责人 DIRECTOR	舒瑞琪	舒瑞琪	工程名称 PROJECT	赣榆区城西镇农田退水生态治理项目工程		
审 核 AUDITED BY	韦颖	韦颖	子项名称 SUB SYSTEM	农田退水生态治理工程	子项编号 DIV NO	02
项目负责人 PROJECT DIRECTOR	舒瑞琪	舒瑞琪	图 名 DRAWING TITLE	基底修复工程典型断面图 (十二)		
审 定 APPROVED	凌虹	凌虹	版次 REV	0	设计阶段 DESIGN PHASE	施工图
日 期 DATE	2025.06	比例 SCALE	1: 200	图纸编号 DRAWING NO	EE02-03-12	
		EE- 2025-B-002				

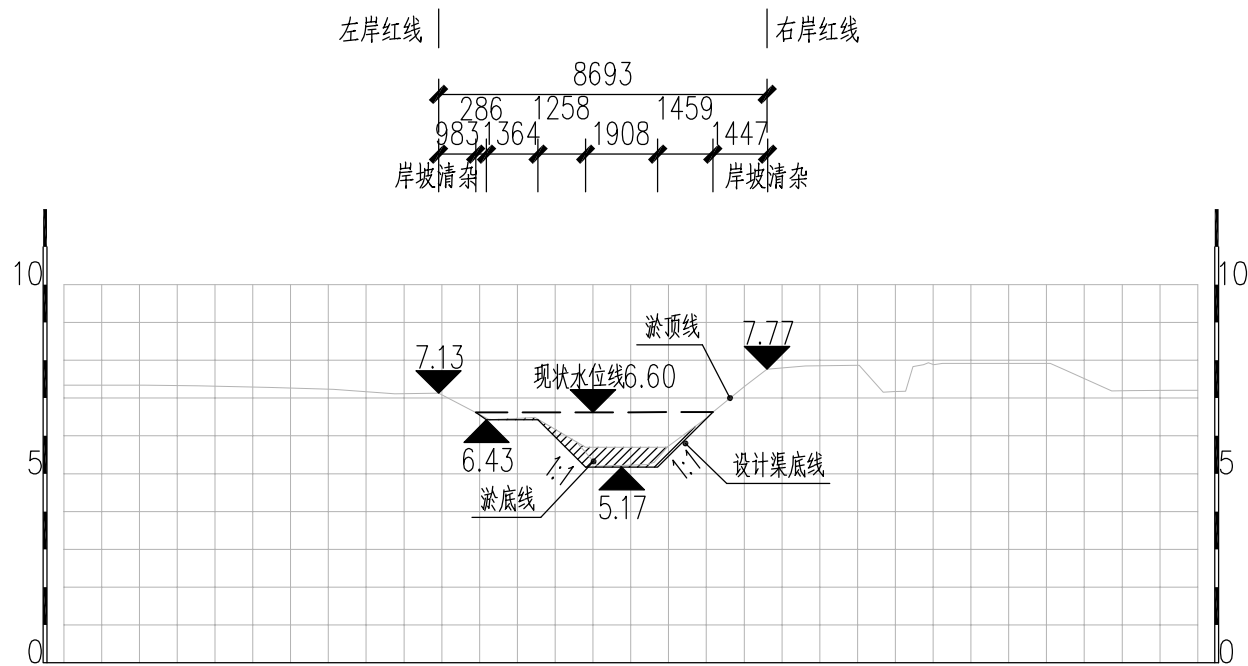

黄庄庄西排水沟C5 基底修复典型断面图

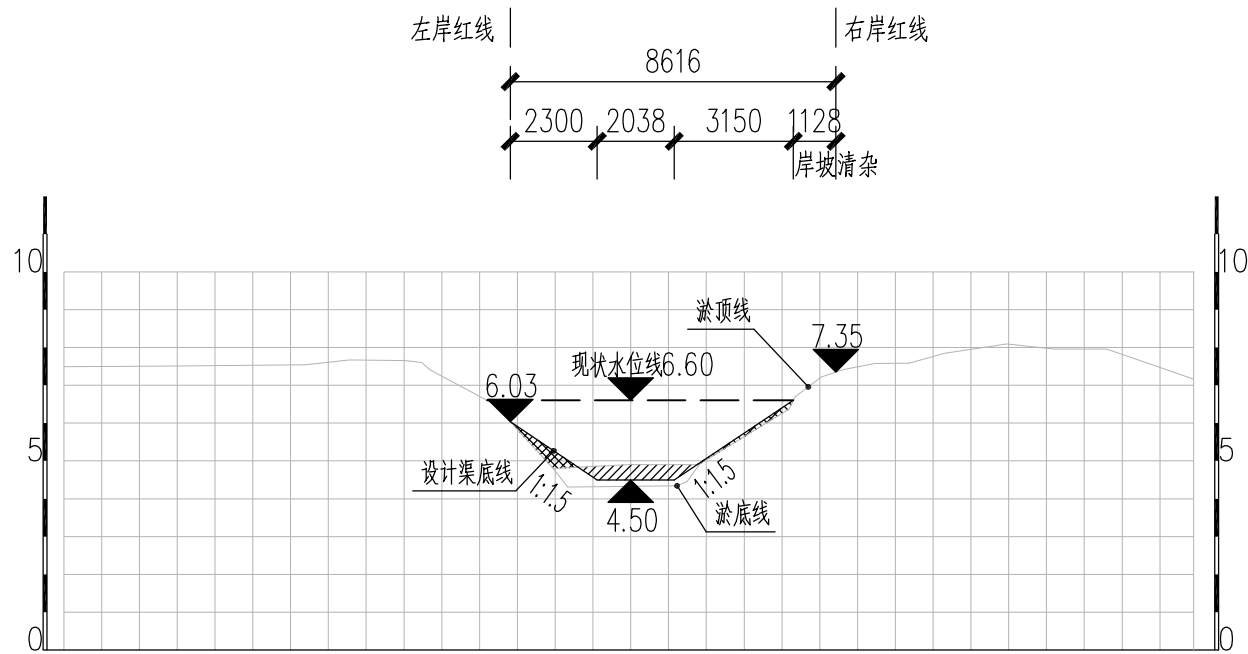

黄庄庄西排水沟C6 基底修复典型断面图



说明：

- 1、本图中高程为1985国家高程，高程以m计；
- 2、坐标系为2000国家大地坐标系；
- 3、基底修复断面位置详见断面图EE02-02-01~EE02-02-78；
- 4、八斗、九斗大沟岸坡清杂范围约岸顶线两侧各向外2m，其余排水沟岸坡清杂范围约岸顶线两侧各向外1m，具体参考典型断面图并结合现场实际情况确定；
- 5、在确保边坡稳定的情况下进行清淤，原则上坡比不陡于1:1.5，图纸所示1:1坡比河段可根据现场实际情况进行调整，且视情况对不稳定边坡采取加固措施。



本图未加盖我司设计出图章一律无效


图纸会图	工 艺		给排水		暖通	
	建 筑		电 气		总 图	
	结 构		自 控			

	电子名 CAD	签 名 SIGNATURE	设计单位 DESIGN COMPANY	江苏省环境工程技术有限公司 (证书编号: A232060891)										
设 计 DESIGNED BY	舒瑞琪			建设单位 CLIENT	赣榆区城西镇人民政府									
校 对 CHECKED BY	刘伟				工程名称 PROJECT	赣榆区城西镇农田退水生态治理项目工程								
专业负责人 DIRECTOR	舒瑞琪		子项名称 SUB SYSTEM			农田退水生态治理工程	子项编号 DIV NO	02						
审 核 AUDITED BY	韦颖			项目 PROJECT		赣榆区城西镇农田退水生态治理项目工程								
项目负责人 PROJECT DIRECTOR	舒瑞琪				图 名 DRAWING TITLE	基底修复工程典型断面图 (十三)								
审 定 APPROVED	凌虹		版次 REV				设计阶段 DESIGN PHASE	施工图	图纸编号 DRAWING NO	EE02-03-13				
日 期 DATE	比 例 SCALE	工程设计编号 PROJECT DESIGN NO												
2025.06	1: 200	EE- 2025-B-002												

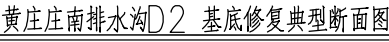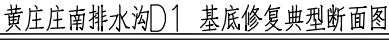


- 1、本图中高程为1985国家高程, 高程以m计;
- 2、坐标系为2000国家大地坐标系;
- 3、基底修复断面位置详见断面图EE02-02-01~EE02-02-78;
- 4、八斗、九斗大沟岸坡清杂范围约岸顶线两侧各向外2m, 其余排水沟岸坡清杂范围约岸顶线两侧各向外1m, 具体参考典型断面图并结合现场实际情况确定;
- 5、在确保边坡稳定的情况下进行清淤, 原则上坡比不陡于1:1.5, 图纸所示1:1坡比河段可根据现场实际情况进行调整, 且视情况对不稳定边坡采取加固措施。

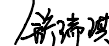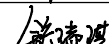								电子名 CAD	签 名 SIGNATURE	设计单位 DESIGN COMPANY		江苏省环境工程技术有限公司 (证书编号: A232060891)		
							设 计 DESIGNED BY	舒瑞琪						
							校 对 CHECKED BY	刘伟						
							专业负责人 DIRECTOR	舒瑞琪		建设单位 CLIENT	赣榆区城西镇人民政府			
							审 核 AUDITED BY	韦颖		工程名称 PROJECT	赣榆区城西镇农田退水生态治理项目工程			
本图未加盖我司设计出图章一律无效							项目负责人 PROJECT DIRECTOR	舒瑞琪		子项名称 SUB SYSTEM	农田退水生态治理工程	子项编号 DIV NO	02	
图 纸 会 图	工 艺		给排水		暖 通		审 定 APPROVED	凌虹		图 名 DRAWING TITLE		基底修复工程典型断面图 (十四)		
	建 筑		电 气		总 图		日 期 DATE	比 例 SCALE	工程设 计 编 号 PROJECT DESIGN NO					
	结 构		自 控				2025.06	1: 200	EE- 2025-B-002	版次 REV		设计阶段 DESIGN PHASE	施工图	图纸编号 DRAWING NO

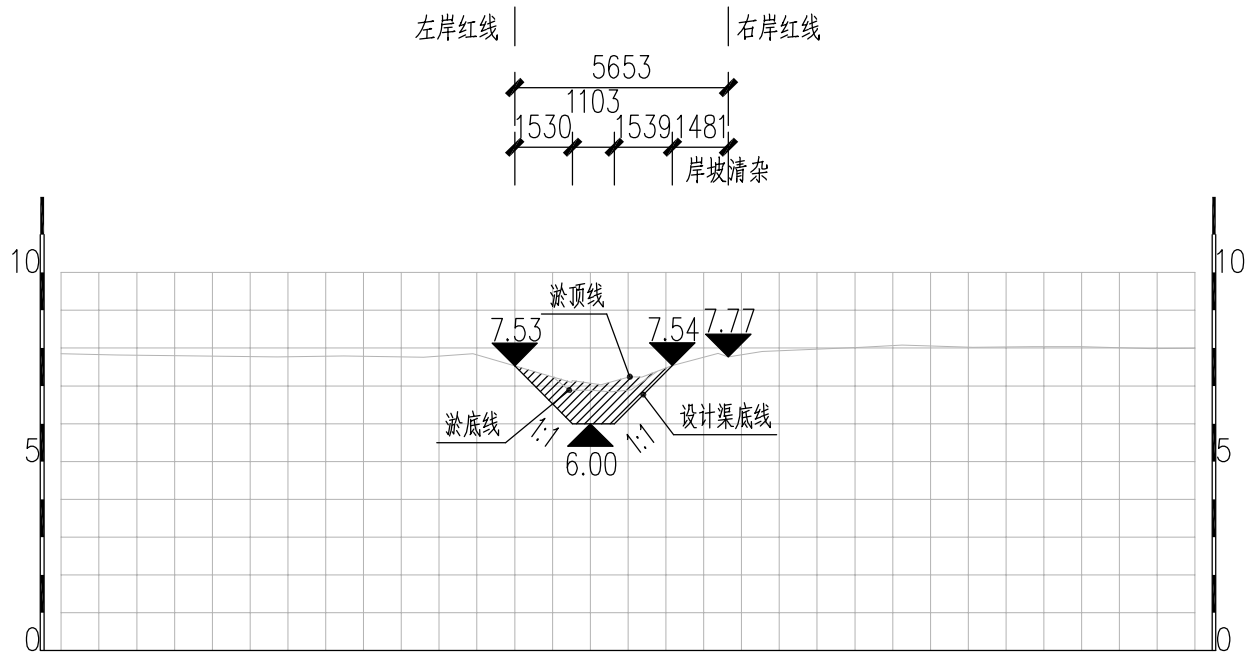

黄庄庄南排水沟D3 基底修复典型断面图

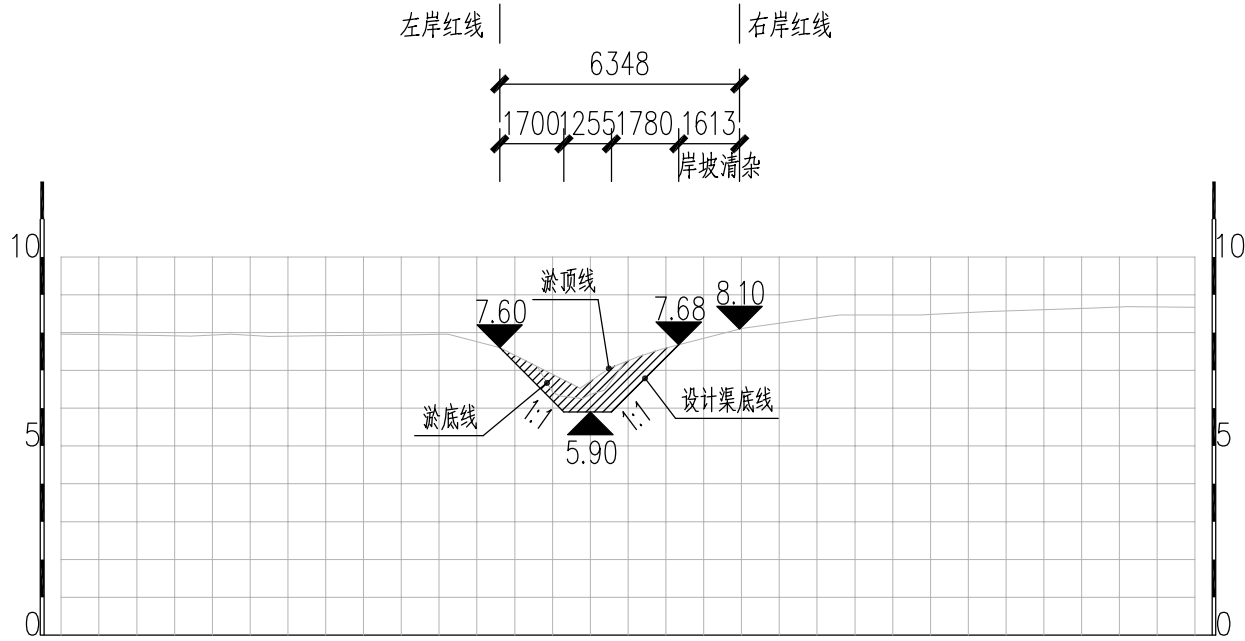


黄庄庄南排水沟D4 基底修复典型断面图

说明：


- 1、本图中高程为1985国家高程，高程以m计；
- 2、坐标系为2000国家大地坐标系；
- 3、基底修复断面位置详见断面图EE02-02-01~EE02-02-78；
- 4、八斗、九斗大沟岸坡清杂范围约岸顶线两侧各向外2m，其余排水沟岸坡清杂范围约岸顶线两侧各向外1m，具体参考典型断面图并结合现场实际情况确定；
- 5、在确保边坡稳定的情况下进行清淤，原则上坡比不陡于1:1.5，图纸所示1:1坡比河段可根据现场实际情况进行调整，且视情况对不稳定边坡采取加固措施。

本图未加盖我司设计出图章一律无效					
图纸会图	工 艺		给排水		暖通
	建 筑		电 气		总 图
	结 构		自 控		

	电子名 CAD	签 名 SIGNATURE	设计单位 DESIGN COMPANY	江苏省环境工程技术有限公司 (证书编号: A232060891)		
设 计 DESIGNED BY	舒瑞琪	舒瑞琪				
校 对 CHECKED BY	刘伟	刘伟	建设单位 CLIENT	赣榆区城西镇人民政府		
专业负责人 DIRECTOR	舒瑞琪	舒瑞琪	工程名称 PROJECT	赣榆区城西镇农田退水生态治理项目工程		
审 核 AUDITED BY	韦颖	韦颖	子项名称 SUB SYSTEM	农田退水生态治理工程	子项编号 DIV NO	02
项目负责人 PROJECT DIRECTOR	舒瑞琪	舒瑞琪	图 名 DRAWING TITLE	基底修复工程典型断面图 (十五)		
审 定 APPROVED	凌虹	凌虹	版次 REV	0	设计阶段 DESIGN PHASE	施工图
日 期 DATE	2025.06	比例 SCALE	1: 200	图纸编号 DRAWING NO	EE02-03-15	
		工程设计编号 PROJECT DESIGN NO	EE- 2025-B-002			

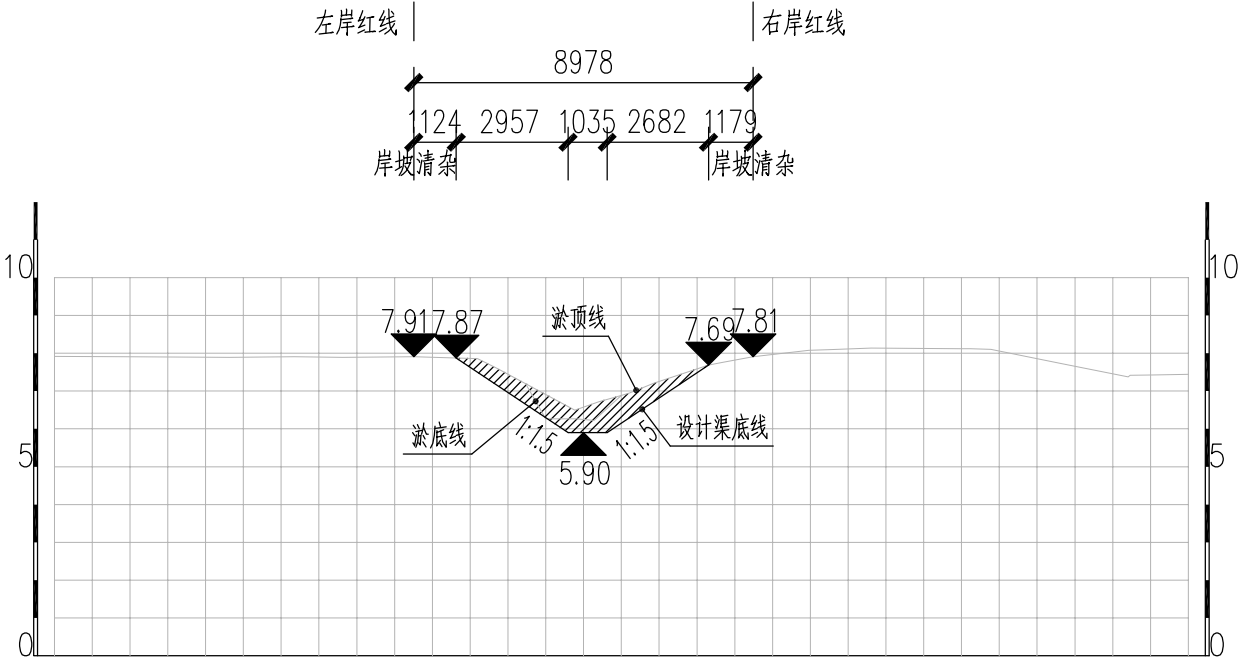

黄庄庄南排水沟D5 基底修复典型断面图

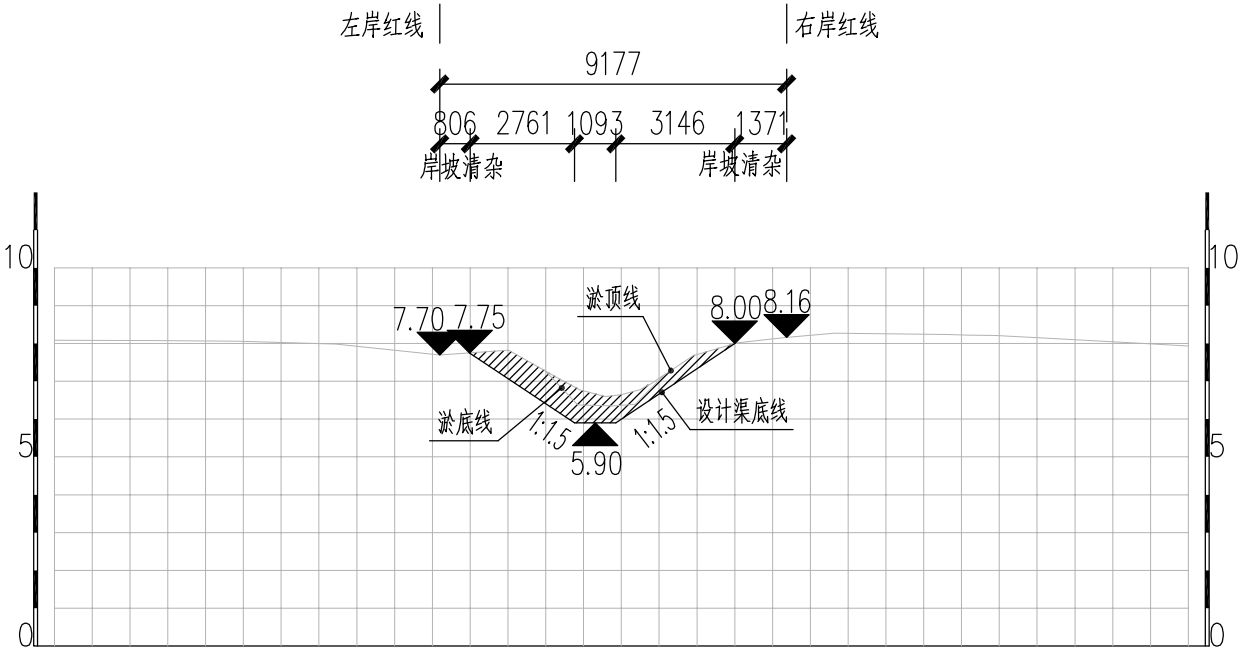


黄庄庄南排水沟D6 基底修复典型断面图

说明：

- 1、本图中高程为1985国家高程，高程以m计；
- 2、坐标系为2000国家大地坐标系；
- 3、基底修复断面位置详见断面图EE02-02-01~EE02-02-78；
- 4、八斗、九斗大沟岸坡清杂范围约岸顶线两侧各向外2m，其余排水沟岸坡清杂范围约岸顶线两侧各向外1m，具体参考典型断面图并结合现场实际情况确定；
- 5、在确保边坡稳定的情况下进行清淤，原则上坡比不陡于1:1.5，图纸所示1:1坡比河段可根据现场实际情况进行调整，且视情况对不稳定边坡采取加固措施。

本图未加盖我司设计出图章一律无效					
图 纸 会 图	工 艺		给排水		暖通
	建 筑		电 气		总 图
	结 构		自 控		

	电子名 CAD	签 名 SIGNATURE	设计单位 DESIGN COMPANY	江苏省环境工程技术有限公司 (证书编号:A232060891)		
设 计 DESIGNED BY	舒瑞琪	舒瑞琪				
校 对 CHECKED BY	刘伟	刘伟	建设单位 CLIENT	赣榆区城西镇人民政府		
专业负责人 DIRECTOR	舒瑞琪	舒瑞琪	工程名称 PROJECT	赣榆区城西镇农田退水生态治理项目工程		
审 核 AUDITED BY	韦颖	韦颖	子项名称 SUB SYSTEM	农田退水生态治理工程	子项编号 DIV NO	02
项目负责人 PROJECT DIRECTOR	舒瑞琪	舒瑞琪	图 名 DRAWING TITLE	基底修复工程典型断面图 (十六)		
审 定 APPROVED	凌虹	凌虹	版次 REV	0	设计阶段 DESIGN PHASE	施工图
日 期 DATE	2025.06	比例 SCALE	1: 200	图纸编号 DRAWING NO	EE02-03-16	
		EE- 2025-B-002				

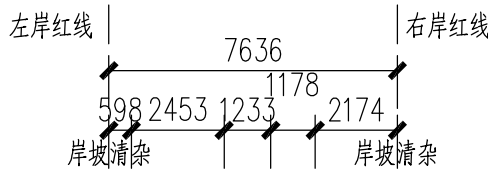

岸红线

岸坡清杂


岸坡清杂

6698

259



219 2440 1054 2726


右岸红线

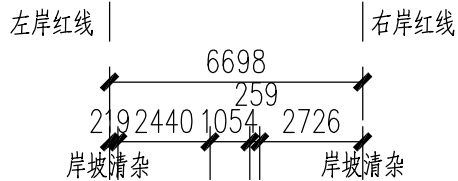


黄庄庄南排水沟D8 基底修复典型断面图

- 1、本图中高程为1985国家高程, 高程以m计;
- 2、坐标系为2000国家大地坐标系;
- 3、基底修复断面位置详见断面图EE02-02-01~EE02-02-78;
- 4、八斗、九斗大沟岸坡清杂范围约岸顶线两侧各向外2m, 其余排水沟岸坡清杂范围约岸顶线两侧各向外1m, 具体参考典型断面图并结合现场实际情况确定;
- 5、在确保边坡稳定的情况下进行清淤, 原则上坡比不陡于1:1.5, 图纸所示1:1坡比河段可根据现场实际情况进行调整, 且视情况对不稳定边坡采取加固措施。

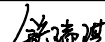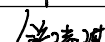								电子名 CAD	签 名 SIGNATURE	设计单位 DESIGN COMPANY		江苏省环境工程技术有限公司 (证书编号: A232060891)			
							设 计 DESIGNED BY	舒瑞琪							
							校 对 CHECKED BY	刘伟							
							专业负责人 DIRECTOR	舒瑞琪		建设单位 CLIENT	赣榆区城西镇人民政府				
							审 核 AUDITED BY	韦颖		工程名称 PROJECT	赣榆区城西镇农田退水生态治理项目工程				
本图未加盖我司设计出图章一律无效							项目负责人 PROJECT DIRECTOR	舒瑞琪		子项名称 SUB SYSTEM	农田退水生态治理工程	子项编号 DIV NO	02		
图 纸 会 图	工 艺		给排水		暖 通		审 定 APPROVED	凌虹		图 名 DRAWING TITLE		基底修复工程典型断面图 (十七)			
	建 筑		电 气		总 图		日 期 DATE	比 例 SCALE	工程设计编号 PROJECT DESIGN NO						
	结 构		自 控				2025.06	1: 200	EE- 2025-B-002	版次 REV		设计阶段 DESIGN PHASE	施工图	图纸编号 DRAWING NO	EE02-03-17

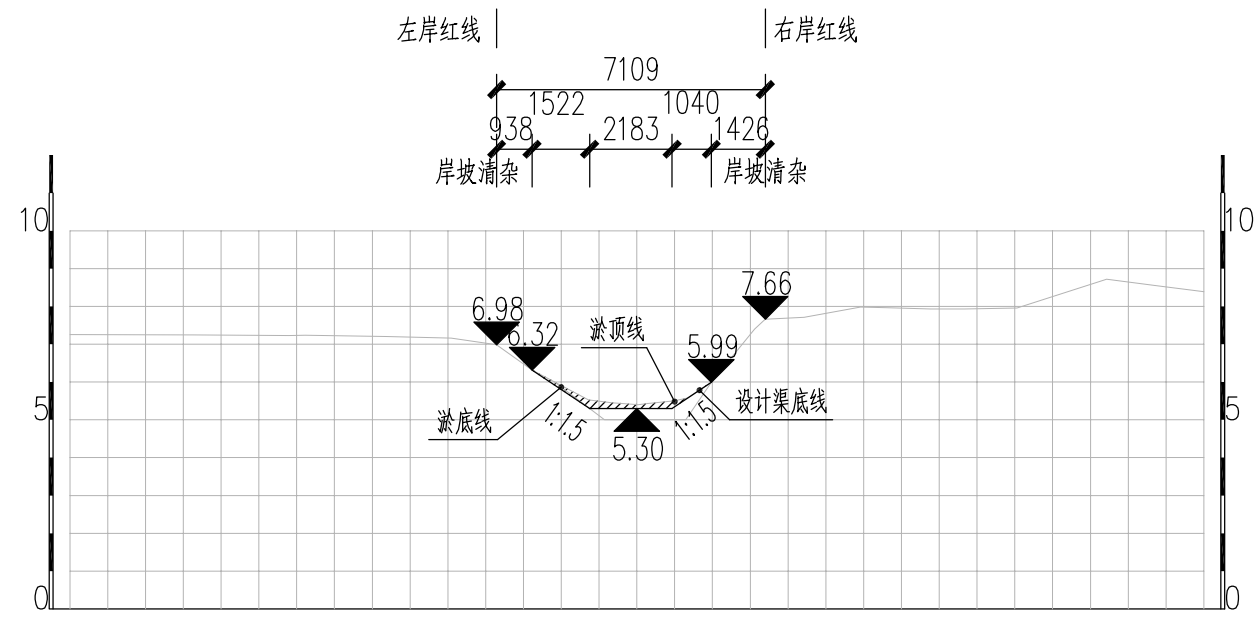

黄庄庄南排水沟D9 基底修复典型断面图

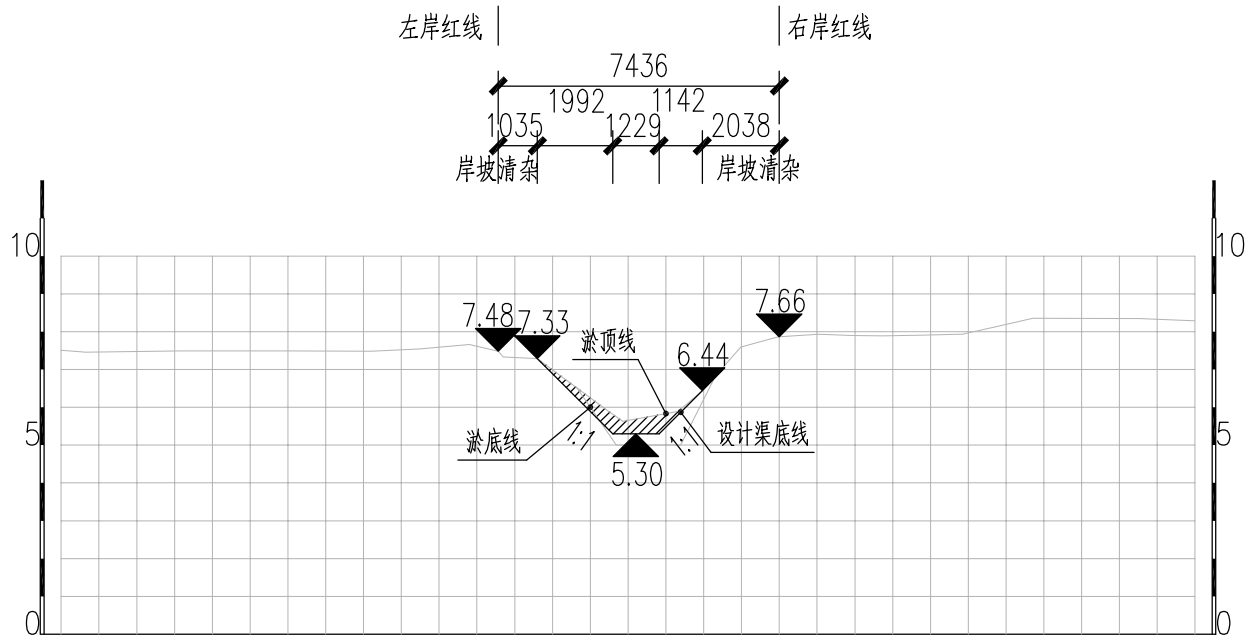



黄庄庄南排水沟D10 基底修复典型断面图

说明：



- 1、本图中高程为1985国家高程，高程以m计；
- 2、坐标系为2000国家大地坐标系；
- 3、基底修复断面位置详见断面图EE02-02-01~EE02-02-78；
- 4、八斗、九斗大沟岸坡清杂范围约岸顶线两侧各向外2m，其余排水沟岸坡清杂范围约岸顶线两侧各向外1m，具体参考典型断面图并结合现场实际情况确定；
- 5、在确保边坡稳定的情况下进行清淤，原则上坡比不陡于1:1.5，图纸所示1:1坡比河段可根据现场实际情况进行调整，且视情况对不稳定边坡采取加固措施。


本图未加盖我司设计出图章一律无效					
图纸会图	工 艺		给排水		暖通
	建 筑		电 气		总 图
	结 构		自 控		

	电子名 CAD	签 名 SIGNATURE	设计单位 DESIGN COMPANY	江苏省环境工程技术有限公司 (证书编号:A232060891)		
设 计 DESIGNED BY	舒瑞琪					
校 对 CHECKED BY	刘伟		建设单位 CLIENT	赣榆区城西镇人民政府		
专业负责人 DIRECTOR	舒瑞琪		工程名称 PROJECT	赣榆区城西镇农田退水生态治理项目工程		
审 核 AUDITED BY	韦颖		子项名称 SUB SYSTEM	农田退水生态治理工程	子项编号 DIV NO	02
项目负责人 PROJECT DIRECTOR	舒瑞琪		图 名 DRAWING TITLE	基底修复工程典型断面图(十八)		
审 定 APPROVED	凌虹		版次 REV		设计阶段 DESIGN PHASE	施工图
日 期 DATE	2025.06	比 例 SCALE	2025.06	1: 200	图纸编号 DRAWING NO	EE02-03-18
		EE- 2025-B-002				

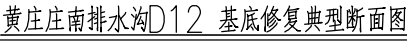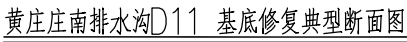


- 1、本图中高程为1985国家高程, 高程以m计;
- 2、坐标系为2000国家大地坐标系;
- 3、基底修复断面位置详见断面图EE02-02-01~EE02-02-78;
- 4、八斗、九斗大沟岸坡清杂范围约岸顶线两侧各向外2m, 其余排水沟岸坡清杂范围约岸顶线两侧各向外1m, 具体参考典型断面图并结合现场实际情况确定;
- 5、在确保边坡稳定的情况下进行清淤, 原则上坡比不陡于1:1.5, 图纸所示1:1坡比河段可根据现场实际情况进行调整, 且视情况对不稳定边坡采取加固措施。

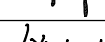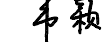图 纸 会 图									电子名 CAD		签 名 SIGNATURE		设计单位 DESIGN COMPANY		江苏省环境工程技术有限公司 (证书编号:A232060891)					
							设 计 DESIGNED BY		舒瑞琪											
							校 对 CHECKED BY		刘伟											
							专业负责人 DIRECTOR		舒瑞琪				建设单位 CLIENT		赣榆区城西镇人民政府					
							审 核 AUDITED BY		韦颖				工程名称 PROJECT		赣榆区城西镇农田退水生态治理项目工程					
本图未加盖我司设计出图章一律无效							项目负责人 PROJECT DIRECTOR		舒瑞琪				子项名称 SUB SYSTEM		农田退水生态治理工程		子项编号 DIV NO		02	
图 纸 会 图							审 定 APPROVED		凌虹				图 名 DRAWING TITLE		基底修复工程典型断面图(十九)					
							日 期 DATE		比 例 SCALE		工程设 计 编 号 PROJECT DESIGN NO									
							2025.06		1:200		EE-2025-B-002									
							版次 REV				设计阶段 DESIGN PHASE		施工图		图纸编号 DRAWING NO		EE02-03-19			

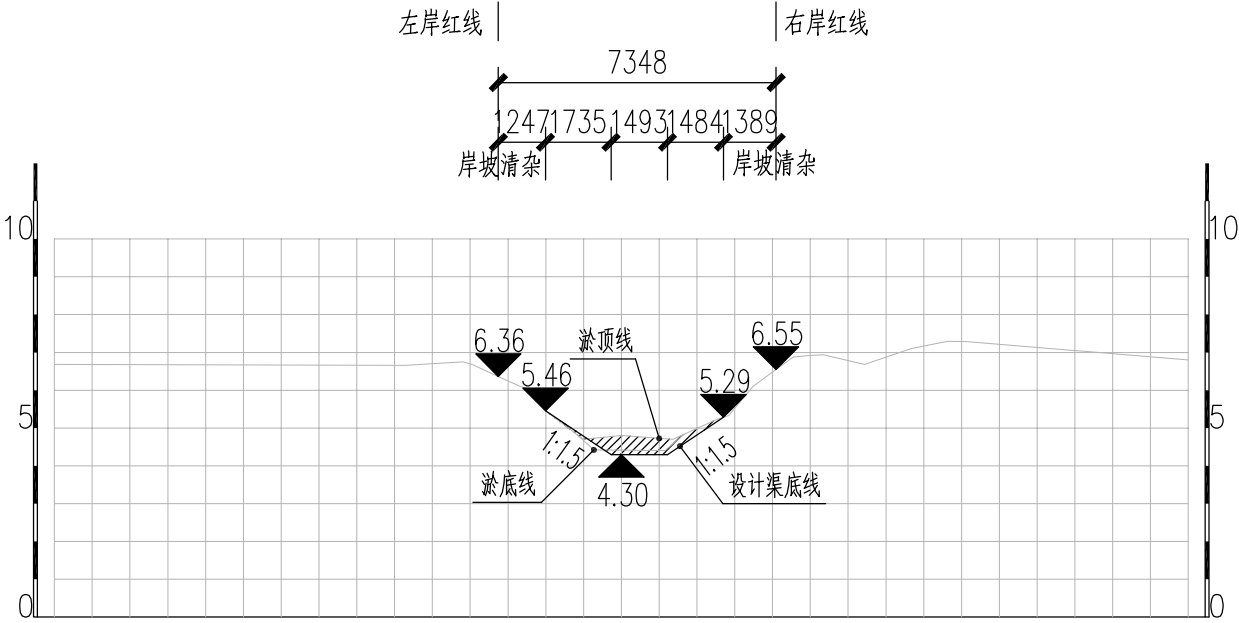

黄庄庄南排水沟D13 基底修复典型断面图

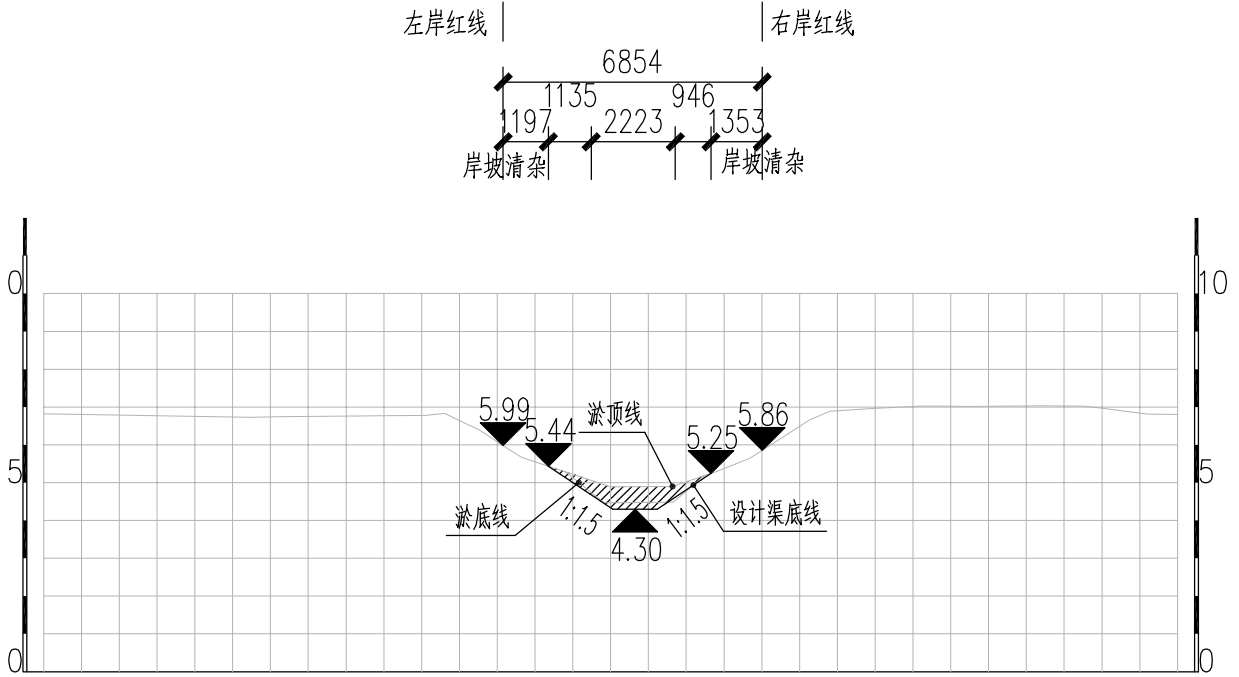


黄庄庄南排水沟D14 基底修复典型断面图

说明：


- 1、本图中高程为1985国家高程，高程以m计；
- 2、坐标系为2000国家大地坐标系；
- 3、基底修复断面位置详见断面图EE02-02-01~EE02-02-78；
- 4、八斗、九斗大沟岸坡清杂范围约岸顶线两侧各向外2m，其余排水沟岸坡清杂范围约岸顶线两侧各向外1m，具体参考典型断面图并结合现场实际情况确定；
- 5、在确保边坡稳定的情况下进行清淤，原则上坡比不陡于1:1.5，图纸所示1:1坡比河段可根据现场实际情况进行调整，且视情况对不稳定边坡采取加固措施。

本图未加盖我司设计出图章一律无效					
图纸会图	工 艺		给排水		暖通
	建 筑		电 气		总 图
	结 构		自 控		

	电子名 CAD	签 名 SIGNATURE	设计单位 DESIGN COMPANY	江苏省环境工程技术有限公司 (证书编号:A232060891)		
设 计 DESIGNED BY	舒瑞琪	舒瑞琪				
校 对 CHECKED BY	刘伟	刘伟	建设单位 CLIENT	赣榆区城西镇人民政府		
专业负责人 DIRECTOR	舒瑞琪	舒瑞琪	工程名称 PROJECT	赣榆区城西镇农田退水生态治理项目工程		
审 核 AUDITED BY	韦颖	韦颖	子项名称 SUB SYSTEM	农田退水生态治理工程	子项编号 DIV NO	02
项目负责人 PROJECT DIRECTOR	舒瑞琪	舒瑞琪	图 名 DRAWING TITLE	基底修复工程典型断面图(二十)		
审 定 APPROVED	凌虹	凌虹	版次 REV	0	设计阶段 DESIGN PHASE	施工图
日 期 DATE	2025.06	比例 SCALE	1: 200	图纸编号 DRAWING NO	EE02-03-20	

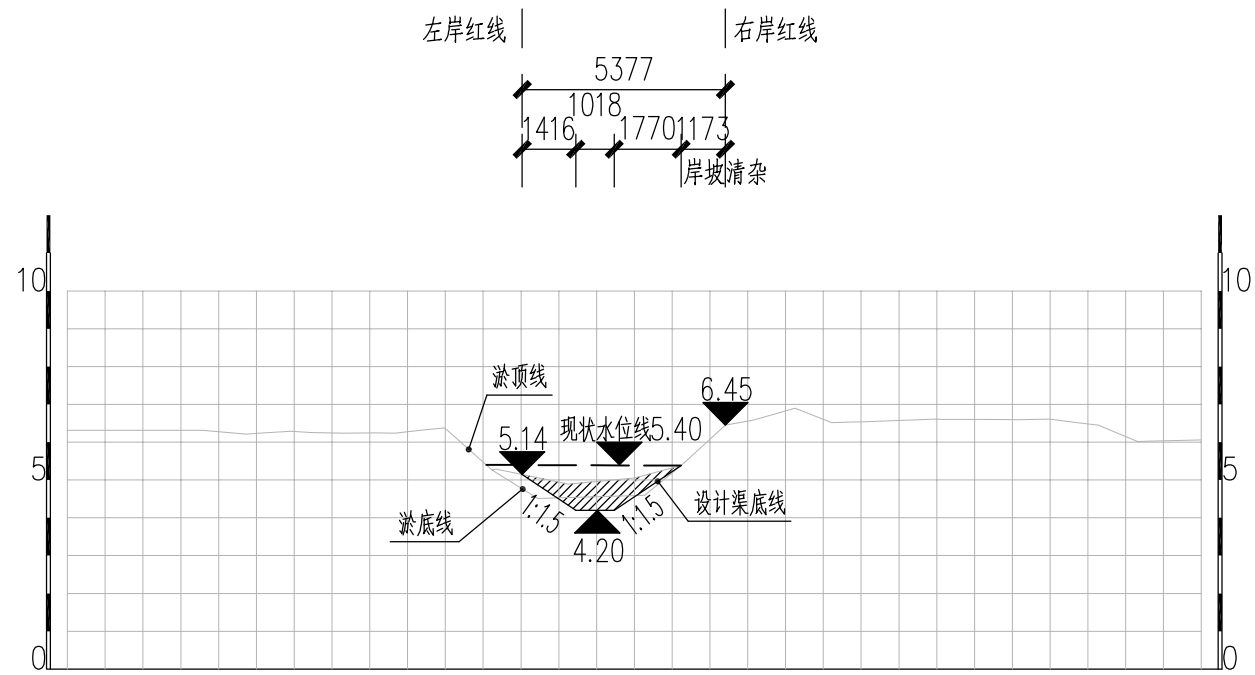

黄庄庄南排水沟D15 基底修复典型断面图

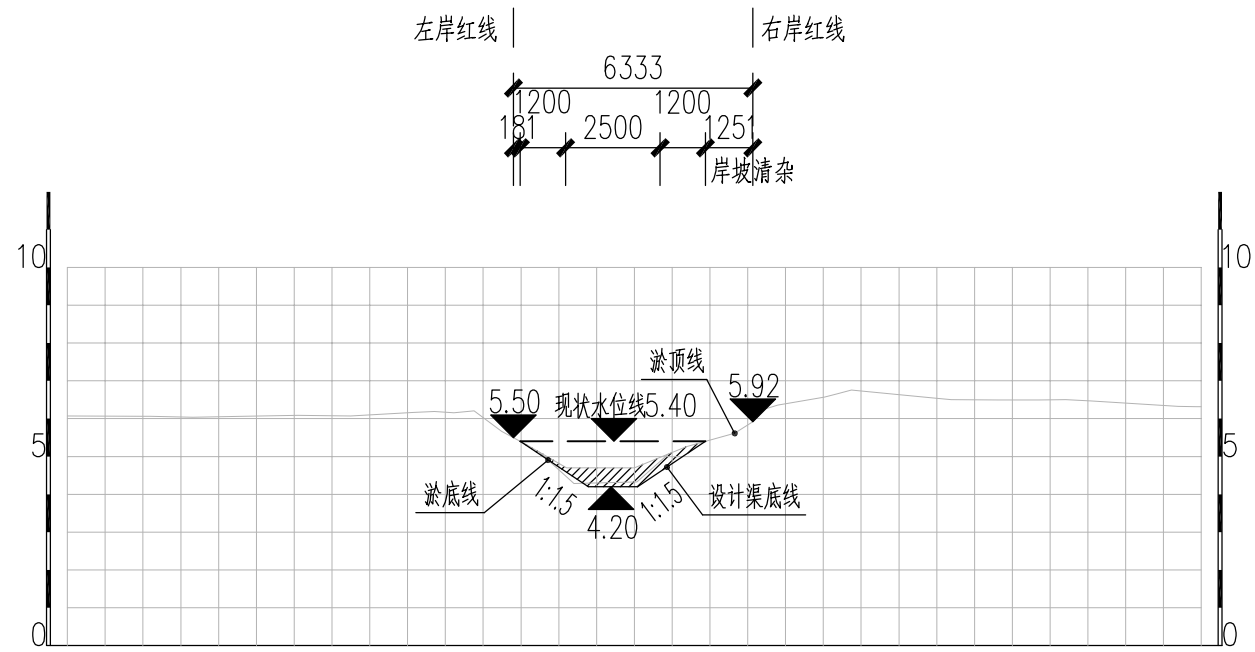


黄庄庄南排水沟D16 基底修复典型断面图

说明：

- 1、本图中高程为1985国家高程，高程以m计；
- 2、坐标系为2000国家大地坐标系；
- 3、基底修复断面位置详见断面图EE02-02-01~EE02-02-78；
- 4、八斗、九斗大沟岸坡清杂范围约岸顶线两侧各向外2m，其余排水沟岸坡清杂范围约岸顶线两侧各向外1m，具体参考典型断面图并结合现场实际情况确定；
- 5、在确保边坡稳定的情况下进行清淤，原则上坡比不陡于1:1.5，图纸所示1:1坡比河段可根据现场实际情况进行调整，且视情况对不稳定边坡采取加固措施。

本图未加盖我司设计出图章一律无效					
图纸会图	工 艺		给排水		暖通
	建 筑		电 气		总 图
	结 构		自 控		

	电子名 CAD	签 名 SIGNATURE	设计单位 DESIGN COMPANY	江苏省环境工程技术有限公司 (证书编号: A232060891)		
设 计 DESIGNED BY	舒瑞琪	舒瑞琪				
校 对 CHECKED BY	刘伟	刘伟	建设单位 CLIENT	赣榆区城西镇人民政府		
专业负责人 DIRECTOR	舒瑞琪	舒瑞琪	工程名称 PROJECT	赣榆区城西镇农田退水生态治理项目工程		
审 核 AUDITED BY	韦颖	韦颖	子项名称 SUB SYSTEM	农田退水生态治理工程	子项编号 DIV NO	02
项目负责人 PROJECT DIRECTOR	舒瑞琪	舒瑞琪	图 名 DRAWING TITLE	基底修复工程典型断面图 (二十一)		
审 定 APPROVED	凌虹	凌虹	版次 REV	0	设计阶段 DESIGN PHASE	施工图
日 期 DATE	2025.06	比例 SCALE	1: 200	图纸编号 DRAWING NO	EE02-03-21	
2025.06	1: 200	EE- 2025-B-002				

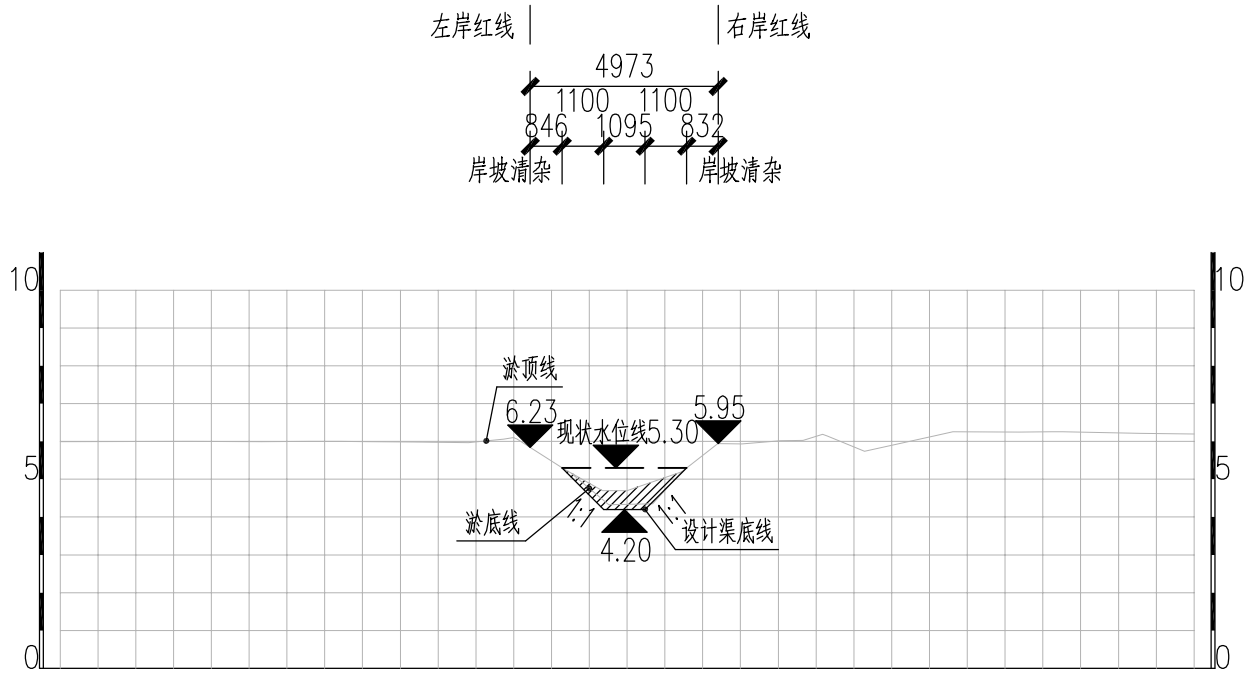



黄庄庄南排水沟D17 基底修复典型断面图

说明：


- 1、本图中高程为1985国家高程，高程以m计；
- 2、坐标系为2000国家大地坐标系；
- 3、基底修复断面位置详见断面图EE02-02-01~EE02-02-78；
- 4、八斗、九斗大沟岸坡清杂范围约岸顶线两侧各向外2m，其余排水沟岸坡清杂范围约岸顶线两侧各向外1m，具体参考典型断面图并结合现场实际情况确定；
- 5、在确保边坡稳定的情况下进行清淤，原则上坡比不陡于1:1.5，图纸所示1:1坡比河段可根据现场实际情况进行调整，且视情况对不稳定边坡采取加固措施。



本图未加盖我司设计出图章一律无效					
图纸会图	工 艺		给排水		暖通
	建 筑		电 气		总 图
	结 构		自 控		

	电子名 CAD	签 名 SIGNATURE	设计单位 DESIGN COMPANY	江苏省环境工程技术有限公司 (证书编号: A232060891)		
设 计 DESIGNED BY	舒瑞琪	舒瑞琪				
校 对 CHECKED BY	刘伟	刘伟	建设单位 CLIENT	赣榆区城西镇人民政府		
专业负责人 DIRECTOR	舒瑞琪	舒瑞琪	工程名称 PROJECT	赣榆区城西镇农田退水生态治理项目工程		
审 核 AUDITED BY	韦颖	韦颖	子项名称 SUB SYSTEM	农田退水生态治理工程	子项编号 DIV NO	02
项目负责人 PROJECT DIRECTOR	舒瑞琪	舒瑞琪	图 名 DRAWING TITLE	基底修复工程典型断面图(二十二)		
审 定 APPROVED	凌虹	凌虹	设计阶段 DESIGN PHASE	施工图	图纸编号 DRAWING NO	EE02-03-22
日 期 DATE	比 例 SCALE	工程设计编号 PROJECT DESIGN NO	版次 REV			
2025.06	1: 200	EE- 2025-B-002				

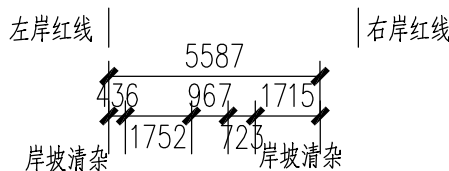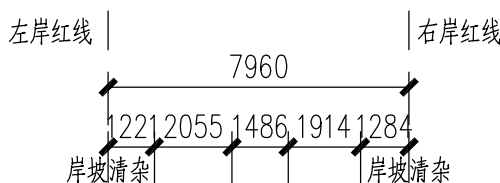

- 1、本图中高程为1985国家高程,高程以m计;
- 2、坐标系为2000国家大地坐标系;
- 3、基底修复断面位置详见断面图EE02-02-01~EE02-02-78;
- 4、八斗、九斗大沟岸坡清杂范围约岸顶线两侧各向外2m,其余排水沟岸坡清杂范围约岸顶线两侧各向外1m,具体参考典型断面图并结合现场实际情况确定;
- 5、在确保边坡稳定的情况下进行清淤,原则上坡比不陡于1:1.5,图纸所示1:1坡比河段可根据现场实际情况进行调整,且视情况对不稳定边坡采取加固措施。

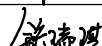
								电子名 CAD	签 名 SIGNATURE	设计单位 DESIGN COMPANY		江苏省环境工程技术有限公司 (证书编号:A232060891)			
							设 计 DESIGNED BY	舒瑞琪							
							校 对 CHECKED BY	刘伟							
							专业负责人 DIRECTOR	舒瑞琪		建设单位 CLIENT	赣榆区城西镇人民政府				
							审 核 AUDITED BY	韦颖		工程名称 PROJECT	赣榆区城西镇农田退水生态治理项目工程				
本图未加盖我司设计出图章一律无效							项目负责人 PROJECT DIRECTOR	舒瑞琪		子项名称 SUB SYSTEM	农田退水生态治理工程	子项编号 DIV NO	02		
							审 定 APPROVED	凌虹		图 名 DRAWING TITLE	基底修复工程典型断面图(二十三)				
图 纸 会 图	工 艺		给排水		暖 通		日 期 DATE	比 例 SCALE	工程设计编号 PROJECT DESIGN NO						
	建 筑		电 气		总 图		2025.06	1:200	EE-2025-B-002						
	结 构		自 控						版次 REV		设计阶段 DESIGN PHASE	施工图	图纸编号 DRAWING NO	EE02-03-23	

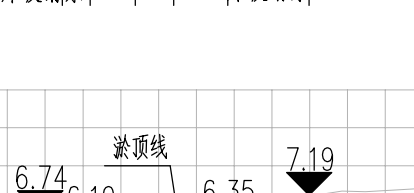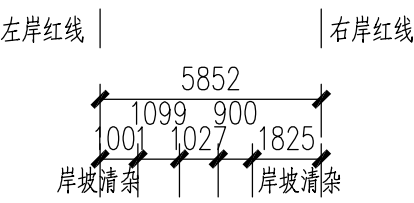


仙三庄东排水沟E4 基底修复典型断面图

- 1、本图中高程为1985国家高程,高程以m计;
- 2、坐标系为2000国家大地坐标系;
- 3、基底修复断面位置详见断面图EE02-02-01~EE02-02-78;
- 4、八斗、九斗大沟岸坡清杂范围约岸顶线两侧各向外2m,其余排水沟岸坡清杂范围约岸顶线两侧各向外1m,具体参考典型断面图并结合现场实际情况确定;
- 5、在确保边坡稳定的情况下进行清淤,原则上坡比不陡于1:1.5,图纸所示1:1坡比河段可根据现场实际情况进行调整,且视情况对不稳定边坡采取加固措施。

								电子名 CAD	签 名 SIGNATURE	设计单位 DESIGN COMPANY		江苏省环境工程技术有限公司 (证书编号: A232060891)		
							设 计 DESIGNED BY	舒瑞琪						
							校 对 CHECKED BY	刘伟						
							专业负责人 DIRECTOR	舒瑞琪		建设单位 CLIENT	赣榆区城西镇人民政府			
							审 核 AUDITED BY	韦颖		工程名称 PROJECT	赣榆区城西镇农田退水生态治理项目工程			
本图未加盖我司设计出图章一律无效							项目负责人 PROJECT DIRECTOR	舒瑞琪		子项名称 SUB SYSTEM	农田退水生态治理工程	子项编号 DIV NO	02	
							审 定 APPROVED	凌虹		图 名 DRAWING TITLE		基底修复工程典型断面图(二十四)		
日期 DATE	比例 SCALE	工程设计编号 PROJECT DESIGN NO												
2025.06	1:200	EE- 2025-B-002	版次 REV		设计阶段 DESIGN PHASE	施工图	图纸编号 DRAWING NO	EE02-03-24						
图 纸 会 审	工 艺		给排水		暖 通									
	建 筑		电 气		总 图									
	结 构		自 控											

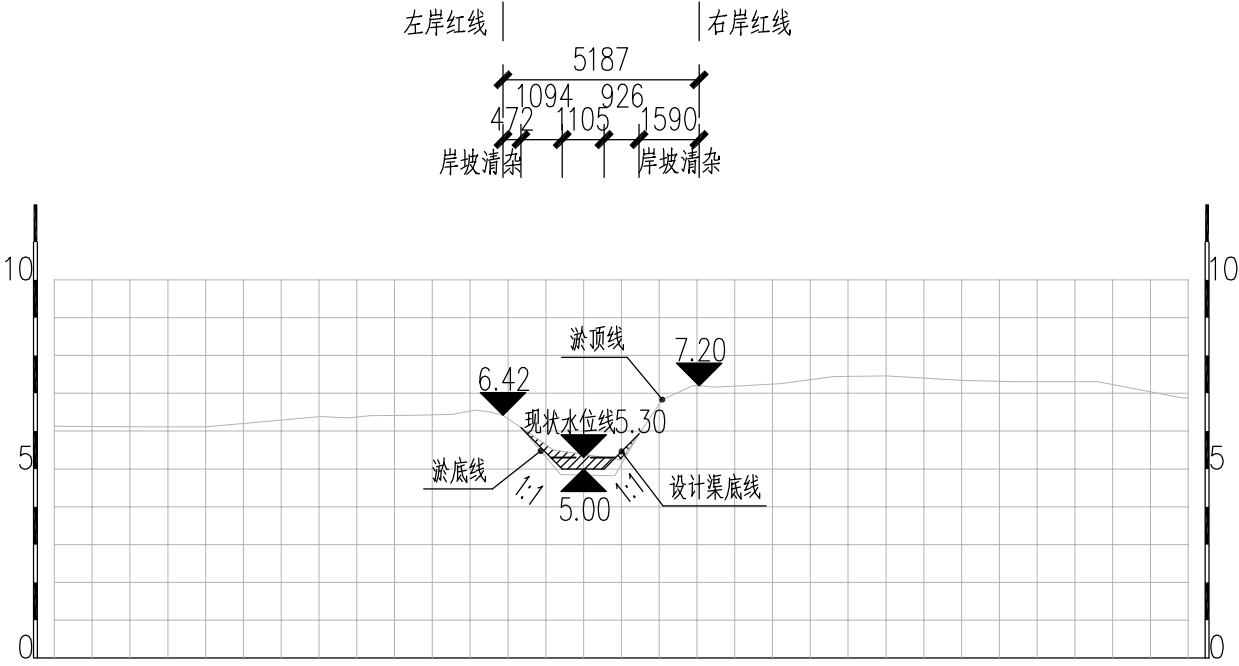

仙三庄东排水沟F5 基底修复典型断面图

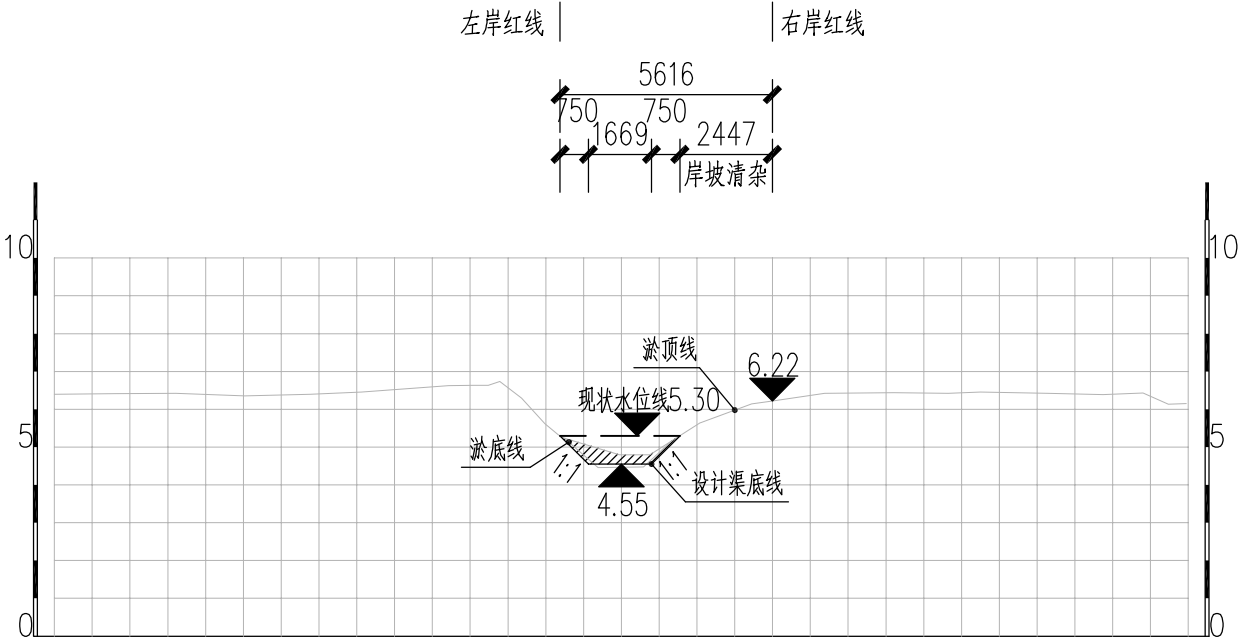


仙三庄东排水沟F6 基底修复典型断面图

说明：


- 1、本图中高程为1985国家高程，高程以m计；
- 2、坐标系为2000国家大地坐标系；
- 3、基底修复断面位置详见断面图EE02-02-01~EE02-02-78；
- 4、八斗、九斗大沟岸坡清杂范围约岸顶线两侧各向外2m，其余排水沟岸坡清杂范围约岸顶线两侧各向外1m，具体参考典型断面图并结合现场实际情况确定；
- 5、在确保边坡稳定的情况下进行清淤，原则上坡比不陡于1:1.5，图纸所示1:1坡比河段可根据现场实际情况进行调整，且视情况对不稳定边坡采取加固措施。

本图未加盖我司设计出图章一律无效					
图 纸 会 图	工 艺		给排水		暖 通
	建 筑		电 气		总 图
	结 构		自 控		

	电子名 CAD	签 名 SIGNATURE	设计单位 DESIGN COMPANY	江苏省环境工程技术有限公司 (证书编号:A232060891)		
设 计 DESIGNED BY	舒瑞琪	舒瑞琪				
校 对 CHECKED BY	刘伟	刘伟	建设单位 CLIENT	赣榆区城西镇人民政府		
专业负责人 DIRECTOR	舒瑞琪	舒瑞琪	工程名称 PROJECT	赣榆区城西镇农田退水生态治理项目工程		
审 核 AUDITED BY	韦颖	韦颖	子项名称 SUB SYSTEM	农田退水生态治理工程	子项编号 DIV NO	02
项目负责人 PROJECT DIRECTOR	舒瑞琪	舒瑞琪	图 名 DRAWING TITLE	基底修复工程典型断面图(二十五)		
审 定 APPROVED	凌虹	凌虹	版次 REV	0	设计阶段 DESIGN PHASE	施工图
日 期 DATE	2025.06	比例 SCALE	1: 200	图纸编号 DRAWING NO	EE02-03-25	

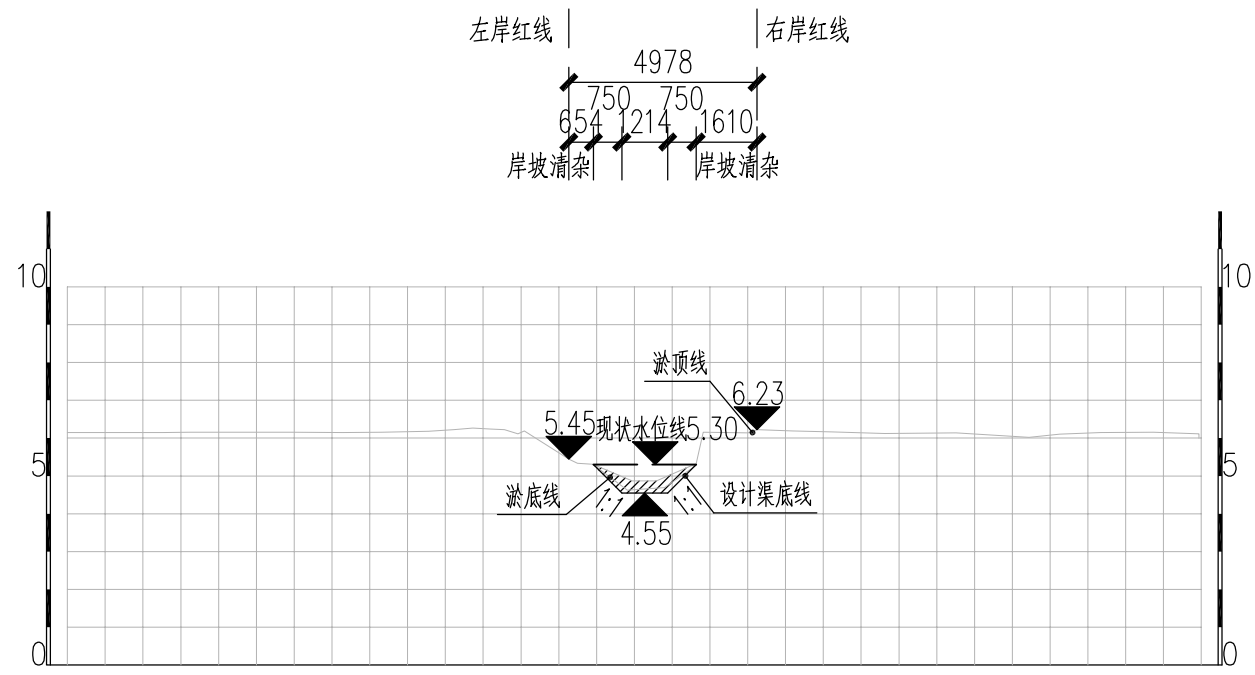

仙三庄东排水沟F7 基底修复典型断面图

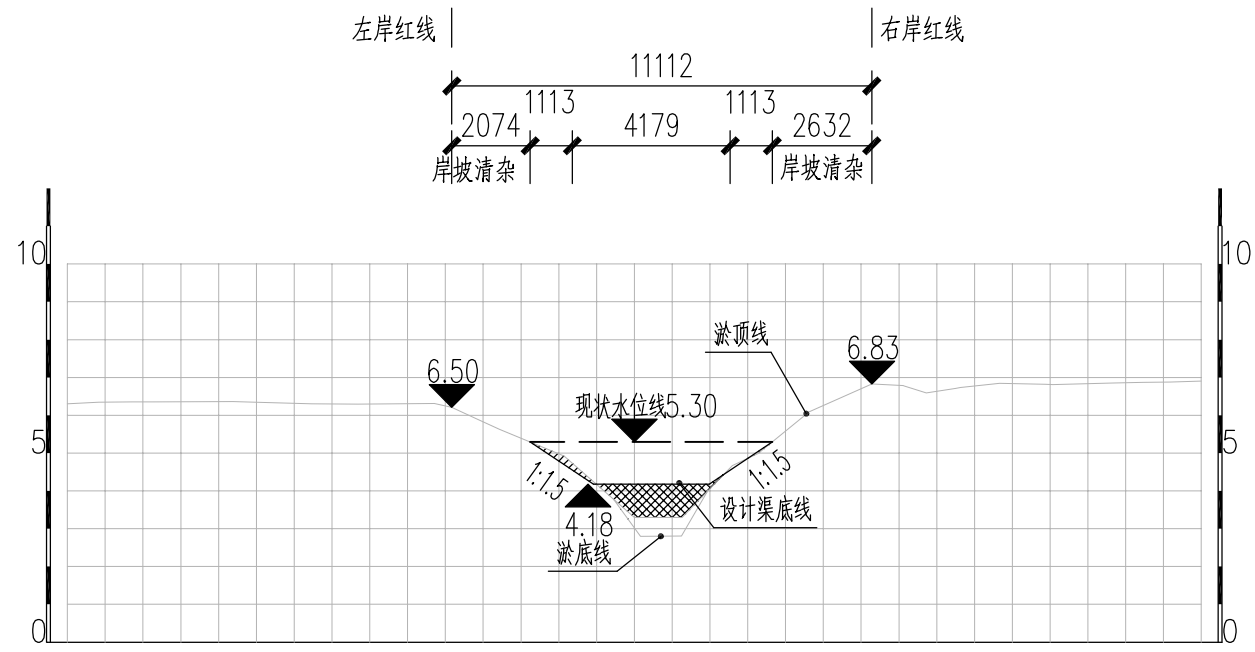


仙三庄东排水沟F8 基底修复典型断面图

说明：


- 1、本图中高程为1985国家高程，高程以m计；
- 2、坐标系为2000国家大地坐标系；
- 3、基底修复断面位置详见断面图EE02-02-01~EE02-02-78；
- 4、八斗、九斗大沟岸坡清杂范围约岸顶线两侧各向外2m，其余排水沟岸坡清杂范围约岸顶线两侧各向外1m，具体参考典型断面图并结合现场实际情况确定；
- 5、在确保边坡稳定的情况下进行清淤，原则上坡比不陡于1:1.5，图纸所示1:1坡比河段可根据现场实际情况进行调整，且视情况对不稳定边坡采取加固措施。

本图未加盖我司设计出图章一律无效					
图纸会图	工 艺		给排水		暖通
	建 筑		电 气		总 图
	结 构		自 控		

	电子名 CAD	签 名 SIGNATURE	设计单位 DESIGN COMPANY	江苏省环境工程技术有限公司 (证书编号: A232060891)		
设 计 DESIGNED BY	舒瑞琪	舒瑞琪				
校 对 CHECKED BY	刘伟	刘伟	建设单位 CLIENT	赣榆区城西镇人民政府		
专业负责人 DIRECTOR	舒瑞琪	舒瑞琪	工程名称 PROJECT	赣榆区城西镇农田退水生态治理项目工程		
审 核 AUDITED BY	韦颖	韦颖	子项名称 SUB SYSTEM	农田退水生态治理工程	子项编号 DIV NO	02
项目负责人 PROJECT DIRECTOR	舒瑞琪	舒瑞琪	图 名 DRAWING TITLE	基底修复工程典型断面图 (二十六)		
审 定 APPROVED	凌虹	凌虹	版次 REV	0	设计阶段 DESIGN PHASE	施工图
日 期 DATE	2025.06	比 例 SCALE	1: 200	图纸编号 DRAWING NO	EE02-03-26	
		EE- 2025-B-002				

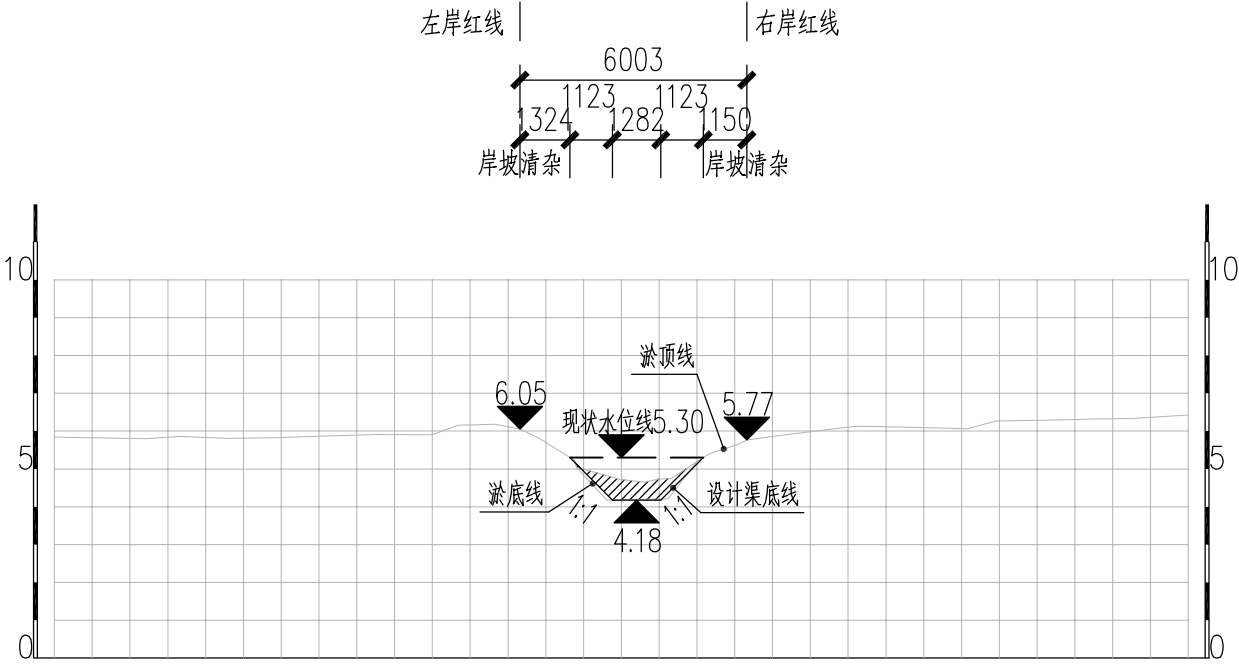

仙三庄东排水沟F9 基底修复典型断面图

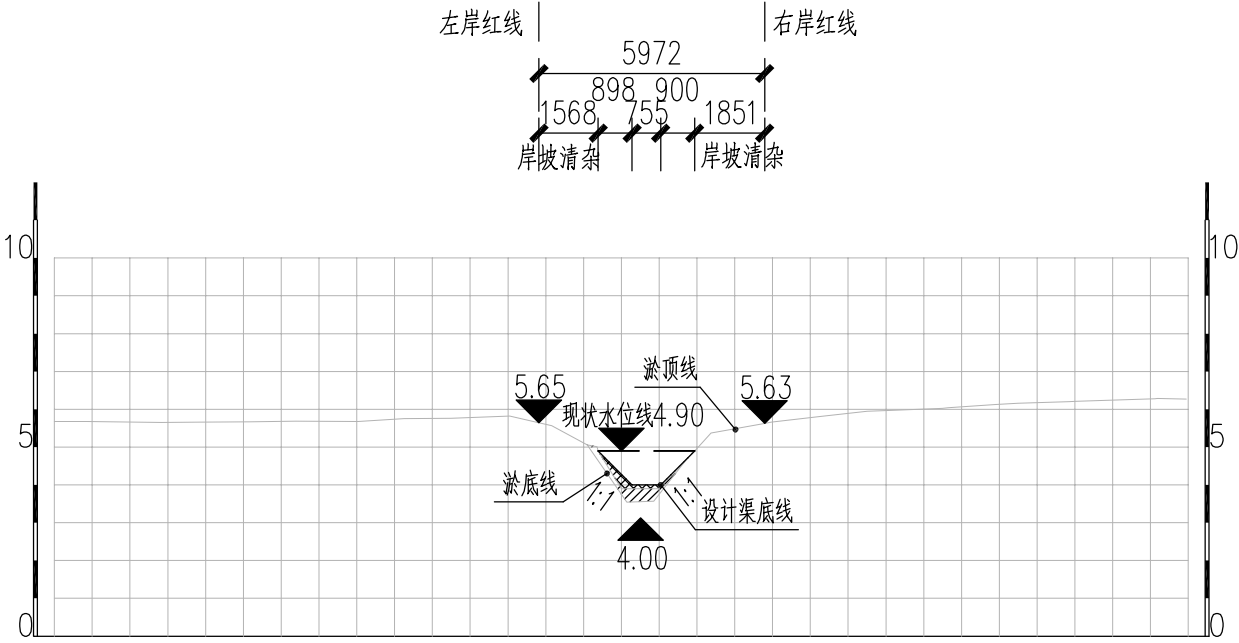


仙三庄东排水沟F10 基底修复典型断面图

说明：

- 1、本图中高程为1985国家高程，高程以m计；
- 2、坐标系为2000国家大地坐标系；
- 3、基底修复断面位置详见断面图EE02-02-01~EE02-02-78；
- 4、八斗、九斗大沟岸坡清杂范围约岸顶线两侧各向外2m，其余排水沟岸坡清杂范围约岸顶线两侧各向外1m，具体参考典型断面图并结合现场实际情况确定；
- 5、在确保边坡稳定的情况下进行清淤，原则上坡比不陡于1:1.5，图纸所示1:1坡比河段可根据现场实际情况进行调整，且视情况对不稳定边坡采取加固措施。

本图未加盖我司设计出图章一律无效					
图纸会图	工 艺		给排水		暖通
	建 筑		电 气		总 图
	结 构		自 控		

	电子名 CAD	签 名 SIGNATURE	设计单位 DESIGN COMPANY	江苏省环境工程技术有限公司 (证书编号: A232060891)		
设 计 DESIGNED BY	舒瑞琪	舒瑞琪				
校 对 CHECKED BY	刘伟	刘伟	建设单位 CLIENT	赣榆区城西镇人民政府		
专业负责人 DIRECTOR	舒瑞琪	舒瑞琪	工程名称 PROJECT	赣榆区城西镇农田退水生态治理项目工程		
审 核 AUDITED BY	韦颖	韦颖	子项名称 SUB SYSTEM	农田退水生态治理工程	子项编号 DIV NO	02
项目负责人 PROJECT DIRECTOR	舒瑞琪	舒瑞琪	图 名 DRAWING TITLE	基底修复工程典型断面图(二十七)		
审 定 APPROVED	凌虹	凌虹	版次 REV	0	设计阶段 DESIGN PHASE	施工图
日 期 DATE	2025.06	比例 SCALE	1: 200	图纸编号 DRAWING NO	EE02-03-27	
		工程设计编号 PROJECT DESIGN NO	EE- 2025-B-002			

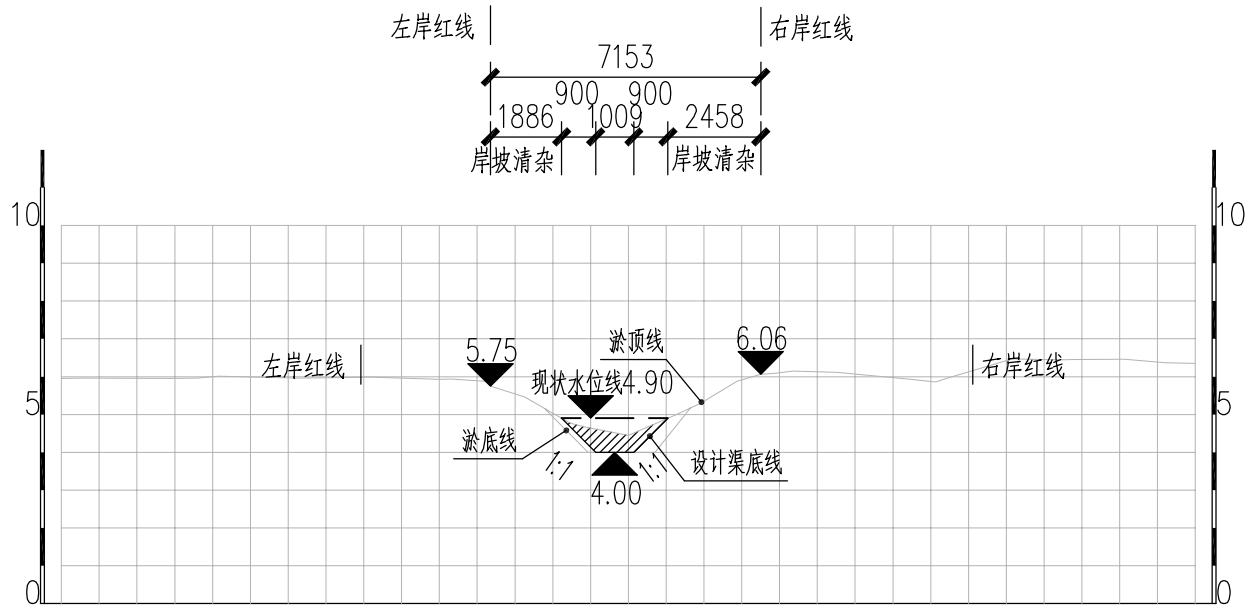


仙三庄东排水沟F11 基底修复典型断面图

说明：


- 1、本图中高程为1985国家高程，高程以m计；
- 2、坐标系为2000国家大地坐标系；
- 3、基底修复断面位置详见断面图EE02-02-01~EE02-02-78；
- 4、八斗、九斗大沟岸坡清杂范围约岸顶线两侧各向外2m，其余排水沟岸坡清杂范围约岸顶线两侧各向外1m，具体参考典型断面图并结合现场实际情况确定；
- 5、在确保边坡稳定的情况下进行清淤，原则上坡比不陡于1:1.5，图纸所示1:1坡比河段可根据现场实际情况进行调整，且视情况对不稳定边坡采取加固措施。

本图未加盖我司设计出图章一律无效					
图 纸 会 图	工 艺		给排水		暖通
	建 筑		电 气		总 图
	结 构		自 控		

	电子名 CAD	签 名 SIGNATURE	设计单位 DESIGN COMPANY	江苏省环境工程技术有限公司 (证书编号: A232060891)		
设 计 DESIGNED BY	舒瑞琪	箭沛琪				
校 对 CHECKED BY	刘伟	刘伟	建设单位 CLIENT	赣榆区城西镇人民政府		
专业负责人 DIRECTOR	舒瑞琪	箭沛琪	工程名称 PROJECT	赣榆区城西镇农田退水生态治理项目工程		
审 核 AUDITED BY	韦颖	韦颖	子项名称 SUB SYSTEM	农田退水生态治理工程	子项编号 DIV NO	02
项目负责人 PROJECT DIRECTOR	舒瑞琪	箭沛琪	图 名 DRAWING TITLE	基底修复工程典型断面图(二十八)		
审 定 APPROVED	凌虹	凌虹	版次 REV	设计阶段 DESIGN PHASE	施工图	图纸编号 DRAWING NO
日 期 DATE	比 例 SCALE	工程 PROJECT DESIGN NO	2025.06	1: 200	EE- 2025-B-002	EE02-03-28

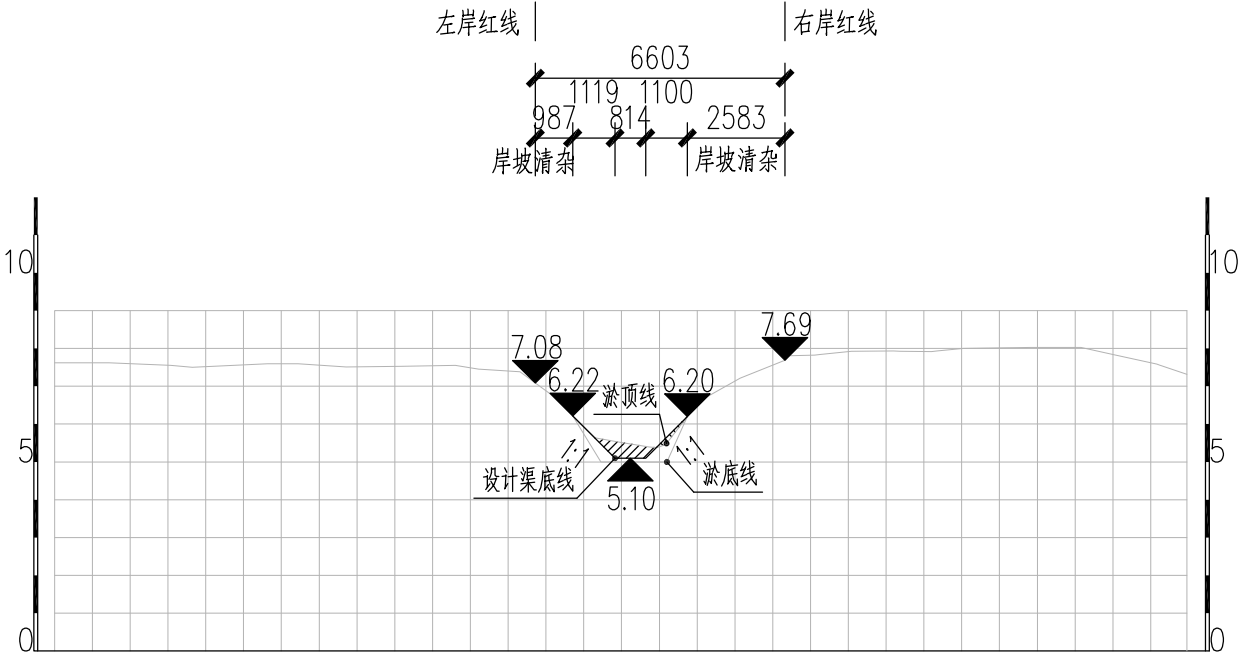

早立王庄北排水沟F1 基底修复典型断面图

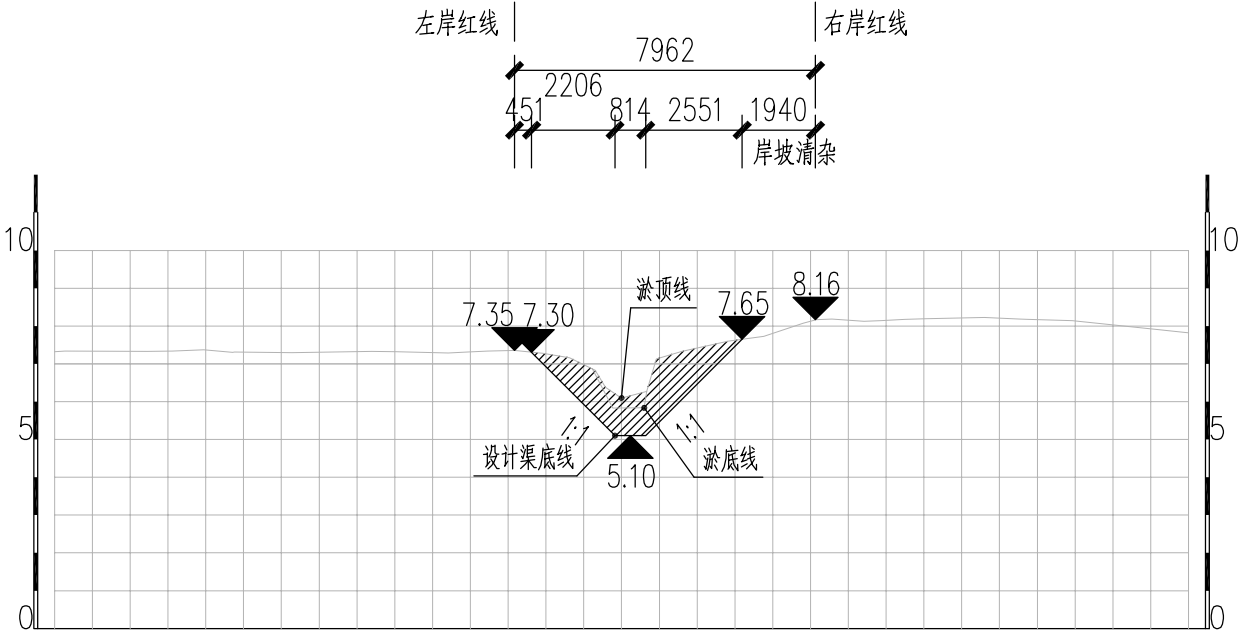


早立王庄北排水沟F2 基底修复典型断面图

说明：


- 1、本图中高程为1985国家高程，高程以m计；
- 2、坐标系为2000国家大地坐标系；
- 3、基底修复断面位置详见断面图EE02-02-01~EE02-02-78；
- 4、八斗、九斗大沟岸坡清杂范围约岸顶线两侧各向外2m，其余排水沟岸坡清杂范围约岸顶线两侧各向外1m，具体参考典型断面图并结合现场实际情况确定；
- 5、在确保边坡稳定的情况下进行清淤，原则上坡比不陡于1:1.5，图纸所示1:1坡比河段可根据现场实际情况进行调整，且视情况对不稳定边坡采取加固措施。

本图未加盖我司设计出图章一律无效					
图纸会图	工 艺		给排水		暖通
	建 筑		电 气		总 图
	结 构		自 控		

	电子名 CAD	签 名 SIGNATURE	设计单位 DESIGN COMPANY	江苏省环境工程技术有限公司 (证书编号:A232060891)		
设 计 DESIGNED BY	舒瑞琪	舒瑞琪				
校 对 CHECKED BY	刘伟	刘伟	建设单位 CLIENT	赣榆区城西镇人民政府		
专业负责人 DIRECTOR	舒瑞琪	舒瑞琪	工程名称 PROJECT	赣榆区城西镇农田退水生态治理项目工程		
审 核 AUDITED BY	韦颖	韦颖	子项名称 SUB SYSTEM	农田退水生态治理工程	子项编号 DIV NO	02
项目负责人 PROJECT DIRECTOR	舒瑞琪	舒瑞琪	图 名 DRAWING TITLE	基底修复工程典型断面图(二十九)		
审 定 APPROVED	凌虹	凌虹	版次 REV	设计阶段 DESIGN PHASE	施工图	图纸编号 DRAWING NO
日 期 DATE	2025.06	比 例 SCALE	EE- 2025-B-002	施工图	图纸编号 DRAWING NO	EE02-03-29

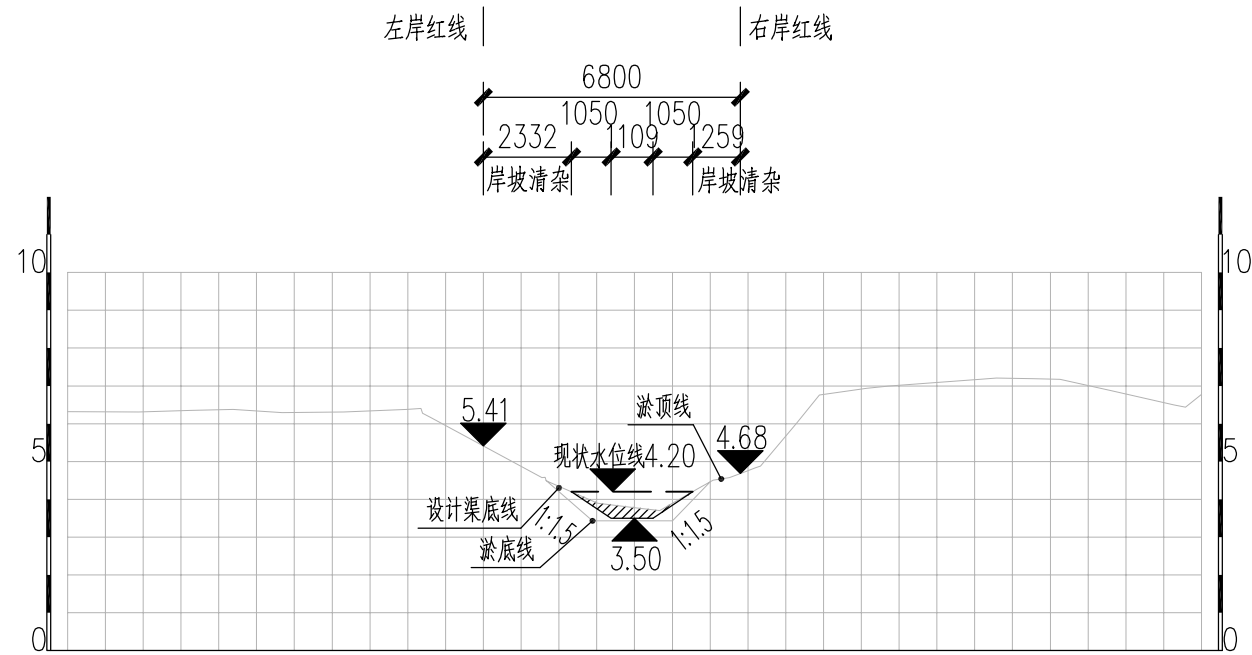

早立王庄北排水沟F3 基底修复典型断面图

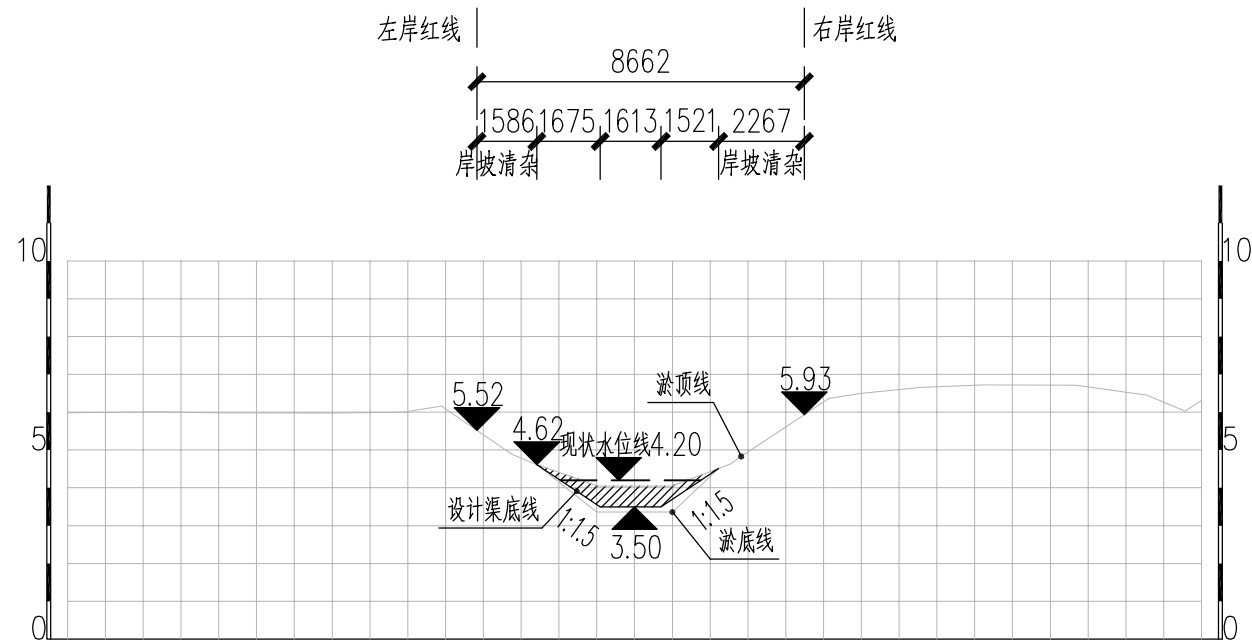


早立王庄北排水沟F4 基底修复典型断面图

说明：


- 1、本图中高程为1985国家高程，高程以m计；
- 2、坐标系为2000国家大地坐标系；
- 3、基底修复断面位置详见断面图EE02-02-01~EE02-02-78；
- 4、八斗、九斗大沟岸坡清杂范围约岸顶线两侧各向外2m，其余排水沟岸坡清杂范围约岸顶线两侧各向外1m，具体参考典型断面图并结合现场实际情况确定；
- 5、在确保边坡稳定的情况下进行清淤，原则上坡比不陡于1:1.5，图纸所示1:1坡比河段可根据现场实际情况进行调整，且视情况对不稳定边坡采取加固措施。

本图未加盖我司设计出图章一律无效					
图纸会图	工 艺		给排水		暖通
	建 筑		电 气		总 图
	结 构		自 控		

	电子名 CAD	签 名 SIGNATURE	设计单位 DESIGN COMPANY	江苏省环境工程技术有限公司 (证书编号: A232060891)		
设 计 DESIGNED BY	舒瑞琪	舒瑞琪				
校 对 CHECKED BY	刘伟	刘伟	建设单位 CLIENT	赣榆区城西镇人民政府		
专业负责人 DIRECTOR	舒瑞琪	舒瑞琪				
审 核 AUDITED BY	韦颖	韦颖	工程名称 PROJECT	赣榆区城西镇农田退水生态治理项目工程		
项目负责人 PROJECT DIRECTOR	舒瑞琪	舒瑞琪	子项名称 SUB SYSTEM	农田退水生态治理工程	子项编号 DIV NO	02
审 定 APPROVED	凌虹	凌虹	图 名 DRAWING TITLE	基底修复工程典型断面图 (三十)		
日 期 DATE	比 例 SCALE	工程设计编号 PROJECT DESIGN NO				
2025.06	1: 200	EE- 2025-B-002	版次 REV	0	设计阶段 DESIGN PHASE	施工图
			图纸编号 DRAWING NO	EE02-03-30		



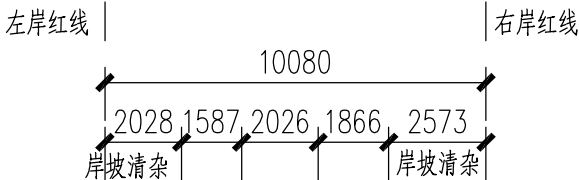




早立王庄北排水沟F5 基底修复典型断面图

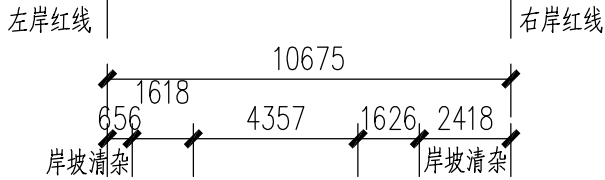





早立王庄北排水沟F6 基底修复典型断面图


- 1、本图中高程为1985国家高程,高程以m计;
- 2、坐标系为2000国家大地坐标系;
- 3、基底修复断面位置详见断面图EE02-02-01~EE02-02-78;
- 4、八斗、九斗大沟岸坡清杂范围约岸顶线两侧各向外2m,其余排水沟岸坡清杂范围约岸顶线两侧各向外1m,具体参考典型断面图并结合现场实际情况确定;
- 5、在确保边坡稳定的情况下进行清淤,原则上坡比不陡于1:1.5,图纸所示1:1坡比河段可根据现场实际情况进行调整,且视情况对不稳定边坡采取加固措施。

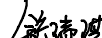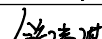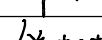								电子名 CAD	签 名 SIGNATURE	设计单位 DESIGN COMPANY	江苏省环境工程技术有限公司 (证书编号:A232060891)				
							设 计 DESIGNED BY	舒瑞琪							
							校 对 CHECKED BY	刘伟							
							专业负责人 DIRECTOR	舒瑞琪		建设单位 CLIENT	赣榆区城西镇人民政府				
							审 核 AUDITED BY	韦颖		工程名称 PROJECT	赣榆区城西镇农田退水生态治理项目工程				
本图未加盖我司设计出图章一律无效							项目负责人 PROJECT DIRECTOR	舒瑞琪		子项名称 SUB SYSTEM	农田退水生态治理工程	子项编号 DIV NO	02		
							审 定 APPROVED	凌虹		图 名 DRAWING TITLE	基底修复工程典型断面图(三十一)				
图 纸 会 图	工 艺		给排水		暖 通		日 期 DATE	比 例 SCALE	工程设计编号 PROJECT DESIGN NO						
	建 筑		电 气		总 图		2025.06	1:200	EE- 2025-B-002						
	结 构		自 控							版次 REV		设计阶段 DESIGN PHASE	施工图	图纸编号 DRAWING NO	EE02-03-31

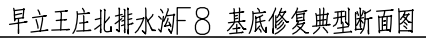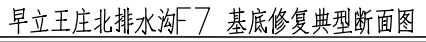


- 1、本图中高程为1985国家高程,高程以m计;
- 2、坐标系为2000国家大地坐标系;
- 3、基底修复断面位置详见断面图EE02-02-01~EE02-02-78;
- 4、八斗、九斗大沟岸坡清杂范围约岸顶线两侧各向外2m,其余排水沟岸坡清杂范围约岸顶线两侧各向外1m,具体参考典型断面图并结合现场实际情况确定;
- 5、在确保边坡稳定的情况下进行清淤,原则上坡比不陡于1:1.5,图纸所示1:1坡比河段可根据现场实际情况进行调整,且视情况对不稳定边坡采取加固措施。

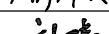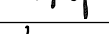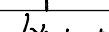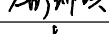								电子名 CAD	签名 SIGNATURE	设计单位 DESIGN COMPANY		江苏省环境工程技术有限公司 (证书编号:A232060891)		
							设计 DESIGNED BY	舒瑞琪						
							校对 CHECKED BY	刘伟						
							专业负责人 DIRECTOR	舒瑞琪		建设单位 CLIENT	赣榆区城西镇人民政府			
							审核 AUDITED BY	韦颖		工程名称 PROJECT	赣榆区城西镇农田退水生态治理项目工程			
本图未加盖我司设计出图章一律无效							项目负责人 PROJECT DIRECTOR	舒瑞琪		子项名称 SUB SYSTEM	农田退水生态治理工程	子项编号 DIV NO	02	
							审 定 APPROVED	凌虹		图 名 DRAWING TITLE		基底修复工程典型断面图 (三十二)		
日 期 DATE	比 例 SCALE	工程设计编号 PROJECT DESIGN NO												
2025.06	1:200	EE-2025-B-002	版次 REV		设计阶段 DESIGN PHASE	施工图	图纸编号 DRAWING NO	EE02-03-32						

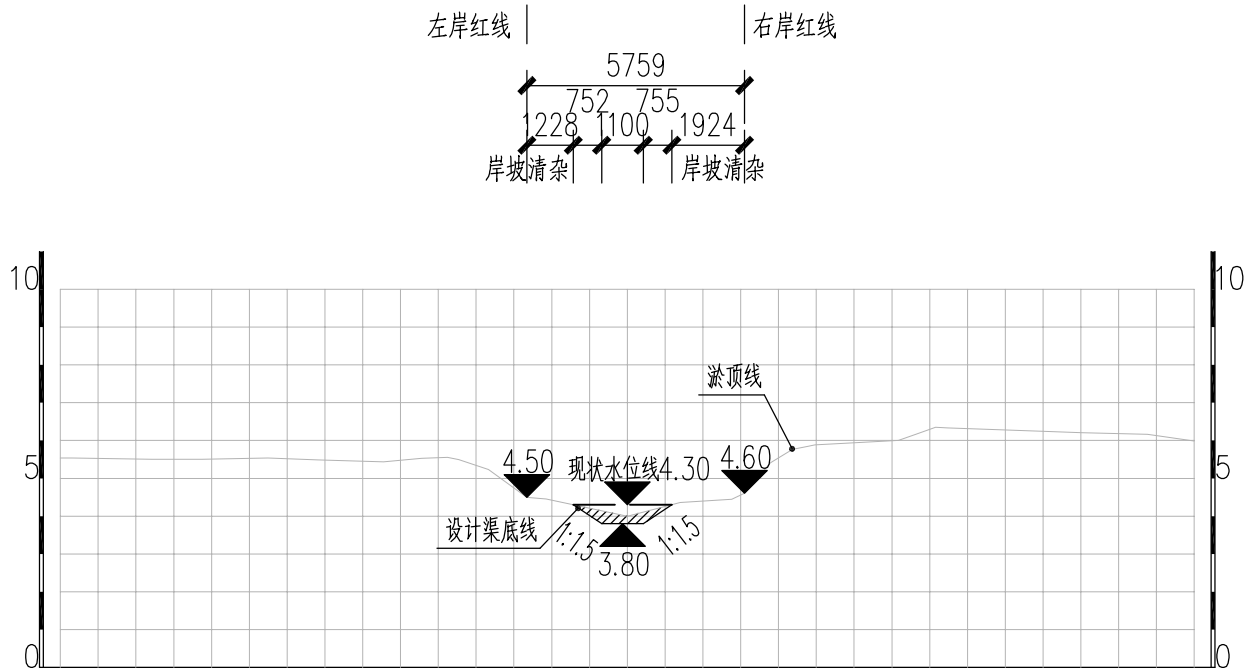

早立王庄北排水沟F9 基底修复典型断面图

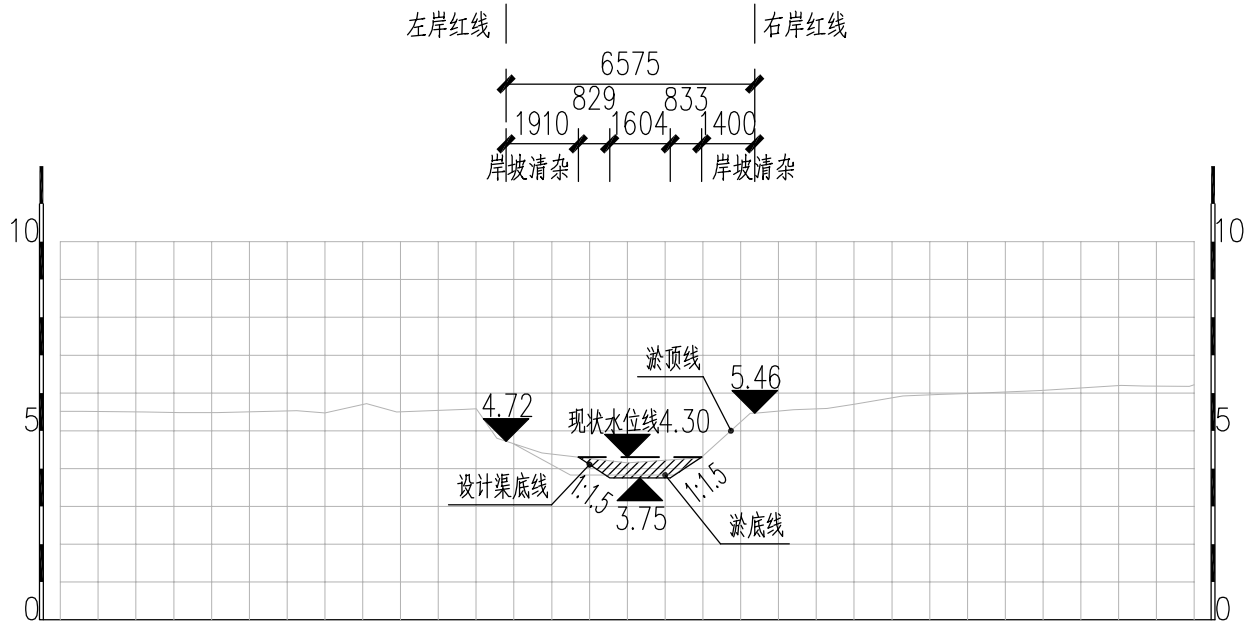


早立王庄北排水沟F10 基底修复典型断面图

说明：

- 1、本图中高程为1985国家高程，高程以m计；
- 2、坐标系为2000国家大地坐标系；
- 3、基底修复断面位置详见断面图EE02-02-01~EE02-02-78；
- 4、八斗、九斗大沟岸坡清杂范围约岸顶线两侧各向外2m，其余排水沟岸坡清杂范围约岸顶线两侧各向外1m，具体参考典型断面图并结合现场实际情况确定；
- 5、在确保边坡稳定的情况下进行清淤，原则上坡比不陡于1:1.5，图纸所示1:1坡比河段可根据现场实际情况进行调整，且视情况对不稳定边坡采取加固措施。

本图未加盖我司设计出图章一律无效					
图纸会图	工 艺		给排水		暖通
	建 筑		电 气		总 图
	结 构		自 控		

	电子名 CAD	签 名 SIGNATURE	设计单位 DESIGN COMPANY	江苏省环境工程技术有限公司 (证书编号:A232060891)		
设 计 DESIGNED BY	舒瑞琪	舒瑞琪				
校 对 CHECKED BY	刘伟	刘伟	建设单位 CLIENT	赣榆区城西镇人民政府		
专业负责人 DIRECTOR	舒瑞琪	舒瑞琪	工程名称 PROJECT	赣榆区城西镇农田退水生态治理项目工程		
审 核 AUDITED BY	韦颖	韦颖	子项名称 SUB SYSTEM	农田退水生态治理工程	子项编号 DIV NO	02
项目负责人 PROJECT DIRECTOR	舒瑞琪	舒瑞琪	图 名 DRAWING TITLE	基底修复工程典型断面图 (三十三)		
审 定 APPROVED	凌虹	凌虹	版次 REV	0	设计阶段 DESIGN PHASE	施工图
日 期 DATE	2025.06	比例 SCALE	1: 200	图纸编号 DRAWING NO	EE02-03-33	
		工程设计编号 PROJECT DESIGN NO	EE- 2025-B-002			

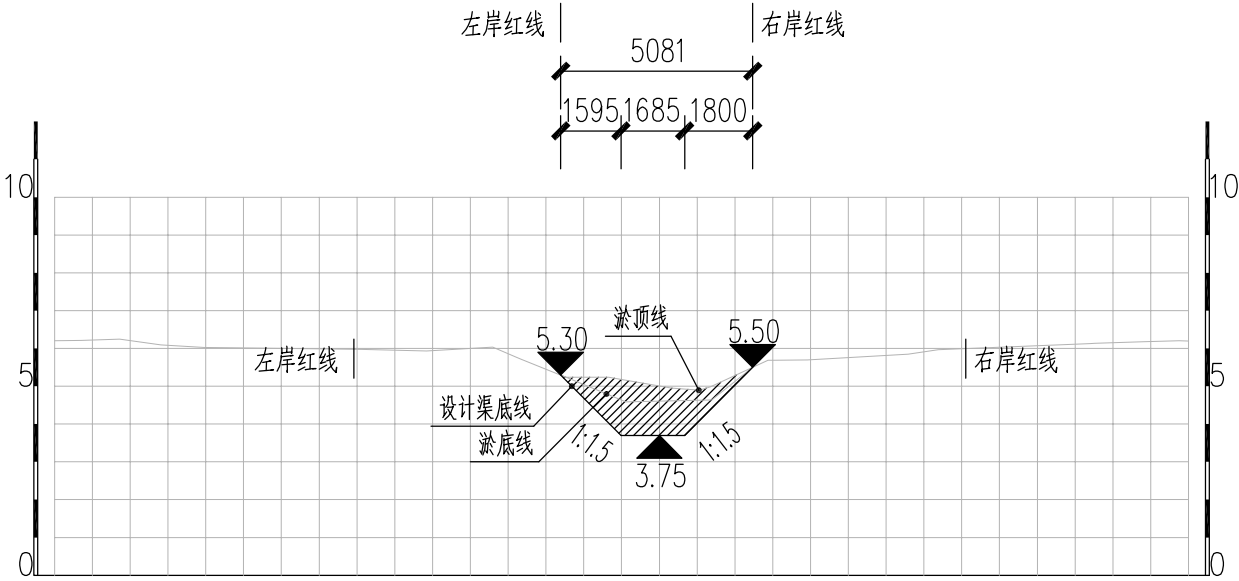

早立王庄北排水沟F11 基底修复典型断面图

说明：

- 1、本图中高程为1985国家高程，高程以m计；
- 2、坐标系为2000国家大地坐标系；
- 3、基底修复断面位置详见断面图EE02-02-01~EE02-02-78；
- 4、八斗、九斗大沟岸坡清杂范围约岸顶线两侧各向外2m，其余排水沟岸坡清杂范围约岸顶线两侧各向外1m，具体参考典型断面图并结合现场实际情况确定；
- 5、在确保边坡稳定的情况下进行清淤，原则上坡比不陡于1:1.5，图纸所示1:1坡比河段可根据现场实际情况进行调整，且视情况对不稳定边坡采取加固措施。

本图未加盖我司设计出图章一律无效					
图 纸 会 图	工 艺		给排水		暖通
	建 筑		电 气		总 图
	结 构		自 控		

	电子名 CAD	签 名 SIGNATURE	设计单位 DESIGN COMPANY	江苏省环境工程技术有限公司 (证书编号: A232060891)		
设 计 DESIGNED BY	舒瑞琪	箭涛琪				
校 对 CHECKED BY	刘伟	刘伟	建设单位 CLIENT	赣榆区城西镇人民政府		
专业负责人 DIRECTOR	舒瑞琪	箭涛琪	工程名称 PROJECT	赣榆区城西镇农田退水生态治理项目工程		
审 核 AUDITED BY	韦颖	韦颖	子项名称 SUB SYSTEM	农田退水生态治理工程	子项编号 DIV NO	02
项目负责人 PROJECT DIRECTOR	舒瑞琪	箭涛琪	图 名 DRAWING TITLE	基底修复工程典型断面图 (三十四)		
审 定 APPROVED	凌虹	凌虹	版次 REV	设计阶段 DESIGN PHASE	施工图	图纸编号 DRAWING NO
日 期 DATE	比 例 SCALE	工程设计编号 PROJECT DESIGN NO	2025.06	1: 200	EE- 2025-B-002	EE02-03-34