
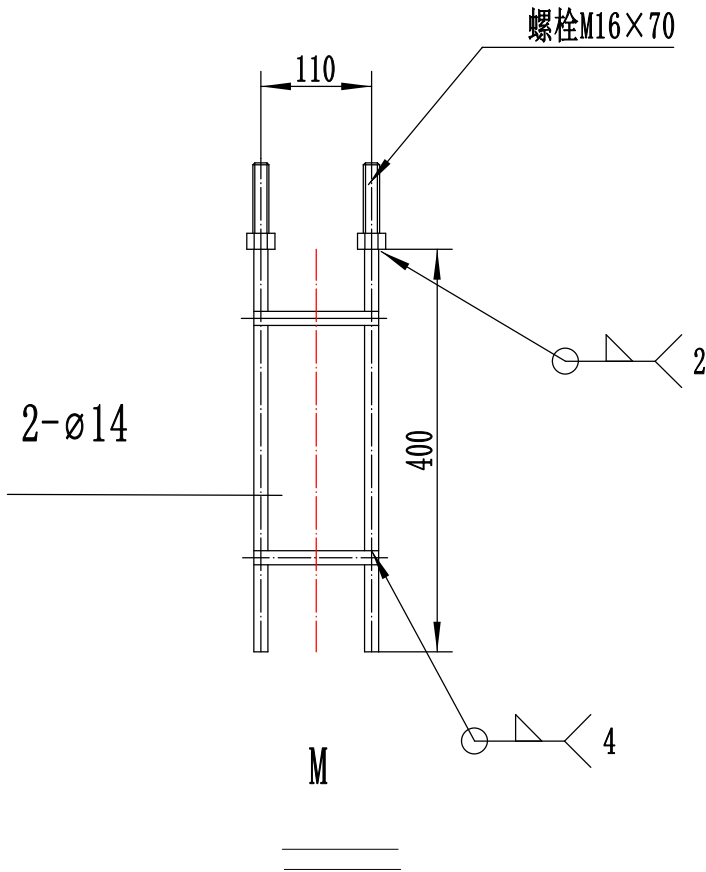
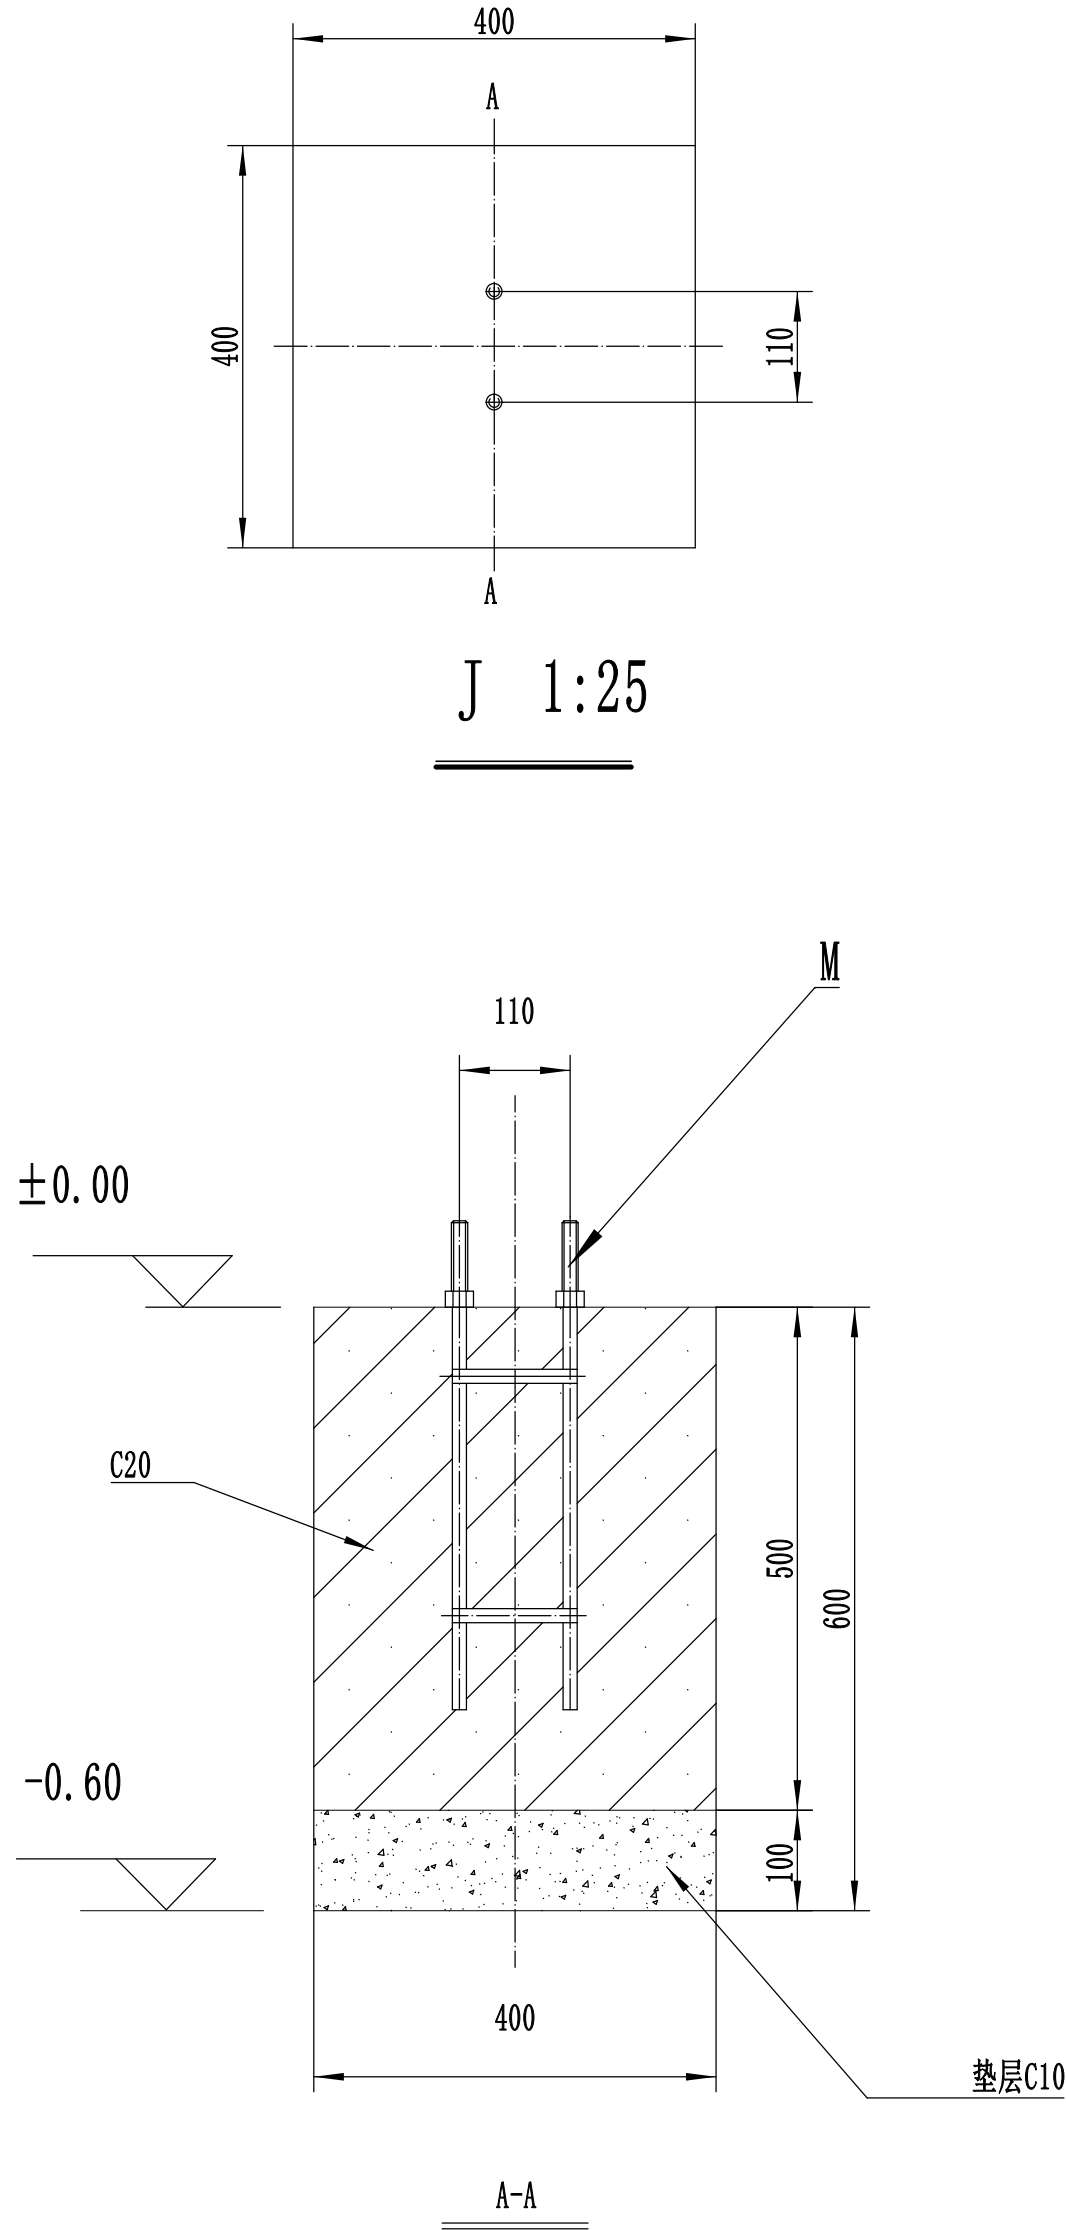


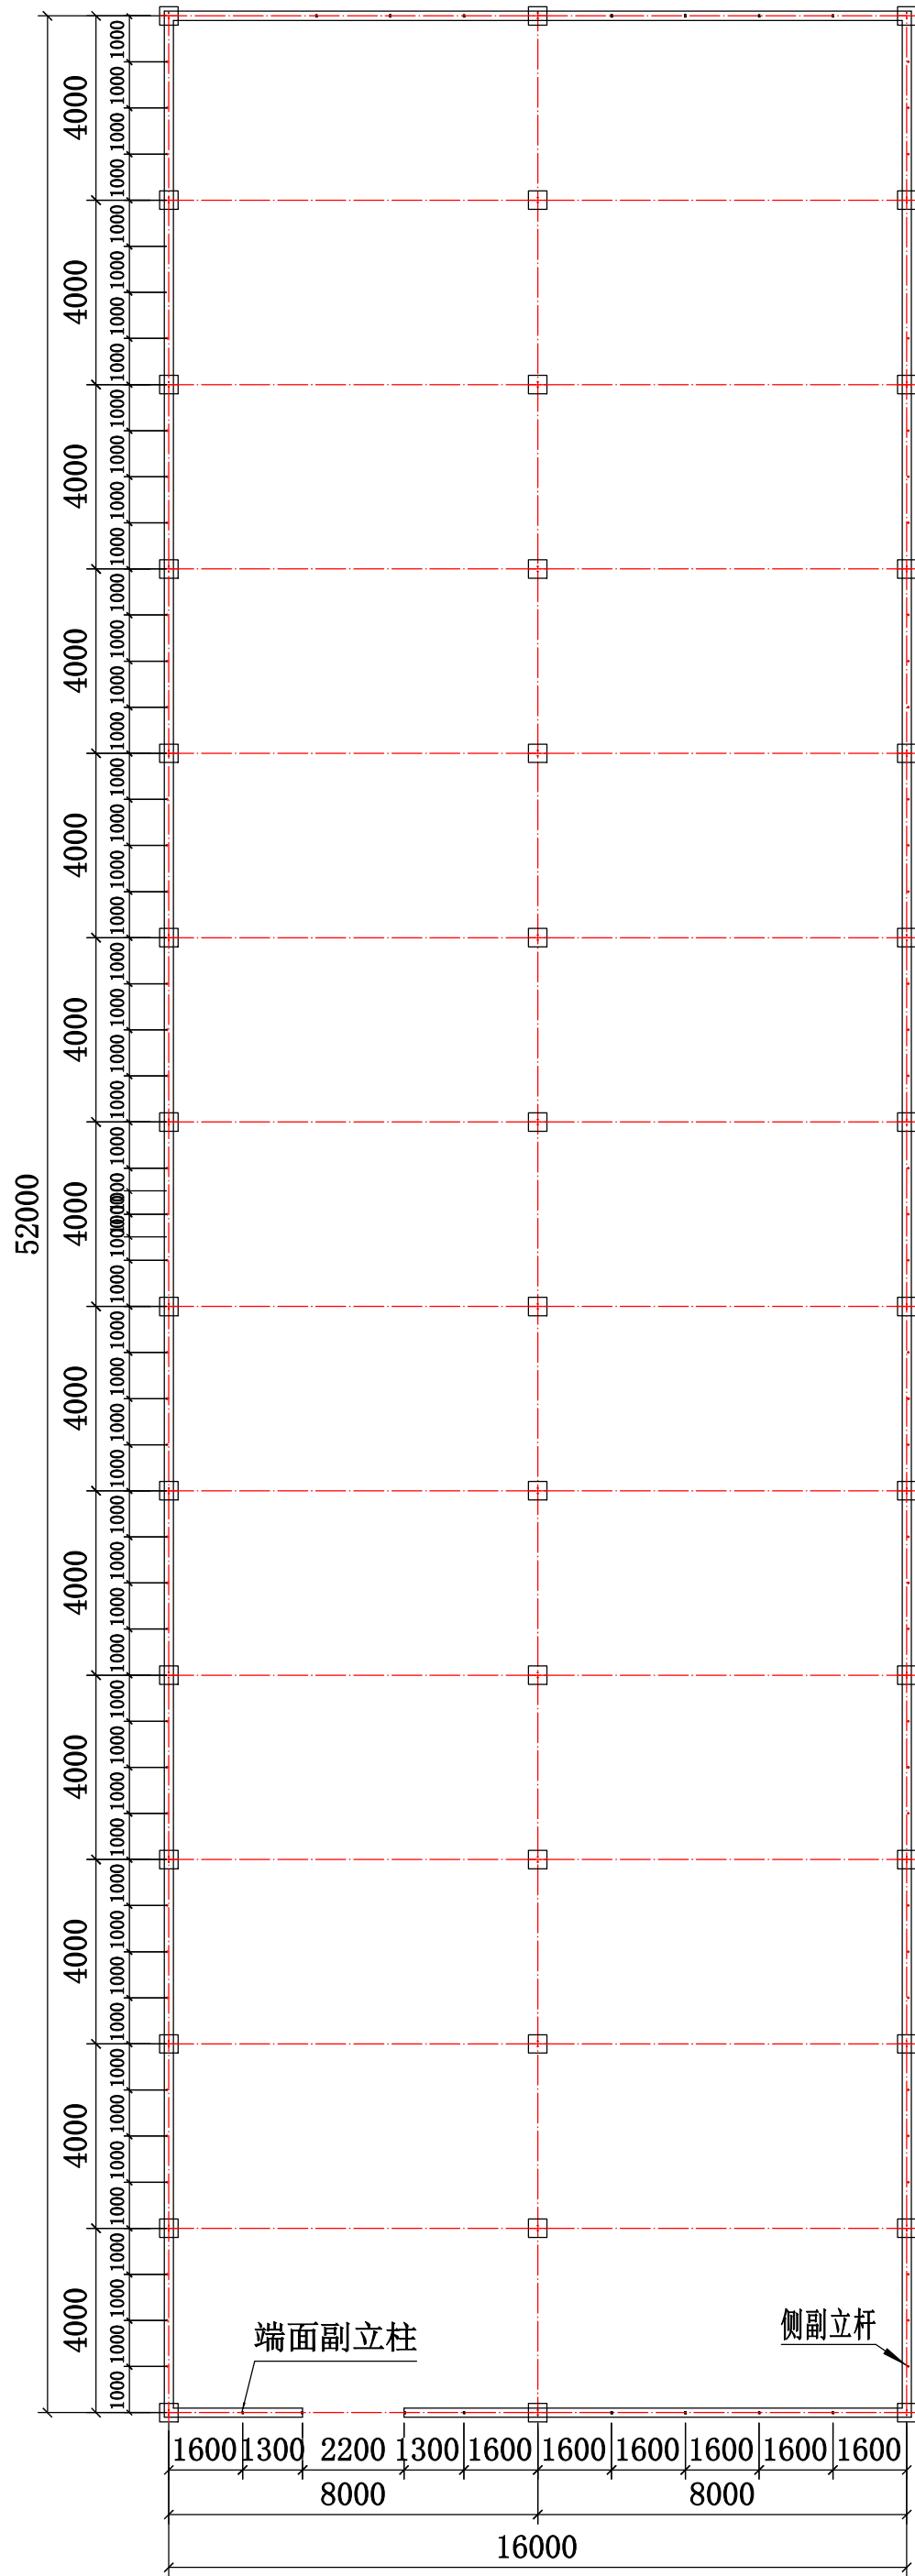

GSW8440型连栋薄膜温室			建设单位	
			项目名称	
			图名 2连栋温室基础平面图	比例 1:100
				阶段
				图号
			日期:	2025. 3