

冶山街道东王安置区 周边环境整治提升项目

施工图

建设单位：南京市六合区人民政府冶山街道办事处

设计单位：南京中艺建筑设计院股份有限公司

二〇二五年四月


图 纸 目 录

 南京中艺建筑设计院股份有限公司		业 主	南京市六合区人民政府 冶山街道办事处	设计编号	ZY2025-16	
		工程名称	冶山街道东王安置区 周边环境整治提升项目	子项名称	景观绿化工程	
				专 业	园建绿化	
执业签章：						
序号	图 号	图 纸 名 称		图幅	版本	备 注
1		封面		A3	NO. 1	
2		目录		A3	NO. 1	
3	LP-01-01	景观园建设计总说明一		A3	NO. 1	
4	LP-01-02	景观园建设计总说明二		A3	NO. 1	
5	LP-02-01	绿化施工说明一		A3	NO. 1	
6	LP-02-02	绿化施工说明二		A3	NO. 1	
7	LP-03-01	紫藤东路 总平面图		A3	NO. 1	
8	LP-03-02	紫藤东路 人行道标准段详图		A3	NO. 1	
9	LP-03-03	紫藤东路 墙绘图		A3	NO. 1	
10	LP-04-01	紫藤路 总平面图		A3	NO. 1	
11	LP-04-02	紫藤路 华平苑、东旺苑提升绿化图		A3	NO. 1	
12	LP-04-03	紫藤路 人行道标准段详图		A3	NO. 1	
13	LP-04-04	紫藤路 墙绘图一		A3	NO. 1	
14	LP-04-05	紫藤路 墙绘图二		A3	NO. 1	
15	LP-05-01	街南路 总平面图		A3	NO. 1	
16	LP-05-02	街南路 人行道标准段详图		A3	NO. 1	
17	LP-05-03	街南路 墙绘图一		A3	NO. 1	
18	LP-05-04	街南路 墙绘图二		A3	NO. 1	
19	LP-06-01	白云南路 总平面图		A3	NO. 1	
20	LP-06-02	白云南路 墙绘图一		A3	NO. 1	
21	LP-06-03	白云南路 墙绘图二		A3	NO. 1	
22	LP-07-01	枫彩路 总平面图		A3	NO. 1	
23	LP-07-02	枫彩路 墙绘图一		A3	NO. 1	
24	LP-07-03	枫彩路 墙绘图二		A3	NO. 1	

图 纸 目 录


 南京中艺建筑设计院股份有限公司		业 主	南京市六合区人民政府 冶山街道办事处		设计编号	ZY2025-16
		工程名称	冶山街道东王安置区 周边环境整治提升项目	子项名称	景观绿化工程	
				专 业	园建绿化	
执业签章：						
序号	图 号	图 纸 名 称		图幅	版本	备 注
25	LP-08-01	东平路 总平面图		A3	NO. 1	
26	LP-08-02	东平路 人行道标准段详图		A3	NO. 1	
27	LD-09-01	街角游园铺装平面图		A3	NO. 1	
28	LD-09-02	街角游园尺寸平面图		A3	NO. 1	
29	LD-09-03	街角游园详图		A3	NO. 1	
30	LD-10-01	街角游园LOGO详图一		A3	NO. 1	
31	LD-10-02	街角游园LOGO详图二		A3	NO. 1	
32	LD-10-03	街角游园LOGO详图三		A3	NO. 1	
33	LD-11-01	景亭一详图一		A3	NO. 1	
34	LD-11-02	景亭一详图二		A3	NO. 1	
35	LD-12-01	景亭二详图一		A3	NO. 1	
36	LD-12-02	景亭二详图二		A3	NO. 1	
37	LD-13	坐凳详图		A3	NO. 1	
38	LD-14	街角游园绿化图		A3	NO. 1	
39	LP-15	工程量表		A3	NO. 1	
40						
41						
42						
43						
44						
45						
46						
47						
48						

现状围墙涂层脱落约8m，出新

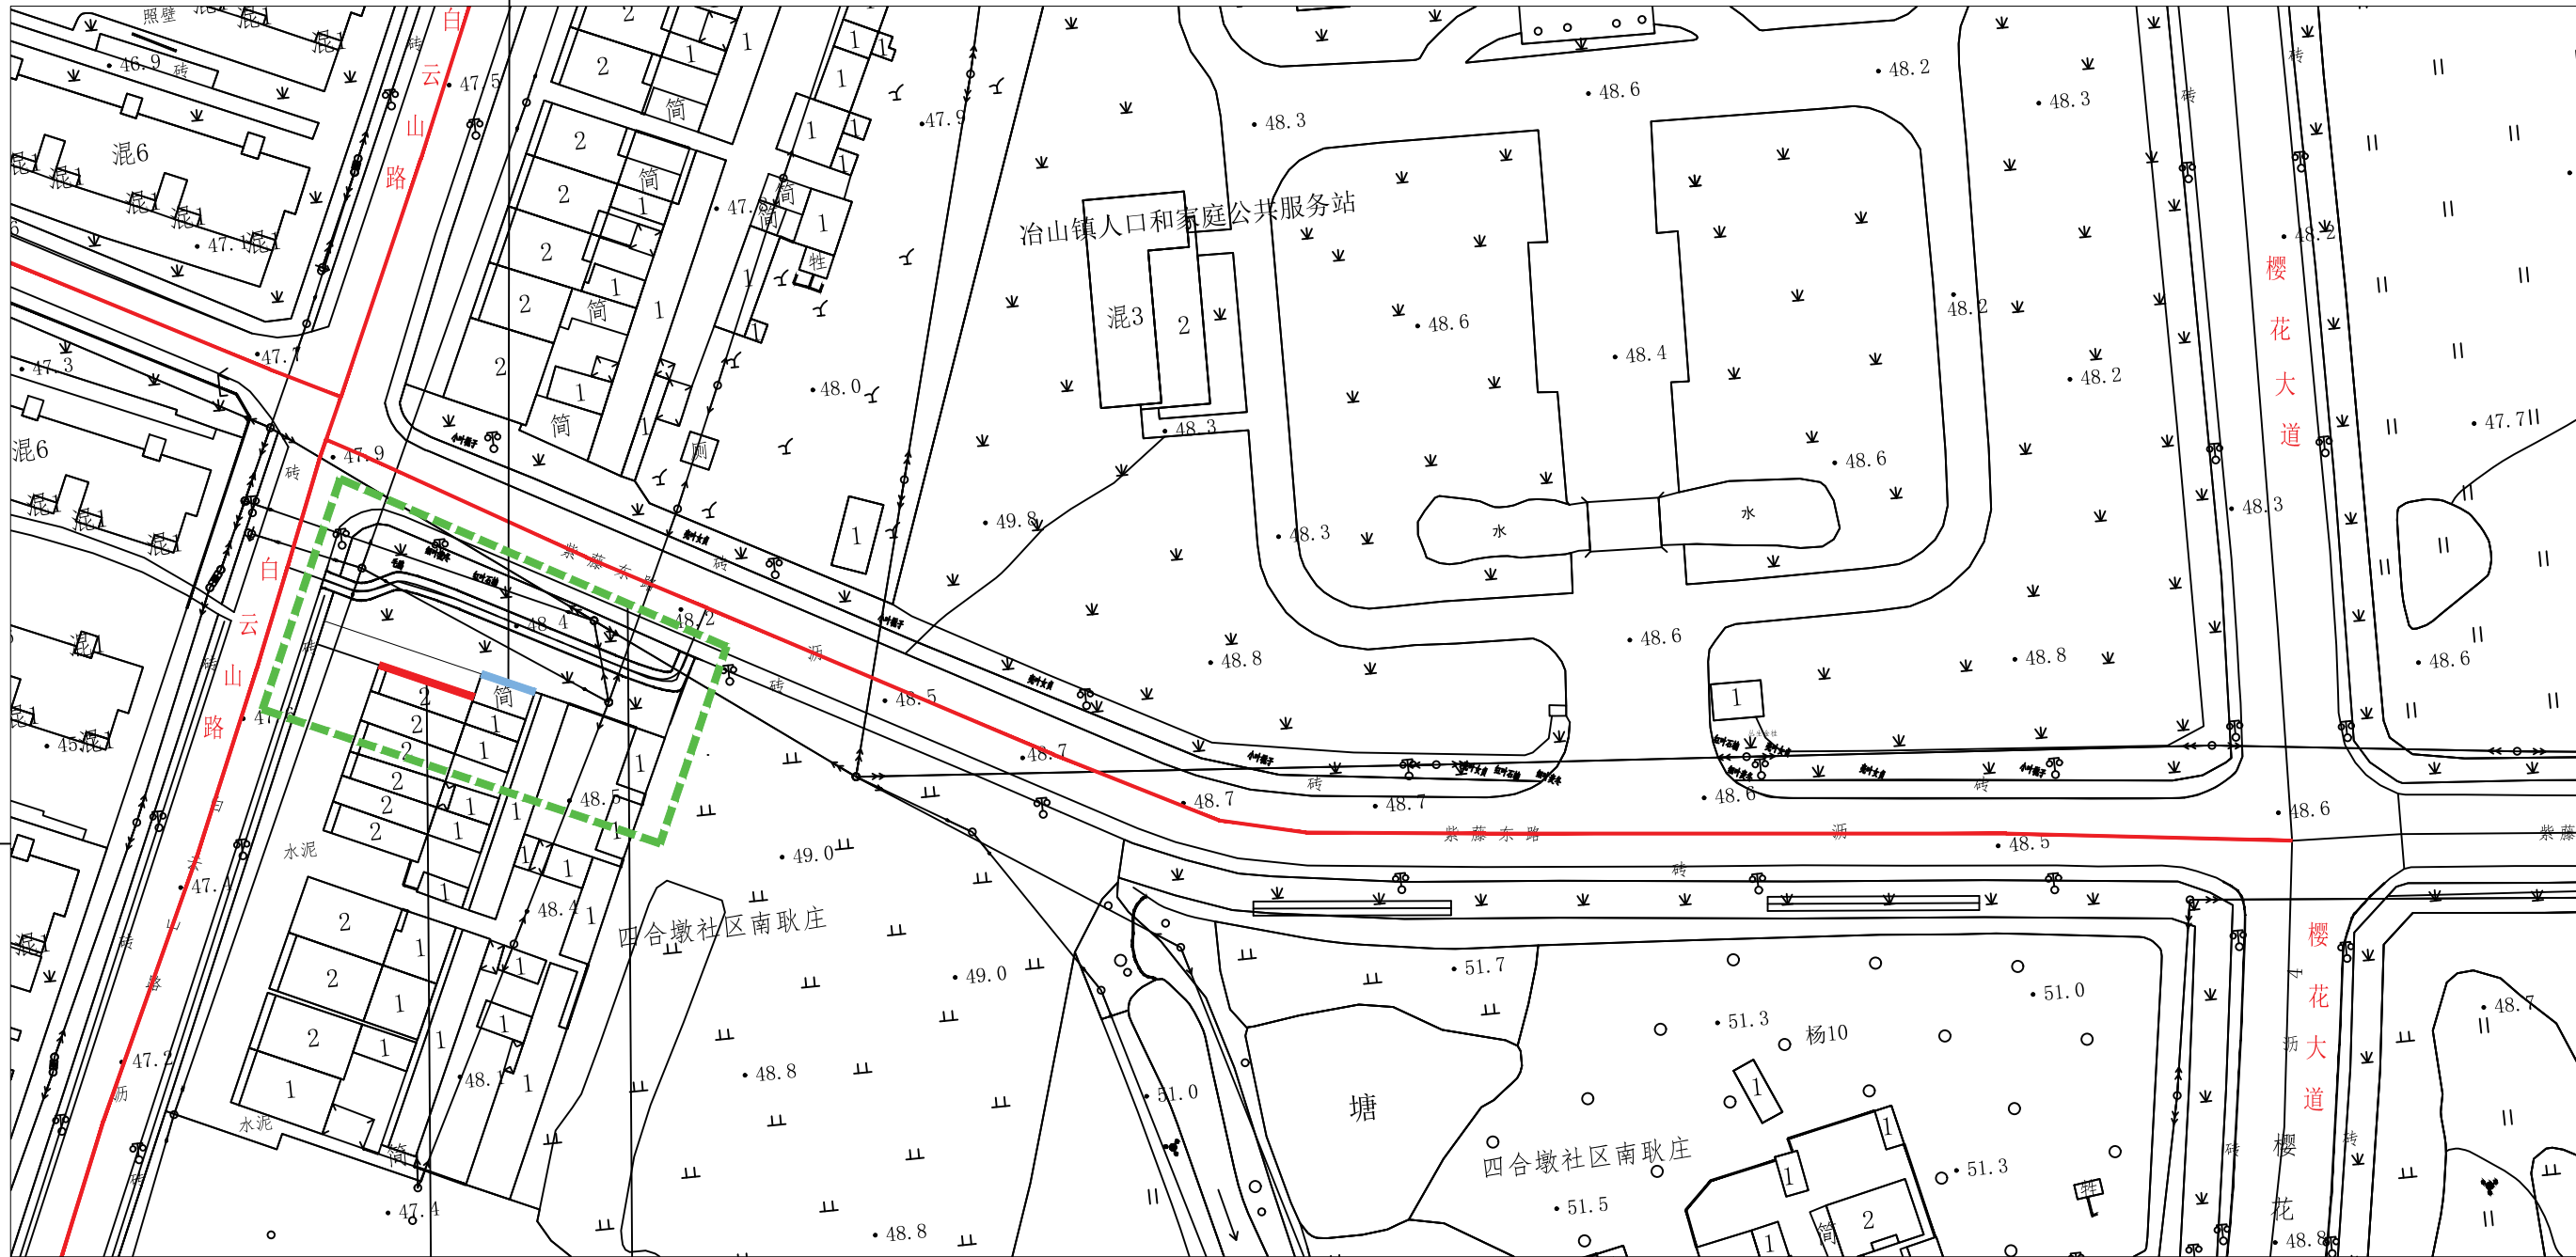

墙绘
详见P-04

入口提升
详见P-9

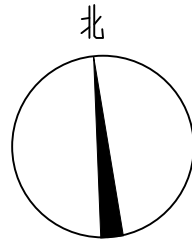

1

紫藤东路总平面图

SCALE 1:1000

说明:

- 1、紫藤东路全长约270m，人行道宽2.2m；
- 2、人行道面层全线更换；
- 3、路牙石全线更换；
- 4、盲道全线更换；
- 5、平石局部更新，见坏补坏；
- 6、局部破旧围墙出新。



南京中艺建筑设计院股份有限公司

NANJING ZHONGYI ARCHITECTURAL DESIGN INSTITUTE CO., LTD.

资质等级：建筑工程甲级 证书编号：A132015936

送电工程、变电工程丙级 证书编号：A232015933

单位地址：南京市秦淮区菱角市66号南京国家领军人才创业园8栋B座

版权所有 / COPYRIGHT RESERVED

1. 签章不全，图纸无效。
2. 图纸内容版权为本公司所有，未经同意不得转印、修改等其它用途。
3. 不得量取图纸尺寸施工；如有任何不详事宜，请在施工前与设计师会商。

图纸签名
DISCIPLINE AUTHORITY SIGNED BY

批准 APPROVED	徐卫新	校对 CHECKED	董竹港
项目负责 PROJECT MANAGER	严俊华	专业负责 DISCIPLINE CHARGE	严俊华
审定 EXAMINED	陈施媛	设计 DESIGNED	史传泽
审核 AUDITED	陈施媛	绘制 DRAWN	史传泽

业主 / CLIENT

南京市六合区人民政府冶山街道办事处

图名 / DRG TITLE

紫藤东路
总平面图

工程名称

冶山街道东王安置区
周边环境整治提升项目

子项名称

设计编号

ZY2025-16

专业

景观

版号

N0.01

阶段



施工图

日期

2025.04


图号

LP-03-01

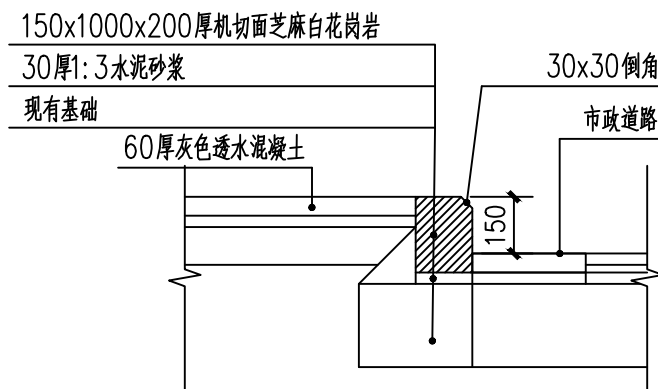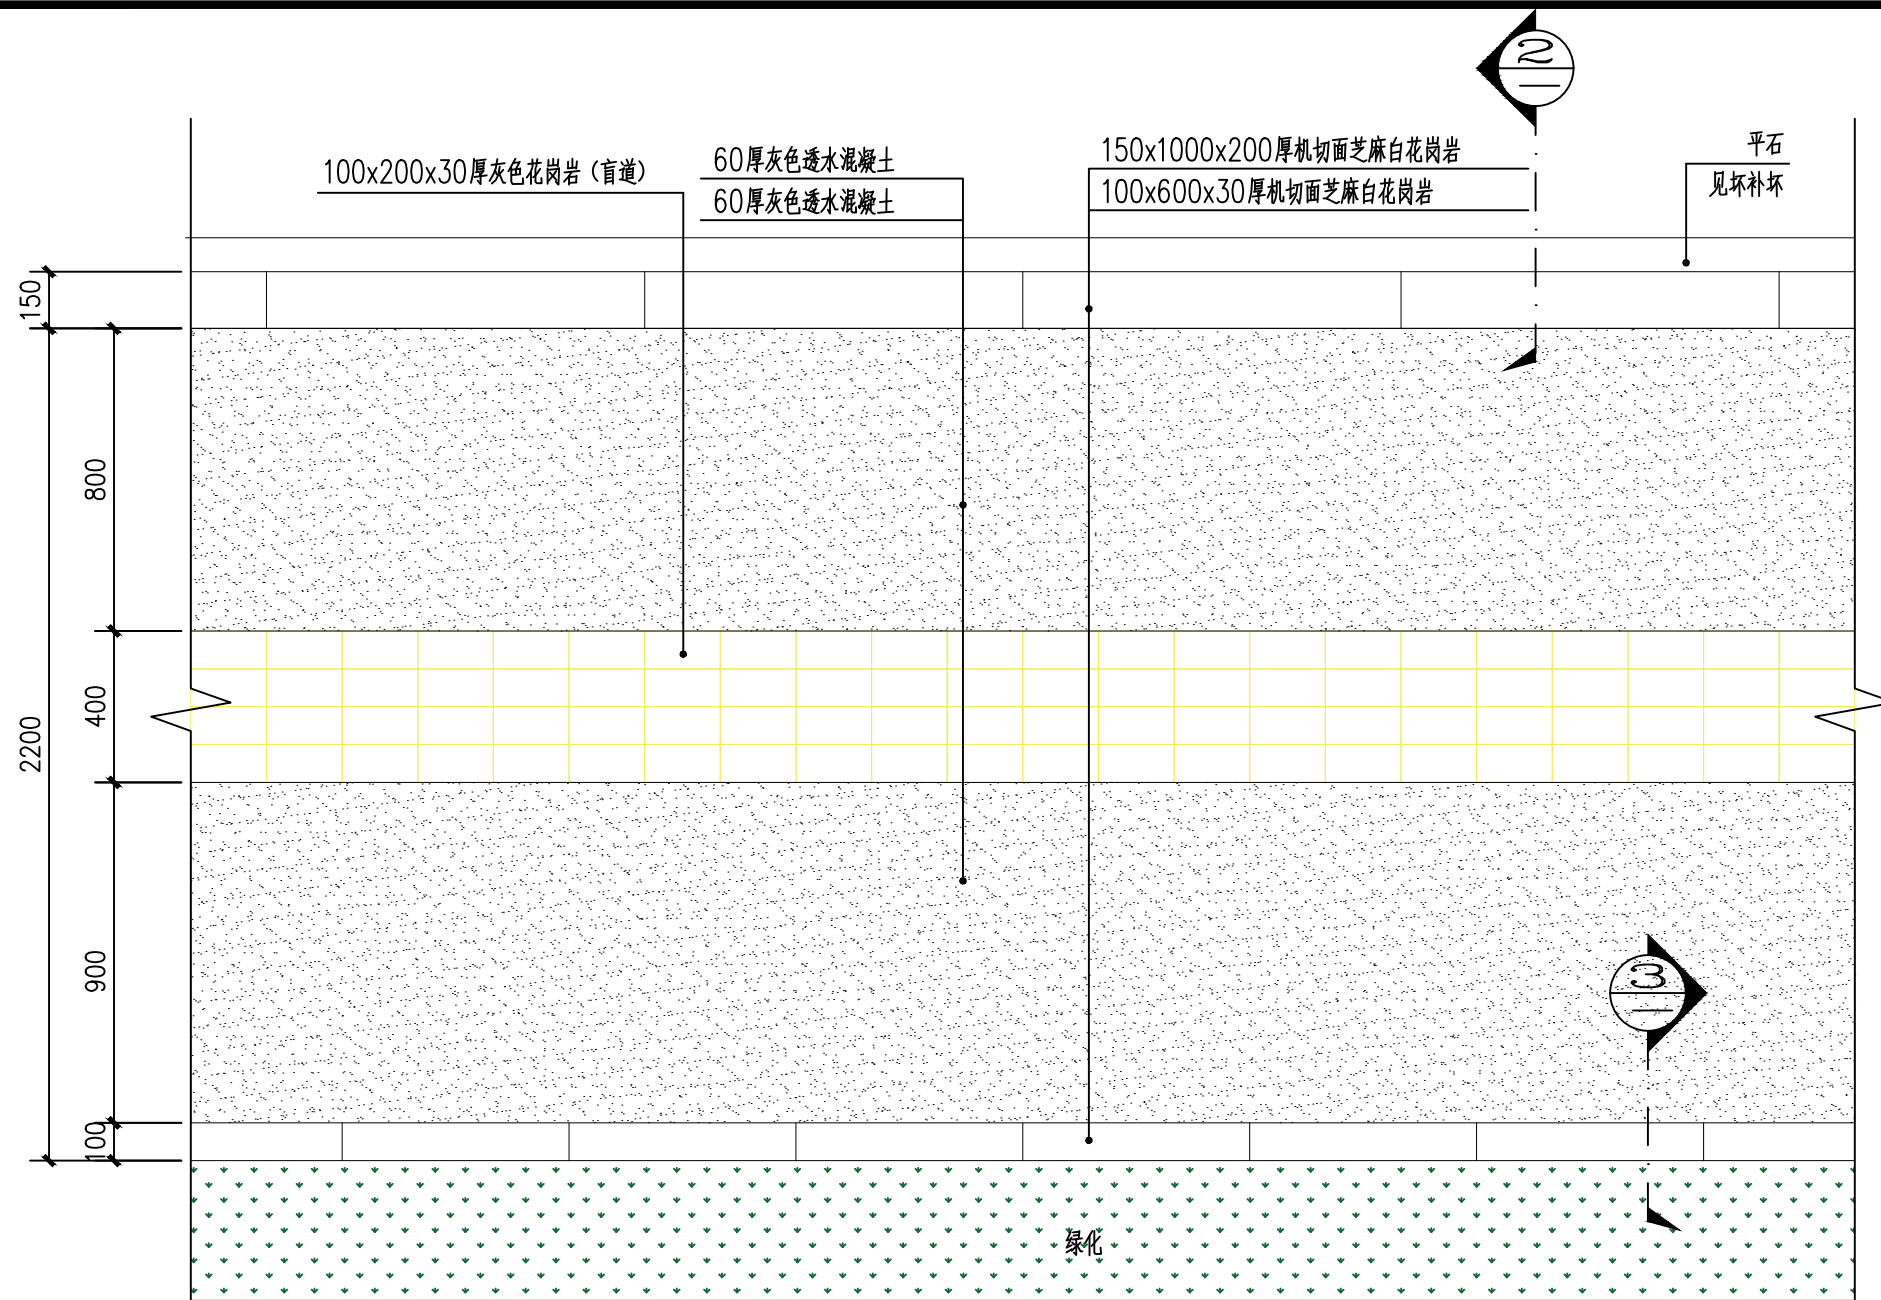

1 人行道标准段平面图
SCALE 1:20

2 2-2剖面图
SCALE 1:20

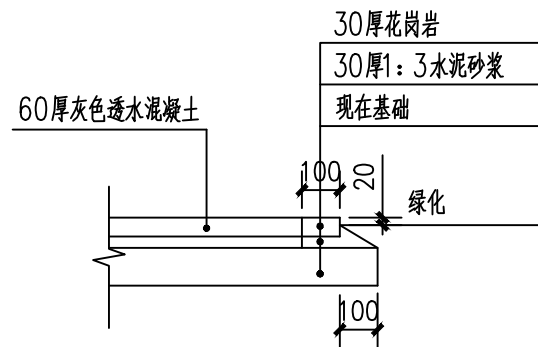

3 3-3剖面图
SCALE 1:20



南京中艺建筑设计院股份有限公司

NANJING ZHONGYI ARCHITECTURAL DESIGN INSTITUTE CO., LTD.

资质等级: 建筑工程甲级 证书编号: A132015936

送电工程、变电工程丙级 证书编号: A232015933

单位地址: 南京市秦淮区菱角市66号南京国家领军人才创业园8栋B座

版权所有 / COPYRIGHT RESERVED

1. 签章不全, 图纸无效。
2. 图纸内容版权为本公司所有, 未经同意不得转印、修改等其它用途。
3. 不得量取图纸尺寸施工; 如有任何不详细事宜, 请在施工前与设计师会商。

图纸签名
DISCIPLINE AUTHORITY SIGNED BY

批准 APPROVED	徐卫新	校对 CHECKED	董竹港
项目负责 PROJECT MANAGER	严俊华	专业负责 DISCIPLINE CHARGE	严俊华
审定 EXAMINED	陈施媛	设计 DESIGNED	史传泽
审核 AUDITED	陈施媛	绘制 DRAWN	史传泽

业主 / CLIENT
南京市六合区人民政府冶山街道办事处

图名 / DRG TITLE
紫藤东路
人行道标准段详图

工程名称
冶山街道东王安置区
周边环境整治提升项目

子项名称	
设计编号	ZY2025-16
版号	N0.01
日期	2025.04

专业	景观
阶段	施工图
图号	LP-03-02

说明：
墙绘选择1幅，尺寸：22m宽×3层建筑。



墙绘位置



21张国良：大雪2



4张国良：春分节气



张国良：插秧在人前，割麦在人后



南京中艺建筑设计院股份有限公司
NANJING ZHONGYI ARCHITECTURAL DESIGN INSTITUTE CO., LTD.
资质等级：建筑工程甲级 证书编号：A132015936
送电工程、变电工程丙级 证书编号：A232015933
单位地址：南京市秦淮区菱角市66号南京国家领军人才创业园8栋B座

版权所有 / COPYRIGHT RESERVED

1. 签章不全，图纸无效。
2. 图纸内容版权为本公司所有，未经同意不得转印、修改等其它用途。
3. 不得量取图纸尺寸施工；如有任何不详事宜，请在施工前与设计师会商。

图纸签名
DISCIPLINE AUTHORITY SIGNED BY


批准 APPROVED	徐卫新	徐卫新	校对 CHECKED	董竹港	董竹港
项目负责 PROJECT MANAGER	严俊华	严俊华	专业负责 DISCIPLINE CHARGE	严俊华	严俊华
审定 EXAMINED	陈施媛	陈施媛	设计 DESIGNED	史传泽	史传泽
审核 AUDITED	陈施媛	陈施媛	绘制 DRAWN	史传泽	史传泽

业主 / CLIENT
南京市六合区人民政府冶山街道办事处


图名 / DRG TITLE
紫藤东路
墙绘图

工程名称
冶山街道东王安置区
周边环境整治提升项目

子项名称			
设计编号	ZY2025-16	专业	景观
版 号	N0.01	阶段	施工图
日 期	2025.04	图号	LP-03-03

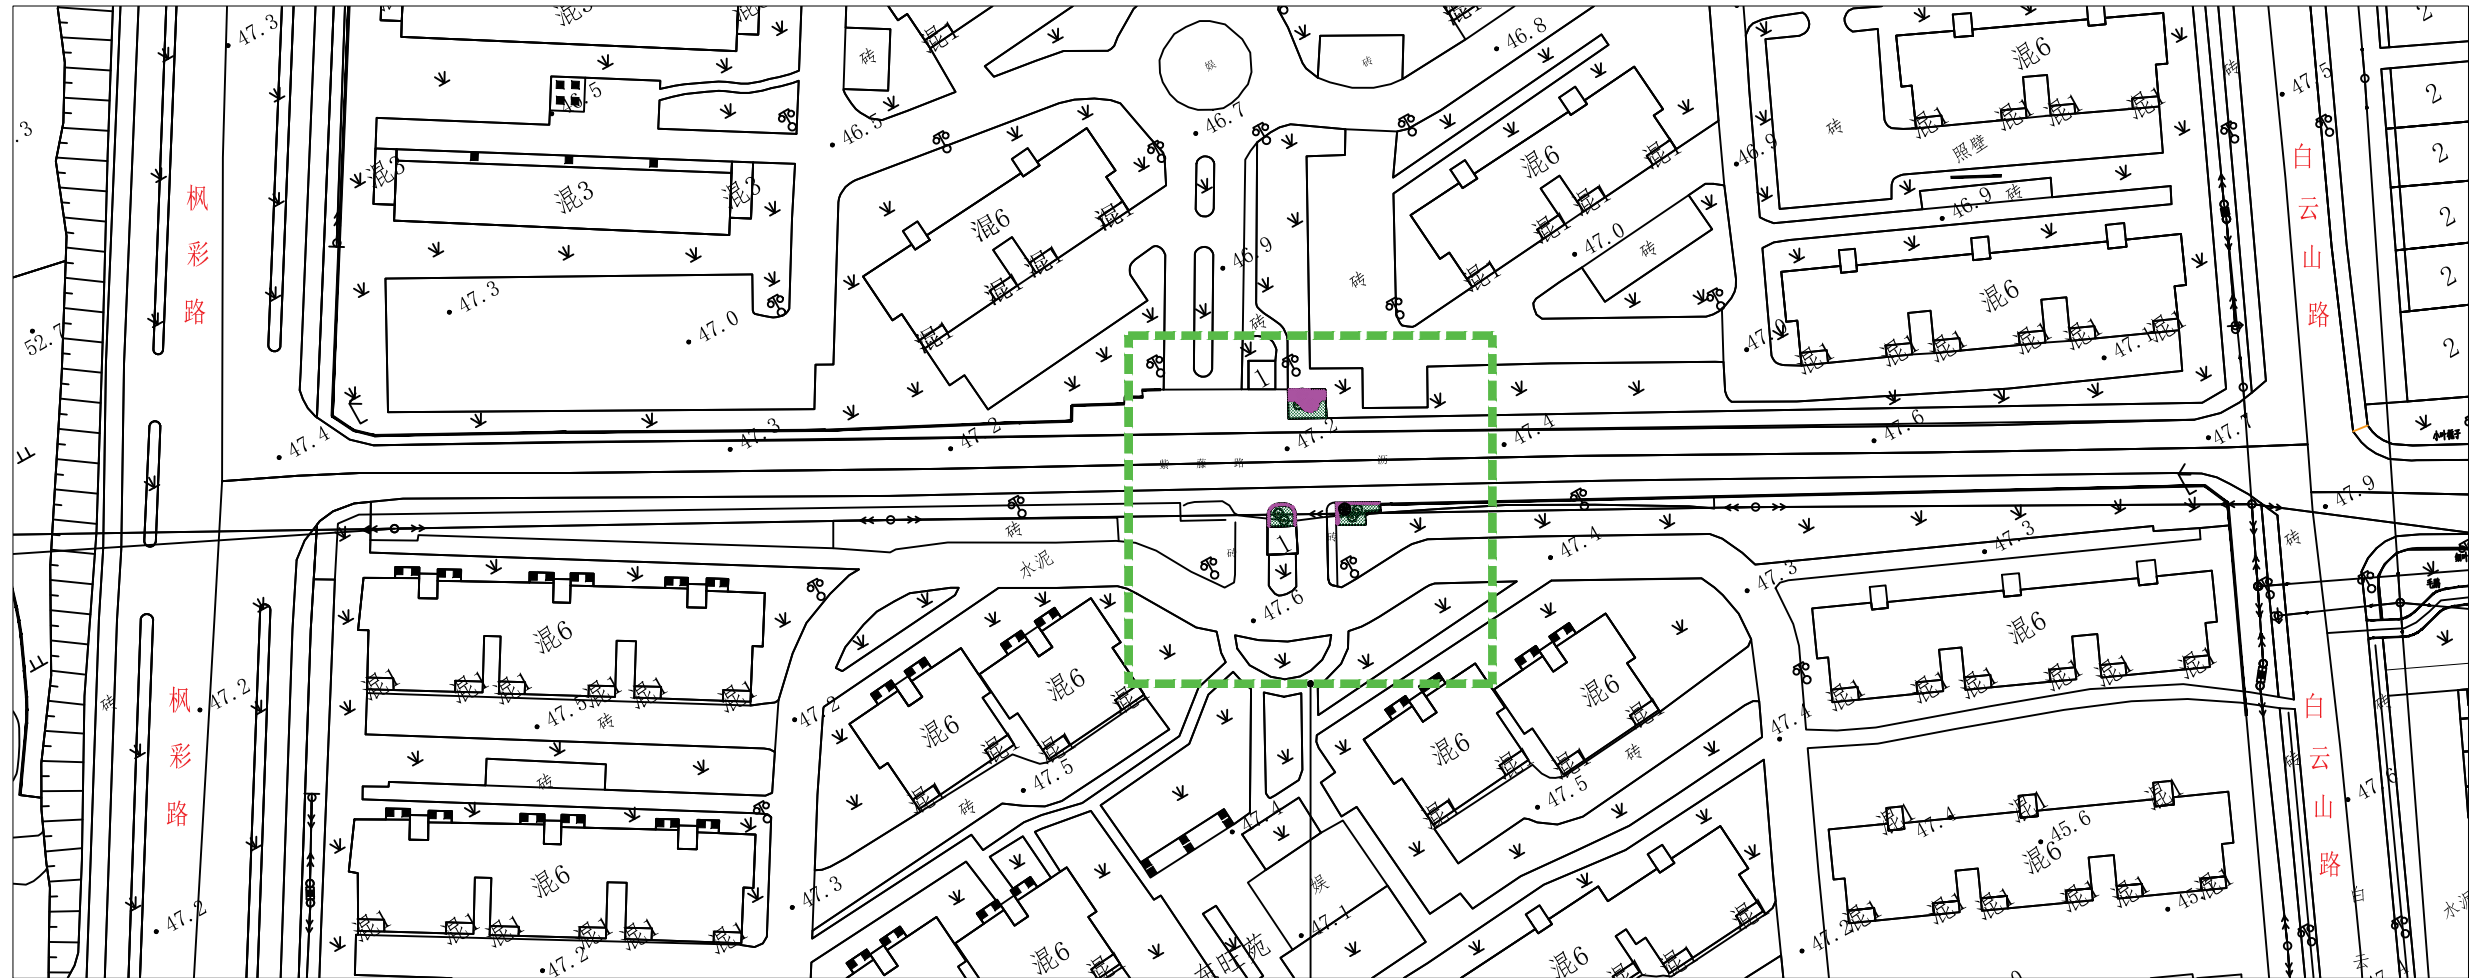

华平苑、东旺苑提升
LP-03-02

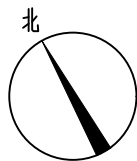

1

紫藤路总平面图

SCALE 1:1000

说明:

- 1、紫藤路全长约250m,人行道宽1.3~1.8m;
- 2、人行道面包砖局部更换,规格、颜色与现有一致,见坏补坏;
- 3、路牙局部更新,规格、颜色与现有一致,见坏补坏;
- 4、盲道局部更新,规格、颜色与现有一致,见坏补坏;
- 5、围墙彩绘3m×2m10幅。



南京中艺建筑设计院股份有限公司

NANJING ZHONGYI ARCHITECTURAL DESIGN INSTITUTE CO., LTD.
资质等级: 建筑工程甲级 证书编号: A132015936
送电工程、变电工程丙级 证书编号: A232015933

单位地址: 南京市秦淮区菱角市66号南京国家领军人才创业园8栋B座

版权所有 / COPYRIGHT RESERVED

1. 签章不全, 图纸无效。
2. 图纸内容版权为本公司所有, 未经同意不得转印、修改等其它用途。
3. 不得量取图纸尺寸施工; 如有任何不详事宜, 请在施工前与设计师会商。

图纸签名
DISCIPLINE AUTHORITY SIGNED BY

批准 APPROVED	徐卫新	校对 CHECKED	董竹港
项目负责 PROJECT MANAGER	严俊华	专业负责 DISCIPLINE CHARGE	严俊华
审定 EXAMINED	陈施媛	设计 DESIGNED	史传泽
审核 AUDITED	陈施媛	绘制 DRAWN	史传泽

业主 / CLIENT

南京市六合区人民政府冶山街道办事处

图名 / DRG TITLE

紫藤路
总平面图

工程名称

冶山街道东王安置区
周边环境整治提升项目

子项名称

设计编号

ZY2025-16

专业

景观

版本号

N0.01

阶段


施工图

日期

2025.04

图号

LP-04-01

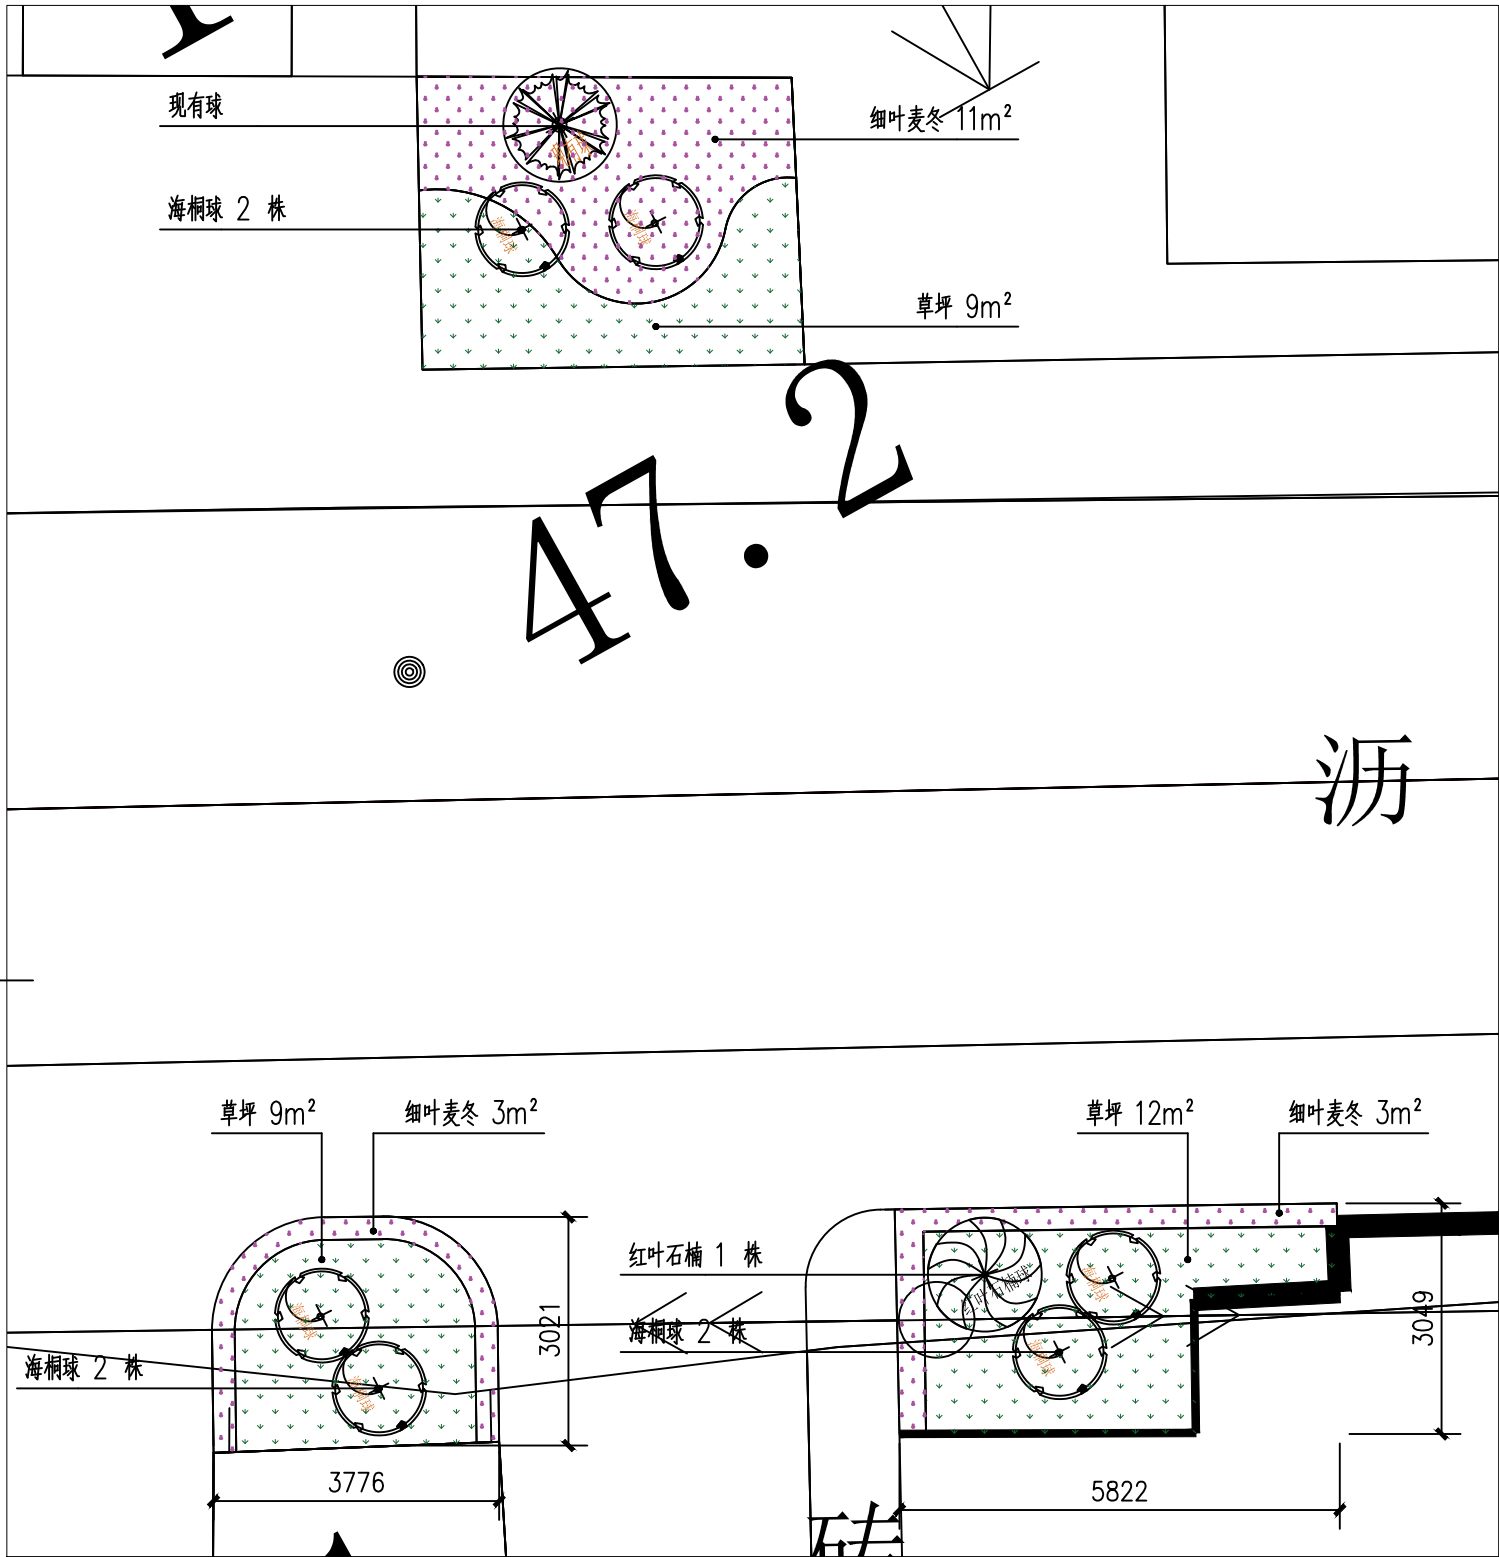

1 华平苑、东旺苑提升绿化图
SCALE 1:100

乔灌木数量统计表								
序号	图例	名称	规格			数量	单位	备注
			胸(地)径(cm)	高度(cm)	冠幅(cm)			
1		海桐球		100-120	100-120	6	株	球形饱满、姿态优美、不脱脚，光球
2		红叶石楠球		100-120	100-120	1	株	球形饱满、姿态优美、不脱脚，光球

灌木地被面积表							
序号	图例	名称	规格		面积	单位	备注
			高度(cm)	冠幅(cm)			
1		细叶麦冬			17	m ²	密植，不露土
2		草坪			30	m ²	矮生百慕大+多年生黑麦草，沙坪3-5cm，满铺



南京中艺建筑设计院股份有限公司

NANJING ZHONGYI ARCHITECTURAL DESIGN INSTITUTE CO., LTD.

资质等级：建筑工程甲级 证书编号：A132015936

送电工程、变电工程丙级 证书编号：A232015933

单位地址：南京市秦淮区菱角市66号南京国家领军人才创业园8栋B座

版权所有 / COPYRIGHT RESERVED

- 签章不全，图纸无效。
- 图纸内容版权为本公司所有，未经同意不得转印、修改等其它用途。
- 不得量取图纸尺寸施工；如有任何不详事宜，请在施工前与设计师会商。

图纸签名
DISCIPLINE AUTHORITY SIGNED BY


批准 APPROVED	徐卫新	校对 CHECKED	董竹港
项目负责 PROJECT MANAGER	严俊华	专业负责 DISCIPLINE CHARGE	严俊华
审定 EXAMINED	陈施媛	设计 DESIGNED	史传泽
审核 AUDITED	陈施媛	绘制 DRAWN	史传泽

业主 / CLIENT
南京市六合区人民政府冶山街道办事处

图名 / DRG TITLE
紫藤路
华平苑、东旺苑提升绿化图

工程名称
冶山街道东王安置区
周边环境整治提升项目

子项名称			
设计编号	ZY2025-16	专业	景观
版本号	N0.01	阶段	施工图
日期	2025.04	图号	LP-04-02

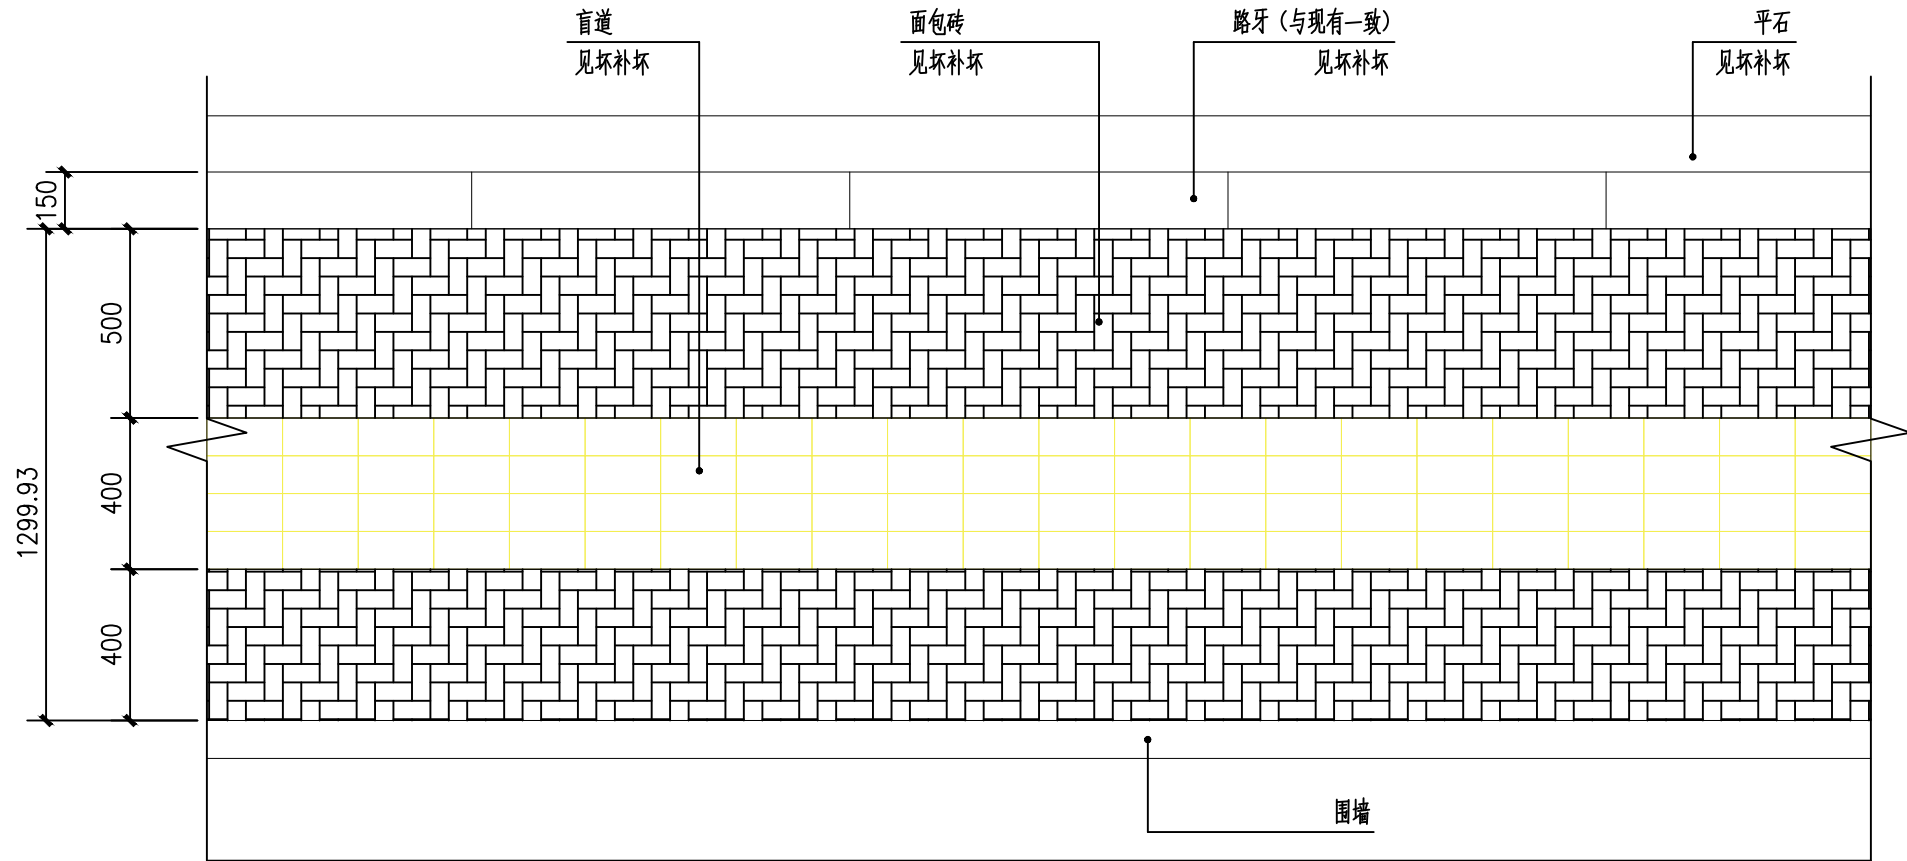

1 人行道标准段平面图
SCALE 1:20



墙绘
盲道
见坏补坏
面包砖
见坏补坏
路牙 (与现有一致)
见坏补坏
平石
见坏补坏
围墙出新



南京中艺建筑设计院股份有限公司

NANJING ZHONGYI ARCHITECTURAL DESIGN INSTITUTE CO., LTD.
资质等级: 建筑工程甲级 证书编号: A132015936
送电工程、变电工程丙级 证书编号: A232015933
单位地址: 南京市秦淮区菱角市66号南京国家领军人才创业园8栋B座

版权所有 /COPYRIGHT RESERVED

1. 签章不全, 图纸无效。
2. 图纸内容版权为本公司所有, 未经同意不得转印、修改等其它用途。
3. 不得量取图纸尺寸施工; 如有任何不详事宜, 请在施工前与设计师会商。

图纸签名
DISCIPLINE AUTHORITY SIGNED BY

批 准 APPROVED	徐卫新	徐卫新	校 对 CHECKED	董竹港	董竹港
项目负责 PROJECT MANAGER	严俊华	严俊华	专业负责 DISCIPLINE CHARGE	严俊华	严俊华
审 定 EXAMINED	陈施媛	陈施媛	设 计 DESIGNED	史传泽	史传泽
审 核 AUDITED	陈施媛	陈施媛	绘 制 DRAWN	史传泽	史传泽

业 主 /CLIENT
南京市六合区人民政府冶山街道办事处


图 名 /DRG TITLE
紫藤路
人行道标准段详图

工程名称
冶山街道东王安置区
周边环境整治提升项目

子项名称			
设计编号	ZY2025-16	专业	景观
版 号	N0. 01	阶段	施工图
日 期	2025. 04	图号	LP-04-03



7王林山喂鱼

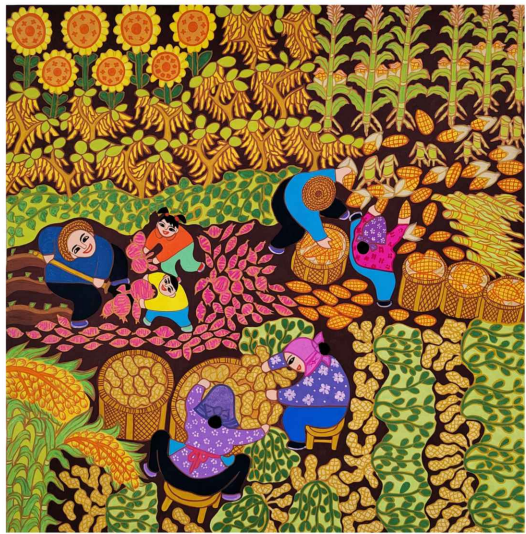

13张国良：再洗一回



丁广华：拔秧



丁广华：白露萝卜



丁广华：采茶



王金凤：丰收的田野



王金凤：养猪场



一人能种千人地



张国良：插秧在人前，
割麦在人后



张国良：农业新时代

说明：
墙绘20幅选择10幅



南京中艺建筑设计院股份有限公司
NANJING ZHONGYI ARCHITECTURAL DESIGN INSTITUTE CO., LTD.
资质等级：建筑工程甲级 证书编号：A132015936
送电工程、变电工程丙级 证书编号：A232015933
单位地址：南京市秦淮区菱角市66号南京国家领军人才创业园8栋B座

版权所有 / COPYRIGHT RESERVED

1. 签章不全，图纸无效。
2. 图纸内容版权为本公司所有，未经同意不得转印、修改等其它用途。
3. 不得量取图纸尺寸施工；如有任何不详事宜，请在施工前与设计师会商。

图纸签名
DISCIPLINE AUTHORITY SIGNED BY

批准 APPROVED	徐卫新	徐卫新	校对 CHECKED	董竹港	董竹港
项目负责 PROJECT MANAGER	严俊华	严俊华	专业负责 DISCIPLINE CHARGE	严俊华	严俊华
审定 EXAMINED	陈施媛	陈施媛	设计 DESIGNED	史传泽	史传泽
审核 AUDITED	陈施媛	陈施媛	绘制 DRAWN	史传泽	史传泽

业主 / CLIENT
南京市六合区人民政府冶山街道办事处

图名 / DRG TITLE
紫藤路
墙绘图一

工程名称

冶山街道东王安置区
周边环境整治提升项目

子项名称

设计编号

ZY2025-16

专业 景观

版号

N0.01

阶段 施工图

日期

2025.04

图号 LP-04-04



7王林山喂鱼




13张国良：再洗一回



丁广华：拔秧



丁广华：白露萝卜

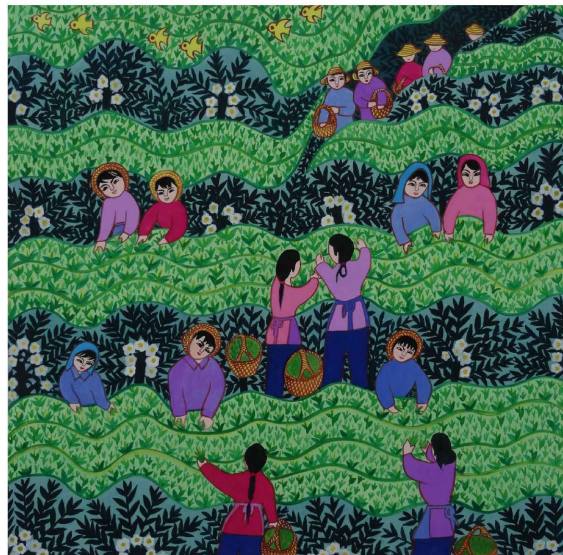


丁广华：采茶



丁广华：打油菜



丁广华：稻花香里唱丰年

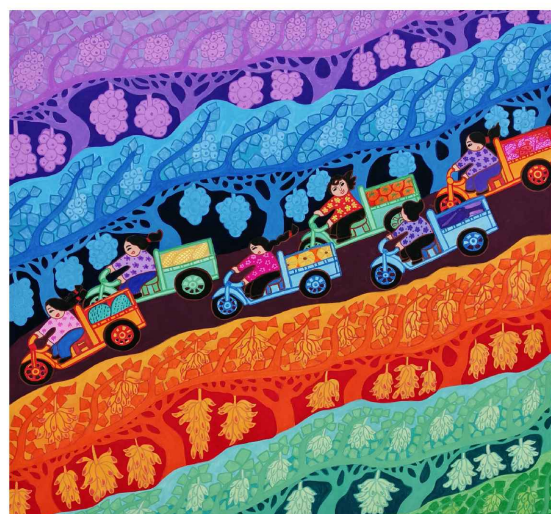

丁广华：多彩农业



丁广华：芒种 (3)



丁广华：起山芋

说明：
墙绘20幅选择10幅



南京中艺建筑设计院股份有限公司

NANJING ZHONGYI ARCHITECTURAL DESIGN INSTITUTE CO., LTD.

资质等级：建筑工程甲级 证书编号：A132015936

送电工程、变电工程丙级 证书编号：A232015933

单位地址：南京市秦淮区菱角市66号南京国家领军人才创业园8栋B座

版权所有 / COPYRIGHT RESERVED

1. 签章不全，图纸无效。
2. 图纸内容版权为本公司所有，未经同意不得转印、修改等其它用途。
3. 不得量取图纸尺寸施工；如有任何不详事宜，请在施工前与设计师会商。

图纸签名
DISCIPLINE AUTHORITY SIGNED BY

批准 APPROVED	徐卫新	徐卫新	校对 CHECKED	董竹港	董竹港
项目负责 PROJECT MANAGER	严俊华	严俊华	专业负责 DISCIPLINE CHARGE	严俊华	严俊华
审定 EXAMINED	陈施媛	陈施媛	设计 DESIGNED	史传泽	史传泽
审核 AUDITED	陈施媛	陈施媛	绘制 DRAWN	史传泽	史传泽

业主 / CLIENT
南京市六合区人民政府冶山街道办事处

图名 / DRG TITLE

紫藤路
墙绘图二

工程名称

冶山街道东王安置区
周边环境整治提升项目

子项名称

设计编号

ZY2025-16

专业 景观

版号



N0.01

阶段 施工图

日期

2025.04

图号 LP-04-05

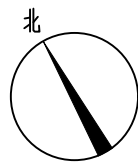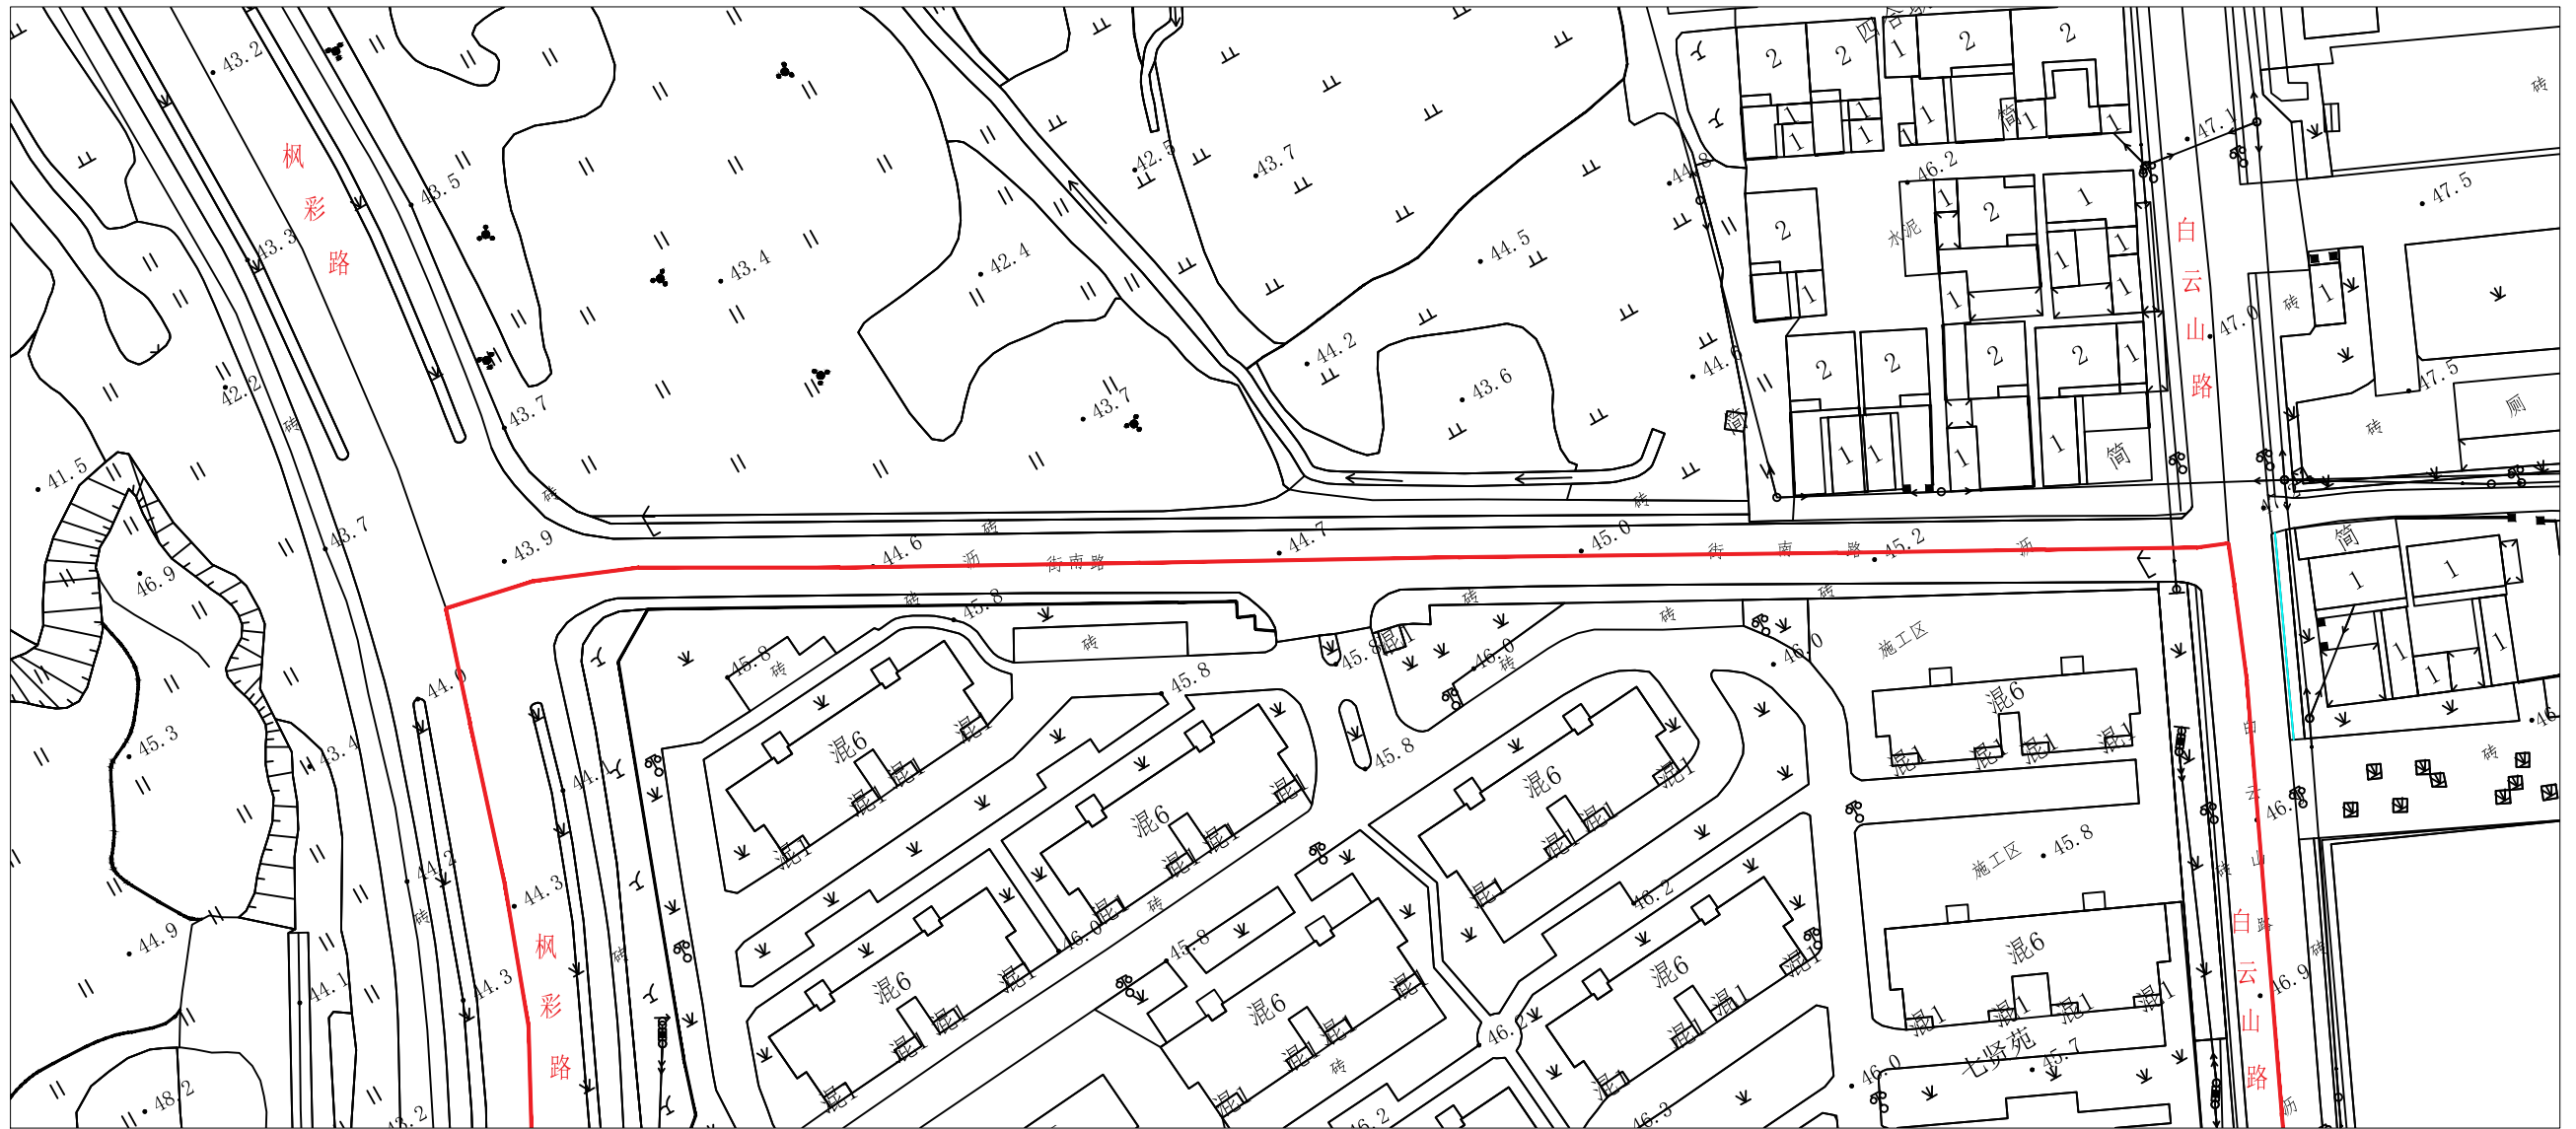

1

街南路总平面图

SCALE

1:1000

说明:

- 1、街南路西起枫彩路东至白云山路，全长约 212m，人行道宽约1.5m；
- 2、人行道面层局部更新，规格、颜色与现有一致，见坏补坏；
- 3、路牙局部更新，规格、颜色与现有一致，见坏补坏；
- 4、盲道局部更新，规格、颜色与现有一致，见坏补坏。
- 5、局部 围墙彩绘 3m×1.2m×9 幅。
- 5、局部围墙外墙涂料出新，面积约300平方米



南京中艺建筑设计院股份有限公司

NANJING ZHONGYI ARCHITECTURAL DESIGN INSTITUTE CO., LTD.
资质等级: 建筑工程甲级 证书编号: A132015936
送电工程、变电工程丙级 证书编号: A232015933
单位地址: 南京市秦淮区菱角市66号南京国家领军人才创业园8栋B座

版权所有 / COPYRIGHT RESERVED

1. 签章不全，图纸无效。
2. 图纸内容版权为本公司所有，未经同意不得转印、修改等其它用途。
3. 不得量取图纸尺寸施工；如有任何不详事宜，请在施工前与设计师会商。

图纸签名 DISCIPLINE AUTHORITY SIGNED BY

批 准 APPROVED	徐卫新	校 对 CHECKED	董竹港
项目负责 PROJECT MANAGER	严俊华	专业负责 DISCIPLINE CHARGE	严俊华
审 定 EXAMINED	陈施媛	设 计 DESIGNED	史传泽
审 核 AUDITED	陈施媛	绘 制 DRAWN	史传泽

业 主 / CLIENT

南京市六合区人民政府冶山街道办事处

图 名 / DRG TITLE

街南路
总平面图

工程名称

冶山街道东王安置区
周边环境整治提升项目

子项名称

设计编号

ZY2025-16

版 号

N0. 01

日 期

2025. 04

专业


景观

阶段


施工图

图号

LP-05-01

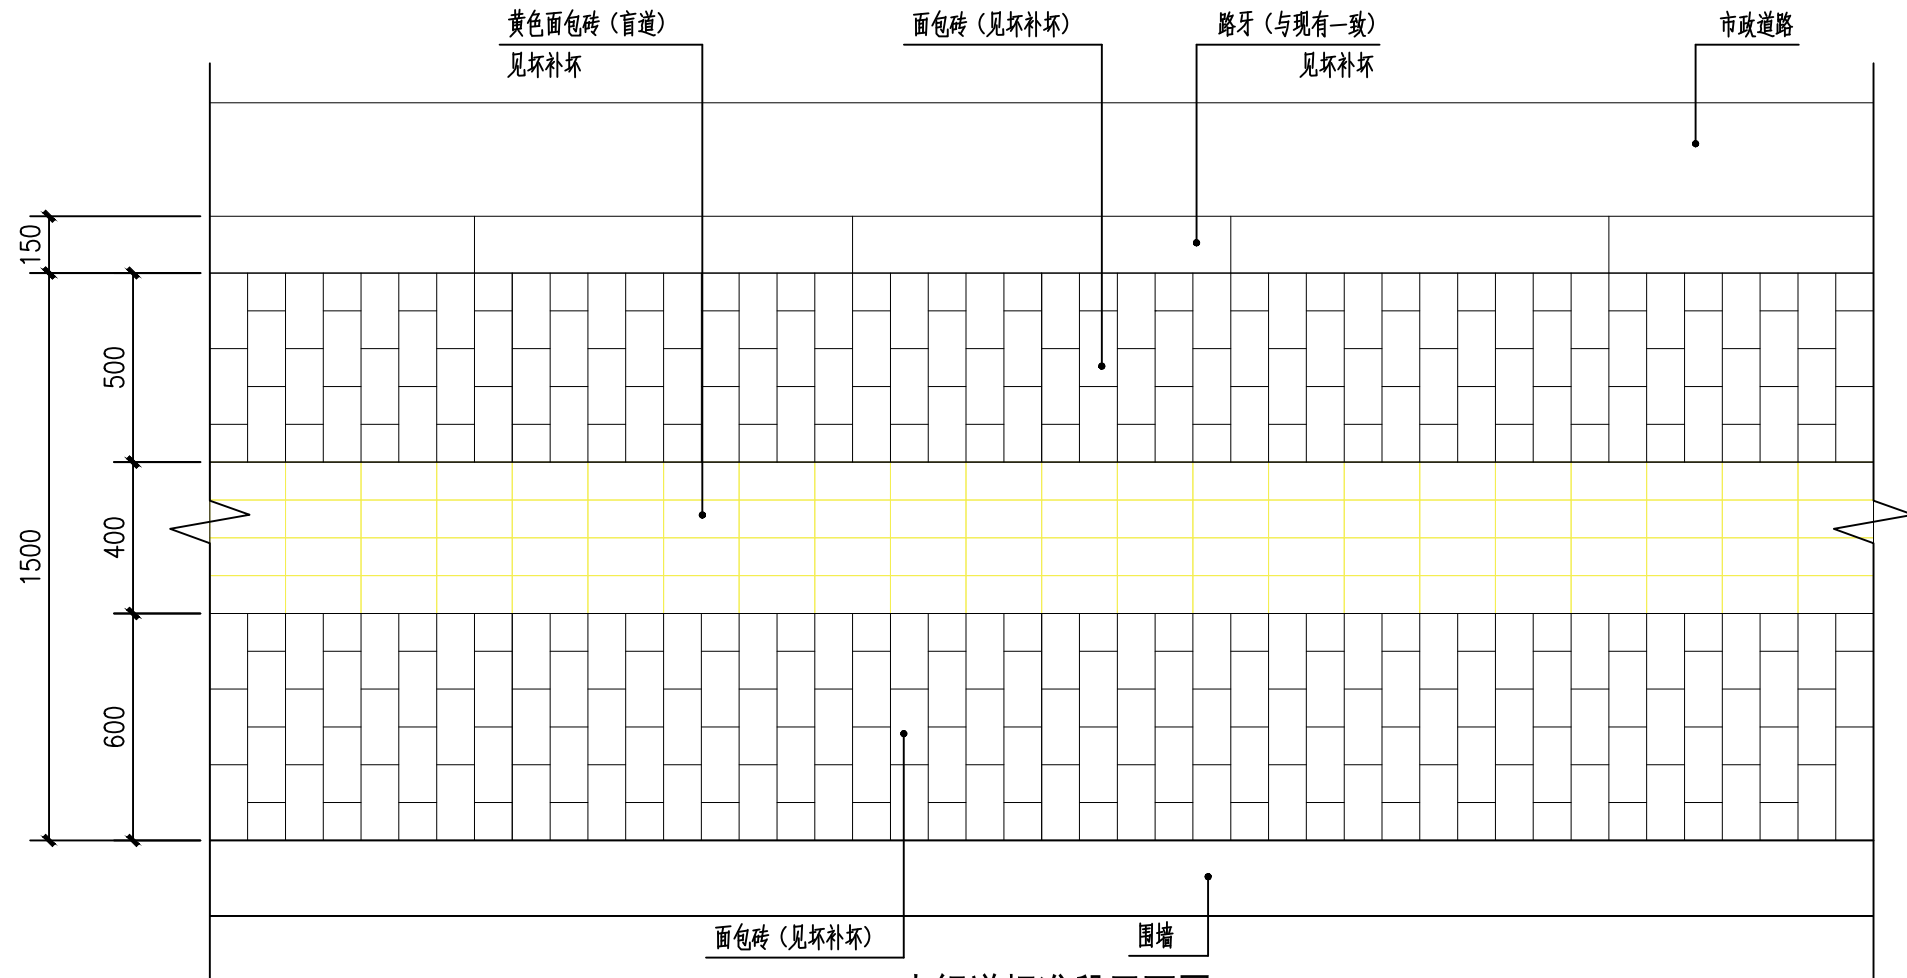

1 人行道标准段平面图
SCALE 1:20

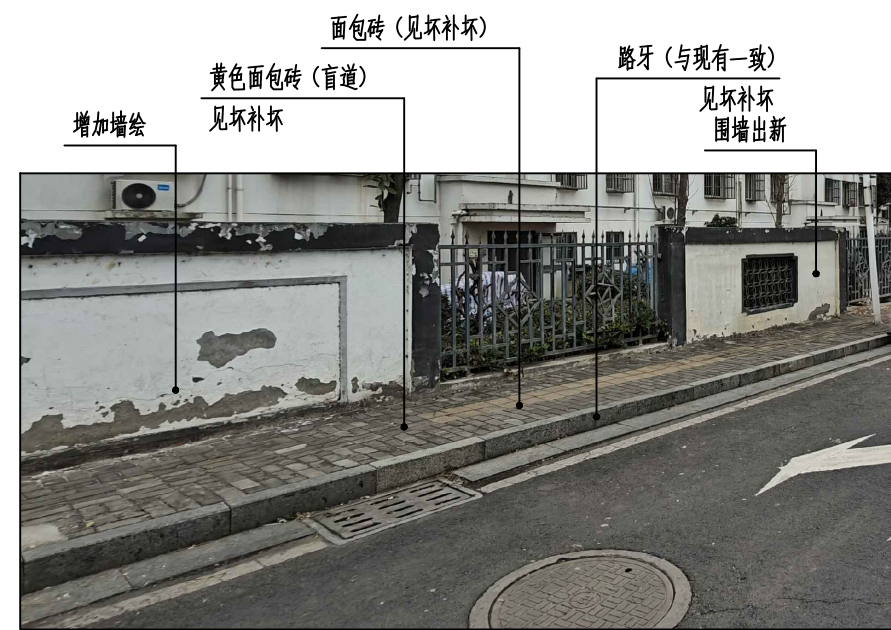

南京中艺建筑设计院股份有限公司
NANJING ZHONGYI ARCHITECTURAL DESIGN INSTITUTE CO., LTD.
资质等级: 建筑工程甲级 证书编号: A132015936
送电工程、变电工程丙级 证书编号: A232015933
单位地址: 南京市秦淮区菱角市66号南京国家领军人才创业园8栋B座

版权所有 / COPYRIGHT RESERVED

- 签章不全, 图纸无效。
- 图纸内容版权为本公司所有, 未经同意不得转印、修改等其它用途。
- 不得量取图纸尺寸施工; 如有任何不详事宜, 请在施工前与设计师会商。

图纸签名
DISCIPLINE AUTHORITY SIGNED BY

批准 APPROVED	徐卫新	徐卫新	校对 CHECKED	董竹港	董竹港
项目负责人 PROJECT MANAGER	严俊华	严俊华	专业负责 DISCIPLINE CHARGE	严俊华	严俊华
审定 EXAMINED	陈施媛	陈施媛	设计 DESIGNED	史传泽	史传泽
审核 AUDITED	陈施媛	陈施媛	绘制 DRAWN	史传泽	史传泽

业主 / CLIENT
南京市六合区人民政府冶山街道办事处

图名 / DRG TITLE
街南路
人行道标准段详图

工程名称	冶山街道东王安置区 周边环境整治提升项目		
子项名称			
设计编号	ZY2025-16	专业	景观
版本号	N0.01	阶段	施工图
日期	2025.04	图号	LP-05-02



2王林山：奶奶与孙子



3王林山：爷孙情



11张国良：好吃看得见



丁广华：拜寿



说明：
墙绘16幅选择9幅



南京中艺建筑设计院股份有限公司

NANJING ZHONGYI ARCHITECTURAL DESIGN INSTITUTE CO., LTD.

资质等级：建筑工程甲级 证书编号：A132015936

送电工程、变电工程丙级 证书编号：A232015933

单位地址：南京市秦淮区菱角市66号南京国家领军人才创业园8栋B座

版权所有 / COPYRIGHT RESERVED

1. 签章不全，图纸无效。
2. 图纸内容版权为本公司所有，未经同意不得转印、修改等其它用途。
3. 不得量取图纸尺寸施工；如有任何不详事宜，请在施工前与设计师会商。

图纸签名
DISCIPLINE AUTHORITY SIGNED BY

批准 APPROVED	徐卫新	徐卫新	校对 CHECKED	董竹港	董竹港
项目负责 PROJECT MANAGER	严俊华	严俊华	专业负责 DISCIPLINE CHARGE	严俊华	严俊华
审定 EXAMINED	陈施媛	陈施媛	设计 DESIGNED	史传泽	史传泽
审核 AUDITED	陈施媛	陈施媛	绘制 DRAWN	史传泽	史传泽

业主 / CLIENT
南京市六合区人民政府冶山街道办事处

图名 / DRG TITLE

街南路
墙绘图一

工程名称
冶山街道东王安置区
周边环境整治提升项目

子项名称			
设计编号	ZY2025-16	专业	景观
版号	N0.01	阶段	施工图
日期	2025.04	图号	LP-05-03



王金凤：年夜饭




张国良：百善孝为先



张国良：敬老



张国良：老两口

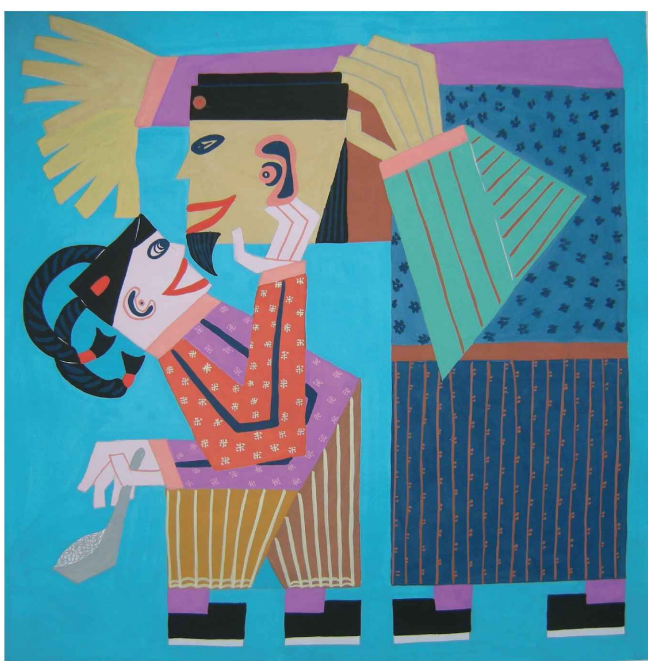

说明：
墙绘16幅选择9幅



南京中艺建筑设计院股份有限公司

NANJING ZHONGYI ARCHITECTURAL DESIGN INSTITUTE CO., LTD.

资质等级：建筑工程甲级 证书编号：A132015936

送电工程、变电工程丙级 证书编号：A232015933

单位地址：南京市秦淮区菱角市66号南京国家领军人才创业园8栋B座

版权所有 / COPYRIGHT RESERVED

1. 签章不全，图纸无效。
2. 图纸内容版权为本公司所有，未经同意不得转印、修改等其它用途。
3. 不得量取图纸尺寸施工；如有任何不详事宜，请在施工前与设计师会商。

图纸签名
DISCIPLINE AUTHORITY SIGNED BY

批准 APPROVED	徐卫新	徐卫新	校对 CHECKED	董竹港	董竹港
项目负责 PROJECT MANAGER	严俊华	严俊华	专业负责 DISCIPLINE CHARGE	严俊华	严俊华
审定 EXAMINED	陈施媛	陈施媛	设计 DESIGNED	史传泽	史传泽
审核 AUDITED	陈施媛	陈施媛	绘制 DRAWN	史传泽	史传泽

业主 / CLIENT
南京市六合区人民政府冶山街道办事处

图名 / DRG TITLE

街南路
墙绘图二

工程名称

冶山街道东王安置区
周边环境整治提升项目

子项名称

设计编号

ZY2025-16

专业

景观

版号

N0.01

阶段

施工图


日期

2025.04

图号

LP-05-04

- 说明:
- 1、白云山路北起街南路南至冶东线,全长约1176m,人行道宽度2~3m;
 - 2、人行道面层不变;
 - 3、路牙局部更新,规格、颜色与现有一致,见坏补坏;
 - 4、盲道局部更新,规格、颜色与现有一致,见坏补坏;
 - 5、围墙彩绘3m×2m11幅;
 - 6、墙体彩绘18m×9m10幅。

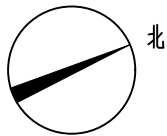

1 白云山路总平面图
SCALE 1:2000



南京中艺建筑设计院股份有限公司
NANJING ZHONGYI ARCHITECTURAL DESIGN INSTITUTE CO., LTD.
资质等级: 建筑工程甲级 证书编号: A132015936
送电工程、变电工程丙级 证书编号: A232015933
单位地址: 南京市秦淮区菱角市66号南京国家领军人才创业园8栋B座

版权所有 / COPYRIGHT RESERVED

1. 签章不全, 图纸无效。
2. 图纸内容版权为本公司所有, 未经同意不得转印、修改等其它用途。
3. 不得量取图纸尺寸施工; 如有任何不详事宜, 请在施工前与设计师会商。

图纸签名
DISCIPLINE AUTHORITY SIGNED BY

批准 APPROVED	徐卫新	校对 CHECKED	董竹港
项目负责 PROJECT MANAGER	严俊华	专业负责 DISCIPLINE CHARGE	严俊华
审定 EXAMINED	陈施媛	设计 DESIGNED	史传泽
审核 AUDITED	陈施媛	绘制 DRAWN	史传泽

业 主 / CLIENT
南京市六合区人民政府冶山街道办事处

图 名 / DRG TITLE

白云山路
总平面图

工程名称

冶山街道东王安置区
周边环境整治提升项目

子项名称

设计编号

ZY2025-16

专业

景观

版 号

N0.01

阶段


施工图

日 期

2025.04

图号

LP-06-01

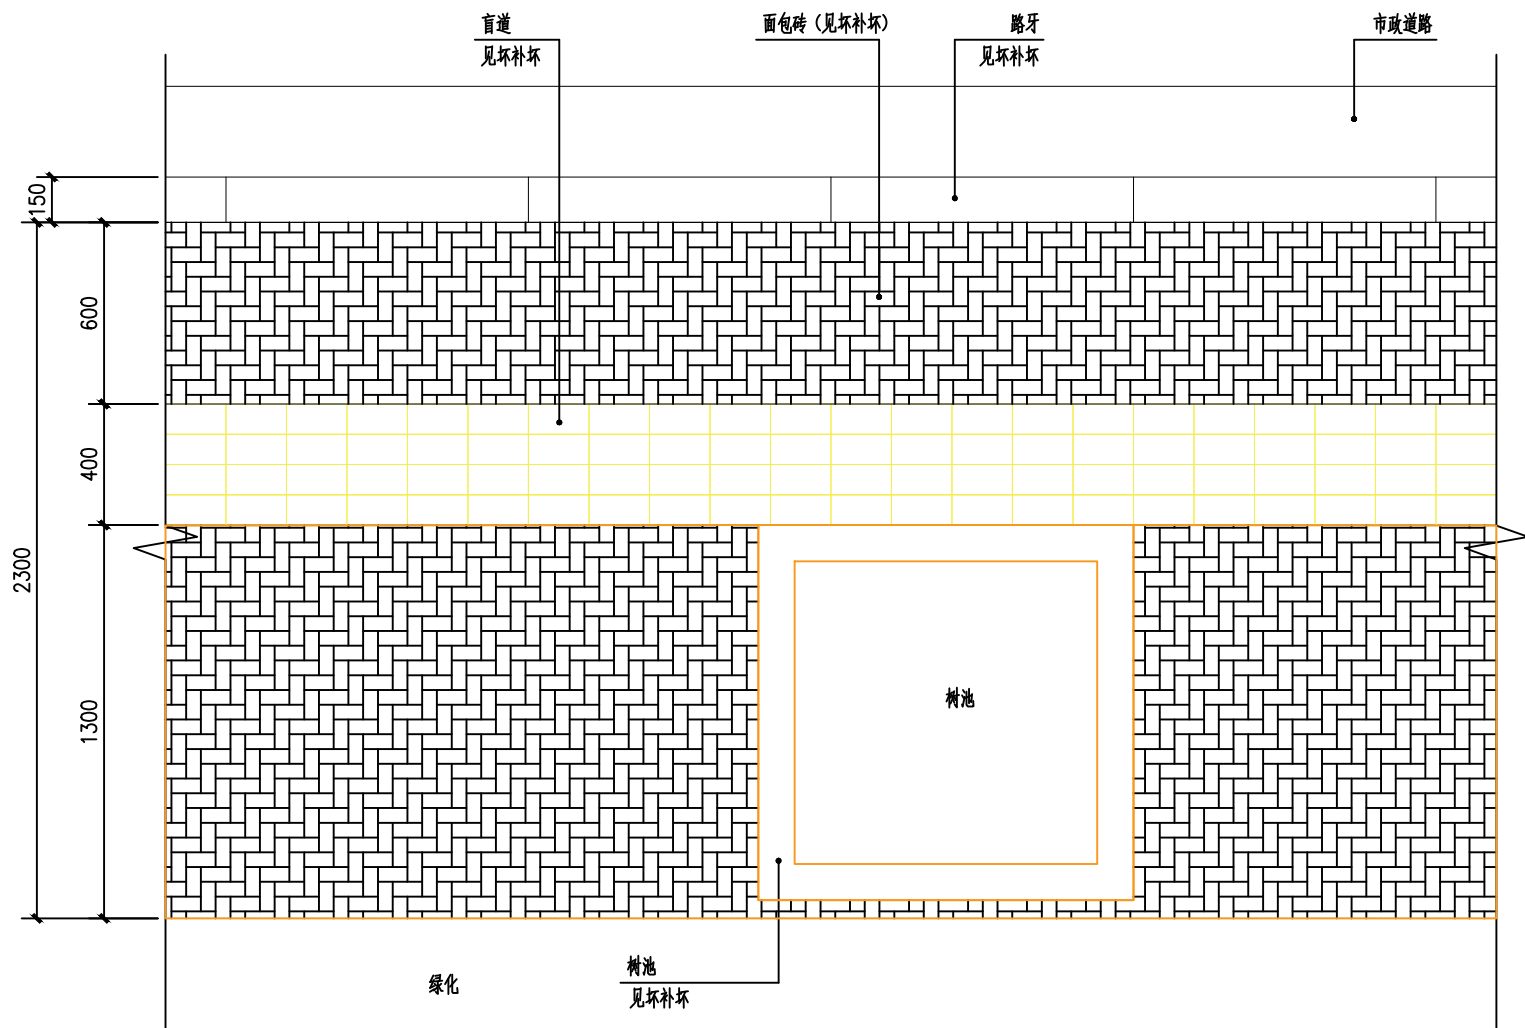

1 人行道标准段平面图
SCALE 1:20



南京中艺建筑设计院股份有限公司

NANJING ZHONGYI ARCHITECTURAL DESIGN INSTITUTE CO., LTD.

资质等级: 建筑工程甲级 证书编号: A132015936

送电工程、变电工程丙级 证书编号: A232015933

单位地址: 南京市秦淮区菱角市66号南京国家领军人才创业园8栋B座

版权所有 / COPYRIGHT RESERVED

1. 签章不全, 图纸无效。
2. 图纸内容版权为本公司所有, 未经同意不得转印、修改等其它用途。
3. 不得量取图纸尺寸施工; 如有任何不详事宜, 请在施工前与设计师会商。

图纸签名
DISCIPLINE AUTHORITY SIGNED BY

批准 APPROVED	徐卫新	徐卫新	校对 CHECKED	董竹港	董竹港
项目负责 PROJECT MANAGER	严俊华	严俊华	专业负责 DISCIPLINE CHARGE	严俊华	严俊华
审定 EXAMINED	陈施媛	陈施媛	设计 DESIGNED	史传泽	史传泽
审核 AUDITED	陈施媛	陈施媛	绘制 DRAWN	史传泽	史传泽

业主 / CLIENT
南京市六合区人民政府冶山街道办事处

图名 / DRG TITLE

白云山路
人行道标准段详图

工程名称

冶山街道东王安置区
周边环境整治提升项目

子项名称

设计编号

ZY2025-16

专业

景观

版本号

N0.01

阶段

施工图

日期

2025.04

图号

LP-06-02



1 缪华俊：打铁



12 王林山：磨豆腐



弹棉花



丁广华：采蜜



丁广华：孵小鸡



王金凤：缝嫁被



王金凤：做旗袍



张国良：拨麻

说明：
墙绘13幅选择11幅



南京中艺建筑设计院股份有限公司
NANJING ZHONGYI ARCHITECTURAL DESIGN INSTITUTE CO., LTD.
资质等级：建筑工程甲级 证书编号：A132015936
送电工程、变电工程丙级 证书编号：A232015933
单位地址：南京市秦淮区菱角市66号南京国家领军人才创业园8栋B座

版权所有 / COPYRIGHT RESERVED

1. 签章不全，图纸无效。
2. 图纸内容版权为本公司所有，未经同意不得转印、修改等其它用途。
3. 不得量取图纸尺寸施工；如有任何不详事宜，请在施工前与设计师会商。

图纸签名
DISCIPLINE AUTHORITY SIGNED BY

批准 APPROVED	徐卫新	徐卫新	校对 CHECKED	董竹港	董竹港
项目负责 PROJECT MANAGER	严俊华	严俊华	专业负责 DISCIPLINE CHARGE	严俊华	严俊华
审定 EXAMINED	陈施媛	陈施媛	设计 DESIGNED	史传泽	史传泽
审核 AUDITED	陈施媛	陈施媛	绘制 DRAWN	史传泽	史传泽

业 主 / CLIENT
南京市六合区人民政府冶山街道办事处

图 名 / DRG TITLE
白云山路
墙绘图一

工程名称
冶山街道东王安置区
周边环境整治提升项目

子项名称			
设计编号	ZY2025-16	专业	景观
版 号	N0.01	阶段	施工图
日 期	2025.04	图号	LP-06-03



张国良：春



张国良：擀面



张国良：木匠看线



张国良：石工忙



1 铲刀磨剪子

说明：
墙绘13幅选择11幅



南京中艺建筑设计院股份有限公司

NANJING ZHONGYI ARCHITECTURAL DESIGN INSTITUTE CO., LTD.

资质等级：建筑工程甲级 证书编号：A132015936

送电工程、变电工程丙级 证书编号：A232015933

单位地址：南京市秦淮区菱角市66号南京国家领军人才创业园8栋B座

版权所有 / COPYRIGHT RESERVED

1. 签章不全，图纸无效。
2. 图纸内容版权为本公司所有，未经同意不得转印、修改等其它用途。
3. 不得量取图纸尺寸施工；如有任何不详事宜，请在施工前与设计师会商。

图纸签名
DISCIPLINE AUTHORITY SIGNED BY

批准 APPROVED	徐卫新	徐卫新	校对 CHECKED	董竹港	董竹港
项目负责 PROJECT MANAGER	严俊华	严俊华	专业负责 DISCIPLINE CHARGE	严俊华	严俊华
审定 EXAMINED	陈施媛	陈施媛	设计 DESIGNED	史传泽	史传泽
审核 AUDITED	陈施媛	陈施媛	绘制 DRAWN	史传泽	史传泽


业 主 / CLIENT
南京市六合区人民政府冶山街道办事处

图 名 / DRG TITLE

白云山路
墙绘图二

工程名称
冶山街道东王安置区
周边环境整治提升项目

子项名称			
设计编号	ZY2025-16	专业	景观
版 号	N0.01	阶段	施工图
日 期	2025.04	图号	LP-06-04

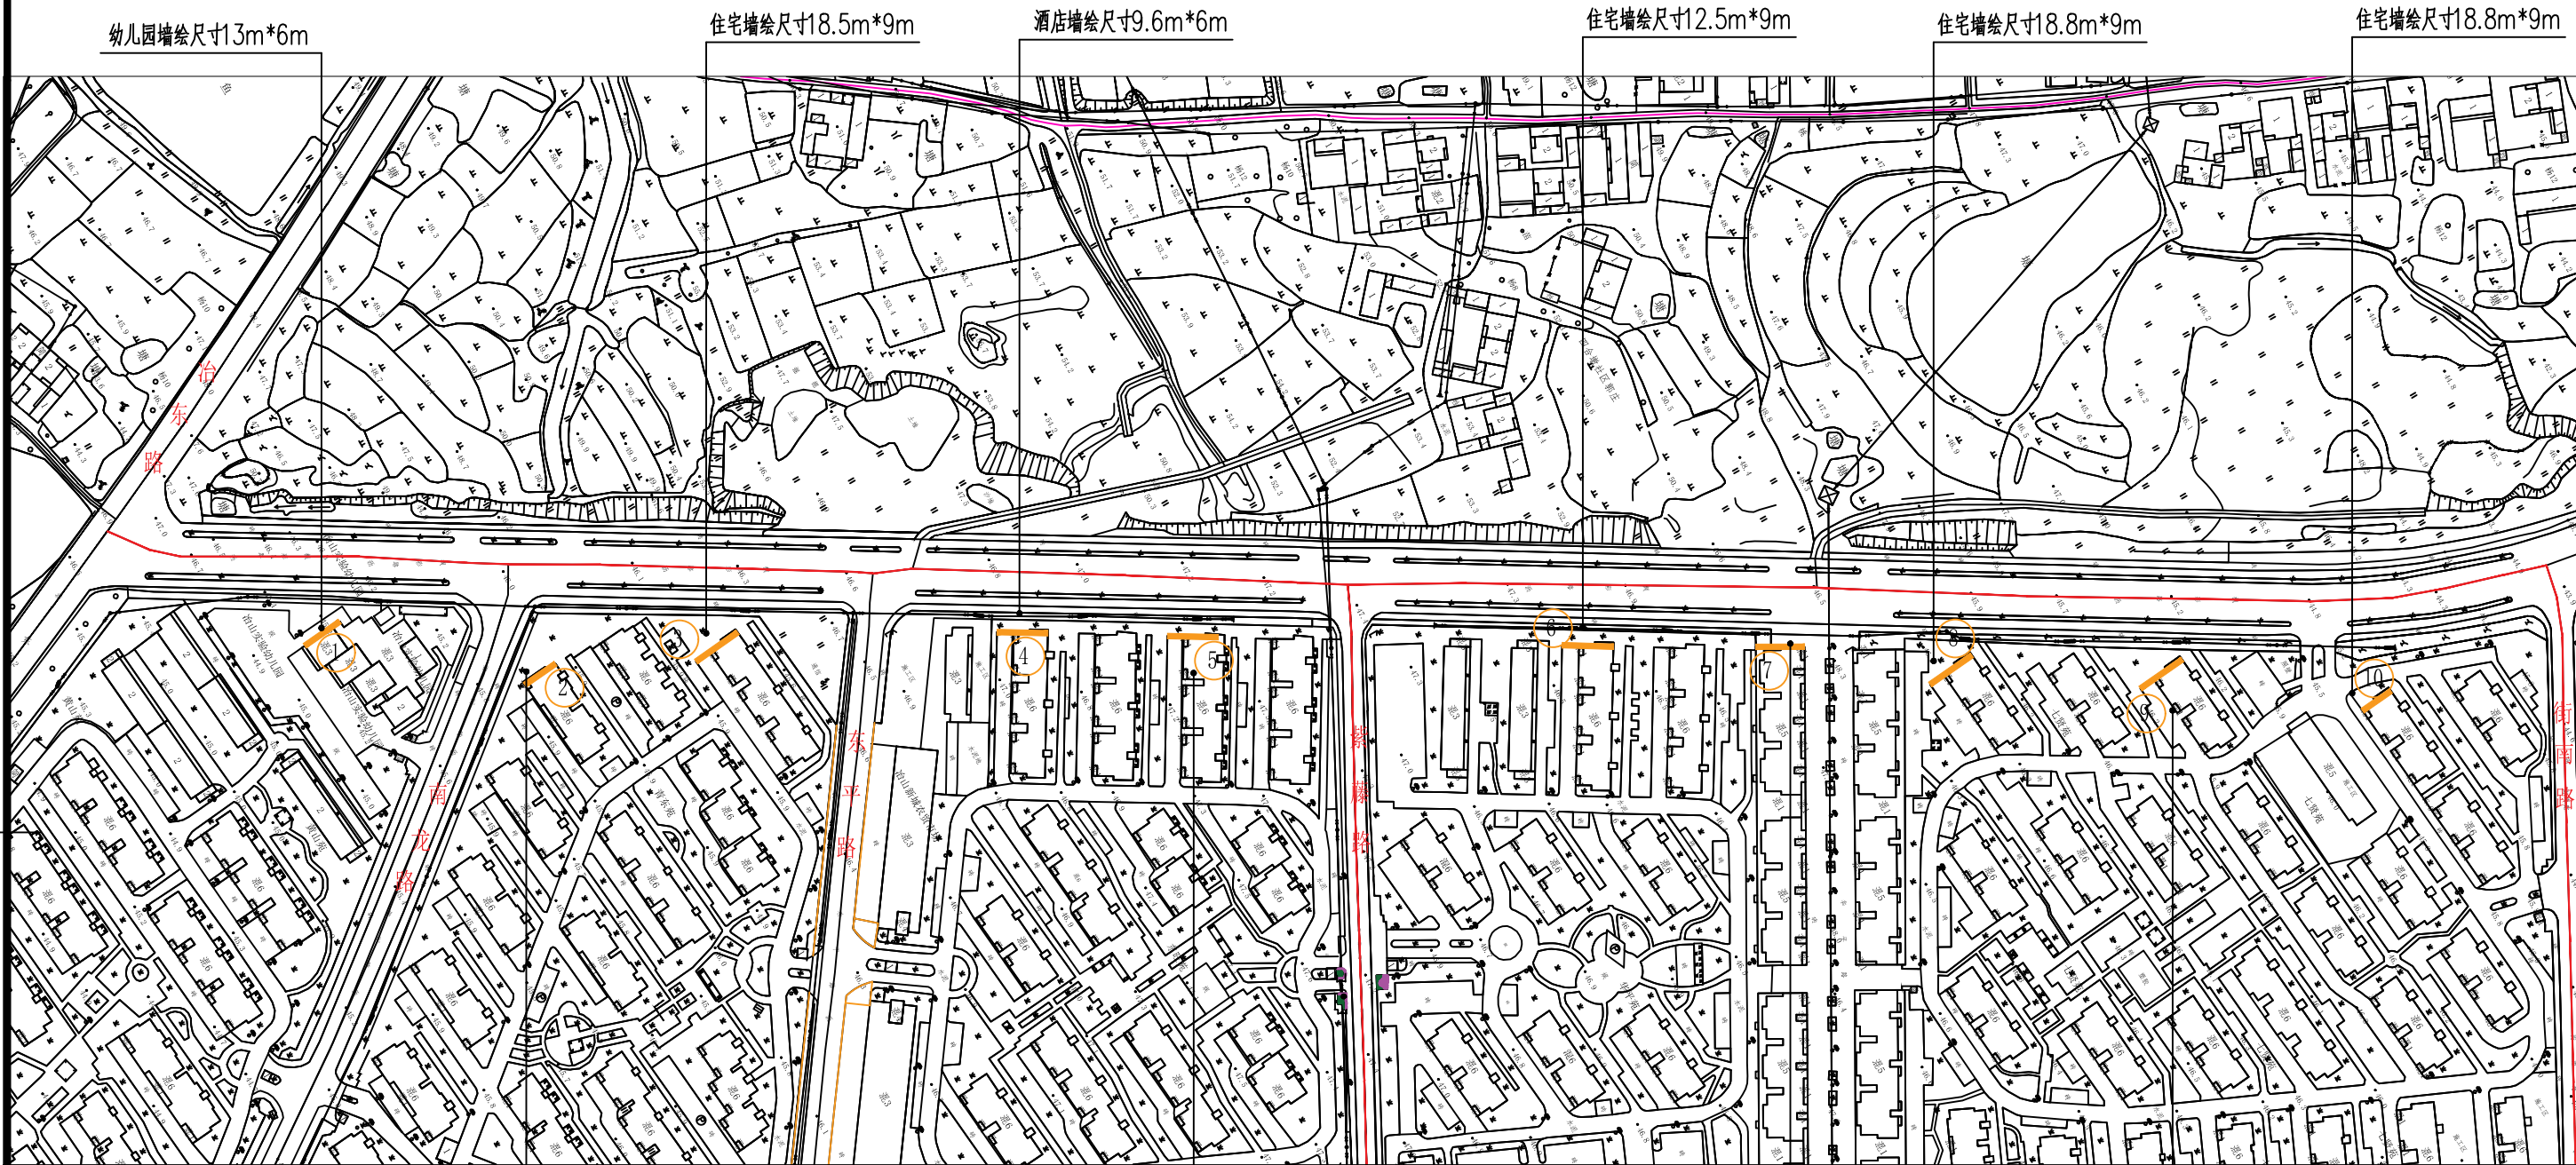

说明:

- 1、枫彩路西起冶东线东至街南路，全长约915m，人行道宽度2~3m；
- 2、墙绘17幅选择10幅。

1

枫彩路总平面图

SCALE

1:2000

- | | | |
|------------------|------------------|------------------|
| ① 幼儿园墙绘尺寸13m×6m | ⑤ 酒店墙绘尺寸21m×9m | ⑨ 住宅墙绘尺寸18.8m×9m |
| ② 住宅墙绘尺寸18.5m×9m | ⑥ 住宅墙绘尺寸12.5m×9m | ⑩ 住宅墙绘尺寸18.8m×9m |
| ③ 住宅墙绘尺寸18.5m×9m | ⑦ 住宅墙绘尺寸12.5m×9m | |
| ④ 酒店墙绘尺寸9.6m×6m | ⑧ 住宅墙绘尺寸18.8m×9m | |



南京中艺建筑设计院股份有限公司

NANJING ZHONGYI ARCHITECTURAL DESIGN INSTITUTE CO., LTD.

资质等级: 建筑工程甲级 证书编号: A132015936

送电工程、变电工程丙级 证书编号: A232015933

单位地址: 南京市秦淮区菱角市66号南京国家领军人才创业园8栋B座

版权所有 / COPYRIGHT RESERVED

1. 签章不全, 图纸无效。
2. 图纸内容版权为本公司所有, 未经同意不得转印、修改等其它用途。
3. 不得量取图纸尺寸施工; 如有任何不详事宜, 请在施工前与设计师会商。

图纸签名
DISCIPLINE AUTHORITY SIGNED BY

批准 APPROVED	徐卫新	徐卫新	校对 CHECKED	董竹港	董竹港
项目负责 PROJECT MANAGER	严俊华	严俊华	专业负责 DISCIPLINE CHARGE	严俊华	严俊华
审定 EXAMINED	陈施媛	陈施媛	设计 DESIGNED	史传泽	史传泽
审核 AUDITED	陈施媛	陈施媛	绘制 DRAWN	史传泽	史传泽

业主 / CLIENT

南京市六合区人民政府冶山街道办事处

图名 / DRG TITLE

枫彩路
总平面图

工程名称

冶山街道东王安置区
周边环境整治提升项目

子项名称

设计编号

ZY2025-16

专业

景观

版号

N0.01

阶段


施工图

日期


2025.04

图号

LP-07-01

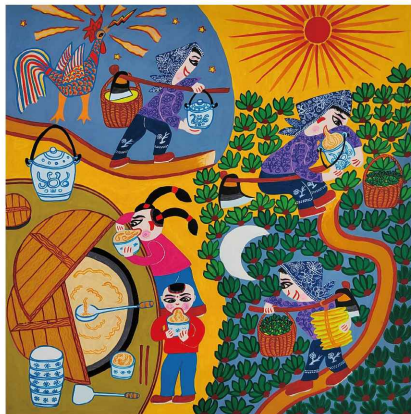

3786谚语：
早上煮一锅，一直吃到鸡上窝(1)

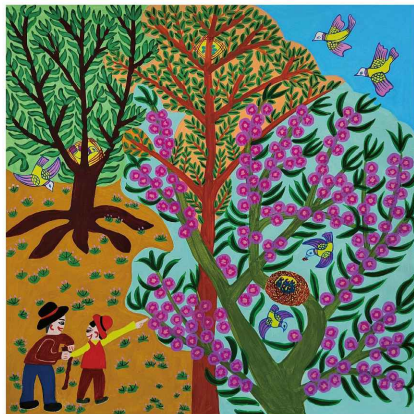

3868谚语：
鸟窝搭的高，风大雨又少；
鸟窝搭的低，雨大人都怕(1)



3871谚语：
早钓鱼晚钓虾，中午前后钓王八



3872谚语：
二月清明不上前，三月清明不落
后



3874谚语：
清明断雪，谷雨断霜；吃了
端午粽，才把棉衣送



3875谚语：
日晕三更雨，月晕午时风



3876谚语：
白天迎门吃茶，晚上点灯拨麻



3877谚语：
一百天鸡叽叽，一百天鸭
动刀杀



3878谚语：
面朝黄土背朝天，脚踩鲢鱼头顶
鳖



4423谚语：
想要胖，多到老丈人家去几趟

说明：
墙绘17幅选择10幅



南京中艺建筑设计院股份有限公司

NANJING ZHONGYI ARCHITECTURAL DESIGN INSTITUTE CO., LTD.
资质等级：建筑工程甲级 证书编号：A132015936
送电工程、变电工程丙级 证书编号：A232015933
单位地址：南京市秦淮区菱角市66号南京国家领军人才创业园8栋B座

版权所有 / COPYRIGHT RESERVED

1. 签章不全，图纸无效。
2. 图纸内容版权为本公司所有，未经同意不得转印、修改等其它用途。
3. 不得量取图纸尺寸施工；如有任何不详事宜，请在施工前与设计师会商。

图纸签名
DISCIPLINE AUTHORITY SIGNED BY

批准 APPROVED	徐卫新	校对 CHECKED	董竹港
项目负责 PROJECT MANAGER	严俊华	专业负责 DISCIPLINE CHARGE	严俊华
审定 EXAMINED	陈施媛	设计 DESIGNED	史传泽
审核 AUDITED	陈施媛	绘制 DRAWN	史传泽

业 主 / CLIENT
南京市六合区人民政府冶山街道办事处


图 名 / DRG TITLE
枫彩路
墙绘图一

工程名称
冶山街道东王安置区
周边环境整治提升项目

子项名称	
设计编号	ZY2025-16
版 号	N0. 01
日 期	2025. 04

专业	景观
阶段	施工图
图号	LP-07-02

以张国良俗语为主题

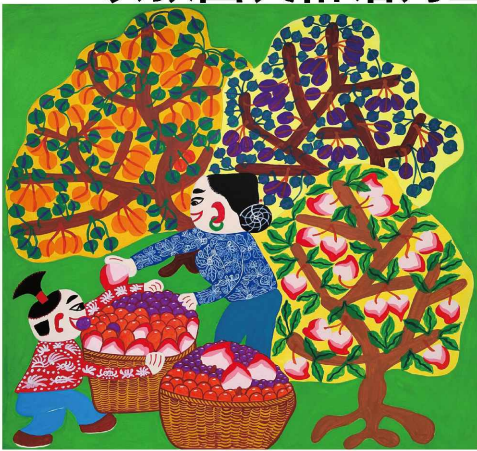

4424谚语：
桃饱杏伤，李子吃死人



4538谚语：
麦沟理三交，赛如大粪浇；要保菜籽
收，就得理理沟



4539谚语：
清明麻，谷雨瓜，立夏种棉花



4542谚语：
鸡皮狗骨，敲敲就活



鸡三把鸭半天，杀鹅不用再下田



20203432张国良：
开车不喝酒，喝酒不开车



张国良：要想萝卜大，六月早种下；
五月大，瓜瓢葫芦不上架，五月小，
瓜瓢葫芦吃不了(1)

说明：
墙绘17幅选择10幅



南京中艺建筑设计院股份有限公司

NANJING ZHONGYI ARCHITECTURAL DESIGN INSTITUTE CO., LTD.

资质等级：建筑工程甲级 证书编号：A132015936

送电工程、变电工程丙级 证书编号：A232015933

单位地址：南京市秦淮区菱角市66号南京国家领军人才创业园8栋B座

版权所有 / COPYRIGHT RESERVED

1. 签章不全，图纸无效。
2. 图纸内容版权为本公司所有，未经同意不得转印、修改等其它用途。
3. 不得量取图纸尺寸施工；如有任何不详事宜，请在施工前与设计师会商。

图 纸 签 名
DISCIPLINE AUTHORITY SIGNED BY

批 准 APPROVED	徐卫新	校 对 CHECKED	董竹港
项目负责 PROJECT MANAGER	严俊华	专业负责 DISCIPLINE CHARGE	严俊华
审 定 EXAMINED	陈施媛	设 计 DESIGNED	史传泽
审 核 AUDITED	陈施媛	绘 制 DRAWN	史传泽

业 主 / CLIENT
南京市六合区人民政府冶山街道办事处

图 名 / DRG TITLE
枫彩路
墙绘图二

工程名称

冶山街道东王安置区
周边环境整治提升项目

子项名称

设计编号

ZY2025-16

专业

景观

版 号

N0. 01

阶段



施工图

日 期



2025. 04

图号

LP-07-03

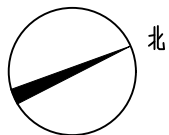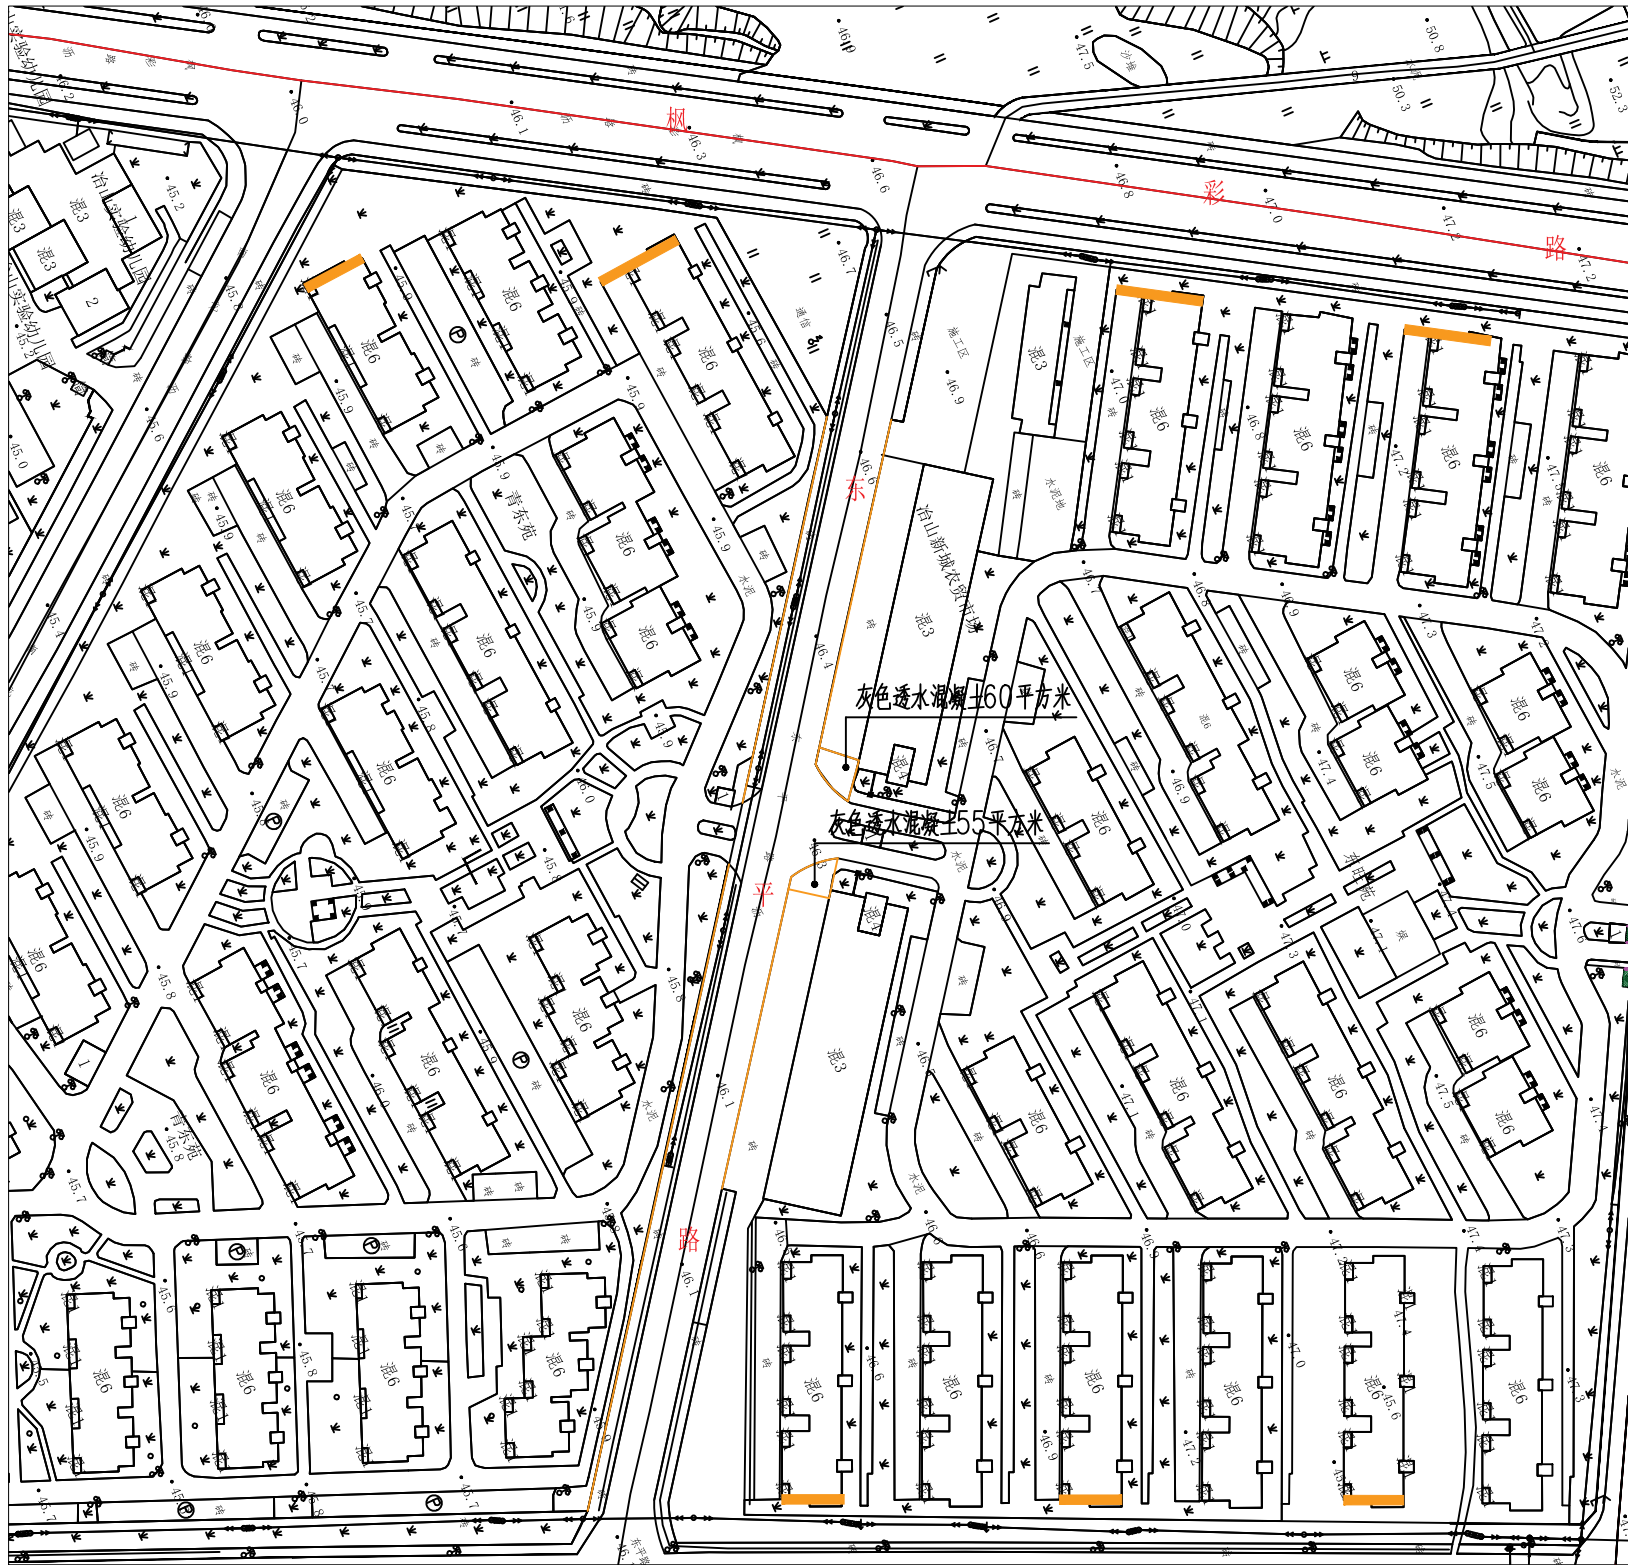

1 东平路总平面图
SCALE 1:2000

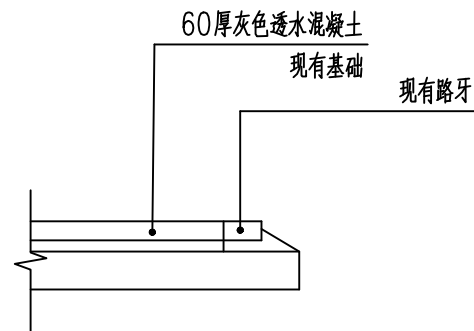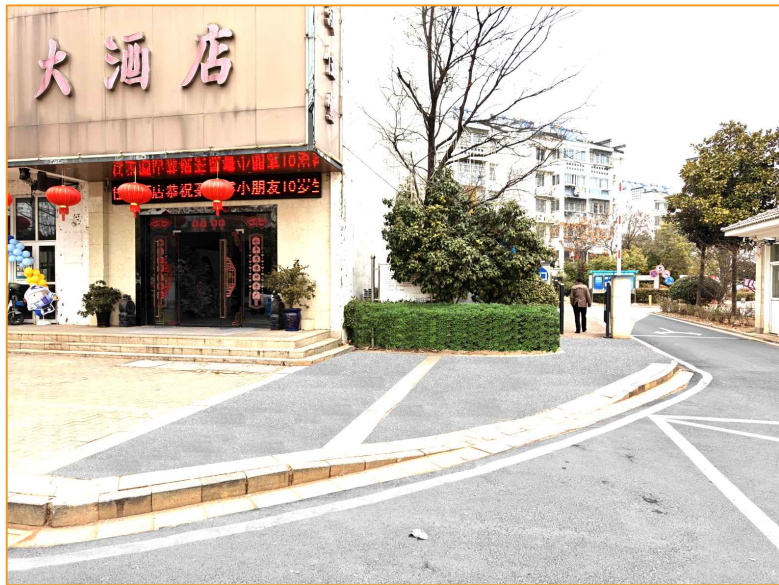

1 透水混凝土路面作法
SCALE 1:20

- 说明:
- 1、东平路西起枫彩路东至白云山路,全长约284米;
 - 2、人行道面层不变;
 - 3、路牙局部更新,规格、颜色与现有一致,见坏补坏;
 - 4、盲道局部更新,规格、颜色与现有一致,见坏补坏;



南京中艺建筑设计院股份有限公司
NANJING ZHONGYI ARCHITECTURAL DESIGN INSTITUTE CO., LTD.
资质等级: 建筑工程甲级 证书编号: A132015936
送电工程、变电工程丙级 证书编号: A232015933
单位地址: 南京市秦淮区菱角市66号南京国家领军人才创业园8栋B座

版权所有 / COPYRIGHT RESERVED

1. 签章不全, 图纸无效。
2. 图纸内容版权为本公司所有, 未经同意不得转印、修改等其它用途。
3. 不得量取图纸尺寸施工; 如有任何不详事宜, 请在施工前与设计师会商。

图纸签名
DISCIPLINE AUTHORITY SIGNED BY

批准 APPROVED	徐卫新	校对 CHECKED	董竹港
项目负责 PROJECT MANAGER	严俊华	专业负责 DISCIPLINE CHARGE	严俊华
审定 EXAMINED	陈施媛	设计 DESIGNED	史传泽
审核 AUDITED	陈施媛	绘制 DRAWN	史传泽

业主 / CLIENT
南京市六合区人民政府冶山街道办事处

图名 / DRG TITLE

东平路
总平面图

工程名称

冶山街道东王安置区
周边环境整治提升项目

子项名称

设计编号

ZY2025-16

专业

景观

版号

N0.01

阶段


施工图

日期

2025.04

图号

LP-08-01

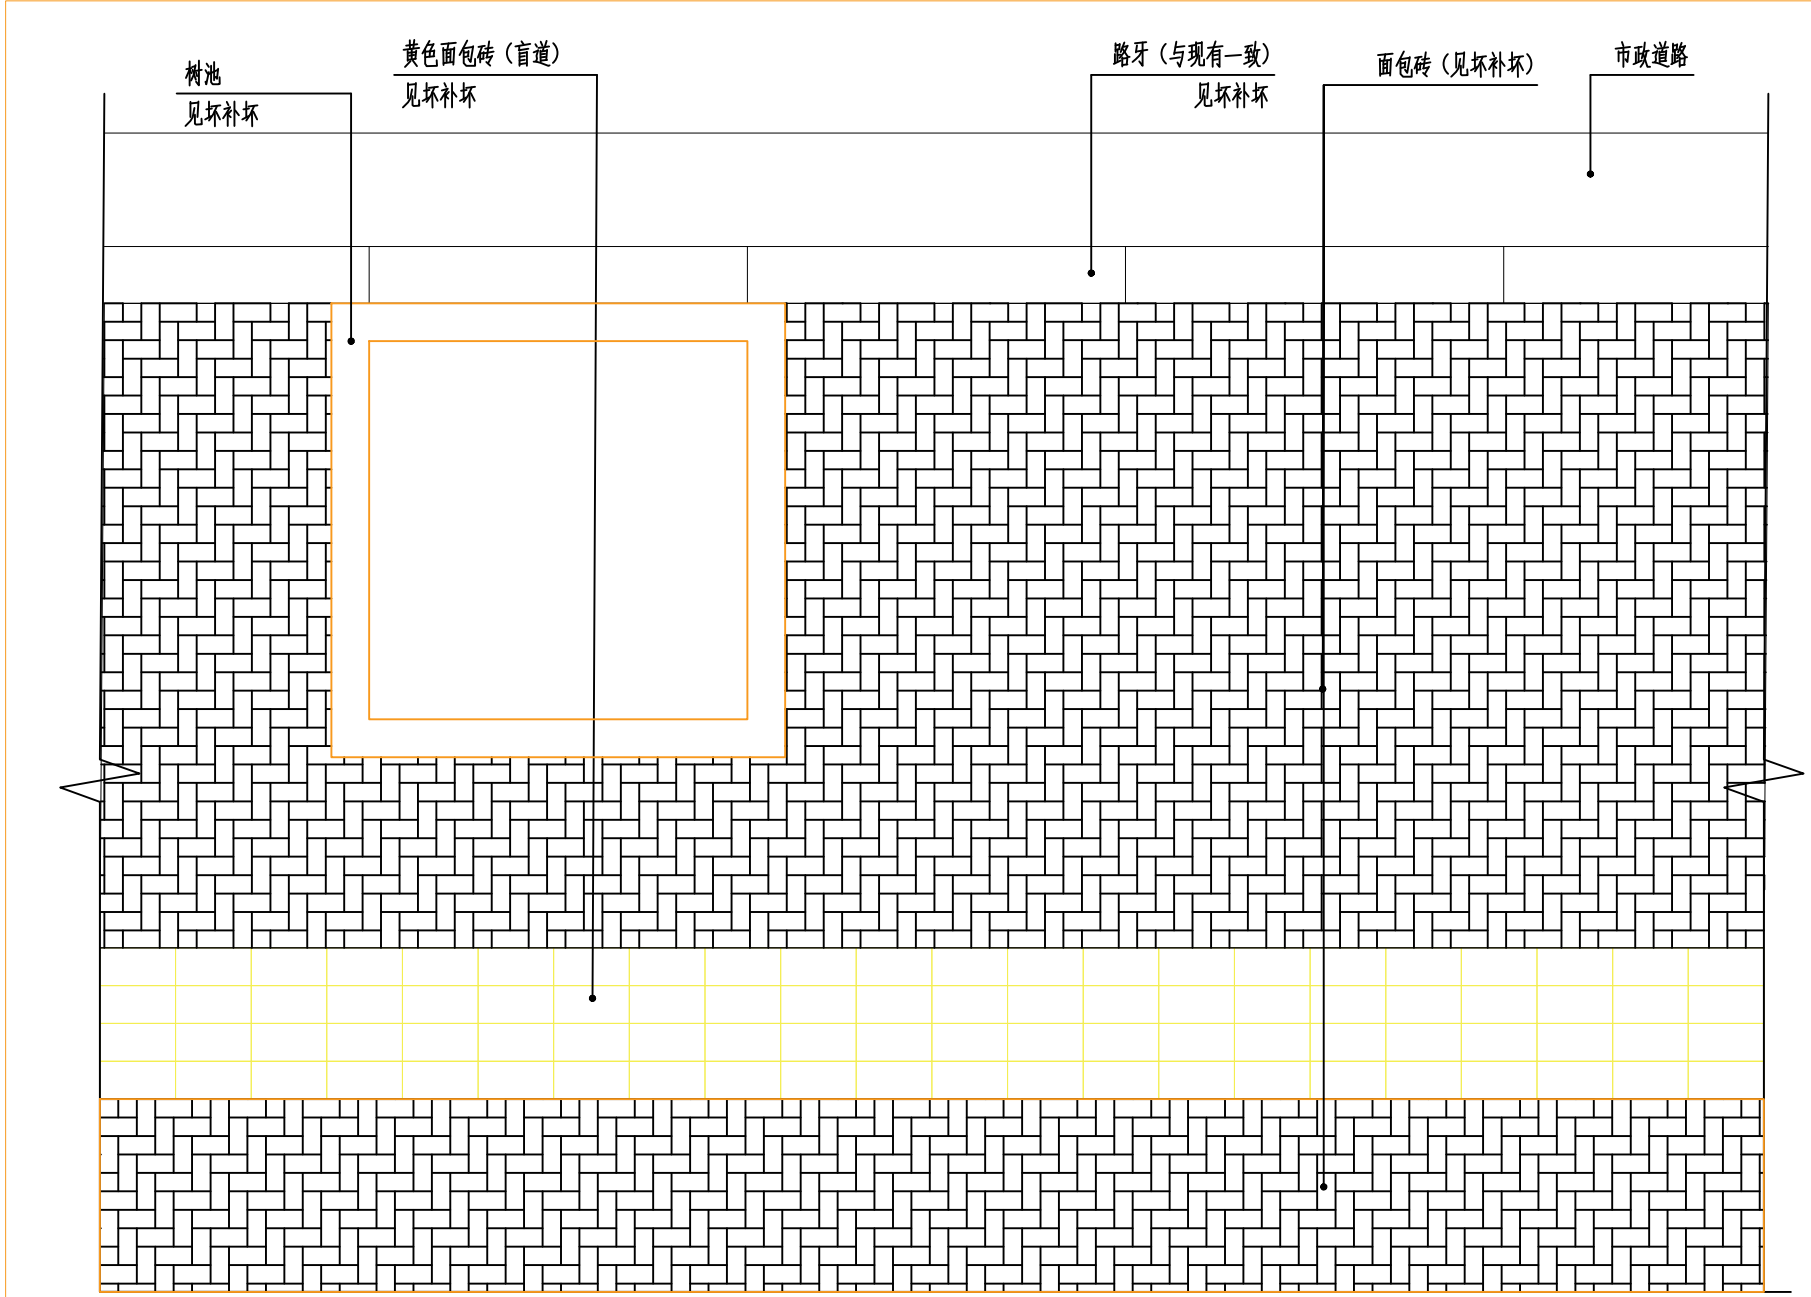

1 人行道标准段平面图
SCALE 1:20



南京中艺建筑设计院股份有限公司

NANJING ZHONGYI ARCHITECTURAL DESIGN INSTITUTE CO., LTD.
资质等级: 建筑工程甲级 证书编号: A132015936
送电工程、变电工程丙级 证书编号: A232015933

单位地址: 南京市秦淮区菱角市66号南京国家领军人才创业园8栋B座

版权所有 / COPYRIGHT RESERVED

- 签章不全, 图纸无效。
- 图纸内容版权为本公司所有, 未经同意不得转印、修改等其它用途。
- 不得量取图纸尺寸施工; 如有任何不详事宜, 请在施工前与设计师会商。


图纸签名
DISCIPLINE AUTHORITY SIGNED BY

批准 APPROVED	徐卫新	徐卫新	校对 CHECKED	董竹港	董竹港
项目负责 PROJECT MANAGER	严俊华	严俊华	专业负责 DISCIPLINE CHARGE	严俊华	严俊华
审定 EXAMINED	陈施媛	陈施媛	设计 DESIGNED	史传泽	史传泽
审核 AUDITED	陈施媛	陈施媛	绘制 DRAWN	史传泽	史传泽

业主 / CLIENT
南京市六合区人民政府冶山街道办事处

图名 / DRG TITLE
东平路
人行道标准段详图

工程名称	冶山街道东王安置区 周边环境整治提升项目		
子项名称			
设计编号	ZY2025-16	专业	景观
版本号	N0.01	阶段	施工图
日期	2025.04	图号	LP-08-02

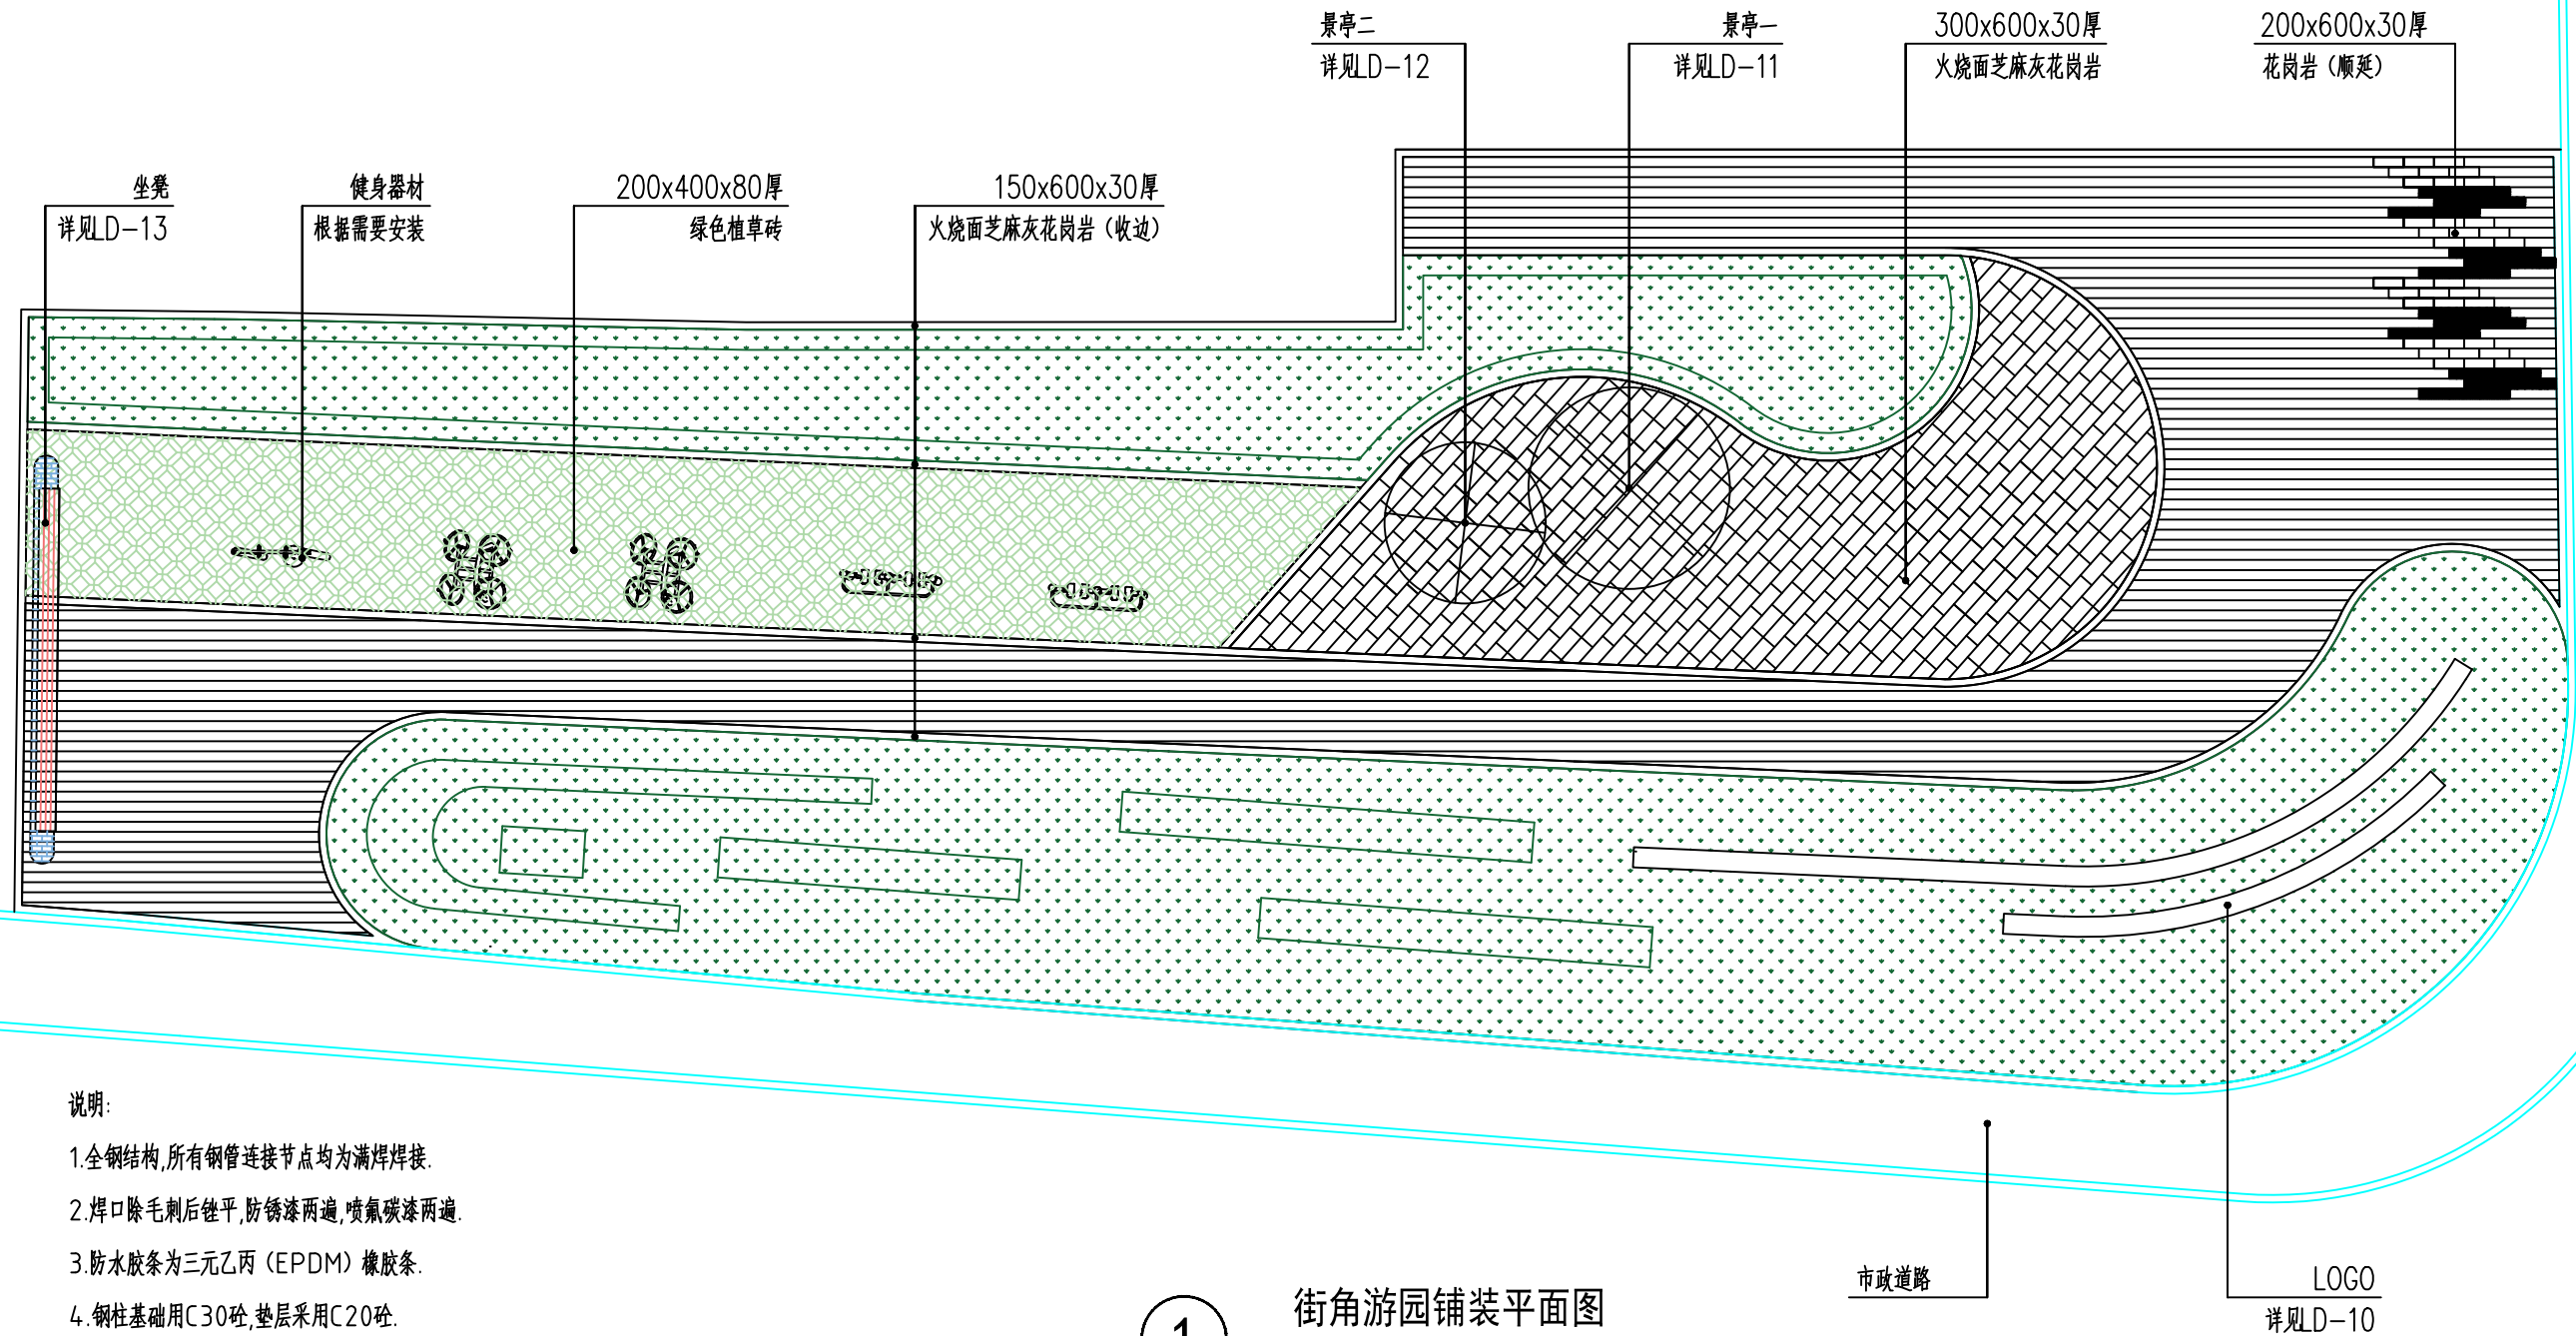

- 说明:
1. 全钢结构,所有钢管连接节点均为满焊焊接.
 2. 焊口除毛刺后锉平,防锈漆两遍,喷氟碳漆两遍.
 3. 防水胶条为三元乙丙 (EPDM) 橡胶条.
 4. 钢柱基础用C30砼,垫层采用C20砼.
 5. 预埋件钢筋严禁采用冷加工钢筋.
 6. 亚克力字、钢构架需专业厂家安装施工.

1 街角游园铺装平面图
SCALE 1:150



南京中艺建筑设计院股份有限公司

NANJING ZHONGYI ARCHITECTURAL DESIGN INSTITUTE CO., LTD.
资质等级: 建筑工程甲级 证书编号: A132015936
送电工程、变电工程丙级 证书编号: A232015933
单位地址: 南京市秦淮区菱角市66号南京国家领军人才创业园8栋B座

版权所有 / COPYRIGHT RESERVED

1. 签章不全, 图纸无效.
2. 图纸内容版权为本公司所有, 未经同意不得转印、修改等其它用途.
3. 不得量取图纸尺寸施工; 如有任何不详事宜, 请在施工前与设计师会商.

图纸签名
DISCIPLINE AUTHORITY SIGNED BY


批准 APPROVED	徐卫新	校对 CHECKED	董竹港
项目负责 PROJECT MANAGER	严俊华	专业负责 DISCIPLINE CHARGE	严俊华
审定 EXAMINED	陈施媛	设计 DESIGNED	史传泽
审核 AUDITED	陈施媛	绘制 DRAWN	史传泽

业主 / CLIENT
南京市六合区人民政府冶山街道办事处

图名 / DRG TITLE
街角游园铺装平面图


工程名称
冶山街道东王安置区
周边环境整治提升项目

子项名称			
设计编号	ZY2025-16	专业	景观
版号	N0.01	阶段	施工图
日期	2025.04	图号	LD-09-01

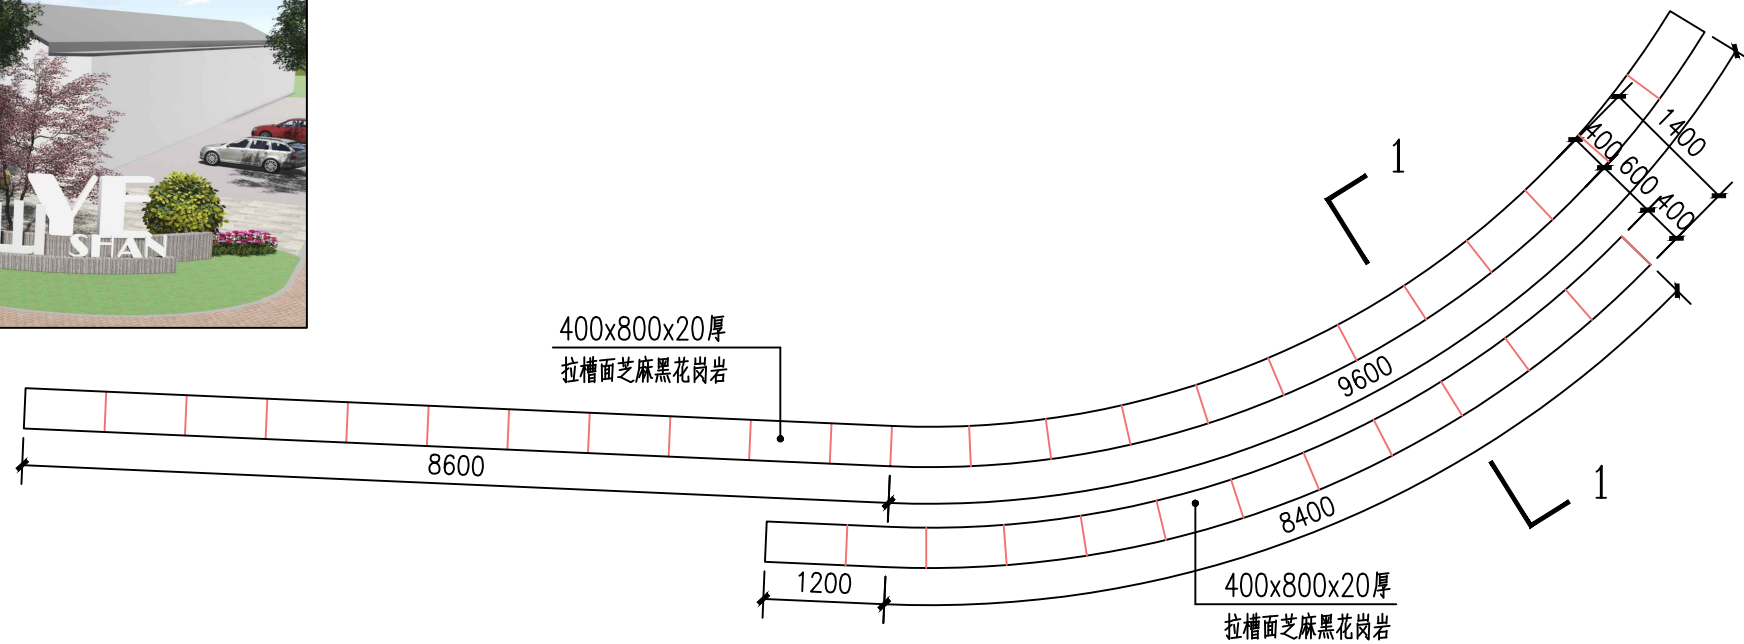

1 LOGO平面图
SCALE 1:75

- 说明:
1. 全钢结构, 所有钢管连接节点均为满焊焊接.
 2. 焊口除毛刺后锉平, 防锈漆两遍, 喷氟碳漆两遍.
 3. 防水胶条为三元乙丙 (EPDM) 橡胶条.
 4. 钢柱基础用C30砼, 垫层采用C20砼.
 5. 预埋件钢筋严禁采用冷加工钢筋.
 6. 亚克力字、钢构架需专业厂家安装施工.

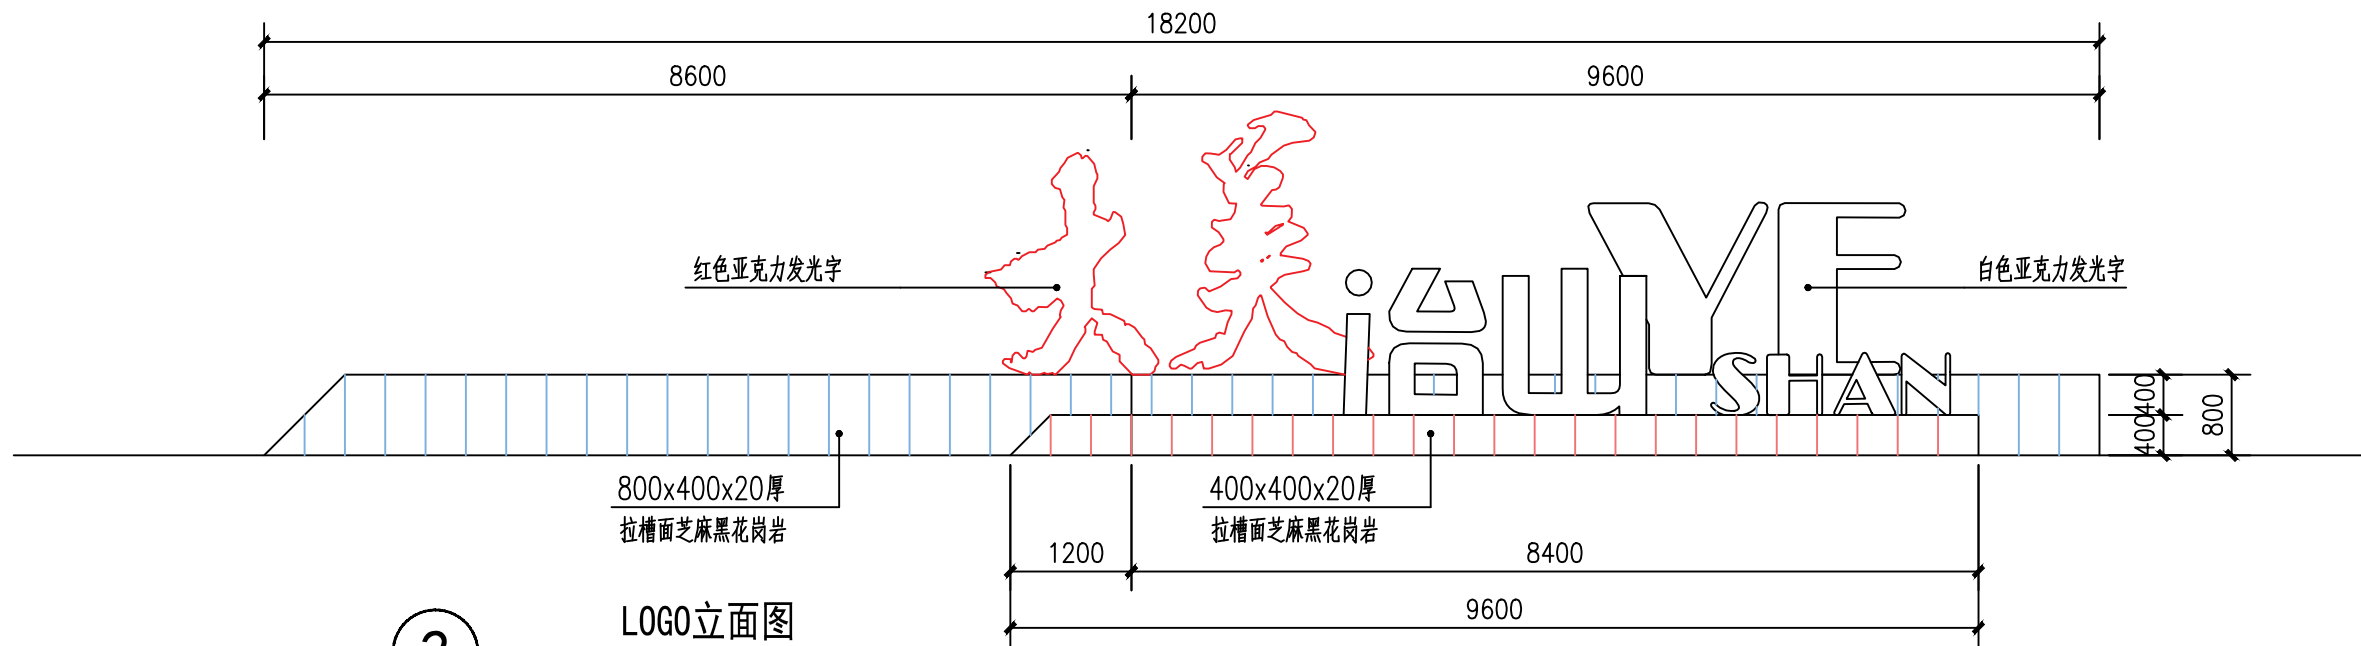

2 LOGO立面图
SCALE 1:75



南京中艺建筑设计院股份有限公司
NANJING ZHONGYI ARCHITECTURAL DESIGN INSTITUTE CO., LTD.
资质等级: 建筑工程甲级 证书编号: A132015936
送电工程、变电工程丙级 证书编号: A232015933
单位地址: 南京市秦淮区菱角市66号南京国家领军人才创业园8栋B座

版权所有 / COPYRIGHT RESERVED

1. 签章不全, 图纸无效.
2. 图纸内容版权为本公司所有, 未经同意不得转印、修改等其它用途.
3. 不得量取图纸尺寸施工; 如有任何不详事宜, 请在施工前与设计师会商.

图纸签名
DISCIPLINE AUTHORITY SIGNED BY





批准 APPROVED	徐卫新	徐卫新	校对 CHECKED	董竹港	董竹港
项目负责 PROJECT MANAGER	严俊华	严俊华	专业负责 DISCIPLINE CHARGE	严俊华	严俊华
审定 EXAMINED	陈施媛	陈施媛	设计 DESIGNED	史传泽	史传泽
审核 AUDITED	陈施媛	陈施媛	绘制 DRAWN	史传泽	史传泽


业主 / CLIENT
南京市六合区人民政府冶山街道办事处

图名 / DRG TITLE
街角游园LOGO详图一


工程名称	冶山街道东王安置区 周边环境整治提升项目		
子项名称			
设计编号	ZY2025-16	专业	景观
版本号	N0.01	阶段	施工图
日期	2025.04	图号	LD-10-01

1. 全钢结构,所有钢管连接节点均为满焊焊接。
2. 焊口除毛刺后锉平,防锈漆两遍,喷氟碳漆两遍。
3. 防水胶条为三元乙丙 (EPDM) 橡胶条。
4. 钢柱基础用 C30 砼,垫层采用 C20 砼。
5. 预埋件钢筋严禁采用冷加工钢筋。
6. 亚克力字、钢构架需专业厂家安装施工。

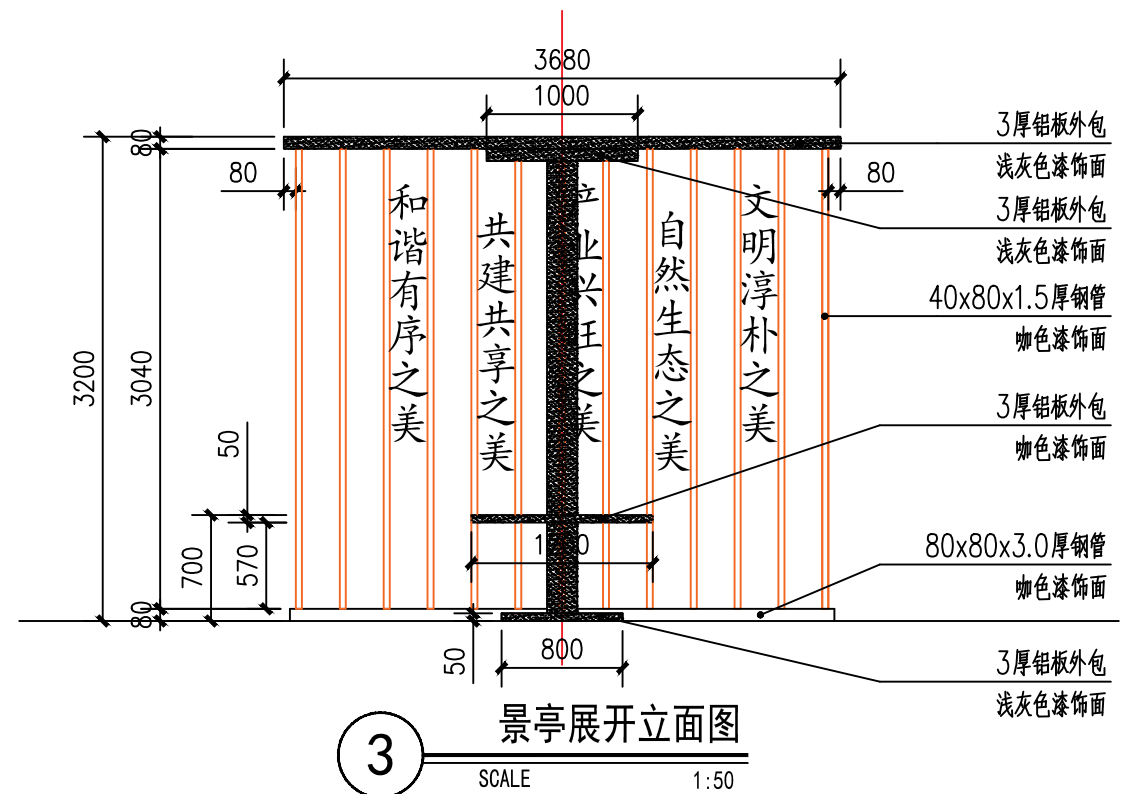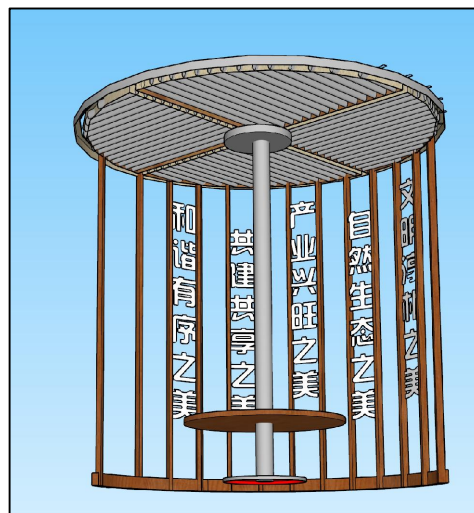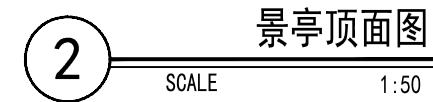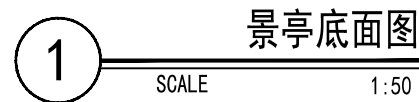


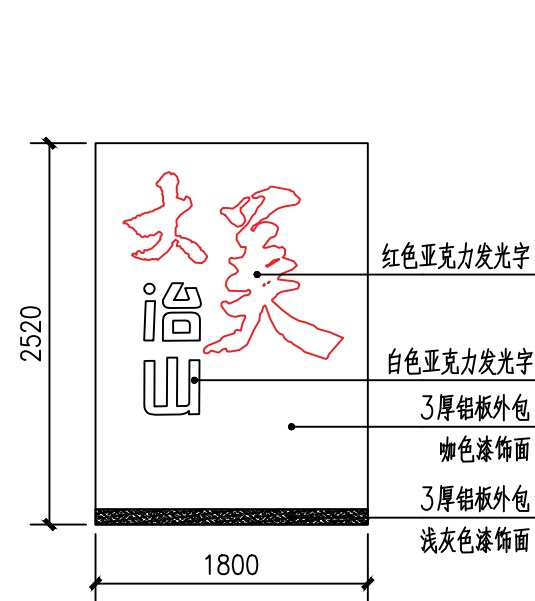

4 放大图
SCALE 1:50

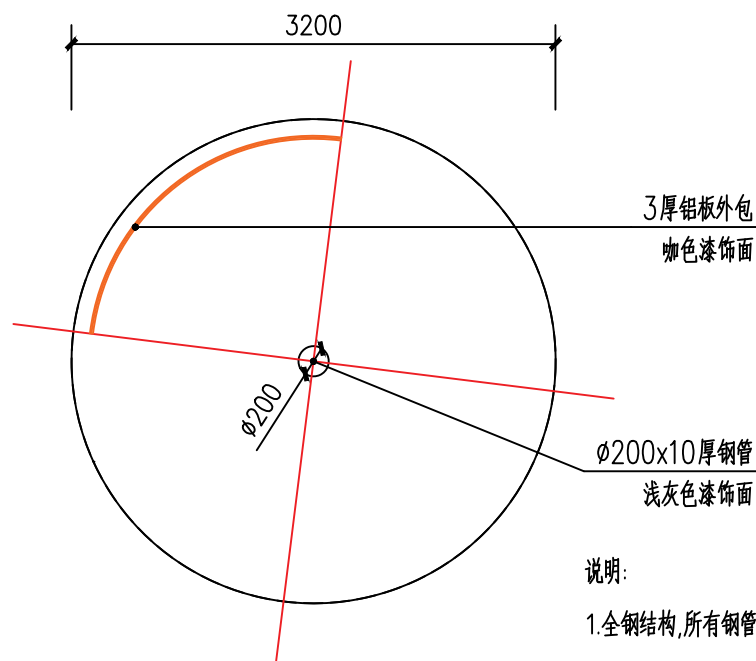



1 景亭底面图
SCALE 1:50

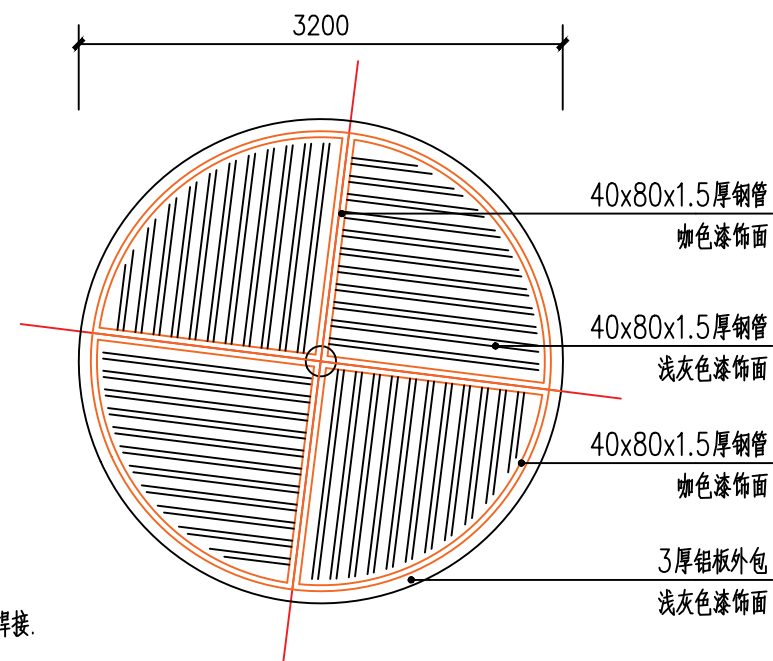

2 景亭顶面图
SCALE 1:50

说明:

1. 全钢结构, 所有钢管连接节点均为满焊焊接.
2. 焊口除毛刺后锉平, 防锈漆两遍, 喷氟碳漆两遍.
3. 防水胶条为三元乙丙 (EPDM) 橡胶条.
4. 钢柱基础用C30砼, 垫层采用C20砼.
5. 预埋件钢筋严禁采用冷加工钢筋.
6. 亚克力字、钢构架需专业厂家安装施工.

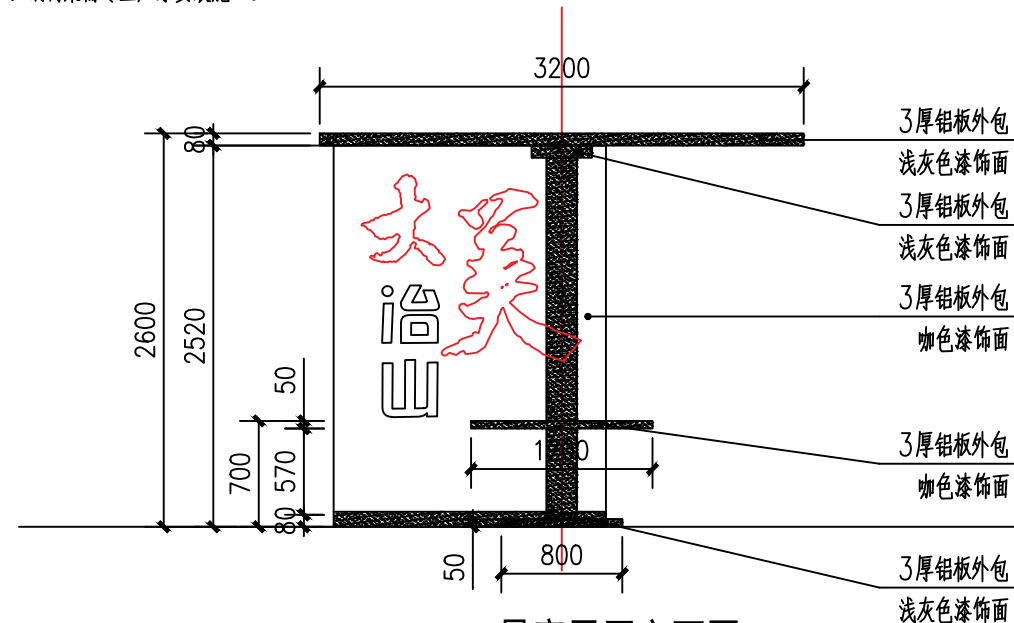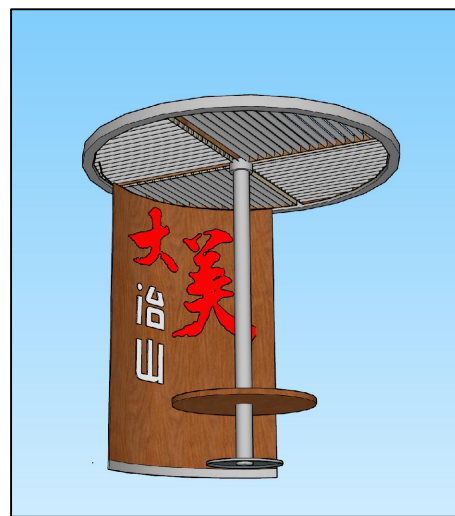

3 景亭展开立面图
SCALE 1:50



南京中艺建筑设计院股份有限公司

NANJING ZHONGYI ARCHITECTURAL DESIGN INSTITUTE CO., LTD.
资质等级: 建筑工程甲级 证书编号: A132015936
送电工程、变电工程丙级 证书编号: A232015933
单位地址: 南京市秦淮区菱角市66号南京国家领军人才创业园8栋B座

版权所有 / COPYRIGHT RESERVED

1. 签章不全, 图纸无效.
2. 图纸内容版权为本公司所有, 未经同意不得转印、修改等其它用途.
3. 不得量取图纸尺寸施工; 如有任何不详事宜, 请在施工前与设计师会商.

图纸签名
DISCIPLINE AUTHORITY SIGNED BY

批准 APPROVED	徐卫新	校对 CHECKED	董竹港
项目负责 PROJECT MANAGER	严俊华	专业负责 DISCIPLINE CHARGE	严俊华
审定 EXAMINED	陈施媛	设计 DESIGNED	史传泽
审核 AUDITED	陈施媛	绘制 DRAWN	史传泽

业主 / CLIENT
南京市六合区人民政府冶山街道办事处

图名 / DRG TITLE

景亭二详图一

工程名称

冶山街道东王安置区
周边环境整治提升项目

子项名称

设计编号

ZY2025-16

版号

N0.01

日期

2025.04

专业



景观

阶段

施工图

图号

LD-12-01

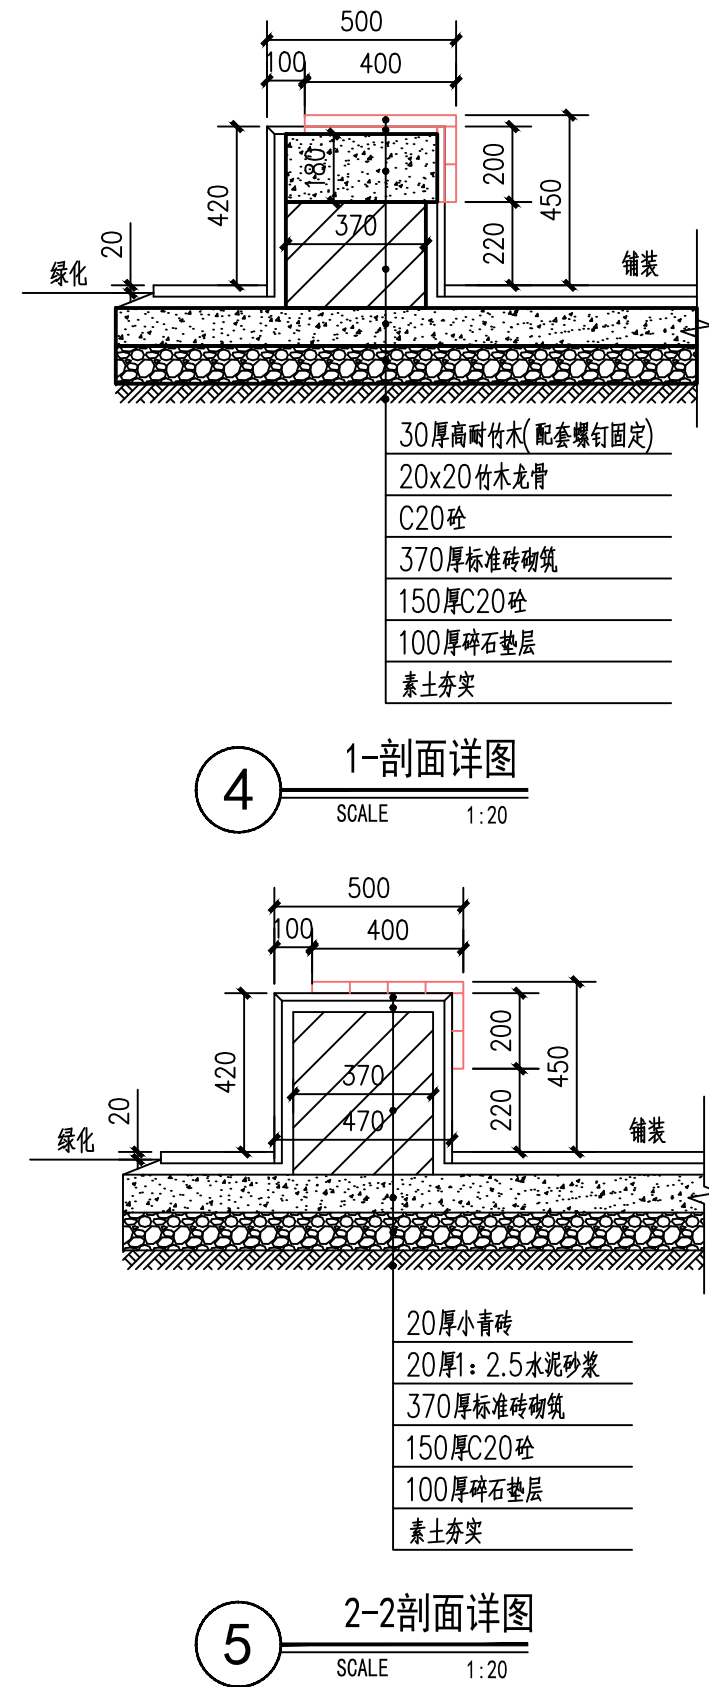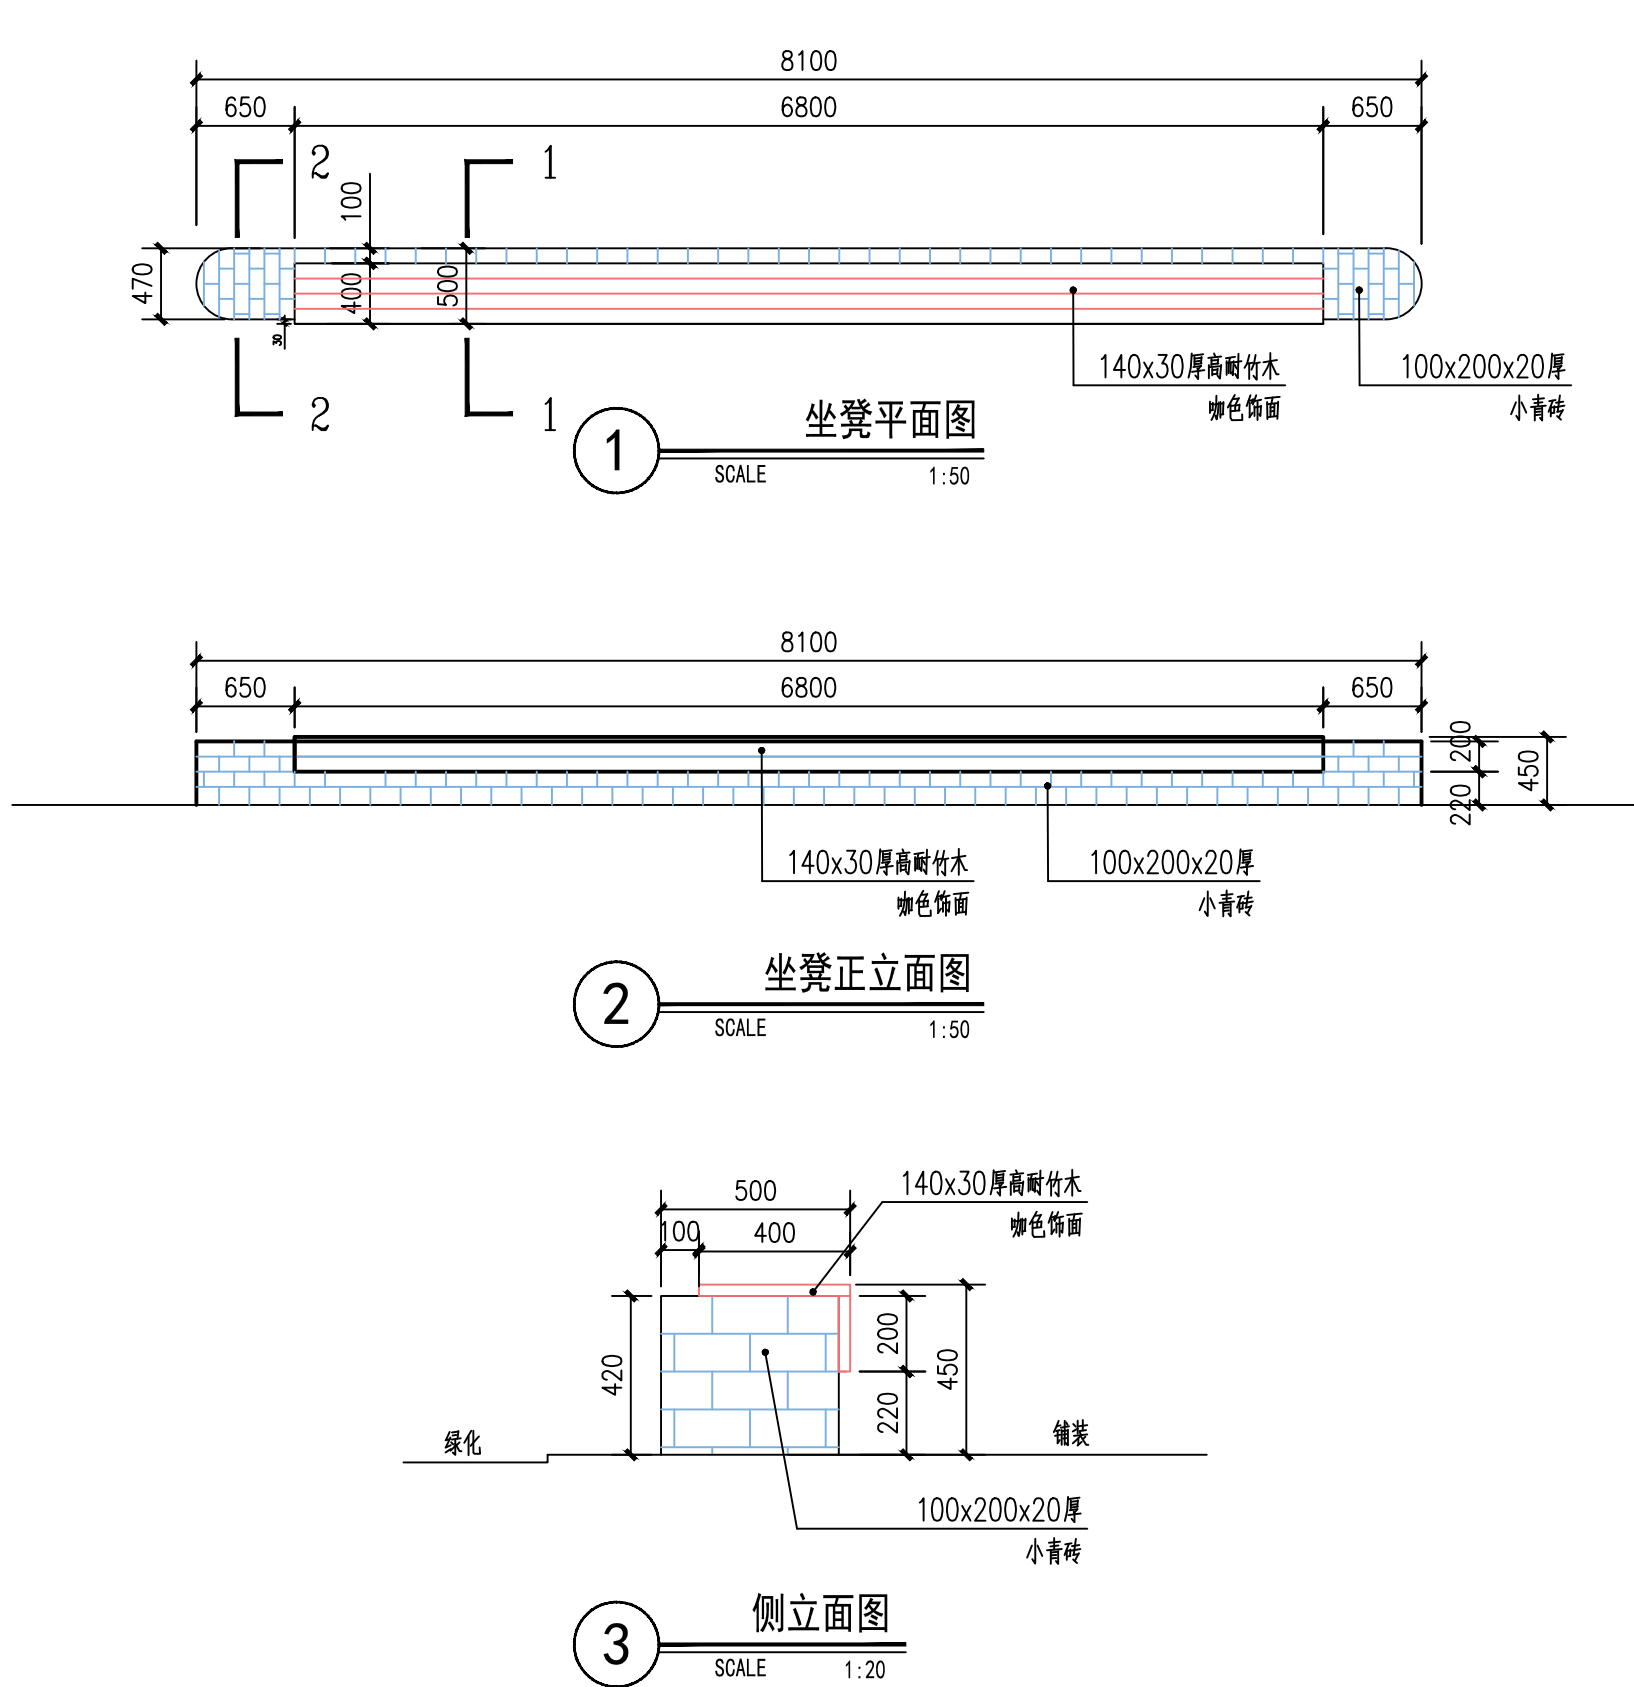

南京中艺建筑设计院股份有限公司

NANJING ZHONGYI ARCHITECTURAL DESIGN INSTITUTE CO., LTD.
资质等级: 建筑工程甲级 证书编号: A132015936
送电工程、变电工程丙级 证书编号: A232015933

单位地址: 南京市秦淮区菱角市66号南京国家领军人才创业园8栋B座

版权所有 / COPYRIGHT RESERVED

- 签章不全, 图纸无效。
- 图纸内容版权为本公司所有, 未经同意不得转印、修改等其它用途。
- 不得量取图纸尺寸施工; 如有任何不详事宜, 请在施工前与设计师会商。

图纸签名
DISCIPLINE AUTHORITY SIGNED BY

批 准 APPROVED	徐卫新	校 对 CHECKED	董竹港
项目负责 PROJECT MANAGER	严俊华	专业负责 DISCIPLINE CHARGE	严俊华
审 定 EXAMINED	陈施媛	设 计 DESIGNED	史传泽
审 核 AUDITED	陈施媛	绘 制 DRAWN	史传泽

业 主 / CLIENT
南京市六合区人民政府冶山街道办事处

图 名 / DRG TITLE

坐凳详图

工程名称

冶山街道东王安置区
周边环境整治提升项目

子项名称

设计编号

ZY2025-16

专业

景观

版 号

N0.01

阶段


施工图

日 期

2025.04

图号

LD-13

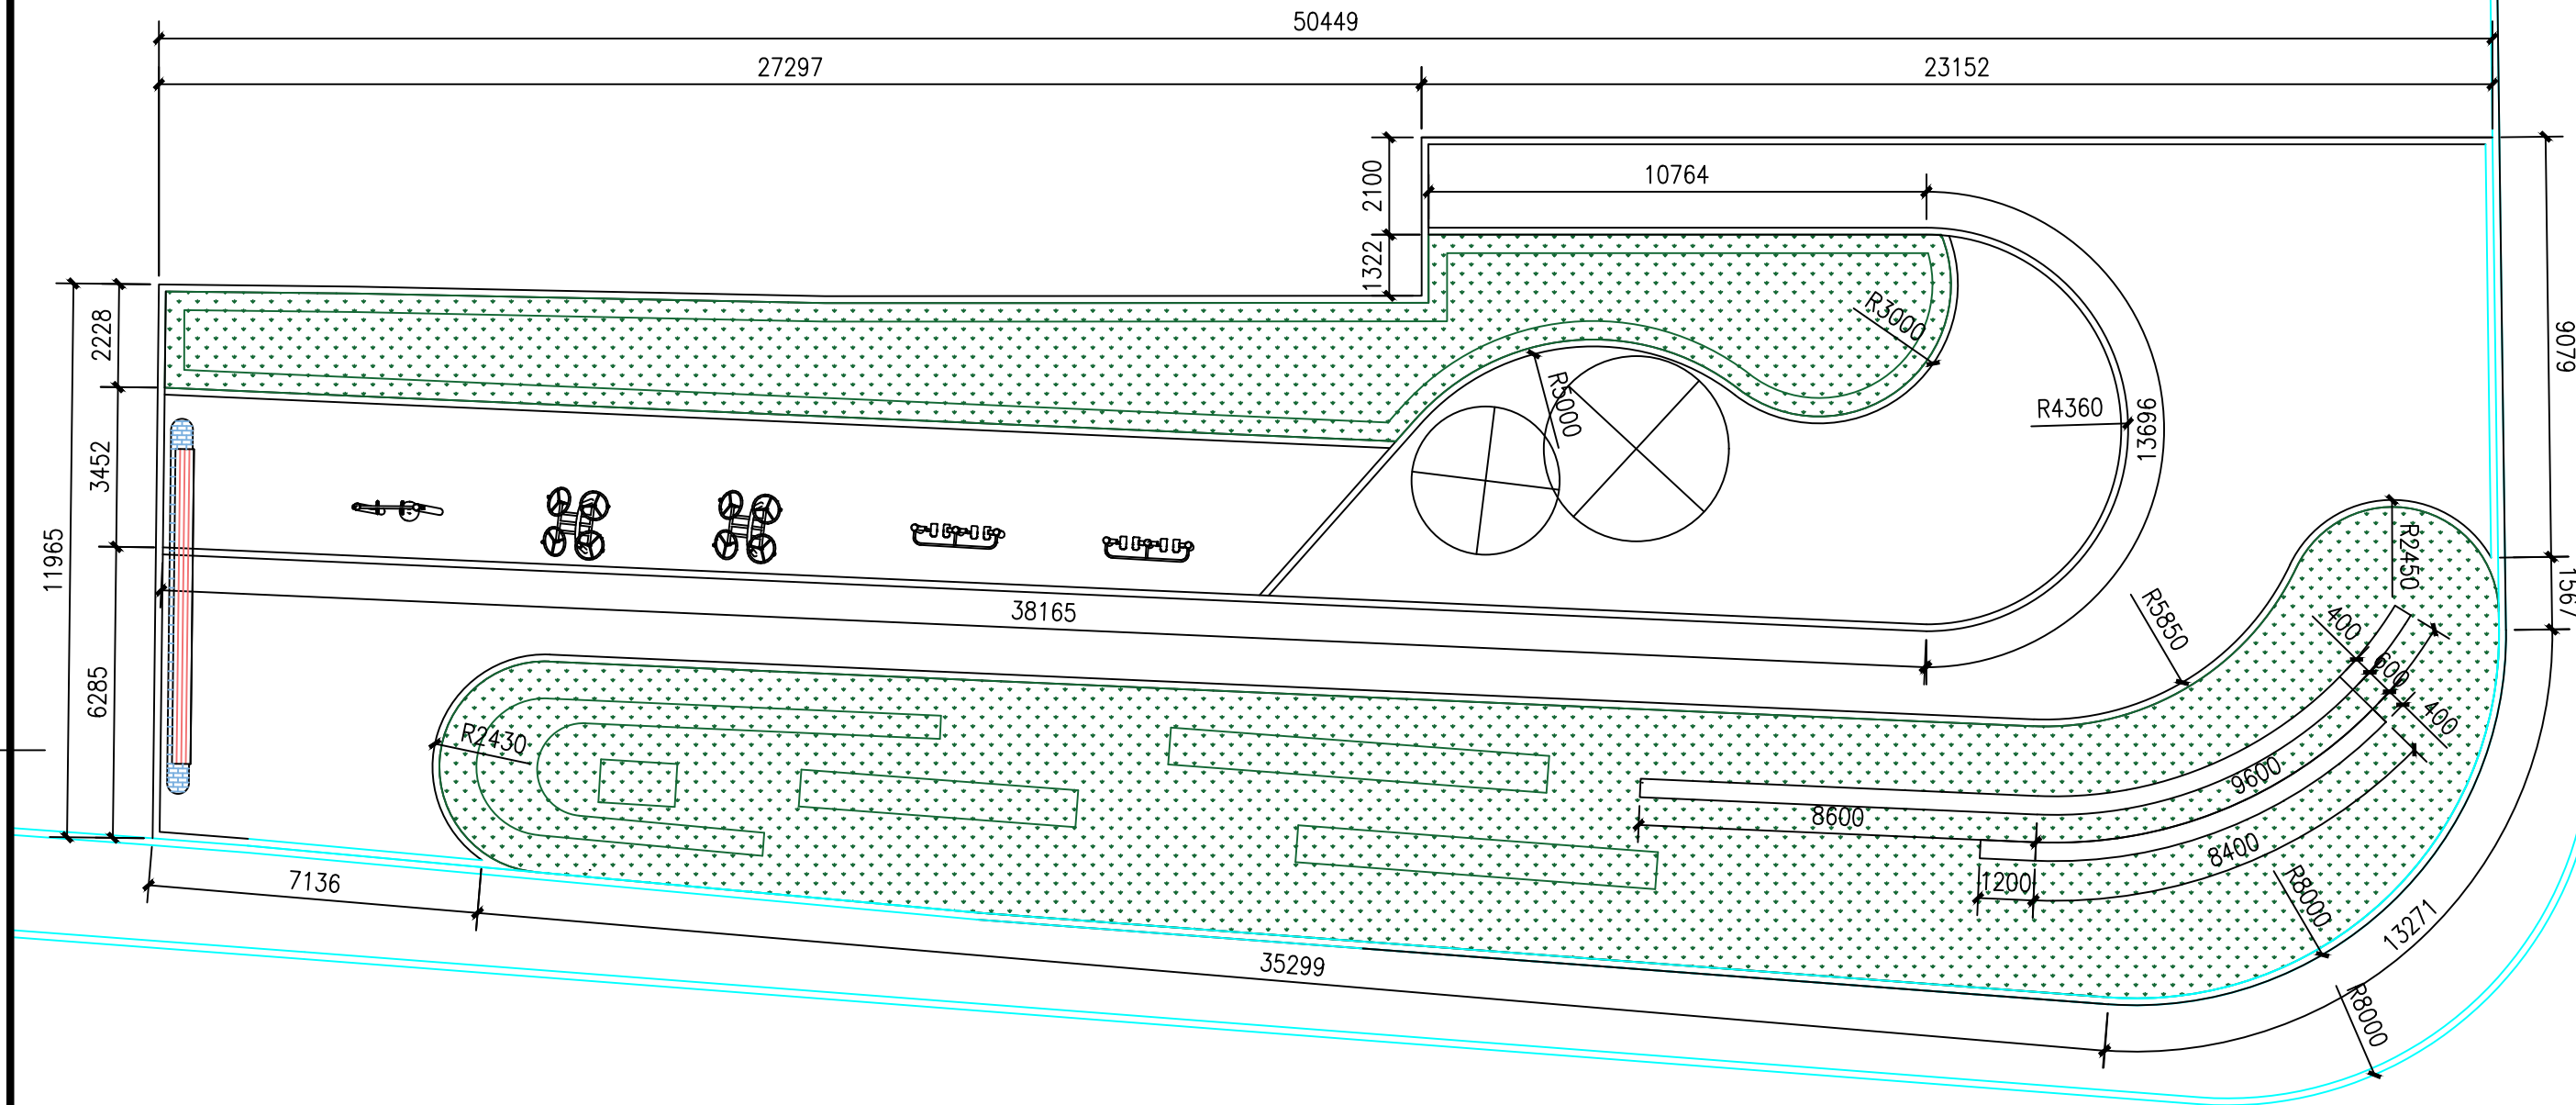

1 街角游园尺寸平面图
SCALE 1:150



南京中艺建筑设计院股份有限公司

NANJING ZHONGYI ARCHITECTURAL DESIGN INSTITUTE CO., LTD.

资质等级: 建筑工程甲级 证书编号: A132015936

送电工程、变电工程丙级 证书编号: A232015933

单位地址: 南京市秦淮区菱角市66号南京国家领军人才创业园8栋B座

版权所有 / COPYRIGHT RESERVED

1. 签章不全, 图纸无效。
2. 图纸内容版权为本公司所有, 未经同意不得转印、修改等其它用途。
3. 不得量取图纸尺寸施工; 如有任何不详事宜, 请在施工前与设计师会商。

图纸签名
DISCIPLINE AUTHORITY SIGNED BY

批准 APPROVED	徐卫新	徐卫新	校对 CHECKED	董竹港	董竹港
项目负责 PROJECT MANAGER	严俊华	严俊华	专业负责 DISCIPLINE CHARGE	严俊华	严俊华
审定 EXAMINED	陈施媛	陈施媛	设计 DESIGNED	史传泽	史传泽
审核 AUDITED	陈施媛	陈施媛	绘制 DRAWN	史传泽	史传泽


业主 / CLIENT
南京市六合区人民政府冶山街道办事处

图名 / DRG TITLE

街角游园尺寸平面图

工程名称
冶山街道东王安置区
周边环境整治提升项目


子项名称			
设计编号	ZY2025-16	专业	景观
版本号	N0.01	阶段	施工图
日期	2025.04	图号	LD-09-02

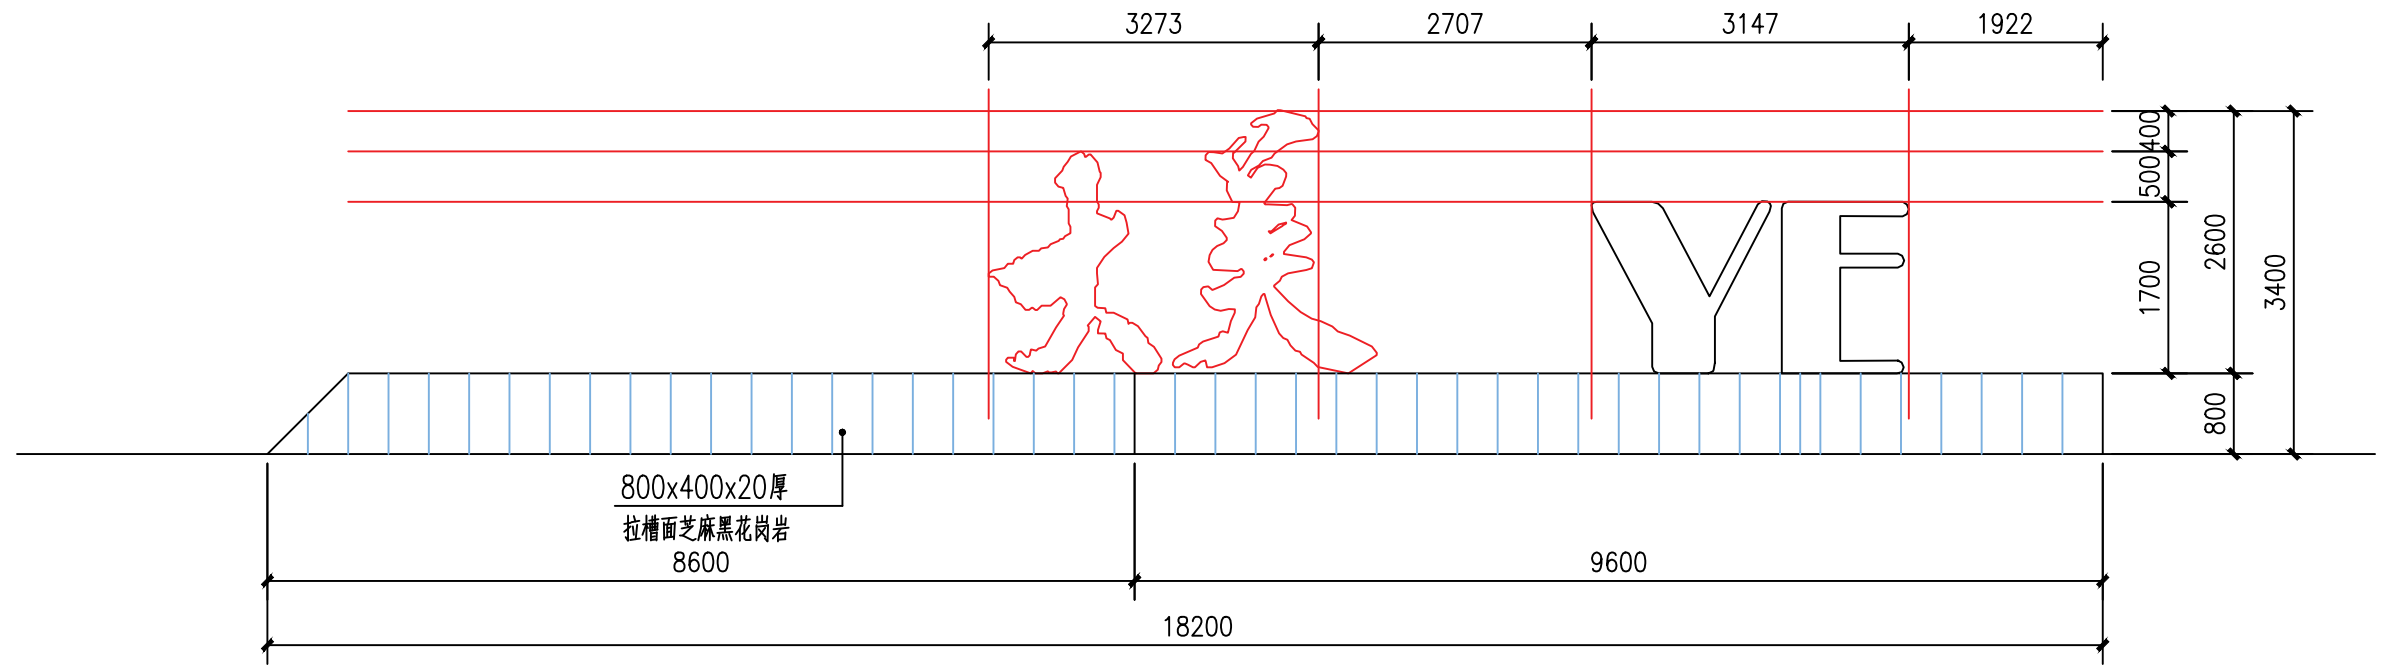

1 LOGO展开立面图一
SCALE 1:75

说明:

- 1.全钢结构,所有钢管连接节点均为满焊焊接.
- 2.焊口除毛刺后锉平,防锈漆两遍,喷氟碳漆两遍.
- 3.防水胶条为三元乙丙 (EPDM) 橡胶条.
- 4.钢柱基础用C30砼,垫层采用C20砼.
- 5.预埋件钢筋严禁采用冷加工钢筋.
- 6.亚克力字、钢构架需专业厂家安装施工.

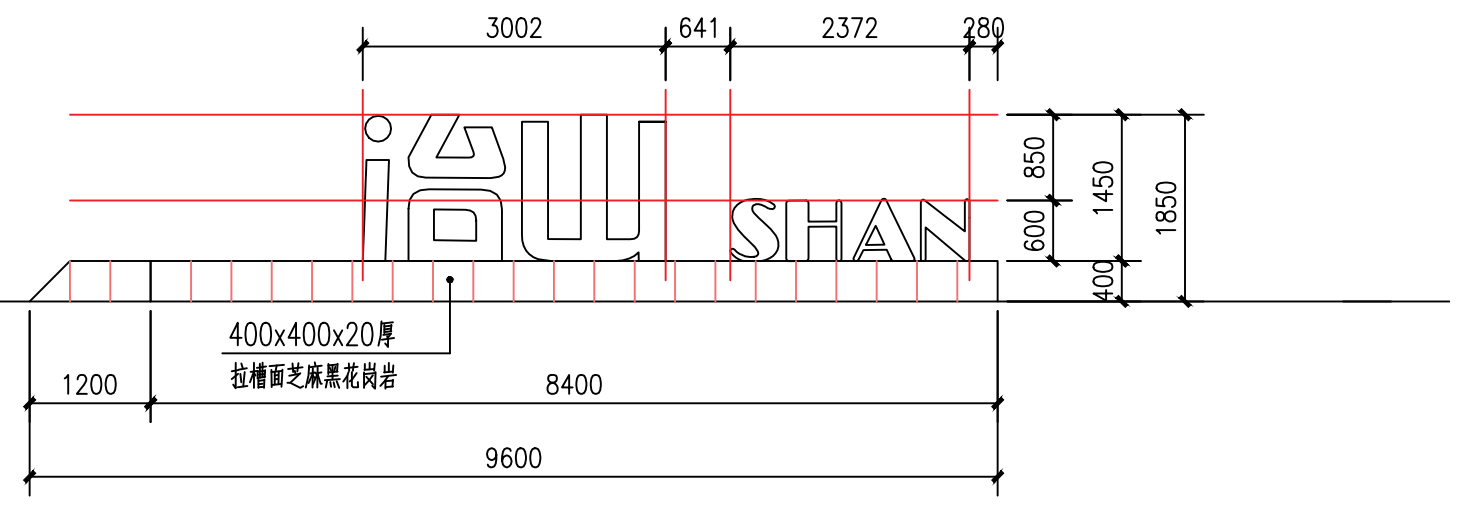

2 LOGO展开立面图二
SCALE 1:75



南京中艺建筑设计院股份有限公司
NANJING ZHONGYI ARCHITECTURAL DESIGN INSTITUTE CO., LTD.
资质等级: 建筑工程甲级 证书编号: A132015936
送电工程、变电工程丙级 证书编号: A232015933
单位地址: 南京市秦淮区菱角市66号南京国家领军人才创业园8栋B座

版权所有 / COPYRIGHT RESERVED

1. 签章不全, 图纸无效.
2. 图纸内容版权为本公司所有, 未经同意不得转印、修改等其它用途.
3. 不得量取图纸尺寸施工; 如有任何不详事宜, 请在施工前与设计师会商.

图纸签名
DISCIPLINE AUTHORITY SIGNED BY


批 准 APPROVED	徐卫新	校 对 CHECKED	董竹港
项目负责 PROJECT MANAGER	严俊华	专业负责 DISCIPLINE CHARGE	严俊华
审 定 EXAMINED	陈施媛	设 计 DESIGNED	史传泽
审 核 AUDITED	陈施媛	绘 制 DRAWN	史传泽

业 主 / CLIENT
南京市六合区人民政府冶山街道办事处



图 名 / DRG TITLE
街角游园LOGO详图二

工程名称	冶山街道东王安置区 周边环境整治提升项目		
子项名称			
设计编号	ZY2025-16	专业	景观
版 号	N0. 01	阶段	施工图
日 期	2025. 04	图号	LD-10-02

1. 全钢结构, 所有钢管连接节点均为满焊焊接。
2. 焊口除毛刺后锉平, 防锈漆两遍, 喷氟碳漆两遍。
3. 防水胶条为三元乙丙 (EPDM) 橡胶条。
4. 钢柱基础用 C30 砼, 垫层采用 C20 砼。
5. 预埋件钢筋严禁采用冷加工钢筋。
6. 亚克力字、钢构架需专业厂家安装施工。

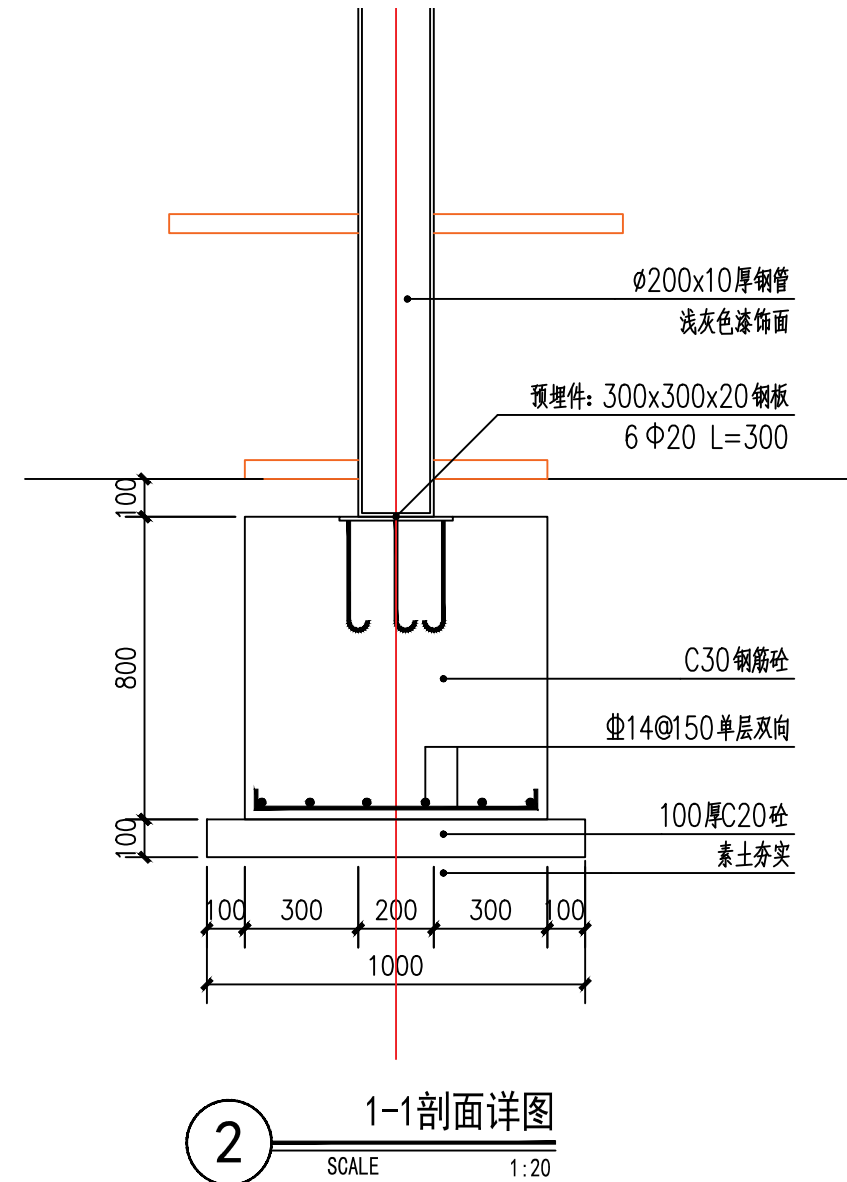

1. 全钢结构, 所有钢管连接节点均为满焊焊接。
2. 焊口除毛刺后锉平, 防锈漆两遍, 喷氟碳漆两遍。
3. 防水胶条为三元乙丙 (EPDM) 橡胶条。
4. 钢柱基础用 C30 砼, 垫层采用 C20 砼。
5. 预埋件钢筋严禁采用冷加工钢筋。
6. 亚克力字、钢构架需专业厂家安装施工。

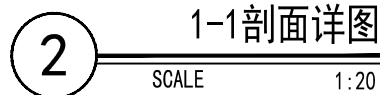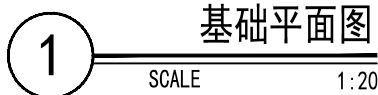


1. 签章不全，图纸无效。
2. 图纸内容版权为本公司所有，未经同意不得转印、修改等其它用途。
3. 不得量取图纸尺寸施工；如有任何不详事宜，请在施工前与设计师会商。


批准 APPROVED	徐卫新	徐卫新	校对 CHECKED	董竹港	董竹港
项目负责人 PROJECT MANAGER	严俊华	严俊华	专业负责 DISCIPLINE CHARGE	严俊华	严俊华
审定 EXAMINED	陈施媛	陈施媛	设计 DESIGN	史传泽	史传泽
审核 AUDITED	陈施媛	陈施媛	绘制 DRAWN	史传泽	史传泽

景亭二详图二


子项名称			
设计编号	ZY2025-16	专业	景观
版 号	NO. 01	阶段	施工图
日 期	2025. 04	图号	LD-12-02

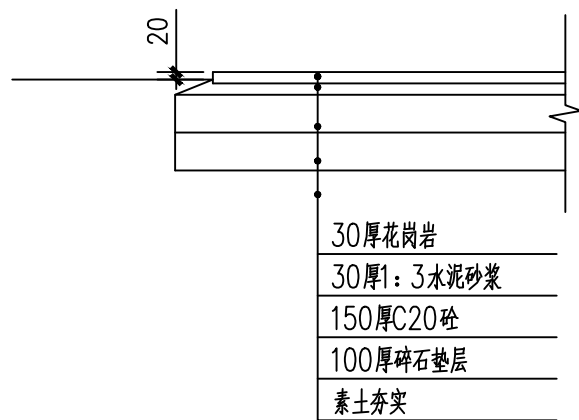

1 详图
SCALE 1:20

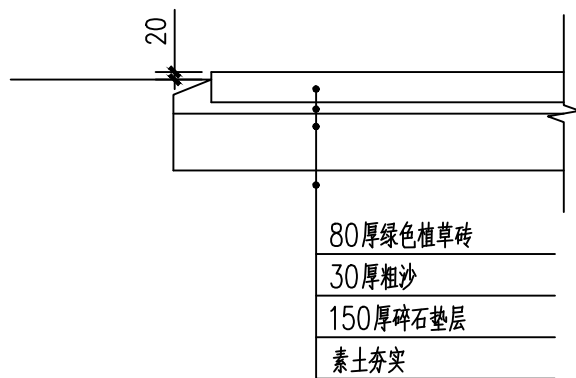

2 详图
SCALE 1:20

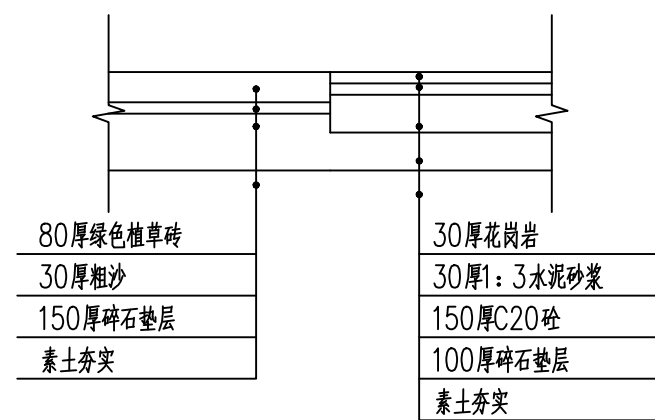

3 详图
SCALE 1:20



南京中艺建筑设计院股份有限公司

NANJING ZHONGYI ARCHITECTURAL DESIGN INSTITUTE CO., LTD.

资质等级: 建筑工程甲级 证书编号: A132015936

送电工程、变电工程丙级 证书编号: A232015933

单位地址: 南京市秦淮区菱角市66号南京国家领军人才创业园8栋B座

版权所有 / COPYRIGHT RESERVED

- 签章不全, 图纸无效。
- 图纸内容版权为本公司所有, 未经同意不得转印、修改等其它用途。
- 不得量取图纸尺寸施工; 如有任何不详事宜, 请在施工前与设计师会商。

图纸签名 DISCIPLINE AUTHORITY SIGNED BY

批准 APPROVED	徐卫新	徐卫新	校对 CHECKED	董竹港	董竹港
项目负责 PROJECT MANAGER	严俊华	严俊华	专业负责 DISCIPLINE CHARGE	严俊华	严俊华
审定 EXAMINED	陈施媛	陈施媛	设计 DESIGNED	史传泽	史传泽
审核 AUDITED	陈施媛	陈施媛	绘制 DRAWN	史传泽	史传泽

业主 / CLIENT

南京市六合区人民政府冶山街道办事处

图名 / DRG TITLE

街角游园详图

工程名称

冶山街道东王安置区
周边环境整治提升项目

子项名称

设计编号

ZY2025-16

版号

N0. 01

日期

2025. 04

专业


景观

阶段

施工图

图号

LD-09-03

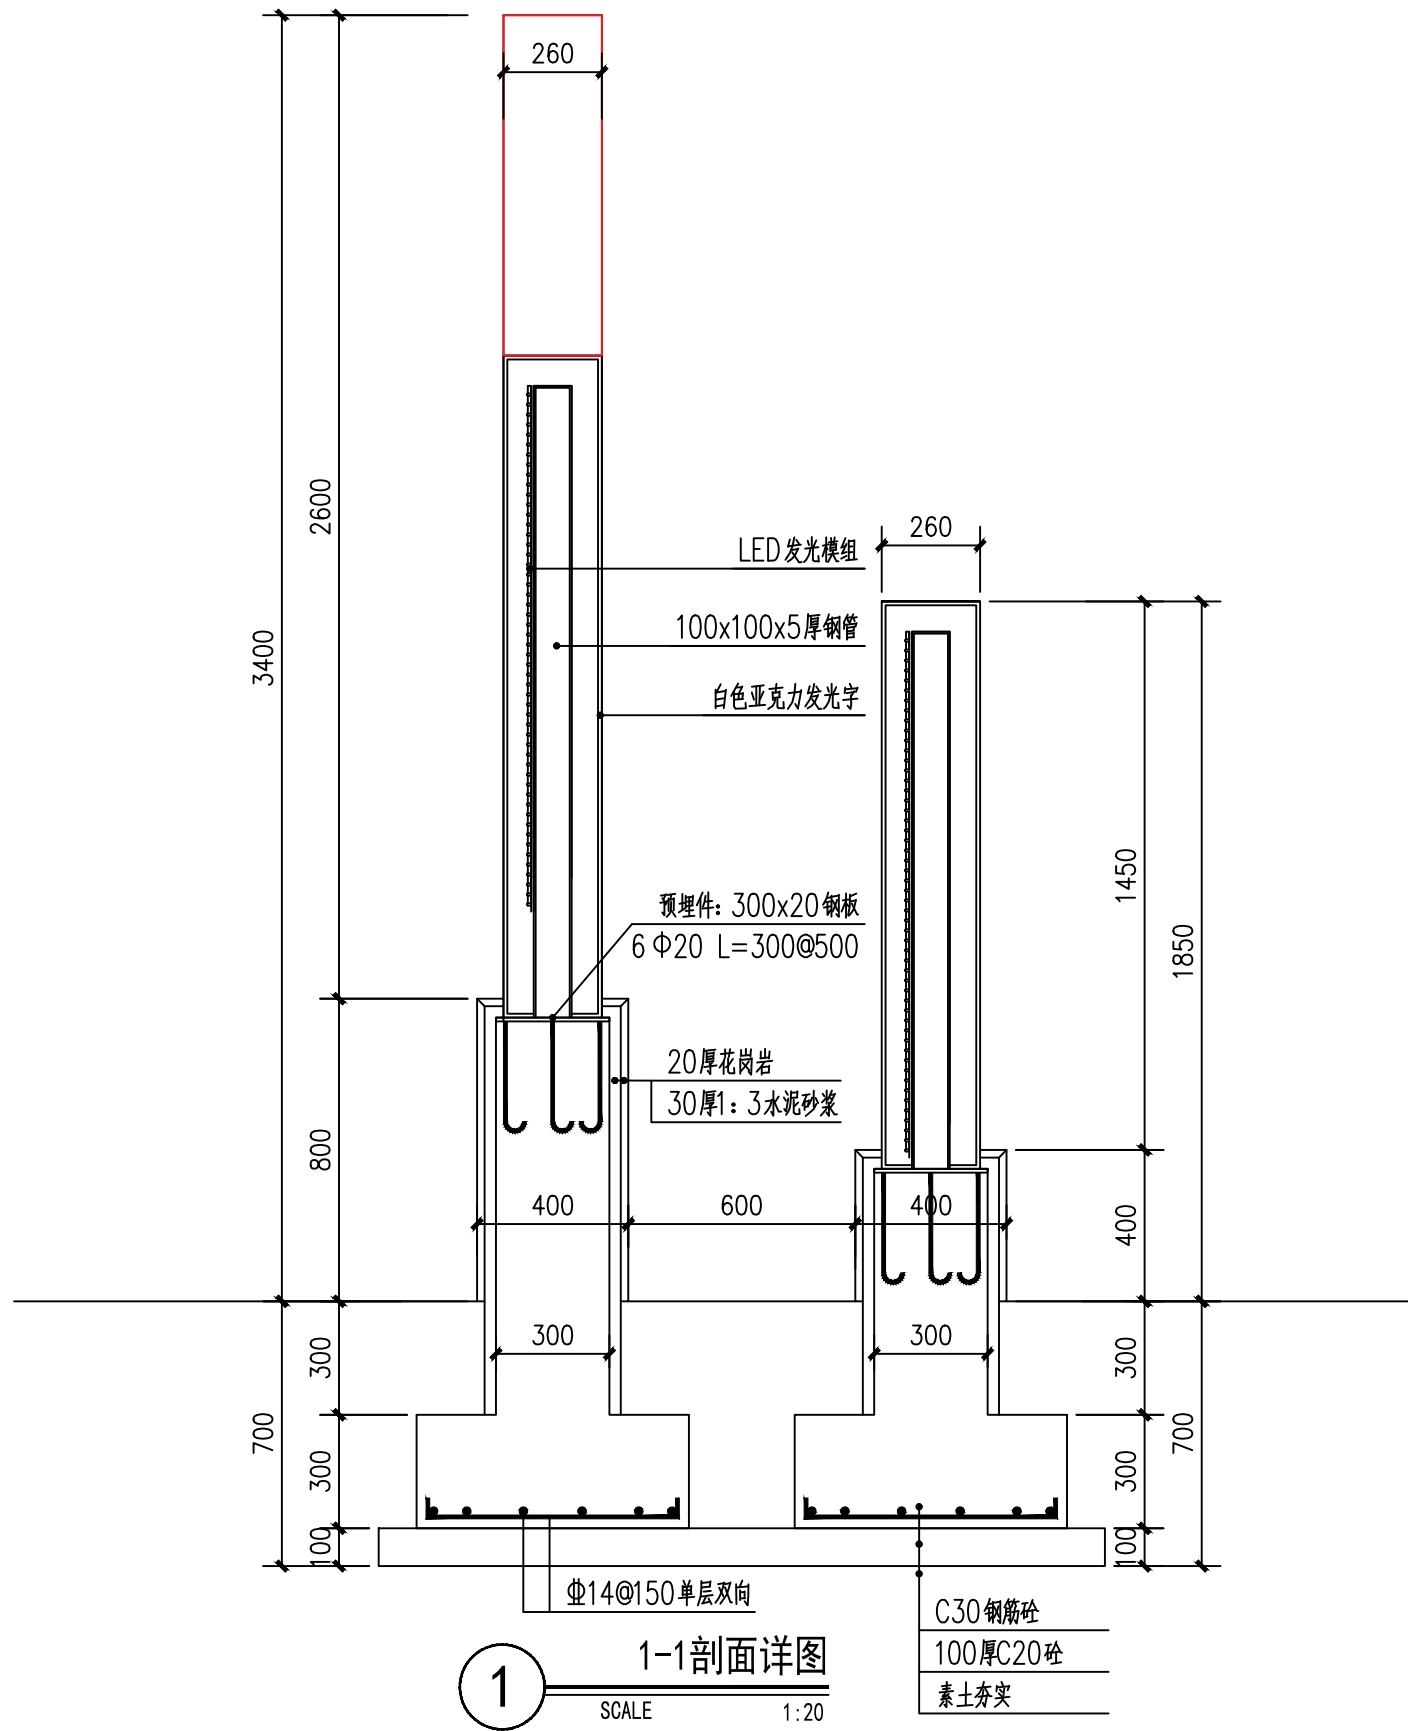

说明:

- 1.全钢结构,所有钢管连接节点均为满焊焊接.
- 2.焊口除毛刺后锉平,防锈漆两遍,喷氟碳漆两遍.
- 3.防水胶条为三元乙丙 (EPDM) 橡胶条.
- 4.钢柱基础用C30砼,垫层采用C20砼.
- 5.预埋件钢筋严禁采用冷加工钢筋.
- 6.亚克力字、钢构架需专业厂家安装施工.



南京中艺建筑设计院股份有限公司

NANJING ZHONGYI ARCHITECTURAL DESIGN INSTITUTE CO., LTD.
资质等级: 建筑工程甲级 证书编号: A132015936
送电工程、变电工程丙级 证书编号: A232015933
单位地址: 南京市秦淮区菱角市66号南京国家领军人才创业园8栋B座

版权所有 /COPYRIGHT RESERVED

1. 签章不全, 图纸无效.
2. 图纸内容版权为本公司所有, 未经同意不得转印、修改等其它用途.
3. 不得量取图纸尺寸施工; 如有任何不详事宜, 请在施工前与设计师会商.

图纸签名
DISCIPLINE AUTHORITY SIGNED BY


批 准 APPROVED	徐卫新	校 对 CHECKED	董竹港
项目负责 PROJECT MANAGER	严俊华	专业负责 DISCIPLINE CHARGE	严俊华
审 定 EXAMINED	陈施媛	设 计 DESIGNED	史传泽
审 核 AUDITED	陈施媛	绘 制 DRAWN	史传泽

业 主 /CLIENT
南京市六合区人民政府冶山街道办事处

图 名 /DRG TITLE

街角游园LOGO详图三

工程名称	冶山街道东王安置区 周边环境整治提升项目		
子项名称			
设计编号	ZY2025-16	专业	景观
版 号	N0. 01	阶段	施工图
日 期	2025. 04	图号	LD-10-03

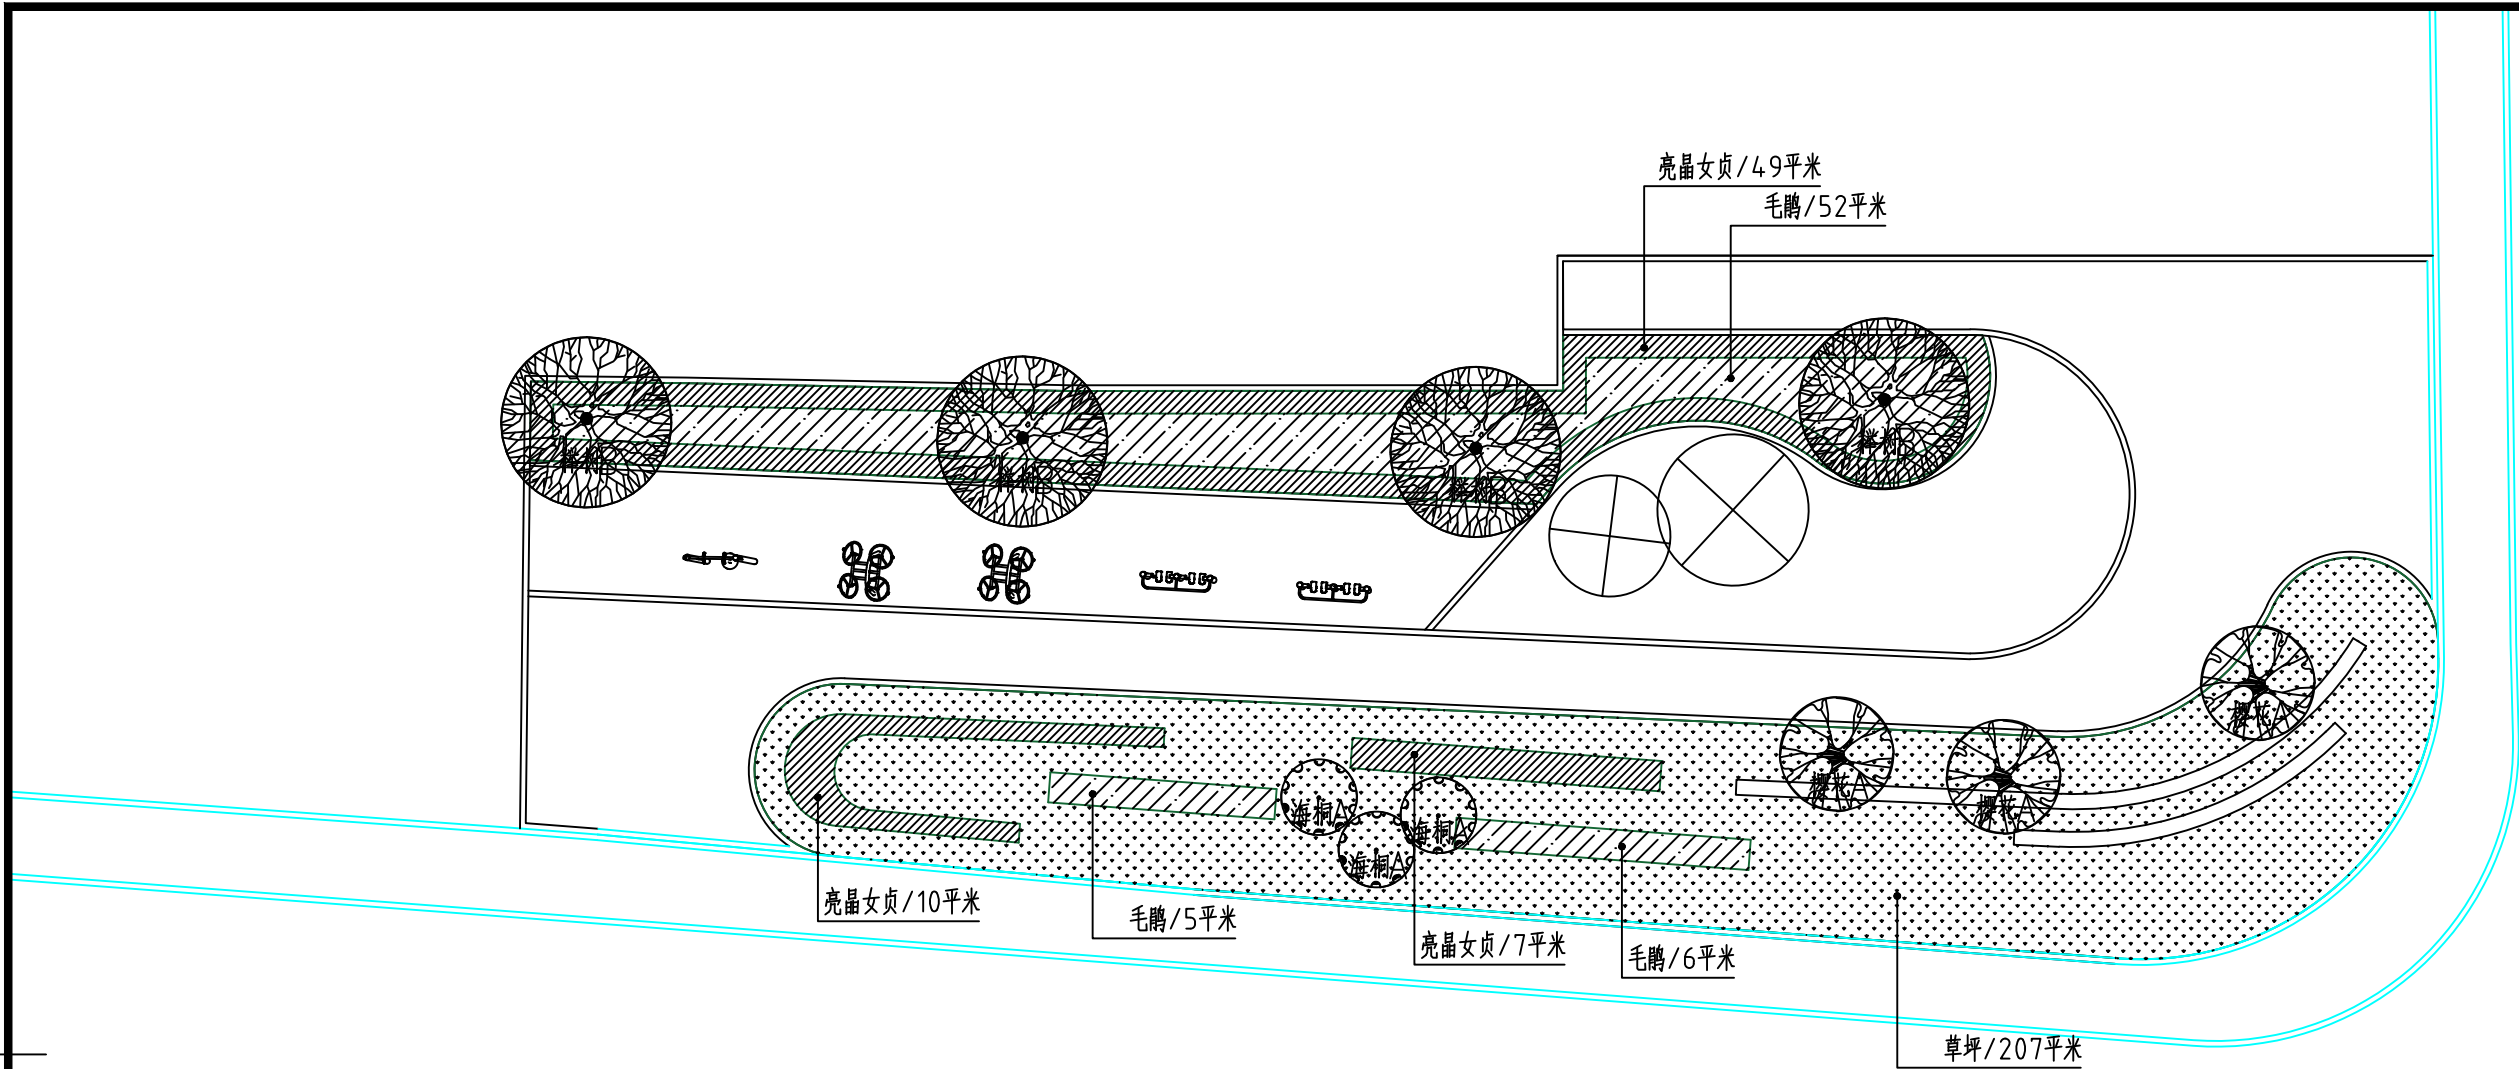

乔灌木数量统计表

序号	图例	名称	规格			数量	单位	备注
			胸(地)径(cm)	高度(cm)	冠幅(cm)			
1		榉树	14-14.5	450-500	350-400	4	株	原生冠, 树形饱满, 姿态优美
2		樱花A	12-12.5	350-400	250-300	3	株	染井吉野樱, 原生冠, 树形饱满, 姿态优美
3		海桐球A		120-150	150-200	3	株	球形饱满、姿态优美、不脱脚, 光球

灌木地被面积表

序号	图例	名称	规格		面积	单位	备注
			高度(cm)	冠幅(cm)			
1		亮晶女贞	30-40	20-25	66	m ²	49株/m ² , 毛球, 密植
2		毛鹃	40-50	20-25	63	m ²	64株/m ² , 毛球, 密植
3		草坪			207	m ²	矮生百慕大+多年生黑麦草, 沙坪3-5cm, 满铺

1 街角游园绿化平面图
SCALE 1:150



南京中艺建筑设计院股份有限公司

NANJING ZHONGYI ARCHITECTURAL DESIGN INSTITUTE CO., LTD.

资质等级: 建筑工程甲级 证书编号: A132015936

送电工程、变电工程丙级 证书编号: A232015933

单位地址: 南京市秦淮区菱角市66号南京国家领军人才创业园8栋B座

版权所有 / COPYRIGHT RESERVED

- 签章不全, 图纸无效。
- 图纸内容版权为本公司所有, 未经同意不得转印、修改等其它用途。
- 不得量取图纸尺寸施工; 如有任何不详事宜, 请在施工前与设计师会商。

图纸签名
DISCIPLINE AUTHORITY SIGNED BY

批准 APPROVED	徐卫新	校对 CHECKED	董竹港
项目负责人 PROJECT MANAGER	严俊华	专业负责 DISCIPLINE CHARGE	严俊华
审定 EXAMINED	陈施媛	设计 DESIGNED	史传泽
审核 AUDITED	陈施媛	绘制 DRAWN	史传泽

业主 / CLIENT
南京市六合区人民政府冶山街道办事处

图名 / DRG TITLE

街角游园绿化图

工程名称
冶山街道东王安置区
周边环境整治提升项目

子项名称

设计编号
ZY2025-16

专业
景观

版号
NO. 01

阶段
施工图

日期
2025. 04

图号
LD-14

工程量(实际计量)					
序号		项目名称	单位	数量	备注
1	紫藤东路	人行道面层全线更换	m²	1188	紫藤东路全长约270m，人行道宽度2.2m；
		路牙全线更换	m	540	全线更换为花岗岩路牙石，包局部破损的平石
		盲道全线更换	m	540	全线更换盲道
		入口广场步道	项	1	石材铺装面
		景观小品	项	2	紫藤东路入口指示牌另详
		墙面出新彩绘	m²	126	22m宽，3层建筑
		其它工程	项	1	石材铺装面见坏更换等
		破旧围墙出新	项	1	局部面层清理、墙体涂料喷涂
2	紫藤路	道路围墙彩绘	m²	60	250M，10幅农民画，长3m，宽度2m
		绿化提升	项	1	小区重要入口区域
		人行道面层保留，局部出新	m²	180	紫藤路全长约250m，人行道宽度1.2m，30%局部更换
		路牙、平石局部更换	m	150	30%局部更换
		盲道局部更换	m	150	30%局部更换
3	街南路	道路围墙彩绘	m²	54	9幅，局部农民画
		道路围墙出新	m²	300	以现场实际计量为主
		人行道面层保留，局部出新	m²	152	全长约212m，人行道宽约1.2m；30%局部更换
		路牙、平石局部更换	m	127	全长约424m，30%局部更换
		盲道局部更换	m	127	全长约424m，30%局部更换
4	白云山路	道路围墙彩绘	m²	66	292m，11幅农民画，长3m，宽度2m
		墙面彩绘	m²	1620	10栋建筑
		人行道面层（单侧面包砖）局部更换	m²	706	全长约1176m，人行道宽度2~3m;30%，30%局部更换
		路牙、平石局部更换	m	353	全长约1176m，30%局部更换
		盲道局部更换	m	353	全长约1176m，30%局部更换
		树池局部更换	m	235	全长约1176m，30%局部更换
5	枫彩路	墙面出新彩绘	m²	1390	10栋建筑
6	东平路	人行道面层保留，局部出新	m²	545	全长约284米，人行道宽度3.2，30%局部更换
		盲道局部更换	m	170	全长约284米，30%局部更换
		树池局部更换	m	303	全长约560m，80%局部更换

一、围墙出新(一)

- a. 外墙涂料
- b. 批刮外墙专用腻子2遍
- c. 聚合物水泥砂浆一道
- d. 墙体（清理）

二、彩绘墙面

- a. 设计墙绘内容
- b. 涂饰面层涂料二遍
- c. 喷涂主层涂料（内加10%YSL反射隔热涂料添加剂）
- d. 饰面底层涂料
- e. 3厚无机活性墙体保温隔热腻子
- f. 5厚抗裂砂浆中间压入一层耐碱玻璃纤维网布
- g. 20厚1：3水泥砂浆
- h. 墙体（清理）



南京中艺建筑设计院股份有限公司

NANJING ZHONGYI ARCHITECTURAL DESIGN INSTITUTE CO.,LTD.

资质等级：建筑工程甲级 证书编号:A132015936

送电工程、变电工程丙级 证书编号:A232015933

单位地址：南京市秦淮区菱角市66号南京国家领军人才创业园8栋B座

版 权 所 有 /COPYRIGHT RESERVED

- 1. 签章不全，图纸无效。
- 2. 图纸内容版权为本公司所有，未经同意不得转印、修改等其它用途。
- 3. 不得量取图纸尺寸施工；如有任何不详事宜，请在施工前与设计师会商。

图 纸 签 名
DISCIPLINE AUTHORITY SIGNED BY

批 准 APPROVED	徐卫新	徐卫新	校 对 CHECKED	董竹港	董竹港
项目负责 PROJECT MANAGER	严俊华	严俊华	专业负责 DISCIPLINE CHARGE	严俊华	严俊华
审 定 EXAMINED	陈施媛	陈施媛	设 计 DESIGNED	史传泽	史传泽
审 核 AUDITED	陈施媛	陈施媛	绘 制 DRAWN	史传泽	史传泽

业 主 /CLIENT
南京市六合区人民政府冶山街道办事处

图 名 /DRG TITLE

工程量

工程名称

冶山街道东王安置区
周边环境整治提升项目

子项名称

设计编号

ZY2025-16

专业

景观

版 号

N0. 01

阶段

施工图

日 期

2025. 04

图号

LP-15