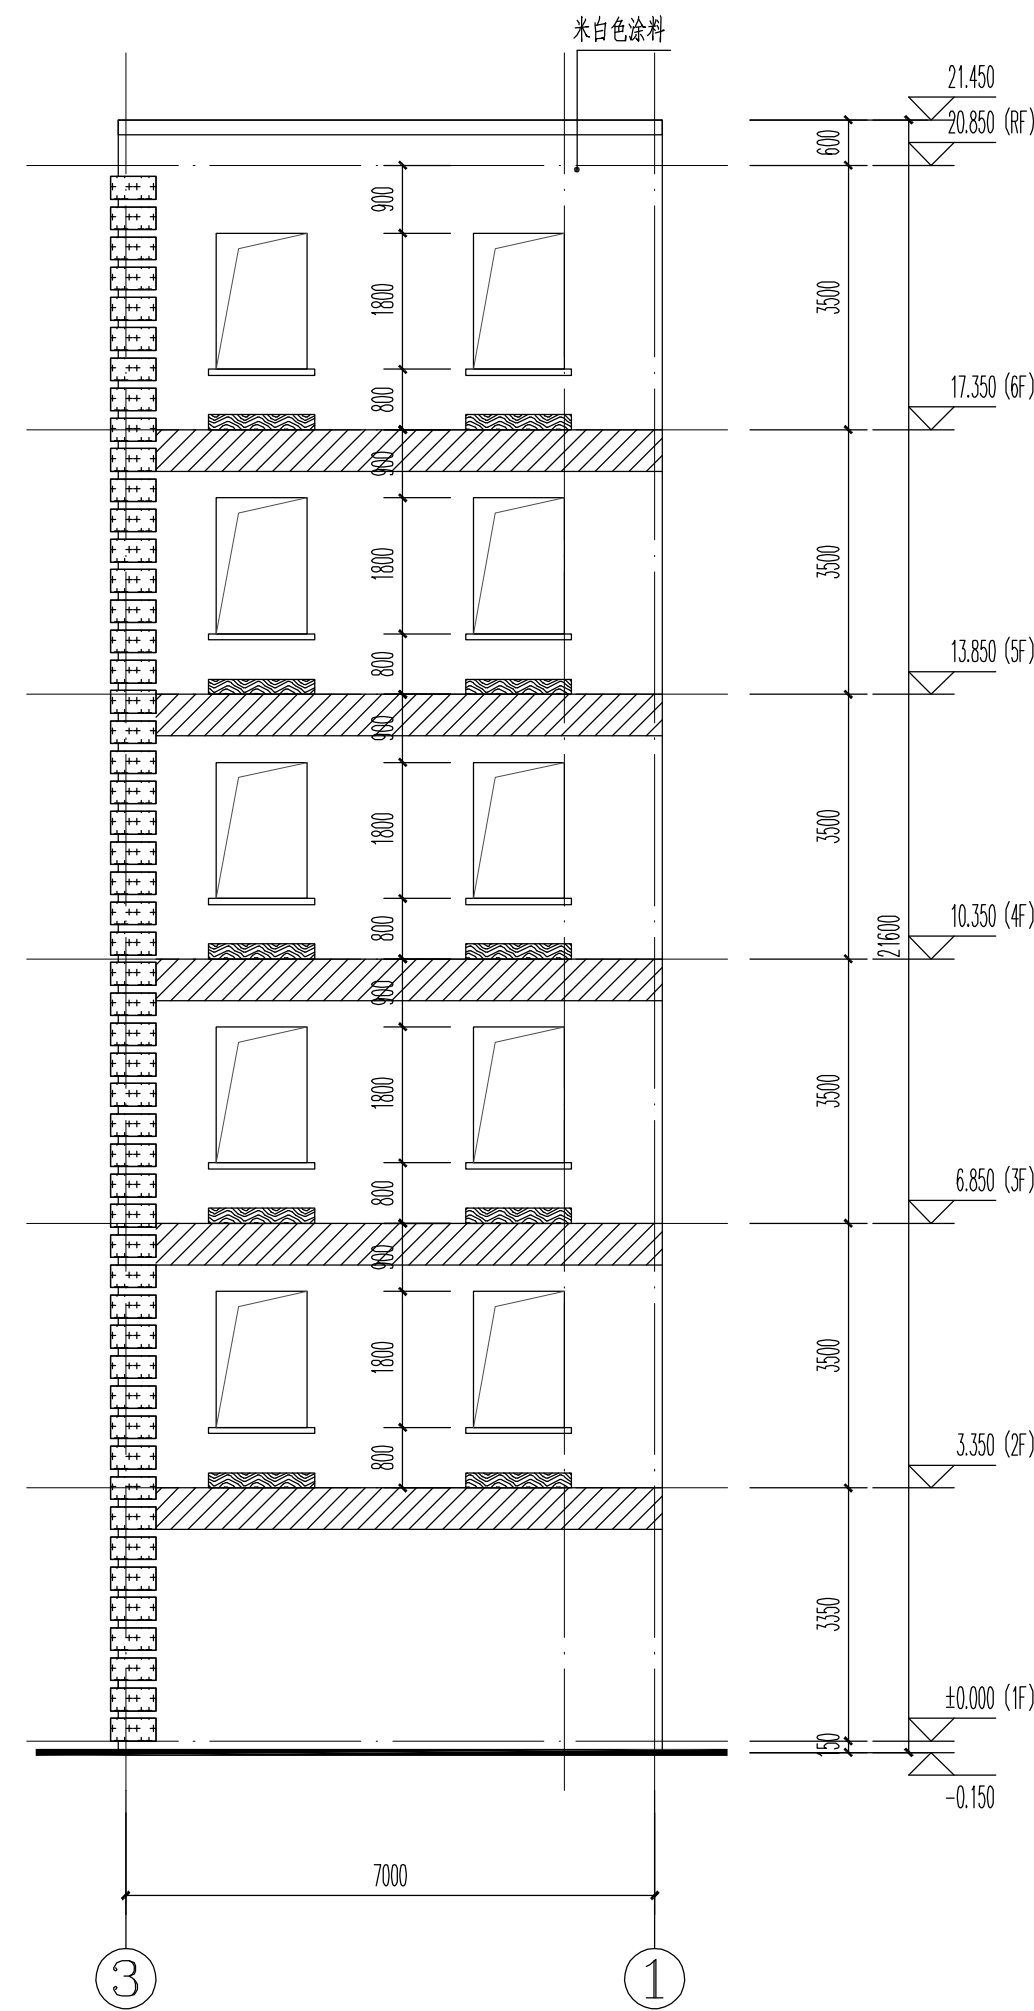
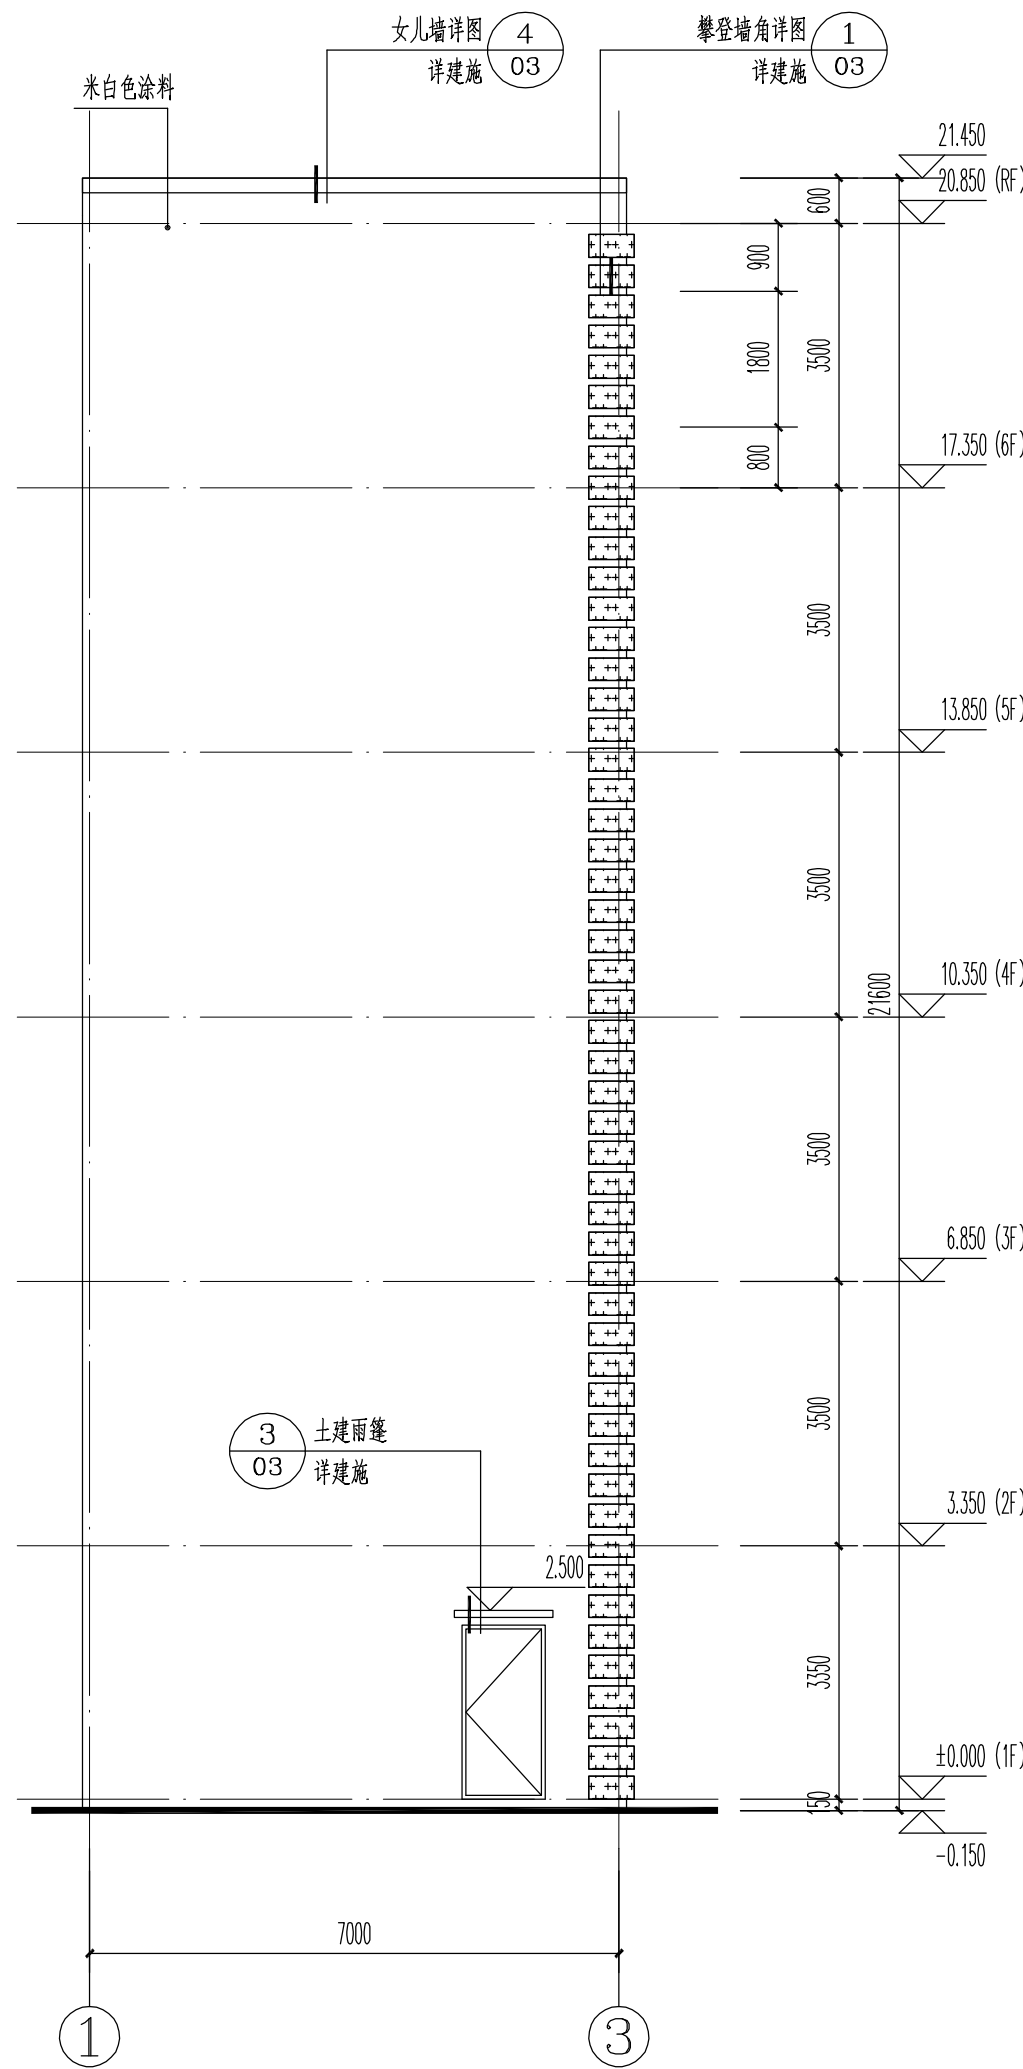


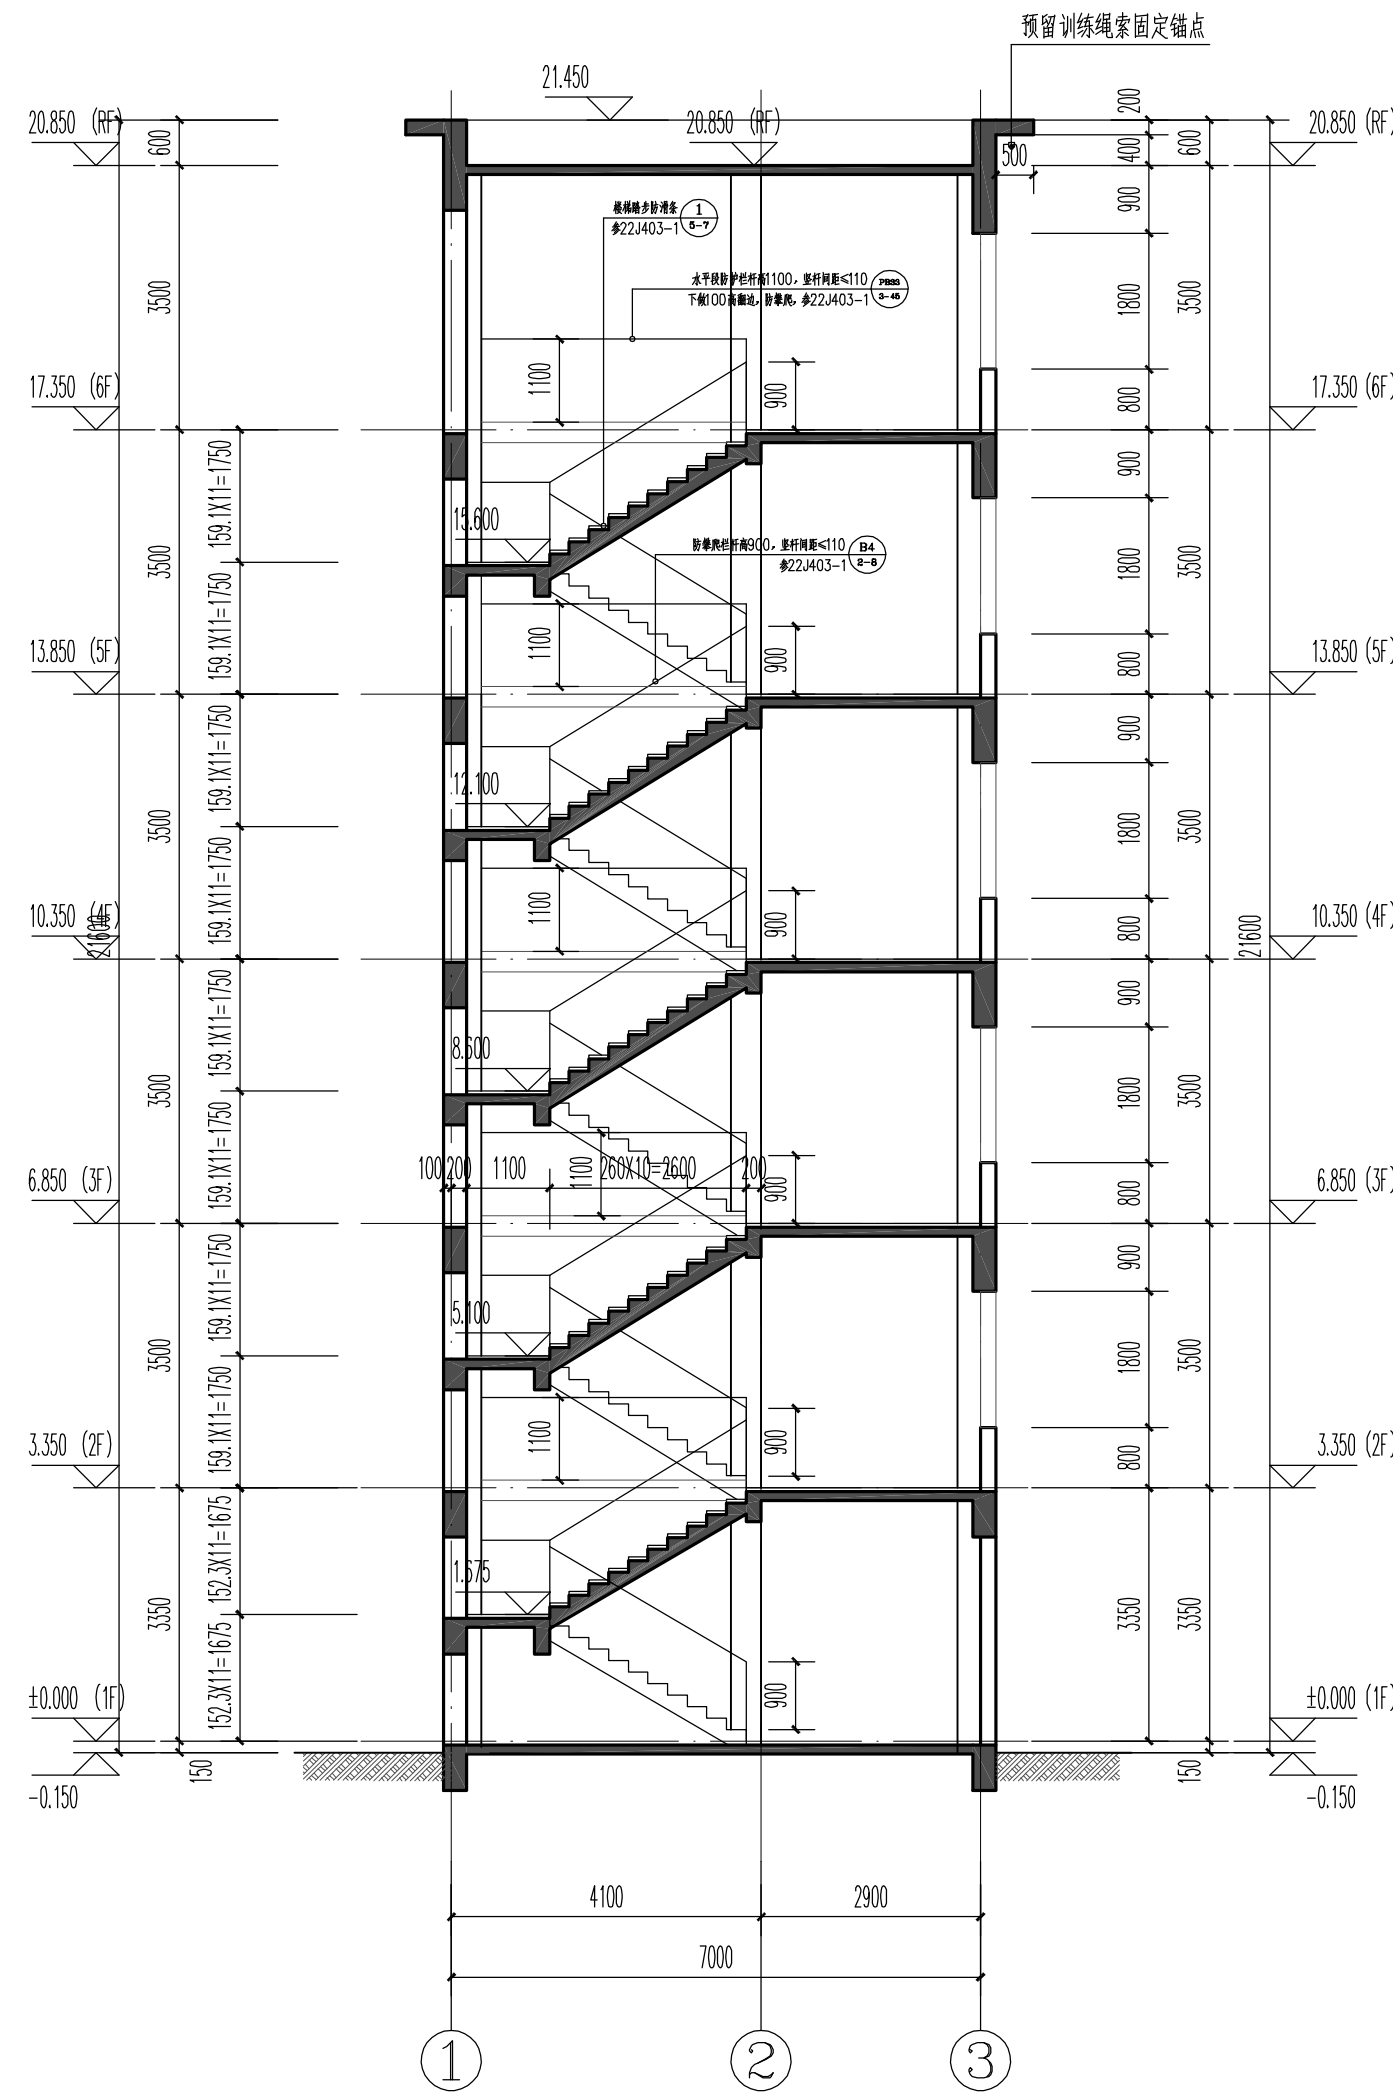
建	筑	华燕萍	华燕萍	给排水	陈新全	陈新生
结	构	张莉	张莉	暖通	钟珊霞	钟珊霞
电	气	祁爱娟	祁爱娟	总图	华燕萍	华燕萍



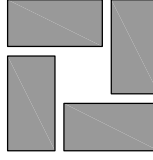
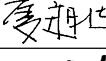
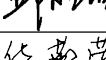
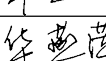
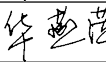
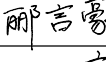
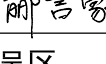
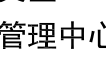
③~①轴立面图 1:100



①~③轴立面图 1:100



1-1 剖面图 1:100

			
江苏合筑建筑设计股份有限公司 Hezone Design Co. Ltd			
建筑行业(建筑工程)甲级：A232060451			
附注 NOTES			
审定 APPROVED BY	夏昶华		
审核 REVIEWED BY	邱晓峰		
项目负责人 P. MANAGER	华燕萍		
专业负责 D. CHIEF	华燕萍		
校对 CHECKED BY	华燕萍		
设计 DESIGNED BY	酆言豪		
制图 DRAWN BY	酆言豪		
建设单位 CLIENT	无锡市新吴区 重点建设项目管理中心		
工程名称 PROJECT	新吴区沿塘消防站新建工程		
子项名称 SUBPROJECT	训练塔		
工程编号 PROJECT NO.	22-027-03		
图纸名称 TITLE	3-1轴立面图 1-3轴立面图 1-1 剖面图		
设计阶段 PHASE	施设		
专业 DISCIPLINE	建筑	图号 DRAWING NO.	02
日期 DATE	2023. 10	版本 VER.	0
中华人民共和国一级注册建筑师 姓名：华燕萍 注册号：3206045-008 有效期：至 2025年02月 			
<执业签章>			
<出图盖章>			
本图须加盖出图签章，否则一律无效。			
			