




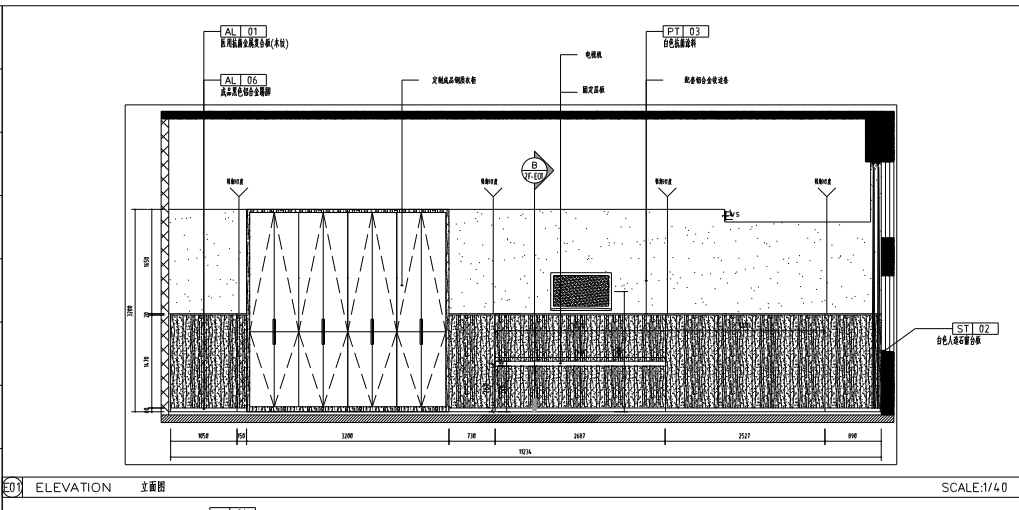



E01	ELEVATION	立面图
-----	-----------	-----

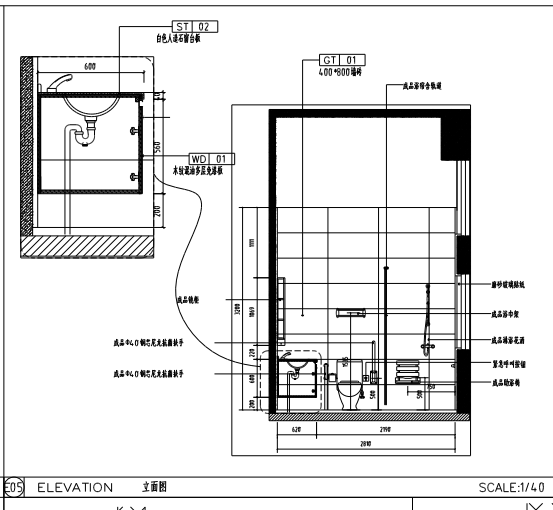


E05	ELEVATION	立面图
-----	-----------	-----

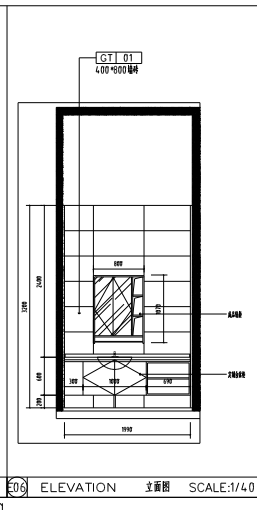


E06 ELEVATION 立面图 SCALE:1/40

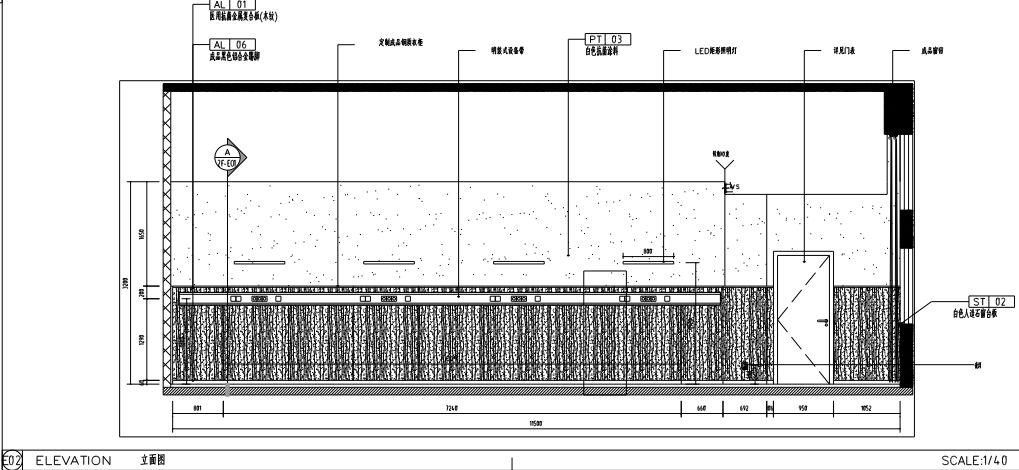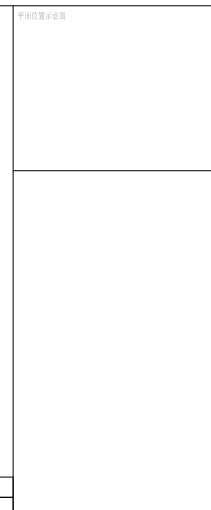



E02 ELEVATION 立面图

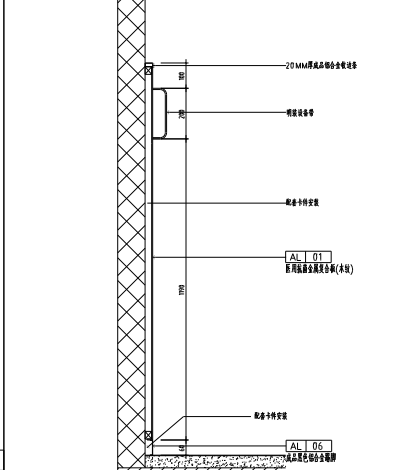


A ELEVATION

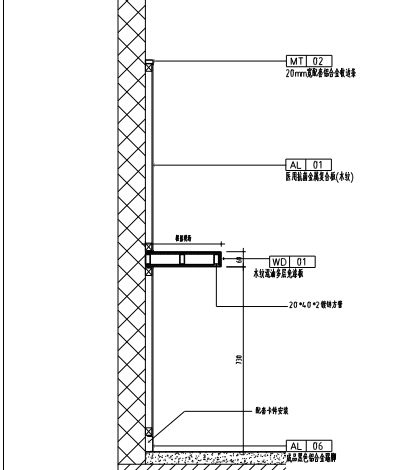


B ELEVATION

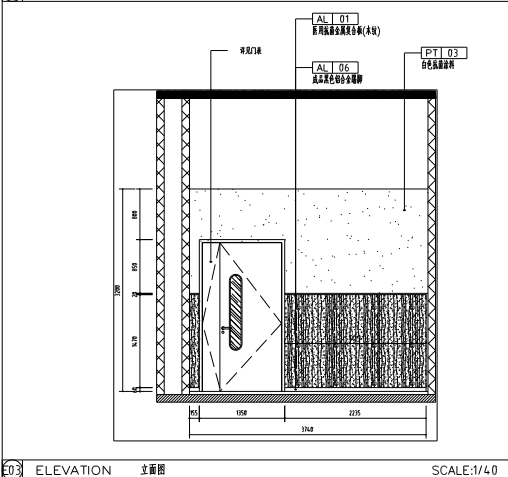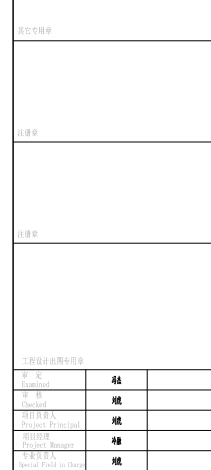


E03	ELEVATION	立面图
-----	-----------	-----

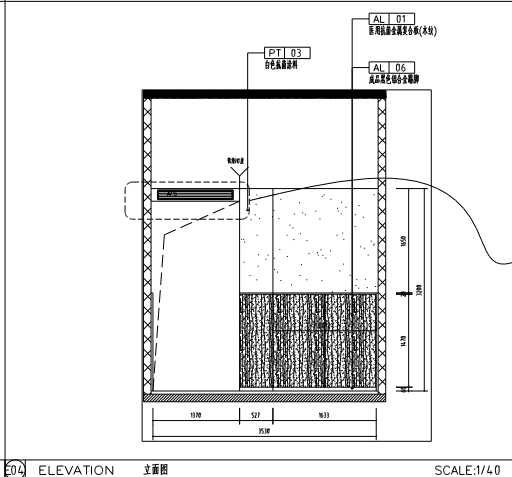


E04 ELEVATION 立面图

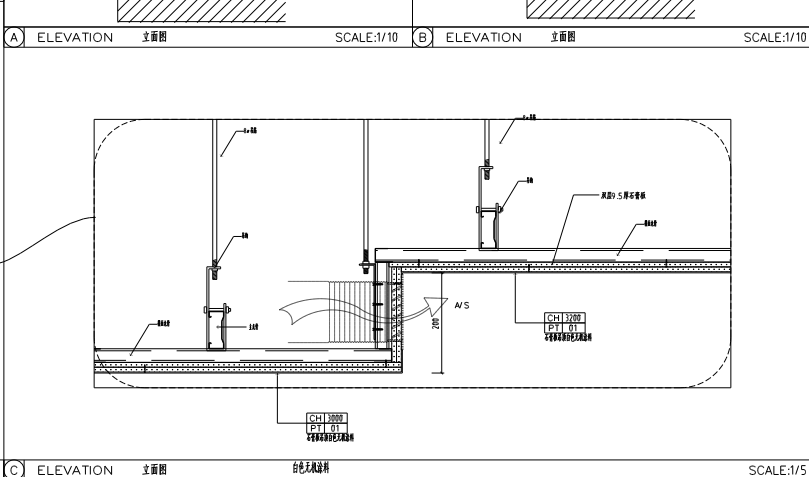

C ELEVATION

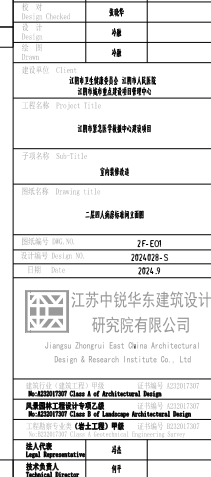

遺 風	lockstep	疊		疊				
信 仰	Strepens	疊		疊			External	外疊
台 階	Platform	疊		疊			Terrace	
台 階	Platform	疊		疊			steep stair	
台 階	Platform	疊		疊				

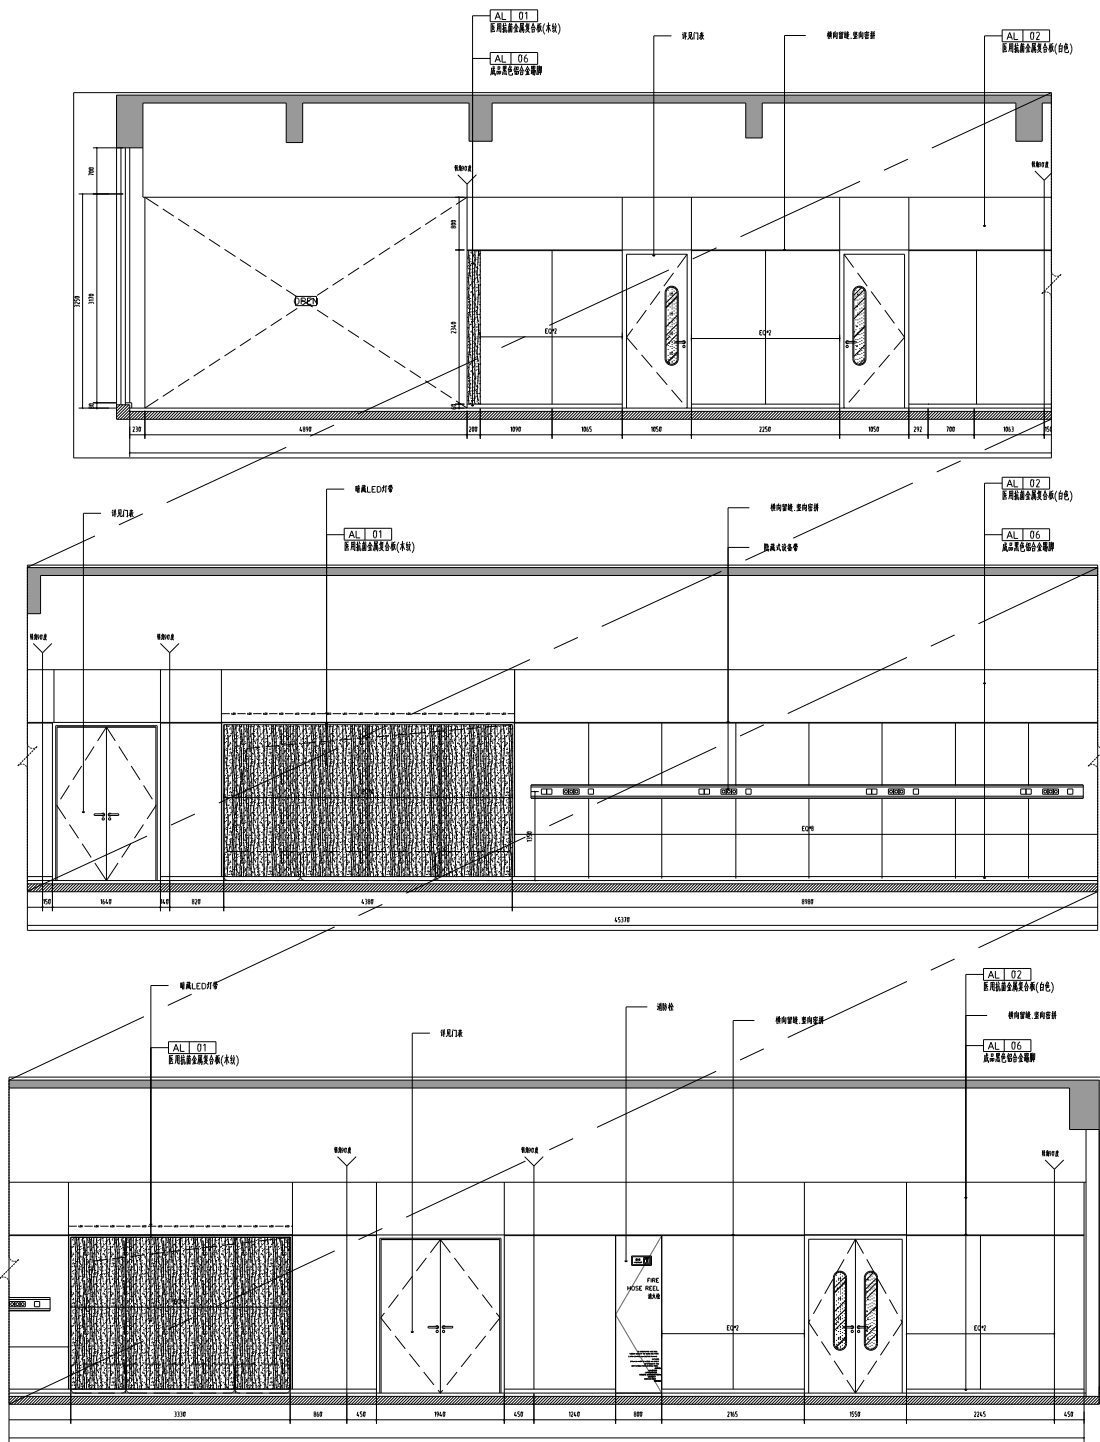

平面位置示意图

其它专用章

注册章

注册章

工程设计出图专用章

审查 Examined	通过	
审核 Checked	通过	
项目负责人 Project Principal	通过	
项目经理 Project Manager	通过	
专业负责人 Special Field in Charge	通过	
设计 Design Checked	复核签字	
设计 Design	通过	
绘图 Drawn	通过	

建设单位 Client
江都市卫生健康委员会 江都市人民医院
江都市城市重点建设项目管理中心

江都市紧急医学救援中心建设项目

图 纸 名 称	Drawing title
---------	---------------


二、压北南过通义南四

1997年12月31日	25,503
-------------	--------

设计编号 Design No.	2021029-S
-----------------	-----------

日期 Date	2024.9
---------	--------



Jiangsu Zhongrui East China Architectural
Design & Research Institute Co., Ltd

[illegible]

建筑行业(建筑工程)甲级 证书编号 A232017307
No: A232017307 Class A of Architectural Design

风景园林工程设计专项乙级 证书编号: A232017307

No:A230017307 Class B of Landscape Architectural Design

So: B233017307 Class A Geotechnical Engineering Survey

法人代表 Legal Representative	冯志	
------------------------------	----	--

技术负责人	何平	
-------	----	--


Technical Director		
--------------------	--	--

标准图签2023

E07 ELEVATION 立面图

SCALE:1/40

标准答案2023

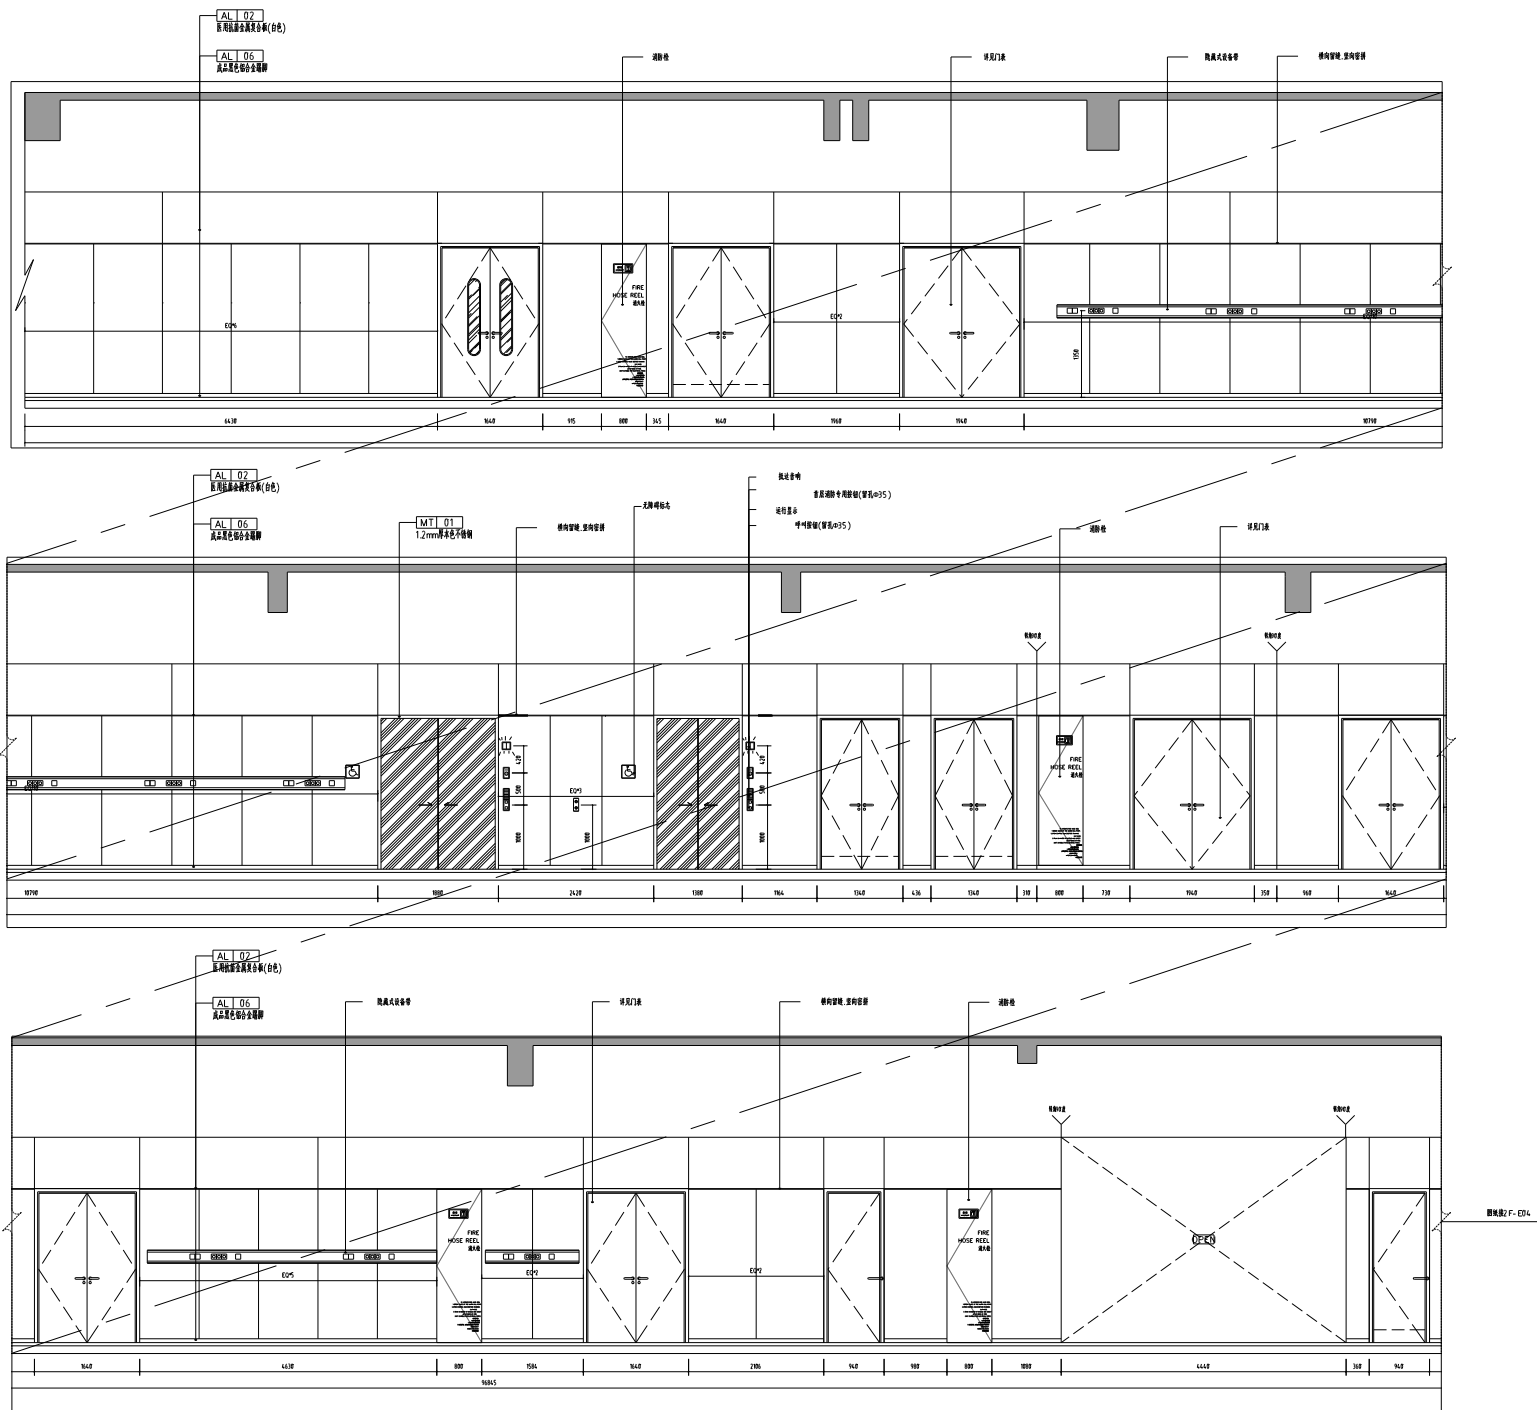

平面位置示意图

其它专用章

注册章

注册章

工程设计专业专用章			
审 定 Examined		校 核 Checked	
项目负责人 Project Principal		项目经理 Project Manager	
专业负责人 Special Field in Charge		校 对 Design Checked	
		设 计 Design	
		监 制 Design	

建设单位 Client
江都市卫生健康委员会 江都市人民医院
江都市城市重点建设项目管理中心

工程名称	Project Title
------	---------------

江都市普及医学救援中心建设项目

子題名称 Sub-Title

室内装修改造

图 纸 名 称	Drawing title
---------	---------------

二層西面透視立面圖

图例编号 DWG. NO.	2E-F
---------------	------

设计编号 Design NO.	202402
-----------------	--------

1994	1995	1996	2402</
------	------	--------

 江苏中锐华东

研究院有限

Jiangsu Zhongrui East China A

Design & Research Institute

No: A233017307 Class A of Architectural Design

风景园林工程设计专项乙级
No: A2330117307 Class B of Landscape Architect


No: B223017307 Class A Geotechnical Engineer

Legal Representative	李强	
----------------------	----	--

Technical Director	NT	
--------------------	----	--

标准答案2023

梁 或	Architect	特	電 氣	監 理	監 理
估 計	Surveyor	監 理	測 量	測 量	
給 付 水	Planning	監 理	總 圖	監 理	
附 屬	MC	附 屬			

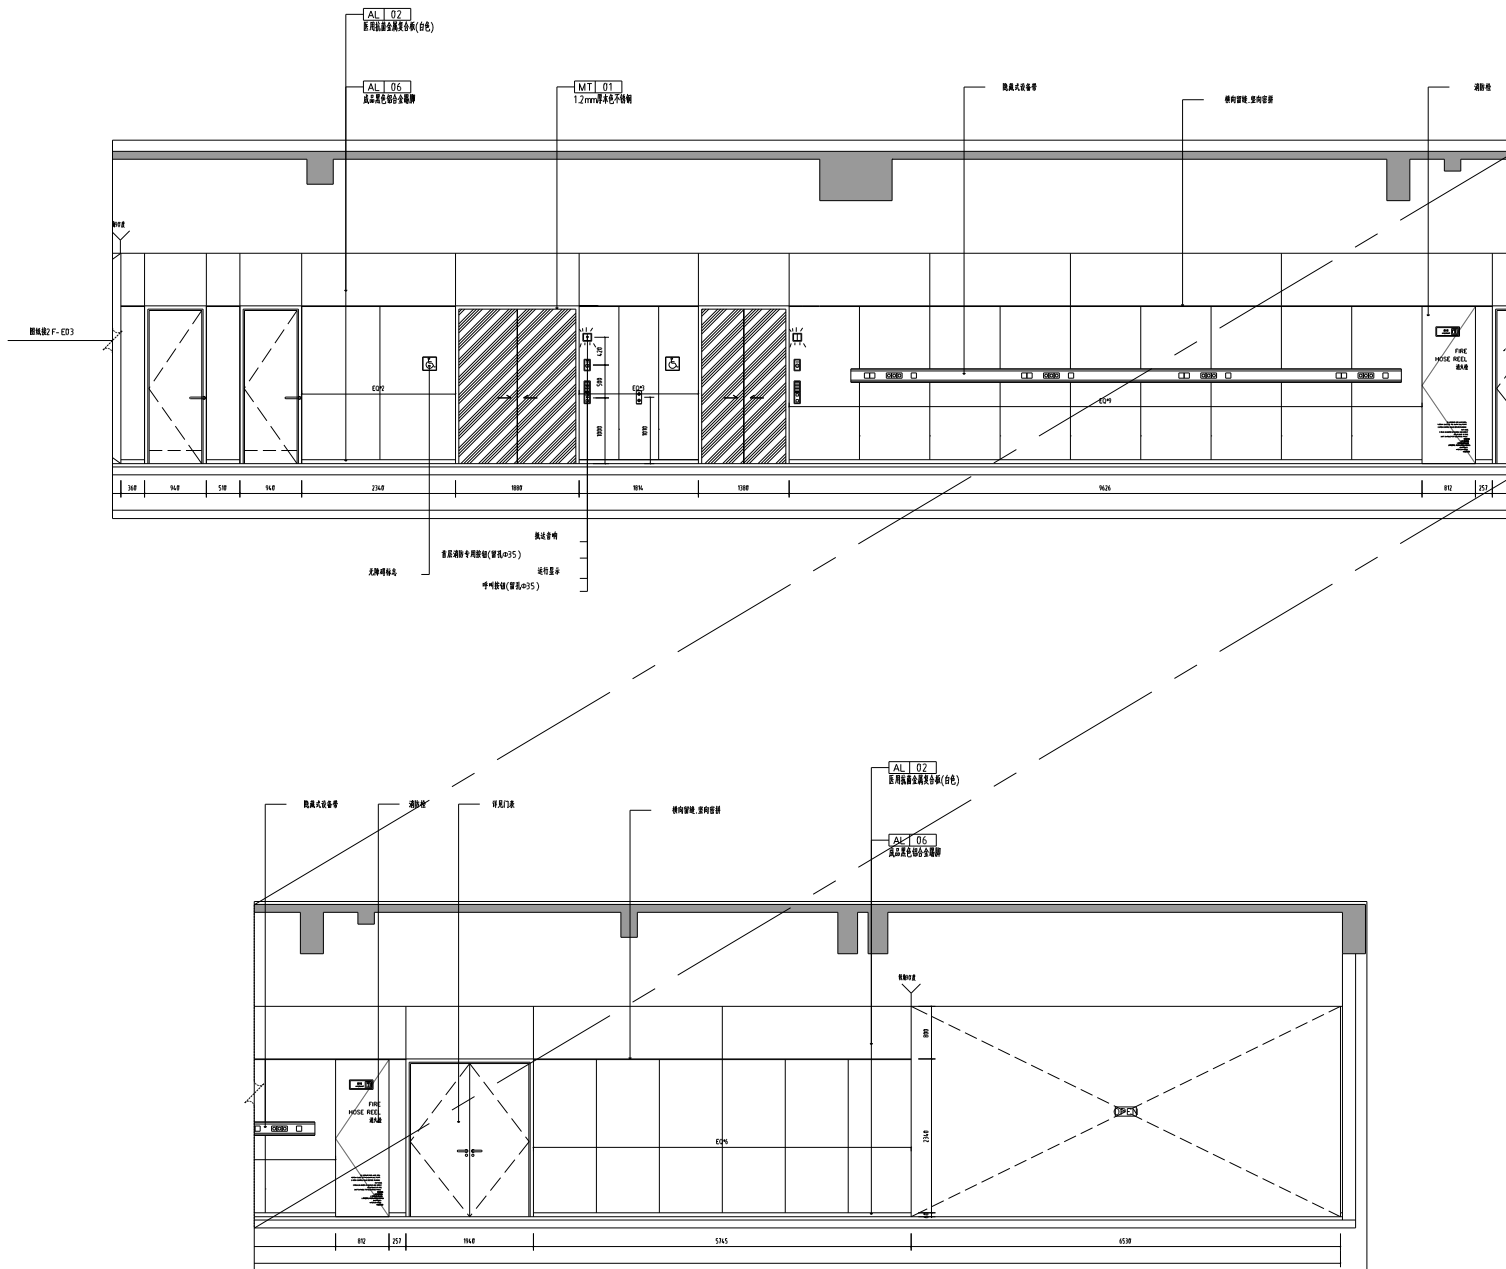

平面位置示意图

其它专用章

注册章

注册章

工程设计出图专用章

审查 Examined	斗量	
审查 Checked	吨数	
项目负责人 Project Principal	吨数	
项目经理 Project Manager	斗量	
专业负责人 Special Field in Charge	吨数	
校 对 Design Checked	数量	
设 计 Design	斗量	
绘 图 Drawn	斗量	

建设单位 Client
江都市卫生健康委员会 江都市人民医院
江都市城市重点建设项目管理中心

工程名称	Project Title
------	---------------

子项名称	Sub-Title
------	-----------

图 纸 名 称	Drawing title
---------	---------------

图纸编号 DWG. M


设计编号 Design No.	2024028-
-----------------	----------

 江苏中锐华东建筑设计
研究院有限公司
Jiangsu Zhongrui East China Architectural
Design & Research Institute Co., Ltd


建筑行业(建筑工程)甲级	证书编号: A232017307
No: A232017307 Class A of Architectural Design	
风景园林工程设计专项乙级	证书编号: A232017307
No: A232017307 Class B of Landscape Architectural Design	
工程勘察专业类(岩土工程)甲级	证书编号: B232017307
No: B232017307 Class A Geotechnical Engineering Survey	

法人代表 Legal Representative	冯杰	
技术负责人 Technical Director	何平	

建	筑	lexington		德	气	Pierrefort	烟王
总	构	Singapore		基	最	Teleng	
给	付	feeding		总	制	Gita Jala	
配	置	明C					

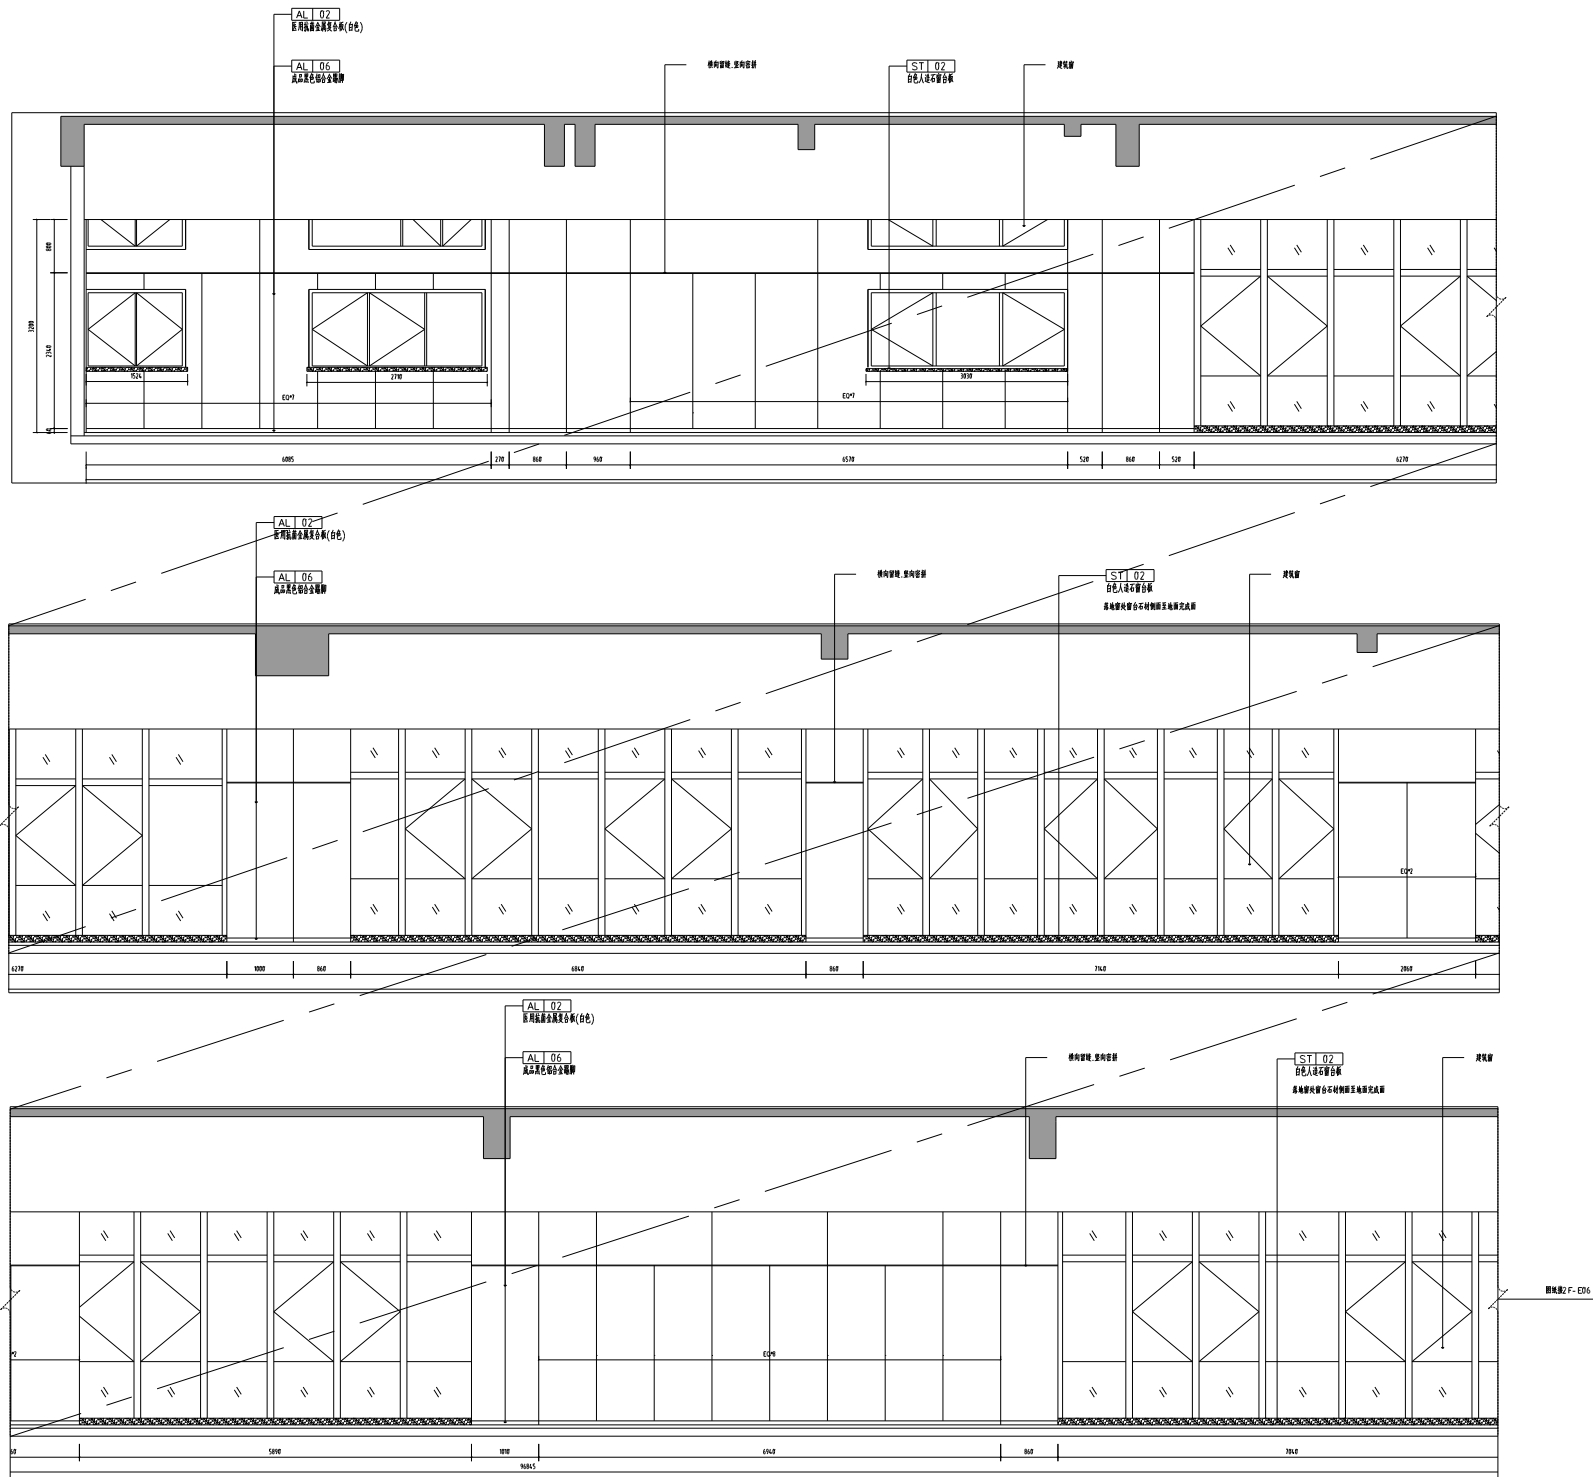[illegible]

建築	Architectural	建築	建築
結構	Structural	結構	結構
给排水	Plumbing	给排水	给排水
電氣	Electric	電氣	電氣

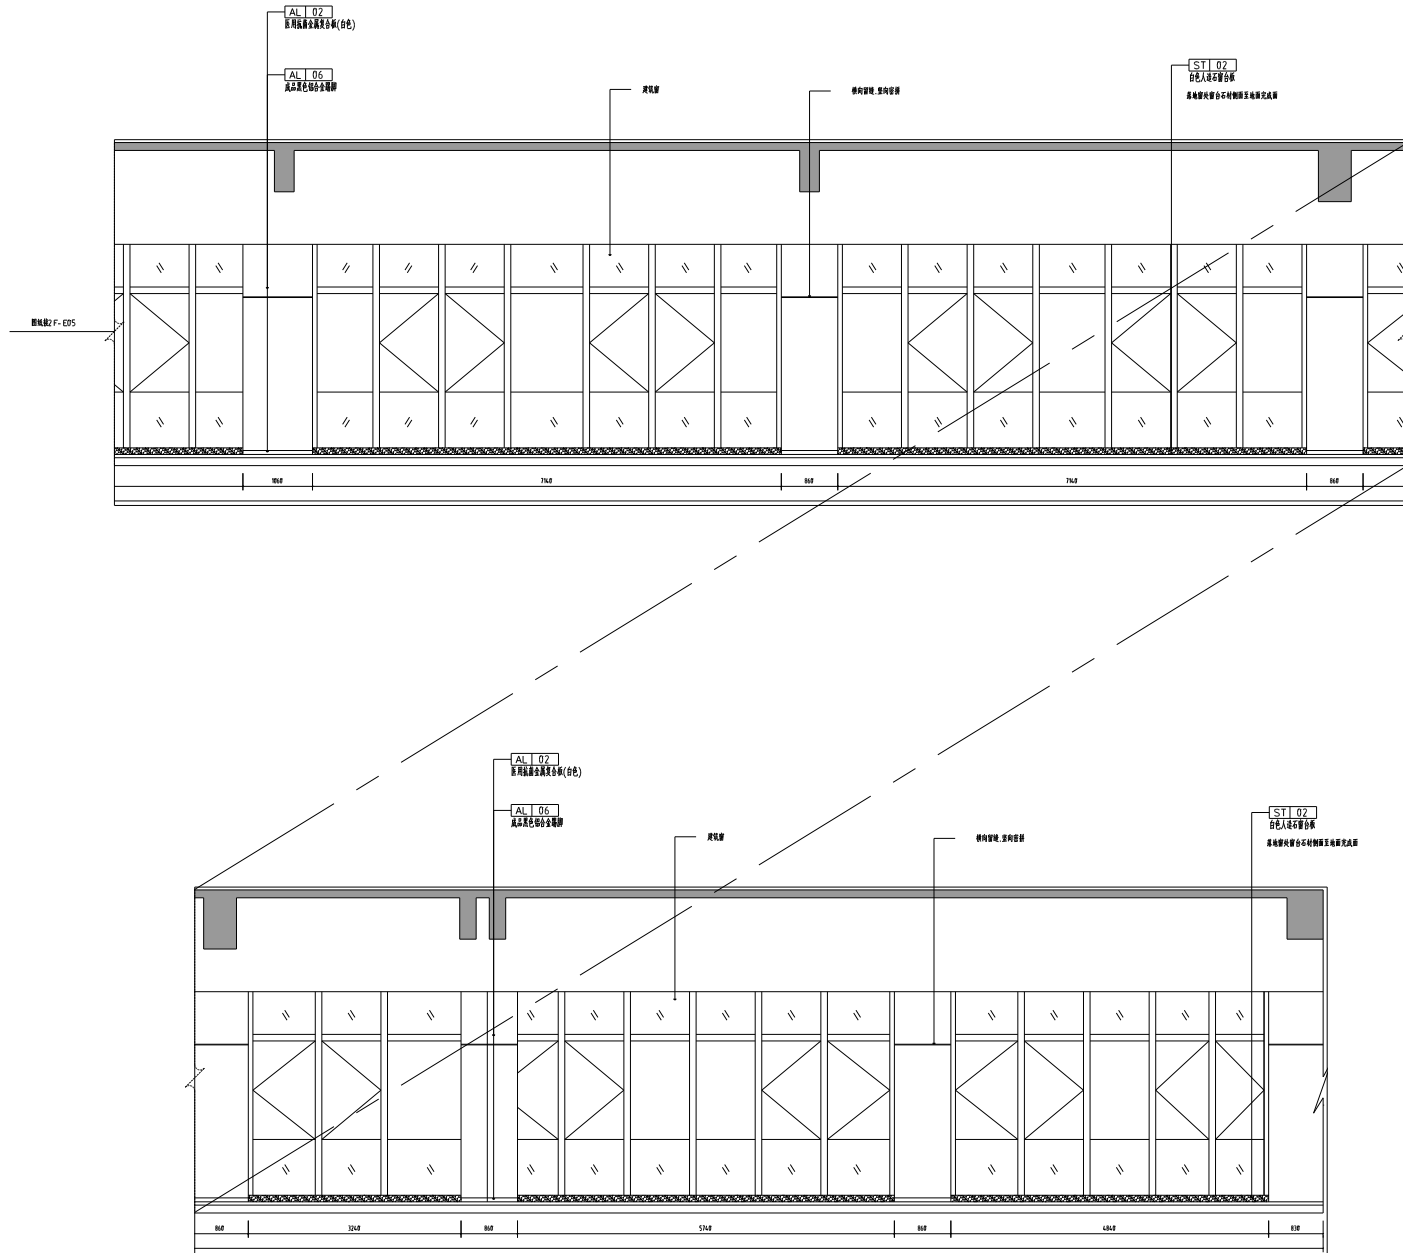

E09 ELEVATION 立面图

SCALE:1/40

平面位置示意图

其它专用章

注册章

注册章

工程设计出图专用章

审查 Examined	冻结
审核 Checked	冻结
项目负责人 Project Principal	冻结
项目经理 Project Manager	冲量
专业负责人 Special Field in Charge	冻结
校对 Design Checked	冻结
设计 Design	冲量
绘图 Drawn	冲量

建设单位 Client
江西南昌市卫生健康委员会、江西南昌市人民医院

江西省城市重点建设项目管理中心

工程名称	Project Title
------	---------------

江門市恩濟醫學教研中心建設項目

子项名称 Sub-Title	
----------------	--

室内装修改造

图纸名称	Drawing title
------	---------------

二區西面邊境支圖四

10/10/2011 10:00 AM	00000000
---------------------	----------

设计编号 Design NO.	2024028-
-----------------	----------

日期 Date	2024.9
---------	--------

 江苏中远化学有限公司

江苏平机平示建
研市研市研

 研究院有限

Jiangsu Zhongrui East China Arch
Design & Research Institute Co

Design & Research Institute of

建筑行业（建筑工程）甲级 证书编号
No:A230017307 Class A of Architectural Design

风景园林工程设计专项乙级
No:A230017307 Class B of Landscape Architectur

工程勘察专业类(岩土工程)甲级 证书编号
No: B23017007 Class: A Geotechnical Engineering

法人代表 Legal Representative	冯建	
------------------------------	----	--

技术负责人 Technical Director	何平	
-----------------------------	----	--


标准答案2023



标准答案2023


图例	说明
1	建筑红线
2	道路红线
3	建筑退让线
4	道路退让线
5	建筑控制线
6	道路控制线
7	建筑用地红线
8	道路用地红线
9	建筑用地退让线
10	道路用地退让线
11	建筑用地控制线
12	道路用地控制线
13	建筑用地退让线
14	道路用地退让线
15	建筑用地控制线
16	道路用地控制线
E13 ELEVATION 立面图

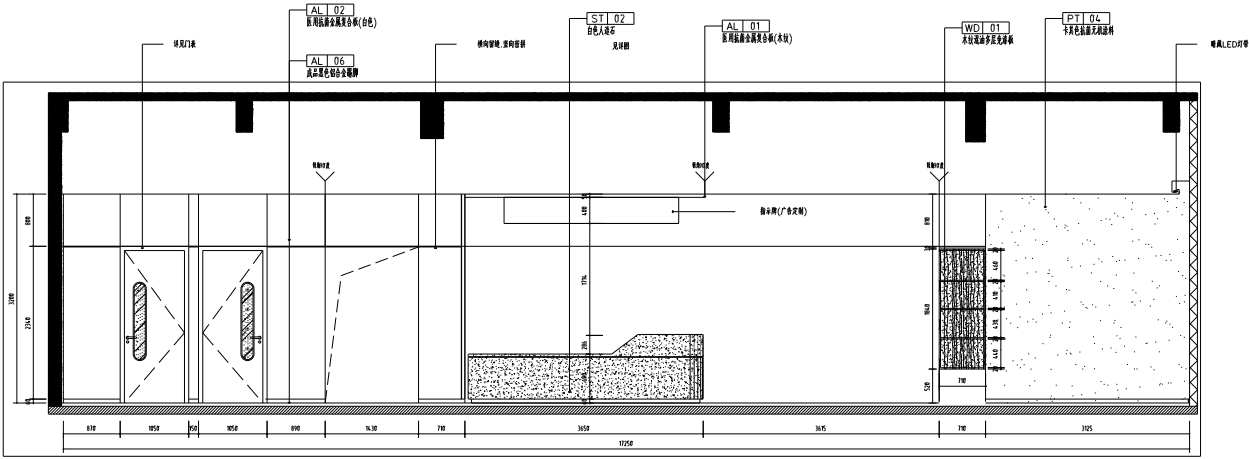


SCALE:1/40

E14 ELEVATION 立面图

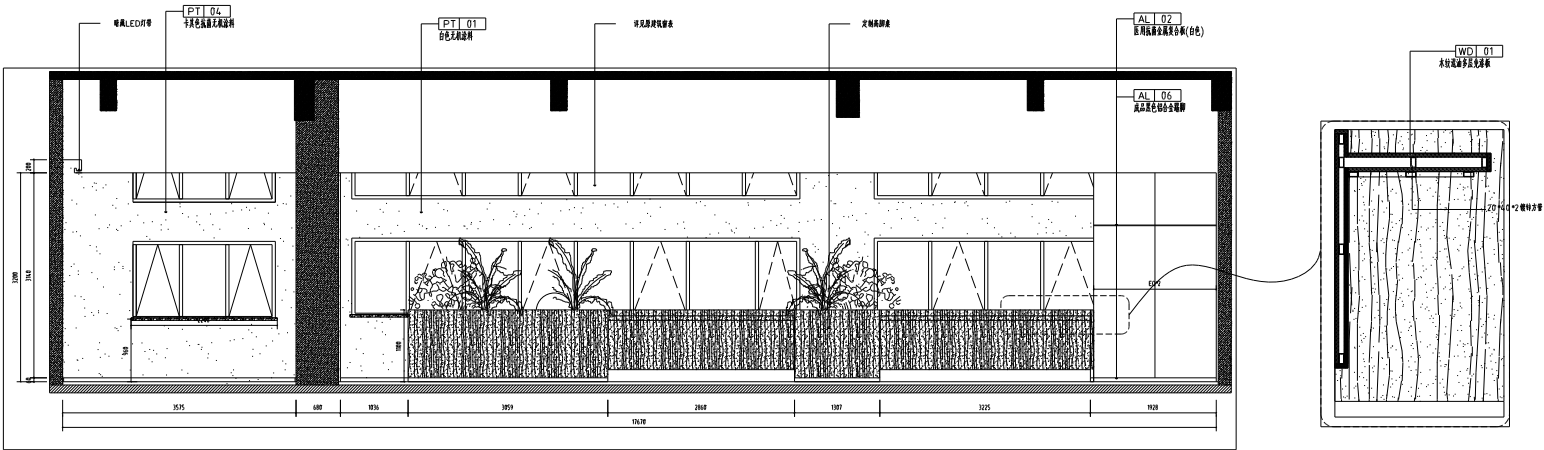

SCALE:1/40

E15 ELEVATION 立面图

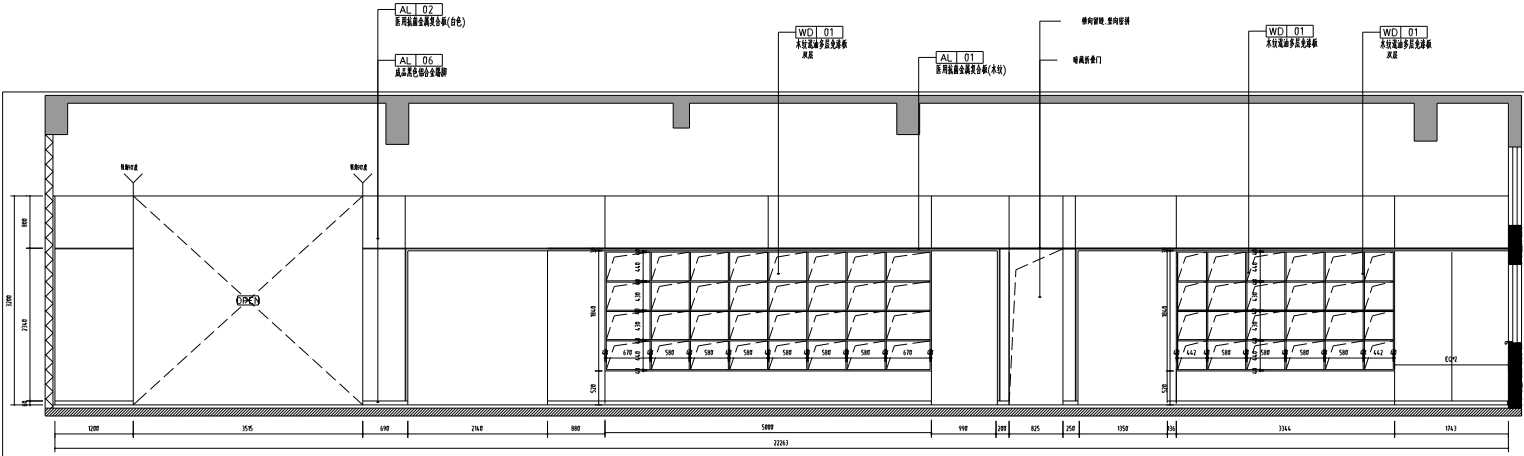

SCALE:1/40

平面位置示意图

透视图效果

注: 透视图

注: 透视图

工程设计由图例说明

图例	说明	备注
1	建筑红线	完成
2	道路红线	完成
3	建筑退让线	完成
4	道路退让线	完成
5	建筑控制线	完成
6	道路控制线	完成
7	建筑用地红线	完成
8	道路用地红线	完成
9	建筑用地退让线	完成
10	道路用地退让线	完成
11	建筑用地控制线	完成
12	道路用地控制线	完成
13	建筑用地退让线	完成
14	道路用地退让线	完成
15	建筑用地控制线	完成
16	道路用地控制线	完成
