



中国 江苏
CHINA JIANGSU

江苏省江建集团有限公司
JIANGSU PROVINCE JIANJIAN GROUP CO., LTD

国家工程设计证书编号: A132042982
NATIONAL GRADE-A ENGINEERING DESIGN
CERTIFICATE NO. A132042982

图纸专用章 SPECIAL DRAWINGS SEAL

注册师执业章 REGISTERED OCCUPATION SEAL

附注 NOTES

会签栏

工艺	建筑
给排水	暖通
电气	动力
弱电	安防
批准	赵林
审核	徐健
项目负责	徐健
专业负责	徐健
校对	王涛
设计	太子黎
绘图	太子黎

建设单位

江都区残疾人联合会

工程名称

江都区残疾人综合服务中心大楼规范提升
消防改造工程


子项名称

综合楼

图名

改造后一层平面图


设计编号	设计阶段	施工图	版次	01
专业	建筑	比例	见图	
图号	03/13	日期	2025.04	

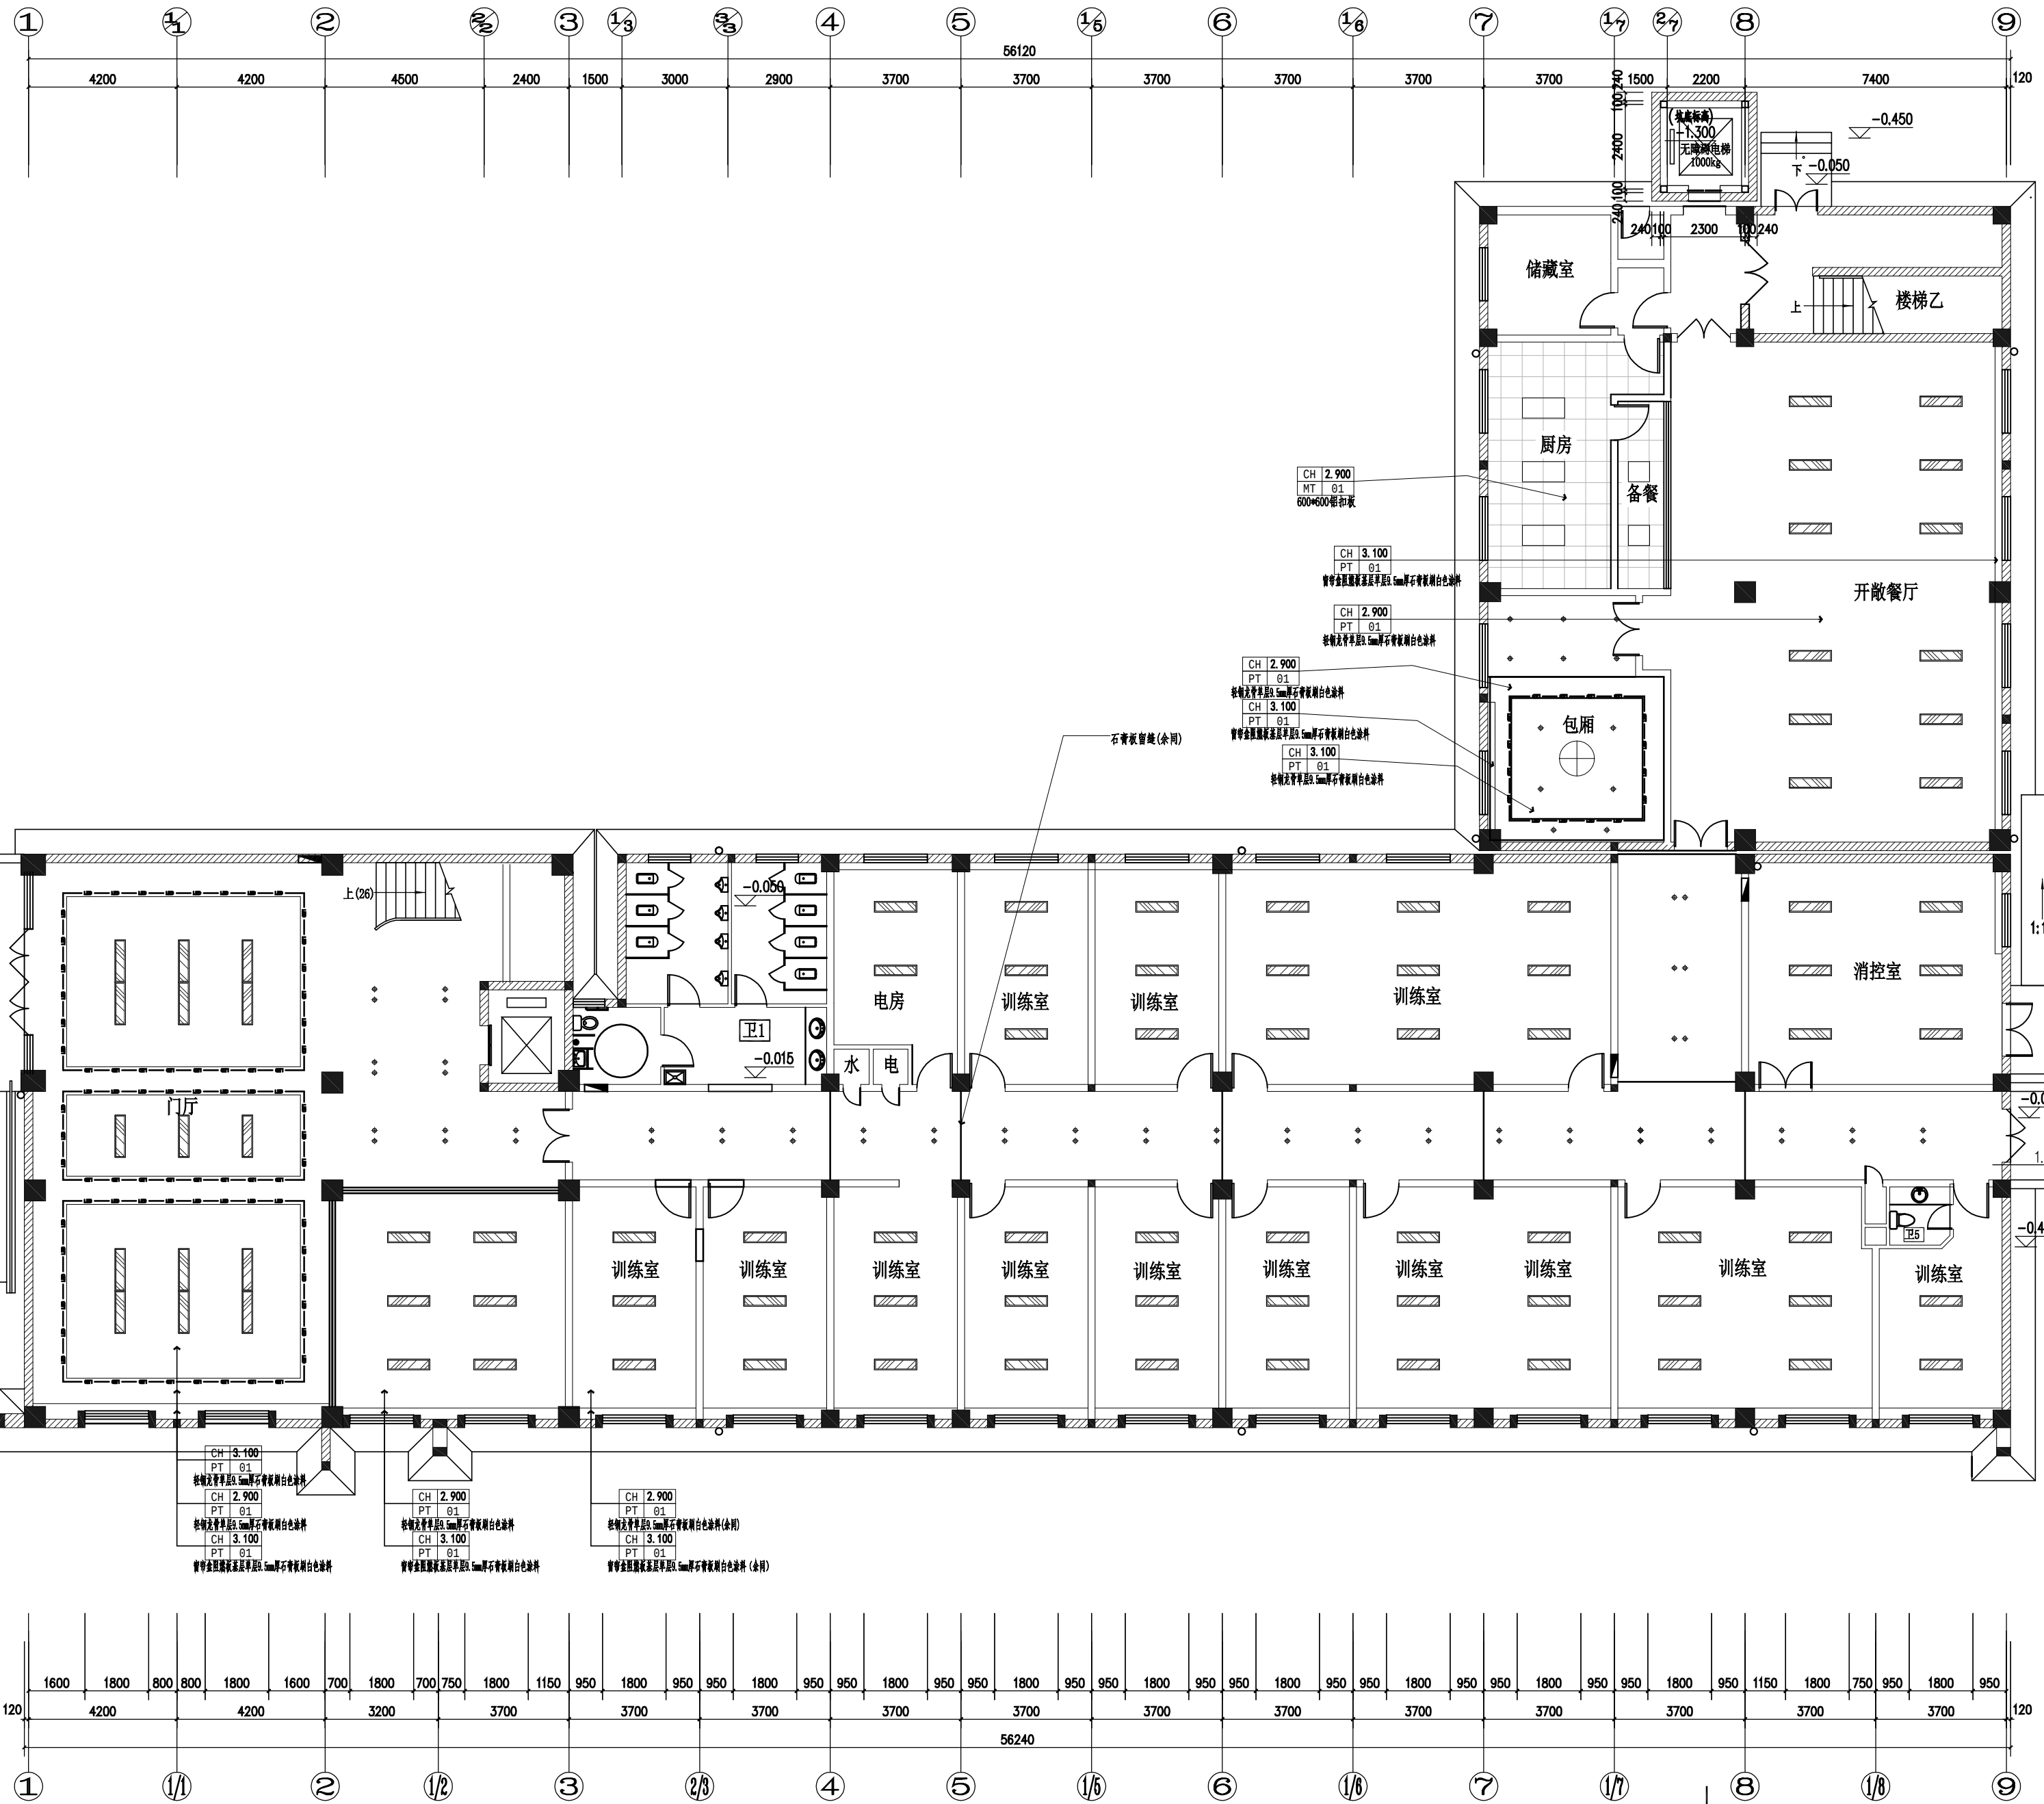

改造后一层平面图

1:100

总建筑面积:6255.6m²

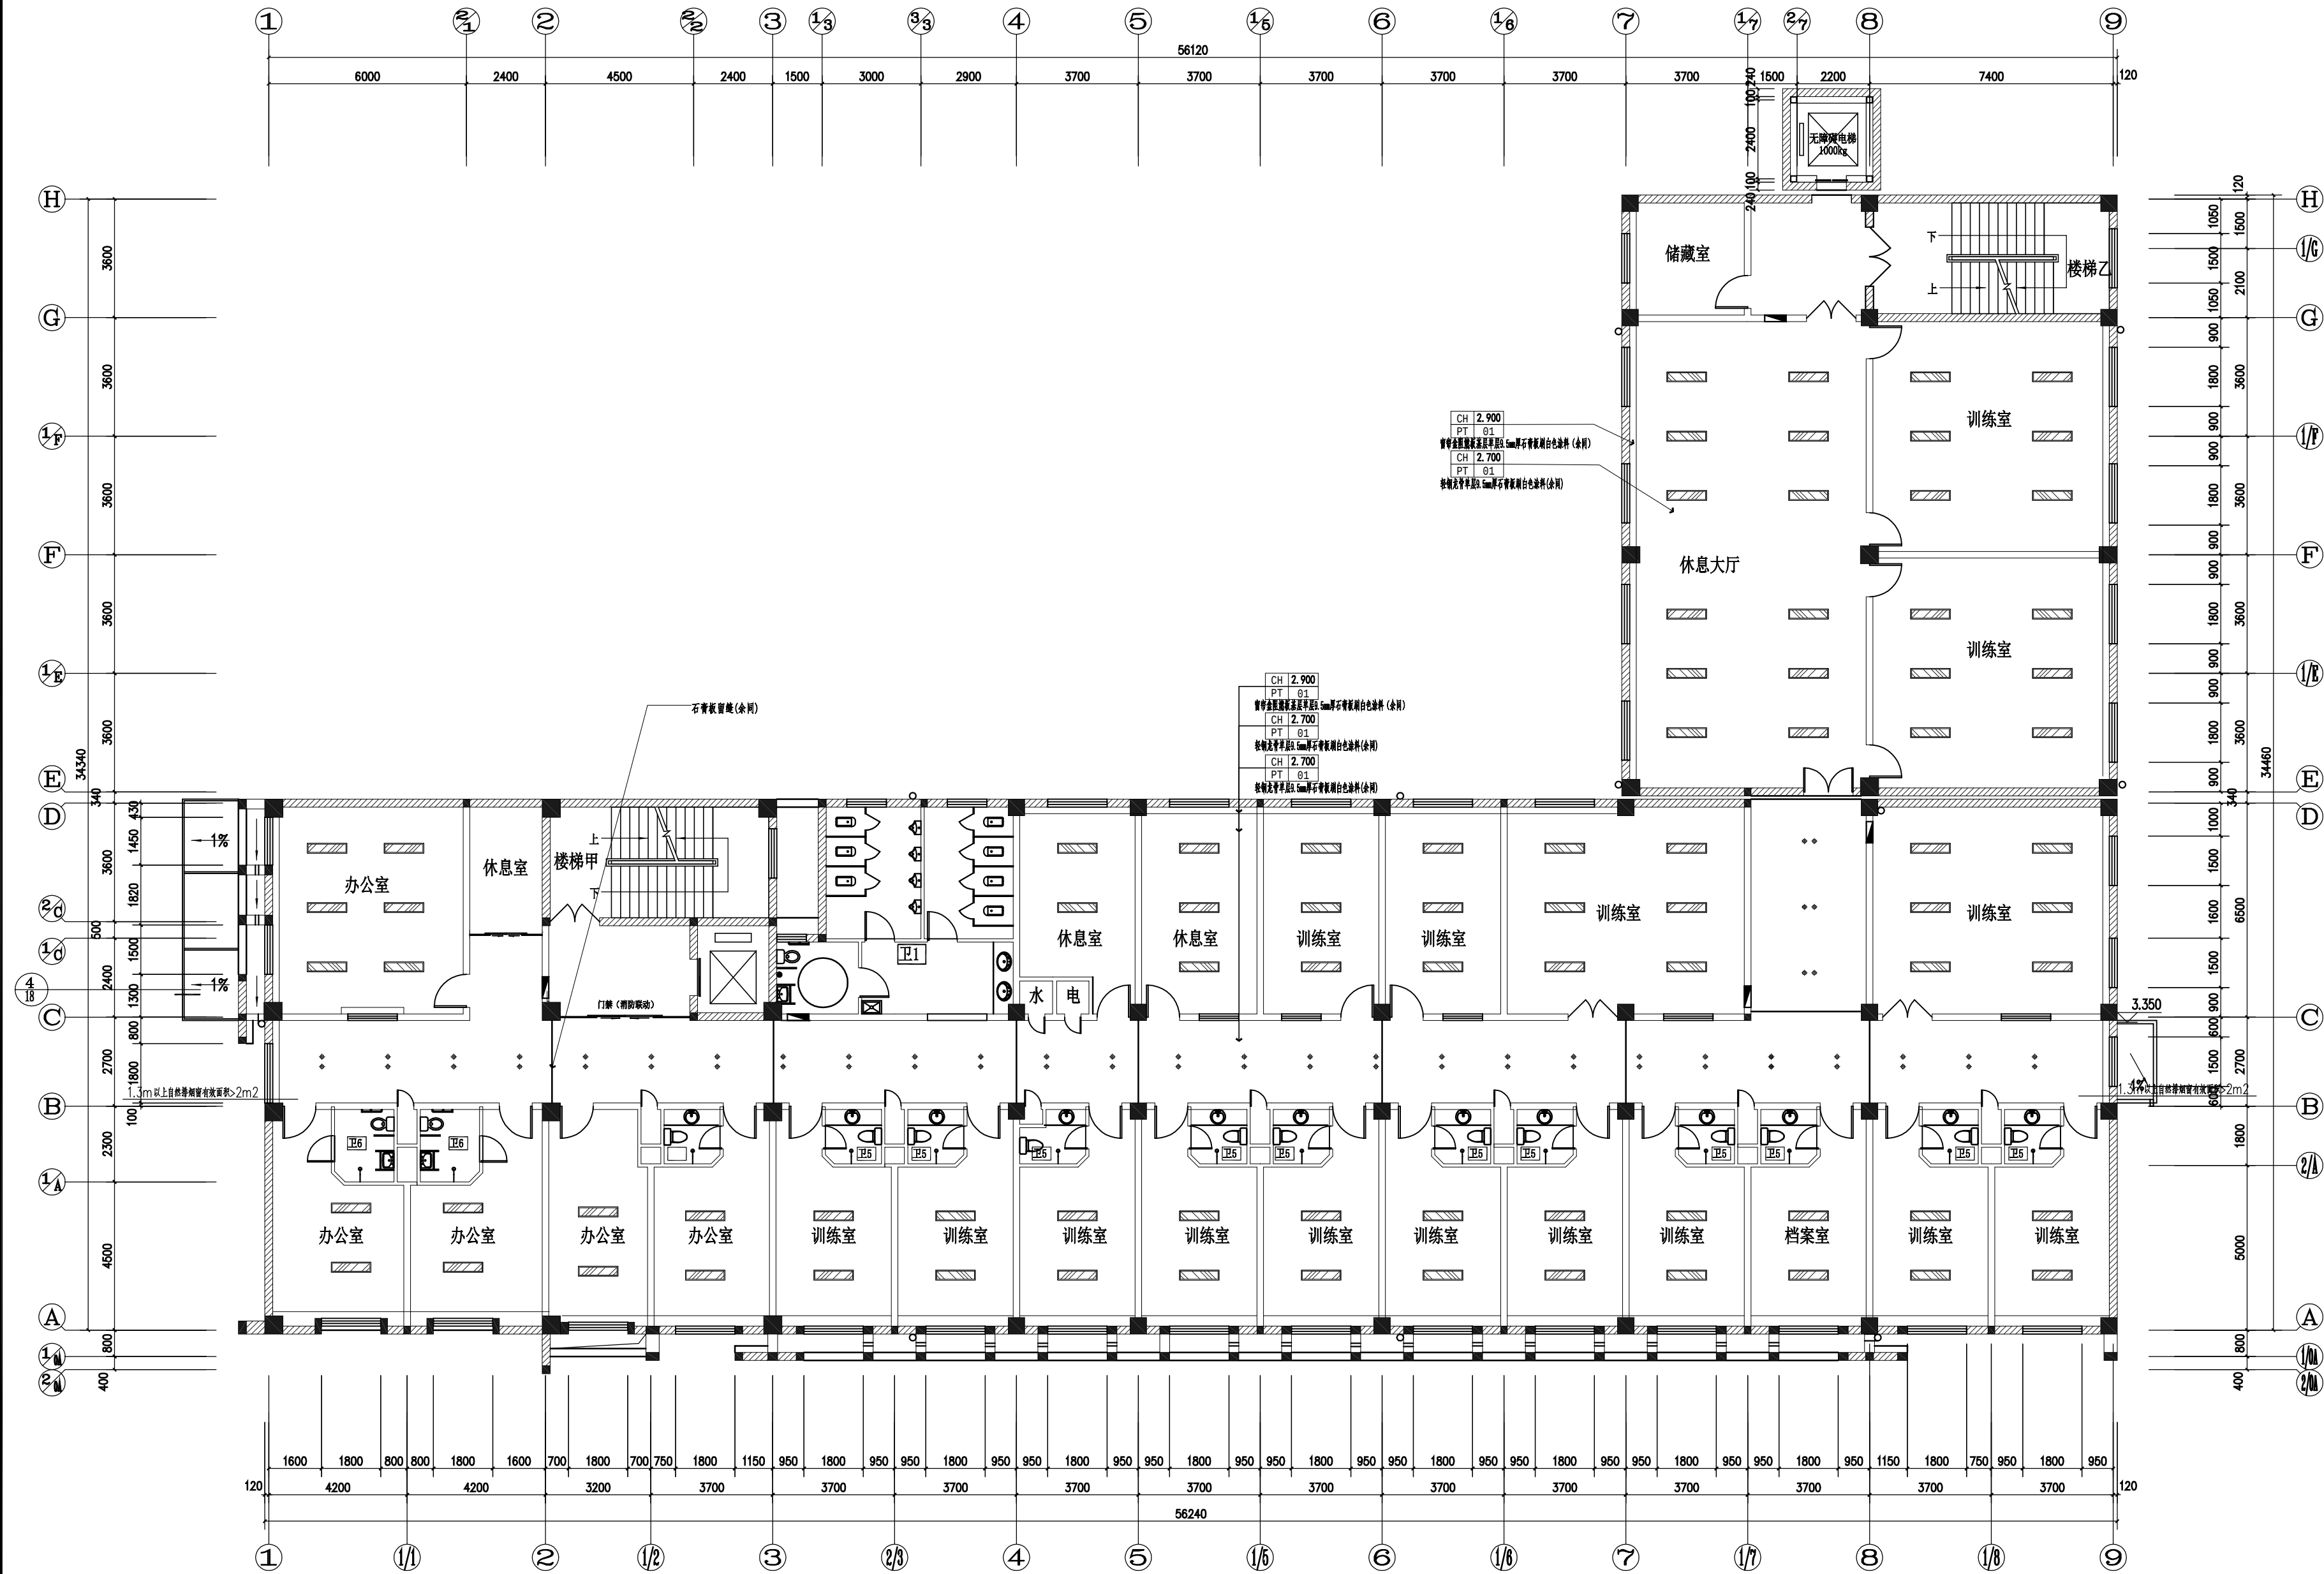

改造后二层平面图 1:100



中国 江苏
CHINA JIANGSU

江苏省江建集团有限公司
JIANGSU PROVINCE JIANJIAN GROUP CO., LTD

国家甲级工程设计证书编号: A132042982
NATIONAL GRADE-A ENGINEERING DESIGN
CERTIFICATE NO. A132042982

图纸专用章 SPECIAL DRAWINGS SEAL

注册师执业章 REGISTERED OCCUPATION SEAL

附注 NOTES

会签栏

工艺 TECHNOLOGY	建筑 ARCHT.
总图 GENERAL LAYOUT	结构 STRUCT.
给排水 WATER & DRAINAGE	暖通 HEATING
电气 ELECTRIC	动力 POWER
姓名 NAME	签名 SIGNATURE
批准 APPROVED	赵林
审核 CHECKED	徐健
项目负责人 PROJECT MANAGER	徐健
专业负责人 SPECIALIST	徐健
校对 CORRECTED	王涛
设计 DESIGNED BY	太子黎
绘图 DRAWN BY	太子黎

建设单位

江都区残疾人联合会

工程名称

江都区残疾人综合服务中心大楼规范提升
消防改造工程

子项名称

综合楼

图名

改造后二层平面图

设计编号

设计阶段

专业

图号

施工图

建筑

比例


日期

版次

比例

见图

日期

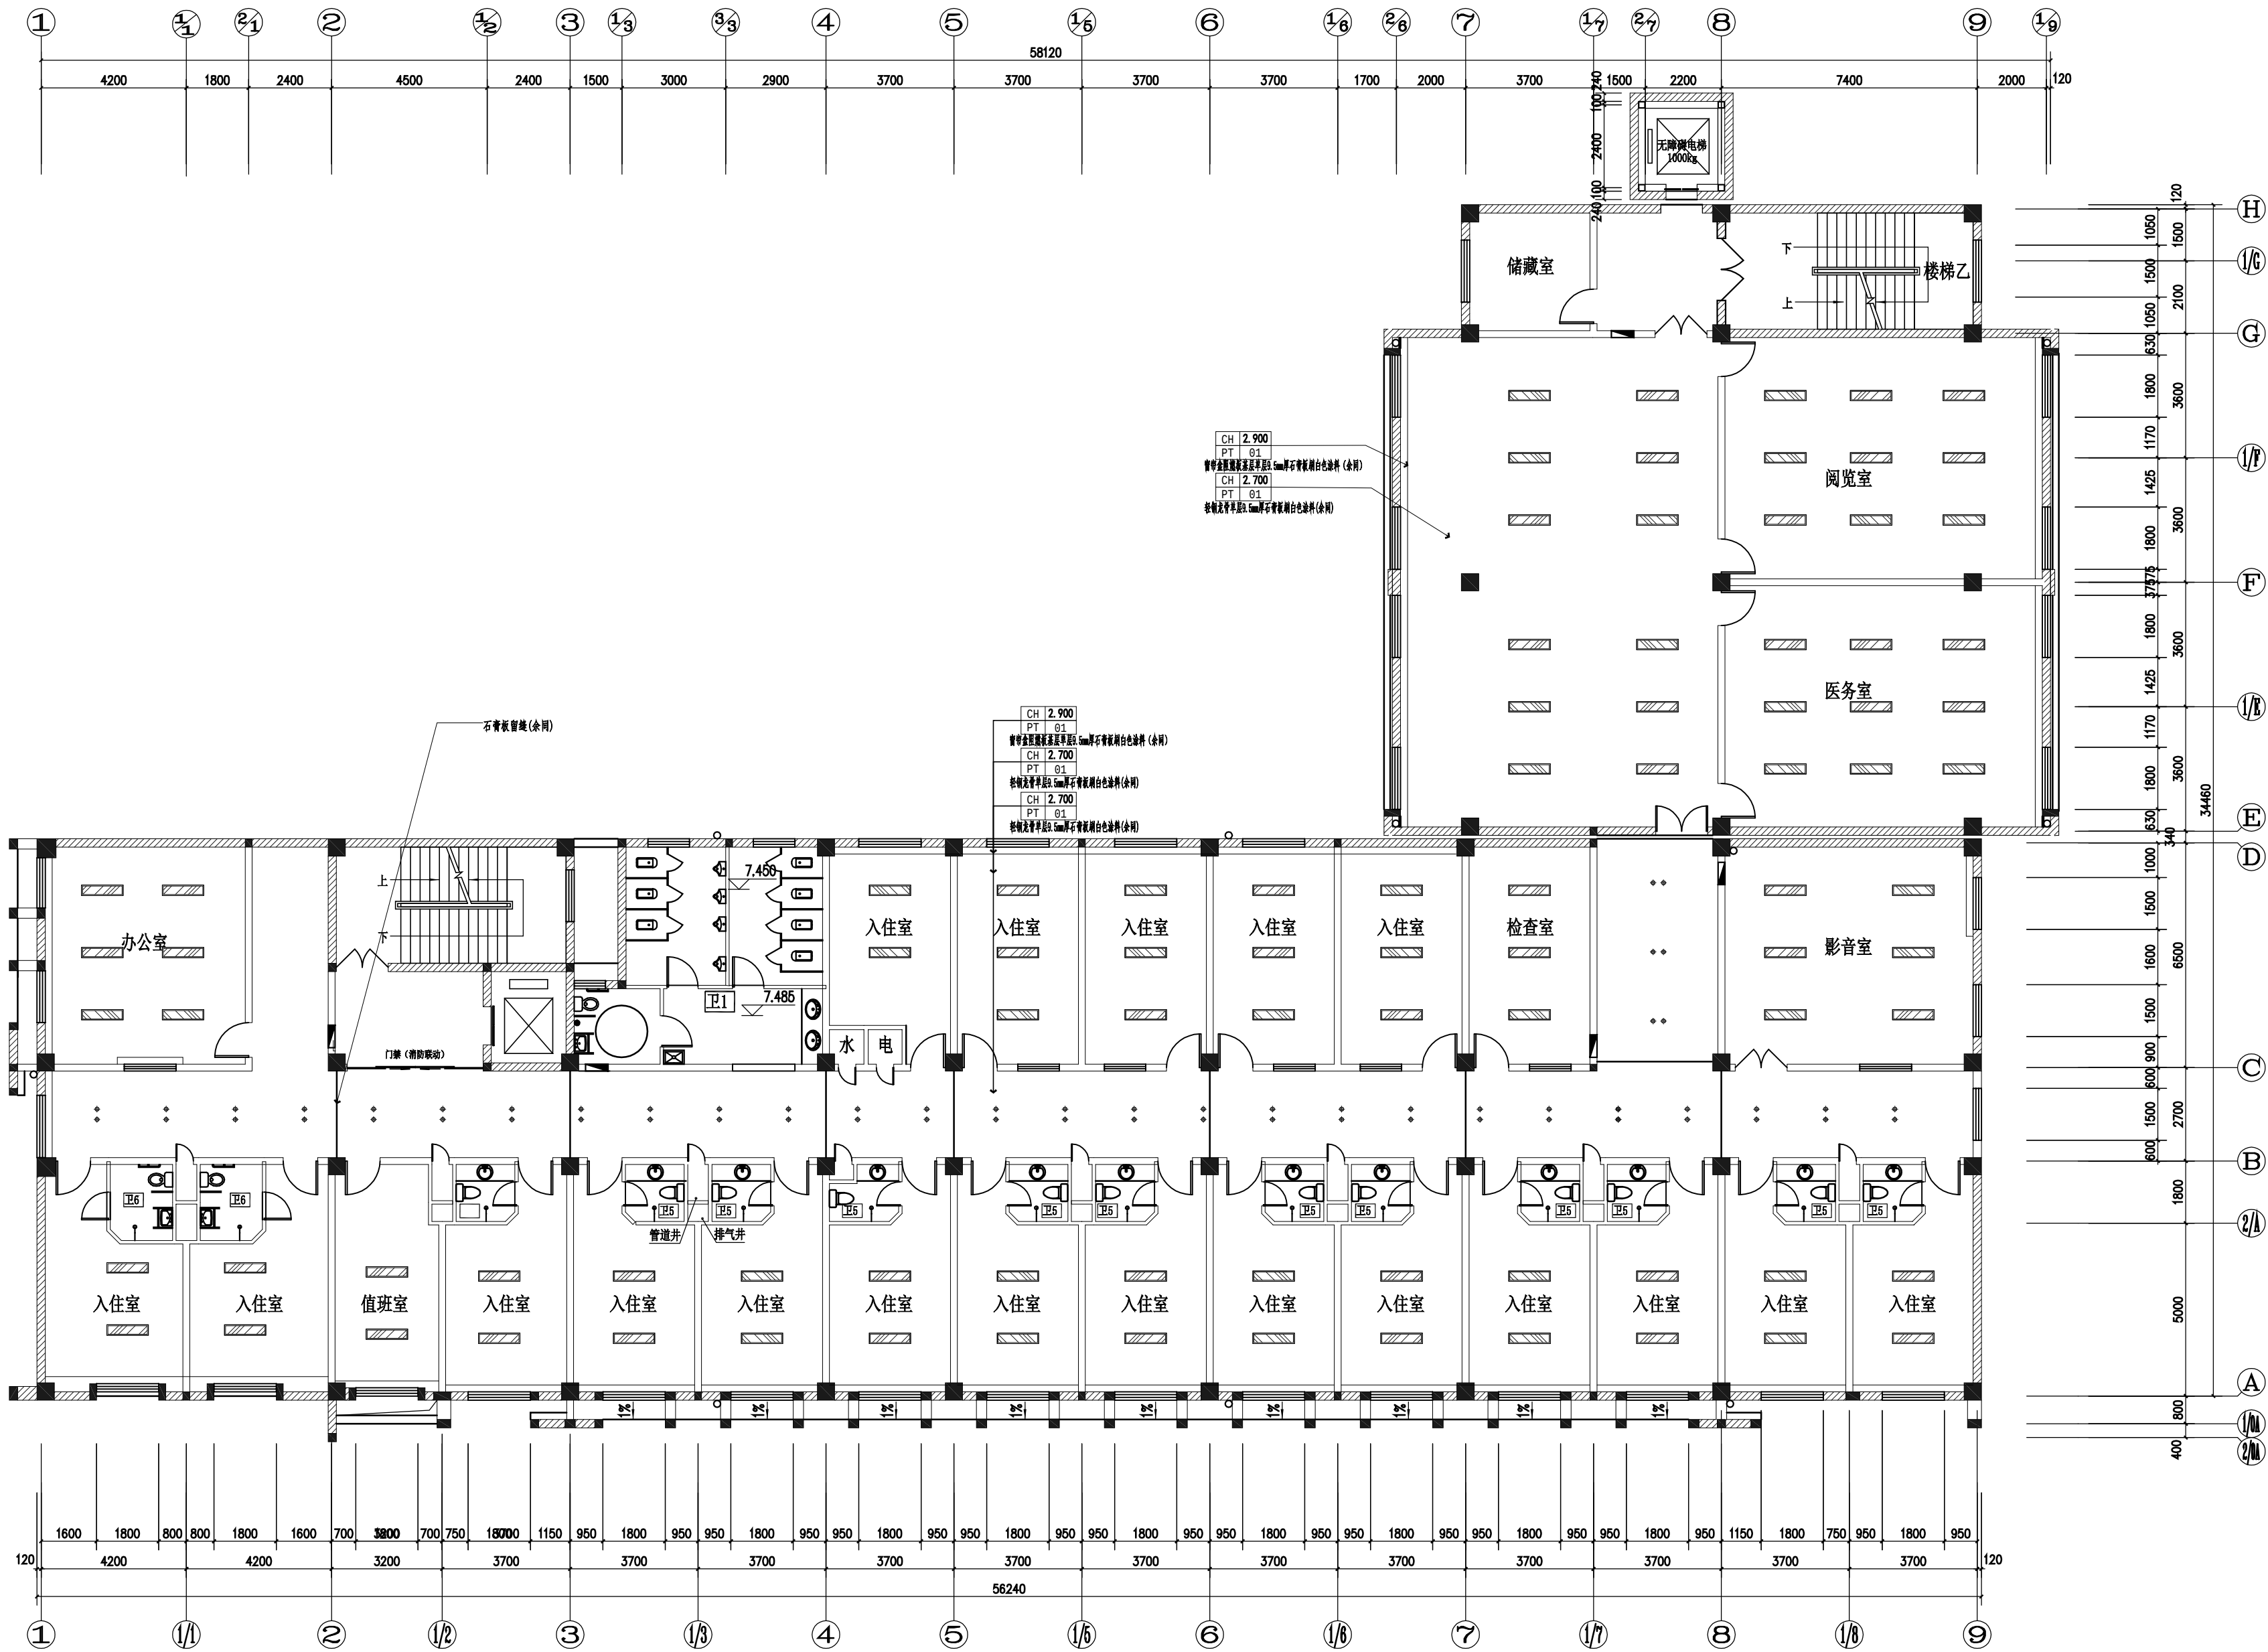

改造后三层平面图 1:100



中国 江苏
CHINA JIANGSU

江苏省江建集团有限公司
JIANGSU PROVINCE JIANJIAN GROUP CO., LTD

国家甲级工程设计证书编号: A132042982
NATIONAL GRADE-A ENGINEERING DESIGN
CERTIFICATE NO. A132042982

图纸专用章 SPECIAL DRAWINGS SEAL

注册师执业章 REGISTERED OCCUPATION SEAL

附注 NOTES

会签栏

工艺	建筑
总图	结构
给排水	暖通
电气	动力
安名	签名
批准	赵林
审核	徐健
项目负责人	徐健
专业负责人	徐健
校对	王涛
设计	太子黎
绘图	太子黎

建设单位

江都区残疾人联合会

工程名称

江都区残疾人综合服务中心大楼规范提升
消防改造工程

子项名称

综合楼

图名

改造后三层平面图

设计编号

设计阶段

专业

图号

施工图

版次

01


建筑

比例

见图

日期

2025.04

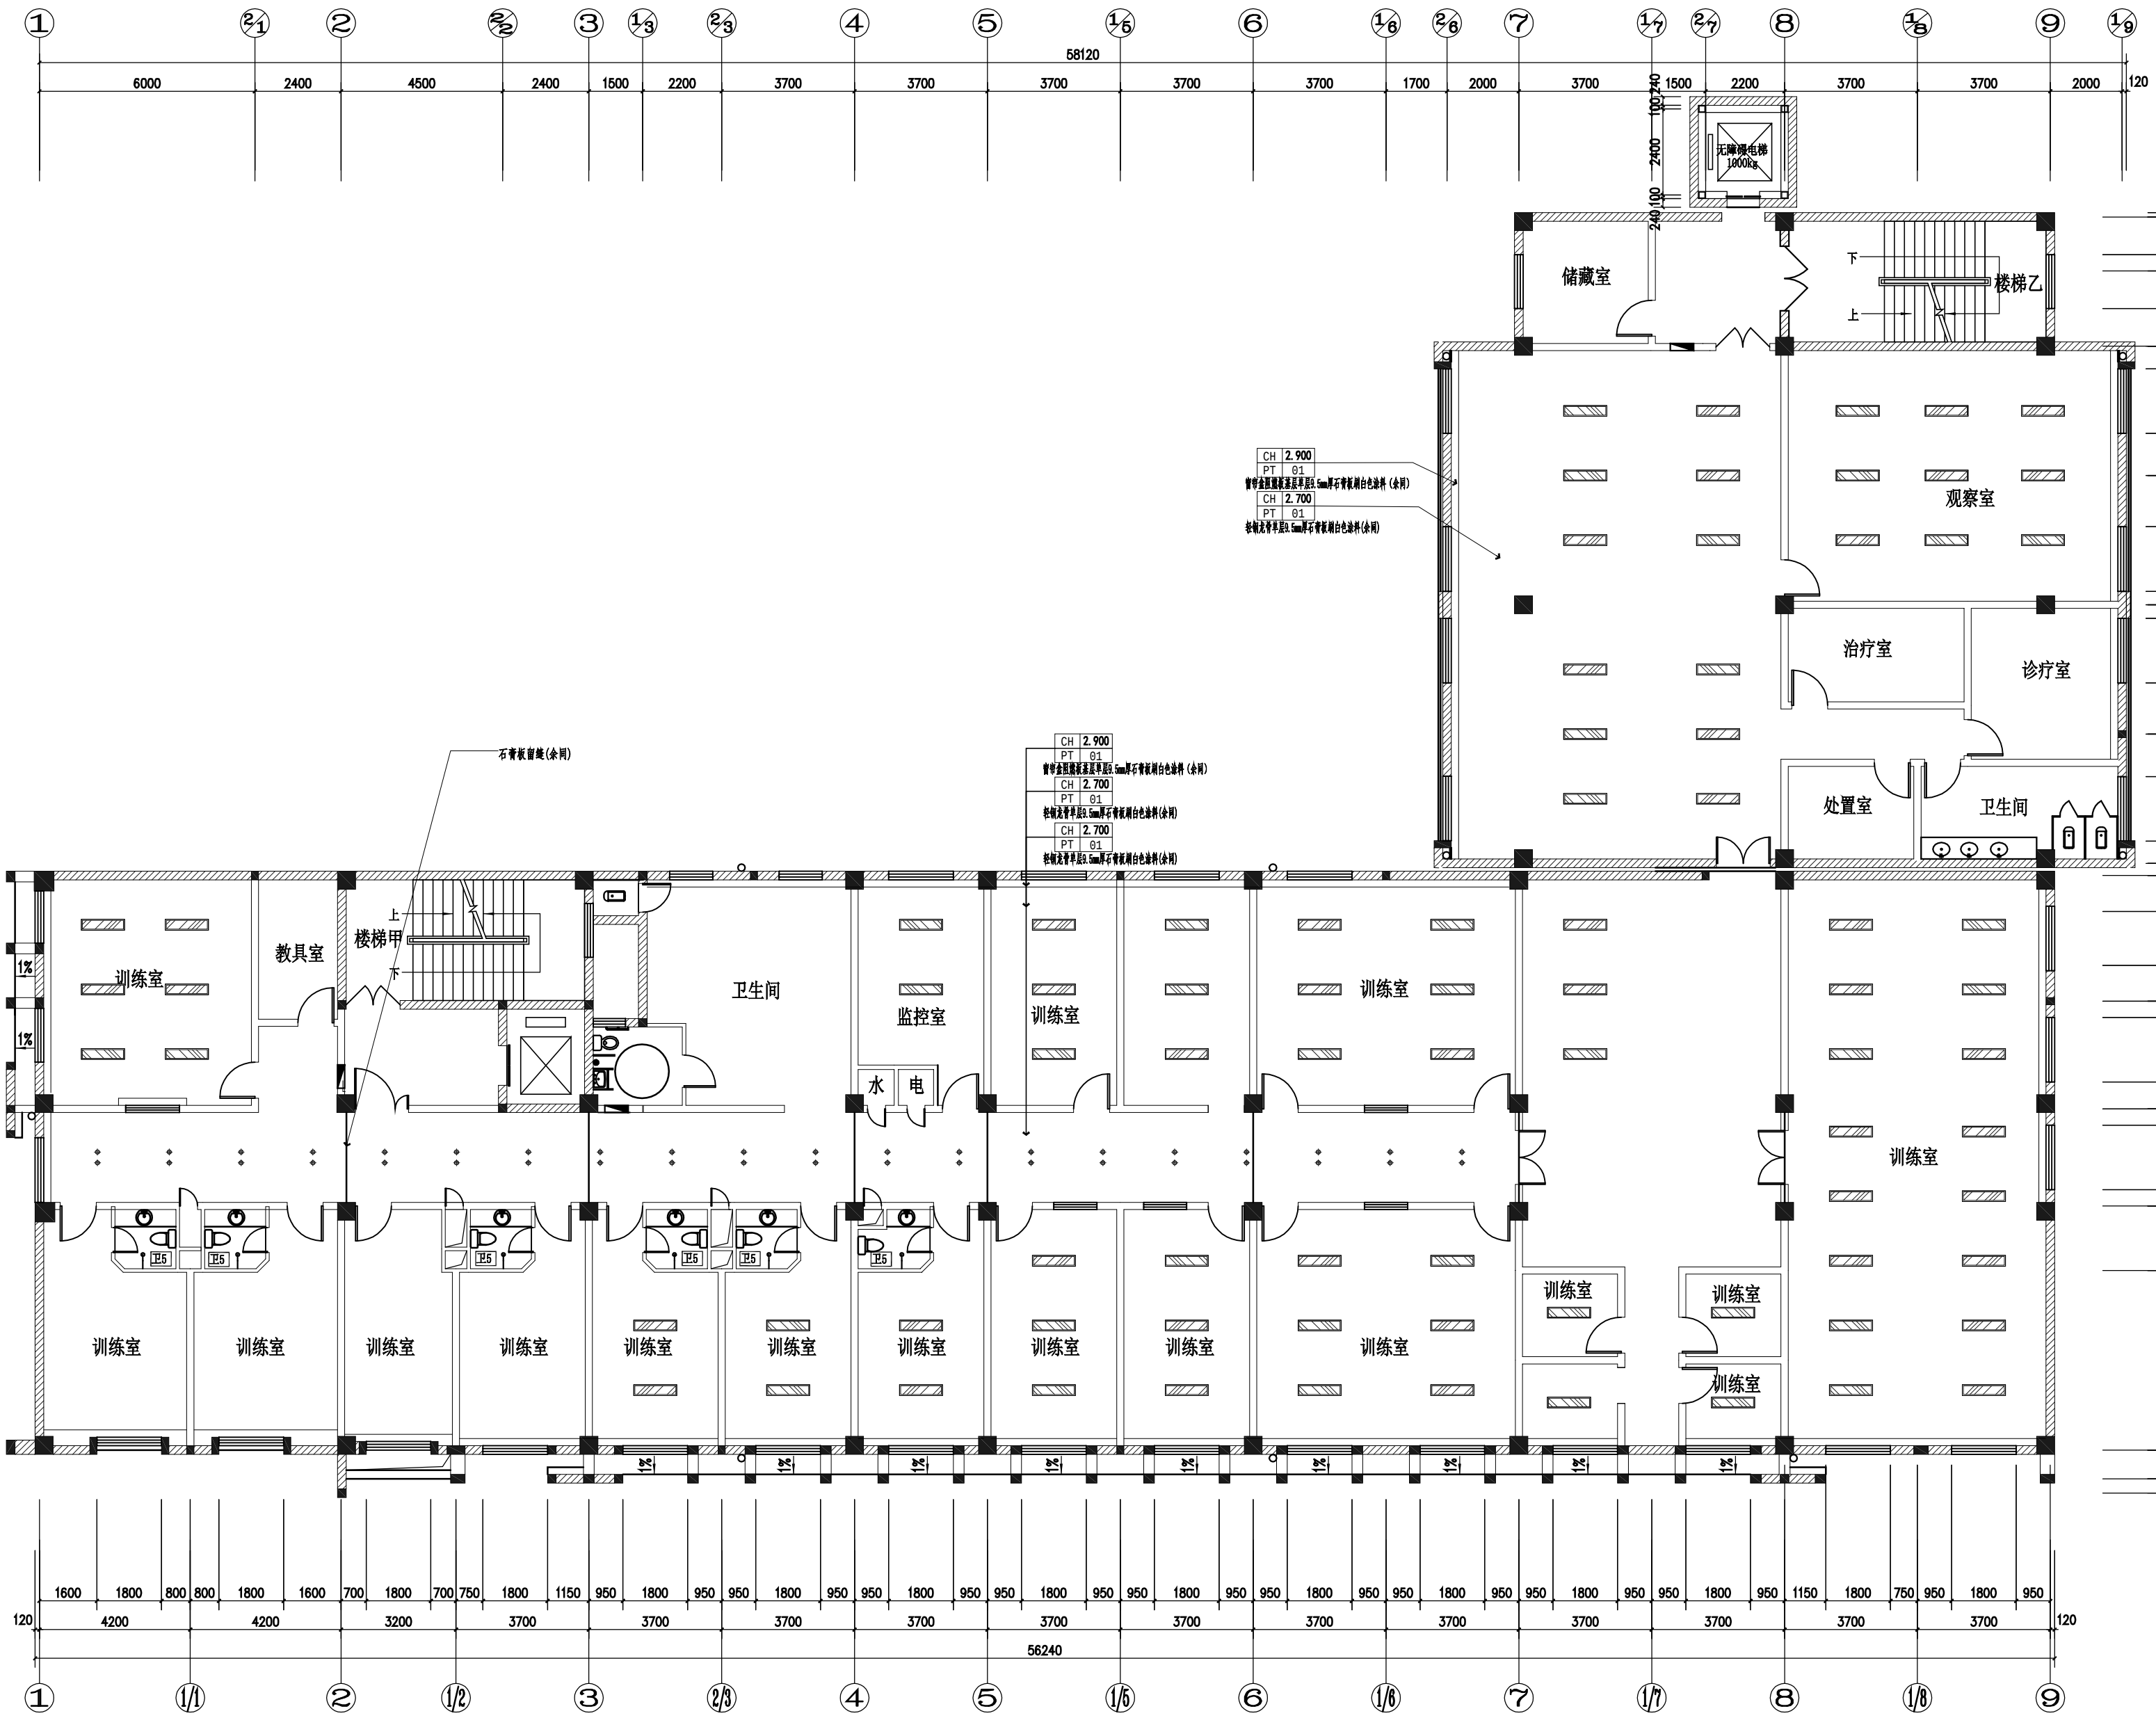

改造后四层平面图 1:100



中国 江苏
CHINA JIANGSU

江苏省江建集团有限公司
JIANGSU PROVINCE JIANJIAN GROUP CO., LTD

国家甲级工程设计证书编号: A132042982
NATIONAL GRADE-A ENGINEERING DESIGN
CERTIFICATE NO. A132042982


图纸专用章 SPECIAL DRAWINGS SEAL

注册师执业章 REGISTERED OCCUPATION SEAL

附注 NOTES

会签栏			
工艺	建筑		
总图	结构		
给排水	暖通		
电气	动力		
签名	签名	日期	
批准	赵林		
审核	徐健	徐健	
项目负责人	徐健	徐健	
专业负责人	徐健	徐健	
校对	王涛	王涛	
设计	太子黎	太子黎	
绘图	太子黎	太子黎	

建设单位 CLIENT	
江都区残疾人联合会	
工程名称 PROJECT NAME	
江都区残疾人综合服务中心大楼规范提升 消防改造工程	
子项名称 SUB-PROJECT	
综合楼	
图名 TITLE	
改造后四层平面图	
设计编号	
设计阶段	施工图
专业	建筑
图号	09/13
版次	01
比例	见图
日期	2025.04

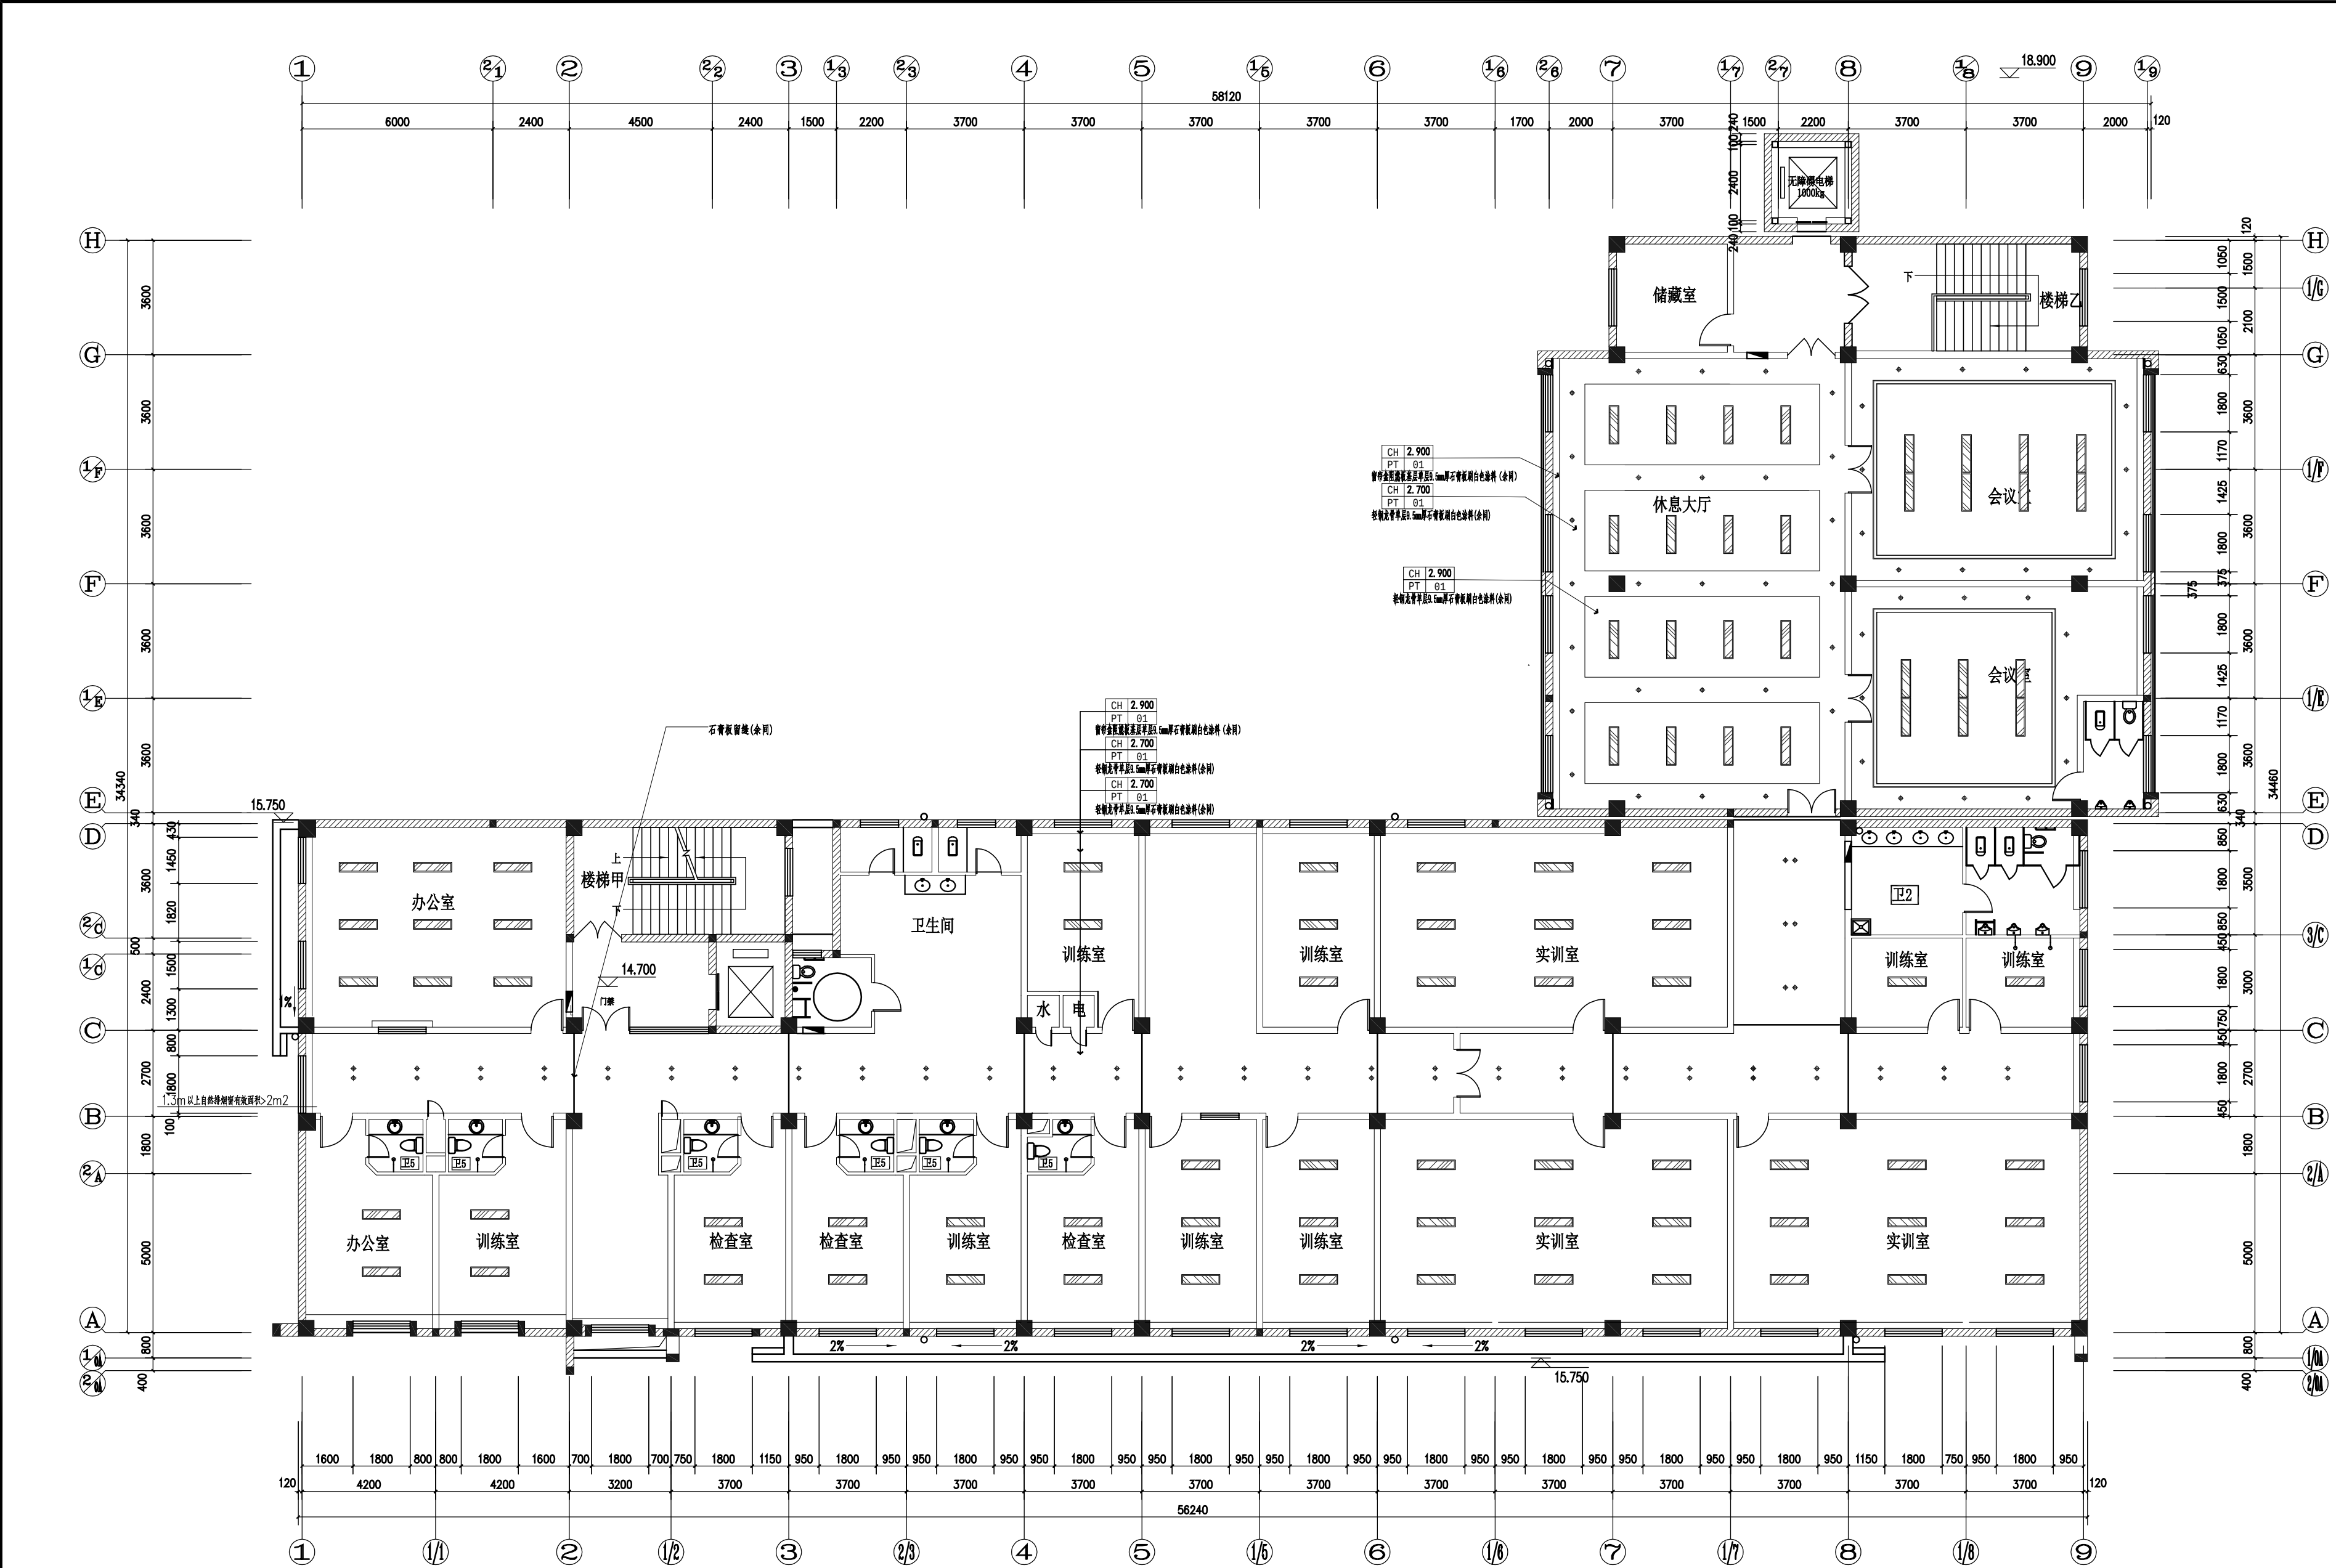

改造后五层平面图 1:100



中国 江苏
CHINA JIANGSU

江苏省江建集团有限公司
JIANGSU PROVINCE JIANJIAN GROUP CO., LTD

国家工程设计证书编号: A132042982
NATIONAL GRADE-A ENGINEERING DESIGN
CERTIFICATE NO. A132042982

图纸专用章 SPECIAL DRAWINGS SEAL

注册师执业章 REGISTERED OCCUPATION SEAL

附注 NOTES

会签栏

工艺	建筑
总图	结构
给排水	暖通
电气	动力
安名	签名
日期	日期
批准	赵林
审核	徐健
项目负责人	徐健
专业负责人	徐健
校对	王涛
设计	太子黎
绘图	太子黎

建设单位 CLIENT

江都区残疾人联合会

工程名称 PROJECT NAME

江都区残疾人综合服务中心大楼规范提升
消防改造工程


子项名称 SUB-PROJECT

综合楼

图名 TITLE

改造后五层平面图

设计编号	设计阶段	施工图	版次	01
专业	建筑	比例	见图	
图号	11/13	日期	2025.04	

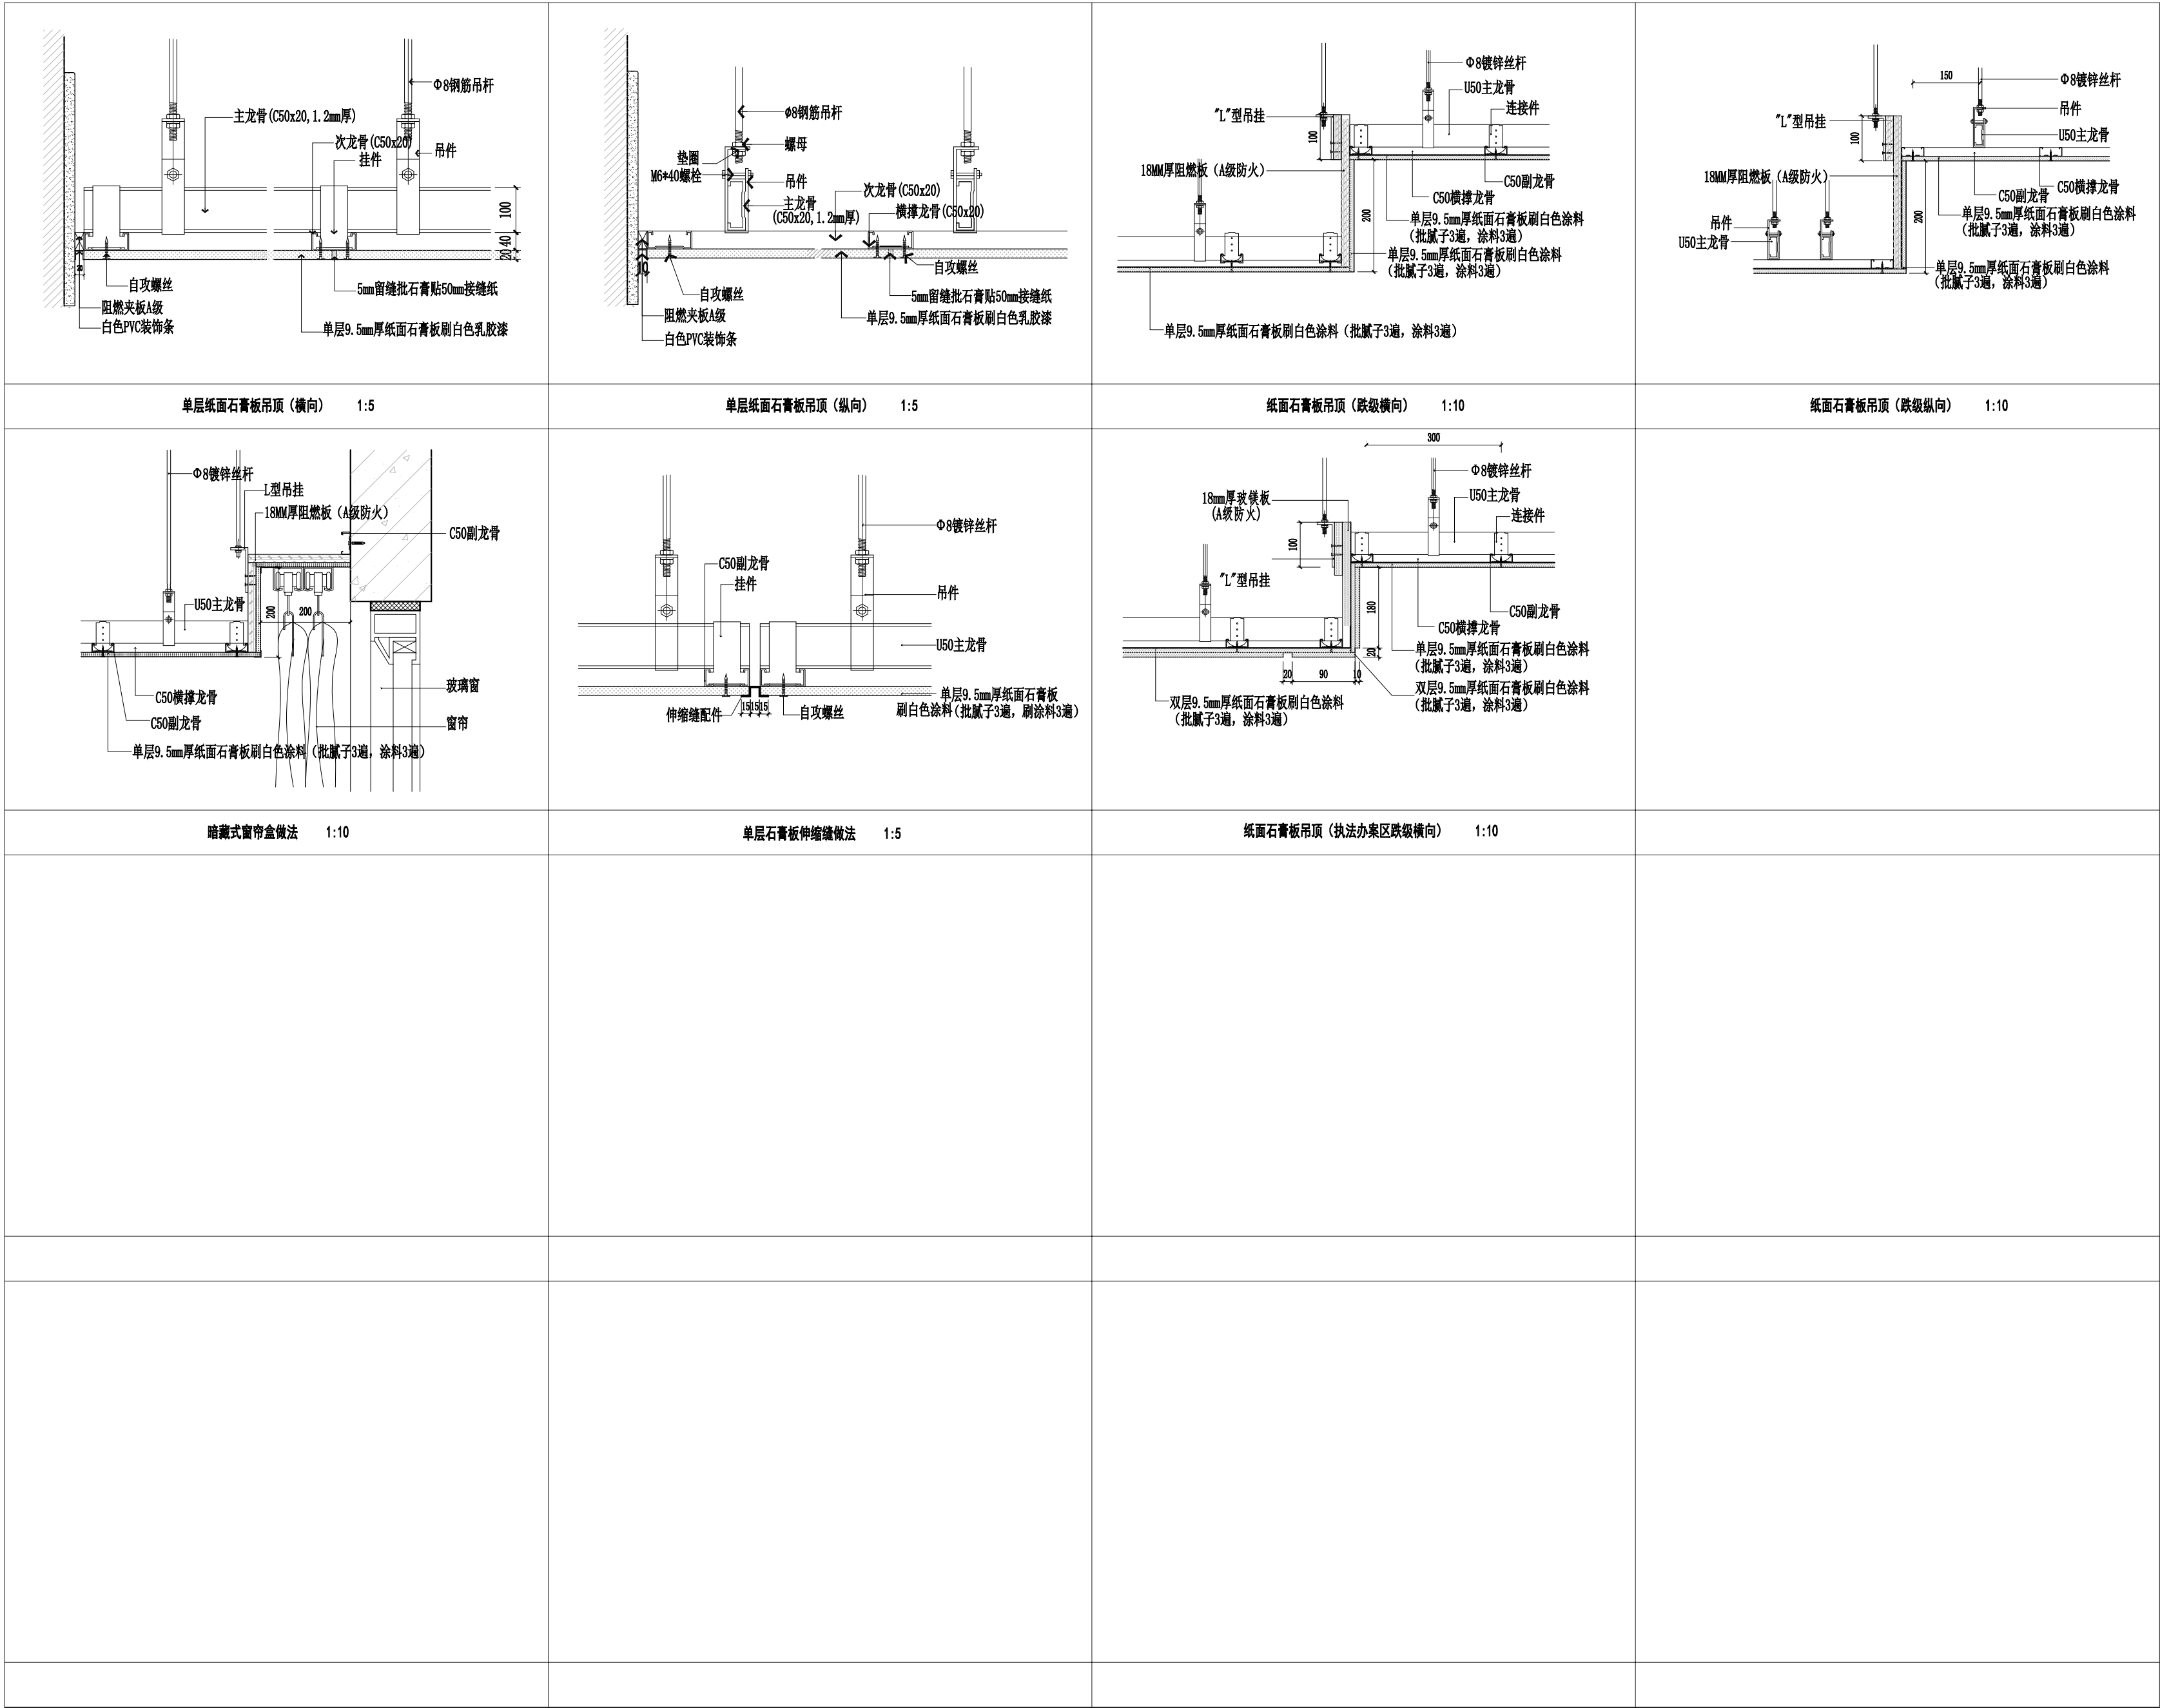

中国 江苏
CHINA JIANGSU

江苏省江建集团有限公司
JIANGSU PROVINCE JIANJIAN GROUP CO., LTD

国家工程设计证书编号: A132042982
NATIONAL GRADE-A ENGINEERING DESIGN
CERTIFICATE NO. A132042982

图纸专用章 SPECIAL DRAWINGS SEAL

注册师执业章 REGISTERED OCCUPATION SEAL

附 注 NOTES

会签栏

工 艺		建 筑	
TECHNOLOGY		ARCHI	
总 图		结 构	和
GENERAL LAYOUT		STRUCT	
给排水	王	暖 通	朱
PLUMBING & HEATING	WANG	HEATING	ZHU
电 气	王	动 力	
ELECTRIC	WANG	POWER	
批 准	赵 林	签 名	日 期
APPROVED BY	ZHAO LIN	SIGNATURE	DATE
审 核	徐 健	徐 健	
AUDIT	XU JIAN	XU JIAN	
项目负责	徐 健	徐 健	
PROJECT IN CHARGE	XU JIAN	XU JIAN	
专业负责	徐 健	徐 健	
SPECIAL IN CHARGE	XU JIAN	XU JIAN	
校 对	王 涛	王 涛	
CHECK BY	WANG TAO	WANG TAO	
设 计	太 子 黎	太 子 黎	
DESIGNED BY	TAILI LEI	TAILI LEI	
绘 图	太 子 黎	太 子 黎	
DRAWN BY	TAILI LEI	TAILI LEI	

建设单位 CLIENT

江都区残疾人联合会

工程名称 PROJECT NAME

江都区残疾人综合服务中心大楼规范提升
消防改造工程

子项名称 SUB-PROJECT

综合楼

图 名 TITLE

设计编号

设计阶段

施工图

版 次

01

专业

建 筑

比 例

见 图

图 号

11/13

日 期

2025. 04