

樊川镇派出所及交警中队迁建工程

施工图设计文件

二〇二六年一月

姓名 NAME	邓成
注册印章号 REGISTERED SIGNET NO.	5103062-001
注册证书号 REGISTERED CERTIFICATE NO.	215000941

建设单位: CLIENT
扬州市江都区樊川镇人民政府

工程名称: PROJECT TITLE
樊川镇派出所及交警中队迁建工程

子项名称: SUB ITEM

项目总负责人 PROJECT NO.	邓成	邓成
审定 APPROVED BY	蔡士治	蔡士治
审核 AUDIT	邓成	邓成
专业负责人 DISCIPLINE CHIEF	邓成	邓成
校对 CHECKED BY	徐斌	徐斌
设计 DESIGNED BY	邹泉	邹泉

图名: DRAWING TITLE

图纸目录 (一)

设计号 JOB NO.			
图别 DWC. CATEGORY	装饰	版本号 VER. NO.	第一版
图号 DWC. NO.	目录-01	日期 DATE	202601

序号	图纸名称	图号	图幅	序号	图纸名称	图号	图幅
01	图纸目录 (一)	目录-01	A2	34	三层大会议室立面图	A-3F-09	A2
02	图纸目录 (二)	目录-02	A2	35	四层平面布置图	A-4F-01	A2
03	设计说明 (一)	说明-01	A2	36	四层顶面布置图	A-4F-02	A2
04	设计说明 (二)	说明-02	A2	37	四层灯具尺寸图	A-4F-03	A2
05	设计说明 (三)	说明-03	A2	38	四层地坪材质图	A-4F-04	A2
06	主要材料规范总表	说明-04	A2	39	四层立面索引图	A-4F-05	A2
07	装饰构造做法一览表	说明-05	A2		入口北建筑		
	主楼建筑			40	入口北建筑原始结构图	B-01	A2
08	一层原始结构图	A-1F-01	A2	41	入口北建筑原始墙体拆除图	B-02	A2
09	一层原始墙体拆除图	A-1F-02	A2	42	入口北建筑新砌墙体尺寸图	B-03	A2
10	一层新砌墙体尺寸图	A-1F-03	A2	43	入口北建筑平面布置图	B-04	A2
11	一层平面布置图	A-1F-04	A2	44	入口北建筑顶面布置图	B-05	A2
12	一层顶面布置图	A-1F-05	A2	45	入口北建筑顶面尺寸图	B-06	A2
13	一层顶面尺寸图	A-1F-06	A2	46	入口北建筑灯具尺寸图	B-07	A2
14	一层灯具尺寸图	A-1F-07	A2	47	入口北建筑地坪材质图	B-08	A2
15	一层地坪材质图	A-1F-08	A2	48	入口北建筑立面索引图	B-09	A2
16	一层立面索引图	A-1F-09	A2	49	入口北建筑勤务指挥室立面图	B-10	A2
17	一层询问室立面图	A-1F-10	A2	50	入口北建筑接处警大厅立面图	B-11	A2
18	二层原始结构图	A-2F-01	A2		入口南建筑		
19	二层原始墙体拆除图	A-2F-02	A2	51	入口南建筑原始结构图	C-01	A2
20	二层新砌墙体尺寸图	A-2F-03	A2	52	入口南建筑原始墙体拆除图	C-02	A2
21	二层平面布置图	A-2F-04	A2	53	入口南建筑新砌墙体尺寸图	C-03	A2
22	二层顶面布置图	A-2F-05	A2	54	入口南建筑平面布置图	C-04	A2
23	二层灯具尺寸图	A-2F-06	A2	55	入口南建筑顶面布置图	C-05	A2
24	二层地坪材质图	A-2F-07	A2	56	入口南建筑顶面尺寸图	C-06	A2
25	二层立面索引图	A-2F-08	A2	57	入口南建筑灯具尺寸图	C-07	A2
26	三层原始结构图	A-3F-01	A2	58	入口南建筑地坪材质图	C-08	A2
27	三层原始墙体拆除图	A-3F-02	A2	59	入口南建筑立面索引图	C-09	A2
28	三层新砌墙体尺寸图	A-3F-03	A2		新建建筑		
29	三层平面布置图	A-3F-04	A2	60	新建建筑平面布置图	D-01	A2
30	三层顶面布置图	A-3F-05	A2	61	新建建筑顶面布置图	D-02	A2
31	三层灯具尺寸图	A-3F-06	A2	62	新建建筑顶面尺寸图	D-03	A2
32	三层地坪材质图	A-3F-07	A2	63	新建建筑灯具尺寸图	D-04	A2
33	三层立面索引图	A-3F-08	A2	64	新建建筑地坪材质图	D-05	A2

施工图设计说明一

一、工程项目概况

(一) 项目概况

1、工程名称：樊川镇派出所及交警中队迁建工程

主楼建筑：建筑层数：地上四层；建筑分类：多层建筑，建筑面积约为：1301m²
入口北建筑：建筑层数：地上二层；建筑分类：单层建筑，建筑面积约为：260m²
入口南建筑：建筑层数：地上二层；建筑分类：单层建筑，建筑面积约为：117m²
新建建筑：建筑层数：地上三层；建筑分类：单层建筑，建筑面积约为：415m²
总建筑面积约2093m²，为建筑结构形式为框架结构；建筑耐火等级：二级。

2、设计范围：地上室内空间。（除标注以外）

3、设计内容：完整装饰施工图。

4、施工图的编号说明 图名，D为大样



二、设计依据

(一) 基础资料

- 1、原建筑工程施工图设计文件（装饰平面图）；
- 2、参照（相关行业标准·如办公间技术标准）；
- 3、其它：

(二) 本套图纸严格执行国家强制性规范及消防规范的有关规定。

本套图纸所参照的有关标准及规范：

- 1)、《建筑设计防火规范》(GB50016-2018)
- 2)、《无障碍设计规范》(GB50763-2012)
- 《建筑与市政工程无障碍通用规范》(GB55019-2021)
- 3)、《建筑内部装修设计防火规范》(GB50222-2017)
- 4)、《建筑环境通用规范》(GB55016-2021)
- 5)、《既有建筑维护与改造通用规范》(GB55022-2021)
- 6)、《建筑节能与可再生能源利用通用规范》(GB55015-2021)
- 7)、《建筑与市政工程防水通用规范》(GB 55030-2022)
- 8)、江苏省既有建筑改造消防设计技术要点（试行）
- 9)、《建筑装饰装修工程施工及验收规范》(GB50210-2018)
- 10)、《民用建筑工程室内环境污染控制规范》(GB50325-2020)
- 11)、《公共建筑节能设计标准》(GB50189-2015)
- 12)、其他国家及地方现行装饰装修设计、施工规范
- 13)、《饮食建筑设计标准》(GA 38-2021)
- 14)、《宿舍、旅馆建筑项目规范》(GB55025-2022)

注：若图纸中出现违反上述技术规范相违背的地方，须以上述国家规范为准。

若国家颁布最新相关技术规范须以最新规范为准。

(三) 民用建筑室内环境污染控制分类：

- 1、I类民用建筑工程：住宅、办公楼、医院病房、老年建筑、幼儿园、学校、教室等建筑工程；
- 2、II类民用建筑工程：旅店、文化娱乐场所、书店、图书馆、展览馆、体育馆、商场、公共交通等候室、医院候诊室、饭店、理发店等民用建筑工程。

(四) 除本设计有特殊要求规定外，其他各种工艺、材料均按国家规定的最高标准。

国家或行业有关的设计规范、标准及工程建设标准强制性条文未提及的，参照国家或行业的相关设计规范、标准及工程建设标准强制性条文执行；地方性规范、标准参照本工程所在的地区颁布的地方性规范、标准。

注：国家强制性条文和相关规范、规定在不断修改、更新，设计和施工时一定要按最新版执行。

若图纸中出现违反上述技术规范相违背的地方，须以上级国家规范为准。

三、内部装修防火设计：

(一)、本工程建筑分类为办公建筑。

(二)、本工程设计遵循原建筑设计的防火分区、防烟分区、人员疏散等各项防火措施：

- 1、消火栓、喷淋、烟感、防火门等位置，除注明外以建筑蓝图为准；
- 2、室内装饰应不得改变原消防设计（包括疏散走道、防火分区、水电暖通专业消防部分）如有改动，需经原建筑设计单位审核；
- 3、有关防火分区，本图纸原则上遵守原有建筑设计院报审后的消防分区。
- 4、原建筑消防设计原则上装修不做调整，由于现场实际情况、空间重新分隔等因素，部分消防点位根据原消防设计做微调或增加，以满足消防要求，改动部分需提交原建筑设计单位审核确认后方可施工。

(三)、本工程执行现行国家标准《建筑内部装修设计防火规范》GB50222-95（2017版）中对装修材料的燃烧性能等级要求的相关规定：

- 1、建筑内部各部位装修材料的燃烧等级见“材料燃烧等级一览表”；
- 2、玻璃幕墙与每层楼板、隔墙处的缝隙采用(A级)不燃材料严密填充（声学要求除外）；
- 3、所有的建筑变形缝内均采用(A级)不燃材料严密填充；
- 4、所有建筑墙面上开洞、开孔后均采用(A级)不燃材料严密填充；
- 5、当照明灯具开关插座等电气设施高温部位靠近木制品或其他非A级燃烧性能材料时，应采取隔热、散热等防火保护措施；灯饰使用材料的防火等级不应低于B1级；

6、地面如采用地毯、木地板，必须经防火处理，达B1级，墙面木饰面基层应选用防火等级为B1级或以上的阻燃板材，墙面织物硬包采用不低于B1级装饰材料，顶部应选用A级装饰材料。

(四)、防火处理：

- 1、所有基层木材均应满足防火要求，涂上规范要求涂刷的遍数、本地消防大队同意使用的防火涂料；
- 2、承建商要在实际施工前呈送防火涂料给筹建处批准后方可开始涂刷；

注：若图纸中出现与相应规范相违背的地方，须以国家或行业有关的设计规范、标准及工程建设标准强制性条文为准。

四、无障碍设计

- (一)、本工程执行现行国家标准《建筑与市政工程无障碍通用规范》GB55019-2021中的相关规定；
- (二)、无障碍通道上有地面高差时，应设置轮椅坡道或缘石坡道。
- (三)、无障碍通道的通行净宽不应小于1.20m，人员密集的公共场所的通行净宽不应小于1.80m。
- (四)、无障碍通道上的门洞口应满足轮椅通行，各类检票口、结算口等应设轮椅通道，通行净宽不应小于900mm。
- (五)、无障碍通道上有井盖、筛子时，井盖、筛子孔洞的宽度或直径不应大于13mm，条状孔洞应垂直于通行方向。
- (六)、自动扶梯、楼梯的下部和其他室内外低矮空间可以进入时，应在净高不大于2.00m处采取安全阻挡措施。
- (七)、无障碍通道上的门
门应可以被清晰辨认，保证方便通行和安全通过，不应使用旋转门，门开启后宽度不小于900，平开门内外均设置扶手，扶手保证单手握操作，操作部分距地面高度为0.85m~1.00m，除防火门门外，门开启所需的力度不大于25N；自动门开启后宽度不小于1.00m。当设置手动启闭装置时，可操作部件中心距地面高度为0.85m~1.00m。门玻璃选用安全玻璃或采用防护措施，并采取醒目的防撞措施；门与左右玻璃隔断在视觉上显著区分开，玻璃隔断采取醒目的防撞提示措施；防撞提示横跨玻璃门或隔断，距地面高度为0.85m~1.50m。安装有闭门器的门，从闭门器最大受控角度到完全关闭前10°的闭门时间不小于3s；双向开启的门应在可视高度部分安装观察窗，可视部分的下沿距地面高度不小于850mm。

注：若图纸中出现与相应规范相违背的地方，须以国家或行业有关的设计规范、标准及工程建设标准强制性条文为准。

五、内部装修防水设计

- (一)、潮湿空间的顶棚应设置防潮层或采用防潮材料；室内工程都属于对渗漏水敏感的工程。在I类、II类使用环境下，防水等级应为一级。
- (二)、地面防水：卫生间有水房间的地面应两道设防。应有一道卷材或涂料，防水层的做法为聚乙烯丙纶复合卷材屋面水泥901胶粘贴 1:2水泥砂浆，并沿四周卷起至450mm，排水沟应在内壁设防水层，防水应与地面一致；
- (三)、墙面防水：卫生间有水房间的墙面应设防水层，防水层的做法为JS柔性防水层（至1.8米高）特殊做法详见平面。
- (四)、卫生间地面除特别注明外，饰面层做0.5%泛水坡向地漏；
- (五)、水景的防水处理和水循环系统由专业公司处理；
室内工程的防水构造设计应符合下列规定：1 地漏的管道根部应采取密封防水措施；2 穿过楼板或墙体的管道套管与管道间应采用防水密封材料嵌填压实3 穿过楼板的防水套管应高出装饰层完成面，且高度不应小于20mm
- (六)、防水涂料和防水层施工工艺，如承建商有更优方案，可报请业主或监理调整确认。

六、节能设计

除设计有特殊要求规定外，本工程节能设计涉及的各种工艺、材料、施工要求均按国家规定的最高标准；参照工程所在地的地区颁布的地方性规范、标准。

本套图纸节能参照的有关标准及规范：

- 1、《公共建筑节能设计标准》GB50189-2019
- 2、《建筑节能工程施工质量验收规范》GB50411-2018
- 3、《全国民用建筑工程设计技术措施-节能专篇》2019（含建筑、电气、给排水）
- 4、《严寒和寒冷地区居住建筑节能设计标准》JGJ26-2018
- 5、《夏热冬暖地区居住建筑节能设计标准》JGJ75-2012

注：若图纸中出现违反上述技术规范相违背的地方，须以上述国家规范为准。


若国家颁布最新相关技术规范须以最新规范为准。

七、施工图的编号、标高说明

图名，D为大样 立面在图纸上的顺序号



立面在图纸上的顺序号

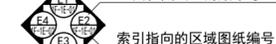

索引指向的图纸编号

索引指向的区域图纸编号

大样、剖面在图纸上的顺序号



门编号



索引指向的区域图纸编号

索引指向的门表图纸编号

图名，D为大样

节点在图纸上的顺序号


S为剖面

E为立面

索引指向的图纸编号

所在楼层

本分区区大样、剖面图纸序号

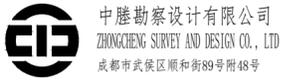

甲级工程设计证书编号：A151030621

乙级工程设计证书编号：A251023438

CASE NOTE

出图专用章

DRAWING SPECIAL SEAL

注册印章

REGISTERED SEAL

注册执业栏

REGISTERED ARCHITECT/ENGINEER

姓名 NAME

注册印章号 REGISTERED SIGNET NO.

注册证书号 REGISTERED CERTIFICATE NO.

建设单位 CLIENT

工程名称 PROJECT TITLE

子项名称 SUB ITEM

项目总负责人 PROJECT NO.

审定 APPROVED BY

审核 ADIT

专业负责人 DISCIPLINE CHIEF

校对 CHECKED BY

设计 DESIGNED BY

图名 DRAWING TITLE

设计号 JOB NO.

图别 Dwg. CATEGORY

图号 Dwg. NO.

版本号 VER. NO.

日期 DATE

第一版

说明-01

日期 DATE

202601

注：所有图纸需经审查机构审查合格后方可施工

施工图设计说明二

(二)、门窗工程

- 设计选用的门窗材料、规格及配件等要求参考立面图。
- 设计图所示门窗尺寸为门窗实际加工尺寸。
- 除在图中有特别标明“按装饰设计施工”的外，建筑防火门、疏散门保持原建筑设计不变，饰面参考立面图；

(三)、地面工程

- 地面工程质量应符合《建筑地面工程施工质量验收规范》GB50209-2018的要求。
- 卫生间楼地面应做基层防水处理(按国家规定的验收标准)。

地面各部位防滑等级参见建筑地面工程防滑技术规程 JGJ/T331-2014，具体如下表：

室外及室内潮湿地面工程防滑性能要求		室内干态地面工程防滑性能要求	
工程部位	防滑等级	工程部位	防滑等级
坡道、无障碍步道等	A w (高, BPN>80)	楼梯休息平台及踏步、防滑坡道等	A d (高, OQF>0.70)
楼梯踏步等		建筑出入口等	B d (中高, 0.60<OQF<0.70)
建筑出口平台	B w (中高, 60≤BPN<80)	卫生间、室外走廊等	
人行道、室外广场等		活动室	D d (低, BPN<45)
室外普通地面		室内走廊	
		室内普通地面	D d (低, OQF<0.50)

室内有明水处，尤其在洗手间、卫生间、盥洗室等潮湿部位应加设防滑垫，残疾人聚集的活动场所防滑等级提高一级。

(四)、顶面工程

- 本工程吊顶材料无专门标明时，均采用“50系列轻钢龙骨，9.5厚纸面石膏板”。
- 卫生间顶面材料如采用纸面石膏板，特指“耐水纸面石膏板”。

(五)、其它

- 装饰工程所涉及的钢结构及承重部分，由专业承包商考虑结构及安全，应出具施工图，经相关部门审核后，方可施工；涉及承载及结构性的组件安装，施工单位应在不违背装饰效果的前提下进行合理的结构深化后方可实施；遇到可能产生质量及结构性隐患的安装节点大样，需施工方及时提出，在保证完成面效果的前提下合理深化后予以实施。
- 凡本工程所用装饰材料的规格、型号、性能、色彩应符合装饰工程规范的质量要求，饰面材料应以设计单位提供样板为准，如由于造价和供货等原因需代替代品，施工订货前需会同建设、设计等有关各方共同商定。
- 若图中有关材料名称与材料样板不符的，材料代码与中文说明不符的，以设计单位解释为准。
- 后勤区域和厨房非本公司设计范围，应业主要求套入我方图纸，不对其准确性负责。
- 本套图纸的标注尺寸为设计控制尺寸，施工时应根据现场情况核定，不得度量图纸。
- 原建筑结构原则上装修不做调整，如确需更改，改动部分(改动涉及建筑结构)，需原建筑设计单位设计变更后，装饰方可施工。
- 本工程如有特殊声学、光学要求，需按声学、光学专业设计公司设计要求做法施工。
- 所有属于独立招标的装修配套项目应以生产厂家提供的详细安装图为准。
- 图中未说明做法的，按本说明“二、设计依据”的规范标准进行施工。
- 本说明和设计图纸具有同样效力，两者均应遵守，若两者相矛盾，甲方及施工单位应及时提出，并以设计单位解释为准。

九、施工中具体参照标准

本工程所有的参照标准均按现行的相关国家标准或行业标准。必须满足中华人民共和国行业标准之建筑装饰工程施工及验收规范。

(一)、石料工程

- 材料：
石料本身不得有隐伤，风化等缺陷，清洗石料不得使用钢丝刷或其他工具，而破坏其外露表面或在上面留下痕迹，必须使用石材专用防护剂进行六面防护处理。

2、安装：

- 检查底层或垫层实施妥当，并修饰好。
- 确定线条，水平图案，并加以保护，防止石料混乱存放。
- 在底、垫层达到其初凝状态前施放石料。
- 用浮飘法安放石料并将之压入均匀平面固定。
- 令灰浆至少养护24小时可施加填缝料。
- 用勾缝灰浆填缝，填充隙，用工具将表面加工成平头接合。
- 石材铺贴前，承建商必须依据现场尺寸，提供石材放样图，并得到业主和设计师审批、认可，没有注明的石材密封接缝均采用密缝。

3、清洁：

- 在完成勾缝和填缝以后及在这些材料施放和硬化之后，应清洁有尘土的表面，所用的溶液不得有损于石料、接缝材料或相邻表面。
- 在清洁过程中应使用非金属工具。

4、石料加工：

- 将石料加工成所需要的样板尺寸、厚度和形状、准确切割，保证尺寸符合设计要求。
 - 准确塑造特殊型、镶边和外露边缘，并且进行修饰以与相邻表面相配。
 - 提供的砂应是干净、坚硬的硅质材料。
 - 所用粘接材料的品种，掺合比例应符合设计要求，并有产品合格证。
- (二)、木制品(作)

1、材料：

材料应用最好之类型 自然生长的木料，必须经过烘干或自然干燥后才能使用，没有虫蛀，松散或腐节或其他缺点，锯成方条形，并且不会翘曲，爆裂及其他因为处理不当而引起的缺点。胶合板按不同材料选用进口或国产，但必须达到AAA要求。承建商应在开工前提供材料和饰面样板且经筹建处和设计师认可批准才能使用。

2、防火防腐处理：

- 所有基层木材均应满足防火要求，涂达到防火要求和阻燃时间厚度的本地消防大队同意使用的防火涂料。
- 承建商要在实际施工前呈送防火涂料给筹建处批准方可开始涂刷。
- 所有基层木材应用至易潮湿的空间均须涂上三层防腐涂料。
- 考虑到节能环保、防火、防腐要求，以及木材基层易潮湿变形，原则上应尽量少用木材基层，尽可能采用轻钢龙骨或钢架基层。

3、制作工艺及按装：

- 尺寸
①所有装饰用的木材均严格按图纸施工，凡原设计节点不明之处需补充设计图，经设计师同意后实施。
②所有尺寸必须在工地核实，若图样或规格与实际工地有任何偏差，应立即通知设计师。
- 装饰：
所有完工时在外制木作工艺表面，除特殊注明处，都应该按设计做饰面。
- 饰面：
当采用自然饰面或者采用指定为染色、打白漆，或油漆被指定为饰面时，相连木板在形式、颜色或纹理上要相互协调。
- 收缩度：
所有木工制品所用之木材，均应经过干燥并保证制品的收缩度不会损害其强度和装饰品之外观，也不应引起相邻材料和结构的破坏。
- 装配：
承建商应完成所有必要的开榫眼、接榫、开槽、配合做舌榫嵌入，榫舌接合，和其他的正确接合之必要工作。提供所有金属板，螺丝，铁钉和其他室内设计要求的或者顺利进行规定的木工工作所需的装配件。

(6) 接合：

- 木工制品须严格按照图样的说明制作，在没有特别标明的地方接合，应按该处接合之公认的形式完成。胶接法适用于需要紧密接合的地方。所有胶接处应用交叉舌榫或其他加固法。
 - 所有铁钉头打进去并加上油灰，胶合表面接触地方用胶水接合，接触表面必须用锯或刨进行修饰。实板的表面需要用胶水接合的地方，必须用砂纸轻打磨光。
 - 有待接合之表面必须保持清洁，不肮脏，没有灰尘、锯灰、油渍和其他污染。
 - 胶合地方必须给予足够压力以保持粘牢，并且在胶水凝固条件均按照胶水制造商之说明而进行。
- (7) 划线：
所有踢脚板、框缘、平板和其他木工制品必须准确划线以配合实际现场达成应有的紧密配合。

(9) 镶嵌细木工工作：

在细木工制品规定要镶嵌的地方，应跟随其周边的工作完成之后嵌入加工。

(10) 清洁：

除特别指出的饰面之外，承建商应将有关木工制品清洁使其保持完好状态。所有柜于内部装饰，包括活动层板应涂上二度以上清漆使其光滑，且根据设计要求进行必要的补色等工艺。

(11) 木材、夹板成型架框：

①一般用木材成架安装于天花板上时，应确保所有部件牢固及拉紧，且不得影响其他管线(风管、喷淋管等)走向。依照设计图纸固定于天花。

②全部木作天花均要涂上三层本地消防大队批准使用的防火涂料。

(三)、装饰防火胶板

防火胶板的粘剂应使用与防火胶板配套使用的品牌，并遵守使用说明。

(四)、装饰五金

所有五金器具必须防止生锈和沾染，使用前应提供样品征得筹建处及设计师同意。在完成工作所有五金器具都应擦油、清洗、磨光和可以操作，所有钥匙必须清楚地贴上标签。

(五)、金属覆盖板工程

- 材料
承建商应根据图纸所标品种、颜色供应商提供样板，征得设计师及筹建处同意。
- 安装
金属板必须可以承受本身的荷载，而不会产生任何损害性或永久性的变形。所有金属表面覆盖板及配件需符合国家《建筑装饰装修工程质量验收规范》GB 50210-2001要求及有关标准或规范。

- 金属饰面板的品种、质量、颜色、花型、线条应符合设计要求，并有产品合格证。
- 墙体骨架如采用轻钢龙骨时，其规格、形状应符合设计要求，易潮湿的部分进行防锈处理。
- 墙体材料为纸面石膏板时，安装时纵、横接缝应拉开5~8mm。
- 金属饰面板安装，宜采用抽芯铝铆钉，中间必须垫橡胶垫圈。抽芯铝铆钉间距以控制在100~150mm为宜。
- 安装突出墙面的窗台、窗套凸线等部位的金属饰面时，裁板尺寸应准确，边角整齐光滑，搭接尺寸及方向应正确。
- 板材安装时严禁采用对接。搭接长度应符合设计要求，不得有透缝现象。
- 外饰面板安装时应挂线施工，做到表面平整、垂直，线条通顺清晰。
- 阴阳角宜采用预制角装饰板安装，角板与大面搭接方向应与主导方向一致，严禁逆向安装。
- 保温材料的品种、填充密度应符合设计要求。并应填满饱满，不留空隙。

(六)、玻璃工程

- 材料
提供样板并在安装切割之前送交筹建处及设计师同意。所有镜子的边要留安全边。室内安装玻璃要用毡制条子，颜色要与周围材质相配，厚度按图纸所示。
- 制作工艺及安装
①准确地把所有玻璃切割成为适当的尺寸，安装槽要清洁，无灰尘。所有螺丝或其他固定部件都不能在槽中突出。所有框架的调整将在安装玻璃之前进行。所有密封胶作业表面平整光滑，与其它相邻材料无交叉污染。玻璃工程应在框、扇校正和五金件安装完毕后，以及框、扇最后一遍涂料前进行。

甲级工程设计证书编号：A151030621
乙级工程设计证书编号：A251023438

CASE NOTE

出图专用章


DRAWING SPECIAL SEAL

注册印章

REGISTERED SEAL

注册执业栏

REGISTERED ARCHITECT/ENGINEER

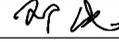姓名 NAME	
注册印章号 REGISTERED SIGNET NO.	5103062-001
注册证书号 REGISTERED CERTIFICATE NO.	215000941






建设单位：
扬州市江都区樊川镇人民政府

CLIENT

工程名称：
樊川镇派出所及交警中队迁建工程

PROJECT TITLE

子项名称：
SUB ITEM

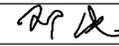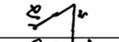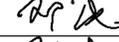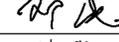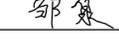项目总负责人 PROJECT NO.	邓成	
审定 APPROVED BY	蔡士治	
审核 AUDIT	邓成	
专业负责人 DISCIPLINE CHIEF	邓成	
校对 CHECKED BY	徐斌	
设计 DESIGNED BY	邹泉	

图名：
DRAWING TITLE

设计说明(二)

设计号 JOB NO.			
图别 DWC. CATEGORY	装饰	版本号 VER. NO.	第一版
图号 DWC. NO.	说明-02	日期 DATE	202601

注：所有图纸需经审查机构审查合格后方可施工

施工图设计说明三

(2)中庭的围护结构安装钢化玻璃时，应用卡紧螺丝或压条镶嵌固定。玻璃与围护结构的金属框格相接处，应衬橡胶垫。安装玻璃隔断时，磨砂玻璃的磨砂面应向室内。

3、玻璃的基本要求：

- (1)落地玻璃屏风的厚度最小为12mm，它们必须能够抵受预定2.5Kpa风压力或吸力。
- (2)玻璃必须顾及温差应力和视觉歪曲的效果。
- (3)用作玻璃门和栏杆之透明强化玻璃必须符合GB4871规格的产品质量。
- (4)玻璃必须结构完整，无破坏性的伤痕，针孔、尖角或不平直的边缘。
- (5)玻璃的最大许用面积应符合《建筑玻璃应用技术规程》JGJ113的规定。有框门玻璃面积大于1.5M2的，应采用安全玻璃，并符合厚度要求。
- (6)疏散通道两侧的成品玻璃隔墙必须选用耐火极限不小于1小时的防火玻璃；
- (7)玻璃面板的门应设置防撞警示标志。

应符合《GB50352-2019》《民用建筑 设计统一标准》第 6.11.9 条的规定。

(七)、油漆工程

1、材料和品质

本施工图所有未标明之油漆公共空间均用聚酯漆十度左右,终饰半哑光除公共空间外，其余均用半哑光漆六度。本施工图所有未标明之墙面、平、顶面涂料均采用材料表所注明之涂料三度。油漆工程的等级和品质应符合设计要求和现行有关产品国家标准的规定。

- (1)没有完全干透，或环境有尘埃时，不能进行操作。
- (2)对所有表面之洞，裂缝和其他不足之处应预先修整好，才再进行油漆。
- (3)要保证每道油漆工序的质量，要求涂刷均匀，防止漏刷、过厚、流淌等毛病。
- (4)在原先之油漆涂层结硬并打磨后，才可再进行下一道工序。
- (5)在油漆之前应拆卸所有五金器具，并且在油漆后放回原处，保证五金器具不受污染。

上油漆前应先进行油漆小色板的封样，在征得筹建处和设计师同意后方可大面积施工。

(八)、天花吊顶工程工作范围

- 1、3KG以上的重型灯具、电扇及其他重型设备严禁安装在吊顶工程的龙骨上。
- 2、吊顶的灯具、烟感器、喷淋头、风口篦子、检修口等设备的位置应符合各相关专业规范前提下合理美观，与饰面板的交接应吻合严密。
- 3、吊顶标高以现场实际为准，尽量做至最高；
卫生间顶面材料如采用纸面石膏板，特指“耐水纸面石膏板”。
- 1)天花板悬挂部份，包括支撑照明和音响设备所需要的支撑物，框架或其他装置。
- 2)悬挂该系统所需要的吊钩和其他附件。
- 3)边缘修饰，间隔等。
- 4)天花板材
- 5)照明装置
- 6)中央空气调节处理装置
- 7)音响系统
- 8)防火系统

4、高度和规范

- (1)装修设计之天花高度已考虑各种管道安装后之可能条件，但如在施工过程中发现与其它专业设计发生矛盾，应首先考虑更改管道，保证天花高度，如确无法解决，应与设计师协商处理。
- (2)所有纸面石膏板天花超过200平方米或长度超过20米范围的，应考虑伸缩缝，板接缝、阴阳角均需留80-120mm宽的确凉布封贴两层，以防开裂，嵌缝采用专用腻子。
- (3)检修口的位置根据现场的实际需要，提出设置暗检修口位置，由设计单位确定后方可施工。

5、材料

- (1)装修设计之天花高度已考虑各种管道安装后之可能条件吊顶工程所选用材料的品种，规格、颜色以及基层构造，固定方法应符合规范及设计要求。
- (2)装修设计之天花高度已考虑各种管道安装后之可能条件所有在天花平面上暴露之构件，布局均按照综合平面图进行。吊顶龙骨在运输安装时，不得扔摔，碰撞。龙骨在运输安装时，不得扔摔，碰撞。龙骨应平放，防止变形。各类面板
- (3)不应有气泡，起皮、裂纹。缺角，污垢和图案不完整等缺陷，表面应平整，边缘应整齐，色泽应统一。
- (4)紧固件宜采用镀锌制品，预埋的木件应作防腐处理，凡固定铝材必须采用不锈钢紧固件。

6、安装

- (1)龙骨安装
 - ①安装龙骨的基体质量，应符合国家标准GB11980-89之规定。
 - ②主龙骨吊点间距，应按设计推荐系列选择，中间部份应起拱，金属龙骨起拱高度应不小于房间短向跨度的1/200，主龙骨安装后应及时校正其位置和标高。
 - ③次龙骨应紧贴主龙骨安装。当用自攻螺钉安装板材时，板材的接缝处，必须安装在宽度不小于40mm的次龙骨上。
 - ④全面校正主、次龙骨的位置及水平度。连接件应错位安装，主龙骨应目测无明显弯曲，通长次龙骨连接处的对接错位偏差不得超过2mm。
 - ⑤吊杆长度超过1500mm时，吊顶内应做反向支撑或钢架转换器。
- (2)准备吊顶封板和面板安装前的准备工作应符合下列规定：
 - ①在楼板中按设计要求设置预埋件或吊杆。
 - ②吊顶内的通风、水电管道等隐蔽工程应安装完毕。消防系统安装并试压完毕。
 - ③吊顶内的灯槽、斜撑、剪刀撑等，应根据工程情况适当布置。
 - ④轻型灯具应吊在主龙骨或附加龙骨上，重型灯具或其他装饰件不得与吊顶龙骨联结，应另设吊钩。并做好悬挂拔试验，确保安装安全。
 - ⑤所有相关专业的信息点定位应该按照整齐、理性的原则，以专业施工图及装修施工图的定位为准，如有不符或遗漏，应及时通知专业设计单位，装饰施工单位必须给予积极配合，做好放线定位开孔工作，由设计单位确定后才能施工。
 - ⑥所有可见信息点的面板表面颜色应与相邻装修饰面颜色一致。
- (3)板材安装
 - 纸面石膏板的安装，应符合下列规定：
 - ①纸面石膏板的长边应沿纵向次龙骨铺设。
 - ②自攻螺钉与纸面石膏板距离：面纸包封的板边以10~15mm为宜，切割的板边以15 - 20mm为宜
 - ③钉距以150~170mm为宜，螺钉应与板面垂直且略略嵌入板面。0.5~1.0mm，并不使纸面破损。钉眼应作防锈处理并用石膏腻子抹平。
 - ④拌制石膏腻子应用不含有害物质的洁净水。
 - 矿棉板的安装，应符合下列规定：
 - ①施工现场湿度过大时不宜安装。
 - ②安装时，板上不得安置其他材料，防止板材受压变形。

十、装饰材料

- (一)本工程选用的装修材料及产品，应按设计要求提供相应规格、品种、颜色、材质质量的材料和产品，并必须符合国家标准规定；由施工单位提供材料样板及相应的检测报告，经建设方、设计单位、监理单位确认后进行现场封样并据此进行施工验收；进场材料应有法定文字的质量合格证明文件、规格、型号及性能的检测报告，对重要材料应有复检报告。
- (二)本工程所采用的主要材料质量要求应符合《建筑装饰装修行业最新标准法规汇编》及国家现行标准的规定；建筑装饰装修材料应符合国家有关建筑装饰装修材料有害物质限量标准的规范；
- (三)本工程所选用内装材料、隔音材料必须符合消防规范，并具有国家及当地消防部门的许可证。
- (四)装修材料应按设计要求进行防火、防锈、防腐和防虫处理；
- (五)优先使用节能、环保可改进室内空气质量及可重复、循环再生使用的产品和材料，严禁使用国家及本工程所在的省（市）明令淘汰的产品和材料；
- (六)装饰材料有害物质排放限量的参照标准

为了预防和控制建筑装饰材料产生的室内环境污染，使本设计的建筑装饰工程符合新颁布的国家标准《民用建筑工程室内环境污染控制规范》(GB50325--2013局部修订)的要求，下列物资，必须符合相应的国家强制性标准。

- 1、建筑主体材料、装饰材料：
花岗石、大理石、建筑（卫生）陶瓷、石膏制品、水泥与水泥制品、砖、瓦、混凝土、混凝土预制构件、砌块、墙体保温材料、工业废渣、掺工业废渣的建筑材料及各种新型墙体材料等必须符合《建筑材料放射性核素限量》GB6566-2010 ；
- 2、人造板（胶合板、纤维板、刨花板）及其制品
必须符合《人造板及其制品中甲醛释放限量》GB18580-2001 ；
- 3、室内装修用水性墙面涂料
必须符合《内墙涂料中有害物质限量》18582-2008 ；
- 4、室内装修用溶剂型木器（以有机物作为溶剂）的涂料
必须符合《溶剂型木器涂料中有害物质限量》18581-2009 ；
- 5、室内装修的胶粘剂产品
必须符合《胶粘剂中有害物质限量》18583-2008 ；
- 6、纸为基材的壁纸
必须符合《壁纸中有害物的限量》GB18585-2001 ；
- 7、聚氯乙烯卷材地板
必须符合《聚氯乙烯卷材地板中有害物的限量》GB18586-2001 ；

- 8、地毯、地毯衬垫及地毯胶粘剂
必须符合《地毯、地毯衬垫及地毯胶粘剂有害物质释放限量》GB18587-2001 ；
- 9、室内用水性阻燃剂、防水剂、防腐剂等水性处理剂
必须符合《水性处理剂有害物的限量》GB50325-2010 ；
- 10、各类木家具产品
必须符合《木家具中有害物的限量》GB18584-2001 ；
- 11、若国家颁布最新相关技术规范须以最新规范为准。

十一、其他

- (一)本工程除设计有特殊要求外，其它各种工艺、材料均按国家规定的标准；
- (二)装修施工时,不得损伤结构构件,不得破坏砼结构构件的保护层,不得损伤构件的受力钢筋；
- (三)用作龙骨或预埋隐藏钢结构表面不低于st2级，涂刷防锈漆三度（不锈钢除外）；如遇要求高，可改为镀锌或热镀锌；
- (四)所用涂料全部采用无机涂料,应符合杨建科【2018】16号文件规定；
- (五)家具、隔断等需做防火处理；
- (六)进行油漆工程之前，先进行油漆色板封样，征得设计师同意后后方可大面积施工；
- (七)凡本工程所用装饰材料的规格、型号、性能、色彩应符合装饰工程规范的质量要求，施工订货前会同建设、设计等有关各方共同商定；
- (八)本装饰设计图必须报当地公安消防部门检查，获通过后方可施工；
- (九)本工程装饰如原建筑结构、荷载变动，需由原结构设计单位结构设计人员复核、调整、确认满足原结构设计荷载后方可施工；
- (十)本套施工图包括室内装饰施工的所有图纸中标注为木皮饰面装饰板均应专业工厂加工的饰面板且为现场安装；
- (十一)本套施工图包括室内装饰施工的所有图纸中无专门注明时，家具、软饰、灯具照明、弱电由专业公司深化设计；
- (十二)装饰工程施工中做好与设备工种协调配合工作，在保证装饰效果的前提下空调风口、消防喷淋等位置做到均衡布置，个别设备在影响整体效果时做适当调整。
- (十二)本套施工图包括室内装饰施工的所有图纸中无专门注明时，对涉及到的声学、光学、防尘、防辐射等特殊工艺的设计由专业公司深化设计；

十一、其他注意事项

- (一)承担本装饰工程的施工企业应具备相应的资质，有相应有效的质量管理体系。施工单位应按审批的施工组织设计及专项施工方案施工，并对施工全过程实行质量控制；
- (二)应严格按图施工，未经设计许可，施工中不可随意修改设计。施工中如发现图纸不详时，应及时与设计单位沟通；
- (三)施工单位现场深化设计时，对原设计的变更或补充，均需得到设计师签字认可，必要时需要建设方和监理方的书面认可；

十二、所有砂浆均采用预拌砂浆,各项指标应符合设计要求及《预拌砂浆应用技术规程》JGJ/T223-2010的有关规定,混凝土采用预拌商品混凝土。

预拌砂浆与传统砂浆对应关系		
种类	预拌砂浆	传统砂浆
砌筑砂浆	WM M5.0 DM M5.0	M5.0混合砂浆 M5.0水泥砂浆
	WM M7.5 DM M7.5	M7.5混合砂浆 M7.5水泥砂浆
	WM M10 DM M10	M10混合砂浆 M10水泥砂浆
	WM M15 DM M15	M15水泥砂浆
	WM M20 DM M20	M20水泥砂浆
抹灰砂浆	WP M5.0 DP M5.0	1：1：6 混合砂浆
	WP M10 DP M10	1：1：4 混合砂浆
	WP M15 DP M15	1：3 水泥砂浆
	WP M20 DP M20	1：2水泥砂浆 1：2.5水泥砂浆 1：1：2 混合砂浆
地面砂浆	WS M15 DS M15	1：3 水泥砂浆
	WS M20 DS M20	1：2 水泥砂浆

注：墙体砂浆应符合墙体饰面砂浆应用技术规程DGJ32/J183-2015的相关规定。



中晟勘察设计院有限公司
ZHONGCHENG SURVEY AND DESIGN CO., LTD
成都市武侯区顺和街89号附48号

甲级工程设计证书编号：A151030621
乙级工程设计证书编号：A251023438

CASE NOTE

出图专用章

DRAWING SPECIAL SEAL

注册印章

REGISTERED SEAL

注册执业栏

REGISTERED ARCHITECT/ENGINEER

姓名 NAME		
注册印章号 REGISTERED SIGNET NO.	5103062-001	
注册证书号 REGISTERED CERTIFICATE NO.	215000941	

建设单位： CLIENT	扬州市江都区樊川镇人民政府	
-----------------	---------------	--

工程名称： PROJECT TITLE	樊川镇派出所及交警中队迁建工程	
------------------------	-----------------	--

子项名称： SUB ITEM		
-------------------	--	--

项目总负责人 PROJECT NO.	邓 成	
审 定 APPROVED BY	蔡士治	
审 核 AUDIT	邓 成	
专业负责人 DISCIPLINE CHIEF	邓 成	
校 对 CHECKED BY	徐 斌	
设 计 DESIGNED BY	邹 泉	

图 名： DRAWING TITLE	设计说明（三）		
-----------------------	---------	--	--

设计号 JOB NO.			
图 别 Dwg. CATEGORY	装饰	版本号 VER. NO.	第一版
图 号 Dwg. NO.	说明-03	日 期 DATE	202601

注：所有图纸需经审查机构审查合格后方可施工

主要装饰材料及防火等级一览表

甲级工程设计证书编号: A151030621
 乙级工程设计证书编号: A251023438

主要分部	材料名称	规格型号	主要使用空间	燃烧性能等级
顶棚	吊顶轻钢龙骨	50系列	顶棚龙骨	A
	纸面石膏板	9.5mm厚	吊顶	A
	木纹铝方通	40*45MM	入口北建筑勤务指挥室	A
	木纹铝方通	40*80MM	新建建筑餐厅	A
	铝扣板	300*600MM、600*600MM、300*300MM	卫生间、餐厅、厨房等	A
墙面	浅色墙砖	600*1200mm	卫生间、餐厅、厨房等	A
	仿木纹碳晶板	8mm厚	主楼建筑三层大会议室、入口北建筑勤务指挥室	B1
	蓝色碳晶板	8mm厚	入口北建筑接处警大厅、入口北建筑勤务指挥室	B1
	黑色碳晶板	8mm厚	入口北建筑勤务指挥室	B1
	红色硬包	8mm厚	主楼建筑三层大会议室	B1
	镜面不锈钢	1mm厚	入口北建筑勤务指挥室	A
地面	灰色石材	20mm厚	过门石	A
	浅色防滑地砖	600*600mm	卫生间、餐厅、厨房等	A
	PVC橡胶地板	3mm厚	主楼建筑一层询问室	B1
油漆	白色无机涂料		吊顶、墙面	A
	灰黑色无机涂料		主楼建筑一层大厅	A
其他	灰黑色金属踢脚线	60mm高	踢脚线	A
	白色人造石窗台石	18mm厚	窗台板	A

CASE NOTE

出图专用章 DRAWING SPECIAL SEAL

注册印章 REGISTERED SEAL

注册执业栏
REGISTERED ARCHITECT/ENGINEER

姓名 NAME	邓成
注册印章号 REGISTERED SIGNET NO.	5103062-001
注册证书号 REGISTERED CERTIFICATE NO.	215000941

建设单位: 扬州市江都区樊川镇人民政府
CLIENT

工程名称: 樊川镇派出所及交警中队迁建工程
PROJECT TITLE

子项名称: SUB ITEM

项目总负责人 PROJECT NO.	邓成	邓成
审定 APPROVED BY	蔡士治	蔡士治
审核 AUDIT	邓成	邓成
专业负责人 DISCIPLINE CHIEF	邓成	邓成
校对 CHECKED BY	徐斌	徐斌
设计 DESIGNED BY	邹泉	邹泉

图名: DRAWING TITLE

主要材料规范总表

设计号 JOB NO.			
图别 DWC. CATEGORY	装饰	版本号 VER. NO.	第一版
图号 DWC. NO.	说明-04	日期 DATE	202601

注: 所有图纸需经审查机构审查合格后方可施工

装饰构造做法一览表

	名称	做法及说明	适用区域
墙面	无机涂料墙面	1) 无机涂料涂饰面层涂料二道	办公室、大会议室等
		2) 无机涂料涂饰底涂料一道	
		3) 刮腻子三遍	
		4) 抗碱底漆两遍	
		5) 聚合物水泥砂浆修补墙面	
		6) 基层墙体	
	成品碳晶板墙面	(1) 成品保护	主楼建筑三层大会议室等
		(2) 8mm成品碳晶板, 结构胶粘接	
		(3) 15mm厚阻燃板基层	
		(4) 木龙骨固定墙面找平, 中距≤600mm。	
(5) 基层墙体			
顶面	轻钢龙骨石膏板吊顶	1) 无机涂料底漆1遍, 面漆2遍	办公室、大会议室等
		2) 刮两遍腻子	
		3) 接缝处贴嵌缝带刮腻子抹平, 板面钉眼封点防锈漆	
		4) 9.5mm厚纸面石膏板	
		5) C50轻钢次龙骨, 间距=300mm,	
		6) C50承载龙骨间距≤1200mm	
		7) Φ8金属全牙吊杆, 双向间距≤1200mm.	
		8) 原建筑楼板	
	金属踢脚线	1) 板缝处理	所有踢脚线区域
		2) 成品金属踢脚与卡件安装	
		3) 放线固定2厚金属卡件, 间距300	
		4) 8厚石膏砂浆打底	
地面	门槛石	(1) 15mm浅灰色石材	卫生间等
		(2) 20厚1:3硬性水泥砂浆结合层, 表面撒水泥粉	
		(3) 素水泥浆结合层一道(内掺建筑胶)	
	PVC橡胶地面	(1) 3mmPVC橡胶地板铺装	主楼建筑一层询问室
		(4) 原水磨石地面, 清扫干净, 刷界面剂一道	

CASE NOTE

出图专用章 DRAWING SPECIAL SEAL

注册印章 REGISTERED SEAL

注册执业栏
REGISTERED ARCHITECT/ENGINEER

姓名 NAME	邓成
注册印章号 REGISTERED SIGNET NO.	5103062-001
注册证书号 REGISTERED CERTIFICATE NO.	215000941

建设单位: 扬州市江都区樊川镇人民政府 CLIENT

工程名称: 樊川镇派出所及交警中队迁建工程 PROJECT TITLE

子项名称: SUB ITEM

项目总负责人 PROJECT NO.	邓成	邓成
审定 APPROVED BY	蔡士治	蔡士治
审核 AUDIT	邓成	邓成
专业负责人 DISCIPLINE CHIEF	邓成	邓成
校对 CHECKED BY	徐斌	徐斌
设计 DESIGNED BY	邹泉	邹泉

图名: DRAWING TITLE

装饰构造做法一览表

设计号 JOB NO.			
图别 DWC. CATEGORY	装饰	版本号 VER. NO.	第一版
图号 DWC. NO.	说明-05	日期 DATE	202601

姓名 NAME	邓成
注册印章号 REGISTERED SIGNET NO.	5103062-001
注册证书号 REGISTERED CERTIFICATE NO.	215000941

建设单位: 扬州市江都区樊川镇人民政府 CLIENT

工程名称: 樊川镇派出所及交警中队迁建工程 PROJECT TITLE

子项名称: 主楼建筑 SUB ITEM


项目总负责人 PROJECT NO.	邓成	邓成
审定 APPROVED BY	蔡士治	蔡士治
审核 AUDIT	邓成	邓成
专业负责人 DISCIPLINE CHIEF	邓成	邓成
校对 CHECKED BY	徐斌	徐斌
设计 DESIGNED BY	邹泉	邹泉

图名: DRAWING TITLE

一层原始结构图

设计号 JOB NO.			
图别 Dwg. CATEGORY	装饰	版本号 VER. NO.	第一版
图号 Dwg. NO.	A-1F-01	日期 DATE	202601

注: 所有图纸需经审查机构审查合格后方可施工

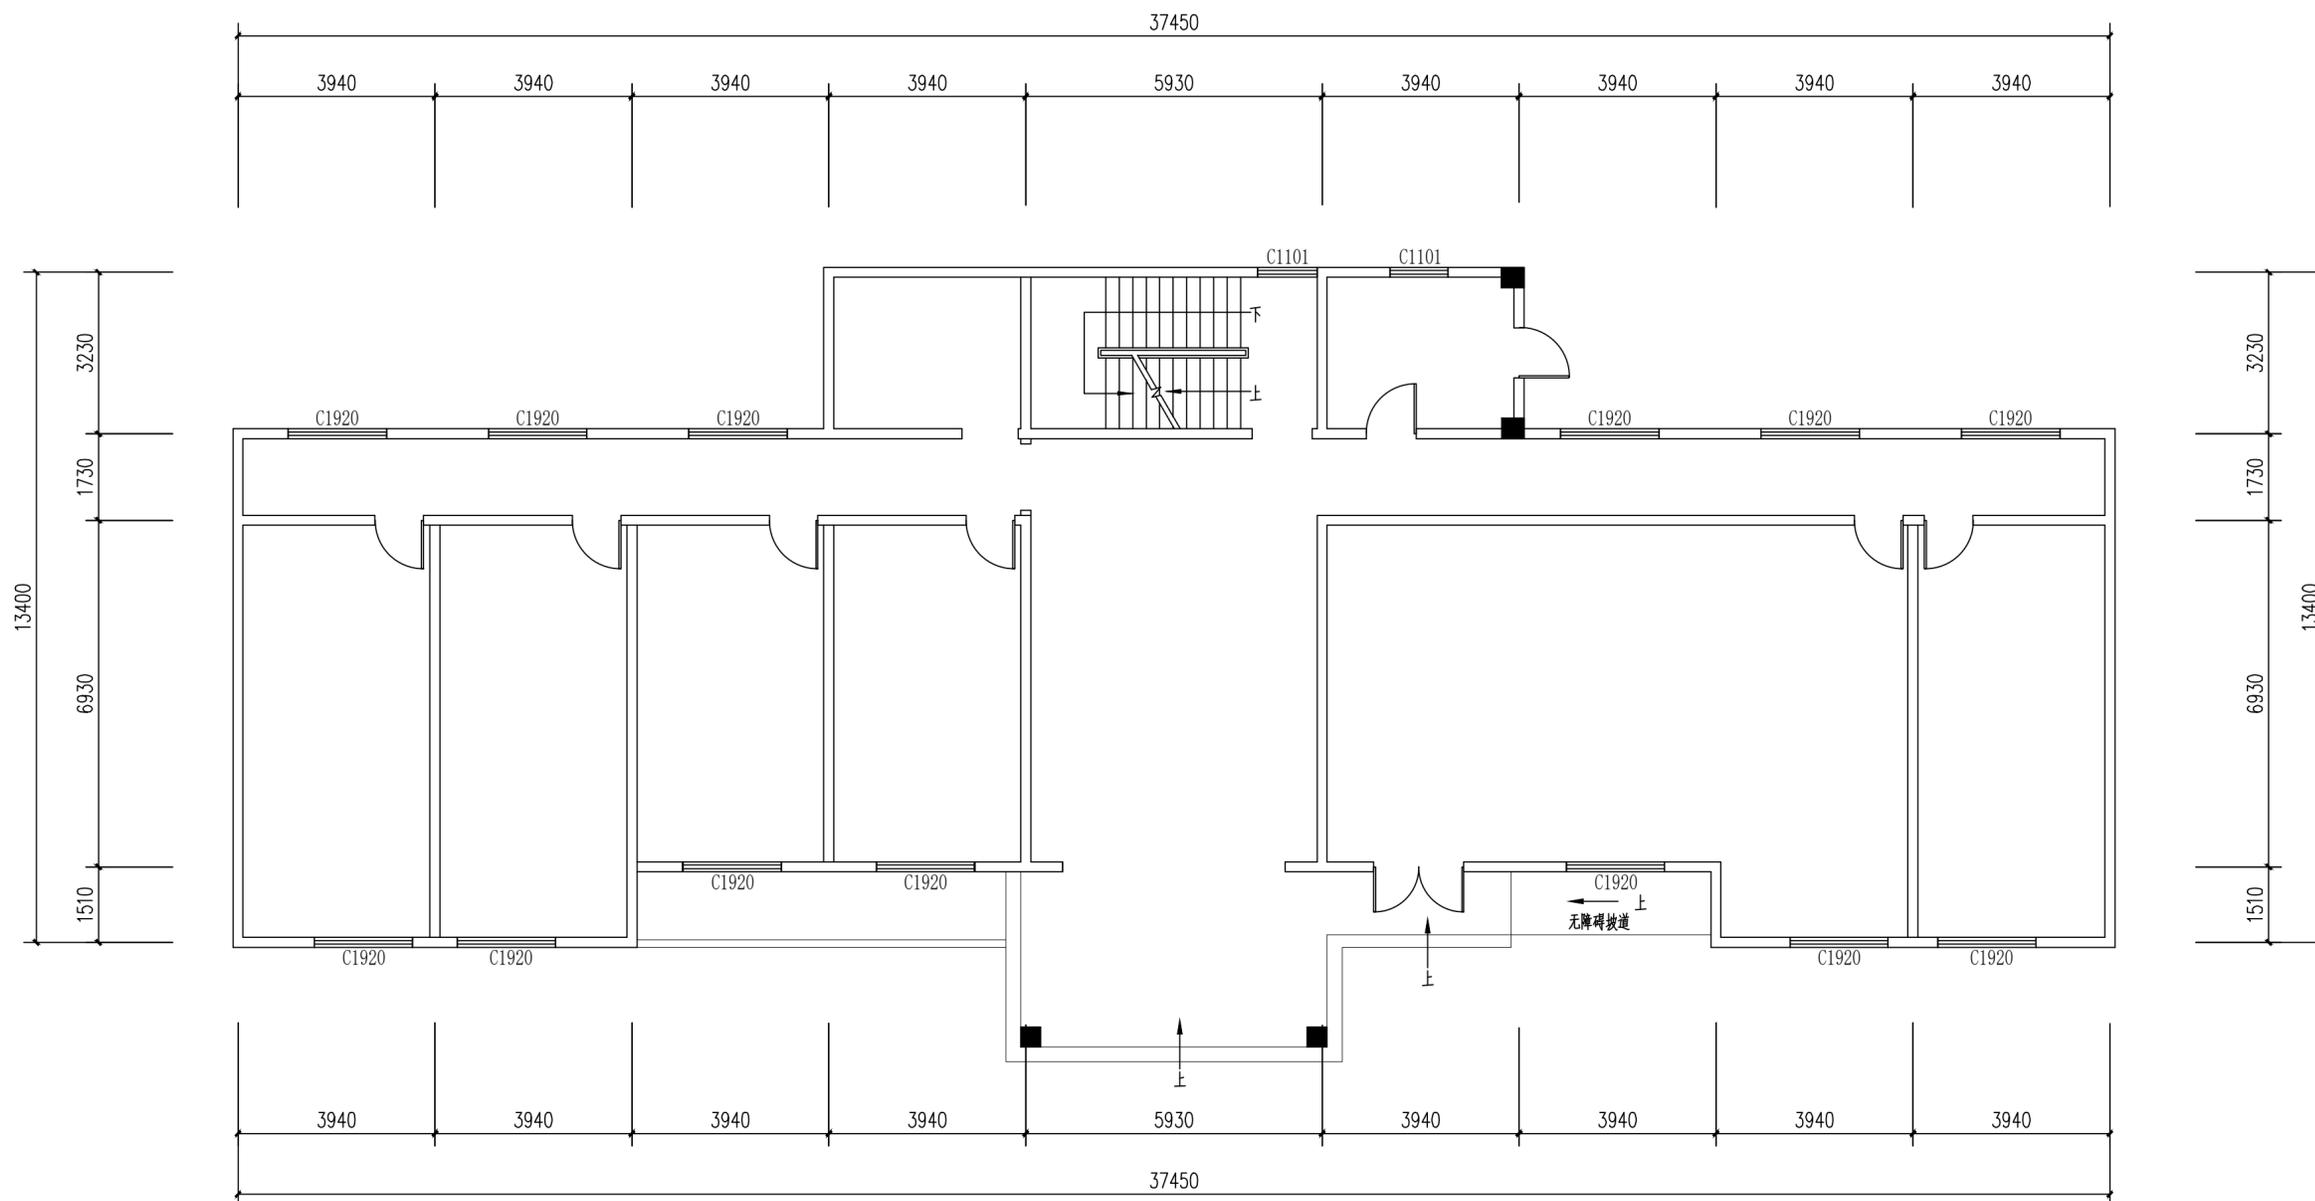

姓名 NAME	邓成
注册印章号 REGISTERED SIGNET NO.	5103062-001
注册证书号 REGISTERED CERTIFICATE NO.	215000941

建设单位: 扬州市江都区樊川镇人民政府
CLIENT

工程名称: 樊川镇派出所及交警中队迁建工程
PROJECT TITLE

子项名称: 主楼建筑
SUB ITEM


项目总负责人 PROJECT NO.	邓成	邓成
审定 APPROVED BY	蔡士治	蔡士治
审核 AUDIT	邓成	邓成
专业负责人 DISCIPLINE CHIEF	邓成	邓成
校对 CHECKED BY	徐斌	徐斌
设计 DESIGNED BY	邹泉	邹泉

图名: DRAWING TITLE

一层原始墙体拆除图

设计号 JOB NO.			
图别 DWC. CATEGORY	装饰	版本号 VER. NO.	第一版
图号 DWC. NO.	A-1F-02	日期 DATE	202601

注: 所有图纸需经审查机构审查合格后方可施工

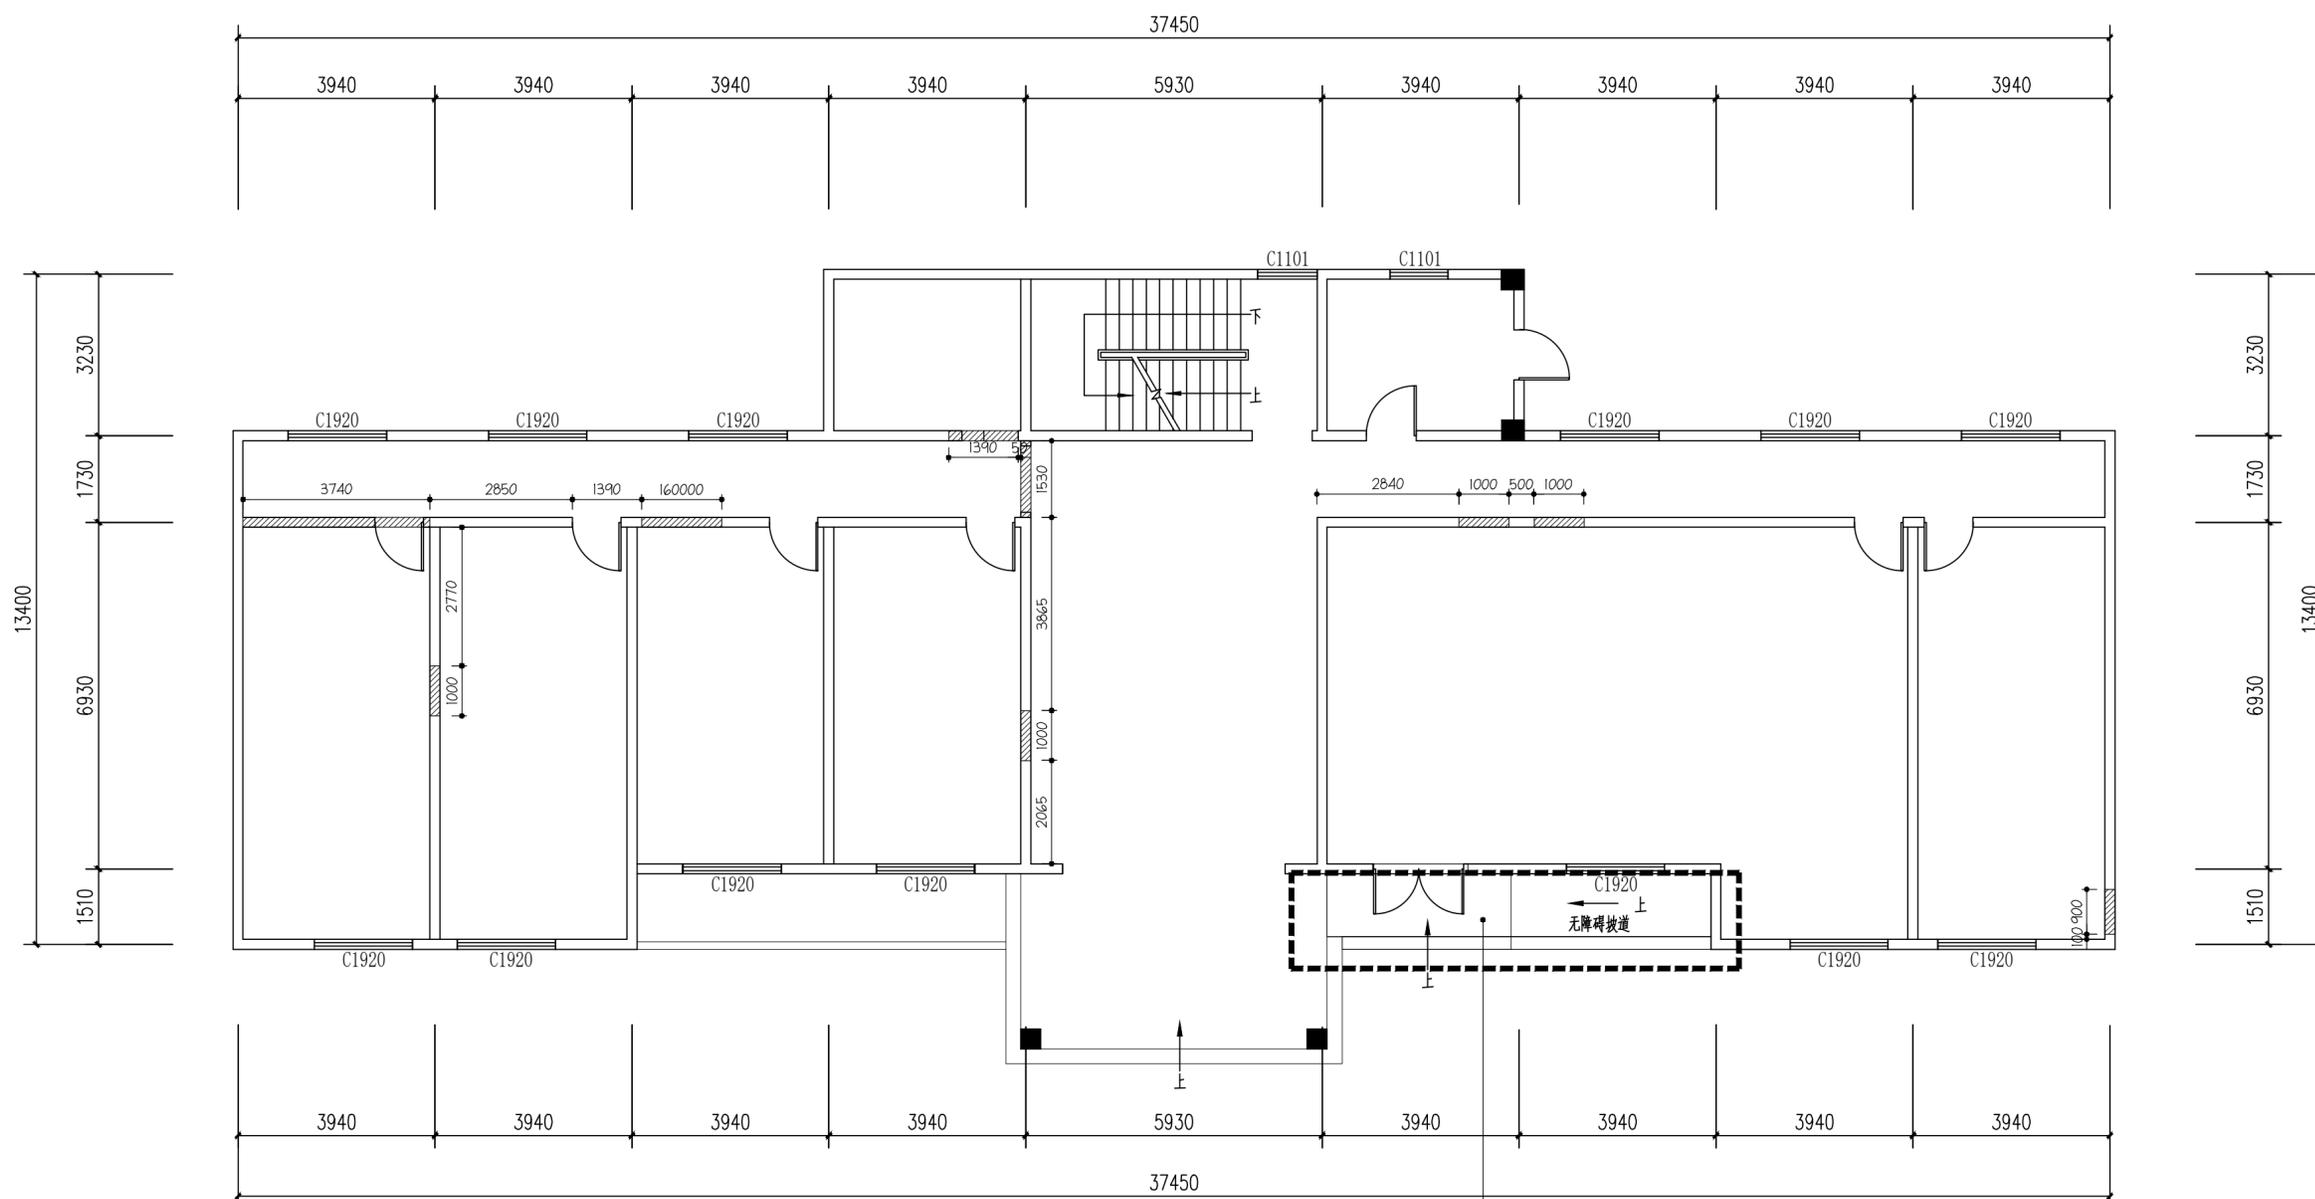

原侧门楼梯与无障碍坡道拆除
原侧门拆除, 原位新建窗(样式尺寸同右侧窗)

编号	图例	说明
01	——	原有砖墙
02	▨▨▨	原有墙体拆除

姓名 NAME	邓成
注册印章号 REGISTERED SIGNET NO.	5103062-001
注册证书号 REGISTERED CERTIFICATE NO.	215000941

建设单位: 扬州市江都区樊川镇人民政府
CLIENT


工程名称: 樊川镇派出所及交警中队迁建工程
PROJECT TITLE

子项名称: 主楼建筑
SUB ITEM

项目总负责人 PROJECT NO.	邓成	邓成
审定 APPROVED BY	蔡士治	蔡士治
审核 AUDIT	邓成	邓成
专业负责人 DISCIPLINE CHIEF	邓成	邓成
校对 CHECKED BY	徐斌	徐斌
设计 DESIGNED BY	邹泉	邹泉


一层新砌墙体尺寸图

设计号 JOB NO.			
图别 DWC. CATEGORY	装饰	版本号 VER. NO.	第一版
图号 DWC. NO.	A-1F-03	日期 DATE	202601

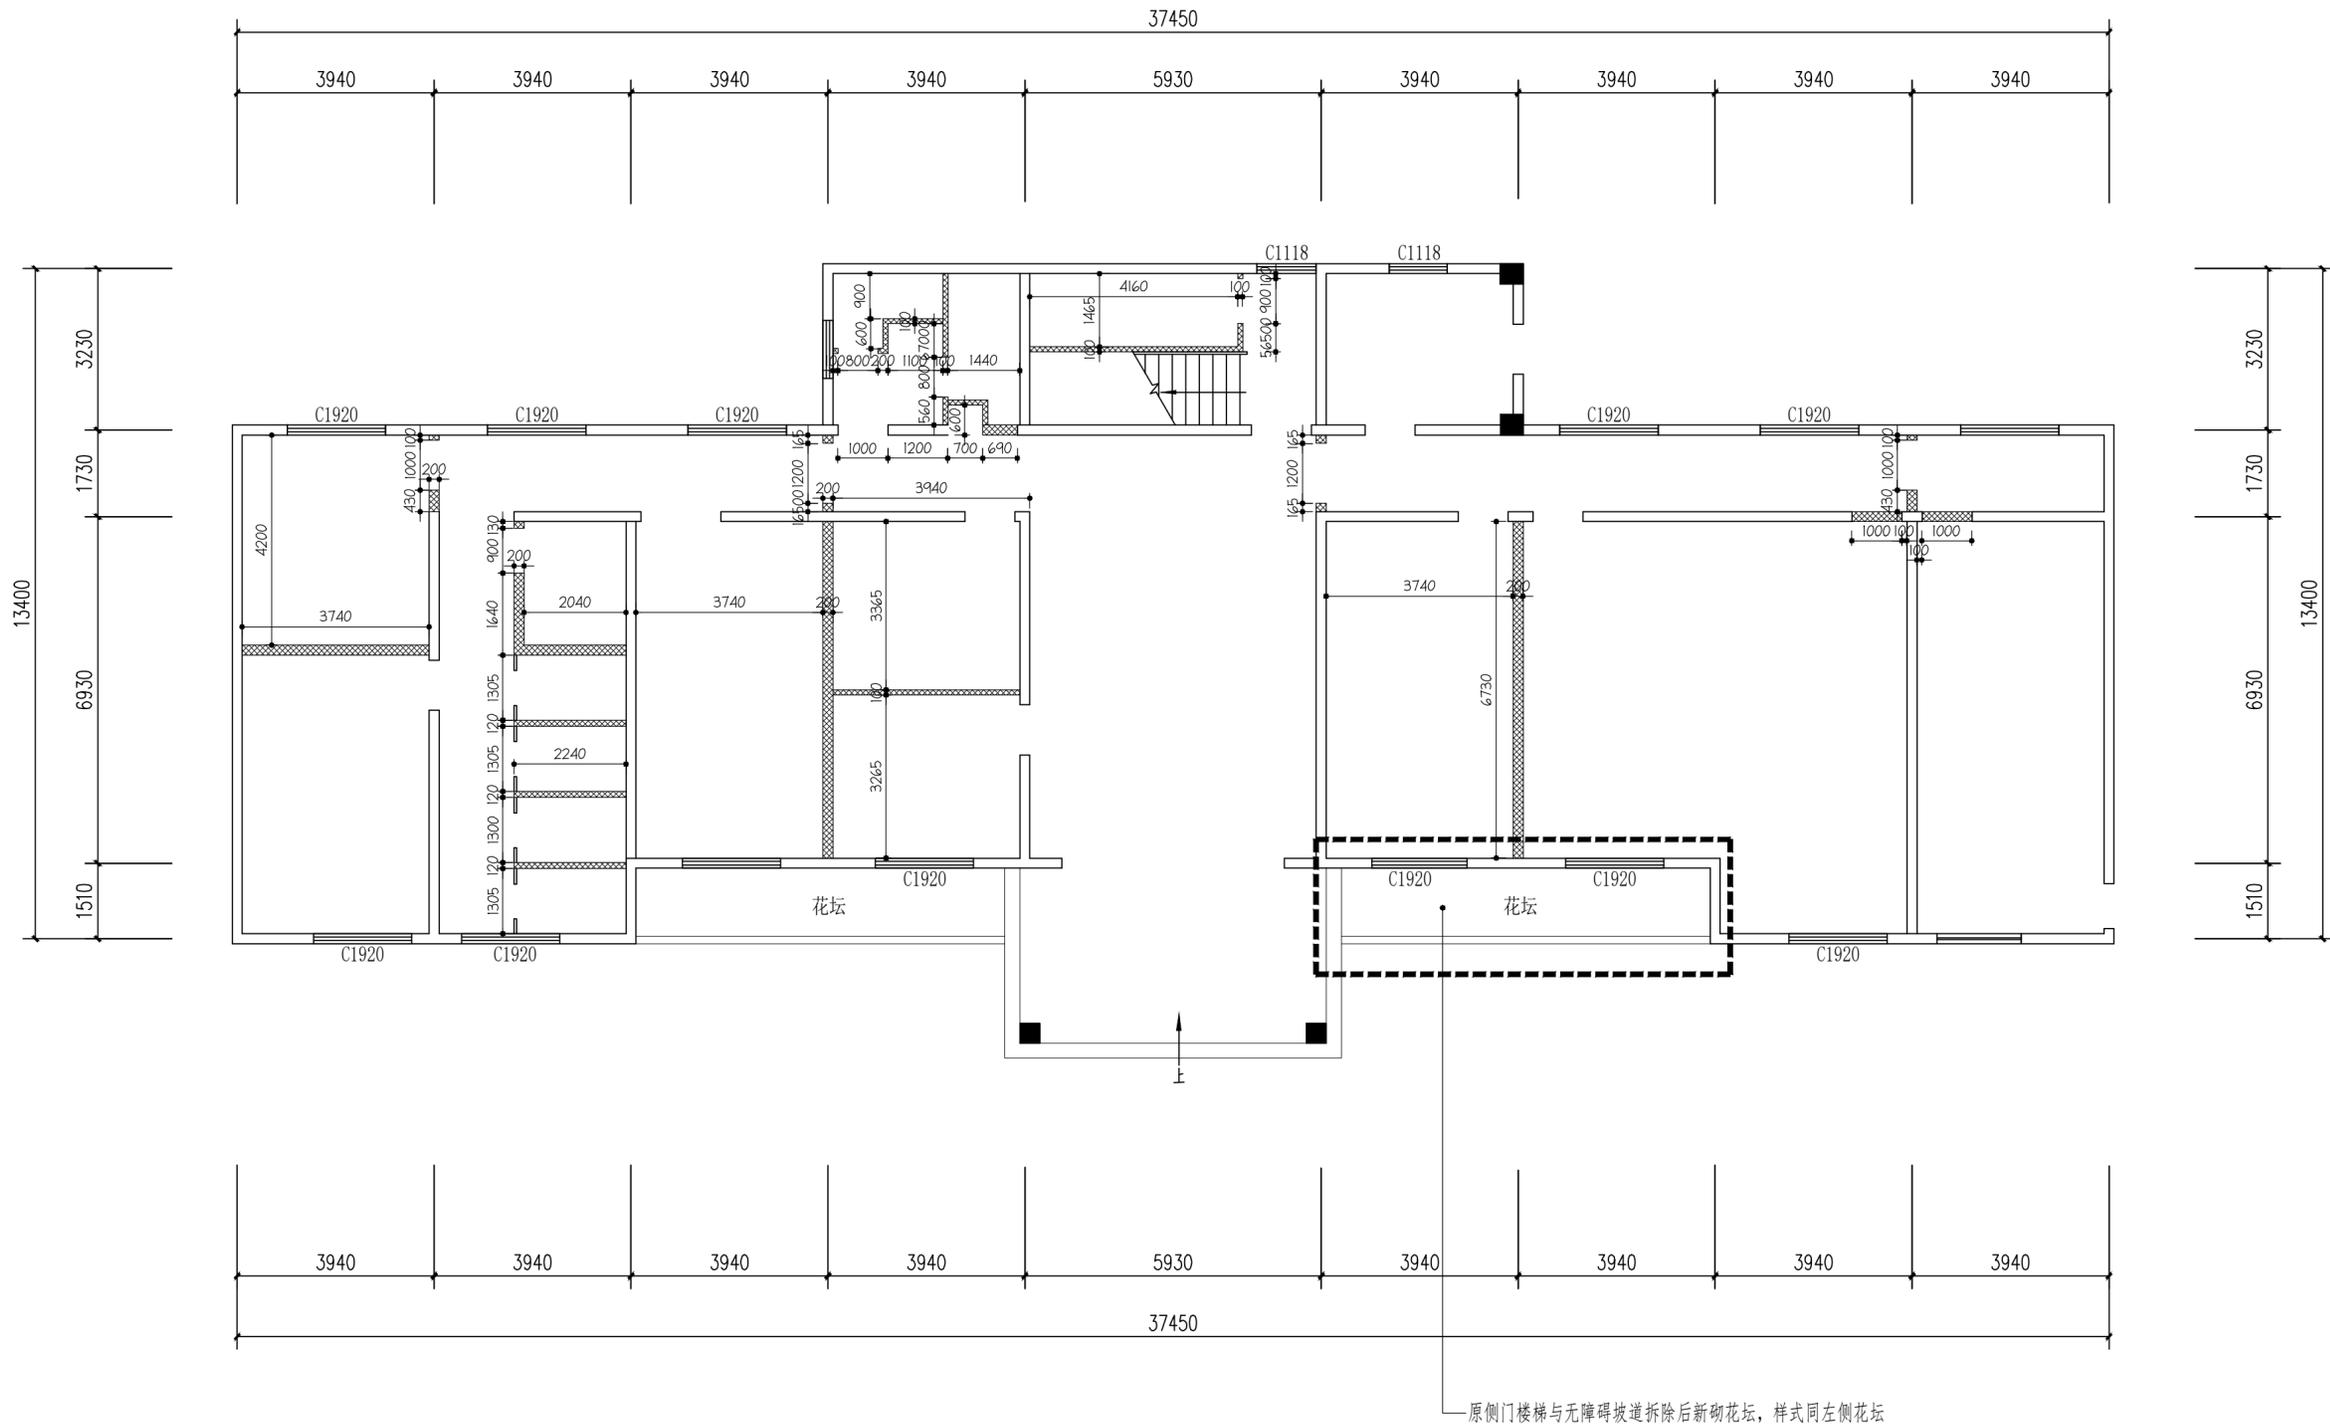

编号	图例	说明
01		原有砖墙
02		120/200厚粉煤灰蒸压加气块墙 (墙高砌至顶)

注: 1. 新建隔墙为土建完成面隔墙尺寸;
2. 新增门洞高度与现有门洞尺寸一致;
3. 新增粉煤灰蒸压加气块墙体, 耐火极限≥1h;

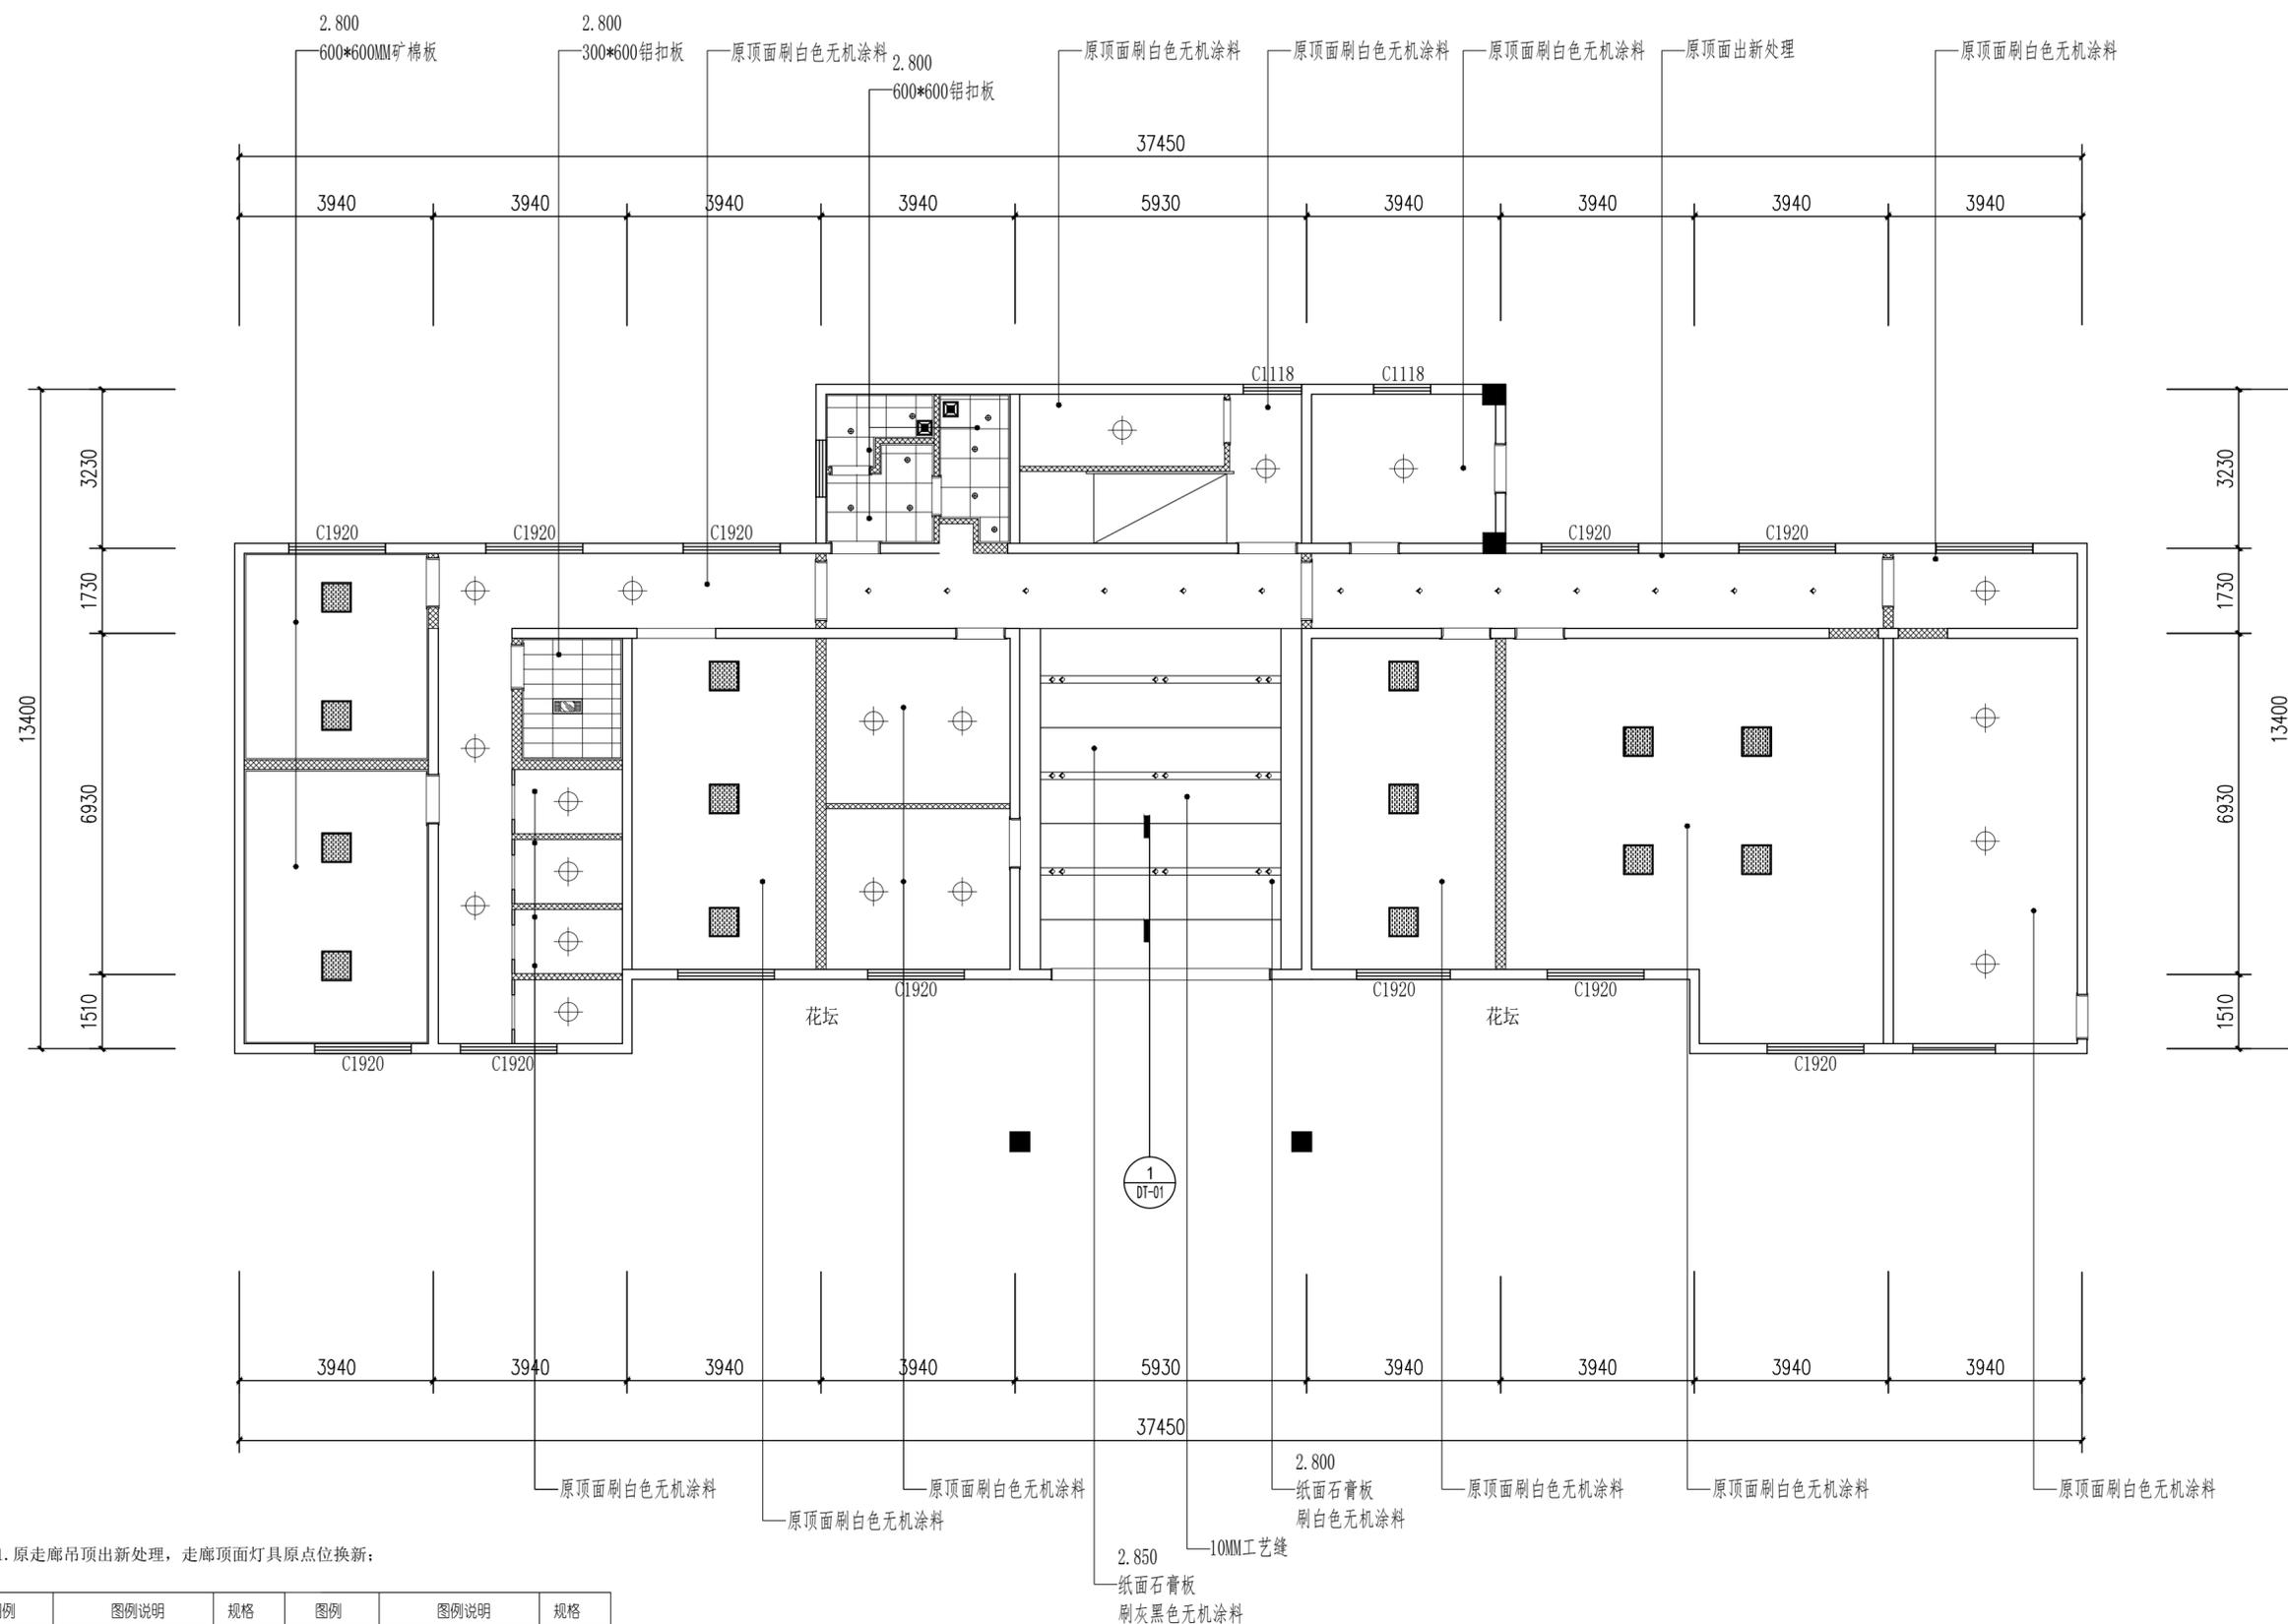

注: 1. 原走廊吊顶出新处理, 走廊顶面灯具原位位换新;

图例	图例说明	规格	图例	图例说明	规格
◇	LED射灯(色温: 4000K)	Φ75mm	⊕	吸顶灯	/
⊕	LED筒灯(色温: 4000K)	Φ75mm	▬	条形吊线灯	/
— — — —	LED 软灯带	/	▬▬▬▬	条形灯	/
▬▬▬▬	LED平板灯	600*600mm	▬▬▬▬	暖风照明排风一体机	/
■	排风扇	/			

姓名 NAME	邓成
注册印章号 REGISTERED SIGNET NO.	5103062-001
注册证书号 REGISTERED CERTIFICATE NO.	215000941

建设单位: 扬州市江都区樊川镇人民政府
CLIENT

工程名称: 樊川镇派出所及交警中队迁建工程
PROJECT TITLE

子项名称: 主楼建筑
SUB ITEM


项目总负责人 PROJECT NO.	邓成	邓成
审定 APPROVED BY	蔡士治	蔡士治
审核 AUDIT	邓成	邓成
专业负责人 DISCIPLINE CHIEF	邓成	邓成
校对 CHECKED BY	徐斌	徐斌
设计 DESIGNED BY	邹泉	邹泉

图名: DRAWING TITLE

一层顶面尺寸图

设计号 JOB NO.			
图别 DWC. CATEGORY	装饰	版本号 VER. NO.	第一版
图号 DWC. NO.	A-1F-06	日期 DATE	202601

注: 所有图纸需经审查机构审查合格后方可施工

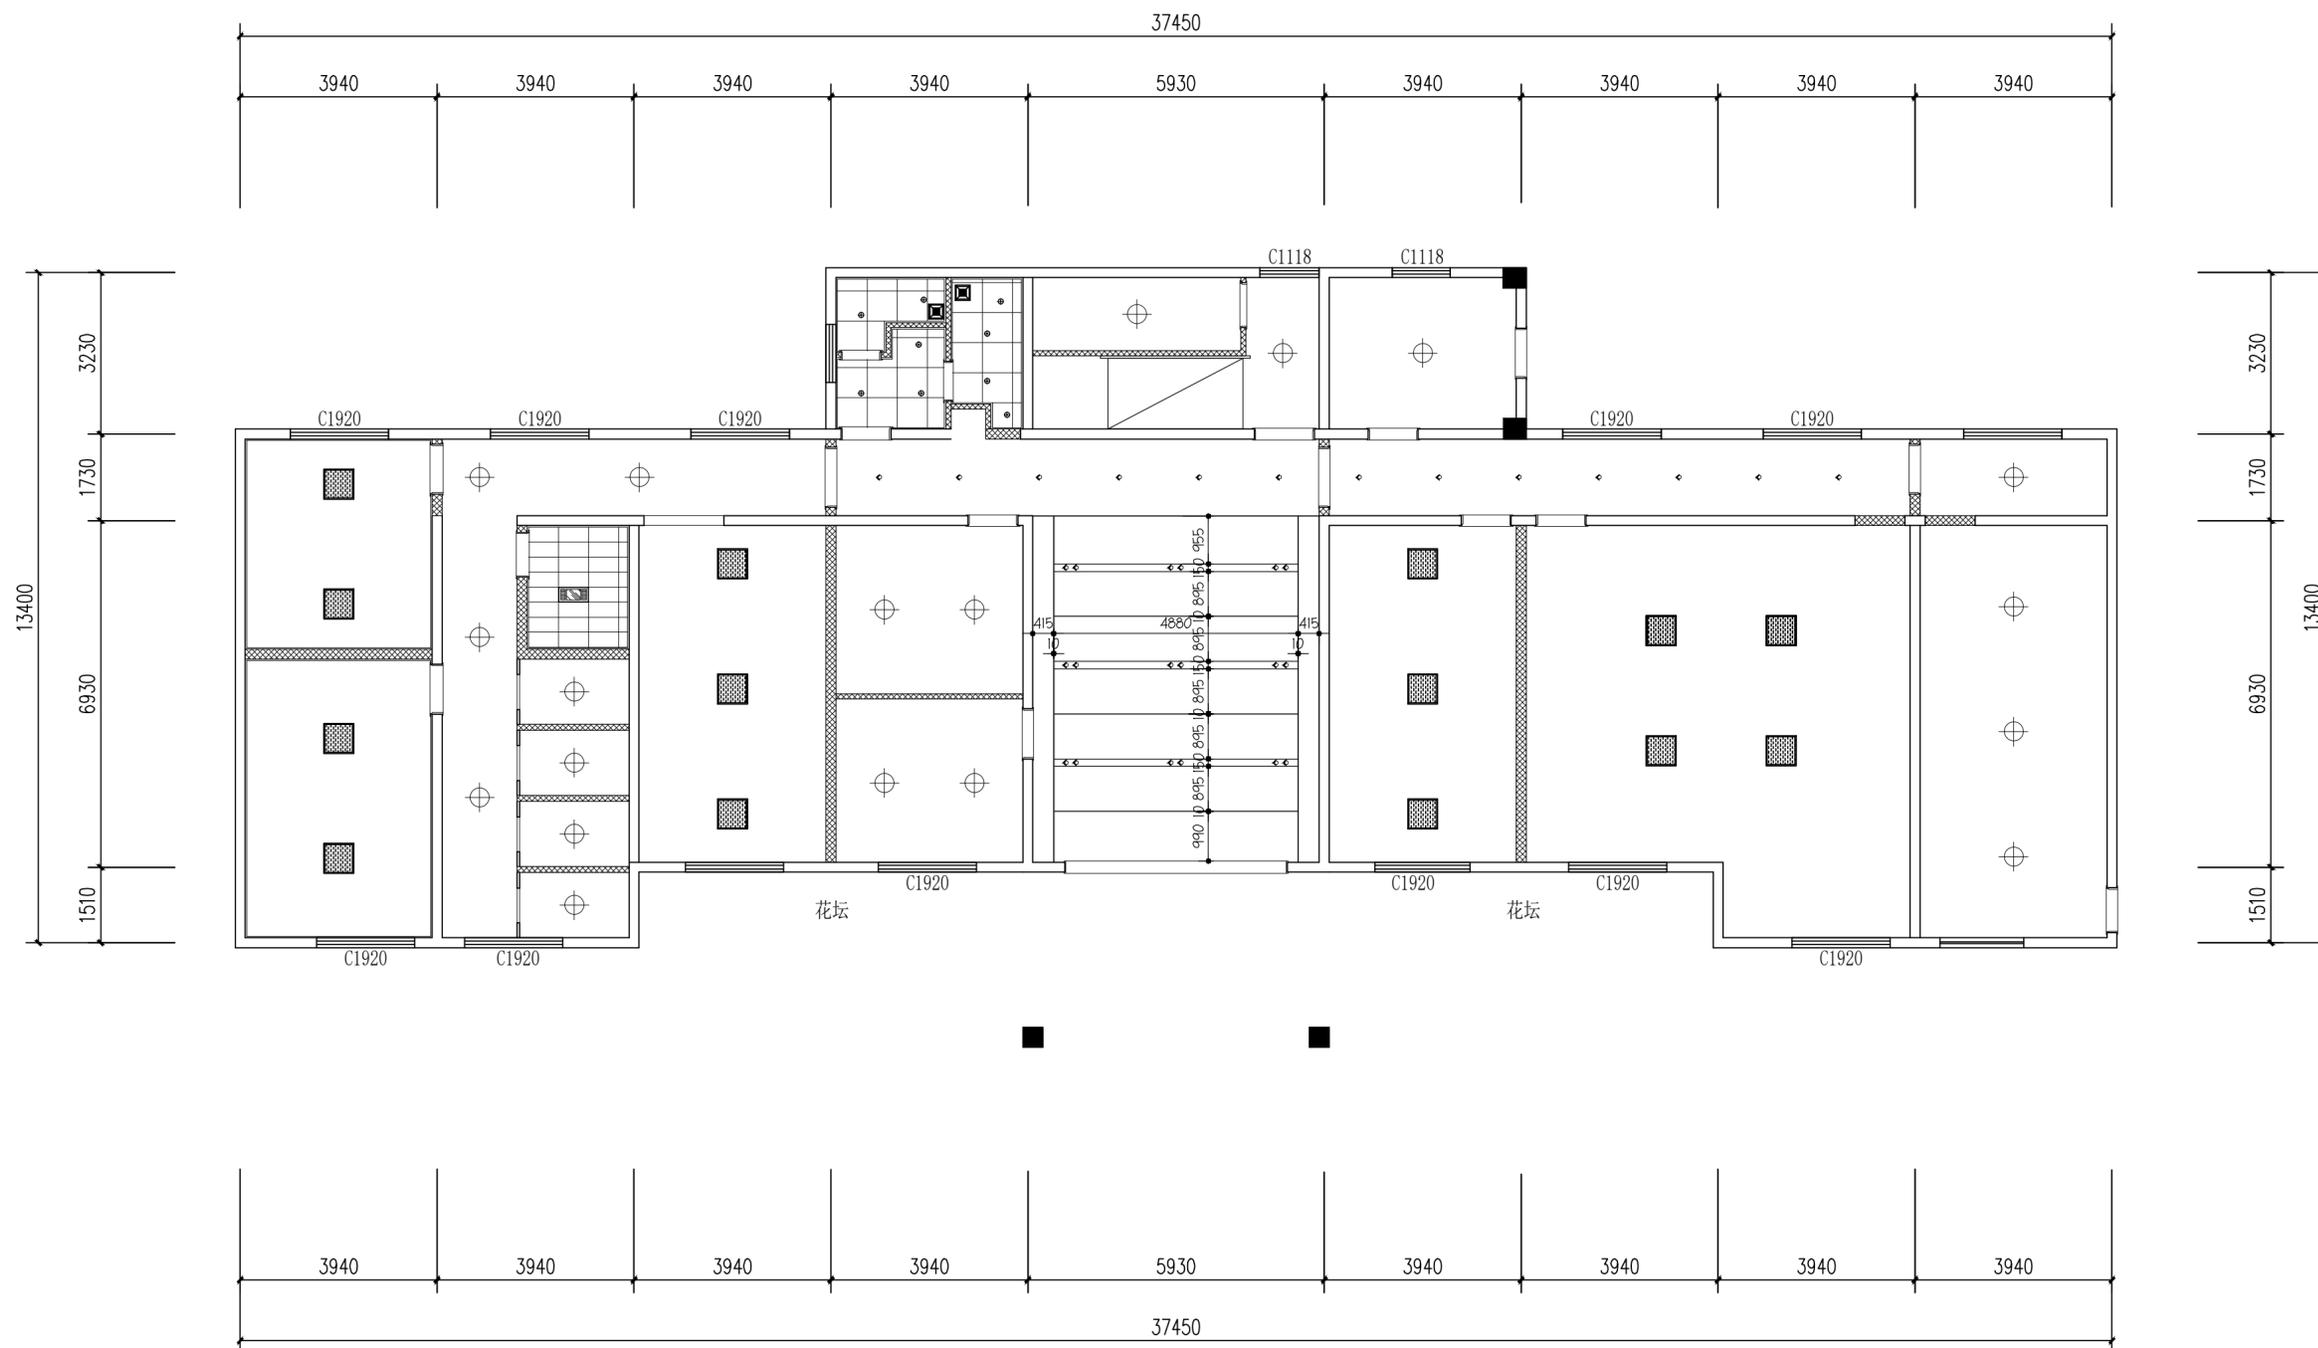

注: 1. 原走廊吊顶出新处理, 走廊顶面灯具原位位换新;

图例	图例说明	规格	图例	图例说明	规格
◇	LED射灯(色温: 4000K)	Φ75mm	⊕	吸顶灯	/
⊕	LED筒灯(色温: 4000K)	Φ75mm	▬	条形吊线灯	/
— — — —	LED 软灯带	/	▬▬▬▬	条形灯	/
▬▬▬▬	LED平板灯	600*600mm	▬▬▬▬	暖风照明排风一体机	/
■	排风扇	/			

姓名 NAME	邓成
注册印章号 REGISTERED SIGNET NO.	5103062-001
注册证书号 REGISTERED CERTIFICATE NO.	215000941

建设单位: 扬州市江都区樊川镇人民政府
CLIENT

工程名称: 樊川镇派出所及交警中队迁建工程
PROJECT TITLE

子项名称: 主楼建筑
SUB ITEM


项目总负责人 PROJECT NO.	邓成	邓成
审定 APPROVED BY	蔡士治	蔡士治
审核 AUDIT	邓成	邓成
专业负责人 DISCIPLINE CHIEF	邓成	邓成
校对 CHECKED BY	徐斌	徐斌
设计 DESIGNED BY	邹泉	邹泉

图名: DRAWING TITLE

一层灯具尺寸图

设计号 JOB NO.			
图别 DWC. CATEGORY	装饰	版本号 VER. NO.	第一版
图号 DWC. NO.	A-1F-07	日期 DATE	202601

注: 所有图纸需经审查机构审查合格后方可施工

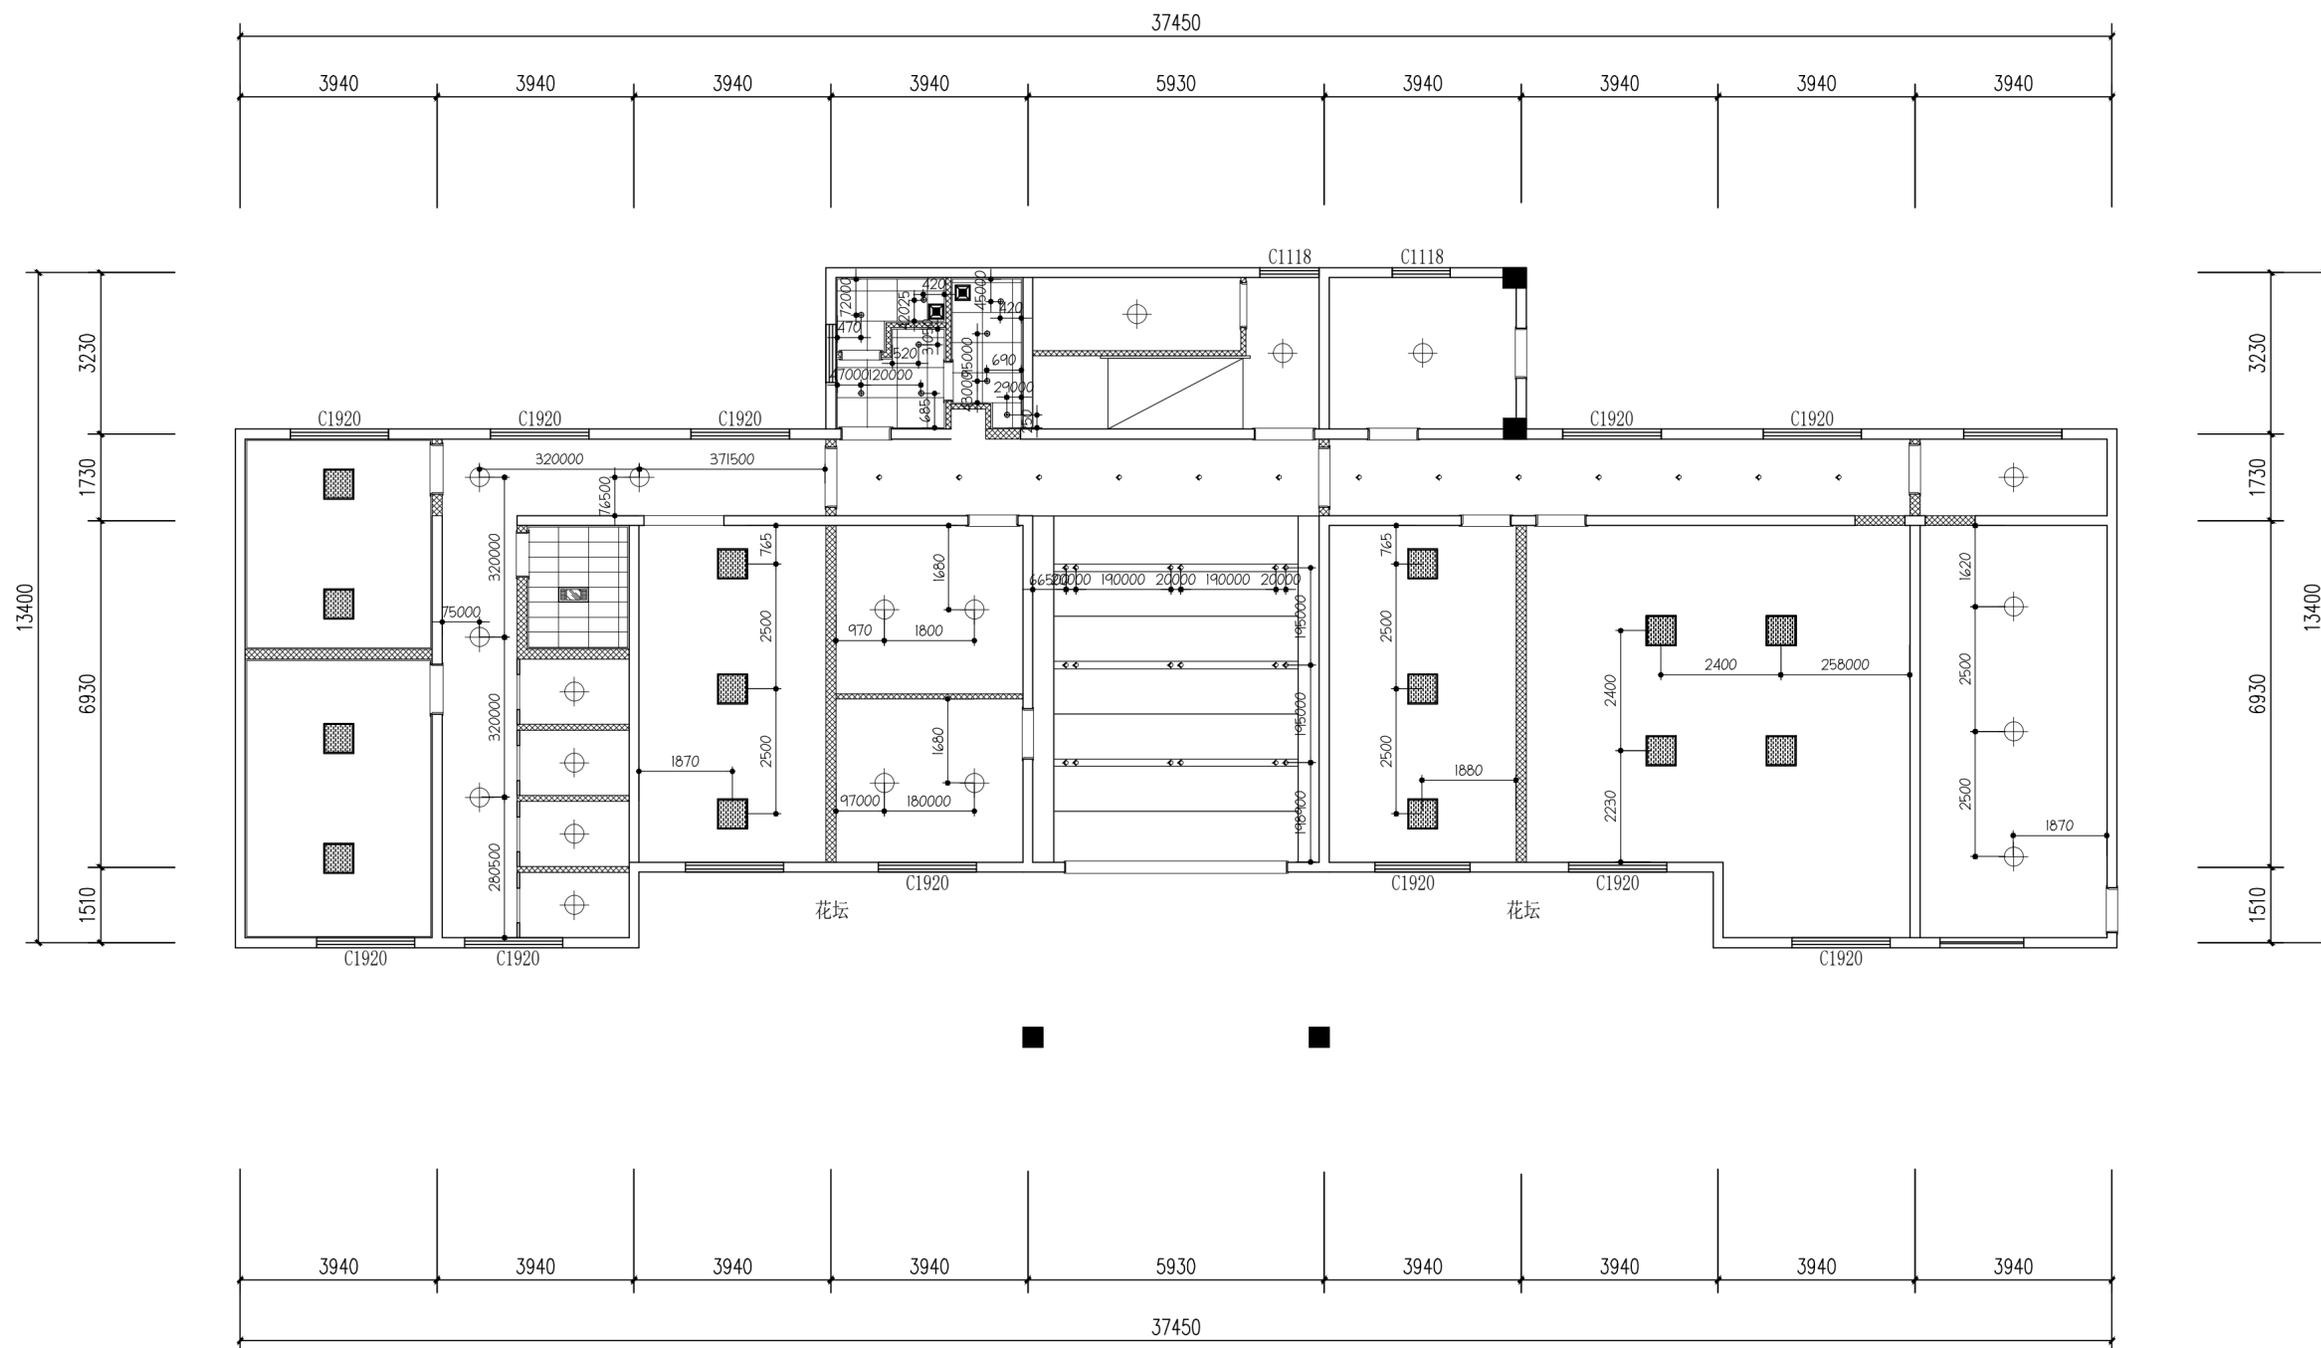

注: 1. 原走廊吊顶出新处理, 走廊顶面灯具原位位换新;

图例	图例说明	规格	图例	图例说明	规格
◇	LED射灯(色温: 4000K)	Φ75mm	⊕	吸顶灯	/
⊕	LED筒灯(色温: 4000K)	Φ75mm	▬	条形吊线灯	/
— — — —	LED 软灯带	/	▬▬▬▬	条形灯	/
▬▬▬▬	LED平板灯	600*600mm	■	暖风照明排风一体机	/
■	排风扇	/			

姓名 NAME	邓成
注册印章号 REGISTERED SIGNET NO.	5103062-001
注册证书号 REGISTERED CERTIFICATE NO.	215000941

建设单位: 扬州市江都区樊川镇人民政府
CLIENT

工程名称: 樊川派出所及交警中队迁建工程
PROJECT TITLE

子项名称: 主楼建筑
SUB ITEM


项目总负责人 PROJECT NO.	邓成	邓成
审定 APPROVED BY	蔡士治	蔡士治
审核 AUDIT	邓成	邓成
专业负责人 DISCIPLINE CHIEF	邓成	邓成
校对 CHECKED BY	徐斌	徐斌
设计 DESIGNED BY	邹泉	邹泉

图名: DRAWING TITLE

一层地坪材质图

设计号 JOB NO.			
图别 DWC. CATEGORY	装饰	版本号 VER. NO.	第一版
图号 DWC. NO.	A-1F-08	日期 DATE	202601

注: 所有图纸需经审查机构审查合格后方可施工

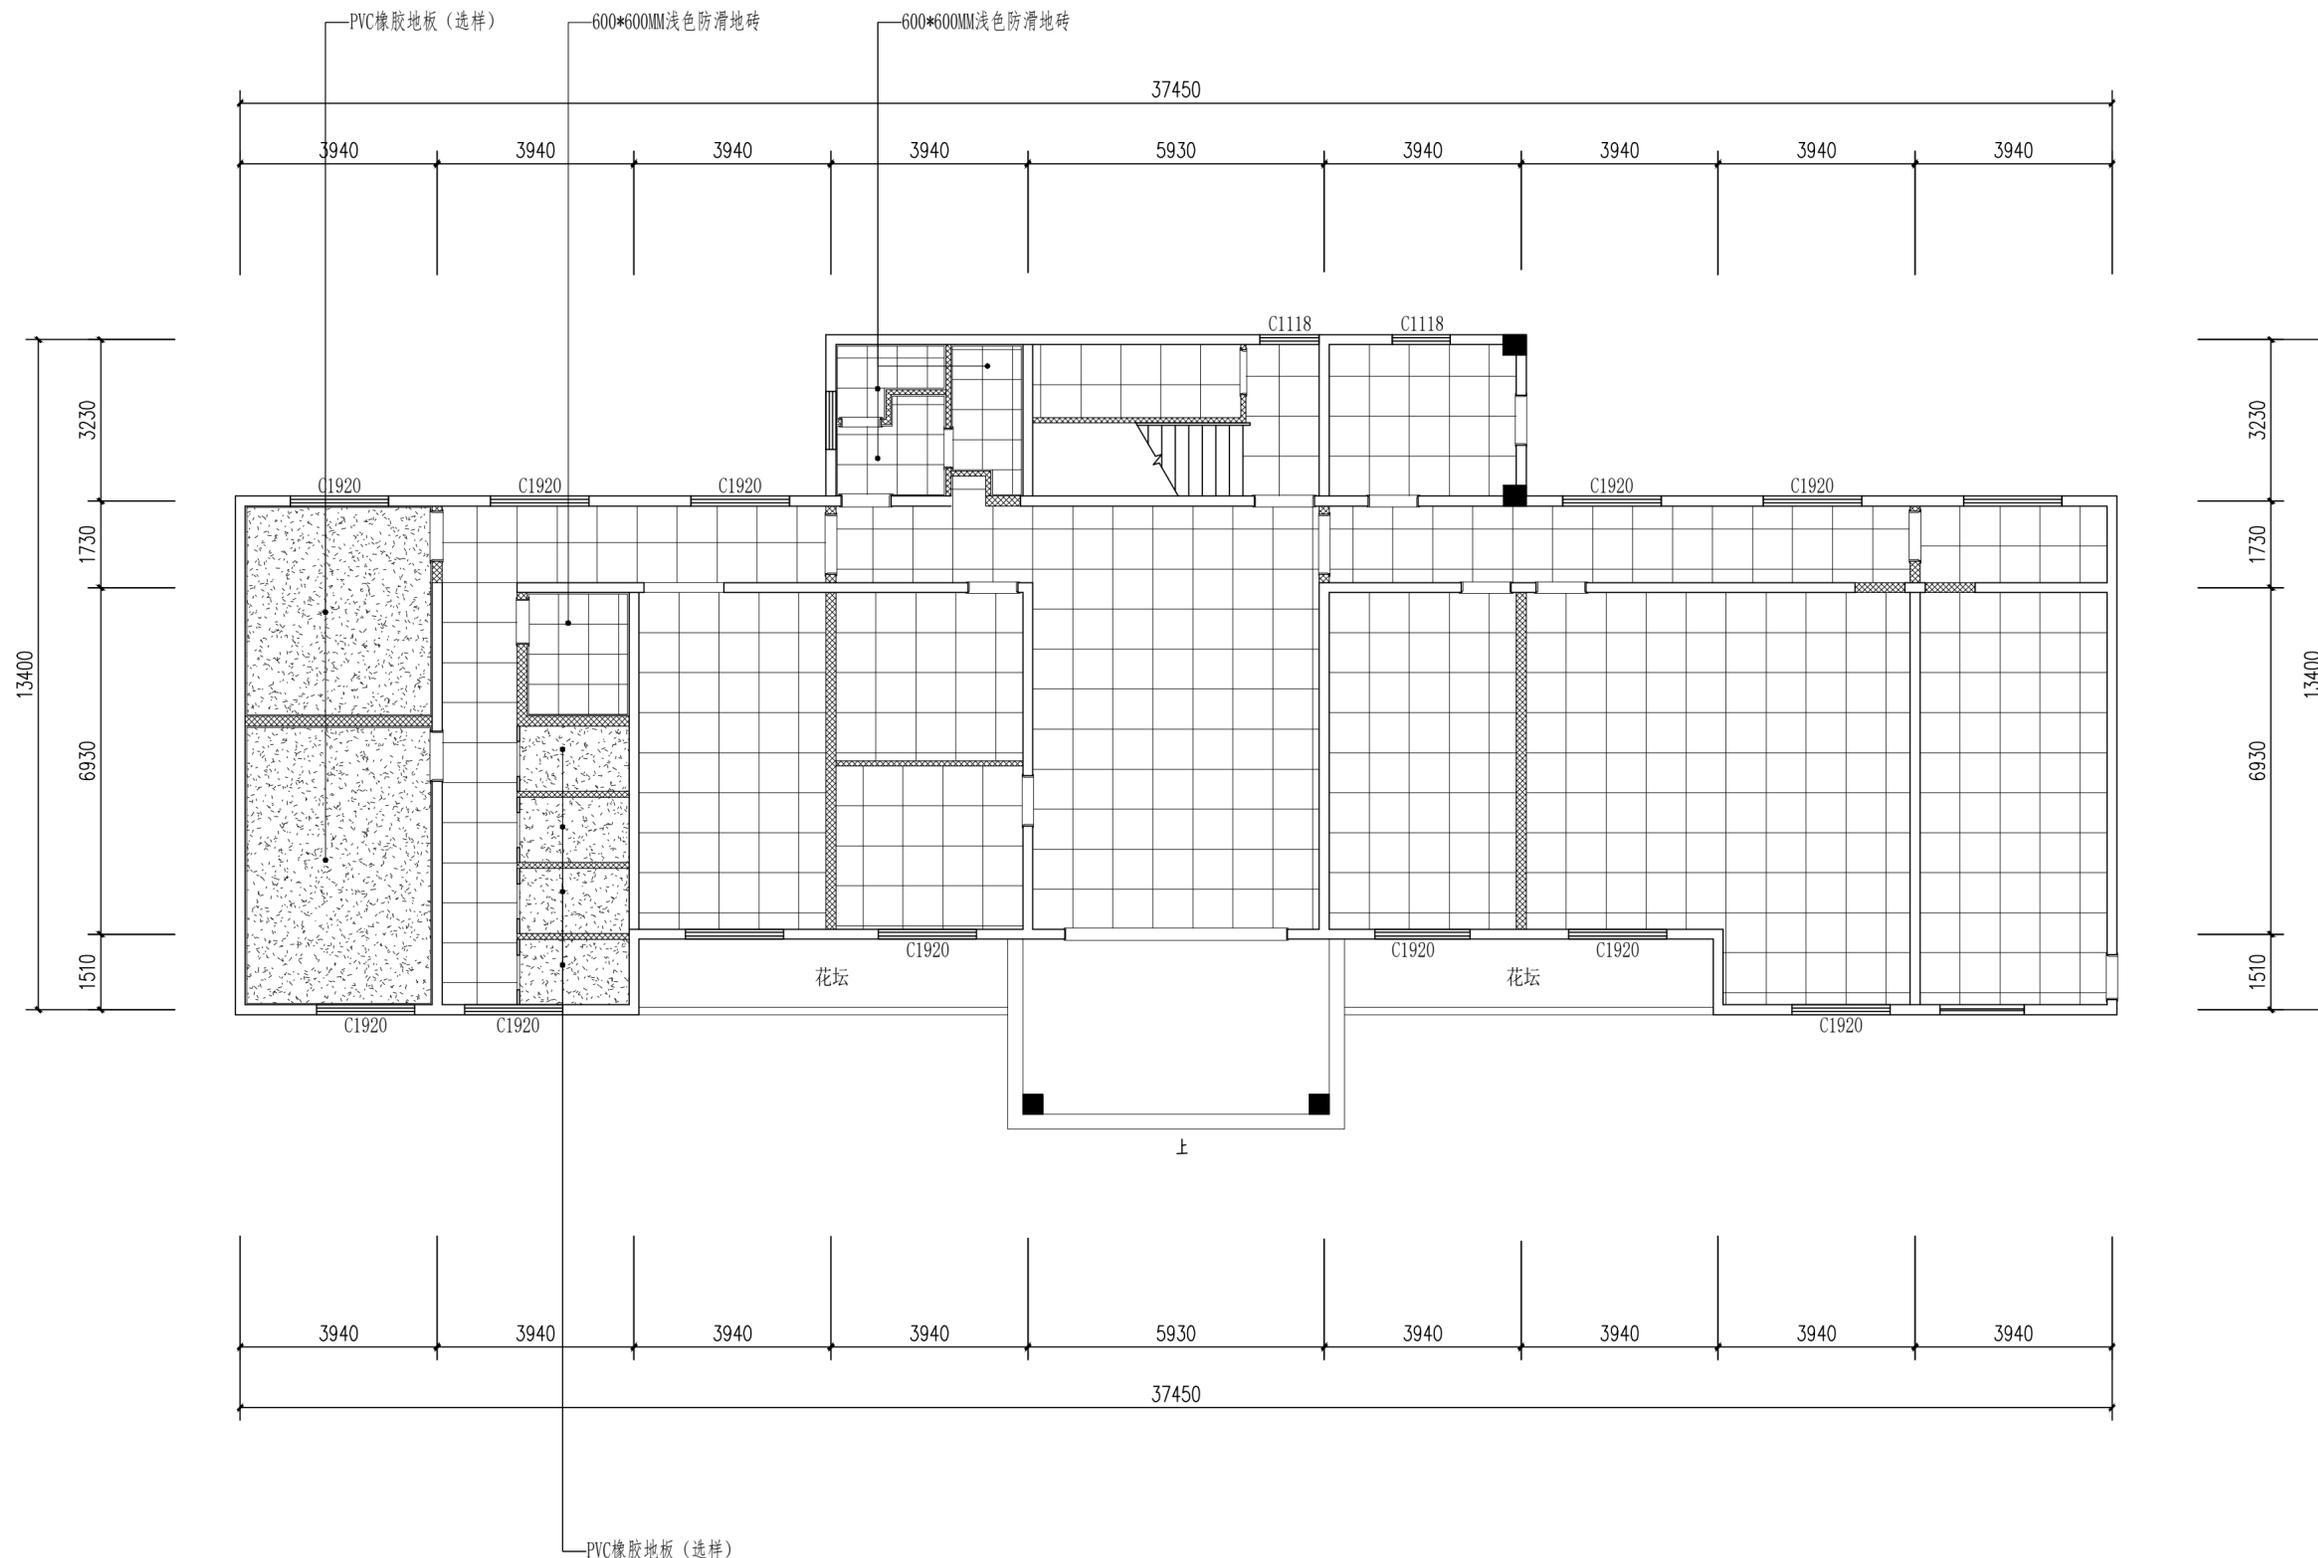

注: 1. 除标注外其余均为原有地面;
2. 如非标注地面因拆砌墙破损, 均用同色地砖替换;
3. 原户外踏步户外地砖同原户外地砖;

姓名 NAME	邓成
注册印章号 REGISTERED SIGNET NO.	5103062-001
注册证书号 REGISTERED CERTIFICATE NO.	215000941

建设单位: 扬州市江都区樊川镇人民政府
CLIENT

工程名称: 樊川镇派出所及交警中队迁建工程
PROJECT TITLE

子项名称: 主楼建筑
SUB ITEM


项目总负责人 PROJECT NO.	邓成	邓成
审定 APPROVED BY	蔡士治	蔡士治
审核 AUDIT	邓成	邓成
专业负责人 DISCIPLINE CHIEF	邓成	邓成
校对 CHECKED BY	徐斌	徐斌
设计 DESIGNED BY	邹泉	邹泉


图名: DRAWING TITLE

一层立面索引图


设计号 JOB NO.			
图别 DWC. CATEGORY	装饰	版本号 VER. NO.	第一版
图号 DWC. NO.	A-1F-09	日期 DATE	202601

注: 所有图纸需经审查机构审查合格后方可施工

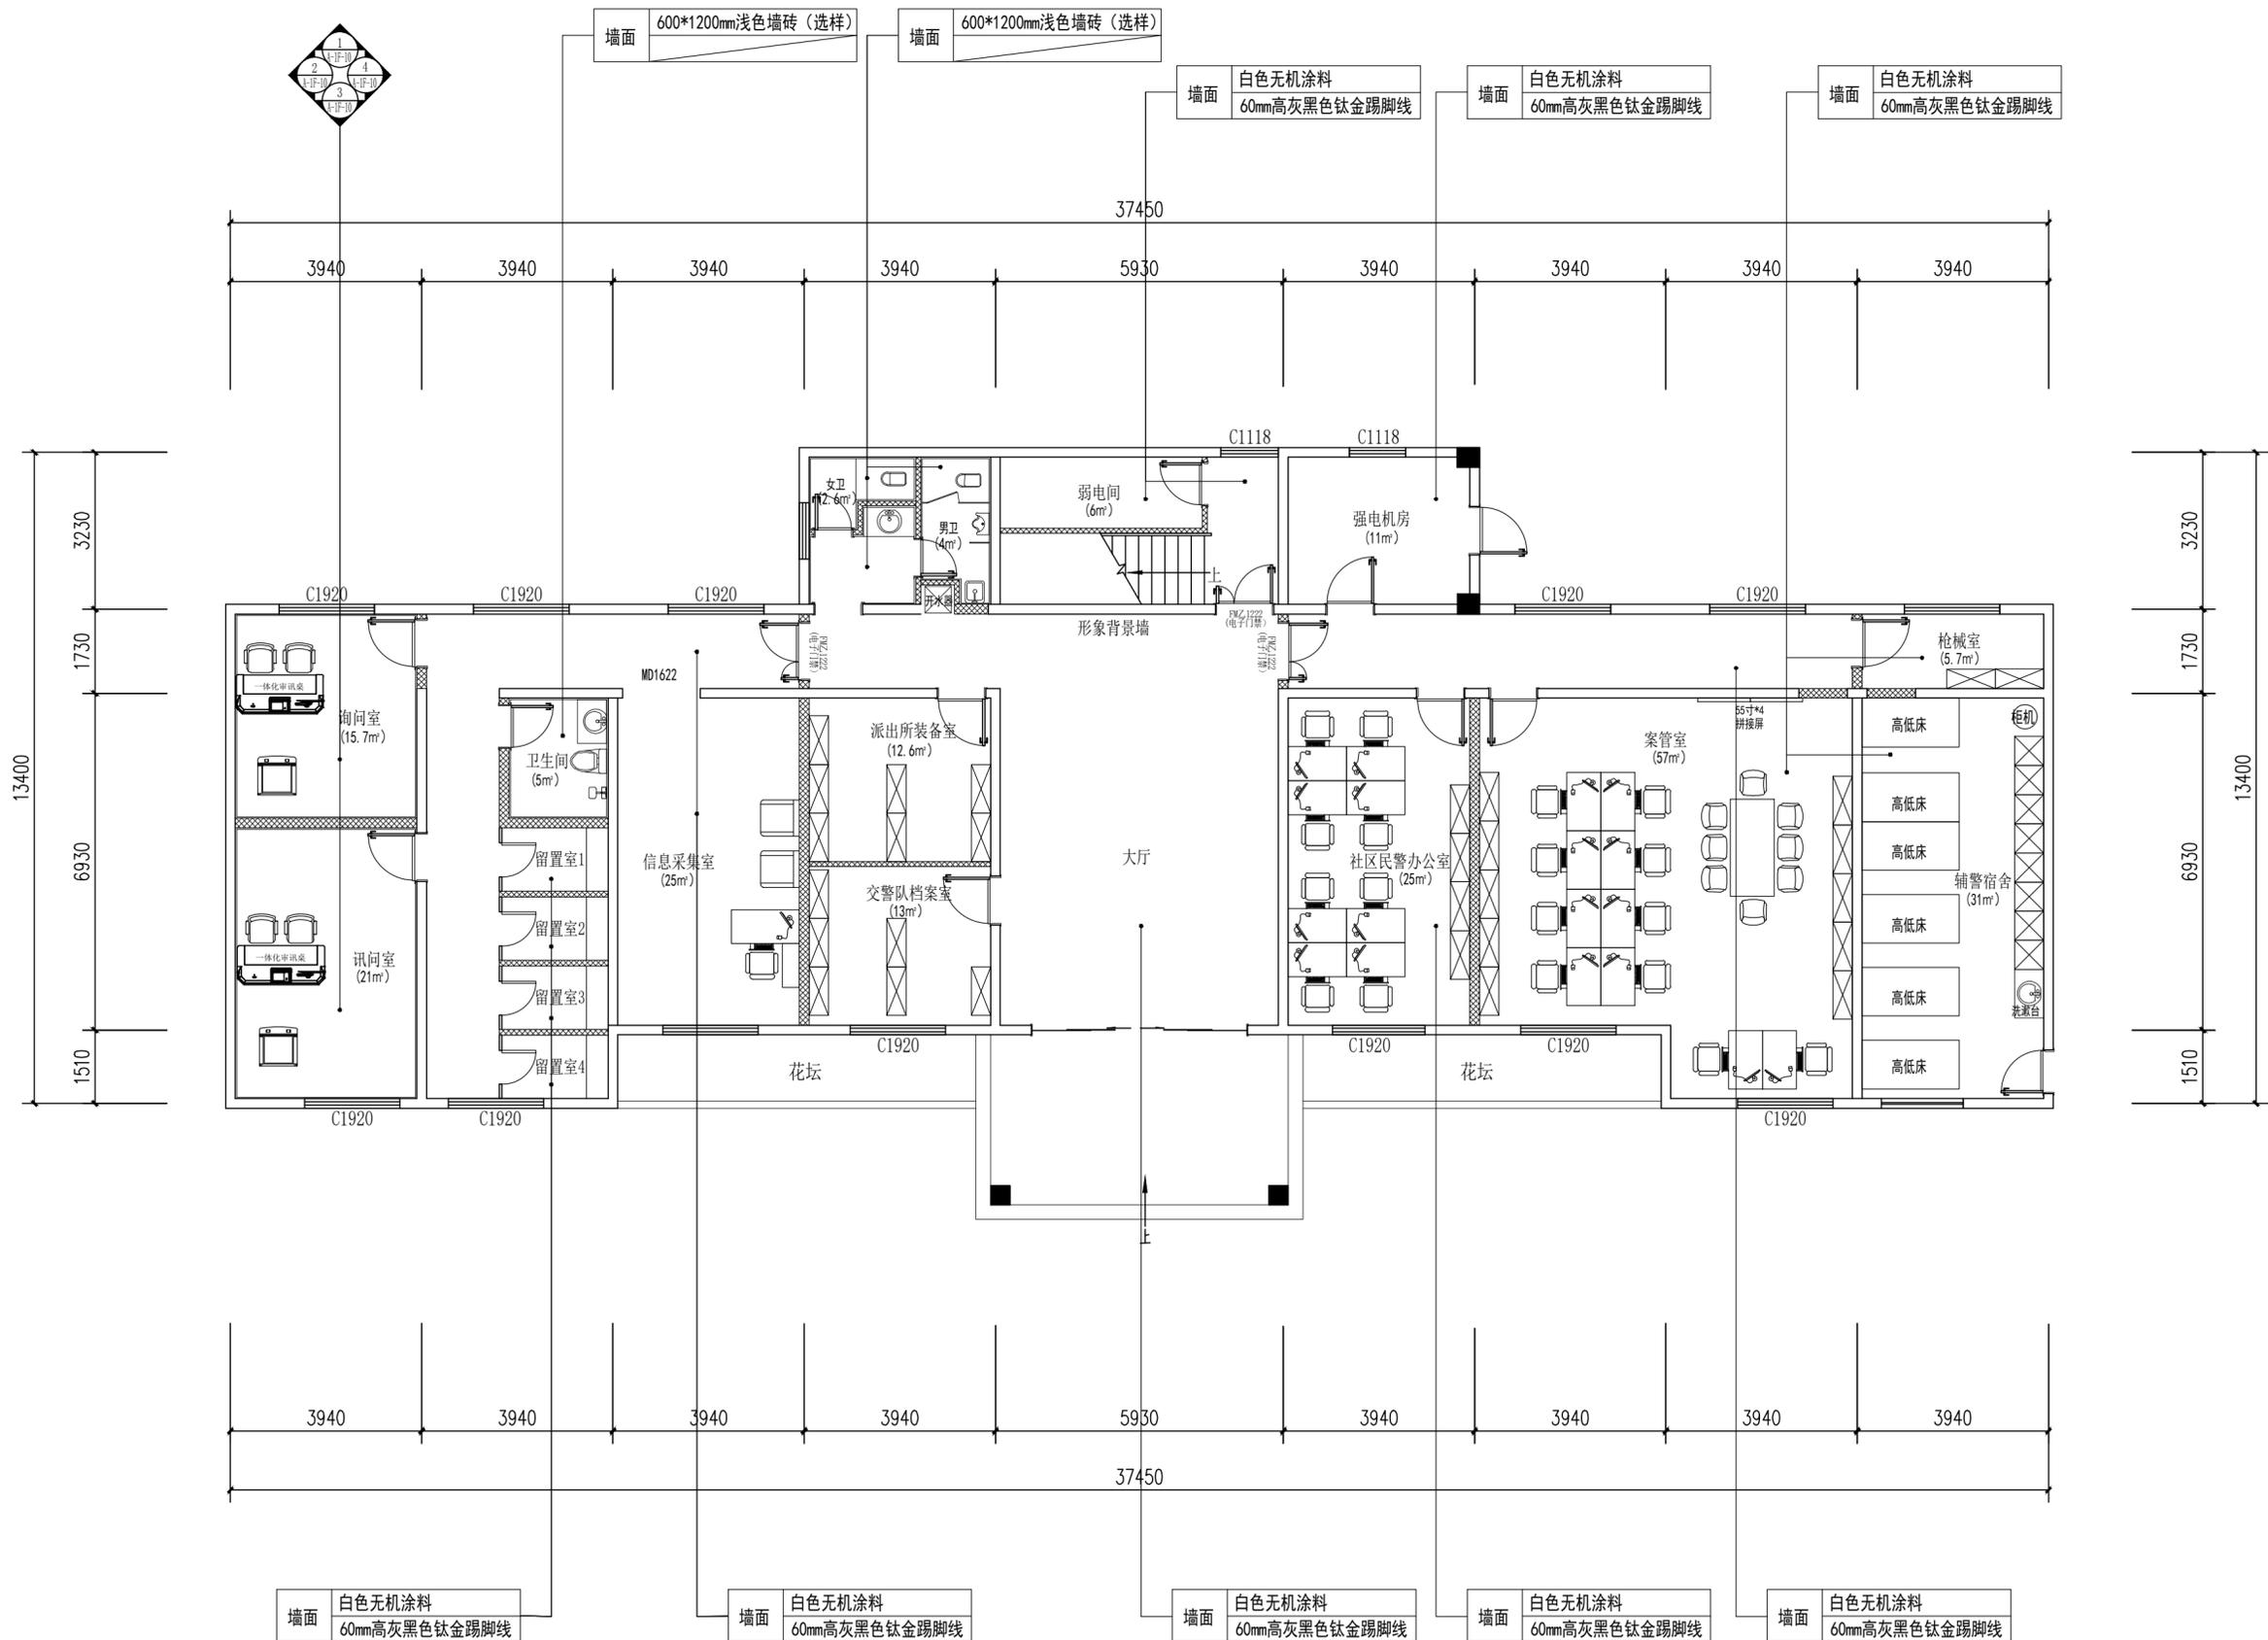


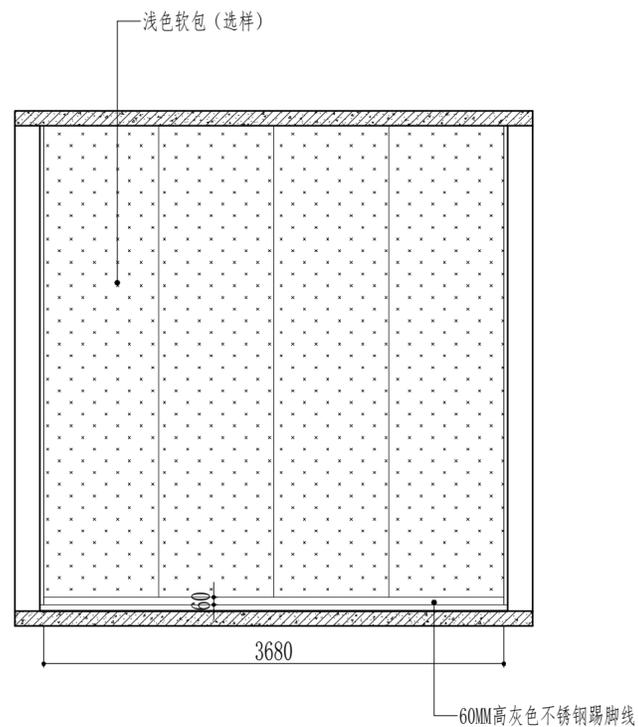


1 ELEVATION 一层询问室立面图 (一)
立面图 SCALE 1:40@A2

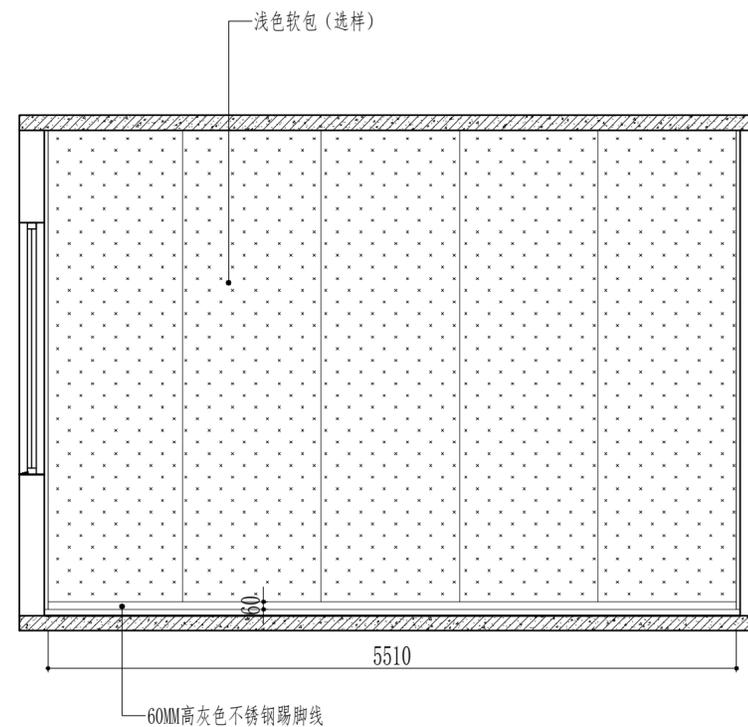

2 ELEVATION 一层询问室立面图 (二)
立面图 SCALE 1:40@A2

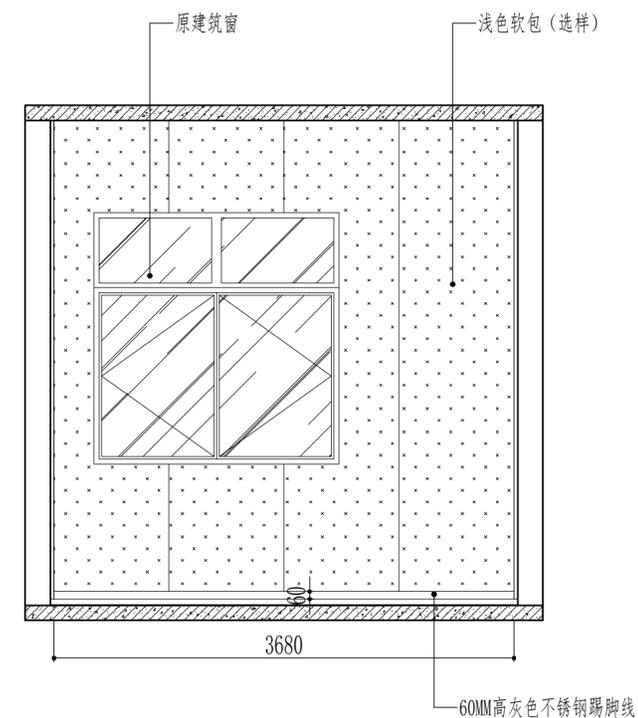

3 ELEVATION 一层询问室立面图 (三)
立面图 SCALE 1:40@A2

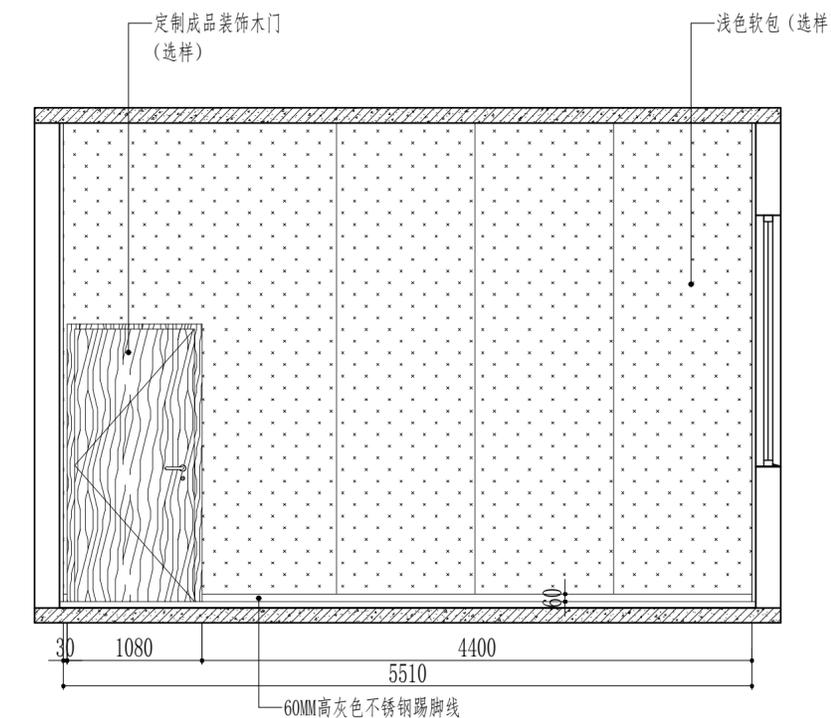

4 ELEVATION 一层询问室立面图 (四)
立面图 SCALE 1:40@A2

注册执业栏
REGISTERED ARCHITECT/ENGINEER

姓名 NAME	邓成
注册印章号 REGISTERED SIGNET NO.	5103062-001
注册证书号 REGISTERED CERTIFICATE NO.	215000941

建设单位: 扬州市江都区樊川镇人民政府
CLIENT

工程名称: 樊川镇派出所及交警中队迁建工程
PROJECT TITLE

子项名称: 主楼建筑
SUB ITEM

项目总负责人 PROJECT NO.	邓成	邓成
审定 APPROVED BY	蔡士治	蔡士治
审核 AUDIT	邓成	邓成
专业负责人 DISCIPLINE CHIEF	邓成	邓成
校对 CHECKED BY	徐斌	徐斌
设计 DESIGNED BY	邹泉	邹泉

图名: 一层询问室立面图
DRAWING TITLE

一层询问室立面图

设计号 JOB NO.		版本号 VER. NO.	第一版
图别 DWC. CATEGORY	装饰	日期 DATE	202601
图号 DWC. NO.	A-1F-10		

姓名 NAME	邓成
注册印章号 REGISTERED SIGNET NO.	5103062-001
注册证书号 REGISTERED CERTIFICATE NO.	215000941

建设单位: 扬州市江都区樊川镇人民政府
CLIENT

工程名称: 樊川派出所及交警中队迁建工程
PROJECT TITLE

子项名称: 主楼建筑
SUB ITEM


项目总负责人 PROJECT NO.	邓成	邓成
审定 APPROVED BY	蔡士治	蔡士治
审核 AUDIT	邓成	邓成
专业负责人 DISCIPLINE CHIEF	邓成	邓成
校对 CHECKED BY	徐斌	徐斌
设计 DESIGNED BY	邹泉	邹泉

图名: DRAWING TITLE

二层原始结构图

设计号 JOB NO.			
图别 DWC. CATEGORY	装饰	版本号 VER. NO.	第一版
图号 DWC. NO.	A-2F-01	日期 DATE	202601

注: 所有图纸需经审查机构审查合格后方可施工

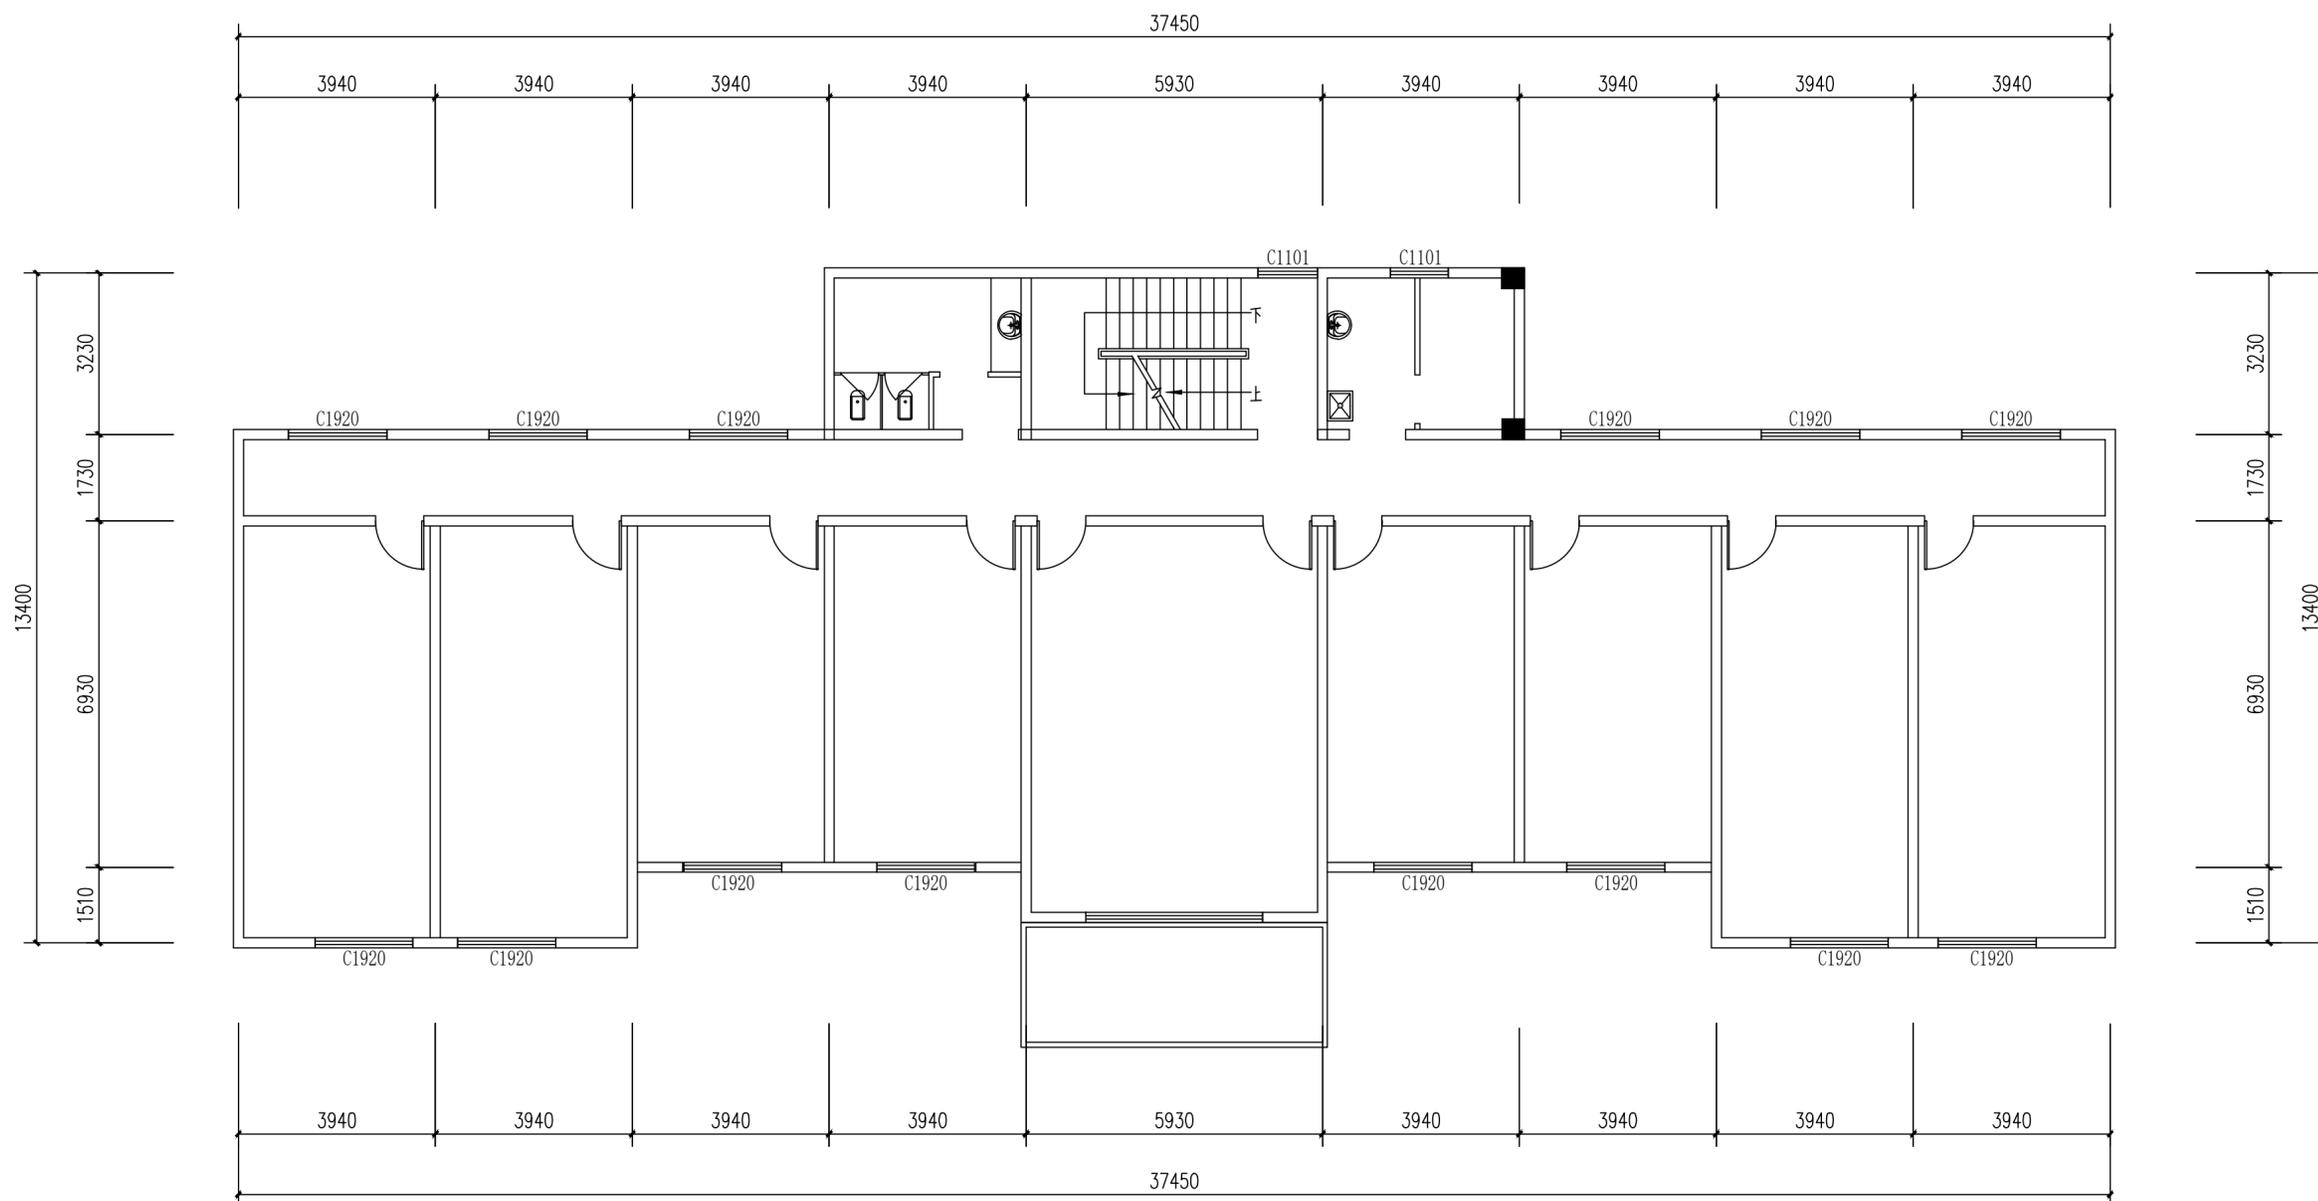

姓名 NAME	邓成
注册印章号 REGISTERED SIGNET NO.	5103062-001
注册证书号 REGISTERED CERTIFICATE NO.	215000941

建设单位: 扬州市江都区樊川镇人民政府
CLIENT

工程名称: 樊川镇派出所及交警中队迁建工程
PROJECT TITLE

子项名称: 主楼建筑
SUB ITEM


项目总负责人 PROJECT NO.	邓成	邓成
审定 APPROVED BY	蔡士治	蔡士治
审核 AUDIT	邓成	邓成
专业负责人 DISCIPLINE CHIEF	邓成	邓成
校对 CHECKED BY	徐斌	徐斌
设计 DESIGNED BY	邹泉	邹泉

图名: DRAWING TITLE


二层原始墙体拆除图

设计号 JOB NO.			
图别 DWC. CATEGORY	装饰	版本号 VER. NO.	第一版
图号 DWC. NO.	A-2F-02	日期 DATE	202601

注: 所有图纸需经审查机构审查合格后方可施工

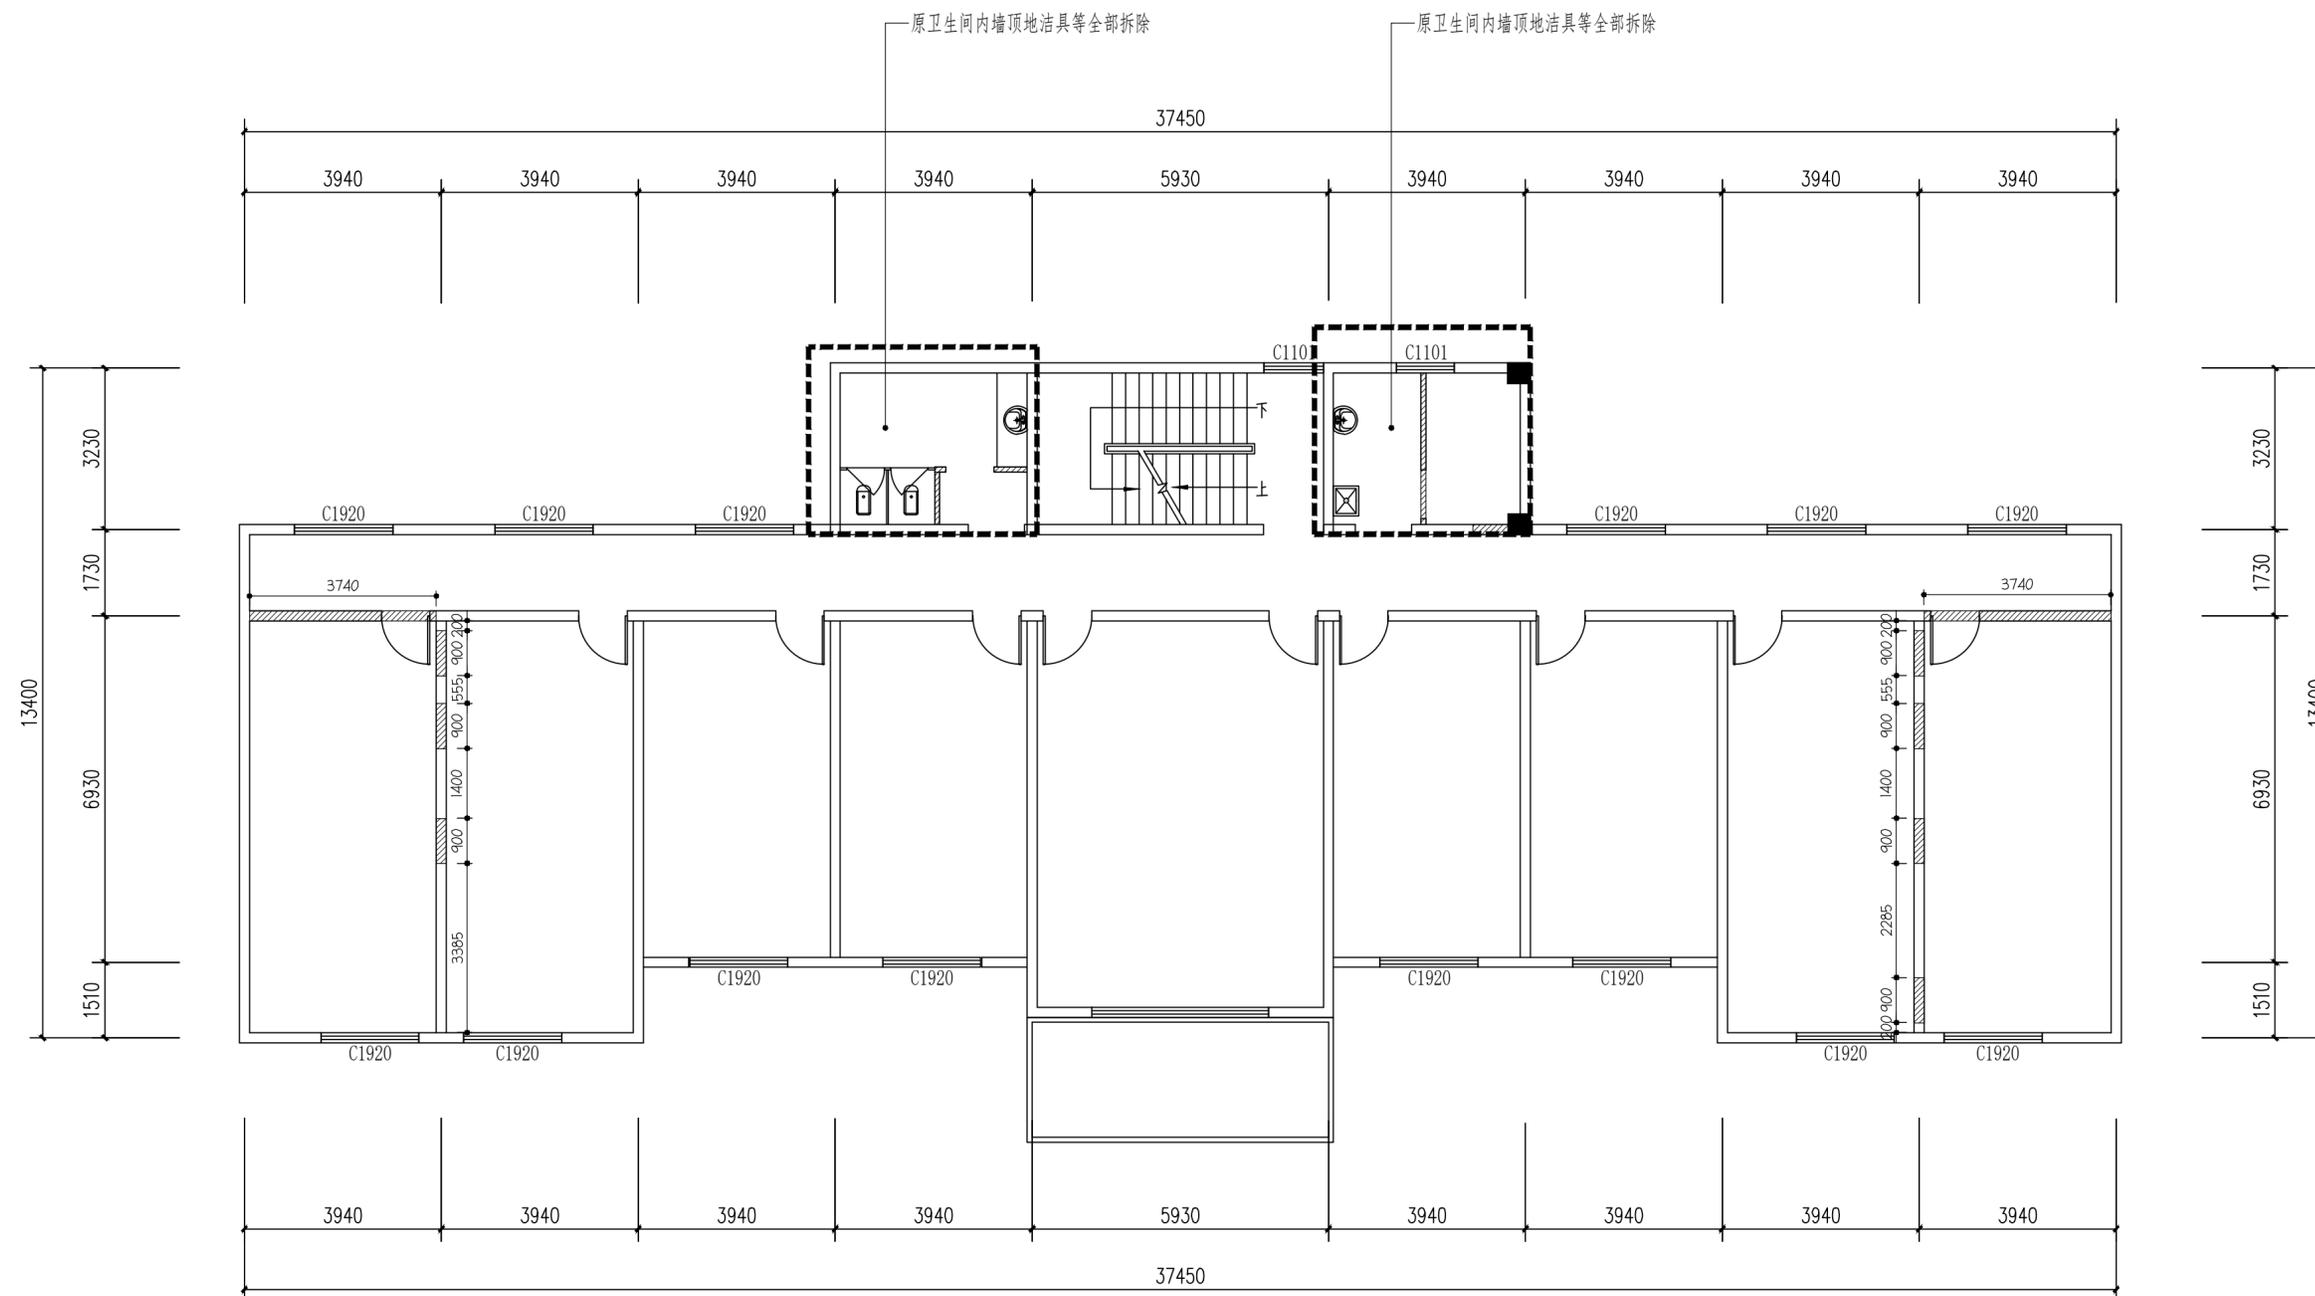

编号	图例	说明
01	——	原有砖墙
02	////	原有墙体拆除

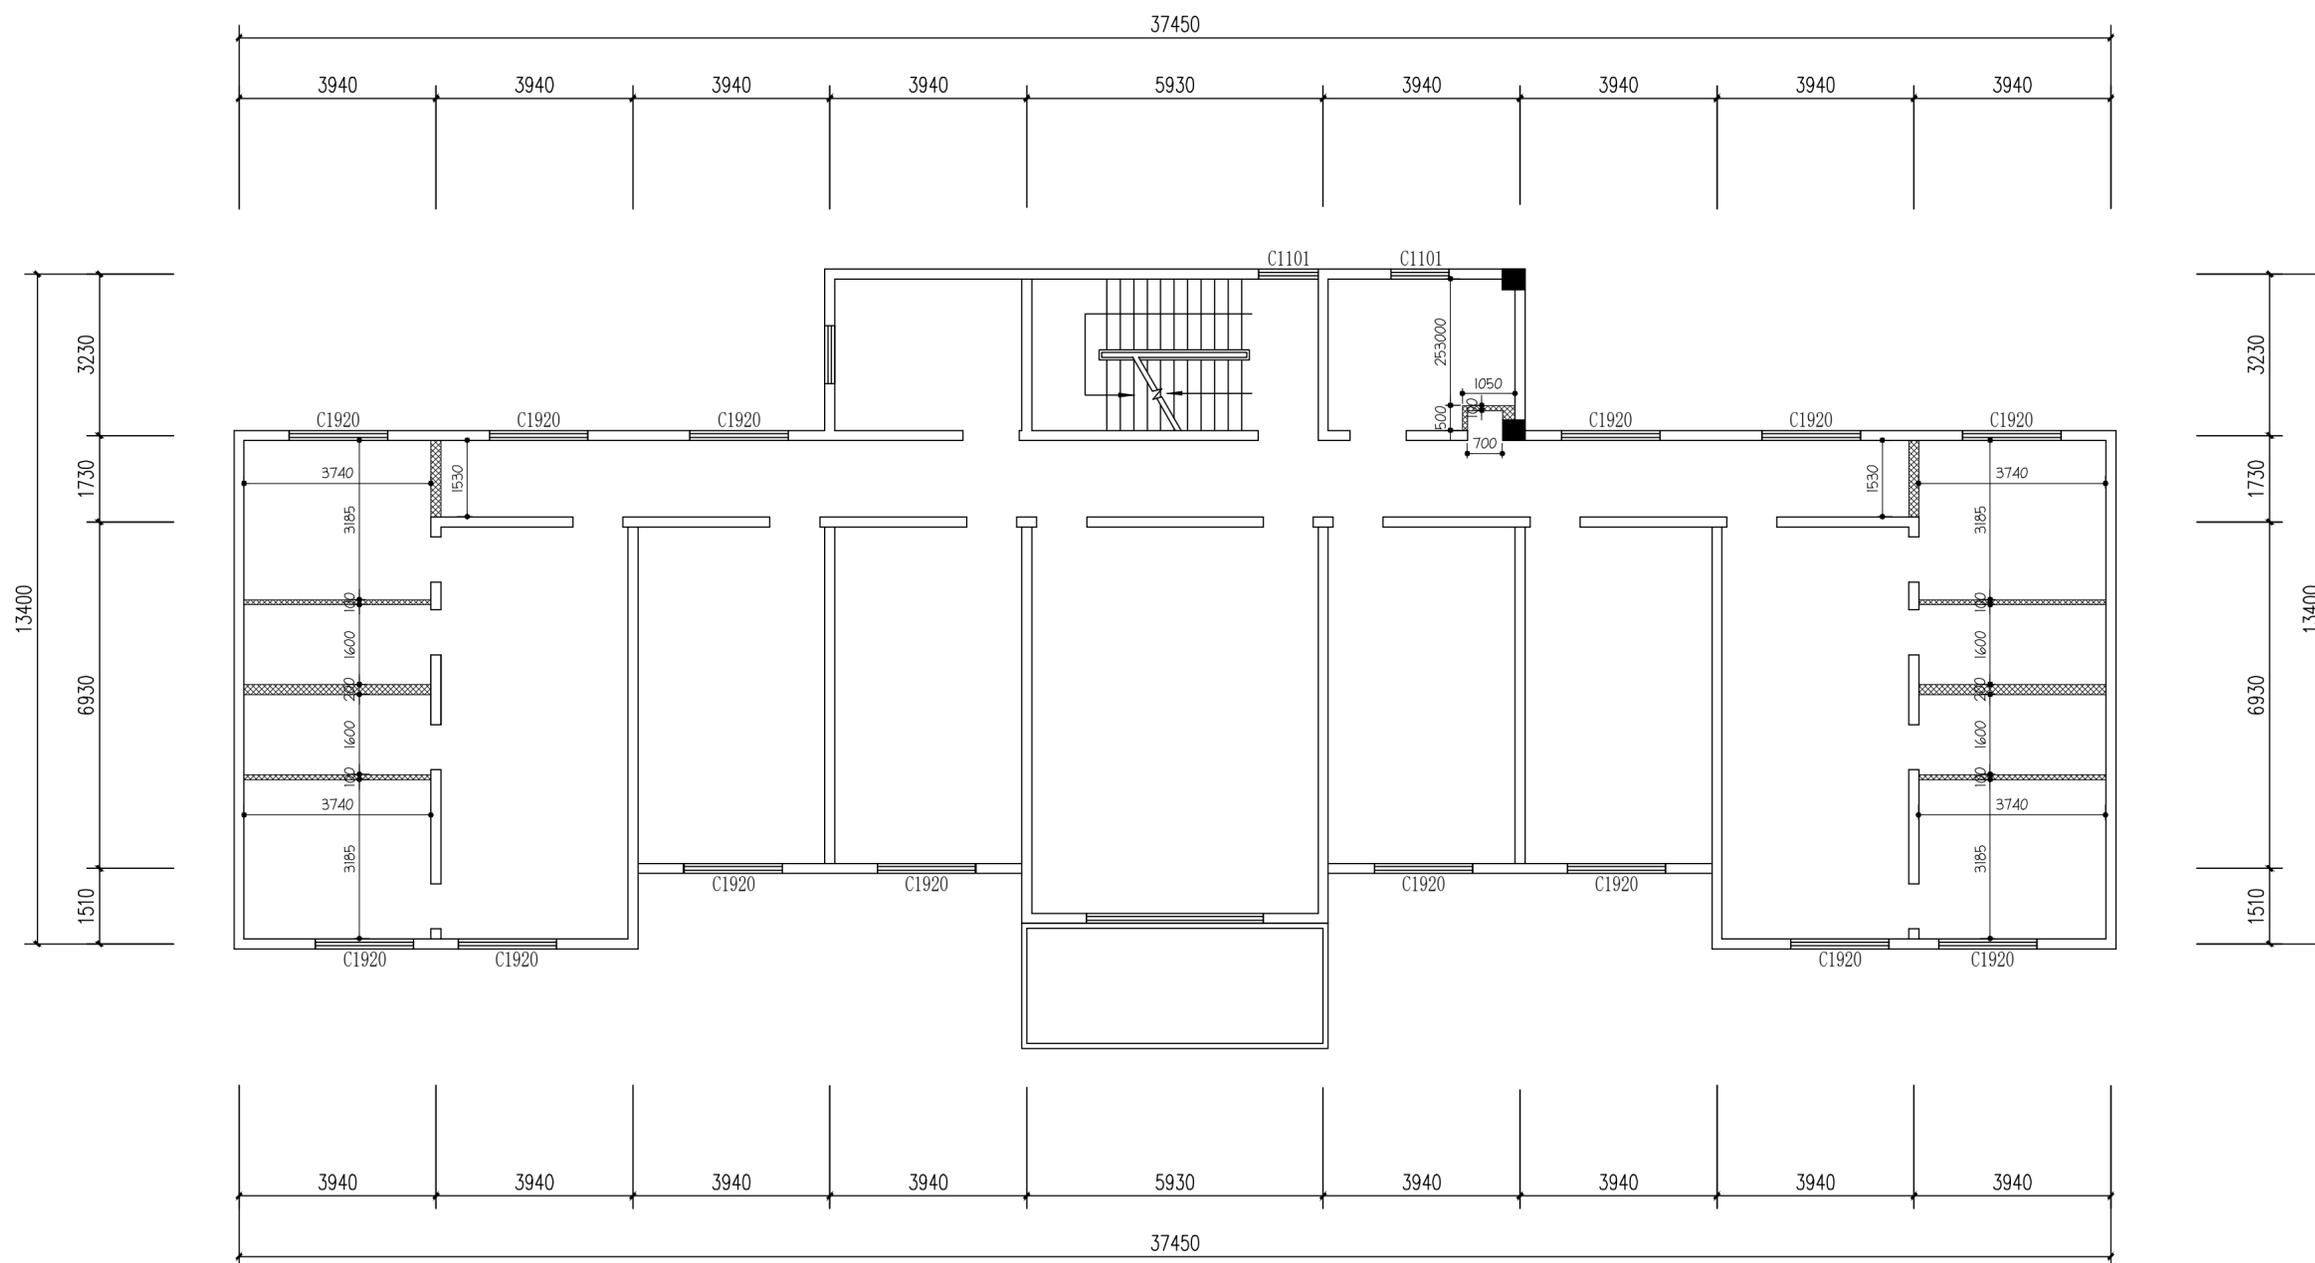

编号	图例	说明
01	——	原有砖墙
02	▨	120/200厚粉煤灰蒸压加气块墙 (墙高砌至顶)

注: 1. 新建隔墙为土建完成面隔墙尺寸;
2. 新增门洞高度与现有门洞尺寸一致;
3. 新增粉煤灰蒸压加气块墙体, 耐火极限≥1h;

姓名 NAME	邓成
注册印章号 REGISTERED SIGNET NO.	5103062-001
注册证书号 REGISTERED CERTIFICATE NO.	215000941

建设单位 CLIENT	扬州市江都区樊川镇人民政府
----------------	---------------


工程名称 PROJECT TITLE	樊川镇派出所及交警中队迁建工程
-----------------------	-----------------

子项名称 SUB ITEM	主楼建筑
------------------	------

项目总负责人 PROJECT NO.	邓成	邓成
审定 APPROVED BY	蔡士治	蔡士治
审核 AUDIT	邓成	邓成
专业负责人 DISCIPLINE CHIEF	邓成	邓成
校对 CHECKED BY	徐斌	徐斌
设计 DESIGNED BY	邹泉	邹泉

二层平面布置图

设计号 JOB NO.			
图别 DWC. CATEGORY	装饰	版本号 VER. NO.	第一版
图号 DWC. NO.	A-2F-04	日期 DATE	202601

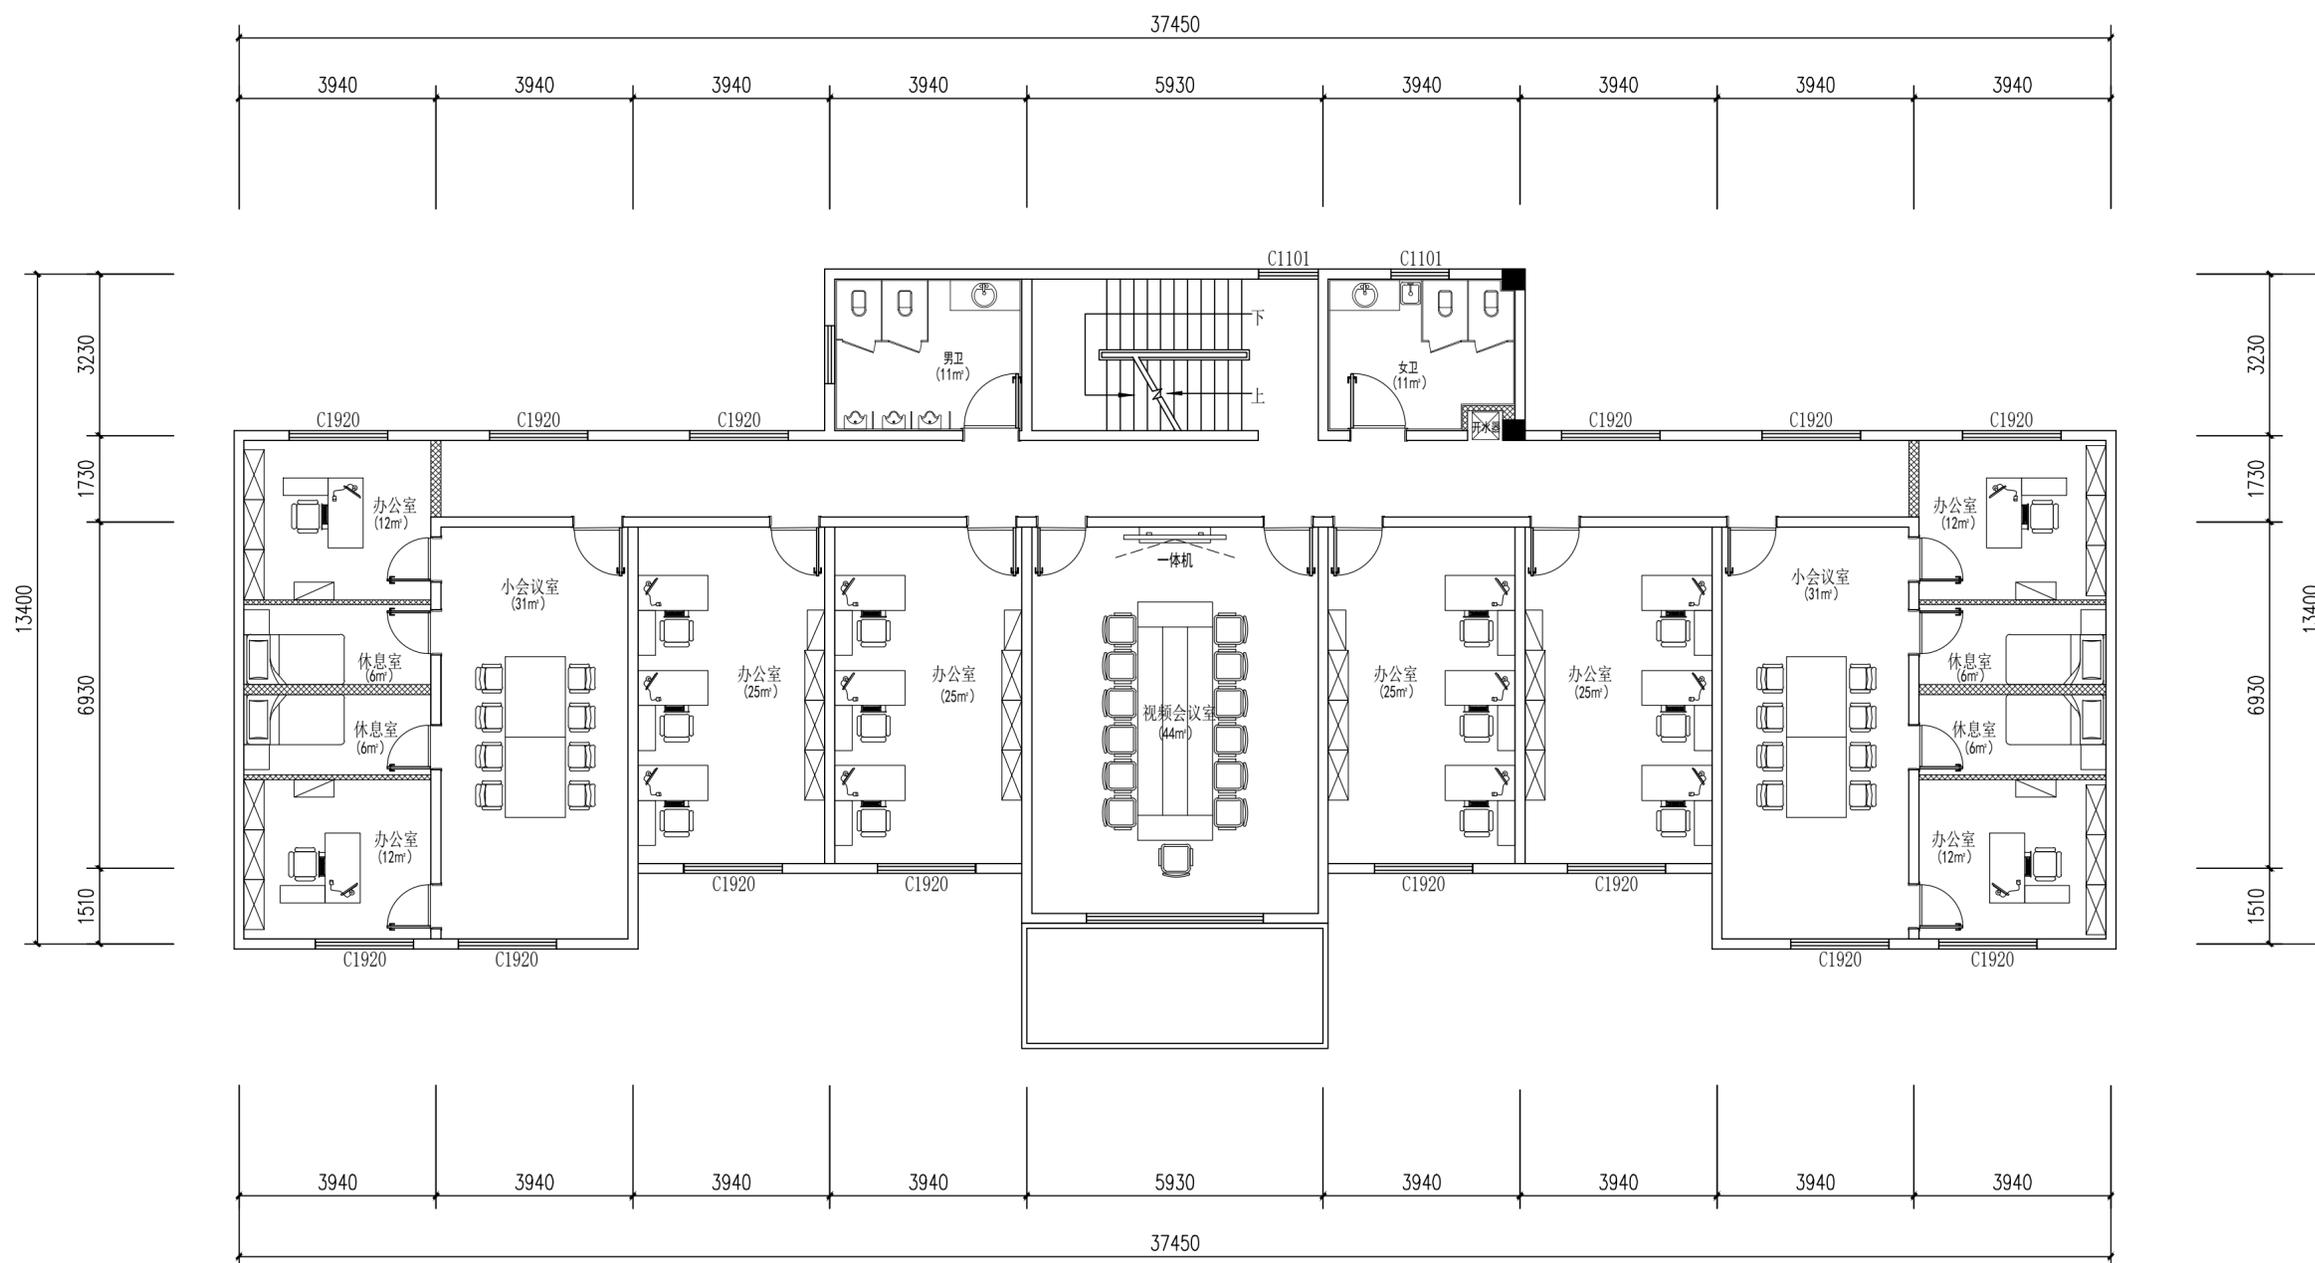

姓名 NAME	邓成
注册印章号 REGISTERED SIGNET NO.	5103062-001
注册证书号 REGISTERED CERTIFICATE NO.	215000941

建设单位: 扬州市江都区樊川镇人民政府
CLIENT

工程名称: 樊川镇派出所及交警中队迁建工程
PROJECT TITLE

子项名称: 主楼建筑
SUB ITEM


项目总负责人 PROJECT NO.	邓成	邓成
审定 APPROVED BY	蔡士治	蔡士治
审核 AUDIT	邓成	邓成
专业负责人 DISCIPLINE CHIEF	邓成	邓成
校对 CHECKED BY	徐斌	徐斌
设计 DESIGNED BY	邹泉	邹泉

图名: 二层顶面布置图
DRAWING TITLE

二层顶面布置图

设计号 JOB NO.			
图别 DWC. CATEGORY	装饰	版本号 VER. NO.	第一版
图号 DWC. NO.	A-2F-05	日期 DATE	202601

注: 所有图纸需经审查机构审查合格后方可施工

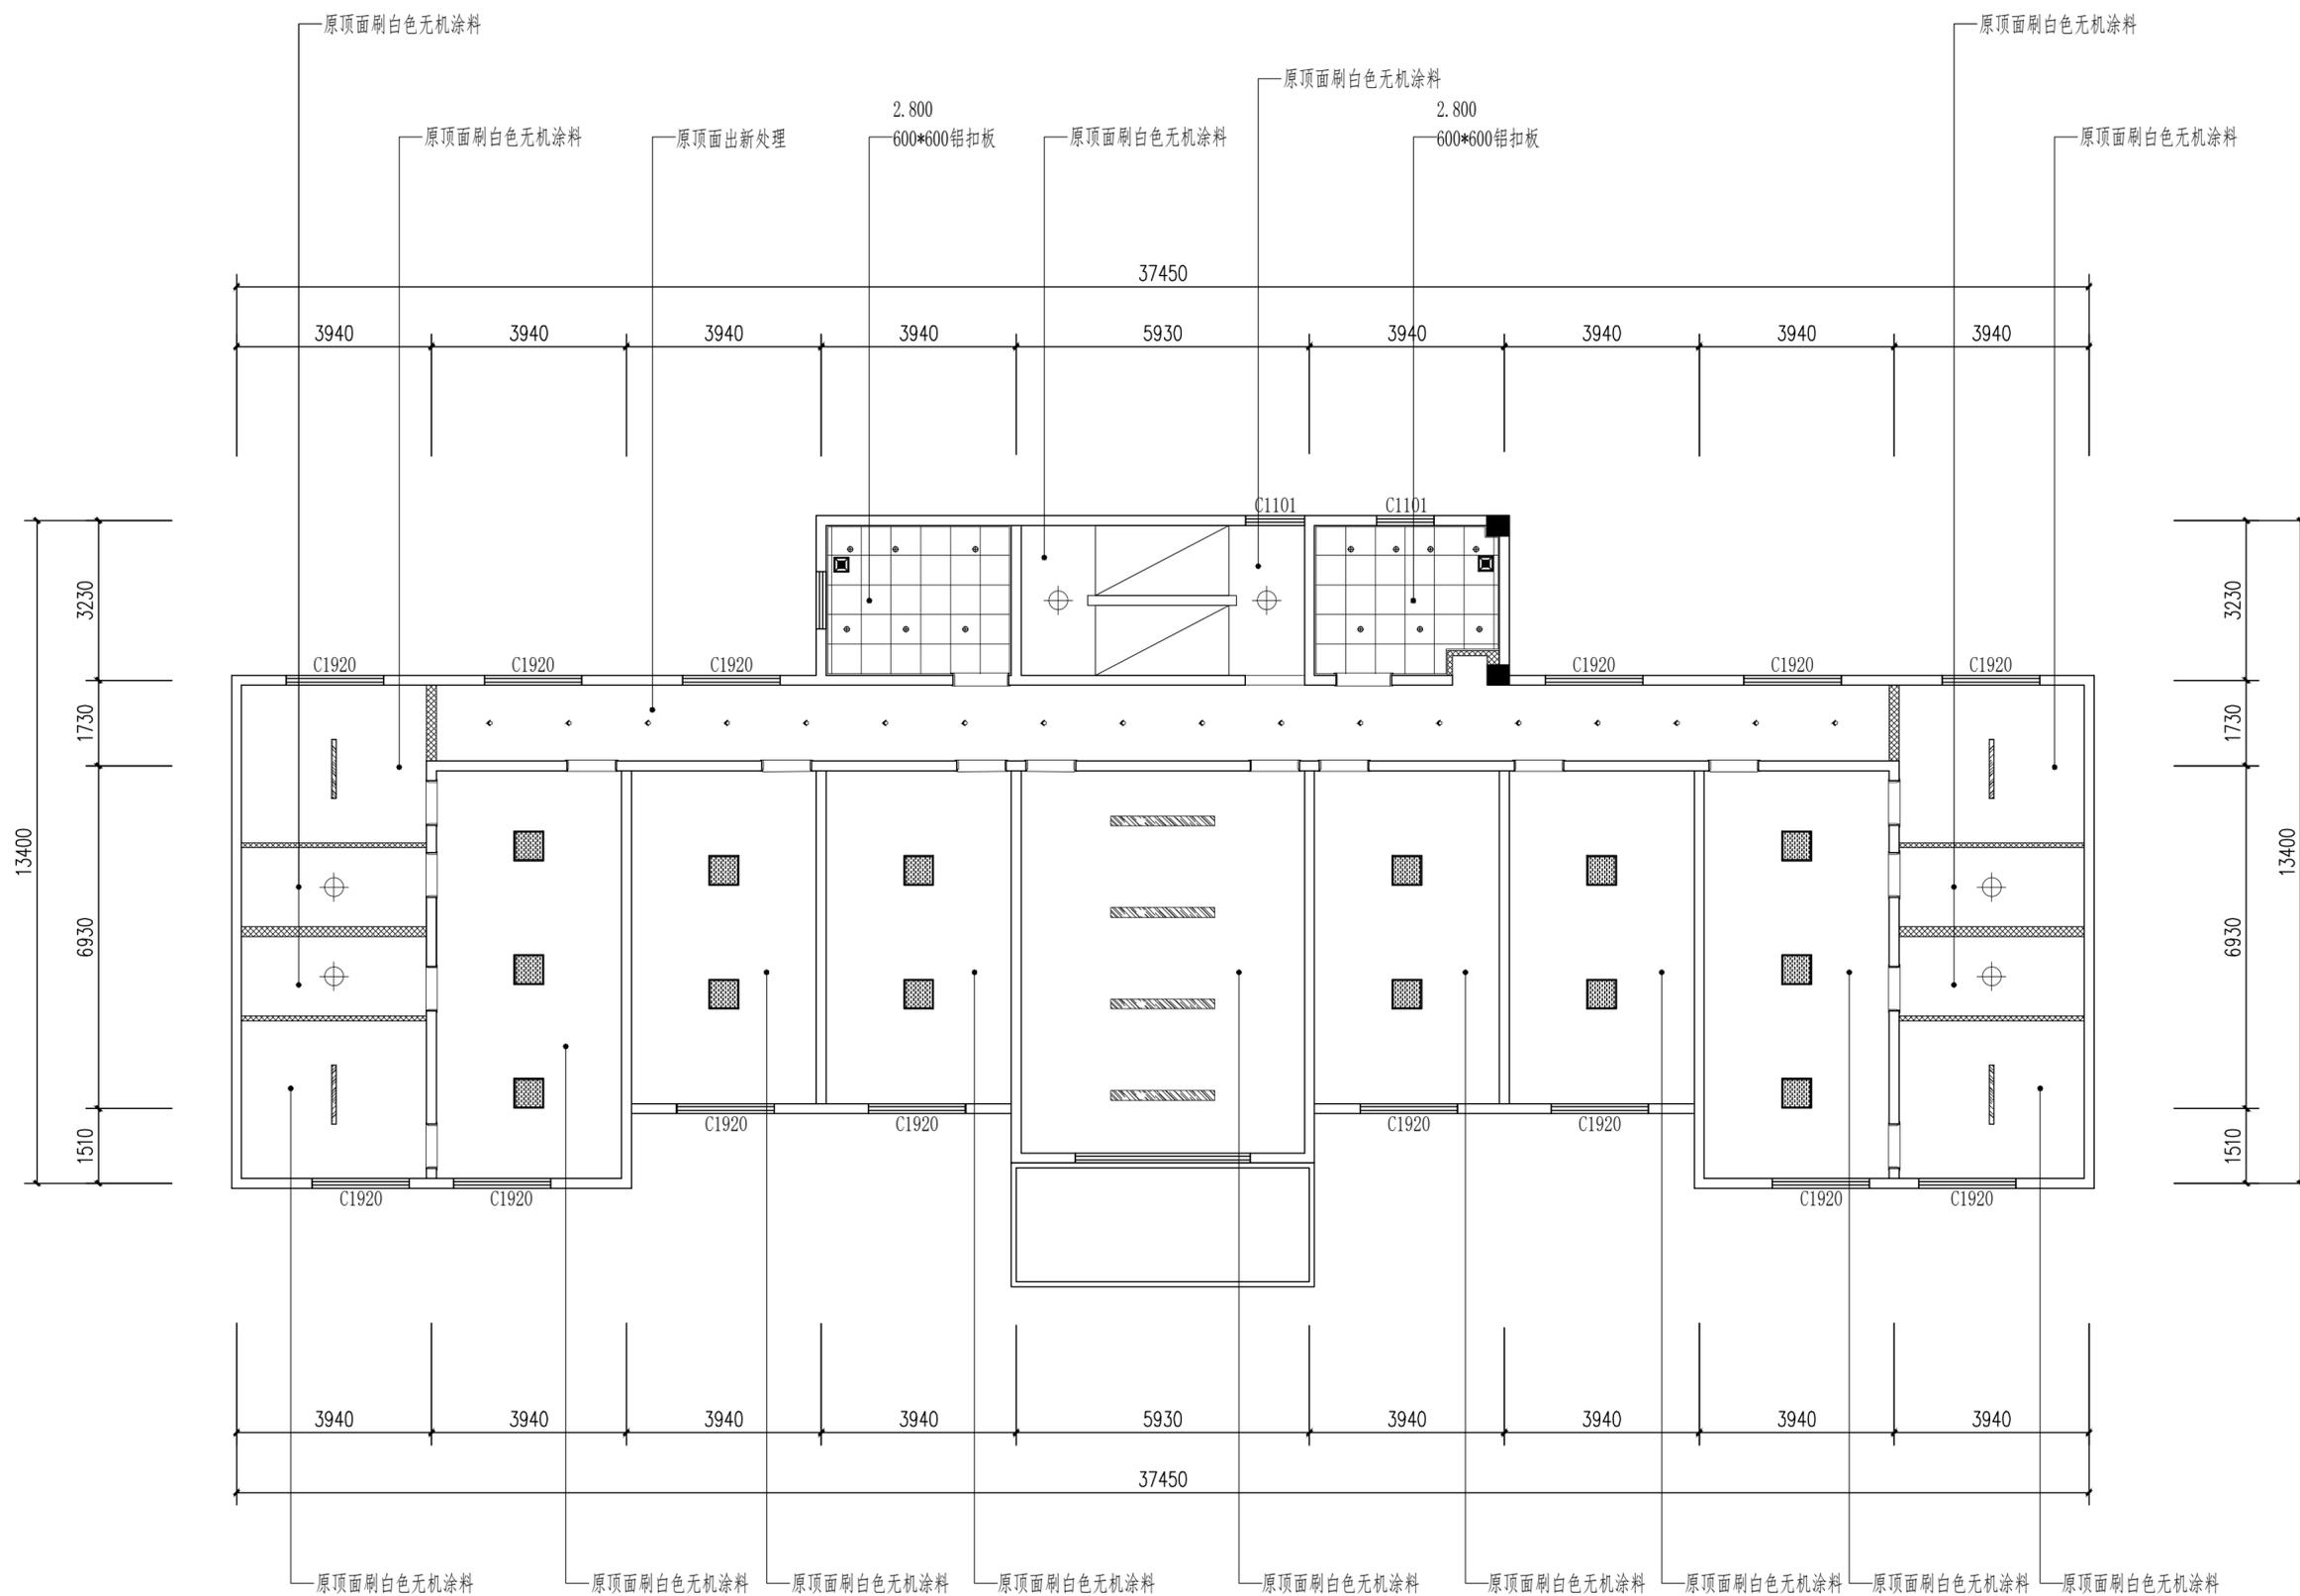

注: 1. 原走廊吊顶出新处理, 走廊顶面灯具原位位换新;

图例	图例说明	规格	图例	图例说明	规格
◇	LED射灯(色温: 4000K)	Φ75mm	⊕	吸顶灯	/
⊕	LED筒灯(色温: 4000K)	Φ75mm	▬	条形吊线灯	/
— — — — —	LED 软灯带	/	▬▬▬▬▬	条形灯	/
▬▬▬▬▬	LED平板灯	600*600mm	■	暖风照明排风一体机	/
■	排风扇	/			

姓名 NAME	邓成
注册印章号 REGISTERED SIGNET NO.	5103062-001
注册证书号 REGISTERED CERTIFICATE NO.	215000941

建设单位: 扬州市江都区樊川镇人民政府
CLIENT

工程名称: 樊川镇派出所及交警中队迁建工程
PROJECT TITLE

子项名称: 主楼建筑
SUB ITEM


项目总负责人 PROJECT NO.	邓成	邓成
审定 APPROVED BY	蔡士治	蔡士治
审核 AUDIT	邓成	邓成
专业负责人 DISCIPLINE CHIEF	邓成	邓成
校对 CHECKED BY	徐斌	徐斌
设计 DESIGNED BY	邹泉	邹泉

图名: 二层灯具尺寸图
DRAWING TITLE

二层灯具尺寸图

设计号 JOB NO.			
图别 DWC. CATEGORY	装饰	版本号 VER. NO.	第一版
图号 DWC. NO.	A-2F-06	日期 DATE	202601

注: 所有图纸需经审查机构审查合格后方可施工

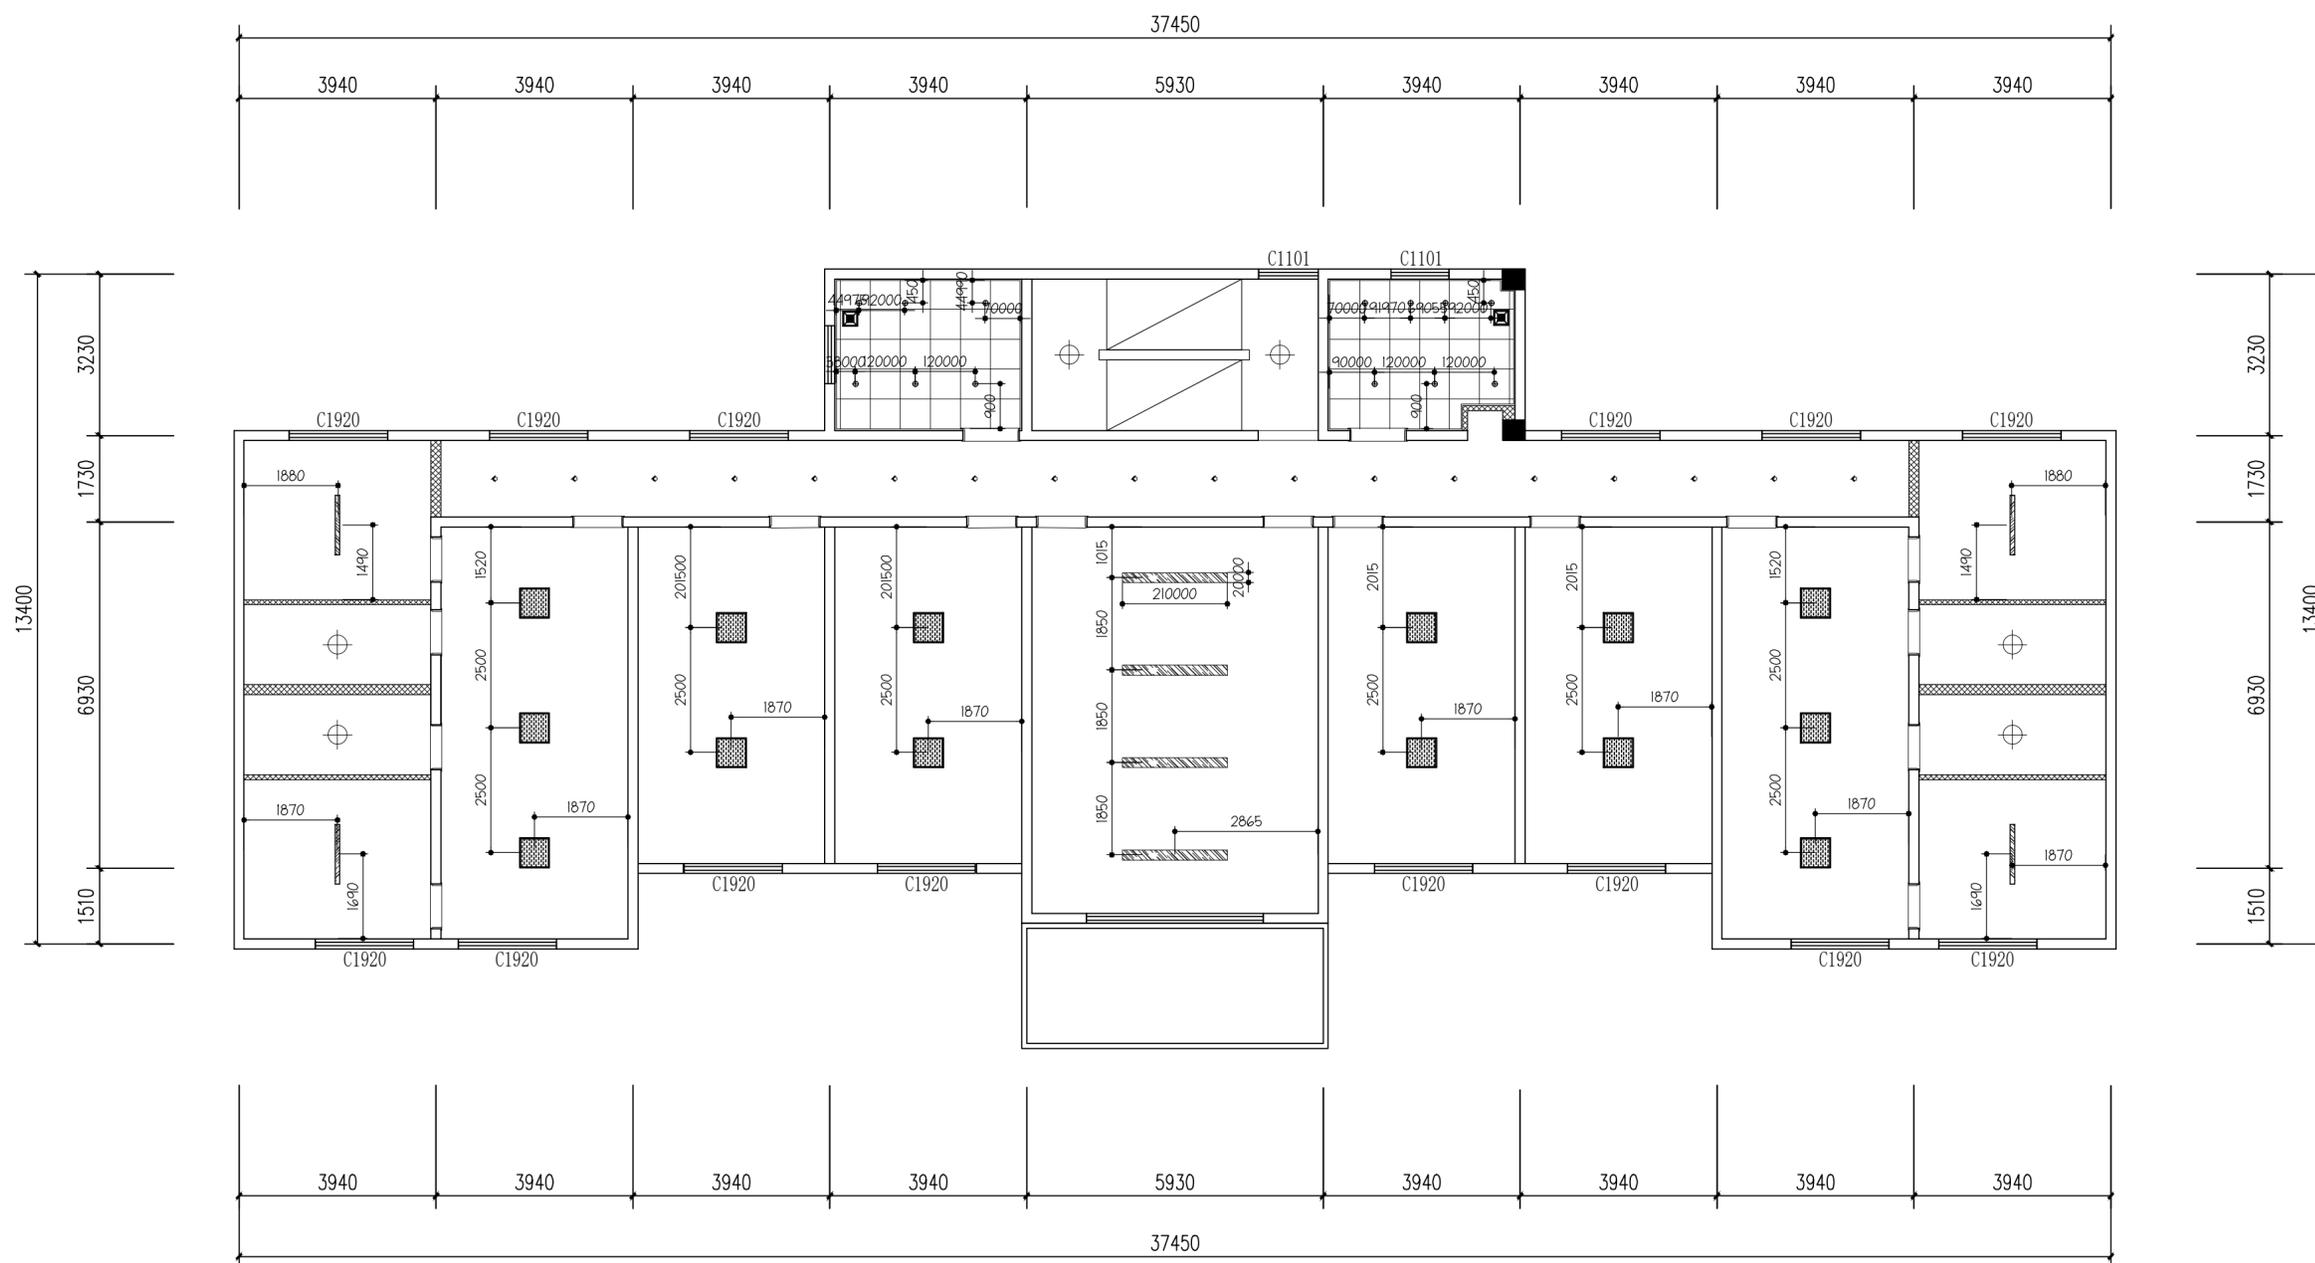

注: 1. 原走廊吊顶出新处理, 走廊顶面灯具原位位换新;

图例	图例说明	规格	图例	图例说明	规格
◇	LED射灯(色温: 4000K)	Φ75mm	⊕	吸顶灯	/
⊕	LED筒灯(色温: 4000K)	Φ75mm	▬	条形吊线灯	/
— — — —	LED 软灯带	/	▬▬▬▬	条形灯	/
▬▬▬▬	LED平板灯	600*600mm	▬▬▬▬	暖风照明排风一体机	/
⊠	排风扇	/			

姓名 NAME	邓成
注册印章号 REGISTERED SIGNET NO.	5103062-001
注册证书号 REGISTERED CERTIFICATE NO.	215000941

建设单位: 扬州市江都区樊川镇人民政府
CLIENT

工程名称: 樊川镇派出所及交警中队迁建工程
PROJECT TITLE

子项名称: 主楼建筑
SUB ITEM


项目总负责人 PROJECT NO.	邓成	邓成
审定 APPROVED BY	蔡士治	蔡士治
审核 AUDIT	邓成	邓成
专业负责人 DISCIPLINE CHIEF	邓成	邓成
校对 CHECKED BY	徐斌	徐斌
设计 DESIGNED BY	邹泉	邹泉

图名: DRAWING TITLE


二层地坪材质图

设计号 JOB NO.			
图别 DWC. CATEGORY	装饰	版本号 VER. NO.	第一版
图号 DWC. NO.	A-2F-07	日期 DATE	202601

注: 所有图纸需经审查机构审查合格后方可施工

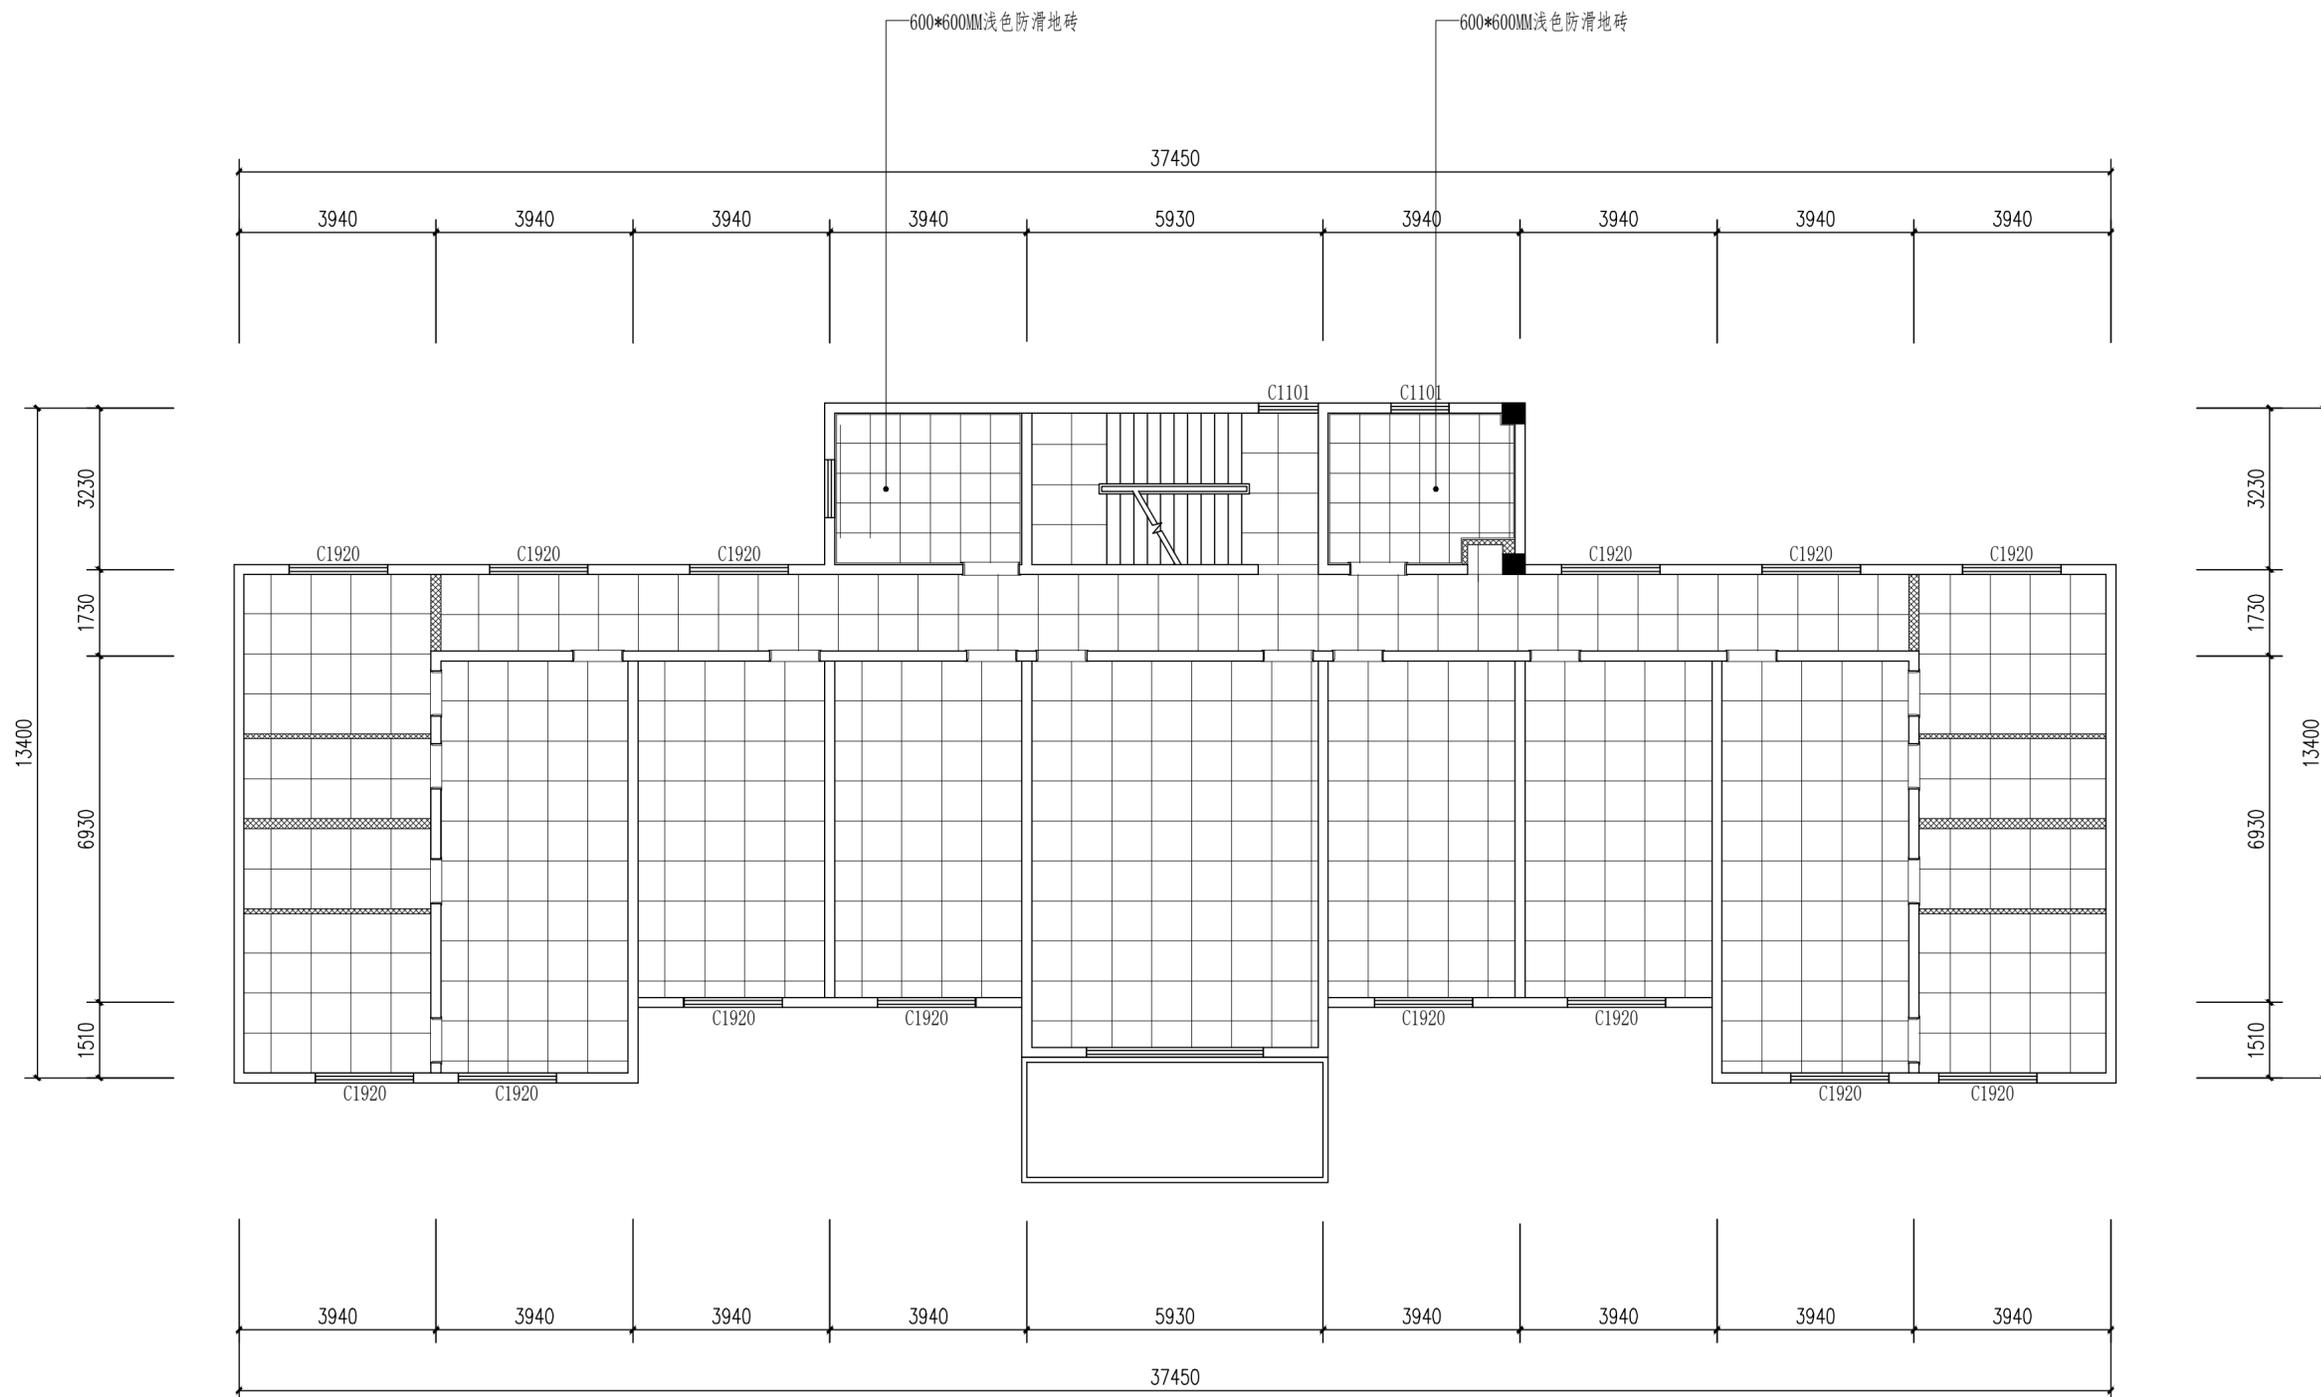

注: 1. 除标注外其余均为原有地面出新处理:

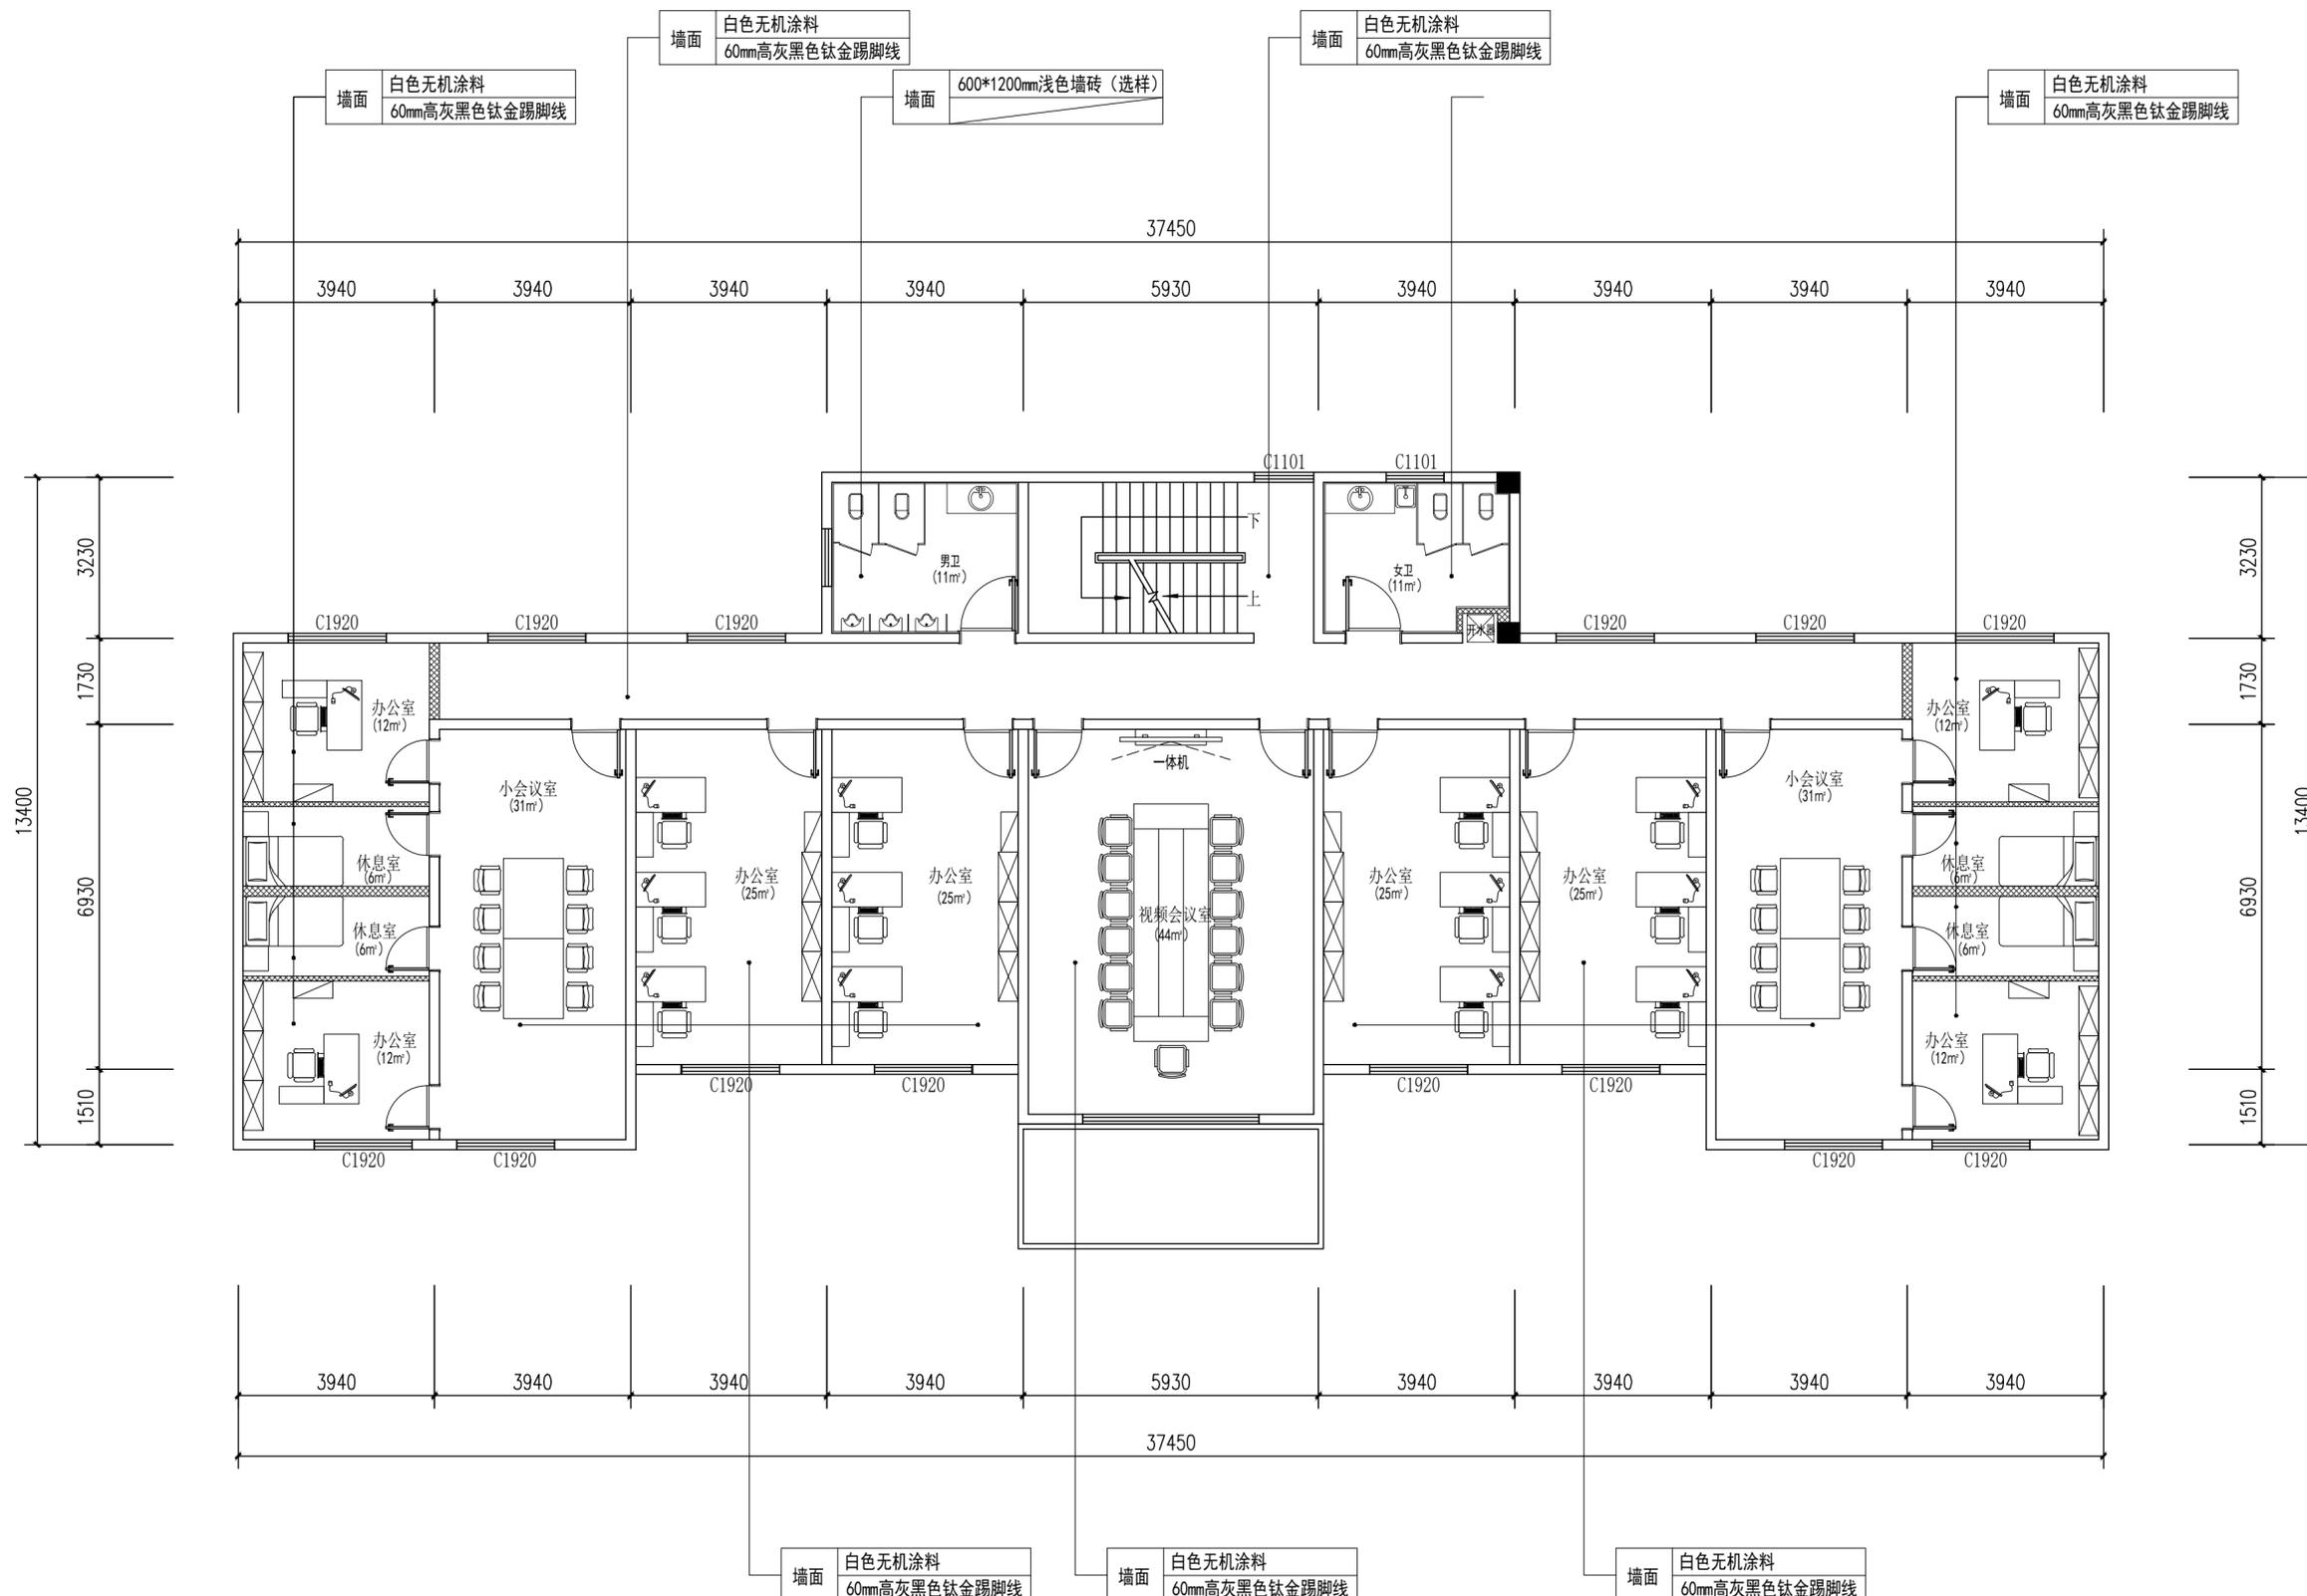

姓名 NAME	邓成
注册印章号 REGISTERED SIGNET NO.	5103062-001
注册证书号 REGISTERED CERTIFICATE NO.	215000941

建设单位: 扬州市江都区樊川镇人民政府

工程名称: 樊川镇派出所及交警中队迁建工程

子项名称: 主楼建筑


项目总负责人 PROJECT NO.	邓成	邓成
审定 APPROVED BY	蔡士治	蔡士治
审核 AUDIT	邓成	邓成
专业负责人 DISCIPLINE CHIEF	邓成	邓成
校对 CHECKED BY	徐斌	徐斌
设计 DESIGNED BY	邹泉	邹泉

图名: DRAWING TITLE

三层原始结构图

设计号 JOB NO.			
图别 DWC. CATEGORY	装饰	版本号 VER. NO.	第一版
图号 DWC. NO.	A-3F-01	日期 DATE	202601

注: 所有图纸需经审查机构审查合格后方可施工

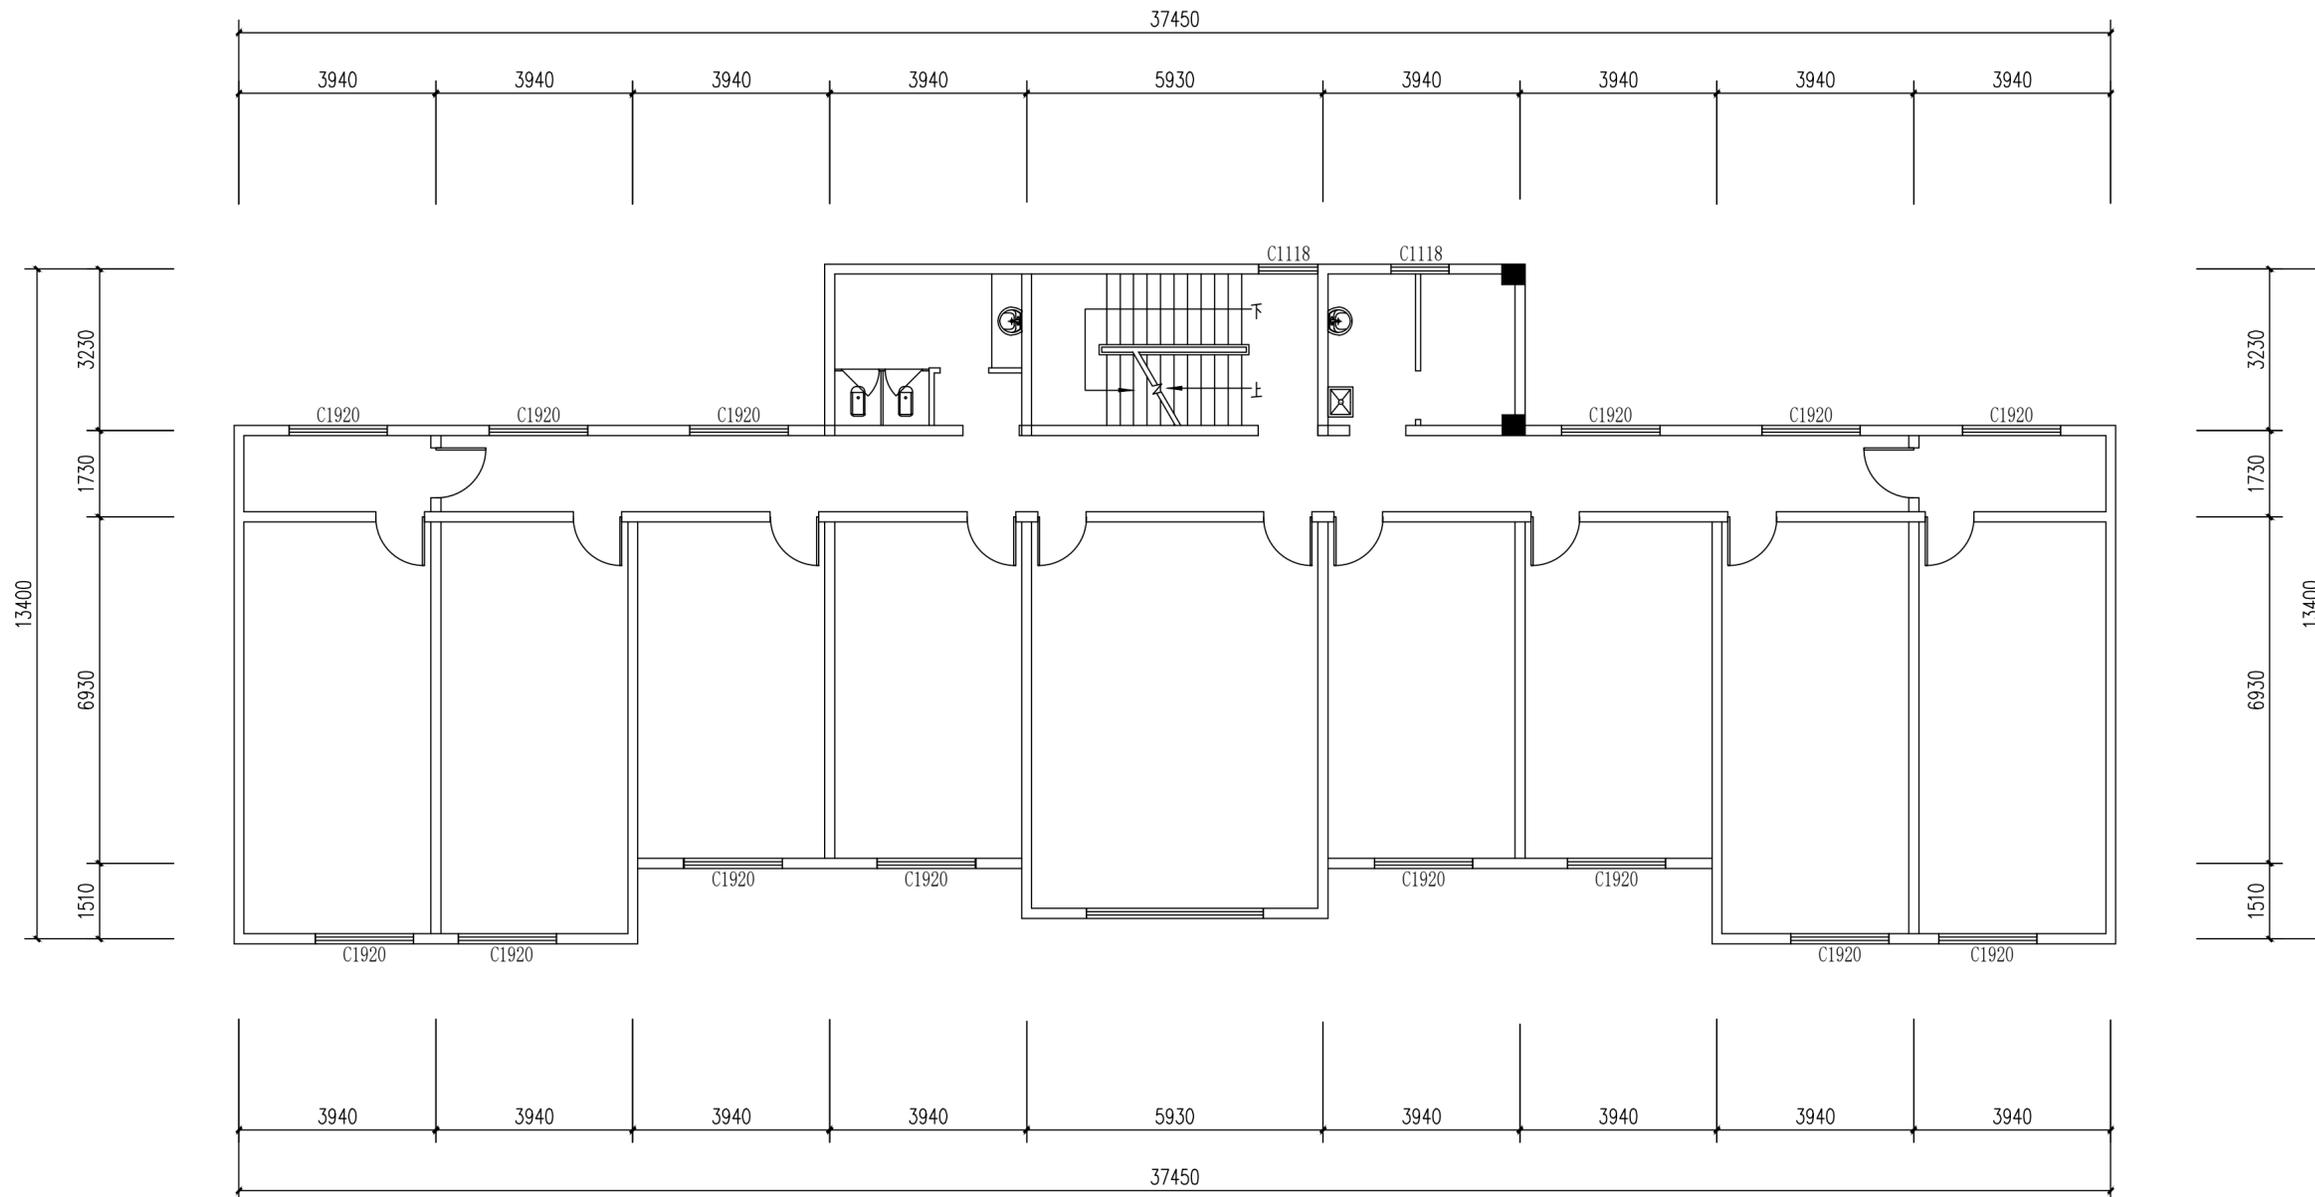

姓名 NAME	邓成
注册印章号 REGISTERED SIGNET NO.	5103062-001
注册证书号 REGISTERED CERTIFICATE NO.	215000941

建设单位: 扬州市江都区樊川镇人民政府
CLIENT

工程名称: 樊川镇派出所及交警中队迁建工程
PROJECT TITLE

子项名称: 主楼建筑
SUB ITEM


项目总负责人 PROJECT NO.	邓成	邓成
审定 APPROVED BY	蔡士治	蔡士治
审核 AUDIT	邓成	邓成
专业负责人 DISCIPLINE CHIEF	邓成	邓成
校对 CHECKED BY	徐斌	徐斌
设计 DESIGNED BY	邹泉	邹泉

图名: DRAWING TITLE


三层原始墙体拆除图

设计号 JOB NO.			
图别 DWC. CATEGORY	装饰	版本号 VER. NO.	第一版
图号 DWC. NO.	A-3F-02	日期 DATE	202601

注: 所有图纸需经审查机构审查合格后方可施工

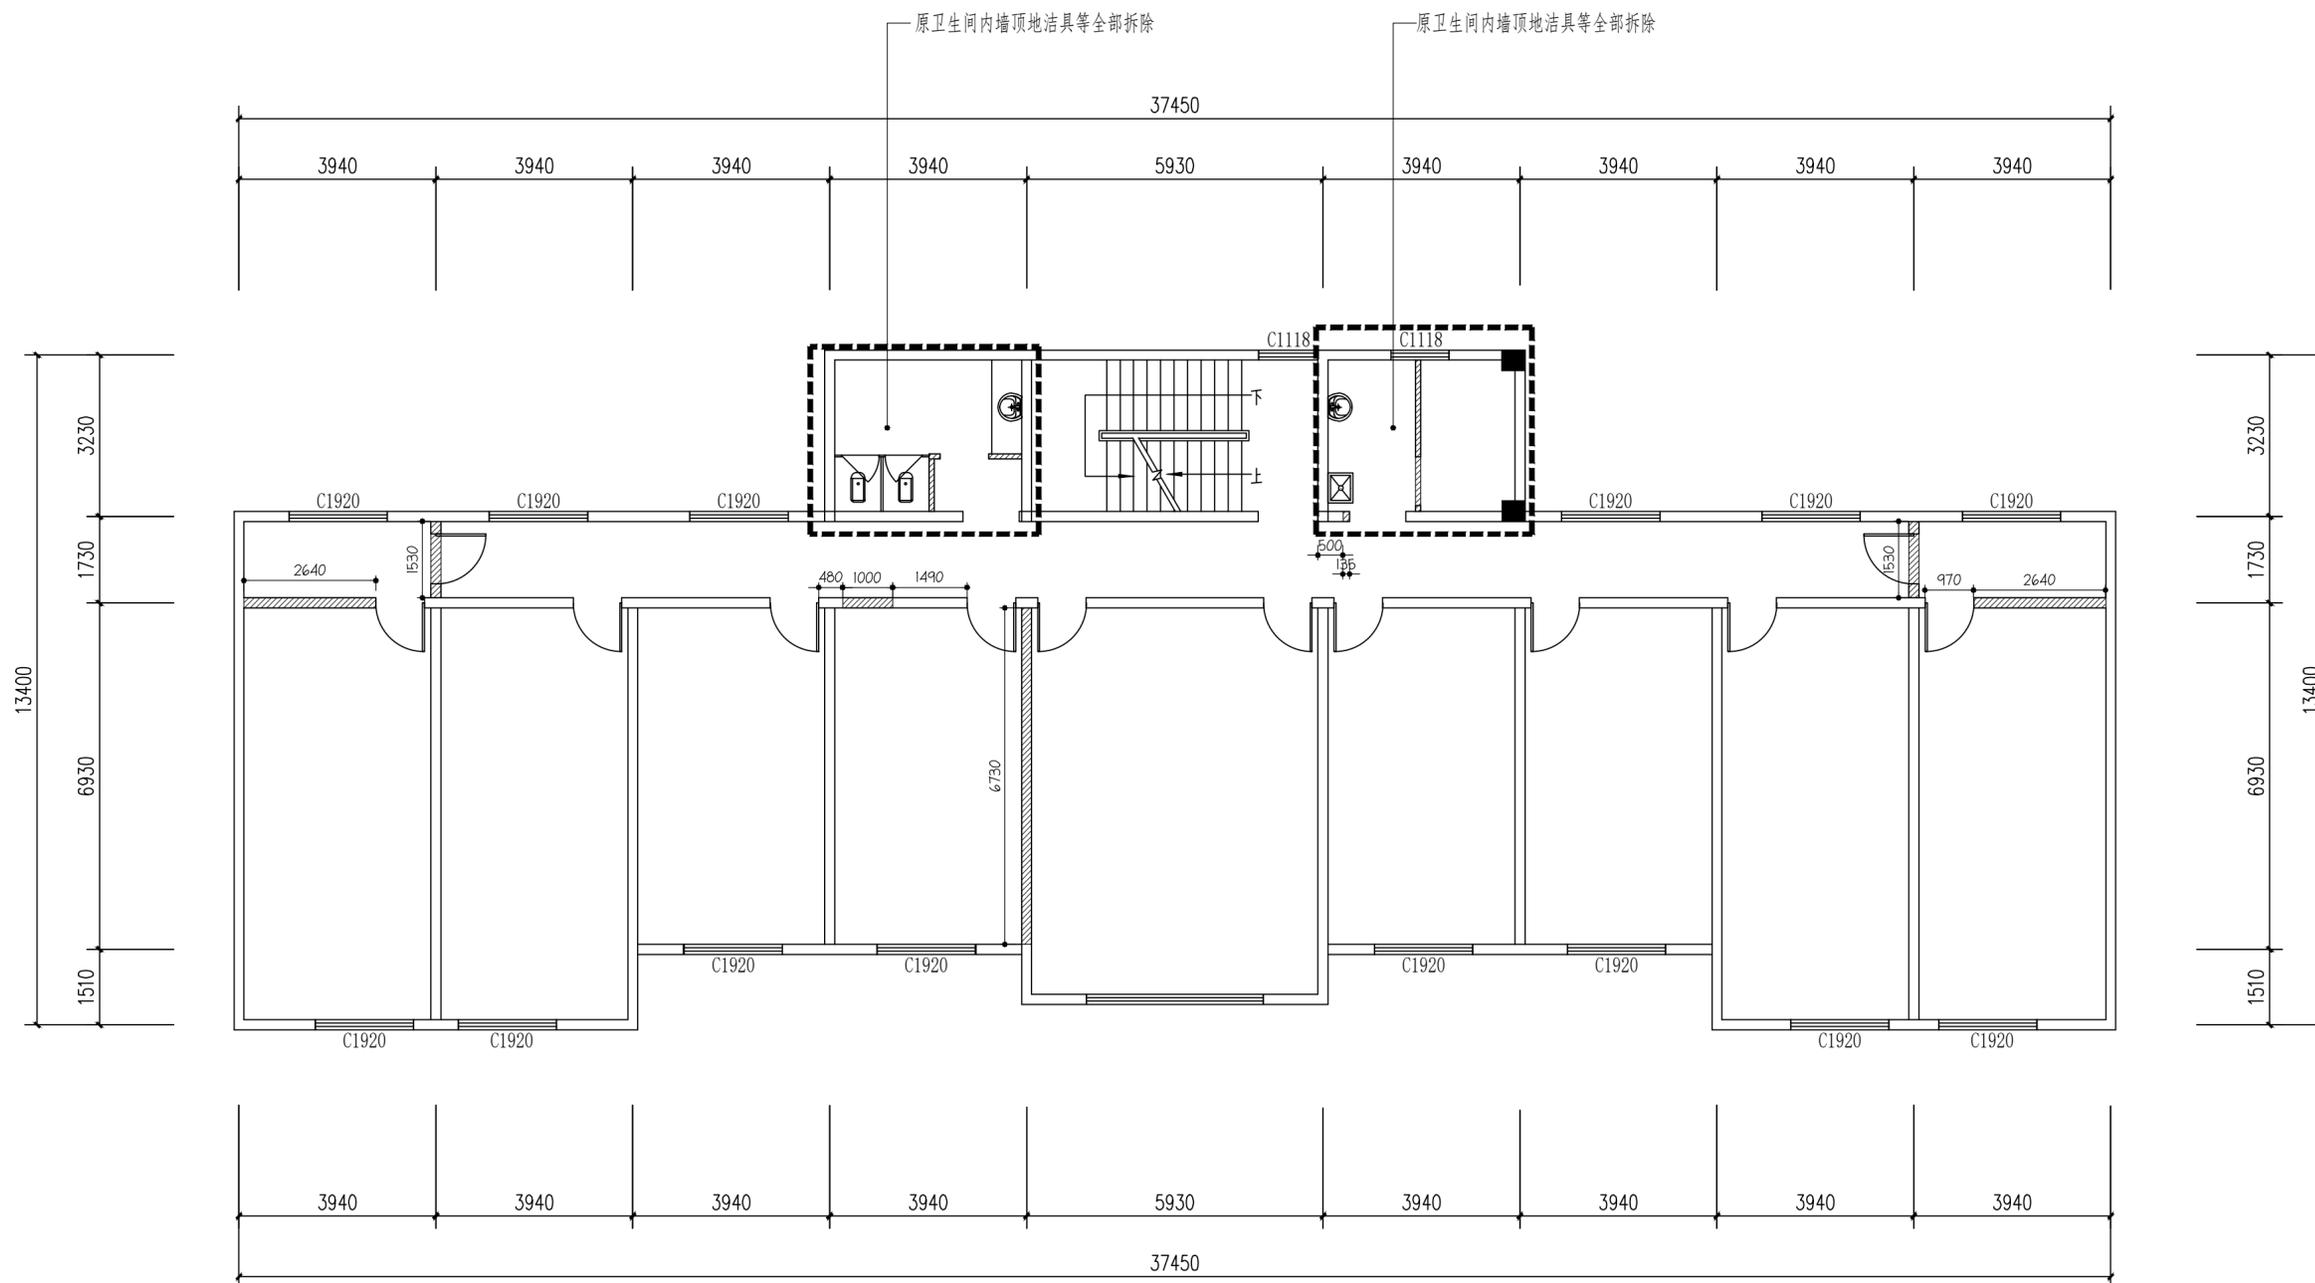

编号	图例	说明
01	——	原有砖墙
02	▨▨▨▨	原有墙体拆除

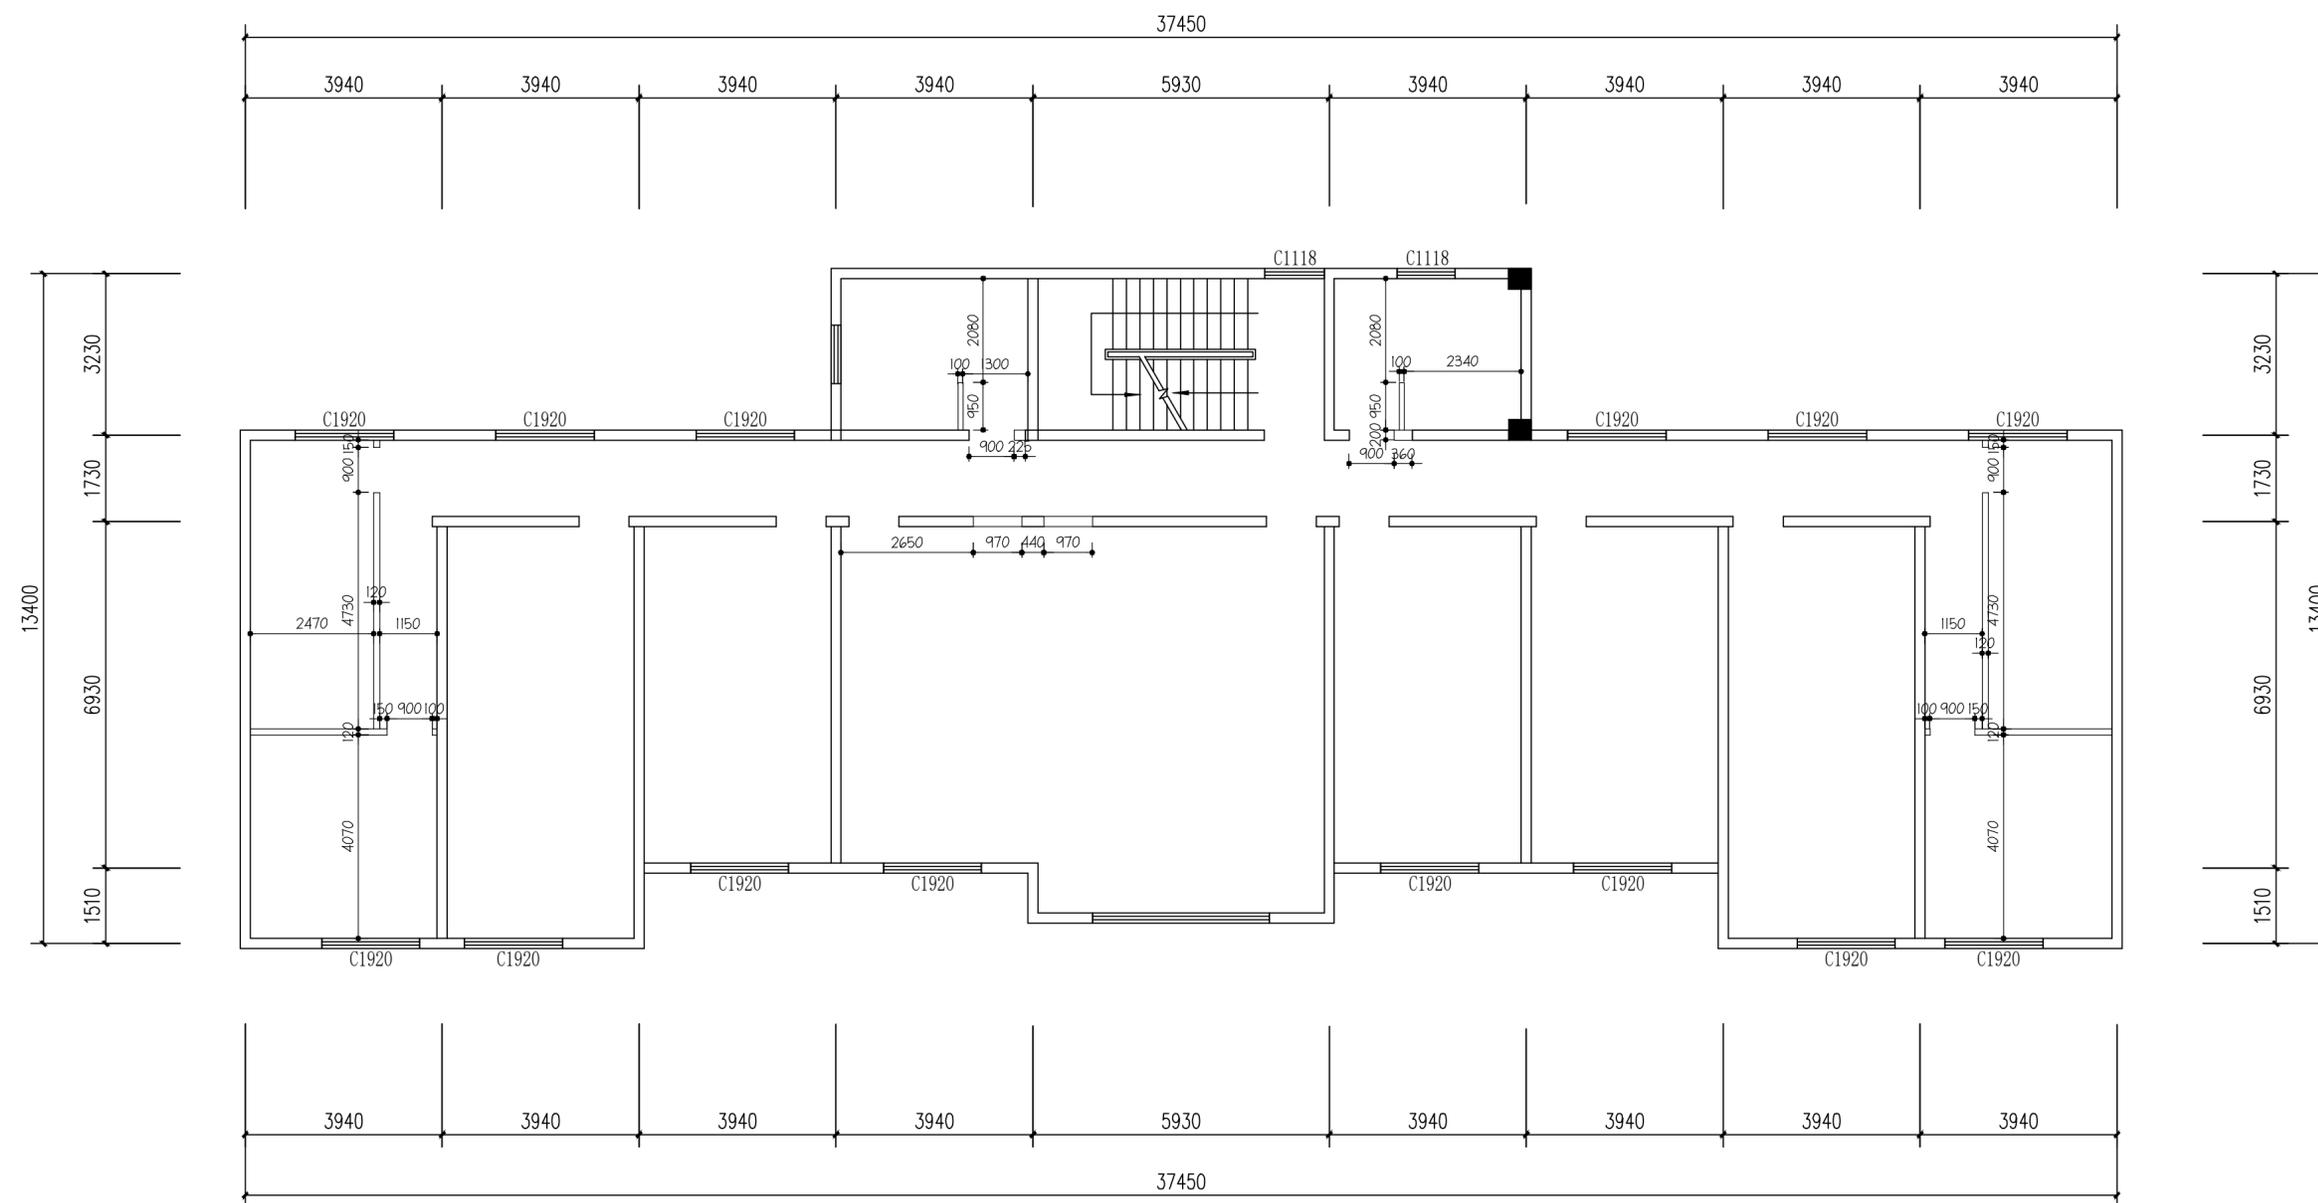

编号	图例	说明
01	——	原有砖墙
02	▨	120/200厚粉煤灰蒸压加气块墙 (墙高砌至顶)

注: 1. 新建隔墙为土建完成面隔墙尺寸;
2. 新增门洞高度与现有门洞尺寸一致;
3. 新增粉煤灰蒸压加气块墙体, 耐火极限 $\geq 1h$;

姓名 NAME	邓成
注册印章号 REGISTERED SIGNET NO.	5103062-001
注册证书号 REGISTERED CERTIFICATE NO.	215000941

建设单位: 扬州市江都区樊川镇人民政府
CLIENT

工程名称: 樊川镇派出所及交警中队迁建工程
PROJECT TITLE

子项名称: 主楼建筑
SUB ITEM


项目总负责人 PROJECT NO.	邓成	邓成
审定 APPROVED BY	蔡士治	蔡士治
审核 AUDIT	邓成	邓成
专业负责人 DISCIPLINE CHIEF	邓成	邓成
校对 CHECKED BY	徐斌	徐斌
设计 DESIGNED BY	邹泉	邹泉


图名: DRAWING TITLE

三层平面布置图

设计号 JOB NO.			
图别 DWC. CATEGORY	装饰	版本号 VER. NO.	第一版
图号 DWC. NO.	A-3F-04	日期 DATE	202601

注: 所有图纸需经审查机构审查合格后方可施工

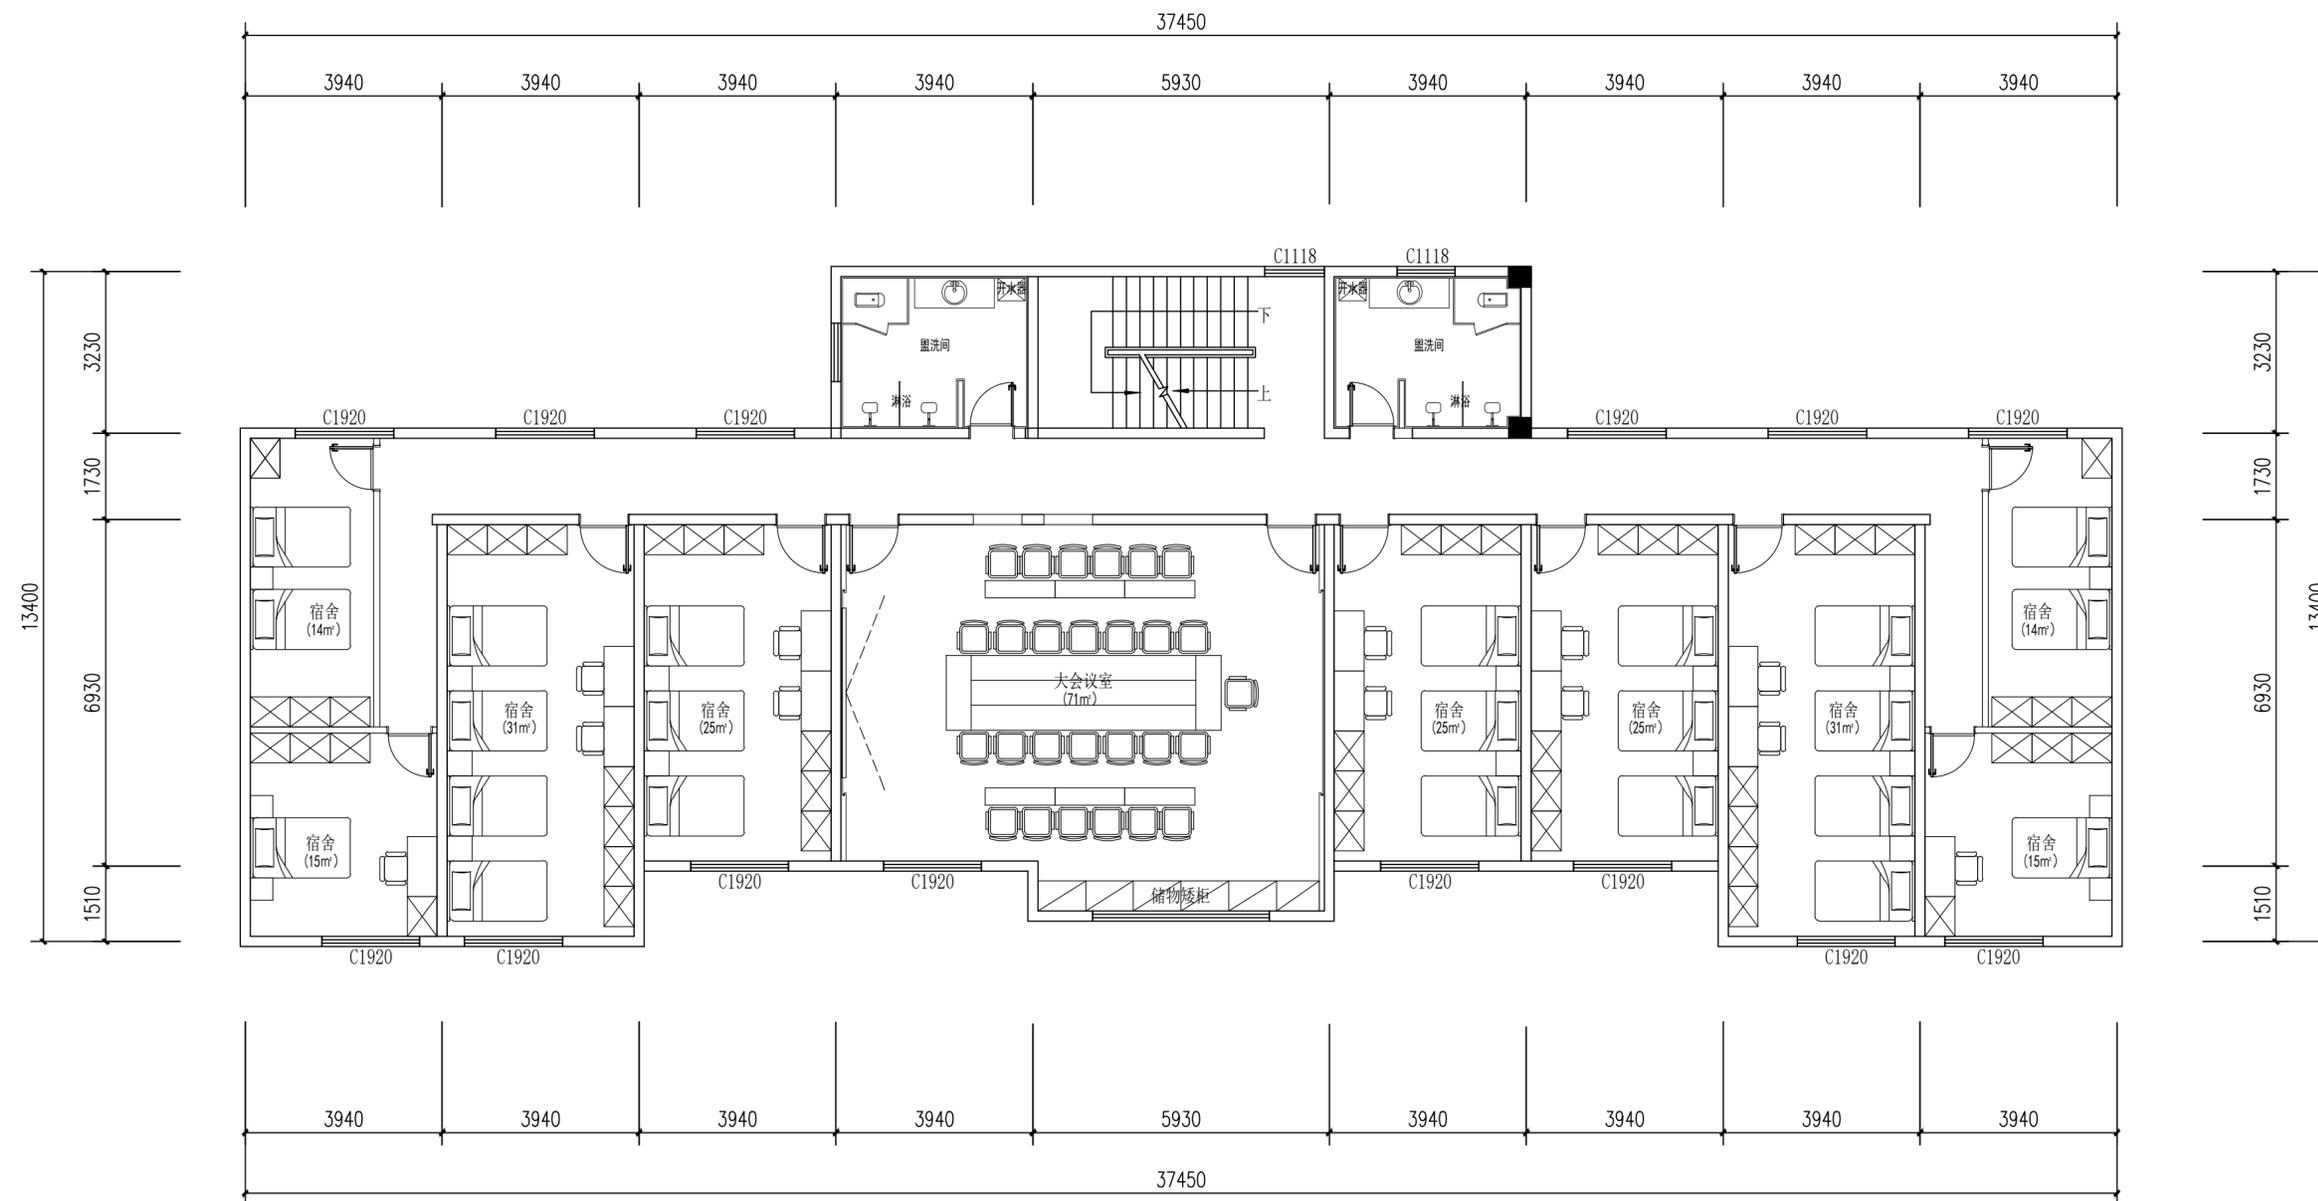

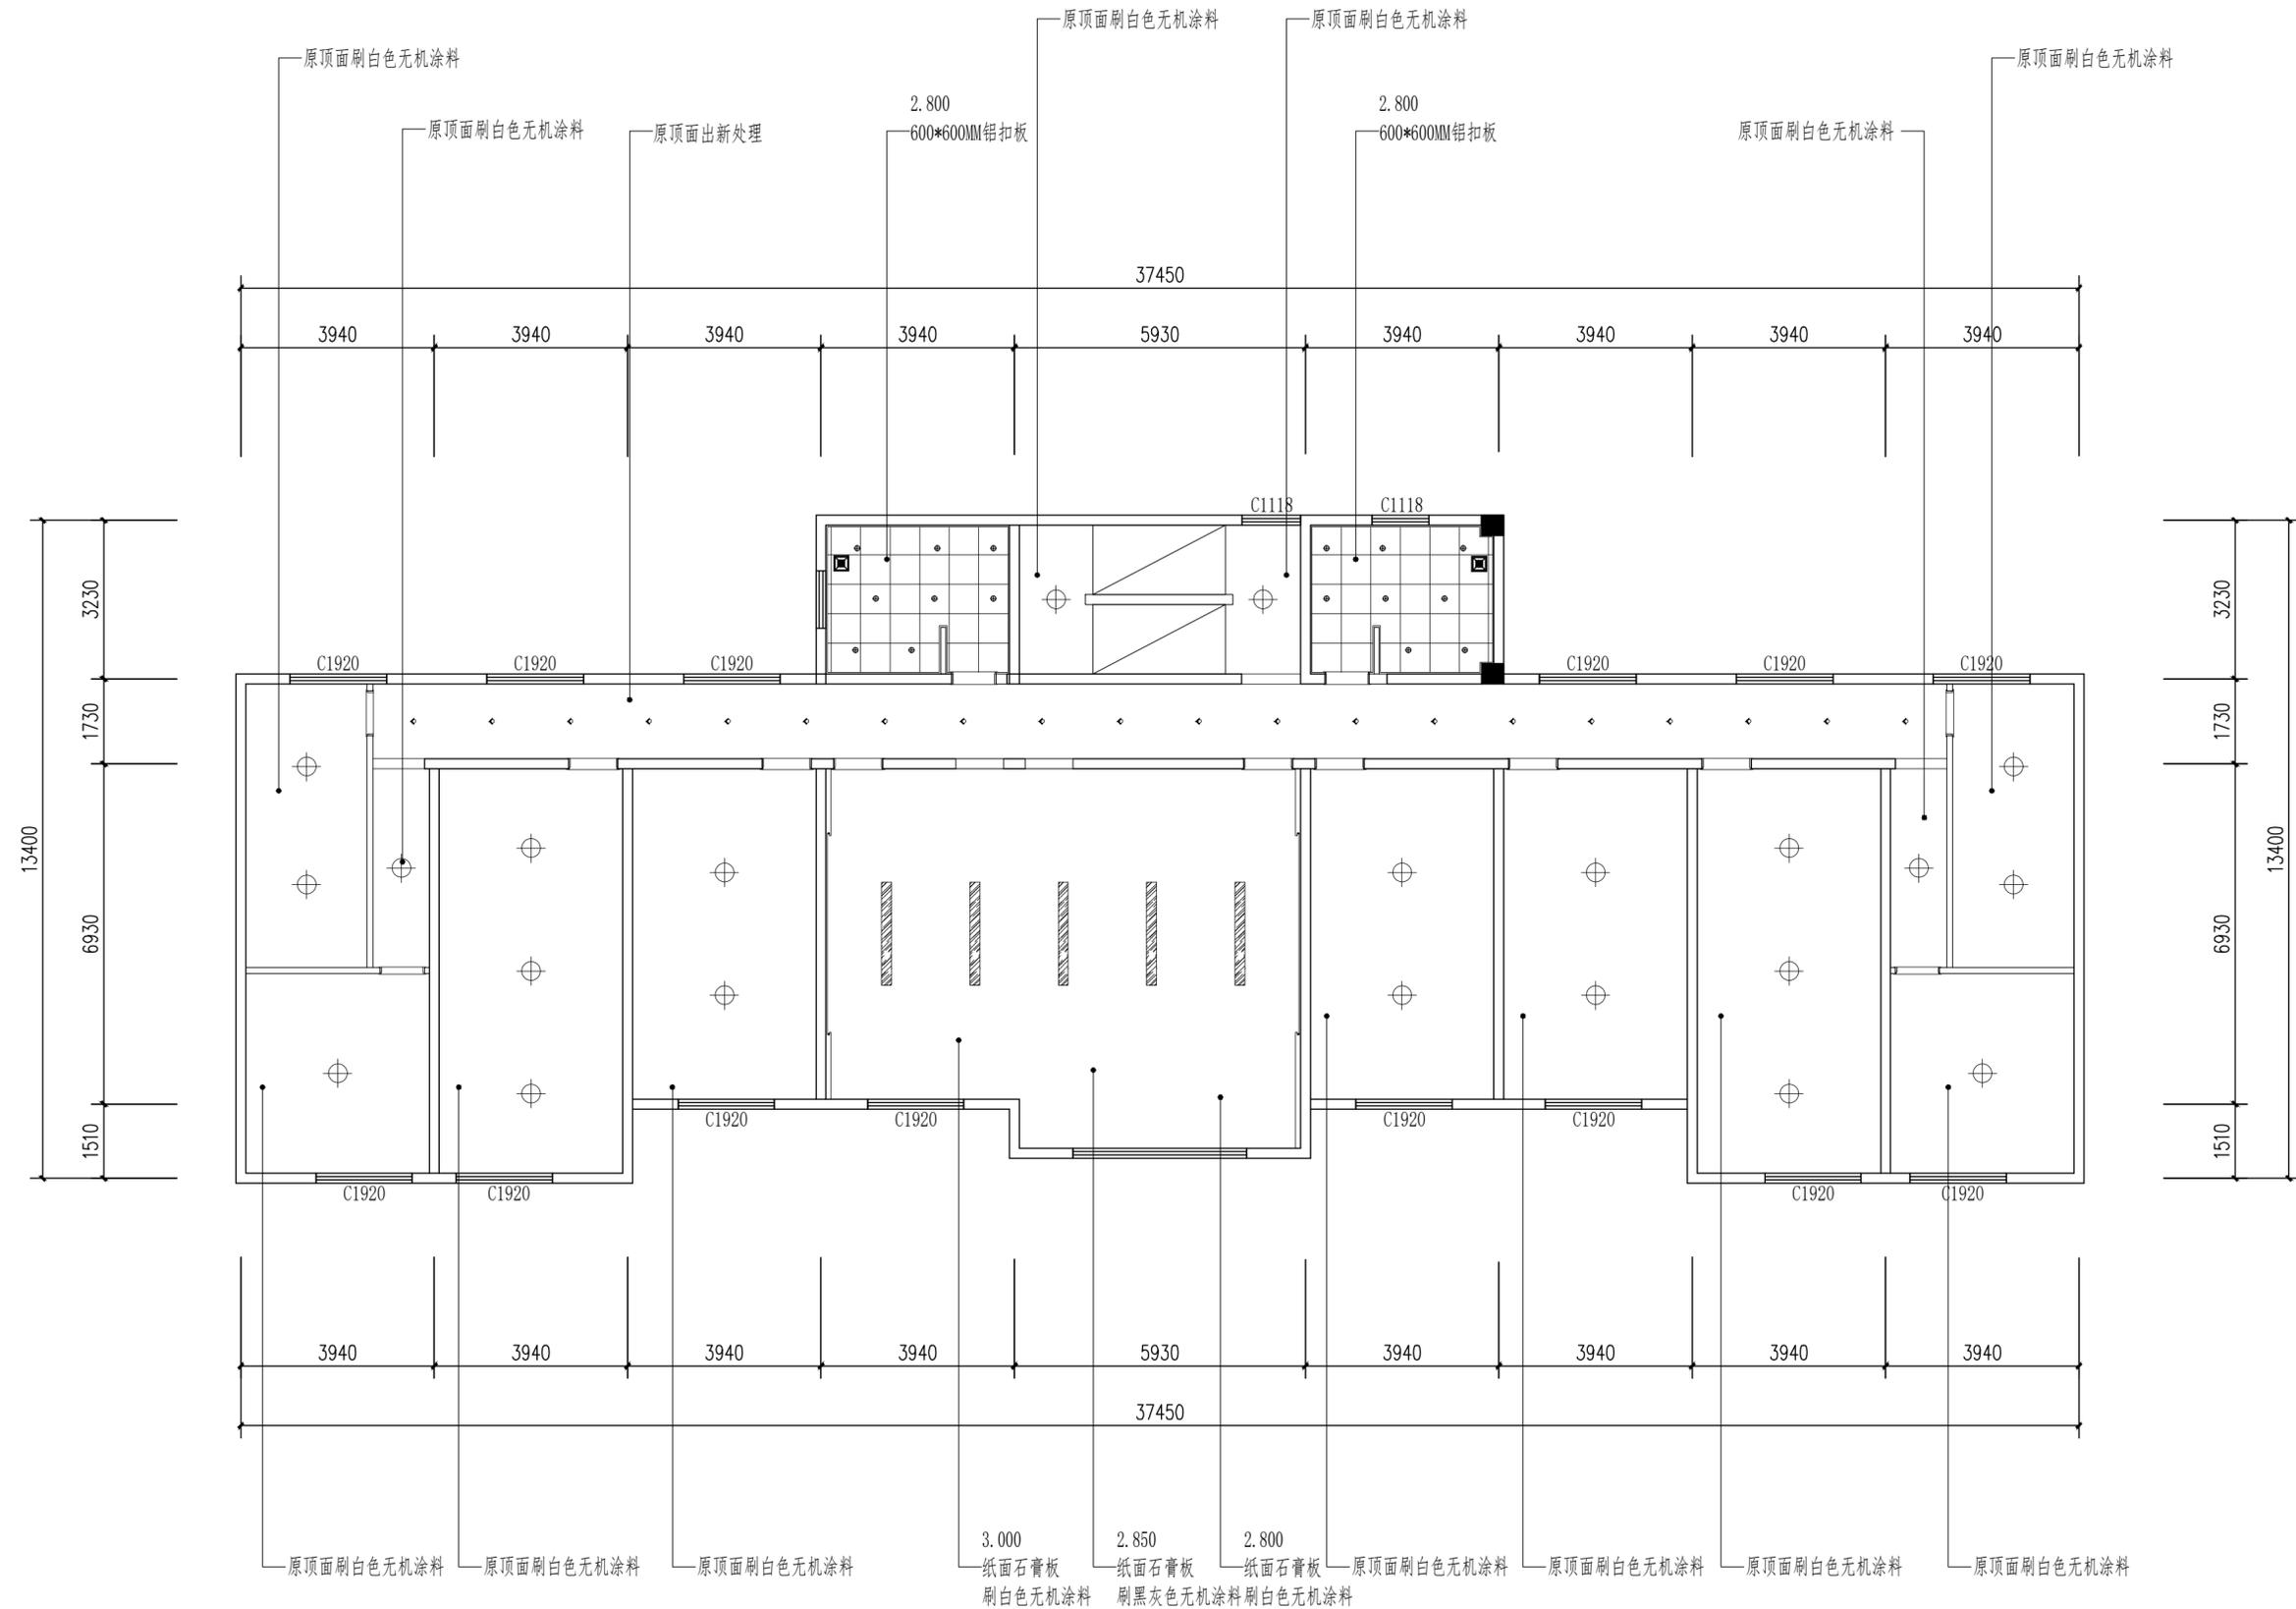

注: 1. 原走廊吊顶出新处理, 走廊顶面灯具原位换新;

图例	图例说明	规格	图例	图例说明	规格
◇	LED射灯(色温: 4000K)	Φ75mm	⊕	吸顶灯	/
⊕	LED筒灯(色温: 4000K)	Φ75mm	▨	条形吊线灯	/
— — — — —	LED 软灯带	/	▨▨▨▨	条形灯	/
▨	LED平板灯	600*600mm	☑	暖风照明排风一体机	/
☑	排风扇	/			

姓名 NAME	邓成
注册印章号 REGISTERED SIGNET NO.	5103062-001
注册证书号 REGISTERED CERTIFICATE NO.	215000941

建设单位: 扬州市江都区樊川镇人民政府
CLIENT

工程名称: 樊川镇派出所及交警中队迁建工程
PROJECT TITLE

子项名称: 主楼建筑
SUB ITEM


项目总负责人 PROJECT NO.	邓成	邓成
审定 APPROVED BY	蔡士治	蔡士治
审核 AUDIT	邓成	邓成
专业负责人 DISCIPLINE CHIEF	邓成	邓成
校对 CHECKED BY	徐斌	徐斌
设计 DESIGNED BY	邹泉	邹泉

图名: DRAWING TITLE

三层灯具尺寸图

设计号 JOB NO.			
图别 DWC. CATEGORY	装饰	版本号 VER. NO.	第一版
图号 DWC. NO.	A-3F-06	日期 DATE	202601

注: 所有图纸需经审查机构审查合格后方可施工

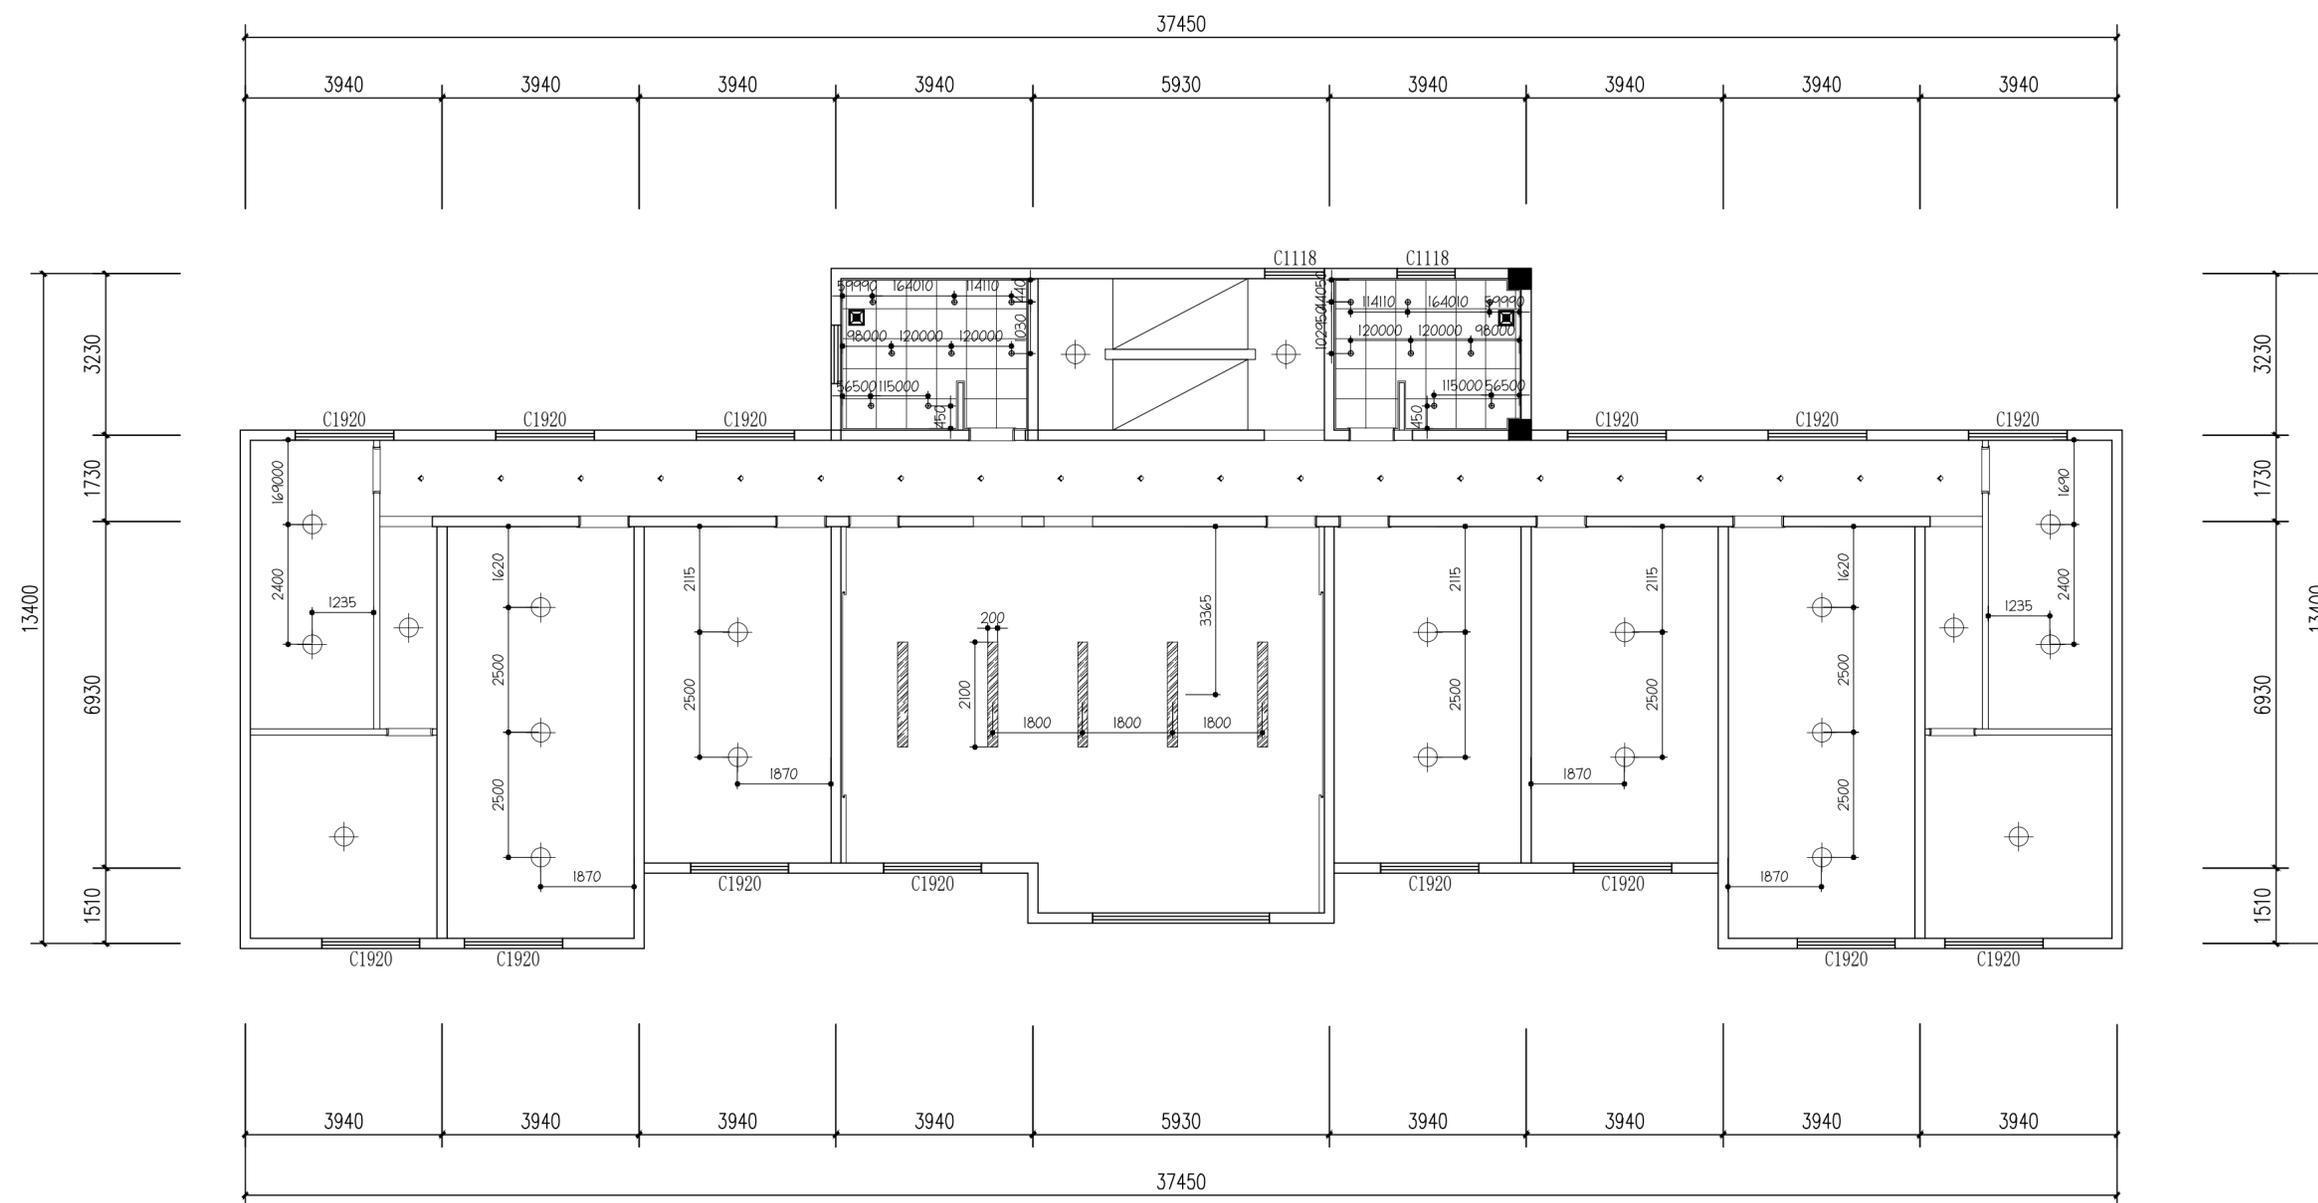

注: 1. 原走廊吊顶出新处理, 走廊顶面灯具原位位换新;

图例	图例说明	规格	图例	图例说明	规格
◇	LED射灯(色温: 4000K)	Φ75mm	⊕	吸顶灯	/
⊕	LED筒灯(色温: 4000K)	Φ75mm	▬	条形吊线灯	/
— — — — —	LED 软灯带	/	▬▬▬▬▬	条形灯	/
▬▬▬▬▬	LED平板灯	600*600mm	▬▬▬▬▬	暖风照明排风一体机	/
□	排风扇	/			

姓名 NAME	邓成
注册印章号 REGISTERED SIGNET NO.	5103062-001
注册证书号 REGISTERED CERTIFICATE NO.	215000941

建设单位: 扬州市江都区樊川镇人民政府
CLIENT

工程名称: 樊川镇派出所及交警中队迁建工程
PROJECT TITLE

子项名称: 主楼建筑
SUB ITEM


项目总负责人 PROJECT NO.	邓成	邓成
审定 APPROVED BY	蔡士治	蔡士治
审核 AUDIT	邓成	邓成
专业负责人 DISCIPLINE CHIEF	邓成	邓成
校对 CHECKED BY	徐斌	徐斌
设计 DESIGNED BY	邹泉	邹泉

图名: DRAWING TITLE


三层地坪材质图


设计号 JOB NO.			
图别 DWC. CATEGORY	装饰	版本号 VER. NO.	第一版
图号 DWC. NO.	A-3F-07	日期 DATE	202601

注: 所有图纸需经审查机构审查合格后方可施工

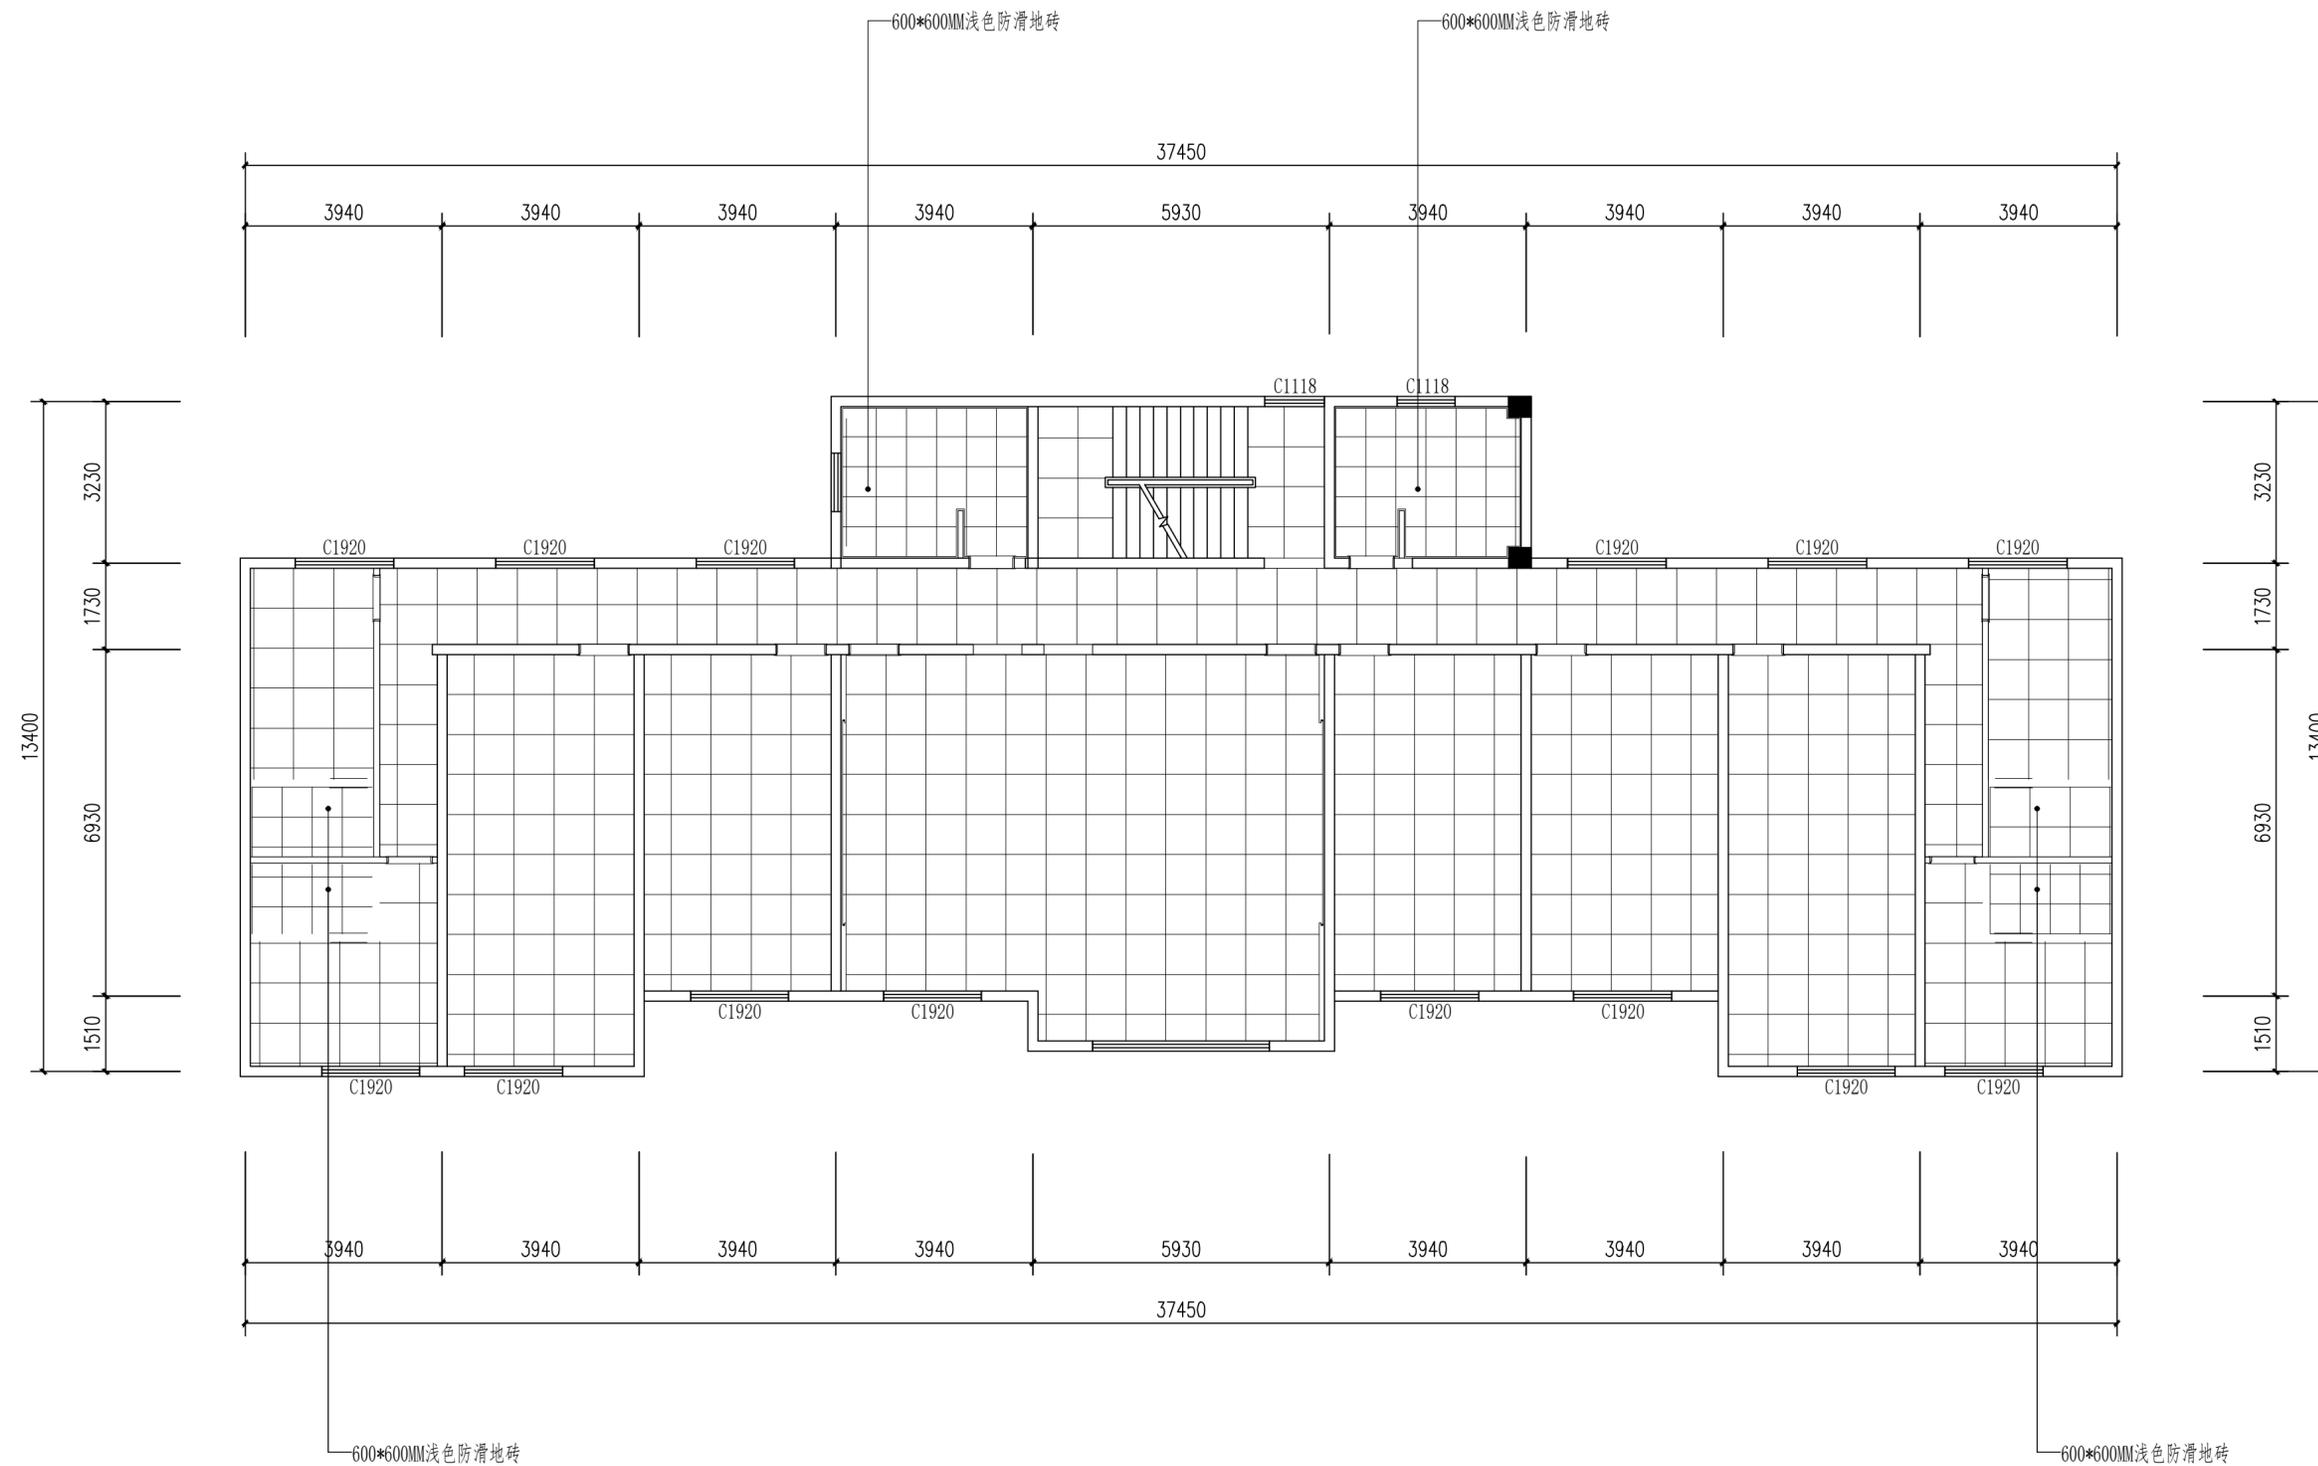


注: 1. 除标注外其余均为原有地面出新处理;

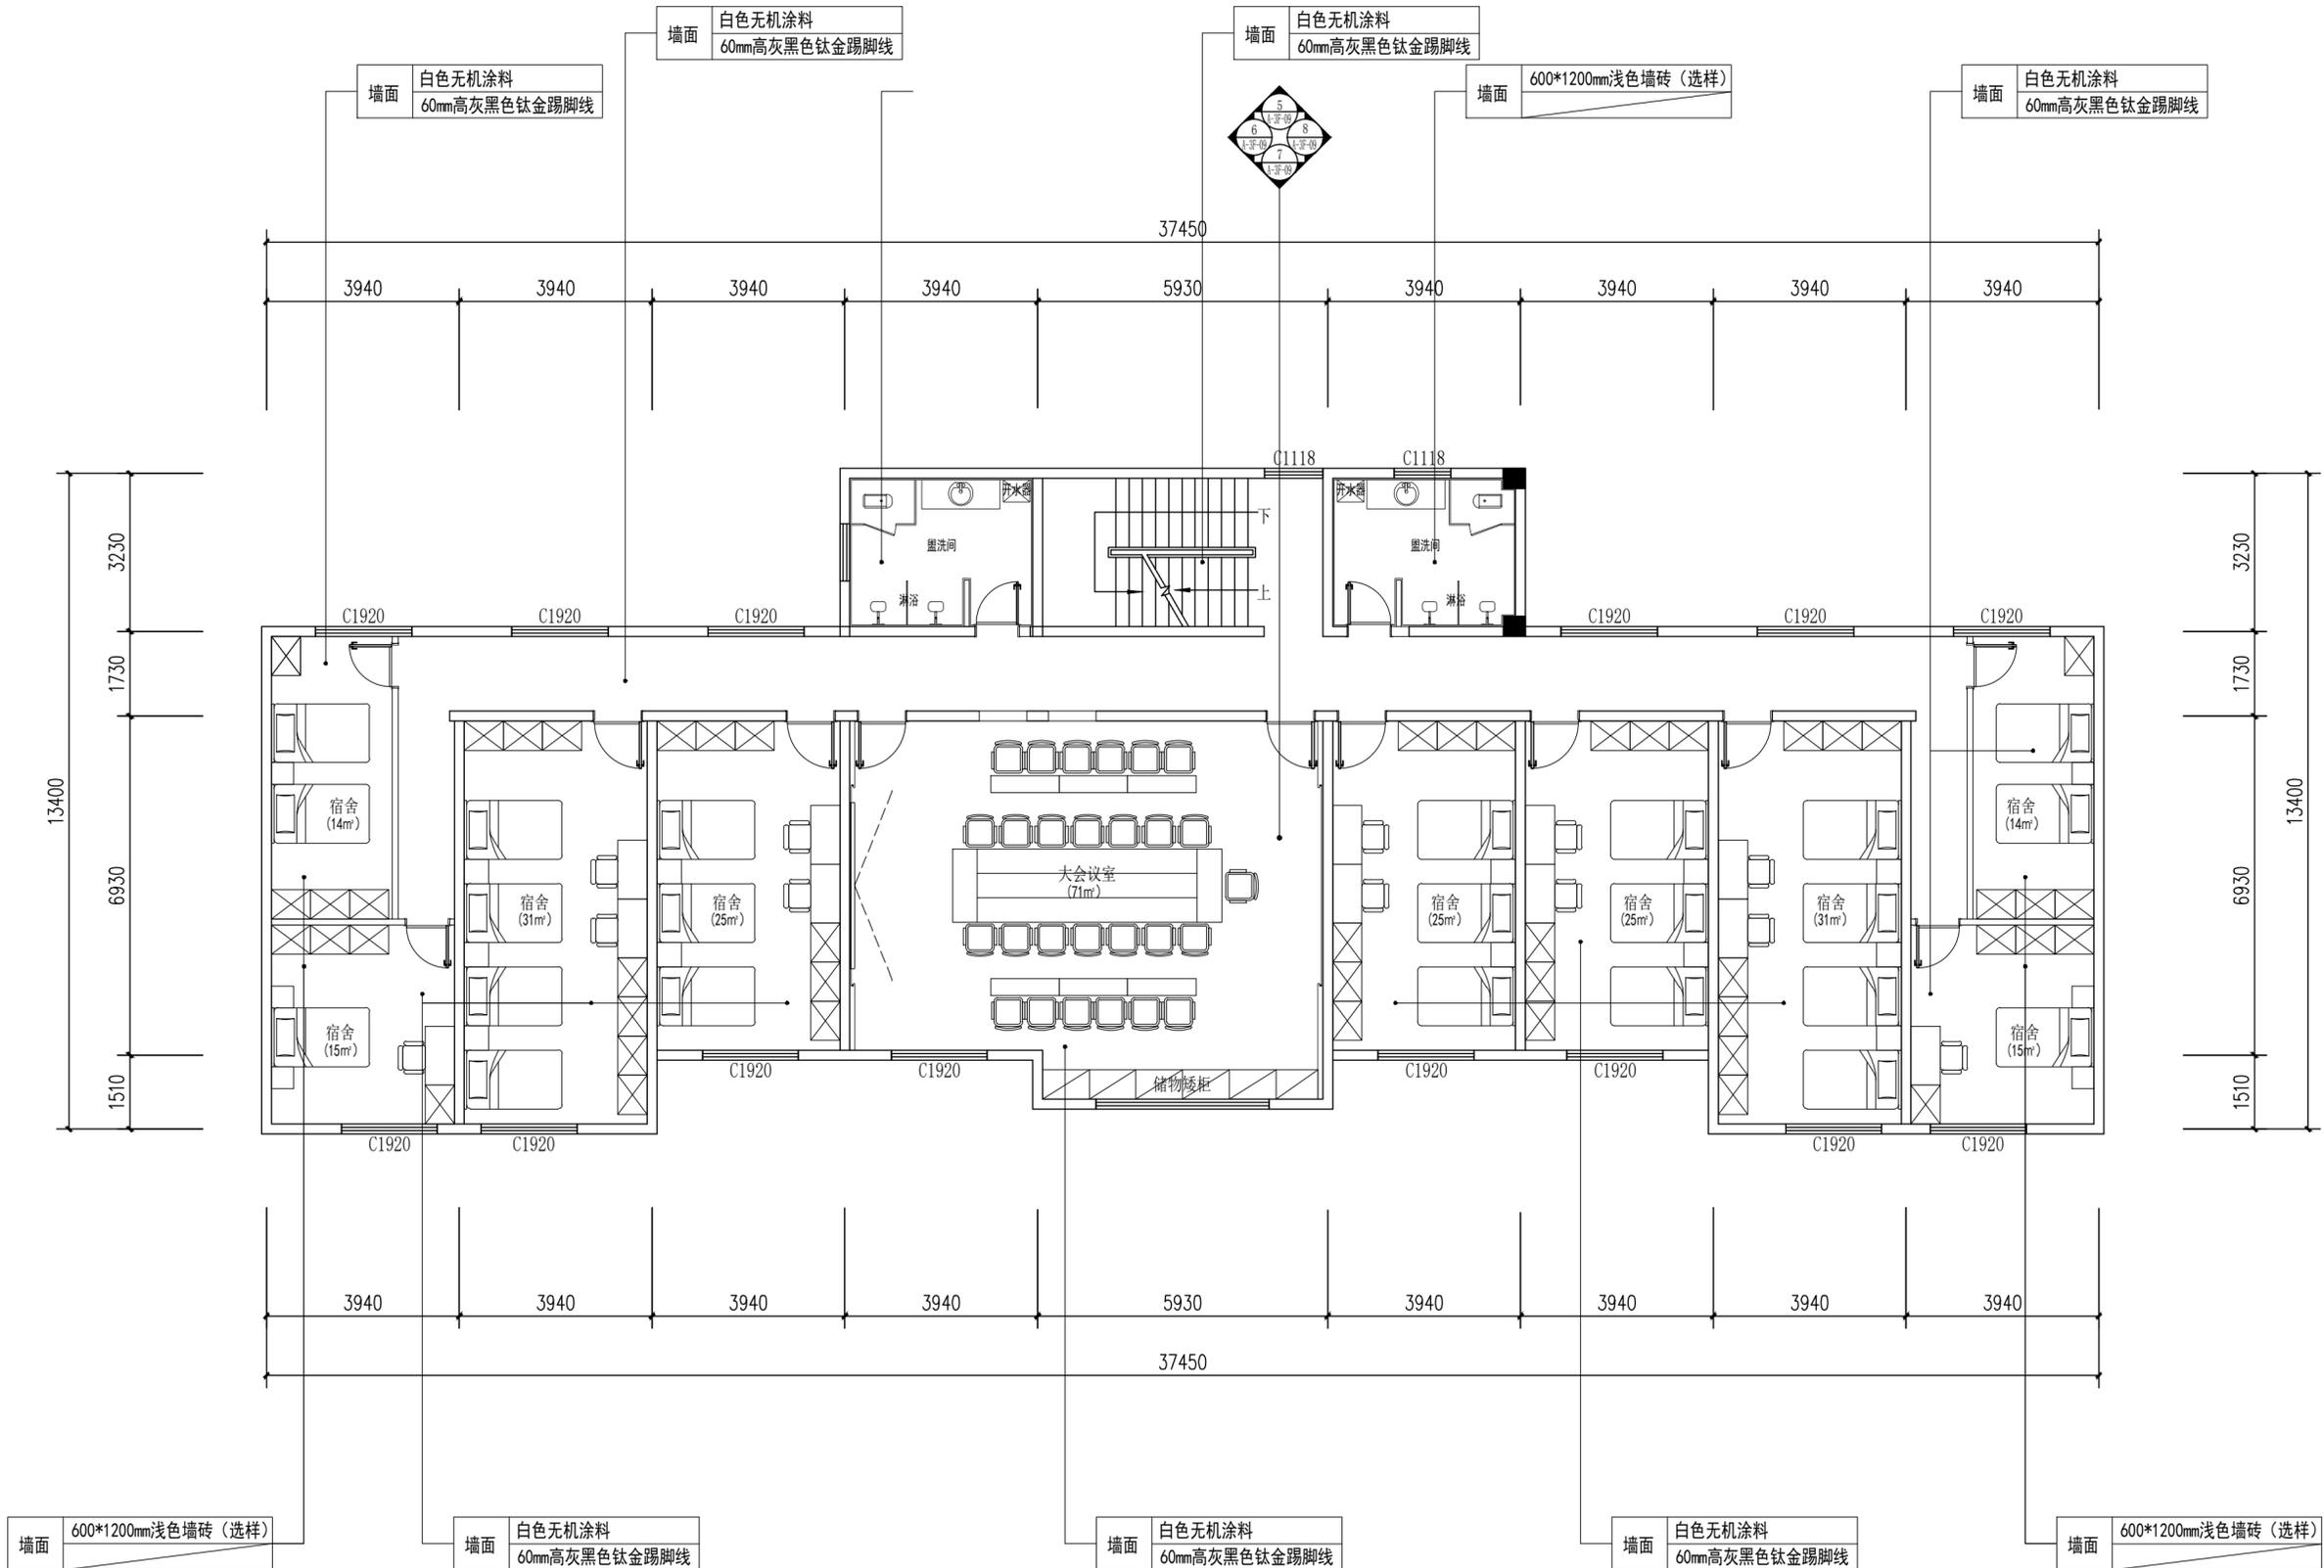


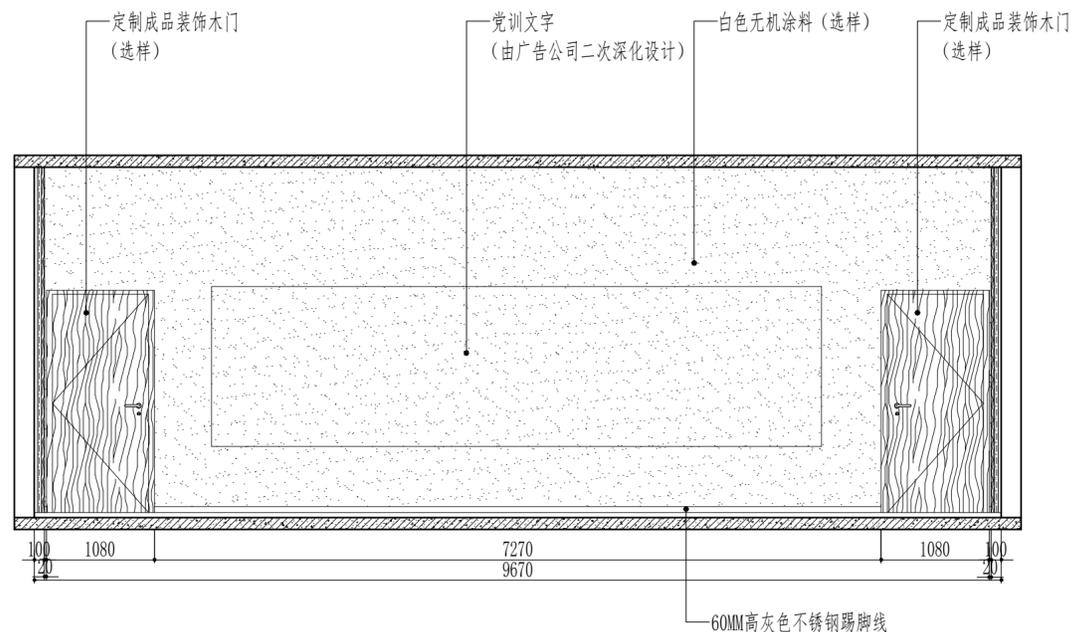


5 ELEVATION 三层大会议室立面图 (一)
立面图 SCALE 1:50@A2

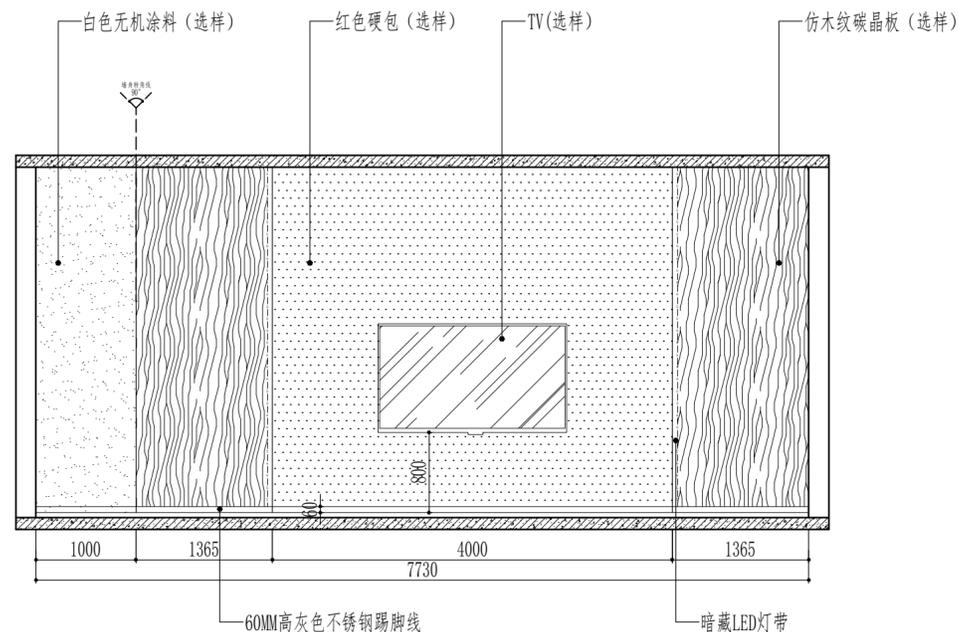

6 ELEVATION 三层大会议室立面图 (二)
立面图 SCALE 1:50@A2

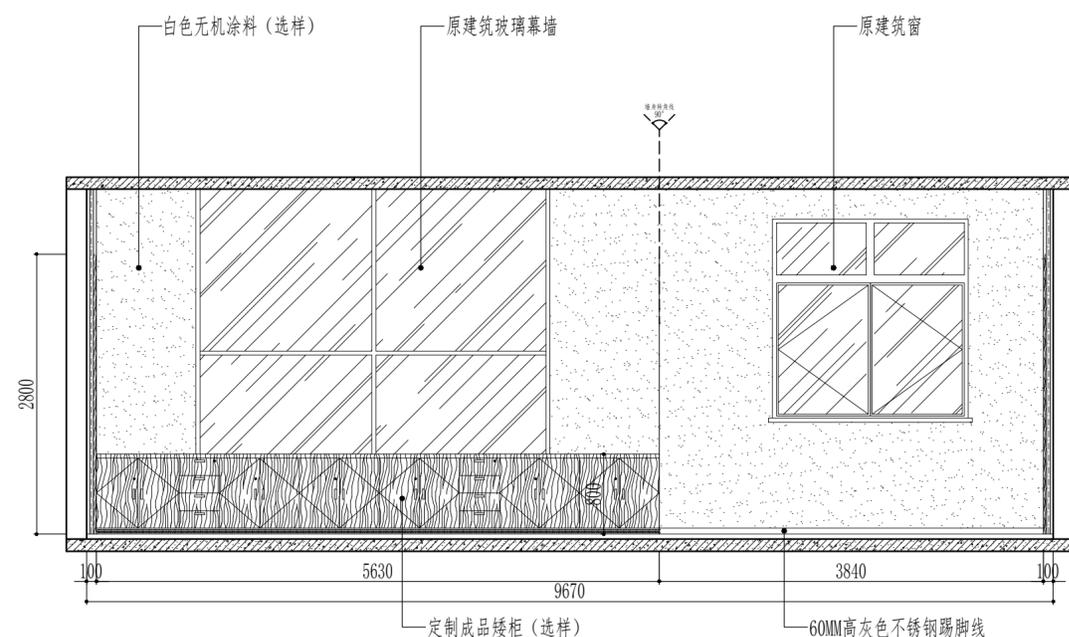

7 ELEVATION 三层大会议室立面图 (三)
立面图 SCALE 1:50@A2

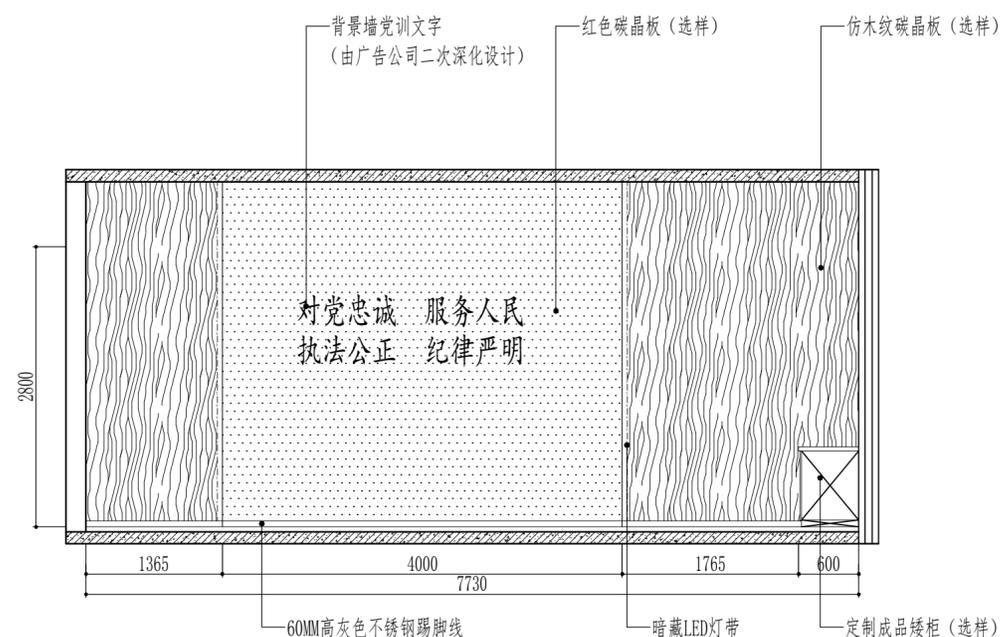

8 ELEVATION 三层大会议室立面图 (四)
立面图 SCALE 1:50@A2

姓名 NAME	邓成
注册印章号 REGISTERED SIGNET NO.	5103062-001
注册证书号 REGISTERED CERTIFICATE NO.	215000941

建设单位: 扬州市江都区樊川镇人民政府
CLIENT


工程名称: 樊川镇派出所及交警中队迁建工程
PROJECT TITLE


子项名称: 主楼建筑
SUB ITEM

项目总负责人 PROJECT NO.	邓成	邓成
审定 APPROVED BY	蔡士治	蔡士治
审核 AUDIT	邓成	邓成
专业负责人 DISCIPLINE CHIEF	邓成	邓成
校对 CHECKED BY	徐斌	徐斌
设计 DESIGNED BY	邹泉	邹泉

四层平面布置图


设计号 JOB NO.			
图别 DWC. CATEGORY	装饰	版本号 VER. NO.	第一版
图号 DWC. NO.	A-4F-01	日期 DATE	202601

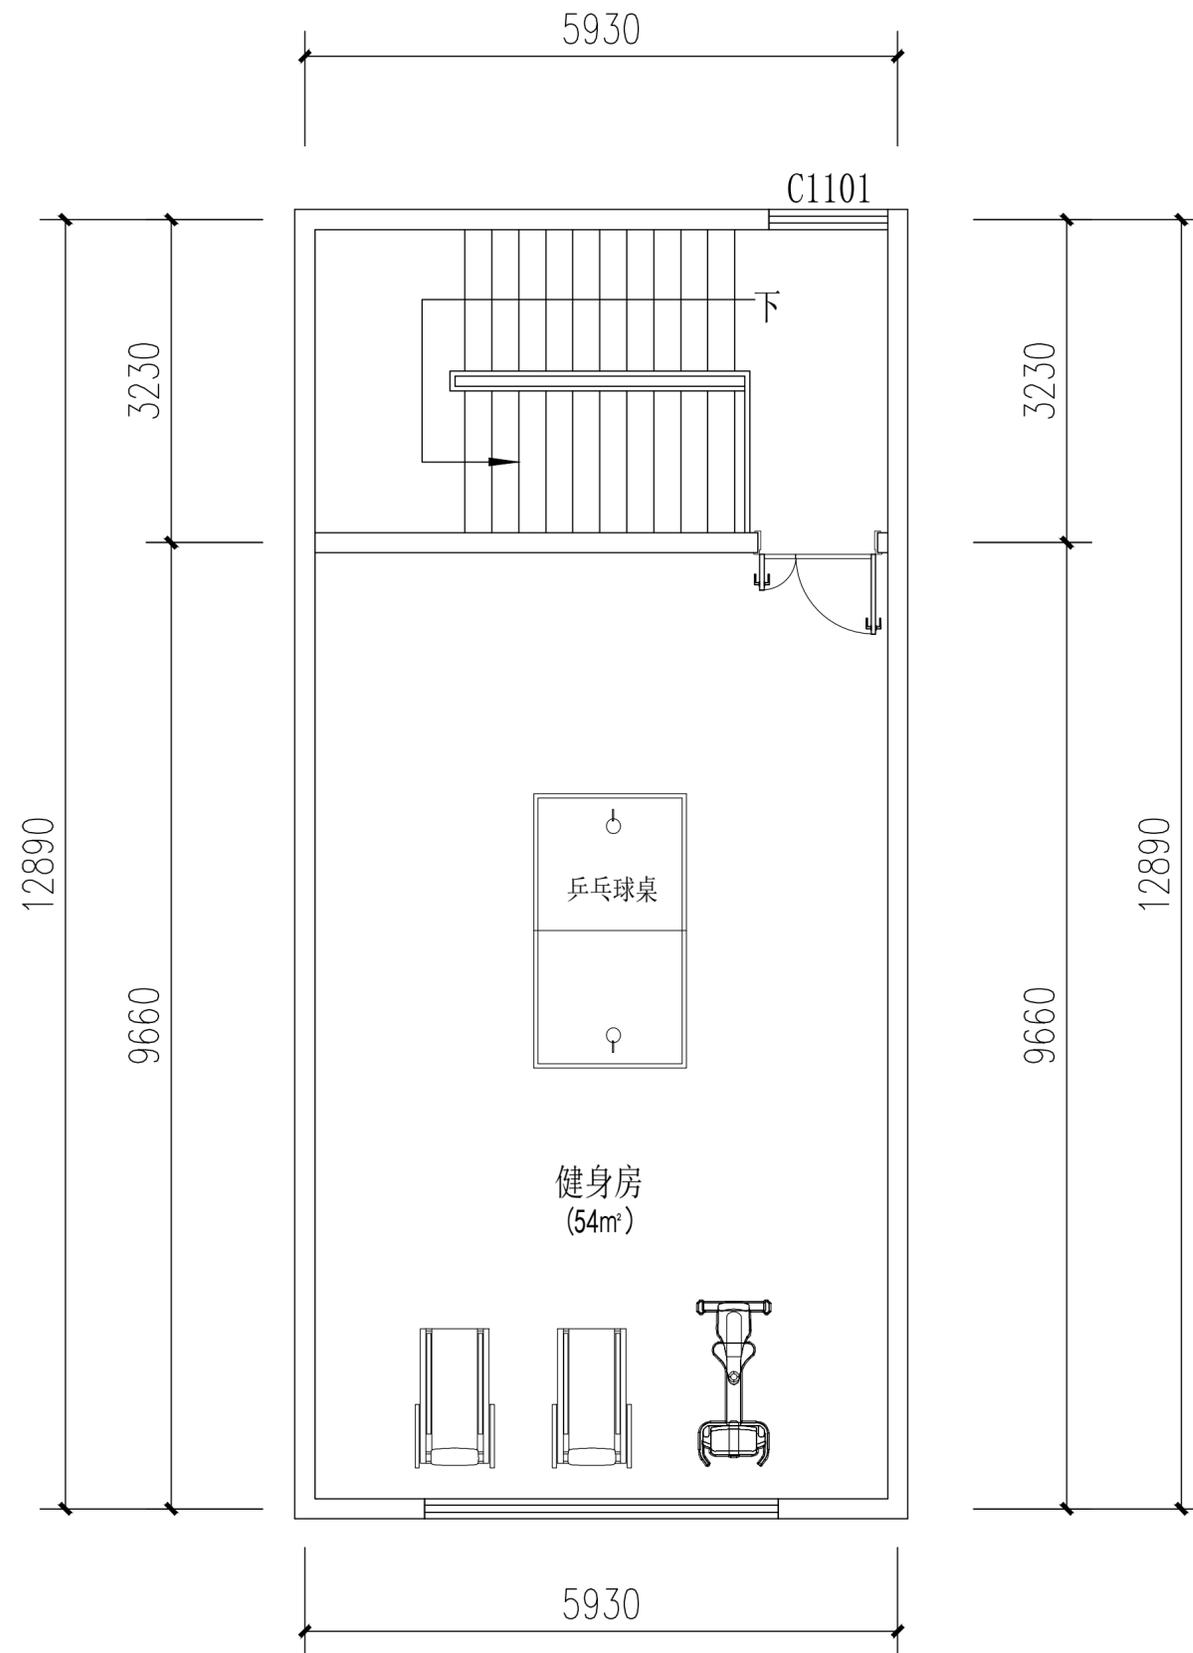

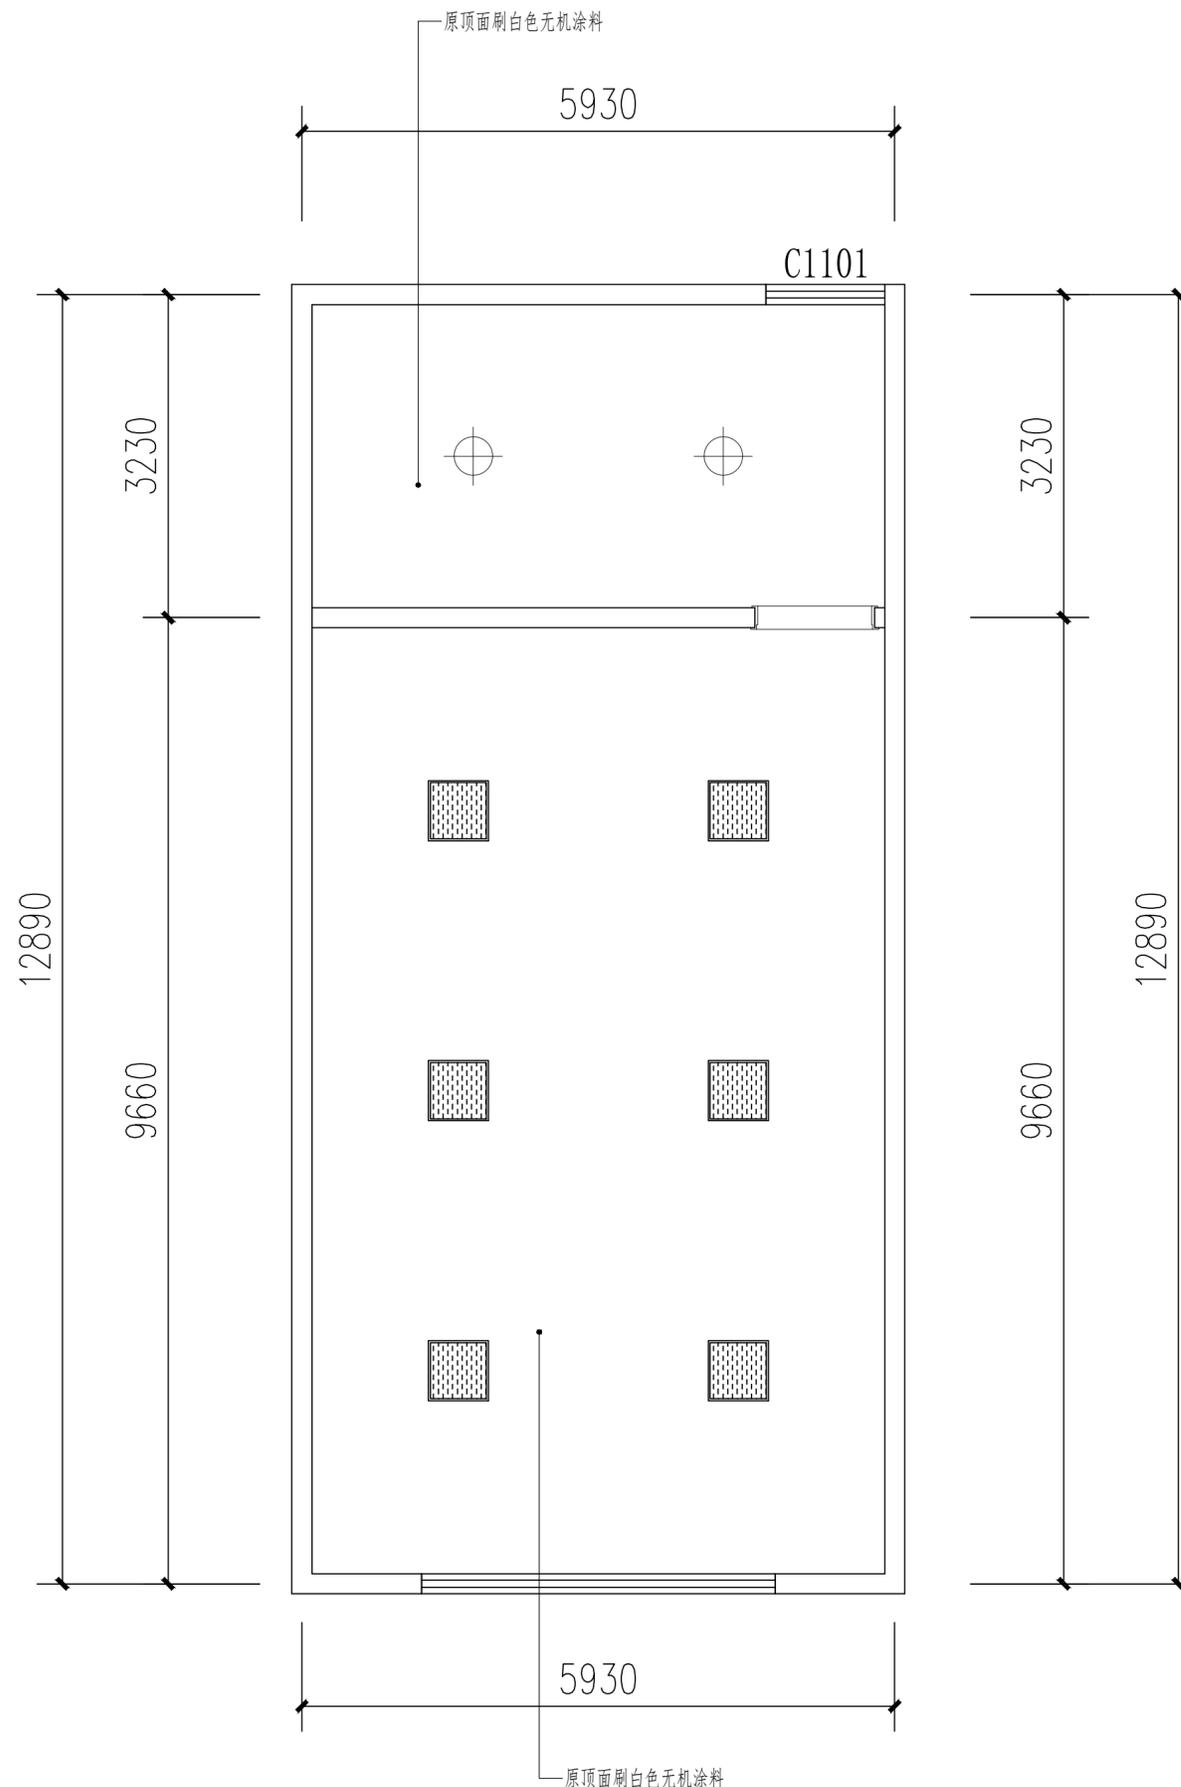

注: 1. 原走廊吊顶出新处理, 走廊顶面灯具原位位换新;

图例	图例说明	规格	图例	图例说明	规格
	LED射灯(色温: 4000K)	Φ75mm		吸顶灯	/
	LED筒灯(色温: 4000K)	Φ75mm		条形吊线灯	/
	LED 软灯带	/		条形灯	/
	LED平板灯	600*600mm		暖风照明排风一体机	/
	排风扇	/			

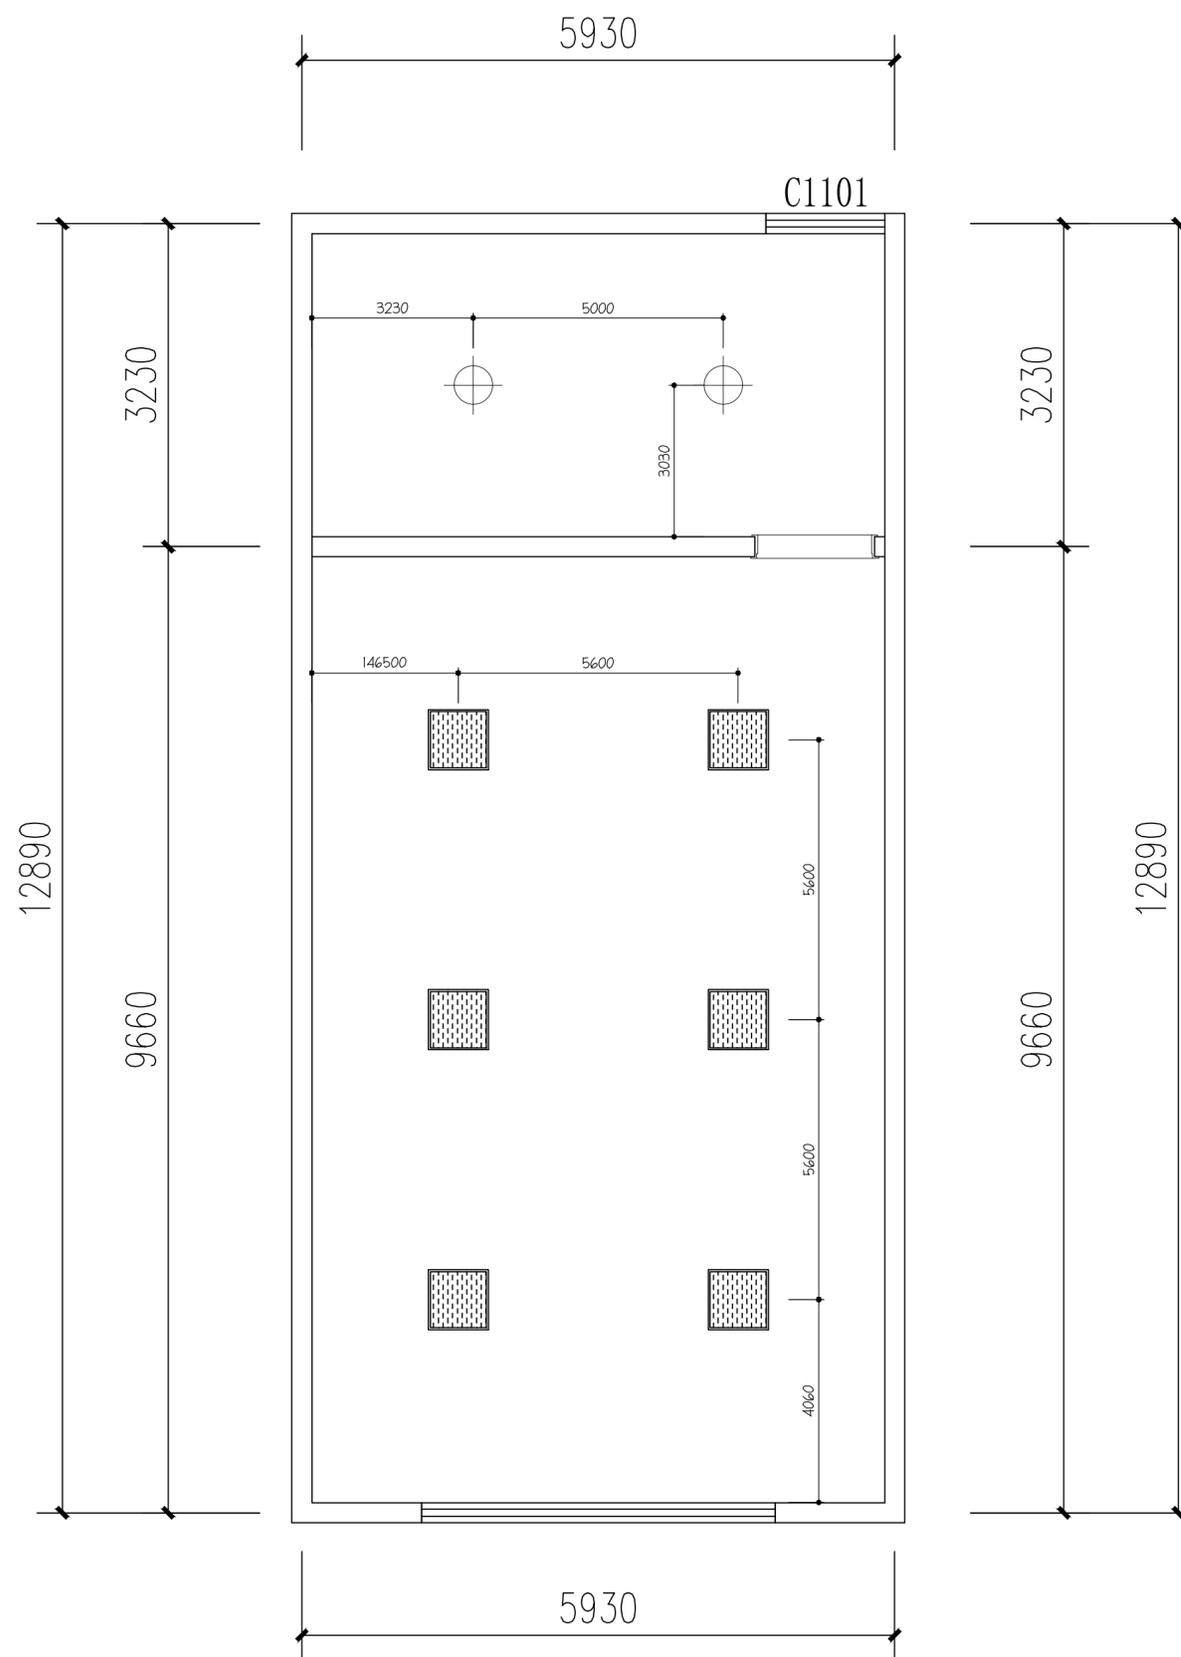

注: 1. 原走廊吊顶出新处理, 走廊顶面灯具原位位换新;

图例	图例说明	规格	图例	图例说明	规格
	LED射灯(色温: 4000K)	Φ75mm		吸顶灯	/
	LED筒灯(色温: 4000K)	Φ75mm		条形吊线灯	/
	LED 软灯带	/		条形灯	/
	LED平板灯	600*600mm		暖风照明排风一体机	/
	排风扇	/			

姓名 NAME	邓成
注册印章号 REGISTERED SIGNET NO.	5103062-001
注册证书号 REGISTERED CERTIFICATE NO.	215000941

建设单位: 扬州市江都区樊川镇人民政府
CLIENT


工程名称: 樊川镇派出所及交警中队迁建工程
PROJECT TITLE

子项名称: 主楼建筑
SUB ITEM

项目总负责人 PROJECT NO.	邓成	邓成
审定 APPROVED BY	蔡士治	蔡士治
审核 AUDIT	邓成	邓成
专业负责人 DISCIPLINE CHIEF	邓成	邓成
校对 CHECKED BY	徐斌	徐斌
设计 DESIGNED BY	邹泉	邹泉

四层地坪材质图

设计号 JOB NO.			
图别 DWC. CATEGORY	装饰	版本号 VER. NO.	第一版
图号 DWC. NO.	A-4F-04	日期 DATE	202601

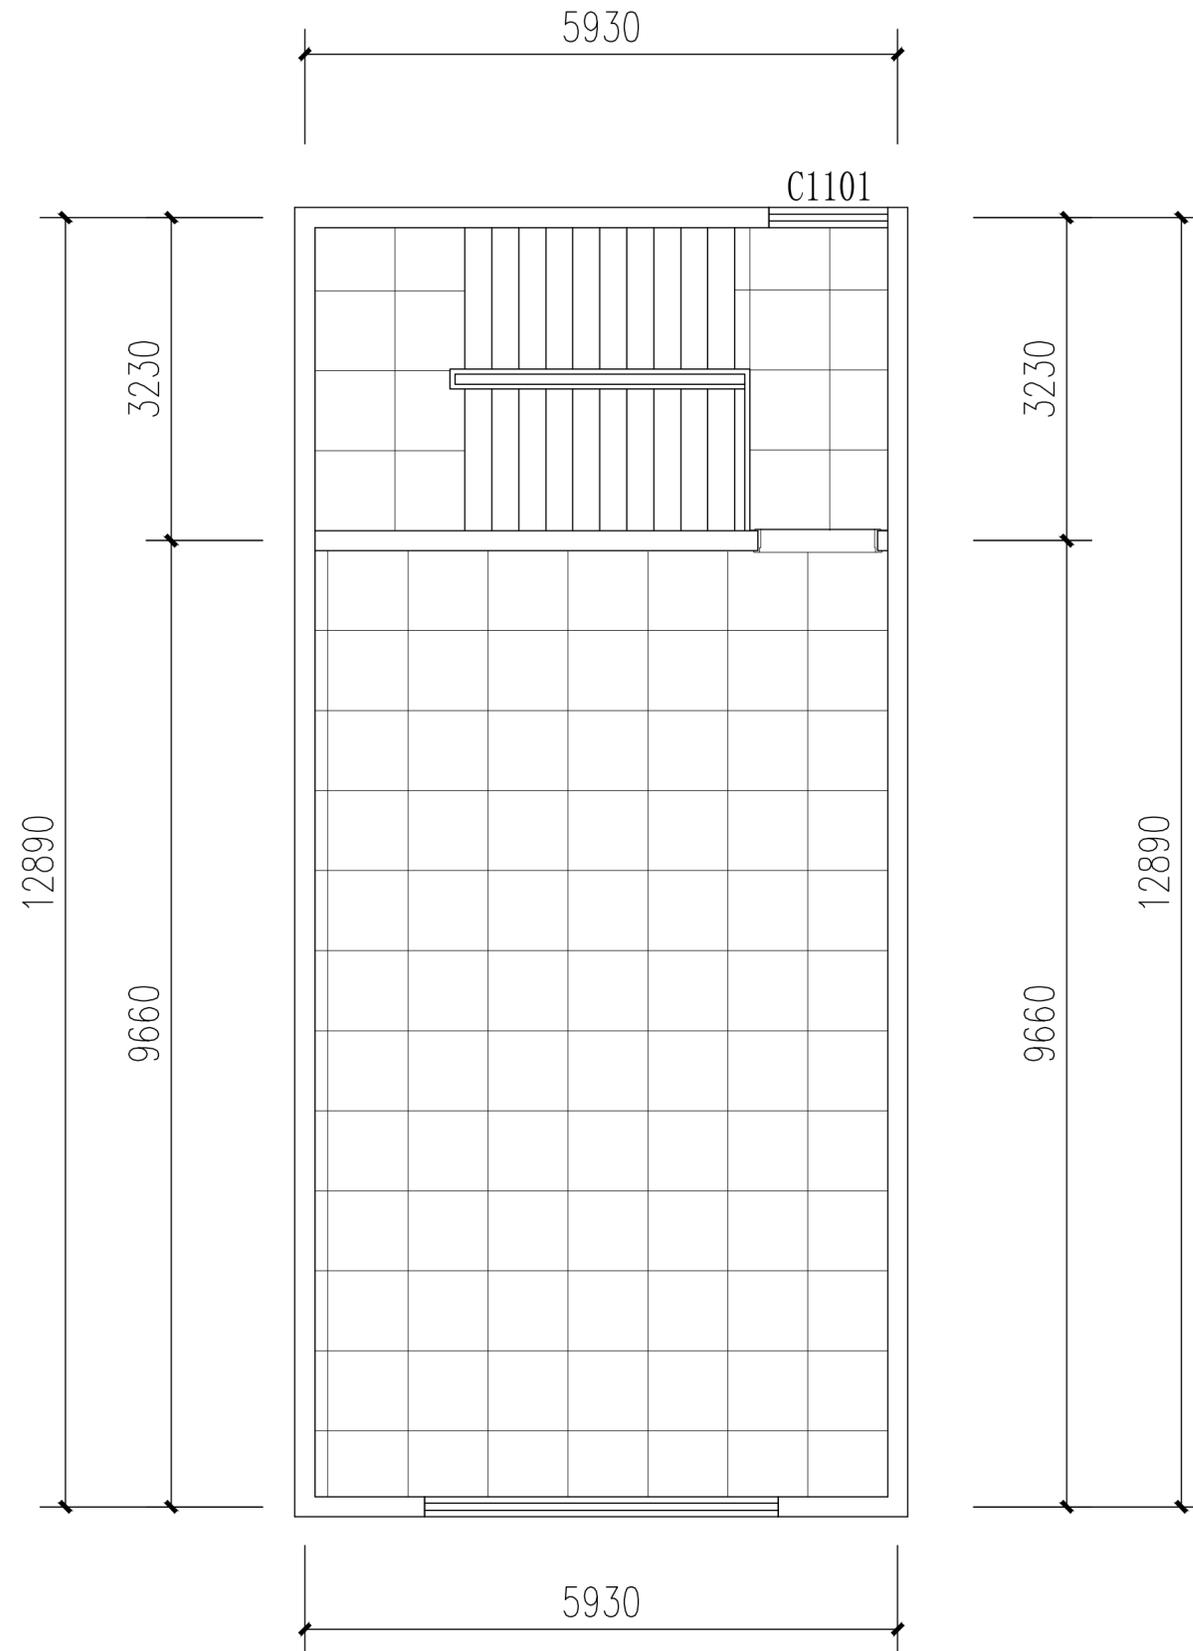

注: 1. 除标注外其余均为原有地面出新处理:

注: 所有图纸需经审查机构审查合格后方可施工

姓名 NAME	邓成
注册印章号 REGISTERED SIGNET NO.	5103062-001
注册证书号 REGISTERED CERTIFICATE NO.	215000941

建设单位: 扬州市江都区樊川镇人民政府
CLIENT

工程名称: 樊川镇派出所及交警中队迁建工程
PROJECT TITLE


子项名称: 主楼建筑
SUB ITEM

项目总负责人 PROJECT NO.	邓成	邓成
审定 APPROVED BY	蔡士治	蔡士治
审核 AUDIT	邓成	邓成
专业负责人 DISCIPLINE CHIEF	邓成	邓成
校对 CHECKED BY	徐斌	徐斌
设计 DESIGNED BY	邹泉	邹泉

图名: DRAWING TITLE

四层立面索引图

设计号 JOB NO.			
图别 DWC. CATEGORY	装饰	版本号 VER. NO.	第一版
图号 DWC. NO.	A-4F-05	日期 DATE	202601

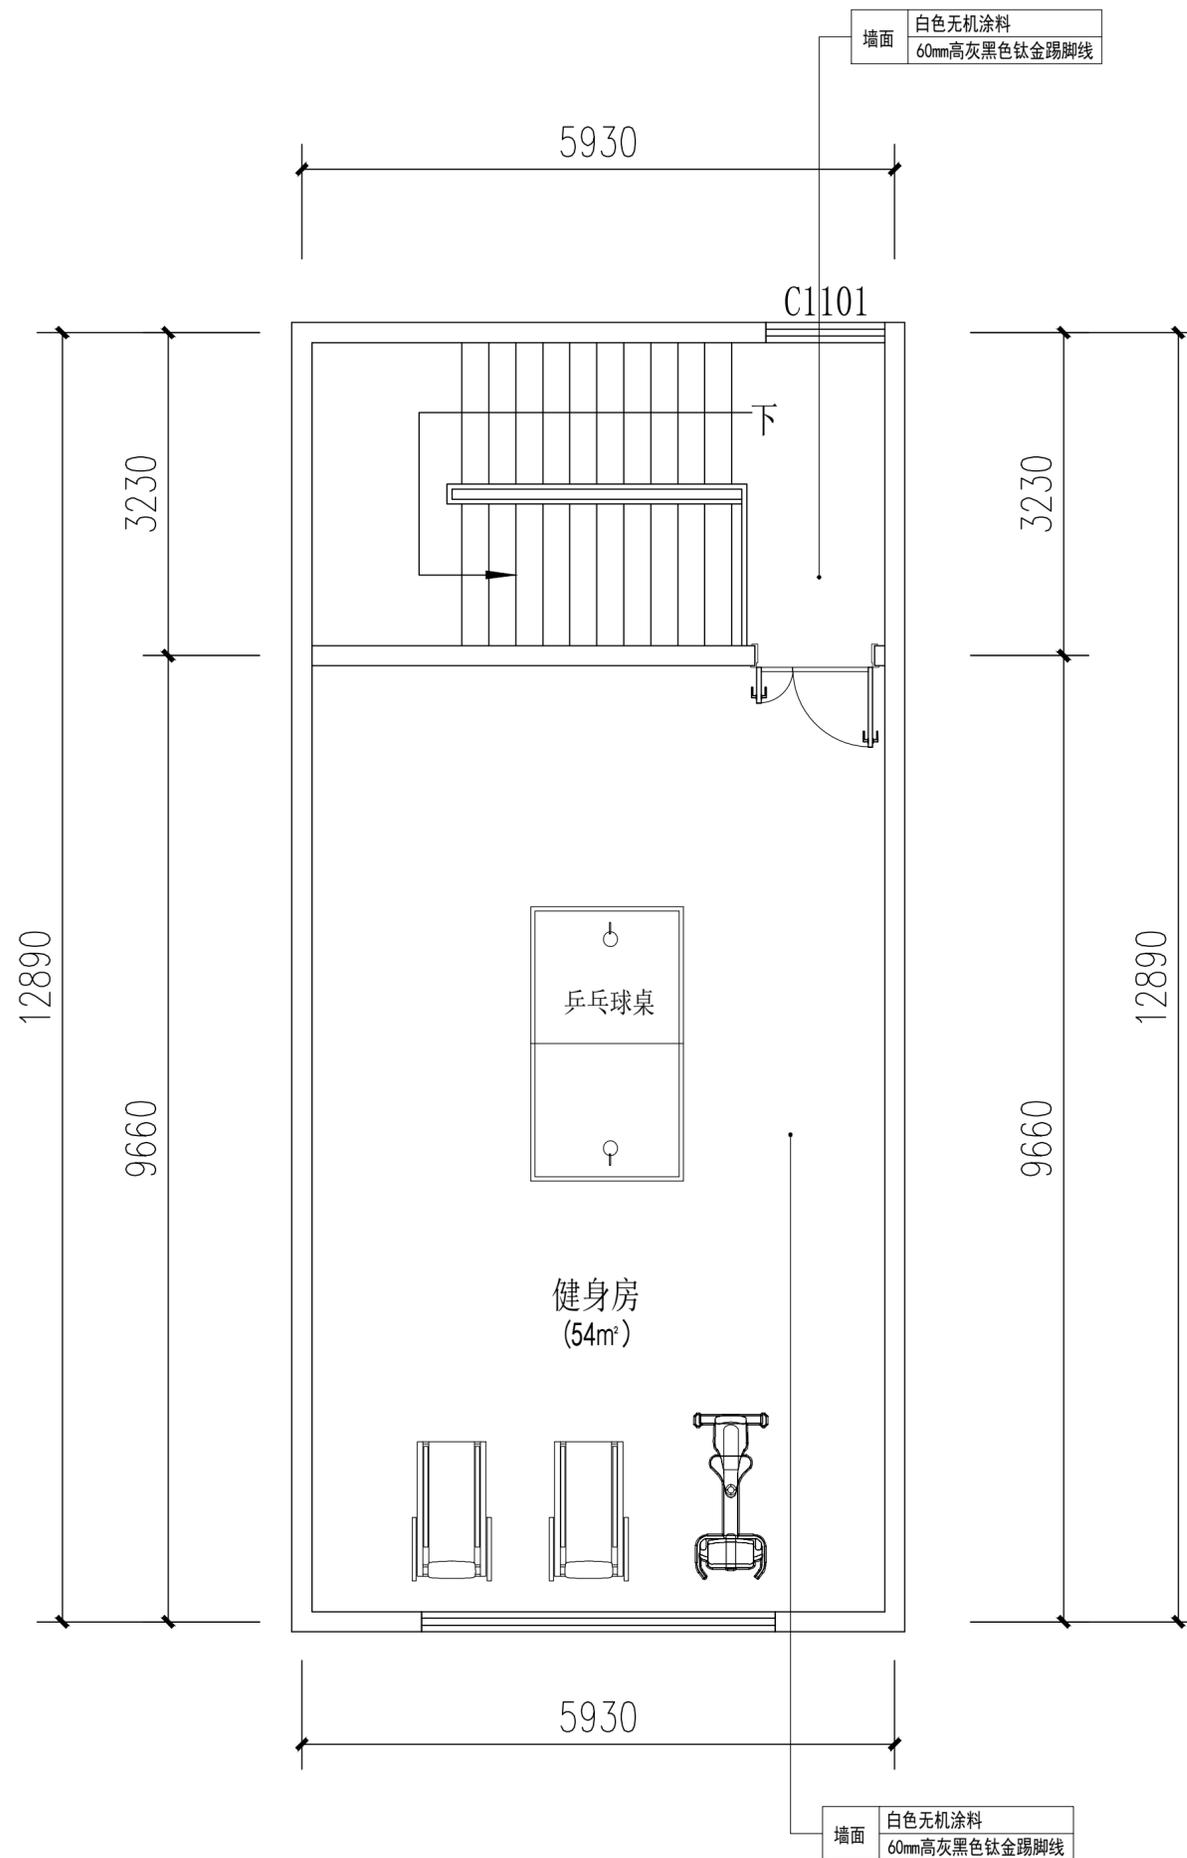

姓名 NAME	邓成
注册印章号 REGISTERED SIGNET NO.	5103062-001
注册证书号 REGISTERED CERTIFICATE NO.	215000941

建设单位: 扬州市江都区樊川镇人民政府
CLIENT

工程名称: 樊川镇派出所及交警中队迁建工程
PROJECT TITLE


子项名称: 入口北建筑
SUB ITEM

项目总负责人 PROJECT NO.	邓成	邓成
审定 APPROVED BY	蔡士治	蔡士治
审核 AUDIT	邓成	邓成
专业负责人 DISCIPLINE CHIEF	邓成	邓成
校对 CHECKED BY	徐斌	徐斌
设计 DESIGNED BY	邹泉	邹泉

图名: DRAWING TITLE

入口北建筑原始结构图

设计号 JOB NO.			
图别 DWC. CATEGORY	装饰	版本号 VER. NO.	第一版
图号 DWC. NO.	B-01	日期 DATE	202601

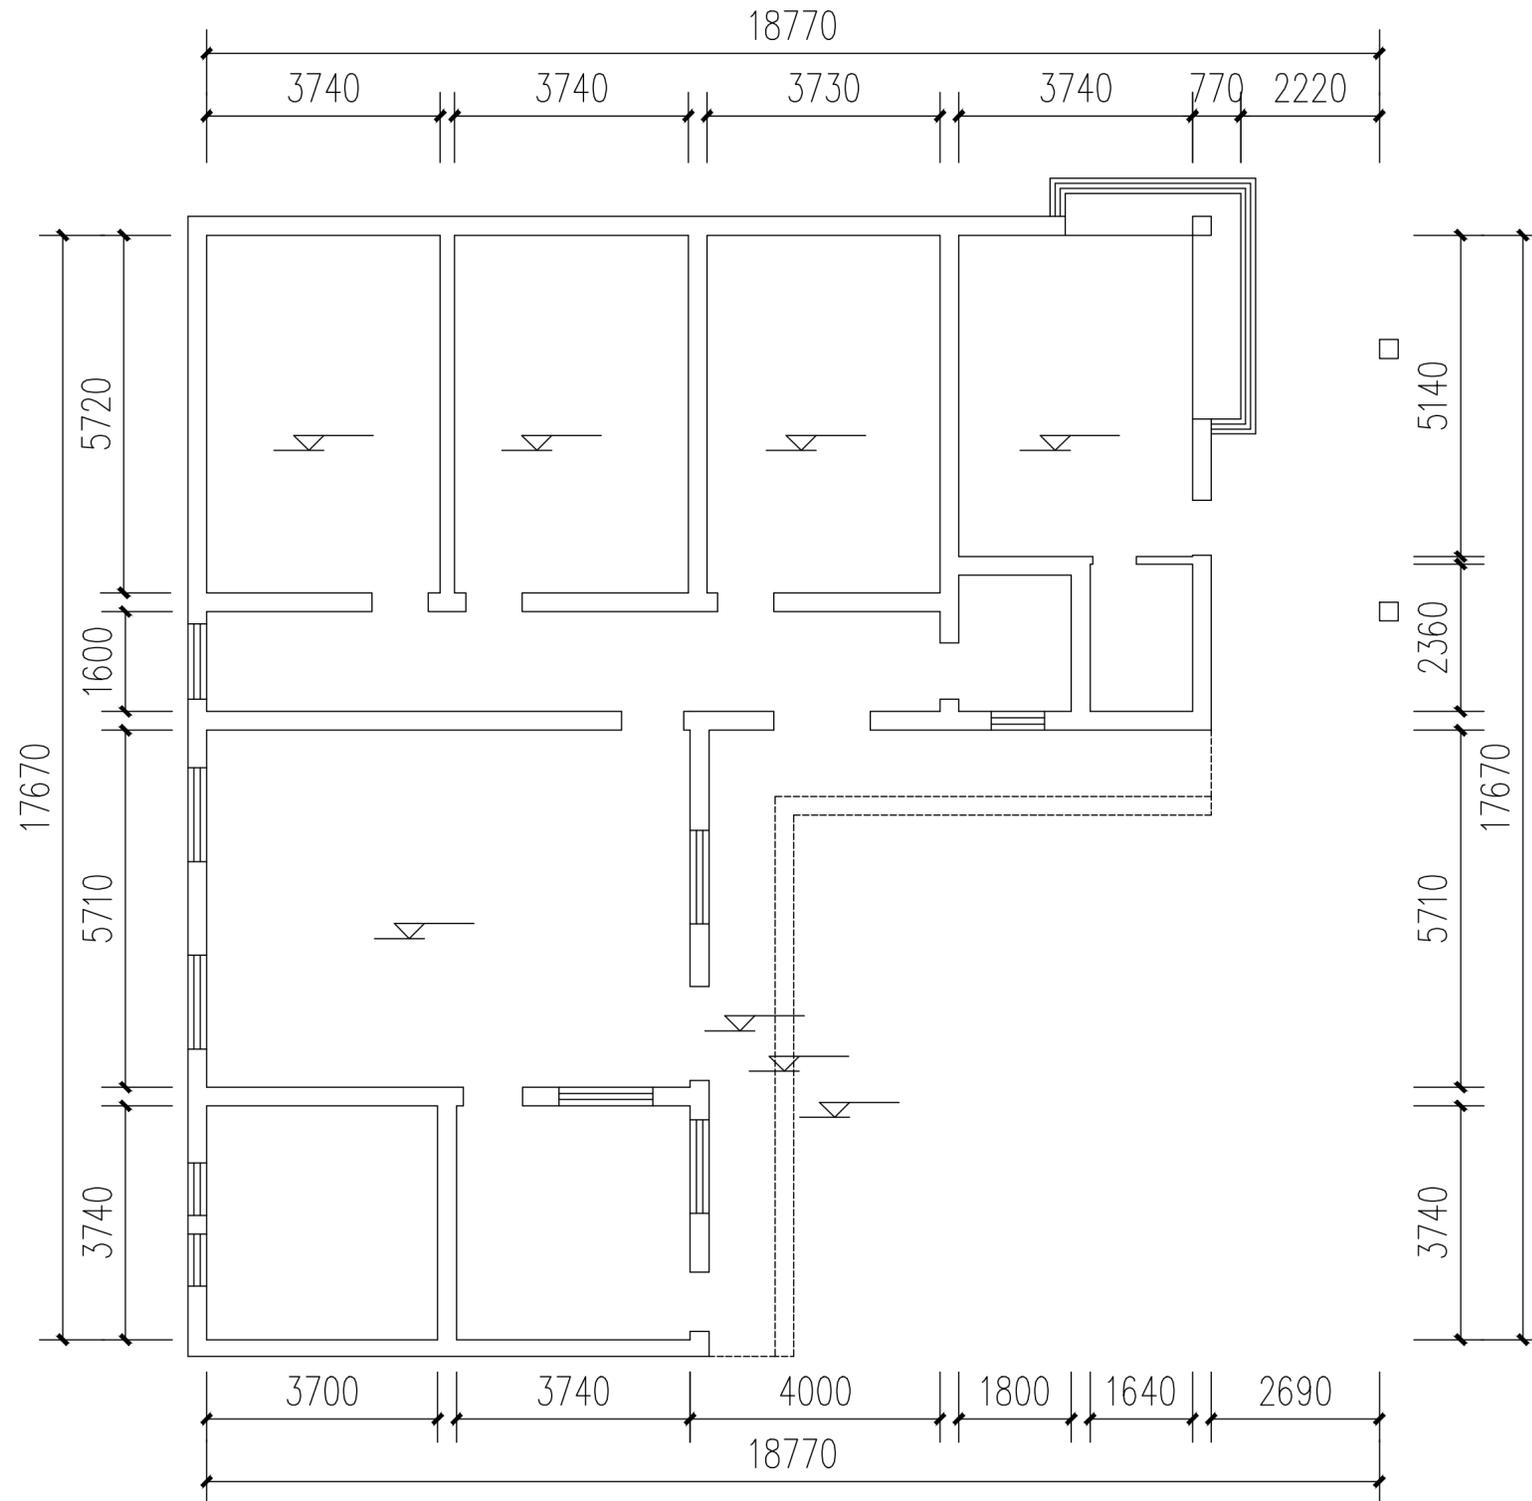

姓名 NAME	邓成
注册印章号 REGISTERED SIGNET NO.	5103062-001
注册证书号 REGISTERED CERTIFICATE NO.	215000941

建设单位: 扬州市江都区樊川镇人民政府
CLIENT

工程名称: 樊川镇派出所及交警中队迁建工程
PROJECT TITLE

子项名称: 入口北建筑
SUB ITEM


项目总负责人 PROJECT NO.	邓成	邓成
审定 APPROVED BY	蔡士治	蔡士治
审核 AUDIT	邓成	邓成
专业负责人 DISCIPLINE CHIEF	邓成	邓成
校对 CHECKED BY	徐斌	徐斌
设计 DESIGNED BY	邹泉	邹泉

图名: DRAWING TITLE

入口北建筑原始墙体拆除图

设计号 JOB NO.			
图别 DWC. CATEGORY	装饰	版本号 VER. NO.	第一版
图号 DWC. NO.	B-02	日期 DATE	202601


注: 所有图纸需经审查机构审查合格后方可施工

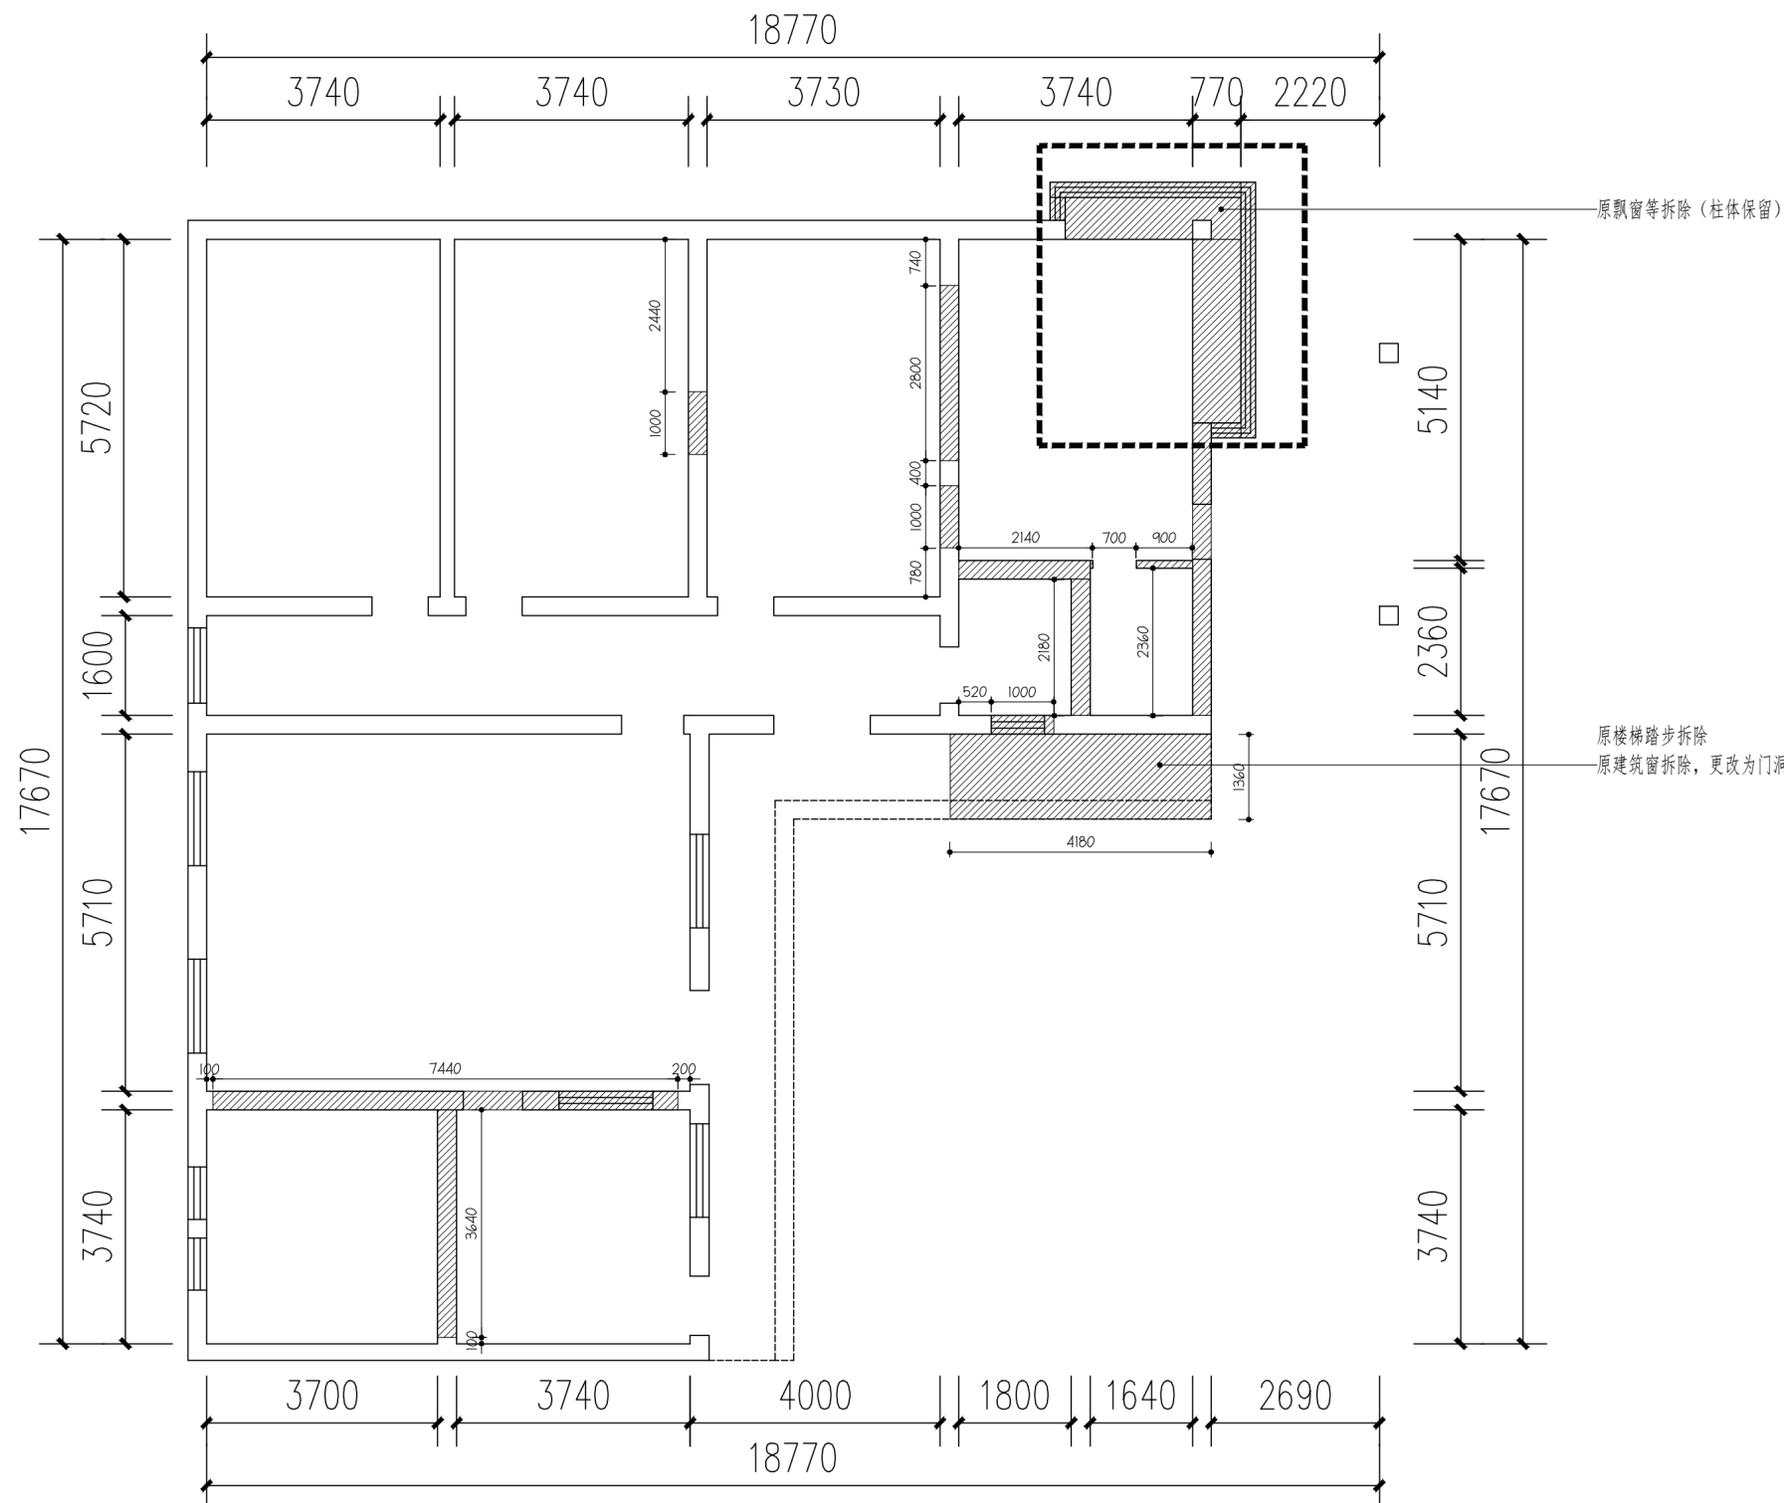

原飘窗等拆除(柱体保留)

原楼梯踏步拆除
原建筑窗拆除, 更改为门洞

编号	图例	说明
01	——	原有砖墙
02	▨▨▨▨	原有墙体拆除

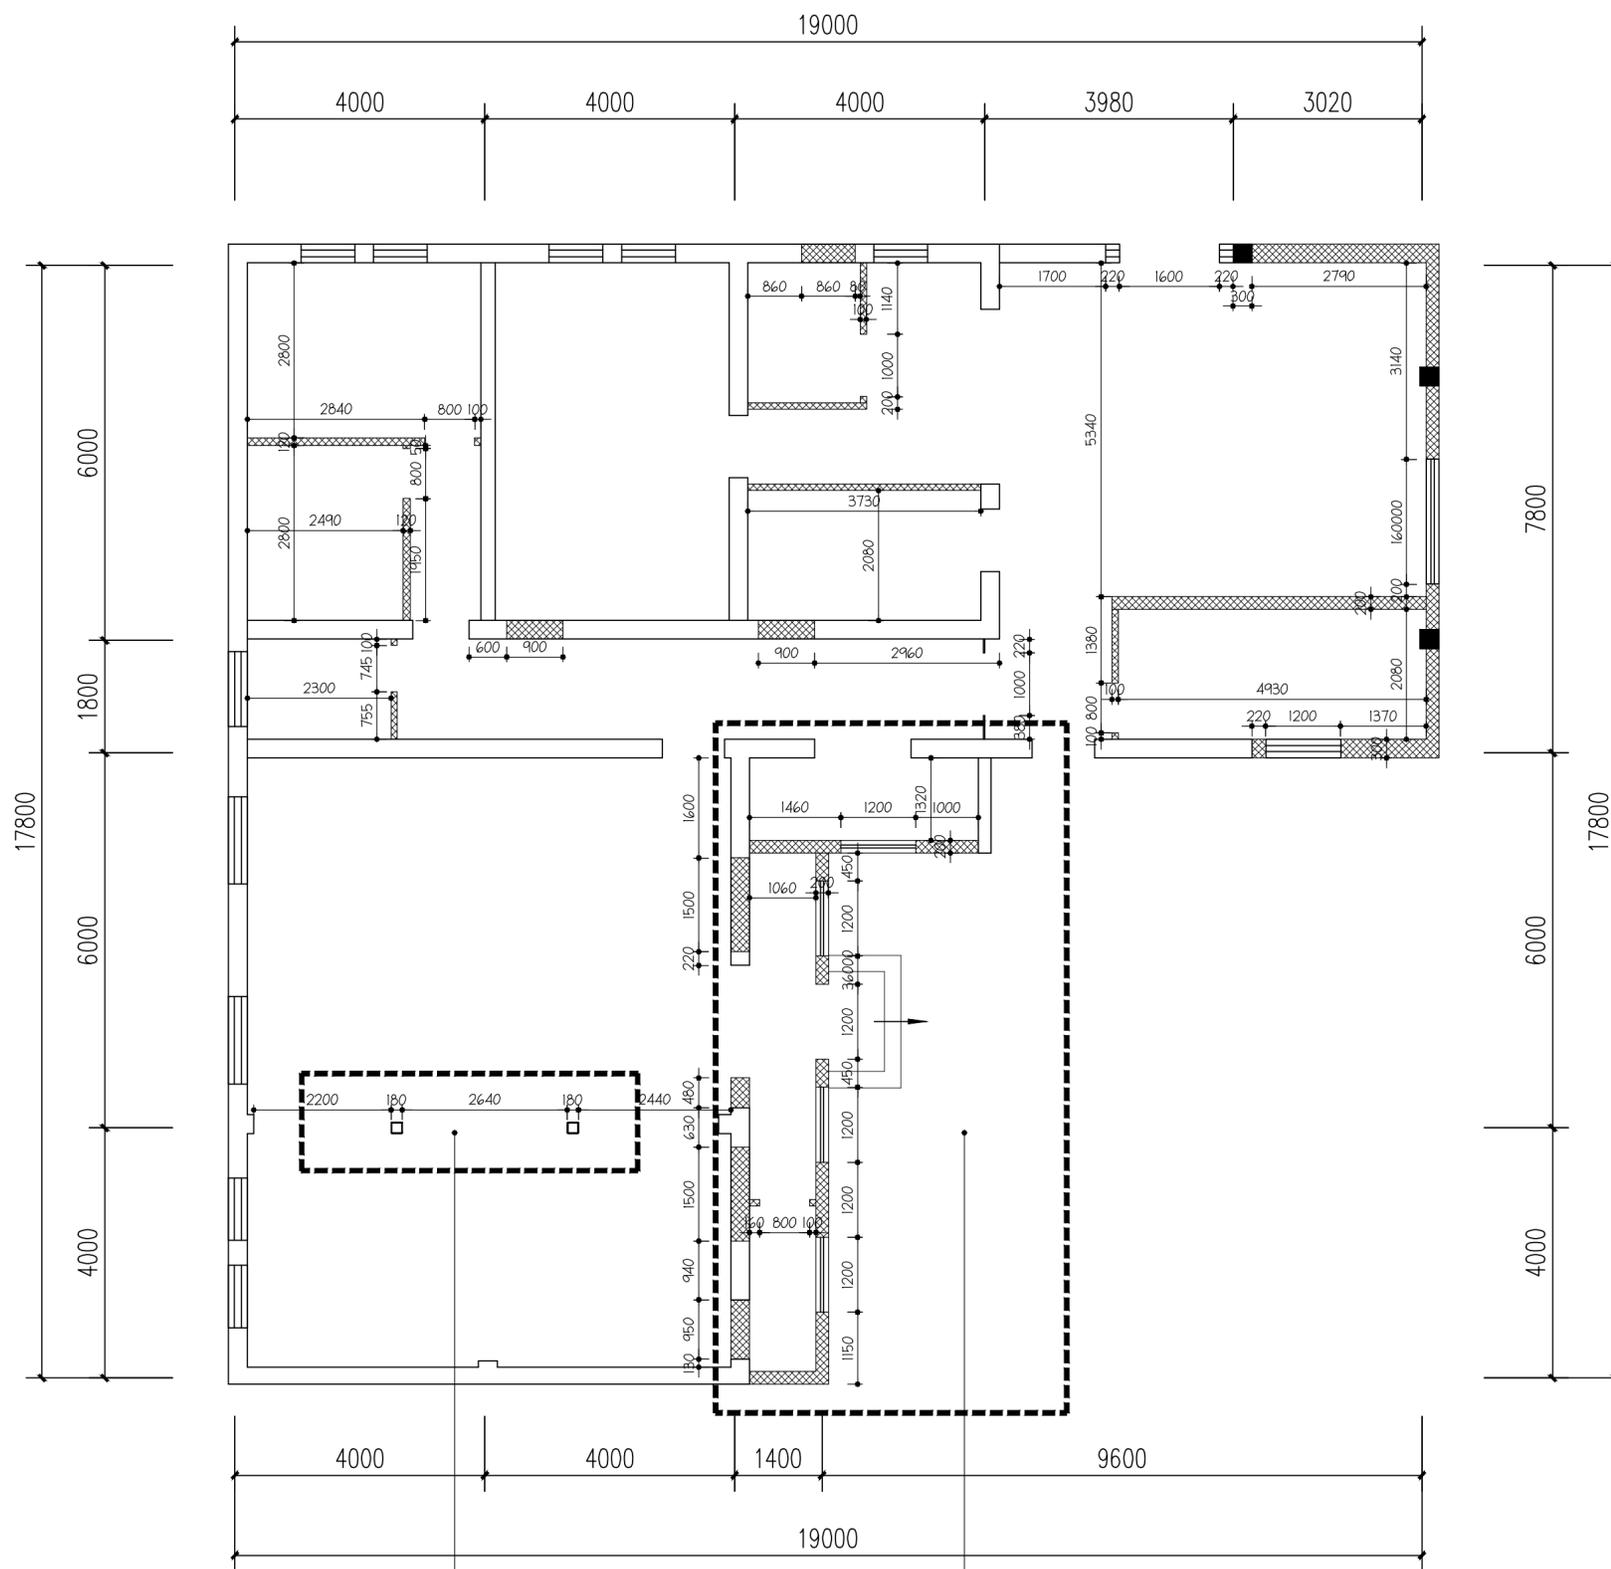

编号	图例	说明
01		原有砖墙
02		120/200厚粉煤灰蒸压加气块墙 (墙高砌至顶)

注: 1. 新建隔墙为土建完成面隔墙尺寸;
2. 新增门洞高度与现有门洞尺寸一致;
3. 新增粉煤灰蒸压加气块墙体, 耐火极限 $\geq 1h$;

原墙体拆除, 此处做加固处理

新建建筑高度同建筑高度
新增踏步, 样式同原踏步

姓名 NAME	邓成
注册印章号 REGISTERED SIGNET NO.	5103062-001
注册证书号 REGISTERED CERTIFICATE NO.	215000941

建设单位: 扬州市江都区樊川镇人民政府
CLIENT


工程名称: 樊川镇派出所及交警中队迁建工程
PROJECT TITLE


子项名称: 入口北建筑
SUB ITEM

项目总负责人 PROJECT NO.	邓成	邓成
审定 APPROVED BY	蔡士治	蔡士治
审核 AUDIT	邓成	邓成
专业负责人 DISCIPLINE CHIEF	邓成	邓成
校对 CHECKED BY	徐斌	徐斌
设计 DESIGNED BY	邹泉	邹泉

入口北建筑平面布置图

设计号 JOB NO.			
图别 DWC. CATEGORY	装饰	版本号 VER. NO.	第一版
图号 DWC. NO.	B-04	日期 DATE	202601

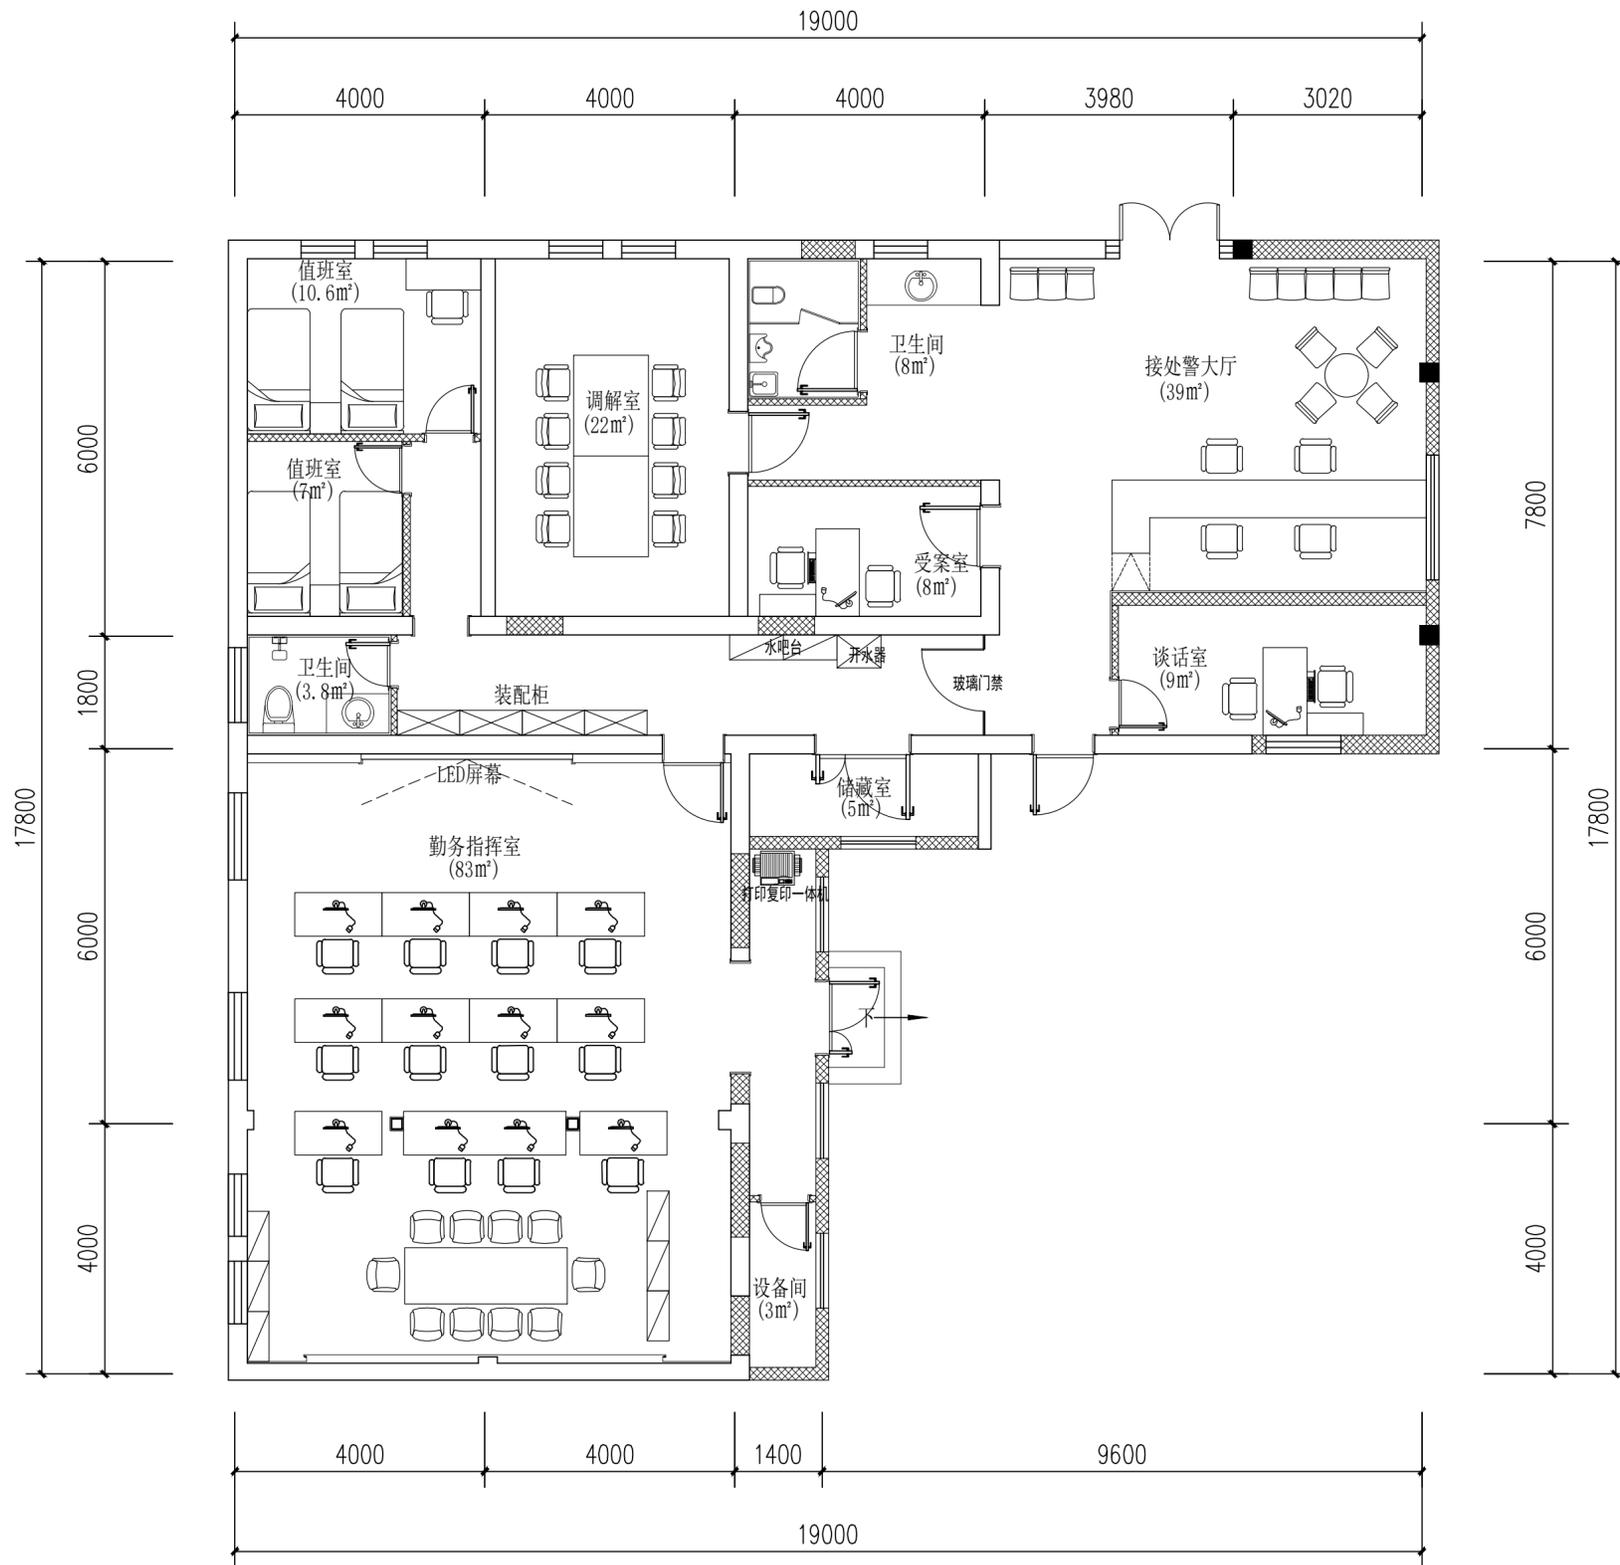

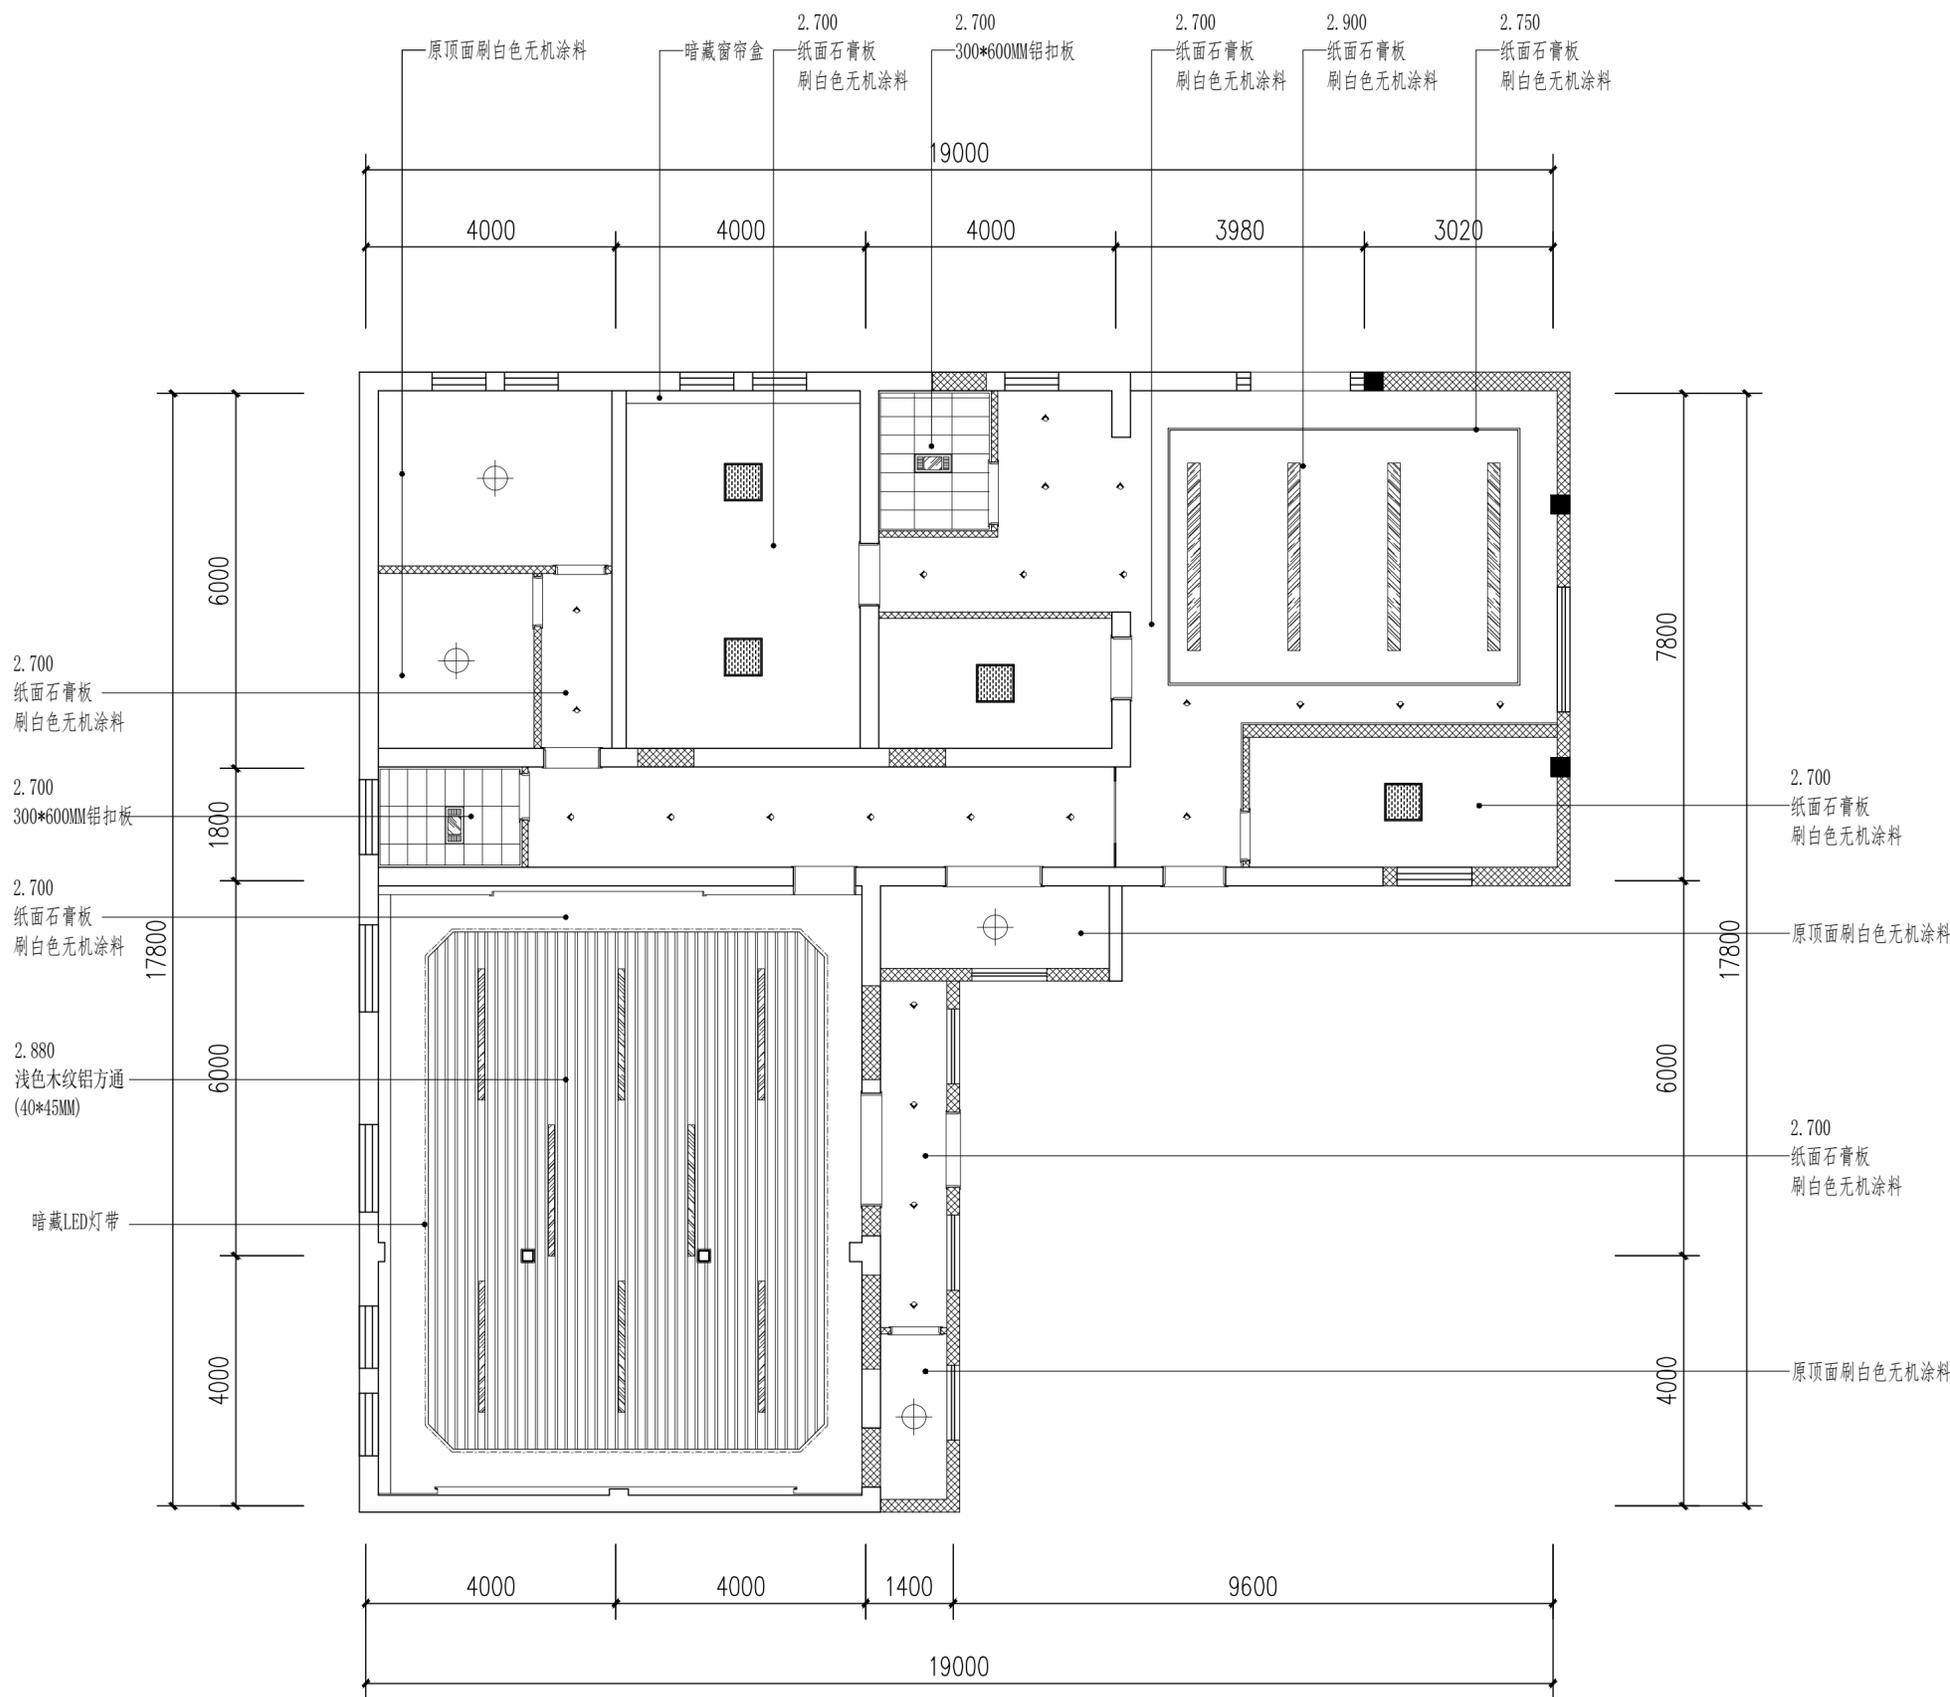

图例	图例说明	规格	图例	图例说明	规格
◇	LED射灯 (色温: 4000K)	Φ75mm	⊕	吸顶灯	/
⊕	LED筒灯 (色温: 4000K)	Φ75mm	▨	条形吊线灯	/
— · — · —	LED 软灯带	/	▨	条形灯	/
▨	LED平板灯	600*600mm	▨	暖风照明排风一体机	/
□	排风扇	/			

姓名 NAME	邓成
注册印章号 REGISTERED SIGNET NO.	5103062-001
注册证书号 REGISTERED CERTIFICATE NO.	215000941

建设单位: 扬州市江都区樊川镇人民政府
CLIENT

工程名称: 樊川镇派出所及交警中队迁建工程
PROJECT TITLE

子项名称: 入口北建筑
SUB ITEM


项目总负责人 PROJECT NO.	邓成	邓成
审定 APPROVED BY	蔡士治	蔡士治
审核 AUDIT	邓成	邓成
专业负责人 DISCIPLINE CHIEF	邓成	邓成
校对 CHECKED BY	徐斌	徐斌
设计 DESIGNED BY	邹泉	邹泉

图名: DRAWING TITLE

入口北建筑顶面尺寸图

设计号 JOB NO.			
图别 DWC. CATEGORY	装饰	版本号 VER. NO.	第一版
图号 DWC. NO.	B-06	日期 DATE	202601

注: 所有图纸需经审查机构审查合格后方可施工

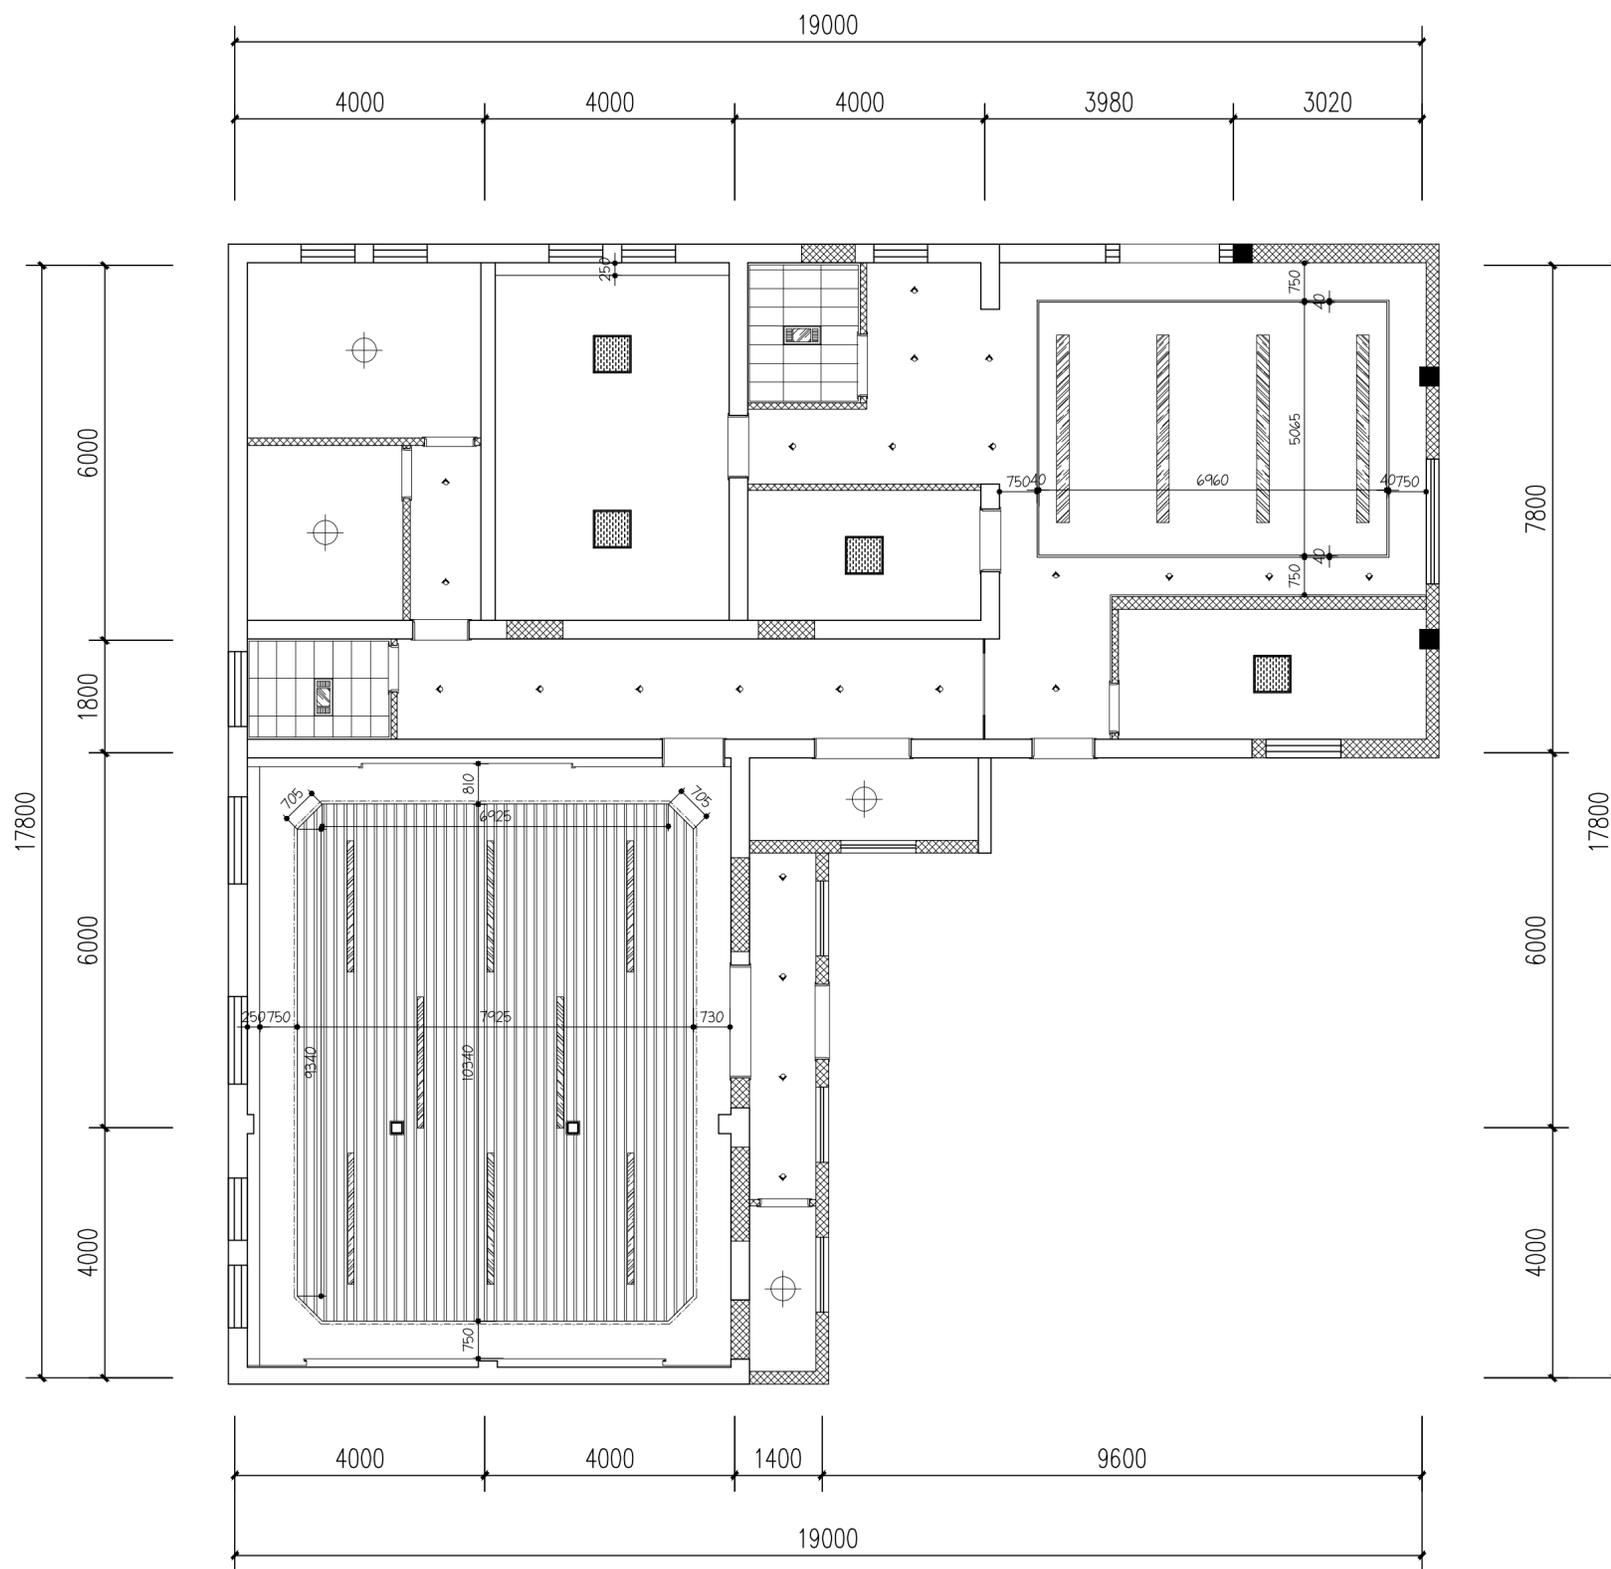

图例	图例说明	规格	图例	图例说明	规格
◇	LED射灯 (色温: 4000K)	Φ75mm	⊕	吸顶灯	/
⊕	LED筒灯 (色温: 4000K)	Φ75mm	▨	条形吊线灯	/
---	LED 软灯带	/	▨	条形灯	/
▨	LED平板灯	600*600mm	▨	暖风照明排风一体机	/
□	排风扇	/			

姓名 NAME	邓成
注册印章号 REGISTERED SIGNET NO.	5103062-001
注册证书号 REGISTERED CERTIFICATE NO.	215000941

建设单位: 扬州市江都区樊川镇人民政府
CLIENT

工程名称: 樊川镇派出所及交警中队迁建工程
PROJECT TITLE

子项名称: 入口北建筑
SUB ITEM


项目总负责人 PROJECT NO.	邓成	邓成
审定 APPROVED BY	蔡士治	蔡士治
审核 AUDIT	邓成	邓成
专业负责人 DISCIPLINE CHIEF	邓成	邓成
校对 CHECKED BY	徐斌	徐斌
设计 DESIGNED BY	邹泉	邹泉

图名: DRAWING TITLE

入口北建筑灯具尺寸图

设计号 JOB NO.			
图别 DWC. CATEGORY	装饰	版本号 VER. NO.	第一版
图号 DWC. NO.	B-07	日期 DATE	202601

注: 所有图纸需经审查机构审查合格后方可施工

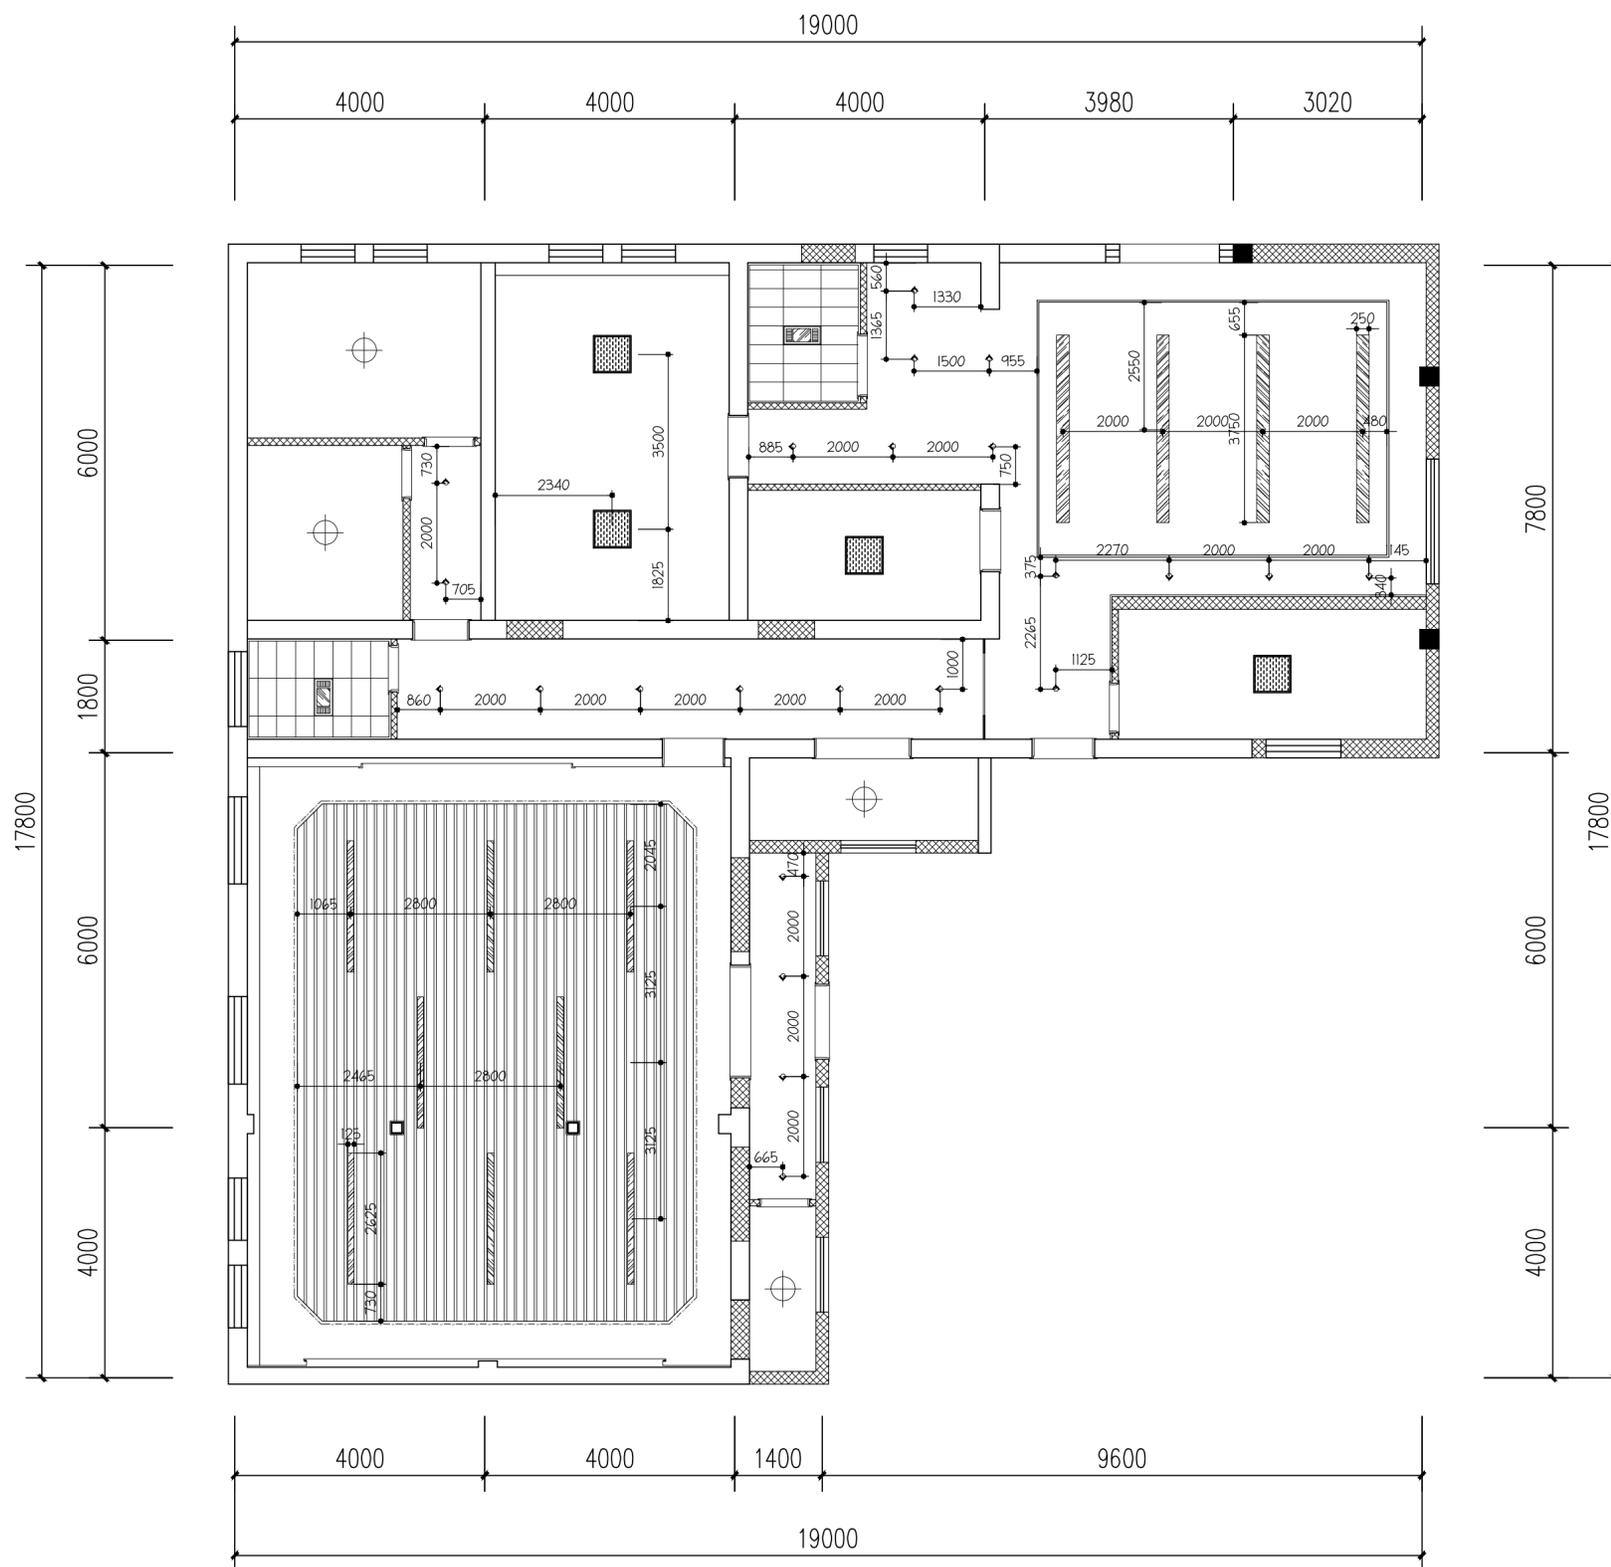

图例	图例说明	规格	图例	图例说明	规格
◇	LED射灯 (色温: 4000K)	Φ75mm	⊕	吸顶灯	/
⊕	LED筒灯 (色温: 4000K)	Φ75mm	—	条形吊线灯	/
—	LED 软灯带	/	—	条形灯	/
▨	LED平板灯	600*600mm	—	暖风照明排风一体机	/
□	排风扇	/			

姓名 NAME	邓成
注册印章号 REGISTERED SIGNET NO.	5103062-001
注册证书号 REGISTERED CERTIFICATE NO.	215000941

建设单位: 扬州市江都区樊川镇人民政府
CLIENT

工程名称: 樊川镇派出所及交警中队迁建工程
PROJECT TITLE


子项名称: 入口北建筑
SUB ITEM

项目总负责人 PROJECT NO.	邓成	邓成
审定 APPROVED BY	蔡士治	蔡士治
审核 AUDIT	邓成	邓成
专业负责人 DISCIPLINE CHIEF	邓成	邓成
校对 CHECKED BY	徐斌	徐斌
设计 DESIGNED BY	邹泉	邹泉

图名: DRAWING TITLE

入口北建筑地坪材质图

设计号 JOB NO.			
图别 DWC. CATEGORY	装饰	版本号 VER. NO.	第一版
图号 DWC. NO.	B-08	日期 DATE	202601

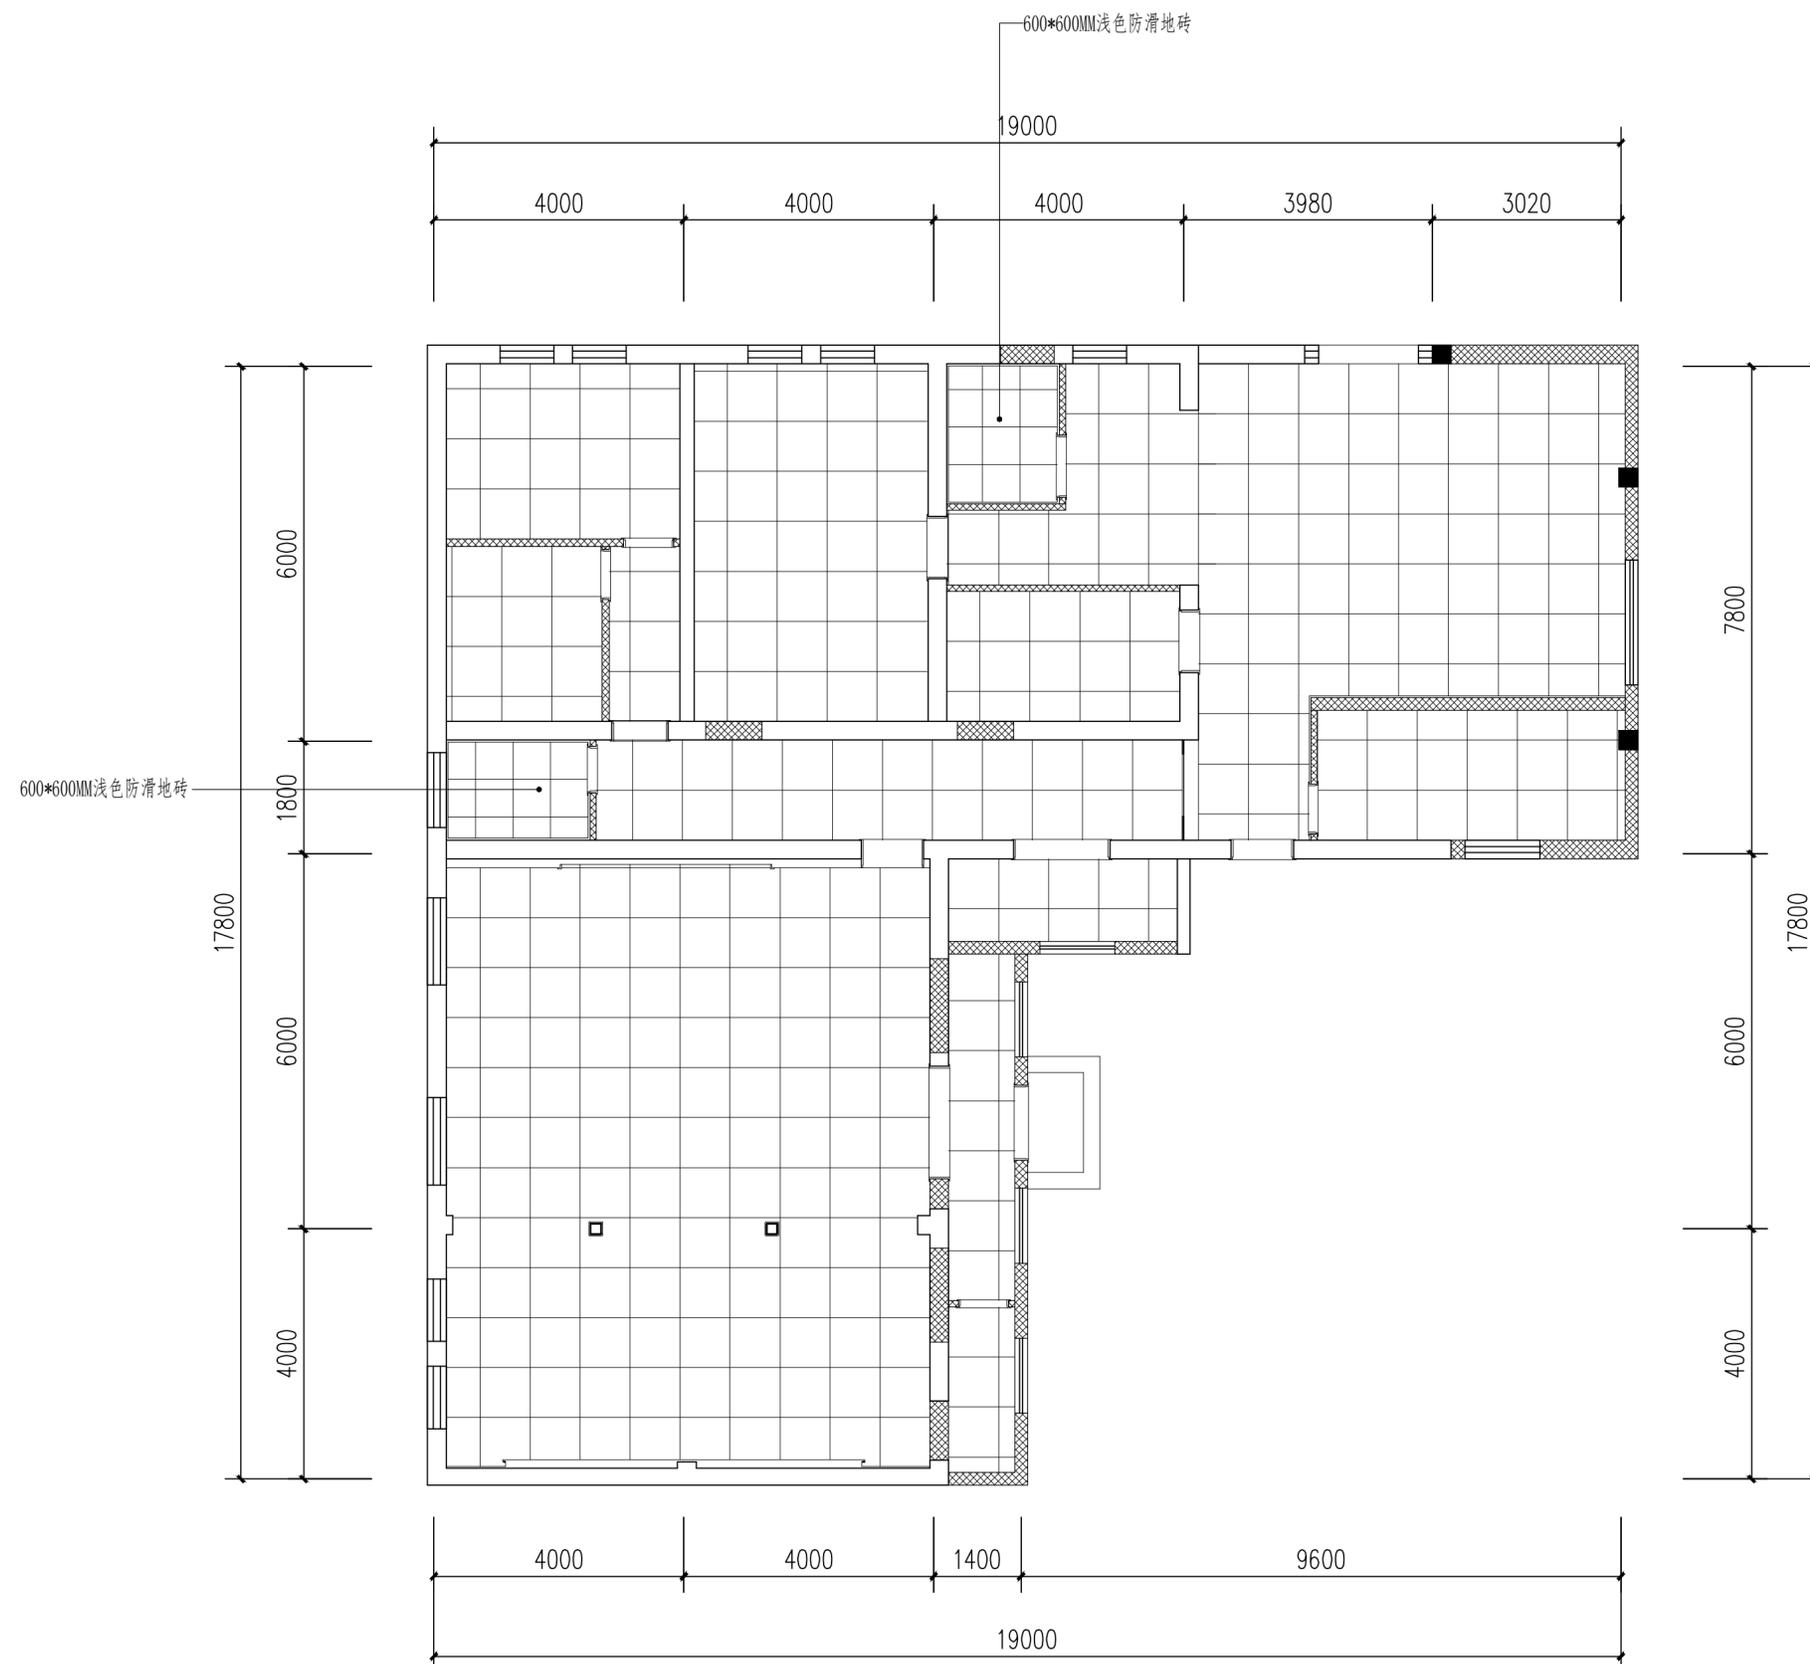

注: 1. 除标注外其余均为原有地面;
2. 如非标注地面因拆砌墙破损, 均用同色地砖替换;
3. 原户外踏步户外地砖同原户外地砖;
4. 新建区域同原地面地砖样式

姓名 NAME	邓成
注册印章号 REGISTERED SIGNET NO.	5103062-001
注册证书号 REGISTERED CERTIFICATE NO.	215000941

建设单位: 扬州市江都区樊川镇人民政府
CLIENT

工程名称: 樊川镇派出所及交警中队迁建工程
PROJECT TITLE

子项名称: 入口北建筑
SUB ITEM


项目总负责人 PROJECT NO.	邓成	邓成
审定 APPROVED BY	蔡士治	蔡士治
审核 AUDIT	邓成	邓成
专业负责人 DISCIPLINE CHIEF	邓成	邓成
校对 CHECKED BY	徐斌	徐斌
设计 DESIGNED BY	邹泉	邹泉


图名: DRAWING TITLE

入口北建筑立面索引图


设计号 JOB NO.			
图别 DWC. CATEGORY	装饰	版本号 VER. NO.	第一版
图号 DWC. NO.	B-09	日期 DATE	202601

注: 所有图纸需经审查机构审查合格后方可施工

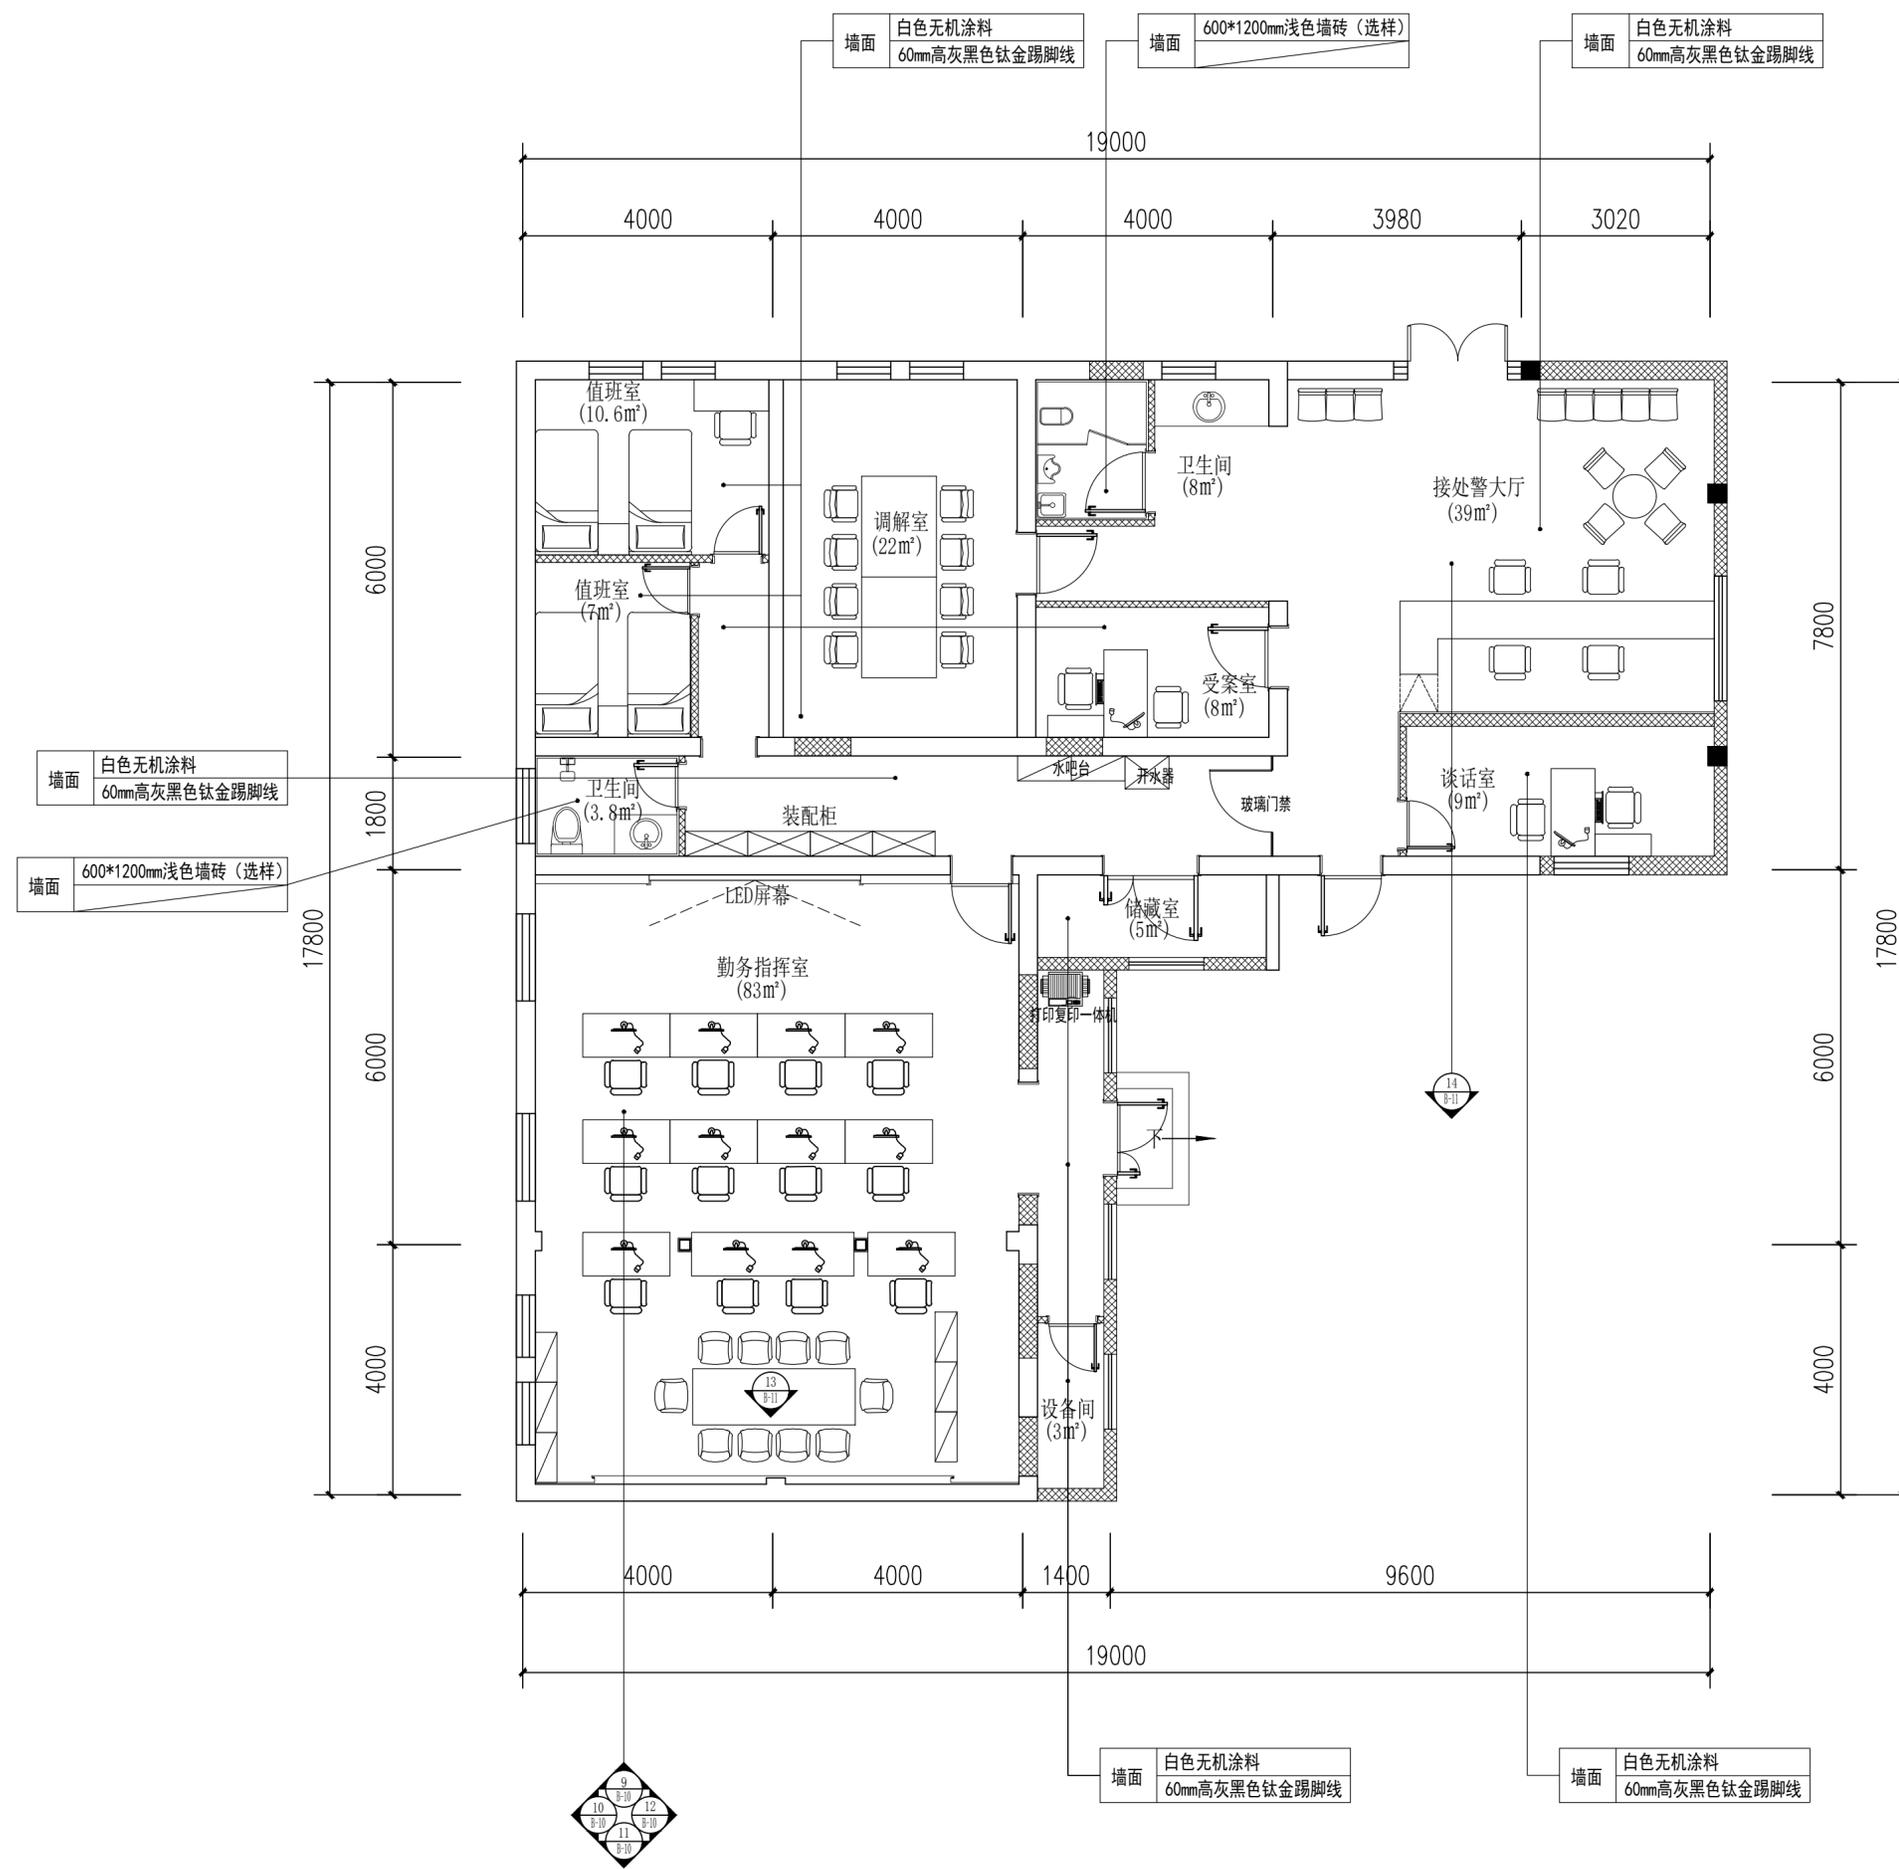


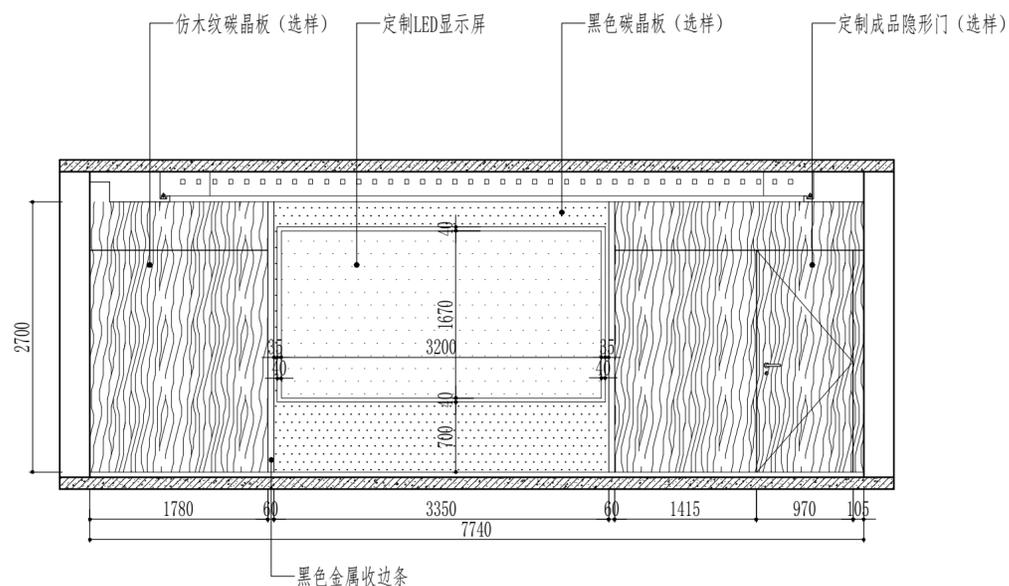


9 ELEVATION 入口北建筑勤务指挥室立面图 (一)
立面图 SCALE 1:50@A2

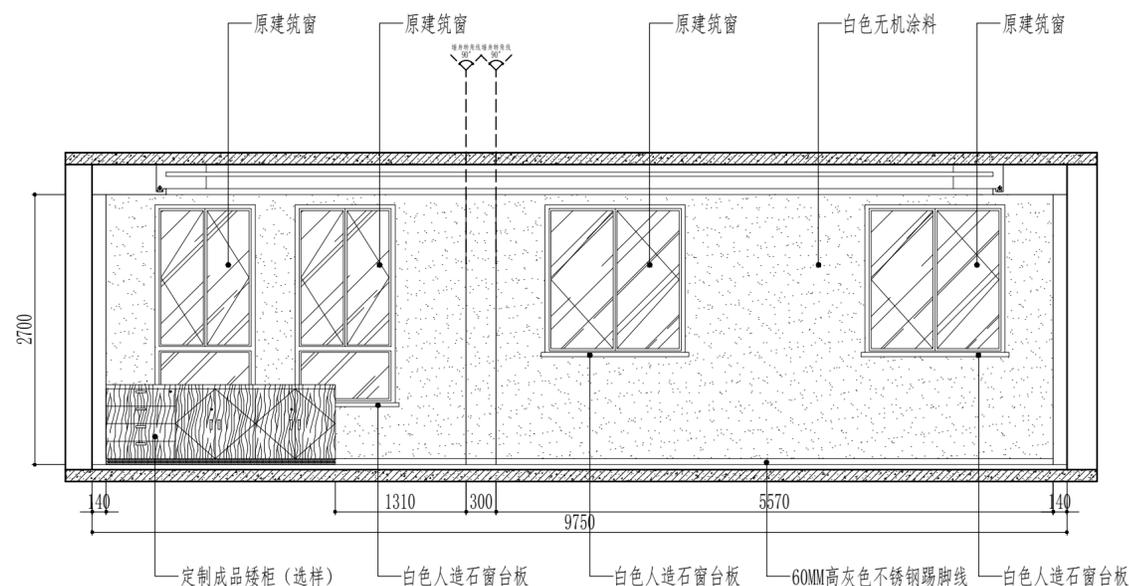


10 ELEVATION 入口北建筑勤务指挥室立面图 (二)
立面图 SCALE 1:50@A2

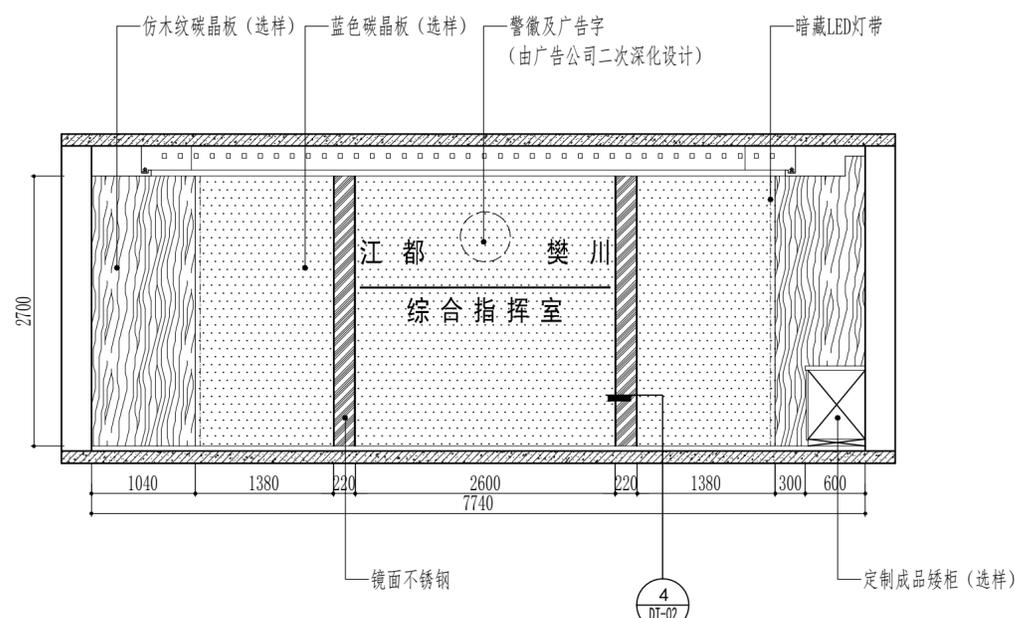


11 ELEVATION 入口北建筑勤务指挥室立面图 (三)
立面图 SCALE 1:50@A2

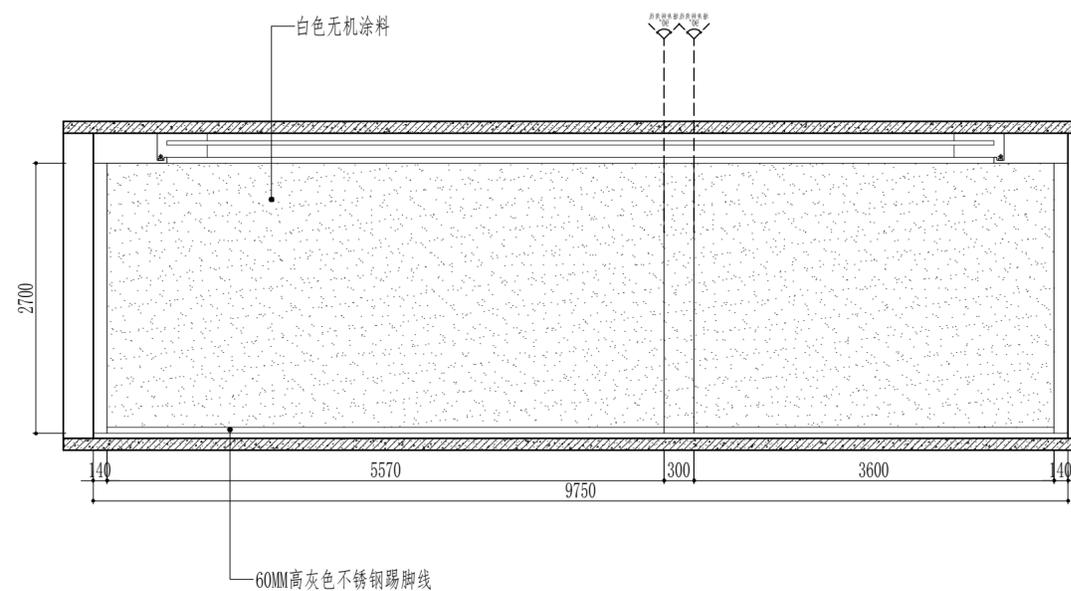

12 ELEVATION 入口北建筑勤务指挥室立面图 (四)
立面图 SCALE 1:50@A2

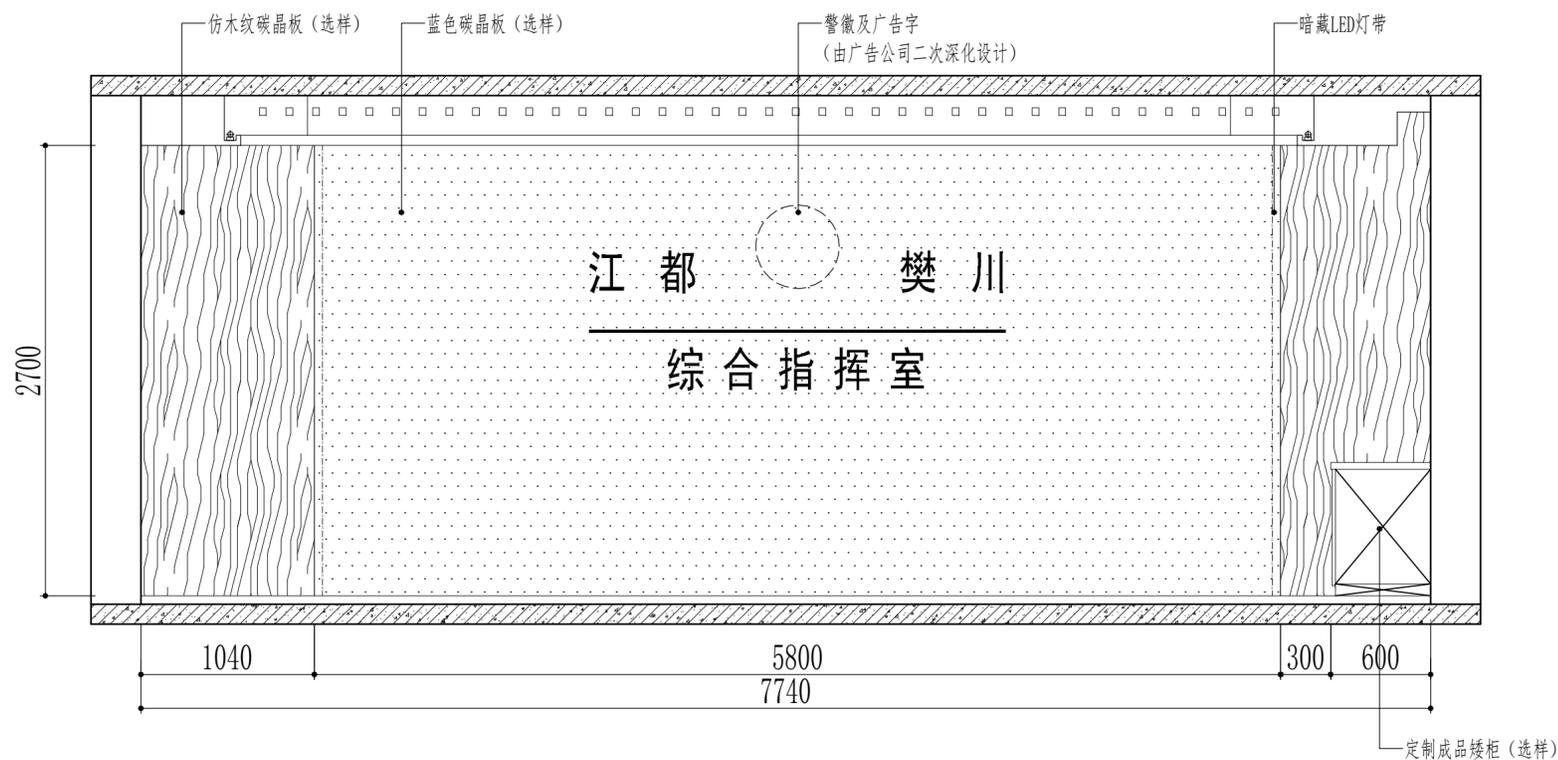

13 ELEVATION 入口北建筑勤务指挥室立面图 (五)
立面图 SCALE 1:30@A2

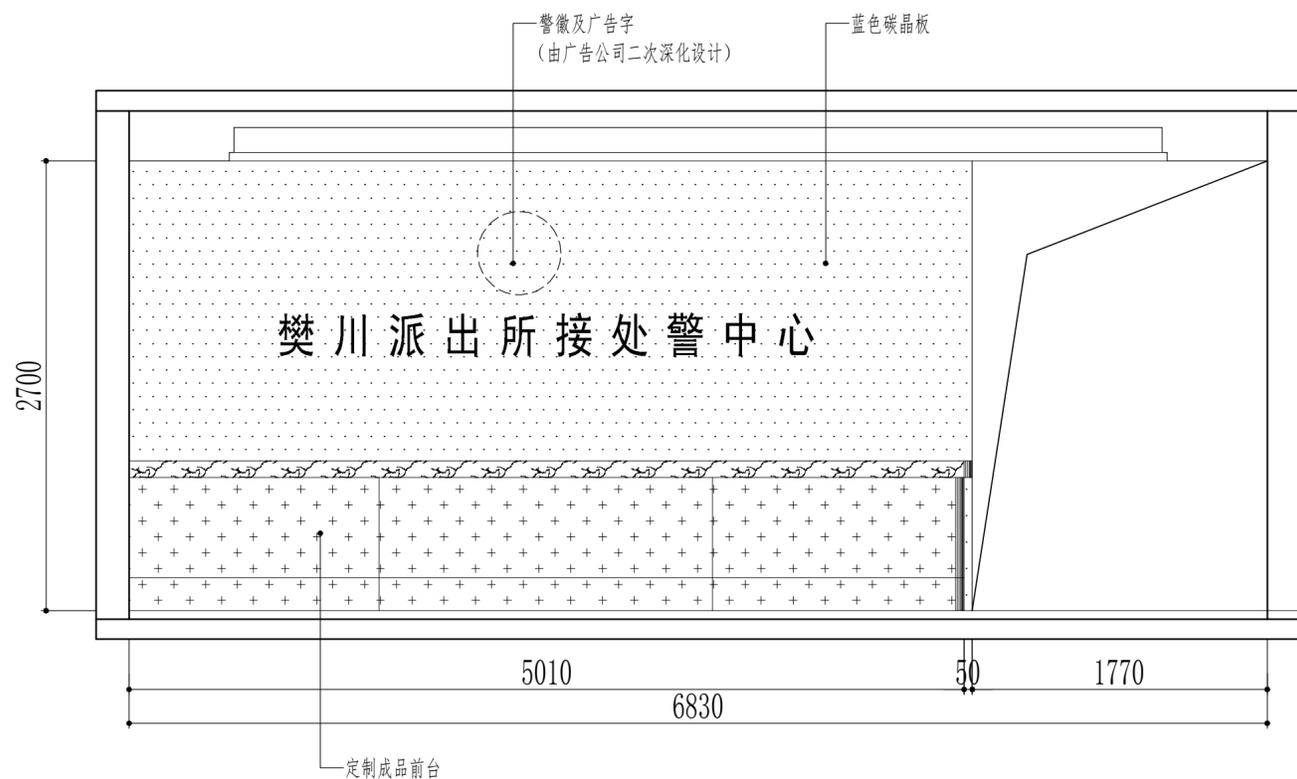

14 ELEVATION 入口北建筑接处警大厅立面图
立面图 SCALE 1:30@A2

注册执业栏
REGISTERED ARCHITECT/ENGINEER

姓名 NAME	邓成
注册印章号 REGISTERED SIGNET NO.	5103062-001
注册证书号 REGISTERED CERTIFICATE NO.	215000941

建设单位: 扬州市江都区樊川镇人民政府
CLIENT

工程名称: 樊川派出所及交警中队迁建工程
PROJECT TITLE

子项名称: 入口北建筑
SUB ITEM

项目总负责人 PROJECT NO.	邓成	邓成
审定 APPROVED BY	蔡士治	蔡士治
审核 AUDIT	邓成	邓成
专业负责人 DISCIPLINE CHIEF	邓成	邓成
校对 CHECKED BY	徐斌	徐斌
设计 DESIGNED BY	邹泉	邹泉

图名: 入口北建筑接处警大厅立面图
DRAWING TITLE

入口北建筑接处警大厅立面图

设计号 JOB NO.		版本号 VER. NO.	第一版
图别 DWC. CATEGORY	装饰	日期 DATE	202601
图号 DWC. NO.	B-11		

姓名 NAME	邓成
注册印章号 REGISTERED SIGNET NO.	5103062-001
注册证书号 REGISTERED CERTIFICATE NO.	215000941

建设单位: 扬州市江都区樊川镇人民政府
CLIENT

工程名称: 樊川镇派出所及交警中队迁建工程
PROJECT TITLE


子项名称: 入口南建筑
SUB ITEM

项目总负责人 PROJECT NO.	邓成	邓成
审定 APPROVED BY	蔡士治	蔡士治
审核 AUDIT	邓成	邓成
专业负责人 DISCIPLINE CHIEF	邓成	邓成
校对 CHECKED BY	徐斌	徐斌
设计 DESIGNED BY	邹泉	邹泉

图名: DRAWING TITLE

入口南建筑原始结构图

设计号 JOB NO.			
图别 DWC. CATEGORY	装饰	版本号 VER. NO.	第一版
图号 DWC. NO.	C-01	日期 DATE	202601

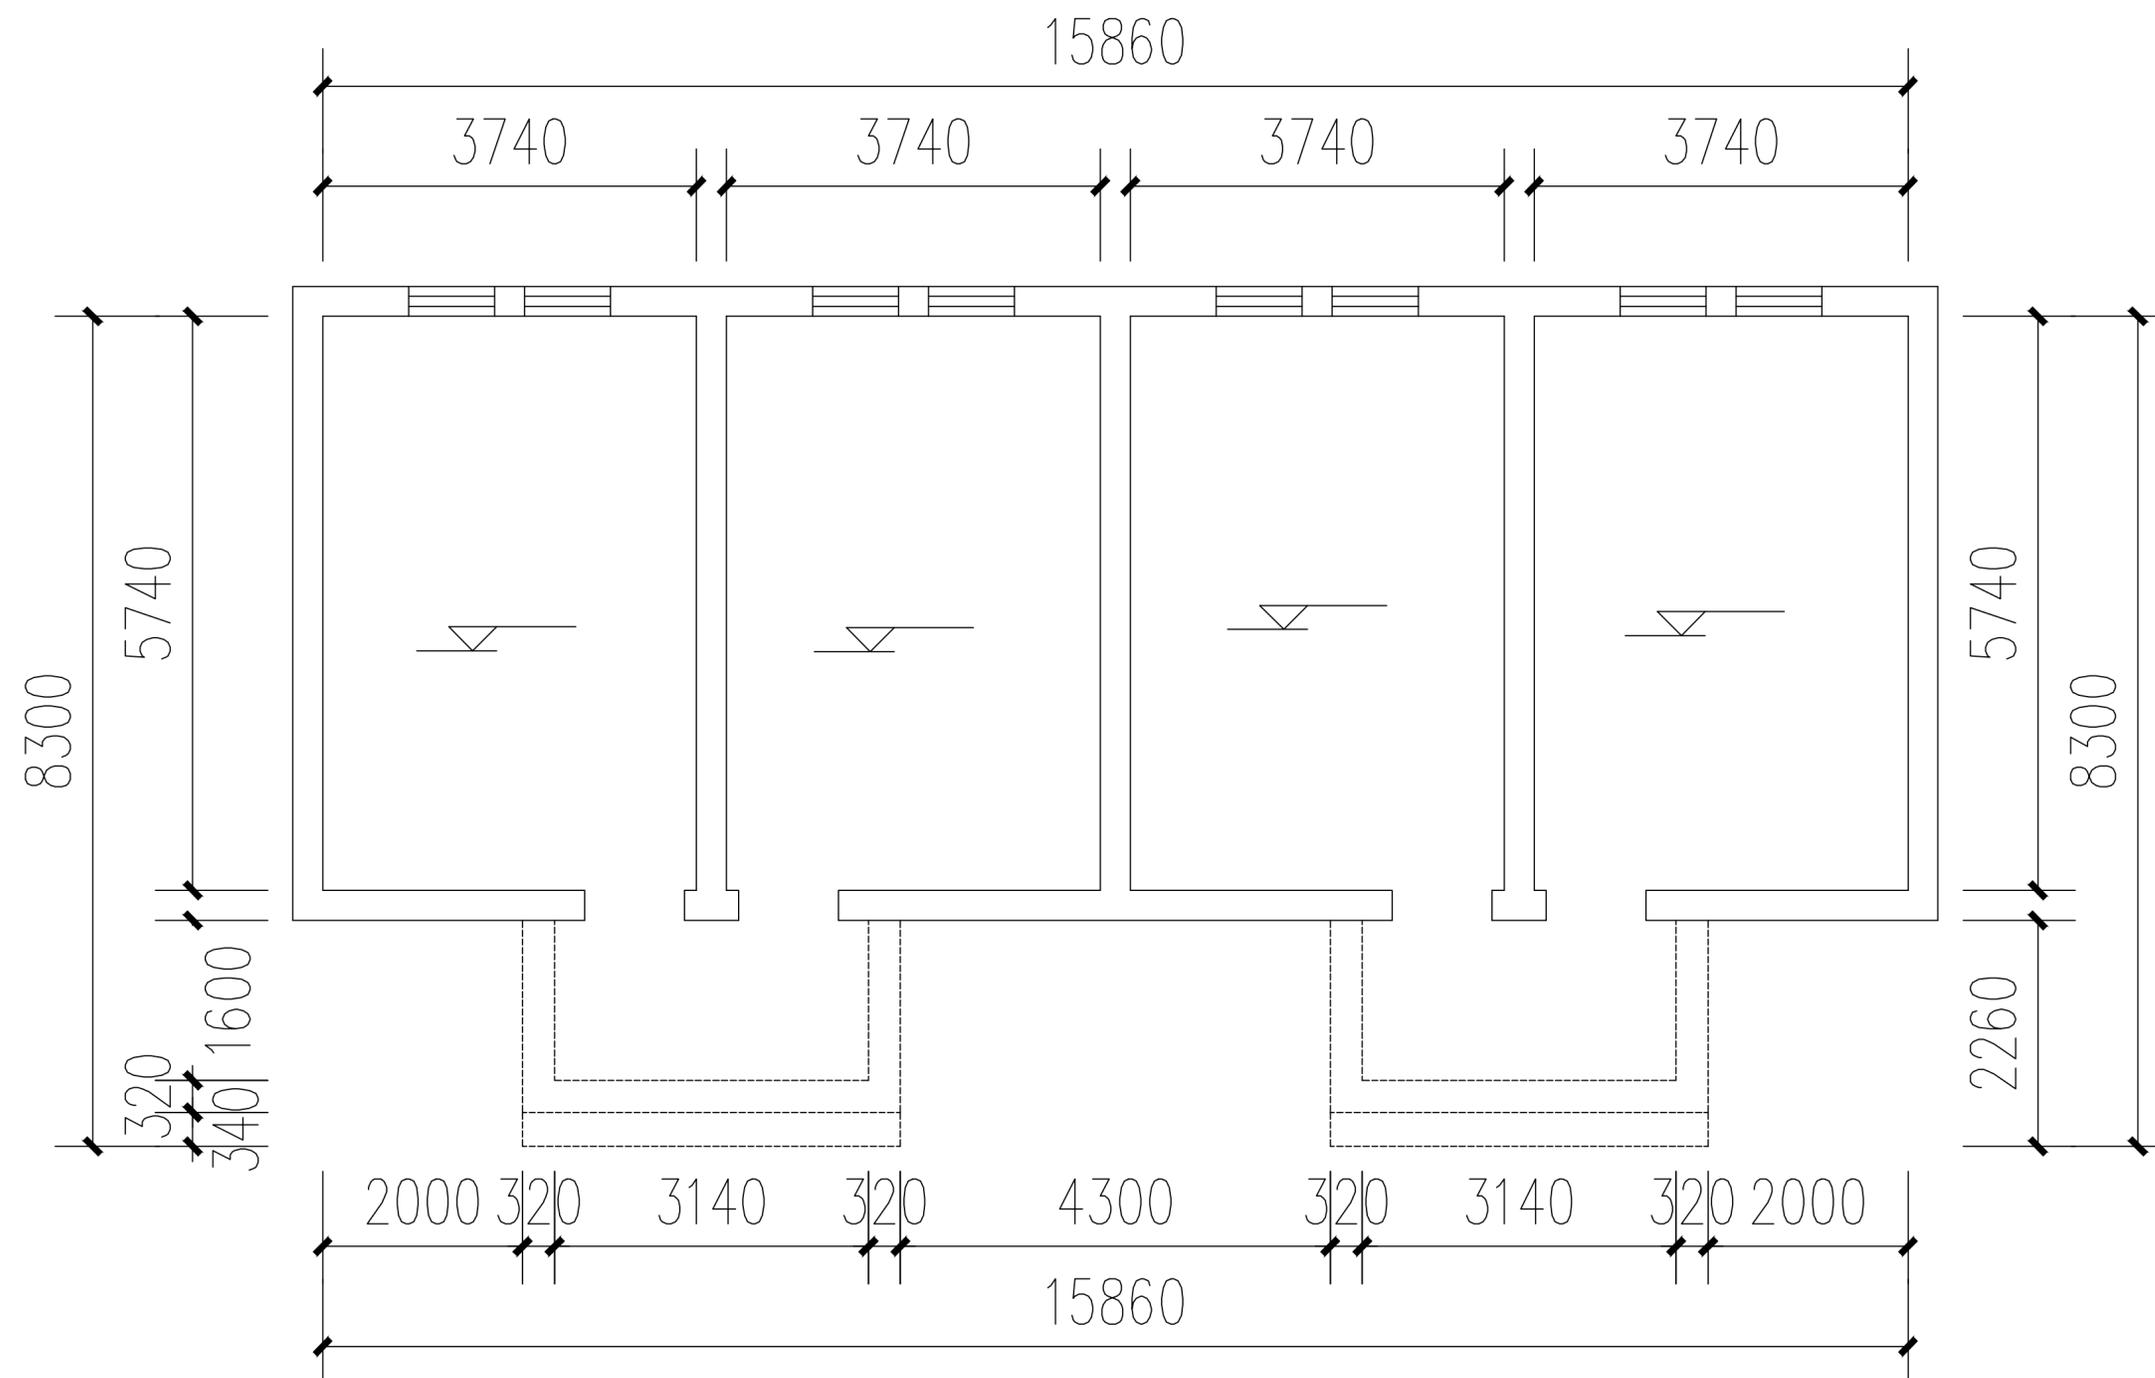

姓名 NAME	邓成
注册印章号 REGISTERED SIGNET NO.	5103062-001
注册证书号 REGISTERED CERTIFICATE NO.	215000941

建设单位: 扬州市江都区樊川镇人民政府
CLIENT

工程名称: 樊川镇派出所及交警中队迁建工程
PROJECT TITLE

子项名称: 入口南建筑
SUB ITEM


项目总负责人 PROJECT NO.	邓成	邓成
审定 APPROVED BY	蔡士治	蔡士治
审核 AUDIT	邓成	邓成
专业负责人 DISCIPLINE CHIEF	邓成	邓成
校对 CHECKED BY	徐斌	徐斌
设计 DESIGNED BY	邹泉	邹泉

图名: DRAWING TITLE

入口南建筑原始墙体拆除图

设计号 JOB NO.			
图别 DWC. CATEGORY	装饰	版本号 VER. NO.	第一版
图号 DWC. NO.	C-02	日期 DATE	202601

注: 所有图纸需经审查机构审查合格后方可施工

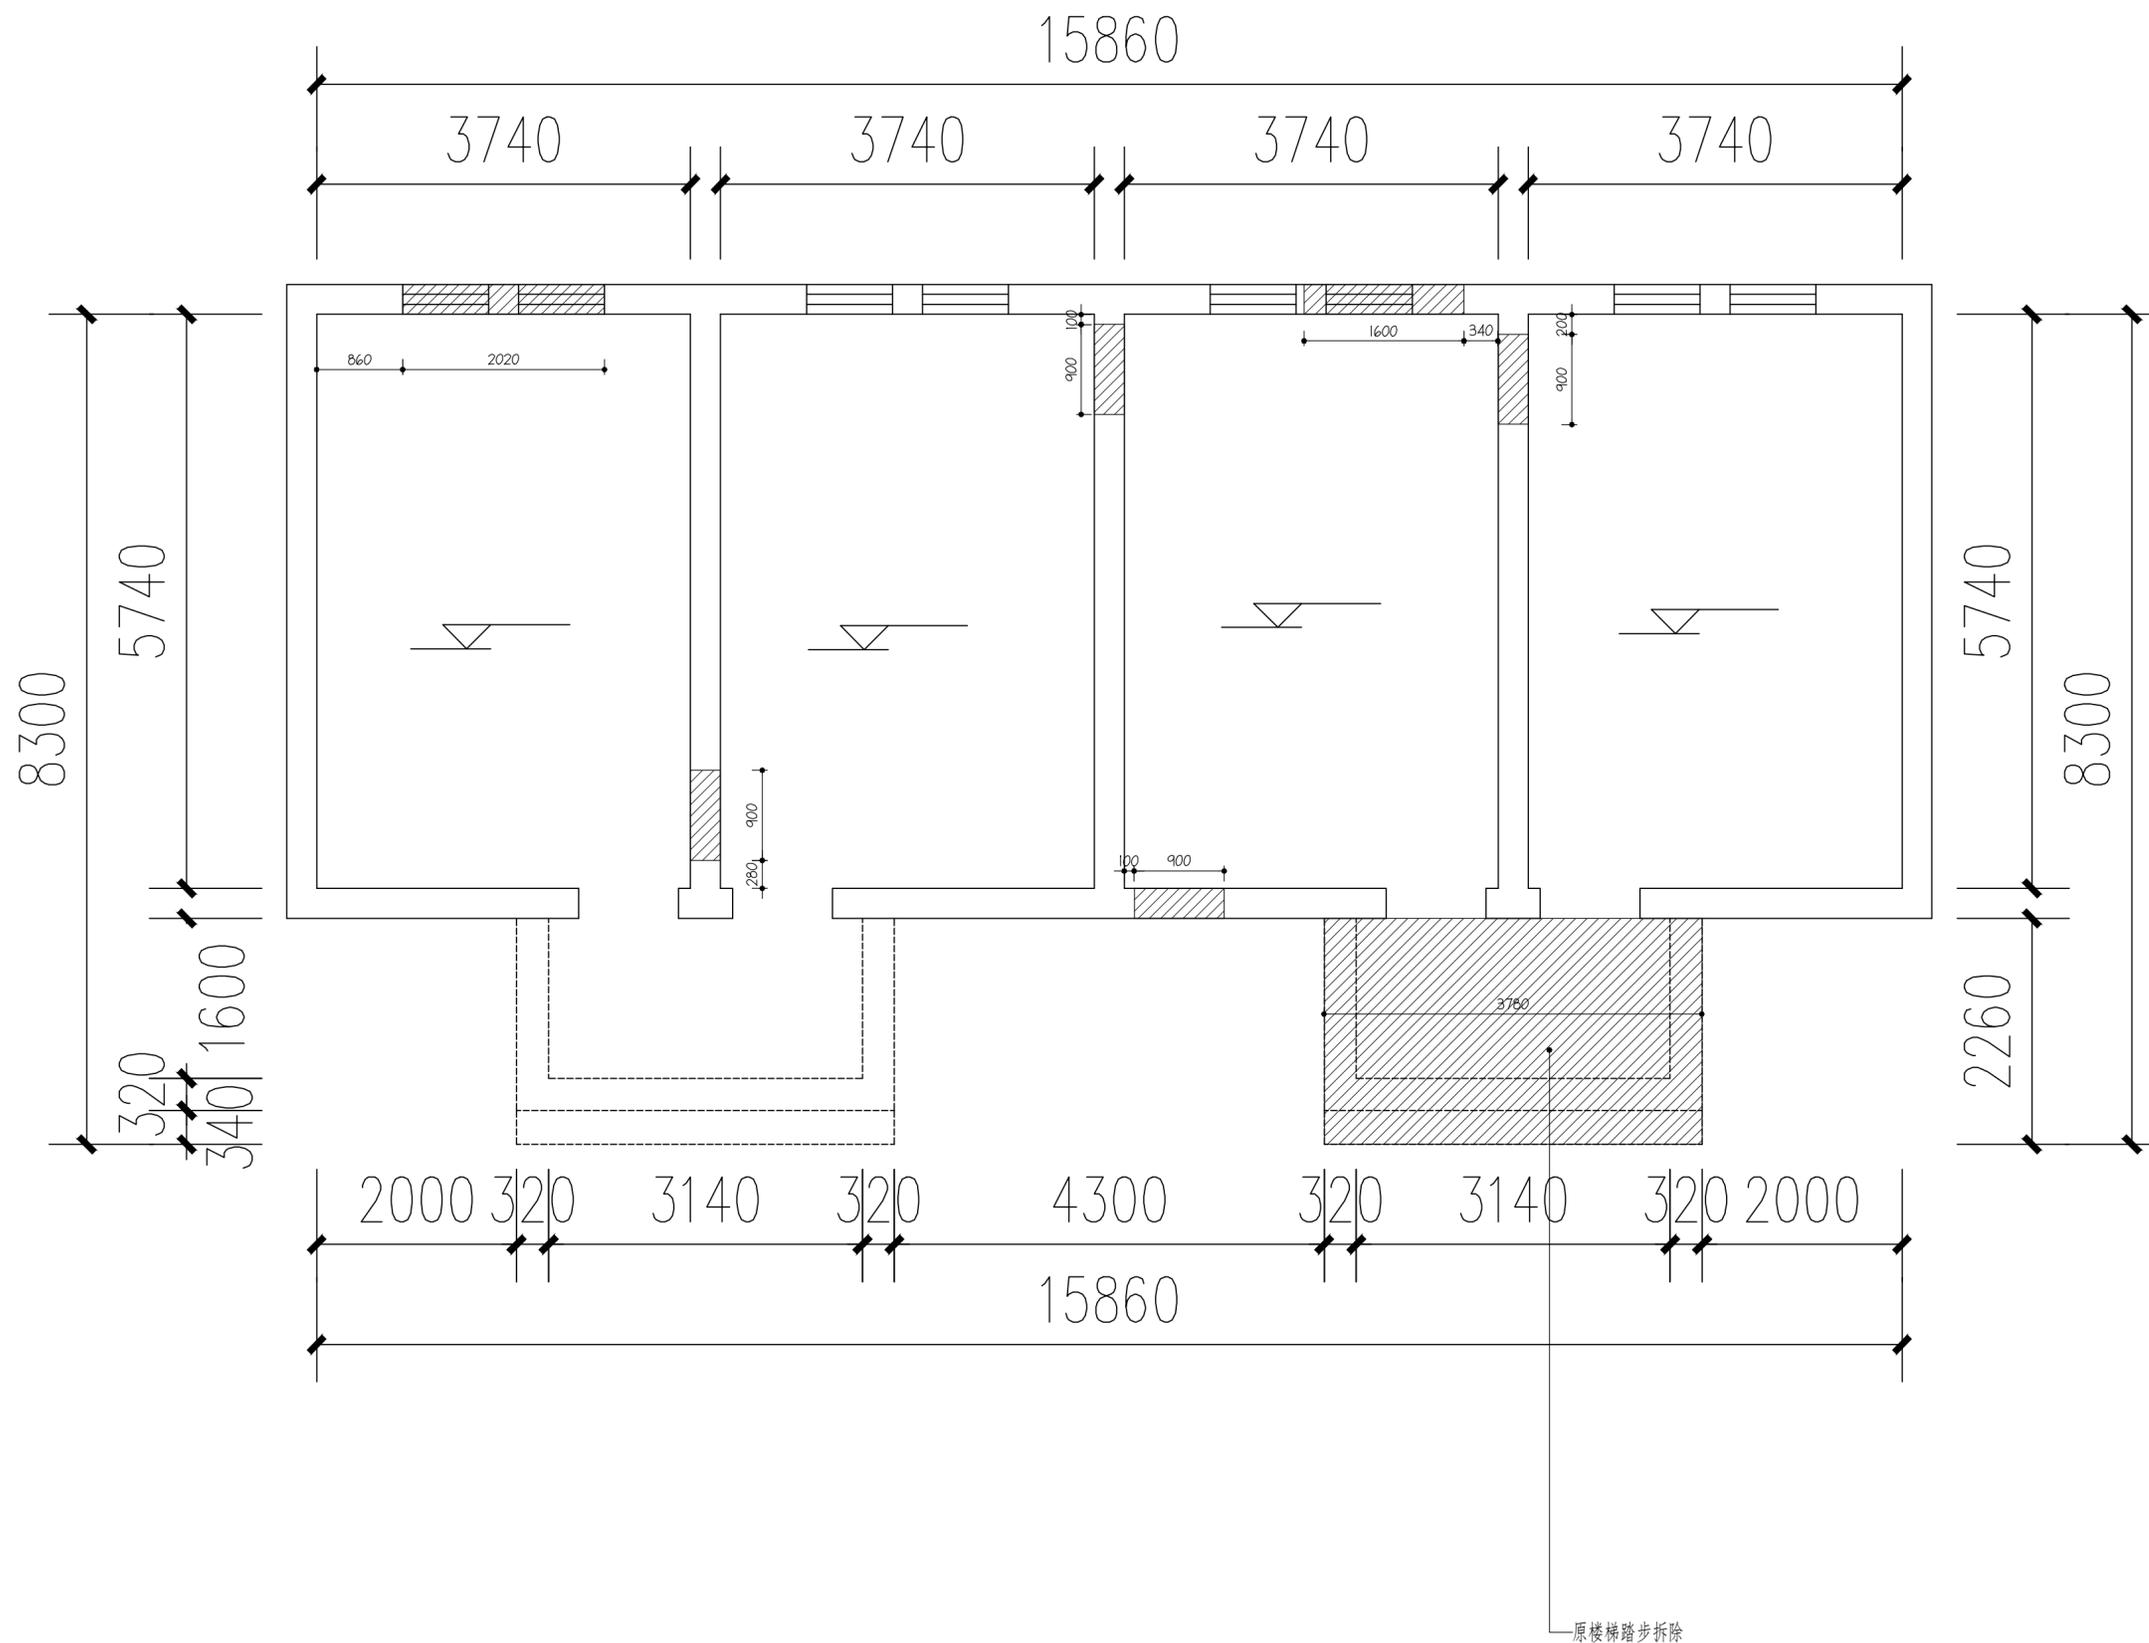

原楼梯踏步拆除

编号	图例	说明
01	——	原有砖墙
02	▨	原有墙体拆除

姓名 NAME	邓成
注册印章号 REGISTERED SIGNET NO.	5103062-001
注册证书号 REGISTERED CERTIFICATE NO.	215000941

建设单位: 扬州市江都区樊川镇人民政府
CLIENT

工程名称: 樊川镇派出所及交警中队迁建工程
PROJECT TITLE

子项名称: 入口南建筑
SUB ITEM


项目总负责人 PROJECT NO.	邓成	邓成
审定 APPROVED BY	蔡士治	蔡士治
审核 AUDIT	邓成	邓成
专业负责人 DISCIPLINE CHIEF	邓成	邓成
校对 CHECKED BY	徐斌	徐斌
设计 DESIGNED BY	邹泉	邹泉

图名: DRAWING TITLE

入口南建筑新砌墙体尺寸图

设计号 JOB NO.		版本号 VER. NO.	第一版
图别 DWC. CATEGORY	装饰	日期 DATE	202601
图号 DWC. NO.	C-03		

注: 所有图纸需经审查机构审查合格后方可施工

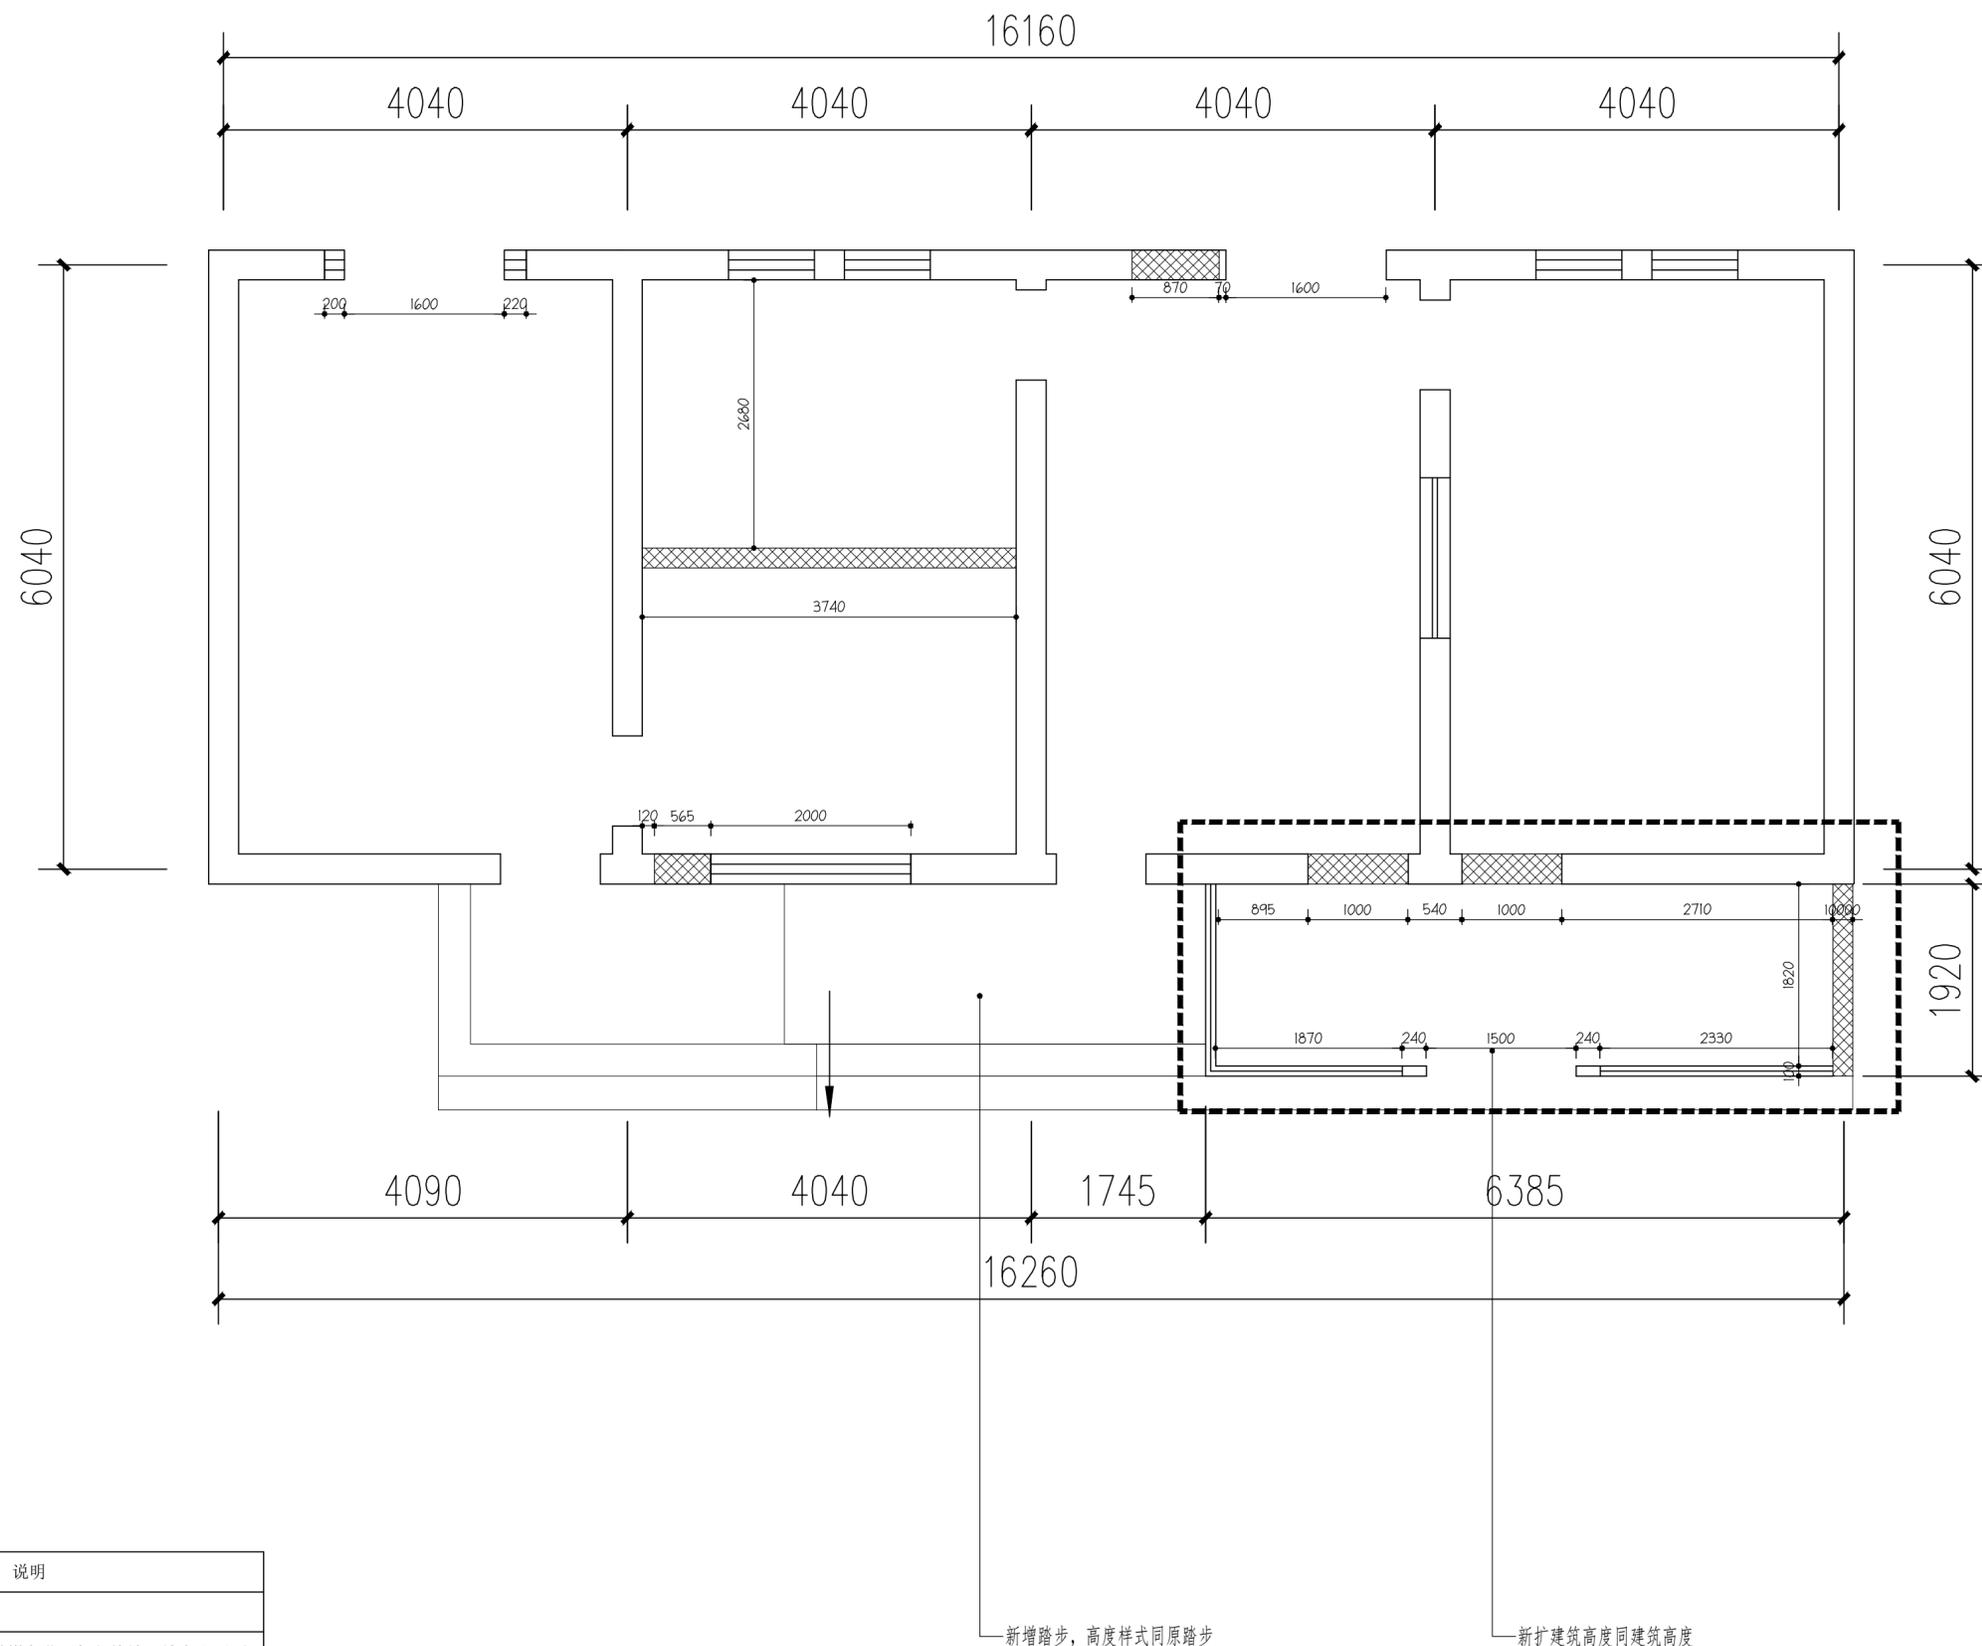


新增踏步, 高度样式同原踏步

新扩建筑高度同建筑高度

编号	图例	说明
01		原有砖墙
02		120/200厚粉煤灰蒸压加气块墙 (墙高砌至顶)

注: 1. 新建隔墙为土建完成面隔墙尺寸;
2. 新增门洞高度与现有门洞尺寸一致;
3. 新增粉煤灰蒸压加气块墙体, 耐火极限≥1h;

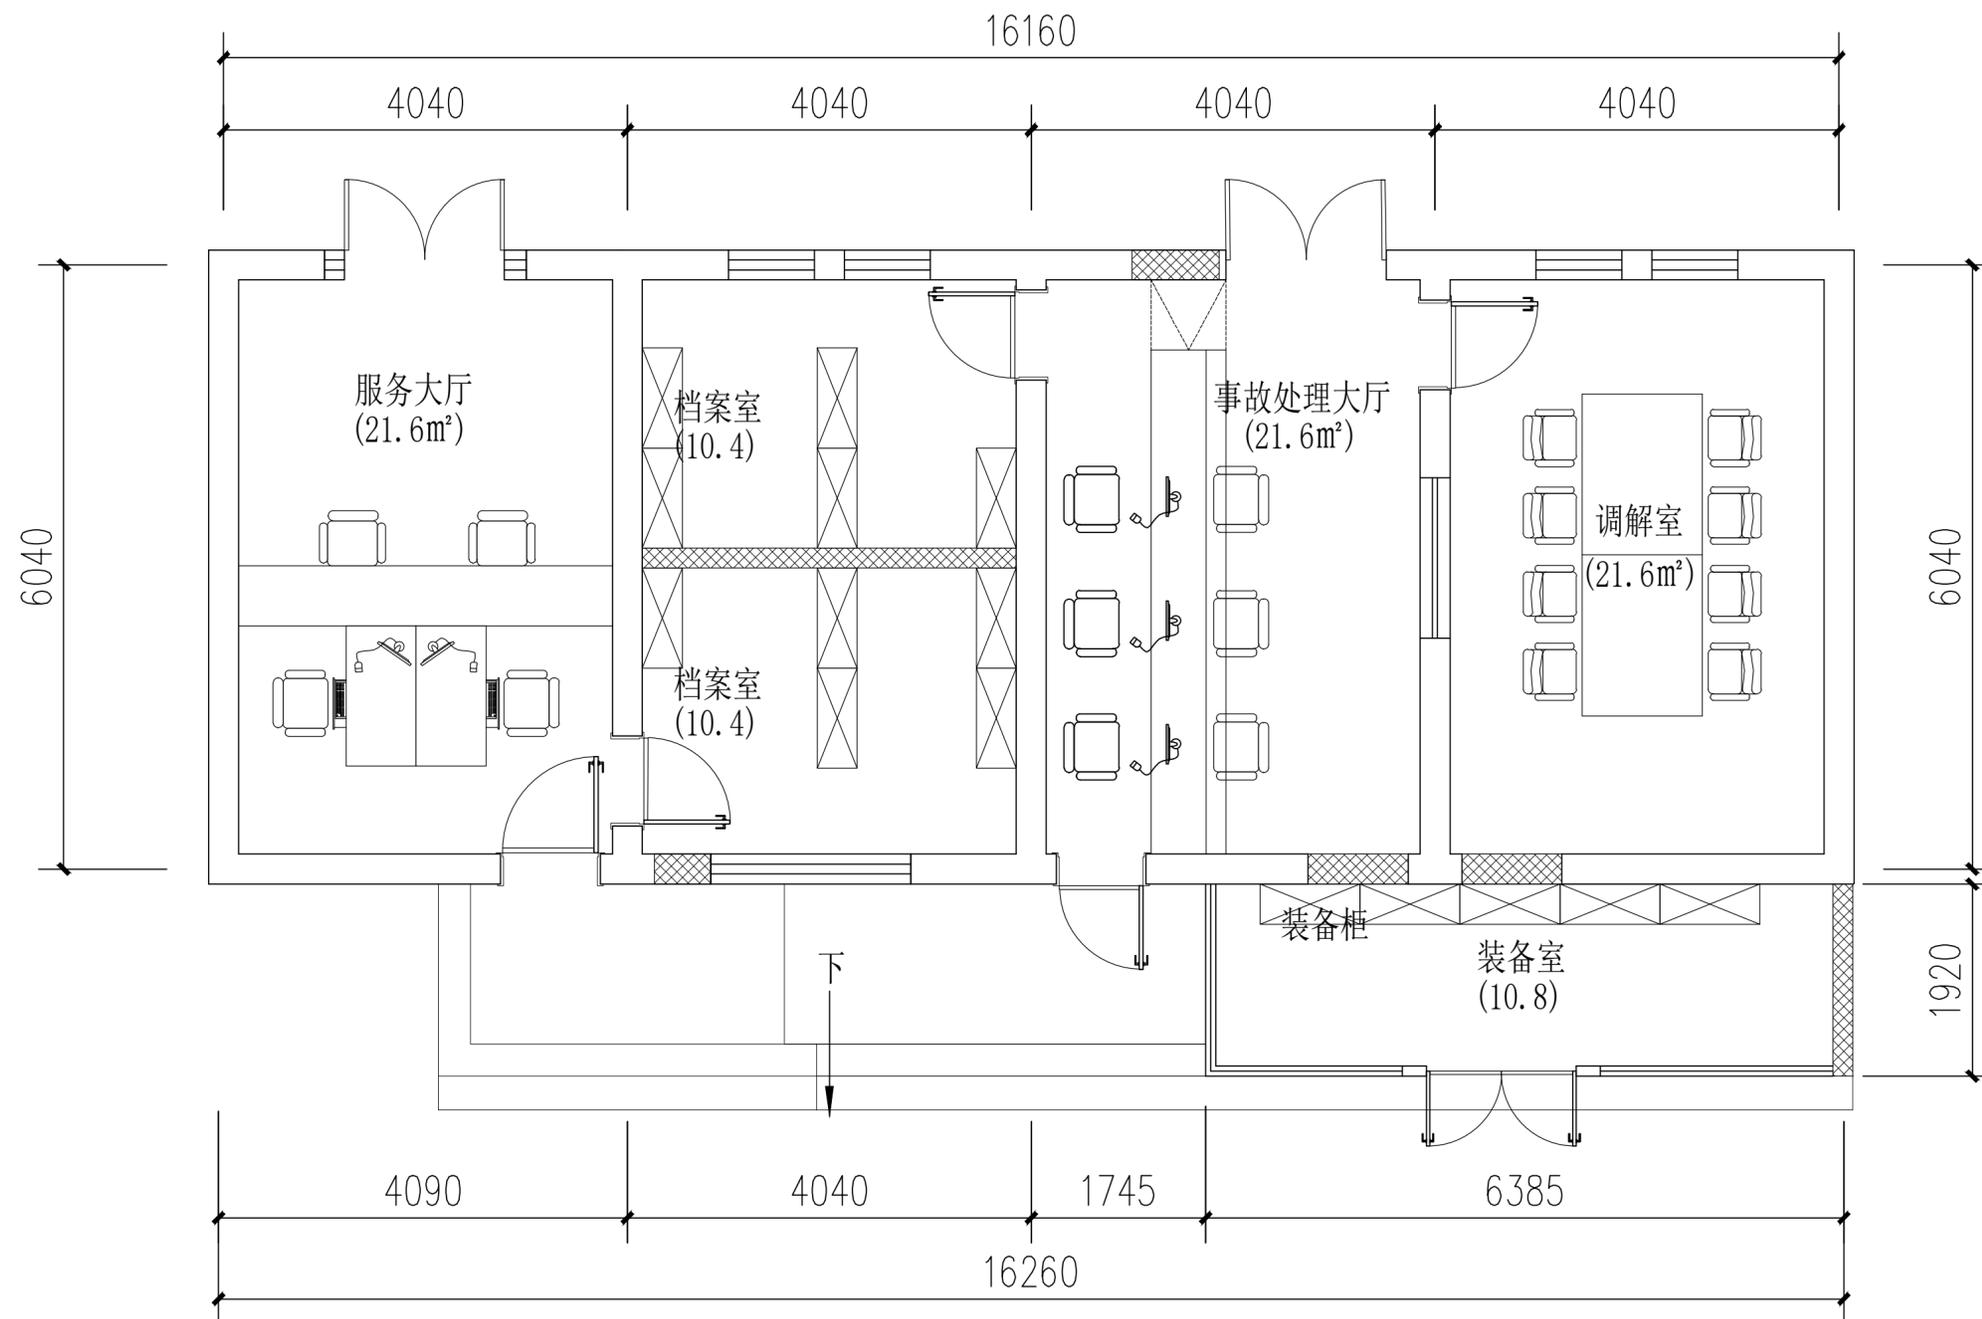

出图专用章 DRAWING SPECIAL SEAL

注册印章 REGISTERED SEAL

注册执业栏
REGISTERED ARCHITECT/ENGINEER

姓名 NAME	邓成
注册印章号 REGISTERED SIGNET NO.	5103062-001
注册证书号 REGISTERED CERTIFICATE NO.	215000941

建设单位: 扬州市江都区樊川镇人民政府
CLIENT

工程名称: 樊川镇派出所及交警中队迁建工程
PROJECT TITLE


子项名称: 入口南建筑
SUB ITEM

项目总负责人 PROJECT NO.	邓成	邓成
审定 APPROVED BY	蔡士治	蔡士治
审核 AUDIT	邓成	邓成
专业负责人 DISCIPLINE CHIEF	邓成	邓成
校对 CHECKED BY	徐斌	徐斌
设计 DESIGNED BY	邹泉	邹泉


图名: DRAWING TITLE

入口南建筑平面布置图

设计号 JOB NO.			
图别 DWC. CATEGORY	装饰	版本号 VER. NO.	第一版
图号 DWC. NO.	C-04	日期 DATE	202601

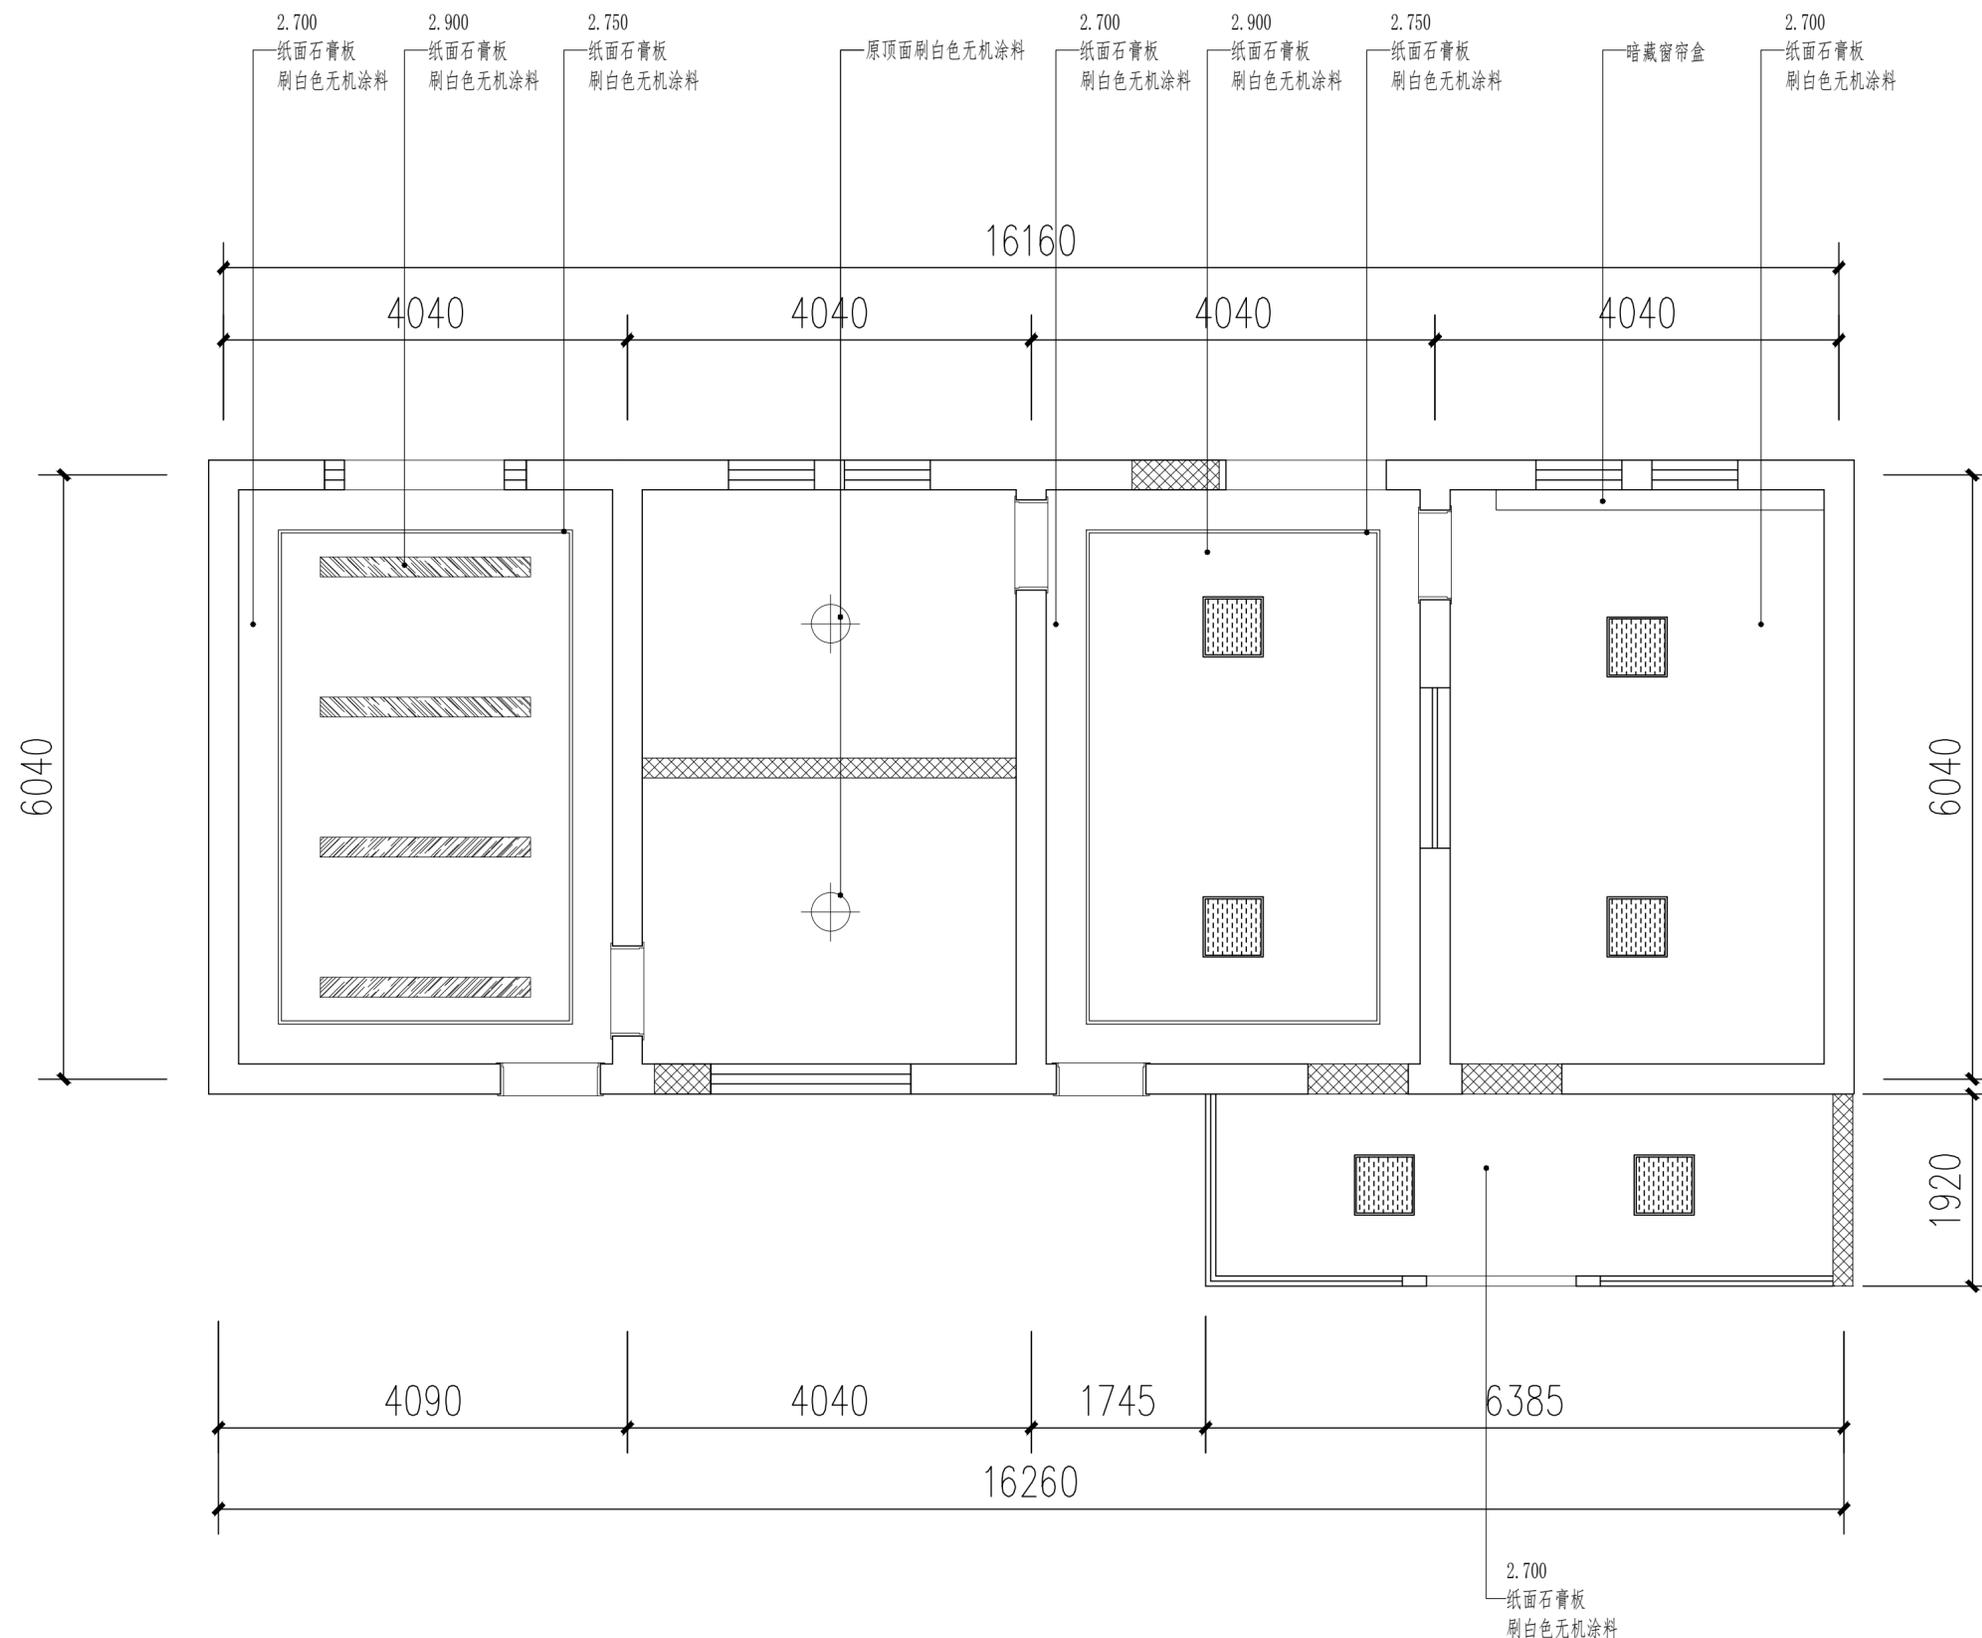

图例	图例说明	规格	图例	图例说明	规格
	LED射灯(色温: 4000K)	Φ75mm		吸顶灯	/
	LED筒灯(色温: 4000K)	Φ75mm		条形吊线灯	/
	LED 软灯带	/		条形灯	/
	LED平板灯	600*600mm		暖风照明排风一体机	/
	排风扇	/			

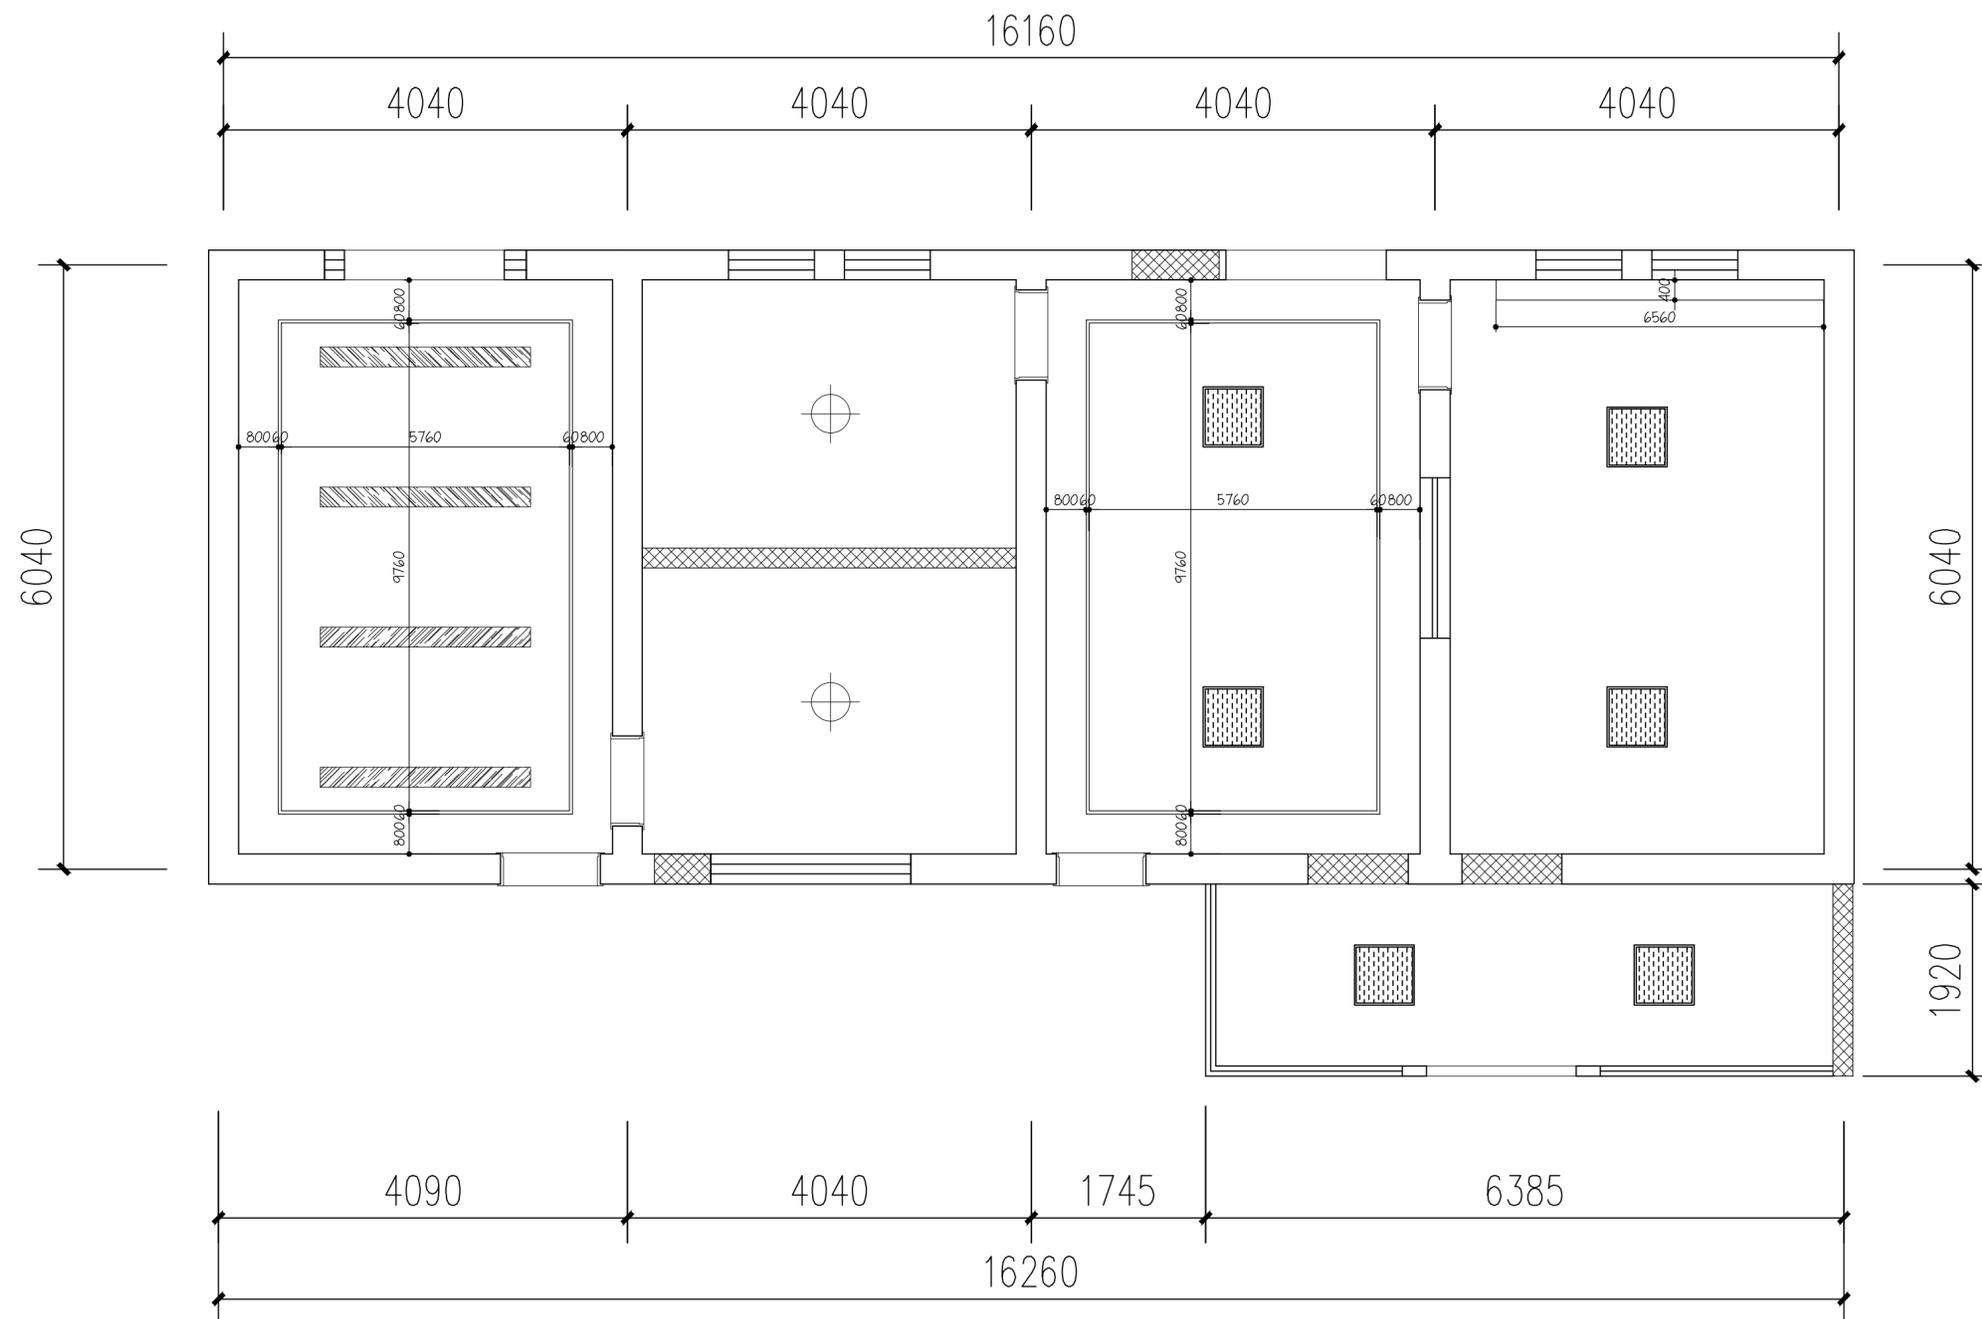

出图专用章 DRAWING SPECIAL SEAL

注册印章 REGISTERED SEAL

注册执业栏
REGISTERED ARCHITECT/ENGINEER

姓名 NAME	邓成
注册印章号 REGISTERED SIGNET NO.	5103062-001
注册证书号 REGISTERED CERTIFICATE NO.	215000941

建设单位: 扬州市江都区樊川镇人民政府
CLIENT

工程名称: 樊川镇派出所及交警中队迁建工程
PROJECT TITLE

子项名称: 入口南建筑
SUB ITEM

项目总负责人 PROJECT NO.	邓成	邓成
审定 APPROVED BY	蔡士治	蔡士治
审核 AUDIT	邓成	邓成
专业负责人 DISCIPLINE CHIEF	邓成	邓成
校对 CHECKED BY	徐斌	徐斌
设计 DESIGNED BY	邹泉	邹泉

图名: DRAWING TITLE

入口南建筑顶面尺寸图

设计号 JOB NO.		图别 DWC. CATEGORY	装饰	版本号 VER. NO.	第一版
图号 DWC. NO.	C-06	日期 DATE			202601

注: 所有图纸需经审查机构审查合格后方可施工

图例	图例说明	规格	图例	图例说明	规格
◇	LED射灯(色温: 4000K)	Φ75mm	⊕	吸顶灯	/
⊕	LED筒灯(色温: 4000K)	Φ75mm	▨	条形吊线灯	/
— · — · —	LED 软灯带	/	▨▨▨▨	条形灯	/
▨	LED平板灯	600*600mm	▨▨▨▨	暖风照明排风一体机	/
□	排风扇	/			

姓名 NAME	邓成
注册印章号 REGISTERED SIGNET NO.	5103062-001
注册证书号 REGISTERED CERTIFICATE NO.	215000941

建设单位: 扬州市江都区樊川镇人民政府
CLIENT

工程名称: 樊川镇派出所及交警中队迁建工程
PROJECT TITLE

子项名称: 入口南建筑
SUB ITEM


项目总负责人 PROJECT NO.	邓成	邓成
审定 APPROVED BY	蔡士治	蔡士治
审核 AUDIT	邓成	邓成
专业负责人 DISCIPLINE CHIEF	邓成	邓成
校对 CHECKED BY	徐斌	徐斌
设计 DESIGNED BY	邹泉	邹泉

图名: DRAWING TITLE


入口南建筑灯具尺寸图

设计号 JOB NO.			
图别 DWC. CATEGORY	装饰	版本号 VER. NO.	第一版
图号 DWC. NO.	C-07	日期 DATE	202601

注: 所有图纸需经审查机构审查合格后方可施工

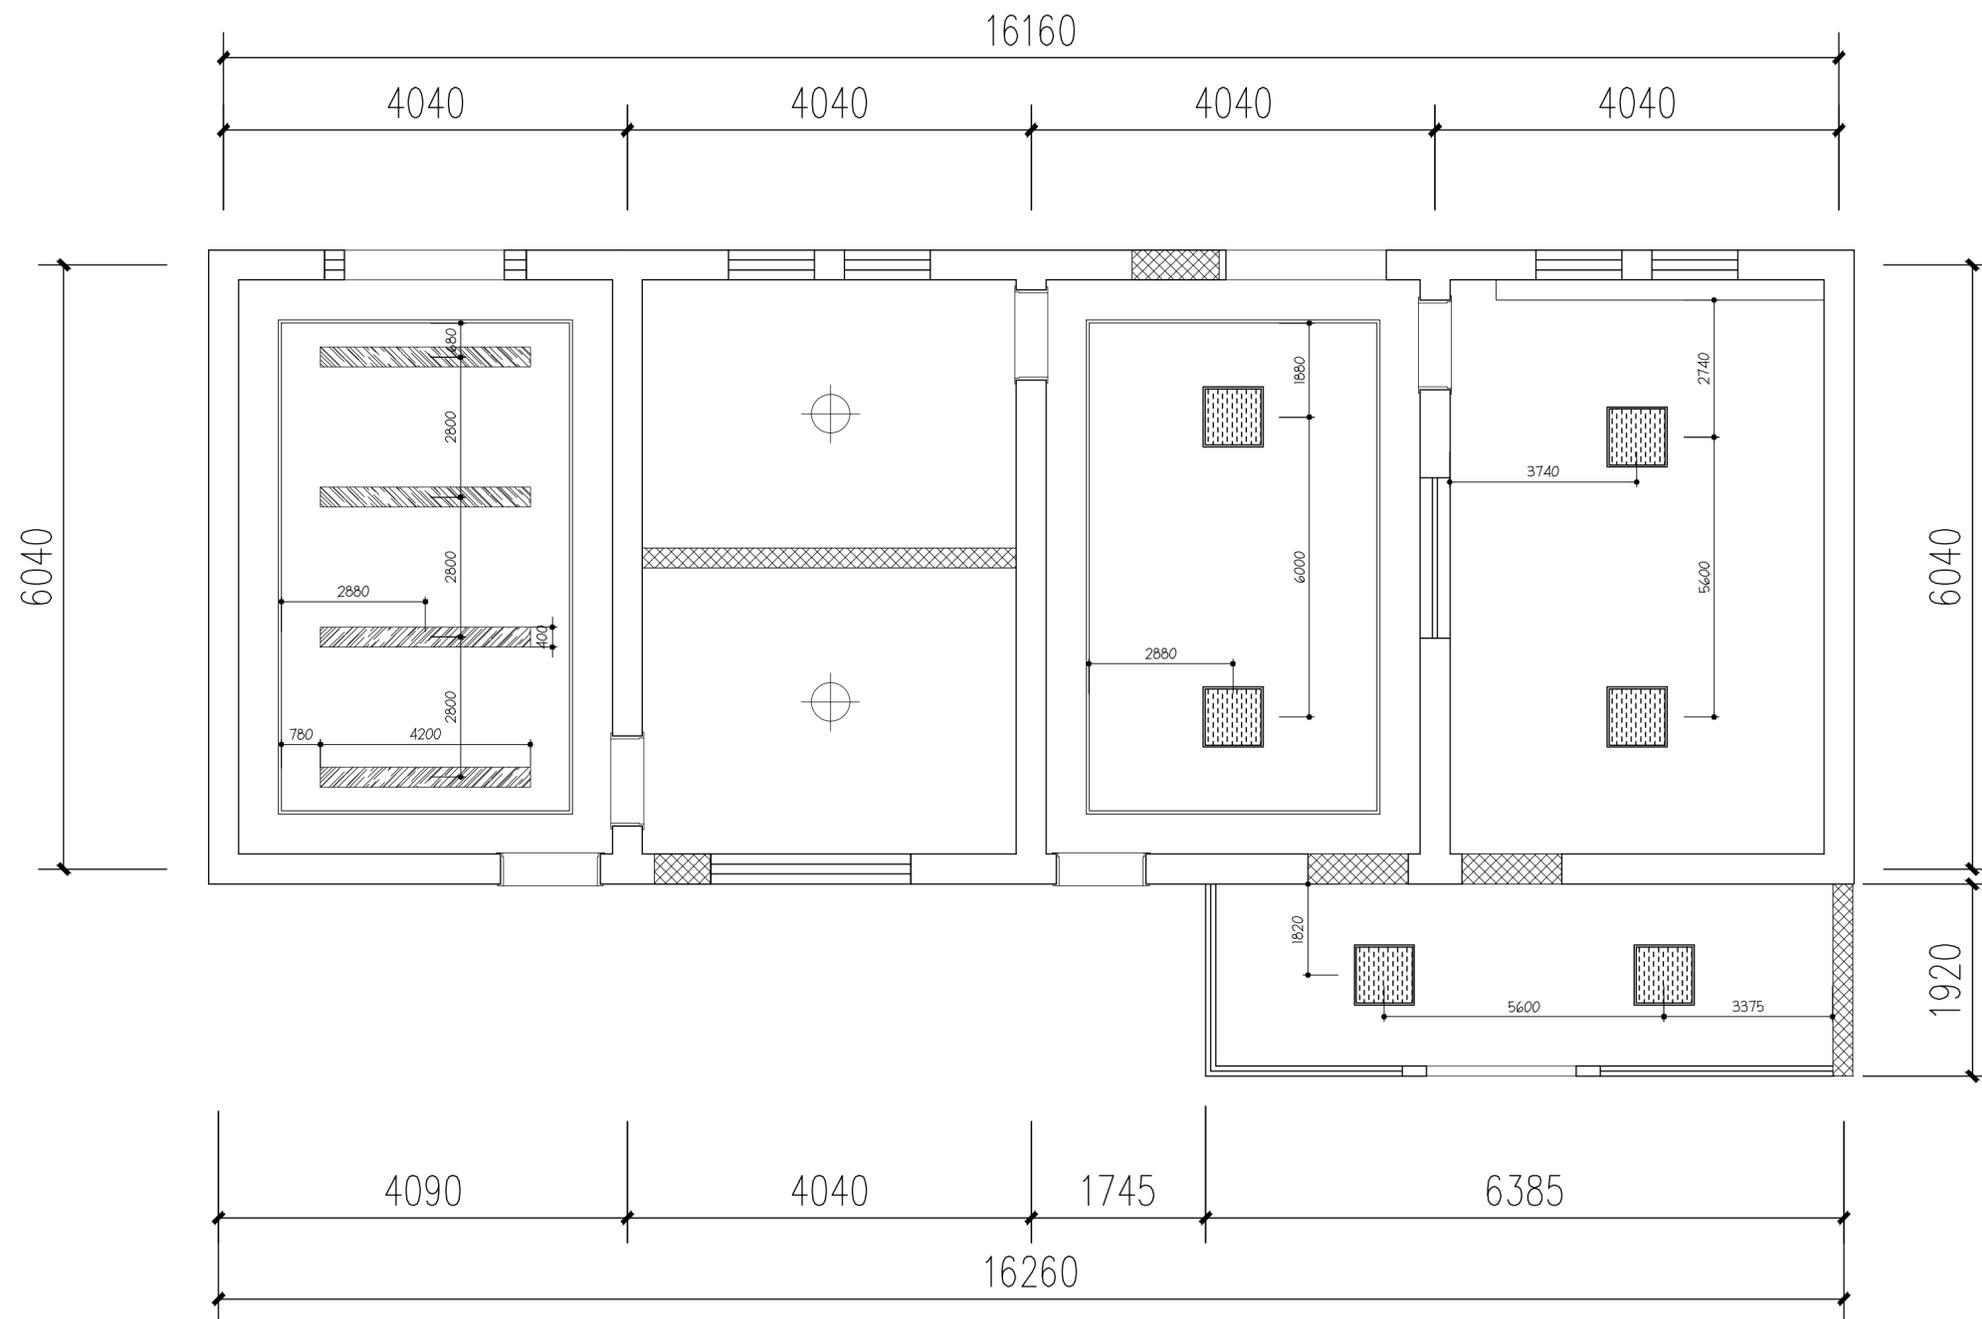

图例	图例说明	规格	图例	图例说明	规格
◇	LED射灯 (色温: 4000K)	Φ75mm	⊕	吸顶灯	/
⊕	LED筒灯 (色温: 4000K)	Φ75mm	▬	条形吊线灯	/
— — — — —	LED 软灯带	/	▬▬▬▬	条形灯	/
▬▬▬▬	LED平板灯	600*600mm	▬▬▬▬	暖风照明排风一体机	/
■	排风扇	/			

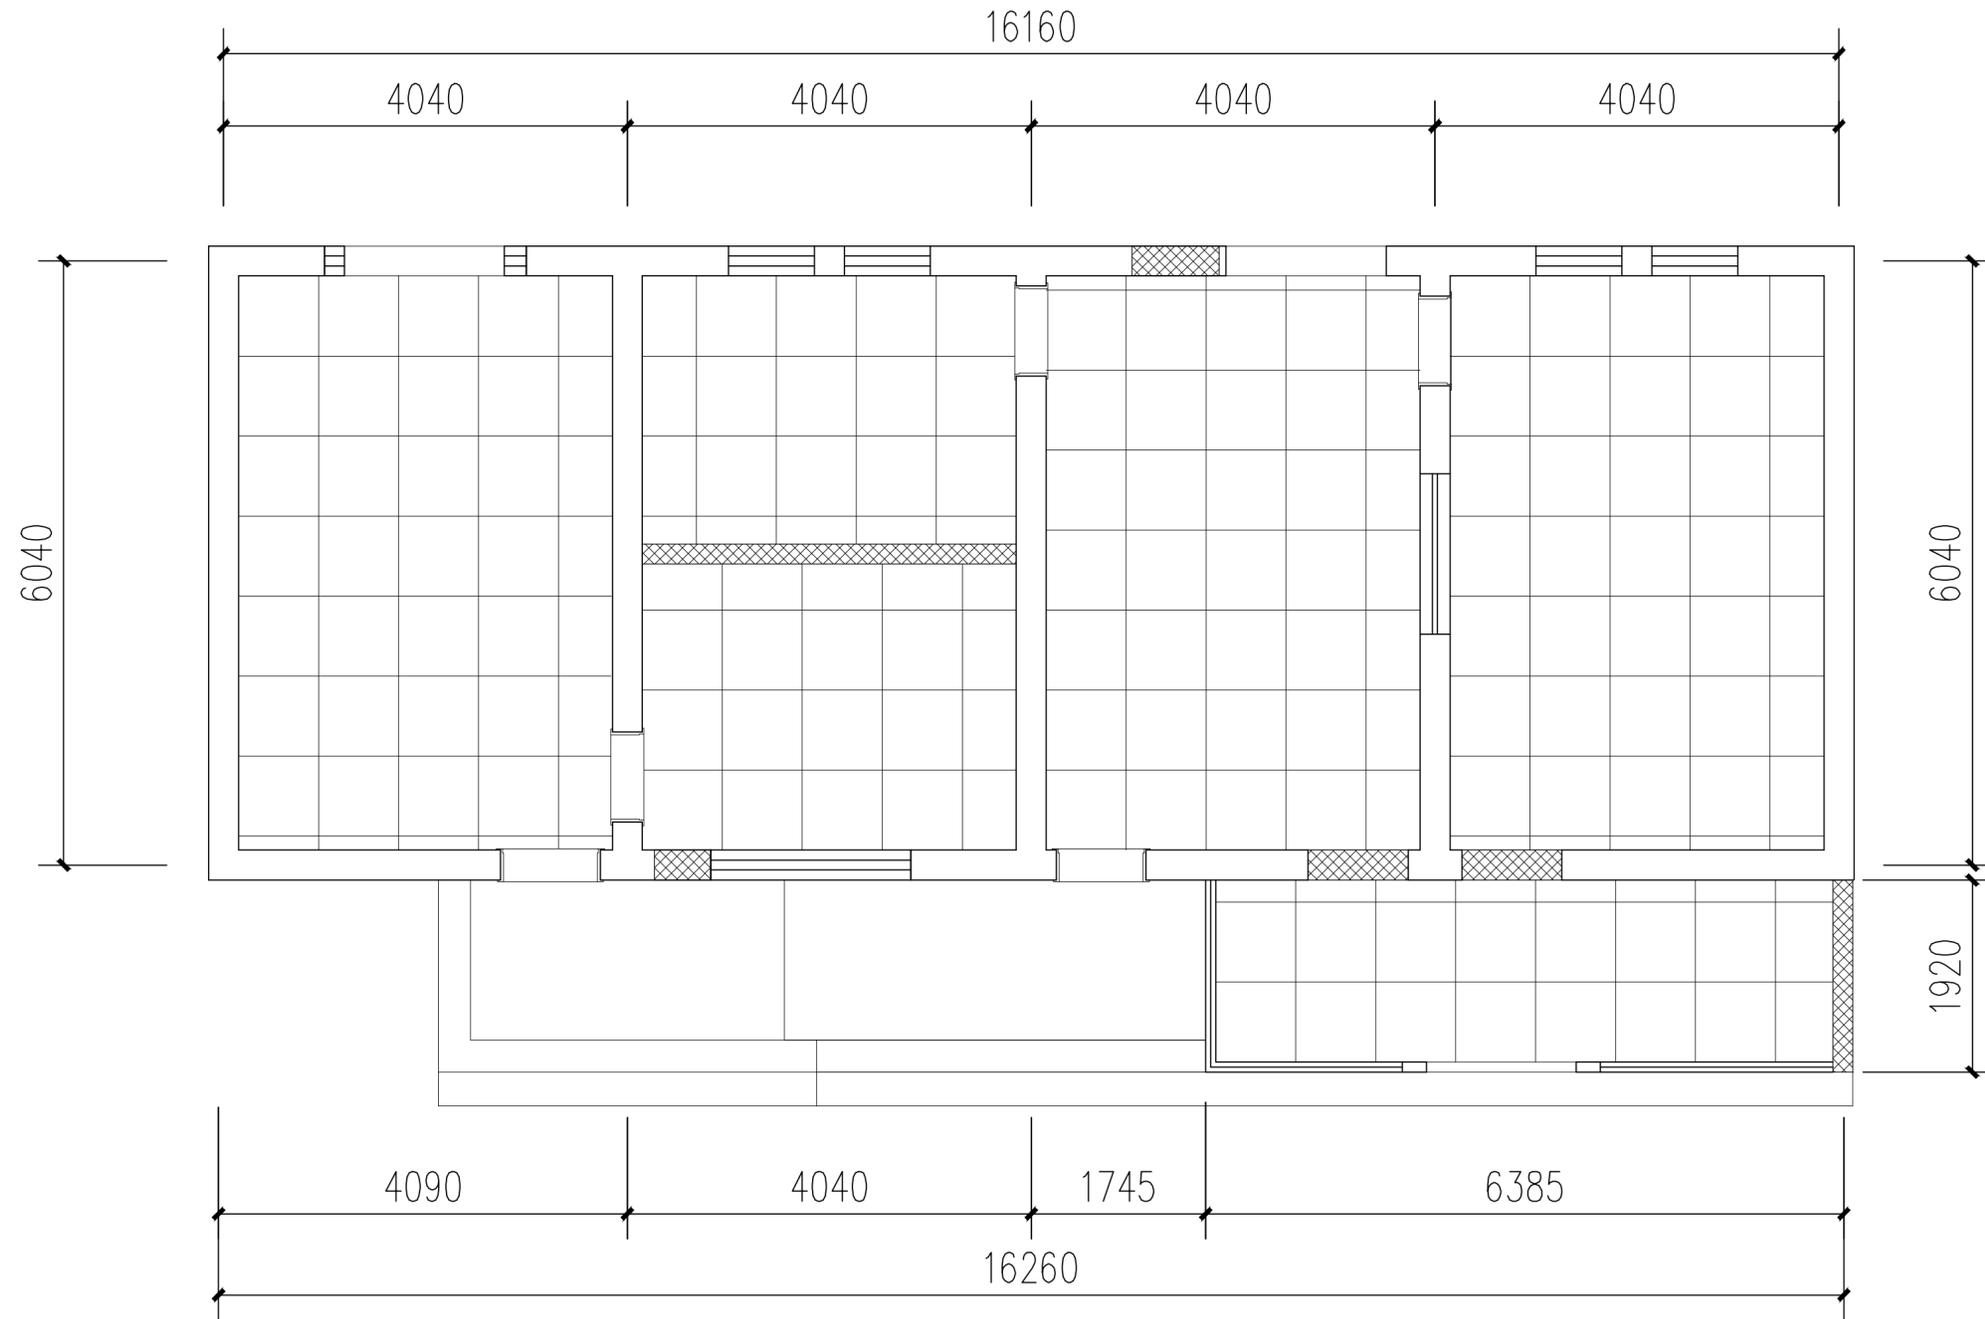

出图专用章 DRAWING SPECIAL SEAL

注册印章 REGISTERED SEAL

注册执业栏 REGISTERED ARCHITECT/ENGINEER

姓名 NAME	邓成	
注册印章号 REGISTERED SIGNET NO.	5103062-001	
注册证书号 REGISTERED CERTIFICATE NO.	215000941	

建设单位: 扬州市江都区樊川镇人民政府 CLIENT

工程名称: 樊川镇派出所及交警中队迁建工程 PROJECT TITLE

子项名称: 入口南建筑 SUB ITEM

项目总负责人 PROJECT NO.	邓成	邓成
审定 APPROVED BY	蔡士治	蔡士治
审核 AUDIT	邓成	邓成
专业负责人 DISCIPLINE CHIEF	邓成	邓成
校对 CHECKED BY	徐斌	徐斌
设计 DESIGNED BY	邹泉	邹泉

图名: DRAWING TITLE

入口南建筑地坪材质图

设计号 JOB NO.			
图别 Dwg. CATEGORY	装饰	版本号 VER. NO.	第一版
图号 Dwg. NO.	C-08	日期 DATE	202601

- 注: 1. 除标注外其余均为原有地面;
 2. 如非标注地面因拆砌墙破损, 均用同色地砖替换;
 3. 原户外踏步户外地砖同原户外地砖;
 4. 新建区域同原地面地砖样式

姓名 NAME	邓成
注册印章号 REGISTERED SIGNET NO.	5103062-001
注册证书号 REGISTERED CERTIFICATE NO.	215000941

建设单位: 扬州市江都区樊川镇人民政府
CLIENT

工程名称: 樊川镇派出所及交警中队迁建工程
PROJECT TITLE

子项名称: 入口南建筑
SUB ITEM


项目总负责人 PROJECT NO.	邓成	邓成
审定 APPROVED BY	蔡士治	蔡士治
审核 AUDIT	邓成	邓成
专业负责人 DISCIPLINE CHIEF	邓成	邓成
校对 CHECKED BY	徐斌	徐斌
设计 DESIGNED BY	邹泉	邹泉

图名: DRAWING TITLE

入口南建筑立面索引图

设计号 JOB NO.		版本号 VER. NO.	第一版
图别 DWC. CATEGORY	装饰	日期 DATE	202601
图号 DWC. NO.	C-09		

注: 所有图纸需经审查机构审查合格后方可施工

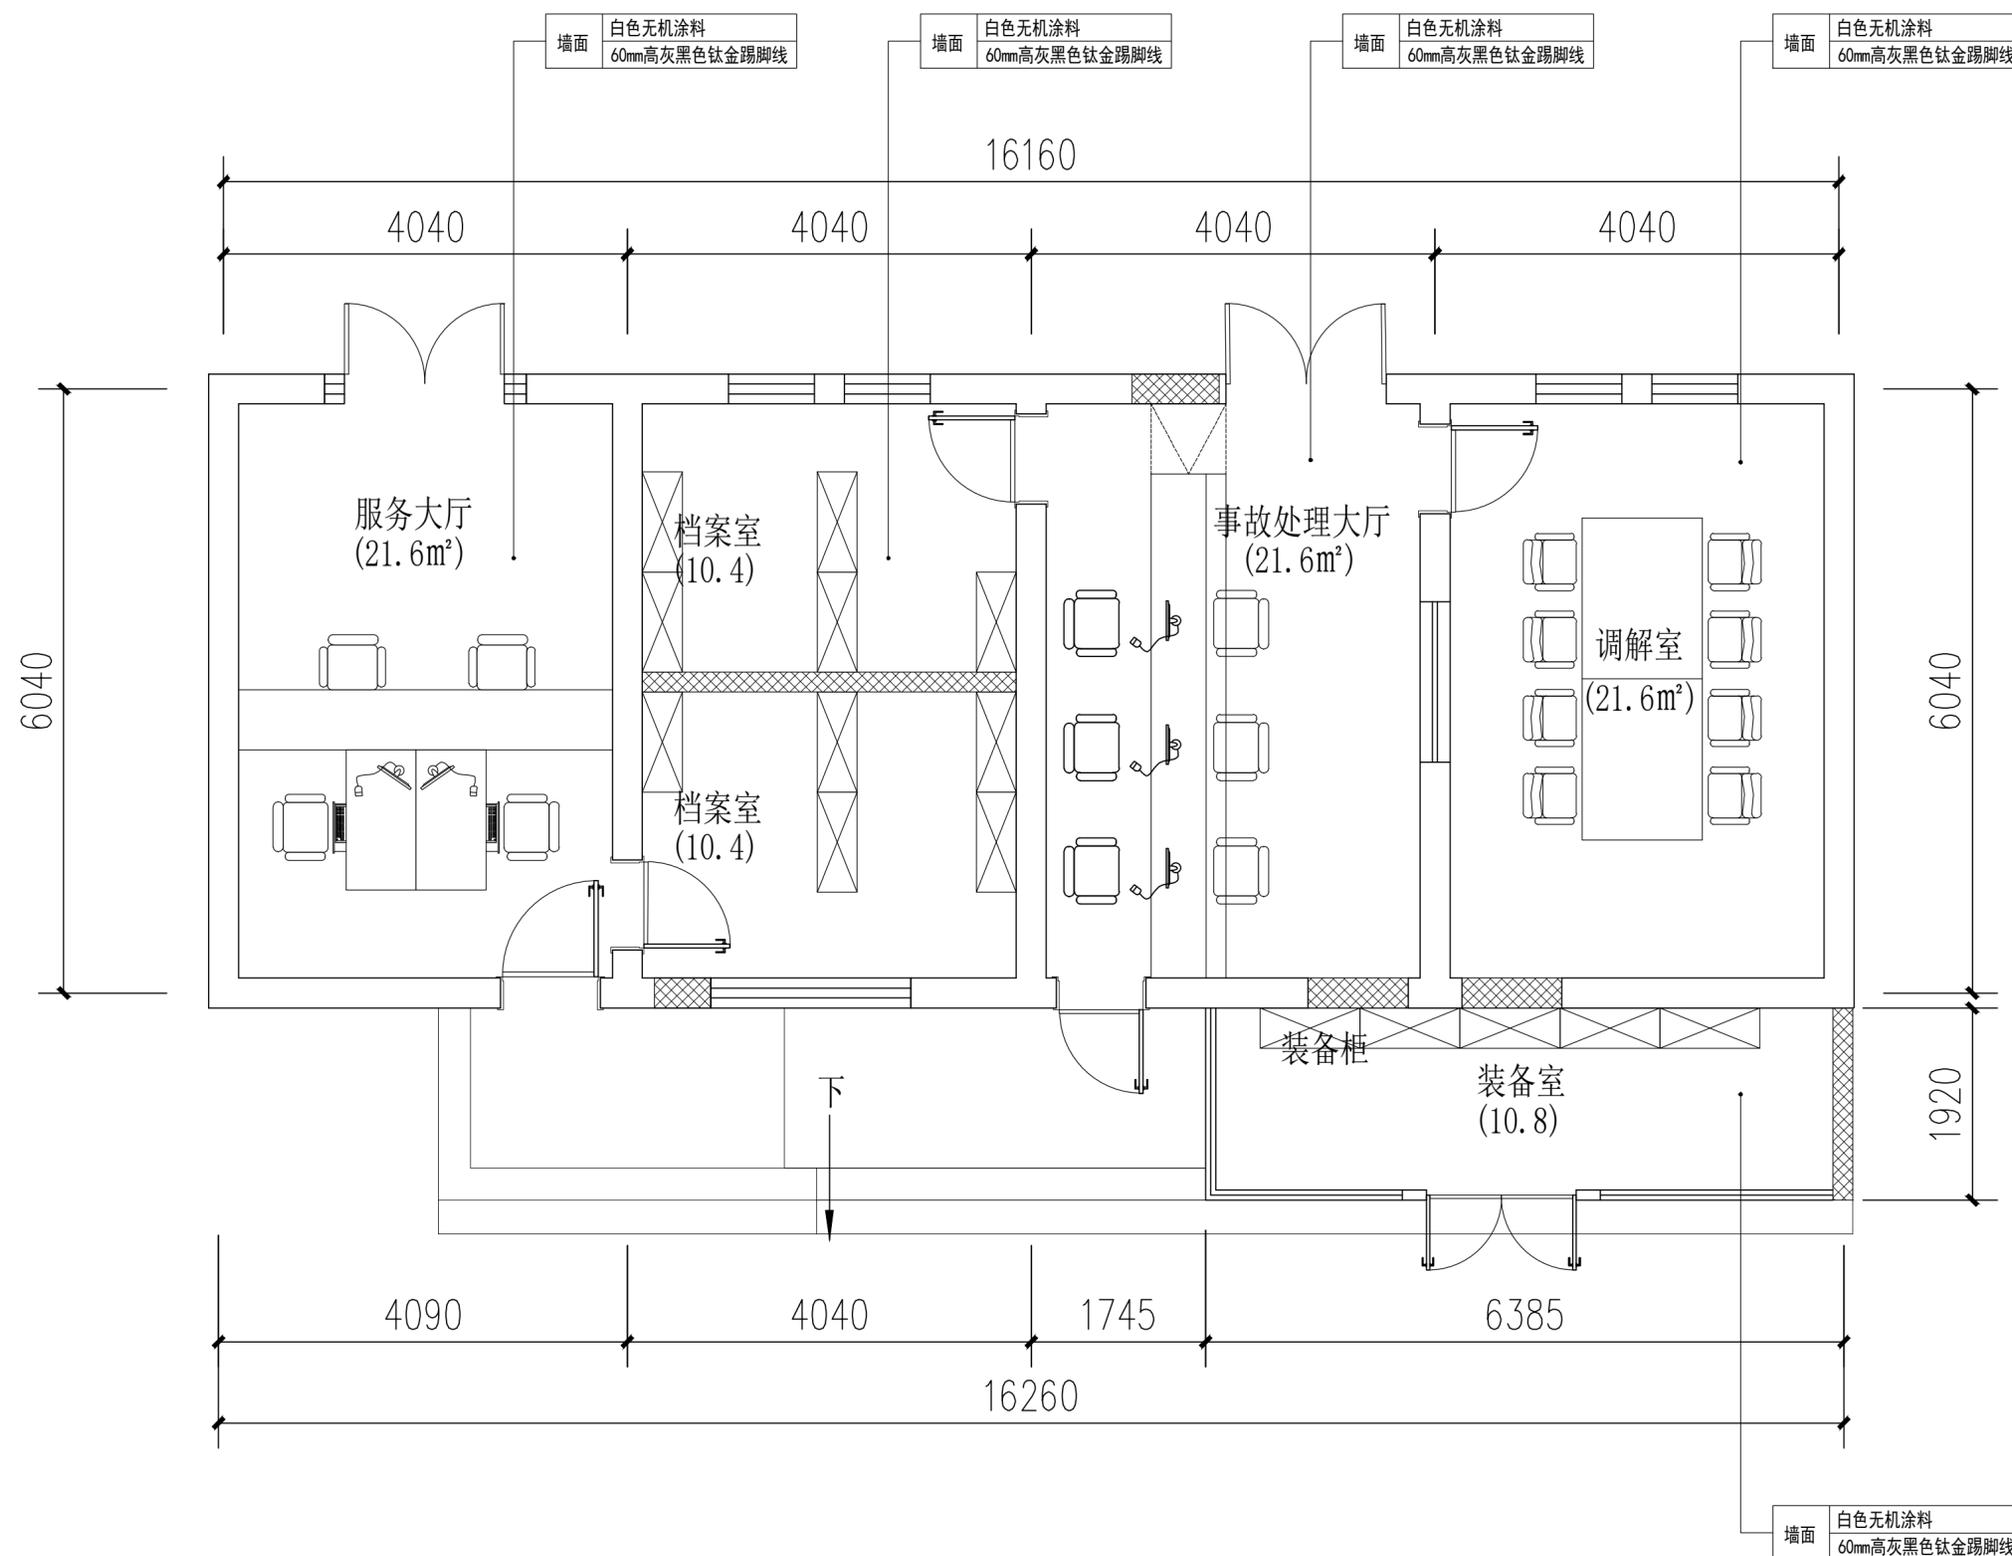

姓名 NAME	邓成
注册印章号 REGISTERED SEAL NO.	5103062-001
注册证书号 REGISTERED CERTIFICATE NO.	215000941

建设单位: 扬州市江都区樊川镇人民政府
CLIENT


工程名称: 樊川镇派出所及交警中队迁建工程
PROJECT TITLE

子项名称: 新建建筑
SUB ITEM

项目总负责人 PROJECT NO.	邓成	邓成
审定 APPROVED BY	蔡士治	蔡士治
审核 AUDIT	邓成	邓成
专业负责人 DISCIPLINE CHIEF	邓成	邓成
校对 CHECKED BY	徐斌	徐斌
设计 DESIGNED BY	邹泉	邹泉

新建建筑平面布置图

设计号 JOB NO.			
图别 Dwg. CATEGORY	装饰	版本号 VER. NO.	第一版
图号 Dwg. NO.	D-01	日期 DATE	202601

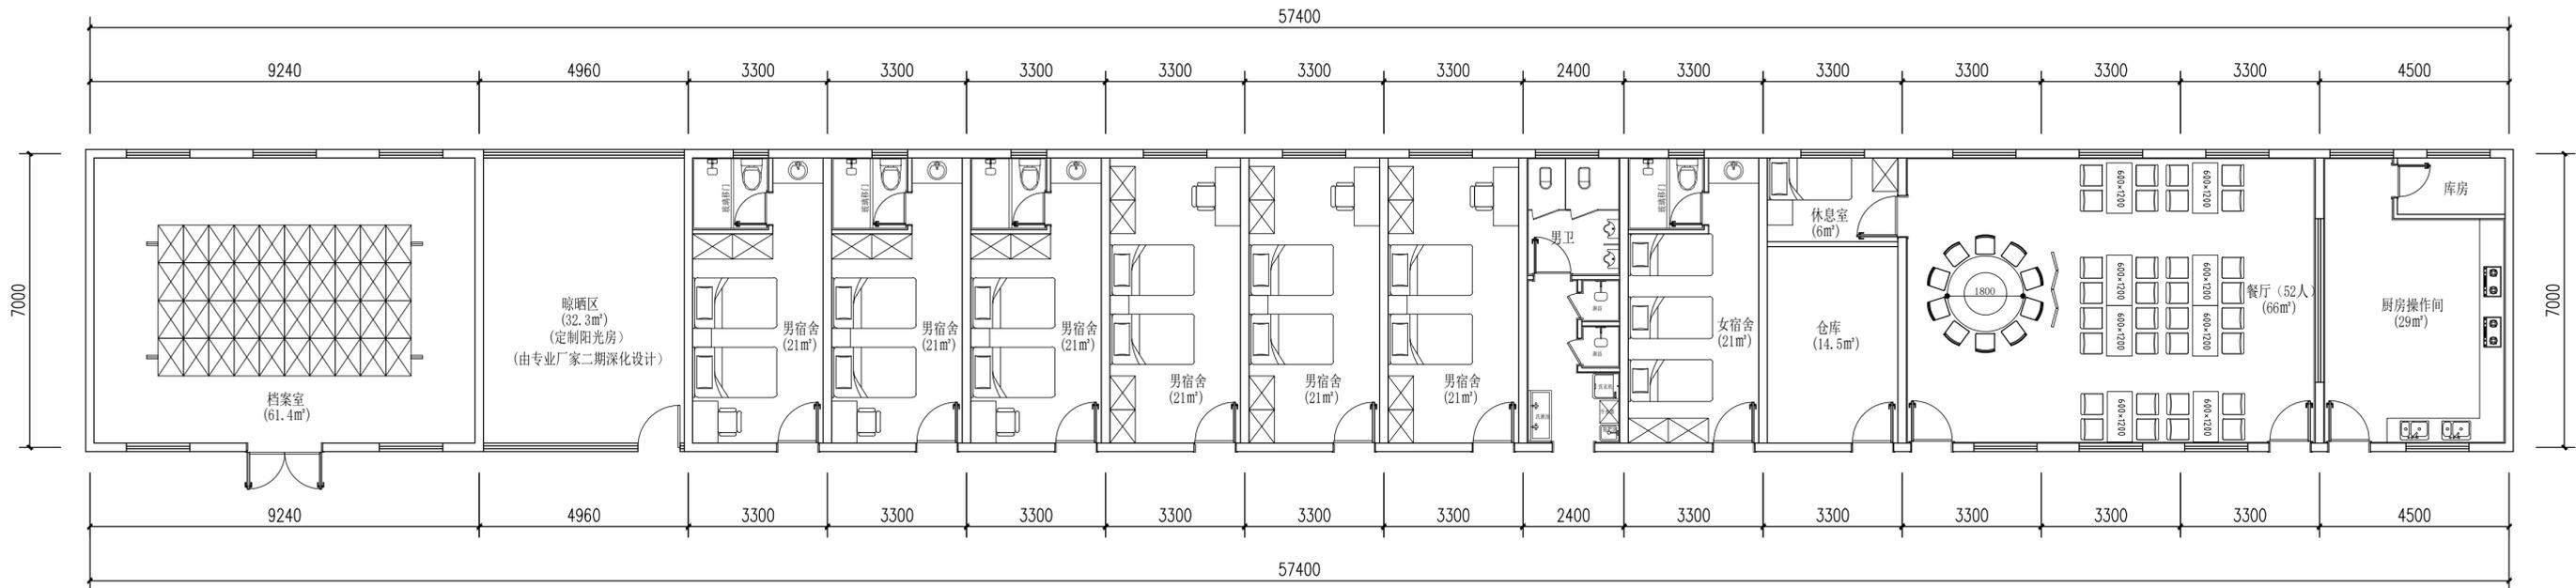

姓名 NAME	邓成
注册印章号 REGISTERED SIGNET NO.	5103062-001
注册证书号 REGISTERED CERTIFICATE NO.	215000941

建设单位: 扬州市江都区樊川镇人民政府


工程名称: 樊川派出所及交警中队迁建工程

子项名称: 新建建筑

项目总负责人 PROJECT NO.	邓成	邓成
审定 APPROVED BY	蔡士治	蔡士治
审核 AUDIT	邓成	邓成
专业负责人 DISCIPLINE CHIEF	邓成	邓成
校对 CHECKED BY	徐斌	徐斌
设计 DESIGNED BY	邹泉	邹泉

新建建筑顶面布置图

设计号 JOB NO.	图别 DWG. CATEGORY	装饰	版本号 VER. NO.	第一版
图号 DWG. NO.	日期 DATE	D-02	日期 DATE	202601

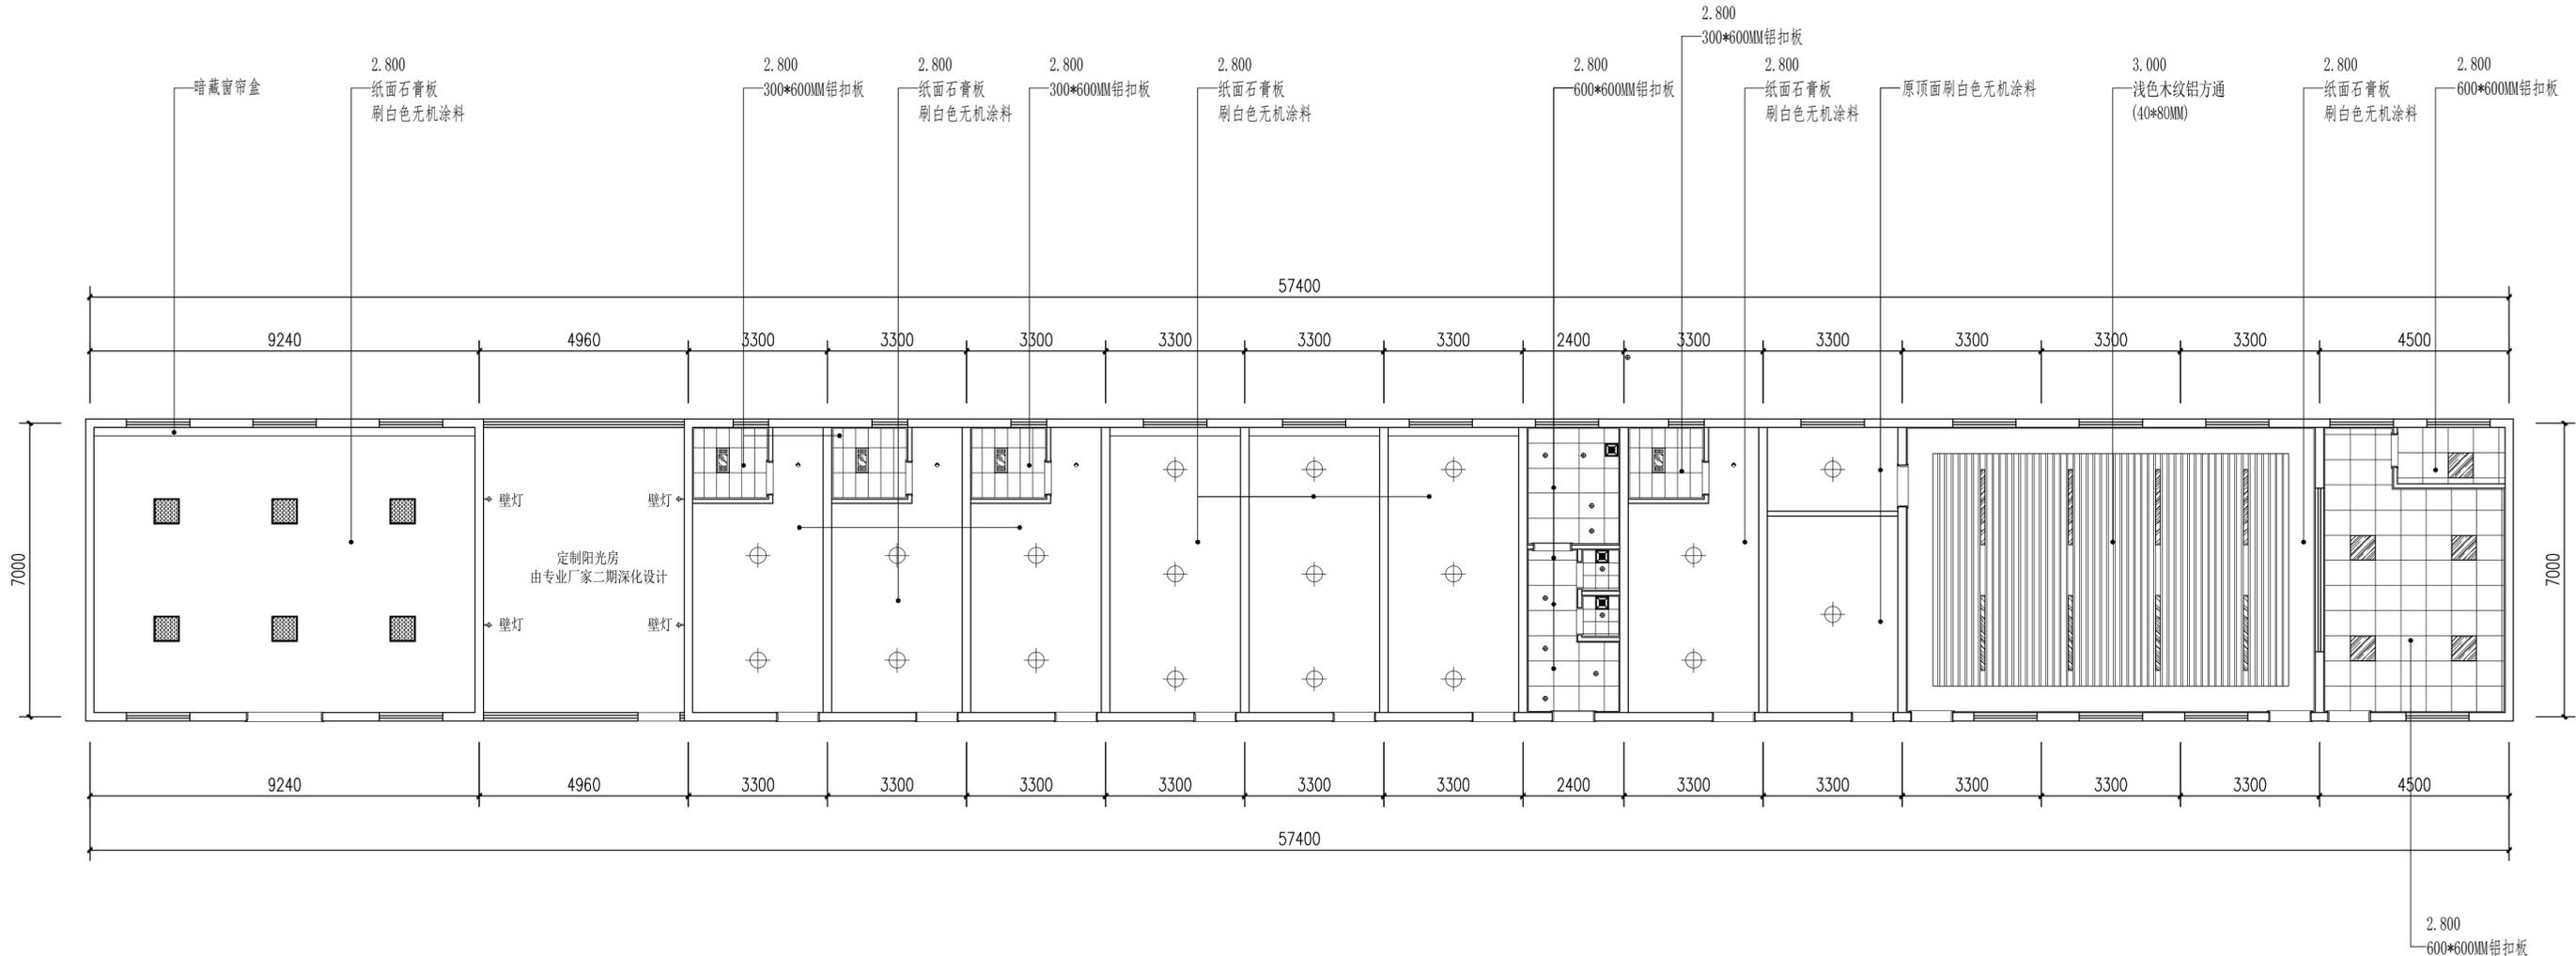

图例	图例说明	规格	图例	图例说明	规格
◇	LED射灯(色温: 4000K)	Φ75mm	⊕	吸顶灯	/
⊕	LED筒灯(色温: 4000K)	Φ75mm	▨	条形吊线灯	/
— — — — —	LED 软灯带	/	▨	条形灯	/
▨	LED平板灯	600*600mm	☑	暖风照明排风一体机	/
☑	排风扇	/	⊕	壁灯	/

姓名 NAME	邓成
注册印章号 REGISTERED SEAL NO.	5103062-001
注册证书号 REGISTERED CERTIFICATE NO.	215000941

建设单位: 扬州市江都区樊川镇人民政府
CLIENT


工程名称: 樊川派出所及交警中队迁建工程
PROJECT TITLE

子项名称: 新建建筑
SUB ITEM


项目总负责人 PROJECT NO.	邓成	邓成
审定 APPROVED BY	蔡士治	蔡士治
审核 AUDIT	邓成	邓成
专业负责人 DISCIPLINE CHIEF	邓成	邓成
校对 CHECKED BY	徐斌	徐斌
设计 DESIGNED BY	邹泉	邹泉

新建建筑顶面尺寸图

设计号 JOB NO.	图别 DWG. CATEGORY	版本号 VER. NO.	第一版
图号 DWG. NO.	D-03	日期 DATE	202601

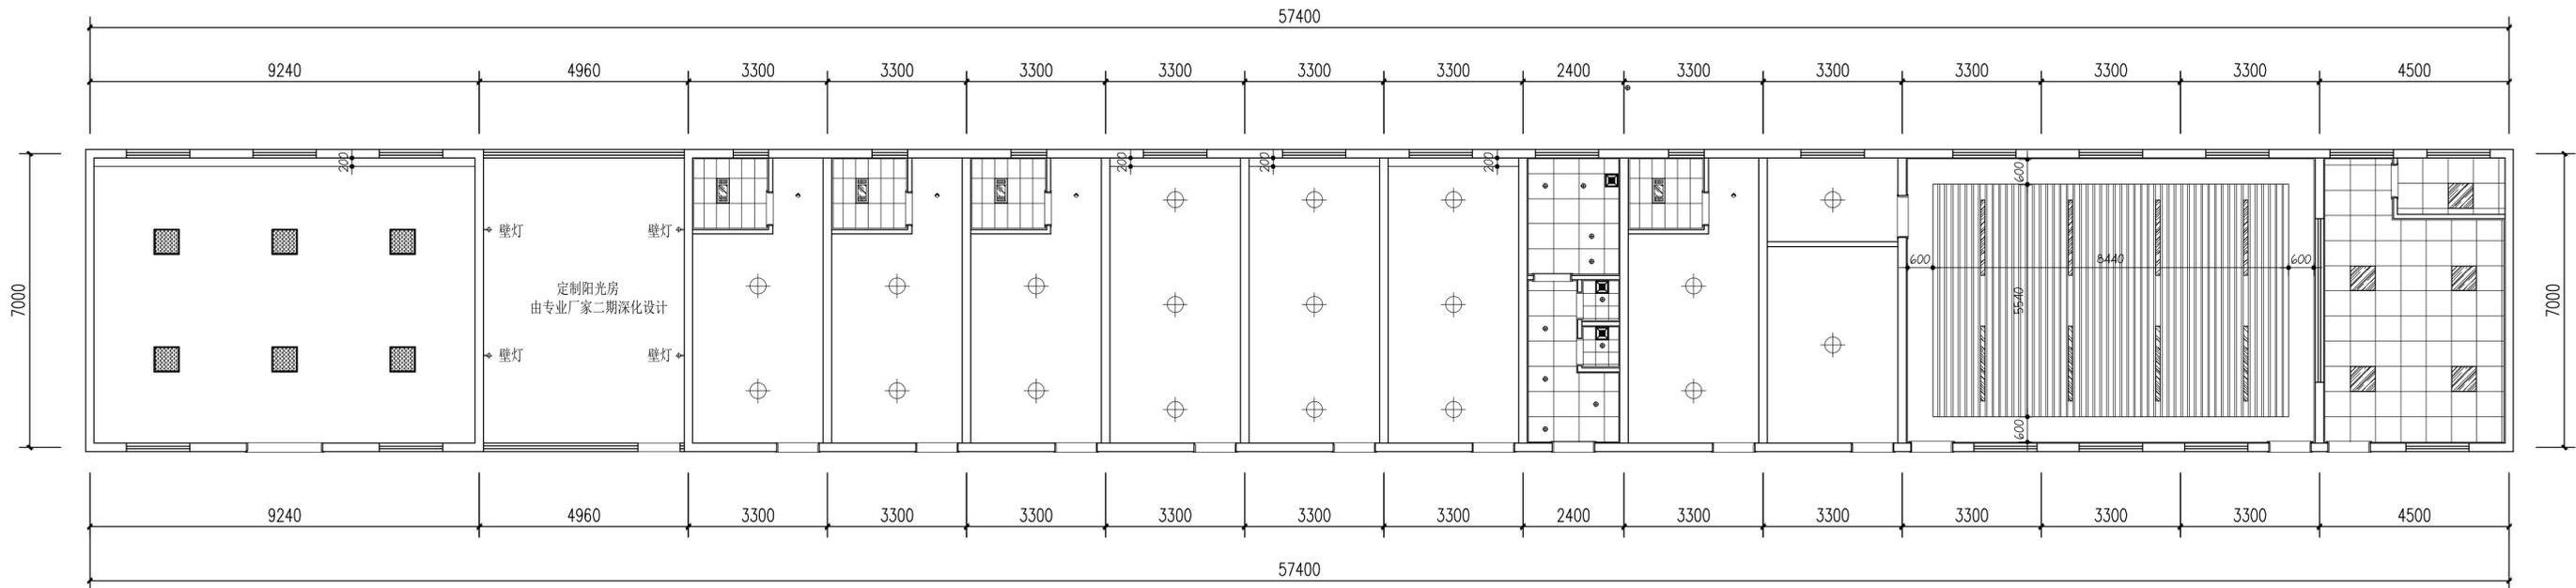

图例	图例说明	规格	图例	图例说明	规格
◇	LED射灯(色温: 4000K)	Φ75mm	⊕	吸顶灯	/
⊕	LED筒灯(色温: 4000K)	Φ75mm	▨	条形吊线灯	/
— — — — —	LED软灯带	/	▨	条形灯	/
▨	LED平板灯	600*600mm	☑	暖风照明排风一体机	/
☑	排风扇	/	⊕	壁灯	/

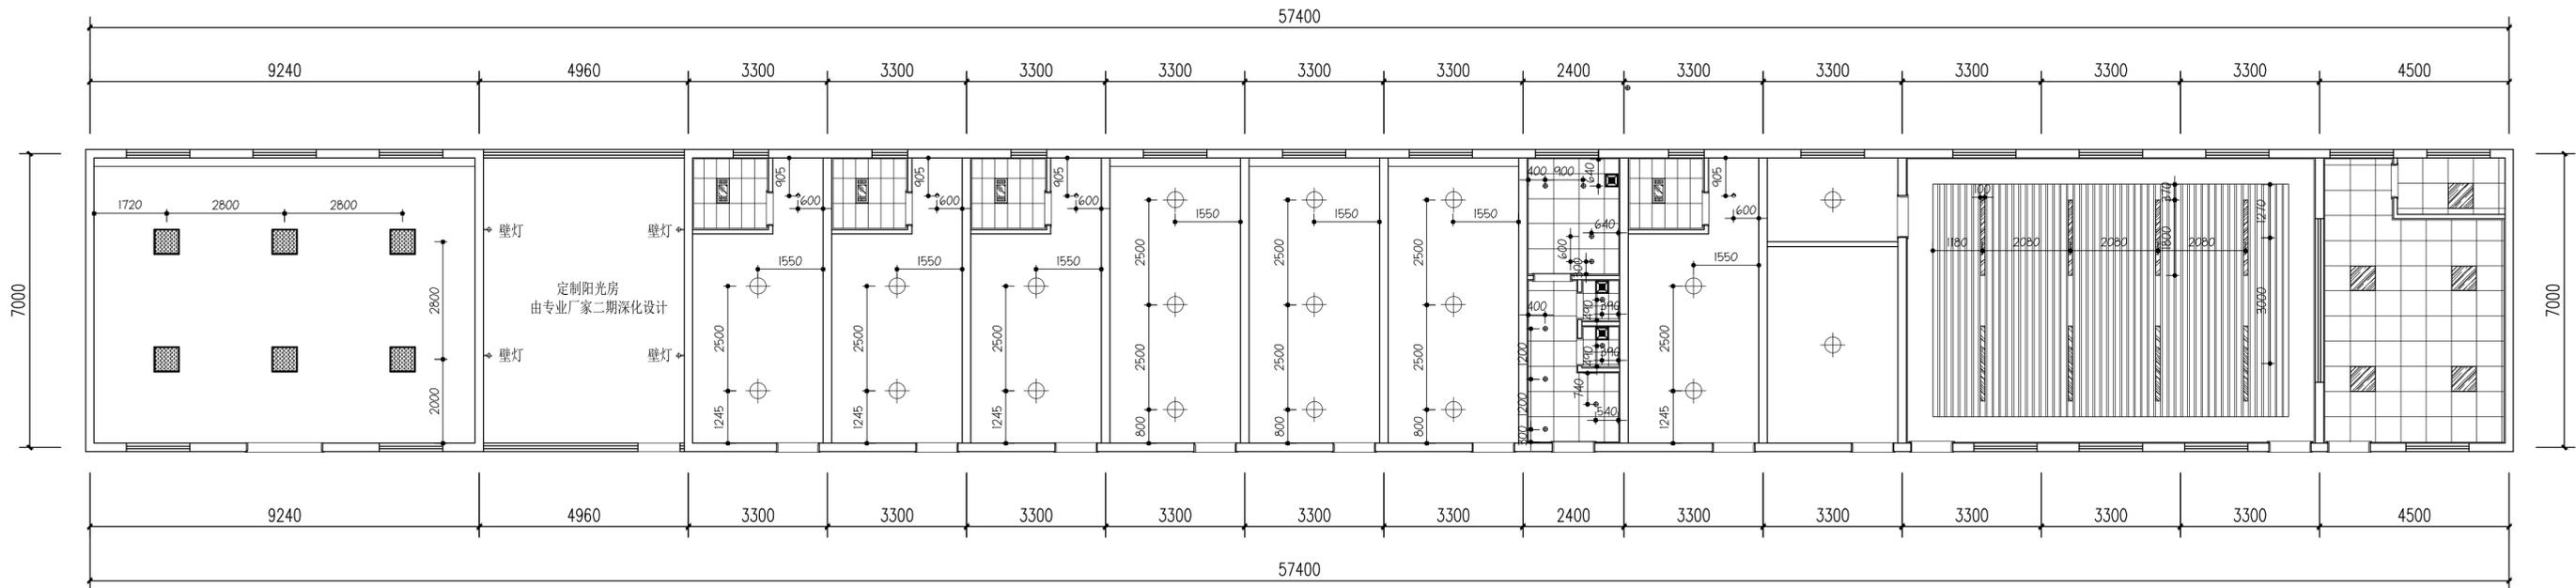

图例	图例说明	规格	图例	图例说明	规格
◆	LED射灯(色温: 4000K)	Φ75mm	⊕	吸顶灯	/
⊕	LED筒灯(色温: 4000K)	Φ75mm	▨	条形吊线灯	/
— — — — —	LED 软灯带	/	▨	条形灯	/
▨	LED平板灯	600*600mm	☑	暖风照明排风一体机	/
☑	排风扇	/	⊕	壁灯	/

姓名	邓成
注册印章号	5103062-001
注册证书号	215000941

建设单位: 扬州市江都区樊川镇人民政府

工程名称: 樊川镇派出所及交警中队迁建工程


子项名称: 新建建筑


项目总负责人	邓成	邓成
审定	蔡士治	蔡士治
审核	邓成	邓成
专业负责人	邓成	邓成
校对	徐斌	徐斌
设计	邹泉	邹泉


图名:

新建建筑地坪材质图


设计号			
图别	装饰	版本号	第一版
图号	D-05	日期	202601

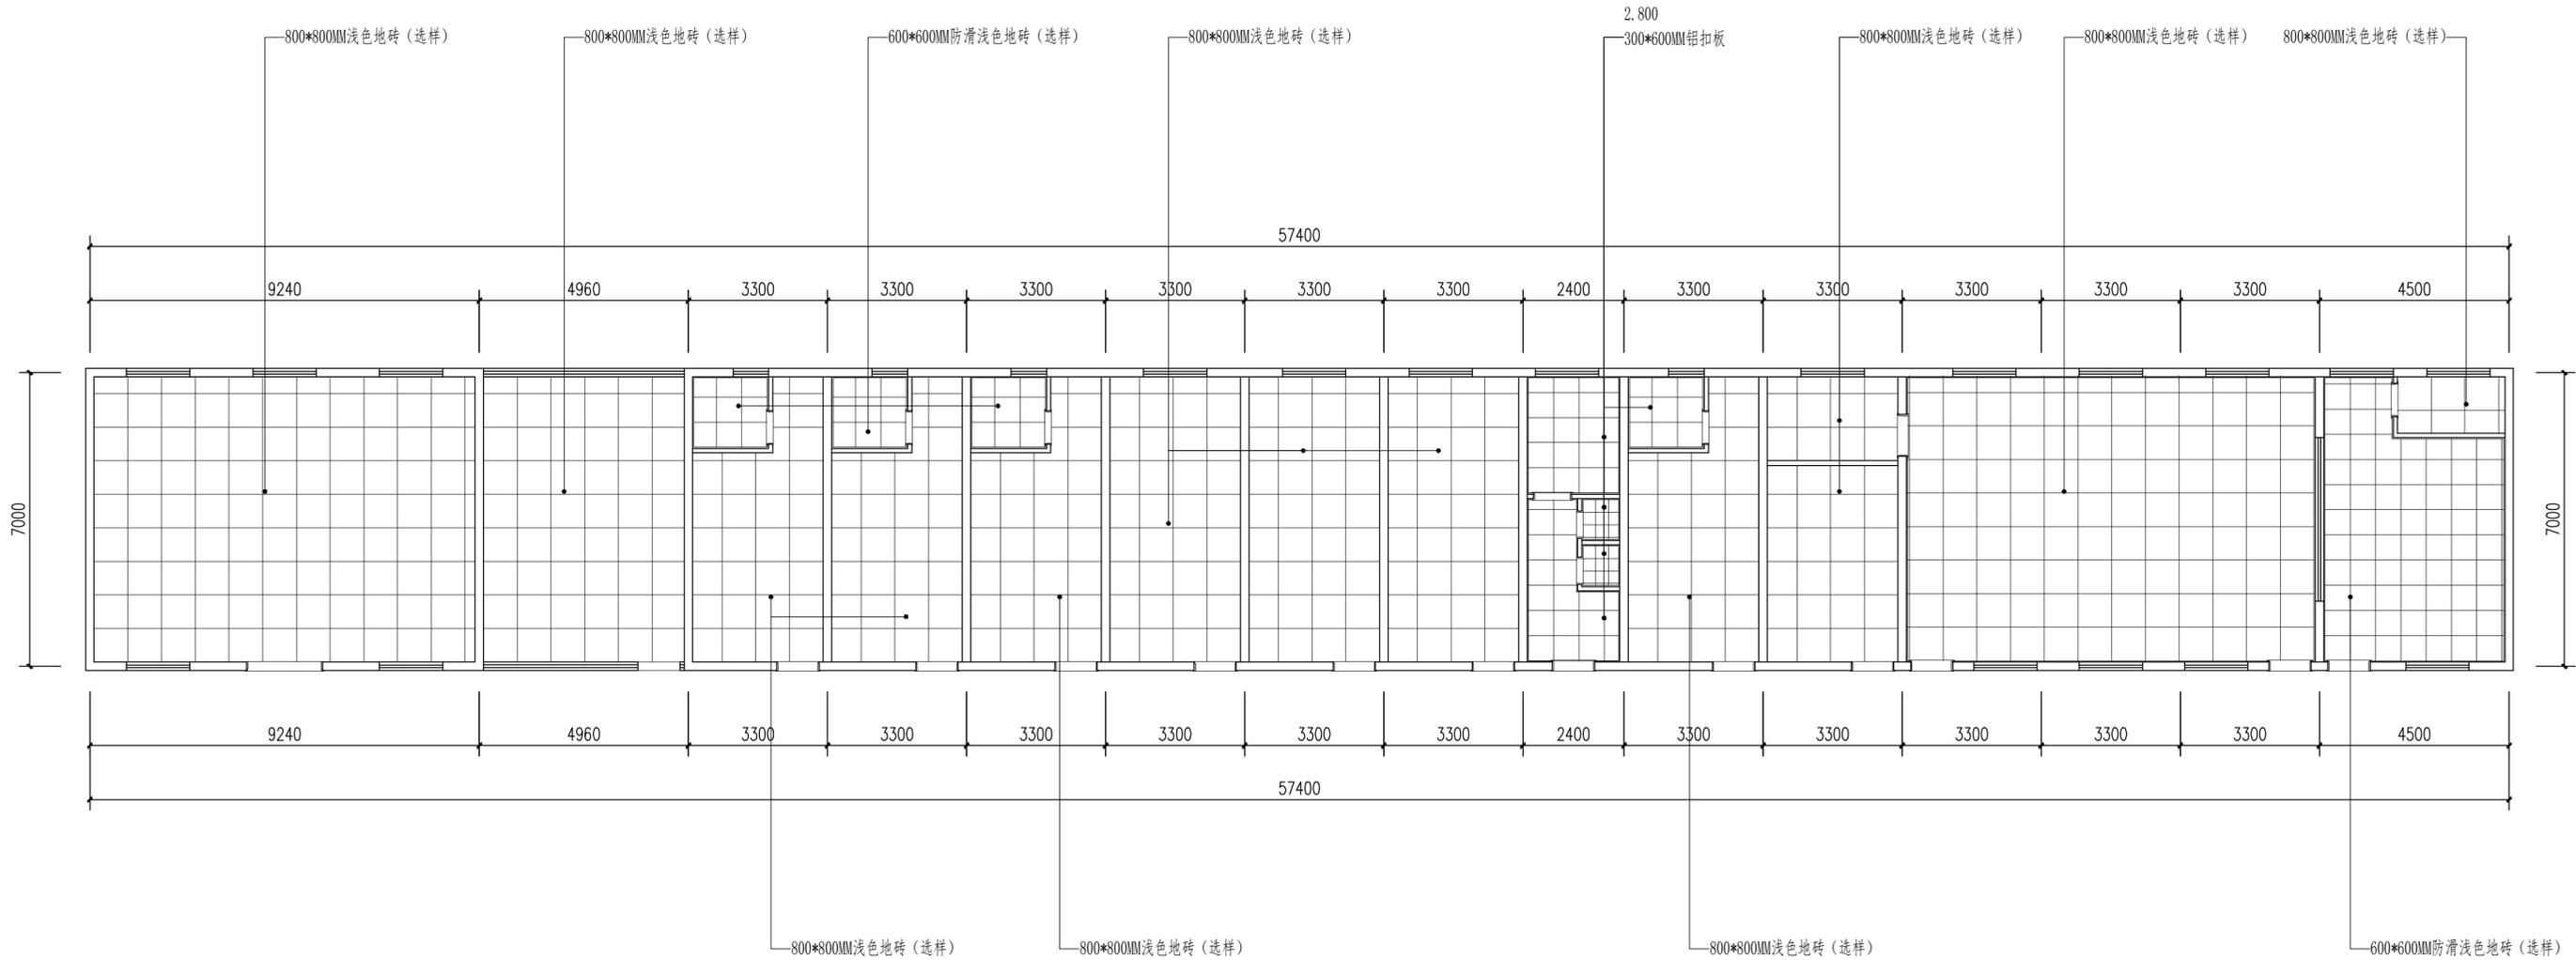

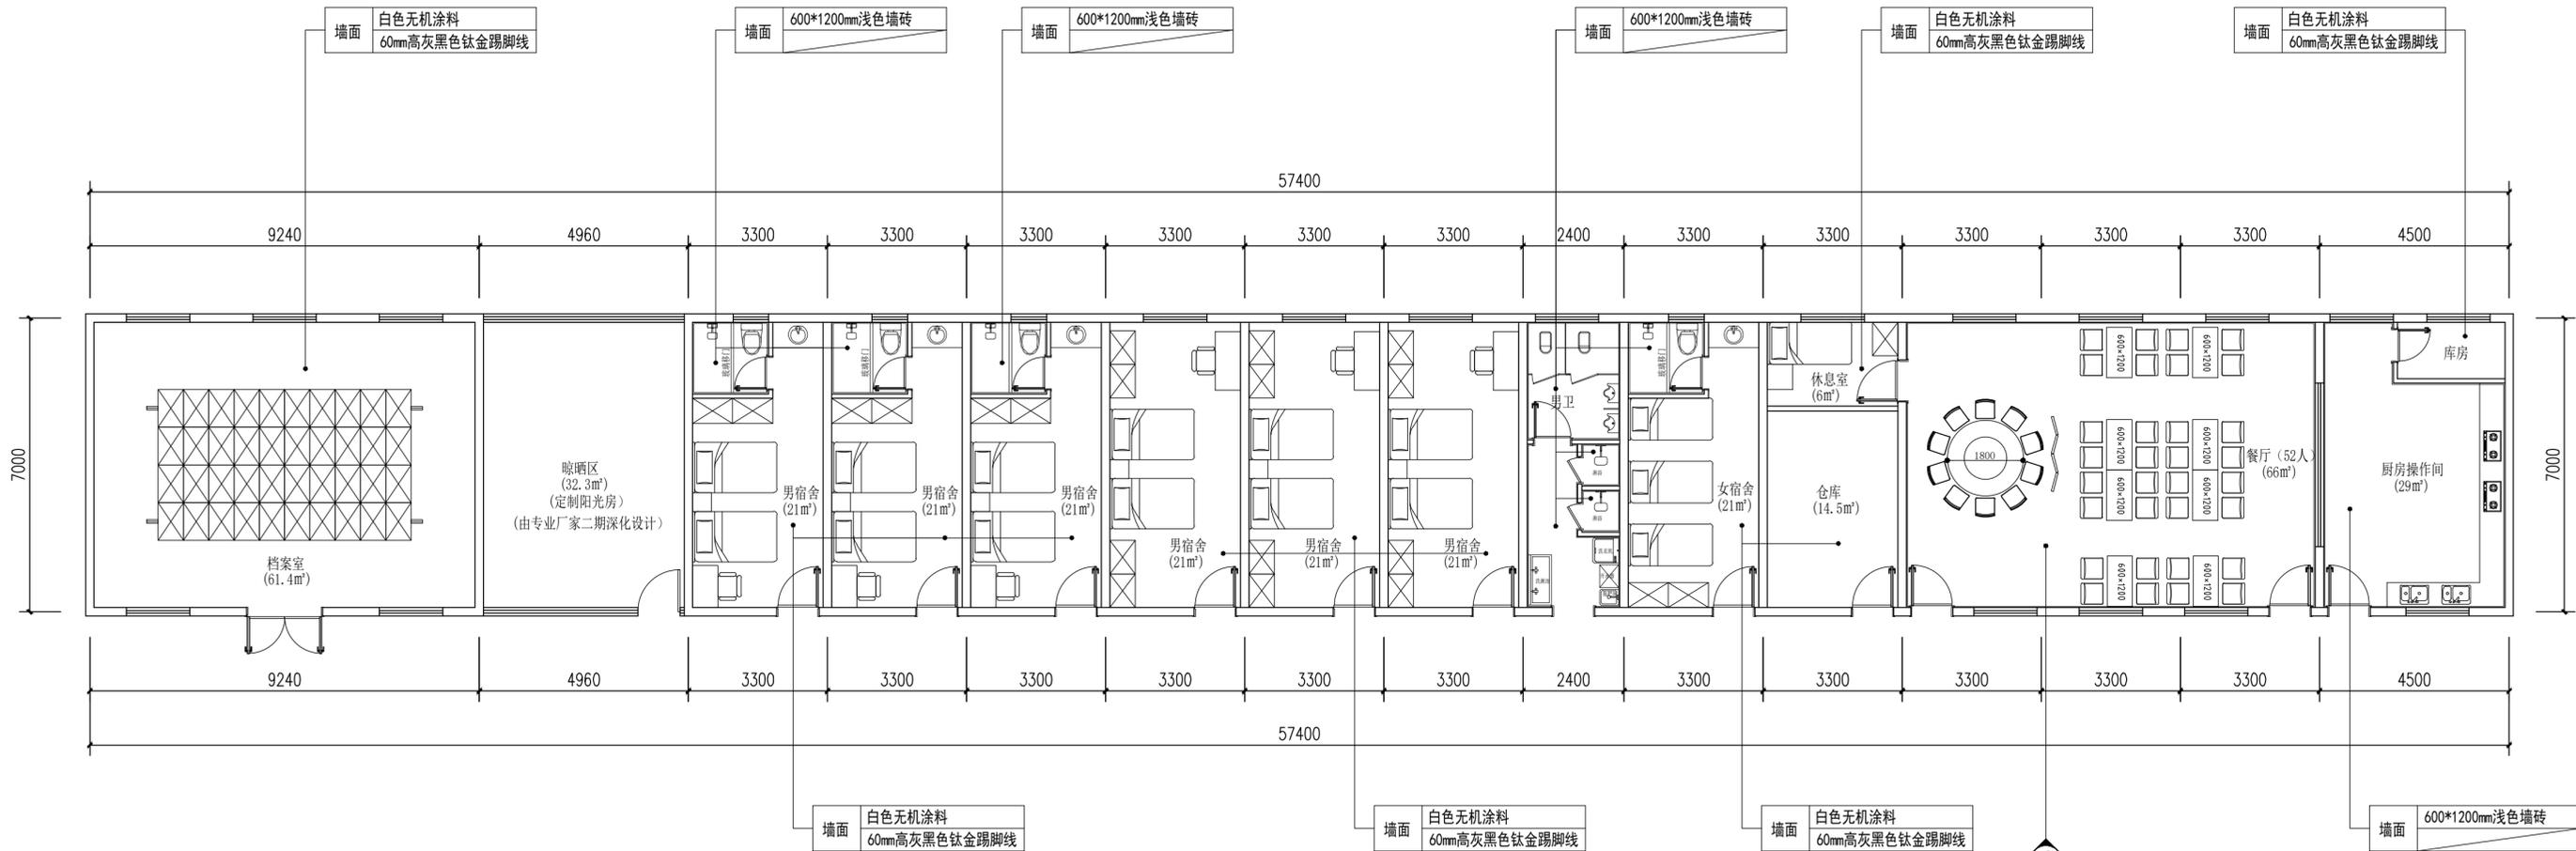


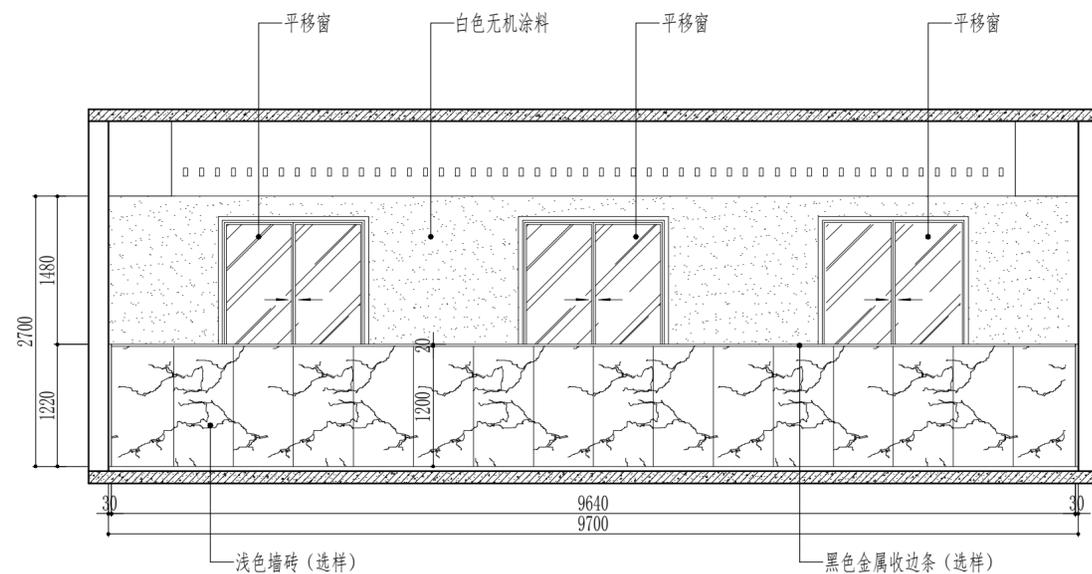


15 ELEVATION 新建建筑餐厅立面图 (一)
立面图 SCALE 1:40@A2

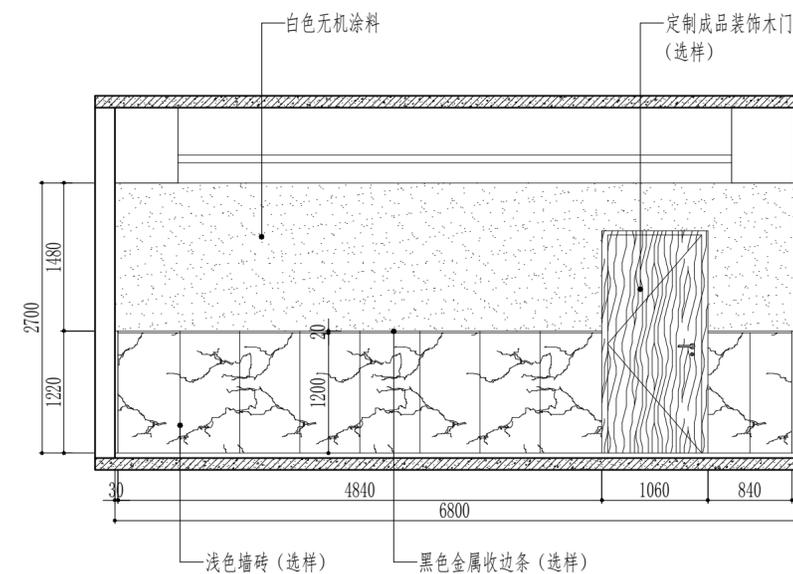

16 ELEVATION 新建建筑餐厅立面图 (二)
立面图 SCALE 1:40@A2

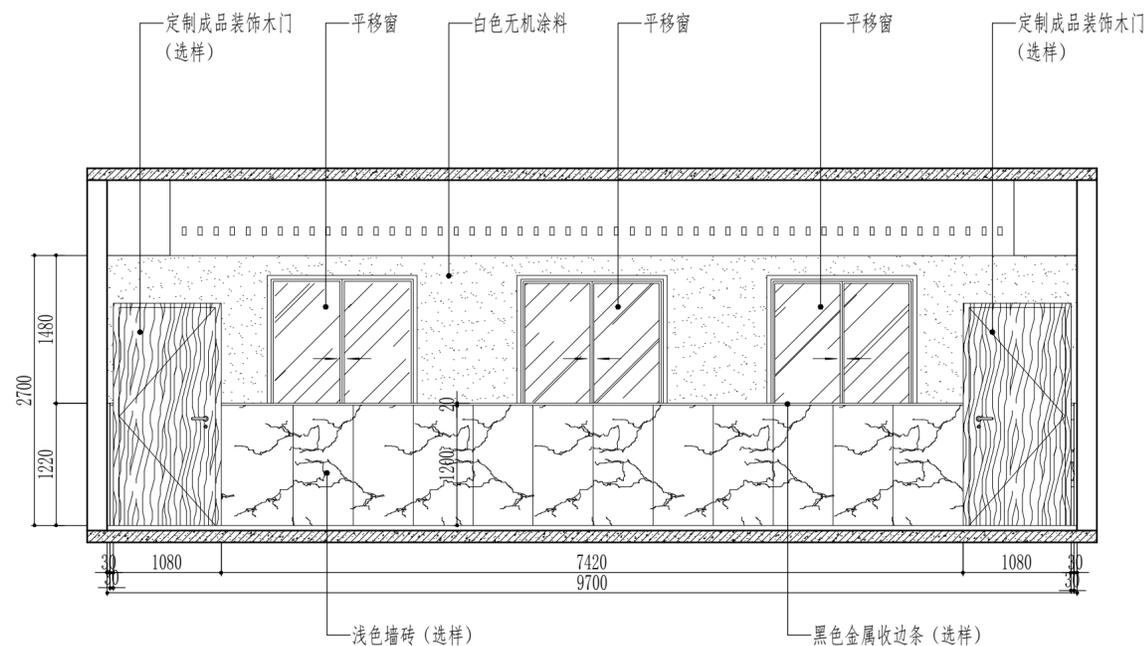

17 ELEVATION 新建建筑餐厅立面图 (三)
立面图 SCALE 1:40@A2

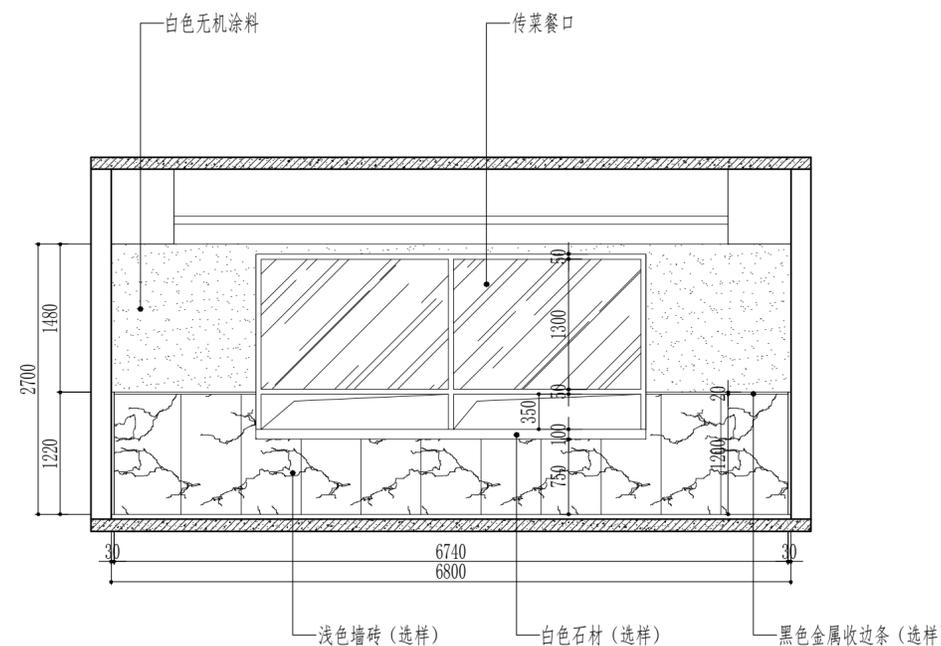

18 ELEVATION 新建建筑餐厅立面图 (四)
立面图 SCALE 1:40@A2

姓名 NAME	邓成
注册印章号 REGISTERED SIGNET NO.	5103062-001
注册证书号 REGISTERED CERTIFICATE NO.	215000941

建设单位: 扬州市江都区樊川镇人民政府
CLIENT

工程名称: 樊川镇派出所及交警中队迁建工程
PROJECT TITLE

子项名称: SUB ITEM


项目总负责人 PROJECT NO.	邓成	邓成
审定 APPROVED BY	蔡士治	蔡士治
审核 AUDIT	邓成	邓成
专业负责人 DISCIPLINE CHIEF	邓成	邓成
校对 CHECKED BY	徐斌	徐斌
设计 DESIGNED BY	邹泉	邹泉

图名: DRAWING TITLE


节点图(一)

设计号 JOB NO.		版本号 VER. NO.	第一版
图别 DWC. CATEGORY	装饰	图号 DWC. NO.	DT-01
日期 DATE	202601		


注: 所有图纸需经审查机构审查合格后方可施工

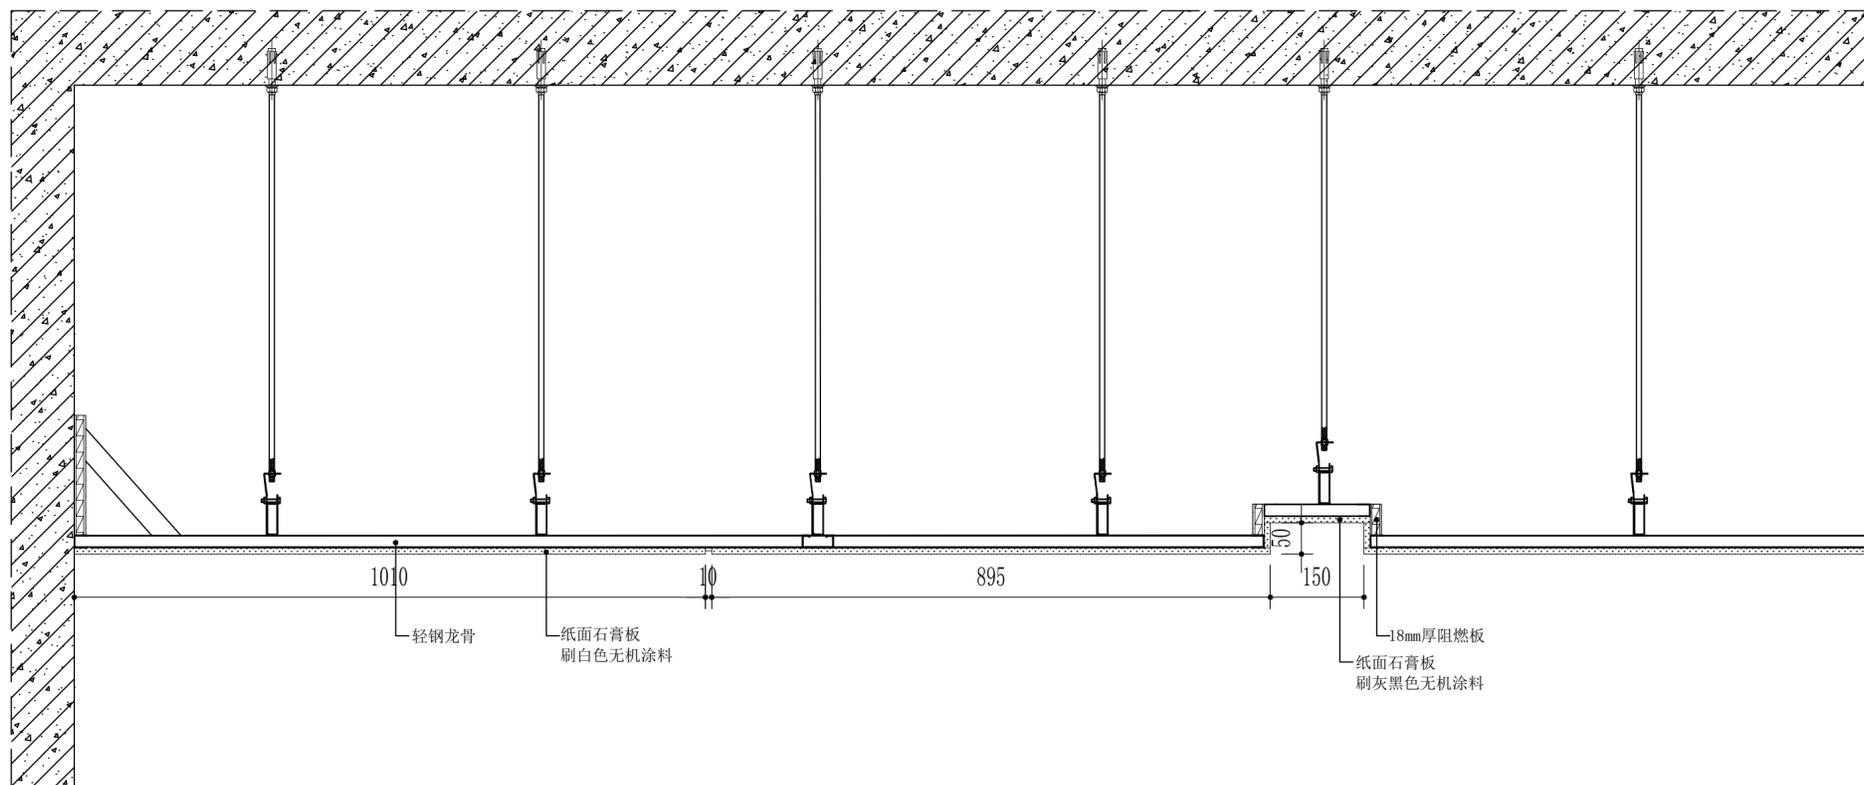


1
A-1F-05 一层门厅顶面节点 SCALE 1:8@A2

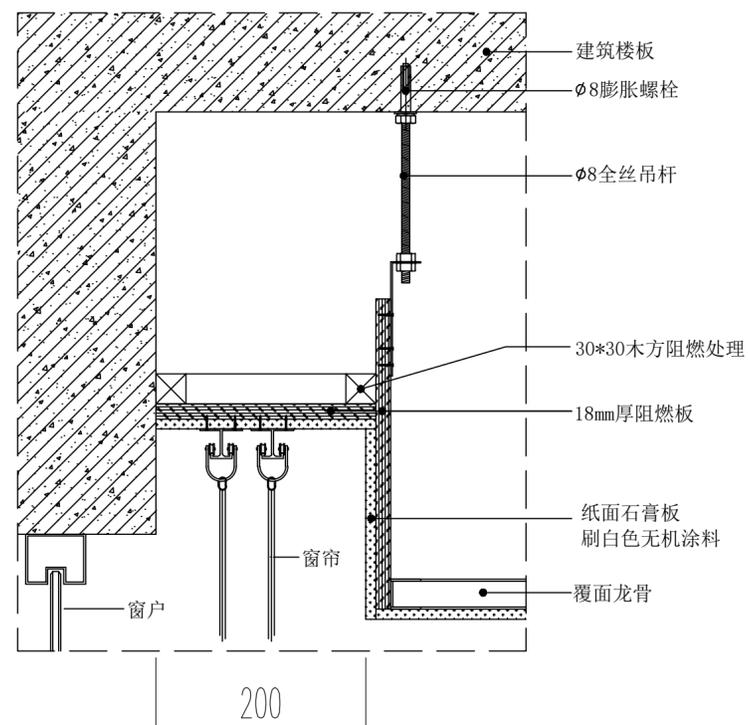


2
- 窗帘盒节点 SCALE 1:5@A2

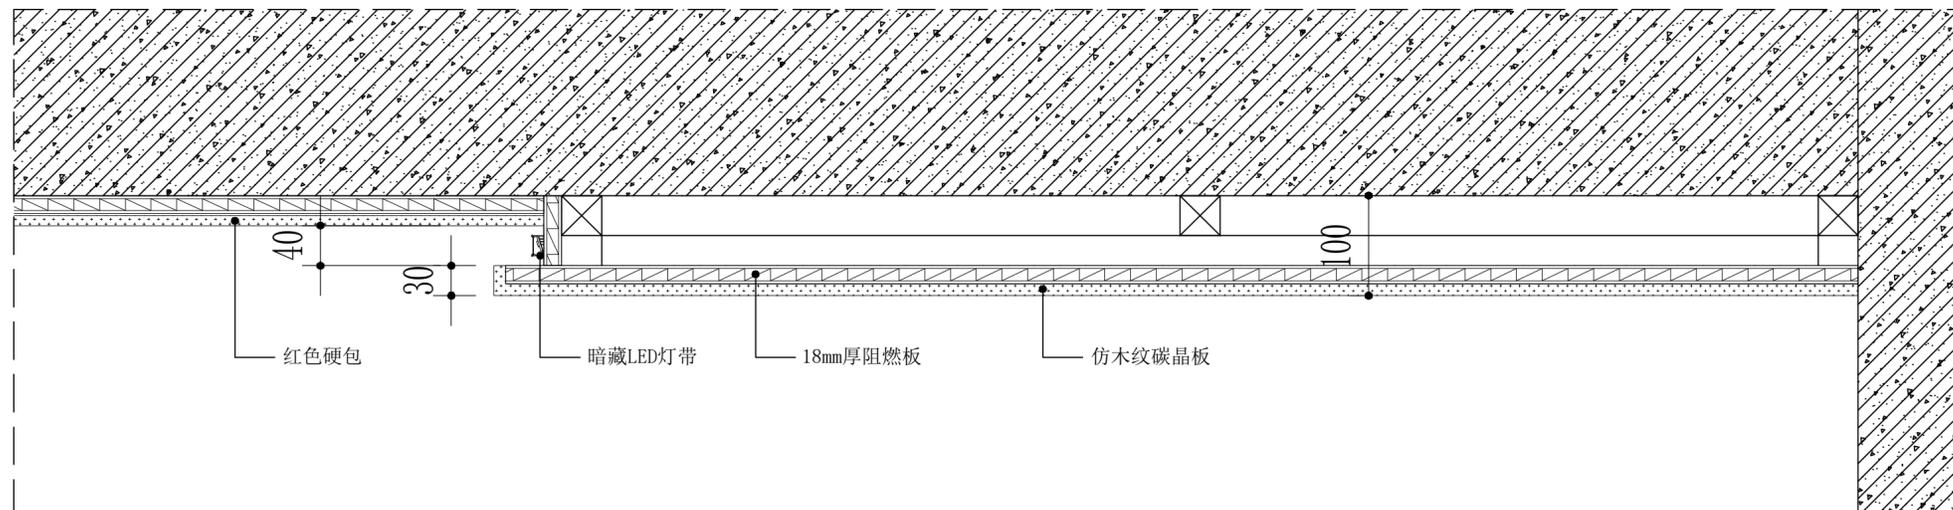

4
A-3F-09 三层大会议室背景墙节点 SCALE 1:50A2

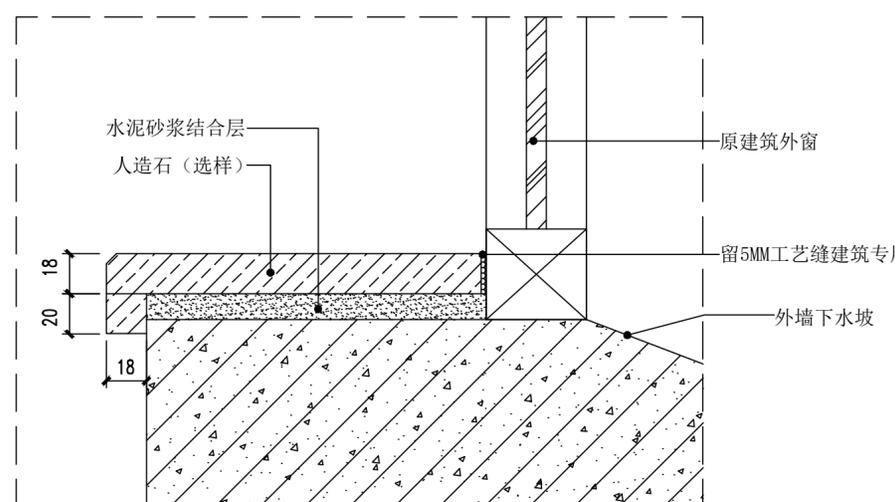

4
窗台板节点 SCALE 1:50A2

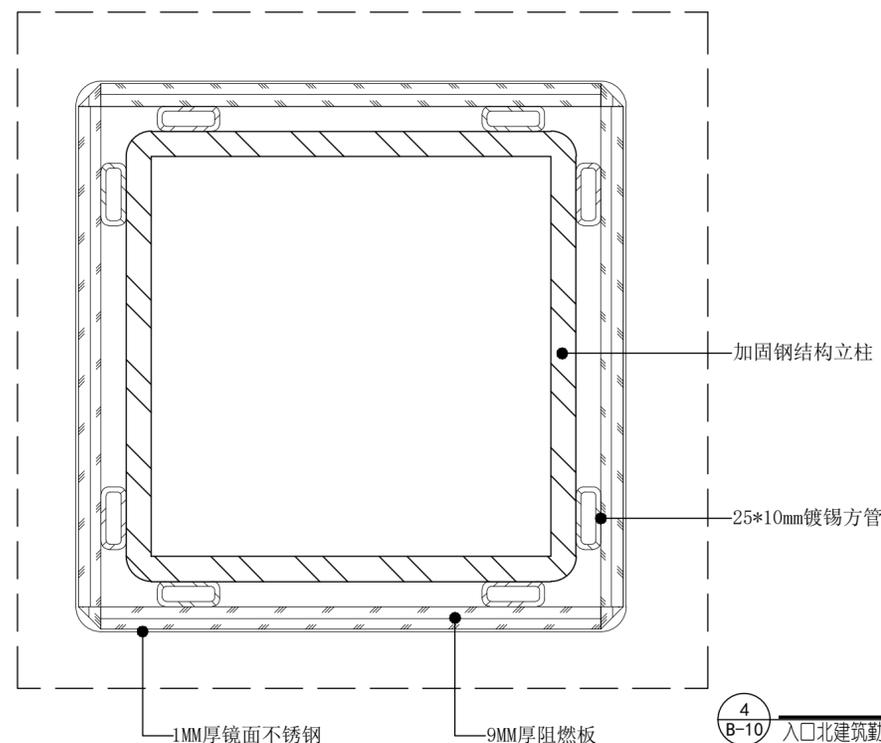

4
B-10 入口北建筑勤务指挥室加固柱节点 SCALE 1:20A2

姓名 NAME	邓成
注册印章号 REGISTERED SIGNET NO.	5103062-001
注册证书号 REGISTERED CERTIFICATE NO.	215000941

建设单位: 扬州市江都区樊川镇人民政府
CLIENT

工程名称: 樊川镇派出所及交警中队迁建工程
PROJECT TITLE

子项名称: SUB ITEM




项目总负责人 PROJECT NO.	邓成	邓成
审定 APPROVED BY	蔡士治	蔡士治
审核 AUDIT	邓成	邓成
专业负责人 DISCIPLINE CHIEF	邓成	邓成
校对 CHECKED BY	徐斌	徐斌
设计 DESIGNED BY	邹泉	邹泉

图名: DRAWING TITLE

节点图(二)

设计号 JOB NO.			
图别 Dwg. CATEGORY	装饰	版本号 VER. NO.	第一版
图号 Dwg. NO.	DT-02	日期 DATE	202601

注: 所有图纸需经审查机构审查合格后方可施工

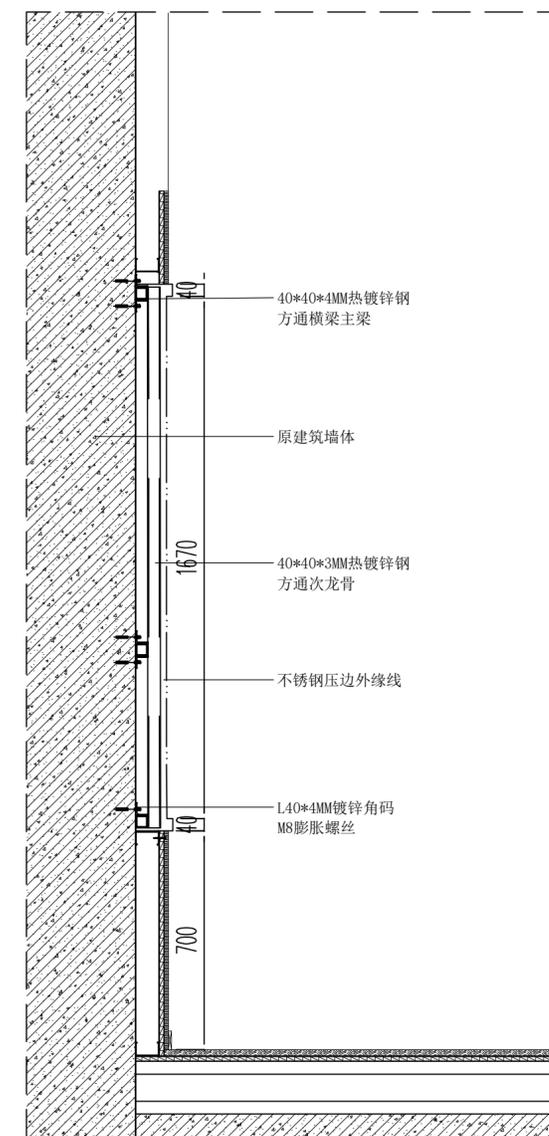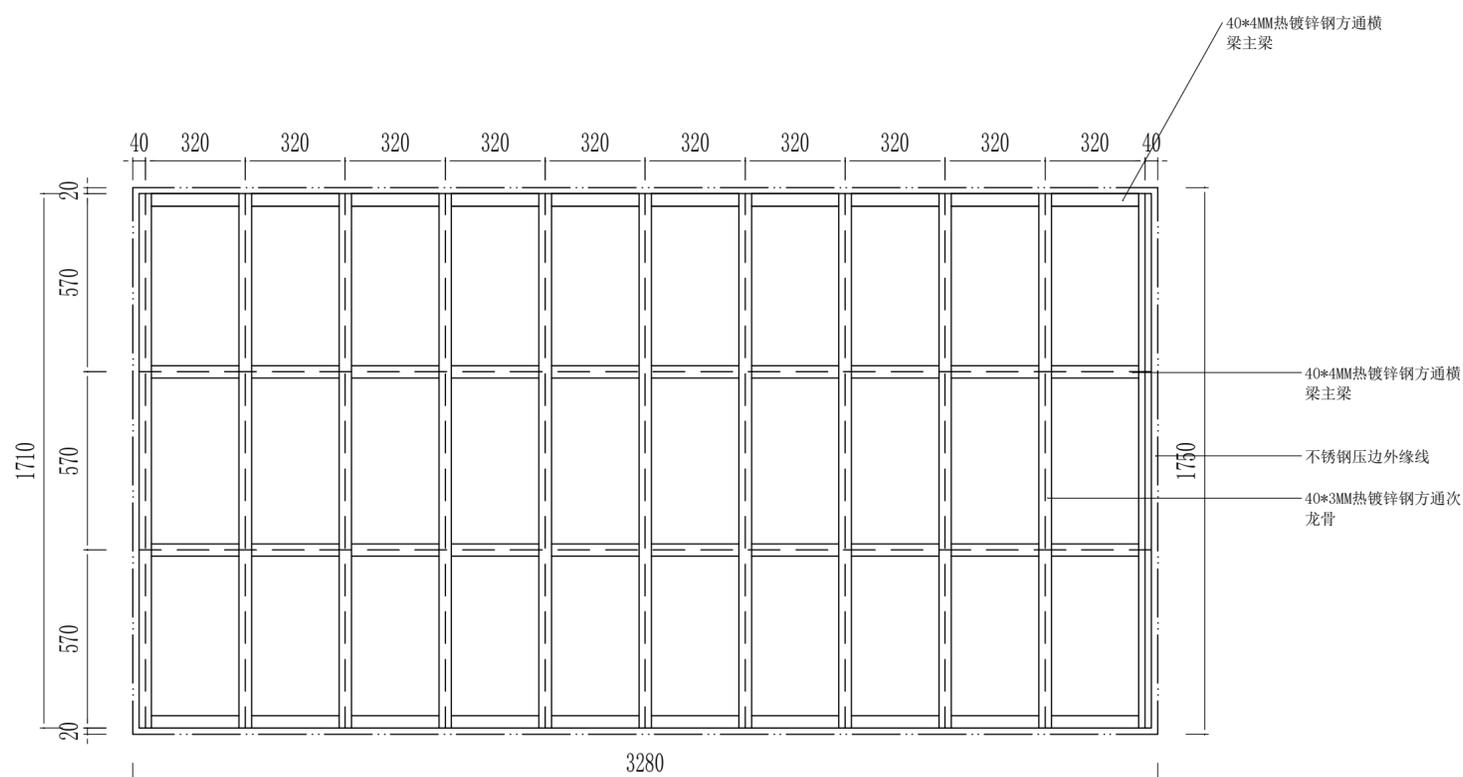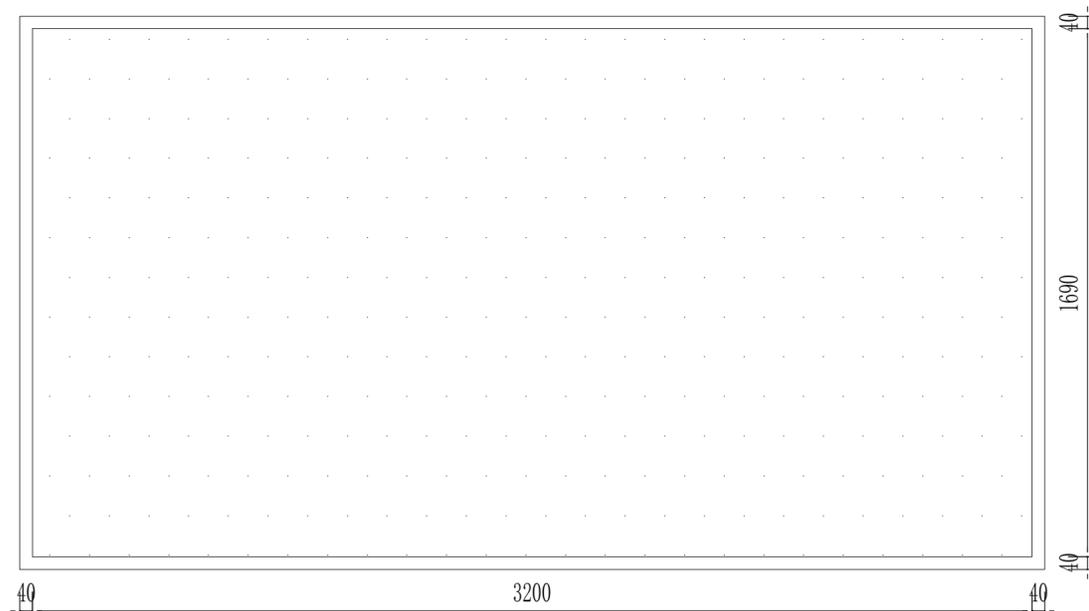

4 三层大会议室LED显示屏节点 SCALE 1:16@A2