

融阳街（一期）绿化施工图

2025.12


项目负责人	实名	签名
专业负责人		
设计人		
注册(执业)章		
预留章		
出图章	未盖出图专用章本图无效	
审图章		
竣工章		

序号	图例	名称	规格			数量	单位	备注
			胸(地)径(cm)	高度(m)	冠幅(m)			
1		珊瑚树	胸径14	6.0-7.0	3.0-3.5	58	株	全冠,分枝点2.0-2.2米,保留三级分支以上,行道树,钢支撑,详见支撑类型E
2		高杆金桂A	地径14	3.0-3.2	2.5	67	株	全冠,分枝点1.2-1.4米,软蓬,造型优美,分枝点高度统一
3		高杆金桂B	地径10	2.4-2.6	1.8-2.0	134	株	全冠,分枝点1.0-1.2米,软蓬,造型优美,分枝点高度统一
4		海桐球B		1.2-1.5	1.5	8	株	圆球,形枝叶紧密,不脱脚,修剪后规格,精球
5		龟甲冬青球A		1.2-1.5	1.5	16	株	圆球,形枝叶紧密,不脱脚,修剪后规格,精球

序号	名称	规格		面积	单位	备注
		高度	冠幅			
1	亮晶女贞	25-30	25-30	272.2	m ²	两年生毛球,4.9株/m ² ,不漏土,收过苗木需要适当加密和倒栽
2	海桐	25-30	20-25	89.5	m ²	两年生毛球,4.9株/m ² ,不漏土,收过苗木需要适当加密和倒栽
3	红花继木	25-30	20-25	271.9	m ²	两年生毛球,4.9株/m ² ,不漏土,收过苗木需要适当加密和倒栽
4	金森女贞	25-30	20-25	338.2	m ²	两年生毛球,4.9株/m ² ,不漏土,收过苗木需要适当加密和倒栽
5	毛鹃	25-30	20-25	537.7	m ²	两年生毛球,4.9株/m ² ,不漏土,收过苗木需要适当加密和倒栽
6	特花菲兰	20-25	20-25	223.8	m ²	4.9丛/m ² ,10芽/丛,密铺,不漏土
7	草坪	--	--	173.1	m ²	百慕大草坪卷,1.2x0.3沙培草坪卷,秋季补播黑麦草,如施工时已过补播时间,需进场已混播过黑麦草的草坪

备注:
1、假分带中增加微地形后方可种植绿化,土方最高点高于侧石25-30cm,增加土方工程量约为250m³,具体以实际工程量为准;

植物苗木表

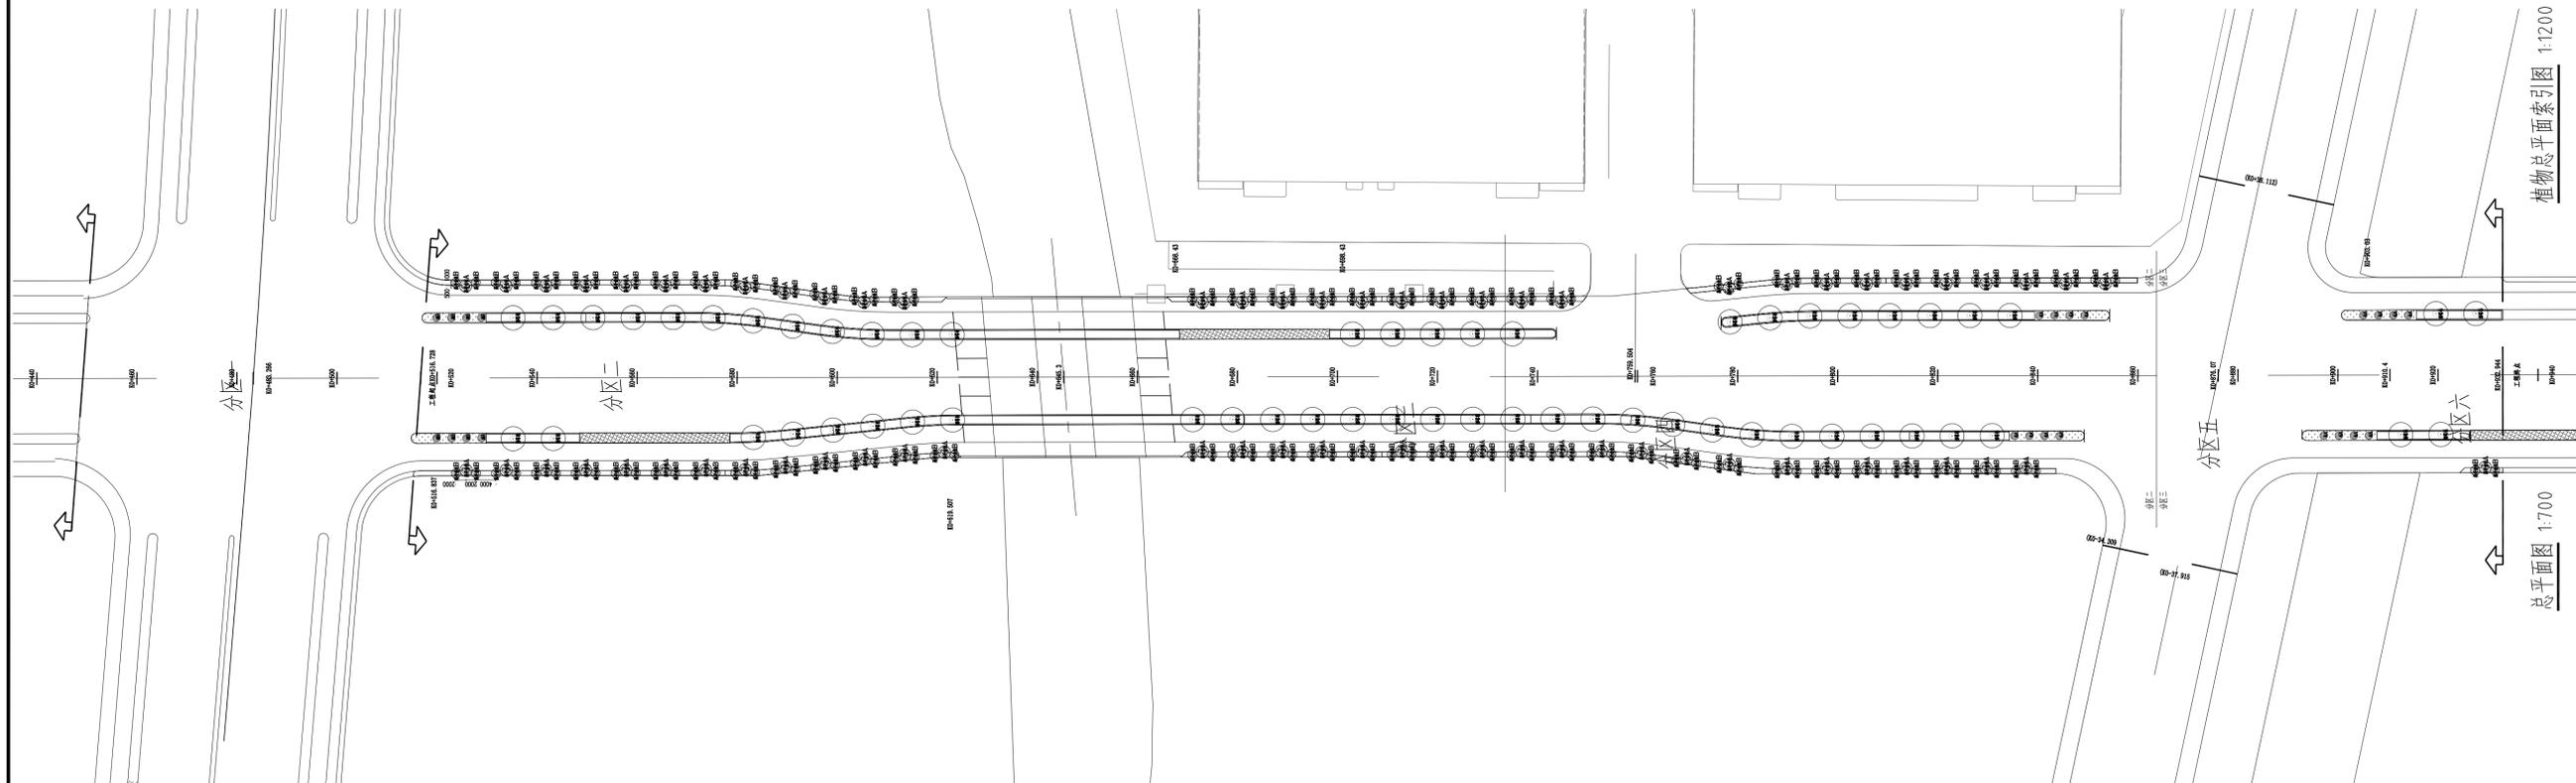

植物总平面图索引图 1:1200
总平面图 1:700

内容	建筑	
	结构	
	电气	
	给排水	
	暖通	
弱电		

日期	修改内容
DATE	REVISION DESCRIPTION



华汇工程设计集团股份有限公司
HUAHUI ENGINEERING DESIGN GROUP CO., LTD
资质等级: 甲级 证书编号: A133002705
Tel: 86 575 88208000 Fax: 86 575 88208085

建设单位 CLIENT
中新昆承湖常熟绿色产业发展有限公司

项目名称 ITEM
融阳街(一期)

子项名称 SUB ITEM

项目编号 ITEM NO. A0118-2024-0065 设计阶段 DESIGN PHASE 施工图

设计总负责人 DESIGN DIRECTOR

专业负责人 DISCIPLINE CHIEF

设计 DESIGNED BY

制图 DRAWN BY

校对 CHECKED BY

审核 VERIFIED BY

审定 APPROVED BY

图号 DRAWING NO.	PL-1.03	出图比例 SCALE	见图
出图日期 DATE	2025.12	版本号 VERSION NO.	A版
图纸类型 Drawing Type		图幅 Drawing Format	

出图人章

项目负责人
专业负责人
设计人
注册(执业)章

预留章

出图章
未盖出图专用章本图无效

审图章

竣工章

工程起点 K0+516.728

K0+516.837

K0+520

K0+540

K0+560

K0+580

K0+600

K0+620

K0+640

K0+645.3

K0+660

K0+680

K0+700

K0+720

K0+740

K0+759.504

K0+760

K0+780

K0+800

K0+820

K0+840

K0+860

K0+876.07

K0+880

K0+900

K0+910.4

K0+920

K0+932.944

K0+968.43

K0+980

K0+1000

K0+1019.507

分区二

分区三

建筑	ASBJL	
结构	STRUC	
电气	ELEC	
给排水	PLUM	
暖通	HTAC	
弱电	WEAK CURRENT	

修改记录

日期	修改内容
DATE	REVISION DESCRIPTION



华汇工程设计集团股份有限公司
HUAHUI ENGINEERING DESIGN GROUP CO., LTD
资质等级: 甲级 证书编号: A133002705
Tel: 86 575 88208000 Fax: 86 575 88208085

建设单位 CLIENT
中新昆承湖常热绿色产业发展有限公司

项目名称 ITEM
融阳街(一期)

子项名称 SUB ITEM

项目编号	A0118-2024-0065	设计阶段	施工图
ITEM NO.		DESIGN PHASE	

设计总负责人
DESIGN DIRECTOR

专业负责人
DISCIPLINE CHIEF

设计
DESIGNED BY

制图
DRAWN BY

校对
CHECKED BY

审核
VERIFIED BY

审定
APPROVED BY

图名 DRAWING TITLE
植物平面图

图号	PL-2.01	出图比例	1:300
DRAWING NO.		SCALE	


出图日期	2025.12	版本号	A版
DATE		VERSION NO.	

图纸类型	图幅
Drawing Type	Drawing Format

出图人章

项目负责人	实名	签名
专业负责人		
设计人		
注册(执业)章		
预留章		
出图章	未盖出图专用章本图无效	
审图章		
竣工章		

日期	修改内容
DATE	REVISION DESCRIPTION

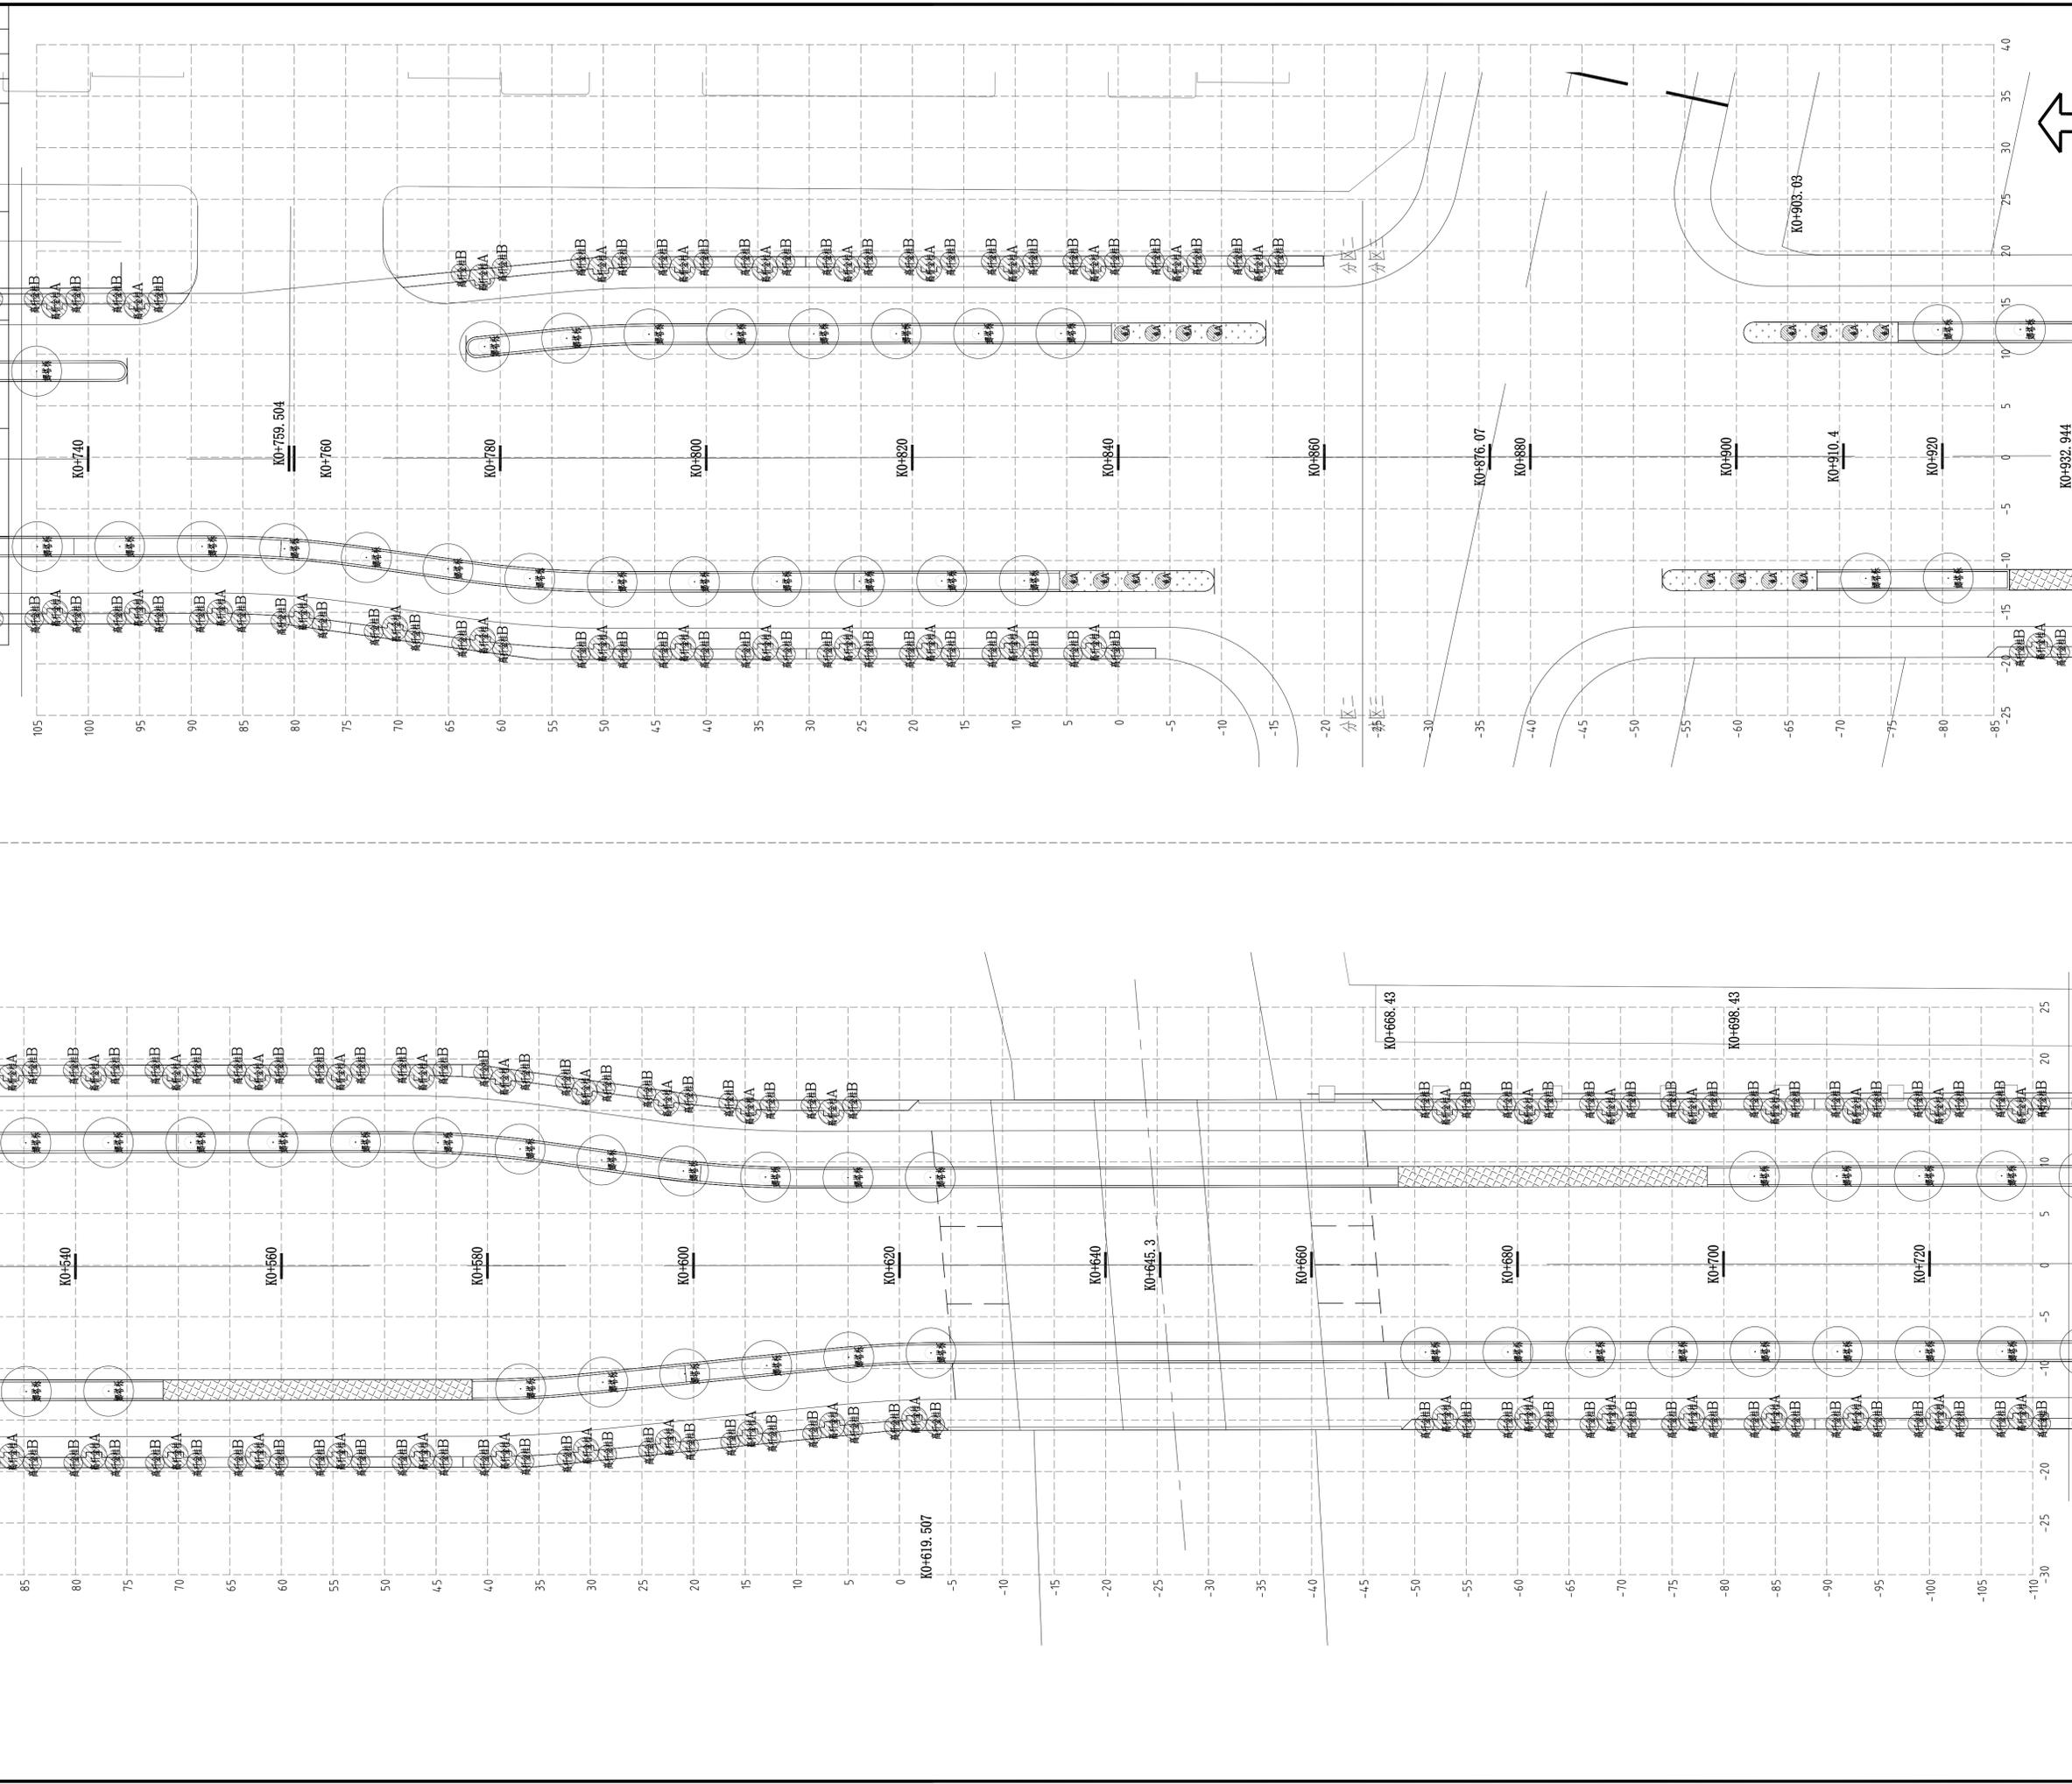

内容	建筑	
CONSTRUCTION	STRUCTURE	
电气	ELECTRICAL	
给排水	PLUMBING	
暖通	HEATING	
弱电	WEAK CURRENT	

日期	修改内容
DATE	REVISION DESCRIPTION

项目编号	A0118-2024-0065	设计阶段	施工图
设计总负责人		设计阶段	DESIGN PHASE
专业负责人		施工图	CONSTRUCTION
设计			
制图			
校对			
审核			
审定			

华汇集团
HUAHUI GROUP
城市建设专家

华汇工程设计集团股份有限公司
HUAHUI ENGINEERING DESIGN GROUP CO., LTD
资质等级: 甲级 证书编号: A133002705
Tel: 86 575 88208000 Fax: 86 575 88208085

建设单位 CLIENT
中新昆承常熟绿色产业发展有限公司

项目名称 ITEM
融阳街(一期)

子项名称 SUB ITEM

图名 DRAWING TITLE
植物定位图

图号 DRAWING NO. PL-2.02 出图比例 SCALE 1:300

出图日期 DATE 2025.12 版本号 VERSION NO. A版

图纸类型 Drawing Type 图幅 Drawing Format

出图人章


项目负责人
专业负责人
设计人
注册(执业)章

预留章

出图章
未盖出图专用章本图无效

审图章

竣工章

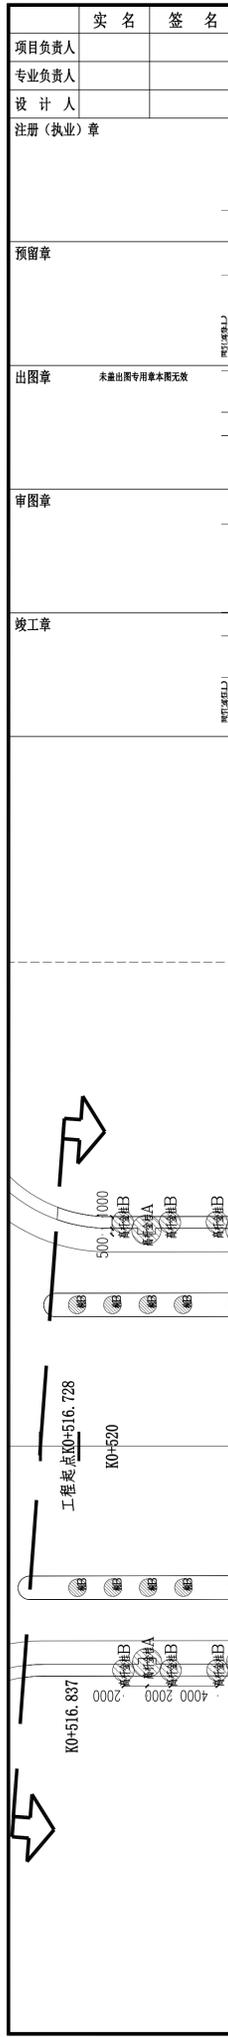

内容 CONTENTS	建筑 ARCH.	
	结构 STRUC.	
	电气 ELEC.	
	给排水 PLUM.	
	暖通 HVAC.	
	弱电 WEAK CURRENT	

修改记录	
日期 DATE	修改内容 REVISION DESCRIPTION



华汇工程设计集团股份有限公司
HUAHUI ENGINEERING DESIGN GROUP CO., LTD
资质等级: 甲级 证书编号: A133002705
Tel: 86 575 88208000 Fax: 86 575 88208085

建设单位 CLIENT
中新昆承湖常热绿色产业发展有限公司

项目名称 ITEM
融阳街(一期)

子项名称 SUB ITEM

项目编号 ITEM NO. A0118-2024-0065 设计阶段 DESIGN PHASE 施工图

设计总负责人 DESIGN DIRECTOR

专业负责人 DISCIPLINE CHIEF

设计 DESIGNED BY

制图 DRAWN BY

校对 CHECKED BY

审核 VERIFIED BY

审定 APPROVED BY

图名 DRAWING TITLE
上木平面图

图号 DRAWING NO.	PL-2.03	出图比例 SCALE	1:300
出版日期 DATE	2025.12	版本号 VERSION NO.	A版
图纸类型 Drawing Type		图幅 Drawing Format	

出图人章


项目负责人	姓名	签名
专业负责人		
设计人		
注册(执业)章		
预留章		
出图章	未盖出图专用章本图无效	
审图章		
竣工章		

日期	修改内容
DATE	REVISION DESCRIPTION

图号	PL-2.04	出图比例	1:300
BRWING NO.		SCALE	
出图日期	2025.12	版本号	A版
DATE		VERSION NO.	
图纸类型		图幅	
Drawing Type		Drawing Format	
出图人章			

建筑	ARCH.	
结构	STRUC.	
电气	ELEC.	
给排水	PLUM.	
暖通	HTAC.	
弱电	WEAK CURRENT	

修改记录	
日期	修改内容
DATE	REVISION DESCRIPTION

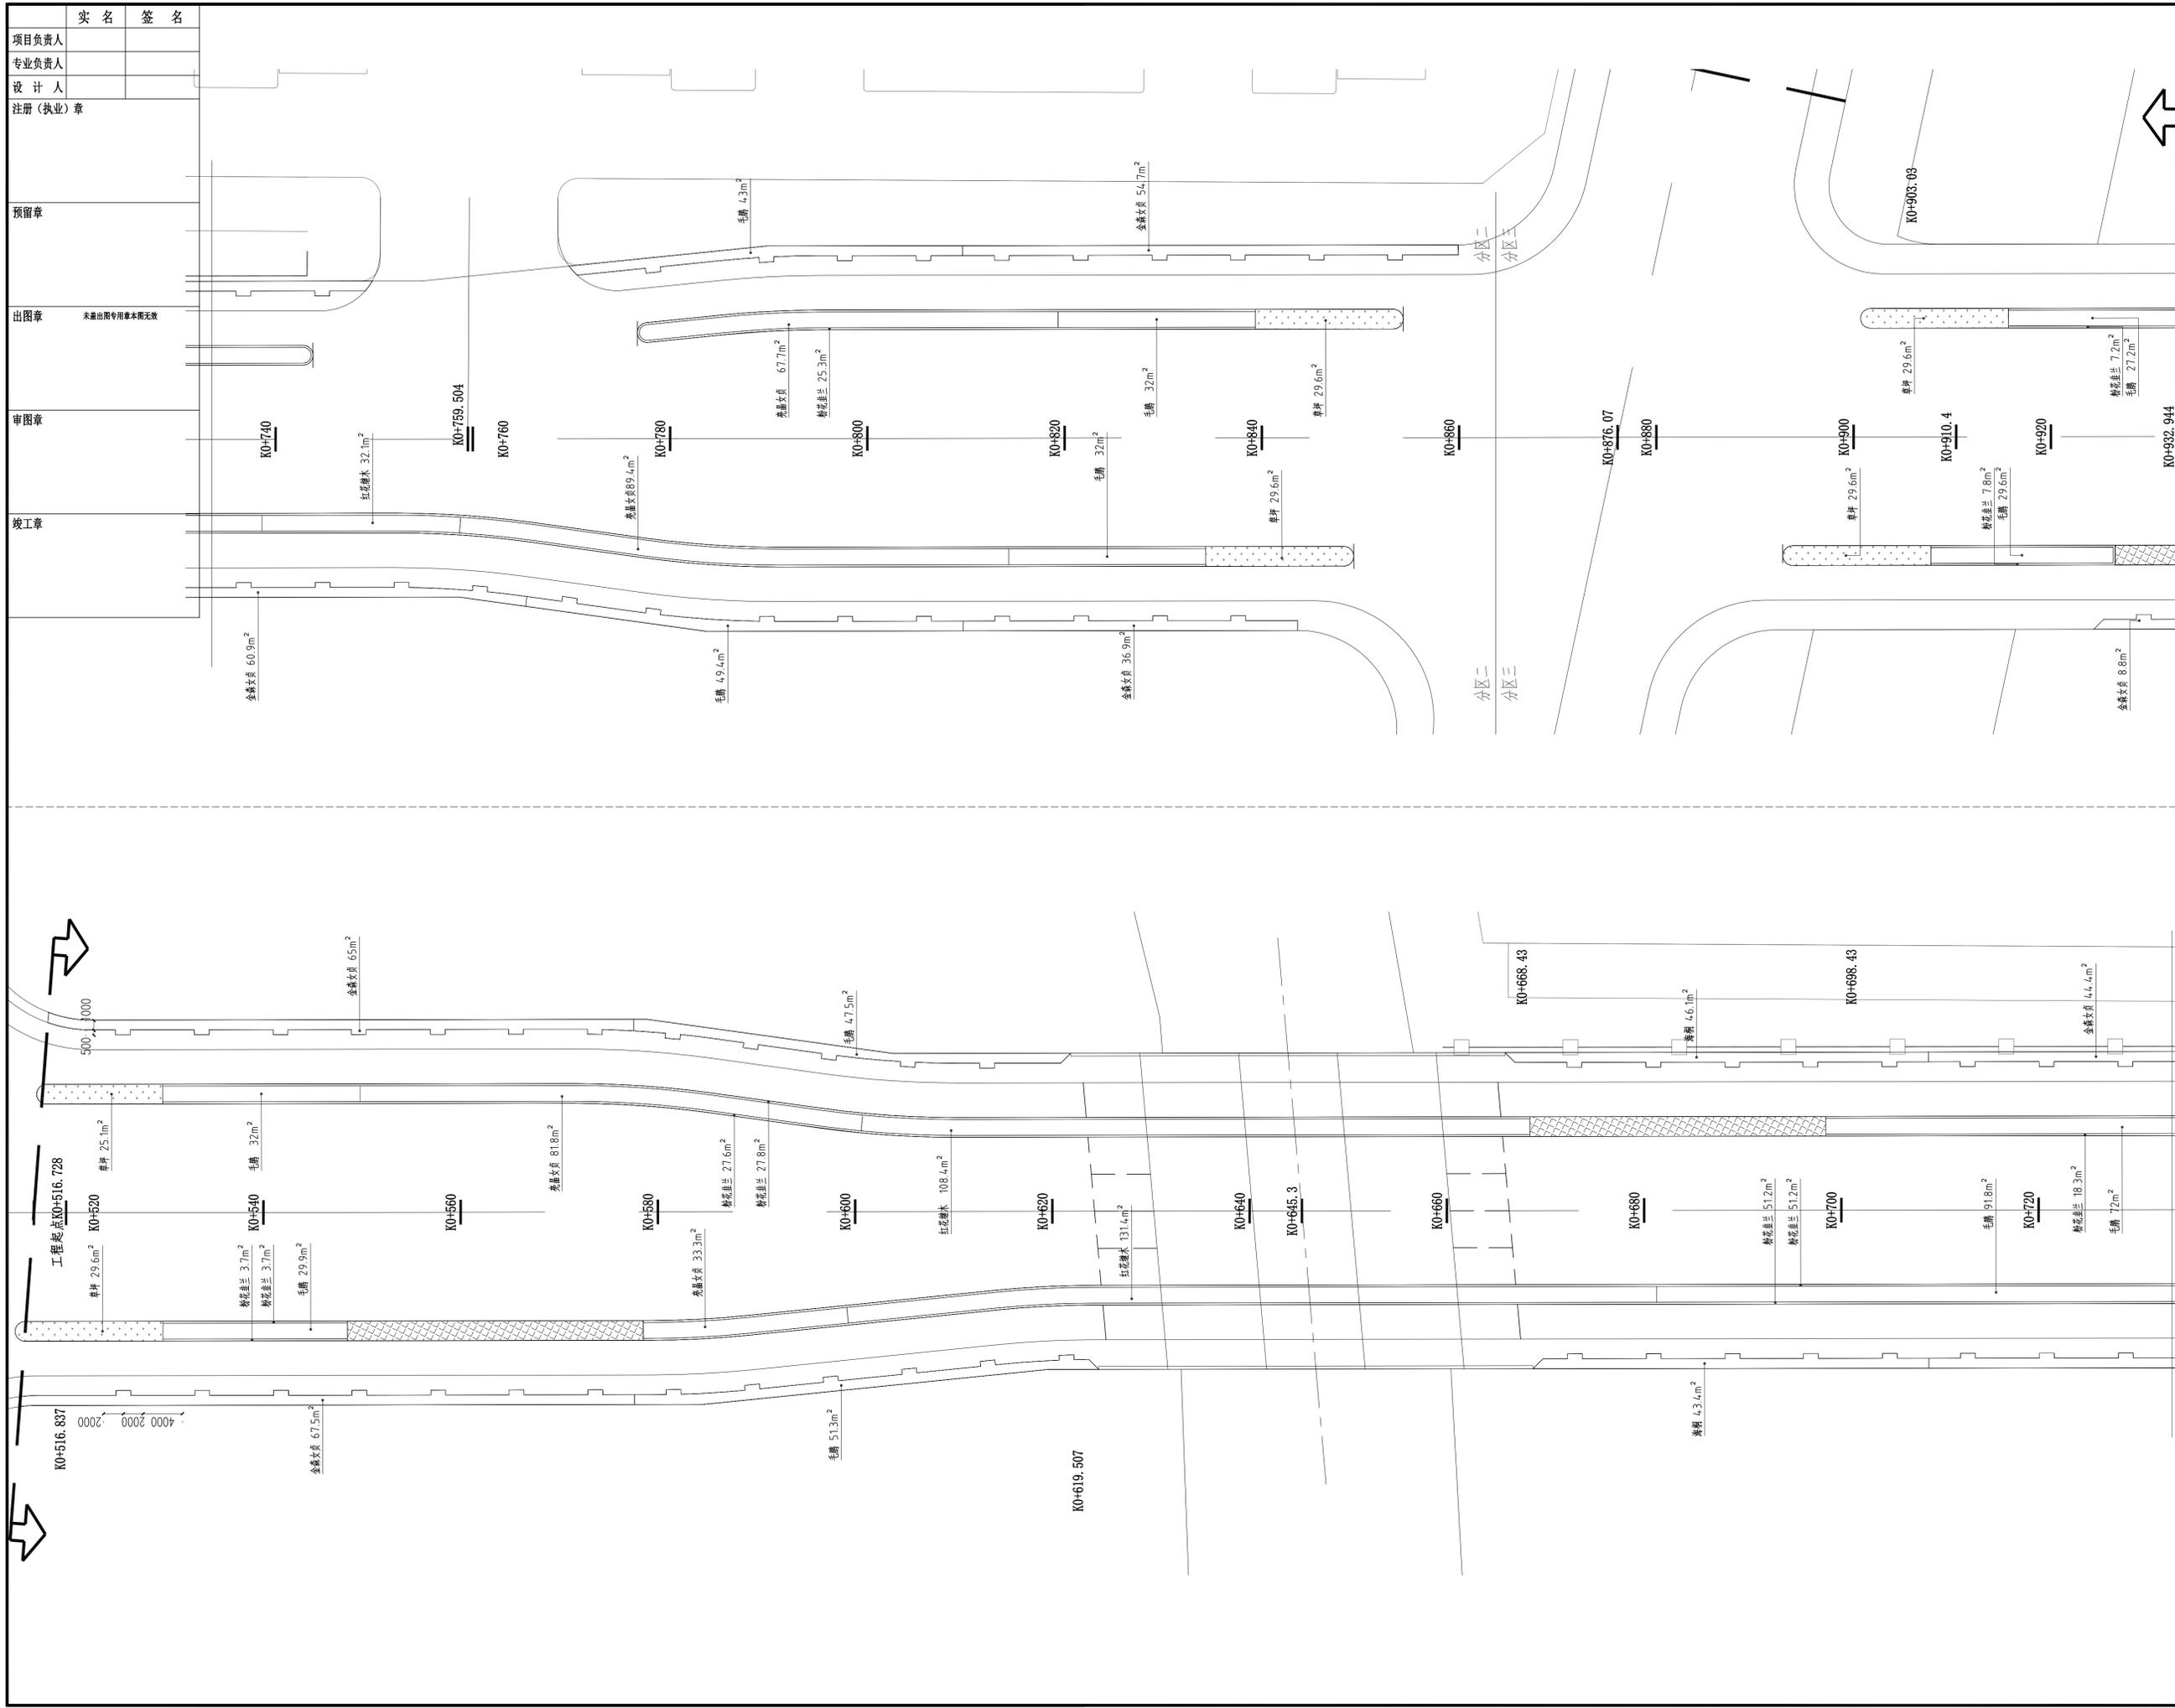

华汇集团	HUAHUI GROUP
城市建设专家	Urban Construction Expert

华汇工程设计集团股份有限公司
 HUAHUI ENGINEERING DESIGN GROUP CO., LTD
 资质等级: 甲级 证书编号: A133002705
 Tel: 86 575 88208000 Fax: 86 575 88208085

建设单位 CLIENT
 中新昆承湖常熟绿色产业发展有限公司

项目名称 ITEM
 融阳街(一期)

子项名称 SUB ITEM

项目编号	A01182-2024-0065	设计阶段	施工图
ITEM NO.		DESIGN PHASE	

设计总负责人	
DESIGN DIRECTOR	

专业负责人	
DISCIPLINE CHIEF	

设计	
DESIGNED BY	

制图	
DRAWN BY	

校对	
CHECKED BY	

审核	
VERIFIED BY	

审定	
APPROVED BY	

图名 DRAWING TITLE
 下木平面图

图号	PL-2.04	出图比例	1:300
BRWING NO.		SCALE	

出图日期	2025.12	版本号	A版
DATE		VERSION NO.	