

连云区国家农村产业融合发展示范园项目

农特优产品交易市场改造工程

设计号：20251205

全一册

建筑行业 (建筑工程)	甲级	A161013216	
市政行业 (道路工程)	甲级	A161013216	
风景园林工程	甲级	A161013216	
环境工程 (水污染防治工程)	甲级	A161013216	
风景园林设计专项	甲级	A161013216	
电力行业 (送电 变电 风力发电 新能源发电)	乙级	A261128659	
市政行业 (给水工程 排水工程 桥梁工程 城镇燃气工程)	乙级	A261128659	
热力工程、环境卫生工程	乙级	A261128659	
公路行业 (公路)	乙级	A161013216	
环境工程 农业工程 林业工程 水利行业	乙级	A261128659	
建筑行业人防工程 冶金行业冶金矿山工程	乙级	A261128659	
机械行业机械加工 轻型钢结构工程	乙级	A261128659	
建筑幕墙工程 照明工程设计	乙级	A261128659	
城乡规划 甲级 自资规甲字23610797	工程勘察	乙级	B261110145
工程造价 乙级 Z.212061010386	工程咨询	乙级	192ZY(Y)19
工程监理 乙级 E261012501	工程施工	二级	D261322700



国昇设计有限责任公司

Guosheng Design Co., Ltd.

2025年12月

工程设计图纸明细表

序号 NO.	图号 SHEET NO.	图名 DESCRIPTION	图幅 SHEET	备注 REMARK
001	SS1.0	图纸目录	A2	
002	SS1.1	施工设计说明1	A2	
003	SS1.2	施工设计说明2	A2	
园建专业				
004	LP1.1	景观规划原始平面图	A2	
005	LP1.2	景观规划平面总图	A2	
006	LP2.1	景观平面尺寸图	A2	
007	LP2.2	景观网格定位平面图	A2	
008	LP2.3	景观竖向设计平面图	A2	
009	LP2.4	景观地面铺装图	A2	
010	LP2.5	景观灯具照明平面图	A2	
011	LP2.6	户外设施意向图	A2	
园建详图				
012	XT2.1	新建入口木架	A2	
013	XT2.2.1	B1固定摊位详图1	A2	
014	XT2.2.2	B1固定摊位详图2	A2	
015	XT2.3.1	D1固定摊位详图1	A2	
016	XT2.3.2	D1固定摊位详图2	A2	
017	XT2.4.1	C1固定摊位详图1	A2	
018	XT2.4.2	C1固定摊位详图2	A2	
019	XT2.5	活动摊位详图	A2	
020	XT3.1.1	新建A1小木屋详图1	A2	
021	XT3.1.2	新建A1小木屋详图2	A2	
022	XT3.1.3	新建A1小木屋详图3	A2	
023	XT3.2.1	新建A2小木屋详图1	A2	
024	XT3.2.2	新建A2小木屋详图2	A2	
025	XT4.1	屋顶咖啡打卡区详图	A2	
026	XT5.1	音乐小舞台详图	A2	
027	XT6.1	休息打卡区详图	A2	
028	XT7.1	集装箱卫生间示意图	A2	
029	XT7.2	集装箱商店平面示意图	A2	
030	XT7.3	集装箱商店立面示意图	A2	
031	TT2.1	通用详图1	A2	
032	TT2.2	通用详图2	A2	
033	TT2.3	通用详图2	A2	
绿化专业				
034	LS1.1	植物设计施工说明1	A2	
035	LS1.2	植物设计施工说明2	A2	
036	LS1.3	植物设计施工说明3	A2	
037	LS1.4	苗木选型标准1	A2	

序号 NO.	图号 SHEET NO.	图名 DESCRIPTION	图幅 SHEET	备注 REMARK
037	LS1.5	苗木选型标准2	A2	
038	LS2.1	绿化配置总平面图	A2	
039	LS2.2	绿化乔木配置平面图	A2	
040	LS2.3	绿化灌木配置平面图	A2	
041	LS2.4	绿化地被植物配置平面图	A2	
042	LS2.5	乔灌数量统计清单	A2	

■ 会签	Joint Check up
总图	暖通
规划	电气
建筑	园林
结构	种植
给排水	

■ 备注 Notes
 * 本图纸为草稿, 未经审核, 不得用于施工。
 * 本图纸为草稿, 未经审核, 不得用于施工。
 * 平面图示意 Please Refer

■ 单位出图章 Company Seal	
■ 签署	
项目负责人 Tom Vito	夏伟
专业负责人 Chia	夏伟
审定 王震	王震
审核 王震	王震
设计 李扬	李扬
设计 张思	张思
■ 建设单位	

园昇设计有限公司
 Garden Design Co., Ltd.
 地址: 深圳市宝安区西乡街道铁岗社区铁岗山1号101室
 电话: 0755-26666666
 传真: 0755-26666666
 网址: www.garden-design.com.cn

工程号 Proj. No.	20251205	图号 Dwg. No.	SS1.0
专业 Dept.	景观	阶段 Stage	施工图
比例 Scale	1:250	日期 Date	2025-12
版本 Ver.	A	备注 Remark	

施工设计总说明(一)

一、设计依据:	5.6 防水:若图中没有特别说明,统一采用1:2防水砂浆
1.1 国家及本地区现行的有关规范、规程、规定。	5.7 挡土墙:除图中注明者外,其余挡土墙迎水面及外露面均以堆砌石饰面。
1.2 各主管部门对本工程方案的批复。	挡土墙高度超过1m处做法详见结构施工图。
1.3 建设单位提供的任务书,确认的方案设计图以及相关建议和意见。	5.8 木构件
1.4 建设单位提供的电子版地形图文件及其它电子文本资料。	本工程所有木构件全部采用经防腐、脱脂、防蛀处理后平板板、板材,上人木平台选用硬木木,如柚木、橡木或菠萝格木等。
1.5 设计人员现场考察、测量及其记录。	原木木构件须涂渗透性透明保护漆二道,凡属上人平台的木结构面须涂耐磨性透明保护漆二道。
二、设计范围:	5.9 铁件
本工程为 建筑工程,内容包括:人行道铺装硬化、亮化、绿化等设计,本设计工程范围,具体以现场实际发生为准。	所有铁件预埋、焊接及安装时须除锈、清除焊渣毛刺,磨平焊口,刷防锈漆(红丹、打底、露明部分二道,不露明部分二道,除锈时注明外,铁件面涂黑色油漆二道。
三、尺寸标注:	5.10 变形缝
3.1 本套施工图所有尺寸标注标高以米(m)为单位外,其余均为毫米(mm)为单位,角度单位为度(°)。	建筑面层材料按 $\leq 6.0m$ 设变形缝一道,缝宽10-20mm,混凝土结构每层每隔30m设变形缝一道,台阶或坡道平台与建筑外墙之间须设变形缝,缝宽30mm,填建筑密封胶,深50mm,本工程建筑面层分格留缝宽为10mm
3.2 本套施工图水平定位采用方格网并辅以局部坐标标注法,方格网尺寸详见图纸内容。	中型密封胶填缝,纯水泥砂浆刮平,墙面石材铺装留缝按特殊指明外均应 $\leq 2mm$,地面铺地铺装留缝按特殊指明外均应 $\leq 5mm$ 。
3.3 本工程设计中如无特殊指明,所示标高均为完成面标高。	5.11 建(构)筑物
3.4 总平面图、分区分区图中定位、竖向与详图有出入时,应以详图为准。	休闲亭及廊架,室外家具等可按本套图纸所提供的造型和尺寸,采用招标方式委托专业生产厂家加工,安装、艺术座席及装饰各石等景观小品的制作,安装前须从美观和经济等角度出发进行方案的综合比较,然后放样施工。
四、竖向设计:	5.12 土方(回填土)
4.1 施工方应对整个设计范围内最终实施的地形、填地、路面及排水的最终效果负责。	根据现场实际地形及业主提供的信息,建筑垃圾外运距离考虑3km,具体方量以实际为准,填土方工程量计算时可通过计算确定,具体方量以实际为准。
并将原有竖向及施工现场相关专业施工图纸,按图按实相应的场地标高。	回填土应分层夯实(即每回填200高即进行夯实,夯实层压实度 $> 94\%$,边角处须补夯密实)。
4.2 本套施工图竖向上每 m设一根等高线。	回填土应符合相关质量标准规范要求,回填前应去除腐熟性有机物质,严禁回土中含要求的土壤,种植回填土的覆土厚度应符合种植的要求,坡形草地中标注的标高均为土方沉降厚的完成面标高。
4.3 本次设计的渠(硬)地与现有的道路及人行道自然衔接,排水均就近向排水口,排水方向明确,做到有组织排水,最后排向该区域排水系统。	5.13 其它做法说明
4.4 本工程设计中如无特殊指明,竖向设计坡度均按下列坡度设计:	按各分项图纸的要求做好场地及道路系统的排水坡度,绿地与道路交接处均以道路低6cm,其材料的接缝处理除另有特别注明外,石板材料均用原色水泥勾缝密封处理。
广场:如无特殊指明,坡向排水方向,坡度0.5%;	凡本设计采用的涉及到庭院造型、色彩、质感、大小、尺寸、性能、安全等方案的材料,除按本设计图纸要求外,均需报小样、甲方及设计单位审核后认可后方可采用。
台阶及坡道的休息平台:如无特殊指明,坡向排水方向,坡度1.0%;	
种植区:如无特殊指明,坡向排水方向,坡度2.0%;	
园路:随地形坡度高低起伏,最大坡度不宜超过8.0%。	
五、室外工程材料及构造措施:	六、绿化种植:
5.1 基础部分	6.1 绿化地的平整、清理,按等高线设计平整绿化地面至设计坡度要求,绿化地平整坡度控制在2.5%-3%坡度,清除碎石及杂草杂物。
基础现浇混凝土未注明均采用C25钢筋混凝土,水池等地下结构需采用抗渗等级为P6抗渗防水混凝土浇筑,垫层采用100厚碎石层掺7%水泥夯实,且宽出基础外边线100mm。	6.2 严格按苗木规格挑选,应选择枝干健壮,形体优美的苗木,苗木移植尽量减少截枝量,严禁出现没干的单干苗木,乔木的分枝不少于四个,乔木必须经甲方实地查看,认可后才能进场。
基层压实度不应小于93%(重击实标准),回弹模量不应小于80Mpa;	6.3 种植土层要求深厚,特别是乔木,土层深度必须大于1.5米,灌木种植土深度必须大于0.7米,草花种植部分的土壤必须改良,其表层增加10cm厚的泥炭土,通过人工翻入土中,同时提高土壤的透气性,要求对土壤进行改良。
土基压实度不应小于90%(重击实标准),回弹模量不应小于20Mpa。	6.4 各种植物均应按预定要求的基肥量施基肥,以利花木生长,种植的保存率应 $> 100\%$,优良率应 $> 95\%$,以使绿化尽早见效。
5.2 普通砌体	6.5 放线:按施工平面图所标尺寸定点放线,如为不规则造型,应用方格网法及图中比例尺定点放线,图中未标明尺寸的种植,按图比例依次放线定点,要求定点放线准确,符合设计要求。
M7.5水泥砂浆, MU10烧结砖砌筑,(如砖砌体标高在 ± 0.000 以下或做为承压流态水体的水泥砂浆应用M10)	6.6 挖穴:如在地施工过程中,图标所示位置有管线穿过,则可依据实际情况,对树位进行微调,如须进行较大范围的调整则须与设计方洽商后再作调整。
5.3 混凝土:本工程除全部采用⑨1级钢筋、⑨2级III级钢筋。	6.7 种植:按园林绿化规范方法施工,要求基肥应于碎石土充分混匀,成列的乔木应按苗木的自然高度依次排列,点植的花草树木自然种植,高低错落有致,树池中均须用地被植物覆盖。
5.4 钢筋:本工程全部采用⑨1级钢筋、⑨2级III级钢筋。	6.8 修剪造型:花草树木栽植后,因种植前修剪主要是为运输和减少水分损失等而进行的,种植后应考虑植物造型重新进行修剪造型,使花草树木栽植后初始冠形能有利于将来形成优美冠形,达到理想绿化景观。
5.5 面层铺装(如图中未注明做法,用同做法)	6.9 绿化种植施工严格按照《城市绿化工程施工及验收规范》要求进行施工。
干铺:1:3干性水泥砂浆20厚,原浆找平,面2厚纯水泥粉(洒适量清水)干铺面层。	
湿铺:1:2.5水泥砂浆20厚,原浆找平,适量纯水泥浆面层。	
铺装材料在铺装之前应采取保护措施,防止出现污损、泛碱等现象。	
石材、地面砖铺贴前应浸水湿润,天然石材铺贴前应进行色、拼花并试拼、编号。	
在施工过程中应按按照施工工艺要求,注意与相邻道路、铺装地的衔接。	
铺装应做到块材接缝整齐、线条顺直、表面平整、清洁,无施工污染。	
硬地材料铺贴施工时,须严格执行国家及地方的规程、规范和标准,后放样施工。	

七、设计及施工要求:

7.1 本工程施工图设计除图中表示架空或直接埋物,现浇部分外,属用地范围内的空隙未明确部分,均采用回填杂土处理(面层做法须根据施工现场实际情况会同建设单位、设计部门商量确定)。
7.2 外露钢筋构造(除特殊要求外)均刷防锈漆两度,外喷金属漆。
7.3 所有油漆、花岗岩、地转等其他颜色均应在样板(或色板)上,由甲方设计单位共同确定。
7.4 凡电焊连接构造节点,焊条用E43型,焊接处用细砂纸打磨光亮。
7.5 所有木构件均需用防腐、防蛀处理,并在木料表面涂防腐劑,表面保护剂。
7.6 本工程给排水、电气、动力等设备管道穿过钢筋混凝土或砌体,均需预埋或预留孔洞,不得临时开凿,并密切配合各工种施工,预埋件均应在施工过程中事先预留,不得完工后凿洞。
7.7 所需购买成品的颜色、样式,甲方应与设计方协商确定后,由厂家定购。
7.8 凡需向专业厂家定购的产品,均需现场测量尺寸,由专业厂家做二次设计并负责安装。
7.9 施工应严格按照国家及本地区颁布的现行的有关规范、规程、标准的要求进行,严格按照图施工。
7.10 各专业图纸应相互配合使用,遇到问题应及时与设计方或甲方联系,以便妥善解决。
7.11 施工前须由建设单位、设计单位、施工单位及有关各方进行技术交底,以确保工程质量。
7.12 若施工现场与设计图纸出现误差或不符的情况,以实际尺寸为准,现场调整。
7.13 地下管线应在绿化工程施工前铺设,高功率灯具应距高植栽 $> 1.0m$ 。

八、安全措施:

本工程所有设计均应符合国家及地方现行的有关工程与建筑设计的各类规范、规定及标准。
另,硬地、人工水体的近岸(如水池、湖池、溪流等)如未设栏杆,其2m范围内水深不大于0.7m;园路、汀步附近2m范围内的水深不大于0.5m,图上未表示的,施工时必须以卵石堆高至本规定范围为止,设计杆高度不得小于1100,另行设计或建设单位成品采购。
九、其他:
9.1 所有涉及结构承载力的设计,须经过结构工程师核算后,方可施工。
9.2 建筑师与景观设计师将合作完成与建筑设计中彼此干涉的园林设计部分。
9.3 本工程未尽之处,均应按国家和本地区现行的各类相关施工规范、规定及标准实施。

主要应用规范及规定

(1) 国家和地区现行的有关工程与建筑设计的各类规范、规定、通则及标准(2)《工程做法1》2008年建筑结构设计(05J909、07G120)	
(3)《总图制图标准》GB/T 50103-2010	(4)《建筑制图标准》GB/T 50104-2010
(5)《风景园林制图标准》CJJ-67-2015	(6)《西南地区建筑标准设计通用图(西南8)合订本》
(7)《城市园林绿化工程施工及验收规范》GB 50215-2012	(8)《公路水泥混凝土路面设计规范》GB 50203-2011
(9)《水泥混凝土路面施工及验收规范》GB 50203-2015	(10)《公路沥青路面设计规范》GB 50203-2017
(11)《公路路基设计规范》JTG D30-2015	(12)《城市道路工程施工及验收规范》GB 50203-2017
(13)《围墙大门》5J001	(14)《环境景观亭廊架之》04J012-3
(15)《民用建筑统一标准》GB 50352-2019	(16)《无障碍设计标准》GB 50763-2012
(17)《天然石材统一编号》GB/T 17670-2018	(18)《城市绿地设计规划》GB 50420-2007
(19)《园林绿化工程施工及验收规范》CJJ 82-2012	(20)《环境景观亭廊架之》5J012-1
(22)《室外工程》2J003 GJBT-572	(23)《园林设计规划》GB 51192-2016
(24)《绿色建筑评价标准》GB/T 50378-2019	(25)《园林绿化工程项目规范》GB 55014-2021

会 签 Joint Check	
总图	暖通
规划	电气
建筑	园林
结构	种植
给排水	
* 本说明编制、审核和校对人员签字栏 * 本说明编制、审核和校对人员签字栏 * 本说明编制、审核和校对人员签字栏	
备注 Notes	
* 本说明编制、审核和校对人员签字栏 * 本说明编制、审核和校对人员签字栏 * 本说明编制、审核和校对人员签字栏	
平面图意见 Plane Diagram	
* 本说明编制、审核和校对人员签字栏 * 本说明编制、审核和校对人员签字栏 * 本说明编制、审核和校对人员签字栏	
修改说明 Revision	
工程号	20251205
专业	景观
比例	1:250
日期	2025-12
版次	A




国昇设计有限公司
Guosheng Design Co., Ltd.

地址: 广州市天河区珠江新城花城大道东100号
电话: 020-38888888
网址: www.guosheng.com.cn

项目负责人	夏特	设计
专业负责人	夏特	设计
审核	林敏	设计
校对	王强	设计
设计	李强	设计
制图	张强	设计

连云河国家农村产业融合发展示范园项目
农村产业融合发展示范园项目


设计说明

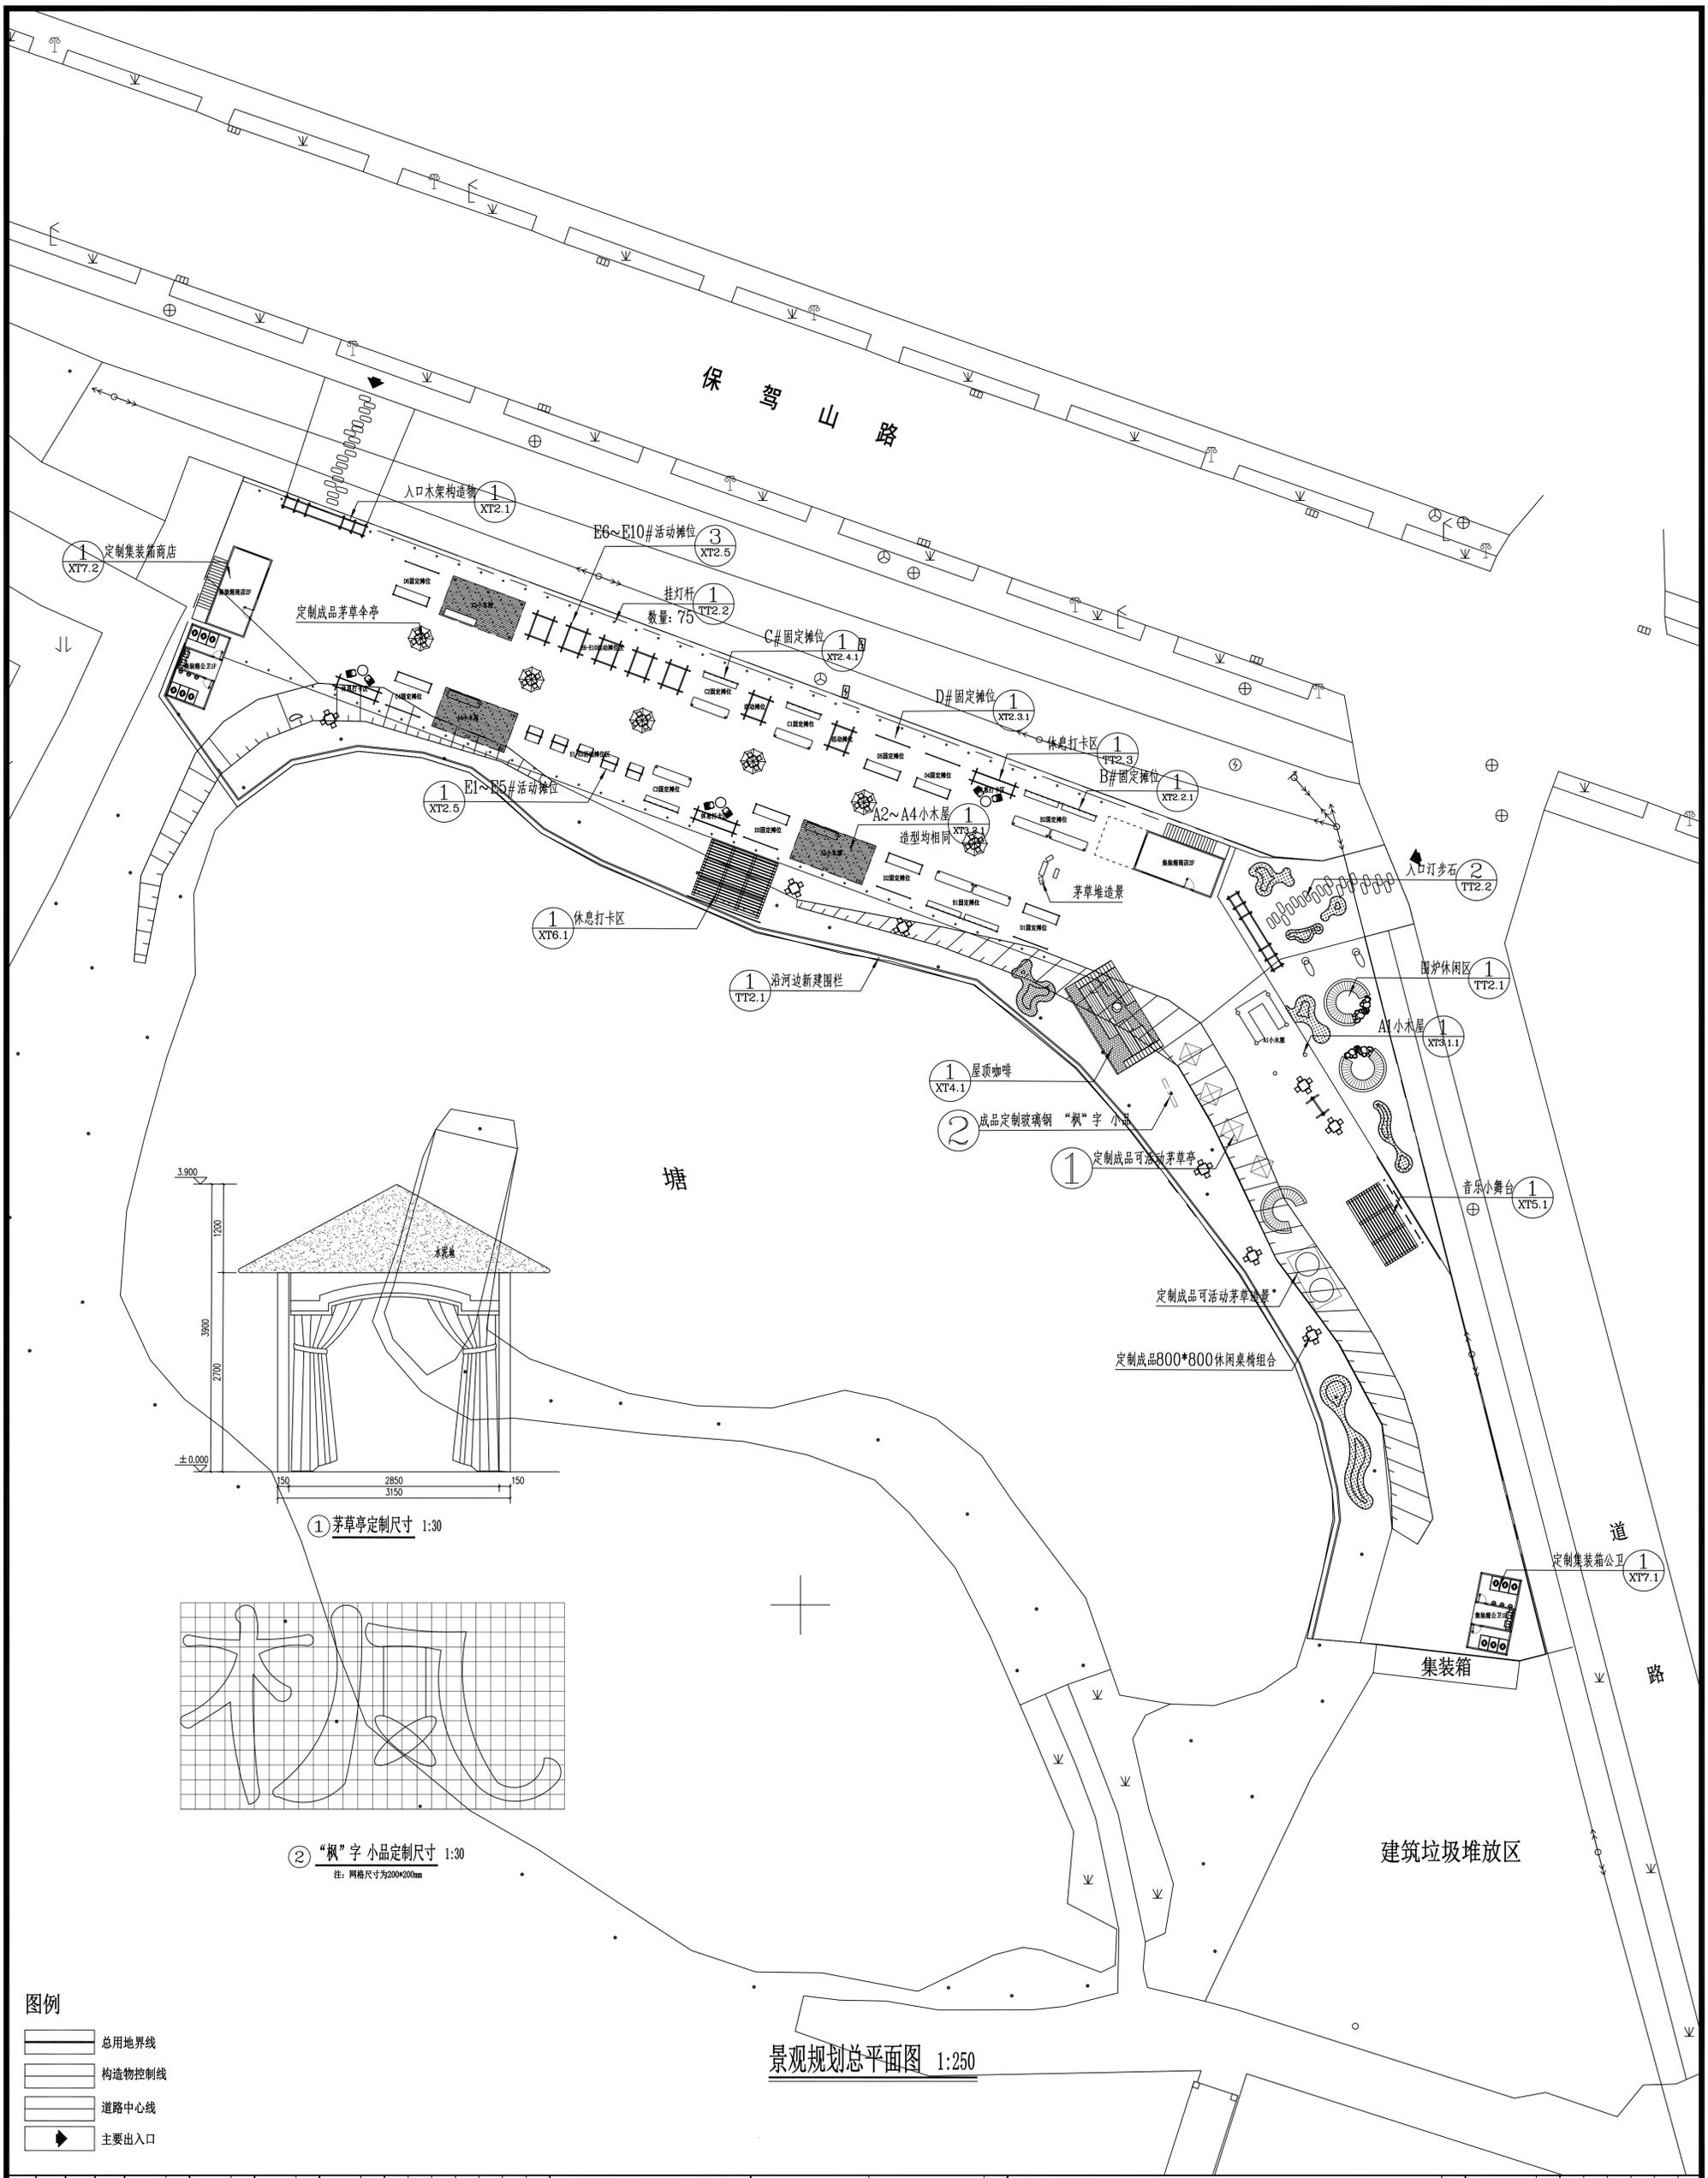


景观规划总平面图 1:250

- 图例**
- 总用地界线
 - 构造物控制线
 - 道路中心线
 - ➔ 主要出入口

工程概况 工程名称: 连云港国家农村产业融合发展示范园项目 建设单位: 连云港国家农村产业融合发展示范园管理委员会 设计单位: 国昇设计有限公司 设计日期: 2025-12		设计人员 项目负责人: 夏伟 专业负责人: 夏伟 设计: 王康、李扬、张思 审核: 王康、李扬、张思		审批意见 审批日期: 2025-12-12 审批人: 张思	
工程信息 工程号: 20251205 专业: 景观 比例: 1:250 阶段: 施工图 日期: 2025-12		设计单位 国昇设计有限公司 Guosheng Design Co., Ltd. 地址: 江苏省连云港市海州区... 电话: 0518-85111111		其他信息 平面图名称: Plan Diagram 备注: 本图仅供参考, 不作为法律依据。 本图版权归设计单位所有。	

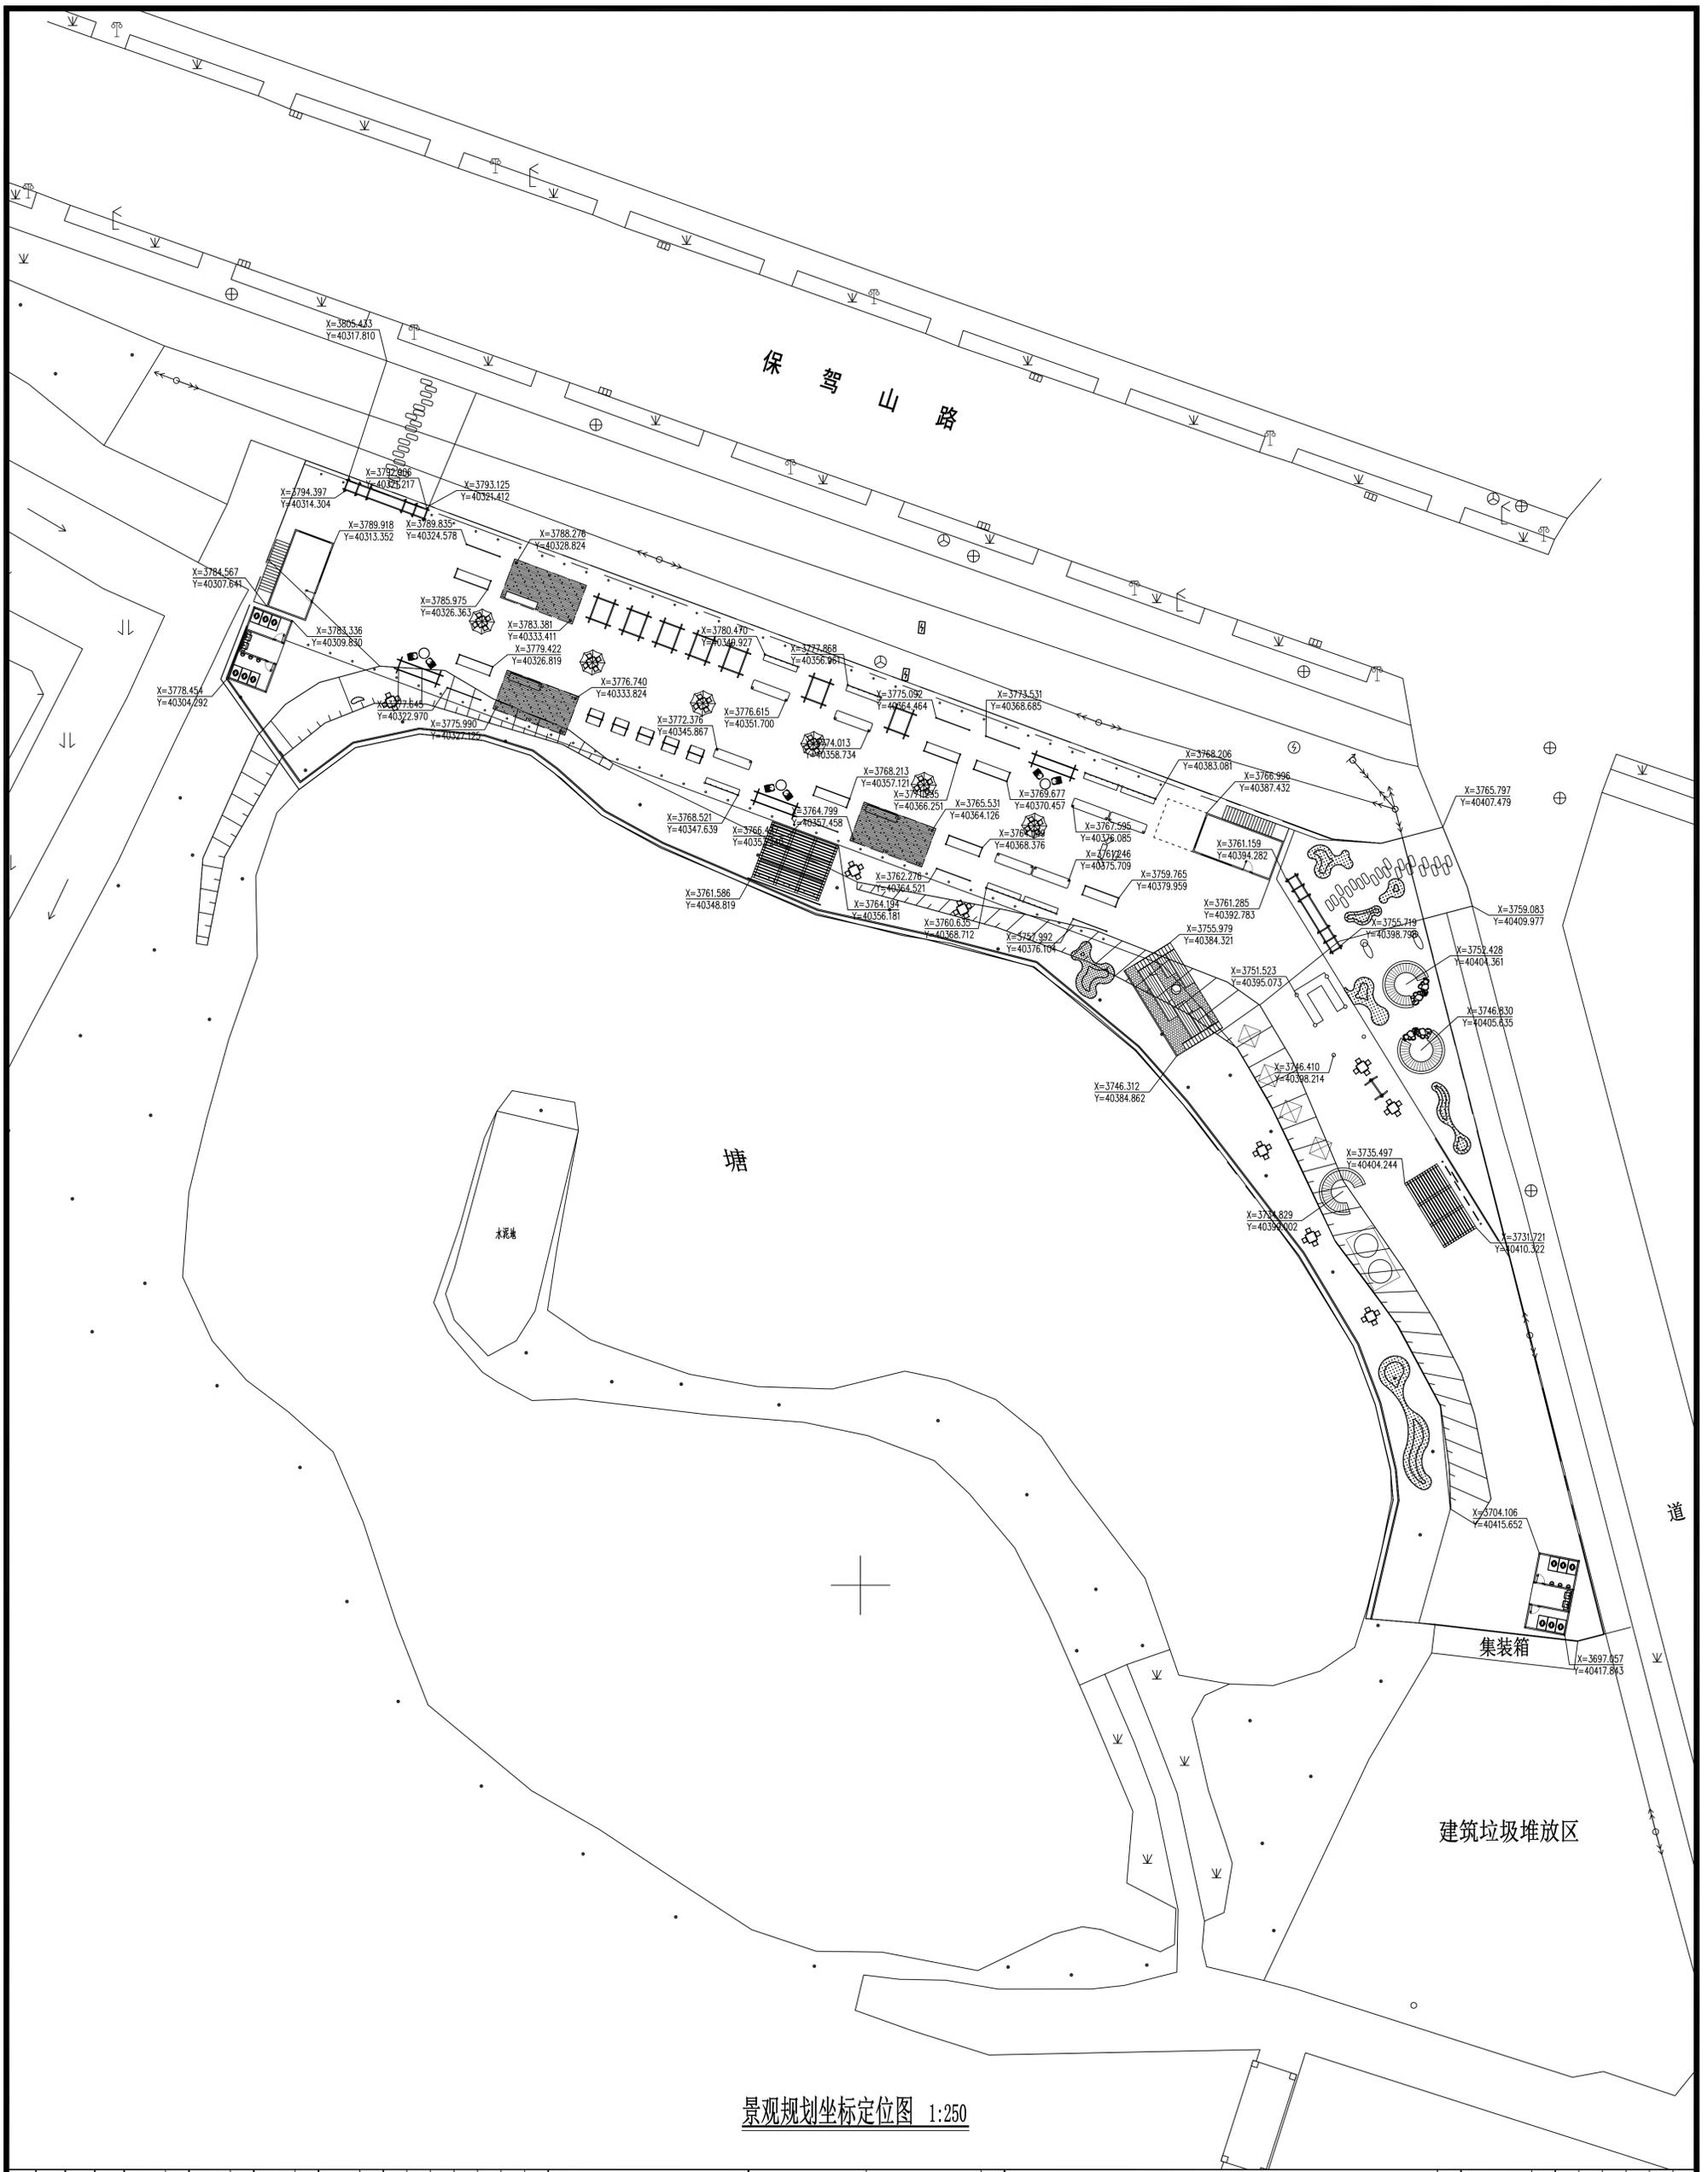


会签 Joint Check up 总图 暖通 规划 电气 建筑 园林 结构 种植 给排水		备注 Notes * 本图仅供参考, 不作为法律依据。 * 本图仅供参考, 不作为法律依据。 * 本图仅供参考, 不作为法律依据。	
平面示意 Plan Diagram 景观规划坐标定位图 工程号 20251205 图号 LP2.2 专业 景观 阶段 施工图 比例 1:250 日期 2025-12 版本 A 备注		项目信息 Project Information 项目名称 连山区农村人居环境整治示范项目 建设单位 连山区农村人居环境整治项目指挥部 设计单位 国昇设计有限公司 项目负责人 夏伟 专业负责人 夏伟 审核 孙俊 校对 王强 设计 李扬 制图 张思	

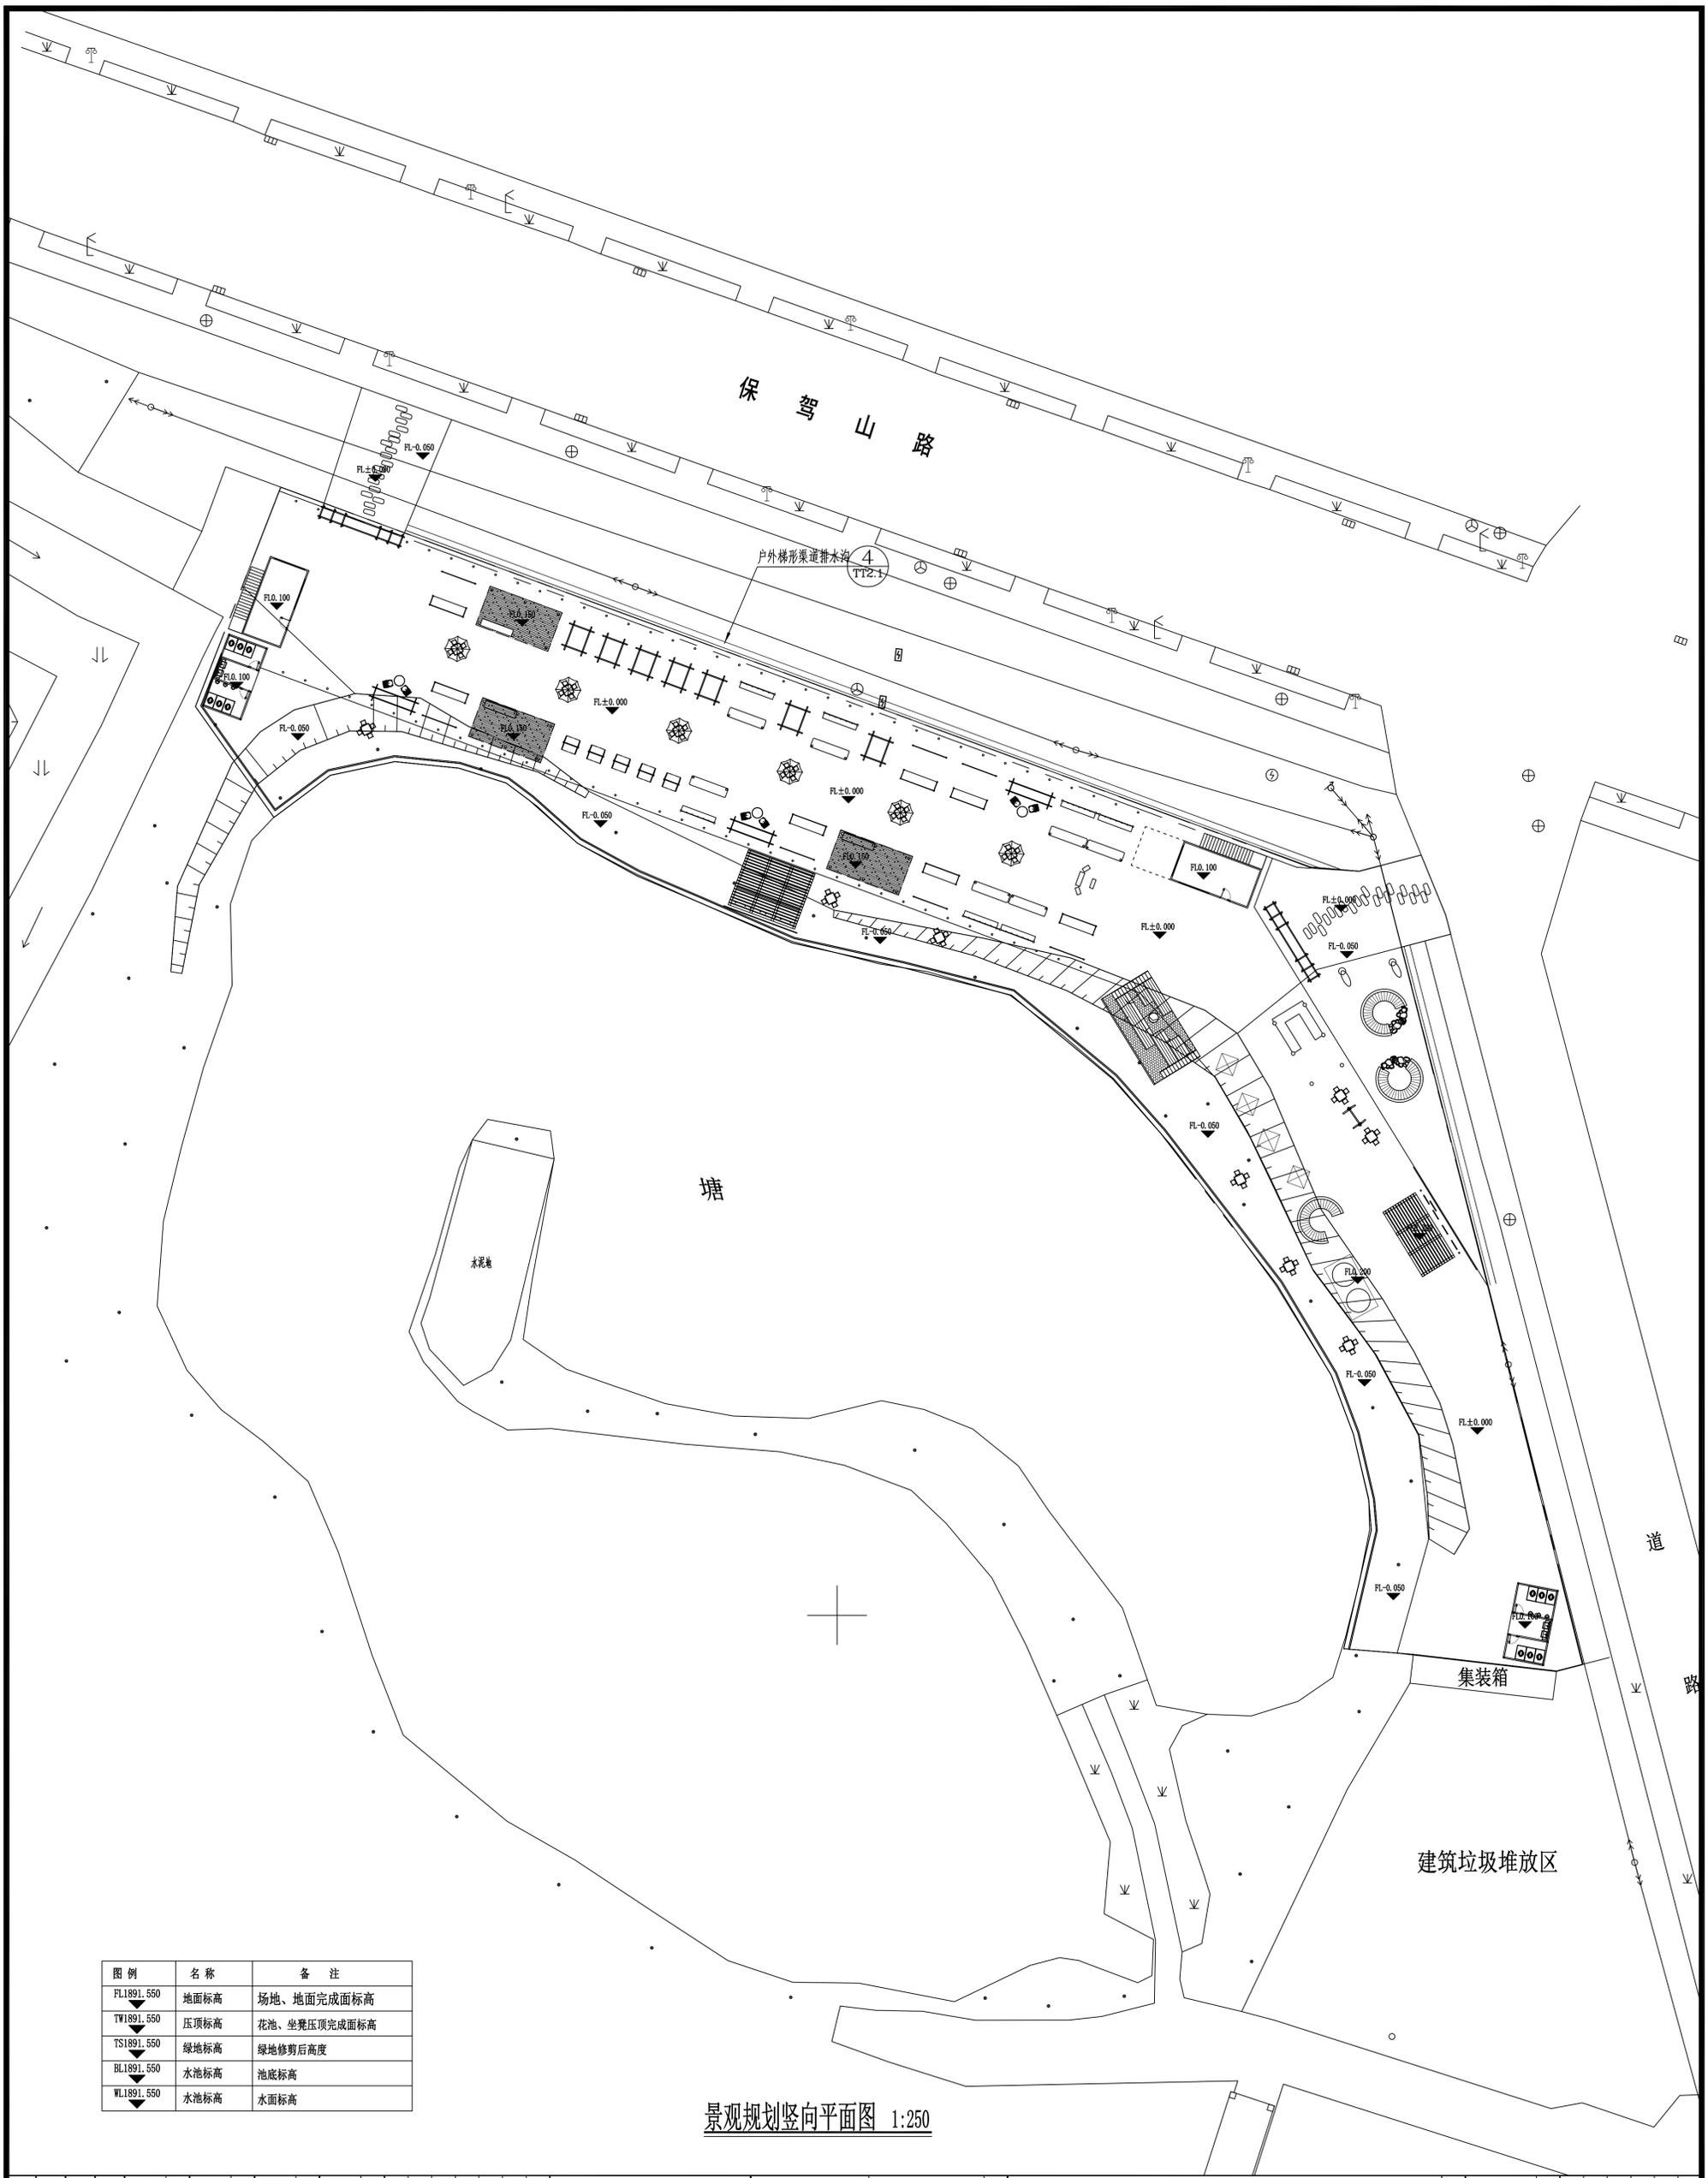

景观规划竖向平面图 1:250


图例	名称	备注
FL1891.550	地面标高	场地、地面完成面标高
TW1891.550	压顶标高	花池、坐凳压顶完成面标高
TS1891.550	绿地标高	绿地修剪后高度
BL1891.550	水池标高	池底标高
WL1891.550	水池标高	水面标高

会签 Joint Check up 总图 规划 建筑 结构 给排水 电气 园林 种植		平面示意 Plane Diagram * 本图仅供参考，不作为法律依据。 * 本图仅供参考，不作为法律依据。 * 本图仅供参考，不作为法律依据。	
项目信息 Project Information 工程名称: 景观规划竖向平面图 工程编号: 20251205 专业: 景观 比例: 1:250 日期: 2025-12		设计单位 Design Unit 昆明设计有限公司 Kunming Design Co., Ltd. 地址: 昆明市西山区... 电话: 0871-... 网址: www.kmdesign.com	
设计人员 Designers 项目负责人: 夏伟 专业负责人: 夏伟 主设: 朴敏 审核: 王震 校对: 李扬 设计: 张思 审核: 张思		审批 Approval 项目负责人: 夏伟 专业负责人: 夏伟 主设: 朴敏 审核: 王震 校对: 李扬 设计: 张思 审核: 张思	

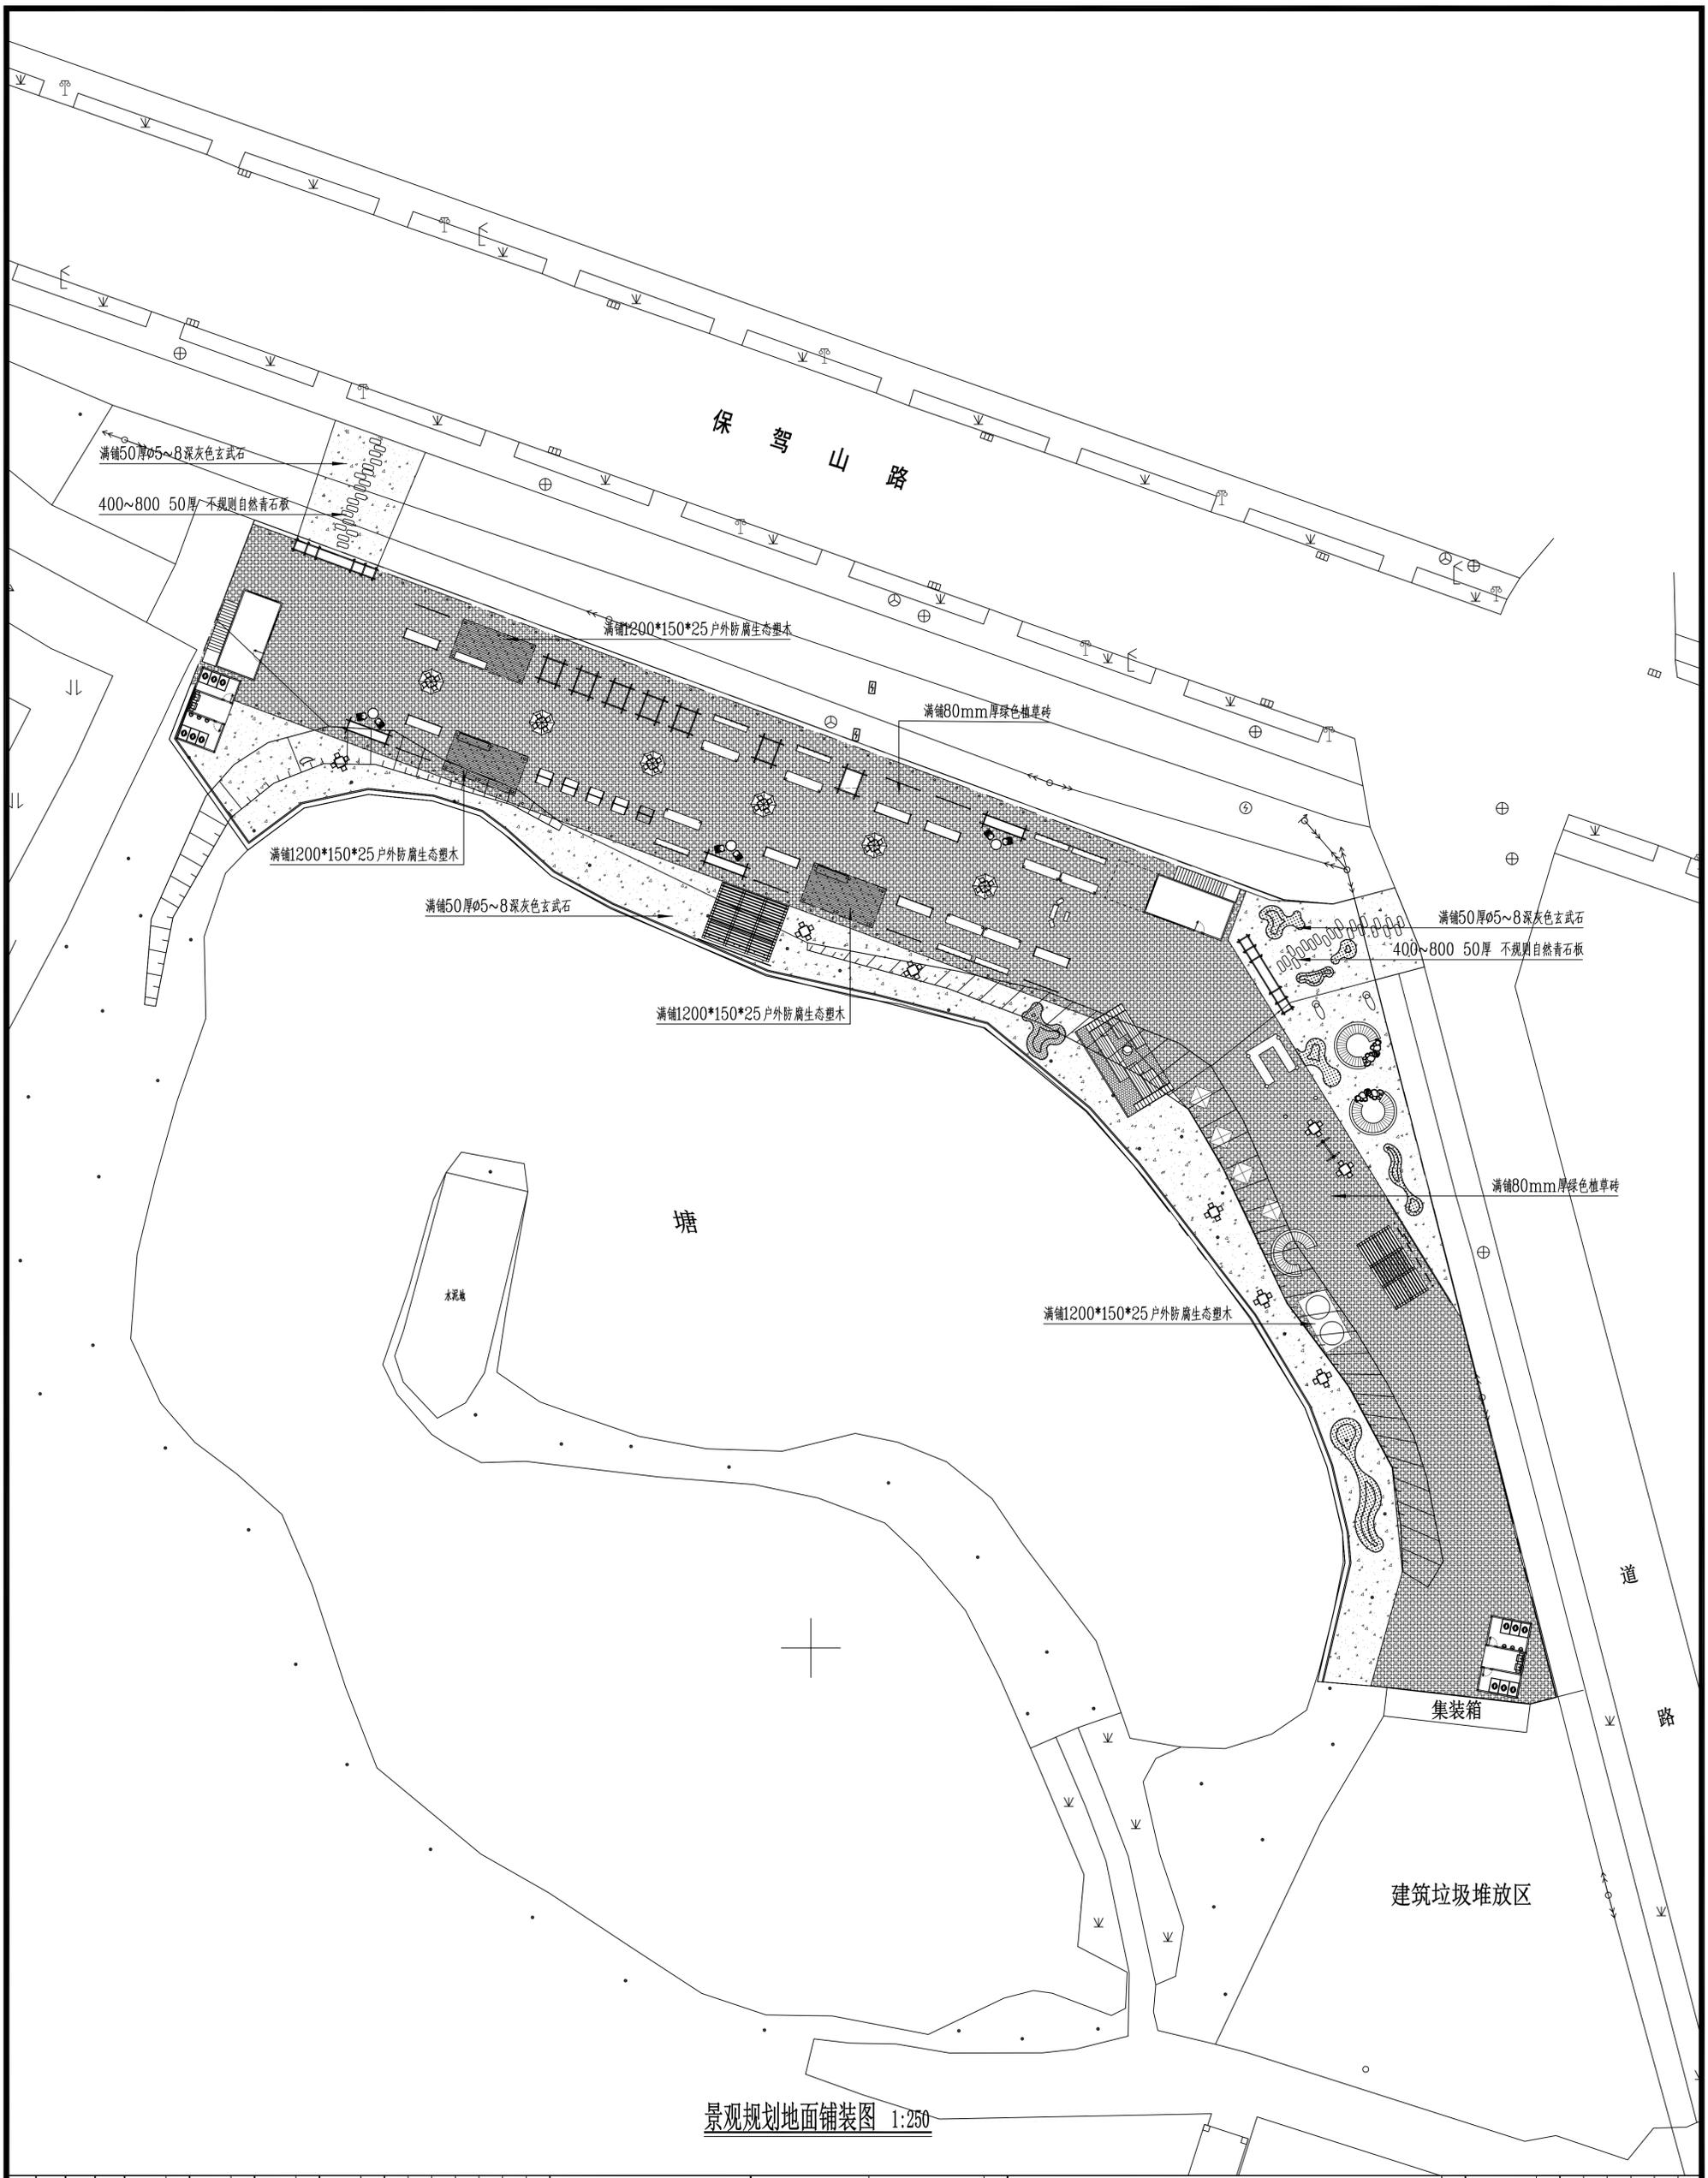

景观规划地面铺装图 1:250

会签 Joint Check up 总图 暖通 规划 电气 建筑 园林 结构 种植 给排水		备注 Notes * 本图所标注、量测数据均以设计单位为准。 * 产房于本工程另行编制。 * 本图所标注技术为可操作施工。	
平面示意 Plane Diagram 平面图例		单件出图率 Component Ratio	
图号 Drawing No. 20251205 图号 Drawing No. 122.5 专业 Specialty 景观 阶段 Stage 施工图 日期 Date 2025-12 比例 Scale 1:250 图次 Drawing No. A			
工程名称 Project Name 连云港市连云区乡村振兴示范园项目 子项名称 Sub-project Name 农村农产品交易市场改造提升工程 图例名称 Legend Name 景观规划地面铺装图			
设计 Design 项目负责人 夏伟 专业负责人 夏伟 审定 孙敏 审核 王震 校对 李扬 设计 张思 张思			
单位 Unit 国昇设计有限责任公司 Guosheng Design Co., Ltd. 地址: 连云港市连云区... 电话: 0518-22222222 传真: 0518-22222222 邮编: 222000			

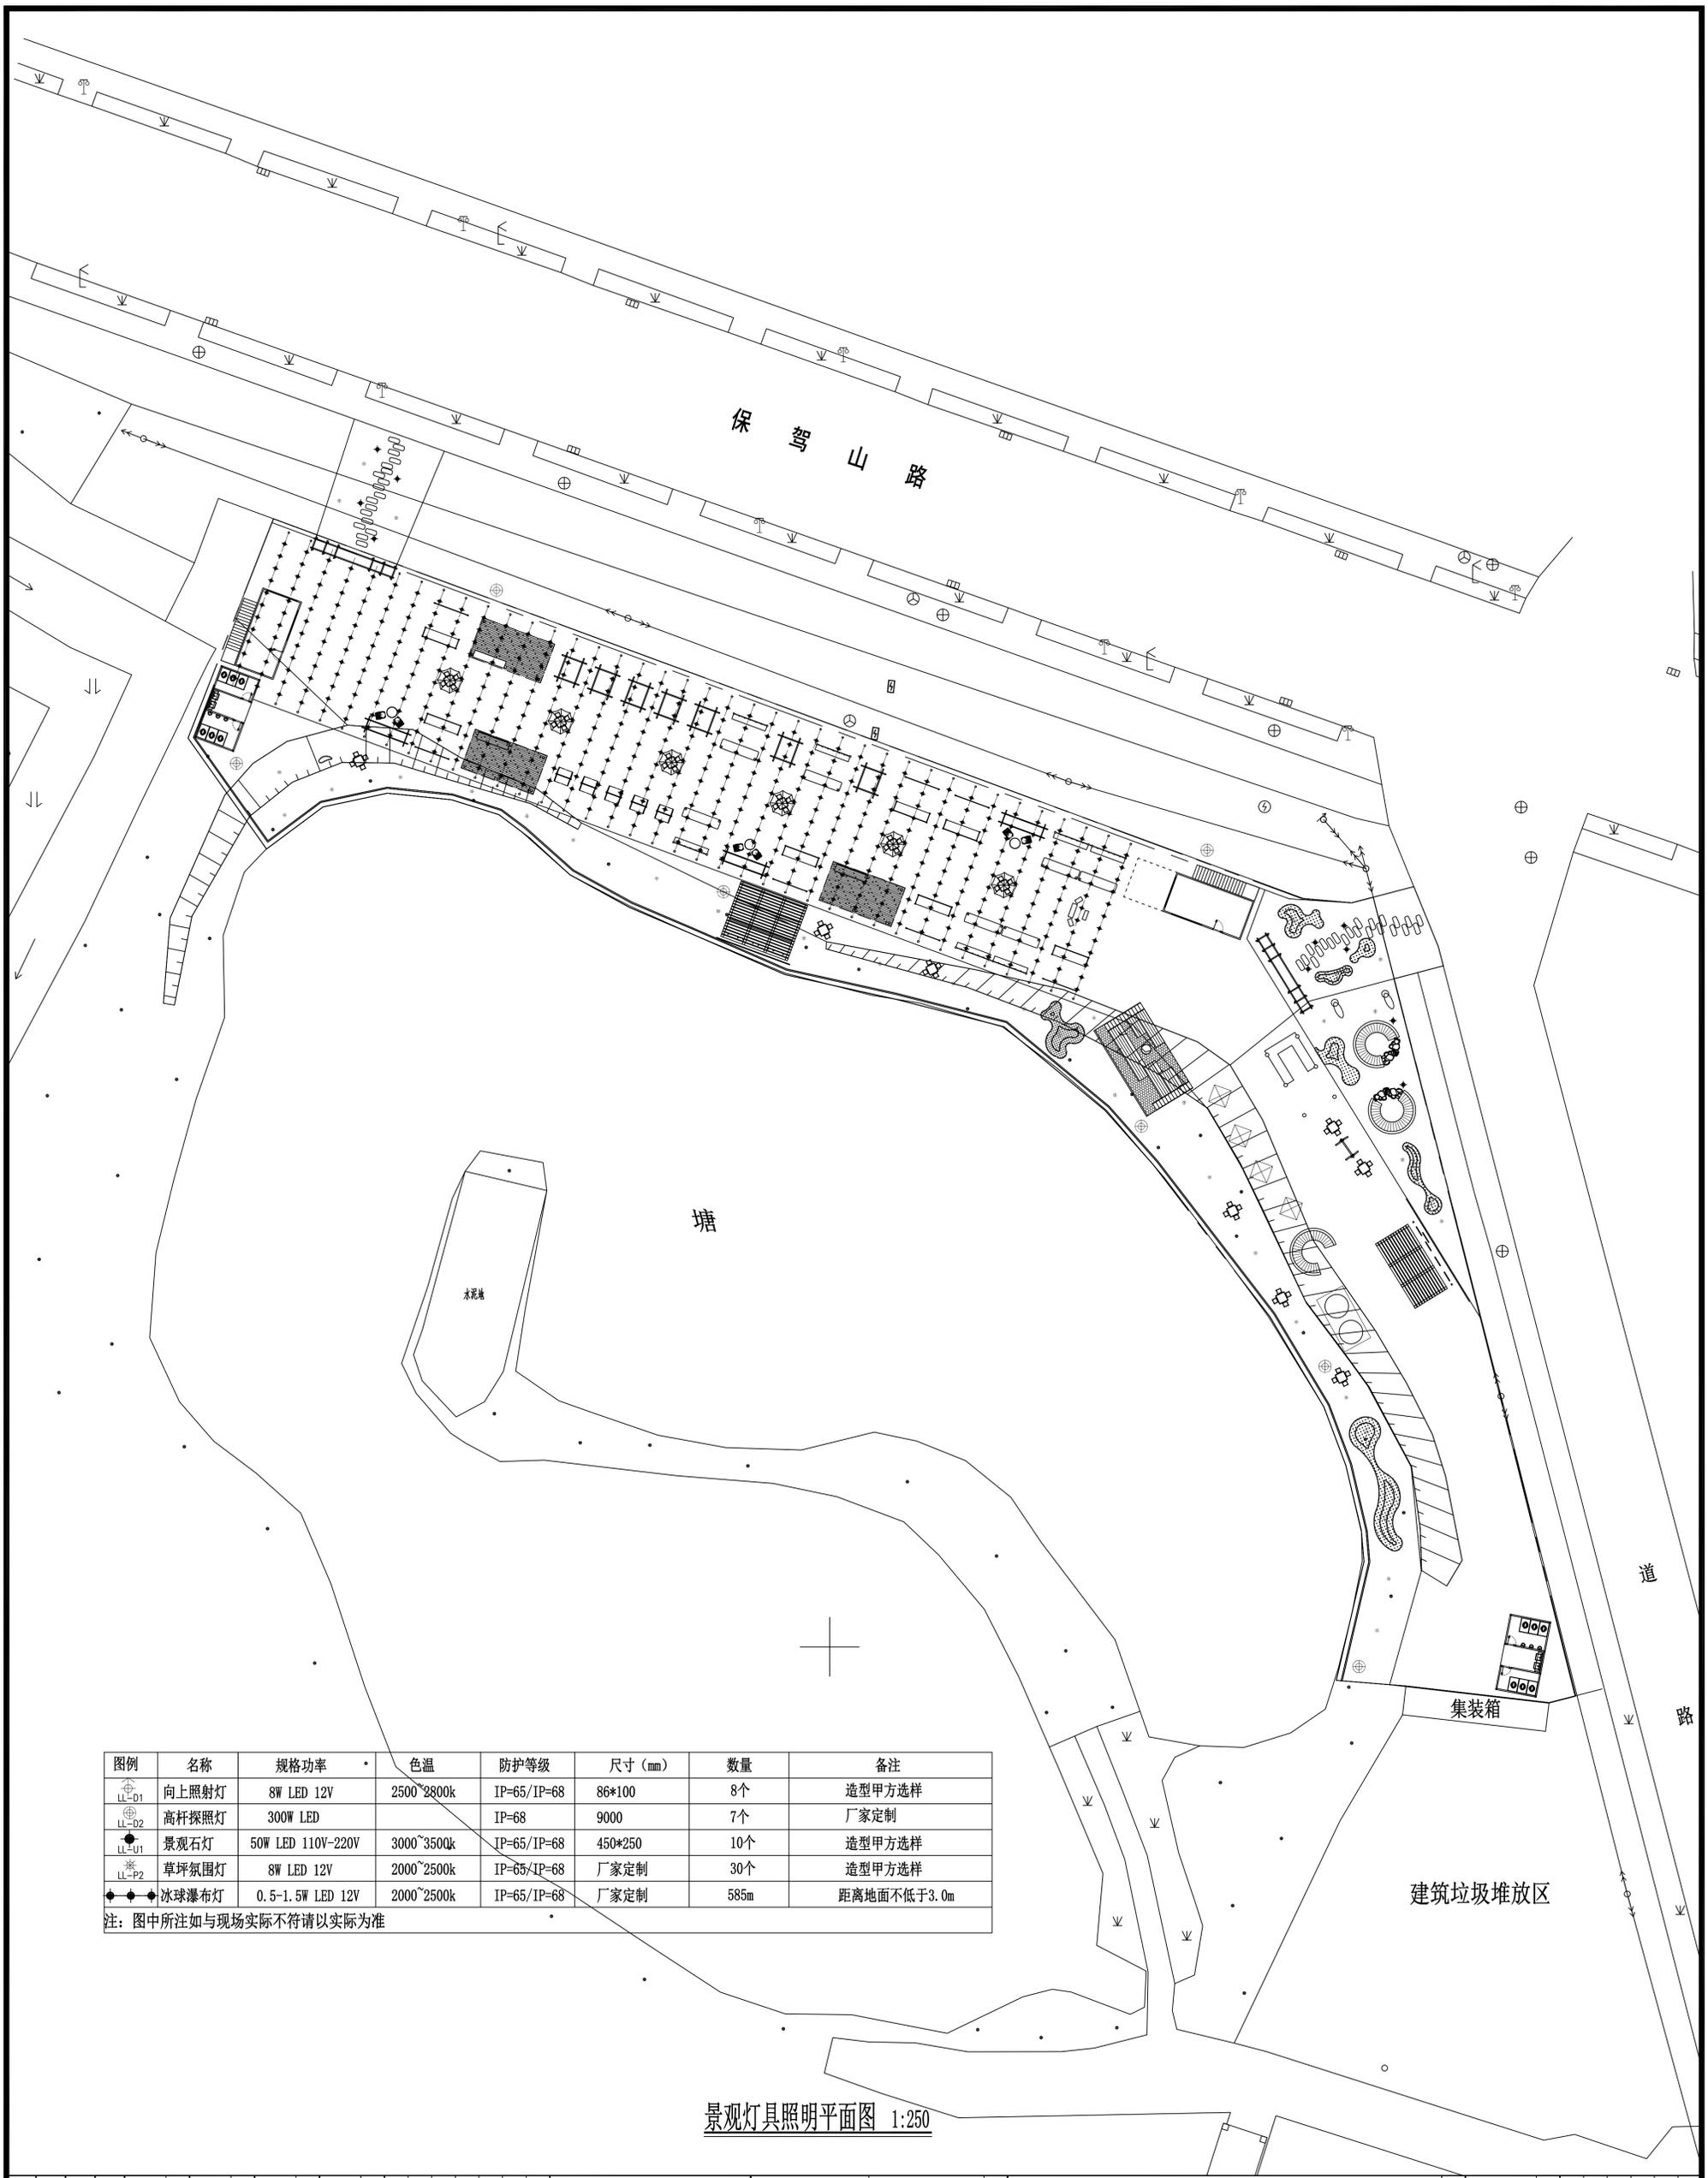

图例	名称	规格功率	色温	防护等级	尺寸 (mm)	数量	备注
⊕	向上照射灯	8W LED 12V	2500~2800k	IP=65/IP=68	86*100	8个	造型甲方选样
⊕	高杆探照灯	300W LED		IP=68	9000	7个	厂家定制
⊕	景观射灯	50W LED 110V-220V	3000~3500k	IP=65/IP=68	450*250	10个	造型甲方选样
⊕	草坪氛围灯	8W LED 12V	2000~2500k	IP=65/IP=68	厂家定制	30个	造型甲方选样
⊕	冰球瀑布灯	0.5-1.5W LED 12V	2000~2500k	IP=65/IP=68	厂家定制	585m	距离地面不低于3.0m

注：图中所注如与现场实际不符请以实际为准

景观灯具照明平面图 1:250

会签 Joint Check up 总图 暖通 规划 电气 建筑 园林 结构 种植 给排水		备注 Notes * 本图仅供规划、景观照明设计使用，不作为工程实施依据。 * 产房于本工程另行建设。 * 本图仅供技术交底使用。	
平面图 Plan Diagram 图号 20251205 专业 景观 比例 1:250 日期 2025-12		项目信息 Project Information 项目名称 连云港市连云区人民路街道办事处于连云区国家农村产业融合发展示范园项目 建设单位 连云港市连云区人民路街道办事处 设计单位 国昇设计有限责任公司 项目负责人 夏伟 专业负责人 夏伟 项目经理 孙敏 设计师 王蒙 校对 李扬 审核 张思 批准 张思	



向上照射灯意向图



高亮LED光源
360°无死角 都能被灯光照亮 高光效 高亮度 低能耗
发光均匀 照明范围广 受用面积广泛



景观石灯意向图



草坪氛围灯意向图



冰球瀑布灯意向图




茅草堆造景意向图



茅草伞意向图




茅草亭意向图

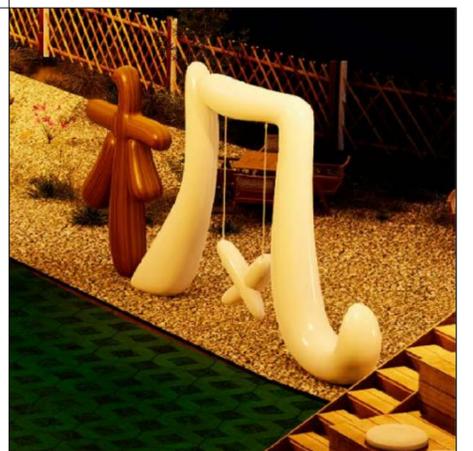


枫字玻璃钢小品意向图


<p>■ 会 签 Joint Check up</p> <table border="1"> <tr> <td>总图</td> <td>暖通</td> </tr> <tr> <td>规划</td> <td>电气</td> </tr> <tr> <td>建筑</td> <td>园林</td> </tr> <tr> <td>结构</td> <td>种植</td> </tr> <tr> <td>给排水</td> <td></td> </tr> </table>		总图	暖通	规划	电气	建筑	园林	结构	种植	给排水		<p>■ 备注 Notes</p> <p>* 本图纸为概图, 最终设计以设计院出图为准。 * 本图纸为初步设计, 不作为施工依据。 * 本图纸为初步设计, 不作为施工依据。</p>															
总图	暖通																										
规划	电气																										
建筑	园林																										
结构	种植																										
给排水																											
<p>■ 平面图示意 Plan Diagram</p>		<p>■ 鸟瞰图示意 Aerial View</p>																									
<p>■ 设计单位 Design Unit</p> <p>昆明设计有限公司 Kunming Design Co., Ltd.</p> <p>地址: 昆明市西山区滇池路1000号 电话: 0871-63311111 网址: www.kmdesign.com</p>																											
<p>■ 设计人员 Designers</p> <table border="1"> <tr> <td>项目负责人</td> <td>夏伟</td> <td>签字</td> <td>夏伟</td> </tr> <tr> <td>专业负责人</td> <td>夏伟</td> <td>签字</td> <td>夏伟</td> </tr> <tr> <td>审核</td> <td>林敏</td> <td>签字</td> <td>林敏</td> </tr> <tr> <td>校对</td> <td>王蒙</td> <td>签字</td> <td>王蒙</td> </tr> <tr> <td>设计</td> <td>李扬</td> <td>签字</td> <td>李扬</td> </tr> <tr> <td>设计</td> <td>张思</td> <td>签字</td> <td>张思</td> </tr> </table>				项目负责人	夏伟	签字	夏伟	专业负责人	夏伟	签字	夏伟	审核	林敏	签字	林敏	校对	王蒙	签字	王蒙	设计	李扬	签字	李扬	设计	张思	签字	张思
项目负责人	夏伟	签字	夏伟																								
专业负责人	夏伟	签字	夏伟																								
审核	林敏	签字	林敏																								
校对	王蒙	签字	王蒙																								
设计	李扬	签字	李扬																								
设计	张思	签字	张思																								
<p>■ 工程名称 Project Name</p> <p>连山区国家农村产业融合发展示范园项目</p>																											
<p>■ 子项名称 Sub-project Name</p> <p>农村产业融合发展示范园工程</p>																											
<p>■ 图名 Name</p> <p>户外景观意向图</p>																											
工程号	20251205	图号	LP2.7																								
专业	景观	阶段	施工图																								
比例	1:250	日期	2025-12																								
版次	A	备注																									

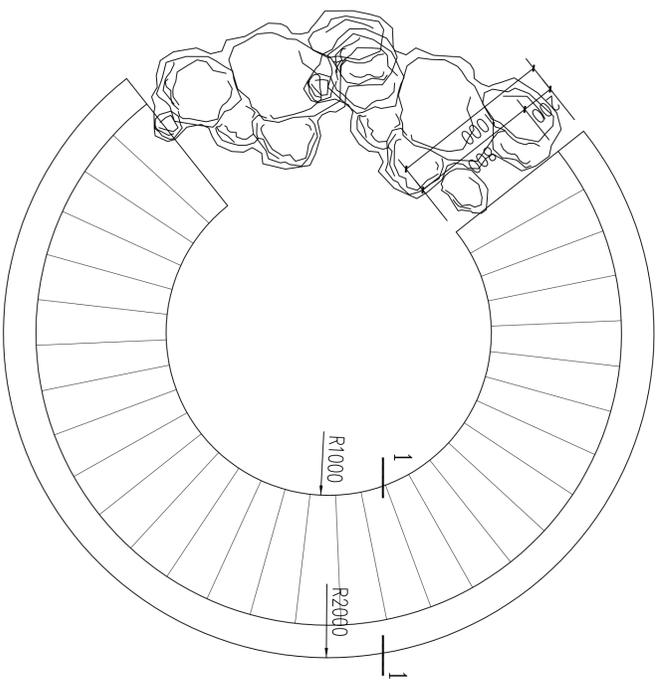


① 围炉休闲区平面图 1:30

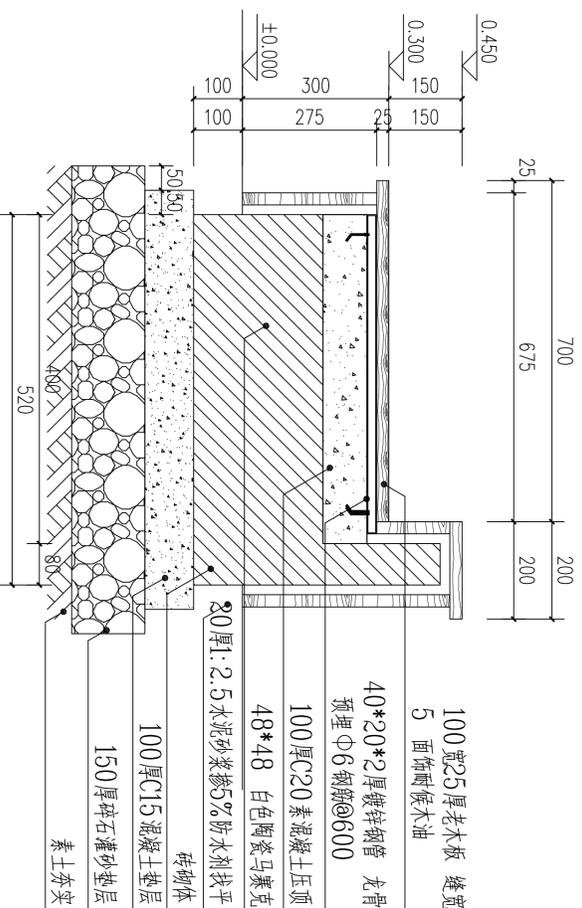


1-1断面图 1:10

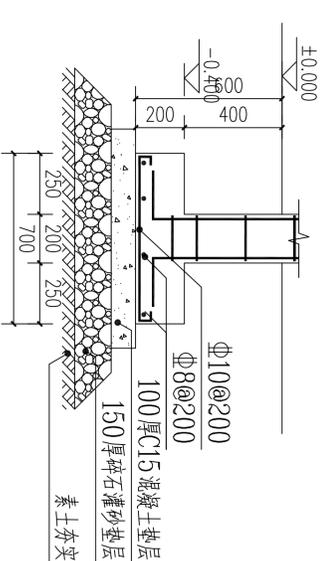

A-A 1:20

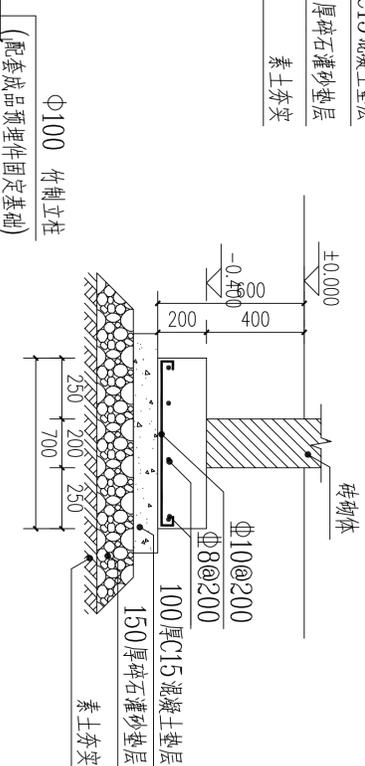


B-B 1:20

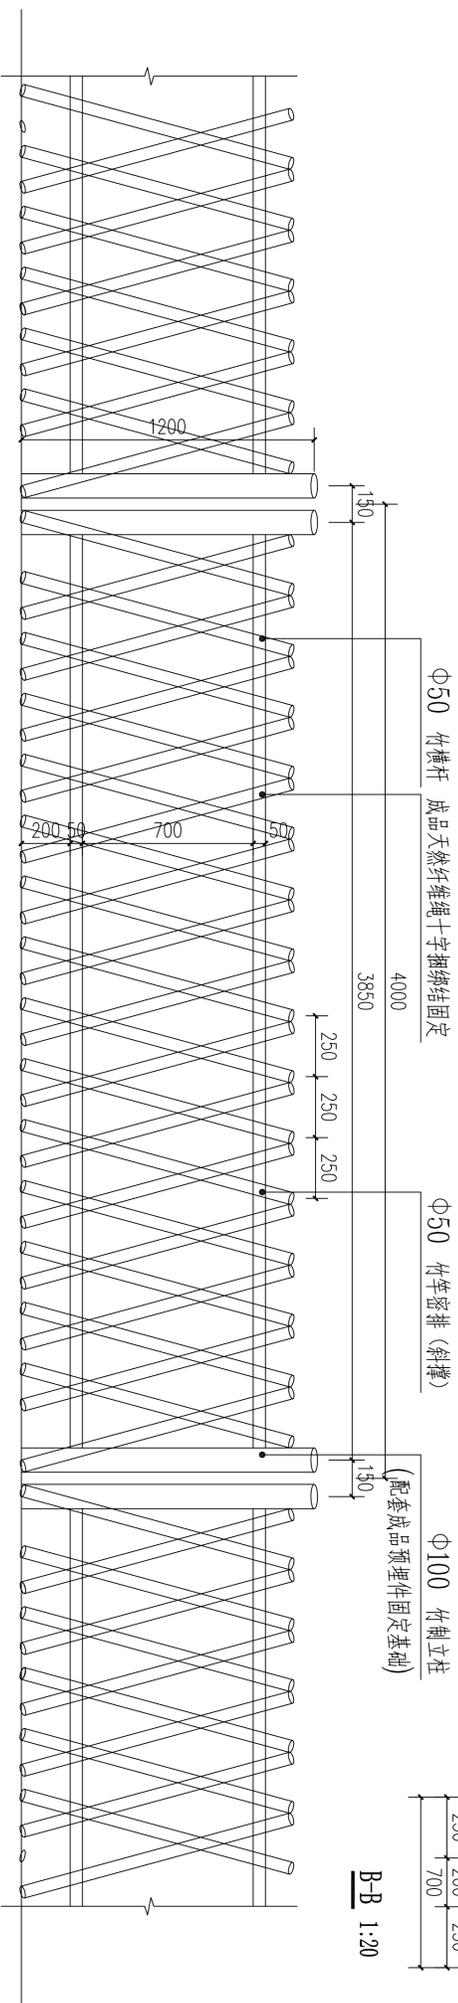

② 竹制护栏立面图 (标准段) 1:20

注: 护栏根据现场地形坡度现场放样

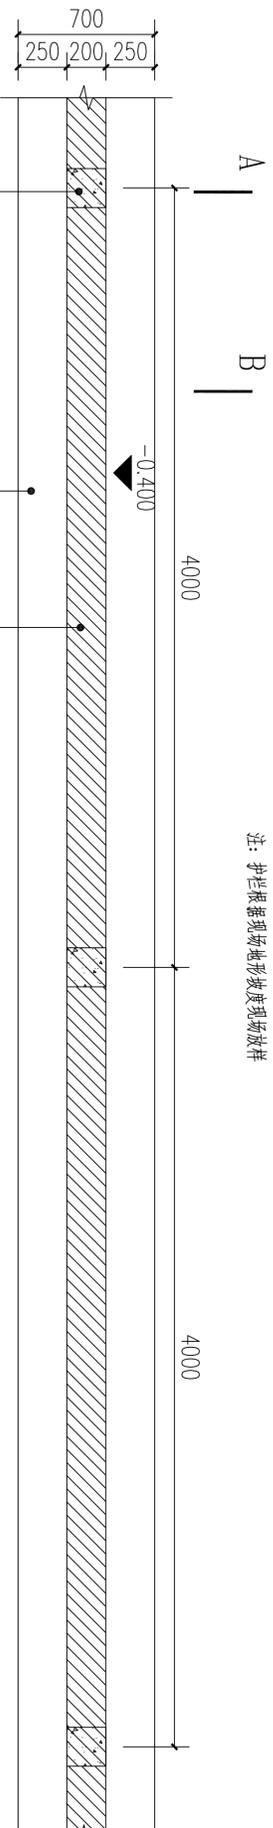

③ 竹制护栏基础平面图 (标准段) 1:20

■ 会签	Joint Check up
总图	暖通
规划	电气
建筑	园林
结构	种植
给排水	

■ 备注 Notes
* 本图纸为现状, 属规划阶段, 仅供参考。
* 本图纸为现状, 仅供参考。
* 本图纸为现状, 仅供参考。

■ 平面示意 Plane Diagram

■ 单位出图章 Company Seal


国昇设计有限责任公司
Guosheng Design Co., Ltd.

地址: 浙江省杭州市西湖区文苑路100号
电话: 0571-88888888
传真: 0571-88888888
网址: www.guosheng.com.cn


■ 签署	项目负责人	夏伟	夏伟
	专业负责人	夏伟	夏伟
	设计	王蒙	王蒙
	校对	李扬	李扬
	审核	张思	张思
	设计	张思	张思
	审核	张思	张思

■ 工程名称	连云港国家农村产业融合发展示范园项目
■ 子项名称	农村农产品交易市场建设工程
■ 图纸名称	通用详图1

工程号	20251205	图号	TT2.1
专业	景观	阶段	施工图
比例	分示	日期	2025-12
版本	A	备注	

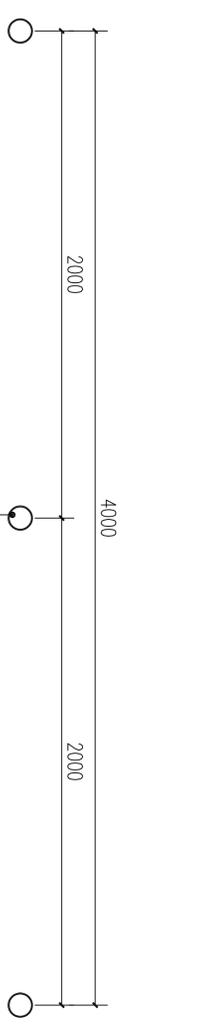


① 挂灯杆平面图 1:20

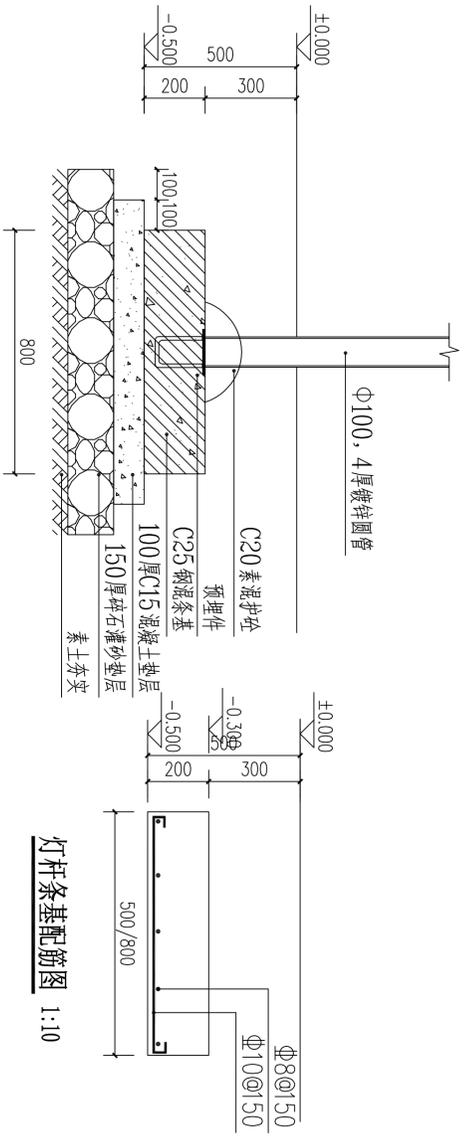


灯杆固定做法 1:10

灯杆条基配筋图 1:10

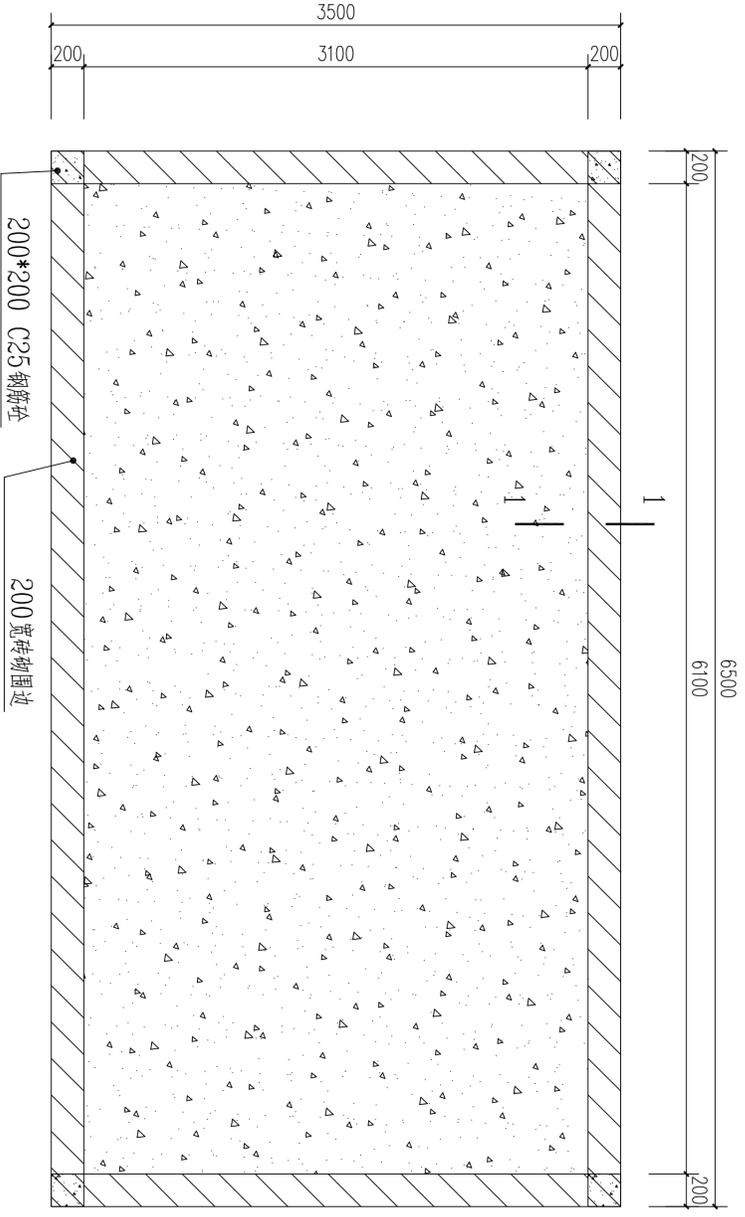


③ 集装箱地面硬化 1:30

注：因根据最终厂家定制尺寸现场放样

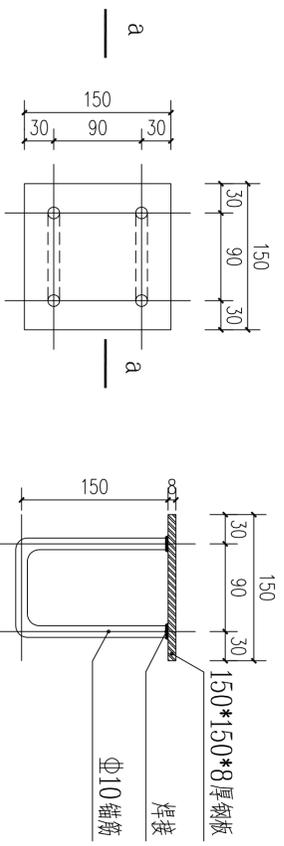

预埋件大样 1:5

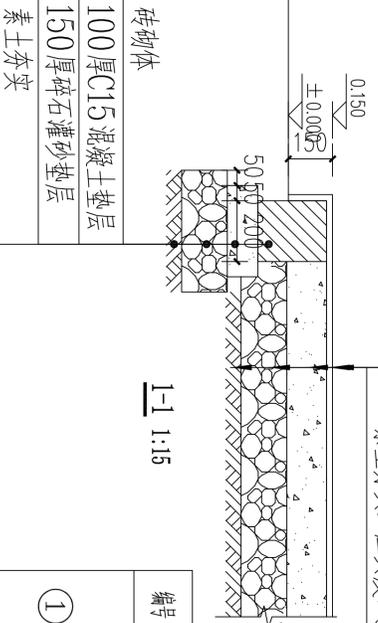


路面做法一览表

编号	名称	做法说明	备注
①	植草砖路面	1. 50~80厚植草砖 2. 150厚砾石垫层 3. 250g/m ² 土工布两层 4. 素土夯实, 压实度≥93%	
②	砾石铺地做法	1. 满铺50厚φ5-8深灰色砾石 2. 250g/m ² 土工布两层 3. 素土夯实	

固定摊位屋面防水

编号	名称	做法说明	备注
①	屋面防水	1. 海芦苇(茅草) 2. 防腐木檩条(50x50) 3. 金属铁丝网格镀锌(檩条顶坡处) 4. SBS改性沥青青防水卷材 5. 1.0mm厚橡胶板 4. 木桁架(见详图)	

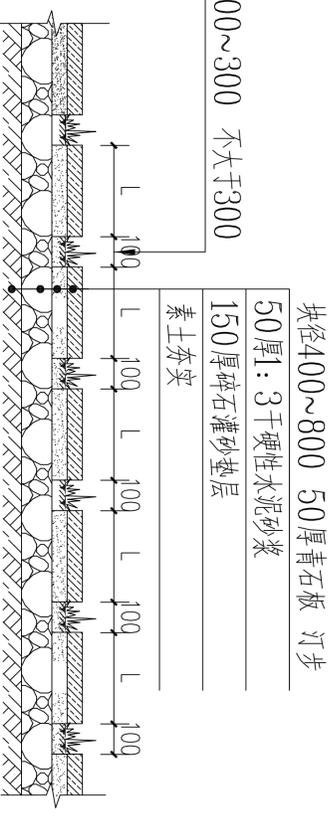

② 汀步石断面图 1:15

■ 全套	Joint Cover up
总图	暖通
规划	电气
建筑	园林
结构	种植
给排水	

■ 备注 Notes
* 本图仅供参考, 不作为施工依据。
* 本图仅供参考, 不作为施工依据。
* 本图仅供参考, 不作为施工依据。

■ 平面示意 Plan Diagram

■ 单位出图章 Company Seal

固邦设计有限责任公司
GUBANG DESIGN CO., LTD.
地址: 浙江省杭州市西湖区...
电话: 0571-88888888
网址: www.gubang.com.cn

项目负责人	夏伟	夏伟
专业负责人	夏伟	夏伟
审定	林敏	林敏
审核	王霞	王霞
设计	李扬	李扬
校对	张思	张思
设计	张思	张思
审核	张思	张思
设计	张思	张思

连云港市连云港经济技术开发区街道办事处
连云港市连云港经济技术开发区街道办事处

■ 工程名称
连云港市连云港经济技术开发区街道办事处




■ 工程名称
连云港市连云港经济技术开发区街道办事处

工程号	20251205	图号	TT2.2
专业	景观	阶段	施工图
比例	分示	日期	2025-12
版本	A	备注	

■ 会签	Joint Check up
总图	暖通
规划	电气
建筑	园林
结构	种植
给排水	

■ 备注 Notes
 * 本图仅供参考, 最终以设计单位出图为准。
 * 本图仅供参考, 最终以设计单位出图为准。
 * 本图仅供参考, 最终以设计单位出图为准。

■ 平面示意 Plan Diagram

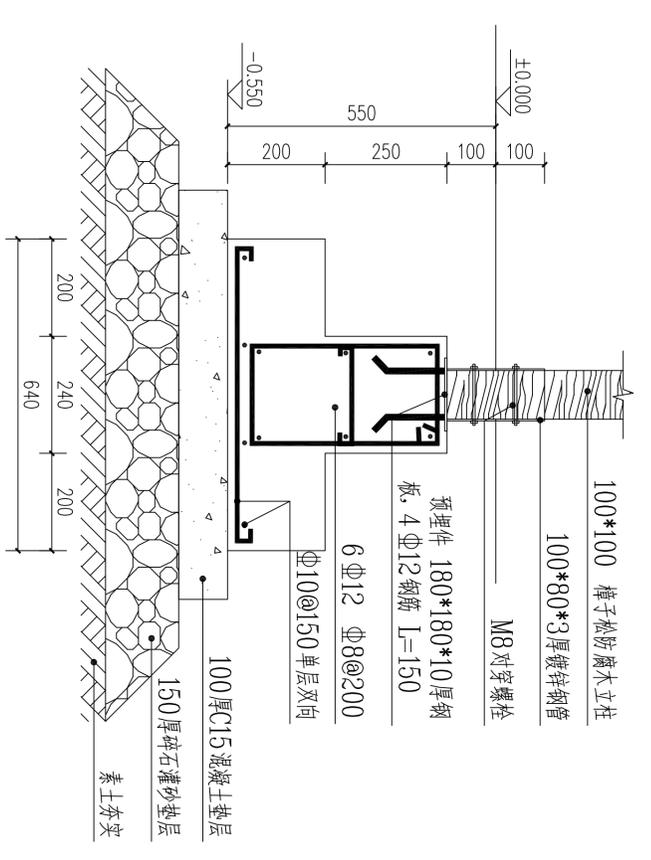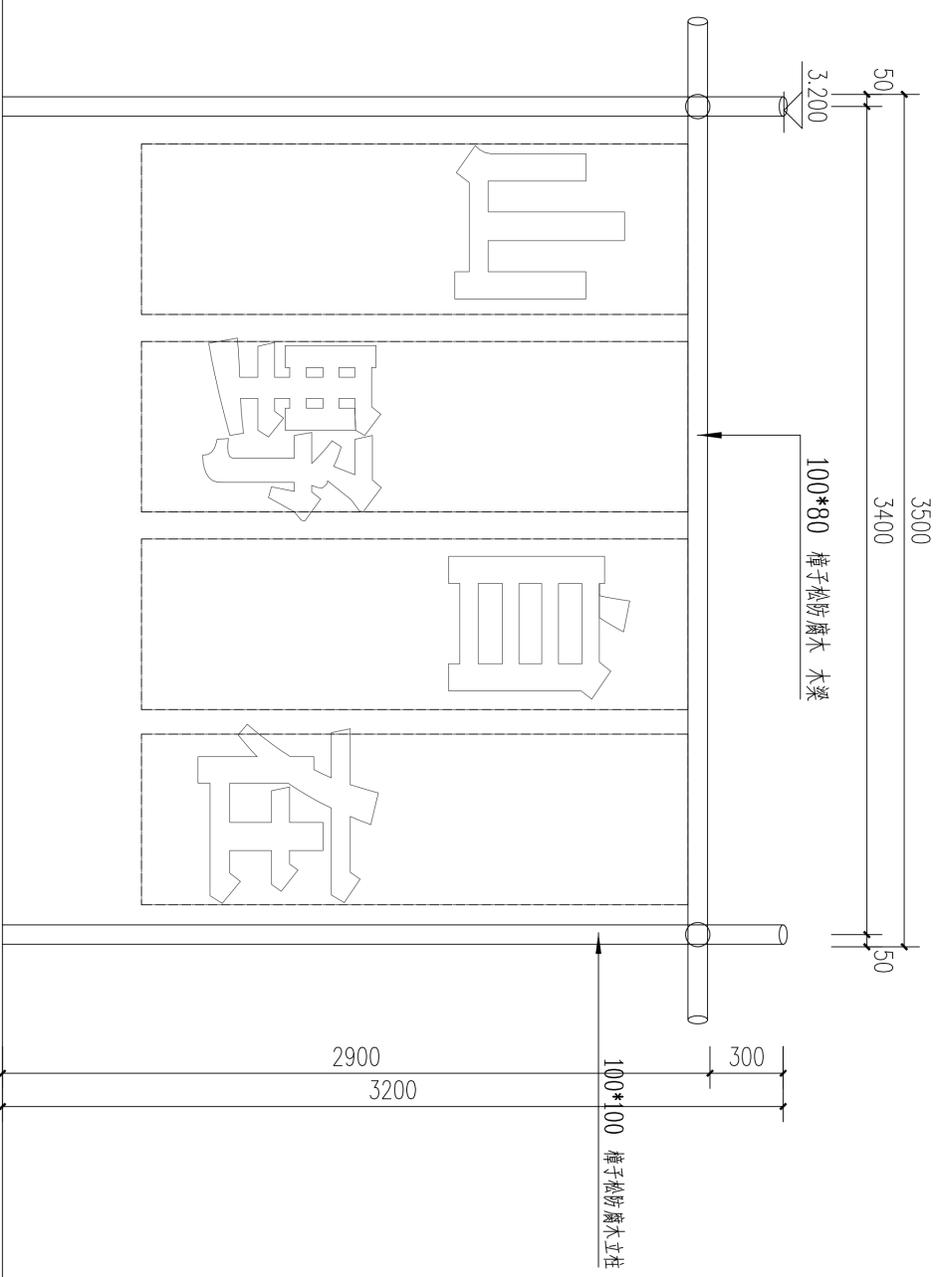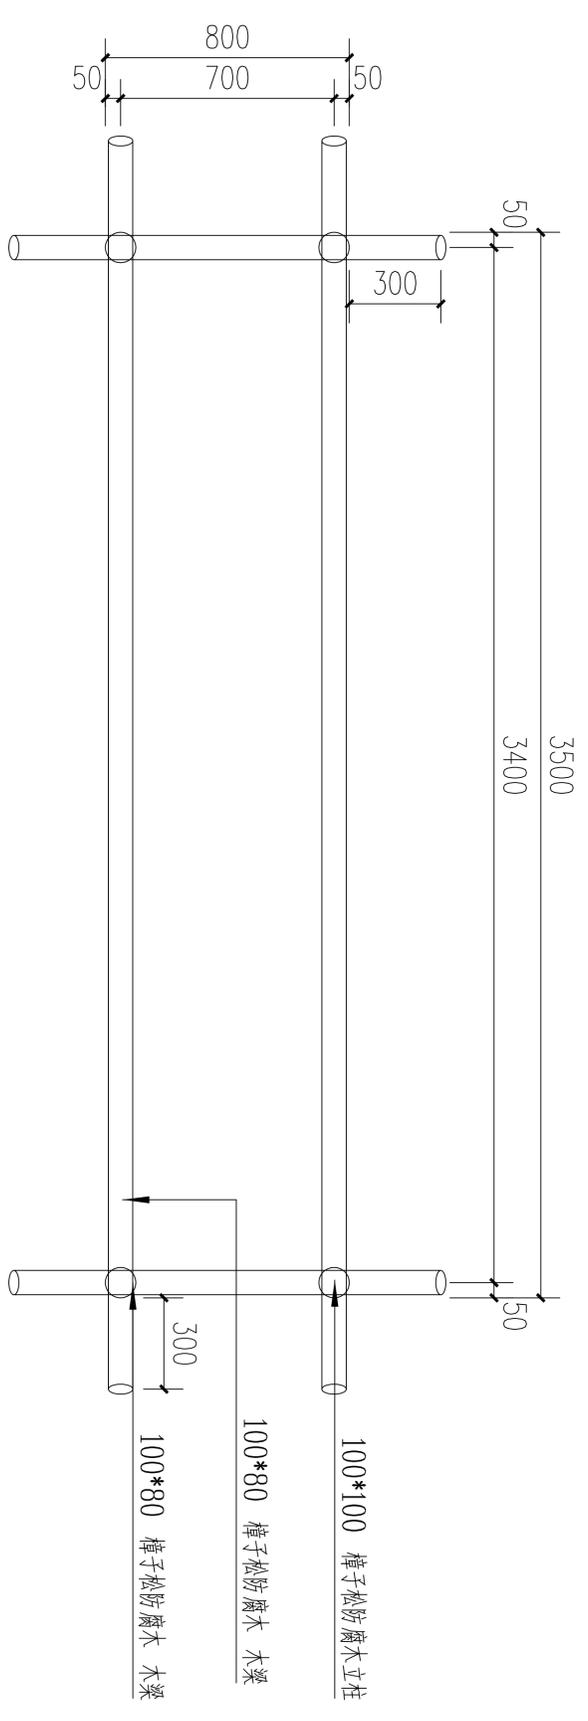


■ 设计单位
 国昇设计有限责任公司
 Guosheng Design Co., Ltd.
 地址: 浙江省杭州市西湖区文苑路111号
 电话: 0571-88111111
 网址: www.guosheng.com.cn


项目负责人	夏伟
专业负责人	夏伟
审核	王蒙
校对	李扬
设计	张思

■ 工程名称
 连云港市连云区人民路街道办事处
 连云港国家农村产业融合发展示范园项目
 农村农产品交易市场改造提升工程


工程号	20231205	图号	TT2-3
专业	景观	阶段	施工图
日期	2023-12	备注	

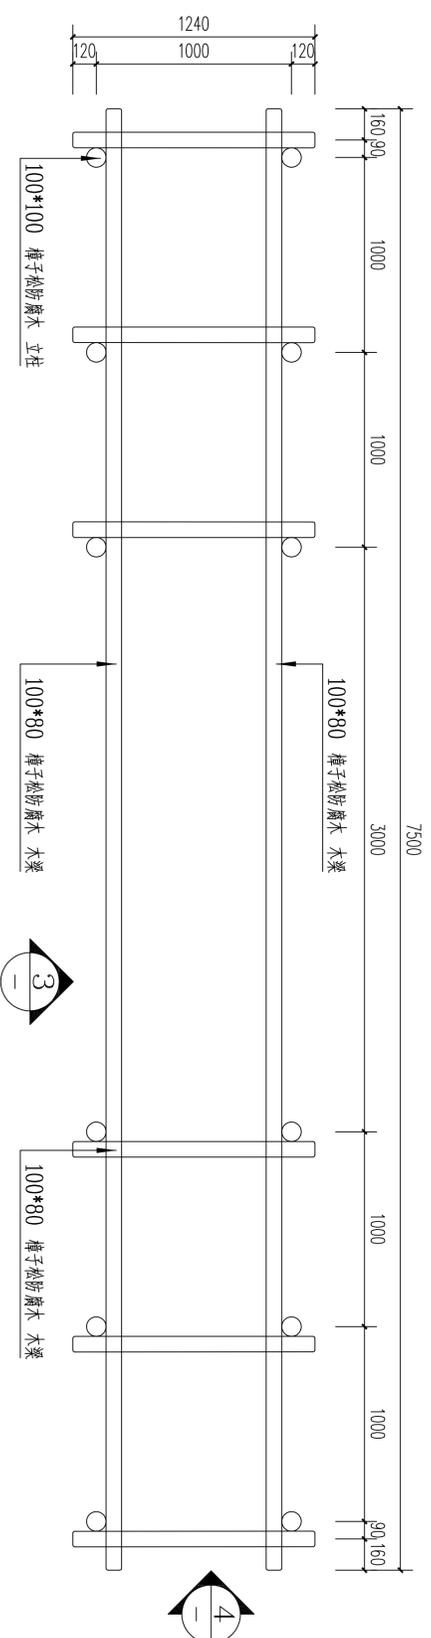


① 新建入口木架立面详图 1:25

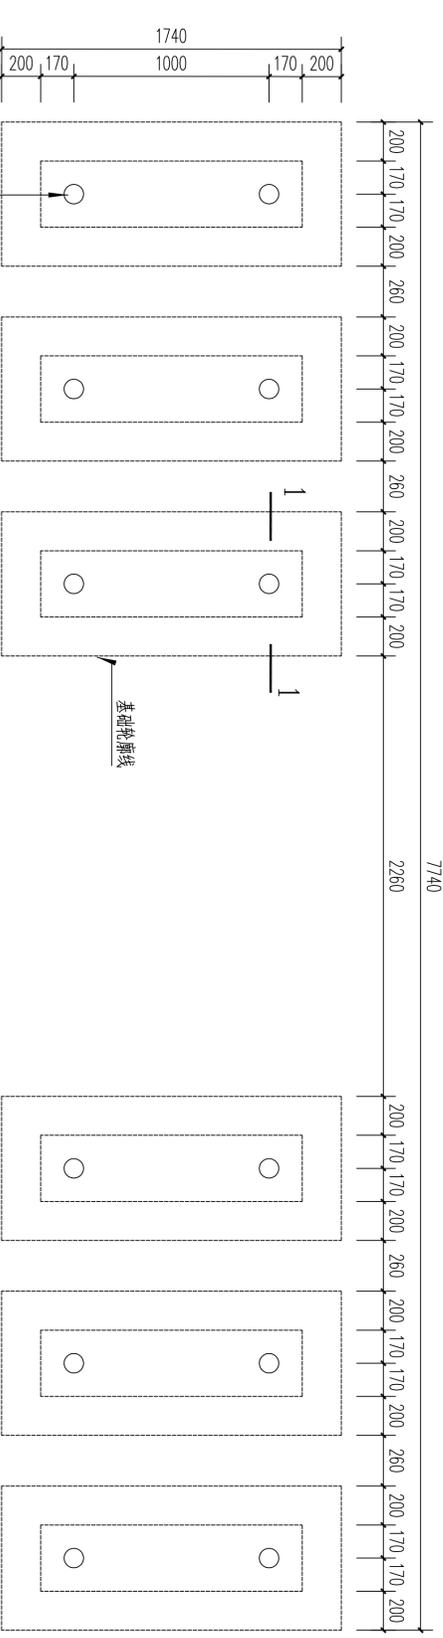


② 新建入口木架基础平面图 1:25

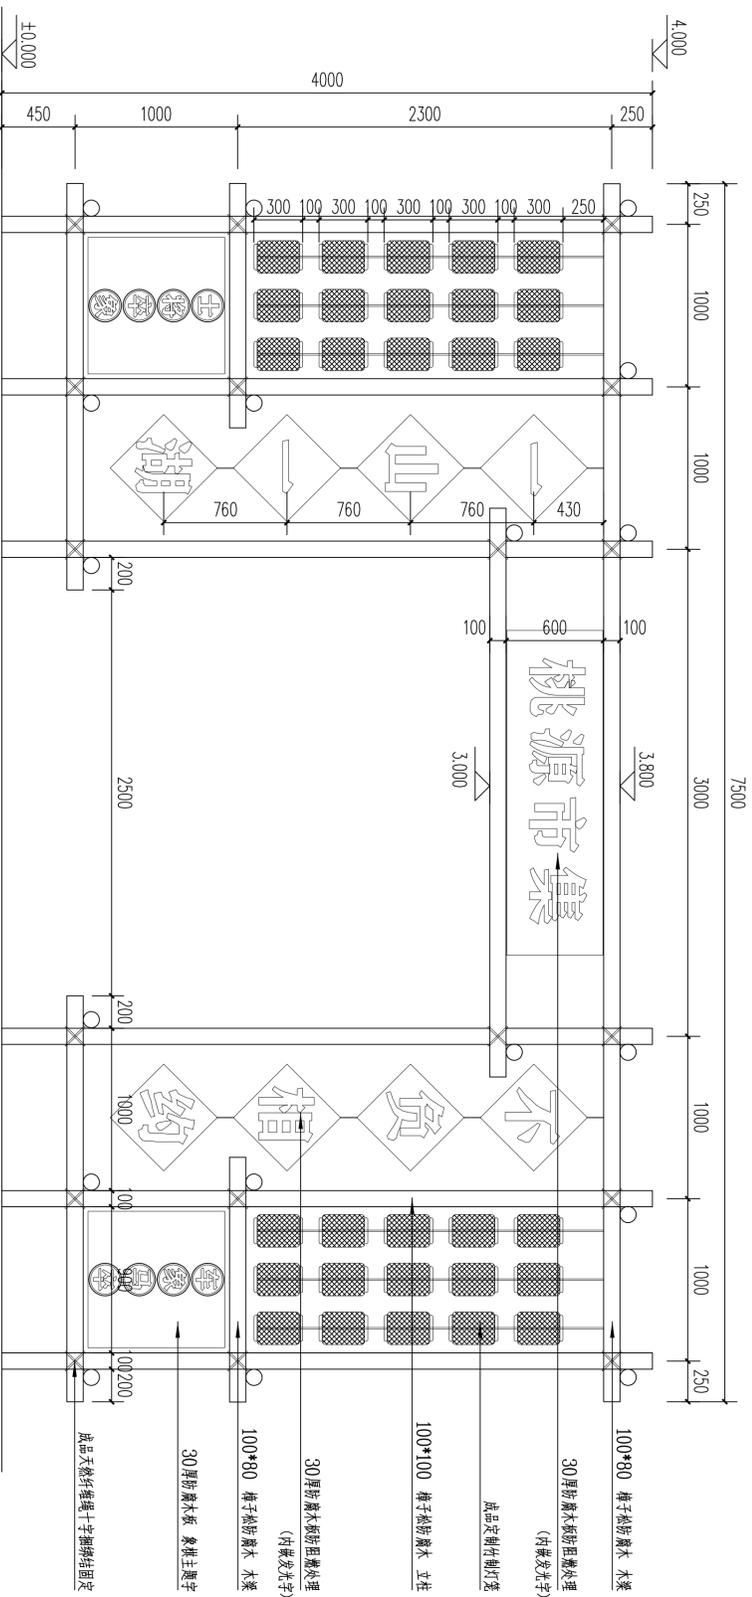

③ 新建入口木立面图 1:30

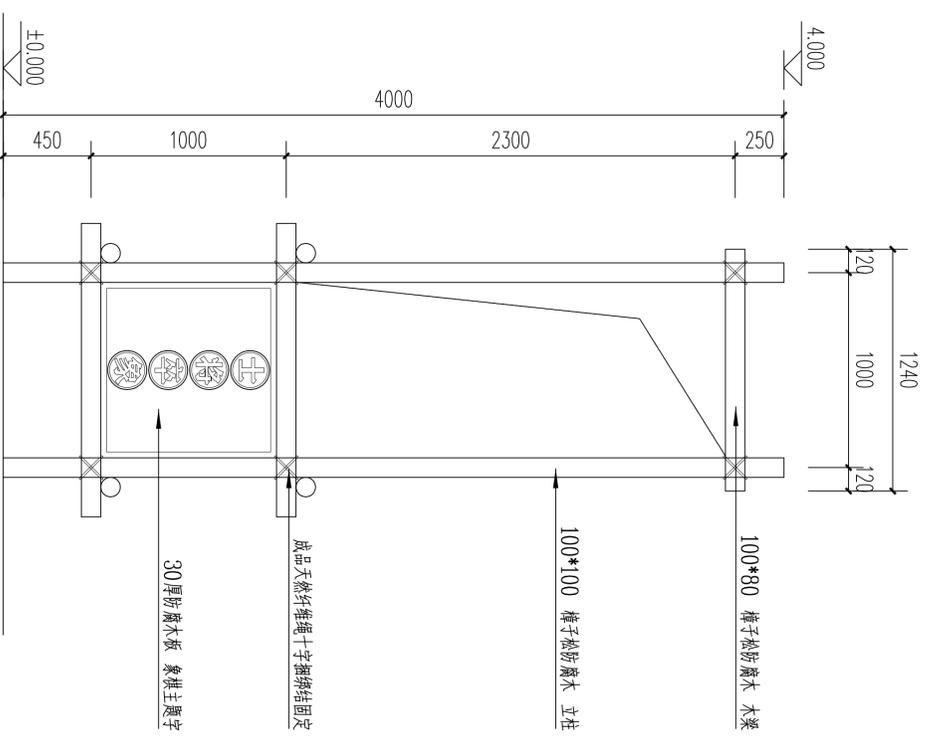

④ 新建入口木立面图 1:30

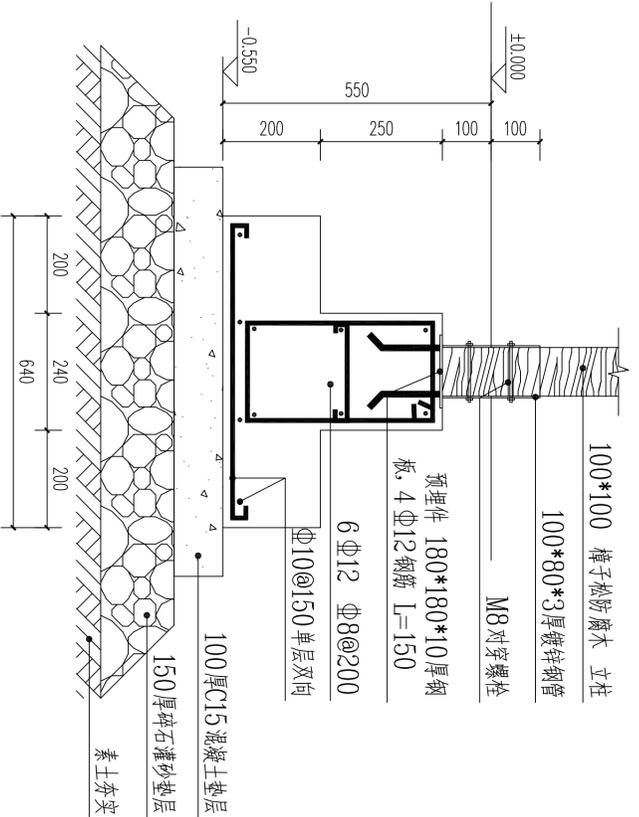

I-1 基础断面图 1:15

■ 全套 Joint Detail	暖通
总图	电气
规划	水
建筑	园林
结构	种植
给排水	

* 本图纸为设计阶段成果，不作为施工依据。
* 本图纸为设计阶段成果，不作为施工依据。

平面图例 Plan Diagram

■ 单件出图率 Output Rate



国源设计有限责任公司
Guoyuan Design Co., Ltd.
地址：江苏省南京市雨花台区软件大道111号
电话：025-85881111
网址：www.guoyuan.com.cn

项目负责人	夏伟
专业负责人	夏伟
审定	孙敏
审核	王震
校对	李扬
设计	张思
审核	张思

工程名称
连山区国家农村产业融合发展示范项目

项目名称
农村农产品交易市场改造提升工程

工程号
20251205

图号
XT2.1


专业
景观

日期
2025-12

■ 会签	Joint Check up
总图	暖通
规划	电气
建筑	园林
结构	种植
给排水	

■ 备注 Notes
 * 本图由院编，属院设计专用章，不作为工程验收依据。
 * 本图由院编，属院设计专用章，不作为工程验收依据。

■ 平面示意 Plan Diagram

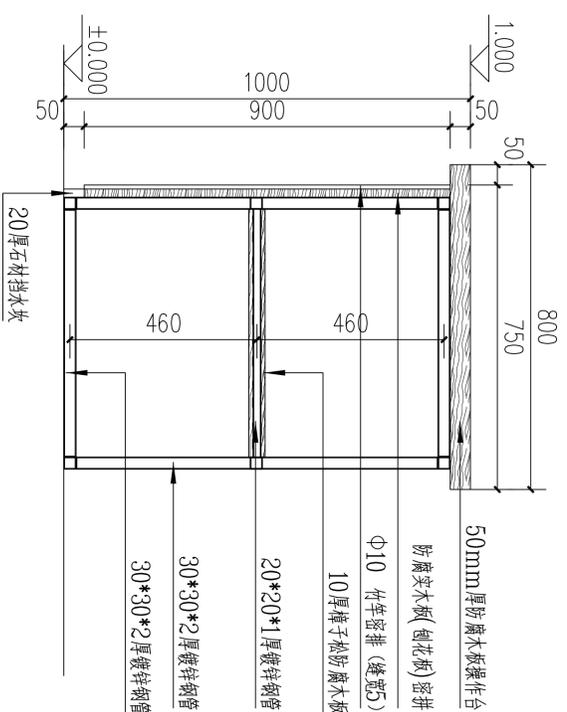

1-1 1:10


■ 单位出图章 Company Seal

固昇设计有限责任公司
 GOSHENG DESIGN CO., LTD.


项目负责人 Item Person	夏伟	夏伟
专业负责人 Specialist	夏伟	夏伟
审定 Check	孙敏	孙敏
审核 Review	王蒙	王蒙
设计 Design	李扬	李扬
设计 Design	张皓	张皓
设计 Design	张思	张思

■ 工程名称
 连云港市连云区人民路街道街道办事处
 连云区国家农村产业融合发展示范园项目
 农村农产品交易市场改造提升工程


工程号 Proj. No.	20251205	图号 Draw. No.	XY2.2.1
专业 Dept.	景观	阶段 Stage	施工图
比例 Scale	分示	日期 Date	2025-12
版本 Ver.	A	备注 Remark	

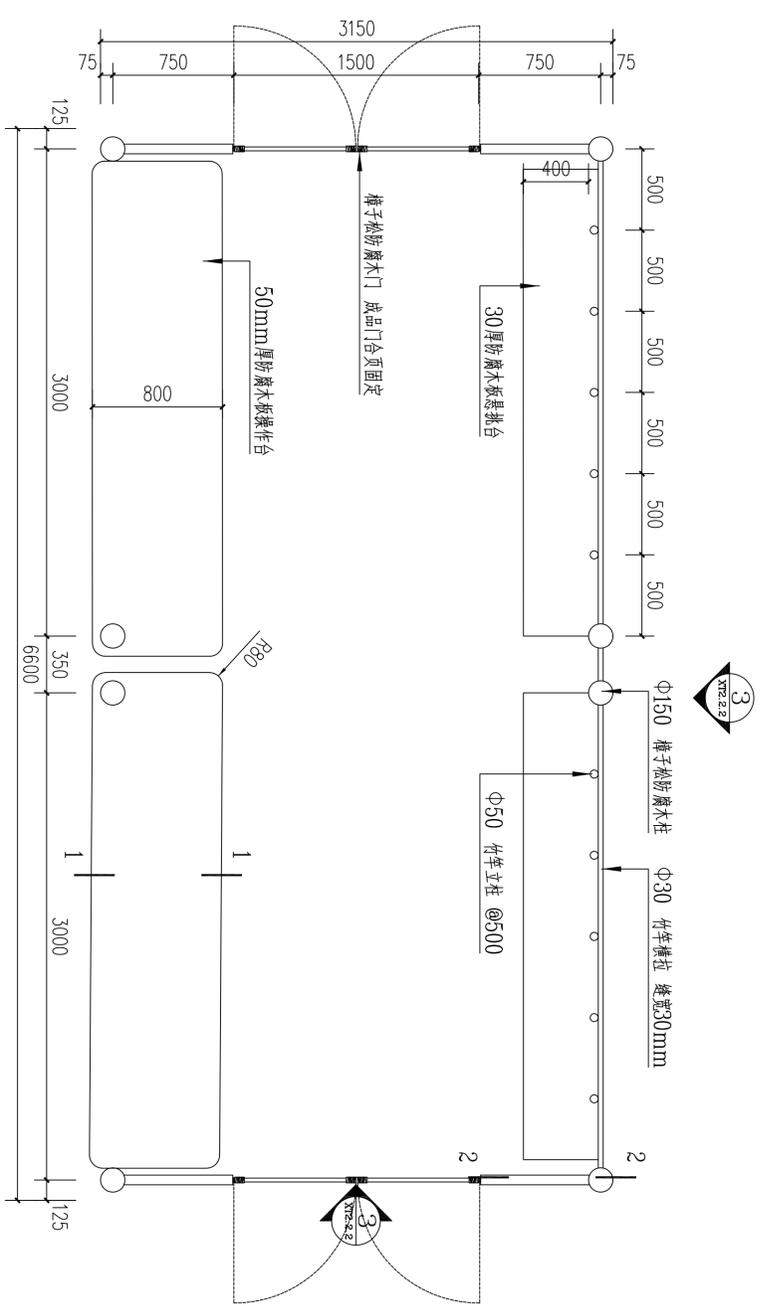


① B1固定摊位平面图 1:30

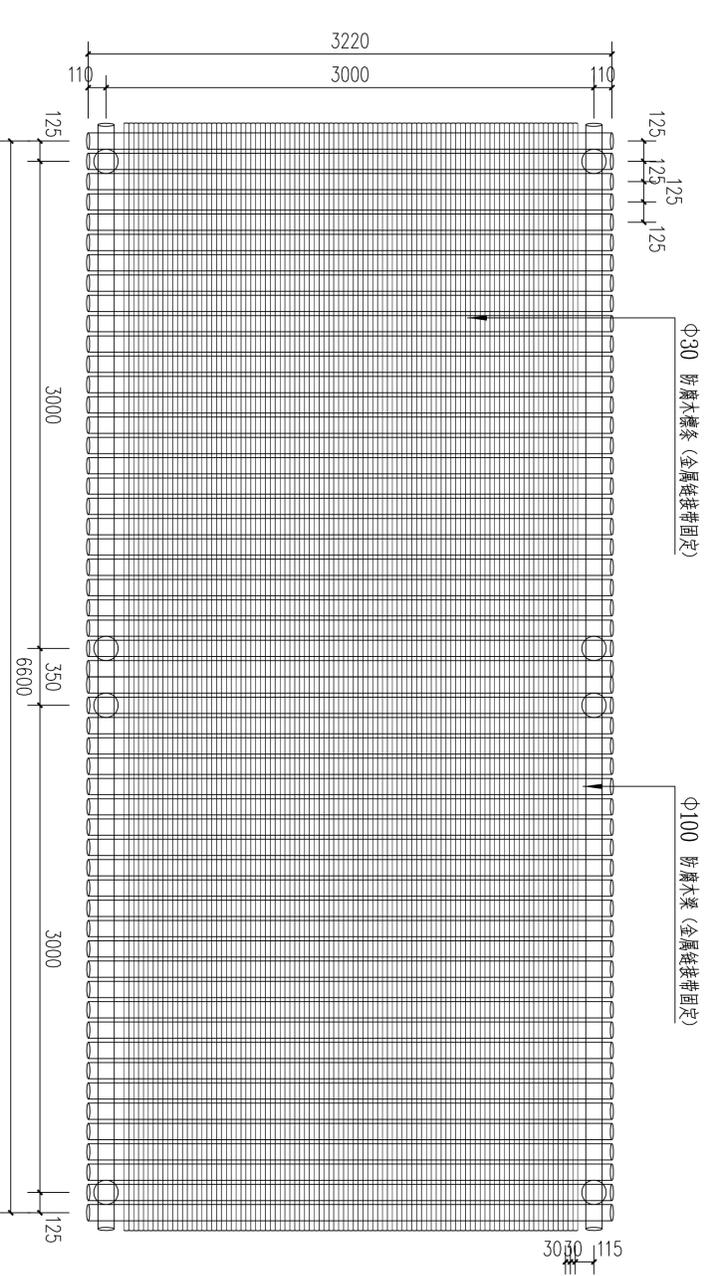

② B1固定摊位顶面图 1:30

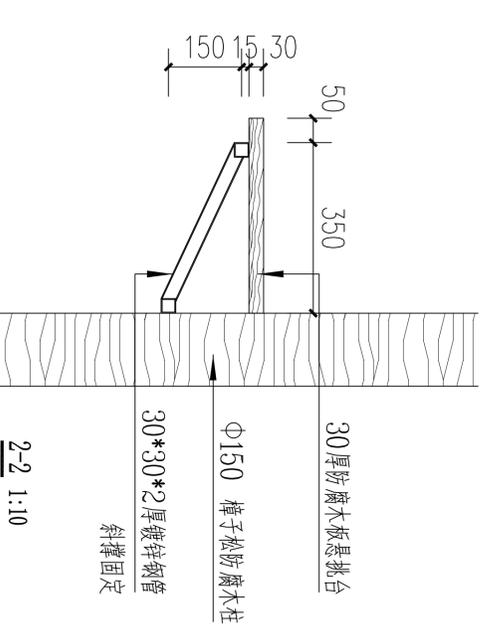

2-2 1:10

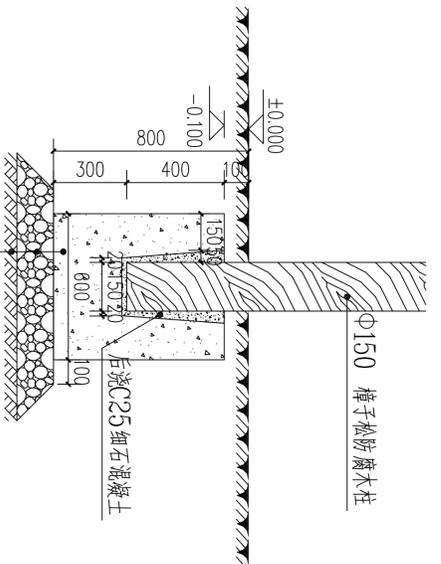

1-1 1:10

±0.000
 -0.100
 C20 素混凝土
 150厚碎石垫层
 素土夯实

木柱固定做法 1:20

■ 会签	Joint Check up
总图	暖通
规划	电气
建筑	园林
结构	种植
给排水	

■ 备注 Notes
 * 本图由院编, 属院设计并承担责任, 不得私自修改。
 * 本图由院编, 属院设计并承担责任, 不得私自修改。

■ 平面示意 Plan Diagram

■ 单位出图章	Company Seal
---------	--------------




固昇设计有限责任公司
 GOSHI DESIGN CO., LTD.
 地址: 浙江省杭州市西湖区文苑路100号
 电话: 0571-88888888
 网址: www.goshi.com.cn


■ 签署		
项目负责人	夏伟	签字
专业负责人	夏伟	签字
审定	孙敏	签字
审核	王震	签字
设计	李扬	签字
设计	张思	签字

■ 工程名称
 连云港市连云港经济技术开发区展示园项目


■ 子项名称
 农村农产品交易市场改建工程

■ 图名	连云港市连云港经济技术开发区展示园项目
■ 图号	YT2.3.2
■ 工程号	20251205
■ 专业	景观
■ 阶段	施工图
■ 日期	2025-12
■ 备注	

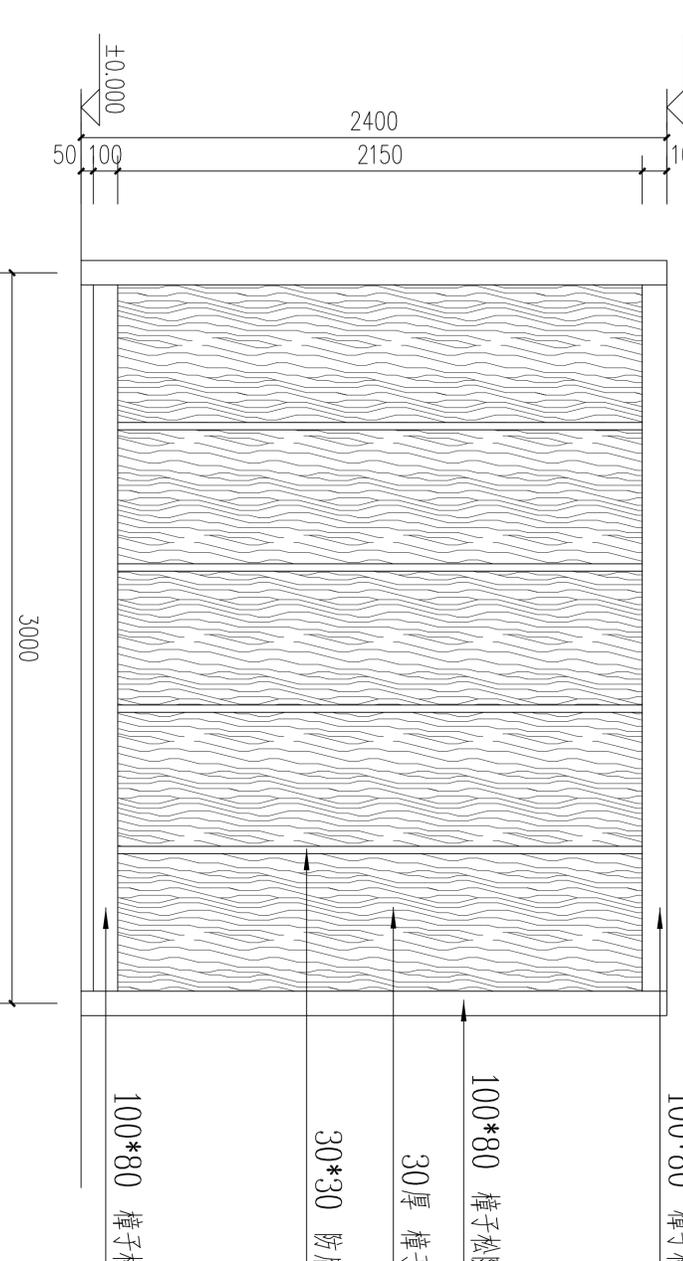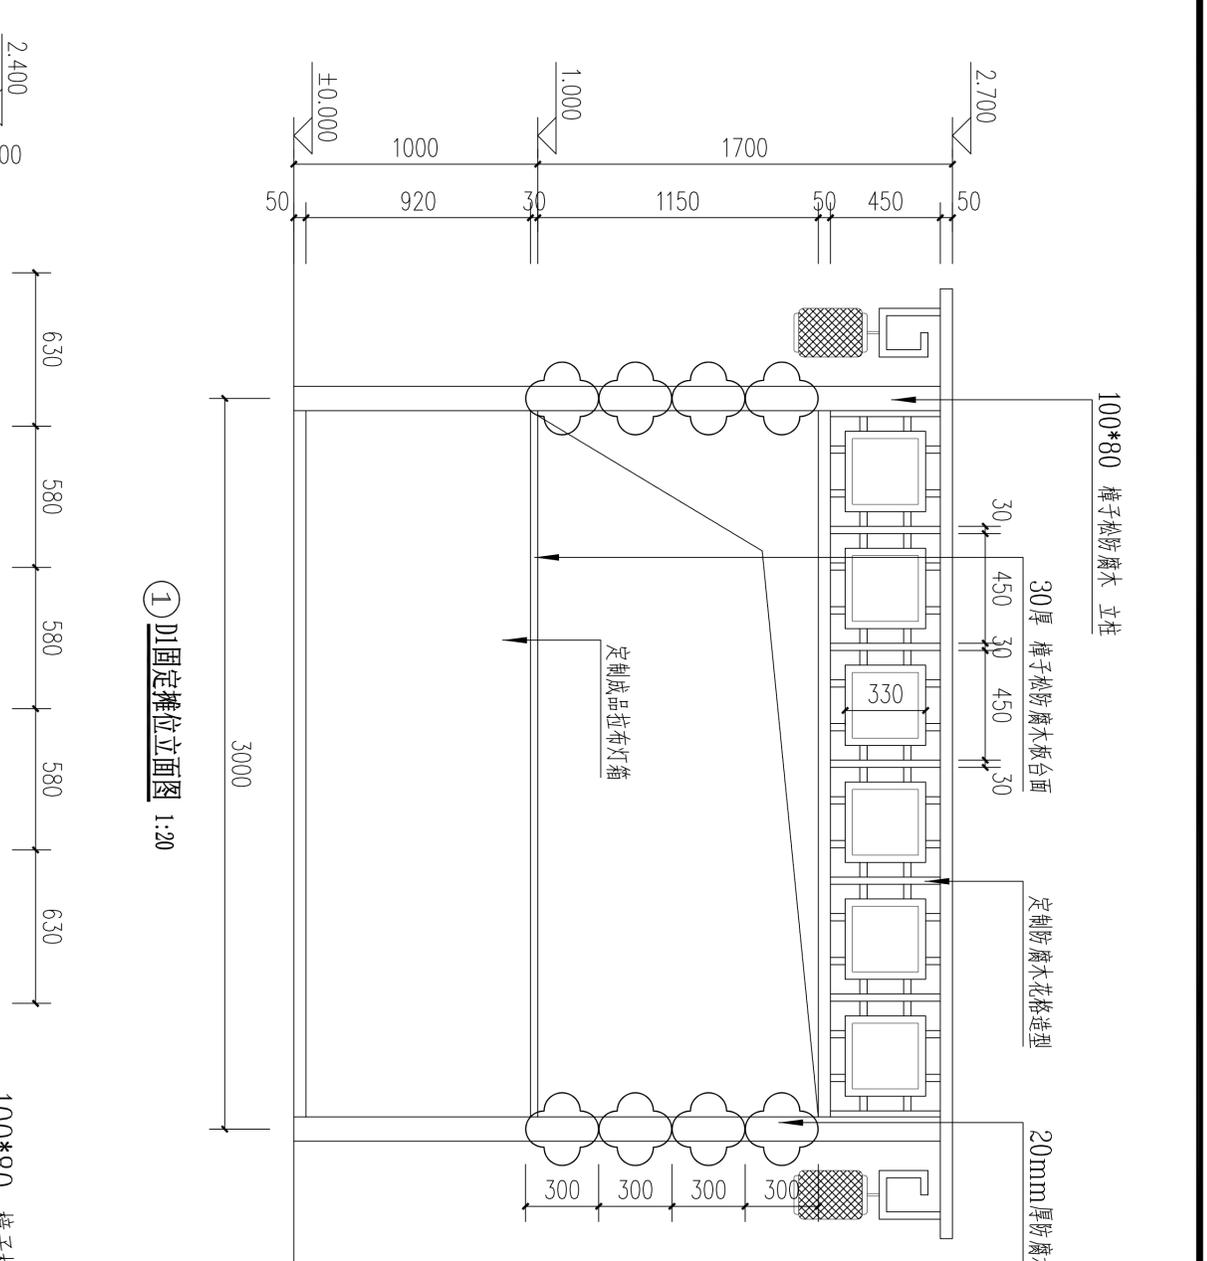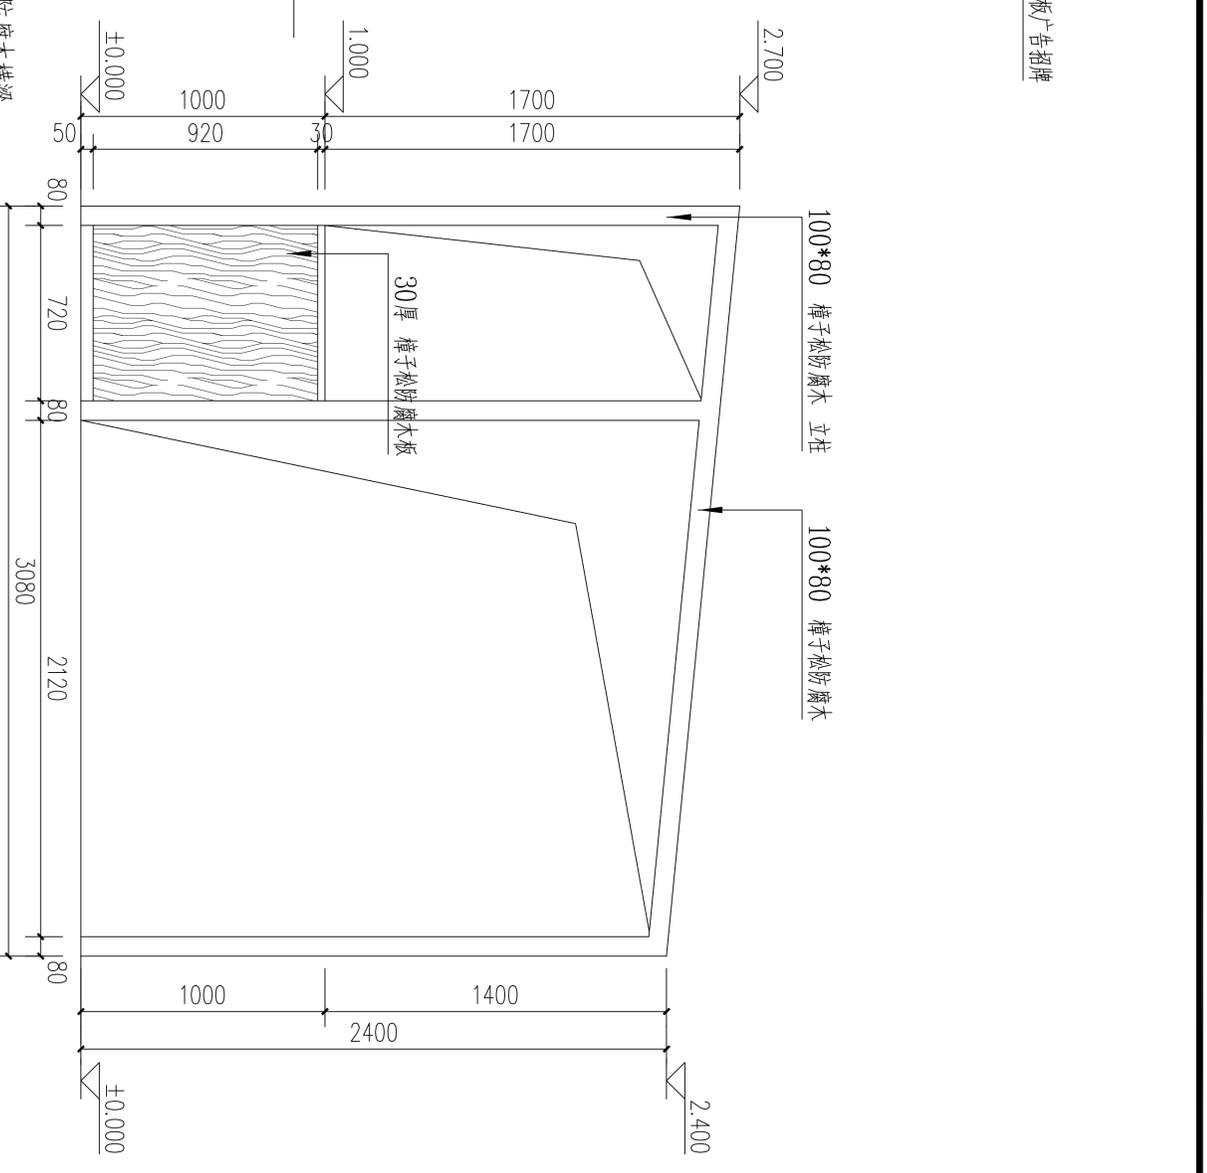


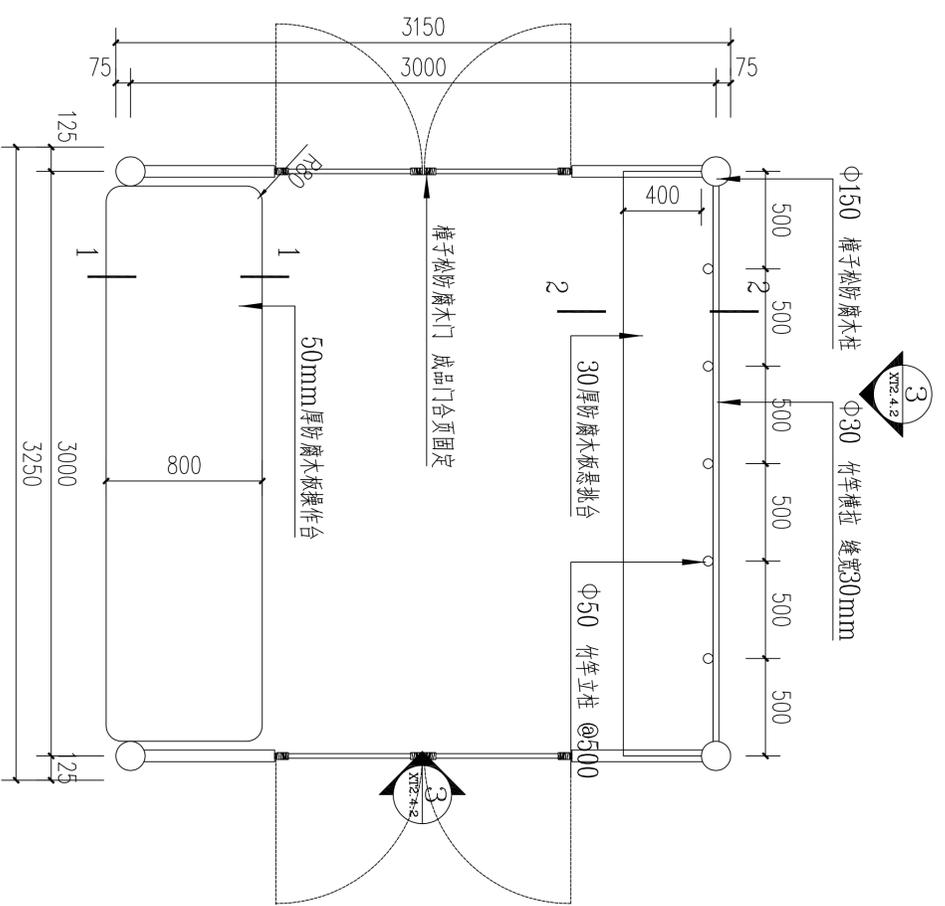


① C1固定摊位平面图 1:25

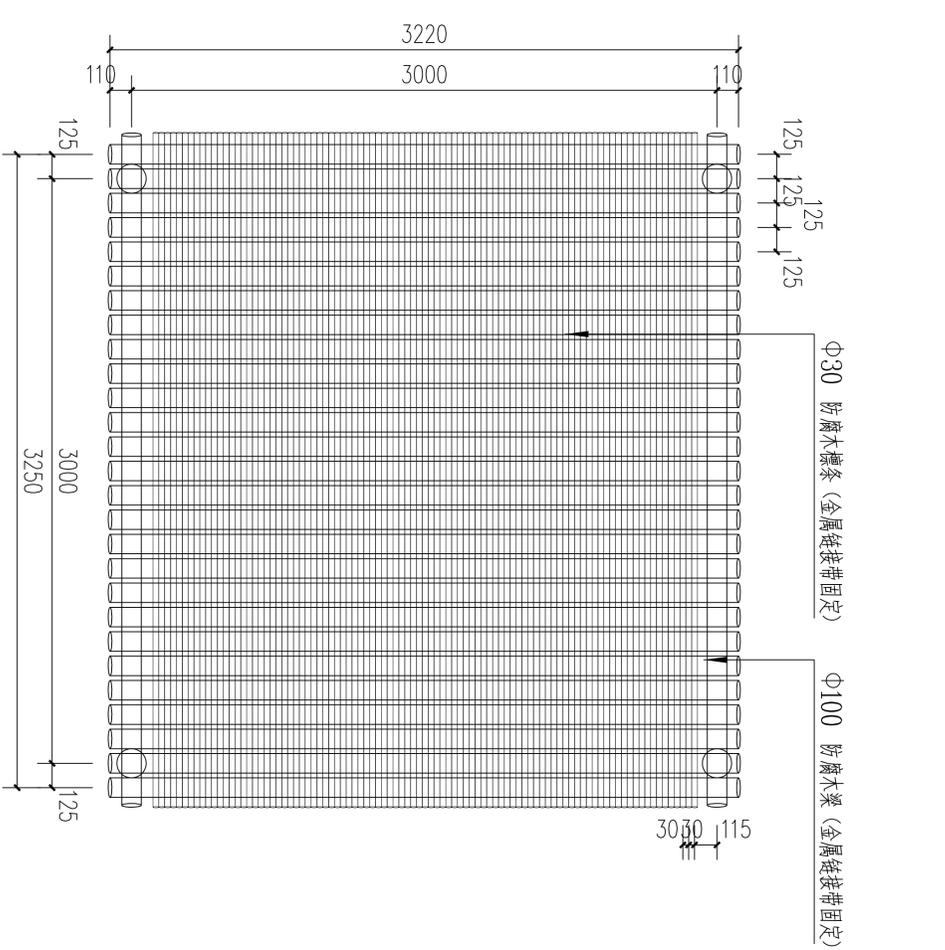


② C1固定摊位顶视图 1:25

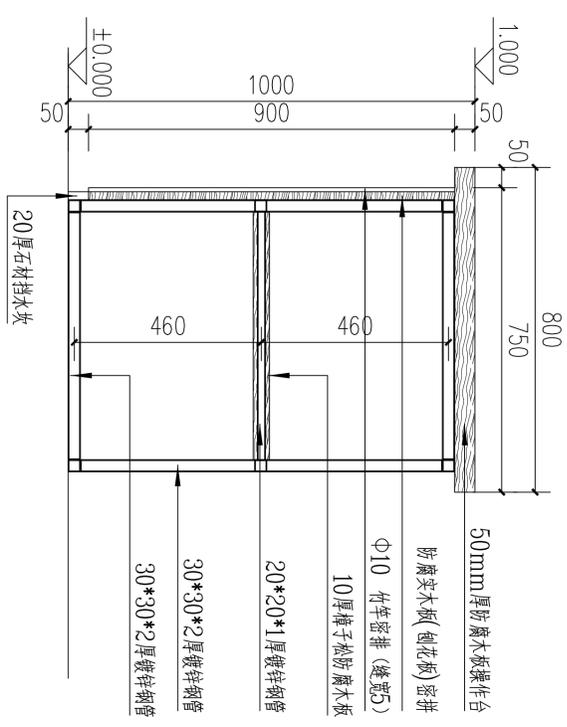

1-1 1:10

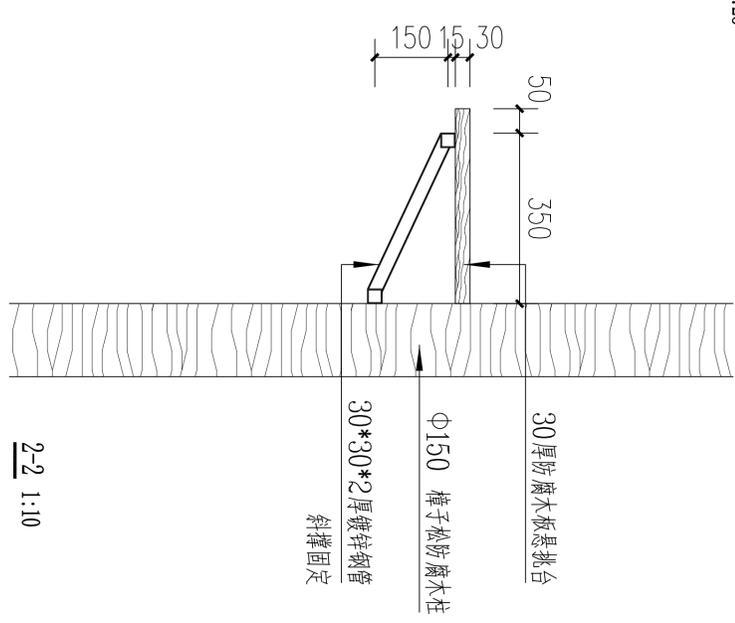

2-2 1:10

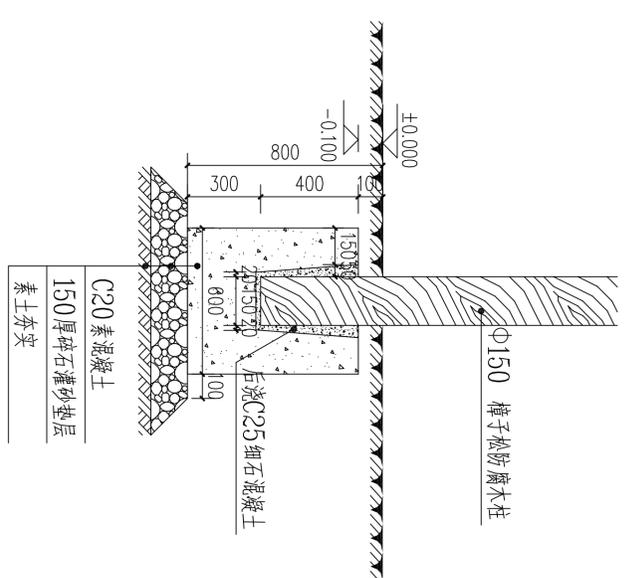

木柱固定做法 1:25

■ 全套	Joint Cover up
总图	暖通
规划	电气
建筑	园林
结构	种植
给排水	

■ 备注 Notes
* 本图仅供参考, 不作为施工依据。
* 本图仅供参考, 不作为施工依据。

■ 平面示意 Plan Diagram

■ 单件出图率 Output Rate

固昇设计有限责任公司
GOSHI DESIGN CO., LTD.
地址: 浙江省杭州市西湖区文苑街100号
电话: 0571-88888888
网址: www.goshi.com

项目负责人	夏伟
专业负责人	夏伟
审定	林敏
审核	王震
校对	李扬
设计	张思
审核	张思


工程名称	连云港市连云区人民路街道街道办事处
工程名称	连云区国家农村产业融合发展示范园项目
子项目名称	农村农产品交易市场发展工程
工程名称	C1固定摊位详图1

工程号	20251205	图号	XT2.4.1
专业	景观	阶段	施工图
比例	分示	日期	2025-12
版本	A	备注	


■ 全套	Joint Cost 00
总图	暖通
规划	电气
建筑	园林
结构	种植
给排水	

■ 备注 Notes
 * 本图仅供参考, 最终以设计单位出具的施工图为准。
 * 产商材料, 木料, 五金件等。
 * 木料需经防腐处理后方可施工。


■ 平面示意 Plan Diagram

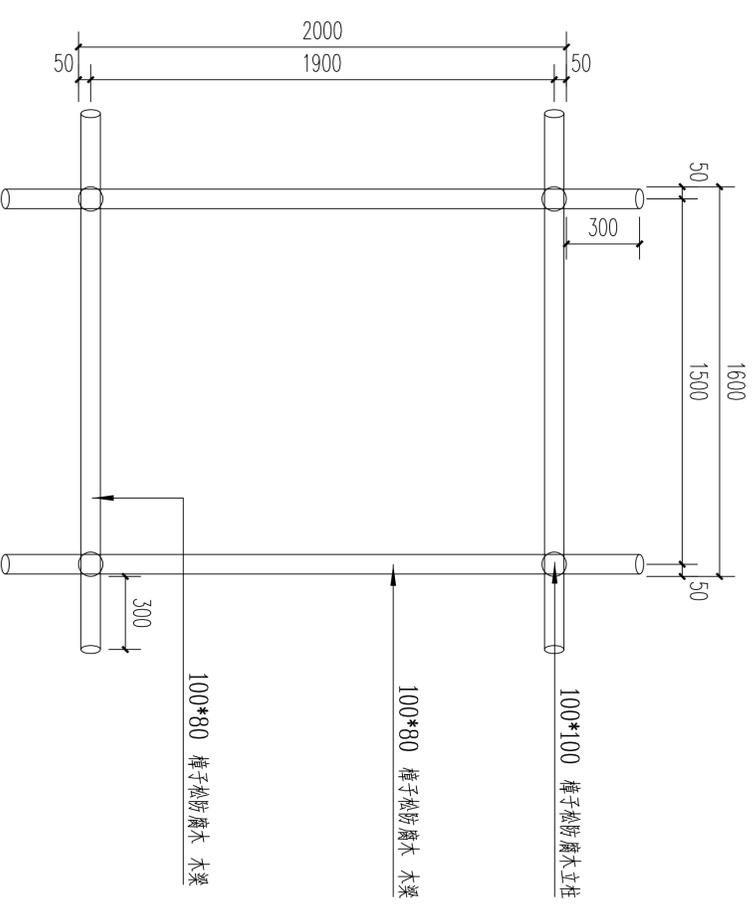


③ E6-E10活动摊位平面图 1:20

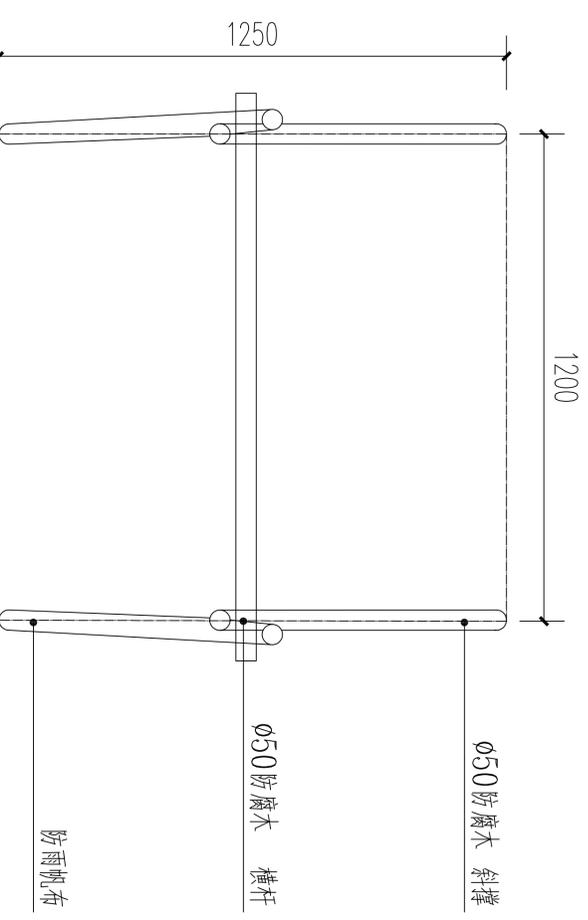


① E1-E5活动摊位平面图 1:20

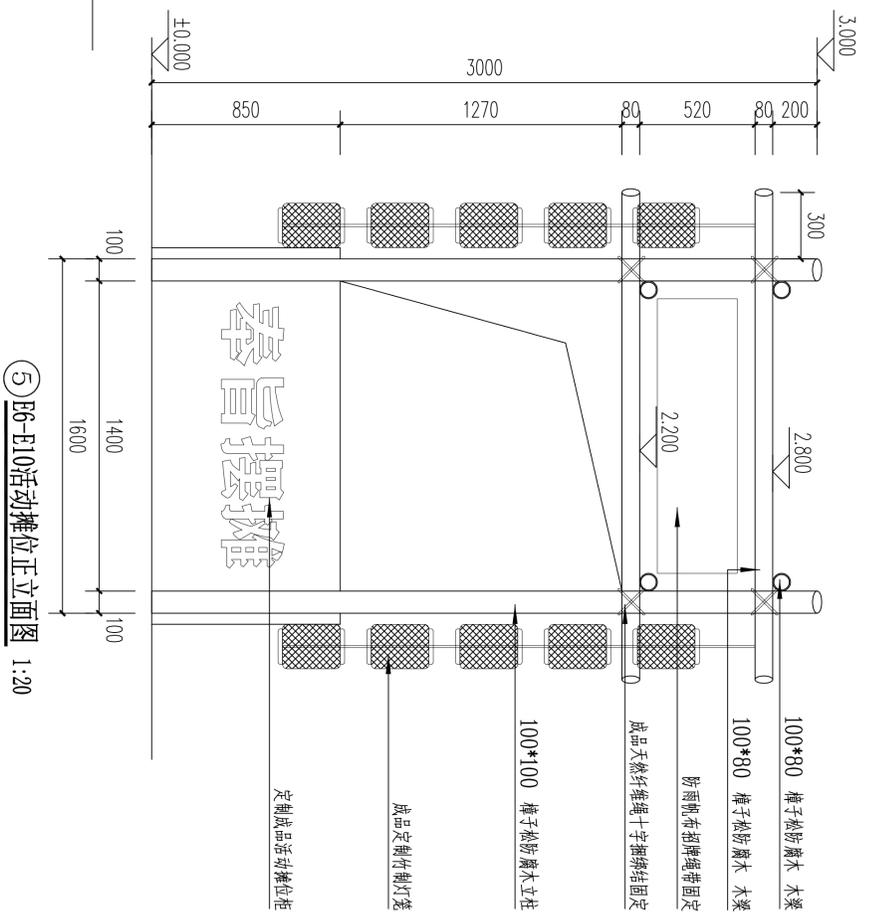

⑤ E6-E10活动摊位正立面图 1:20

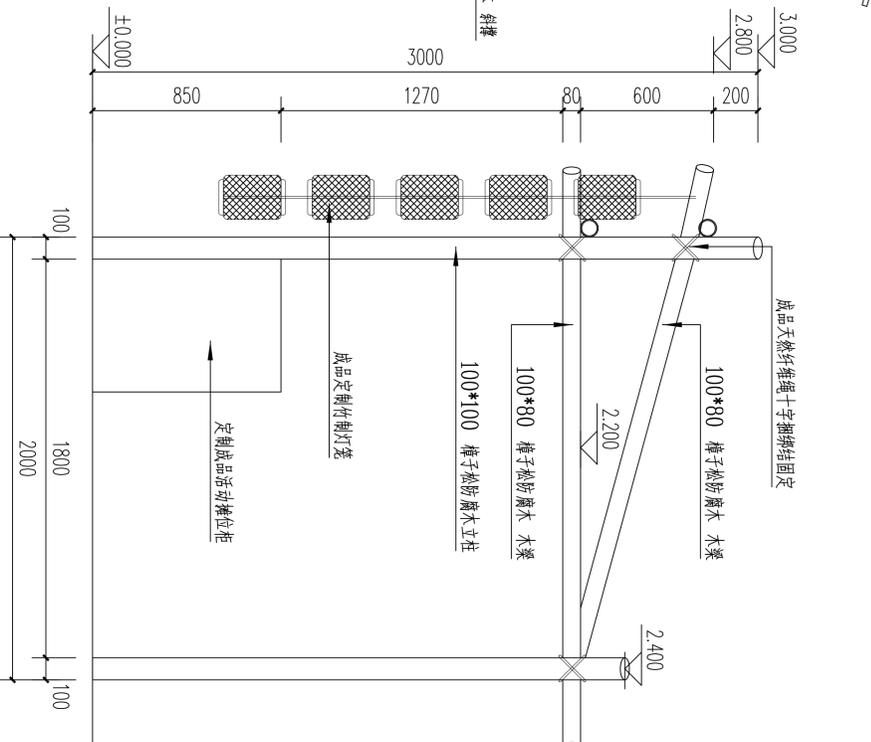

④ E6-E10活动摊位侧立面图 1:20

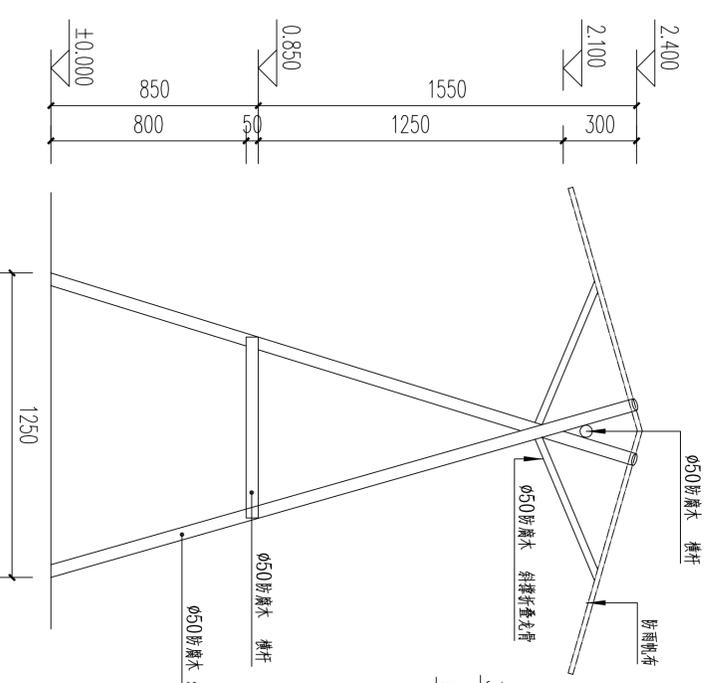

② E1-E5活动摊位立面图 1:20

国昇设计有限责任公司
 Guosheng Design Co., Ltd.


地址: 浙江省杭州市西湖区文苑路100号
 电话: 0571-87088888
 网址: www.guosheng.com.cn

项目负责人	夏伟	设计	张思
专业负责人	夏伟	审核	张思
审定	林敏	审核	张思
审核	王强	审核	张思
设计	李扬	审核	张思
设计	李扬	审核	张思


工程名称: 连云港国家农村产业融合发展示范园项目
 建设单位: 连云港市连云区人民政府街道办事处

工程号: 20251205
 图号: XTZ-5
 专业: 景观
 阶段: 施工图
 日期: 2025-12
 比例: 分示


注: 活动摊位由专业器械商深化设计并施工

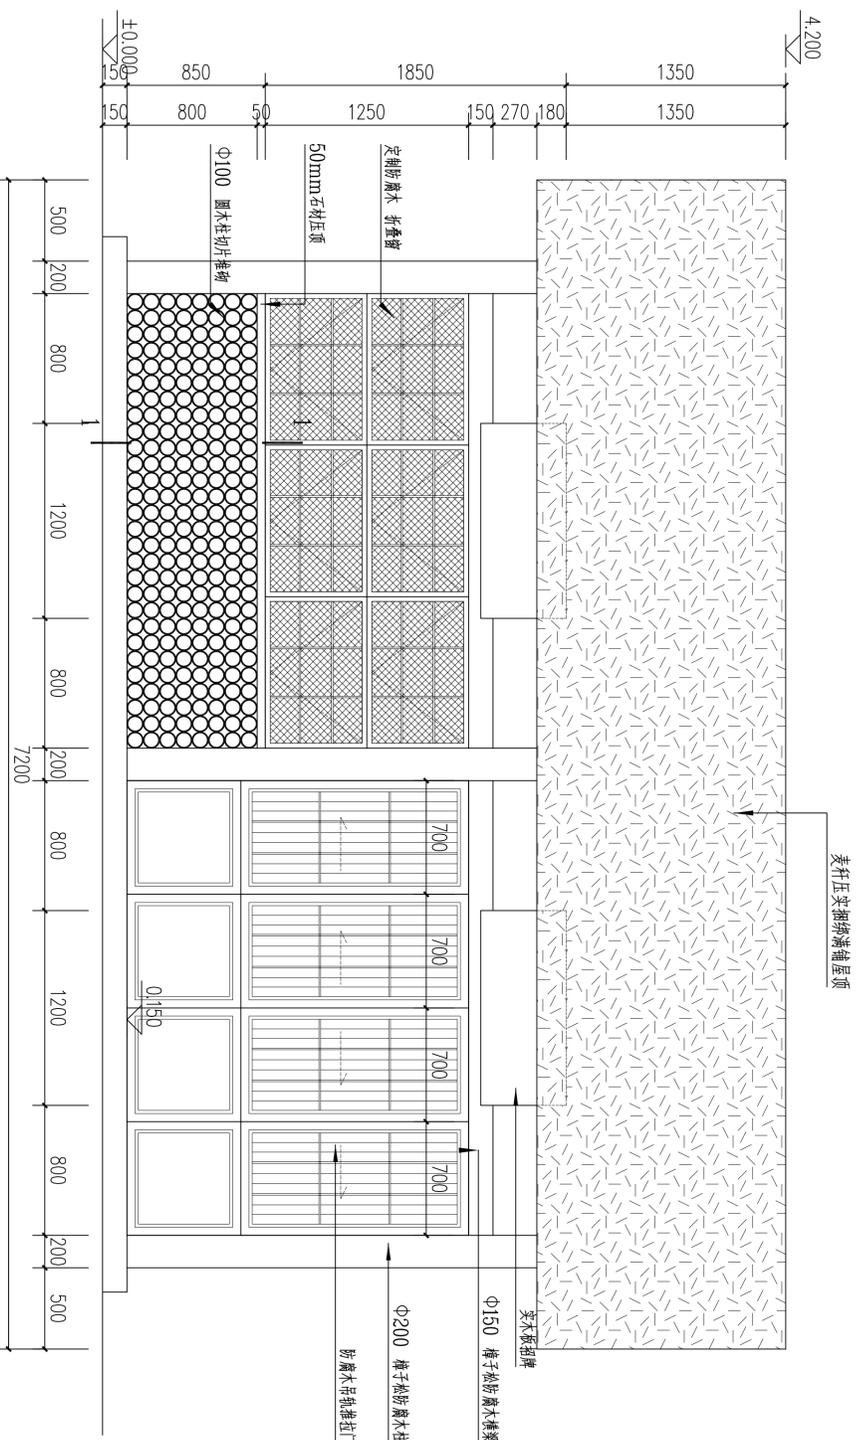


① 新建A2小木屋立面图 1:30

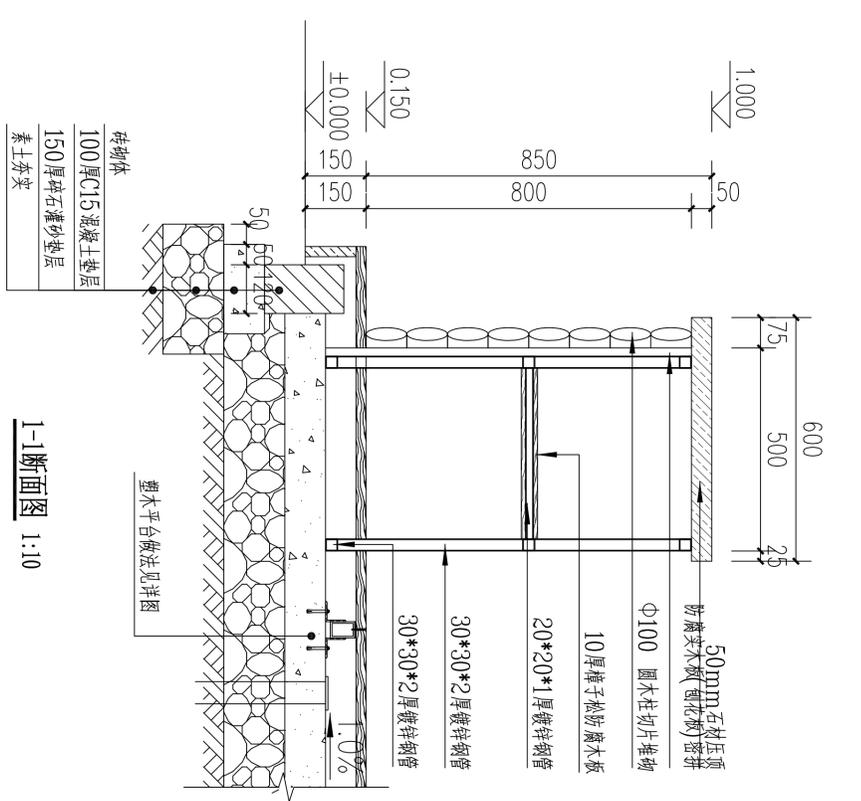

1-1断面图 1:10

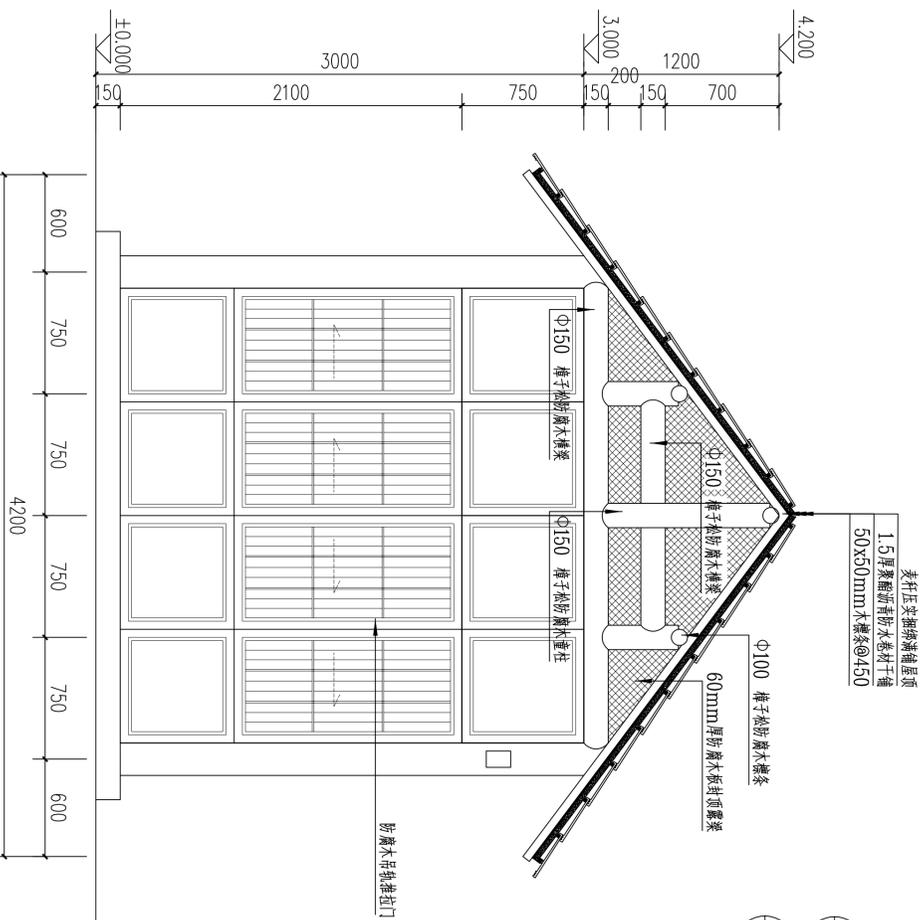


② 新建A2小木屋立面图 1:30

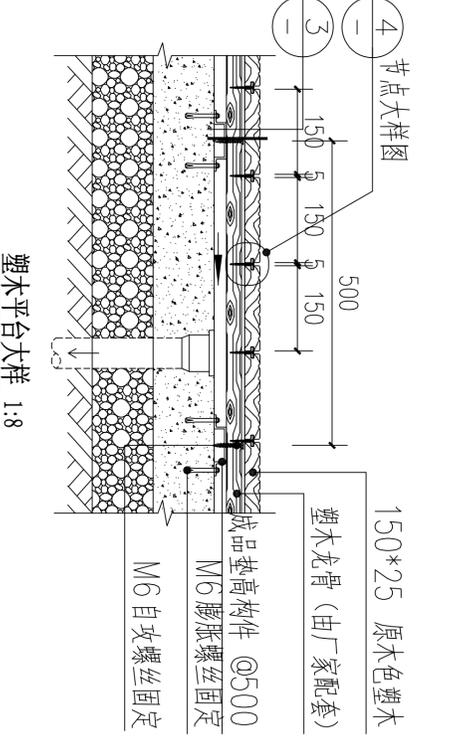

塑木平台大样 1:8

③ 大样图 1:5

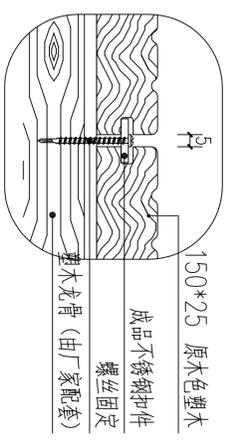

④ 大样图 1:2

■ 会签	Joint Check up
总图	暖通
建筑	电气
结构	园林
给排水	种植

■ 备注 Notes
* 本图纸为设计阶段成果，不作为施工依据。
* 本图纸仅供参考，不作为施工依据。
* 本图纸仅供参考，不作为施工依据。

■ 平面示意 Plan Diagram


■ 单位出图章 Company Seal

国异设计有限责任公司
Guo Yi Design Co., Ltd.
地址：(总部) 浙江省杭州市西湖区文苑街111号
地址：(分公司) 浙江省宁波市鄞州区中河街道111号
地址：(分公司) 浙江省绍兴市越城区东浦街道111号
地址：(分公司) 浙江省金华市婺城区东大街111号
地址：(分公司) 浙江省台州市椒江区顺泰路111号
地址：(分公司) 浙江省温州市鹿城区南汇街道111号
地址：(分公司) 浙江省衢州市柯城区府前街111号
地址：(分公司) 浙江省丽水市莲都区中山路111号
地址：(分公司) 浙江省金华市东阳市吴宁街道111号
地址：(分公司) 浙江省金华市义乌市北苑街道111号
地址：(分公司) 浙江省金华市永康市东城街道111号
地址：(分公司) 浙江省金华市武义县壶镇街道111号
地址：(分公司) 浙江省金华市兰溪市云山街道111号
地址：(分公司) 浙江省金华市东阳市吴宁街道111号
地址：(分公司) 浙江省金华市义乌市北苑街道111号
地址：(分公司) 浙江省金华市永康市东城街道111号
地址：(分公司) 浙江省金华市武义县壶镇街道111号
地址：(分公司) 浙江省金华市兰溪市云山街道111号


■ 签署	项目负责人	夏伟	夏伟
	专业负责人	夏伟	夏伟
	审定	孙敏	孙敏
	审核	王蒙	王蒙
	设计	李扬	李扬
	设计	张思	张思
	设计	张思	张思

■ 工程名称	连云港国家农村产业融合发展示范园项目
■ 子项名称	农村批产交易市场改造提升工程
■ 工程名称	新建A2小木屋详图2
■ 图号	XT3.2.2
■ 专业	景观
■ 阶段	施工图
■ 日期	2025-12
■ 备注	


■ 工程号	20251205	图号	XT3.2.2
■ 专业	景观	阶段	施工图
■ 日期	2025-12	备注	

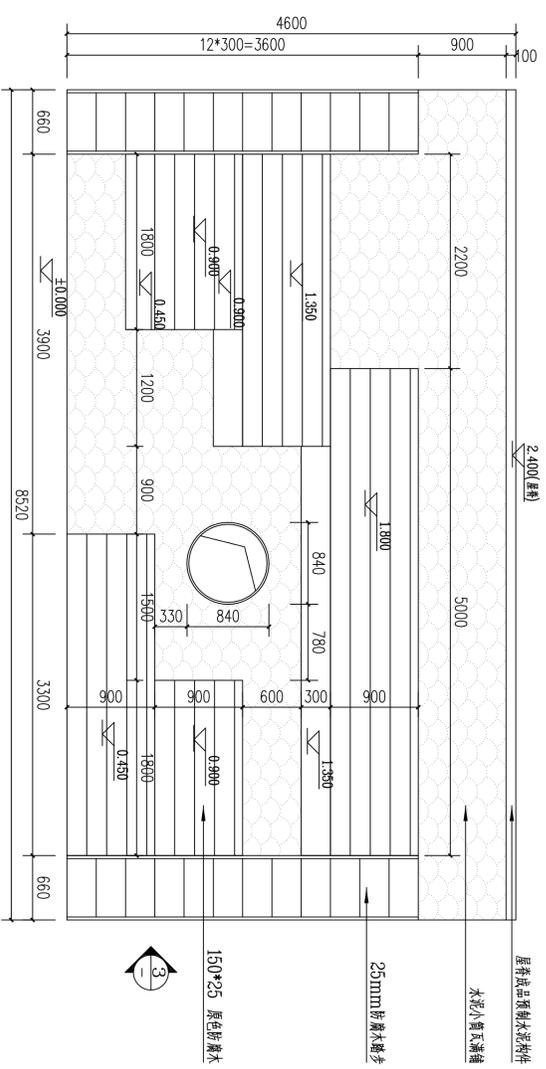


1 屋顶咖啡平面图 1:50

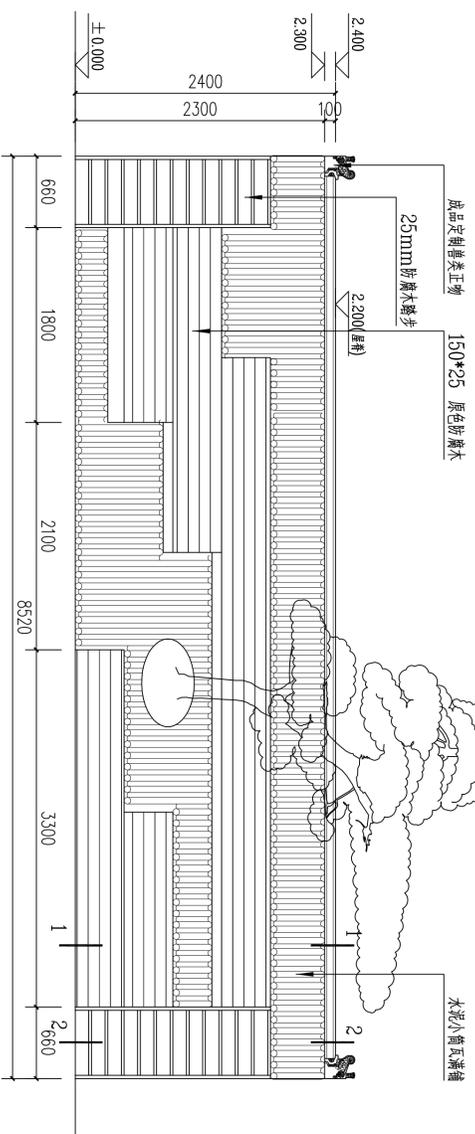


2 屋顶咖啡立面图 1:50

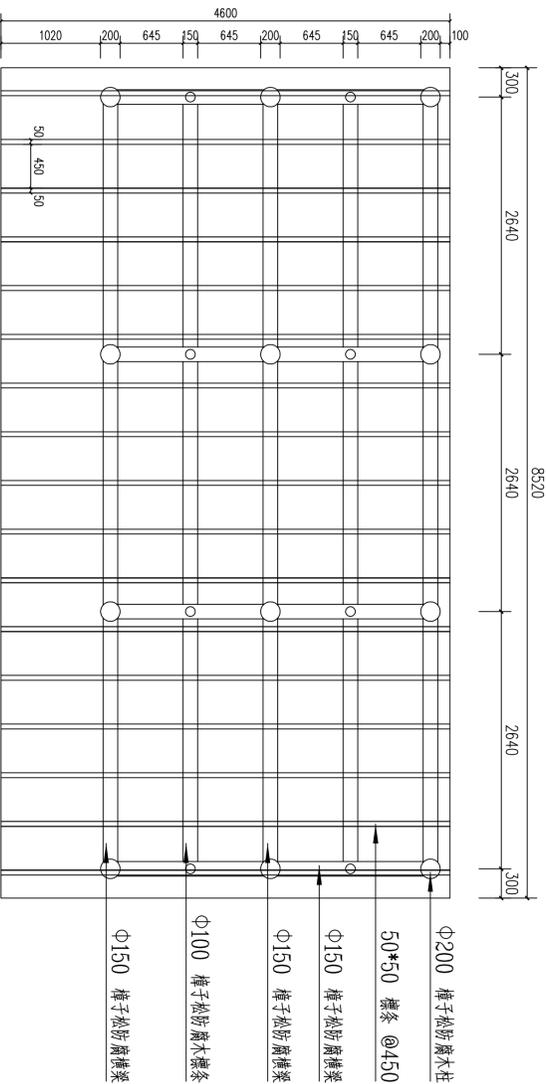


4 屋顶咖啡屋架平面图 1:50

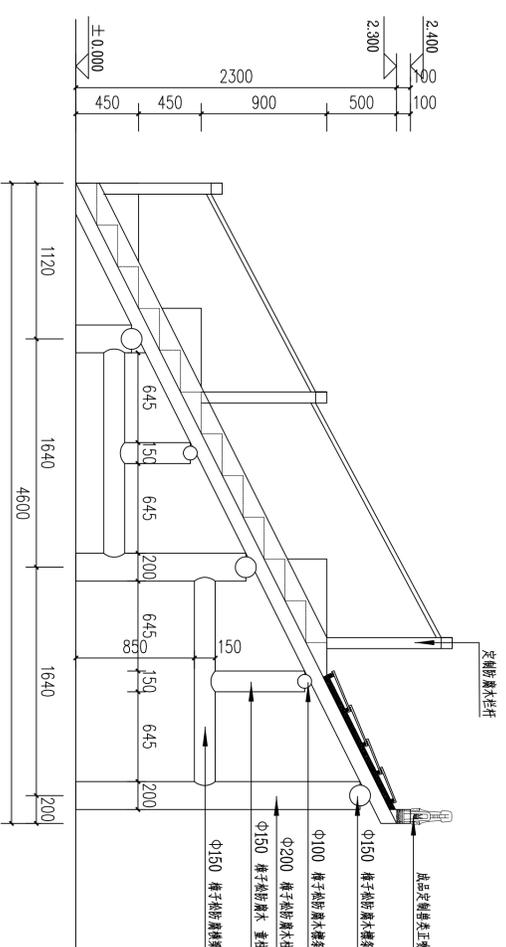

3 屋顶咖啡立面图 1:35

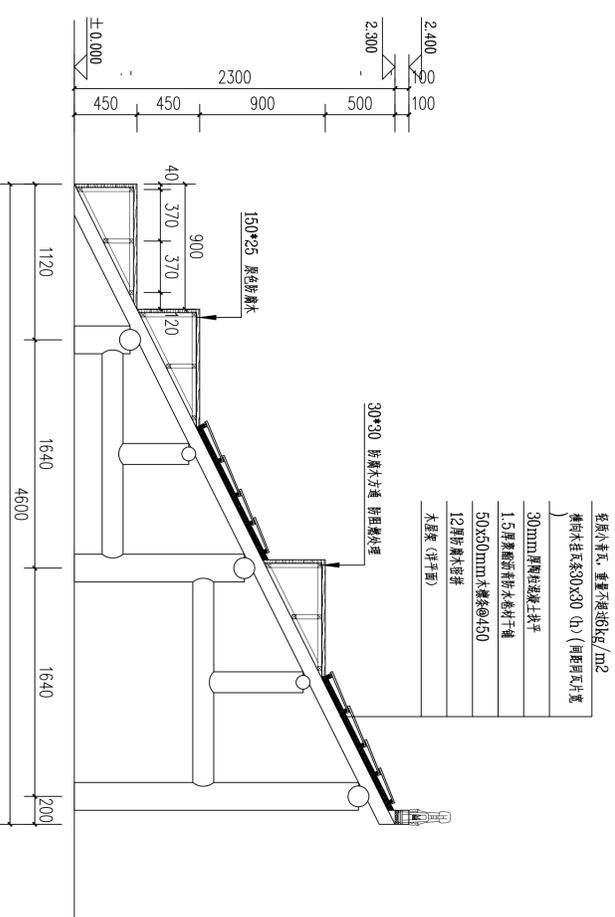

1-1 1:35

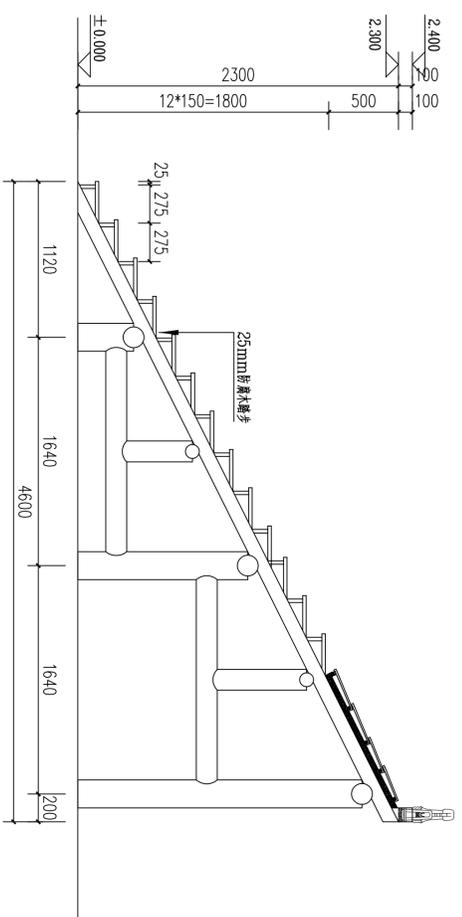

2-2 1:35

■ 会签	Joint Check up
总图	暖通
规划	电气
建筑	园林
结构	种植
给排水	

■ 备注 Notes
* 本图纸仅供方案参考，不作为施工依据。
* 本图纸仅供参考，不作为施工依据。

■ 平面示意 Plan Diagram

■ 单位出图章 Company Seal



国彦设计有限责任公司
Guoyan Design Co., Ltd.
地址：浙江省杭州市西湖区...
电话：0571-88888888
网址：www.guoyan.com


项目负责人	夏伟	夏伟
专业负责人	夏伟	夏伟
审定	孙敏	孙敏
审核	王霞	王霞
设计	李扬	李扬
校对	张思	张思
设计	张思	张思
审核	张思	张思
设计	张思	张思

■ 工程名称
连云港市连云区人民路街道办事处


■ 项目名称
连云区国家农村产业融合发展示范园项目

■ 子项目名称
农村农产品交易场所建设工程


工程号	20251205	图号	XT4.1
专业	景观	阶段	施工图
比例	分示	日期	2025-12
版本	A	备注	

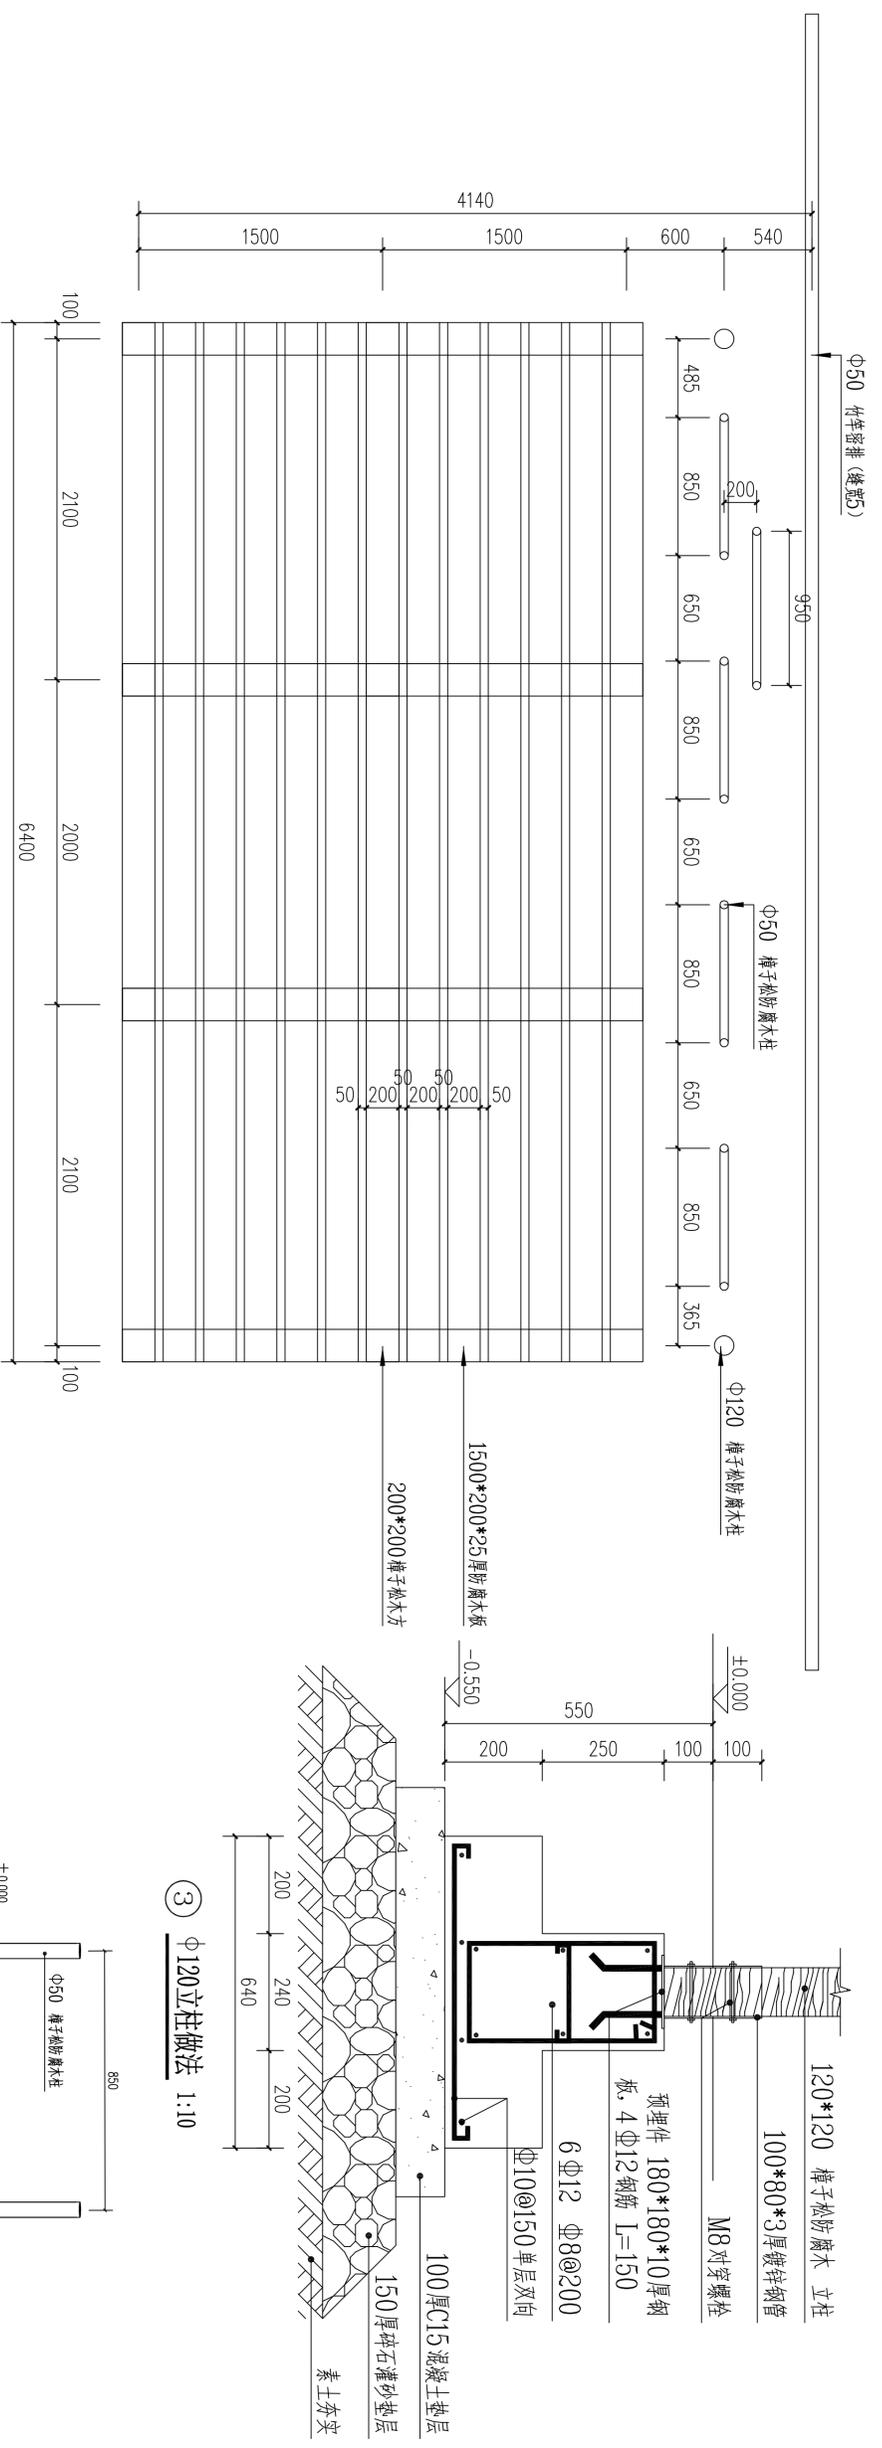


1 音乐小舞台平面图 1:30

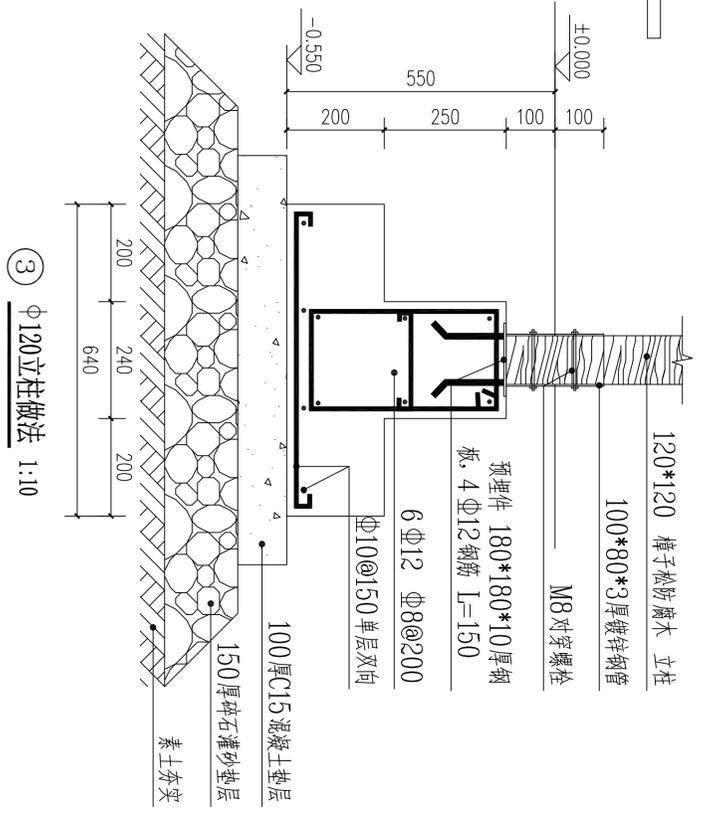

3 120立柱做法 1:10

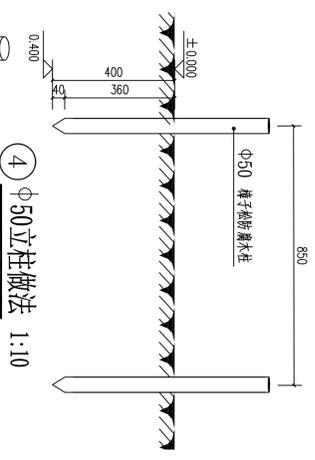

4 50立柱做法 1:10

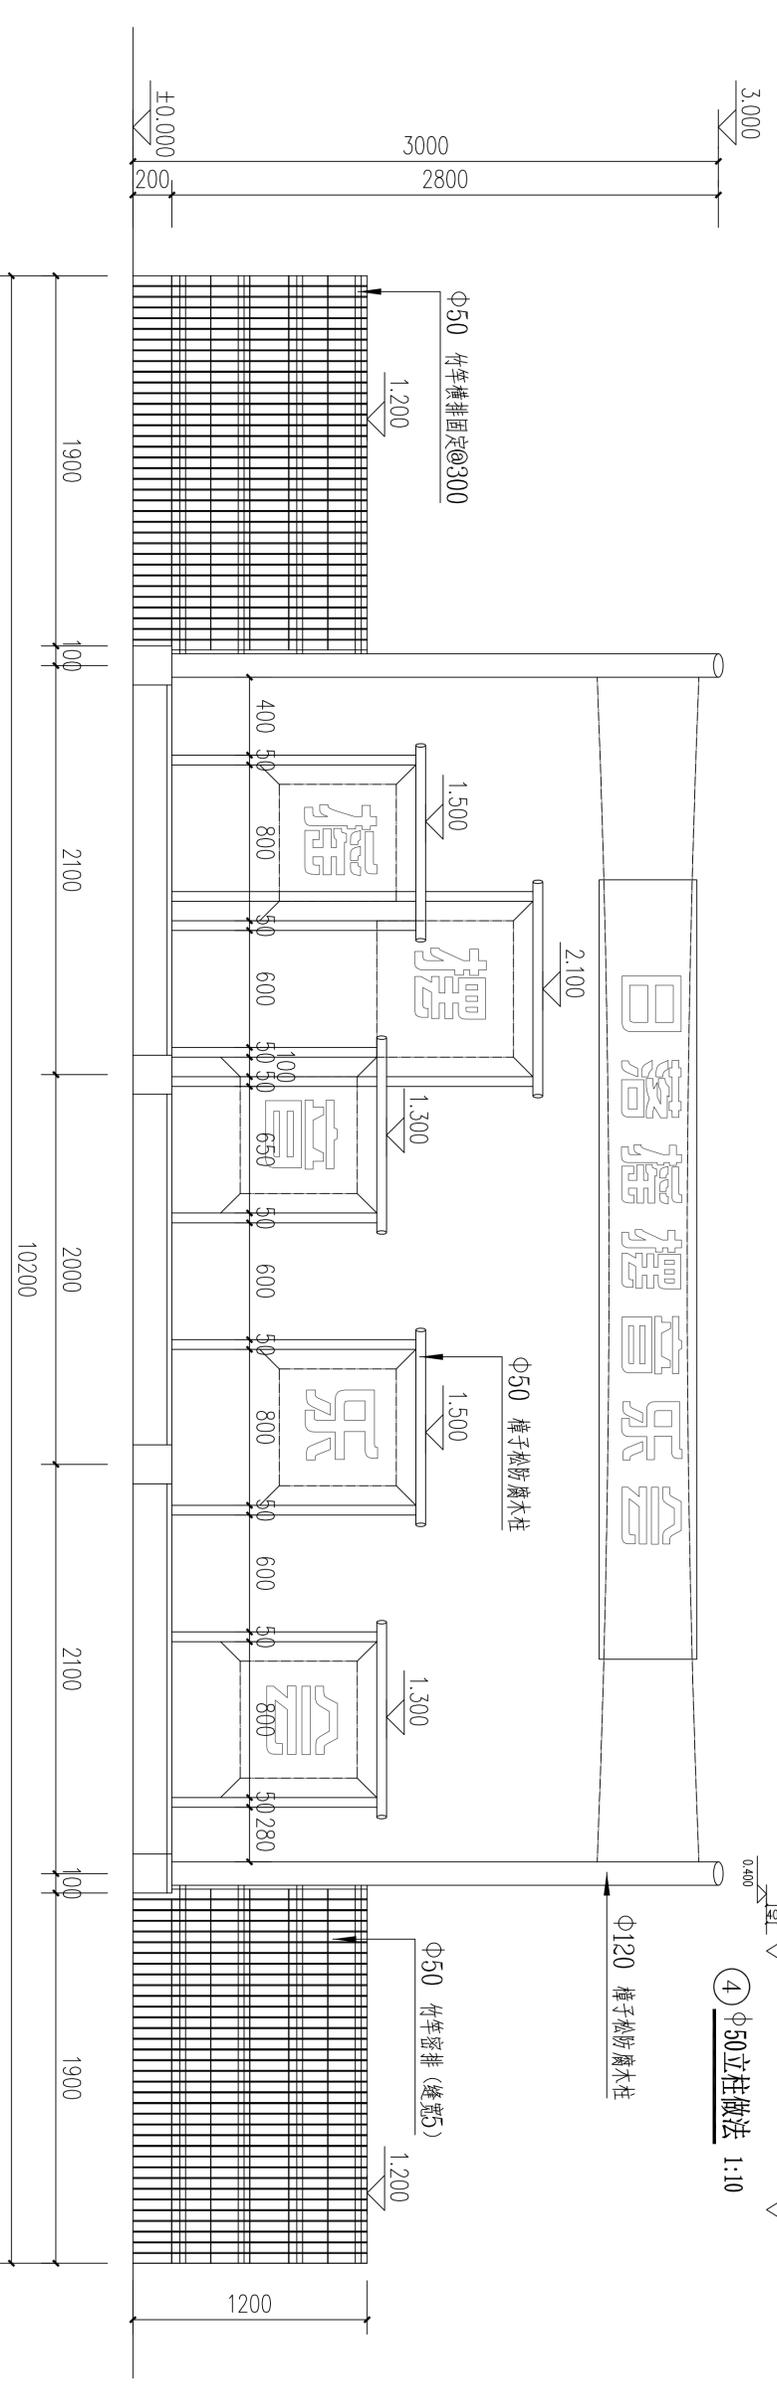

2 音乐小舞台立面图 1:25

■ 会签	Joint Check up
总图	暖通
规划	电气
建筑	园林
结构	种植
给排水	

■ 备注 Notes
 * 本图纸为深化设计, 仅供参考。
 * 本图纸为深化设计, 仅供参考。
 * 本图纸为深化设计, 仅供参考。

■ 平面示意 Plan Diagram

■ 单位出图章 Company Seal

国昇设计有限责任公司
 Guosheng Design Co., Ltd.
 地址: 浙江省杭州市西湖区文苑路100号
 电话: 0571-88111111
 传真: 0571-88111111
 网址: www.guosheng.com.cn

项目负责人	夏伟	签字	夏伟
专业负责人	夏伟	签字	夏伟
审核	朴敏	签字	朴敏
校对	王震	签字	王震
设计	李扬	签字	李扬
设计	张思	签字	张思

■ 工程名称
 连云港国家农村产业融合发展示范园项目

■ 工程名称
 农村农产品交易市场改造工程

工程号	20251205	图号	XTS-1
专业	景观	阶段	施工图
比例	分示	日期	2025-12
版本	A	备注	

■ 全套	Joint Cost up
总图	暖通
规划	电气
建筑	园林
结构	种植
给排水	

■ 备注 Notes
 * 本图仅供参考, 具体设计请参照设计说明。
 * 本图仅供参考, 不作为施工依据。
 * 本图仅供参考, 不作为施工依据。

■ 平面示意 Plan Diagram

■ 单件出图率 Output Rate

国昇设计有限责任公司
 Guosheng Design Co., Ltd.
 地址: 浙江省杭州市西湖区文苑路111号
 电话: 0571-87001111
 网址: www.guosheng.com.cn

项目负责人	夏伟
专业负责人	夏伟
设计	王蒙
校对	李扬
审核	张思


■ 工程名称
 连云港国家农村产业融合发展示范园项目

■ 子项名称
 农村农产品交易市场改造工程


■ 图名
 休息打卡区

■ 图号
 XT6.1


■ 日期
 2025-12

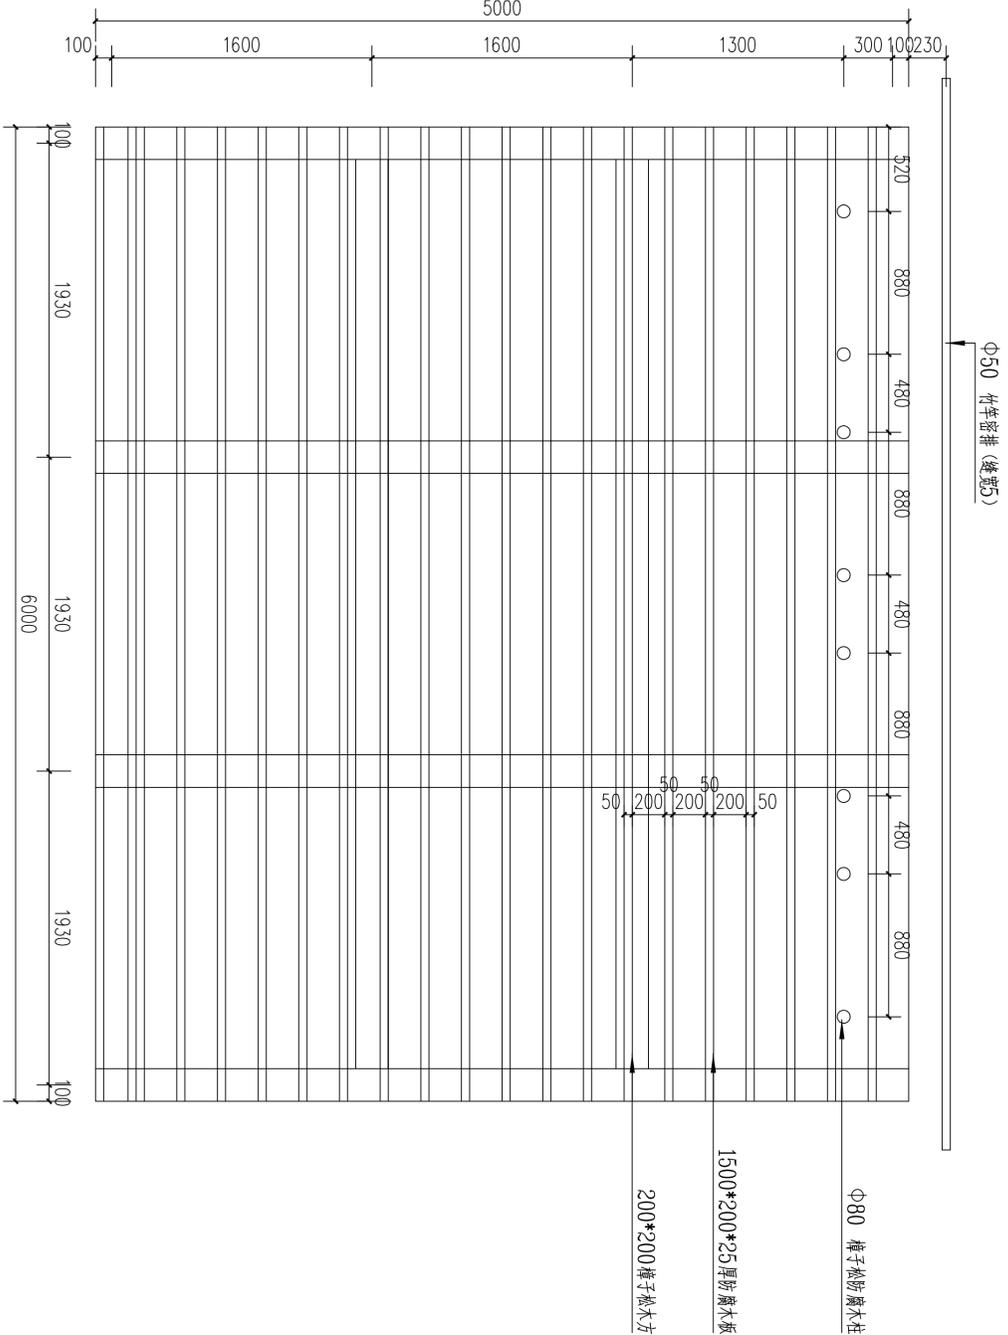


① 休息打卡区平面图 1:30

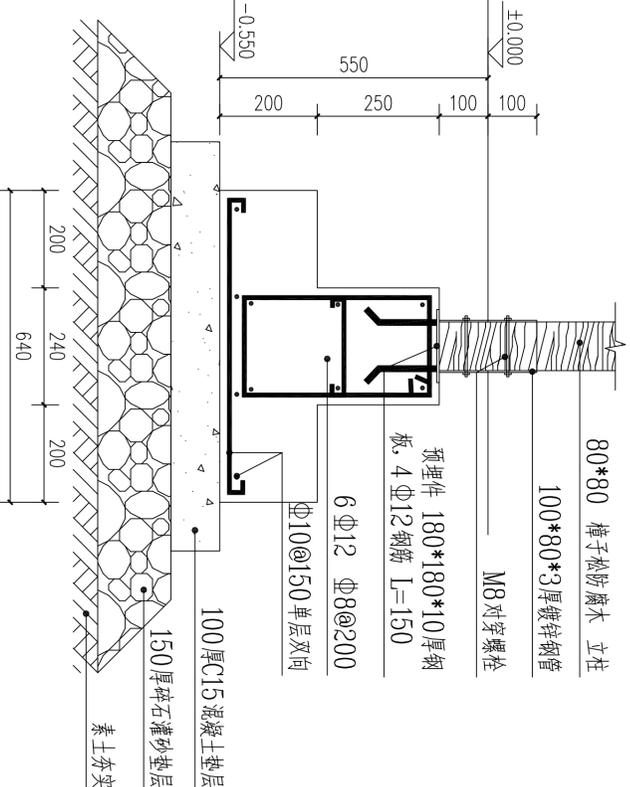


③ Φ80立柱做法 1:10

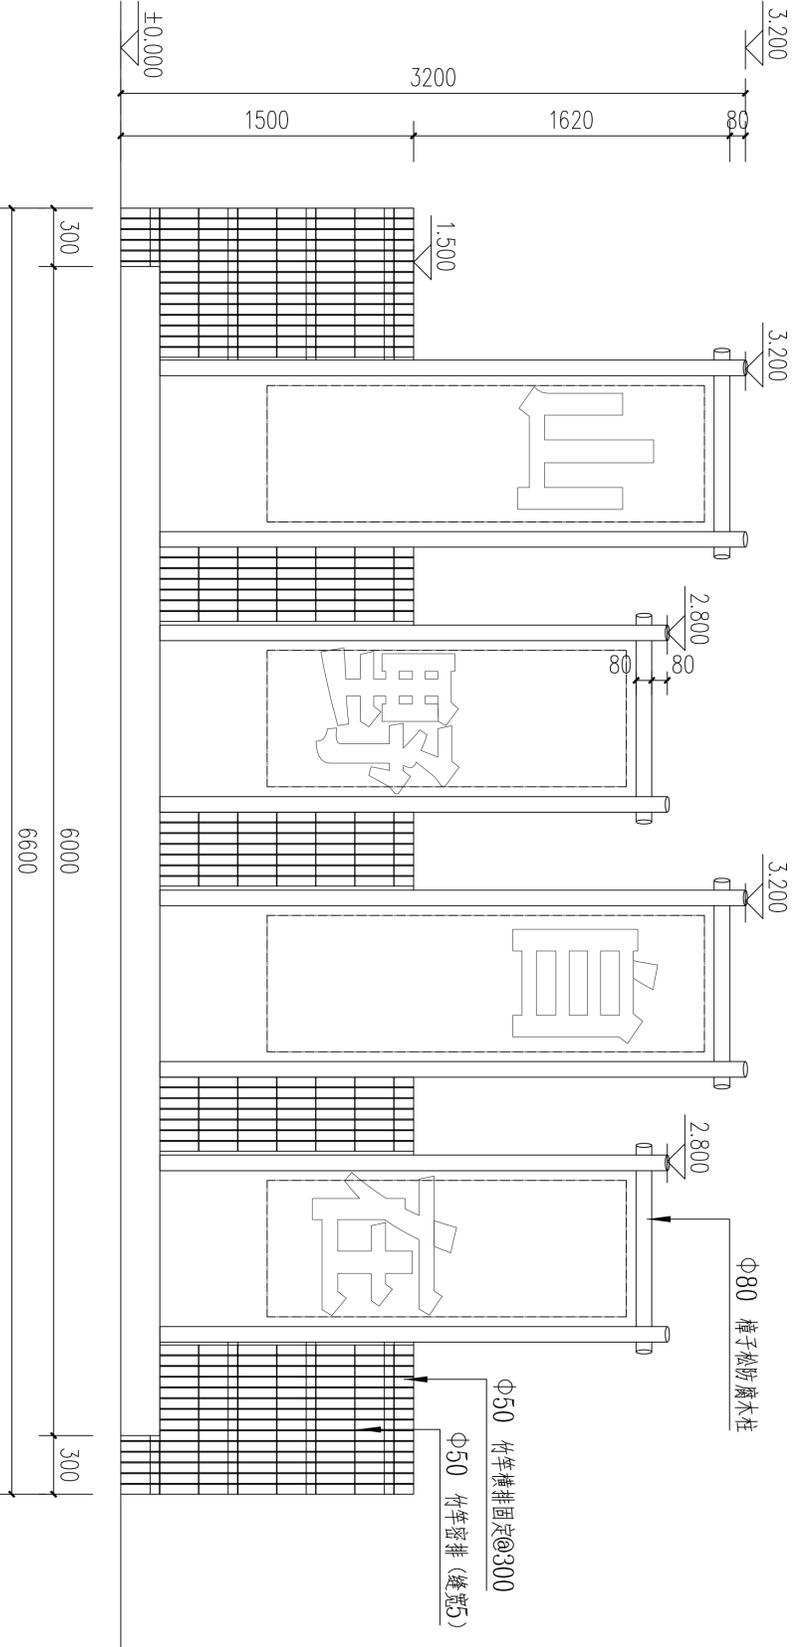


② 休息打卡区立面图 1:25

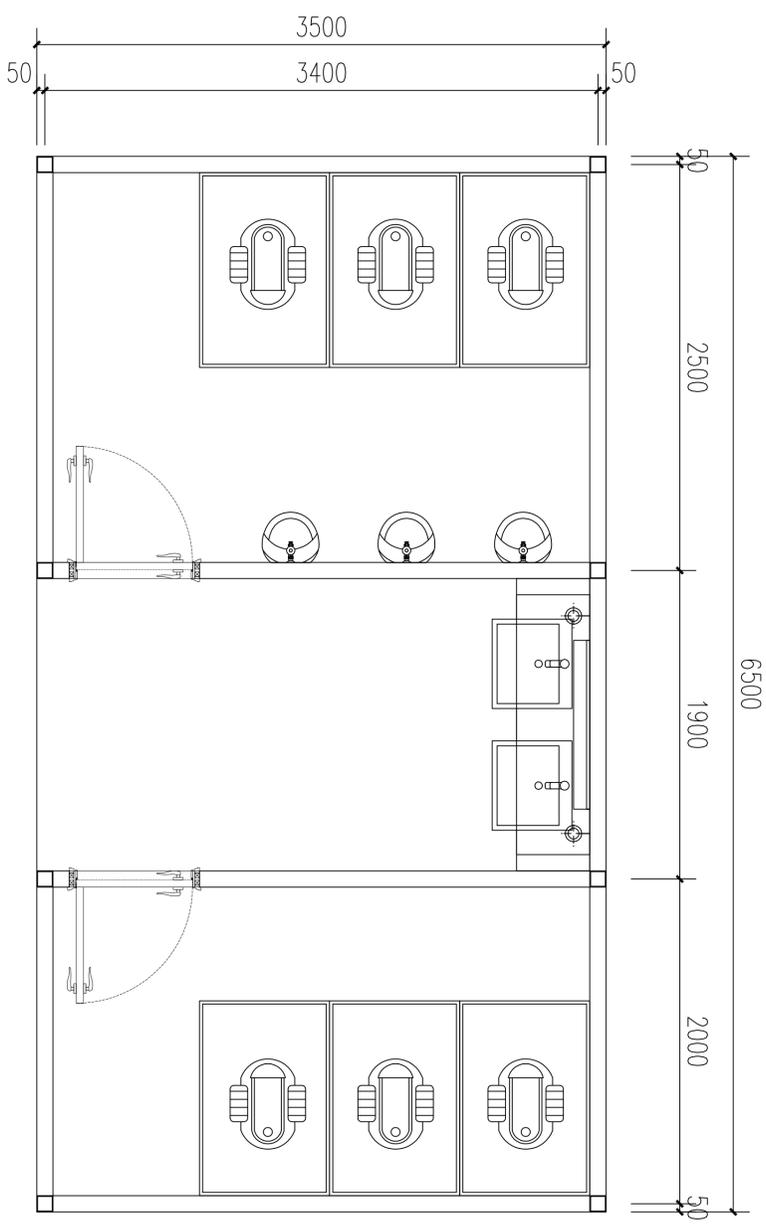

① 钢结构公共卫生间平面图 1:30

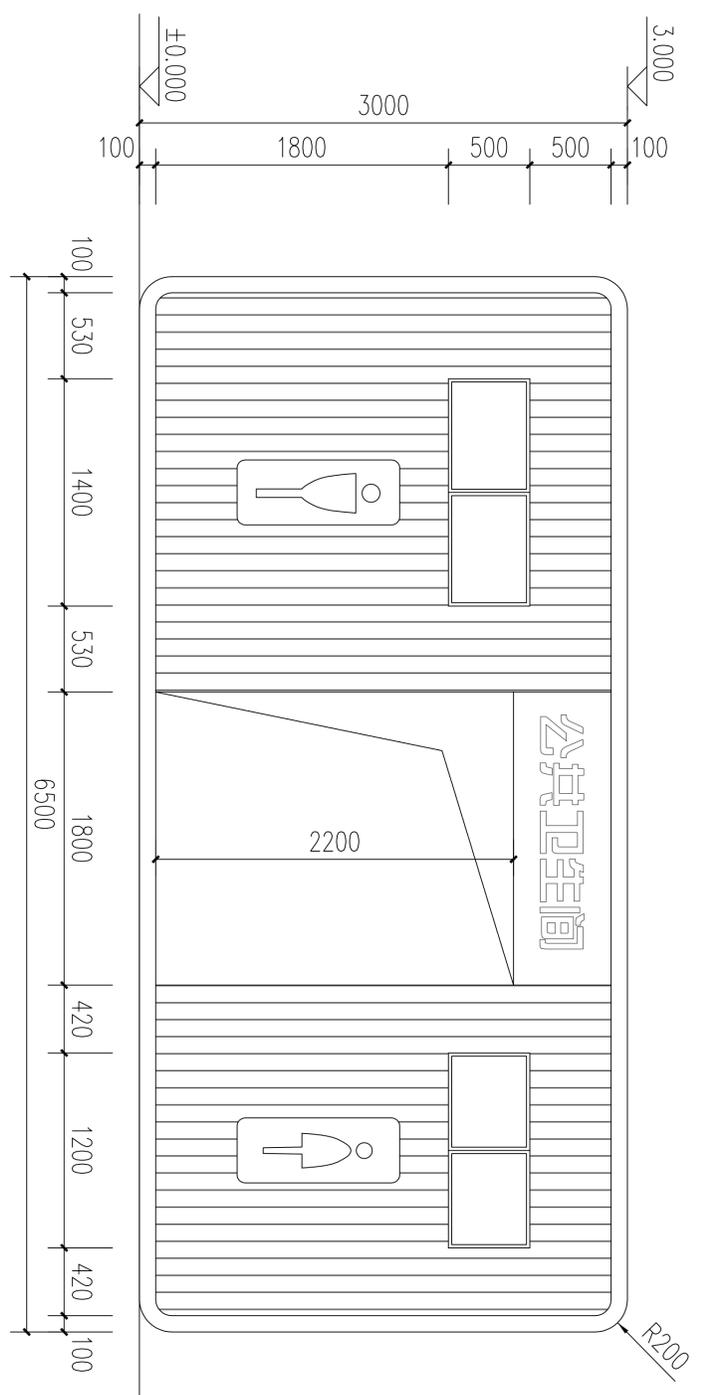

② 钢结构公共卫生间正立面图 1:30

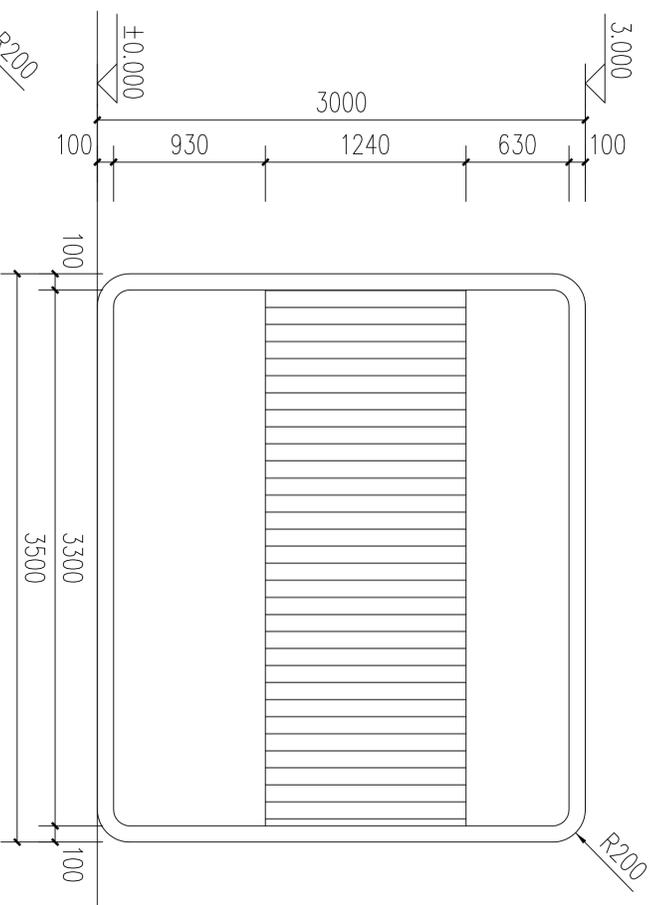

③ 钢结构公共卫生间侧面图 1:30

注：集装箱由专业器械商深化设计并施工

■ 全套	Joint Cost	■ 暖通
■ 总图		■ 电气
■ 规划		■ 园林
■ 建筑		■ 种植
■ 结构		
■ 给排水		

■ 备注 Notes
* 本图纸为深化设计，仅供参考。
* 本图纸为深化设计，仅供参考。
* 本图纸为深化设计，仅供参考。

■ 平面示意 Plane Diagram

■ 单位出图章 Company Seal


国昇设计有限责任公司
Guosheng Design Co., Ltd.

地址：（请标注）
电话：010-12345678
网址：www.guosheng.com


项目负责人 Item Person	夏伟	夏伟
专业负责人 Specialist	夏伟	夏伟
审定 Approved	孙敏	孙敏
审核 Checked	王蒙	王蒙
设计 Designed	李扬	李扬
设计 Designed	张思	张思

■ 工程名称	连云港市连云区人民路街道办事处
■ 子项名称	连云区国家农村产业融合发展示范园项目
■ 工程名称	农产品交易市场改造提升工程
■ 名称名称	集装箱卫生间

工程号 Proj. No.	20251205	图号 Dwg. No.	XT1.1
专业 Dept.	景观	阶段 Stage	施工图
比例 Scale	分示	日期 Date	2025-12
版本 Ver.	A	备注 Remark	

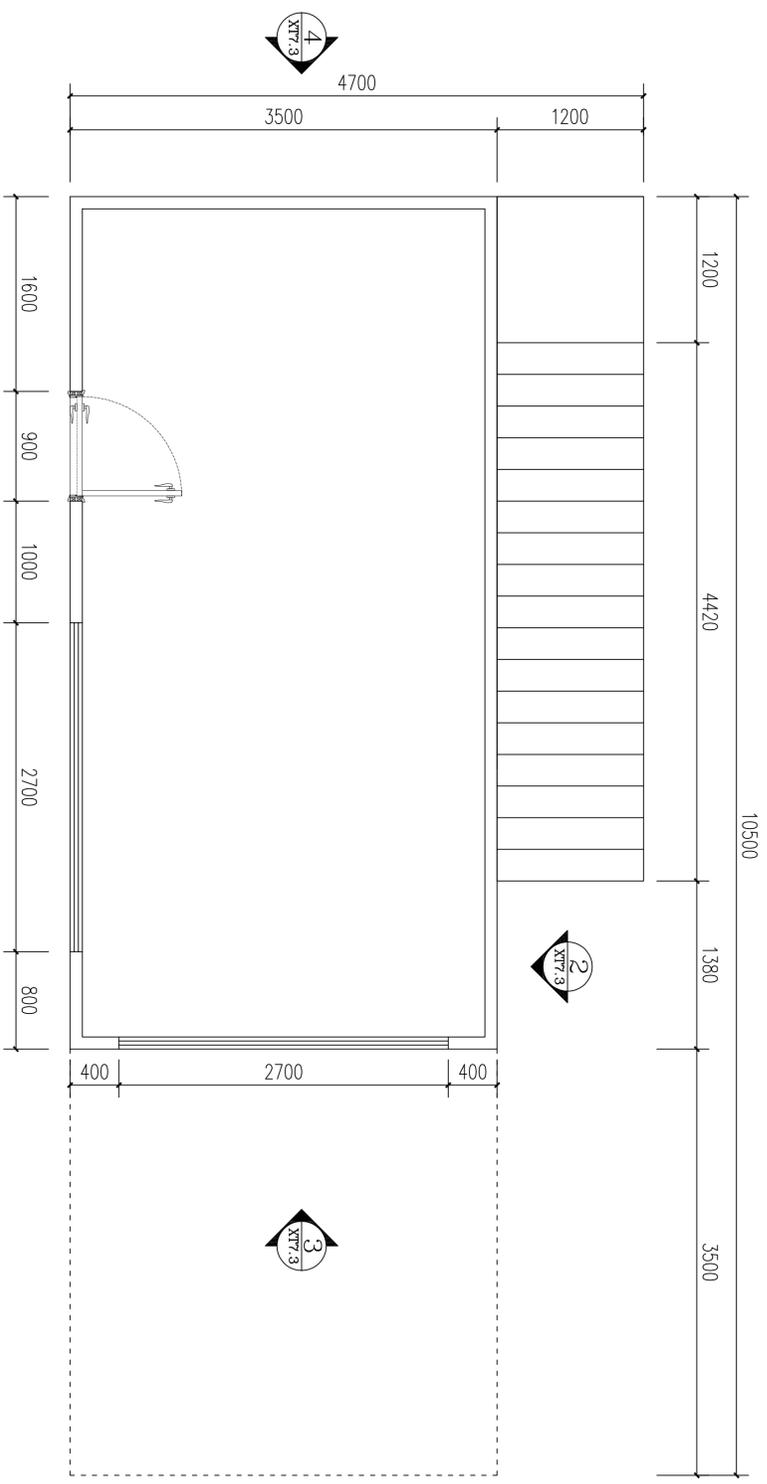

① 集装箱商店一层平面图 1:30

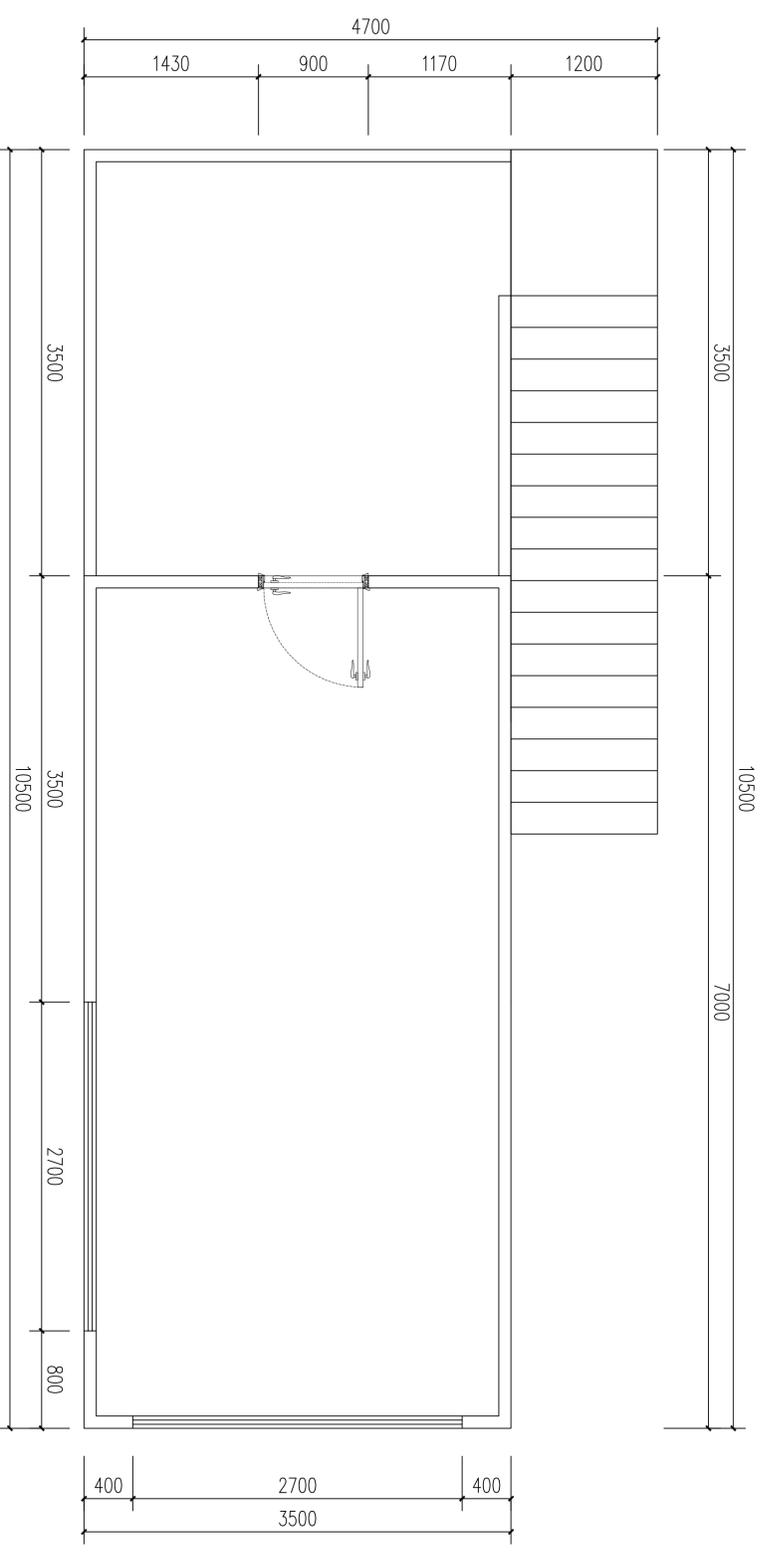

② 集装箱商店二层平面图 1:30

注：集装箱由专业器械商深化设计并施工

■ 全套 Joint Cont. sp	暖通
总图	电气
规划	园林
建筑	种植
结构	
给排水	

■ 备注 Notes
* 本图纸的编制、审核、校对、出图均由设计单位负责。
* 本图纸仅供技术交底使用，不作为施工依据。
* 本图纸解释权归设计单位所有。

■ 平面图示意 Please Refer

■ 单位出图章 Company Seal

国昇设计有限责任公司
Guosheng Design Co., Ltd.
地址：浙江省杭州市西湖区文苑路100号
电话：0571-88888888
传真：0571-88888888
网址：www.guosheng.com.cn

■ 签署	项目负责人 Tom Vrin	夏伟	夏伟
	专业负责人 Chia	林敏	林敏
	审核 Samuel	王蒙	王蒙
	校对 Oscar	李扬	李扬
	设计 Designer	张思	张思


■ 工程名称
连云港市连云区人民路街道街道办事处
连云区国家农村产业融合发展示范园项目

■ 子项名称
农村农产品交易市场改造工程


■ 图纸名称	集装箱商店平面图
工程号	20251205
图号	XTT 2
专业	景观
阶段	施工图
日期	2025-12
比例	分示
备注	




1) 集装箱商店立面图 1:40

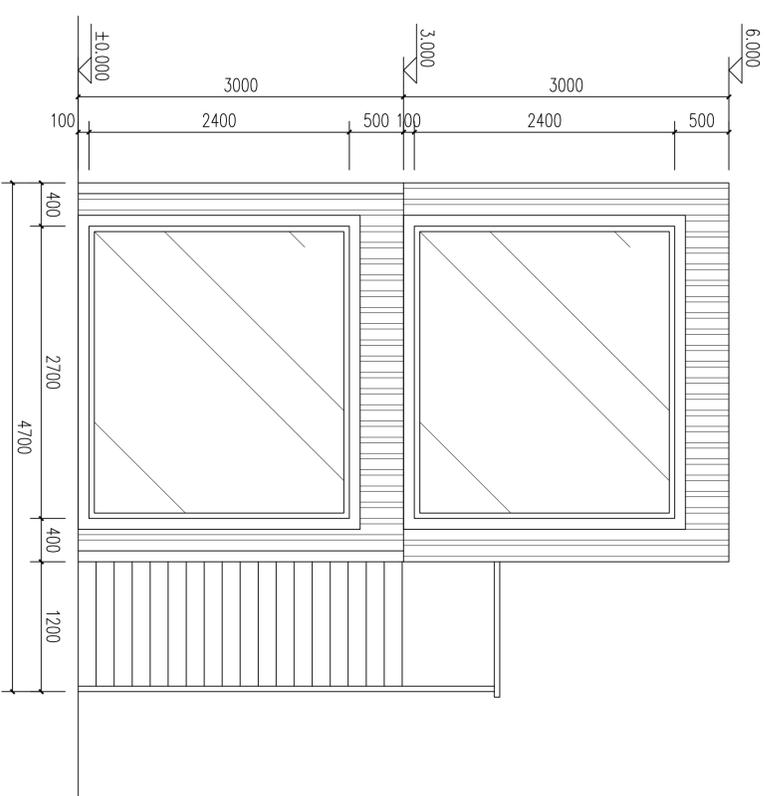

3) 集装箱商店立面图 1:40

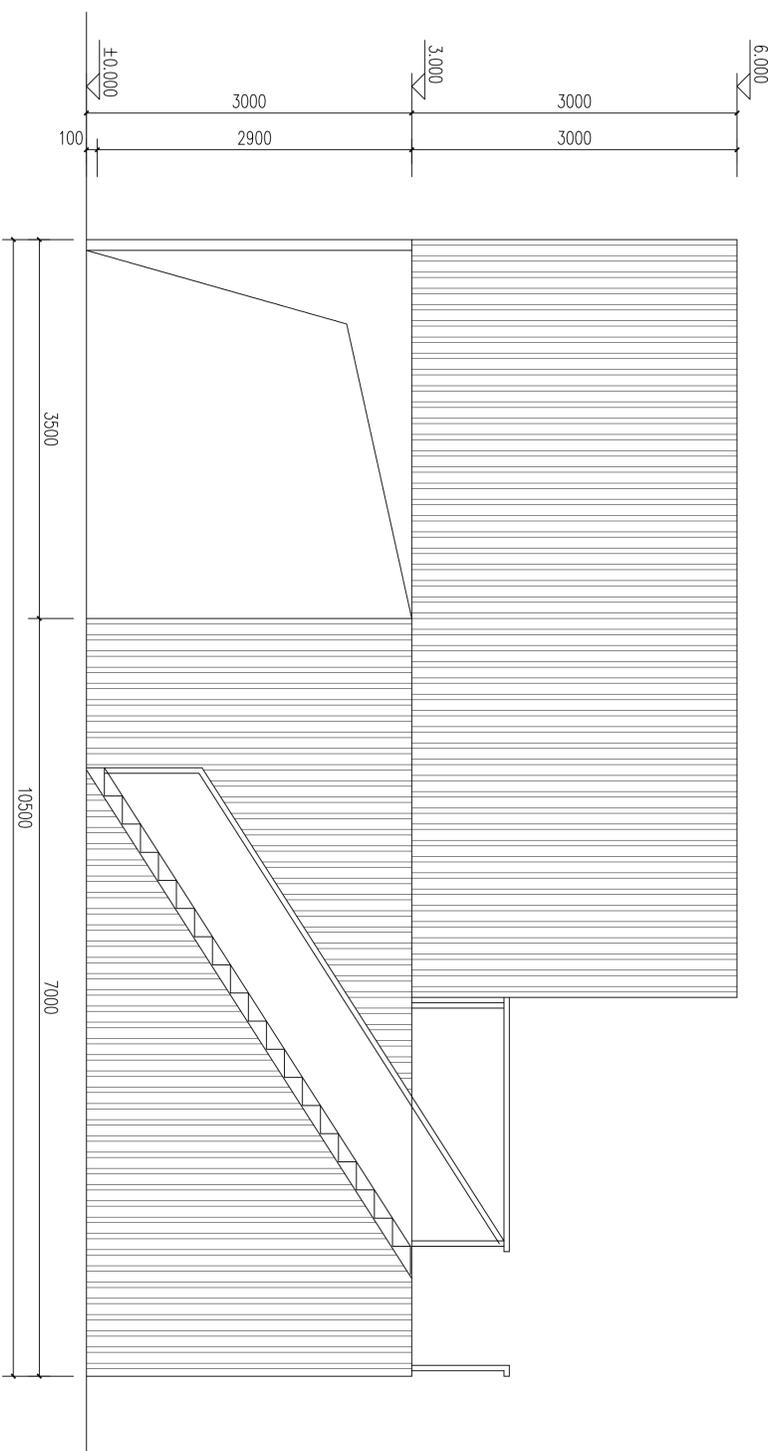

2) 集装箱商店立面图 1:40

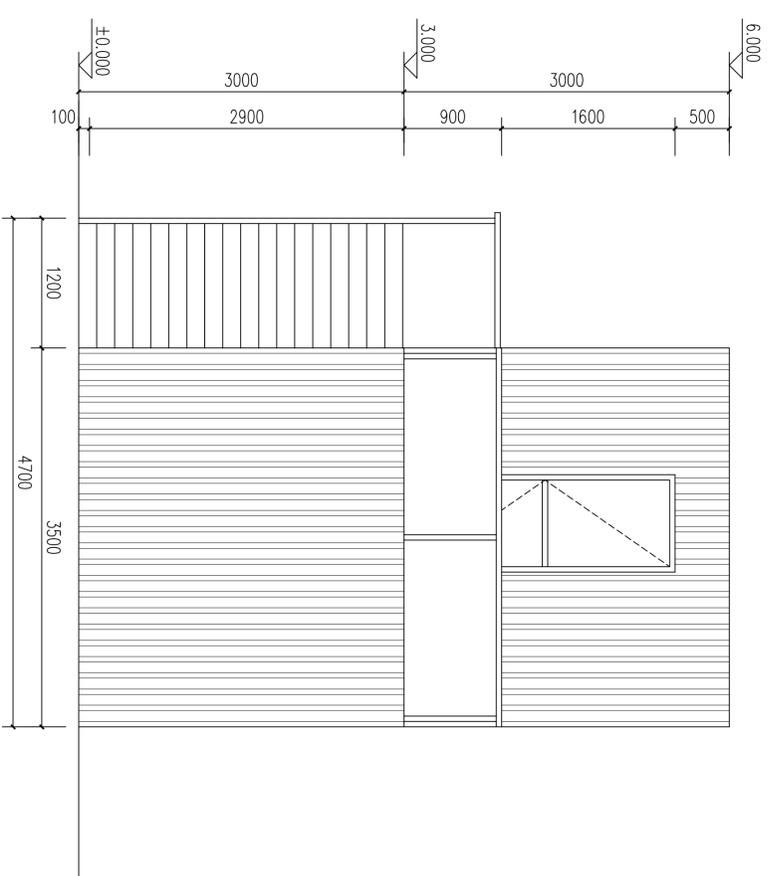

4) 集装箱商店立面图 1:40

■ 会签	Joint Check up
总图	暖通
规划	电气
建筑	园林
结构	种植
给排水	

■ 备注 Notes
* 本图仅供阅览, 属资料性文件, 不作为施工依据。
* 本图仅供阅览, 不作为施工依据。

■ 平面示意 Plan Diagram

■ 单件出图率 Output Rate

国昇设计有限责任公司
Guosheng Design Co., Ltd.
地址: 江苏省南京市江宁区东山街道...
电话: 025-85112115
网址: www.guoshengdesign.com

项目负责人	夏伟	夏伟
专业负责人	夏伟	夏伟
审定	林敏	林敏
审核	王震	王震
校对	李扬	李扬
设计	张皓	张皓
审核	张皓	张皓

工程名称	连云港市连云区人民路街道街道办事处
项目名称	连云区国家农村产业融合发展示范园项目
建设单位	农村农产品交易市场改造工程

工程号	20251205	图号	XTT-3
专业	景观	阶段	施工图
比例	分示	日期	2025-12
版本	A	备注	

植物设计施工说明

一、乔木植物栽植施工说明

1. 树种选择

所用植物尽量选择符合当地生态及气候条件之种类。所有植物种植完成后的尺寸规格要严格按照植物规格统计表要求，如有调整，需经甲方及景观设计师认可后方可施工。

2. 植物材料规格术语说明

- (1) 高度指修剪后树梢顶部至地面的高度；
- (2) 冠幅指苗木修剪后树冠水平方向尺寸的平均值；
- (3) 树高、冠幅尺寸均不包括徒长枝，以徒长枝修剪后量得的尺寸为准；
- (4) 米径指树干离地面1米处的树干直径，地径指树干与地面土壤交界处的直径。

3. 植物材料检验标准

植物材料使用前，无论新植、补植、换植均应经景观设计师检验认可，若有下列情形者，不得使用。

- (1) 不符合规格尺寸者；
- (2) 有显著病虫害、折枝折干、裂干、肥害、药害、老衰、老化、树皮破伤者；
- (3) 树型不端正，干过于弯曲、树冠过于稀疏、偏斜及畸形者；
- (4) 挖取后搁置过久，根部干枯、叶芽枯萎或掉落者；
- (5) 剪型类植物材料，其形状不显著或损坏原型者；
- (6) 护根土球不够大、破裂、松散不完整或偏斜者；
- (7) 高压苗、插条苗，未经苗圃培养两年以上者；
- (8) 树干上附有有害寄生植物者；
- (9) 针叶树类失去原有端正形态、断枝断梢者；
- (10) 种植的苗木品种、规格、位置、树种搭配应严格按照设计施工；
- (11) 种植苗木的本身应保持与地面垂直，不得倾斜；
- (12) 种植时应将苗木的枝叶丰满面或主要观赏面调整；
- (13) 种植规格式要横平竖直，树木应在一条直线上，不得相差半树干，遇有树弯时方向应一致，行道树一般顺路与路平行。树木高矮，相邻两株不得超过50cm；
- (14) 种植苗木深浅应适合，一般乔灌木应与原土壤持平。个别快长、易成活的树种可较原土壤深5-10cm，常绿树栽时土球应与地面平或略高于地面5cm。
- (15) 应选择枝干健壮，形体完美，无病虫害，生长旺盛而不老化的苗木；
- (16) 截干乔木锯口处要干净、光滑、无撕裂或分裂，正常截口应用蜡或漆封盖；
- (17) 行道树乔木及主景树应有明显清晰的主枝干，严禁出现没枝的单干苗木，乔木及主干不少于3个，最低分枝点不小于2m，主干不能弯曲，树身生长平衡；
- (18) 开花乔木及主景树在种植时必须保留足够的冠幅。
- (19) 乔木：所有乔木带骨架全冠移植，树形优美，冠幅饱满，不偏冠，假植至少2年以上。
- (20) 亚乔：移植苗，树形优美，冠幅饱满，不偏冠，假植至少2年以上。

4. 土球挖掘标准

- (1) 挖掘树木，应按树木胸径的8-10倍为土球的直径，其深度视其树种根系深浅而定；
- (2) 土球挖妥后，应先用车包裹土球，再用草绳捆扎，先横扎，再斜扎，交叉密扎，按三角或四角捆扎法完成土球包装，最后以绳子绑住树干固定之后，方可挖倒树木取出，取出后进行球部包装应以不露土为准；
- (3) 树木下面的直根或较粗的根应以钢锯锯之，切口整齐，不可撕裂，尤不可以用圆锹乱砍；
- (4) 树木倒地后，阔叶树应剪除叶片及幼枝，针叶树则不可剪；
- (5) 修剪枝条应以保持树姿优美为要，保留粗壮剪除不良枝条，侧枝以外小枝，应使树冠易通风透光并防止病虫害发生。

5. 植物材料运输标准

- (1) 大乔木类运输时应预先包扎树干和树冠以免影响成活率及树姿变形；
- (2) 大树应以吊车吊运，搬运时应注意枝条不可折断，土球尤不可破裂；
- (3) 运输时应由车身偏后顺序往前装载，树枝不可逆风而装；
- (4) 若在24小时内不能运达现场的，应在途中及时检查并采取保湿措施；
- (5) 若树冠超出车辆过长、过宽、过高者，应用显著标记标示。

6. 现场整地标准

- (1) 种植区整地之地形必须配合绿化造坡图面所示；
- (2) 整地应根据现场实际情况分为粗整地及细整地，粗整地所回填的土应用不含任何垃圾的纯净土，完成浇水夯实后，方可再进行细整；细整地的回填土应加入植物所需的有机质，有机质含量应于3立方/100平方；
- (3) 整地之地形应考虑泄水坡度及土壤安息角，如为坡地其坡度应平顺完整，除图面特别标示外不可颠簸凹凸不平；
- (4) 整地时，应在地形低洼处设置导沟，以便引导排水，避免地面径流直接冲刷。

7. 定点、放线

- (1) 定点放线应符合设计图纸要求，位置要准确，标记要明显。
- (2) 自然式种植，定点放线应按设计意图保持自然，自然式树丛用白灰线标明范围，其位置和形状应符合设计要求，三点不得成行，不得成等腰三角形。
- (3) 明确放样区内所有地下管网所在位置，乔木定位若与地下管网发生重大冲突(位移2米以上)应于施工前获取景观设计师书面认可；

■ 全套	Joint Check up
总图	暖通
规划	电气
建筑	园林
结构	种植
给排水	

■ 备注

* 本图仅供参考，最终以设计单位为准。
 * 所有尺寸均以实际为准。
 * 本图仅供参考，不作为施工依据。

■ 平面示意

平面图名称	Plant Diagram
单张出图率	Complete Set

国昇设计有限责任公司
 Guosheng Design Co., Ltd.
 地址：(深圳) 深圳市福田区福安路1001号
 地址：(北京) 北京市朝阳区东三环北路19号
 地址：(上海) 上海市浦东新区世纪大道1500号
 地址：(广州) 广州市天河区珠江新城华夏路10号
 地址：(杭州) 杭州市西湖区文苑路100号
 地址：(武汉) 武汉市武昌区中南路100号
 地址：(成都) 成都市高新区天府大道100号
 地址：(西安) 西安市雁塔区小寨路100号
 地址：(南京) 南京市鼓楼区建宁路100号
 地址：(重庆) 重庆市南岸区海棠溪100号
 地址：(长沙) 长沙市岳麓区岳麓大道100号
 地址：(郑州) 郑州市金水区经三路100号
 地址：(济南) 济南市历下区经二路100号
 地址：(青岛) 青岛市市南区江苏路100号
 地址：(烟台) 烟台市莱山区莱阳路100号
 地址：(威海) 威海市环翠区威海路100号
 地址：(日照) 日照市东港区威海路100号
 地址：(临沂) 临沂市兰山区兰山路100号
 地址：(德州) 德州市德城区德州市路100号
 地址：(聊城) 聊城市东昌府区东昌路100号
 地址：(菏泽) 菏泽市牡丹区牡丹路100号
 地址：(济宁) 济宁市任城区任城路100号
 地址：(枣庄) 枣庄市薛城区薛城路100号
 地址：(泰安) 泰安市泰山区泰安路100号
 地址：(威海) 威海市环翠区威海路100号
 地址：(日照) 日照市东港区威海路100号
 地址：(临沂) 临沂市兰山区兰山路100号
 地址：(德州) 德州市德城区德州市路100号
 地址：(聊城) 聊城市东昌府区东昌路100号
 地址：(菏泽) 菏泽市牡丹区牡丹路100号
 地址：(济宁) 济宁市任城区任城路100号
 地址：(枣庄) 枣庄市薛城区薛城路100号
 地址：(泰安) 泰安市泰山区泰安路100号


项目负责人	夏伟	夏伟
专业负责人	夏伟	夏伟
主创	夏伟	夏伟
审定	林敏	林敏
审核	王震	王震
校对	李扬	李扬
设计	张思	张思
设计	张思	张思
设计	张思	张思

工程名称	连云港市连云区人民路街道街道办事处
工程名称	连云区国家农村产业融合发展示范园项目
工程名称	农村电子商务市场改造提升工程

工程号	20251005	图号	LS1.1
专业	景观	阶段	施工图
比例	1:250	日期	2025-12
版本	A	备注	

3. 灌木地被种植要点

- (1) 灌木种植用苗应选用根系发育良好的植株，裸根苗应随起苗随种植，土球苗不得散球，注意保鲜不得萎蔫，目的是为了提提高种植成活率。
- (2) 灌木种植一般带土球者较多，根系损伤较轻，加以灌木要求发挥现场种植效果（特别是春季开花的花灌木），一般不应做强剪。
- (3) 灌木种植时应注意植株高低，冠径大小合理搭配。栽植深度以原种植深度为好，栽后及时浇水，注意浇水方法，不能沾污植株。
- (4) 水生植物的挺水类如荷花，对水深要求严格，必须控制在100cm以下。
- (5) 种植地被时，应按品字形种植，确保覆盖地表，且植物带边缘轮廓种植密度应大于规定密度，以利形成流畅的边线，同时轮廓边在立面上应成弧形，使相邻两种植物的过渡自然；

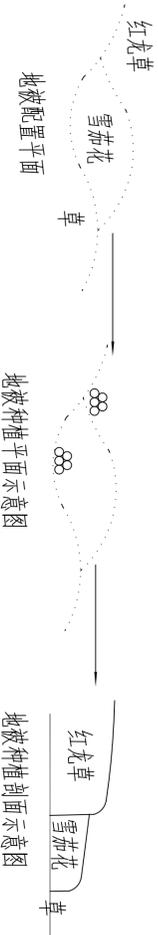

- (6) 地被：所有地被下部枝叶无光秃，生长良好，同种地被高度一致，不可参差不齐，种植密度以不见黄土为准。
- (7) 时令花卉需按具体花期采购，本设计中的数量仅作参考，不作施工方或商管摆放依据，具体品种及施工摆放色彩、密度与时花供应方商定。
- (8) 花坛种植时应按设计要求分色彩种植，在起苗、运苗、分苗当中，应将不同品种，不同色彩分别置放，严防混淆。
- (9) 所有植物的规格为修剪后的尺寸，避免施工阶段过度修剪，实际效果与设计相差过大，影响景观效果。
- (10) 所有置石的位置，施工方可依现场情况而定，石头周围的配置可搭配自然植物，如棕竹、红铁、大叶青铁、花叶良姜、海芋、天堂鸟、春羽、龟背竹、银边草、麦冬等，具体配置甲方和施工方现场自定。

4. 草坪种植注意要点

铺栽草坪采用的草块及草卷应规格一致，边缘平直，杂草不得超过5%，草块土层厚度为3-5cm，草卷土层厚度宜为1-3cm。种植草坪前应确保地表已无低洼地，排水通畅，表土无大于1mm的土块或碎石，草皮移植平整度误差小于1cm，草皮边缘与路面或路基交界处应保持齐平，统一低于路面或路基3cm左右；

三、对种植土的要求

- 1、园林种植土必需的最低土厚要求：草本花卉、草坪地被30cm土厚，小灌木45cm，大灌木60cm，浅根乔木90cm，深根乔木150cm。
- 2、园林栽植土必须具有满足园林栽植植物生长所需要的水、肥、气、热的能力，严禁建筑垃圾和有害物质混入；
- 3、盐碱土必须进行改良，达到脱盐土标准，即含盐量小于1g.kg-1，方能栽种植物；
- 4、粘土、砂土等应根据栽植土质量要求进行改良后方可栽植；
- 5、栽植喜酸性植物的土壤，PH值必须控制在5.0~6.5，无石灰反应；
- 6、栽植土层下若遇到不透水层等物，应按有关规定处理。

四、施肥要求

1、对基肥的要求：树木休眠期和栽植前，须下足基肥，弥补基地土壤瘦瘠对植物生长的不良影响，以使种植尽快见效。树木生长期施追肥。施工可以选用以下基肥：

- (1)、垃圾堆沤肥：利用垃圾沤腐熟后施用。
- (2)、堆沤蘑菇肥：为蘑菇生产厂家生产蘑菇后的种植基质肥料掺入3-5%的过磷酸钙堆沤、充分腐熟后施用。
- (3)、塘泥：为鱼塘沉积淤泥，经晒干后结构良好的优质泥块，含有丰富的有机质和氮、磷、钾等肥料元素，捣成碎块后施用。
- (4)、泥炭土：某些河湖沉积低平原及山间谷地中，由于长期积水，水生植被茂密，在缺氧情况下，大量分解不充分的植物残体积累并形成泥炭层的土壤。
- (5)、其它肥料作基肥必须经该工程主管单位同意施用，用量依实而定。
- 2、基肥的使用：种植冷季型或土壤贫瘠的地带应使用基肥，施肥量视土质与肥料而定。不论何种肥料，必须腐熟，分布要均匀，以与15cm的土壤混合为宜。
- 3、基肥用量：草地每平方米3kg，花池灌木每平方米5kg，乔木土球50-60cm的为8kg，70-80cm的为10kg，大于90cm的为15kg。
- 4、追肥：达到营养要求的土肥标准，充分利用有机肥，增强土壤肥力，改善土壤物理性状，达到理化标准。草地追肥多为氮肥，在养护一年内，按面积计算约每月每平方米50g（分2-3次）尿素做追肥，可撒施或水施；花木和乔灌木最好施用复合肥，花木每平方米100g（分2-3次）左右，乔木每月每株150g左右。施工时的具体用量可由施工方案依实确定。

五、施工完场地的清理

种植施工完工后，应立即清理施工现场四周的施工杂物，保证道路及施工现场的整洁，体现文明施工。

六、绿化用水

绿化施工时，要求施工单位做好绿化用水的准备工作，保证绿化成活率。

七、绿化养护

根据国家绿化种植施工常规，绿化养护管理时间为一年，即从施工单位所承担的绿化种植全部完成，进行初检合格后算起养护期内负责清除杂草、杂物，负责浇水、追肥、修剪整形、抹不定芽，防风、防病虫害、排渍涝等。

按园林绿化园艺养护标准进行本区域的绿化养护工作，具体如下：

- 1、根据设计意图，按植物生态特性如：喜阳、耐阴、耐旱、喜湿等分别进行管养，做到季相分明，群落完整；
- 2、根据植物生长不同阶段及时调整，保持丰富的层次，保持顶级群落天际线错落有致，底层黄土不裸露；
- 3、养护管理要十分重视和体现植物造景，通过对各类植物的人工干预，营造自然美、艺术美和社会美的整体效果；
- 4、树木种植成活率标准：国内树木移植成活率达99%以上，市内树木移植成活率达98%以上，外省市树木移植成活率达95%以上；
- 5、土肥标准：充分利用有机肥，增强土壤肥力，改善土壤物理性状，达到理化标准；
- 6、病虫害防治标准：提倡综合防治，病虫害控制在以不影响观赏效果的危害程度之内；
- 7、树坛、绿地等景观养护管理标准、土壤理化性状标准等参照具体标准执行。

八、其它

在图纸及施工说明书或细则上未指定的工作，但在一般园艺技术上所需要做的工作，则应随时听从业主/景观设计师指示办理。

■ 会签	Joint Check up
总图	暖通
规划	电气
建筑	园林
结构	种植
给排水	

■ 备注 Notes
* 本图纸仅供景观规划师使用，不作为其他专业设计依据。
* 本图纸仅供参考，不作为施工依据。

■ 平面图例 Plan Diagram

■ 单位出图章 Company Seal


园昇设计有限责任公司
Yuan Sheng Design Co., Ltd.
地址：深圳市福田区农林路1001号
电话：0755-22222222
传真：0755-22222222
网址：www.yuan-sheng.com

■ 签署	项目负责人	夏伟	夏伟
	专业负责人	林敏	林敏
	审核	王强	王强
	校对	李娟	李娟
	设计	张思	张思

■ 项目名称	连云港国家农村产业融合发展示范园项目
■ 工程名称	连云港国家农村产业融合发展示范园项目
■ 子项名称	农村产品交易市场改造工程施工
■ 图纸名称	植物设计施工图册3

工程号	20251005	图号	LSL-3
专业	景观	阶段	施工图
比例	1:250	日期	2025-12
版本	A	备注	

苗木选型标准一
TREE 乔木

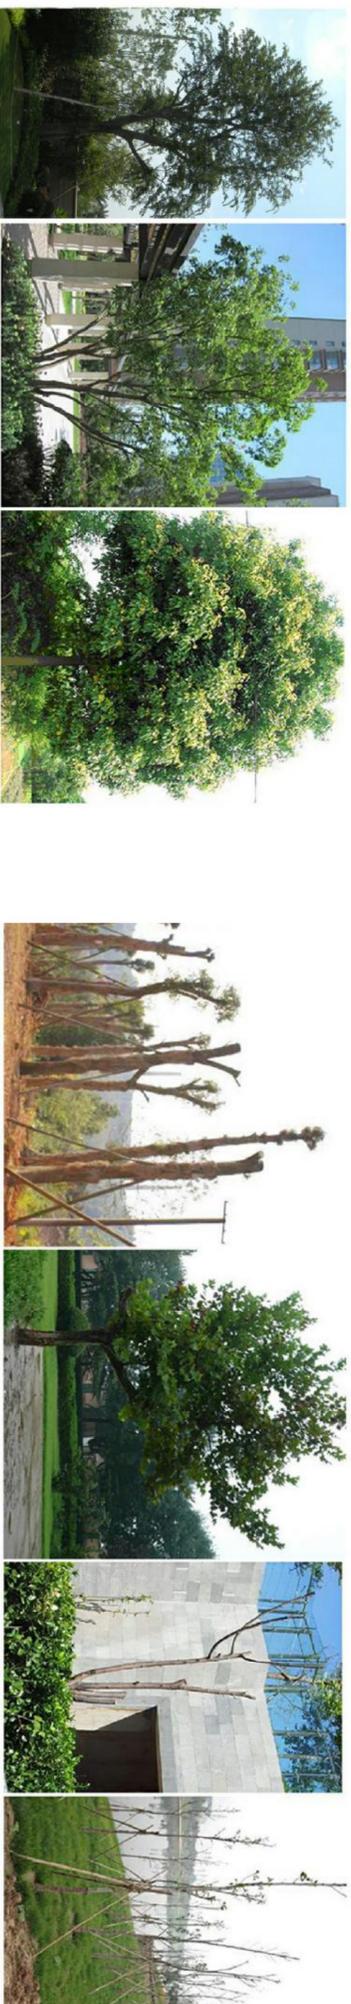

ACCEPTABLE 可接受

TREES SHOULD MEET THE FOLLOWING CHARACTERISTIC DESCRIPTIONS:

ABUNDANCE OF FOLIAGE
WELL-FORMED CROWN STRUCTURE WITH NO DEFLECTION AND DELETION
苗木需要具备以下特性：
枝叶茂盛
树冠形态完整，不偏冠，无断头现象

UNACCEPTABLE 不可接受

TREES SHOULD BE REMOVED IMMEDIATELY WHEN THE FOLLOWING SITUATIONS APPEAR:

NOT MEET THE SPECIFIED SIZES
THE CROWN IS BROKEN
TREE FORM IS CROOKED OR INCOMPLETE
THE BRANCHING POINT IS TOO HIGH OR TOO LOW/
APPARENT AESTHETIC DEFECT DUE TO INCORRECT PRUNING PRACTICES
苗木如出现以下情况应当立即移除：
尺寸不符
出现“断头”
树形歪斜或不完整
分枝点过高或过低
由于修剪不当而造成明显美学缺陷

PALMS 棕榈



ACCEPTABLE 可接受

PALMS SHOULD BE HEALTHY AND VIGOROUS IN APPEARANCE WITH A MINIMUM OF EIGHT TO TEN FRONDS PER SPECIMEN. 棕榈外观需健康有生气，各品种需具备应有之叶片数。

UNACCEPTABLE 不可接受

PALMS WITH SPARSE OR NO FRONDS/THOSE WITH WILTING FRONDS, AND THOSE THAT DISPLAY THE SYMPTOMS OF NOT RECOVERING FROM TRANSPICANT ARE NOT ACCEPTABLE. 棕榈具健长枝，没有叶子，枯叶及显示移植失败的植株为不可接受。

HEDGE & SHRUB 灌木



ACCEPTABLE 可接受

SHRUBS SHOULD MEET THE FOLLOWING CHARACTERISTIC DESCRIPTIONS:
ABUNDANCE OF FOLIAGE
THE FORM IS COMPLETE
THE SHAPE IS WELL-FORMED AND ARTISTIC
NO EVIDENT CHANGE IN SHAPE AND COLOUR DUE TO PLANT DISEASES AND INSECT PESTS
苗木需要具备以下特性：
枝叶茂盛
形态完整
造型美观
无明显由病虫害导致的形态色彩的变化

UNACCEPTABLE 不可接受

SHRUBS SHOULD BE REMOVED IMMEDIATELY WHEN THE FOLLOWING SITUATIONS APPEAR:
SOIL IS EXPOSED DUE TO USING OFF-SIZE PLANTING AND IMPROPER PLANTING MEANS
SHRUB FORM IS CROOKED OR TOO THIN, FAILING TO CREATE DESIRED LANDSCAPE EFFECTS
WITH EVIDENT PLANT DISEASES AND INSECT PESTS
苗木如出现以下情况应当立即移除：
因苗木规格不符及栽植不当造成露土现象
苗木歪斜或过于单薄无法营造预期景观效果
有明显病虫害

ACCEPTABLE 可接受

ABUNDANCE OF FOLIAGE
WELL-FORMED CROWN
STRUCTURE WITH NO DEFLECTION AND DELETION
苗木需要具备以下特性：
枝叶茂盛
树冠形态完整，不偏冠，无断头现象

UNACCEPTABLE 不可接受

NOT MEET THE SPECIFIED SIZES
THE SHAPE IS TOO THIN
THE CROWN IS BROKEN
TREE FORM IS CROOKED OR INCOMPLETE
THE BRANCHING POINT IS TOO HIGH OR TOO LOW
苗木如出现以下情况应当立即移除：
尺寸不符
出现“断头”
树形歪斜或不完整
分枝点过高或过低

■ 会签 Joint Check up

总图	暖通
规划	电气
建筑	园林
结构	种植
给排水	

■ 备注 Notes

* 本图纸为概图，具体设计有概图设计说明书，
严禁用于本工程外使用。
* 本图纸为技术文件，不得用于施工。

■ 平面设计 Please Show me

■ 单位出图章 Company Seal

国祥设计有限责任公司
Guoxiang Design Co., Ltd.

注册地址：(重庆) 南岸区海棠溪
办公地址：(重庆) 南岸区海棠溪
设计部：(重庆) 南岸区海棠溪
市场部：(重庆) 南岸区海棠溪
财务部：(重庆) 南岸区海棠溪
人力资源部：(重庆) 南岸区海棠溪
法务部：(重庆) 南岸区海棠溪
工程部：(重庆) 南岸区海棠溪
运营部：(重庆) 南岸区海棠溪
行政部：(重庆) 南岸区海棠溪
IT部：(重庆) 南岸区海棠溪
其他部门：(重庆) 南岸区海棠溪

项目负责人 Team Chief	夏伟	夏伟
专业负责人 Specialist	林敏	林敏
审核 Examined	王蒙	王蒙
校对 Checked	李扬	李扬
设计 Designed	张思	张思
建设单位 Proposed		

工程名称 Project Name	连云港国家农村产业融合发展示范园项目
建设单位 Proposed	连云港市连云港市人民政府街道办事处
项目名称 Project Name	农村电子商务市场建设工程
阶段 Stage	施工图

工程号 Proj. No.	20251005	图号 Dwg. No.	LS1_4
专业 Dept.	景观	阶段 Stage	施工图
比例 Scale	1:250	日期 Date	2025-12
版本 Ver.	A	备注 Remarks	

苗木选型标准二
GLOBULAR SHRUB 球形灌木



ACCEPTABLE 可接受



UNACCEPTABLE 不可接受

GLOBULAR SHRUB SHOULD MEET THE FOLLOWING CHARACTERISTIC DESCRIPTIONS:
ABUNDANCE OF FOLIAGE AND FULL OF SHAPE
NO EVIDENT CHANGE IN SHAPE AND COLOUR DUE TO PLANT DISEASES AND INSECT PESTS
GROUPING ARRANGEMENT
PLANT WITH OTHER NATURAL SHAPE PLANTINGS TO SOFTEN EDGES
球形灌木的栽植需要符合以下描述:
枝叶茂盛, 形态饱满
无明显由病虫害导致的形态色彩度改变
以群组形式栽植
最好能与不同质感自然形态植物软化边缘

GLOBULAR SHRUB SHOULD BE REPLACED IMMEDIATELY WHEN THE FOLLOWING SITUATIONS APPEAR:
THE SHAPE IS NOT FULL AND ELEGANT
THE ARRANGEMENT OF GLOBULAR SHRUBS WITH SIMILAR SIZES IS SCATTERED OR HETEROGENEOUS
COLOURFUL GLOBULAR SHRUBS ARE ARRANGED TOGETHER
球形灌木的栽植如出现以下情况应立即更换:
形态不饱满, 造型不美观
相同规格的球形灌木散置或均匀布置
颜色相同的彩色球成片布置

LAWN 草坪



ACCEPTABLE 可接受



UNACCEPTABLE 不可接受

THE LAWN SHOULD MEET THE FOLLOWING CHARACTERISTIC DESCRIPTIONS:
THE STYLE OF THE LAWN SOIL IS NATURAL-LOOKING AND SMOOTH, WITHOUT EVIDENT SEAMS AND SMOOTH, WITHOUT EVIDENT SEAMS
THE MARGIN LINE BETWEEN THE LAWN AND THE ROAD SHOULD BE CONDUCTED DELICATELY
THE COLOUR IS UNIFORM AND THE TRANSITION IS NATURAL
草坪需要具备以下特性:
草坪土壤造型自然, 平滑, 平整; 无明显的草坪拼接缝
草坪与道路收边处理精细
颜色均匀, 过渡自然

THE LAWN SHOULD BE REPLACED IMMEDIATELY WHEN THE FOLLOWING SITUATIONS APPEAR:
THE LAWN SOIL IS EXPOSED WITH SPOTS OR PIECES MISSING
THE MARGIN LINE BETWEEN THE LAWN AND THE ROAD IS CONDUCTED CURSORY
THE TURF IS DEGENERATED
草坪如出现以下情况应立即更换:
草坪土壤裸露, 出现斑驳或成块缺失
草坪与道路收边衔接处理粗糙
草皮退化

PLANT PIT 树穴收口处理



ACCEPTABLE 可接受



UNACCEPTABLE 不可接受

PLANT PITS SHOULD MEET THE FOLLOWING CHARACTERISTIC DESCRIPTIONS:
IF THE PIT IS SURROUNDED BY PLANTINGS, THEY SHOULD BE NEAT, WELL-FORMED AND NO EXPOSING SOIL
IF THE PIT IS CLOSED BY HARD MATERIAL, EXCELLENT PERMEABILITY THE HARD MATERIAL IS NOT NEAT AND UNIFORM
SHOULD BE ACHIEVED
IF THE PITS IS CLOSED DIRECTLY ON THE LAWN, THE SEAMS SHOULD BE NATURAL AND NO EXPOSING SOIL
良好的树穴收口需要满足以下特性:
若为植物围合树穴, 其造型应整齐美观, 无裸露土
若为硬质围合树穴, 应具有良好透水性
树穴在草坪上直接收口应衔接自然, 无裸露土

PLANT PITS SHOULD BE REVISED IMMEDIATELY WHEN THE FOLLOWING SITUATIONS APPEAR:
ROUNDING PLANTING IS NOT LUSH AND SOIL IS EXPOSED
THE CLOSURE OF THE PIT IS UNNATURAL, FAILING TO REACH EXPECTED LANDSCAPE EFFECTS
树穴收口如出现以下情况应立即修正:
围合树穴植物枝叶不繁茂, 有裸露土
硬质围合树穴不平整不美观
树穴收口处理不自然, 没有达到预期景观效果
树穴排水或透水性不佳

GROUND COVER 地被



ACCEPTABLE 可接受



UNACCEPTABLE 不可接受

GROUND COVER SHOULD MEET THE FOLLOWING CHARACTERISTIC DESCRIPTIONS:
GROWING LUSH WITH NO SOIL EXPOSING
THE SHAPE IS WELL-FORMED AND ARTISTIC
NO EVIDENT CHANGE IN SHAPE AND COLOUR DUE TO PLANT DISEASES AND INSECT PESTS
地被需要具备以下特性:
长势茂盛不露土
造型美观
无明显由病虫害导致的形态色彩的变化

GROUND COVERS SHOULD BE REMOVED IMMEDIATELY WHEN THE FOLLOWING SITUATIONS APPEAR:
SOIL IS EXPOSED DUE TO USING OFF-SIZE PLANTING AND IMPROPER PLANTING MEANS
WILTING OR LODGING
WITH EVIDENT PLANT DISEASES AND INSECT PESTS
地被如出现以下情况应立即移除:
因规格不符及栽植不当造成露土现象
萎蔫倒伏
有明显病虫害

TRUNK SUPPORT 树干支撑



ACCEPTABLE 可接受



UNACCEPTABLE 不可接受

TRUNK SUPPORTS SHOULD MEET THE FOLLOWING CHARACTERISTIC DESCRIPTIONS:
THE HEIGHT, ANGLE AND DIRECTION OF EVERY SUPPORT SHOULD BE UNIFORM
THE WHOLE ENVIRONMENT SHOULD BE CLEAN AND TIDY
THE TREES SHOULD KEEP UPRIGHT AFTER BEING SUPPORTED
良好的树干支撑需要具备以下特性:
各支架高度、角度、方向应一致
保证整个环境的整洁
绑扎后的树干应保持直立

TRUNK SUPPORTS SHOULD BE REVISED IMMEDIATELY WHEN THE FOLLOWING SITUATIONS APPEAR:
THE ENVIRONMENT IS MESSY DUE TO DIFFERENT HEIGHT, ANGLE AND DIRECTION OF EVERY SUPPORT
THE TREES ARE CROOKED AFTER BEING SUPPORTED
树干支撑如出现以下情况应立即修正:
由于各支架高度、角度、方向不一致导致整个环境凌乱, 破坏景观效果
绑扎后树干倾斜

ROOTBALL 根球



ACCEPTABLE 可接受



UNACCEPTABLE 不可接受

A GOOD EXAMPLE OF A BALLED AND BURLAPPED ROOTBALL: LARGE ENOUGH IN SIZE FIRMLY WRAPPED AND ROOTS COVERED WITH FRESH BURLAP.
良好捆扎的土球具备以下特性:
尺寸适中
捆扎包裹牢固
根以下净粗麻布覆盖

A POOR EXAMPLE OF A BALLED AND BURLAPPED ROOTBALL: TOO SMALL IN SIZE LOOSELY WRAPPED AND CAGED AND WITH ROOTS EXPOSED.
不良捆扎的土球:
尺寸太小
捆扎包裹松散
苗木根系外露

■ 会签 Joint Check up

总图	暖通
规划	电气
建筑	园林
结构	种植
给排水	

■ 备注 Notes
* 本图纸为竣工图, 请相关单位注意。
* 本图纸为竣工图, 请相关单位注意。

■ 平面图 Ploor Diagram

■ 单位出图章 Company Seal

国昇设计有限责任公司
Guosheng Design Co., Ltd.

地址: (深圳) 深圳市福田区福安路1001号
地址: (北京) 北京市朝阳区东三环北路17号
地址: (上海) 上海市浦东新区世纪大道1500号
地址: (广州) 广州市天河区珠江新城花城大道100号

电话: 0755-26000000
电话: 010-59000000
电话: 021-50000000
电话: 020-38000000

网址: www.guosheng.com.cn

■ 签署


项目负责人 Tom Vito	夏伟	夏伟
专业负责人 Chief	林敏	林敏
审核 Emanuel	王强	王强
设计 Oscar	蔡思	蔡思
设计 Hosford	蔡思	蔡思

■ 工程名称
连山区国家农村产业融合示范园项目

■ 子项名称
农村产业交通设施改造二期

■ 图纸名称
苗木选型标准2

工程号 Proj. No.	20251005	图号 Dwg. No.	L31.5
专业 Dept.	景观	阶段 Stage	施工图
比例 Scale	1:250	日期 Date	2025-12
版次 Ver.	A	备注 Remark	

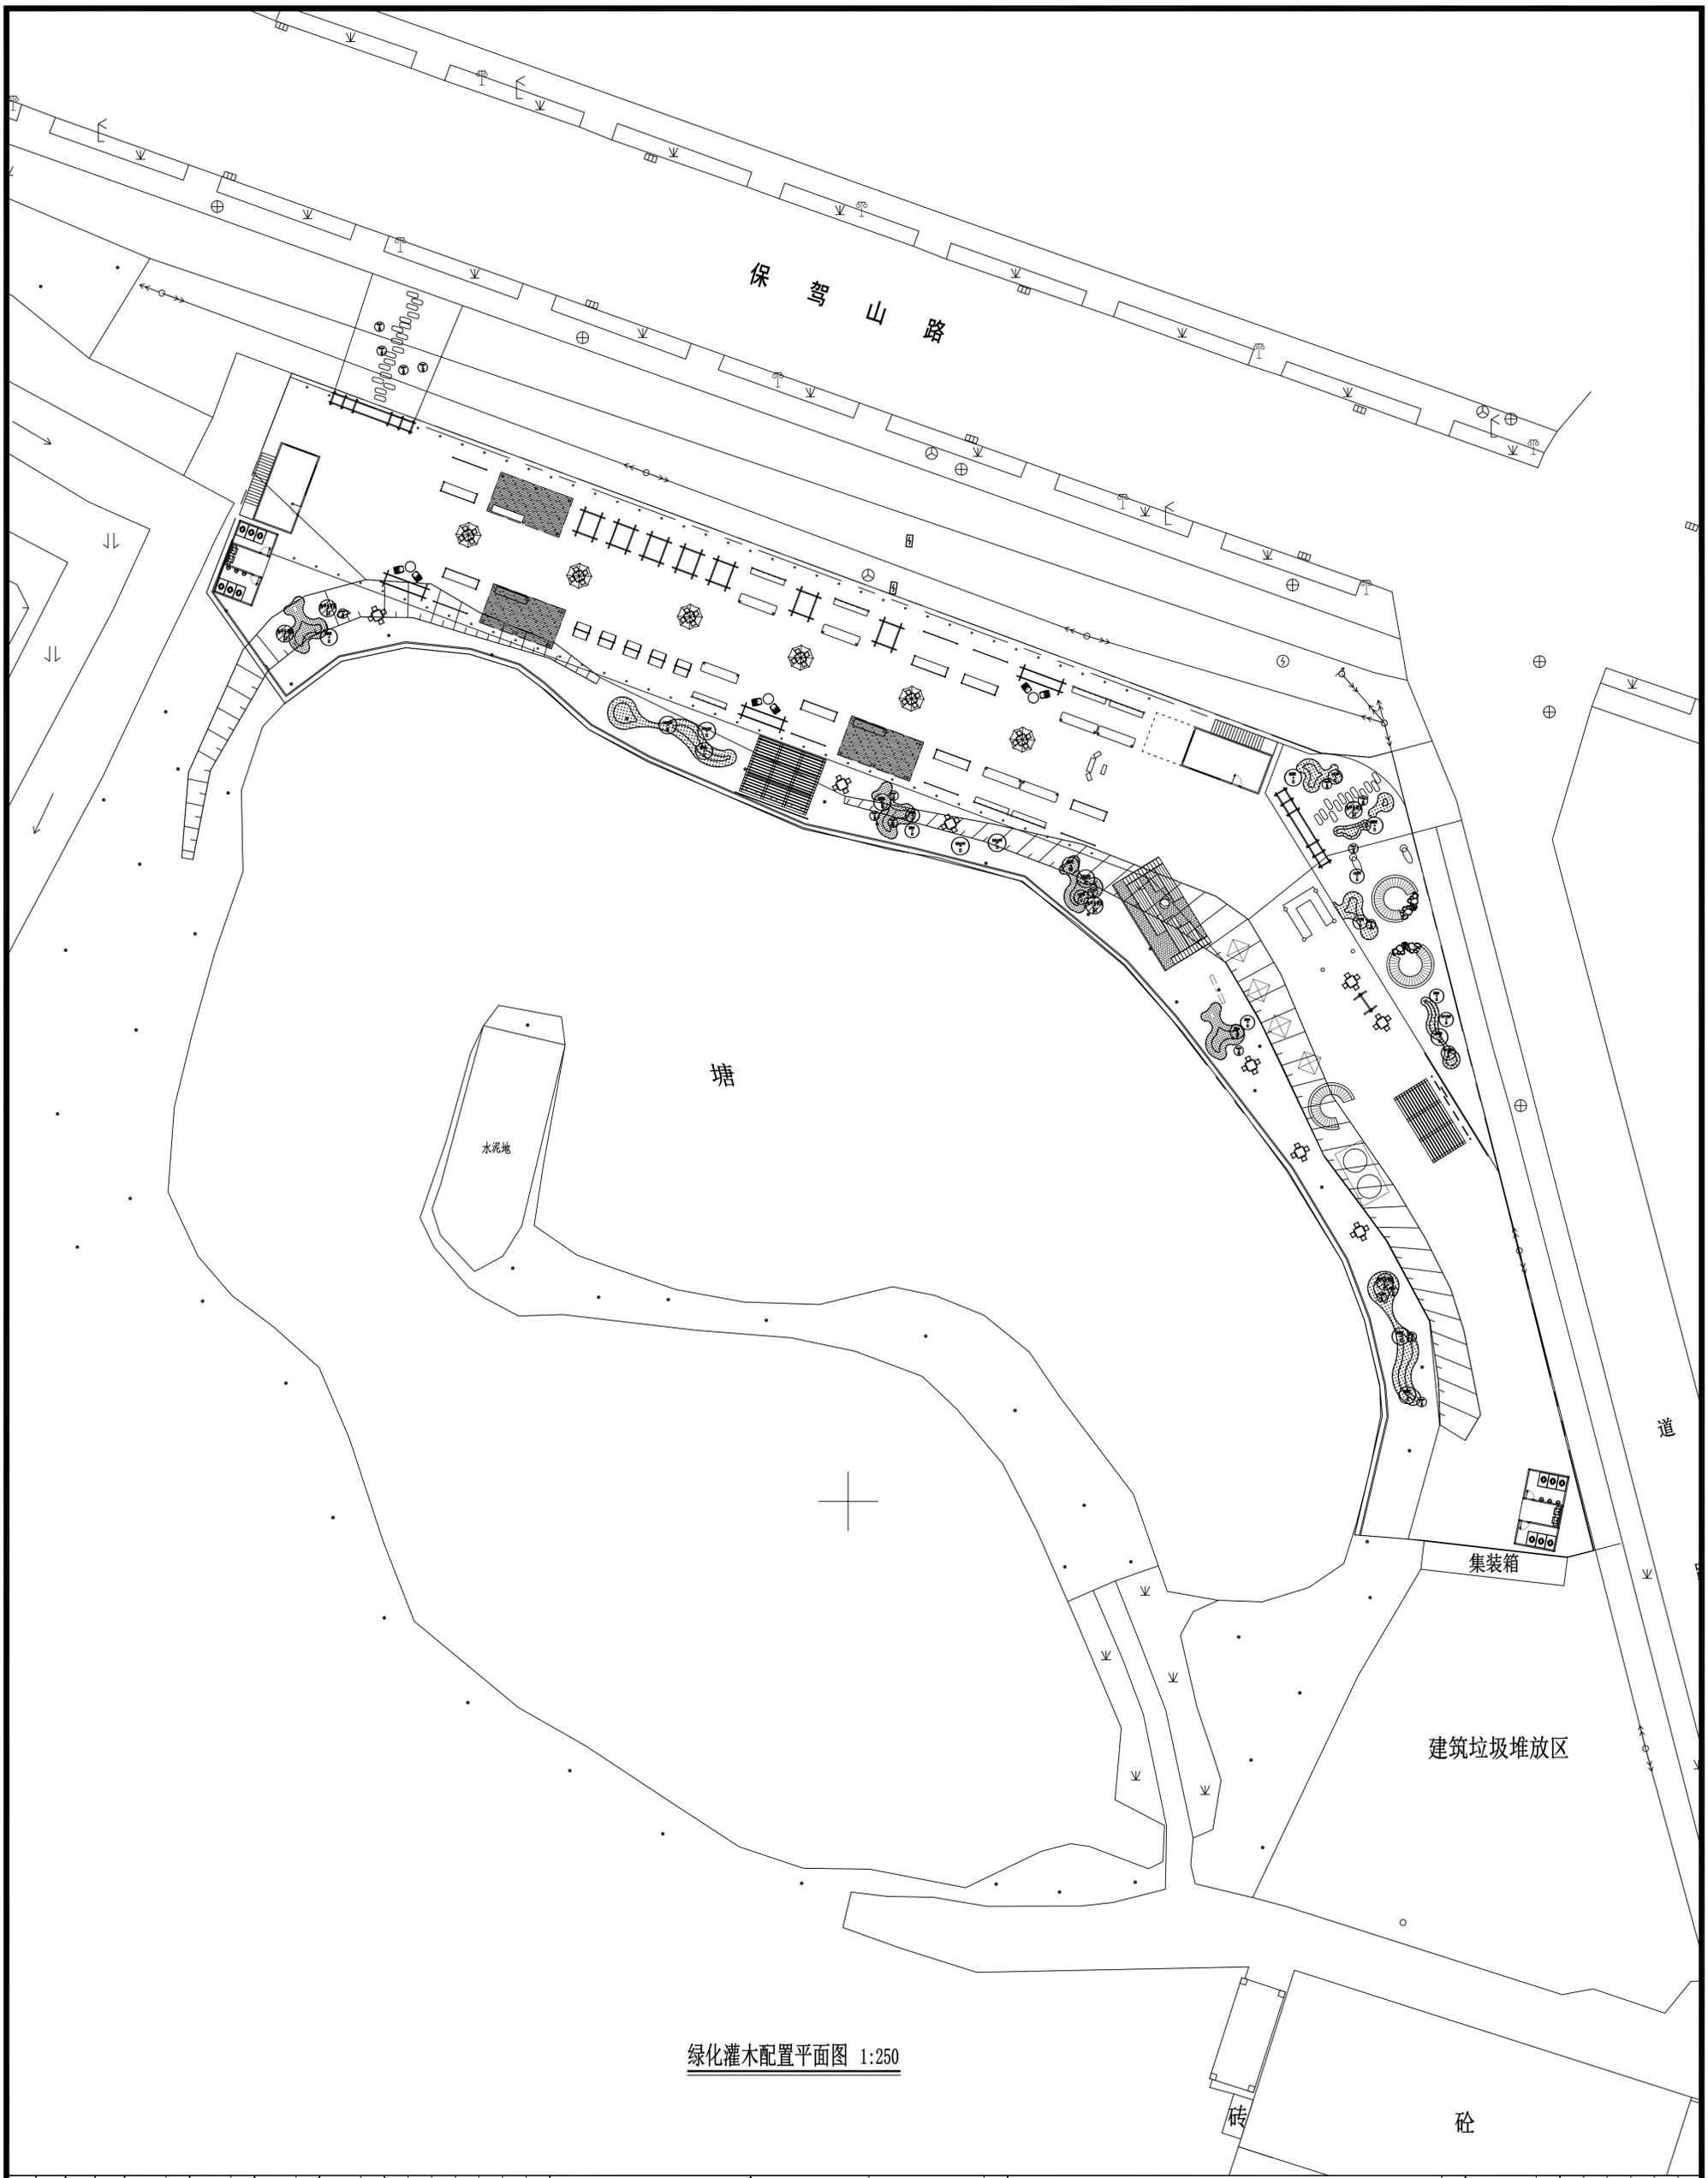

绿化灌木配置平面图 1:250

■ 会签	Joint Check up
总图	暖通
规划	电气
建筑	园林
结构	种植
给排水	

■ 备注 Notes
 * 本图所标注、量测数据均指最终完成面数据。
 * 产房下水工程另行标注。
 * 本图仅供技术交底用于施工。

■ 平面图示意 Plan Diagram

■ 单位出图章 Company Seal

国昇设计有限责任公司
 Guosheng Design Co., Ltd.


注册地址 (盖章处)
 昆明市西山区金源路100号
 昆明分公司
 昆明市西山区金源路100号
 昆明分公司
 昆明市西山区金源路100号
 昆明分公司
 昆明市西山区金源路100号

■ 签署	项目负责人 Tom Vito	夏伟	夏伟
	专业负责人 Chief	夏伟	夏伟
	审定 Appr.	朴敏	朴敏
	审核 Examined	王震	王震
	设计 Design	李扬	李扬
	校对 Checked	张思	张思
	设计 Designed	张思	张思

■ 工程名称
 连山区国家农村产业融合示范园项目


■ 子项名称
 农村农产品交易市场改造工程

■ 图例名称	绿化灌木配置平面图
工程号 Proj. No.	20251008
图号 Dwg. No.	LSZ-3
专业 Dept.	景观
阶段 Stage	施工图
日期 Date	2025-12
比例 Scale	1:250
版本 Ver.	A
备注 Remark	

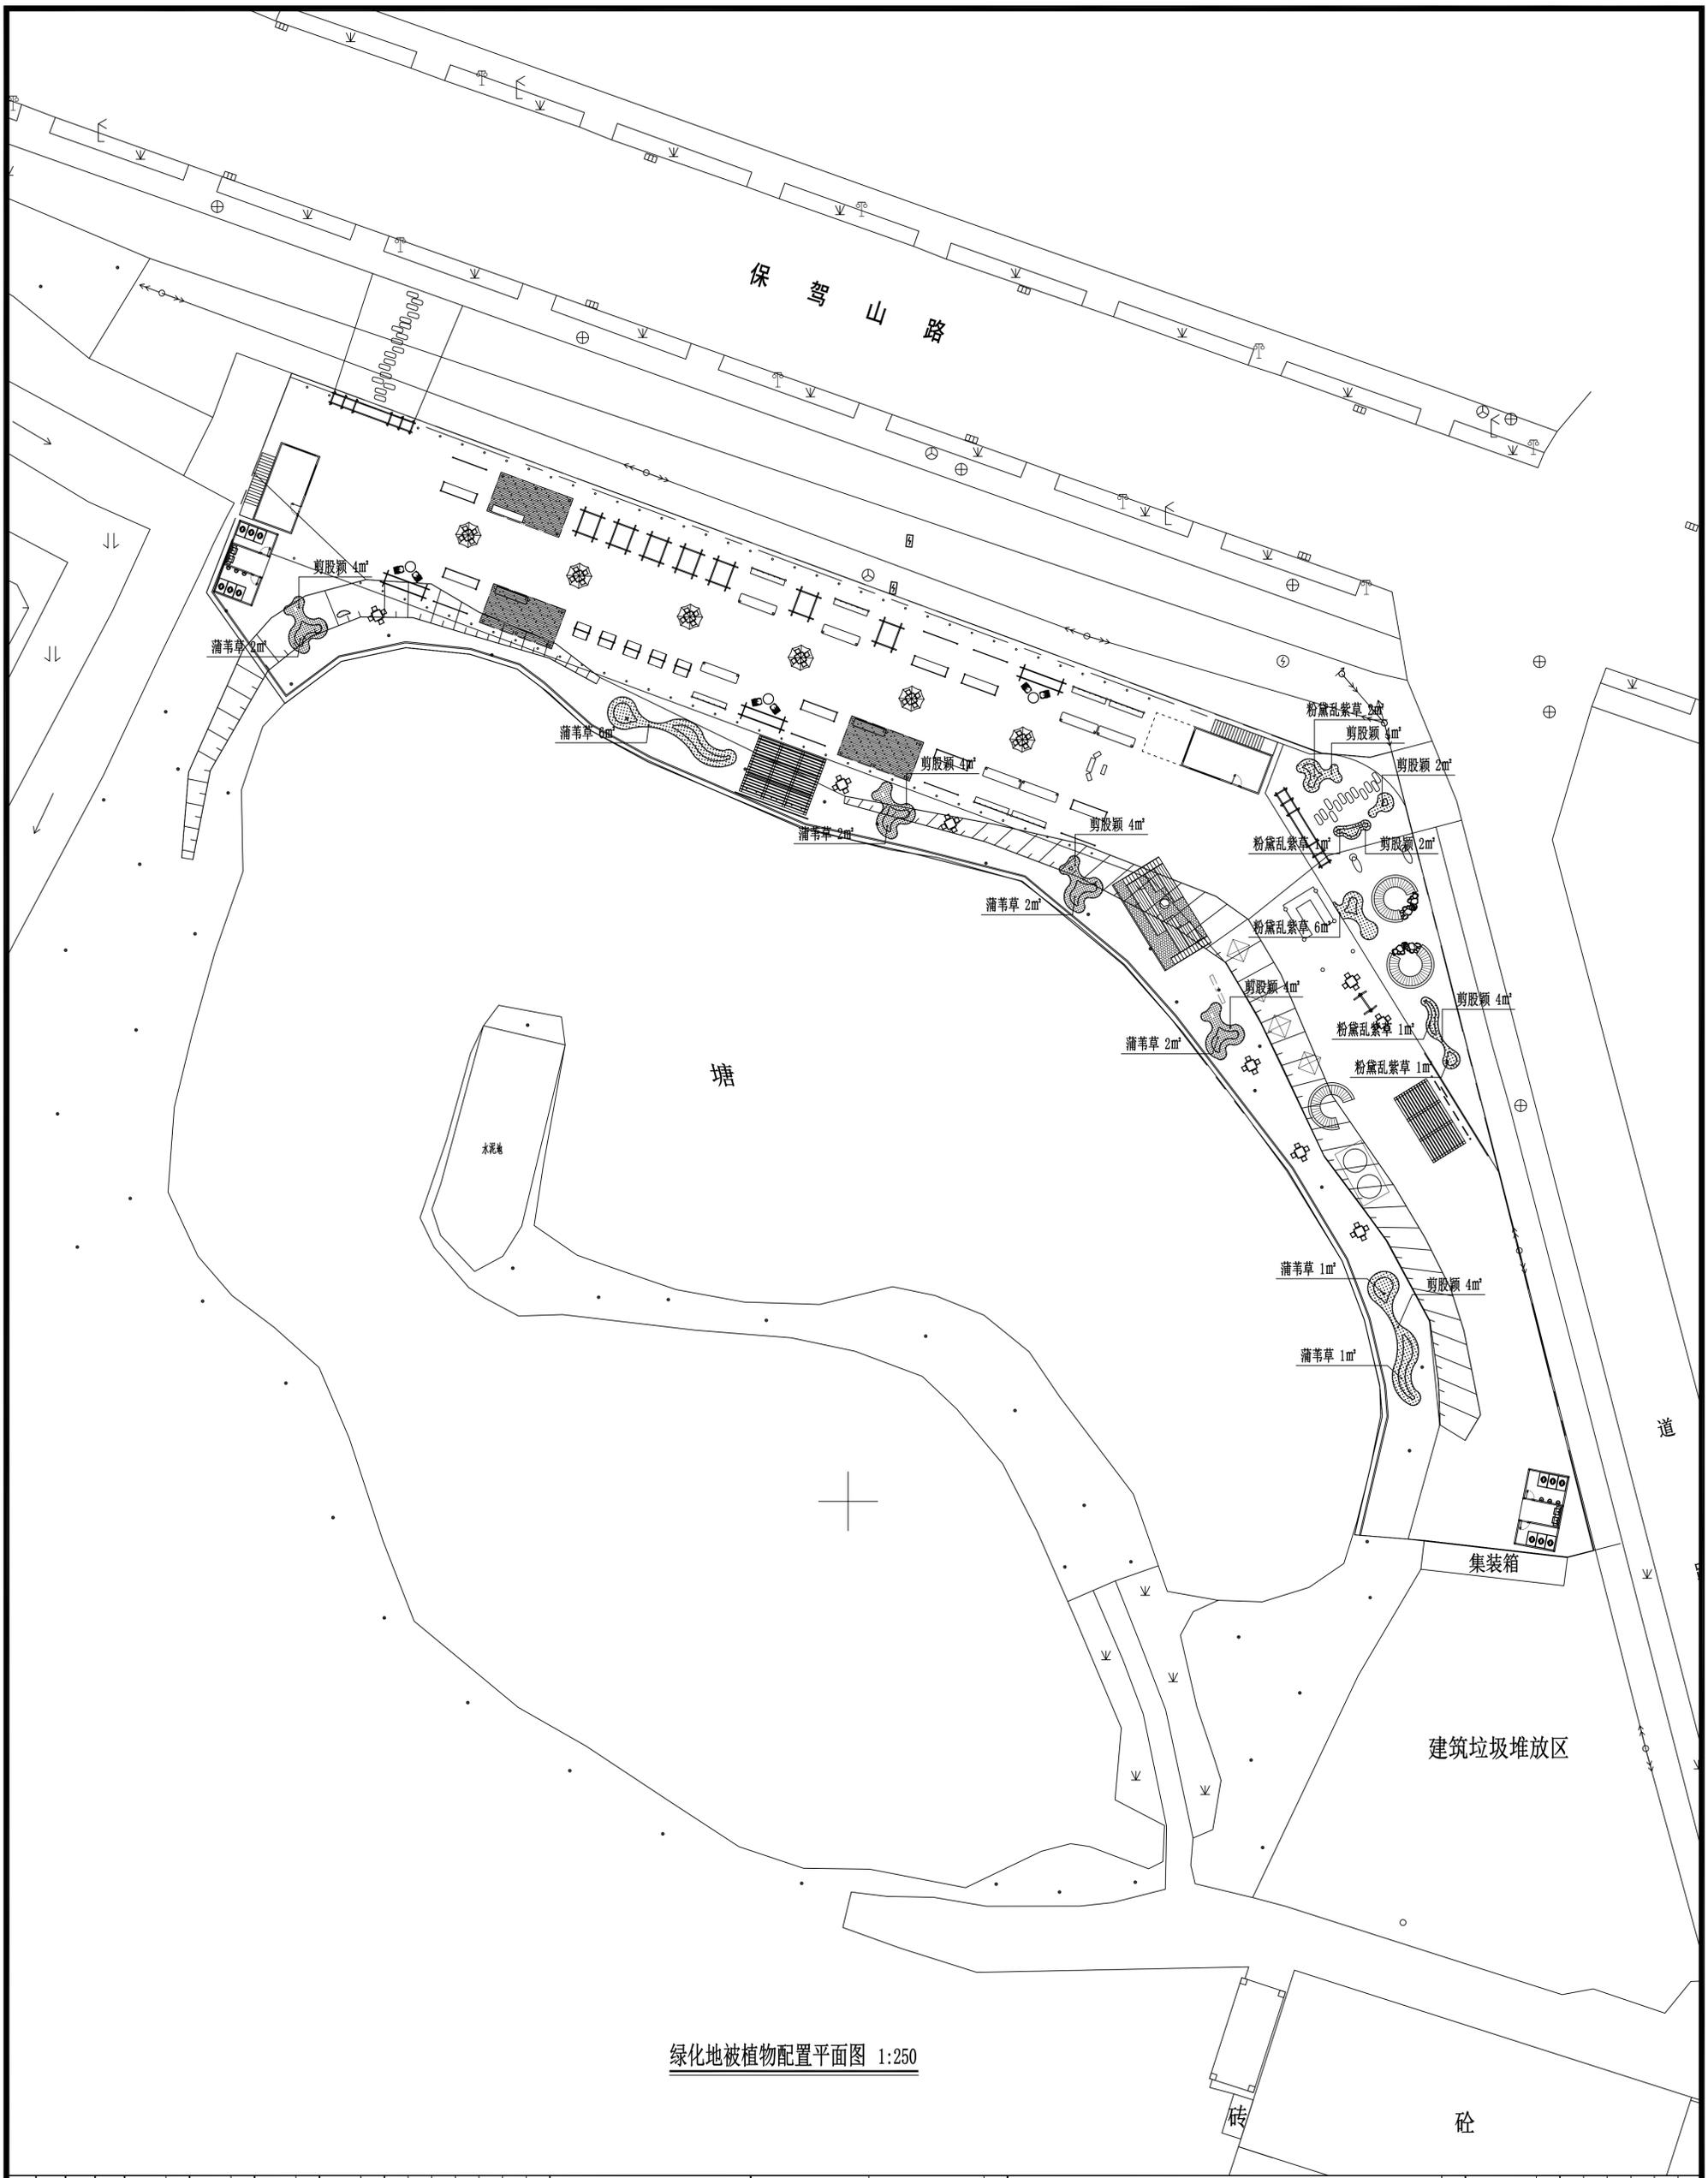

绿化地被植物配置平面图 1:250

会签 Joint Check up 总图 规划 建筑 结构 给排水 电气 园林 种植	
备注 Notes * 本图仅供规划、景观、园林设计使用，不作为施工依据。 * 本图仅供规划、景观、园林设计使用，不作为施工依据。	
平面图 Plan Diagram 比例 1:250 日期 2025-12 图号 LS2.4 阶段 施工图 专业 景观 工程号 20251008 工程名称 绿化地被植物配置平面图	
设计 Design 项目负责人 夏伟 专业负责人 夏伟 设计 李扬 审核 李扬 校对 李扬 设计 李扬 审核 李扬 校对 李扬 设计 李扬 审核 李扬 校对 李扬	
工程名称 Project Name 连云港市连云区人民路街道办事处于 连云区国家农村产业融合发展示范园项目 农村农产品交易市场改造工程	
设计单位 Design Unit 国昇设计有限责任公司 Guosheng Design Co., Ltd. 地址：连云港市连云区... 电话：... 传真：... 邮编：... 电子邮箱：... 网站：...	

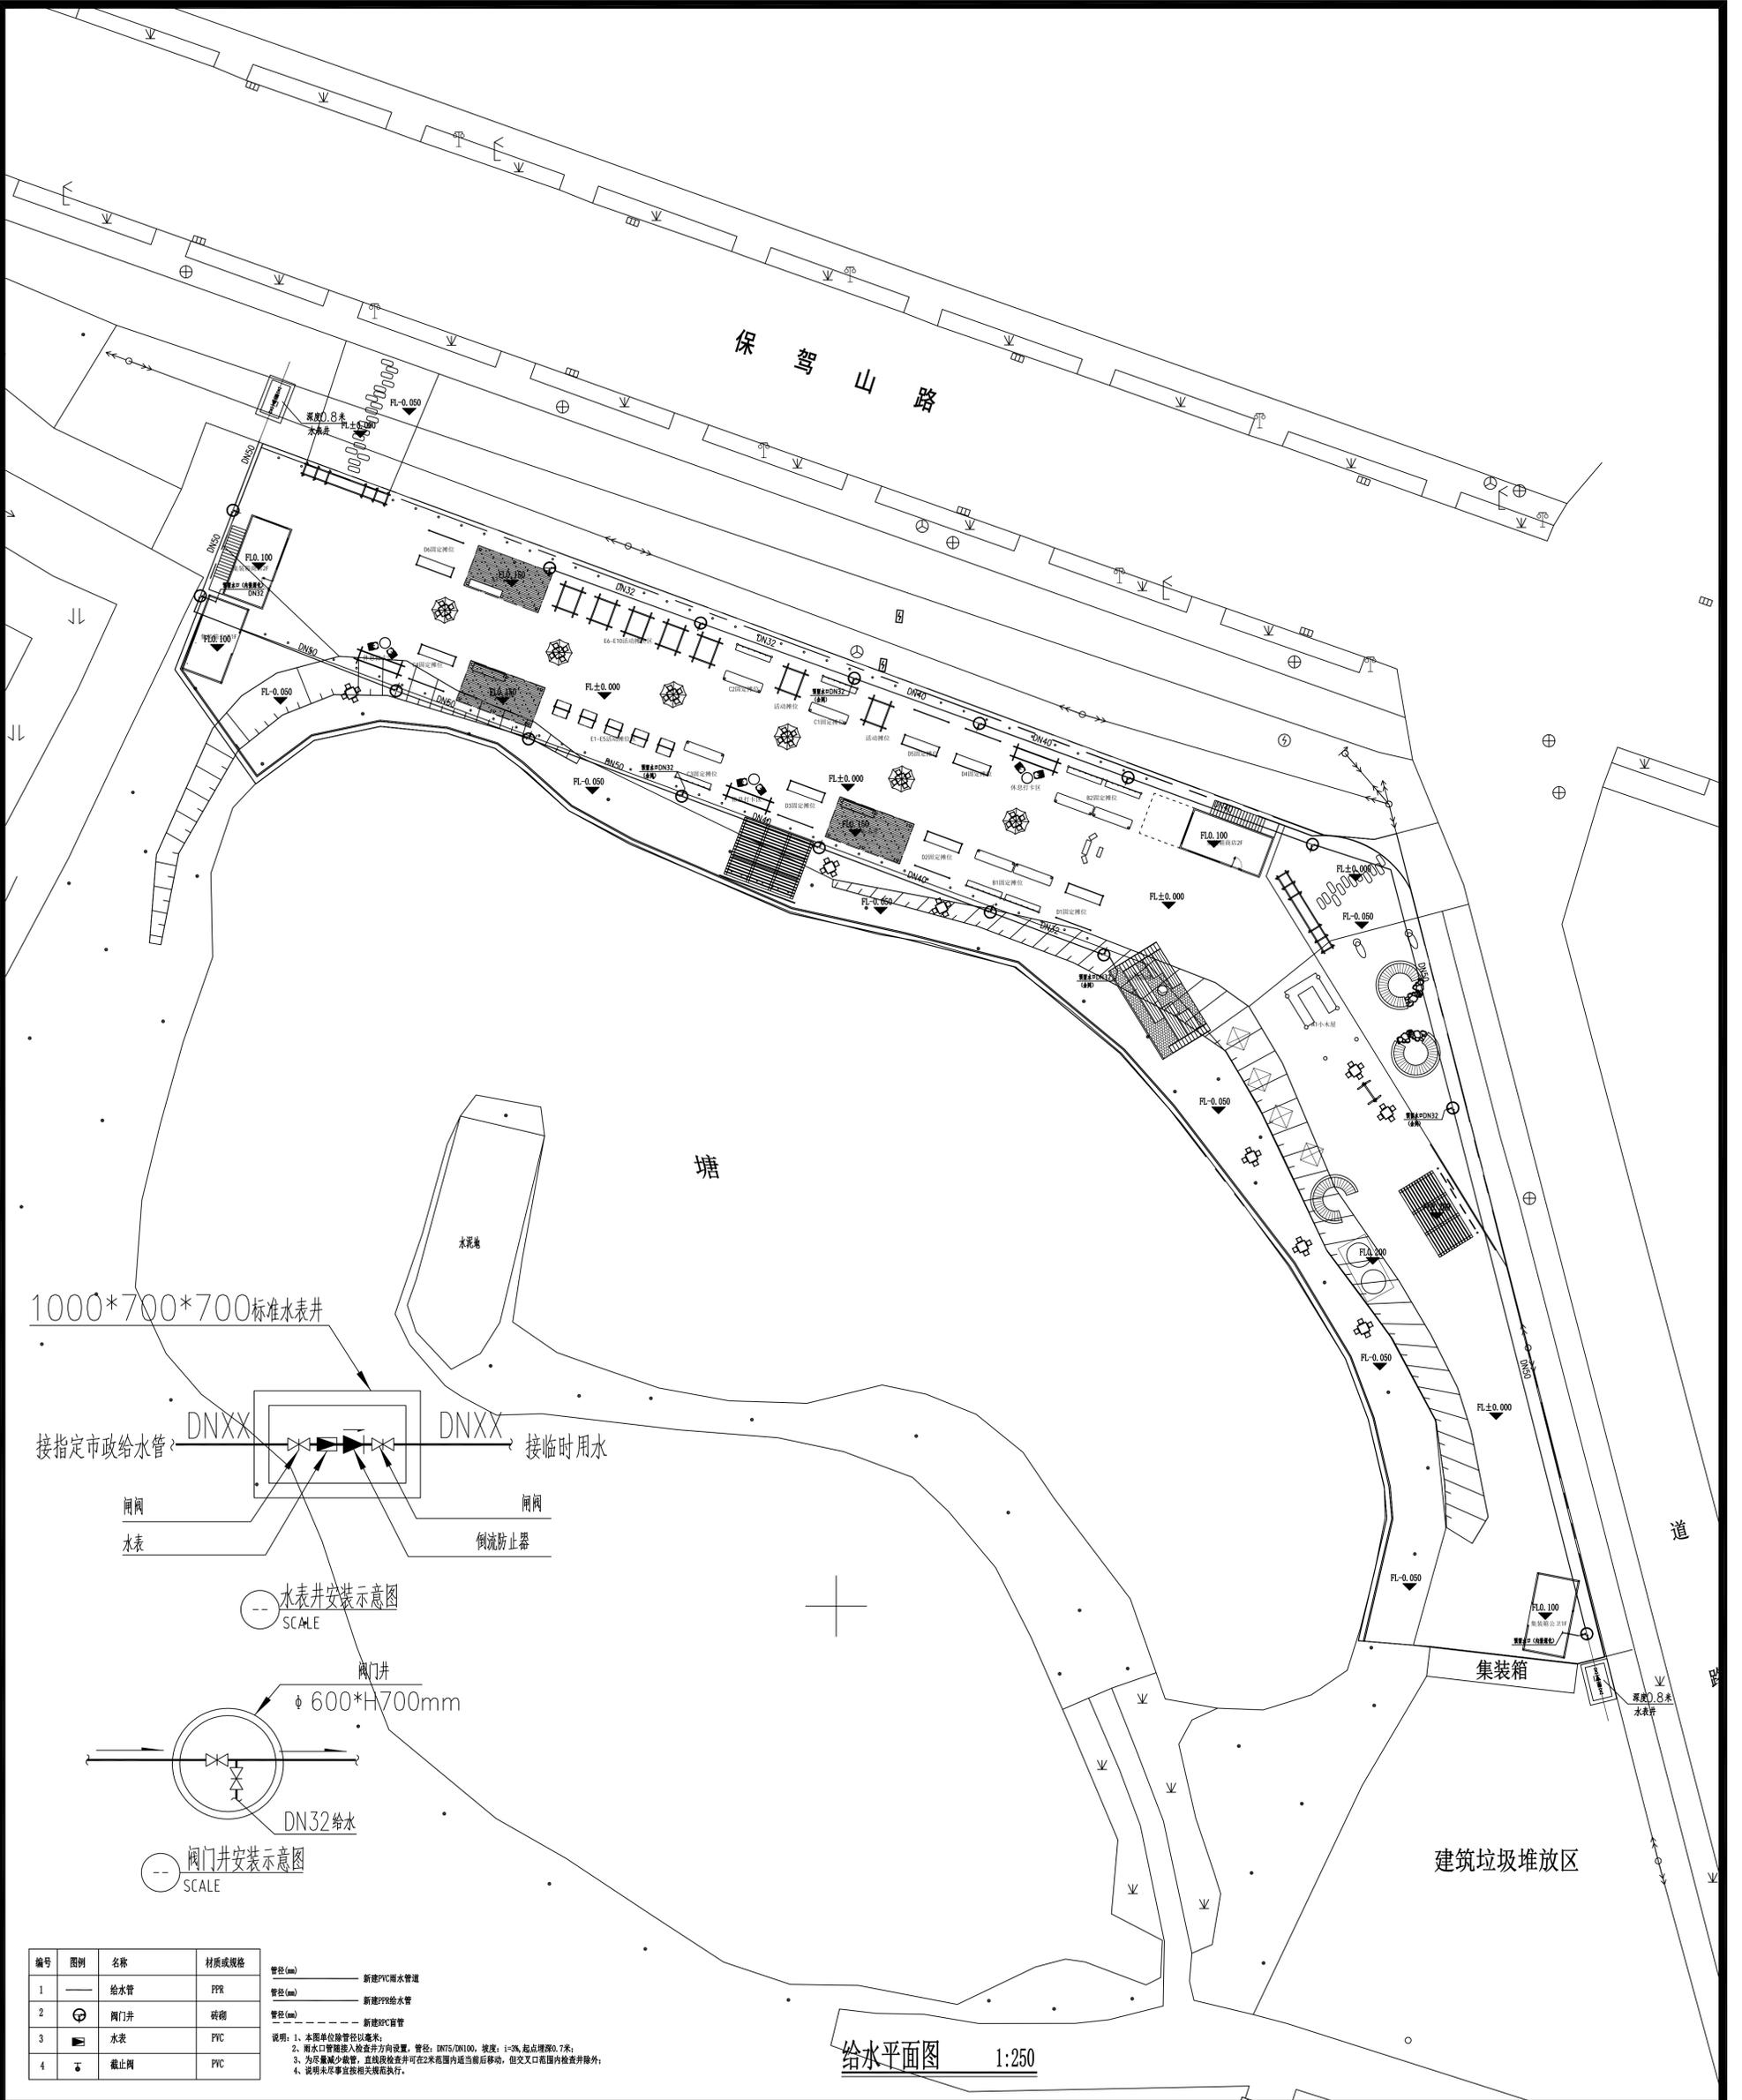

给水平面图 1:250

编号	图例	名称	材质或规格
1	—	给水管	PPR
2	⊕	阀门井	砖砌
3	■	水表	PVC
4	+	截止阀	PVC

管径 (mm) ———— 新建PVC雨水管道
 管径 (mm) ———— 新建PPR给水管
 管径 (mm) - - - - - 新建PVC管

说明: 1. 本图单位除管径以外均为米;
 2. 雨水口管接入位置井向设置, 管径 DN75/DN100, 坡度: 1-2%, 起点埋深0.7米;
 3. 为尽量减少管量, 埋设检查井可在2米范围内适当前后移动, 但交叉口范围内不得外移;
 4. 说明未尽事宜按相关规范执行。


<p>■ 会签 Joint Check up</p> <table border="1"> <tr> <td>总图</td> <td>暖通</td> </tr> <tr> <td>规划</td> <td>电气</td> </tr> <tr> <td>建筑</td> <td>园林</td> </tr> <tr> <td>结构</td> <td>种植</td> </tr> <tr> <td>给排水</td> <td></td> </tr> </table>		总图	暖通	规划	电气	建筑	园林	结构	种植	给排水		<p>■ 备注 Notes</p> <p>* 本图纸的版权、属图设计有限公司所有, 严禁用于本工程以外范围。 * 本图需手签字方可用于施工。</p>									
总图	暖通																				
规划	电气																				
建筑	园林																				
结构	种植																				
给排水																					
<p>■ 平面示意 Plane Diagram</p>		<p>■ 签署</p> <table border="1"> <tr> <td>项目负责人 Team Chief</td> <td>夏伟</td> <td>签字</td> </tr> <tr> <td>专业负责人 Chief</td> <td>夏伟</td> <td>签字</td> </tr> <tr> <td>审定 Approved</td> <td>朴敏</td> <td>签字</td> </tr> <tr> <td>审核 Examined</td> <td>王蒙</td> <td>签字</td> </tr> <tr> <td>校对 Checked</td> <td>李扬</td> <td>签字</td> </tr> <tr> <td>设计 Designed</td> <td>张思</td> <td>签字</td> </tr> </table>		项目负责人 Team Chief	夏伟	签字	专业负责人 Chief	夏伟	签字	审定 Approved	朴敏	签字	审核 Examined	王蒙	签字	校对 Checked	李扬	签字	设计 Designed	张思	签字
项目负责人 Team Chief	夏伟	签字																			
专业负责人 Chief	夏伟	签字																			
审定 Approved	朴敏	签字																			
审核 Examined	王蒙	签字																			
校对 Checked	李扬	签字																			
设计 Designed	张思	签字																			
<p>■ 工程名称</p> <p>连云港市连云区人民政府街道办事处</p>		<p>■ 建设单位</p> <p>连云港市连云区人民政府街道办事处</p>																			
<p>■ 子项名称</p> <p>连云区国家农村产业融合发展示范项目</p>		<p>■ 工程名称</p> <p>农特农产品交易市场改造提升工程</p>																			
<p>■ 图签名称</p> <p>给水平面图</p>		<p>■ 工程名称</p> <p>农特农产品交易市场改造提升工程</p>																			
<p>工程号 Pjt. No.</p> <p>20251205</p>	<p>图号 Dwg. No.</p> <p>SS-2.01</p>	<p>专业 Dept.</p> <p>景观</p>	<p>阶段 Stage</p> <p>施工图</p>																		
<p>比例 Scale</p> <p>1:250</p>	<p>日期 Date</p> <p>2025.12</p>	<p>备注 Remark</p>	<p>版次 Ver.</p> <p>A</p>																		

国昇设计有限责任公司
 Guosheng Design Co., Ltd.


注册行业 (建筑工程)
 注册行业 (安装工程)

资质等级: 甲级
 统一社会信用代码: 91320723MA1Y282899
 地址: 连云港市连云区新墟街道新墟社区新墟路111号
 电话: 0518-85011234
 网址: www.guoshengdesign.com

照明箱 lighting box AL2
non-standard

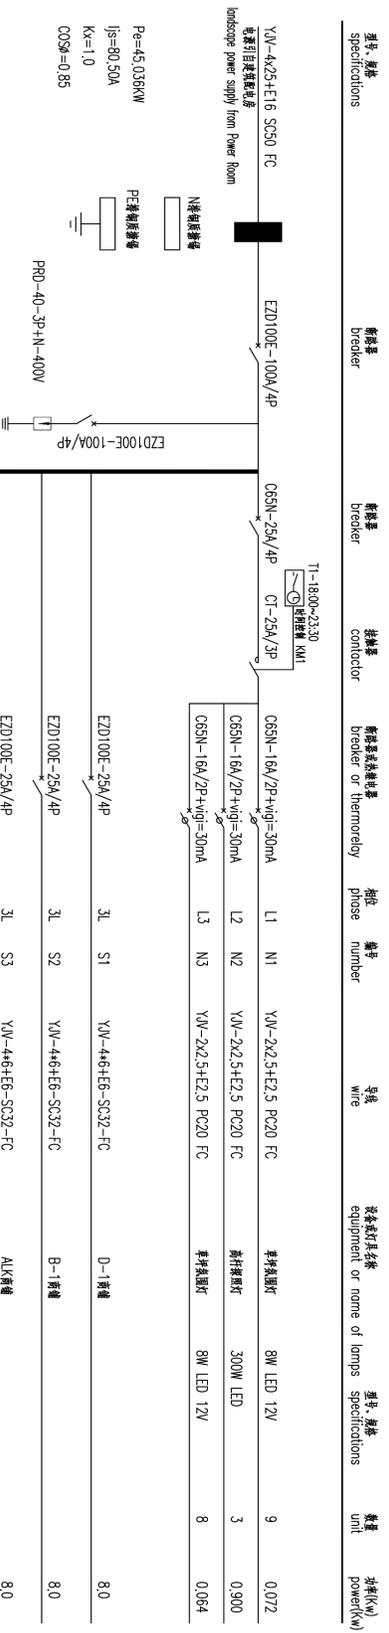

照明箱 lighting box AL3
non-standard

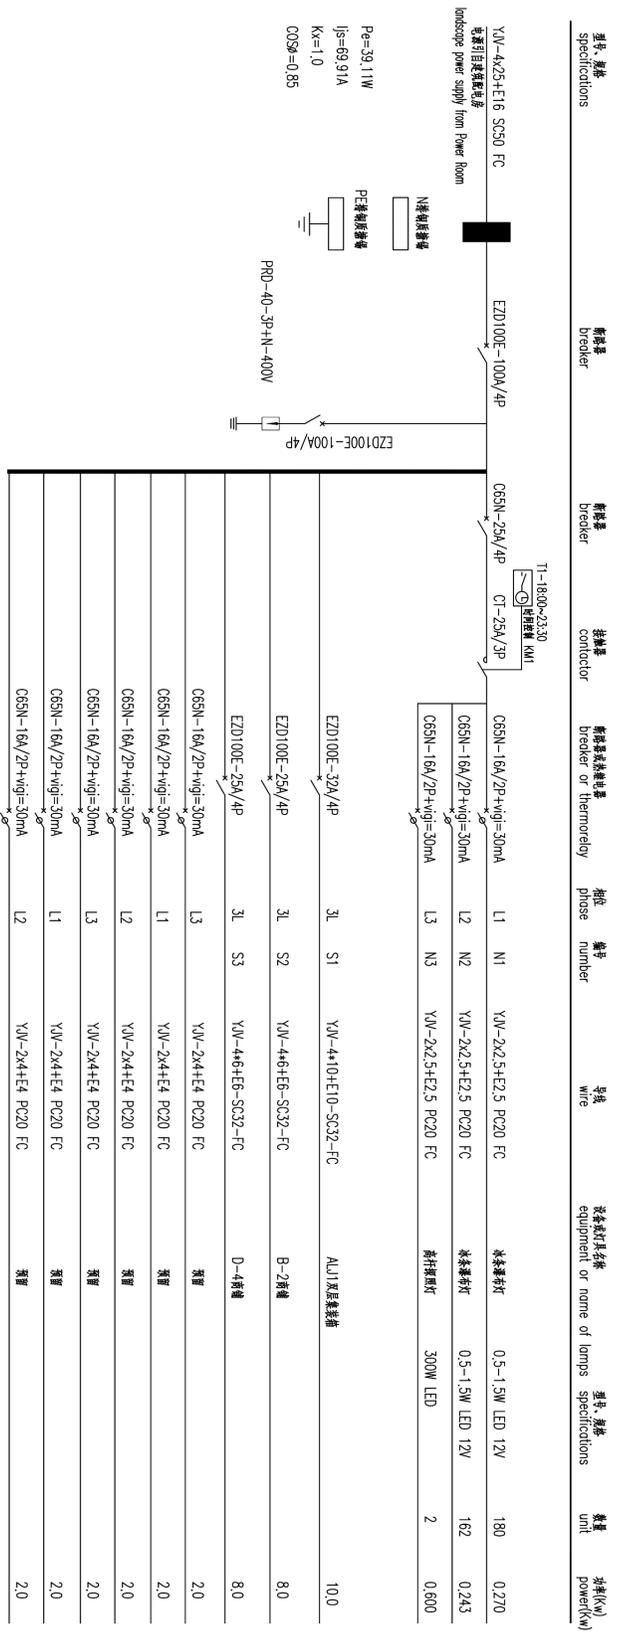

暖通	电气
园林	种植

备注 Notes

- * 本图纸的版权、属国设计有限公司所有。严禁用于本工程以外范围。
- * 本图纸需手签字方可用于施工。

平面示意图 Plane Diagram



国华设计有限公司
Guohua Design Co., Ltd.
地址: 深圳市福田区...
电话: 0755-22188088

签署

项目负责人 Team Chief	夏伟	签字
专业负责人 Chief	夏伟	签字
审定 Approved	朴敏	签字
审核 Examined	王蒙	签字
校对 Checked	李扬	签字
设计 Designed	张想	签字

建设单位: 连云港市连云区人民政府宿城街道办事处

工程名称

连云港市连云区国家农村产业融合发展示范园项目


子项名称

农村农产品交易市场改造提升工程

图纸名称

配电系统图三

工程号 Pjt. No.	20251205	图号 Dwg. No.	DS-2.03
专业 Dept.	景观	阶段 Stage	施工图
比例 Scale		日期 Date	2025.12
版本 Ver.	A	备注 Remark	

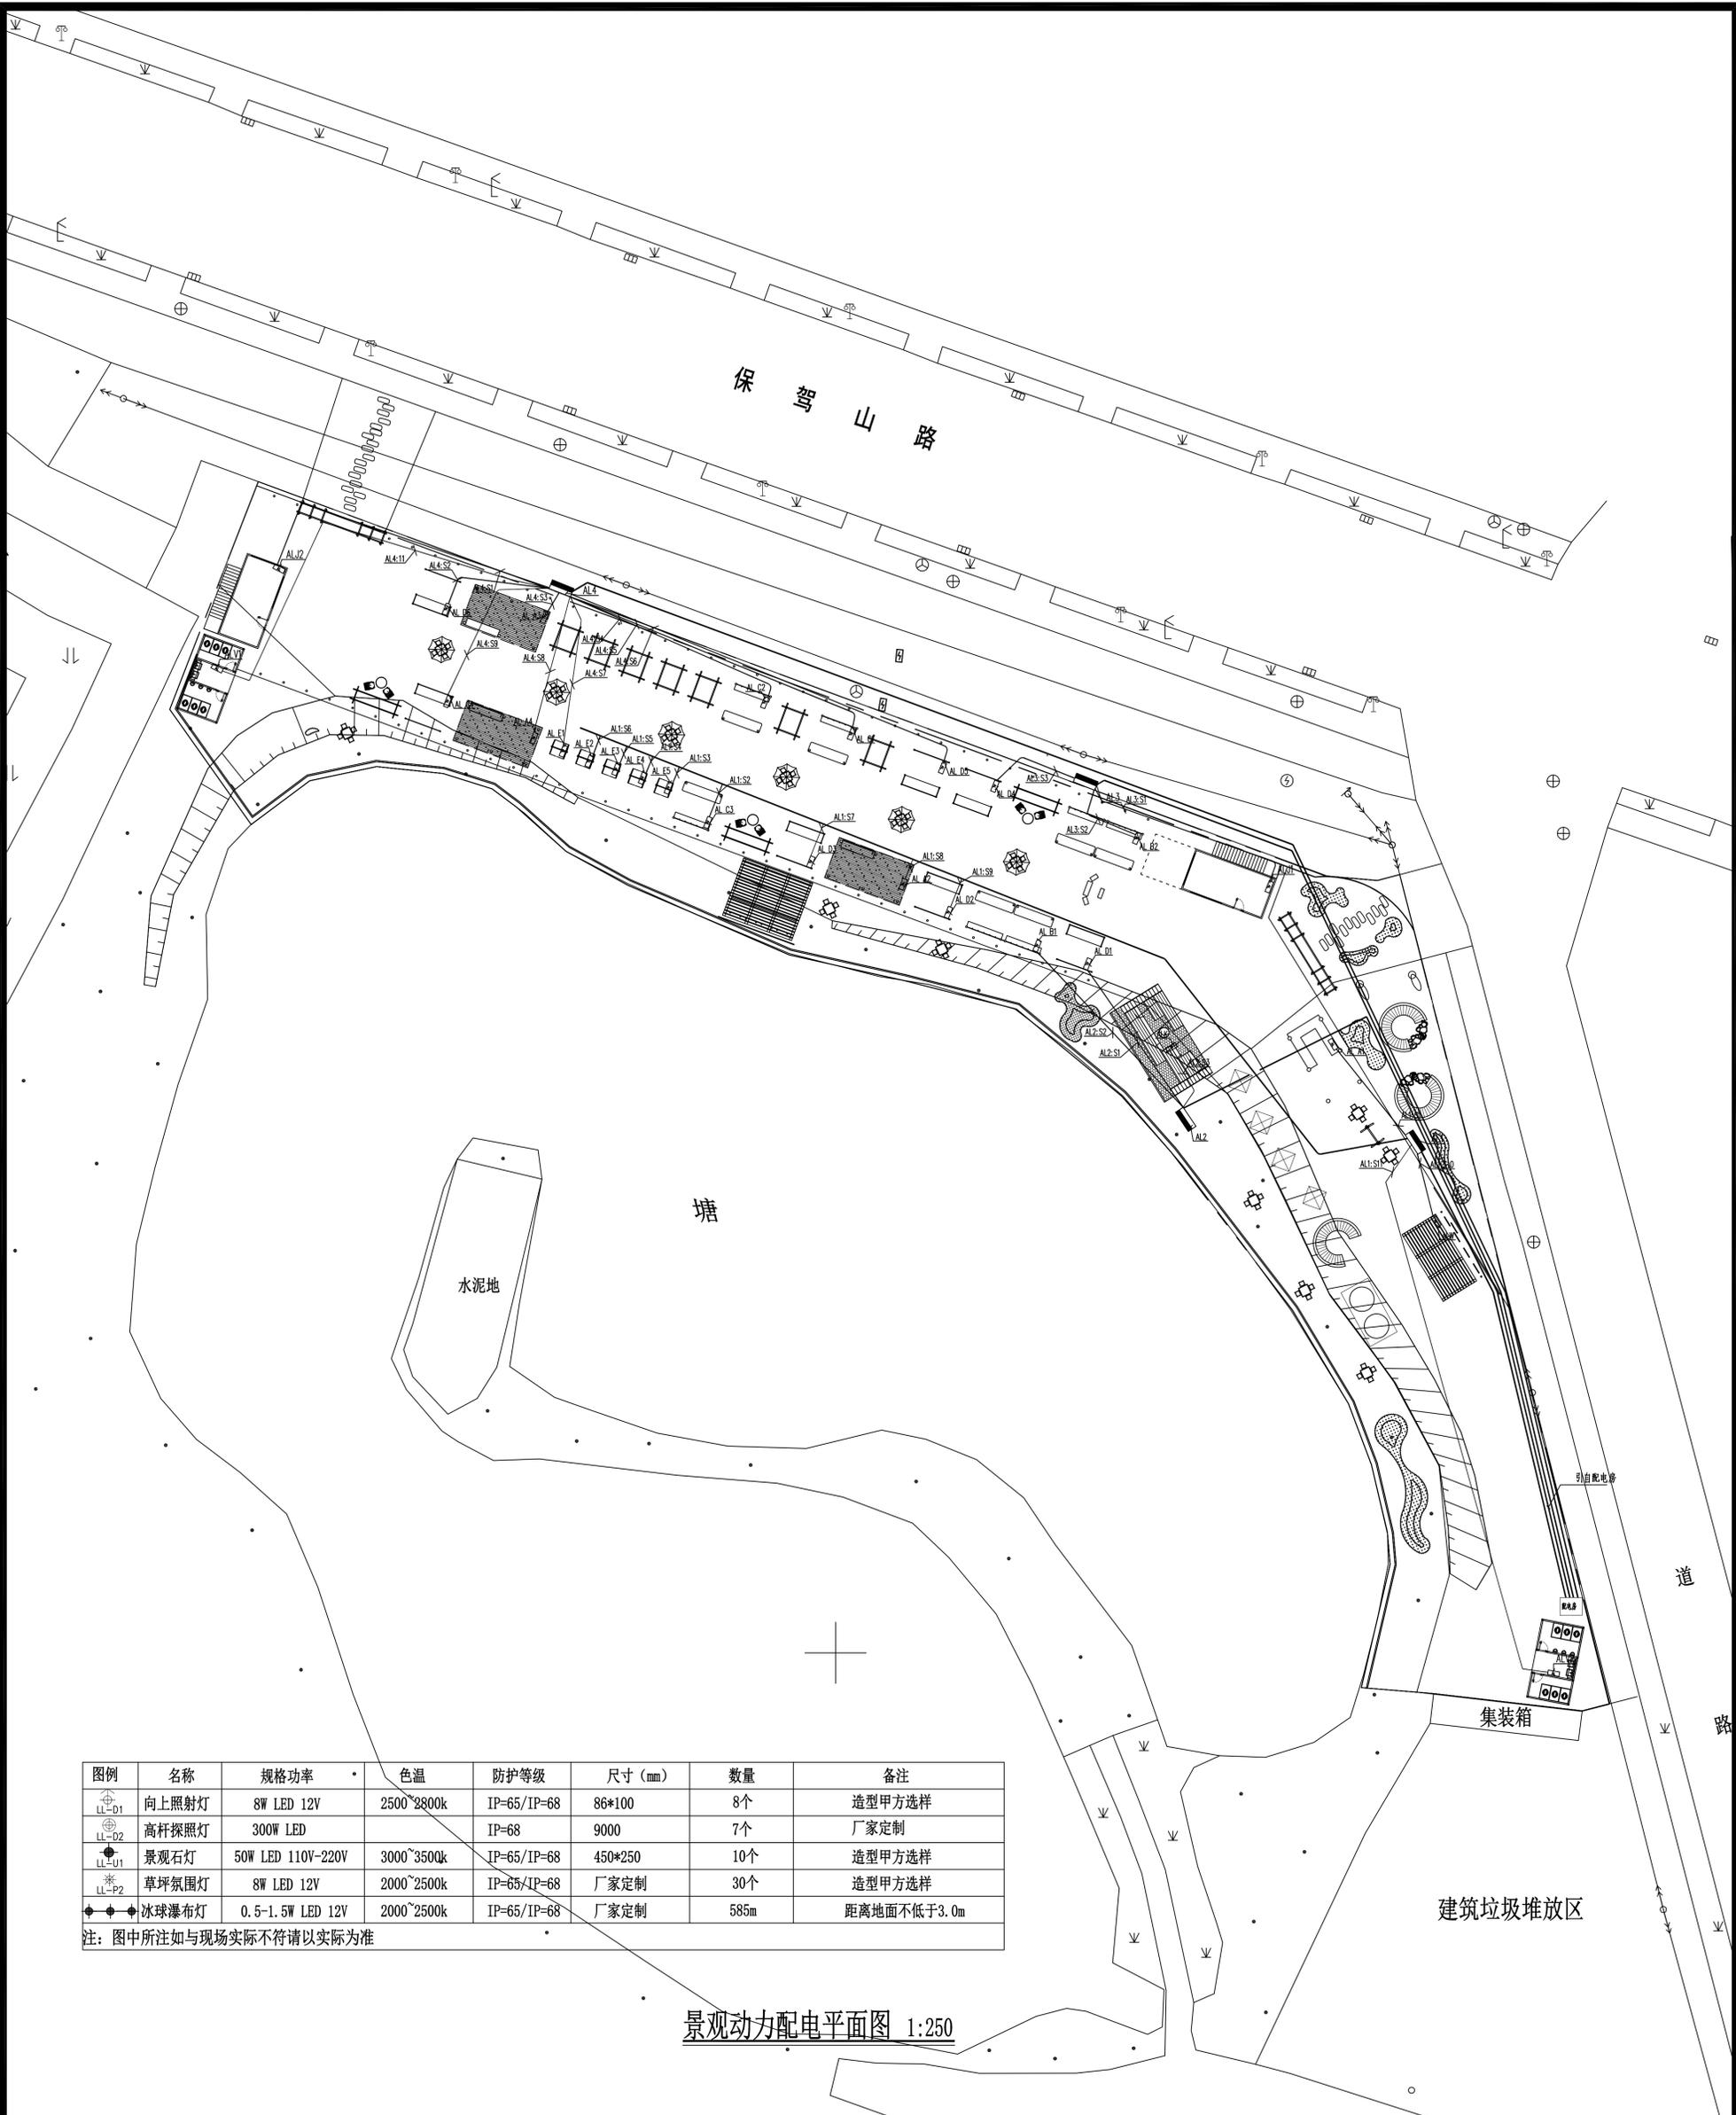


图例	名称	规格功率	色温	防护等级	尺寸 (mm)	数量	备注
⊕-D1	向上照射灯	8W LED 12V	2500~2800k	IP=65/IP=68	86*100	8个	造型甲方选择
⊕-D2	高杆探照灯	300W LED		IP=68	9000	7个	厂家定制
⊕-U1	景观石灯	50W LED 110V-220V	3000~3500k	IP=65/IP=68	450*250	10个	造型甲方选择
⊕-P2	草坪氛围灯	8W LED 12V	2000~2500k	IP=65/IP=68	厂家定制	30个	造型甲方选择
⊕-P1	冰球瀑布灯	0.5-1.5W LED 12V	2000~2500k	IP=65/IP=68	厂家定制	585m	距离地面不低于3.0m

注：图中所注如与现场实际不符请以实际为准

景观动力配电平面图 1:250

<p>■ 会签 Joint Check up</p> <table border="1"> <tr> <td>暖通</td> <td></td> </tr> <tr> <td>电气</td> <td></td> </tr> <tr> <td>园林</td> <td></td> </tr> <tr> <td>种植</td> <td></td> </tr> </table>	暖通		电气		园林		种植		<p>■ 备注 Notes</p> <p>* 本图版权归属国昇设计有限公司所有， 严禁用于本工程以外范围。 * 本图所绘手线齐全方可用于施工。</p>	<p>■ 平面示意 Plane Diagram</p>	<p>国昇设计有限责任公司 Guosheng Design Co., Ltd.</p> <p>总行：上海 地址：上海市浦东新区川沙新镇 电话：021-51681216 邮编：201201</p> <p>分公司：北京 地址：北京市朝阳区 电话：010-51681216 邮编：100020</p> <p>分公司：深圳 地址：深圳市福田区 电话：0755-51681216 邮编：518000</p>	<p>■ 签署</p> <table border="1"> <tr> <td>项目负责人 Team Prin</td> <td>夏伟</td> <td>签字</td> </tr> <tr> <td>专业负责人 Chief</td> <td>夏伟</td> <td>签字</td> </tr> <tr> <td>审核 Approved</td> <td>朴敏</td> <td>签字</td> </tr> <tr> <td>审核 Examined</td> <td>王蒙</td> <td>签字</td> </tr> <tr> <td>校对 Checked</td> <td>李扬</td> <td>签字</td> </tr> <tr> <td>设计 Designed</td> <td>张思</td> <td>签字</td> </tr> </table>	项目负责人 Team Prin	夏伟	签字	专业负责人 Chief	夏伟	签字	审核 Approved	朴敏	签字	审核 Examined	王蒙	签字	校对 Checked	李扬	签字	设计 Designed	张思	签字	<p>■ 工程名称</p> <p>连云港市连云区人民政府街道办事处</p> <p>■ 子项名称</p> <p>连云港市连云区国家农村产业融合发展示范园项目</p> <p>■ 图纸名称</p> <p>农特优产品交易市场改造工程施工图</p>	<p>工程号 Pjt. No.</p> <p>20251205</p> <p>图号 Dwg. No.</p> <p>SS-3.01</p> <p>专业 Dept.</p> <p>景观</p> <p>阶段 Stage</p> <p>施工图</p> <p>比例 Scale</p> <p>1:250</p> <p>日期 Date</p> <p>2025.12</p> <p>版本 Ver.</p> <p>A</p>
暖通																																
电气																																
园林																																
种植																																
项目负责人 Team Prin	夏伟	签字																														
专业负责人 Chief	夏伟	签字																														
审核 Approved	朴敏	签字																														
审核 Examined	王蒙	签字																														
校对 Checked	李扬	签字																														
设计 Designed	张思	签字																														

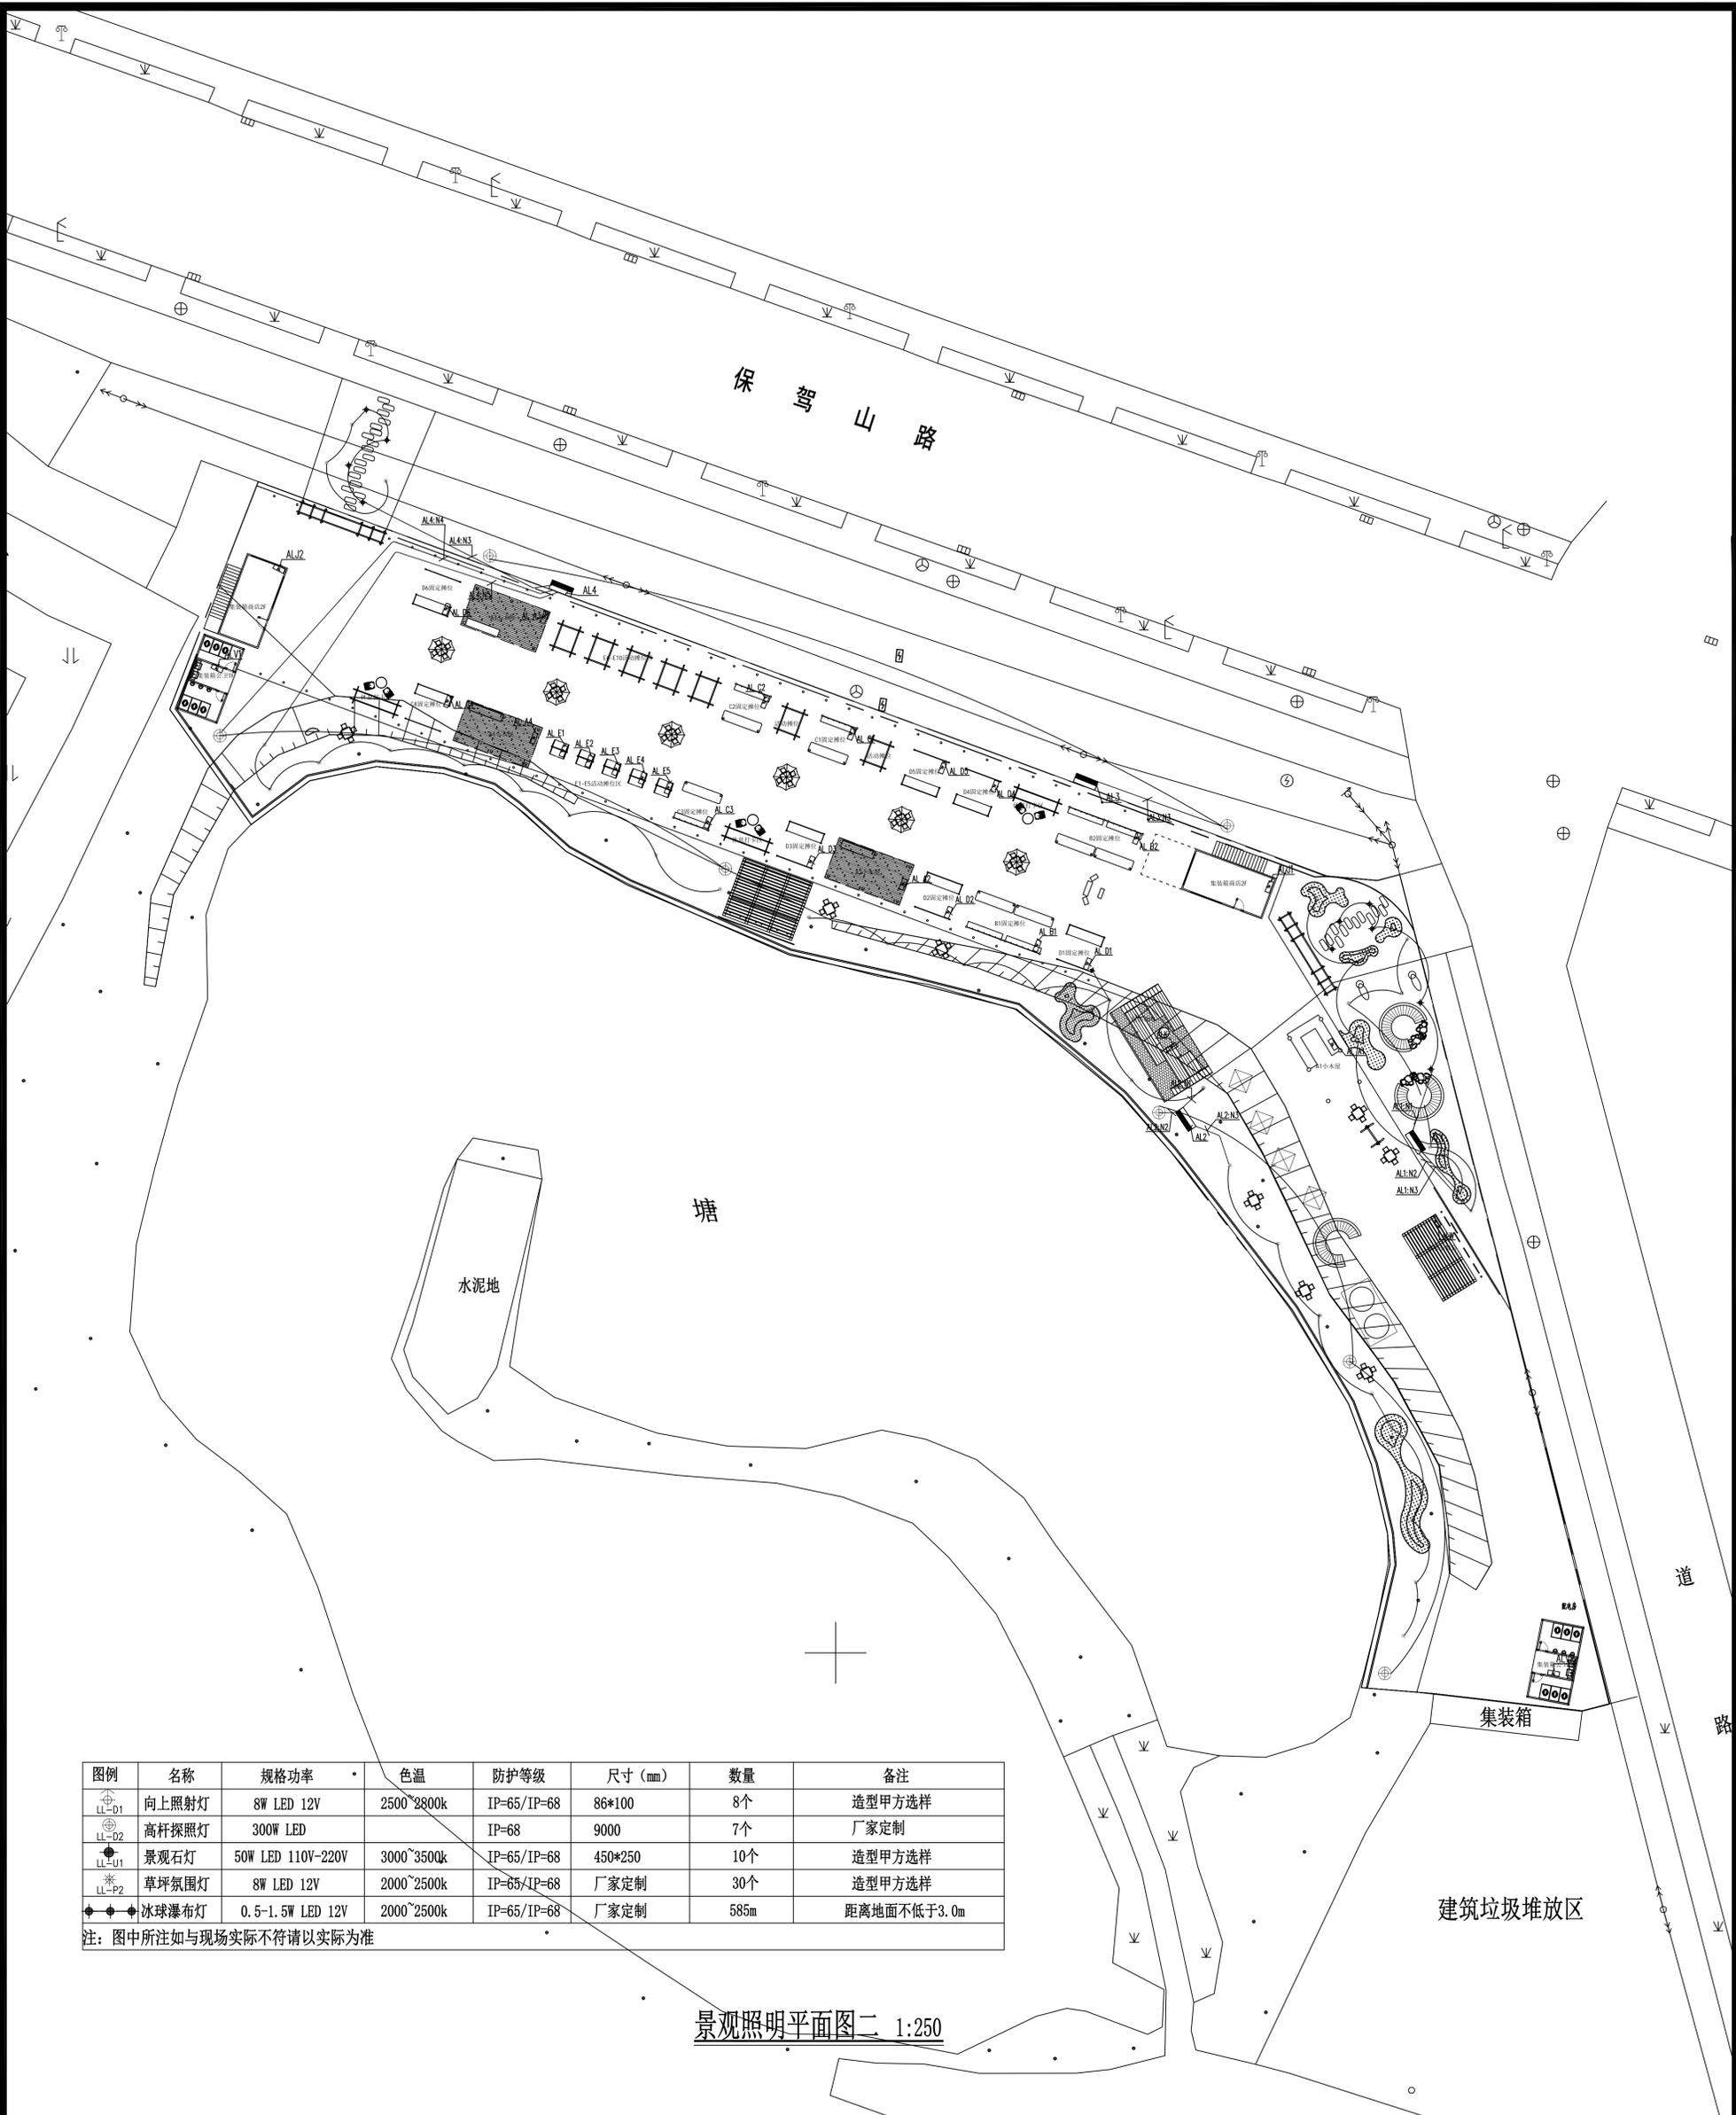

图例	名称	规格功率	色温	防护等级	尺寸 (mm)	数量	备注
⊕-D1	向上照射灯	8W LED 12V	2500~2800k	IP=65/IP=68	86*100	8个	造型甲方选择
⊕-D2	高杆探照灯	300W LED		IP=68	9000	7个	厂家定制
⊕-U1	景观石灯	50W LED 110V-220V	3000~3500k	IP=65/IP=68	450*250	10个	造型甲方选择
⊕-P2	草坪氛围灯	8W LED 12V	2000~2500k	IP=65/IP=68	厂家定制	30个	造型甲方选择
⊕-P1	冰球瀑布灯	0.5-1.5W LED 12V	2000~2500k	IP=65/IP=68	厂家定制	585m	距离地面不低于3.0m

注：图中所注如与现场实际不符请以实际为准

景观照明平面图二 1:250

会签 Joint Check up 暖通 电气 园林 种植 给排水 结构 建筑 规划 总图		暖通 电气 园林 种植 给排水 结构 建筑 规划 总图	
备注 Notes * 本图版权归属我司所有，未经许可不得用于其他项目。 * 本图仅供施工参考，不作为法律依据。			
平面示意图 Plane Diagram			
国昇设计有限责任公司 Guosheng Design Co., Ltd. 地址：深圳市宝安区西乡街道铁岗社区铁岗山一路101号 电话：0755-26000000 网址：www.guoshengdesign.com			
签署 项目负责人：夏伟 专业负责人：夏伟 审核：朴敏 校对：王蒙 设计：李扬 张思			
工程名称 连云港市连云区人民政府街道办事处			
子项名称 农特优产品交易市场改造提升工程			
图例名称 景观照明平面图二			
工程号 Pjt. No. 20251205	图号 Dwg. No. SS-3-03	专业 Dept. 景观	
比例 Scale 1:250	日期 Date 2025.12	阶段 Stage 施工图	
版本 Ver. A	备注 Remark		