

电气施工图设计说明


Table with 2 columns: Design Item (设计内容) and Specification (设计说明). It details various electrical system requirements such as lighting, power distribution, and fire safety measures.

Table with 2 columns: Design Item (设计内容) and Specification (设计说明). It covers fire alarm and fire extinguishing systems, including alarm device placement, wiring, and control requirements.

Table with 2 columns: Design Item (设计内容) and Specification (设计说明). It focuses on grounding and lightning protection systems, detailing electrode placement, grounding resistance, and lightning rod specifications.

Table with 2 columns: Design Item (设计内容) and Specification (设计说明). It addresses emergency lighting and evacuation guidance systems, including device types, installation heights, and battery backup requirements.

Project information and approval section. Includes project name (连云港市建筑设计研究院), address, and a grid of approval signatures for design, review, and approval stages.

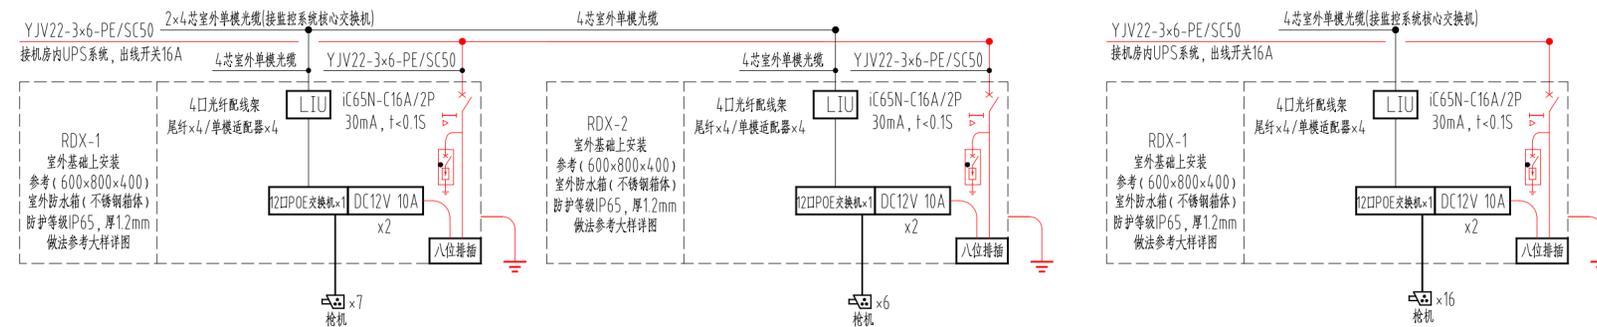


视频监控系统图

执业签章 REGISTER STAMP

消防签章 FIRE DEPARTMENT STAMP


出图签章 PUBLISH STAMP

建筑 ARCHITECTURE		批准 APPROVE		设计 DESIGNED		 建设单位 BUILD OFFICE 工程名称 PROJECT NAME 图纸内容 DRAWING CONTENT	设计号 DESIGN NUMBER	
结构 STRUCTURE		审定 AUTHORIZED		CAD 制图 CAD DRAWN			图别 CHART CATEGORY	
给排水 WATER SUPPLY AND DRAINAGE		审核 REVIEWED		版次 ISSUE			图号 CHART NUMBER	目E
电气 ELECTRICITY		校核 CHECKED					图档号 PIGGINHOLE	WR
暖通 HEATING AND VENTILATE							出图日期 BUILD DATE	

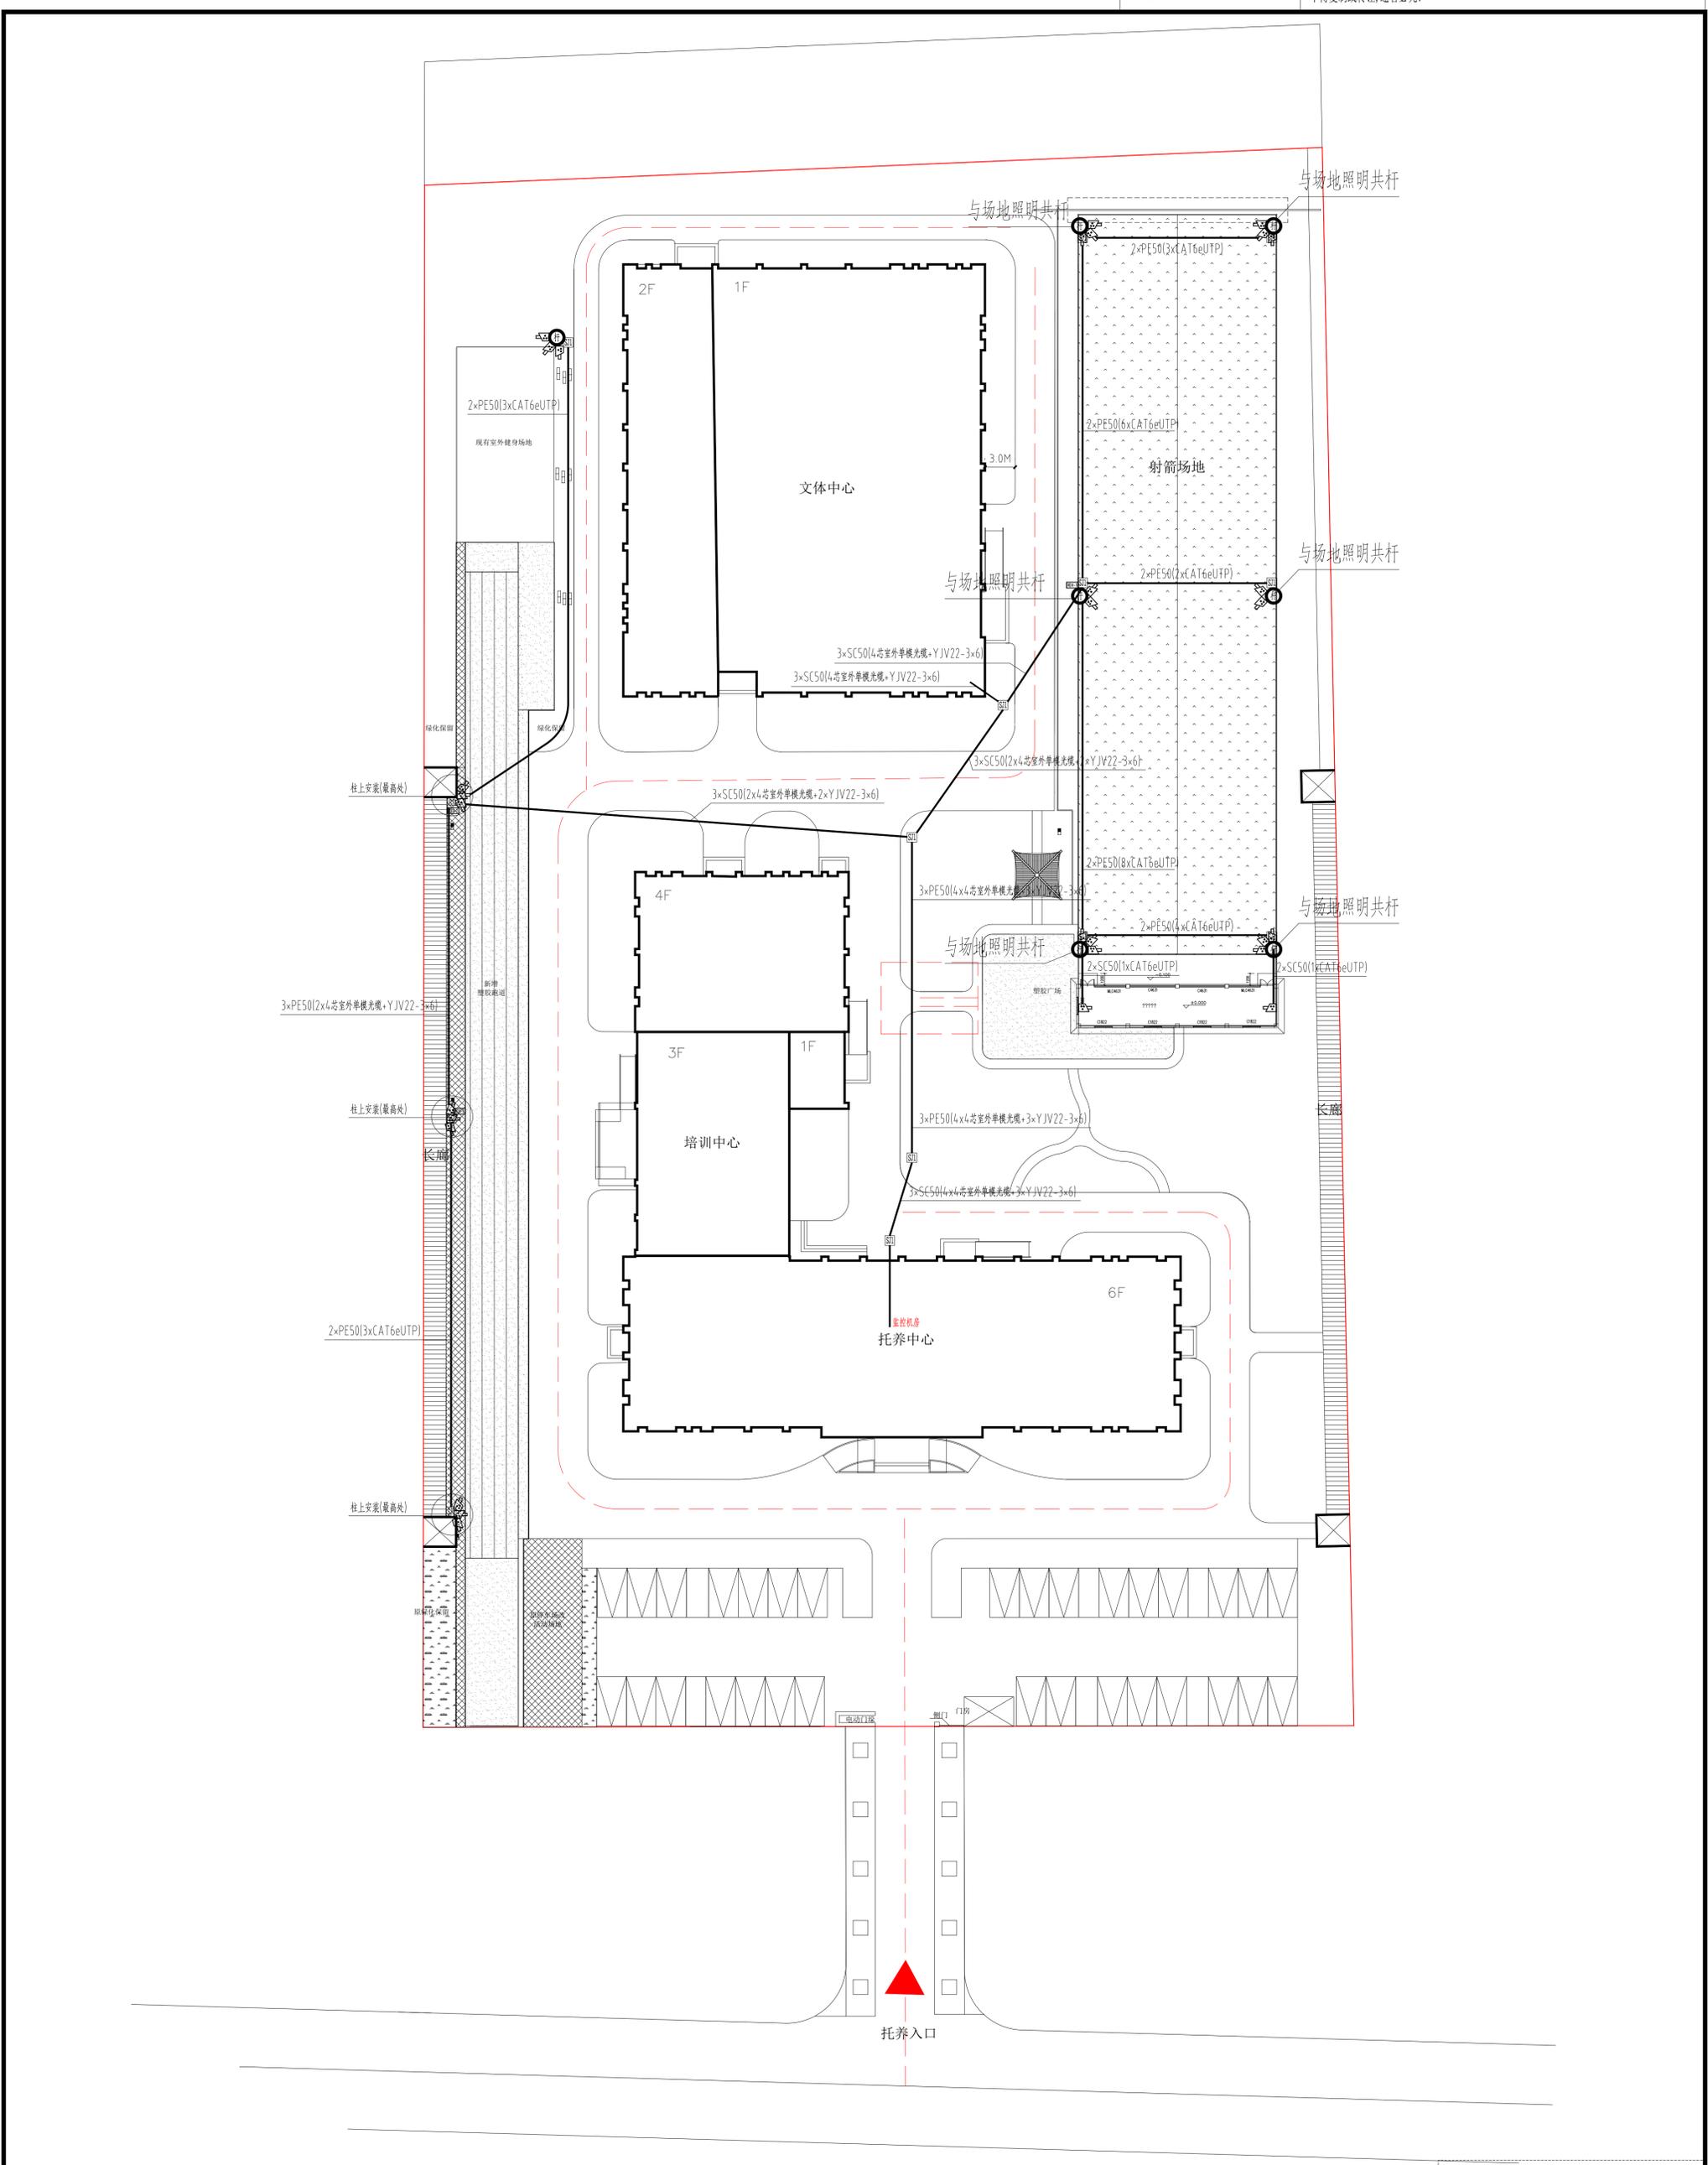

室外监控平面图 1:300


消防章 FIRE DEPARTMENT STAMP		出图签章 PUBLISH STAMP		<table border="1"> <tr> <td>建筑 ARCHITECTURE</td> <td>批准 APPROVE</td> <td>所长 SUPERVISOR</td> <td rowspan="5"> 连云港市建筑设计研究院有限责任公司 LIANYUNG ARCHITECTURAL DESIGN & RESEARCH INSTITUTE CO.LTD. 甲级工程设计证书A122020228 </td> <td>设计号 DESIGN NUMBER</td> <td>2026</td> </tr> <tr> <td>结构 STRUCTURE</td> <td>审定 AUTHORIZED</td> <td>项目负责人 PROJECT CHIEF</td> <td>图别 CHART CATEGORY</td> <td>电施</td> </tr> <tr> <td>给排水 WATER SUPPLY AND DRAINAGE</td> <td>审核 CHECKED</td> <td>设计 DESIGNER</td> <td>图号 DRAWING NUMBER</td> <td>3/6</td> </tr> <tr> <td>电气 ELECTRICITY</td> <td>校核 CHECKED</td> <td>CAD制图 CAD DRAWN</td> <td>图档号 PIGEONHOLE NUMBER</td> <td></td> </tr> <tr> <td>暖通 HEATING AND VENTILATE</td> <td>专业负责人 SPECIALTY CHIEF</td> <td>版次 ISSUE</td> <td>出图日期 PUBLISH DATE</td> <td>2026.01</td> </tr> </table>		建筑 ARCHITECTURE	批准 APPROVE	所长 SUPERVISOR	连云港市建筑设计研究院有限责任公司 LIANYUNG ARCHITECTURAL DESIGN & RESEARCH INSTITUTE CO.LTD. 甲级工程设计证书A122020228	设计号 DESIGN NUMBER	2026	结构 STRUCTURE	审定 AUTHORIZED	项目负责人 PROJECT CHIEF	图别 CHART CATEGORY	电施	给排水 WATER SUPPLY AND DRAINAGE	审核 CHECKED	设计 DESIGNER	图号 DRAWING NUMBER	3/6	电气 ELECTRICITY	校核 CHECKED	CAD制图 CAD DRAWN	图档号 PIGEONHOLE NUMBER		暖通 HEATING AND VENTILATE	专业负责人 SPECIALTY CHIEF	版次 ISSUE	出图日期 PUBLISH DATE	2026.01	执业签章 REGISTER STAMP 连云港市残疾人托养服务中心内外场地改造 室外监控平面图 出图日期 2026.01 (计算机绘图)	
建筑 ARCHITECTURE	批准 APPROVE	所长 SUPERVISOR	连云港市建筑设计研究院有限责任公司 LIANYUNG ARCHITECTURAL DESIGN & RESEARCH INSTITUTE CO.LTD. 甲级工程设计证书A122020228	设计号 DESIGN NUMBER	2026																												
结构 STRUCTURE	审定 AUTHORIZED	项目负责人 PROJECT CHIEF		图别 CHART CATEGORY	电施																												
给排水 WATER SUPPLY AND DRAINAGE	审核 CHECKED	设计 DESIGNER		图号 DRAWING NUMBER	3/6																												
电气 ELECTRICITY	校核 CHECKED	CAD制图 CAD DRAWN		图档号 PIGEONHOLE NUMBER																													
暖通 HEATING AND VENTILATE	专业负责人 SPECIALTY CHIEF	版次 ISSUE		出图日期 PUBLISH DATE	2026.01																												

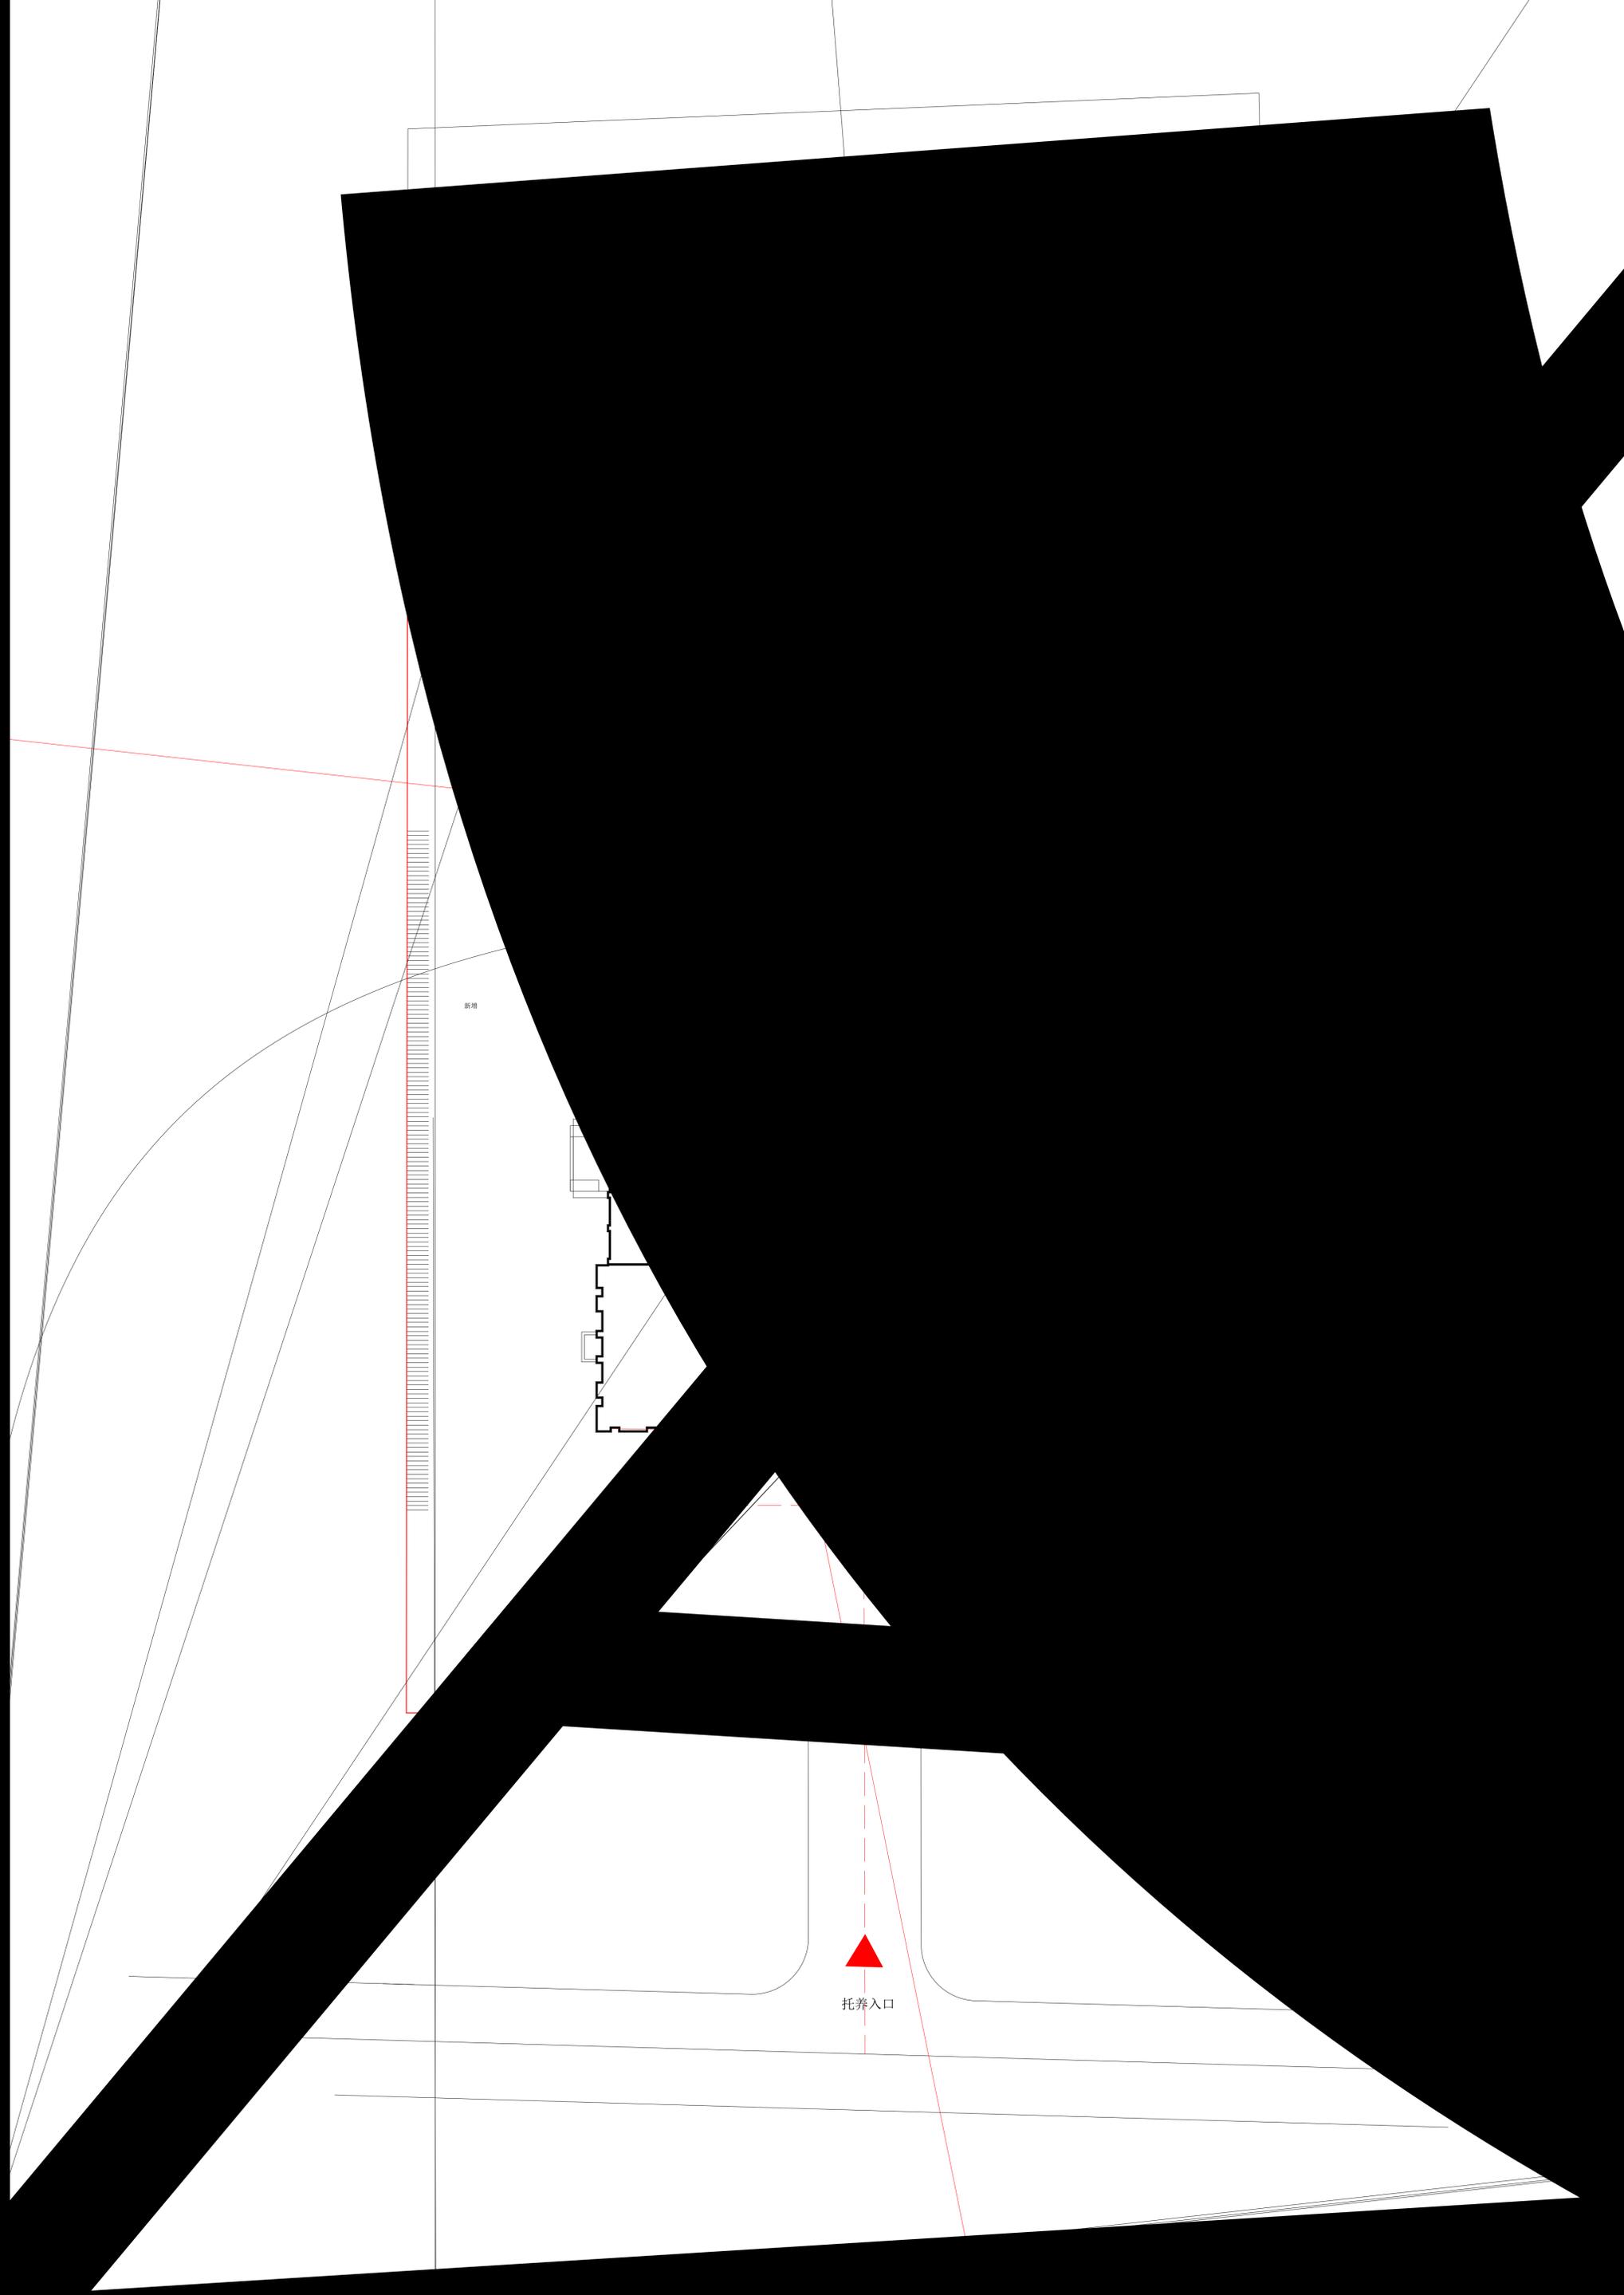

新增

托养入口


YJV-4x10+PE10 CT 出线至JDG40 WS	AXL-100-63/3 1AL1-1 单相电表 18KW	U WL1 BV-2x4+PE4 MR 出线至JDG25 WS AB 灯具回路	AXB1-63C20/1P
		V WL2 BV-2x4+PE4 MR 出线至JDG25 WS AB 灯具回路	AXB1-63C20/1P
		W WL3 BV-2x10+PE10 MR 出线至JDG40 WS AB 灯具回路	AXB1-63C32/1P
		U WL4 BV-2x10+PE10 MR 出线至JDG40 WS AB 灯具回路	AXB1-63C32/1P
		V WL5 BV-2x10+PE10 MR 出线至JDG40 WS AB 灯具回路	AXB1-63C32/1P
		W WL6 BV-2x10+PE10 MR 出线至JDG40 WS AB 灯具回路	AXB1-63C32/1P
		U WL7 备用回路	AXB1-63C32/1P
		V WX1 BV-2x2.5+PE2.5 MR 电话管穿墙回路	AXB1LE-63C16/2P 0.03 1-0.1s
		W WX2 BV-2x2.5+PE2.5 MR 电话管穿墙回路	AXB1LE-63C16/2P 0.03 1-0.1s

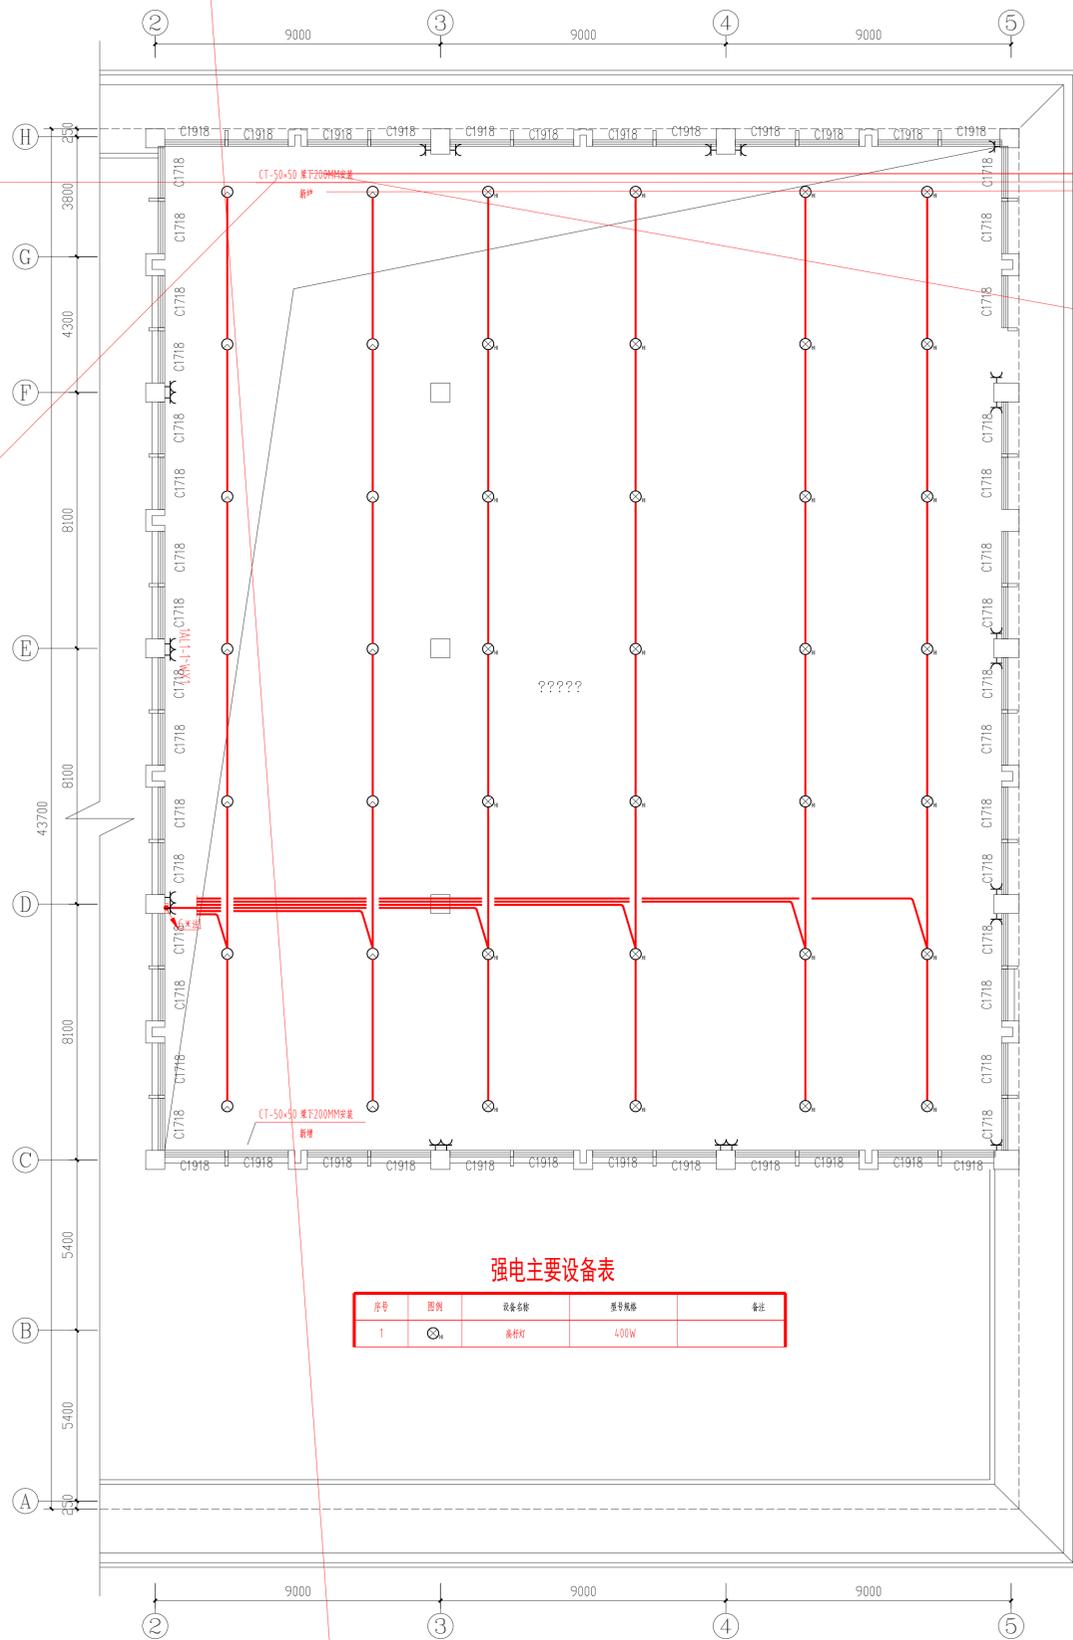

球场照明平面图 1:100

强电主要设备表

序号	图例	设备名称	型号规格	备注
1	⊙	筒射灯	400W	

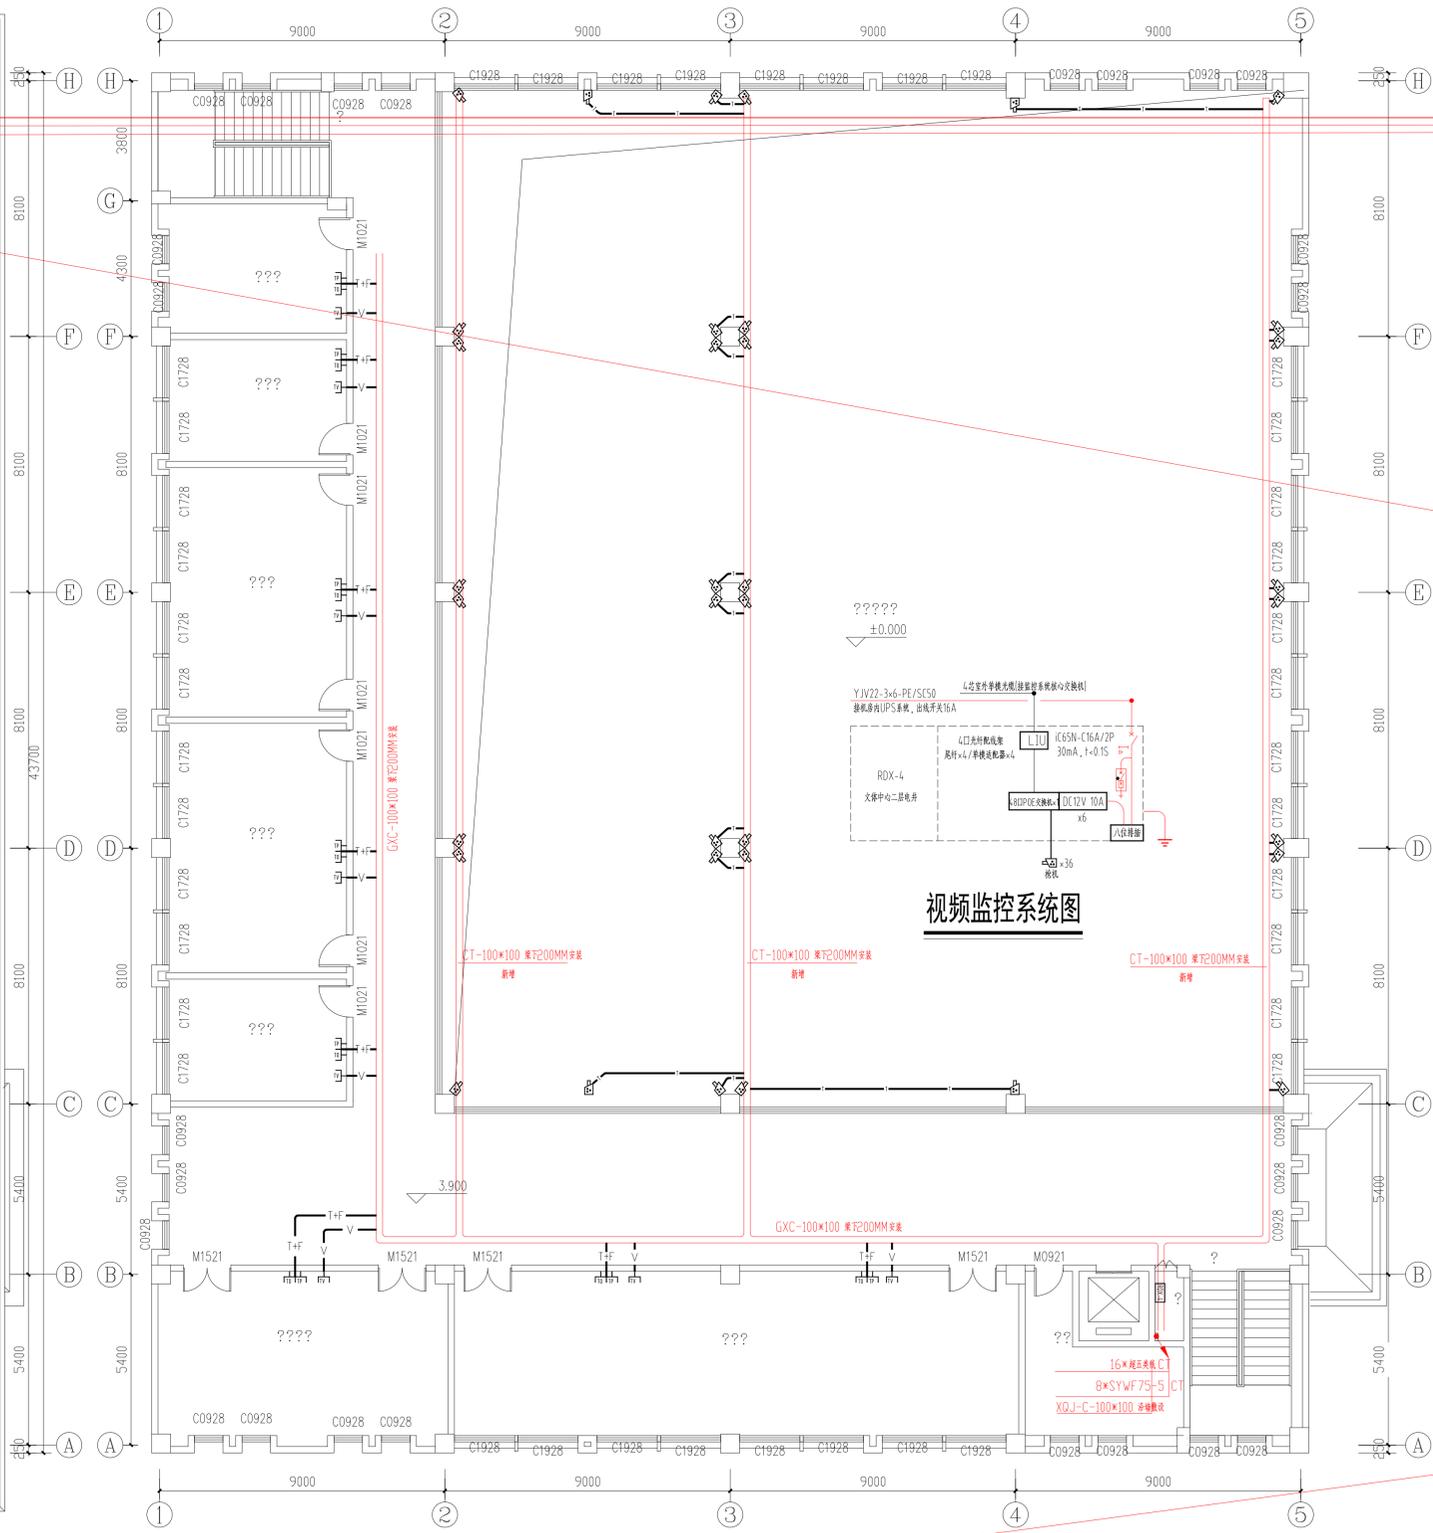

球场监控平面图 1:100

视频监控系统图

CAT6eUTP JDG25 WS(P25 CC WD)

W

AL1/垂标

20KW

