


溧阳市新村水库消险工程 实施方案附图

淮安市水利勘测设计研究院有限公司

设计证书编号：A132019732

二〇二五年九月

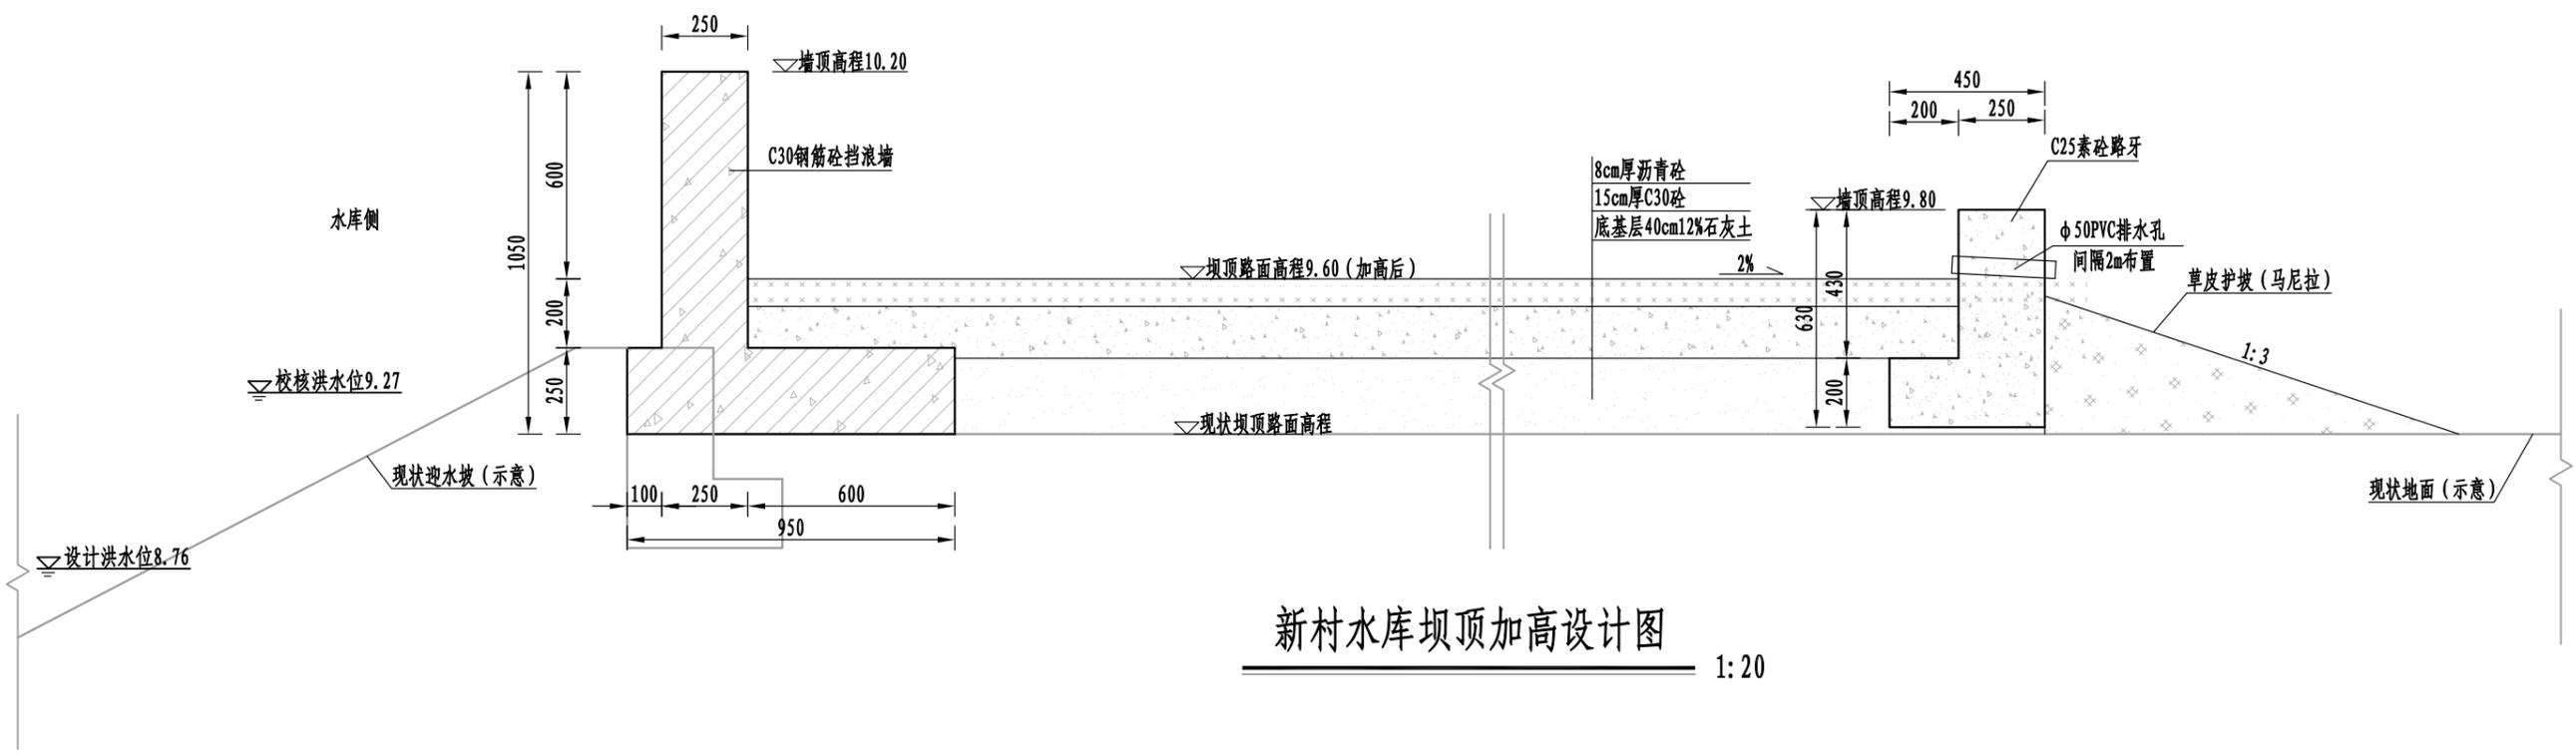


新村水库坝顶加高设计图 1:20


- 说明:
- 1、图中单位: 高程(吴淞高程)单位为m, 其余尺寸单位为mm。
 - 2、混凝土强度等级: 钢筋砼C30, 素砼C25。
 - 3、具体布置可根据现场实际进行适当调整。

江苏省工程勘察设计出图专用章
 淮安市水利勘测设计研究院有限公司
 资质证书 A132019732 甲级水利、乙级公路、水运
 编号 甲级勘察(岩土、测量) 丙级类(钻探、凿井)
 江苏省住房和城乡建设厅监制(H)037
 有效期至二〇二五年九月三十日

淮安市水利勘测设计研究院有限公司					
批准	吴	溧阳市新村水库消险工程	方案设计		
核定	盛杰		水工部分		
审查	李马许	新村水库坝顶加高设计图			
校核	孙德方				
设计	何磊	比例	见图	日期	2025.09
制图	何磊	设计证号	A132019732	图号	LYTB-XCSK-DM-01

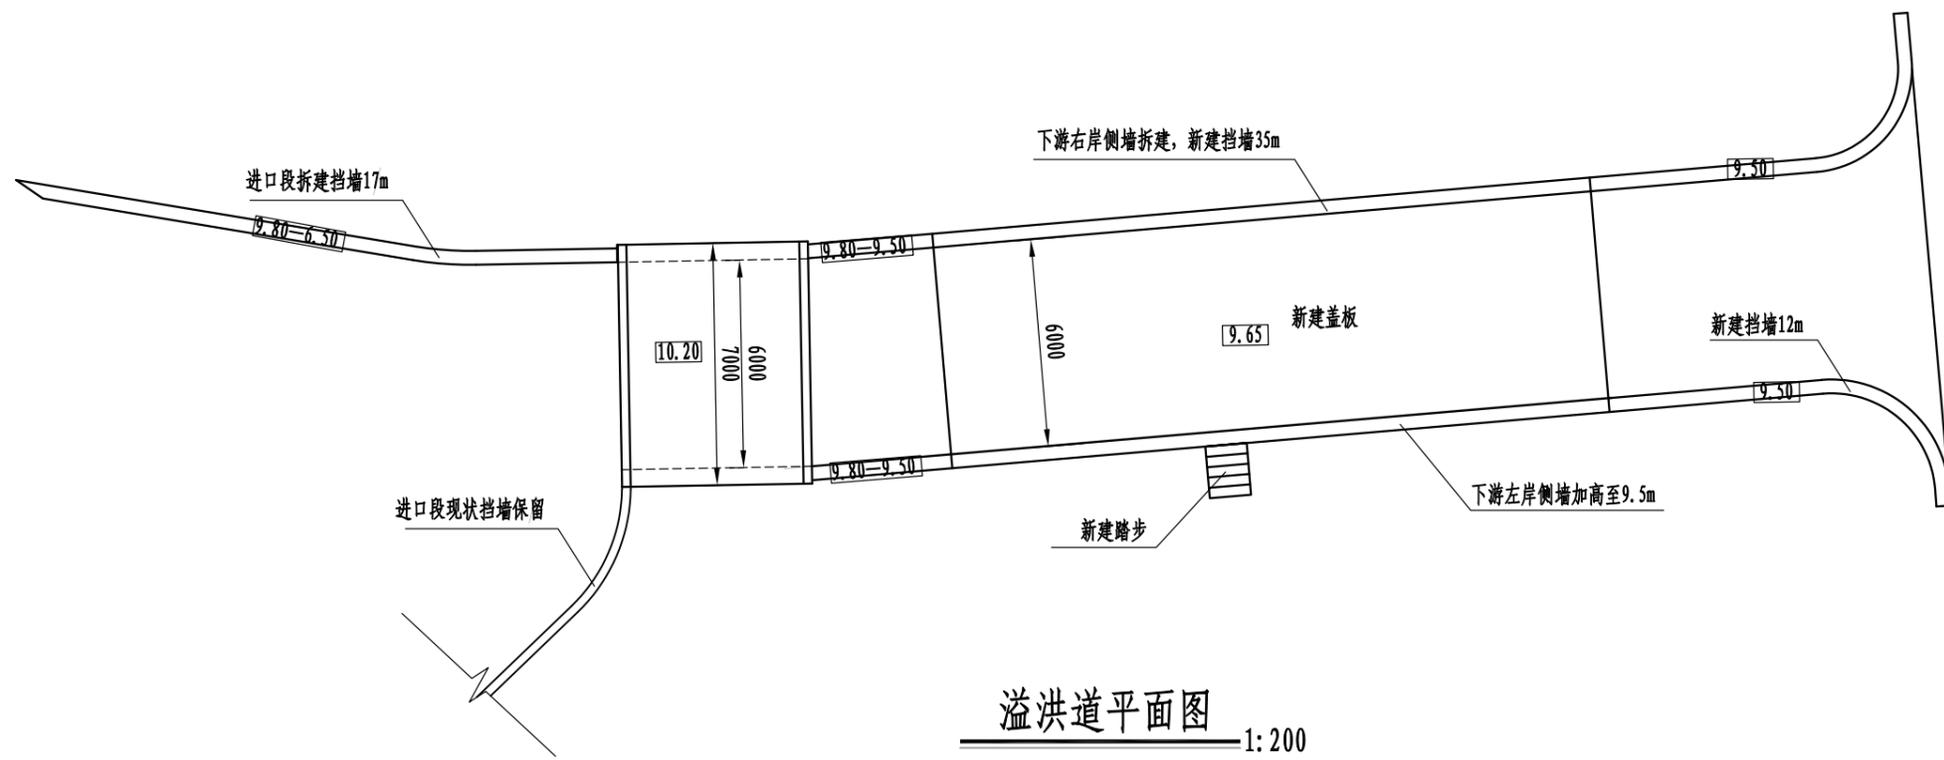

溢洪道平面图 1:200

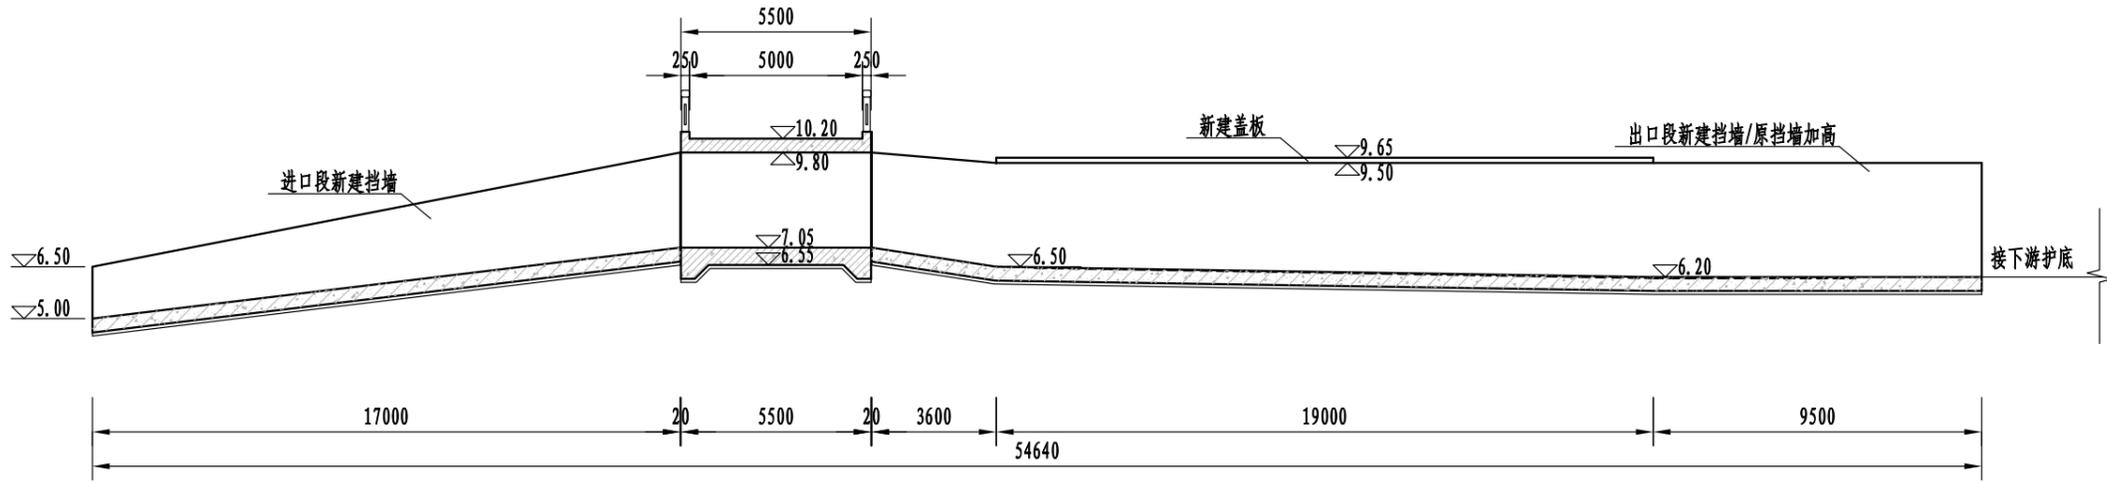


溢洪道纵断面图 1:200


- 说明:
- 1、图中单位: 高程(吴淞高程)单位为m, 其余尺寸单位为mm。
 - 2、混凝土强度等级: 均为C30。
 - 3、具体布置可根据现场实际进行适当调整。

江苏省工程勘察设计出图专用章
 淮安市水利勘测设计研究院有限公司
 资质证书 A132019732 甲级水利、乙级公路、水运
 编号 甲级勘察(岩土、测量) 丙级类(钻探、凿井)
 江苏省住房和城乡建设厅监制(H)037
 有效期至二〇二五年九月三十日


淮安市水利勘测设计研究院有限公司					
批准	吴		溧阳市新村水库消险工程		方案设计
核定	盛杰				水工部分
审查	李马		新村水库溢洪道改建设计图一		
校核	孙德方				
设计	何志		比例	见图	日期
制图	何志				2025.09
设计证号	A132019732	图号	LYTB-XCSK-DM-02		

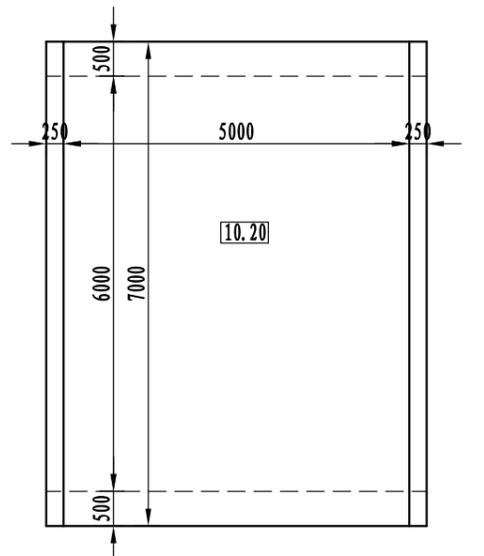

溢洪道控制段平面图 1:50

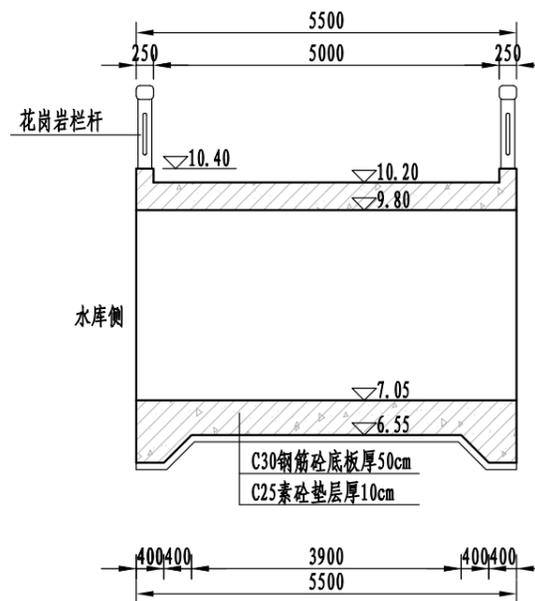

溢洪道控制段纵剖面图 1:50

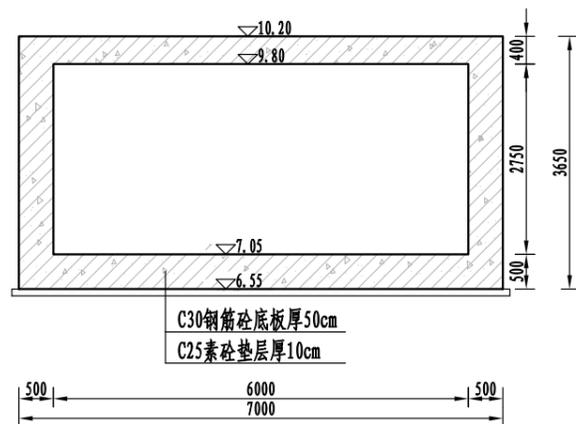


控制段横剖面 1:50

说明:

- 1、图中单位: 高程(吴淞高程)单位为m, 其余尺寸单位为mm。
- 2、混凝土强度等级: 均为C30。
- 3、具体布置可根据现场实际进行适当调整。

江苏省工程勘察设计出图专用章
 淮安市水利勘测设计研究院有限公司
 资质证书 A132019732 甲级水利、乙级公路、水运
 编号 甲级勘察(岩土、测量)劳务类(钻探、凿井)
 江苏省住房和城乡建设厅监制(H)037
 有效期至二〇二五年九月三十日

淮安市水利勘测设计研究院有限公司					
批准	陈		溧阳市新村水库消险工程		方案设计
核定	盛杰				水工部分
审查	李马许		新村水库溢洪道改建设计图二		
校核	孙德方				
设计	何志		比例	见图	日期
制图	何志				2025.09
设计证号	A132019732	图号	LYTB-XCSK-DM-03		

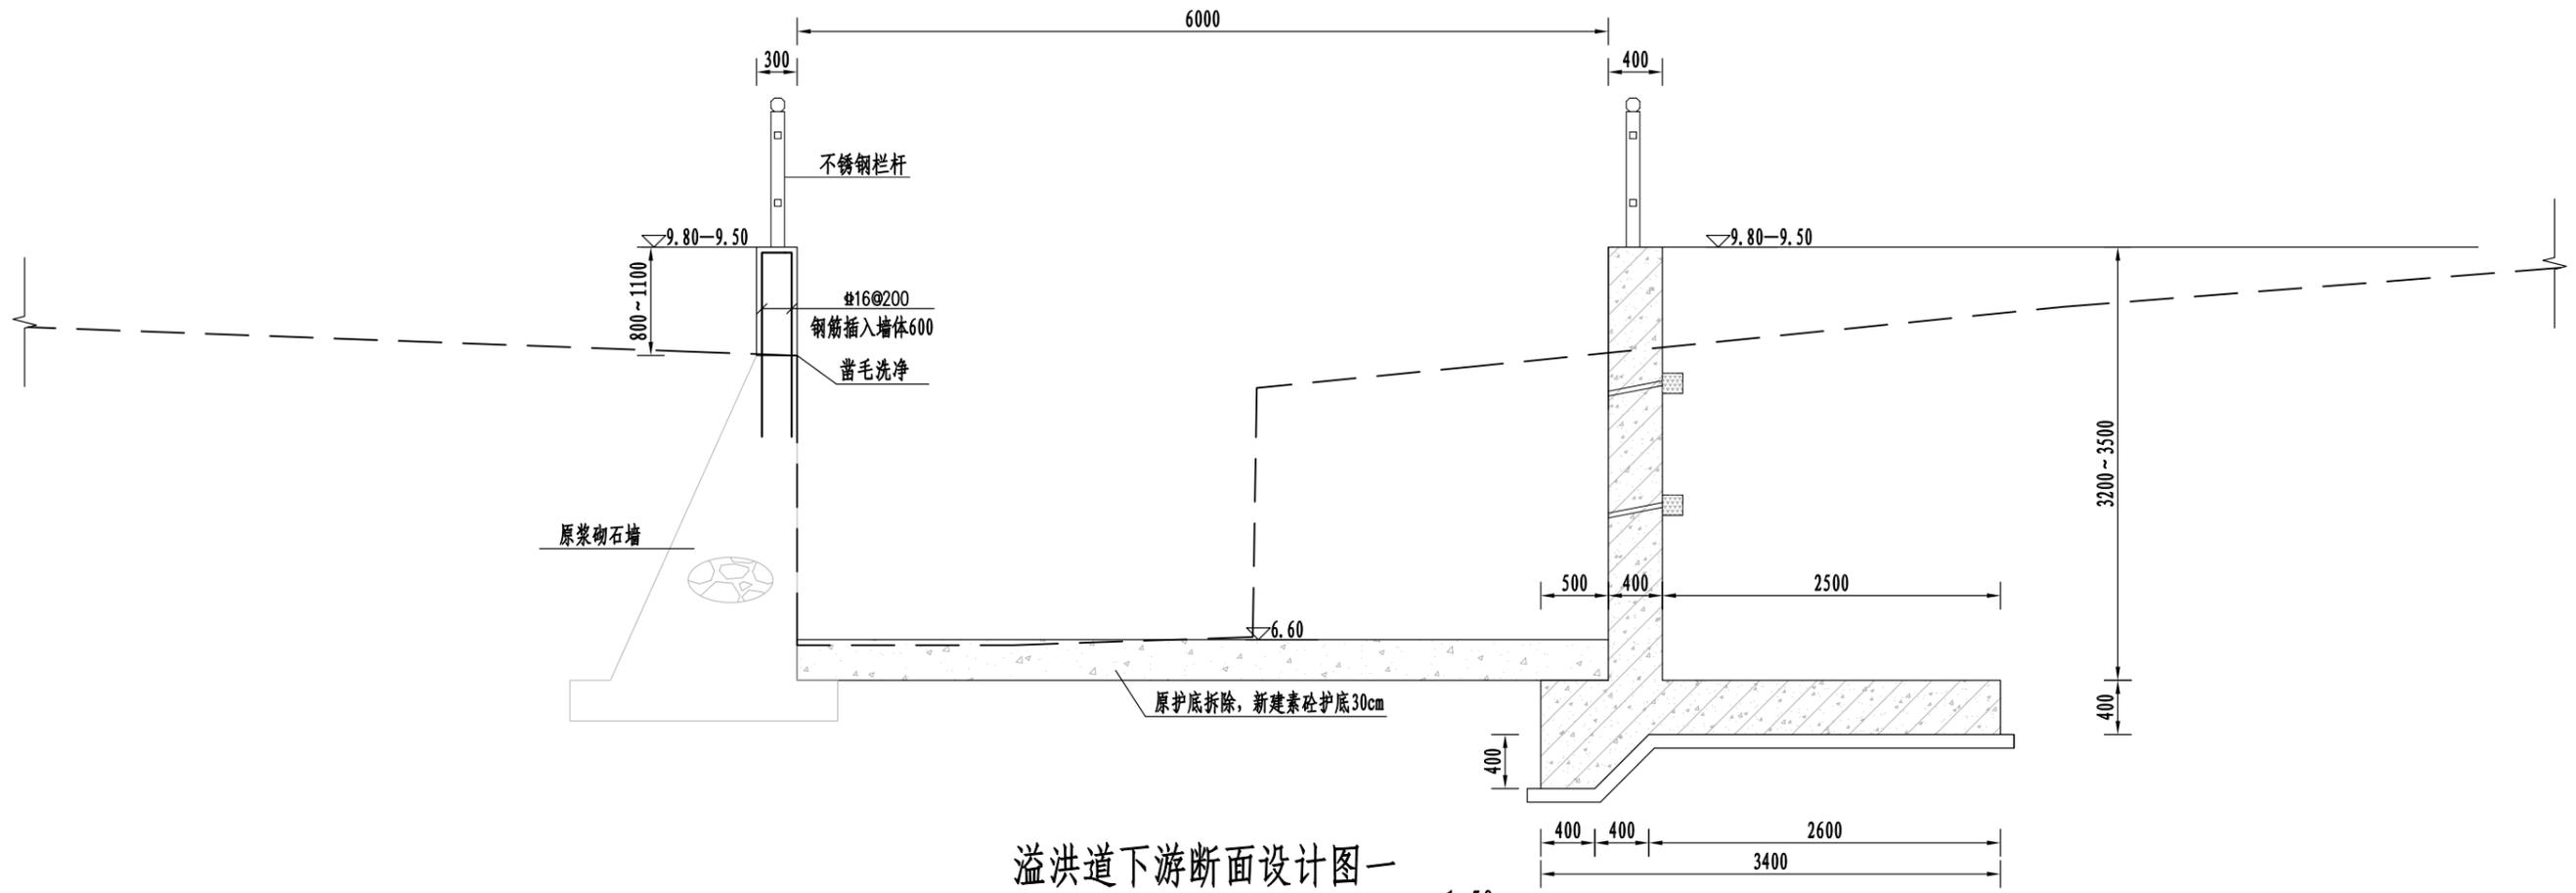


溢洪道下游断面设计图一
出口渐变段 1:50

说明:

- 1、图中单位: 高程(吴淞高程)单位为m, 其余尺寸单位为mm。
- 2、混凝土强度等级: 素砼C25, 钢筋砼C30。
- 3、具体布置可根据现场实际进行适当调整。

江苏省工程勘察设计出图专用章
 淮安市水利勘测设计研究院有限公司
 资质证书 A132019732 甲级水利、乙级公路、水运
 编号 甲级勘察(岩土、测量) 劳务类(钻探、凿井)
 江苏省住房和城乡建设厅监制(H)037
 有效期至二〇二五年九月三十日

淮安市水利勘测设计研究院有限公司					
批准	陈	溧阳市新村水库消险工程	方案设计		
核定	盛杰		水工部分		
审查	李	溢洪道下游断面设计图一			
校核	孙				
设计	孙				
制图	孙	比例	见图	日期	2025.09
设计证号	A132019732	图号	LYTB-XCSK-DM-04		

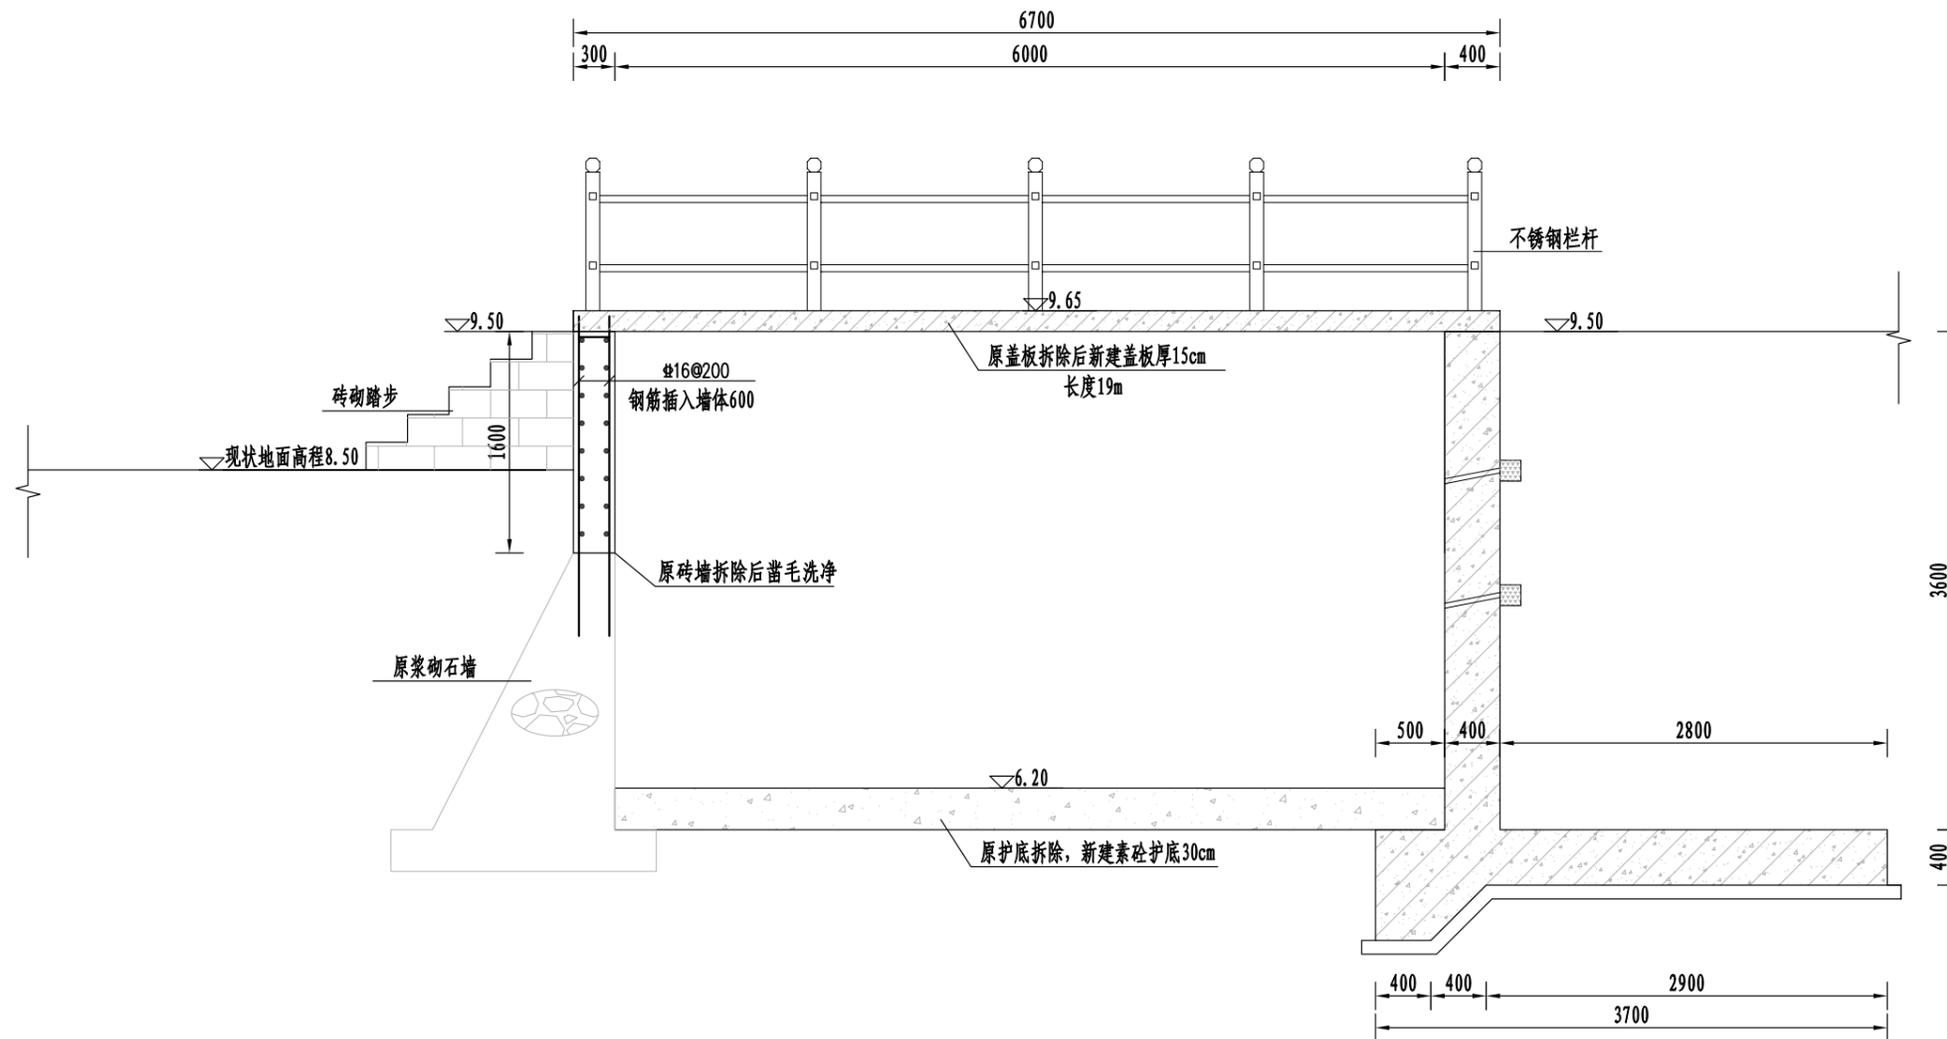

溢洪道下游断面设计图二

盖板段


1:50

说明:


- 1、图中单位: 高程(吴淞高程)单位为m, 其余尺寸单位为mm。
- 2、混凝土强度等级: 均为C30。
- 3、具体布置可根据现场实际进行适当调整。

江苏省工程勘察设计出图专用章
 淮安市水利勘测设计研究院有限公司
 资质证书 A132019732 甲级水利、乙级公路、水运
 编号 甲级勘察(岩土、测量) 劳务类(钻探、凿井)
 江苏省住房和城乡建设厅监制(H)037
 有效期至二〇二五年九月三十日


淮安市水利勘测设计研究院有限公司					
批准	陈	溧阳市新村水库消险工程	方案设计		
核定	盛杰		水工部分		
审查	李马	溢洪道下游断面设计图二			
校核	孙德方				
设计	孙德方				
制图	孙德方	比例	见图	日期	2025.09
设计证号	A132019732	图号	LYTB-XCSK-DM-05		

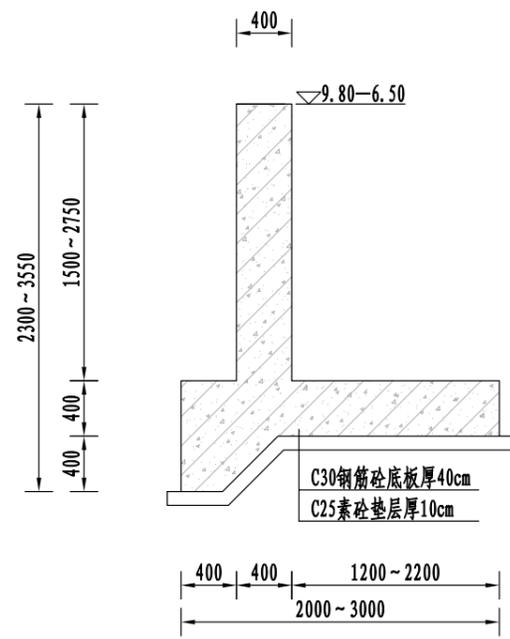


进口段新建挡墙断面图 1:50

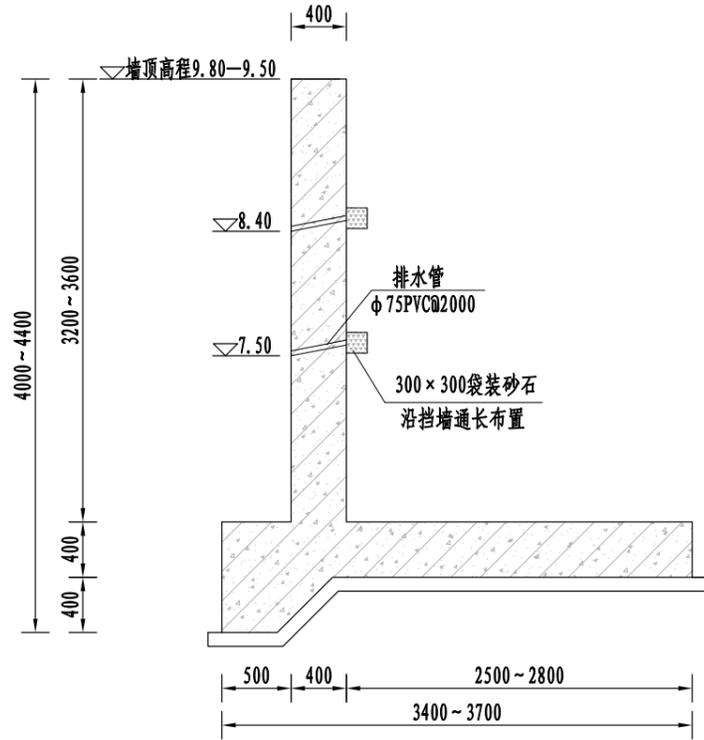


出口段右岸新建挡墙断面图 1:50

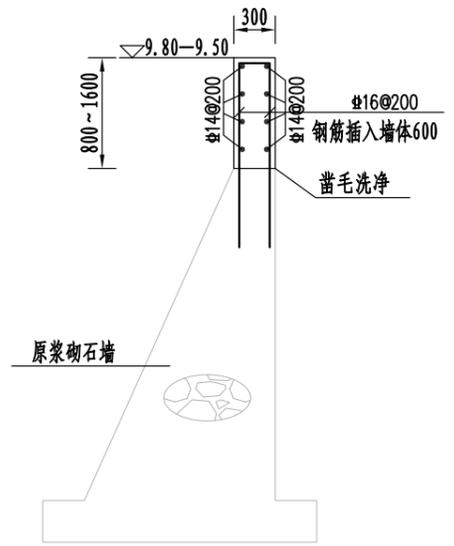

出口段左岸挡墙加高断面图 1:50

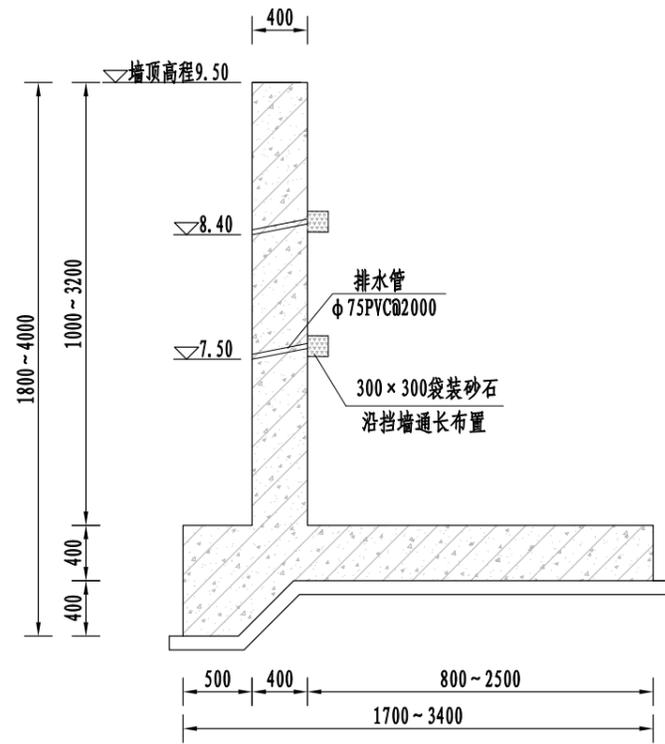

出口段左岸新建挡墙断面图 1:50

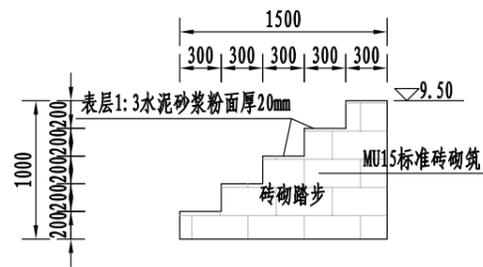


砖砌踏步大样图 1:50
踏步宽度1.2m

说明:

- 1、图中单位: 高程(吴淞高程)单位为m, 其余尺寸单位为mm。
- 2、混凝土强度等级: 均为C30。
- 3、具体布置可根据现场实际进行适当调整。

江苏省工程勘察设计出图专用章
 淮安市水利勘测设计研究院有限公司
 资质证书 A132019732 甲级水利、乙级公路、水运
 编号 甲级勘察(岩土、测量) 丙级设计(钻探、凿井)
 江苏省住房和城乡建设厅监制(H)037
 有效期至二〇二五年九月三十日

淮安市水利勘测设计研究院有限公司					
批准	吴	溧阳市新村水库消险工程	方案设计		
核定	盛杰		水工部分		
审查	李	细部结构大样图			
校核	孙德方				
设计	孙德方	比例	见图	日期	2025.09
制图	孙德方	设计证号	A132019732	图号	LYTB-XCSK-DM-06

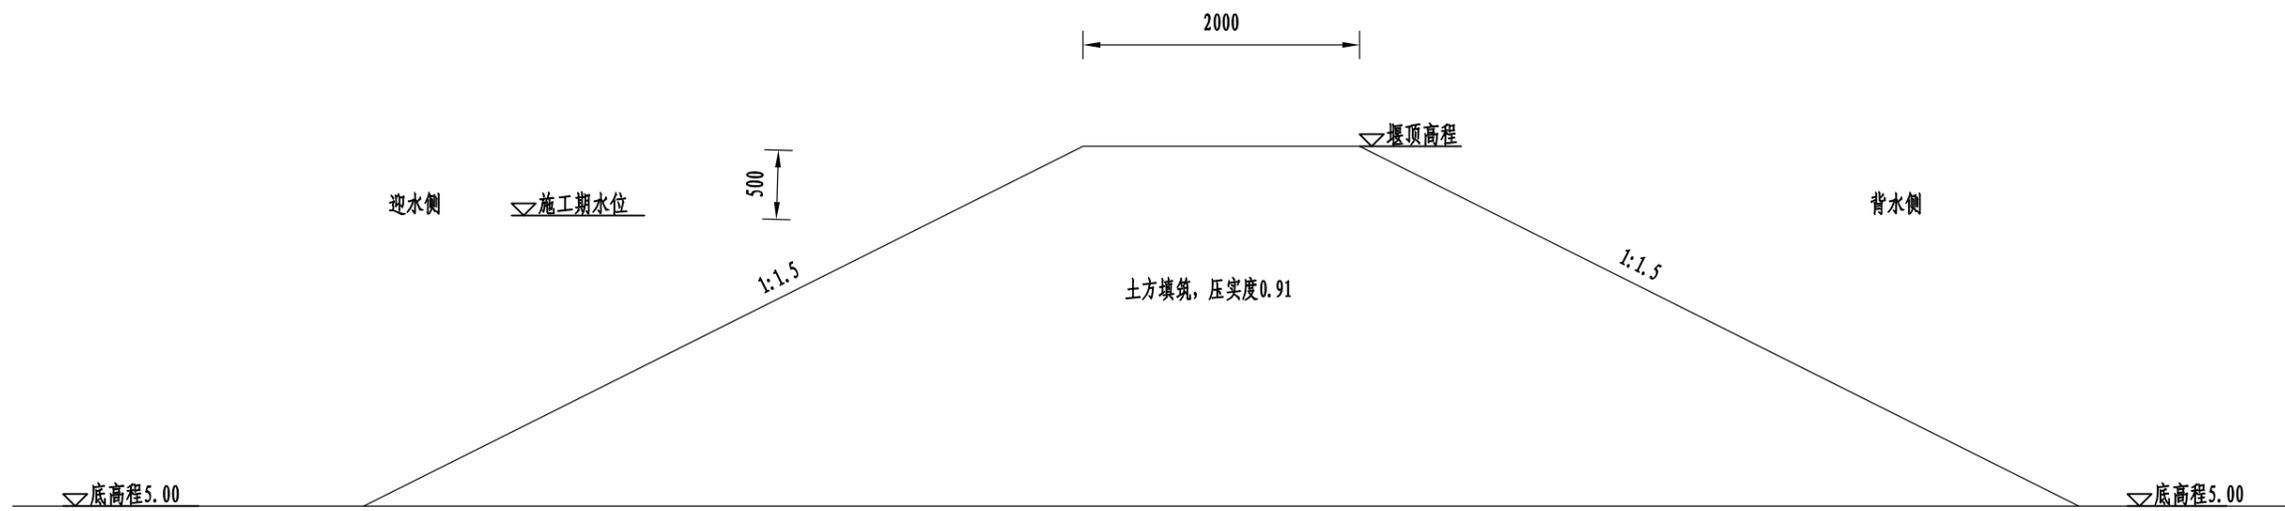

施工围堰横断面设计图

1:50

说明:

- 1、图中单位: 高程为m(相对高程), 其余为mm;
- 2、围堰采用土围堰, 工程完工后应对围堰拆除干净;
- 3、围堰施工方案仅供参考, 围堰高度需根据现场实际情况调整。

江苏省工程勘察设计出图专用章
 淮安市水利勘测设计研究院有限公司
 资质证书 A132019732 甲级水利、乙级公路、水运
 编号 甲级勘察(岩土、测量) 劳务类(钻探、凿井)
 江苏省住房和城乡建设厅监制(H)037
 有效期至二〇二五年九月三十日

淮安市水利勘测设计研究院有限公司						
批准	吴		溧阳市新村水库消险工程		方案设计	
核定	盛杰				水工部分	
审查	李马		临时工程设计图			
校核	孙德方					
设计	孙德方					
制图	孙德方		比例	见图	日期	2025.09
设计证号	A132019732	图号	LYTB-XCSK-DM-07			