


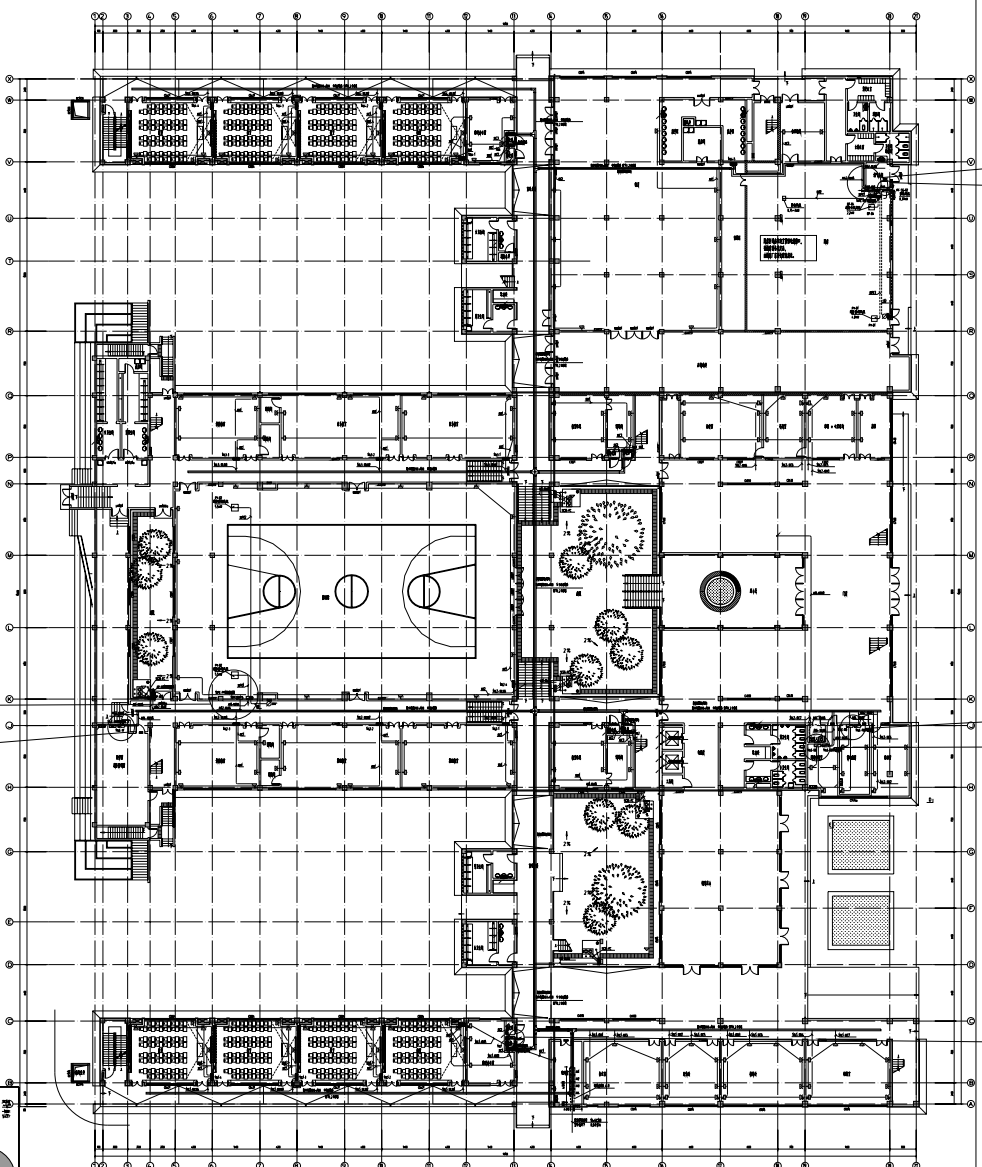


生計と環境

0000100073 300-0126

大洲设计咨询有限公司
电话: 021-27066431

南京汽车制动			
图号	XZ-250/03-0010-33		
作者	黄晓	审核	黄晓
审核人	陈利	校对	陈利
日期		日期	
设计	李健	制图	李健

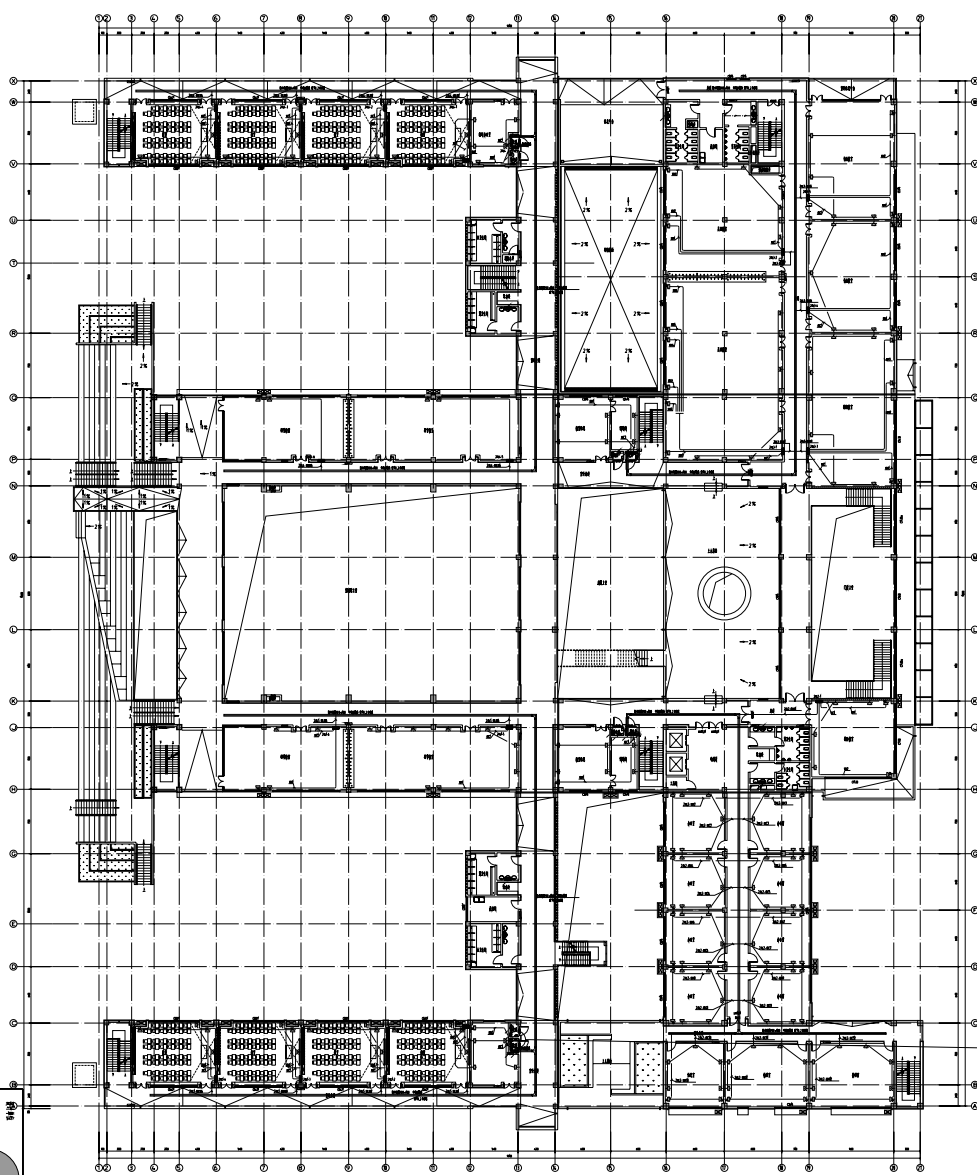


1:1000
1:1000



大連市城市規劃設計研究院
大連市城市規劃設計研究院

圖名	二樓平面圖
圖號	XZ-2010-010057X
比例	1:1000
日期	2010.10.10
設計	劉永成
校對	劉永成
審核	劉永成

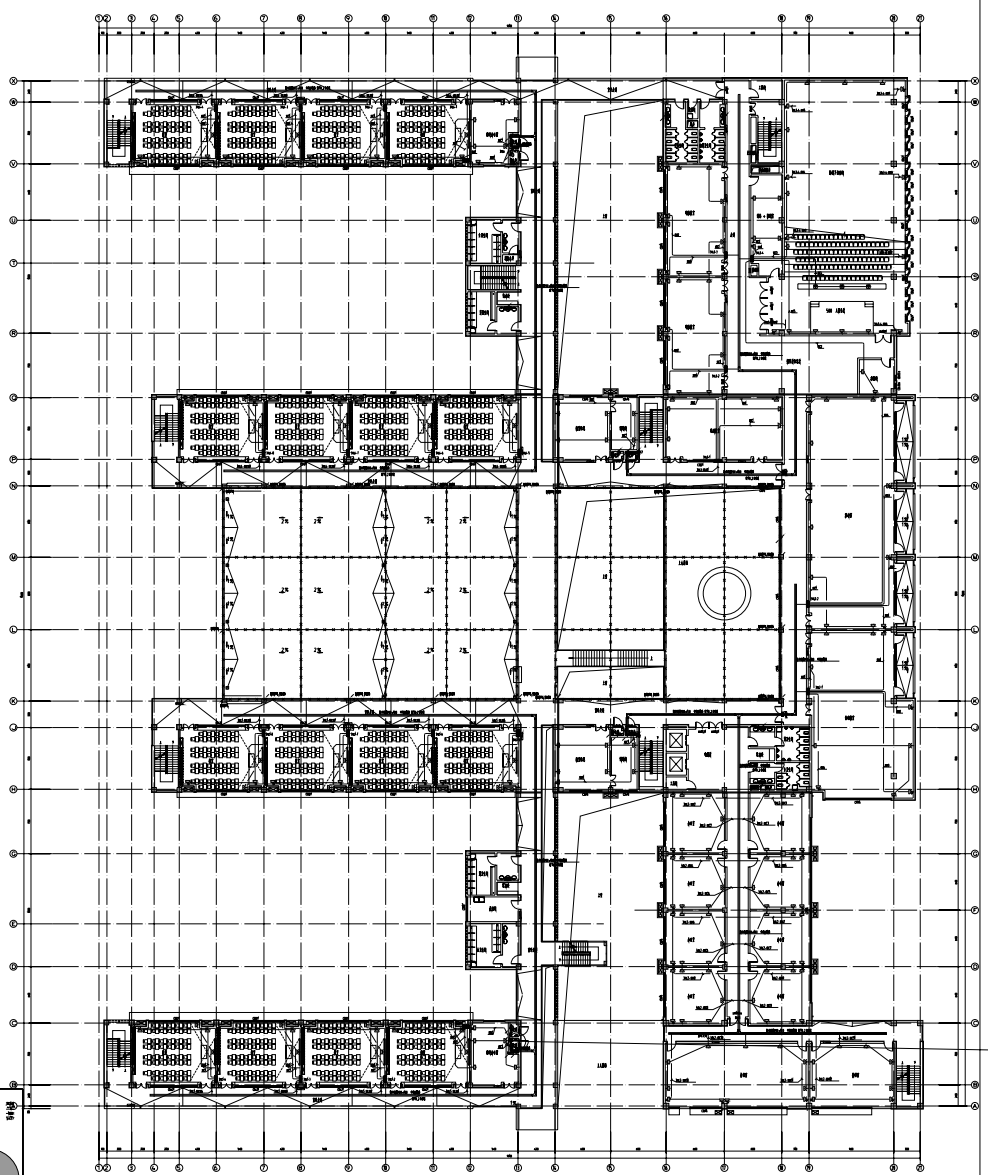


图例



大港设计装饰工程有限公司
DAPORT DESIGN & CONSTRUCTION CO., LTD.

工程名称		三港气站
图号	12-250703-2000-25	
专业	暖通	暖通专业
审核人	王强	王强
审核	王强	王强
审核	王强	王强

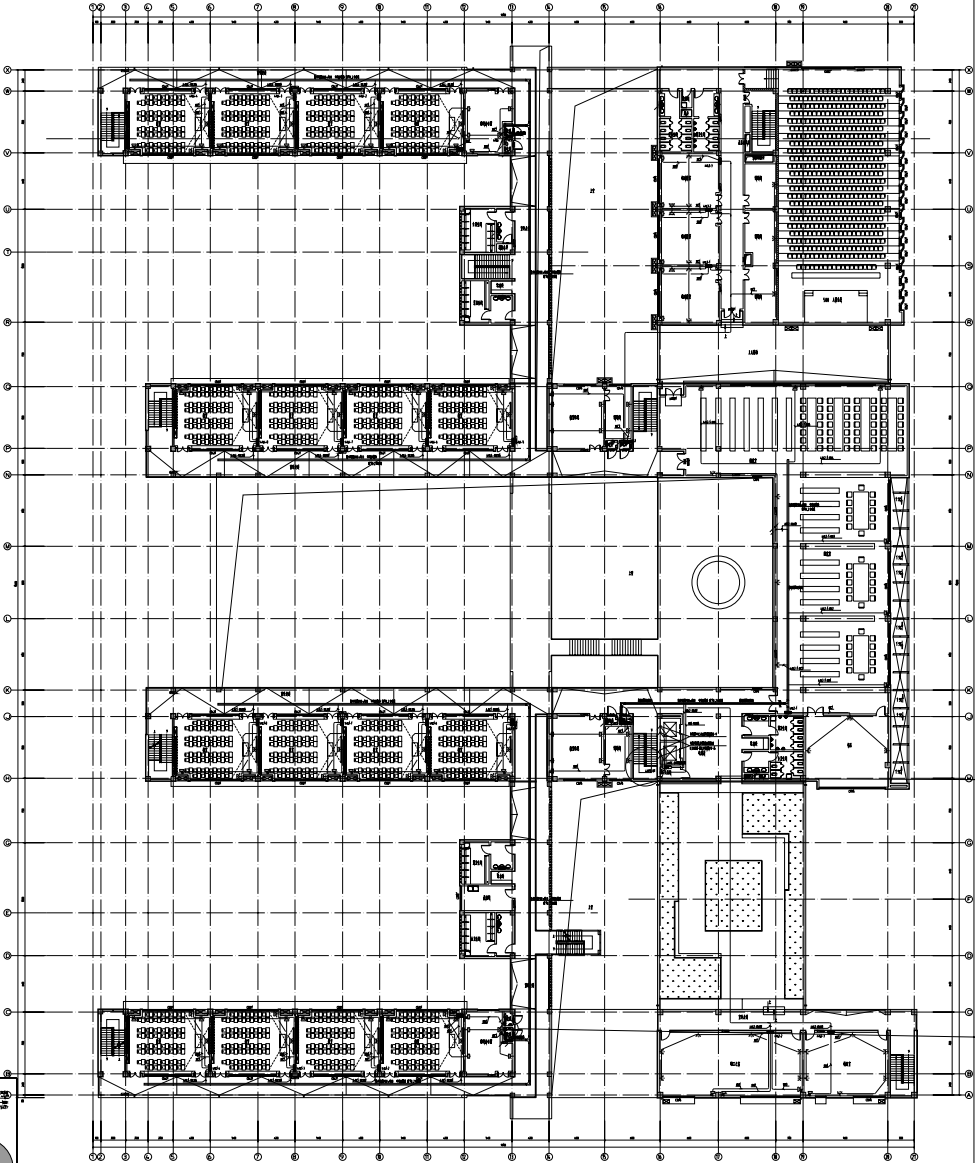


图例




设计单位
设计人
审核人
日期

图号	12.25.07.01-2001-20
专业	建筑
阶段	方案
日期	2001.12.25
设计人	王强
审核人	李华
日期	2001.12.25

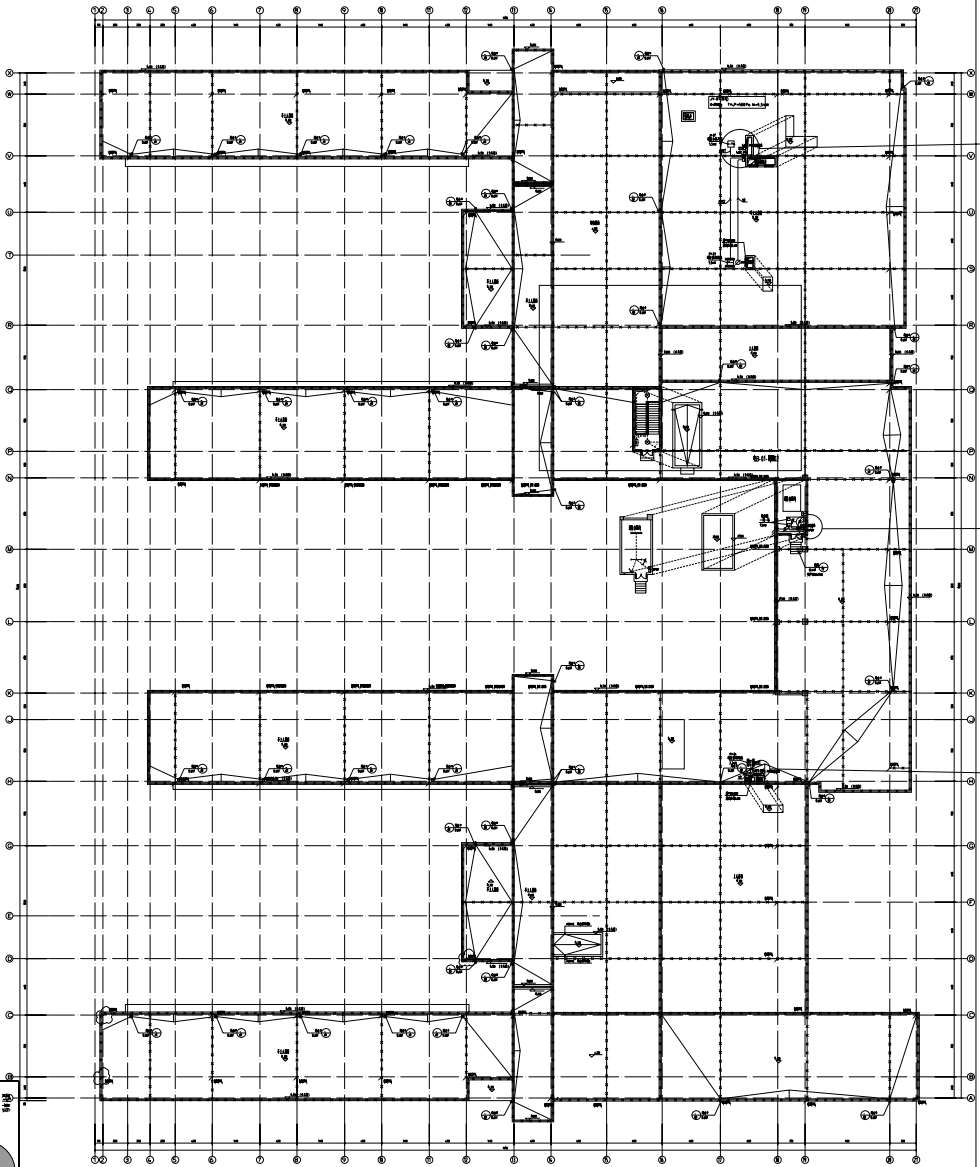

建筑专业图			
图 号	1/25(0101)-0101-21	图 名	首层平面图
图 例	建筑	图 例	建筑
图 例	建筑	图 例	建筑
图 例	建筑	图 例	建筑

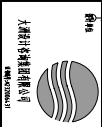

大港设计装饰工程有限公司
010-63001111

图 例