


INTERIOR DECORATION CONSTRUCTION DRAWING


睢宁县车架管综合便民服务中心项目  
室内装饰给排水施工图

日期：2025.12



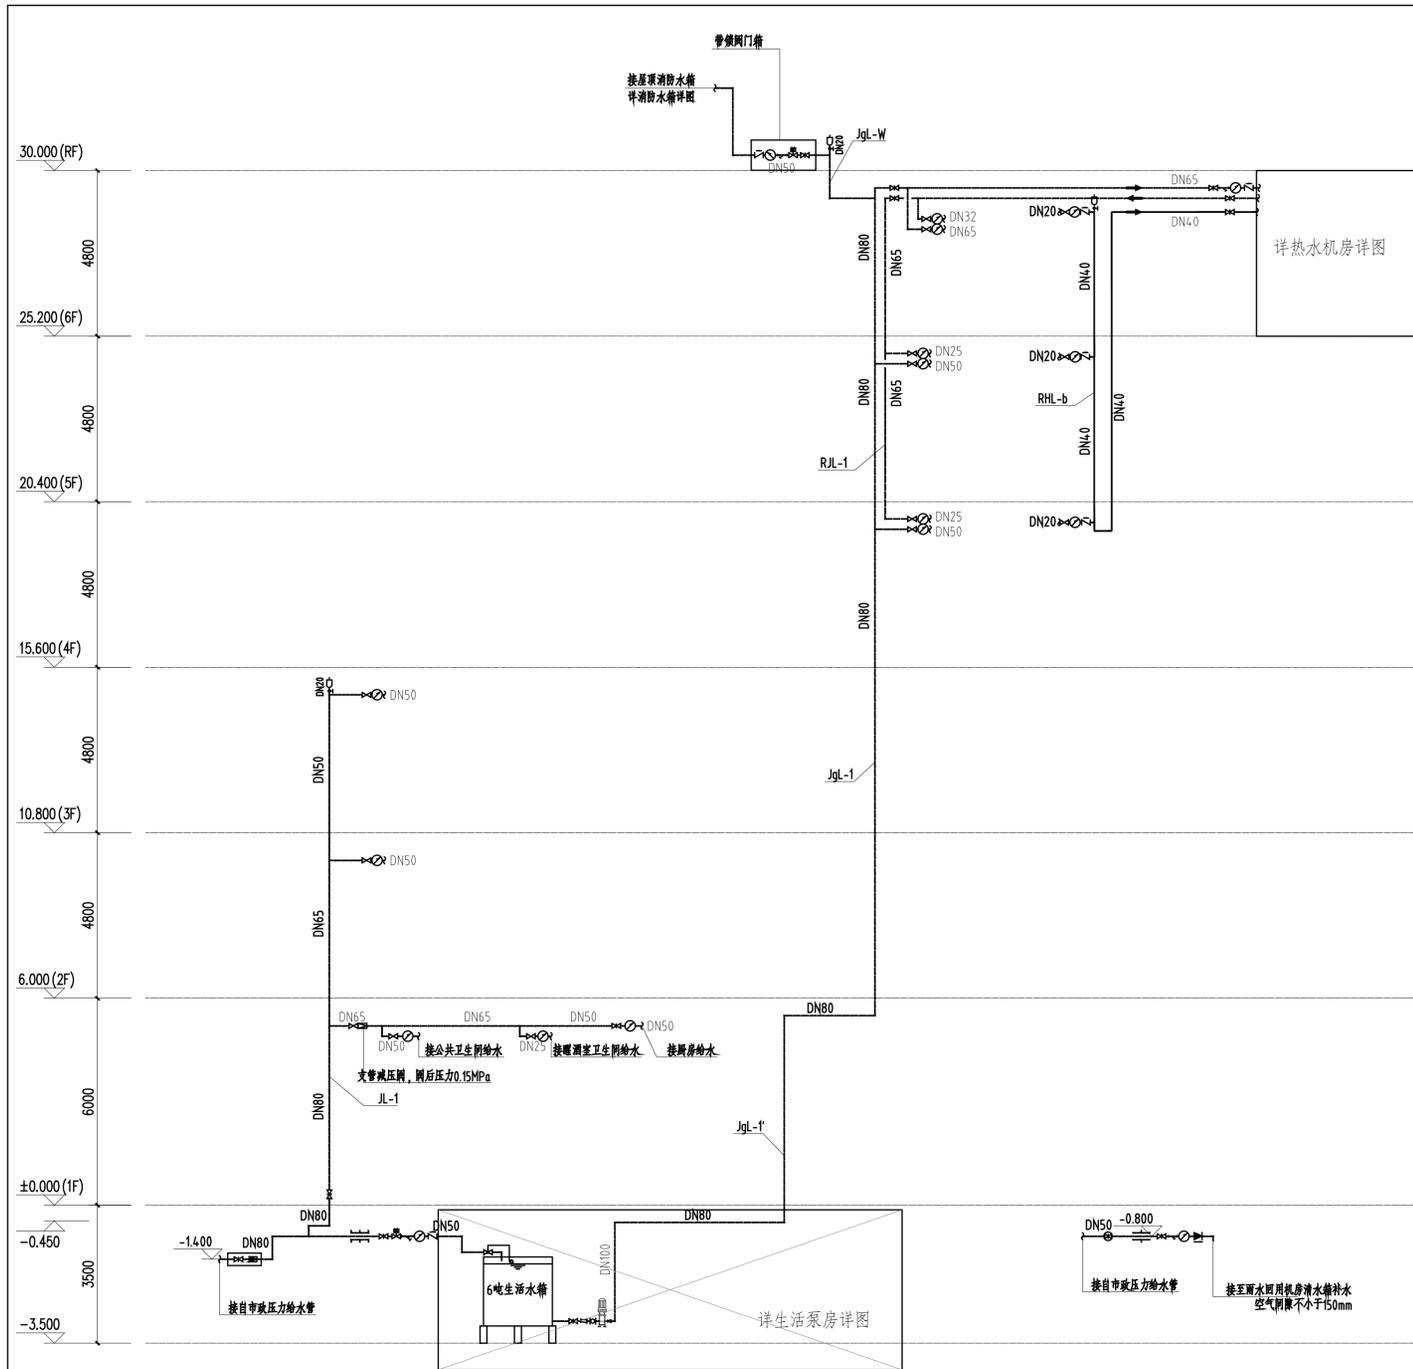

冷热水原理图

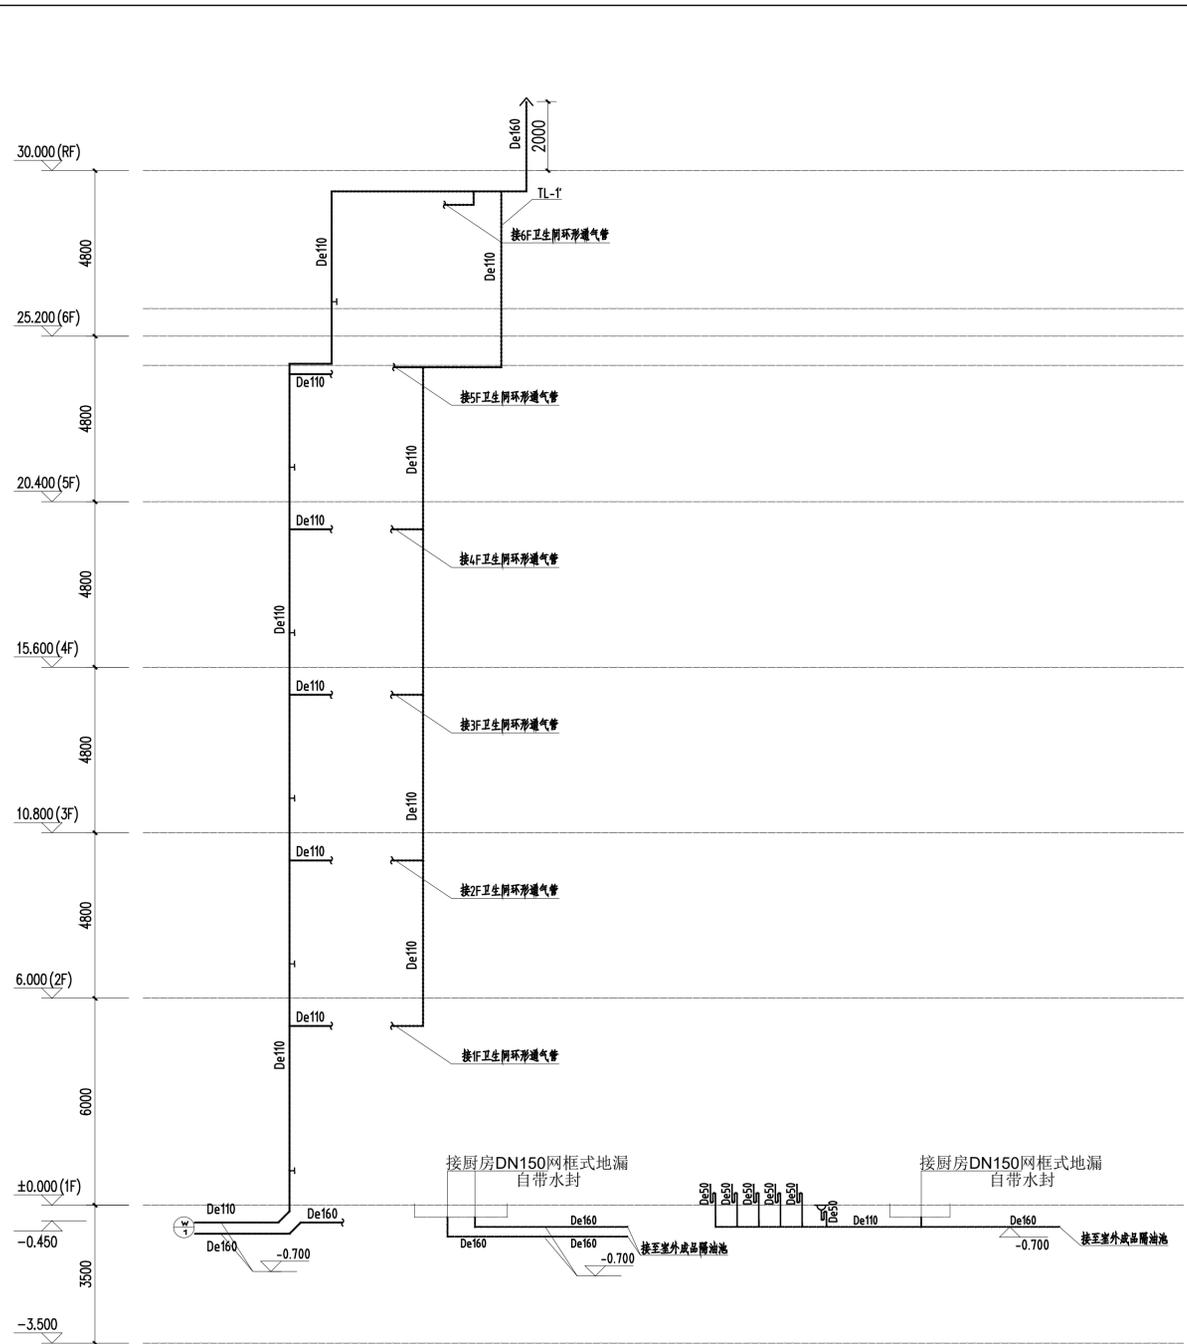

污废水排水原理图

注: 检查口离地均为1.0m.

### 卫生洁具安装要求

洁具水管有网安装高度:

名称	安装高度(mm)	
	冷水	热水
洗手盆	450	550
淋浴器	900	1000
感应式小便器	1250	
自压式冲洗便器	1250	
低水箱冲洗便器	800	
坐便器	250	
拖把池	1000	

以业主实际到货洁具要求为准  
卫生间地漏均采用DN50带存水弯地漏, 淋浴间地漏采用DN75带存水弯地漏


卫生设备留洞表

名称	留洞直径	留洞中心与墙间距
洗手盆	∅100	150mm
浴盆	∅100	250mm(墙头)
拖把池	∅100	150mm
蹲便器	∅200	640mm
坐便器	∅200	330mm
地漏	∅200	150mm

预留管尺寸管径对照表

管径	套管规格
DN50	114
DN65	121
DN80	140
DN100	159
DN150	219
DN200	273

<p>版权所有 施工时须以标注尺寸为准 施工单位须现场校核尺寸 如有不符须立即通知设计单位 This drawing is copyright Contractors shall work from figured dimensions only Contractors must be reported immediately to architects Contractors must check all dimensions on site</p>	<p>DESIGN FIRM 设计单位 <b>徐州市拙造工程设计有限公司</b> Xuzhou Zhuozao Engineering Design Co., Ltd 经营范围: 建筑设计及《餐饮办公/规划等...》室内外装饰商业空间设计 证书编号: A200310A110003 TEL: 15852160170 邮箱: 1007953618@pp.com 地址: 徐州市淮海西路苏豪时代(金鹰国际人民广场店)8层824室</p>	<p>PROJECT NAME 睢宁县车架管综合便民服务中心项目 项目名称 3#事故处理服务及执法管理中心 DRAWING TITLE 给排水系统原理图 图纸内容 给排水系统原理图 《闻道有先后 术业有专攻》</p>	<p>CREATING FRENCHSTYLE 徐州市拙造工程设计有限公司 • 建筑 • 室内 • 陈设 • 商业空间</p>	<table border="1" style="width:100%; border-collapse: collapse;"> <tr> <td>DATE 日期</td> <td>2025. 12</td> <td>DESIGNER 设计</td> <td>REVISION DATE 修改日期</td> <td>PROJECT NO 项目编号</td> <td>SJ-2025-08</td> </tr> <tr> <td>SCALE 比例</td> <td></td> <td>DRAWING 制图</td> <td>REVISION DATE 修改日期</td> <td>DRAWING NO 图纸编号</td> <td>SS-01</td> </tr> <tr> <td>EDITION 版本</td> <td></td> <td>APPROVED BY 审核</td> <td>REVISION DATE 修改日期</td> <td>DRAWING PAGES 图纸页数</td> <td></td> </tr> </table>	DATE 日期	2025. 12	DESIGNER 设计	REVISION DATE 修改日期	PROJECT NO 项目编号	SJ-2025-08	SCALE 比例		DRAWING 制图	REVISION DATE 修改日期	DRAWING NO 图纸编号	SS-01	EDITION 版本		APPROVED BY 审核	REVISION DATE 修改日期	DRAWING PAGES 图纸页数	
DATE 日期	2025. 12	DESIGNER 设计	REVISION DATE 修改日期	PROJECT NO 项目编号	SJ-2025-08																	
SCALE 比例		DRAWING 制图	REVISION DATE 修改日期	DRAWING NO 图纸编号	SS-01																	
EDITION 版本		APPROVED BY 审核	REVISION DATE 修改日期	DRAWING PAGES 图纸页数																		

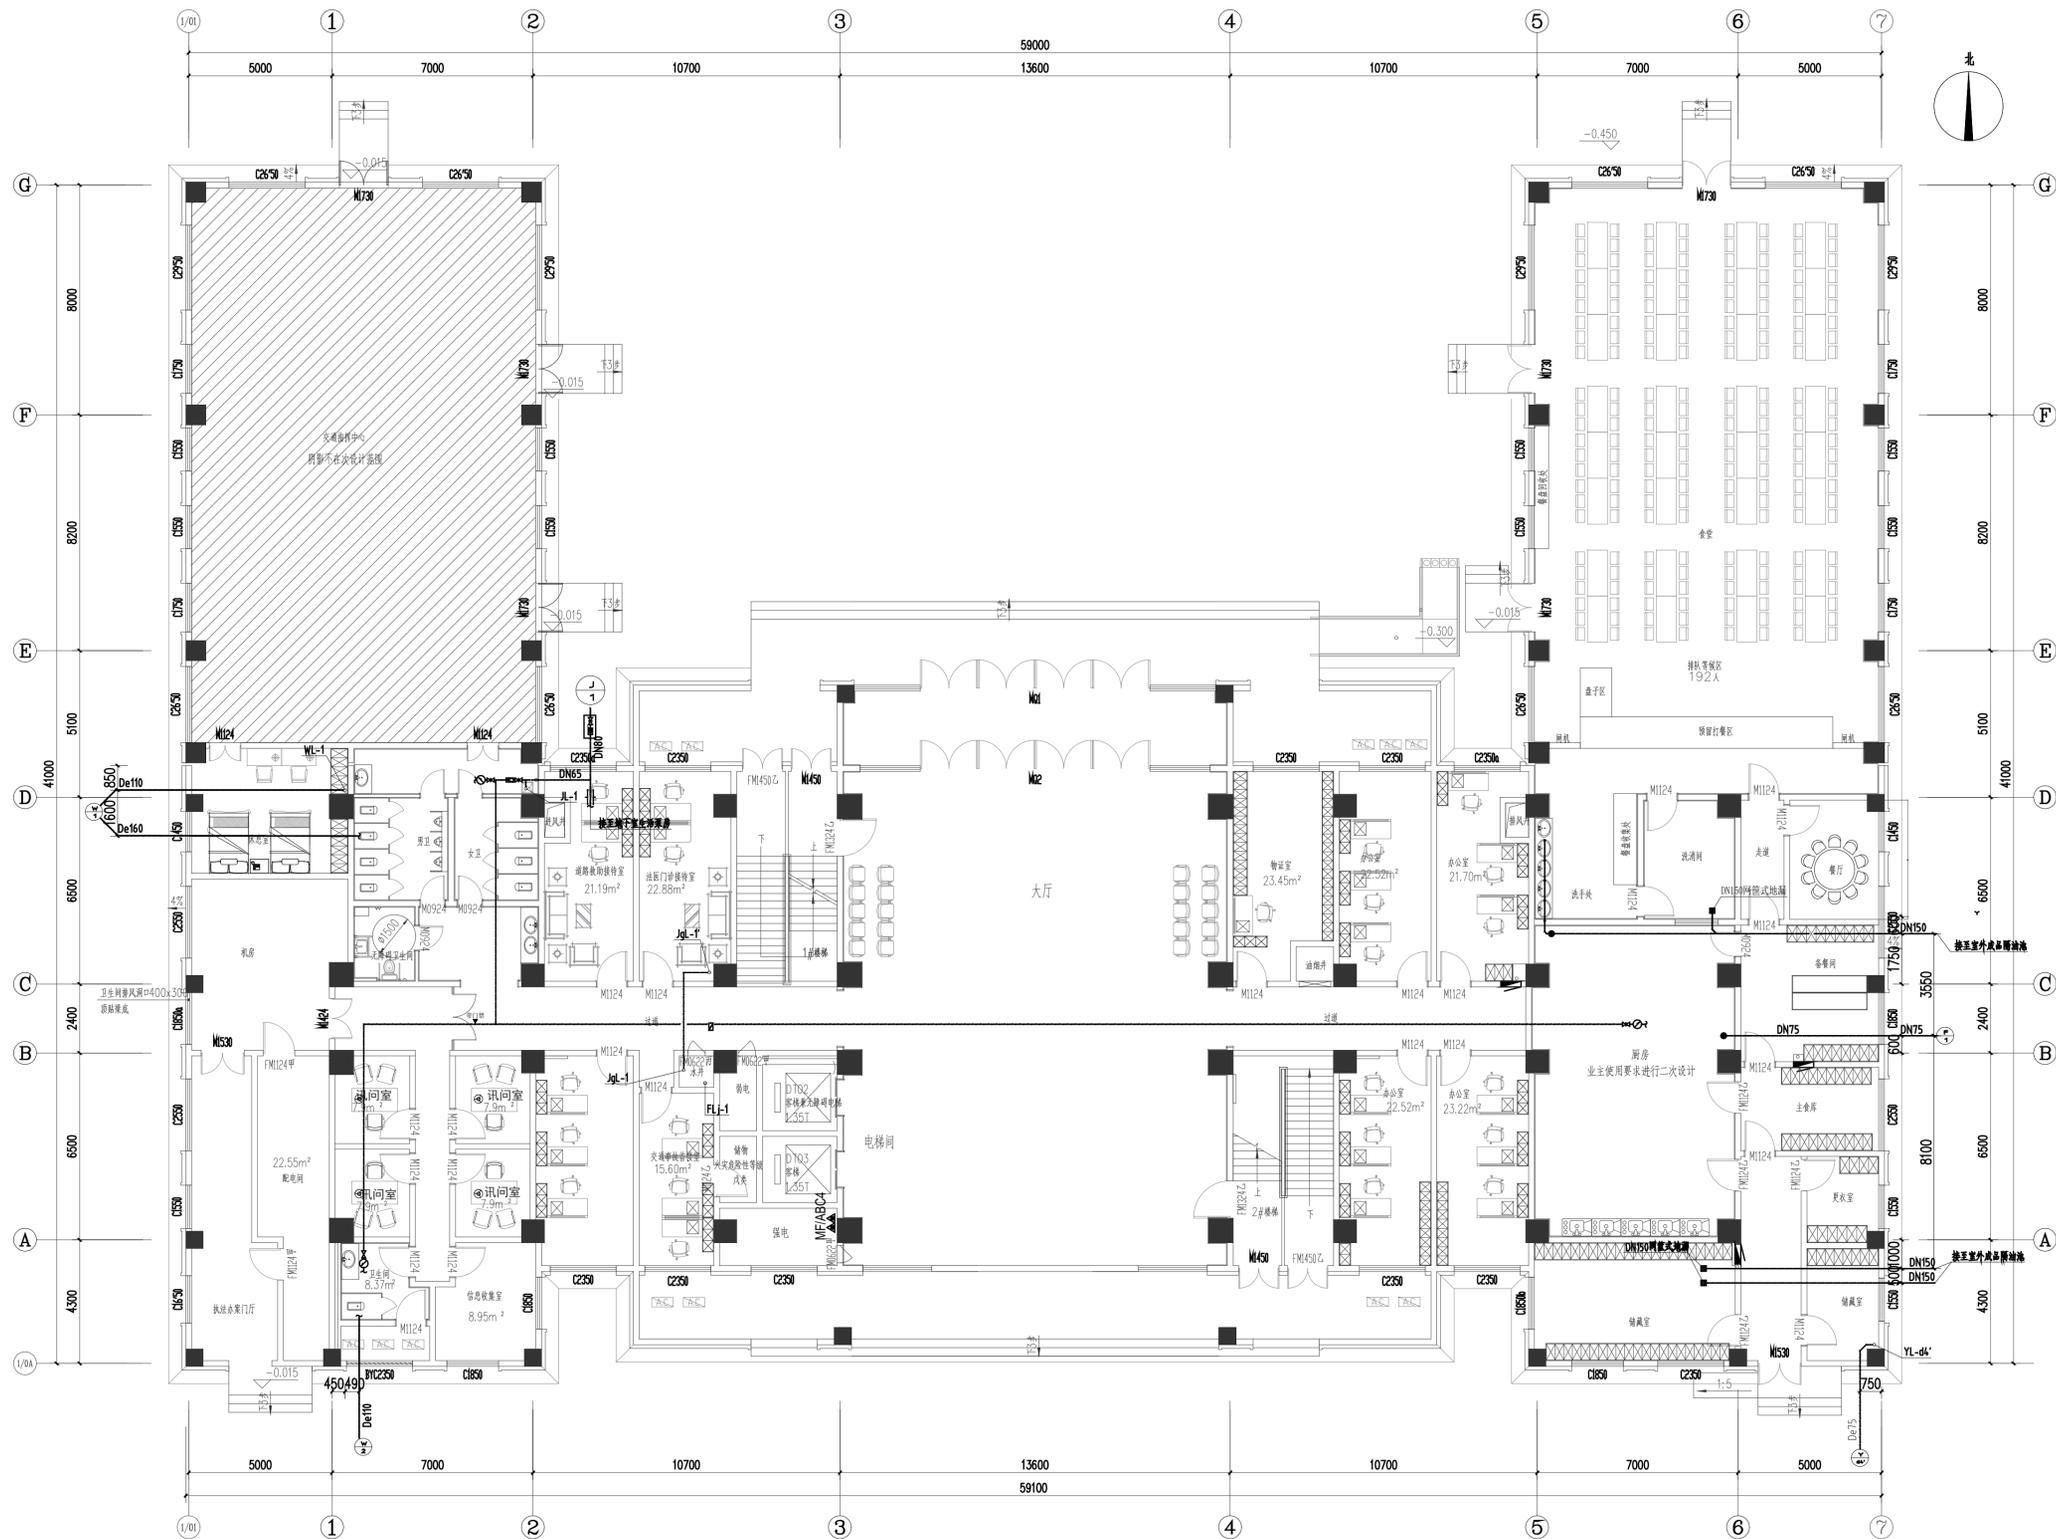


一层给排水及消火栓平面图 1:100

1 一层给排水平面图

SCALE: 1:120

版权所有 施工时须以标注尺寸为准 施工单位须现场校核尺寸 如有不符须立即通知设计单位 This drawing is copyright Contractors shall work from figured dimensions only Contractors must be reported immediately to architects Contractors must check all dimensions on site	DESIGN FIRM 设计单位 <b>徐州市拙造工程设计有限公司</b> Xuzhou Zhuozao Engineering Design Co., Ltd 经营范围: 建筑设计及《建设工程规划》等室内外装饰商业空间设计 证书编号: A000310A110003 TEL: 15852160170 邮箱: 1007953618@pp.com 地址: 徐州市淮海西路苏豪时代(金鹰国际人民广场店)8层824室	PROJECT NAME 睢宁县车架管综合便民服务中心项目 项目名称 3#事故处理服务及执法管理中心 DRAWING TITLE <b>一层给排水平面图</b> 图纸内容 <b>《闻道有先后 术业有专攻》</b>	CREATING FRENCHSTYIE 徐州市拙造工程设计有限公司 • 建筑 • 室内 • 陈设 • 商业空间	DATE 日期 <b>2025. 12</b> SCALE 比例 EDITON 版本	DESIGNER 设计 DRAWING 制图 APPROVED BY 审核	REVISION DATE 修改日期 REVISION DATE 修改日期 REVISION DATE 修改日期	PROJECT NO 项目编号 <b>SJ-2025-08</b> DRAWING NO 图纸编号 <b>SS-1F</b> DRAWING PAGES 图纸页数
	1:100						




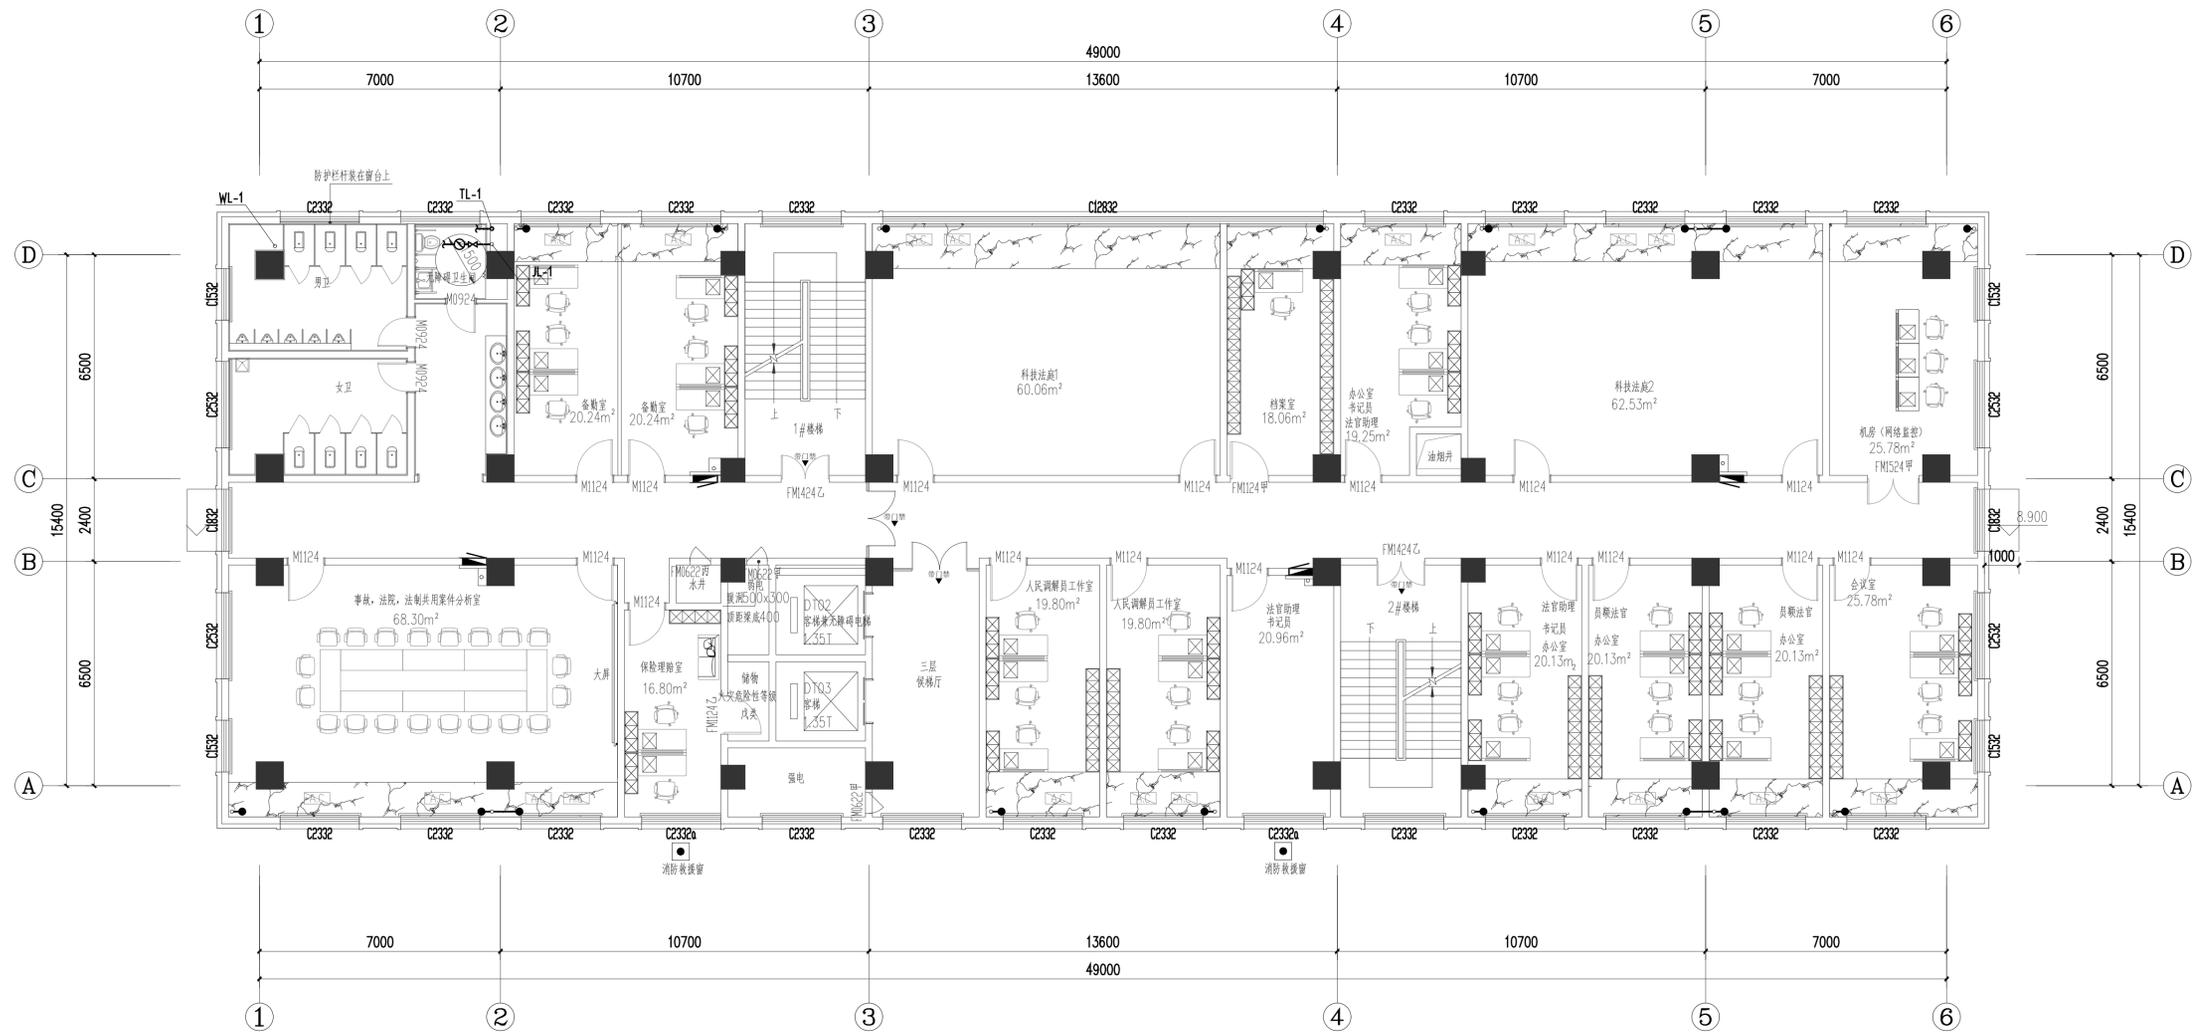

1 三层给排水平面图

SCALE: 1:100


版权所有 施工时须以标注尺寸为准 施工单位须现场校核尺寸 如有不符须立即通知设计单位 This drawing is copyright Contractors shall work from figured dimensions only Contractors must be reported immediately to architects Contractors must check all dimensions on site	DESIGN FIRM 设计单位 <b>徐州市拙造工程设计有限公司</b> Xuzhou Zhuozao Engineering Design Co., Ltd 经营范围: 建筑设计及《建设工程规划等》室内外装饰商业空间设计 证书编号: A000310A110003 TEL: 15852160170 邮箱: 1007953618@pp.com 地址: 徐州市淮海西路苏豪时代(金鹰国际人民广场店)8层824室	PROJECT NAME 睢宁县车架管综合便民服务中心项目 项目名称 3#事故处理服务及执法管理中心 DRAWING TITLE <b>三层给排水平面图</b> 图纸内容 <b>《闻道有先后 术业有专攻》</b>	CREATING FRENCHSTYIE 徐州市拙造工程设计有限公司 • 建筑 • 室内 • 陈设 • 商业空间	DATE 日期 <b>2025. 12</b> SCALE 比例 DESIGNER 设计 制图 APPROVED BY 审核	REVISION DATE 修改日期 REVISION DATE 修改日期 REVISION DATE 修改日期	PROJECT NO 项目编号 <b>SJ-2025-08</b> DRAWING NO 图纸编号 <b>SS-3F</b> DRAWING PAGES 图纸页数

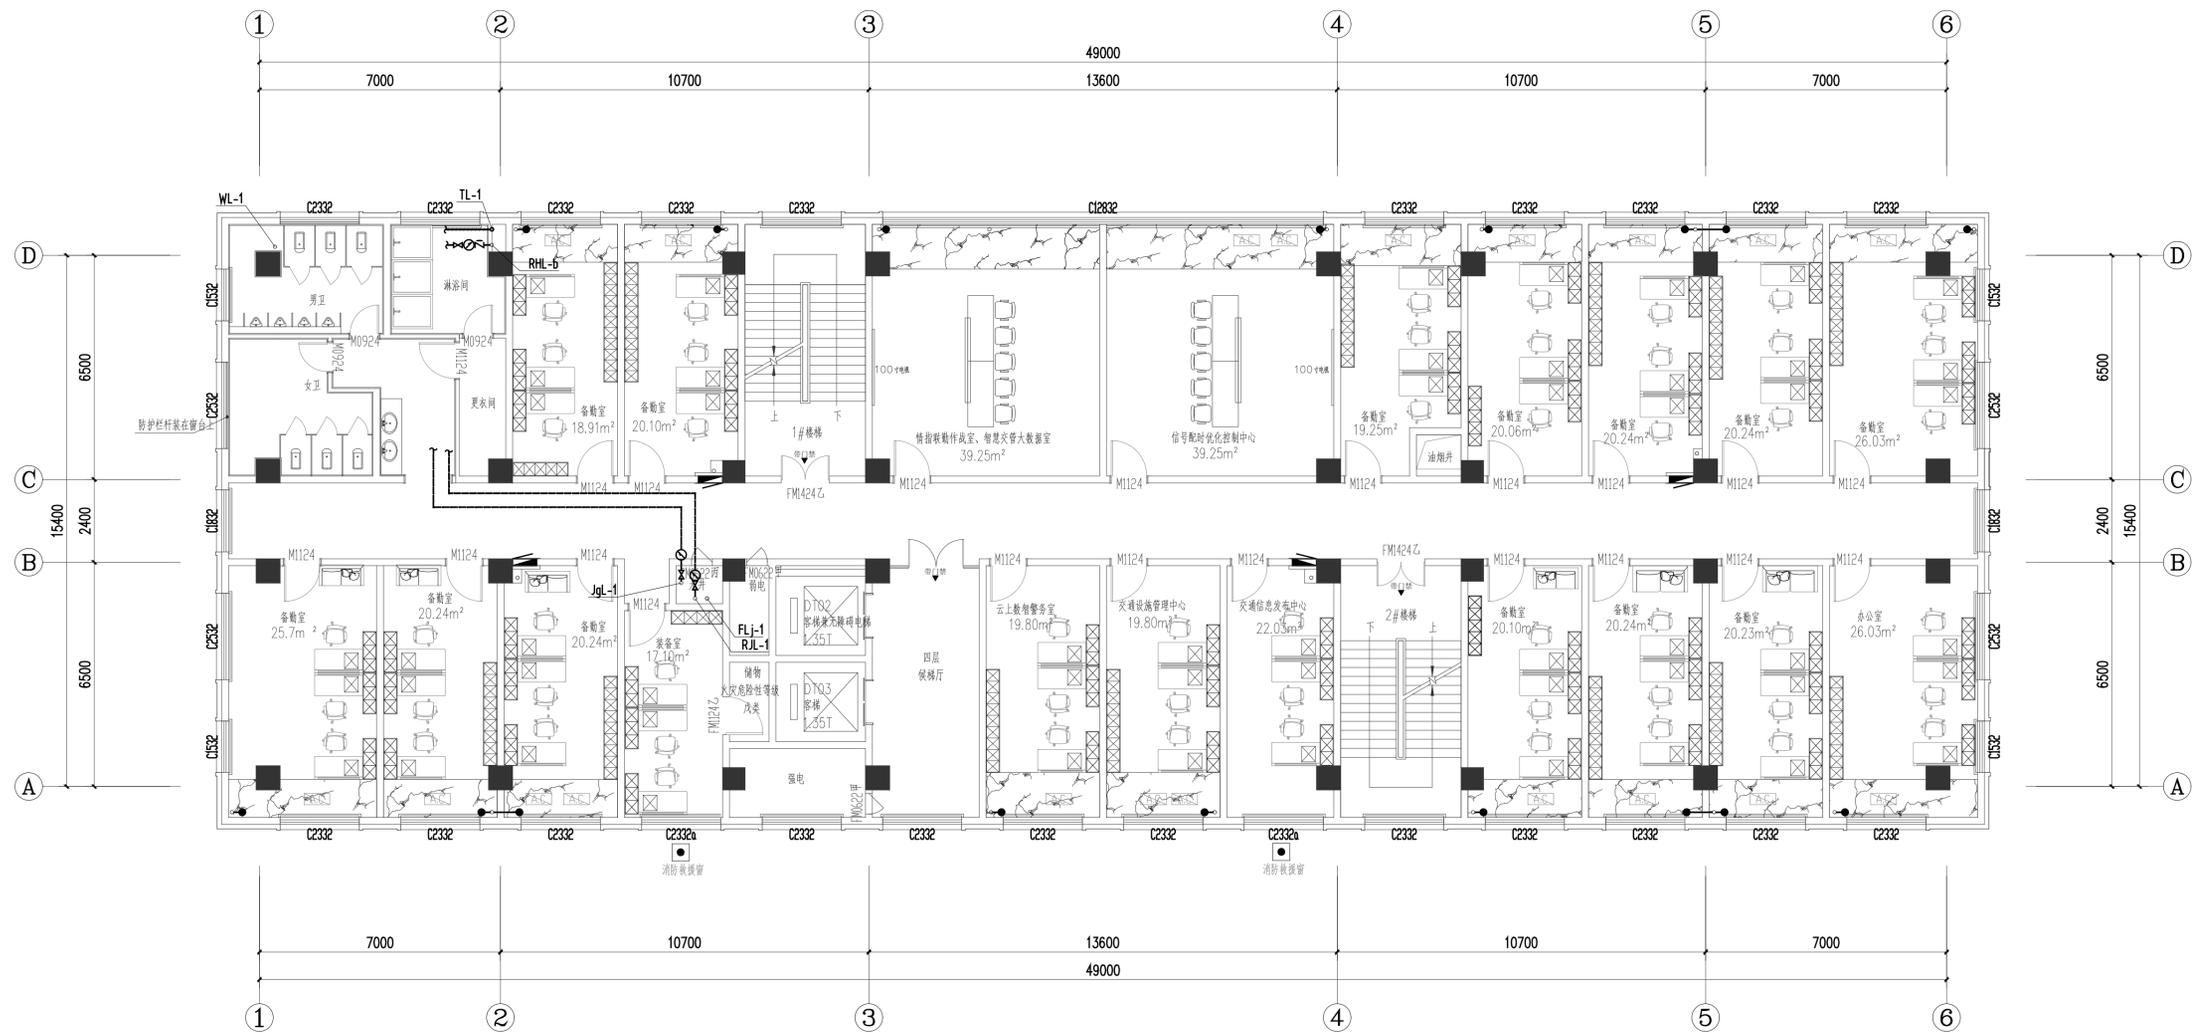

1 四层给排水平面图

SCALE: 1:100


版权所有 施工时须以标注尺寸为准 施工单位须现场校核尺寸 如有不符须立即通知设计单位 This drawing is copyright Contractors shall work from figured dimensions only Contractors must be reported immediately to architects Contractors must check all dimensions on site	DESIGN FIRM 设计单位 <b>徐州市拙造工程设计有限公司</b> Xuzhou Zhuozao Engineering Design Co., Ltd 经营范围: 建筑设计及《城乡规划》等室内外装饰商业空间设计 证书编号: A000310A110003	PROJECT NAME 睢宁县车架管综合便民服务中心项目 项目名称 3#事故处理服务及执法管理中心 DRAWING TITLE <b>四层给排水平面图</b>	DATE 日期 <b>2025. 12</b> DESIGNER 设计 制图 APPROVED BY 审核	REVISION DATE 修改日期 REVISION DATE 修改日期 REVISION DATE 修改日期	PROJECT NO 项目编号 <b>SJ-2025-08</b> DRAWING NO 图纸编号 <b>SS-4F</b> DRAWING PAGES 图纸页数
	TEL: 15852160170 邮箱: 1007953618@pp.com 地址: 徐州市淮海西路苏豪时代(金鹰国际人民广场店)8层824室	《闻道有先后 术业有专攻》 <b>CREATING FRENCHSTYLE</b> 徐州市拙造工程设计有限公司 ● 建筑 ● 室内 ● 陈设 ● 商业空间		EDITON 版本	REVISION DATE 修改日期

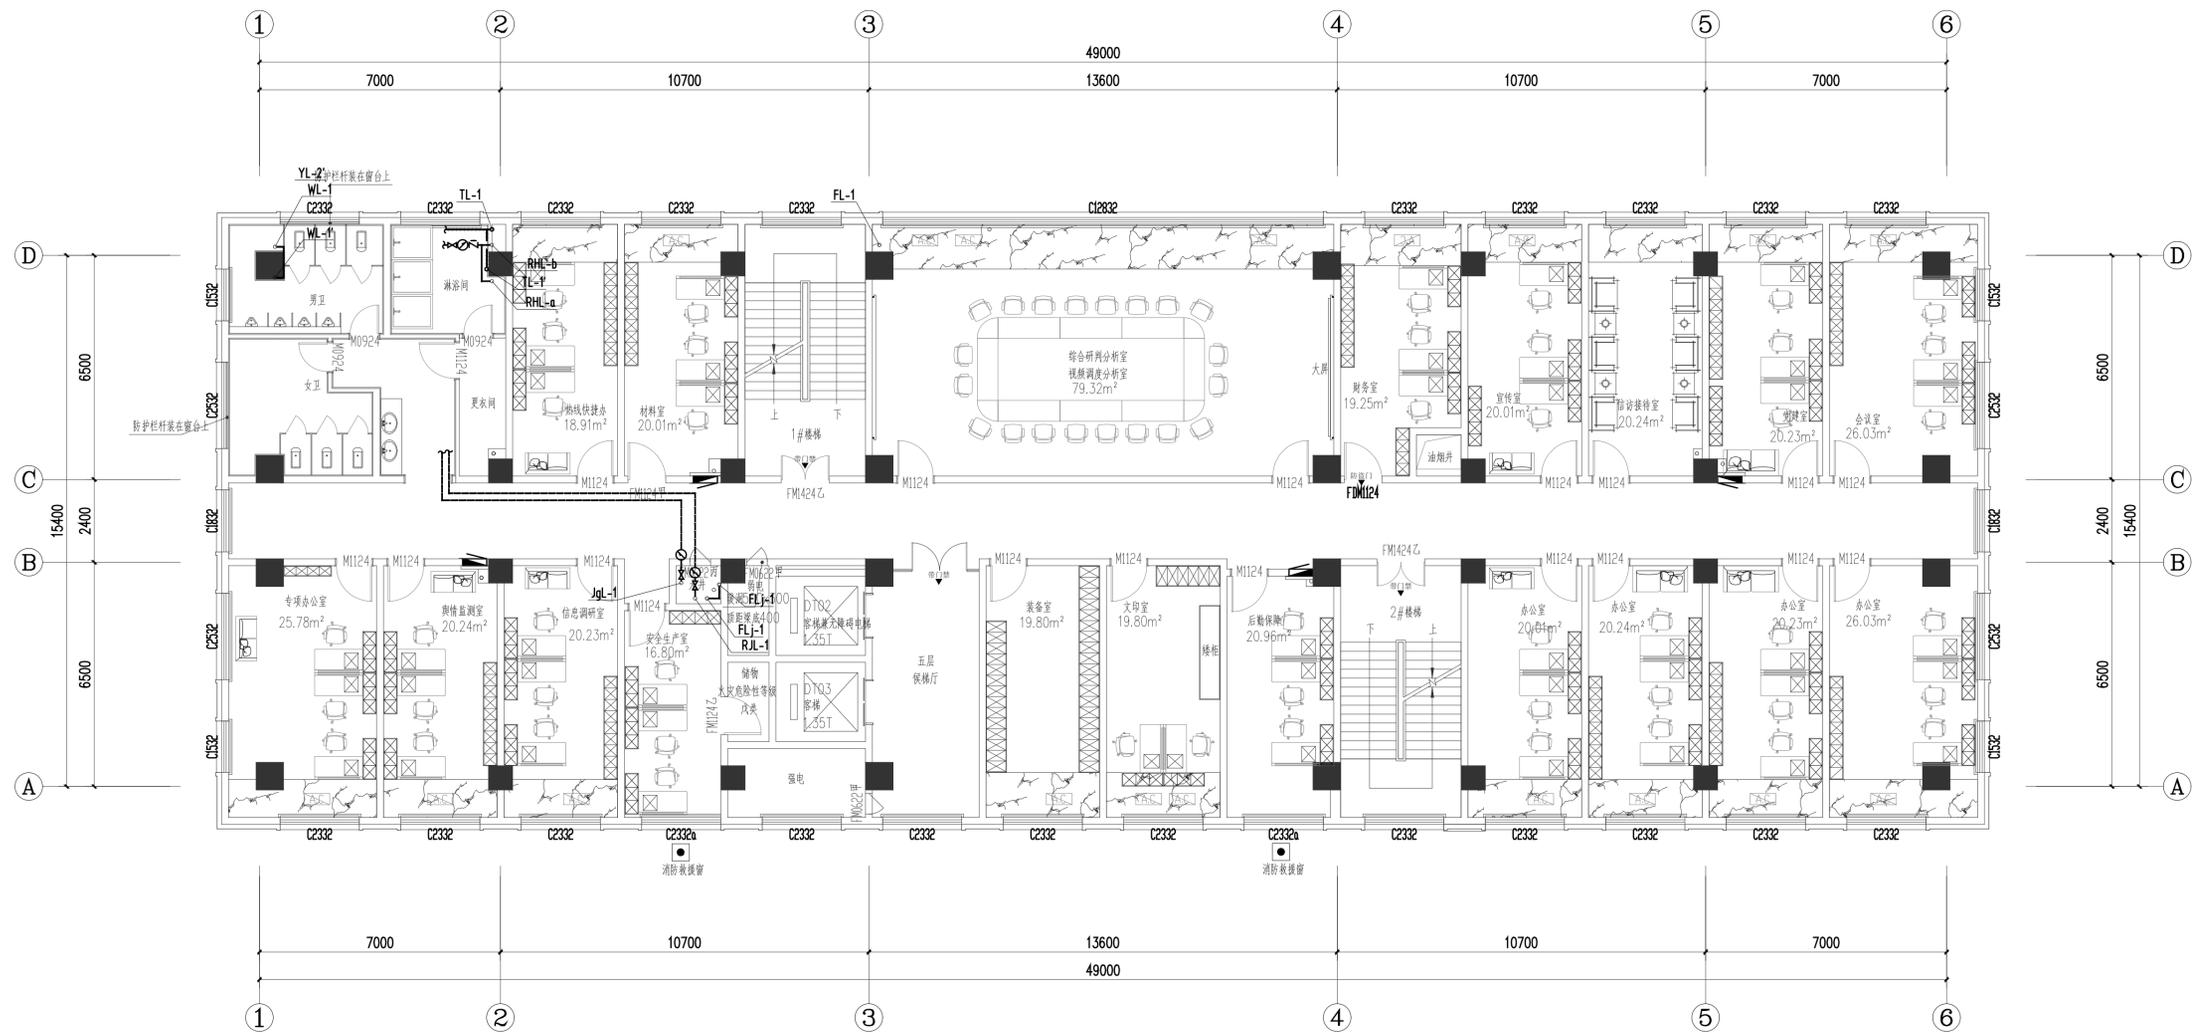

1 五层给排水平面图

SCALE: 1:100





版权所有 施工时须以标注尺寸为准 施工单位须现场校核尺寸 如有不符须立即通知设计单位 This drawing is copyright Contractors shall work from figured dimensions only Contractors must be reported immediately to architects Contractors must check all dimensions on site	DESIGN FIRM 设计单位 <b>徐州市拙造工程设计有限公司</b> Xuzhou Zhuozao Engineering Design Co., Ltd 经营范围: 建筑设计及《建设工程规划》等室内外装饰商业空间设计 证书编号: A000310A110003 TEL: 15852160170 邮箱: 1007953618@pp.com 地址: 徐州市淮海西路苏豪时代(金鹰国际人民广场店)8层824室	PROJECT NAME 睢宁县车架管综合便民服务中心项目 项目名称 3#事故处理服务及执法管理中心 DRAWING TITLE <b>五层给排水平面图</b> 图纸内容 <b>《闻道有先后 术业有专攻》</b>	CREATING FRENCHSTYIE 徐州市拙造工程设计有限公司 ● 建筑 ● 室内 ● 陈设 ● 商业空间	DATE 日期 <b>2025. 12</b> SCALE 比例 EDITON 版本	DESIGNER 设计 制图 APPROVED BY 审核	REVISION DATE 修改日期 REVISION DATE 修改日期 REVISION DATE 修改日期	PROJECT NO 项目编号 <b>SJ-2025-08</b> DRAWING NO 图纸编号 <b>SS-5F</b> DRAWING PAGES 图纸页数

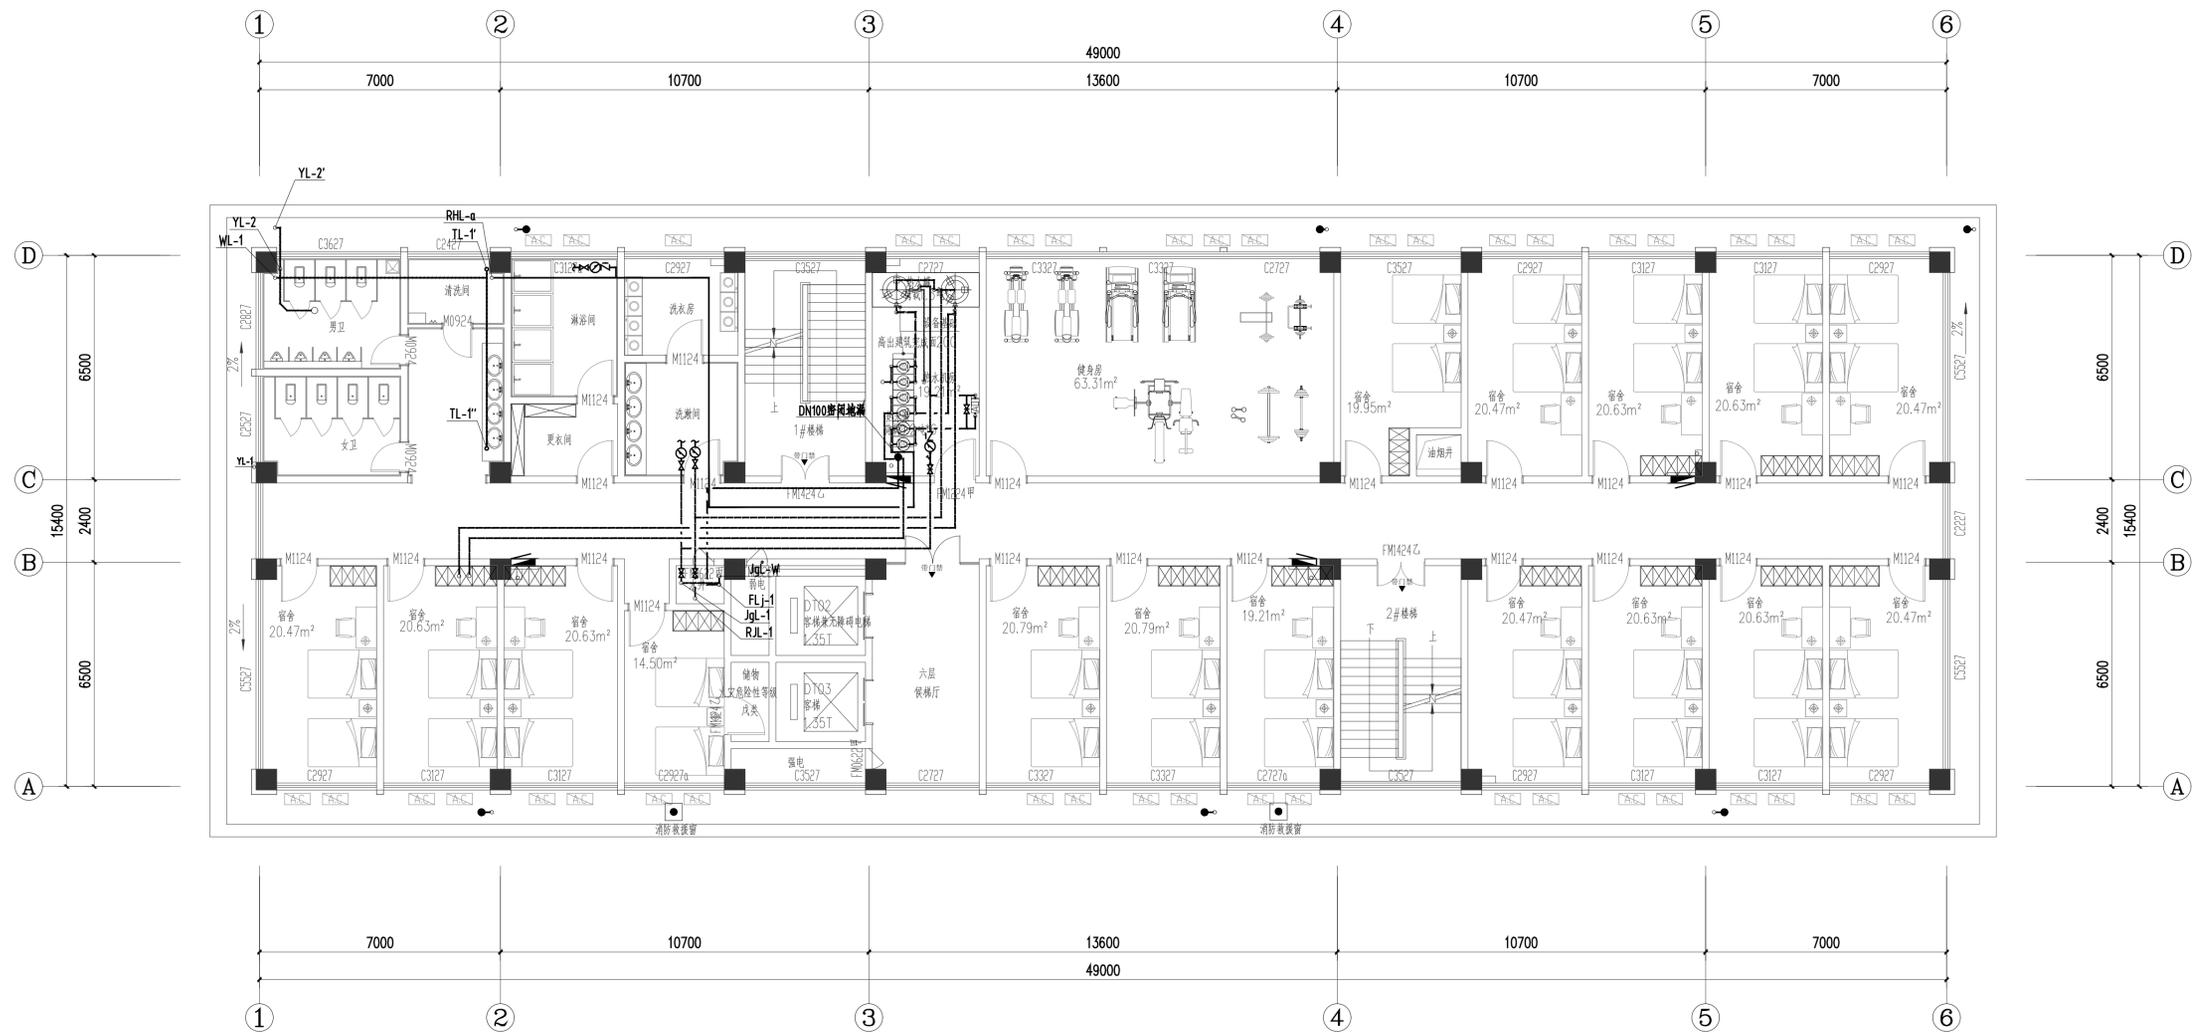

1 六层给排水平面图

SCALE: 1:100





版权所有 施工时须以标注尺寸为准 施工单位须现场校核尺寸 如有不符须立即通知设计单位 This drawing is copyright Contractors shall work from figured dimensions only Contractors must be reported immediately to architects Contractors must check all dimensions on site	DESIGN FIRM 设计单位 <b>徐州市拙造工程设计有限公司</b> Xuzhou Zhuozao Engineering Design Co., Ltd 经营范围: 建筑设计及《建设工程规划等》室内外装饰商业空间设计 证书编号: A000310A110003 TEL: 15852160170 邮箱: 1007953618@pp.com 地址: 徐州市淮海西路苏豪时代(金鹰国际人民广场店)8层824室	PROJECT NAME 睢宁县车架管综合便民服务中心项目 项目名称 3#事故处理服务及执法管理中心 DRAWING TITLE <b>六层给排水平面图</b> 《闻道有先后 术业有专攻》	CREATING FRENCHSTYLE 徐州市拙造工程设计有限公司 • 建筑 • 室内 • 陈设 • 商业空间	DATE 日期 <b>2025. 12</b> SCALE 比例 DESIGNER 设计 制图 APPROVED BY 审核	REVISION DATE 修改日期 REVISION DATE 修改日期 REVISION DATE 修改日期	PROJECT NO 项目编号 <b>SJ-2025-08</b> DRAWING NO 图纸编号 <b>SS-6F</b> DRAWING PAGES 图纸页数
					REVISION DATE 修改日期	DRAWING PAGES 图纸页数

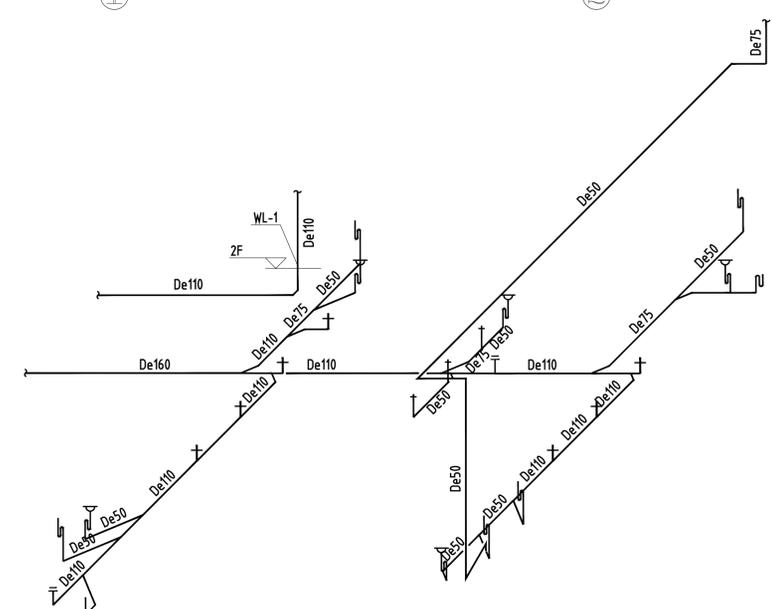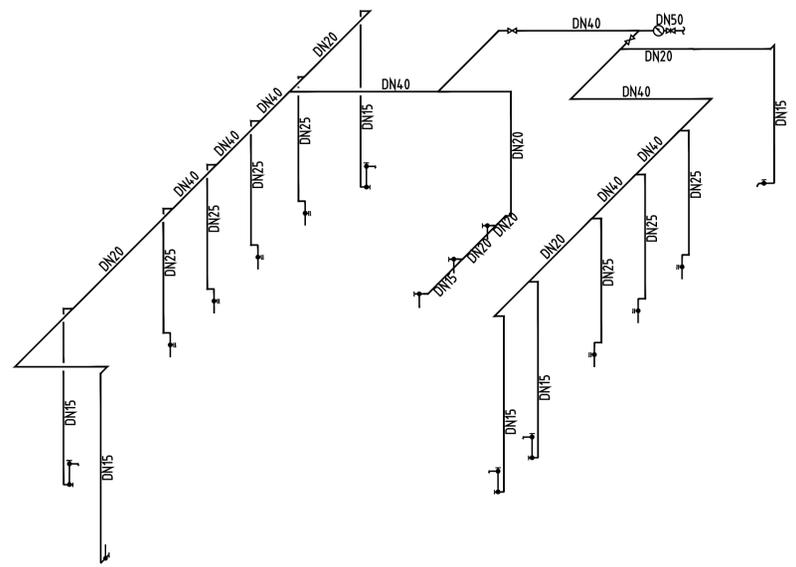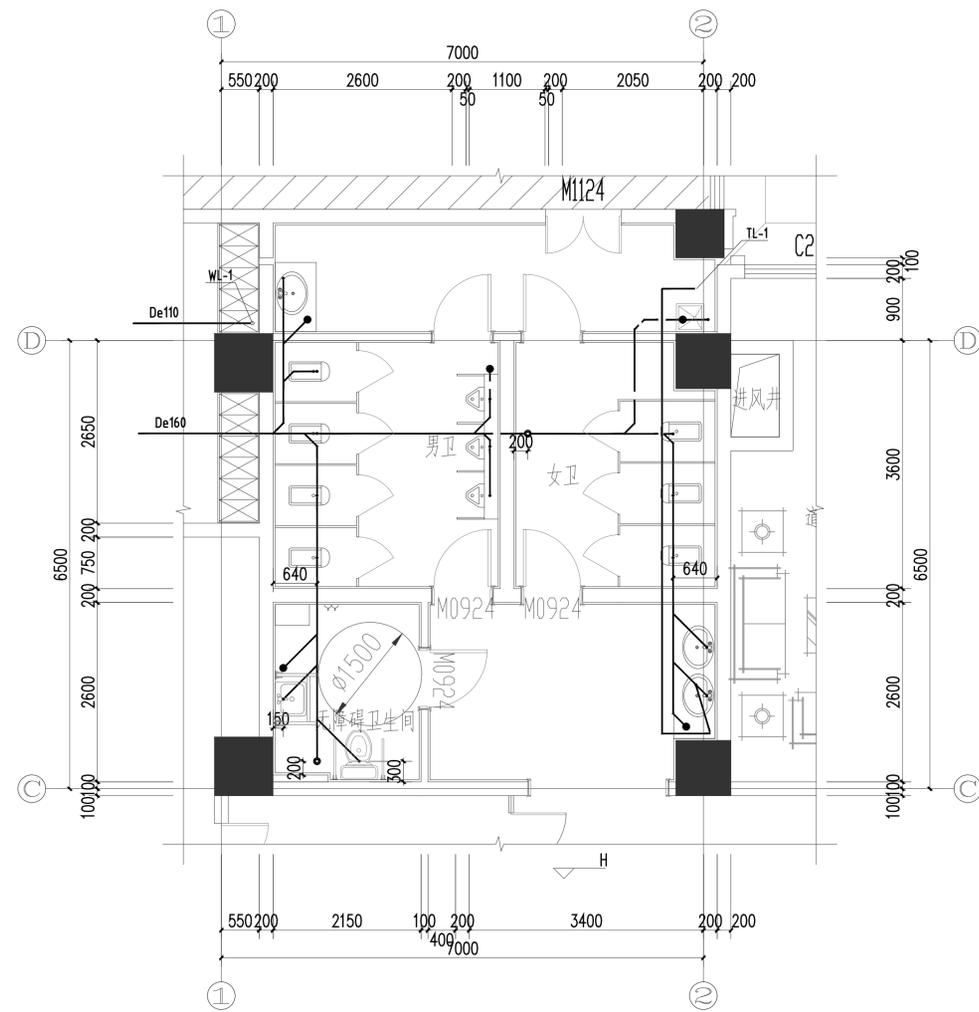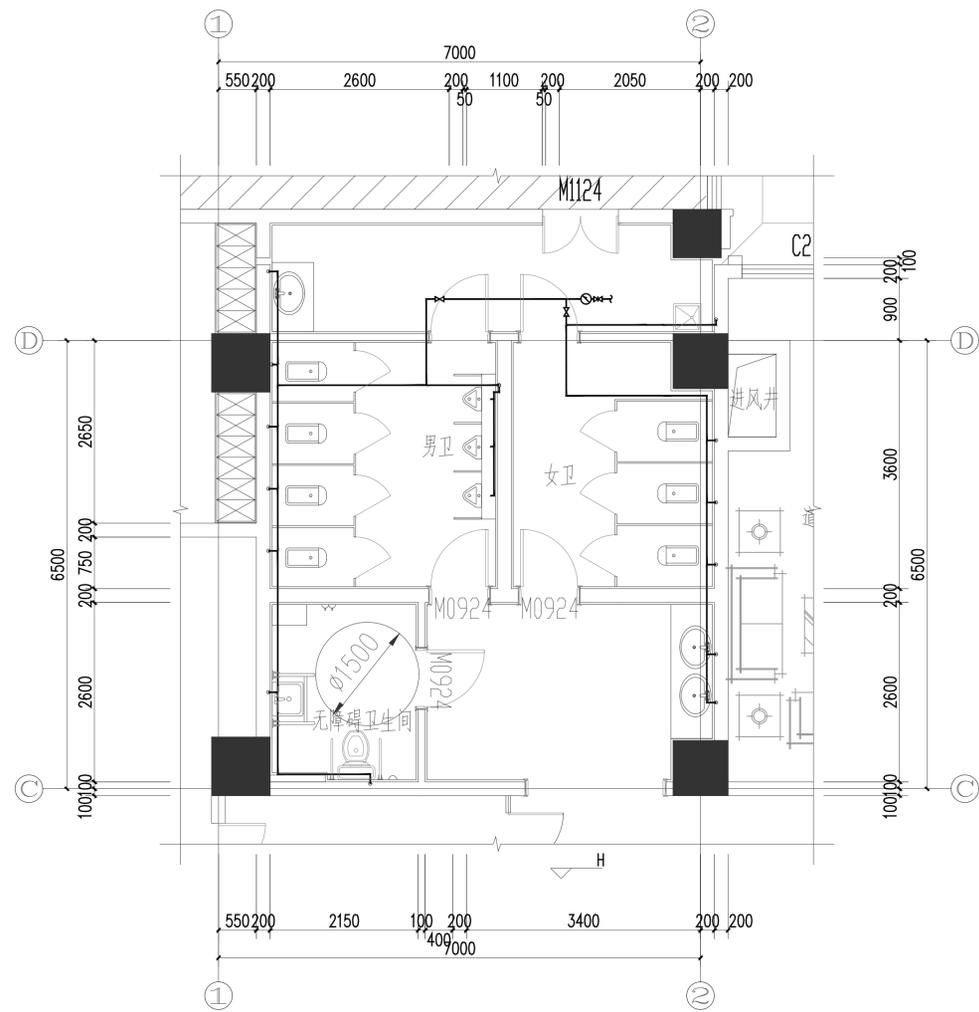

一层卫生间给排水详图:50

版权所有 施工时须以标注尺寸为准 施工单位须现场校核尺寸 如有不符须立即通知设计单位 This drawing is copyright Contractors shall work from figured dimensions only Contractors must be reported immediately to architects Contractors must check all dimensions on site	DESIGN FIRM 设计单位 <b>徐州市拙造工程设计有限公司</b> Xuzhou Zhuozao Engineering Design Co., Ltd 经营范围: 建筑设计及《建设工程规划等》室内外装饰商业空间设计 证书编号: A200310A110003 TEL: 15852160170 邮箱: 1007953618@pp.com 地址: 徐州市淮海西路苏豪时代(金鹰国际人民广场店)8层824室	PROJECT NAME 睢宁县车架管综合便民服务中心项目 项目名称 3#事故处理服务及执法管理中心 DRAWING TITLE 图纸内容 <b>一层卫生间给排水详图</b>	CREATING FRENCHSTYIE 徐州市拙造工程设计有限公司 ● 建筑 ● 室内 ● 陈设 ● 商业空间	DATE 日期 <b>2025. 12</b>	DESIGNER 设计 设计	REVISION DATE 修改日期 修改日期	PROJECT NO 项目编号 <b>SJ-2025-08</b>
	SCALE 比例 比例	DRAWING 制图 制图		REVISION DATE 修改日期 修改日期	DRAWING NO 图纸编号 <b>SS-D-01</b>		
				EDITON 版本 版本	APPROVED BY 审核 审核	REVISION DATE 修改日期 修改日期	DRAWING PAGES 图纸页数 图纸页数



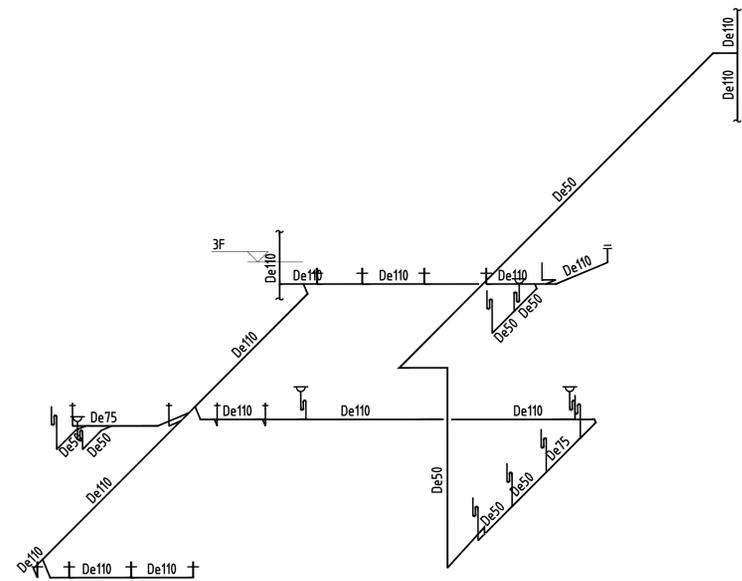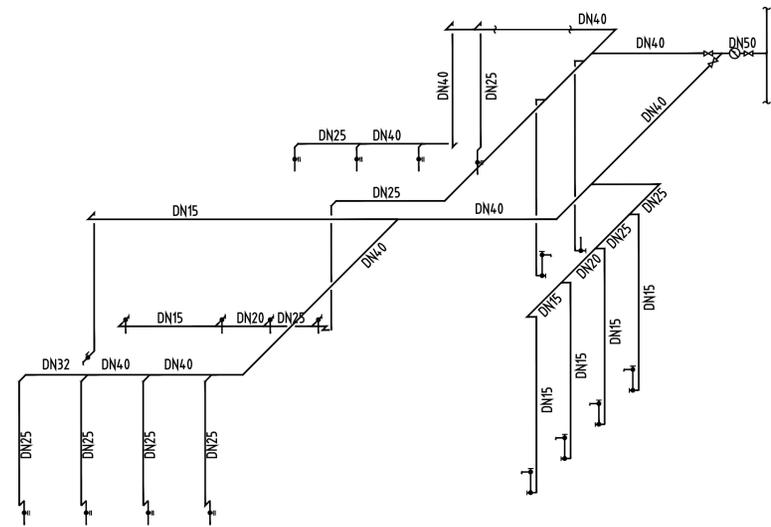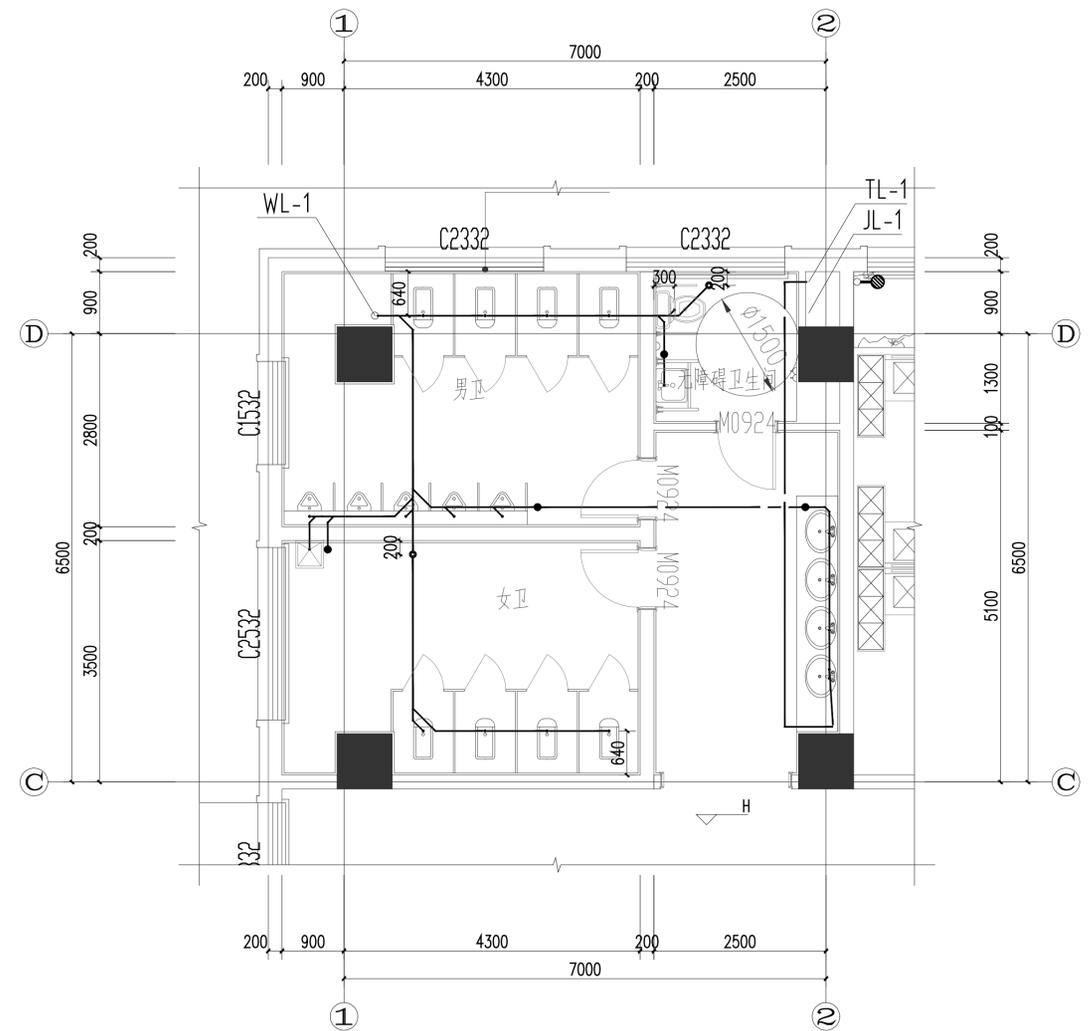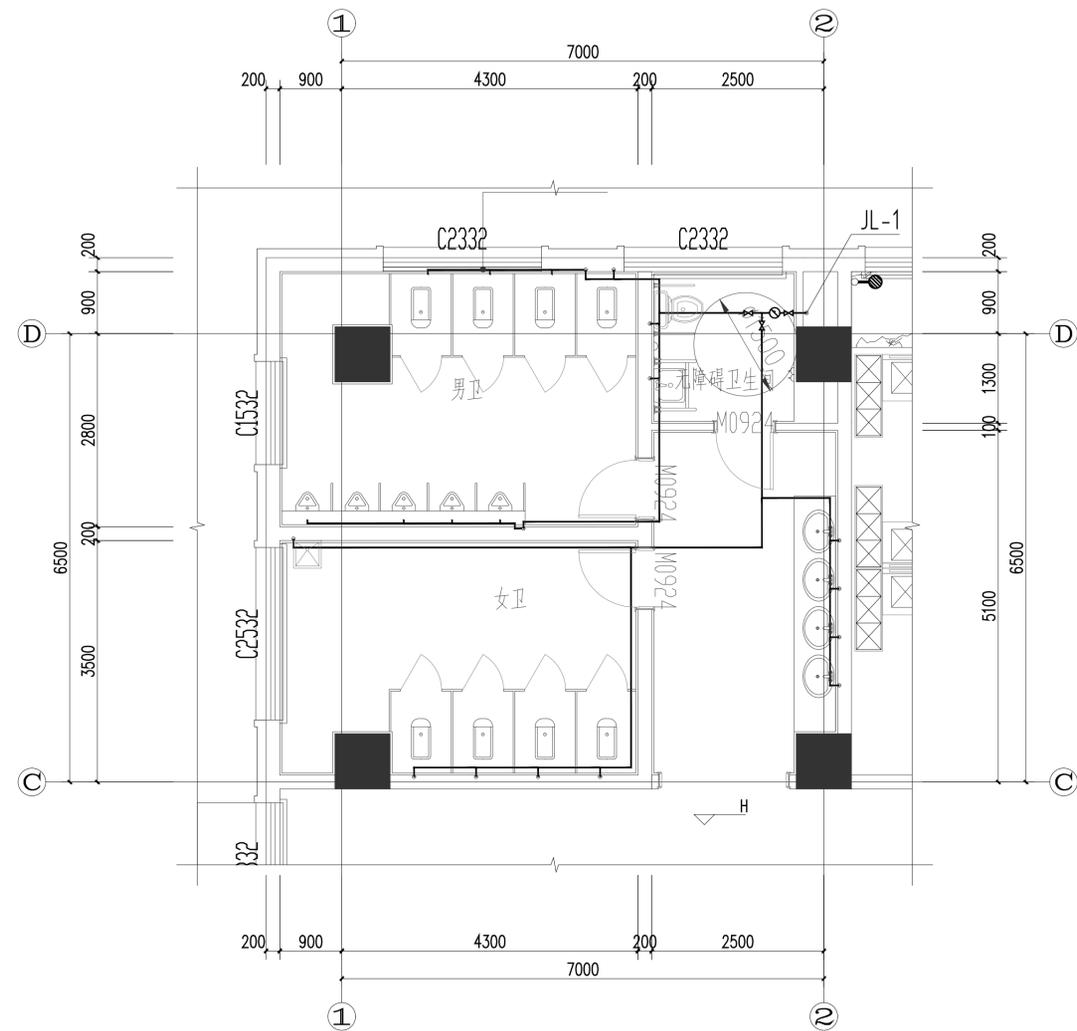

三层卫生间给排水详图: 50





版权所有  
 施工时须以标注尺寸为准  
 施工单位须现场校核尺寸  
 如有不符须立即通知设计单位  
 This drawing is copyright  
 Contractors shall work from figured dimensions only  
 Contractors must be reported immediately to architects  
 Contractors must check all dimensions on site

DESIGN FIRM 设计单位  
 徐州市拙造工程设计有限公司  
 Xuzhou Zhuozao Engineering Design Co., Ltd  
 经营范围: 建筑设计及《建设工程规划等》室内外装饰商业空间设计  
 证书编号: A200310A110003  
 TEL: 15852160170 邮箱: 1007953618@pp.com  
 地址: 徐州市淮海西路苏豪时代(金鹰国际人民广场店) 8层824室

PROJECT NAME 睢宁县车架管综合便民服务中心项目  
 项目名称 3#事故处理服务及执法管理中心  
 DRAWING TITLE  
 图纸内容 三层卫生间给排水详图  
 《闻道有先后 术业有专攻》

CREATING FRENCHSTYLE  
 徐州市拙造工程设计有限公司  
 • 建筑 • 室内 • 陈设 • 商业空间

DATE 日期	2025. 12	DESIGNER 设计	REVISION DATE 修改日期	PROJECT NO 项目编号	SJ-2025-08
SCALE 比例		DRAWING 制图	REVISION DATE 修改日期	DRAWING NO 图纸编号	SS-D-03
EDITION 版本		APPROVED BY 审核	REVISION DATE 修改日期	DRAWING PAGES 图纸页数	

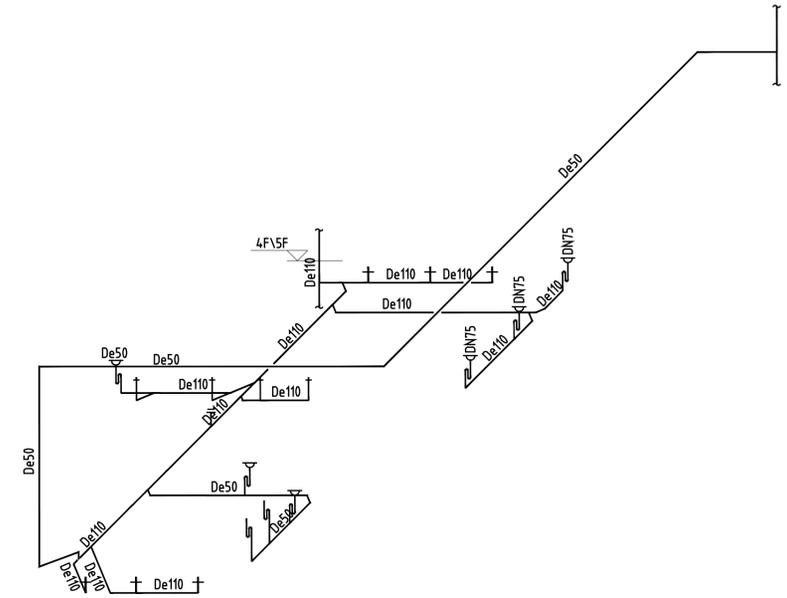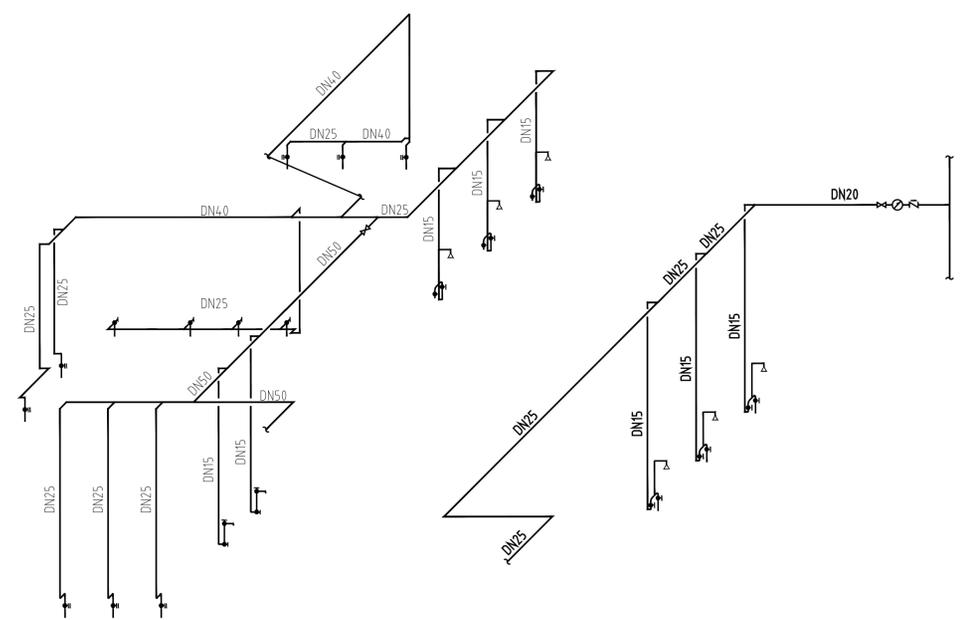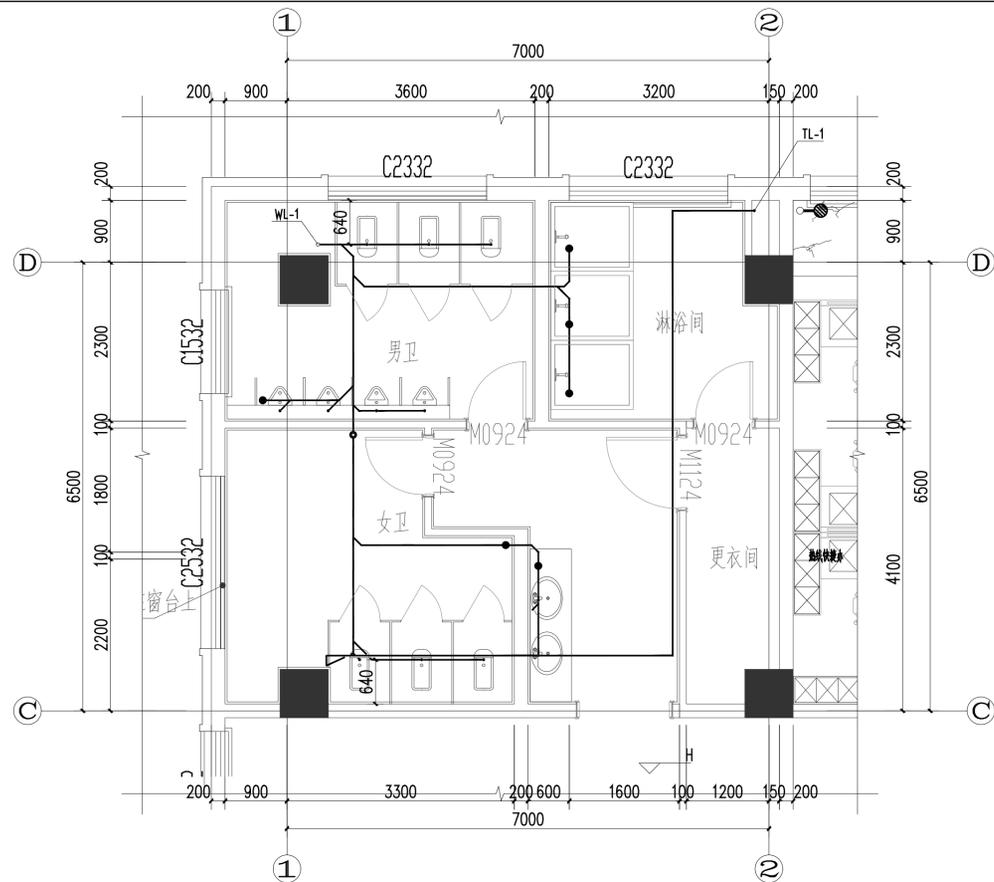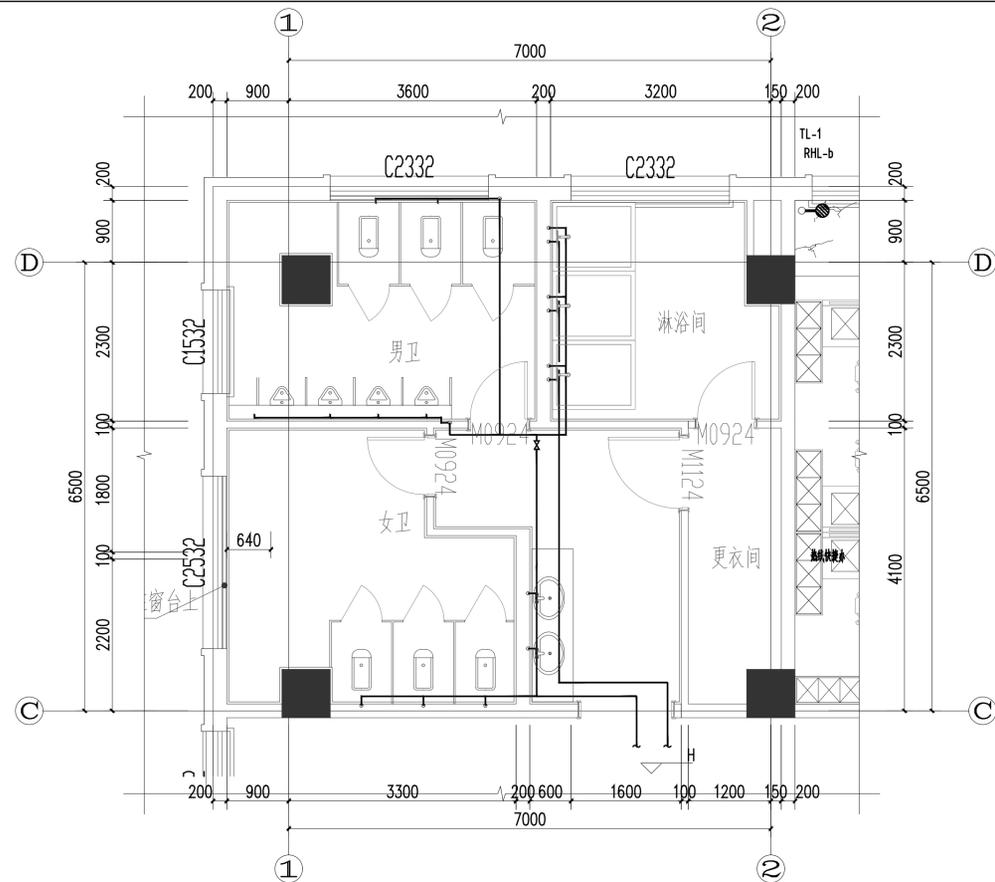

四层、五层卫生间给排水详图 50

版权所有  
 施工时须以标注尺寸为准  
 施工单位须现场校核尺寸  
 如有不符须立即通知设计单位  
 This drawing is copyright  
 Contractors shall work from figured dimensions only  
 Contractors must be reported immediately to architects  
 Contractors must check all dimensions on site

DESIGN FIRM 设计单位  
**徐州市拙造工程设计有限公司**  
 Xuzhou Zhuozao Engineering Design Co., Ltd  
 经营范围: 建筑设计及《建设工程规划等》室内外装饰商业空间设计  
 证书编号: A200310A110003  
 TEL: 15852160170 邮箱: 1007953618@pp.com  
 地址: 徐州市淮海西路苏豪时代(金鹰国际人民广场店) 8层824室

PROJECT NAME 睢宁县车管综合便民服务中心项目  
 项目名称 3#事故处理服务及执法管理中心  
 DRAWING TITLE  
 图纸内容 **四、五层卫生间给排水详图**  
 《闻道有先后 术业有专攻》





CREATING FRENCHSTYLE  
 徐州市拙造工程设计有限公司  
 ● 建筑 ● 室内 ● 陈设 ● 商业空间

DATE 日期	2025. 12
SCALE 比例	
EDITION 版本	

DESIGNER 设计	
DRAWING 制图	
APPROVED BY 审核	

REVISION DATE 修改日期	
REVISION DATE 修改日期	
REVISION DATE 修改日期	

PROJECT NO 项目编号	SJ-2025-08
DRAWING NO 图纸编号	SS-D-04
DRAWING PAGES 图纸页数	

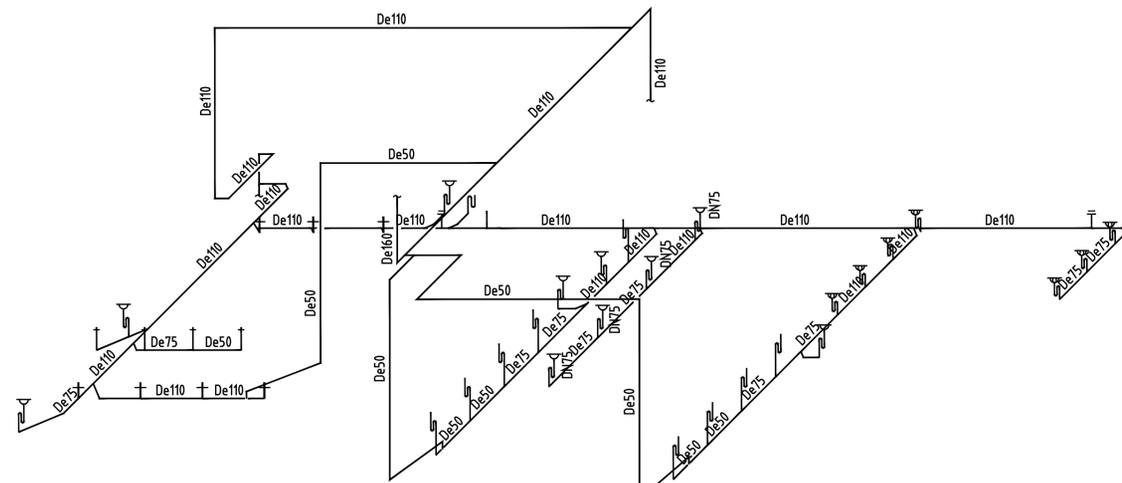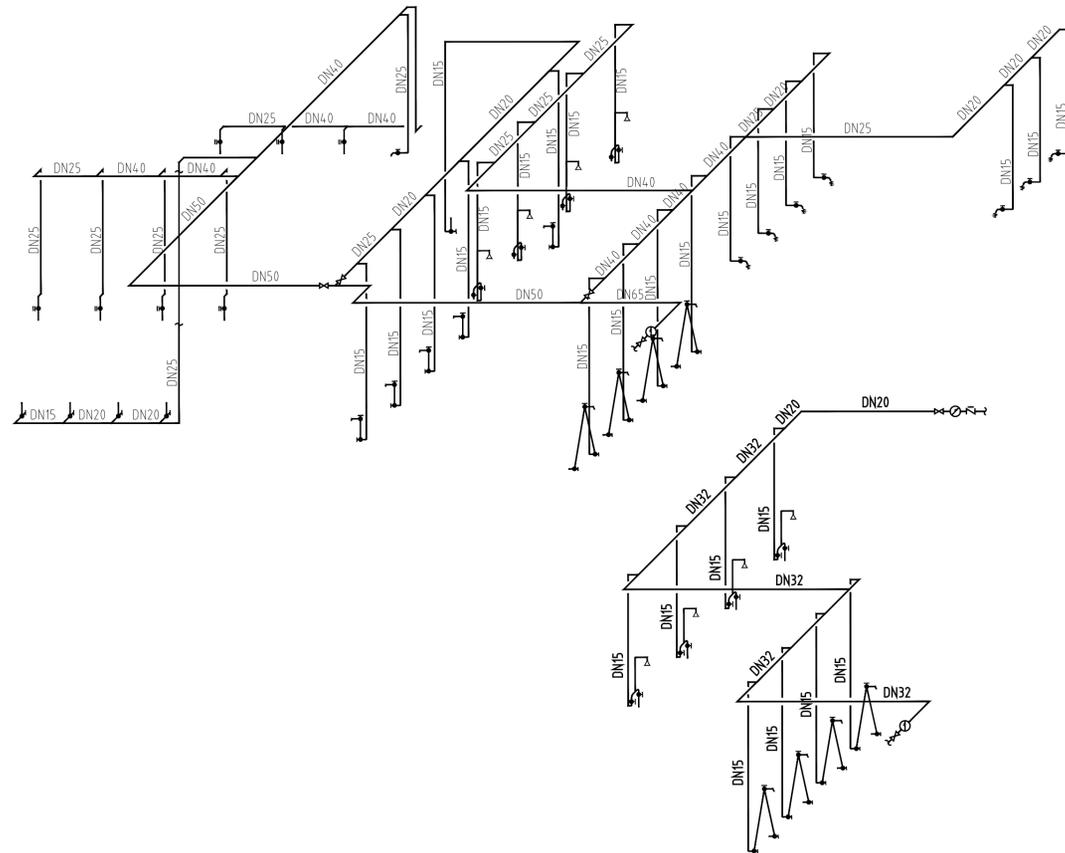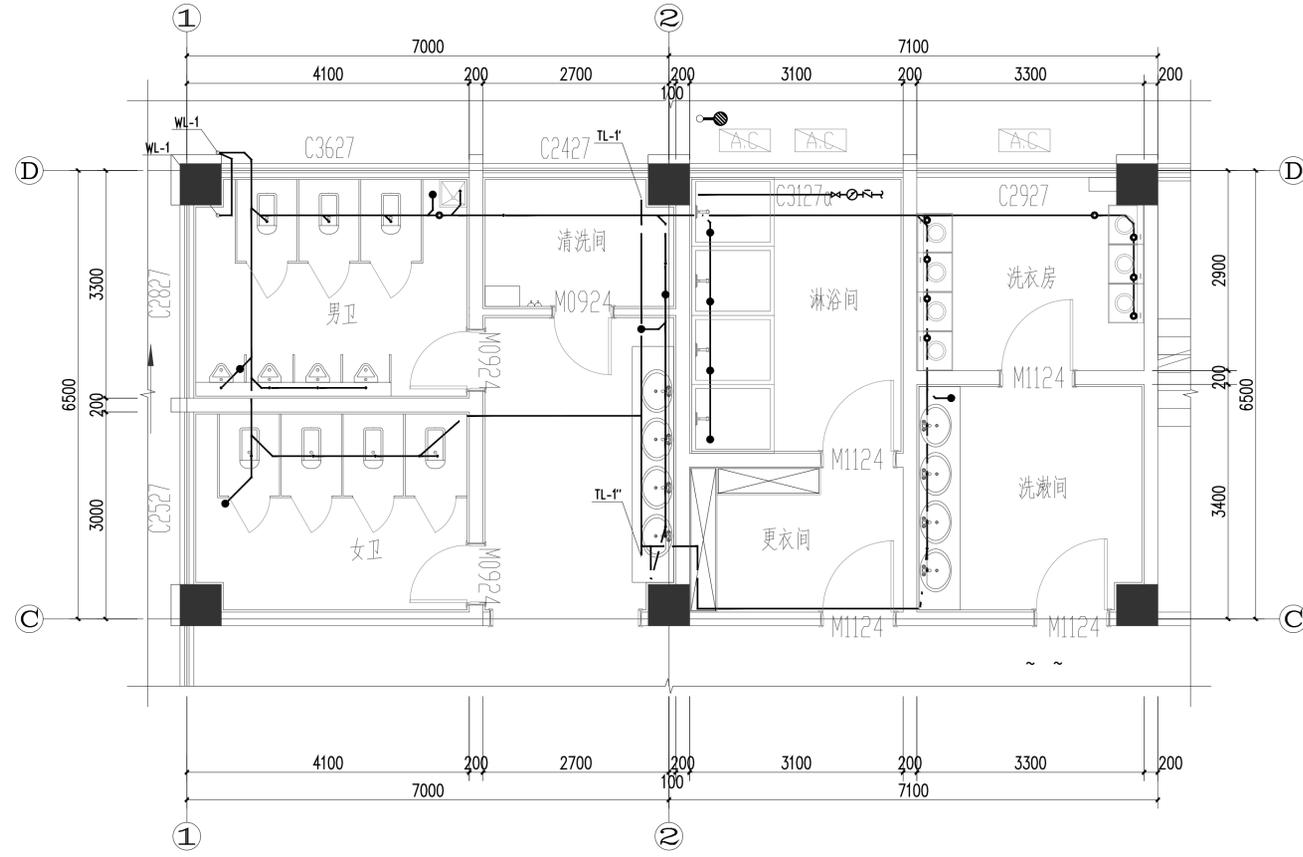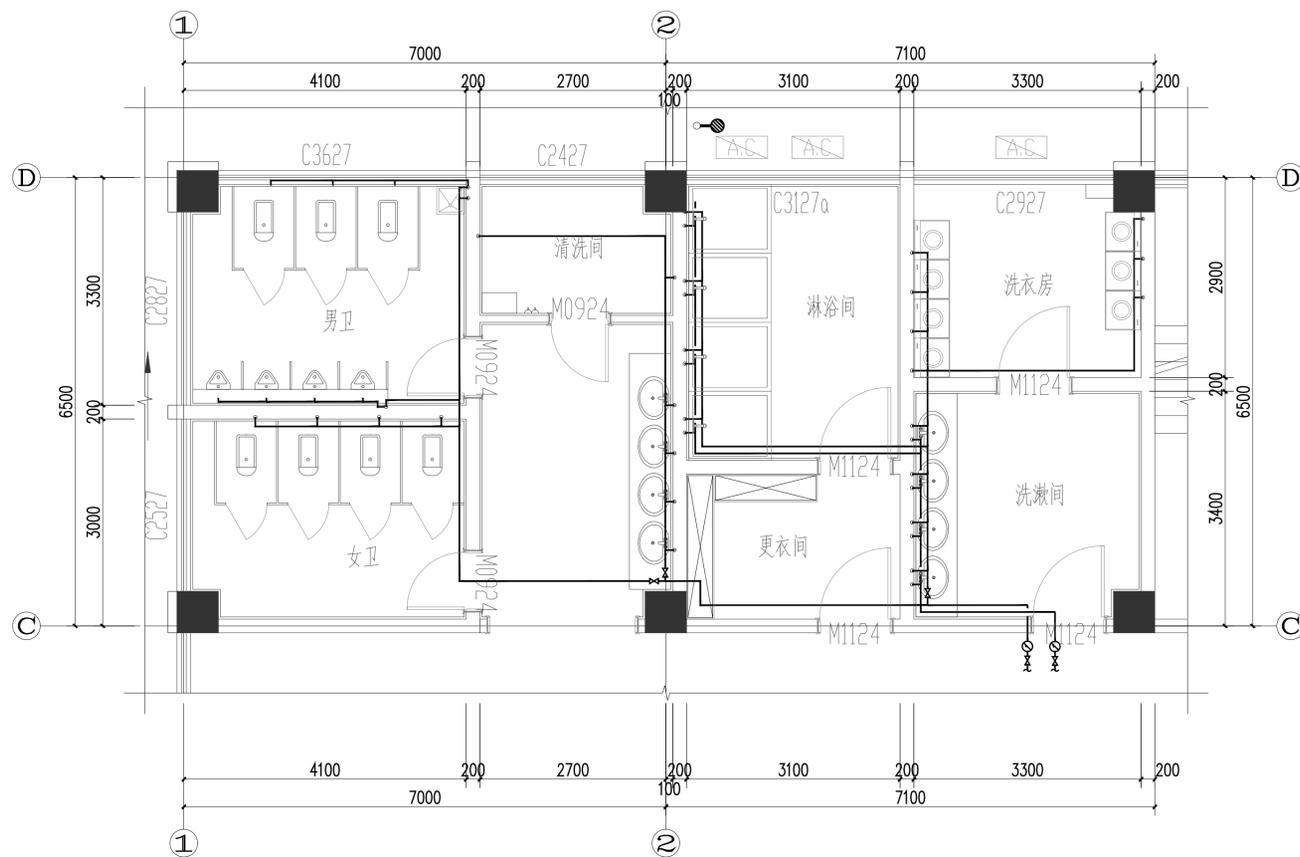

六层卫生间给排水详图: 50

版权所有  
 施工时须以标注尺寸为准  
 施工单位须现场校核尺寸  
 如有不符须立即通知设计单位  
 This drawing is copyright  
 Contractors shall work from figured dimensions only  
 Contractors must be reported immediately to architects  
 Contractors must check all dimensions on site

DESIGN FIRM 设计单位  
 徐州市拙造工程设计有限公司  
 Xuzhou Zhuozao Engineering Design Co., Ltd  
 经营范围: 建筑设计及《建设工程规划》等室内装饰商业空间设计  
 证书编号: A000310A110003  
 TEL: 15852160170 邮箱: 1007953618@pp.com  
 地址: 徐州市淮海西路苏豪时代(金鹰国际人民广场店)8层824室

PROJECT NAME 睢宁县车架管综合便民服务中心项目  
 项目名称 3#事故处理服务及执法管理中心  
 DRAWING TITLE  
 图纸内容 六层卫生间给排水详图  
 《闻道有先后 术业有专攻》

CREATING FRENCHSTYLE  
 徐州市拙造工程设计有限公司  
 ● 建筑 ● 室内 ● 陈设 ● 商业空间

DATE 日期 2025. 12  
 SCALE 比例  
 EDITION 版本

DESIGNER 设计  
 DRAWING 制图  
 APPROVED BY 审核

REVISION DATE 修改日期  
 REVISION DATE 修改日期  
 REVISION DATE 修改日期

PROJECT NO 项目编号 SJ-2025-08  
 DRAWING NO 图纸编号 SS-D-05  
 DRAWING PAGES 图纸页数