



江苏省方圆建筑设计研究有限公司
JIANGSU FANGYUAN ARCHITECTURAL
DESIGN & Research Co., Ltd.

建筑行业(建筑工程)甲级, 设计证书编号: A132016500

注意: 切勿量度图纸尺寸施工, 以标注尺寸为准, 所用尺寸均须通过放样确定。未经本单位书面许可, 其它单位不得使用、泄露、散布或复制本文件及其资料用于本工程以外的其他地方。本图纸及其相关内容须经图审中心及消防等相关主管部门审查合格后方可使用, 否则, 责任自负。图纸内容如有矛盾, 请联系本单位确认后, 方可实施。施工均以蓝图为准, 电子版不作为施工依据。

注册师印章区

江苏省工程勘察设计出图专用章
江苏省方圆建筑设计研究有限公司
资质等级范围: 建筑行业(建筑工程)甲级
资质证书编号: A132016500 有效期至: 2028年12月22日

	姓名	签名
批准	葛恒毕	葛恒毕
项目负责人	何群	何群
审核	于利尧	于利尧
复核	张永飞	张永飞
专业负责人	何群	何群
设计	于晨	于晨
制图		

会签栏		
建筑	何群	电气 冯长江
结构	孙海林	暖通 姚燕
给排水	蔡敏敏	

版次	修改日期	修改原因
EDITION No.	REVISION DATE	REVISION REASON

建设单位 CLIENT
涟水县人民医院

项目名称 PROJECT TITLE
胃肠慢病中西医结合诊疗中心改造项目


子项名称 SUB-PRO TITLE
营养科改造

图名 DWG TITLE
原始建筑图

项目编号 PROJECT NO. 2026-003 设计阶段 ISSUE 施工图

出图日期 DATE 2026.01 版次 EDITION No. 第一版

图纸编号 DWG NUMBER ZJX-PL-1.01

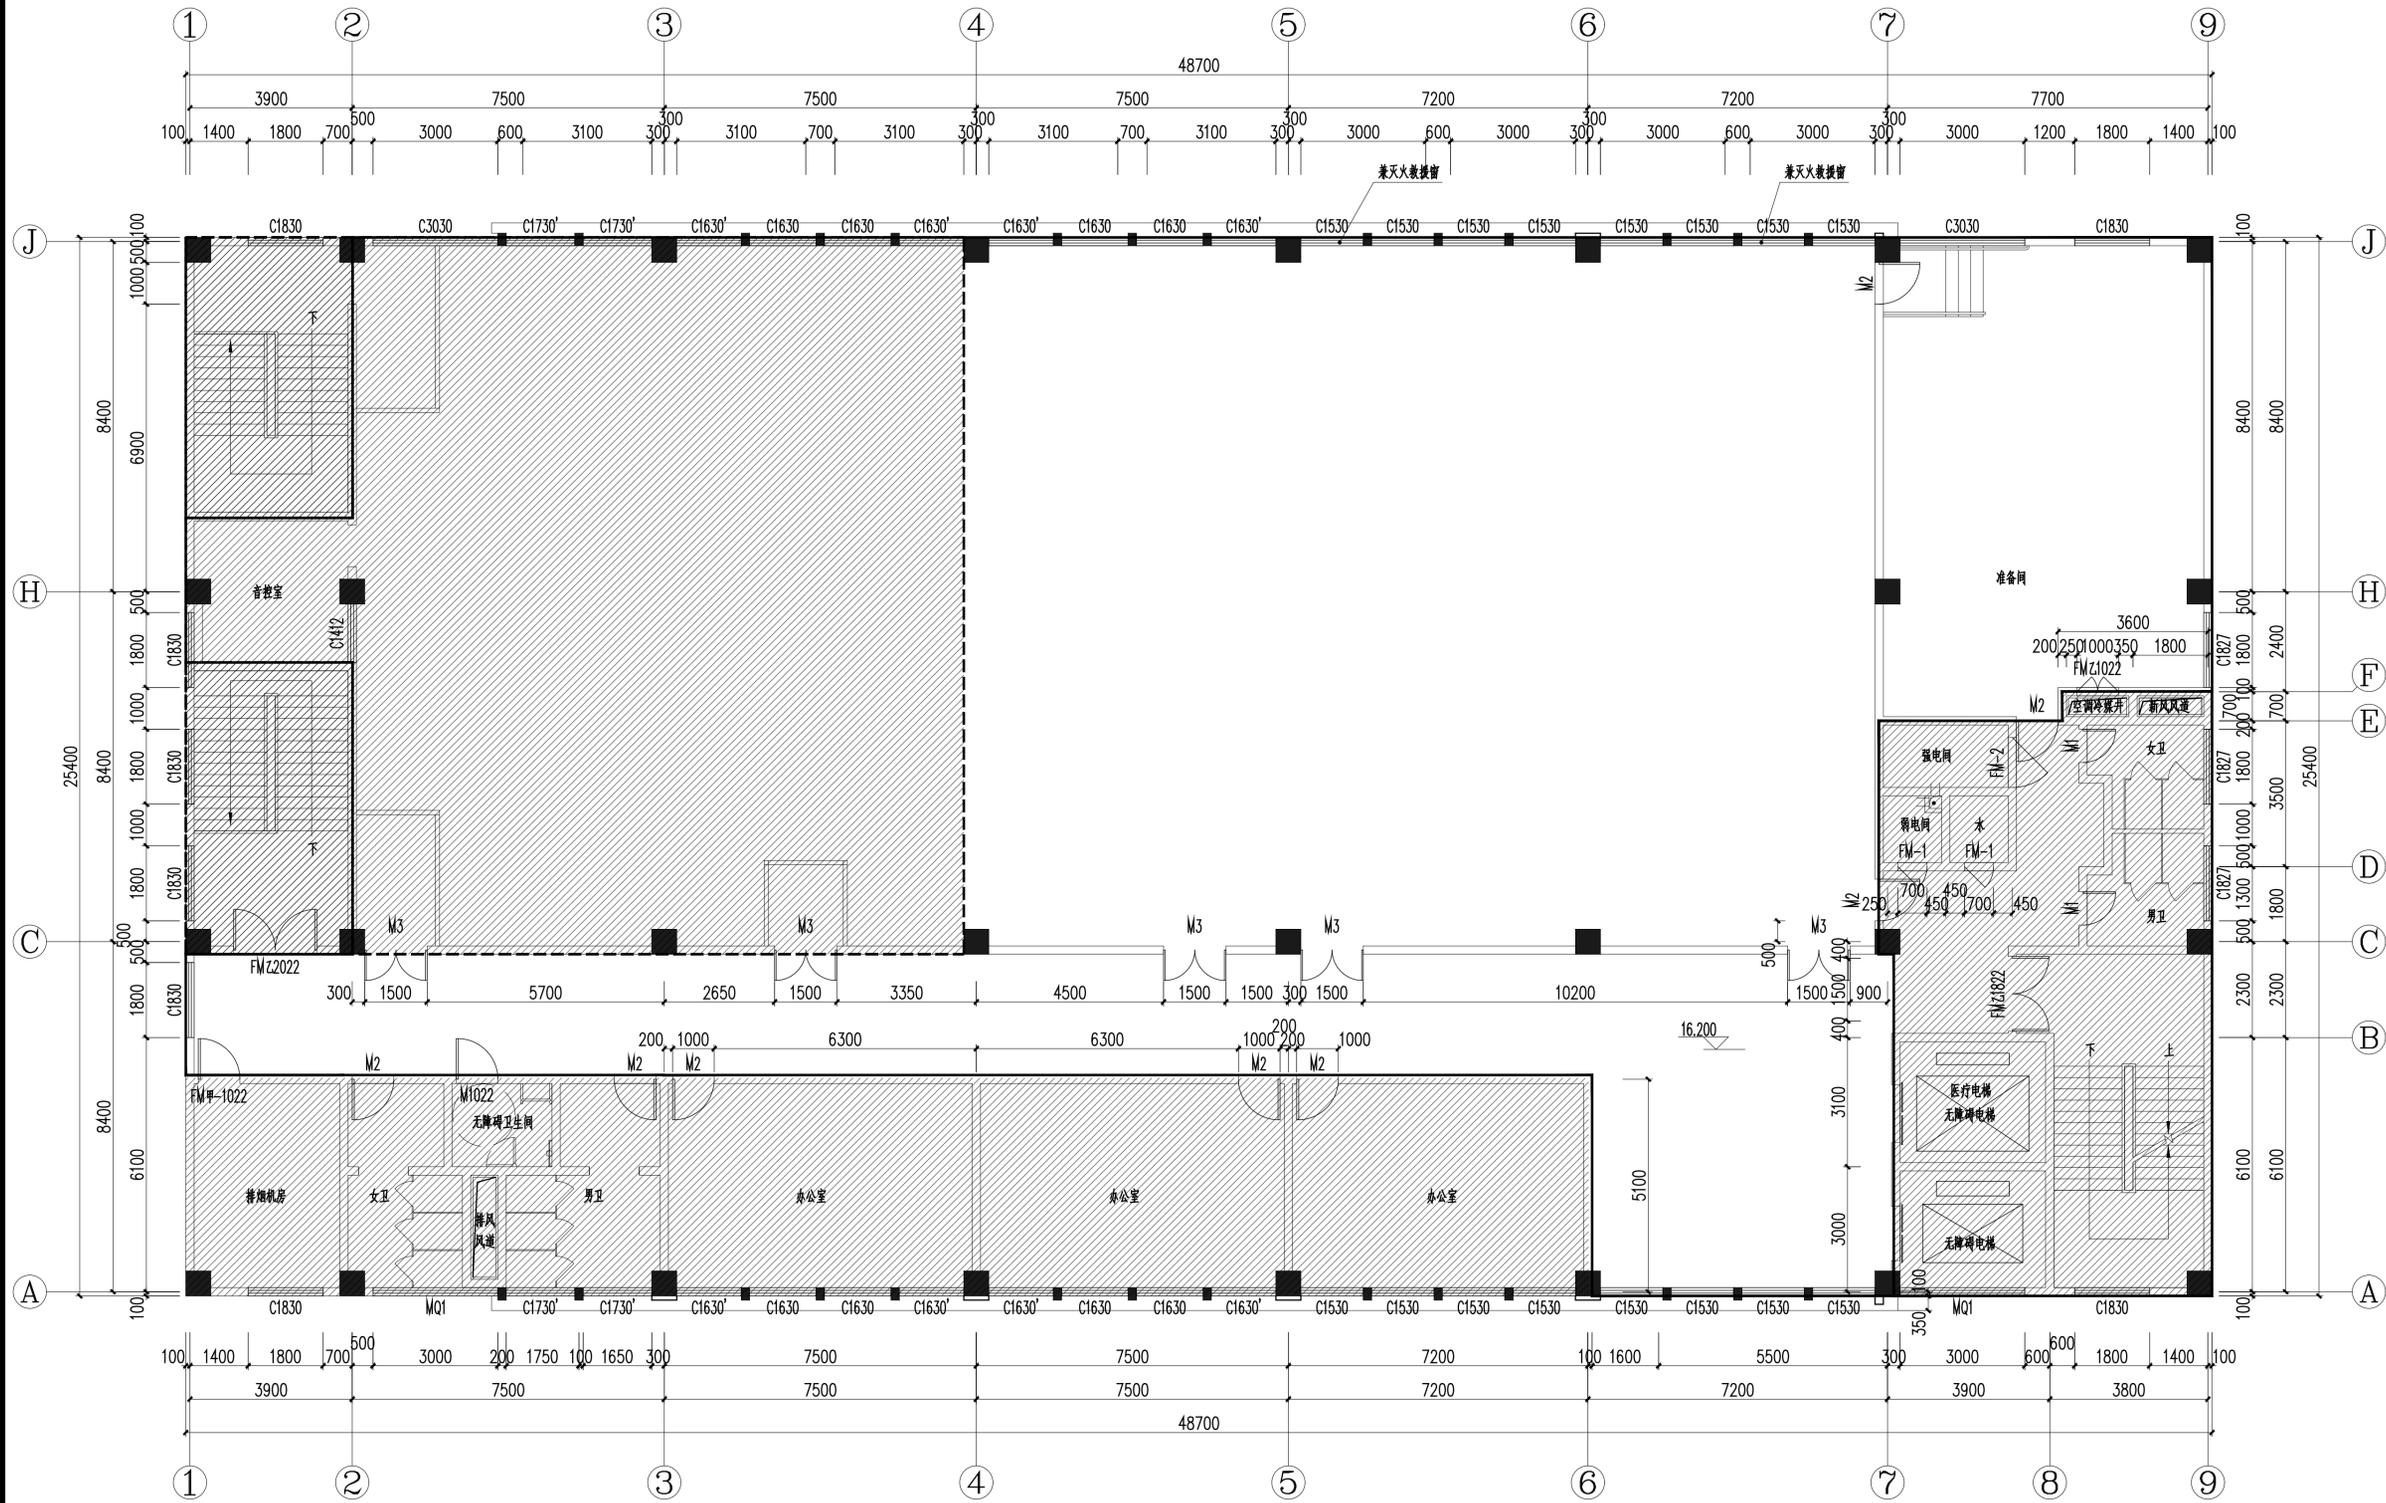

PL 原始建筑图
1.01 Scale 1:120



江苏省方圆建筑设计研究有限公司
JIANGSU FANGYUAN ARCHITECTURAL
DESIGN & Research Co., Ltd.

建筑行业(建筑工程)甲级, 设计证书编号: A132016500

注意: 切勿量度图纸尺寸施工, 以标注尺寸为准, 所用尺寸均须通过放样确定。未经本单位书面许可, 其它单位不得得用、泄露、散布或复制本文件及其资料用于本工程以外的其他地方。本图纸及其相关内容须经图审中心及消防等相关主管部门审查合格后方可使用, 否则, 责任自负。图纸内容如有矛盾, 请联系本单位确认后, 方可实施。施工均以蓝图为准, 电子版不作为施工依据。

注册师印章区

江苏省工程勘察设计出图专用章
江苏省方圆建筑设计研究有限公司
资质等级范围: 建筑行业(建筑工程)甲级
资质证书编号: A132016500 有效期至: 2028年12月22日

	姓名	签名
批准	葛恒毕	葛恒毕
项目负责人	何群	何群
审核	于利尧	于利尧
复核	张永飞	张永飞
专业负责人	何群	何群
设计	于晨	于晨
制图		

会签栏		
建筑	何群	电气 冯长江
结构	孙海林	暖通 姚燕
给排水	蔡敏敏	

版次	修改日期	修改原因
EDITION No.	REVISION DATE	REVISION REASON


建设单位 CLIENT
涟水县人民医院

项目名称 PROJECT TITLE
胃肠慢病中西医结合诊疗中心改造项目

子项名称 SUB-PRO TITLE
营养科改造

图名 DWG TITLE
拆除示意图

项目编号 PROJECT NO.	2026-003	设计阶段 ISSUE	施工图
出图日期 DATE	2026.01	版次 EDITION No.	第一版
		图纸编号 DWG NUMBER	ZJX-PL-1.02

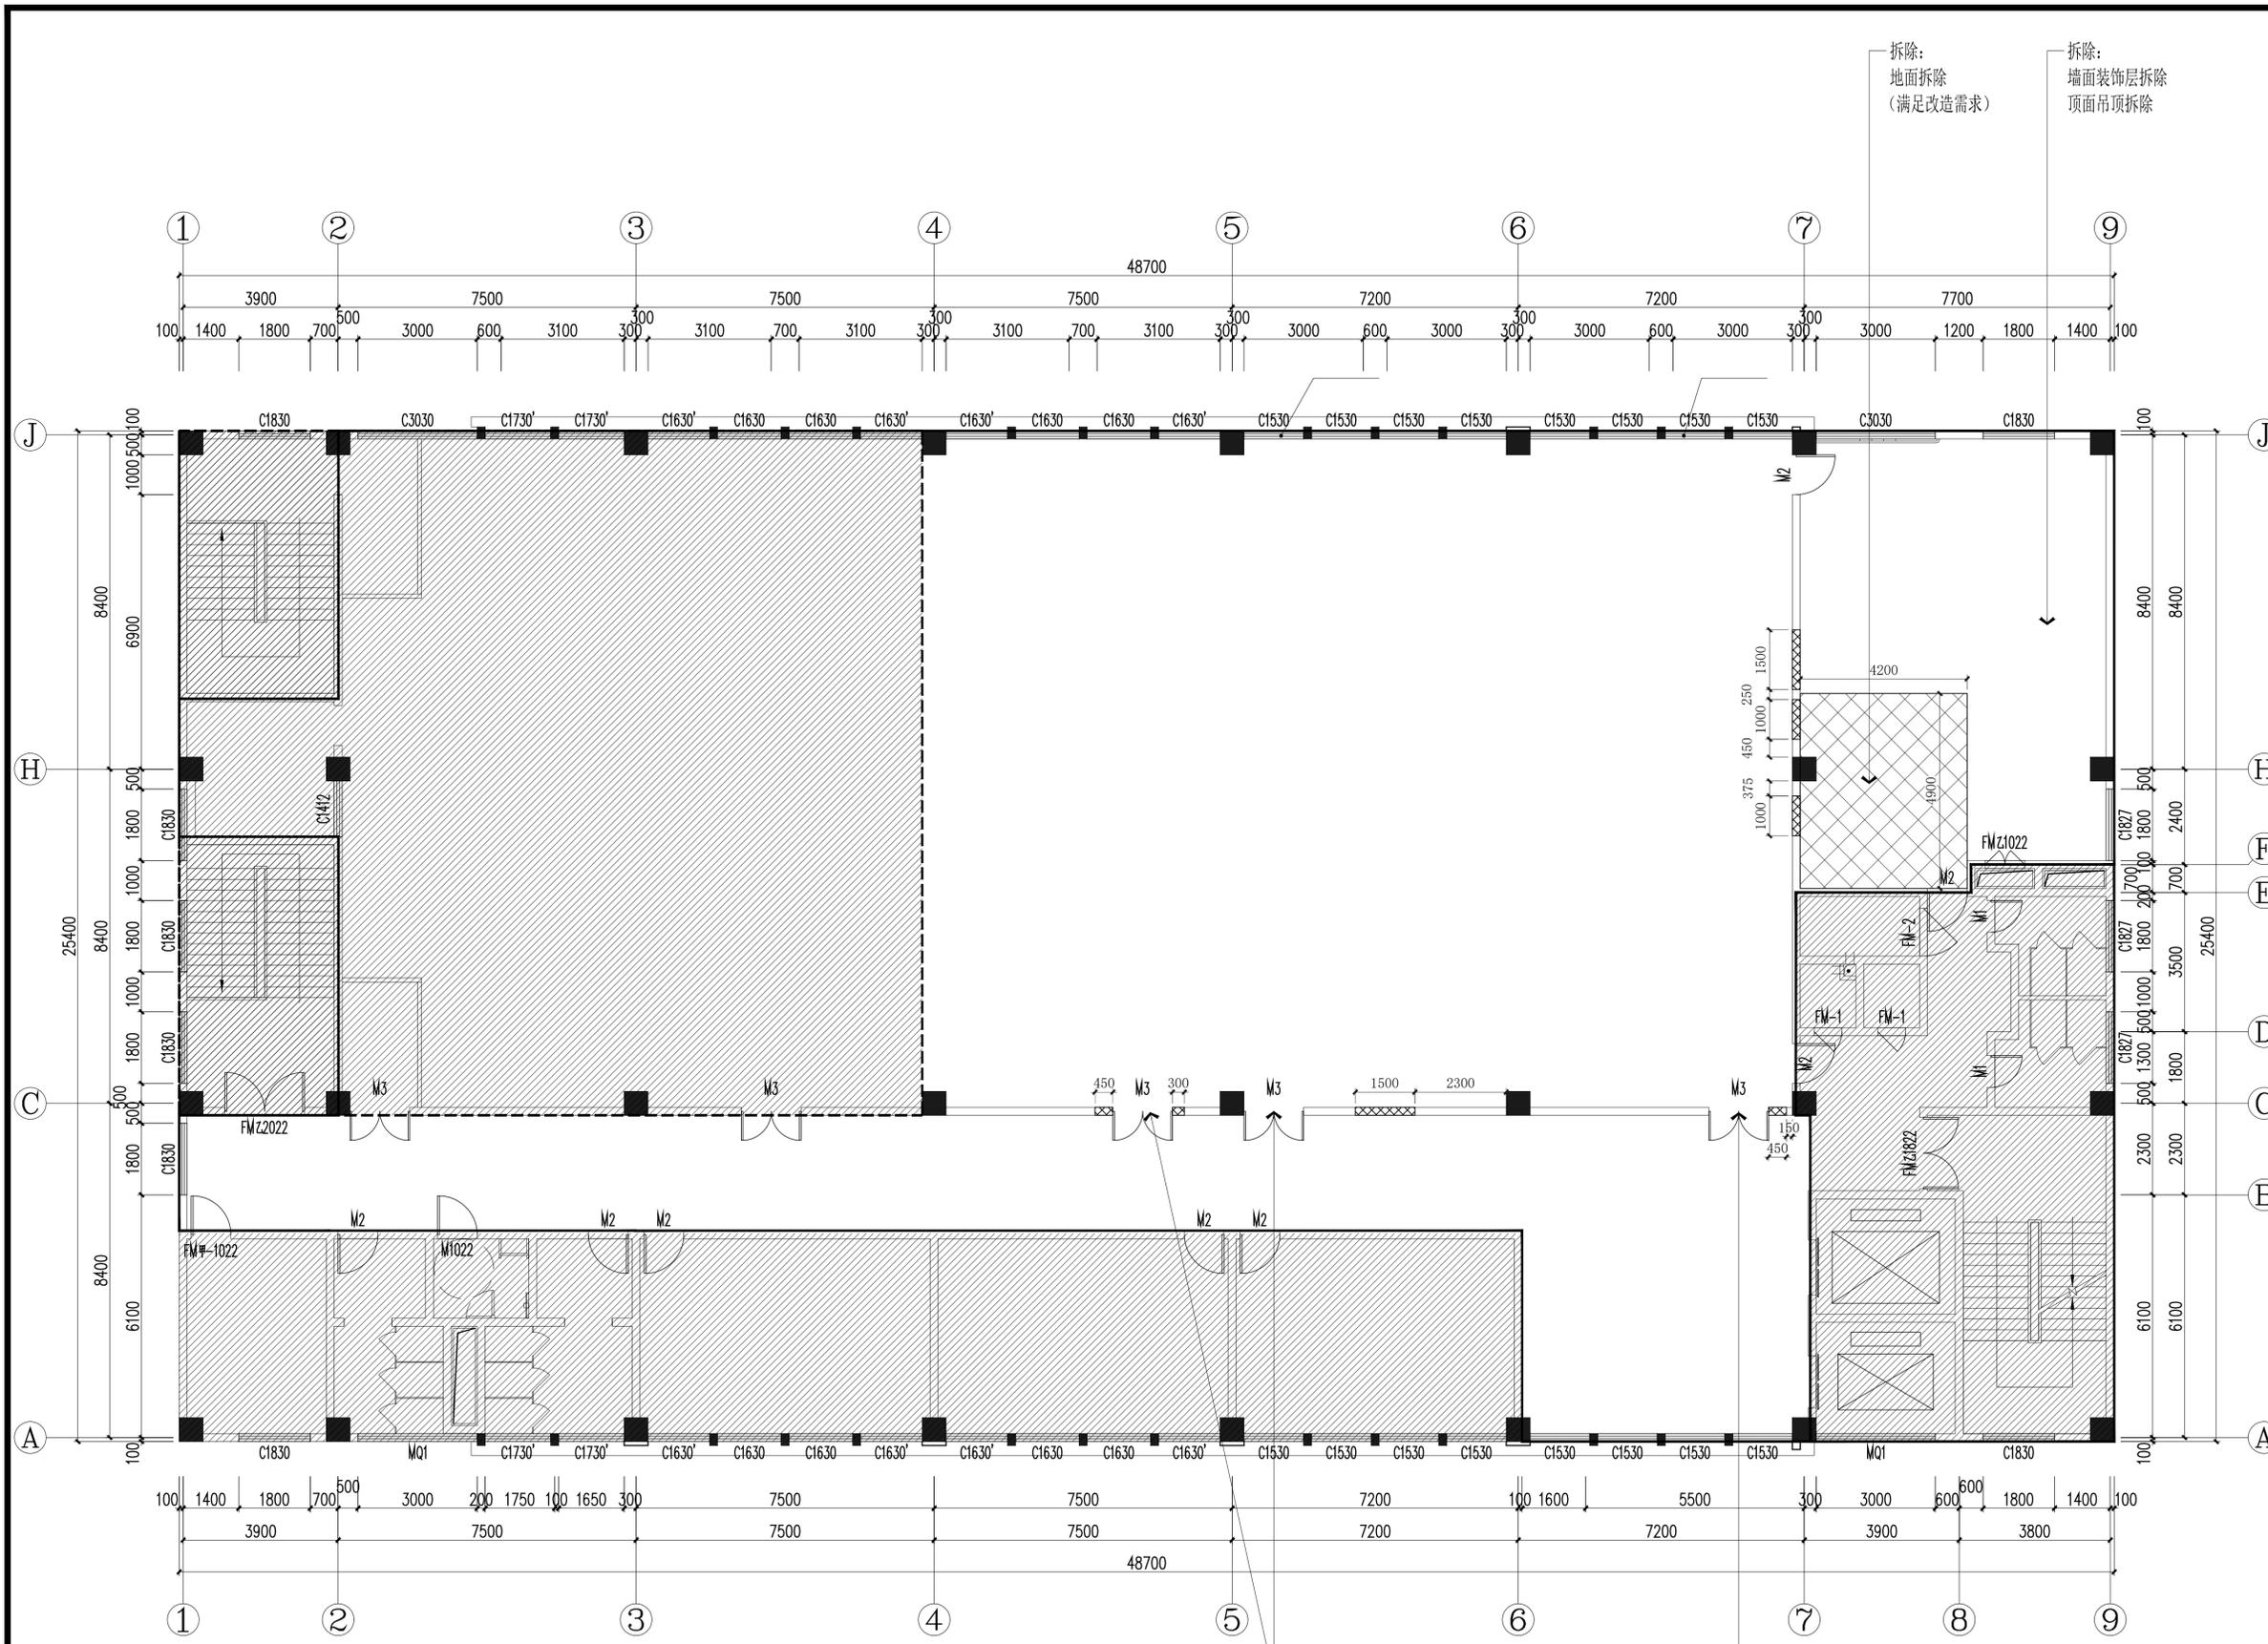

图例说明	
图例	名称
	墙体拆除
	原土建墙体

注: 1. 墙体拆除至梁底或板底。

PL 1.02 拆除示意图
Scale 1:120



江苏省方圆建筑设计研究有限公司
JIANGSU FANGYUAN ARCHITECTURAL
DESIGN & Research Co., Ltd.

建筑行业(建筑工程)甲级, 设计证书编号: A132016500

注意: 切勿随意图尺寸施工, 以标注尺寸为准, 所用尺寸均须通过放样确定。未经本单位书面许可, 其它单位不得使用、泄露、散布或复制本文件及其资料用于本工程以外的其他地方。本图纸及其相关内容须经图审中心及消防等相关主管部门审查合格后方可使用, 否则, 责任自负。图纸内容如有矛盾, 请联系本单位确认后, 方可实施。施工均以蓝图为准, 电子版不作为施工依据。

注册师印章区


江苏省工程勘察设计出图专用章
江苏省方圆建筑设计研究有限公司
资质等级范围: 建筑行业(建筑工程)甲级
资质证书编号: A132016500 有效期至: 2028年12月22日

	姓名	签名
批准	葛恒毕	葛恒毕
项目负责人	何群	何群
审核	于利尧	于利尧
复核	张永飞	张永飞
专业负责人	何群	何群
设计	于晨	于晨
制图		

会签栏		
建筑	何群	电气 冯长江
结构	孙海林	暖通 姚燕
给排水	蔡敏敏	
版次	修改日期	修改原因
EDITION No.	REVISION DATE	REVISION REASON

建设单位	CLIENT
涟水县人民医院	
项目名称	PROJECT TITLE
胃肠慢病中西医结合诊疗中心改造项目	
子项名称	SUB-PRO TITLE
营养科改造	
图名	DWG TITLE
新建示意图	

项目编号	2026-003	设计阶段	施工图
PROJECT NO.		ISSUE	
出图日期	版次	第一版	
DATE	EDITION No.		
2026.01	图纸编号	ZJX-PL-1.03	
	DWG NUMBER		

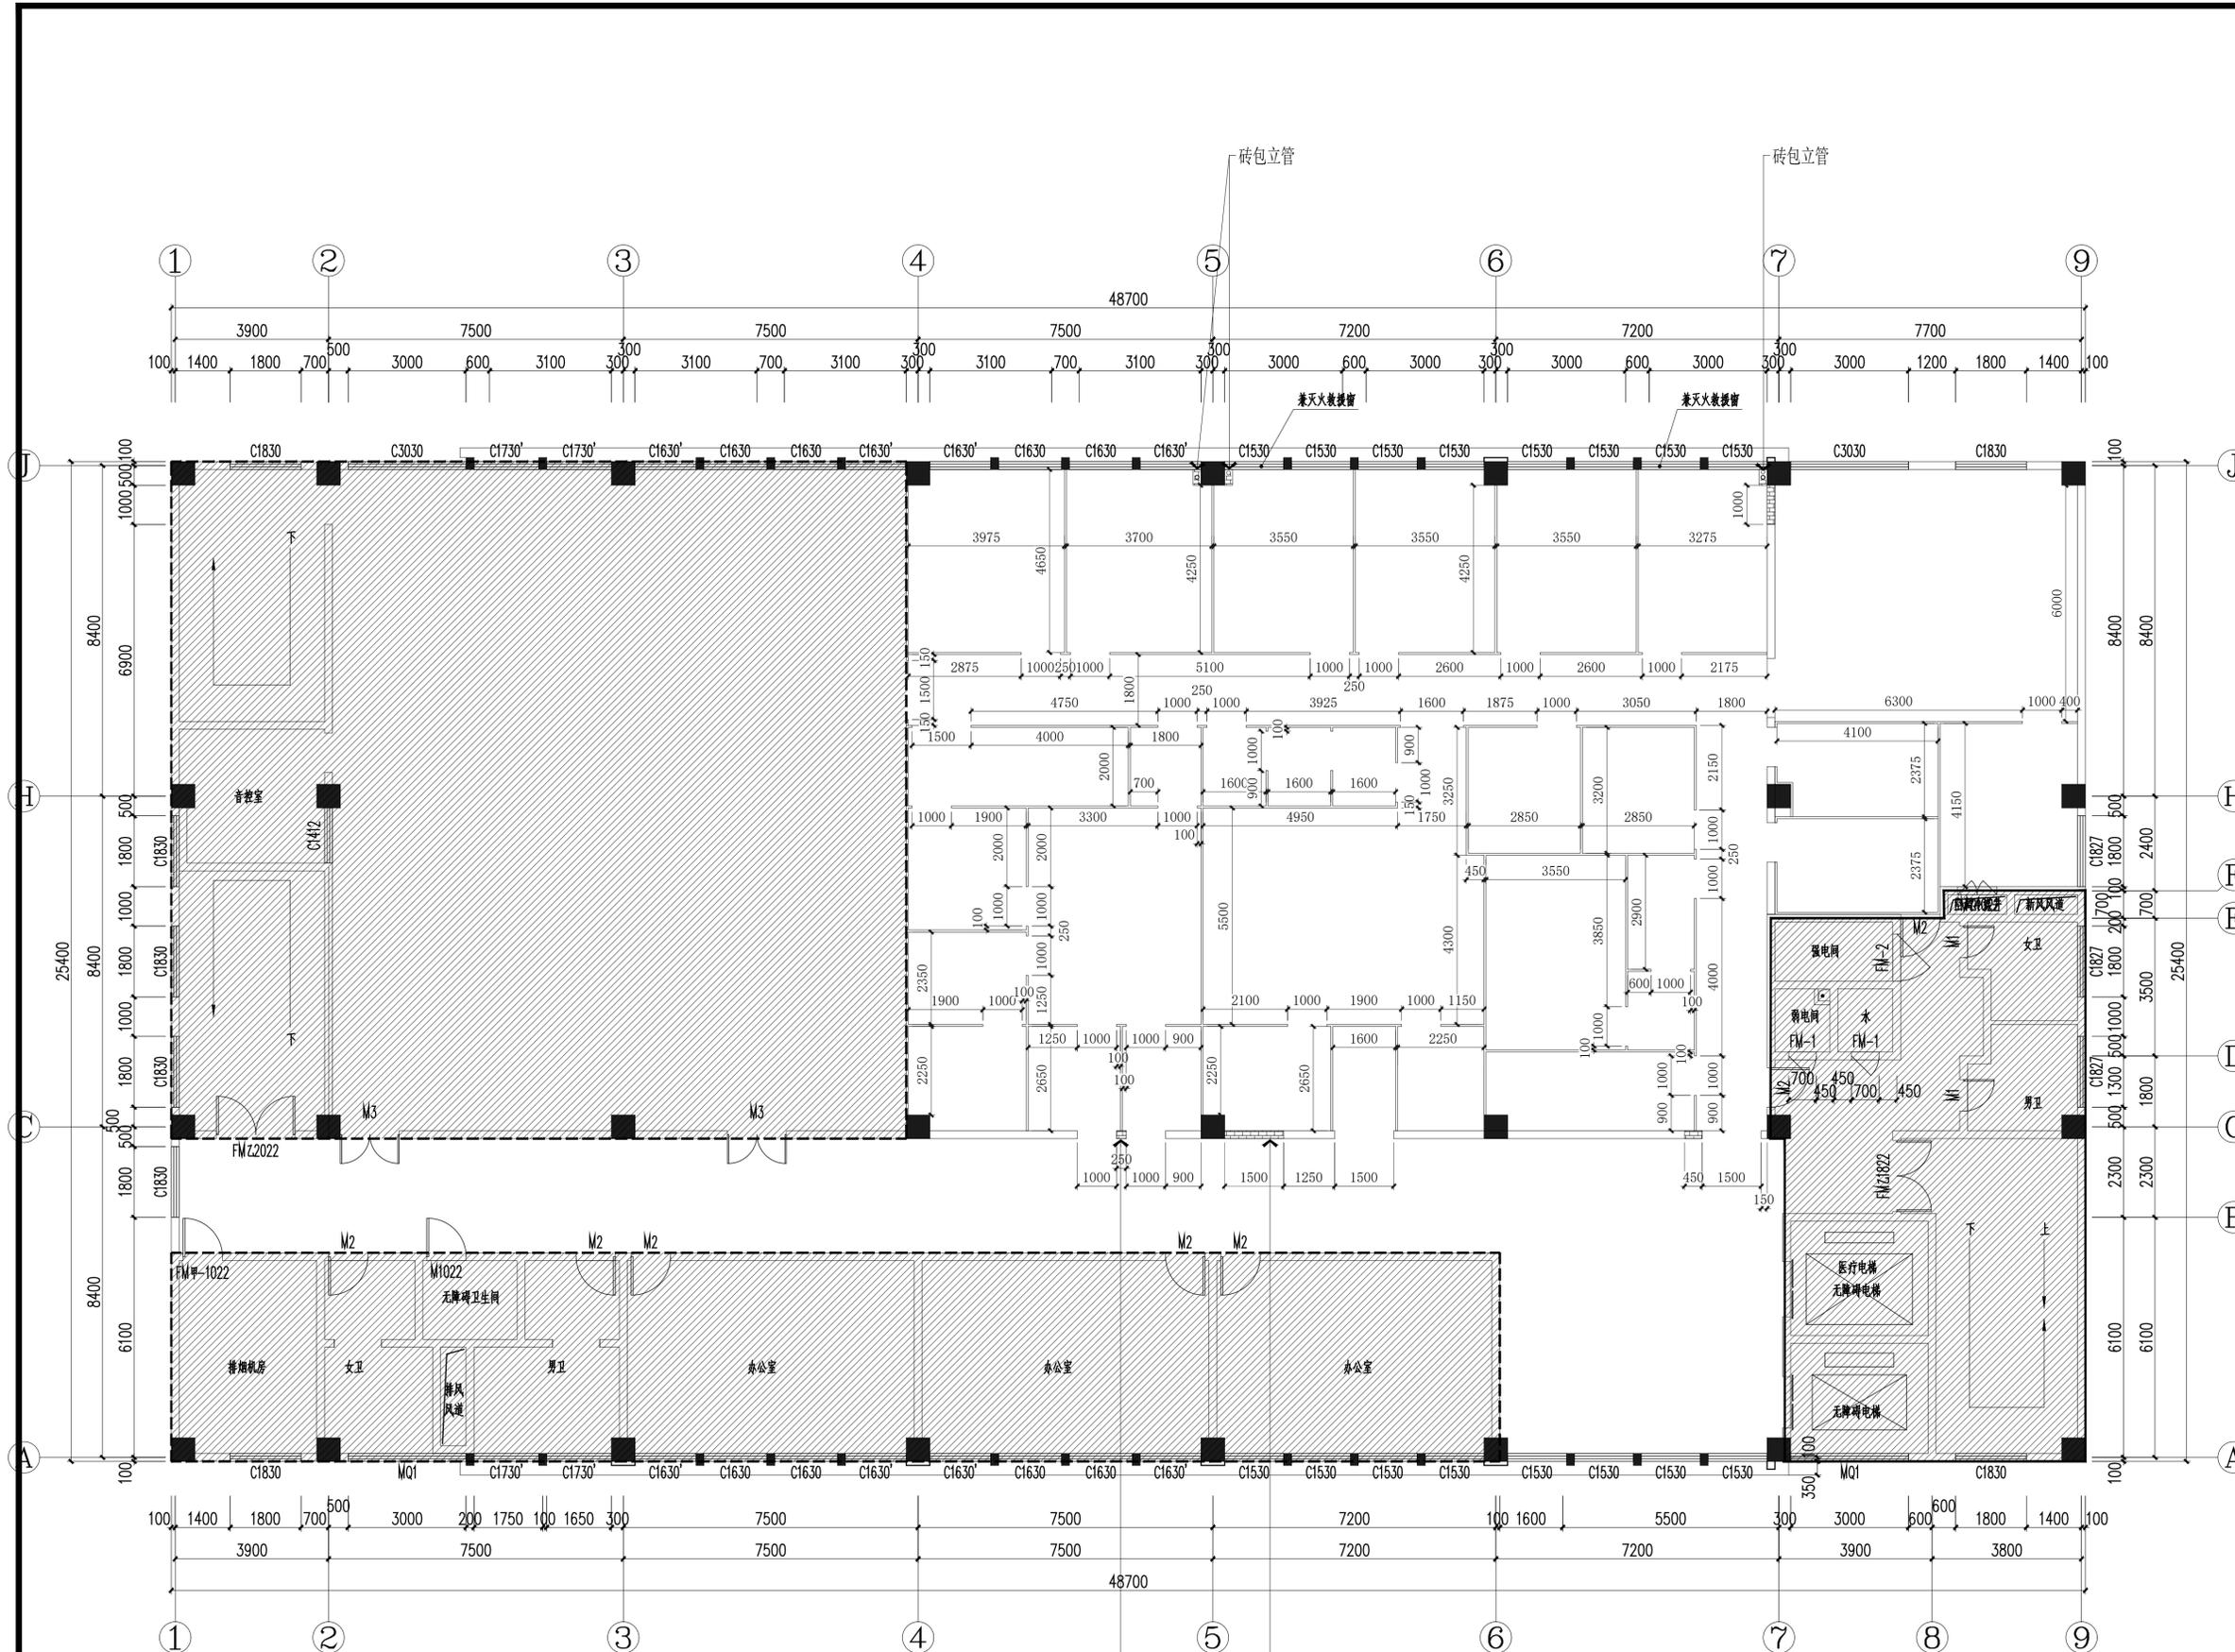

新建墙体图例说明	
图例	构件名称
	50mm玻镁岩棉净化板轻质隔墙, 按平面标注预留门/窗洞尺寸。
	200/100mm厚A5.0蒸压加气混凝土砌块(砂加气B06)
	土建墙体

1. 砖包下水管处遇检修处预留200*200活动检修口, 以实际尺寸为准。

PL
1.03
新建示意图
Scale 1:120



江苏省方圆建筑设计研究有限公司
JIANGSU FANGYUAN ARCHITECTURAL
DESIGN & Research Co., Ltd.

建筑行业(建筑工程)甲级, 设计证书编号: A132016500

注意: 切勿随意图尺寸施工, 以标注尺寸为准, 所用尺寸均须通过放样确定。未经本单位书面许可, 其它单位不得使用、泄露、散布或复制本文件及其资料用于本工程以外的其他地方。本图纸及其相关内容须经图审中心及消防等相关主管部门审查合格后方可使用, 否则, 责任自负。图纸内容如有矛盾, 请联系本单位确认后, 方可实施。施工均以蓝图为准, 电子版不作为施工依据。

注册师印章区

江苏省工程勘察设计出图专用章
江苏省方圆建筑设计研究有限公司
资质等级范围: 建筑行业(建筑工程)甲级
资质证书编号: A132016500 有效期至: 2028年12月22日

	姓名	签名
批准	葛恒毕	葛恒毕
项目负责人	何群	何群
审核	于利尧	于利尧
复核	张永飞	张永飞
专业负责人	何群	何群
设计	于晨	于晨
制图		

会签栏		
建筑	何群	电气 冯长江
结构	孙海林	暖通 姚燕
给排水	蔡敏敏	

版次	修改日期	修改原因
EDITION No.	REVISION DATE	REVISION REASON

建设单位 CLIENT
涟水县人民医院

项目名称 PROJECT TITLE
胃肠慢病中西医结合诊疗中心改造项目

子项名称 SUB-PRO TITLE
营养科改造

图名 DWG TITLE
顶面布置图

项目编号 PROJECT NO.	2026-003	设计阶段 ISSUE	施工图
出图日期 DATE	2026.01	版次 EDITION No.	第一版
		图纸编号 DWG NUMBER	ZJX-PL-1.05



图例:	安装高度
	吸顶
	吸顶

PL 1.05 顶面布置图
Scale 1:120



江苏省方圆建筑设计研究有限公司
JIANGSU FANGYUAN ARCHITECTURAL
DESIGN & Research Co., Ltd.

建筑行业(建筑工程)甲级, 设计证书编号: A132016500

注意: 切勿随意图尺寸施工, 以标注尺寸为准, 所用尺寸均须通过放样确定。未经本单位书面许可, 其它单位不得使用、泄露、散布或复制本文件及其资料用于本工程以外的其他地方。本图纸及其相关内容须经图审中心及消防等相关主管部门审查合格后方可使用, 否则, 责任自负。图纸内容如有矛盾, 请联系本单位确认后, 方可实施。施工均以蓝图为准, 电子版不作为施工依据。

注册师印章区

江苏省工程勘察设计出图专用章
江苏省方圆建筑设计研究有限公司
资质等级范围: 建筑行业(建筑工程)甲级
资质证书编号: A132016500 有效期至: 2028年12月22日

	姓名	签名
批准	葛恒毕	葛恒毕
项目负责人	何群	何群
审核	于利尧	于利尧
复核	张永飞	张永飞
专业负责人	何群	何群
设计	于晨	于晨
制图		

会签栏		
建筑	何群	电气 冯长江
结构	孙海林	暖通 姚燕
给排水	蔡敏敏	

版次	修改日期	修改原因
EDITION No.	REVISION DATE	REVISION REASON

建设单位 CLIENT
涟水县人民医院

项目名称 PROJECT TITLE
胃肠慢病中西医结合诊疗中心改造项目


子项名称 SUB-PRO TITLE
营养科改造

图名 DWG TITLE
顶面尺寸图

项目编号 PROJECT NO. 2026-003 设计阶段 ISSUE 施工图

出图日期 DATE 2026.01 版次 EDITION No. 第一版

图纸编号 DWG NUMBER ZJX-PL-1.06

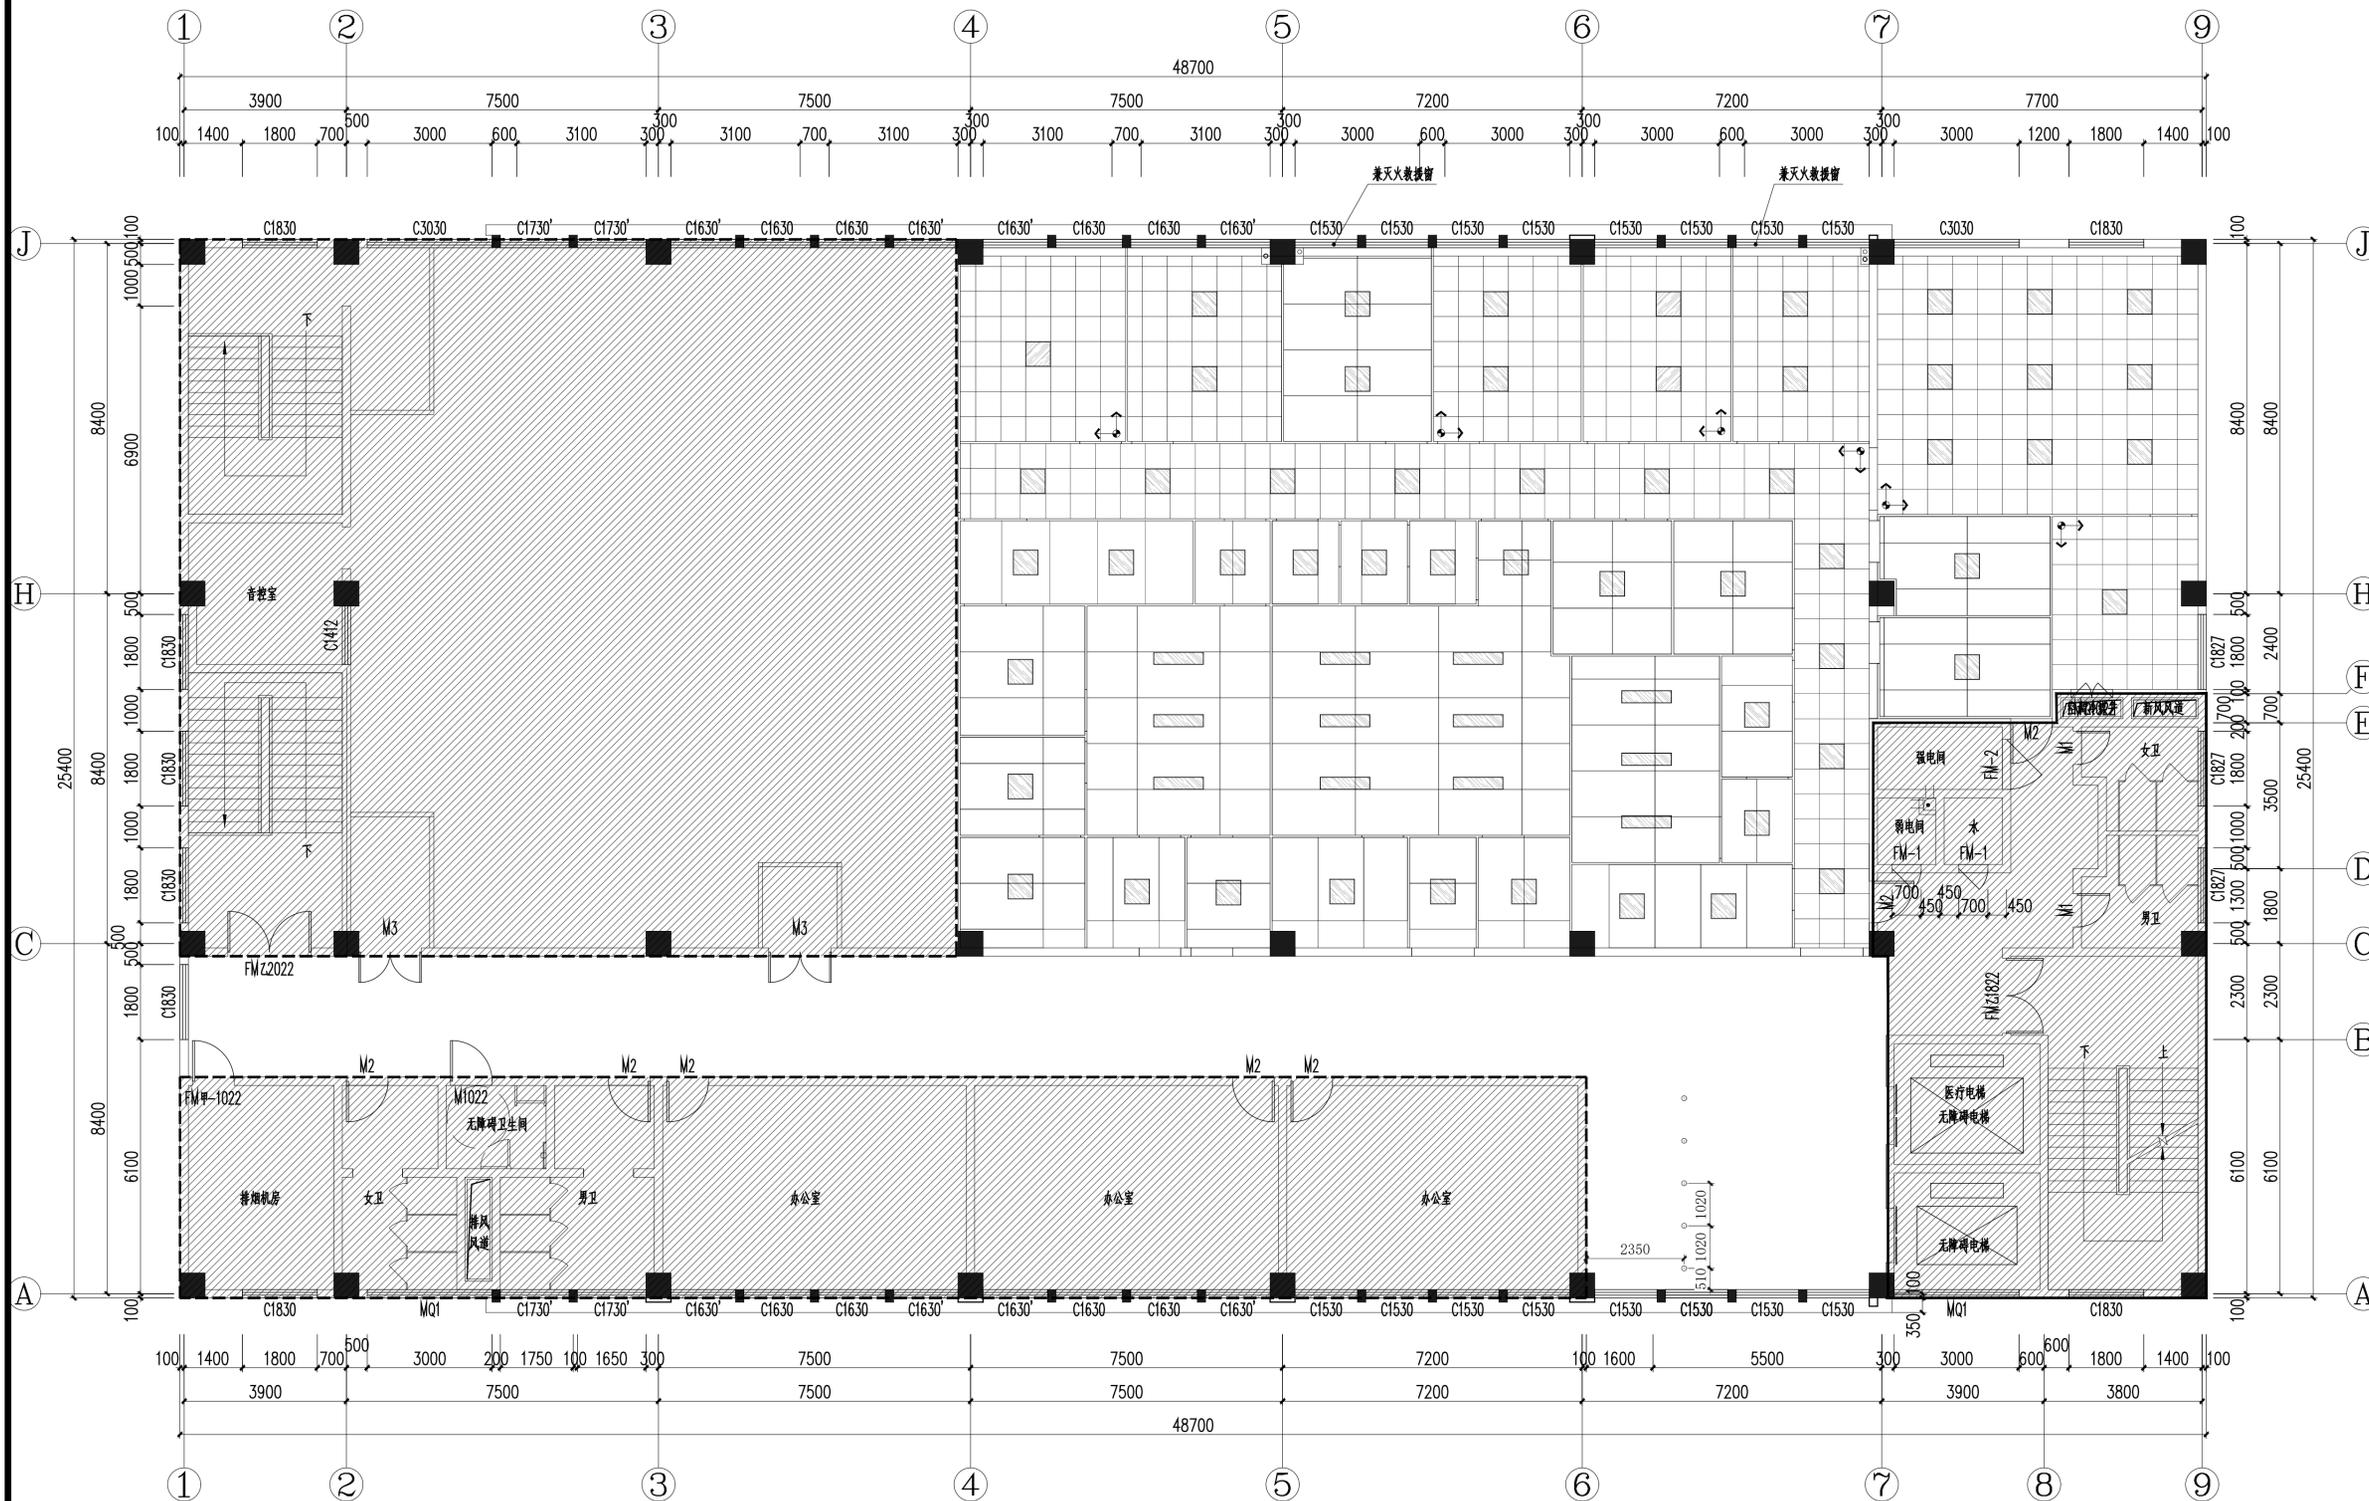

PL 1.06 顶面尺寸图
Scale 1:120

1150*2000*50mm中空玻璃板吊顶 (按现场尺寸分割)



江苏省方圆建筑设计研究有限公司
JIANGSU FANGYUAN ARCHITECTURAL
DESIGN & Research Co., Ltd.

建筑行业(建筑工程)甲级, 设计证书编号: A132016500

注意: 切勿量度图纸尺寸施工, 以标注尺寸为准, 所用尺寸均须通过放样确定。未经本单位书面许可, 其它单位不得使用、泄露、散布或复制本文件及其资料用于本工程以外的其他地方。本图纸及其相关内容须经图审中心及消防等相关主管部门审查合格后方可使用, 否则, 责任自负。图纸内容如有矛盾, 请联系本单位确认后, 方可实施。施工均以蓝图为准, 电子版不作为施工依据。

注册师印章区

江苏省工程勘察设计出图专用章
江苏省方圆建筑设计研究有限公司
资质等级范围: 建筑行业(建筑工程)甲级
资质证书编号: A132016500 有效期至: 2028年12月22日

	姓名	签名
批准	葛恒毕	葛恒毕
项目负责人	何群	何群
审核	于利尧	于利尧
复核	张永飞	张永飞
专业负责人	何群	何群
设计	于晨	于晨
制图		

会签栏		
建筑	何群	电气 冯长江
结构	孙海林	暖通 姚燕
给排水	蔡敏敏	

版次	修改日期	修改原因
EDITION No.	REVISION DATE	REVISION REASON

建设单位 CLIENT
涟水县人民医院

项目名称 PROJECT TITLE
胃肠慢病中西医结合诊疗中心改造项目


子项名称 SUB-PRO TITLE
营养科改造

图名 DWG TITLE
综合天花图

项目编号 PROJECT NO. 2026-003 设计阶段 ISSUE 施工图

出图日期 DATE 2026.01 版次 EDITION No. 第一版

图纸编号 DWG NUMBER ZJX-PL-1.07

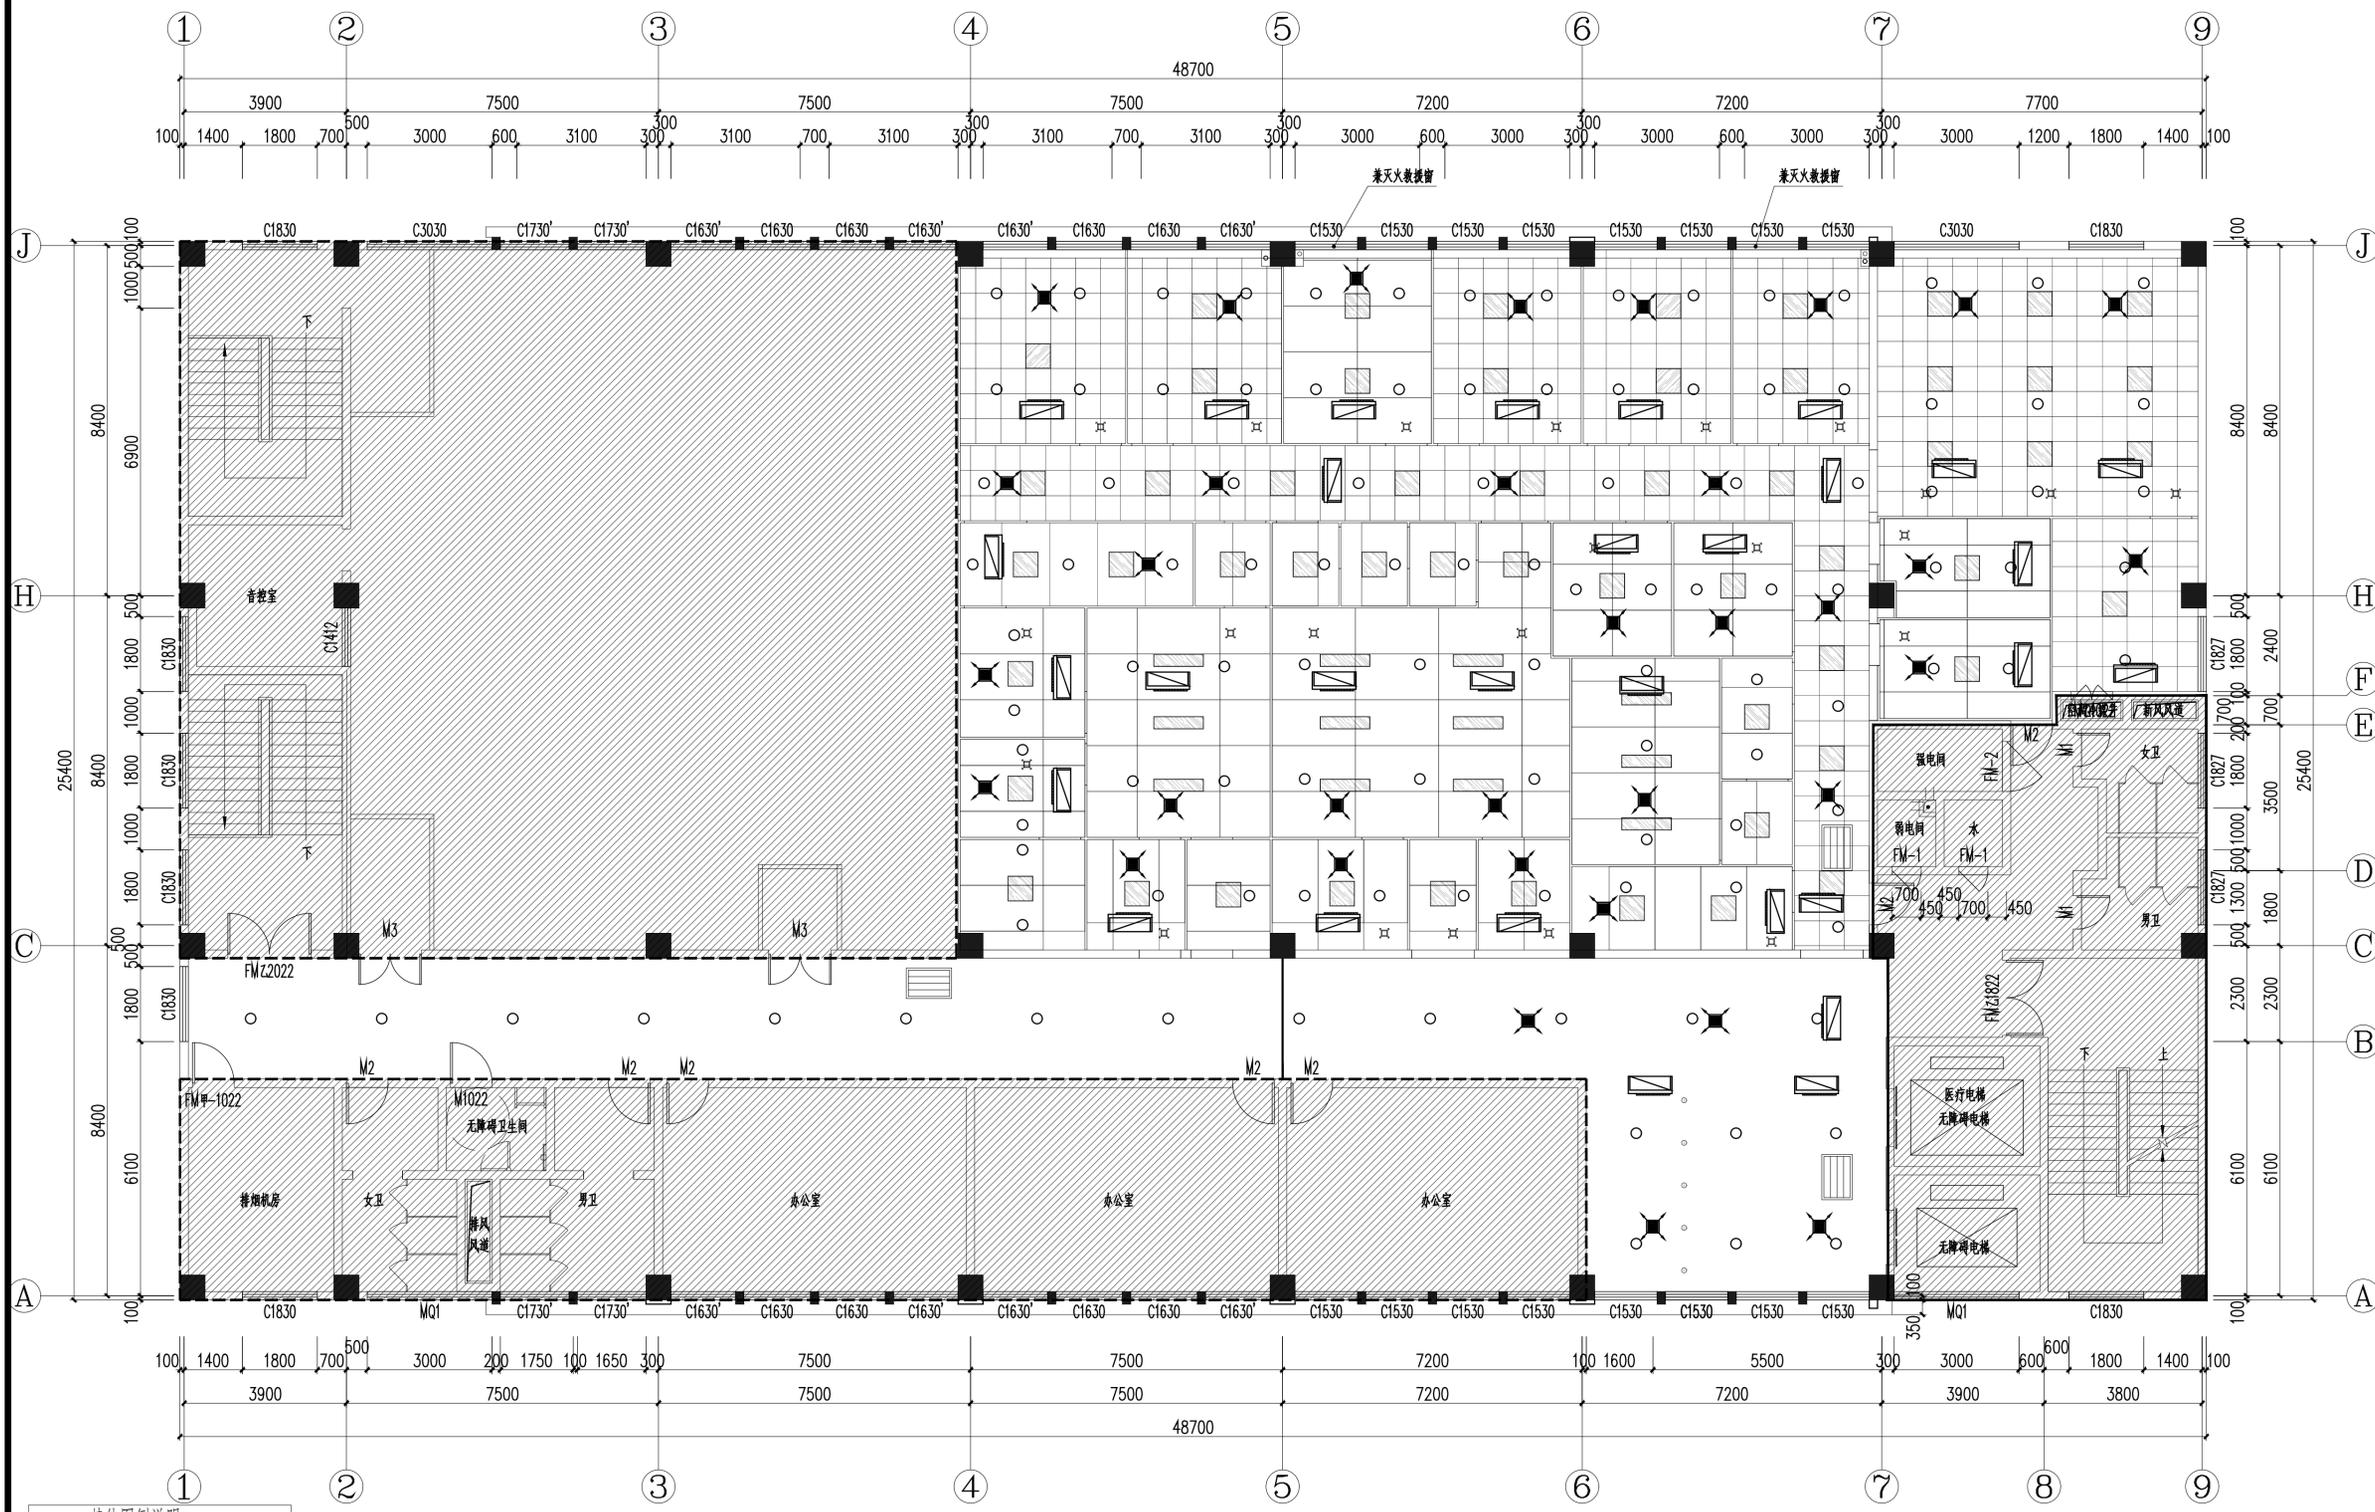

其他图例说明	
图例	名称
	风口 (详暖通图纸)
	风口 (详暖通图纸)
	风口 (尺寸依据专业图纸)
	喷淋头 (尺寸依据专业图纸)

PL 综合天花图
1.07 Scale 1:120



江苏省方圆建筑设计研究有限公司
JIANGSU FANGYUAN ARCHITECTURAL
DESIGN & Research Co., Ltd.

建筑行业(建筑工程)甲级, 设计证书编号: A132016500

注意: 切勿量度图纸尺寸施工, 以标注尺寸为准, 所用尺寸均须通过放样确定。未经本单位书面许可, 其它单位不得使用、泄露、散布或复制本文件及其资料用于本工程以外的其他地方。本图纸及其相关内容须经图审中心及消防等相关主管部门审查合格后方可使用, 否则, 责任自负。图纸内容如有矛盾, 请联系本单位确认后, 方可实施。施工均以蓝图为准, 电子版不作为施工依据。

注册师印章区

江苏省工程勘察设计出图专用章
江苏省方圆建筑设计研究有限公司
资质等级范围: 建筑行业(建筑工程)甲级
资质证书编号: A132016500 有效期至: 2028年12月22日

	姓名	签名
批准	葛恒毕	葛恒毕
项目负责人	何群	何群
审核	于利尧	于利尧
复核	张永飞	张永飞
专业负责人	何群	何群
设计	于晨	于晨
制图		

会签栏		
建筑	何群	电气 冯长江
结构	孙海林	暖通 姚燕
给排水	蔡敏敏	

版次	修改日期	修改原因
EDITION No.	REVISION DATE	REVISION REASON

建设单位 CLIENT
涟水县人民医院

项目名称 PROJECT TITLE
胃肠慢病中西医结合诊疗中心改造项目


子项名称 SUB-PRO TITLE
营养科改造

图名 DWG TITLE
地面布置图

项目编号 PROJECT NO. 2026-003 设计阶段 ISSUE 施工图

出图日期 DATE 2026.01 版次 EDITION No. 第一版

图纸编号 DWG NUMBER ZJX-PL-1.08

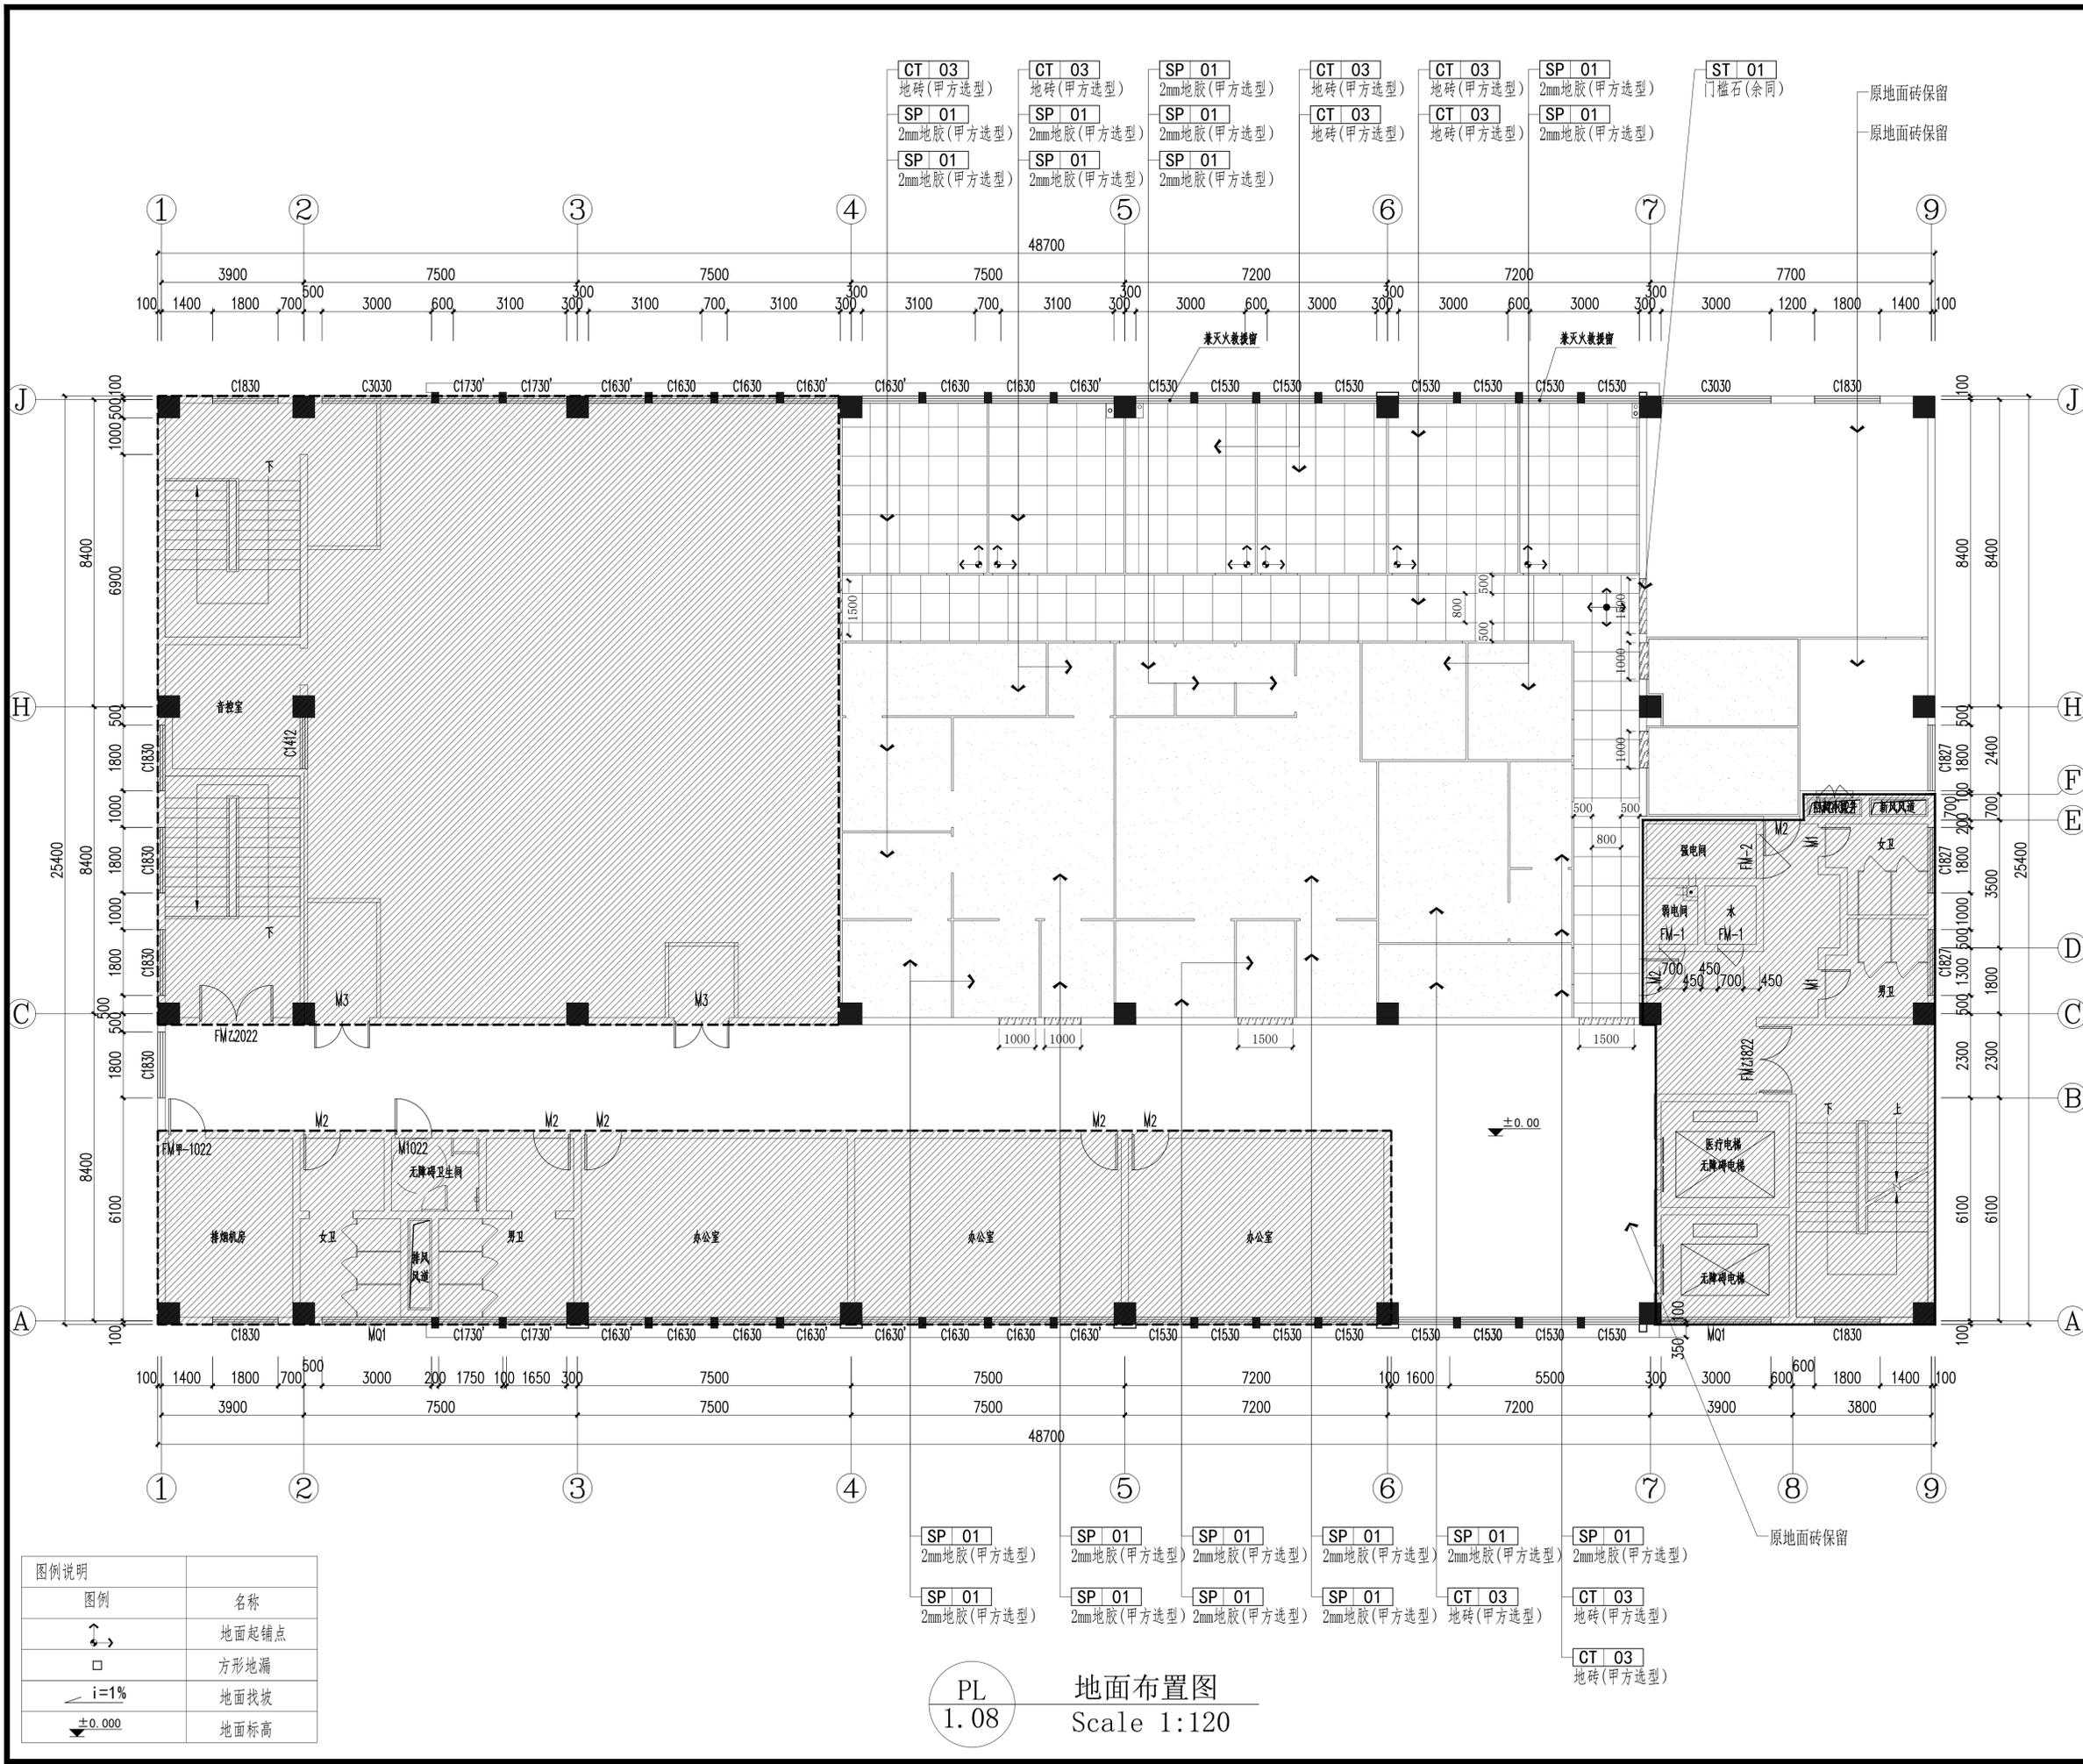

图例	名称
↕	地面起辅点
□	方形地漏
↘	地面找坡
±0.000	地面标高

PL 1.08 地面布置图
Scale 1:120



江苏省方圆建筑设计研究有限公司
JIANGSU FANGYUAN ARCHITECTURAL
DESIGN & Research Co., Ltd.

建筑行业(建筑工程)甲级, 设计证书编号: A132016500

注意: 切勿擅自更改尺寸施工, 以标注尺寸为准, 所用尺寸均须通过放样确定。未经本单位书面许可, 其它单位不得使用、泄露、散布或复制本文件及其资料用于本工程以外的其他地方。本图纸及其相关内容须经图审中心及消防等相关主管部门审查合格后方可使用, 否则, 责任自负。图纸内容如有矛盾, 请联系本单位确认后, 方可实施。施工均以蓝图为准, 电子版不作为施工依据。

注册师印章区

江苏省工程勘察设计出图专用章
江苏省方圆建筑设计研究有限公司
资质等级: 建筑行业(建筑工程)甲级
资质证书编号: A132016500 有效期至: 2028年12月22日

	姓名	签名
批准	葛恒毕	葛恒毕
项目负责人	何群	何群
审核	于利尧	于利尧
复核	张永飞	张永飞
专业负责人	何群	何群
设计	于晨	于晨
制图		

会签栏		
建筑	何群	电气
结构	孙海林	暖通
给排水	蔡敏敏	

版次	修改日期	修改原因
EDITION No.	REVISION DATE	REVISION REASON

建设单位: CLIENT
涟水县人民医院


项目名称: PROJECT TITLE
胃肠慢病中西医结合诊疗中心改造项目

子项名称: SUB-PRO TITLE
营养科改造

图名: DWG TITLE
墙面材质&索引图

项目编号	2026-003	设计阶段	施工图
PROJECT NO.		ISSUE	

出图日期	版次	第一版
DATE	EDITION No.	
2026.01	图纸编号	ZJX-PL-1.09
	DWG NUMBER	

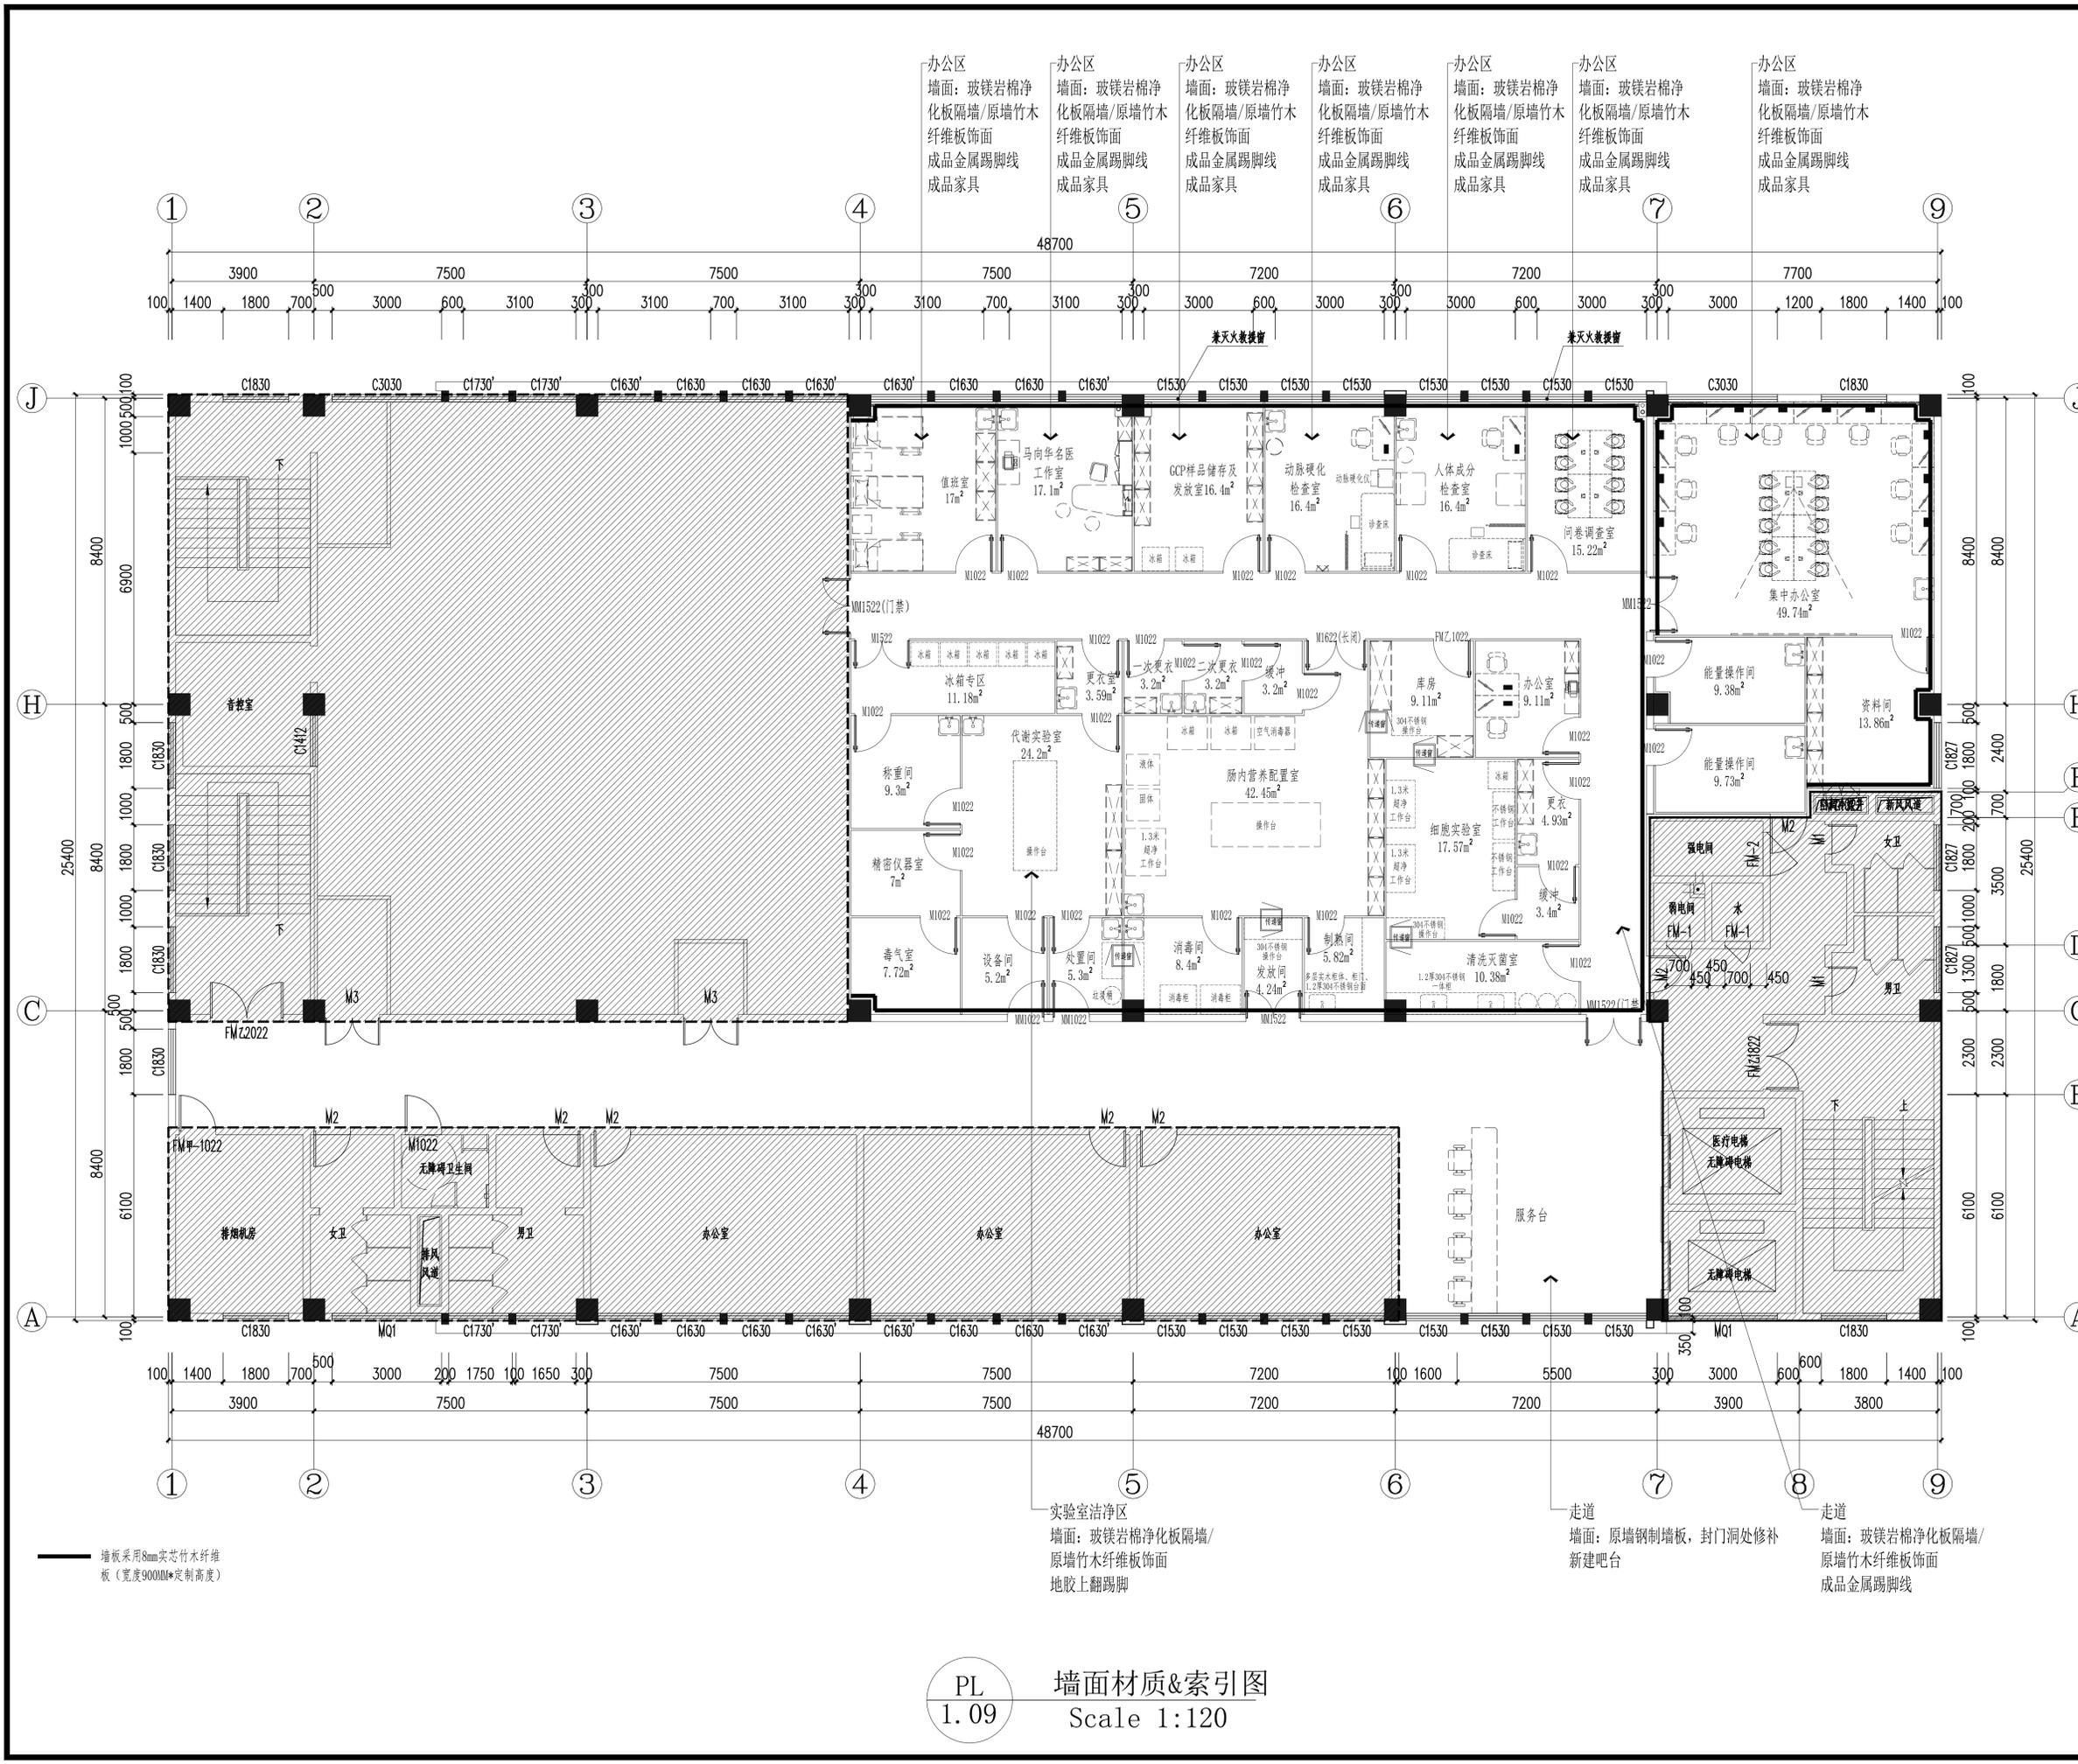

PL 1.09 墙面材质&索引图
Scale 1:120