

泗洪县公安局新闻中心软件平台及配套建设项目  
施工图

序号	图别图号	图纸名称	采用标准图集		图 纸 尺 寸	备 注
			图集编号	图别图号		
1	-	封面			A3	
2	-	目录			A4	
3	SM-01	设计说明(一)			A3	
4	SM-02	设计说明(二)			A3	
5	CLB-01	材料表			A3	
6	PM-01	原始平面拆除图			A3	
7	PM-02	新建墙体定位图			A3	
8	PM-03	平面布置图			A3	
9	PM-04	舞美尺寸图			A3	
10	PM-05	地坪布置以及尺寸图			A3	
11	PM-06	顶面布置图			A3	
12	PM-07	顶面尺寸图			A3	
13	PM-08	灯具点位图			A3	
14	PM-09	立面索引图			A3	
15	LM-1	演播室立面声装图			A3	
16	LM-2	开放式办公区立面图			A3	
17	LM-3	走廊立面以及舞美置景展示立面图			A3	
18	JD-1	节点图01			A3	
19	JD-2	节点图02			A3	
20	JD-3	节点图03			A3	
21					A3	
22						
23						
24						
25						
26						
27						
28						
29						
30						
31						
32						
33						

装饰施工图设计说明(一)

一. 施工图设计依据	和3.0h。	9. 木作工程
1. 以建筑设计施工图对本次出图依据(包括结构/设备施工图)	d. 原实体墙面, 阴角处用纸带, 阳角处用专用金属护角条。	* 所有木制垫材及暗材均需做三层防火涂料处理(防火阻燃板达到E级以上除外)
2. 国家或地方颁布的有关设计规范、标准	f. 设备加固墙面部分, 由设备厂家配合加固及设备安装。	* 所有粗木工作及隐藏部分, 均须经监工人员验看才可, 安装工作须准确
(1). 《民用建筑设计统一标准》(GB50352-2019)	* 玻璃隔墙:	* 所有细木作尽可能采用工厂加工, 现场安装的方式, 其制造、装配均需精美。
(2). 《建筑内部装修设计防火规范》(GB50222-2017)	a. 疏散走道两侧玻璃隔墙, 在玻璃两侧进行喷头保护。吊顶以上隔墙采用耐火极限>1小时	* 材料: 露出部分除另有规定外均须抛光。
(3). 《建筑设计防火规范》(GB50016-2014)	不燃材料。	* 保护: 工程中所有露出木部须有适当之保护, 以免损毁、污染。
(4). 《内装修-室内吊顶》(12J502-2)	* 声学层装饰基础:	* 所有钉头须先打扁钉入, 嵌填油灰, 表面处理须无工具之不密合之感。
(5). 《内装修-墙面装修》(13J502-1)	a. 采用声学层单层基础处, 吸音层基础75轻钢龙骨, 内填50厚玻璃棉面15厚木基层	
(6). 《内装修-楼(地)面装修》(13J502-3)	+9厚聚氨酯吸音板。	10. 油漆工程
(7). 《内装修-细部构造》(16J502-4)	电缆墙面穿管和空调墙面穿管, 声学孔口斜打, 孔口空隙用发泡剂密封、填实	* 所有外露装饰铁件做抛光除锈处理, 水性环氧树脂底漆, 氟碳漆饰面。一般
(8). 《民用建筑工程室内环境污染控制技术规程》(DBJ 15-93-2013)	4. 地坪	外露金属件(干挂体系), 做防锈二度调和漆饰面, 不露出铁件均做防锈二度。
(9). 《无障碍设施设计标准(附条文说明)》DGJ 08-103-2003	构造做法依据《国家建筑标准设计——内装修——室内(楼)地面及其它装修构造》	* 所有外露木饰面做亚光硝基清漆或混水漆。
(10). 《电视演播室灯光系统设计规范(附条文说明)》(GY5045-2006)	(1) PVC地板(阻燃)	* 样板: 应涂装部分, 由承包人员依据本施工图, 先作试片后, 送请设计人员
(11). 国家或地方、行业颁布的有关现行有效的规范、标准及规定	* 2.0厚胶地板, 胶地板专用胶	及业主鉴定, 确认后行依式施工。
二. 工程概况	* 自流平找平	* 涂料及色泽品质, 须由业主及设计人员确定认可。
1. 项目名称: 泗洪县公安局新闻中心软件平台及配套建设项目	* 钢筋混凝土楼板	* 业主及设计人员觉得色泽品质等与原设计不符合时, 承包入须加改善至业主
2. 项目地点:	(1) 地毯	及设计人员认可为止, 一切发生费用也由承包入负担。
3. 设计范围为: 演播室、走廊、仓库、开放式办公区 共计105平方米。	* 3.5厚阻燃地毯, 地毯专用胶	* 承包入在油漆时(在工地施工)应负责铺油布或其他材料以防止污染其他工
	* 自流平找平	程项目及环境。
	* 钢筋混凝土楼板	
三. 施工图设计说明	5. 墙面	11. 家具
1. 本工程图纸所注尺寸均以毫米为单位, 标高以米为单位。	墙体饰材、隔断构造做法。	* 所有家具均选用现货或由专业厂家生产, 造型、饰面材料颜色、质感须经
2. 施工图中的平、立、剖面图及节点详图等使用时应以所注尺寸为准, 不能直接以图纸比例量度测算。	乳胶漆	设计师确认后后方可订货加工。
3. 设计标高: 本工程设计标高±0.000为装饰完成面标高, 吊顶标高相对于该层装饰完成面为±0.000而言。	* 乳胶漆, 一底涂, 二面涂(或按选用产品说明书)	* 家具承包商应提交完整尺寸的细部生产装配图, 以供设计确认。装配图应
4. 平面尺寸定位: 以建筑轴线为基础	* 专业腻子批嵌三遍, 平均厚度不少于5mm	清楚显示其设计、构造、加固等细节, 以及构成这些物体的特别要求。家
5. 所有与工艺、公共设备相关的预留洞、预埋件、管弄等必须与相关的工艺、公共设备工种的图纸密切配合。	* 砌块墙体基层15厚1:2.5水泥石灰找平	具图上有要求或有需要的地方, 承包商应提供所有五金配件供设计师确认。
6. 除施工图已作详细表述外, 吊顶、地面、砌体、木结构、内外装饰等单项工程的建筑用料、规格、施工要求应符合现行的国家或地方各项设计和施工验收规范。	6. 吊顶	* 所有固定家具的燃烧等级大于或等于B1级。
四. 施工用料说明	为了吊顶的整体性装饰效果, 吊顶表面的风口、烟感、灯具等设备应选择简洁、隐蔽的造型, 表面颜色根据吊顶的颜色调整。	* 所有家具的质量应符合当地家具工业协会的行业标准, 并适用于商业用途。
1. 本工程所用材料、设备的品种、规格、性能应符合国家现行产品标准的规定并符合:	(1) 矿棉板	12. 灯具
(1). 《建筑内部装修设计防火规范》(GB50222-2017)	* 矿棉板龙骨专用吊件、成品卡件	* 所有灯具选型应符合国家节能环保要求, 符合《建筑照明设计标准》GB50034-2013规范。
(2). 《室内装饰装修材料人造板及其制品中甲醛释放限量》(GB18580-2017)	* 600*600矿棉板	五. 其它
(3). 《室内装饰装修材料内墙涂料中有害物质限量》(GB18582-2008)	* 图纸中的吊顶标高根据现场情况可以作调整, 但须经设计确认。	1. 所有木质构件均需做防火处理。
(4). 《室内装饰装修材料胶粘剂中有害物质限量》(GB18583-2008)	* 重型灯具、电扇及其他重型设备严禁安装在吊顶工程的龙骨上。	2. 所有金属构件均需防锈处理。
(5). 《室内装饰装修材料木家具中有害物质限量》(GB18584-2001)	其他特殊造型项	3. 各种装饰材料, 包括色彩、质感, 施工方应提供样本, 由业主与设计人员共同商定确认后, 方可定货施工。
(6). 《室内装饰装修材料壁纸中有害物质限量》(GB18585-2001)	* 见节点详图, 安装龙骨、吊杆间距、节点、构造按有关规定施工。	4. 无吊顶要求的房间平顶批嵌平整, 防潮防霉涂料或乳胶漆一底二度。
(7). 《室内装饰装修材料聚氯乙烯卷材地板中有害物质限量》(GB18586-2001)		5. 隐藏工程的施工质量由施工单位负责, 由监理单位及设计单位监督认可。
(8). 《室内装饰装修材料地毯、地毯衬垫及地毯胶粘剂有害物质释放限量》(GB18587-2001)	7. 门	6. 本装修工程关键部分用料如墙体、不锈钢、玻璃、涂料的颜色、规格、质感等, 施工方应提供样板, 由建设单位与设计人员共同商定确认后, 方可订货施工。用
(9). 《混凝土外加剂中释放氨的限量》(GB18588-2001)	* 不改变原有建筑设计防火门的防火等级	产品均应有国家有关部门鉴定证书, 符合国家及地方消防部门的防火规范以确保
(10). 《建筑材料放射性核素限量》(GB6566-2010)	* 本次范围内的门饰面层, 施工方在施工前应与设计人员配合。	工程质量。
(11). 《民用建筑工程室内环境污染控制技术规程》(DBJ15-93-2013)	门的造型、材质须经设计认可, 尺寸须现场复核后方可施工。	7. 本工程施工图中对称或相同部分尺寸有未明确注出者, 均参见相应部分的尺寸标注。工程施工安装必须严格遵守各项验收规范, 装修施工单位和安装施工单位密
2. 本工程选用的各种装修材料及产品, 根据设计方提供的材料规格、品质、颜色等技术条件。由施工单位提供材料样板, 并提供材料合格证书、使用说明书及环保、防火性能检测报告, 进口产品应提供入境商品检验合格证明。经建设方、设计单位、确认后进行现场封样并据此进行竣工验收。	* 所有木门、隔音门(隔音量: 40分贝)由专业厂家生产。并符合相关验收标准及规范要求。	切配合, 施工安装前要先全面清楚了解有关工程设计图纸内容的设计要求, 并协助设计单位发现设计中存在的错、漏、缺等问题, 及时与设计单位联系, 以使得
3. 墙体	* 门五金应为品牌产品, 门锁需依据门禁系统及门锁管理系统规划方案选定。	到解决, 以保证工程进展和施工安装质量。
墙体饰材、隔断构造做法依据《国家建筑标准设计——内装修——轻钢龙骨内(隔)墙装修及隔断》	* 门表中五金件只反映门执手, 五金包括但不限于以下内容: 门锁、锁芯、及钥匙, 闭门器、逃生装置、地弹簧、家具五金、小五金。	8. 室内选用材料及物品, 应选用环保、节能、低耗的产品。装修材料如有变更, 需经业主和设计师认可方可施工。
(1). 内隔墙充分利用原有墙体, 本施工图中不单独列出原墙体位置, 可结合施工图进行现场复核。局部房间墙体和入口门洞位置有调整的以装饰定位为准。	8. 玻璃	9. 图纸中的尺寸若与现场实际情况不符, 请及时与设计单位联系, 以便能及时解决, 从而保证工程能顺利进行。
(2). 非承重新做隔墙:	* 根据不同用途在玻璃的选用上应采用符合国家规范的安全玻璃。	10. 本工程施工详图, 大样于工作进行时承包入应在工地绘制足尺大样, 经业主及设计人员复查相符可施工, 二件以上之同型产品进行改进, 以达到工程中的特定要求。
* 轻钢龙骨隔墙:	* 走廊玻璃隔断耐火极限>1小时, 走廊玻璃隔断上方吊顶内应用耐火极限>1小时的隔断材料封闭至楼板底。	11. 为保证整个工程顺利进行, 装修施工单位, 应尽快熟悉现场, 了解相关的建筑、室内、设备要求。选择最佳产品或对产品进行改进, 以达到施工中的特定要求。
轻钢龙骨内(隔)墙, 依据国家标准图集《轻钢龙骨石膏板隔墙、吊顶》07CJ03-1	* 玻璃装置后应立即妥为保护, 如因保护不周而致损坏者, 须即拆去换新, 全部工程完工后, 在将玻璃抹净以便验收。玻璃装置周围凹缝应以填缝胶填满。	12. 厂商需根据产品特性和现场情况深化图纸和提供相应技术文件, 深化图纸需设计方确认。
a. 所有隔墙和玻璃隔墙采用Q75轻钢龙骨, 主龙骨间距600mm, 9.5mm+9.5mm纸面石膏板加75厚轻钢龙骨内填50mm厚岩棉, 80Kg/m <sup>3</sup> 封至楼板顶。	* 玻璃安装须在门窗装妥后, 其大小尺寸除按图示外, 应预留位置收缩之用, 所有玻璃必须厚薄均匀, 无扭曲水泡波纹及其它缺点者为合格。	
b. 非防火分区隔墙耐火极限不低于1.0h, 防火分区隔墙耐火极限按照建筑要求不低于2.0h	* 施工人员装置五金必须小心, 遇有切凿不当之处需慎加修整, 五金装妥后, 须经仔细验收使用, 安装后须无划痕、凹痕等伤害, 门球及把手及时包裹保护直至工程验收时。	

凡与初、施工图未能本图章一律无效

合作设计单位  
CO-OPERATED WITH

- 设计版权归本院所有, 未经许可不得挪作它用
- 图中内容与现场有异时, 应及时通知设计师
- 施工单位应严格按照国家有关施工验收规范实施设计内容

项目名称 PROJECT  
泗洪县公安局新闻中心软件平台及配套建设项目  
图名 DRAWING TITLE

审定 CHECKED  
审核 AUDIT  
校对 VERIFY

设计总负责人 PROJECT DIRECTOR  
设计人 DESIGNER  
制图 DRAWN

设计阶段 STATUS 施工图  
比例 SCALE  
日期 DATE 2025年3月

工程编号 JOB NO.  
图号 DRAWING NO.  
SM-01

工种会签 日期 CONFIRMED BY/DATE	装饰施工图设计说明(二)		13. 所有材料厂商或施工承包单位应做好现场的测量, 核对和统计工作, 确认无误后再进行产品生产加工或送货。		及吊顶、成品艺术灯饰等, 需出相应的加工图。		
	14. 特殊材料的特殊要求, 厂家要向施工方提供技术咨询和现场指导。		14. 施工单位应尽力推广成熟的新技术, 对设备、产品、材料等采购品应确保良好的技术性和适当的经济性, 运用成熟的构造、措施, 确保使用功能的满足和品质控制目标。		9. 施工质量标准按现行装饰工程施工验收规范执行。		
工种会签 日期 CONFIRMED BY/DATE	15. 所有装饰材料施工单位须向业主和设计方提供样品。		16. 本工程所使用之材料应按图示名称, 规格经业主与设计人员共同审定后方得使用。		10. 施工单位应尽力推广成熟的新技术, 对设备、产品、材料等采购品应确保良好的技术性和适当的经济性, 运用成熟的构造、措施, 确保使用功能的满足和品质控制目标。		
	六. 消防说明		1.0 本工程对原建筑设计的防火分区、防烟分区、人员疏散及排烟设施等未有任何变动, 室内设计涉及到的防火门及防火墙、防火卷帘的设置及等级不变, 仅对其做饰面上的修正。		11. 所有水、电、风等有关的预埋件、预留空洞, 施工时必须与相关的图纸密切配合。		
工种会签 日期 CONFIRMED BY/DATE	1.1 建筑内部装修未擅自减少、改动、拆除、遮挡消防设施、疏散指示标志、安全出口、疏散出口、疏散 走道和防火分区、防烟分区等。		1.2 建筑内部消火栓箱门未被装饰物遮掩, 消火栓箱门四周的装修材料颜色应与消火栓箱门的颜色有明显区别或在消火栓箱门表面设置发光标志。		12. 凡本说明未提及部分, 施工单位均需按施工技术验收规范操作, 本说明若有和室内施工图不符时, 以施工图为准。		
	1.3 疏散走道和安全出口的顶棚、墙面未采用影响人员安全疏散的镜面反光材料。		1.4 依据《建筑内部装修设计防火规范》(GB50222-2017), 在装修施工过程中所使用的材料应严格执行防火规范的各项条例。		13. 所有固定家具做法须由专业家具厂家设计深化, 设计审核后方可实施。		
工种会签 日期 CONFIRMED BY/DATE	2. 饰面装饰材料详见装饰材料表。		3. 装饰材料的选用		14. 其他未详尽叙述之处, 应遵守国家或地方、行业颁布的有关现行有效的规范、标准及规定施工。		
	吊顶: B级		墙面: A级、B1级		15. 施工须遵守国家有关施工规范, 不尽事宜与设计人员及有关的图纸密切配合。		
工种会签 日期 CONFIRMED BY/DATE	地面: A级、B1级		隔断: A级、B1级				
	4. 所有钢结构件均应做防锈处理。		5. 本次工程使用的所有纸面石膏板均选用燃烧性能不低于B1级的材料; 本次内装修工程各装修部位选材严格按《建筑内部装修防火施工及验收规范》(GB50354-2005) 的相关要求及本设计材料表标注的燃烧性能要求进行选材、见证检验及施工; 本工程所选用的所有产品的燃烧性能为A级(金属、玻璃等不燃材料除外)、B级的材料均应具有符合国家法律、法规要求的市场准入证明, 施工单位在产品进场时应校核该产品符合国家市场准入要求的产品质量合格证明文件, 并做好一致性性能检查。				
工种会签 日期 CONFIRMED BY/DATE	6. 本装修工程中所选用的材料应符合国家及当地消防部门规定的阻燃材料, 需要供货商提供国家有关部门鉴定证书。		7. 本工程涉及的防火门等级参见原建筑设计要求, 满足相应的耐火极限(甲级1.5h, 乙级1.0h, 丙级0.5h, 防火卷帘为耐火极限不低于3小时的特级防火卷帘)。				
	七. 室内装饰工程特别注意事项		1. 本设计图纸有放大的部分以放大图为准进行施工				
工种会签 日期 CONFIRMED BY/DATE	2. 装修面层在以下几种情况下没有特别说明则必须作10(5)(20)×10(5)(20)离缝处理:		(1) 墙面不同材料交接处				
	(2) 墙面相同材料不同形态结构在交接之处		(3) 墙面相同材料不同颜色交接之处				
工种会签 日期 CONFIRMED BY/DATE	(4) 墙面与顶面交接之处		3. 所有荧光灯光源, 除特别说明外, 白光都为5500K色温, 暖光为4000K色温。				
	4. 所有设备明露末端风口、有装饰盖喷淋、烟感、配电箱等饰面, 颜色应与相邻装饰面一致。		5. 显示器背后的插座、机架等设备需要根据最终确定的显示器规格来确定具体位置。				
工种会签 日期 CONFIRMED BY/DATE	6. 空调风管及风机盘管宽度超过该吊杆规范规定时, 在其底部必须增加符合规范要求的相应措施, 避免施工时增项。		7. 烟感、送回风口、扬声器、手动报警装置、摄像头、安全疏散指示灯、网络信号点、设备系统以设备图纸为准, 但考虑到其对装修的饰面影响, 对设备末端的定位见装修图纸。各相关设备专业在施工过程中应密切配合, 并应熟悉相关图纸				
	8. 施工单位应在施工前按本施工图纸设计的具体规定及原则进行施工图深化设计及工艺设计。对于需要有专业厂家配合加工的部分:		(1) 门、装饰五金件、拉丝不锈钢制品、成品木饰面挂板、安全玻璃制品、				
工种会签 日期 CONFIRMED BY/DATE							
工种会签 日期 CONFIRMED BY/DATE							
工种会签 日期 CONFIRMED BY/DATE	</						

# 材料表

饰面材料编号	饰面层	颜色	燃烧性能	用料规格	所用位置	备注
EP-01	涂料灰白色	灰白色	B1	无亮面乳胶漆（以色板为准）	墙面/吊顶	a. 砌块墙或混凝土墙体基层： 1) 乳胶漆面漆两度 2) 乳胶漆一度（干燥后再做饰面） 3) 满刮腻子两度（干燥后） 4) 7厚1:0.5:2.5水泥石灰膏砂浆找平 5) 10厚1:0.5:2.5水泥石灰膏砂浆打底 6) 墙体基层 b. 石膏板基层： 1) 乳胶漆面漆两度 2) 乳胶漆一度（干燥后再做饰面） 3) 轻钢龙骨，双层石膏板错缝铺贴，纸带嵌缝膏处理，腻子批嵌平整。
EP-02	涂料黑色	黑色	B1	无亮面乳胶漆（以色板为准）	顶面	
EP-03	灰色金属氟碳漆	灰色	B1	现场制作	墙面	
EP-04	涂料白色	白色	B1	无亮面乳胶漆（以色板为准）	顶面	
WD-02	聚氨酯吸音板	设计选样	B1	9mm厚，厂商定制，现场安装	墙面	
GL-01	白色亚克力	白色	B1	3mm厚，暗藏灯带处为亚克力	地台/墙面	
MT-01	拉丝不锈钢	白色	A	1.2mm厚	墙面/地面	
DT-01	块毯	灰色	B1	3.5mm厚	地面	
SLF-01	水泥基自流平砂浆	灰色	A	现场制作	地面	

凡本图未注明者均按国家标准执行

合作设计单位  
CO-OPERATED WITH

- 设计版权归本设计院所有，未经许可不得挪作它用
- 图中内容与现场有异时，应及时通知设计师
- 施工单位应严格按照国家有关施工验收规范实施设计内容

项目名称 PROJECT  
泗洪县公安局新闻中心软件平台及配套建设项目

图名 DRAWING TITLE

审定  
CHECKED  
审核  
AUDIT  
校对  
VERIFY

设计总负责人  
PROJECT DIRECTOR  
设计人  
DESIGNED  
制图  
DRAWN


设计阶段 STATUS 施工图  
比例 SCALE  
日期 DATE 2025年3月

工程编号 JOB NO.  
图号 DRAWING NO.  
CLB-01

工种会签 日期  
CONFIRMED BY/DATE

工种会签 日期  
CONFIRMED BY/DATE

凡与初、施工图未定事项均按原图一律无效

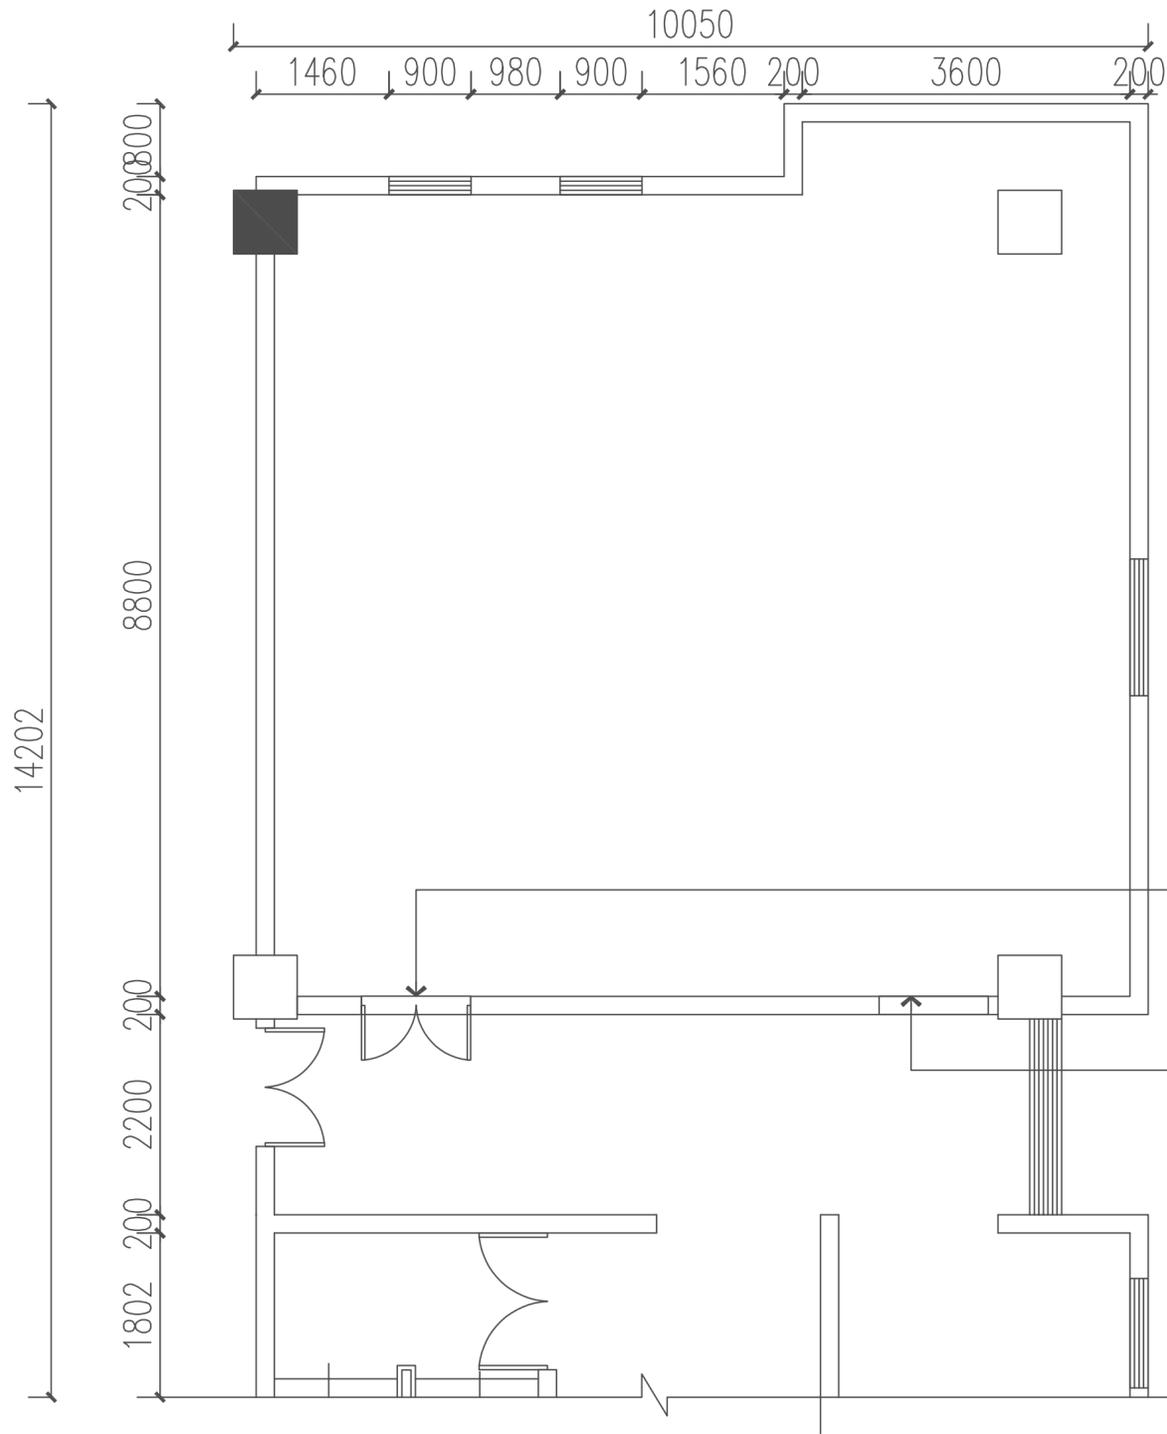

原有门洞封堵

新开门洞

- 注:
- 1、天棚拆除 (包含基层 (含龙骨)、面层及装饰面层)
  - 2、墙体拆除 (包含墙体附属构造物, 包含但不限于门、窗、隔断等)
  - 3、墙面拆除 (包含抹灰层、基层 (含龙骨)、面层及装饰面层)
  - 4、地面拆除 (包含找平、基层 (含龙骨)、面层及装饰面层)

1 原始平面拆除图

1:75

合作设计单位  
CO-OPERATED WITH

1. 设计版权归本院所有, 未经许可不得挪作它用
2. 图中内容与现场有异时, 应及时通知设计师
3. 施工单位应严格按照国家有关施工验收规范实施设计内容

项目名称 PROJECT  
泗洪县公安局新闻中心软件平台及配套建设项目  
图名 DRAWING TITLE


审定 CHECKED  
审核 AUDIT  
校对 VERIFY

设计总负责人 PROJECT DIRECTOR  
设计人 DESIGNER  
制图 DRAWN

设计阶段 STATUS 施工图  
比例 SCALE  
日期 DATE 2025年3月

工程编号 JOB NO.  
图号 DRAWING NO.  
PM-01

封窗：原有玻璃窗户贴遮光膜，遮光率95%

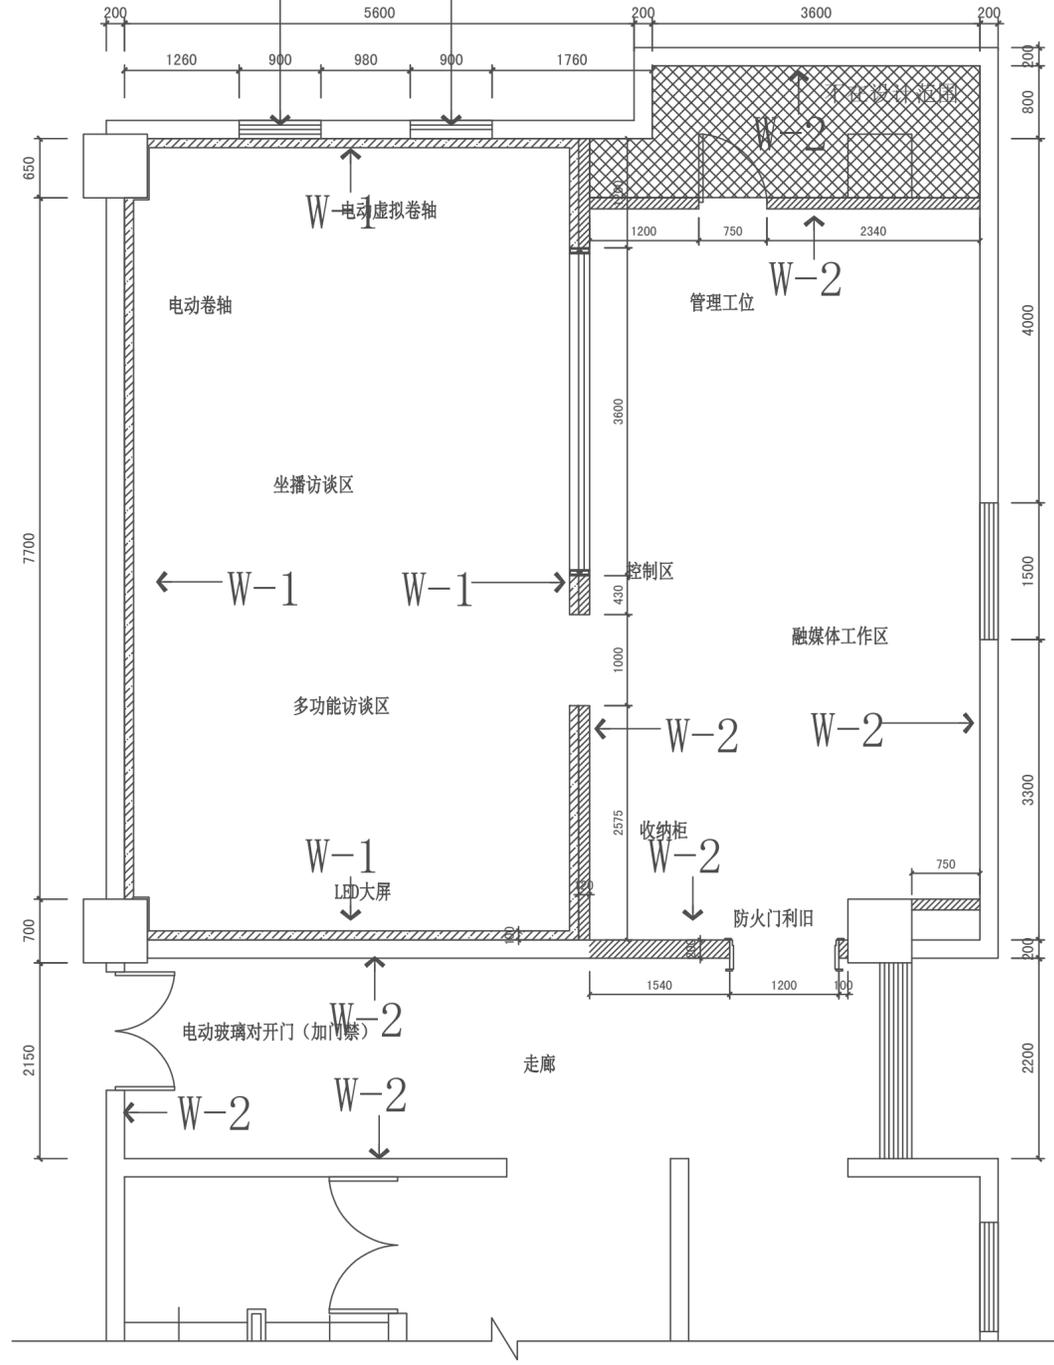

窗户封闭

W-1	面9厚聚氨酯吸音板1200*600mm
W-2	灰白色乳胶漆
W-3	5厚木饰面

	墙面声学（吸音层） C75轻钢龙骨，龙骨间距600安装，龙骨间距内满铺50厚离心玻璃棉 15厚阻燃板不规则空腔面层需要开设超过28%开放式面层保障声学吸音率
	轻钢龙骨隔墙 C100轻钢龙骨，龙骨间距600安装，龙骨间距内满铺80厚80KG/m³岩棉 双面双层9.5厚纸面石膏板错缝安装
	观察窗 8+10空中钢化玻璃，8厚玻璃倾斜3°安装

不在设计范围

1 新建墙体定位图 1:75

凡与初、施工图未定事项均按图章一律无效

工种会签 日期 CONFIRMED BY/DATE

工种会签 日期 CONFIRMED BY/DATE

合作设计单位  
CO-OPERATED WITH

- 设计版权归本院所有，未经许可不得挪作它用
- 图中内容与现场有异时，应及时通知设计师
- 施工单位应严格按照国家有关施工验收规范实施设计内容

项目名称 PROJECT  
泗洪县公安局新闻中心软件平台及配套建设项目  
图名 DRAWING TITLE

审定 CHECKED  
审核 AUDIT  
校对 VERIFY

设计总负责人 PROJECT DIRECTOR  
设计人 DESIGNER  
制图 DRAWN

设计阶段 STATUS 施工图  
比例 SCALE  
日期 DATE 2025年3月

工程编号 JOB NO.  
图号 DRAWING NO.  
PM-02

工种会签 日期  
CONFIRMED BY/DATE


工种会签 日期  
CONFIRMED BY/DATE

凡与初、施工图未能本图建出图章一律无效

定制一体操作台  
由专业厂家深化

定制一体演播桌  
由专业厂家深化

定制收纳高柜  
由专业厂家深化

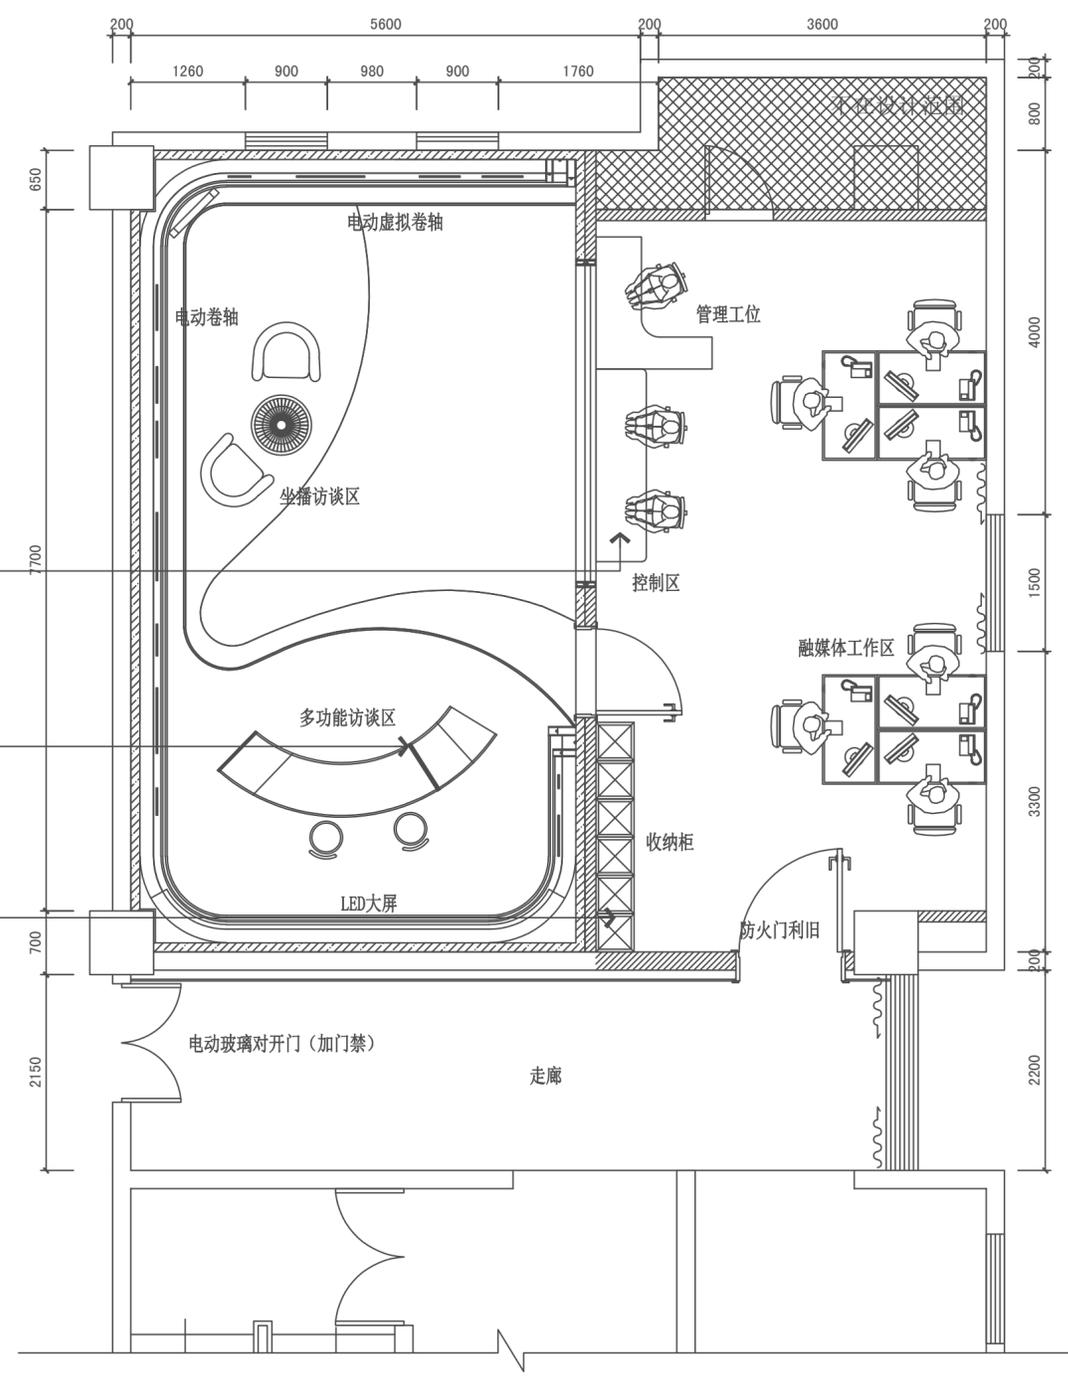

1 平面布置图


1:75

合作设计单位 CO-OPERATED WITH	1. 设计版权归设计院所有, 未经许可不得挪作它用	项目名称 PROJECT 泗洪县公安局新闻中心软件平台及配套建设项目	审定 CHECKED	设计总负责人 PROJECT DIRECTOR	设计阶段 STATUS 施工图	工程编号 JOB NO.
	2. 图中内容与现场有异时, 应及时通知设计师	图名 DRAWING TITLE	审核 AUDIT	设计人 DESIGNED	比例 SCALE	图号 DRAWING NO.
	3. 施工单位应严格按照国家有关施工验收规范实施设计内容		校对 VERIFY	制图 DRAWN	日期 DATE 2025年3月	PM-03

工种会签 日期  
CONFIRMED BY/DATE

工种会签 日期  
CONFIRMED BY/DATE

凡与初、施工图未能本图章一律无效

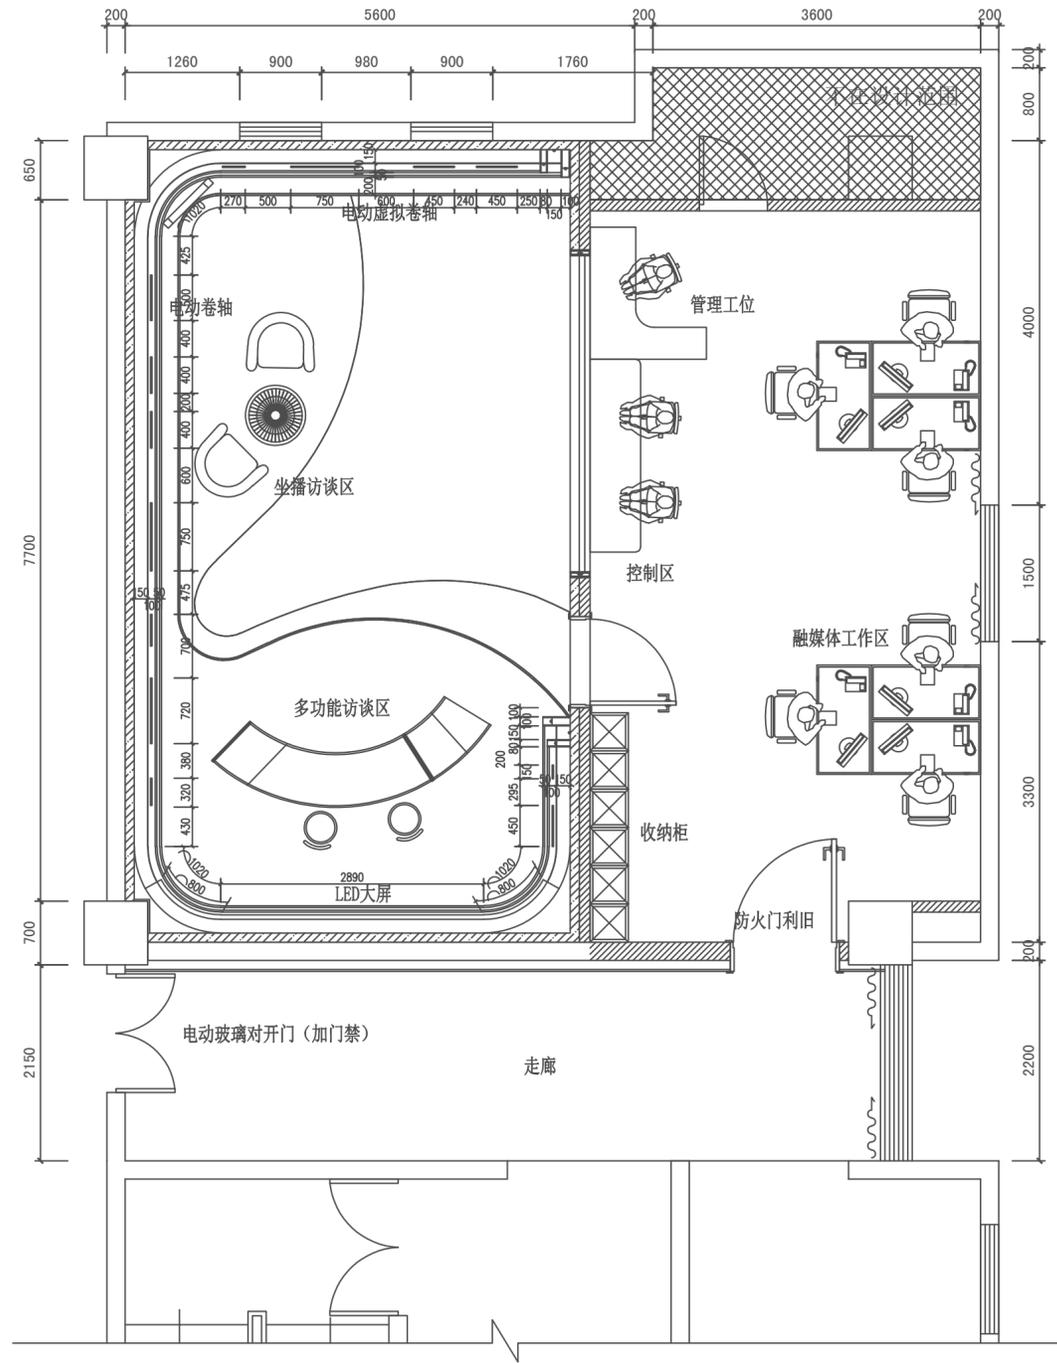

1 舞美尺寸定位图 1:75

合作设计单位  
CO-OPERATED WITH

1. 设计版权归本院所有, 未经许可不得挪作它用
2. 图中内容与现场有异时, 应及时通知设计师
3. 施工单位应严格按照国家有关施工验收规范实施设计内容

项目名称 PROJECT  
泗洪县公安局新闻中心软件平台及配套建设项目  
图名 DRAWING TITLE

审定 CHECKED  
审核 AUDIT  
校对 VERIFY

设计总负责人 PROJECT DIRECTOR  
设计人 DESIGNED  
制图 DRAWN


设计阶段 STATUS 施工图  
比例 SCALE  
日期 DATE 2025年3月

工程编号 JOB NO.  
图号 DRAWING NO.  
PM-04

工种会签 日期  
CONFIRMED BY/DATE

工种会签 日期  
CONFIRMED BY/DATE

凡涉及工程变更本图作废一律无效

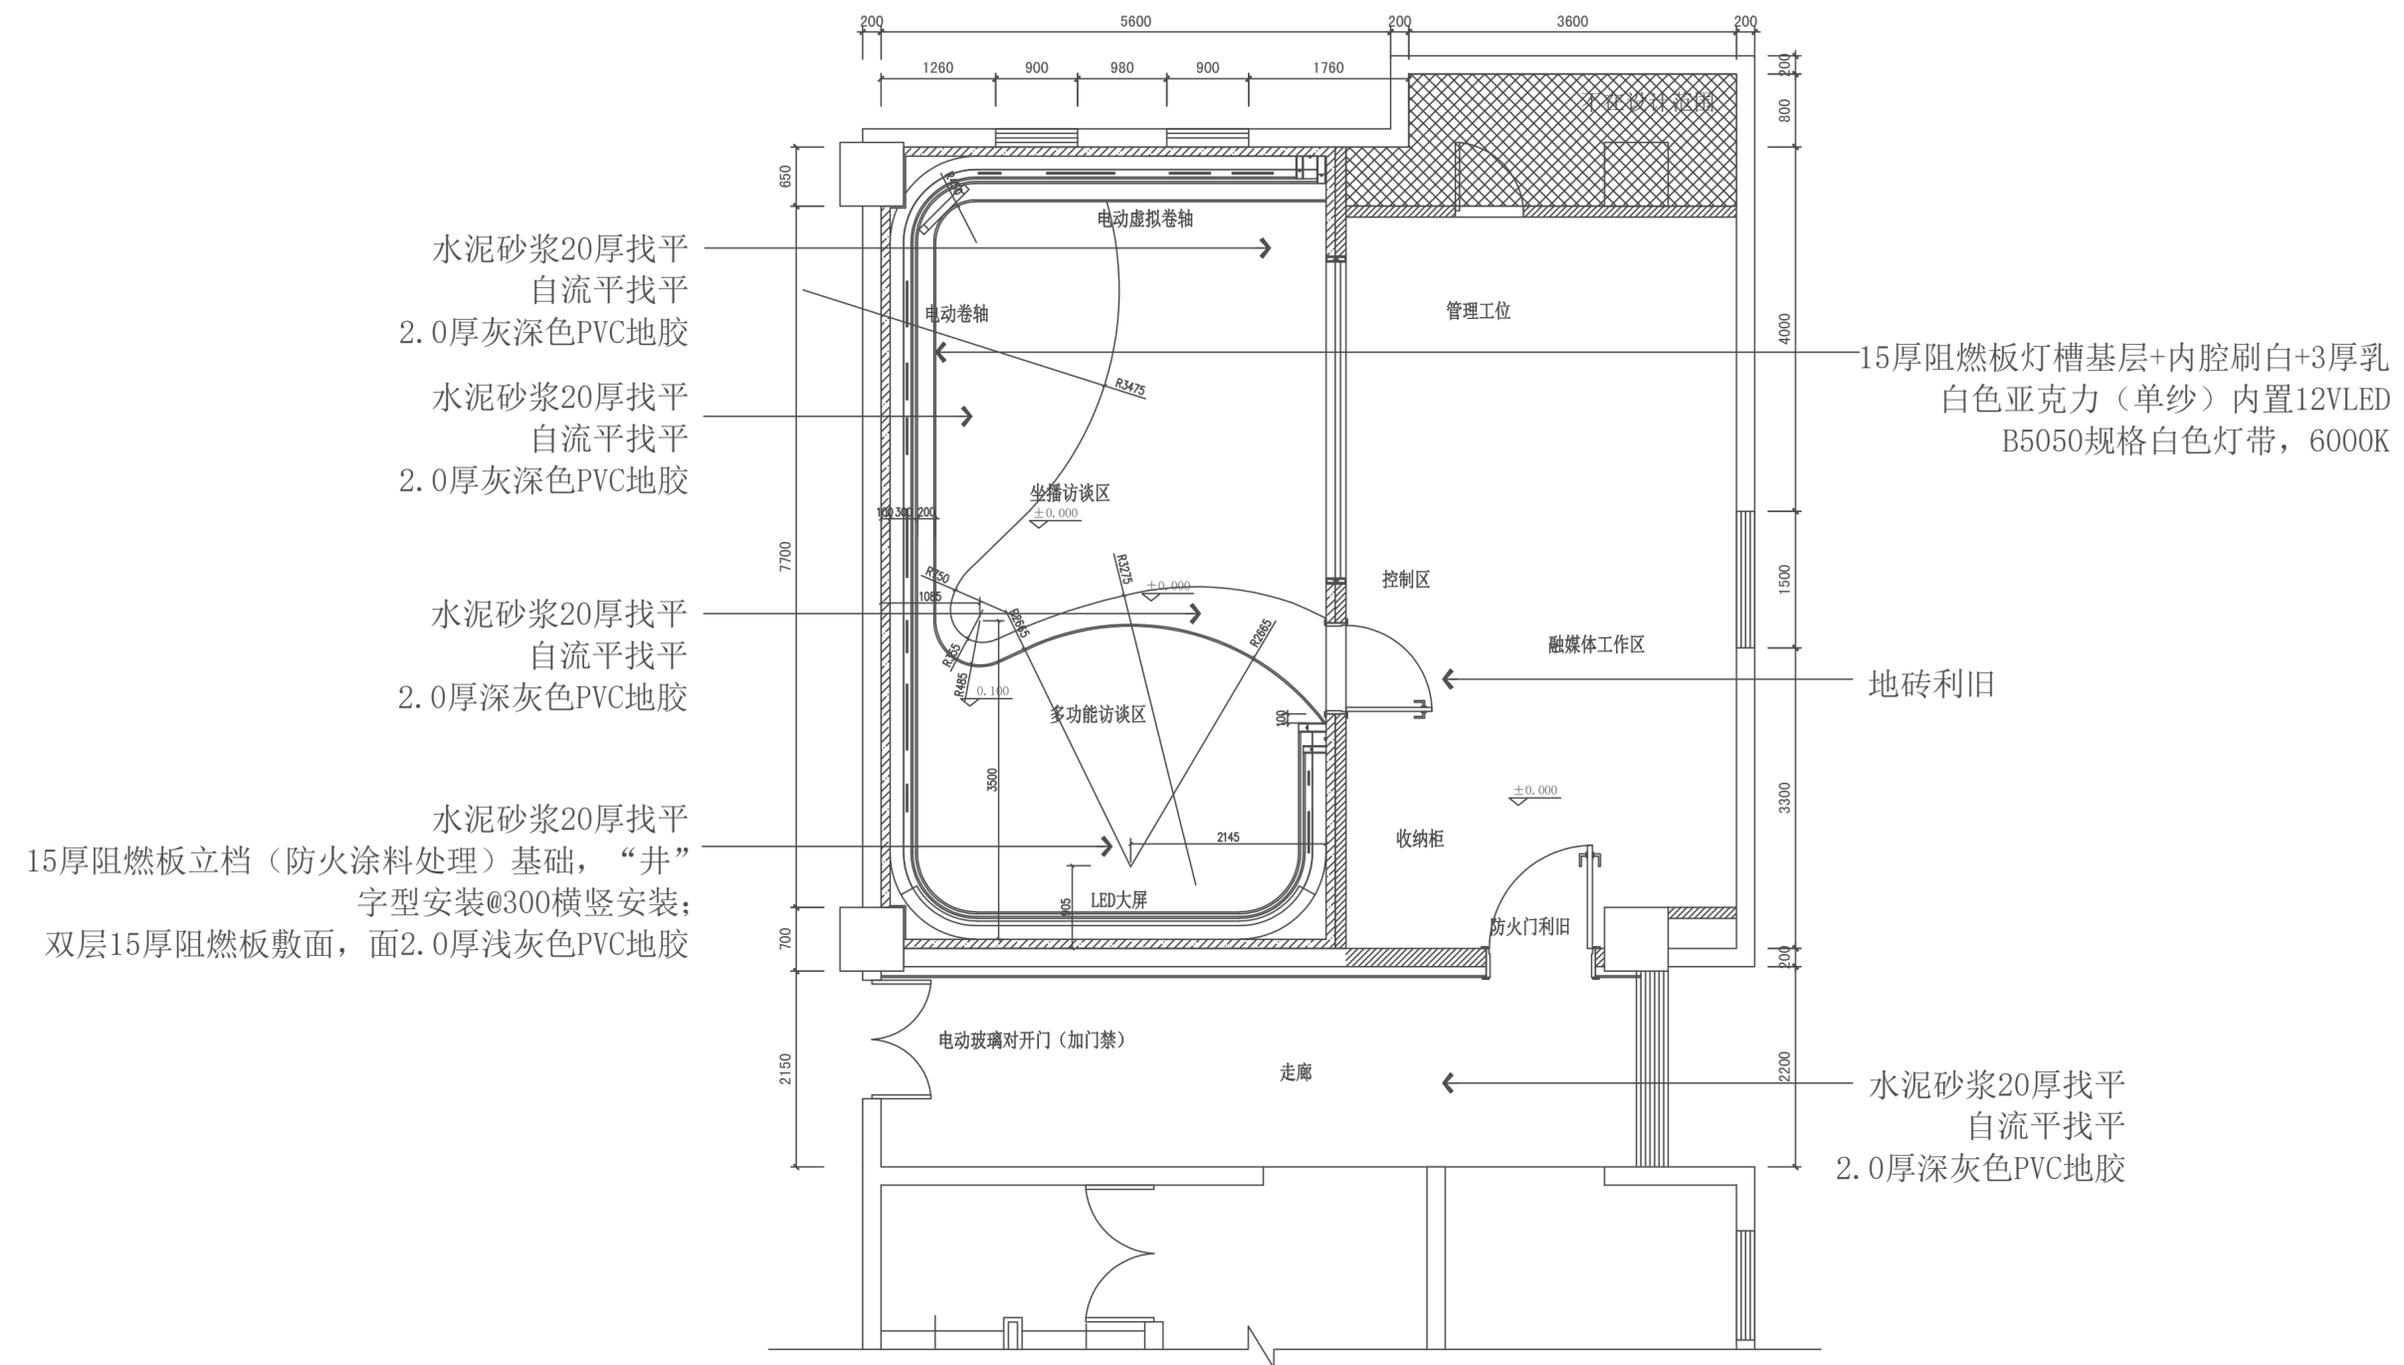

水泥砂浆20厚找平  
自流平找平  
2.0厚灰深色PVC地胶

水泥砂浆20厚找平  
自流平找平  
2.0厚灰深色PVC地胶

水泥砂浆20厚找平  
自流平找平  
2.0厚深灰色PVC地胶

水泥砂浆20厚找平  
自流平找平  
15厚阻燃板立档（防火涂料处理）基础，“井”  
字型安装@300横竖安装；  
双层15厚阻燃板敷面，面2.0厚浅灰色PVC地胶

15厚阻燃板灯槽基层+内腔刷白+3厚乳  
白色亚克力（单纱）内置12VLED  
B5050规格白色灯带，6000K

地砖利旧

水泥砂浆20厚找平  
自流平找平  
2.0厚深灰色PVC地胶

1 地坪布置以及尺寸图  
1:75


合作设计单位 CO-OPERATED WITH	1. 设计版权归本设计院所有, 未经许可不得挪作它用	项目名称 PROJECT 泗洪县公安局新闻中心软件平台及配套建设项目	审定 CHECKED	设计总负责人 PROJECT DIRECTOR	设计阶段 STATUS 施工图	工程编号 JOB NO.
	2. 图中内容与现场有异时, 应及时通知设计师	图名 DRAWING TITLE	审核 AUDIT	设计人 DESIGNED	比例 SCALE	图号 DRAWING NO.
	3. 施工单位应严格按照国家有关施工验收规范实施设计内容		校对 VERIFY	制图 DRAWN	日期 DATE 2025年3月	PM-05



工种会签 日期  
CONFIRMED BY/DATE

工种会签 日期  
CONFIRMED BY/DATE

凡本初、施工图未经本设计院盖章一律无效

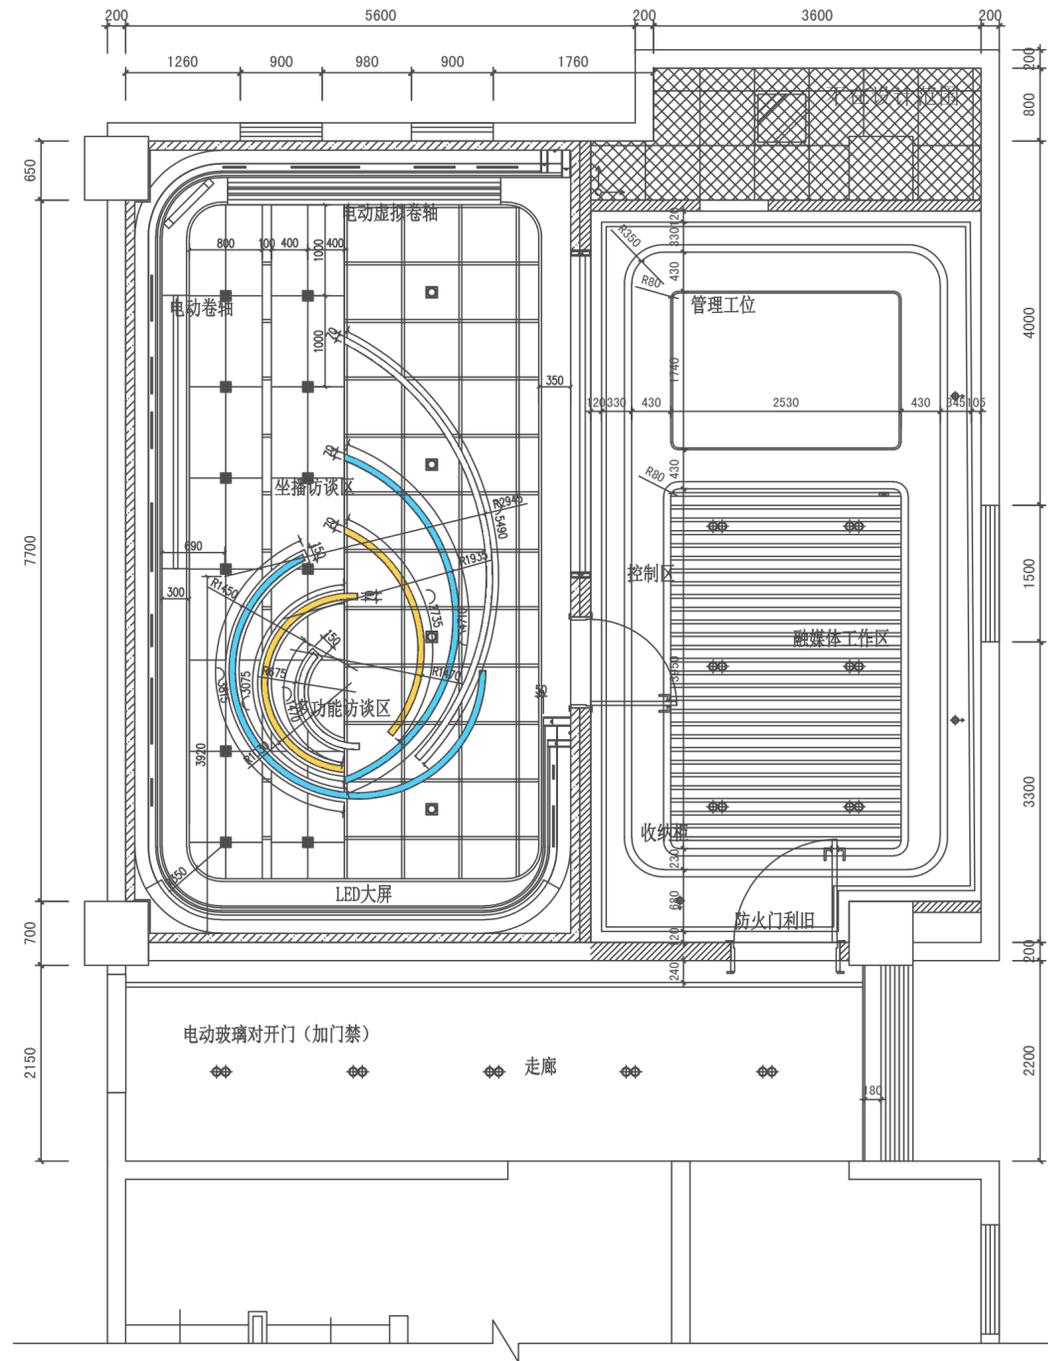

图例	名称
	射灯(9W)
	双头筒灯(24W)
	12v灯带LED
	平板灯(48W)
	工矿灯(48W)
	四头斗胆灯(28w)

1 顶面尺寸图 1:75

合作设计单位  
CO-OPERATED WITH

1. 设计版权归本设计院所有, 未经许可不得挪作它用
2. 图中内容与现场有异时, 应及时通知设计师
3. 施工单位应严格按照国家有关施工验收规范实施设计内容

项目名称 PROJECT  
泗洪县公安局新闻中心软件平台及配套建设项目  
图名 DRAWING TITLE


审定  
CHECKED  
审核  
AUDIT  
校对  
VERIFY

设计总负责人  
PROJECT DIRECTOR  
设计人  
DESIGNED  
制图  
DRAWN

设计阶段 STATUS 施工图  
比例 SCALE  
日期 DATE 2025年3月

工程编号 JOB NO.  
图号 DRAWING NO.  
PM-07

图例	名称
	射灯 (9W)
	双头筒灯 (24W)
	12v灯带LED
	平板灯 (48W)
	工矿灯 (48W)
	四头斗胆灯 (28w)

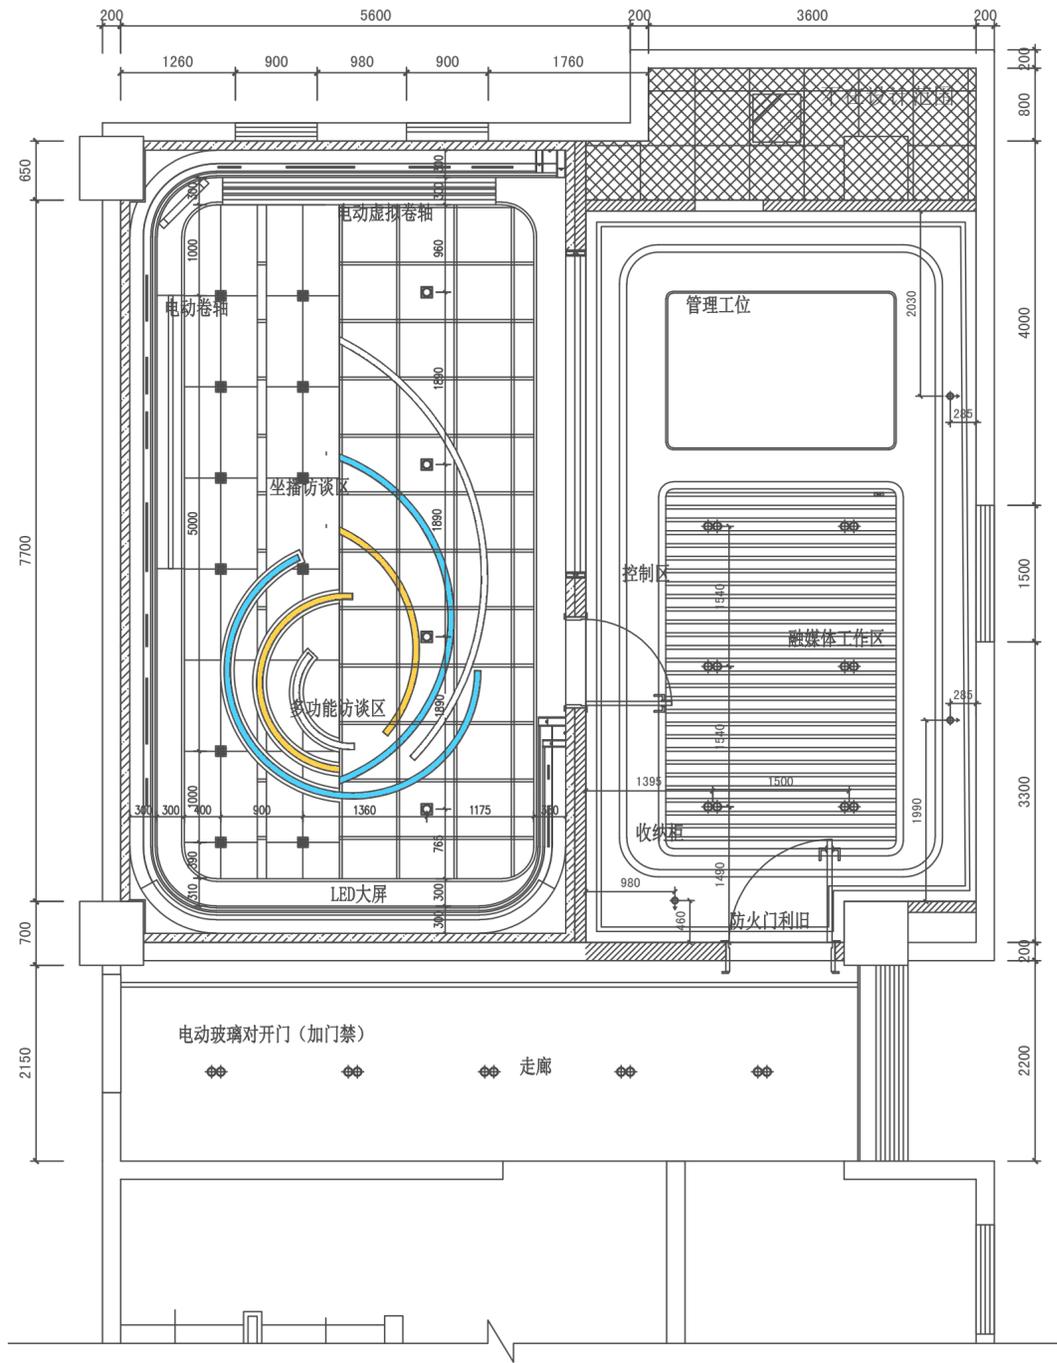

1 灯具点位图

1:75

合作设计单位  
CO-OPERATED WITH

- 设计版权归本设计院所有, 未经许可不得挪作它用
- 图中内容与现场有异时, 应及时通知设计师
- 施工单位应严格按照国家有关施工验收规范实施设计内容

项目名称 PROJECT  
泗洪县公安局新闻中心软件平台及配套建设项目  
图名 DRAWING TITLE

审定  
CHECKED  
审核  
AUDIT  
校对  
VERIFY


设计总负责人  
PROJECT DIRECTOR  
设计人  
DESIGNED  
制图  
DRAWN

设计阶段 STATUS 施工图  
比例 SCALE  
日期 DATE 2025年3月

工程编号 JOB NO.  
图号 DRAWING NO.  
PM-08

工种会签 日期  
CONFIRMED BY/DATE

工种会签 日期  
CONFIRMED BY/DATE

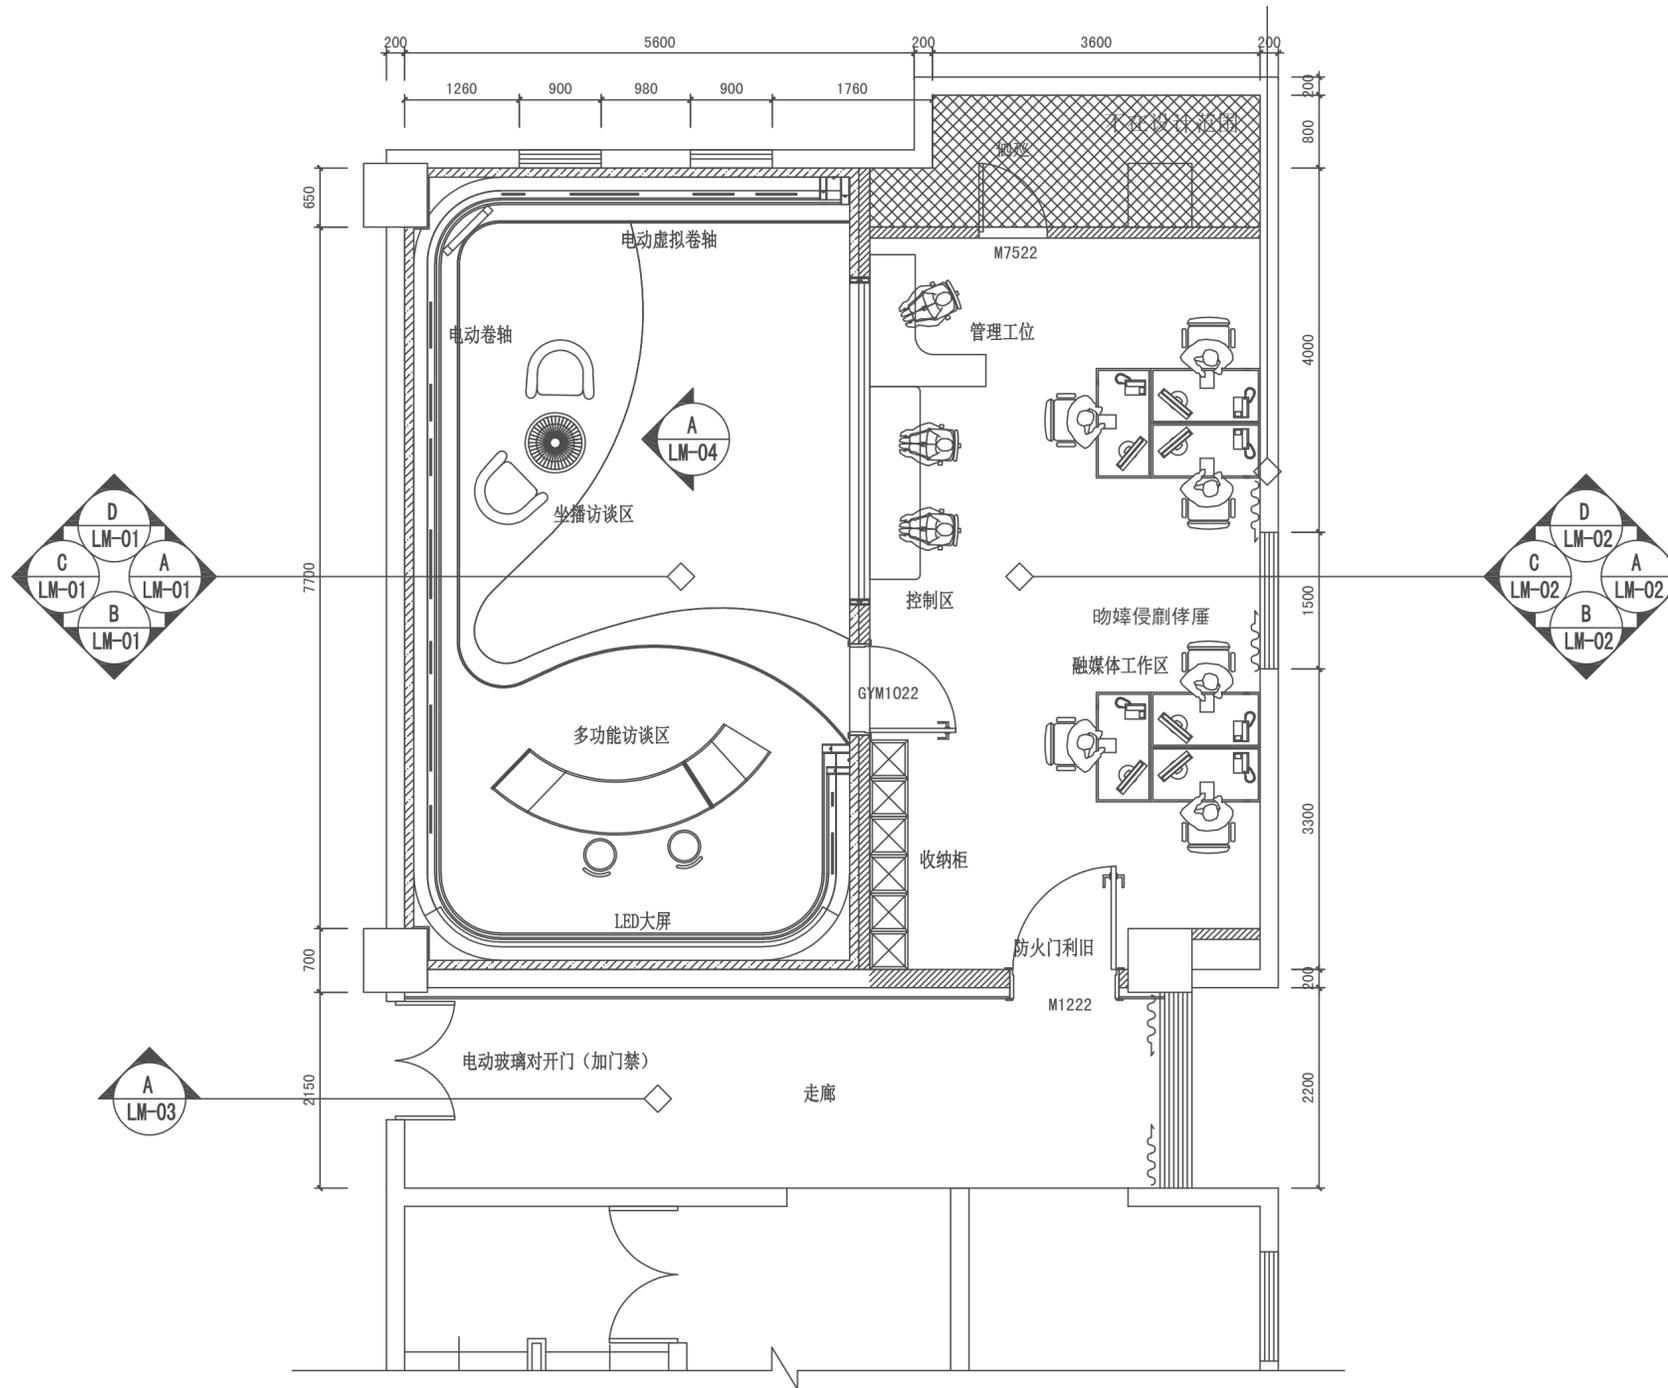

1 立面索引图 1:75


凡本图, 施工图未能体现内容一律无效

合作设计单位 CO-OPERATED WITH	1. 设计版权归本设计院所有, 未经许可不得挪作它用	项目名称 PROJECT 泗洪县公安局新闻中心软件平台及配套建设项目	审定 CHECKED	设计总负责人 PROJECT DIRECTOR	设计阶段 STATUS 施工图	工程编号 JOB NO.
	2. 图中内容与现场有异时, 应及时通知设计师	图名 DRAWING TITLE	审核 AUDIT	设计人 DESIGNED	比例 SCALE	图号 DRAWING NO.
	3. 施工单位应严格按照国家有关施工验收规范实施设计内容		校对 VERIFY	制图 DRAWN	日期 DATE 2025年3月	PM-09

工种会签 日期  
CONFIRMED BY/DATE

工种会签 日期  
CONFIRMED BY/DATE

凡本图未标注者均为默认

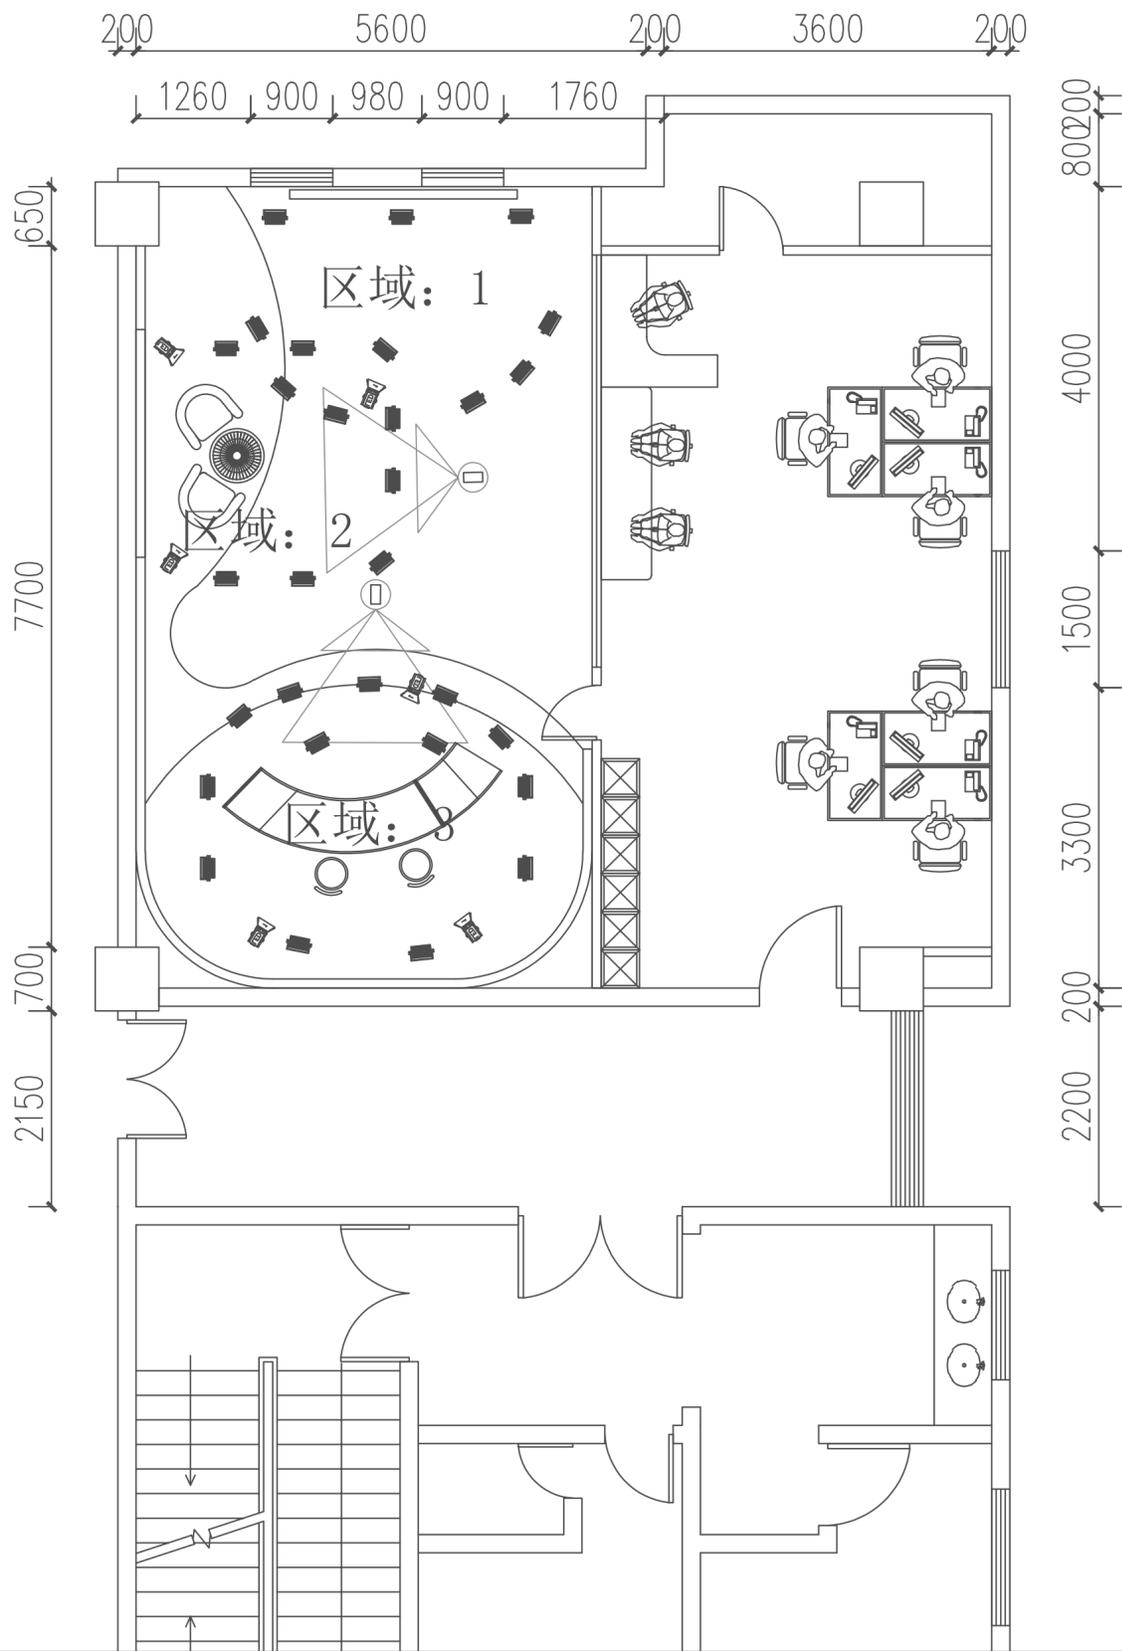

区域: 1

	柔光灯 9盏
	聚光灯 1盏

区域: 2

	柔光灯 8盏
	聚光灯 2盏

区域: 3

	柔光灯 13盏
	聚光灯 3盏

	聚光灯 6盏
	柔光灯 30盏

1 专业灯光布置图  
1:75

合作设计单位  
CO-OPERATED WITH

- 设计版权归本设计院所有, 未经许可不得挪作它用
- 图中内容与现场有异时, 应及时通知设计师
- 施工单位应严格按照国家有关施工验收规范实施设计内容

项目名称 PROJECT  
泗洪县公安局新闻中心软件平台及配套建设项目

图名 DRAWING TITLE

审定  
CHECKED  
审核  
AUDIT  
校对  
VERIFY

设计总负责人  
PROJECT DIRECTOR  
设计人  
DESIGNED  
制图  
DRAWN


设计阶段 STATUS 施工图  
比例 SCALE  
日期 DATE 2025年3月

工程编号 JOB NO.  
图号 DRAWING NO.  
PM-03


工程会签 日期  
CONFIRMED BY/DATE

工程会签 日期  
CONFIRMED BY/DATE


凡分初、施工图未经本院盖章一律无效

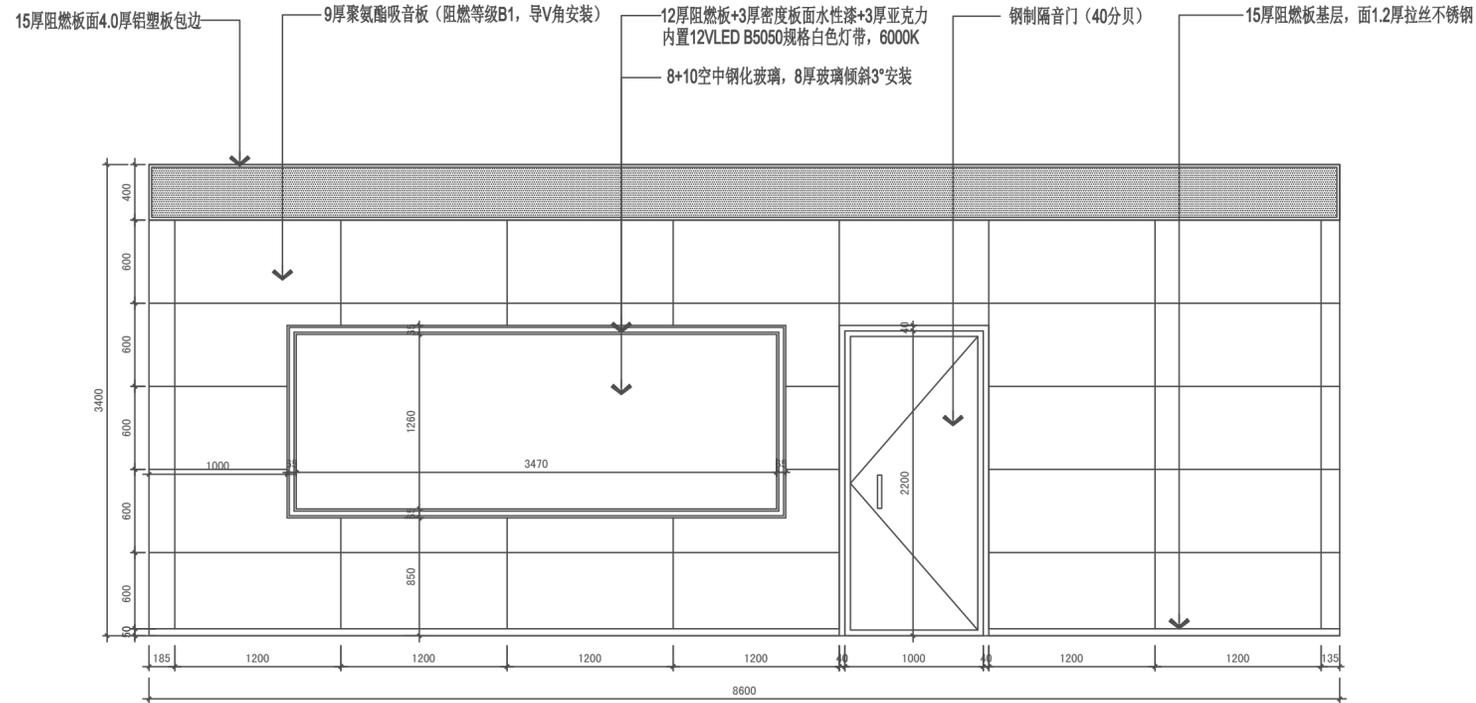


1 演播室A立面 1:50

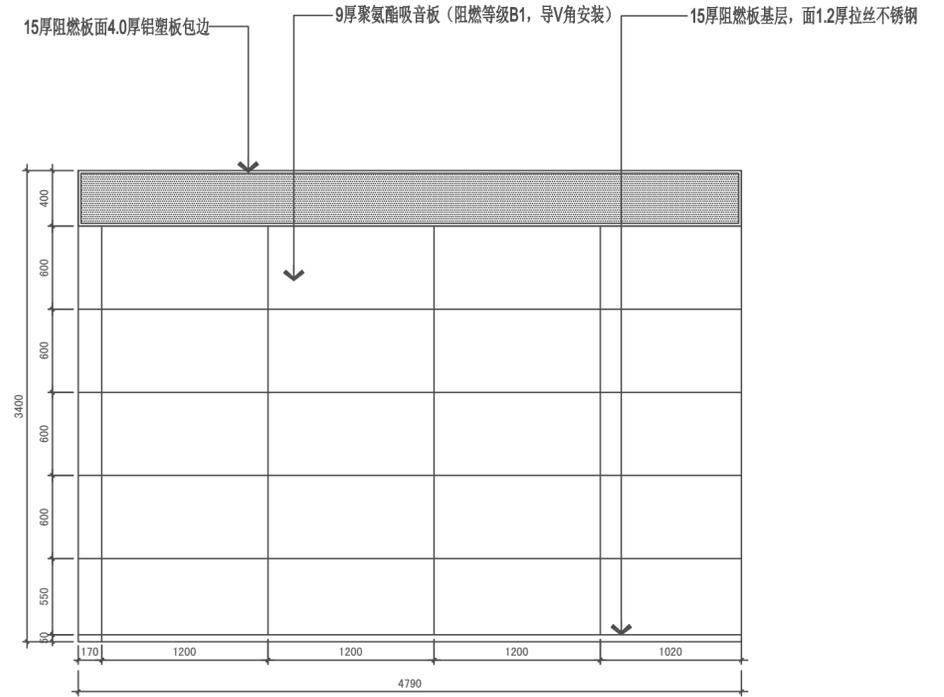

2 演播室B立面 1:50

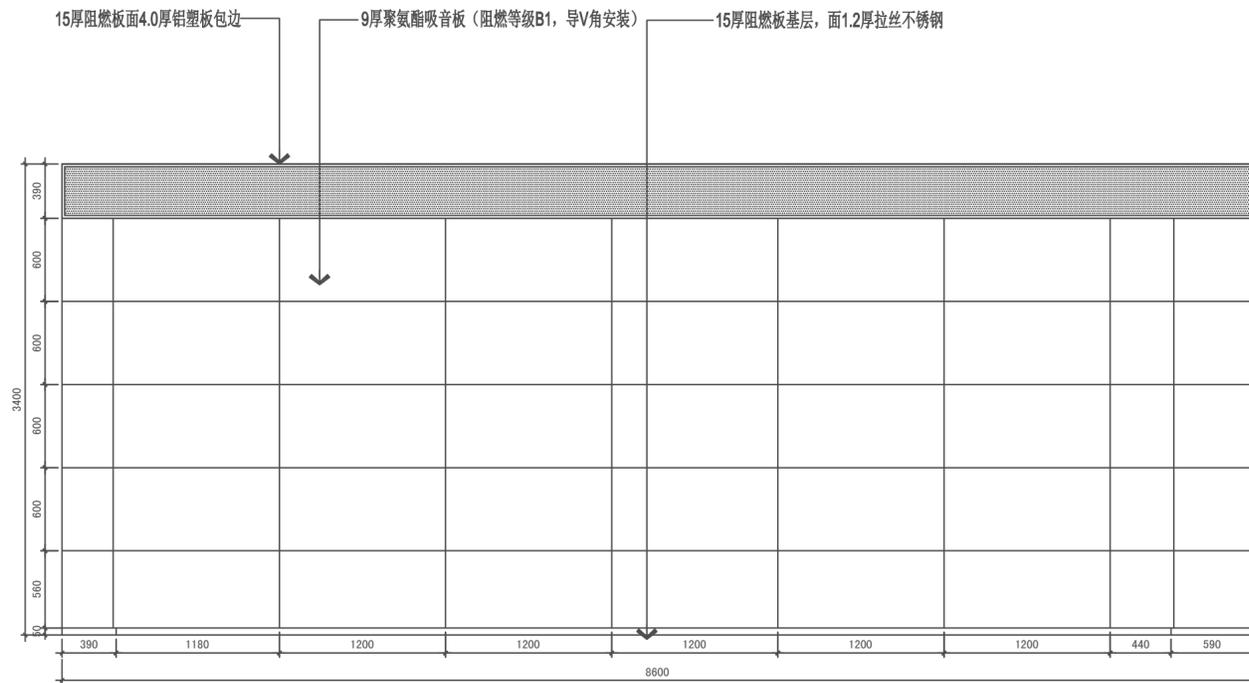

3 演播室C立面 1:50

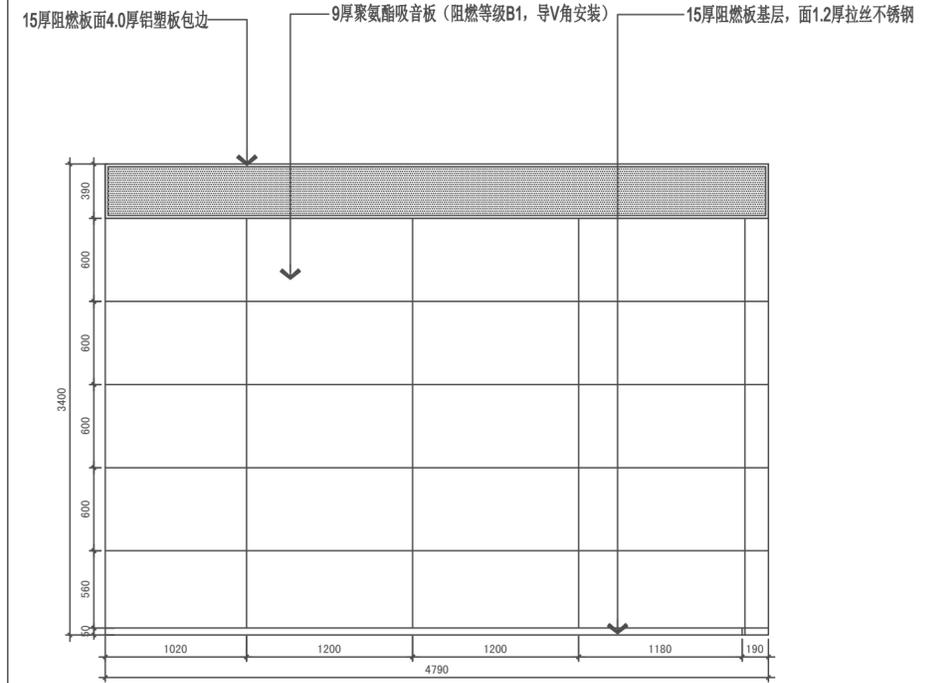

4 演播室D立面 1:50

合作设计单位  
CO-OPERATED WITH

- 设计版权归本设计院所有,未经许可不得挪作它用
- 图中内容与现场有异时,应及时通知设计师
- 施工单位应严格按照国家有关施工验收规范实施设计内容

项目名称 PROJECT  
泗洪县公安局新闻中心软件平台及配套建设项目

图名 DRAWING TITLE

审定 CHECKED  
审核 AUDIT  
校对 VERIFY

设计总负责人 PROJECT DIRECTOR  
设计人 DESIGNED  
制图 DRAWN

设计阶段 STATUS 施工图  
比例 SCALE  
日期 DATE 2025年3月

工程编号 JOB NO.  
图号 DRAWING NO.  
LM-01

工程会签 日期  
CONFIRMED BY/DATE

工程会签 日期  
CONFIRMED BY/DATE


凡修改、施工图中未标注出图章一律无效

反口灯带:双层9.5厚纸面石膏板基层, 内置12VLE灯带, 白色, 6000K

12厚阻燃板+9.5厚纸面石膏板灯槽面白色无机涂料, 内腔刷白, 内置12VLED B5050规格白色灯带, 6000K, 面白色巴力软膜

12厚阻燃板+9厚石膏板灯槽面白色无机涂料, 内腔刷白, 内置12VLED B5050规格蓝色灯带, 6000K, 面白色巴力软膜

C50轻钢龙骨, 主龙骨间距1200, 副龙骨间距600安装; 9.5厚双层纸面石膏板错缝安装。面灰白色乳胶漆一底三遍。

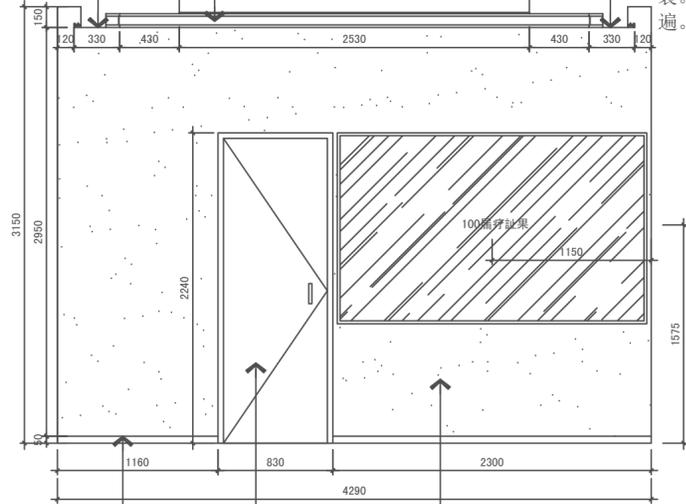

15厚阻燃板基层, 面1.2厚拉丝不锈钢

免漆木门

灰白色乳胶漆


1 开放式办公区A立面  
1:50

12厚阻燃板+9.5厚纸面石膏板灯槽面白色无机涂料, 内腔刷白, 内置12VLED B5050规格白色灯带, 6000K, 面白色巴力软膜

12厚阻燃板+9厚石膏板灯槽面白色无机涂料, 内腔刷白, 内置12VLED B5050规格白色灯带, 6000K, 面白色巴力软膜

顶面黑色无机涂料喷黑  
轻钢龙骨浅灰色铝方通吊顶 40\*100\*0.8mm, @100安装

反口灯带:双层9.5厚纸面石膏板基层, 内置12VLE灯带, 白色, 6000K

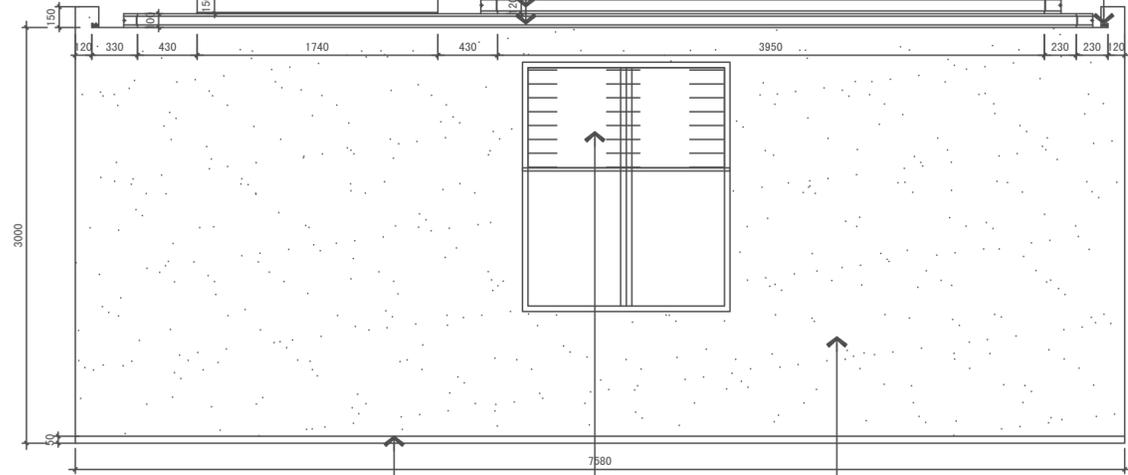


15厚阻燃板基层, 面1.2厚拉丝不锈钢

布艺卷帘

灰白色乳胶漆

2 开放式办公区B立面  
1:50

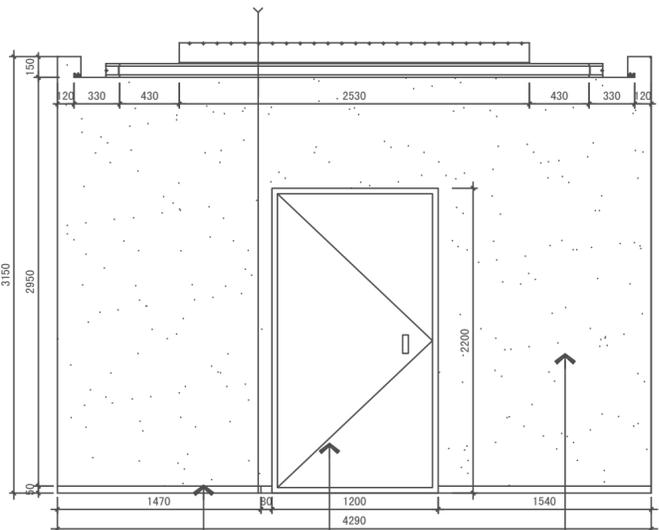


15厚阻燃板基层, 面1.2厚拉丝不锈钢

防火门利旧

灰白色乳胶漆

3 开放式办公区C立面  
1:50

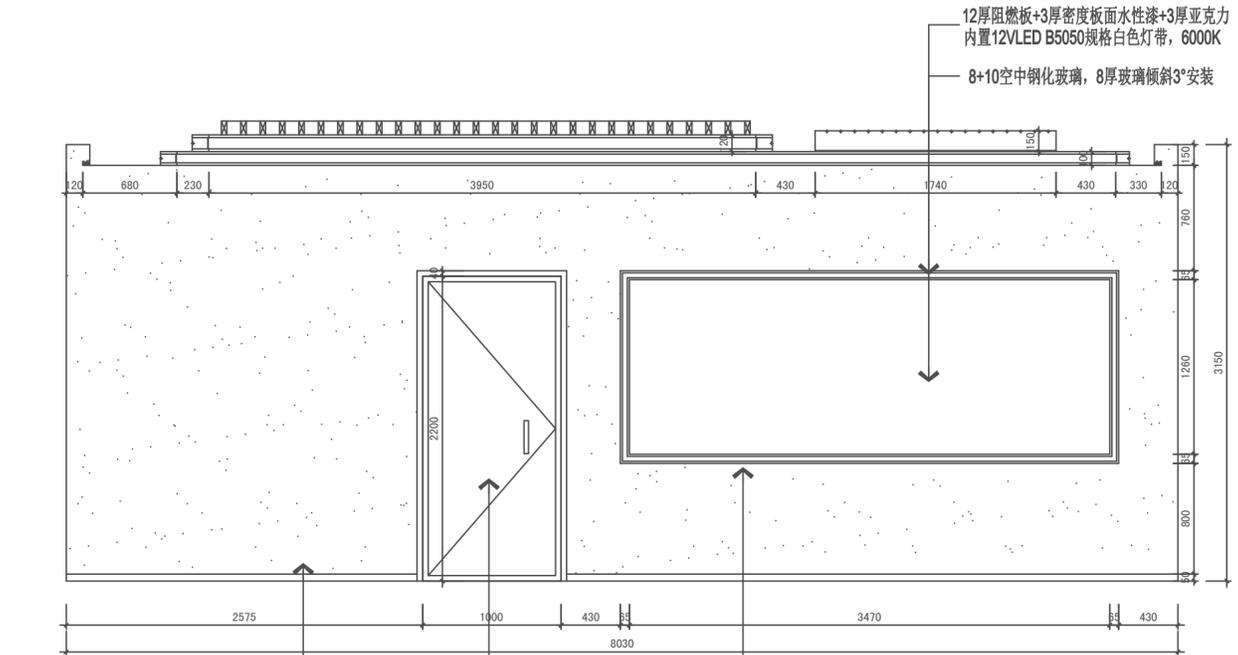

15厚阻燃板基层, 面1.2厚拉丝不锈钢

钢制隔音门 (40分贝)

灰白色乳胶漆

12厚阻燃板+3厚密度板面水性漆+3厚亚克力  
内置12VLED B5050规格白色灯带, 6000K  
8+10空中钢化玻璃, 8厚玻璃倾斜3°安装

4 开放式办公区D立面  
1:50

合作设计单位  
CO-OPERATED WITH

- 设计版权归设计院所有, 未经许可不得挪作它用
- 图中内容与现场有异时, 应及时通知设计师
- 施工单位应严格按照国家有关施工验收规范实施设计内容

项目名称 PROJECT  
泗洪县公安局新闻中心软件平台及配套建设项目

图名 DRAWING TITLE

审定 CHECKED  
审核 AUDIT  
校对 VERIFY

设计总负责人 PROJECT DIRECTOR  
设计人 DESIGNER  
制图 DRAWN


设计阶段 STATUS 施工图  
比例 SCALE  
日期 DATE 2025年3月

工程编号 JOB NO.  
图号 DRAWING NO.  
LM-02


工种会签 日期  
CONFIRMED BY/DATE

工种会签 日期  
CONFIRMED BY/DATE

凡本图... 施工图未能本图... 一律无效

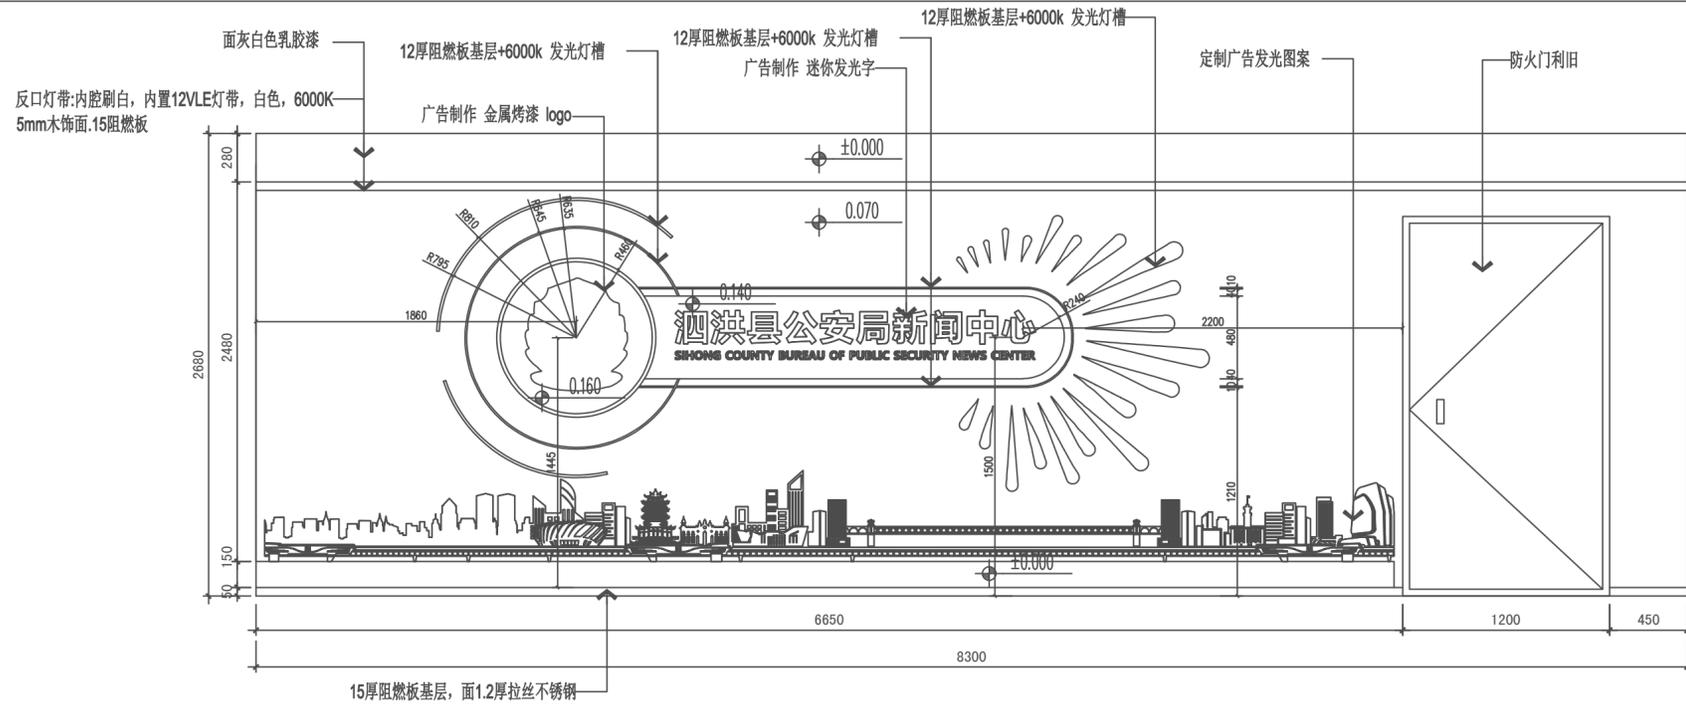

1 走廊A立面  
1:50

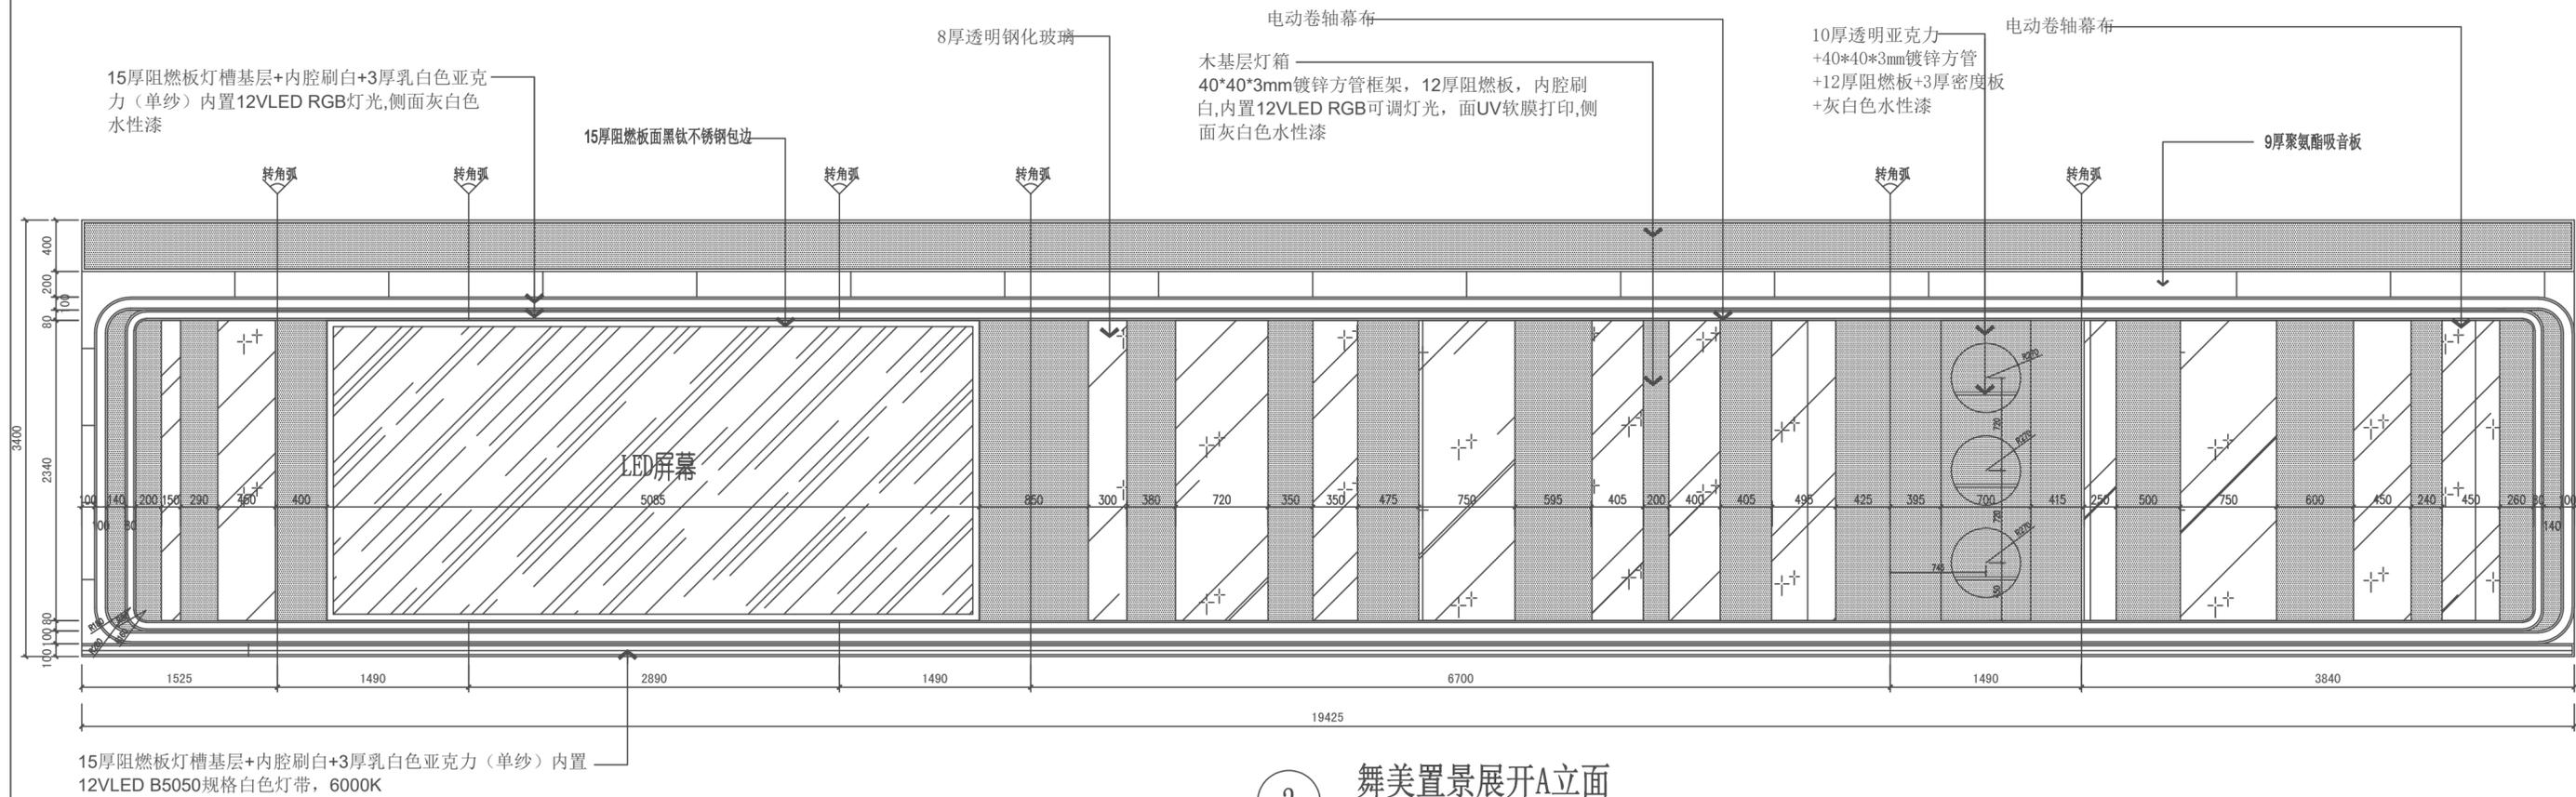

2 舞美置景展开A立面  
1:50

合作设计单位  
CO-OPERATED WITH

1. 设计版权归设计院所有, 未经许可不得挪作它用
2. 图中内容与现场有异时, 应及时通知设计师
3. 施工单位应严格按照国家有关施工验收规范实施设计内容

项目名称 PROJECT  
泗洪县公安局新闻中心软件平台及配套建设项目  
图名 DRAWING TITLE

审定 CHECKED  
审核 AUDIT  
校对 VERIFY

设计总负责人 PROJECT DIRECTOR  
设计人 DESIGNED  
制图 DRAWN

设计阶段 STATUS 施工图  
比例 SCALE  
日期 DATE 2025年3月


工程编号 JOB NO.  
图号 DRAWING NO.  
LM-03

工种会签 日期  
CONFIRMED BY/DATE

工种会签 日期  
CONFIRMED BY/DATE


凡与工程有关的事项均须经本图章一律无效

9.5mm纸面石膏板面白色乳胶漆  
9.5mm纸面石膏板  
C100轻钢龙骨横向@400竖向@600  
80厚80kg/m3岩棉  
9.5mm纸面石膏板  
9.5mm纸面石膏板面白色乳胶漆

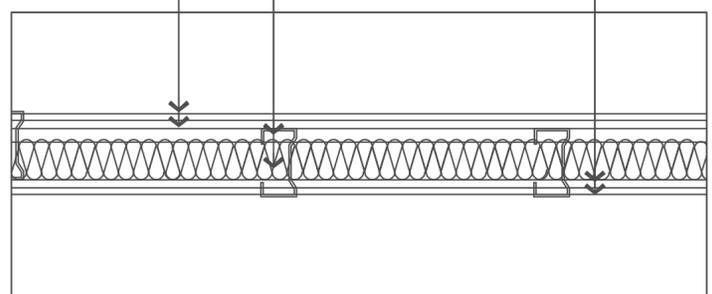


① C75轻钢龙骨隔墙节点图  
1:5


C100轻钢龙骨横向@400竖向@600  
50厚80kg/m3岩棉  
C75轻钢龙骨横向@400竖向@600  
50厚32Kg/M3玻璃棉  
9.5mm纸面石膏板面白色乳胶漆  
9.5mm纸面石膏板  
12厚防火阻燃板木条横向@400, 竖向@400  
聚氨酯吸音板

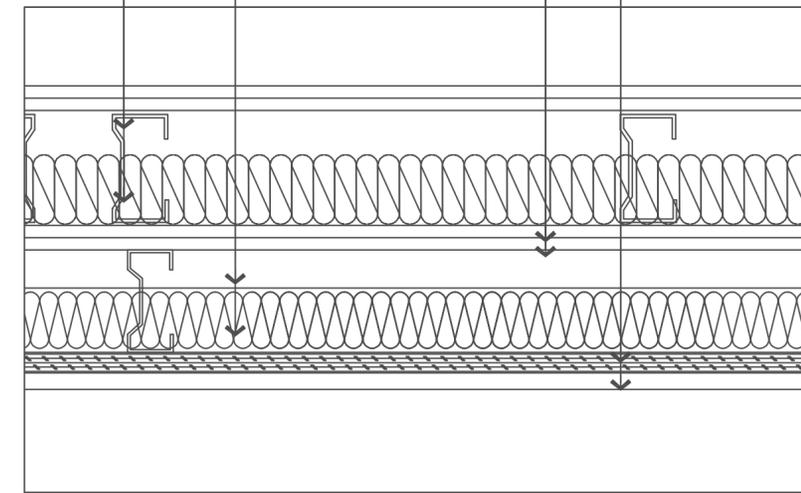

② 单层墙吸声层节点图  
1:5

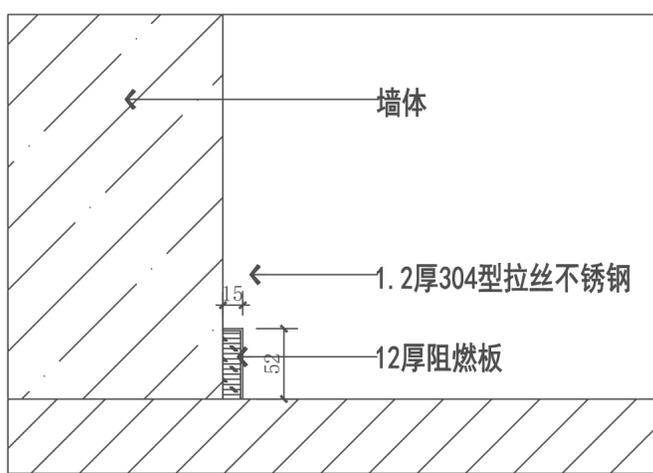

③ 踢脚线节点图  
1:5

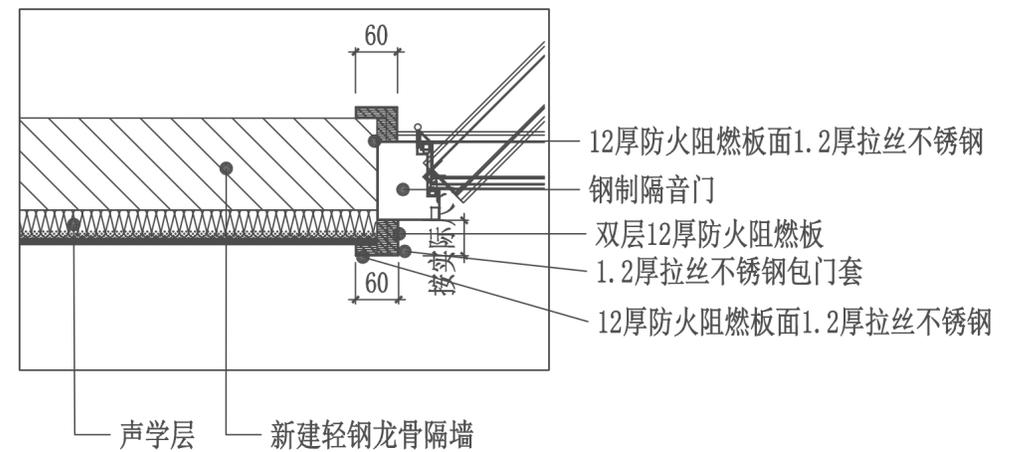

④ 钢制隔音门门套节点图  
1:10

合作设计单位  
CO-OPERATED WITH

1. 设计版权归本设计院所有, 未经许可不得挪作它用
2. 图中内容与现场有异时, 应及时通知设计师
3. 施工单位应严格按照国家有关施工验收规范实施设计内容

项目名称 PROJECT  
泗洪县公安局新闻中心软件平台及配套建设项目  
图名 DRAWING TITLE

审定 CHECKED  
审核 AUDIT  
校对 VERIFY


设计总负责人 PROJECT DIRECTOR  
设计人 DESIGNED  
制图 DRAWN

设计阶段 STATUS 施工图  
比例 SCALE  
日期 DATE 2025年3月


工程编号 JOB NO.  
图号 DRAWING NO.  
JD-01

工种会签 日期  
CONFIRMED BY/DATE

工种会签 日期  
CONFIRMED BY/DATE

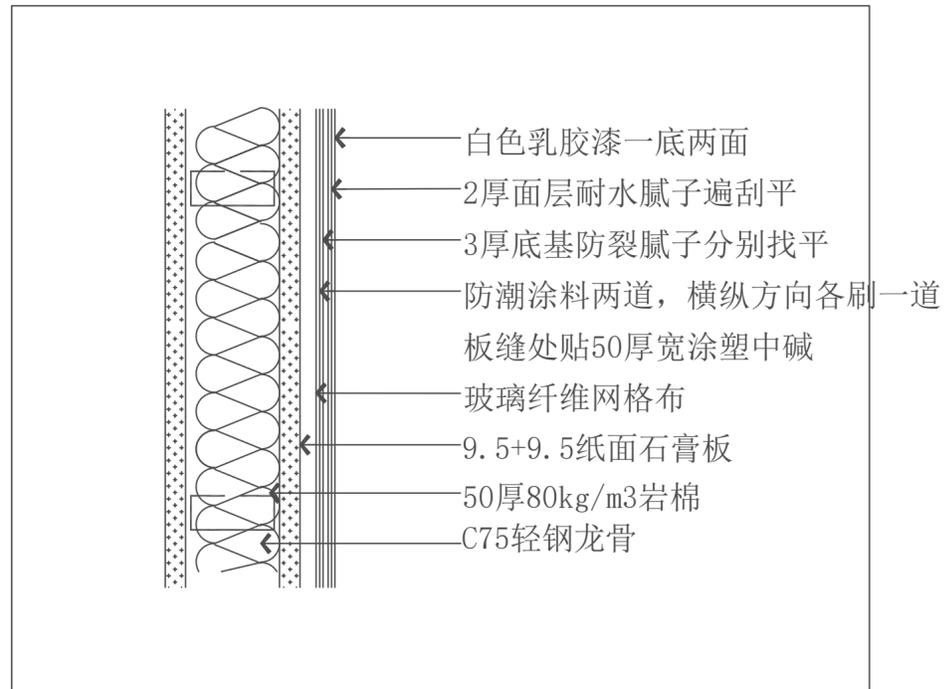

1 墙面粉刷做法  
1:3

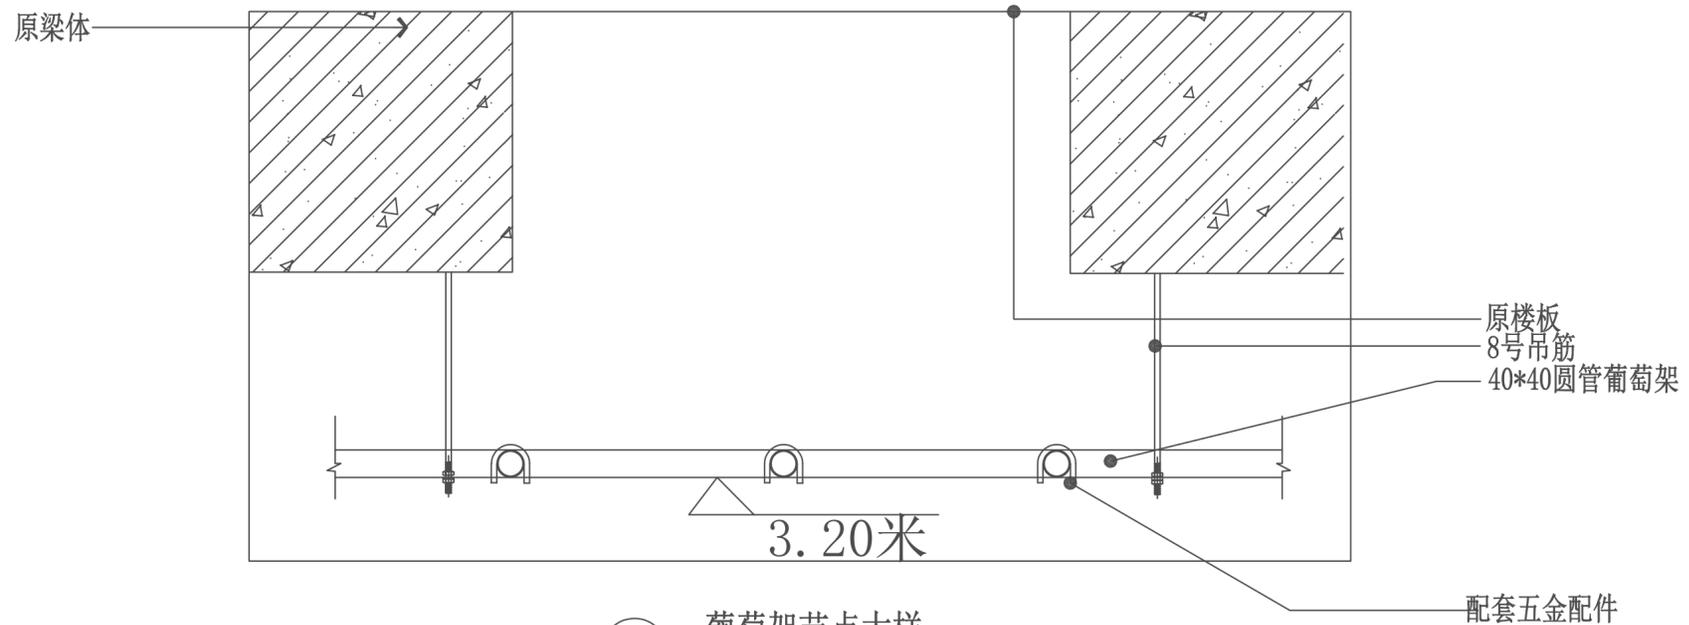

2 葡萄架节点大样  
1:5

凡本图、施工图未经本设计院盖章一律无效

合作设计单位  
CO-OPERATED WITH

1. 设计版权归本设计院所有, 未经许可不得挪作它用
2. 图中内容与现场有异时, 应及时通知设计师
3. 施工单位应严格按照国家有关施工验收规范实施设计内容

项目名称 PROJECT  
泗洪县公安局新闻中心软件平台及配套建设项目  
图名 DRAWING TITLE

审定  
CHECKED  
审核  
AUDIT  
校对  
VERIFY

设计总负责人  
PROJECT DIRECTOR  
设计人  
DESIGNED  
制图  
DRAWN


设计阶段 STATUS 施工图  
比例 SCALE  
日期 DATE 2025年3月

工程编号 JOB NO.  
图号 DRAWING NO.  
JD-02

工种会签 日期  
CONFIRMED BY/DATE

工种会签 日期  
CONFIRMED BY/DATE

凡本图, 施工图未经本设计院盖章一律无效

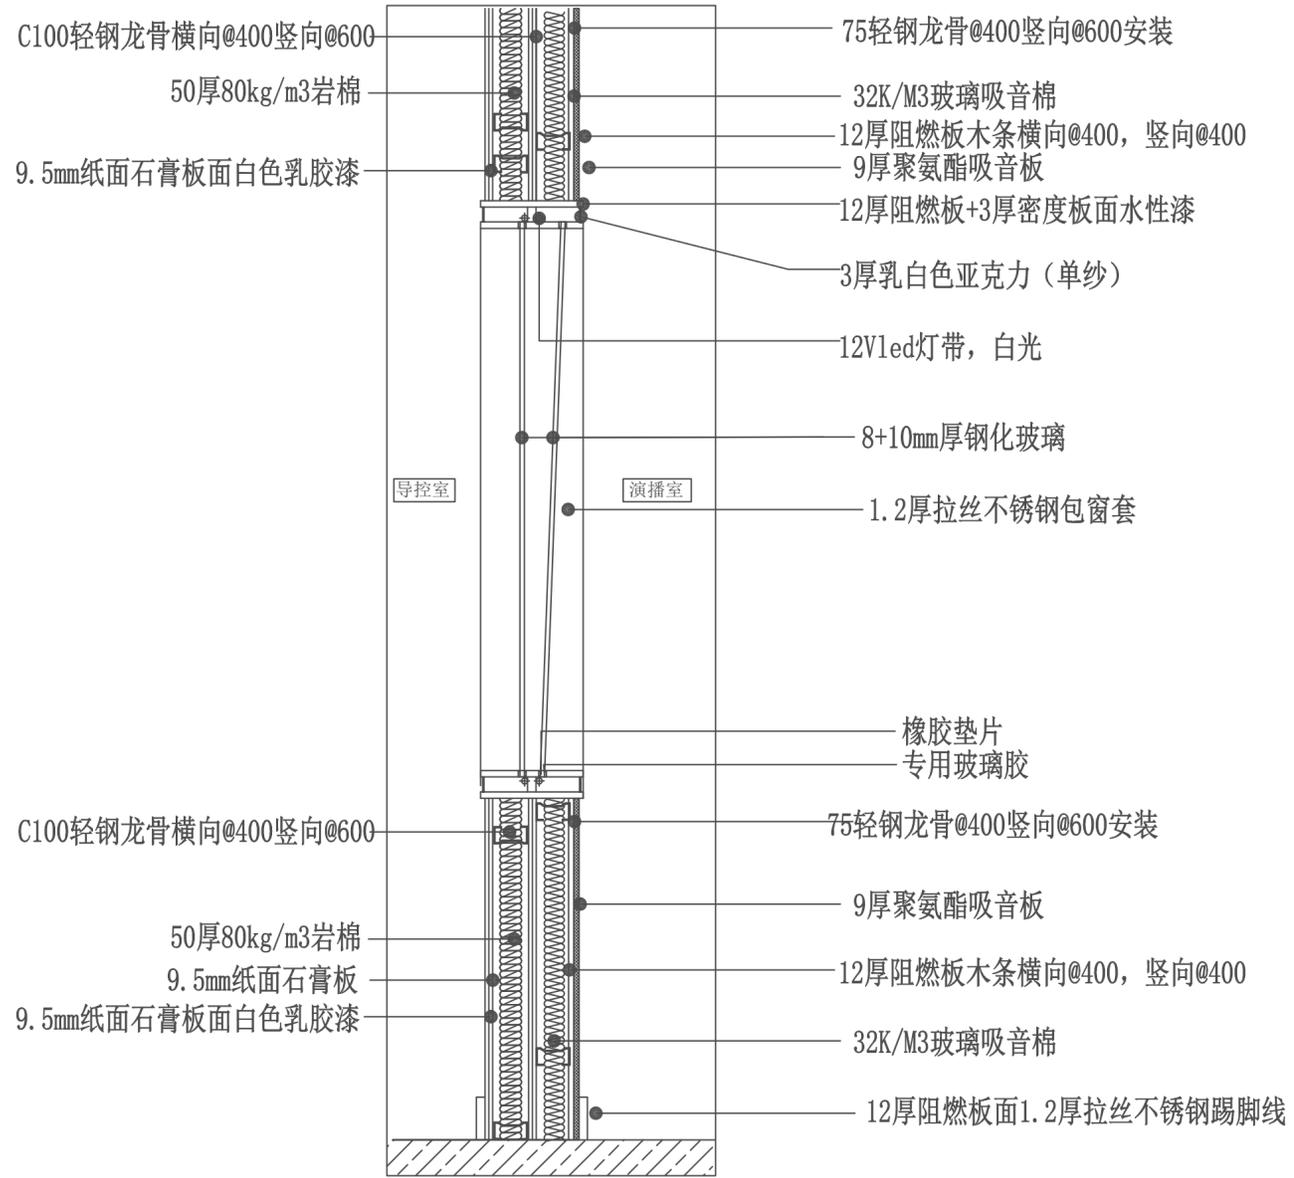

1 观察窗节点  
1:16

合作设计单位  
CO-OPERATED WITH

1. 设计版权归本设计院所有, 未经许可不得挪作它用
2. 图中内容与现场有异时, 应及时通知设计师
3. 施工单位应严格按照国家有关施工验收规范实施设计内容

项目名称 PROJECT  
泗洪县公安局新闻中心软件平台及配套建设项目  
图名 DRAWING TITLE

审定 CHECKED  
审核 AUDIT  
校对 VERIFY

设计总负责人 PROJECT DIRECTOR  
设计人 DESIGNED  
制图 DRAWN


设计阶段 STATUS 施工图  
比例 SCALE  
日期 DATE 2025年3月

工程编号 JOB NO.  
图号 DRAWING NO.  
JD-03

工种会签 日期  
CONFIRMED BY/DATE

工种会签 日期  
CONFIRMED BY/DATE

凡与初、施工图未定本图章一律无效

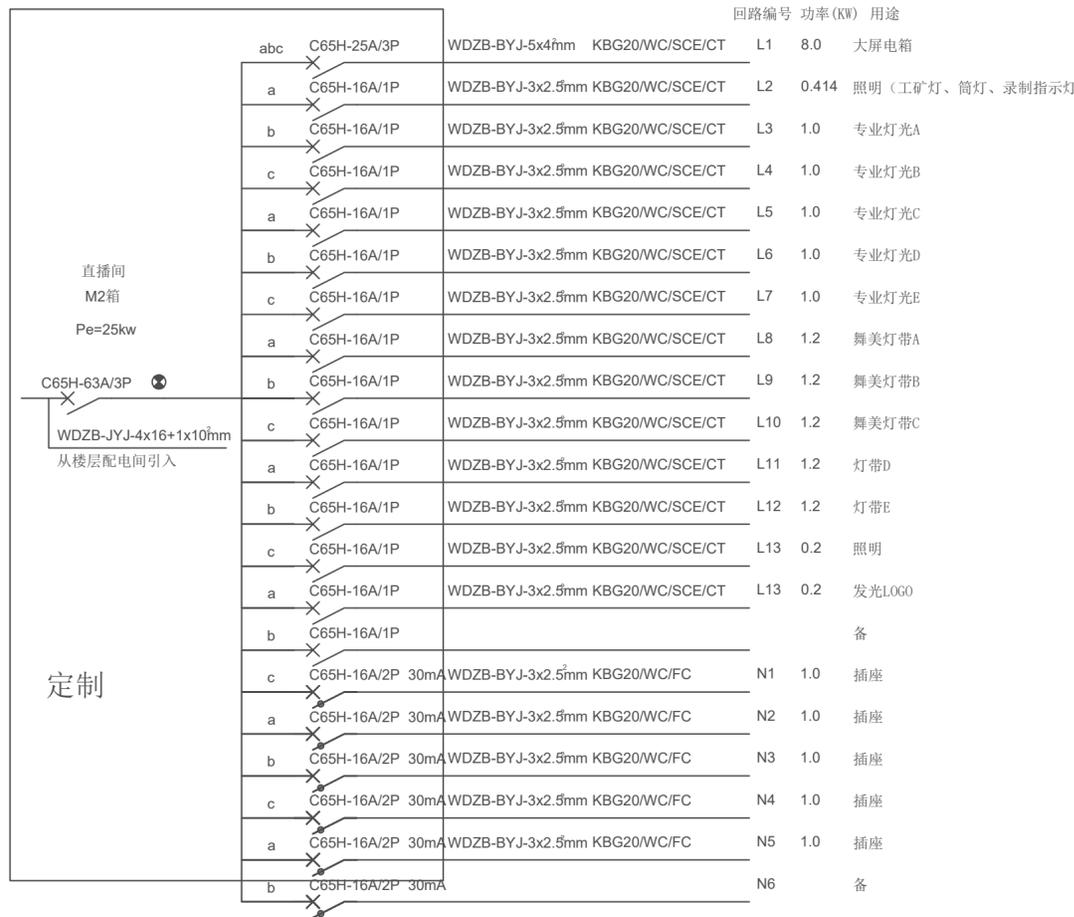

1

## 电气系统图

1:50

合作设计单位  
CO-OPERATED WITH

1. 设计版权归设计院所有,未经许可不得挪作它用

2. 图中内容与现场有异时,应及时通知设计师

3. 施工单位应严格按照国家有关施工验收规范实施设计内容

项目名称 PROJECT

泗洪县公安局新闻中心软件平台及配套建设项目

图名 DRAWING TITLE

审定  
CHECKED

审核  
AUDIT

校对  
VERIFY

设计总负责人  
PROJECT DIRECTOR

设计人  
DESIGNED

制图  
DRAWN

设计阶段 STATUS 施工图

比例 SCALE

日期 DATE 2025年3月


工程编号 JOB NO.

图号 DRAWING NO.

施电-01

工种会签 日期  
CONFIRMED BY/DATE

工种会签 日期  
CONFIRMED BY/DATE

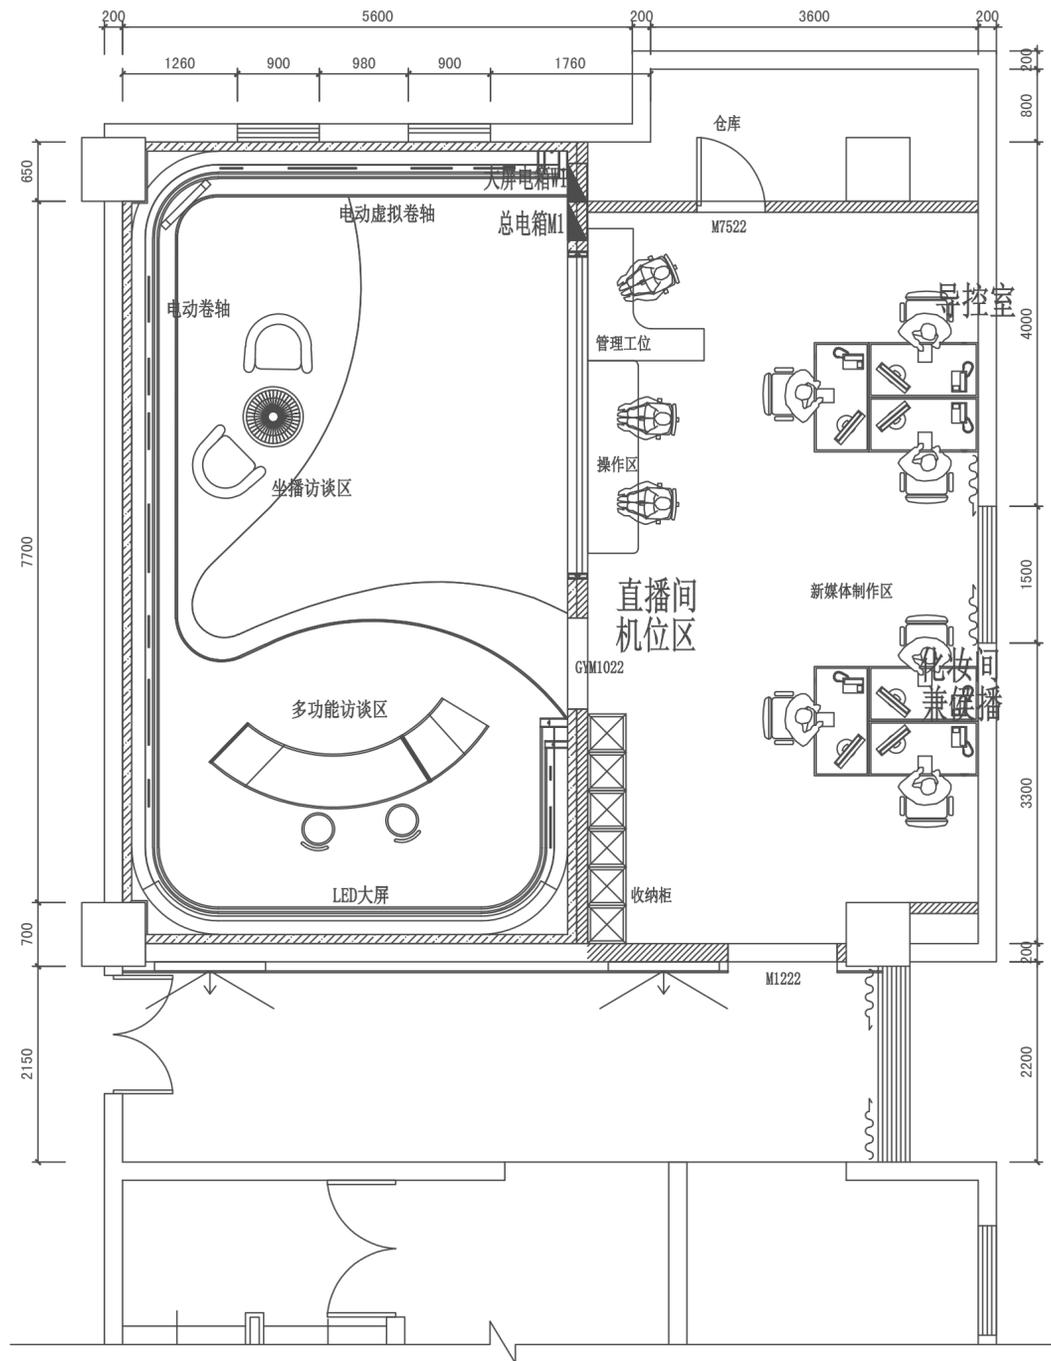

图例说明表			
图例	说明	尺寸 (mm)	离地高度
	总电箱M1	定制	嵌入式底端1400H
	大屏电箱W1	定制	嵌入式底端1400H

1 电箱布置图 1:50

注：具体点到位采用KBG金属管，市电照明可用KBG管  
注：进线方式需业主、设计、施工三方现场定位

凡设计、施工图中未标注图例一律无效

合作设计单位  
CO-OPERATED WITH

- 设计版权归本设计院所有，未经许可不得挪作他用
- 图中内容与现场有异时，应及时通知设计师
- 施工单位应严格按照国家有关施工验收规范实施设计内容

项目名称 PROJECT  
泗洪县公安局新闻中心软件平台及配套建设项目  
图名 DRAWING TITLE

审定  
CHECKED  
审核  
AUDIT  
校对  
VERIFY

设计总负责人  
PROJECT DIRECTOR  
设计人  
DESIGNED  
制图  
DRAWN


设计阶段 STATUS 施工图  
比例 SCALE  
日期 DATE 2025年3月

工程编号 JOB NO.  
图号 DRAWING NO.  
施电-02

工种会签 日期  
CONFIRMED BY/DATE

工种会签 日期  
CONFIRMED BY/DATE

凡有改动,施工图中必须标注出图章一律无效

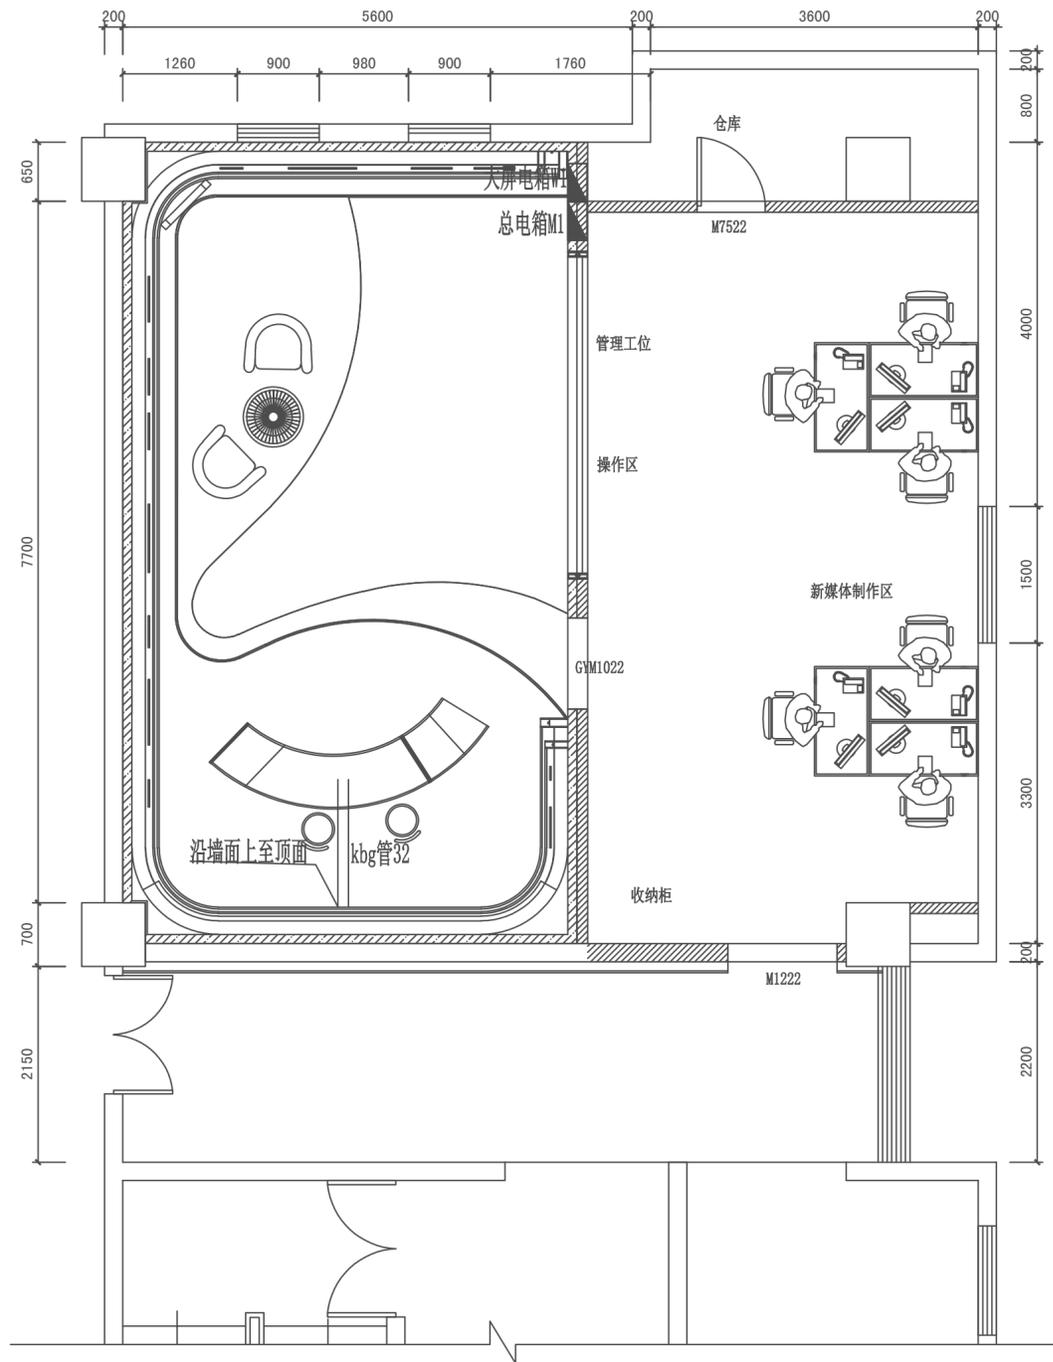

图例说明表			
图例	说明	尺寸 (mm)	离地高度
	强电桥架	100*100*1.2	贴顶安装
	弱电桥架	100*100*1.2	贴顶安装
	总电箱M1	定制	嵌入式底端1400H
	大屏电箱W1	定制	嵌入式底端1400H

注: 具体点到位采用KBG金属管, 市电照明可用KBG管  
注: 进线方式需业主、设计、施工三方现场定位

1 地面桥架图

1:50

合作设计单位  
CO-OPERATED WITH

- 设计版权归本设计院所有, 未经许可不得挪作它用
- 图中内容与现场有异时, 应及时通知设计师
- 施工单位应严格按照国家有关施工验收规范实施设计内容

项目名称 PROJECT  
泗洪县公安局新闻中心软件平台及配套建设项目  
图名 DRAWING TITLE

审定  
CHECKED  
审核  
AUDIT  
校对  
VERIFY

设计总负责人  
PROJECT DIRECTOR  
设计人  
DESIGNED  
制图  
DRAWN


设计阶段 STATUS 施工图  
比例 SCALE  
日期 DATE 2025年3月

工程编号 JOB NO.  
图号 DRAWING NO.  
施电-03

工种会签 日期  
CONFIRMED BY/DATE

工种会签 日期  
CONFIRMED BY/DATE

凡与初、施工图交底书等出图章一律无效

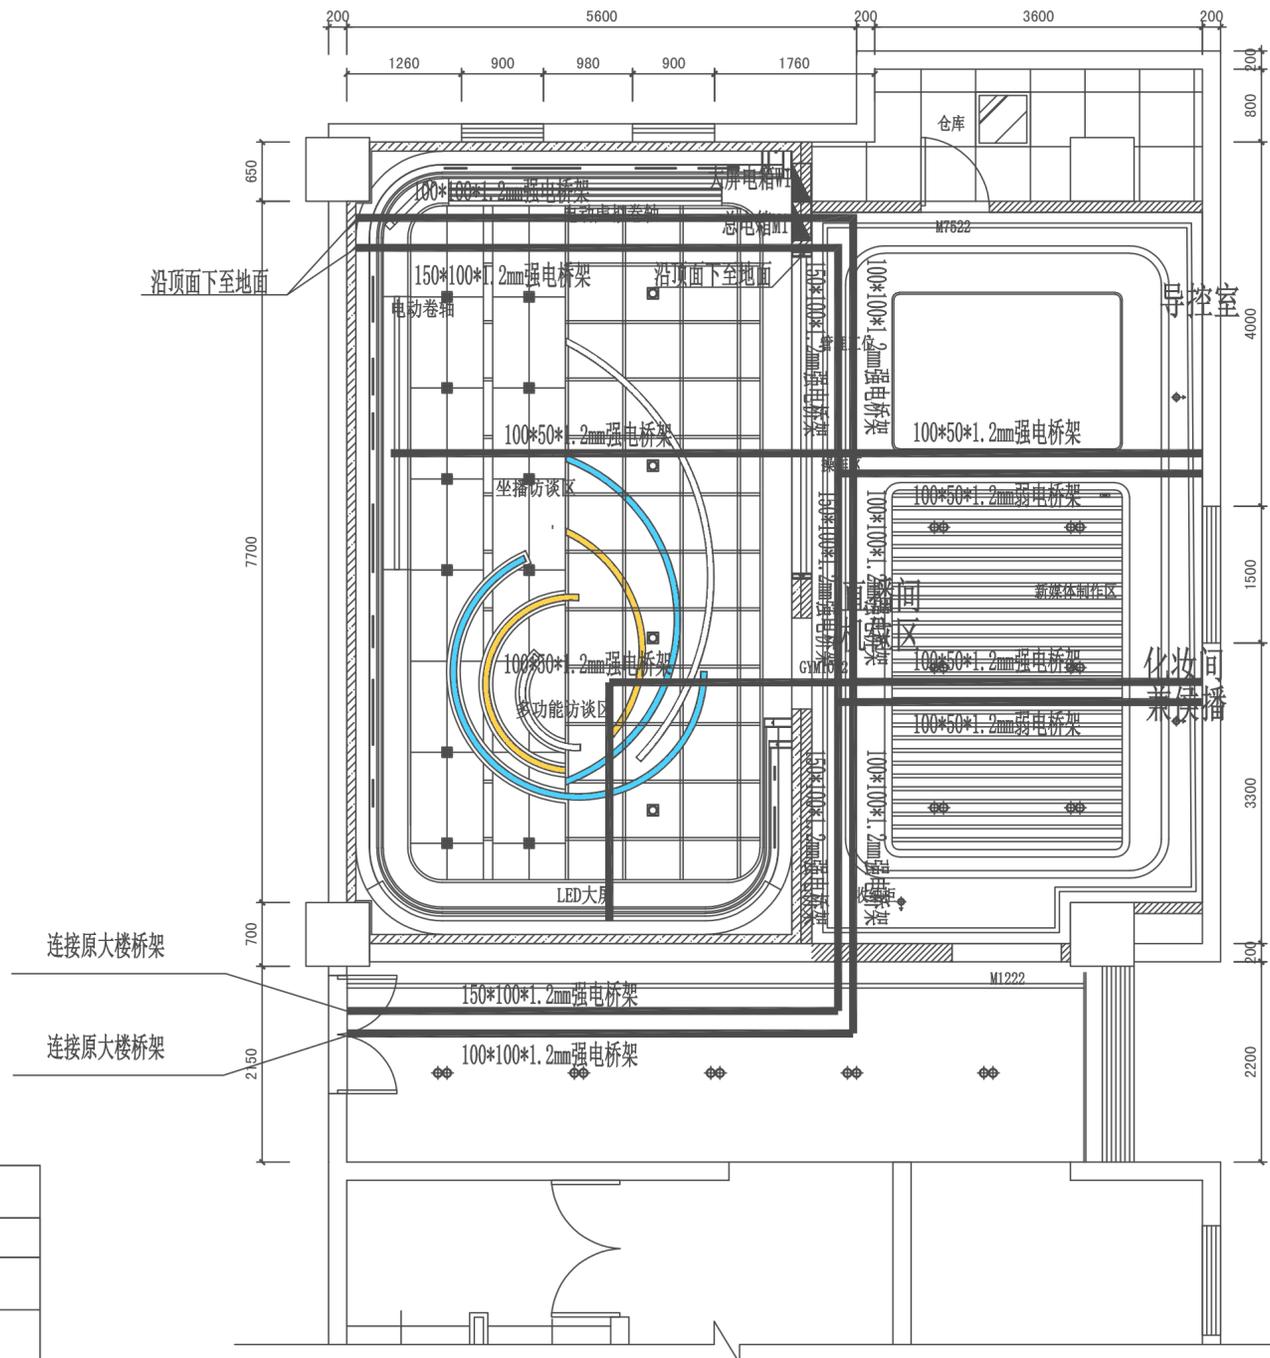

图例说明表			
图例	说明	尺寸 (mm)	离地高度
	强电桥架	100*100*1.2	贴地安装
	弱电桥架	100*100*1.2	贴地安装
	总电箱M1	定制	嵌入式底端1400H
	大屏电箱W1	定制	嵌入式底端1400H

注：具体点到位采用KBG金属管，市电照明可用KBG管  
注：进线方式需业主、设计、施工三方现场定位

1 顶面桥架图

1:50

合作设计单位  
CO-OPERATED WITH

- 设计版权归本院所有，未经许可不得挪作它用
- 图中内容与现场有异时，应及时通知设计师
- 施工单位应严格按照国家有关施工验收规范实施设计内容

项目名称 PROJECT  
泗洪县公安局新闻中心软件平台及配套建设项目  
图名 DRAWING TITLE

审定 CHECKED  
审核 AUDIT  
校对 VERIFY

设计总负责人 PROJECT DIRECTOR  
设计人 DESIGNED  
制图 DRAWN

设计阶段 STATUS 施工图  
比例 SCALE  
日期 DATE 2025年3月

工程编号 JOB NO.  
图号 DRAWING NO.  
施电-04




工种会签 日期  
CONFIRMED BY/DATE

工种会签 日期  
CONFIRMED BY/DATE

凡设计、施工图中未标注图章一律无效



	单联单控开关	暗装
	双联单控开关	暗装
	三联单控开关	暗装
	单联调光开关	暗装
	双联调光开关	暗装
	红外感应开关(红外)	暗装
	调光开关	暗装
	调光开关	暗装
	声光控制开关(红外)	暗装
	暗装开关	暗装

说明: 电气安装示意如下:

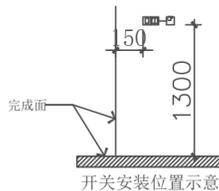

- 备注: 1、所有未标高开关面板均为1300mm, 按面板下口到地完成面;  
2、特殊开关面板高度见图面标注, 红外感应与声光控制开关顶部安装;  
3、各类开关除注明外, 安装位置距门洞或阴阳角位置150mm;  
4、各类开关除注明外, 相邻的开关均紧密安装;

- 备注: 1、灯具一律采用LED光源;  
2、各空间灯具未注明尺寸的均以天花造型居中;  
3、灯具需设计方选择

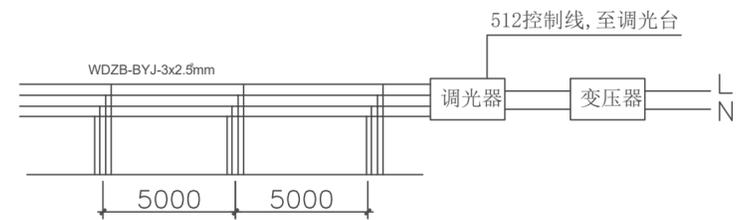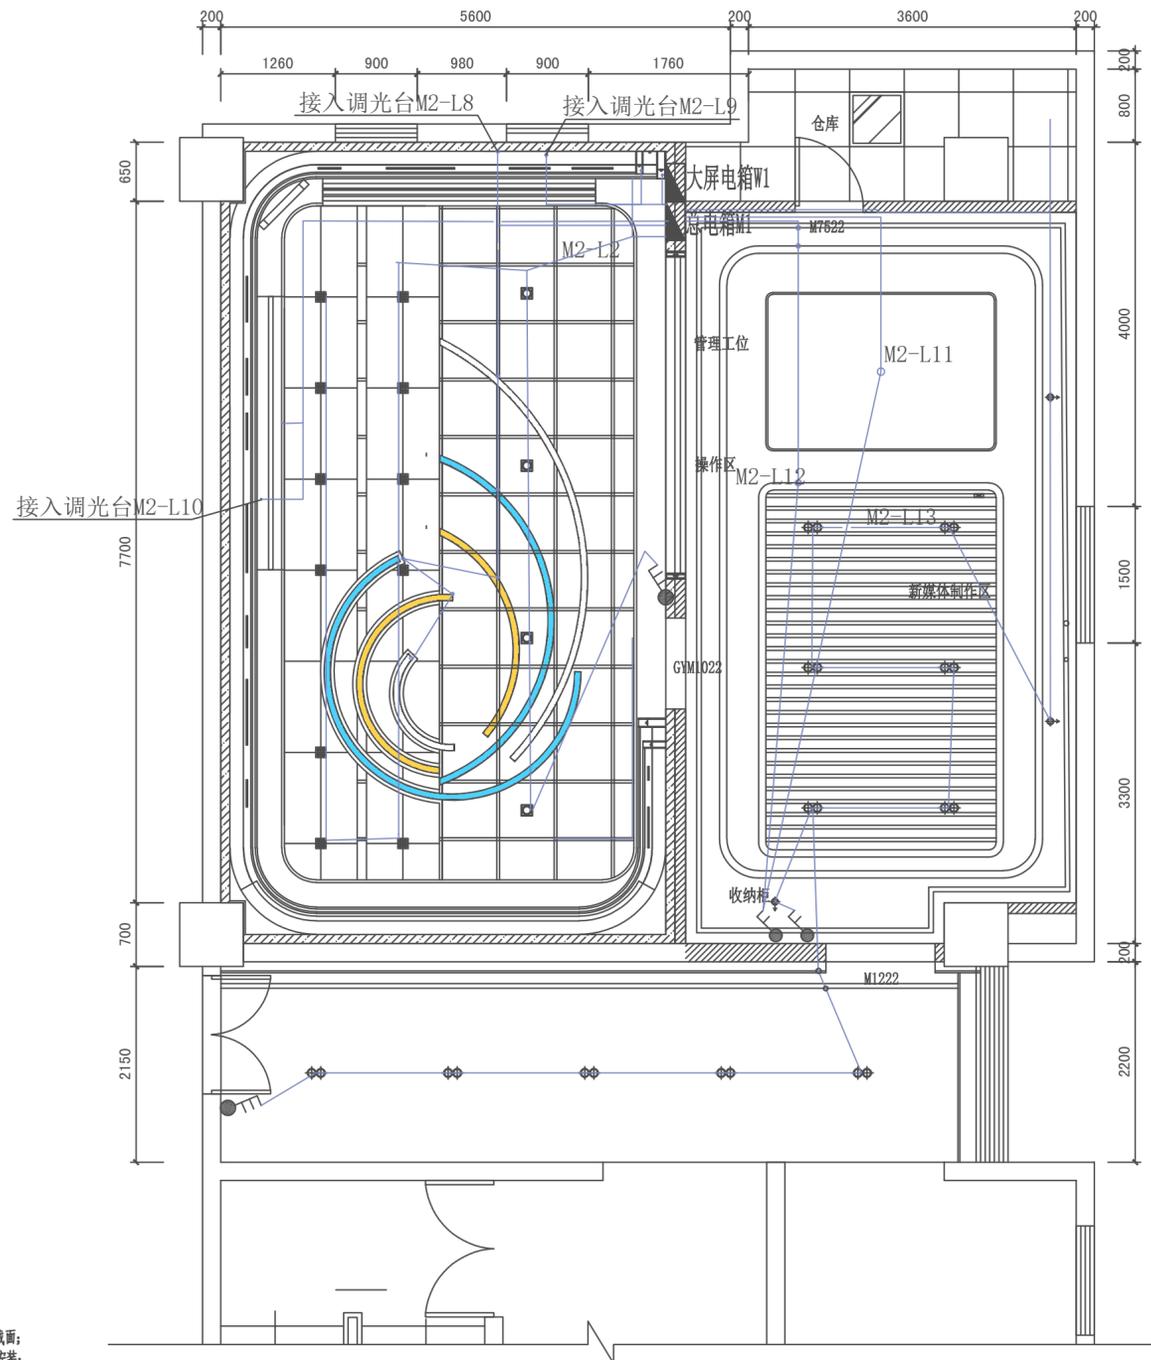

灯带安装位置示意

直播间所有灯带, 接入调光台, 调光台放置控制室一导控桌上, 512控制线所有灯带, @100mm间隔安装布置

① 灯具开关控制图  
1:50

1. 设计版权归本院所有, 未经许可不得挪作它用
2. 图中内容与现场有异时, 应及时通知设计师
3. 施工单位应严格按照国家有关施工验收规范实施设计内容

项目名称 PROJECT  
泗洪县公安局新闻中心软件平台及配套建设项目  
图名 DRAWING TITLE

审定 CHECKED  
审核 AUDIT  
校对 VERIFY

设计总负责人 PROJECT DIRECTOR  
设计人 DESIGNED  
制图 DRAWN

设计阶段 STATUS 施工图  
比例 SCALE  
日期 DATE 2025年3月

工程编号 JOB NO.  
图号 DRAWING NO.  
施电-06

合作设计单位  
CO-OPERATED WITH