

江苏省方圆建筑设计研究有限公司

JIANGSU FANGYUAN ARCHITECTURAL  
DESIGN & Research Co., Ltd.

工程编号

专 业

净化装饰

校对

制表

本表共 1 页 第 1 页

工程  
名称

胃肠慢病中西医诊疗中心改造项目

# 图 纸 目 录

序号

图号

图纸名称

图幅

备注

01

净饰施-01

装饰设计说明一

A1

1:100

02

净饰施-02

装饰设计说明二

A1

1:100

03

净饰施-03

装饰设计说明三

A1

1:100

04

净饰施-04

杂交手术室平面图

A1

1:100

05

净饰施-05

杂交手术室顶面图

A1

江苏省工程勘察设计出图专  
江苏省方圆建筑设计研究有限  
资质等级范围:建筑行业(建筑工程)  
资质证书编号:A132016500 有效期至:2028年

06

净饰施-06

杂交手术室基础及电缆沟图

A1

1:100

07

净饰施-07

杂交手术室尺寸放线图

A1

1:100

08

净饰施-08

杂交手术室材料布置图

A1

1:100

09

净饰施-09

节点图一

A1

1:20

10

净饰施-10

节点图二

A1

1:20

11

净饰施-11

节点图三

A1

1:20

12

净饰施-12

节点图四

A1

1:20

13

净饰施-13

节点图五

A1

1:20

# 装饰设计说明

## 一、设计依据

- 1、依据甲方的文件及提供的建筑平面图。
- 2、建设单位对本工程使用功能的各类意见及院方所确认的建筑平面图。
- 3、国家现行有关建筑标准、规范、图集。。

《综合医院建筑设计规范》GB51039-2014  
《建筑装饰装修工程质量验收规范》GB50210-2018  
《建筑内部装修设计防火规范》GB50222-2017  
《建筑设计防火规范》GB50016-2014(2018年版)  
《洁净室施工及验收规范》GB50591-2010  
《医院洁净手术部建筑技术规范》GB50333-2013  
《医用X射线诊断放射防护要求》GBZ130-2020

## 二、工程概况

本工程为涟水县人民医院老院区改造项目三层DSA手术室专项工程，设计面积109平方米，层高4.5米，具体设计范围详见平面图。

## 三、工程范围

- 1、本次设计区域内建筑外墙、外窗、移动式家具、办公家具（办公桌、椅）、医疗设备（手术床、吊塔、无影灯等手术室专用医疗设备）等均不在范围内。
- 2、分界面线处隔墙在范围内，土建隔墙及基层抹灰不在范围内。
- 3、与消防相关的防火门在范围内，喷淋、烟感、消防栓、疏散指示等不在范围内。

## 四、建筑装饰施工：

### A）、一般说明：

- 1、本工程设计图纸所注尺寸以毫米计。
- 2、所有装饰材料均须符合设计及规范要求。
- 3、凡图纸及本说明未尽事宜均按现行规范执行。
- 4、与消防专业相关的喷淋、烟感参照消防专业图纸。

### B）地面做法：

- 1、DSA手术室地面采用3mm厚橡胶卷材，颜色由甲方看样定；
- 2、辅房地面及设备间采用2mm厚PVC卷材，颜色由甲方看样选定；
- 3、DSA手术室地面在下层楼板底面做2mm铅板防护（具体防护当量以环评报告为准）；

- 4、踢脚线做法：同质地材上卷100mm高，与地面相交处采用R40圆角处理；

### C）墙面做法：

- 1、DSA手术室墙面采用30×50×1.5mm方管龙骨(到结构顶)+1.2mm电解钢板焊接(结构胶粘贴12mm厚石膏板做保温隔音)，手术室墙体与吊顶连接处和墙体与墙体转弯处为R150mm圆弧过渡，板与板之间缝隙采用硅胶填缝；
- 2、DSA手术室墙面采用30×50×1.5mm方管龙骨+3mm铅板（具体防护当量以环评报告为准），四面防护，防护高度到楼板底；

- 3、洁净区轻质墙体采用12mm石膏板+75轻钢龙骨+50岩棉（100kg/m<sup>3</sup>）+12mm石膏板（高度至楼板底，耐火极限不低于1h），墙面粘贴6mm无机板（高度至吊顶）；有土建墙一侧采用20×40×1.5方管龙骨+9mm石膏板（高出吊顶200mm），墙面粘贴6mm无机板（高度至吊顶）；板与板之间缝隙采用硅胶填缝；

- 4、设备间墙体采用2×12mm石膏板+75轻钢龙骨+50岩棉（100kg/m<sup>3</sup>）+2×12mm石膏板（高度至楼板底，耐火极限不低于2h），刷无机涂料；

### D)顶面做法：

- 1、DSA手术室吊顶采用30×50×1.5mm方管龙骨+1.2mm电解钢板焊接(结构胶粘贴12mm厚石膏板做保温隔音)，手术室墙体与吊顶连接处和墙体与墙体转弯处为R150mm圆弧过渡，板与板之间缝隙采用硅胶填缝；

- 2、DSA手术室在楼板底采用30×50×1.5mm方管龙骨+2mm铅板（具体防护当量以环评报告为准）；

- 3、辅房吊顶采用60U上人轻钢龙骨+9mm石膏板+6mm无机预涂板，板与板之间缝隙采用硅胶填缝；

- 4、设备间吊顶采用60龙骨+铝合金龙骨+1.0厚铝扣板；

- 5、吊杆长度超过1.5m时做反支撑；

### E）门窗装饰工程

#### A、门：

- 1、光控感应电动门，门洞净尺寸为1500mm×2100mm，采用脚感应装置、有全开、半开功能，带延时关闭功能，配备安全光线，具有应急手动开门功能，防夹，电机采用双电机。采用外挂式安装。手术室门上方配有“手术中”指示灯。具有射线要求的手术室配有“射线中”指示灯。自动感应门停电时可手动开启，作为疏散门。

- 2、相关门选用成品钢质气密平开门，带观察窗，手动平开。要求操作平稳宁静、气密封效果好。

- 3、门窗玻璃应符合《建筑玻璃应用技术规程》JGJ113-2015及《建筑安全玻璃管理规定》[发改运行（2003）2116号]有关采用安全玻璃部位的规定。

- 4、门框需设置成品橡胶密闭条，如隔音要求高的房门需在门下部设置橡胶门扫；

- 5、所有合页门均设门吸或门碰。

- 6、DSA手术室的门窗需到达3mmpb铅当量防辐射设计要求。

- 7、DSA设备间门采用甲级防火隔音门。

- 8、图中铅防护窗底边距地面完成面900mm，顶边与门齐高。

- 9、防火门、防火窗应具有自动关闭的功能，在关闭后应具有烟密闭的性能；应采用合格认证产品，不应进行装饰性等破坏。

- 10、本工程所有无窗房间的门均设置玻璃观察窗。

#### F）其他：

- 1、换床区、洁净走道需要设置1.0mmSUS304不锈钢防撞带，宽度150mm，中心距地750mm。

- 2、区域内无机预涂板墙面阳角均需采用1.0mmSUS304不锈钢护角包边到吊顶高度（底边100mm踢脚线不做）。

- 3、施工范围内地砖区域与卷材区域交接处需安装花岗岩门槛板。



江苏省方圆建筑设计研究有限公司  
JIANGSU FANGYUAN ARCHITECTURAL  
DESIGN & Research Co., Ltd.

建筑行业(建筑工程)甲级, 设计证书编号: A132016500

注意: 切勿量度图纸尺寸施工, 以标注尺寸为准, 所用尺寸均须通过放样确定。未经本单位书面许可, 其它单位不得使用、泄露、散布或复制本文件及其资料用于本工程以外的其他地方。本图纸及其相关内容须经图审中心及消防等相关主管部门审查合格后方可使用, 否则, 责任自负。图纸内容如有矛盾, 请联系本单位确认后, 方可实施。施工均以蓝图为准, 电子版不作为施工依据。

注册师印章区

江苏省工程勘察设计出图专用章  
江苏省方圆建筑设计研究有限公司  
资质等级范围: 建筑行业(建筑工程)甲级  
资质证书编号: A132016500 有效期至: 2028年12月22日

	姓名	签名
批准	葛恒毕	葛恒毕
项目负责人	何群	何群
审核	于利尧	于利尧
复核	张永飞	
专业负责人	何群	何群
设计	于晨	于晨
制图		

会签栏

建筑	何群	电气	冯长江
结构	孙志林	暖通	姚燕
给排水	蔡敏敏		

版次 EDITION No.	修改日期 REVISION DATE	修改原因 REVISION REASON

建设单位 CLIENT  
涟水县人民医院

项目名称 PROJECT TITLE  
胃肠慢病中西医诊疗中心改造项目

子项名称 SUB-PRO TITLE  
杂交手术室改造

图名 DWG TITLE  
装饰设计说明一

项目编号 PROJECT NO.	2026-003	设计阶段 ISSUE	施工图
出图日期 DATE	2026.01	版次 EDITION No.	第一版
		图纸编号 DWG NUMBER	净饰施-01



江苏省方圆建筑设计研究有限公司  
JIANGSU FANGYUAN ARCHITECTURAL  
DESIGN & Research Co., Ltd.

建筑行业(建筑工程)甲级, 设计证书编号: A132016500

注意: 切勿随意图尺寸施工, 以标注尺寸为准, 所用尺寸均须通过放样确定。未经本单位书面许可, 其它单位不得使用、泄露、散布或复制本文件及其资料用于本工程以外的其他地方。本图纸及其相关内容须经图审中心及消防等相关主管部门审查合格后方可使用, 否则, 责任自负。图纸内容如有矛盾, 请联系本单位确认后, 方可实施。施工均以蓝图为准, 电子版不作为施工依据。

注册师印章区

江苏省工程勘察设计出图专用章  
江苏省方圆建筑设计研究有限公司  
资质等级范围: 建筑行业(建筑工程)甲级  
资质证书编号: A132016500 有效期至: 2028年12月22日

	姓名	签名
批准	葛恒毕	葛恒毕
项目负责人	何群	何群
审核	于利尧	于利尧
复核	张永飞	
专业负责人	何群	何群
设计制图	于晨	于晨

会签栏

建筑	何群	电气	冯长江
结构	孙海林	暖通	姚燕
给排水	蔡敏敏		

版次 EDITION No.	修改日期 REVISION DATE	修改原因 REVISION REASON

建设单位 CLIENT  
涟水县人民医院

项目名称 PROJECT TITLE  
胃肠慢病中西医结合诊疗中心改造项目

子项名称 SUB-PRO TITLE  
杂交手术室改造

图名 DWG TITLE

项目编号 PROJECT NO. 2026-003 设计阶段 施工图

出图日期 DATE 2026.01 版次 EDITION No. 第一版

图纸编号 DWG NUMBER 1:100

# 工程做法表

工程做法(未注明处均采用国家建筑标准设计05J909)				工程做法(未注明处均采用国家建筑标准设计05J909)			
编号	名称	构造做法	饰面材料燃烧性能等级	编号	名称	构造做法	饰面装饰材料燃烧性能等级
内墙1	电解钢板墙面	1、硅胶填充板间拼缝 2、12厚电解钢板(钢板表面喷涂进口环保、抗菌涂料,颜色待定,严禁施工现场喷涂) 3、背贴12mm石膏板 4、钢结构主龙骨(50×30×15镀锌方管),钢结构副龙骨(4号角钢)	A	棚1	电解钢板吊顶	1、硅胶填充板间拼缝 2、12厚电解钢板(钢板表面喷涂进口环保、抗菌涂料,颜色待定,严禁施工现场喷涂) 3、背贴12mm石膏板 4、钢结构主龙骨(50×30×15镀锌方管),钢结构副龙骨(4号角钢) 5、采用10号吊杆,25号角与钢筋混凝土板固定。 以下为楼板底防辐射做法: 1、钢筋混凝土楼板 2、2厚铅板 3、钢结构龙骨(4#角钢,400@400,M8膨胀螺栓)	A
内墙2	刷抗菌涂料墙面1(土建墙)	1、刷底漆2道,无机涂料2道饰面 2、5厚1:0.5:2.5水泥石灰膏砂浆抹平 3、8厚1:1:6水泥石灰膏打底扫毛 4、专用界面剂一道甩毛(甩前喷湿墙面) 5、基层墙体	A				
内墙3	刷抗菌涂料墙面2(石膏板)	1、刷底漆2道,无机涂料2道饰面 2、3厚底基防裂腻子分遍找平 3、防潮涂料两道(用防水石膏板时无此工序)横纵方向各刷一道 4、板缝处贴50涂塑中碱玻璃纤维网格布 5、基层墙体	A				
内墙4	无机预涂板墙面	1、6厚无机预涂板,板缝两侧临时贴美纹纸,3宽环保型密封胶填充板间拼缝后去掉美纹纸 2、密封胶在衬板表面和无机预涂板背面满涂粘贴 3、板缝处刮腻子找平 4、基层墙体	A				
内隔墙工程做法(未注明处均采用国家建筑标准设计05J909)							
编号	名称	构造做法		棚3	无机预涂板吊顶	1、6mm无机预涂板 2、双面胶水粘贴 3、9mm石膏板用自攻螺丝与龙骨固定,中距≤200,螺丝距板边长边≥10,短边≥15 4、U型轻钢覆面镀锌龙骨(CB60×27,间距1200,用挂件与次龙骨联结) 5、U型轻钢覆面次龙骨(CB60×27,间距600,用挂件与承载龙骨联结) 6、U型轻钢承载龙骨(CS50×15,间距1200,用吊件与吊杆联结后找平) 7、8号吊杆,双向中距横小于1200,吊杆上部与钢筋混凝土板固定 8、当吊杆长度>1500mm时,采用4#角钢反支撑加固	A
内隔墙1	防辐射隔墙1	1、3厚铅板焊接,连接处防护处理 2、钢结构龙骨(50×30×15镀锌方管,400@600) 注:该隔墙高度同建筑高度					
内隔墙2	轻钢龙骨隔墙	1、12mm耐火纸面石膏板 2、75型轻钢龙骨,龙骨间距400,龙骨内填50厚,100kg/m³岩棉 3、12mm耐火纸面石膏板 注:该隔墙高度到楼板底部					
内隔墙3	轻钢龙骨隔墙	1、2×12mm耐火纸面石膏板 2、75型轻钢龙骨,龙骨间距400,龙骨内填50厚,100kg/m³岩棉 3、2×12mm耐火纸面石膏板 注:该隔墙高度到楼板底部					
内隔墙4	镀锌方管	1、9mm耐火纸面石膏板 2、钢结构龙骨(40×20×15镀锌方管) 3、土建墙体 注:该隔墙高度为吊顶高度+200		工程做法(未注明处均采用国家建筑标准设计05J909)			
编号	名称	构造做法	饰面装饰材料燃烧性能等级	编号	名称	构造做法	饰面装饰材料燃烧性能等级
踢1	橡胶踢脚	1、2厚橡胶踢脚,胶粘剂粘贴,板面上打蜡上光,100高 2、满刮2厚面层耐水腻子找平 3、满刮3厚底基防裂腻子分遍找平 4、满刮防潮涂料两道(用防水石膏板时无此工序)横纵方向各刷一道 5、基层墙体	B1	楼1	橡胶地材2	1、2厚橡胶地材,卷材面层缝用密封胶密封处理,打蜡出光 2、专用胶粘剂粘贴,接缝处及四周用专用滚轮压实(基层与地板背面同时涂胶) 3、3厚超强自流平 4、吸水性界面处理剂 以下为楼板底防辐射做法: 1、钢筋混凝土楼板 2、2厚铅板 3、钢结构龙骨(50×30×15镀锌方管,600@600,M8膨胀螺栓) 备注:保证装修完成后与楼层大楼面齐平	B1
踢2	PVC踢脚	1、2厚PVC踢脚,胶粘剂粘贴,板面上打蜡上光,100高 2、满刮2厚面层耐水腻子找平 3、满刮3厚底基防裂腻子分遍找平 4、满刮防潮涂料两道(用防水石膏板时无此工序)横纵方向各刷一道 5、基层墙体	B1				
楼2	PVC地材	1、2厚PVC地材,卷材面层缝用密封胶密封处理,打蜡出光 2、专用胶粘剂粘贴,接缝处及四周用专用滚轮压实(基层与地板背面同时涂胶) 3、3厚超强自流平 4、吸水性界面处理剂 5、符合净化要求的基层 备注:保证装修完成后与楼层大楼面齐平	B1				



江苏省方圆建筑设计研究有限公司  
JIANGSU FANGYUAN ARCHITECTURAL  
DESIGN & Research Co., Ltd.

建筑行业(建筑工程)甲级, 设计证书编号: A132016500

注意: 切勿量度图纸尺寸施工, 以标注尺寸为准, 所用尺寸均须通过放样确定。未经本单位书面许可, 其它单位不得使用、泄露、散布或复制本文件及其资料用于本工程以外的其他地方。本图纸及其相关内容须经图审中心及消防等相关主管部门审查合格后方可使用, 否则, 责任自负。图纸内容如有矛盾, 请联系本单位确认后, 方可实施。施工均以蓝图为准, 电子版不作为施工依据。

注册师印章区

江苏省工程勘察设计出图专用章

江苏省方圆建筑设计研究有限公司  
资质等级范围: 建筑行业(建筑工程)甲级

资质证书编号: A132016500 有效期至: 2028年12月22日

	姓名	签名
批准	葛恒毕	
项目负责人	何群	
审核	于利尧	
复核	张永飞	
专业负责人	何群	
设计	于晨	
制图		

会签栏

建筑		电气	
结构		暖通	
给排水			

版次 EDITION No.	修改日期 REVISION DATE	修改原因 REVISION REASON

建设单位 CLIENT  
涟水县人民医院

项目名称 PROJECT TITLE  
胃肠慢病中西医结合诊疗中心改造项目

子项名称 SUB-PRO TITLE  
杂交手术室改造

图名 DWG TITLE  
装饰设计说明三

项目编号 PROJECT NO. 2026-003 设计阶段 ISSUE 施工图

出图日期 DATE 2026.01 版次 EDITION No. 第一版

图纸编号 DWG NUMBER 净饰施-03

## 手术室基本装备配置表

序号	图例	编号	名称	尺寸(宽×高×深)	数量/间	性能参数	备注
1		MZG	麻醉柜	900×1700×400mm	1	内嵌式不锈钢制, 分四门开启, 上下两层内置高强度玻璃托架, 可放置足量手术器械, 柜体采用1.2mm磨砂不锈钢板	四层手术室每间3个
2		QXG	器械柜	900×1700×400mm	1	同上	
3		YPG	药品柜	900×1700×400mm	1	同上	
4		DGG	导管柜	900×1700×400mm	2	同上, DSA、杂交手术室设置	
5		CM1	治疗插座箱	900×250×100mm	3	不锈钢面框, 每组4个220V、2个接地端子	
6		CM2	非治疗治疗插座箱	900×250×100mm	1	不锈钢面框, 每组3个220V、1个380V 16A, 2个接地端子	
7		DP	多功能控制面板	1000×1000×300mm	1	32寸液晶显示屏, 带呼叫, 触摸开关, 含计时器, 气体报警, 含书写台	
8		G	气体面盘	1100×300×150mm	1	不锈钢制作, 布置在手术床头部墙上	
9		SH6	六联观片灯	1200×990×25mm	1	嵌入式LED液晶观片灯, I级手术室设置	
10		BWG	保温柜		1		
11		BLG	保冷柜		1		
12		N	手术室工作站	700×1700×400mm	1		
13		RG2	回风口	1100×430×350mm			
14			输液导轨		1	直线型导轨, 每套含导轨两根, 吊钩四个。	
15		N3	三人位洗手池	2000×2000×650mm		落地式	

注: 此基本装备表是指需在手术室内进行建筑装配、安装的设施, 不包括可移动的或临时用的医疗设备、电脑及其配套的设备;

## 门窗表

设计名称	设计编号	洞口尺寸(mm)	数量	备注
双开手推气密门	M1521	1500X2100	1	
双开医用自动平移防护门	SZDM1521Q3	1500X2100	1	3当量
单开医用自动平移门	ZDM1521	1500X2100	1	
单开医用自动平移防护门	ZDM1521Q3	1500X2100	1	3当量
单开手推气密防护门	M0921Q3	900*2100	1	3当量
甲级防火门	FM甲0921	900*2100	2	
铅防护观察窗	C2412Q3	2400X1200	1	3当量

## 装饰材料表

楼层	区域	房间名称	地面	燃烧性能	踢脚线	墙饰面	燃烧性能	吊顶	燃烧性能	吊顶高度	备注
DSA	DSA手术室	DSA手术室	3mm自流平+3mm橡胶卷材 下层梯板底面做2mm铝板防护(具体防护当量以环评报告为准)	B1级	同原卷材, 高100mm	1. 30×50×1.5mm方管龙骨+12mm石膏板+1.2mm电解板 2. 30×50×1.5mm方管龙骨+3mm铝板(具体防护当量以环评报告为准)	A级	30×50×1.5mm方管龙骨+12mm石膏板+1.2mm电解板 30×50×1.5mm方管龙骨+2mm铝板(具体防护当量以环评报告为准)	A级	3000mm	
		控制室、缓冲室	3mm自流平+2mmPVC卷材	B1级	同原卷材, 高100mm	1. 土建墙脚: 6mm无机预涂板+20×40×1.5方管龙骨+9mm石膏板 2. 非土建墙脚: 6mm无机预涂板+12mm石膏板+75轻钢龙骨+50岩棉(100kg/m3)+12mm石膏板	A级	60U上人轻钢龙骨+9mm石膏板+6mm无机预涂板	A级	2800mm	
		设备间	3mm自流平+2mmPVC卷材	B1级	同原卷材, 高100mm	1. 土建墙脚: 6mm无机预涂板+10mm硅酸钙板+20×40×1.5方管龙骨 2. 非土建墙脚: 6mm无机预涂板(双面布置)+2×10mm硅酸钙板(双面布置)+75轻钢龙骨(内填岩棉, 岩棉容重100Kg/m3, 耐火极限不低于2小时)	A级	60U上人轻钢龙骨+铝合金龙骨+600×600×1.0铝板	A级	2800mm	





江苏省方圆建筑设计研究有限公司  
JIANGSU FANGYUAN ARCHITECTURAL  
DESIGN & Research Co., Ltd.

建筑行业(建筑工程)甲级, 设计证书编号: A132016500

注意: 切勿随意图纸尺寸施工, 以标注尺寸为准, 所用尺寸均须通过放样确定。未经本单位书面许可, 其它单位不得使用、泄露、散布或复制本文件及其资料用于本工程以外的其他地方。本图纸及其相关内容须经图审中心及消防等相关主管部门审查合格后方可使用, 否则, 责任自负。图纸内容如有矛盾, 请联系本单位确认后, 方可实施。施工均以蓝图为准, 电子版不作为施工依据。

注册师印章区

江苏省工程勘察设计出图专用章  
江苏省方圆建筑设计研究有限公司  
资质等级范围: 建筑行业(建筑工程)甲级  
资质证书编号: A132016500 有效期至: 2028年12月22日

	姓名	签名
批准	葛恒毕	葛恒毕
项目负责人	何群	何群
审核	于利尧	于利尧
复核	张永飞	
专业负责人	何群	何群
设计	于晨	于晨
制图		

会签栏		
建筑	何群	电气 冯长江
结构	孙冠林	暖通 姚燕
给排水	蔡敏敏	
版次	修改日期	修改原因
EDITION No.	REVISION DATE	REVISION REASON

建设单位 CLIENT  
涟水县人民医院

项目名称 PROJECT TITLE  
胃肠慢病中西医结合诊疗中心改造项目


子项名称 SUB-PRO TITLE  
杂交手术室改造

图名 DWG TITLE  
杂交手术室顶面图

项目编号 2026-003 设计阶段 施工图  
PROJECT NO. ISSUE

出图日期 2026.01 版次 第一版  
DATE EDITION No.

图纸编号 净饰施-05  
DWG NUMBER

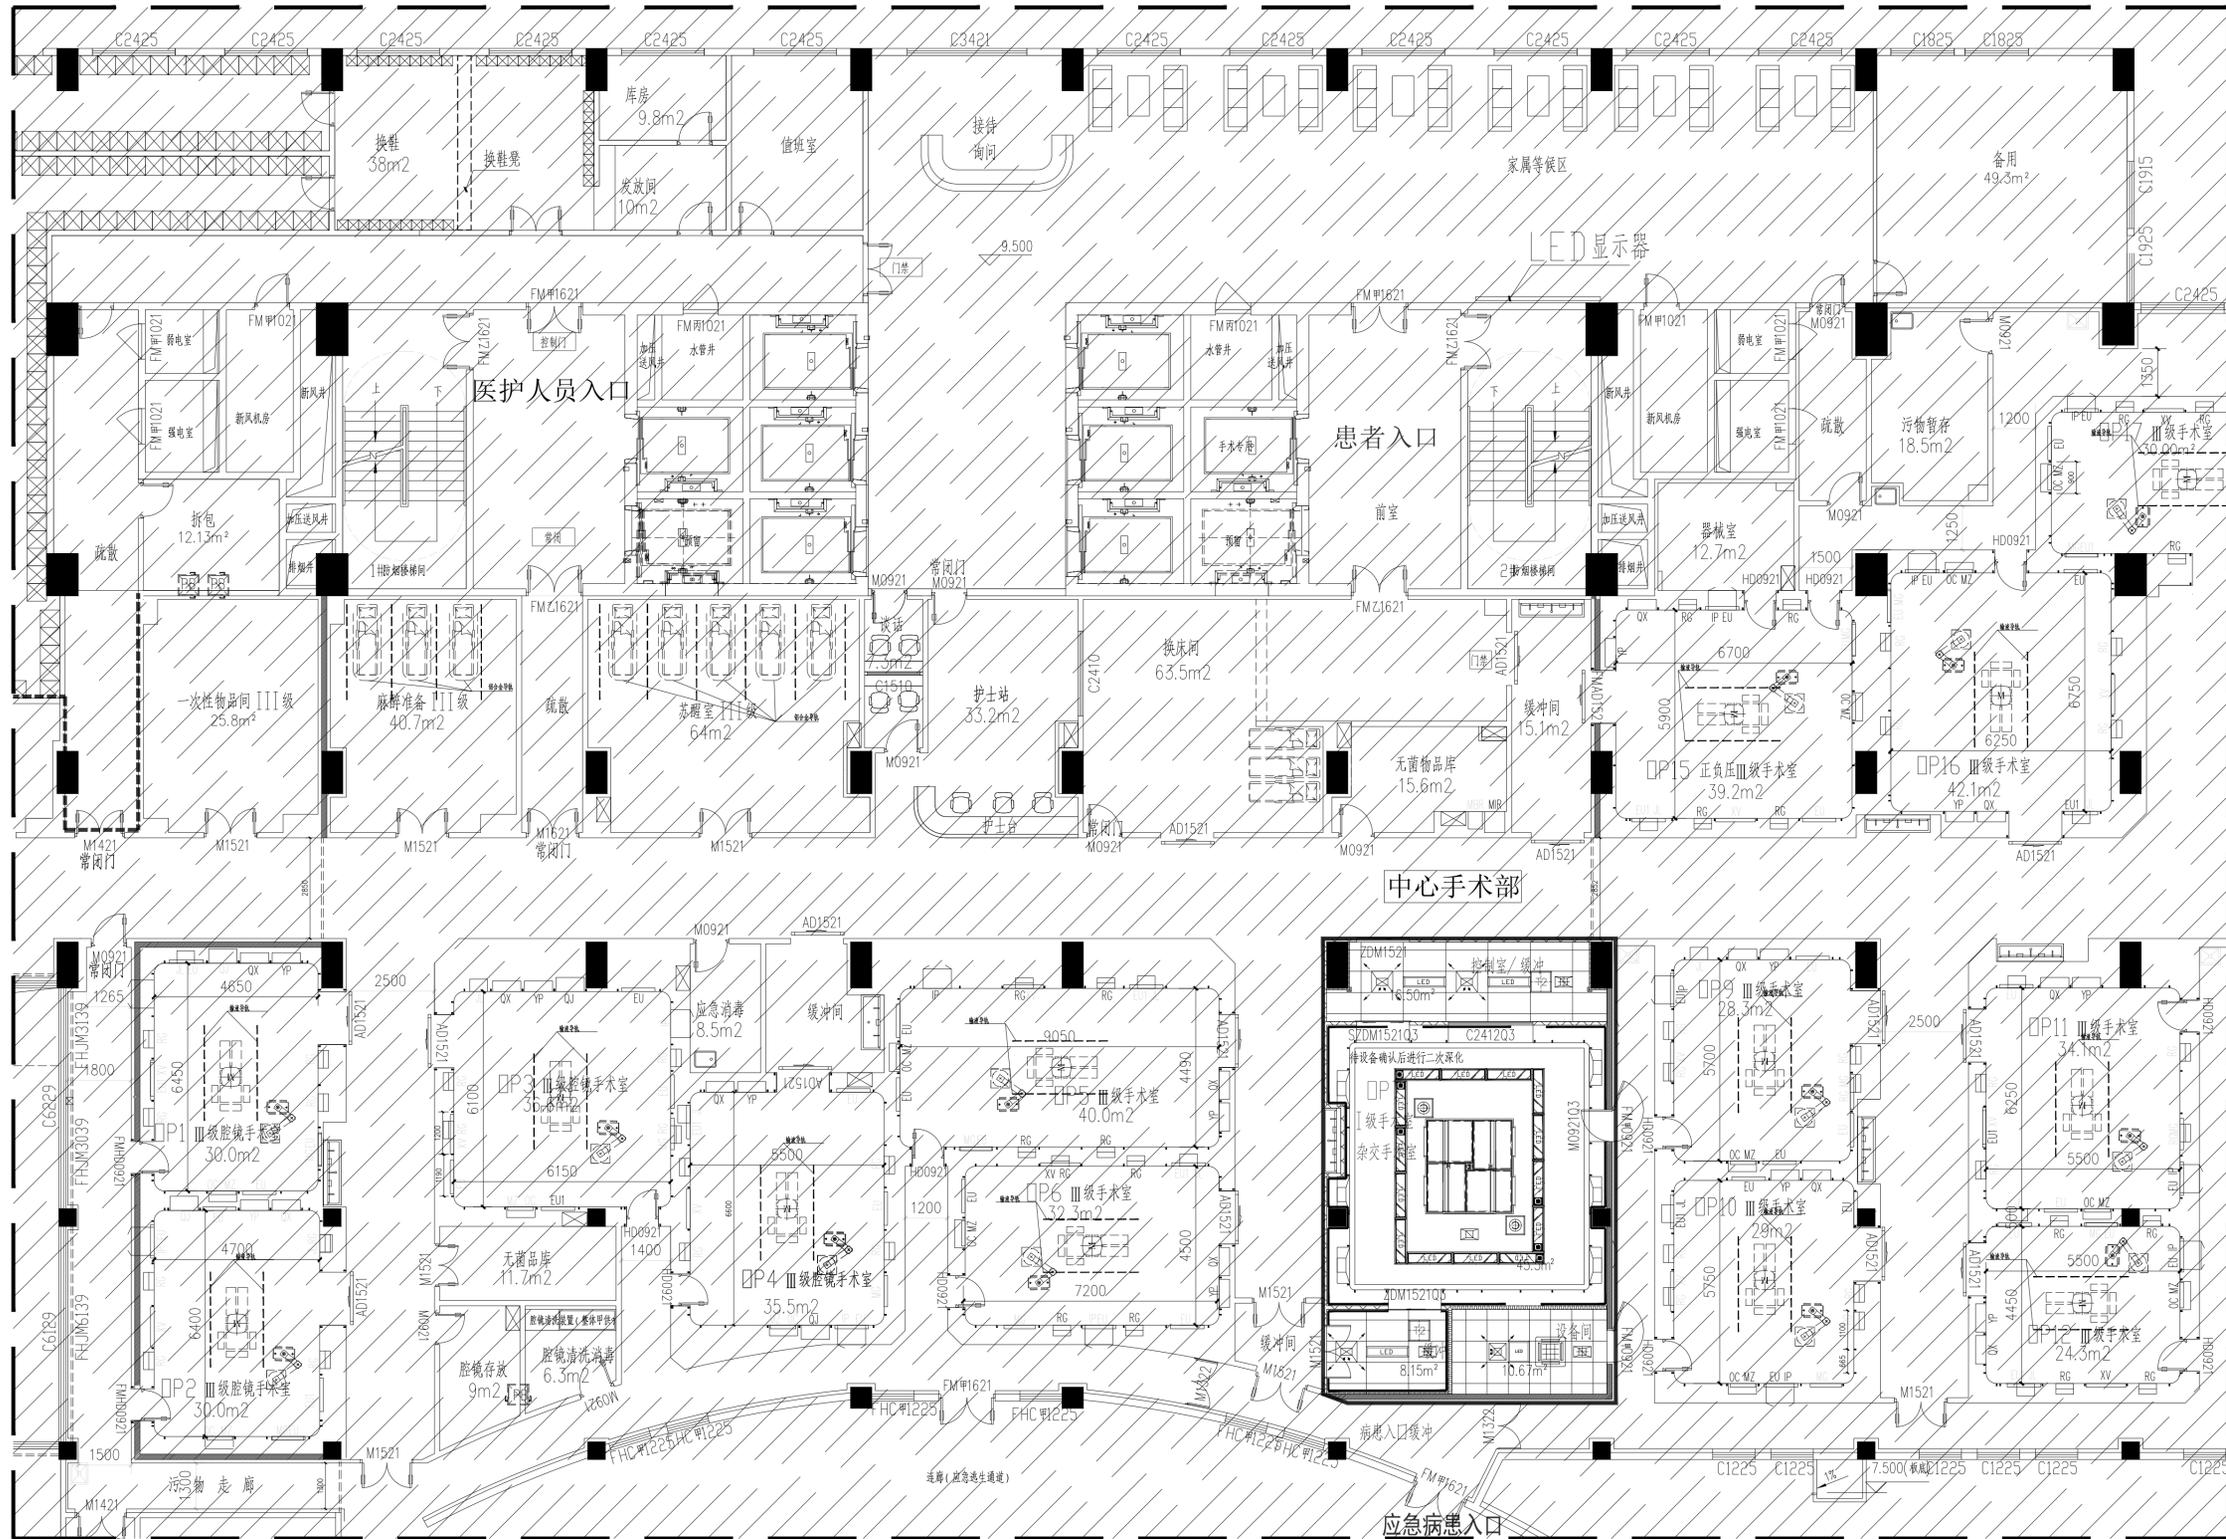

设备表			设备表		
序号	图例	名称 规格	序号	图例	名称 规格
1		LED气密灯带(4.2W) 1200x300	1		空调卡机
2		LED气密灯盘(4.2W) 600x600	2		I级静压箱
3		手术室LED气密灯带(4.2W) 1300x350	4		排风口
4		无影灯、吊塔锚栓	5		直线输液导轨
5		检修口 600x600			
6		高效送风口			
7		回风口			







江苏省方圆建筑设计研究有限公司  
JIANGSU FANGYUAN ARCHITECTURAL  
DESIGN & Research Co., Ltd.

建筑行业(建筑工程)甲级, 设计证书编号: A132016500

注意: 切勿量度图纸尺寸施工, 以标注尺寸为准, 所用尺寸均须通过放样确定。未经本单位书面许可, 其它单位不得使用、泄露、散布或复制本文件及其资料用于本工程以外的其他地方。本图纸及其相关内容须经图审中心及消防等相关主管部门审查合格后方可使用, 否则, 责任自负。图纸内容如有矛盾, 请联系本单位确认后, 方可实施。施工均以蓝图为准, 电子版不作为施工依据。

注册师印章区

江苏省工程勘察设计出图专用章  
江苏省方圆建筑设计研究有限公司  
资质等级范围: 建筑行业(建筑工程)甲级  
资质证书编号: A132016500 有效期至: 2028年12月22日

	姓名	签名
批准	葛恒毕	葛恒毕
项目负责人	何群	何群
审核	于利尧	于利尧
复核	张永飞	
专业负责人	何群	何群
设计	于晨	于晨
制图		

会签栏

建筑	何群	电气	冯长江
结构	孙海松	暖通	姚燕
给排水	蔡敏敏		
版次	修改日期	修改原因	
EDITION No.	REVISION DATE	REVISION REASON	

建设单位 CLIENT  
涟水县人民医院

项目名称 PROJECT TITLE  
胃肠慢病中西医结合诊疗中心改造项目

子项名称 SUB-PRO TITLE  
杂交手术室改造


图名 DWG TITLE

杂交手术室尺寸放线图

项目编号 2026-003 设计阶段 施工图  
PROJECT NO. ISSUE

出图日期 版次 第一版  
DATE EDITION No.

2026.01 图纸编号 净饰施-07  
DWG NUMBER

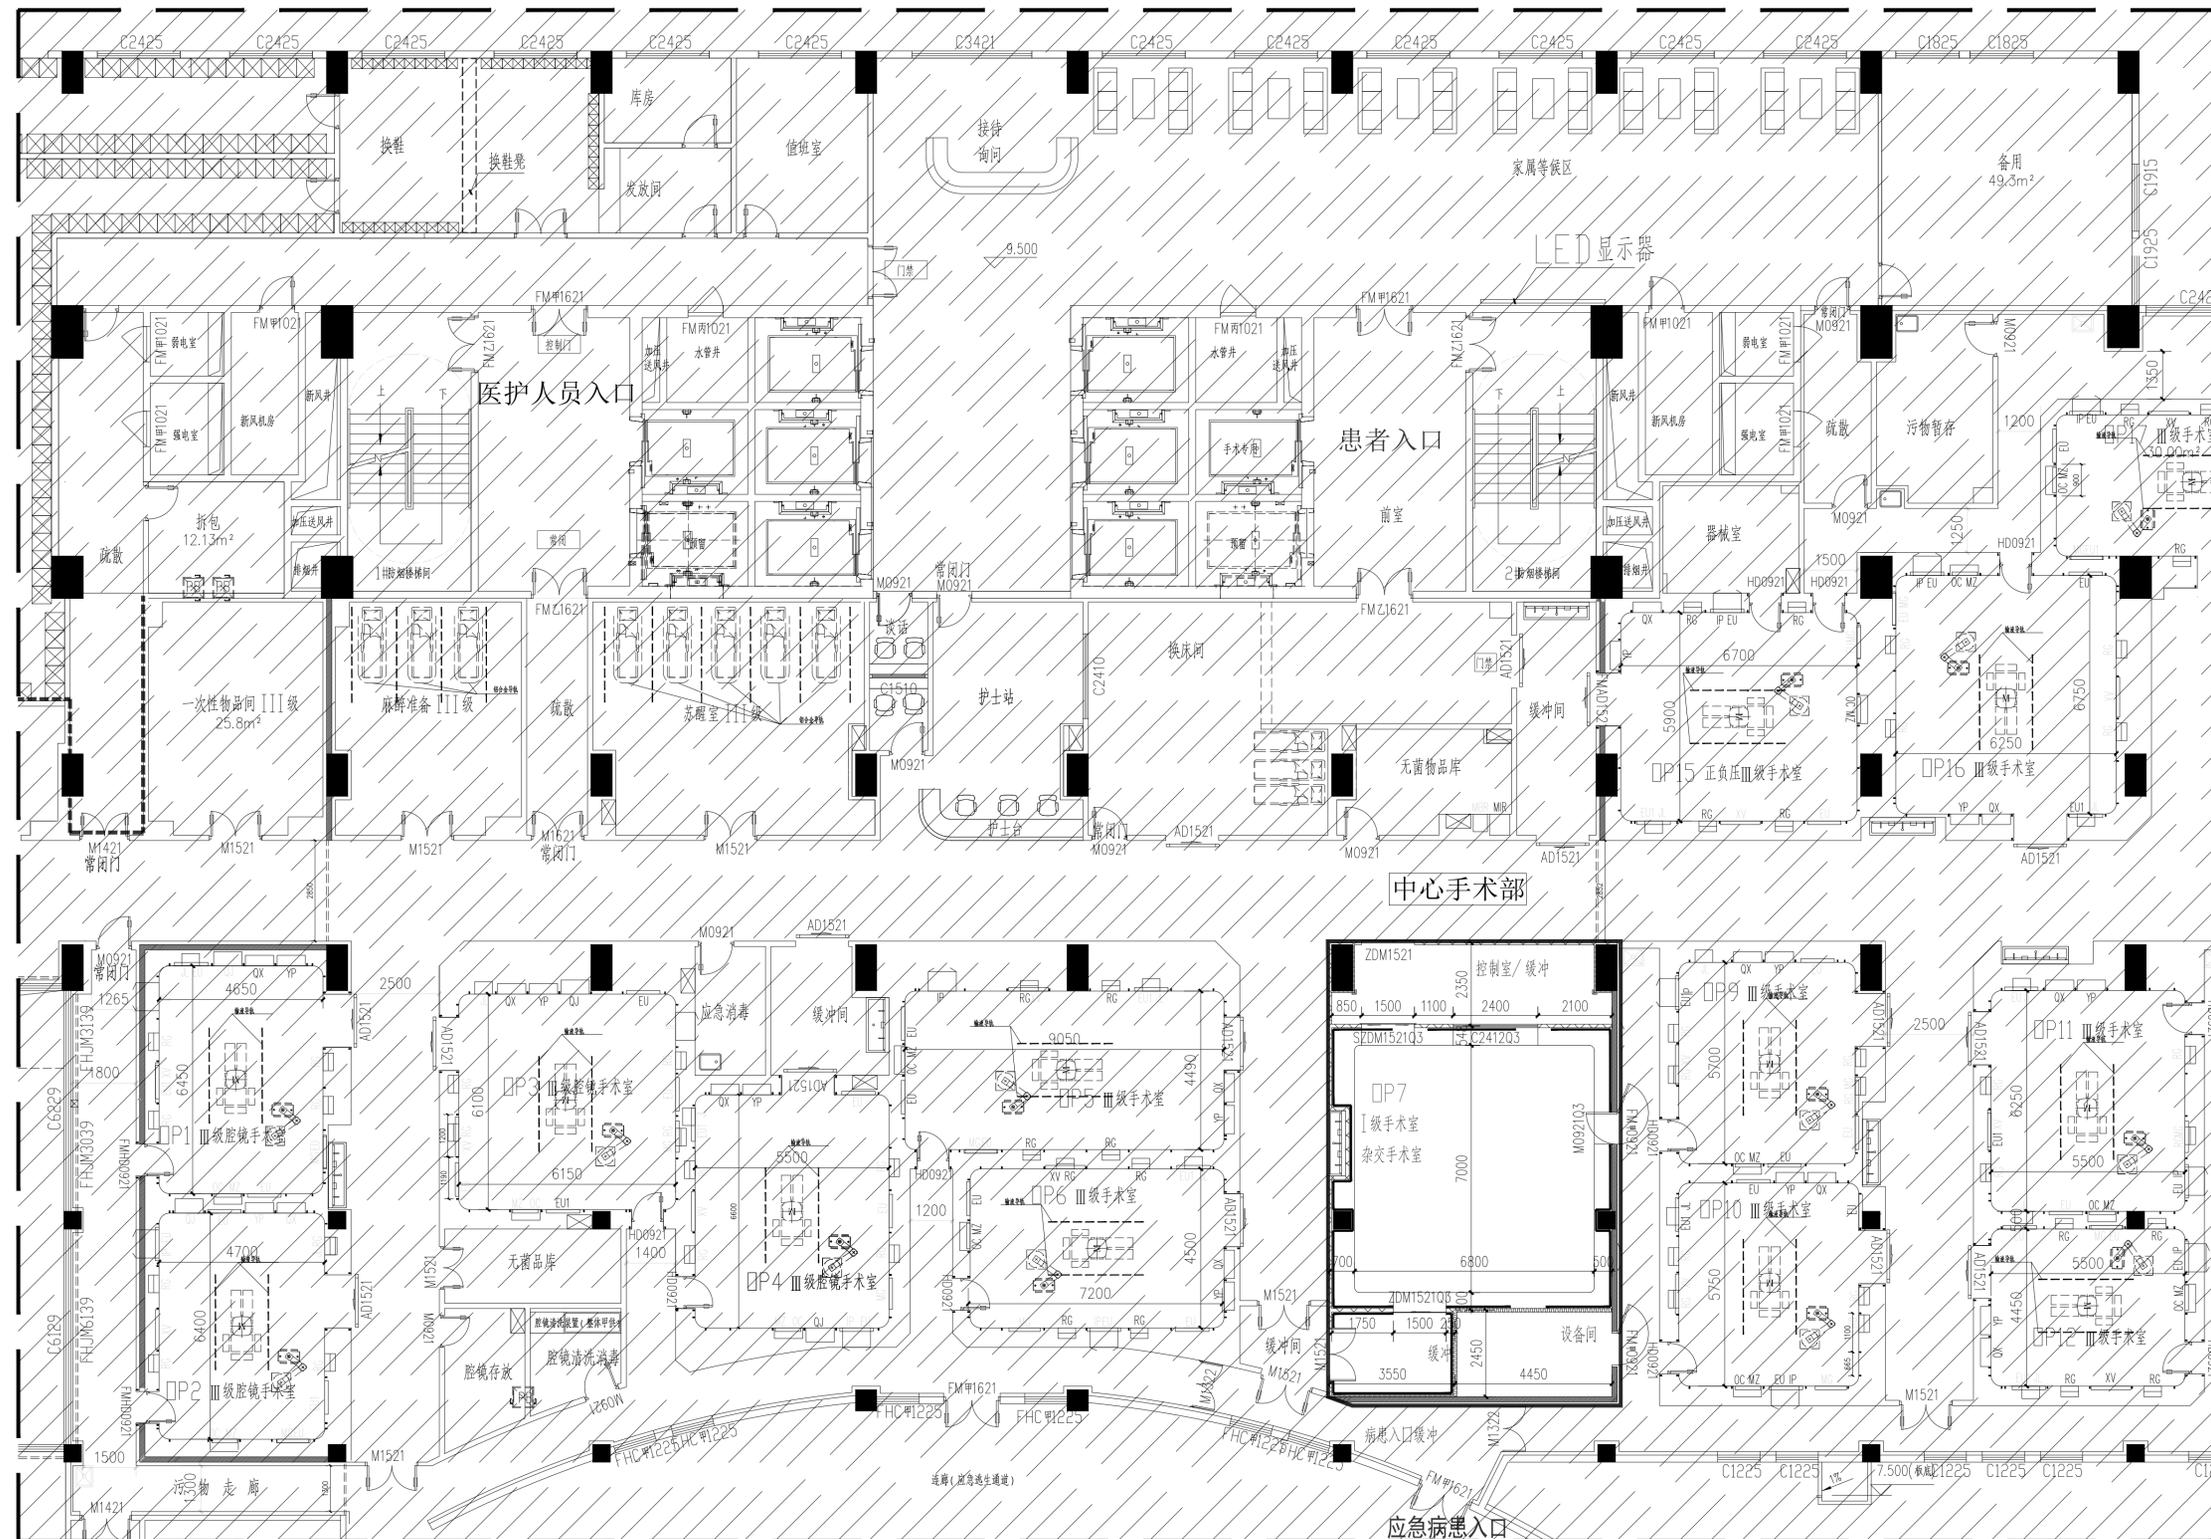

施工说明:

1、需考虑大型设备进入通道, 考虑后期封堵问题;



江苏省方圆建筑设计研究有限公司  
JIANGSU FANGYUAN ARCHITECTURAL  
DESIGN & Research Co., Ltd.

建筑行业(建筑工程)甲级, 设计证书编号: A132016500

注意: 切勿量度图纸尺寸施工, 以标注尺寸为准, 所用尺寸均须通过放样确定。未经本单位书面许可, 其它单位不得使用、泄露、散布或复制本文件及其资料用于本工程以外的其他地方。本图纸及其相关内容须经图审中心及消防等相关主管部门审查合格后方可使用, 否则, 责任自负。图纸内容如有矛盾, 请联系本单位确认后, 方可实施。施工均以蓝图为准, 电子版不作为施工依据。

注册师印章区


江苏省工程勘察设计出图专用章  
江苏省方圆建筑设计研究有限公司  
资质等级范围: 建筑行业(建筑工程)甲级  
资质证书编号: A132016500 有效期至: 2028年12月22日


	姓名	签名
批准	葛恒毕	葛恒毕
项目负责人	何群	何群
审核	于利尧	于利尧
复核	张永飞	
专业负责人	何群	何群
设计	于晨	于晨
制图		

会签栏		
建筑	何群	电气 冯长江
结构	孙冠松	暖通 姚燕
给排水	蔡敏敏	
版次	修改日期	修改原因
EDITION No.	REVISION DATE	REVISION REASON

建设单位	CLIENT
涟水县人民医院	
项目名称	PROJECT TITLE
胃肠慢病中西医结合诊疗中心改造项目	
子项名称	SUB-PRO TITLE
杂交手术室改造	
图名	DWG TITLE
杂交手术室材料布置图	


项目编号	2026-003	设计阶段	施工图
PROJECT NO.		ISSUE	
出图日期	版次	第一版	
DATE	EDITION No.		
2026.01	图纸编号	净饰施-08	
	DWG NUMBER		

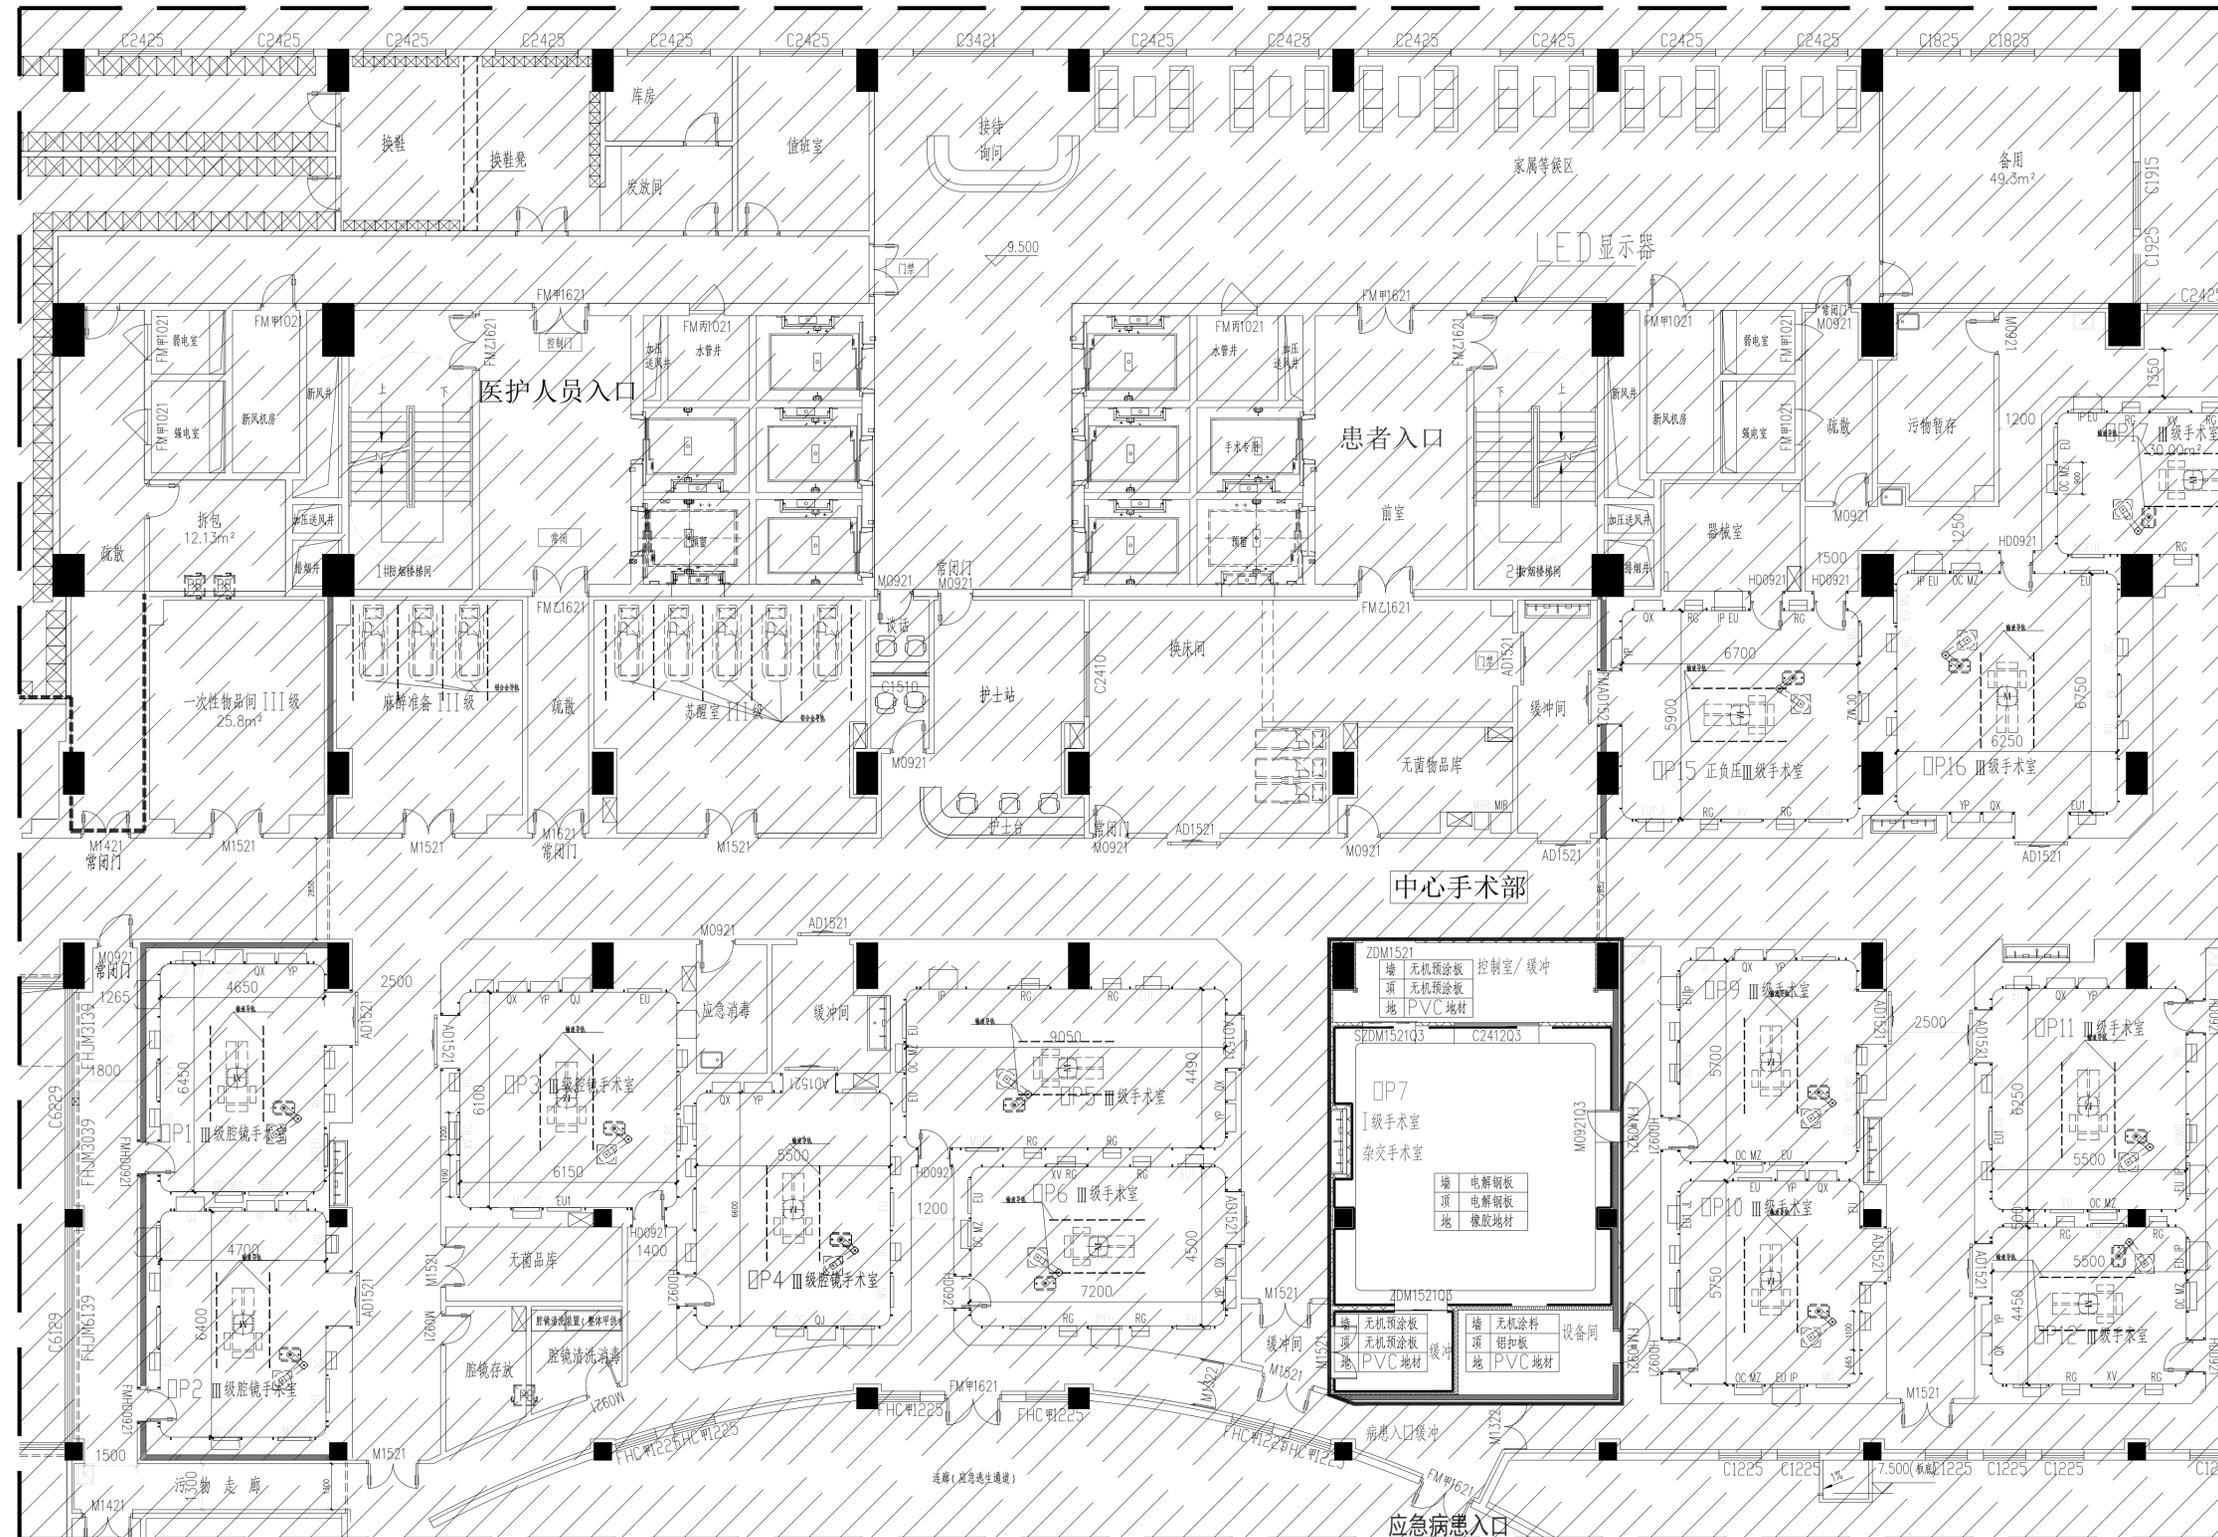

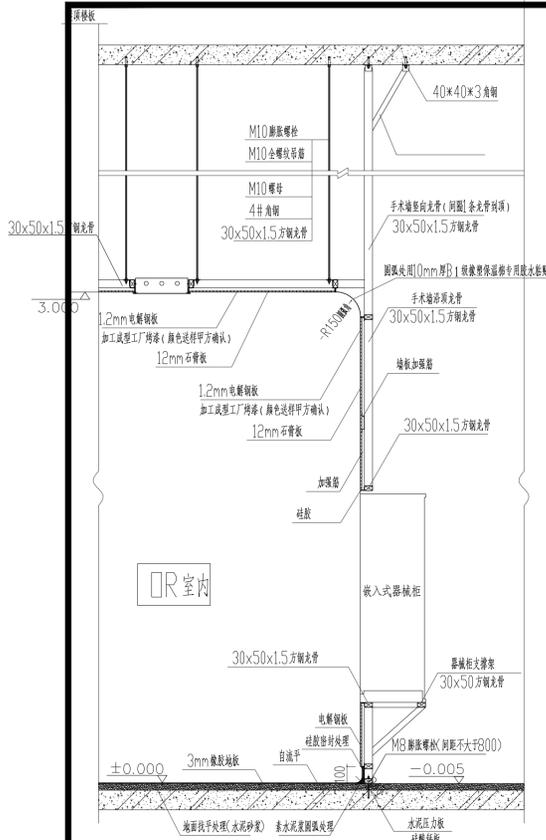

备注：手术室参照此作法




手术室墙面龙骨安装示意图

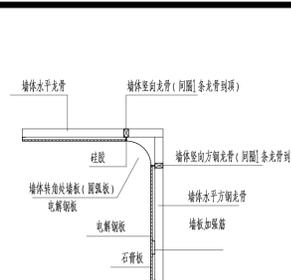

手术室墙体与卷材地面交接处节点

沿地龙骨固定节点





竖向龙骨顶部固定节点

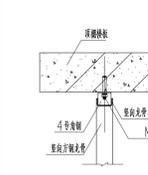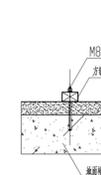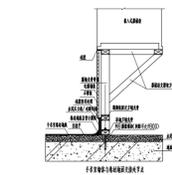


手术室车间接直龙骨节点

竖向龙骨下端固定节点


竖向龙骨顶部固定节点

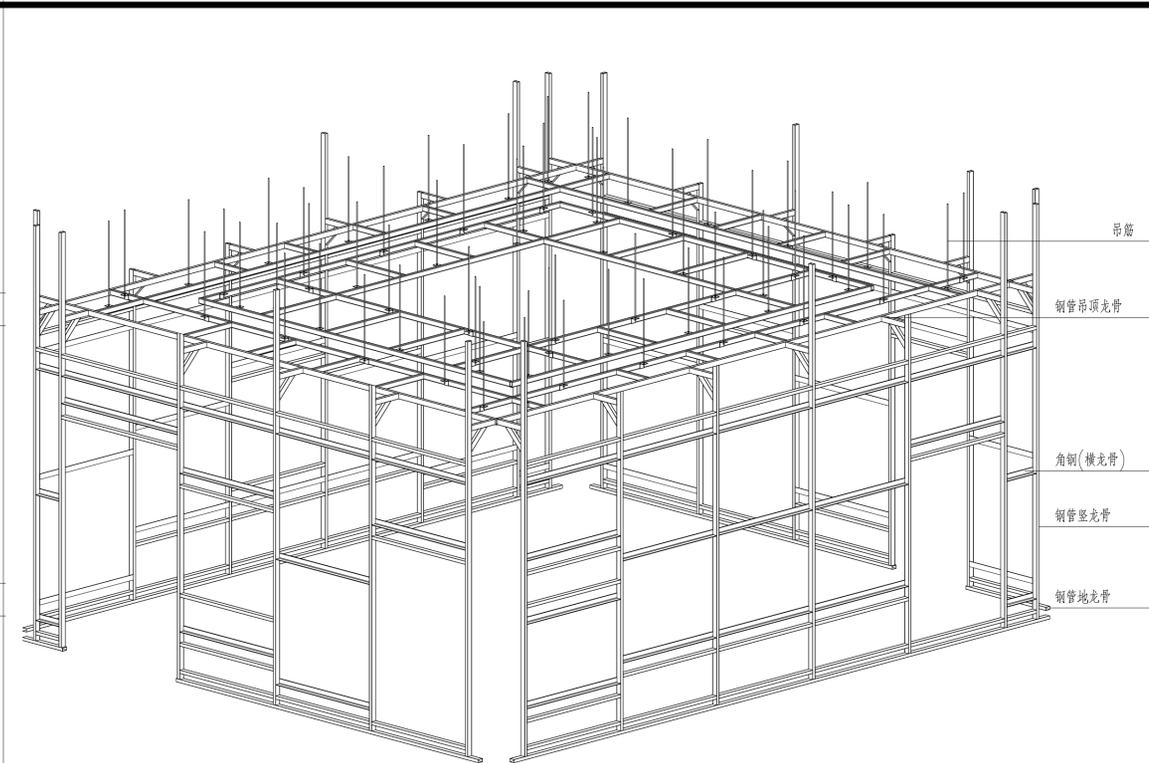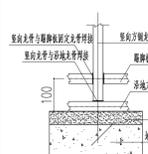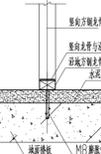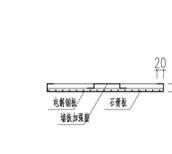



不锈钢阳角处理详图

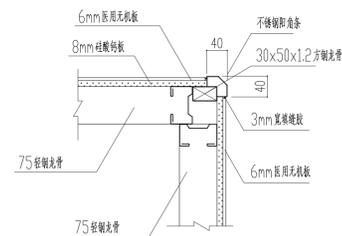

不锈钢防撞带大样图

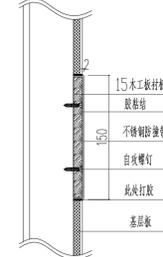

吊项反支撑详图

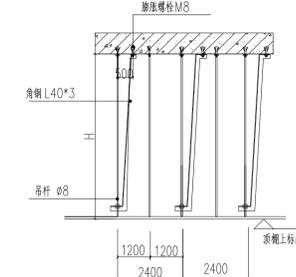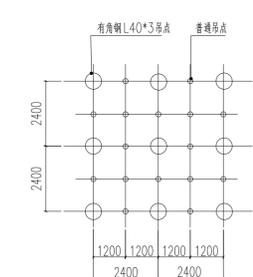

备注：反支撑采用 40x3 角钢制作，吊钩长度大于 1.5 米且小于 2.5 米时使用。

手术室墙面龙骨安装示意图

(L：表示实际墙板分割尺寸)  
(在竖龙骨后应视现场实际加斜撑)



江苏省方圆建筑设计研究有限公司  
JIANGSU FANGYUAN ARCHITECTURAL  
DESIGN & Research Co., Ltd.

建筑行业(建筑工程)甲级, 设计证书编号: A132016500

注意: 切勿量度图纸尺寸施工, 以标注尺寸为准, 所用尺寸均须通过放样确定。未经本单位书面许可, 其它单位不得复制、泄露、散布或复制本文件及其资料用于本工程以外的其他地方。本图纸及其相关内容须经图审中心及消防等相关主管部门审查合格后方可使用, 否则, 责任自负。图纸内容如有矛盾, 请联系本单位确认后, 方可实施。施工均以蓝图为准, 电子版不作为施工依据。

注册师印章区

**江苏省工程勘察设计出图专用章**  
出图章盖章区  
**江苏省方圆建筑设计研究有限公司**  
资质等级范围: 建筑行业(建筑工程)甲级  
资质证书编号: A132016500, 有效期至: 2028年12月22日


姓名	签名
批 准	葛恒毕
项目负责人	何 群
审 核	于利尧
复 核	张永飞
专业负责人	何 群
设 计	于 晨
制 图	于晨

会 签 栏		
建 筑	何群	电 气
结 构	孙志彬	暖 通
给 排 水	蔡敏敏	
版 次	修改日期	修改原因
EDITION No.	REVISION DATE	REVISION REASON

建设单位	CLIENT
涟水县人民医院	
项目名称	PROJECT TITLE
胃肠慢病中西医诊疗中心改造项目	
子项名称	SUB-PRO TITLE
杂交手术室改造	
图 名	DWG TITLE
节点图一	


项目编号	2026-003	设计阶段	施工图
PROJECT NO.		ISSUE	
出图日期	2026.01	版次	第一版
DATE		EDITION No.	
		图纸编号	净饰施-09
		DWG NUMBER	



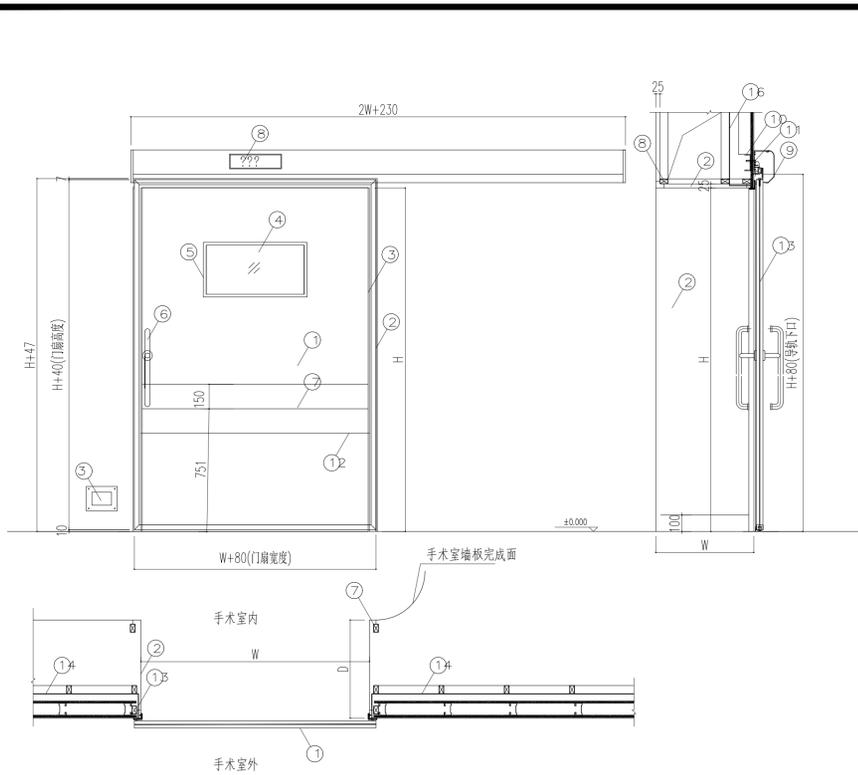


备注：1. 自动门悬挂在机架上，机架通过专用螺钉固定在后墙端10#槽钢上，槽钢通过焊接固定在50x30方管龙骨上，方管龙骨从地面延伸到顶板底，方管龙骨与轻钢龙骨用铁丝连接牢固。  
自动平移门安装固定，详见图例《自动平移门安装固定详图》。自动门侧向应考虑自动门安装固定。  
2. 数据仅供参考，门大样由专业厂家深化。

双开医用自动平移防护门

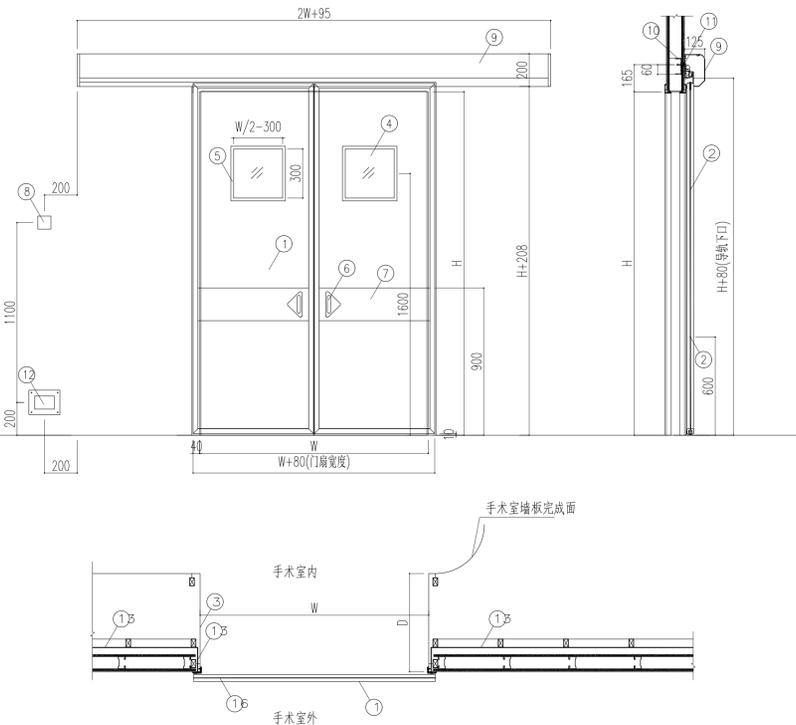


备注：1. 自动门悬挂在机架上，机架通过专用螺钉固定在后墙端10#槽钢上，槽钢通过焊接固定在50x30方管龙骨上，方管龙骨从地面延伸到顶板底，方管龙骨与轻钢龙骨用铁丝连接牢固。  
自动平移门安装固定，详见图例《自动平移门安装固定详图》。自动门侧向应考虑自动门安装固定。  
2. 数据仅供参考，门大样由专业厂家深化。

序号	名称	备注
1	门体	钢板成型
2	门套立板(镜子板)	与手术室墙同材质
3	观察窗	铝塑板
4	观察窗胶条	铝塑板
5	外凸式把手	不锈钢
6	防撞管	不锈钢
7	防撞中盖漆灯	
8	防撞中盖漆灯	
9		
10	机盖盖板	铝塑板
11	槽钢	10#槽钢(100*48*5.3)
12	螺栓	M8*50
13	安全光线	拉外线
14	铝板	铝板厚度按实际需求调整

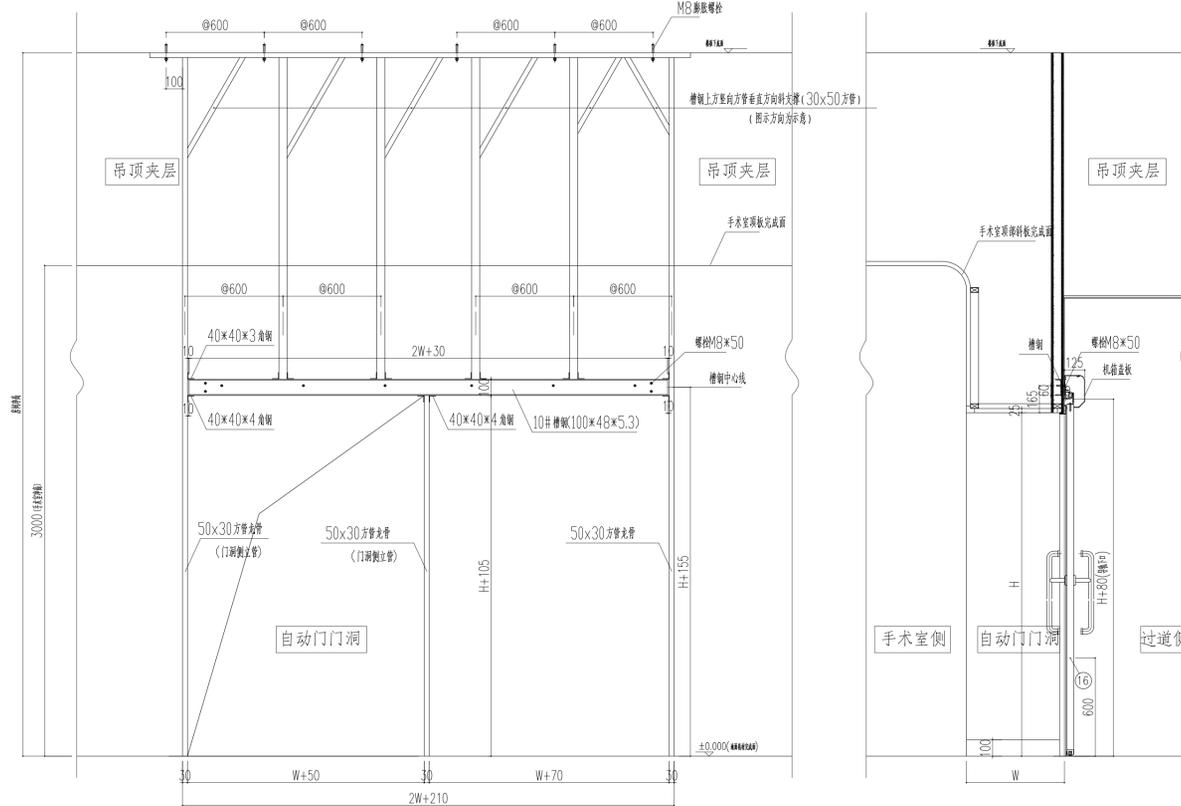

1. 机盖盖板M8\*50固定在后背槽钢上，槽钢规格为100\*48\*5.3；
2. 槽钢左右两端下批角钢埋于竖向方管龙骨上，角钢规格为40\*40\*3，根据需交接处前后面可设钢板焊接；
3. 槽钢上方竖向方管龙骨上固定在顶棚上，根据需要加设斜支撑；
4. 槽钢与方管龙骨、方管龙骨之间焊接转角处设角铁满焊；
5. W指门洞净宽，H指门洞净高；
6. 内嵌自动门固定方式可参照此图做法。

单开医用自动平移门

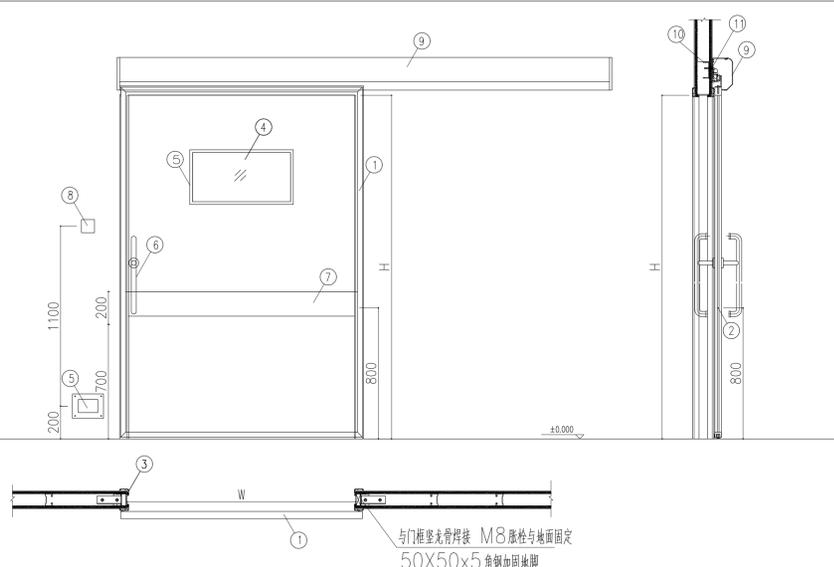

备注：1. 自动门悬挂在机架上，机架通过专用螺钉固定在后墙端10#槽钢上，槽钢通过焊接固定在50x30x1.5方管龙骨上。  
自动平移门安装固定，详见图例《自动平移门安装固定详图》。自动门侧向应考虑自动门安装固定。  
根据门所在楼层高度选择方向侧向的埋管。

序号	名称	备注
1	门套	钢板成型
2	安全光线	拉外线
3	门套侧口条	铝塑板
4	门体	钢板成型
5	观察窗	
6	把手	不锈钢
7	防撞管	不锈钢
8	防撞中盖漆灯	
9	机盖盖板	铝塑板
10	槽钢	10#槽钢(100*48*5.3)
11	螺栓	M8*50
12	观察窗	厚度5mm玻璃
13	观察窗胶条	铝塑板



江苏省方圆建筑设计研究有限公司  
JIANGSU FANGYUAN ARCHITECTURAL  
DESIGN & Research Co., Ltd.

建筑行业(建筑工程)甲级, 设计证书编号: A132016500

注意: 切勿量度图例尺寸施工, 以标注尺寸为准, 所用尺寸均须通过放样确定。未经本单位书面许可, 其它单位不得使用、泄露、散布或复制本文件及其资料用于本工程以外的其他地方。本图例及其相关内容须经图审中心及消防等相关部门审查合格后方可使用, 否则, 责任自负。图例内容如有矛盾, 请联系本单位确认后, 方可实施。施工均以图例为准, 电子版不作为施工依据。

注册师印章区

江苏省工程勘察设计院出图专用章  
出图章盖章区  
江苏省方圆建筑设计研究有限公司  
资质等级范围: 建筑行业(建筑工程)甲级  
资质证书编号: A132016500, 有效期至: 2028年12月22日

姓名	签名
葛恒毕	葛恒毕
何群	何群
于利尧	于利尧
张永飞	张永飞
何群	何群
于晨	于晨

会签栏

专业	姓名	签字
建筑	何群	何群
电气	冯长江	冯长江
结构	孙志彬	孙志彬
暖通	姚燕	姚燕
给排水	蔡敏敏	蔡敏敏

建设单位 CLIENT

涟水县人民医院

项目名称 PROJECT TITLE

胃肠慢病中西医诊疗中心改造项目

子项名称 SUB-PROJECT TITLE

杂交手术室改造

图名 DWG TITLE

节点图三

项目编号 PROJECT NO.

2026-003

设计阶段 DESIGN STAGE

施工图 ISSUE

出图日期 DATE







2026.01

版次 EDITION No.

第一版

图例编号 DWG NUMBER

净饰施-11

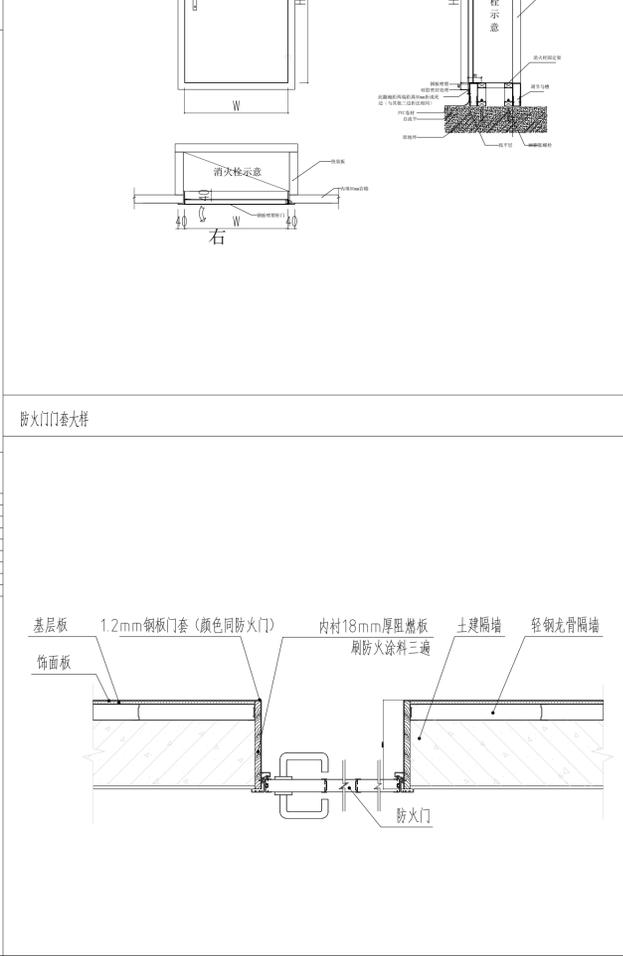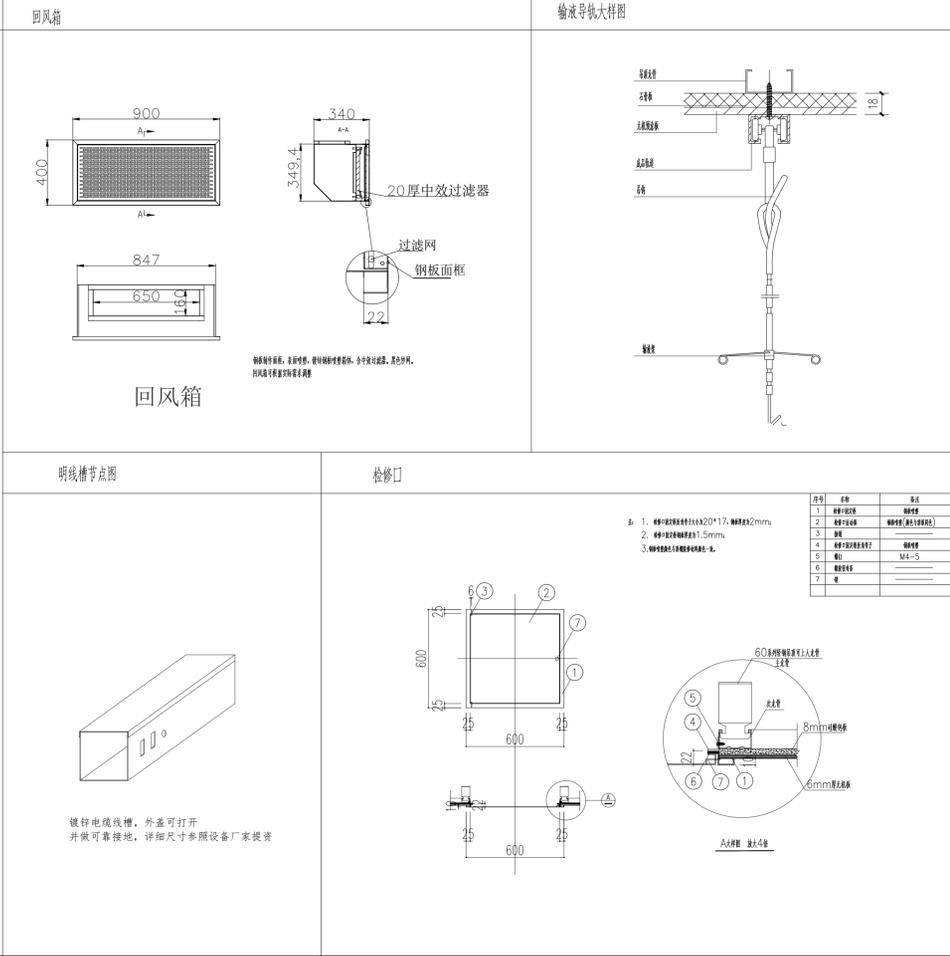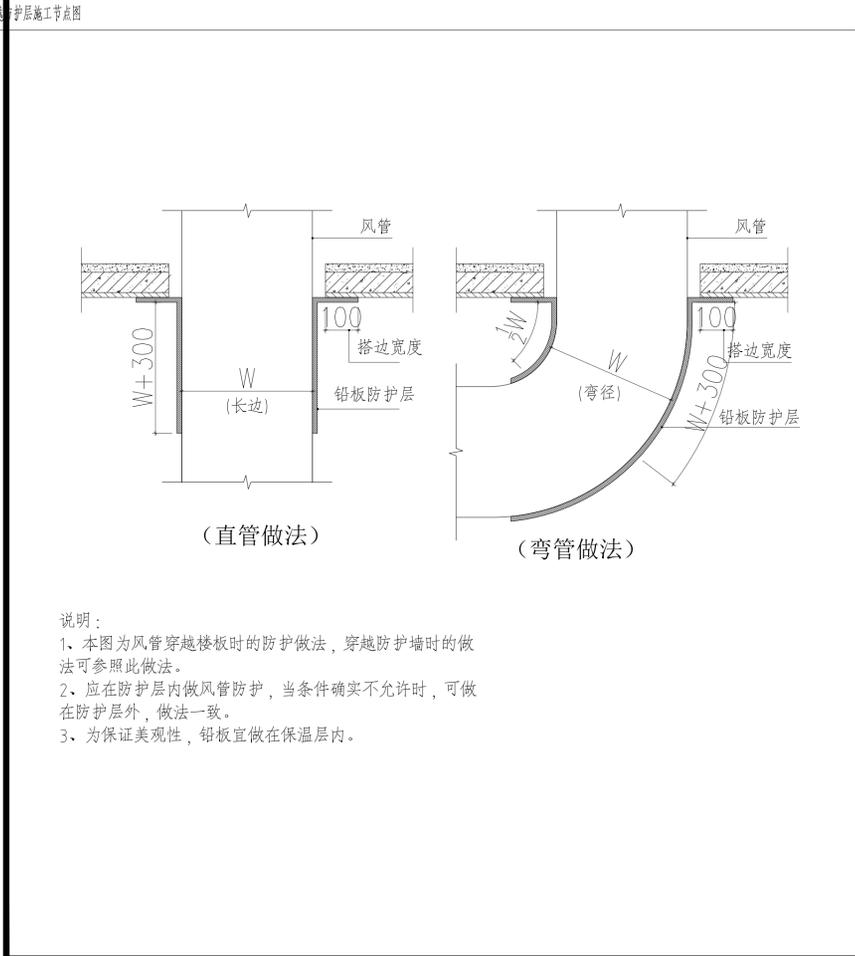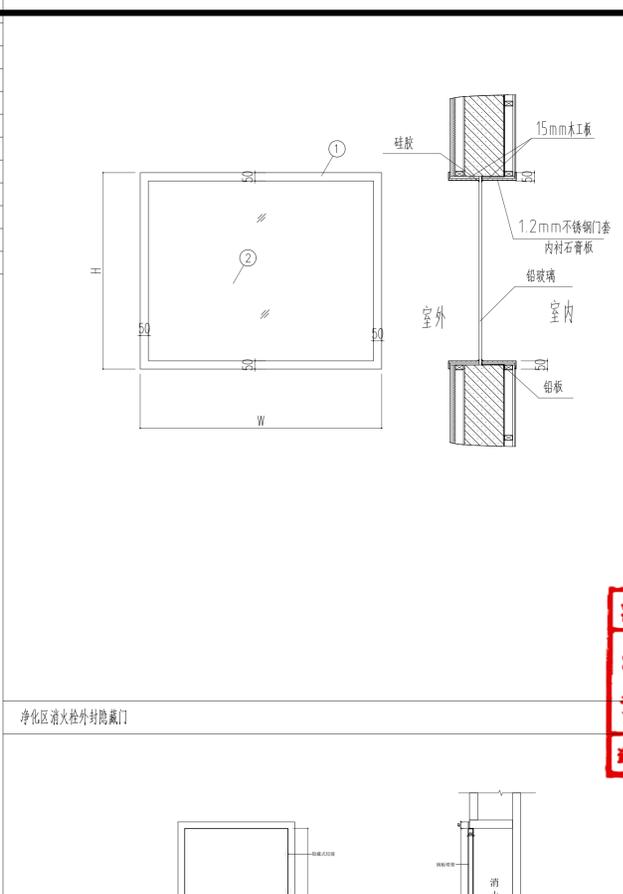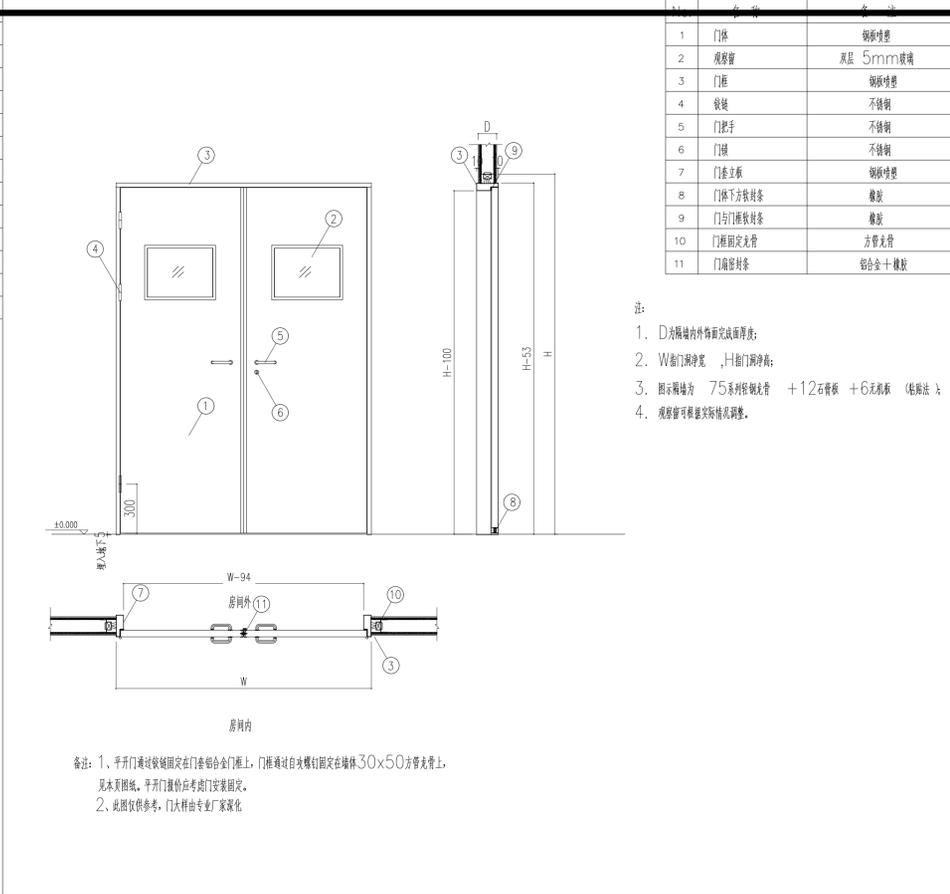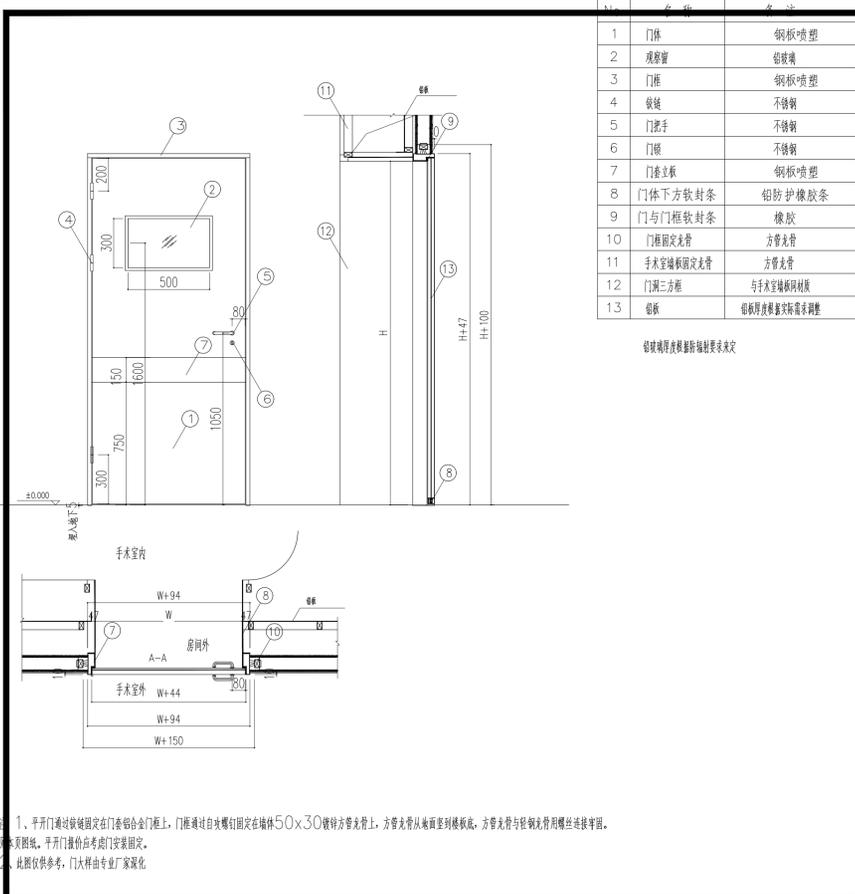

江苏省方圆建筑设计研究有限公司  
JIANGSU FANGYUAN ARCHITECTURAL DESIGN & Research Co., Ltd.

建筑行业(建筑工程)甲级, 设计证书编号: A132016500

注意: 切勿量度图纸尺寸施工, 以标注尺寸为准, 所用尺寸均须通过放样确定。未经本单位书面许可, 其它单位不得使用、泄露、散布或复制本文件及其资料用于本工程以外的其他地方。本图纸及其相关内容须经图审中心及消防等相关主管部门审查合格后方可使用, 否则, 责任自负。图纸内容如有矛盾, 请联系本单位确认后, 方可实施。施工均以蓝图为准, 电子版不作为施工依据。

注册师印章区

**江苏省工程勘察设计出图专用章**  
出图章盖章区  
江苏省方圆建筑设计研究有限公司  
资质等级范围: 建筑行业(建筑工程)甲级  
资质证书编号: A132016500, 有效期至: 2028年12月22日

姓名	签名
葛恒毕	葛恒毕
何群	何群
于利尧	于利尧
张永飞	张永飞
何群	何群
于晨	于晨

会签栏

专业	姓名	姓名
建筑	何群	冯长江
结构	孙志彬	姚燕
给排水	蔡敏敏	

版次	修改日期	修改原因
EDITION No.	REVISION DATE	REVISION REASON

建设单位	CLIENT
涟水县人民医院	

项目名称	PROJECT TITLE
胃肠慢病中西医诊疗中心改造项目	

子项名称	SUB-PRO TITLE
杂交手术室改造	

图名	DWG TITLE
节点图四	

项目编号	设计阶段	施工图
PROJECT NO. 2026-003	ISSUE	

出图日期	版次	第一版
DATE 2026.01	EDITION No.	

图纸编号	净饰施-12
DWG NUMBER	

