




食堂楼西立面现状照片

 

宿舍楼西立面现状照片

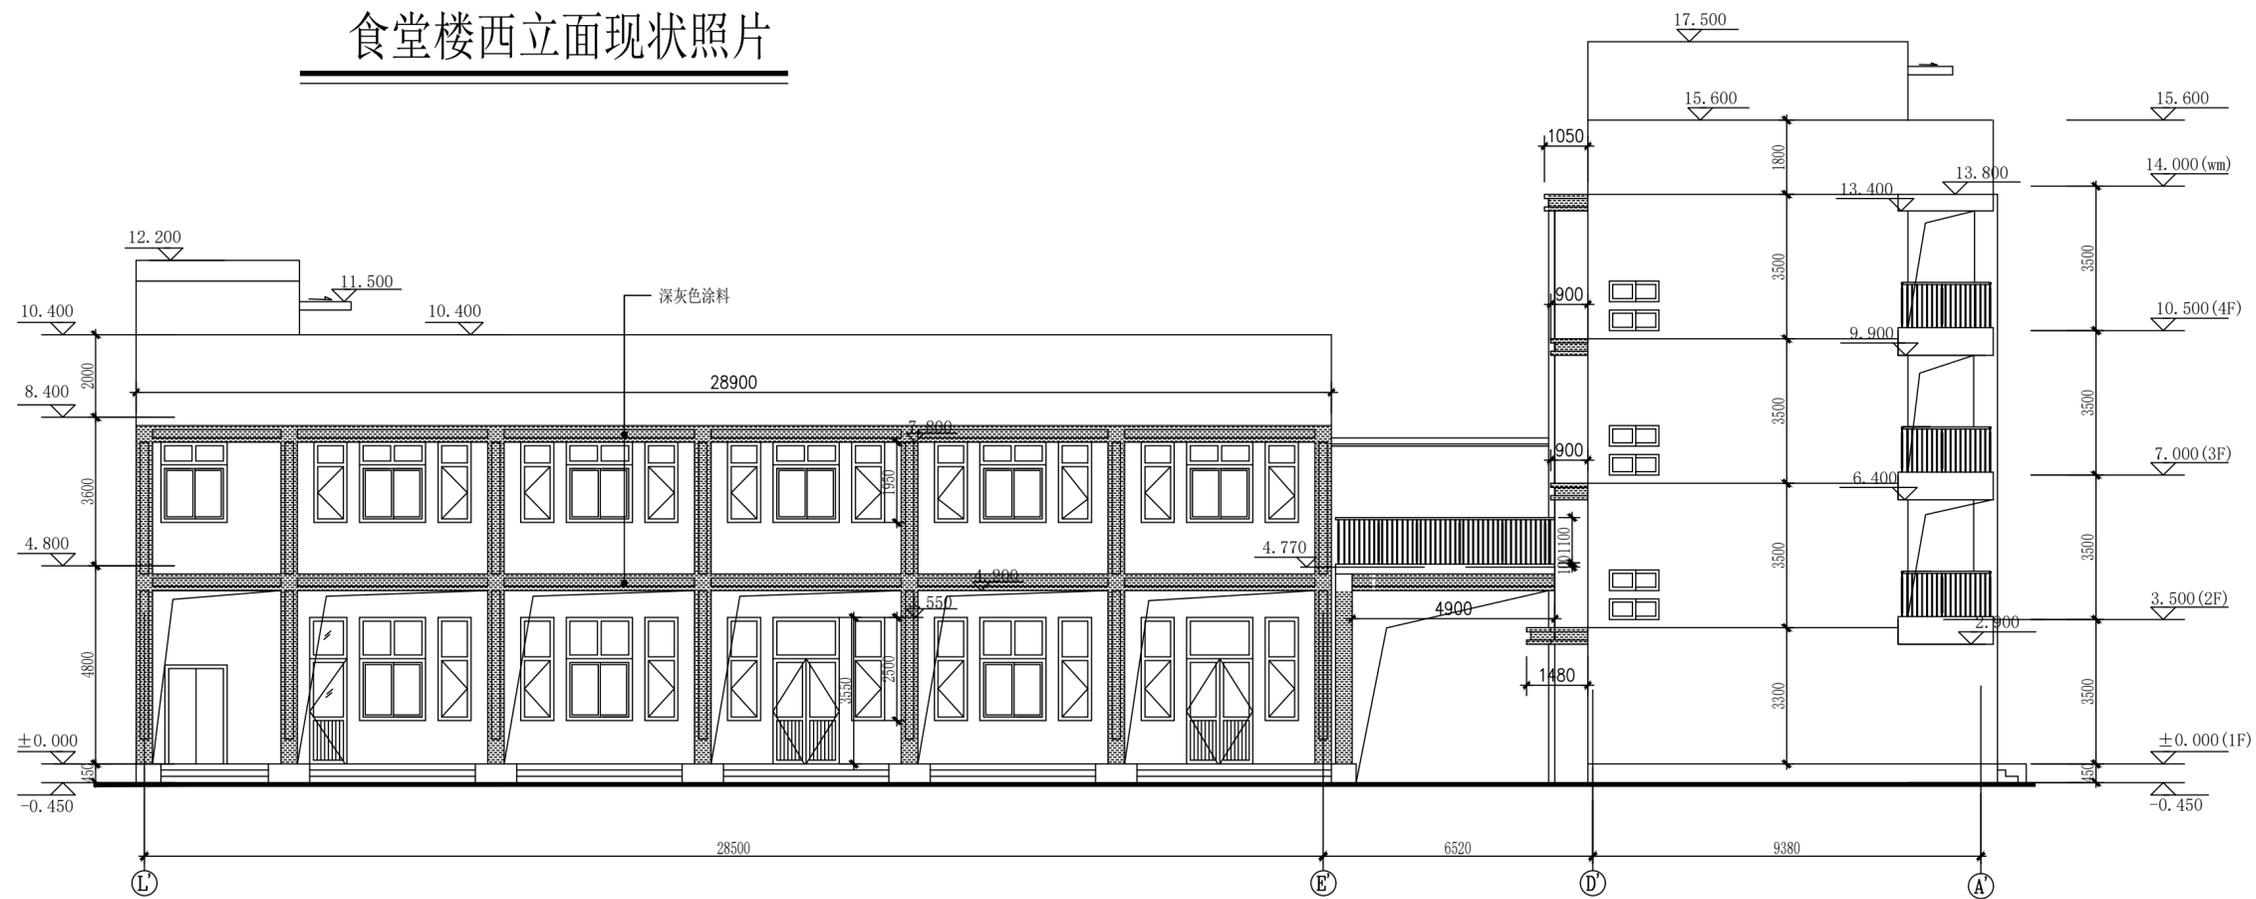

食堂楼西立面需包裹线条示意图

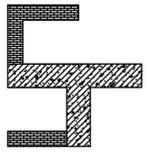会签			
建筑	结构		
给排水	电气		
暖通			
设计单位 DESIGN WITH			
			
如东苏砣设计工作室			
合作设计单位 CO-OPERATED WITH			
出图专用章			DRAWING SPECIAL SEAL
注册印章 REGISTERED SEAL			
建设单位: 如东县杂技团 CLIENT			
工程名称: 食堂外立面改造 PROJECT TITLE			
子项名称: SUB ITEM			
项目总负责人 PROJECT NO.			
审定 APPROVED BY			
审核 AUDIT			
专业负责人 DISCIPLINE CHIEF			
校对 CHECKED BY			
设计 DESIGNED BY			
DRAWING TITLE			
食堂楼西立面需包裹线条示意图			
设计号 JOB NO.	RDST-20250901		
图别 Dwg. CATEGORY	建施	版本号 VER. NO.	第一版
图号	03	日期	2025.09