




GL2剖面示意图

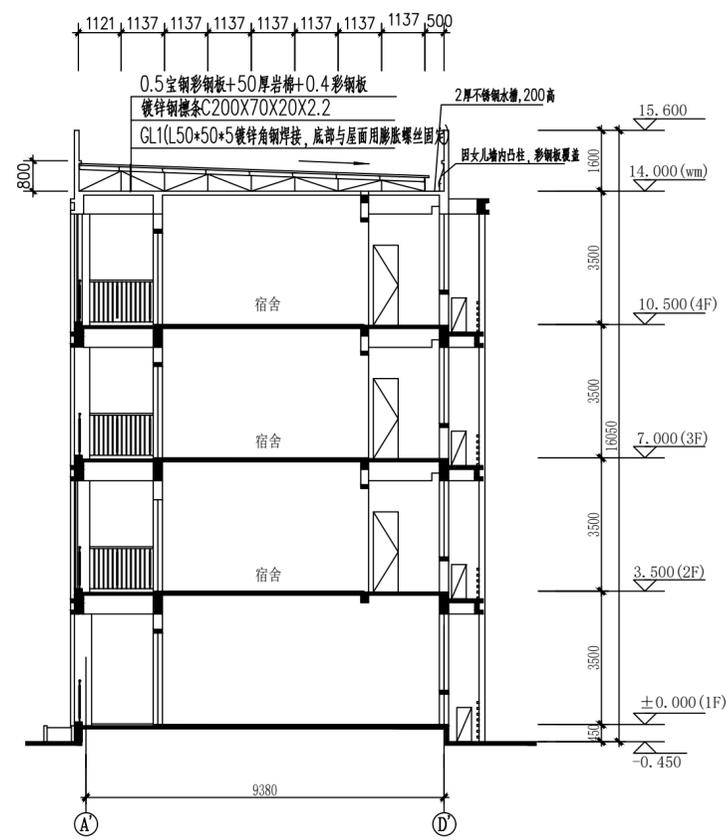


GL1剖面示意图

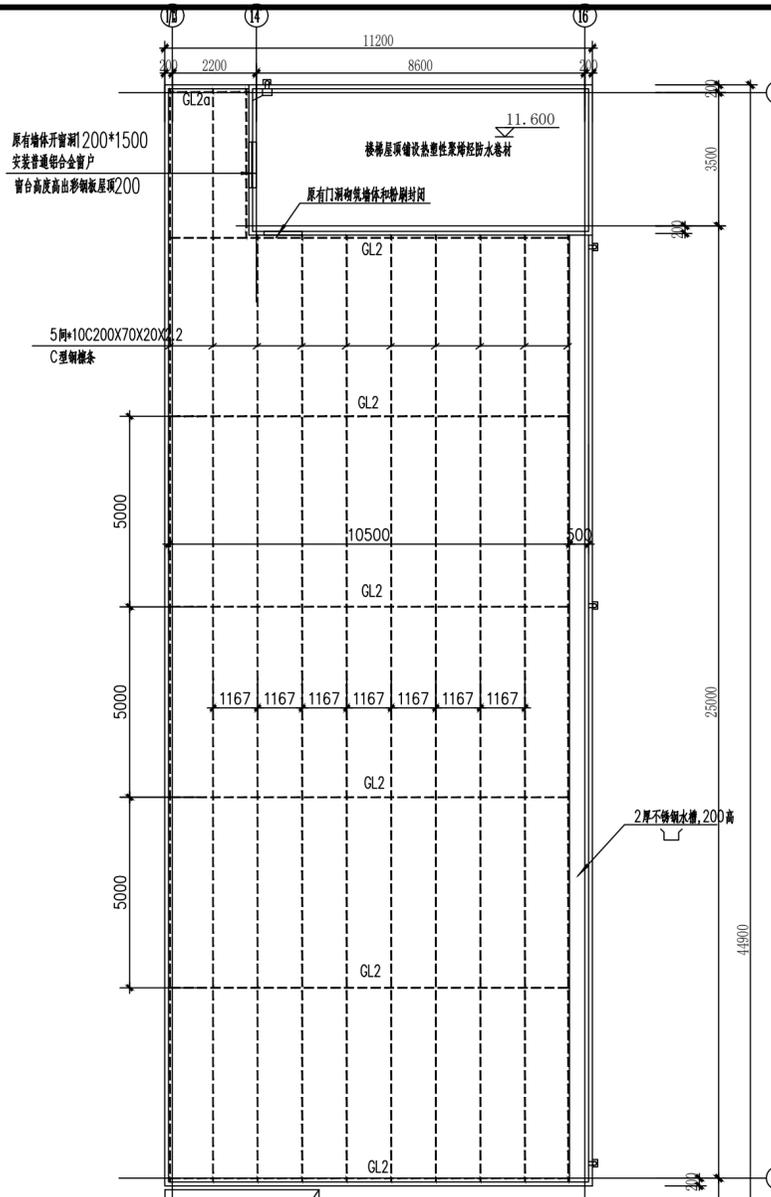

屋顶结构平面图

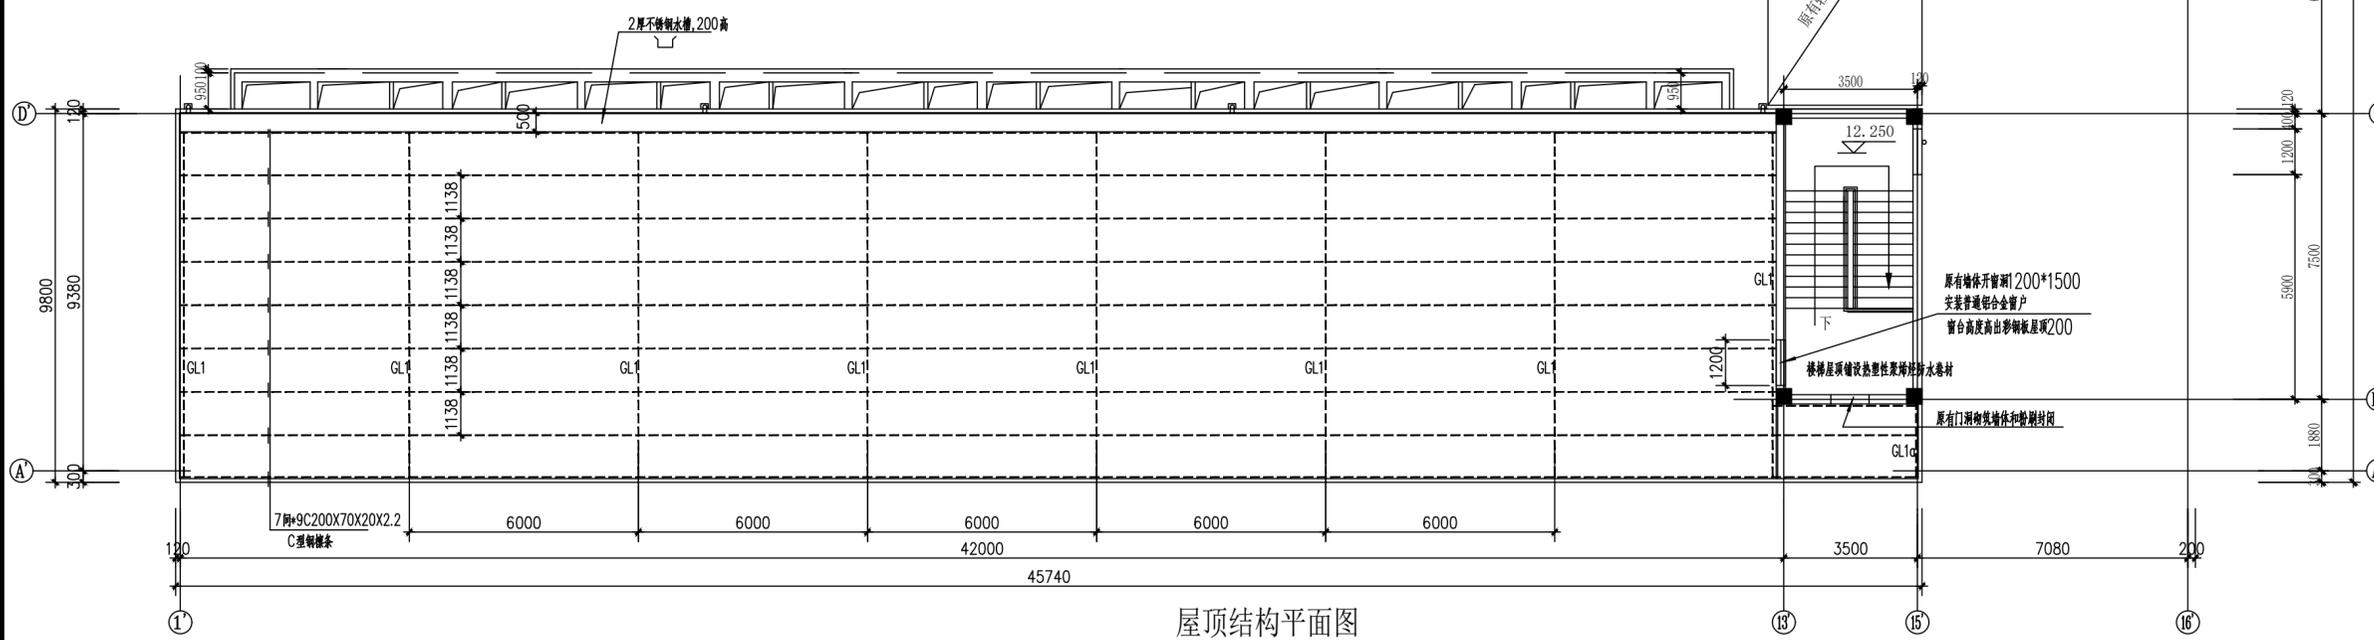

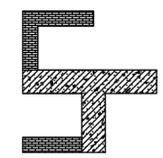会签	
建筑	结构
给排水	电气
暖通	
设计单位 DESIGN WITH	
	
如东苏砣设计工作室	
合作设计单位 CO-OPERATED WITH	
出图专用章	DRAWING SPECIAL SEAL
注册印章	REGISTERED SEAL
建设单位:	如东县杂技团
工程名称:	宿舍楼、食堂屋顶改造
子项名称:	
项目总负责人	
审定	
审核	
专业负责人	
校对	
设计	
屋顶结构平面图	
设计号	RDST-20250901
图别	建施
图号	01/03
版本号	第一版
日期	2025.09