

淮安市淮阴区刘老庄镇人民政府

刘老庄人民法庭装修工程 施工图

设计编号: _____

批 准: _____

项目负责人: _____

日 期: _____

设计单位		图 纸 目 录			
		建设单位			
		项目名称		专业	
		项目编号		日期	
序号	图 号	图 纸 名 称	图 幅	备 注	
01	ZXJ-IN-01	设计说明	A2		
02	ZXJ-IN-02	材料表	A2		
03	ZXJ-IN-03	材料表	A2		
04	ZXJ-PL-1.01	原建筑图（一层）	A2		
05	ZXJ-PL-1.02	拆除示意图（一层）	A2		
06	ZXJ-PL-1.03	新建示意图（一层）	A2		
07	ZXJ-PL-1.04	平面布置图（一层）	A2		
08	ZXJ-PL-1.05	顶面布置图（一层）	A2		
09	ZXJ-PL-1.06	顶面尺寸图（一层）	A2		
10	ZXJ-PL-1.07	灯具尺寸图（一层）	A2		
11	ZXJ-PL-1.08	综合天花图（一层）	A2		
12	ZXJ-PL-1.09	地面布置图（一层）	A2		
13	ZXJ-PL-1.10	立面索引图（一层）	A2		
14	ZXJ-PL-2.01	原建筑图（二层）	A2		
15	ZXJ-PL-2.02	拆除示意图（二层）	A2		
16	ZXJ-PL-2.03	新建示意图（二层）	A2		
17	ZXJ-PL-2.04	平面布置图（二层）	A2		
18	ZXJ-PL-2.05	顶面布置图（二层）	A2		
19	ZXJ-PL-2.06	顶面尺寸图（二层）	A2		
20	ZXJ-PL-2.07	灯具尺寸图（二层）	A2		
21	ZXJ-PL-2.08	综合天花图（二层）	A2		
22	ZXJ-PL-2.09	地面布置图（二层）	A2		
23	ZXJ-PL-2.10	立面索引图（二层）	A2		
24	ZXJ-EL-1.01	立面图	A2		
25	ZXJ-EL-1.02	立面图	A2		
26	ZXJ-EL-1.03	立面图	A2		
27	ZXJ-EL-1.04	立面图			
28	ZXJ-EL-1.05	立面图			

设计单位		图 纸 目 录			
		建设单位			
		项目名称		专业	
		项目编号		日期	
		序号	图 号	图 纸 名 称	图 幅
29	ZXJ-EL-1.06	立面图	A2		
30	ZXJ-EL-1.07	立面图	A2		
31	ZXJ-EL-1.08	立面图	A2		
32	ZXJ-EL-1.09	立面图	A2		
33	ZXJ-EL-1.10	立面图	A2		
34	ZXJ-EL-1.11	立面图	A2		
35	ZXJ-EL-1.12	立面图	A2		
36	ZXJ-EL-1.13	立面图	A2		
37	ZXJ-EL-1.14	立面图	A2		
38	ZXJ-JD-01	节点图	A2		
39	ZXJ-JD-02	节点图	A2		
40	ZXJ-JD-03	节点图	A2		
41	ZXJ-JD-04	节点图	A2		
42	ZXJ-JD-05	节点图	A2		
43	ZXJ-JD-06	节点图	A2		
44	ZXJ-JD-07	节点图	A2		
45	ZXJ-JD-08	节点图	A2		
46	ZXJ-JD-09	节点图	A2		
47	ZXJ-JD-10	节点图	A2		
48	ZXJ-JD-11	节点图	A2		
49	ZXJ-JD-12	节点图	A2		
50	ZXJ-JD-13	节点图	A2		
51	ZXJ-JD-14	节点图	A2		
52	ZXJ-JD-15	节点图	A2		
53	ZXJ-JD-16	节点图	A2		
54	ZXJ-JD-17	节点图	A2		
55	ZXJ-JD-18	节点图	A2		
56	ZXJ-JD-19	节点图	A2		

施工图设计说明

一、工程项目概况

- 本说明以本套图纸为依据。
- 建筑工程名称：刘老庄人民法庭装修工程
建设地点：淮安市淮阴区
建设单位：淮安市淮阴区刘老庄镇人民政府
建筑装饰设计单位：大洲设计咨询集团有限公司
- 建筑装饰装修设计的范围：
 - 设计说明
 - 平面图、索引图、顶面图、地面图、立面图，节点图
 - 照明连线图、插座点位图、给排水定位图等
 - 材料选型及划分参看材料清单
- 空间装修范围：
改造后本工程总建筑面积：2192.20平方米；
其中一层建筑面积：1282.96平方米，二层建筑面积：909.24平方米。
- 空间功能：
一层为门厅、调解室、法庭、法治宣传室等；
二层为法官工作室、休息室、会议室、活动室等。

二、设计依据

（一）基础资料

- 原建筑工程施工图设计文件（建筑、结构、电气、智能化、水暖空调专业）；

（二）本套图纸严格执行国家强制性规范及消防规范的有关规定。

本套图纸所参照的有关标准及规范：

《民用建筑设计统一标准》（GB50352-2019）
《建筑防火通用规范》（GB55037—2022）
《建筑工程建筑面积计算规范》（GB/T50353-2013）
《民用建筑通用规范》（GB55031-2022）
《消防设施通用规范》（GB55036-2022）
《江苏省绿色建筑设计标准》（JGJ/T173-2014）
《办公建筑设计标准》（JGJ/T67-2019）
《建筑装饰装修工程质量验收规范》（GB50210-2018）
《建筑内部装修设计防火规范》（GB 50222-2017）
《建筑设计防火规范》（GB50016-2022）
《民用建筑工程室内环境污染控制规范》（GB50325-2020）

三、图纸说明

- 现场施工时，结构基层无法满足施工要求的，均采用20mm-30mm粉刷石膏找平。
- 室内石膏板吊顶均采用C50轻钢龙骨(次龙骨间距300*600)9.5mm厚纸面石膏板，具体位置详见顶面布置图。
- 施工前请仔细阅读施工图，如图中出现与现场不符情况请施工人员及时与设计单位联系，经设计人员确认后方可施工。
- 图中所有标注尺寸无特殊说明外均以毫米为单位,标高以米为单位。
- 施工图中所有标注尺寸均以最终装饰后完成面计算，需严格把控。
- 所有不同材质连接处及阴角处需打胶封口。
- 本装修施工图与土建、电气、空调、暖通有冲突之处,需协调各工种现场解决。
- 内装修过程中所选用的主要材料在合理的价格下均需保证优良的品质,且要经过业主与设计单位认可,方能施工。

四、材料说明

- 本工程材料选择的原则是符合国家相关规范要求，达到防火要求及具备绿色环保证书，须提供选定产品的技术指标和检测报告。
- 各部位装饰材料燃烧性能均应符合《建筑内部装修设计防火规范》的等级要求。
- 本工程所涉及常规工程作法应按照施工规范作法，由施工方出施工方案及深化图纸。
- 本工程所采用材料在施工与安装前需经甲方、监理方、设计方认可。
- 装饰材料的选用以甲方提供的最新材料表为最终依据，无甲方指定的装饰材料的选用应符合国家相关标准。
- 所有材料相关检验报告均需符合国家和地区有关规范及标准。

7、所有材料相关检验报告均需符合国家和地区有关规范及标准。

8、各部位基本材料见材料表。

9、所采用的饰面材料如：石材、线条等施工前需进行挑选排版，同一单饰面材料应无明显色差。

五、所有材料均需符合国家相关要求

本工程所用材料应符合《民用建筑工程室内环境污染控制标准》GB50325-2020

若国家颁布最新相关技术规范须以最新规范为准：

《建筑环境通用规范》（GB55016-2021）要求；

室内空气污染物浓度限量应符合表5.1.2的规定。本项目为Ⅱ类民用建筑工程

污染物	I类民用建筑工程	Ⅱ类民用建筑工程
氡(Bq/m3)	≤150	≤150
甲醛(mg/m3)	≤0.07	≤0.08
氨(mg/m3)	≤0.15	≤0.20
苯(mg/m3)	≤0.06	≤0.09
甲苯(mg/m3)	≤0.15	≤0.20
二甲苯(mg/m3)	≤0.20	≤0.20
TVOC(mg/m3)	≤0.45	≤0.50

《建筑用墙面涂料中有害物质限量》GB18582-2020要求；

产品中有害物质限量应符合表1的要求。

表1 有害物质限量的要求

室内外涂料应采用低（无）VOCs含量涂料，并应符合如下限值要求：				
限量值				
室内挥发性有机化合物含量（VOC）	水性墙面涂料		水性墙面腻子	
	80g/L		10g/kg	
室外挥发性有机化合物含量（VOC）	外墙涂料			
	含效应颜料类		其他类	
	120g/L		100g/L	
	水性装饰板涂料			
合成树脂乳液类	其他类		含效应颜料类	
	120g/L		760g/L	
	250g/L		580g/L	
其他室内外墙涂料中有害物质限量，应符合GB18582-2020中的相关要求				

六、关于施工工艺做法要求

- 本设计中所有隐藏工程需按消防规范做二级防火处理，工艺做法要符合国家现行的建筑设计及室内装饰设计及验收规范。
- 木作施工：全部隐蔽木作部位均刷3遍防火涂料，防火涂料应选用当地消防涂料主管部门认可的产品。
- 电气施工：电气布线及电器安装应遵守消防部门认定的操作规范。
- 材料要求：装饰材料的选用应符合国家现行有关标准，根据消防部门关于建筑室内装修设计防火规定严格选材，采用当地消防行政主管部门鉴定认可的装饰材料，做法工序应符合当地消防行政主管部门认定的程序，本设计施工图纸绝大部分材料已进行使用说明，但施工单位再订货前应提供所有材料的防火检测报告，或按规范送交当地消防主管部门进行防火检测，经通过后才可用于现场使用，有关检测报告及材料需提交我方物业主存档。
- 装修施工注意事项

(1) 每层保证有畅通的出口通向疏散楼梯，再安全出口处及疏散楼梯处均应安装疏散标志，内装修不应妨碍消防设施和疏散走道的正常使用。

(2) 当照明灯具的高温部位靠近非A级材料时，应采取隔热、散热等防火措施。

(3) 配电箱应安装于不低于B1级的装修材料上。

(4) 其他施工工房.工艺应遵循国家有关消防规定。

(5) 天花龙骨根据施工单位及厂家规范施工。

(6) 室内所有材料，在满足设计的前提下，可多选用本地材料，以便将来选择订货便利，更为了整体工程造价，缩短供货期及售后服务提供相应保障。

6、装饰施工质量控制要求：

(1) 涂料施工控制

a. 涂料施工的基体或基层应干燥。

b. 腻子应涂抹坚实，不得有起皮、裂缝等缺陷。

c. 浆膜干燥前，应防尘土沾污和热空气的侵袭。

d. 用于涂料施工的腻子品种应与涂料品种相对应，配合比应符合规范要求。

e. 涂漆前板面清扫干净，刷两边成活。

f. 木质表面施工时，底层宜先涂一层槽油，完全干透后，涂两道无机涂料成活。

g. 墙面与柱面缺棱角部位应用水泥混合砂浆修补整齐，严禁使用大白纤维素腻子或其它低强度腻子。

(2) 玻璃安装质量控制

a. 玻璃品种、规格和颜色应符合设计要求。

b. 墙面镶嵌镜面玻璃应预埋木砖，按大样尺寸图在墙面将木砖卧牢，并在墙面镶嵌玻璃的范围内抹防水砂浆作防潮处理。

c. 安装钢化玻璃应用卡紧螺丝或压条镶嵌固定。

d. 玻璃与围护结构的金属框相接处，应衬橡皮垫及塑料垫。

e. 安装大块玻璃，长边大于1.5m的或短边大于1m的，必须用橡皮垫，再用压条或螺钉镶嵌固定。

f. 磨砂玻璃应按设计图案裁割，拼缝吻合，位置正确，不得有错位、斜曲和松动，磨砂玻璃磨砂面应朝向室内。

(3) 石材与瓷砖饰面安装质量控制

a. 饰面工程的材料品种、规格、图案、线条、固定方法和砂浆种类应符合设计要求。

b. 饰面板应镶贴平整，接缝宽度一致，并填嵌密实，以防渗水。

c. 变形缝处的饰面板留缝宽度应符合规范要去。

d. 安装石材饰面板，应采用铜或不锈钢连接件，或用铜丝和不锈钢丝绑扎。

e. 天然石材饰面板，表面不得有隐伤、风化等缺陷。

f. 镶贴在墙面砖必须按弹线和标志进行，表面应平整，不显接搓，接缝宽度一致。

g. 饰面砖室内接缝宜用与其颜色相同的石灰膏或水泥浆嵌缝。

h. 选购石材应保证色泽均匀，最大限度减小色差。

装饰设计防火专篇

一、装饰设计综合说明：

工程名称：刘老庄人民法庭装修工程

设计单位：大洲设计咨询集团有限公司

建筑耐火等级：二级

二、设计依据：

1、《建筑内部装修设计防火规范》(GB50222-2017)

2、《建筑防火通用规范》(GB55037—2022)

3、《建筑装饰装修工程质量验收标准》(GB50210-2018)

三、防火设计说明：

本设计主要是对建筑室内的吊顶、地面、墙面及部分固定家具和设施进行装饰防火设计。

（一）装饰材料

本设计中所有隐蔽工程需要按消防规范做二级防火处理。全部隐蔽木作部分均涂刷三遍防火涂料；防火涂料应选用当地消防主管部门认可的产品。

1、地面：石材，地砖，地砖其燃烧性能为A级；符合内规表3.3.1的有关规定。

顶棚：采用轻钢龙骨石膏石膏板吊顶的，其燃烧性能为A级；需木作部分要求依据防火规范刷防火漆。符合内规表3.3.1的有关规定。

2、墙面：所刷无机涂料其燃烧性能为B1级，所铺设瓷砖其燃烧性能为A级，需木作部分要求依据防火规范刷防火漆，胶合板内表面涂覆一级装饰型防火涂料，可作为B1级防火材料。符合内规表3.3.1的有关规定。

（二）电器设备和工艺：

1、所有隐蔽工程中的铁件必须刷防锈防火涂料。

2、电气部分所有线路均穿金属管或PVC无增塑钢性阻燃塑料管。（PVC管具有产品合格证和国家级检测报告。）设计应通过有关防火管理部门审定批准方可施工。

项目二维码	
(无二维码图纸无效)	
项目编号	
专业	签名
建筑	
结构	
给排水	
电气	
暖通	

设计单位	
项目负责人	
专业负责人	
校对	
设计	
绘图	
图纸名称	
专业	
图号	
日期	
执业专用章	
(按规定加盖)	
出图专用章	


材料表

BILL OF MATERIALS

编号	名称	尺寸、规格	使用位置	防火等级	品牌及型号
石材					
ST-01	天然大理石	定制尺寸*20MM	门槛石	A级	甲方选型
ST-02	人造石材	定制尺寸*16MM	窗台石	A级	
ST-03	天然大理石	定制尺寸*20MM	台面	A级	
ST-04	天然大理石	定制尺寸*20MM	墙面造型	A级	
ST-05	石材浮雕	定制尺寸	墙面造型	A级	
瓷砖(全部美缝剂填缝)					
CT-01	瓷砖	800*800*10MM	走道, 办公室地砖	A级	甲方选型
CT-02	瓷砖(防滑)	600*600*10MM	卫生间地砖	A级	
CT-03	瓷砖	300*600*10MM	卫生间墙砖	A级	
CT-04	瓷砖	600*1200*12MM	中庭地砖	A级	
注: 防滑性能要求防滑等级: 楼梯踏步为Ad级; 洗衣房、公共卫生间为Bd级; 其它房间为Cd级。					
室内防滑地面陶瓷地砖静摩擦系数(COF) ≥0.5; 地面石材静摩擦系数(COF) ≥0.5。					
涂料					
PT-01	白色无机涂料	成品腻子三底两面	吊顶、墙面	A级	甲方选型
PT-02	灰色无机涂料		二层活动室方通上方顶面	A级	
金属					
MT-01	铝扣板	600*600*0.8MM	工具/卫生间	A级	甲方选型
MT-02	铝扣板	300*1200*0.8MM	办公室	A级	
MT-03	铝扣板	300*600*0.8MM	淋浴间	A级	
MT-04	木纹方通	100*40*0.8MM	活动室	A级	
MT-05	不锈钢踢脚线	定制*1MM*50MM	踢脚线	A级	
MT-06	不锈钢线条	定制*0.8MM	墙面造型金属线	A级	
墙面					
WD-01	铝单板	定制*3MM	墙面	A级	甲方选型
WD-02	铝单板波纹墙板	定制*3MM	墙面	A级	
WD-03	木纹饰面板	定制*5MM	墙面	B1级	
WD-04	硬包	密度板定制*15MM	墙面	B1级	
WD-05	陶铝吸音板	900*3000*15MM	小法庭	A级	
WD-06	竹木纤维板(实芯)	定制*8MM	会议室	B1级	


编号	名称	尺寸、规格	使用位置	防火等级	品牌及型号
门					
M1124	实木复合门	1100*2400MM	房间	B1级	甲方选型
M1224	实木复合门	1200*2400MM	门卫	B1级	
M1530	实木复合门	1500*3000MM	法庭	B1级	
M1824	实木复合门	1800*2400MM	会议室/活动室	B1级	
MD2724	实木复合门套	2700*2400MM	楼梯	B1级	
MD2724	实木复合门套	2700*2400MM	淋浴间、卫生间	B1级	
MD1324	实木复合门套	1300*2400MM	楼梯	B1级	
M1022	实木复合门	1000*2200MM	卫生间	B1级	
M0922	实木复合门	900*2200MM	淋浴间	B1级	
FM甲1022	甲级防火门(钢制)	1000*2200MM	配电间	甲级	
YXM1124	隐形门	1100*2400MM	法庭	B1级	
DYM2724	电动玻璃移门(带门禁)	680*2400MM	楼梯间	B1级	
注: 外墙防盗门, 玻璃门/窗等详建筑图纸。					
隔断					
G2330	窄框1.8mm壁厚84铝合金型材, 5+5+5mm中空钢化玻璃隔断, 内置百叶			耐火极限 ≥1h	甲方选型
G1330	窄框1.8mm壁厚84铝合金型材, 5+5+5mm中空钢化玻璃隔断, 内置百叶				
位置	一层法律工作室和调解室				
地胶					
SP-01	地胶	耐磨: T级 厚度: 2mm 无方向同质透芯卷材, 表面pu处理	活动室	B1级	甲方选型

项目二维码		
(无二维码图纸无效)		
项目编号		
会 签 栏	专业	签名
	建筑	
	结构	
	给排水	
	电气	
	暖通	
设计单位		
建设单位		
项目名称	刘老庄人民法院	
工程名称		
审核	姓名 签名	
项目负责人		
专业负责人		
校对		
设计		
绘图		
图纸名称		
专业		
图号		
日期		
执业专用章		
(按规定加盖)		
出图专用章		

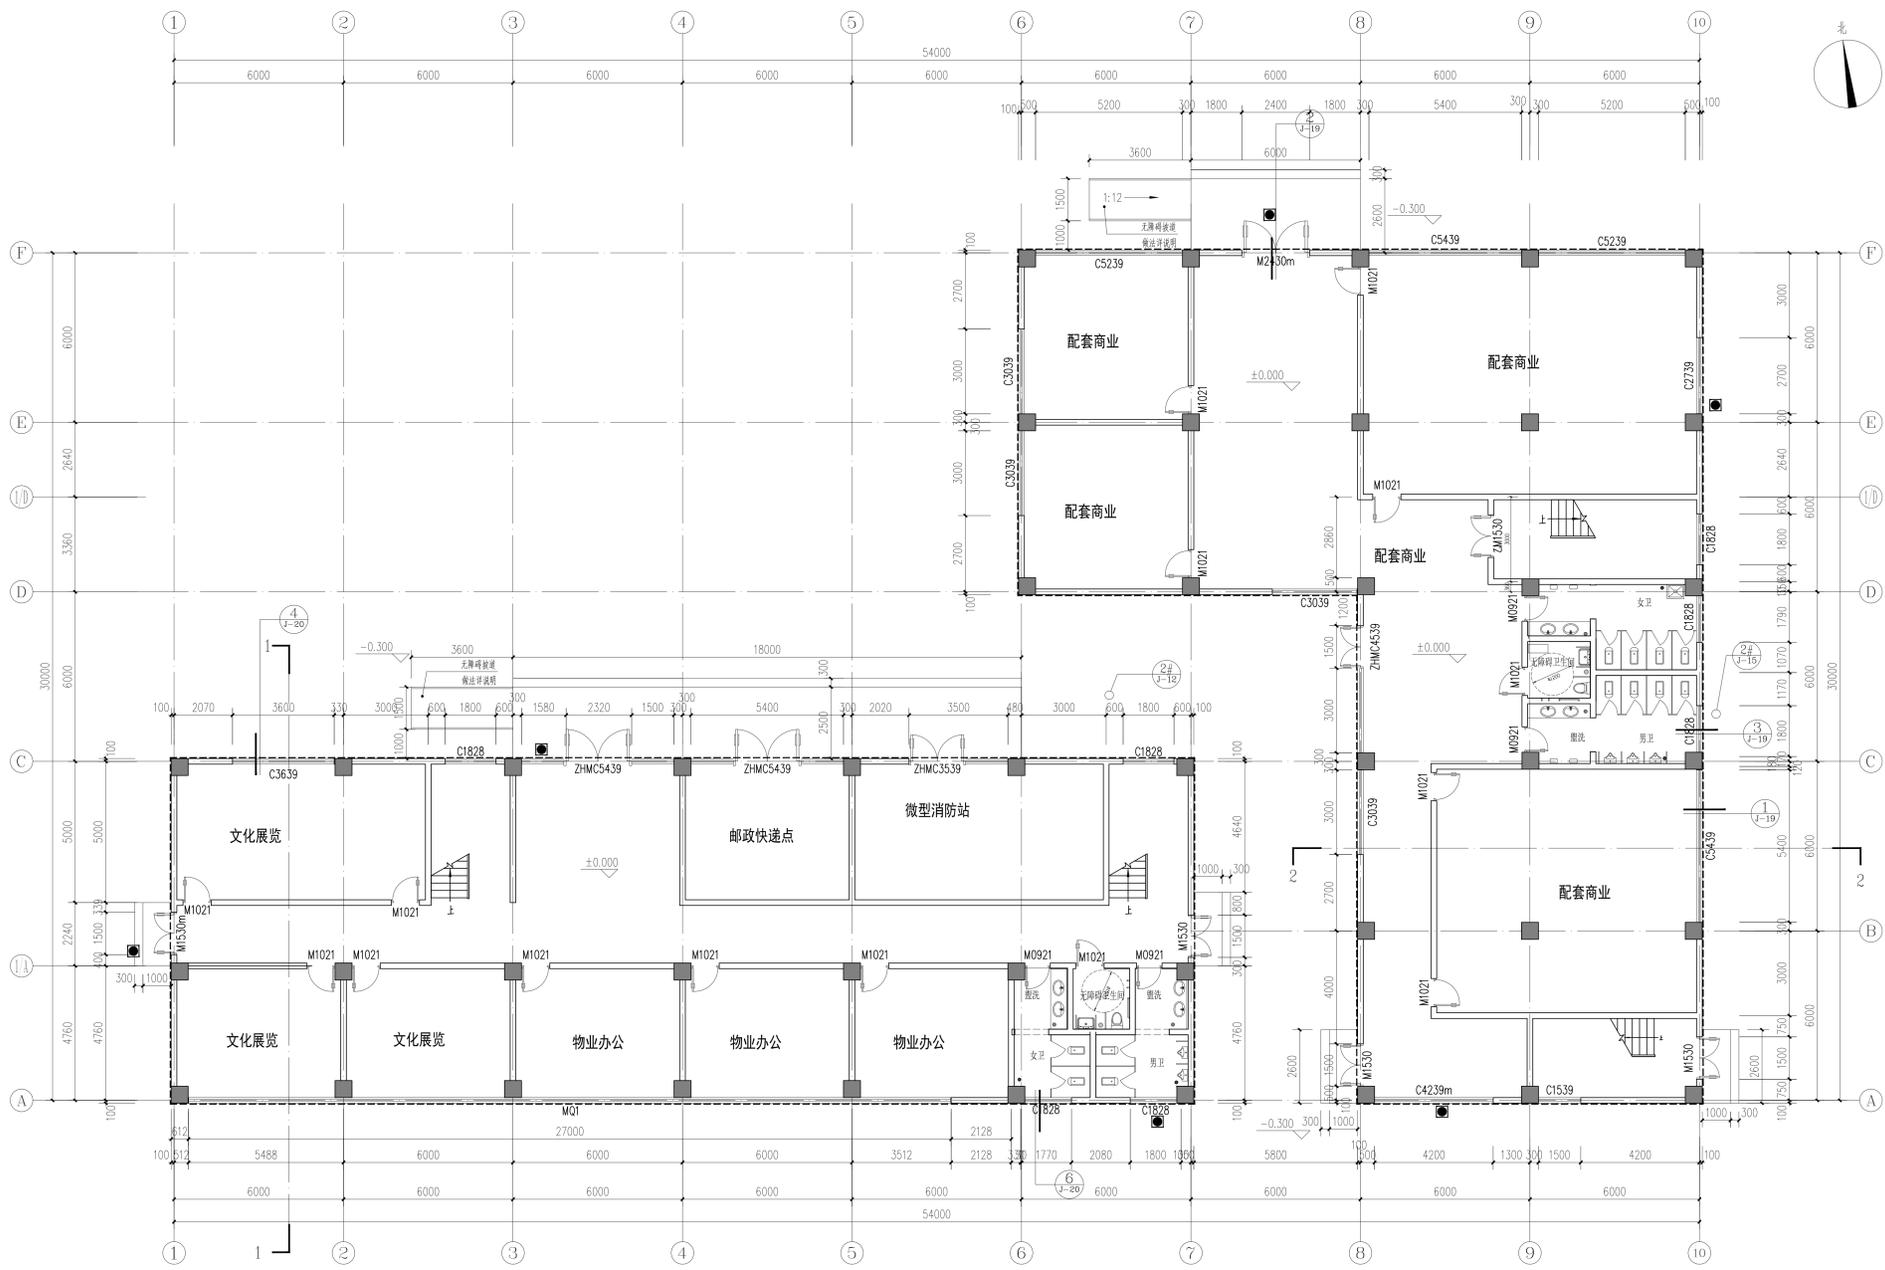

PL 原建筑图
1.01 Scale 1:100

项目二维码	
(无二维码请纸壳)	
项目编号	
专业	签名
建筑	
结构	
给排水	
电气	
暖通	
设计单位	
建设单位	
项目名称	刘老庄人民法院
工程名称	
审核	姓名 签名
项目负责人	
专业负责人	
校对	
设计	
绘图	
图纸名称	
专业	
图号	
日期	2025.12
执业专用章	
(戳印定章)	
出图专用章	

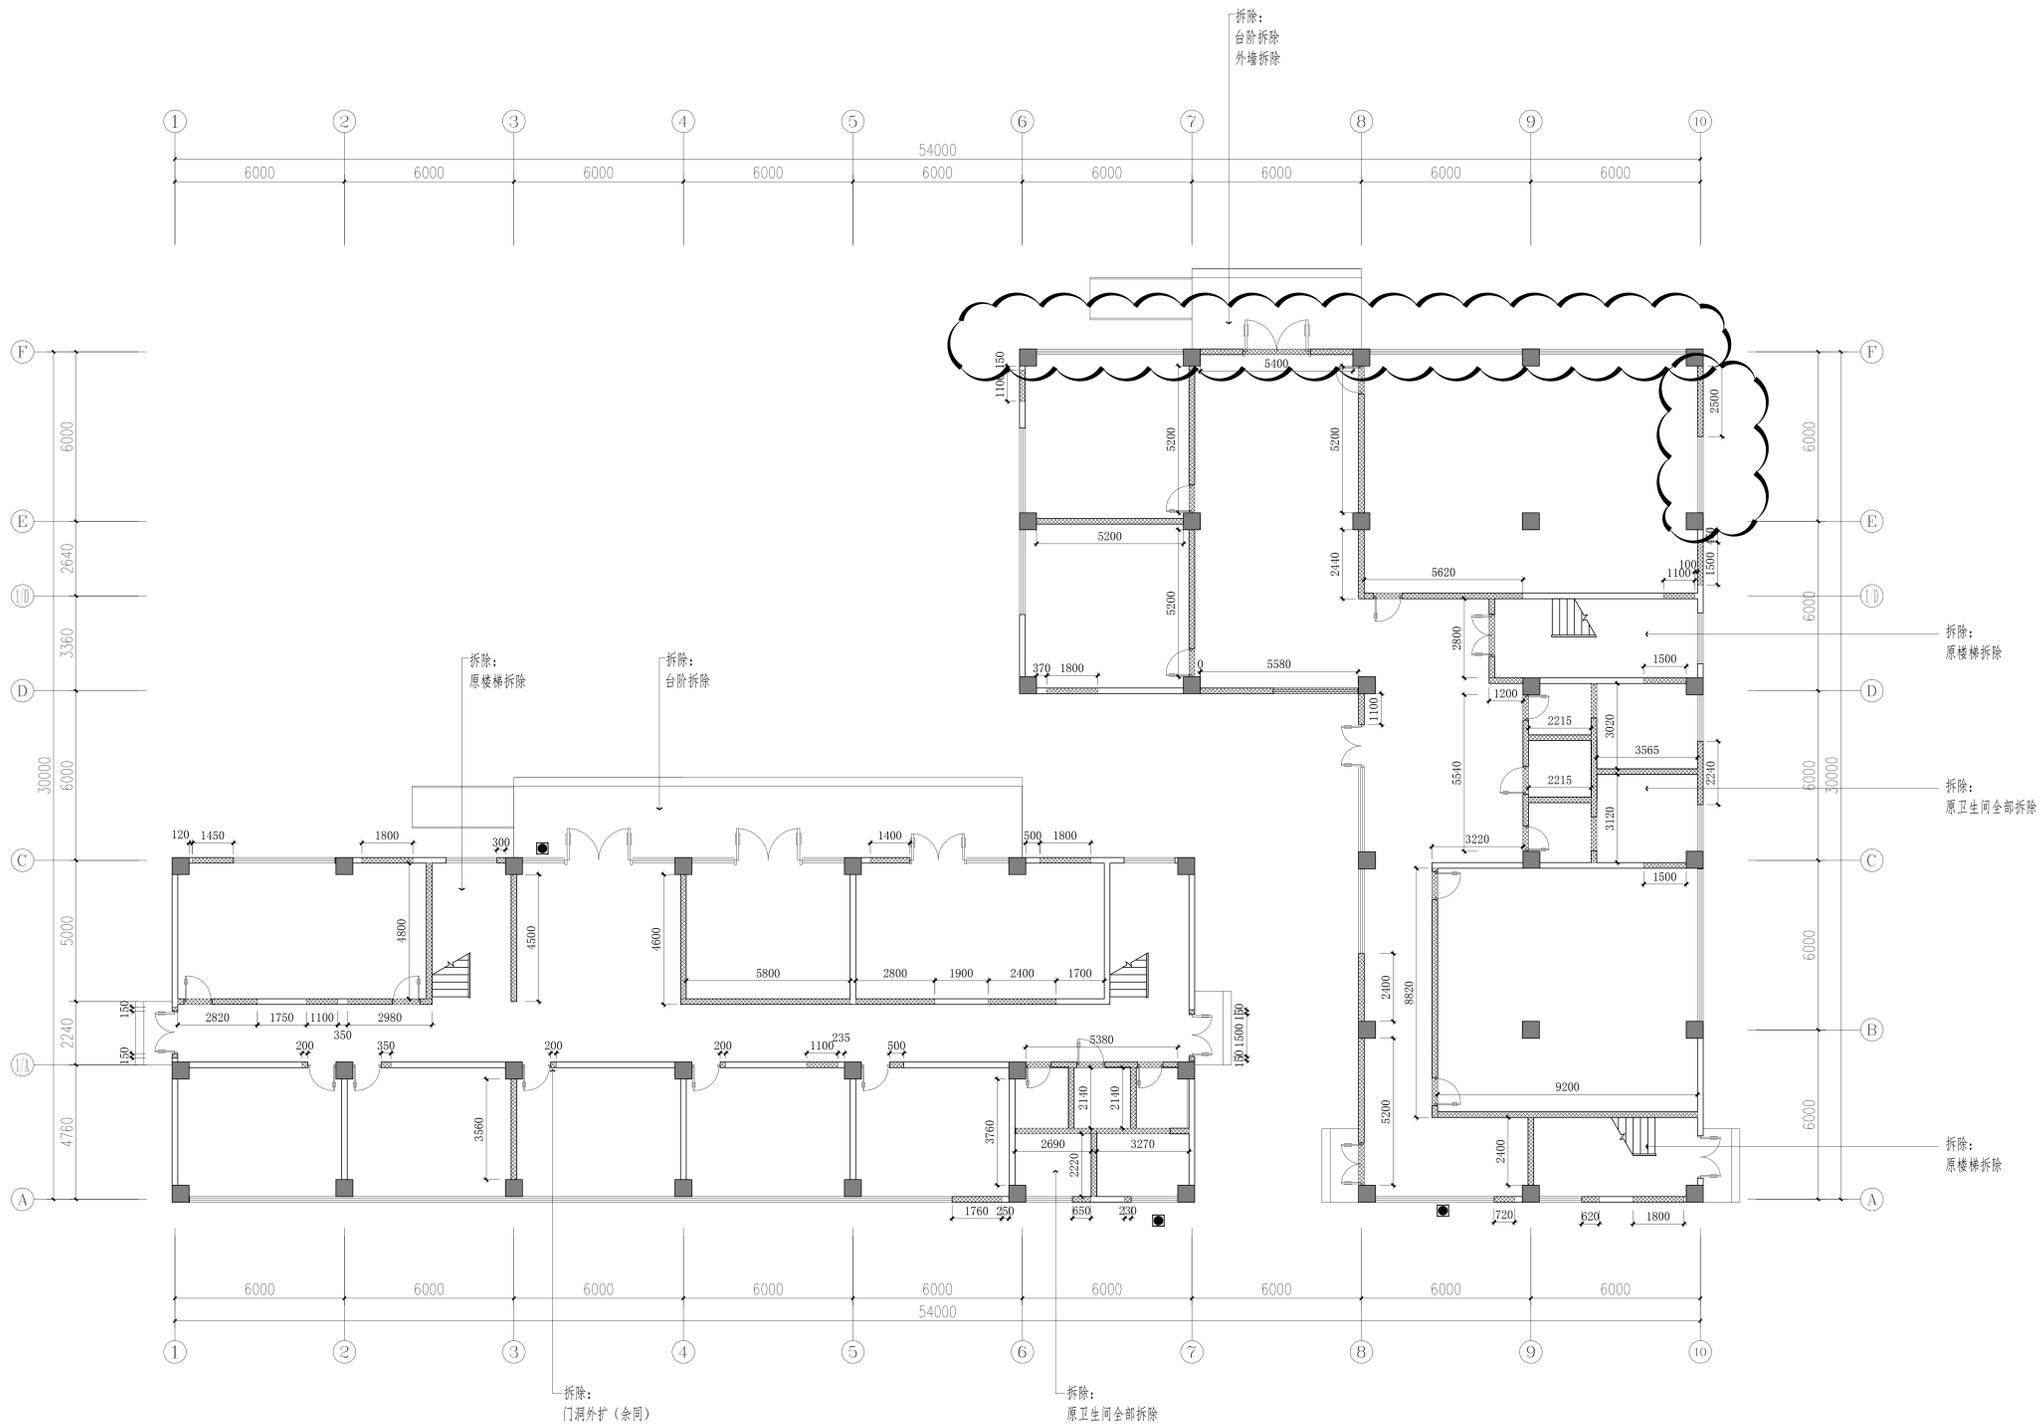


图例	名称
	墙体拆除
	原土建墙体

注：1. 墙体拆除至梁底或板底。
2. 外立面装饰层全部拆除，原建筑门、玻璃门/窗/幕墙全部拆除。
3. 内装修装饰层，粘接层全部拆除。

PL
1.02 拆除示意图
Scale 1:100

项目二推码	
(无二推码请填无)	
项目编号	
专业	签名
会 建 筑	
结 构	
给排水	
电 气	
暖 通	
设计单位	
原 建 单 位	
建设单位	
项目名称	刘老庄人民法院
工程名称	
审 核	姓名 签名
项目负责人	
专业负责人	
校 对	
设 计	
图 纸 名 称	
专 业	
图 号	
日 期	2025.12
执业专用章	
(戳印)	
出图专用章	
本图如与蓝图不一致，以图一律为准	

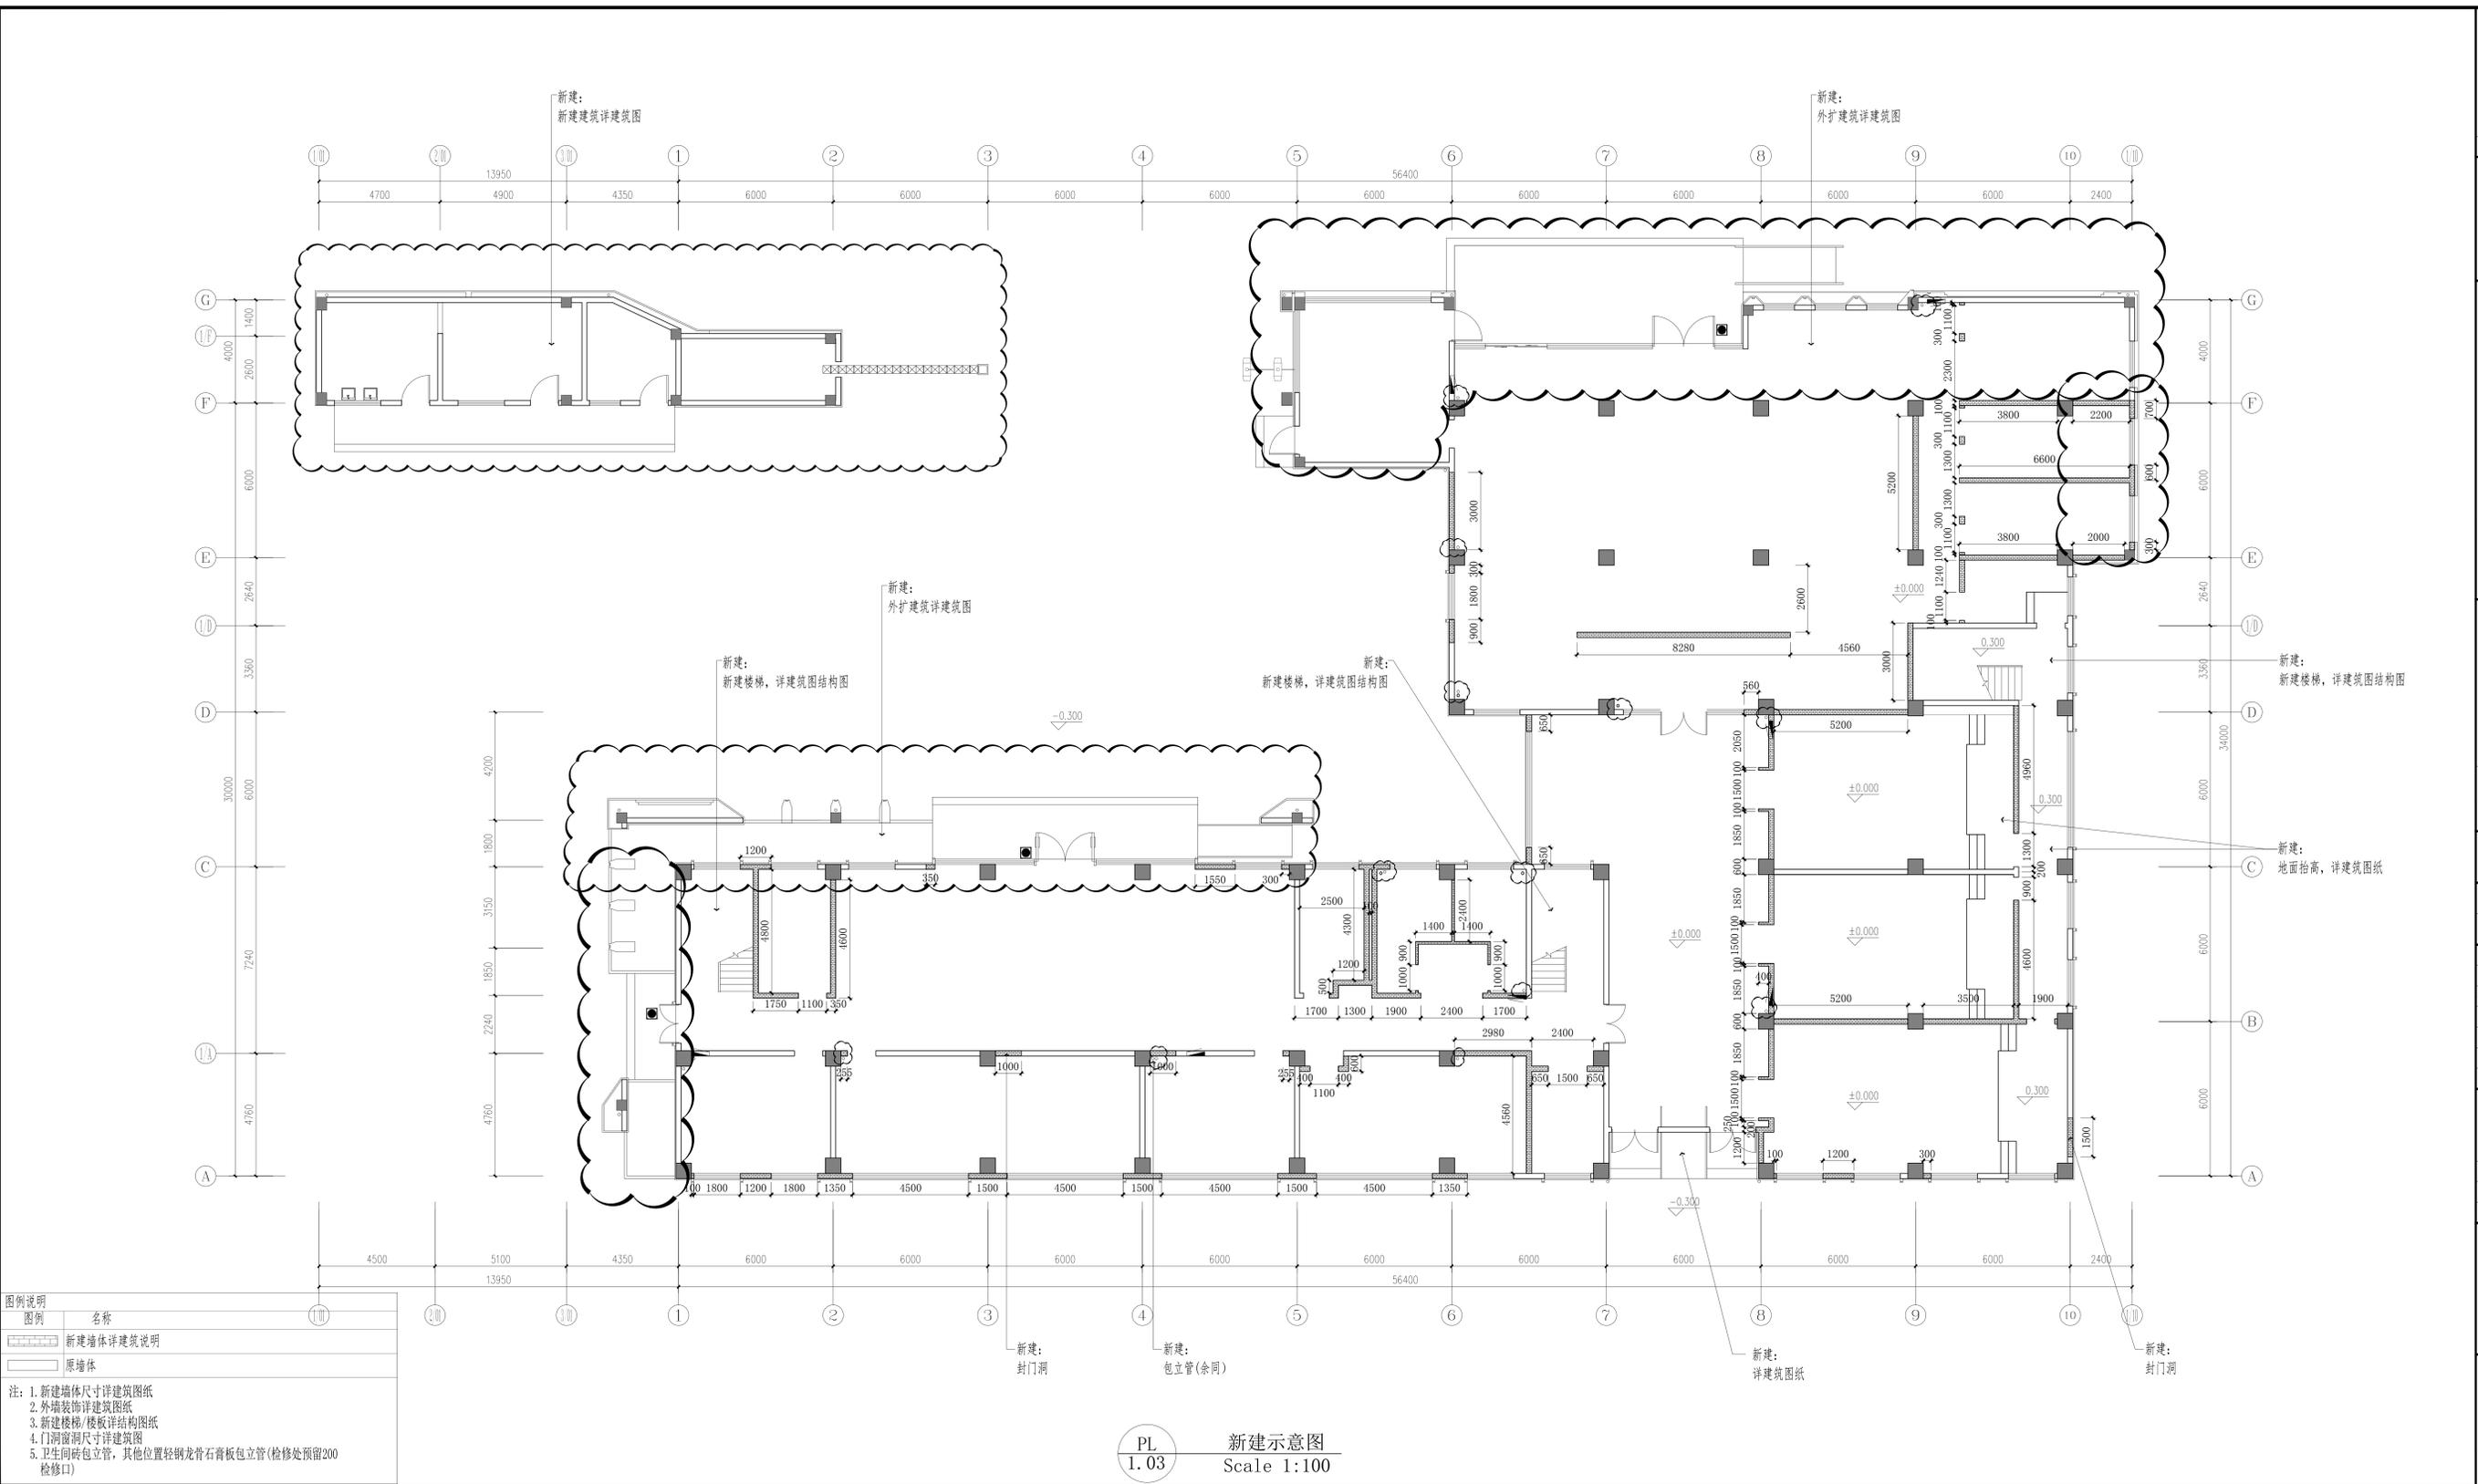

图例说明


图例	名称
	新建墙体详建筑说明
	原墙体

注: 1. 新建墙体尺寸详建筑图纸
 2. 外墙装饰详建筑图纸
 3. 新建楼梯/楼板详结构图纸
 4. 门洞窗洞尺寸详建筑图
 5. 卫生间砖包立管, 其他位置轻钢龙骨石膏板包立管(检修处预留200检修口)

PL 1.03 新建示意图 Scale 1:100


项目二维码	
(无二维码纸壳)	
项目编号	
专业	签名
建筑	
结构	
给排水	
电气	
暖通	
设计单位	
建设单位	
项目名称	刘老庄人民法院
工程名称	
姓名	签名
审核	
项目负责人	
专业负责人	
校对	
设计	
绘图	
图纸名称	
专业	
图号	
日期	2025.12
执业专用章	
(戳制定章)	
出图专用章	

项目二推码	
(无二维码纸壳)	
项目编号	
专业	签名
建筑	
结构	
给排水	
电气	
暖通	
设计单位	
建设单位	
项目名称	刘老庄人民法院
工程名称	
审核	姓名 签名
项目负责人	
专业负责人	
校对	
设计	
绘图	
图纸名称	
专业	
图号	
日期	2025.12
执业专用章	
(戳图定章)	
出图专用章	

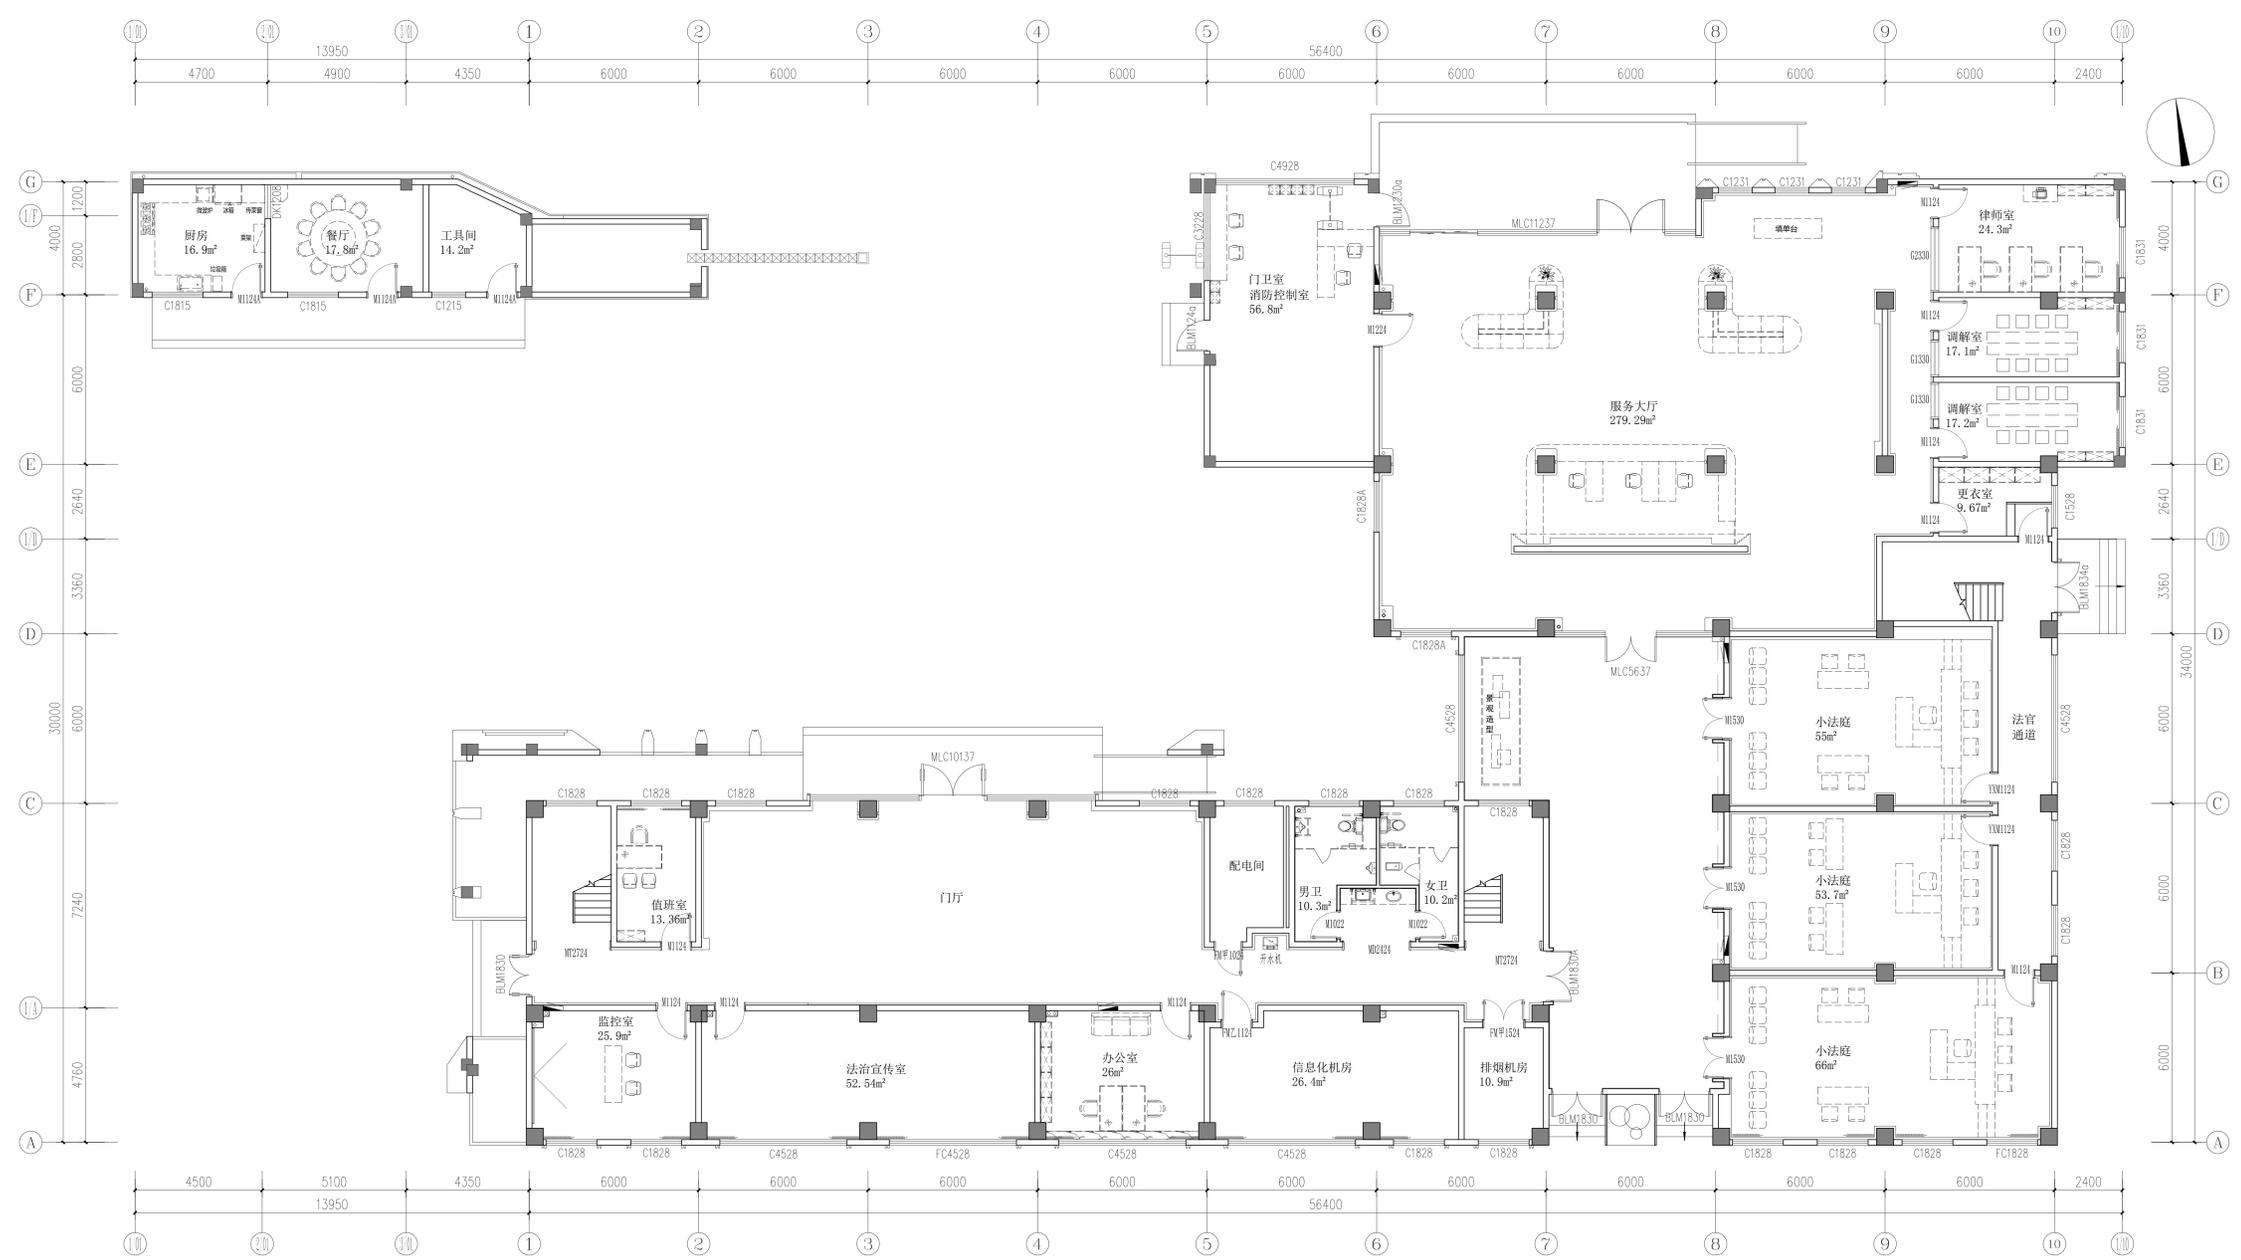

PL 平面布置图
1.04 Scale 1:100

本图如与出图章不符，以图章为准

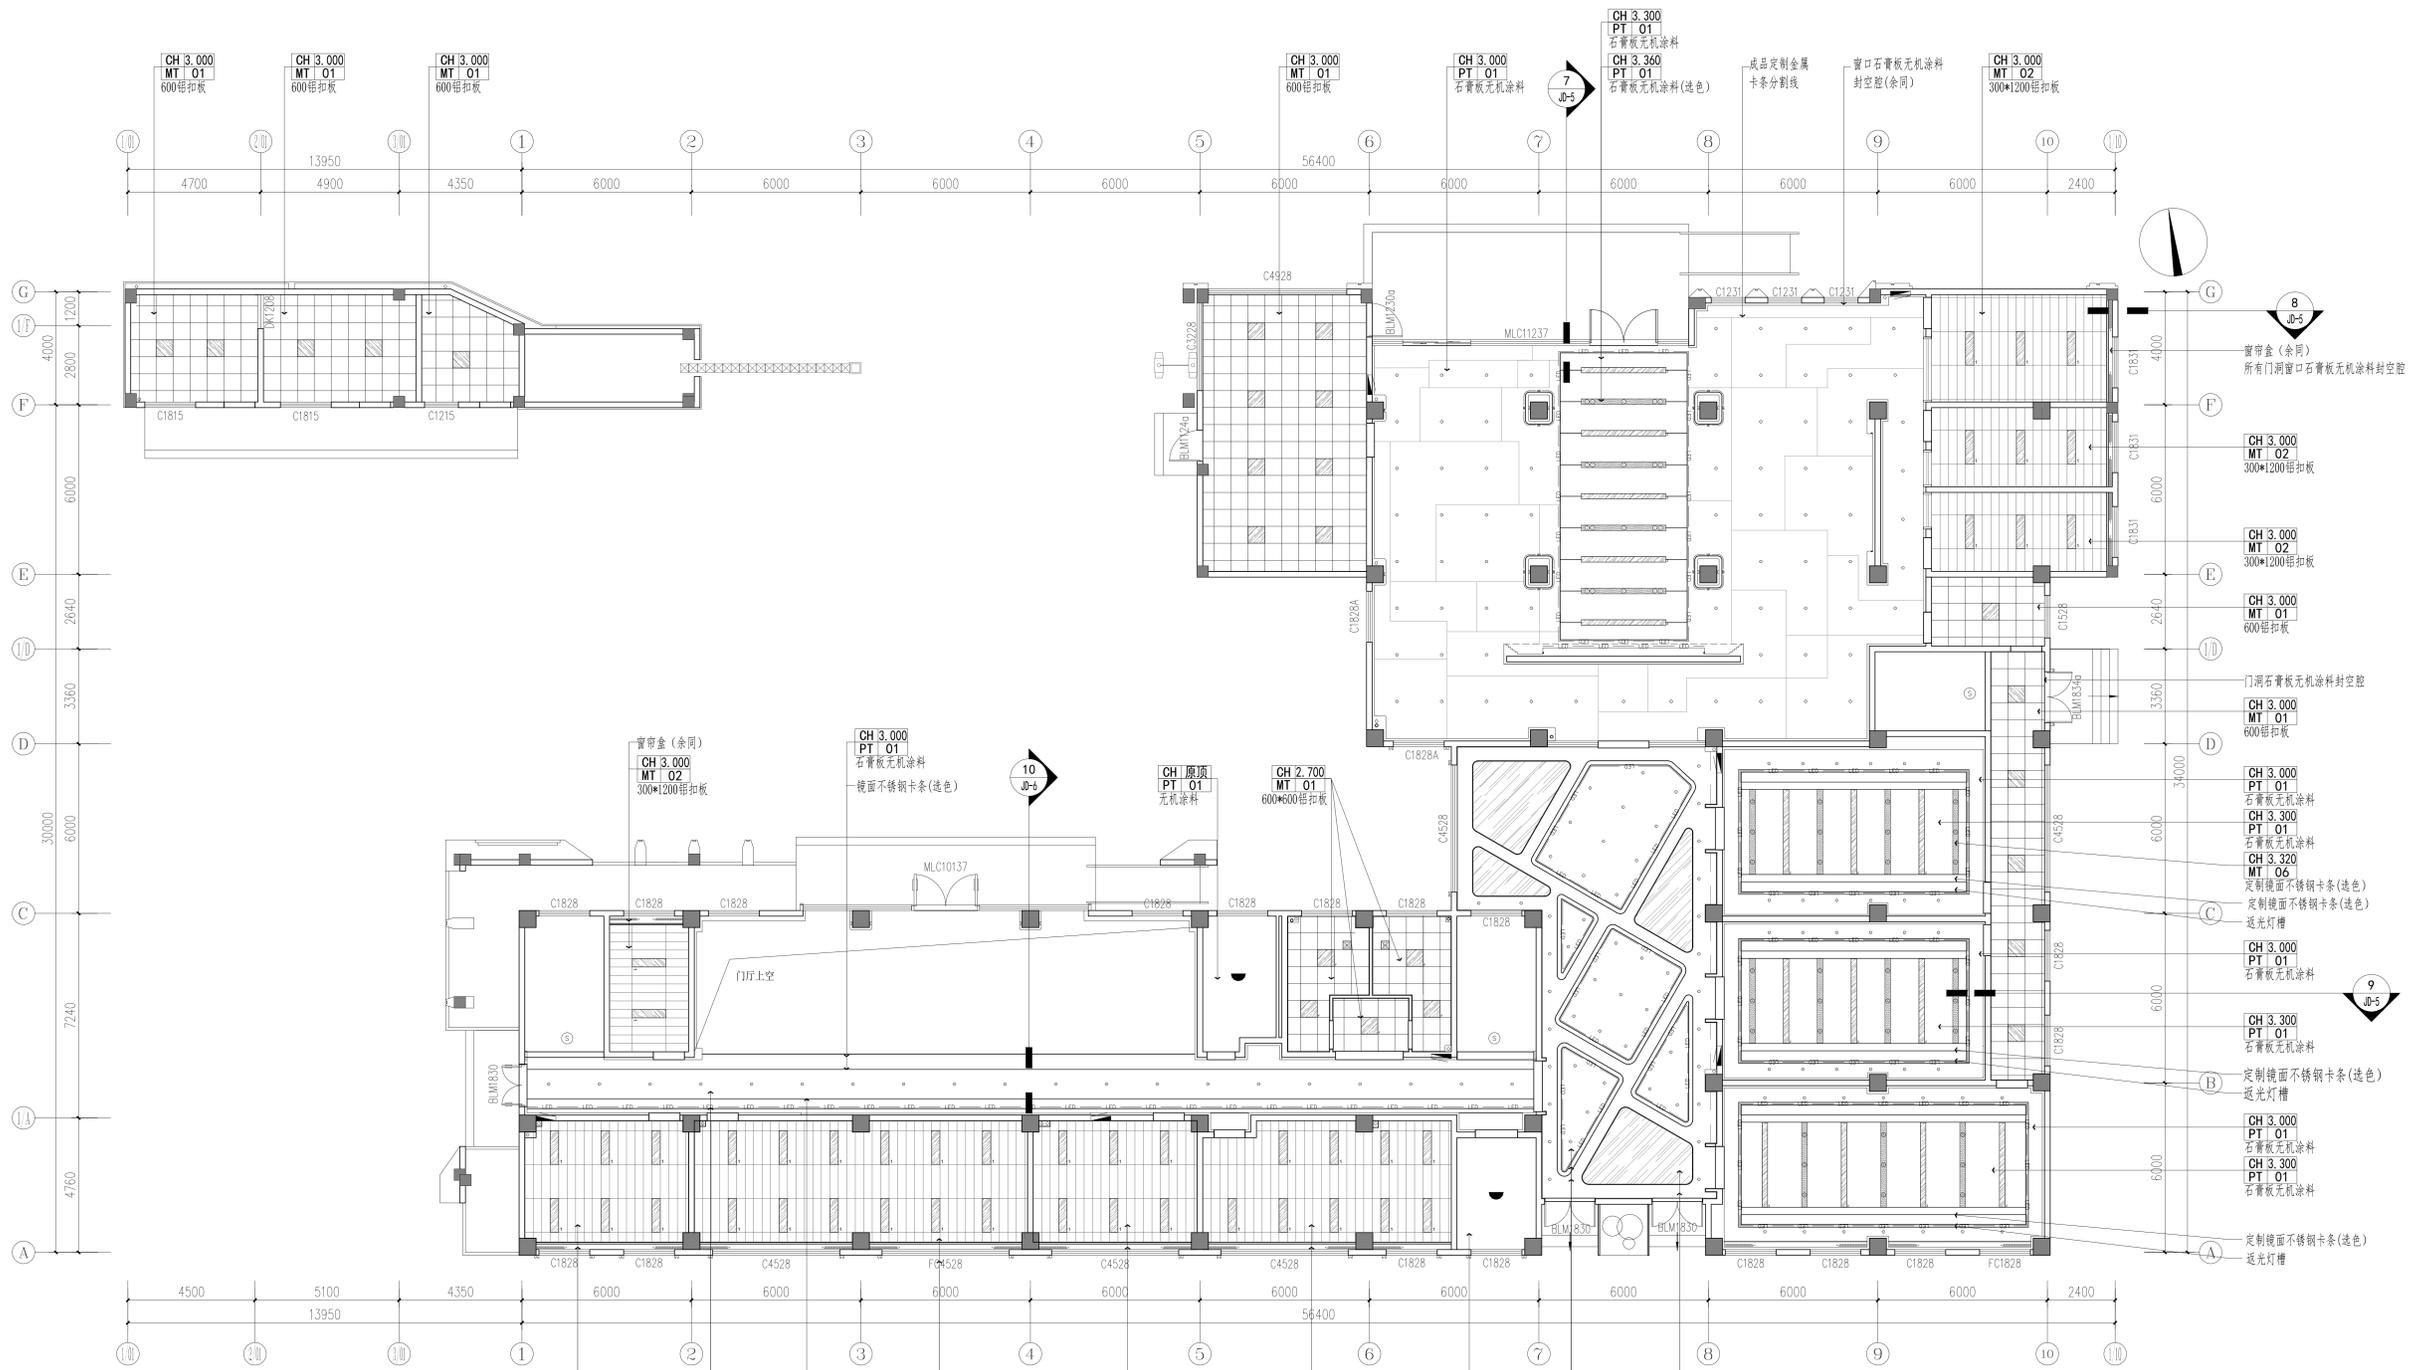


灯具图例说明

图例	名称
○	嵌入式筒灯 (7W 4000K 220V Φ95*45mm IP20)
⊙	嵌入式射灯 (18W 4000K 220V Φ195*45mm IP20)
□	硅胶筒灯 (12W 4000K DC24V IP20 10m/套)
⊕	筒型筒灯 (48W 4000K 220V Φ80*88mm)
●	筒灯 (25W 5700K 220V Φ368*88mm)
▣	LED集成平板灯 600*600mm (36W 4000K 220V IP20)
▤	LED集成平板灯 600*600mm (36W 4000K 220V IP54)
▥	LED集成平板灯 300*1200mm (36W 4000K 220V IP20)
▦	LED集成平板灯 300*1200mm (36W 4000K 220V IP54)
▧	LED集成平板灯 200*3000mm (128W 5700K 220V IP42)
▨	LED集成平板灯 60*600mm (28W 4000K 220V IP54)
⊕	感应筒灯

注：窗与吊顶交接处有空腔处均石膏板无机涂料封固。


PL 1.05 顶面布置图 Scale 1:100

项目二维码	
(无二维码请标注)	
项目编号	
专业	签名
会 建筑	
签 结构	
栏 给排水	
电 气	
暖通	
设计单位	
项目名称	刘老庄人民法院
工程名称	
姓名	签名
审核	
项目负责人	
专业负责人	
校对	
设计	
绘图	
图纸名称	
专业	
图号	
日期	2025.12
执业专用章	
(盖章处)	
出图专用章	

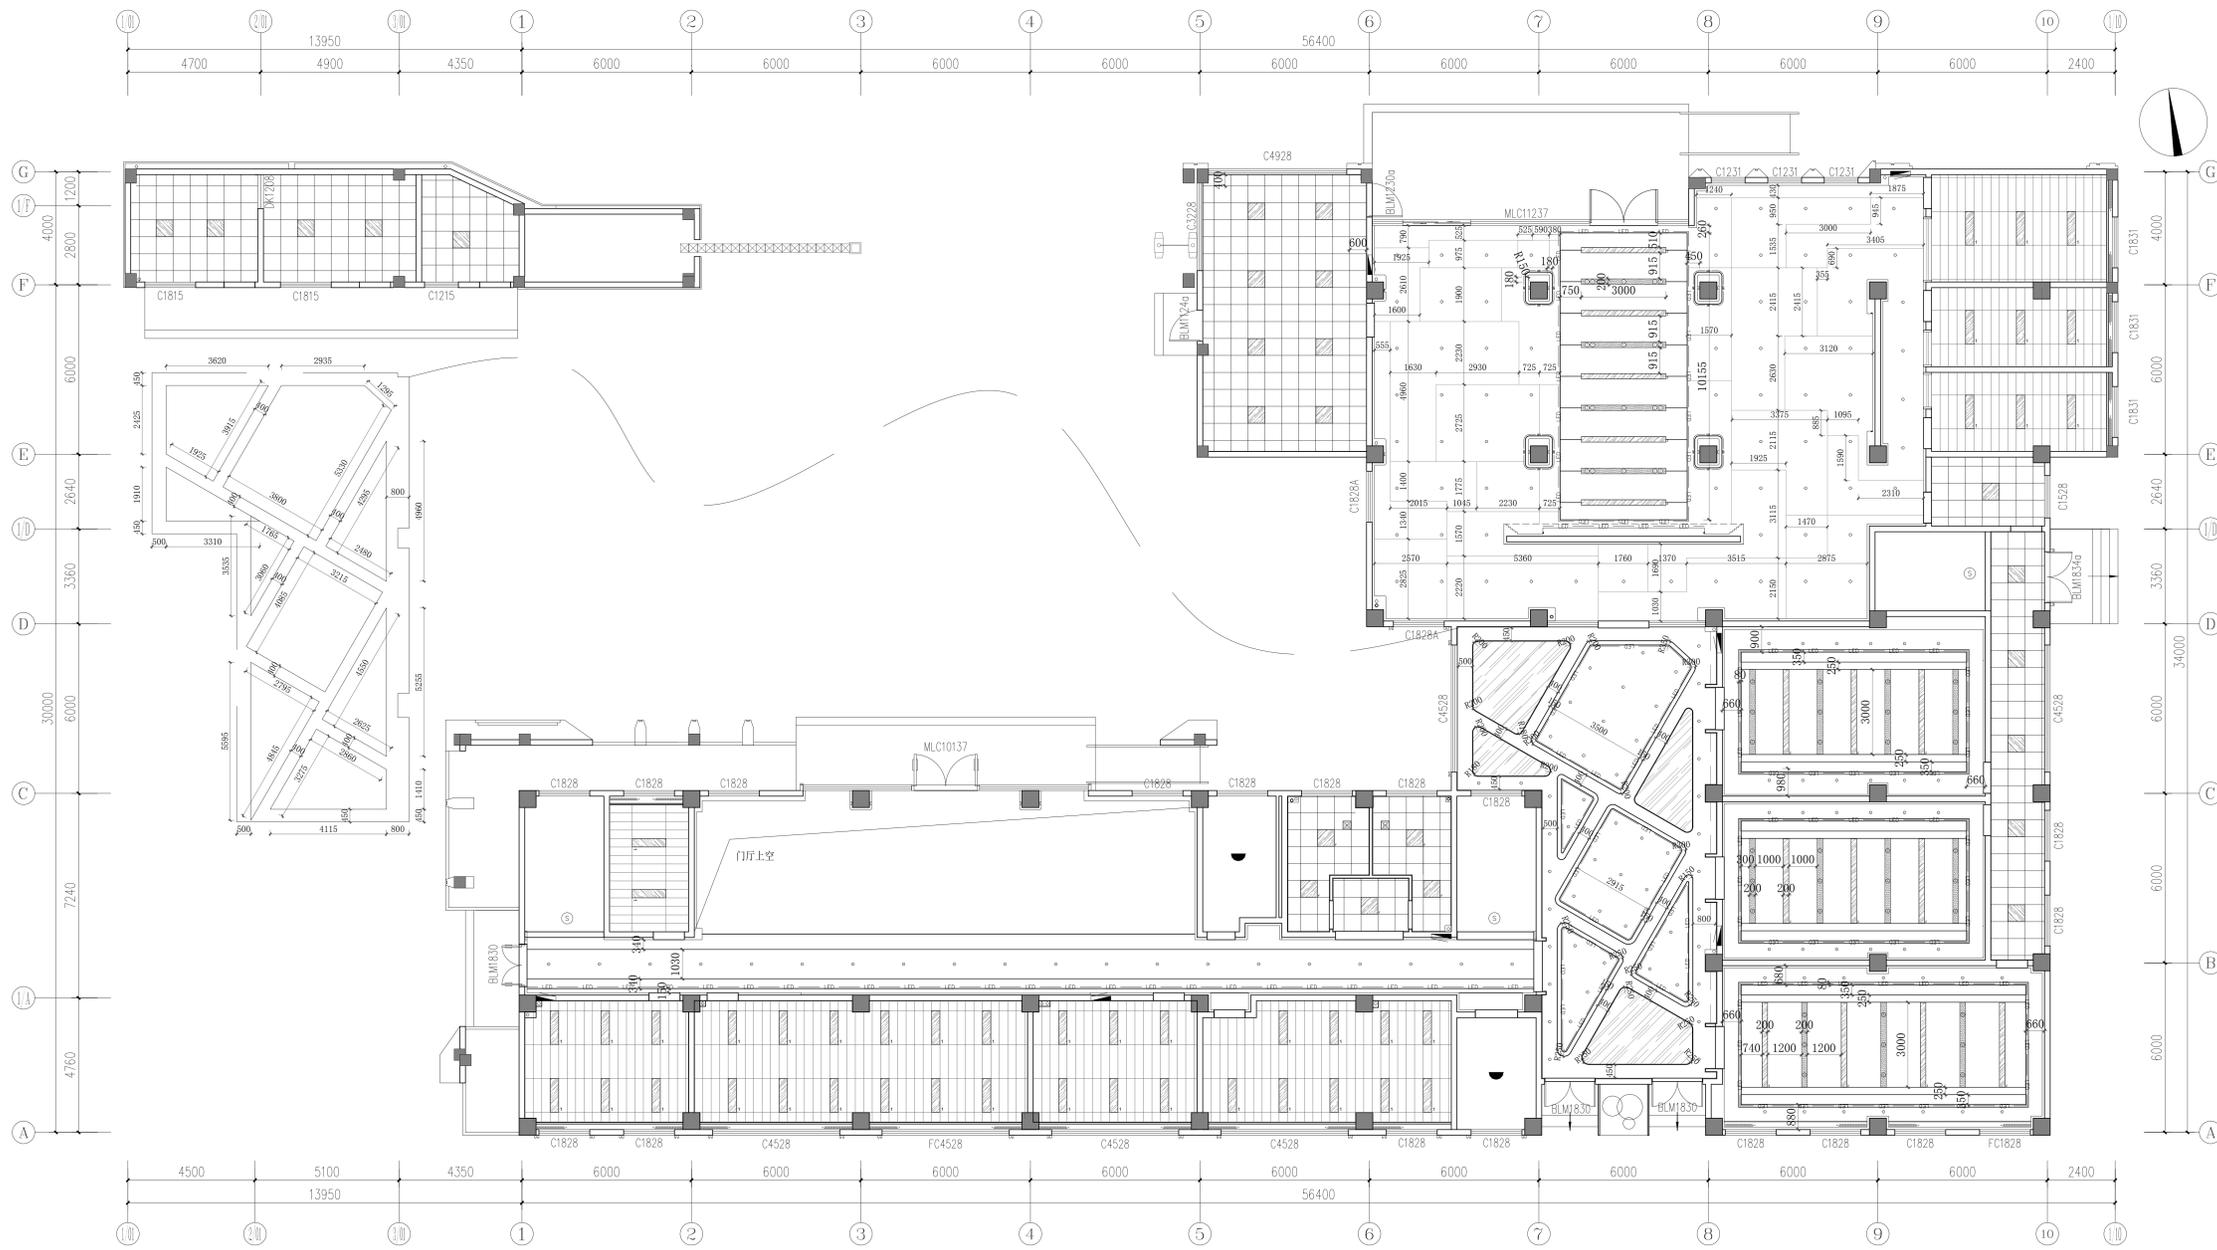

PL 顶面布尺寸图
1.06 Scale 1:100


项目二维码	
(无二维码纸张无效)	
项目编号	
专业	签名
建筑	
结构	
给排水	
电气	
暖通	
设计单位	
建设单位	
项目名称	刘老庄人民法院
工程名称	
审核	姓名 签名
项目负责人	
专业负责人	
校对	
设计	
绘图	
图纸名称	
专业	
图号	
日期	2025.12
执业专用章	
(戳制定章)	
出图专用章	

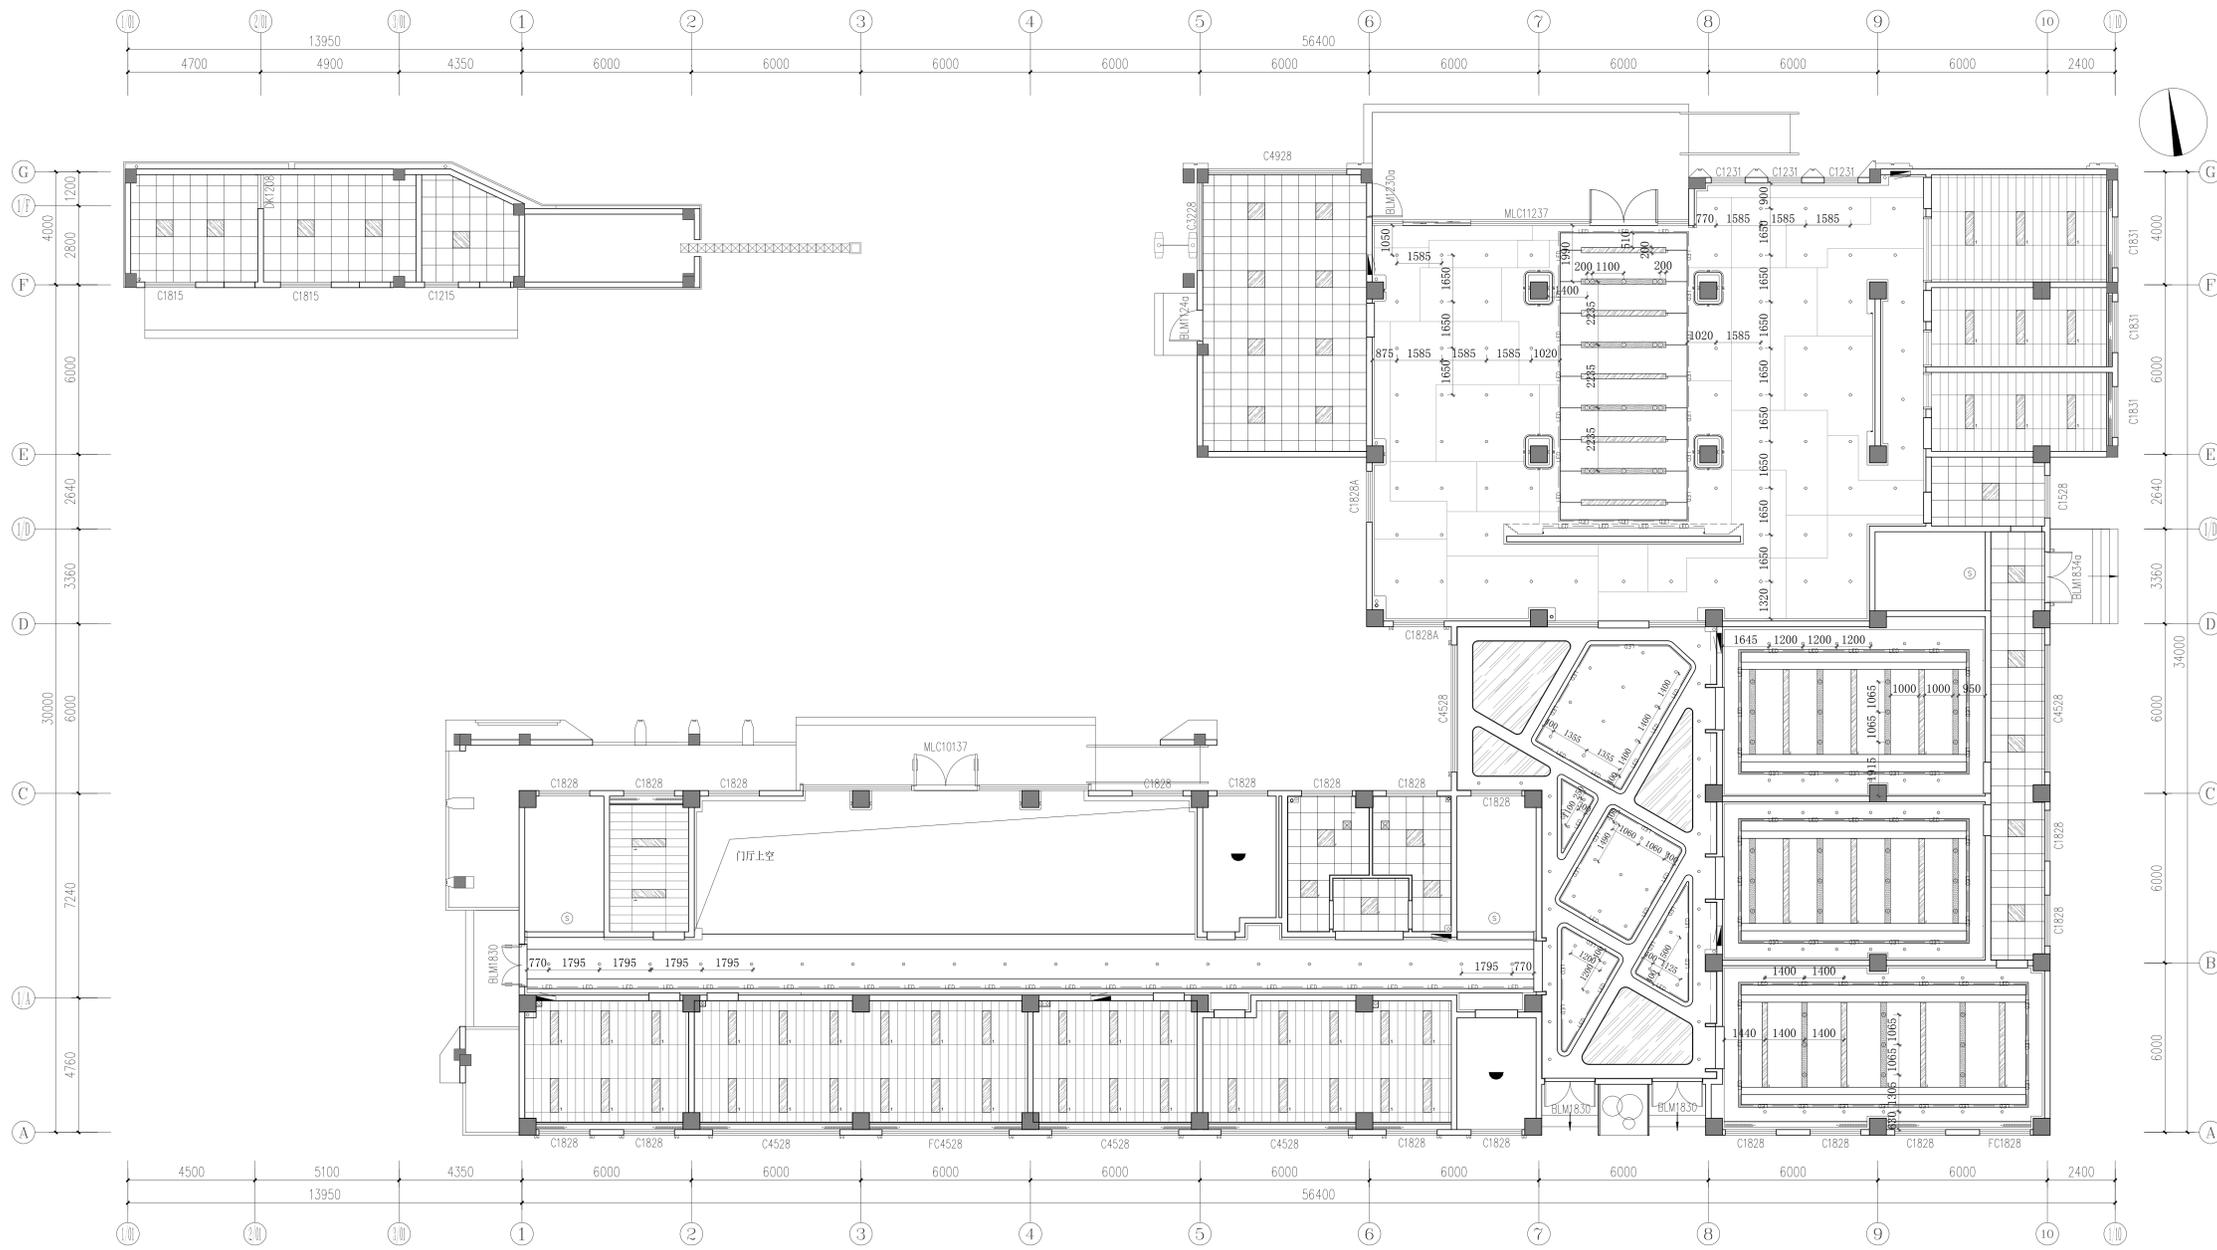

PL 灯具尺寸图
1.07 Scale 1:100

项目二维码	
(无二维码纸张无效)	
项目编号	
专业	签名
建筑	
结构	
给排水	
电气	
暖通	
设计单位	
建设单位	
项目名称	刘老庄人民法院
工程名称	
审核	姓名 签名
项目负责人	
专业负责人	
校对	
设计	
绘图	
图纸名称	
专业	
图号	
日期	2025.12
执业专用章	
(戳图定章)	
出图专用章	


本图如与出图章不符, 以图章为准

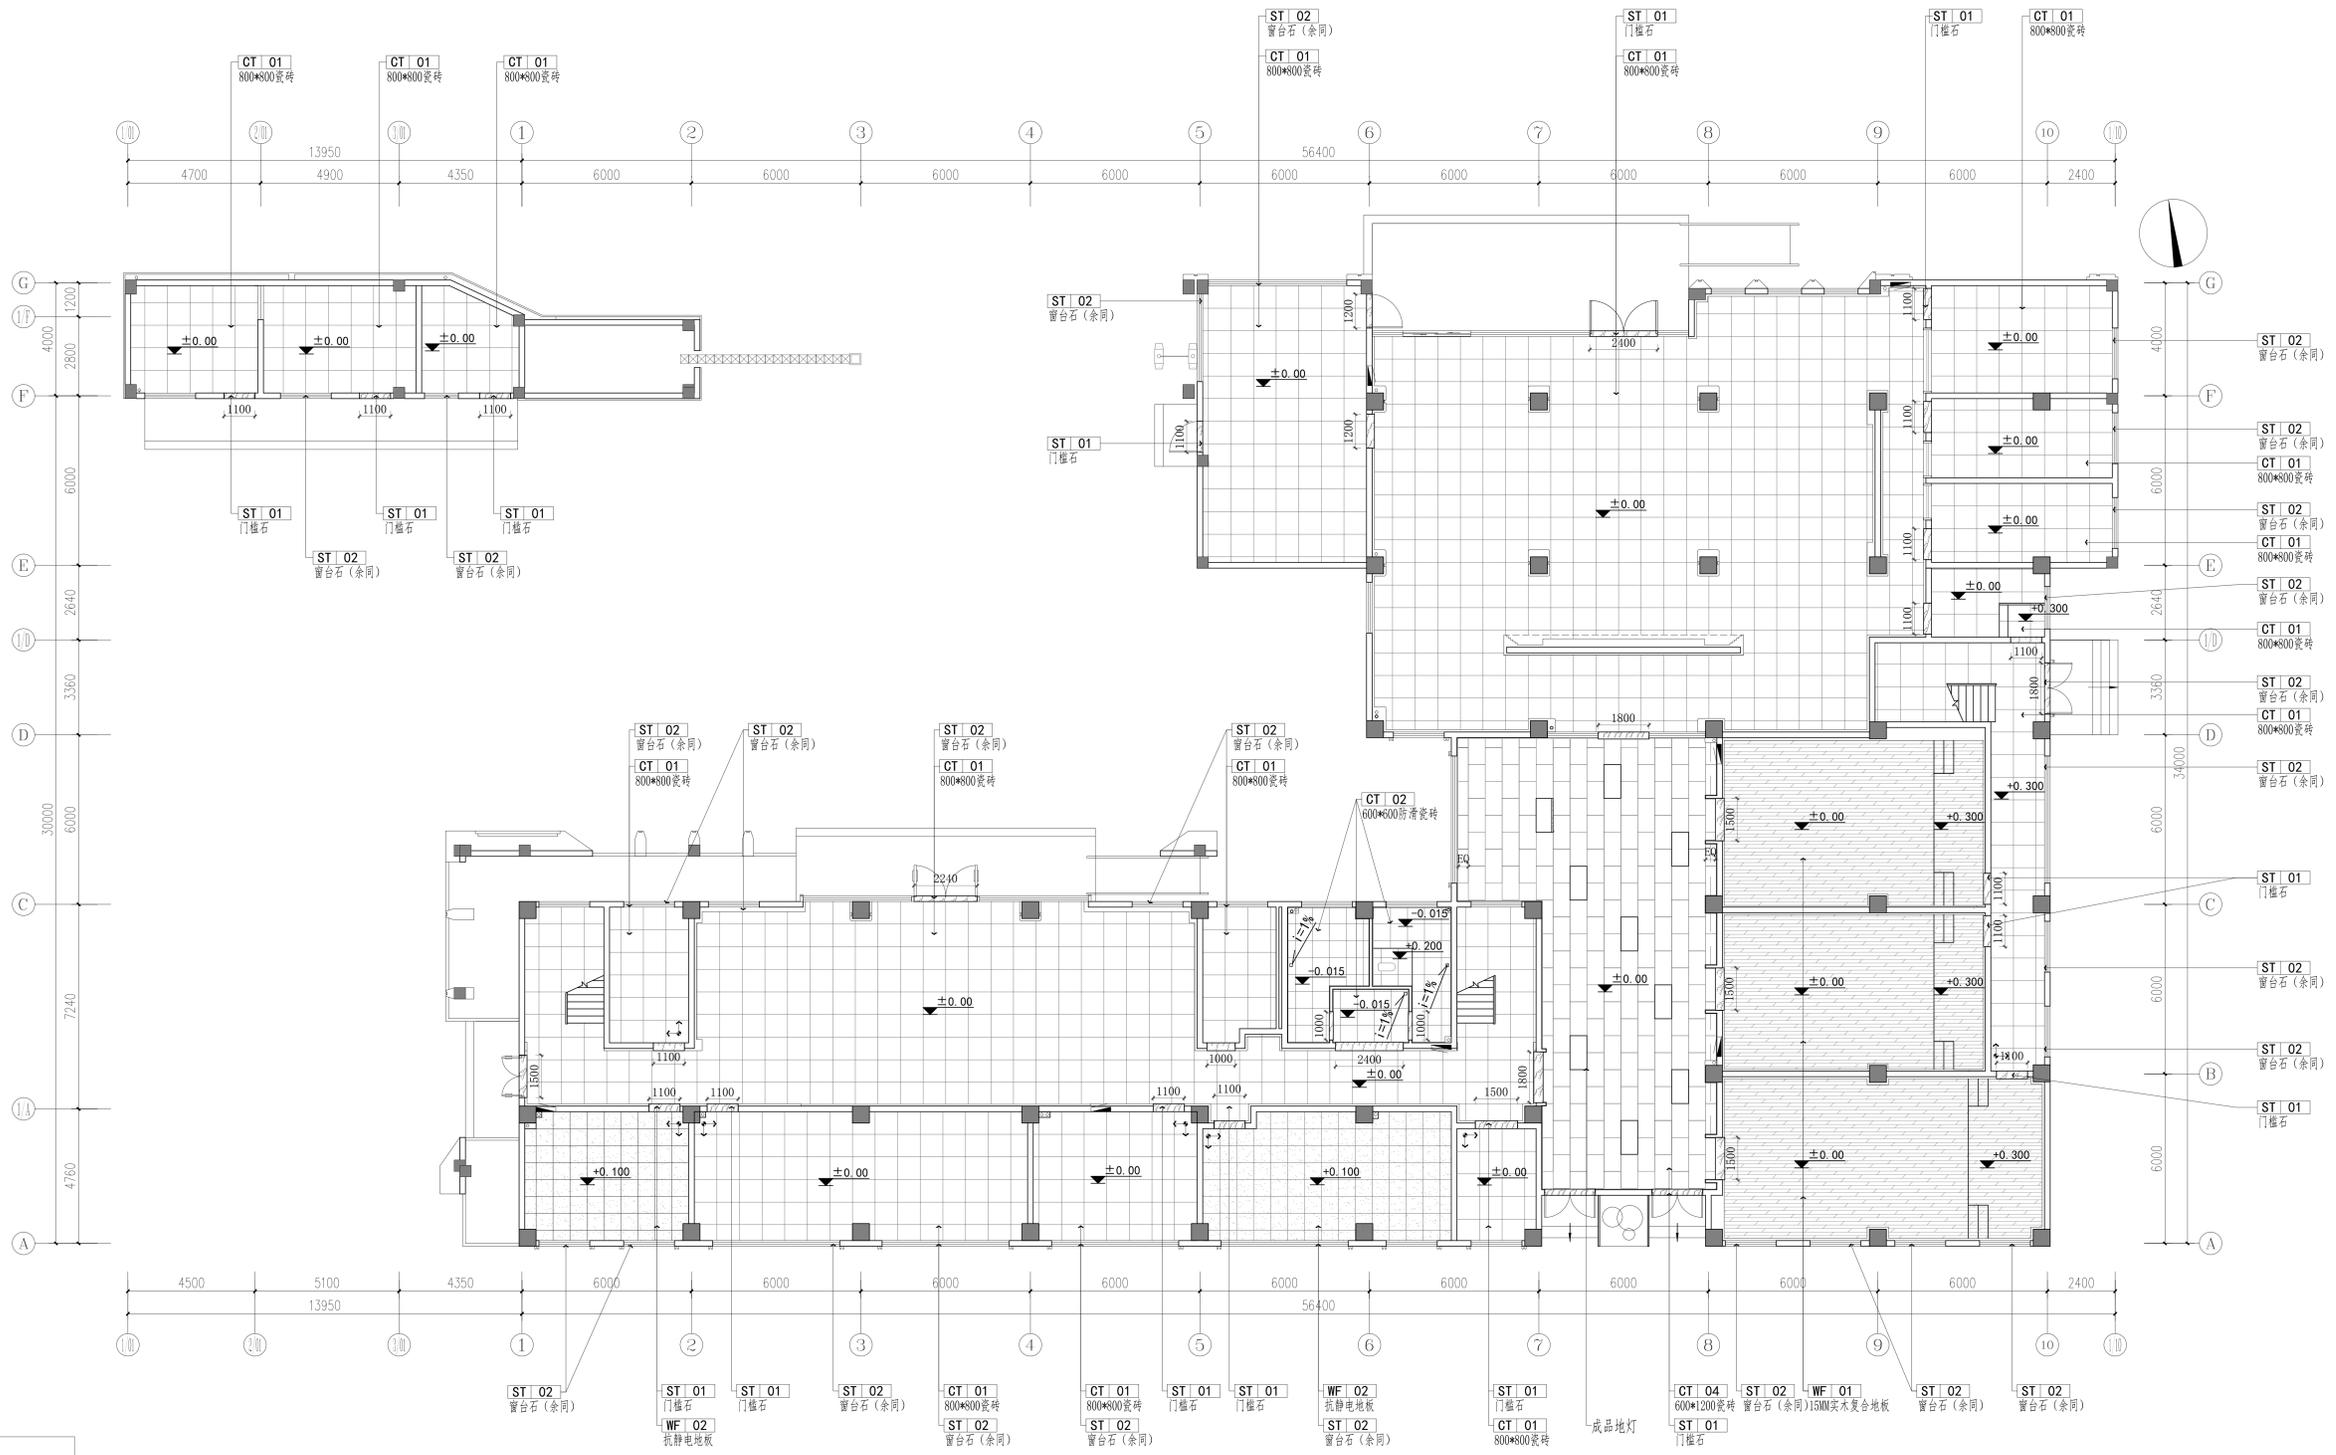

图例	名称
	地面起铺点
	方形地漏 (依据给排水图纸定位)
	地面找坡
	地面标高


PL 地面布置图
1.09 Scale 1:100

项目二维码	
(无二维码请标注)	
项目编号	
专业	签名
建筑	
结构	
给排水	
电气	
暖通	
设计单位	
建设单位	
项目名称	刘老庄人民法院
工程名称	
姓名	签名
审核	
项目负责人	
专业负责人	
校对	
设计	
绘图	
图纸名称	
专业	
图号	
日期	2025.12
执业专用章	
(戳印)	
出图专用章	

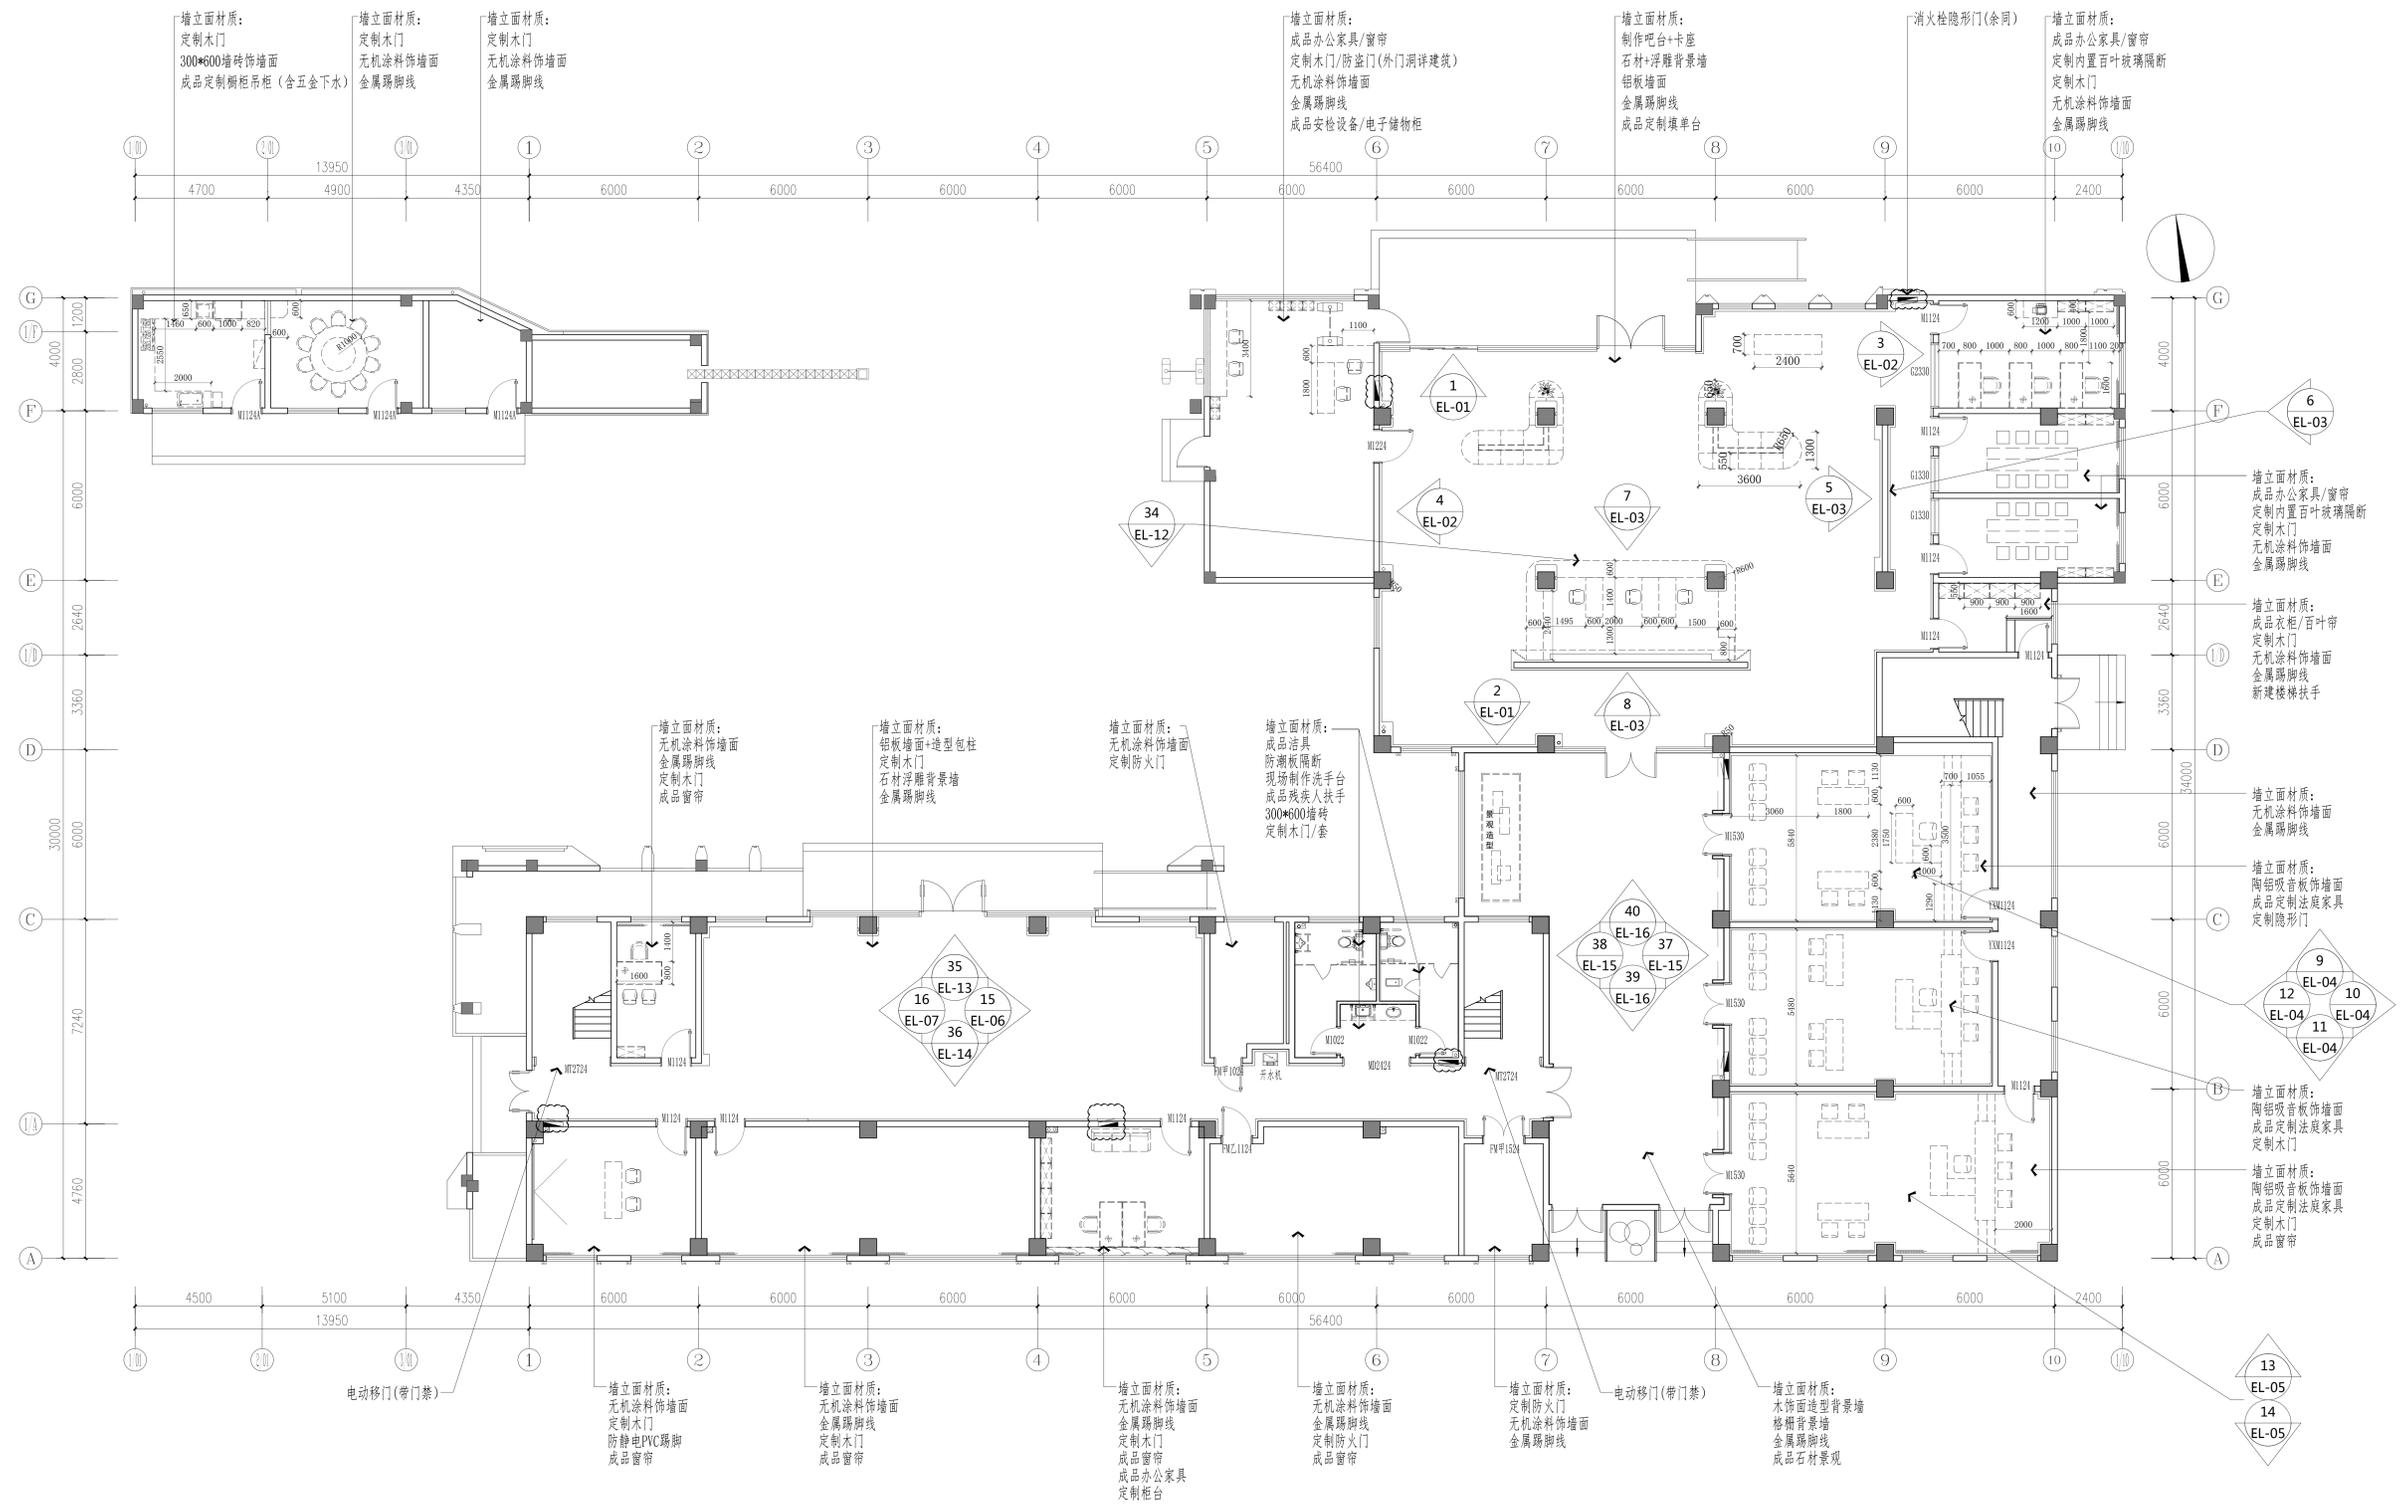


PL 立面索引图
1.10 Scale 1:100

项目二维码	
(无二维码纸无效)	
项目编号	
专业	签名
建筑	
结构	
给排水	
电气	
暖通	
设计单位	
建设单位	
项目名称	刘老庄人民法院
工程名称	
姓名	签名
审核	
项目负责人	
专业负责人	
校对	
设计	
绘图	
图纸名称	
专业	
图号	
日期	2025.12
执业专用章	
(戳印定章)	
出图专用章	

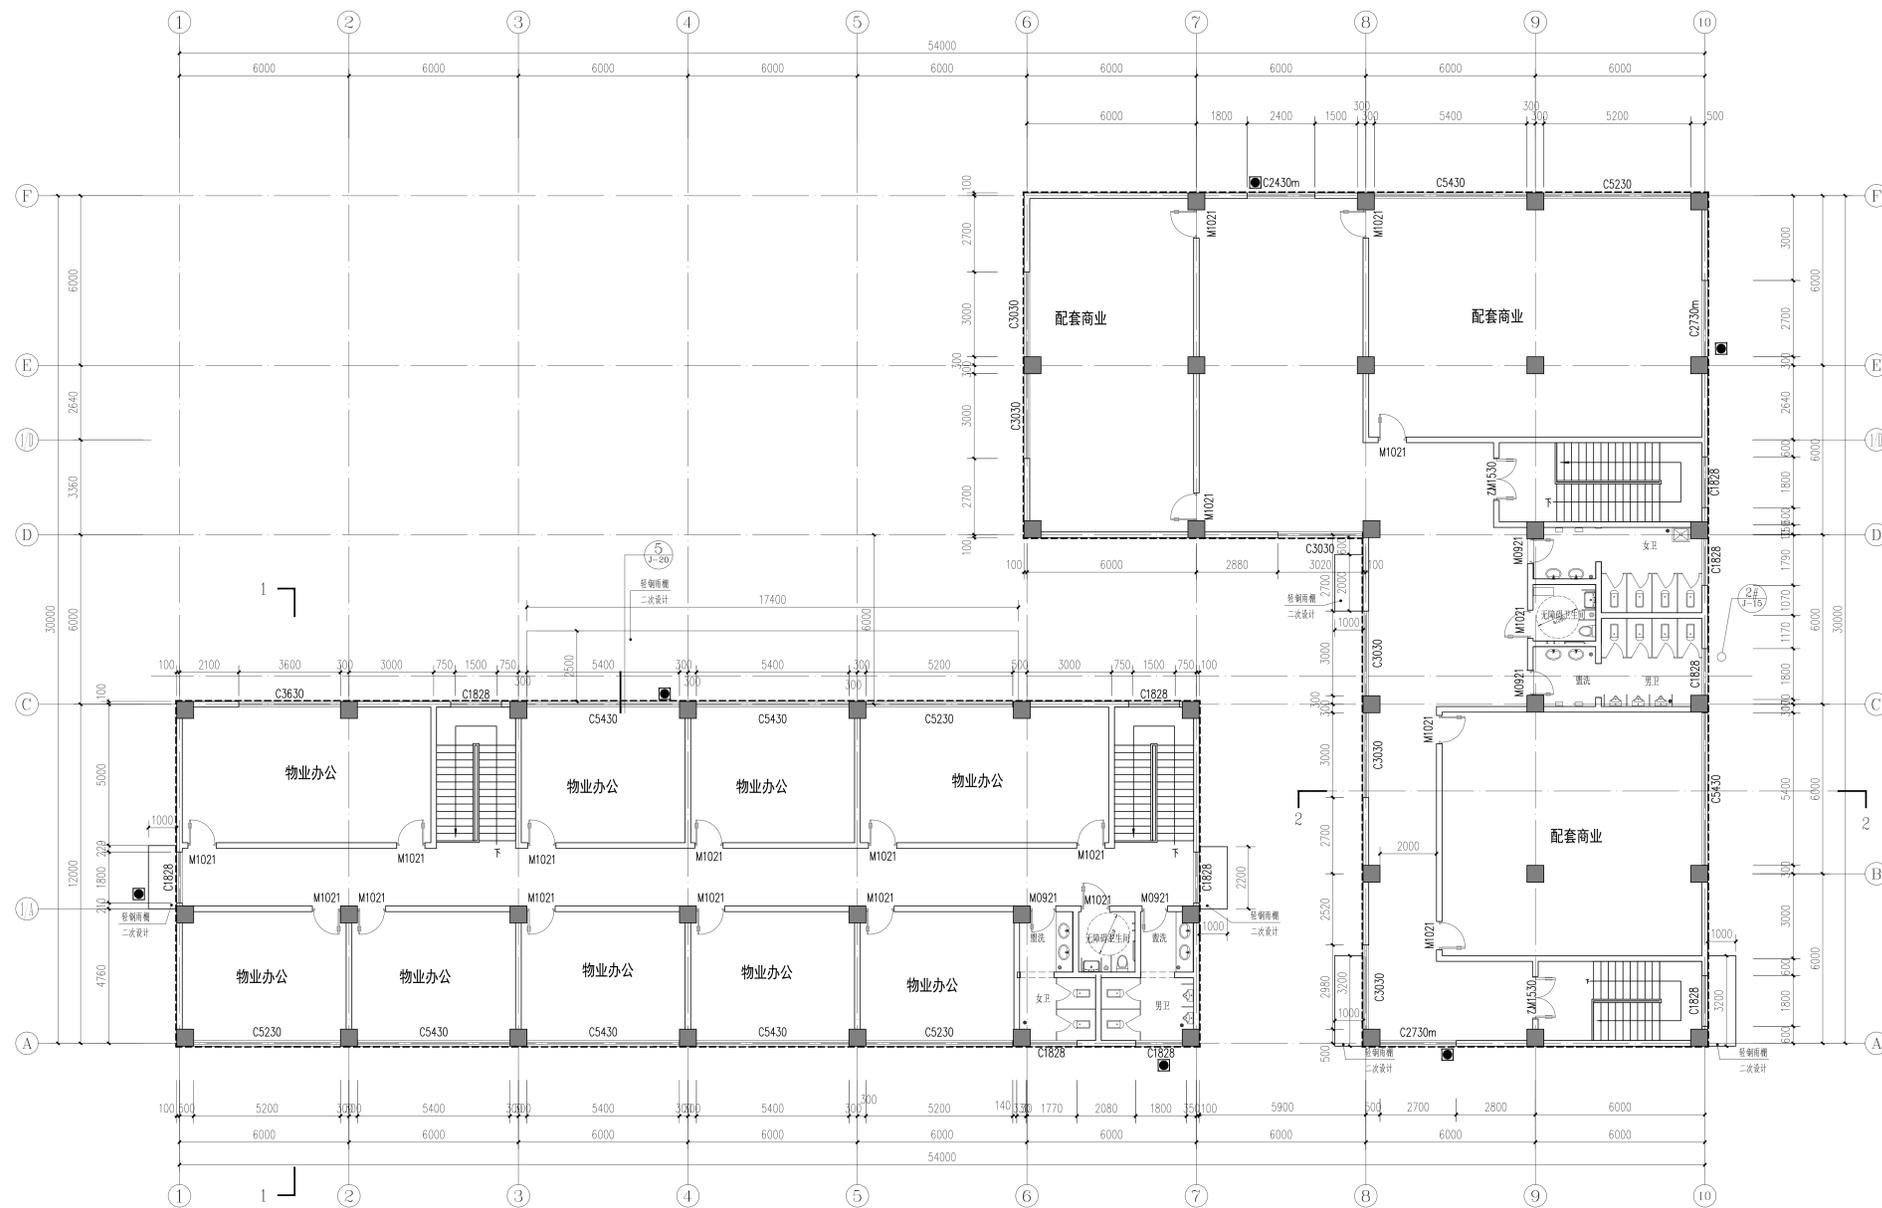

PL 原建筑图
2.01 Scale 1:100

项目二维码	
(无二维码请纸壳)	
项目编号	
专业	签名
会 建筑	
结 结构	
给排水	
电 电气	
栏 暖通	
设计单位	
建设单位	
项目名称	刘老庄人民法院
工程名称	
审核	姓名 签名
项目负责人	
专业负责人	
校 对	
设 计	
图 纸 名 称	
专 业	
图 号	
日 期	2025.12
执业专用章	
(戳印定章)	
出图专用章	
本图除加盖公章外, 均须一律盖章	


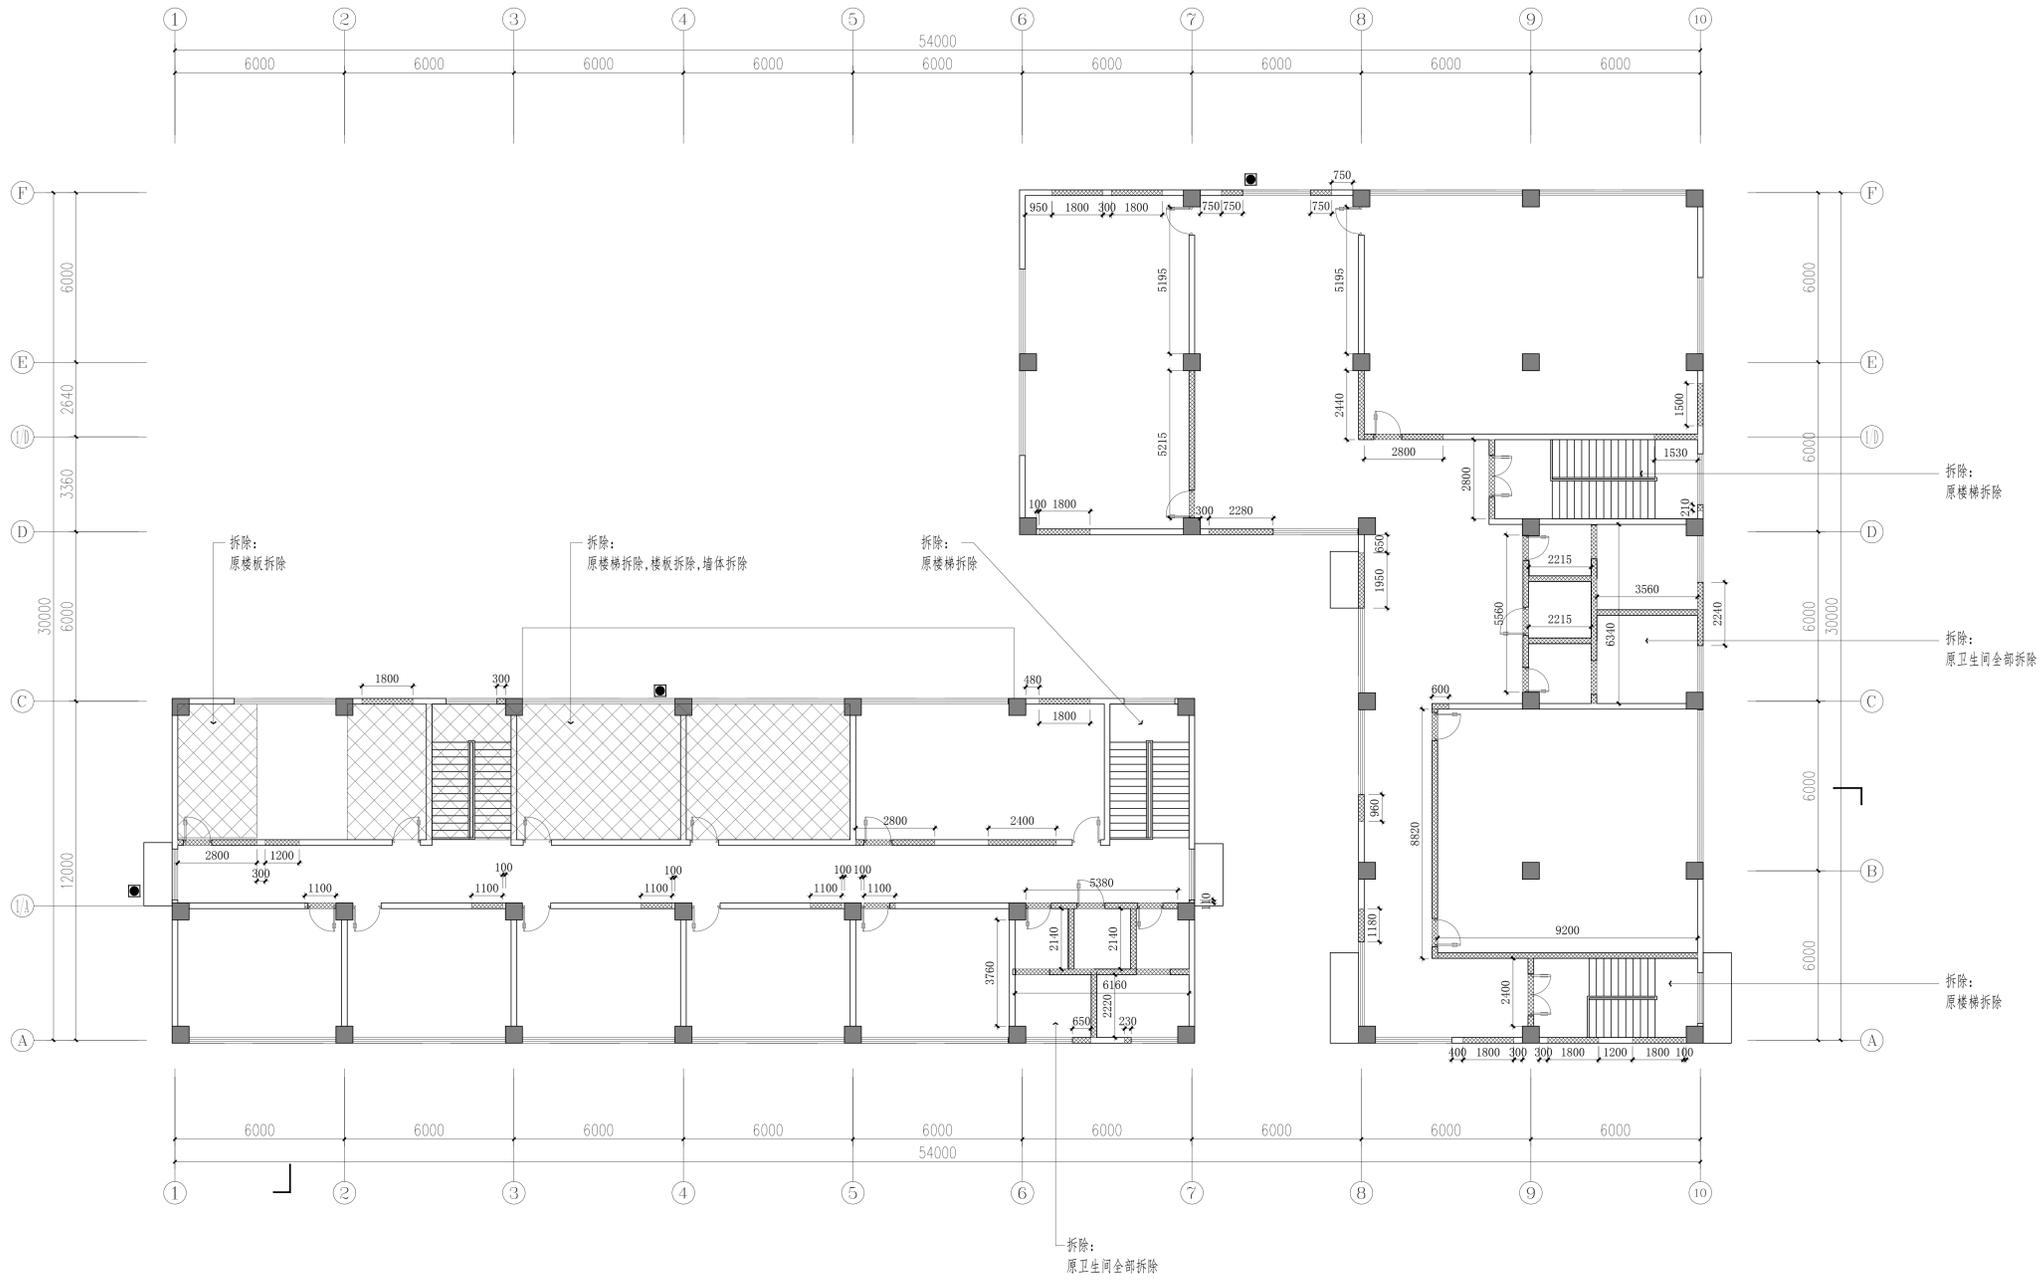


图例	名称
	墙体拆除
	原土建墙体

注：1. 墙体拆除至梁底或板底。
2. 外立面装饰层全部拆除，原建筑门、玻璃门/窗/幕墙全部拆除。
3. 内装修装饰层，粘接层全部拆除。

PL
2.02
拆除示意图
Scale 1:100

项目二维码	
(无二维码请标注)	
项目编号	
专业	签名
会 建筑	
签 结构	
栏 给排水	
电 气	
暖 通	
设计单位	
原 业 主	
建设单位	
项目名称	刘老庄人民法院
工程名称	
审核	姓名 签名
项目负责人	
专业负责人	
校 对	
设 计	
图 纸 名 称	
专业	
图 号	
日 期	2025.12
执业专用章	
(戳制定位章)	
出图专用章	
本图档由设计院提供, 版权归设计院所有	

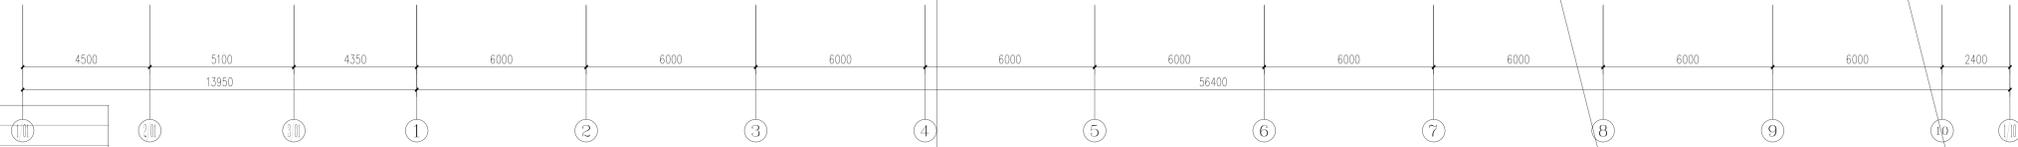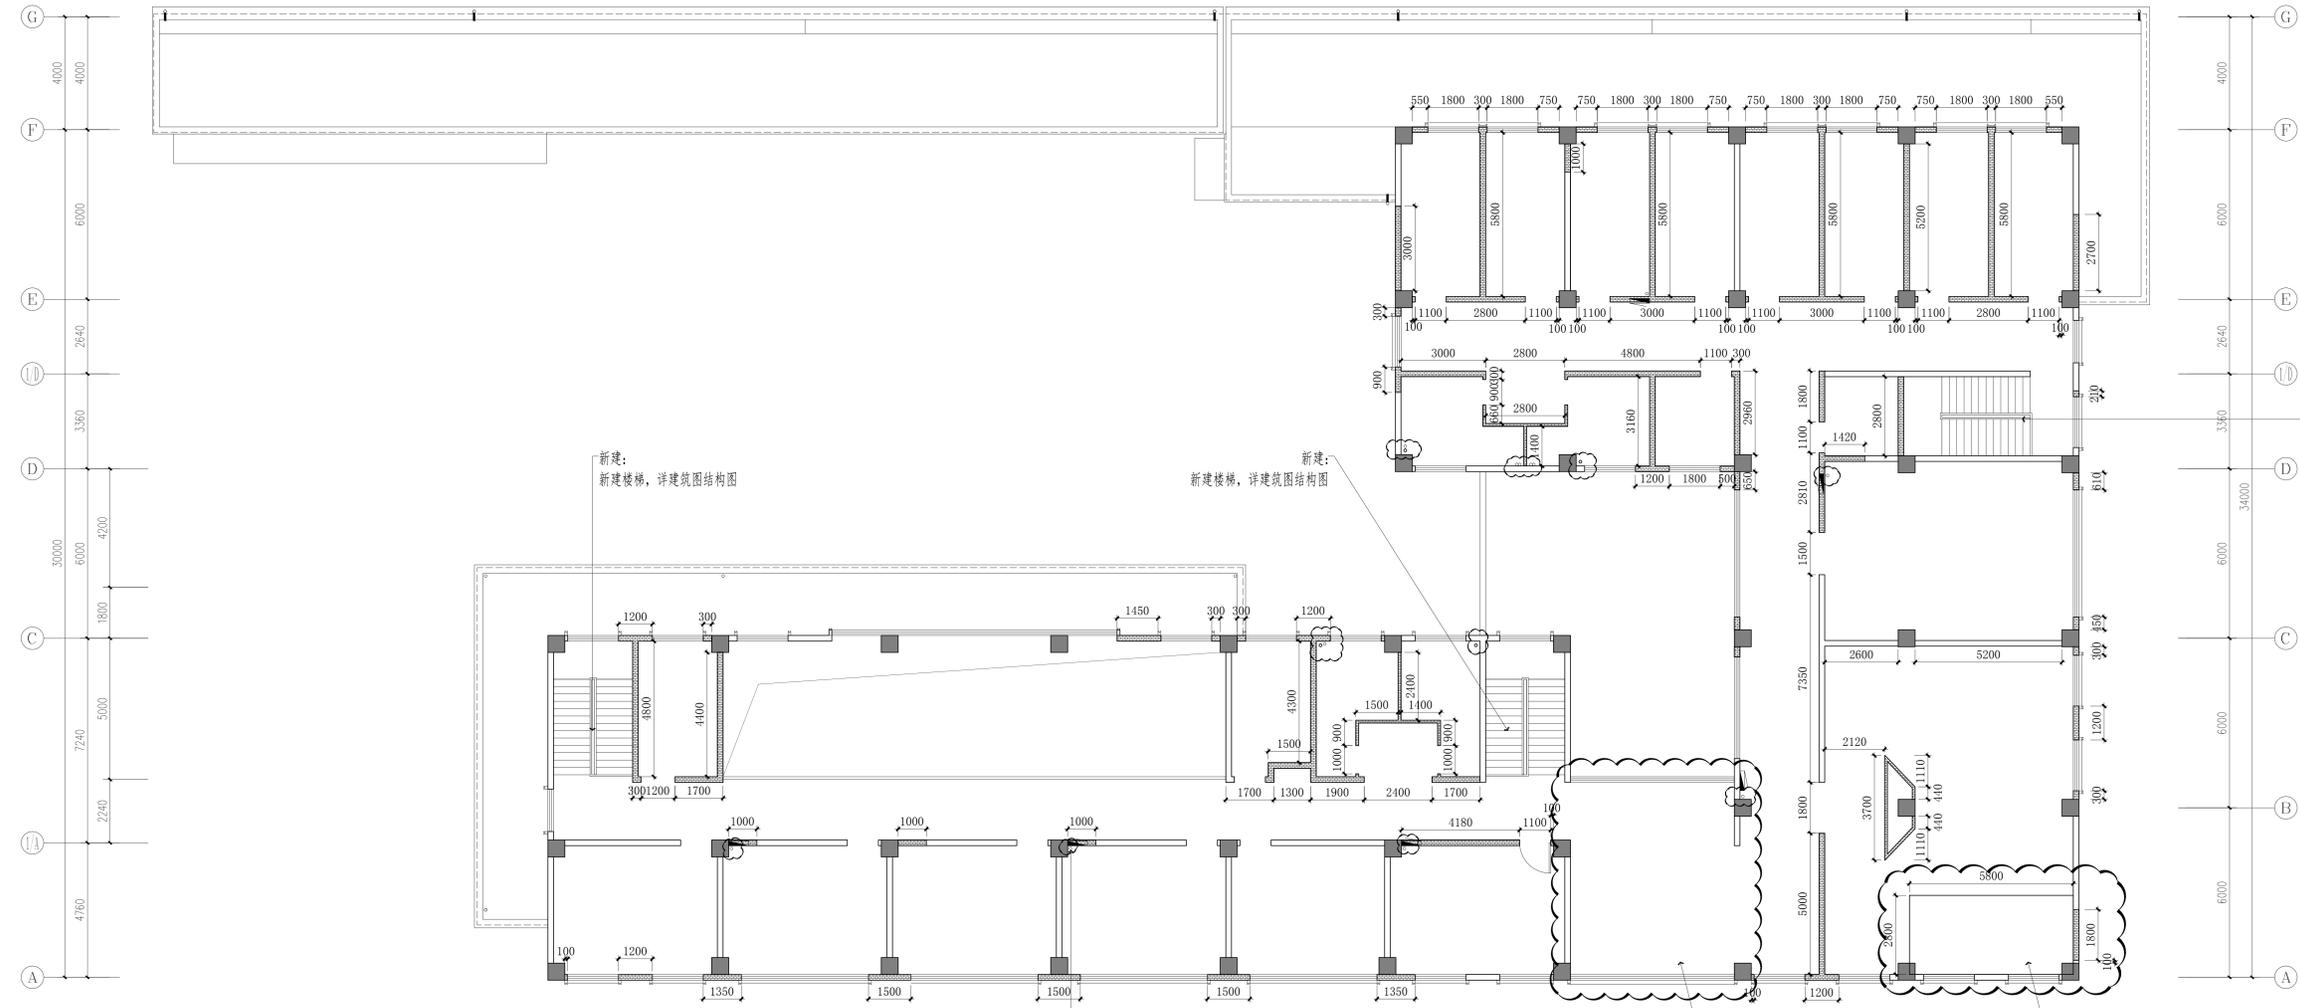


图例	名称
	新建墙体详建筑说明
	原墙体

注: 1. 新建墙体尺寸详建筑图纸
 2. 外墙装饰详建筑图纸
 3. 新建楼梯/楼板详结构图纸
 4. 门窗洞尺寸详建筑图
 5. 卫生间砖包立管, 其他位置轻钢龙骨石膏板包立管(检修处预留200检修口)


PL 2.03 新建示意图 Scale 1:100

项目二维码	
(无二维码纸无效)	
项目编号	
专业	签名
建筑	
结构	
给排水	
电气	
暖通	
设计单位	
建设单位	
项目名称	刘老庄人民法院
工程名称	
姓名	签名
审核	
项目负责人	
专业负责人	
校对	
设计	
绘图	
图纸名称	
专业	
图号	
日期	2025.12
执业专用章	
(戳制定章)	
出图专用章	
本图除加盖公章外, 其他一律无效	

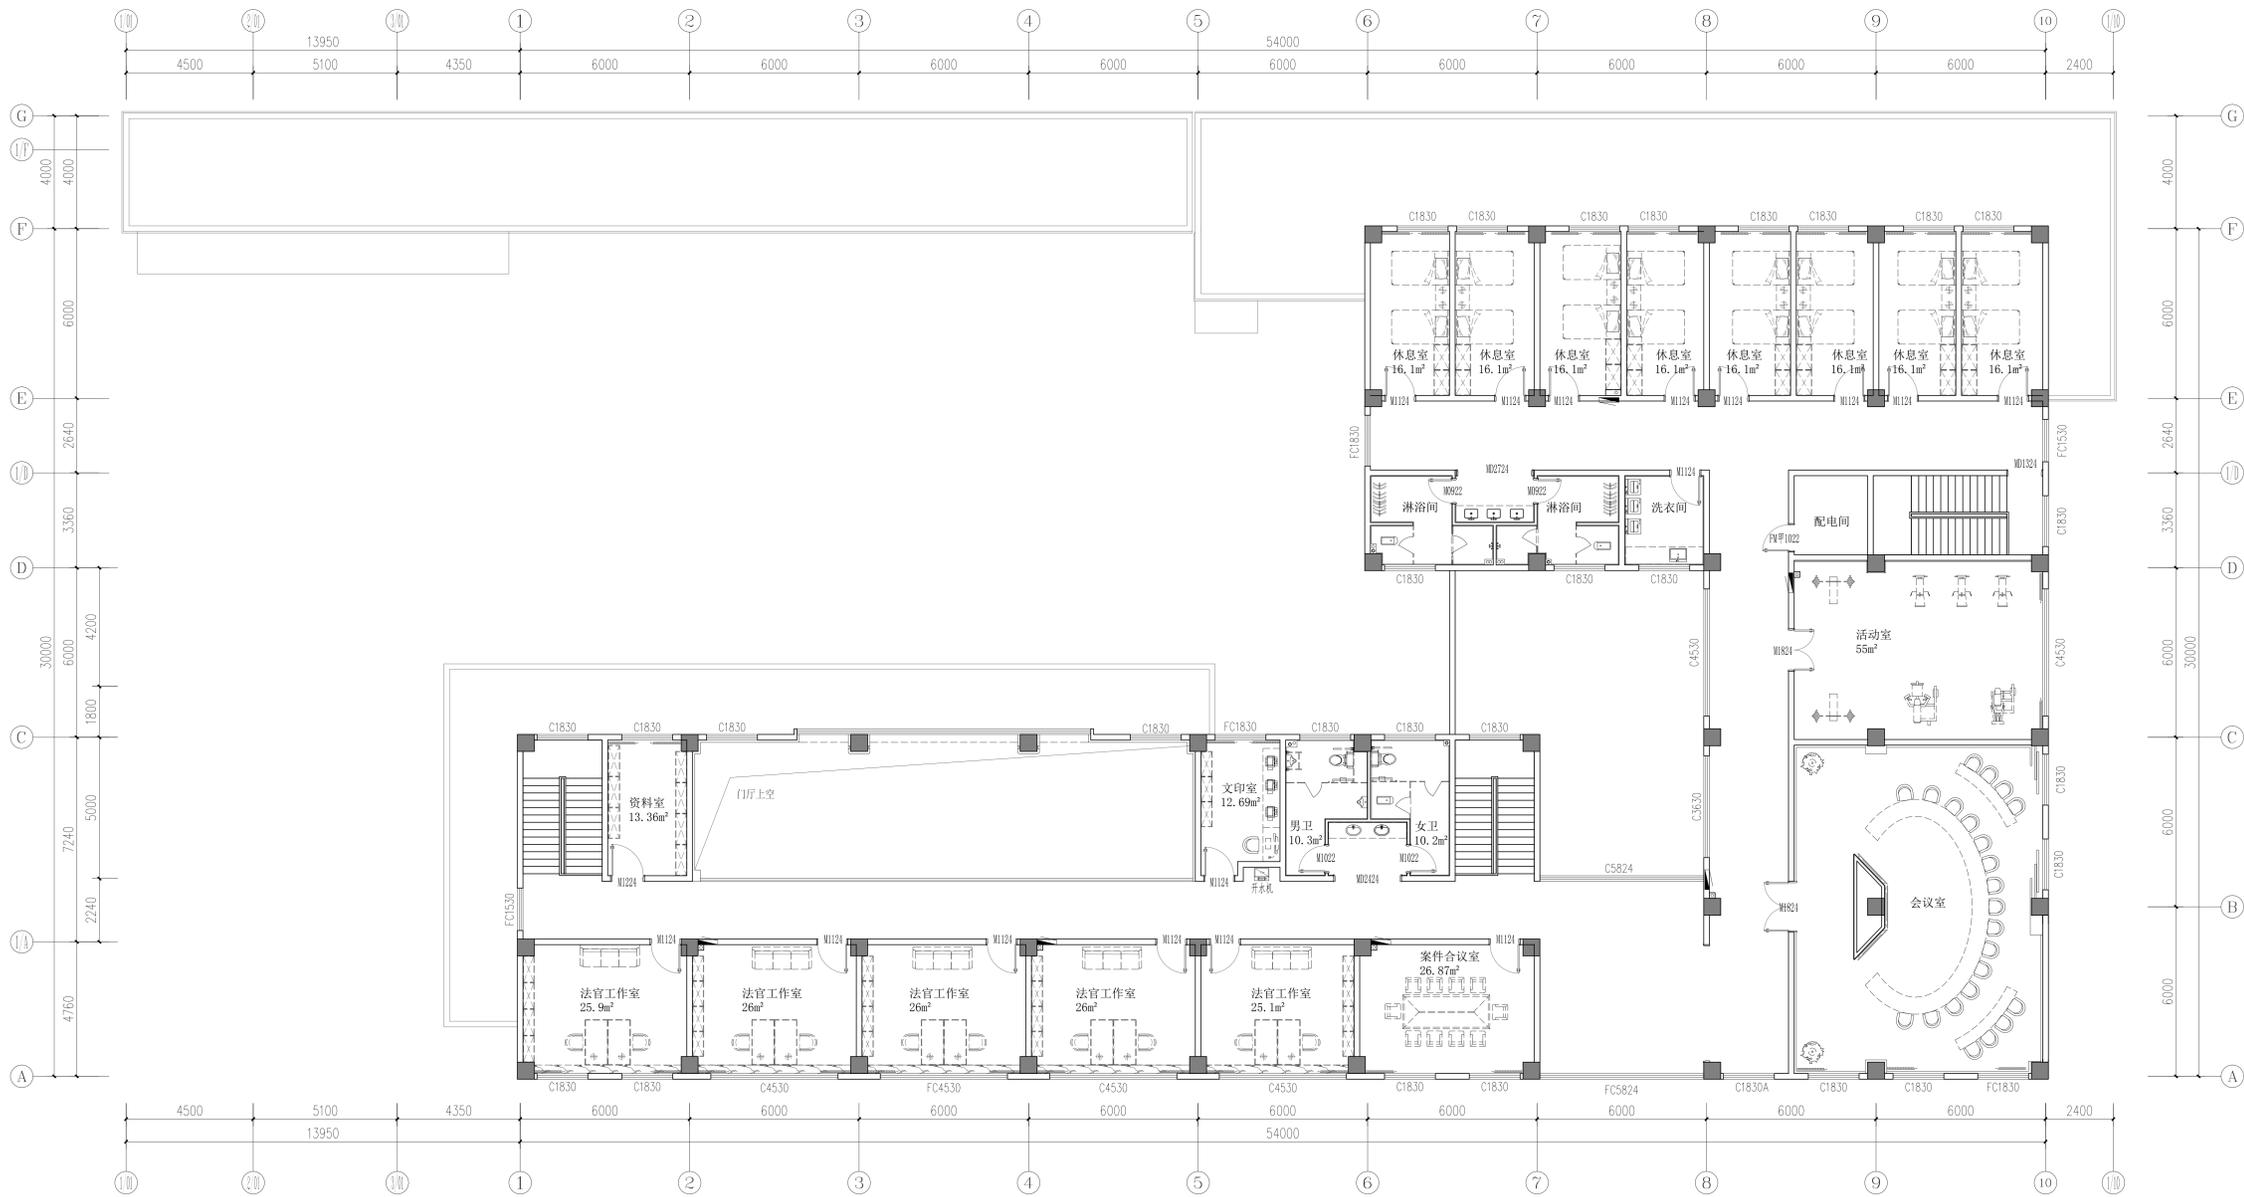

PL
2.04 平面布置图
Scale 1:100

项目二维码	
(无二维码请标注)	
项目编号	
专业	签名
会 建 筑	
结 构	
给 排 水	
电 气	
暖 通	
设计单位	
建设单位	
项目名称	刘老庄人民法院
工程名称	
姓名	签名
审核	
项目负责人	
专业负责人	
校 对	
设 计	
绘 图	
图 纸 名 称	
专业	
图 号	
日 期	2025.12
执业专用章	
(戳图定章)	
出图专用章	
本图如与出图章不符，以图章为准	

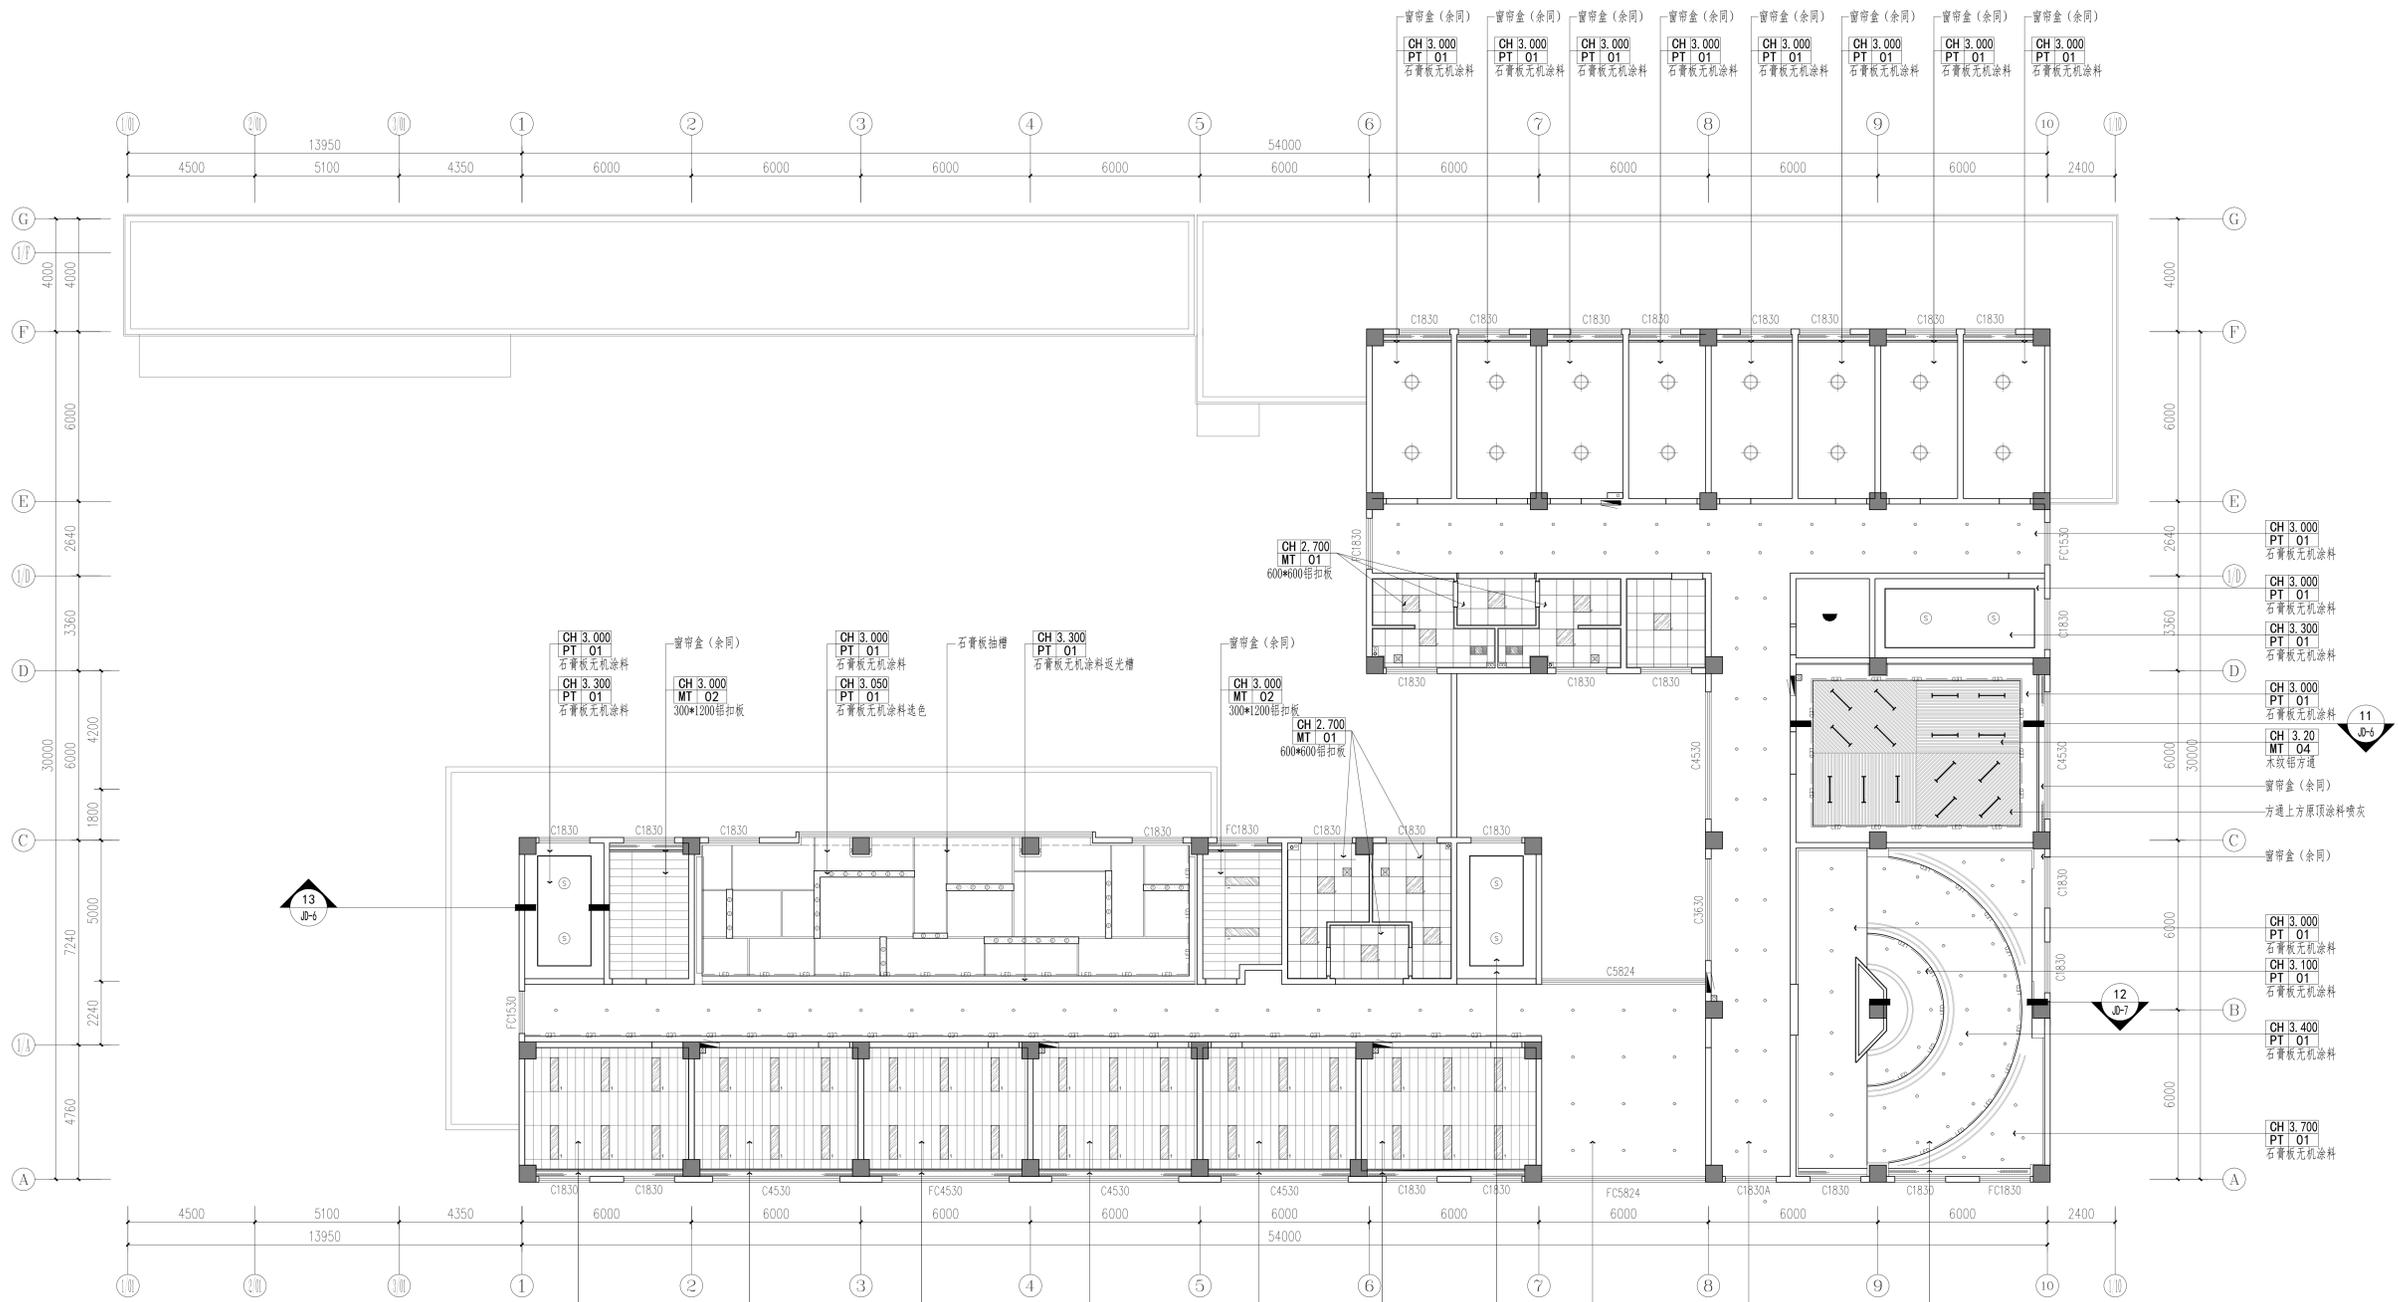


灯具图例说明

图例	名称
⊙	嵌入式筒灯 (7W 4000K 220V Φ95*45mm IP20)
⊙	嵌入式筒灯 (18W 4000K 220V Φ185*45mm IP20)
⊙	嵌入式筒灯 (18W 4000K DC24V IP20 10m/套)
⊙	造型筒灯 (48W 4000K 220V Φ80*68mm)
⊙	筒灯 (25W 5700K 220V Φ369*66mm)
⊙	LED集成平板灯 600*600mm (36W 4000K 220V IP20)
⊙	LED集成平板灯 600*600mm (36W 4000K 220V IP54)
⊙	LED集成平板灯 300*1200mm (36W 4000K 220V IP20)
⊙	LED集成平板灯 300*1200mm (128W 5700K 220V IP42)
⊙	LED集成平板灯 600*600mm (128W 4000K 220V IP54)
⊙	感应筒灯

注：窗与吊顶交接处有空腔处均石膏板无机涂料封固。

PL 2.05 顶面布置图 Scale 1:100

项目二维码	
(无二维码纸无效)	
项目编号	
专业	签名
建筑	
结构	
给排水	
电气	
暖通	
设计单位	
建设单位	
项目名称	刘老庄人民法院
工程名称	
姓名	签名
审核	
项目负责人	
专业负责人	
校对	
设计	
绘图	
图纸名称	
专业	
图号	
日期	2025.12
执业专用章	
(戳印)	
出图专用章	

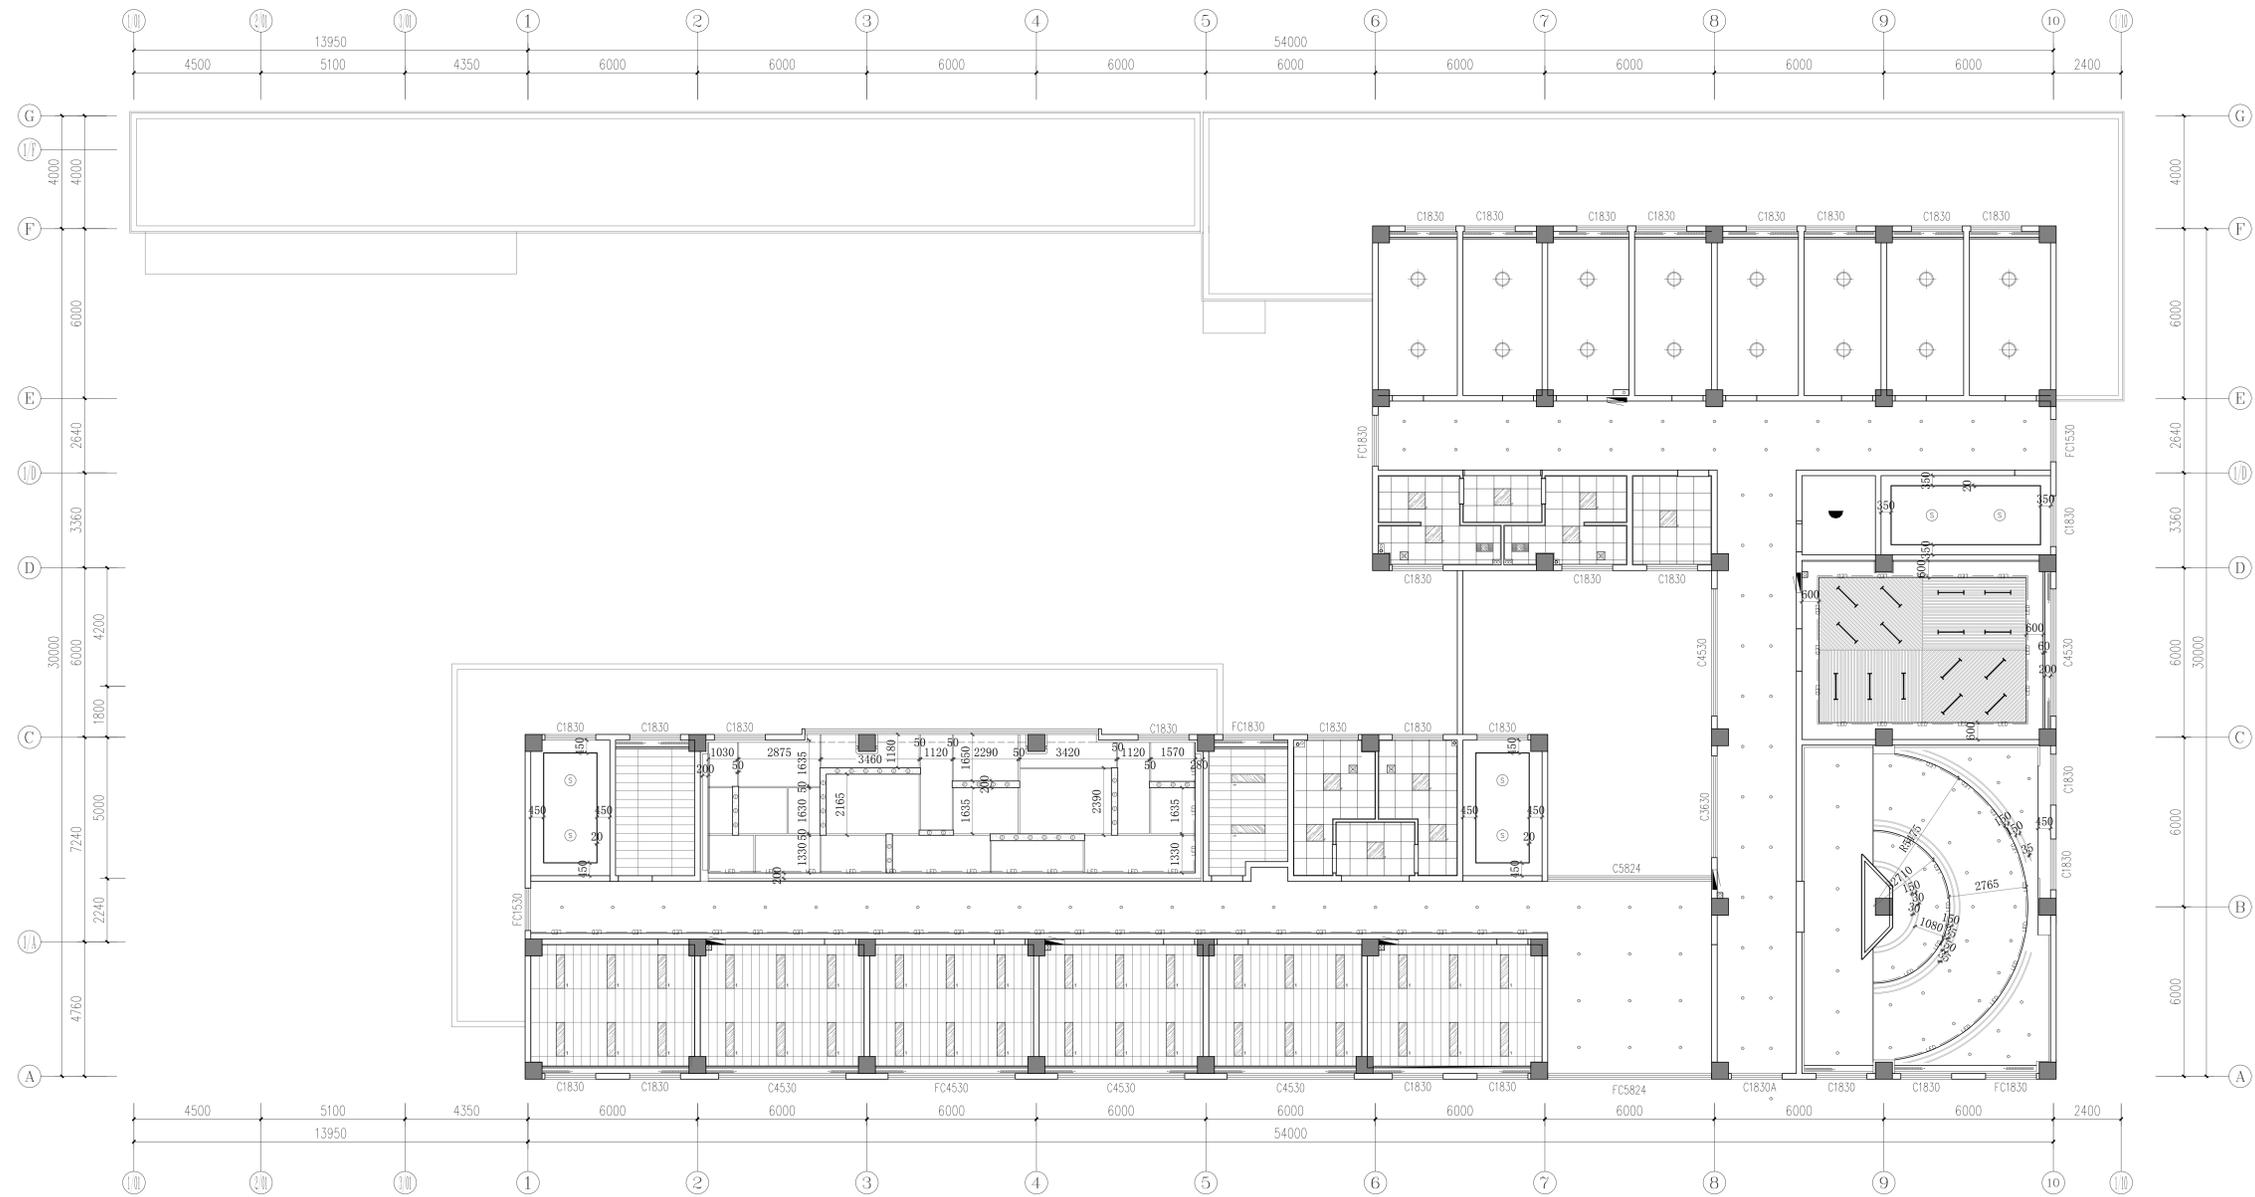

PL
2.06 顶面布尺寸图
Scale 1:100

项目二维码

(无二维码纸无效)

项目编号

专业 签名

会 建筑

签 结构

栏 给排水

电 电气

暖 暖通

设计单位

审核

审核

审核

审核

建设单位

项目名称 刘老庄人民法院

工程名称

姓名 签名

审核

项目负责人

专业负责人

校对

设计

绘图


图纸名称

专业

图号

日期 2025.12

执业专用章

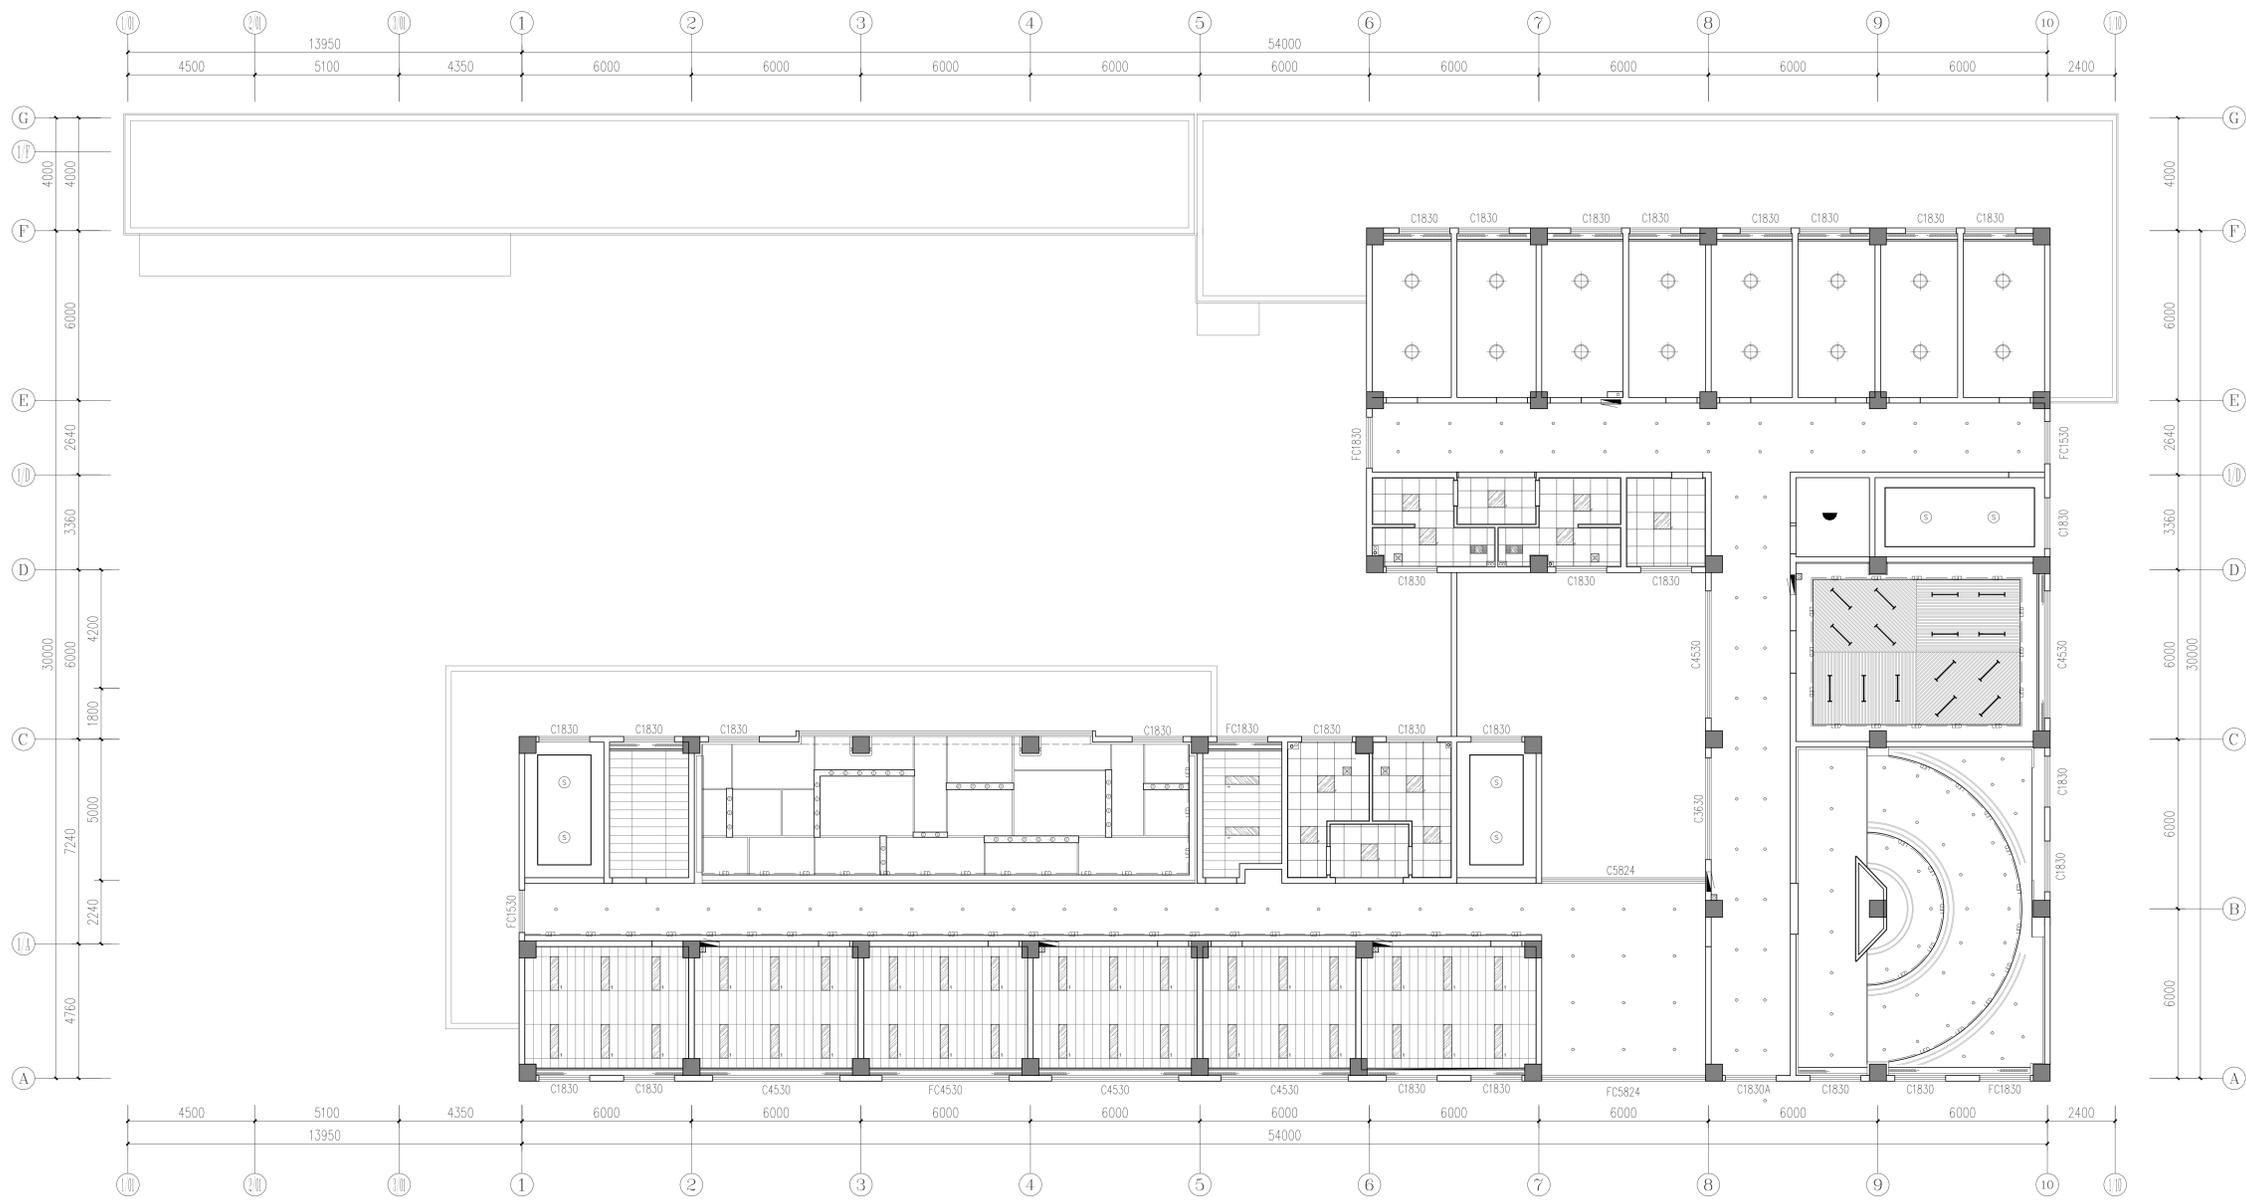


其他图例说明

图例	名称
[Symbol]	空调附出风
[Symbol]	换气扇
[Symbol]	空调回风口
[Symbol]	空调出风口
[Symbol]	集风灯吊钩(吊钩)
[Symbol]	新风出风口
[Symbol]	新风回风口
[Symbol]	喷淋头
[Symbol]	喷淋头
[Symbol]	喷淋头

PL
2.08
综合天花图
Scale 1:100


项目二维码	
(无二维码请标注)	
项目编号	
专业	签名
建筑	
结构	
给排水	
电气	
暖通	
设计单位	
建设单位	
项目名称	刘老庄人民法院
工程名称	
审核	姓名 签名
项目负责人	
专业负责人	
校对	
设计	
绘图	
图纸名称	
专业	
图号	
日期	2025.12
执业专用章	
(盖章处)	
出图专用章	
本图除盖章外, 其他一律无效	

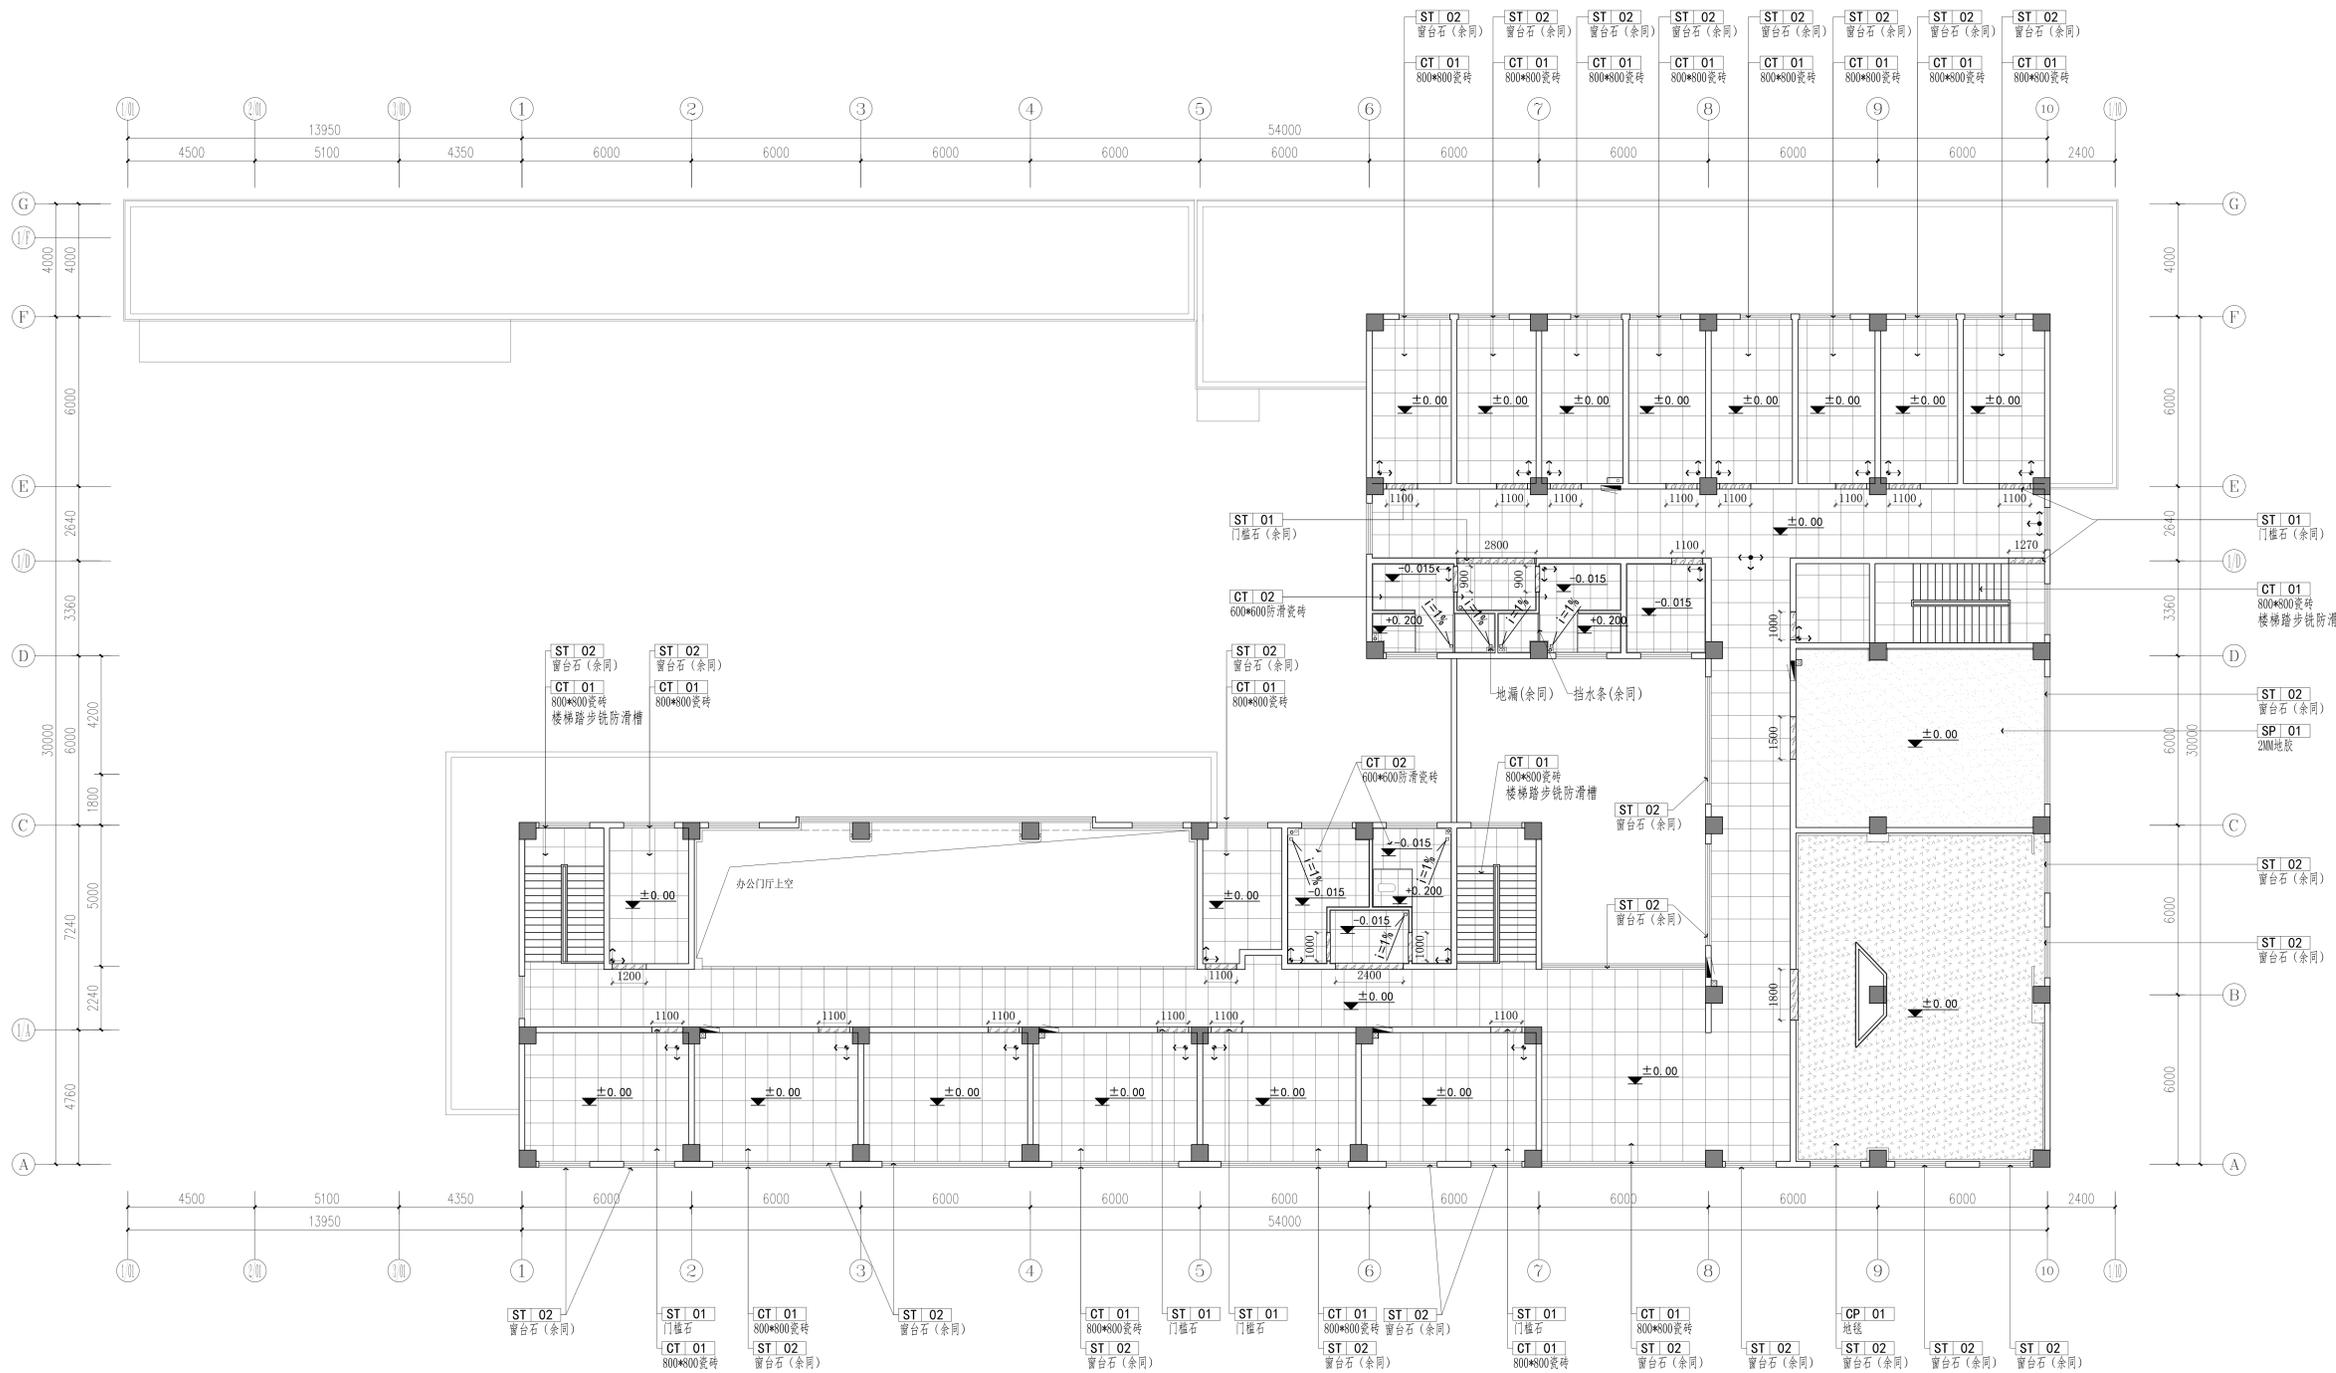


图例	名称
	地面起铺点
	方形地漏 (依据给排水图纸定位)
	地面找坡
	地面标高

PL
2.09
地面布置图
Scale 1:100

项目二维码	
(无二维码请标注)	
项目编号	
专业	签名
建筑	
结构	
给排水	
电气	
暖通	
设计单位	
建设单位	
项目名称	刘老庄人民法院
工程名称	
姓名	签名
审核	
项目负责人	
专业负责人	
校对	
设计	
绘图	
图纸名称	
专业	
图号	
日期	2025.12
执业专用章	
(戳图定章)	
出图专用章	

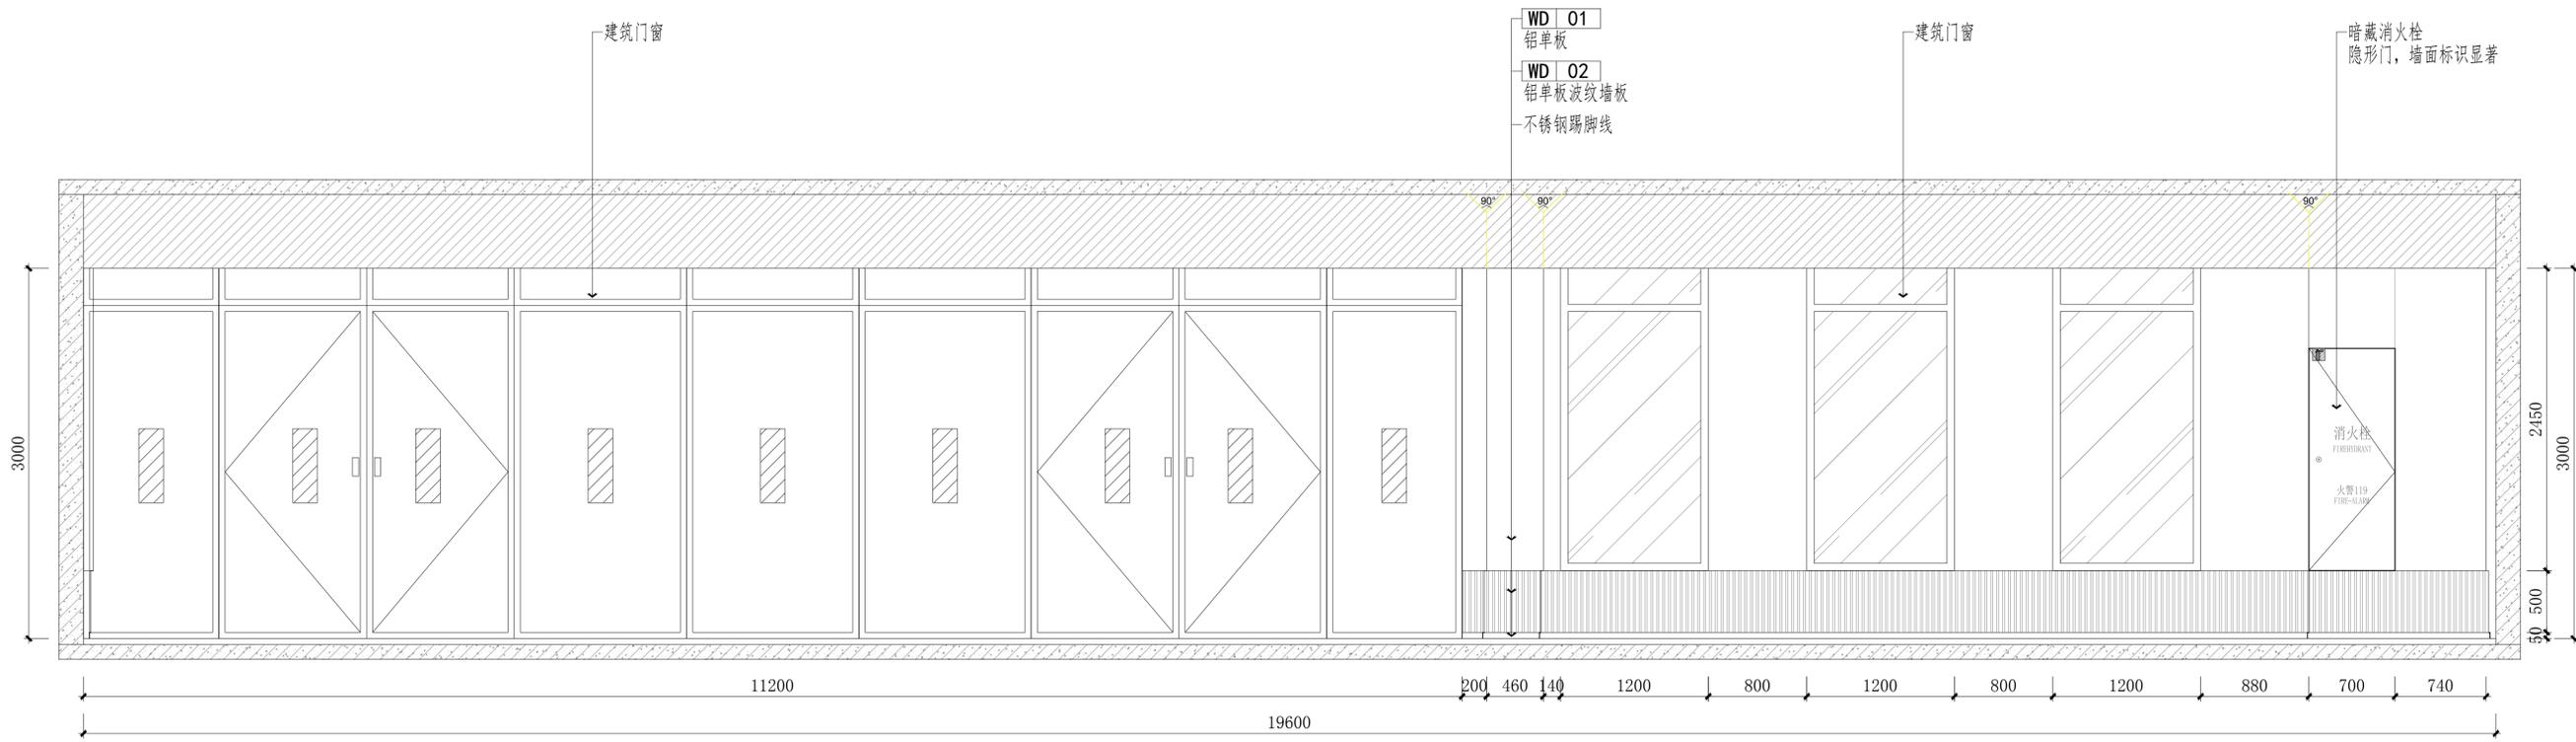


1
PL-1.10 立面图
Scale 1:40

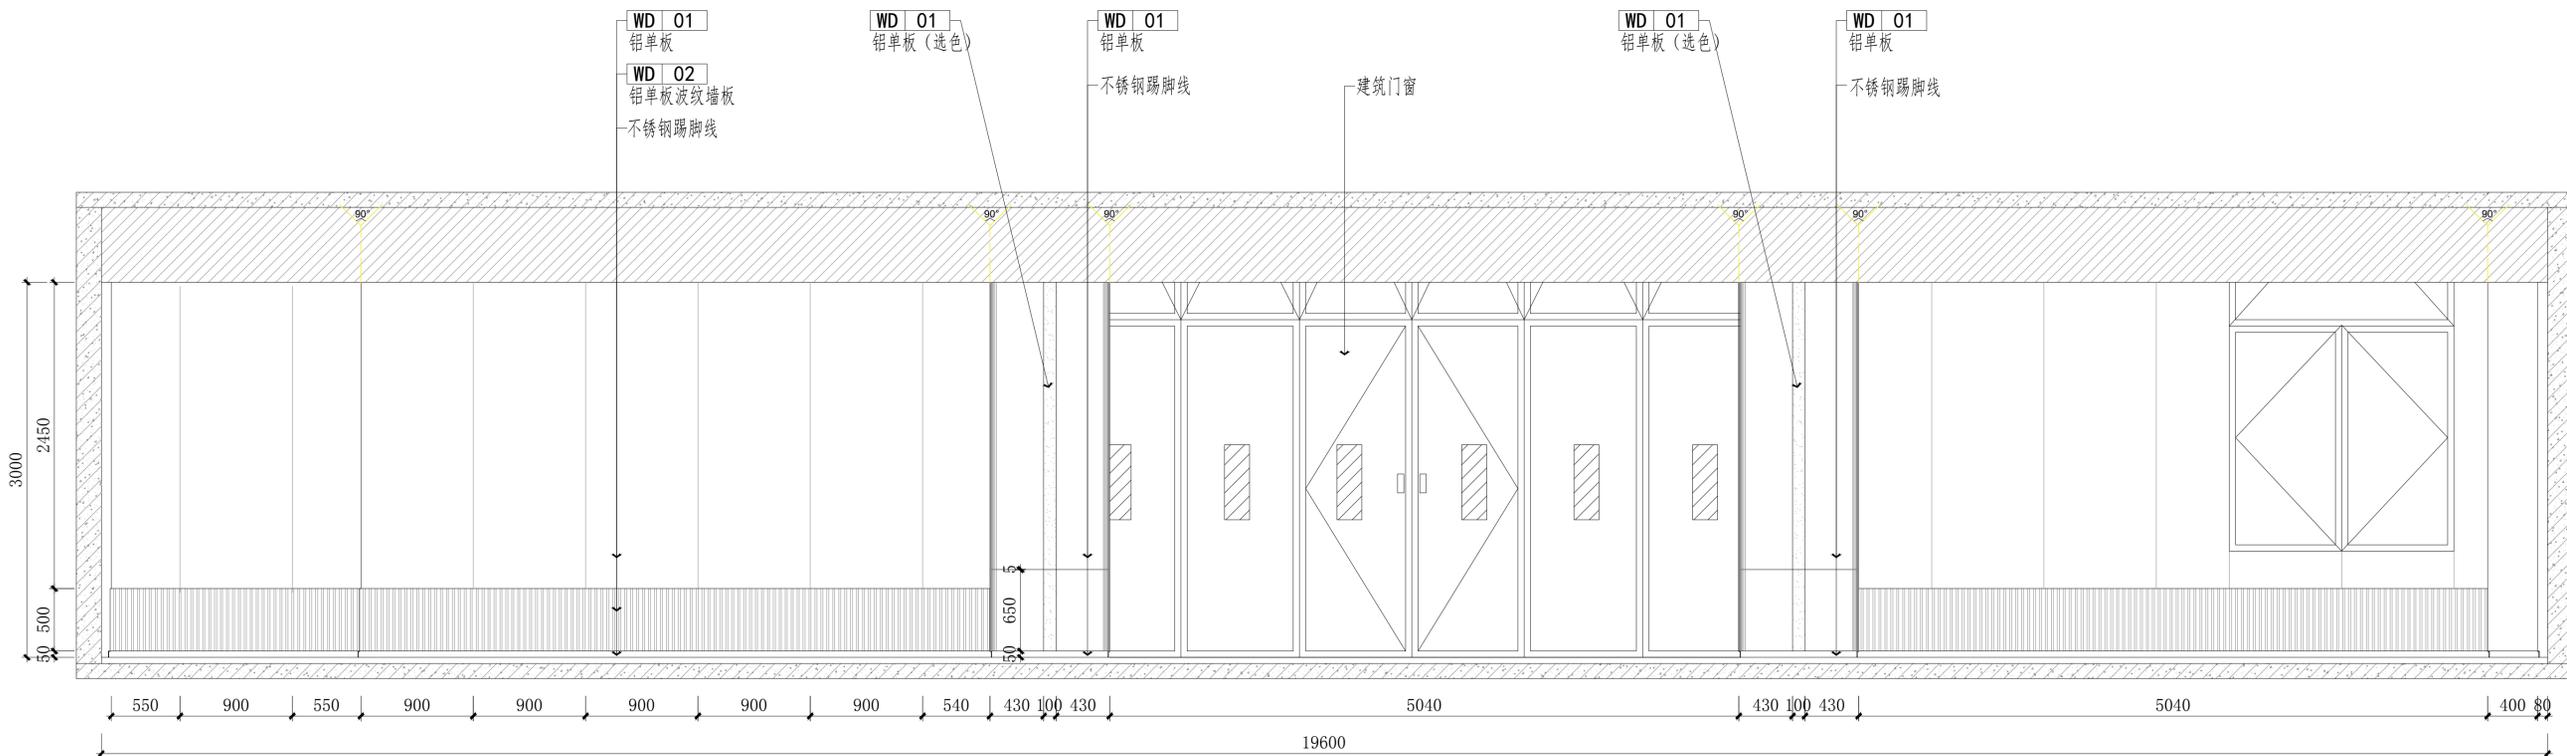


2
PL-1.10 立面图
Scale 1:40

项目二维码	
(无二维码图无效)	
项目编号	
专业	签名
会	
建	
结	
构	
给	
排	
水	
电	
气	
暖	
通	
设计单位	
资质业务范围	
建设单位	
项目名称	刘老庄人民法院
工程名称	
审核	姓名 签名
项目负责人	
专业负责人	
校对	
设计	
绘图	
图纸名称	
专业	
图号	
日期	2025.12
执业专用章	
(按规定加盖)	
出图专用章	
本期须加盖出图印章,否则一律无效	

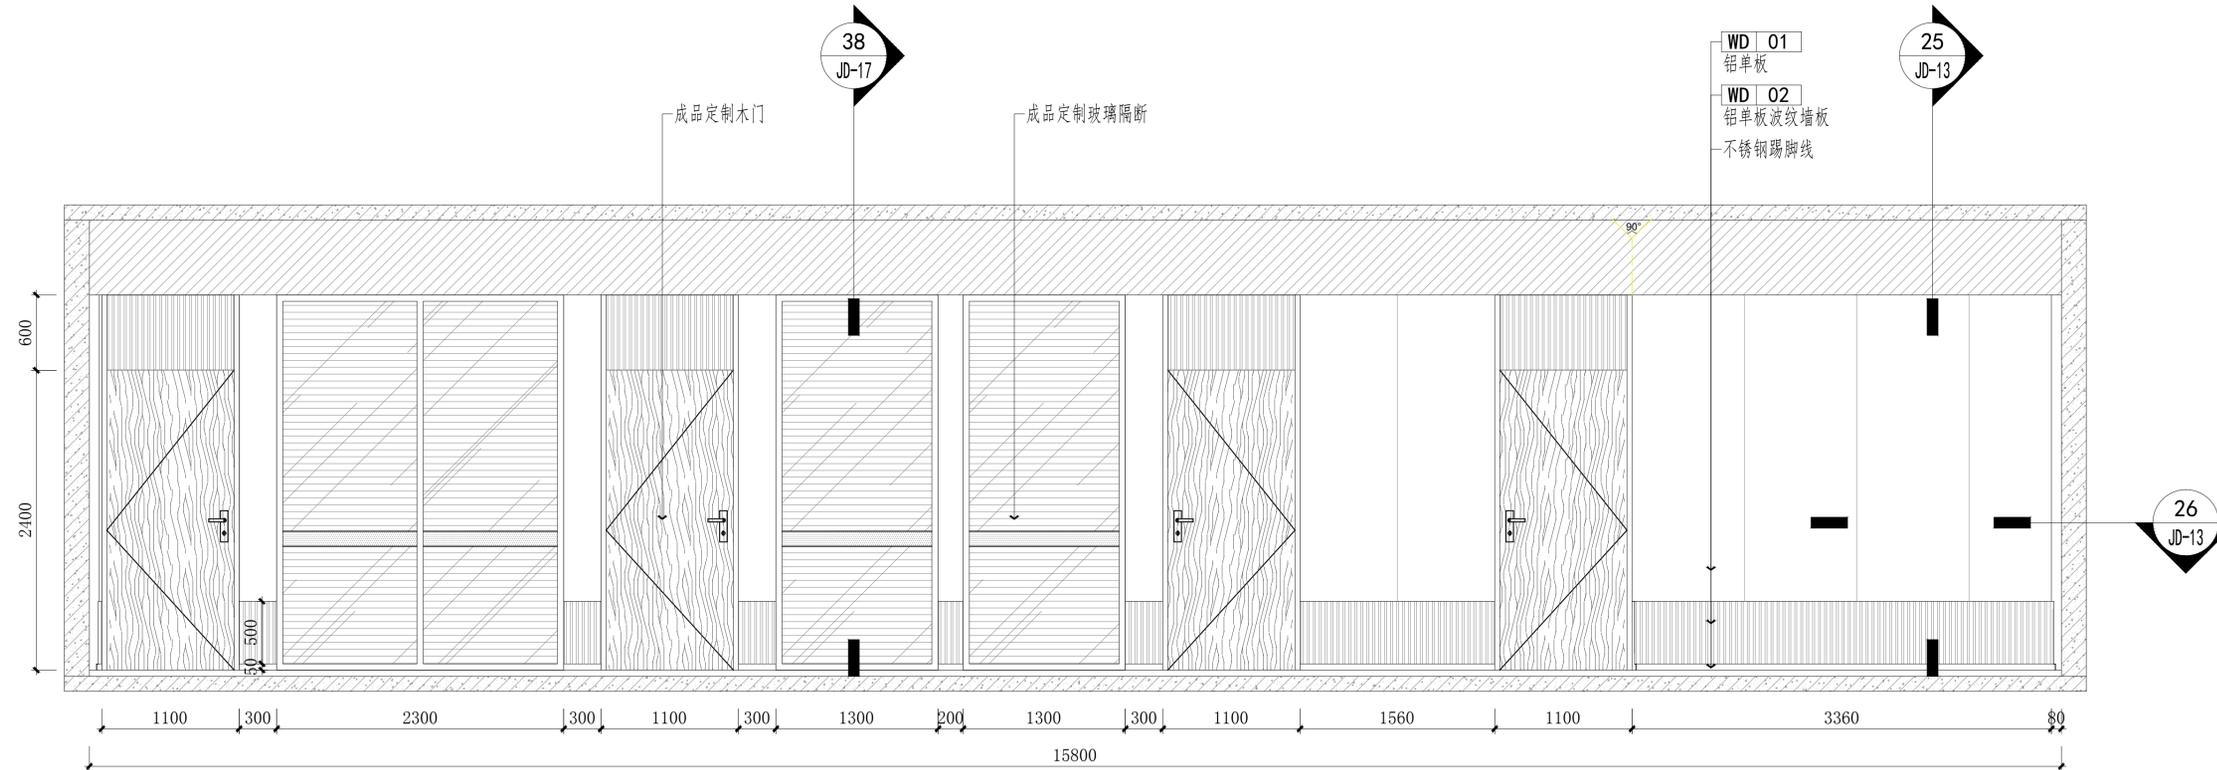


3 立面图
PL-1.10 Scale 1:40

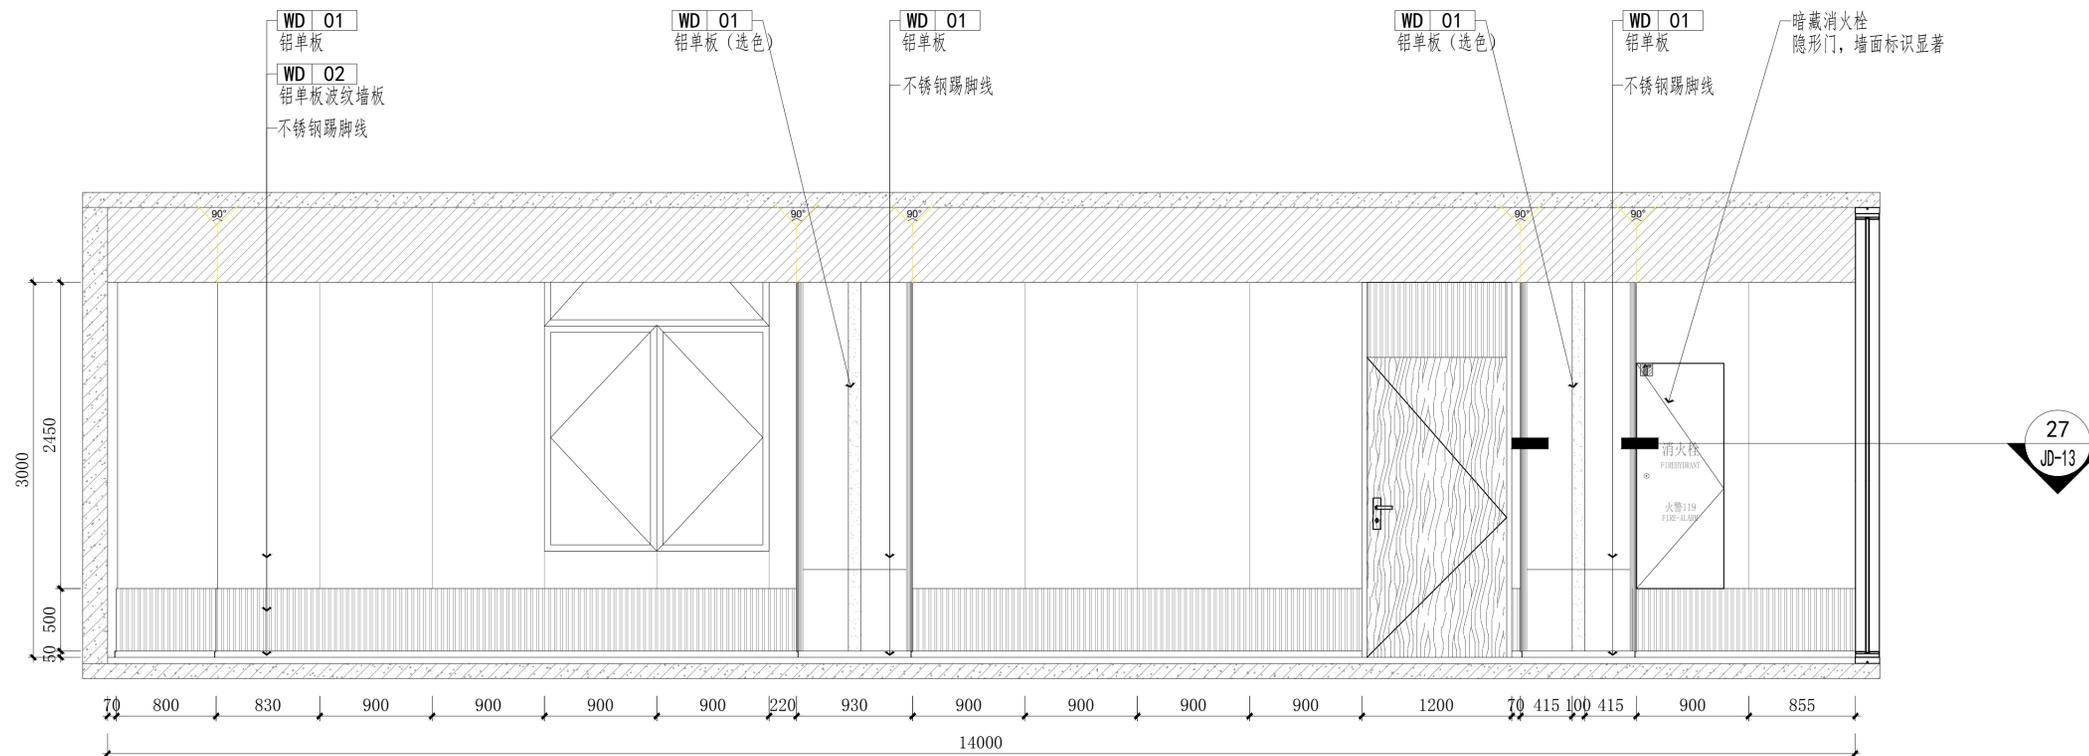


4 立面图
PL-1.10 Scale 1:40


项目二维码	
(无二维码图无效)	
项目编号	
专业	签名
建筑	
结构	
给排水	
电气	
暖通	
设计单位	
资质业务范围	
建设单位	
项目名称	刘老庄人民法院
工程名称	
审核	姓名 签名
项目负责人	
专业负责人	
校对	
设计	
绘图	
图纸名称	
专业	
图号	
日期	2025.12
执业专用章	
(按规定加盖)	
出图专用章	
本期须加盖公章,否则无效	

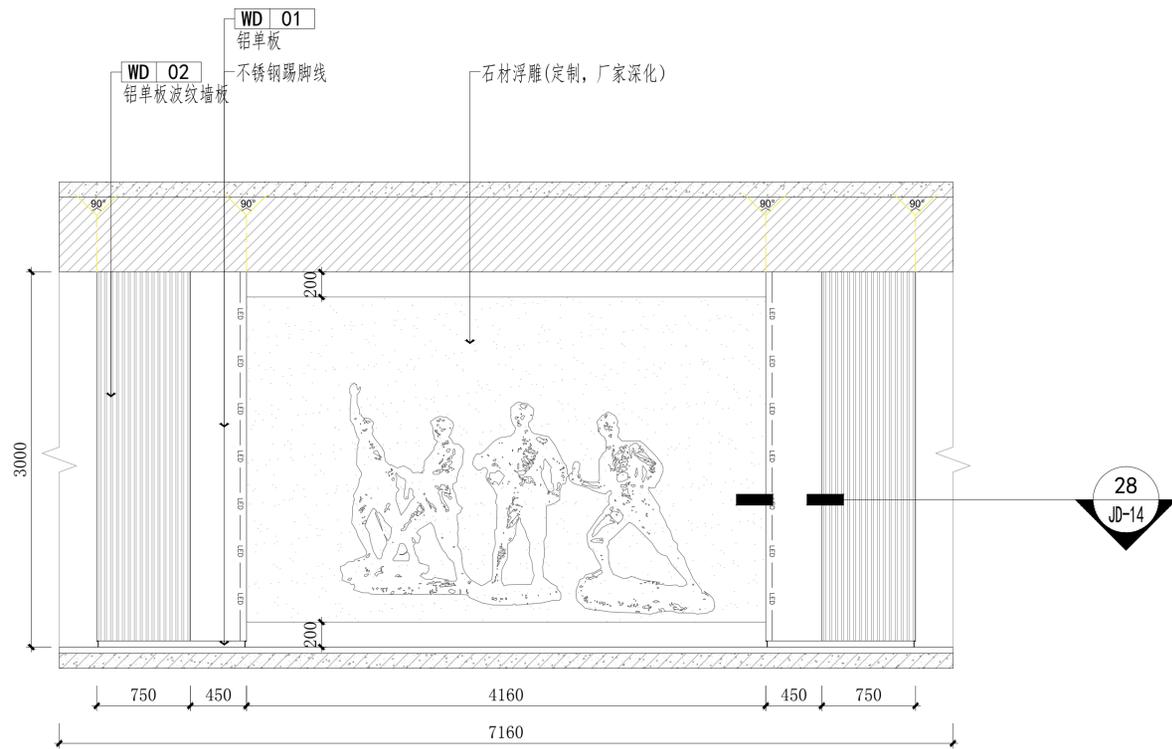


5 立面图
PL-1.10 Scale 1:40

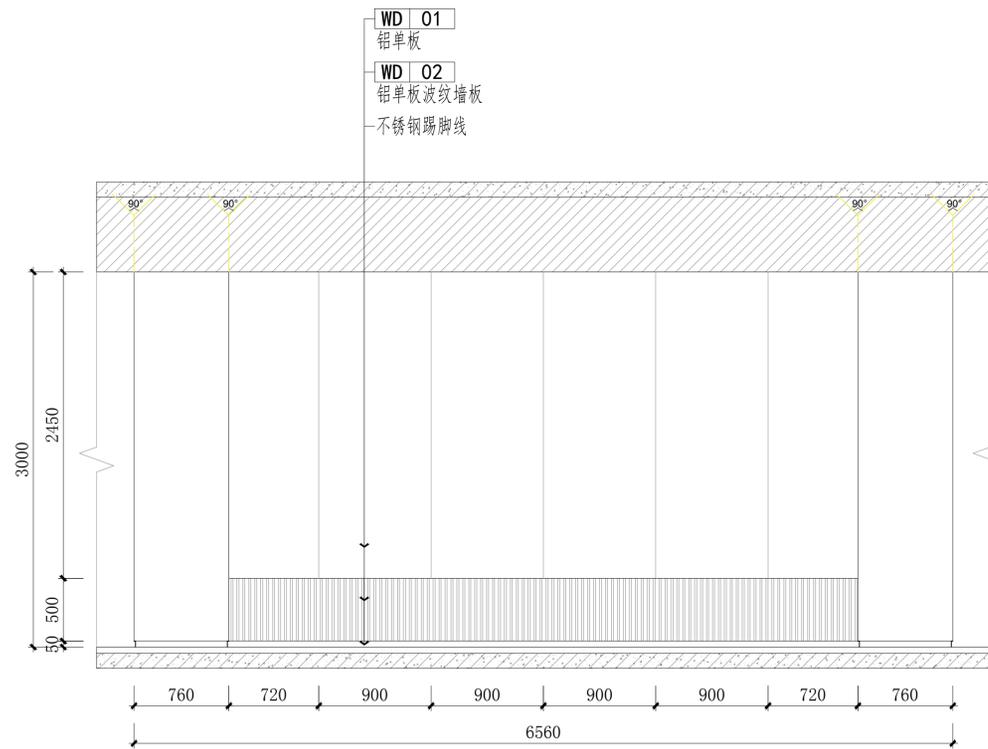

6 立面图
PL-1.10 Scale 1:40

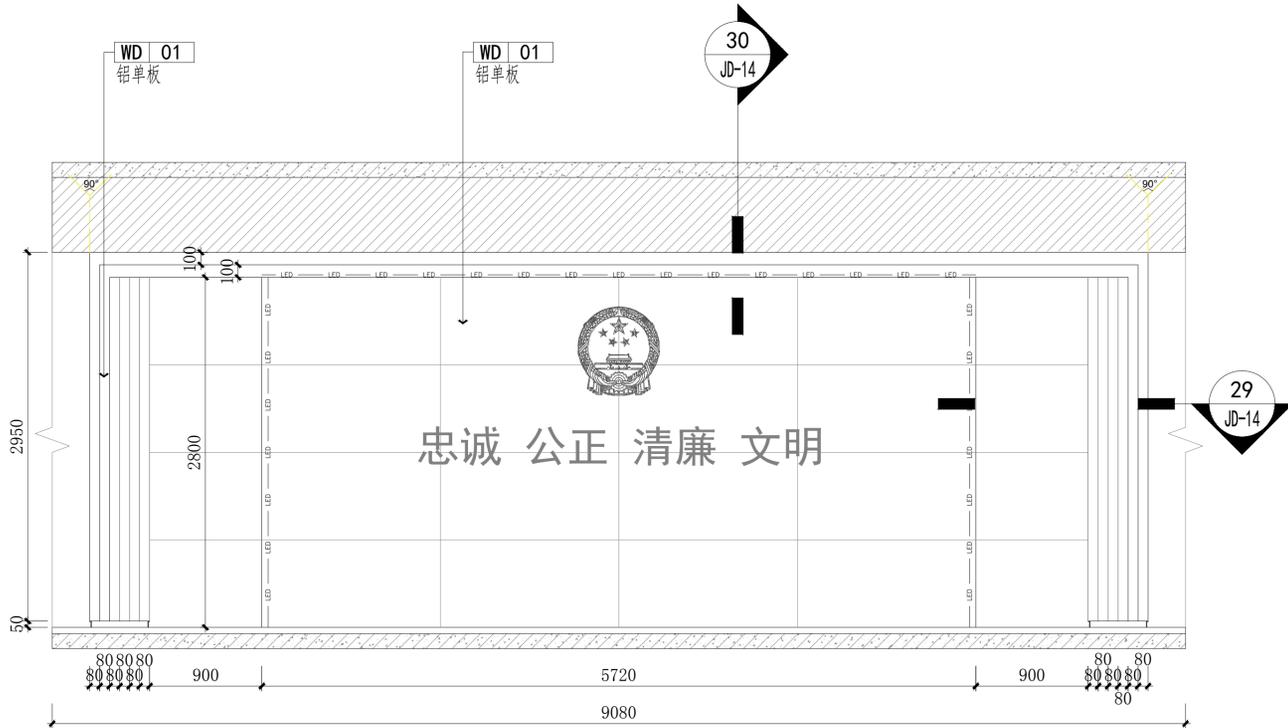


7 立面图
PL-1.10 Scale 1:40

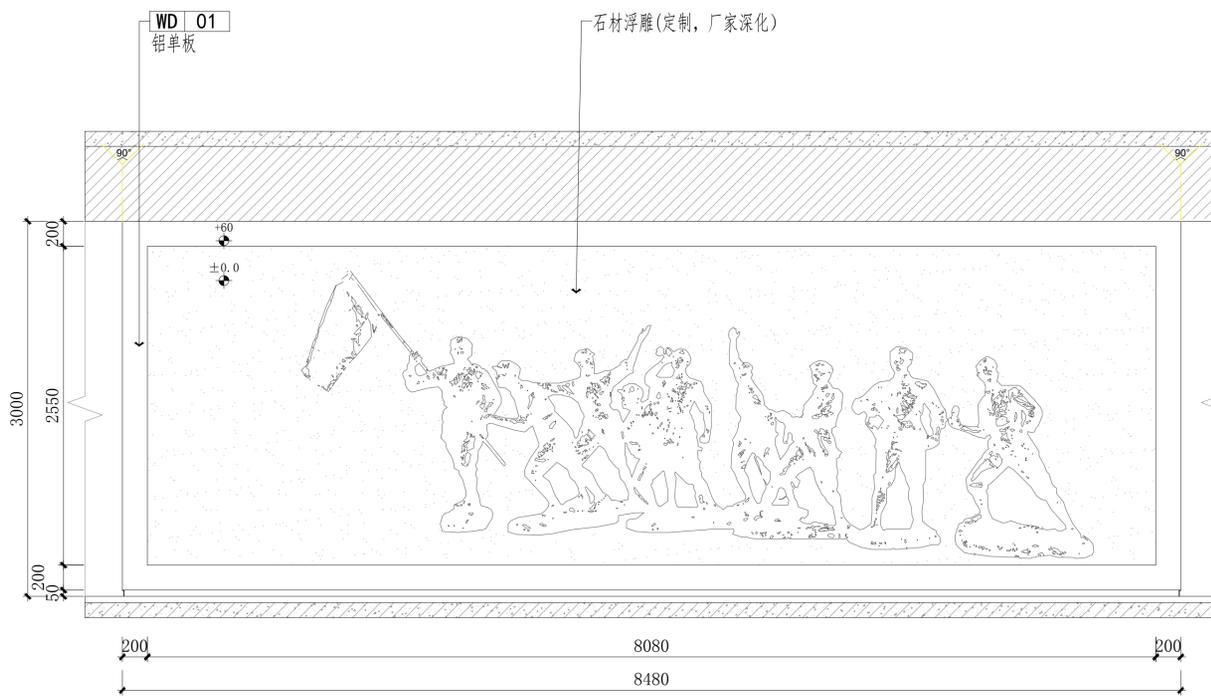


8 立面图
PL-1.10 Scale 1:40

项目二维码	
(无二维码图无效)	
项目编号	
专业	签名
建筑	
结构	
给排水	
电气	
暖通	
设计单位	
资质业务范围	
建设单位	
项目名称	刘老庄人民法院
工程名称	
姓名	签名
审核	
项目负责人	
专业负责人	
校对	
设计	
绘图	
图纸名称	
专业	
图号	
日期	2025.12
执业专用章	
(按规定加盖)	
出图专用章	
本期须加盖出图印章, 否则一律无效	

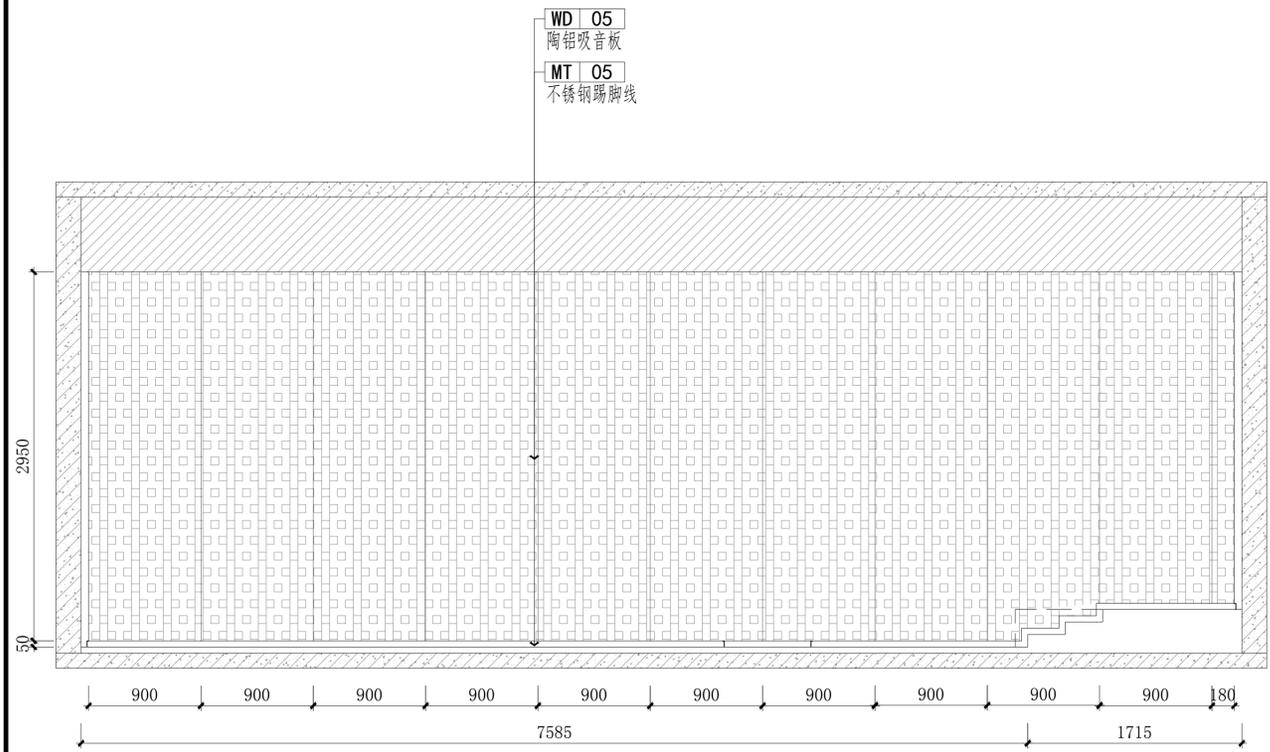


9 立面图
PL-1.10 Scale 1:40

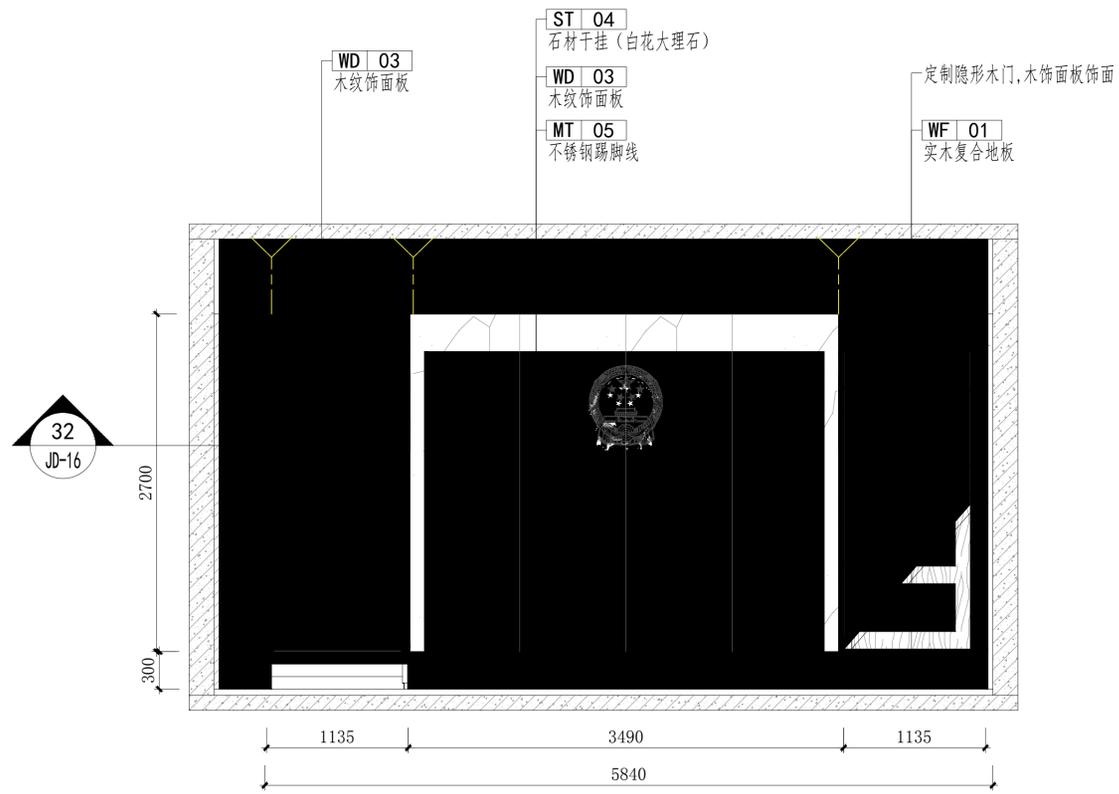


对称设计, 中轴为准背景墙比例为4:6, 国徽悬挂于3/4处。

10 立面图
PL-1.10 Scale 1:40

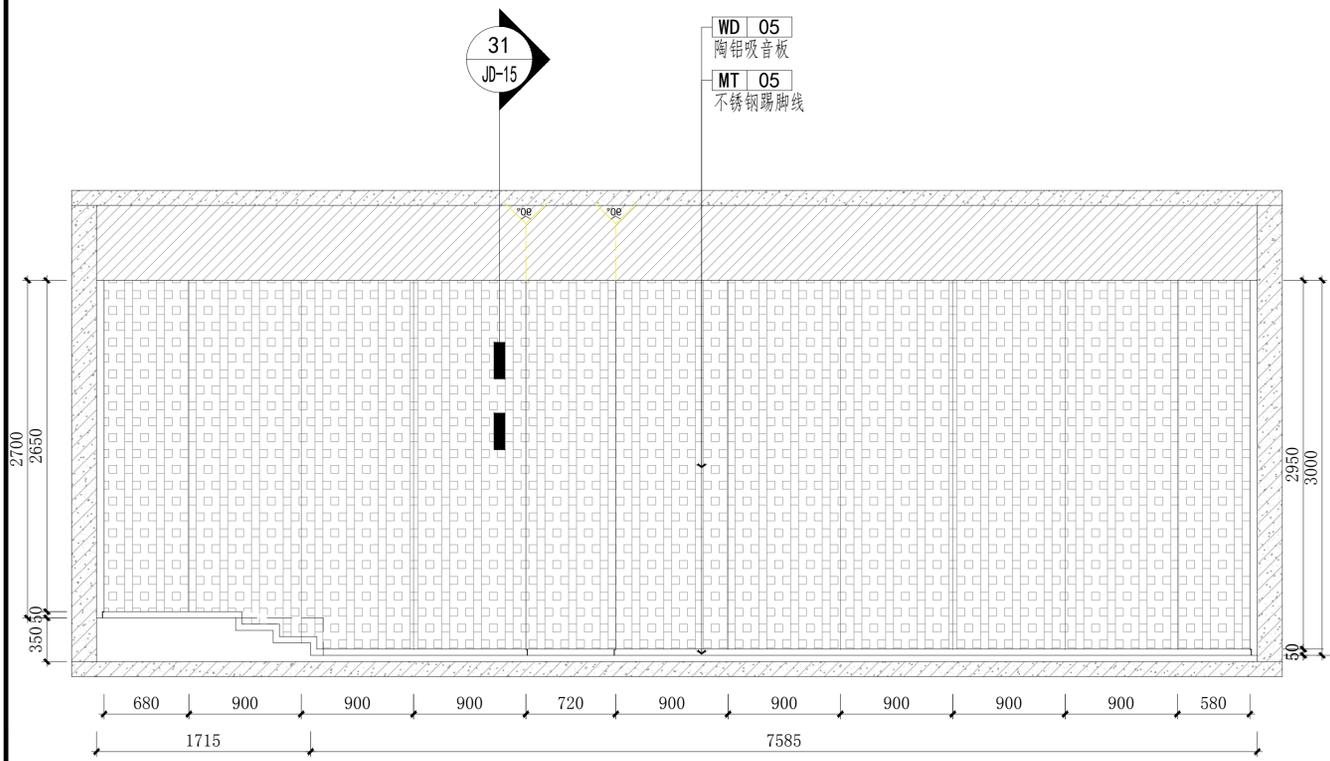


11 立面图
PL-1.10 Scale 1:40

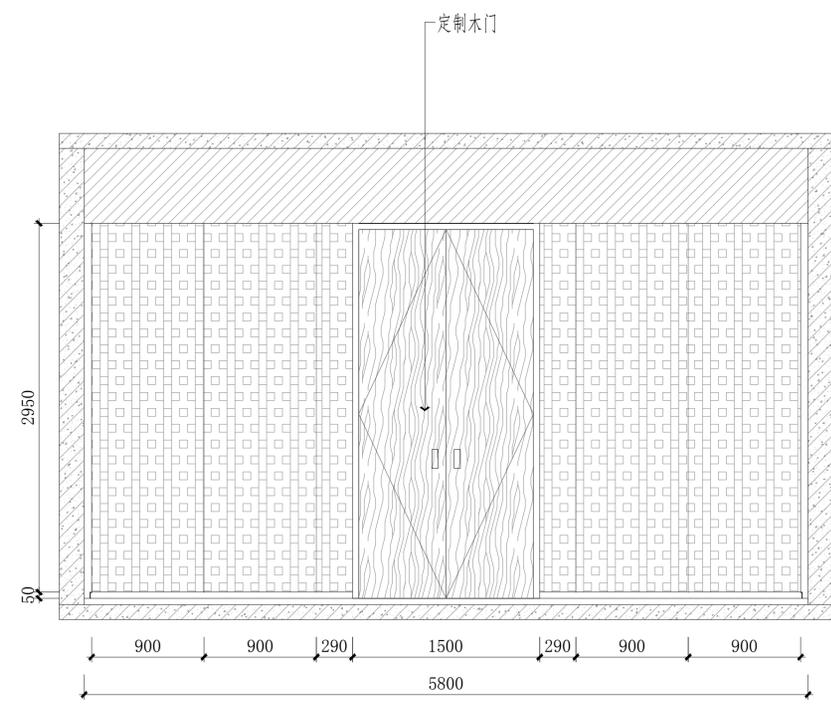


12 立面图
PL-1.10 Scale 1:40

项目二维码	
(无二维码图纸无效)	
项目编号	
专业	签名
建筑	
结构	
给排水	
电气	
暖通	
设计单位	
资质业务范围	
建设单位	
项目名称	刘老庄人民法院
工程名称	
审核	姓名 签名
项目负责人	
专业负责人	
校对	
设计	
绘图	
图纸名称	
专业	
图号	
日期	2025.12
执业专用章	
(按规定加盖)	
出图专用章	
本期须加盖出图印章, 否则一律无效	

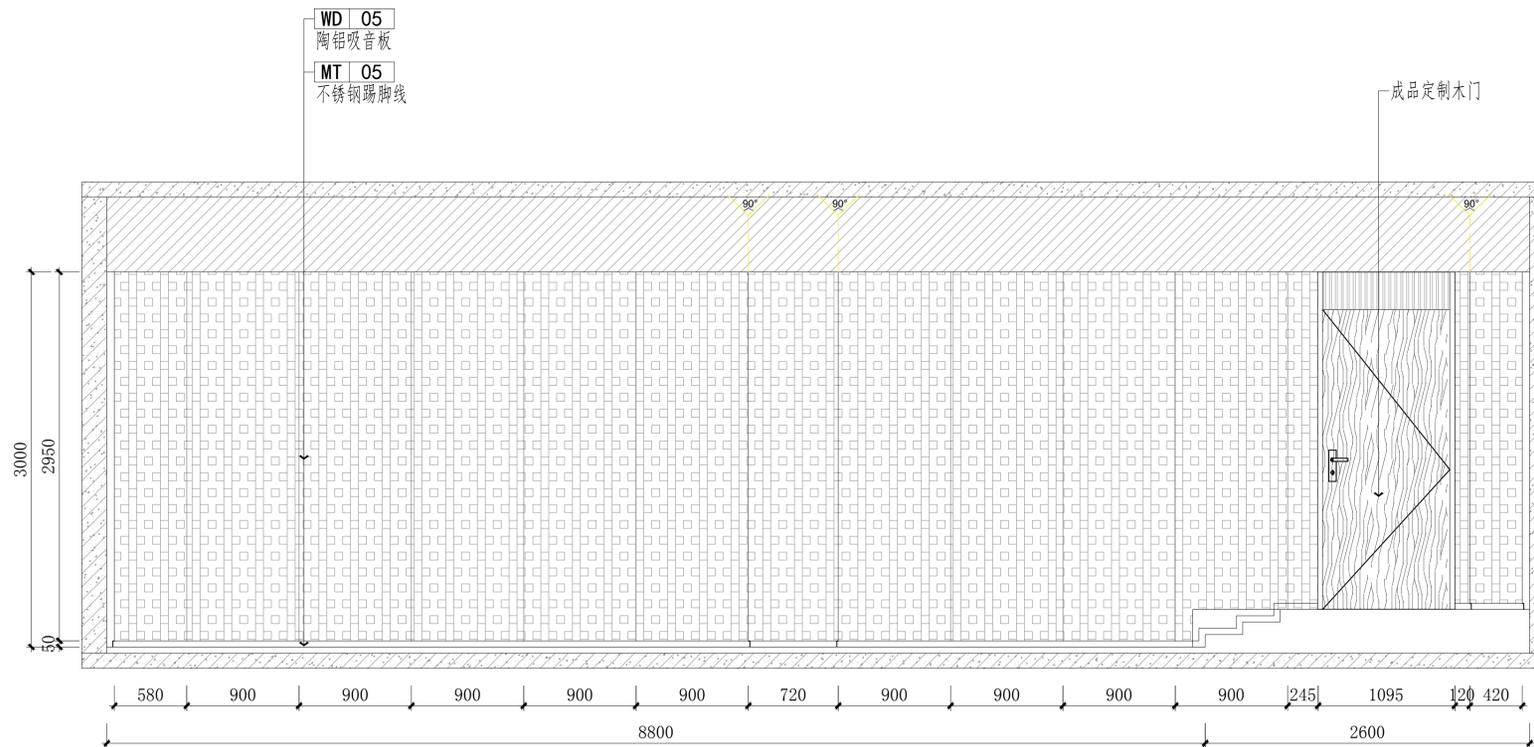


13 立面图
PL-1.10 Scale 1:40

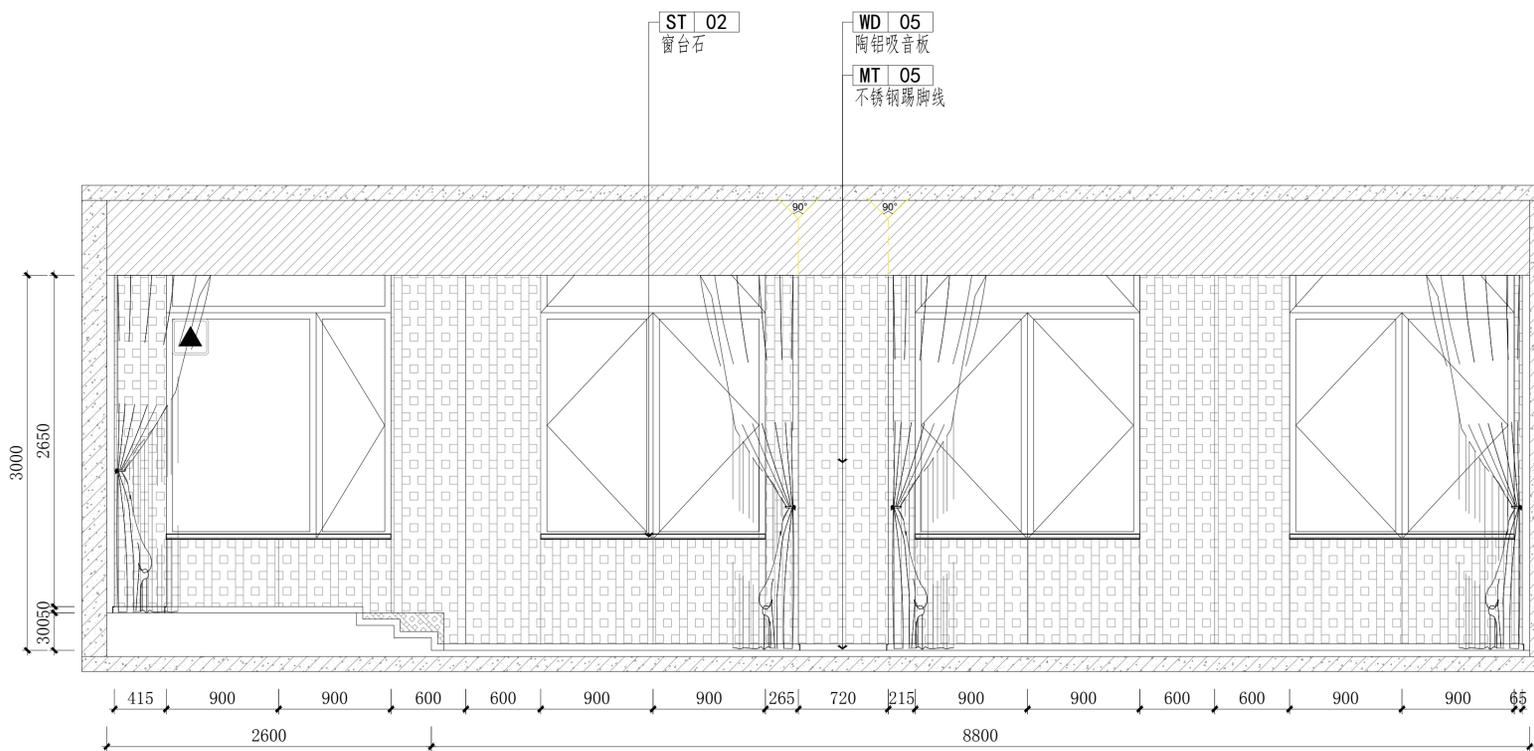


14 立面图
PL-1.10 Scale 1:40

项目二维码	
(无二维码图无效)	
项目编号	
专业	签名
会 建筑	
签 结构	
栏 给排水	
电 气	
暖 通	
设计单位	
资 业 务 范 围	
建设单位	
项目名称	刘老庄人民法院
工程名称	
审 核	姓 名 签 名
项目负责人	
专业负责人	
校 对	
设 计	
绘 图	
图 纸 名 称	
专 业	
图 号	
日 期	2025. 12
执业专用章	
(按规定加盖)	
出图专用章	
本期须加盖出图印章, 否则一律无效	

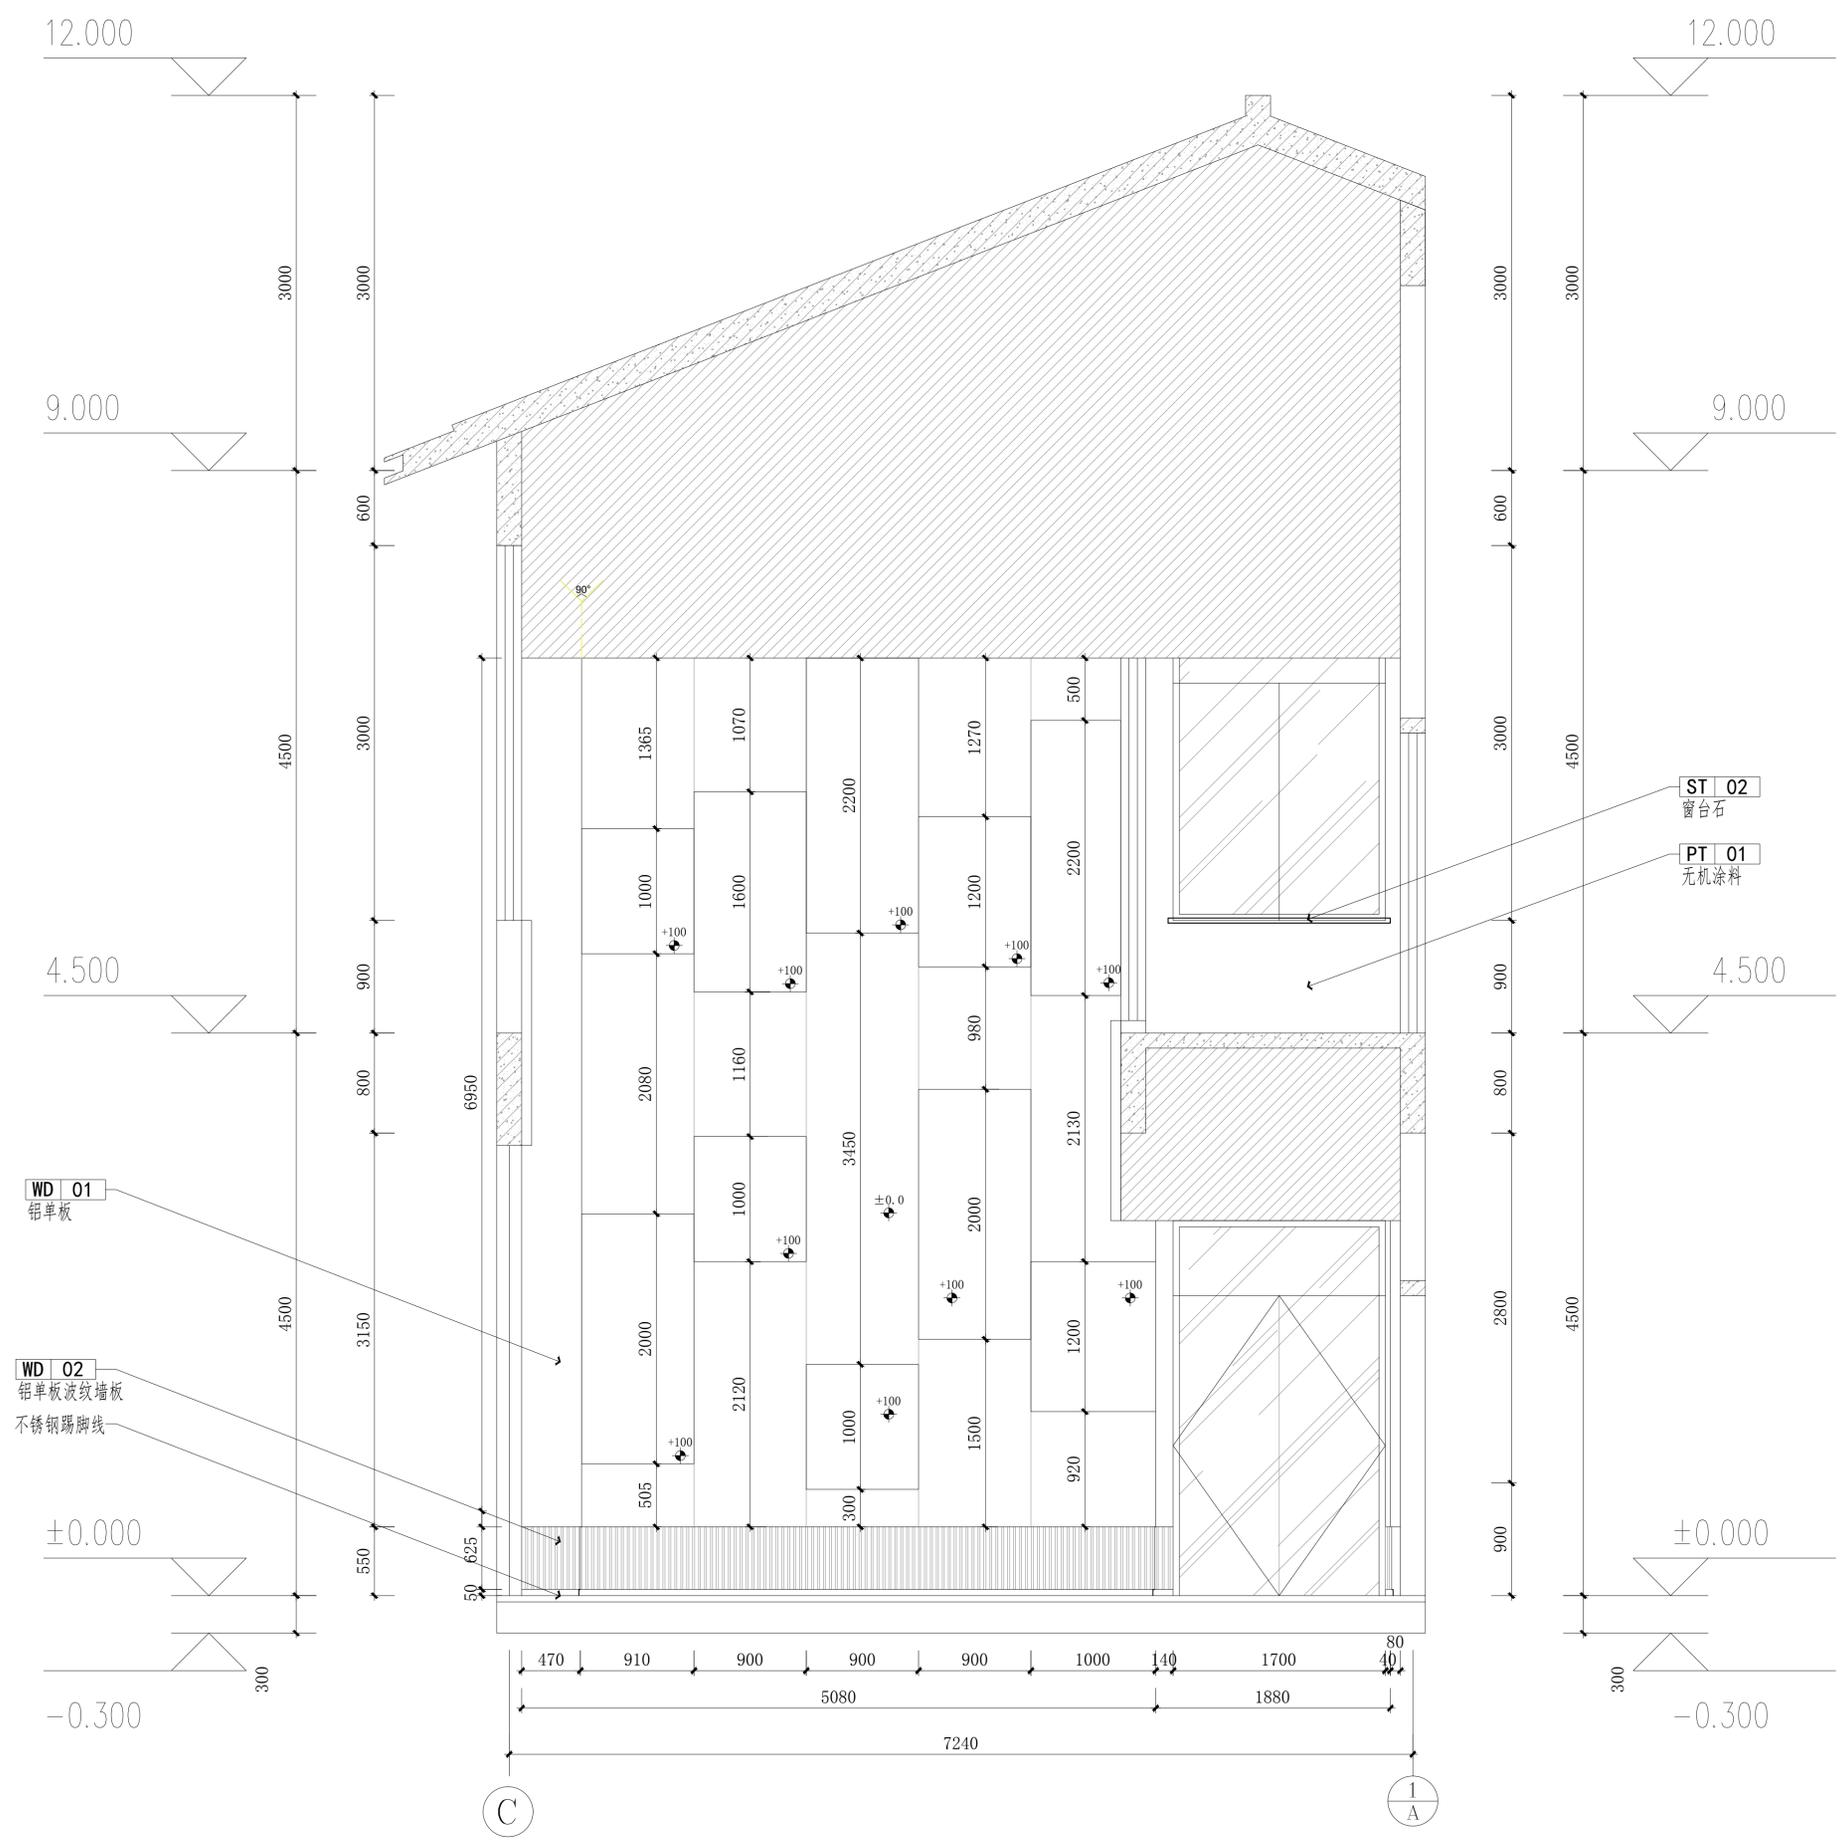


15
PL-1.10 立面图
Scale 1:40

项目二维码	
(无二维码图无效)	
项目编号	
专业	签名
会	
建	
筑	
结	
构	
给	
排	
水	
电	
气	
暖	
通	
设计单位	
审核	
项目负责	
专业负责	
校	
对	
设	
计	
绘	
图	
图	
纸	
名	
称	
专	
业	
图	
号	
日	2025.12
期	
执	
业	
专	
用	
章	
(按规定加盖)	
出图专用章	
本期须加盖出图印章,否则一律无效	

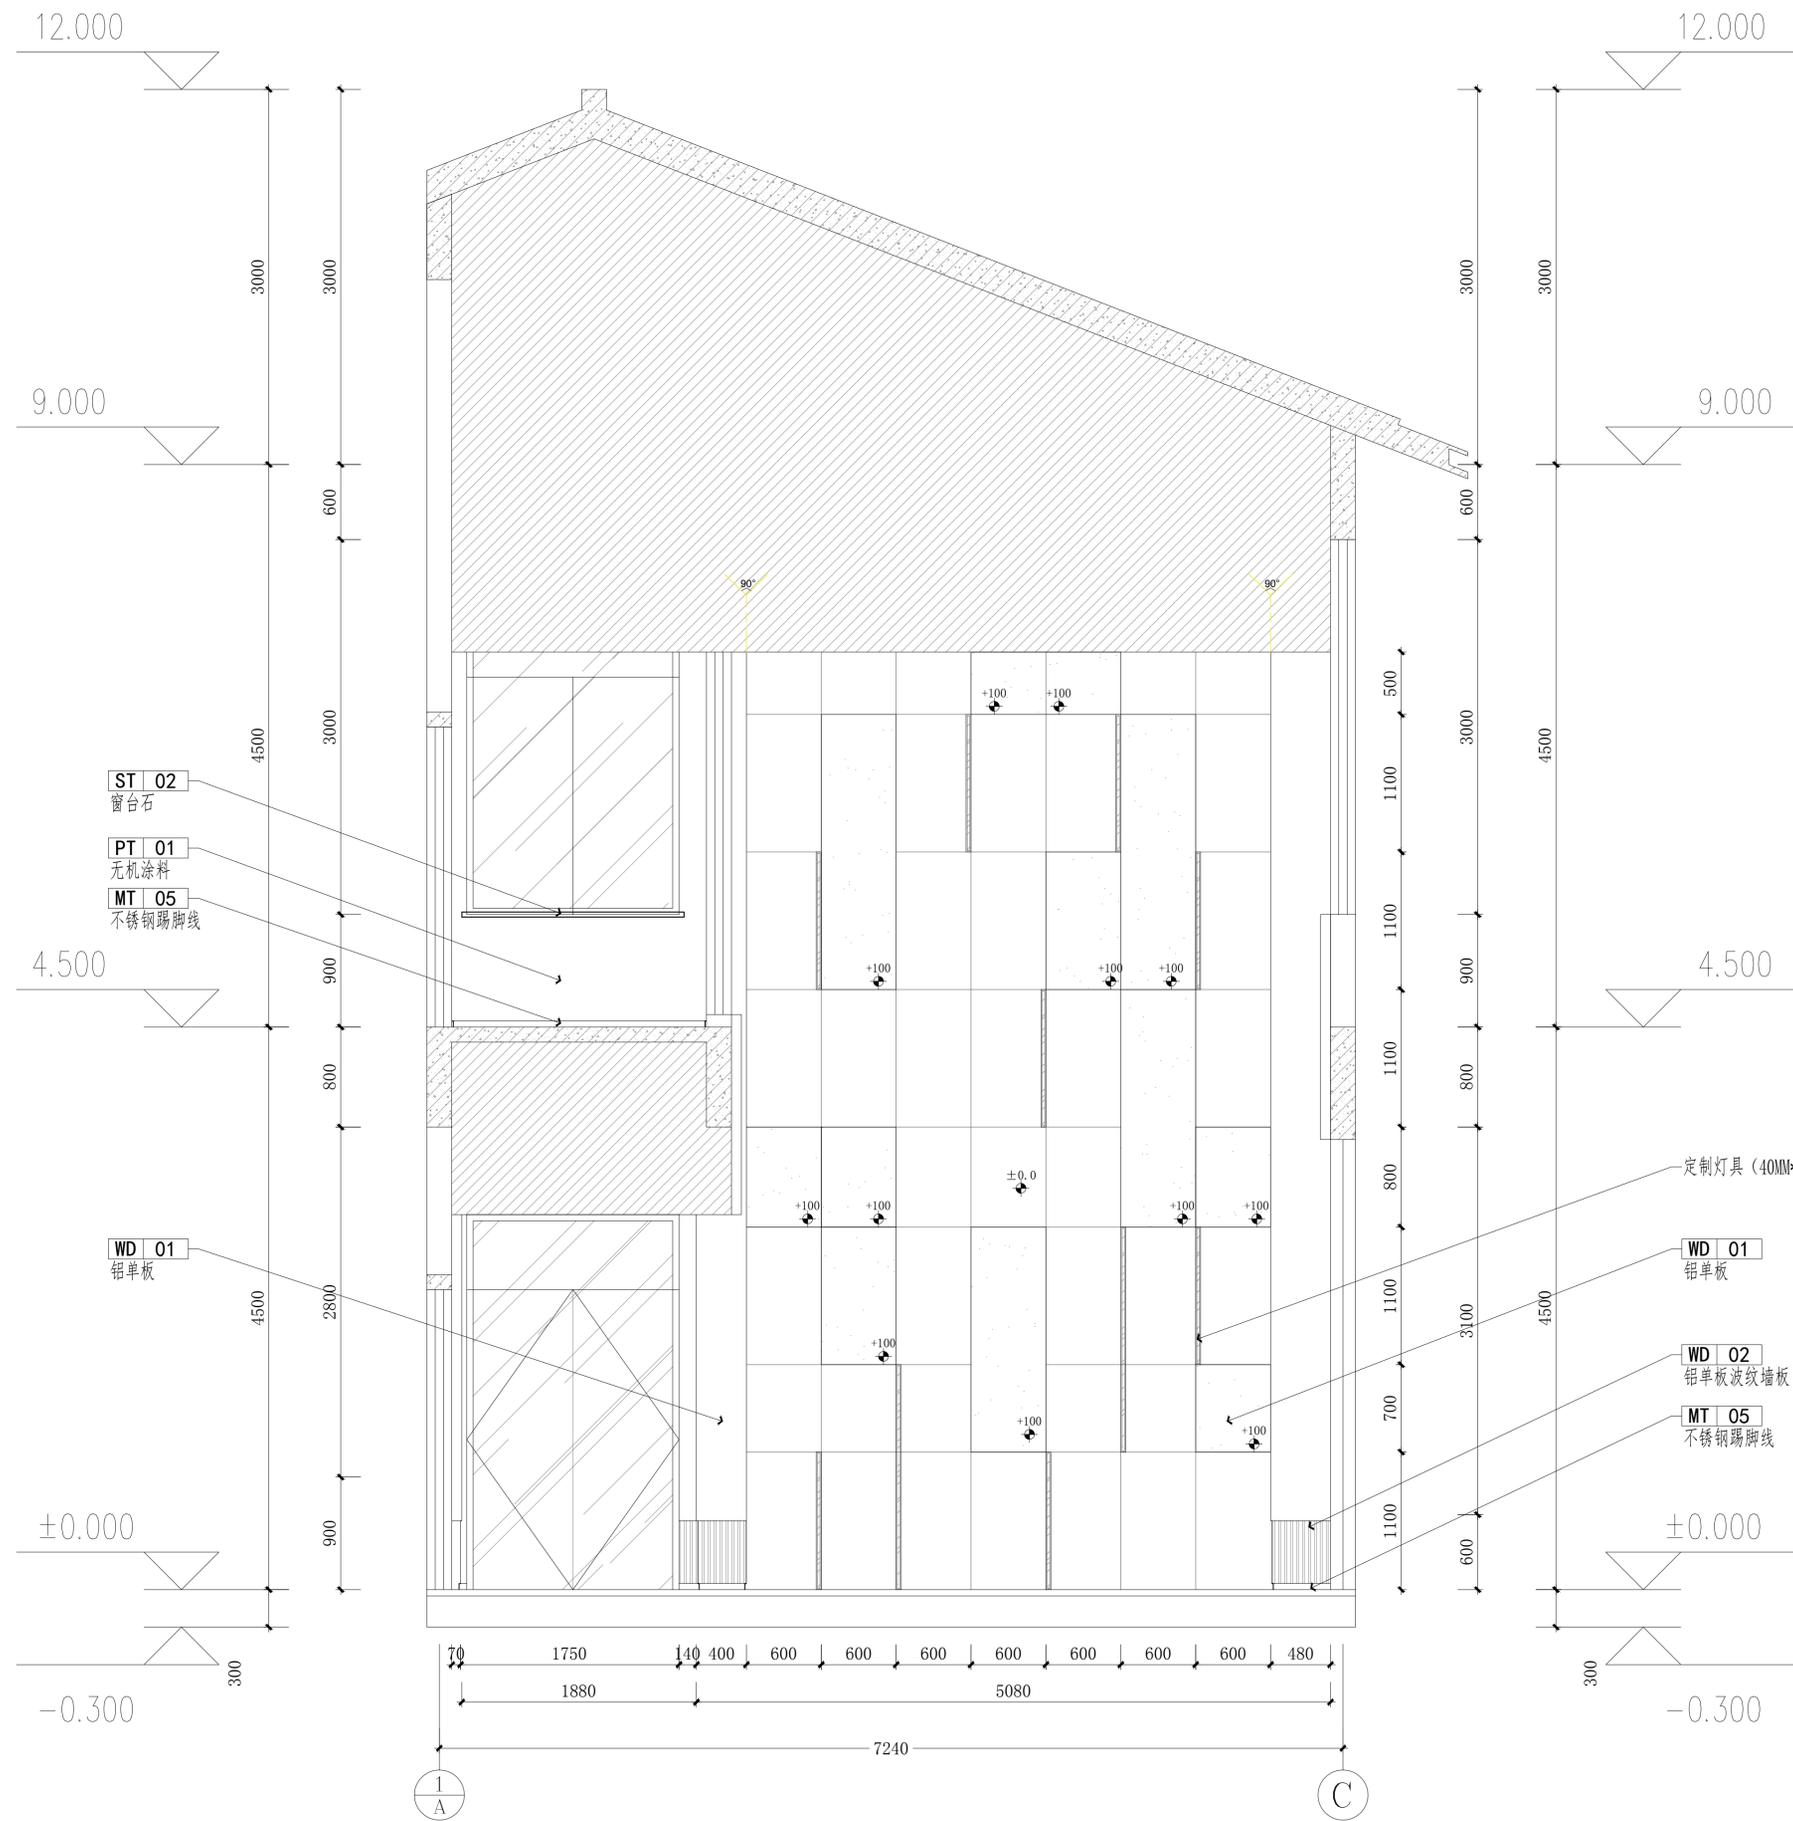


项目二维码	
(无二维码图无效)	
项目编号	
专业	签名
会	
建	
筑	
结	
构	
给	
排	
水	
电	
气	
暖	
通	
设计单位	
建设单位	
项目名称	刘老庄人民法院
工程名称	
审核	姓名 签名
项目负责人	
专业负责人	
校对	
设计	
绘图	
图纸名称	
专业	
图号	
日期	2025.12
执业专用章	
	(按规定加盖)
出图专用章	
	本期须加盖出图印章, 否则一律无效


16 立面图
PL-1.10 Scale 1:40

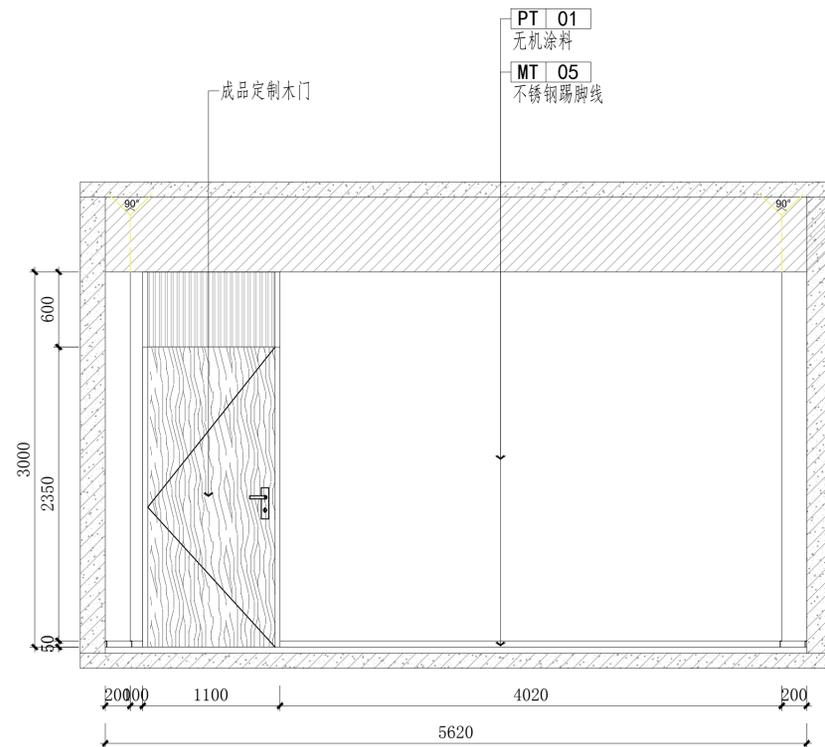


17 立面图
PL-2.10 Scale 1:40

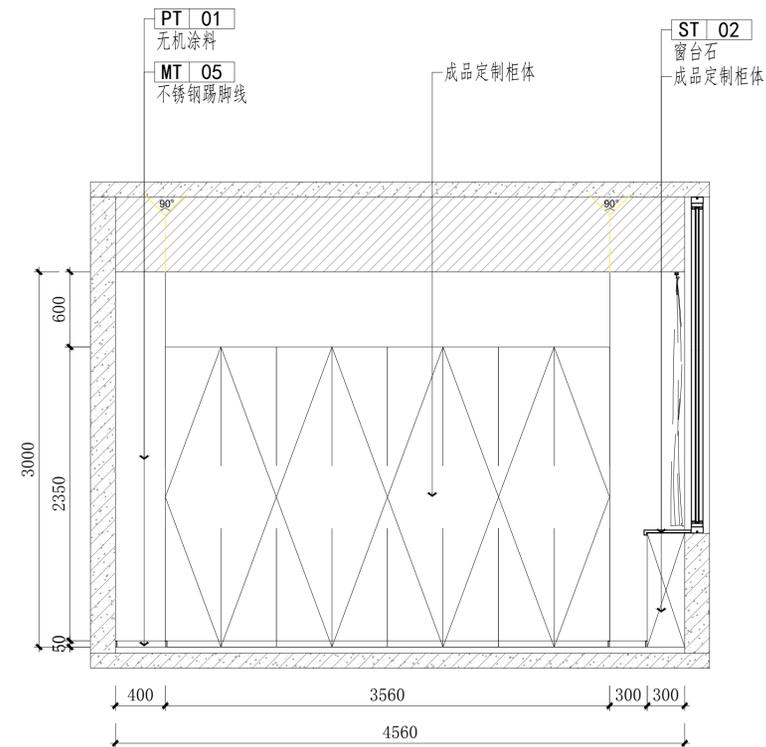

18 立面图
PL-2.10 Scale 1:40

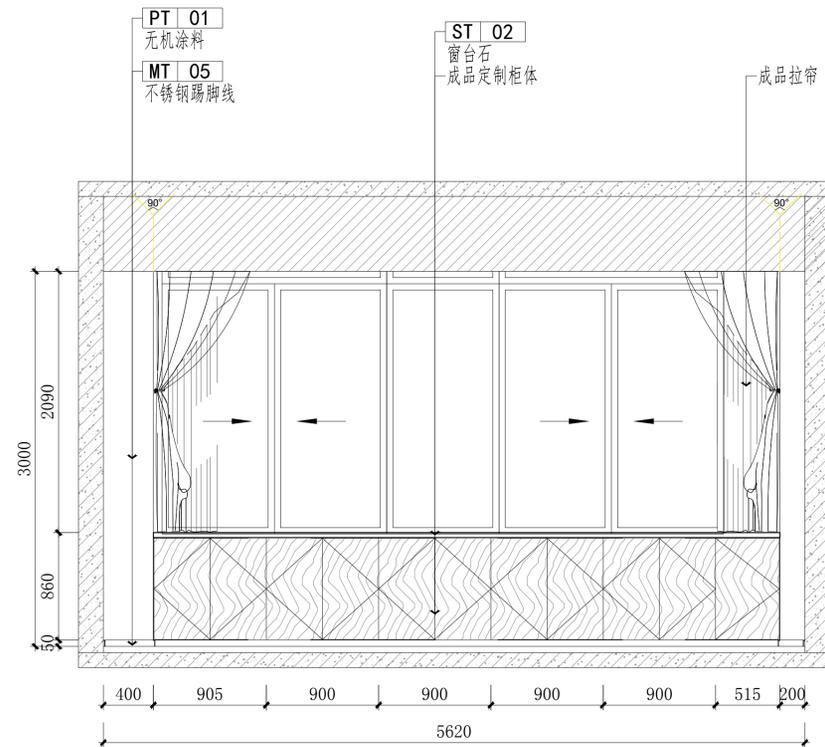


19 立面图
PL-1.10 Scale 1:40

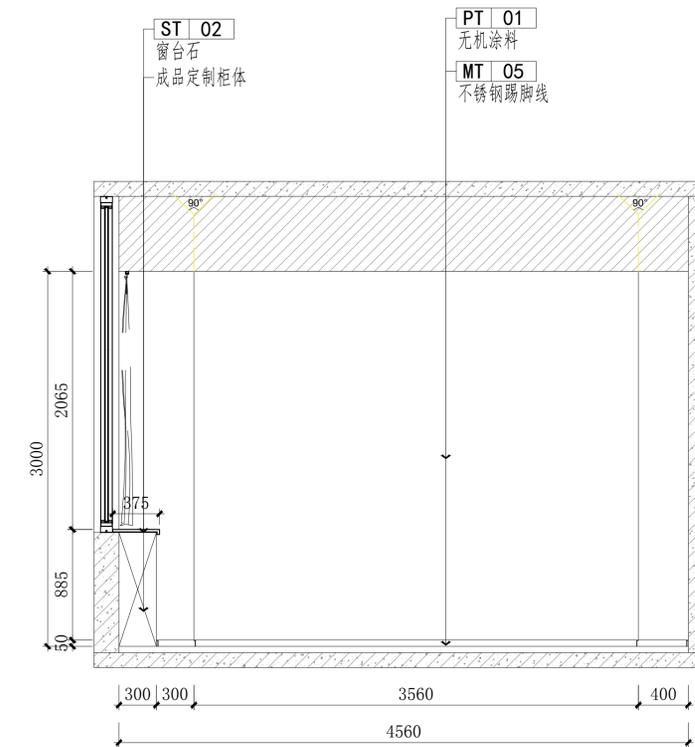


20 立面图
PL-1.10 Scale 1:40


项目二维码	
(无二维码图无效)	
项目编号	
专业	签名
建筑	
结构	
给排水	
电气	
暖通	
设计单位	
建设单位	
项目名称	刘老庄人民法院
工程名称	
审核	姓名 签名
项目负责人	
专业负责人	
校对	
设计	
绘图	
图纸名称	
专业	
图号	
日期	2025.12
执业专用章	
(按规定加盖)	
出图专用章	

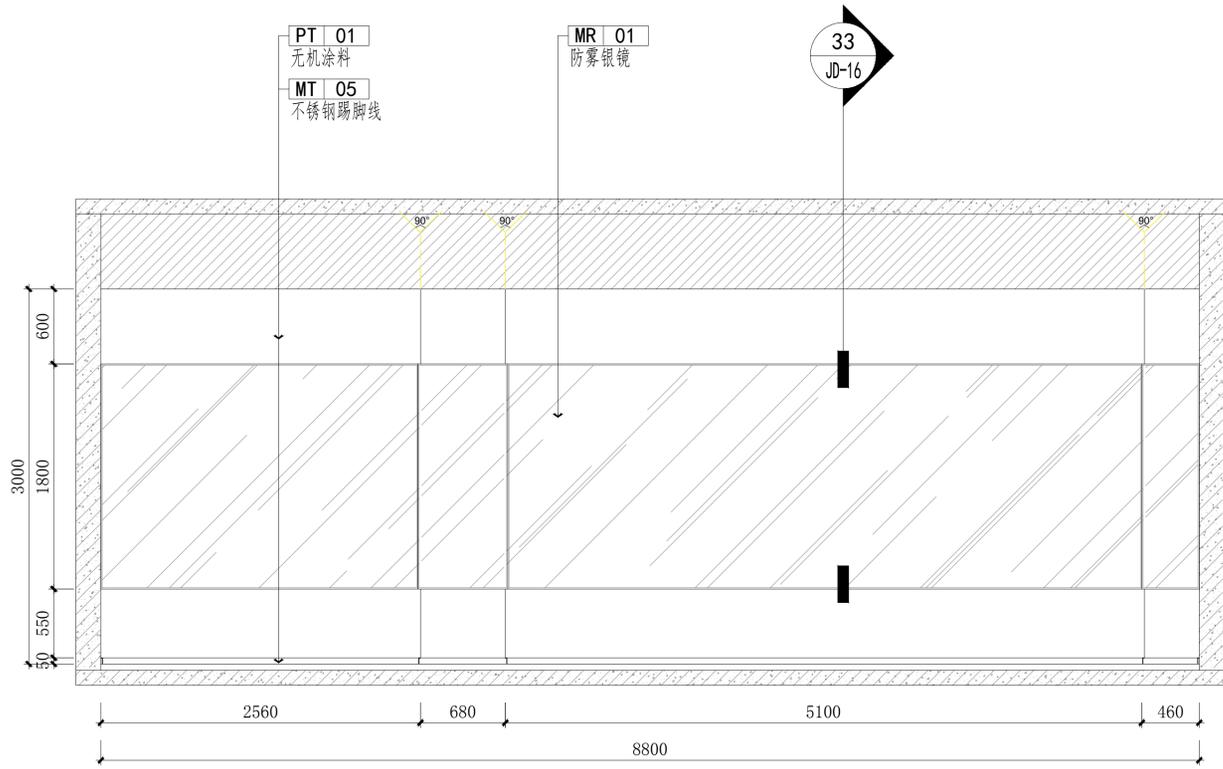


21 立面图
PL-2.10 Scale 1:40

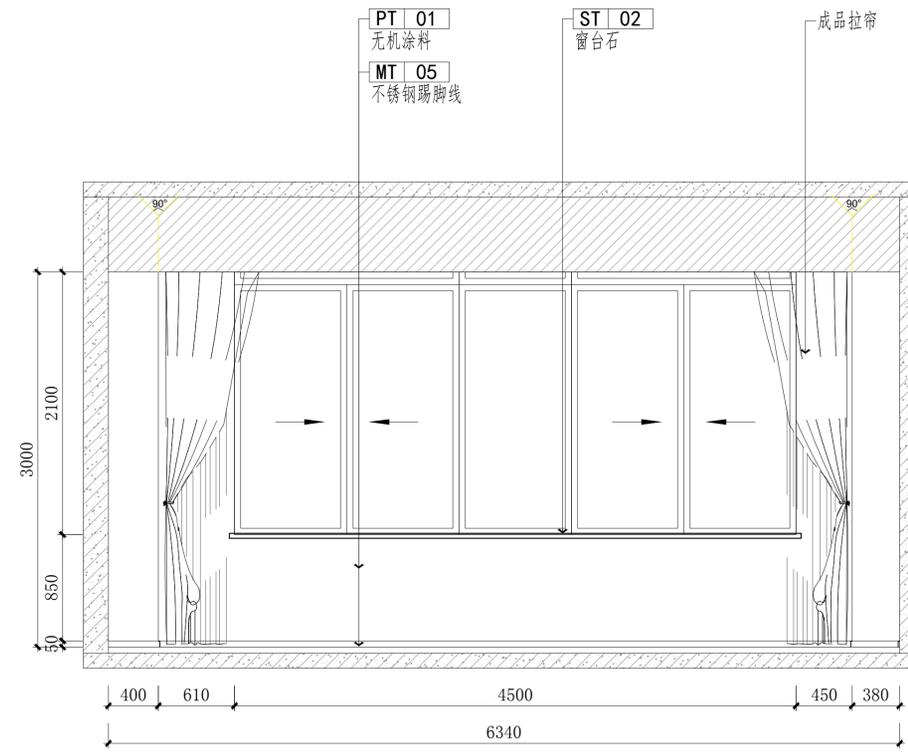

22 立面图
PL-2.10 Scale 1:40

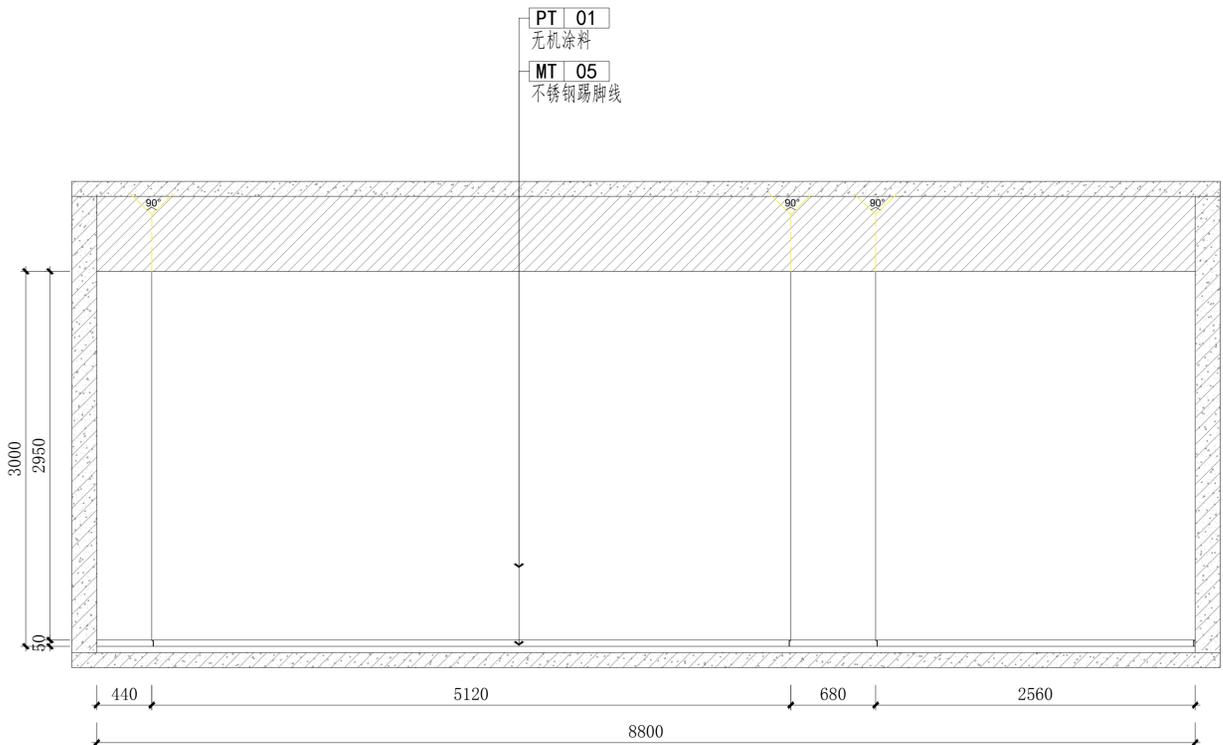


23 立面图
PL-1.10 Scale 1:40

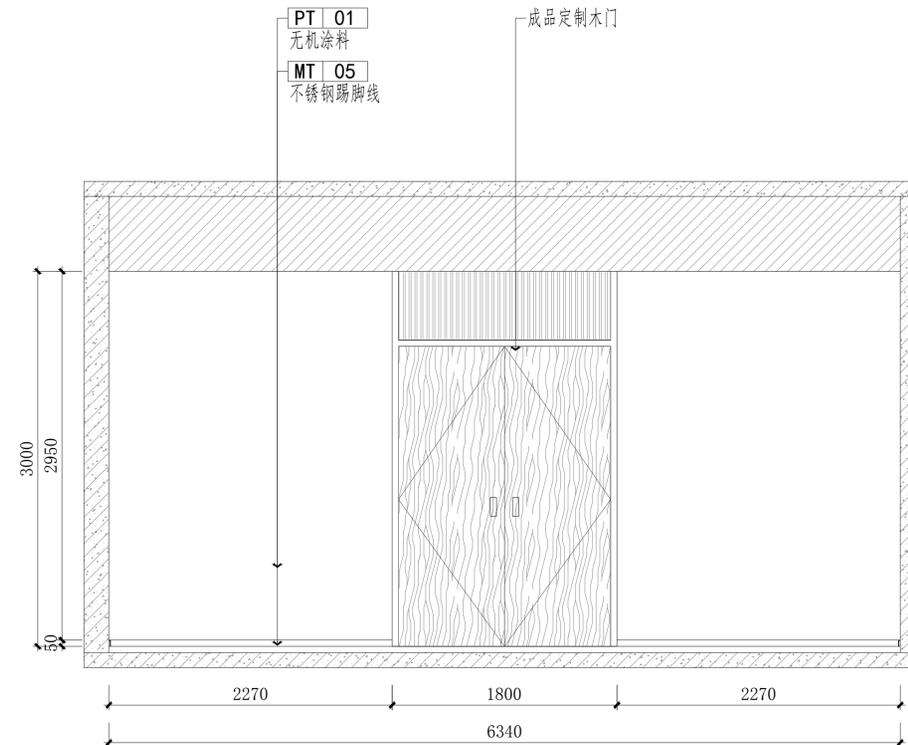


24 立面图
PL-1.10 Scale 1:40

项目二维码	
(无二维码图无效)	
项目编号	
专业	签名
建筑	
结构	
给排水	
电气	
暖通	
设计单位	
审核	
项目负责人	
专业负责人	
校对	
设计	
绘图	
图纸名称	
专业	
图号	
日期	2025.12
执业专用章	
(按规定加盖)	
出图专用章	
本期须加盖出图印章,否则一律无效	

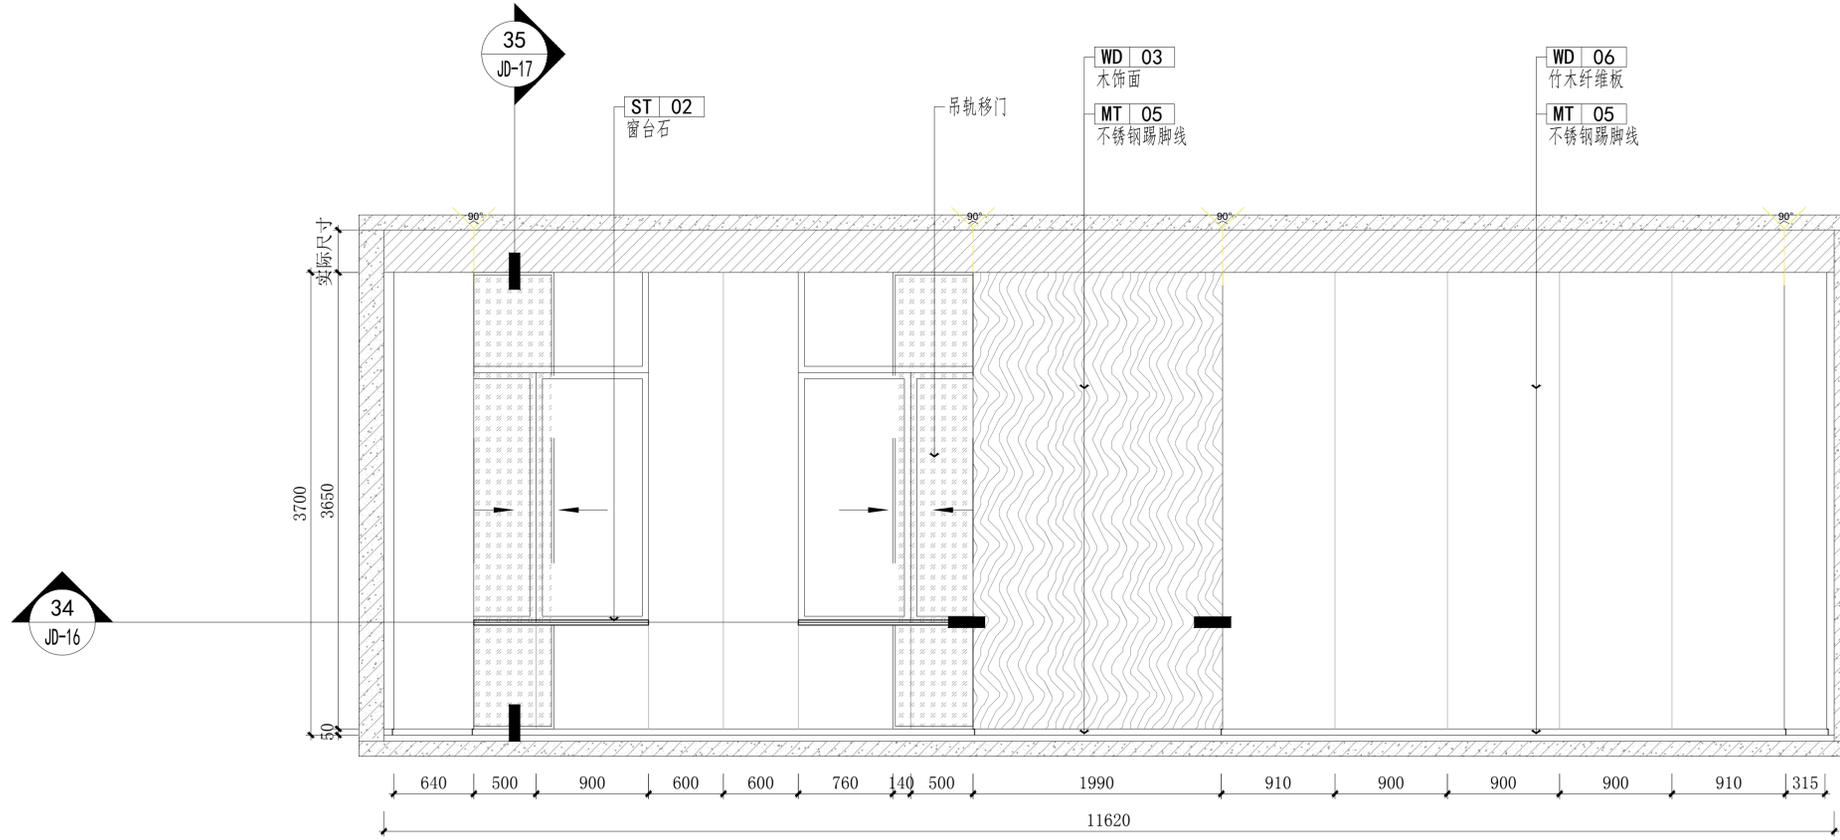


25 立面图
PL-2.10 Scale 1:40

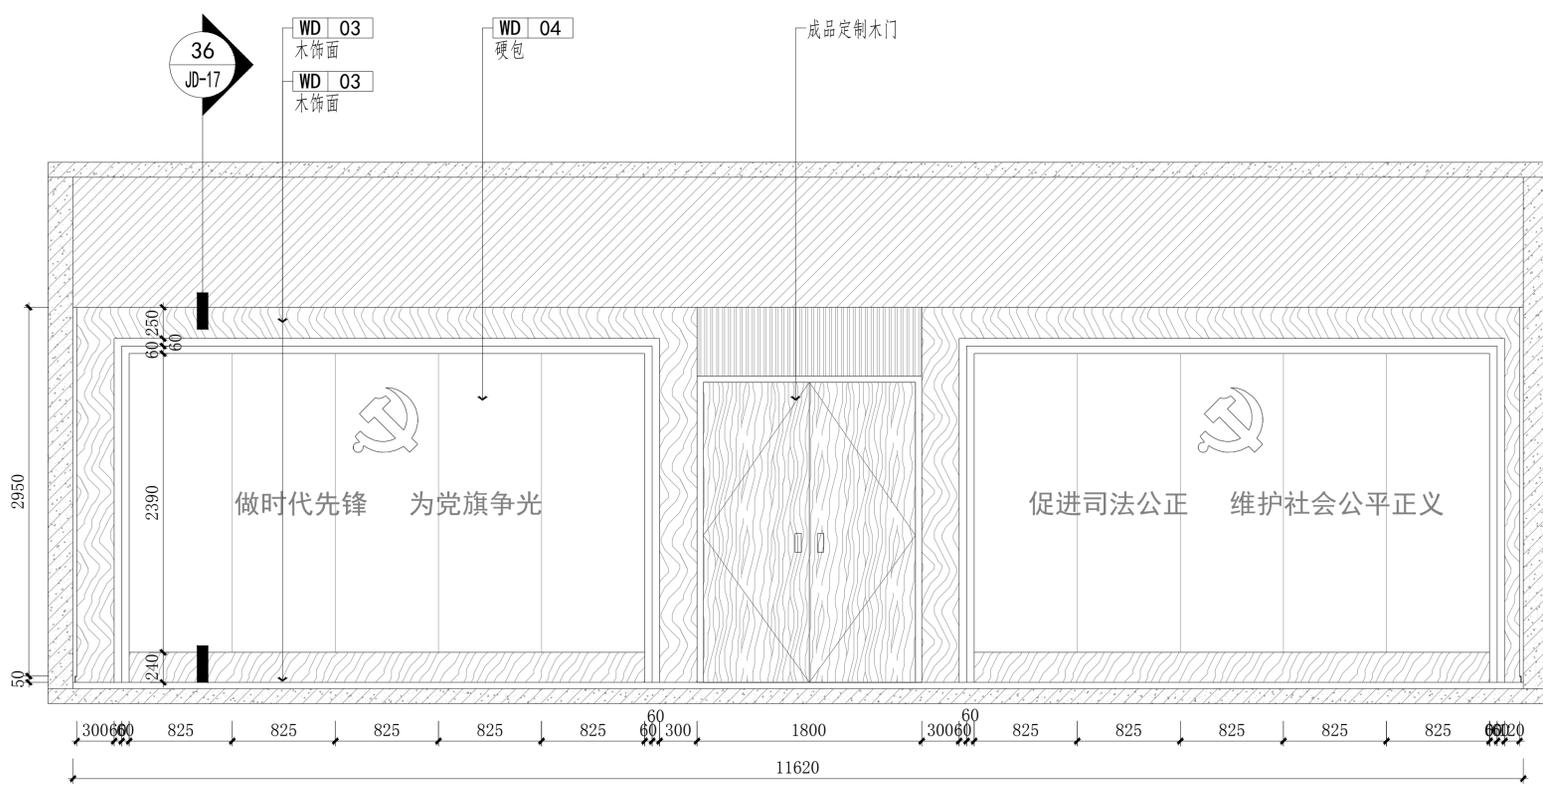


26 立面图
PL-1.10 Scale 1:40


项目二维码	
(无二维码图无效)	
项目编号	
专业	签名
会 建筑	
签 结构	
栏 给排水	
电 气	
暖 通	
设计单位	
单位名称	
项目名称	刘老庄人民法院
工程名称	
审核	姓名 签名
项目负责人	
专业负责人	
校对	
设计	
绘图	
图纸名称	
专业	
图号	
日期	2025.12
执业专用章	
(按规定加盖)	
出图专用章	
本期须加盖出图印章,否则一律无效	

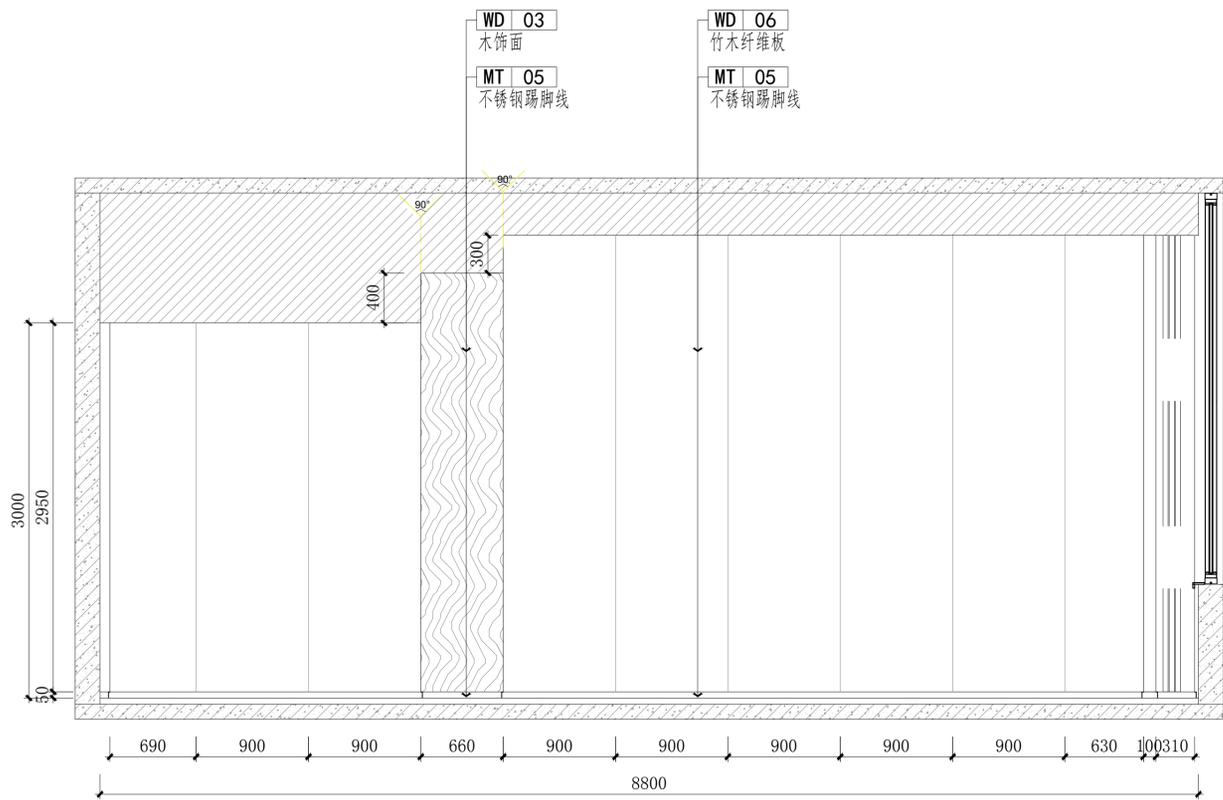


27 立面图
PL-2.10 Scale 1:40

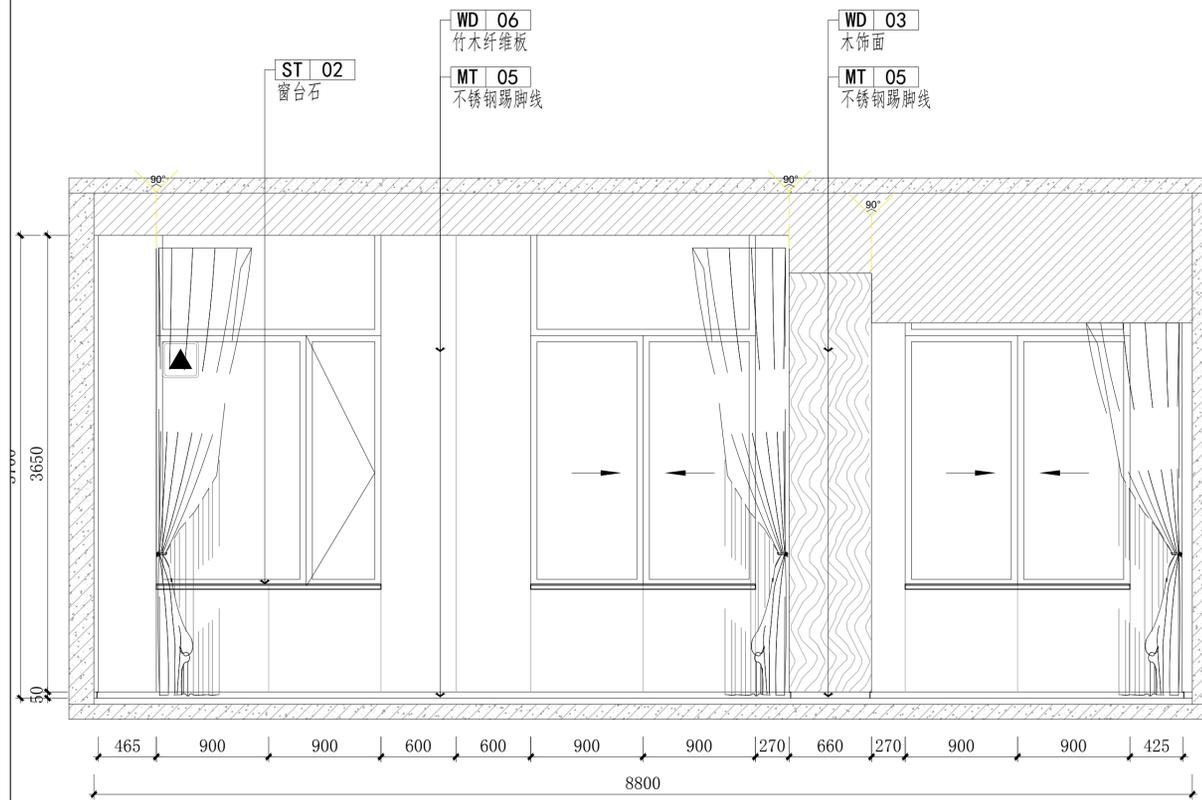

28 立面图
PL-2.10 Scale 1:40

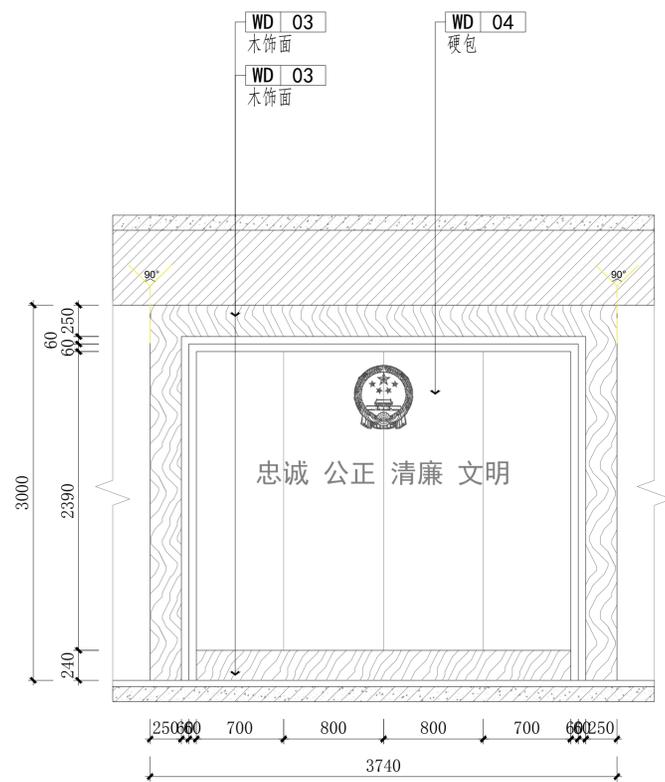


29 立面图
PL-2.10 Scale 1:40

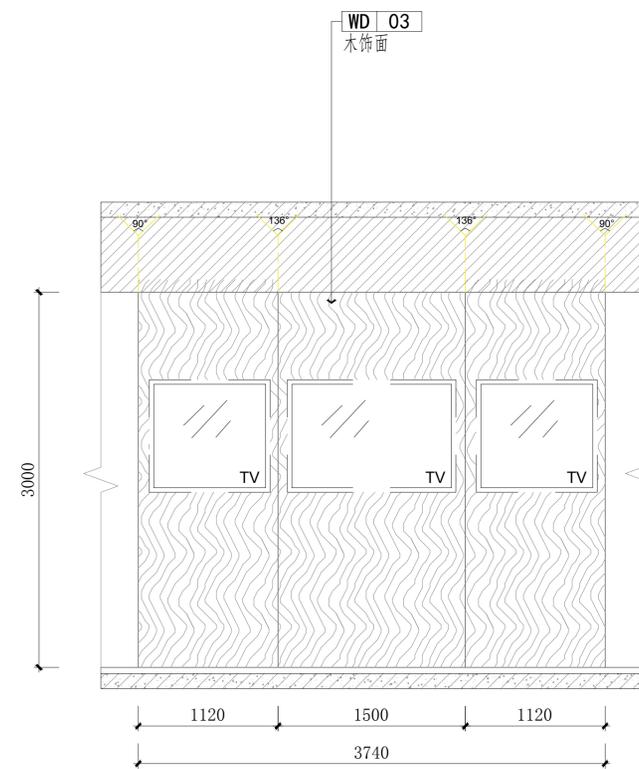


30 立面图
PL-2.10 Scale 1:40


项目二维码		
(无二维码图无效)		
项目编号	专业 签名	
会签栏	建筑	
	结构	
	给排水	
	电气	
暖通		
设计单位		
建设单位		
项目名称	刘老庄人民法院	
工程名称		
审核	姓名	签名
	项目负责人	
	专业负责人	
	校对	
设计		
绘图		
图纸名称		
专业		
图号		
日期	2025.12	
执业专用章		
(按规定加盖)		
出图专用章		

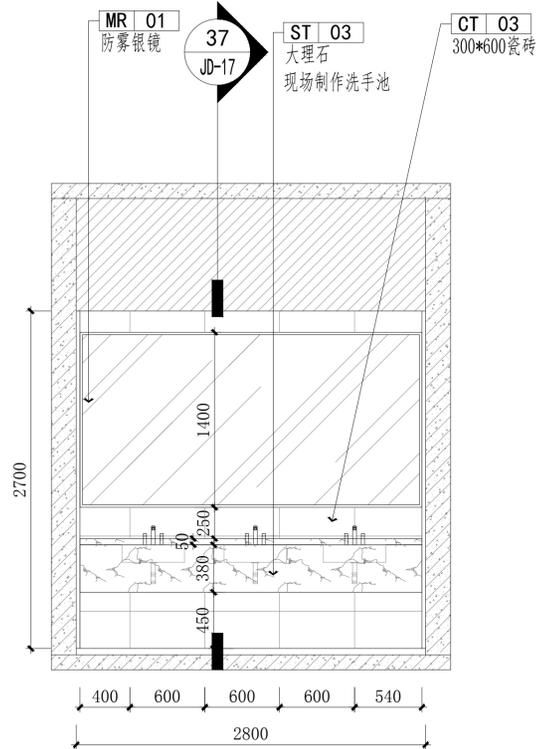


31 立面图
PL-2.10 Scale 1:40

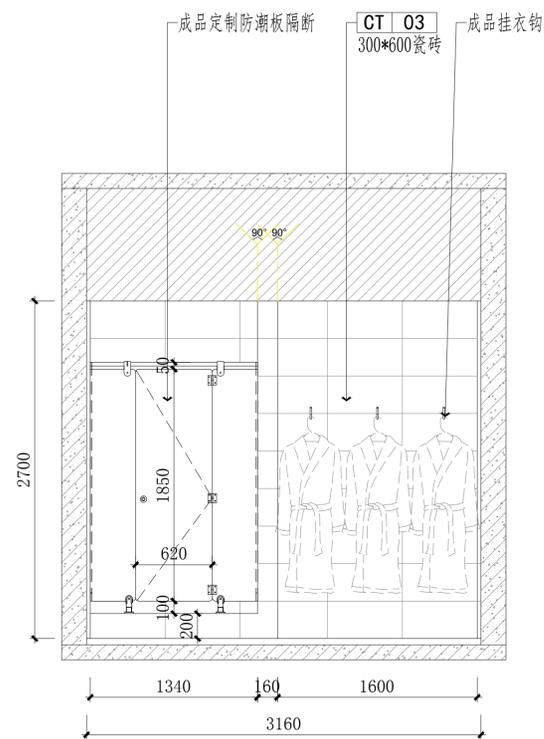

32 立面图
PL-2.10 Scale 1:40

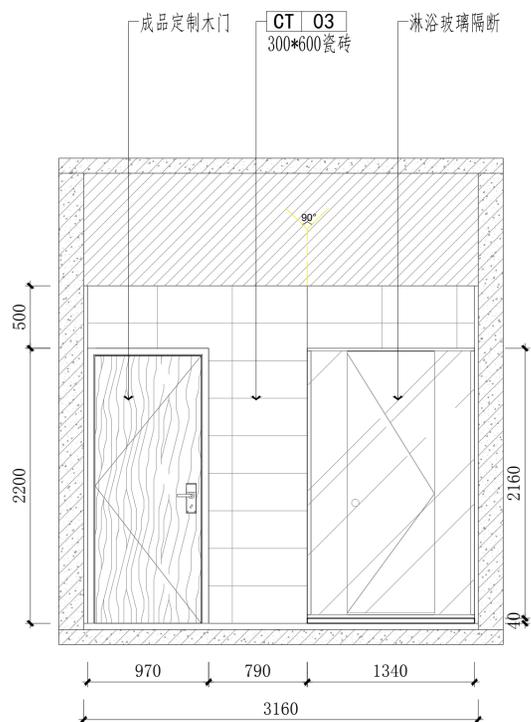

33 立面图
PL-2.10 Scale 1:40

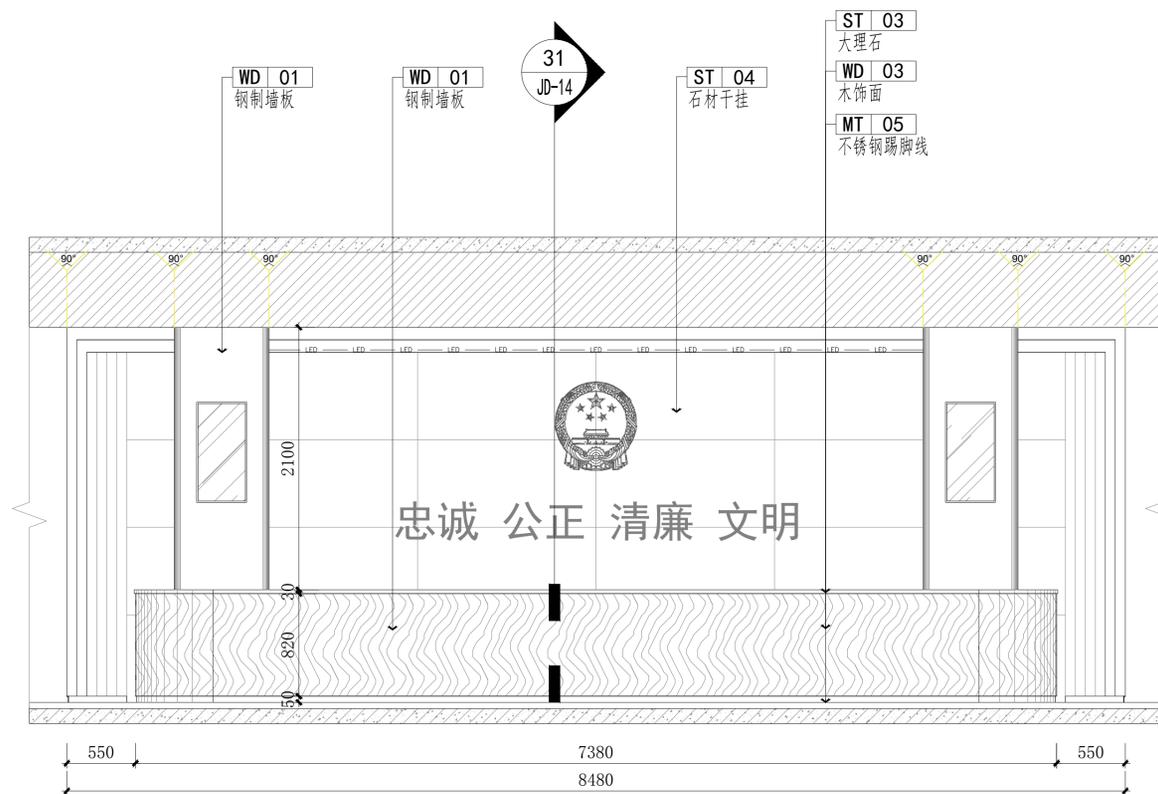

34 立面图
PL-1.10 Scale 1:40

项目二维码	
(无二维码图无效)	
项目编号	
专业	签名
会	
建筑	
结构	
给排水	
电气	
暖通	
设计单位	
审核	
项目负责	
专业负责	
校对	
设计	
绘图	
图纸名称	
专业	
图号	
日期	2025.12
执业专用章	
(按规定加盖)	
出图专用章	
本期须加盖出图印章,否则一律无效	

项目名称 刘老庄人民法院

工程名称

姓名 签名

项目负责

专业负责

校对

设计

绘图

图纸名称

专业

图号


日期 2025.12

执业专用章



(按规定加盖)

出图专用章


本期须加盖出图印章,否则一律无效

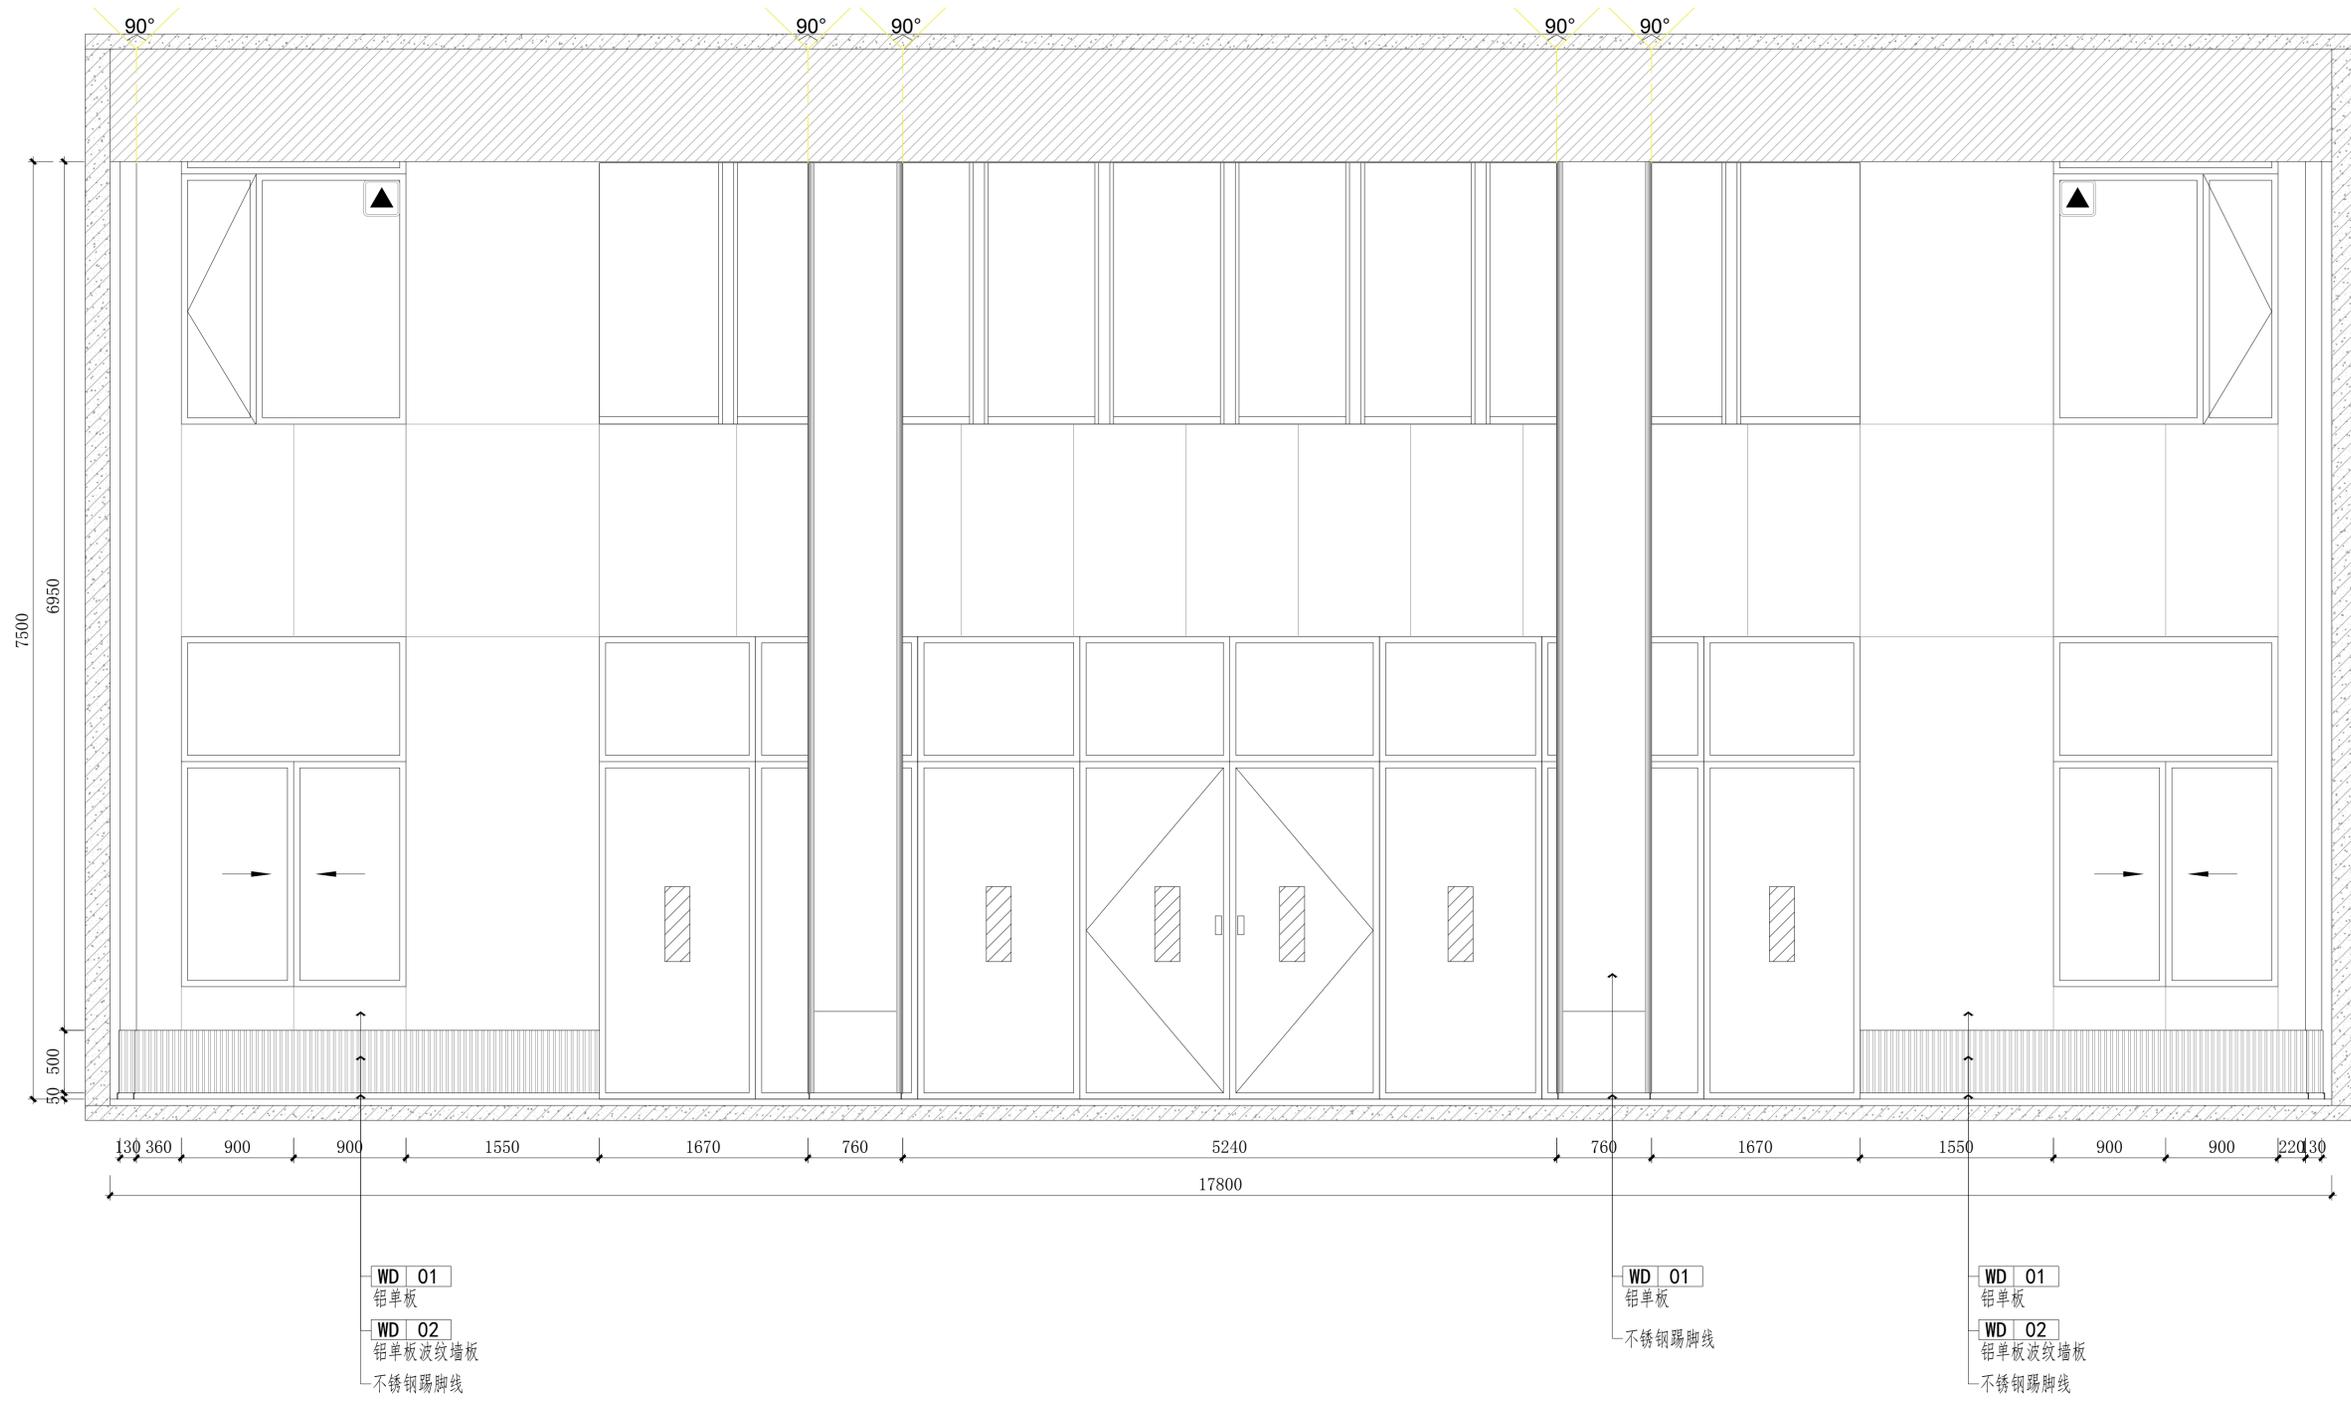


项目二维码	
(无二维码图无效)	
项目编号	
专业	签名
会 建 筑	
结 构	
给 排 水	
电 气	
暖 通	
设计单位	
业务范围	
建设单位	
项目名称	刘老庄人民法院
工程名称	
审 核	姓 名 签 名
项目负责人	
专业负责人	
校 对	
设 计	
绘 图	
图 纸 名 称	
专 业	
图 号	
日 期	2025. 12
执业专用章	
(按规定加盖)	
出图专用章	
本期须加盖出图印章, 否则一律无效	

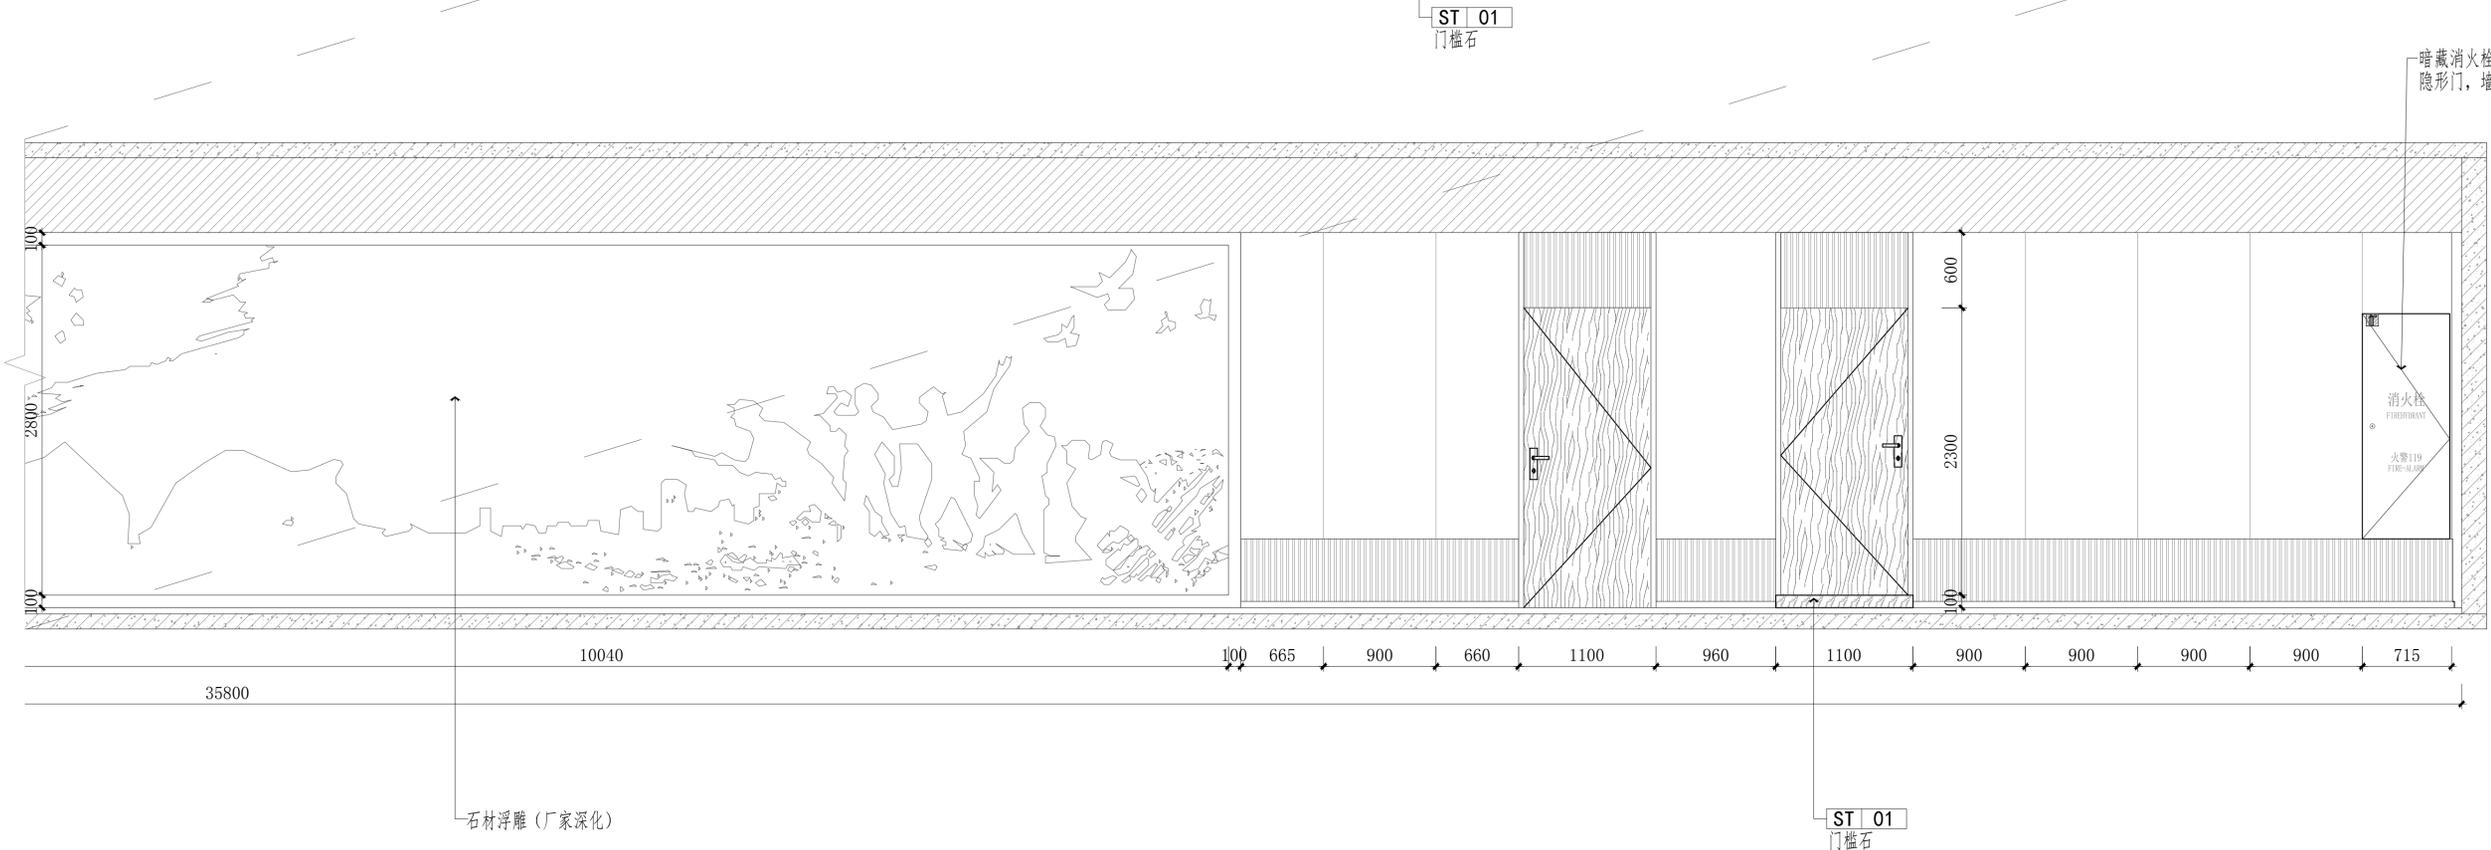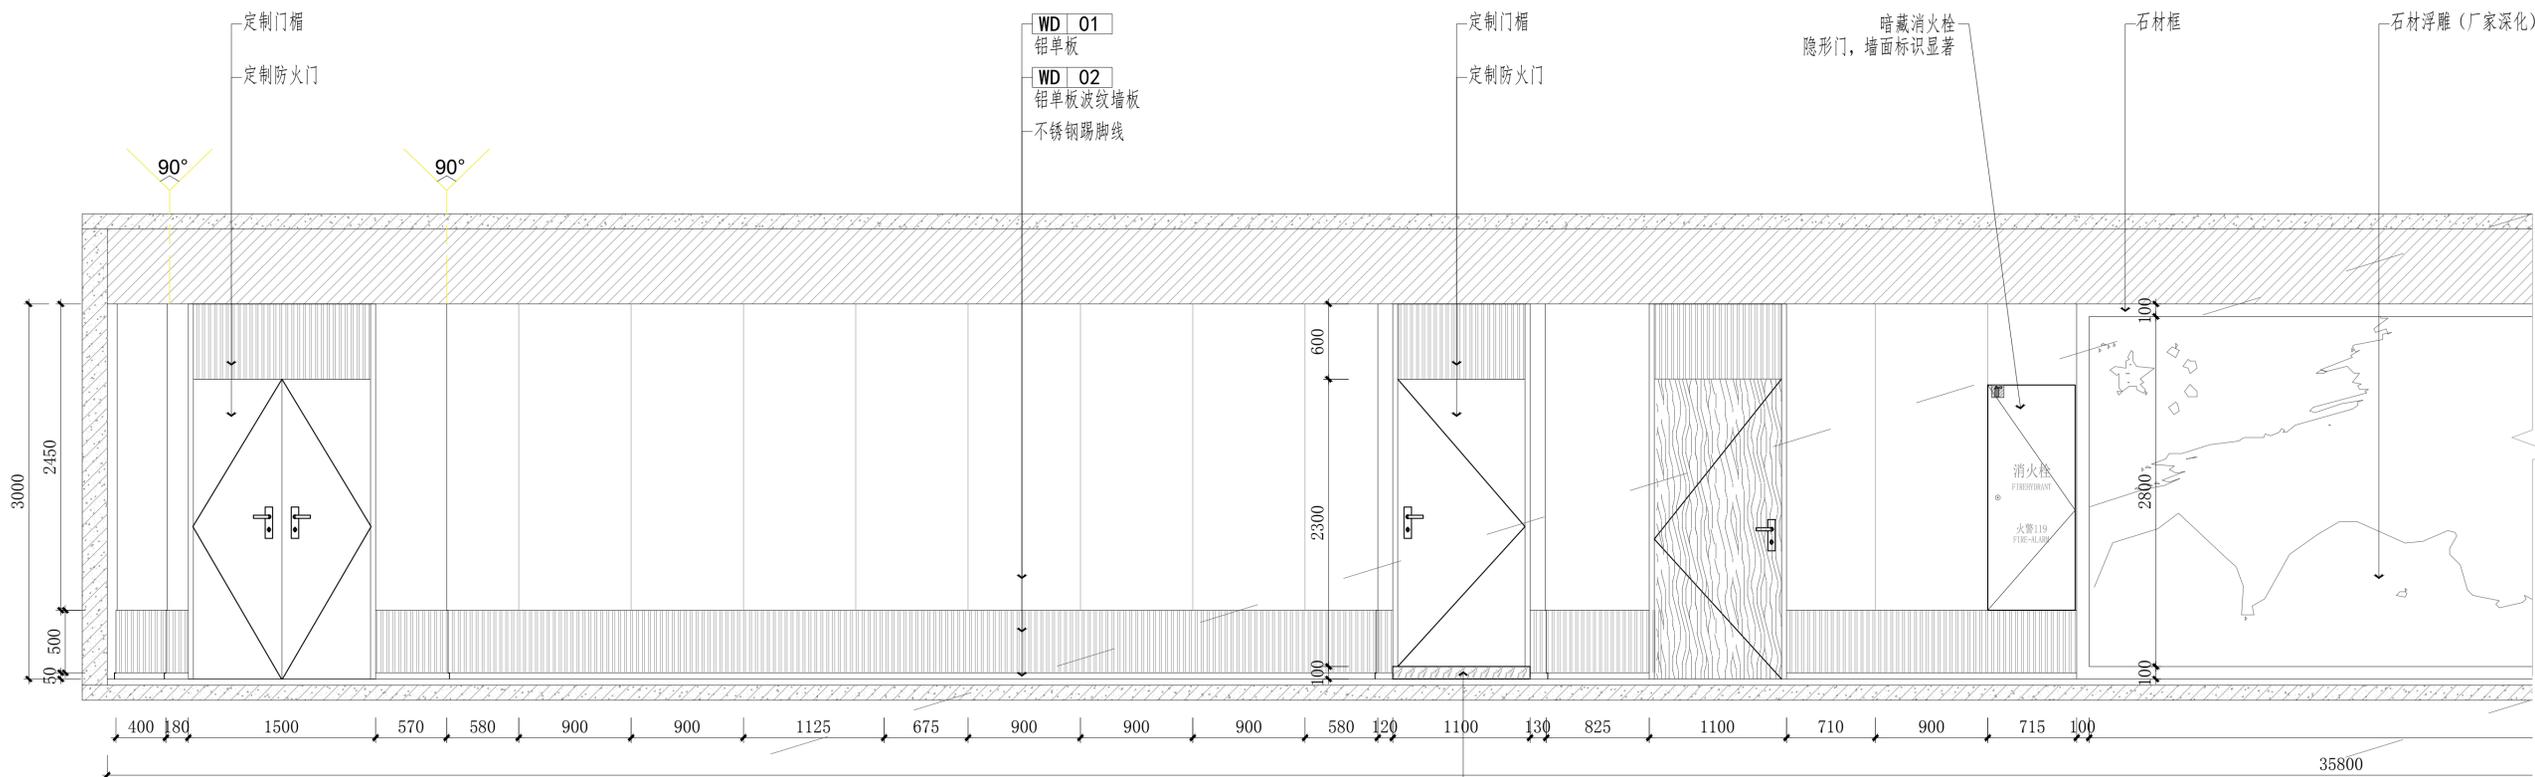

项目二维码	
(无二维码图无效)	
项目编号	
专业	签名
建筑	
结构	
给排水	
电气	
暖通	
设计单位	
建设单位	
项目名称	刘老庄人民法院
工程名称	
姓名	签名
审核	
项目负责人	
专业负责人	
校对	
设计	
绘图	
图纸名称	
专业	
图号	
日期	2025.12
执业专用章	
(按规定加盖)	
出图专用章	
本期须加盖出图印章,否则一律无效	

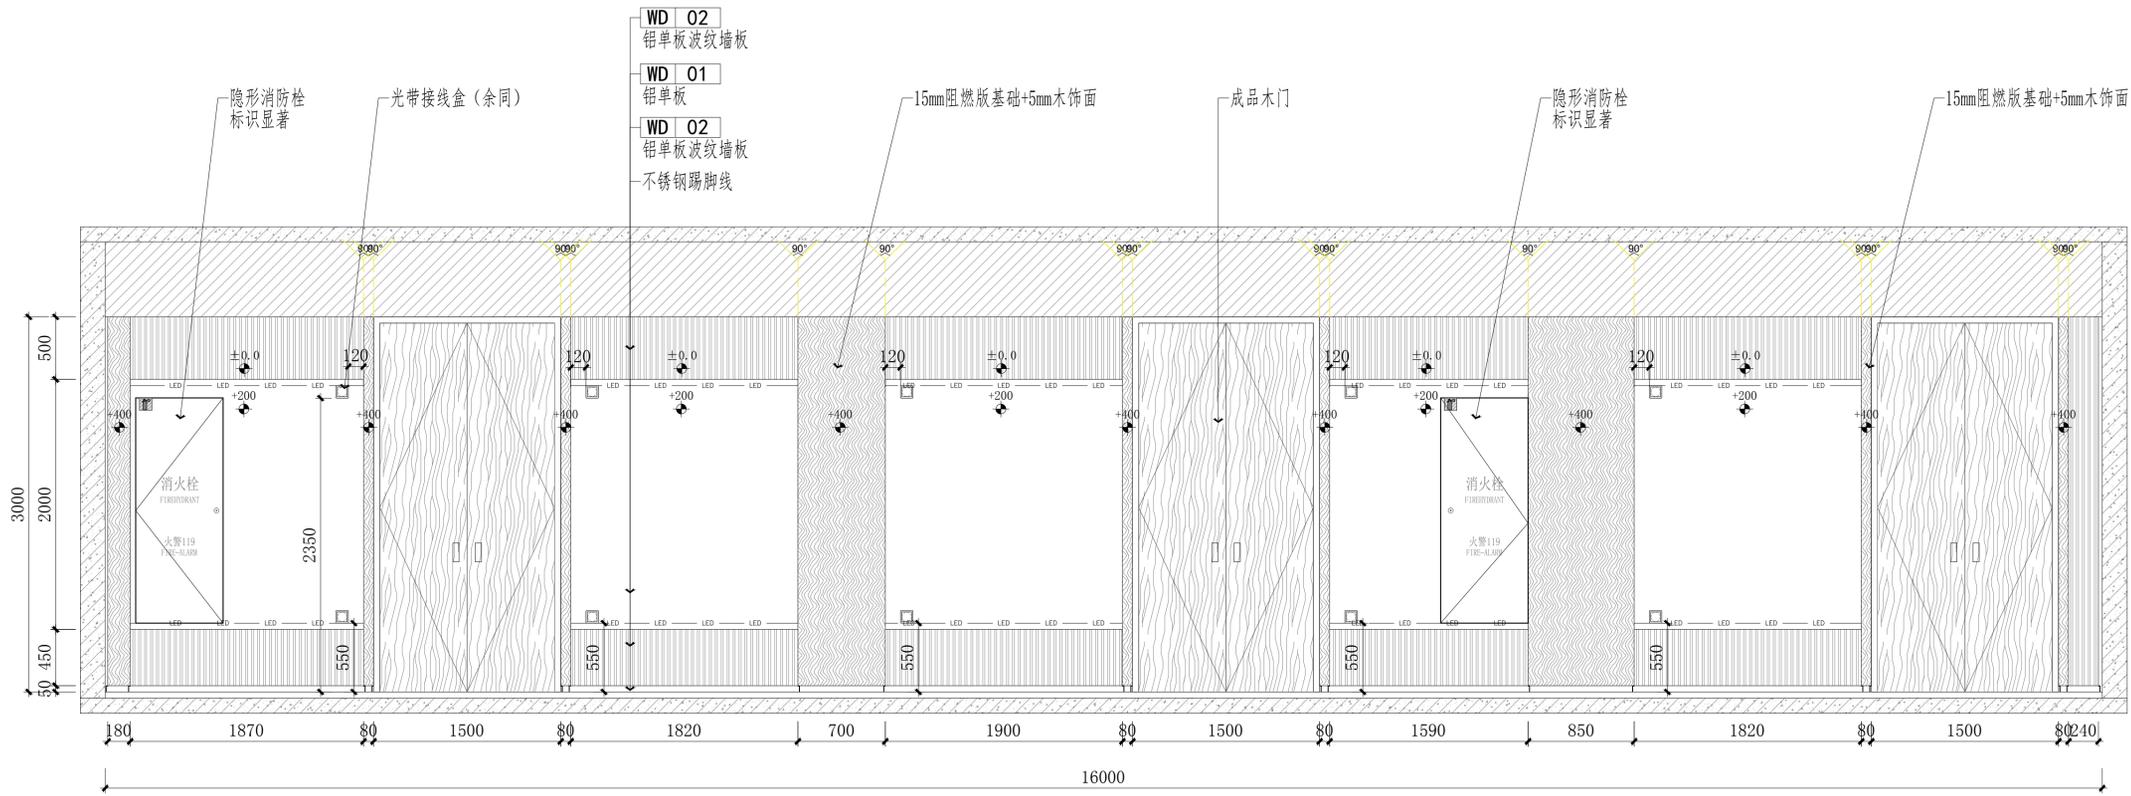


37 立面图
PL-1.10 Scale 1:40

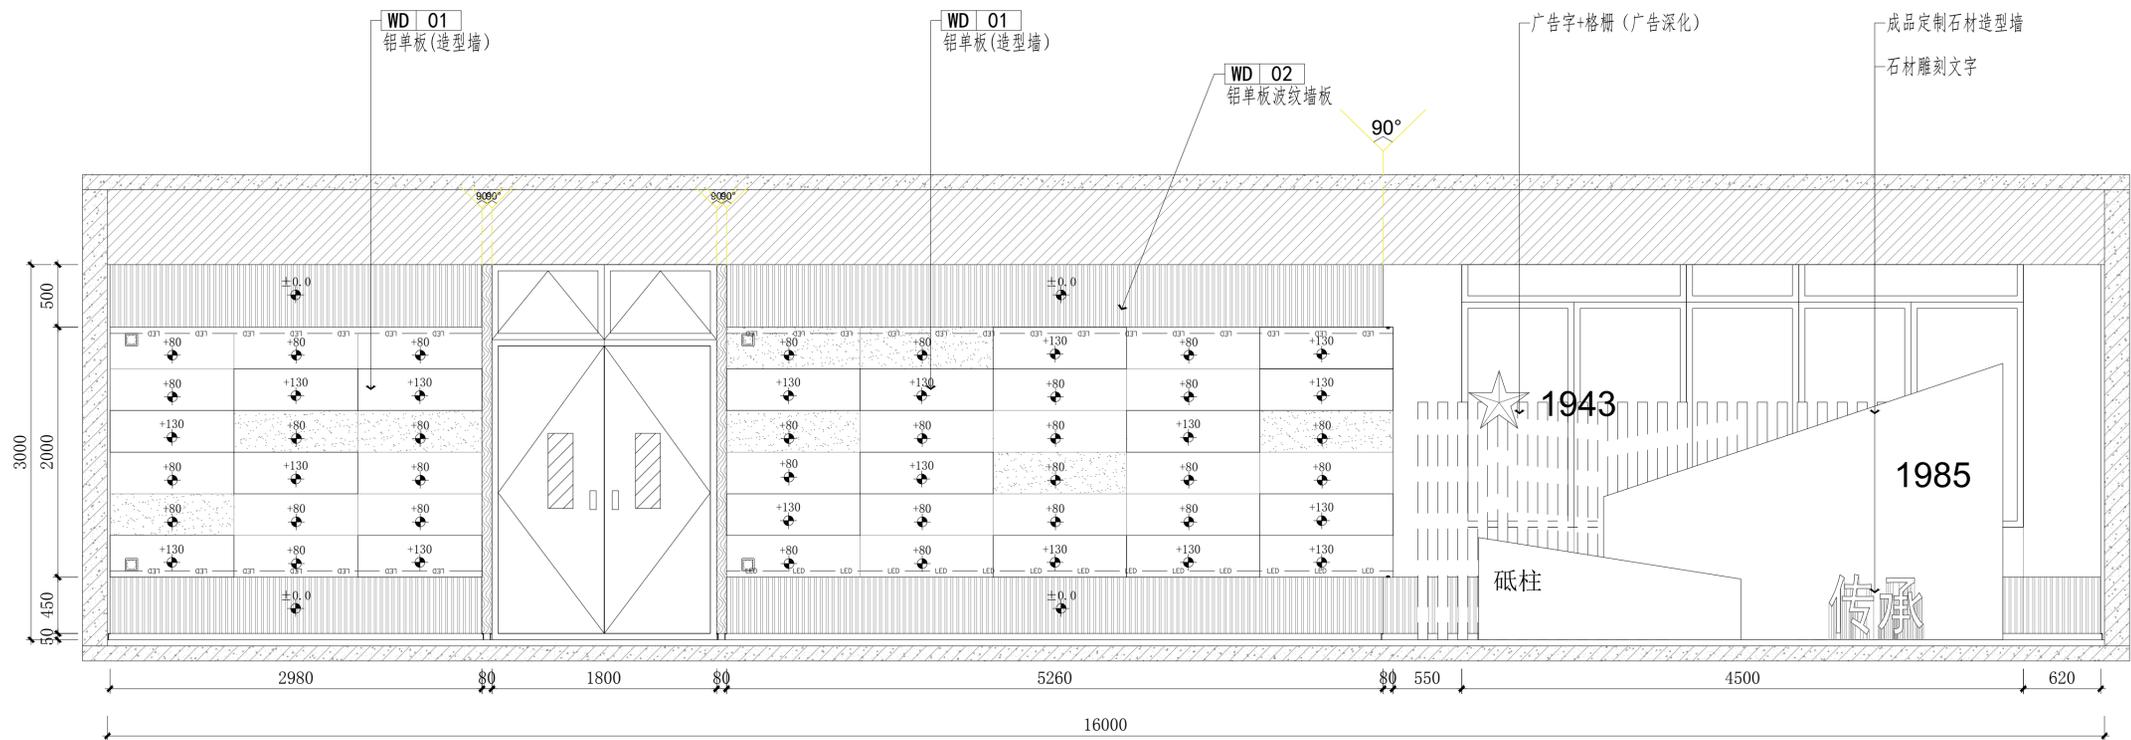


38 立面图
PL-1.10 Scale 1:40

项目二维码	
(无二维码图无效)	
项目编号	
专业	签名
会 建筑	
签 结构	
栏 给排水	
电 气	
暖 通	
设计单位	
资 质 业 务 范 围	
建设单位	
项目名称	刘老庄人民法院
工程名称	
审 核	姓 名 签 名
项目负责人	
专业负责人	
校 对	
设 计	
绘 图	
图 纸 名 称	
专 业	
图 号	
日 期	2025.12
执业专用章	
(按规定加盖)	
出图专用章	
本期须加盖出图印章,否则一律无效	

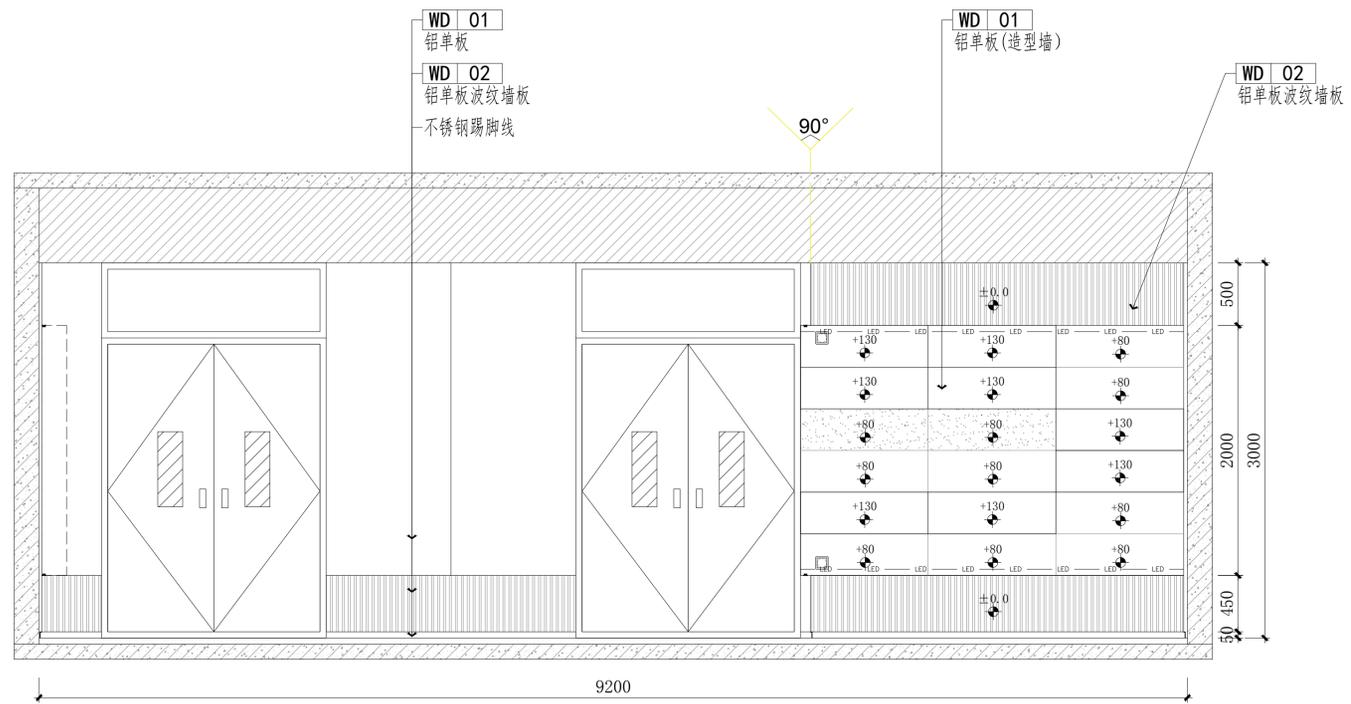


38 立面图
PL-1.10 Scale 1:40

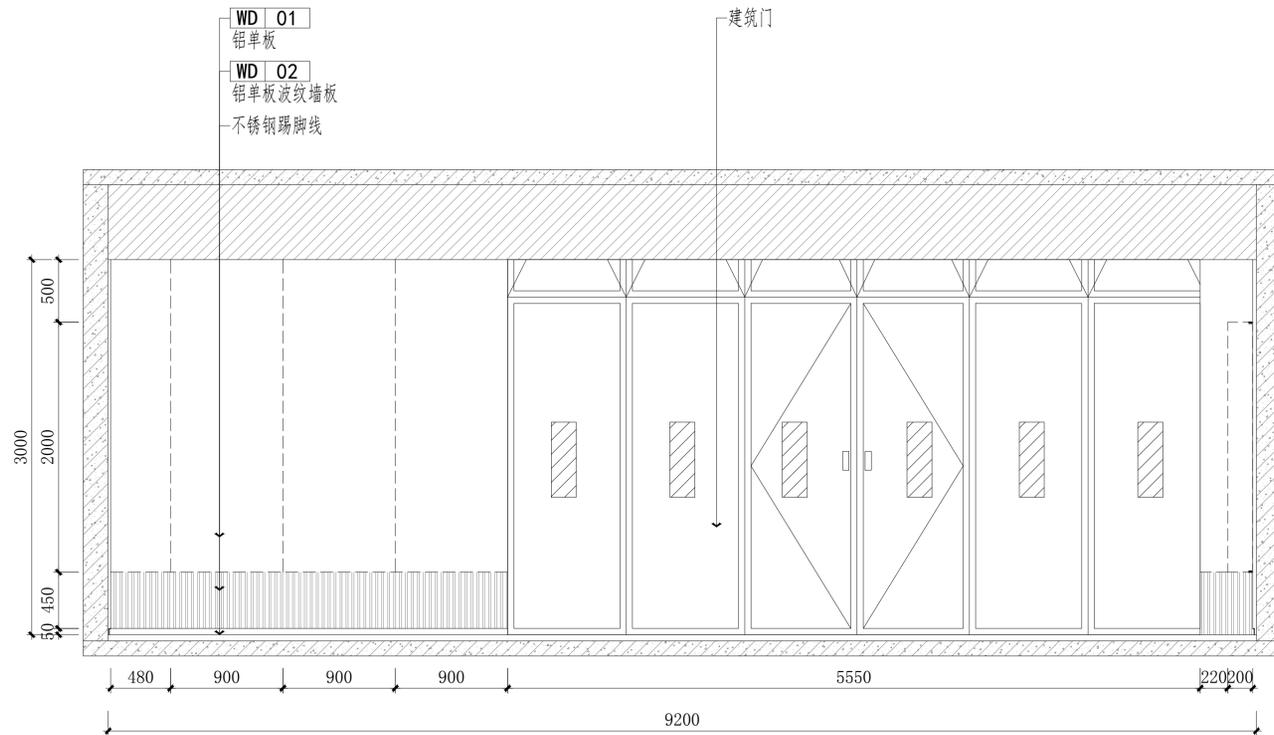

39 立面图
PL-1.10 Scale 1:40


项目二维码	
(无二维码图无效)	
项目编号	
专业	签名
会 建 筑	
结 构	
给排水	
电 气	
栏 暖 通	
设计单位	
资 质 业 务 范 围	
建设单位	
项目名称	刘老庄人民法院
工程名称	
审 核	姓 名 签 名
项目负责人	
专业负责人	
校 对	
设 计	
绘 图	
图 纸 名 称	
专 业	
图 号	
日 期	2025. 12
执业专用章	
(按规定加盖)	
出图专用章	
本期须加盖出图印章, 否则一律无效	

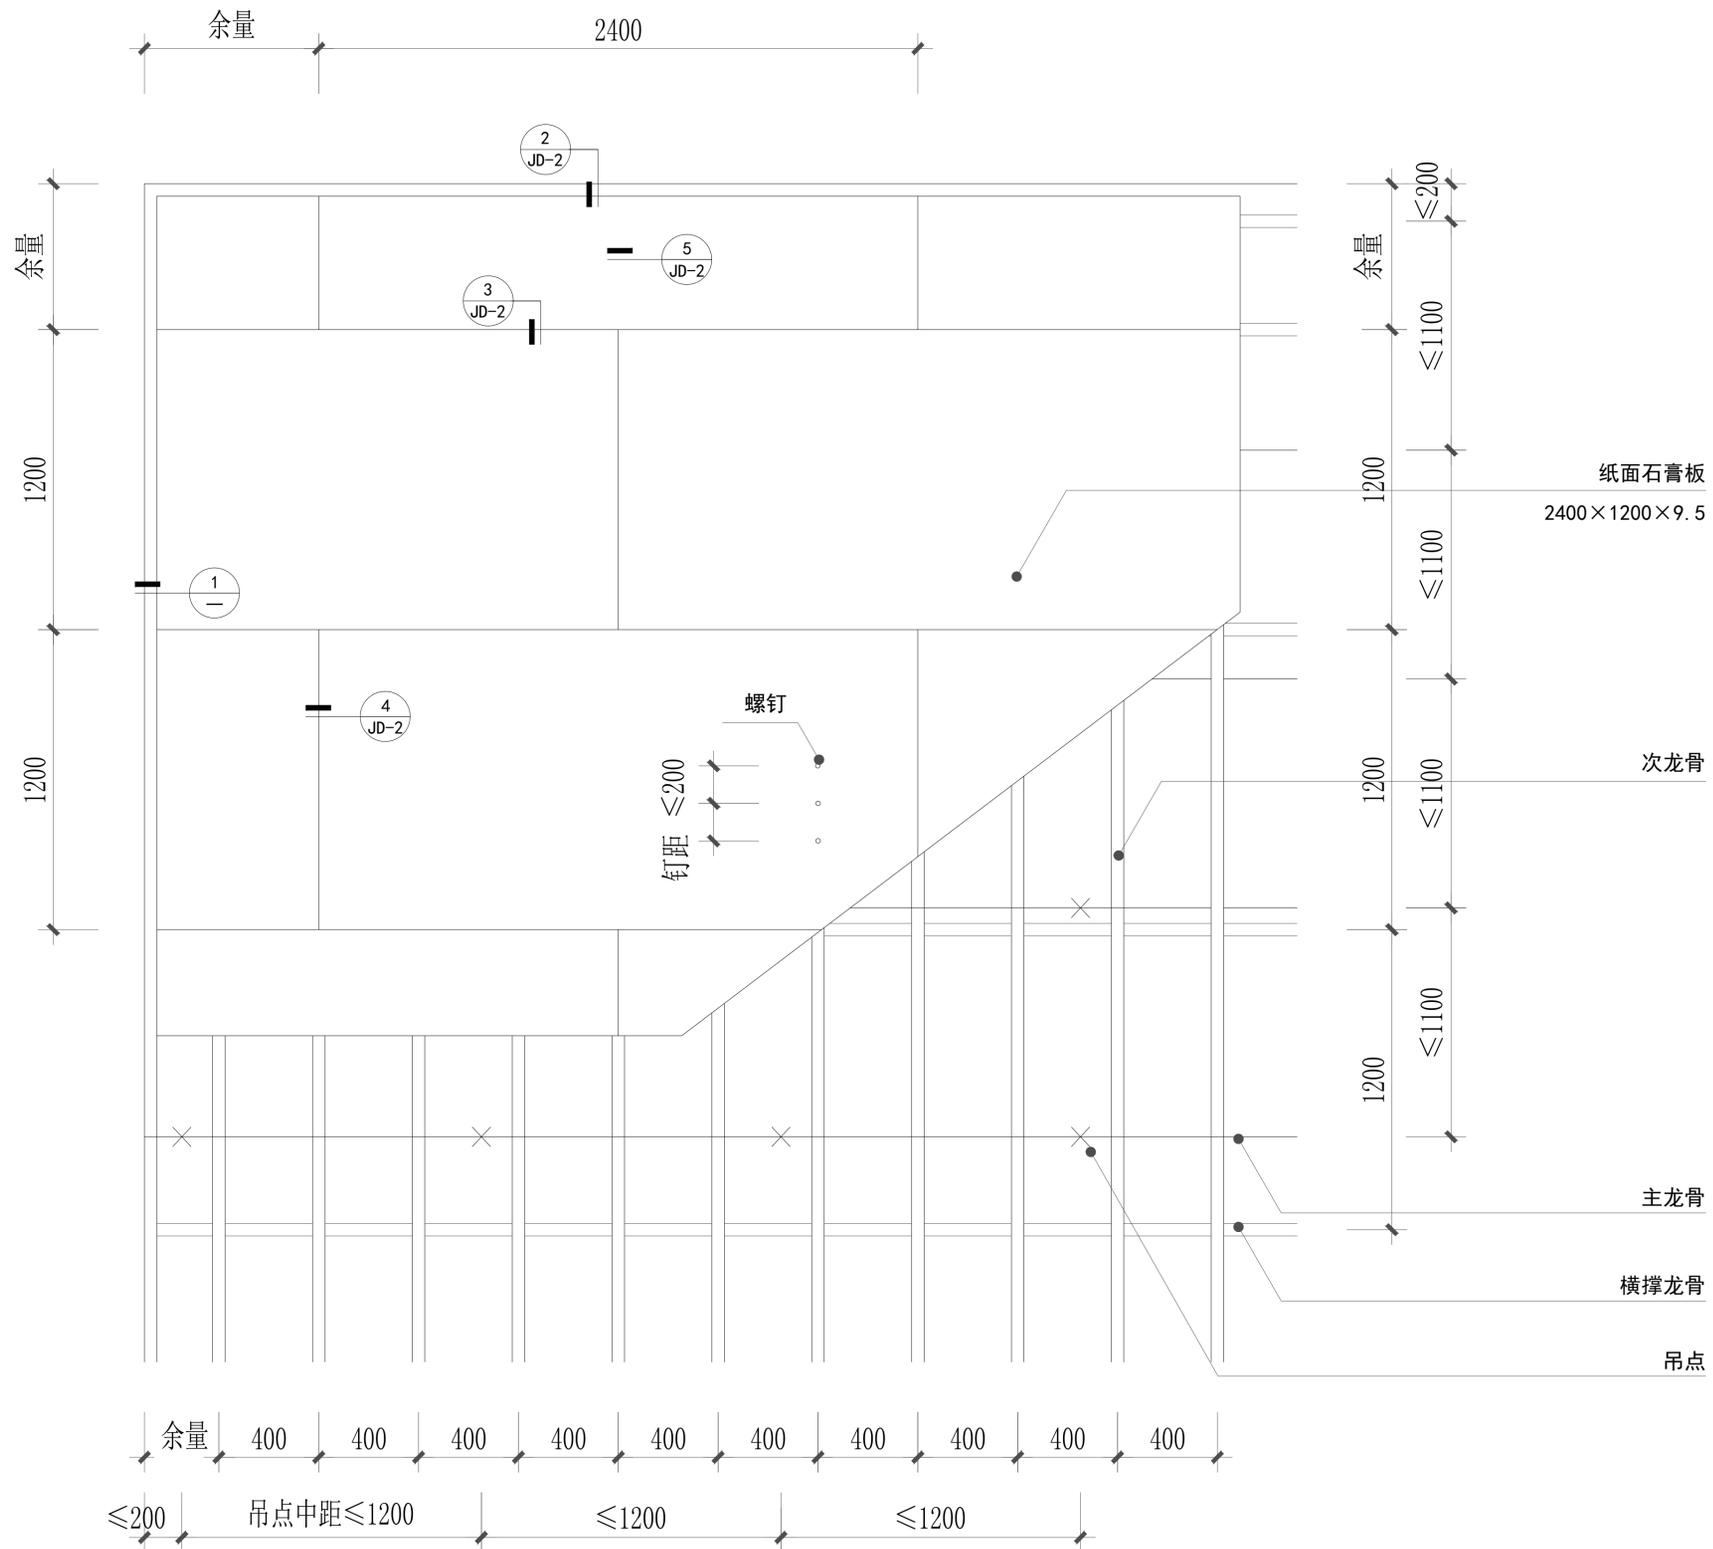


注：1、本图为不上人吸顶吊顶详图。龙骨为单层构造。主龙骨采用CB 50*20 或 CB 60*27(立放)次龙骨采用CB 50*20 或CB 60*27，面板板材为9.5MM纸面石膏板。

1 石膏板吊顶节点图


项目二维码	
(无二维码图无效)	
项目编号	
专业	签名
会 建筑	
签 结构	
栏 给排水	
电 气	
暖 通	
设计单位	
资质业务范围	
建设单位	
项目名称	刘老庄人民法院
工程名称	
审核	姓名 签名
项目负责人	
专业负责人	
校对	
设计	
绘图	
图纸名称	
专业	
图号	
日期	2025.12
执业专用章	
(按规定加盖)	
出图专用章	
本期须加盖出图印章,否则一律无效	

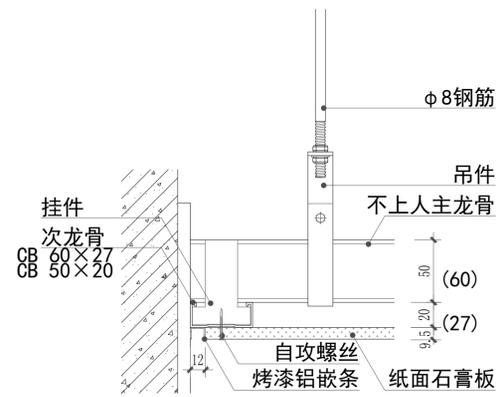


1

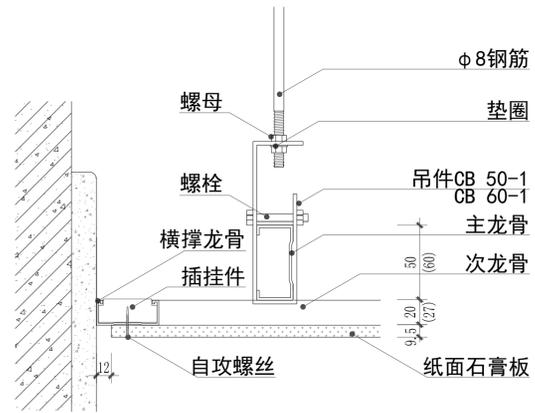


2

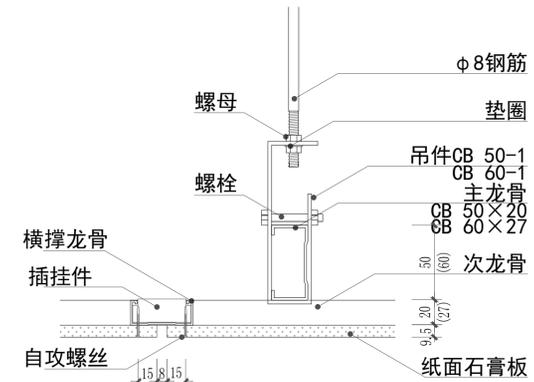


4

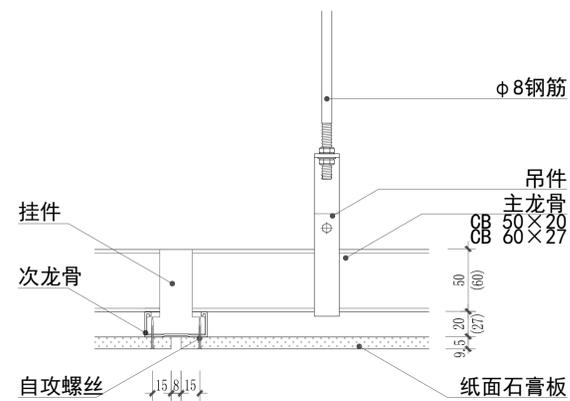

3

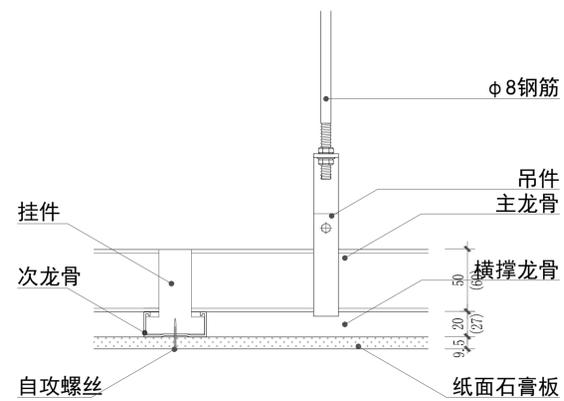

5

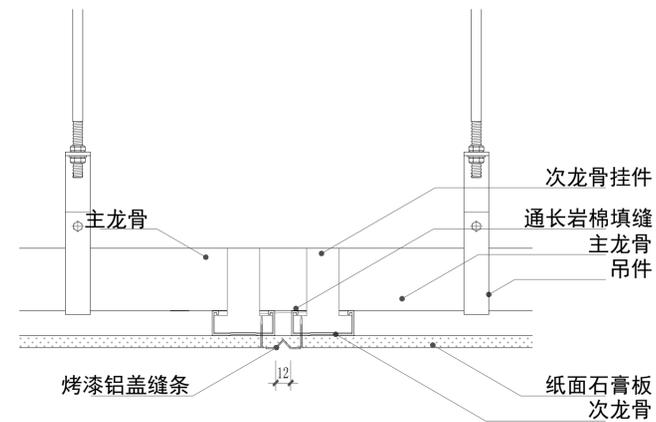

伸缩缝大样



注：1、本图为不上人吸顶吊顶详图。龙骨为单层构造。主龙骨采用CB 50*20 或 CB 60*27(立放)次龙骨采用CB 50*20 或CB 60*27，面板板材为9.5MM纸面石膏板。
2、建筑楼体伸缩缝处吊顶设置伸缩缝，吊顶长度≥12m是需设置伸缩缝。

2

石膏板吊顶节点图

项目二维码	
(无二维码图无效)	
项目编号	
专业	签名
建筑	
结构	
给排水	
电气	
暖通	
设计单位	
建设单位	
项目名称	刘老庄人民法院
工程名称	
审核	姓名 签名
项目负责人	
专业负责人	
校对	
设计	
绘图	
图纸名称	
专业	
图号	
日期	2025.12
执业专用章	
(按规定加盖)	
出图专用章	
本期须加盖出图印章,否则一律无效	

项目二维码	
(无二维码图纸无效)	
项目编号	
专业	签名
建筑	
结构	
给排水	
电气	
暖通	

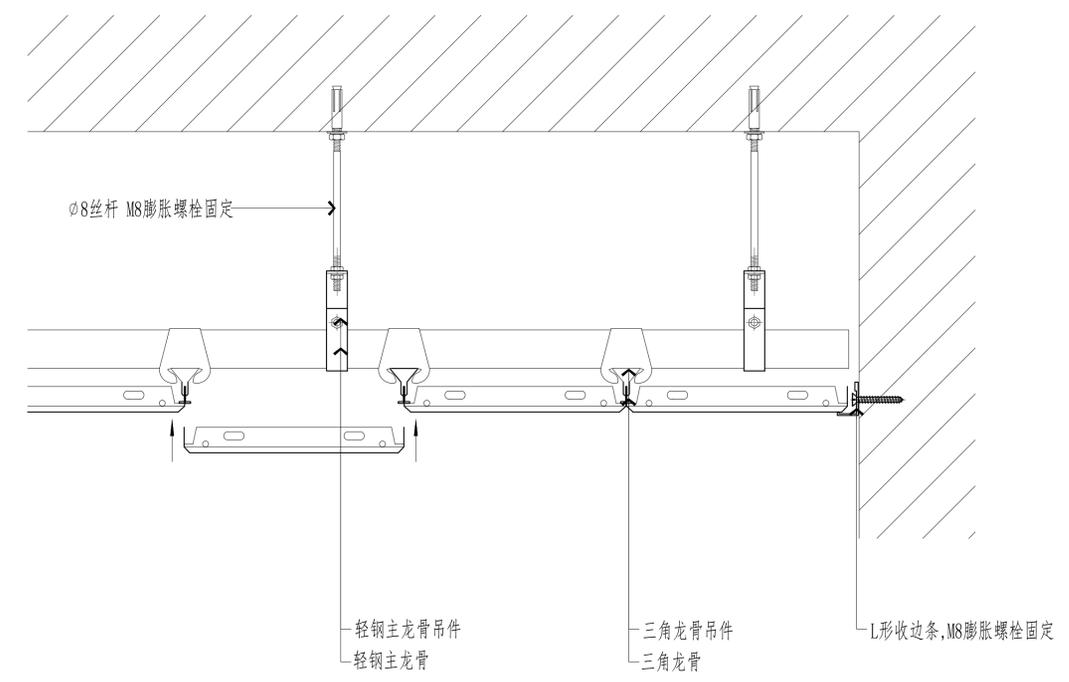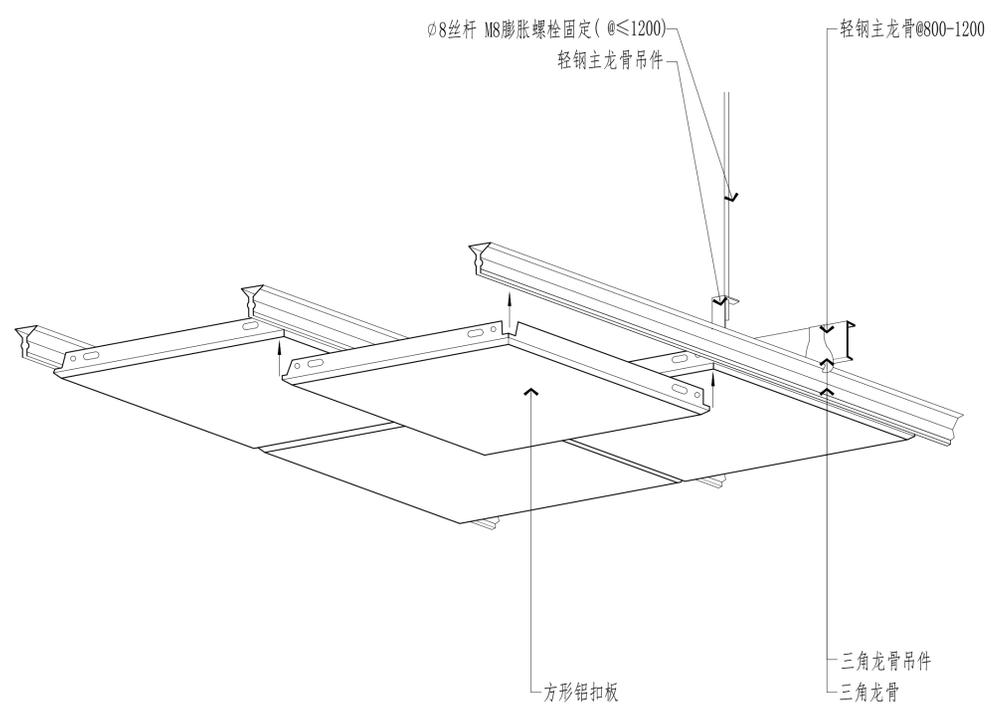

设计单位	
资质业务范围	
建设单位	

项目名称	刘老庄人民法院
工程名称	
姓名	签名
审核	
项目负责人	
专业负责人	
校对	
设计	
绘图	

图纸名称	
专业	
图号	
日期	2025. 12

执业专用章




(按规定加盖)

出图专用章



本期须加盖出图印章,否则一律无效

3 300*1200扣板吊顶节点图



项目二维码	
(无二维码图无效)	
项目编号	
专业	签名
建筑	
结构	
给排水	
电气	
暖通	
设计单位	
业务范围	
建设单位	
项目名称	刘老庄人民法院
工程名称	
审核	姓名 签名
项目负责人	
专业负责人	
校对	
设计	
绘图	
图纸名称	
专业	
图号	
日期	2025.12
执业专用章	
	(按规定加盖)
出图专用章	
	本图须加盖出图印章,否则一律无效

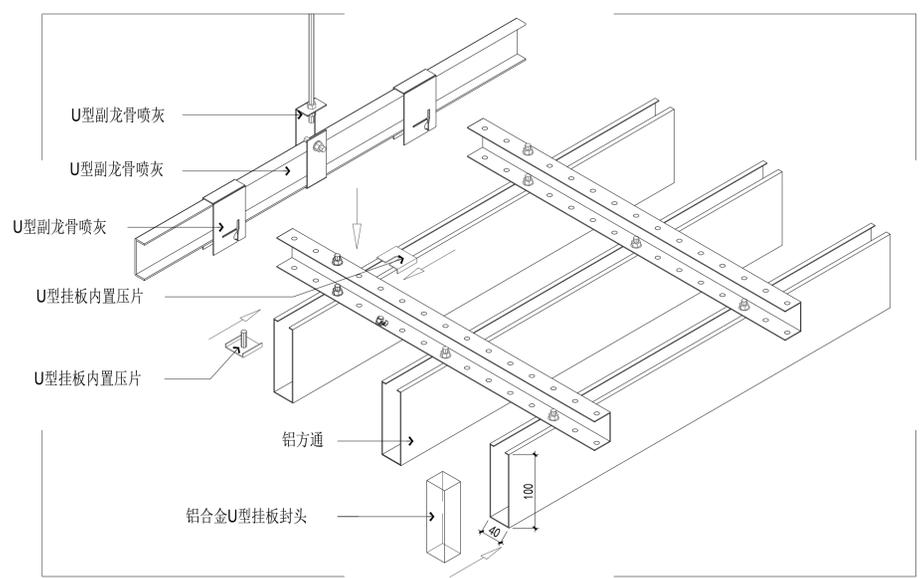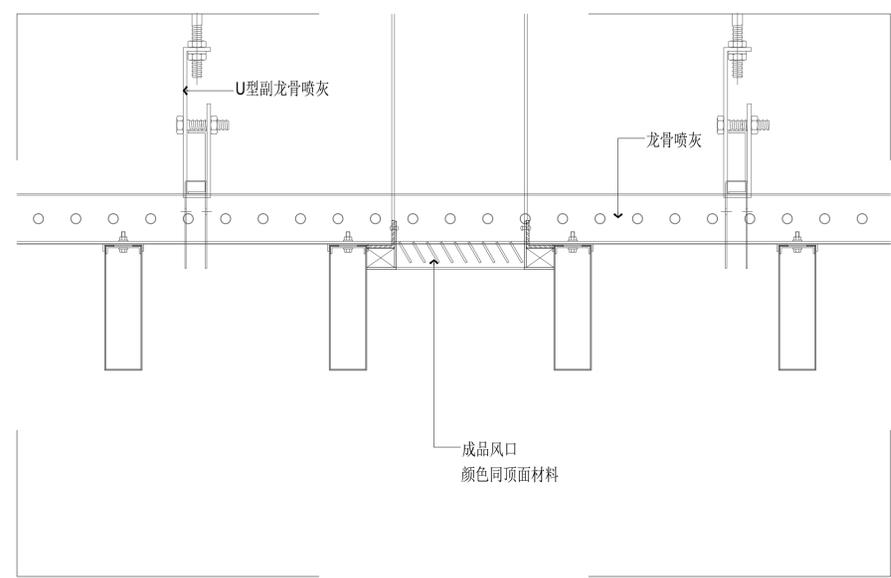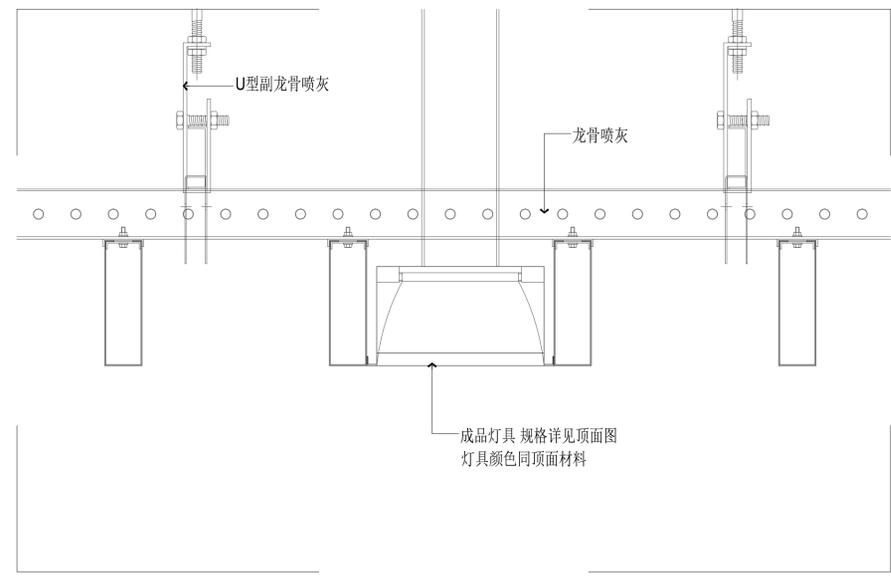

4 铝方通节点图

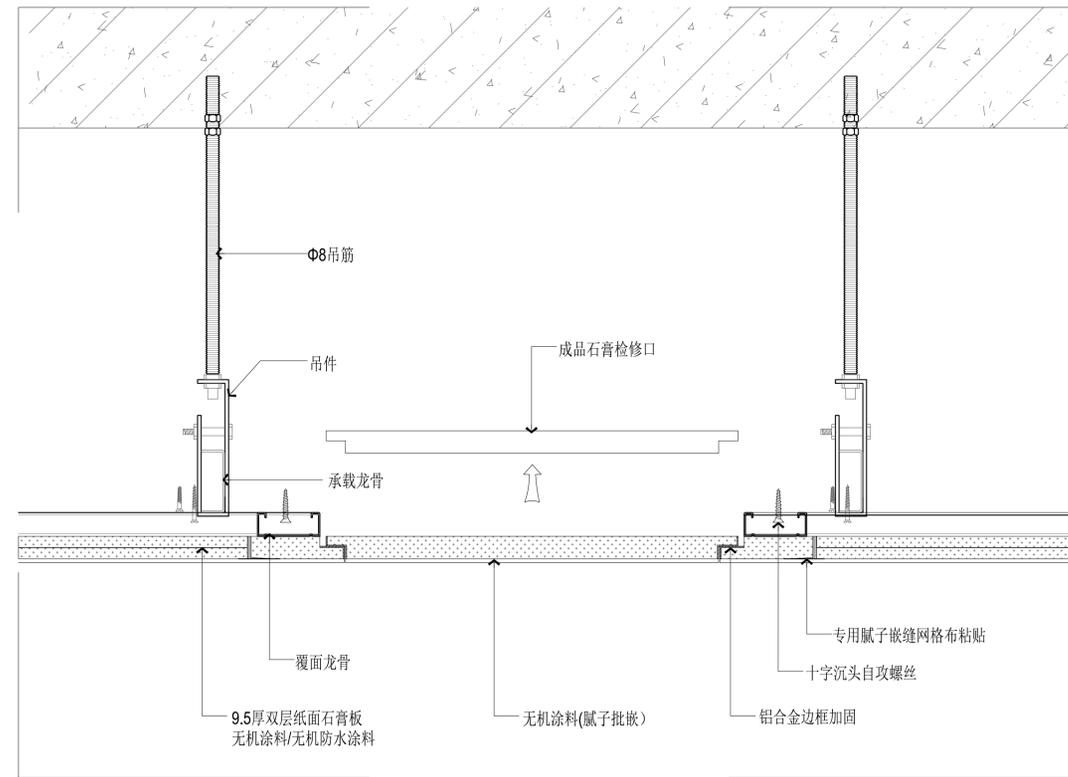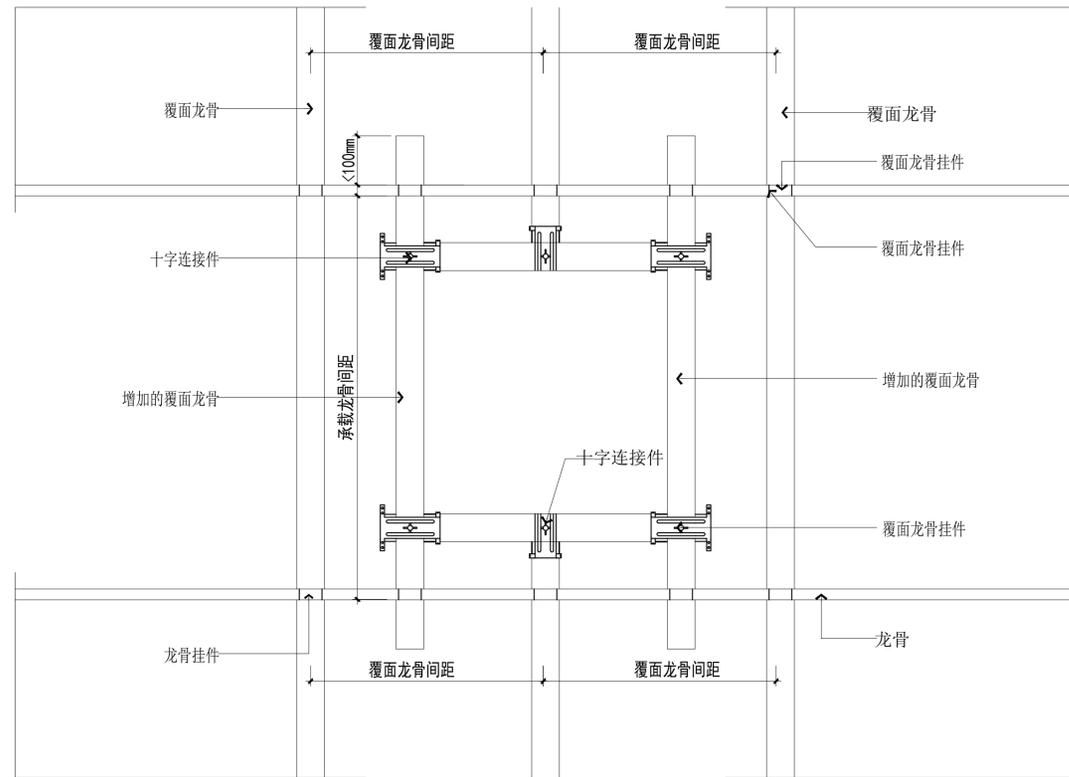

5 检修口节点图

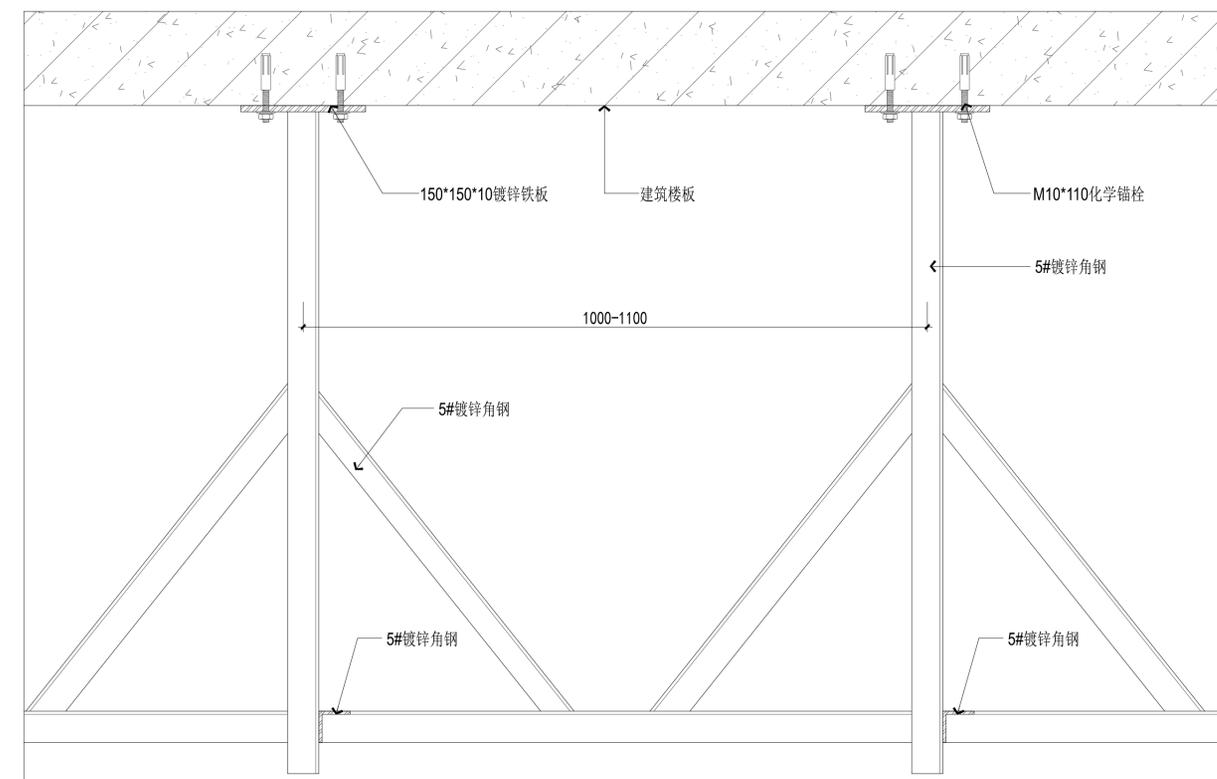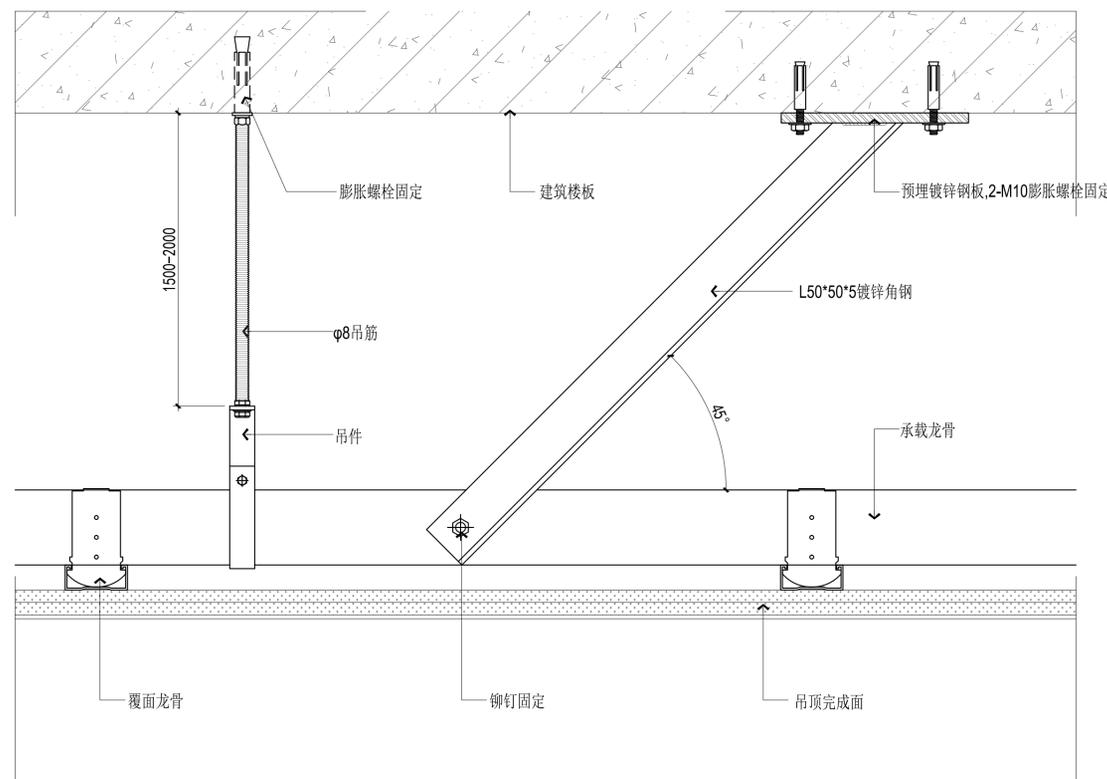


6 反支撑转换成节点图


注：吊杆长度超过1.5m且小于2m时适用，安装间距在2m以内，围绕某一中心呈梅花形分布，且不应设置在同一直线上。

注：吊杆长度超过2000mm须增设此钢架结构转换层。


项目二维码	
(无二维码图无效)	
项目编号	
专业	签名
建筑	
结构	
给排水	
电气	
暖通	
设计单位	
审核	
项目负责	
专业负责	
校对	
设计	
绘图	
图纸名称	
专业	
图号	
日期	2025.12
执业专用章	
(按规定加盖)	
出图专用章	

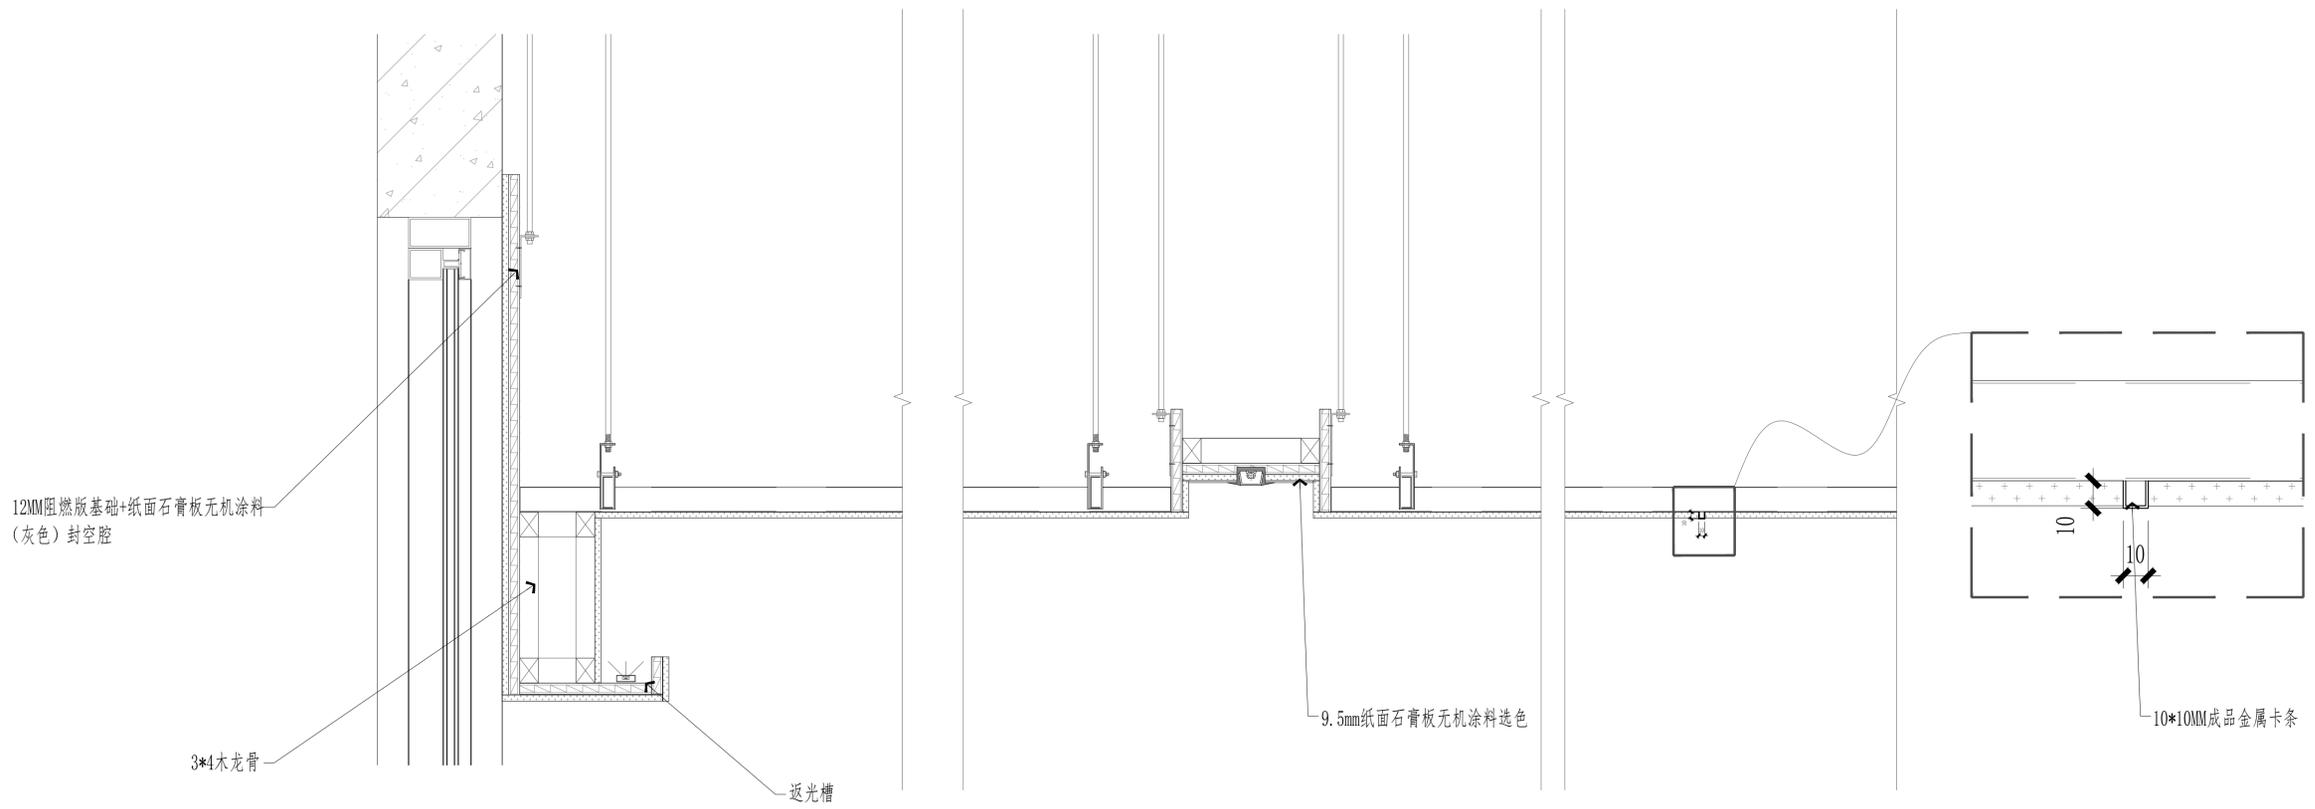

7 节点图
PL-1.05 Scale 1:4

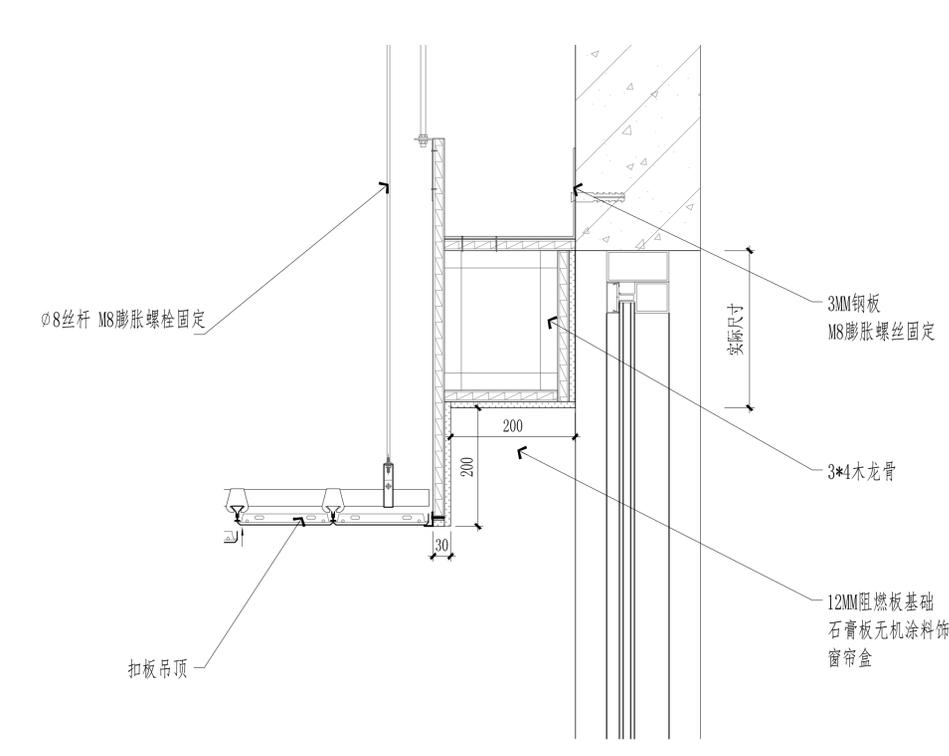


8 节点图
PL-1.05 Scale 1:4

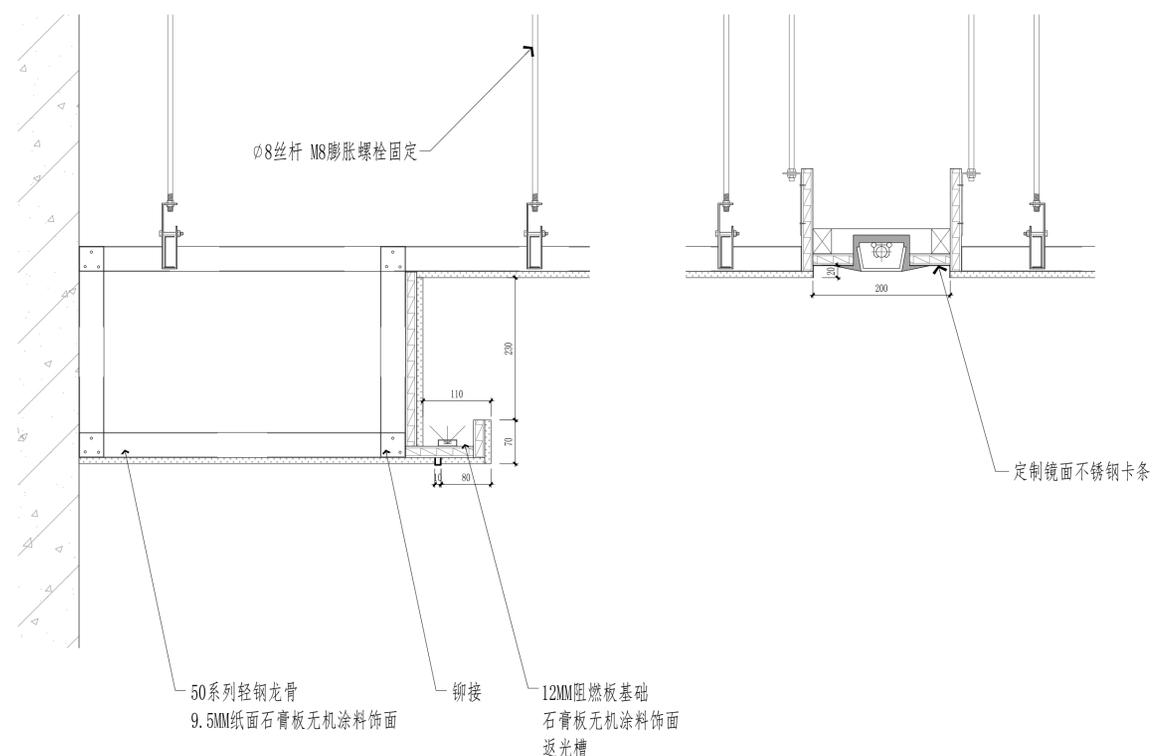


9 节点图
PL-1.05 Scale 1:4

项目二维码	
(无二维码图无效)	
项目编号	
专业	签名
会 建 筑	
结 构	
给 排 水	
电 气	
栏 暖 通	
设计单位	
资 质 业 务 范 围	
建设单位	
项目名称	刘老庄人民法院
工程名称	
姓 名	签 名
审 核	
项目负责人	
专业负责人	
校 对	
设 计	
绘 图	
图 纸 名 称	
专 业	
图 号	
日 期	2025. 12
执业专用章	
(按规定加盖)	
出图专用章	
本期须加盖公章,否则一律无效	

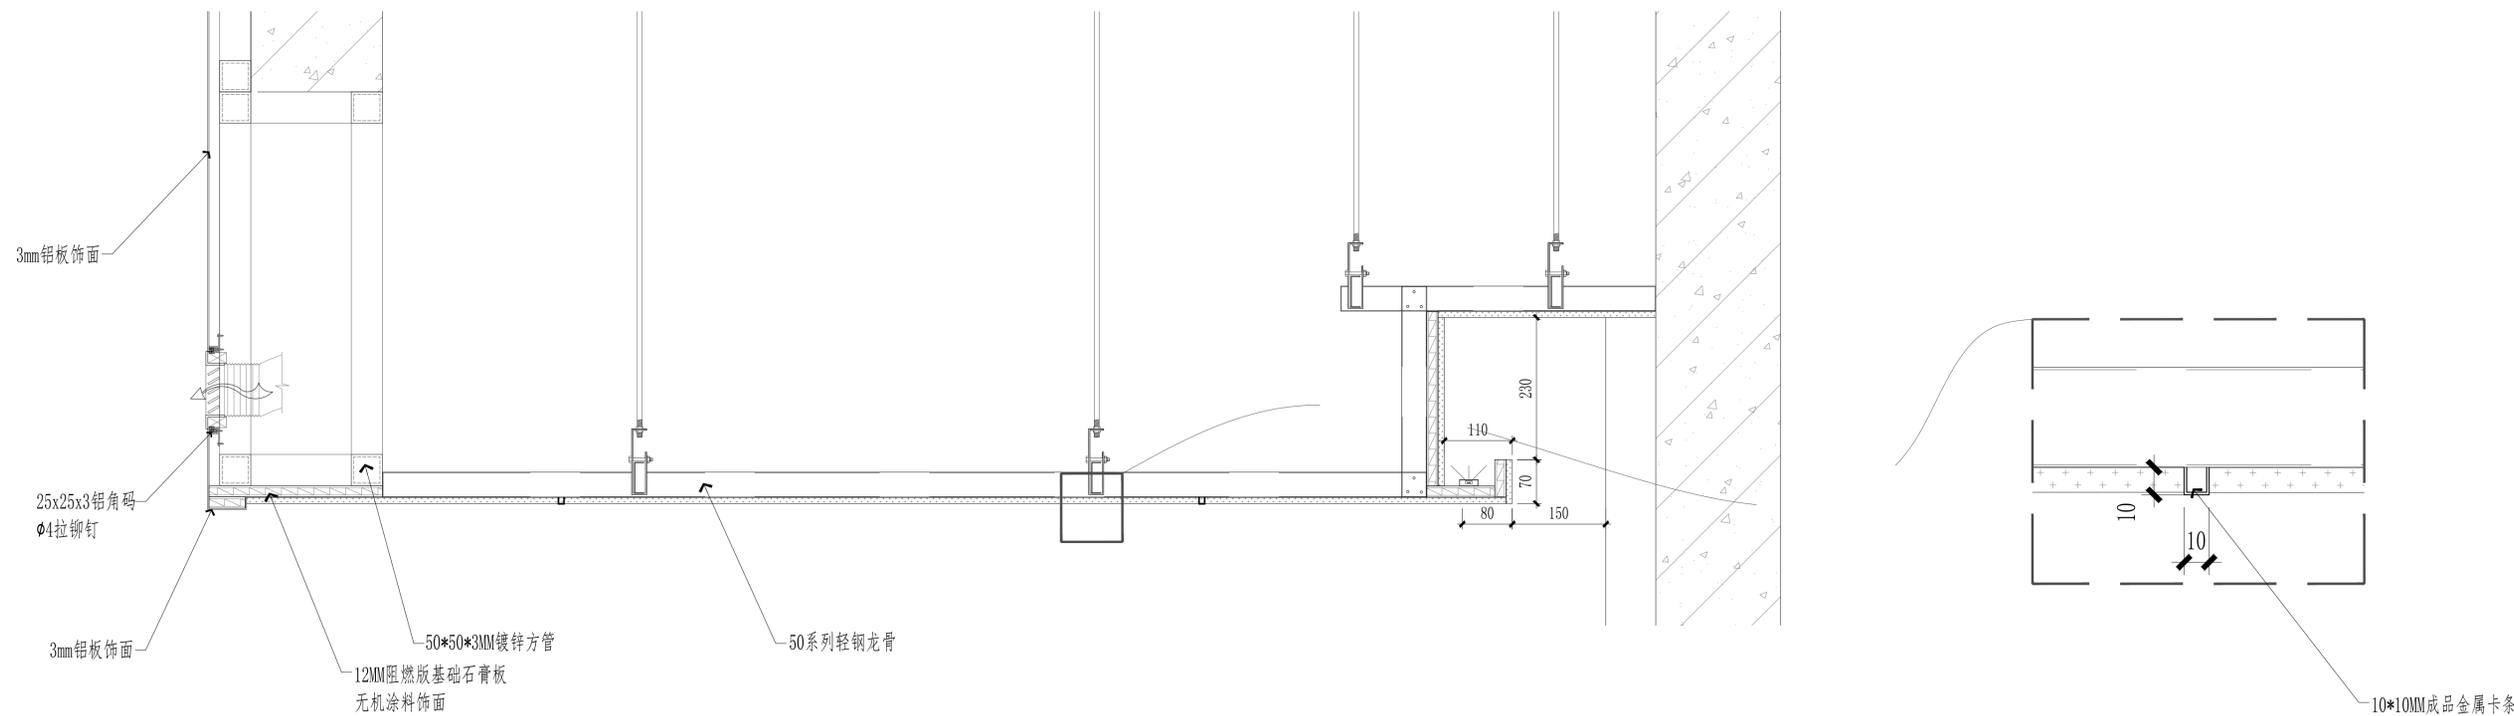


10
PL-1.05 节点图
Scale 1:4

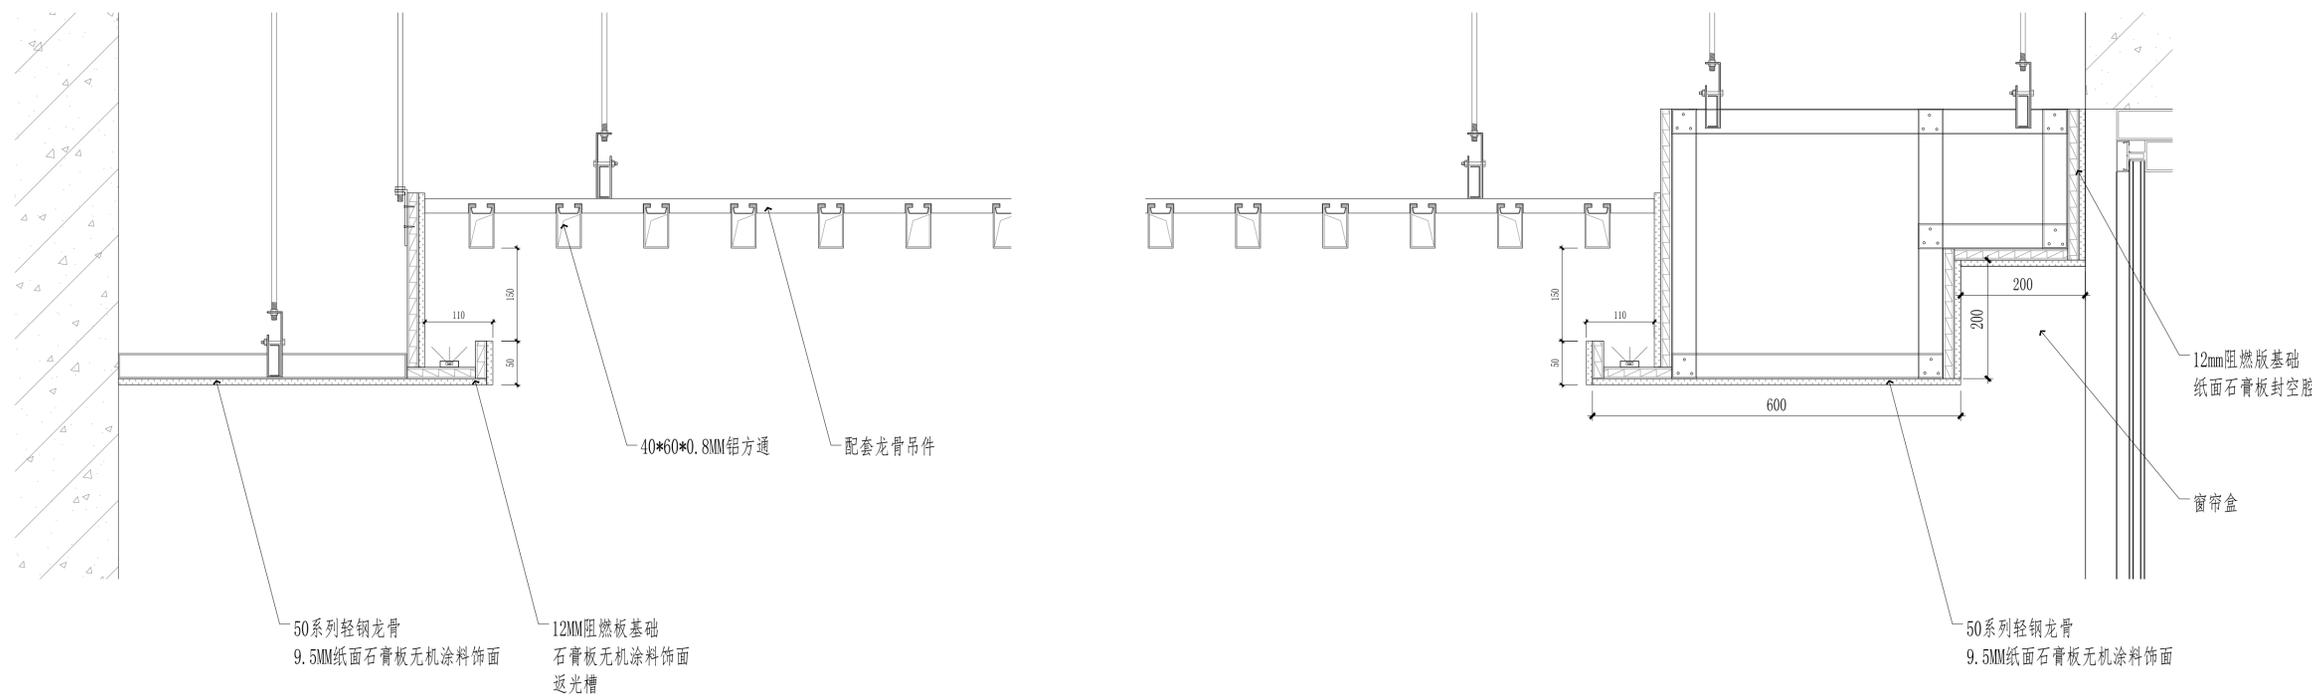


11
PL-2.05 节点图
Scale 1:4

项目二维码	
(无二维码图无效)	
项目编号	
专业	签名
建筑	
结构	
给排水	
电气	
暖通	
设计单位	
建设单位	
项目名称	刘老庄人民法院
工程名称	
姓名	签名
审核	
项目负责人	
专业负责人	
校对	
设计	
绘图	
图纸名称	
专业	
图号	
日期	2025.12
执业专用章	
(按规定加盖)	
出图专用章	
本期须加盖出图印章,否则一律无效	

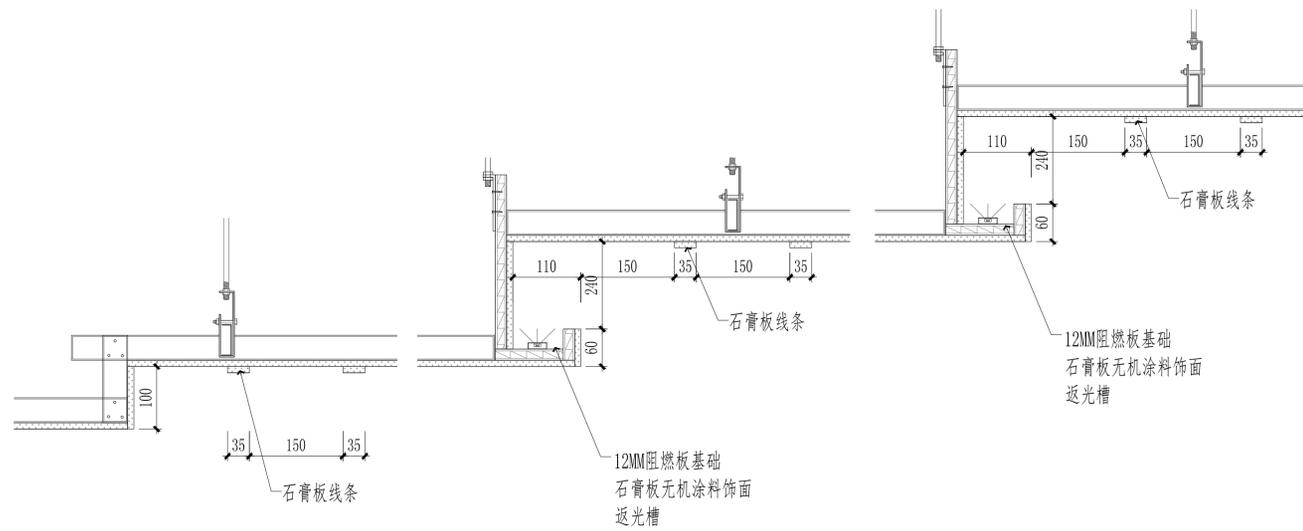


12 节点图
PL-1.05 Scale 1:4

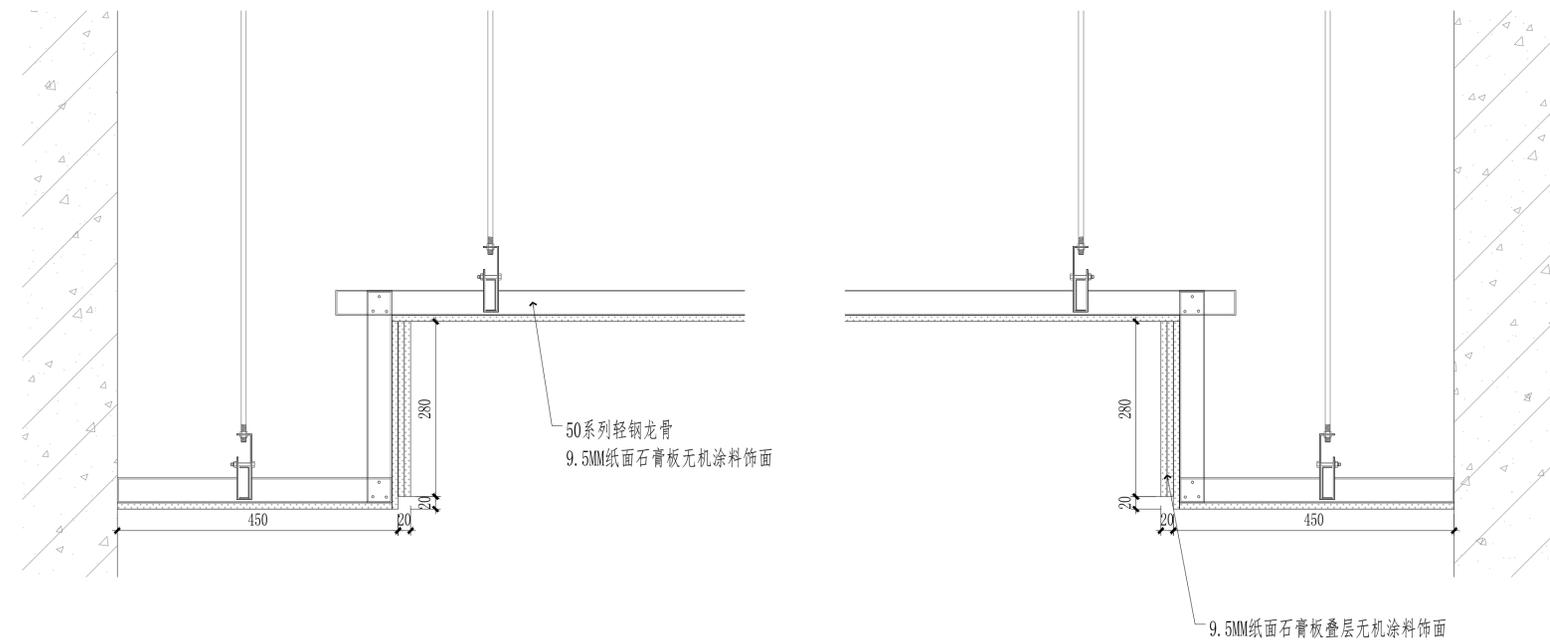


13 节点图
PL-2.05 Scale 1:4


项目二维码	
(无二维码图无效)	
项目编号	
专业	签名
会 建 筑	
签 结 构	
栏 给 排 水	
电 气	
暖 通	
设计单位	
建设单位	
项目名称	刘老庄人民法院
工程名称	
审核	姓名 签名
项目负责人	
专业负责人	
校 对	
设 计	
绘 图	
图纸名称	
专业	
图 号	
日 期	2025. 12
执业专用章	
(按规定加盖)	
出图专用章	
本期须加盖出图印章, 否则一律无效	

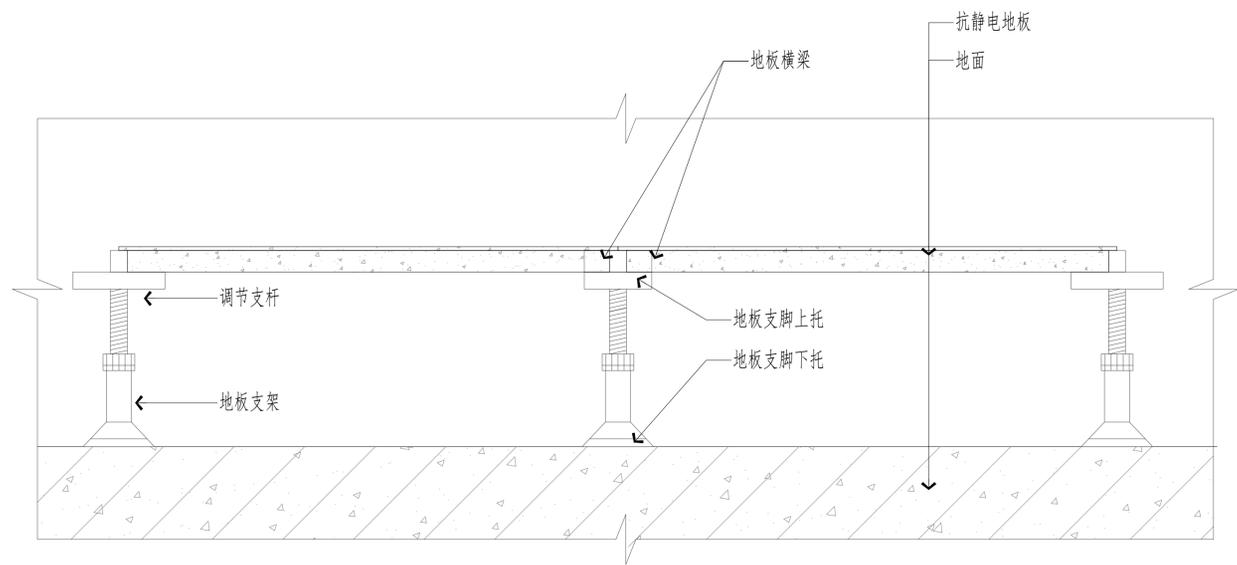


14 防静电地板节点图
Scale 1:4

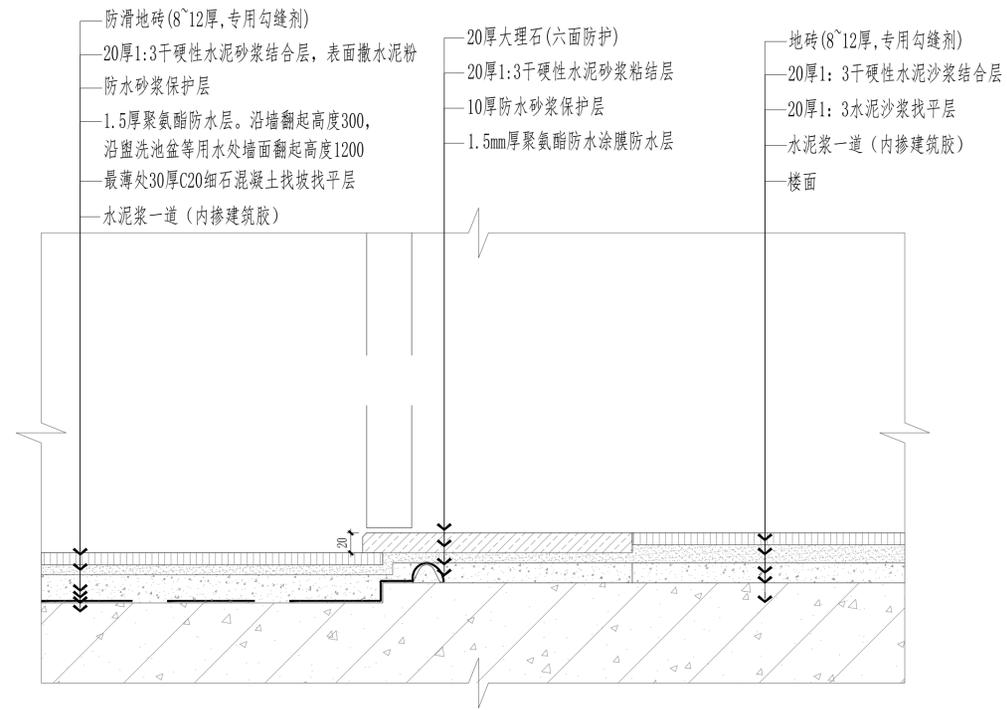

15 卫生间与走道交接地面节点图
Scale 1:4

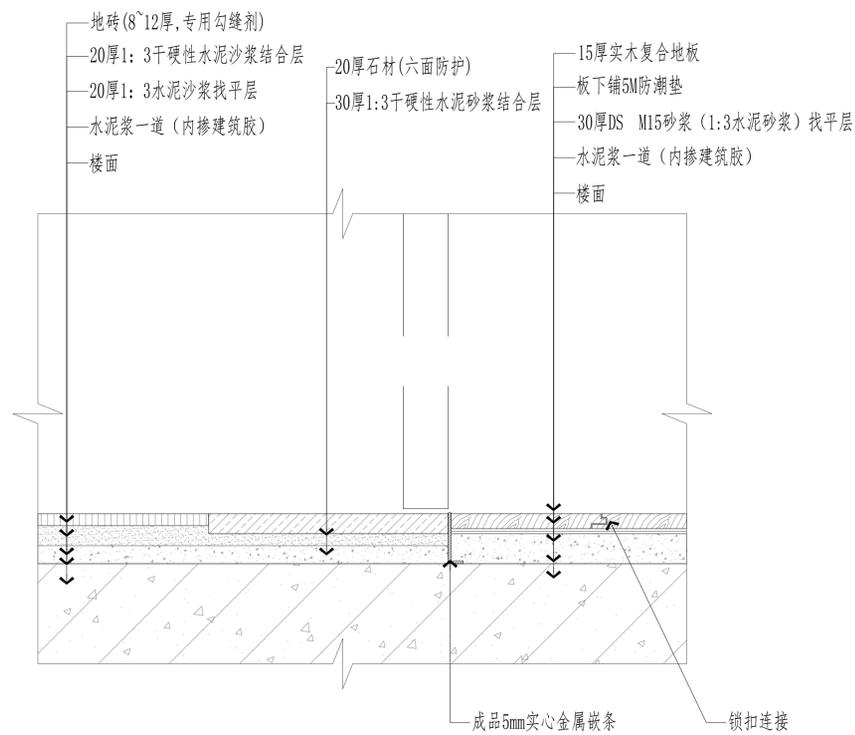


16 地板节点图
Scale 1:4

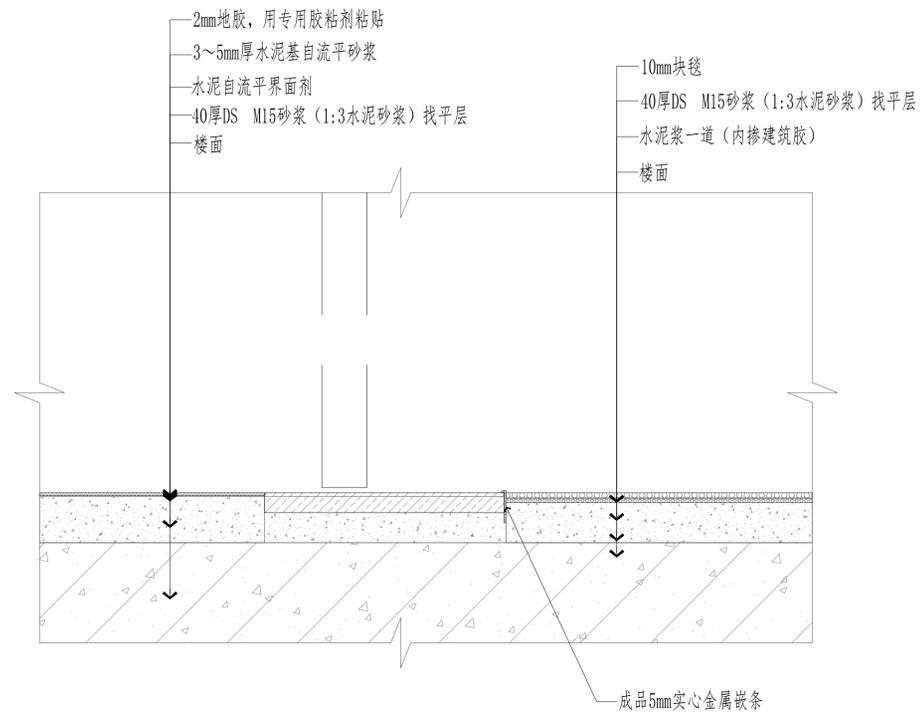


17 地胶/地毯节点图
Scale 1:4


项目二维码	
(无二维码图无效)	
项目编号	
专业	签名
会签	
建筑	
结构	
给排水	
电气	
暖通	
设计单位	
资源业务范围	
建设单位	
项目名称	刘老庄人民法院
工程名称	
审核	姓名 签名
项目负责人	
专业负责人	
校对	
设计	
绘图	
图纸名称	
专业	
图号	
日期	2025.12
执业专用章	
(按规定加盖)	
出图专用章	
本期须加盖公章,否则无效	

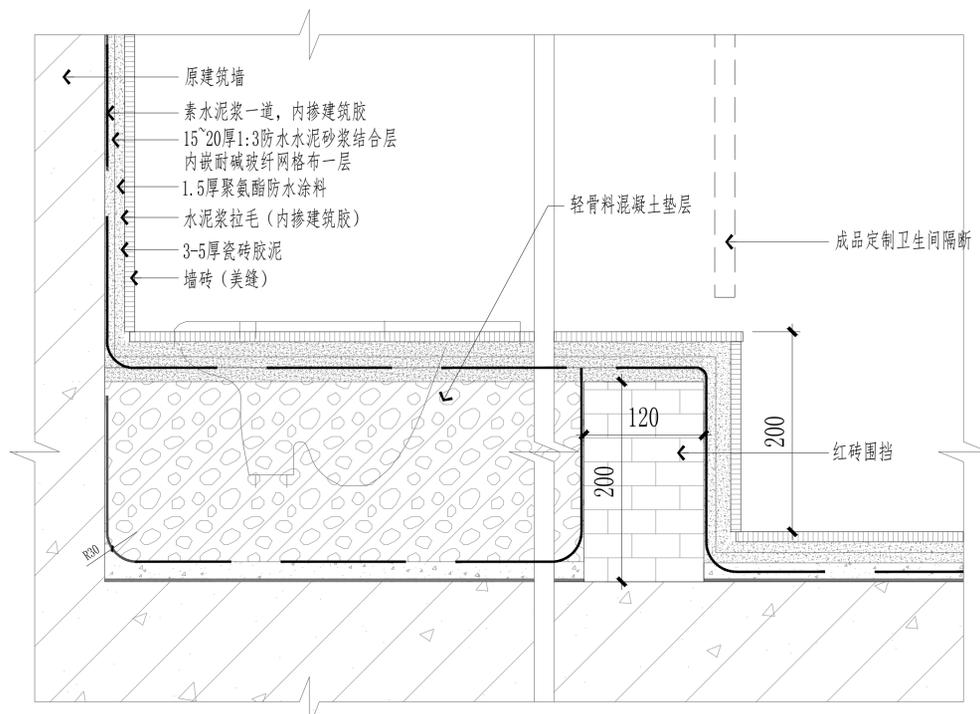


18 卫生间蹲台节点图
Scale 1:4

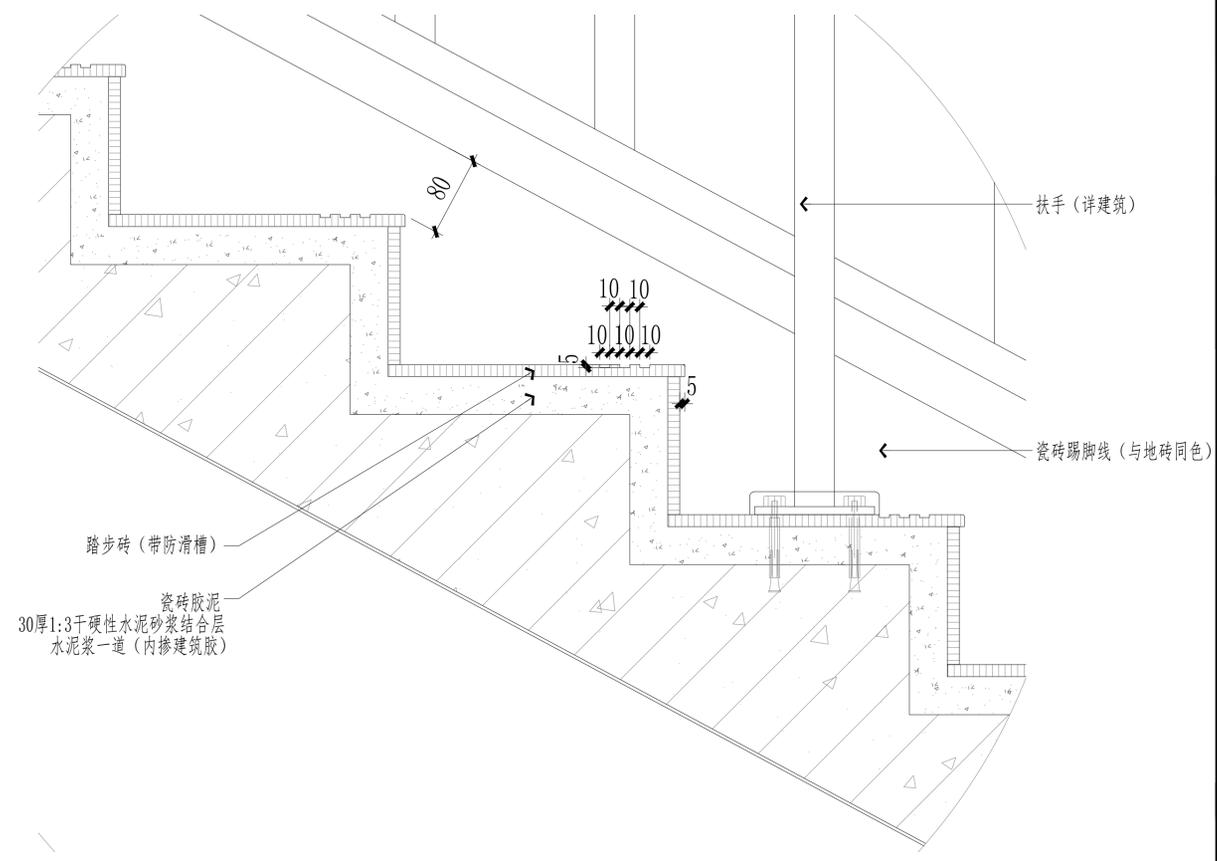

19 楼梯节点图
Scale 1:4

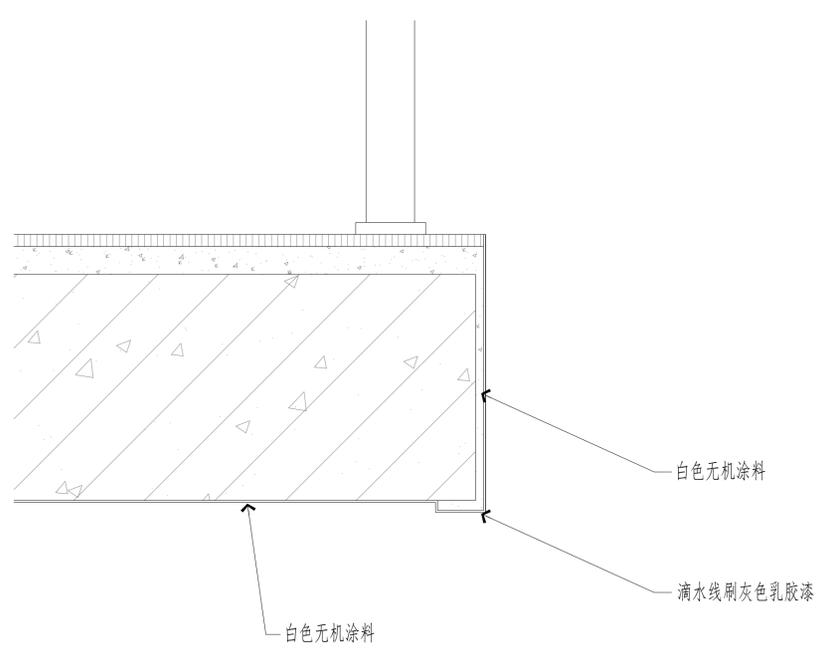


20 楼梯节点图
Scale 1:4

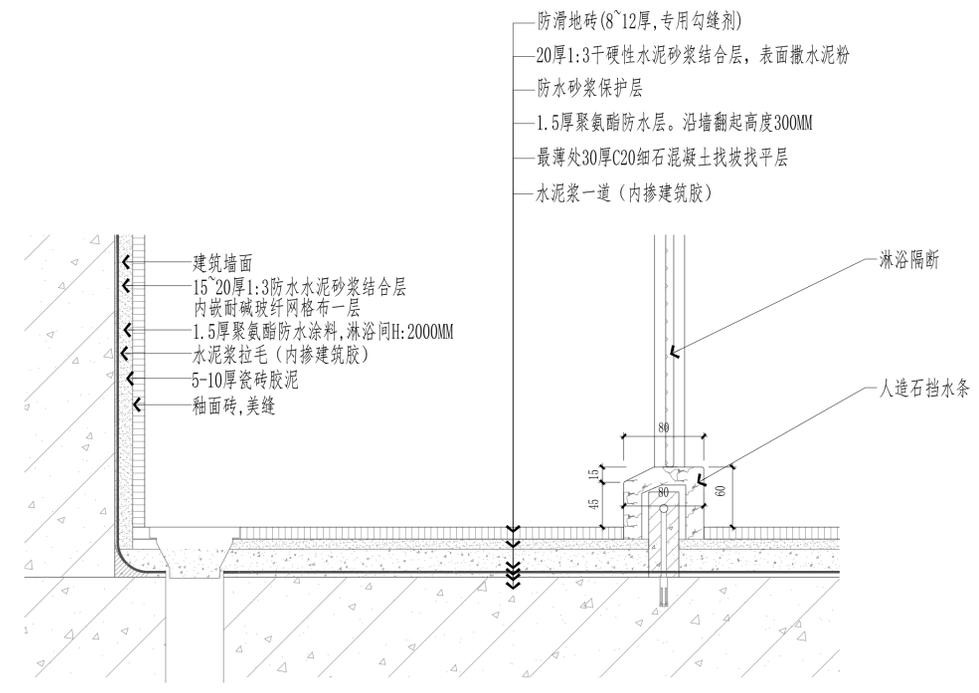

21 淋浴间墙地面节点图
Scale 1:4


项目二维码	
(无二维码图无效)	
项目编号	
专业	签名
会	建筑
签	结构
栏	给排水
	电气
	暖通
设计单位	
审核	
项目负责人	
专业负责人	
校对	
设计	
绘图	
图纸名称	
专业	
图号	
日期	2025.12
执业专用章	
(按规定加盖)	
出图专用章	
本期须加盖出图印章, 否则一律无效	

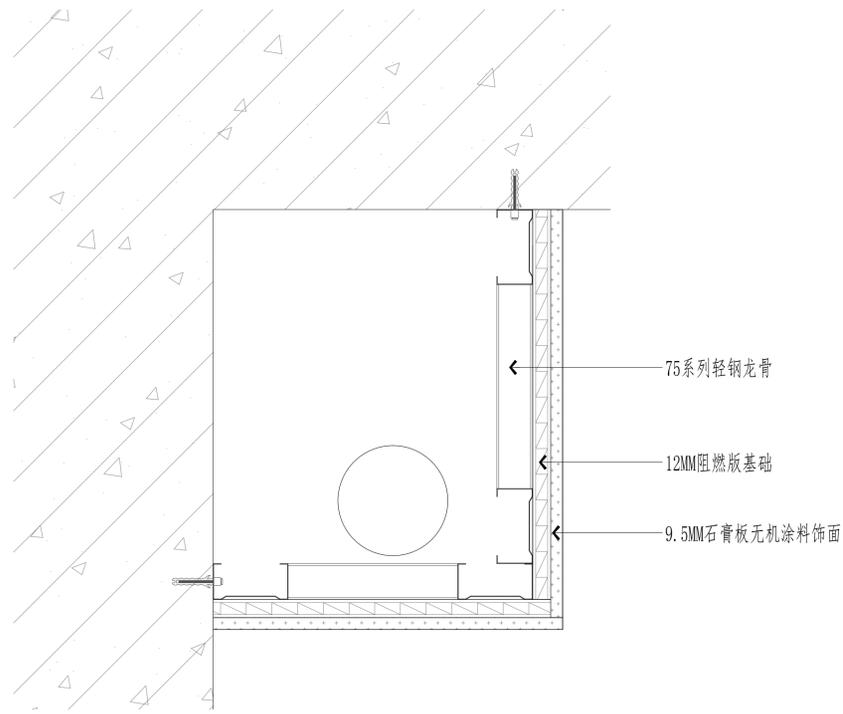

22

轻钢龙骨包柱节点图


Scale 1:4

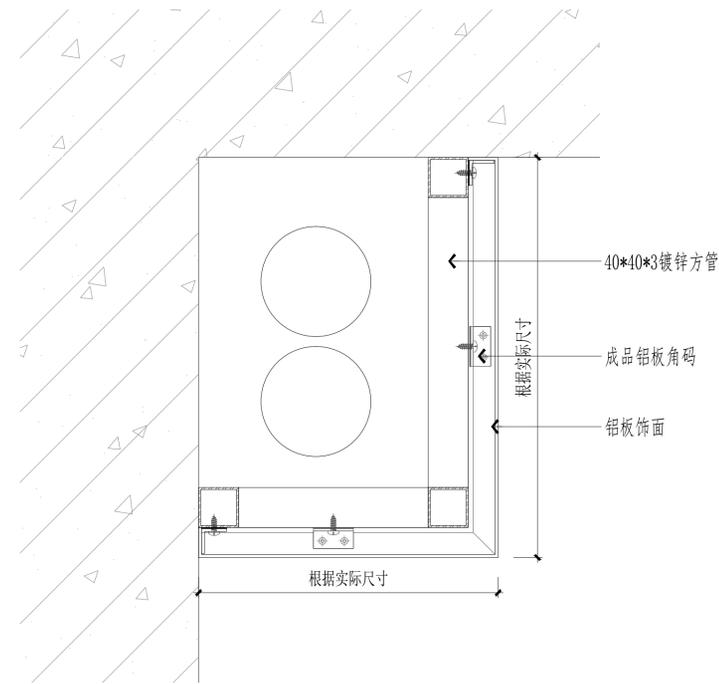

23

铝板包柱节点图


Scale 1:4

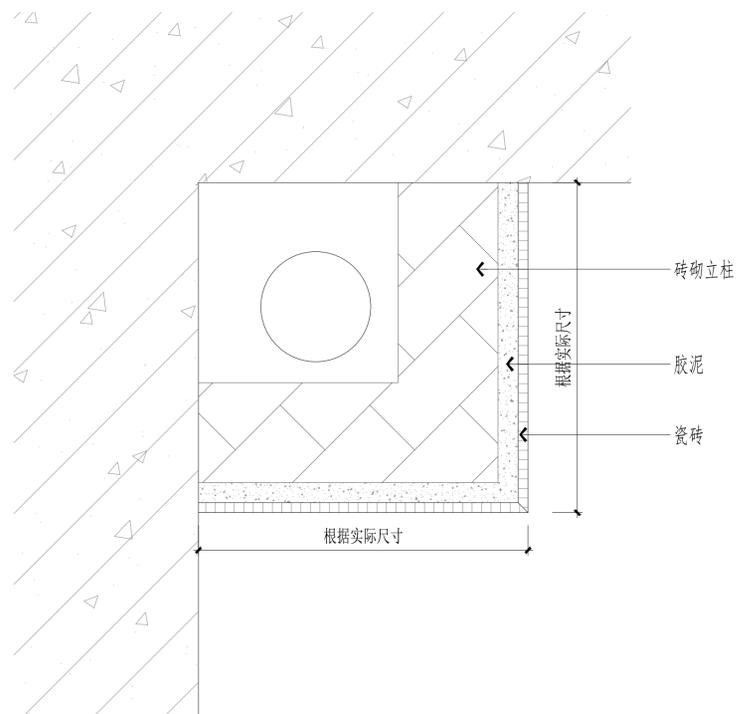

24

砖包柱节点图

Scale 1:4

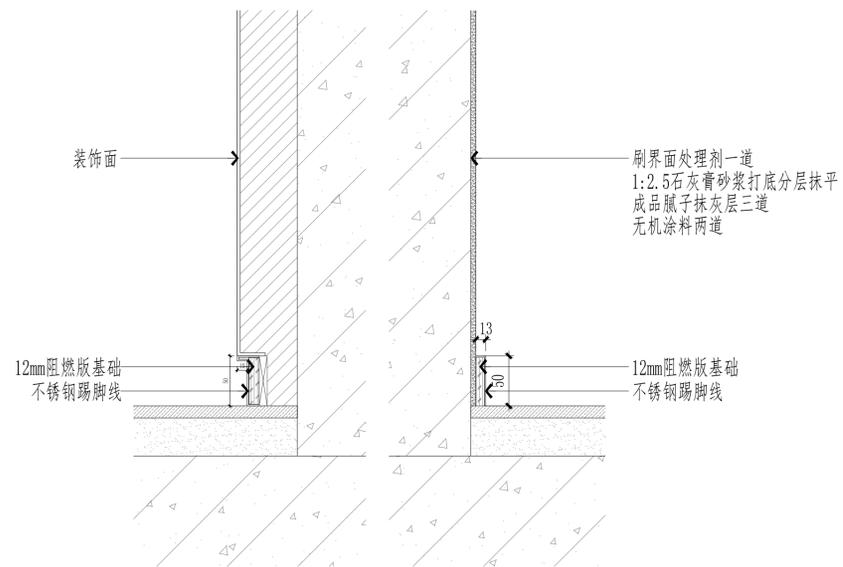

24

无机涂料做法/踢脚线节点图

Scale 1:4

项目二维码

(无二维码图无效)

项目编号

专业

签名

会

建筑

结构

给排水

电气

暖通

设计单位

资
质
业
务
范
围

建设单位

项目名称

刘老庄人民法院

工程名称

姓名

签名

审核

项目负责人

专业负责人

校对

设计

绘图

图
纸
名
称

专
业

图
号





日
期

2025. 12

执业专用章


(按规定加盖)

出图专用章

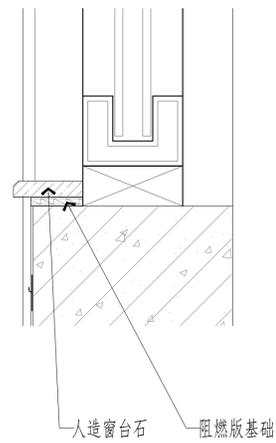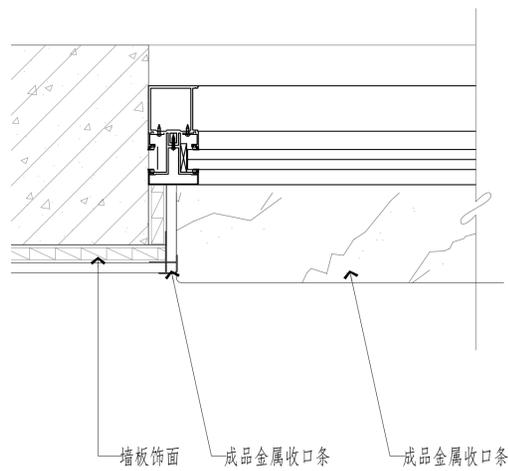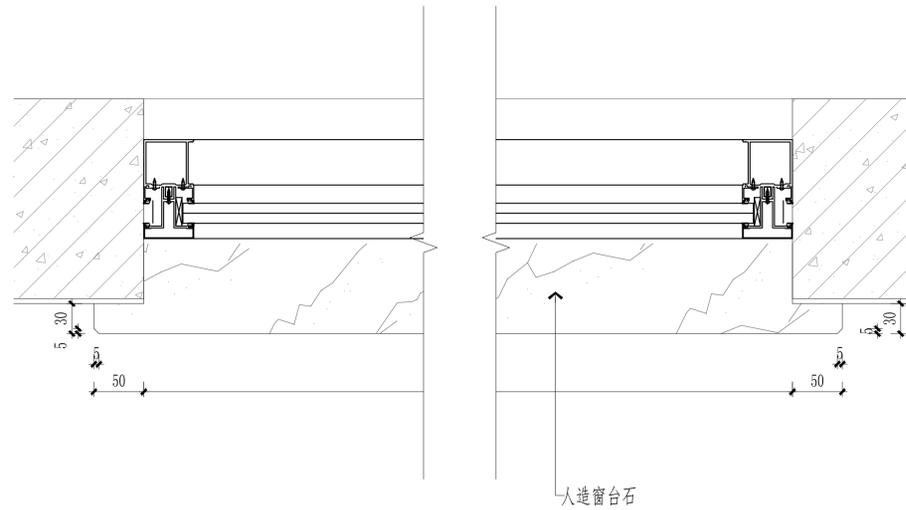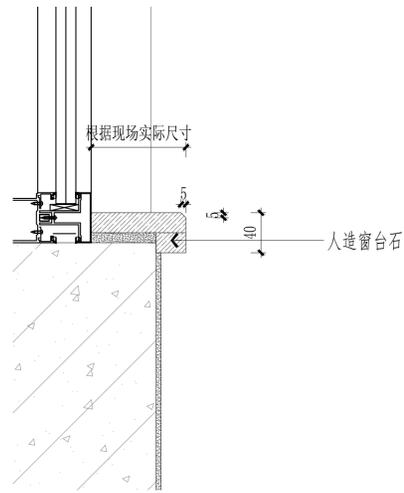


项目二维码	
(无二维码图无效)	
项目编号	
专业	签名
会 建筑	
签 结构	
栏 给排水	
电 气	
暖 通	
设计单位	
资质业务范围	
建设单位	
项目名称	刘老庄人民法院
工程名称	
审核	姓名 签名
项目负责人	
专业负责人	
校对	
设计	
绘图	
图纸名称	
专业	
图号	
日期	2025.12
执业专用章	
(按规定加章)	
出图专用章	
本期须加盖出图印章,否则一律无效	


项目二维码	
(无二维码图无效)	
项目编号	
专业	签名
会 建 筑	
签 结 构	
栏 给 排 水	
电 气	
暖 通	
设计单位	
资 质 业 务 范 围	
建设单位	
项目名称	刘老庄人民法院
工程名称	
审 核	姓 名 签 名
项目负责人	
专业负责人	
校 对	
设 计	
绘 图	
图 纸 名 称	
专 业	
图 号	
日 期	2025. 12
执业专用章	
(按规定加盖)	
出图专用章	
本期须加盖出图印章, 否则一律无效	

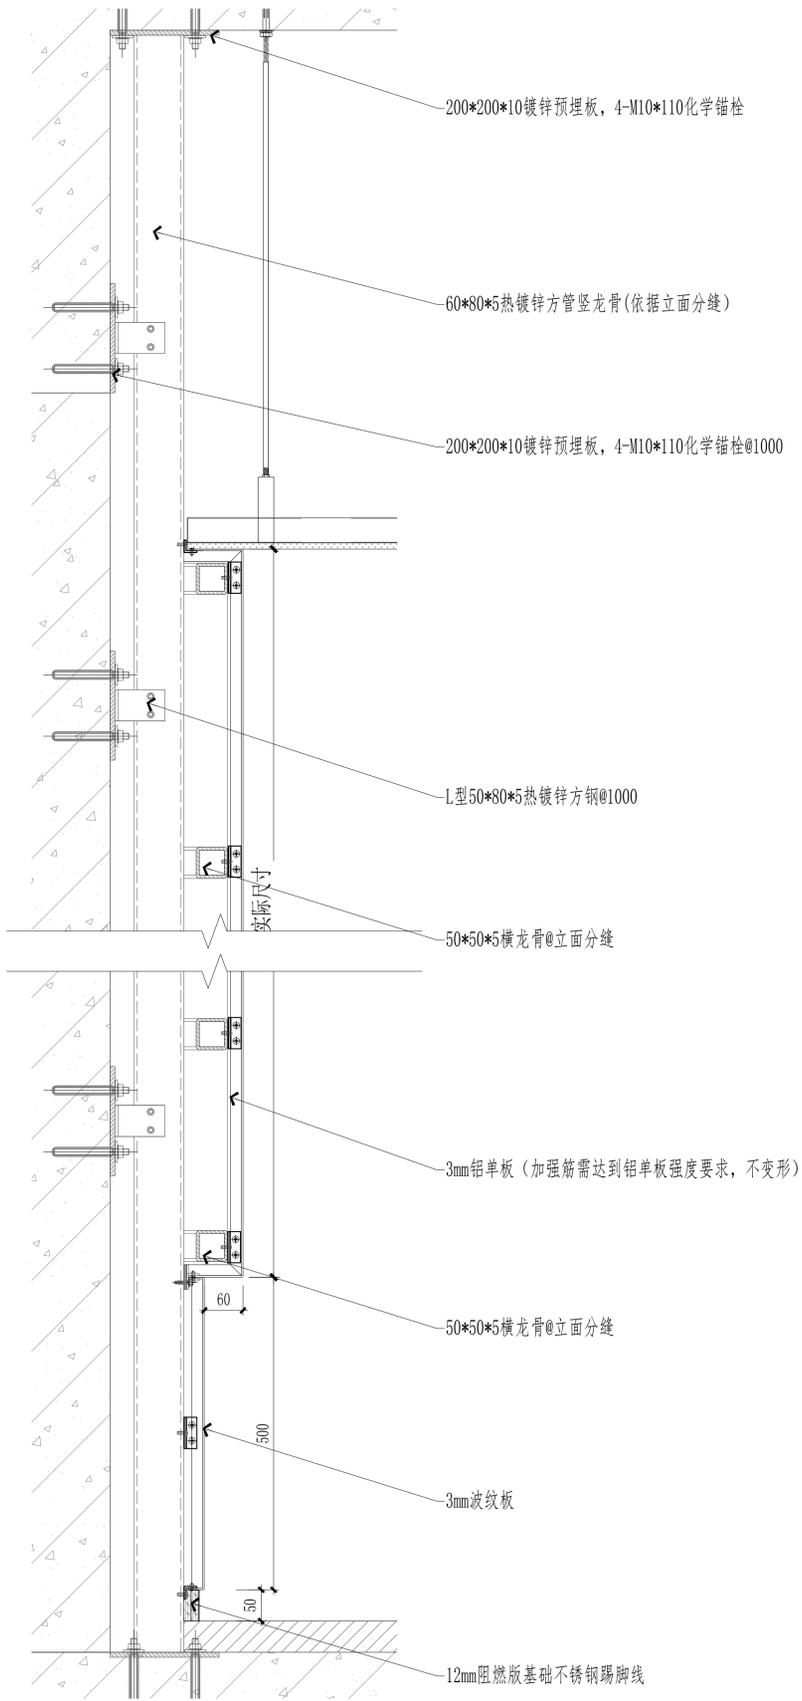


25
EL-02 铝板节点图
Scale 1:8

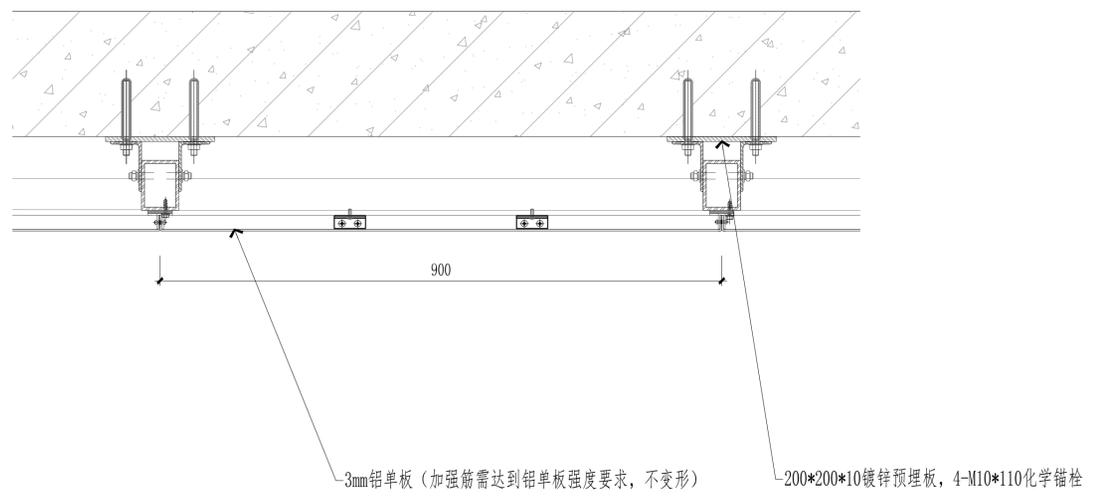


26
EL-02 铝板节点图
Scale 1:8

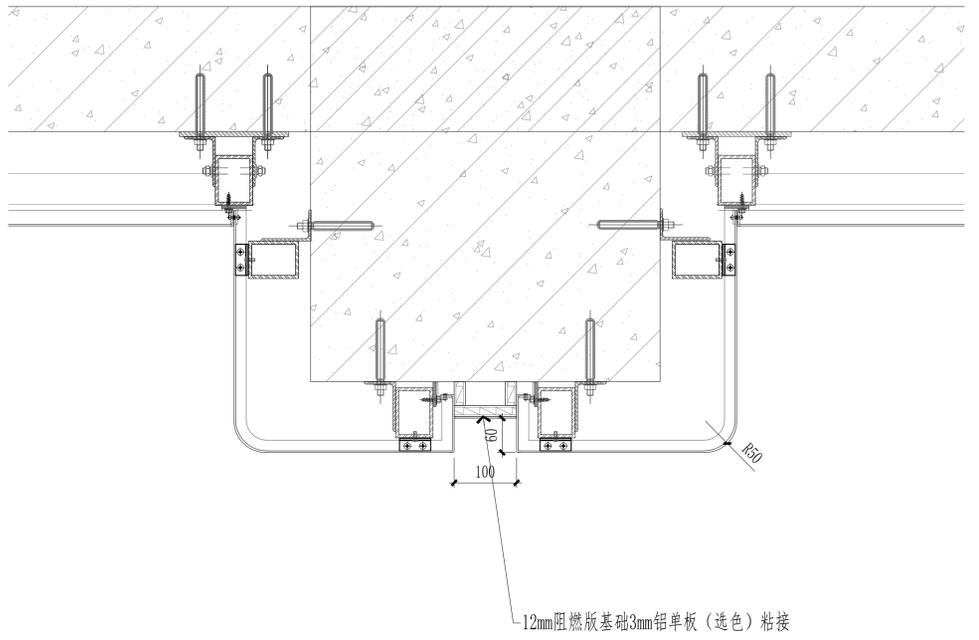


27
EL-02 铝板节点图
Scale 1:8

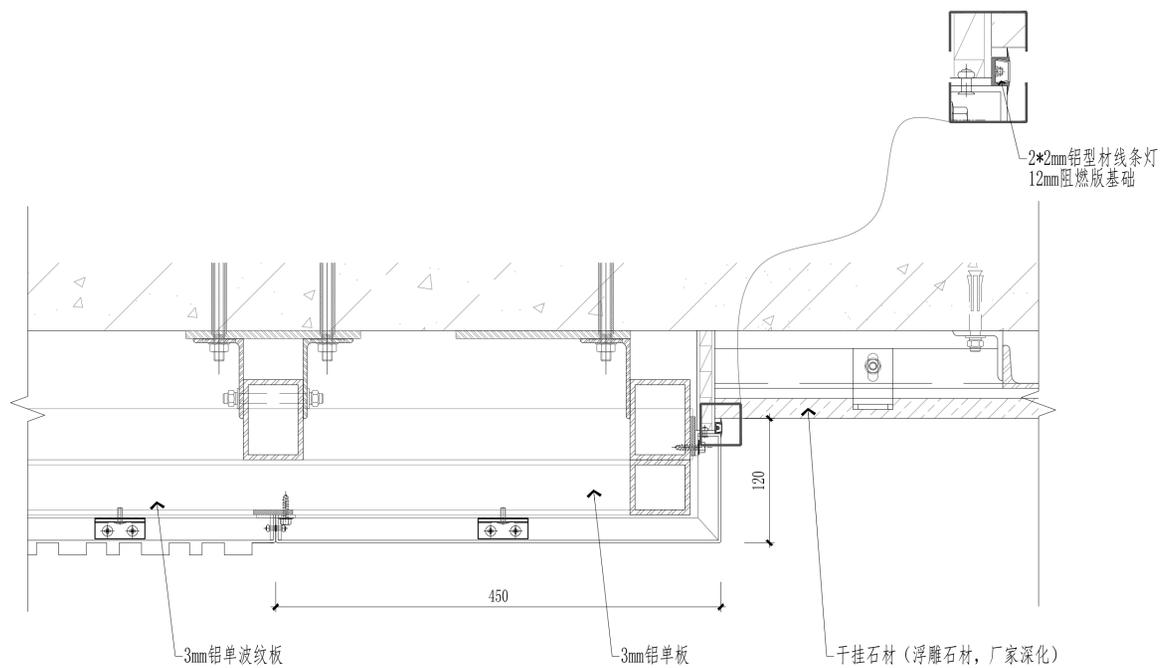


28 铝板节点图
EL-03 Scale 1:8

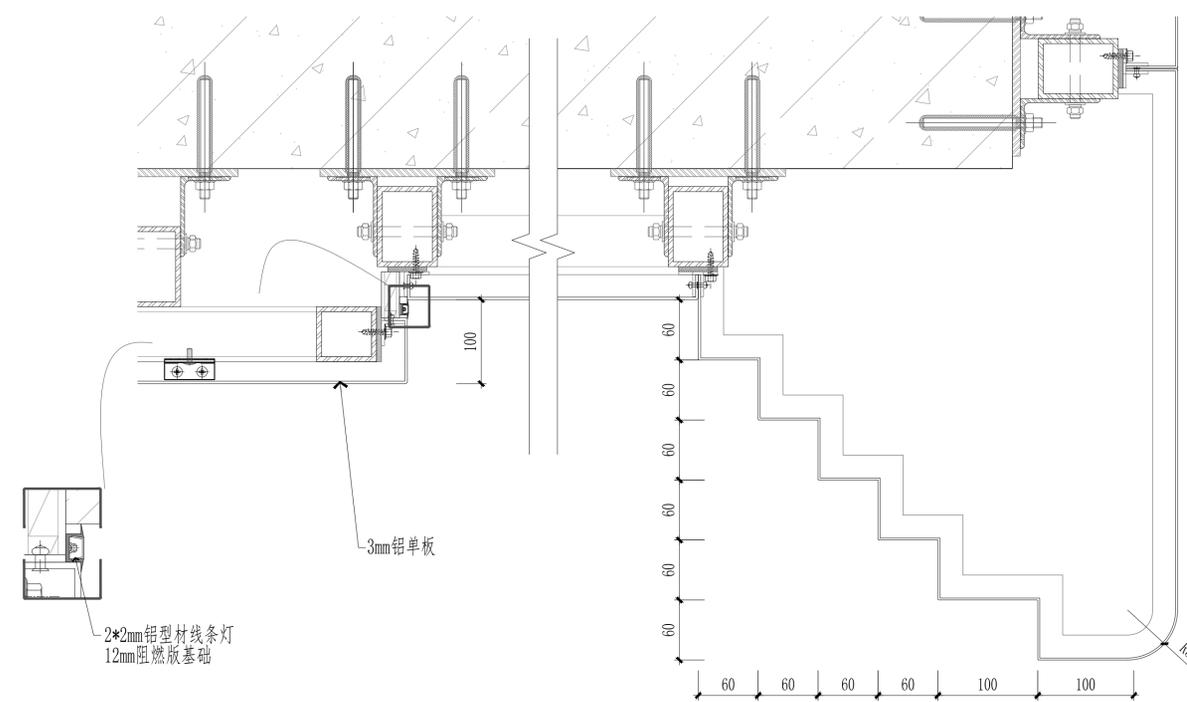

29 铝板节点图
EL-03 Scale 1:8

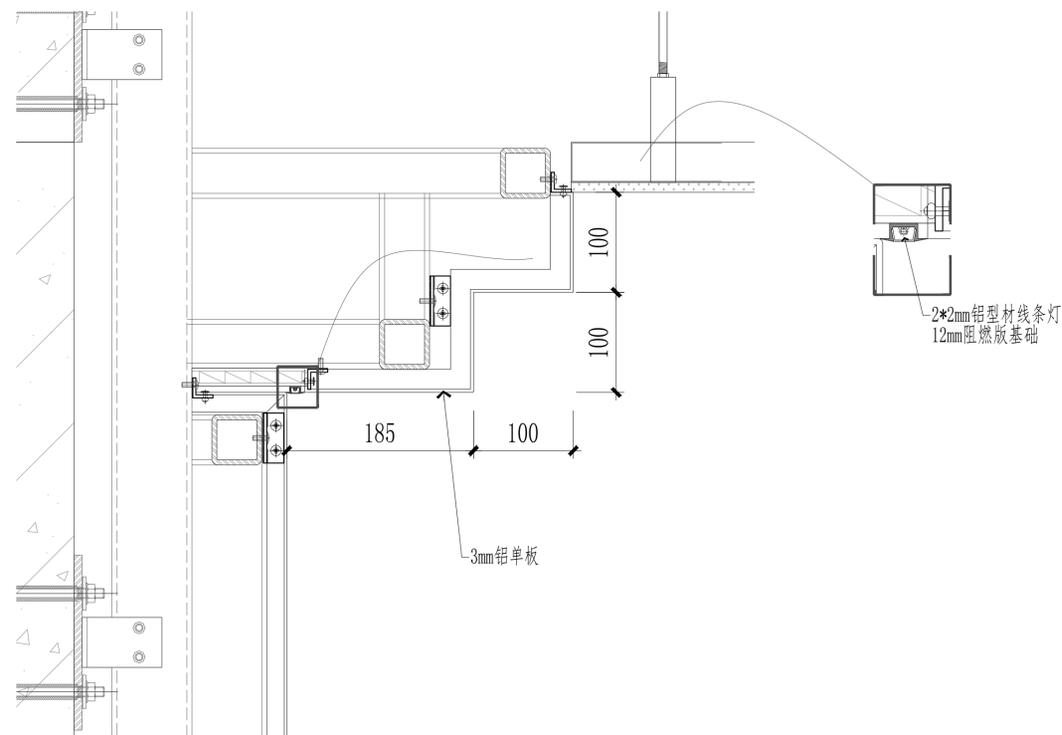


30 铝板节点图
EL-03 Scale 1:8

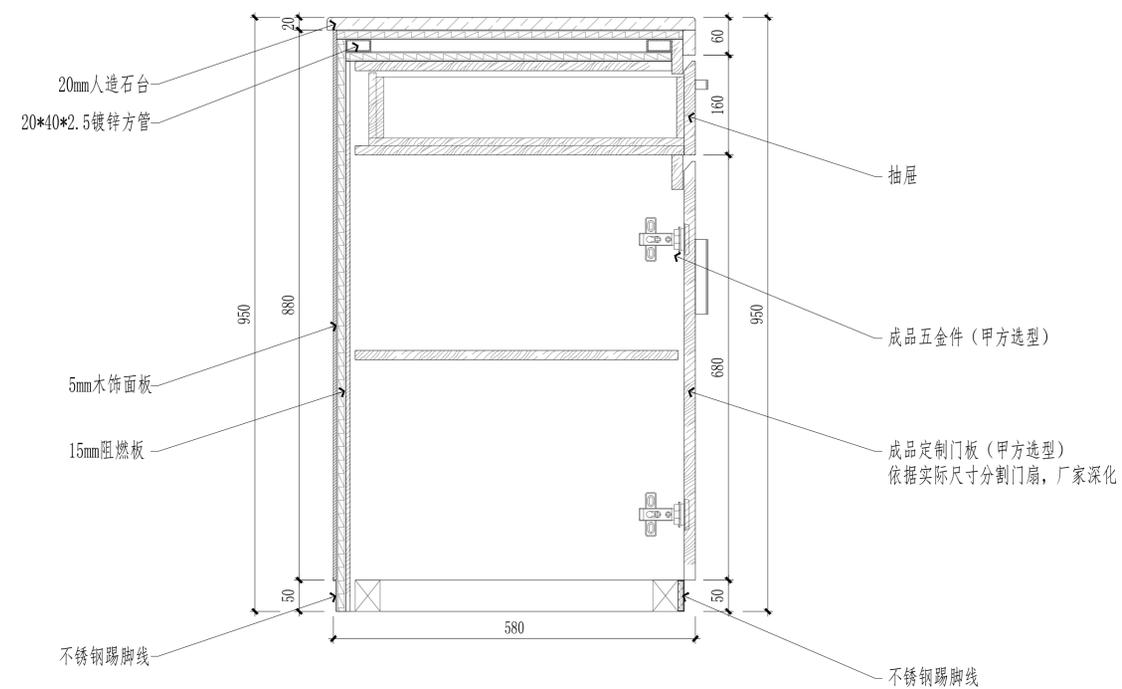




30 服务台节点图
EL-12 Scale 1:8

项目二维码	
(无二维码图无效)	
项目编号	
专业	签名
建筑	
结构	
给排水	
电气	
暖通	
设计单位	
审核	
项目负责人	
专业负责人	
校对	
设计	
绘图	
图纸名称	
专业	
图号	
日期	2025.12
执业专用章	
(按规定加盖)	
出图专用章	
本期须加盖出图印章, 否则一律无效	


项目二维码	
(无二维码图版无效)	
项目编号	
专业	签名
会签	建筑
结构	
给排水	
电气	
暖通	
设计单位	
建设单位	
项目名称	刘老庄人民法院
工程名称	
姓名	签名
审核	
项目负责人	
专业负责人	
校对	
设计	
绘图	
图纸名称	
专业	
图号	
日期	2025.12
执业专用章	
(按规定加盖)	
出图专用章	

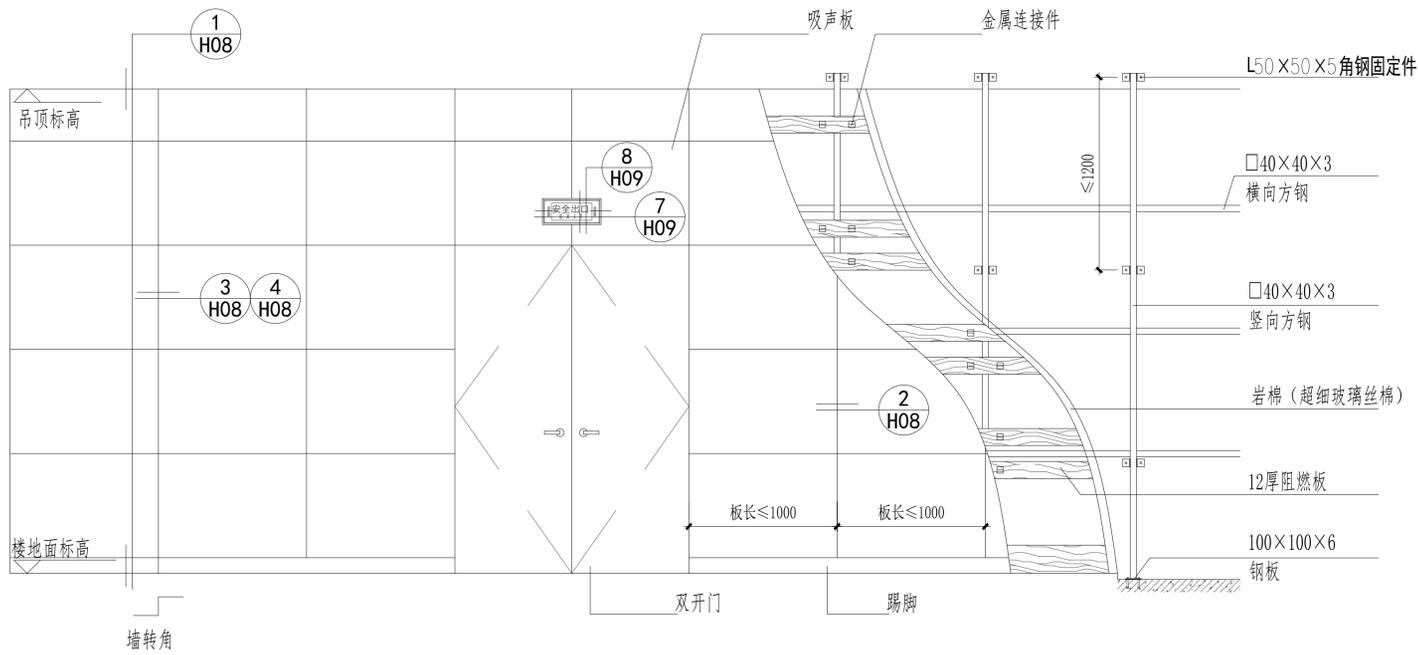


吸声板墙面示意图

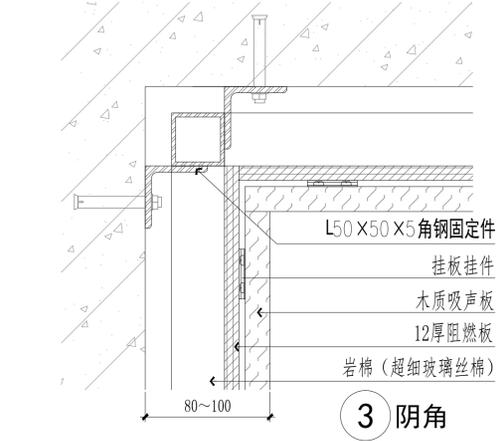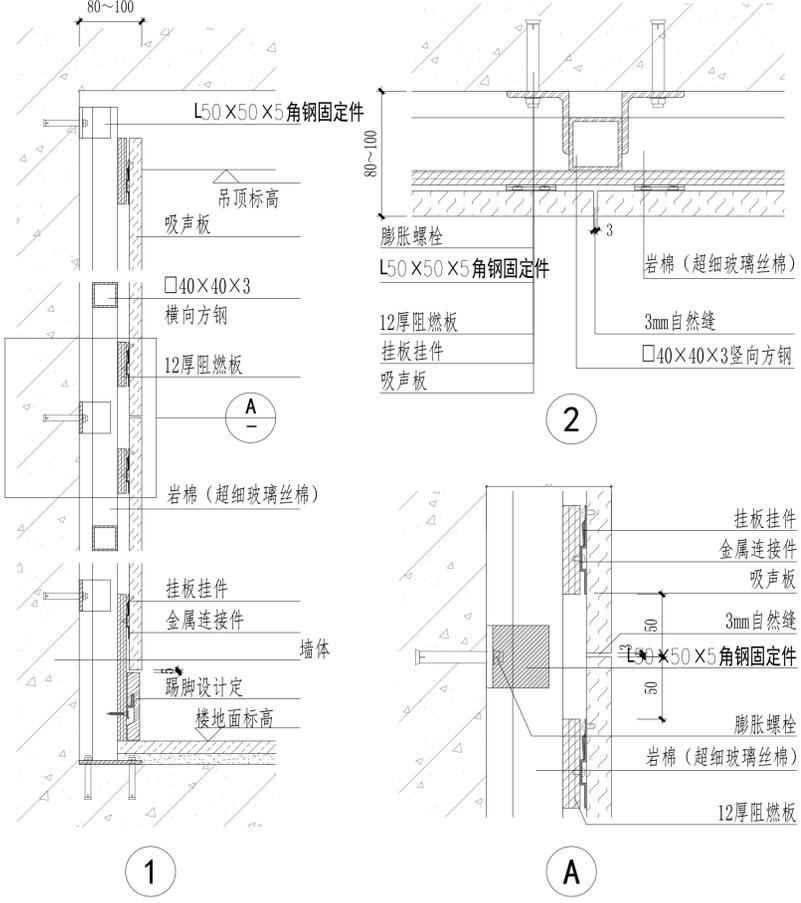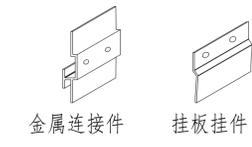


3 阴角

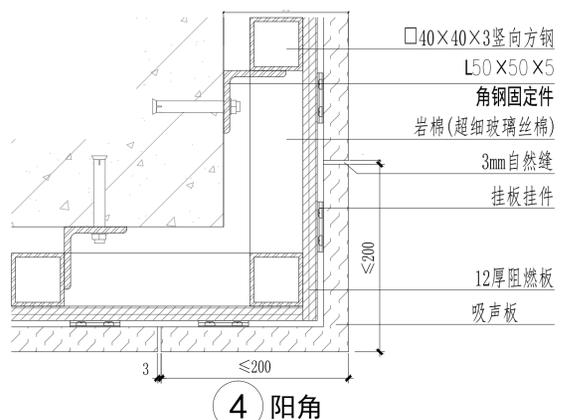

4 阳角

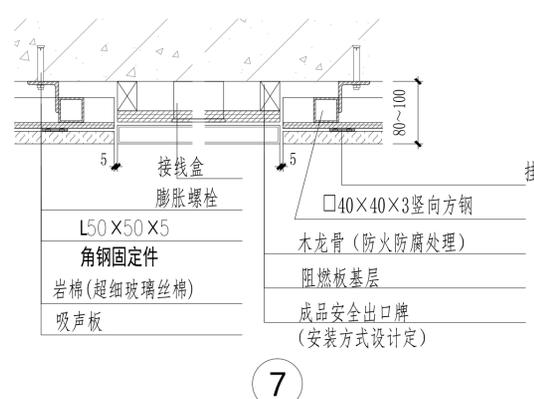


7

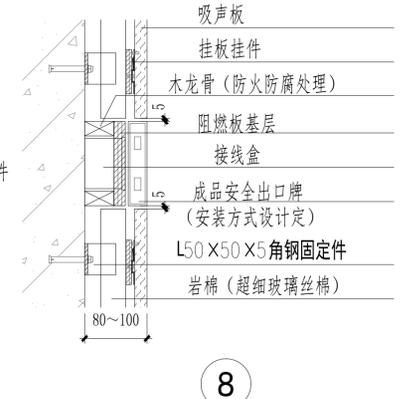


8


本图须加盖出图印章,否则一律无效

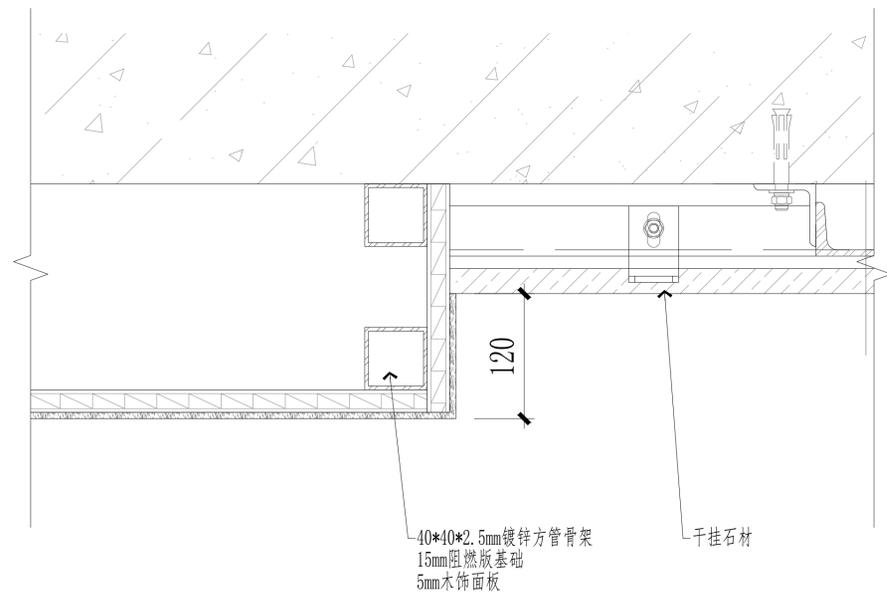

32
EL-04 法庭背景墙板节点图
Scale 1:5

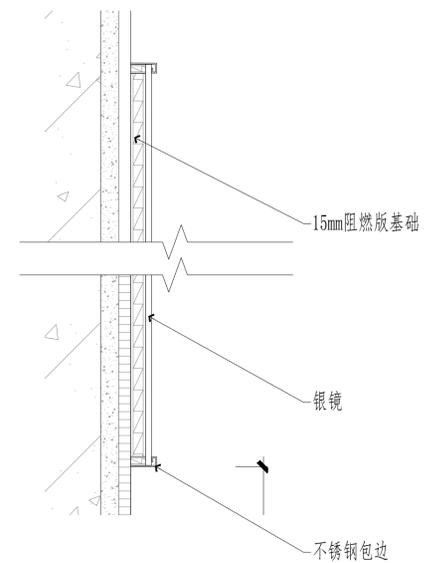


33
EL-09 活动室内镜面节点图
Scale 1:5

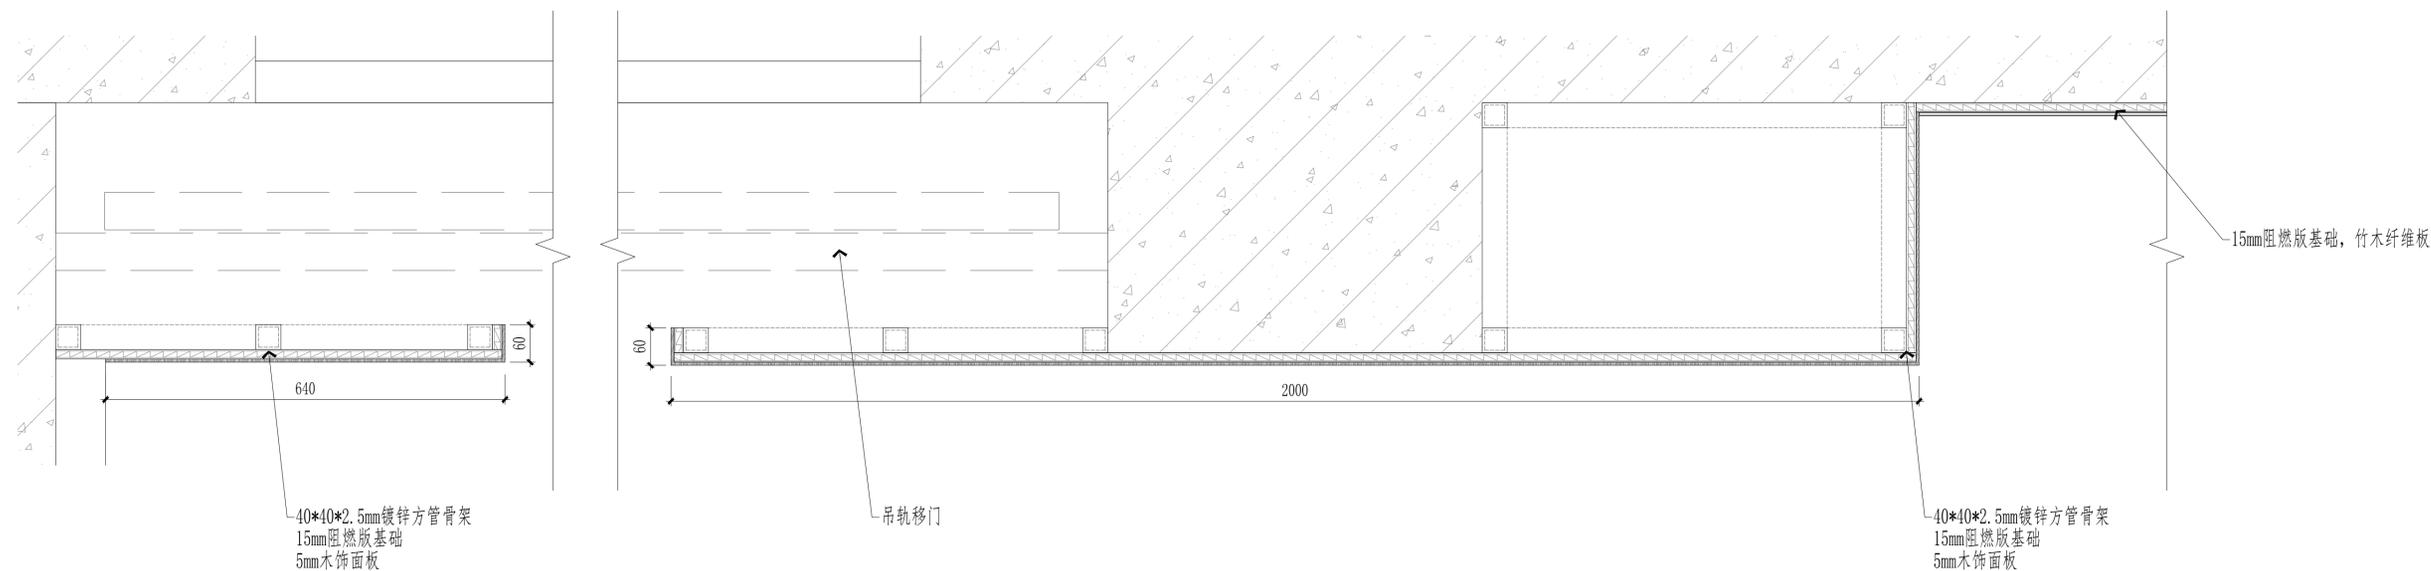


34
EL-10 会议室窗帘挡板节点图
Scale 1:5


项目二维码	
(无二维码图无效)	
项目编号	
专业	签名
建筑	
结构	
给排水	
电气	
暖通	
设计单位	
资质业务范围	
建设单位	
项目名称	刘老庄人民法院
工程名称	
审核	姓名 签名
项目负责人	
专业负责人	
校对	
设计	
绘图	
图纸名称	
专业	
图号	
日期	2025.12
执业专用章	
(按规定加盖)	
出图专用章	
本期须加盖出图印章,否则一律无效	

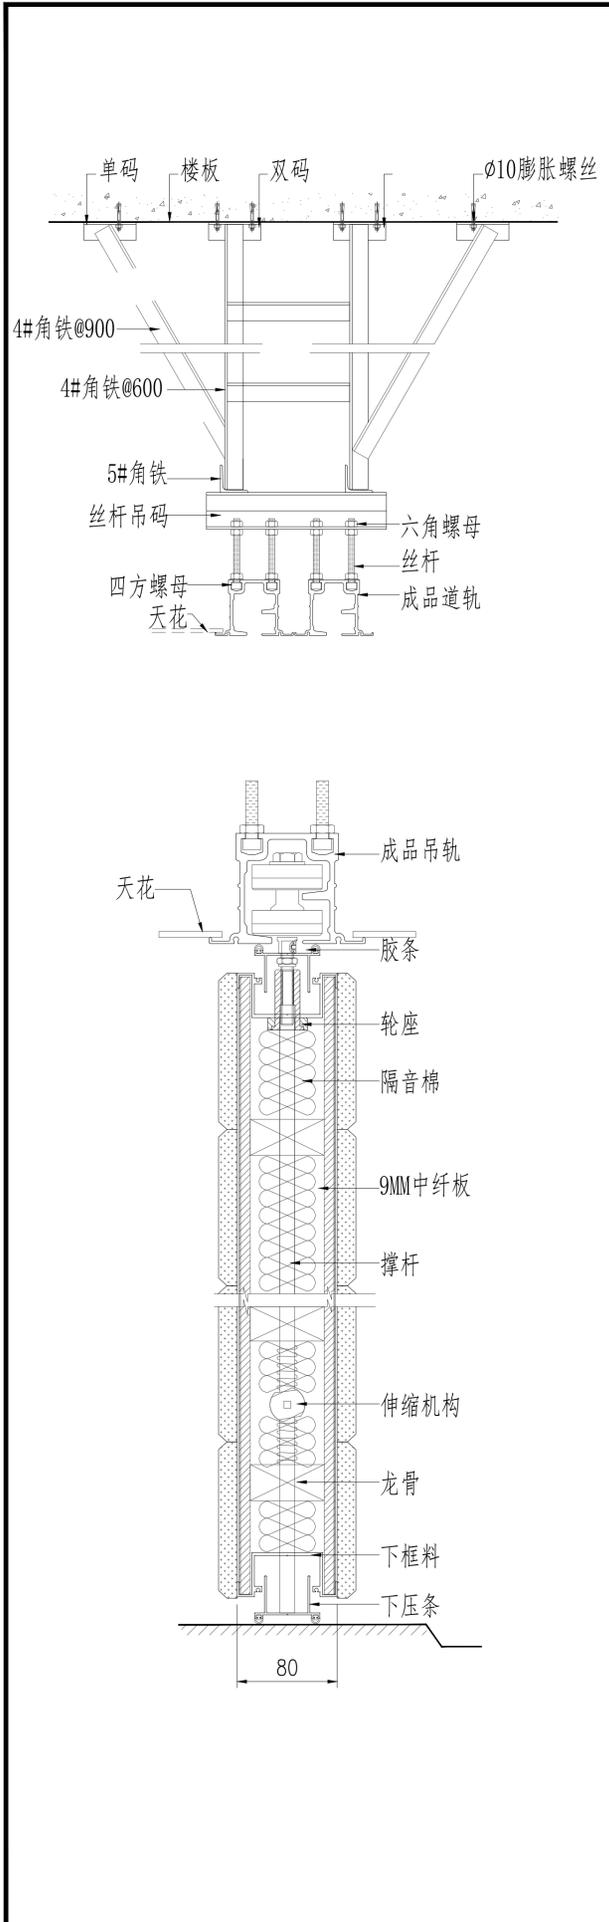


35 会议室吊轨门节点图
EL-10 Scale 1:5

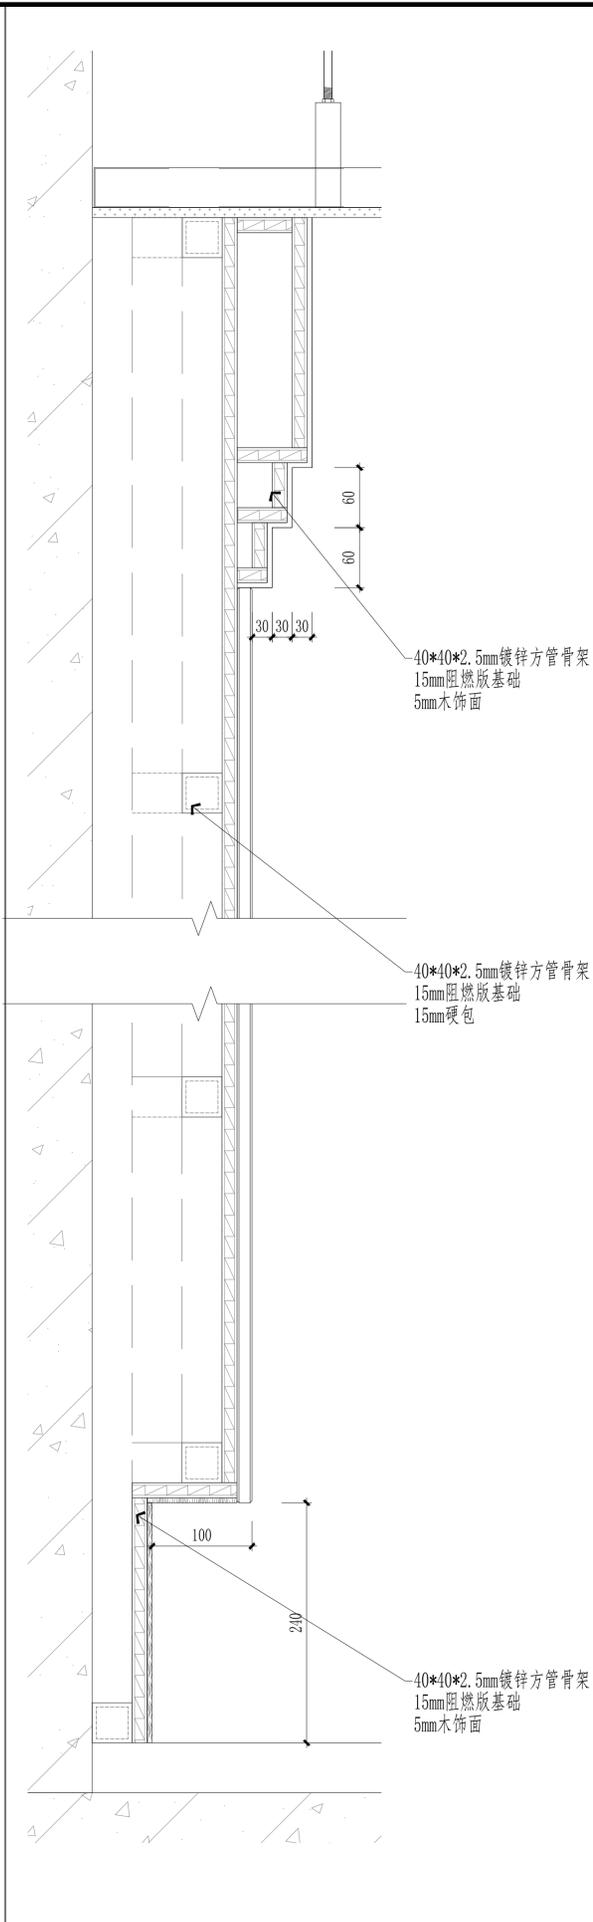

36 会议室背景墙节点图
EL-10 Scale 1:5

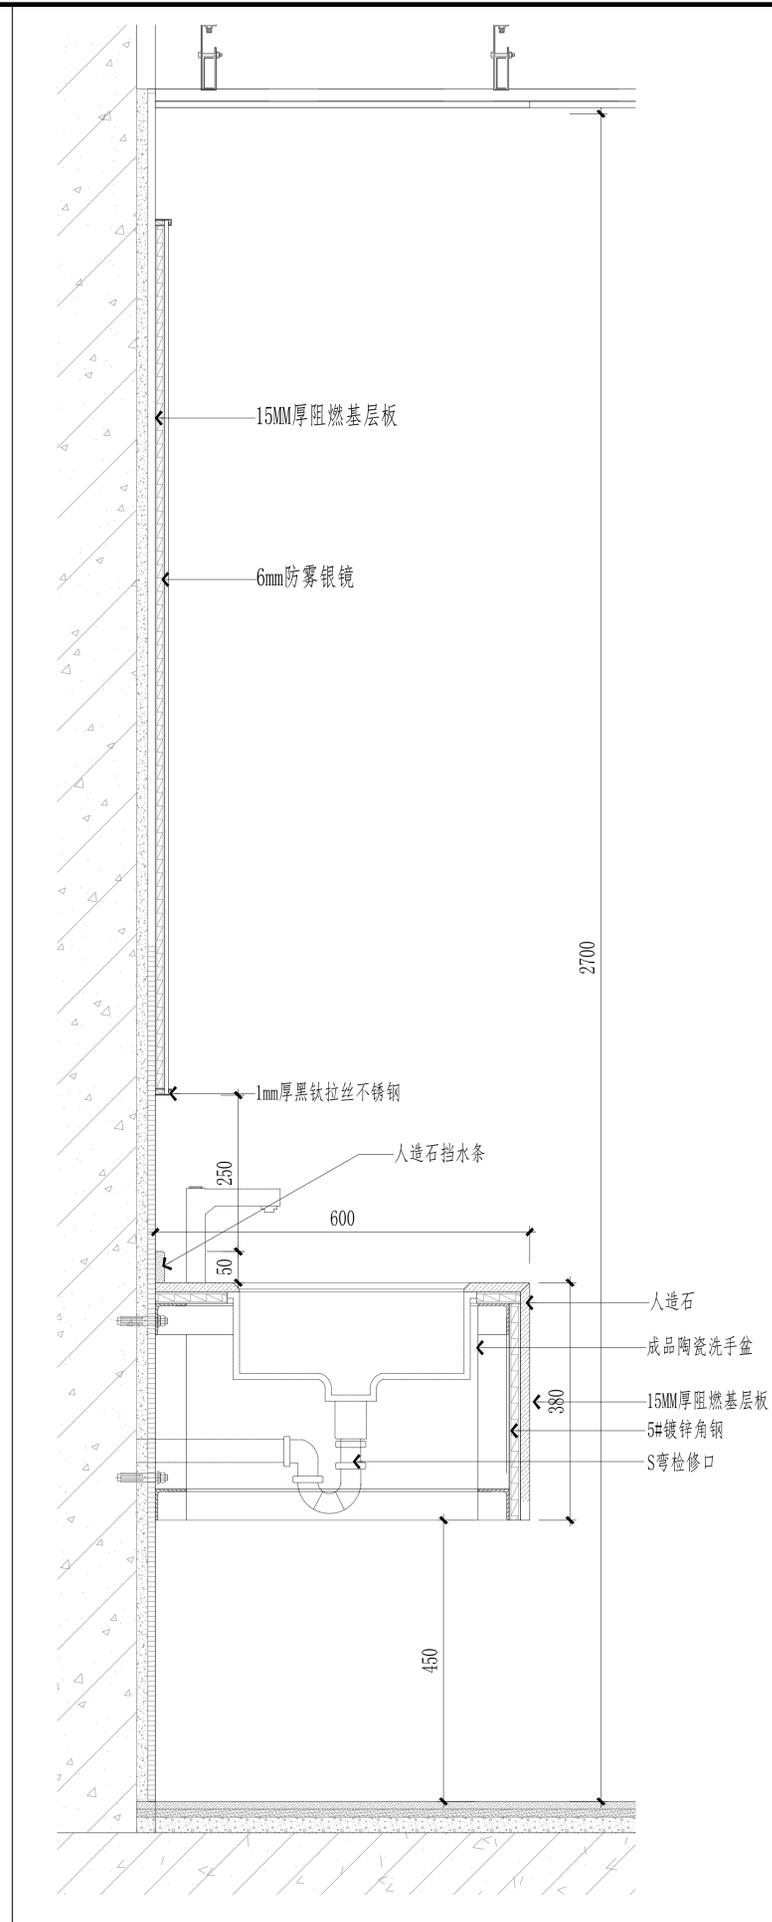





37 卫生间洗手台节点图
EL-12 Scale 1:8

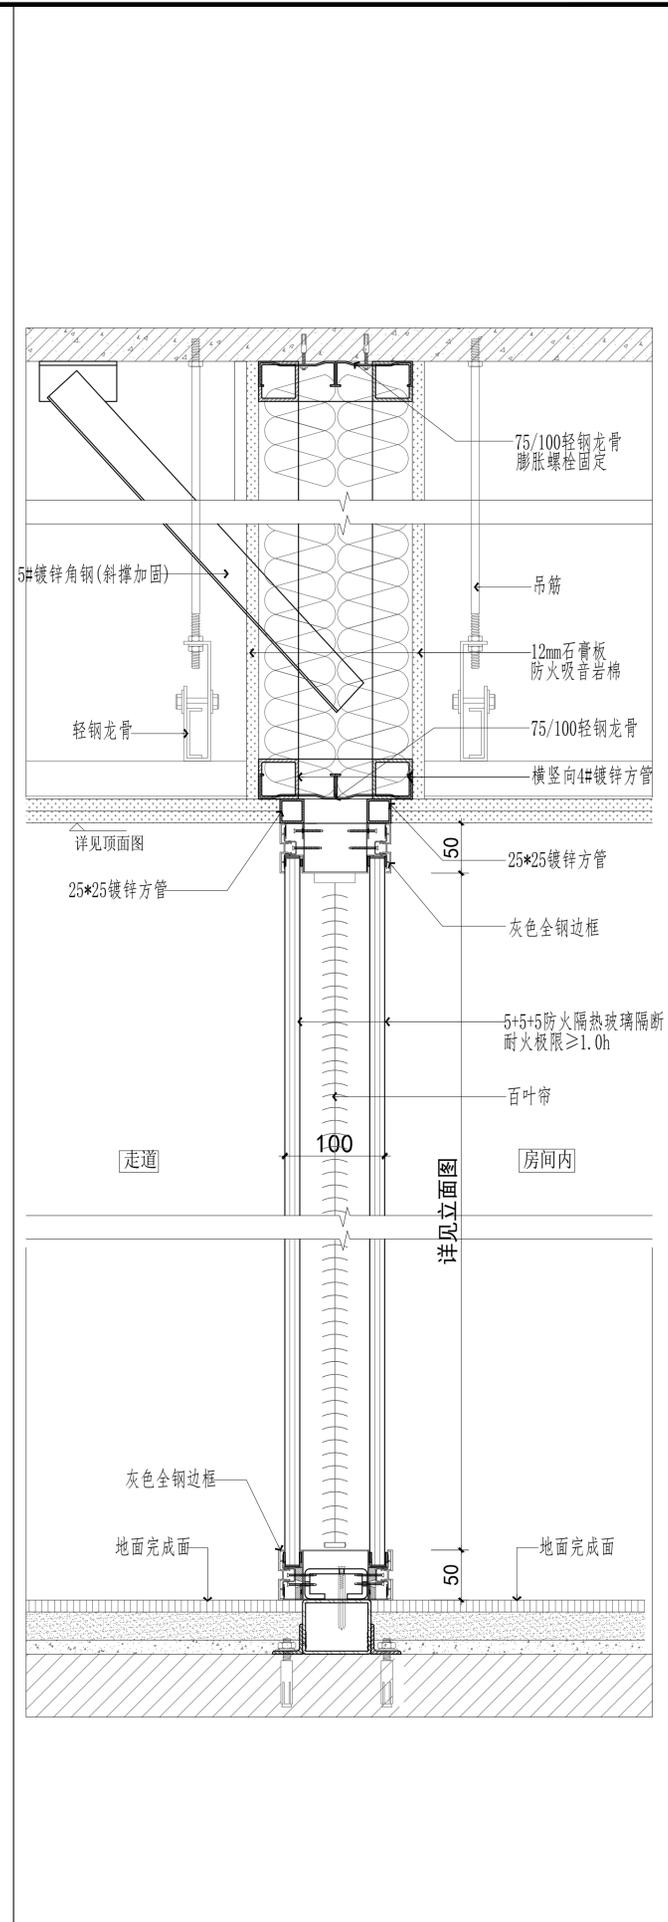

38 玻璃隔断节点图
EL-12 Scale 1:8

项目二维码	
(无二维码图无效)	
项目编号	
专业	签名
会 建 筑	
签 结 构	
栏 给 排 水	
电 气	
暖 通	
设计单位	
建设单位	
项目名称	刘老庄人民法院
工程名称	
姓名	签名
审核	
项目负责人	
专业负责人	
校 对	
设 计	
绘 图	
图纸名称	
专业	
图 号	
日期	2025.12
执业专用章	
(按规定加盖)	
出图专用章	

本图须加盖出图印章,否则一律无效

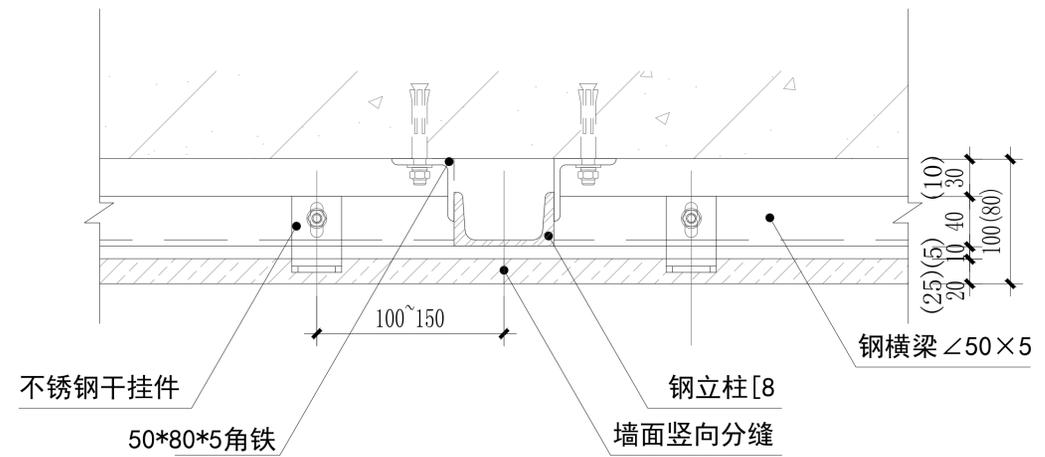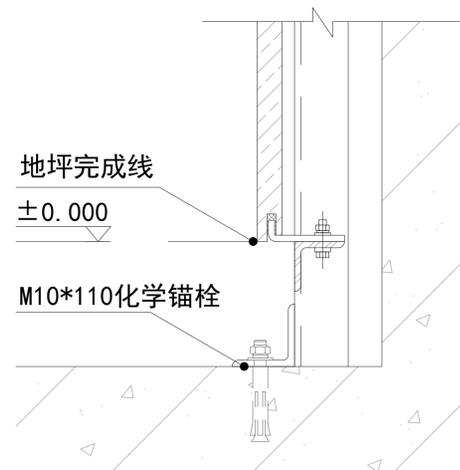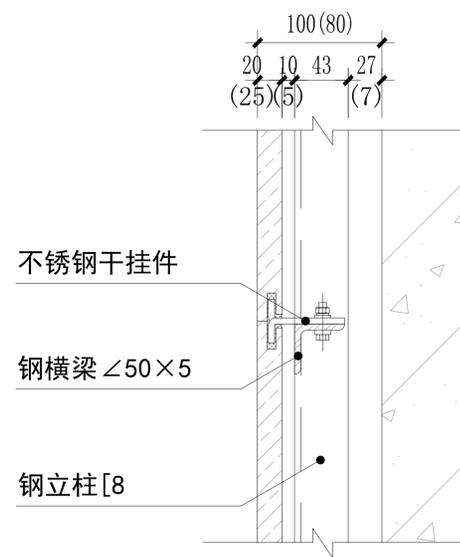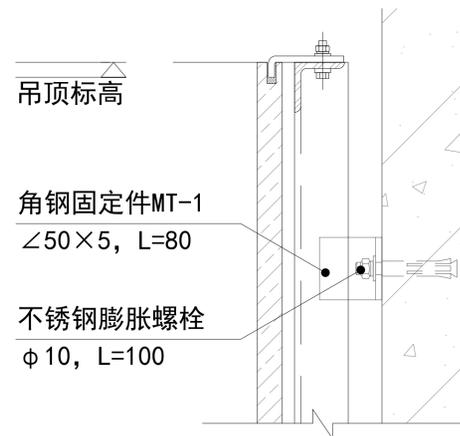

项目二维码

(无二维码图无效)

项目编号

专业 签名

会 建筑

签 结构

栏 给排水

电 气

暖 通

设计单位

资
业
务
范
围

建设单位

项目名称 刘老庄人民法院

工程名称

姓 名 签 名

审 核

项目负责人

专业负责人

校 对

设 计

绘 图

图
纸
名
称

专 业

图 号

日 期 2025. 12

执业专用章

(按规定加盖)

出图专用章

项目二维码	
(无二维码图无效)	
项目编号	
专业	签名
建筑	
结构	
给排水	
电气	
暖通	

(4) 填充墙:

1) 当需设置门、窗顶过梁时, 过梁长度为: 门窗洞宽 $L_n+250 \times 2$ (每边伸入墙内各250), 其尺寸和配筋按下表 (可用C25现浇或预制)

当门窗洞边无墙体可搁置过梁, 可在相应洞顶位置的柱上预留钢筋, 以便焊接。当过梁紧贴梁底时, 可与梁一起整浇如图五所示。当门窗洞口至框架梁底小于300时, 做法如图一所示。

2) 填充墙及内隔墙均应后砌, 并符合砌体结构的有关施工规定; 所有墙身的顶部必须砌密实, 不得与上面的梁板脱空, 填充墙及内隔墙与梁或板垂直连接构造按苏G02-2019; 当内墙体长度超过5米, 外墙超过4米时,

应增设间距不大于3米的构造柱, 构造柱纵筋锚入上下梁内 L_a , 且应后浇构造柱内构造柱 (施工图中注明外)。在墙体转角, 不同厚度墙体交接处, 较大洞口 (≥ 2000) 及100左右厚轻质隔墙门框的二侧、无约束的墙端部、纵横墙交接处均应设置构造柱; 构造柱施工时, 应先砌墙后浇柱。

3) 墙体埋设管线要求:

a. 施工中应准确留槽洞位置, 不得在墙上设水平暗管和斜暗管, 水平管线应埋于局部现浇的枋梁中, 墙中无法避免时应预埋在墙宽 $\times 90$ 的枋现浇带中。

b. 墙体中竖管要预埋, 用有预留槽的砌块砌筑, 安装后用C15枋或M10水泥砂浆填实, 槽平面尺寸不得大于 95×95 。

c. 不得在长边小于500的墙体和独立柱内埋设管线竖管。

d. 管线横穿墙垛、壁柱时, 应用带孔的砌块砌筑。

4) 当用砌体材料砌筑屋面女儿墙时, 应在女儿墙中设置构造柱, 其间距应 ≤ 2 米, 构造柱的纵筋底部应锚入梁、柱中顶部钢筋应锚入女儿墙压顶; 构造柱与女儿墙的拉结筋做法同一般楼层。如无特别说明构造柱钢筋为 $4\phi 14, 6-200$ 。

5) 阳台 (露台) 栏板顶、女儿墙顶应设墙厚 $\times 120$ 通长压顶, 配纵筋 $4\phi 10$ 、箍筋 $6\phi 200$ 。

6) 填充墙长度超过5m或墙长大于2倍层高时, 墙顶与梁宜有拉结措施, 墙体中部应加设构造柱GZ,

墙高度超过4m时宜在墙高中部设置与柱连接的水平系梁, 墙高超过6m时, 宜沿墙高每2m设置与柱连接的水平系梁; 100厚隔墙中部均设置水平系梁; 水平系梁详见图二;

7) 凡钢筋混凝土柱 (包括构造柱) 与填充墙连接处, 自填充墙底沿柱高每隔500设26钢筋与填充墙拉结, 拉筋伸入墙内的长度 L 为全墙通长。

8) 对于外墙填充墙, 除沿枋柱相应部位设置墙身拉结筋外, 在墙面粉刷前, 在填充墙与枋构件内外周边接缝处应固定设置镀锌钢筋网片, 宽度 ≥ 300 。

9) 全部楼梯间和人流通道的填充墙、顶层的填充墙在粉刷施工时应满铺镀锌钢丝网砂浆面层。

10) 当枋柱边的填充墙长度 $<$ 砌块模数时, 可改用后浇的枋 (C25) 填充, 详见图三。



11) 顶层楼梯间墙体应沿墙高每隔500mm设26通长钢筋和4分布短钢筋平面内点焊组成的拉结网片或4点焊网片;

楼梯间及门厅内墙阳角处的大梁支承长度不应小于500mm, 并应与圈梁连接; 突出屋顶的楼、电梯间, 构造柱应伸到顶部, 并与顶部圈梁连接, 所有墙体应沿墙高每隔500mm设26通长钢筋和4分布短筋平面内点焊组成的拉结网片或4点焊网片。

12) 当洞宽 ≥ 2.0 m时, 要求设钢筋混凝土抱框柱 (截面同GZ), 小于2m时设抱框预留插筋。

抱框混凝土强度等级为C25, 除施工图已注明者外, 按图五构造。


13) 当砖砌体下未设梁时, 应在板下部设置 $2\phi 14$ 加强筋, 置板底。

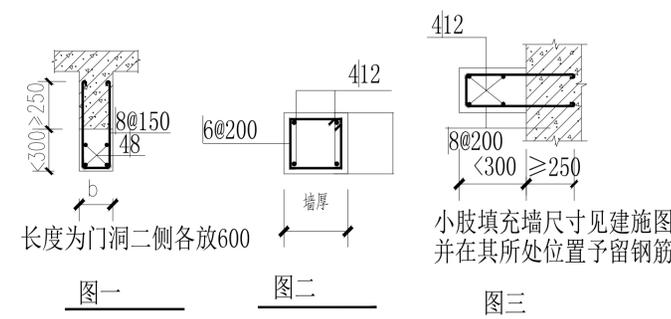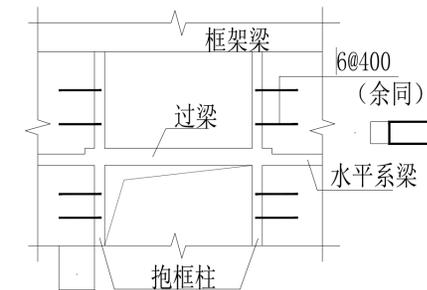

图一

图二

图三

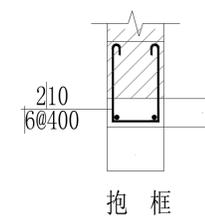


抱框

阴影部分为填充墙, 纵筋锚入上下梁中400

钢筋混凝土抱框构造

图四

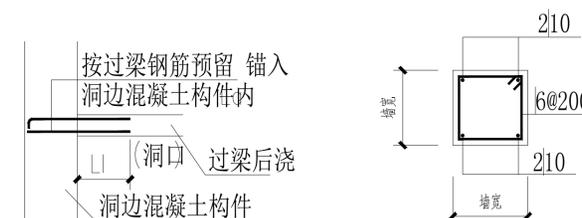

图五

构造柱 (GZ)

上下锚入板或梁中400
上下植入板或梁中15d

设计单位	
项目负责人	
专业负责人	
校对	
设计	
绘图	

单位名称	
------	--

项目名称	刘老庄人民法院
------	---------

工程名称	
------	--

姓名	签名
审核	
项目负责人	
专业负责人	
校对	
设计	
绘图	


图纸名称	
------	--

专业	
----	--

日期	2025. 12
----	----------


执业专用章	
(按规定加盖)	

出图专用章	
-------	--

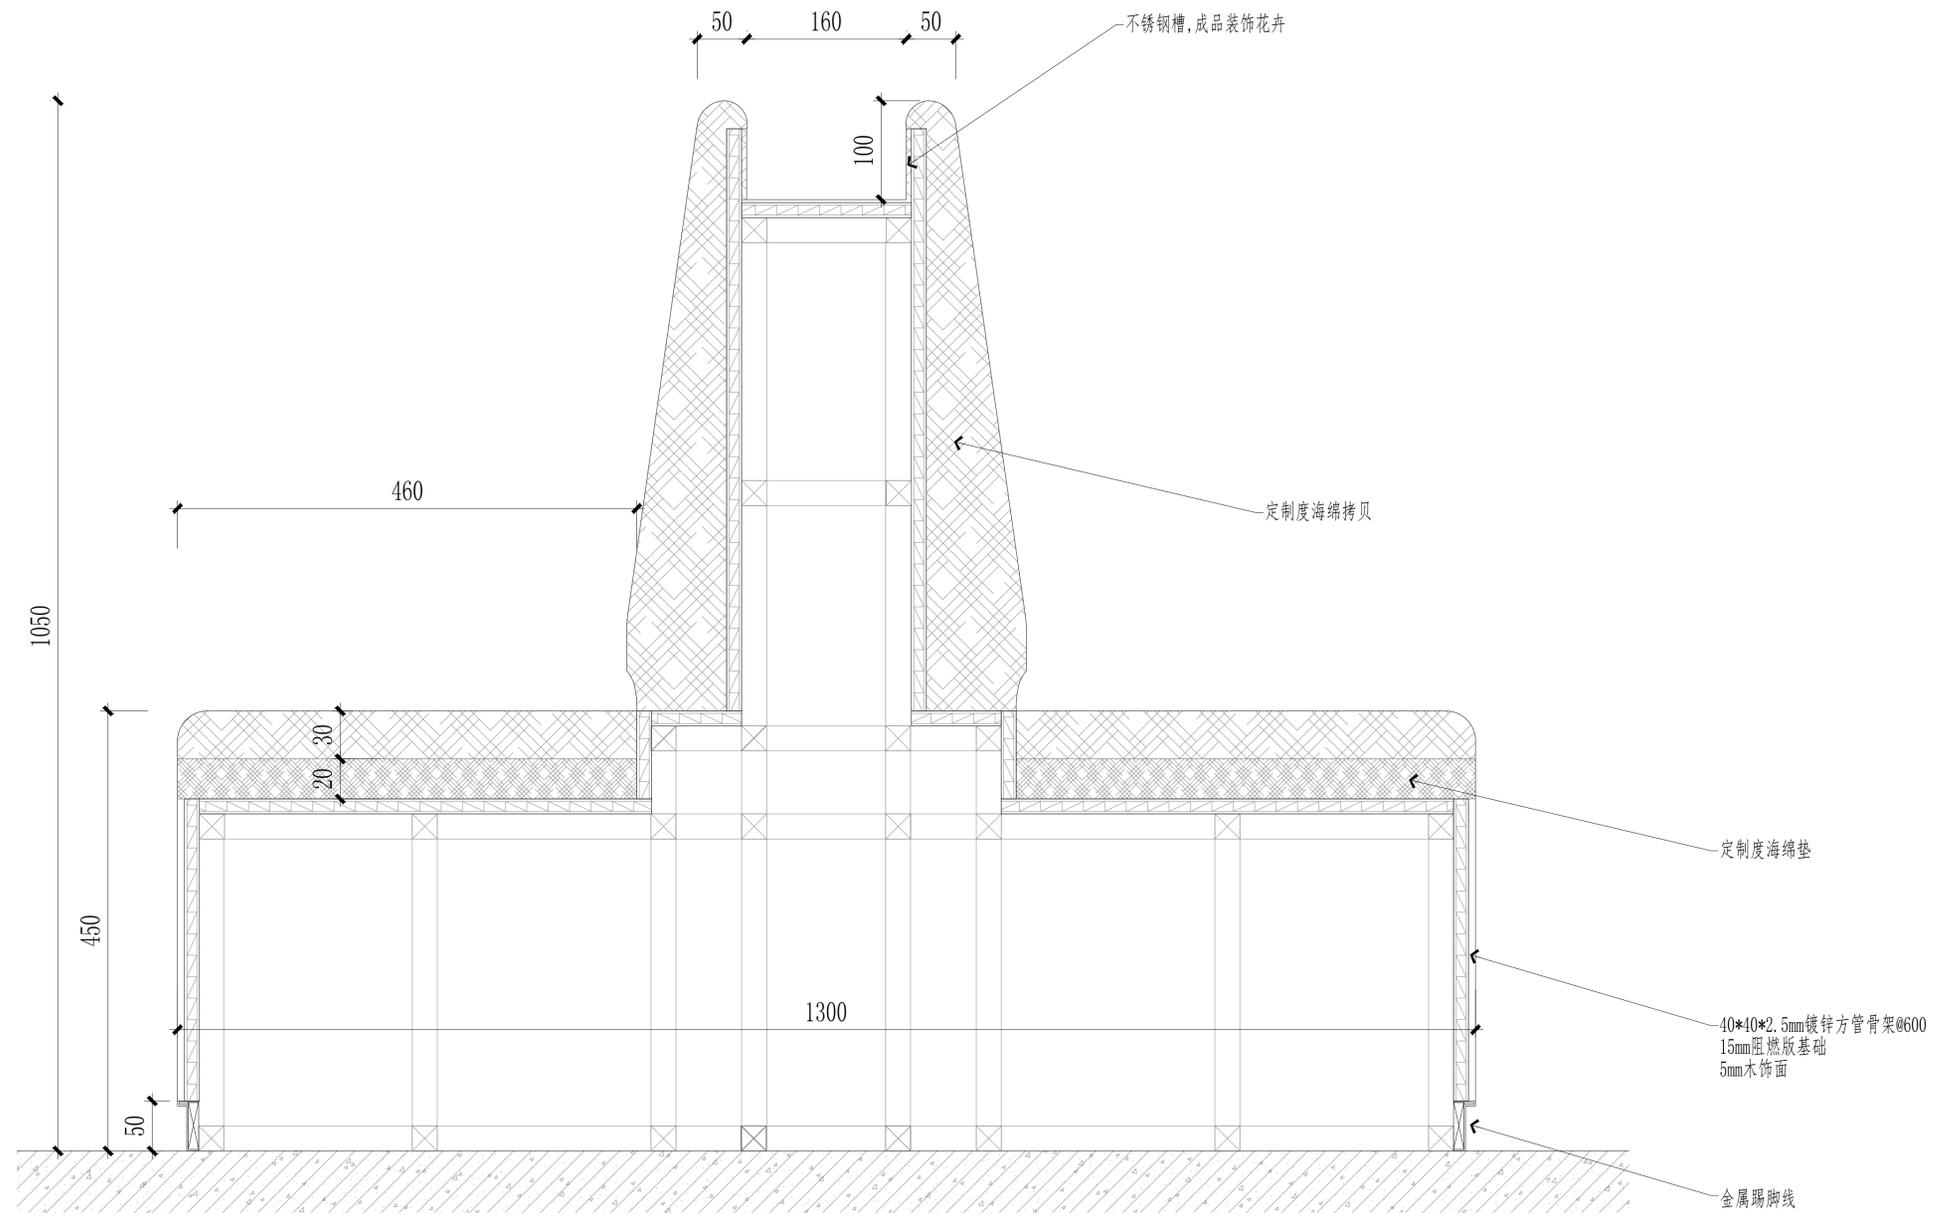


项目二维码	
(无二维码图无效)	
项目编号	
专业	签名
建筑	
结构	
给排水	
电气	
暖通	
设计单位	
建设单位	
项目名称	刘老庄人民法院
工程名称	
审核	姓名 签名
项目负责人	
专业负责人	
校对	
设计	
绘图	
图纸名称	
专业	
图号	
日期	2025. 12
执业专用章	
(按规定加盖)	
出图专用章	
本期须加盖出图印章, 否则一律无效	

41 服务大厅等候座椅节点图

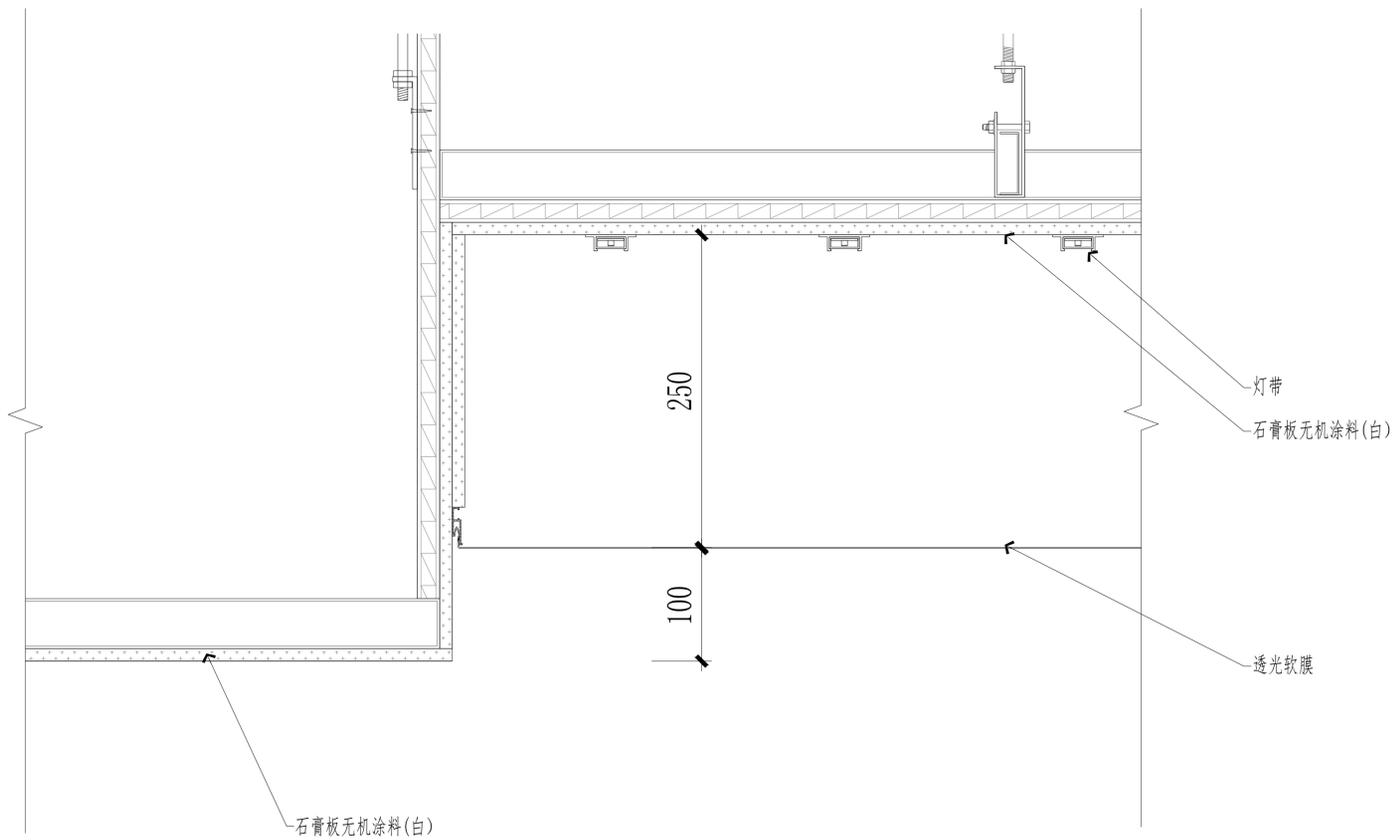


42 中庭透光软膜节点图


项目二维码		
(无二维码图无效)		
项目编号		
会 签 栏	专业	签名
	建筑	
	结构	
	给排水	
	电气 暖通	
设计单位		
资 质 业 务 范 围		
建设单位		
项目名称	刘老庄人民法院	
工程名称		
审 核	姓 名	签 名
项目负责人		
专业负责人		
校 对		
设 计		
绘 图		
图 纸 名 称		
专 业		
图 号		
日 期	2025. 12	
执业专用章		
(按规定加盖)		
出图专用章		
本图须加盖出图印章,否则一律无效		

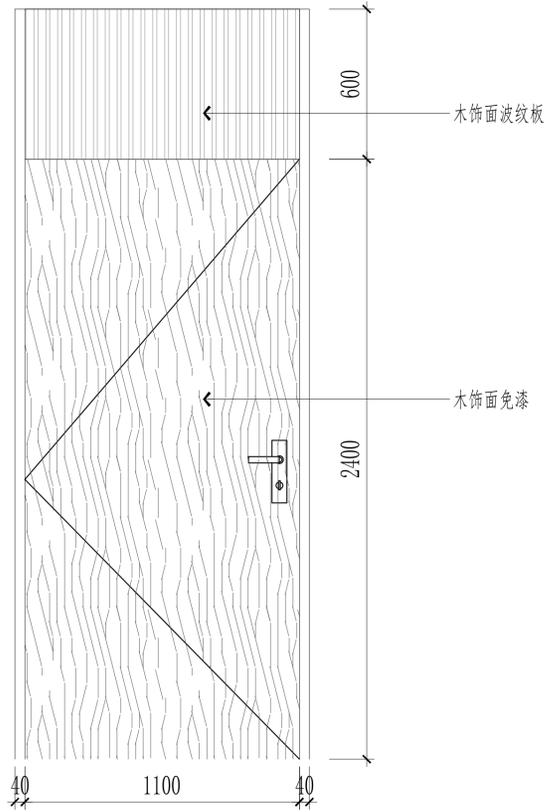


门型	代号	M1124
	位置	详见平面布置图
五金	拉手	无
	门锁	1. 304不锈钢材质 2. 符合EN标准, 25万次寿命 数量: 3
	合页	1. 304实心不锈钢材质 2. 使用润滑油, 承诺终身不漏油
	地弹簧	无
	闭门器	无
	止门器 插销	有 无

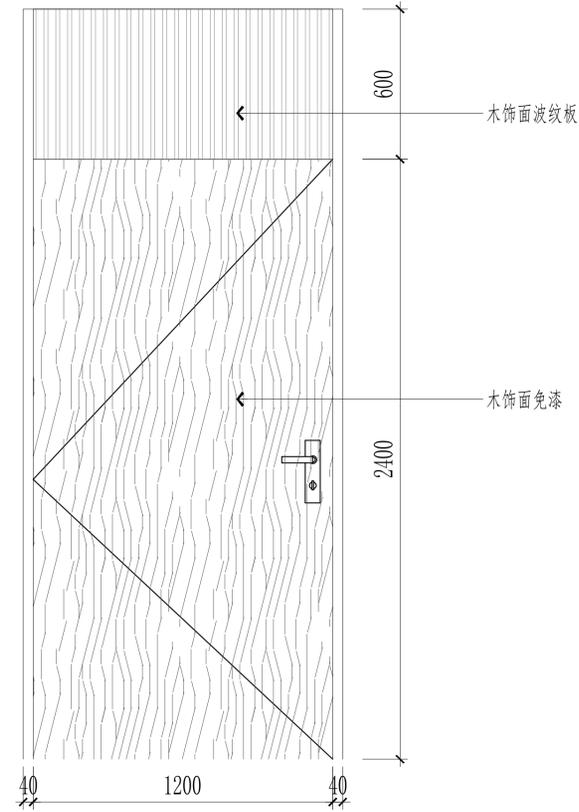

门型	代号	M1224
	位置	详见平面布置图
五金	拉手	无
	门锁	1. 304不锈钢材质 2. 符合EN标准, 25万次寿命 数量: 3
	合页	1. 304实心不锈钢材质 2. 使用润滑油, 承诺终身不漏油
	地弹簧	无
	闭门器	无
	止门器 插销	有 无

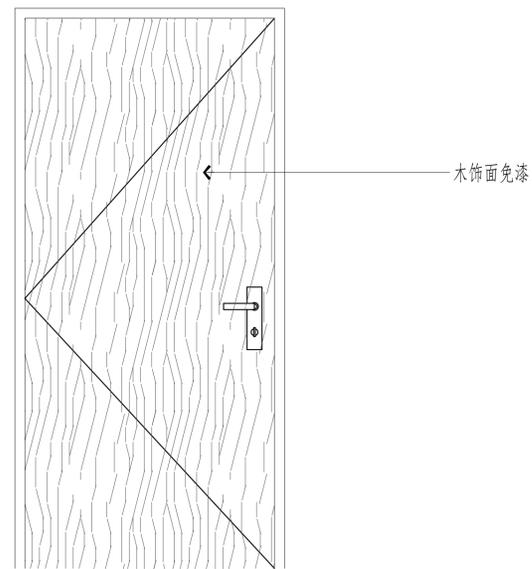


门型	代号	M0922/M1022
	位置	详见平面布置图
五金	拉手	无
	门锁	1. 304不锈钢材质 2. 符合EN标准, 25万次寿命 数量: 3
	合页	1. 304实心不锈钢材质 2. 使用润滑油, 承诺终身不漏油
	地弹簧	无
	闭门器	无
	止门器 插销	有 无

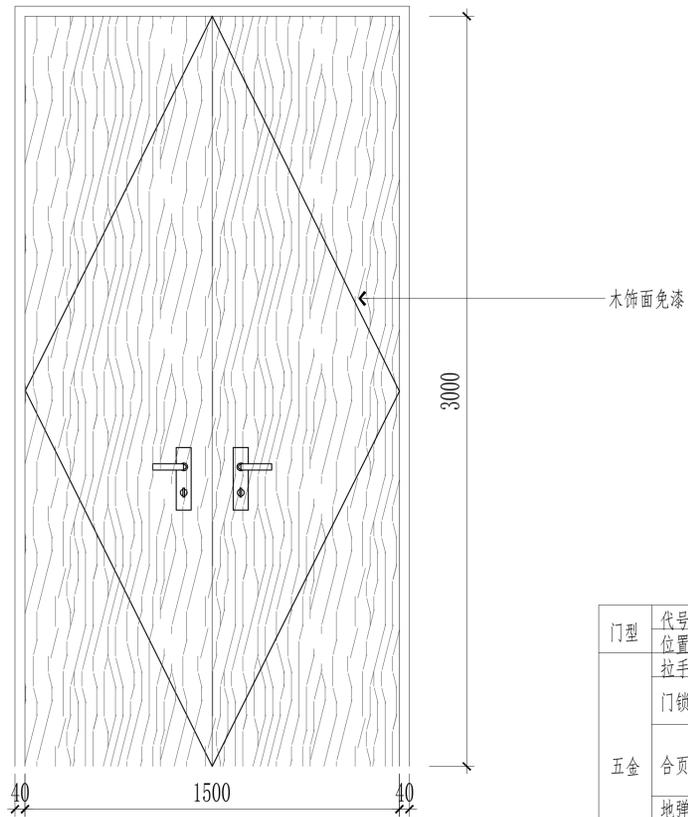


门型	代号	M1530
	位置	详见平面布置图
五金	拉手	无
	门锁	1. 304不锈钢材质 2. 符合EN标准, 25万次寿命 数量: 8
	合页	1. 304实心不锈钢材质 2. 使用润滑油, 承诺终身不漏油
	地弹簧	无
	闭门器	无
	止门器 插销	有 无

注超高门扇, 门内加40*40*2.5镀锌方管骨架(厂家深化)

项目二维码	
(无二维码图无效)	
项目编号	
专业	签名
建筑	
结构	
给排水	
电气	
暖通	
设计单位	
资质业务范围	
建设单位	
项目名称	刘老庄人民法院
工程名称	
姓名	签名
审核	
项目负责人	
专业负责人	
校对	
设计	
绘图	
图纸名称	
专业	
图号	
日期	2025. 12
执业专用章	
(按规定加盖)	
出图专用章	
本期须加盖出图印章, 否则一律无效	

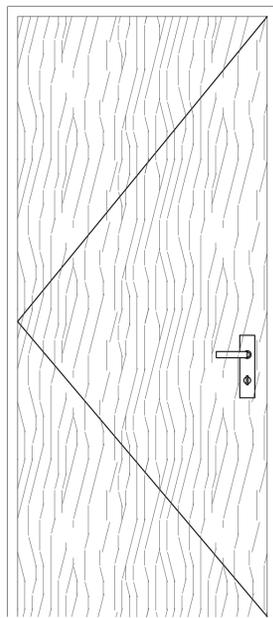

门型	代号	M1024A
	位置	详见平面布置图
五金	拉手	无
	门锁	1. 304不锈钢材质 2. 符合EN标准, 25万次寿命 数量: 6
	合页	1. 304实心不锈钢材质 2. 使用润滑油, 承诺终身不漏油
	地弹簧	无
	闭门器	无
	止门器	有
	插销	无

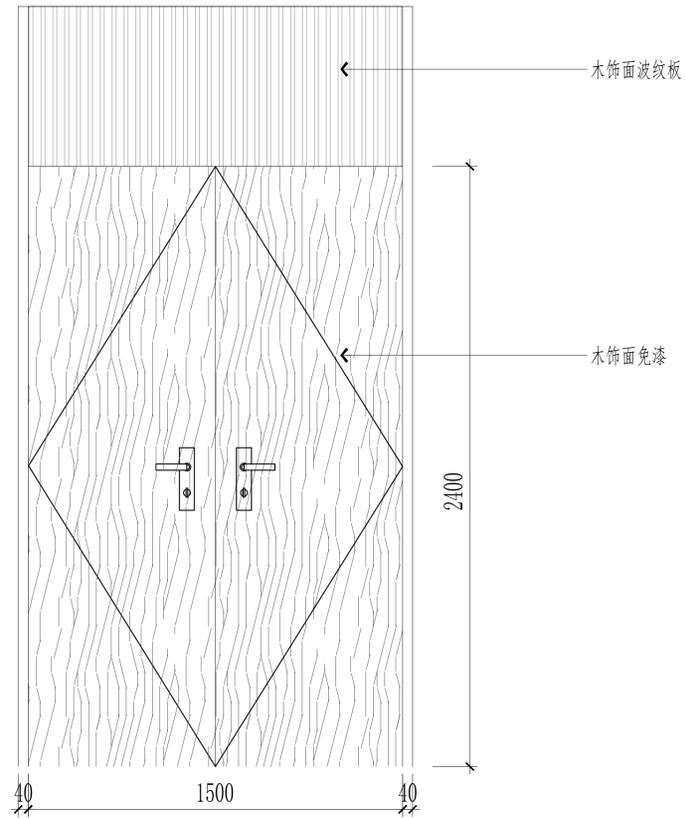


门型	代号	M1824
	位置	详见平面布置图
五金	拉手	无
	门锁	1. 304不锈钢材质 2. 符合EN标准, 25万次寿命 数量: 6
	合页	1. 304实心不锈钢材质 2. 使用润滑油, 承诺终身不漏油
	地弹簧	无
	闭门器	无
	止门器	有
	插销	无


项目二维码	
(无二维码图纸无效)	
项目编号	
专业	签名
建筑	
结构	
给排水	
电气	
暖通	
设计单位	
资质业务范围	
建设单位	
项目名称	刘老庄人民法院
工程名称	
审核	姓名 签名
项目负责人	
专业负责人	
校对	
设计	
绘图	
图纸名称	
专业	
图号	
日期	2025. 12
执业专用章	
(按规定加盖)	
出图专用章	
本期图章加盖出图印章, 否则一律无效	




平开门剖面图

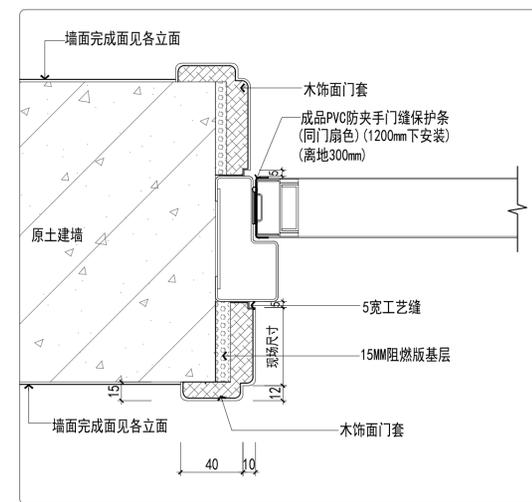

防火门门套剖面图

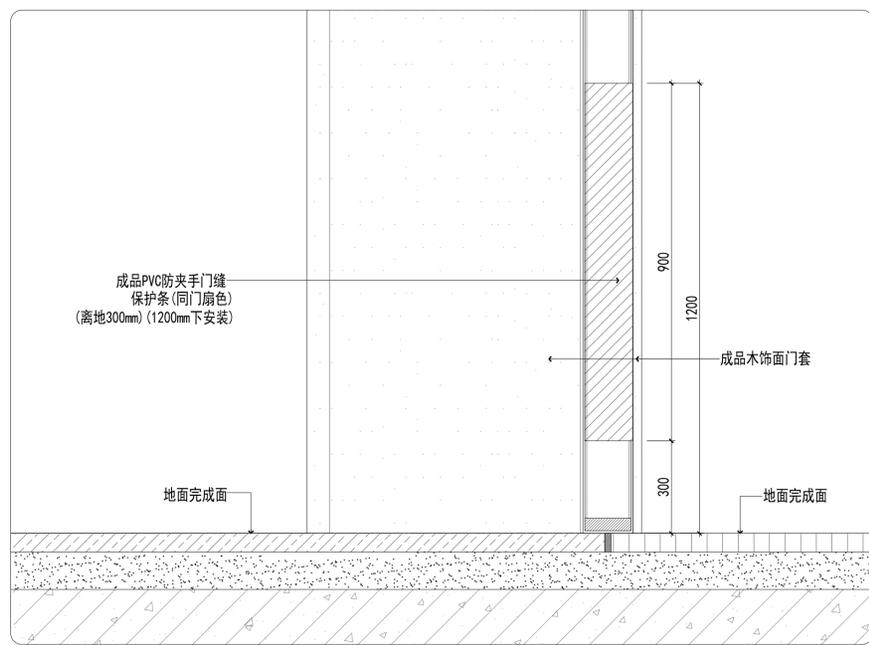


平开门套立面图

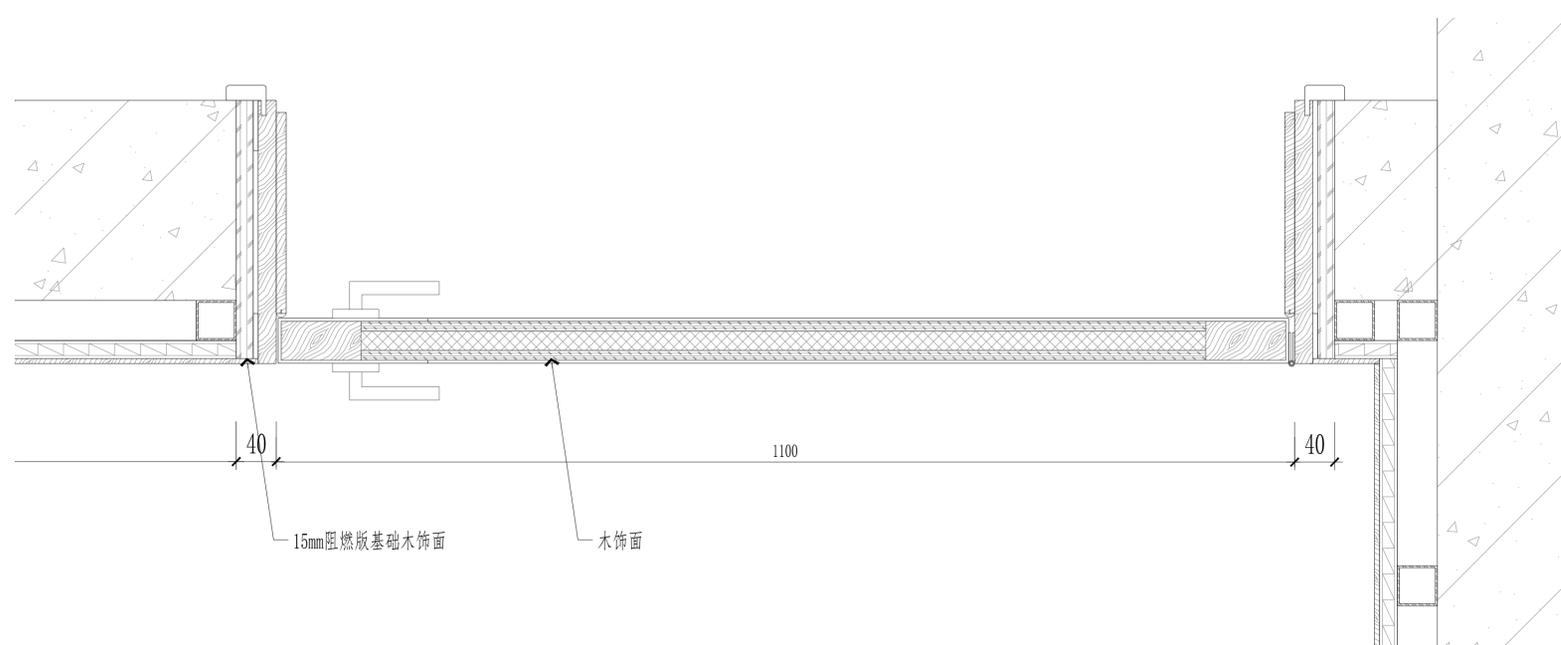


隐形门剖面图

项目二维码	
(无二维码图无效)	
项目编号	
专业	签名
建筑	
结构	
给排水	
电气	
暖通	
设计单位	
建设单位	
项目名称	刘老庄人民法院
工程名称	
审核	姓名 签名
项目负责人	
专业负责人	
校对	
设计	
绘图	
图纸名称	
专业	
图号	
日期	2025.12
执业专用章	
(按规定加盖)	
出图专用章	
未加盖出图章, 否则一律无效	

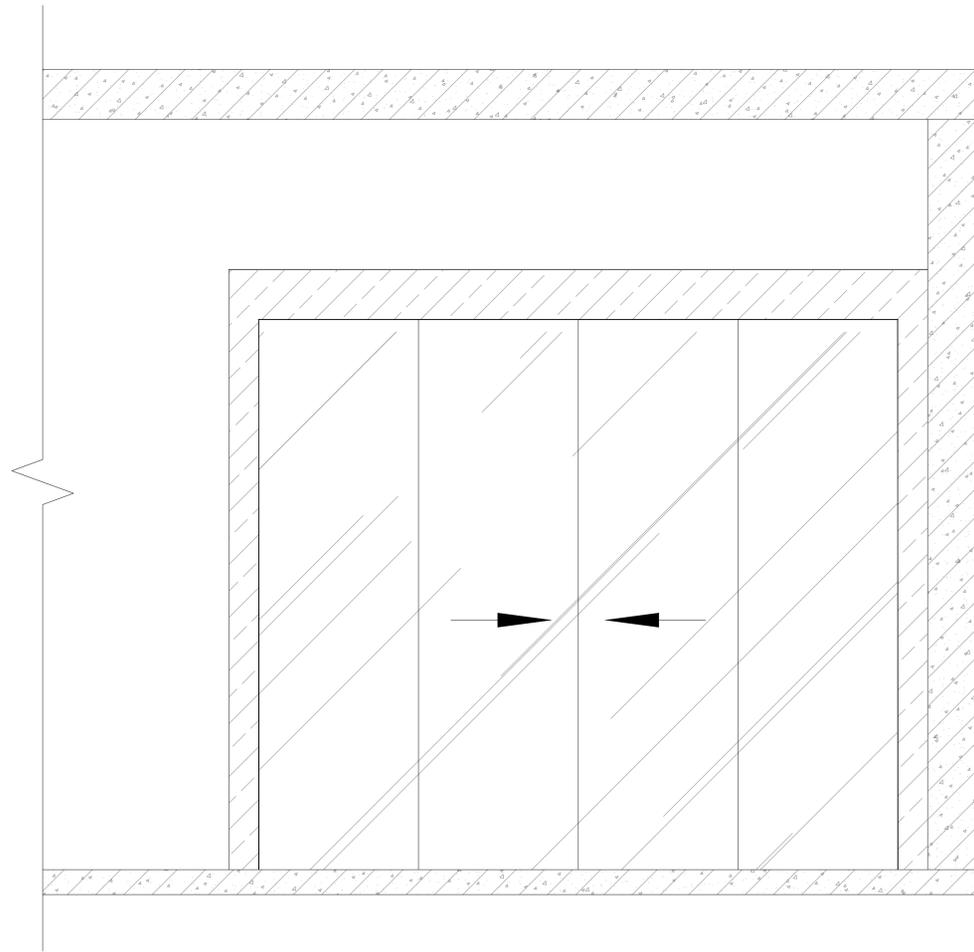

电动玻璃移门

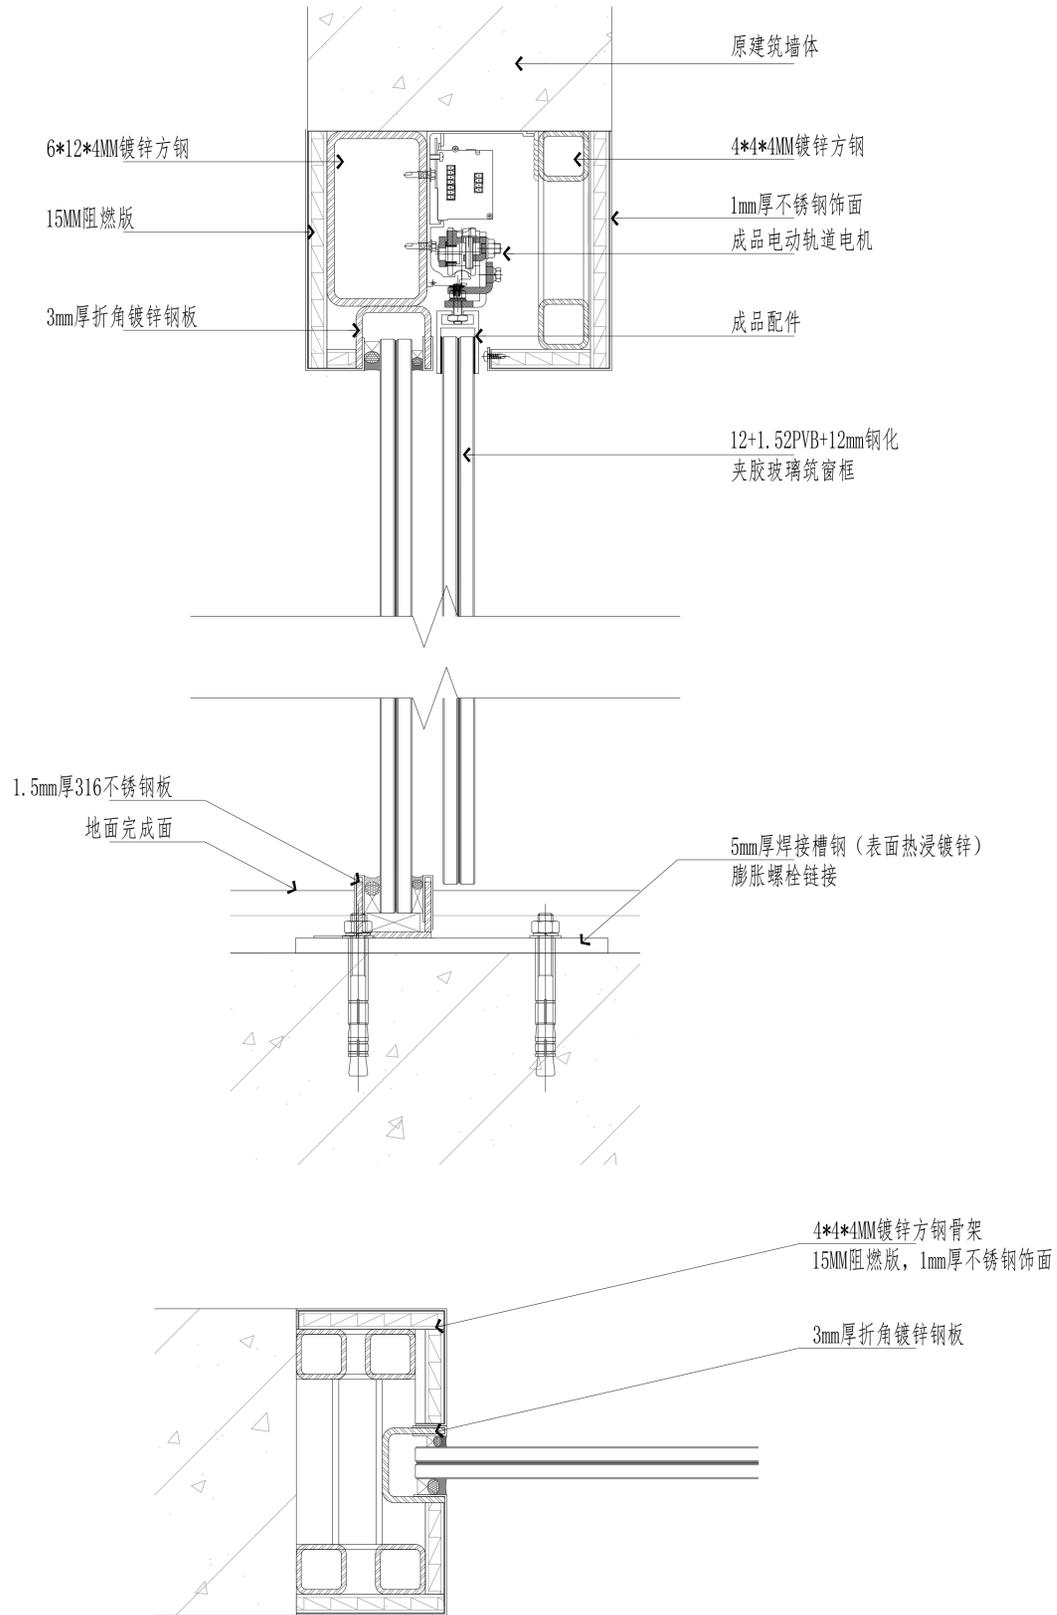

项目二维码	
(无二维码图无效)	
项目编号	
专业	签名
建筑	
结构	
给排水	
电气	
暖通	
设计单位	
资质业务范围	
建设单位	
项目名称	刘老庄人民法院
工程名称	
审核	姓名 签名
项目负责人	
专业负责人	
校对	
设计	
绘图	
图纸名称	
专业	
图号	
日期	2025.12
执业专用章	
(按规定加盖)	
出图专用章	
未加盖出图章，否则一律无效	