

INTERIOR DECORATION CONSTRUCTION DRAWING

睢宁县车架管综合便民服务中心项目
3#事故处理服务及执法管理中心装饰施工图

日期：2025.12

序号	图纸名称	图纸编码
001	图纸目录	LS.01
002	设计说明（一）	DN.01
003	设计说明（二）	DN.02
004	设计说明（三）	DN.03
005	构造做法表	DN.04
006	材料表	GL.01
	平面系统图	
007	一层平面布置图	PL-1F-01
008	一层地面铺装图	PL-1F-02
009	一层天花布置图	PL-1F-03
010	一层天花灯具定位图	PL-1F-04
011	一层墙身饰面图	PL-1F-05
012	一层平面索引图	PL-1F-06
013	二层平面布置图	PL-2F-01
014	二层地面铺装图	PL-2F-02
015	二层天花布置图	PL-2F-03
016	二层天花灯具定位图	PL-2F-04
017	二层墙身饰面图	PL-2F-05
018	二层平面索引图	PL-2F-06
019	三层平面布置图	PL-3F-01
020	三层地面铺装图	PL-3F-02
021	三层天花布置图	PL-3F-03
022	三层天花灯具定位图	PL-3F-04
023	三层墙身饰面图	PL-3F-05
024	三层平面索引图	PL-3F-06
025	四层平面布置图	PL-4F-01
026	四层地面铺装图	PL-4F-02
027	四层天花布置图	PL-4F-03
028	四层墙身饰面图	PL-4F-04
029	四层平面索引图	PL-4F-05
030	五层平面布置图	PL-5F-01
031	五层地面铺装图	PL-5F-02
032	五层天花布置图	PL-5F-03
033	五层天花灯具定位图	PL-5F-04
034	五层墙身饰面图	PL-5F-05
035	五层平面索引图	PL-5F-06
036	六层平面布置图	PL-6F-01

序号	图纸名称	图纸编码
037	六层地面铺装图	PL-6F-02
038	六层天花布置图	PL-6F-03
039	六层墙身饰面图	PL-6F-04
040	六层平面索引图	PL-6F-05
	立面图	
041	一层大厅立面图一	EL-01
042	一层大厅立面图二	EL-02
043	一层过道立面图一	EL-03
044	一层过道立面图二	EL-04
045	一层食堂立面图一	EL-05
046	一层食堂立面图二	EL-06
047	二层执法管理中心立面图	EL-07
048	三层事故/法院/法制共用案件分析室立面图	EL-08
049	三层过道立面图一	EL-09
050	三层过道立面图二	EL-10
051	三层过道立面图三	EL-11
052	三层男卫立面图	EL-12
053	三层女卫立面图	EL-13
054	三层洗手间立面图	EL-14
055	五层综合研判分析室立面图	EL-15
056	五层办公室立面图	EL-16
057	六层宿舍立面图	EL-17
	节点详图	
058	节点图一	DT-01
059	节点图二	DT-02
060	节点图三	DT-03
061	节点图四	DT-04
062	节点图五	DT-05
063	节点图六	DT-06

版权所有 施工时须以标注尺寸为准 施工单位须现场校核尺寸 如有不符须立即通知设计单位 This drawing is copyright Contractors shall work from figured dimensions only Contractors must be reported immediately to architects Contractors must check all dimensions on site	DESIGN FIRM 设计单位 徐州市拙造工程设计有限公司 Xuzhou Zhuozao Engineering Design Co., Ltd 经营范围: 建筑设计及(餐饮/办公/规划等...)室内外装饰商业空间设计 证书编号: A0003104110003	PROJECT NAME 睢宁县车架空管综合便民服务中心项目 项目名称 3#事故处理服务及执法管理中心装饰施工图	DATE 日期 2025. 12	DESIGNER 设计 设计	REVISION DATE 修改日期	PROJECT NO 项目编号 SJ-2025-12
	DRAWING TITLE 图纸内容 图纸目录	SCALE 比例 详见图纸	DRAWING 制图 制图	REVISION DATE 修改日期	DRAWING NO 图纸编号 LS-01	
	TEL: 15852160170 邮箱: 1007953618@qq.com 地址: 徐州市淮海西路苏豪时代(金鹰国际人民广场店)8层824室	EDITOR 版本 CAD2022	APPROVED BY 审核 审核	REVISION DATE 修改日期	DRAWING PAGES 图纸页数	
	《闻道有先后 术业有专攻》 CREATING FRENCHSTYLE 徐州市拙造工程设计有限公司 • 建筑 • 室内 • 陈设 • 商业空间					

3#事故处理服务及执法管理中心装饰施工图

室内装饰工程说明

参照标准

本工程所有的参照标准均按最新的相关施工及验收规范或最新的国家标准。 承建商在进行工程中应采用最佳及最合适标准，同时，业主方总监也有权要求承建商在工程实施中采用他认为最好的标准。 但必须满足中华人民共和国行业标准之建筑装饰工程施工及验收规范。

施工图图纸说明：

- 01、本设计为建筑装饰设计，相配套的水电、暖通等公用专业的设计应当根据本设计作相应的调整。图中所示风口、喷淋、烟感等专业位仅为示意，应以相关专业设计为准，但须在监理单位的主持下，由室内设计单位统一协调，以基本满足装饰整体效果。
- 02、图中的防火门、隔声门由专业厂家提供，由室内设计师确定表面装饰要求。防火卷帘、防火墙、消防栓等位置及制作安装，除注明外均按原建筑设计要求。
- 03、防火分区，消防疏散及各类管线均按原建筑设计不变。
- 04、对于本方案中，没有绘制的区域，按照施工图中，总平面的平、顶、地施工，墙面按照批腻子白色乳胶漆。
- 05、图中如拉手、合页等五金件仅为示意，实样需施工单位提供，经设计单位及业主认可方能采购。
- 06、所有轻钢龙骨石膏板隔墙（或设计要求的其它间隔墙）均应到顶，有隔音要求的房间应采用双层板并填充吸音棉。
- 07、图中所有实木封边及木线条除注明外，均应与相关木饰面材料相同。
- 08、墙体及门窗洞尺寸定位，除注明外均同原建筑设计。
- 09、图中所示洗手间间隔采用成型产品。
- 10、若图中尺寸与现场不符，请及时与设计单位联系，不得以大量图纸为依据，设计变更须在业主的授意下方能进行。
- 11、图中凡涉及钢结构的部分，均须施工单位进行深化、核算后，经原建筑设计单位认可方可施工。
- 12、玻璃隔断为成品隔断，若现场制作，应按照施工图中玻璃高隔的大样图尺寸制作。
- 13、图中空调位置仅为示意参考，详细定位参考相关专业施工图纸，如果专业图纸同装饰图纸有冲突，需依据现场，相关设备作出相应调整。
- 14、所有线条收口，有成品收口的，均使用配套成品收口。

一. 石料工程

- (1)石料本身不得有隐伤，风化等缺陷，清洗石料不得使用钢丝刷或其他工具，而破坏其外露表面或在上面积下痕迹。

安装：

- (1)检查底层或垫层实施妥当，并装饰好。
- (2)确定线条，水平图案，并加以保护，防止石料混乱存放。
- (3)在底 垫层达到其初凝状态前施放石料。
- (4)用浮漂法安放石料并符之压入均匀平面固定。
- (5)令灰浆至少养护24小时可施加填缝料。
- (6)用勾缝灰浆填缝，填孔隙，用工具将表面加工成平头接合。

清洁：

- (1)在完成勾缝和填缝以后及在这些材料施放和硬化之后，应清洁有尘土的表面，所有的溶液不得有损与石料，接缝材料或相邻表面。

- (2)在清洁过程中应使用非金属工具。

石料加工：

- (1)将石料加工成所需要的样板尺寸，厚度和形状，准确切割，保证尺寸符合设计要求。
- (2)准确塑造特殊型，镶边和外露边缘，并且进行修饰以与相邻表面相配。
- (3)提供的砂应是干净， 坚硬的硅质材料。
- (4)所用胶结材料的品种，掺合比例应符合设计要求，并有产品合格证及复检报告。

二. 木工

材料：

- (1)材料应用最好之类型，自然生长的木料，必须经过烘干或自然干燥后才能使用，没有虫蛀、松散或腐节或其他缺点，锯成方条形，并且不会翘曲、爆裂及其他因为处理不当而引起的缺点。

胶合板按不同材种选用进口或国产，但必须达到 AAA 要求。承建商应在开工前提供材料和装饰样板且经筹建处和 设计师认可批准才能使用。

防火处理：

- (1)所有基层木材均应满足防火要求，涂上三层本地消防大队同意使用的防火漆。
- (2)承建商要在实际施工前呈送防火涂料给筹建处批准方可开始涂刷。
- (3)所有木饰面版需要达到B1及以上的防火级别。

制作工艺及安装：

- 1、尺寸：
 - (1)所有装饰用的木材均严格按图纸施工，凡原设计节点不明之处需补充设计图，经设计师同意后实施。
 - (2)所有尺寸必须在工地核实，若图样或规格与实际工地有任何偏差，应立即通知设计师。
- 2、装饰：
 - (1)所有完工时在外之木作工艺表面，除特别注明外，都应该按设计做饰面。
 - (2)所有中式线条及花格的具体尺寸参照施工图纸，由甲方选样订做。

3、终饰：

- (1)当采用自然终饰或者采用指定为染色、打白漆，或油漆被指定为终饰时，相连木板在形式、颜色或纹理上要相互协调。

收编度：

所有木工制品所用之木材，均应经过干燥并保证制品的收编度不会损害其强度和装饰品之外观，也不应引起相邻材料和结构的破坏。

装配：

承建商应完成所有必要的开榫眼、接榫、开槽、配合做舌榫嵌入，榫舌接合，和其他的正确接合之必要工作。提供所有金属板、螺丝、铁钉和其他室内设计要求的或者顺利进行规定的木工工作所需的装配件。

版权所有 施工时须以标注尺寸为准 施工单位须现场校尺寸 如有不符须立即通知设计单位 This drawing is copyright Contractors shall work form figured dimensions only Contractors must be reported immediately to architects Contractors must check all dimensions on site	DESIGN FIRM 设计单位 徐州市拙造工程设计有限公司 Xuzhou Zhuozao Engineering Design Co., Ltd 经营范围：建筑设计及（景观/办公/规划等...）室内外装饰商业空间设计 证书编号：A2003104110003	PROJECT NAME 项目名称 睢宁县车架管综合便民服务中心项目 3#事故处理服务及执法管理中心装饰施工图	DATE 日期 2025. 12	DESIGNER 设计 设计	REVISION DATE 修改日期	PROJECT NO 项目编号 SJ-2025-12
	TEL: 15852160170 邮箱: 1007953618@qq.com 地址: 徐州市淮海西路苏豪时代（金鹰国际人民广场店）8层824室	DRAWING TITLE 图纸内容 设计说明（一）	SCALE 比例 详见图纸	DRAWING 制图 制图	REVISION DATE 修改日期	DRAWING NO 图纸编号 DN-01
	《闻道有先后 术业有专攻》		EDITION 版本 CAD2022	APPROVED BY 审核	REVISION DATE 修改日期	DRAWING PAGES 图纸页数
	CREATING FRENCHSTYLE 徐州市拙造工程设计有限公司 • 建筑 • 室内 • 陈设 • 商业空间					

接合:

- (1)木工制品须严格按照图样的说明制作,在没有特别标明的地方接合,应按该处接合之公认的形式完成.胶接法适用与需要紧密接合的地方,所有胶结处应用交叉舌榫或其他加固法.
- (2)所有铁钉头打进去并加上油灰,胶合表面接触地方用胶水接合,接触表面必须用锯或刨进行终饰.实板的表面需要用胶水接合的地方必须用砂纸轻打磨光.

- (3)有待接合之表面必须保持清洁,不肮脏,没有灰尘,锯灰,油渍和其污染.
- (4)胶合地方必须给与足够压力以保持粘牢,并且在胶水凝固条件均胶水制造商之说明而进行.

划线:

所有踢脚板、框缘、平板和其他木工制品必须准确划线以配合实际现场达成应有的紧密配合.

镶嵌细木工工作:

在细木工制品规定要镶嵌的地方,应跟随其周边的工作完成之后嵌入加工.

清洁:

在特别指出的终饰之外,承建商应将有关木工制品清洁使其保持完好状态,所有柜之内装饰,包括活动层板应涂上二度以上清漆使其光滑,且根据设计要求进行必要的补色等工艺.

木材、夹板成型架框:

- (1)一般用木材成架安装与天花板上时,应确保所有部件牢固及拉紧且不得影响其他管线(风管、喷淋管等)走向.依照设计图纸固定与天花.

- (2)全部木作天花均要涂上三层本地消防大队批准使用的防火漆.

装饰防火胶板

防火胶板的粘著剂应使用与防火板配套使用的品牌,并遵守使用说明.

三. 装饰五金

所有五金器具必须防止生锈和沾染,使用前应提供样品征得筹建处及设计师同意. 在完成工作所有五金器具都应擦油、清洗、磨光和可以操作,所有钥匙必须清楚的贴上标号.

四. 金属覆盖板工程

材料:

承建商应根据图纸所标品种、颜色供应商提供样板,征得筹建处同意.

安装:

金属板必须可以承受本身的荷载,而不会产生任何损害性或永久性的变形.

所有金属表面覆盖板及配件需符合国家《 GB 50210-2018》要求.

- (1)金属饰面板的品种、质量、颜色、花型、线条应符合设计要求,并应有产品合格证.
- (2)墙体骨架如采用轻钢龙骨时,其规格、形状应符合设计要求连接的部位,应进行除锈、防锈处理
- (3)墙体材料为纸面石膏板时,设计要求进行防火处理,安装时纵、横碰头缝应拉开5-8mm.
- (4)金属饰面板安装,当设计无要求时,宜采用抽芯铝铆钉,中间必须垫橡胶垫圈,抽芯铝铆钉间距以控制在100-150mm为宜.

准确的把所有玻璃切割成适当的尺寸,安装槽要清洁,没有任何灰尘.所有螺丝或其他固定部件都不能在槽中突出,所有框架的调整将在安装玻璃之前进行.所有密封胶在完工时要清洁、平滑.玻璃工程应在框、扇校正和五金件安装完毕后,以框、扇最后一遍涂料前进行.中庭的围护结构安装钢化玻璃时,应用卡紧螺丝或压条镶嵌固定.玻璃与围护结构的金属框格相接处,应衬橡胶垫塑料垫.安装玻璃时,磨砂玻璃的磨砂面应向室内.

玻璃的基本要求:

- (1)玻璃隔断均为成品隔断.
- (2)玻璃必须顾及温差应力和视觉歪曲的效果.

- (3)用作玻璃门和栏杆之透明强化玻璃必须符合GB4871规格的产品质量.
- (4)玻璃必须结构完整,无破坏的伤痕、针孔、尖角或不平直的边缘.
- (5)安装突出墙面的窗台、窗套凸线等部位的金属饰面时,裁板尺寸应准确,边角整齐光滑,搭接尺寸几方向应正确.

- (6)板材安装时严禁采用对接,搭接长度应符合设计要求,不得有透缝现象.
- (7)外饰面板安装时应挂线施工,做到表面平整、垂直,线条通顺清晰.
- (8)阴阳角宜采用预制角装饰板安装,角板与大面搭接方向应与主导方向一致,严禁逆向安装.
- (9)保温材料的品种、堆积密度应符合设计要求.并应填塞饱满,不留空隙.

五. 玻璃工程

材料:

玻璃及镜子均要选用质量好的.提供样板并在安装切割之前送与筹建处及设计师同意.

左右镜子的边要光滑,在安装前用砂纸擦过,室内安装玻璃要用毡制条子,颜色要与周围材质相配,厚度按图纸所示.

制作工艺及安装:

六. 油漆工程

材料和品质:

本施工图所有未标明之油漆公共空间均用聚脂漆十度左右,终饰半哑光.除公共空间外,其余均用半哑光漆六度.本施工图所有未标明的墙面、平、顶面涂料均采用材料表所注明之涂料三度.油漆工程的等级和品质应符合设计要求和现行有关产品国家标准的规定.

- (1)没有完全干透或环境有灰尘时,不能进行操作.
- (2)对所有表面之洞,裂缝和其他不足之处,应预先修理好,才进行油漆.
- (3)要保证每道油漆工序的质量,要求涂刷均匀,防止漏刷、过厚、流淌等弊病.
- (4)在原先之油漆涂层结硬并打磨后,才可再进行下一道工序.
- (5)在油漆之前应拆开所有五金器具,并且在油漆后安回原处,保持一切清洁和完全没有油漆斑点等等.
- (6)应先进行油漆小色板的封样,在征得筹建处和设计师同意后方可大面积施工.

七. 天花吊顶工程工作范围

- (1)天花悬挂部分,包括支撑照明和音响设备所需要的支撑物、框架或其他装置.
- (2)悬挂该系统所需要的吊钩和其他附件.
- (3)边缘修饰、间隔等.
- (4)天花板材. (5)照明装置.
- (6)中央空气调节处理装置.
- (7)音响系统. (8)防火系统. (9)呼叫系统

材料

所有灯具均采用防火.防爆照明灯具,走廊灯具既普通照明,又做应急照明灯使用.

吊顶工程所采用材料的品种、规格、颜色以及基层构造,固定方法应发挥和规范及设计要求.

所有在天花平面上暴露之构件,布局均按综合平面图进行.吊顶龙骨在运输安装时,不得碰撞,龙骨应平放,防止变形.各类面板不应有气泡、起皮、裂纹、缺角、污损和图案不完整等缺陷.

- 安装
- 1.准备:面板安装前的准备工作应符合下列规定:
 - .在楼板中按设计要求设置预埋件或吊杆.

<p>版权所有 施工时须以标注尺寸为准 施工单位须现场校验尺寸 如有不符须立即通知设计单位 This drawing is copyright Contractors shall work from figured dimensions only Contractors must be reported immediately to architects Contractors must check all dimensions on site</p>	<p>DESIGN FIRM 设计单位 徐州市拙造工程设计有限公司 Xuzhou Zhuozao Engineering Design Co., Ltd 经营范围: 建筑设计及(餐饮/办公/规划等...)室内外装饰商业空间设计 证书编号: A2003104110003</p>	PROJECT NAME 睢宁县车架管综合便民服务中心项目 项目名称 3#事故处理服务及执法管理中心装饰施工图	DATE 日期	2025. 12	DESIGNER 设计	REVISION DATE 修改日期	PROJECT NO 项目编号	SJ-2025-12		
		DRAWING TITLE 图纸内容	设计说明 (二)	SCALE 比例	详见图纸	DRAWING 制图	REVISION DATE 修改日期	DRAWING NO 图纸编号	DN-02	
		TEL: 15852160170 邮箱: 1007953618@qq.com 地址: 徐州市淮海西路苏豪时代(金鹰国际人民广场店)8层824室		CREATING FRENCHSTYLE 徐州市拙造工程设计有限公司	EDITION 版本	CAD2022	APPROVED BY 审核	REVISION DATE 修改日期	DRAWING PAGES 图纸页数	
		《闻道有先后 术业有专攻》		• 建筑 • 室内 • 陈设 • 商业空间						

- b. 吊顶内的通风、水电管道等隐蔽工程应安装完毕. 消防系统安装并式压完毕..
- c. 吊顶内的灯槽、斜撑、剪刀撑等, 应根据工程情况适当布置.
- d. 轻型灯具应吊在主龙骨或附加龙骨上, 重型灯具或其他装饰件不得与吊顶龙骨连接, 应另设吊钩.

2. 龙骨安装

- a. 安装龙骨的基体质量, 应符合国家标准GB11980—89之规定.
- b. 主龙骨吊点间距, 应按设计推荐系列选择, 中间部分应起拱, 金属龙骨起拱高度应不小于房间短向跨度的1/200, 主龙骨安装后应及时校正其位置和高.

- d. 全面校正主、次龙骨的位置及水平度. 连接件应错位安装, 明龙骨应目测无明显弯曲, 通长次龙骨连接处的对接错位偏差不得超过2mm.

3. 板材安装

纸面石膏板的安装, 应符合下列规定:

- a. 纸面石膏板的长边应沿纵向次龙骨铺设.
- b. 自攻螺钉与纸面石膏板距离: 面纸密封的板边以10—15mm为宜, 切割的板边以15—20mm为宜
- c. 钉距以150mm—170mm为宜, 螺钉应与板面垂直且略埋入板面, 并不使纸面破损. 钉眼应作防锈处理并用石膏腻子抹平.

- d. 拌制石膏腻子应用不含有害物质的洁净水. 提供完全的天花材料组件, 这些组件应达到政府法规所规定之防火要求.

为了预防和控制建筑装饰材料产生的室内环境污染, 使本设计的建筑装饰工程符合新颁布的国家标准《民用建筑工程室内环境污染控制规范》(GB50325—2010)的要求, 下列物质必须符合相应的国家强制性标准.

- 4. 吊顶工程中吊杆距主龙骨端部距离不得大于300mm, 当大于300mm时, 应增加吊杆, 当吊杆长度大于1.5m时, 应设置反支撑, 当吊杆与设备相遇时, 应调整并增设吊杆.

八. 部分材料的要求:

- 01、轻钢龙骨隔墙需要吸音的, 墙内填充使用岩棉作为吸音材料.

九. 建筑主体装饰材料要求:

- 01、建筑装饰装修工程所用材料的品种、规格和质量应符合设计要求 和国家现行标准的规定当设计无要求时应符合国家现行标准的规定. 严禁使用国家明令淘汰的材料.

- 02、建筑装饰装修工程所用材料的燃烧性能性能应符合现行国家标准《建筑内部装修设计防火规范》

GB 50222—2017、《建筑设计防火规范》GB50016—2018和《高层民用建筑设计防火规范》GB 50045—95(2018年版).

- 03、建筑装饰装修工程所用材料应符合国家有关建筑装饰装修材料有害物质限量标准的规定.

- 04、所有材料进场时应对应品种、规格、外观和尺寸进行验收. 材料包装应完好, 应有产品合格证书、中文说明书及相关性能的检验报告; 进口产品应按规定进行商品检验.

- 05、进场后需要进行复验的材料种类及项目应符合本规范各章的规定, 同一厂家生产的同一品种同一类型的进场材料应至少抽取一组样品进行复验, 当合同另有约定时应按合同执行.

- 06、当国家规定或合同约定应对材料进行见证检测时, 或对材料的质量发生争议时, 应进行见证检测.

- 07、承担建筑装饰装修材料检测的单位应具备相应的资质, 并应建立质量管理体系.

- 08、建筑装饰装修工程所使用的材料在运输, 储存和施工过程中, 必须采取有效措施防止损坏, 变质和污染环境.

- 09、建筑装饰装修工程所使用的材料应按设计要求进行防火, 防腐和防虫处理.

- 10、现场配制的材料如砂浆、胶粘剂等, 应按设计要求或产品说明书配制.

- 11、施工中所选用的建材应严格执行《民用建筑工程室内环境污染控制规范》GB50325—2001, 并必须有害物质限量个国家强制性标准》.

- 12、所选之装饰材料均应满足相应的防火等级要求 (必要时须附有关方面的鉴定报告) 其中: 主要装饰材料燃烧性能等级为顶棚=A, 墙面=B , 地面=B , 隔断=B , 固定家具=B , 窗帘=B1 帷幕=B , 家具包布=B , 其他材料=B .

- 13、天然石材必须是优等品, 且色泽均匀, 纹理自然, 厚度及规格按图所示.

- 14、木饰面必须是优等品且饰面木皮厚度 >0.6mm. 纹理清晰, 自然.

- 15、所有木结构均应进行防火涂料处理.

- 16、所有布料, 墙纸应是半年内的产品, 不长霉不老化, 并具有一定的 防火性能, 防火要求具体见 <<建筑内部装修设计防火规范>>.

- 17.人造板(胶合板、纤维板、刨花板)及其制品 必须符合《人造板及其制品中甲醛释放限量》GB 18580—2017

- 18.室内装修用水性墙面涂料 必须符合《内墙涂料中有害物质限量》GB18582—2008

- 19.室内装修用水性墙面涂料 必须符合《内墙涂料中有害物质限量》GB18582—2008

- 20.室内装修的胶粘剂产品 必须符合《胶粘剂中有害物质限量》GB18583—2008

- 21.地毯、地毯衬垫及地毯胶粘剂 必须符合《地毯、地毯衬垫及地毯胶粘剂有害物质释放限量》GB18587—2016

- 22.室内用水性阻燃剂、防水剂、防腐剂等水性处理剂 必须符合《水性处理剂有害物的限量》GB50325—2013

- 23.各类家具产品 必须符合《家具中的有害物的限量》GB18584—2015

- 24.符合GB50210—2018《建筑装饰装修工程质量验收标准》

十. 其它

卫生间地面防水采用二道2.0厚聚合物水泥基防水涂料层, 卫生间地面均比本层公共区域地面完成面低10mm, 卫生间防水四周上卷0.3米高, 有淋浴部位防水上卷1.8米高, 防水材料的选择须符合国家及地方现行规范要求.

版权所有 施工时须以标注尺寸为准 施工单位须现场校验尺寸 如有不符须立即通知设计单位 This drawing is copyright Contractors shall work form figured dimensions only Contractors must be reported immediately to architects Contractors must check all dimensions on site	DESIGN FIRM 设计单位 徐州市拙造工程设计有限公司 Xuzhou Zhuozao Engineering Design Co., Ltd 经营范围: 建筑设计及(景观/办公/规划等...)室内外装饰商业空间设计 证书编号: A0003104110003	PROJECT NAME 睢宁县车架管综合便民服务中心项目 项目名称 3#事故处理服务及执法管理中心装饰施工图	DATE 日期 2025. 12	DESIGNER 设计 设计	REVISION DATE 修改日期	PROJECT NO 项目编号 SJ-2025-12
	DRAWING TITLE 图纸内容 设计说明 (三)	SCALE 比例 详见图纸	DRAWING 制图 制图	REVISION DATE 修改日期	DRAWING NO 图纸编号 DN-03	
	TEL: 15852160170 邮箱: 1007953618@qq.com 地址: 徐州市淮海西路苏豪时代(金鹰国际人民广场店) 8层824室	CREATING FRENCHSTYLE 徐州市拙造工程设计有限公司 ● 建筑 ● 室内 ● 陈设 ● 商业空间	EDITION 版本 CAD2022	APPROVED BY 审核	REVISION DATE 修改日期	DRAWING PAGES 图纸页数
	《闻道有先后 术业有专攻》					

主要装修材料构造做法表

地面构造做法			
编号	名称	构造做法	适用位置
地1	地砖地面 (50MM)	钢筋混凝土楼板 素水泥浆一道 35厚干硬性水泥砂浆找平, 1%~2%找坡, 坡向地漏 与墙面防水层有机连接, 向门口外做300mm宽 5厚瓷砖专用粘结剂 10厚瓷砖铺实拍平, 填缝剂擦缝 (铺贴8~12M应根据地材分缝设置伸缩缝)	详见地面铺装图

吊顶构造做法			
编号	名称	构造做法	适用位置
棚1	石膏板吊顶 (涂料面层)	钢筋混凝土楼板 吊项距离结构楼板、梁底≤1500时 用M8膨胀螺栓连接镀锌吊杆, 间距900x900 吊项距离结构楼板、梁底>1500时, 加角钢转换层, 双向角钢间距900吊半 T5轻钢龙骨骨架, 主龙骨间距900, 次龙骨间距400 单层石膏板, 专用自攻螺钉拧牢, 孔眼用腻子填平 (防锈), 阴、阳角及板接缝处分别贴专用封缝带 刷涂料三遍 (一底、二面漆)	详见顶面布置图
棚2	硅钙板吊顶	钢筋混凝土楼板 1. 龙骨吸顶吊件用膨胀螺栓与钢筋混凝土板或钢架转换层固定; 2. Ø8吊筋和配件固定50或60主龙骨; 中距1200mm; 3. 安装小龙骨和相应挂件 4. 靠墙安装边龙骨, 固定间距200mm 5. 随安板随安配套的小龙骨, 安装时操作工人戴白手套, 以防止污染	详见顶面布置图
棚3	铝扣板吊顶	钢筋混凝土楼板 1. 确定顶棚标高水平线和龙骨分档线 2. 固定吊挂件 3. 安装边龙骨 4. 安装主龙骨 5. 安装次龙骨 6. 铝扣板安装 7. 铝扣板与墙接缝处用成品扣板L型收边条收口	详见顶面布置图

踢脚构造做法			
编号	名称	构造做法	适用位置
踢脚1	瓷砖踢脚	建筑墙体 100mm瓷砖踢脚 (高度根据立面图) 用水泥砂浆粘贴	详见各区节点图

墙饰面构造做法			
编号	名称	构造做法	适用位置
墙1	乳胶漆饰面	建筑墙体 三遍腻子、刷涂料三遍 (一底、二面漆)	详见各区立面图
墙2	墙砖 (30mm)	建筑墙体 素水泥浆一道 15mm厚干硬性水泥砂浆找平层 5mm瓷砖专用粘结剂 10mm厚面贴瓷砖	详见各区立面图
墙3	木饰面板 (50mm)	建筑墙体 3、竖向轻钢龙骨与配套U形固定夹用M8膨胀螺栓与墙面固定, 间距600; 2、15厚阻燃基层板用自攻螺丝与竖向龙骨固定; 1、木饰面板;	详见各区立面图

新增装饰隔墙构造做法			
编号	名称	构造做法	适用位置
隔墙1	混凝土砖	新砌200mm厚混凝土砖墙体, 应严格遵照规范要求添加构造柱及过梁, 20mm墙体水泥层 隔声量为FSTC 50的墙	所有卫生间隔墙 及常遇水空间的墙体
隔墙2	轻钢龙骨 双面石膏板墙	新砌100系列轻钢龙骨双面石膏板墙体, 应严格遵照所选品牌的施工规范, 所有附件均为同一品牌, 中间满填防火隔音棉, 隔声量为FSTC 50的墙 墙中敷设的强弱电走线管必须为带接地的镀锌钢管	详见隔墙尺寸图


版权所有
 施工时须以标注尺寸为准
 施工单位须现场校核尺寸
 如有不符须立即通知设计单位
 This drawing is copyright
 Contractors shall work from figured dimensions only
 Contractors must be reported immediately to architects
 Contractors must check all dimensions on site

DESIGN FIRM 设计单位
徐州市拙造工程设计有限公司
 Xuzhou Zhuozao Engineering Design Co., Ltd
 经营范围: 建筑设计及 (规划/办公/规划等...) 室内外装饰商业空间设计
 证书编号: A2003104110003
 TEL: 15852160170 邮箱: 1007953618@qq.com
 地址: 徐州市淮海西路苏豪时代 (金鹰国际人民广场店) 8层824室

PROJECT NAME **睢宁县车管综合便民服务中心项目**
 项目名称 **3#事故处理服务及执法管理中心装饰施工图**
 DRAWING TITLE
 图纸内容 **构造做法表**
《闻道有先后 术业有专攻》

CREATING FRENCHSTYLE
 徐州市拙造工程设计有限公司
 ● 建筑 ● 室内 ● 陈设 ● 商业空间

DATE 日期	2025. 12	DESIGNER 设计	REVISION DATE 修改日期	PROJECT NO 项目编号	SJ-2025-12
SCALE 比例	详见图纸	DRAWING 制图	REVISION DATE 修改日期	DRAWING NO 图纸编号	DN-04
EDITION 版本	CAD2022	APPROVED BY 审核	REVISION DATE 修改日期	DRAWING PAGES 图纸页数	

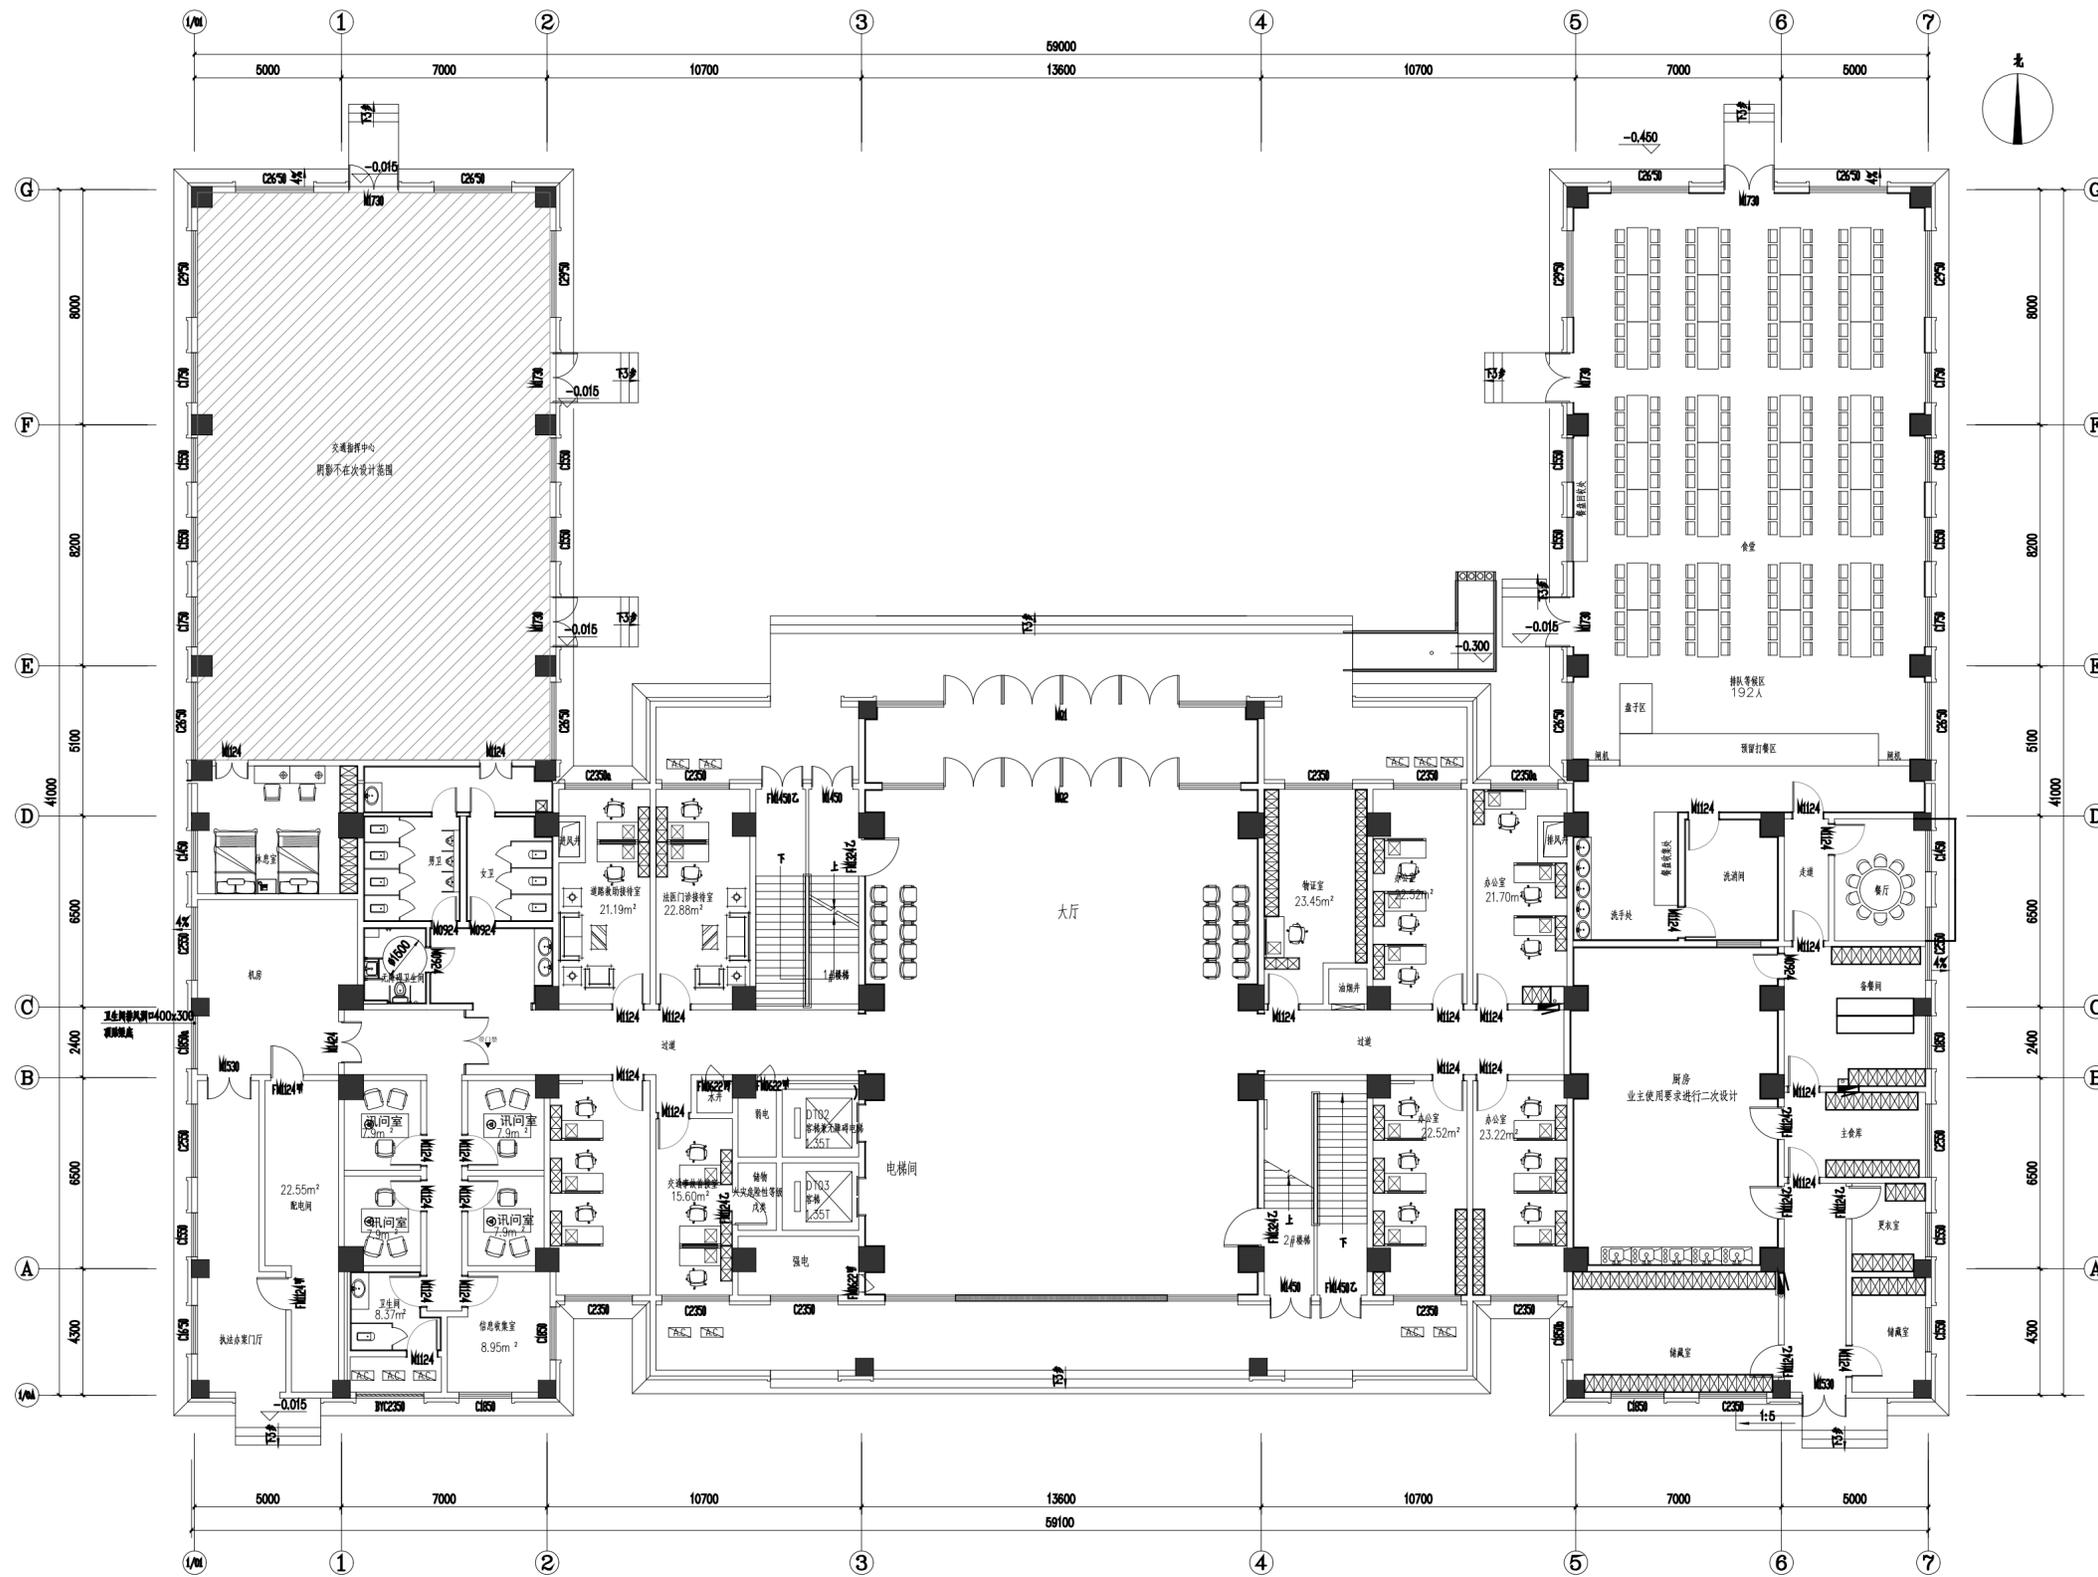

1 一层平面布置图

SCALE: 1:120

版权所有
 施工时须以标注尺寸为准
 施工单位须现场校核尺寸
 如有不符须立即通知设计单位
 This drawing is copyright
 Contractors shall work from figured dimensions only
 Contractors must be reported immediately to architects
 Contractors must check all dimensions on site

DESIGN FIRM 设计单位
徐州市拙造工程设计有限公司
 Xuzhou Zhuozao Engineering Design Co., Ltd
 经营范围: 建筑设计及(餐饮/办公/规划等)室内外装饰商业空间设计
 证书编号: A000310A110003
 TEL: 15852160170 邮箱: 1007953618@qq.com
 地址: 徐州市淮海西路苏豪时代(金鹰国际人民广场店)8层824室

PROJECT NAME 睢宁县车管综合便民服务中心项目
 项目名称 3#事故处理服务及执法管理中心装饰施工图
 DRAWING TITLE
 图纸内容 **一层平面布置图**
 《闻道有先后 术业有专攻》

CREATING FRENCHSTYLE
 徐州市拙造工程设计有限公司
 ● 建筑 ● 室内 ● 陈设 ● 商业空间


DATE 日期
 2025. 12
 SCALE 比例
 EDITON 版本

DESIGNER 设计
 制图
 APPROVED BY 审核

REVISION DATE 修改日期
 REVISION DATE 修改日期
 REVISION DATE 修改日期

PROJECT NO 项目编号 SJ-2025-12
 DRAWING NO 图纸编号 PL-1F-01
 DRAWING PAGES 图纸页数

注：过门石标高为±0.000m，均为黑金沙大理石；

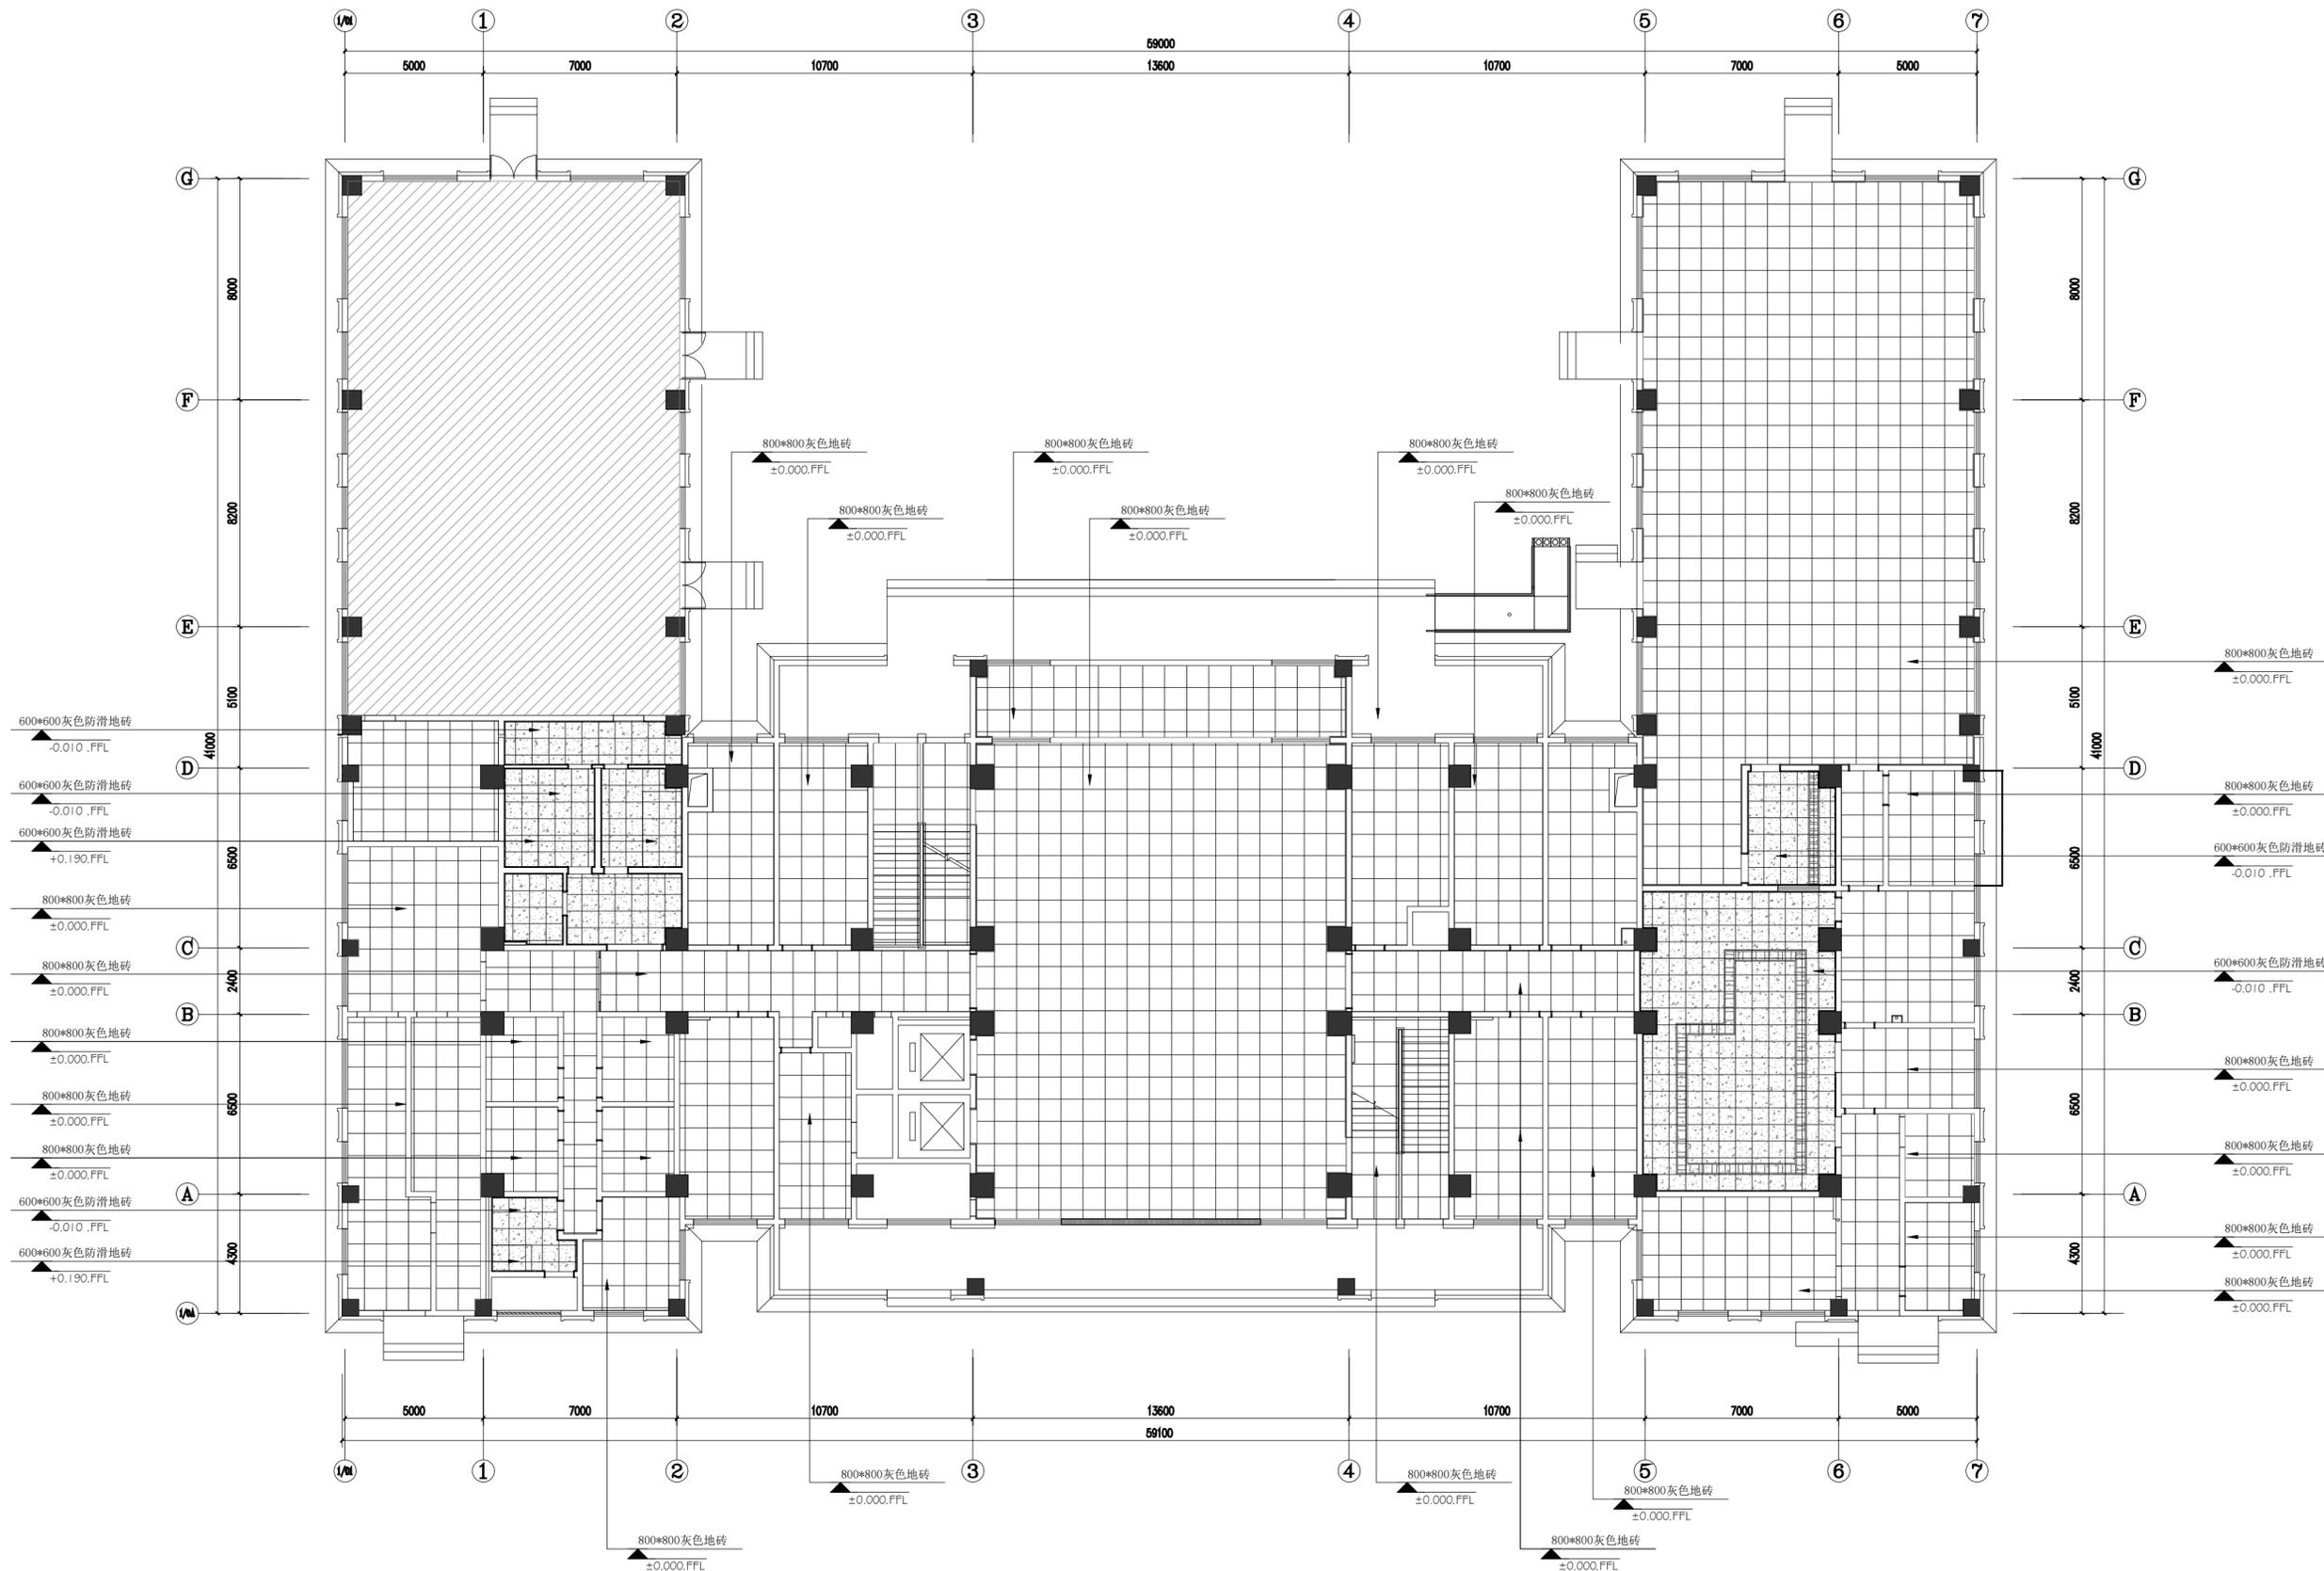


2 一层地面铺装图

SCALE: 1:120

版权所有 施工时须以标注尺寸为准 施工单位须现场校尺寸 如有不符须立即通知设计单位 This drawing is copyright Contractors shall work from figured dimensions only Contractors must be reported immediately to architects Contractors must check all dimensions on site	DESIGN FIRM 设计单位 徐州市拙造工程设计有限公司 Xuzhou Zhuozao Engineering Design Co., Ltd <small>经营范围：建筑设计及（餐饮/办公/规划等）室内外装饰商业空间设计 证书编号：A000310A110003</small> TEL: 15852160170 邮箱: 1007953618@qq.com 地址：徐州市淮海西路苏豪时代（金鹰国际人民广场店）8层824室	PROJECT NAME 睢宁县车架管综合便民服务中心项目 项目名称 3#事故处理服务及执法管理中心装饰施工图 DRAWING TITLE 一层地面铺装图 图纸内容	DATE 日期 2025. 12	DESIGNER 设计 设计	REVISION DATE 修改日期 修改日期	PROJECT NO 项目编号 SJ-2025-12
	经营范围：建筑设计及（餐饮/办公/规划等）室内外装饰商业空间设计 证书编号：A000310A110003	图纸内容 一层地面铺装图	SCALE 比例 比例	DRAWING 制图 制图	REVISION DATE 修改日期 修改日期	DRAWING NO 图纸编号 PL-1F-02
	地址：徐州市淮海西路苏豪时代（金鹰国际人民广场店）8层824室	图纸内容 一层地面铺装图	EDITOR 版本 版本	APPROVED BY 审核 审核	REVISION DATE 修改日期 修改日期	DRAWING PAGES 图纸页数 图纸页数
	地址：徐州市淮海西路苏豪时代（金鹰国际人民广场店）8层824室	图纸内容 一层地面铺装图	CREATING FRENCHSTYLE 徐州市拙造工程设计有限公司 建筑 室内 陈设 商业空间	APPROVED BY 审核 审核	REVISION DATE 修改日期 修改日期	DRAWING PAGES 图纸页数 图纸页数

灯具图例	名称
	内嵌筒灯
	吸顶灯
	成品线性灯
	600*600面板灯
	暗藏灯带
	透光拉膜
	300*300排风口

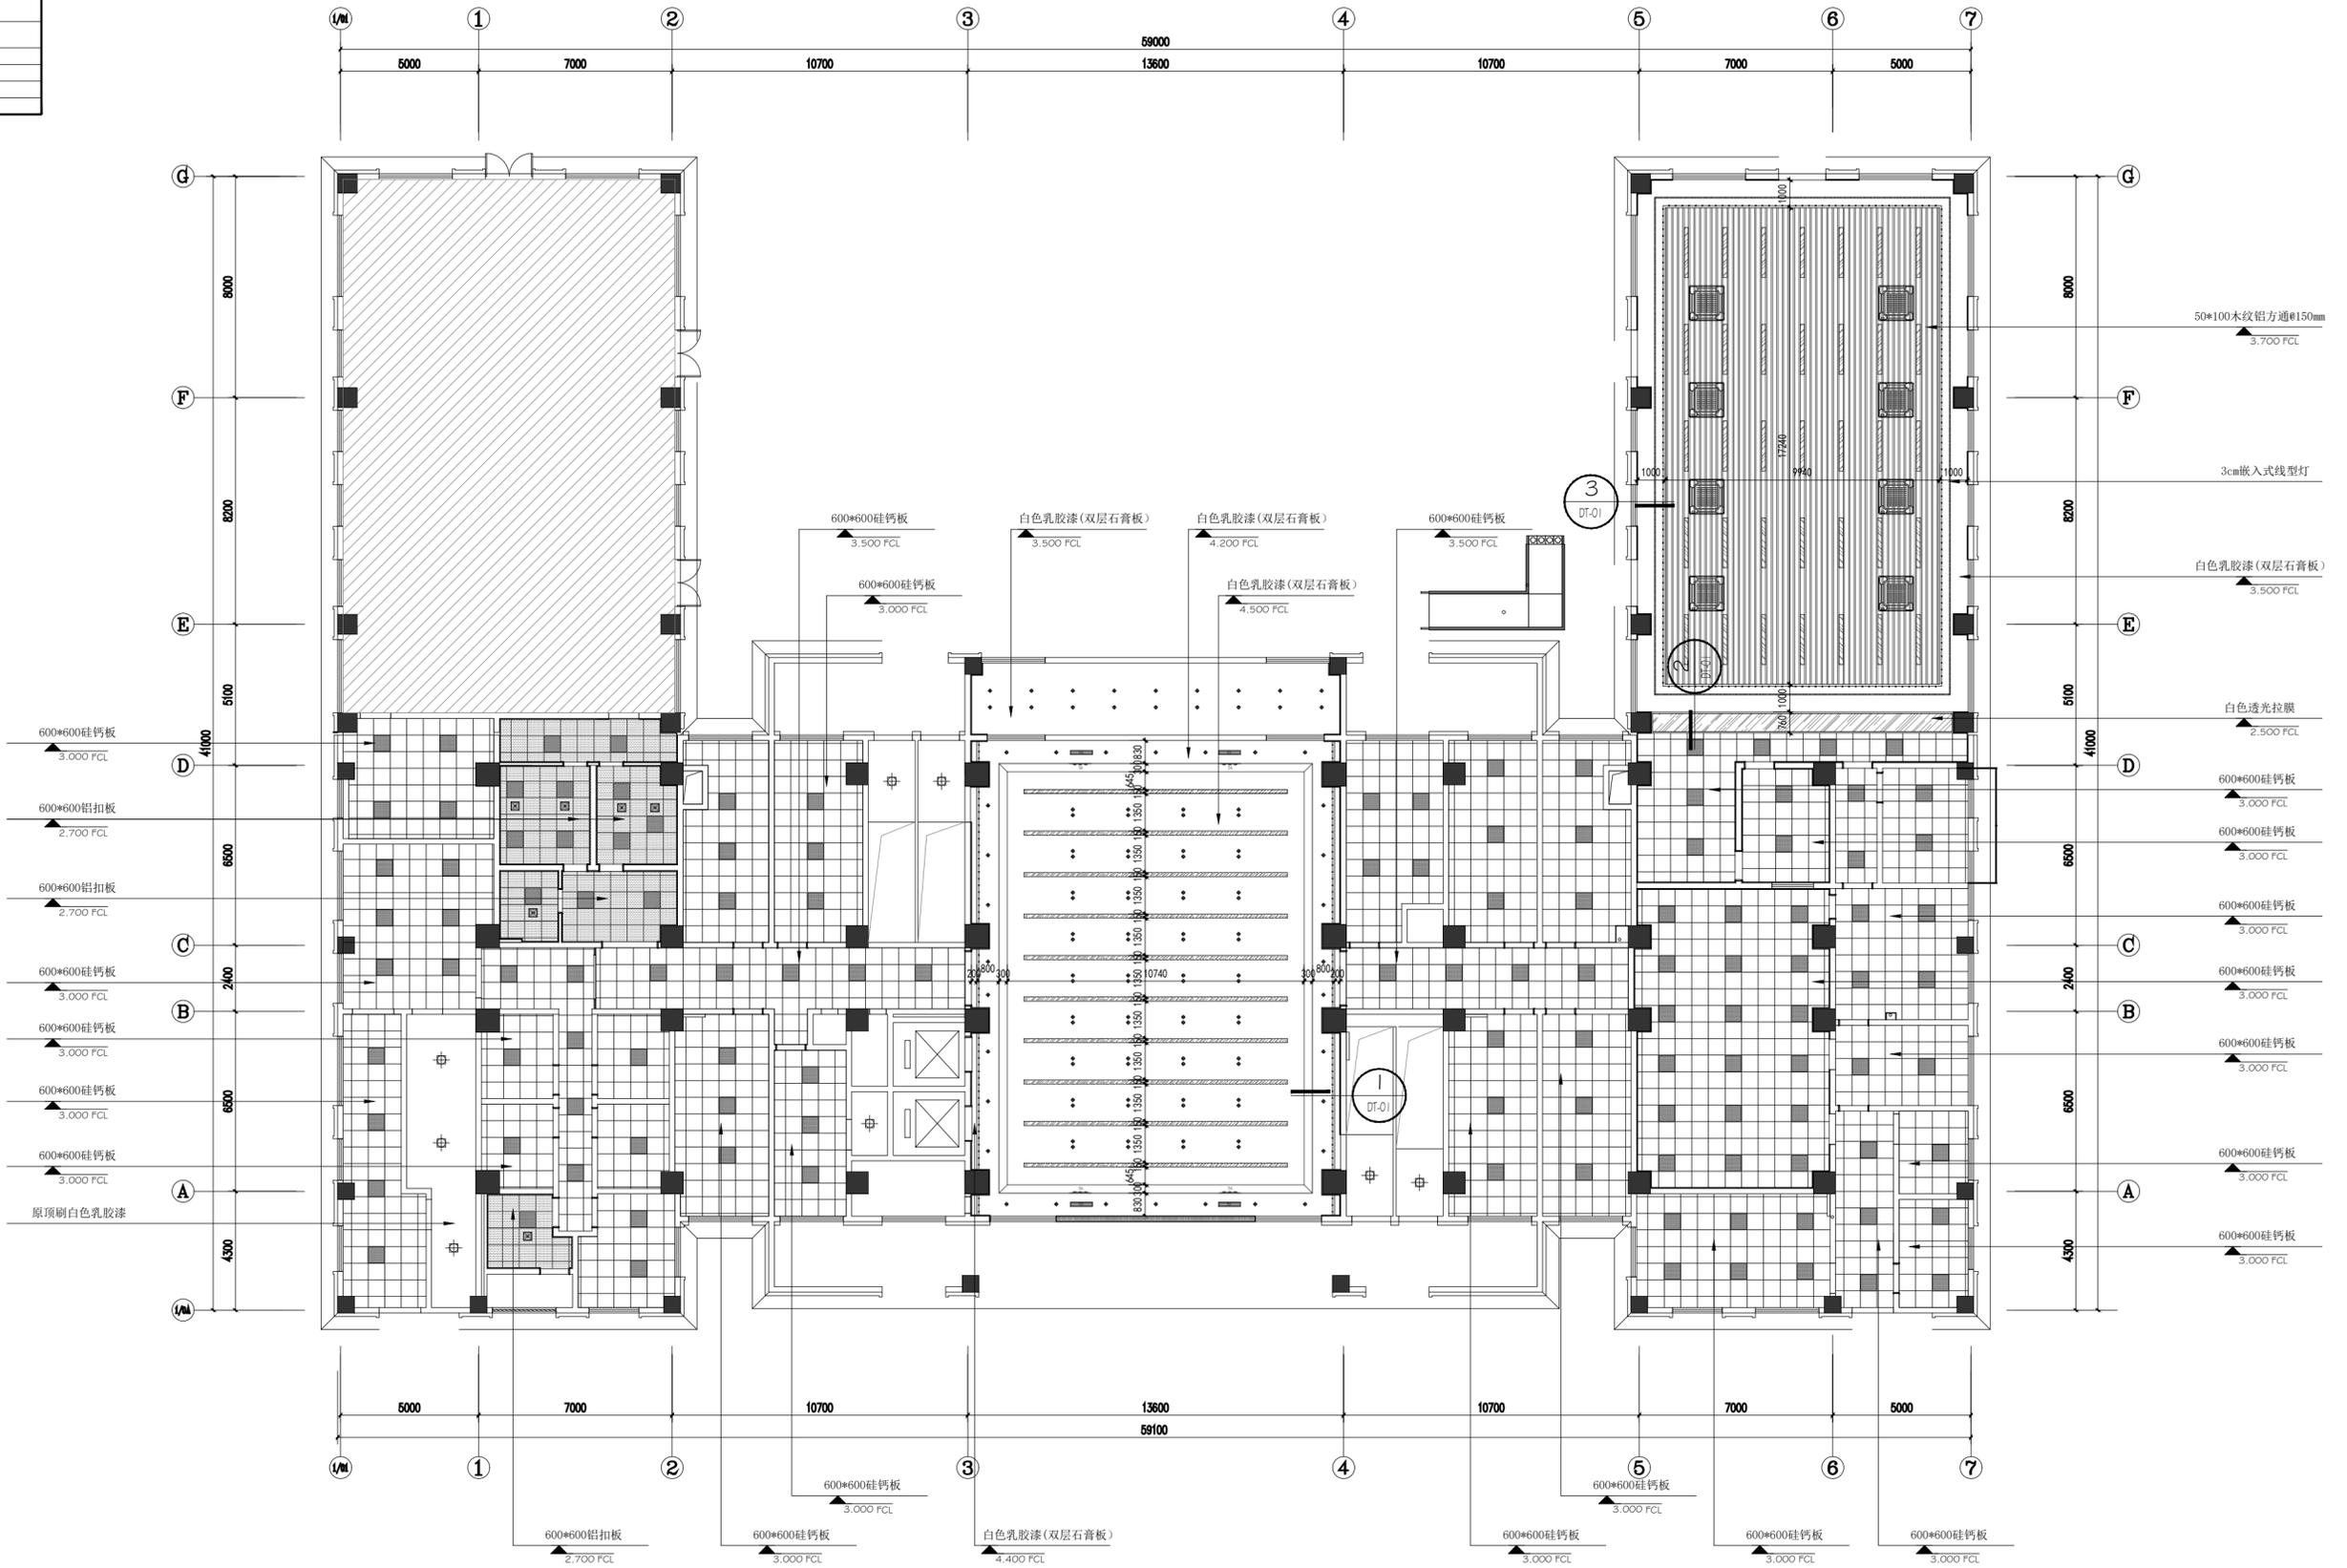


3 一层天花布置图

SCALE: 1:120

版权所有 施工时须以标注尺寸为准 施工单位须现场校核尺寸 如有不符须立即通知设计单位 This drawing is copyright Contractors shall work from figured dimensions only Contractors must be reported immediately to architects Contractors must check all dimensions on site	DESIGN FIRM 设计单位 徐州市拙造工程设计有限公司 Xuzhou Zhuozao Engineering Design Co., Ltd <small>经营范围: 建筑设计及(餐饮/办公/规划等)室内外装饰商业空间设计 证书编号: A200310A110003</small> TEL: 15852160170 邮箱: 1007953618@qq.com 地址: 徐州市淮海西路苏豪时代(金鹰国际人民广场店)8层824室	PROJECT NAME 睢宁县车架管综合便民服务中心项目 项目名称 3#事故处理服务及执法管理中心装饰施工图 DRAWING TITLE 一层天花布置图	DATE 日期 2025.12	DESIGNER 设计	REVISION DATE 修改日期	PROJECT NO 项目编号 SJ-2025-12
	《闻道有先后 术业有专攻》 CREATING FRENCHSTYLE 徐州市拙造工程设计有限公司 ● 建筑 ● 室内 ● 陈设 ● 商业空间	SCALE 比例	DRAWING 制图	REVISION DATE 修改日期	DRAWING NO 图纸编号 PL-1F-03	
	EDITOR 版本	APPROVED BY 审核	REVISION DATE 修改日期	DRAWING PAGES 图纸页数		
	1	2	3	4		


图例	名称
	内嵌筒灯
	吸顶灯
	成品线性灯
	600*600面板灯
	暗藏灯带
	透光拉幕
	300*300排风口

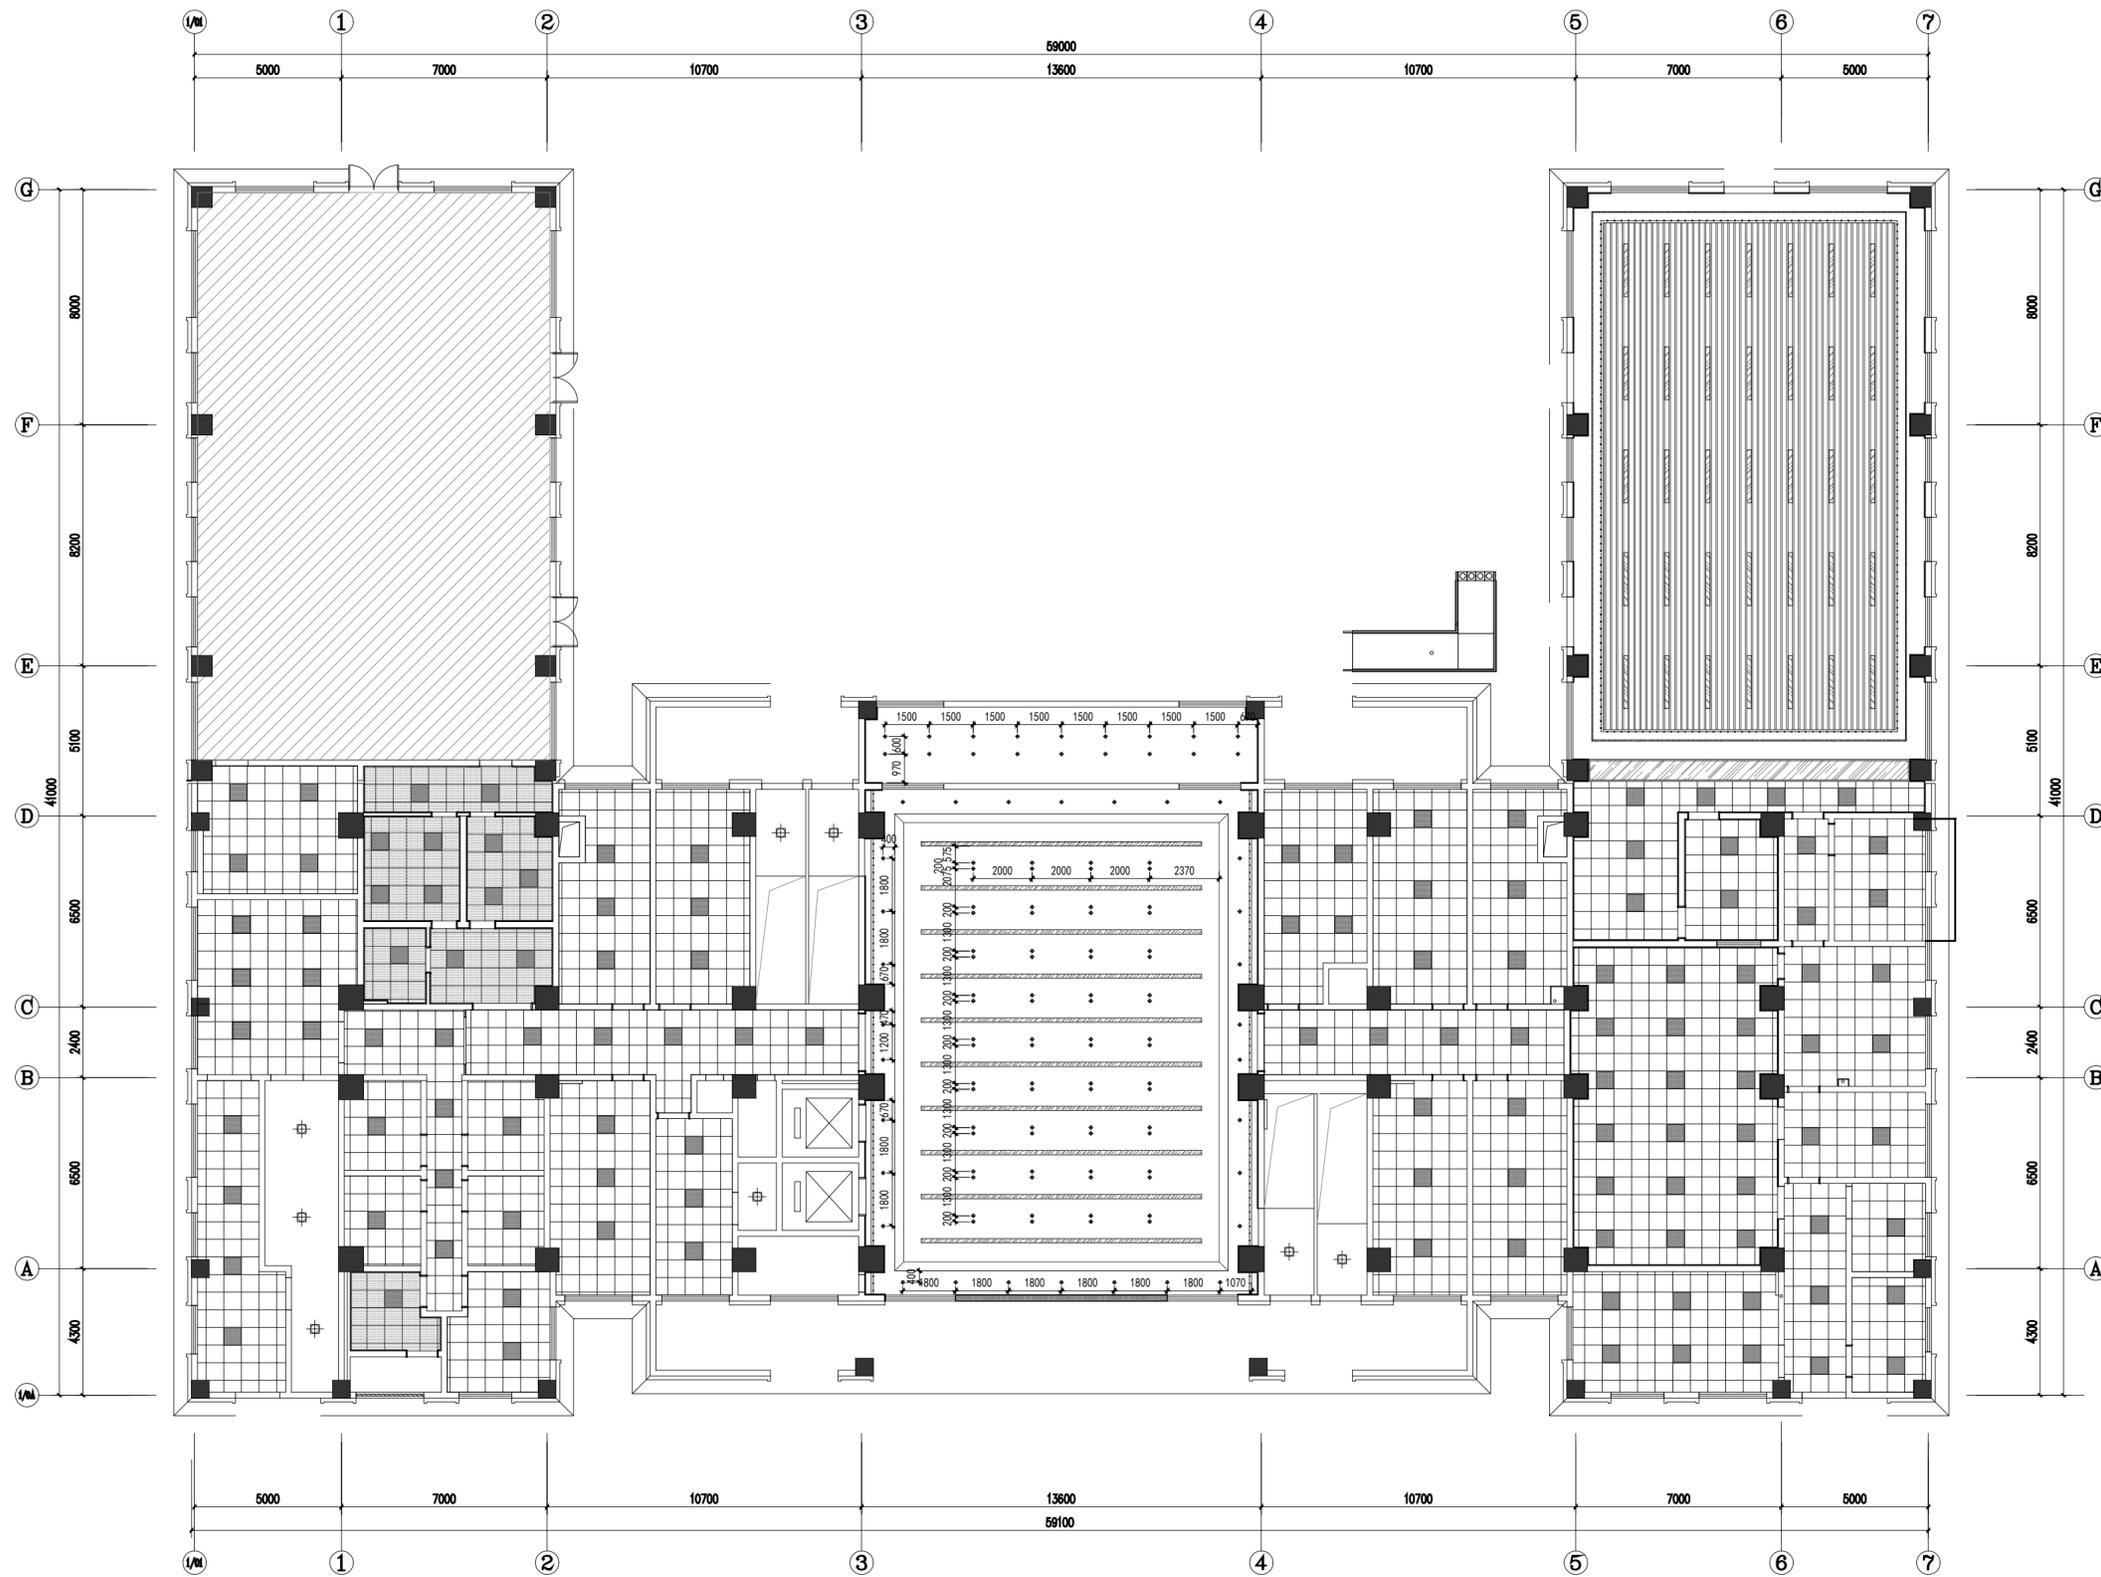

4 一层天花灯具定位图

SCALE: 1:120

版权所有 施工时须以标注尺寸为准 施工单位须现场校核尺寸 如有不符须立即通知设计单位 This drawing is copyright Contractors shall work from figured dimensions only Contractors must be reported immediately to architects Contractors must check all dimensions on site	DESIGN FIRM 设计单位 徐州市拙造工程设计有限公司 Xuzhou Zhuozao Engineering Design Co., Ltd <small>经营范围: 建筑设计及(餐饮/办公/规划等)室内外装饰商业空间设计 证书编号: A000310A110003</small> TEL: 15852160170 邮箱: 1007953618@qq.com 地址: 徐州市淮海西路苏豪时代(金鹰国际人民广场店)8层824室	PROJECT NAME 睢宁县车架管综合便民服务中心项目 项目名称 3#事故处理服务及执法管理中心装饰施工图	DATE 日期 2025. 12 DESIGNER 设计	REVISION DATE 修改日期 REVISION DATE 修改日期 REVISION DATE 修改日期	PROJECT NO 项目编号 SJ-2025-12 DRAWING NO 图纸编号 PL-1F-04 DRAWING PAGES 图纸页数
		DRAWING TITLE 图纸内容 一层天花灯具定位图 CREATING FRENCHSTYLE 徐州市拙造工程设计有限公司 ● 建筑 ● 室内 ● 陈设 ● 商业空间	SCALE 比例 EDITION 版本	APPROVED BY 审核	

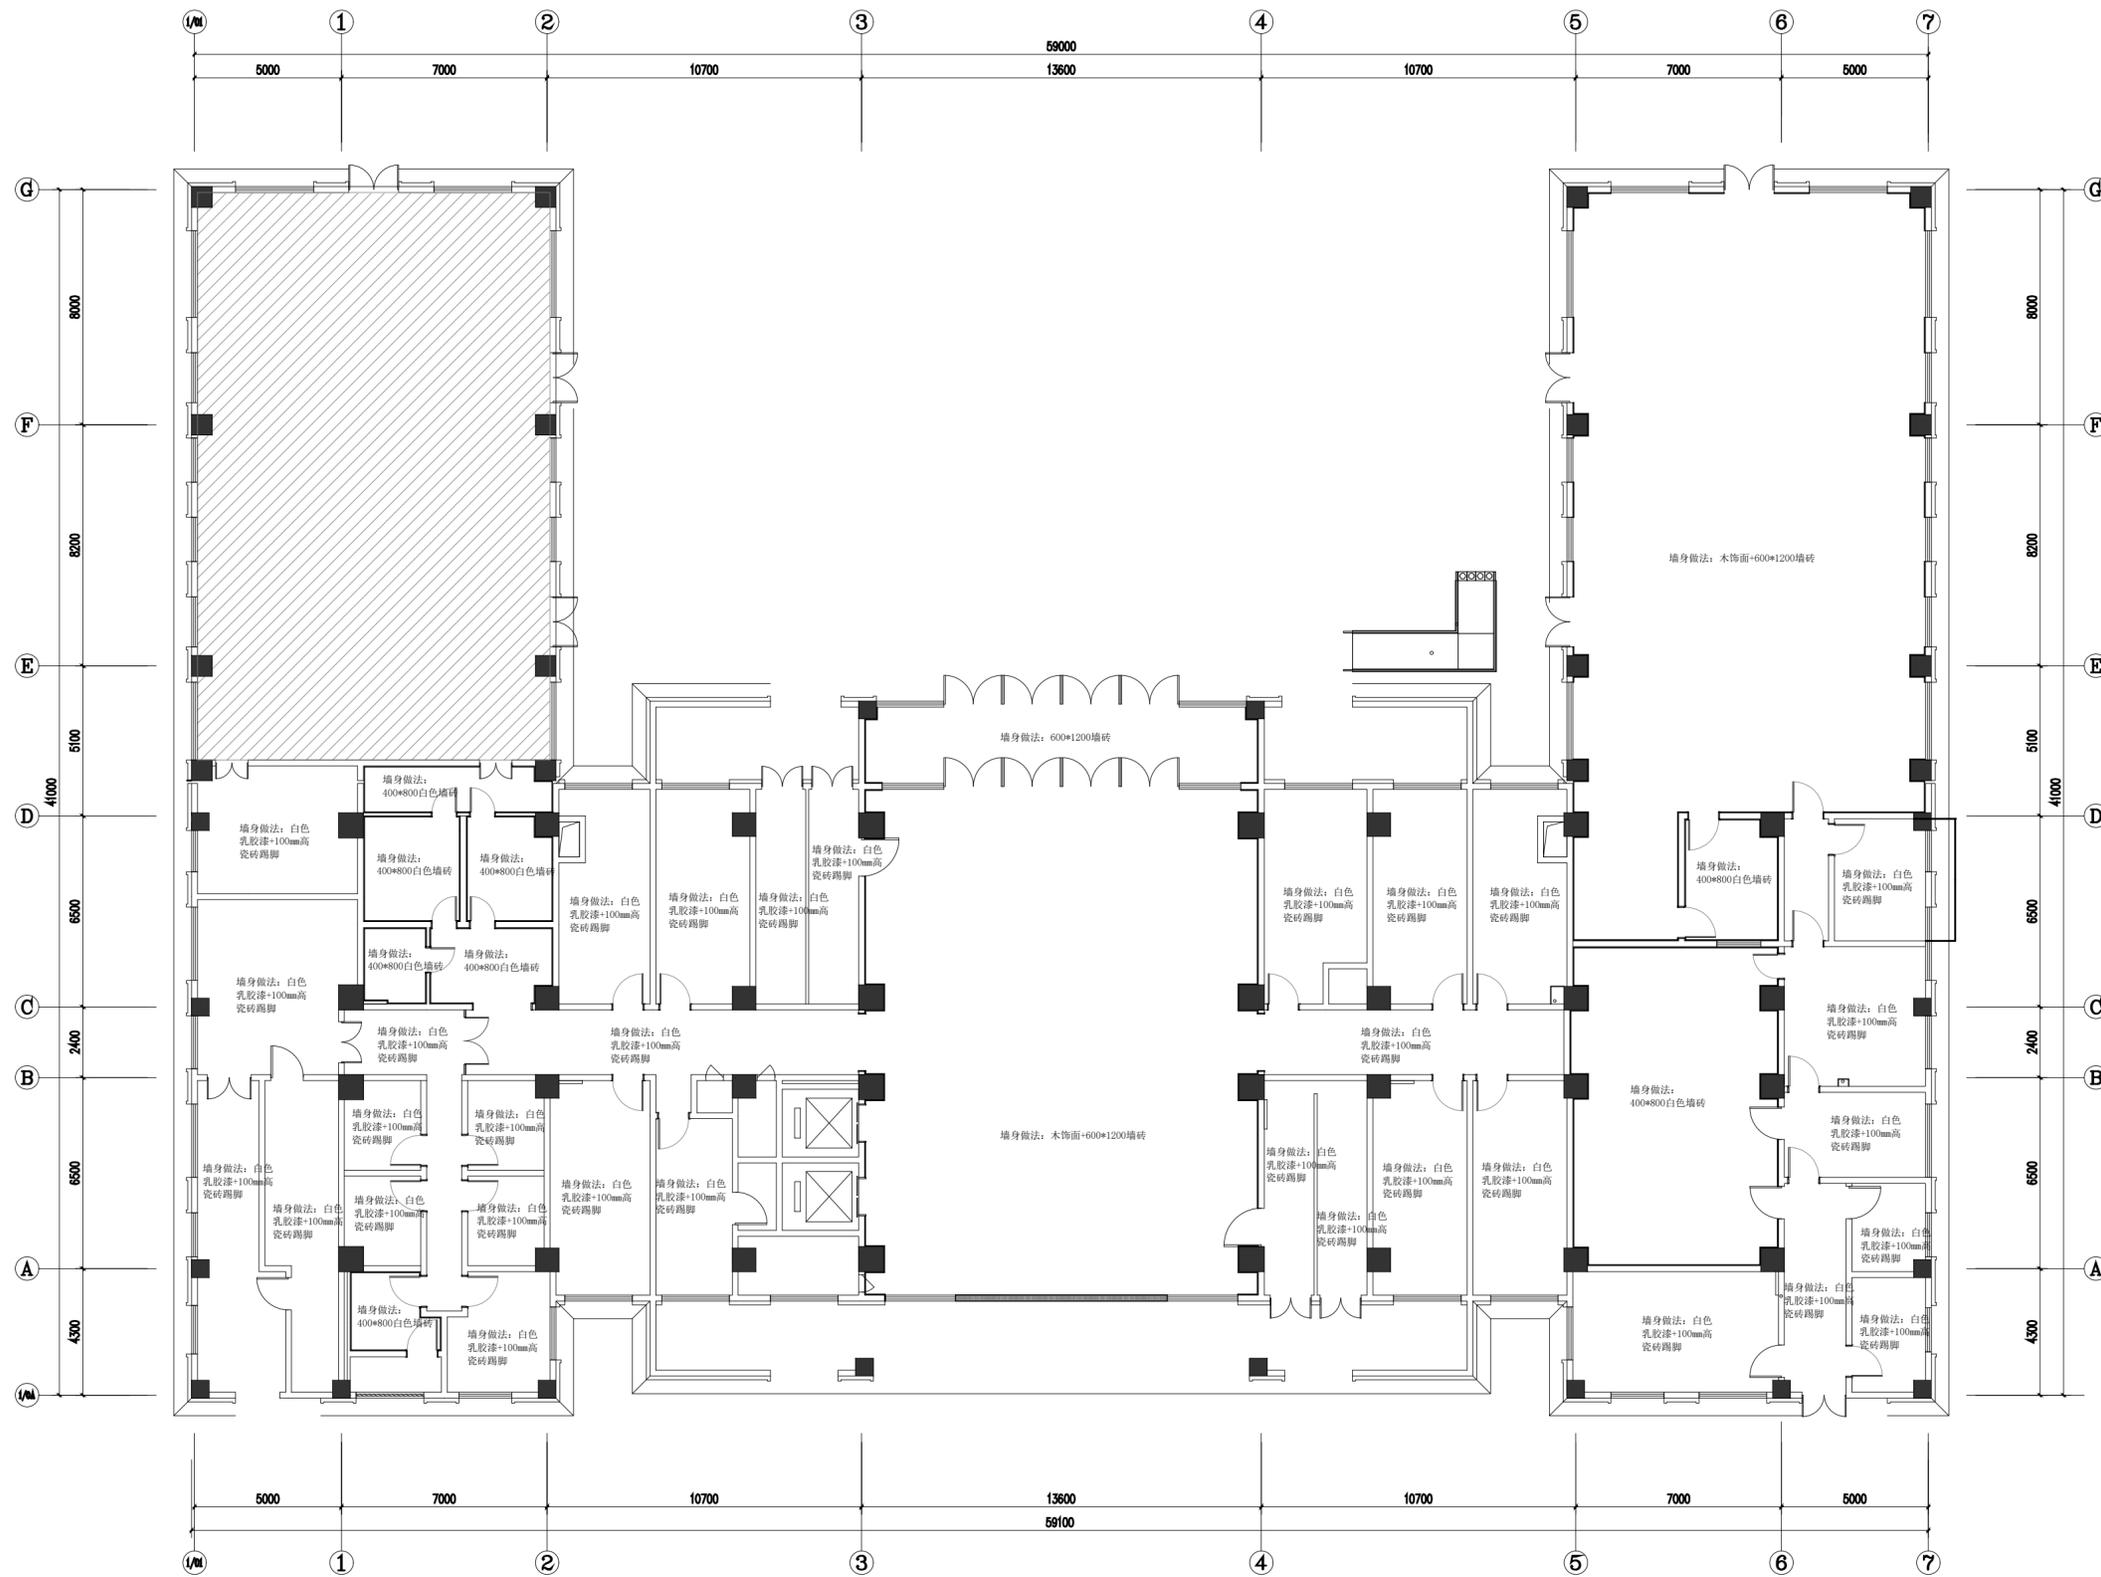

5 一层墙身饰面图

SCALE: 1:120

版权所有
 施工时须以标注尺寸为准
 施工单位须现场校核尺寸
 如有不符须立即通知设计单位
 This drawing is copyright
 Contractors shall work from figured dimensions only
 Contractors must be reported immediately to architects
 Contractors must check all dimensions on site

DESIGN FIRM 设计单位
徐州市拙造工程设计有限公司
 Xuzhou Zhuozao Engineering Design Co., Ltd
 经营范围: 建筑设计及(餐饮/办公/规划等)室内外装饰商业空间设计
 证书编号: A200310A110003
 TEL: 15852160170 邮箱: 1007953618@qq.com
 地址: 徐州市淮海西路苏豪时代(金鹰国际人民广场店)8层824室

PROJECT NAME 睢宁县车架管综合便民服务中心项目
 项目名称 3#事故处理服务及执法管理中心装饰施工图
 DRAWING TITLE
一层墙身饰面图
 《闻道有先后 术业有专攻》

CREATING FRENCHSTYLE
 徐州市拙造工程设计有限公司
 ● 建筑 ● 室内 ● 陈设 ● 商业空间






DATE 日期 2025. 12
 SCALE 比例
 EDITOR 版本

DESIGNER 设计
 DRAWING 制图
 APPROVED BY 审核

REVISION DATE 修改日期
 REVISION DATE 修改日期
 REVISION DATE 修改日期

PROJECT NO 项目编号 SJ-2025-12
 DRAWING NO 图纸编号 PL-1F-05
 DRAWING PAGES 图纸页数


墙体填充图例	
图例	说明
	原建筑砌块墙体
	新建砌块墙体

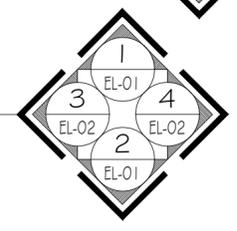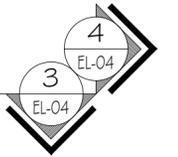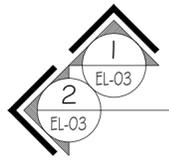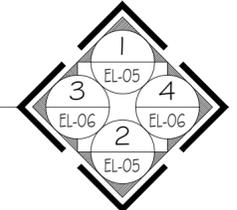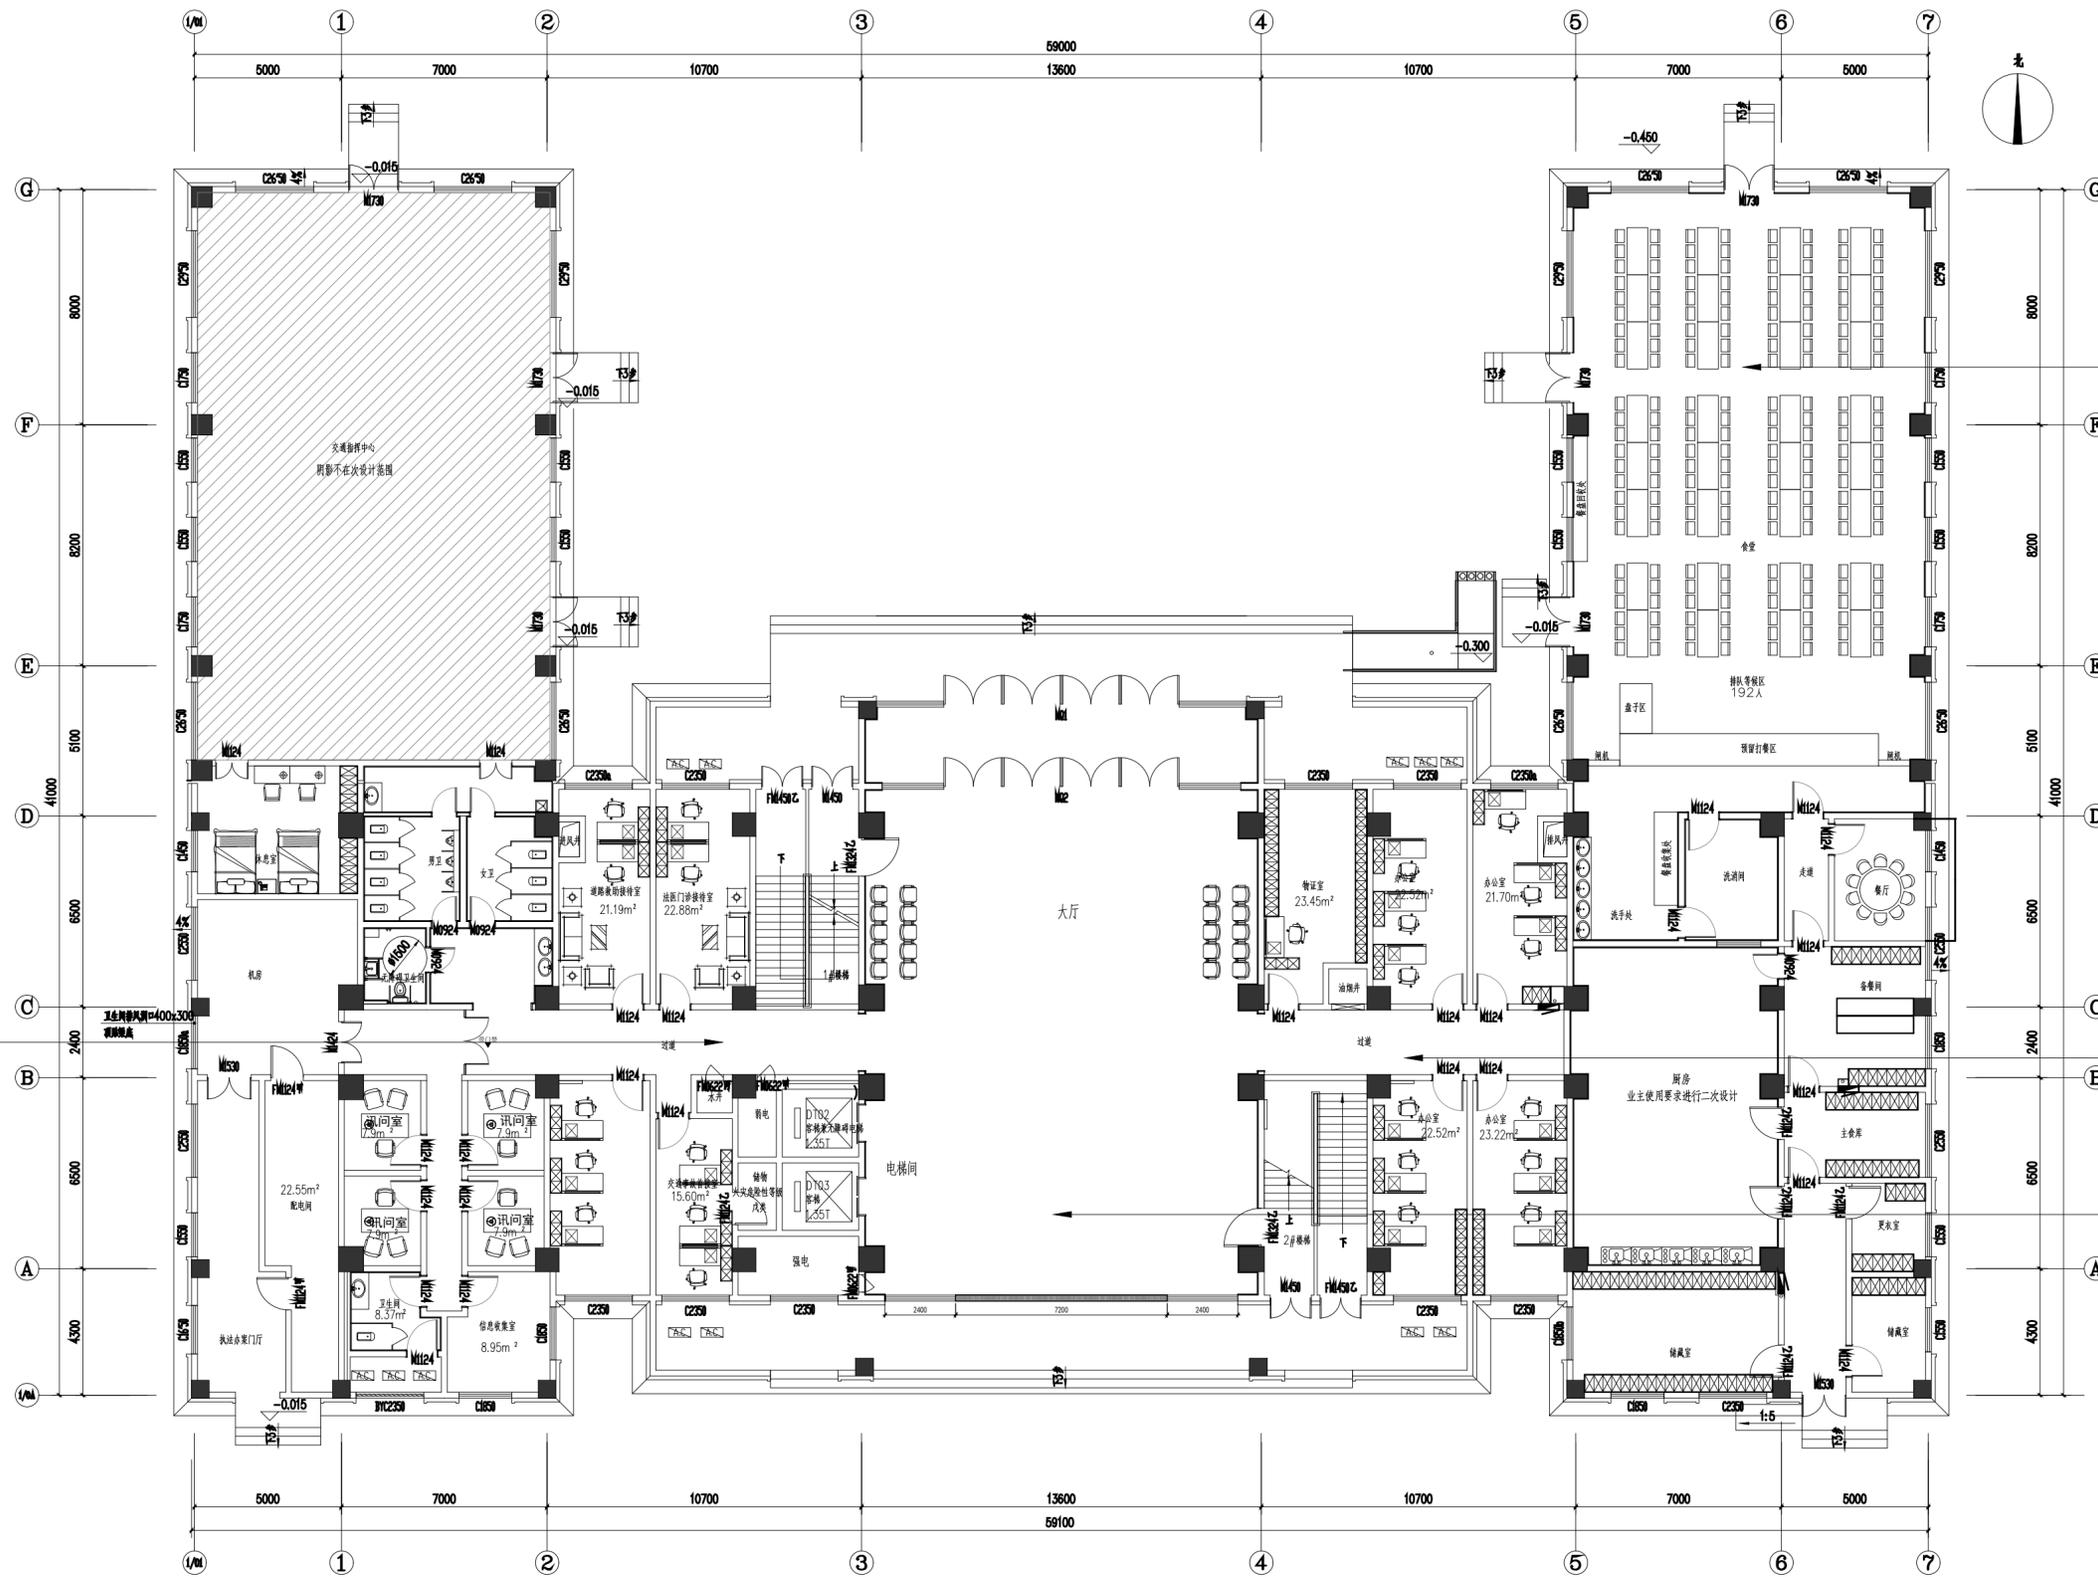

6 一层平面索引图

SCALE: 1:120

版权所有 施工时须以标注尺寸为准 施工单位须现场校核尺寸 如有不符须立即通知设计单位 This drawing is copyright Contractors shall work from figured dimensions only Contractors must be reported immediately to architects Contractors must check all dimensions on site	DESIGN FIRM 设计单位 徐州市拙造工程设计有限公司 Xuzhou Zhuozao Engineering Design Co., Ltd <small>经营范围: 建筑设计及(餐饮/办公/规划等)室内外装饰商业空间设计 证书编号: A000310A110003</small> TEL: 15852160170 邮箱: 1007953618@qq.com 地址: 徐州市淮海西路苏豪时代(金鹰国际人民广场店)8层824室	PROJECT NAME 睢宁县车管综合便民服务中心项目 项目名称 3#事故处理服务及执法管理中心装饰施工图 DRAWING TITLE 一层平面索引图 图纸内容 《闻道有先后 术业有专攻》	DATE 日期 2025. 12	DESIGNER 设计 设计	REVISION DATE 修改日期 修改日期	PROJECT NO 项目编号 SJ-2025-12	
	CREATING FRENCHSTYLE 徐州市拙造工程设计有限公司 建筑 室内 陈设 商业空间	SCALE 比例 比例	DRAWING 制图 制图	REVISION DATE 修改日期 修改日期	DRAWING NO 图纸编号 PL-1F-06	REVISION DATE 修改日期 修改日期	DRAWING PAGES 图纸页数 图纸页数
	EDITOR 版本 版本	APPROVED BY 审核 审核	REVISION DATE 修改日期 修改日期	REVISION DATE 修改日期 修改日期	DRAWING PAGES 图纸页数 图纸页数	REVISION DATE 修改日期 修改日期	DRAWING PAGES 图纸页数 图纸页数
	建筑 室内 陈设 商业空间	APPROVED BY 审核 审核	REVISION DATE 修改日期 修改日期	REVISION DATE 修改日期 修改日期	DRAWING PAGES 图纸页数 图纸页数	REVISION DATE 修改日期 修改日期	DRAWING PAGES 图纸页数 图纸页数

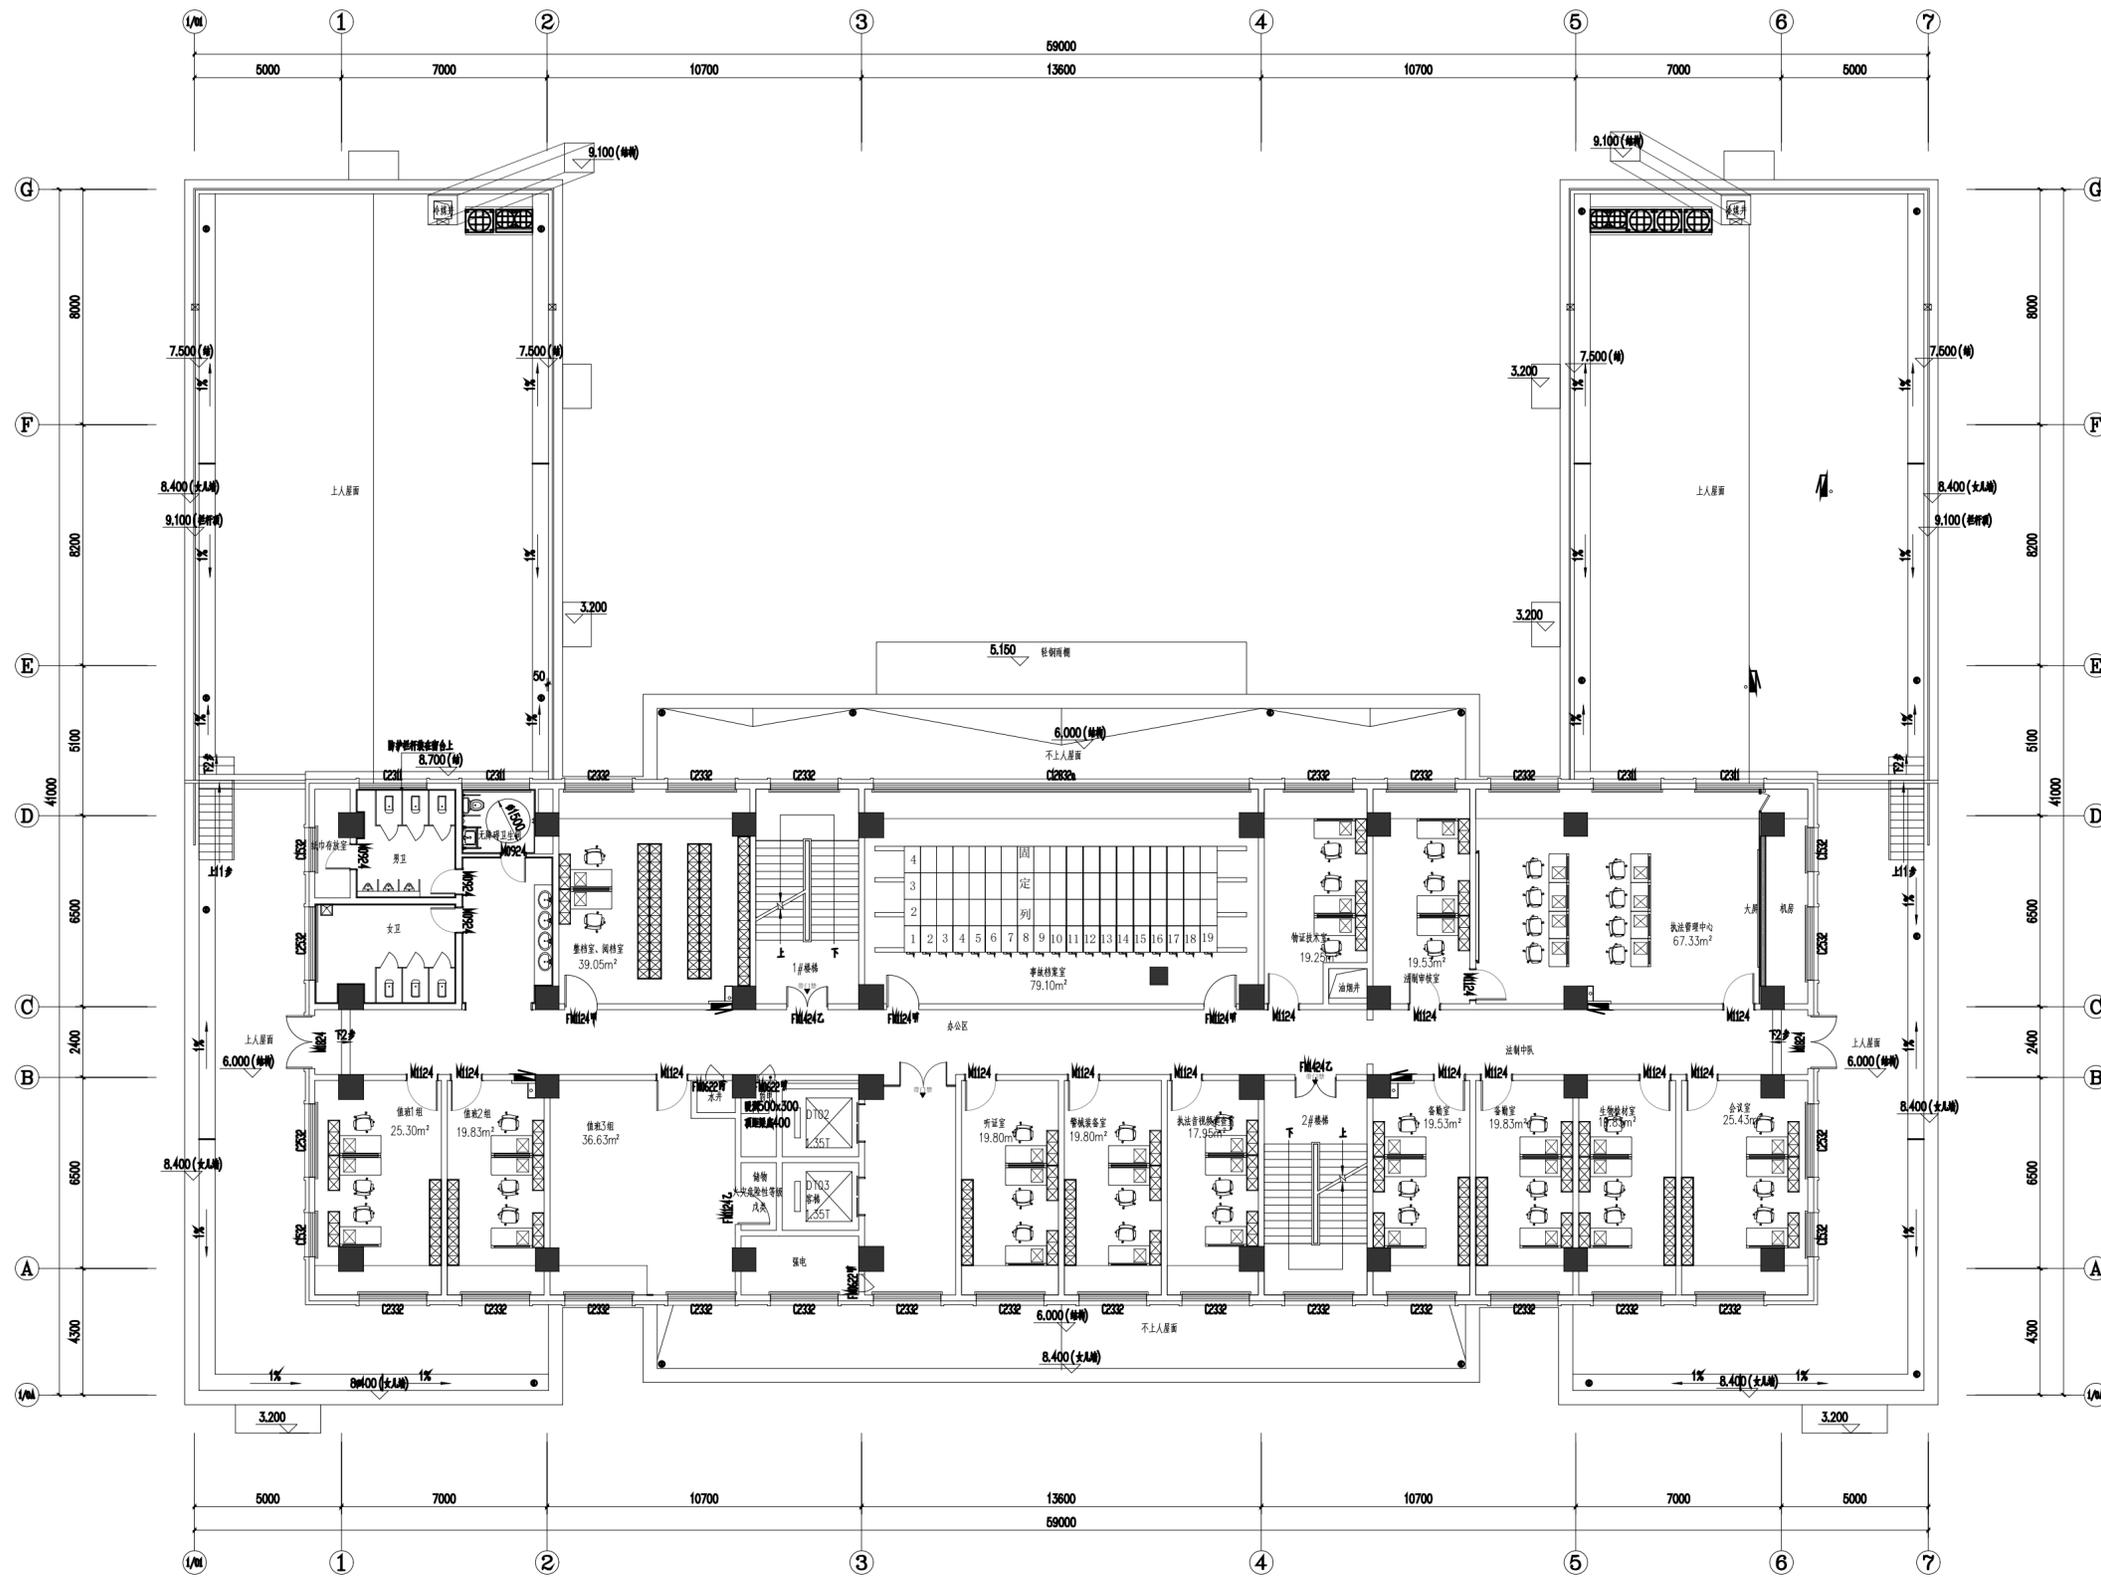

1 二层平面布置图

SCALE: 1:120

版权所有
 施工时须以标注尺寸为准
 施工单位须现场校核尺寸
 如有不符须立即通知设计单位
 This drawing is copyright
 Contractors shall work from figured dimensions only
 Contractors must be reported immediately to architects
 Contractors must check all dimensions on site

DESIGN FIRM 设计单位
徐州市拙造工程设计有限公司
 Xuzhou Zhuozao Engineering Design Co., Ltd
 经营范围: 建筑设计及(餐饮/办公/规划等)室内外装饰商业空间设计
 证书编号: A000310A110003
 TEL: 15852160170 邮箱: 1007953618@qq.com
 地址: 徐州市淮海西路苏豪时代(金鹰国际人民广场店)8层824室

PROJECT NAME 睢宁县车架管综合便民服务中心项目
 项目名称 3#事故处理服务及执法管理中心装饰施工图
 DRAWING TITLE
 图纸内容 **二层平面布置图**
 《闻道有先后 术业有专攻》

CREATING FRENCHSTYLE
 徐州市拙造工程设计有限公司
 • 建筑 • 室内 • 陈设 • 商业空间


DATE 日期 2025. 12
 SCALE 比例
 EDITON 版本

DESIGNER 设计
 DRAWING 制图
 APPROVED BY 审核

REVISION DATE 修改日期
 REVISION DATE 修改日期
 REVISION DATE 修改日期

PROJECT NO 项目编号 SJ-2025-12
 DRAWING NO 图纸编号 PL-2F-01
 DRAWING PAGES 图纸页数

注：过门石标高为±0.000m，均为黑金沙大理石；

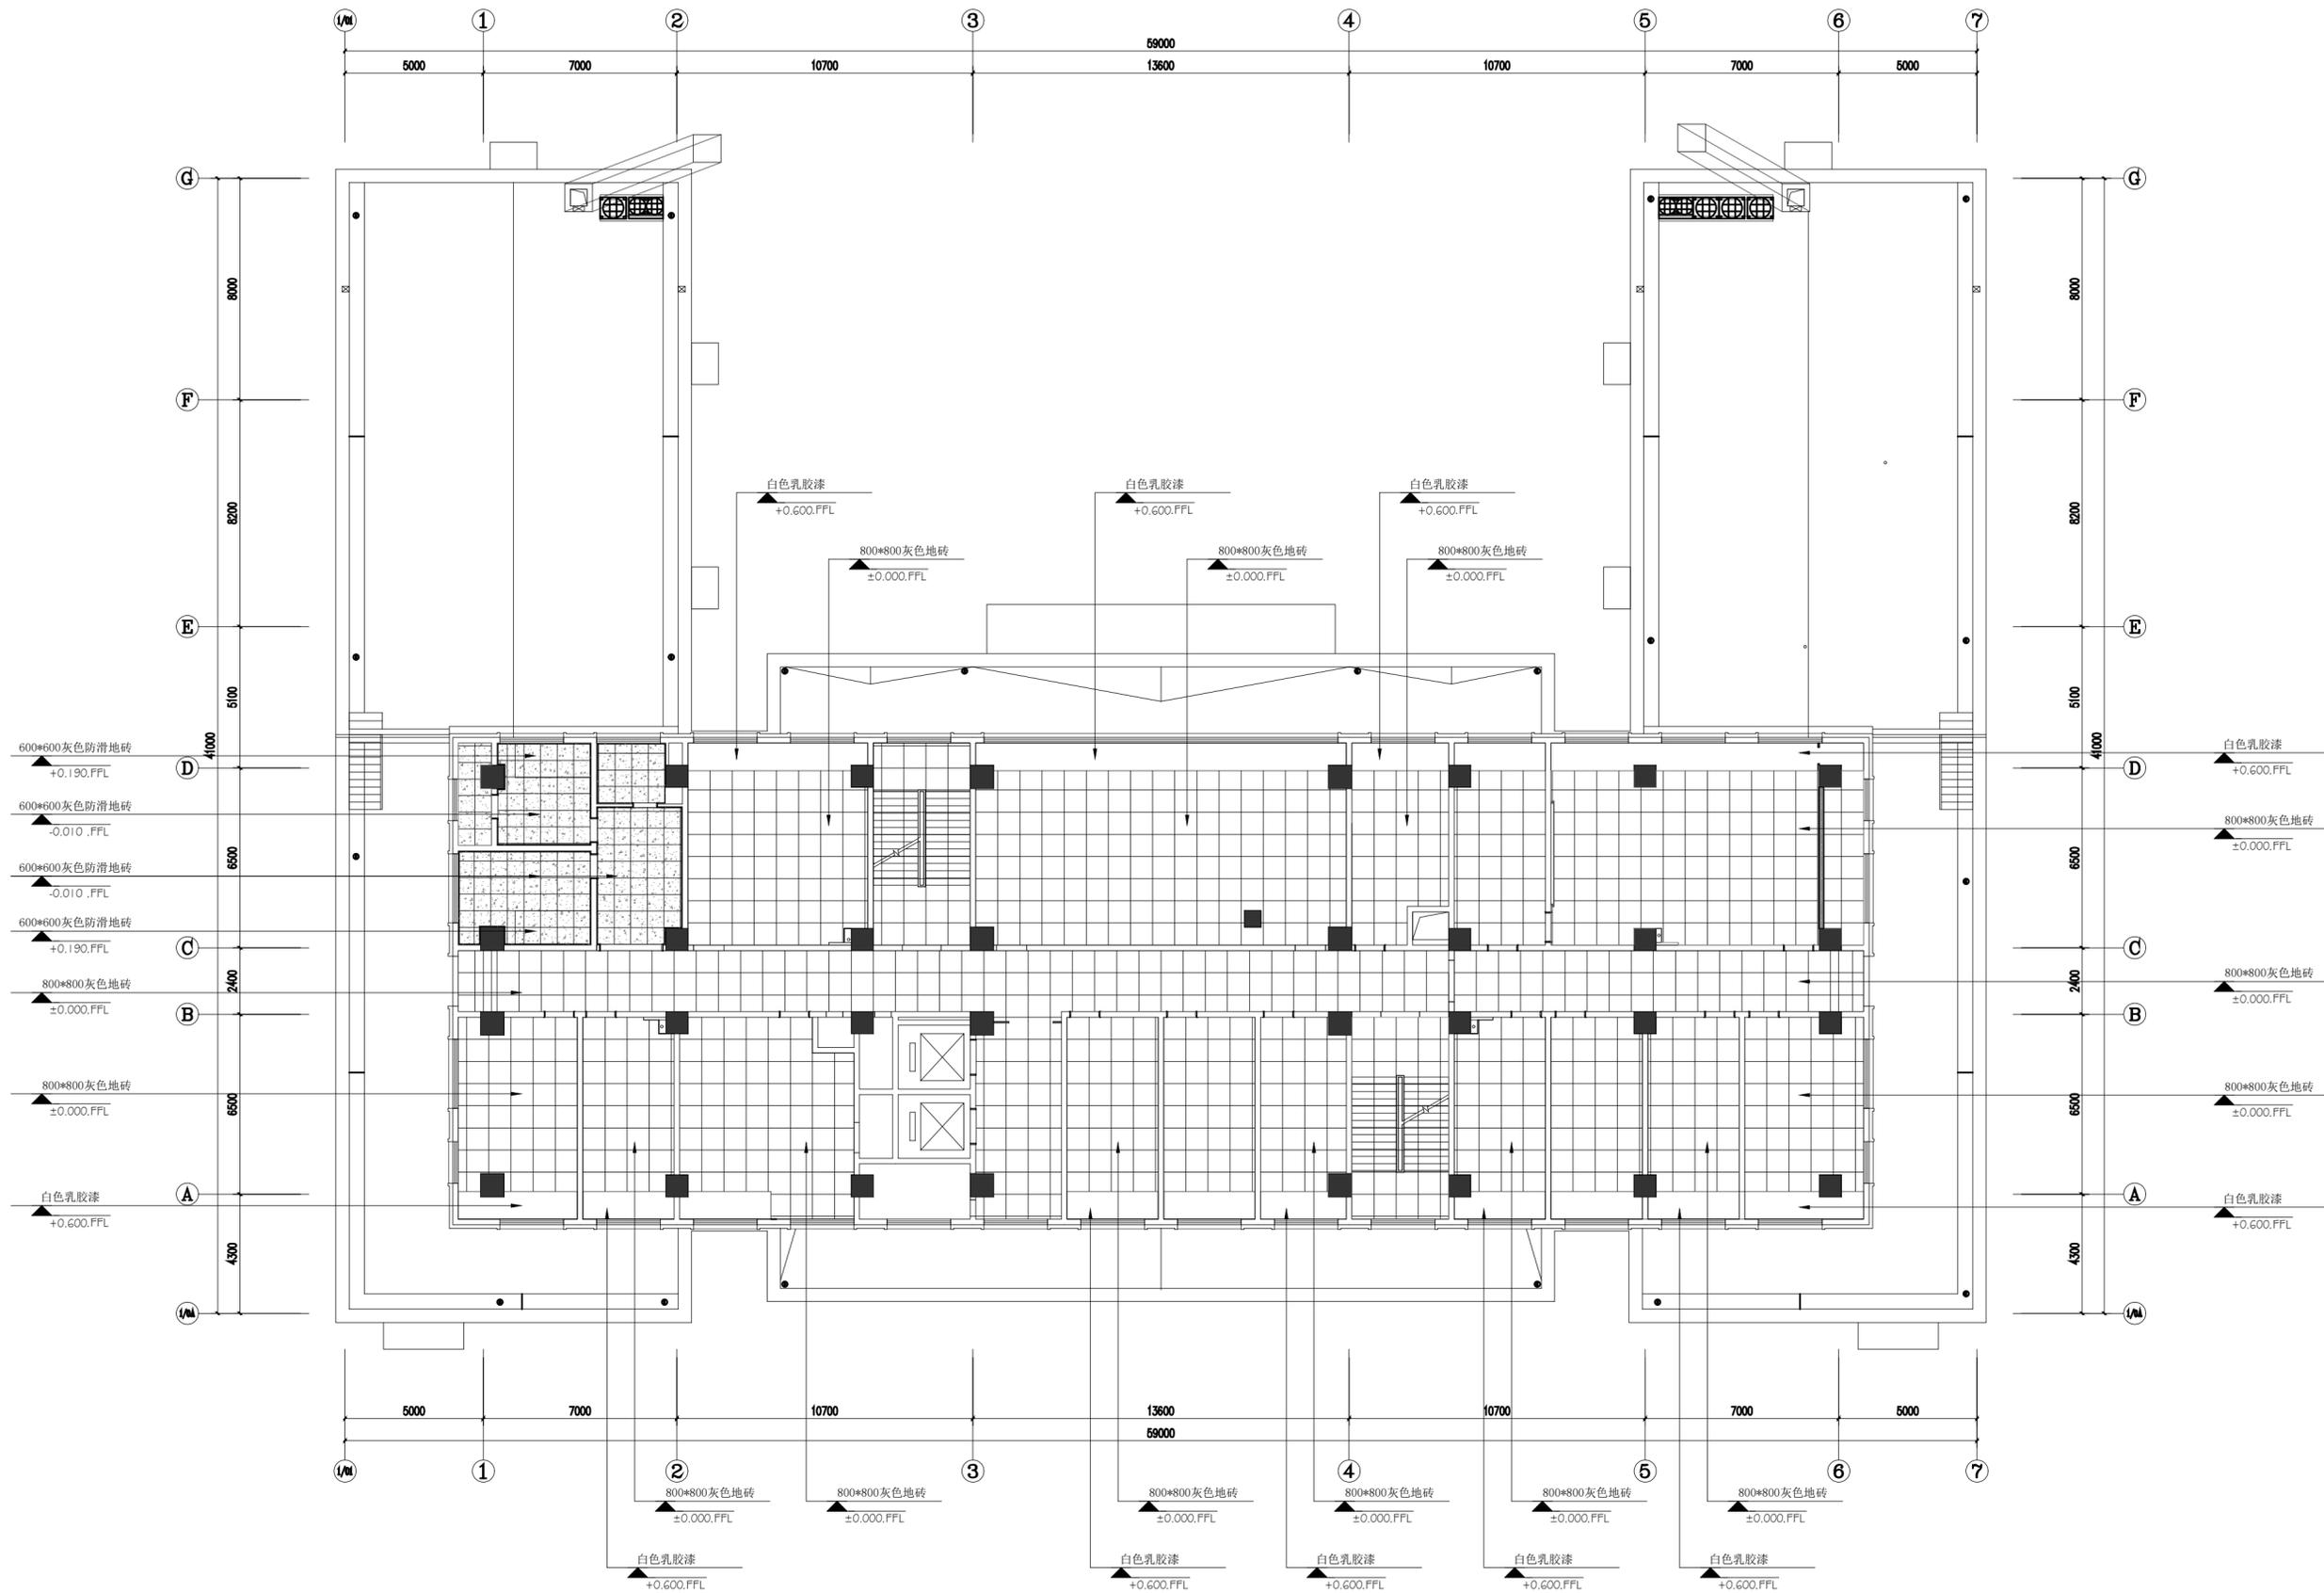


2 二层地面铺装图

SCALE: 1:120

版权所有 施工时须以标注尺寸为准 施工单位须现场校尺寸 如有不符须立即通知设计单位 This drawing is copyright Contractors shall work from figured dimensions only Contractors must be reported immediately to architects Contractors must check all dimensions on site	DESIGN FIRM 设计单位 徐州市拙造工程设计有限公司 Xuzhou Zhuozao Engineering Design Co., Ltd <small>经营范围：建筑设计及（餐饮/办公/规划等）室内外装饰商业空间设计 证书编号：A000310A110003</small> TEL: 15852160170 邮箱: 1007953618@qq.com 地址: 徐州市淮海西路苏豪时代（金鹰国际人民广场店）8层824室	PROJECT NAME 睢宁县车架管综合便民服务中心项目 项目名称 3#事故处理服务及执法管理中心装饰施工图 DRAWING TITLE 二层地面铺装图 图纸内容 《闻道有先后 术业有专攻》	DATE 日期 2025. 12	DESIGNER 设计 设计	REVISION DATE 修改日期 修改日期	PROJECT NO 项目编号 SJ-2025-12	
	CREATING FRENCHSTYLE 徐州市拙造工程设计有限公司 ● 建筑 ● 室内 ● 陈设 ● 商业空间	SCALE 比例 比例	DRAWING 制图 制图	REVISION DATE 修改日期 修改日期	DRAWING NO 图纸编号 PL-2F-02	REVISION DATE 修改日期 修改日期	DRAWING PAGES 图纸页数 图纸页数
	APPROVED BY 审核 审核	EDITION 版本 版本	APPROVED BY 审核 审核	REVISION DATE 修改日期 修改日期	DRAWING PAGES 图纸页数 图纸页数	REVISION DATE 修改日期 修改日期	DRAWING PAGES 图纸页数 图纸页数
	APPROVED BY 审核 审核	EDITION 版本 版本	APPROVED BY 审核 审核	REVISION DATE 修改日期 修改日期	DRAWING PAGES 图纸页数 图纸页数	REVISION DATE 修改日期 修改日期	DRAWING PAGES 图纸页数 图纸页数

图例	名称
	内嵌筒灯
	吸顶灯
	成品线性灯
	600*600面板灯
	暗藏灯带
	透光拉幕
	300*300排风口

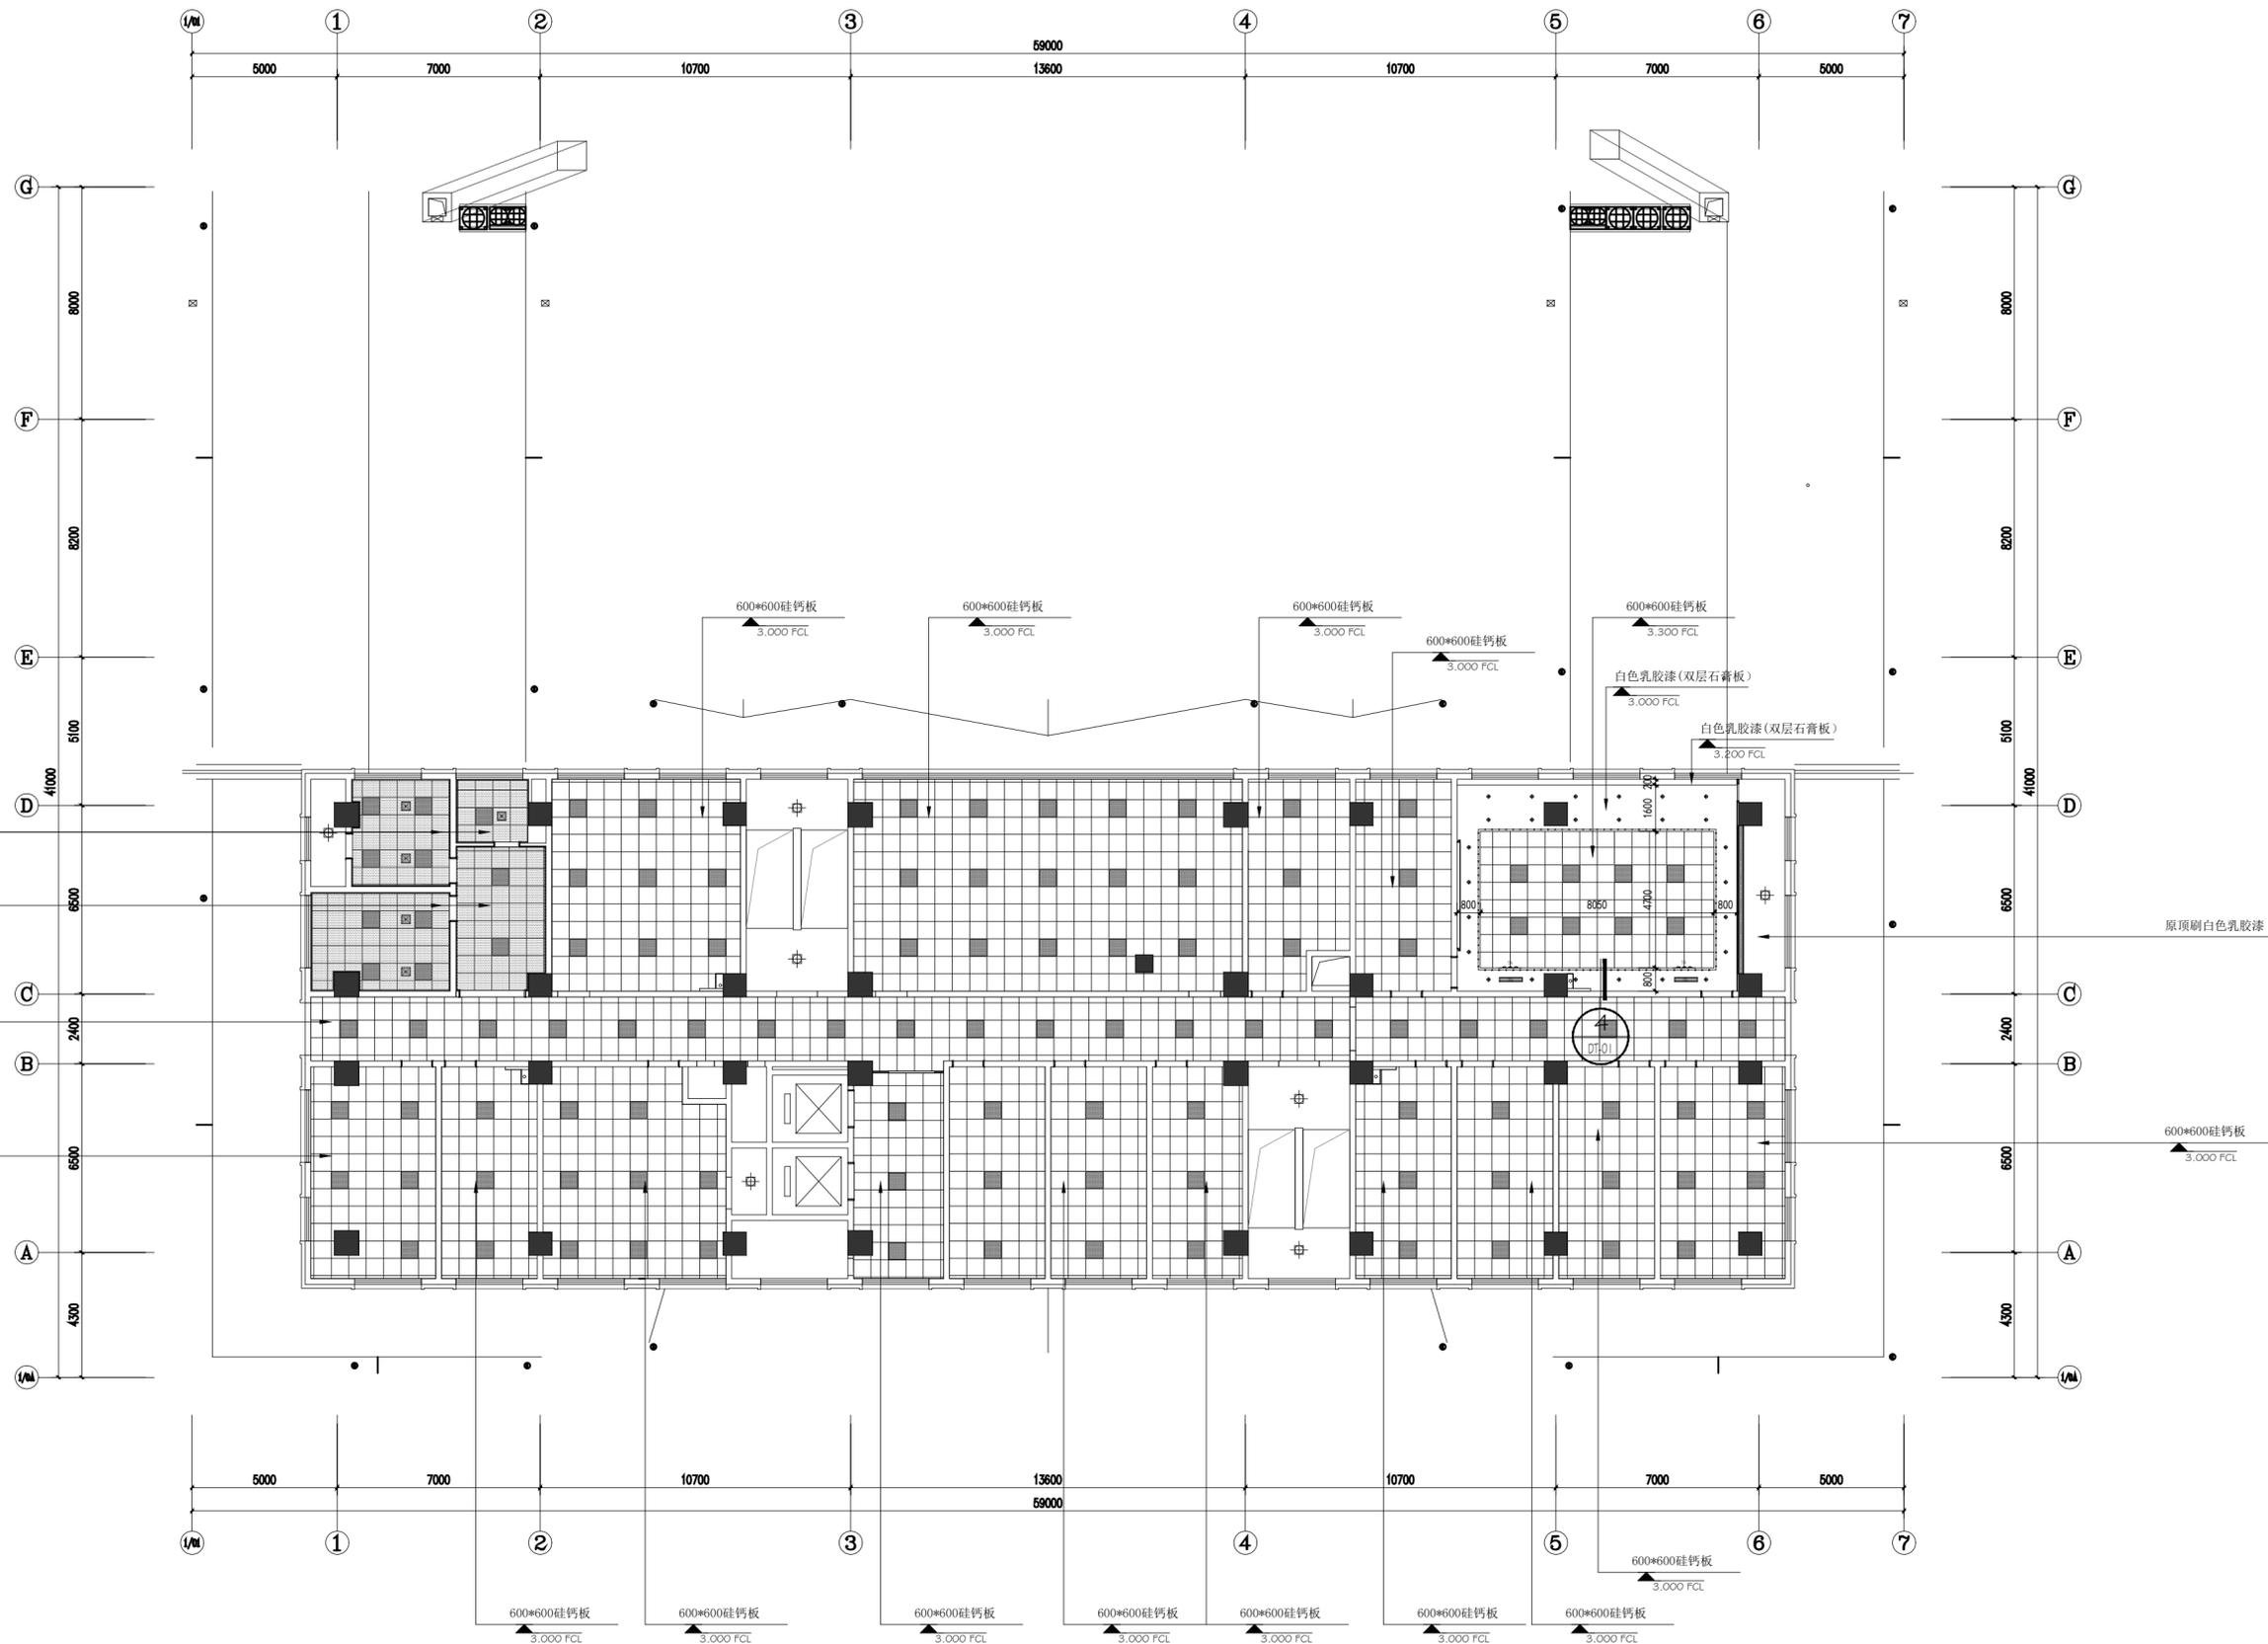


3 二层天花布置图

SCALE: 1:120

版权所有 施工时须以标注尺寸为准 施工单位须现场校核尺寸 如有不符须立即通知设计单位 This drawing is copyright Contractors shall work from figured dimensions only Contractors must be reported immediately to architects Contractors must check all dimensions on site	DESIGN FIRM 设计单位 徐州市拙造工程设计有限公司 Xuzhou Zhuozao Engineering Design Co., Ltd <small>经营范围: 建筑设计及(餐饮/办公/规划等)室内外装饰商业空间设计 证书编号: A000310A110003</small> TEL: 15852160170 邮箱: 1007953618@qq.com 地址: 徐州市淮海西路苏豪时代(金鹰国际人民广场店)8层824室	PROJECT NAME 睢宁县车管综合便民服务中心项目 项目名称 3#事故处理服务及执法管理中心装饰施工图 DRAWING TITLE 二层天花布置图 图纸内容 《闻道有先后 术业有专攻》	DATE 日期 2025. 12	DESIGNER 设计 设计	REVISION DATE 修改日期 修改日期	PROJECT NO 项目编号 SJ-2025-12
	CREATING FRENCHSTYLE 徐州市拙造工程设计有限公司 ● 建筑 ● 室内 ● 陈设 ● 商业空间	SCALE 比例 比例	DRAWING 制图 制图	REVISION DATE 修改日期 修改日期	DRAWING NO 图纸编号 PL-2F-03	
	EDITOR 版本 版本	APPROVED BY 审核 审核	REVISION DATE 修改日期 修改日期	DRAWING PAGES 图纸页数 图纸页数		
	徐州市拙造工程设计有限公司		审核		图纸页数	


图例	名称
	内嵌筒灯
	吸顶灯
	成品线性灯
	600*600面板灯
	暗藏灯带
	透光拉幕
	300*300排风口

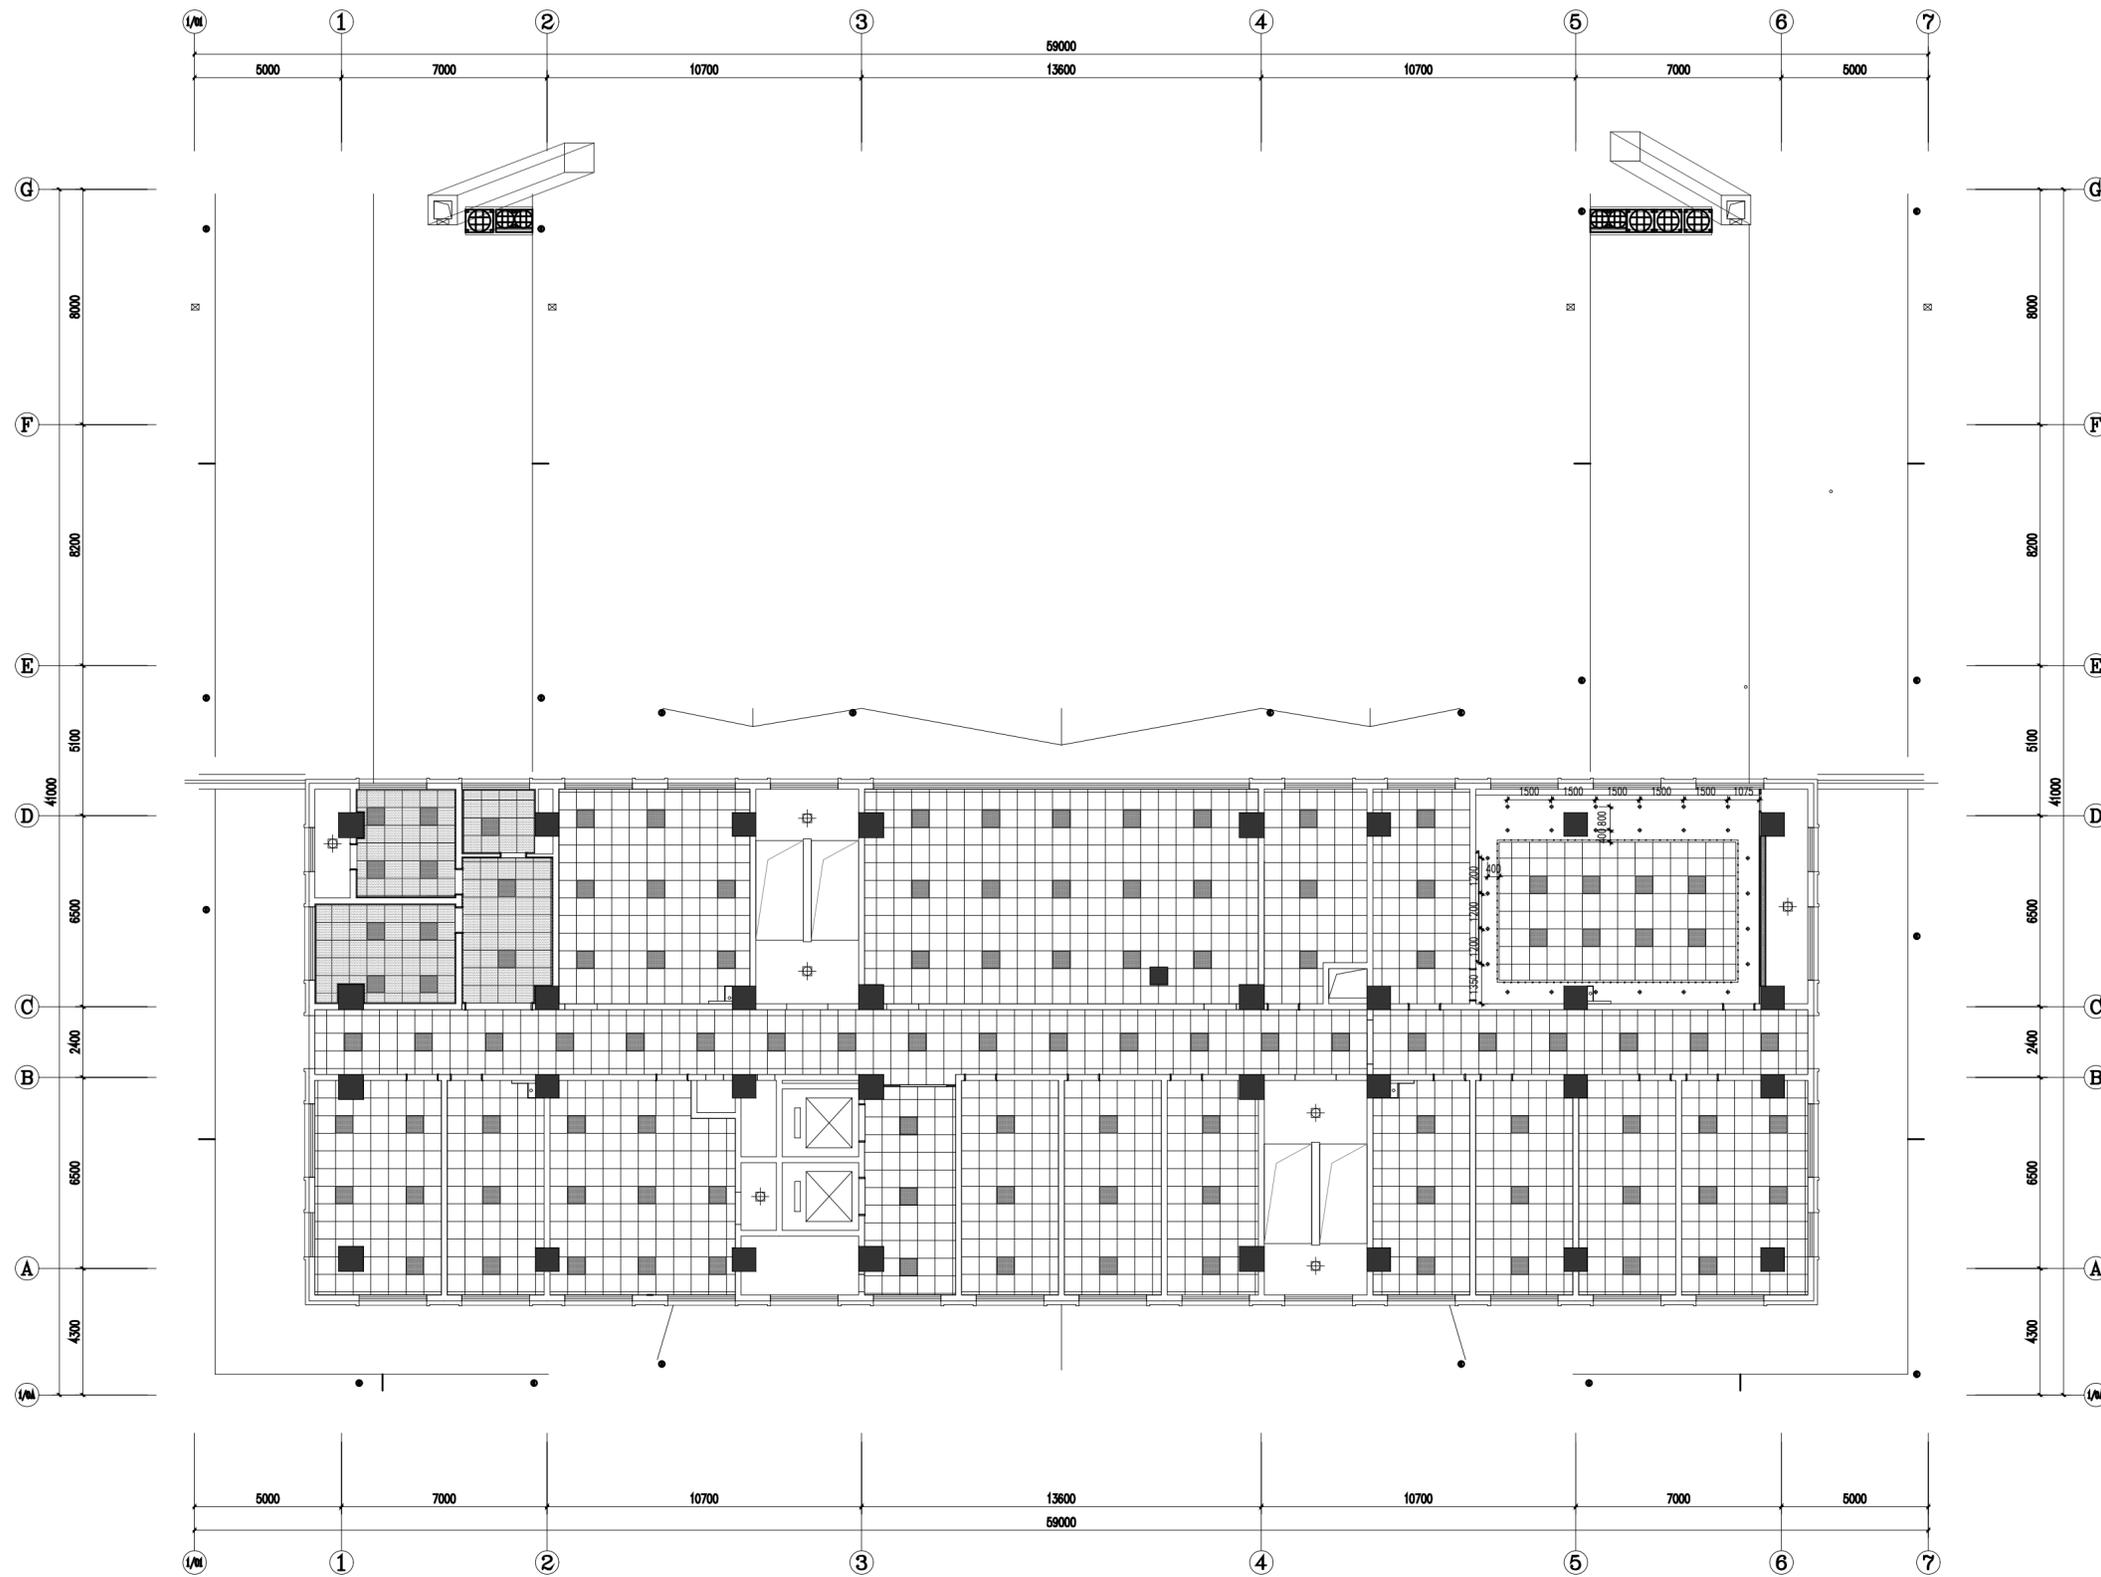

4 二层天花灯具定位图

SCALE: 1:120

版权所有 施工时须以标注尺寸为准 施工单位须现场校核尺寸 如有不符须立即通知设计单位 This drawing is copyright Contractors shall work from figured dimensions only Contractors must be reported immediately to architects Contractors must check all dimensions on site	DESIGN FIRM 设计单位 徐州市拙造工程设计有限公司 Xuzhou Zhuozao Engineering Design Co., Ltd <small>经营范围: 建筑设计及(餐饮/办公/规划等)室内外装饰商业空间设计 证书编号: A000310A110003</small>	PROJECT NAME 睢宁县车架管综合便民服务中心项目 项目名称 3#事故处理服务及执法管理中心装饰施工图 DRAWING TITLE 二层天花灯具定位图	DATE 日期 2025. 12	DESIGNER 设计	REVISION DATE 修改日期	PROJECT NO 项目编号 SJ-2025-12	
	TEL: 15852160170 邮箱: 1007953618@qq.com 地址: 徐州市淮海西路苏豪时代(金鹰国际人民广场店)8层824室	DRAWING TITLE 二层天花灯具定位图	SCALE 比例	DRAWING 制图	REVISION DATE 修改日期	DRAWING NO 图纸编号 PL-2F-04	DRAWING PAGES 图纸页数
	CREATING FRENCHSTYLE 徐州市拙造工程设计有限公司 ● 建筑 ● 室内 ● 陈设 ● 商业空间	DRAWING TITLE 二层天花灯具定位图	EDITION 版本	APPROVED BY 审核	REVISION DATE 修改日期	DRAWING PAGES 图纸页数	DRAWING PAGES 图纸页数
	《闻道有先后 术业有专攻》	DRAWING TITLE 二层天花灯具定位图	EDITION 版本	APPROVED BY 审核	REVISION DATE 修改日期	DRAWING PAGES 图纸页数	DRAWING PAGES 图纸页数


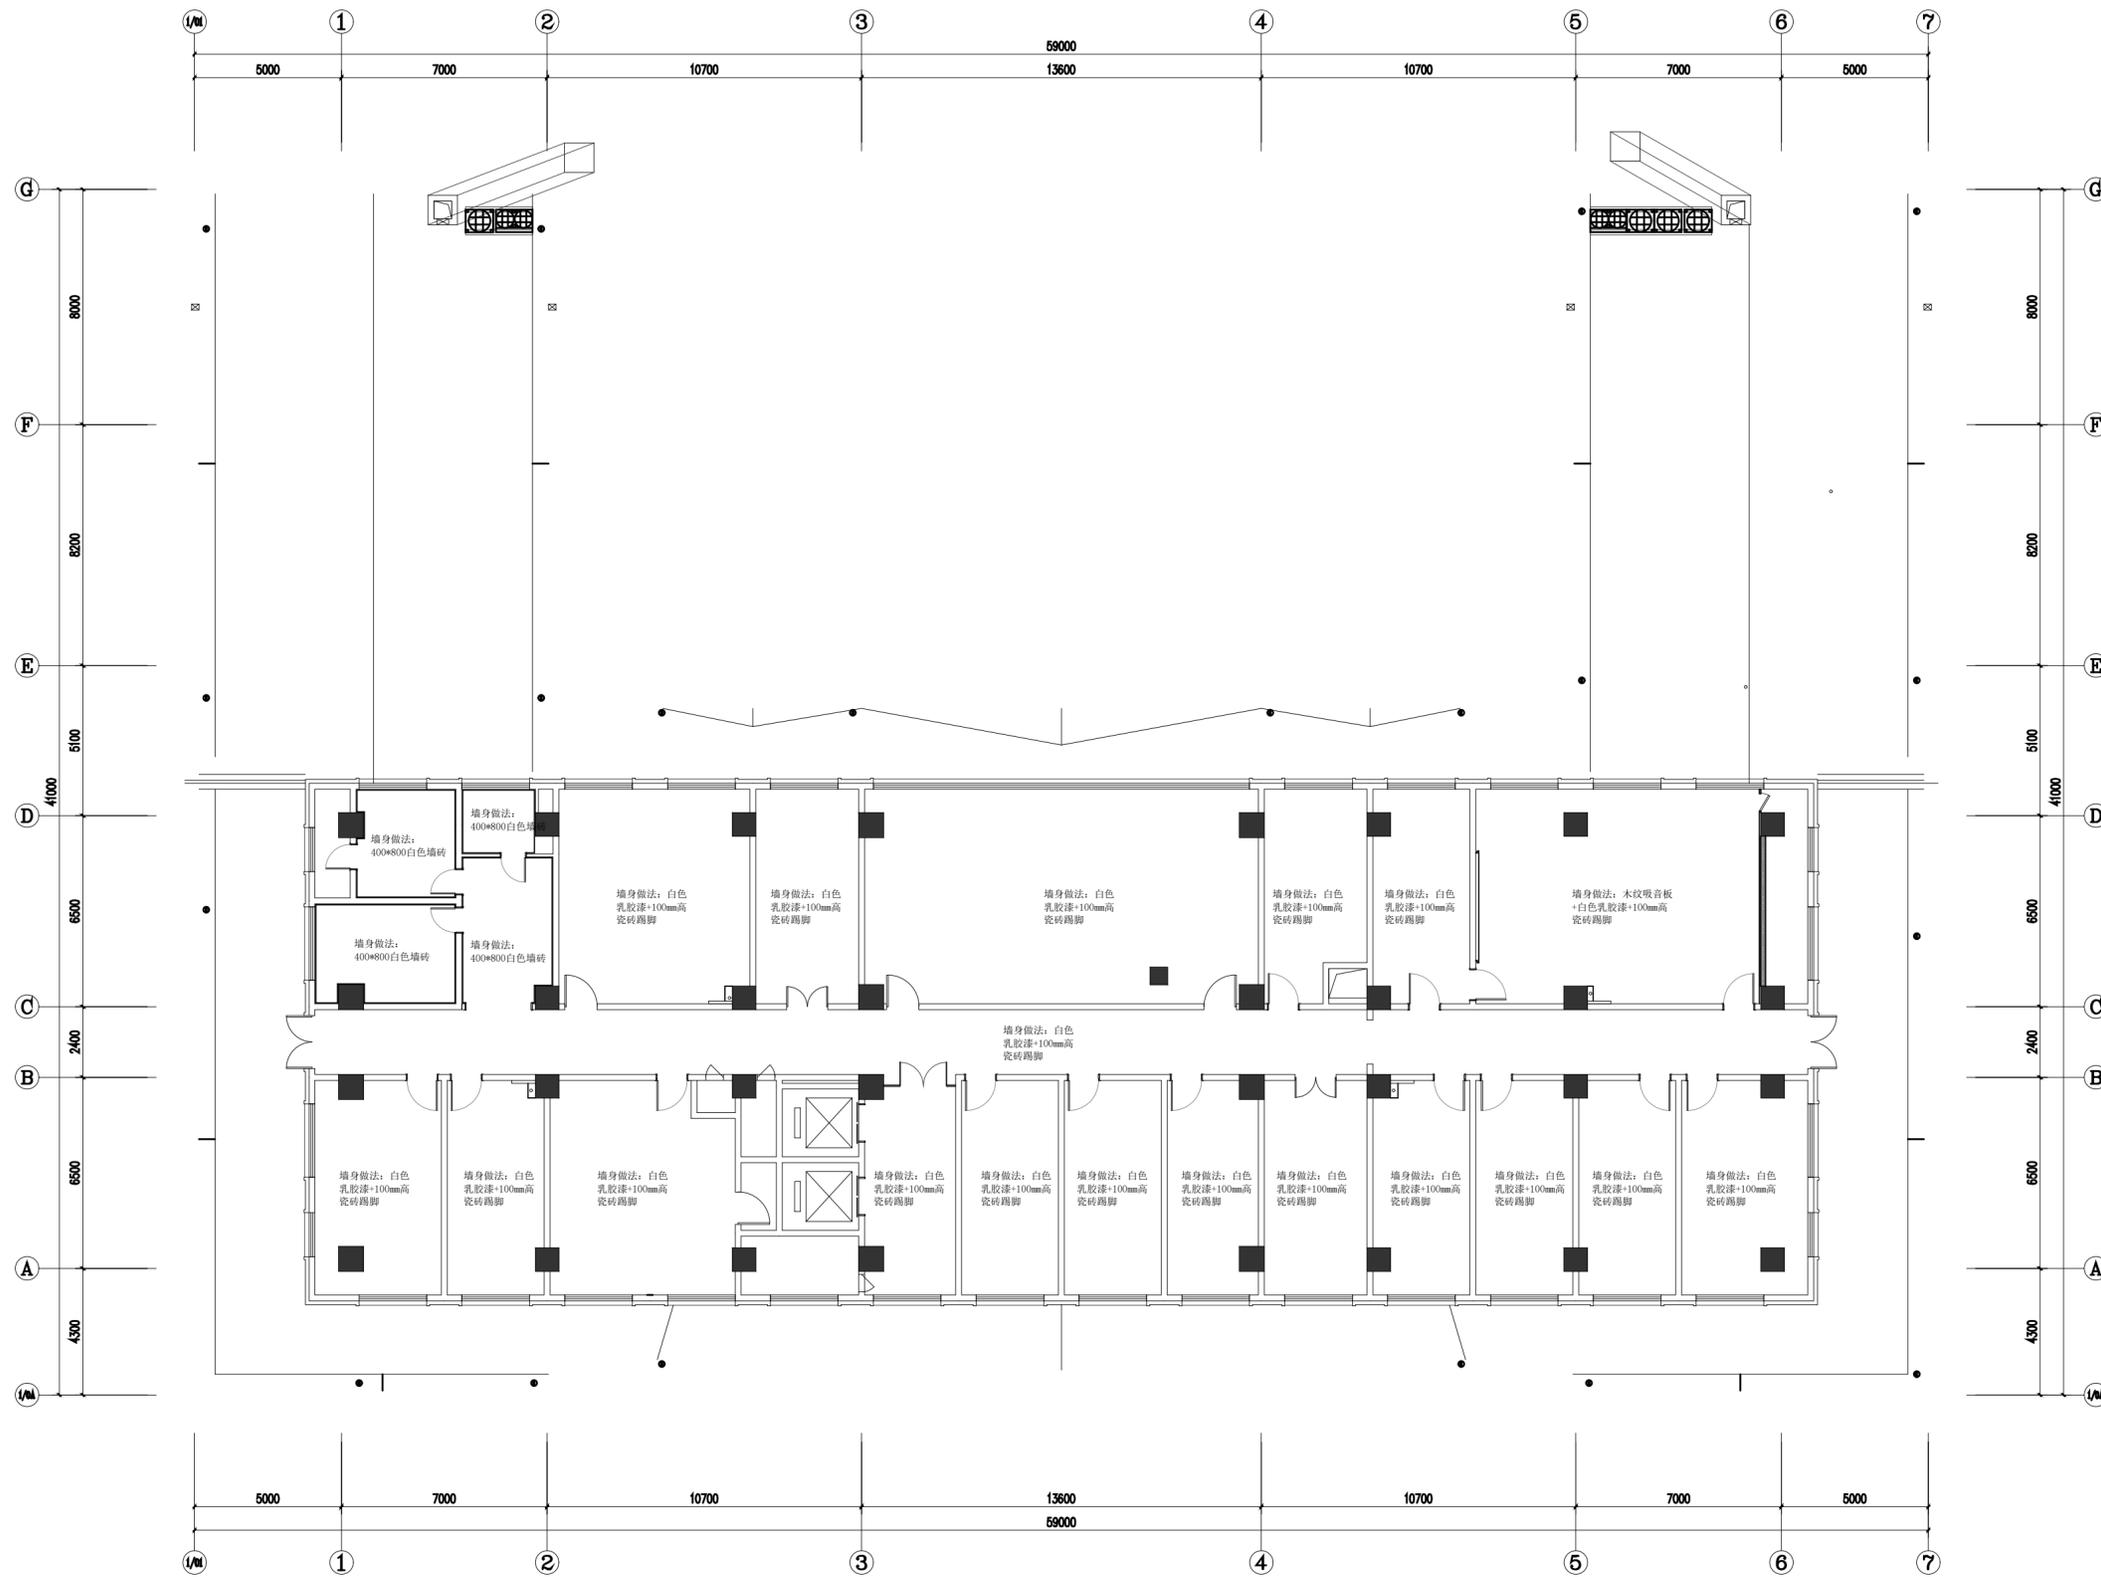


5 二层墙身饰面图

SCALE: 1:120

版权所有 施工时须以标注尺寸为准 施工单位须现场校核尺寸 如有不符须立即通知设计单位 This drawing is copyright Contractors shall work from figured dimensions only Contractors must be reported immediately to architects Contractors must check all dimensions on site	DESIGN FIRM 设计单位 徐州市拙造工程设计有限公司 Xuzhou Zhuozao Engineering Design Co., Ltd <small>经营范围: 建筑设计及(餐饮/办公/规划等)室内外装饰商业空间设计 证书编号: A000310A110003</small>	PROJECT NAME 睢宁县车架管综合便民服务中心项目 项目名称 3#事故处理服务及执法管理中心装饰施工图 DRAWING TITLE 二层墙身饰面图	DATE 日期 2025. 12	DESIGNER 设计	REVISION DATE 修改日期	PROJECT NO 项目编号 SJ-2025-12
	TEL: 15852160170 邮箱: 1007953618@qq.com 地址: 徐州市淮海西路苏豪时代(金鹰国际人民广场店)8层824室	DRAWING TITLE 二层墙身饰面图	SCALE 比例	DRAWING 制图	REVISION DATE 修改日期	DRAWING NO 图纸编号 PL-2F-05
	《闻道有先后 术业有专攻》	CREATING FRENCHSTYLE 徐州市拙造工程设计有限公司 ● 建筑 ● 室内 ● 陈设 ● 商业空间	EDITOR 版本	APPROVED BY 审核	REVISION DATE 修改日期	DRAWING PAGES 图纸页数


墙体填充图例	
图例	说明
	原建筑砌块墙体
	新建砌块墙体

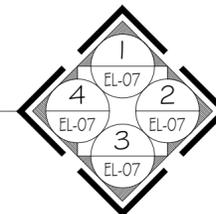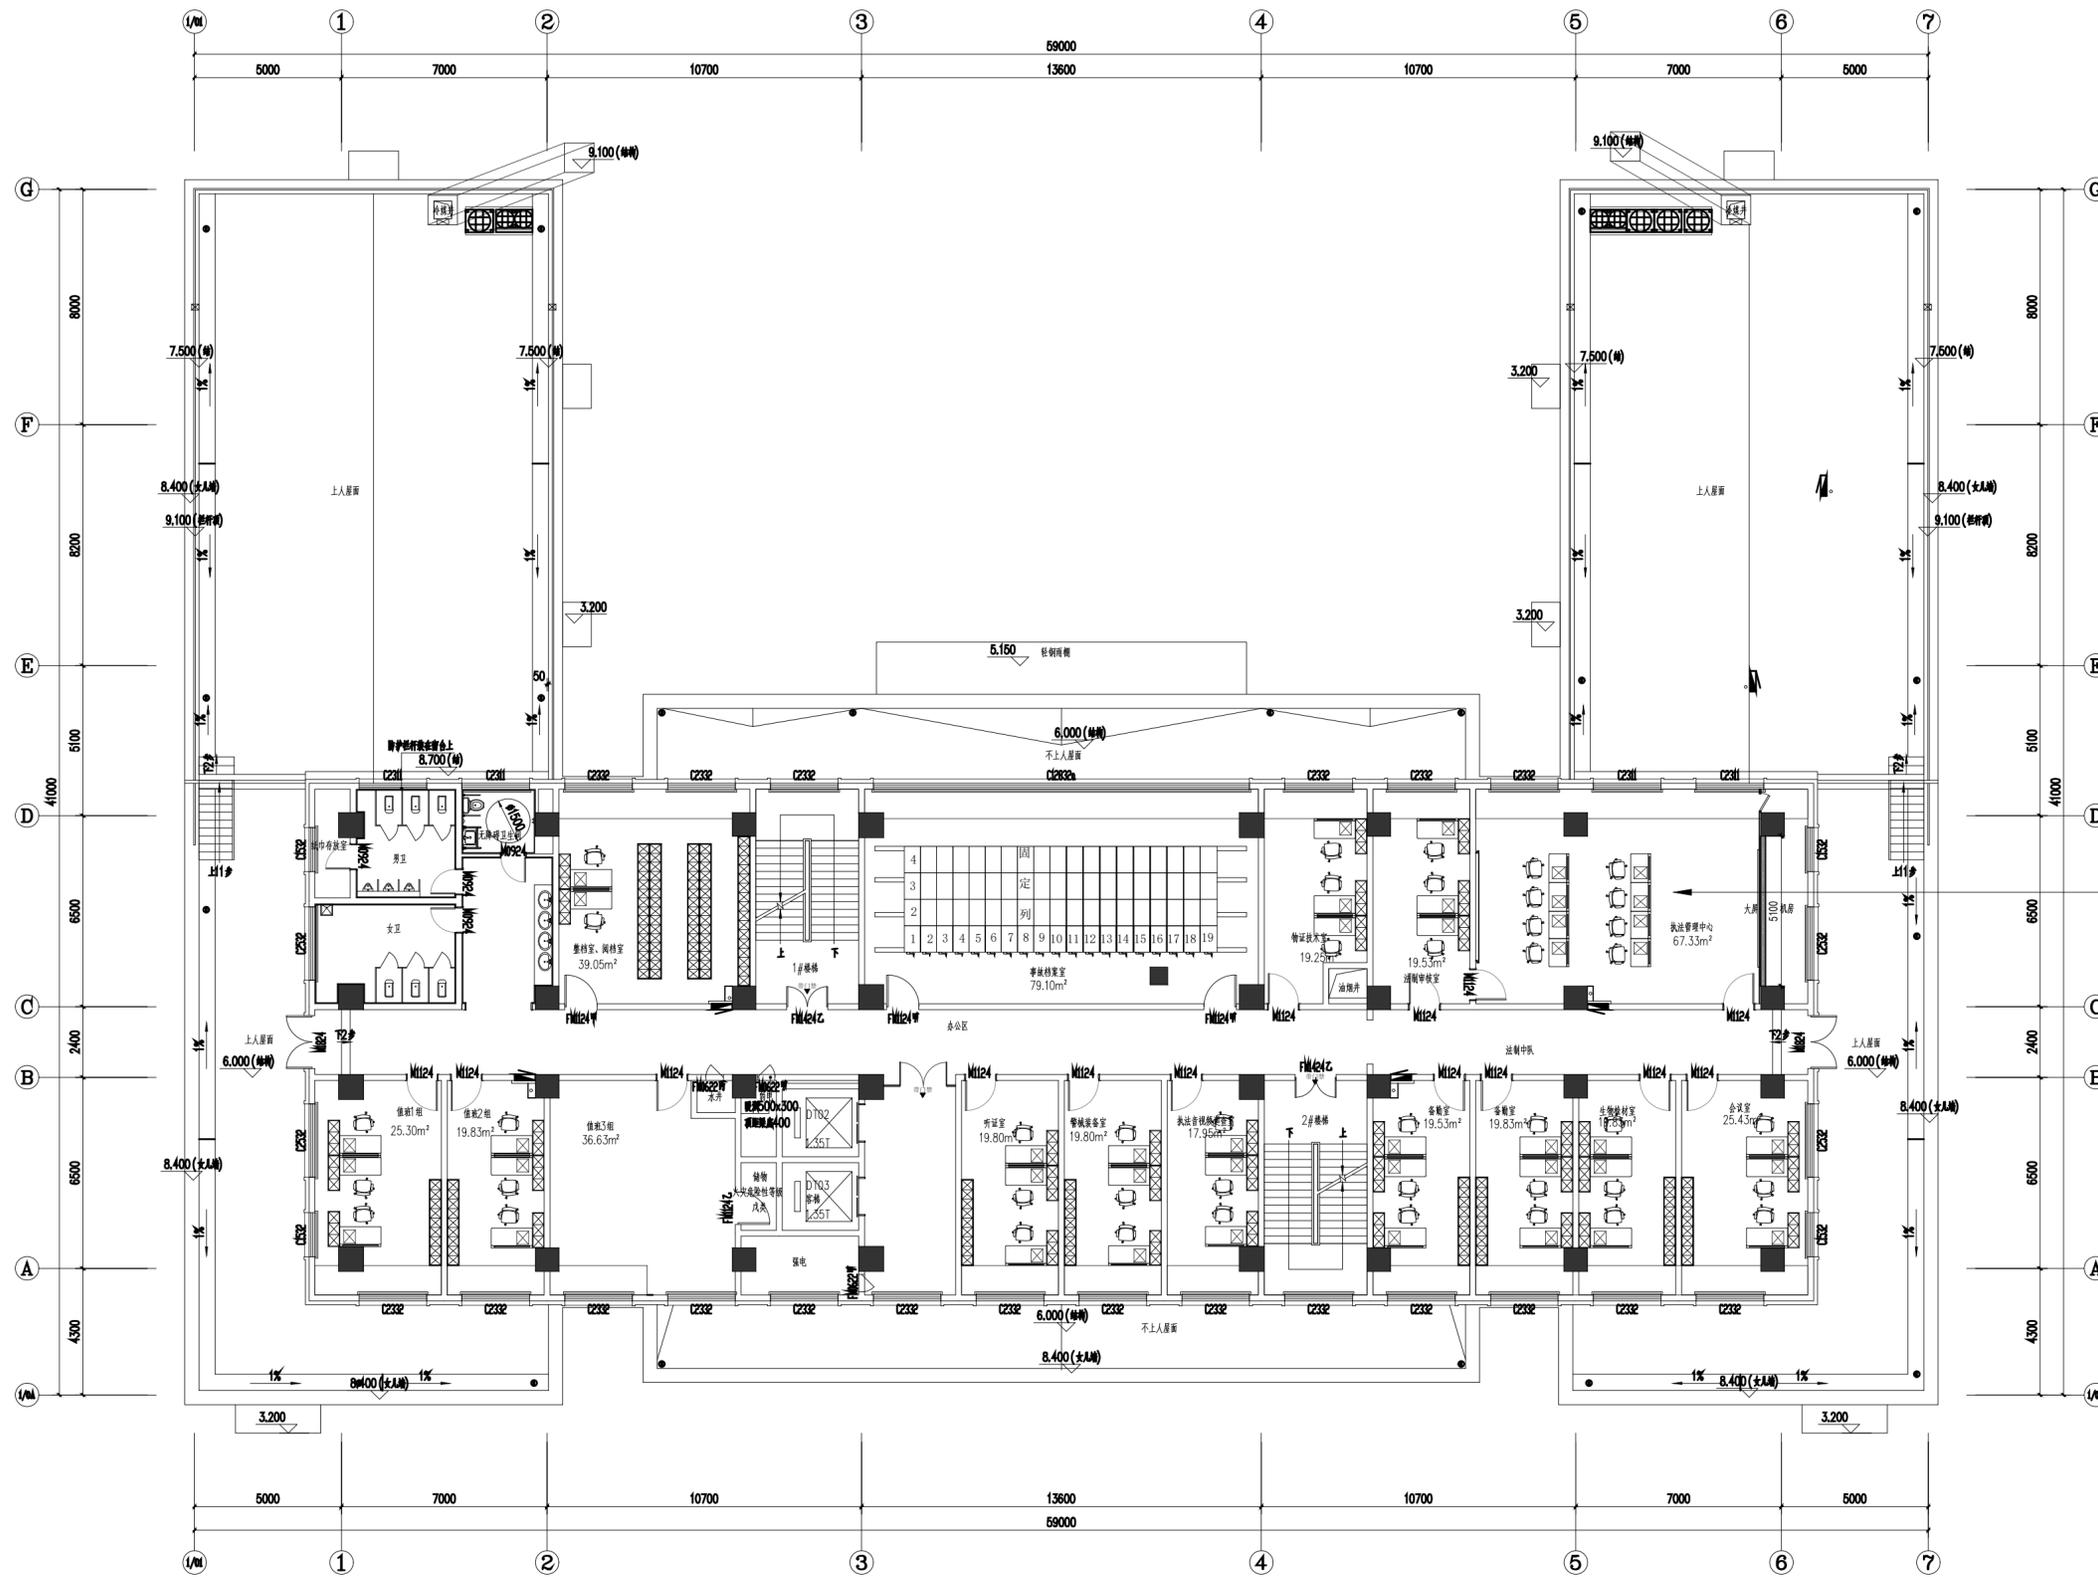

6 二层平面索引图

SCALE: 1:120

版权所有 施工时须以标注尺寸为准 施工单位须现场校核尺寸 如有不符须立即通知设计单位 This drawing is copyright Contractors shall work from figured dimensions only Contractors must be reported immediately to architects Contractors must check all dimensions on site	DESIGN FIRM 设计单位 徐州市拙造工程设计有限公司 Xuzhou Zhuozao Engineering Design Co., Ltd <small>经营范围: 建筑设计及(餐饮/办公/规划等)室内外装饰商业空间设计 证书编号: A000310A110003</small>	PROJECT NAME 睢宁县车架管综合便民服务中心项目 项目名称 3#事故处理服务及执法管理中心装饰施工图 DRAWING TITLE 二层平面索引图	DATE 日期 2025. 12	DESIGNER 设计 设计	REVISION DATE 修改日期 修改日期	PROJECT NO 项目编号 SJ-2025-12
	TEL: 15852160170 邮箱: 1007953618@qq.com 地址: 徐州市淮海西路苏豪时代(金鹰国际人民广场店)8层824室	DRAWING TITLE 二层平面索引图	CREATING FRENCHSTYLE 徐州市拙造工程设计有限公司 建筑 室内 陈设 商业空间	SCALE 比例 比例	DRAWING 制图 制图	REVISION DATE 修改日期 修改日期
《闻道有先后 术业有专攻》			EDITION 版本 版本	APPROVED BY 审核 审核	REVISION DATE 修改日期 修改日期	DRAWING PAGES 图纸页数 图纸页数

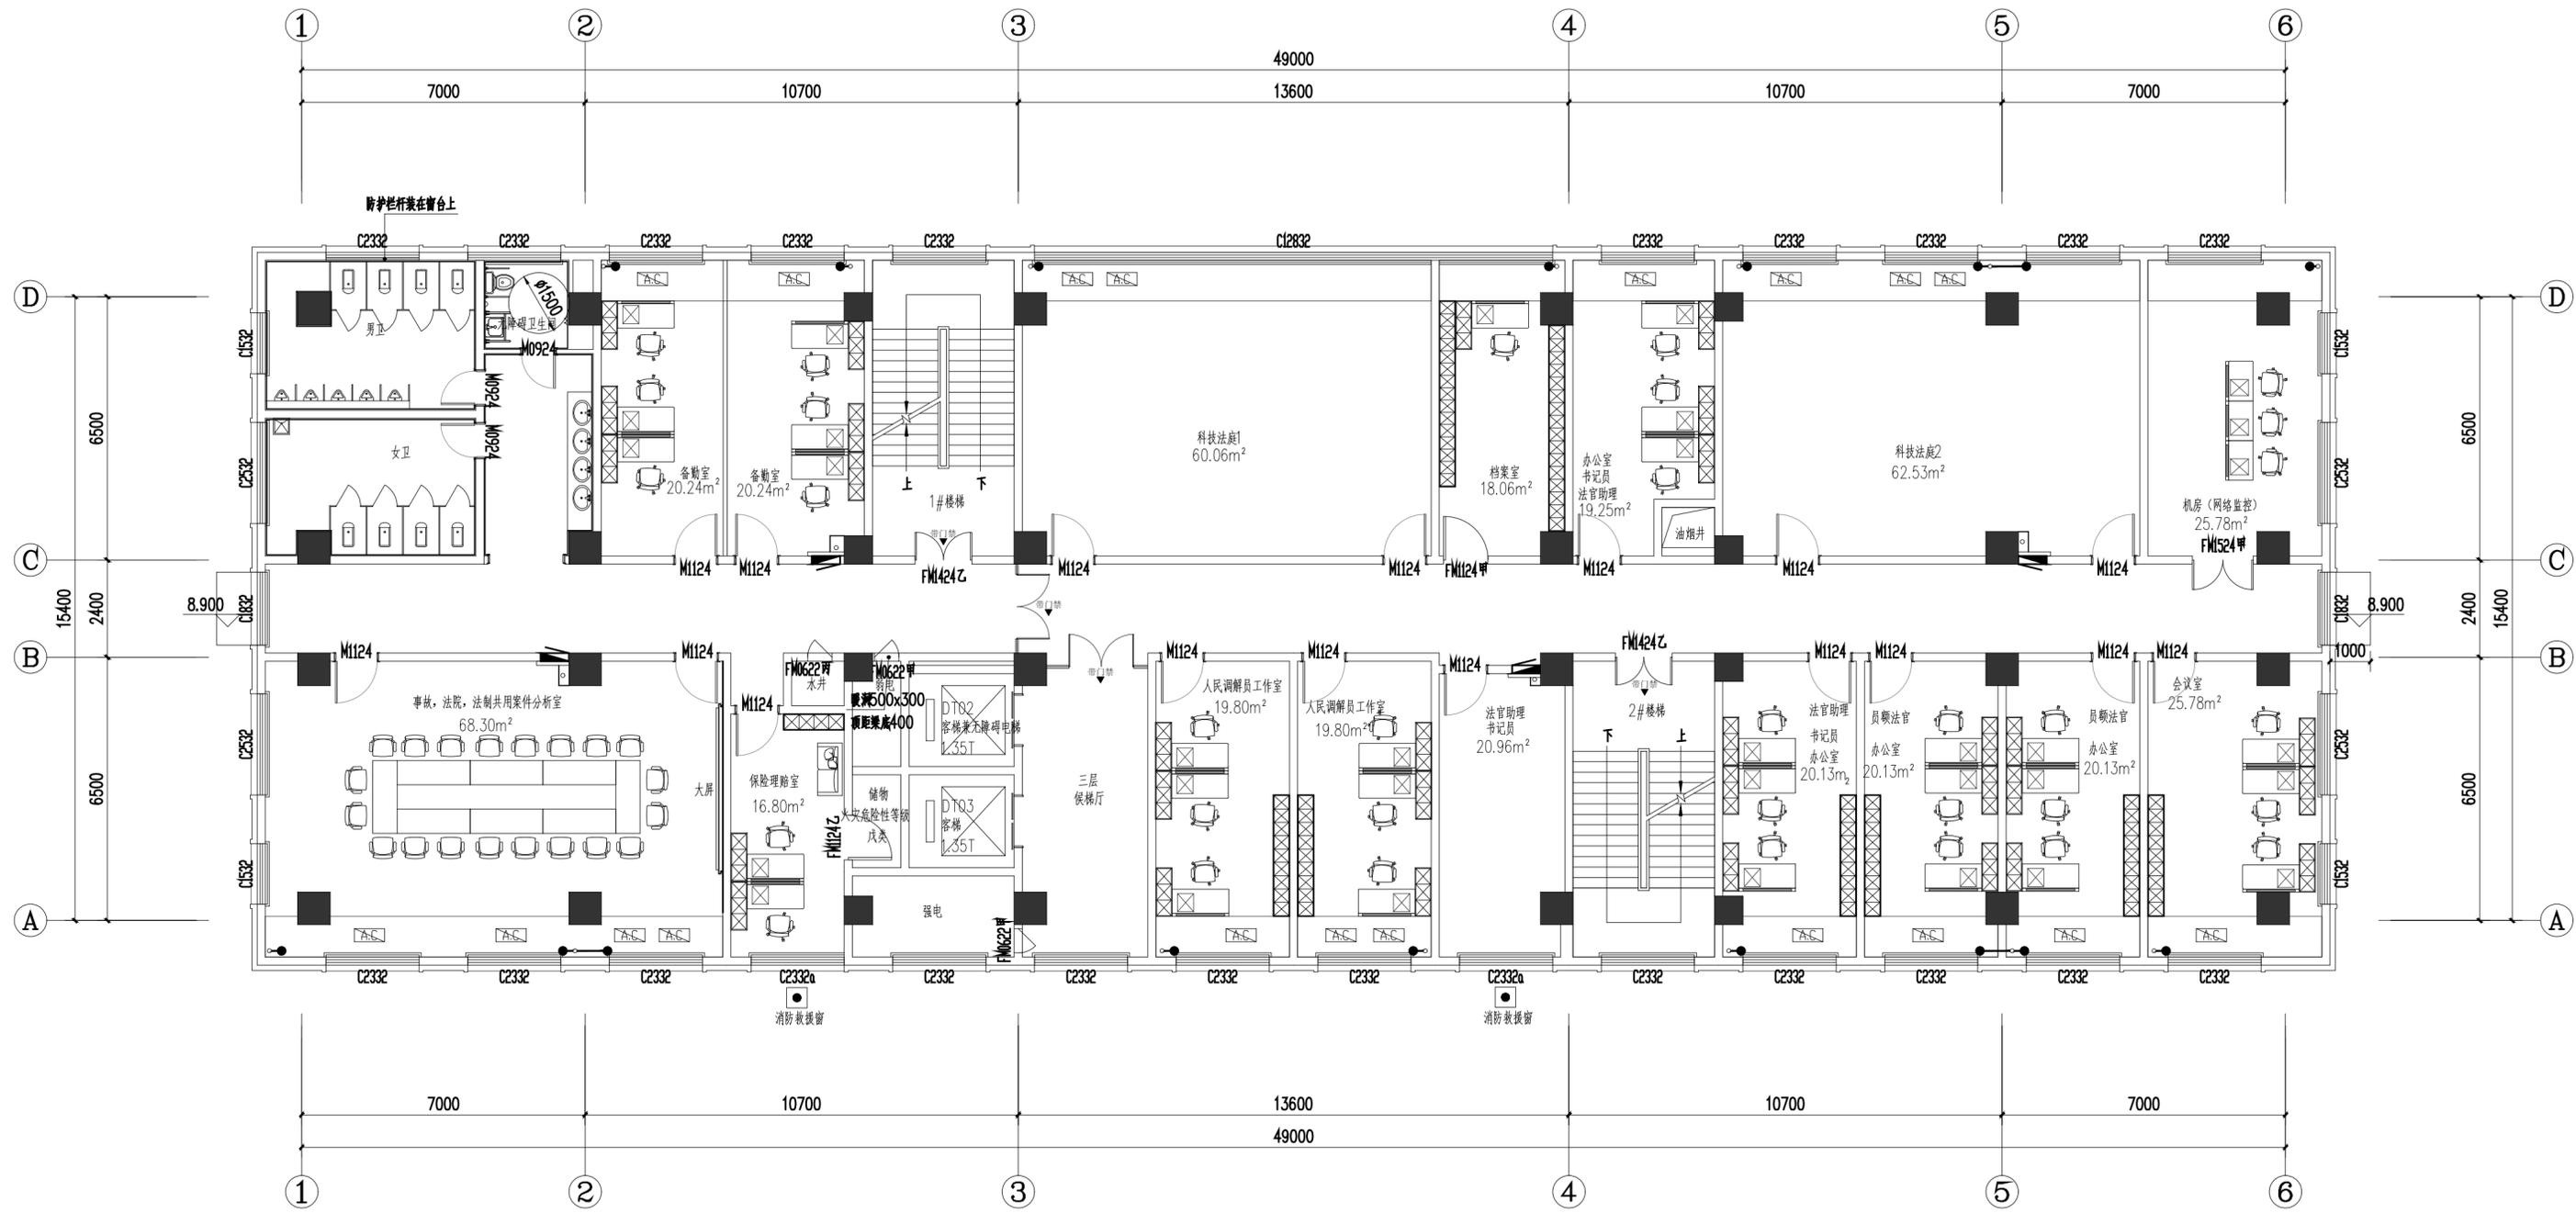


1 三层平面布置图

SCALE: 1:80

版权所有 施工时须以标注尺寸为准 施工单位须现场校核尺寸 如有不符须立即通知设计单位 This drawing is copyright Contractors shall work from figured dimensions only Contractors must be reported immediately to architects Contractors must check all dimensions on site	DESIGN FIRM 设计单位 徐州市拙造工程设计有限公司 Xuzhou Zhuozao Engineering Design Co., Ltd <small>经营范围: 建筑设计及(餐饮/办公/规划等)室内外装饰商业空间设计 证书编号: A000310A110003</small>	PROJECT NAME 睢宁县车架管综合便民服务中心项目 项目名称 3#事故处理服务及执法管理中心装饰施工图	DATE 日期 2025. 12	DESIGNER 设计 设计	REVISION DATE 修改日期 修改日期	PROJECT NO 项目编号 SJ-2025-12	
	DRAWING TITLE 一层平面布置图	CREATING FRENCHSTYLE 徐州市拙造工程设计有限公司 <small>• 建筑 • 室内 • 陈设 • 商业空间</small>	DRAWING 制图 制图	SCALE 比例 比例	APPROVED BY 审核 审核	REVISION DATE 修改日期 修改日期	DRAWING NO 图纸编号 PL-3F-01
	经营口号: 《闻道有先后 术业有专攻》	EDITION 版本 版本	DRAWING PAGES 图纸页数 图纸页数	REVISION DATE 修改日期 修改日期	REVISION DATE 修改日期 修改日期	REVISION DATE 修改日期 修改日期	DRAWING PAGES 图纸页数 图纸页数
	TEL: 15852160170 邮箱: 1007953618@qq.com 地址: 徐州市淮海西路苏豪时代(金鹰国际人民广场店)8层824室	消防救援窗 消防救援窗	强电 强电	消防救援窗 消防救援窗	消防救援窗 消防救援窗	消防救援窗 消防救援窗	消防救援窗 消防救援窗

注：过门石标高为±0.000m，均为黑金沙大理石；

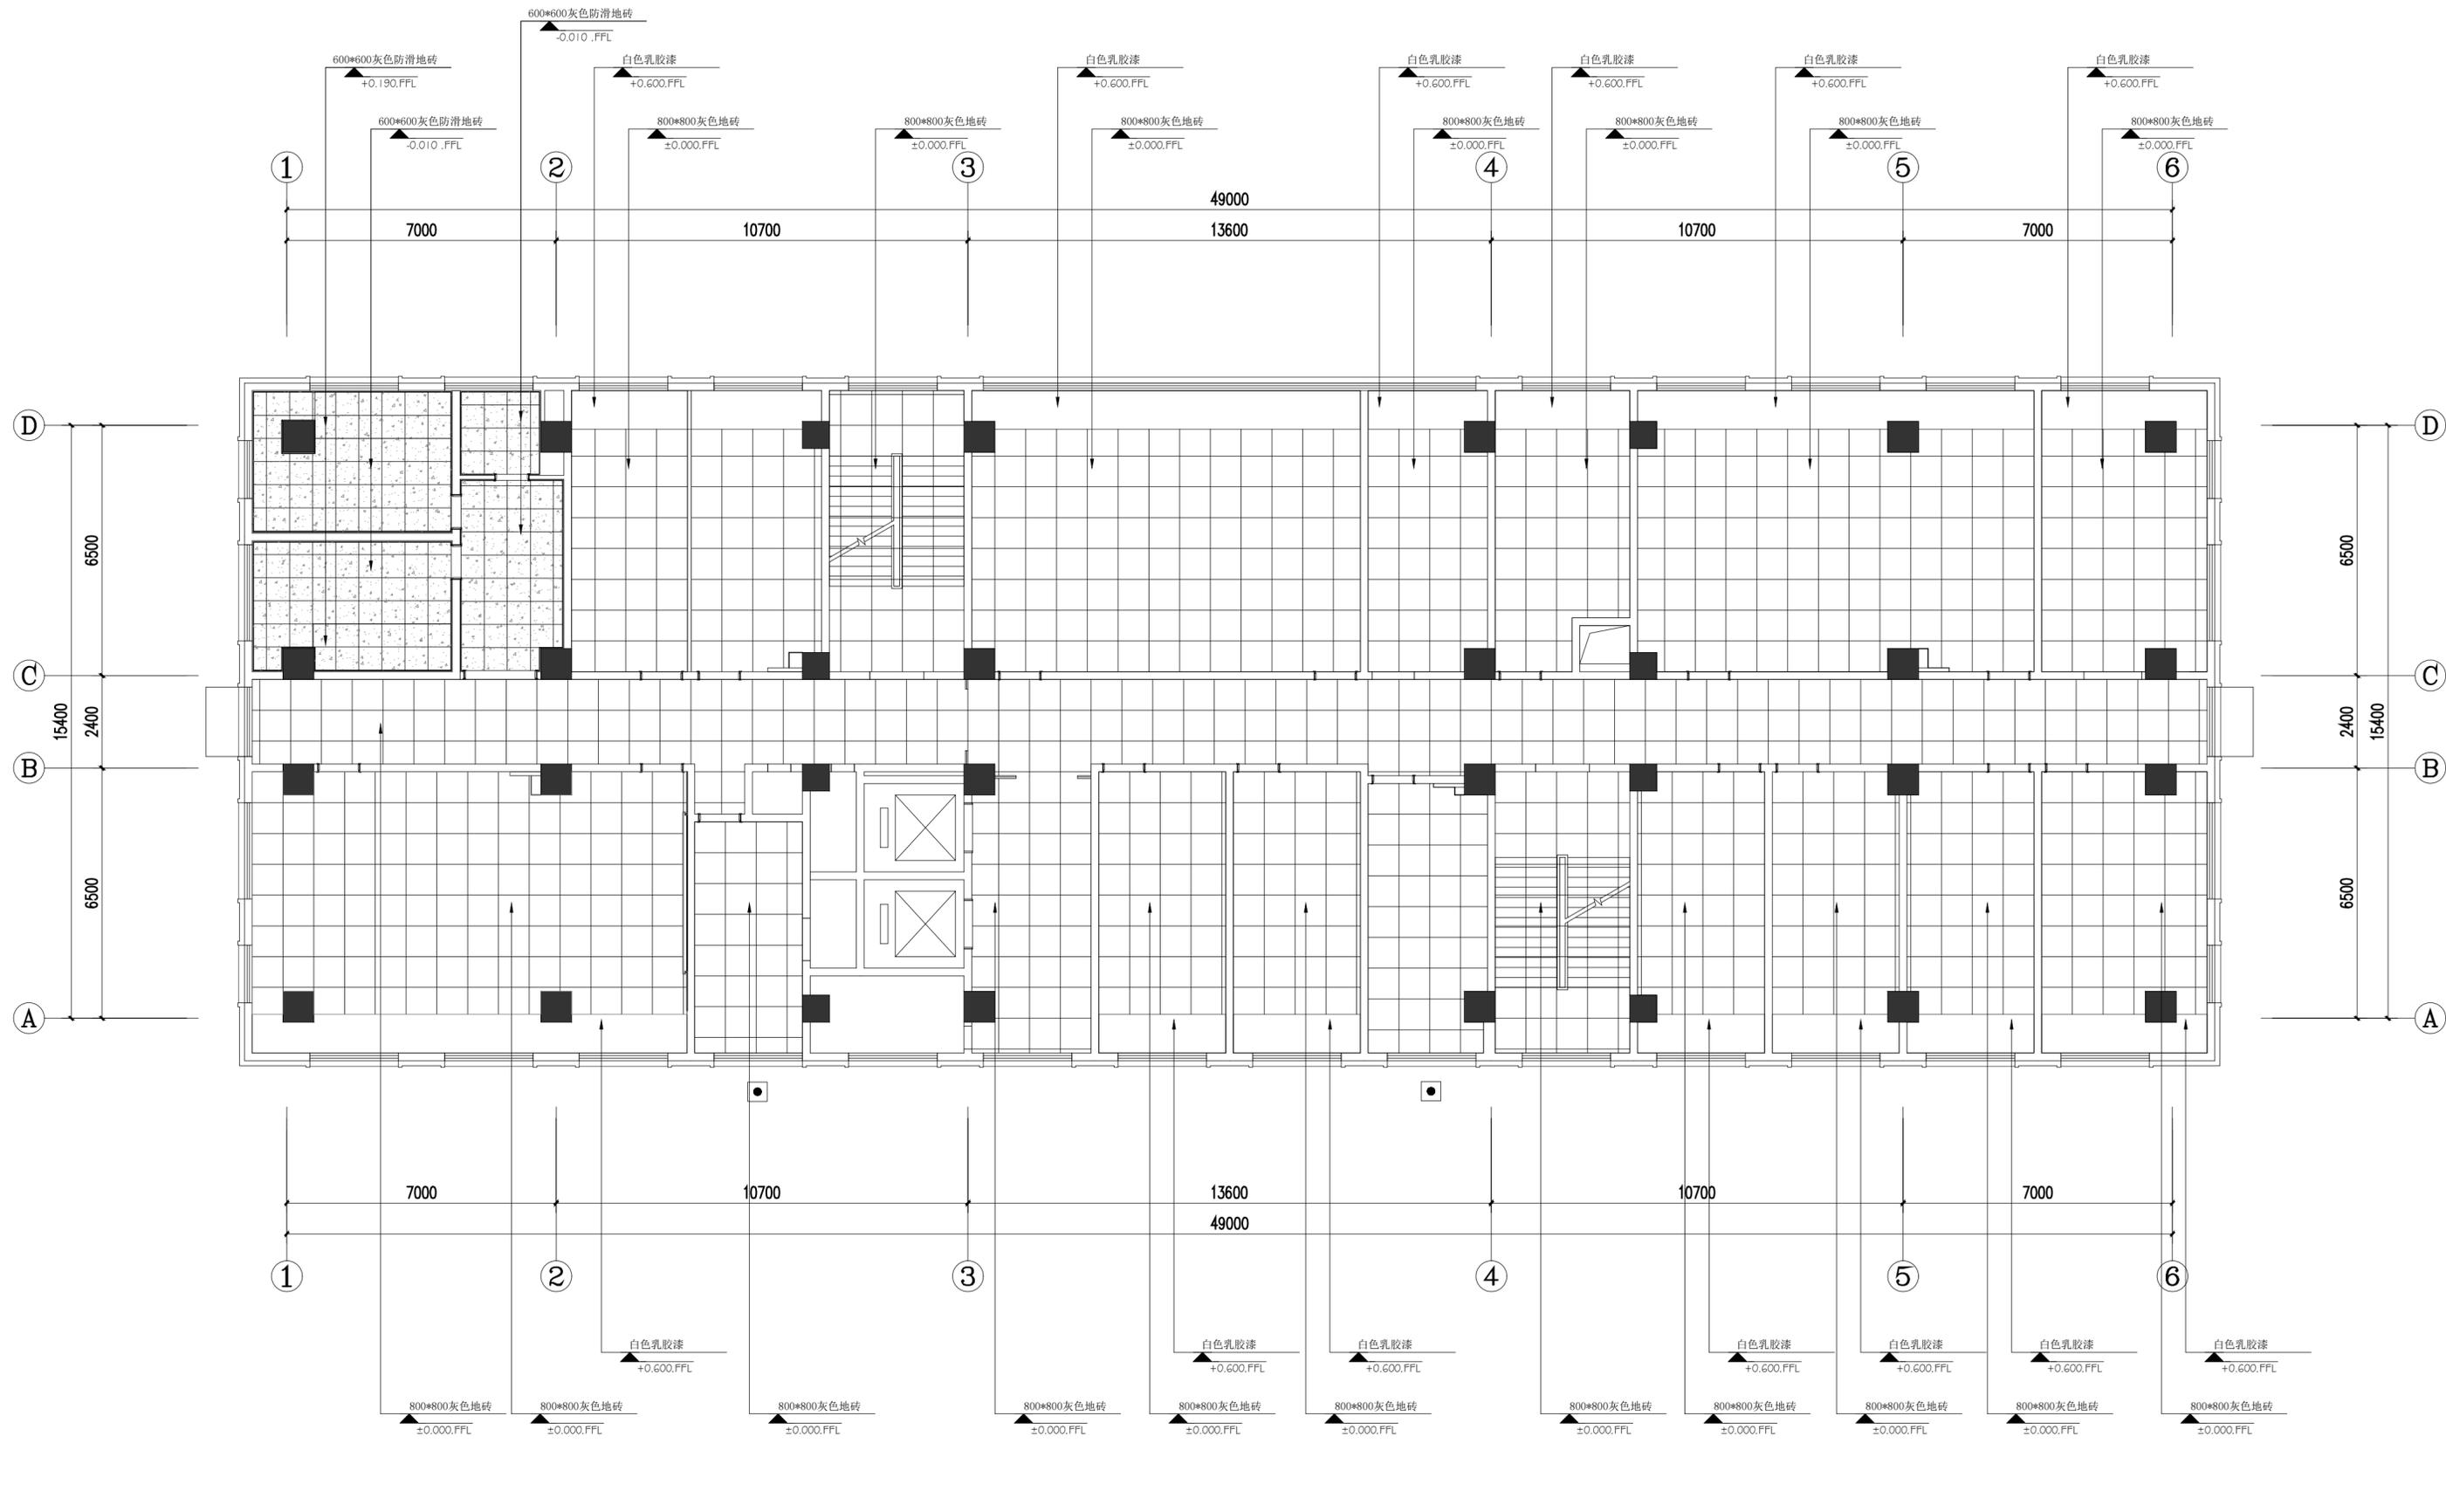


2 三层地面铺装图

SCALE: 1:80

<p>版权所有 施工时须以标注尺寸为准 施工单位须现场校核尺寸 如有不符须立即通知设计单位 This drawing is copyright Contractors shall work from figured dimensions only Contractors must be reported immediately to architects Contractors must check all dimensions on site</p>	<p>DESIGN FIRM 设计单位 徐州市拙造工程设计有限公司 Xuzhou Zhuozao Engineering Design Co., Ltd 经营范围：建筑设计及（餐饮/办公/规划等）室内外装饰商业空间设计 证书编号：A000310A110003 TEL: 15852160170 邮箱: 1007953618@qq.com 地址：徐州市淮海西路苏豪时代（金鹰国际人民广场东）8层824室</p>	<p>PROJECT NAME 睢宁县车架管综合便民服务中心项目 项目名称 3#事故处理服务及执法管理中心装饰施工图 DRAWING TITLE 图纸内容 三层地面铺装图</p>	<p>DATE 日期 2025. 12 SCALE 比例 EDITION 版本</p>	<p>DESIGNER 设计 DRAWING 制图 APPROVED BY 审核</p>	<p>REVISION DATE 修改日期 REVISION DATE 修改日期 REVISION DATE 修改日期</p>	<p>PROJECT NO 项目编号 SJ-2025-12 DRAWING NO 图纸编号 PL-3F-02 DRAWING PAGES 图纸页数</p>
	<p>《闻道有先后 术业有专攻》</p>	<p>CREATING FRENCHSTYLE 徐州市拙造工程设计有限公司 ● 建筑 ● 室内 ● 陈设 ● 商业空间</p>	<p>REVISION DATE 修改日期</p>	<p>REVISION DATE 修改日期</p>	<p>REVISION DATE 修改日期</p>	<p>REVISION DATE 修改日期</p>
	<p>TEL: 15852160170 邮箱: 1007953618@qq.com 地址：徐州市淮海西路苏豪时代（金鹰国际人民广场东）8层824室</p>	<p>CREATING FRENCHSTYLE 徐州市拙造工程设计有限公司 ● 建筑 ● 室内 ● 陈设 ● 商业空间</p>	<p>REVISION DATE 修改日期</p>	<p>REVISION DATE 修改日期</p>	<p>REVISION DATE 修改日期</p>	<p>REVISION DATE 修改日期</p>
	<p>TEL: 15852160170 邮箱: 1007953618@qq.com 地址：徐州市淮海西路苏豪时代（金鹰国际人民广场东）8层824室</p>	<p>CREATING FRENCHSTYLE 徐州市拙造工程设计有限公司 ● 建筑 ● 室内 ● 陈设 ● 商业空间</p>	<p>REVISION DATE 修改日期</p>	<p>REVISION DATE 修改日期</p>	<p>REVISION DATE 修改日期</p>	<p>REVISION DATE 修改日期</p>

图例	名称
	内嵌筒灯
	吸顶灯
	成品线性灯
	600*600面板灯
	暗藏灯带
	透光拉网
	300*300排风口

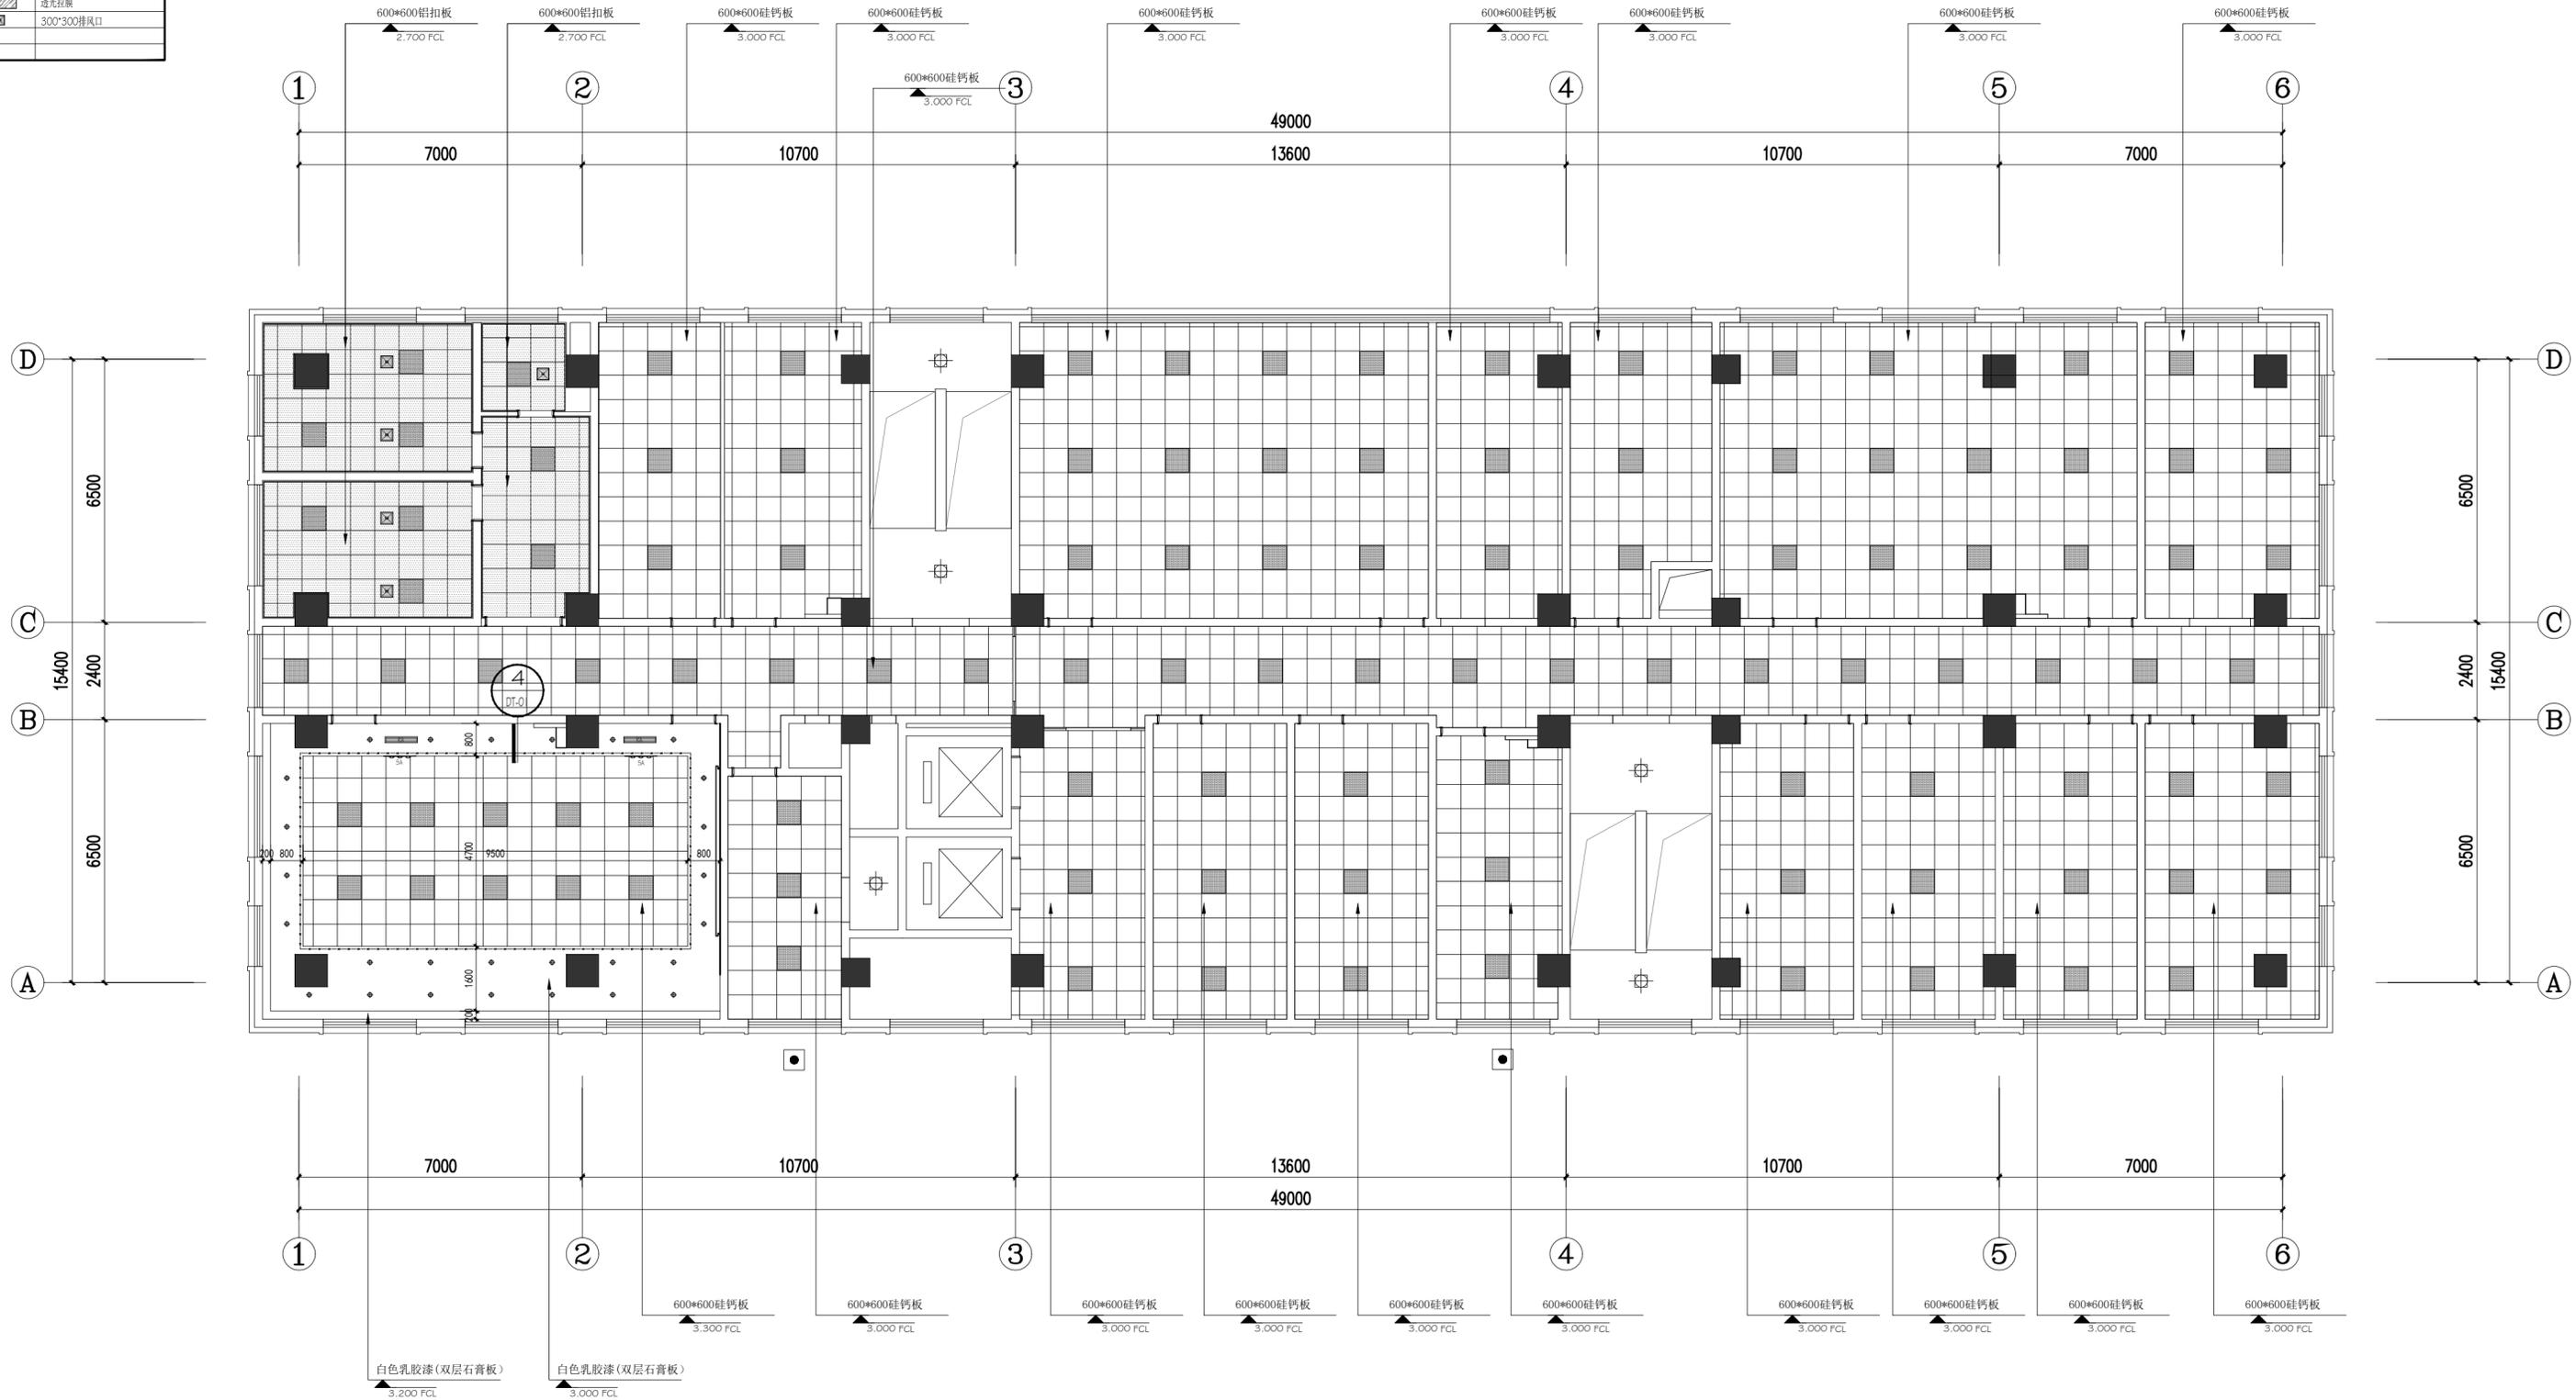


3 三层天花布置图

SCALE: 1:80

版权所有 施工时须以标注尺寸为准 施工单位须现场校核尺寸 如有不符须立即通知设计单位 This drawing is copyright Contractors shall work from figured dimensions only Contractors must be reported immediately to architects Contractors must check all dimensions on site	DESIGN FIRM 设计单位 徐州市拙造工程设计有限公司 Xuzhou Zhuozao Engineering Design Co., Ltd <small>经营范围: 建筑设计及(餐饮/办公/规划等)室内外装饰商业空间设计 证书编号: A000310A110003</small>	PROJECT NAME 睢宁县车架管综合便民服务中心项目 项目名称 3#事故处理服务及执法管理中心装饰施工图 DRAWING TITLE 三层天花布置图	DATE 日期 2025. 12	DESIGNER 设计 设计	REVISION DATE 修改日期 修改日期	PROJECT NO 项目编号 SJ-2025-12	
	TEL: 15852160170 邮箱: 1007953618@qq.com 地址: 徐州市淮海西路苏豪时代(金鹰国际人民广场店)8层824室	《闻道有先后 术业有专攻》	CREATING FRENCHSTYLE 徐州市拙造工程设计有限公司 ● 建筑 ● 室内 ● 陈设 ● 商业空间	SCALE 比例 比例	DRAWING 制图 制图	REVISION DATE 修改日期 修改日期	DRAWING NO 图纸编号 PL-3F-03
				EDITOR 版本 版本	APPROVED BY 审核 审核	REVISION DATE 修改日期 修改日期	DRAWING PAGES 图纸页数 图纸页数


图例	名称
	内嵌筒灯
	吸顶灯
	成品线性灯
	600*600面板灯
	暗藏灯带
	透光拉幕
	300*300排风口

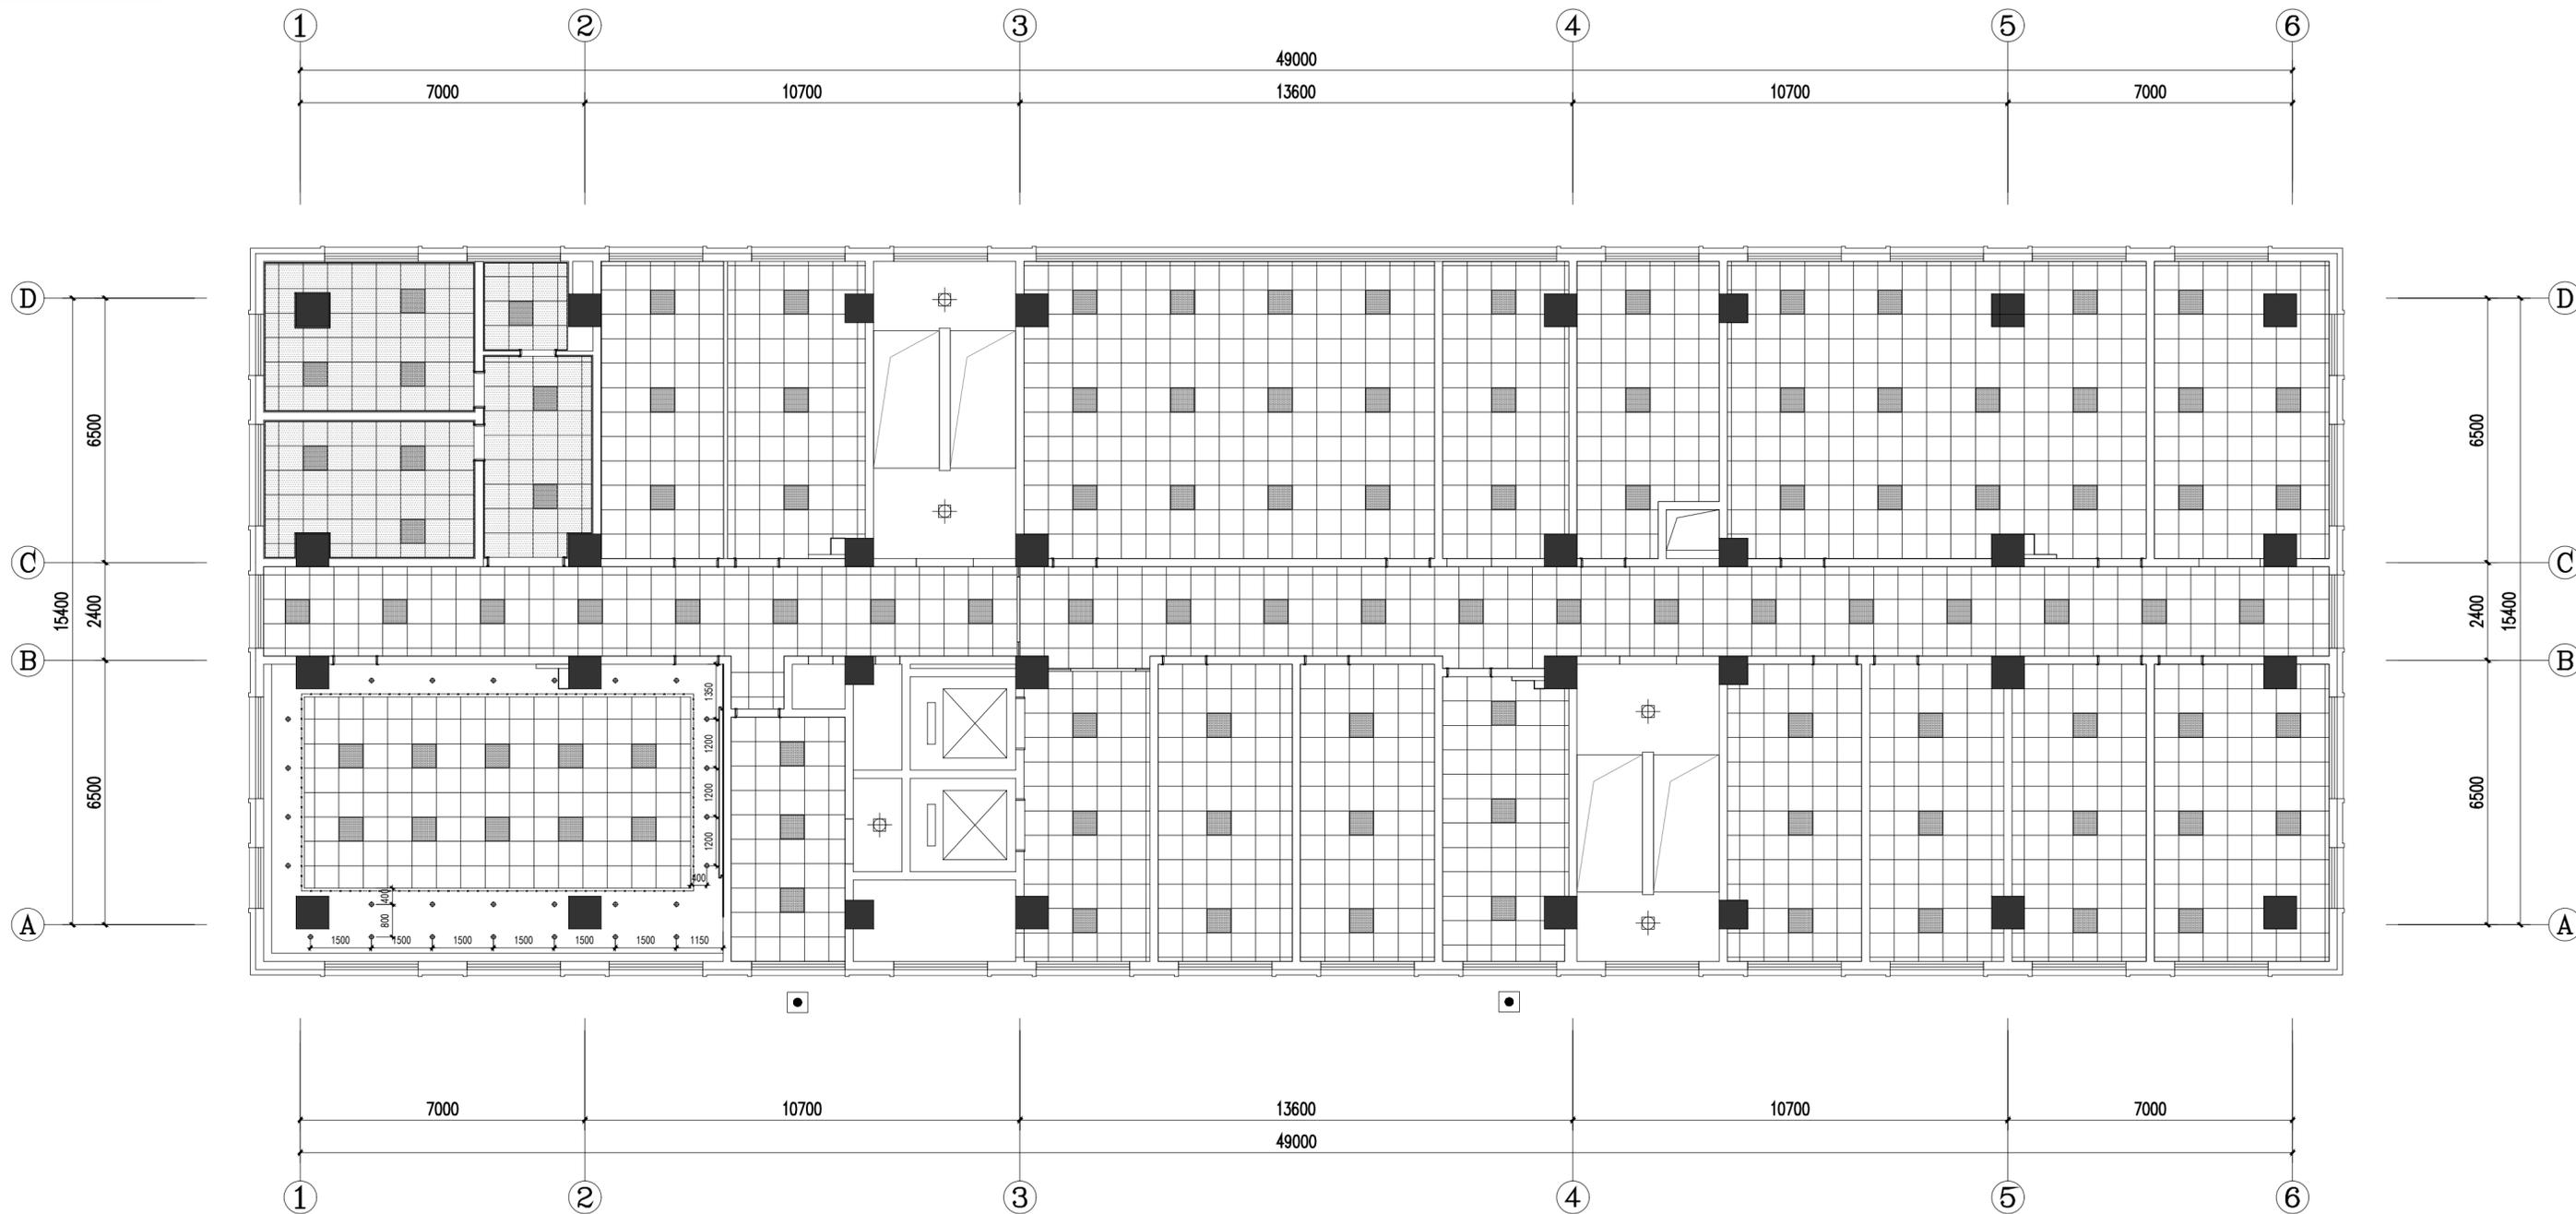

4 三层天花灯具定位图

SCALE: 1:80

版权所有 施工时须以标注尺寸为准 施工单位须现场校核尺寸 如有不符须立即通知设计单位 This drawing is copyright Contractors shall work from figured dimensions only Contractors must be reported immediately to architects Contractors must check all dimensions on site	DESIGN FIRM 设计单位 徐州市拙造工程设计有限公司 Xuzhou Zhuozao Engineering Design Co., Ltd <small>经营范围: 建筑设计及(餐饮/办公/规划等)室内外装饰商业空间设计 证书编号: A000310A110003</small>	PROJECT NAME 睢宁县车架管综合便民服务中心项目 项目名称 3#事故处理服务及执法管理中心装饰施工图 DRAWING TITLE 三层天花灯具定位图	DATE 日期 2025. 12	DESIGNER 设计 设计	REVISION DATE 修改日期 修改日期	PROJECT NO 项目编号 SJ-2025-12	
	TEL: 15852160170 邮箱: 1007953618@qq.com 地址: 徐州市淮海西路苏豪时代(金鹰国际人民广场店)8层824室	《闻道有先后 术业有专攻》	CREATING FRENCHSTYLE 徐州市拙造工程设计有限公司 ● 建筑 ● 室内 ● 陈设 ● 商业空间	SCALE 比例 比例	DRAWING 制图 制图	REVISION DATE 修改日期 修改日期	DRAWING NO 图纸编号 PL-3F-04
				EDITON 版本 版本	APPROVED BY 审核 审核	REVISION DATE 修改日期 修改日期	DRAWING PAGES 图纸页数 图纸页数

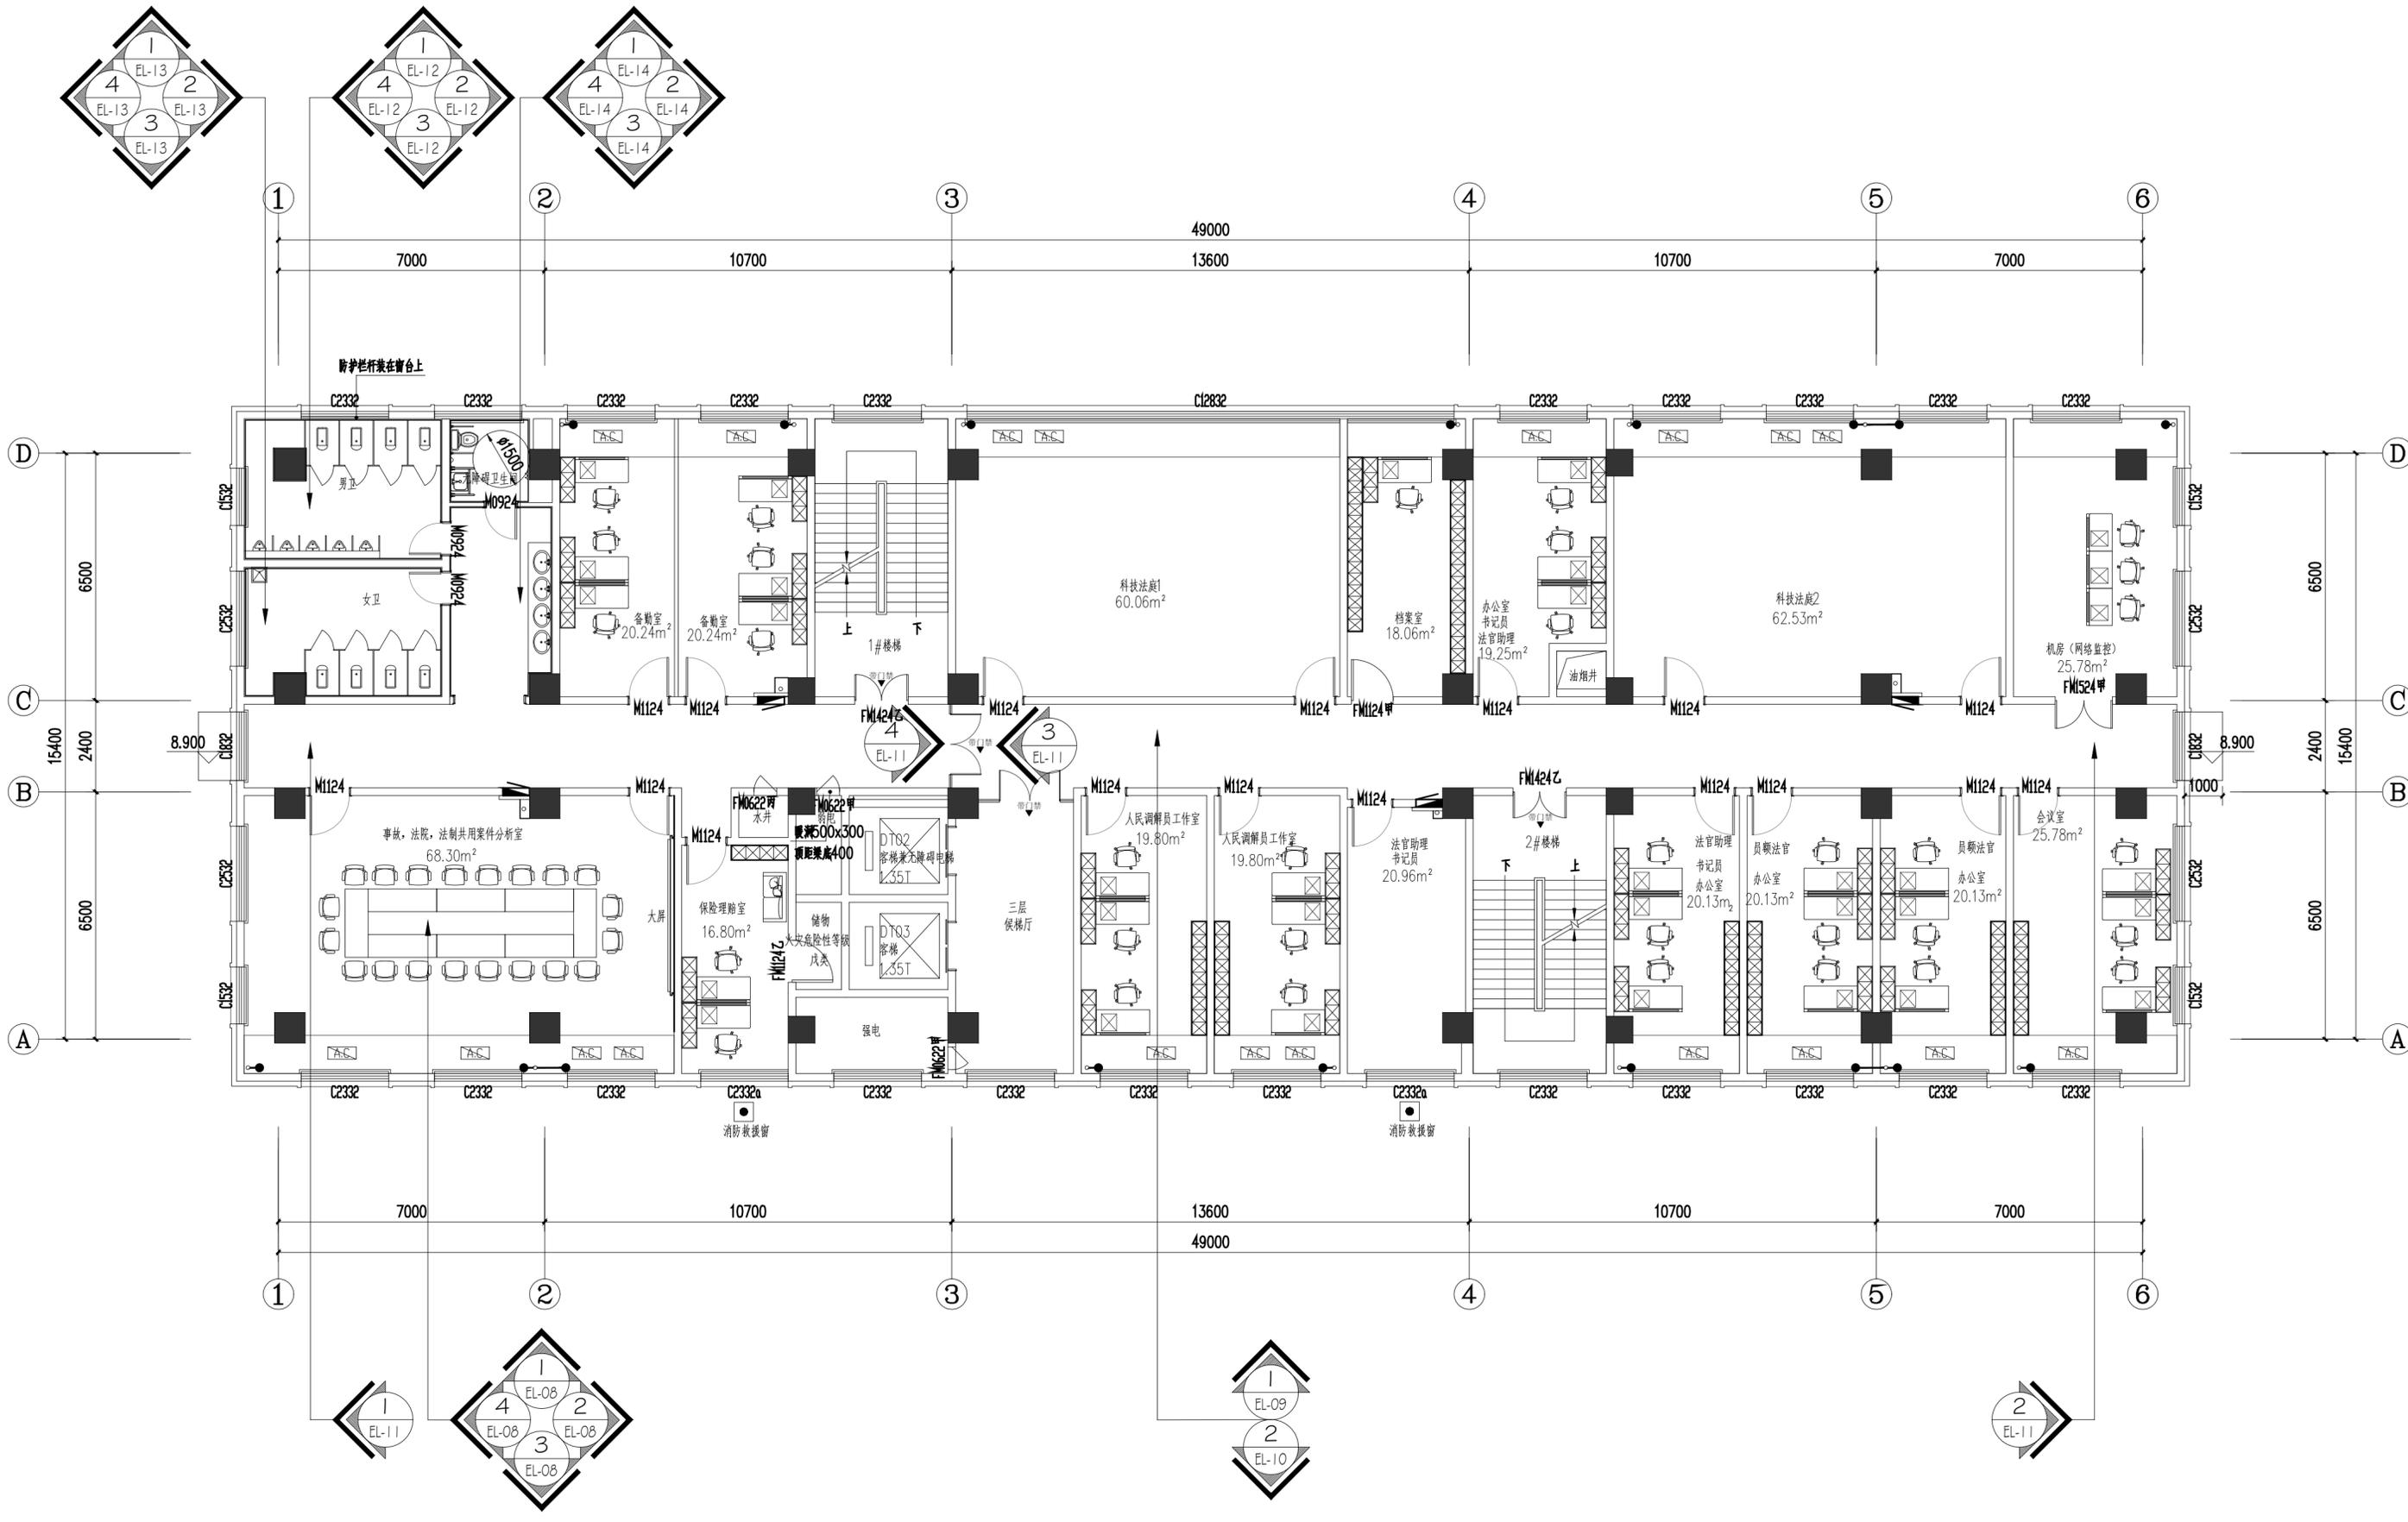

6 三层平面索引图

SCALE: 1:80

版权所有
 施工时须以标注尺寸为准
 施工单位须现场校核尺寸
 如有不符须立即通知设计单位
 This drawing is copyright
 Contractors shall work from figured dimensions only
 Contractors must be reported immediately to architects
 Contractors must check all dimensions on site

DESIGN FIRM 设计单位
徐州市拙造工程设计有限公司
 Xuzhou Zhuozao Engineering Design Co., Ltd
 经营范围: 建筑设计及(餐饮/办公/规划等)室内外装饰商业空间设计
 证书编号: A000310A110003
 TEL: 15852160170 邮箱: 1007953618@qq.com
 地址: 徐州市淮海西路苏豪时代(金鹰国际人民广场店)8层824室

PROJECT NAME 睢宁县车架管综合便民服务中心项目
 项目名称 3#事故处理服务及执法管理中心装饰施工图
 DRAWING TITLE
三层平面索引图
 图纸内容
 《闻道有先后 术业有专攻》


CREATING FRENCHSTYLE
 徐州市拙造工程设计有限公司
 • 建筑 • 室内 • 陈设 • 商业空间

DATE 日期
2025. 12
 SCALE 比例
 EDITION 版本

DESIGNER 设计
 制图
 APPROVED BY 审核

REVISION DATE 修改日期
 REVISION DATE 修改日期
 REVISION DATE 修改日期

PROJECT NO 项目编号
SJ-2025-12
 DRAWING NO 图纸编号
PL-3F-06
 DRAWING PAGES 图纸页数

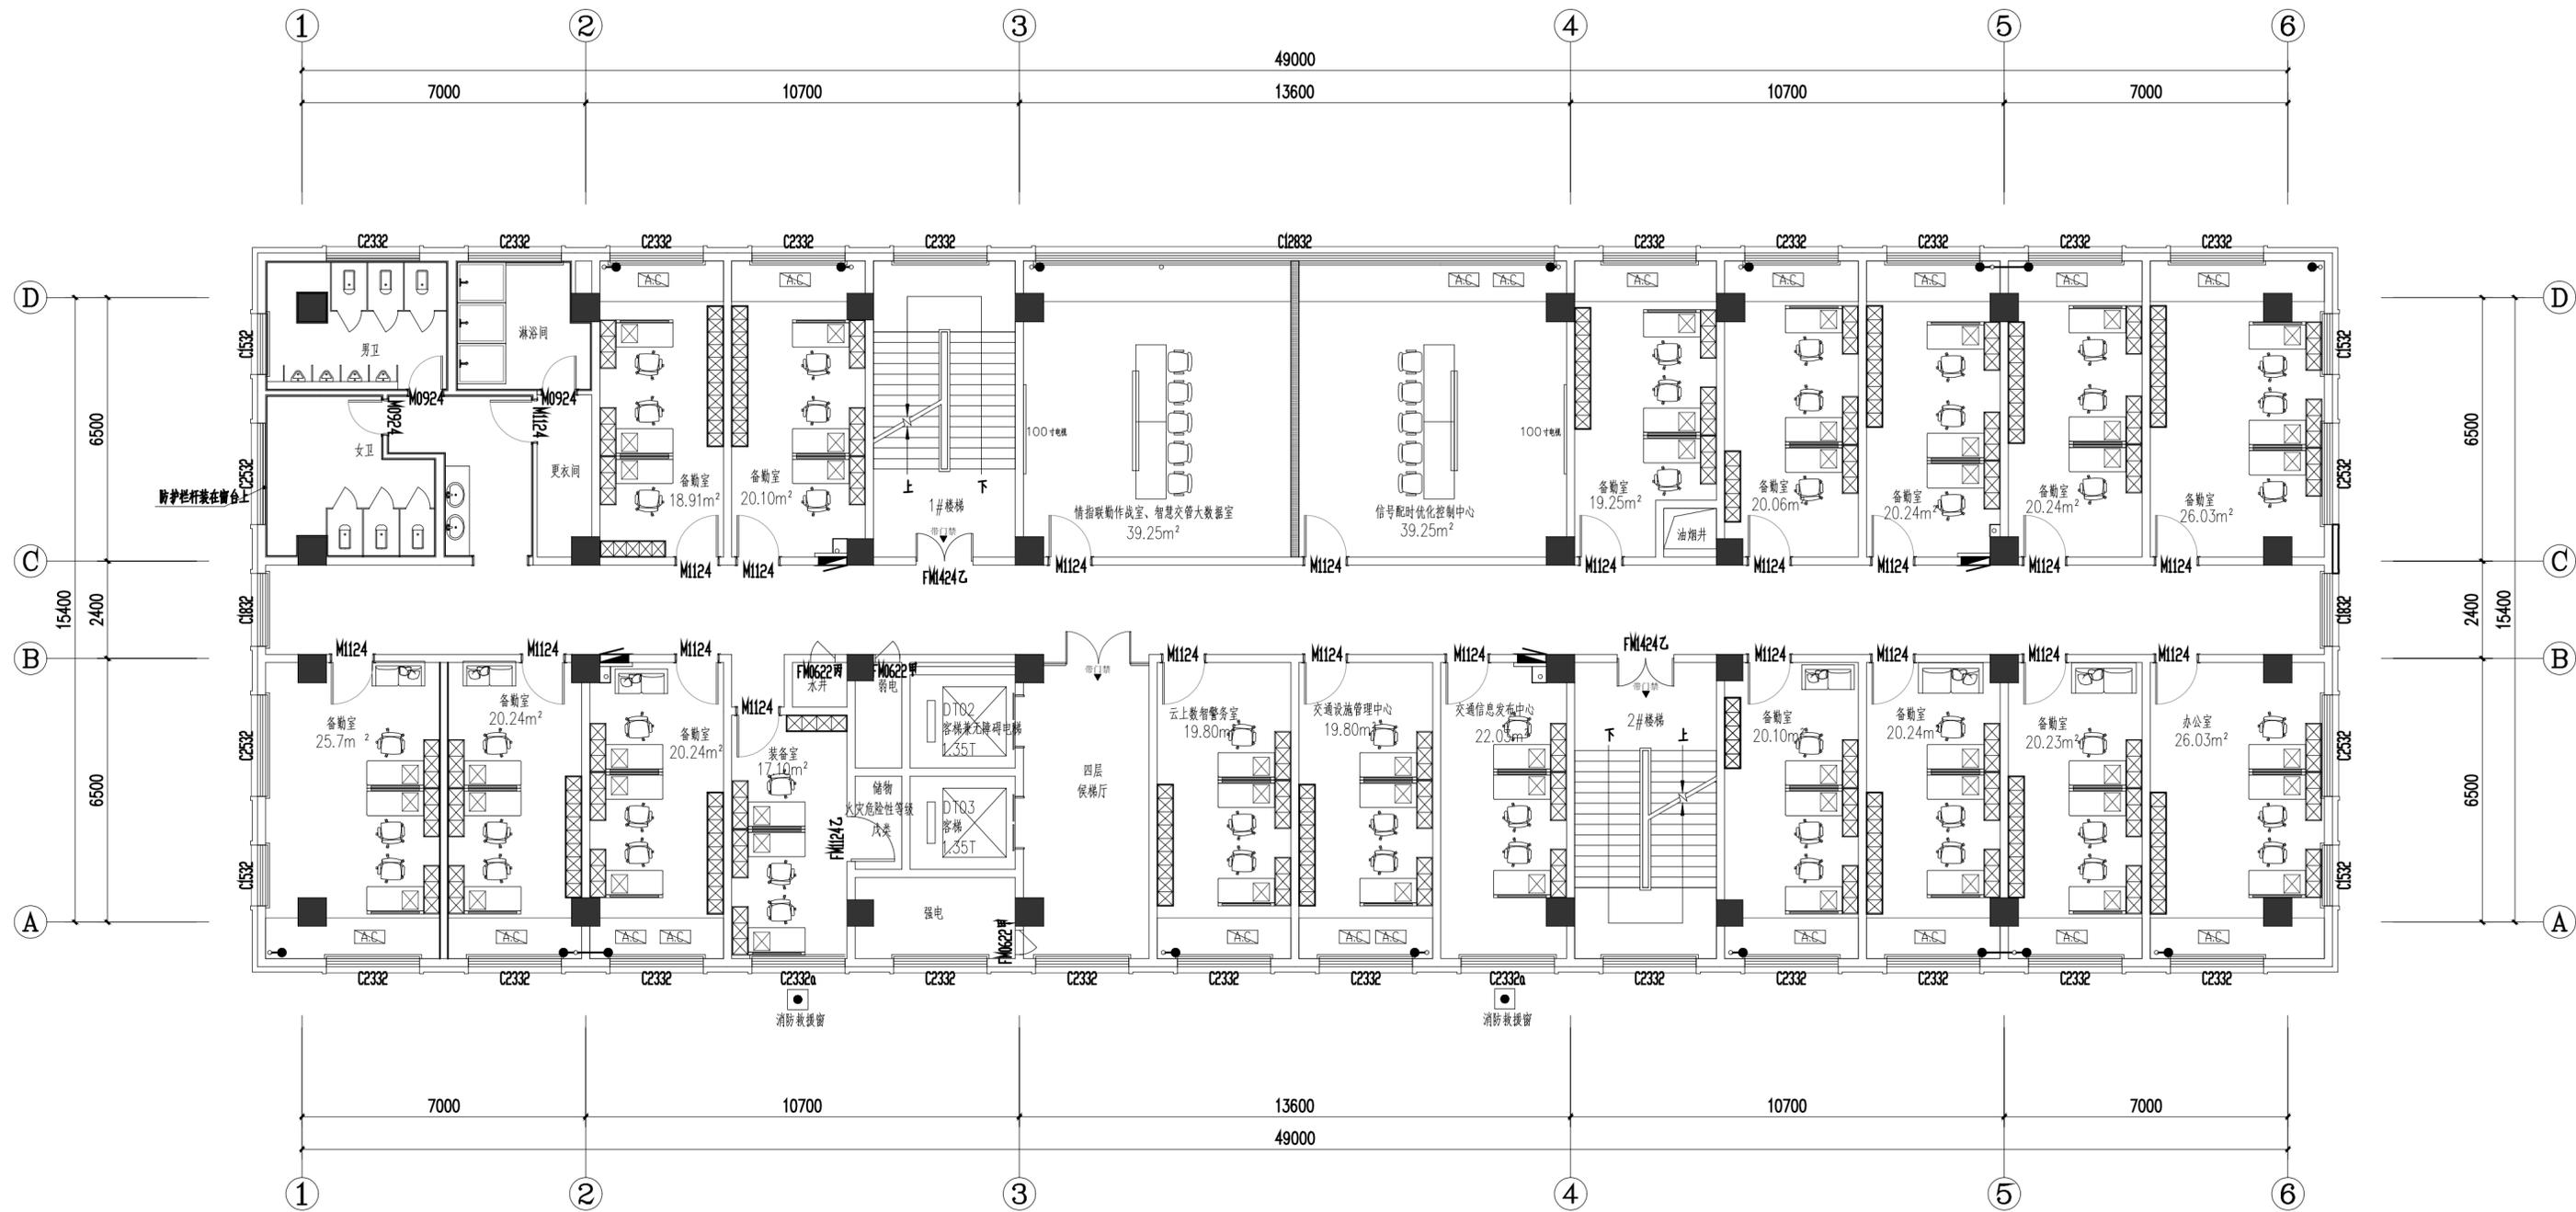


1 四层平面布置图

SCALE: 1:80

版权所有 施工时须以标注尺寸为准 施工单位须现场校核尺寸 如有不符须立即通知设计单位 This drawing is copyright Contractors shall work from figured dimensions only Contractors must be reported immediately to architects Contractors must check all dimensions on site	DESIGN FIRM 设计单位 徐州市拙造工程设计有限公司 Xuzhou Zhuozao Engineering Design Co., Ltd <small>经营范围: 建筑设计及(餐饮/办公/规划等)室内外装饰商业空间设计 证书编号: A000310A110003</small>	PROJECT NAME 睢宁县车驾管综合便民服务中心项目 项目名称 3#事故处理服务及执法管理中心装饰施工图 DRAWING TITLE 四层平面布置图	DATE 日期 2025. 12	DESIGNER 设计 设计	REVISION DATE 修改日期 修改日期	PROJECT NO 项目编号 SJ-2025-12	
	TEL: 15852160170 邮箱: 1007953618@qq.com 地址: 徐州市淮海西路苏豪时代(金鹰国际人民广场店)8层824室	DRAWING TITLE 四层平面布置图	SCALA 比例 比例	DRAWING 制图 制图	REVISION DATE 修改日期 修改日期	DRAWING NO 图纸编号 PL-4F-01	DRAWING PAGES 图纸页数 图纸页数
	《闻道有先后 术业有专攻》	CREATING FRENCHSTYLE 徐州市拙造工程设计有限公司 ● 建筑 ● 室内 ● 陈设 ● 商业空间	EDITOR 版本 版本	APPROVED BY 审核 审核	REVISION DATE 修改日期 修改日期	DRAWING PAGES 图纸页数 图纸页数	DRAWING PAGES 图纸页数 图纸页数

注：过门石标高为±0.000m，均为黑金沙大理石；

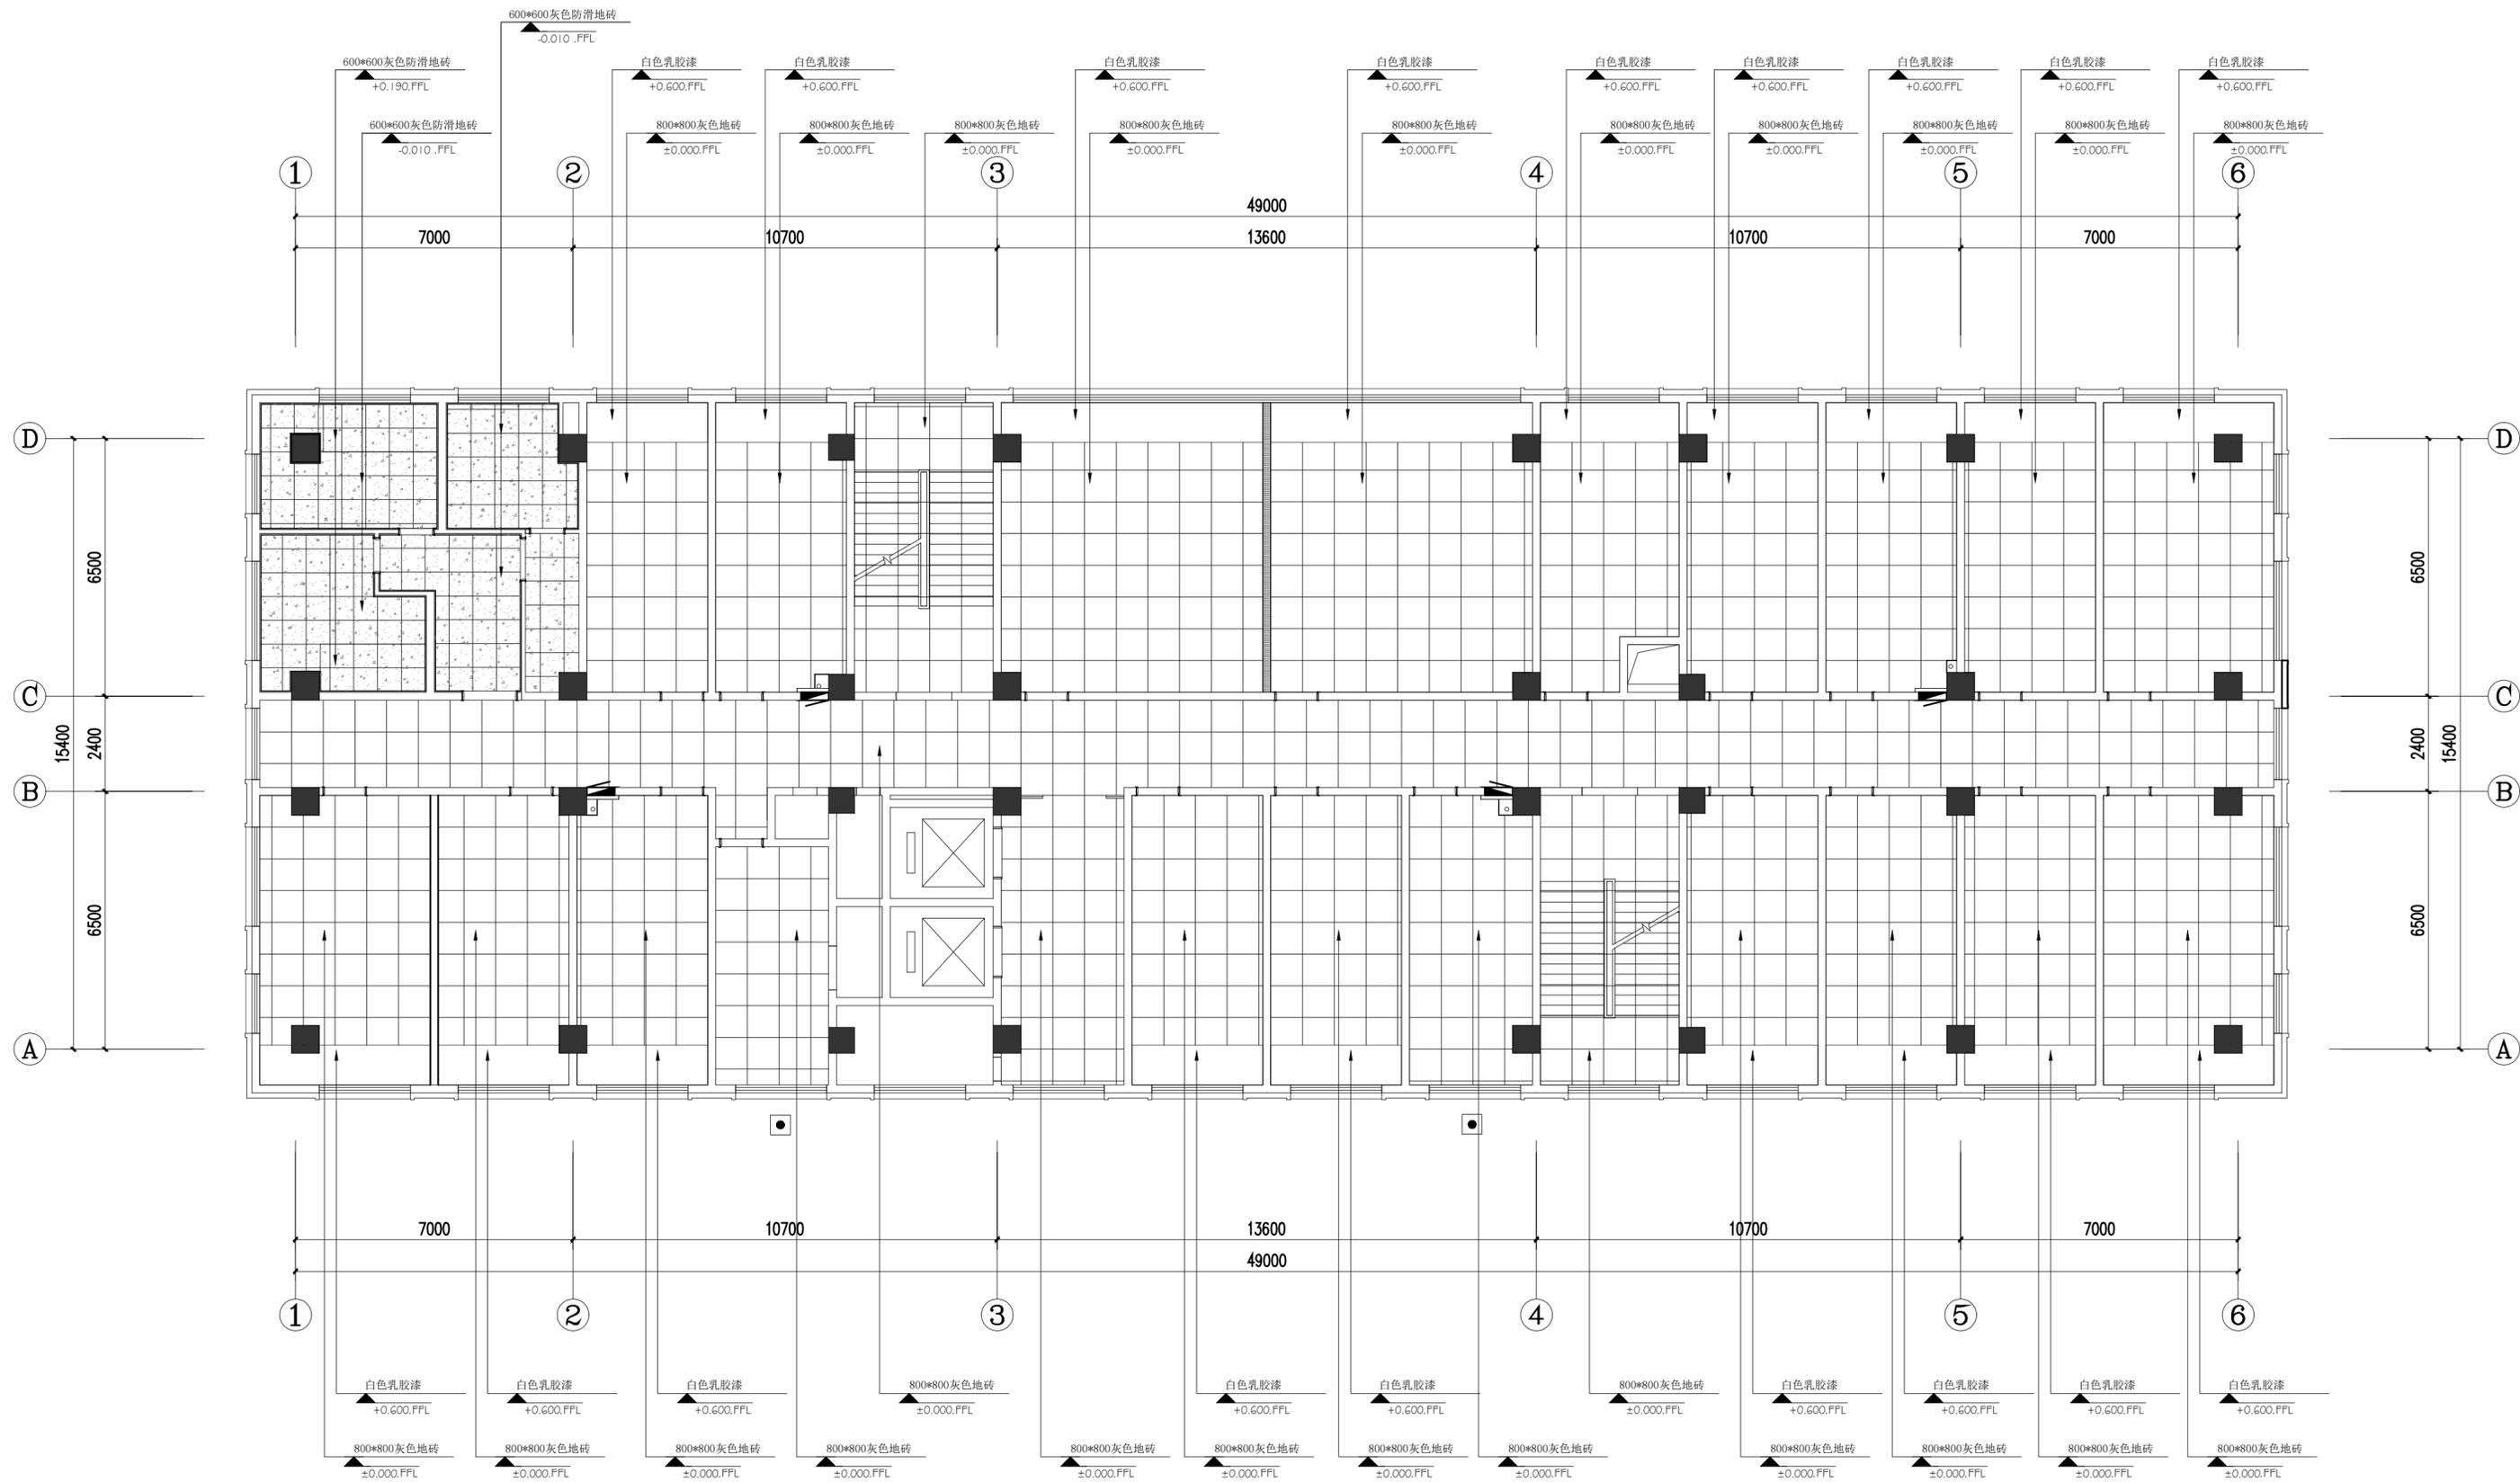


2 四层地面铺装图

SCALE: 1:80

版权所有 施工时须以标注尺寸为准 施工单位须现场校核尺寸 如有不符须立即通知设计单位 This drawing is copyright Contractors shall work from figured dimensions only Contractors must be reported immediately to architects Contractors must check all dimensions on site	DESIGN FIRM 设计单位 徐州市拙造工程设计有限公司 Xuzhou Zhuozao Engineering Design Co., Ltd <small>经营范围：建筑设计及（餐饮/办公/规划等）室内外装饰商业空间设计 证书编号：A000310A110003</small> TEL: 15852160170 邮箱: 1007953618@qq.com 地址: 徐州市淮海西路苏豪时代（金鹰国际人民广场店）8层824室	PROJECT NAME 睢宁县车架管综合便民服务中心项目 项目名称 3#事故处理服务及执法管理中心装饰施工图 DRAWING TITLE 四层地面铺装图 图纸内容 《闻道有先后 术业有专攻》	DATE 日期 2025. 12	DESIGNER 设计 设计	REVISION DATE 修改日期 修改日期	PROJECT NO 项目编号 SJ-2025-12	
	CREATING FRENCHSTYLE 徐州市拙造工程设计有限公司 <small>• 建筑 • 室内 • 陈设 • 商业空间</small>	SCALE 比例 比例	DRAWING 制图 制图	REVISION DATE 修改日期 修改日期	DRAWING NO 图纸编号 PL-4F-02	REVISION DATE 修改日期 修改日期	DRAWING PAGES 图纸页数 图纸页数
	APPROVED BY 审核 审核	EDITION 版本 版本	REVISION DATE 修改日期 修改日期	REVISION DATE 修改日期 修改日期	REVISION DATE 修改日期 修改日期	REVISION DATE 修改日期 修改日期	REVISION DATE 修改日期 修改日期
	APPROVED BY 审核 审核	EDITION 版本 版本	REVISION DATE 修改日期 修改日期	REVISION DATE 修改日期 修改日期	REVISION DATE 修改日期 修改日期	REVISION DATE 修改日期 修改日期	REVISION DATE 修改日期 修改日期

灯具图例	名称
	内嵌筒灯
	吸顶灯
	成品线性灯
	600*600面板灯
	暗藏灯带
	透光投影
	300*300排风口

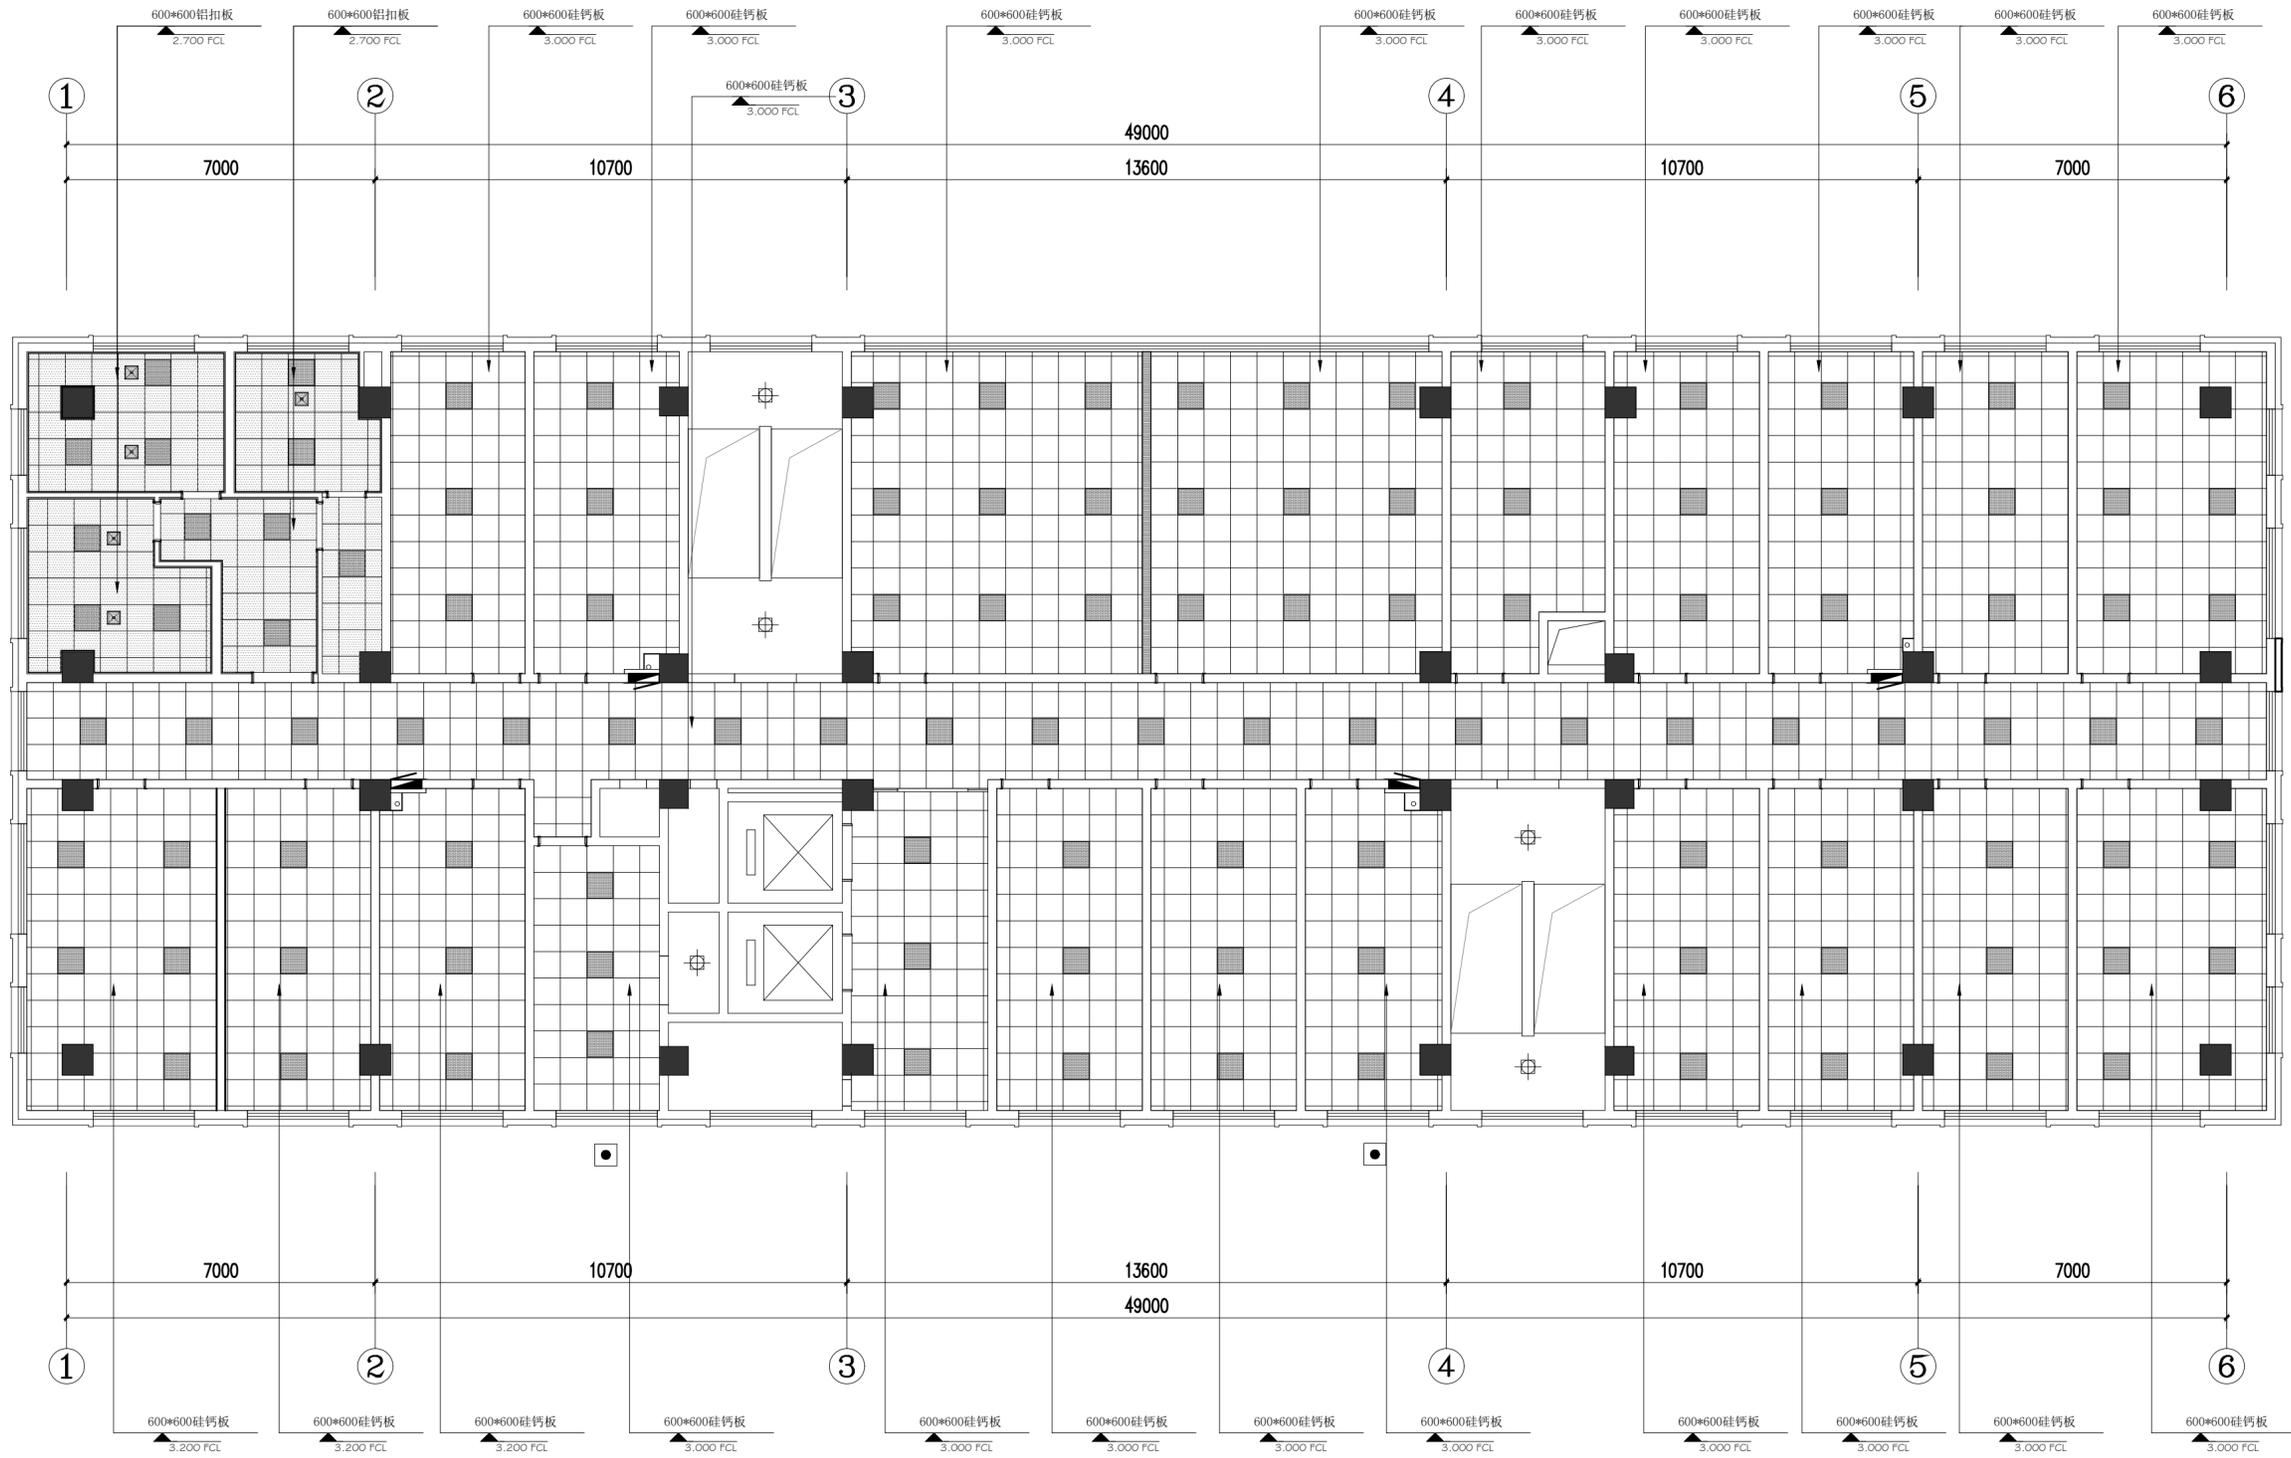

3 四层天花布置图

SCALE: 1:80

版权所有
 施工时须以标注尺寸为准
 施工单位须现场校核尺寸
 如有不符须立即通知设计单位
 This drawing is copyright
 Contractors shall work from figured dimensions only
 Contractors must be reported immediately to architects
 Contractors must check all dimensions on site


DESIGN FIRM 设计单位
徐州市拙造工程设计有限公司
 Xuzhou Zhuozao Engineering Design Co., Ltd
 经营范围: 建筑设计及(景观/规划等)室内外装饰商业空间设计
 证书编号: A600310A110003
 TEL: 15852160170 邮箱: 1007953618@qq.com
 地址: 徐州市淮海西路苏豪时代(金鹰国际人民广场店)8层824室

PROJECT NAME 睢宁县车架管综合便民服务中心项目
 项目名称 3#事故处理服务及执法管理中心装饰施工图
 DRAWING TITLE
四层天花布置图
 图纸内容
 《闻道有先后 术业有专攻》

CREATING FRENCHSTYIE
 徐州市拙造工程设计有限公司
 ● 建筑 ● 室内 ● 陈设 ● 商业空间

DATE 日期	2025. 12	DESIGNER 设计	REVISION DATE 修改日期	PROJECT NO 项目编号	SJ-2025-12
SCALE 比例		DRAWING 制图	REVISION DATE 修改日期	DRAWING NO 图纸编号	PL-4F-03
EDITION 版本		APPROVED BY 审核	REVISION DATE 修改日期	DRAWING PAGES 图纸页数	

墙体填充图例	
图例	说明
	原建筑砌块墙体
	新建砌块墙体

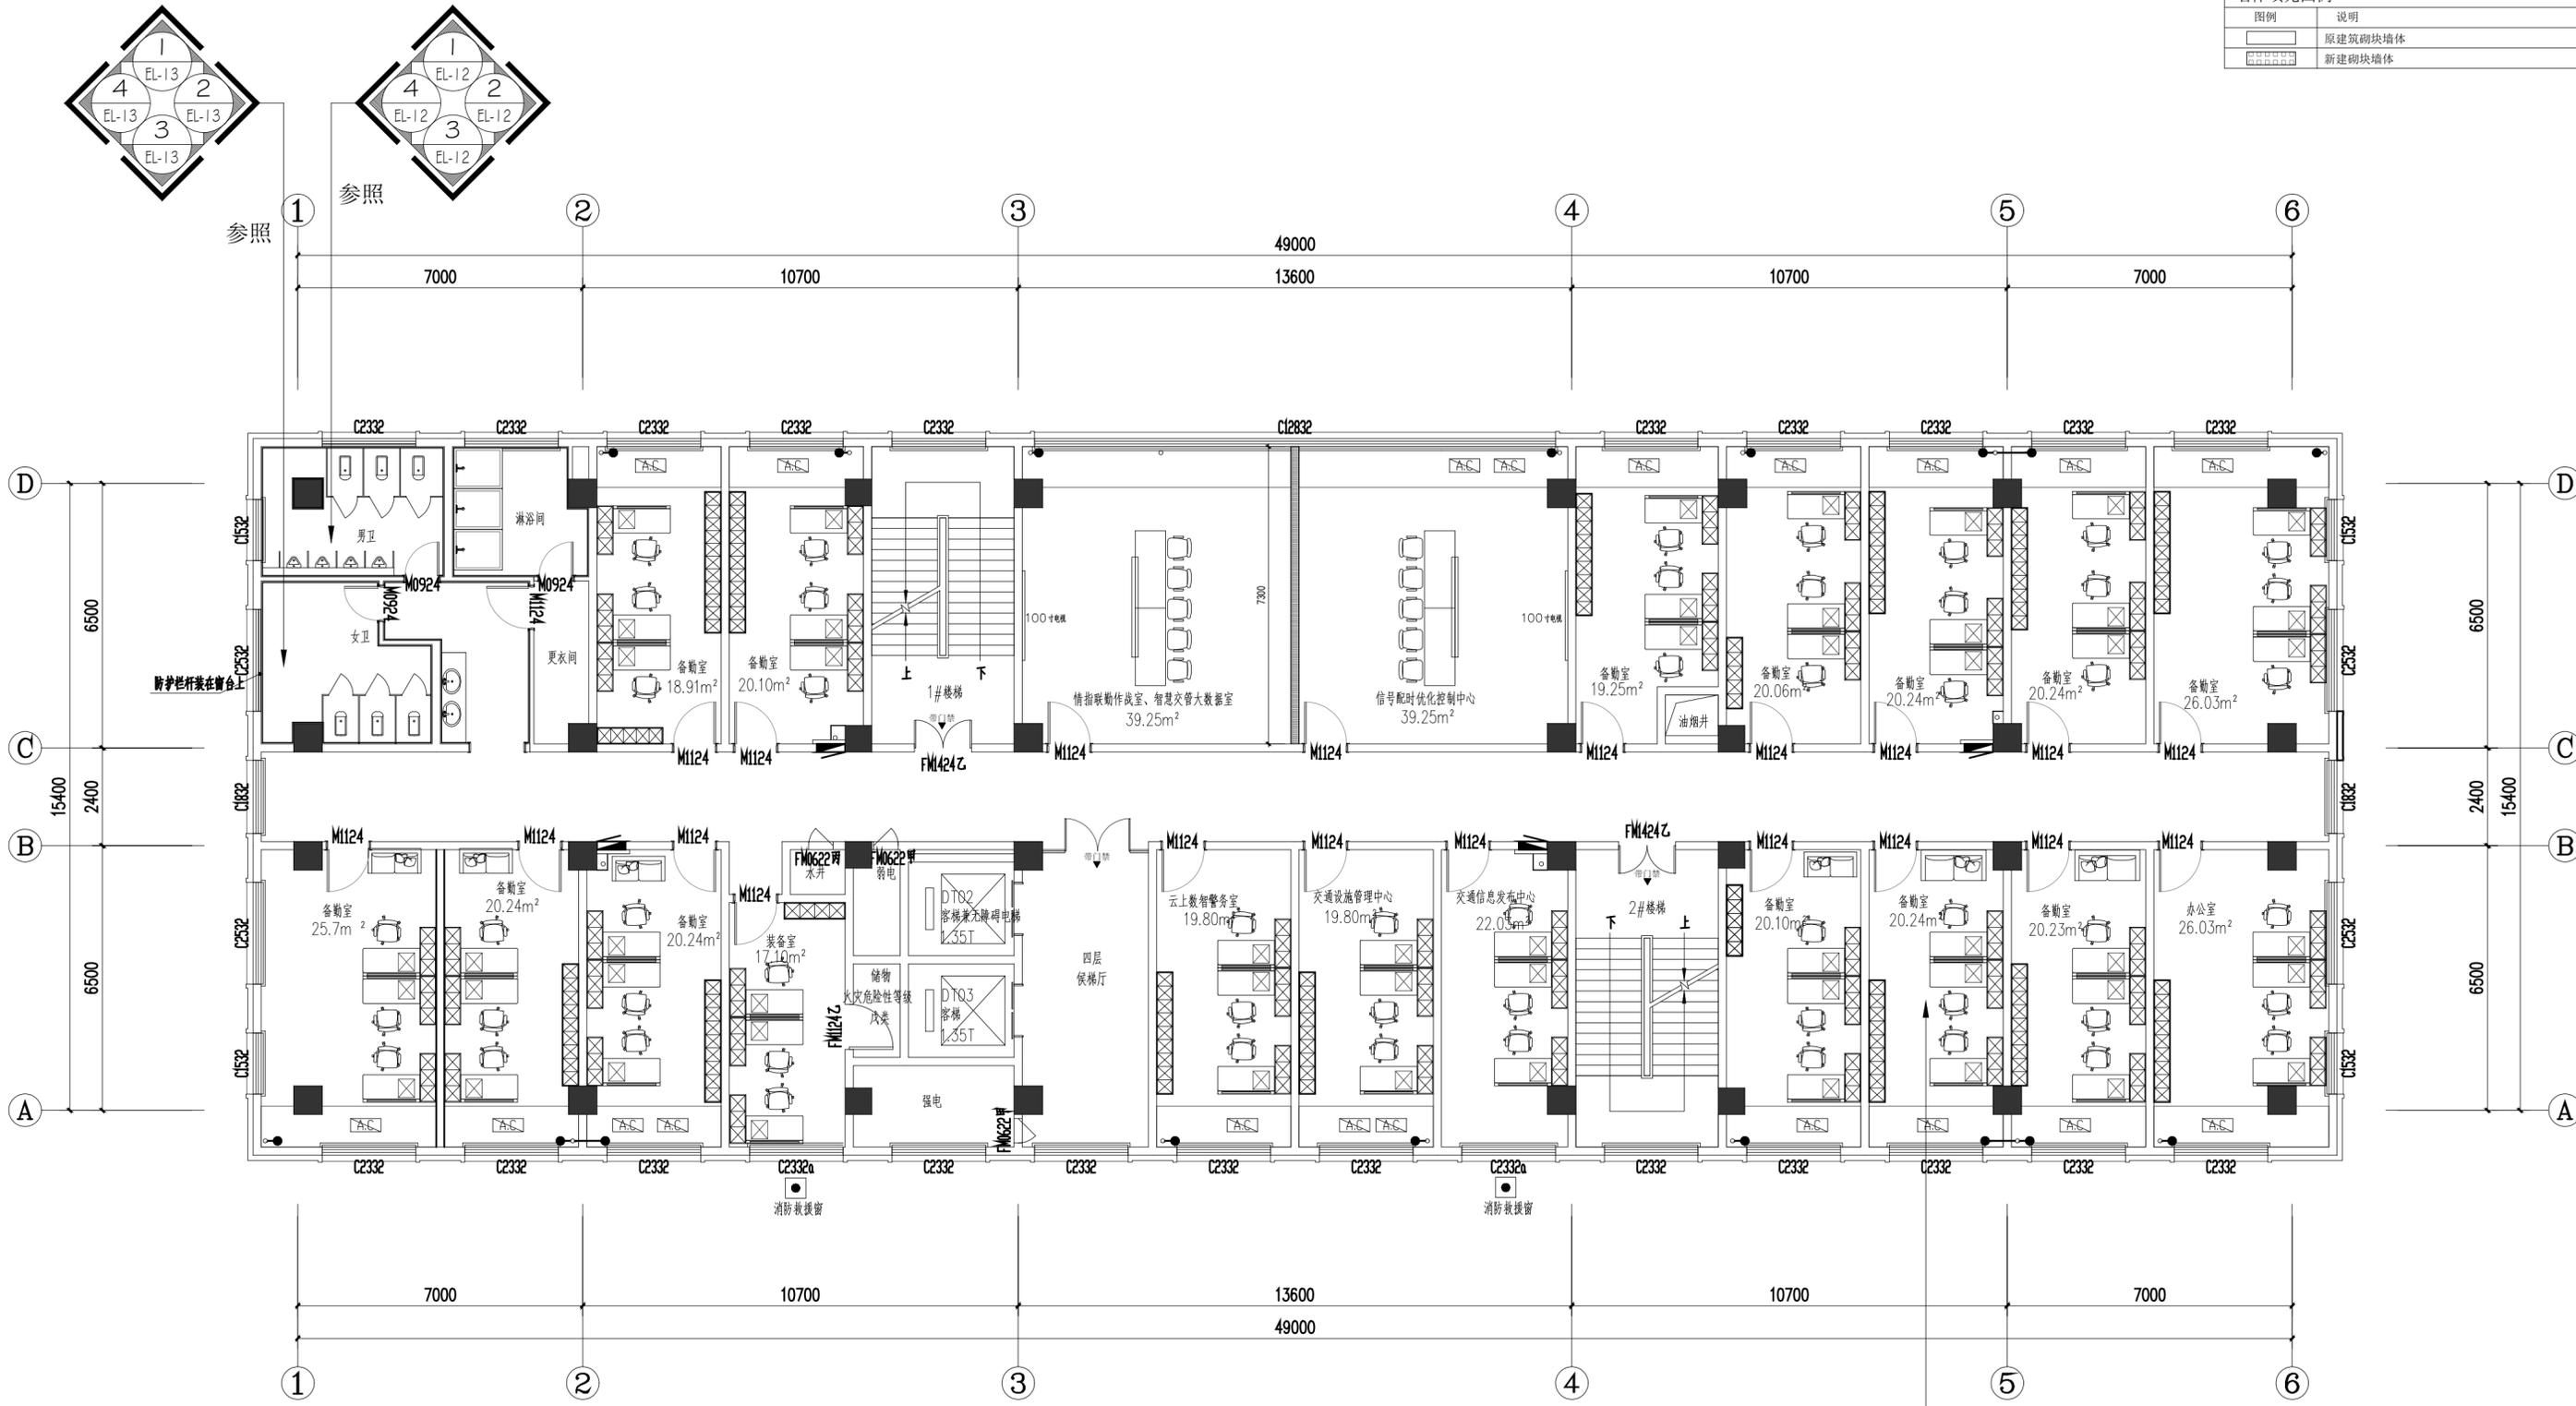

5 四层平面索引图

SCALE: 1:80

版权所有
 施工时须以标注尺寸为准
 施工单位须现场校核尺寸
 如有不符须立即通知设计单位
 This drawing is copyright
 Contractors shall work from figured dimensions only
 Contractors must be reported immediately to architects
 Contractors must check all dimensions on site

DESIGN FIRM 设计单位
徐州市拙造工程设计有限公司
 Xuzhou Zhuozao Engineering Design Co., Ltd
 经营范围: 建筑设计及(餐饮/办公/规划等)室内外装饰商业空间设计
 证书编号: A000310A110003
 TEL: 15852160170 邮箱: 1007953618@qq.com
 地址: 徐州市淮海西路苏豪时代(金鹰国际人民广场店)8层824室

PROJECT NAME 睢宁县车驾管综合便民服务中心项目
 项目名称 3#事故处理服务及执法管理中心装饰施工图
 DRAWING TITLE
四层平面索引图
 图纸内容
 《闻道有先后 术业有专攻》


CREATING FRENCHSTYLE
 徐州市拙造工程设计有限公司
 ● 建筑 ● 室内 ● 陈设 ● 商业空间

DATE 日期
2025. 12
 SCALE 比例
 EDITION 版本

DESIGNER 设计
 制图
 APPROVED BY 审核

REVISION DATE 修改日期
 REVISION DATE 修改日期
 REVISION DATE 修改日期

PROJECT NO 项目编号
SJ-2025-12
 DRAWING NO 图纸编号
PL-4F-05
 DRAWING PAGES 图纸页数

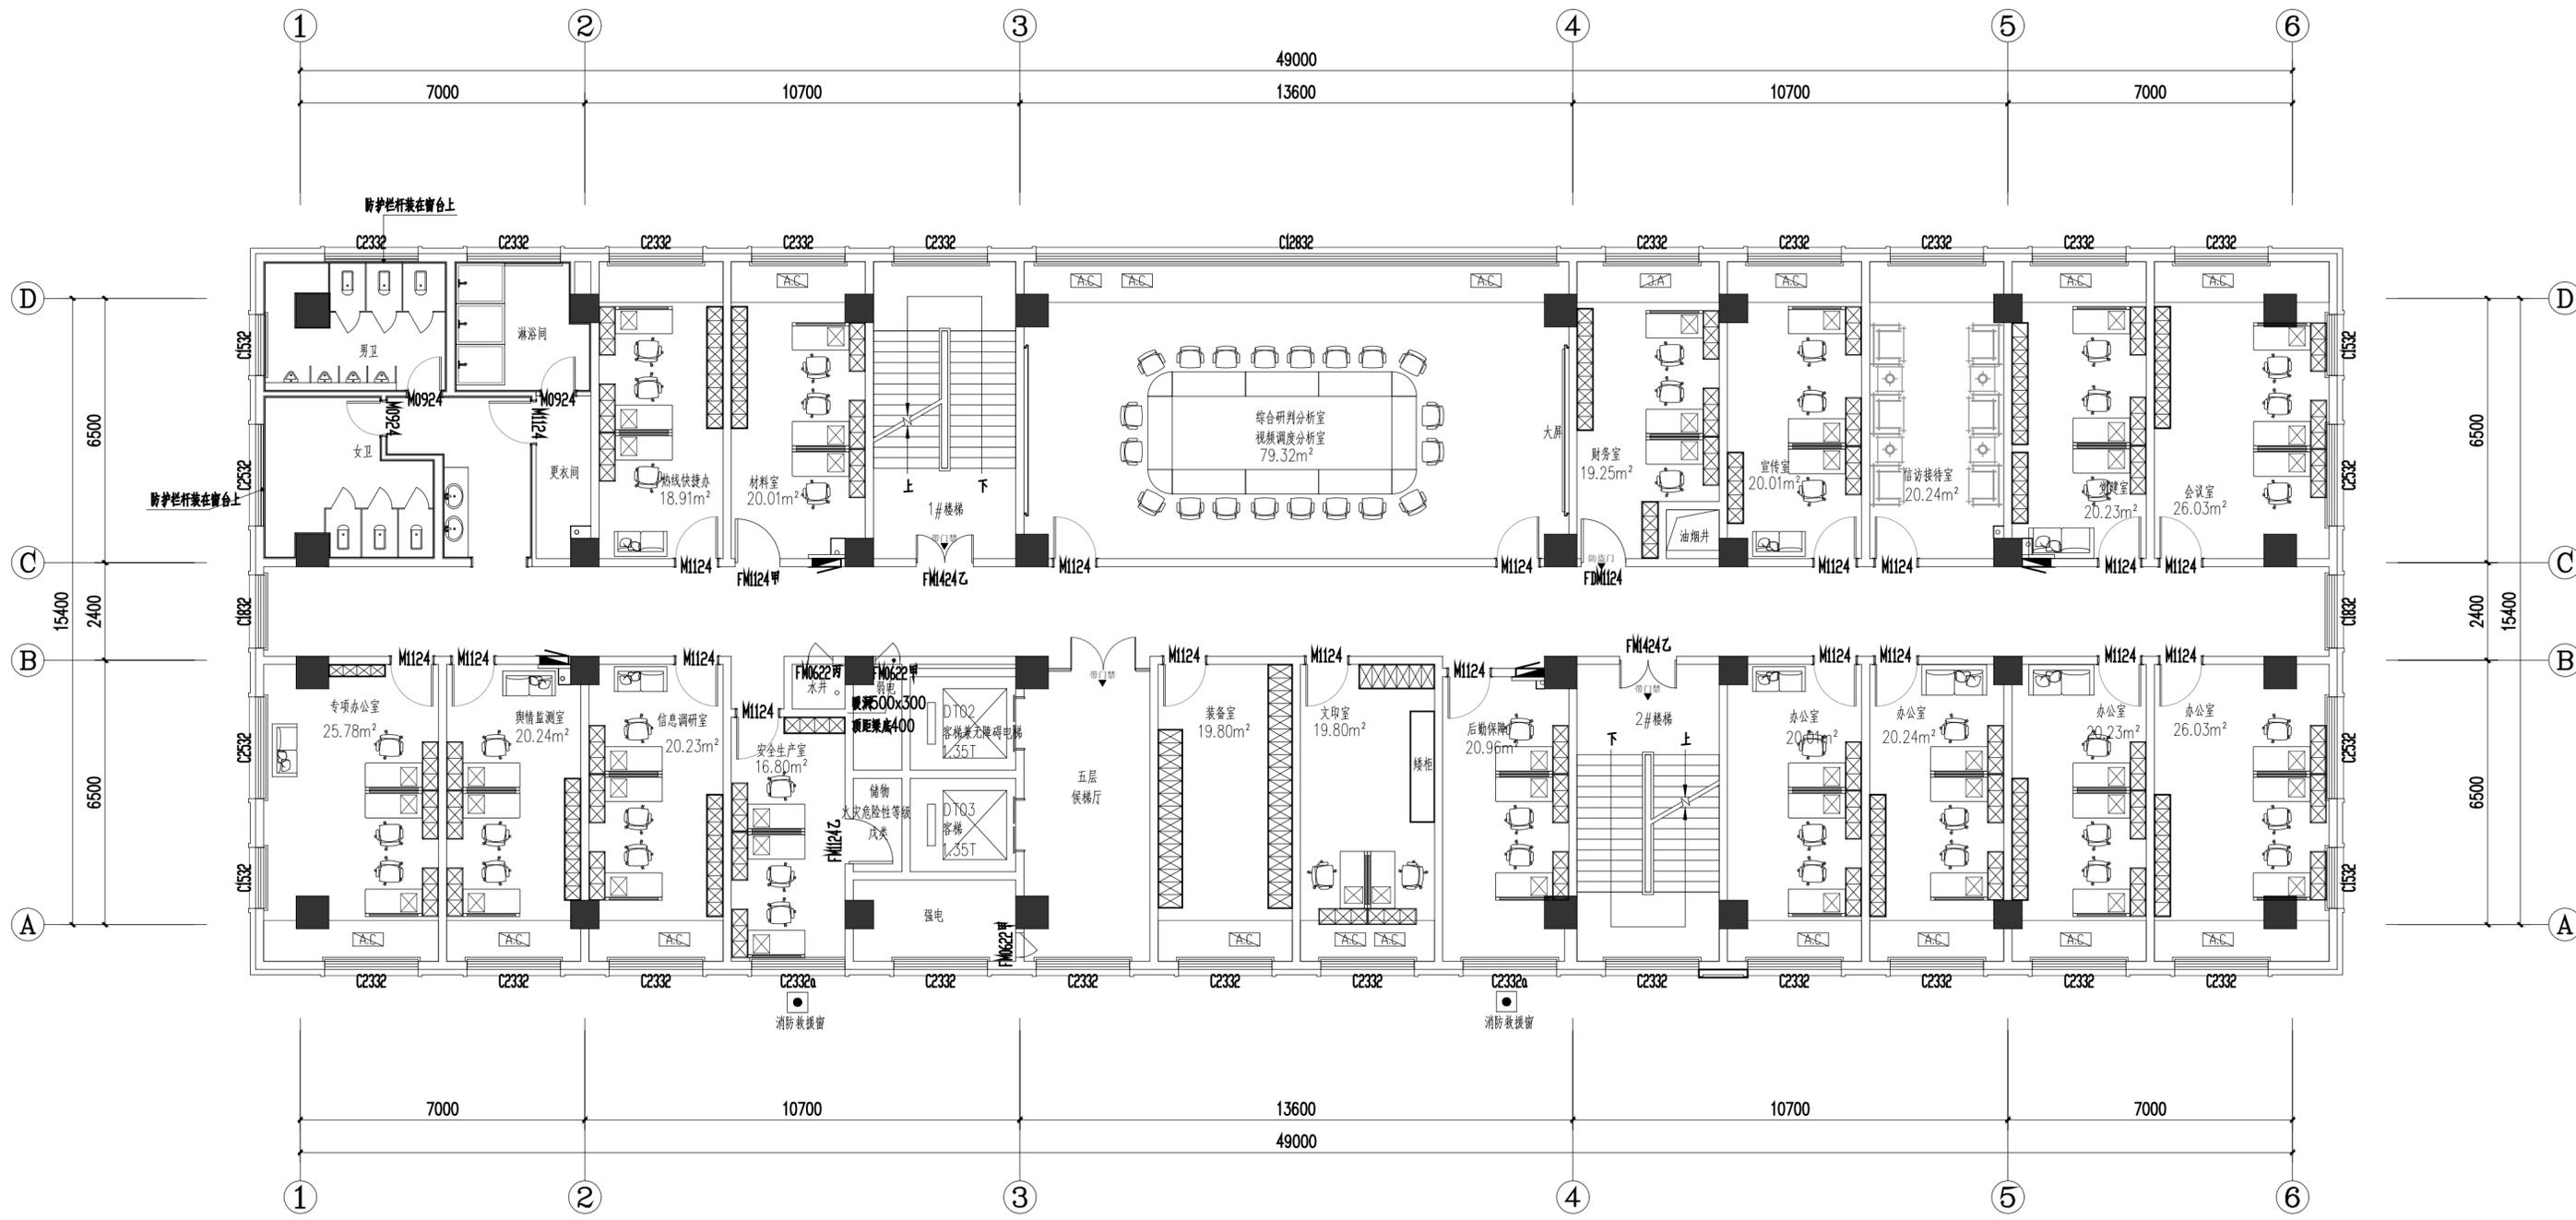

1 五层平面布置图

SCALE: 1:80

版权所有
 施工时须以标注尺寸为准
 施工单位须现场校核尺寸
 如有不符须立即通知设计单位
 This drawing is copyright
 Contractors shall work from figured dimensions only
 Contractors must be reported immediately to architects
 Contractors must check all dimensions on site

DESIGN FIRM 设计单位
徐州市拙造工程设计有限公司
 Xuzhou Zhuozao Engineering Design Co., Ltd
 经营范围: 建筑设计及(餐饮/办公/规划等)室内外装饰商业空间设计
 证书编号: A000310A110003
 TEL: 15852160170 邮箱: 1007953618@qq.com
 地址: 徐州市淮海西路苏豪时代(金鹰国际人民广场店)8层824室

PROJECT NAME 睢宁县车架管综合便民服务中心项目
 项目名称 3#事故处理服务及执法管理中心装饰施工图
 DRAWING TITLE
 图纸内容 **五层平面布置图**
 《闻道有先后 术业有专攻》

CREATING FRENCHSTYLE
 徐州市拙造工程设计有限公司
 • 建筑 • 室内 • 陈设 • 商业空间


DATE 日期 2025. 12
 SCALE 比例
 EDITOR 版本

DESIGNER 设计
 DRAWING 制图
 APPROVED BY 审核

REVISION DATE 修改日期
 REVISION DATE 修改日期
 REVISION DATE 修改日期

PROJECT NO 项目编号 SJ-2025-12
 DRAWING NO 图纸编号 PL-5F-01
 DRAWING PAGES 图纸页数

注：过门石标高为±0.000m，均为黑金沙大理石；

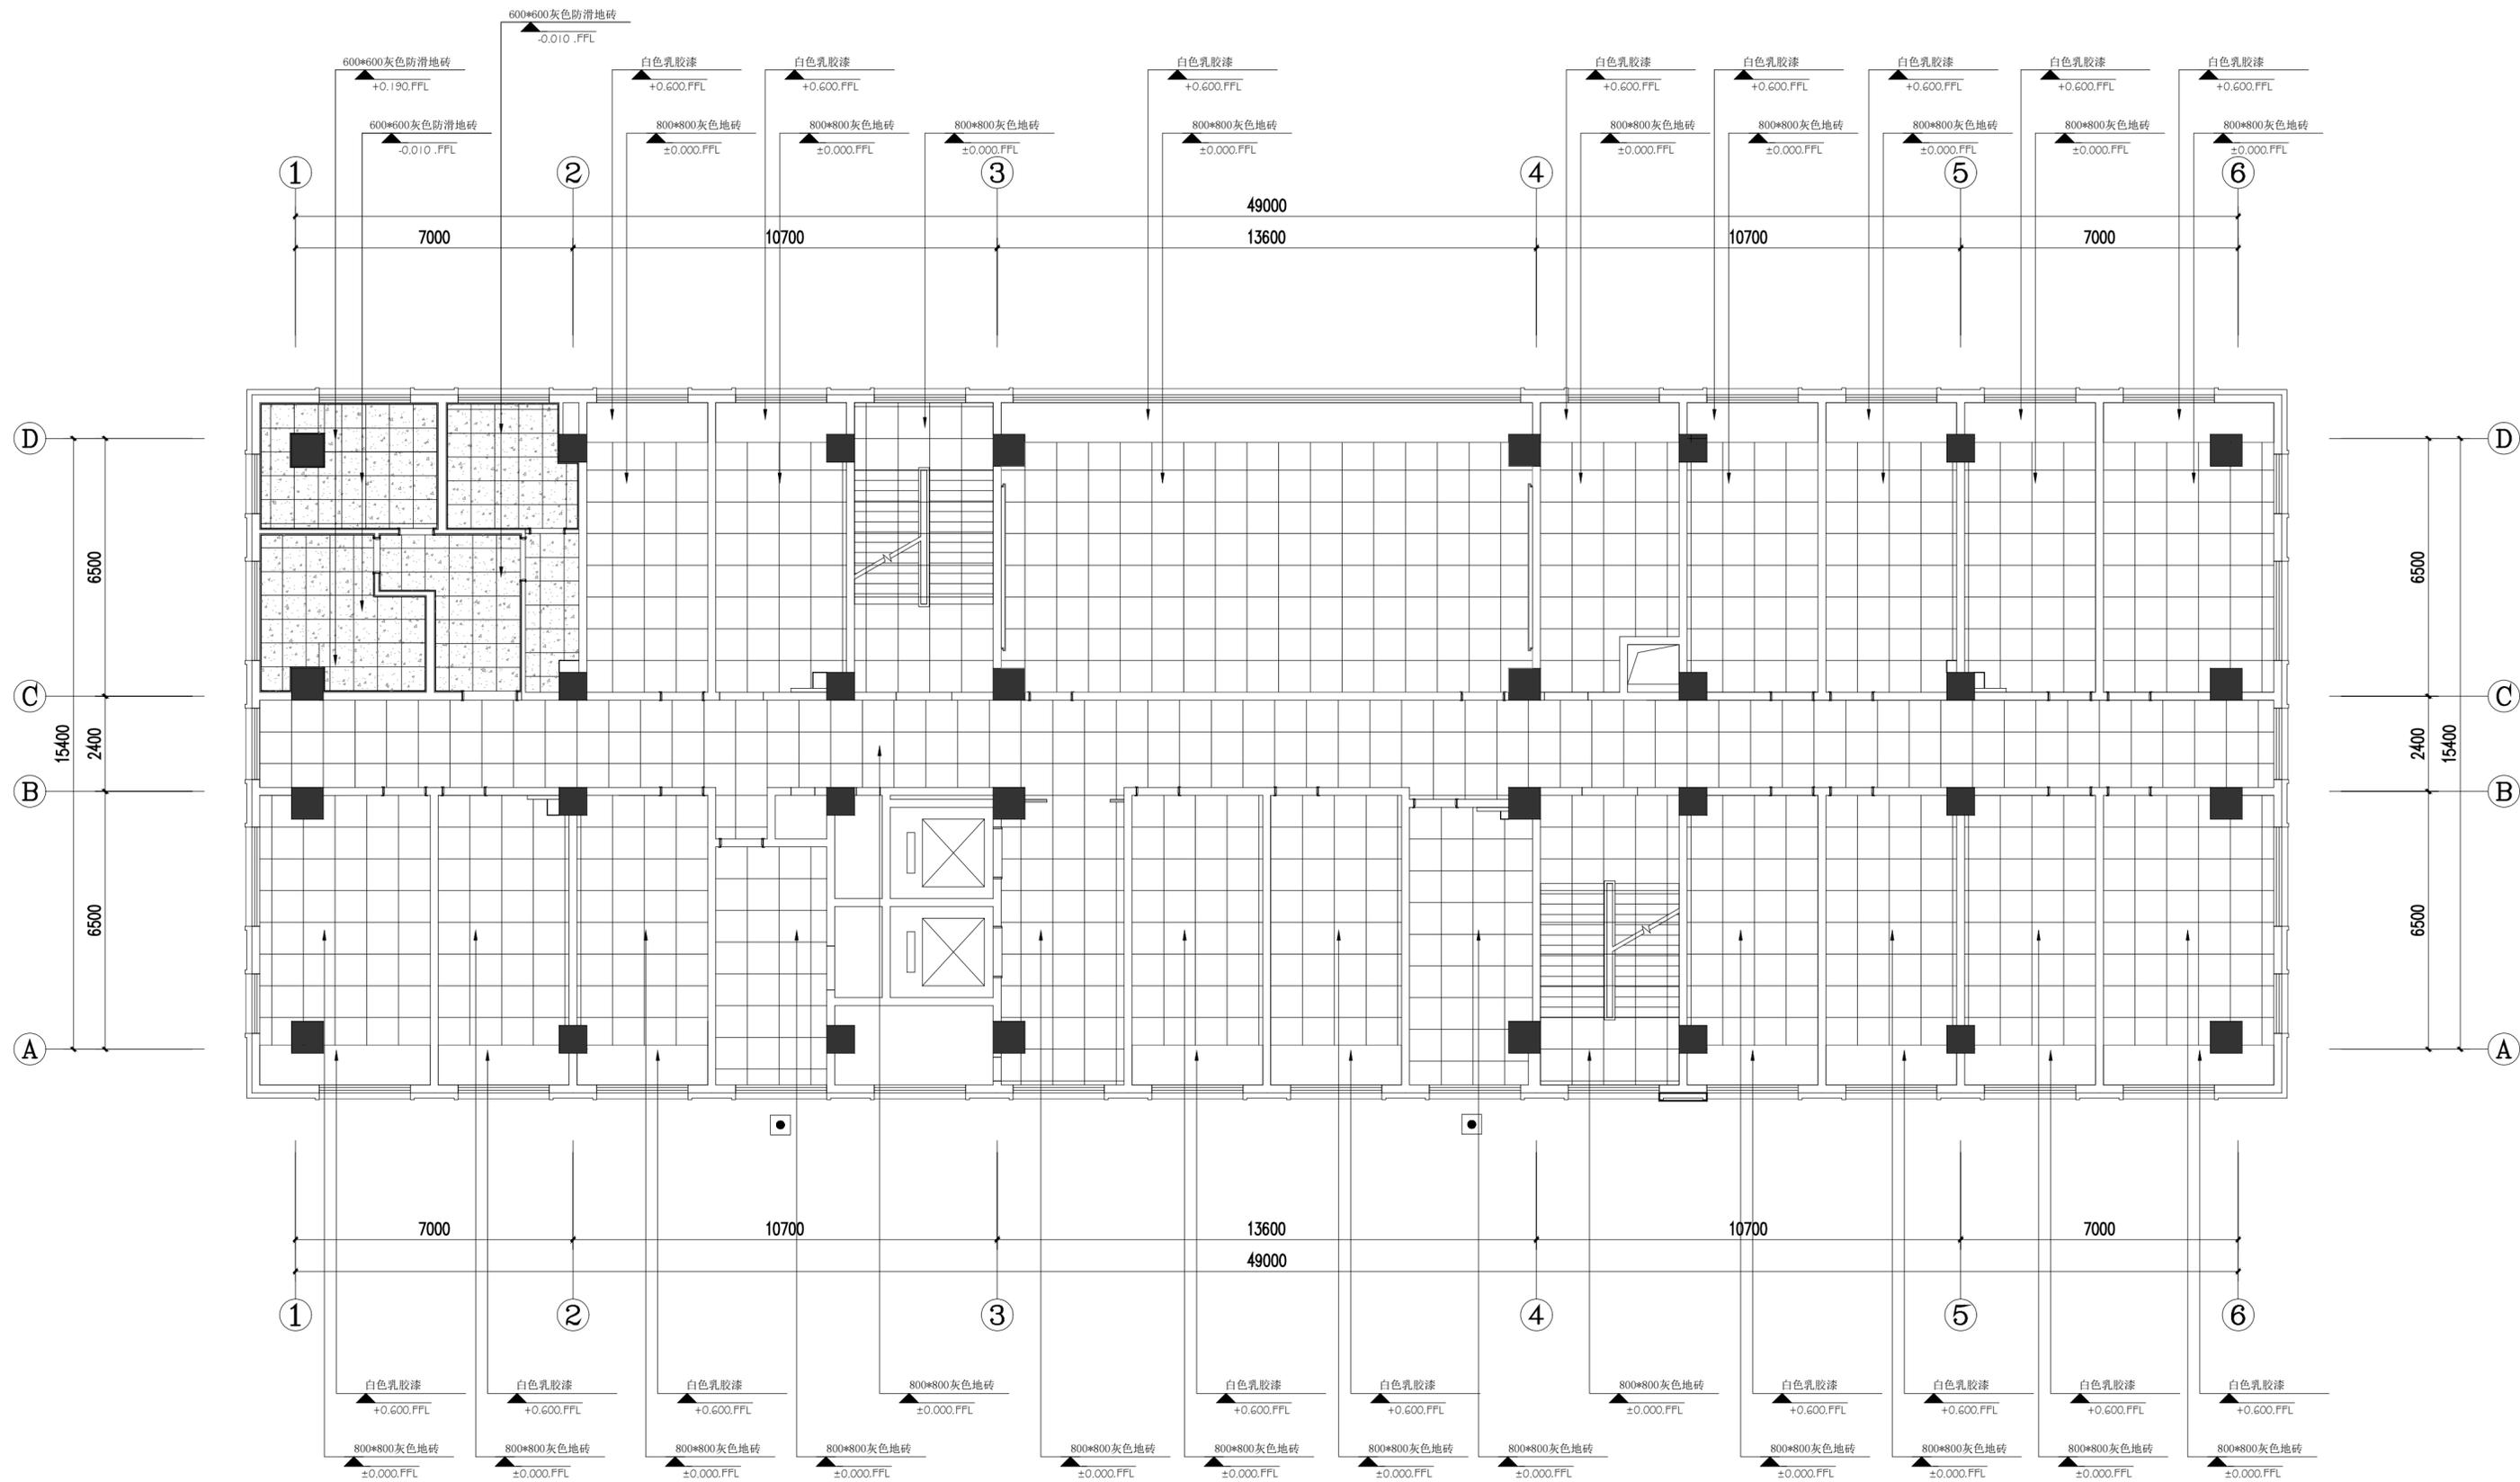


2 五层地面铺装图

SCALE: 1:80

版权所有 施工时须以标注尺寸为准 施工单位须现场校核尺寸 如有不符须立即通知设计单位 This drawing is copyright Contractors shall work from figured dimensions only Contractors must be reported immediately to architects Contractors must check all dimensions on site	DESIGN FIRM 设计单位 徐州市拙造工程设计有限公司 Xuzhou Zhuozao Engineering Design Co., Ltd <small>经营范围：建筑设计及（餐饮/办公/规划等）室内外装饰商业空间设计 证书编号：A000310A110003</small>	PROJECT NAME 睢宁县车架管综合便民服务中心项目 项目名称 3#事故处理服务及执法管理中心装饰施工图 DRAWING TITLE 五层地面铺装图	DATE 日期 2025. 12	DESIGNER 设计 设计	REVISION DATE 修改日期 修改日期	PROJECT NO 项目编号 SJ-2025-12	
	TEL: 15852160170 邮箱: 1007953618@qq.com 地址: 徐州市淮海西路苏豪时代(金鹰国际人民广场店) 8层824室	DRAWING TITLE 五层地面铺装图	CREATING FRENCHSTYLE 徐州市拙造工程设计有限公司 <small>• 建筑 • 室内 • 陈设 • 商业空间</small>	SCALE 比例 比例	DRAWING 制图 制图	REVISION DATE 修改日期 修改日期	DRAWING NO 图纸编号 PL-5F-02
	《闻道有先后 术业有专攻》	DRAWING TITLE 五层地面铺装图	EDITION 版本 版本	APPROVED BY 审核 审核	REVISION DATE 修改日期 修改日期	DRAWING PAGES 图纸页数 图纸页数	

图例	名称
	内嵌筒灯
	吸顶灯
	成品线性灯
	600*600面板灯
	暗藏灯带
	透光拉幕
	300*300排风口

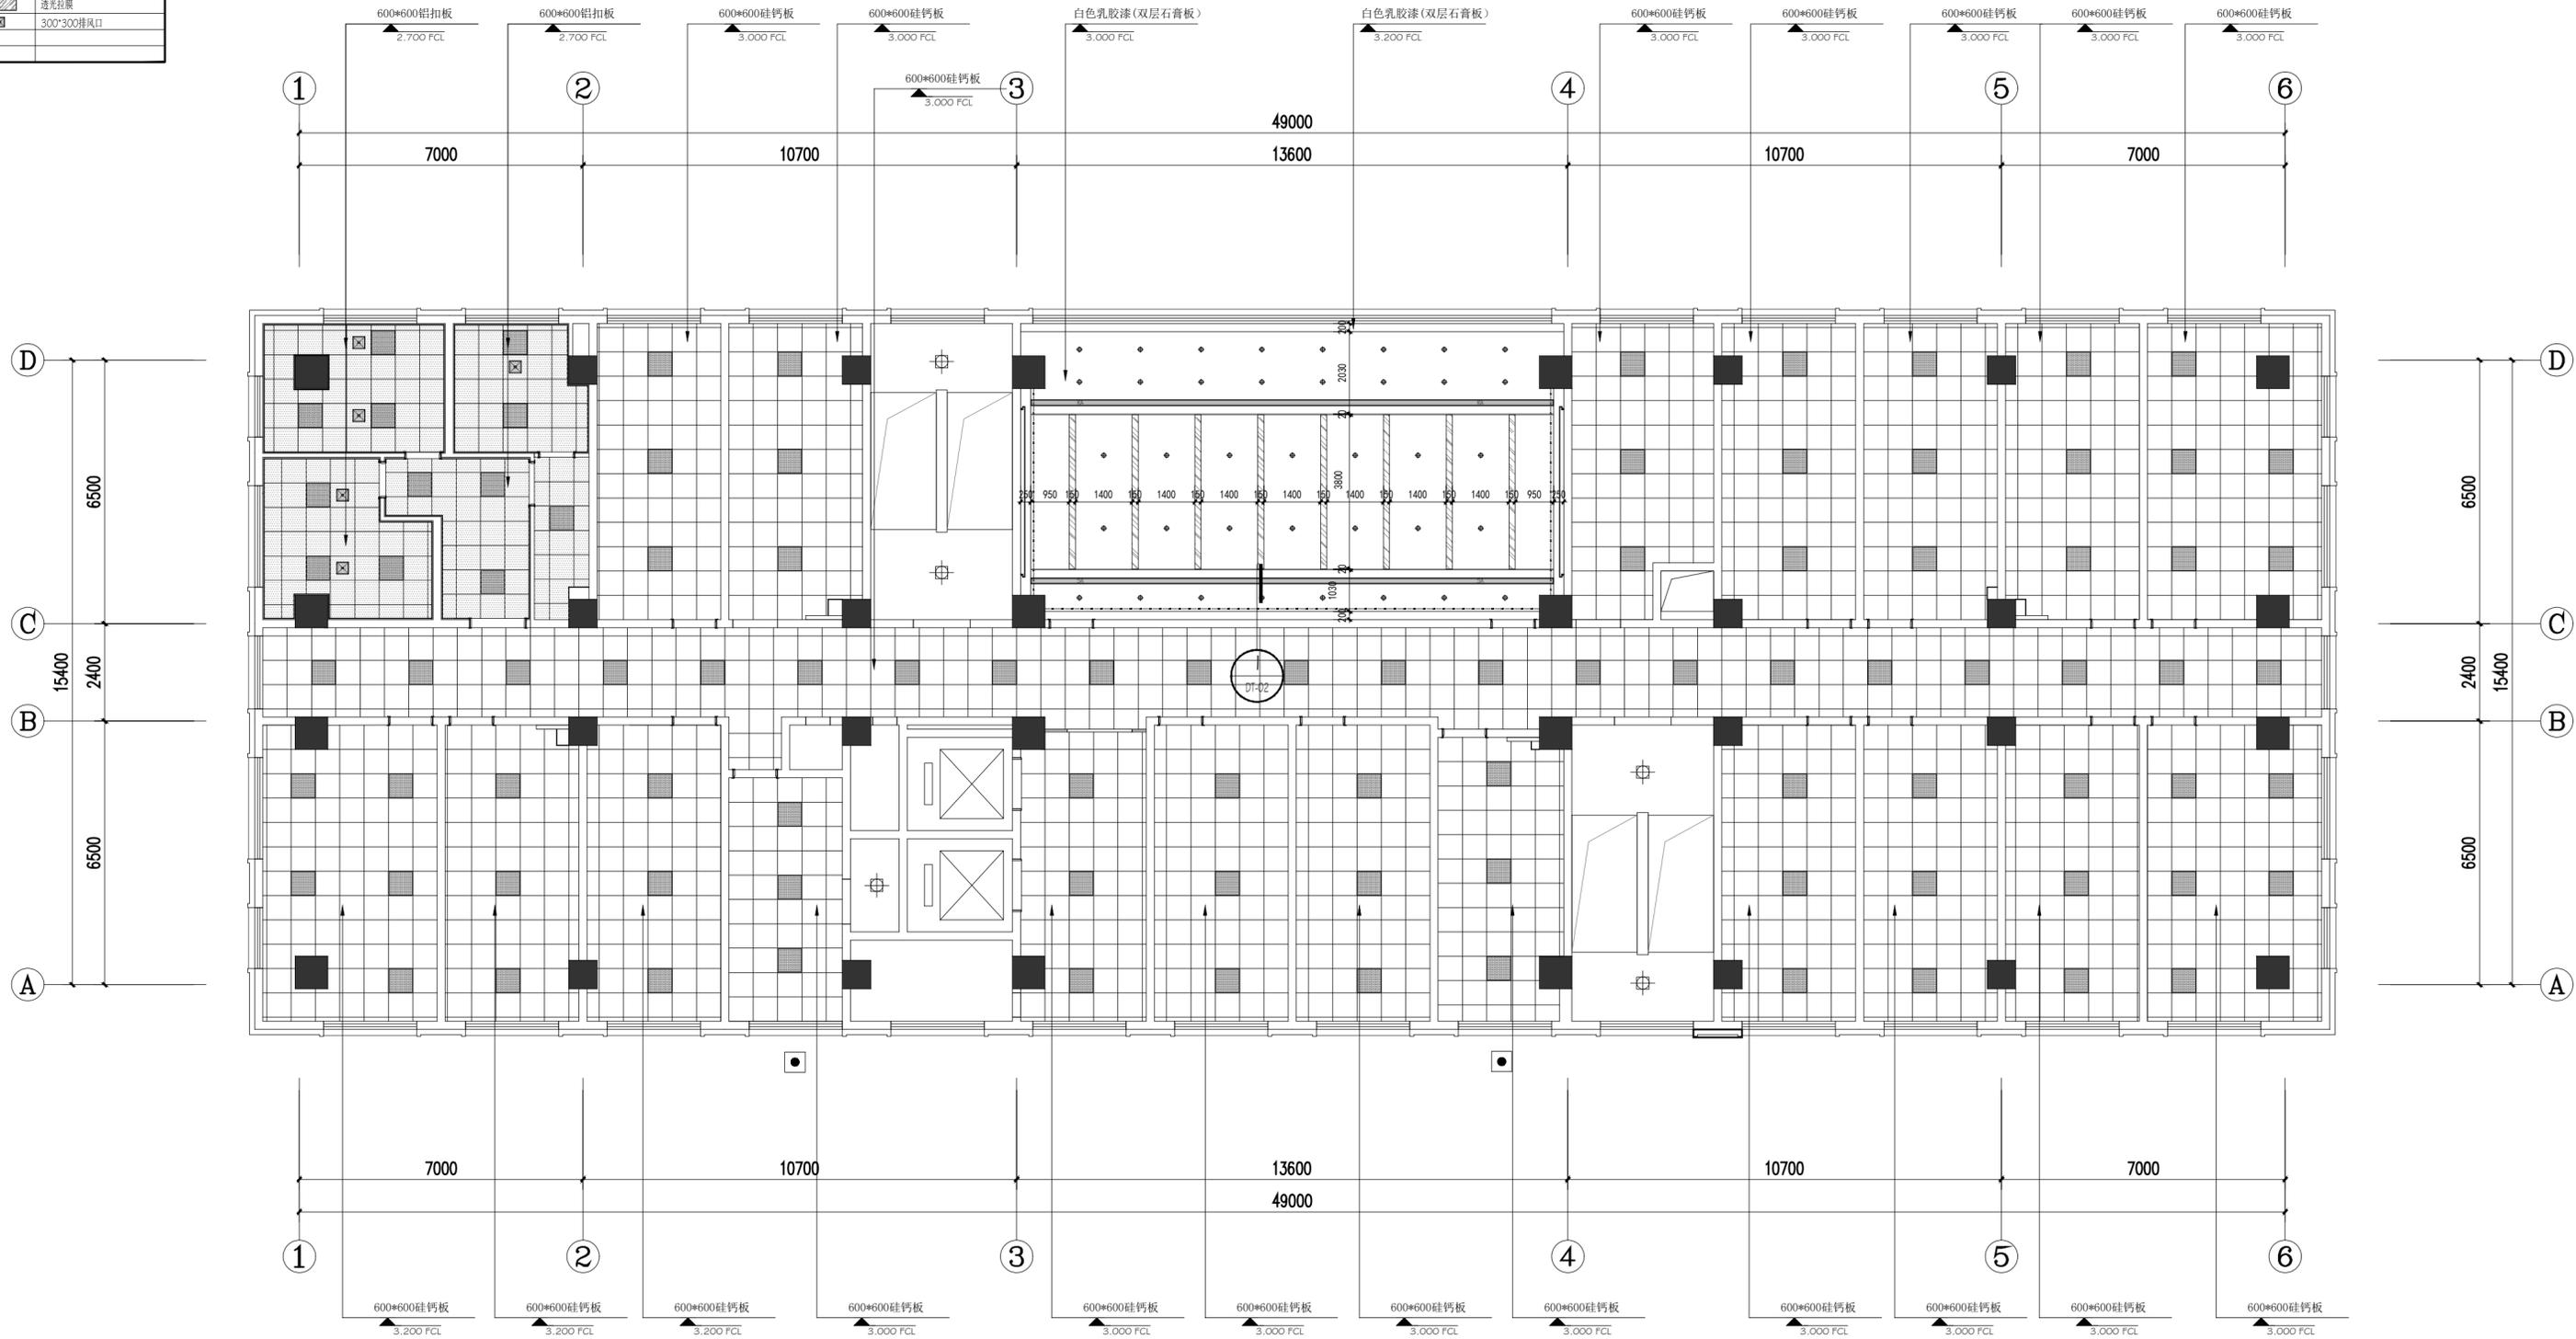


3 五层天花布置图

SCALE: 1:80

版权所有 施工时须以标注尺寸为准 施工单位须现场校核尺寸 如有不符须立即通知设计单位 This drawing is copyright Contractors shall work from figured dimensions only Contractors must be reported immediately to architects Contractors must check all dimensions on site	DESIGN FIRM 设计单位 徐州市拙造工程设计有限公司 Xuzhou Zhuozao Engineering Design Co., Ltd <small>经营范围: 建筑设计及(餐饮/办公/规划等)室内外装饰商业空间设计 证书编号: A000310A110003</small> TEL: 15852160170 邮箱: 1007953618@qq.com 地址: 徐州市淮海西路苏豪时代(金鹰国际人民广场店)8层824室	PROJECT NAME 睢宁县车架管综合便民服务中心项目 项目名称 3#事故处理服务及执法管理中心装饰施工图 DRAWING TITLE 图纸内容 五层天花布置图	DATE 日期 2025.12 SCALE 比例 EDITION 版本	DESIGNER 设计 DRAWING 制图 APPROVED BY 审核	REVISION DATE 修改日期 REVISION DATE 修改日期 REVISION DATE 修改日期	PROJECT NO 项目编号 SJ-2025-12 DRAWING NO 图纸编号 PL-5F-03 DRAWING PAGES 图纸页数
		CREATING FRENCHSTYLE 徐州市拙造工程设计有限公司 ● 建筑 ● 室内 ● 陈设 ● 商业空间		《闻道有先后 术业有专攻》		


图例	名称
	内嵌筒灯
	吸顶灯
	成品线性灯
	600*600面板灯
	暗藏灯带
	透光拉幕
	300*300排风口

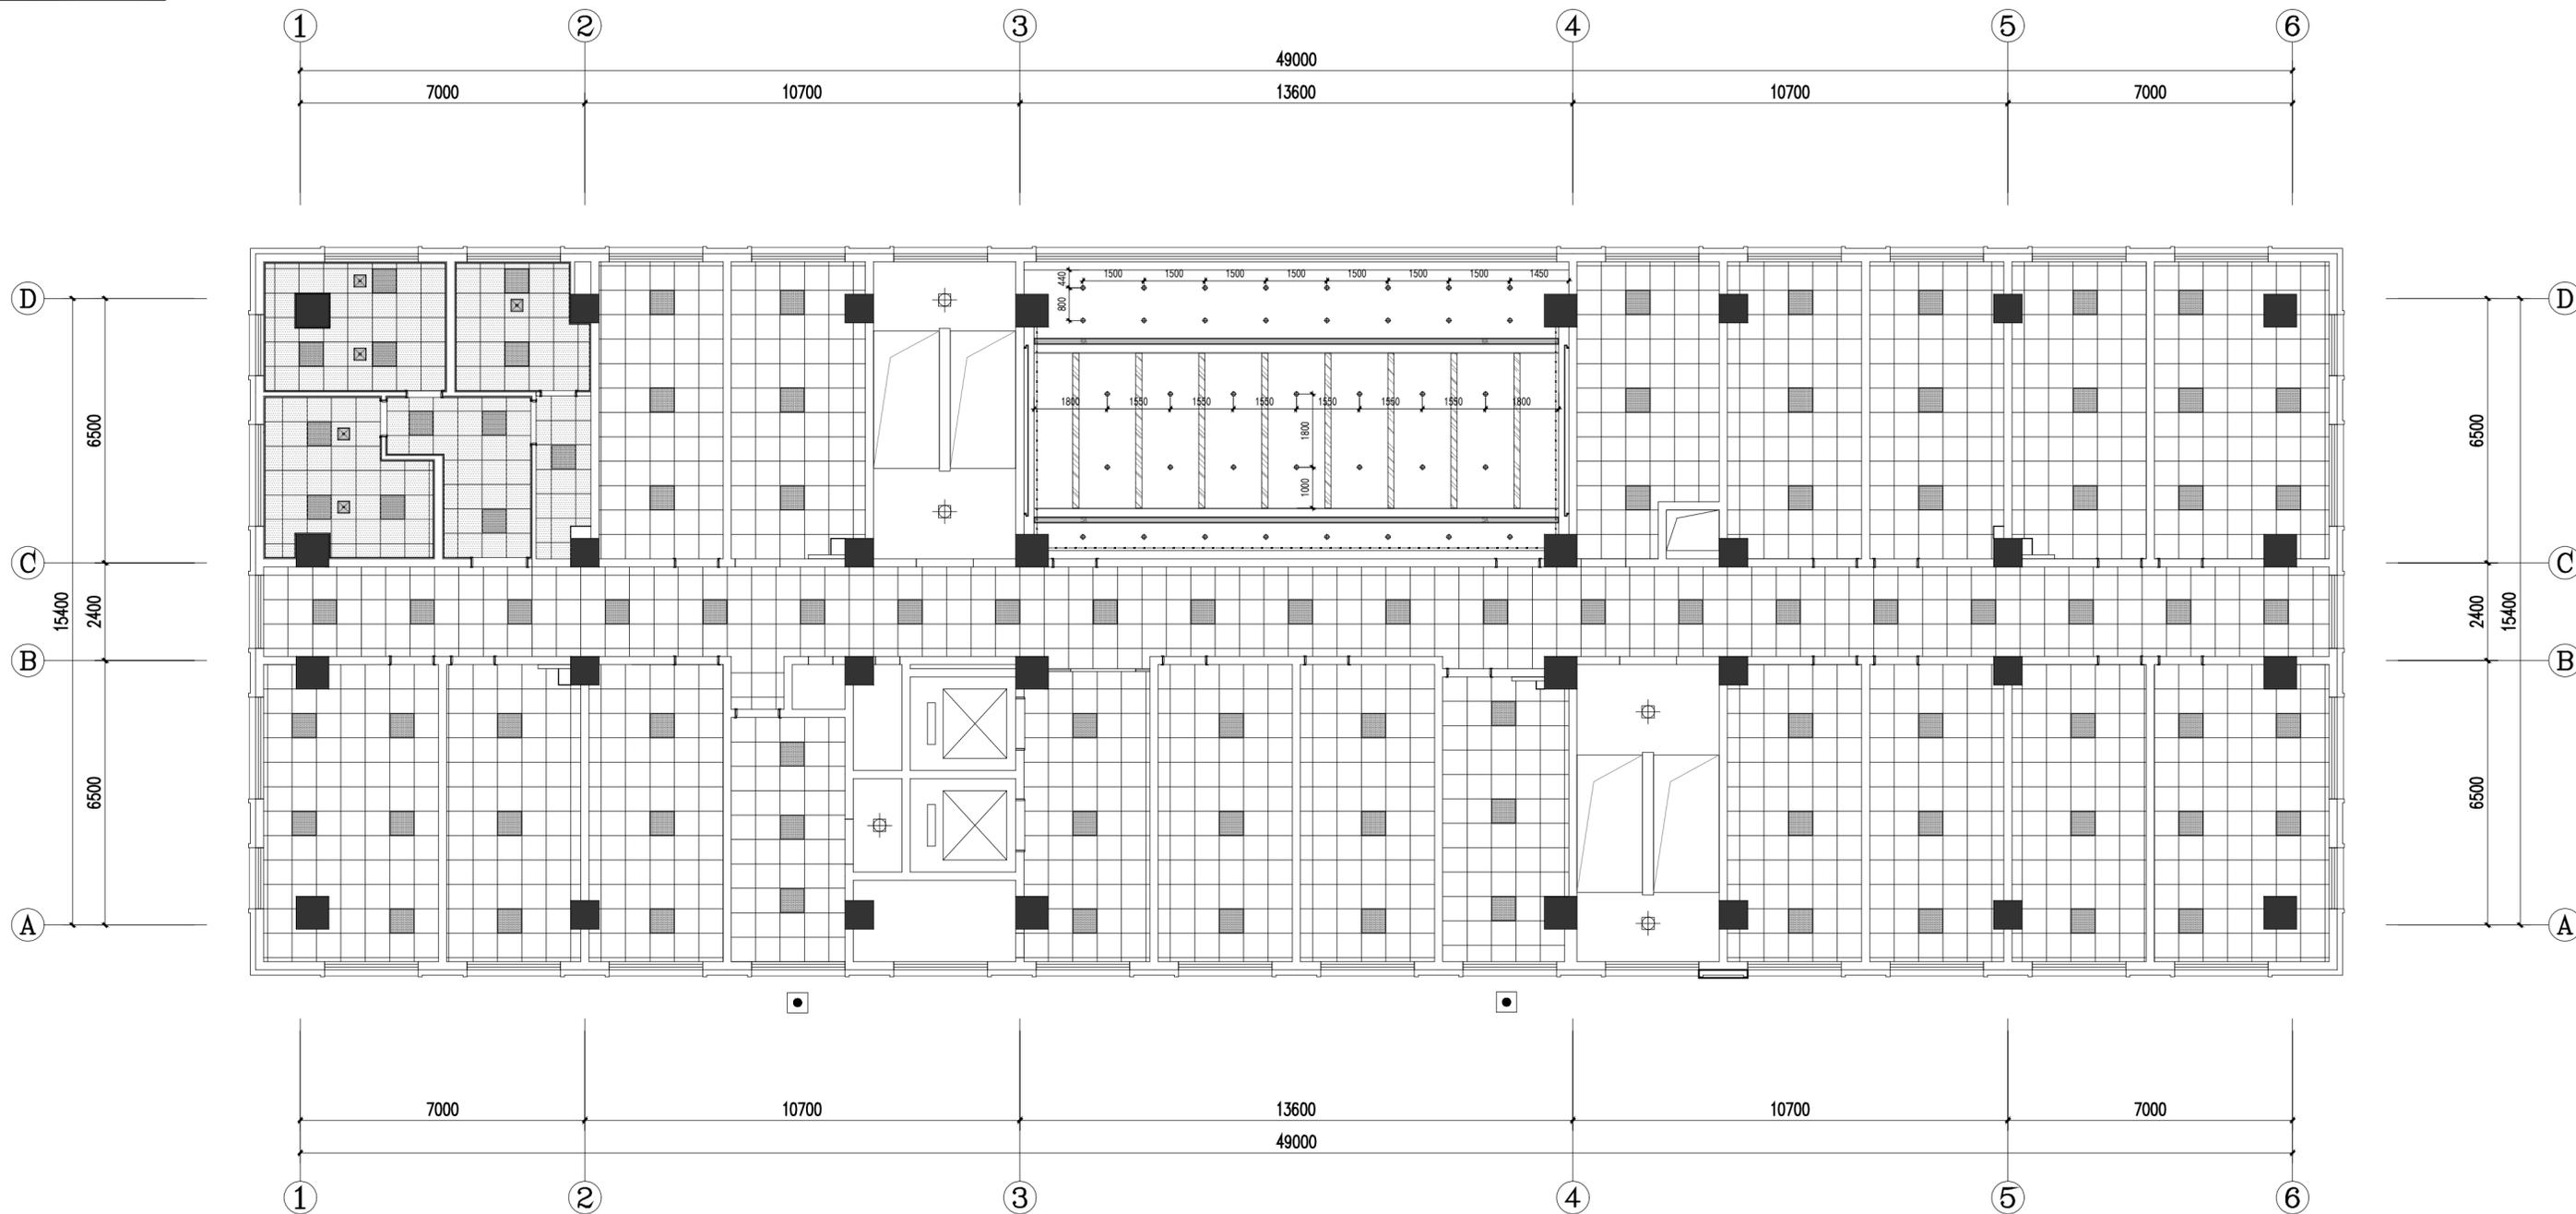

4 五层天花灯具定位图

SCALE: 1:80

版权所有 施工时须以标注尺寸为准 施工单位须现场校核尺寸 如有不符须立即通知设计单位 This drawing is copyright Contractors shall work from figured dimensions only Contractors must be reported immediately to architects Contractors must check all dimensions on site	DESIGN FIRM 设计单位 徐州市拙造工程设计有限公司 Xuzhou Zhuozao Engineering Design Co., Ltd <small>经营范围: 建筑设计及(餐饮/办公/规划等)室内外装饰商业空间设计 证书编号: A000310A110003</small> TEL: 15852160170 邮箱: 1007953618@qq.com 地址: 徐州市淮海西路苏豪时代(金鹰国际人民广场店)8层824室	PROJECT NAME 睢宁县车架管综合便民服务中心项目 项目名称 3#事故处理服务及执法管理中心装饰施工图 DRAWING TITLE 五层天花灯具定位图	DATE 日期 2025. 12	DESIGNER 设计 设计	REVISION DATE 修改日期 修改日期	PROJECT NO 项目编号 SJ-2025-12	
	CREATING FRENCHSTYLE 徐州市拙造工程设计有限公司 <small>• 建筑 • 室内 • 陈设 • 商业空间</small>	SCALE 比例 比例	DRAWING 制图 制图	REVISION DATE 修改日期 修改日期	DRAWING NO 图纸编号 PL-5F-04	REVISION DATE 修改日期 修改日期	DRAWING PAGES 图纸页数 图纸页数
	闻道有先后 术业有专攻	EDITION 版本 版本	APPROVED BY 审核 审核	REVISION DATE 修改日期 修改日期	DRAWING PAGES 图纸页数 图纸页数	REVISION DATE 修改日期 修改日期	DRAWING PAGES 图纸页数 图纸页数

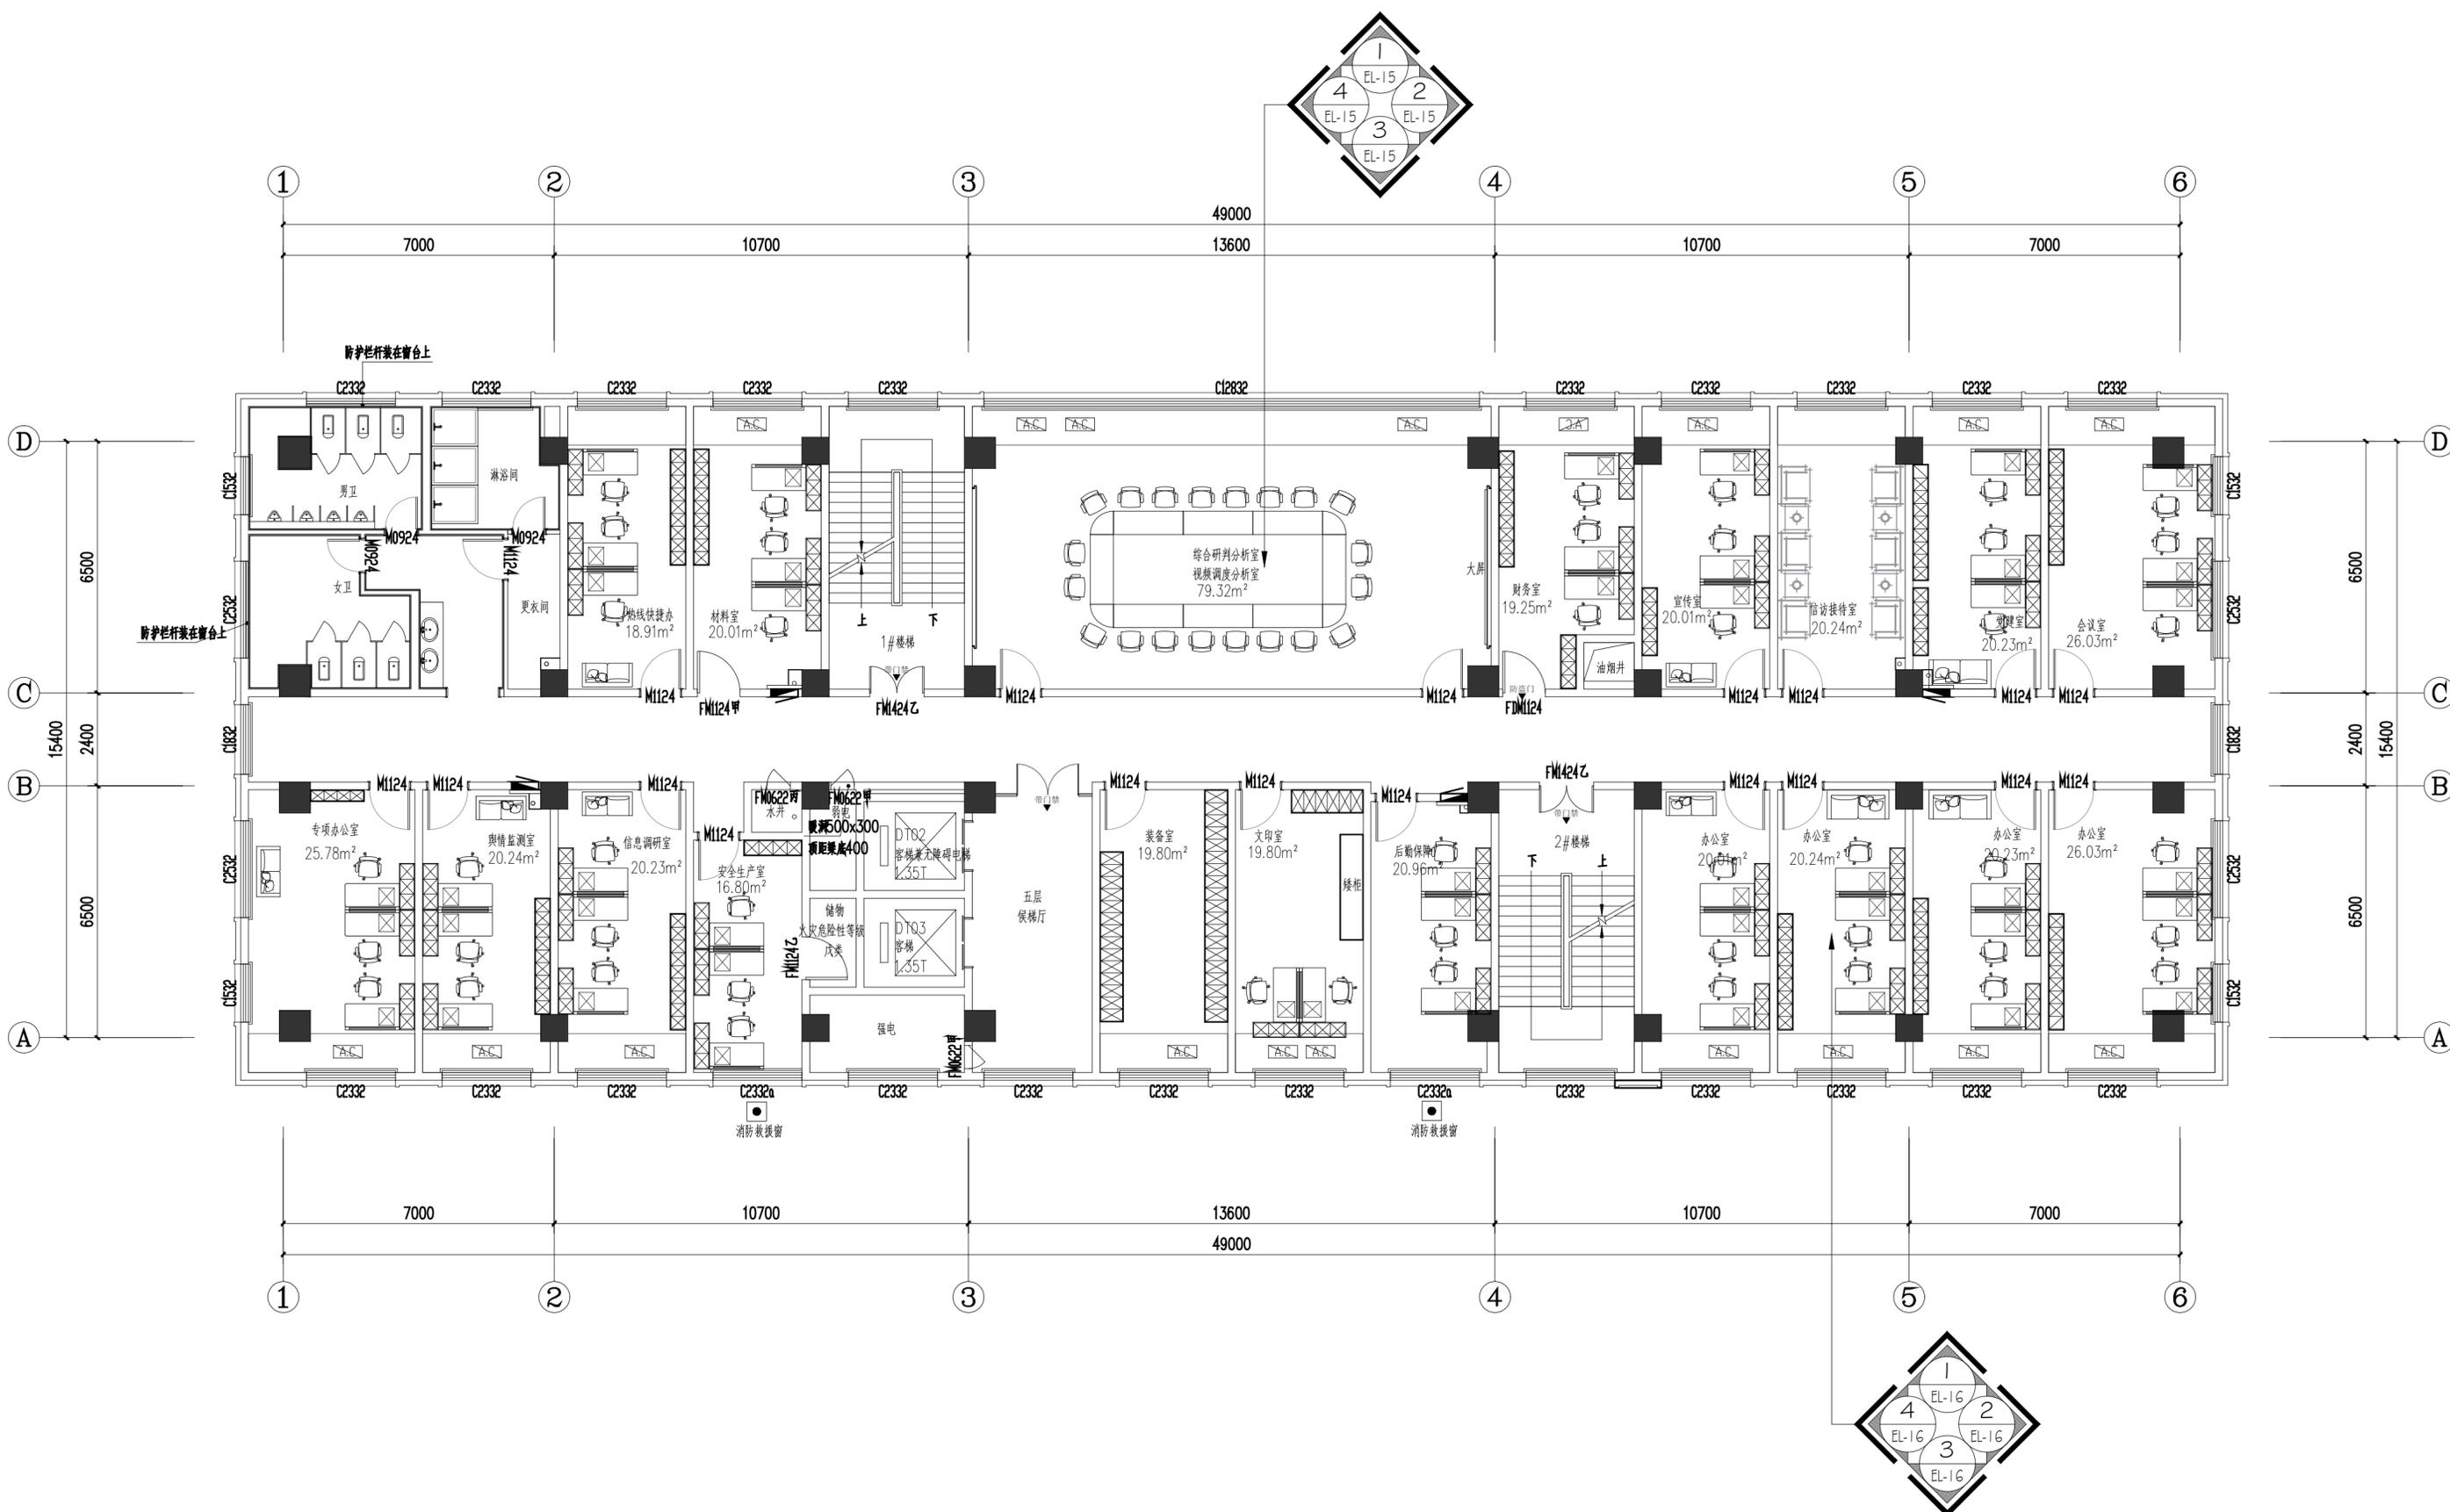

6 五层平面索引图

SCALE: 1:80

版权所有
 施工时须以标注尺寸为准
 施工单位须现场校核尺寸
 如有不符须立即通知设计单位
 This drawing is copyright
 Contractors shall work from figured dimensions only
 Contractors must be reported immediately to architects
 Contractors must check all dimensions on site

DESIGN FIRM 设计单位
徐州市拙造工程设计有限公司
 Xuzhou Zhuozao Engineering Design Co., Ltd
 经营范围: 建筑设计及(餐饮/办公/规划等)室内外装饰商业空间设计
 证书编号: A000310A110003
 TEL: 15852160170 邮箱: 1007953618@qq.com
 地址: 徐州市淮海西路苏豪时代(金鹰国际人民广场店)8层824室

PROJECT NAME 睢宁县车架管综合便民服务中心项目
 项目名称 3#事故处理服务及执法管理中心装饰施工图
 DRAWING TITLE
五层平面索引图
 图纸内容
《闻道有先后 术业有专攻》

CREATING FRENCHSTYLE
 徐州市拙造工程设计有限公司
 ● 建筑 ● 室内 ● 陈设 ● 商业空间


DATE 日期
2025. 12
 SCALE 比例
 EDITION 版本

DESIGNER 设计
 DRAWING 制图
 APPROVED BY 审核

REVISION DATE 修改日期
 REVISION DATE 修改日期
 REVISION DATE 修改日期

PROJECT NO 项目编号
SJ-2025-12
 DRAWING NO 图纸编号
PL-5F-06
 DRAWING PAGES 图纸页数

注：过门石标高为±0.000m，均为黑金沙大理石；

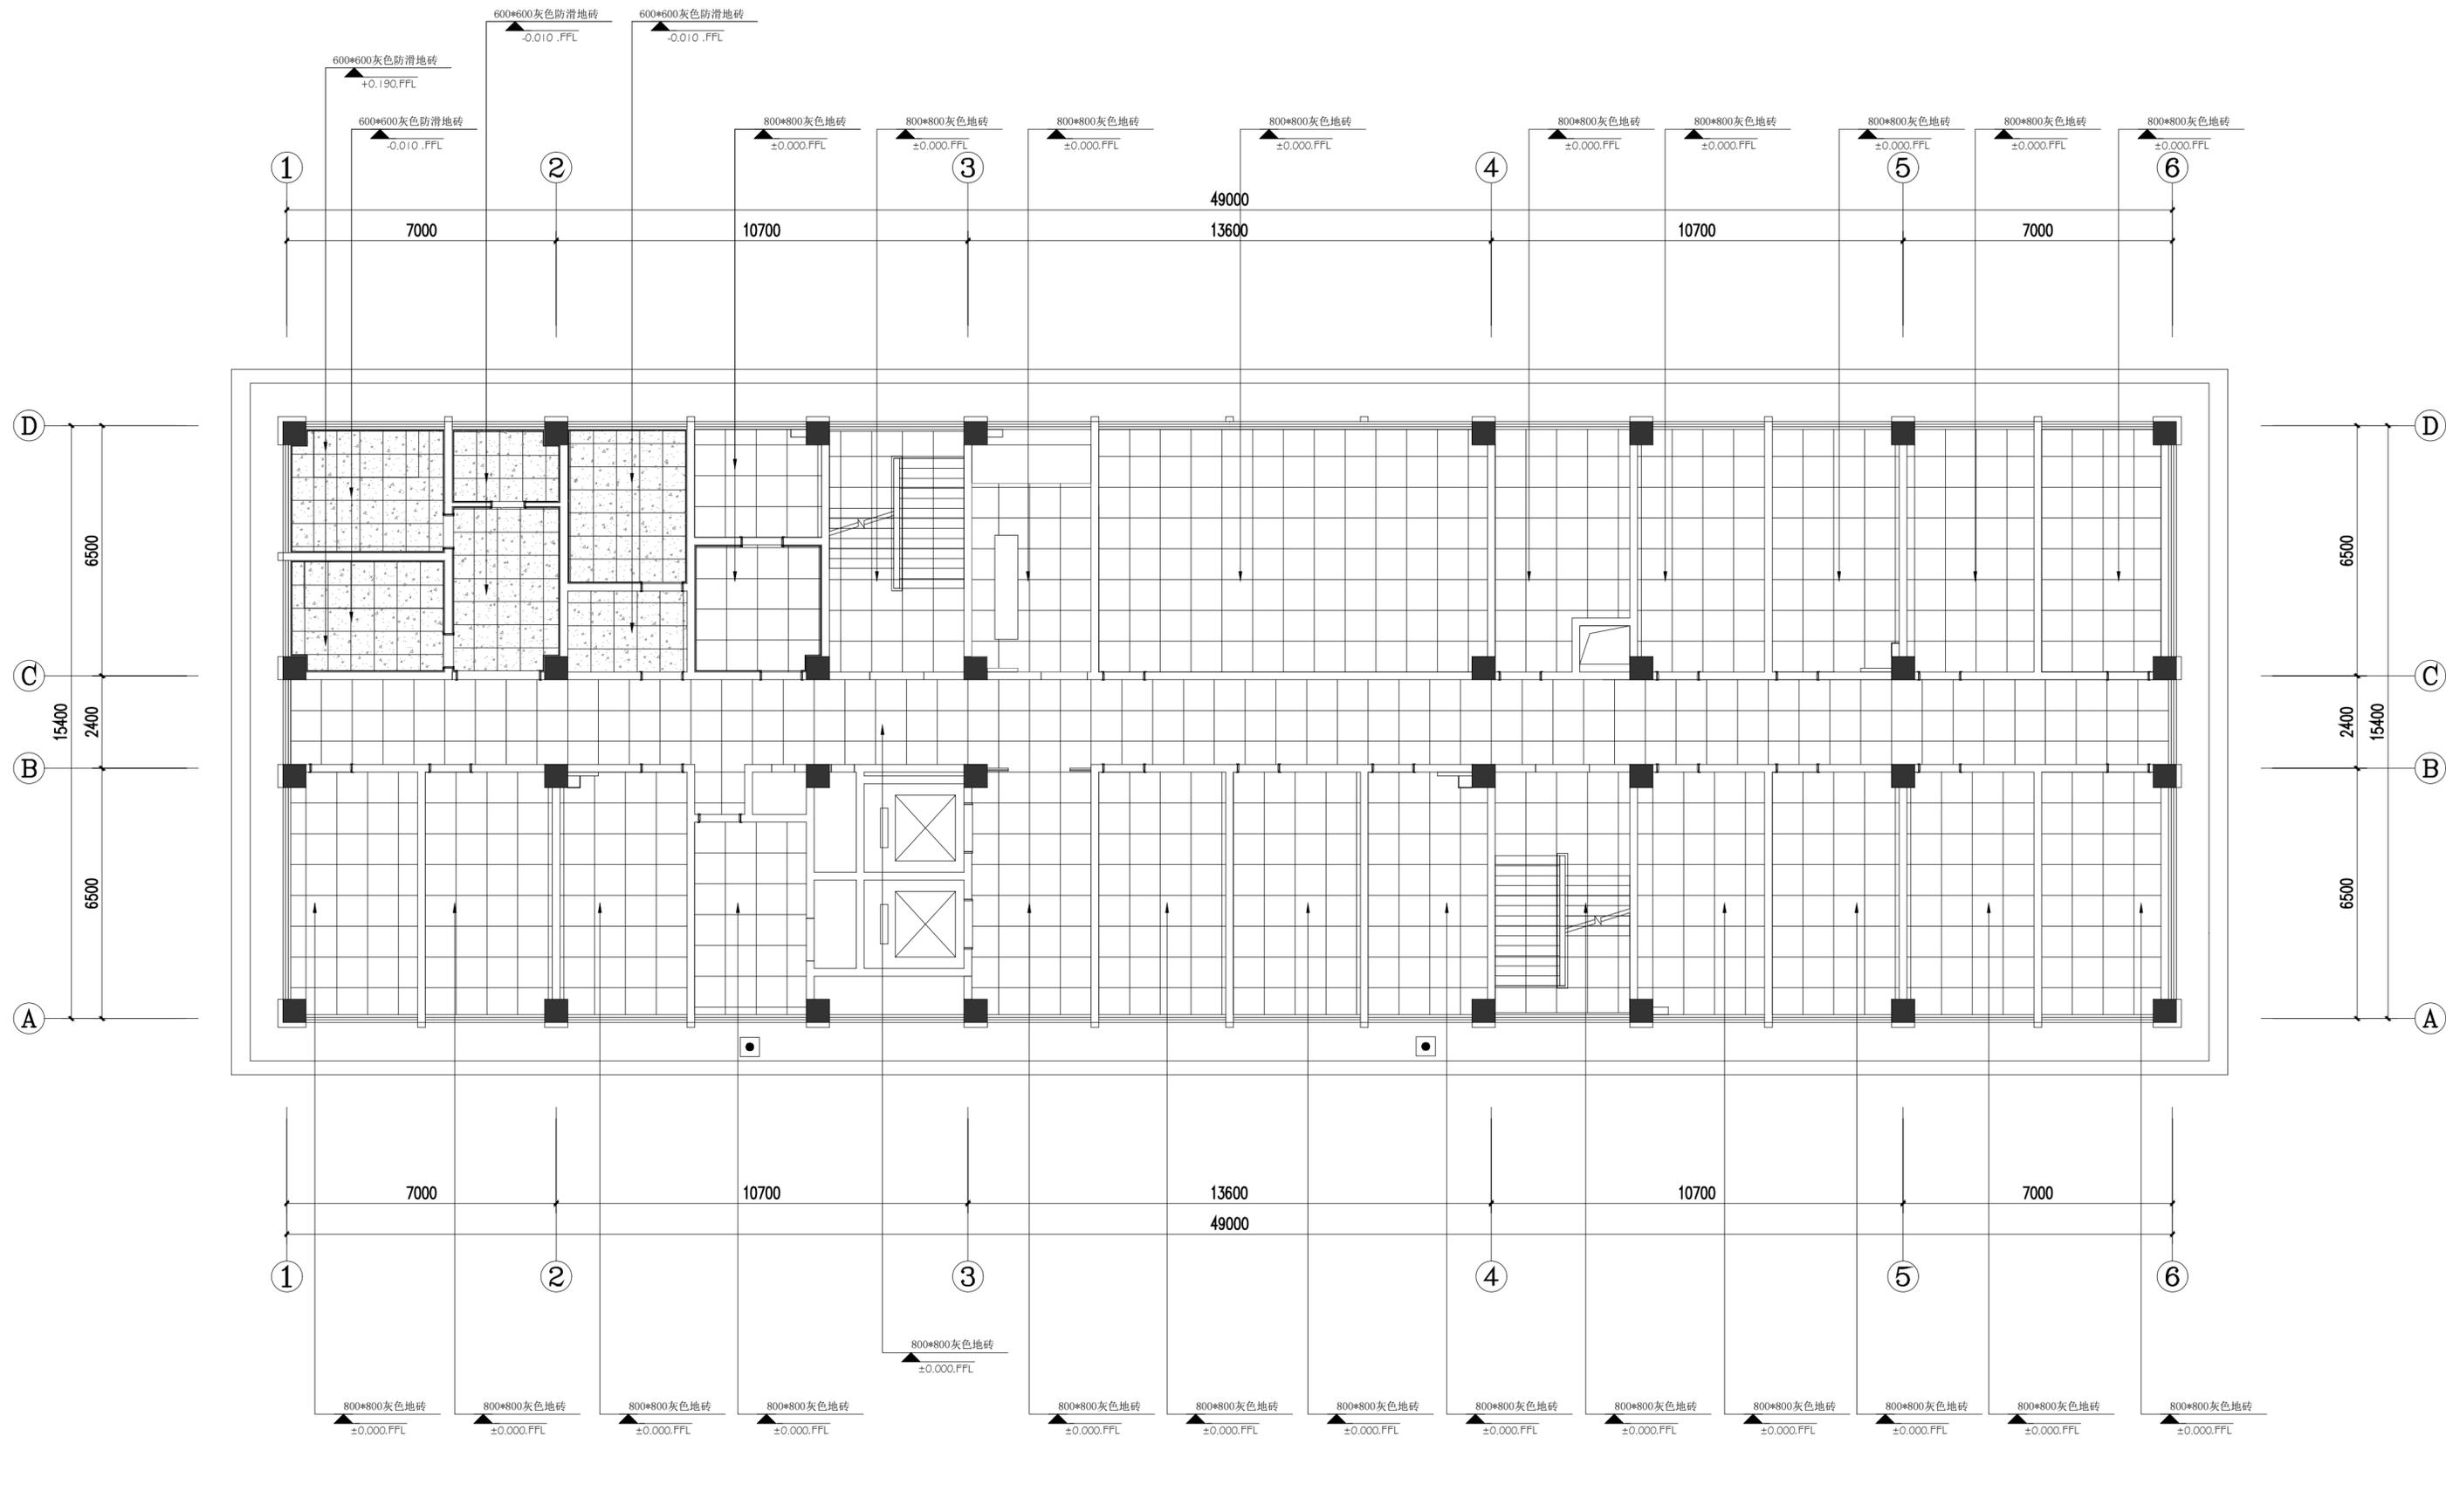


3 六层天花布置图

SCALE: 1:80

版权所有 施工时须以标注尺寸为准 施工单位须现场校核尺寸 如有不符须立即通知设计单位 This drawing is copyright Contractors shall work from figured dimensions only Contractors must be reported immediately to architects Contractors must check all dimensions on site	DESIGN FIRM 设计单位 徐州市拙造工程设计有限公司 Xuzhou Zhuozao Engineering Design Co., Ltd <small>经营范围：建筑设计及（餐饮/办公/规划等）室内外装饰商业空间设计 证书编号：A000310A110003</small>	PROJECT NAME 睢宁县车架管综合便民服务中心项目 项目名称 3#事故处理服务及执法管理中心装饰施工图 DRAWING TITLE 六层地面铺装图	DATE 日期 2025. 12	DESIGNER 设计 设计	REVISION DATE 修改日期 修改日期	PROJECT NO 项目编号 SJ-2025-12	
	TEL: 15852160170 邮箱: 1007953618@qq.com 地址: 徐州市淮海西路苏豪时代(金鹰国际人民广场店) 8层824室	《闻道有先后 术业有专攻》	CREATING FRENCHSTYLE 徐州市拙造工程设计有限公司 <small>• 建筑 • 室内 • 陈设 • 商业空间</small>	SCALE 比例 比例	DRAWING 制图 制图	REVISION DATE 修改日期 修改日期	DRAWING NO 图纸编号 PL-6F-03
				EDITION 版本 版本	APPROVED BY 审核 审核	REVISION DATE 修改日期 修改日期	DRAWING PAGES 图纸页数 图纸页数


图例	名称
	内嵌筒灯
	吸顶灯
	成品线性灯
	600*600面板灯
	暗藏灯带
	透光拉幕
	300*300排风口

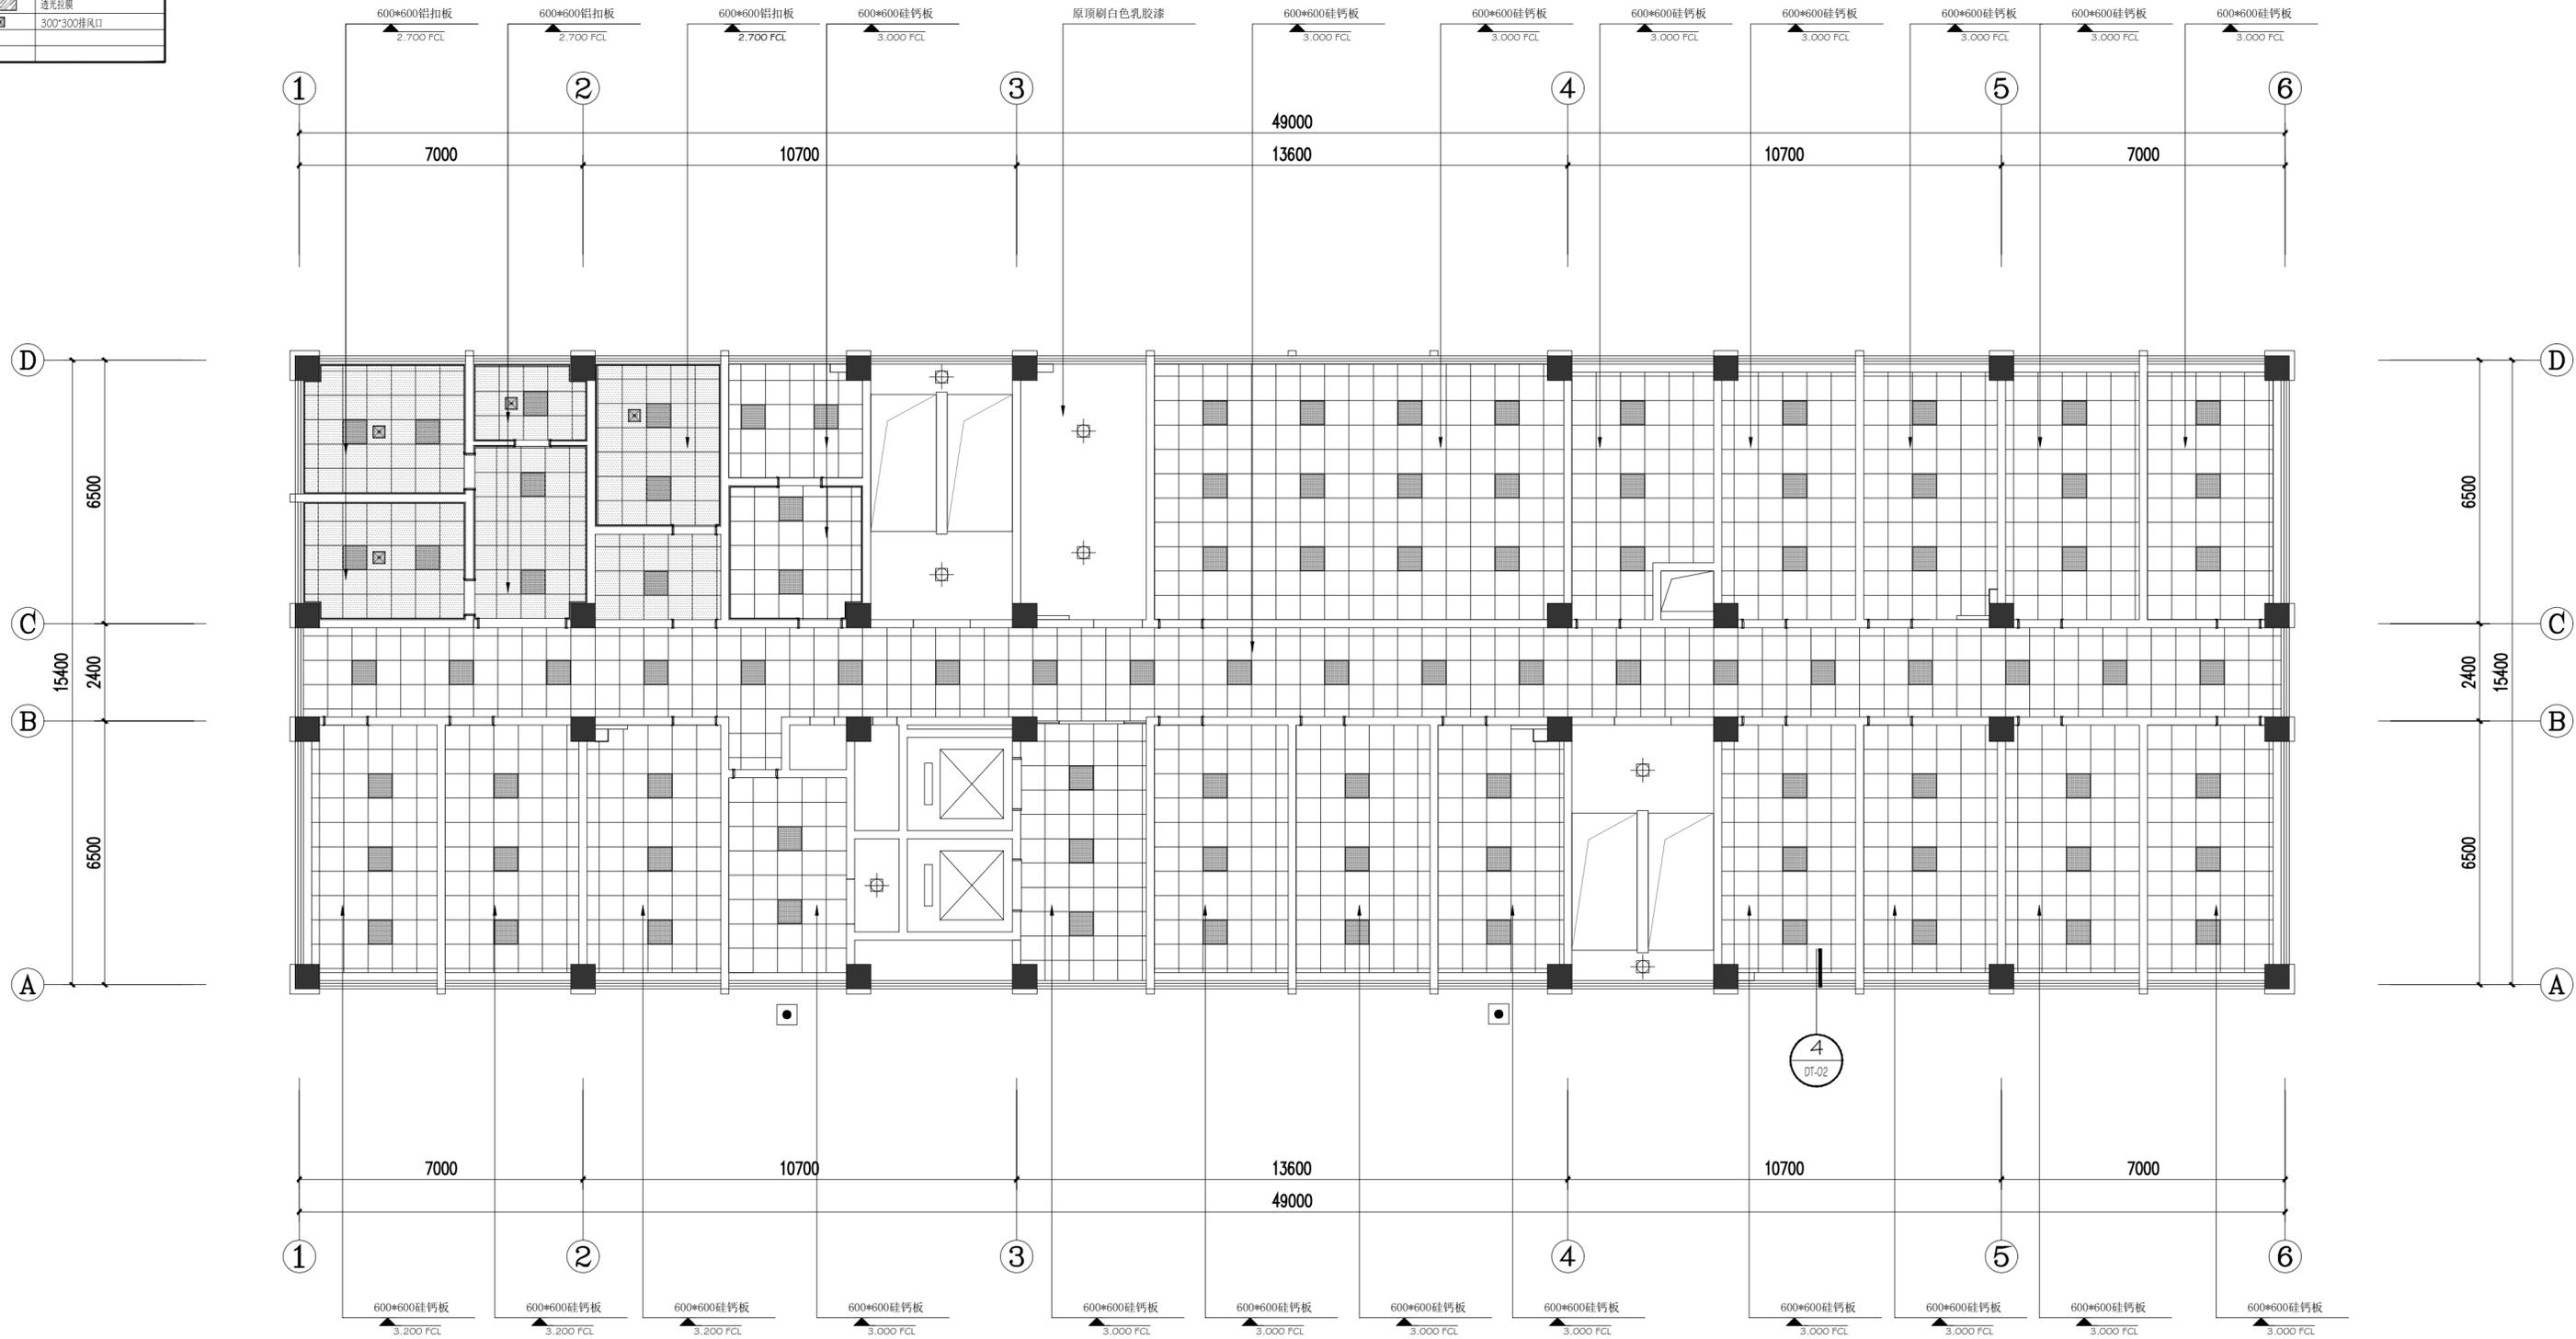

3 六层天花布置图

SCALE: 1:80

版权所有 施工时须以标注尺寸为准 施工单位须现场校核尺寸 如有不符须立即通知设计单位 This drawing is copyright Contractors shall work from figured dimensions only Contractors must be reported immediately to architects Contractors must check all dimensions on site	DESIGN FIRM 设计单位 徐州市拙造工程设计有限公司 Xuzhou Zhuozao Engineering Design Co., Ltd <small>经营范围: 建筑设计及(餐饮/办公/规划等)室内外装饰商业空间设计 证书编号: A000310A110003</small>	PROJECT NAME 睢宁县车管综合便民服务中心项目 项目名称 3#事故处理服务及执法管理中心装饰施工图 DRAWING TITLE 六层天花布置图	DATE 日期 2025. 12	DESIGNER 设计 设计	REVISION DATE 修改日期 修改日期	PROJECT NO 项目编号 SJ-2025-12	
	TEL: 15852160170 邮箱: 1007953618@qq.com 地址: 徐州市淮海西路苏豪时代(金鹰国际人民广场店)8层824室	《闻道有先后 术业有专攻》	CREATING FRENCHSTYLE 徐州市拙造工程设计有限公司 ● 建筑 ● 室内 ● 陈设 ● 商业空间	SCALE 比例 比例	DRAWING 制图 制图	REVISION DATE 修改日期 修改日期	DRAWING NO 图纸编号 PL-6F-03
				EDITOR 版本 版本	APPROVED BY 审核 审核	REVISION DATE 修改日期 修改日期	DRAWING PAGES 图纸页数 图纸页数

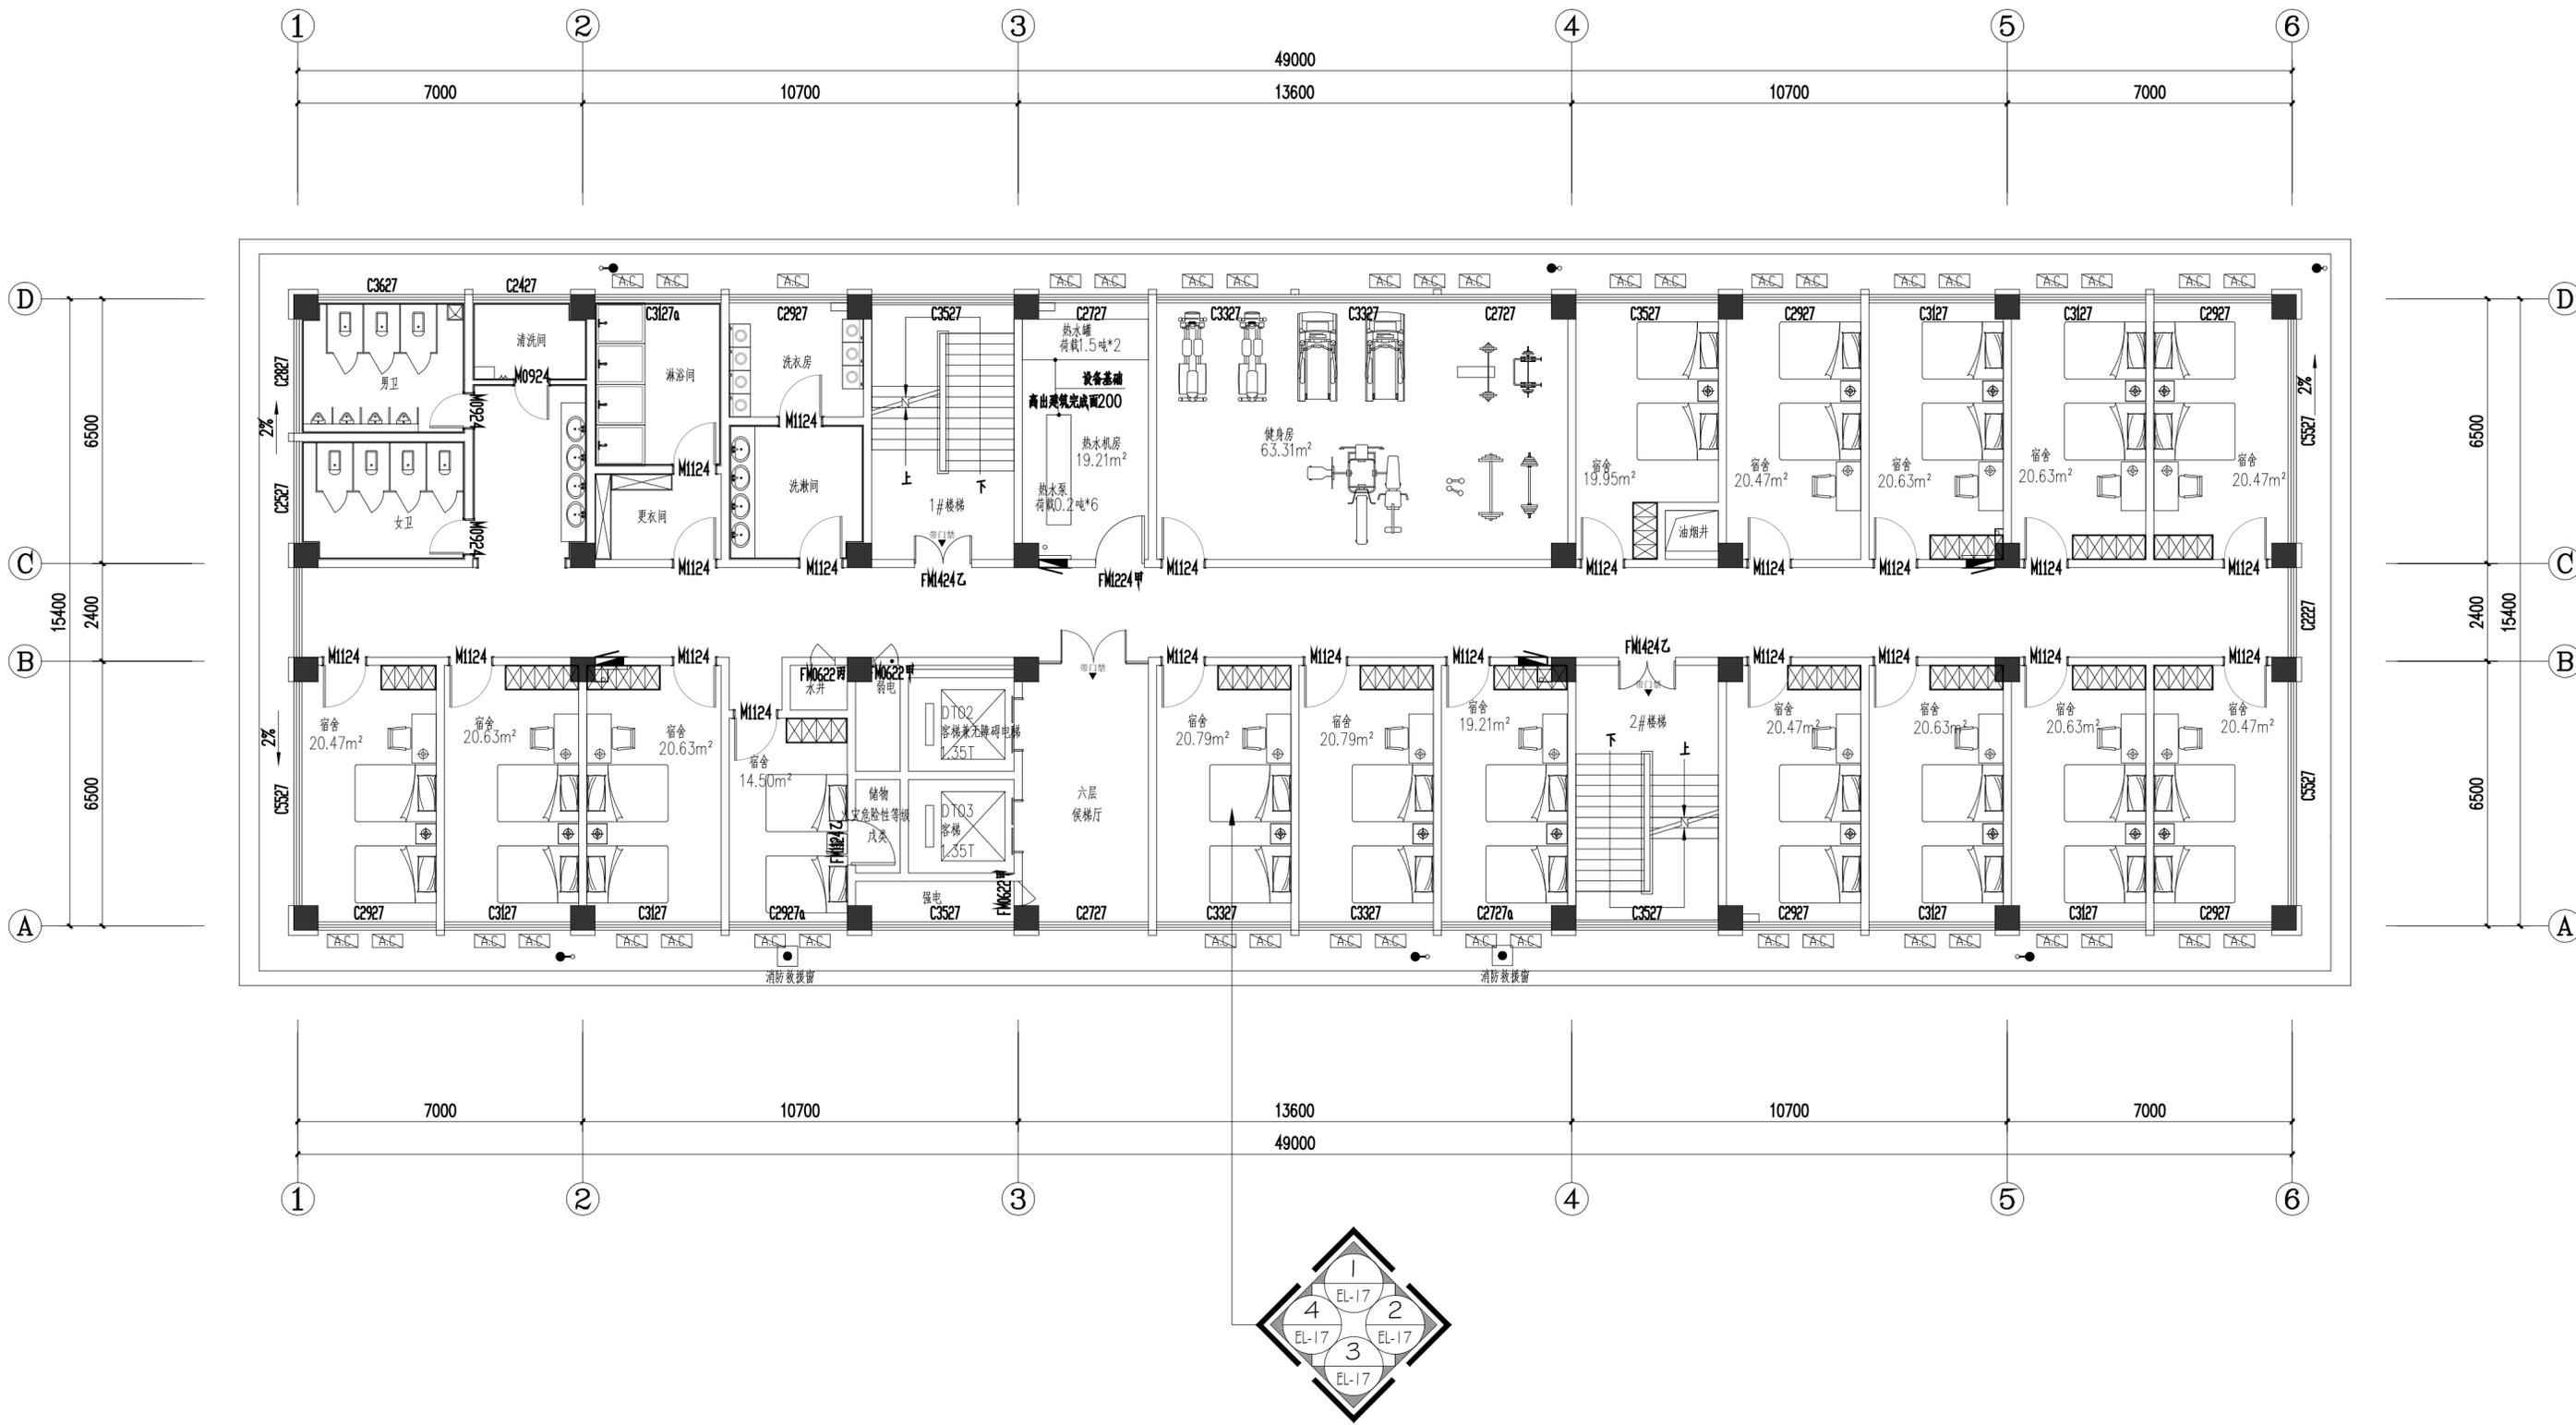

5 六层平面索引图

SCALE: 1:80


版权所有
 施工时须以标注尺寸为准
 施工单位须现场校验尺寸
 如有不符须立即通知设计单位
 This drawing is copyright
 Contractors shall work from figured dimensions only
 Contractors must be reported immediately to architects
 Contractors must check all dimensions on site

DESIGN FIRM 设计单位
徐州市拙造工程设计有限公司
 Xuzhou Zhuozao Engineering Design Co., Ltd
 经营范围: 建筑设计及(餐饮/办公/规划等)室内外装饰商业空间设计
 证书编号: A000310A110003
 TEL: 15852160170 邮箱: 1007953618@qq.com
 地址: 徐州市淮海西路苏豪时代(金鹰国际人民广场店)8层824室


PROJECT NAME 睢宁县车架管综合便民服务中心项目
 项目名称 3#事故处理服务及执法管理中心装饰施工图
 DRAWING TITLE
 图纸内容 **六层平面索引图**
 《闻道有先后 术业有专攻》

CREATING FRENCHSTYLE
 徐州市拙造工程设计有限公司
 • 建筑 • 室内 • 陈设 • 商业空间

DATE 日期	2025. 12	DESIGNER 设计	REVISION DATE 修改日期	PROJECT NO 项目编号	SJ-2025-12
SCALE 比例		DRAWING 制图	REVISION DATE 修改日期	DRAWING NO 图纸编号	PL-6F-05
EDITION 版本		APPROVED BY 审核	REVISION DATE 修改日期	DRAWING PAGES 图纸页数	

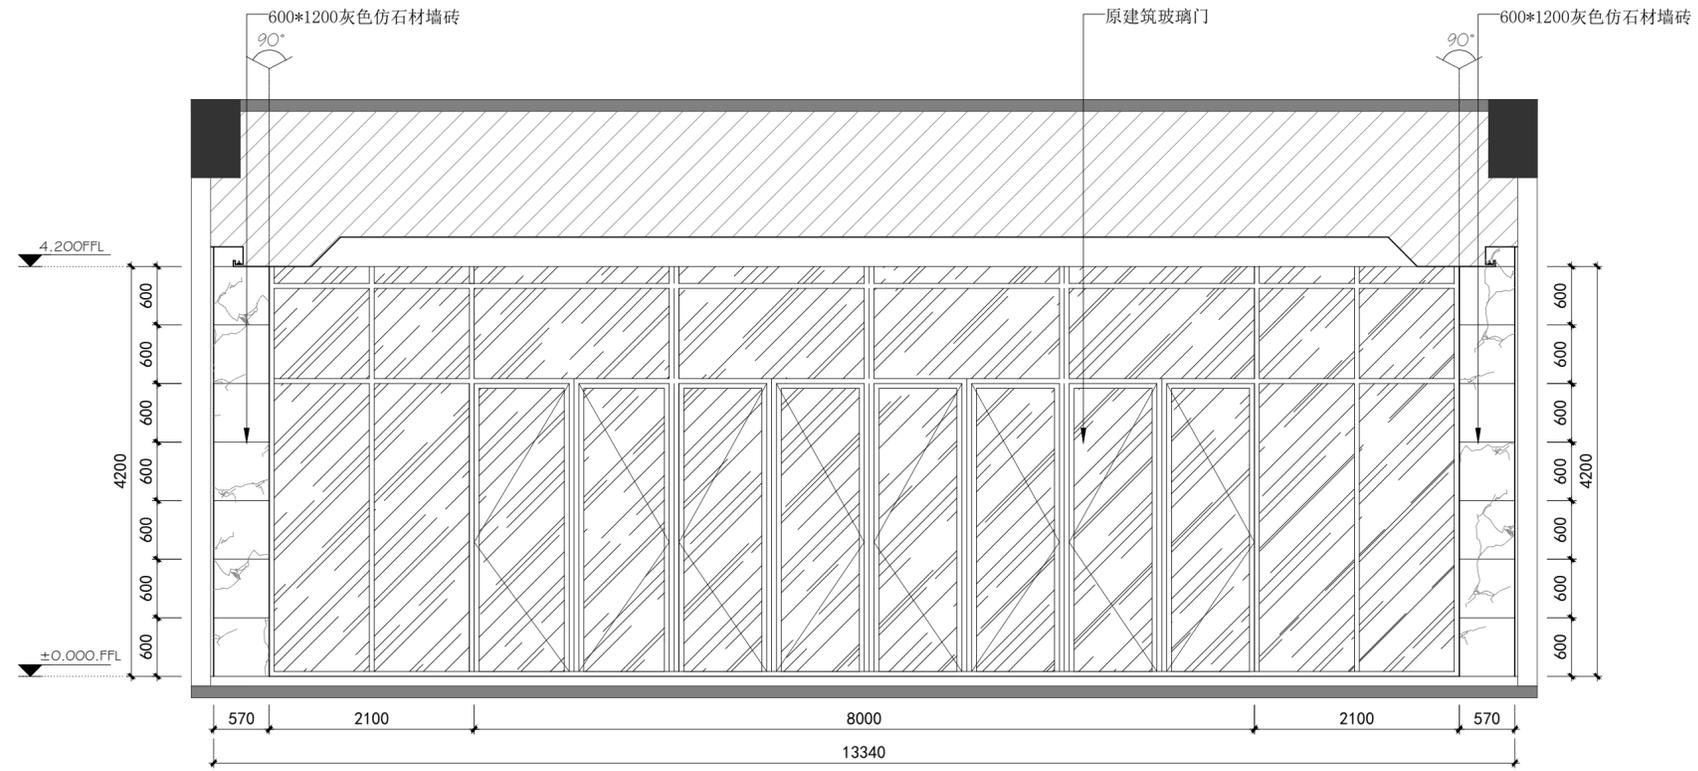

1 一层大厅立面图一
SCALE 1:50

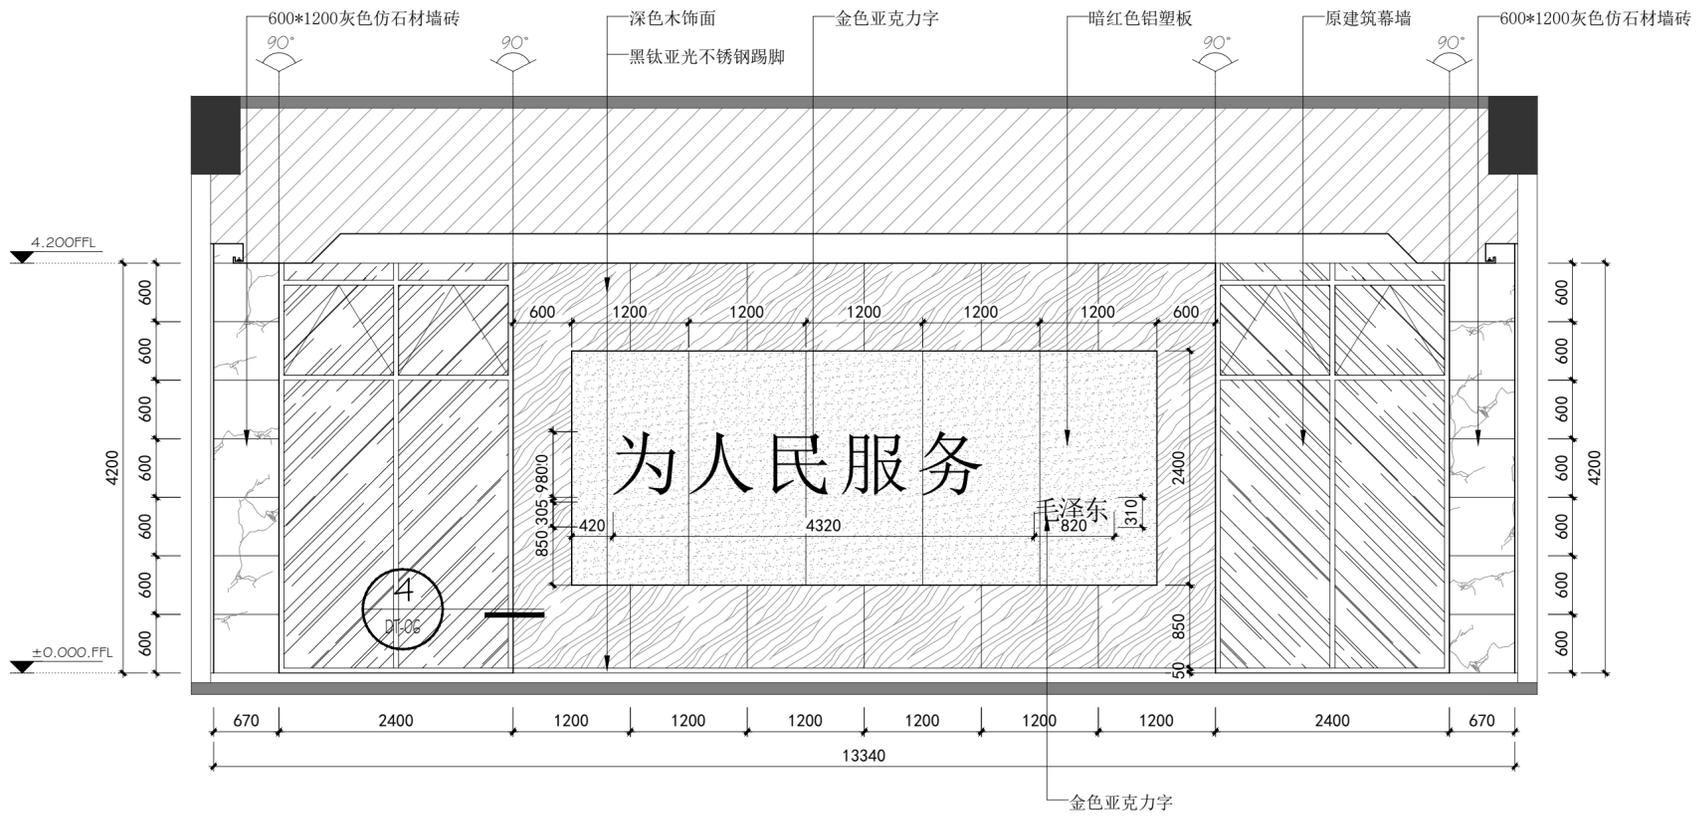

2 一层大厅立面图一
SCALE 1:50

版权所有
施工时须以标注尺寸为准
施工单位须现场校尺寸
如有不符须立即通知设计单位
This drawing is copyright
Contractors shall work from figured dimensions only
Contractors must be reported immediately to architects
Contractors must check all dimensions on site

DESIGN FIRM 设计单位
徐州市拙造工程设计有限公司
Xuzhou Zhuozao Engineering Design Co., Ltd
经营范围: 建筑设计及(餐饮/办公/规划等)室内外装饰商业空间设计
证书编号: A000310A110003
TEL: 15852160170 邮箱: 1007953618@qq.com
地址: 徐州市淮海西路苏豪时代(金鹰国际人民广场店)8层824室

PROJECT NAME 睢宁县车架管综合便民服务中心项目
项目名称 3#事故处理服务及执法管理中心装饰施工图
DRAWING TITLE
图纸内容 一层大厅立面图一

《闻道有先后 术业有专攻》


CREATING FRENCHSTYLE
徐州市拙造工程设计有限公司
• 建筑 • 室内 • 陈设 • 商业空间

DATE 日期 2025. 12
SCALE 比例
EDITION 版本


DESIGNER 设计
DRAWING 制图
APPROVED BY 审核

REVISION DATE 修改日期
REVISION DATE 修改日期
REVISION DATE 修改日期

PROJECT NO 项目编号 SJ-2025-12
DRAWING NO 图纸编号 EL-01
DRAWING PAGES 图纸页数

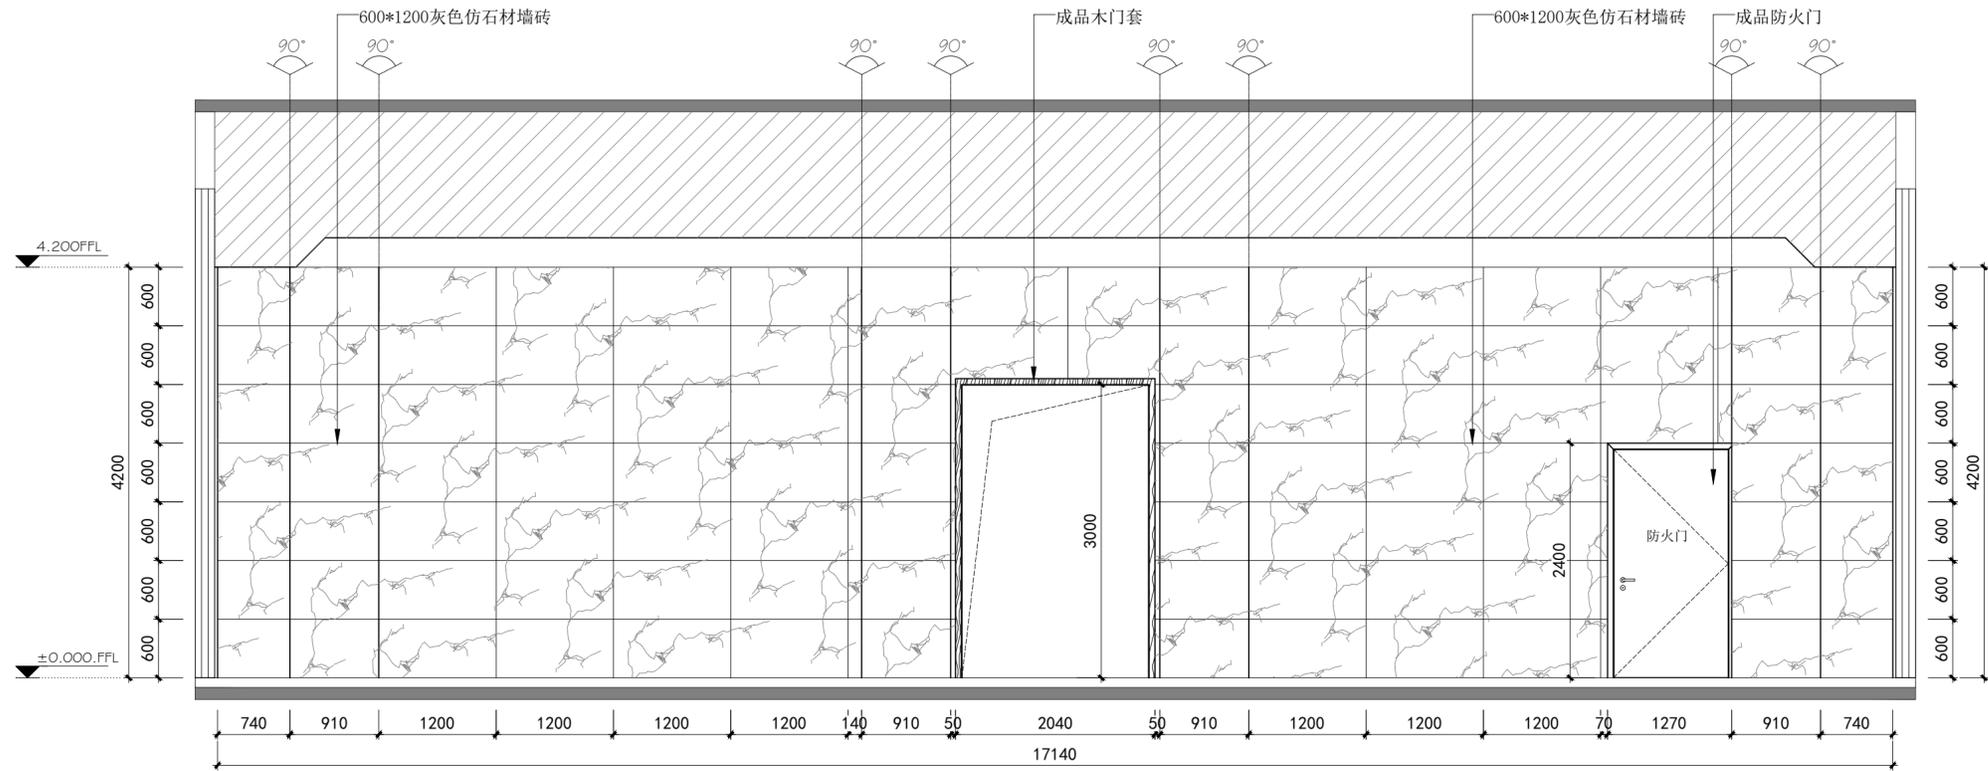

3 一层大厅立面图二
SCALE 1:50

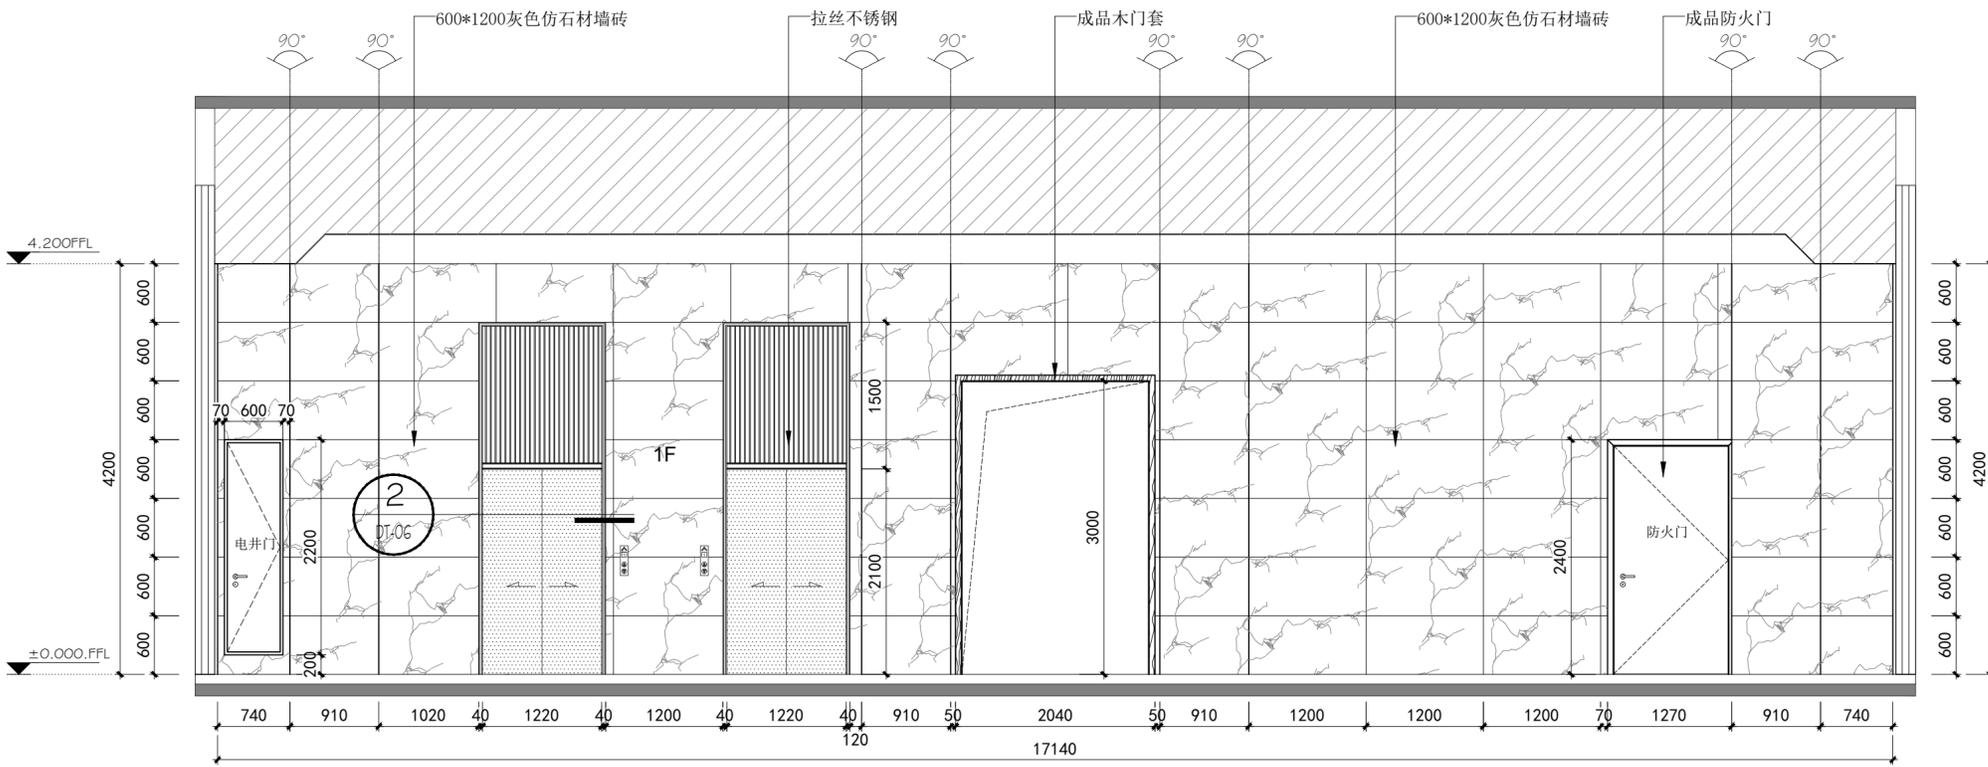

4 一层大厅立面图二
SCALE 1:50

版权所有
施工时须以标注尺寸为准
施工单位须现场校核尺寸
如有不符须立即通知设计单位
This drawing is copyright
Contractors shall work from figured dimensions only
Contractors must be reported immediately to architects
Contractors must check all dimensions on site

DESIGN FIRM 设计单位
徐州市拙造工程设计有限公司
Xuzhou Zhuozao Engineering Design Co., Ltd
经营范围: 建筑设计及(餐饮/办公/规划等)室内外装饰商业空间设计
证书编号: A000310A110003
TEL: 15852160170 邮箱: 1007953618@qq.com
地址: 徐州市淮海西路苏豪时代(金鹰国际人民广场店)8层824室

PROJECT NAME 睢宁县车架管综合便民服务中心项目
项目名称 3#事故处理服务及执法管理中心装饰施工图
DRAWING TITLE
图纸内容 一层大厅立面图二
《闻道有先后 术业有专攻》



CREATING FRENCHSTYLE
徐州市拙造工程设计有限公司
• 建筑 • 室内 • 陈设 • 商业空间

DATE 日期 2025. 12
SCALE 比例
EDITION 版本


DESIGNER 设计
DRAWING 制图
APPROVED BY 审核

REVISION DATE 修改日期
REVISION DATE 修改日期
REVISION DATE 修改日期

PROJECT NO 项目编号 SJ-2025-12
DRAWING NO 图纸编号 EL-02
DRAWING PAGES 图纸页数

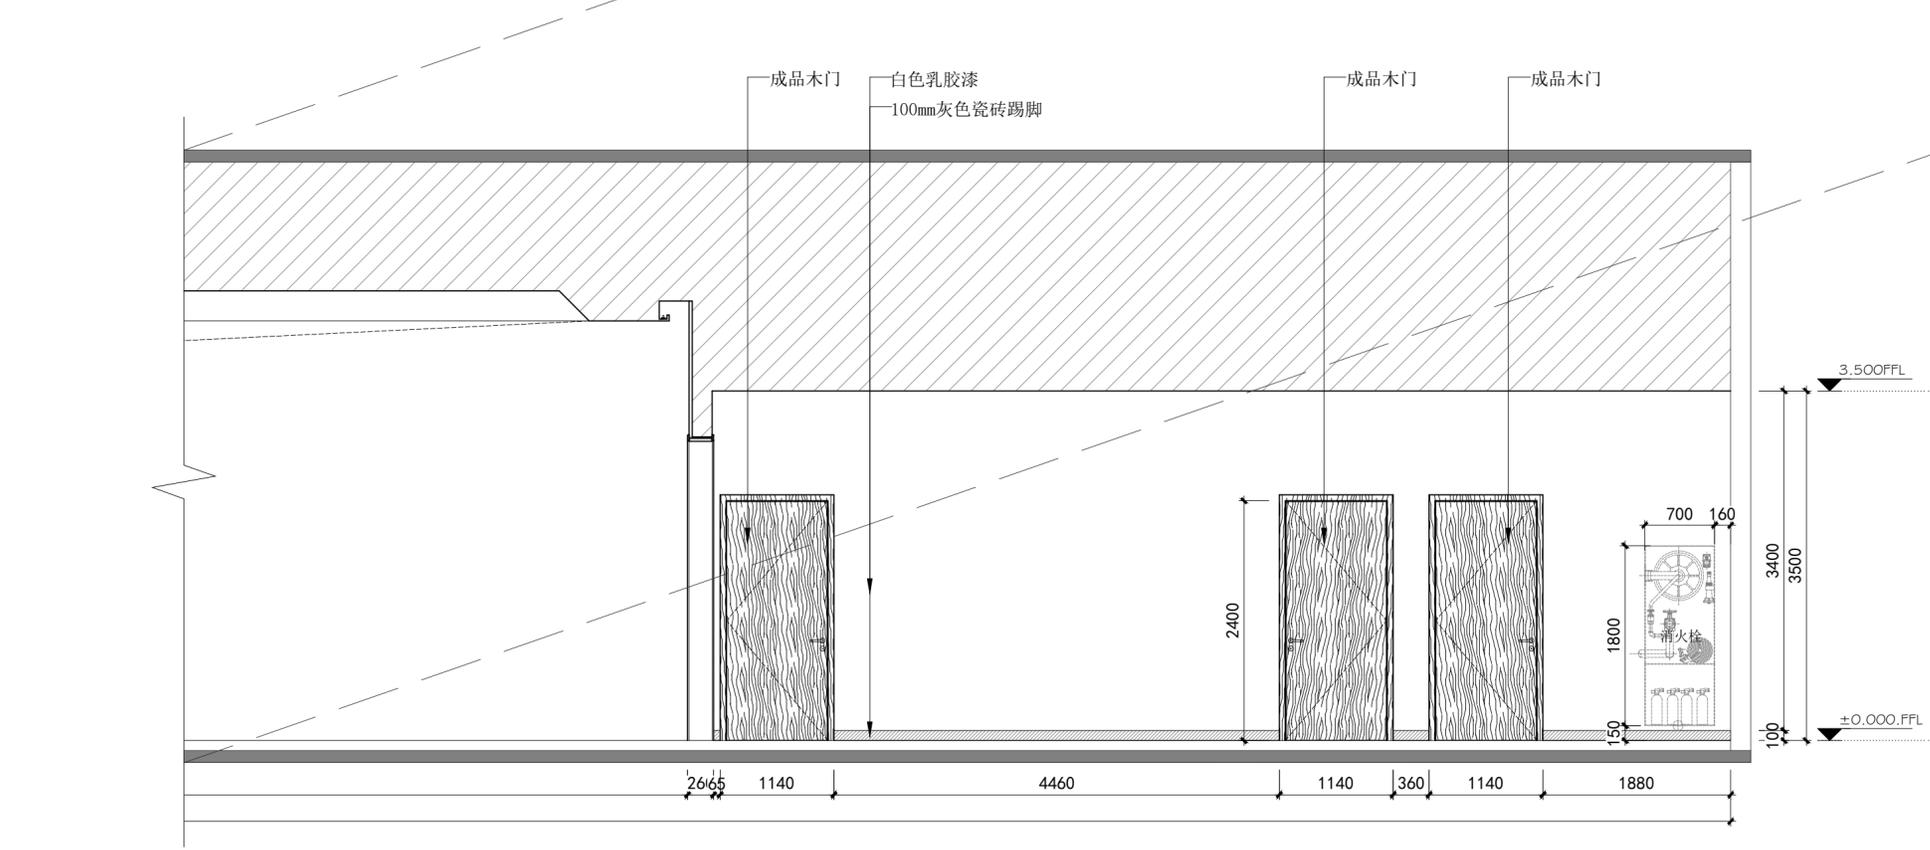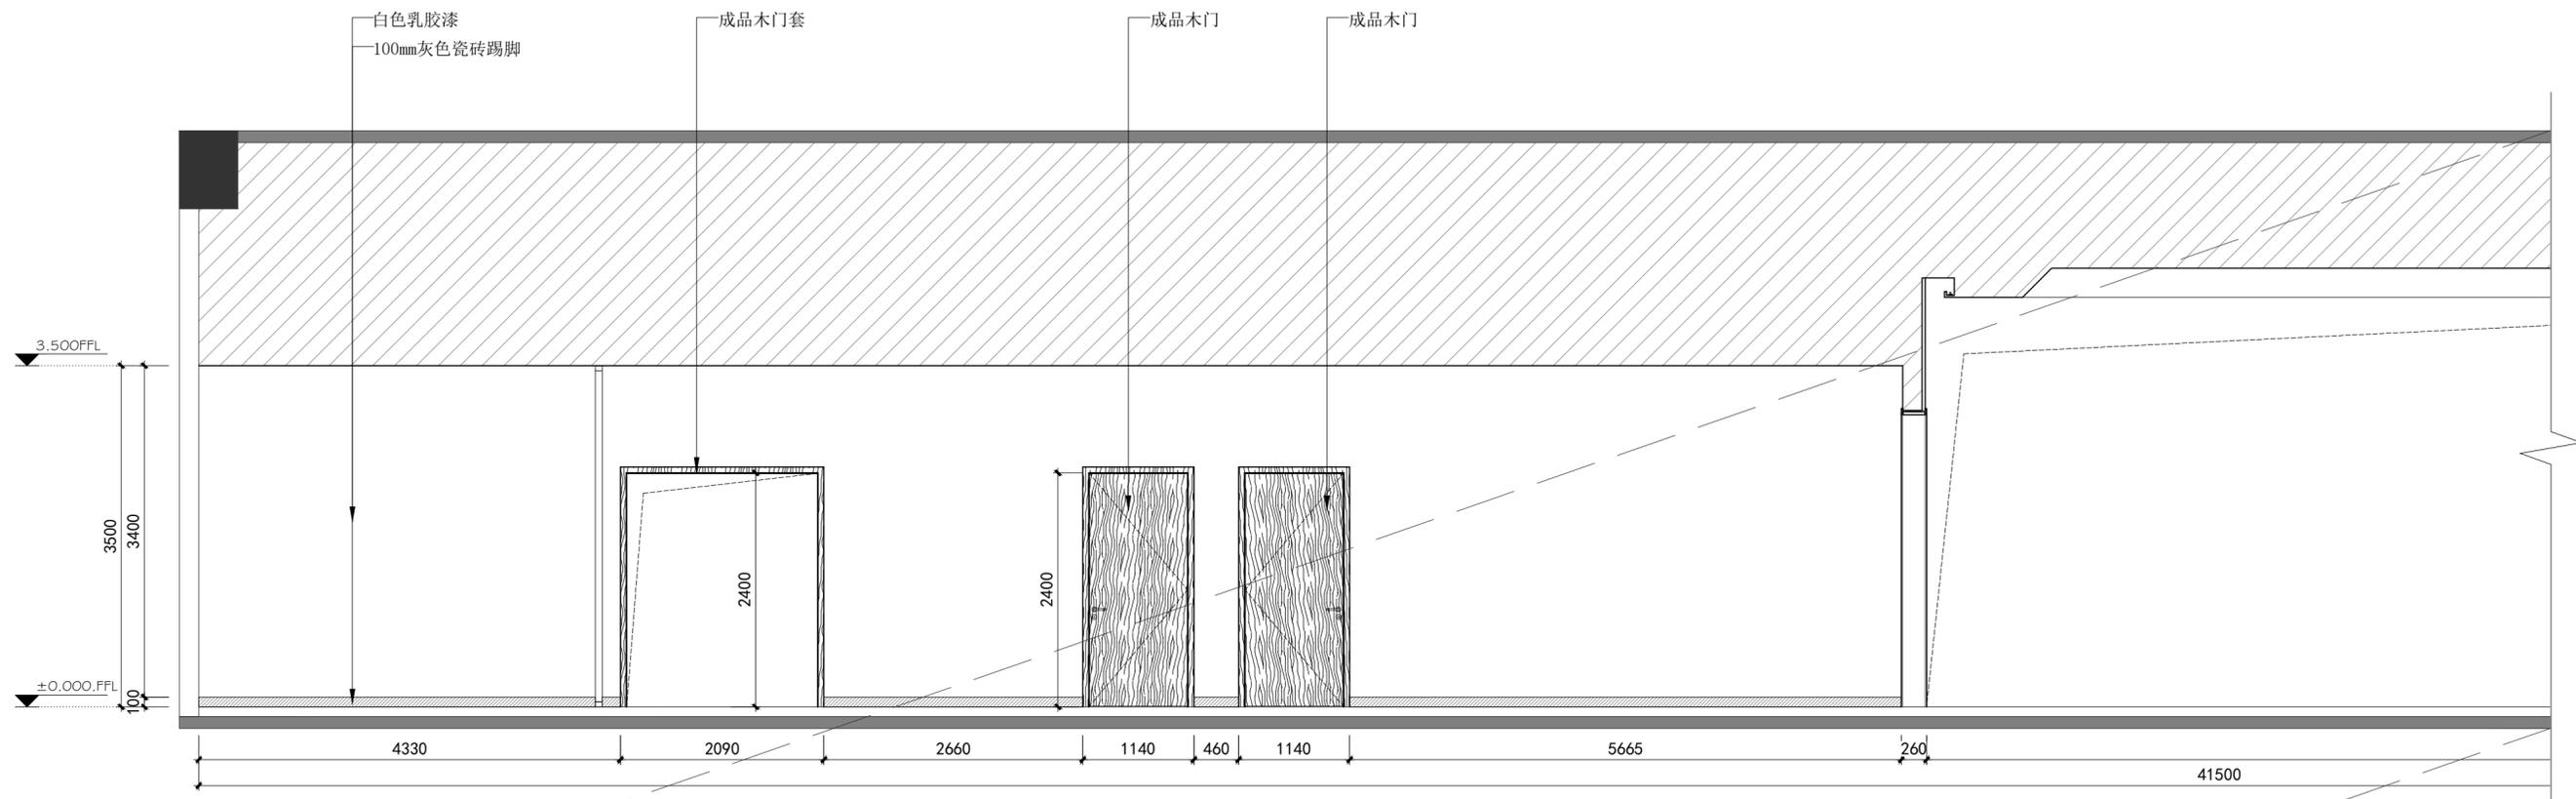

1 一层过道立面图一
SCALE 1:50

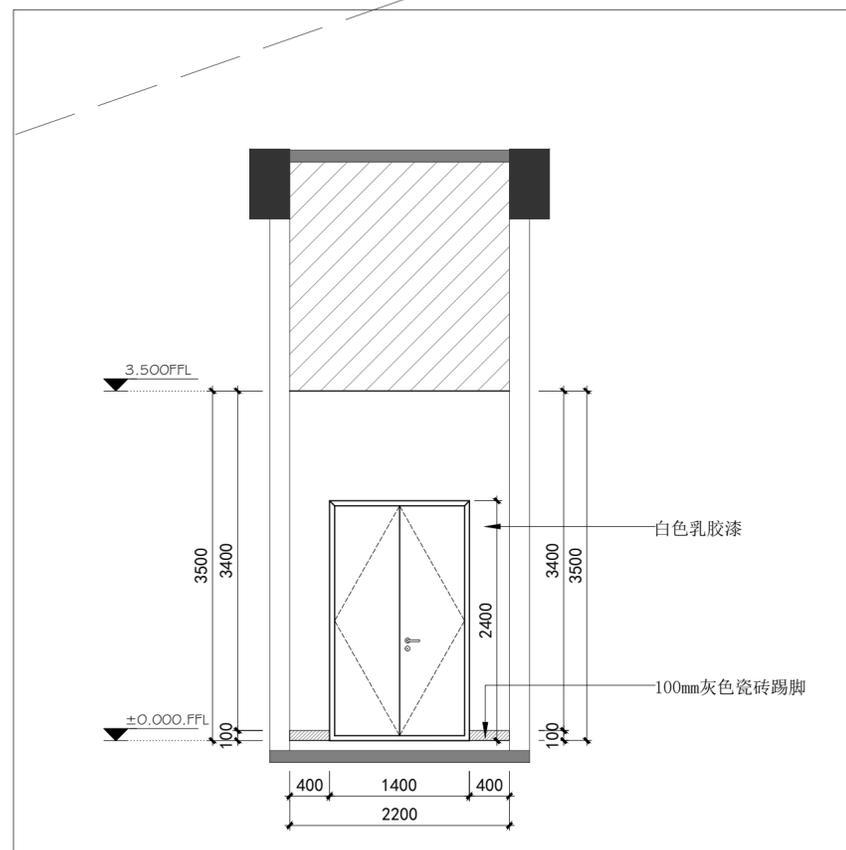

2 一层过道立面图一
SCALE 1:50

版权所有
施工时须以标注尺寸为准
施工单位须现场校尺寸
如有不符须立即通知设计单位
This drawing is copyright
Contractors shall work from figured dimensions only
Contractors must be reported immediately to architects
Contractors must check all dimensions on site

DESIGN FIRM 设计单位
徐州市拙造工程设计有限公司
Xuzhou Zhuozao Engineering Design Co., Ltd
经营范围: 建筑设计及(餐饮/办公/规划等)室内外装饰商业空间设计
证书编号: A000310A110003
TEL: 15852160170 邮箱: 1007953618@qq.com
地址: 徐州市淮海西路苏豪时代(金鹰国际人民广场店)8层824室

PROJECT NAME 睢宁县车架管综合便民服务中心项目
项目名称 3#事故处理服务及执法管理中心装饰施工图
DRAWING TITLE
图纸内容 一层过道立面图一
《闻道有先后 术业有专攻》



CREATING FRENCHSTYLE
徐州市拙造工程设计有限公司
• 建筑 • 室内 • 陈设 • 商业空间

DATE 日期 2025. 12
SCALE 比例
EDITION 版本


DESIGNER 设计
DRAWING 制图
APPROVED BY 审核

REVISION DATE 修改日期
REVISION DATE 修改日期
REVISION DATE 修改日期

PROJECT NO 项目编号 SJ-2025-12
DRAWING NO 图纸编号 EL-03
DRAWING PAGES 图纸页数

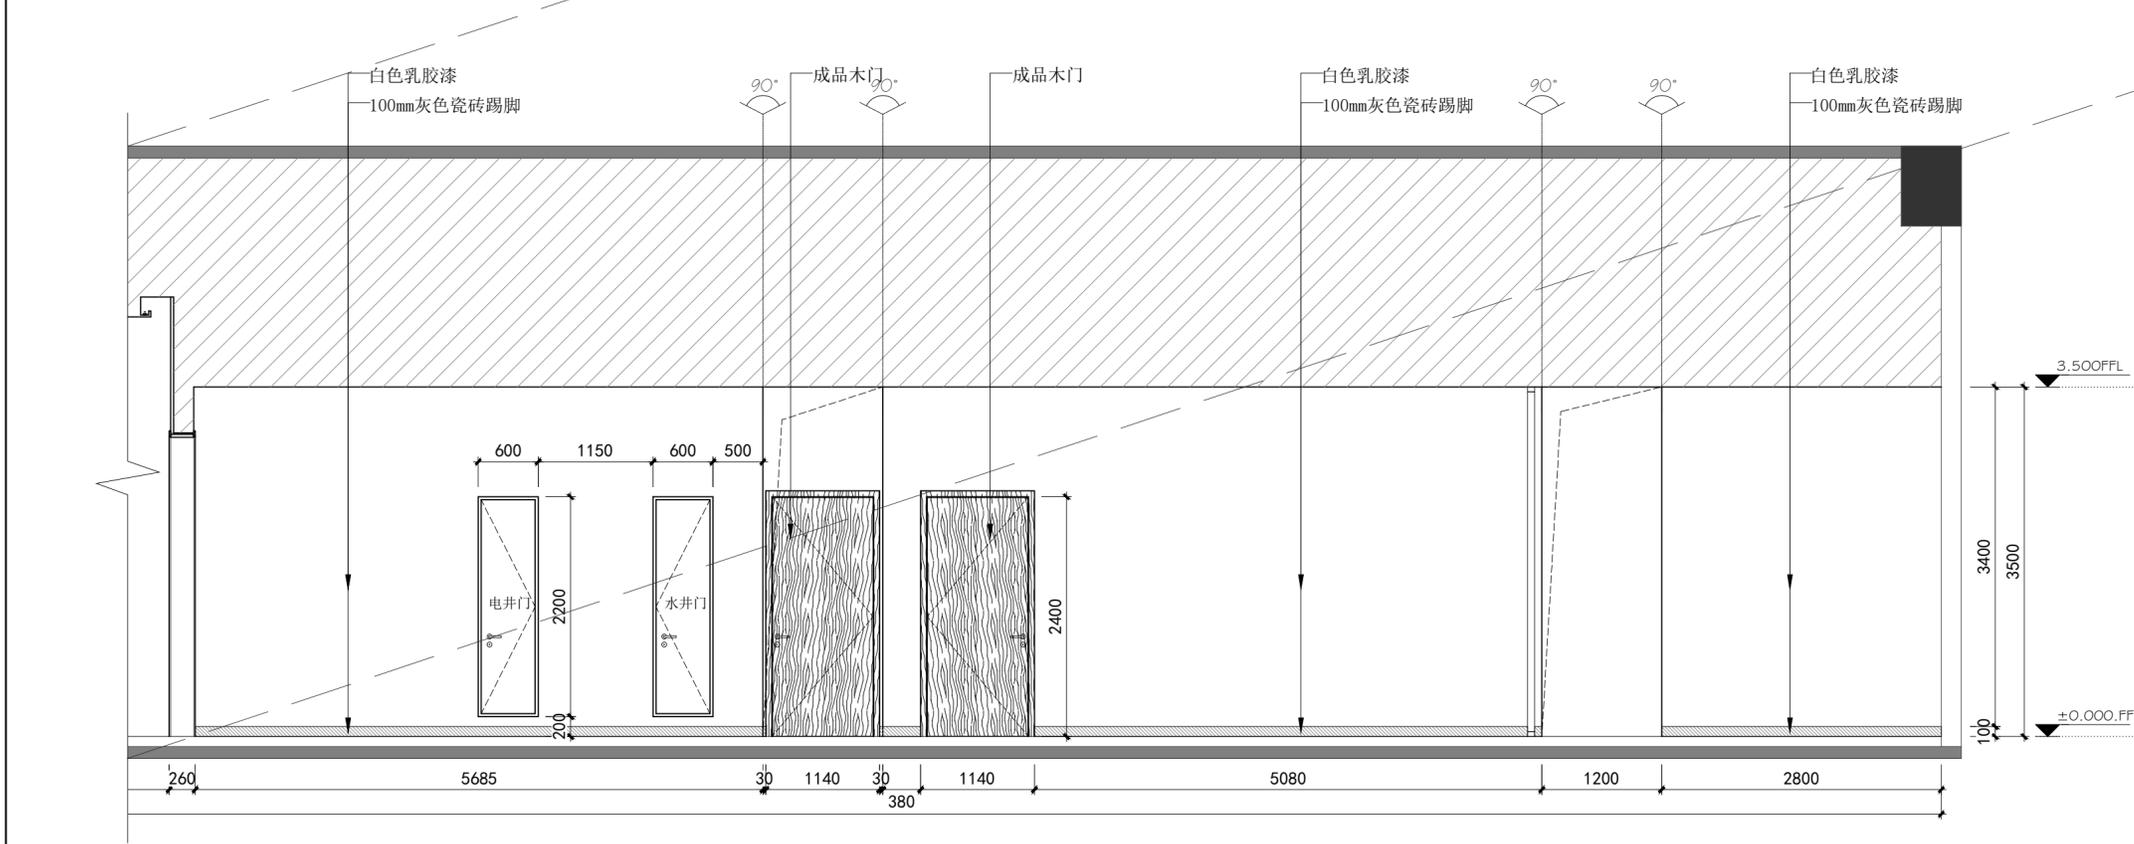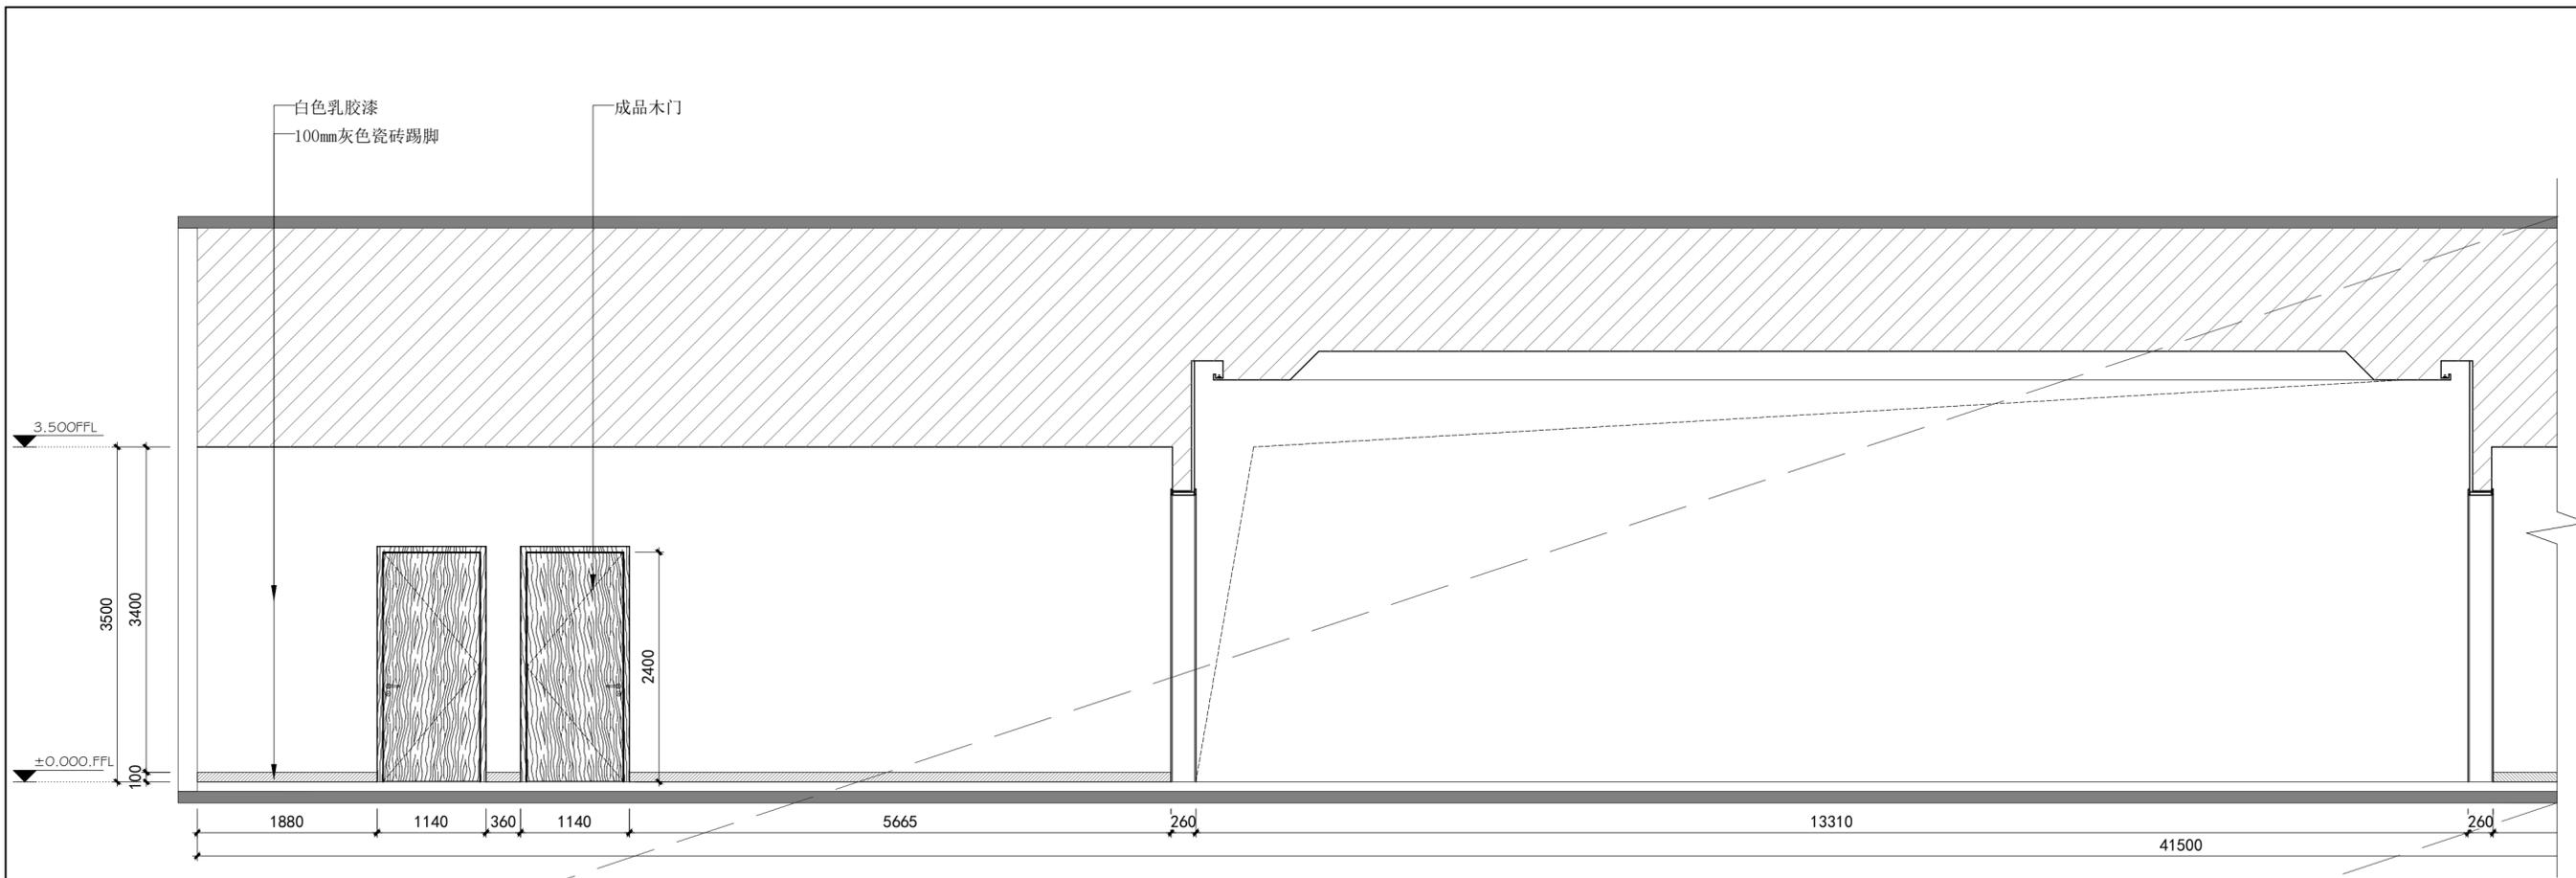


3 一层过道立面图二
SCALE 1:50

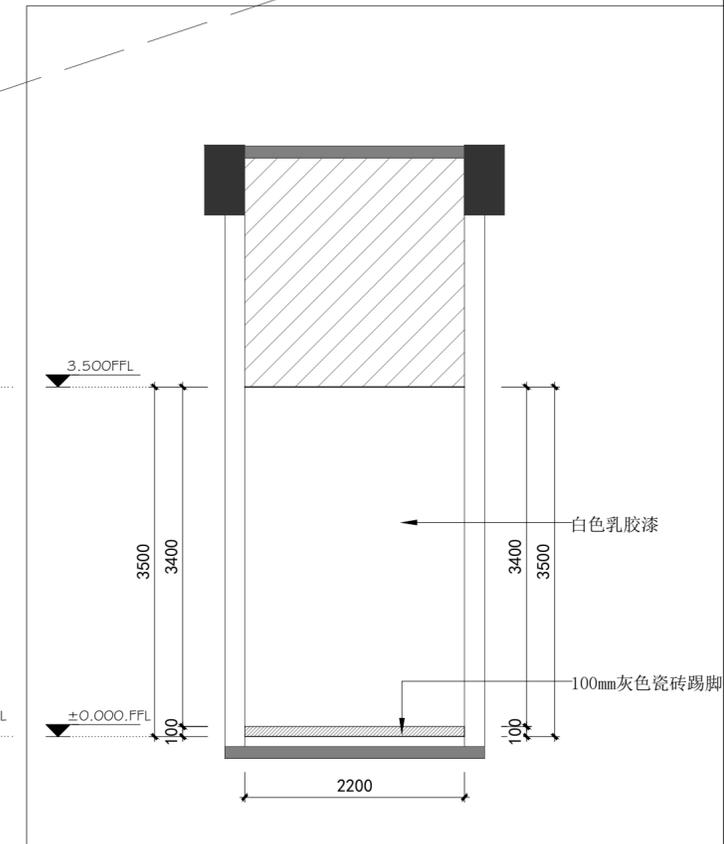


4 一层过道立面图二
SCALE 1:50

版权所有 施工时须以标注尺寸为准 施工单位须现场校核尺寸 如有不符须立即通知设计单位 This drawing is copyright Contractors shall work from figured dimensions only Contractors must be reported immediately to architects Contractors must check all dimensions on site	DESIGN FIRM 设计单位 徐州市拙造工程设计有限公司 Xuzhou Zhuozao Engineering Design Co., Ltd <small>经营范围: 建筑设计及(餐饮/办公/规划等)室内外装饰商业空间设计 证书编号: A000310A110003</small>	PROJECT NAME 睢宁县车架空管综合便民服务中心项目 项目名称 3#事故处理服务及执法管理中心装饰施工图 DRAWING TITLE 图纸内容 一层过道立面图二	DATE 日期 2025. 12	DESIGNER 设计 设计	REVISION DATE 修改日期 修改日期	PROJECT NO 项目编号 SJ-2025-12	
	TEL: 15852160170 邮箱: 1007953618@qq.com 地址: 徐州市淮海西路苏豪时代(金鹰国际人民广场店)8层824室	DRAWING TITLE 一层过道立面图二	SCALE 比例 比例	DRAWING 制图 制图	REVISION DATE 修改日期 修改日期	DRAWING NO 图纸编号 EL-04	DRAWING PAGES 图纸页数 图纸页数
	徐州拙造工程咨询有限公司 建筑 室内 陈设 商业空间	CREATING FRENCHSTYLE 徐州拙造工程咨询有限公司	EDITION 版本 版本	APPROVED BY 审核 审核	REVISION DATE 修改日期 修改日期	DRAWING PAGES 图纸页数 图纸页数	DRAWING PAGES 图纸页数 图纸页数
	《闻道有先后 术业有专攻》	徐州拙造工程咨询有限公司	APPROVED BY 审核 审核	REVISION DATE 修改日期 修改日期	DRAWING PAGES 图纸页数 图纸页数	DRAWING PAGES 图纸页数 图纸页数	DRAWING PAGES 图纸页数 图纸页数

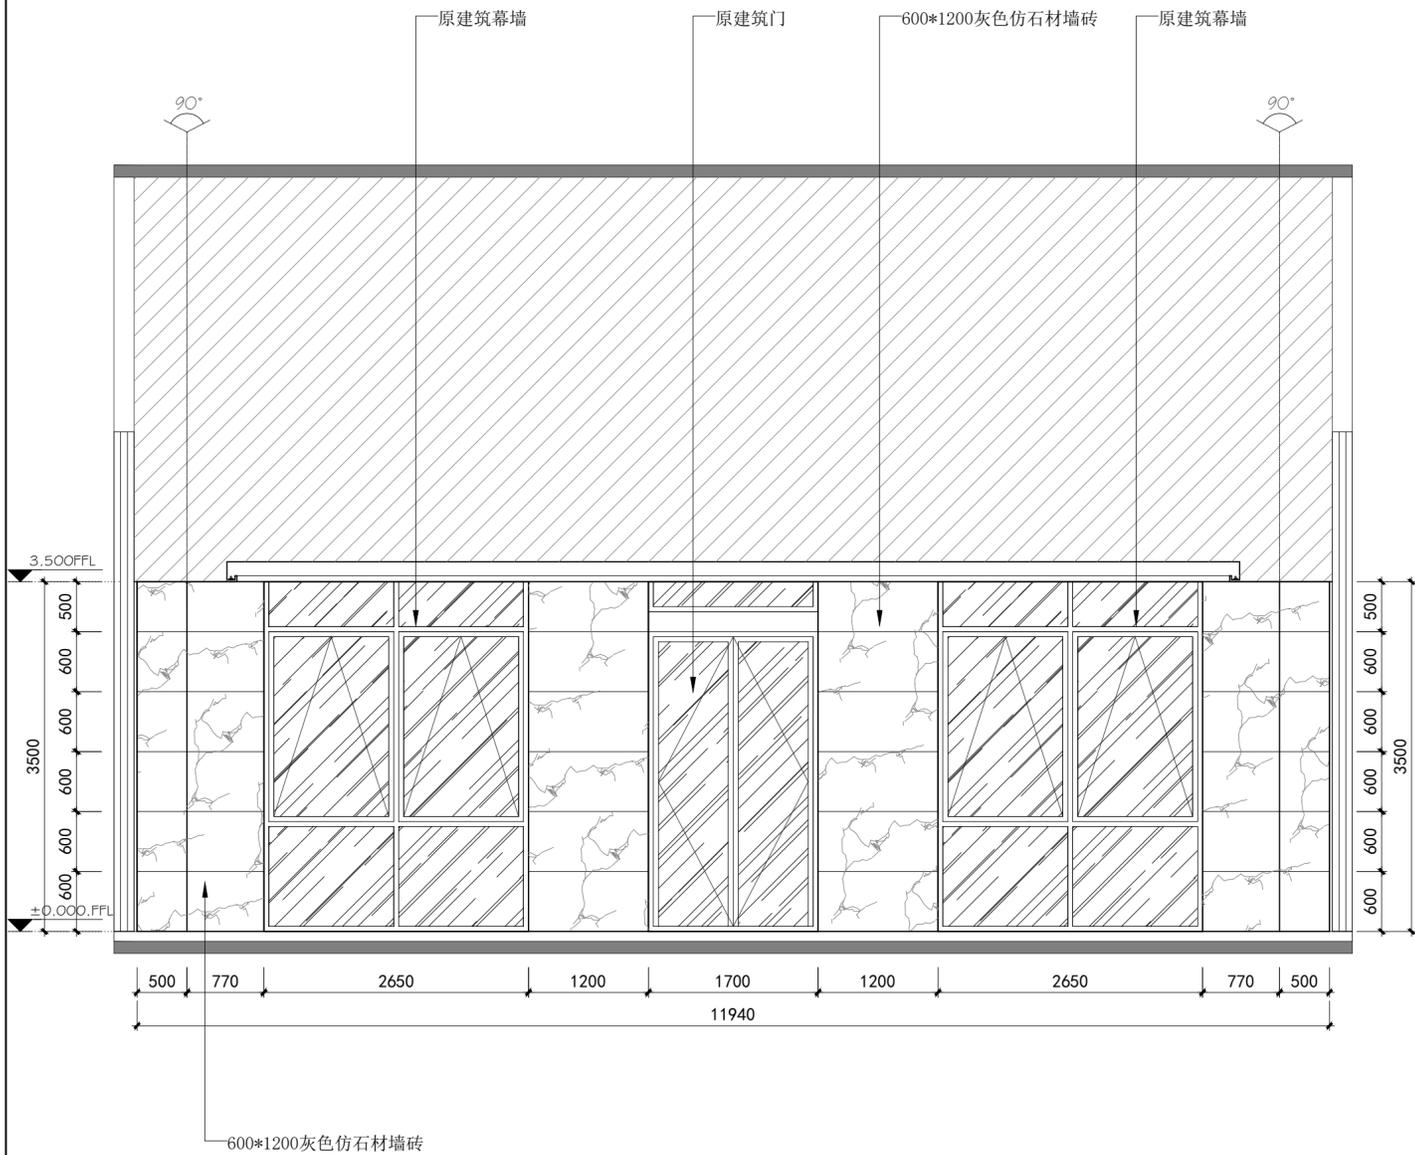

1 一层食堂立面图一
SCALE 1:50

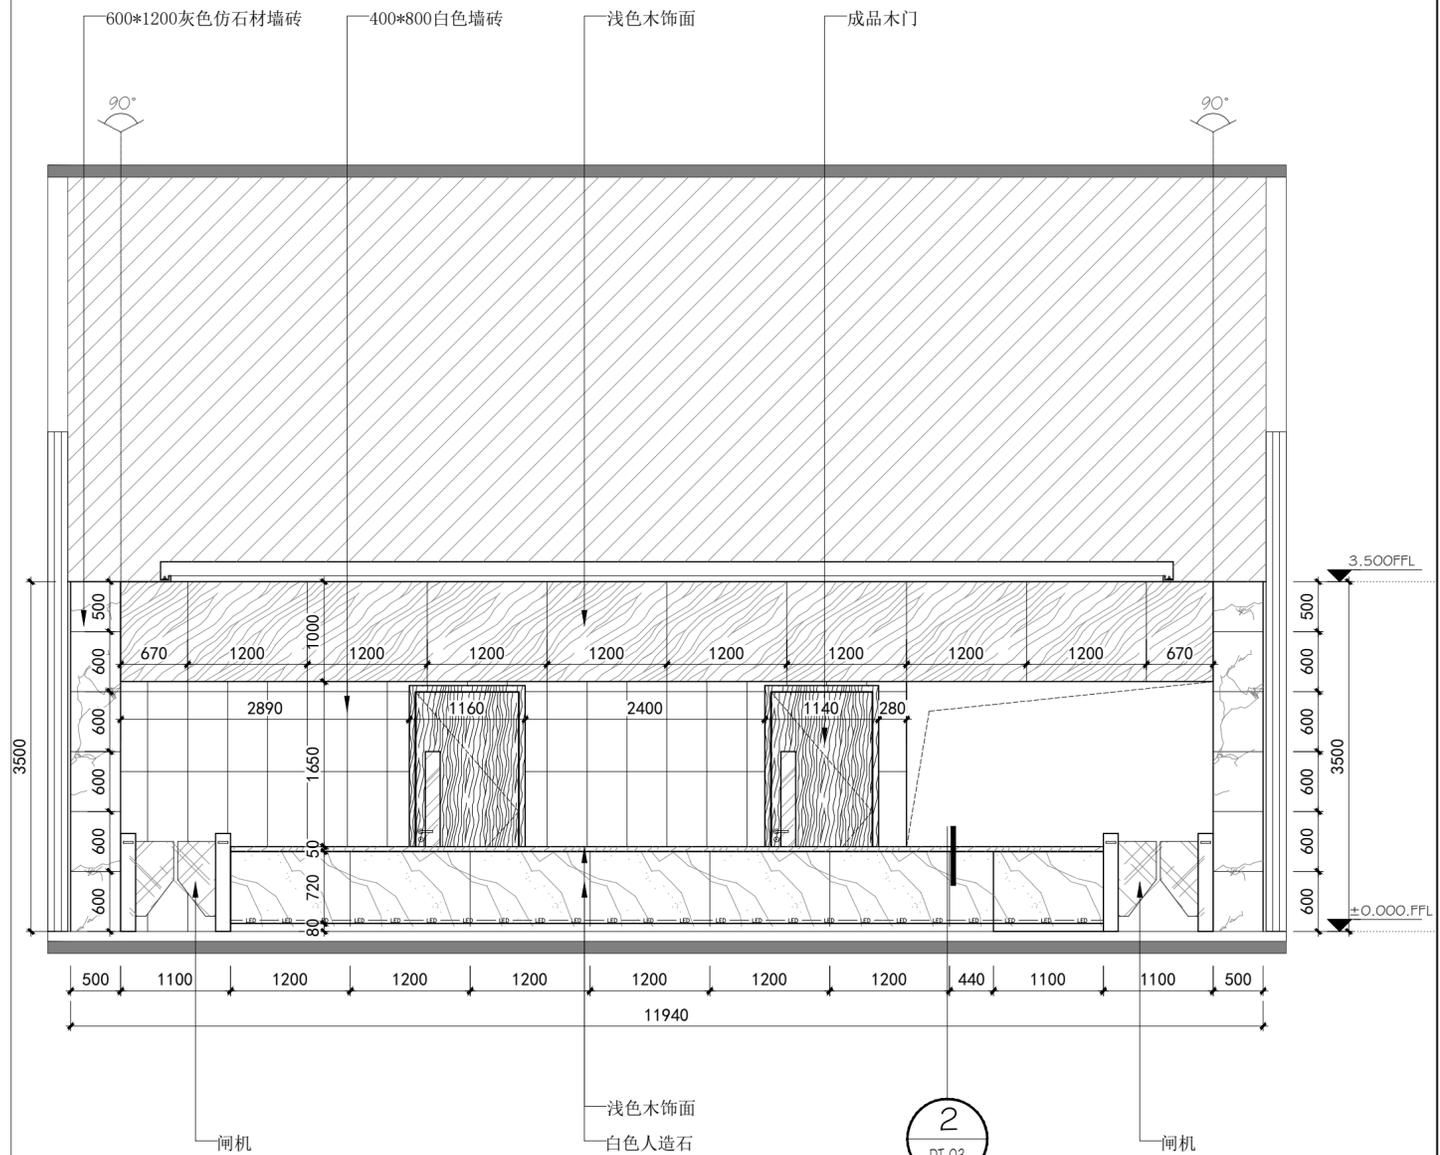

2 一层食堂立面图一
SCALE 1:50


版权所有 施工时须以标注尺寸为准 施工单位须现场校验尺寸 如有不符须立即通知设计单位 This drawing is copyright Contractors shall work from figured dimensions only Contractors must be reported immediately to architects Contractors must check all dimensions on site	DESIGN FIRM 设计单位 徐州市拙造工程设计有限公司 Xuzhou Zhuozao Engineering Design Co., Ltd <small>经营范围: 建筑设计及(餐饮/办公/规划等)室内外装饰商业空间设计 证书编号: A000310A110003</small>	PROJECT NAME 睢宁县车架管综合便民服务中心项目 项目名称 3#事故处理服务及执法管理中心装饰施工图 DRAWING TITLE 图纸内容 一层食堂立面图一
	TEL: 15852160170 邮箱: 1007953618@pp.com 地址: 徐州市淮海西路苏豪时代(金鹰国际人民广场店)8层824室	
	《闻道有先后 术业有专攻》	

CREATING FRENCHSTYLE


— 徐州市拙造工程设计有限公司 —

• 建筑 • 室内 • 陈设 • 商业空间

DATE 日期	2025. 12	DESIGNER 设计	REVISION DATE 修改日期	PROJECT NO 项目编号	SJ-2025-12
SCALE 比例		DRAWING 制图	REVISION DATE 修改日期	DRAWING NO 图纸编号	EL-05
EDITION 版本		APPROVED BY 审核	REVISION DATE 修改日期	DRAWING PAGES 图纸页数	

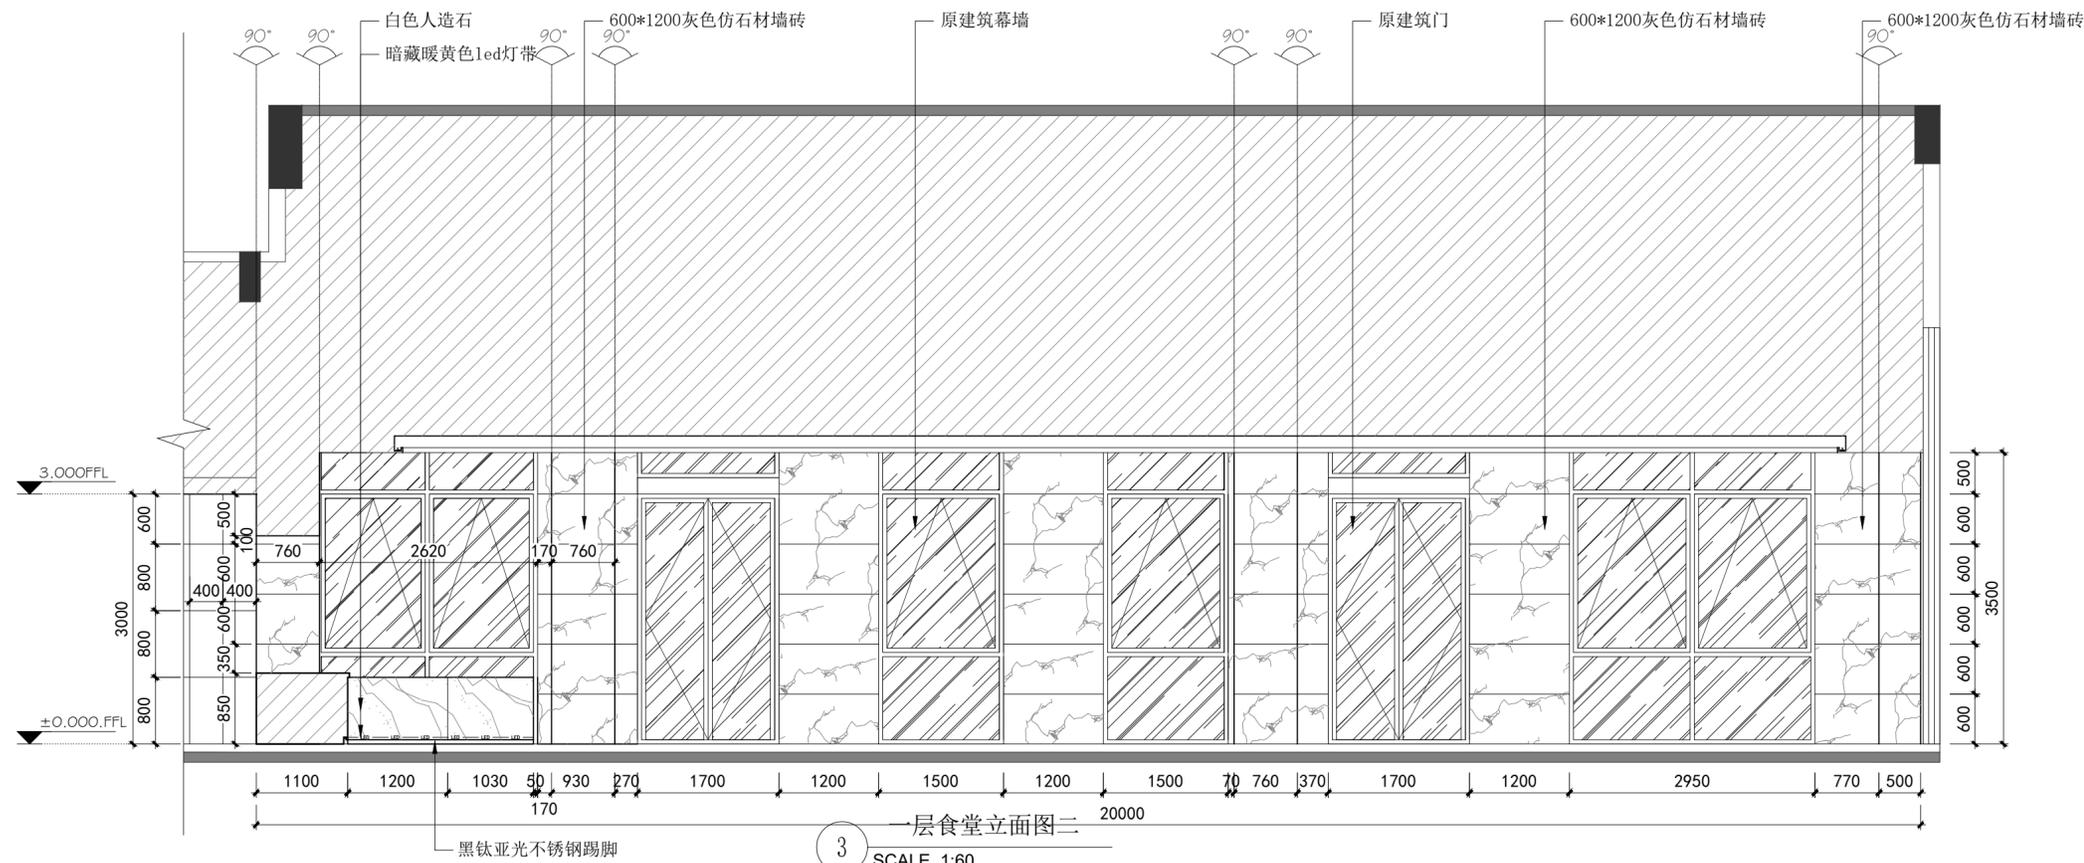

3 一层食堂立面图三
SCALE 1:60

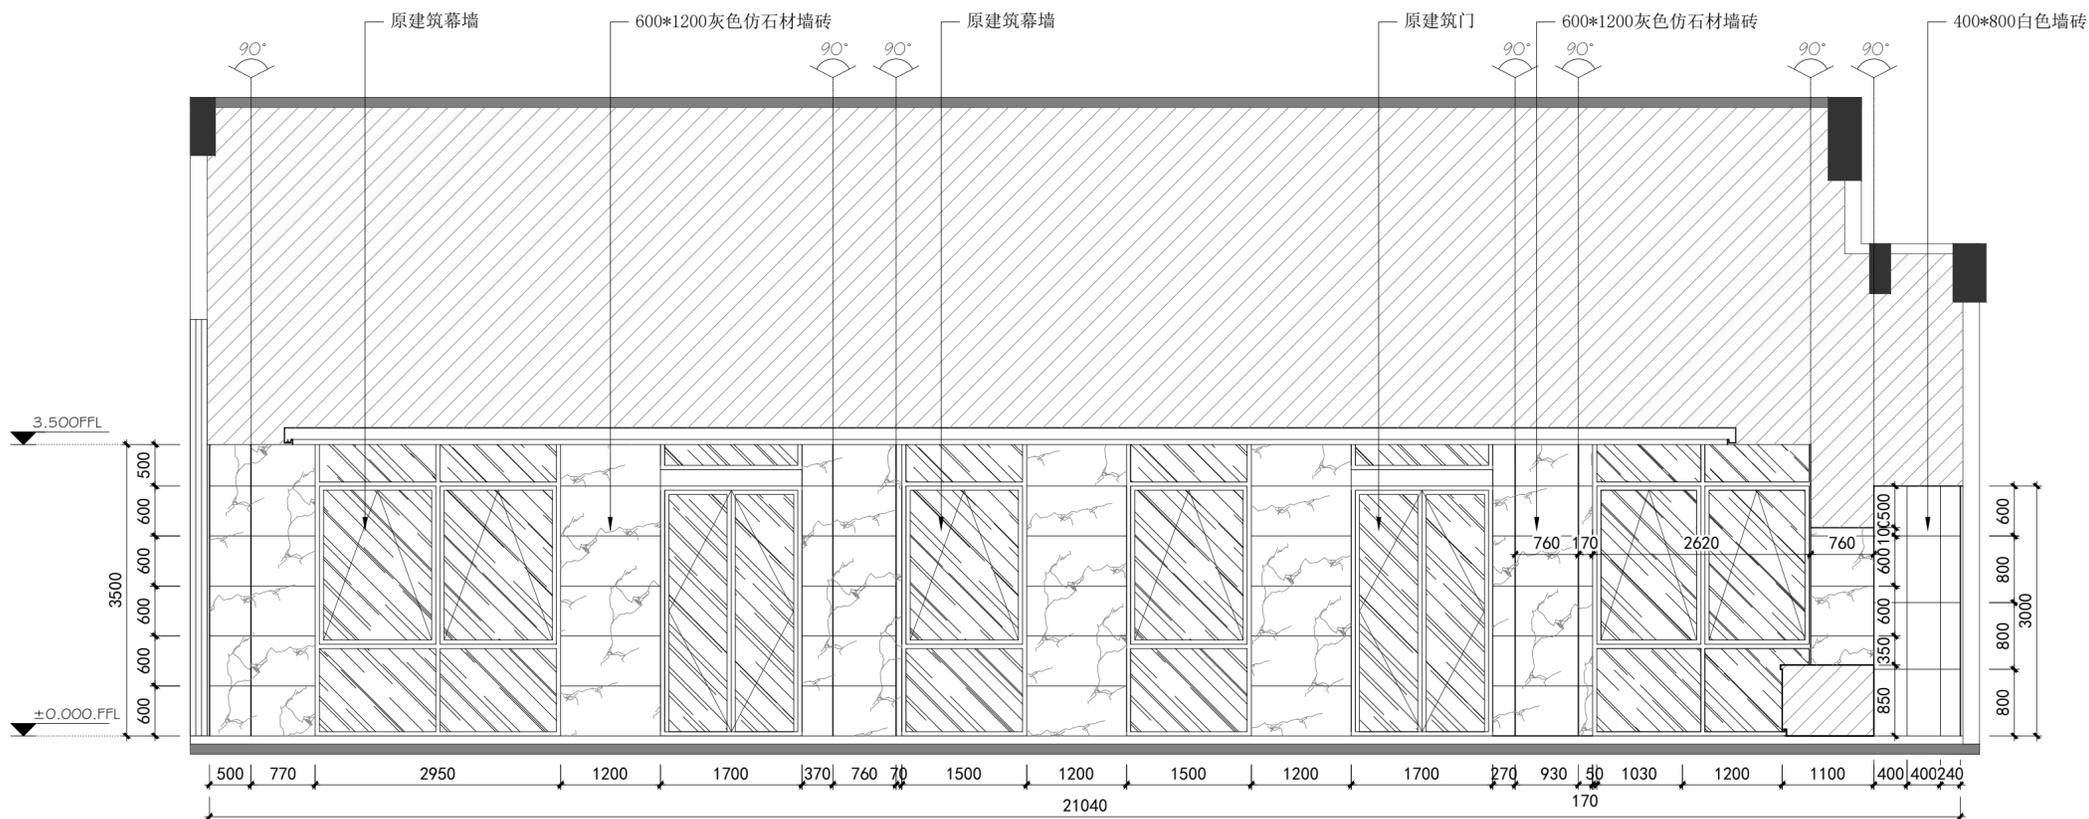

4 一层食堂立面图二
SCALE 1:60

版权所有
施工时须以标注尺寸为准
施工单位须现场校核尺寸
如有不符须立即通知设计单位
This drawing is copyright
Contractors shall work from figured dimensions only
Contractors must be reported immediately to architects
Contractors must check all dimensions on site

DESIGN FIRM 设计单位
徐州市拙造工程设计有限公司
Xuzhou Zhuozao Engineering Design Co., Ltd
经营范围: 建筑设计及(餐饮/办公/规划等)室内外装饰商业空间设计
证书编号: A000310A110003
TEL: 15852160170 邮箱: 1007953618@qq.com
地址: 徐州市淮海西路苏豪时代(金鹰国际人民广场店)8层824室

PROJECT NAME 睢宁县车架管综合便民服务中心项目
项目名称 3#事故处理服务及执法管理中心装饰施工图
DRAWING TITLE
图纸内容 一层食堂立面图二
《闻道有先后 术业有专攻》


CREATING FRENCHSTYLE
徐州市拙造工程设计有限公司
• 建筑 • 室内 • 陈设 • 商业空间

DATE 日期 2025. 12
SCALE 比例
EDITION 版本


DESIGNER 设计
DRAWING 制图
APPROVED BY 审核

REVISION DATE 修改日期
REVISION DATE 修改日期
REVISION DATE 修改日期


PROJECT NO 项目编号 SJ-2025-12
DRAWING NO 图纸编号 EL-06
DRAWING PAGES 图纸页数

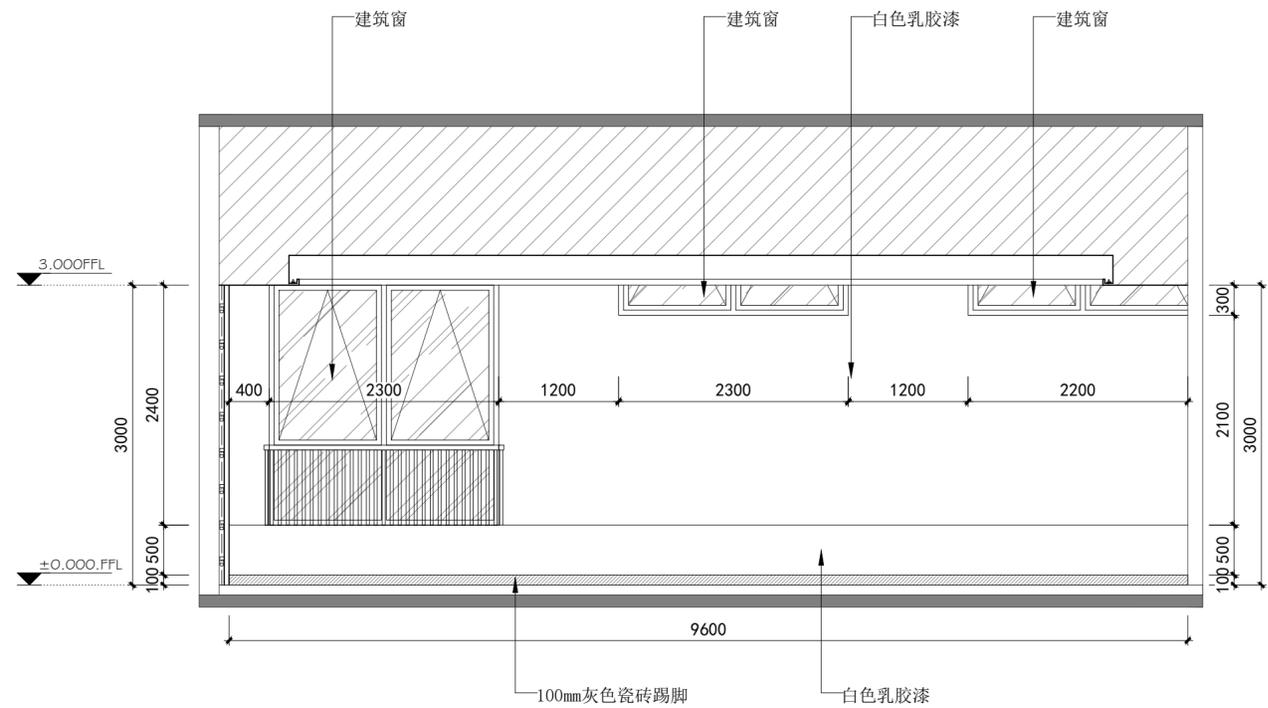


1 二层执法管理中心立面图
SCALE 1:50

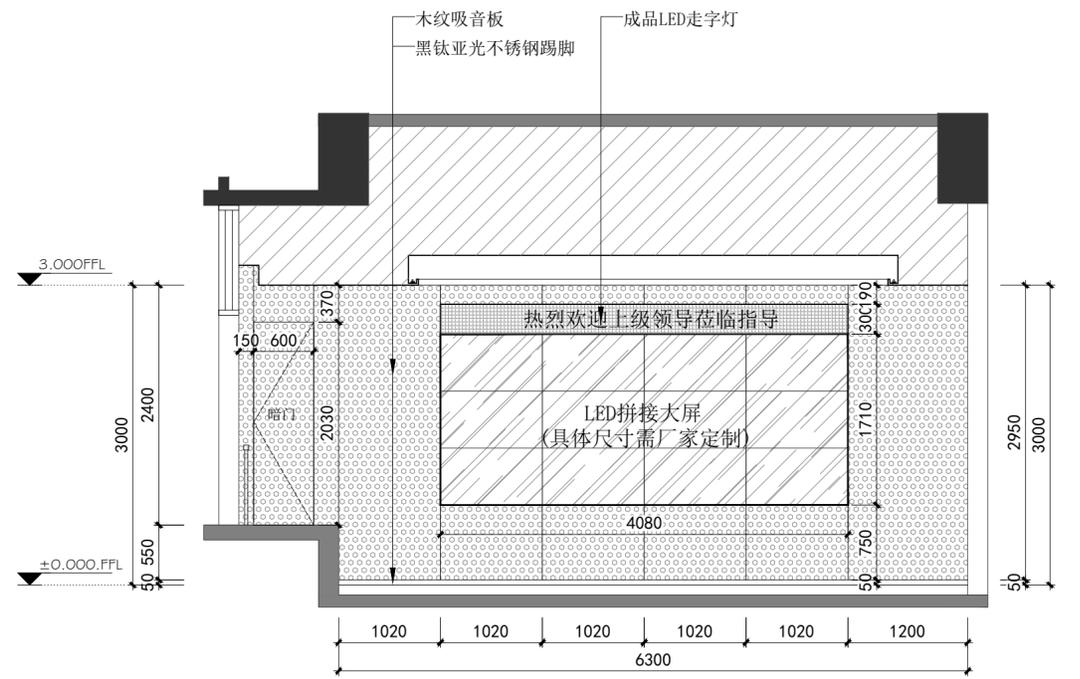

2 二层执法管理中心立面图
SCALE 1:50

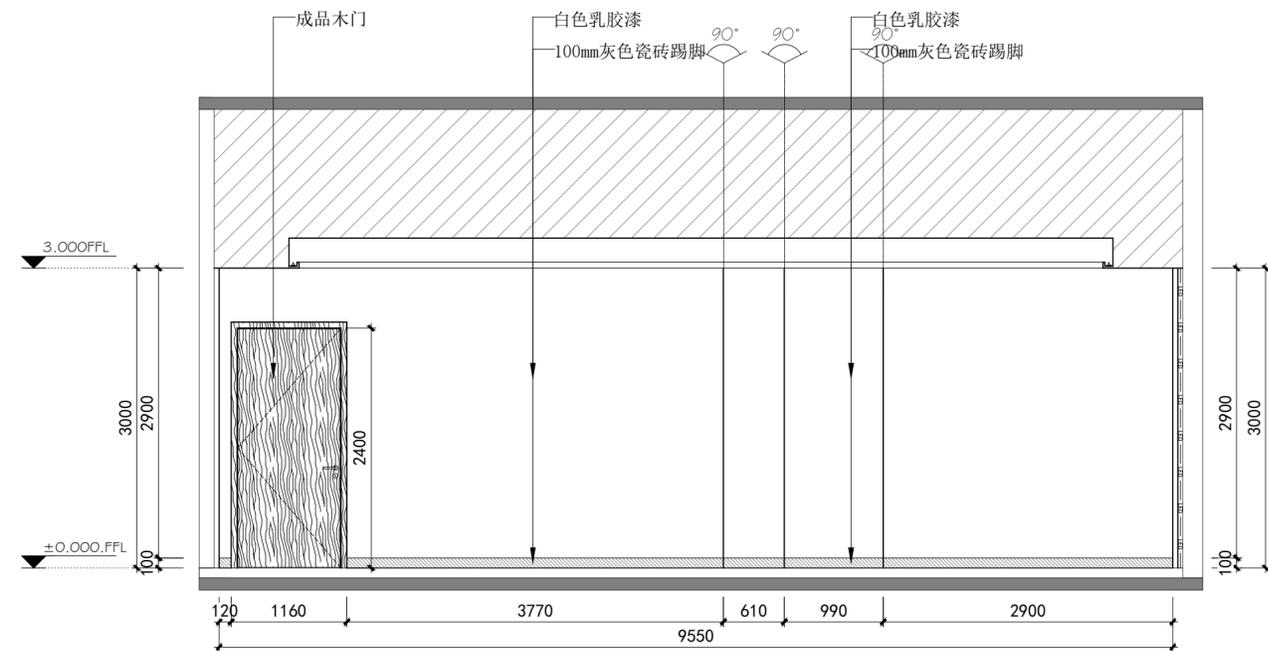

3 二层执法管理中心立面图
SCALE 1:50

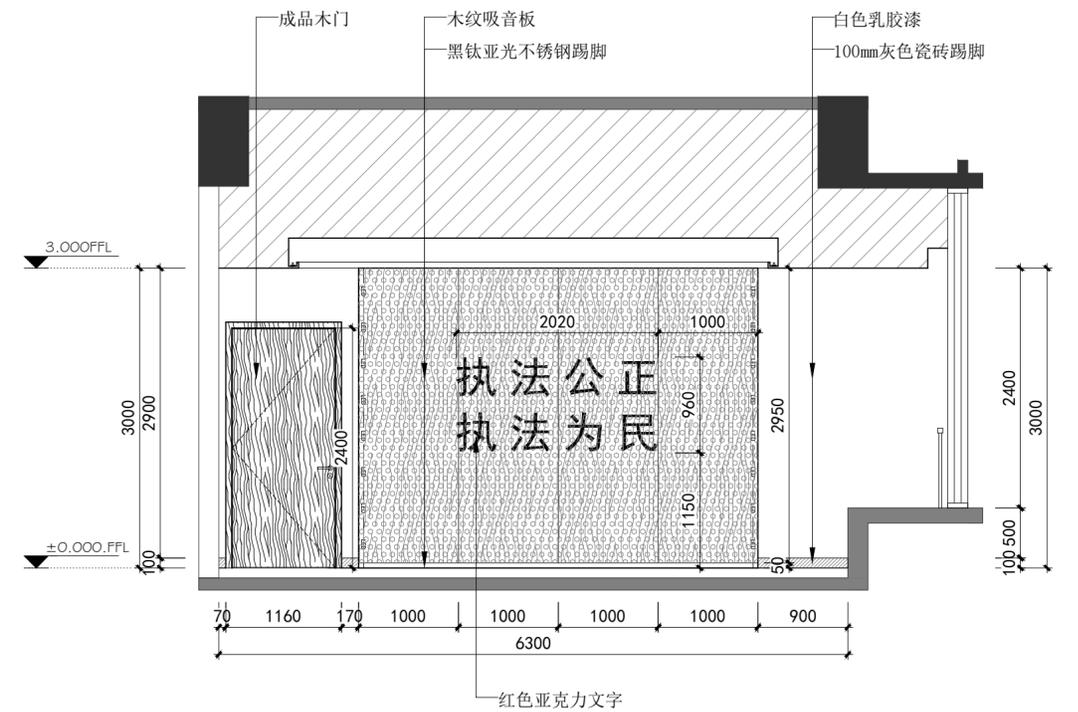

4 二层执法管理中心立面图
SCALE 1:50

版权所有
施工时须以标注尺寸为准
施工单位须现场校核尺寸
如有不符须立即通知设计单位
This drawing is copyright
Contractors shall work from figured dimensions only
Contractors must be reported immediately to architects
Contractors must check all dimensions on site

DESIGN FIRM 设计单位
徐州市拙造工程设计有限公司
Xuzhou Zhuozao Engineering Design Co., Ltd
经营范围: 建筑设计及(餐饮/办公/规划等)室内外装饰商业空间设计
证书编号: A000310A110003
TEL: 15852160170 邮箱: 1007953618@qq.com
地址: 徐州市淮海西路苏豪时代(金鹰国际人民广场店)8层824室

PROJECT NAME 睢宁县车架管综合便民服务中心项目
项目名称 3#事故处理服务及执法管理中心装饰施工图
DRAWING TITLE
图纸内容 二层执法管理中心立面图

《闻道有先后 术业有专攻》


CREATING FRENCHSTYLE
徐州市拙造工程设计有限公司
• 建筑 • 室内 • 陈设 • 商业空间

DATE 日期 2025. 12
SCALE 比例
EDITION 版本


DESIGNER 设计
DRAWING 制图
APPROVED BY 审核

REVISION DATE 修改日期
REVISION DATE 修改日期
REVISION DATE 修改日期


PROJECT NO 项目编号 SJ-2025-12
DRAWING NO 图纸编号 EL-07
DRAWING PAGES 图纸页数

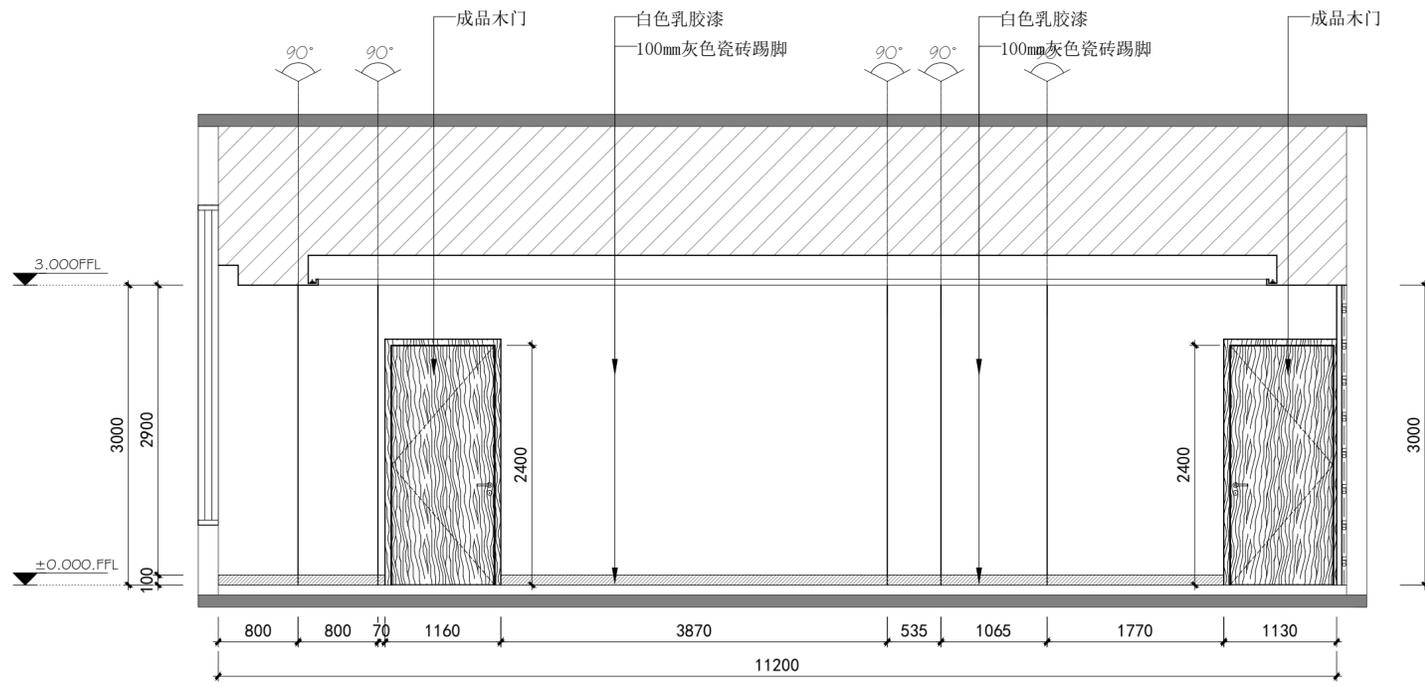


1 三层事故/法院/法制共用案件分析室立面图
SCALE 1:50

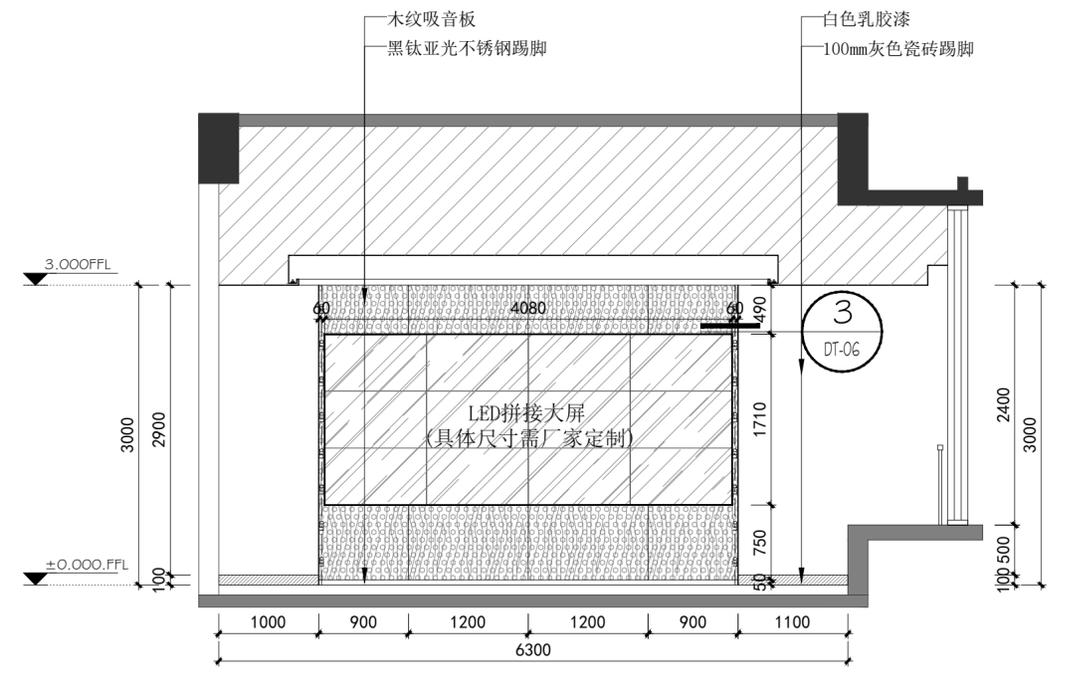

2 三层事故/法院/法制共用案件分析室立面图
SCALE 1:50

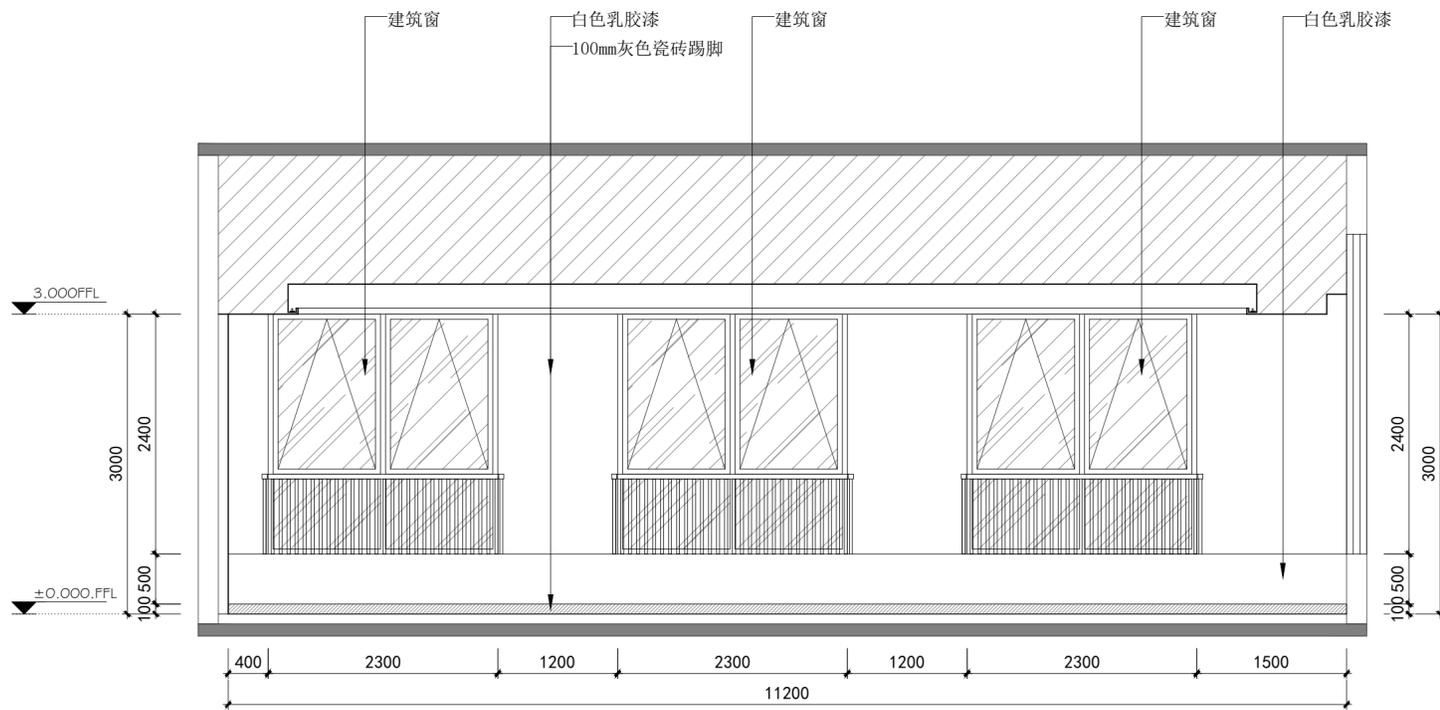

3 三层事故/法院/法制共用案件分析室立面图
SCALE 1:50

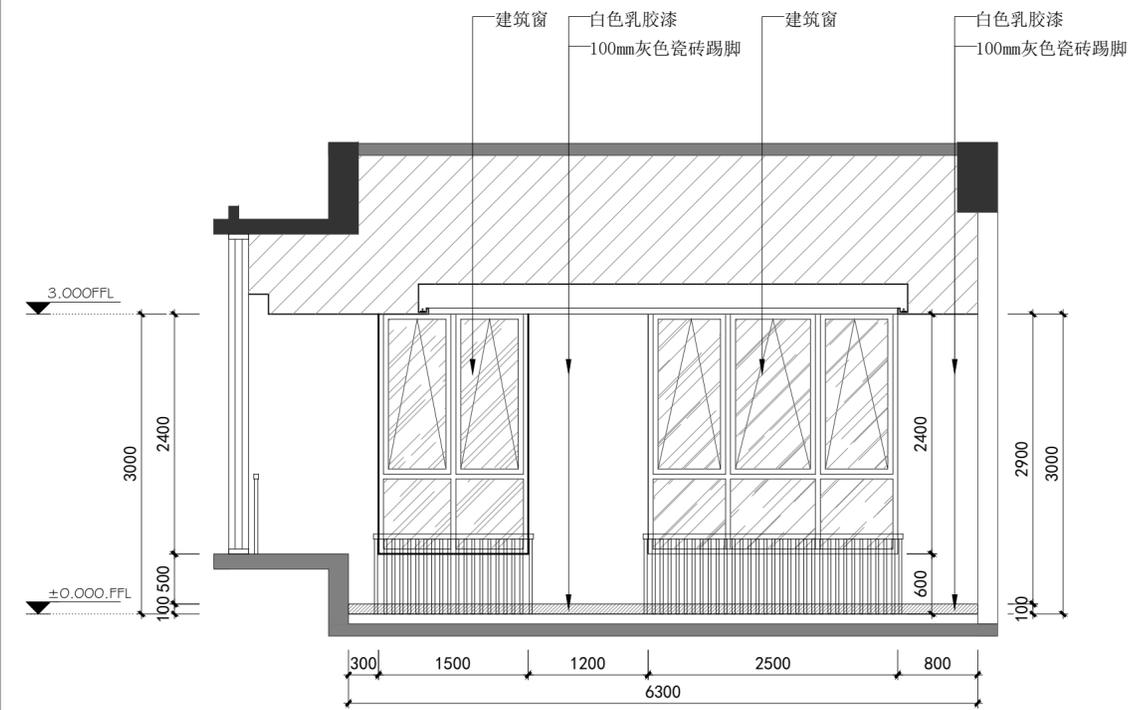

4 三层事故/法院/法制共用案件分析室立面图
SCALE 1:50

版权所有
施工时须以标注尺寸为准
施工单位须现场校核尺寸
如有不符须立即通知设计单位
This drawing is copyright
Contractors shall work from figured dimensions only
Contractors must be reported immediately to architects
Contractors must check all dimensions on site

DESIGN FIRM 设计单位
徐州市拙造工程设计有限公司
Xuzhou Zhuozao Engineering Design Co., Ltd
经营范围: 建筑设计及(餐饮/办公/规划等)室内外装饰商业空间设计
证书编号: A000310A110003
TEL: 15852160170 邮箱: 1007953618@qq.com
地址: 徐州市淮海西路苏豪时代(金鹰国际人民广场店)8层824室

PROJECT NAME 睢宁县车架管综合便民服务中心项目
项目名称 3#事故处理服务及执法管理中心装饰施工图
DRAWING TITLE
图纸内容 三层事故/法院/法制共用案件分析室立面图
《闻道有先后 术业有专攻》

CREATING FRENCHSTYLE
徐州市拙造工程设计有限公司
• 建筑 • 室内 • 陈设 • 商业空间

DATE 日期 2025. 12
SCALE 比例
EDITION 版本

DESIGNER 设计
DRAWING 制图
APPROVED BY 审核


REVISION DATE 修改日期
REVISION DATE 修改日期
REVISION DATE 修改日期

PROJECT NO 项目编号 SJ-2025-12
DRAWING NO 图纸编号 EL-08
DRAWING PAGES 图纸页数







1 三层过道立面图一
SCALE 1:50

版权所有 施工时须以标注尺寸为准 施工单位须现场校核尺寸 如有不符须立即通知设计单位 This drawing is copyright Contractors shall work from figured dimensions only Contractors must be reported immediately to architects Contractors must check all dimensions on site	DESIGN FIRM 设计单位 徐州市拙造工程设计有限公司 Xuzhou Zhuozao Engineering Design Co., Ltd <small>经营范围: 建筑设计及(餐饮/办公/规划等)室内外装饰商业空间设计 证书编号: A000310A110003</small>	PROJECT NAME 睢宁县车架管综合便民服务中心项目 项目名称 3#事故处理服务及执法管理中心装饰施工图 DRAWING TITLE 图纸内容 三层过道立面图一	DATE 日期 2025. 12	DESIGNER 设计 设计	REVISION DATE 修改日期 修改日期	PROJECT NO 项目编号 SJ-2025-12
	TEL: 15852160170 邮箱: 1007953618@qq.com 地址: 徐州市淮海西路苏豪时代(金鹰国际人民广场店)8层824室	DRAWING TITLE 三层过道立面图一	SCALE 比例 比例	DRAWING 制图 制图	REVISION DATE 修改日期 修改日期	DRAWING NO 图纸编号 EL-09
	《闻道有先后 术业有专攻》	DRAWING TITLE 三层过道立面图一	EDITION 版本 版本	APPROVED BY 审核 审核	REVISION DATE 修改日期 修改日期	DRAWING PAGES 图纸页数 图纸页数
	CREATING FRENCHSTYLE 徐州市拙造工程设计有限公司 建筑 室内 陈设 商业空间	DRAWING TITLE 三层过道立面图一	DATE 日期 2025. 12	DESIGNER 设计 设计	REVISION DATE 修改日期 修改日期	PROJECT NO 项目编号 SJ-2025-12

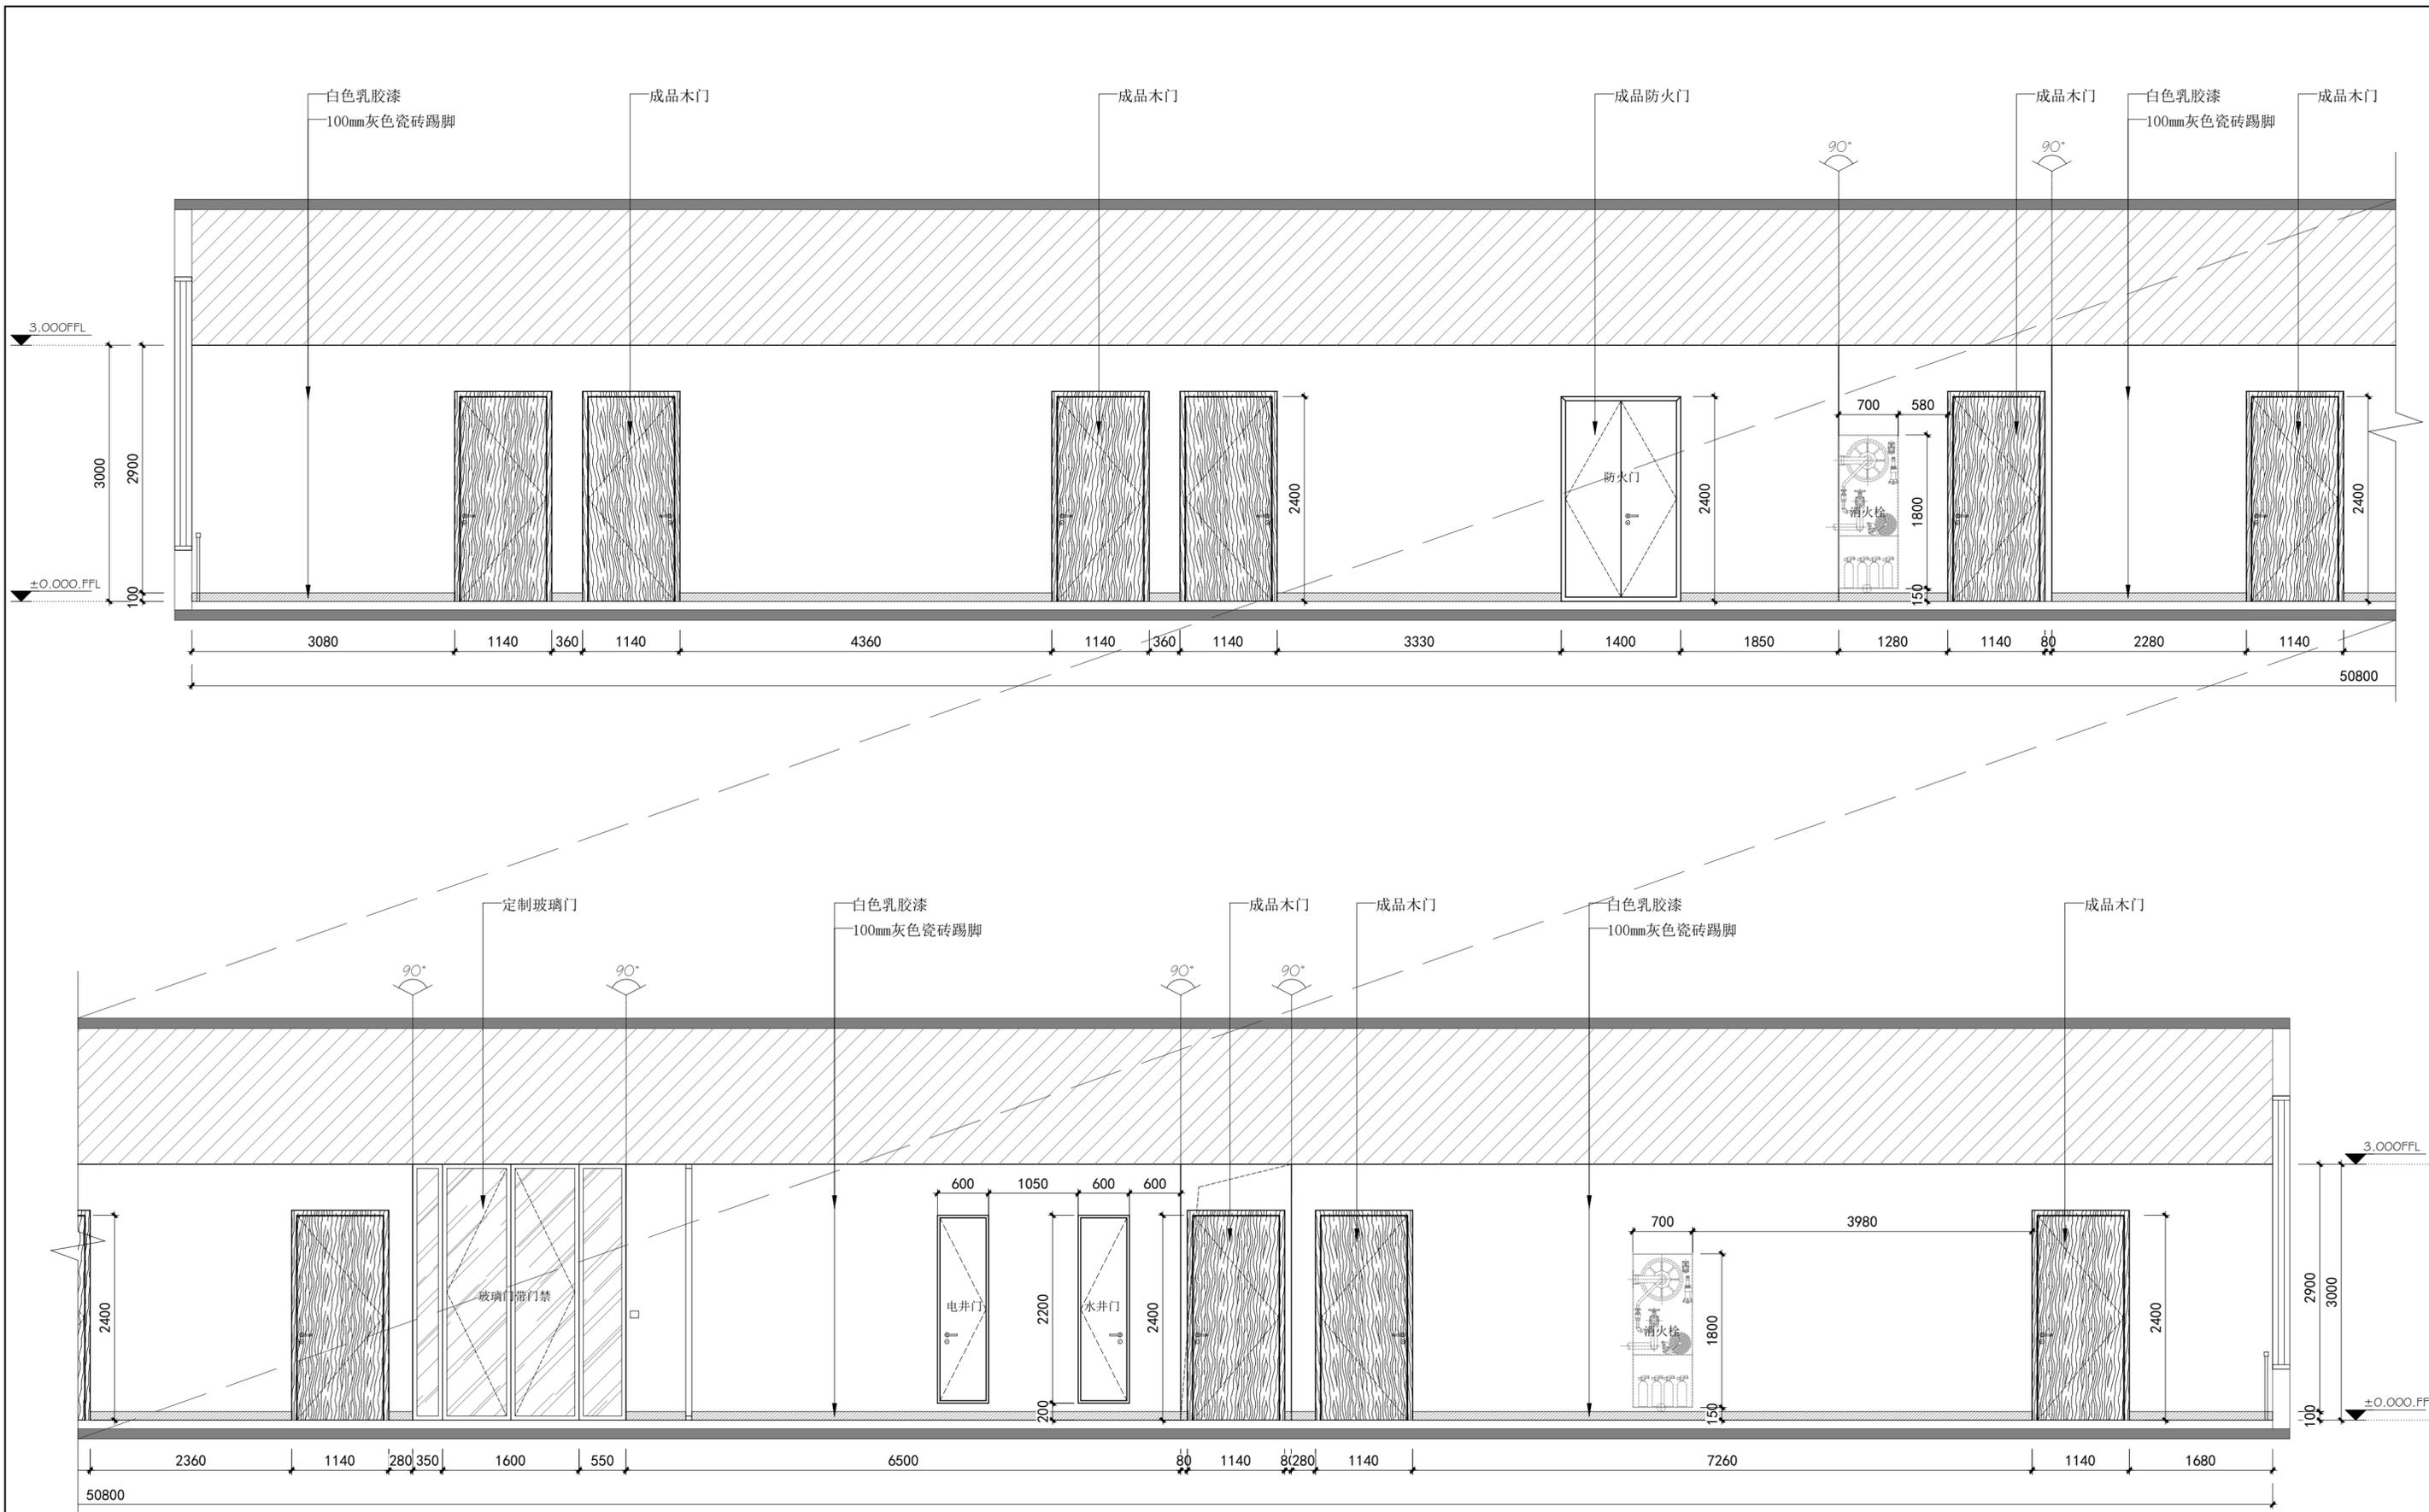

2 三层过道立面图二
SCALE 1:50

版权所有 施工时须以标注尺寸为准 施工单位须现场校核尺寸 如有不符须立即通知设计单位 This drawing is copyright Contractors shall work from figured dimensions only Contractors must be reported immediately to architects Contractors must check all dimensions on site	DESIGN FIRM 设计单位 徐州市拙造工程设计有限公司 Xuzhou Zhuozao Engineering Design Co., Ltd <small>经营范围: 建筑设计及(餐饮/办公/规划等)室内外装饰商业空间设计 证书编号: A000310A110003</small>	PROJECT NAME 睢宁县车架管综合便民服务中心项目 项目名称 3#事故处理服务及执法管理中心装饰施工图 DRAWING TITLE 三层过道立面图二	DATE 日期 2025. 12	DESIGNER 设计 设计	REVISION DATE 修改日期 修改日期	PROJECT NO 项目编号 SJ-2025-12
	TEL: 15852160170 邮箱: 1007953618@qq.com 地址: 徐州市淮海西路苏豪时代(金鹰国际人民广场店)8层824室	DRAWING TITLE 三层过道立面图二	SCALE 比例 比例	DRAWING 制图 制图	REVISION DATE 修改日期 修改日期	DRAWING NO 图纸编号 EL-10
	《闻道有先后 术业有专攻》	CREATING FRENCHSTYLE 徐州市拙造工程设计有限公司 ● 建筑 ● 室内 ● 陈设 ● 商业空间	EDITOR 版本 版本	APPROVED BY 审核 审核	REVISION DATE 修改日期 修改日期	DRAWING PAGES 图纸页数 图纸页数
	徐州市拙造工程设计有限公司					

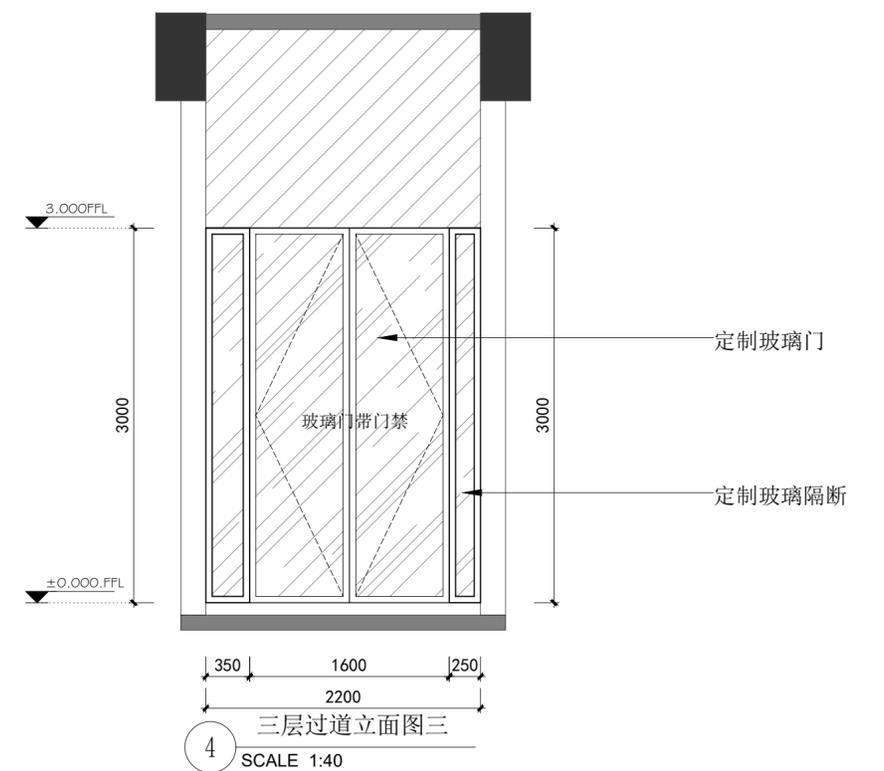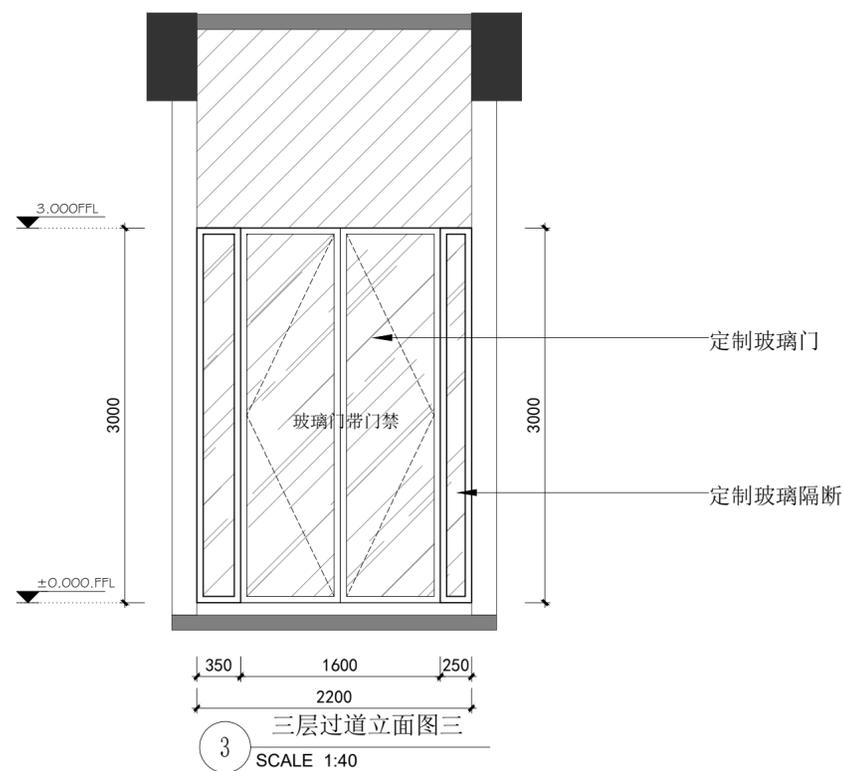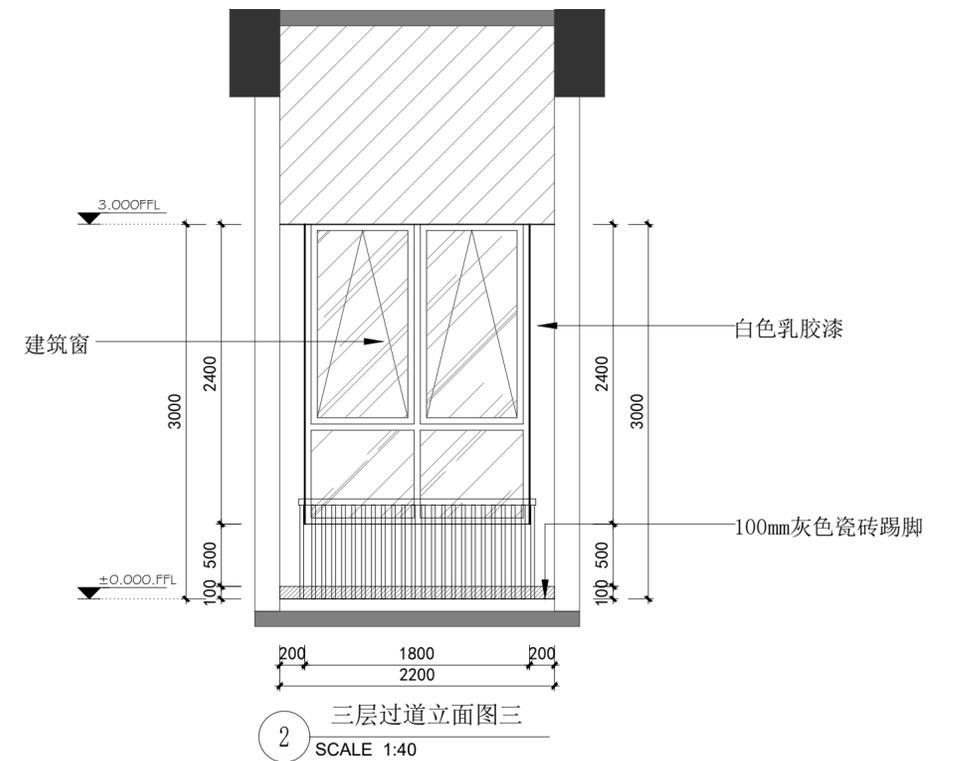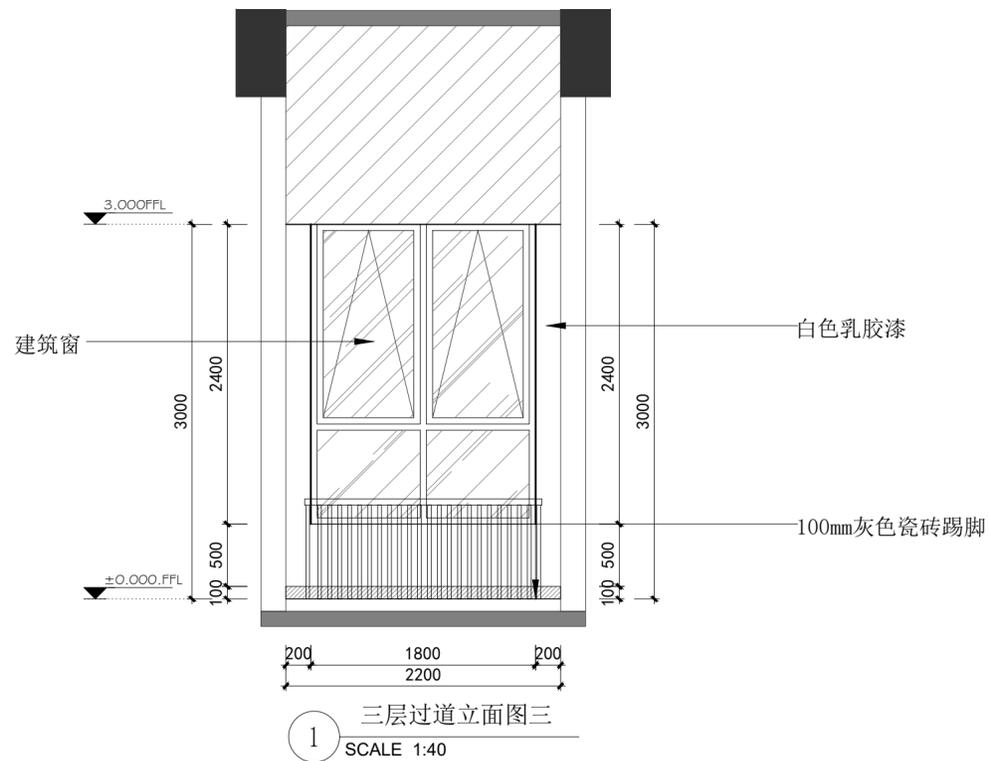

版权所有
 施工时须以标注尺寸为准
 施工单位须现场校验尺寸
 如有不符须立即通知设计单位
 This drawing is copyright
 Contractors shall work from figured dimensions only
 Contractors must be reported immediately to architects
 Contractors must check all dimensions on site

DESIGN FIRM 设计单位
 徐州市拙造工程设计有限公司
 Xuzhou Zhuozao Engineering Design Co., Ltd
 经营范围: 建筑设计及(餐饮/办公/规划等...)室内外装饰商业空间设计
 证书编号: A000310A110003
 TEL: 15852160170 邮箱: 1007953618@qq.com
 地址: 徐州市淮海西路苏豪时代(金鹰国际人民广场店)8层824室

PROJECT NAME 睢宁县车架管综合便民服务中心项目
 项目名称 3#事故处理服务及执法管理中心装饰施工图
 DRAWING TITLE
 图纸内容 三层过道立面图三

《闻道有先后 术业有专攻》


CREATING FRENCHSTYLE
 徐州市拙造工程设计有限公司
 • 建筑 • 室内 • 陈设 • 商业空间

DATE 日期 2025.12
 SCALE 比例
 EDITION 版本


DESIGNER 设计
 DRAWING 制图
 APPROVED BY 审核

REVISION DATE 修改日期
 REVISION DATE 修改日期
 REVISION DATE 修改日期


PROJECT NO 项目编号 SJ-2025-12
 DRAWING NO 图纸编号 EL-11
 DRAWING PAGES 图纸页数

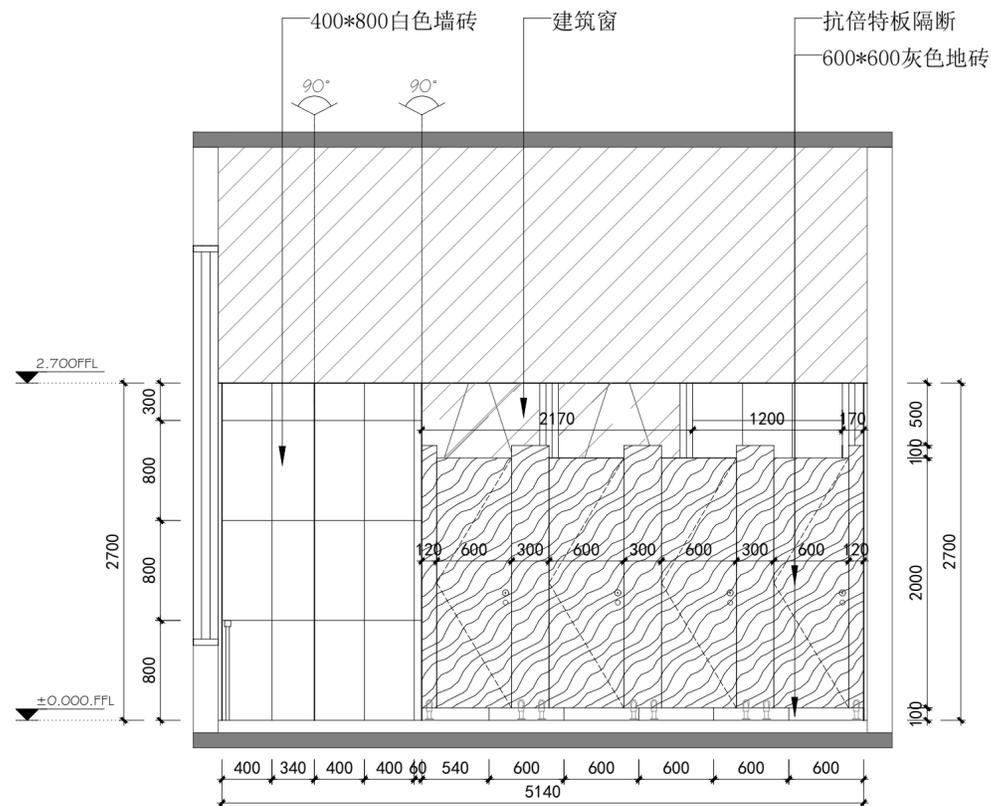


1 三层男卫立面图
SCALE 1:40

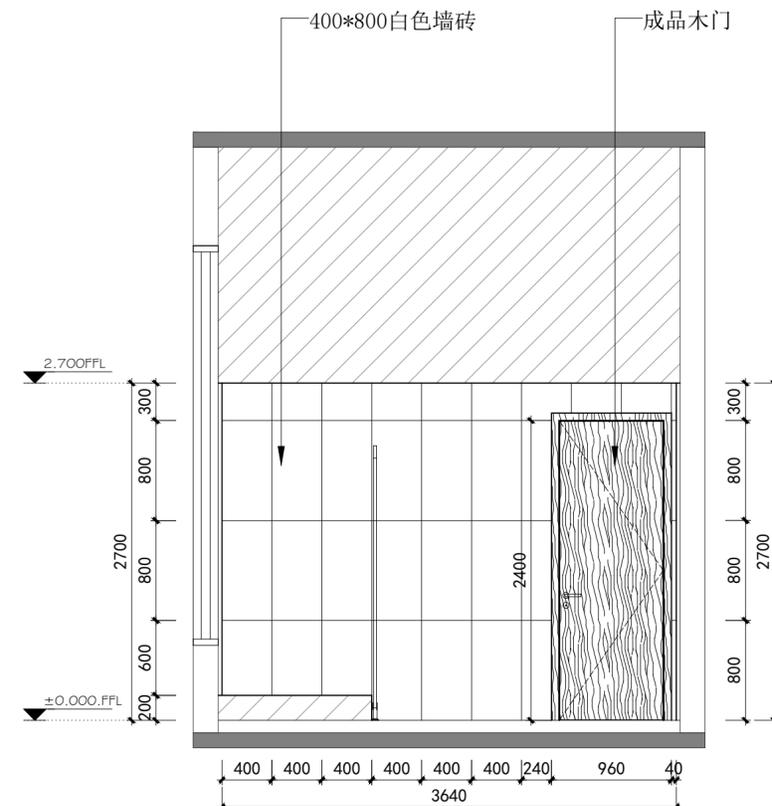

2 三层男卫立面图
SCALE 1:40

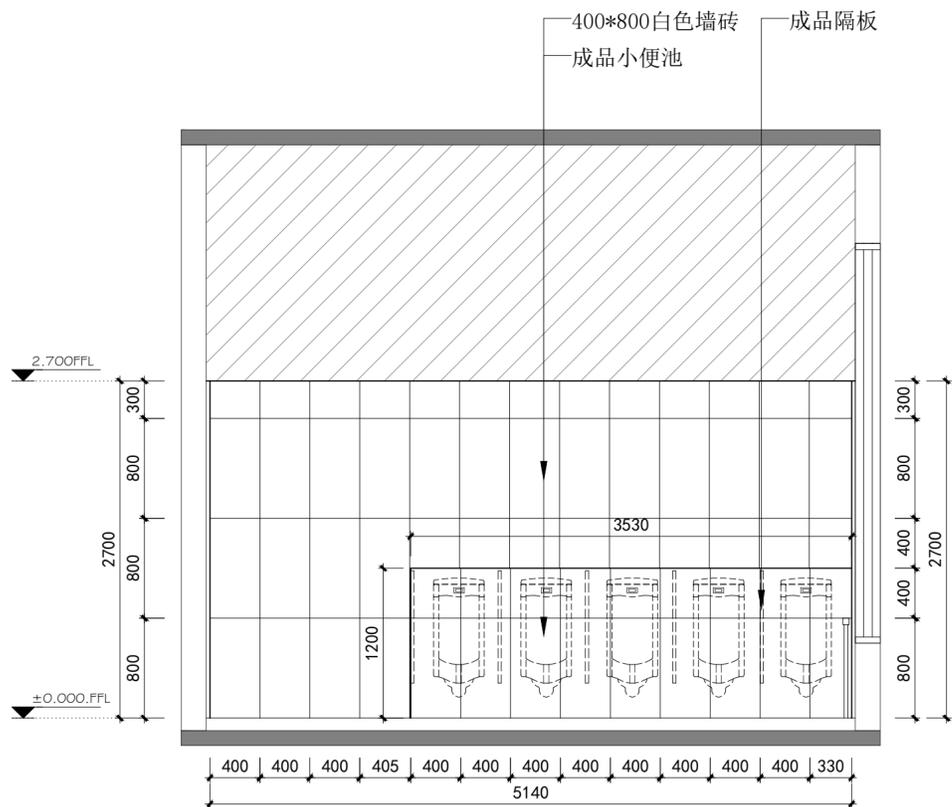

3 三层男卫立面图
SCALE 1:40

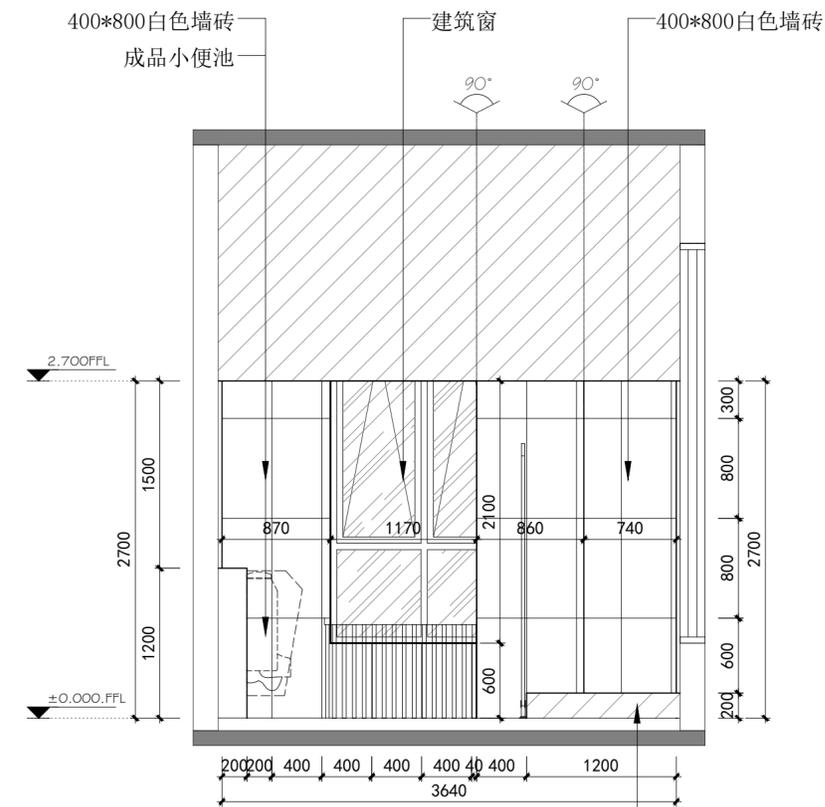

4 三层男卫立面图
SCALE 1:40

版权所有
施工时须以标注尺寸为准
施工单位须现场校尺寸
如有不符须立即通知设计单位
This drawing is copyright
Contractors shall work from figured dimensions only
Contractors must be reported immediately to architects
Contractors must check all dimensions on site

DESIGN FIRM 设计单位
徐州市拙造工程设计有限公司
Xuzhou Zhuozao Engineering Design Co., Ltd
经营范围: 建筑设计及(餐饮/办公/规划等)室内外装饰商业空间设计
证书编号: A000310A110003
TEL: 15852160170 邮箱: 1007953618@qq.com
地址: 徐州市淮海西路苏豪时代(金鹰国际人民广场店)8层824室

PROJECT NAME 睢宁县车架管综合便民服务中心项目
项目名称 3#事故处理服务及执法管理中心装饰施工图
DRAWING TITLE
图纸内容 三层男卫立面图

《闻道有先后 术业有专攻》

CREATING FRENCHSTYLE
徐州市拙造工程设计有限公司
• 建筑 • 室内 • 陈设 • 商业空间


DATE 日期
SCALE 比例
EDITION 版本

2025. 12


DESIGNER 设计
DRAWING 制图
APPROVED BY 审核

REVISION DATE 修改日期
REVISION DATE 修改日期
REVISION DATE 修改日期


PROJECT NO 项目编号 SJ-2025-12
DRAWING NO 图纸编号 EL-12
DRAWING PAGES 图纸页数

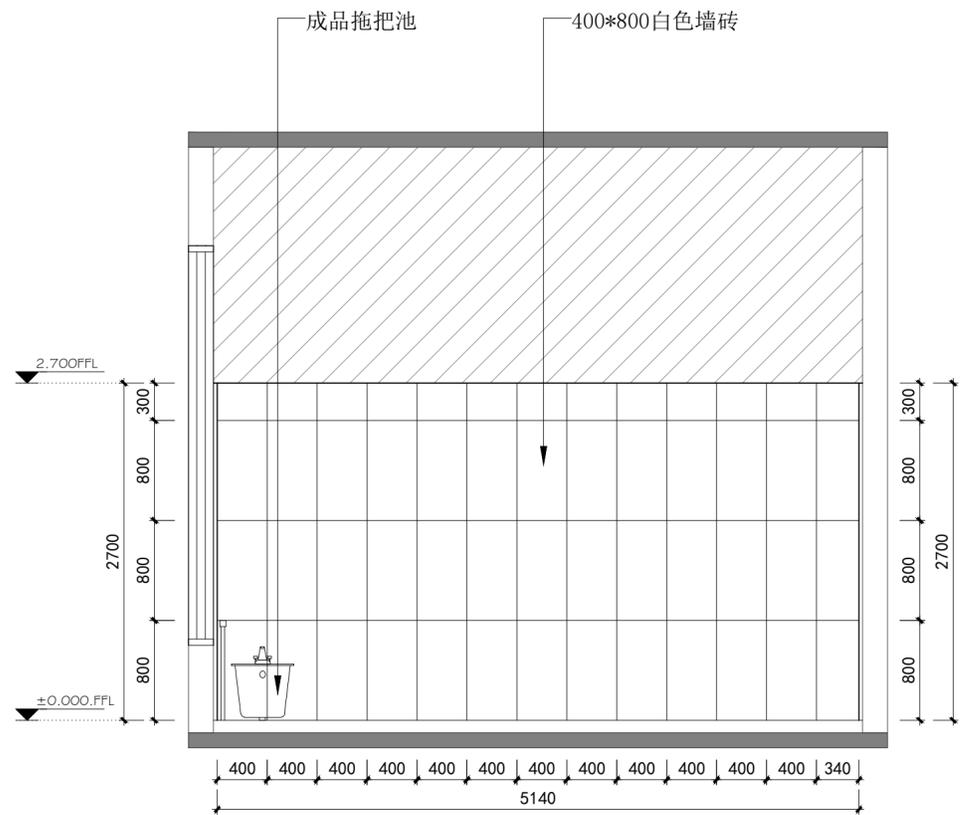


1 三层女卫立面图
SCALE 1:40

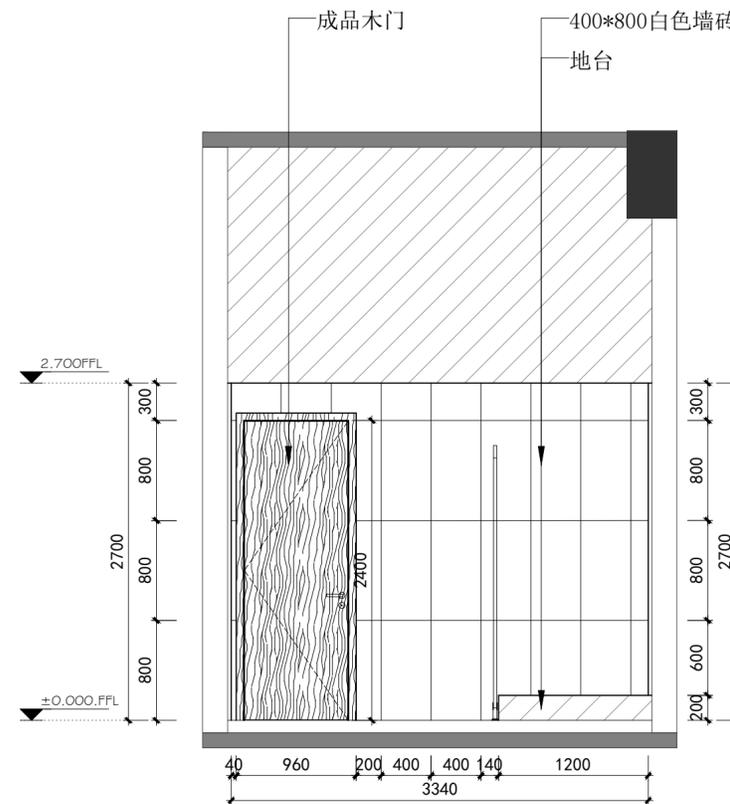

2 三层女卫立面图
SCALE 1:40

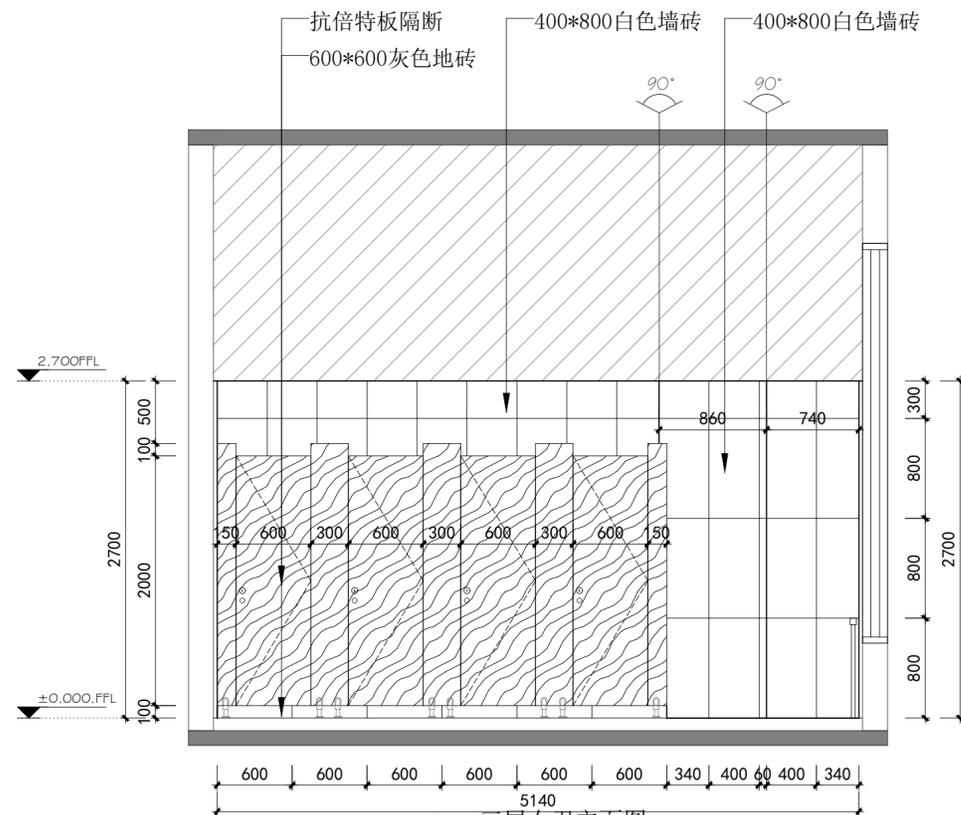

3 三层女卫立面图
SCALE 1:40

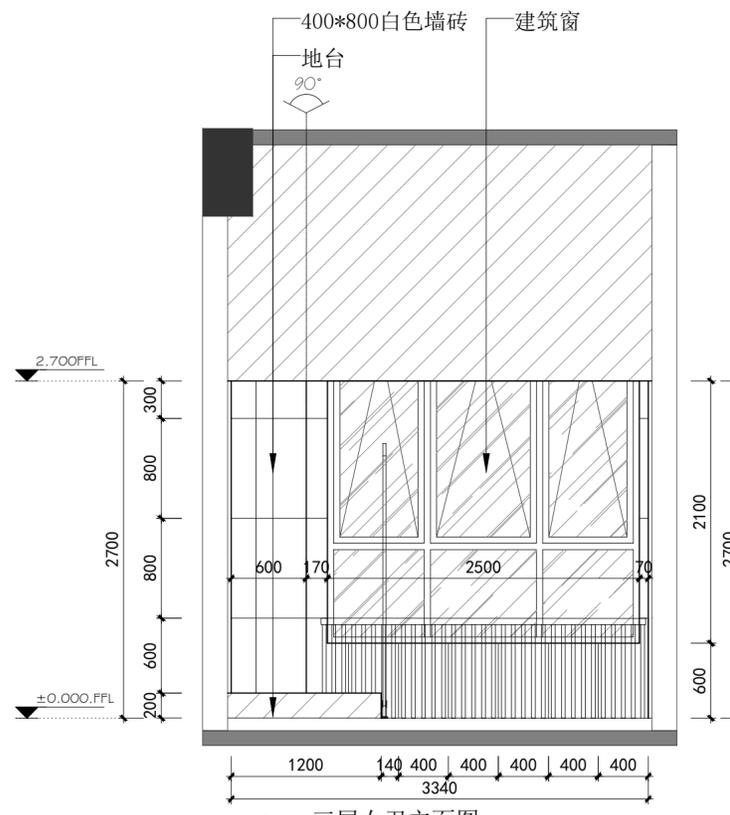

4 三层女卫立面图
SCALE 1:40

版权所有
施工时须以标注尺寸为准
施工单位须现场校验尺寸
如有不符须立即通知设计单位
This drawing is copyright
Contractors shall work from figured dimensions only
Contractors must be reported immediately to architects
Contractors must check all dimensions on site

DESIGN FIRM 设计单位
徐州市拙造工程设计有限公司
Xuzhou Zhuozao Engineering Design Co., Ltd
经营范围: 建筑设计和(餐饮/办公/规划等)室内外装饰商业空间设计
证书编号: A000310A110003
TEL: 15852160170 邮箱: 1007953618@qq.com
地址: 徐州市淮海西路苏豪时代(金鹰国际人民广场店)8层824室

PROJECT NAME 睢宁县车架管综合便民服务中心项目
项目名称 3#事故处理服务及执法管理中心装饰施工图
DRAWING TITLE
图纸内容 三层女卫立面图

《闻道有先后 术业有专攻》

CREATING FRENCHSTYLE
徐州市拙造工程设计有限公司
• 建筑 • 室内 • 陈设 • 商业空间


DATE 日期
SCALE 比例
EDITION 版本

2025. 12
设计
制图
审核


DESIGNER 设计
DRAWING 制图
APPROVED BY 审核

REVISION DATE 修改日期
REVISION DATE 修改日期
REVISION DATE 修改日期


PROJECT NO 项目编号 SJ-2025-12
DRAWING NO 图纸编号 EL-13
DRAWING PAGES 图纸页数

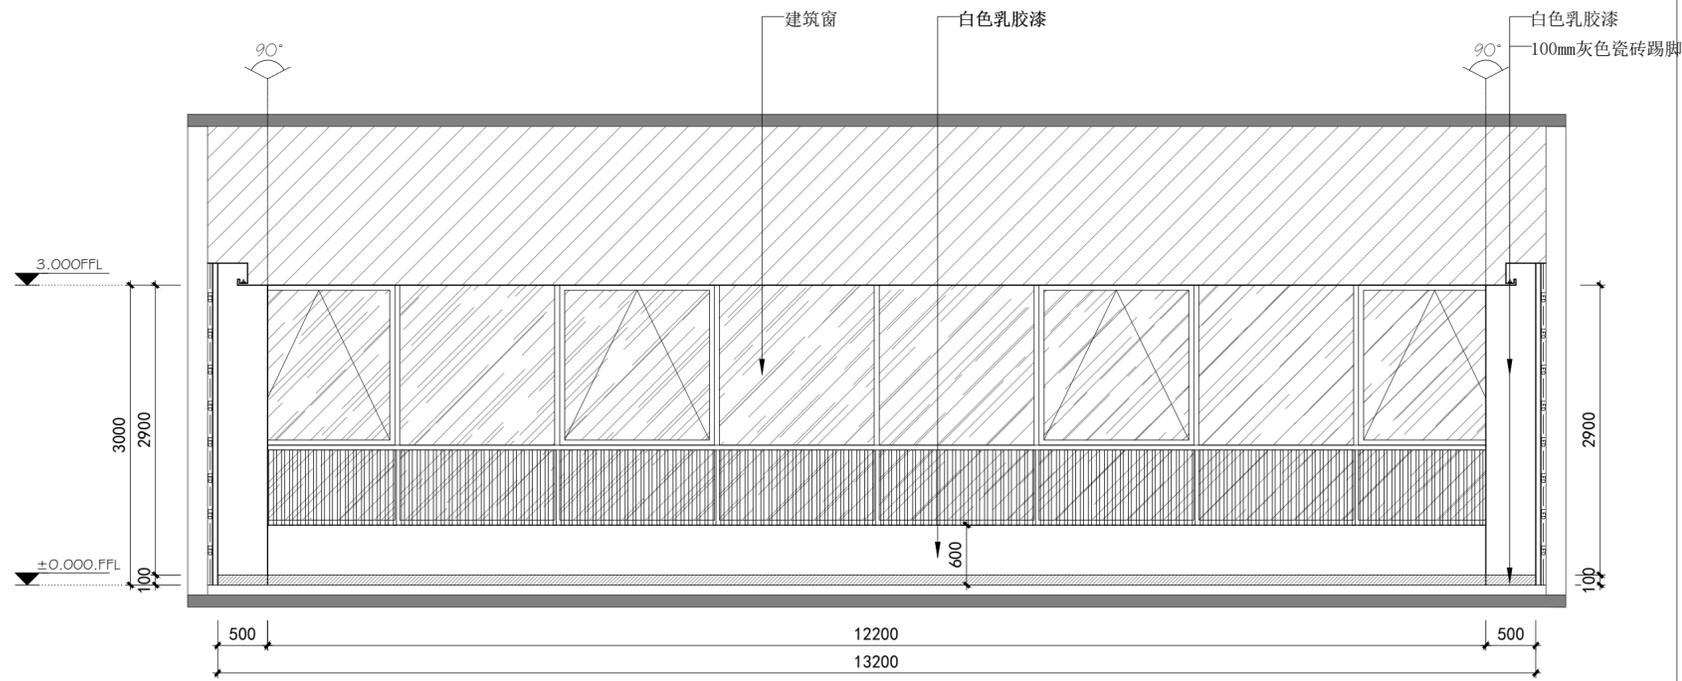


1 五层综合研判分析室立面图
SCALE 1:50

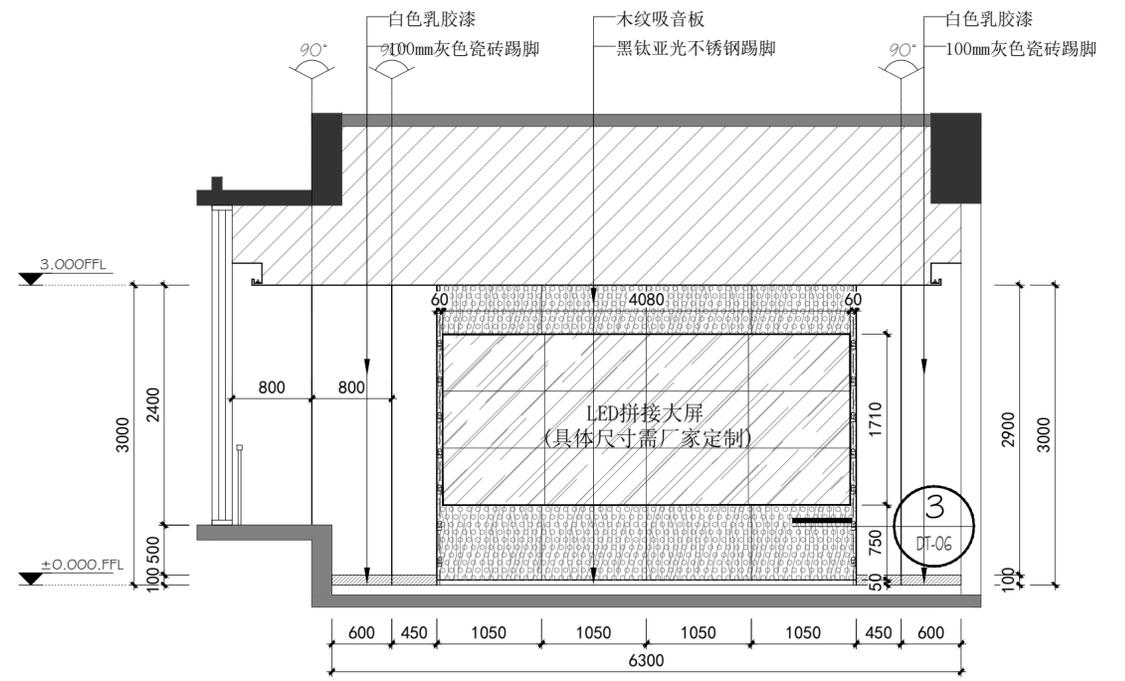

2 五层综合研判分析室立面图
SCALE 1:50

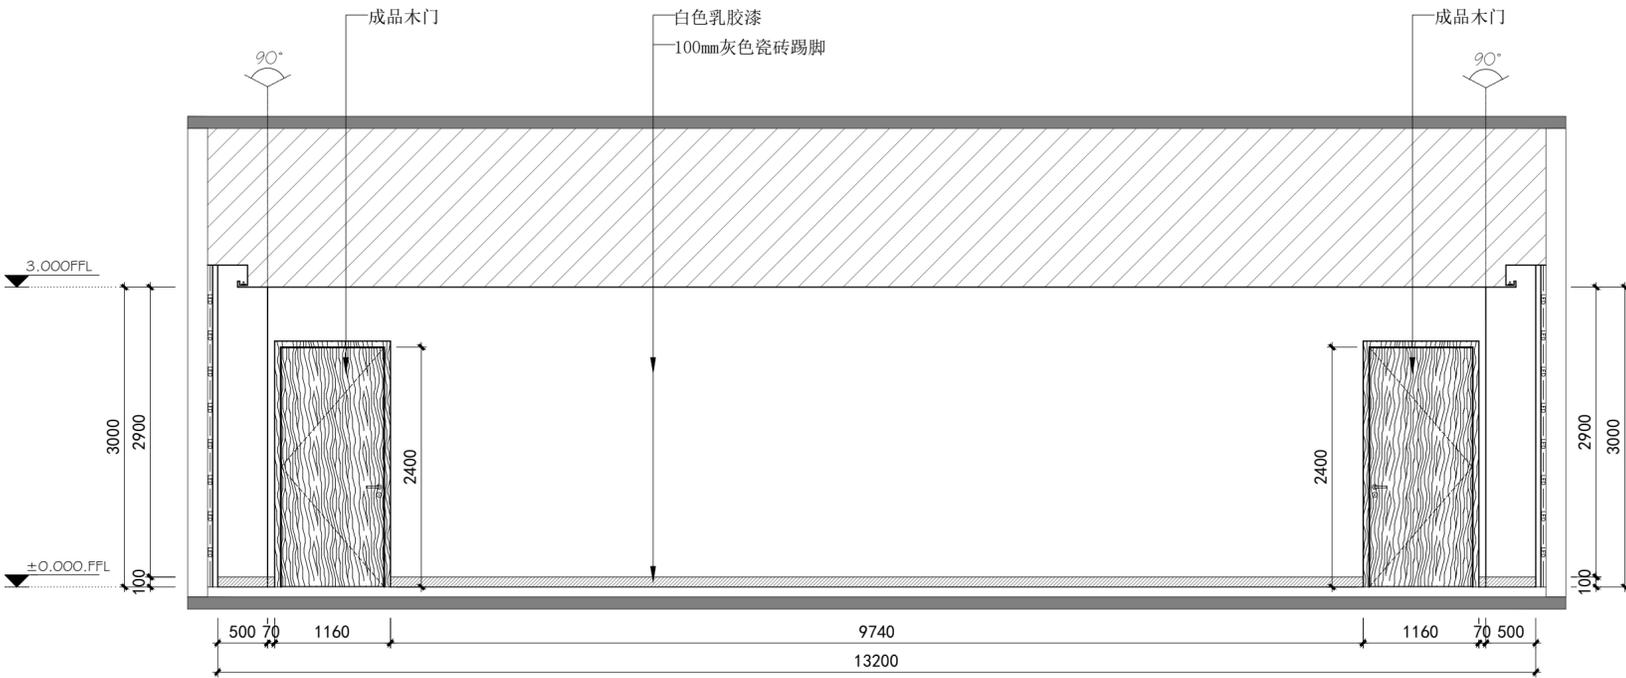

3 五层综合研判分析室立面图
SCALE 1:50

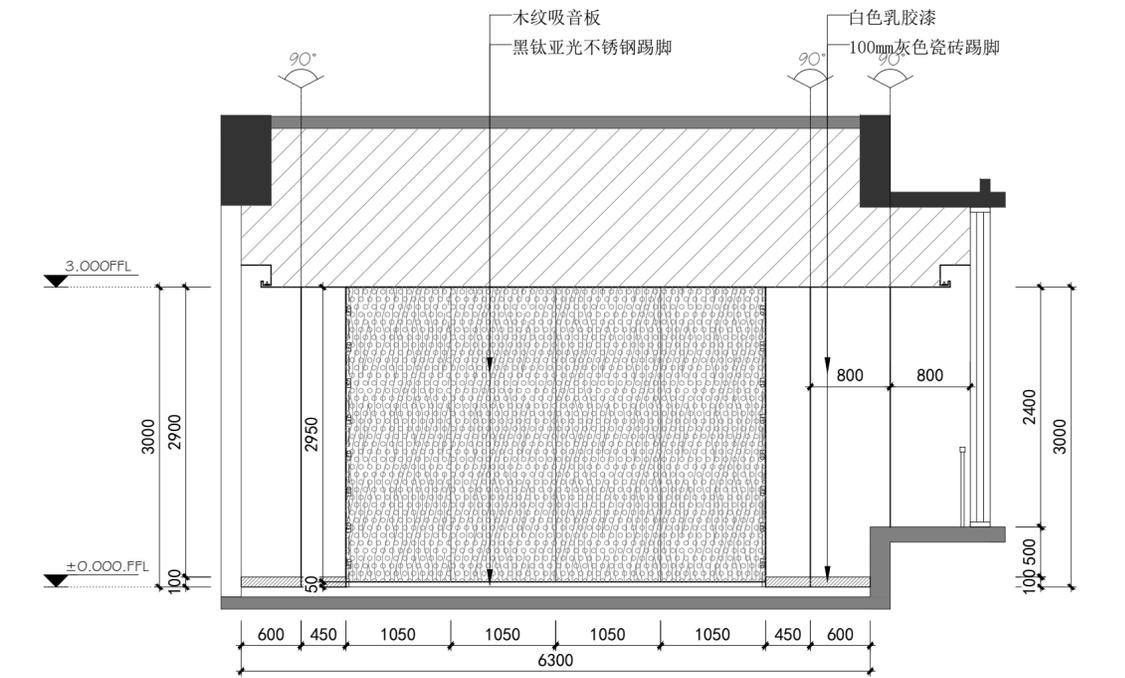

4 五层综合研判分析室立面图
SCALE 1:50

版权所有
施工时须以标注尺寸为准
施工单位须现场校核尺寸
如有不符须立即通知设计单位
This drawing is copyright
Contractors shall work from figured dimensions only
Contractors must be reported immediately to architects
Contractors must check all dimensions on site

DESIGN FIRM 设计单位
徐州市拙造工程设计有限公司
Xuzhou Zhuozao Engineering Design Co., Ltd
经营范围: 建筑设计及(餐饮办公/规划等...)室内外装饰商业空间设计
证书编号: A600310A110003
TEL: 15852160170 邮箱: 1007953618@qq.com
地址: 徐州市淮海西路苏豪时代(金鹰国际人民广场店)8层824室

PROJECT NAME 睢宁县车架管综合便民服务中心项目
项目名称 3#事故处理服务及执法管理中心装饰施工图
DRAWING TITLE
图纸内容 五层综合研判分析室立面图

《闻道有先后 术业有专攻》

CREATING FRENCHSTYLE
徐州市拙造工程设计有限公司
• 建筑 • 室内 • 陈设 • 商业空间

DATE
日期
SCALE
比例
EDITON
版本

2025.12


DESIGNER
设计
DRAWING
制图
APPROVED BY
审核

REVISION DATE
修改日期
REVISION DATE
修改日期
REVISION DATE
修改日期


PROJECT NO
项目编号
DRAWING NO
图纸编号
DRAWING PAGES
图纸页数

SJ-2025-12


EL-15

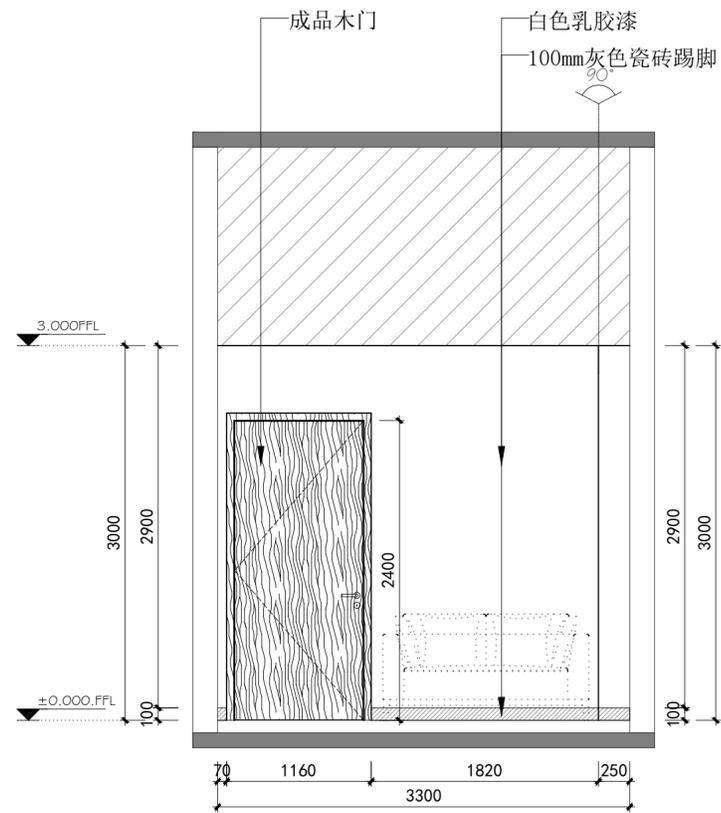


1 五层办公室立面图
SCALE 1:40

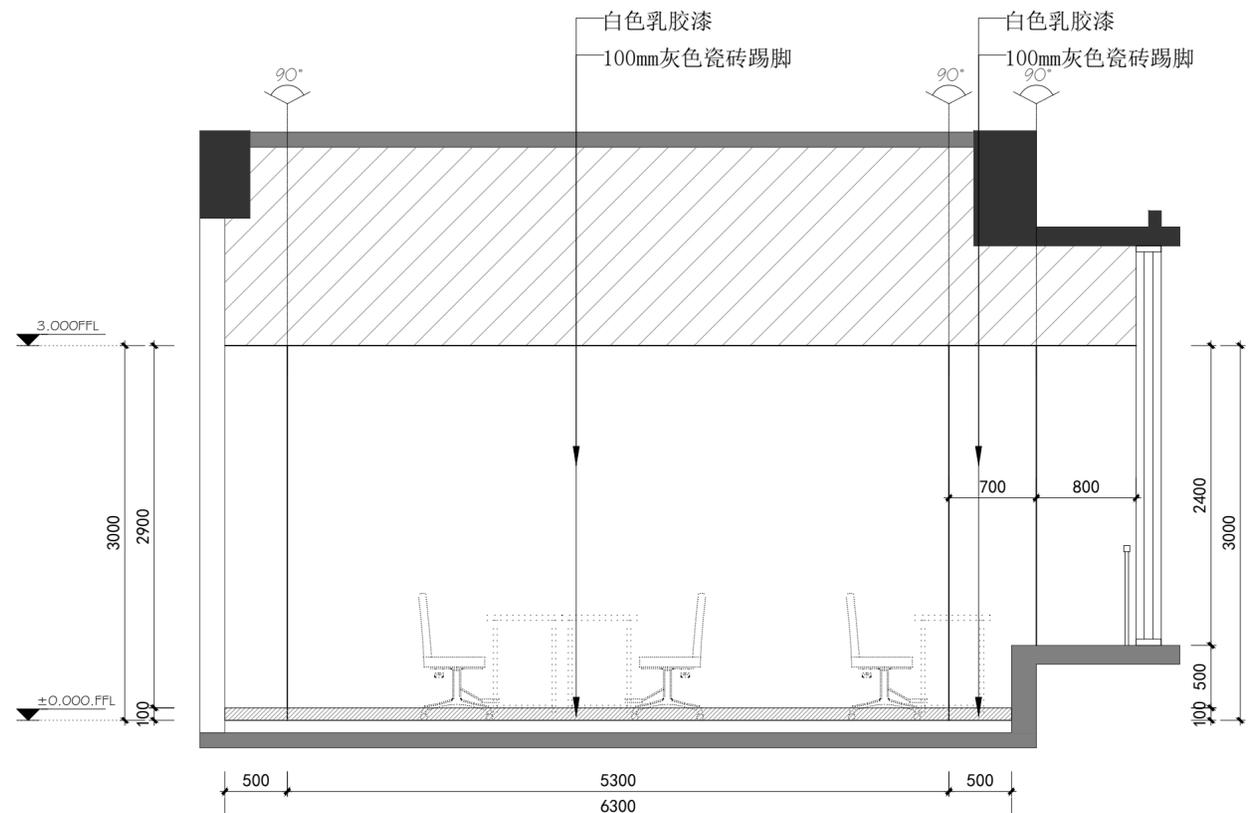

2 五层办公室立面图
SCALE 1:40

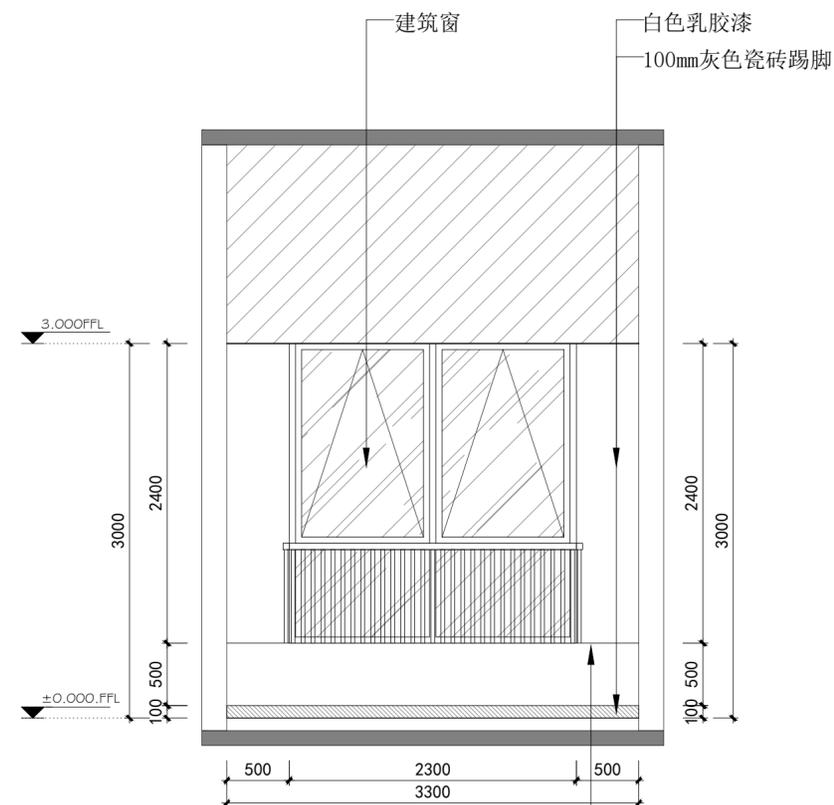

3 五层办公室立面图
SCALE 1:40

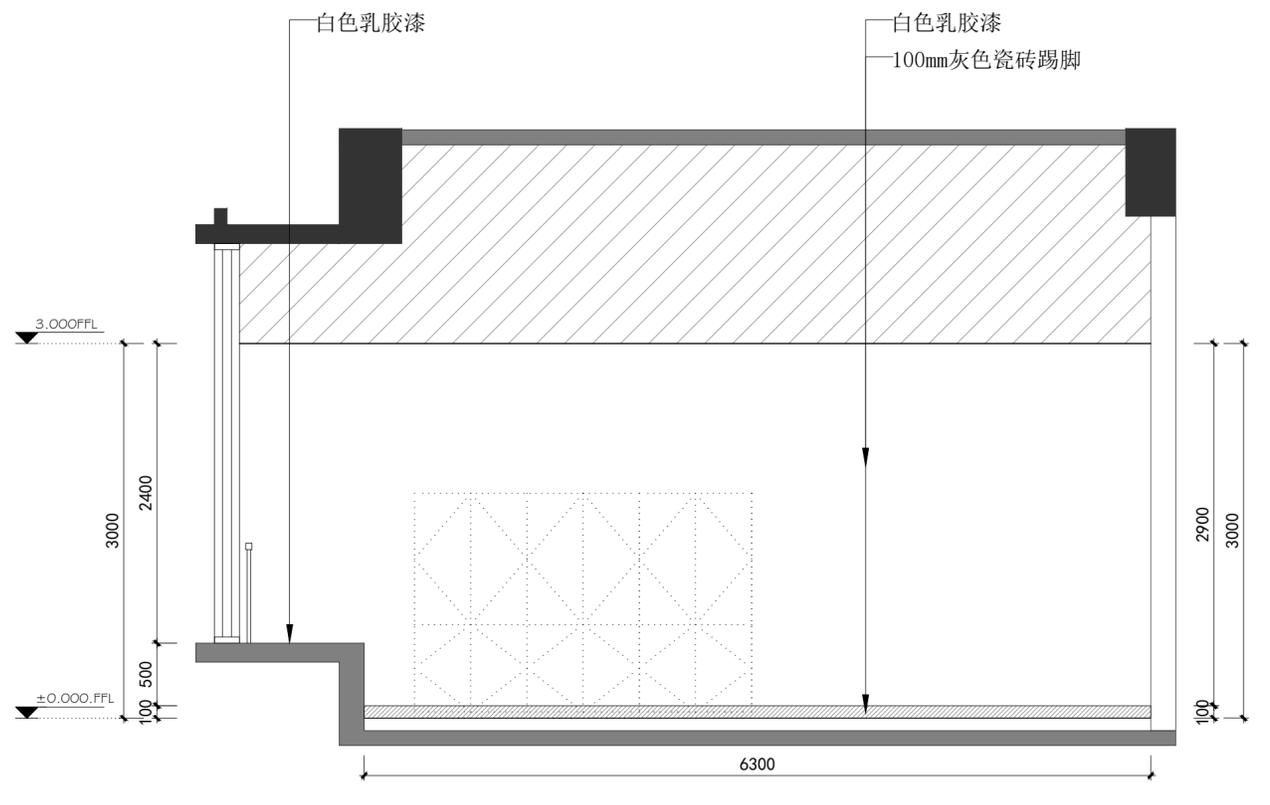

4 五层办公室立面图
SCALE 1:40

版权所有
施工时须以标注尺寸为准
施工单位须现场校尺寸
如有不符须立即通知设计单位
This drawing is copyright
Contractors shall work from figured dimensions only
Contractors must be reported immediately to architects
Contractors must check all dimensions on site

DESIGN FIRM 设计单位
徐州市拙造工程设计有限公司
Xuzhou Zhuozao Engineering Design Co., Ltd
经营范围: 建筑设计及(餐饮/办公/规划等)室内外装饰商业空间设计
证书编号: A000310A110003
TEL: 15852160170 邮箱: 1007953618@qq.com
地址: 徐州市淮海西路苏豪时代(金鹰国际人民广场店)8层824室

PROJECT NAME 睢宁县车架管综合便民服务中心项目
项目名称 3#事故处理服务及执法管理中心装饰施工图
DRAWING TITLE
图纸内容 五层办公室立面图

《闻道有先后 术业有专攻》


CREATING FRENCHSTYLE
徐州市拙造工程设计有限公司
• 建筑 • 室内 • 陈设 • 商业空间

DATE 日期 2025. 12
SCALE 比例
EDITION 版本


DESIGNER 设计
DRAWING 制图
APPROVED BY 审核

REVISION DATE 修改日期
REVISION DATE 修改日期
REVISION DATE 修改日期


PROJECT NO 项目编号 SJ-2025-12
DRAWING NO 图纸编号 EL-16
DRAWING PAGES 图纸页数

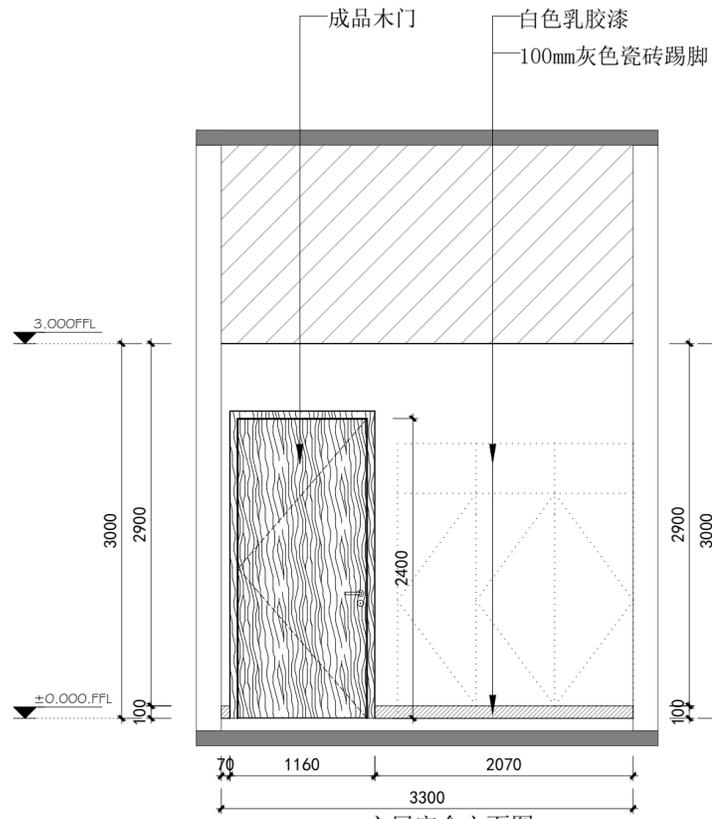


1 六层宿舍立面图
SCALE 1:40

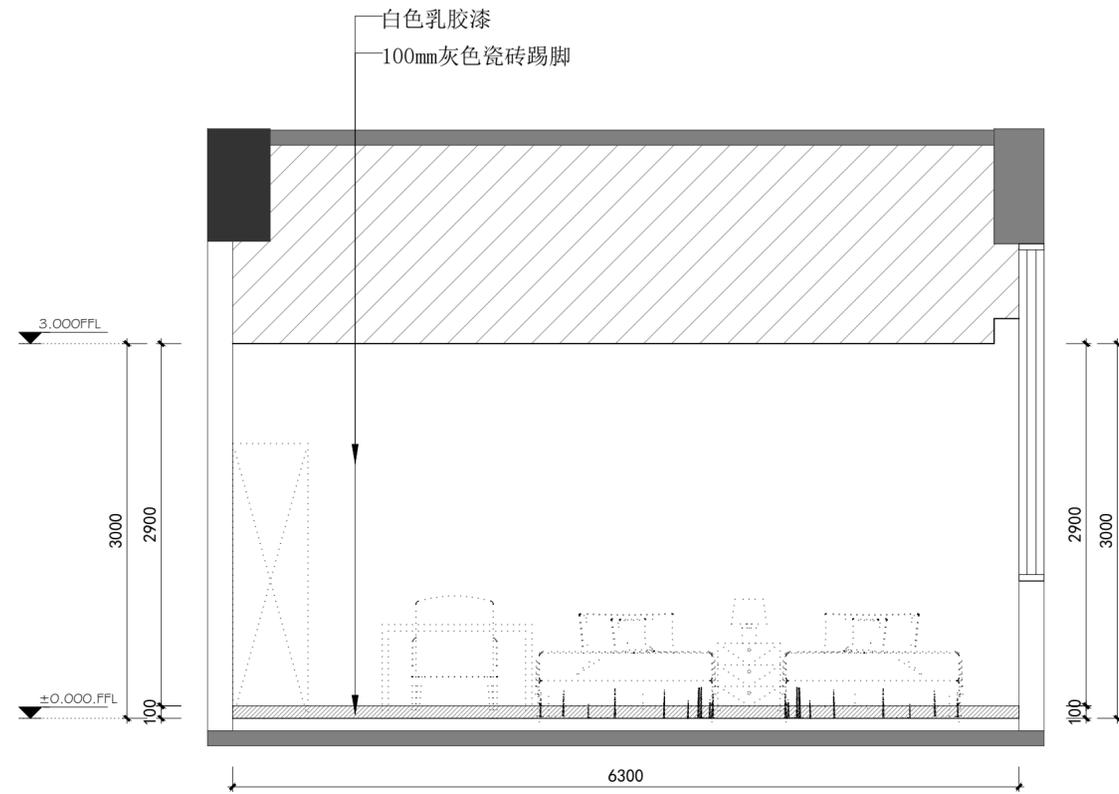

2 六层宿舍立面图
SCALE 1:40

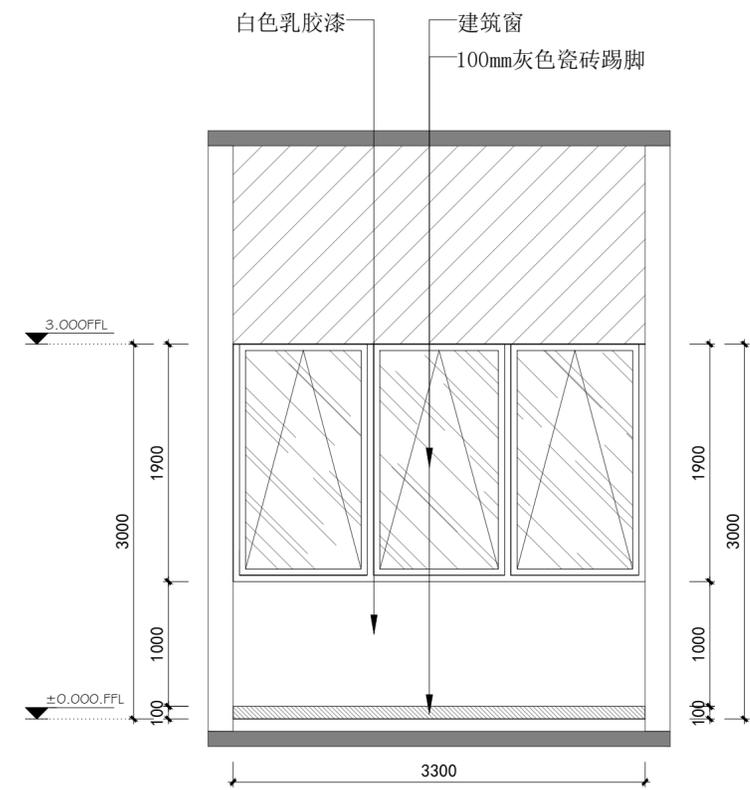

3 六层宿舍立面图
SCALE 1:40

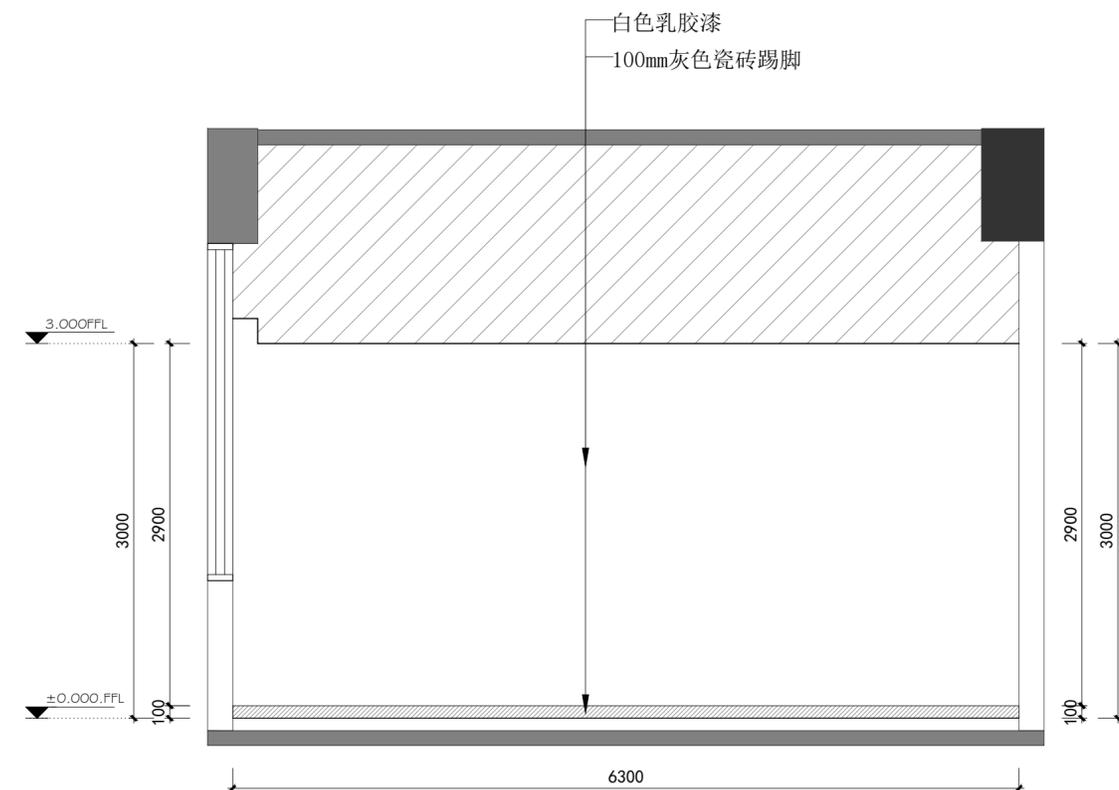

4 六层宿舍立面图
SCALE 1:40

版权所有
施工时须以标注尺寸为准
施工单位须现场校核尺寸
如有不符须立即通知设计单位
This drawing is copyright
Contractors shall work from figured dimensions only
Contractors must be reported immediately to architects
Contractors must check all dimensions on site



DESIGN FIRM 设计单位
徐州市拙造工程设计有限公司
Xuzhou Zhuozao Engineering Design Co., Ltd
经营范围: 建筑设计及(餐饮/办公/规划等)室内外装饰商业空间设计
证书编号: A000310A110003
TEL: 15852160170 邮箱: 1007953618@qq.com
地址: 徐州市淮海西路苏豪时代(金鹰国际人民广场店)8层824室

PROJECT NAME 睢宁县车架管综合便民服务中心项目
项目名称 3#事故处理服务及执法管理中心装饰施工图
DRAWING TITLE
图纸内容 六层宿舍立面图

《闻道有先后 术业有专攻》

CREATING FRENCHSTYLE
徐州市拙造工程设计有限公司
• 建筑 • 室内 • 陈设 • 商业空间

DATE 日期	2025. 12	DESIGNER 设计	REVISION DATE 修改日期	PROJECT NO 项目编号	SJ-2025-12
SCALE 比例		DRAWING 制图	REVISION DATE 修改日期	DRAWING NO 图纸编号	EL-17
EDITION 版本		APPROVED BY 审核	REVISION DATE 修改日期	DRAWING PAGES 图纸页数	

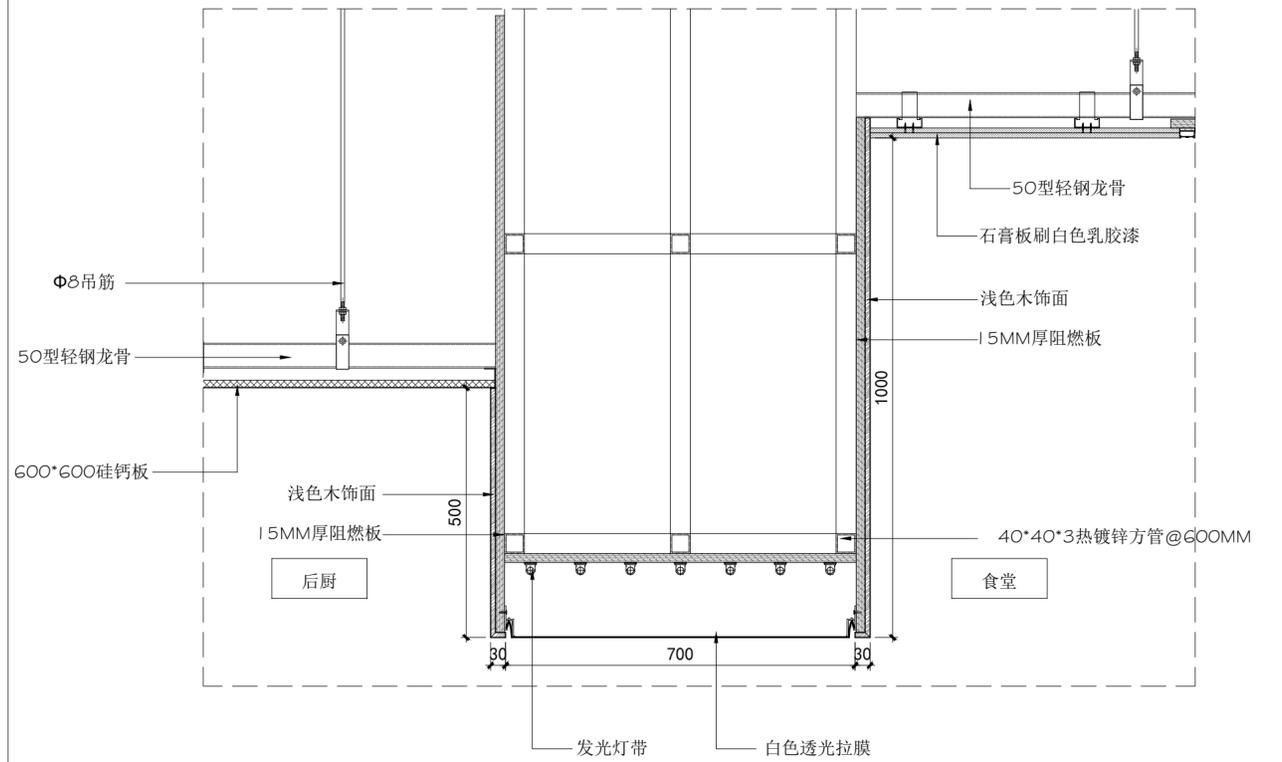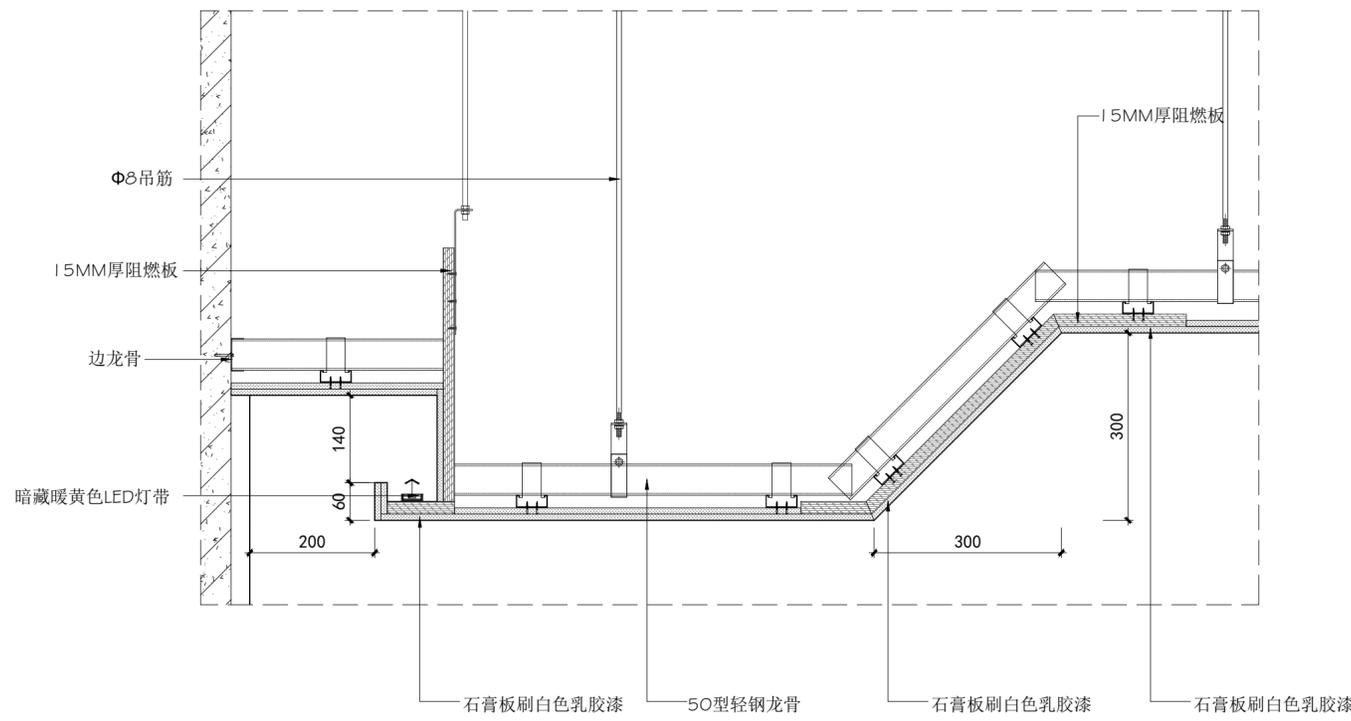


1 1F大厅天花节点
SECTION

SCALE: 1:8


2 1F食堂天花节点
SECTION

SCALE: 1:10

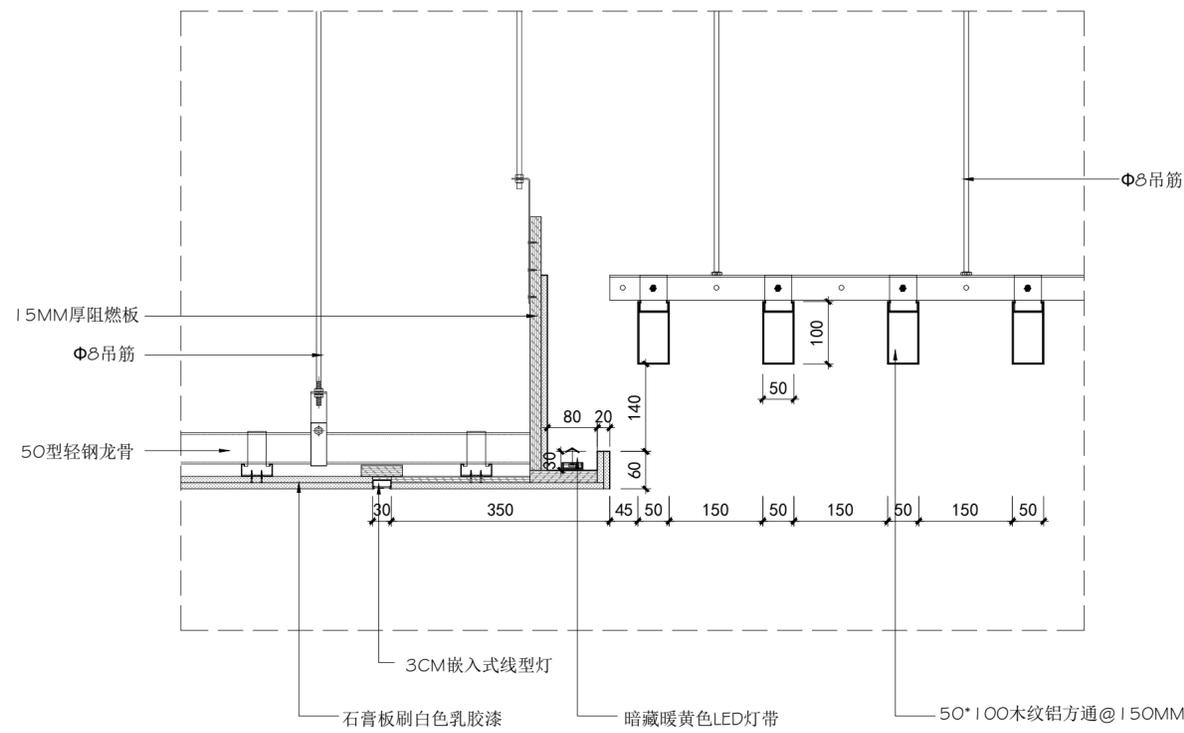

3 1F食堂天花节点
SECTION

SCALE: 1:8

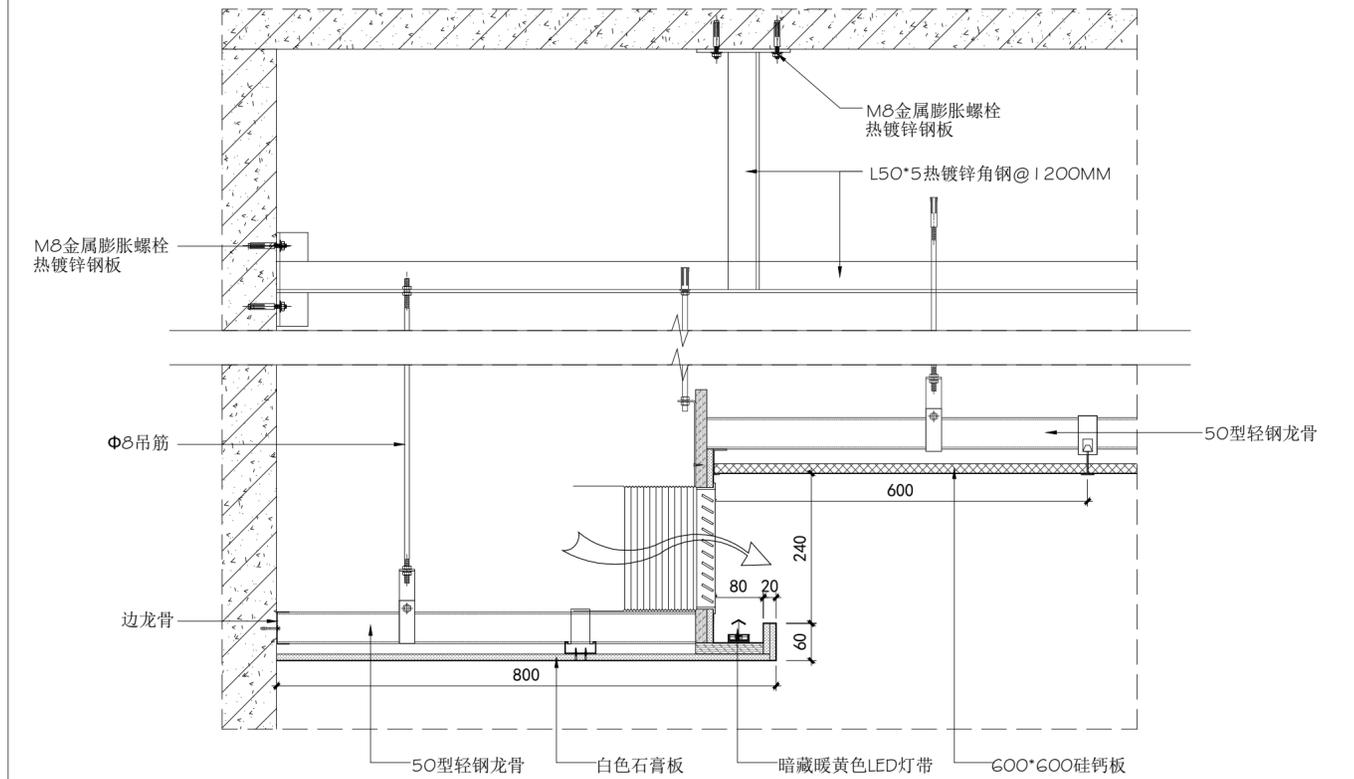

4 2F执法管理中心天花节点
SECTION

SCALE: 1:8

版权所有
施工时须以标注尺寸为准
施工单位须现场校核尺寸
如有不符须立即通知设计单位
This drawing is copyright
Contractors shall work from figured dimensions only
Contractors must be reported immediately to architects
Contractors must check all dimensions on site

DESIGN FIRM 设计单位
徐州市拙造工程设计有限公司
Xuzhou Zhuozao Engineering Design Co., Ltd
经营范围: 建筑设计及(景观/办公/规划等...)室内外装饰商业空间设计
证书编号: A2003104110003
TEL: 15852160170 邮箱: 1007953618@qq.com
地址: 徐州市淮海西路苏豪时代(金鹰国际人民广场店)8层824室

PROJECT NAME 睢宁县车架管综合便民服务中心项目
项目名称 3#事故处理服务及执法管理中心装饰施工图
DRAWING TITLE
图纸内容 节点图一

《闻道有先后 术业有专攻》



CREATING FRENCHSTYLE
徐州市拙造工程设计有限公司
• 建筑 • 室内 • 陈设 • 商业空间

DATE 日期 2025. 12
SCALE 比例 详见图纸
EDITION 版本

DESIGNER 设计
DRAWING 制图
APPROVED BY 审核

REVISION DATE 修改日期
REVISION DATE 修改日期
REVISION DATE 修改日期

PROJECT NO 项目编号 SJ-2025-12
DRAWING NO 图纸编号 DT-01
DRAWING PAGES 图纸页数


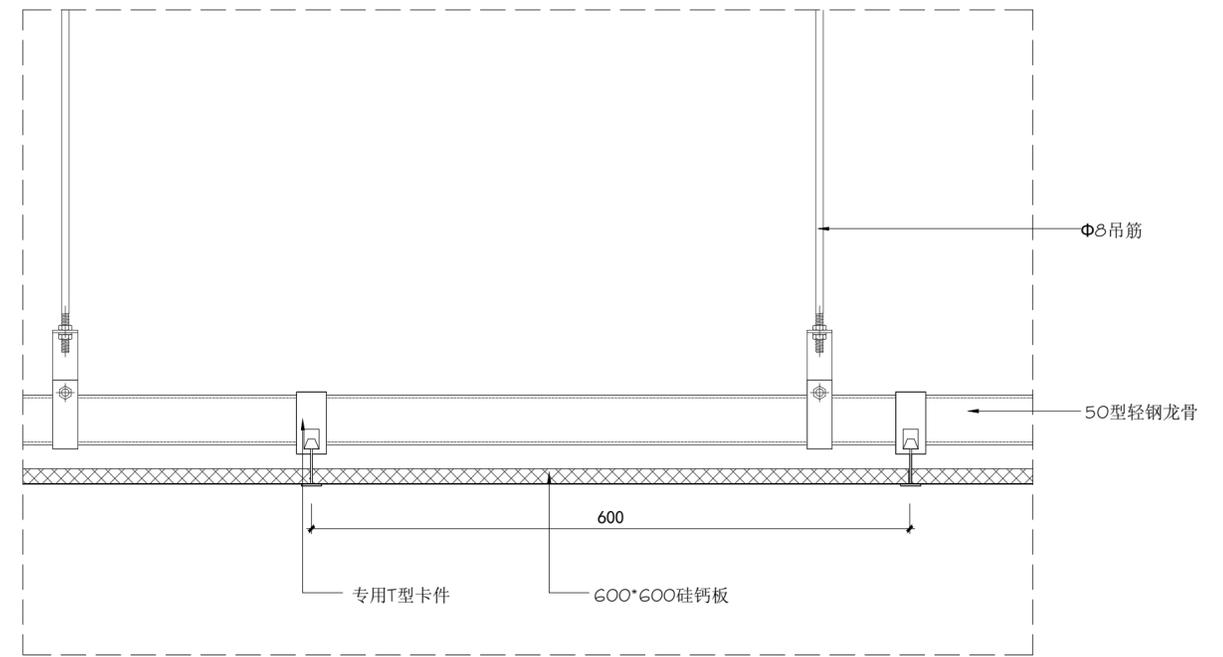
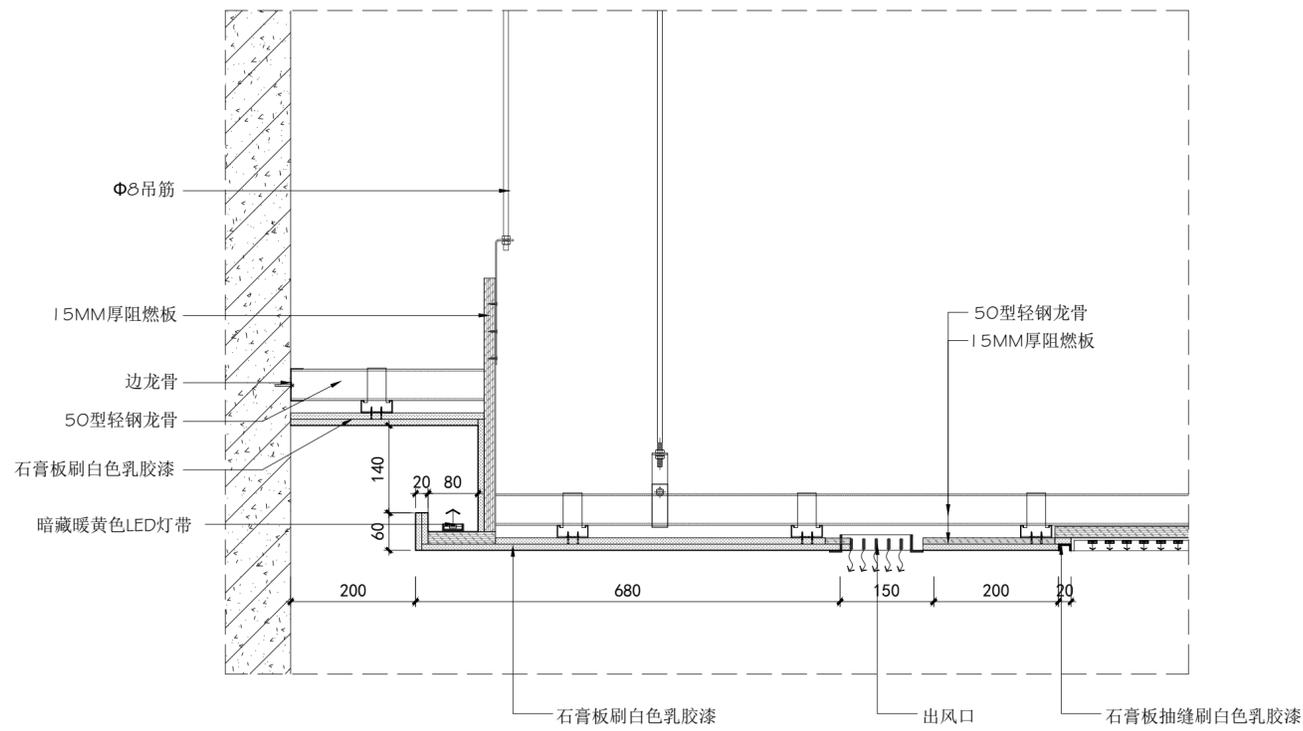


1 5F综合研判分析室天花节点
SECTION

SCALE: 1:8

2 硅钙板通用天花节点
SECTION

SCALE: 1:5

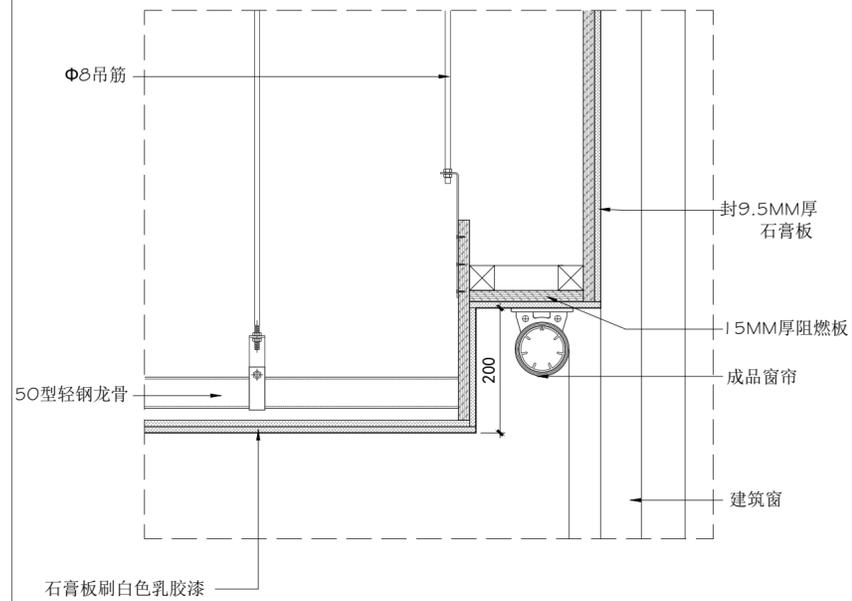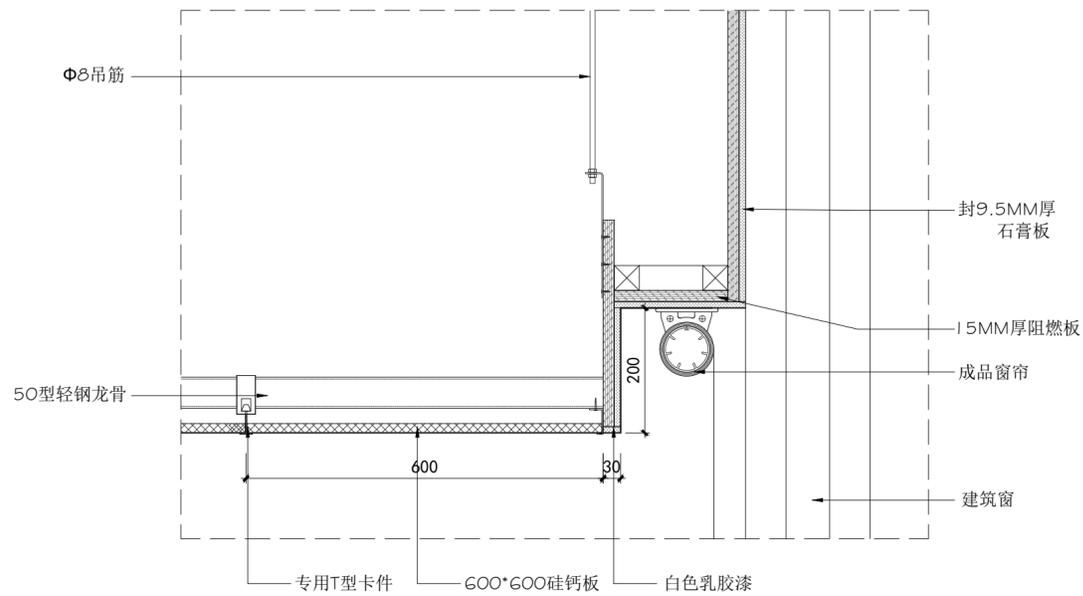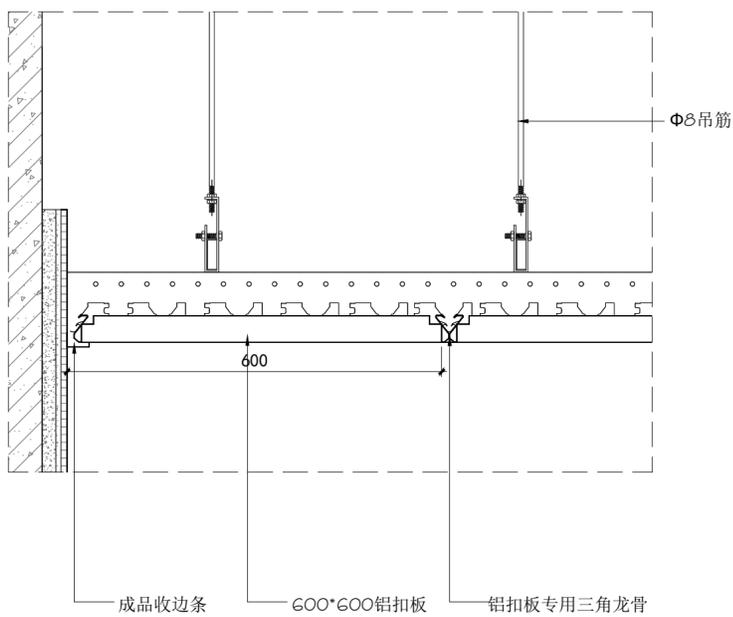

3 铝扣板通用节点
SECTION

SCALE: 1:8

4 宿舍窗帘盒节点
SECTION

SCALE: 1:8

5 石膏板窗帘盒通用节点
SECTION

SCALE: 1:8

版权所有
施工时须以标注尺寸为准
施工单位须现场校核尺寸
如有不符须立即通知设计单位
This drawing is copyright
Contractors shall work from figured dimensions only
Contractors must be reported immediately to architects
Contractors must check all dimensions on site

DESIGN FIRM 设计单位
徐州市拙造工程设计有限公司
Xuzhou Zhuozao Engineering Design Co., Ltd
经营范围: 建筑设计及(景观/办公/规划等...)室内外装饰商业空间设计
证书编号: A2003104110003
TEL: 15852160170 邮箱: 1007953618@qq.com
地址: 徐州市淮海西路苏豪时代(金鹰国际人民广场店)8层824室

PROJECT NAME 睢宁县车架管综合便民服务中心项目
项目名称 3#事故处理服务及执法管理中心装饰施工图
DRAWING TITLE
图纸内容 节点图二

《闻道有先后 术业有专攻》

CREATING FRENCHSTYLE



徐州市拙造工程设计有限公司
• 建筑 • 室内 • 陈设 • 商业空间

DATE 日期 2025. 12
SCALE 比例 详见图纸
EDITION 版本

DESIGNER 设计
DRAWING 制图
APPROVED BY 审核

REVISION DATE 修改日期
REVISION DATE 修改日期
REVISION DATE 修改日期

PROJECT NO 项目编号 SJ-2025-12
DRAWING NO 图纸编号 DT-02
DRAWING PAGES 图纸页数

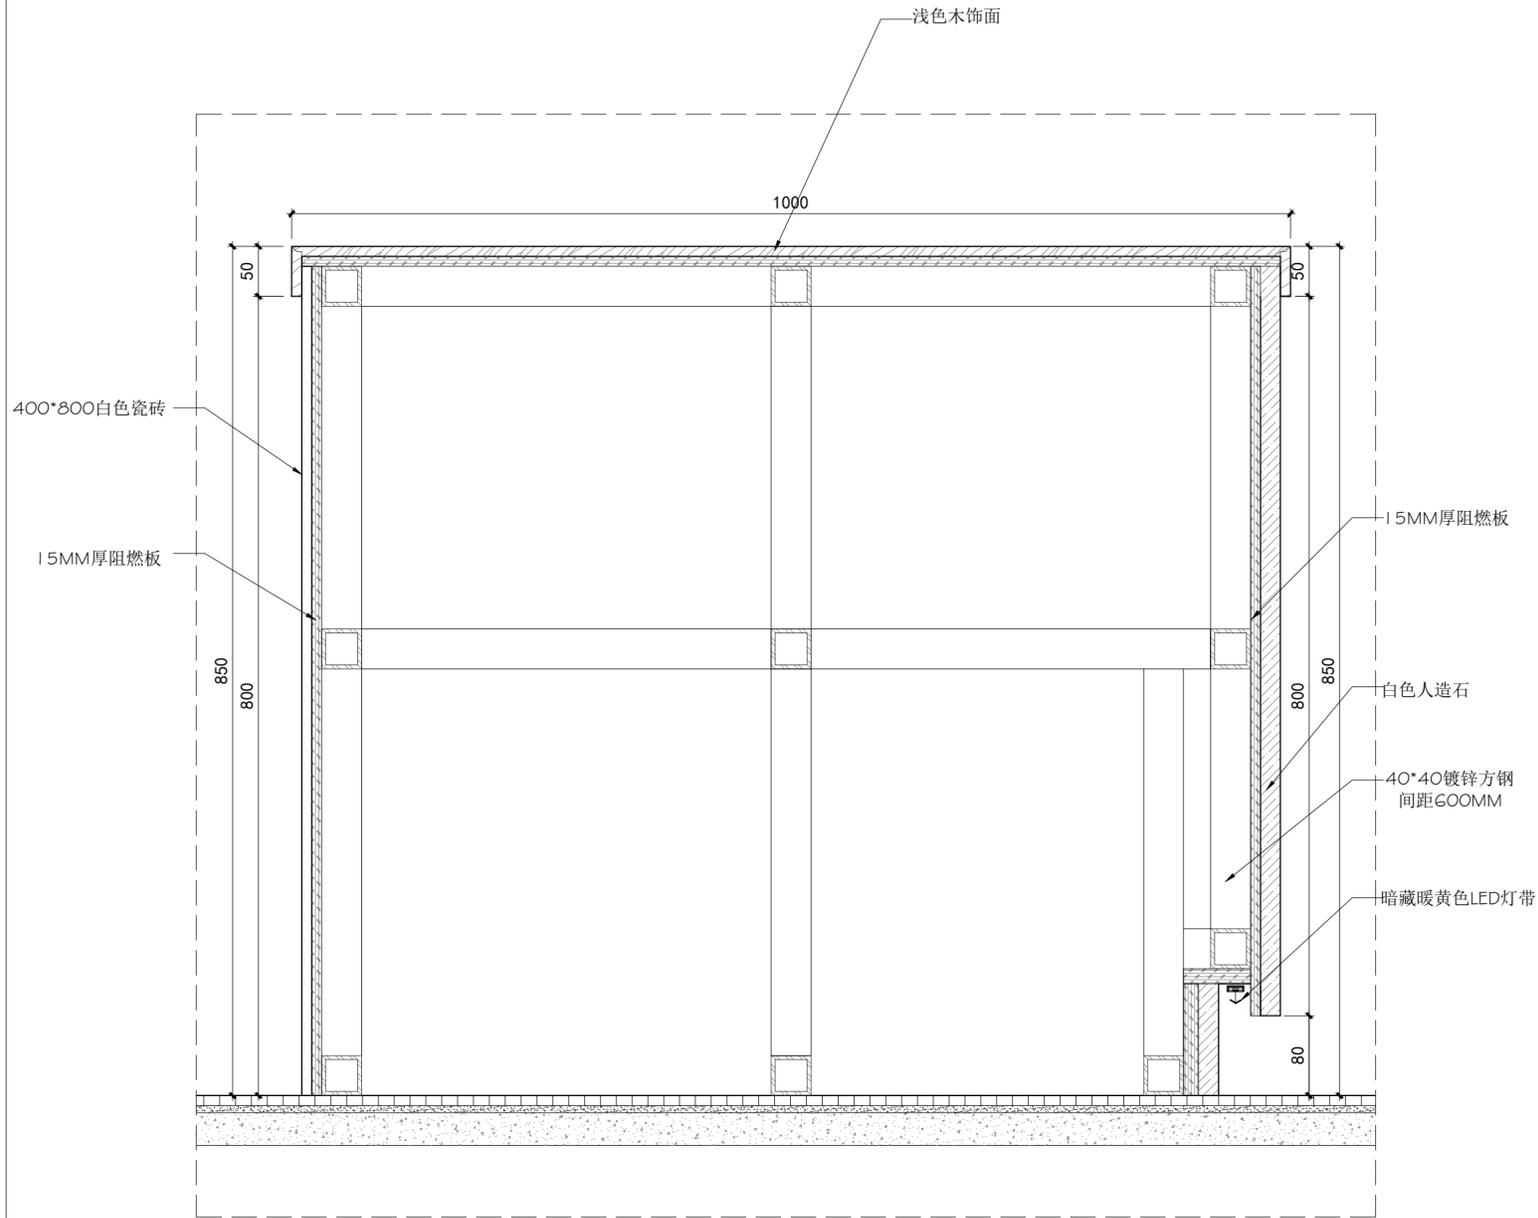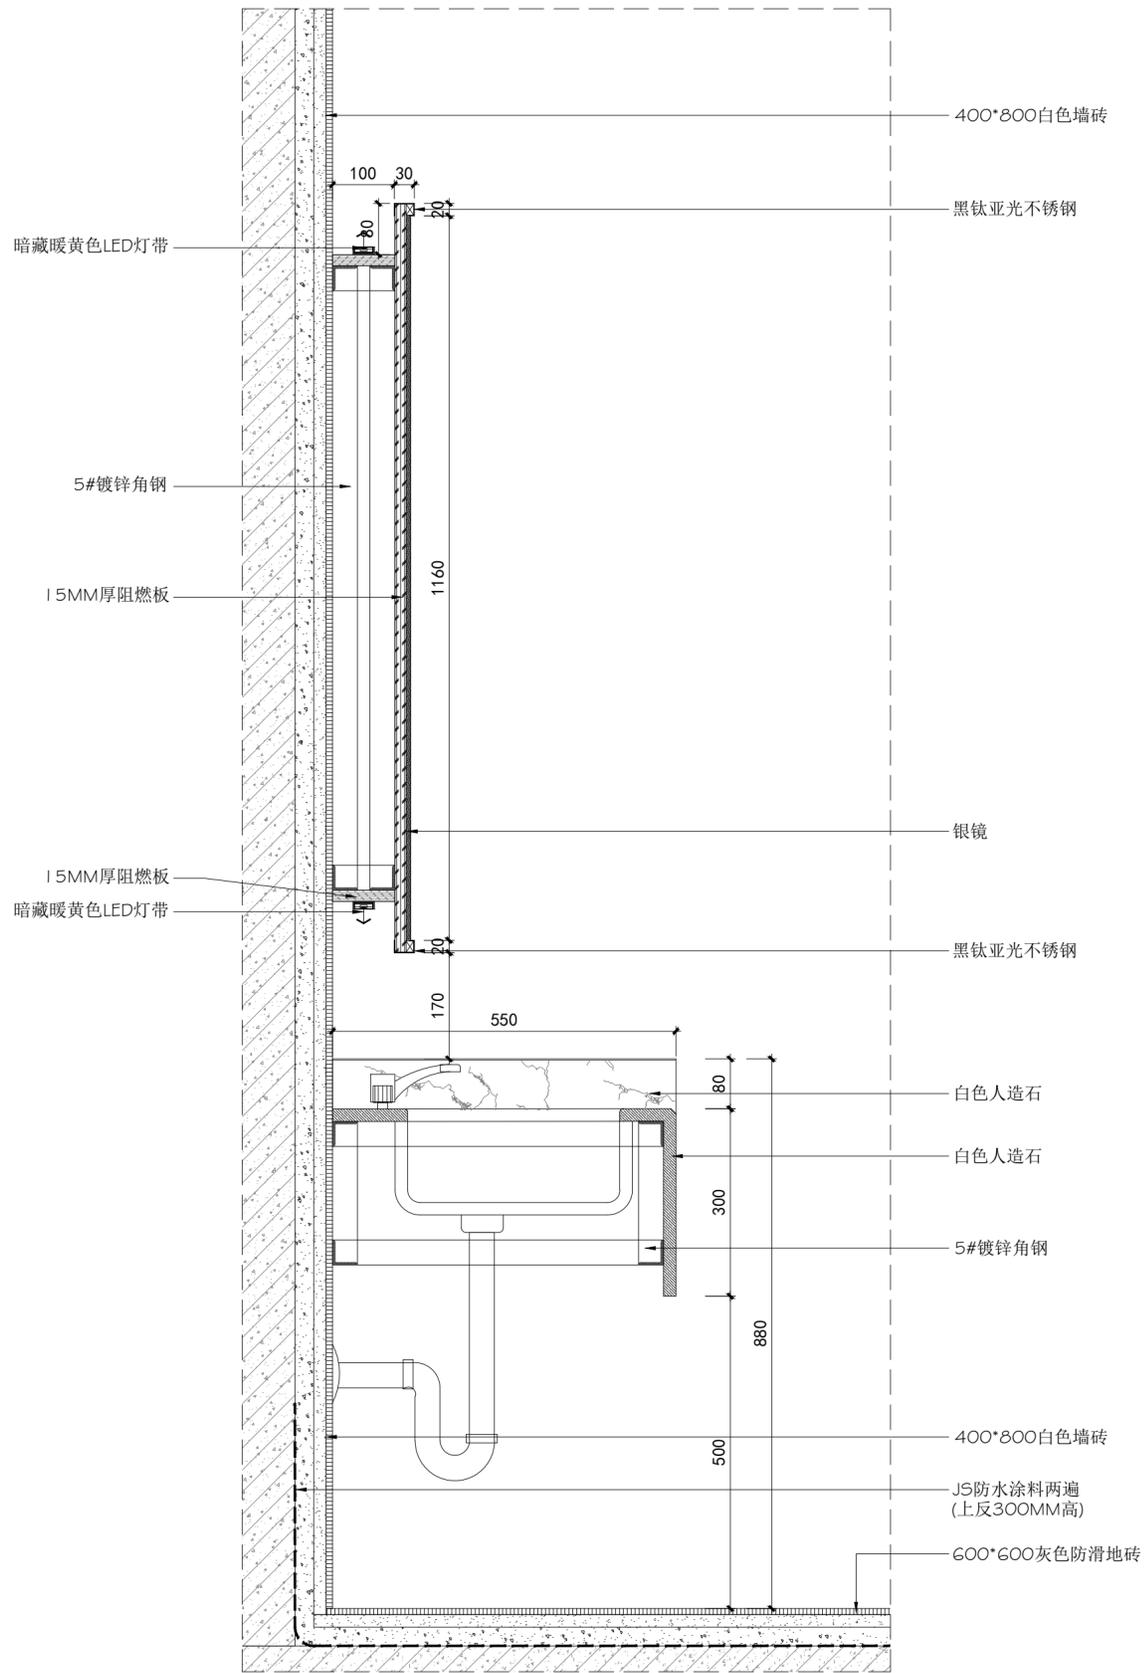

1 洗手盆通用节点
DETAIL

SCALE: 1:8



2 食堂打餐台节点
DETAIL

SCALE: 1:5

版权所有 施工时须以标注尺寸为准 施工单位须现场校核尺寸 如有不符须立即通知设计单位 This drawing is copyright Contractors shall work from figured dimensions only Contractors must be reported immediately to architects Contractors must check all dimensions on site	DESIGN FIRM 设计单位 徐州市拙造工程设计有限公司 Xuzhou Zhuozao Engineering Design Co., Ltd 经营范围: 建筑设计及(餐饮/办公/规划等)室内外装饰商业空间设计 证书编号: A2003104110003	PROJECT NAME 睢宁县车架管综合便民服务中心项目 项目名称 3#事故处理服务及执法管理中心装饰施工图 DRAWING TITLE 图纸内容 节点图三
	TEL: 15852160170 邮编: 1007953618@qq.com 地址: 徐州市淮海西路苏豪时代(金鹰国际人民广场店)8层824室	
	《闻道有先后 术业有专攻》	

CREATING FRENCHSTYLE 徐州市拙造工程设计有限公司 ● 建筑 ● 室内 ● 陈设 ● 商业空间	
---	--

DATE 日期	2025. 12	DESIGNER 设计	REVISION DATE 修改日期	PROJECT NO 项目编号	SJ-2025-12
SCALE 比例	详见图纸	DRAWING 制图	REVISION DATE 修改日期	DRAWING NO 图纸编号	DT-03
EDITION 版本		APPROVED BY 审核	REVISION DATE 修改日期	DRAWING PAGES 图纸页数	

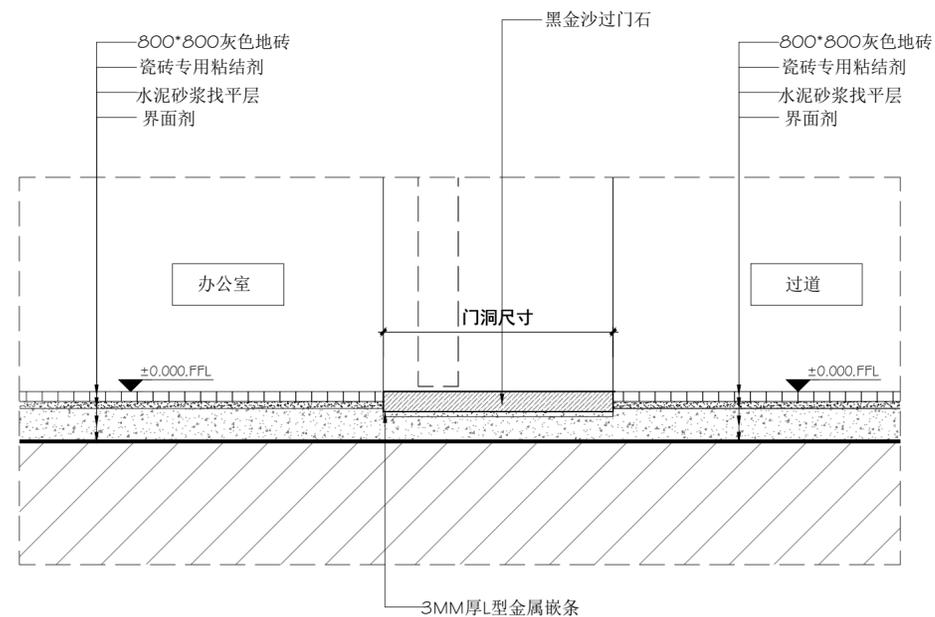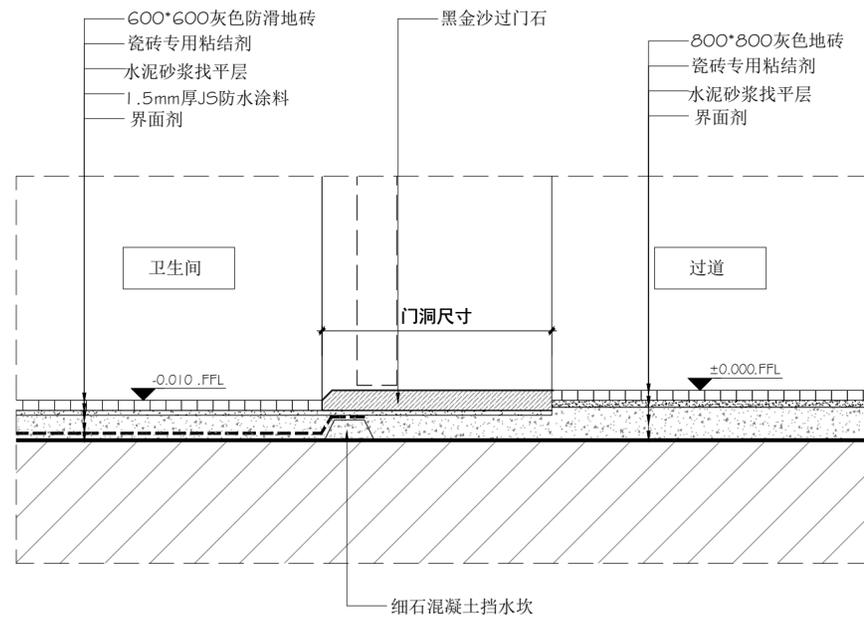

1 地面通用节点一


DETAIL

SCALE: 1:5

2 地面通用节点二

DETAIL


SCALE: 1:5

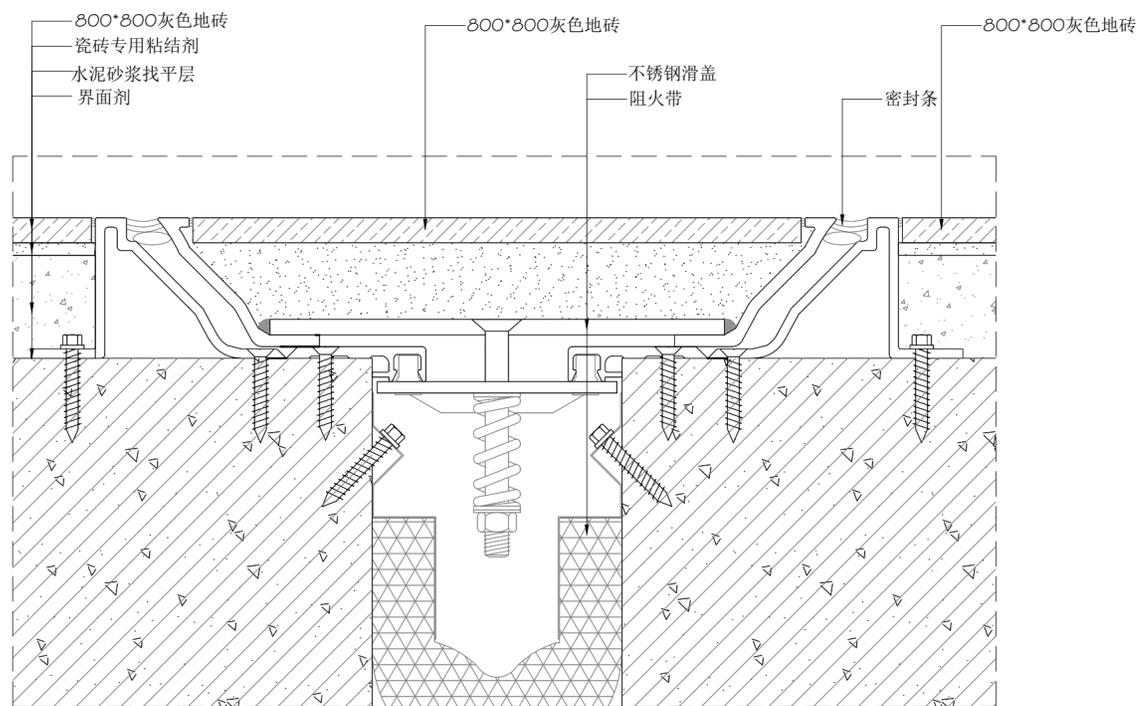

3 地面伸缩缝通用节点

DETAIL

SCALE: 1:2

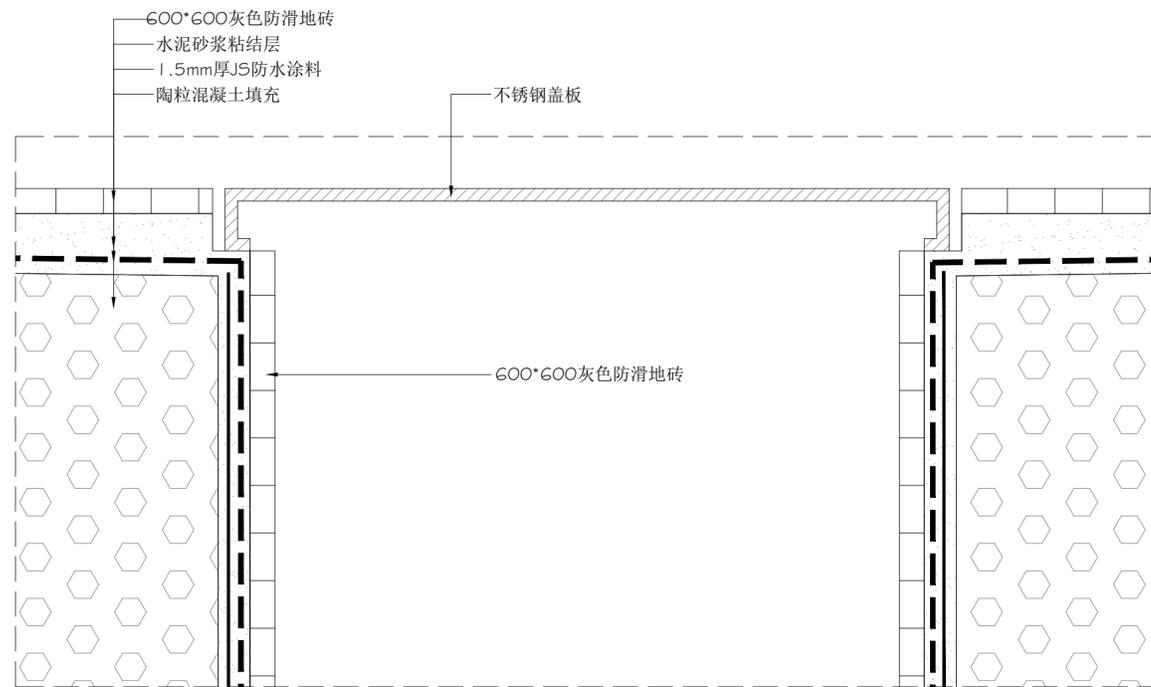

4 厨房排水沟通用节点

DETAIL

SCALE: 1:2


版权所有
施工时须以标注尺寸为准
施工单位须现场校核尺寸
如有不符须立即通知设计单位
This drawing is copyright
Contractors shall work from figured dimensions only
Contractors must be reported immediately to architects
Contractors must check all dimensions on site

DESIGN FIRM 设计单位
徐州市拙造工程设计有限公司
Xuzhou Zhuozao Engineering Design Co., Ltd
经营范围: 建筑设计及(景观/办公/规划等...)室内外装饰商业空间设计
证书编号: A0003104110003
TEL: 15852160170 邮箱: 1007953618@qq.com
地址: 徐州市淮海西路苏豪时代(金鹰国际人民广场店)8层824室


PROJECT NAME 睢宁县车架管综合便民服务中心项目
项目名称 3#事故处理服务及执法管理中心装饰施工图
DRAWING TITLE
图纸内容 节点图四
《闻道有先后 术业有专攻》

CREATING FRENCHSTYLE
徐州市拙造工程设计有限公司
• 建筑 • 室内 • 陈设 • 商业空间

DATE 日期	2025. 12	DESIGNER 设计	REVISION DATE 修改日期	PROJECT NO 项目编号	SJ-2025-12
SCALE 比例	详见图纸	DRAWING 制图	REVISION DATE 修改日期	DRAWING NO 图纸编号	DT-04
EDITION 版本		APPROVED BY 审核	REVISION DATE 修改日期	DRAWING PAGES 图纸页数	

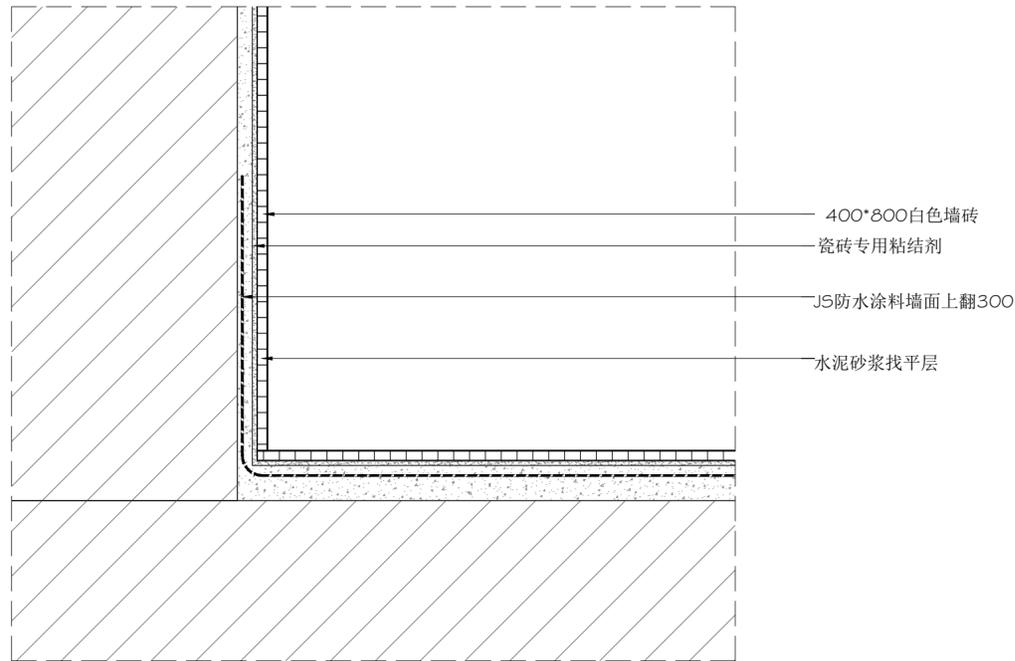

注：飘窗窗台同此做法具体尺寸根据现场实际尺寸

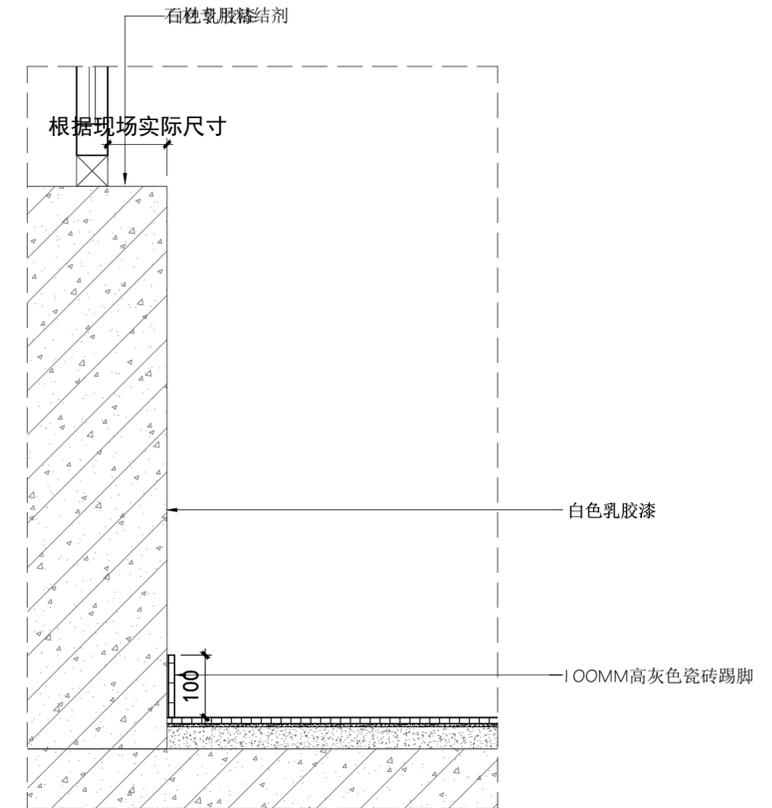


1 卫生间墙面通用节点
 DETAIL

SCALE: 1:5

2 窗台板通用节点
 DETAIL

SCALE: 1:5

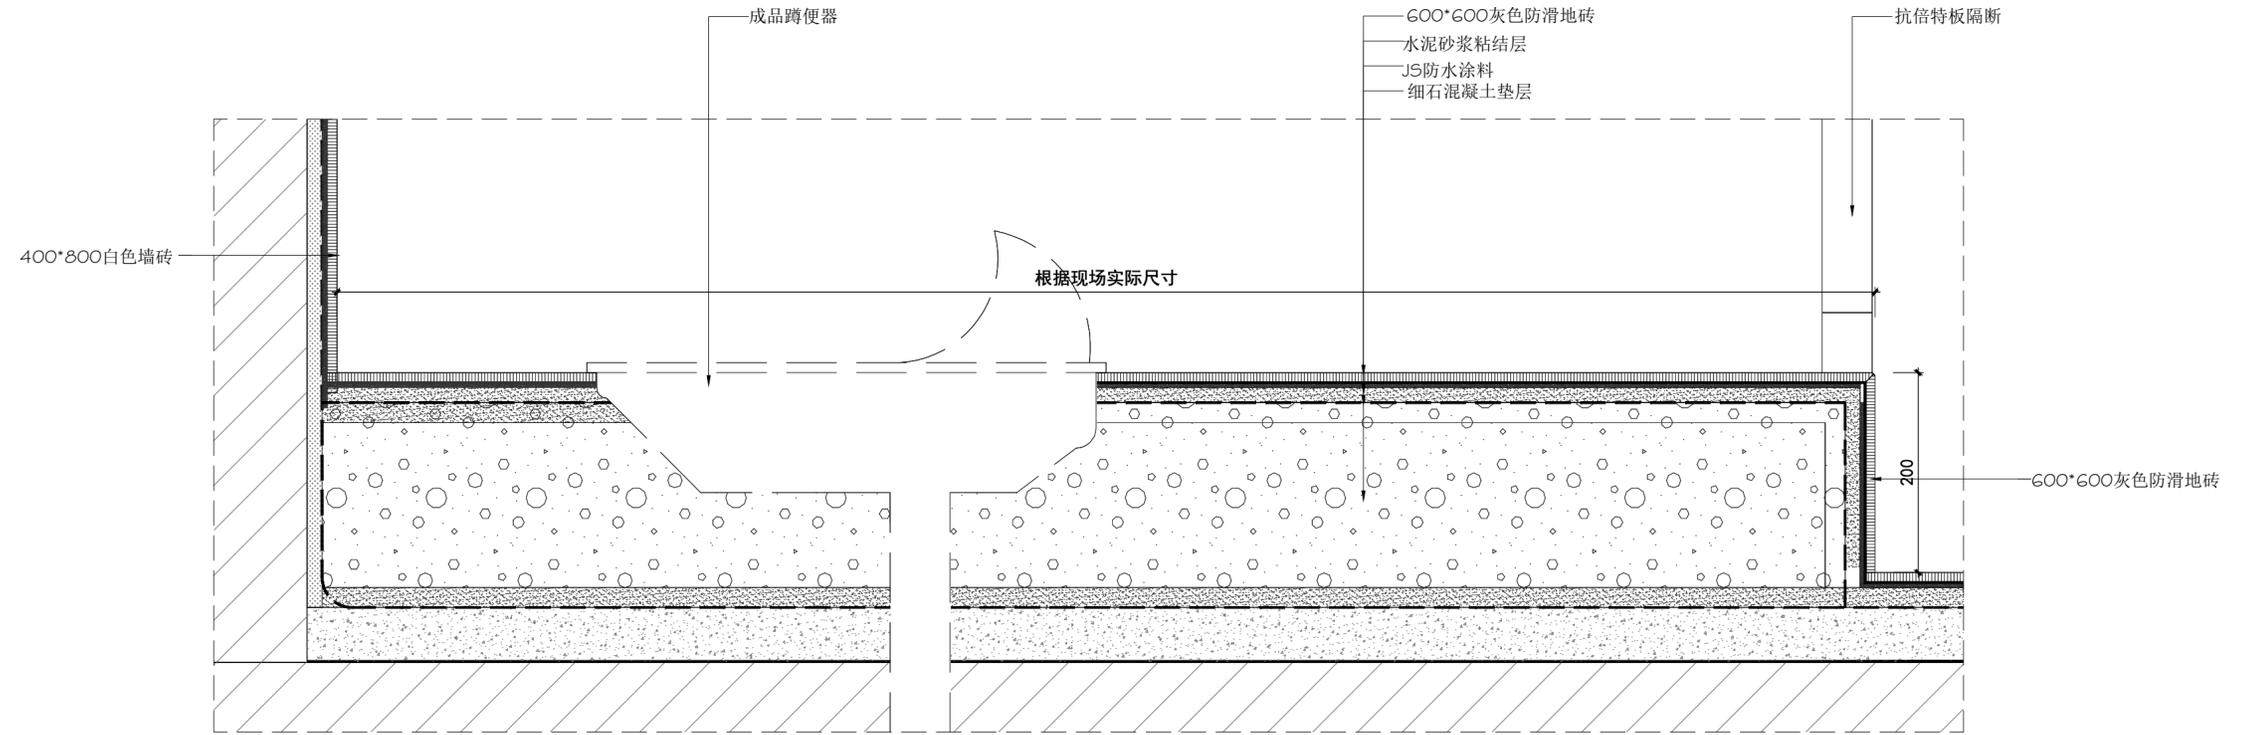

2 卫生间蹲坑通用节点
 DETAIL

版权所有
 施工时须以标注尺寸为准
 施工单位须现场校核尺寸
 如有不符须立即通知设计单位
 This drawing is copyright
 Contractors shall work from figured dimensions only
 Contractors must be reported immediately to architects
 Contractors must check all dimensions on site

DESIGN FIRM 设计单位
 徐州市拙造工程设计有限公司
 Xuzhou Zhuozao Engineering Design Co., Ltd
 经营范围: 建筑设计及(景观/办公/规划等...)室内外装饰商业空间设计
 证书编号: A2003104110003
 TEL: 15852160170 邮箱: 1007953618@qq.com
 地址: 徐州市淮海西路苏豪时代(金鹰国际人民广场店)8层824室

PROJECT NAME 睢宁县车架管综合便民服务中心项目
 项目名称 3#事故处理服务及执法管理中心装饰施工图
 DRAWING TITLE
 图纸内容 节点图五
 《闻道有先后 术业有专攻》



CREATING FRENCHSTYLE
 徐州市拙造工程设计有限公司
 • 建筑 • 室内 • 陈设 • 商业空间

DATE 日期 2025. 12
 SCALE 比例 详见图纸
 EDITOR 版本

DESIGNER 设计
 DRAWING 制图
 APPROVED BY 审核

REVISION DATE 修改日期
 REVISION DATE 修改日期
 REVISION DATE 修改日期

PROJECT NO 项目编号 SJ-2025-12
 DRAWING NO 图纸编号 DT-05
 DRAWING PAGES 图纸页数

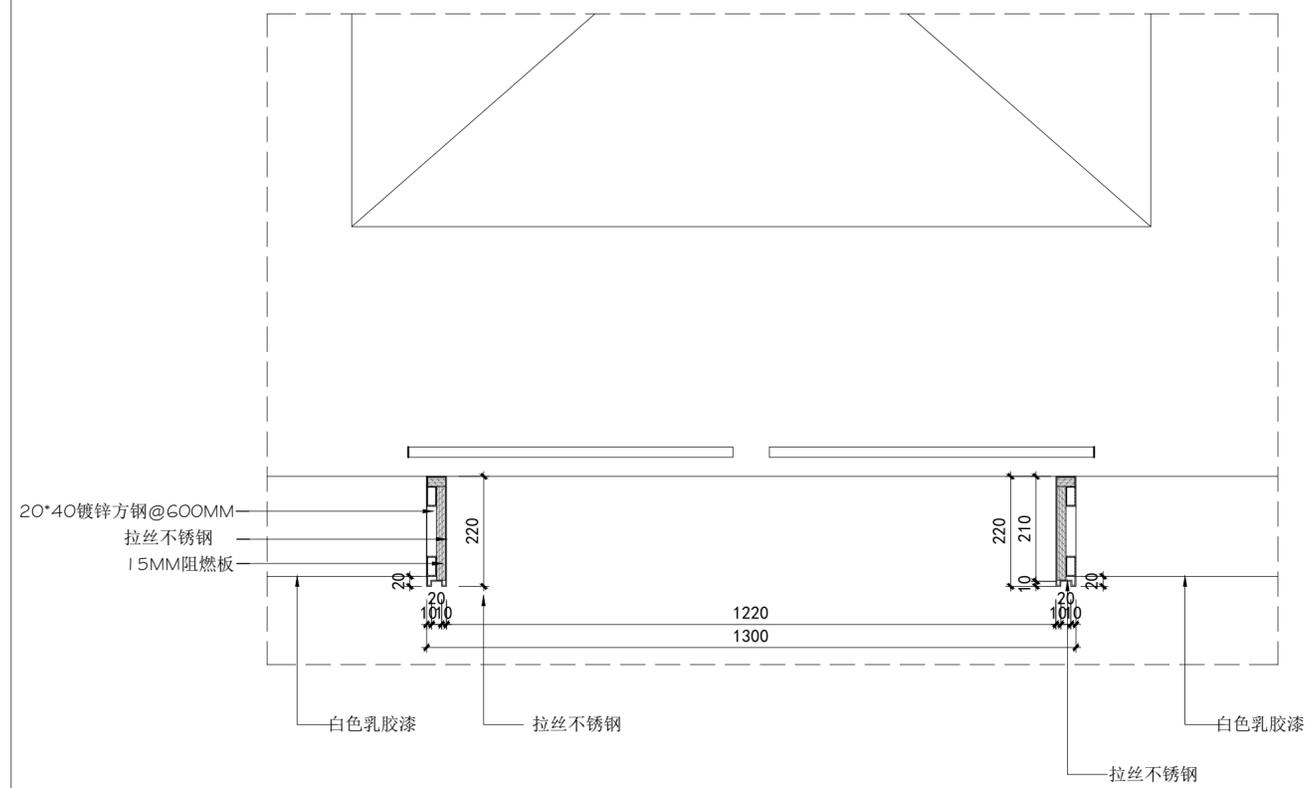
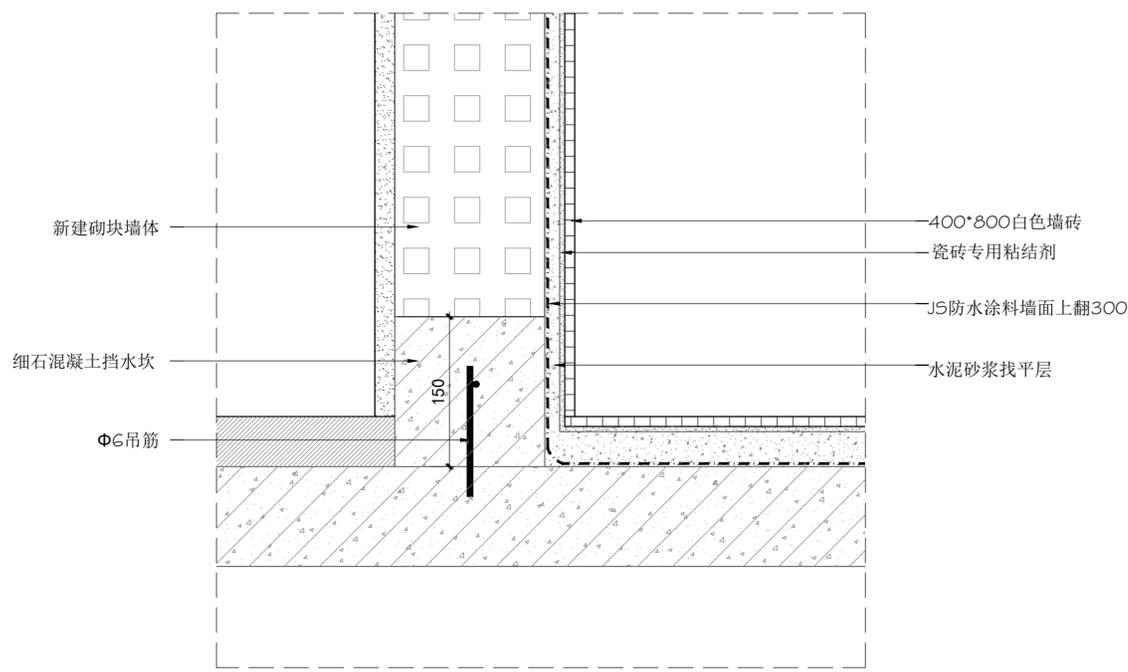


1 卫生间挡水坎通用节点
SECTION

SCALE: 1:5

2 电梯门套通用节点
SECTION

SCALE: 1:10

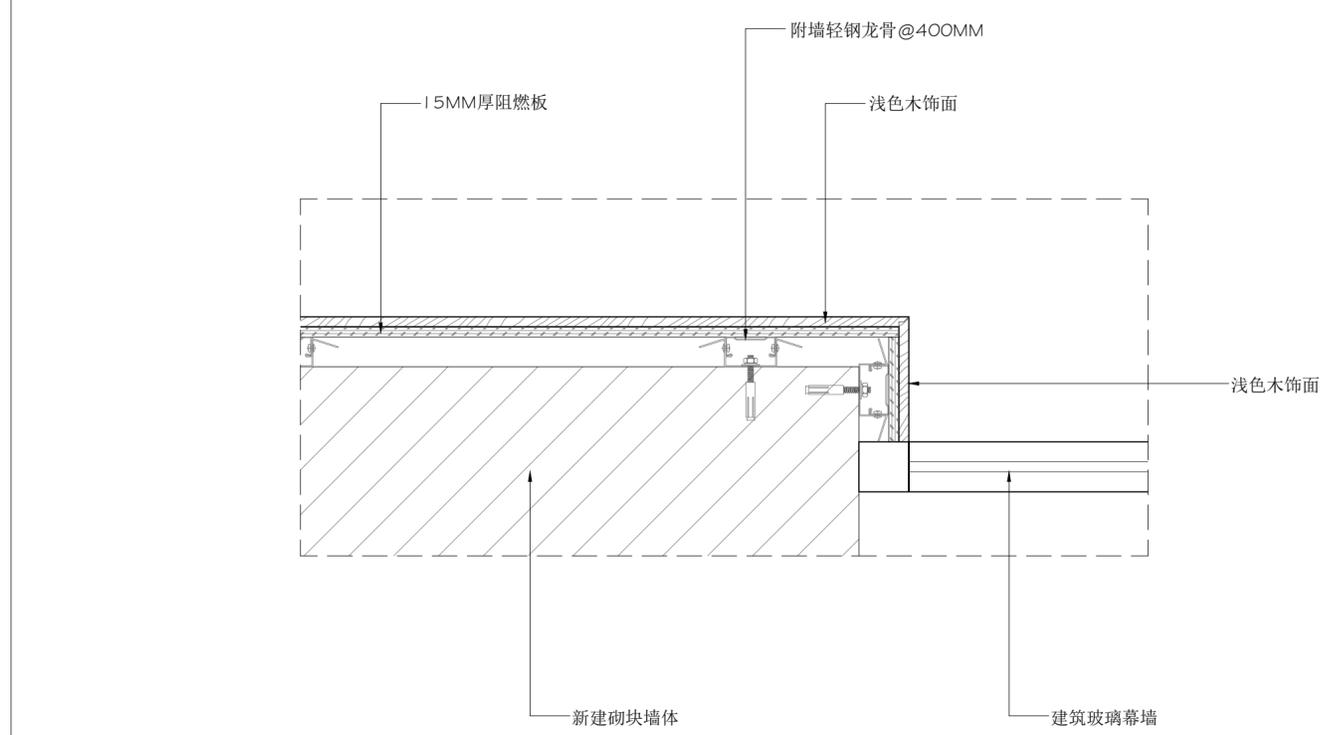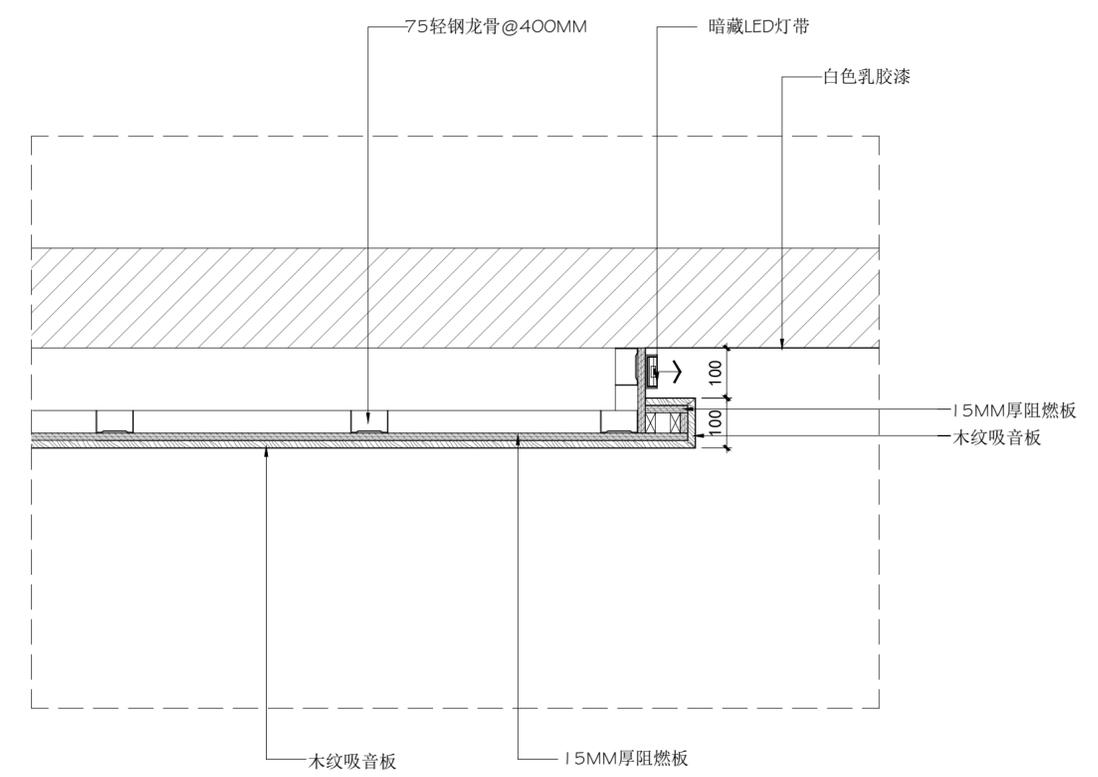

3 墙面灯带通用节点
SECTION

SCALE: 1:10

4 一层大厅墙面节点
SECTION

SCALE: 1:5

版权所有
施工时须以标注尺寸为准
施工单位须现场校核尺寸
如有不符须立即通知设计单位
This drawing is copyright
Contractors shall work from figured dimensions only
Contractors must be reported immediately to architects
Contractors must check all dimensions on site

DESIGN FIRM 设计单位
徐州市拙造工程设计有限公司
Xuzhou Zhuozao Engineering Design Co., Ltd
经营范围: 建筑设计及(景观/办公/规划等...)室内外装饰商业空间设计
证书编号: A2003104110003
TEL: 15852160170 邮箱: 1007953618@qq.com
地址: 徐州市淮海西路苏豪时代(金鹰国际人民广场店)8层824室

PROJECT NAME 睢宁县车管综合便民服务中心项目
项目名称 3#事故处理服务及执法管理中心装饰施工图
DRAWING TITLE
图纸内容 节点图六
《闻道有先后 术业有专攻》

CREATING FRENCHSTYLE
徐州市拙造工程设计有限公司
• 建筑 • 室内 • 陈设 • 商业空间

DATE 日期 2025. 12
SCALE 比例 详见图纸
EDITION 版本

DESIGNER 设计
DRAWING 制图
APPROVED BY 审核

REVISION DATE 修改日期
REVISION DATE 修改日期
REVISION DATE 修改日期

PROJECT NO 项目编号 SJ-2025-12
DRAWING NO 图纸编号 DT-06
DRAWING PAGES 图纸页数