

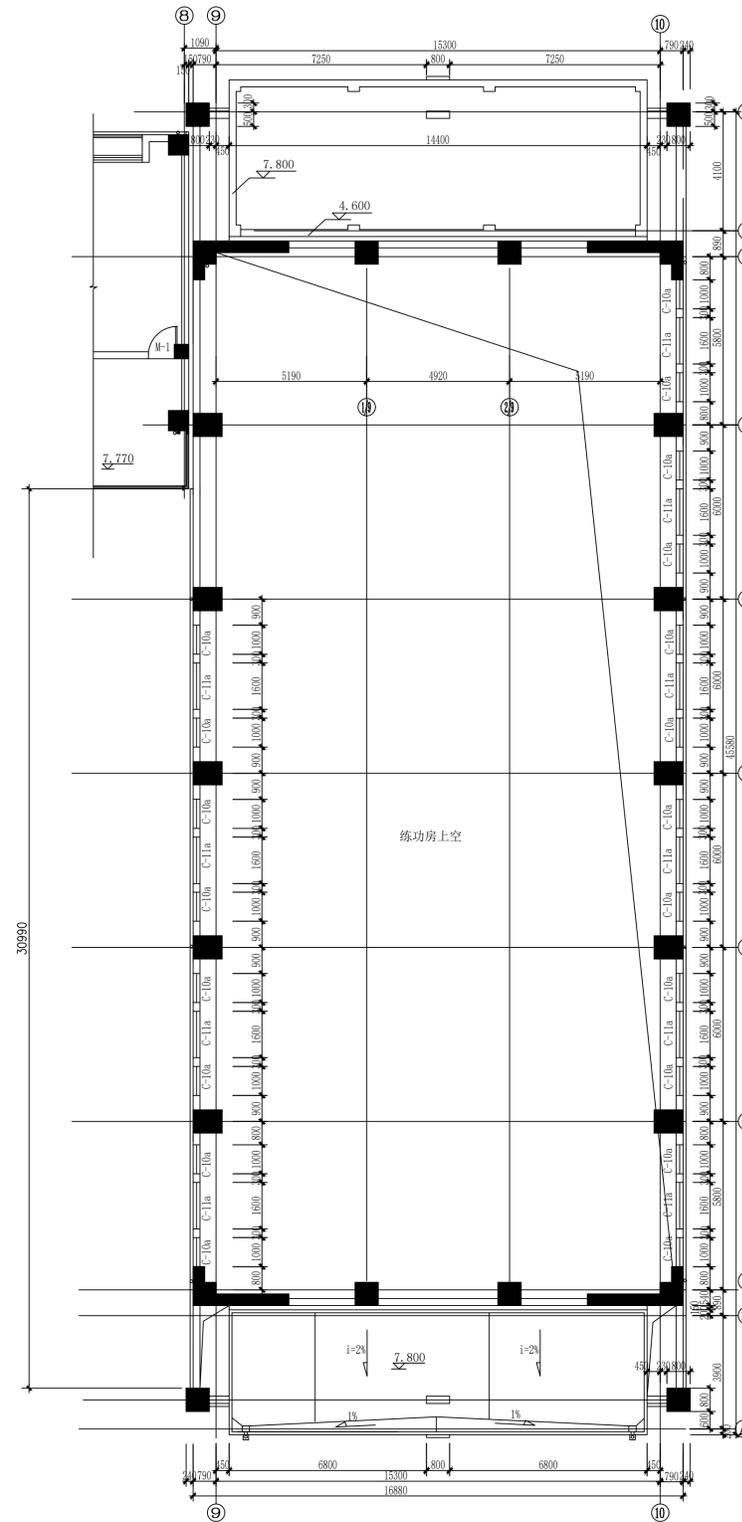


二层平面(西立面线索)

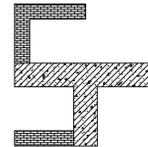


三层平面(西立面线索)


会签			
建筑	结构		
给排水	电气		
暖通			
设计单位 DESIGN WITH			
			
如东苏砦设计工作室			
合作设计单位 CO-OPERATED WITH			
出图专用章 DRAWING SPECIAL SEAL			
注册印章 REGISTERED SEAL			
建设单位: CLIENT			
如东县杂技团			
工程名称: PROJECT TITLE			
练功房西墙面改造			
子项名称: SUB ITEM			
项目总负责人			
PROJECT NO.			
审定			
APPROVED BY			
审核			
AUDIT			
专业负责人			
DISCIPLINE CHIEF			
校对			
CHECKED BY			
设计			
DESIGNED BY			
DRAWING TITLE			
二、三层平面(西立面线索)			
设计号	RDST-20250901		
JOB NO.			
图别	建筑	版本号	第一版
DWG. CATEGORY		VER. NO.	
图号	01	日期	2025.09
	03		

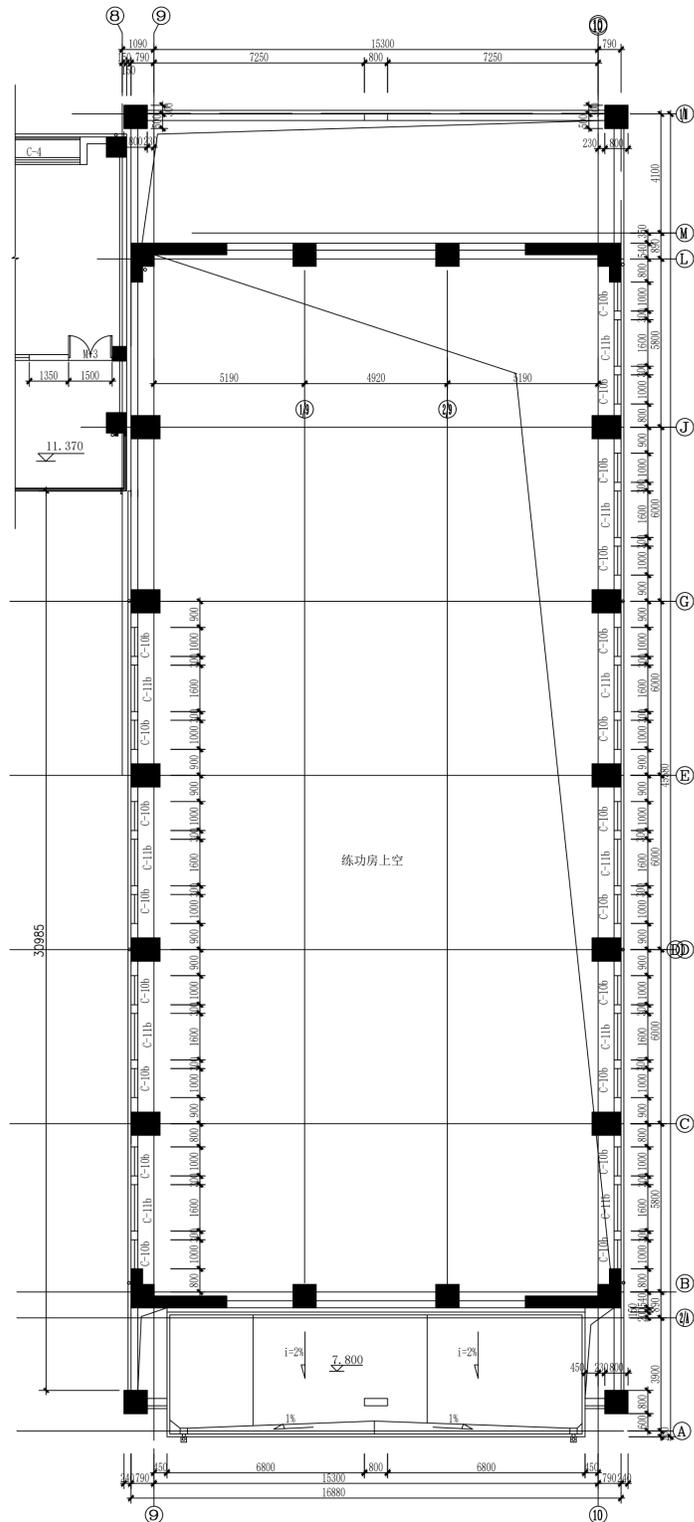


四层平面(西立面线索)

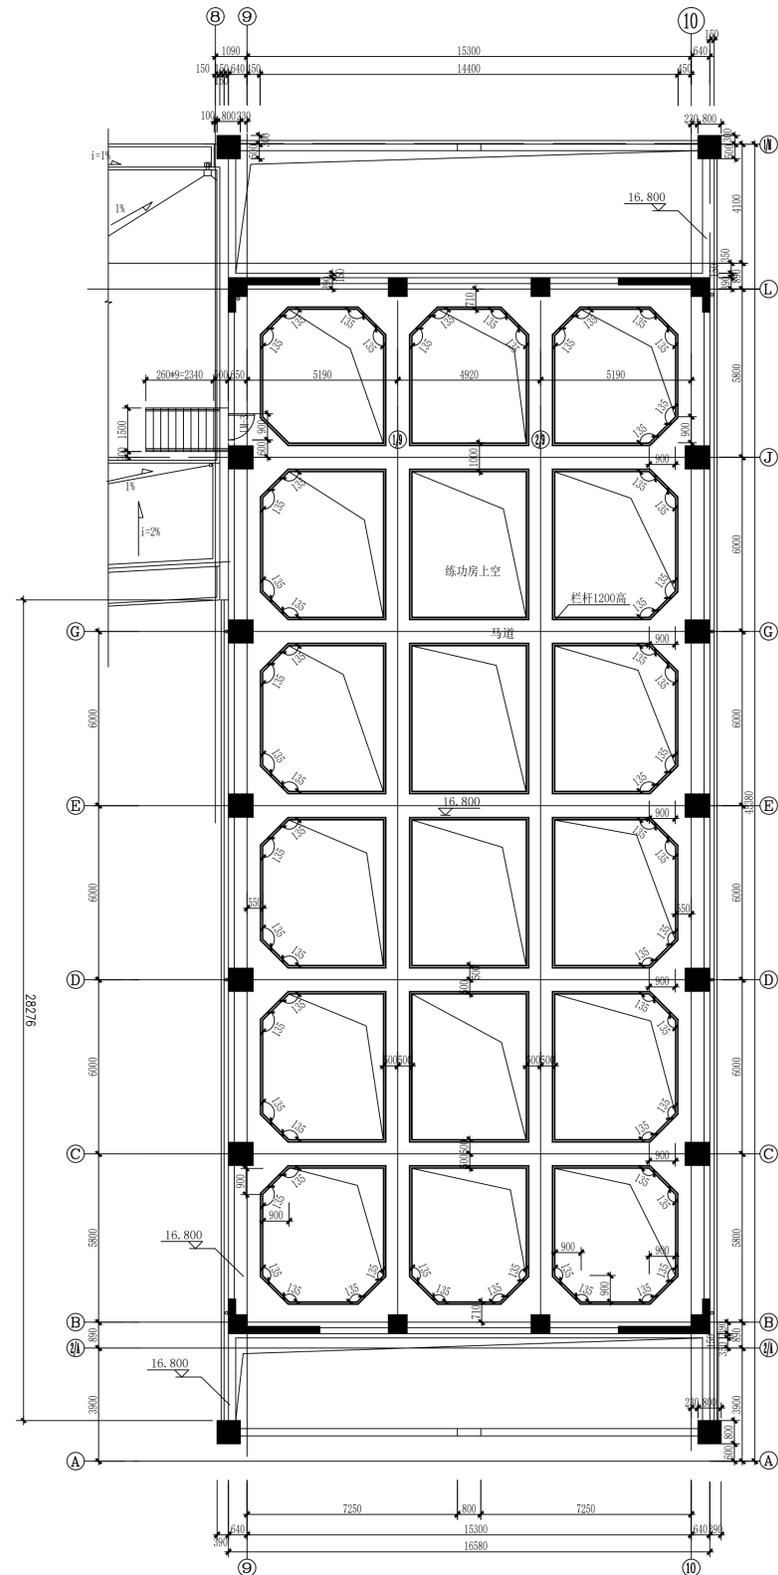


标高16.800处平面(西立面线索)

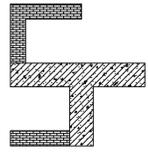
会签			
建筑	结构		
给排水	电气		
暖通			
设计单位 DESIGN WITH			
			
如东苏砦设计工作室			
合作设计单位 CO-OPERATED WITH			
出图专用章	DRAWING SPECIAL SEAL		
注册印章	REGISTERED SEAL		
建设单位:	CLIENT		
	如东县杂技团		
工程名称:	PROJECT TITLE		
	练功房西墙面改造		
子项名称:	SUB ITEM		
项目总负责人			
PROJECT NO.			
审定			
APPROVED BY			
审核			
AUDIT			
专业负责人			
DISCIPLINE CHIEF			
校对			
CHECKED BY			
设计			
DESIGNED BY			
DRAWING TITLE			
四层平面(西立面线索)			
标高16.800处平面(西立面线索)			
设计号	RDST-20250901		
图 别	建筑	版本号	第一版
图 号	02	日期	2025.09
	03		

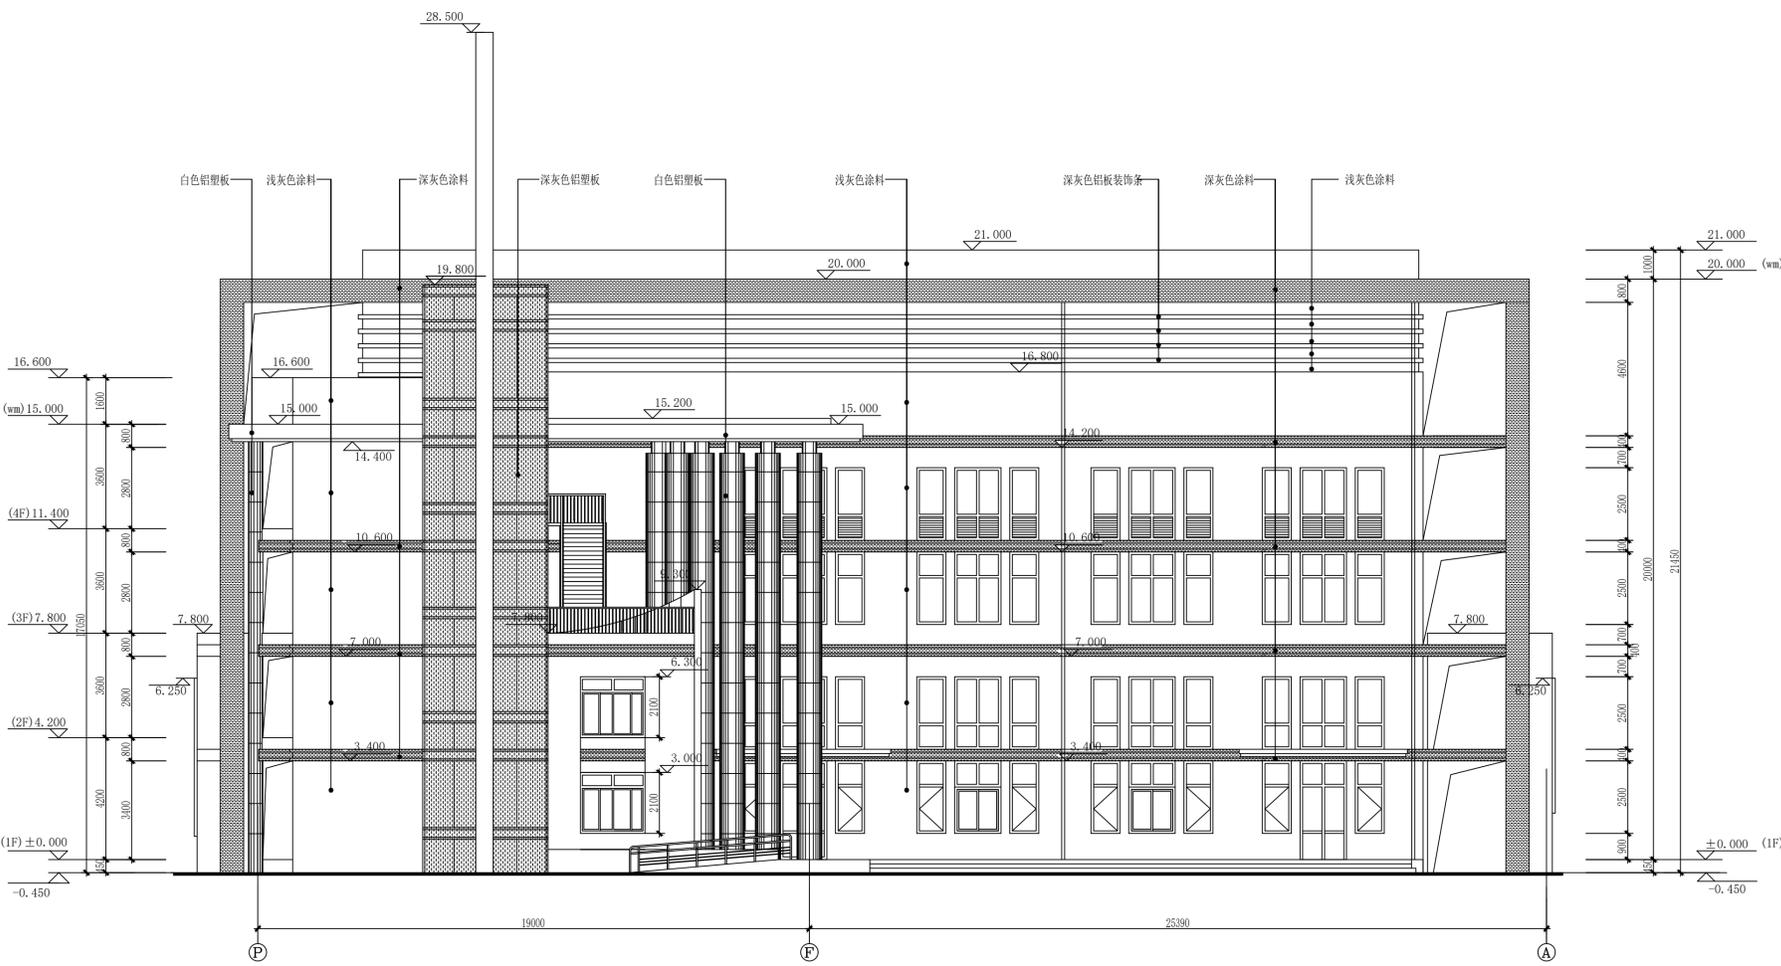


综合楼西立面图

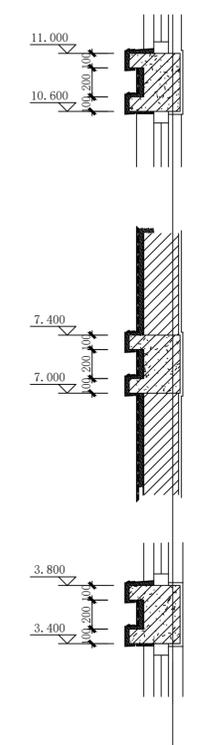

线条剖面大样图

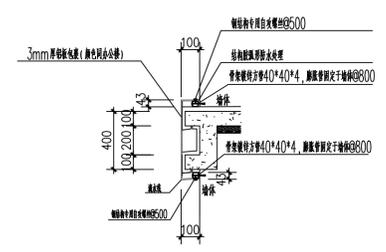

节点3
(用于纯墙体外线条)

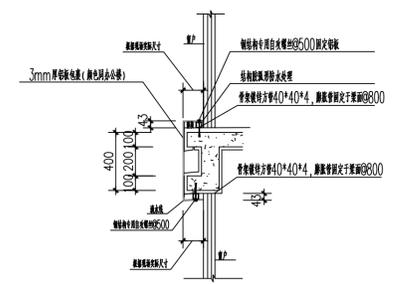


节点4
(用于纯窗户外线条)

D:\我的文件\wechat_files\jimgang\2377_7522\temp\WTemp\2025-09\daea1633c-d241cc50b5838706e4171c74889a144a1188c142668170c30a57.jpg

会签	
建筑	结构
给排水	电气
暖通	

设计单位 DESIGN WITH

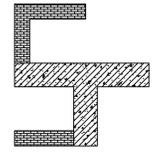

如东苏砼设计工作室

合作设计单位 CO-OPERATED WITH

出图专用章 DRAWING SPECIAL SEAL

注册印章 REGISTERED SEAL

建设单位: CLIENT

如东县杂技团

工程名称: PROJECT TITLE

练功房西墙面改造

子项名称: SUB ITEM

项目总负责人 PROJECT NO.		
审定 APPROVED BY		
审核 AUDIT		
专业负责人 DISCIPLINE CHIEF		
校对 CHECKED BY		
设计 DESIGNED BY		

DRAWING TITLE

综合楼西立面图

线条节点大样

设计号 JOB NO.	RDST-20250901		
图别 DWG. CATEGORY	建筑	版本号 VER. NO.	第一版
图号	03 03	日期	2025.09