

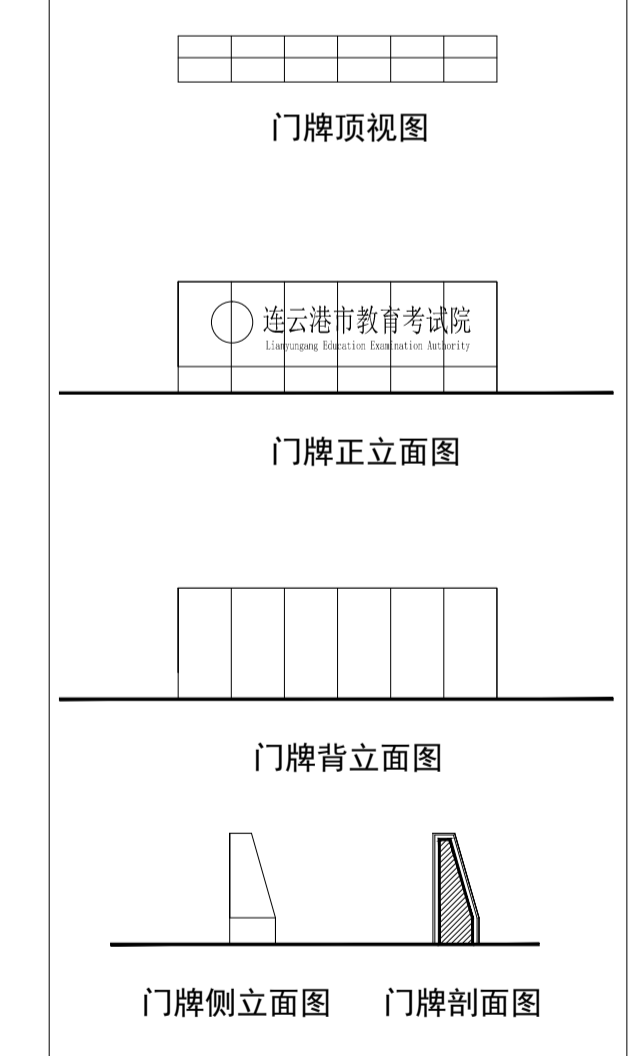
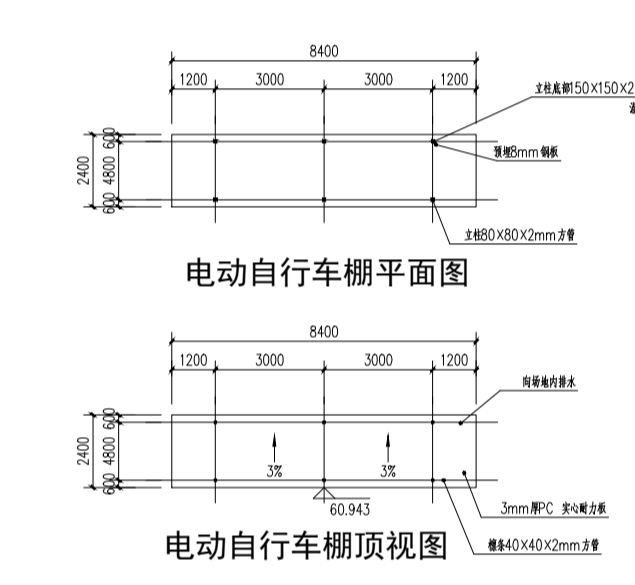


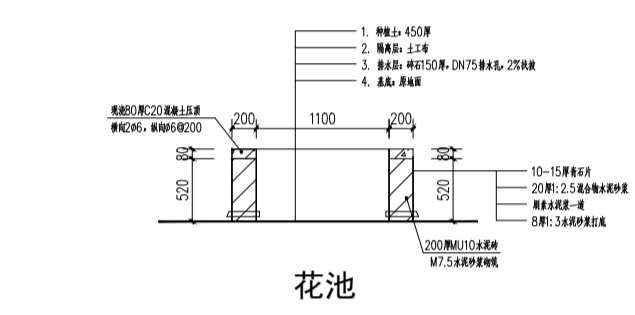

- 新增加车行道做法1(原地面为种植土):
- 1、30厚毛面花岗岩面层, 缝宽8, 干石灰粗砂扫缝, 洒水封缝。
  - 2、30厚DSM15砂浆(1:3干硬性水泥砂浆)垫层
  - 3、300厚3:7灰土, 分两层压实
  - 4、路基碾压, 压实系数>93%
- 新增加车行道做法2(原地面为水泥路面):
- 1、30厚毛面花岗岩面层, 缝宽8, 干石灰粗砂扫缝, 洒水封缝。
  - 2、30厚DSM15砂浆(1:3干硬性水泥砂浆)垫层

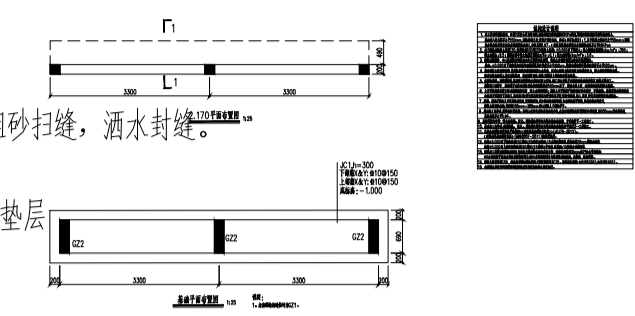

**总平面图 1:500**  
(本次出图范围仅为阴影部分)

- 干挂外墙做法:
- 1、35厚芝麻白花岗岩用连接件挂在水平龙骨上, 用同色石材嵌填无缝隙, 打磨抛光后, 缝隙和石材颜色一致
  - 2、竖向龙骨50X50X5热镀锌等边角钢, 布置间距为550, 与角钢呈无背焊接
  - 3、竖向龙骨50X50X5热镀锌等边角钢, 布置间距为550, 与墙体预埋钢板焊接
  - 4、M7.5砌筑MU10混凝土实心砖

姓名	姓名	
项目负责人 曹松涛	曹松涛	
专业负责人 李浩	李浩	
设计人 李放	李放	
注册(执业)章		
预留章		
出图章		
审图章		
竣工章		
类别	姓名	姓名
审定	肖国岗	肖国岗
审核	曹松涛	曹松涛
校对	徐旭春	徐旭春
会签栏		
建筑		
结构		
给排水		
电气		
暖通		
方案		
上海传博华工程设计集团有限公司 Shanghai Trans-Boya Engineering Design Group Co., Ltd. 中国·上海 SHANGHAI, CHINA 工程设计证书等级: 建筑行业《建筑工程专业》甲级 证书编号: A165002938 市政行业乙级 风景园林工程设计专项乙级 证书编号: A231032392 地址: 上海市宝山区顾村路268号11幢2019室 电话: 021-30556686 传真: 021-30556686		
本图版权归属本公司所有, 除该工程对外部的任何用途和复制, 须获得本公司的书面许可。		
备注栏		
协作设计单位		
建设单位	连云港市教育考试院	
工程名称	连云港市教育考试院搬迁改造项目	
子项	室外场地改造	
图框名称	总平面图	
阶段	施工图	日期 2026.03
工程号	00202603-01	图别
修改版次	1	图号 建筑-01