

DRAWING LIST

图纸目录

说明

通用做法装饰施工图目录 decorative shop drawing catalogue

装饰材料目录 Catalogue of decorative materials

出图日期 DATE ISSUED

图号 DWG NO.	图纸名称 DRAWING TITLE	比例 SCALE	修改版本 REVISION NO.					备注 REMARKS
			01	02	03	04	05	
室内设计通用图系列		INTERIOR OFFICE DRAWINGS		图幅				
TZML	图纸目录	A1 N/A						
SJSM-1	设计说明一	A1 N/A						
SJSM-2	设计说明二	A1 N/A						
ZS-01	一层平面布置图	A1 N/A						
ZS-02	一层地面布置图	A1 N/A						
ZS-03	一层顶面布置图	A1 N/A						
ZS-04	二层平面布置图	A1 N/A						
ZS-05	二层地面布置图	A1 N/A						
ZS-06	二层顶面布置图	A1 N/A						
ZS-07	门厅立面图	A1 N/A						
ZS-08	1层过道立面图	A1 N/A						
ZS-09	1层卫生间详图	A1 N/A						
ZS-10	通用地面做法大样做法							
ZS-11	通用吊顶做法大样做法							
ZS-12	通用隔墙做法大样做法							
ZS-13	医疗抗菌板 挂墙 包柱 详图							
ZS-14	医疗抗菌板节点详图							

图号 DWG NO.	图纸名称 DRAWING TITLE	比例 SCALE	修改版本 REVISION NO.					备注 REMARKS
			01	02	03	04	05	
内容 (室内专业)								
PA-01		/ /						
PA-02		/ /						
PA-03								
LP-01						300*300	600*600	
CT-01						800*800		
CT-02						300*300		
CT-03						600*600		
ST-01								
ST-02								
TV-01								
LM-01								
LM-01								
DJ-01								
SS-01								
M 1322								

序号 五. 装饰材料表

建设单位

镇江市第四人民医院

设计单位

江苏中森建筑设计有限公司

地址: 中国 镇江 丁卯桥路223号
 邮政编码: 212001
 电话: 0511-85900834
 传真: 0511-85900789

工程名称

影像楼改造

设计编号 2025-006

工程编号 03

出图日期 2025.03

审定	顾利平	签名	
审核	姚庆武	签名	
校对	张震	签名	
工程负责人	姚庆武	签名	
专业负责人	姚庆武	签名	
设计	张斌	签名	
绘图	张斌	签名	

图纸名称

图纸目录

专业 室内装饰 设计阶段 施工图

图号 TZML 修改版次

出图签章

执业签章

本图须加盖本公司出图签章, 否则一律无效

电气
给排水
暖通
装饰

镇江市第四人民医院影像楼改造工程室内装修设计 设计说明

工程概况及一般说明:

- (1) 本设计为镇江市第四人民医院影像楼改造工程室内装修设计项目。
- (2) 本设计所注尺寸单位,均为毫米。
- (3) 若图纸中有关尺寸与现场不符,应及时通知设计单位,不得以丈量图纸为依据,如须变更图纸需在设计方的认可下方能进行。
- (4) 严格按中华人民共和国有关消防规范,所有建材必须满足规范要求,局部采用木结构的,必须严格进行防火涂料处理,有关这一要求不再在详图中标示。图中木饰面除注明外,表面均硝基哑光清漆饰面,有关这一要求不再在详图中标示。
- (5) 建筑装饰施工时,需与其它工种密切配合,严格遵守国家颁布的有关标准及各项验收规范进行处理。本工程所有的参照标准均按最新的相关施工及验收规范或最新的国家标准。承建商在进行工程中应采用最佳及最合适标准,同时,业主方总监也有权要求承建商在工程实施中采用他认为最好的标准。但必须满足中华人民共和国行业标准之建筑装饰施工及验收规范
- (6) 本工程必须符合《民用建筑工程室内环境污染控制规范》gb50325-2010(2013年版)相关环保要求。

设计依据:

- | | |
|-------------------------------|---------------------|
| 1. 《建筑装饰装修工程质量验收规范》 | GB 50210-2001 |
| 2. 《建筑设计防火规范》 | GB 50016-2018 |
| 3. 《建筑内部装修设计防火规范》 | GB 50222-2017 |
| 4. 《综合医院建筑设计规范》 | GB 51039-2014 |
| 5. 《建筑装饰装修室内吊顶支撑系统技术规程》 | T/CBDA 18-2018 |
| 6. 《室内装饰装修金属饰面工程技术规程》 | T/CBDA 34-2019 |
| 7. 《室内装饰装修工程人造石材应用技术规程》 | T/CBDA 8-2017 |
| 8. 《医疗洁净装饰装修工程技术规程》 | T/CBDA 20-2018 |
| 9. 《无障碍设计规范》 | GB 50763-2012 |
| 10. 《民用建筑工程室内环境污染控制规范》 | GB 50325-2010(2013) |
| 11. 《医疗建筑 门、窗、隔断、防X射线构造》 | 06J902-1 |
| 12. 《医疗建筑 卫生间、淋浴间、洗池》 | 07J902-3 |
| 13. 其它现行国家有关建筑、装修设计规范、规定及地方规定 | |
| 14. 原建筑设计施工图 | |

材料:材料应用最好之类型,必须经过烘干或自然干燥后才能使用,自然生长的木料,没有虫蛀,松散或腐朽或其他缺点,锯成方条形,并且不会翘曲,爆裂及其他因为处理不当而引起的缺点。 胶合板按不同等级选用进口或国产,但必须达到AAA要求。承建商应在开工前提供材料和饰样板经业主和设计师认可批准。

防火处理: (1) 所有基层木材均能满足防火要求,涂上三层本地消防大队同意使用的防火漆。 (2) 承建商要在实际施工前呈送防火涂料给业主认可批准后方可开始油漆。

制作工艺及安装: 1、 尺寸 (1) 所有装饰用的木材均严格按图纸施工,凡原设计节点不明之处需补充设计图,经设计师同意后实施。(2) 所有尺寸必须在工地核实,若图样或规格与实际工地有任何偏差,应立即通知设计师。

2、 装饰 (1) 所有完工时在外之木作工艺表面,除特殊注明处,都应该按设计做饰面。

3、 终饰 (1) 当采用自然饰饰或者采用指定为染色、打白漆,或油漆指定为饰饰时,相连木板在形式,颜色或纹理上要相互协调。

收缩度:所有木工制品所用之木材,均应经过干燥并保证制品的收缩度不会损害其强度和装饰品之外观,也不应引起相邻材料和结构的破坏。

装配: 承建商应完成所有的必要的开榫眼、接榫、开槽、配合做舌榫嵌入,榫舌接合,和其他的正确接合之必要工作。提供所有金属板,螺丝、铁钉和其他室内设计要求的或者顺利进行规定的木工工作所需的装配件。

接合: (1) 木工制品须严格按照图样的说明制作,在没在特别标明的地方接合,应按该处接合之公认的形式完成。 胶接法适用于需要紧密接合的地方。所有胶接处应用交叉舌榫或其他加固法。 其他污染。

(2) 所有铁钉头打进去并加上油灰,胶合表面接触地方用胶水接合,接触表面必须用锯或刨进行饰。实板的表面需要用胶水接合的地方,必须用砂纸轻打磨光。

(3) 有待接合之表面必须保持清洁,不肮脏,没有灰尘,锯灰,油渍和其他污染。

(4) 胶合地方必须给予足够压力以保持粘牢,并且在胶水凝固条件均按照胶水制造商之说明而进行。

划线: 所有踢脚板、框缘、平板和其他木工制品必须准确划线以配合实际现场达成应有的紧密配合。

镶嵌细木工工作: 在细木工制品规定要镶嵌的地方,应跟随其周边的工作完成之后嵌入加工。

清洁: 除特别指出的饰饰之外,承建商应将有关木工制品清洁使其保持完好状态。所有柜之内部装饰,包括活动层板应涂上二度清漆使其光滑。

木材、夹板成型架框: (1) 一般用木材成架安装于天花板上时,应确保所有部件牢固及拉紧,且不得影响其他管线(风管、喷淋管等)走向。依照设计图纸固定于天花。 全部木作天花均要涂上三层当地消防大队批准使用的防火漆。 另:木材靠近水泥面,潮湿面要做防腐处理。

材料和品质 本施工图所有未标明之油漆均用硝基漆,饰饰半哑光。 本施工图所有未标明之顶平面墙面用涂料均选用乳胶漆三度。 油漆工程的等级和品质应符合设计要求和现行有关产品国家标准的规定。

- (1) 没有完全干透,或环境有尘埃时,不能进行操作。
- (2) 对所有表面之洞,裂缝和其不足之处应预先修整好,才进行油漆。
- (3) 要保证每道油漆工序的质量,要求涂刷均匀,防止漏刷、过厚、流淌等疵病。
- (4) 在原先之油漆涂层结硬并打磨后,才可再进行下一道工序。
- (5) 在油漆之前应拆开所有五金器具,并且在油漆后安回原处,保持一切清洁和完全没有油漆斑点等等。 上油漆应先进行油漆小色板的封样,在征得业主和设计师同意后方可大面积施工。

四、天花吊项工程工作范围

- (1) 天花板悬挂部份,包括支撑照明和音响设备所需要的支撑物,框架或其他装置。
- (2) 悬挂该系统所需要的吊钩和其他附件。
- (3) 边缘修饰,间隔等。

(6) 音响系统、防火系统另按甲方要求处理

材料 吊项工程所选用材料的品种、规格、颜色以及基层构造,固定方法应符合规范及设计要求。 本工程所选用吊项用石膏板,均用9.5mm厚纸面石膏板。 所有在天花平面上暴露之构件,布局均按照综合平面图进行。吊项龙骨在运输安装时,不得扔摔,碰撞。龙骨应平放,防止变形。各类面板不应有气泡,起皮、裂纹。缺角,污垢和图案不完整等缺陷。

表面应平整,边缘应整齐,色泽应统一。 紧固件宜采用镀锌制品,预埋的木件应作防腐处理,凡固定铝材必须采用不锈钢紧固件。

- 安装 1、 准备: 面板安装前的准备工作应符合下列规定: a、 在楼板中按设计要求设置预埋件或吊杆。
b、 吊项内的通风、水电气管等隐蔽工程应安装完毕。消防系统安装并试压完毕。
c、 吊项内的灯槽、斜撑、剪刀撑等,应根据工程情况适当布置。
d、 轻型灯具应吊在主龙骨或附加龙骨上,重型灯具或其他装饰件不得与吊项龙骨联结,应另设吊钩。

说明

建设单位

镇江市第四人民医院

设计单位

江苏中森建筑设计有限公司

地址: 中国 镇江 丁卯桥路223号

邮政编码: 212001

电 话: 0511-85900834

传 真: 0511-85900789

工程名称

影像楼改造

设计编号 2025-011

工程编号 01

出图日期 2025.03

审 定 顾利平

审 核 姚庆武

校 对 张震

工程负责人 姚庆武

专业负责人 姚庆武

设 计 张斌

绘 图 张斌

图纸名称

设计说明一

专 业 室内装饰

图 号 SJSM-1

设计阶段 施工图

修改版次 修改版次

出图签章

执业签章

本图须加盖本公司出图签章,否则一律无效

电 气

给 排 水
暖 通

装 修
图 册

镇江市第四人民医院影像楼改造工程室内装修设计 设计说明

说明

- 2、龙骨安装 a、 安装龙骨的基体质量，应符合国家标准GB11980-89之规定。mm 的次龙骨上。
 - b、 主龙骨吊点间距，应按设计推荐系列选择，中间部分应起拱，金属龙骨起拱高度应不小于房间短向跨度的1/200，主龙骨安装后应及时校正其位置和标高。
 - c、 次龙骨应紧贴主龙骨安装。当用自攻螺钉安装板材时，板材的接缝处，必须安装在宽度不小于40mm 的次龙骨上。
 - d、 全面校正主、次龙骨的位置及水平度。连接件应错位安装，明龙骨应目测无明显弯曲，通长次龙骨连接处的对接错位偏差不得超过2mm。
- 3、 板材安装 纸面石膏板的安装，应符合下列规定： a、 纸面石膏板的长边应沿纵向次龙骨铺设。b、 自攻螺钉与纸面石膏板距离：面纸密封的板边以10—15mm为宜。切割的板边以15--20 mm为宜。 c、 钉距以150-170mm为宜，螺钉应与板面垂直且略埋入板面，并不使纸面破损。钉眼应作防锈处理并用石膏腻子抹平。d、 拌制石膏腻子应用不含有害物质的洁净水。另：须说明轻钢龙骨均为配套产品，边龙骨为同质材料，当吊顶>200m2时应设置伸缩缝，防开裂措施。

五、玻璃工程

材料： 玻璃及镜子均要选用质量好的。提供样板并在安装切割之前送业主及设计师同意。所有镜子的边要光滑，在安装前用砂轮擦过，室内安装玻璃要用毡条子，颜色要与周围材质相配，厚度按图纸所示。
制作工艺及安装： 准确地把所有玻璃切割成为适当的尺寸，安装槽要清洁，没有任何灰尘，所有螺丝或其他固定部件都有不能在槽中突出来。所有框架的调整将在安装玻璃之前进行，所有密封胶在完工时要清洁、平滑。玻璃工程应在框，扇校正和五金件安装完毕后，以及框、扇最后一遍涂料前进行。
玻璃的基本要求： (1)落地玻璃屏风的厚度最小为12MM的钢化玻璃，它们必须能够承受预定2.5KPA风压力或吸力。(2)玻璃必须顾及温差应力和视觉歪曲的效果。(3)用作玻璃门和栏杆之透明强化玻璃必须符合GB4871规格的产品质量。(4)玻璃必须结构完整，无破坏发生 的伤痕，针孔、尖角或不平直的边缘。

六、地板

(1)地面用实木做地板基层木龙骨需做防腐处理；(2)面层如铺设9厘板反面做防火处理后再铺地板；（3）强化木地板的铺设需地面打磨平，清洁平整。

七、PVC塑胶地板

钢板表面不能进行自流平施工，直接铺设PVC塑胶地板以上可以的，注意钢板的焊缝和接缝要使用原子灰修补、打磨平整后才能进行PVC地板的铺设。但铺设好的地板表面不平整。对于钢宝表面有凸出花纹的，一定要对钢板表面进行原子灰修补平整后才能铺设，普通油灰粘接力差，不能进行修补，否则会分层，影响铺设质量。

八、吸音材料工程

1、木质穿孔吸音板在墙面制作木龙骨刷防火涂料后，贴9mm夹板基层，使成品木质穿孔吸音板利用气枪枪钉固定企口于墙面基层上，再用第二块板卡进企口，循环重复工序进行施工。

九、钢架焊接说明：

钢架采用型钢焊接制作，电焊条采用E4303型焊条，焊缝采用满焊型式，焊缝级别为三级。焊缝质量必须达到国家钢结构施工及验收规范的要求。焊接完成后，型钢表面进行除锈，涂底漆二道，防火漆二道或按图纸设计要求。

十、裱糊工程

裱糊前，应将基层表面污垢、尘土清扫净。基层清理后，应用橡胶刮板在基面上满刮腻子1-2遍，纵横批刮均匀。腻子干后，用1.5号木砂纸打磨平整、光滑，并将磨下的粉尘清扫干净。基层打磨平整后，应以901胶：水=1：1的底胶，均匀涂刷一遍，作为封闭处理，待其干后，方可进行裱糊。对木料面的基层，裱糊前应先涂刷一遍铅油，使其颜色与周围墙面颜色一致。壁纸应按图案、颜色、品种、规格进行选配分类、拼花。裱糊施工宜先贴顶棚，后贴墙面。涂刷胶粘剂顺序，应根据不同的面层材料进行操作。

十一、地砖工程

- 工艺流程：清理→贴灰饼→铺结合层砂浆（底层）→弹线→铺砖→压平拨缝→嵌缝→养护。
- 1、 基层清理：基层表面的砂浆、油污和垃圾应清除干净，用水冲洗、晾干。
 - 2、 贴饼、标筋：根据地面水平基准线，弹出地面标高线，然后在房间四周做灰饼，灰饼表面应比地面标高线任一块所铺面砖的厚度，再按灰饼标筋。
 - 3、 铺结合层砂浆：铺砂浆前，先刷一道素水泥浆随刷随铺干硬性砂浆（稠度3.5cm以内）根据标筋的标高，用木抹子拍实，用刮尺刮平（平整度不大于4mm）拉线测定标高，符合要求后，用木抹子搓成毛面。
 - 4、 弹线：每铺完一个房间或一个区段的砂浆，按大样图要求弹控制线，弹线时在房间纵横或对角两个方向排好砖，其接缝宽度大于2mm，排砖确定后，第隔3-5块砖在结合层上弹纵横或对角控制线。
 - 5、 浸水：将选配好的砖块放入清水中浸泡2-3小时后，取出晾干备用。
 - 6、 铺砖：铺砖时，应抹垫水泥湿浆或撒1mm厚干水泥，洒水润湿将地面砖按控制线铺贴平整密实。
 - 7、 压平、拨缝：每铺完一个角落用木锤或硬木锤拍一遍，不遗漏，边压，边用水平尺找平。
 - 8、 压实后，拉通线先竖缝后横缝进行拨缝调直、贯通、调缝后再用木锤、拍板砸平，将缝内砂浆或砖面上的灰浆擦去。
 - 9、 嵌缝：铺完地面砖用1：1的水泥砂浆嵌缝。二天后，将缝清理干净，刷水湿润。
 - 10、 养护：嵌缝砂浆终凝后，铺锯屑浇水养护不得少于7昼夜。

十二、卫生间防水工程

卫生间有化洒的墙面防水做到1.8m，其余做到1.2m。

十三、石料工程

- 材料： (1)石料本身不得有隐伤，风化等缺陷，清洗石料不得使用钢丝刷或其他工具，而破坏其外露表面或在上面积下痕迹。
安装： (1)检查底层或垫层安置妥当，并修饰好。(2)确定线条，水平图案，并加以保护，防止石料混乱存放。(3)在底、垫层达到其初凝状态前施放石料。(4)地面用浮飘法安装石料并将之压入均匀平面固定，墙面用干挂法安装，局部采用湿贴法安装。(5)令灰浆至少养护24小时可施加填缝料。(6)用勾缝灰浆填缝，填孔隙，用工具将表面加工成平头接合。
清洁： (1)在完成勾缝和填缝以后及在这些材料施放和硬化之后，应清洁有尘土的表面，所用的溶液不得有损于石料、接缝材料或相邻表面。(2)在清洁过程中应使用非金属工具。
石料加工： (1)将石料加工成所需要的样板尺寸、厚度和形状、准确切割，保证尺寸符合设计要求。(2)准确塑造特殊型、镶边和外露边缘，并且进行修饰以与相邻表面相配。(3)提供的砂应是干净、坚硬的硅质材料。(4)所用胶结材料的品种，掺合比例应符合设计要求，并有产品合格证及复检报告。
另： (1)石材厚度未注明外，均为规格板材。(2)石材灰缝密缝处理采用近色云石胶，水抛净面。浅色石材除正面外，其余要刷防渗透

十四、专业要求

强、弱电系统：开关、插座、报警器明零件的样式、颜色应与内装饰协调统一并排列整齐。

十五、 所有成品家具、灯具的颜色、样式及装修材料均需经业主和设计人员的认可。

十六、 所有做法均以详图为准。

十七、 工程施工必须严格按照中华人民共和国现有的施工验收规范执行，各工种互相协调配合。图中若有尺寸与设计及现场矛盾之处，应通知设计单位确定或变更后再进行施工。

十八、 工程施工必须严格按照《建筑内部装修设计防火规范》（GB50222—2017）执行。

十九、 为了预防和控制建筑装饰材料产生的室内环境污染，使本设计的建筑装饰工程符合新颁布的国家标准《民用建筑工程室内环境污染控制规范》（GB50325—2001）的要求，下列物资，必须符合相应的国家强制性标准。

- 1、 建筑主体材料、装饰材料： 花岗石、大理石、建筑（卫生）陶瓷、石膏制品、水泥与水泥制品、砖、瓦、混凝土、混凝土预制构件、砌块、墙体保温材料、工业废渣、掺工业废渣的建筑材料及各种新型墙体材料等。必须符合《建筑材料放射性核素限量》GB6566-2001标准的要求
- 2、 人造板（胶合板、纤维板、刨花板）及其制品 必须符合《人造板及其制品中甲醛释放限量》GB18580-2001标准的要求。
- 3、 室内装修用水性墙面涂料 必须符合《内墙涂料中有害物质限量》18582-2001标准的要求。
- 4、 室内装修用溶剂型木器（以有机物作为溶剂的）涂料 必须符合《溶剂型木器涂料中有害物质限量》18581-2001标准的要求。
- 5、 室内装修的胶粘剂产品 必须符合《胶粘剂中有害物质限量》18583-2001标准的要求。 必须符合《聚氯乙烯卷材地板中有害物的限量》GB18586-2001标准的要求 必须符合《地毯、地毯衬垫及地毯胶粘剂有害物释放限量》GB18587-2001标准的要求
- 6、 室内用水性阻燃剂、防水剂、防腐剂等水性处理剂 必须符合《水性处理剂有害物的限量》GB50350-2001标准的要求
- 7、 各类木家具产品 必须符合《木家具中有害物的限量》GB18584-2001标准的要求

二十、 轻钢龙骨石膏板隔墙，参照图集13j502-1 A15-A16. 涂料做法参照13j502-1 B04. 轻钢龙骨石膏板吊顶参照12j502-2 A13-A14. 同时需满足03j111-1 LP08 轻钢龙骨石膏板隔墙的防火极限要求

二十一、 本工程吊项空腔内部大于1500mm. 设置反支撑。参照图集 12j502-2 A31 倒三角法斜支撑。内部空腔大于2500mm时，设置钢结构转换层。

二十二、 本工程管道的阀门及关键位置都需设置检修口. 在有正压值的楼栋里顶部部分的检修口必须为密封锁扣式或者不能轻易打开，需满足建筑里正压数值;位置根据现场实际情况调整。

二十三、 本工程层所有灯具面板可拆卸，可更换光源。

二十四、 本工程墙面冰火板要求必需有抗菌性能. 要求不含石棉纤维和苯等有害物质, 强度高，防潮，不变形，表面耐磨性能高，吸水厚度膨胀率低，静曲强度高，表面耐冷热循环，表面耐划痕，表面耐龟裂，表面耐污染，抗腐蚀，抗冲击强度高。

建设单位

镇江市传染病医院

设计单位

江苏中森建筑设计有限公司

地址：中国 镇江 丁卯桥路223号
邮政编码： 212001
电 话： 0511-85900834
传 真： 0511-85900789

工程名称

镇江市传染病医院应急病房楼建设工程
室内装饰设计

设计编号 2021-046

工程编号 01

出图日期 2022.04

	实名	签名
审 定	顾利平	
审 核	姚庆武	
校 对	张震	
工程负责人	姚庆武	
专业负责人	姚庆武	
设 计	张斌	
绘 图	张琰	

图纸名称

设计说明二

专 业	室内装饰	设计阶段	施工图
图 号	SJSM-2	修改版次	


出图签章

执业签章

本图须加盖本公司出图签章,否则一律无效

电 气	
给 排 水	暖 通
装 修	装 修
会 审	

电气
给排水
暖通
装饰
结构
专业

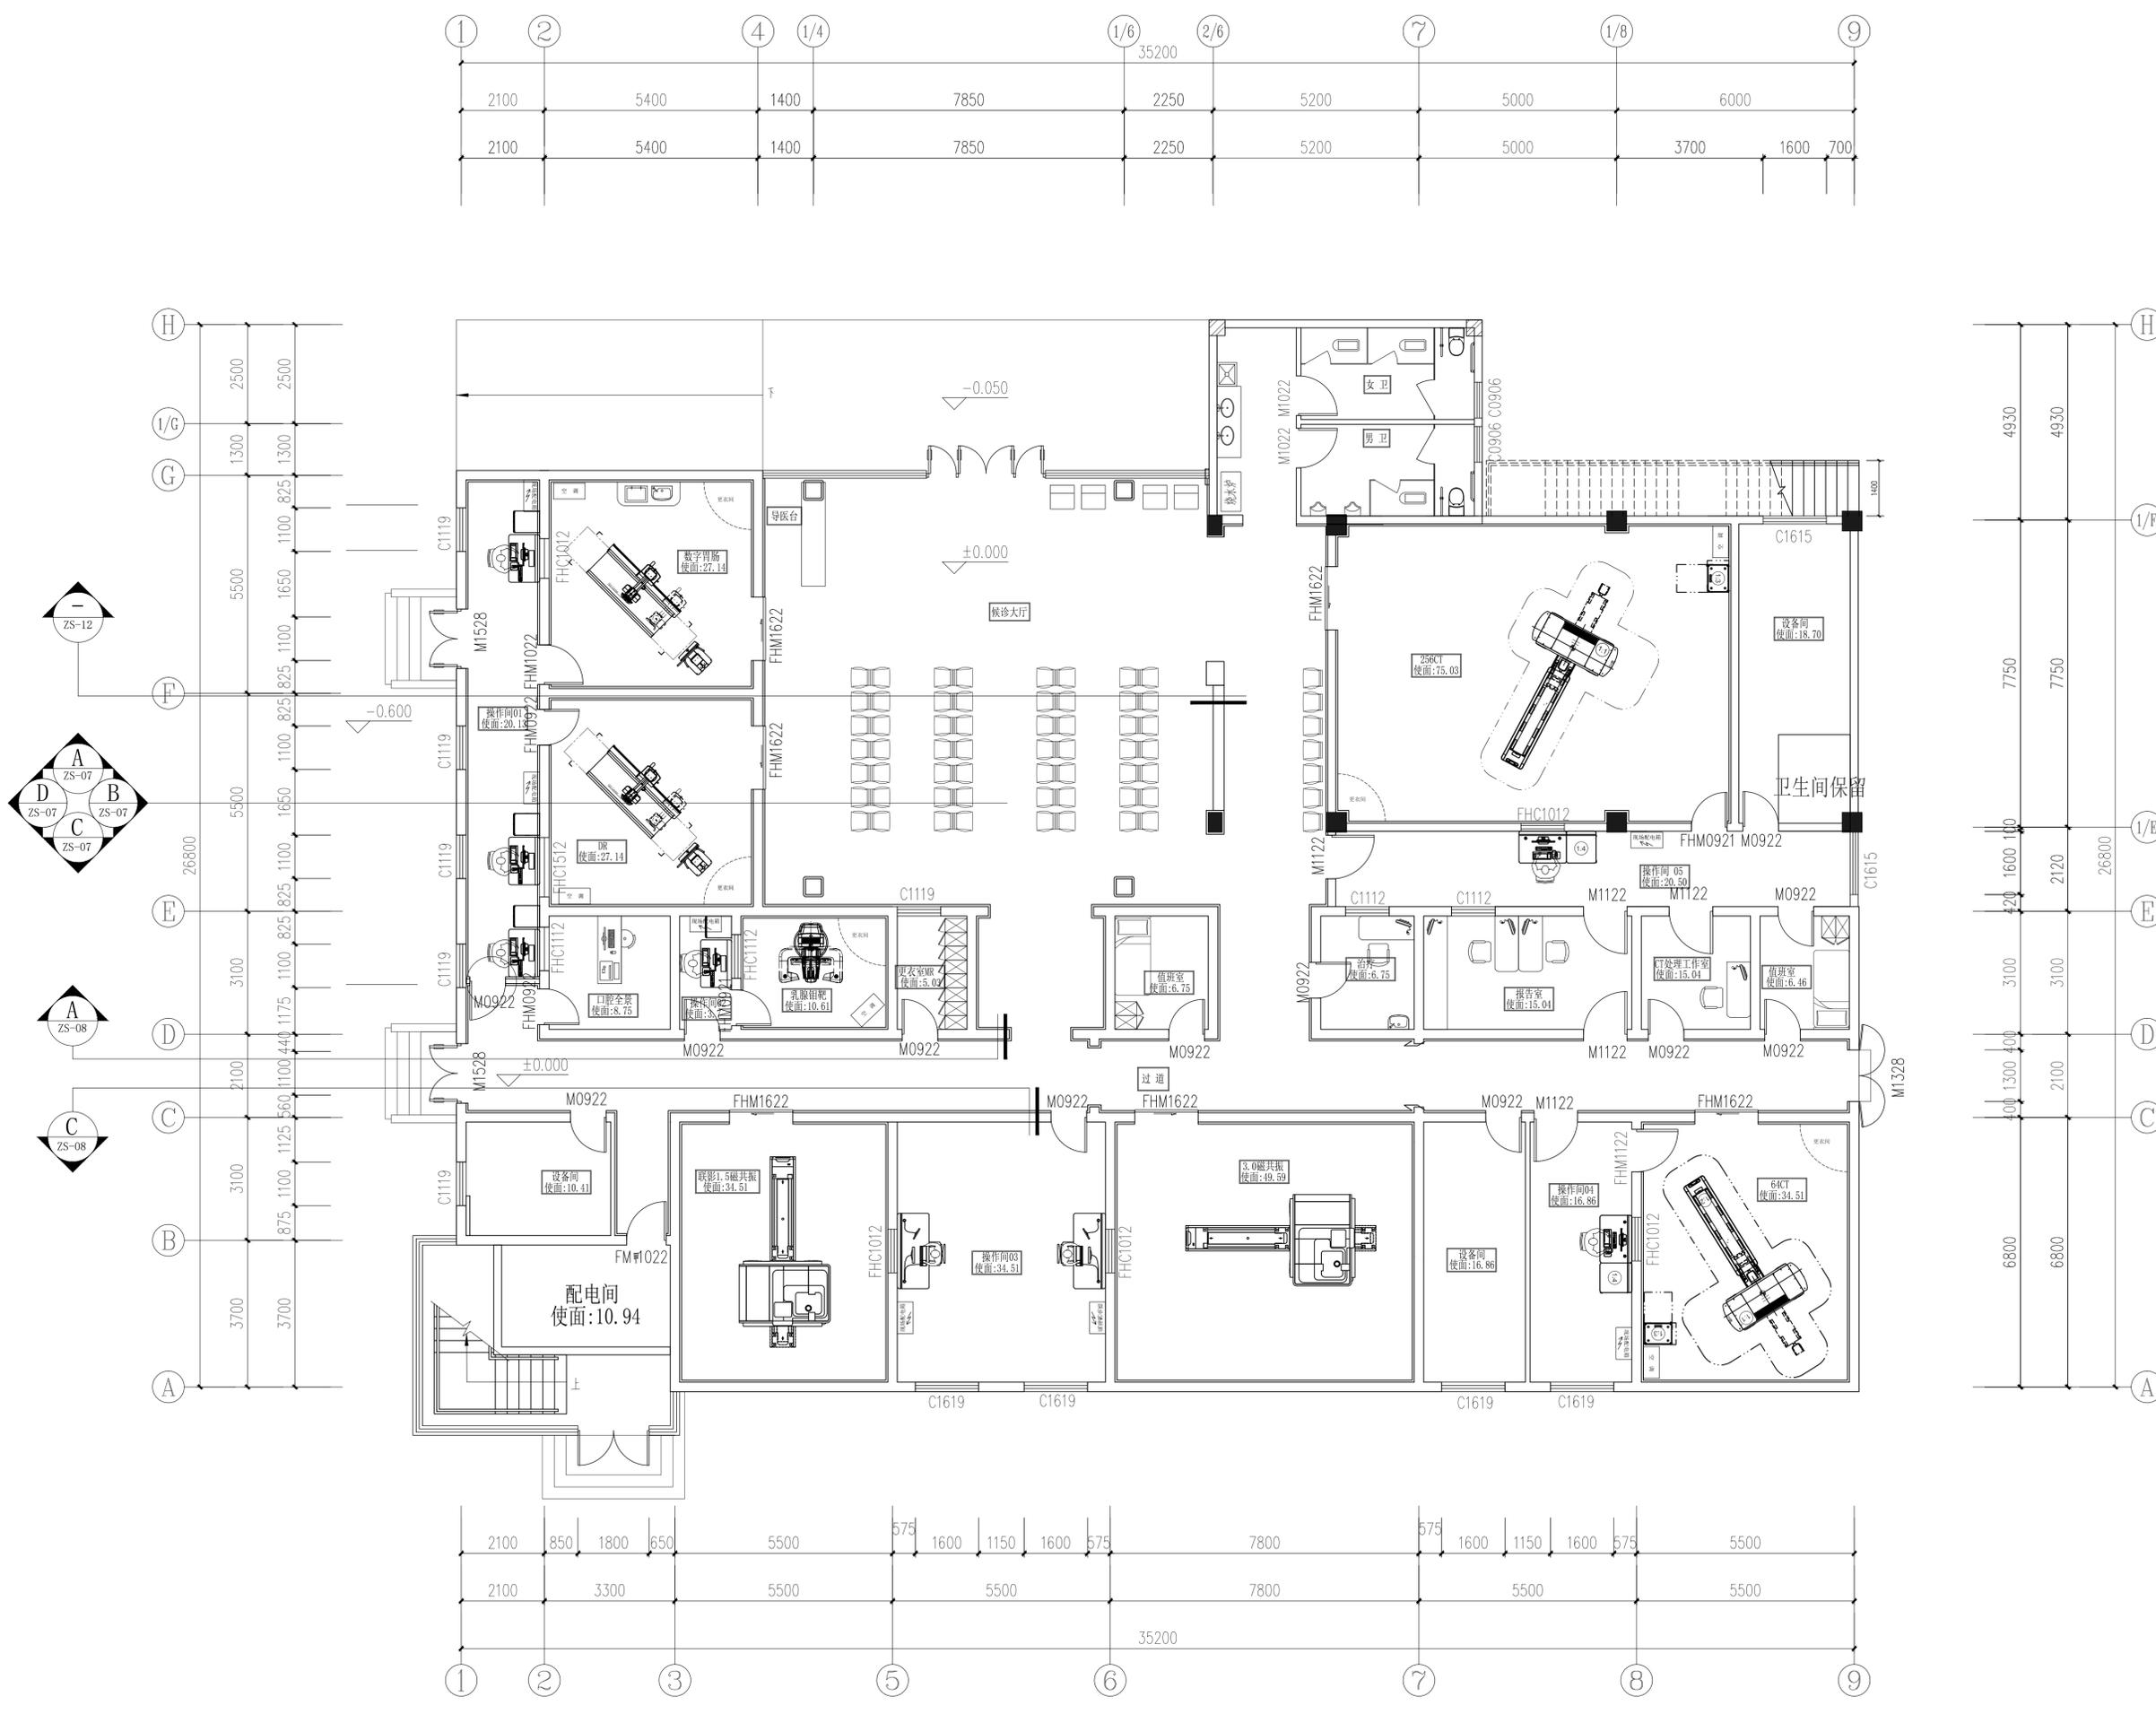

一层平面布置图 1:80

说明

建设单位
镇江市第四人民医院

设计单位
江苏中森建筑设计有限公司
地址: 中国 镇江 丁卯桥路219号
邮政编码: 212001
电话: 0511-85900834
传真: 0511-85900789

工程名称
影像楼改造

设计编号	2025.006
工程编号	03
出图日期	2025.03

审定	签名
顺利平	<i>顺利平</i>
审核	姚庆武
校对	张霖
工程负责人	姚庆武
专业负责人	姚庆武
设计	张斌
绘图	张斌

图纸名称
一层平面布置图

专业	室内装饰	设计阶段	施工图
图号	ZS-01	修改版次	

出图签章

执业签章

本图须加盖本公司出图签章, 否则一律无效

建设单位

镇江市第四人民医院

设计单位

江苏中森建筑设计有限公司

地址: 中国 镇江 丁卯桥路219号
邮政编码: 212001
电话: 0511-85900834
传真: 0511-85900789

工程名称

影像楼改造

设计编号 2025.006

工程编号 03

出图日期 2025.03

审定	顺利平	签名	
审核	姚庆武	签名	
校对	张霖	签名	
工程负责人	姚庆武	签名	
专业负责人	姚庆武	签名	
设计	张斌	签名	
绘图	张斌	签名	

图纸名称


一层地面布置图

专业 室内装饰 设计阶段 施工图

图号 ZS-02 修改版次

出图签章

执业签章

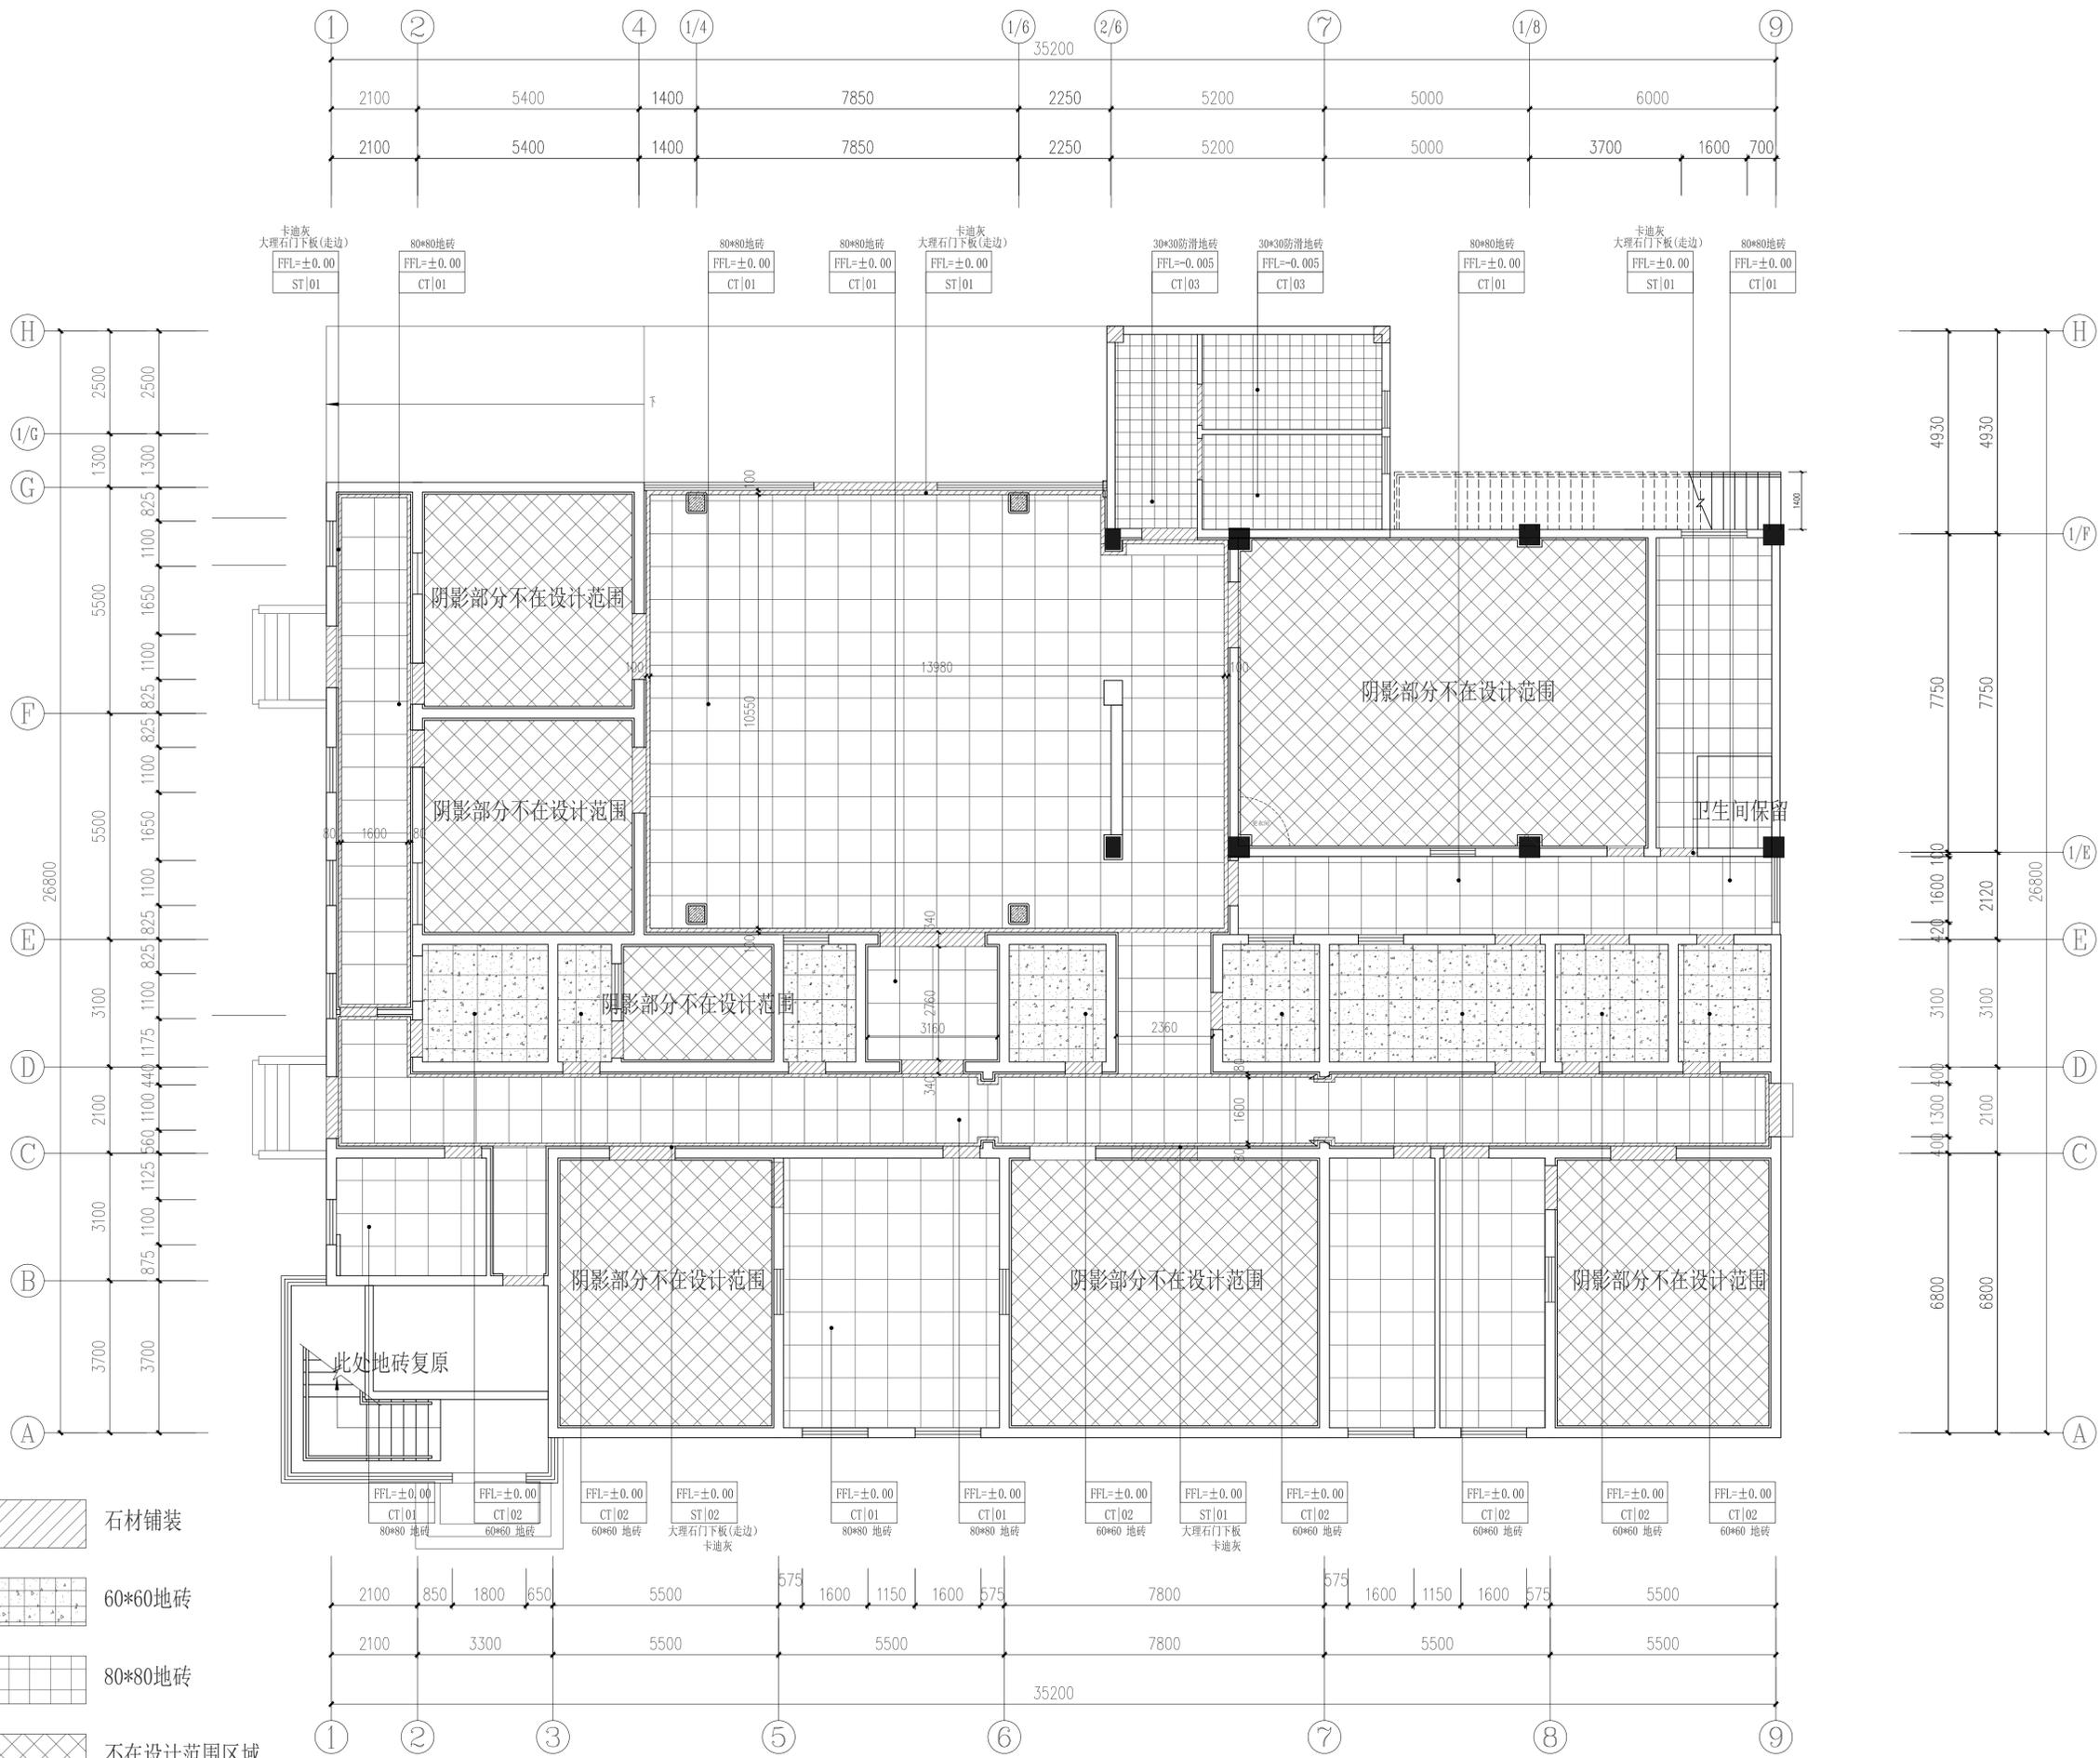

- 石材铺装
- 60*60地砖
- 80*80地砖
- 不在设计范围区域

一层地面布置图 1:80

建设单位

镇江市第四人民医院

设计单位

江苏中森建筑设计有限公司

地址: 中国 镇江 丁卯桥路219号
邮政编码: 212001
电话: 0511-85900834
传真: 0511-85900789

工程名称

影像楼改造

设计编号 2025.006

工程编号 03

出图日期 2025.03

姓名	签名
审定	顾利平
审核	姚庆武
校对	张霖
工程负责人	姚庆武
专业负责人	姚庆武
设计	张斌
绘图	张斌

图纸名称

一层顶面布置图


专业 室内装饰 设计阶段 施工图

图号 ZS-03 修改版次

出图签章

执业签章

本图须加盖本公司出图签章, 否则一律无效

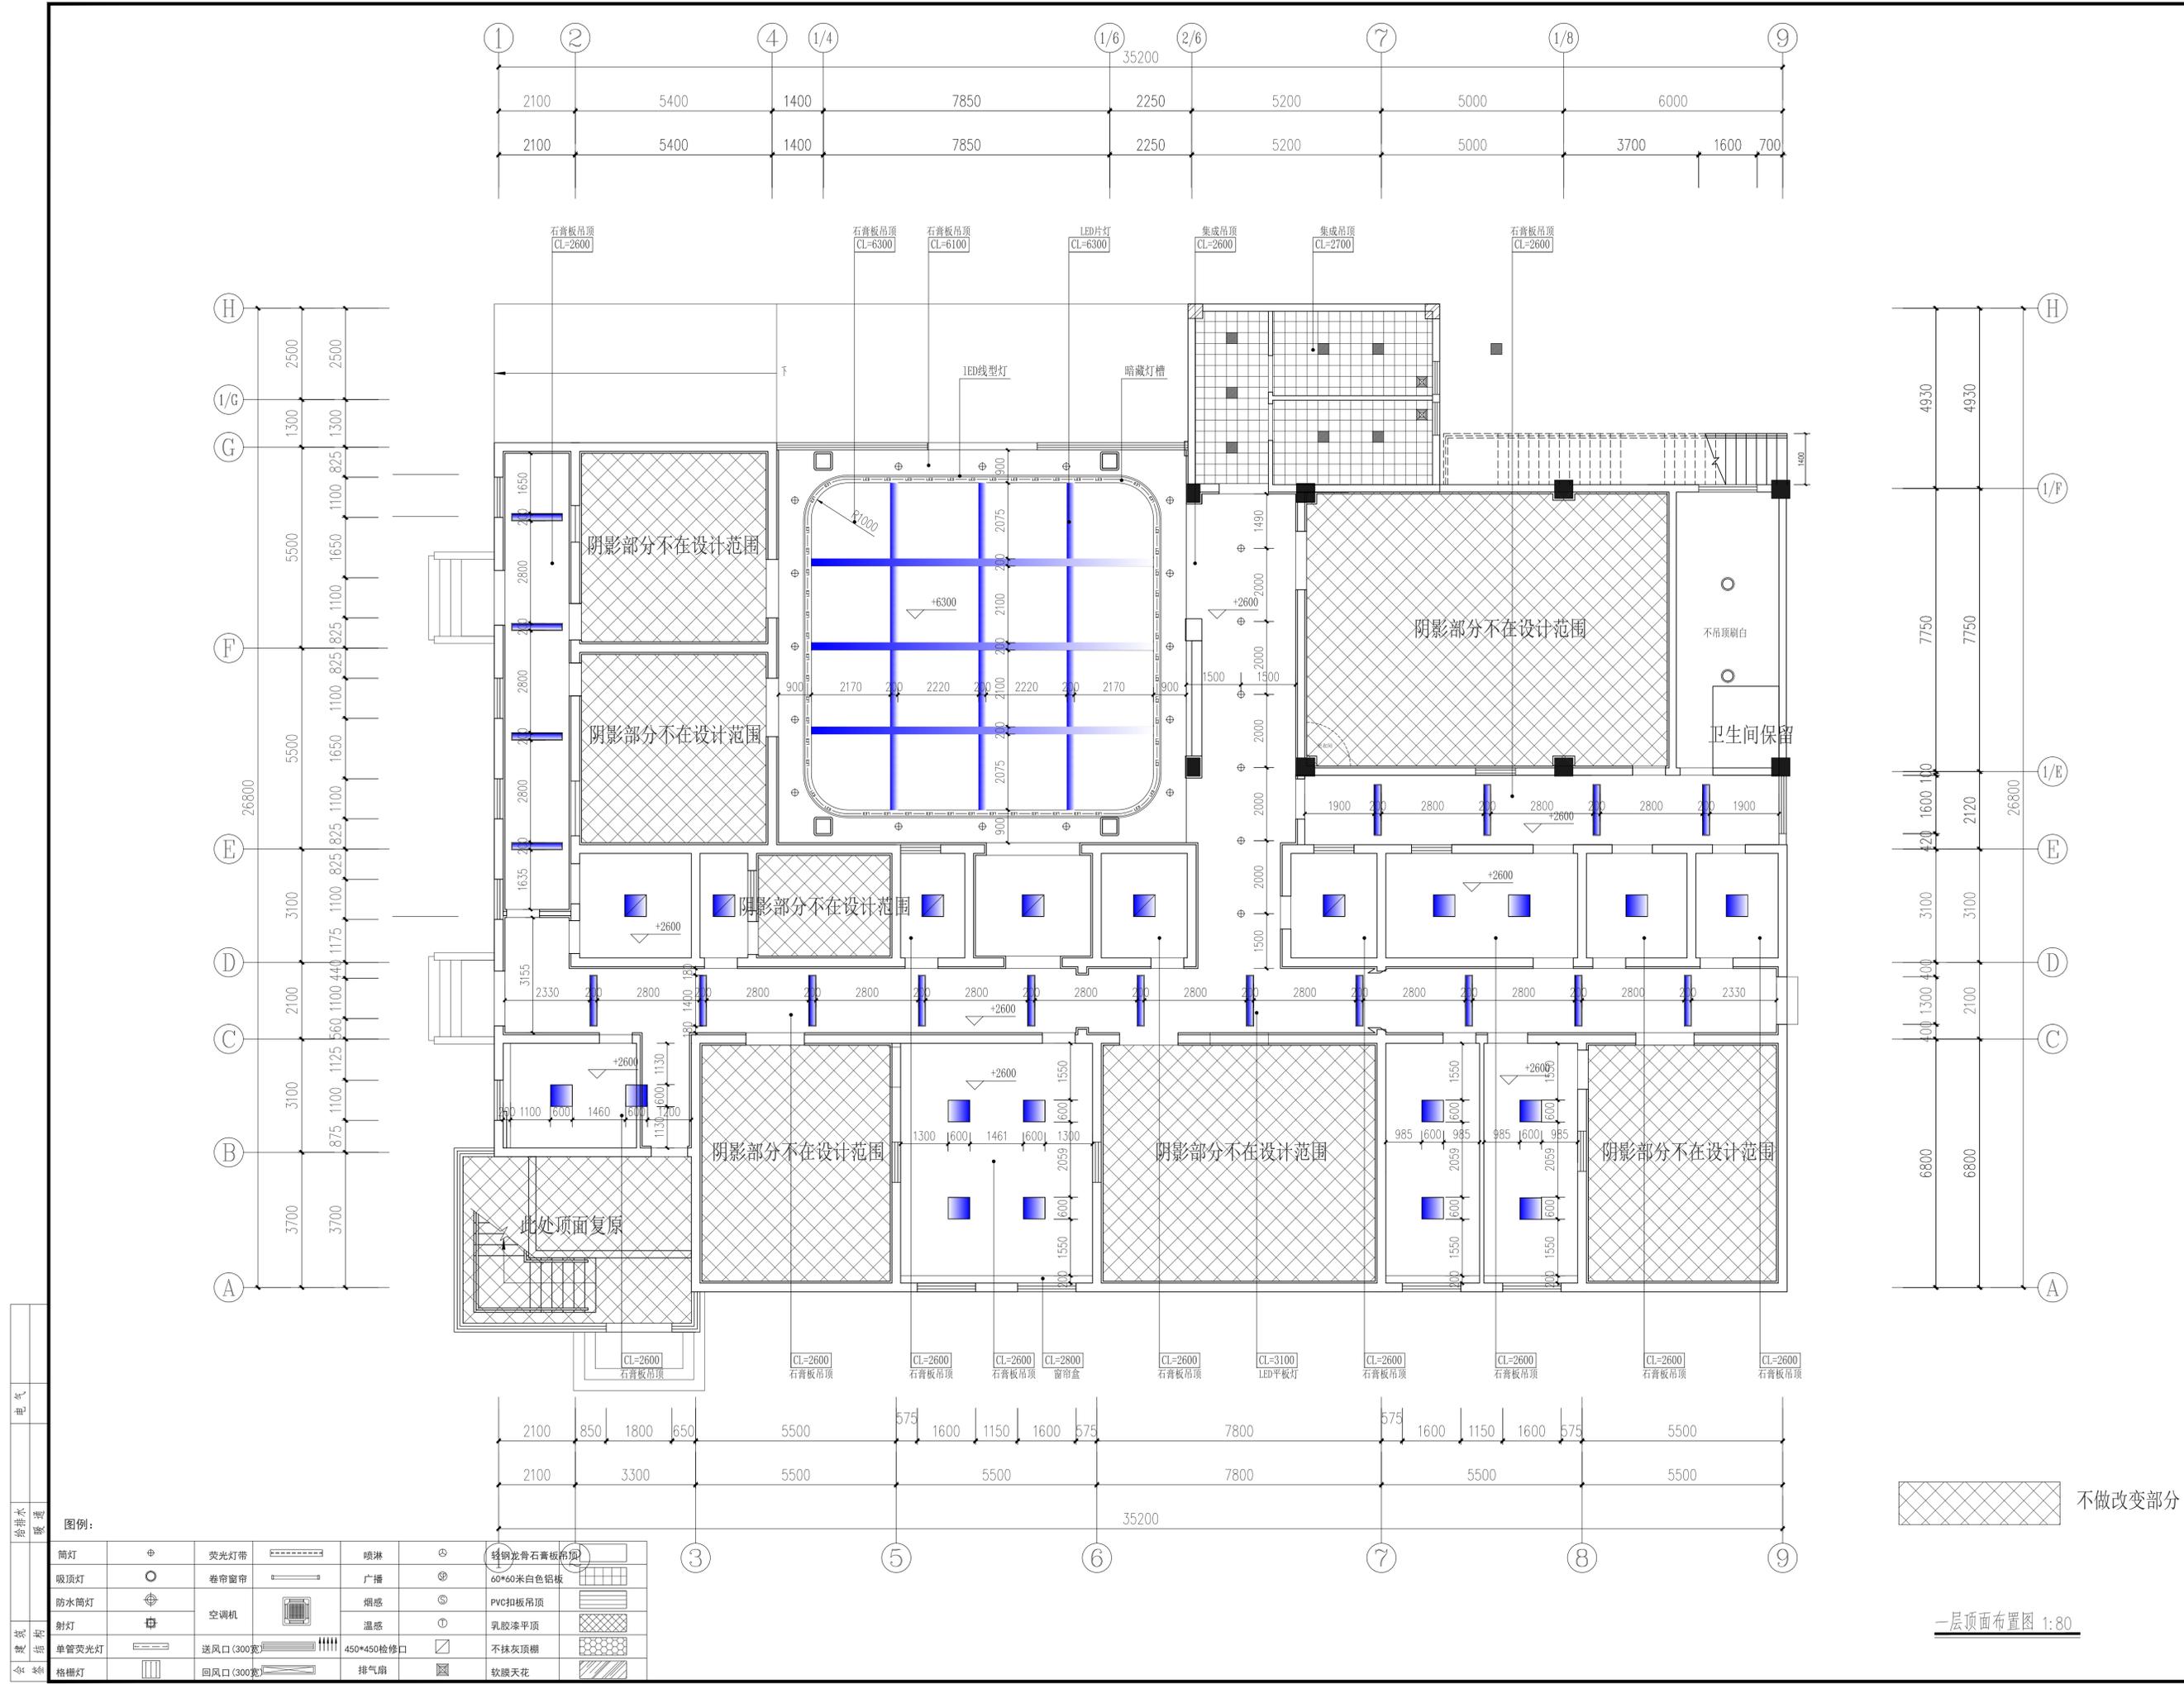

图例:

筒灯	⊕	荧光灯带	——	喷淋	⊙	轻钢龙骨石膏板吊顶	□
吸顶灯	○	卷帘窗帘	——	广播	⊙	60*60米白色铝格栅	□
防水筒灯	⊕	空调机	□	烟感	⊙	PVC扣板吊顶	□
射灯	⊕	送风口(300宽)		温感	⊙	乳胶漆平顶	□
单管荧光灯	——	回风口(300宽)		排气扇	⊙	不抹灰顶棚	□
格栅灯						软膜天花	□

不做改变部分

一层顶面布置图 1:80

说明

建设单位

镇江市第四人民医院

设计单位

江苏中森建筑设计有限公司

地址：中国 镇江 丁卯桥路219号

邮政编码：212001

电话：0511-85900834

传真：0511-85900789

工程名称

影像楼改造

设计编号 2025.006

工程编号 03

出图日期 2025.03

审定 顺利平

审核 姚庆武

校对 张霖

工程负责人 姚庆武

专业负责人 姚庆武

设计 张斌

绘图 张斌

图纸名称

二层地面布置图






专业 室内装饰 设计阶段 施工图

图号 ZS-04 修改版次

出图签章

执业签章

本图须加盖本公司出图签章，否则一律无效

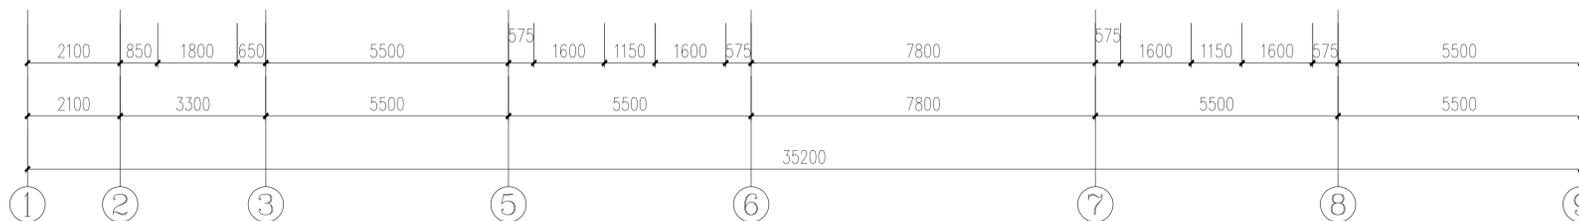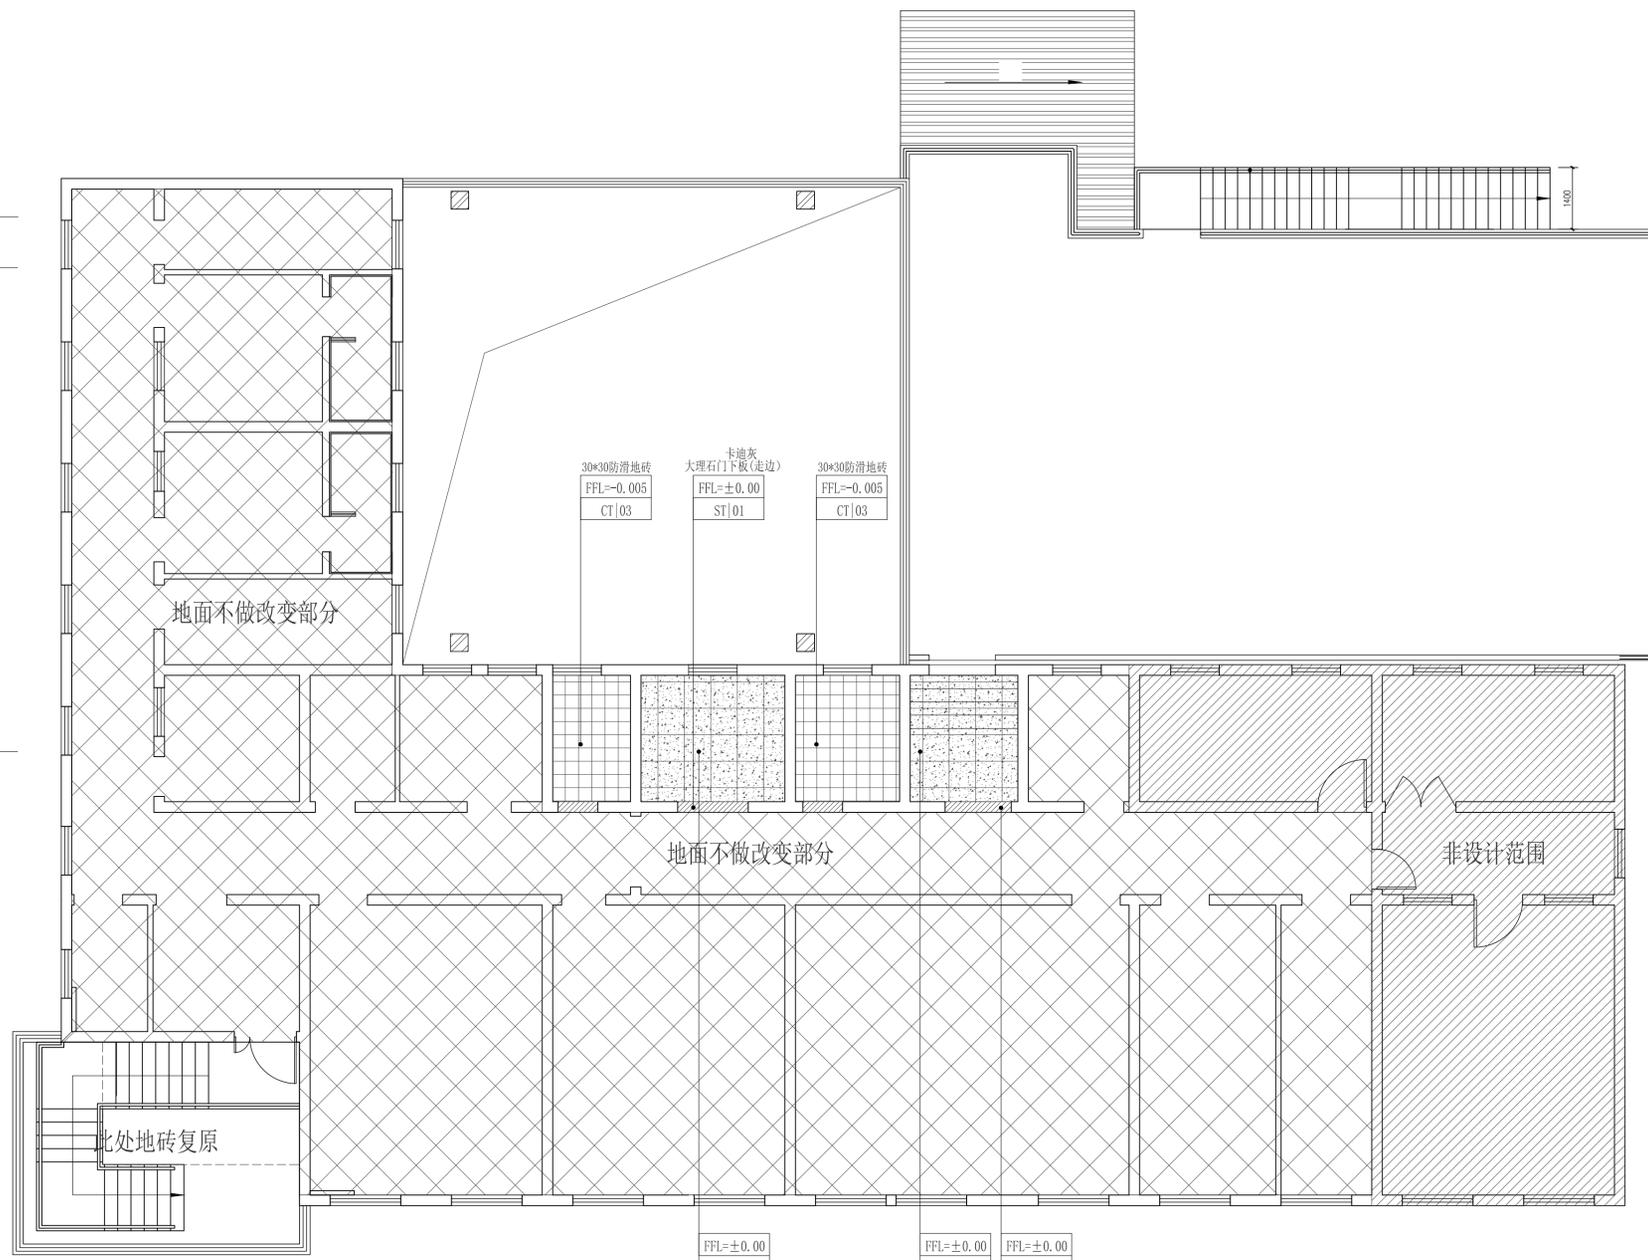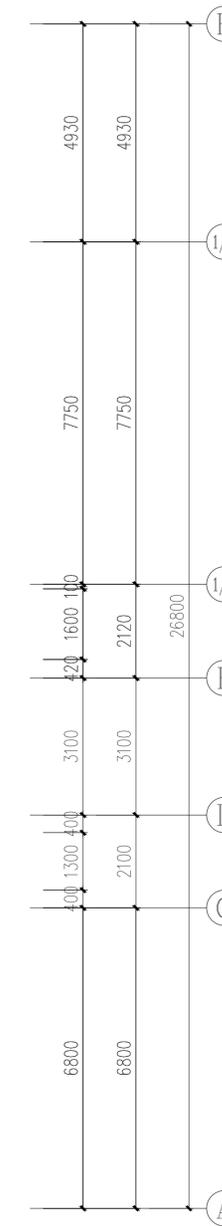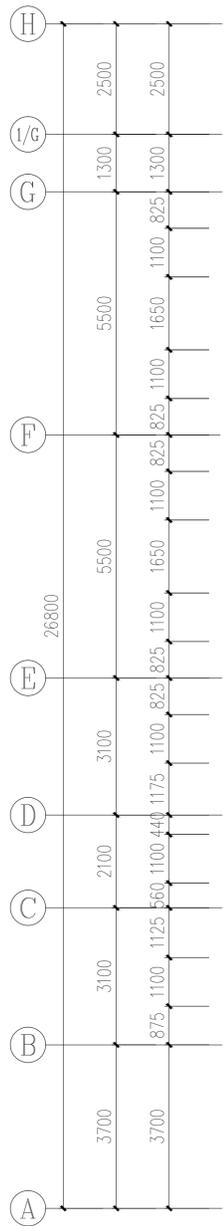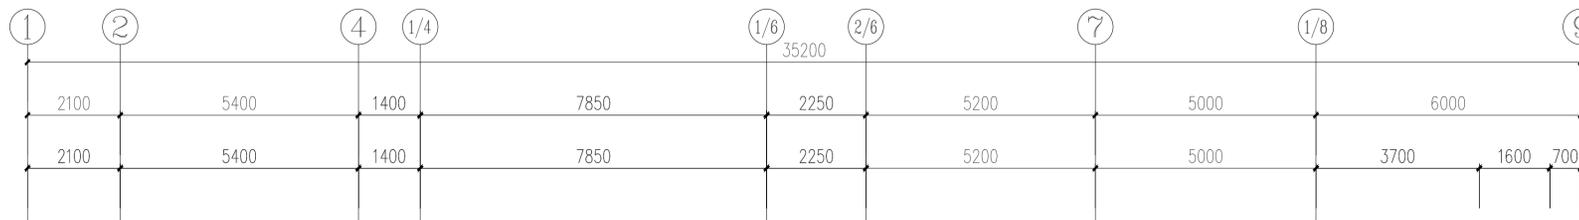

 不做改变部分

二层地面布置图 1:80

电气
给排水
暖通
装饰
结构
专业

建设单位

镇江市第四人民医院

设计单位

江苏中森建筑设计有限公司

地址: 中国 镇江 丁卯桥路219号
邮政编码: 212001
电话: 0511-85900834
传真: 0511-85900789

工程名称

影像楼改造

设计编号 2025.006

工程编号 03

出图日期 2025.03

姓名	签名
审定	顾利平
审核	姚庆武
校对	张霖
工程负责人	姚庆武
专业负责人	姚庆武
设计	张斌
绘图	张斌

图纸名称





二层顶面布置图

专业 室内装饰 设计阶段 施工图

图号 ZS-06 修改版次

出图签章

执业签章

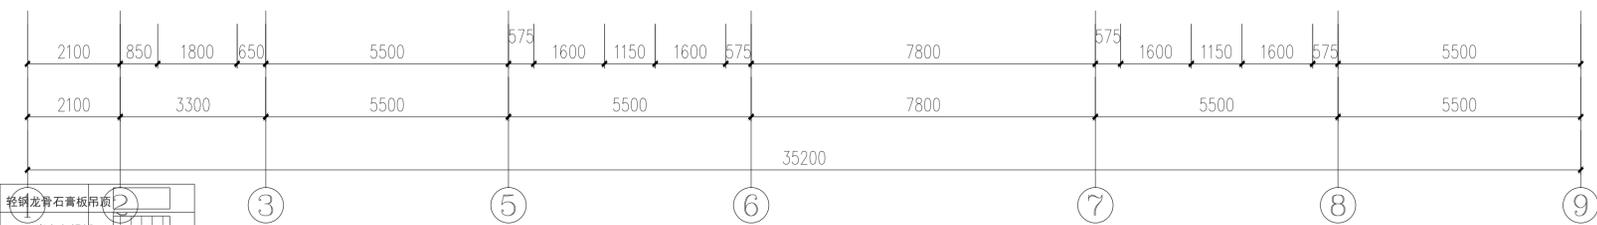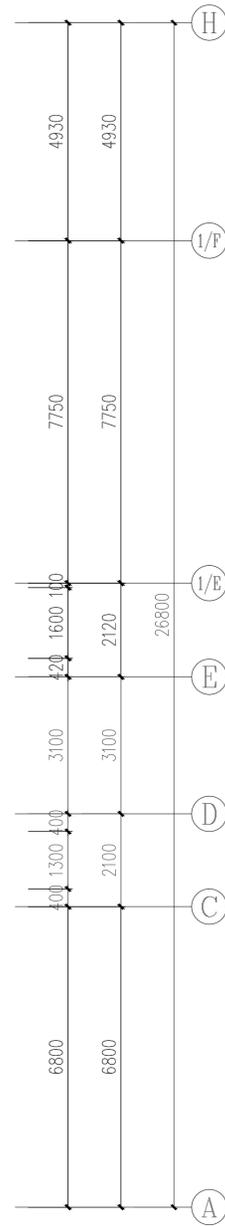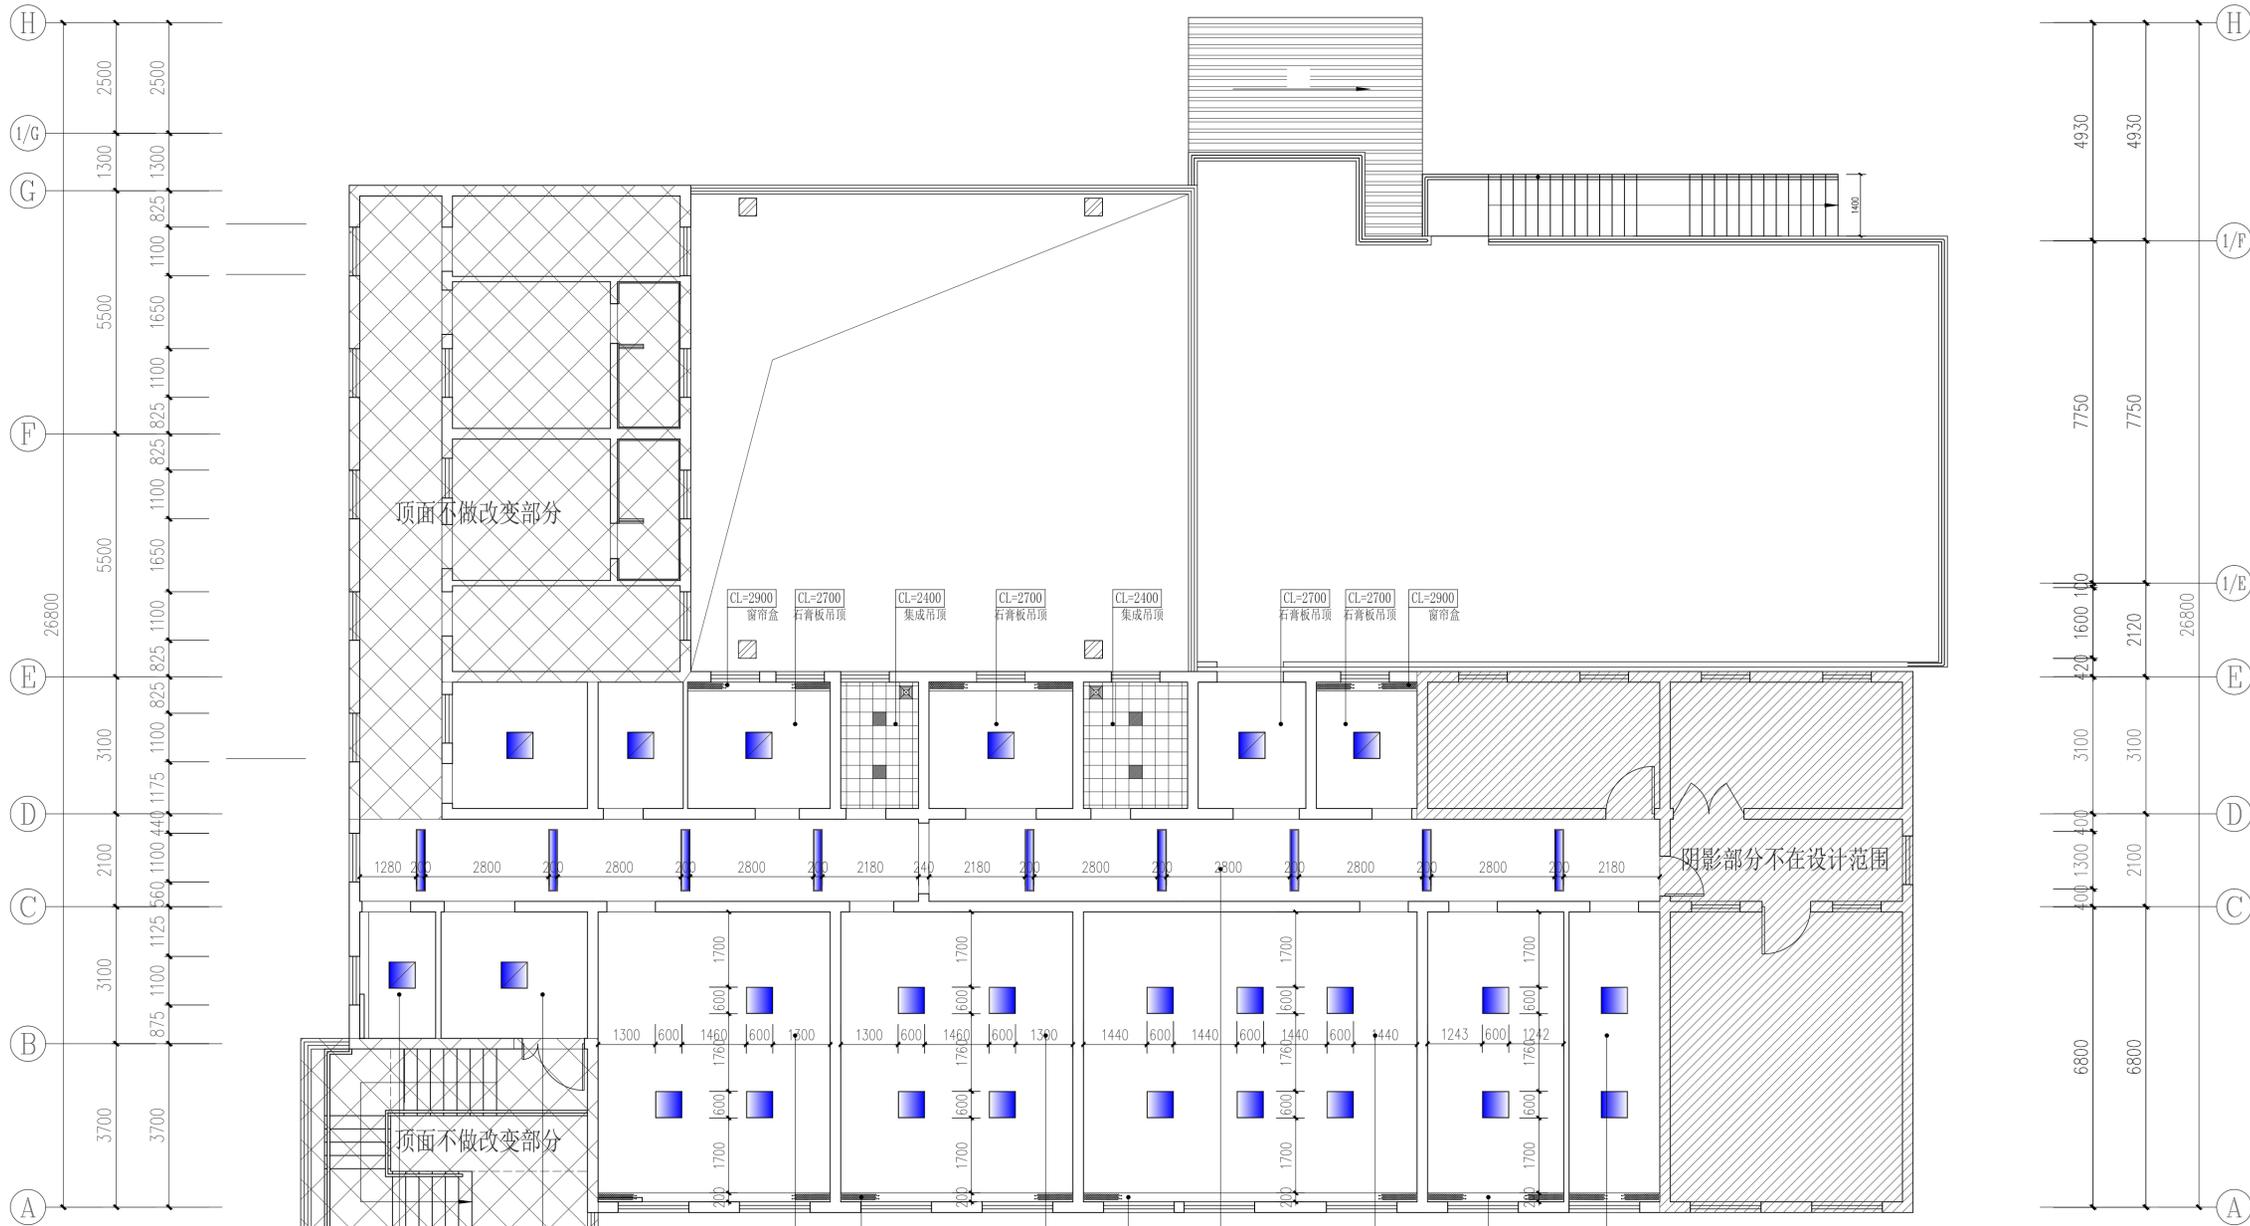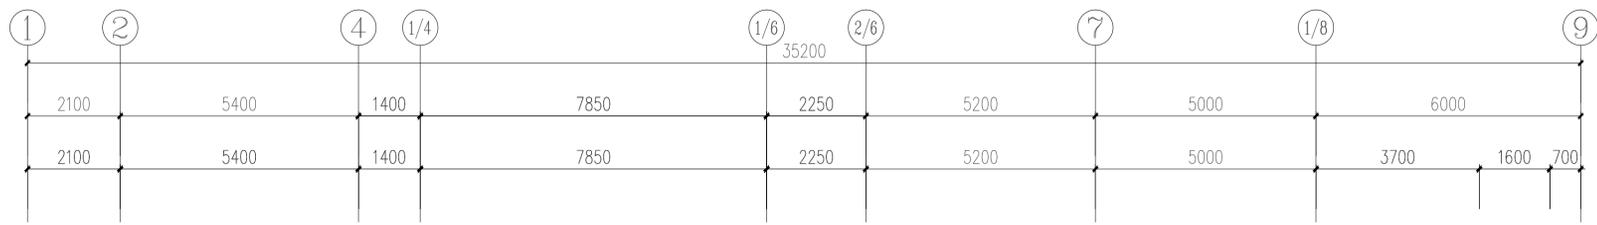

电气
给排水
暖通
装饰





图例:

筒灯	⊕	荧光灯带	——	喷淋	⊙	轻钢龙骨石膏板吊顶	②
吸顶灯	○	卷帘窗帘	——	广播	⊙	60*60米白色铝扣板	③
防水筒灯	⊕	空调机	——	烟感	⊙	PVC扣板吊顶	⑤
射灯	⊕	送风口(300宽)	——	温感	⊙	乳胶漆平顶	⑥
单管荧光灯	——	回风口(300宽)	——	450*450检修口	⊕	不抹灰顶棚	⑦
格栅灯	——			排气扇	⊕	软膜天花	⑧

不做改变部分

二层顶面布置图 1:80

说明

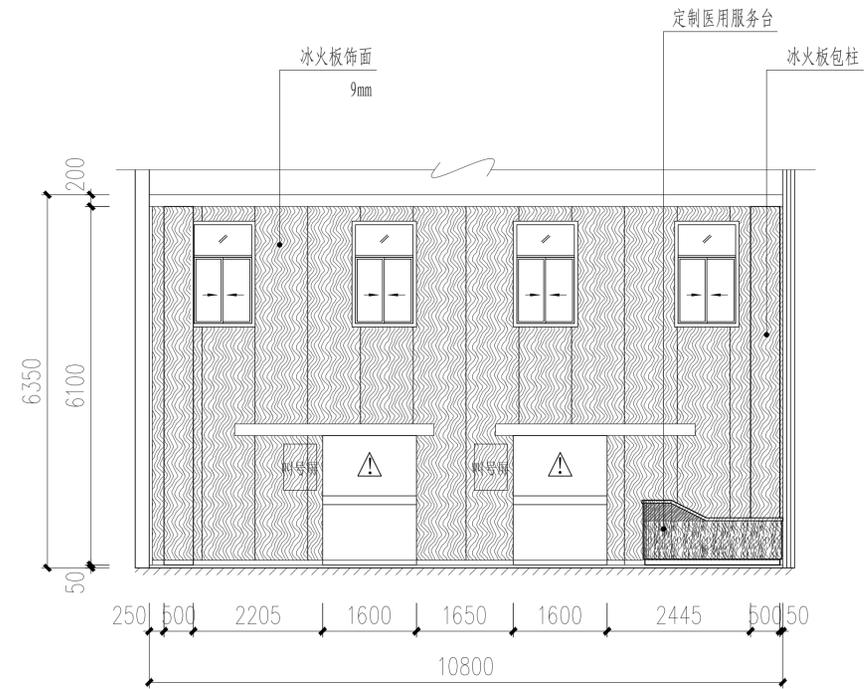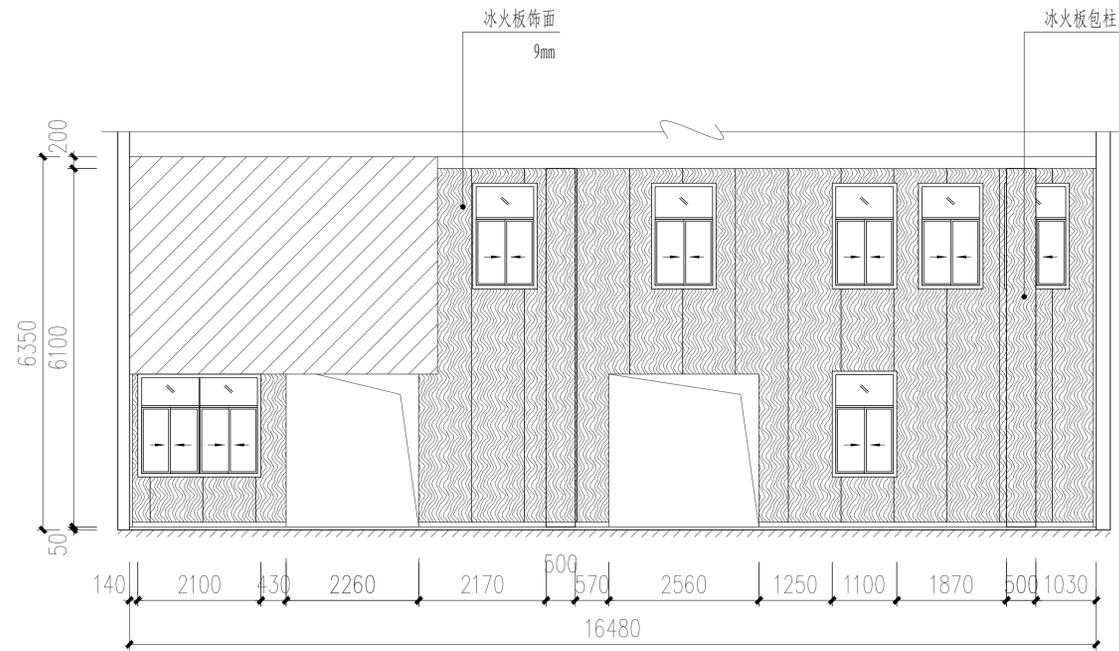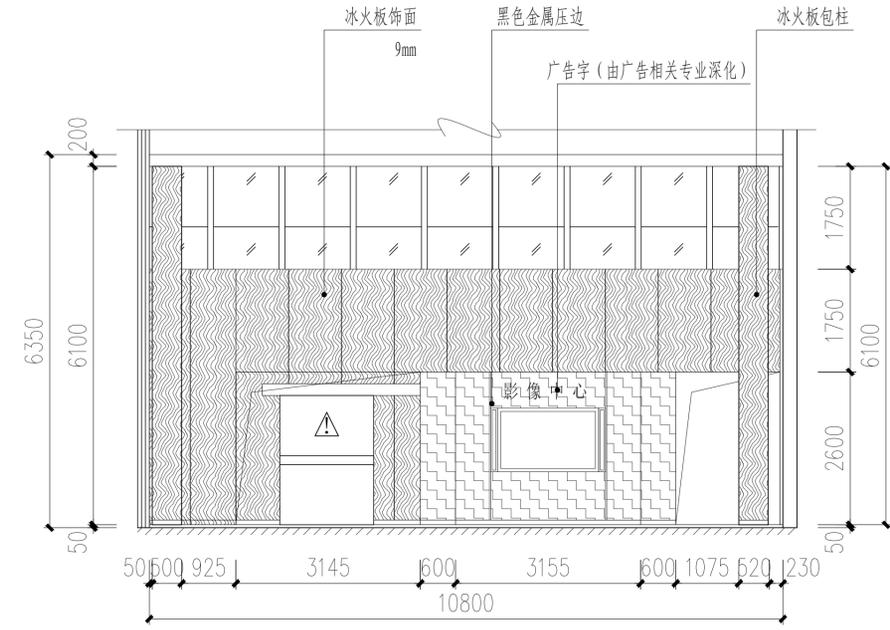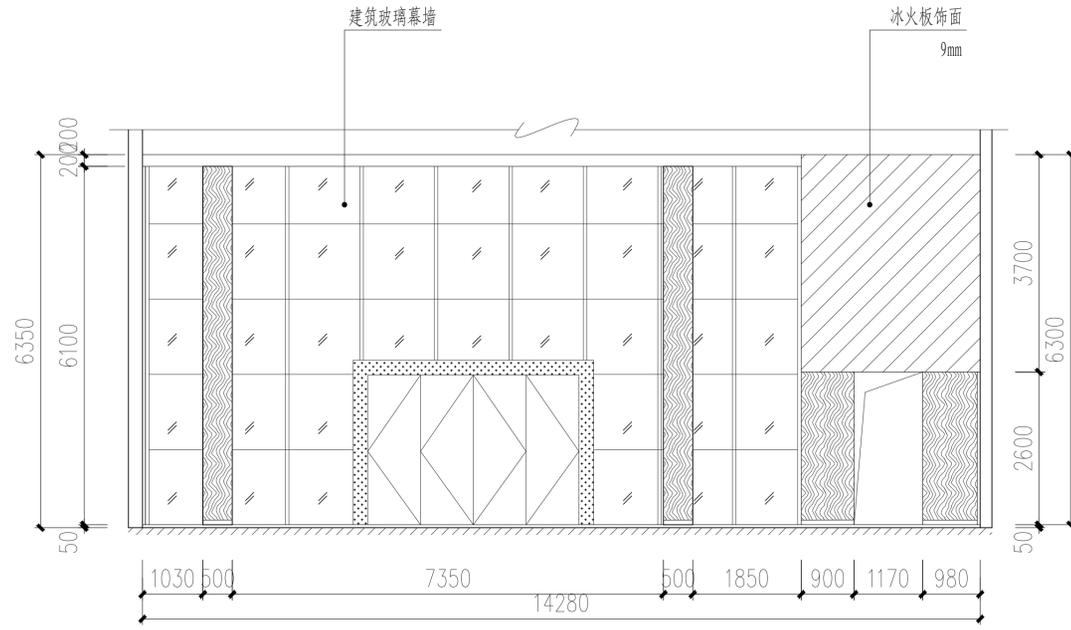

建设单位

镇江市第四人民医院

设计单位

江苏中森建筑设计有限公司

地址: 中国 镇江 丁卯桥路 21号

邮政编码: 212001

电话: 0511-85900834

传真: 0511-85900789

工程名称

影像楼改造

设计编号 2025-006

工程编号 03

出图日期 2025.03

审定 顺利平

审核 姚庆武

校对 张斌

工程负责人 姚庆武

专业负责人 姚庆武

设计 张斌

绘图 张斌

图纸名称

门厅立面图

专业 室内装饰

图号 ZS-07

设计阶段 施工图

修改版次 修改版次



出图签章

执业签章

本图须加盖本公司出图签章, 否则一律无效

电气
给排水
暖通
结构
装饰
其他

说明

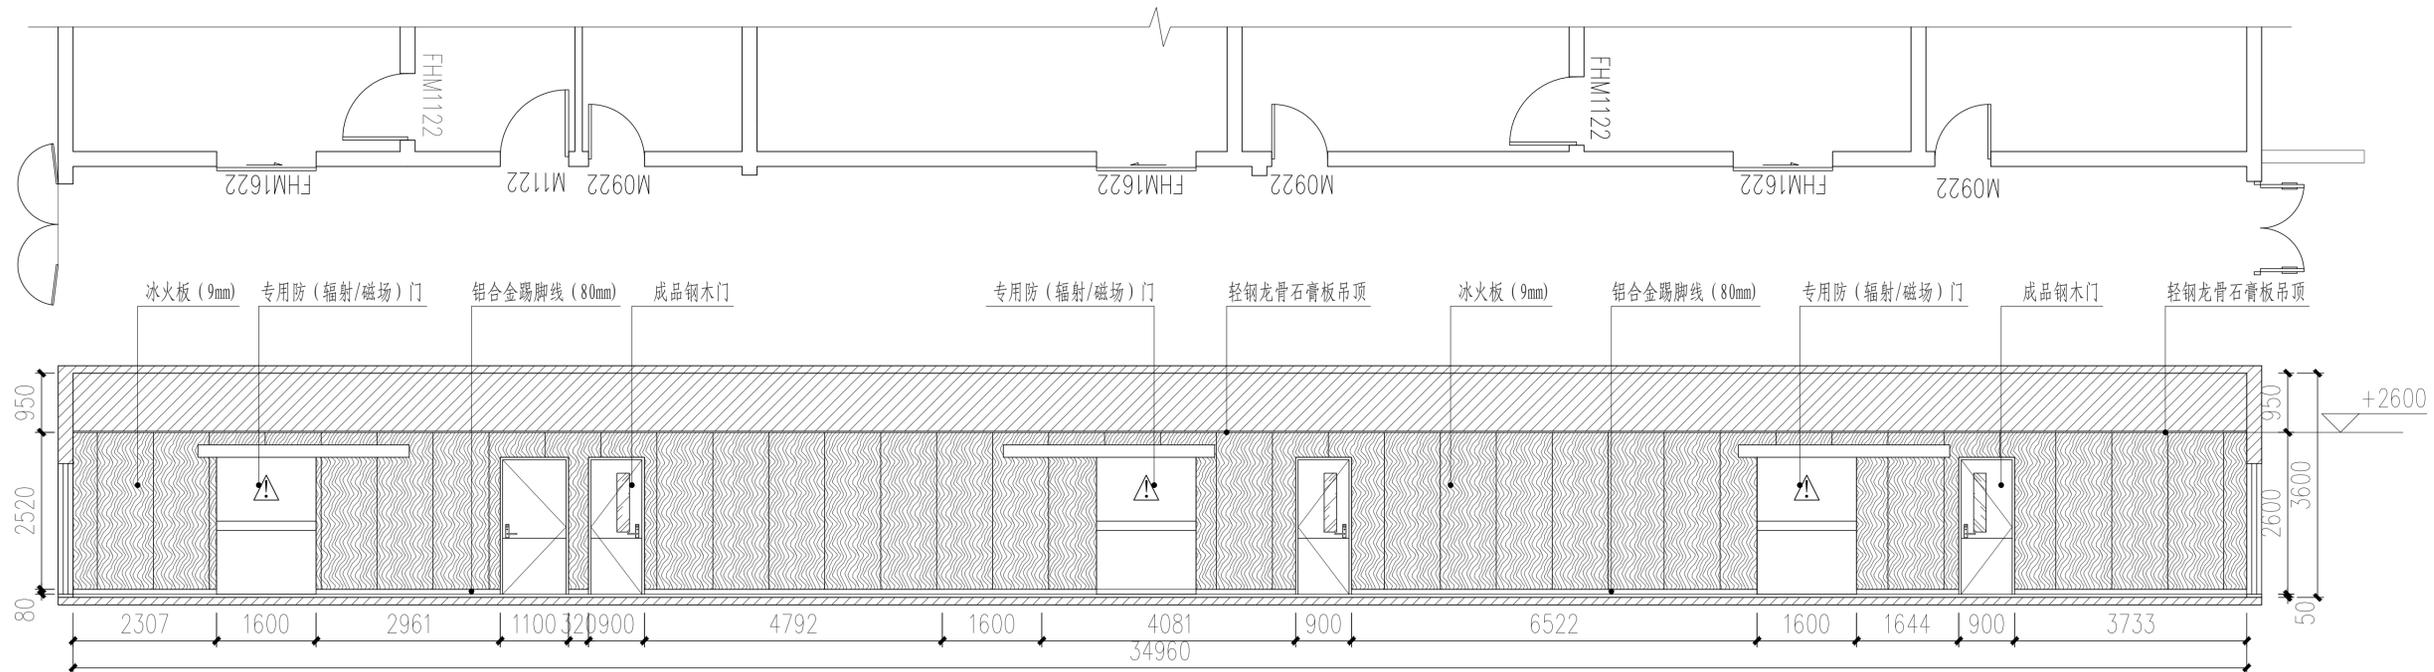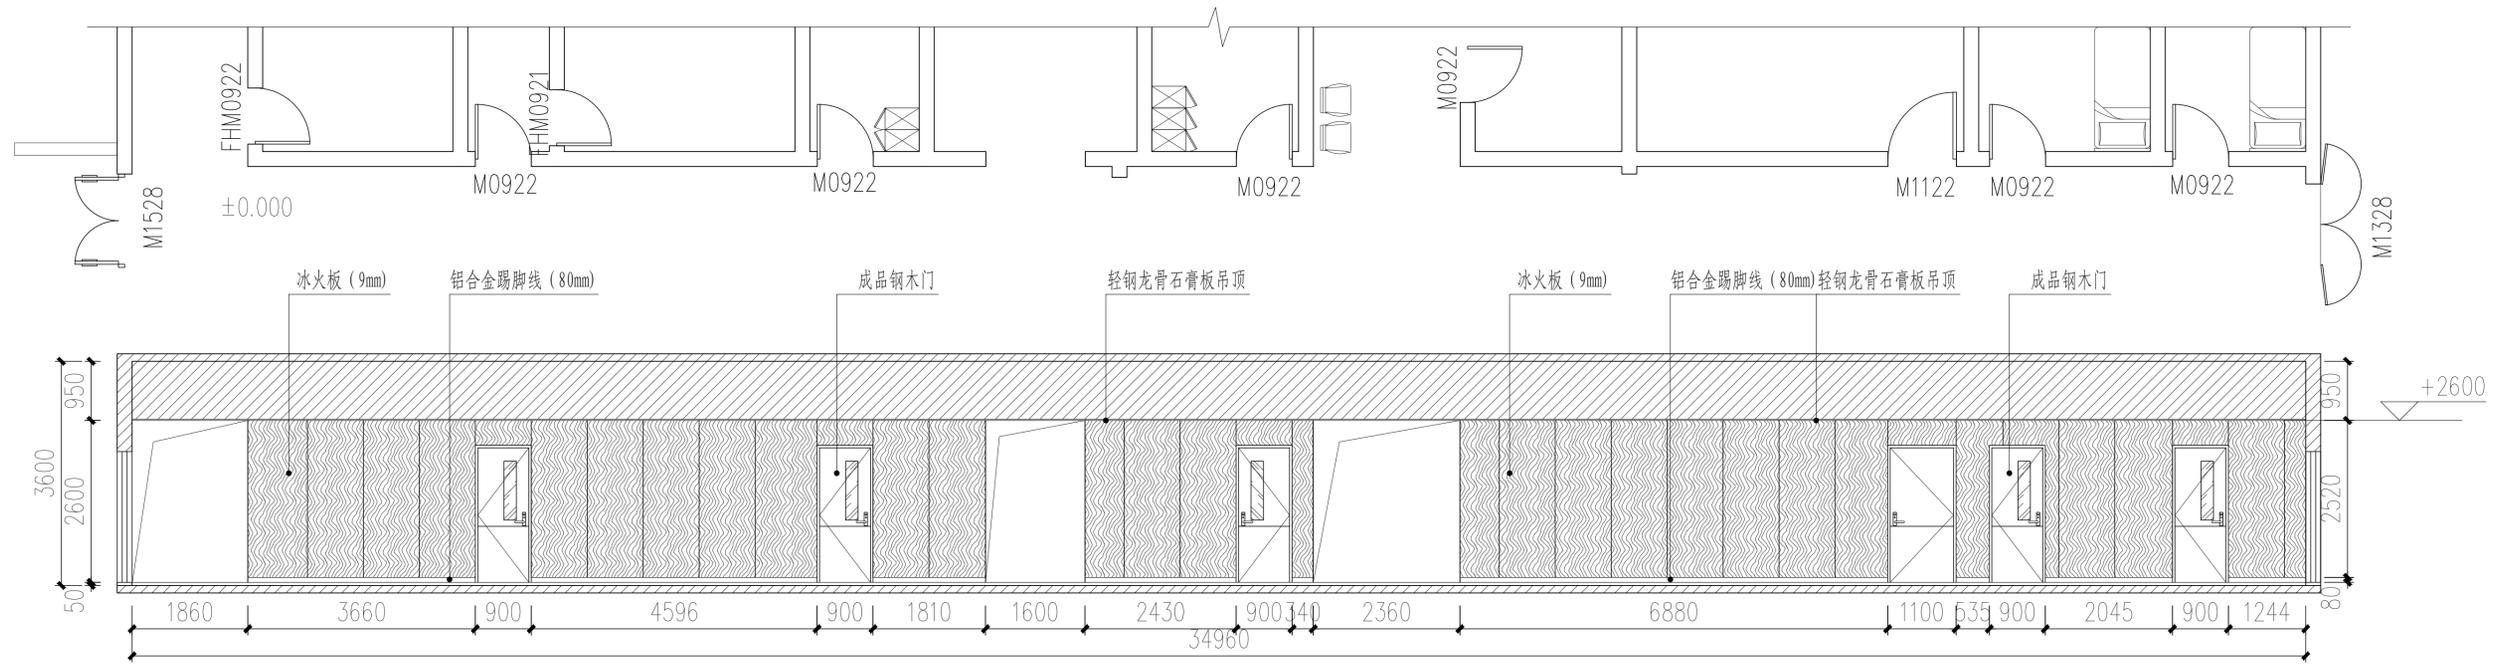

电气

给排水

暖通

结构

装饰

建设单位

镇江市第四人民医院

设计单位

江苏中森建筑设计有限公司

地址: 中国 镇江 丁卯桥路 21号

邮政编码: 212001

电话: 0511-85900834

传真: 0511-85900789

工程名称

影像楼改造

设计编号: 2025-006

工程编号: 03

出版日期: 2025.03

姓名	签名
审定	顺利平
审核	姚庆武
校对	张斌
工程负责人	姚庆武
专业负责人	姚庆武
设计	张斌
绘图	张斌

图纸名称

1层过道立面图


专业: 室内装饰 设计阶段: 施工图

图号: ZS-08 修改版次


出图签章

执业签章


本图须加盖本公司出图签章, 否则一律无效

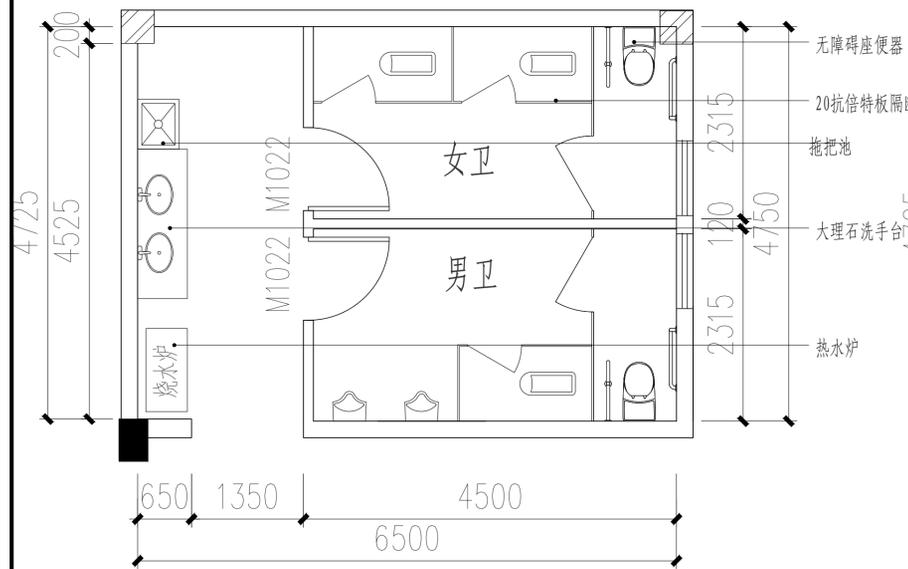




卫生间平面图 1:50

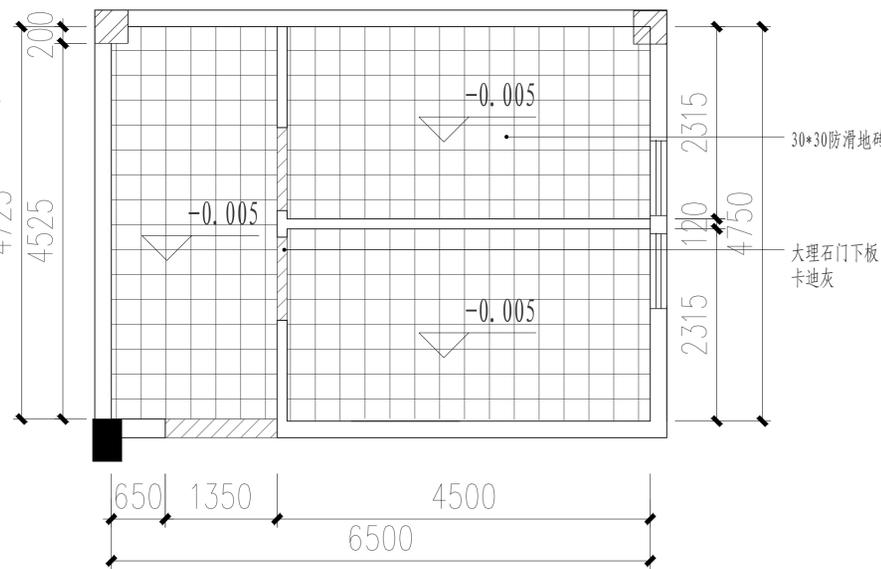


卫生间地面图 1:50

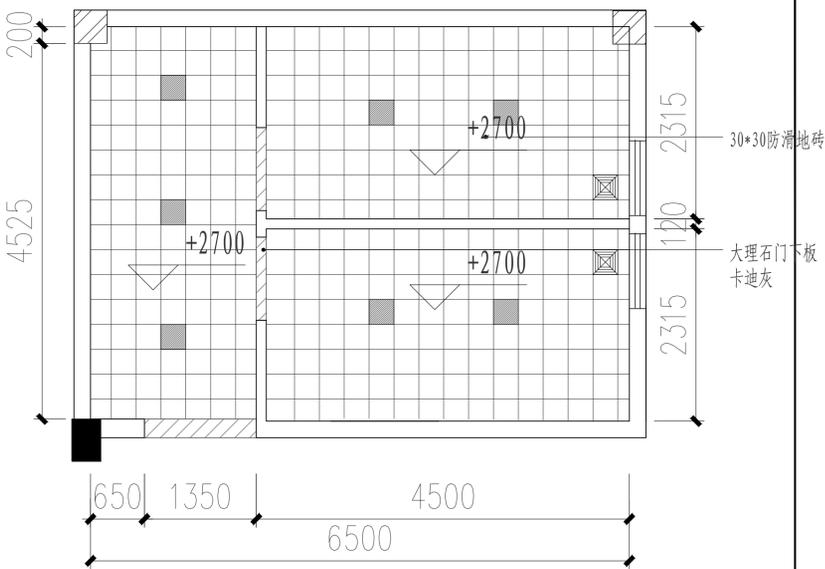


卫生间顶面图 1:50

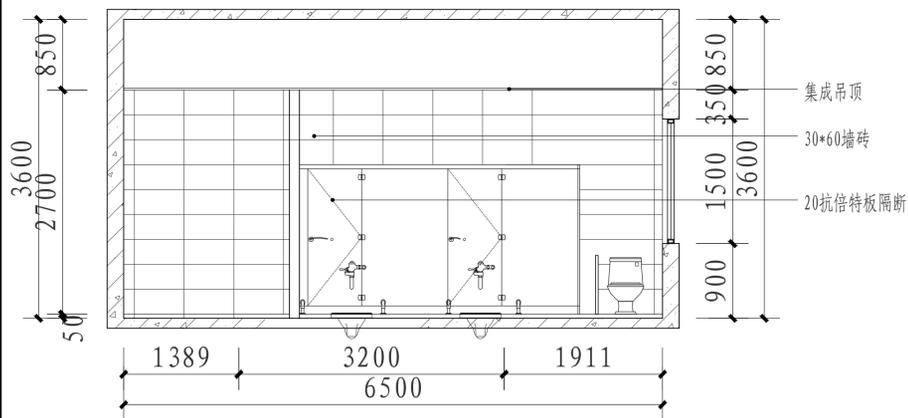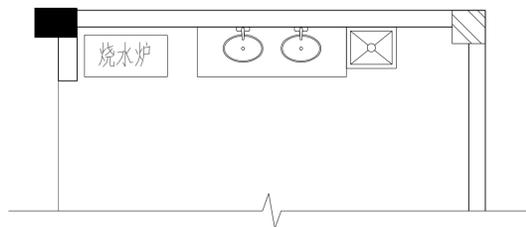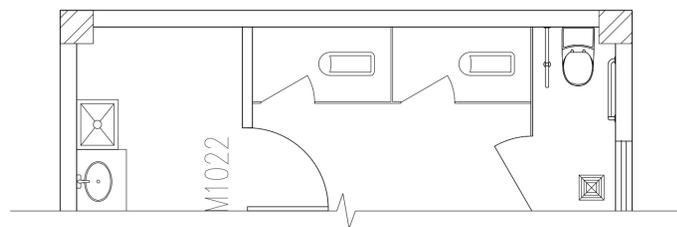

女卫立面图 1:50

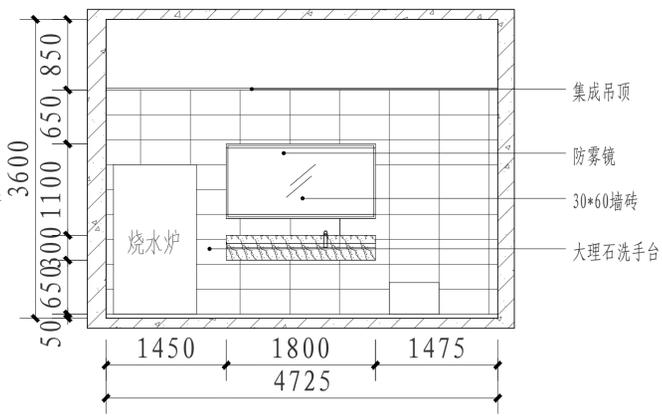

共享区立面图 1:50

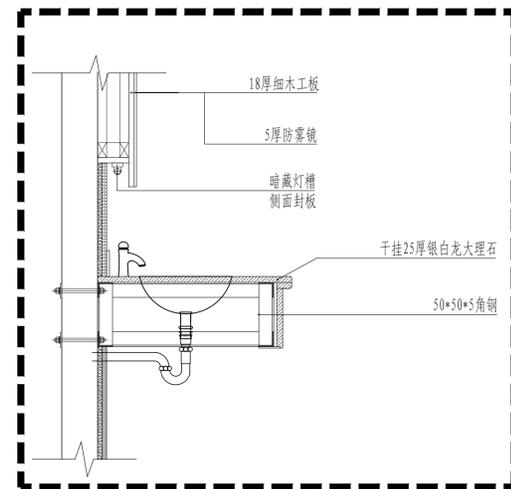

R-立面图 1:50

说明

建设单位

镇江市第四人民医院

设计单位

江苏中森建筑设计有限公司

地址: 中国 镇江 丁卯桥路 219号

邮政编码: 212001

电话: 0511-85900834

传真: 0511-85900789

工程名称

影像楼改造

设计编号

2025-006

工程编号

03

出图日期

2025.03

审定

签名

审核

签名

校对

签名

工程负责人

签名

专业负责人

签名

设计

签名

绘图

签名

图纸名称

1层卫生间详图

专业

室内装饰 设计阶段 施工图


图号

ZS-09 修改版次


出图签章

执业签章


本图须加盖本公司出图签章, 否则一律无效

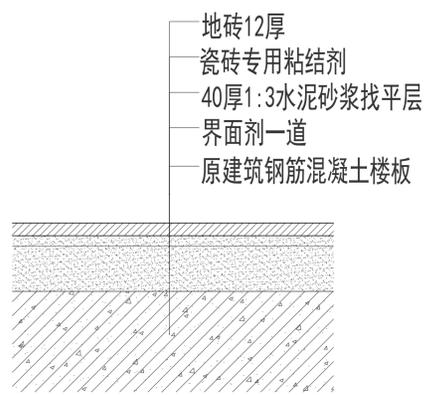


地砖做法大样图

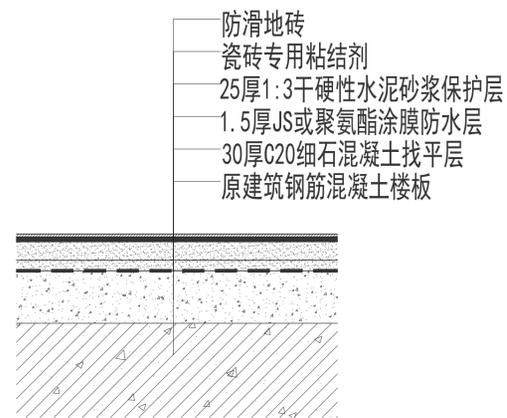


(防水) 地砖做法大样图

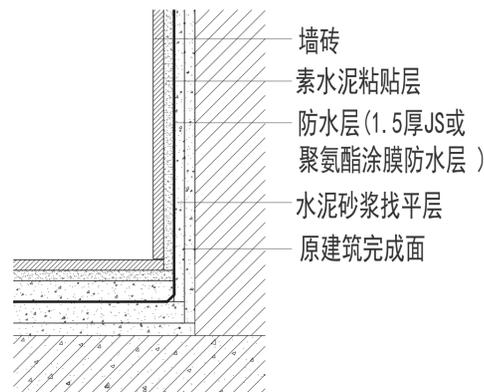


(防水) 墙砖做法大样图

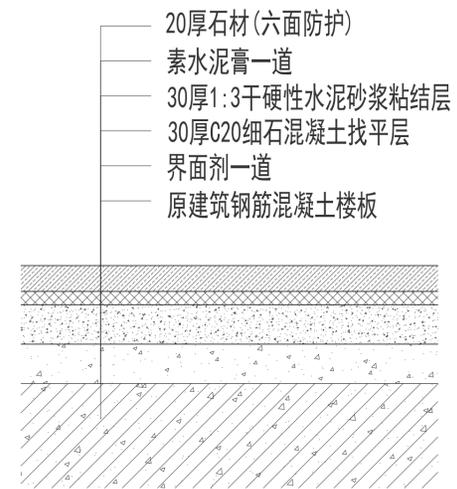


石材地面做法大样图

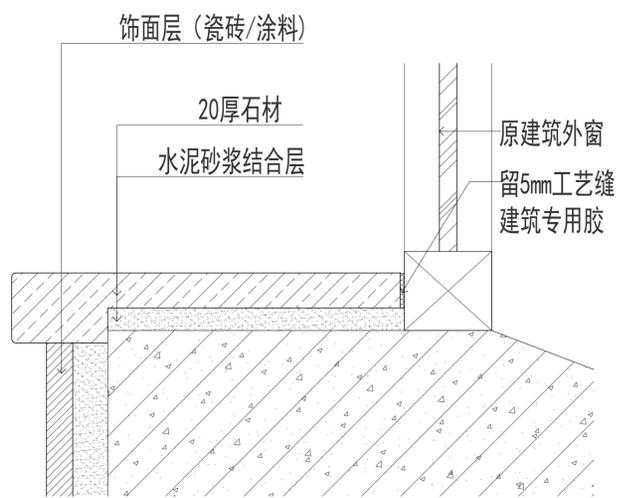

窗台板剖面节点图

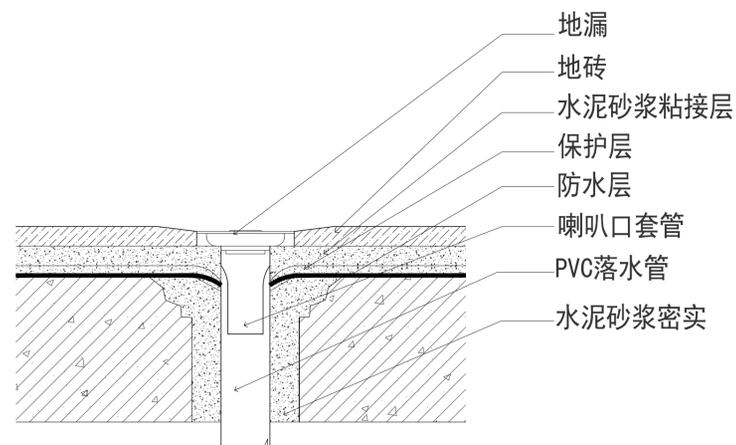

地漏做法节点图

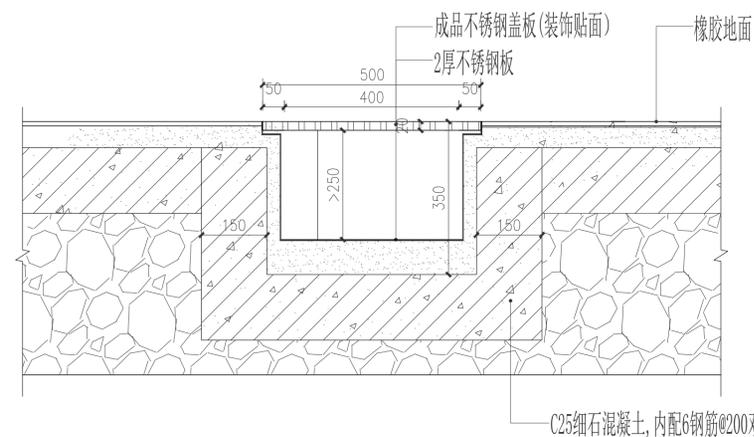

CT室电缆沟做法大样图

电缆沟具体做法由专业厂家二次深化

说明

建设单位

镇江市第四人民医院

设计单位

江苏中森建筑设计有限公司

地址: 中国 镇江 丁卯桥路23号

邮政编码: 212009

电话: 0511-85900788

传真: 0511-85900789

工程名称

影像楼改造

设计编号

2025-006

工程编号

03

出图日期

2025.03

审定

顾利平

签名

审核

姚庆武

张斌

校对

张斌

张斌

工程负责人

姚庆武

张斌

专业负责人

姚庆武

张斌

设计

张斌

张斌

绘图

张斌

张斌

图纸名称

通用地面做法大样图

专业

室内装饰

设计阶段

施工图

图号

ZS-10

修改版次


出图签章

执业签章


本图须加盖本公司出图签章, 否则一律无效

电气
给排水
暖通
装饰
结构
专业


说明

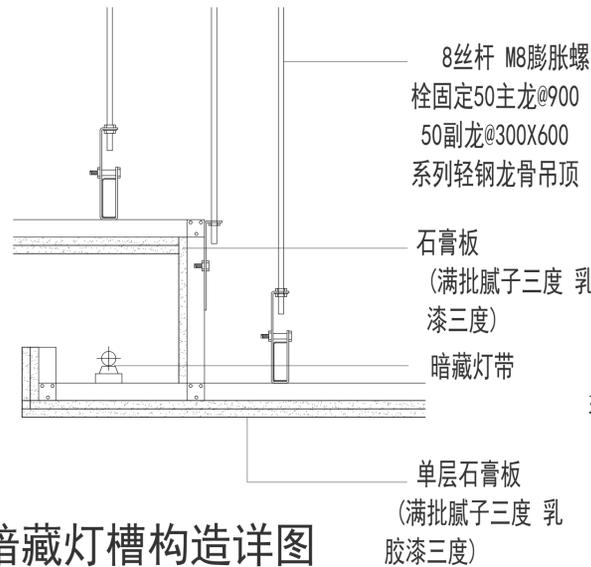


暗藏灯槽构造详图

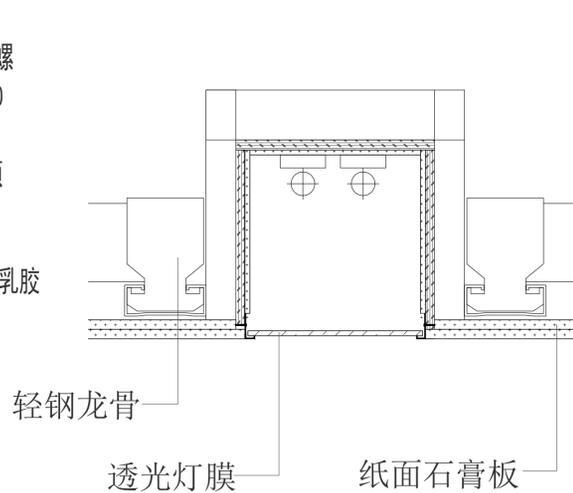


片灯构造详图

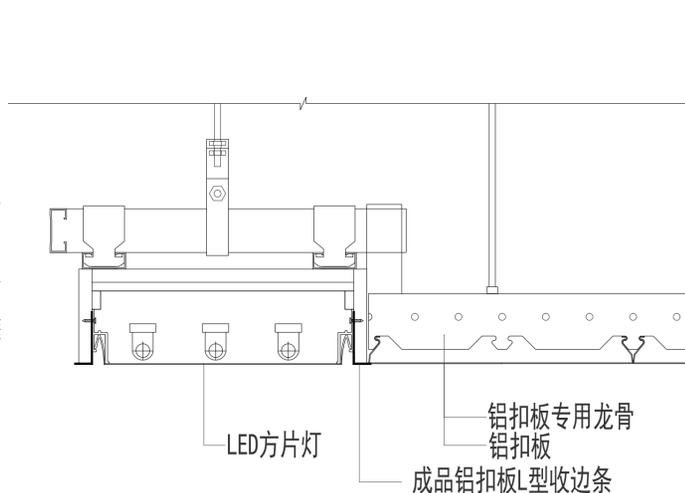


铝扣板吊顶做法与片灯接口

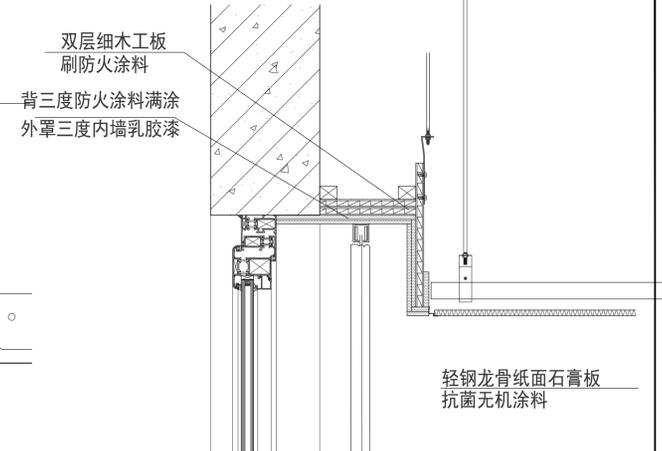


石膏板吊顶内窗帘盒构造详图

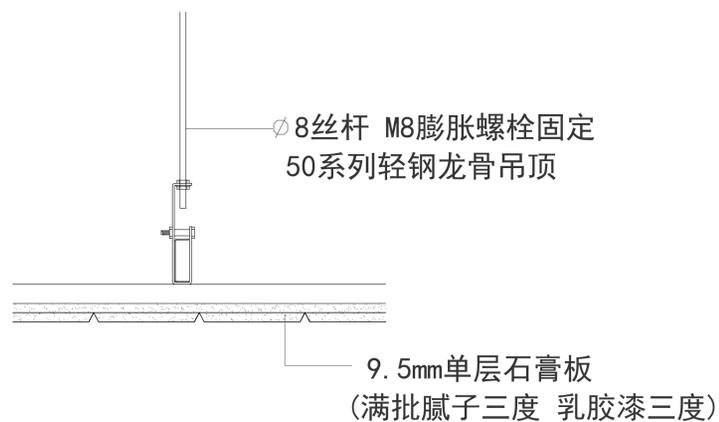

轻钢龙骨石膏板吊顶做法大样图

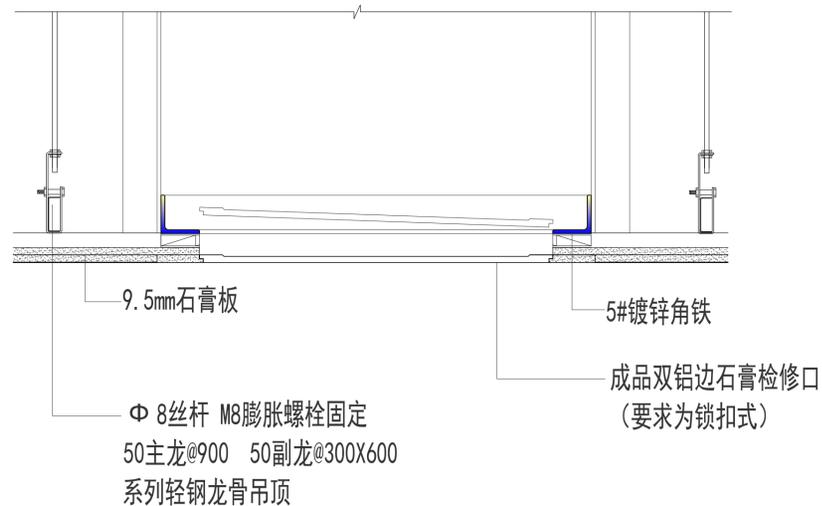

成品双铝边石膏检修口做法大样图

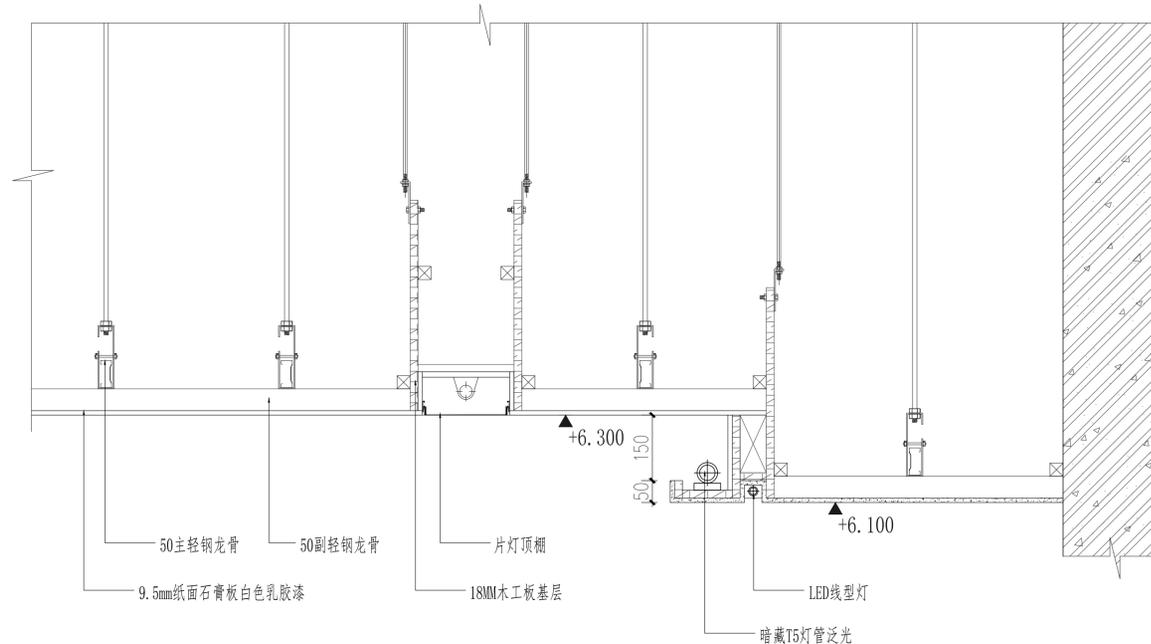

门厅造型顶 做法大样图

注：(1) 吊杆长度如超过1.5米需做反向支撑 超过2.5米需做钢结构转换层
(2)，现场为老式预制板楼板，吊杆尽量使用原位置吊筋，其他位置需采用加固措施
禁止破坏楼板

建设单位

镇江市第四人民医院

设计单位

江苏中森建筑设计有限公司

地址：中国 镇江 丁卯桥路23号

邮政编码：212009

电话：0511-85900788

传真：0511-85900789

工程名称

影像楼改造

设计编号 2025-006

工程编号 03

出图日期 2025.03

姓名	签名
审定	顾利平
审核	姚庆武
校对	张震
工程负责人	姚庆武
专业负责人	姚庆武
设计	张斌
绘图	张斌

图纸名称

通用吊顶做法大样做法

专业 室内装饰 设计阶段 施工图

图号 ZS-11 修改版次

出图签章

执业签章

本图须加盖本公司出图签章,否则一律无效

电气

给排水


暖通

装饰


结构

其他


说明

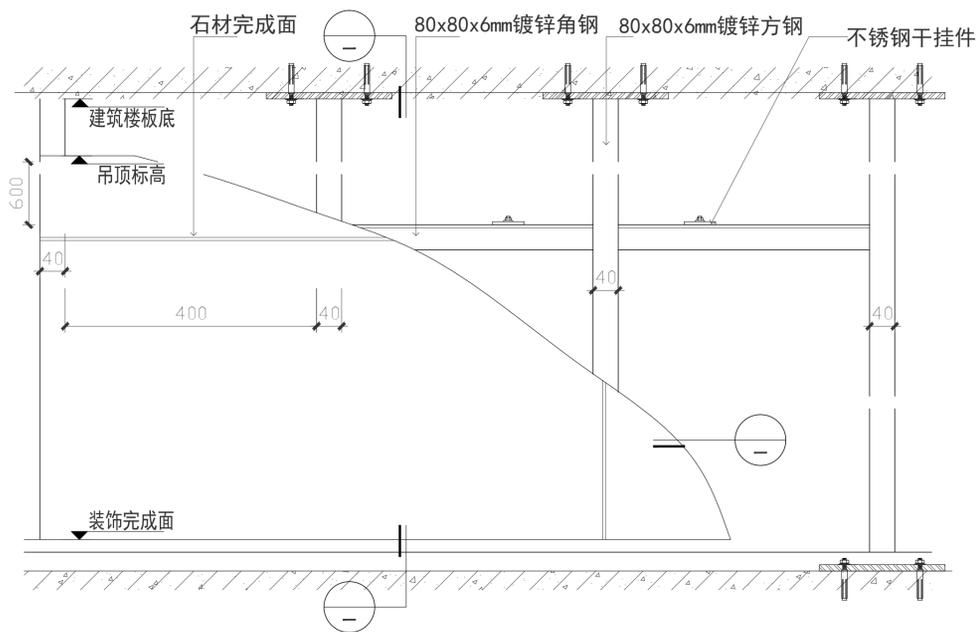

门诊大厅钢架墙 立面示意图

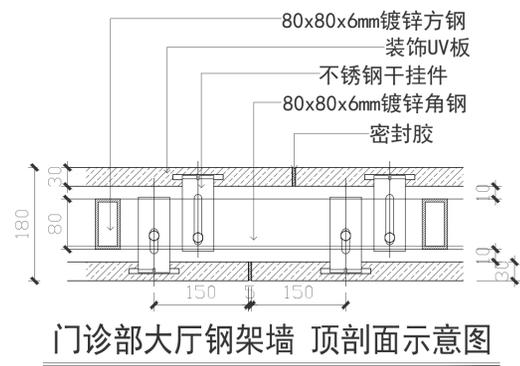


门诊大厅钢架墙 顶剖面示意图

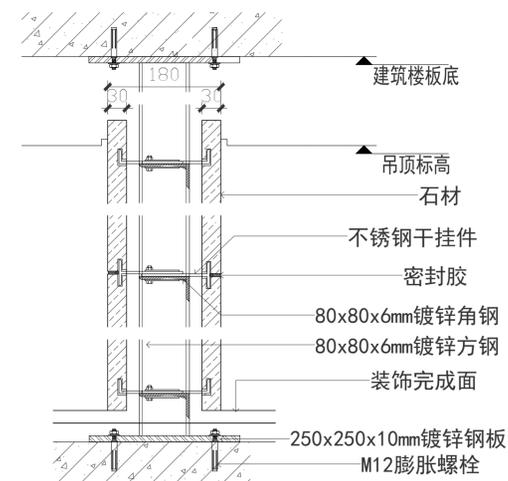


门诊大厅钢架墙 侧剖面示意图

注:大厅投屏墙拆除后 如墙体结构老化破损严重 不足以进行装饰安装 则按此方式制作钢架墙


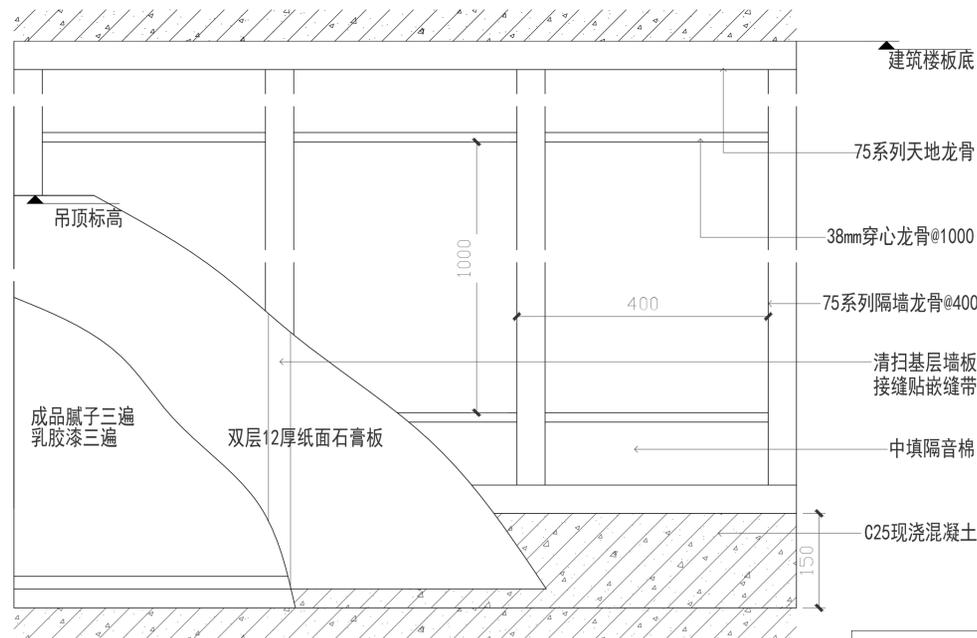


普通房间轻钢龙骨隔墙 立面示意图

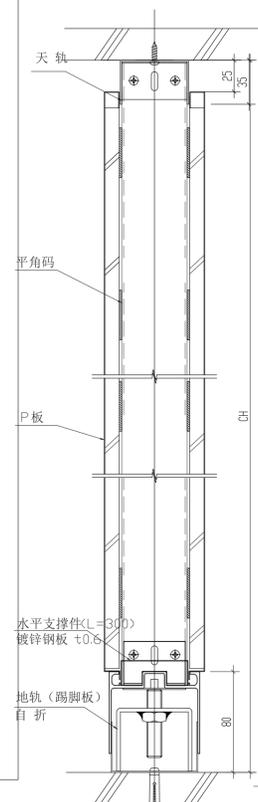


轻钢龙骨石膏板隔墙挂钢制医疗板大样图

注:钢制医疗板与轻钢龙骨固定安装由厂家二次深化

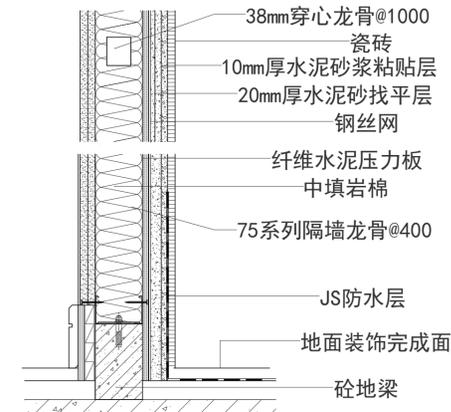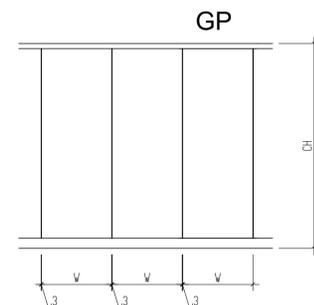

卫生间/有瓷砖饰面隔墙大样图

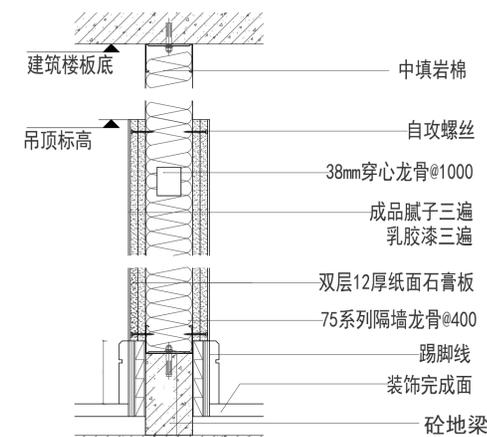

普通房间轻钢龙骨石膏板隔墙大样图

建设单位

镇江市第四人民医院

设计单位

江苏中森建筑设计有限公司

地址: 中国 镇江 丁卯桥路23号

邮政编码: 212009

电话: 0511-85900788

传真: 0511-85900789

工程名称

影像楼改造

设计编号

2025-006

工程编号

03

出版日期

2025.03

审定

顾利平

审核

姚庆武

校对

张震

工程负责人

姚庆武

专业负责人

姚庆武

设计

张斌

绘图

张斌

图纸名称

通用隔墙做法大样做法

专业

室内装饰

图号

ZS-12

设计阶段

施工图

修改版次


修改版次

出图签章


执业签章

本图须加盖本公司出图签章,否则一律无效


电气
给排水
暖通
装饰
结构
专业

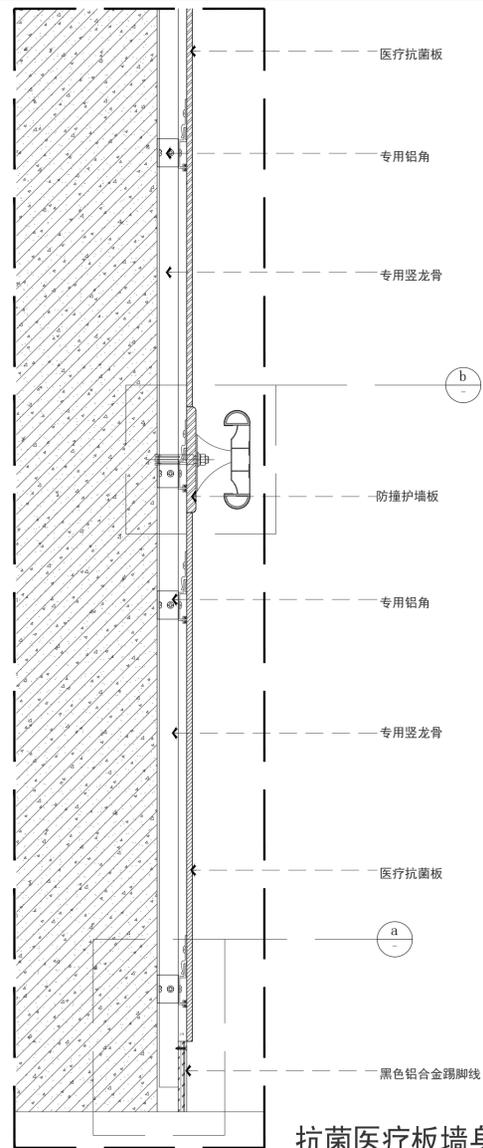


抗菌医疗板墙身大样图

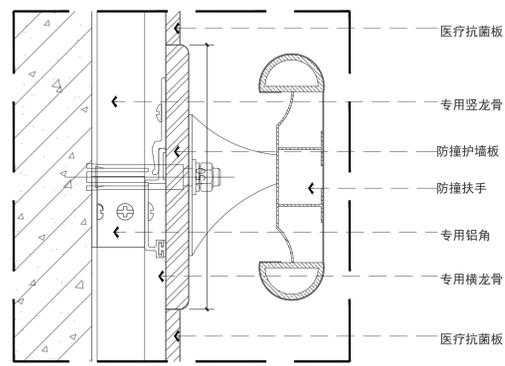


B剖面图

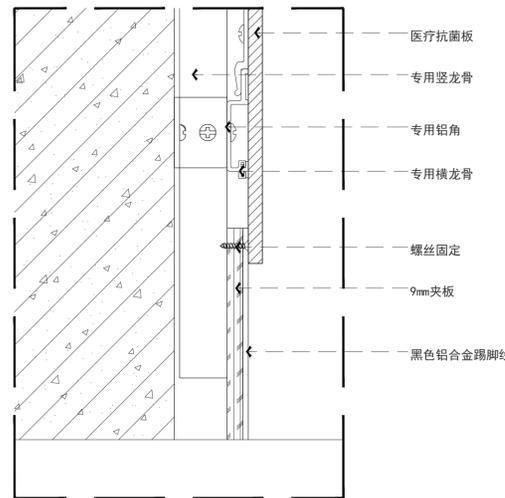


A剖面图

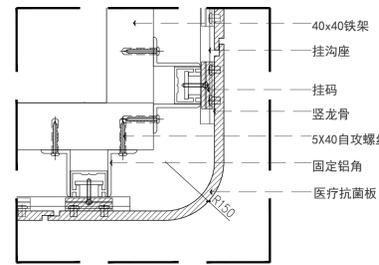

A剖面图

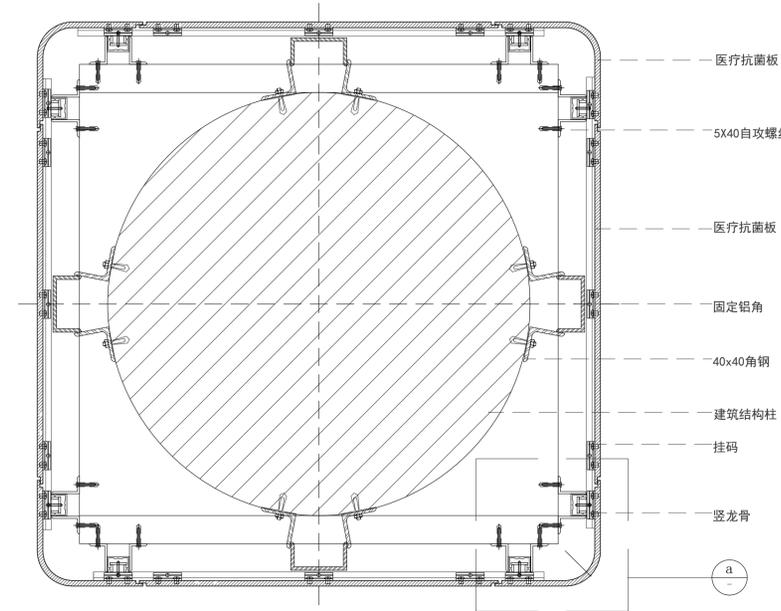


抗菌医疗板包柱平面图

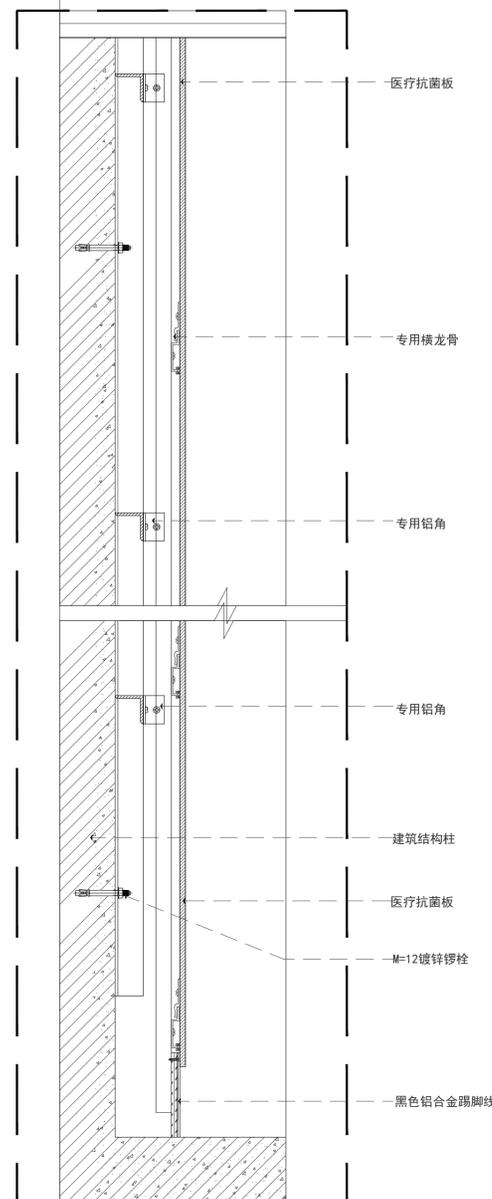


抗菌医疗板包柱立面图


注：具体干挂钢制医疗抗菌护墙板由最终材料厂家，二次深化或补充现有雨落水管包封参照此做法

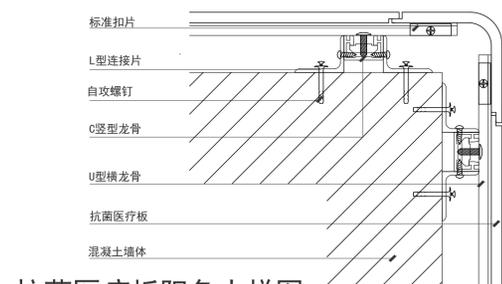


抗菌医疗板阳角大样图

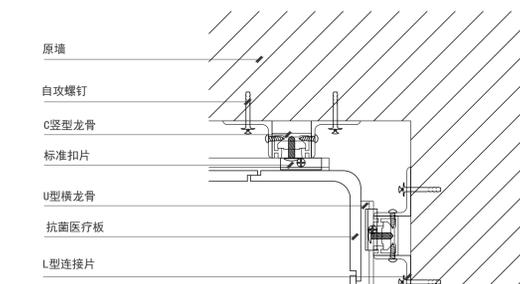

抗菌医疗板阴角大样图

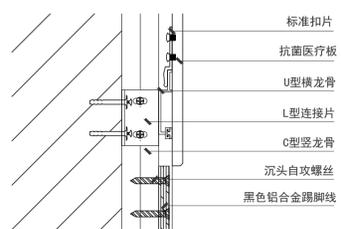

抗菌医疗板接地面大样图

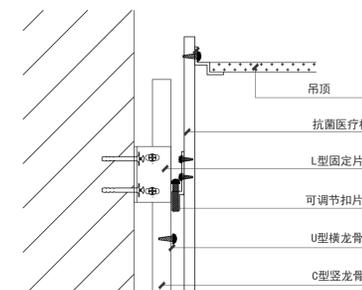

抗菌医疗板接顶面大样图

说明

建设单位

镇江市第四人民医院

设计单位

江苏中森建筑设计有限公司

地址：中国 镇江 丁卯桥路23号

邮政编码：212009

电话：0511-85900788

传真：0511-85900789

工程名称

影像楼改造

设计编号 2025-006

工程编号 03

出版日期 2025.03

姓名 签名

审定 顾利平

审核 姚庆武

校对 张震

工程负责人 姚庆武

专业负责人 姚庆武

设计 张斌

绘图 张斌

图纸名称

抗菌医疗板 挂墙 包柱 详图

专业 室内装饰

图号 ZS-13

设计阶段 施工图


修改版次

执业签章

执业签章

本图须加盖本公司出图签章,否则一律无效

注:具体干挂医疗抗菌护墙板由最终材料厂家,二次深化或补充

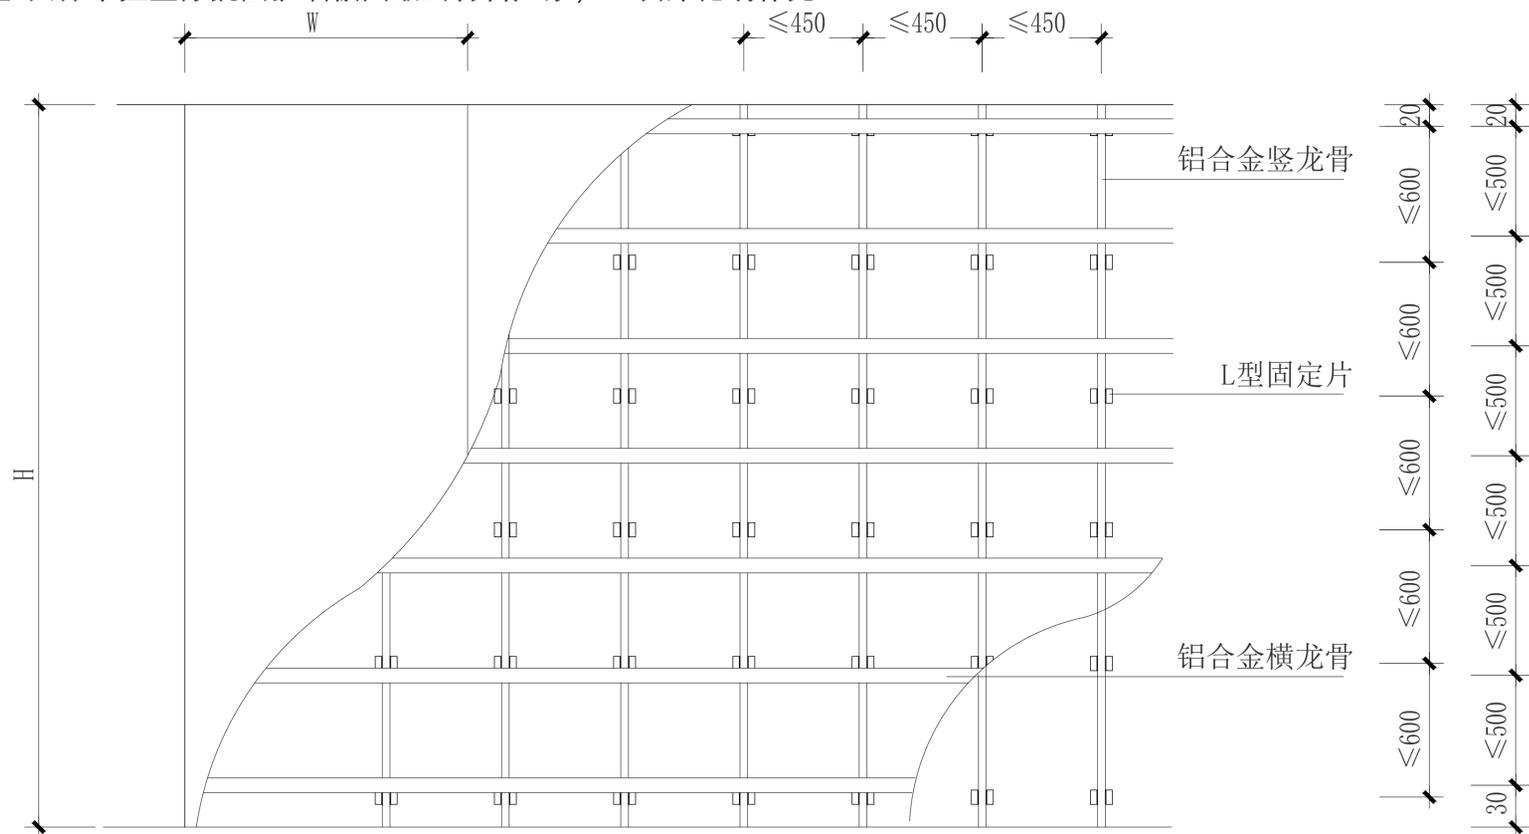

板材分布图

常用无石棉纤维装饰板尺寸表

W(mm) × H(mm)	板厚(mm)
1200 × 2400	5mm 9mm 12mm

说明

建设单位

镇江市第四人民医院

设计单位

江苏中森建筑设计有限公司

地址:中国 镇江 丁卯桥路23号

邮政编码: 212009

电话: 0511-85900788

传真: 0511-85900789

工程名称

影像楼改造

设计编号 2025-006

工程编号 03

出图日期 2025.03

姓名 签名

审定 顾利平

审核 姚庆武

校对 张震

工程负责人 姚庆武

专业负责人 姚庆武

设计 张斌

绘图 张斌

图纸名称

医疗抗菌板节点详图

专业 室内装饰

设计阶段 施工图


图号 ZS-14

修改版次


出图签章

执业签章


本图须加盖本公司出图签章,否则一律无效

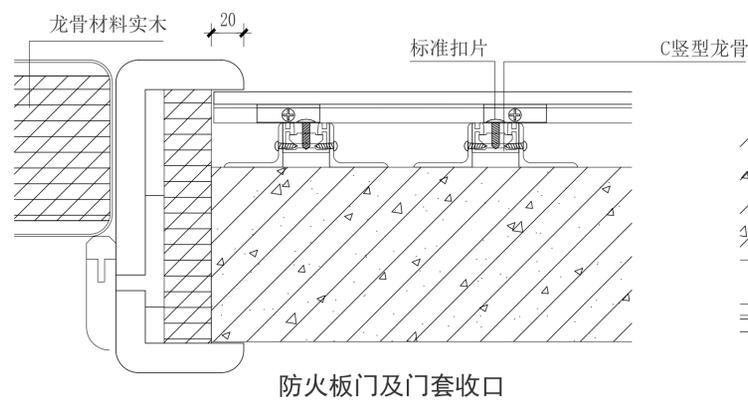


防火板门及门套收口

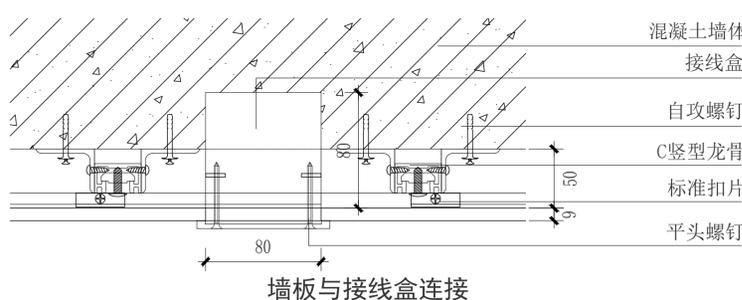

墙板与接线盒连接

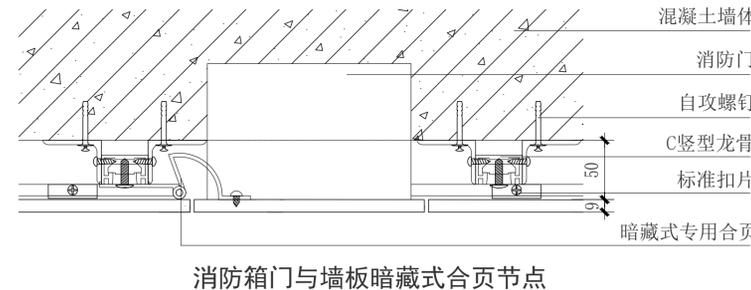

消防箱门与墙板暗藏式合页节点

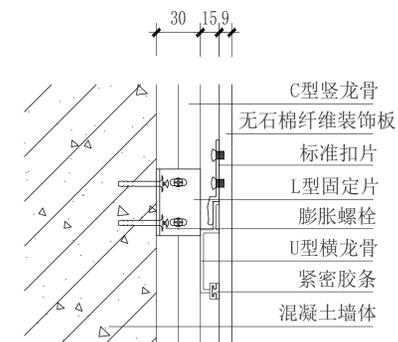

病房门与医疗护墙板示意图

电气
给排水
暖通
装饰
结构
其他