

天一中学新吴分校新建工程-8#楼

室内装饰施工图目录

序号 No.	图纸编号 Sheet No.	图纸内容 Drawing Title	图幅 Size	备注 Notes
	ML-00	封面	A2	
000a	ML-01a	施工图目录	A2	原ML-01作废
000b	ML-02	室内装饰施工图设计说明(一)	A2	
000c	ML-03	室内装饰施工图设计说明(二)	A2	
000d	ML-04	室内装饰施工图设计说明(三)	A2	
000e	ML-05a	装饰材料装饰范例表(一)	A2	原ML-05作废
000f	ML-06a	装饰材料表	A2	原ML-06作废
000g	ML-07	室内装修构造通用做法表(一)	A2	
000h	ML-08	无障碍设计专篇	A2	
001	1-PL	一层平面布置图	A0	
002	1-RC	一层天花布置图	A0	
003	1-CC	一层天花综合布置图	A0	
004	1-FCa	一层地坪铺贴图	A0	原1-FC作废
005	1-FI	一层索引图	A0	
006	2-PL	二层平面布置图	A0	
007	2-RCa	二层天花布置图	A0	原2-RC作废
008	2-CCa	二层天花综合布置图	A0	原2-CC作废
009	2-FC	二层地坪铺贴图	A0	
010	2-FI	二层索引图	A0	
011	3-PL	三层平面布置图	A0	
012	3-RC	三层天花布置图	A0	
013	3-CC	三层天花综合布置图	A0	
014	3-FC	三层地坪铺贴图	A0	
015	3-FI	三层索引图	A0	
016	4-PL	四层平面布置图	A0	
017	4-RC	四层天花布置图	A0	
018	4-CC	四层天花综合布置图	A0	
019	4-FC	四层地坪铺贴图	A0	
020	4-FI	四层索引图	A0	
021	1A-PL&RC	一层A公卫平面、天花布置图	A2	
022	1A-FC&FI	一层A公卫地坪布置图、立面索引图	A2	
023	1A-EI	一层A公卫立面图	A2	
024	1A-E2	一层A公卫立面图	A2	
025	1B-P/Ta	一层B音乐教室平项面图	A2	原1B-P/T作废
026	1B-E1	一层B音乐教室立面图	A2	
027	1C-P/Ta	一层C舞蹈教室平项面图	A2	原1C-P/T作废
028	1C-E1	一层C舞蹈教室立面图	A2	
029	1C-E2	一层C舞蹈教室立面图	A2	
030	1D-P/T	一层D舞蹈教室平项面图	A2	
031	1D-E1	一层D舞蹈教室立面图	A2	
032	1D-E2	一层D舞蹈教室立面图	A2	
033	1F-PL&RC	一层F公卫平面、天花布置图	A2	
034	1F-FC&FI	一层F公卫地坪布置图、立面索引图	A2	

序号 No.	图纸编号 Sheet No.	图纸内容 Drawing Title	图幅 Size	备注 Notes
035	1F-E1	一层F公卫立面图	A2	
036	1F-E2	一层F公卫立面图	A2	
037	1G-PL	一层G大报告厅平面布置图	A1	
038	1G-RC	一层G大报告厅天花布置图	A1	
039	1G-FC	一层G大报告厅地坪布置图	A1	
040	1G-FI	一层G大报告厅立面索引图	A1	
041	2G-PL	二层G大报告厅平面布置图	A1	
042	2G-RC	二层G大报告厅天花布置图	A1	
043	2G-SC	二层G大报告厅天花灯具尺寸图	A1	
044	2G-FC	二层G大报告厅地坪布置图	A1	
045	2G-FI	二层G大报告厅立面索引图	A1	
046	3G-PL	三层G大报告厅平面布置图	A1	
047	3G-RC	三层G大报告厅天花布置图	A1	
048	3G-SC	三层G大报告厅天花灯具尺寸图	A1	
049	3G-FC	三层G大报告厅地坪布置图	A1	
050	3G-FI	三层G大报告厅立面索引图	A1	
051	4G-PL	四层G大报告厅平面布置图	A1	
052	4G-RC	四层G大报告厅天花布置图	A1	
053	1/3G-E1	一至三层G大报告厅立面图	A1	
054	1/3G-E2	一至三层G大报告厅立面图	A1	
055	1/3G-E3	一至三层G大报告厅立面图	A1	
056	1/3G-E4	一至三层G大报告厅立面图	A1	
057	1/3G-E5	一至三层G大报告厅立面图	A1	
058	1/3G-E6	一至三层G大报告厅立面图	A1	
059	1/3G-E7	一至三层G大报告厅立面图	A1	
060	1J-PL&RC	一层J公卫平面、天花布置图	A2	
061	1J-FC&FI	一层J公卫地坪布置图、立面索引图	A2	
062	1J-E1	一层J公卫立面图	A2	
063	1J-E2	一层J公卫立面图	A2	
064	1-E1	一层立面图	A2	
065	1-E2	一层立面图	A2	
066	1-E3	一层立面图	A2	
067	1-E4	一层立面图	A2	
068	1-E5	一层立面图	A2	
069	1-E6	一层立面图	A2	
070	2A-PL	二层A350人报告厅平面布置图	A2	
071	2A-RC	二层A350人报告厅天花布置图	A2	
072	2A-FC	二层A350人报告厅地坪铺贴图	A2	
073	2A-E1	二层A350人报告厅立面图	A2	
074	2A-E2	二层A350人报告厅立面图	A2	
075	2B-P/T	二层B书法教室平项面图	A2	
076	2B-E1	二层B书法教室立面图	A2	
077	2B-E2	二层B书法教室立面图	A2	
078	2E-PL&RC	二层E公卫平面、天花布置图	A2	
079	2F-PL&RC	二层F雨棚平面、天花布置图	A2	

序号 No.	图纸编号 Sheet No.	图纸内容 Drawing Title	图幅 Size	备注 Notes
080	2F-E1	二层F雨棚室立面图	A2	
081	2G-PL	二层G沙盘活动室平面布置图	A2	
082	2G-RCa	二层G沙盘活动室天花布置图	A2	原2G-RC作废
083	2G-E1	二层G沙盘活动室立面图	A2	
084	2G-E2	二层G沙盘活动室立面图	A2	
085	2-E2	二层立面图	A2	
086	2-E2	二层立面图	A2	
087	2-E3	二层立面图	A2	
088	2-E4	二层立面图	A2	
089	2-E5	二层立面图	A2	
090	2-E6	二层立面图	A2	
091	2-E7	二层立面图	A2	
092	3A-P/T	三层A美术教室平项面图	A2	
093	3A-E1	三层A美术教室立面图	A2	
094	3-E1	三层立面图	A2	
095	3-E2	三层立面图	A2	
096	S1a	剖面图	A2	原S1作废
097	S2	剖面图	A2	
098	S3	剖面图	A2	
099	S4	剖面图	A2	
100	S5	剖面图	A2	
101	S6	剖面图	A2	
102	1/3G-S1	一至三层G大报告厅节点图	A1	
103	1/3G-S2	一至三层G大报告厅节点图	A1	
104	1/3G-S3	一至三层G大报告厅节点图	A1	
105	1/3G-S4	一至三层G大报告厅节点图	A1	
106	1/3G-S5	一至三层G大报告厅节点图	A1	
107	1/3G-S6	一至三层G大报告厅节点图	A1	
108	DT1	通用节点图	A2	
109	DT2	通用节点图	A2	
110	DT3	通用节点图	A2	
111	DS1a	门表详图	A2	原DS1作废
112	DS2a	门表详图	A2	原DS2作废
113	DS3	门表详图	A2	
114	-1A-PL&RC	地下一层A电梯厅平面&天花布置图	A2	
115	-1A-FC&FI	地下一层A电梯厅地坪&立面索引图	A2	
116				
117				
118				
119				
120				
121				
122				
123				
124				



无锡市建筑设计研究院
有限责任公司

WUXI ARCHITECTURAL DESIGN
AND RESEARCH INSTITUTE LIABILITY Co.,Ltd


国家甲级工程设计证书编号: A232012735
NATIONAL ARCHITECTURAL DESIGN LICENSE No.A232012735

地址: 江苏无锡市石皮巷2号
邮编: 214001
电话: 0510-82718065
官网: www.wxodi.com

注册师用章
REGISTERED SEAL



出图专用章
SEAL

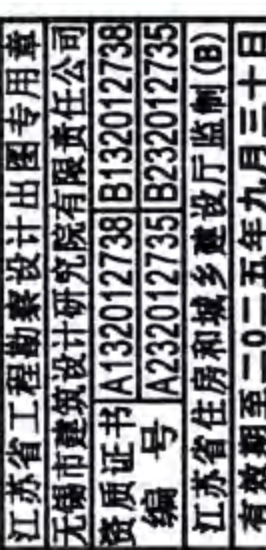

会签 COUNTERSIGN			
项目负责人 PROJECT DIRECTOR	张明	电气 ELEC	张明
建筑 ARCH	张明	暖通 HVAC	张明
结构 STRUCT	张明	方案 SCHEME	张明
给排水 PLUMBING	张明		

审定 AUTHORIZED FOR ISSUE BY	黄若宇	黄若宇
审核 REVIEWED BY	张超	张超
专业负责 DISCIPLINE RESPONSIBLE BY	黄若宇	黄若宇
校对 CHECKED BY	黄若宇	黄若宇
设计 DESIGNED BY	黄若宇	黄若宇
制图 DRAWN BY	黄若宇	黄若宇

建设单位 CLIENT	无锡市新吴区重点建设项目管理中心		
工程名称 PROJECT	天一中学新吴分校新建工程-8#楼		
图名 DRAWING TITLE	室内装饰施工图目录		
设计编号 DESIGN NO.	24037		
子项号 SUBITEM NO.	8		
图别 CATEGORY	建筑施	版本 VERSION NO.	1.0
日期 DATE	2025.06	图号 DRAWING NO.	ML-01a
序号 SERIAL NO.	000a		

室内装饰施工图设计说明 (一)

建设单位 CLIENT	无锡市新吴区重点建设项目管理中心		
工程名称 PROJECT	天一中学新吴分校新建工程-8#楼		
图 名 DRAWING TITLE	室内装饰施工图设计说明 (一)		
设计编号 DESIGN NO.	24037		
子项号 SUBITEM NO.	8		
图 别 CATEGORY	建筑装饰	版本 VERSION NO.	1.0
日期 DATE	2025.04	图号 DRAWING NO.	ML-02
序 号 SERIAL NO.	000b		

天一中学新吴分校新建工程-8#楼

室内装饰施工图设计说明(三)

表1

室内环境污染物	浓度限量	
	浓度限量	浓度限量
氡 (Bq/m ³)	≤150	≤150
甲醛 (mg/m ³)	≤0.07	≤0.08
氨 (mg/m ³)	≤0.15	≤0.20
苯 (mg/m ³)	≤0.06	≤0.09
甲苯 (mg/m ³)	≤0.15	≤0.20
二甲苯 (mg/m ³)	≤0.20	≤0.20
TVOC (mg/m ³)	≤0.45	≤0.50

表2

室内主要空气污染物	浓度限量		
	浓度限量	低于10%的浓度	低于20%的浓度
氡 (mg/m ³)	≤0.20	≤0.18	≤0.16
甲醛 (mg/m ³)	≤0.08	≤0.072	≤0.064
苯 (mg/m ³)	≤0.03	≤0.027	≤0.024
TVOC (mg/m ³)	≤0.60	≤0.54	≤0.48
氫 (Bq/m ³)	≤200	≤270	≤240
PM10 (mg/m ³)	≤0.10	≤0.09	≤0.08
PM2.5年平均浓度≤50ug/m ³ , PM10年平均浓度≤50ug/m ³			

1、建筑主体材料、装饰材料:

花岗石、大理石、建筑(卫生)陶瓷、石膏制品、水泥与水泥制品、砖、瓦、混凝土、混凝土预制构件、砌块、墙体保温材料、工业废渣、掺工业废渣的建筑材料及各种新型墙体材料等必须符合《建筑材料放射性核素限量》GB6566-2010

2、人造板(胶合板、纤维板、刨花板)及其制品

必须符合《人造板及其制品中甲醛释放限量》GB18580-2001

3、室内装修用水性墙面涂料

必须符合《内墙涂料中有害物质限量》GB18582-2008

4、室内装修用溶剂型木器(以有机物作为溶剂)的涂料

必须符合《溶剂型木器涂料中有害物质限量》GB18581-2009

5、室内装修的胶粘剂产品

必须符合《胶粘剂中有害物质限量》GB18583-2008

6、纸为基材的壁纸

必须符合《壁纸中有毒物的限量》GB18585-2001

7、聚氯乙烯卷材地板

必须符合《聚氯乙烯卷材地板中有毒物的限量》GB18586-2001

8、地毯、地毯衬垫及地毯胶粘剂

必须符合《地毯、地毯衬垫及地毯胶粘剂有害物质释放限量》GB18587-2001

9、室内用水性阻燃剂、防水剂、防腐剂等水性处理剂

必须符合《水性处理剂有害物的限量》GB50325-2020

10、各类木家具产品

必须符合《木家具中有毒物的限量》GB18584-2001

11、若国家颁布最新相关技术规范以最新规范为准。

十一、其他

(一)本工程设计各种工艺、材料如与国家规定不一致时,均按照国家规定的标准实施;

(二)装修施工时,不得损伤结构构件,不得破坏经结构构件的保护层,不得损伤砼构件的受力钢筋;

(三)用作龙骨或预埋隐藏钢结构表面不低于sf2级,涂刷防锈漆三度(不锈钢除外);如遇要求高,可改为镀锌或热镀锌;

(四)所用顶面涂料全部采用无机乳胶漆;

(五)家具、隔断等固定家具需做防火处理;

(六)进行油漆工程之前,先进行油漆色板封样,征得设计师同意后的大面积施工;

(七)凡本工程所用装饰材料的规格、型号、性能、色彩应符合装饰工程规范的质量要求。施工订货前会同建设、设计等有关各方共同商定;

(八)本装饰设计图必须报当地公安消防部门检审,获通过后方可施工;

(九)本工程装饰如对原建筑结构、荷载变动,需由原结构设计单位结构验算复核、调整、确认满足原结构设计荷载后方可施工;

(十)本套施工图包括室内装饰施工的所有图纸中标注为木皮饰面装饰板均应专业工厂加工的饰面板且为现场安装;

(十一)本套施工图包括室内装饰施工的所有图纸中无专门注明时,家具、软装、灯具照明、弱电由专业公司深化设计;

(十二)装饰工程施工中做好与设备工种协调配合工作,在保证装饰效果的前提下空调风口、消防喷淋等位置做到均衡布置,个别设备在影响整体效果时做适当调整。

(2)所有纸面石膏板天花超过100平方米或长度超过15米范围的,应考虑伸缩缝,板接缝、阴阳角均需用80-120mm宽的确凉布封贴两层,以防开裂,嵌缝采用专用腻子。

(3)检修口的位置根据现场的实际需要,提出设置暗检修口位置,由设计单位确定后方可施工。

5、材料:

(1)装修设计之天花高度已考虑各种管道安装后之可能条件吊顶工程所选用材料的品种、规格、颜色以及基层构造,固定方法应符合规范及设计要求。

(2)装修设计之天花高度已考虑各种管道安装后之可能条件所有在天花平面上暴露之构件,布局均按照综合平面图进行。吊顶龙骨在运输安装时,不得扔摔,碰撞。龙骨在运输安装时,不得扔摔,碰撞。龙骨应平放,防止变形。各类面板

(3)不应有气泡,起皮、裂纹、缺角,污垢和图案不完整等缺陷,表面应平整,边缘应整齐,色泽应统一。

(4)紧固件宜采用镀锌制品,预埋的木件应作防腐处理,凡固定铝材必须采用不锈钢紧固件。

(5)本项目所有吊顶基层板均为防火等级为A的玻镁板。

6、安装:

(1)龙骨安装:

①安装龙骨的基体质量,应符合国家标准JC/T 803-2007之规定。

②主龙骨吊点间距,应按设计推荐系列选择,中间部份应起拱,金属龙骨起拱高度应不小于房间短向跨度的1/200,主龙骨安装后应及时校正其位置和标高。

③次龙骨应紧贴主龙骨安装。当用自攻螺钉安装板材时,板材的接缝处,必须安装在宽度不小于40mm的次龙骨上。

④全面校正主、次龙骨的位置及水平度,连接件应错位安装,主龙骨应目测无明显弯曲,通长次龙骨连接处的对接错位偏差不得超过2mm。

⑤吊杆长度超过1500mm时,吊顶内应做反向支撑;吊杆长度超过2500mm时,吊顶内应做钢结构转换层。钢结构转换层由施工单位根据现场情况深化设计。

(2)准备吊顶封板和面板安装前的准备工作应符合下列规定:

①在楼板上按设计要求设置预埋件或吊杆。

②吊顶内的通风、水电管道等隐蔽工程应安装完毕。消防系统安装并试压完毕。

③吊顶内的灯槽、斜撑、剪刀撑等,应根据工程情况适当布置。

④轻型灯具应吊在主龙骨或附加龙骨上,重型灯具或其他装饰件不得与吊顶龙骨联结,应另设吊钩,并做吊挂拉拔试验,确保安装安全。

⑤所有相关专业的信息点定位应该按照整齐、理性的原则,以专业施工图及装修施工图的定位为准。如有不符或遗漏,应及时通知专业设计单位,装饰施工单位必须给予积极配合,做好放线定位开孔工作,由设计单位确定后才能施工。

⑥所有可见信息点的面板表面颜色应与相邻装饰饰面颜色一致。

(3)板材安装

纸面石膏板的安装,应符合下列规定:

①纸面石膏板的长边应沿纵向次龙骨铺设。

②自攻螺钉与纸面石膏板距离:面纸包封的板边以10~15mm为宜,切割的板边以15~20mm为宜

③钉距以150~170mm为宜,螺钉应与板面垂直且略埋入板面,0.5~1.0mm,并不使纸面破损。钉眼应作防锈处理并用石膏腻子抹平。

④拌制石膏腻子应用不含有害物质的洁净水。矿棉板的安装,应符合下列规定:

⑤施工现场湿度过大时不宜安装。

⑥安装时,板上不得安置其他材料,防止板材受压变形。提供完整的天花材料组件,这些组件应达到政府法规所规定之防火要求。

十、装饰材料

(一)本工程选用的装修材料及产品,应按设计要求提供相应规格、品种、颜色、材质质量的材料和产品,并须符合国家标准规定;由施工单位提供材料样板及相应的检测报告,经建设方、设计单位、监理单位确认后,再进行封样并据此进行施工验收;进场材料应有法定文字的质量合格证明文件、规格、型号及

无锡市建设工程质量监督站
房屋建筑工程质量监督站
审查专用章
章号:320228015
有效期:长期
江苏省住房和城乡建设厅监制

(二)本工程所采用的主要材料质量要求应符合《建筑装饰装修行业最新标准法规汇编》及国家现行标准的有关规定;建筑装饰装修材料有害物质限量标准的规范;

(三)本工程所选内装材料、隔音材料必须符合消防规范,并具有国家及当地消防部门的许可证。

(四)装饰材料应进行防腐、防锈、防腐和防虫处理;

(五)优先使用节能、环保可改进室内空气质量和可重复、循环再生使用的产品和材料,严禁使用国家及本工程所在的省(市)明令淘汰的产品和材料;

(六)装饰材料有害物质排放限量的参照标准

1、通过控制建筑主体材料和装饰装修材料的放射性限量和污染物浓度限量,工程竣工验收时室内环境

污染物浓度应满足《民用建筑工程室内环境污染控制标准》GB50325-2020的有关规定,见表1。

2、室内主要空气污染的浓度应满足《室内空气质量标准》GB/T18883-2022的有关规定,浓度限值及降低比例后的限值见表2。



无锡市建筑设计研究院

有限责任公司

WUXI ARCHITECTURAL DESIGN

AND RESEARCH INSTITUTE LIABILITY Co.,Ltd

国家甲级工程设计证书编号: A232012735

NATIONAL ARCHITECTURAL DESIGN LICENSE No.A232012735



地址: 江苏无锡市石皮巷2号


邮编: 214001

电话: 0510-82718065

官网: www.wxodi.com

注册师用章

REGISTERED SEAL

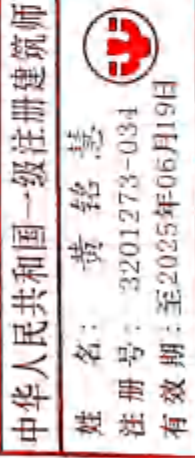

出图专用章

SEAL



会 签			
COUNTERSIGN			
项目负责人 PROJECT DIRECTOR	电 气 ELEC	暖通 HVAC	方案 SCHEME
建 筑 ARCHT	杨向英	王军海	
结 构 STRUCT			
给排水 PLUMBING			

审 定 AUTHORIZED FOR ISSUE BY	黄若宇	黄若宇
审 核 REVIEWED BY	张超	张超
专业负责 DISCIPLINE RESPONSIBLE BY	黄若宇	黄若宇
校 对 CHECKED BY	黄若宇	黄若宇
设 计 DESIGNED BY	黄若宇	黄若宇
制 图 DRAWN BY	黄若宇	黄若宇

建设单位 CLIENT	无锡市新吴区重点建设项目管理中心		
工程名称 PROJECT	天一中学新吴分校新建工程-8#楼		
图 名 DRAWING TITLE	室内装饰施工图设计说明(三)		
设计编号 DESIGN NO.	24037		
子项号 SUBITEM NO.	8		
图 别 CATEGORY	建施施	版 本 VERSION NO.	1.0
日 期 DATE	2025.04	图 号 DRAWING NO.	ML-01
序 号 SERIAL NO.	0003		

天一中学新吴分校新建工程-8#楼

装饰材料终饰范例表（一）

楼层	空间名称	顶面		墙面		地面		是否有窗	是否有火灾报警装置和自动灭火系统
		材料（构造）	燃烧性能等级	材料（构造）	燃烧性能等级	材料（构造）	燃烧性能等级		
一层	A公共卫生间（已出图）	铝扣板	A	瓷砖	A	瓷砖	A	有窗	是
	B音乐教室1-2（已出图）	轻钢龙骨+双层9.5厚纸面石膏板 PT-01无机涂料	A	岩铝板/无机涂料	A/A	地胶	B1	有窗	是
	C合唱教室（已出图）	轻钢龙骨+双层9.5厚纸面石膏板 PT-01无机涂料	A	岩铝板/聚酯纤维板	A/B1	实木复合地板	B1	有窗	是
		铝方通	A			地胶	B1		
	D舞蹈教室（已出图）	轻钢龙骨+双层9.5厚纸面石膏板 PT-01无机涂料	A	岩铝板/无机涂料	A/A	运动地板	B1	有窗	是
	E前厅（已出图）	轻钢龙骨+双层9.5厚纸面石膏板 PT-01无机涂料	A	岩铝板/铝板	A/A	瓷砖	A	有窗	是
	F公共卫生间（已出图）	铝扣板	A	瓷砖	A	瓷砖	A	有窗	是
	G报告厅（已出图）	铝板	A	岩铝板/聚酯纤维板	A/B1	地胶	B1	有窗	是
	H报告厅门厅（已出图）	轻钢龙骨+双层9.5厚纸面石膏板 PT-01无机涂料	A	岩铝板/铝板	A/A	瓷砖	A	有窗	是
	I公共卫生间（已出图）	轻钢龙骨+双层9.5厚纸面石膏板 PT-02防水无机涂料	A	瓷砖	A	瓷砖	A	有窗	是
	琴房（未出图）	矿棉板	A	聚酯纤维板	B1	瓷砖	A	有窗	是
	报告厅辅房（未出图）	矿棉板	A	无机涂料	A	瓷砖	A	有窗	是
	男更衣室（未出图）	矿棉板	A	无机涂料	A	瓷砖	A	有窗	是
	储藏室（未出图）	矿棉板	A	无机涂料	A	瓷砖	A	有窗	是
	女更衣室（未出图）	矿棉板	A	无机涂料	A	瓷砖	A	有窗	是
	设备维修间1-3（未出图）	矿棉板	A	无机涂料	A	瓷砖	A	有窗	是
	音乐教室辅房（未出图）	矿棉板	A	无机涂料	A	瓷砖	A	有窗	是
	贵宾室（未出图）	矿棉板	A	墙布	B1	瓷砖	A	有窗	是
	化妆间（未出图）	轻钢龙骨+双层9.5厚纸面石膏板 PT-01无机涂料	A	无机涂料	A/A	瓷砖	A	有窗	是
	楼梯间（未出图）	无机涂料	A	岩铝板/无机涂料	A/A	花岗岩	A	有窗	是
	配电间/弱电井（未出图）							有窗	是
二层	A350人报告厅（已出图）	轻钢龙骨+双层9.5厚纸面石膏板 PT-01无机涂料	A	铝板/聚酯纤维吸音板	A/B1	地胶	B1	有窗	是
	B书法教室（已出图）	轻钢龙骨+双层9.5厚纸面石膏板 PT-01无机涂料	A	岩铝板/聚酯纤维吸音板	A/B1	瓷砖	A	有窗	是
		岩铝板	A						
	C前厅（已出图）	轻钢龙骨+双层9.5厚纸面石膏板 PT-01无机涂料	A	岩铝板/铝板	A/A	瓷砖	A	有窗	是
	D前厅（已出图）	轻钢龙骨+双层9.5厚纸面石膏板 PT-01无机涂料	A	岩铝板/铝板	A/A	瓷砖	A	有窗	是
	E公共卫生间（已出图）	铝扣板	A	瓷砖	A	瓷砖	A	有窗	是
		轻钢龙骨+双层9.5厚纸面石膏板 PT-01无机涂料	A	无机涂料/皮革软包	A/B1	地胶	B1	有窗	是
		轻钢龙骨+双层9.5厚纸面石膏板 PT-01无机涂料	A	无机涂料/皮革软包	A/B1	地胶	B1	有窗	是
		轻钢龙骨+双层9.5厚纸面石膏板 PT-01无机涂料	A	无机涂料	A	地胶	B1	有窗	是
	办公（已出图）	轻钢龙骨+双层9.5厚纸面石膏板 PT-01无机涂料	A	无机涂料	A	地胶	B1	有窗	是
	研讨室（已出图）	轻钢龙骨+双层9.5厚纸面石膏板 PT-01无机涂料	A	无机涂料	A	地胶	B1	有窗	是
	个体辅导室1-2（已出图）	轻钢龙骨+双层9.5厚纸面石膏板 PT-01无机涂料	A	无机涂料/皮革软包	A/B1	地胶	B1	有窗	是
	个辅门厅（已出图）	轻钢龙骨+双层9.5厚纸面石膏板 PT-01无机涂料	A	无机涂料/皮革软包	A/B1	地胶	B1	有窗	是

楼层	空间名称	顶面		墙面		地面		是否有窗	是否有火灾报警装置和自动灭火系统
		材料（构造）	燃烧性能等级	材料（构造）	燃烧性能等级	材料（构造）	燃烧性能等级		
三层	储藏室（已出图）	轻钢龙骨+双层9.5厚纸面石膏板 PT-01无机涂料	A	无机涂料	A	地胶	B1	有窗	是
	设备间1-2（未出图）	矿棉板	A	无机涂料	A	瓷砖	A	有窗	是
	控制室（未出图）	矿棉板	A	无机涂料	A	钢制抗静电地板	A	有窗	是
	准备室（未出图）	矿棉板	A	无机涂料	A	瓷砖	A	有窗	是
	贵宾室（未出图）	轻钢龙骨+双层9.5厚纸面石膏板 PT-01无机涂料	A	墙布	B1	瓷砖	A	有窗	是
	公共卫生间（参考一层F公共卫）	铝扣板	A	瓷砖	A	瓷砖	A	有窗	是
	化妆间1-2（未出图）	轻钢龙骨+双层9.5厚纸面石膏板 PT-01无机涂料	A	无机涂料	A	瓷砖	A	有窗	是
	走道（已出图）	轻钢龙骨+双层9.5厚纸面石膏板 PT-01无机涂料	A	岩铝板/无机涂料	A/A	瓷砖	A	有窗	是
	楼梯间（未出图）	无机涂料	A	岩铝板/无机涂料	A/A	花岗岩	A	有窗	是
	配电间/弱电井（未出图）							有窗	是
	A美术教室1-2（已出图）	轻钢龙骨+双层9.5厚纸面石膏板 PT-01无机涂料	A	岩铝板/聚酯纤维吸音板	A/B1	瓷砖	A	有窗	是
		岩铝板	A						
	公共卫生间1（参考二层E公共卫）	铝扣板	A	瓷砖	A	瓷砖	A	有窗	是
	美术教室辅房（未出图）	矿棉板	A	无机涂料	A	瓷砖	A	有窗	是
四层	学科办公室1-3（未出图）	岩棉板	A	无机涂料	A	瓷砖	A	有窗	是
	公共卫生间2（参考一层F公共卫）	铝扣板	A	瓷砖	A	瓷砖	A	有窗	是
	前厅（已出图）	轻钢龙骨+双层9.5厚纸面石膏板 PT-01无机涂料	A	岩铝板/铝板	A/A	瓷砖	A	有窗	是
	排烟机房（未出图）							有窗	是
	新风机房（未出图）							有窗	是
	空调机房、排烟机房（未出图）							有窗	是
	走道（未出图）	轻钢龙骨+双层9.5厚纸面石膏板 PT-01无机涂料	A	岩铝板/无机涂料	A/A	瓷砖	A	有窗	是
	楼梯间（未出图）	无机涂料	A	岩铝板/无机涂料	A/A	花岗岩	A	有窗	是
	配电间/弱电井（未出图）							有窗	是
	美术教室3-4（参考三层美术教室A）	轻钢龙骨+双层9.5厚纸面石膏板 PT-01无机涂料	A	岩铝板/聚酯纤维吸音板	A/B1	瓷砖	A	有窗	是
		岩铝板	A						
	美术教室辅房（未出图）	矿棉板	A	无机涂料	A	瓷砖	A	有窗	是
	公共卫生间（参考二层E公共卫）	铝扣板	A	瓷砖	A	瓷砖	A	有窗	是
	内走道（未出图）	轻钢龙骨+双层9.5厚纸面石膏板 PT-01无机涂料	A	岩铝板/无机涂料	A/A	瓷砖	A	有窗	是
	工具间（未出图）	无机涂料	A	无机涂料	A	瓷砖	A	有窗	是
五层	控制室（未出图）	矿棉板	A	无机涂料	A	钢制抗静电地板	A	有窗	是
	设备维修间（未出图）	矿棉板	A	无机涂料	A	瓷砖	A	有窗	是
	走道（未出图）	轻钢龙骨+双层9.5厚纸面石膏板 PT-01无机涂料	A	岩铝板/无机涂料	A/A	瓷砖	A	有窗	是
	楼梯间（未出图）	无机涂料	A	岩铝板/无机涂料	A/A	花岗岩	A	有窗	是
	配电间/弱电井（未出图）							有窗	是



无锡市建筑设计研究院

有限责任公司

WUXI ARCHITECTURAL DESIGN
AND RESEARCH INSTITUTE LIABILITY Co.,Ltd

国家甲级工程设计证书编号：A232012735
NATIONAL ARCHITECTURAL DESIGN LICENSE No.A232012735

地址：江苏无锡市石皮巷2号
邮编：214001
电话：0510-82718065
官网：www.wxadi.com

注册师用章
REGISTERED SEAL
黄铭慧
姓名：黄铭慧
注册号：32012735-034
有效期至：2027年06月01日
中华人民共和国一级注册建筑师

出图专用章
SEAL
江苏省工程勘察设计研究院有限公司
无锡市建筑设计研究院有限公司
资质证书A132012738/B132012738
资质证书A232012735/B232012735
有效期至二〇二五年九月三十日

会签
COUNTERSIGN
项目负责人 孙靖波 电气 孙靖波
建筑 孙靖波 暖通 孙靖波
结构 孙靖波 方案 孙靖波
给排水 孙靖波

审定
AUTHORIZED FOR ISSUE BY
审核 黄若宇 黄若宇
专业负责 张超 张超
校对 黄铭慧 黄铭慧
设计 黄铭慧 黄铭慧
制图 黄铭慧 黄铭慧

建设单位
CLIENT 无锡市新吴区重点建设项目管理中心

工程名称
PROJECT 天一中学新吴分校新建工程-8#楼

图名
DRAWING TITLE 装饰材料终饰范例表（一）

设计编号
DESIGN NO. 24037

子项号
SUBITEM NO. 8

图别
CATEGORY 建施图 版本 1.0
日期 2025.06 图号 ML-05a

序号
SERIAL NO. 000a

天一中学新吴分校新建工程-8#楼

装饰材料表

类别	NO.	材料编号	材料名称	使用部位	表面材质	颜色	规格(单位mm)	燃烧性能等级	备注
陶瓷、压铸石类 [CT100]	1	[CT101]	瓷砖	公卫地面			600*600 厚度: 11±0.4	A	
	2	[CT102]	瓷砖	公卫墙面			300*600 厚度: 9.5±0.4	A	刷背胶一道
	3	[CT103]	瓷砖	门厅地面			750*1500 厚度: 11±0.4	A	
	4	[CT104]	瓷砖	小报告厅贵宾室/准备室/琴房			600*600 厚度: 11±0.4	A	
	5	[CT105]	瓷砖	设备用房/储藏室			600*600 厚度: 11±0.4	A	
	6	[CT106]	瓷砖	男女更衣间/化妆间			800*800 厚度: 11±0.4	A	
	7	[CT107]	瓷砖	走廊			800*800 厚度: 11±0.4	A	
	8	[CT108]	瓷砖	办公室			800*800 厚度: 11±0.4	A	
	9	[CT109]	瓷砖	美术教室地面	仿水磨石		800*800 厚度: 11±0.4	A	
	10	[CT110]	瓷砖	地下电梯厅墙面			600*1200 厚度: 11±0.4	A	刷背胶一道

类别	NO.	材料编号	材料名称	使用部位	表面材质	颜色	规格(单位mm)	燃烧性能等级	备注
石材类 [ST100]	1	[ST101]	石材	过门石		意大利灰	厚度20mm (尺寸见图纸)	A	
	2	[ST102]	石英石	台面板、挡水板、窗台板			厚度15mm (尺寸见图纸)	A	
	3	[ST103]	花岗岩	楼梯踏步及踢脚			厚度25mm (尺寸见图纸)	A	

类别	NO.	材料编号	材料名称	使用部位	表面材质	颜色	规格(单位mm)	燃烧性能等级	备注
吊顶及板材 [CL100]	1	[CL101]	纸面石膏板	顶面			厚度9.5(顶)/厚度12(墙)	A	配轻钢龙骨
	2	[CL102]	防潮纸面石膏板	卫生间顶面			厚度9.5	A	配轻钢龙骨
	3	[CL103]	矿棉板	顶面		白色	厚度15 600*600	-	防霉H90、吸声0.5
	4	[CL104]	岩棉板	顶面		白色	厚度15 300*1200	A	防霉H99、吸声0.53
	5	[CL105]	冲孔纸面石膏板	顶面			厚度9.5(顶)/厚度12(墙)	A	配轻钢龙骨

类别	NO.	材料编号	材料名称	使用部位	表面材质	颜色	规格(单位mm)	燃烧性能等级	备注
涂料、油漆 [PT100]	1	[PT101]	无机涂料	顶面、墙面		白色	750g/m²	A	
	2	[PT102]	防水无机涂料	卫生间顶面		白色	750g/m²	A	
	3	[PT103]	无机涂料	裸顶原顶、梁、管道及设备		深灰色	750g/m²	A	
	4	[PT104]	无机涂料	顶面灯槽		黑色	750g/m²	A	
	5	[PT105]	无机涂料	心理咨询室墙面、舞蹈教室墙面		选样	750g/m²	A	
	6	[PT106]	吸音无机艺术涂料	大报告厅		深灰色	750g/m²	A	

类别	NO.	材料编号	材料名称	使用部位	表面材质	颜色	规格(单位mm)	燃烧性能等级	备注
金属类 [MT100]	1	[MT101]	不锈钢	收边线		黑钛	厚度1.0mm	A	制槽折弯、能指收处理
	2								

类别	NO.	材料编号	材料名称	使用部位	表面材质	颜色	规格(单位mm)	燃烧性能等级	备注
墙布/壁布 [WC100]	1	[WC101]	墙布	贵宾接待室				B1	难燃纤维布

类别	NO.	材料编号	材料名称	使用部位	表面材质	颜色	规格(单位mm)	燃烧性能等级	备注
皮革 [FA100]	1	[FA101]	皮革软包	心理咨询室		选样		B1	防火处理
	1	[FA102]	皮革软包	心理咨询室		选样		B1	防火处理
	1	[FA103]	皮革软包	心理咨询室		选样		B1	防火处理

类别	NO.	材料编号	材料名称	使用部位	表面材质	颜色	规格(单位mm)	燃烧性能等级	备注
地胶类 [AG100]	1	[AG101]	地胶	大小报告厅地面	地毯纹		厚度2mm	B1	同质透芯
	2	[AG102]	运动地胶	舞蹈教室			厚度4mm	B1	同质透芯
	3	[AG103]	地胶	音乐教室			厚度2mm	B1	同质透芯
	4	[AG104]	地胶	心理咨询室			厚度2mm	B1	同质透芯

类别	NO.	材料编号	材料名称	使用部位	表面材质	颜色	规格(单位mm)	燃烧性能等级	备注
地板类 [FL100]	1	[FL101]	钢制抗静电地板	控制室		白色	400*600*400钢制抗静电地板 (全钢陶瓷)	A	
	2	[FL102]	运动地板	报告厅主席台				B1	
	3	[FL103]	实木复合地板	教室讲台					

类别	NO.	材料编号	材料名称	使用部位	表面材质	颜色	规格(单位mm)	燃烧性能等级	备注
铝材类 [AL100]	1	[AL101]	成品铝合金	踢脚线		黑色	厚度1.0mm	A	
	2	[AL102]	铝扣板	公卫顶面		白色	600*600*0.8	A	
	3	[AL103]	冲孔铝板	大报告厅顶面		木纹	厚度2.5mm	A	
	4	[AL104]	铝板	小报告厅墙面		白色	厚度2.5mm	A	
	5	[AL105]	冲孔瓦楞铝板	大报告厅顶面		木纹	厚度2.5mm	A	
	6	[AL106]	铝方通	合唱教室顶面		白色	40*70*0.8@160	A	
	7	[AL107]	铝四方通	音乐教室顶面		白色	50*100*1.0	A	

类别	NO.	材料编号	材料名称	使用部位	表面材质	颜色	规格(单位mm)	燃烧性能等级	备注
玻璃类 [GL100]	1	[GL101]	银镜	卫生间			厚度6mm	A	钢化
	2	[GL102]	银镜	舞蹈教室镜子			厚度10mm	A	钢化

类别	NO.	材料编号	材料名称	使用部位	表面材质	颜色	规格(单位mm)	燃烧性能等级	备注
木材类 [WD100]	1	[WD101]	抗倍特板	公卫隔间隔断固定板、小便斗挡板		木纹	厚度15mm	B1	
	2	[WD102]	岩铝板	墙面		木纹	厚度4mm	A	
	3	[WD103]	成品免漆板	柜体柜门		木纹	厚度18mm	B1	多层实木双面免漆
	4	[WD104]	聚酯纤维吸音板	报告厅墙面		灰色	厚度9mm	B1	
	5	[WD105]	成品木饰面	门套线、房门板、柜体套线		木纹	18厚木饰面挂板/0.6mm厚实木木皮	B1	
	6	[WD106]	聚酯纤维吸音板	合唱教室/琴房、美术教室墙面		白色	厚度9mm	B1	
	7	[WD107]	成品木饰面	门套线、房门板、柜体套线		白色	18厚木饰面挂板/0.6mm厚实木木皮	B1	
	8	[WD108]	木吸音板	音乐教室墙面		白色	厚度15mm		
	9	[WD109]							
	10	[WD110]							
	11	[WD111]							
	12	[WD112]							
	13	[WD113]							

无锡市建设工程设计审查中心
房屋建筑工程施工图审查专用章
审查专用章号 | 320223031
有效期：长 期
江苏省住房和城乡建设厅监制

无锡市建筑设计研究院
有限责任公司
WUXI ARCHITECTURAL DESIGN
AND RESEARCH INSTITUTE LIABILITY Co.,Ltd
国家甲级工程设计证书编号：A232012735
NATIONAL ARCHITECTURAL DESIGN LICENSE No.A232012735

地址：江苏无锡市石皮巷2号
邮编：214001
电话：0510-82718065
官网：www.wxadi.com

注册师用章
REGISTERED SEAL

中华人民共和国一级注册建筑师
姓名：黄铭慧
注册号：3201273-034
有效期至：2027年06月01日

出图专用章
SEAL

江苏省工程勘察设计出图专用章
无锡市建筑设计研究院有限责任公司
资质证书A132012738B132012738
资质证书A232012735B232012735
江苏省住房和城乡建设厅监制(B)
有效期至二〇二五年九月三十日

会签
COUNTERSIGN

项目负责人 PROJECT DIRECTOR	郭靖波	电气 ELEC	朱明
建筑 ARCH	姜敏慧	暖通 HVC	傅炯
结构 STRUCT	杨向东	方案 SCHE	
给排水 PLUMBING	王宇海		

审定
AUTHORIZED FOR ISSUE BY

审核
REVIEWED BY

专业负责
DISCIPLINE RESPONSIBLE BY

校对
CHECKED BY

设计
DESIGNED BY

制图
DRAWN BY

黄若宇	黄若宇	姜敏慧	朱明
张超	姜敏慧	姜敏慧	姜敏慧
姜敏慧	姜敏慧	姜敏慧	姜敏慧
姜敏慧	姜敏慧	姜敏慧	姜敏慧
姜敏慧	姜敏慧	姜敏慧	姜敏慧

建设单位 CLIENT	无锡市新吴区重点建设项目管理中心		
工程名称 PROJECT	天一中学新吴分校新建工程-8#楼		
图名 DRAWING TITLE	装饰材料表		
设计编号 DESIGN NO.	24037		
子项号 SUBITEM NO.	8		
图别 CATEGORY	建施	版本 VERSION NO.	1.0
日期 DATE	2025.06	图号 DRAWING NO.	ML-06a
序号 SERIAL NO.	0001		

室内装修构造通用做法表 (一)

分类	选项	名 称	做法及说明	适用部位	备 注
楼	L1	防滑地砖铺面 (无防水层) (有隔声层) (隔热性能等级A级)	1、9.5~11厚防滑地砖，近彩色表面做防滑槽	卫生间蹲位	降层厚度以结构图发生为准
			2、5厚1:1水泥砂浆结合层	降层厚度以结构图发生为准	
			3、35厚1:3干硬性水泥砂浆结合层叠铺找平(以下为土结构做法)		
			4、1.5厚聚合物水泥防水涂料(Ⅱ型)；表面：防水高度到本层板底		
	L2	防滑地砖铺面 (无防水层) (有隔声层) (隔热性能等级A级)	5、1厚LC7.5轻骨料混凝土填充层做找坡，坡度1%，最高点60厚卵石找坡层。		
			6、1.5厚聚合物水泥防水涂料(Ⅱ型)；表面：防水高度到本层板底		
			7、做钢筋混凝土垫层(无垫层处采用同做法)		
			8、10厚C15细石混凝土保护层(Ⅰ级)；(首层细石混凝土与墙体接触处设，高度增加一道保护层，其他层无此做法)		
	L3	防滑地砖铺面 (无防水层) (有隔声层) (隔热性能等级A级)	1、9.5~11厚防滑地砖，近彩色表面做防滑槽	楼梯间、卫生间、茶水间	
			2、5厚1:1水泥砂浆结合层	茶水间	
			3、35厚1:3干硬性水泥砂浆结合层叠铺找平(以下为土结构做法)		
			4、水泥浆一遍(内抹找平层)	5、做钢筋混凝土垫层	
L4	防滑地砖铺面 (无防水层) (有隔声层) (隔热性能等级A级)	1、9.5~11厚防滑地砖，近彩色表面做防滑槽	二房及以上，无隔声要求的		
		2、5厚1:1水泥砂浆结合层	走廊、过道		
		3、35厚1:3干硬性水泥砂浆结合层叠铺找平(以下为土结构做法)			
		4、45厚C25细石混凝土随打随抹平(内配4@100双向)			
L5	防滑地砖铺面 (无防水层) (有隔声层) (隔热性能等级A级)	5、5厚减震垫板			
		6、做钢筋混凝土垫层			
		7、做钢筋混凝土垫层			
		8、10厚C15细石混凝土保护层(Ⅰ级)；(首层细石混凝土与墙体接触处设，高度增加一道保护层，其他层无此做法)			
L6	地毯铺面 (带垫层) (隔热性能等级1级)	1、2厚同原设计垫层复合材料，专用胶粉粘帖，滚压排气2遍。	除一层，无防水要求的房间	1、做法详见《工程做法》23J909-3-34，墙830	
		2、5厚细石水泥自流平砂浆		2、地面垫层不透气，并填充发泡聚苯颗粒200mm，满铺地毯	
		3、40厚1:3水泥砂浆压实找平			
		4、水泥浆一遍(内抹找平层)	5、50厚C25细石混凝土随打随抹平(内配4@100双向)		
L7	地毯铺面 (带垫层) (隔热性能等级1级)	6、20厚细石水泥自流平砂浆(Ⅱ级)	二房及以上，有隔声要求的房间	1、做法详见《工程做法》23J909-3-34，墙830	
		7、做钢筋混凝土垫层		2、地面垫层不透气，并填充发泡聚苯颗粒200mm，满铺地毯	
		8、10厚C15细石混凝土保护层(Ⅰ级)；(首层细石混凝土与墙体接触处设，高度增加一道保护层，其他层无此做法)			
		9、5厚减震垫板			
L8	防静电活动地板铺面 (带垫层) (隔热性能等级A级)	1、150架空防静电地板块；地板高度按基层完成面后，厚度实测确定。	计算机室	1、做法详见《工程做法》23J909-3-100，墙181	
		2、45厚C25细石混凝土随打随抹平(内配4@100双向)		2、地面垫层不透气，并填充发泡聚苯颗粒200mm，满铺地毯	
		3、5厚减震垫板			
		4、做钢筋混凝土垫层			
L9	石材铺面A (隔热性能等级A级)	1、20厚天然大理石或花岗岩	卫生间楼梯间、走廊	1、做法详见《工程做法》23J909-3-100，墙181	
		2、30厚1:3干硬性水泥砂浆结合层，表面做找平(以下为土结构做法)		2、用于楼梯间等少均重等部位铺	
		3、水泥浆一遍(内抹找平层)			
		4、做钢筋混凝土垫层(无垫层处采用同做法)			
L10	木材饰面铺面 (隔热性能等级1级)	1、24厚全口硬木地板，窗面做防腐，做木龙骨，上表面涂防腐漆二遍	厨房、卫生间、阳台		
		2、50×80木龙骨中距400，龙骨空腔安装45厚聚氨酯			
		3、20厚橡胶垫+20厚木板			
		4、40厚C25细石混凝土随打随抹平找平			
内 墙	TJ1	成品铝合金窗 (隔热性能等级A级)	1、60MM断桥铝合金窗框		
			2、5厚1:2水泥砂浆找平		
			3、白色无机涂料两遍		
			4、5厚柔性腻子分抹找平		
	NQ1	无机涂料墙面A (隔热性能等级A级)	1、无机涂料基层处理：1.5厚聚合物水泥防水涂料(Ⅱ型)，厚度1200mm；	无防水要求的公共空间	1、做法详见《工程做法》23J909-3-100，墙181
			2、无机涂料基层处理：1.5厚聚合物水泥防水涂料(Ⅱ型)，厚度1200mm；		2、地面垫层不透气，并填充发泡聚苯颗粒200mm，满铺地毯
			3、无机涂料基层处理：1.5厚聚合物水泥防水涂料(Ⅱ型)，厚度1200mm；		3、做法详见《工程做法》23J909-3-100，墙181
			4、无机涂料基层处理：1.5厚聚合物水泥防水涂料(Ⅱ型)，厚度1200mm；		
	NQ2	无机涂料墙面B (隔热性能等级A级)	1、无机涂料基层处理：1.5厚聚合物水泥防水涂料(Ⅱ型)，厚度1200mm；	卫生间、厨房、阳台	1、做法详见《工程做法》23J909-3-100，墙181
			2、无机涂料基层处理：1.5厚聚合物水泥防水涂料(Ⅱ型)，厚度1200mm；		2、地面垫层不透气，并填充发泡聚苯颗粒200mm，满铺地毯
			3、无机涂料基层处理：1.5厚聚合物水泥防水涂料(Ⅱ型)，厚度1200mm；		3、做法详见《工程做法》23J909-3-100，墙181
			4、无机涂料基层处理：1.5厚聚合物水泥防水涂料(Ⅱ型)，厚度1200mm；		
NQ3	无机涂料墙面C (隔热性能等级A级)	1、无机涂料基层处理：1.5厚聚合物水泥防水涂料(Ⅱ型)，厚度1200mm；	卫生间、厨房、阳台	1、做法详见《工程做法》23J909-3-100，墙181	
		2、无机涂料基层处理：1.5厚聚合物水泥防水涂料(Ⅱ型)，厚度1200mm；		2、地面垫层不透气，并填充发泡聚苯颗粒200mm，满铺地毯	
		3、无机涂料基层处理：1.5厚聚合物水泥防水涂料(Ⅱ型)，厚度1200mm；		3、做法详见《工程做法》23J909-3-100，墙181	
		4、无机涂料基层处理：1.5厚聚合物水泥防水涂料(Ⅱ型)，厚度1200mm；			
NQ4	无机涂料墙面D (隔热性能等级A级)	1、无机涂料基层处理：1.5厚聚合物水泥防水涂料(Ⅱ型)，厚度1200mm；	卫生间、厨房、阳台	1、做法详见《工程做法》23J909-3-100，墙181	
		2、无机涂料基层处理：1.5厚聚合物水泥防水涂料(Ⅱ型)，厚度1200mm；		2、地面垫层不透气，并填充发泡聚苯颗粒200mm，满铺地毯	
		3、无机涂料基层处理：1.5厚聚合物水泥防水涂料(Ⅱ型)，厚度1200mm；		3、做法详见《工程做法》23J909-3-100，墙181	
		4、无机涂料基层处理：1.5厚聚合物水泥防水涂料(Ⅱ型)，厚度1200mm；			
NQ5	无机涂料墙面E (隔热性能等级A级)	1、无机涂料基层处理：1.5厚聚合物水泥防水涂料(Ⅱ型)，厚度1200mm；	卫生间、厨房、阳台	1、做法详见《工程做法》23J909-3-100，墙181	
		2、无机涂料基层处理：1.5厚聚合物水泥防水涂料(Ⅱ型)，厚度1200mm；		2、地面垫层不透气，并填充发泡聚苯颗粒200mm，满铺地毯	
		3、无机涂料基层处理：1.5厚聚合物水泥防水涂料(Ⅱ型)，厚度1200mm；		3、做法详见《工程做法》23J909-3-100，墙181	
		4、无机涂料基层处理：1.5厚聚合物水泥防水涂料(Ⅱ型)，厚度1200mm；			

分类	选项	名 称	做法及说明	适用部位	备 注
内 墙	NQ5	岩棉板墙面 (隔热性能等级A级)	1. 岩棉板结构胶粘贴挂头并用锚栓固定 3. 50厚岩棉无机保温基层 5. 建筑砂浆抹面	7厅、客厅厅、走廊	
		NQ6	1. 岩棉板结构胶粘贴挂头并用锚栓固定 3. 50厚岩棉无机保温基层 5. 锚栓全副锚固并应与基层锚固固定	楼梯间、专业教室、走廊	
			2. 岩棉板结构胶粘贴 4. 50厚岩棉无机保温基层 6. 建筑砂浆抹面		
	NQ7	纤维增强水泥板 (隔热性能等级A级)	1. 50厚纤维增强水泥板 5. 建筑砂浆抹面	楼梯	
			2. 纤维增强水泥板 4. 20*40*2岩棉纤维增强网600		
	NQ8	加气块 (隔热性能等级A级)	1. 2.5厚砂浆抹面并挂镀锌铁件于中心挂 2. 聚苯颗粒砂浆找平层厚度定在50*50*5厚内方网网上 3. 50*50*5厚内方网网上用纤维增强网与50*50*5厚砂浆抹面 4. 1.50*50*5厚加气块并挂镀锌铁件于中心挂，用M8膨胀螺栓与墙面或柱面固定 5. 建筑砂浆抹面	小餐厅、厨房1厅	
			1. 2.5厚砂浆抹面(贴钢板网并分缝处理)，底部基层抹灰找平	地下电梯厅	
			2. 聚苯颗粒砂浆找平层厚度定在50*50*5厚内方网网上 3. 50*50*5厚内方网网上用纤维增强网与50*50*5厚砂浆抹面 4. 1.50*50*5厚加气块并挂镀锌铁件于中心挂，用M8膨胀螺栓与墙面或柱面固定 5. 建筑砂浆抹面		
顶	DP1	原厚无机涂料A (隔热性能等级A级)	1. 无机涂料一底一面(厚度按设计厚度)每面 3. 无机涂料抹面于基层上	用于普通无机涂料房顶顶棚	有防水层顶棚需做防水层内层 1. 5厚无机涂料防水层 2. 无机防水涂料一底一面(厚度按设计) 3. 无机涂料抹面于基层上
			2. 无机涂料抹面于基层上	设备用房	
			3. 无机涂料抹面于基层上		
	DP2	原厚无机涂料B (隔热性能等级A级)	1. 无机涂料一底一面每面 3. 无机涂料抹面于基层上	大厅、会议室、电教室、小餐厅等	
			2. 无机涂料抹面于基层上		
			3. 无机涂料抹面于基层上		
	DP3	轻钢龙骨矿棉石膏板吊顶 (隔热性能等级A级)	1. 无机涂料一底一面每面 3. 无机涂料抹面于基层上	公共卫生间	
			2. 无机涂料抹面于基层上		
			3. 无机涂料抹面于基层上		
棚	DP4	轻钢龙骨矿棉石膏板吊顶 (隔热性能等级A级)	1. 无机涂料一底一面每面 3. 无机涂料抹面于基层上	公共卫生间	
			2. 无机涂料抹面于基层上		
			3. 无机涂料抹面于基层上		
	DP5	600*600W矿棉板吊顶 (隔热性能等级A级)	1. 无机涂料一底一面每面 3. 无机涂料抹面于基层上	公共卫生间	有防水层顶棚需做防水层内层 1. 1.5厚无机涂料防水层 2. 无机防水涂料一底一面(厚度按设计) 3. 无机涂料抹面于基层上
			2. 无机涂料抹面于基层上		
			3. 无机涂料抹面于基层上		
	DP6	矿棉板吊顶 (隔热性能等级A级)	1. 无机涂料一底一面每面 3. 无机涂料抹面于基层上	公共卫生间	
			2. 无机涂料抹面于基层上		
			3. 无机涂料抹面于基层上		
棚	DP7	600*600W矿棉板吊顶 (隔热性能等级A级)	1. 无机涂料一底一面每面 3. 无机涂料抹面于基层上	公共卫生间	
			2. 无机涂料抹面于基层上		
			3. 无机涂料抹面于基层上		
	DP8	300*1200W矿棉板吊顶 (隔热性能等级A级)	1. 无机涂料一底一面每面 3. 无机涂料抹面于基层上	公共卫生间	
			2. 无机涂料抹面于基层上		
			3. 无机涂料抹面于基层上		
	DP9	矿棉板吊顶 (隔热性能等级A级)	1. 无机涂料一底一面每面 3. 无机涂料抹面于基层上	公共卫生间	
			2. 无机涂料抹面于基层上		
			3. 无机涂料抹面于基层上		



无锡市建设工程设计审查中心
房屋建筑工程施工图审查专用章
审查专用章号：320223031
有效期：长 期
江苏省住房和城乡建设厅监制



无锡市建筑设计研究院
有限责任公司

WUXI ARCHITECTURAL DESIGN
AND RESEARCH INSTITUTE LIABILITY Co.,Ltd

国家甲级工程设计证书编号: A232012735
NATIONAL ARCHITECTURAL DESIGN LICENSE No.A232012735

地址: 江苏无锡市石皮巷2号
邮编: 214001
电话: 0510-82718065
官网: www.wxodi.com


注册师用章
REGISTERED SEAL
姓名: 黄铭慧
注册号: 3201273-034
有效期至: 2025年06月19日
中华人民共和国一级注册建筑师

出图专用章
SEAL
江苏省工程勘察设计研究院有限公司
无锡市建筑设计研究院有限公司
资质证书A132012738/B132012738
资质证书A232012735/B232012735
江苏省住房和城乡建设厅监制(B)
有效期至二〇二五年九月三十日


项目负责人 PROJECT DIRECTOR	邵培成	电气 ELEC	黄若宇
建筑 ARCH		暖通 HVAC	曹钢
结构 STRUCT	杨向英	方案 SCHEME	
给排水 PLUMBING	王子海		

审定 AUTHORIZED FOR ISSUE BY	黄若宇	黄若宇
审核 REVIEWED BY	张超	张超
专业负责 DISCIPLINE RESPONSIBLE BY	黄铭慧	黄铭慧
校对 CHECKED BY	黄若宇	黄若宇
设计 DESIGNED BY	黄铭慧	黄铭慧
制图 DRAWN BY	黄铭慧	黄铭慧

建设单位 CLIENT	无锡市新吴区重点建设项目管理中心		
工程名称 PROJECT	天一中学新吴分校新建工程-8#楼		
图名 DRAWING TITLE	室内装修构造通用做法表		
设计编号 DESIGN NO.	24037		
子项号 SUBITEM NO.	8		
图别 CATEGORY	建施	版本 VERSION NO.	1.0
日期 DATE	2025.04	图号 DRAWING NO.	ML-07
序号 SERIAL NO.	000g		

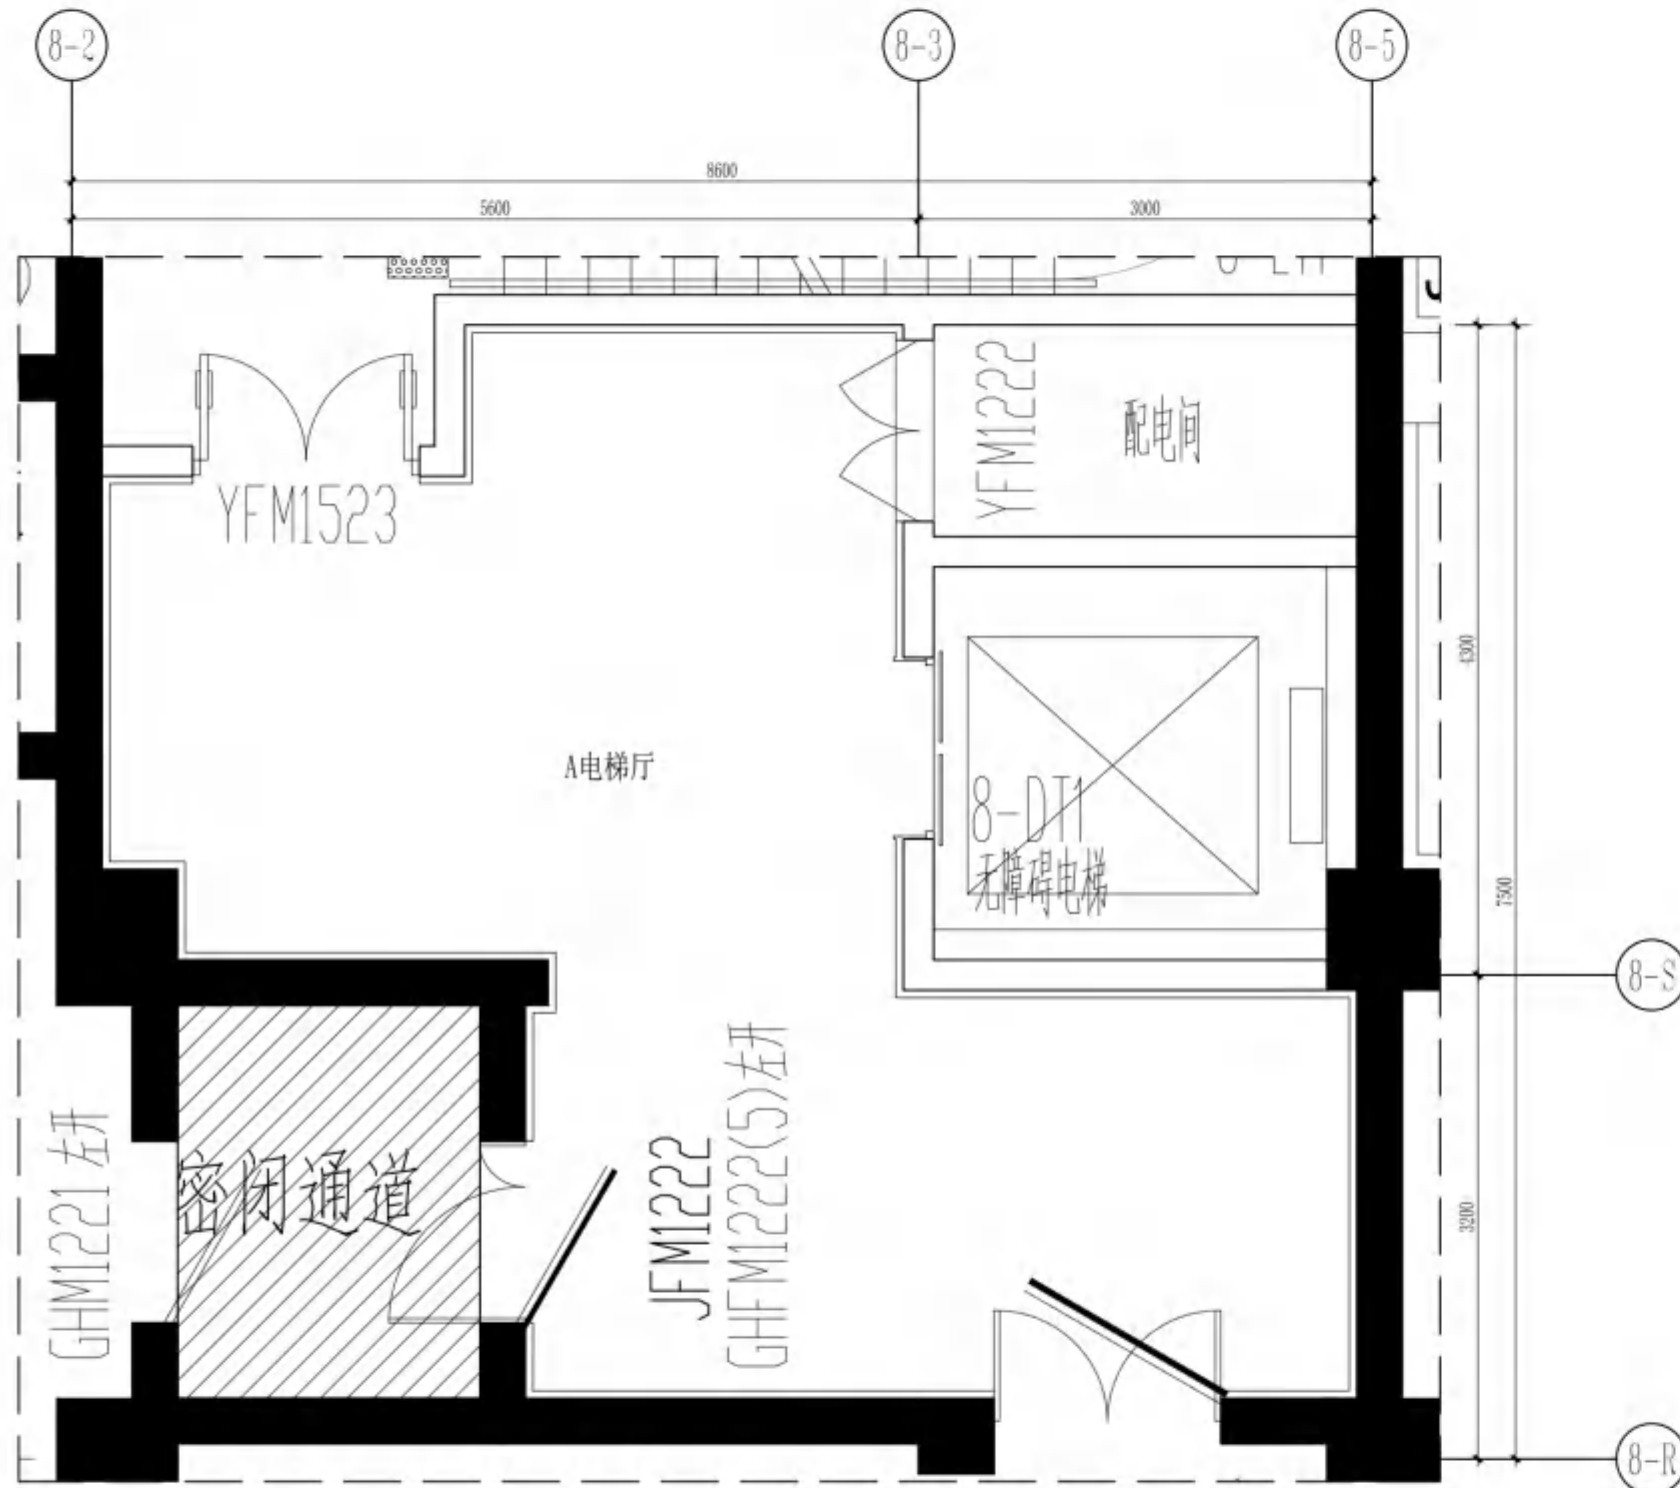

PLANE LAYOUT PLAN
平面布置图 SCALE 1:40

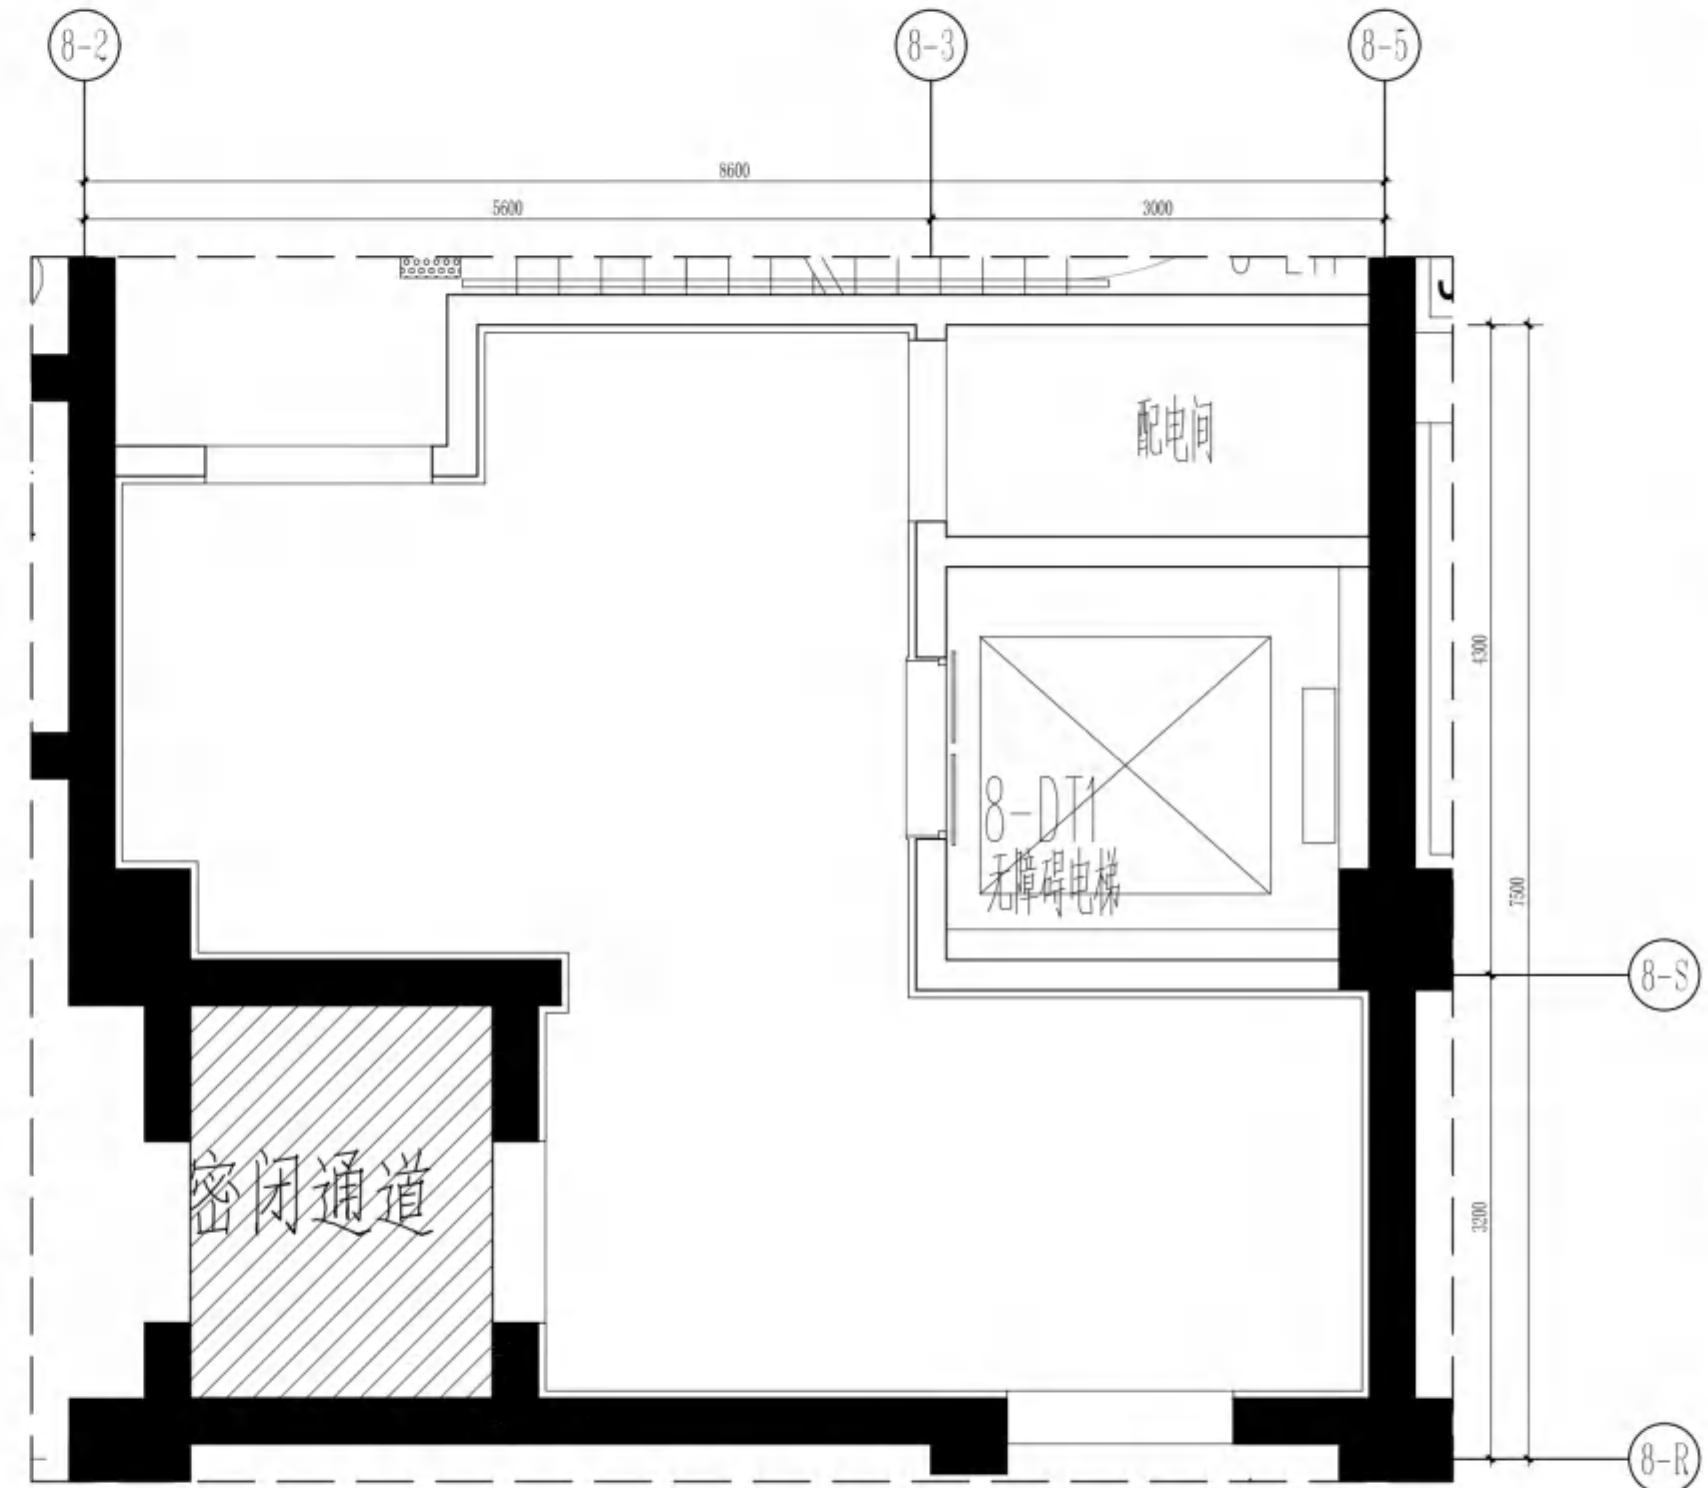

REFLECTED CEILING PLAN
天花布置图 SCALE 1:40

无锡市建设工程设计审查中心
房屋建筑工程施工图审查专用章
审查专用章号 320223031
有效期: 长期
江苏省住房和城乡建设厅监制



无锡市建筑设计研究院
有限责任公司

WUXI ARCHITECTURAL DESIGN
AND RESEARCH INSTITUTE LIABILITY Co.,Ltd

国家甲级工程设计证书编号: A232012735
NATIONAL ARCHITECTURAL DESIGN LICENSE No.A232012735

地址: 江苏无锡市石皮巷2号
邮编: 214001
电话: 0510-82718065
官网: www.wxodi.com


注册师用章
REGISTERED SEAL
姓名: 黄若宇
注册号: 3201273-034
有效期至: 2025年06月19日
中华人民共和国一级注册建筑师

出图专用章
SEAL
江苏省工程勘察设计研究院有限公司
无锡市建筑设计研究院有限公司
资质证书A132012738/B132012738
资质证书A232012735/B232012735
江苏省住房和城乡建设厅监制(B)
有效期至二〇二五年九月三十日


项目负责人 PROJECT DIRECTOR	邵培成	电气 ELEC	黄若宇
建筑 ARCH		暖通 HVAC	黄若宇
结构 STRUCT	杨向英	方案 SCHEME	
给排水 PLUMBING	王子海		

审定 AUTHORIZED FOR ISSUE BY	黄若宇	黄若宇
审核 REVIEWED BY	张超	张超
专业负责 DISCIPLINE RESPONSIBLE BY	黄若宇	黄若宇
校对 CHECKED BY	黄若宇	黄若宇
设计 DESIGNED BY	黄若宇	黄若宇
制图 DRAWN BY	黄若宇	黄若宇

建设单位 CLIENT	无锡市新吴区重点建设项目管理中心		
工程名称 PROJECT	天一中学新吴分校新建工程-8#楼		
图名 DRAWING TITLE	室内装修构造通用做法表		
设计编号 DESIGN NO.	24037		
子项号 SUBITEM NO.	8		
图别 CATEGORY	建饰施	版本 VERSION NO.	1.0
日期 DATE	2025.04	图号 DRAWING NO.	ML-07
序号 SERIAL NO.	000g		

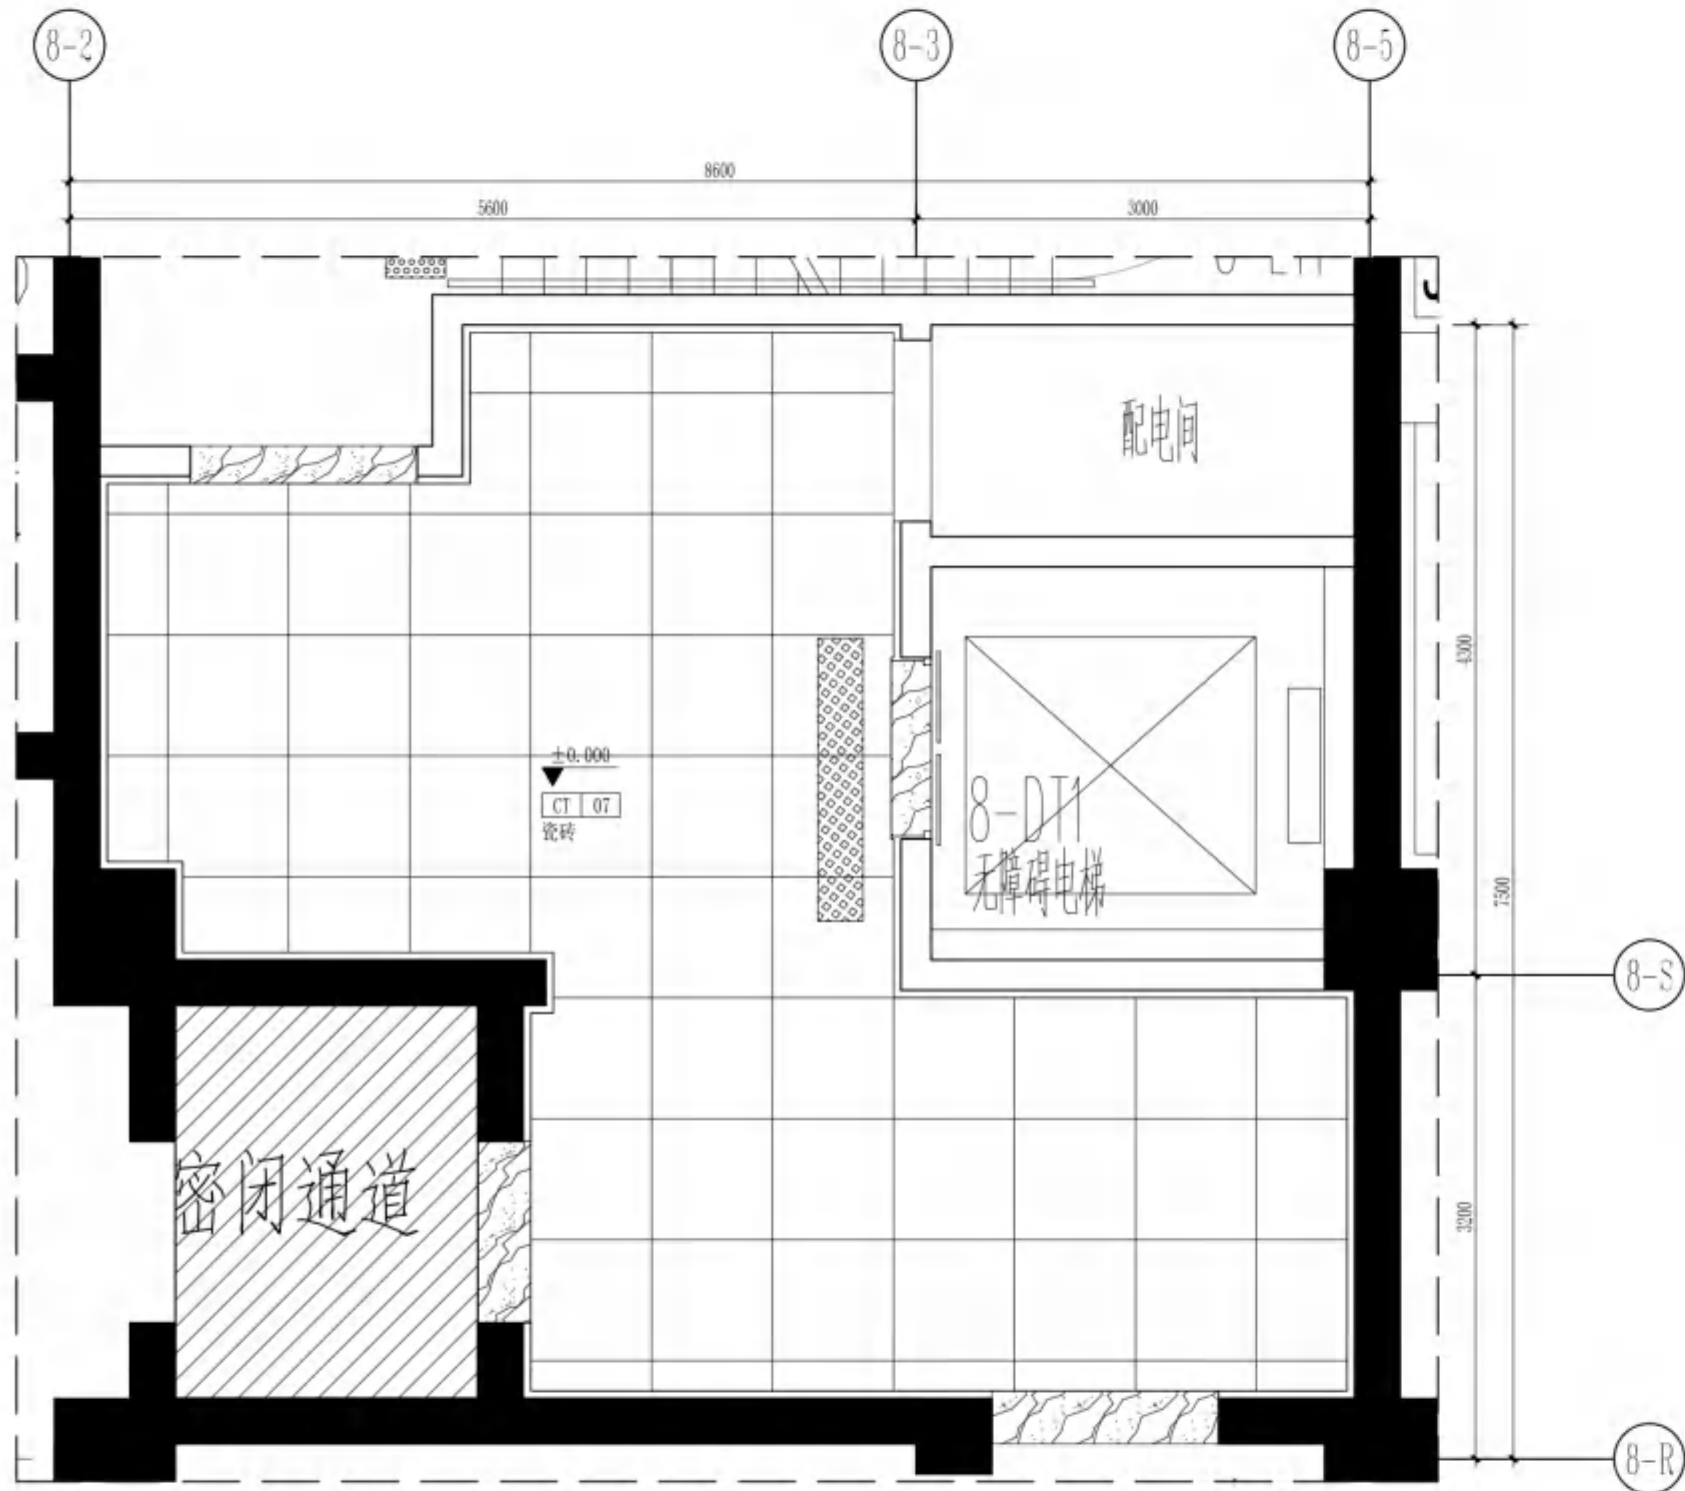

FLOOR COVERING PLAN
-1A-FC 地坪布置图
SCALE 1:40
注: 所有门槛石均为ST-01石材

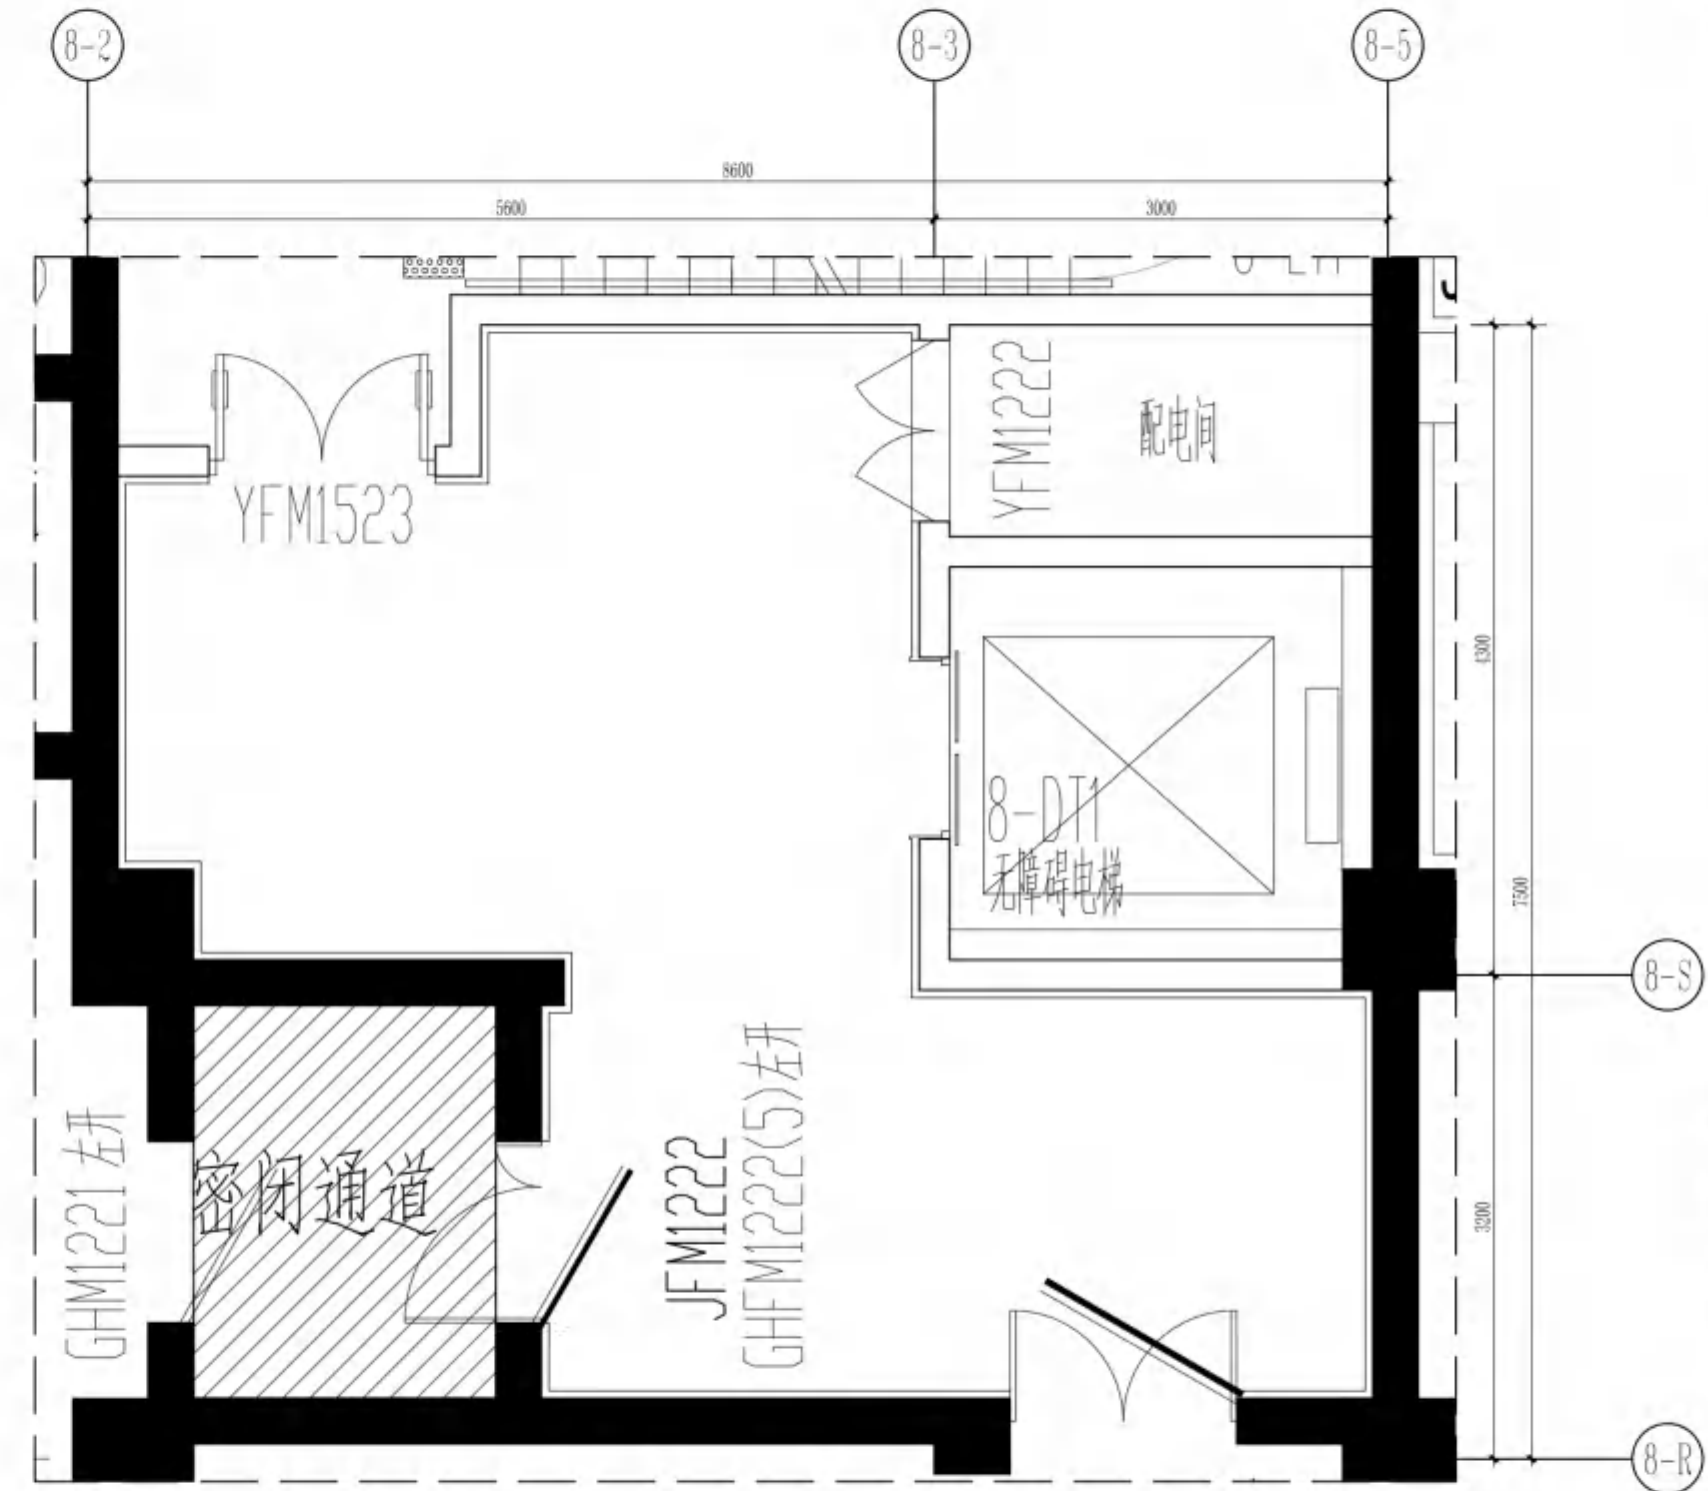

FACIAL INDEX PLAN
-1A-FI 立面索引图
SCALE 1:40
注: 未出图立面CT-02瓷砖饰面

无锡市建设工程设计审查中心
房屋建筑工程施工图审查专用章
审查专用章号: 320223031
有效期: 长期
江苏省住房和城乡建设厅监制

天一中学新吴分校新建工程-8#楼

无障碍设计专篇

一、设计依据

- 《建筑与市政工程无障碍通用规范》GB55019-2021
- 《无障碍设计规范》GB50763-2012
- 《无障碍设计》12J926 (国标图集)
- 《建筑与市政工程无障碍通用规范》GB55019-2021

二、本工程项目用地范围内相关的无障碍设施包括以下内容:

室外无障碍设施	(在市政设施范围内)
无障碍通道	(通道、楼梯、电梯)
无障碍出入口	(出入口、楼梯、电梯)
无障碍停车位	(50%设置、100%设置)
无障碍厕所	(男、女)

三、无障碍通道及出入口

- 本工程范围内无障碍通道上的标识、标志、符号、颜色、高度、形状和材质等应符合《无障碍设计规范》的要求。
- 无障碍通道上的标识、标志、符号、颜色、高度、形状和材质等应符合《无障碍设计规范》的要求。
- 无障碍通道上的标识、标志、符号、颜色、高度、形状和材质等应符合《无障碍设计规范》的要求。
四、无障碍门

- 无障碍门的门扇应采用玻璃门扇,并应保证门扇开启方便和安全。门扇开启后,门扇与门框的净距不应大于15mm,门扇开启后,门扇与门框的净距不应大于15mm。
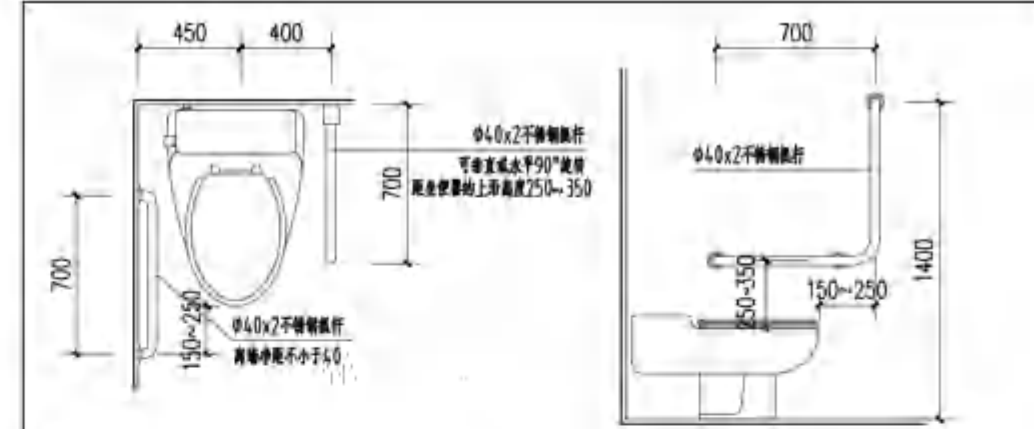


无障碍坐便器大样

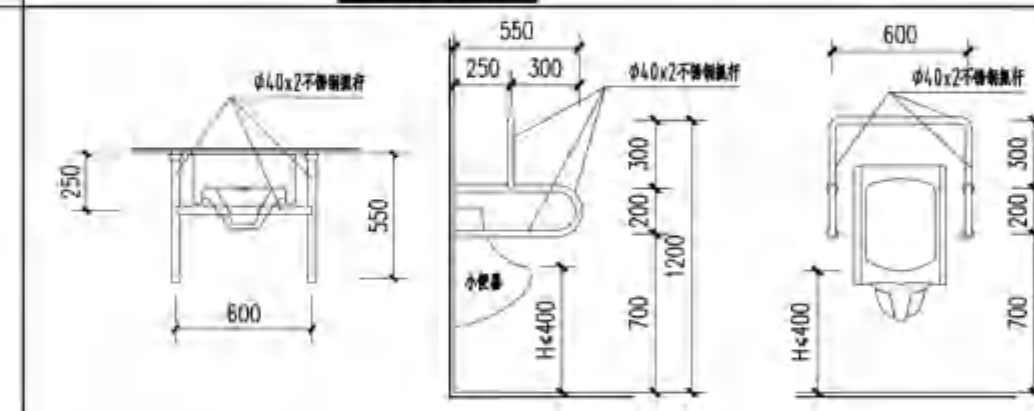


无障碍小便斗大样




立式洗手盆大样

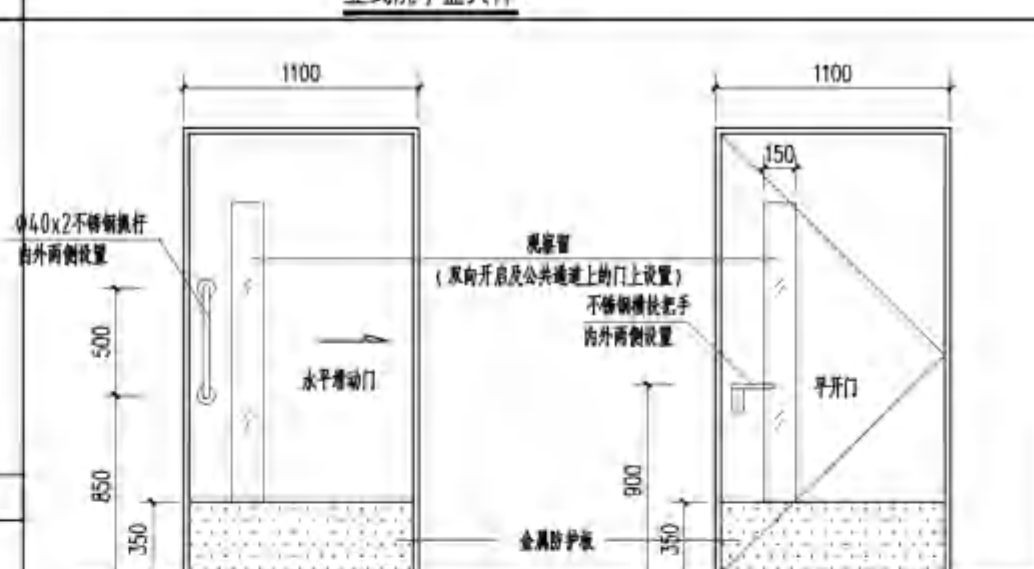


无障碍门通用大样

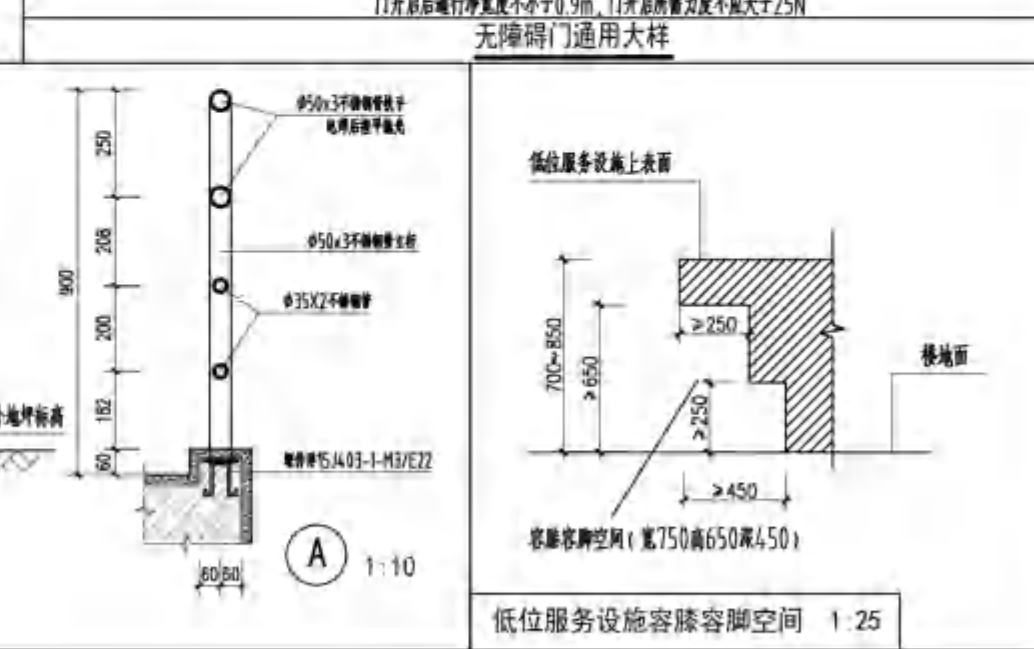


低位服务设施客容客空间

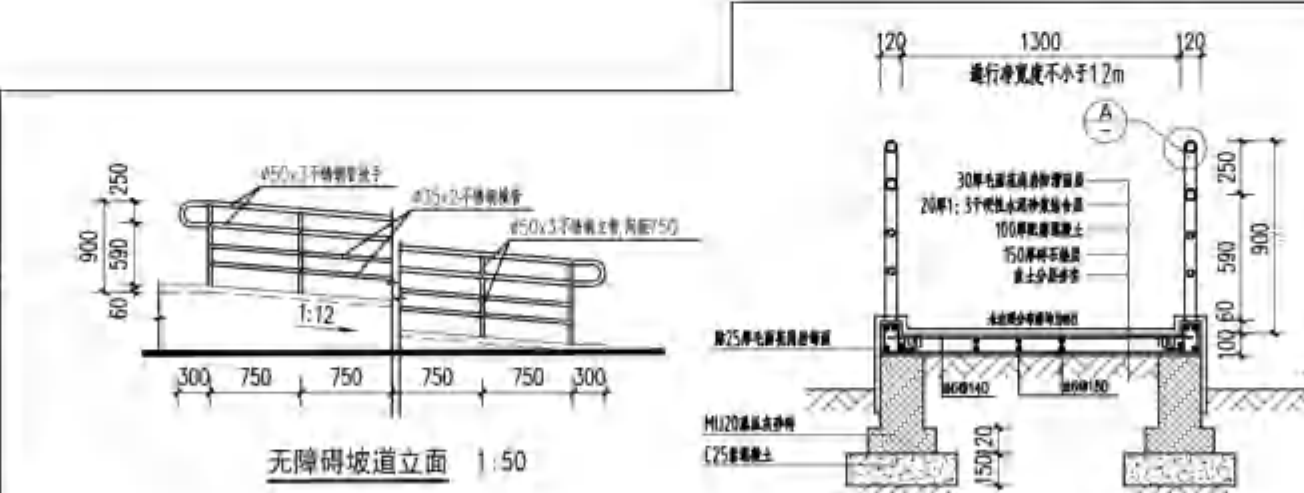

无障碍坡道通用大样

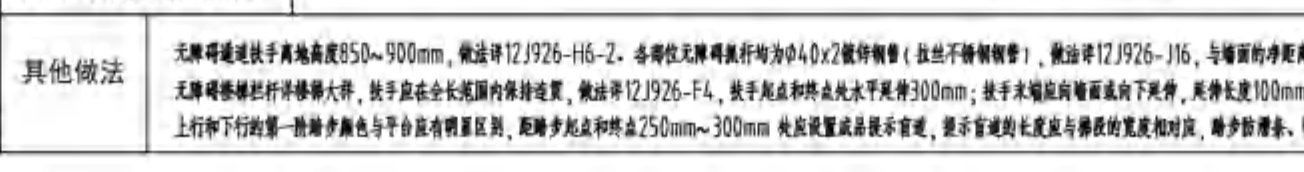

其他做法

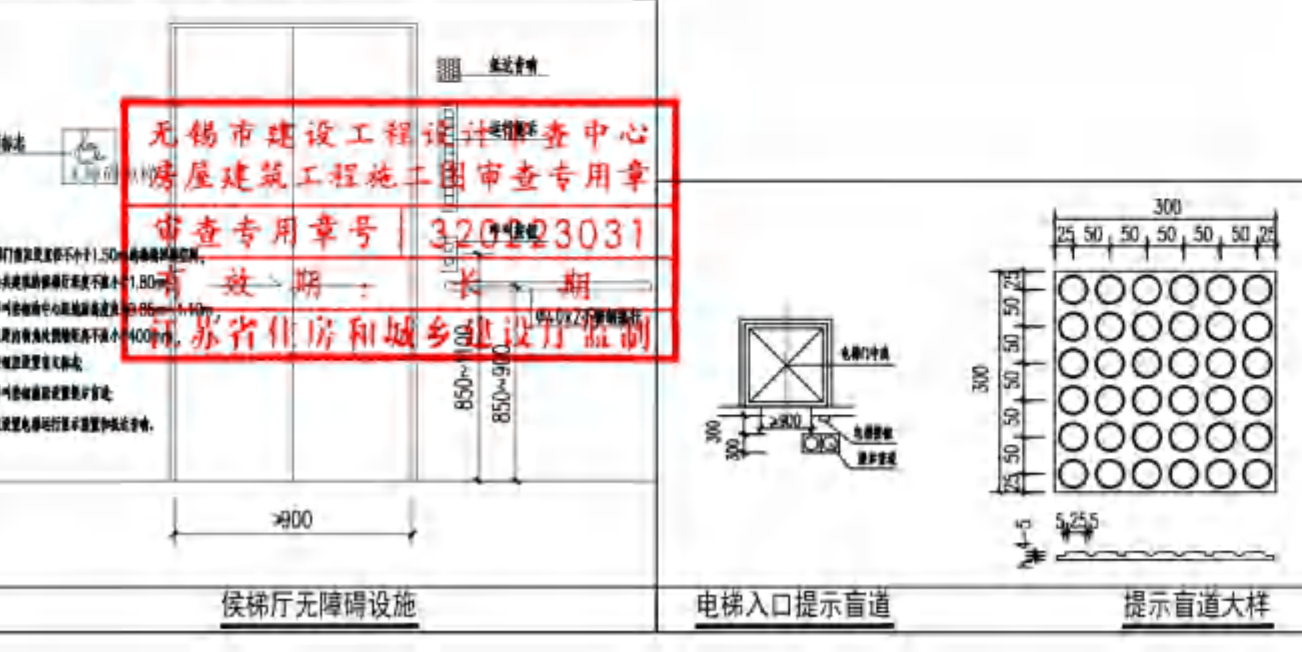

侯厅无障碍设施

电梯入口提示盲道

提示盲道大样

无锡市建筑设计研究院
有限责任公司
WUXI ARCHITECTURAL DESIGN
AND RESEARCH INSTITUTE LIABILITY Co.,Ltd
国家甲级工程勘察设计证书编号: A232012735
NATIONAL ARCHITECTURAL DESIGN LICENSE No.A232012735

地址: 江苏无锡市石皮巷2号
邮编: 214001
电话: 0510-82718065
官网: www.wxadi.com

注册师用章
REGISTERED SEAL

中华人民共和一级注册建筑师
姓名: 黄若宇
注册号: 32012735-034
有效期至: 2025年06月19日

出图专用章
SEAL

江苏省工程勘察设计研究院有限公司
无锡市建筑设计研究院有限公司
资质证书编号: A232012735
有效期至: 2025年06月19日

会签
COUNTERSIGN

项目负责	黄若宇	电气	黄若宇
建筑	黄若宇	暖通	黄若宇
结构	黄若宇	方案	黄若宇
给排水	黄若宇	消防	黄若宇

审定
AUTHORIZED FOR ISSUE BY

审核
REVIEWED BY

专业负责
DISCIPLINE RESPONSIBLE BY

校对
CHECKED BY

设计
DESIGNED BY

制图
DRAWN BY

建设单位
CLIENT

工程名称
PROJECT

图名
DRAWING TITLE

设计编号
DESIGN NO.

子项号
SUBITEM NO.

图别
CATEGORY

日期
DATE

序号
SERIAL NO.

无锡市新吴区重点建设项目管理中心

天一中学新吴分校新建工程-8#楼

无障碍设计专篇

24037


8

无障碍

2025.04

000h

无锡市建设工程设计审查中心
房屋建筑工程施工图审查专用章
审查专用章号 | 320223031
有效期：长期
江苏省住房和城乡建设厅监制

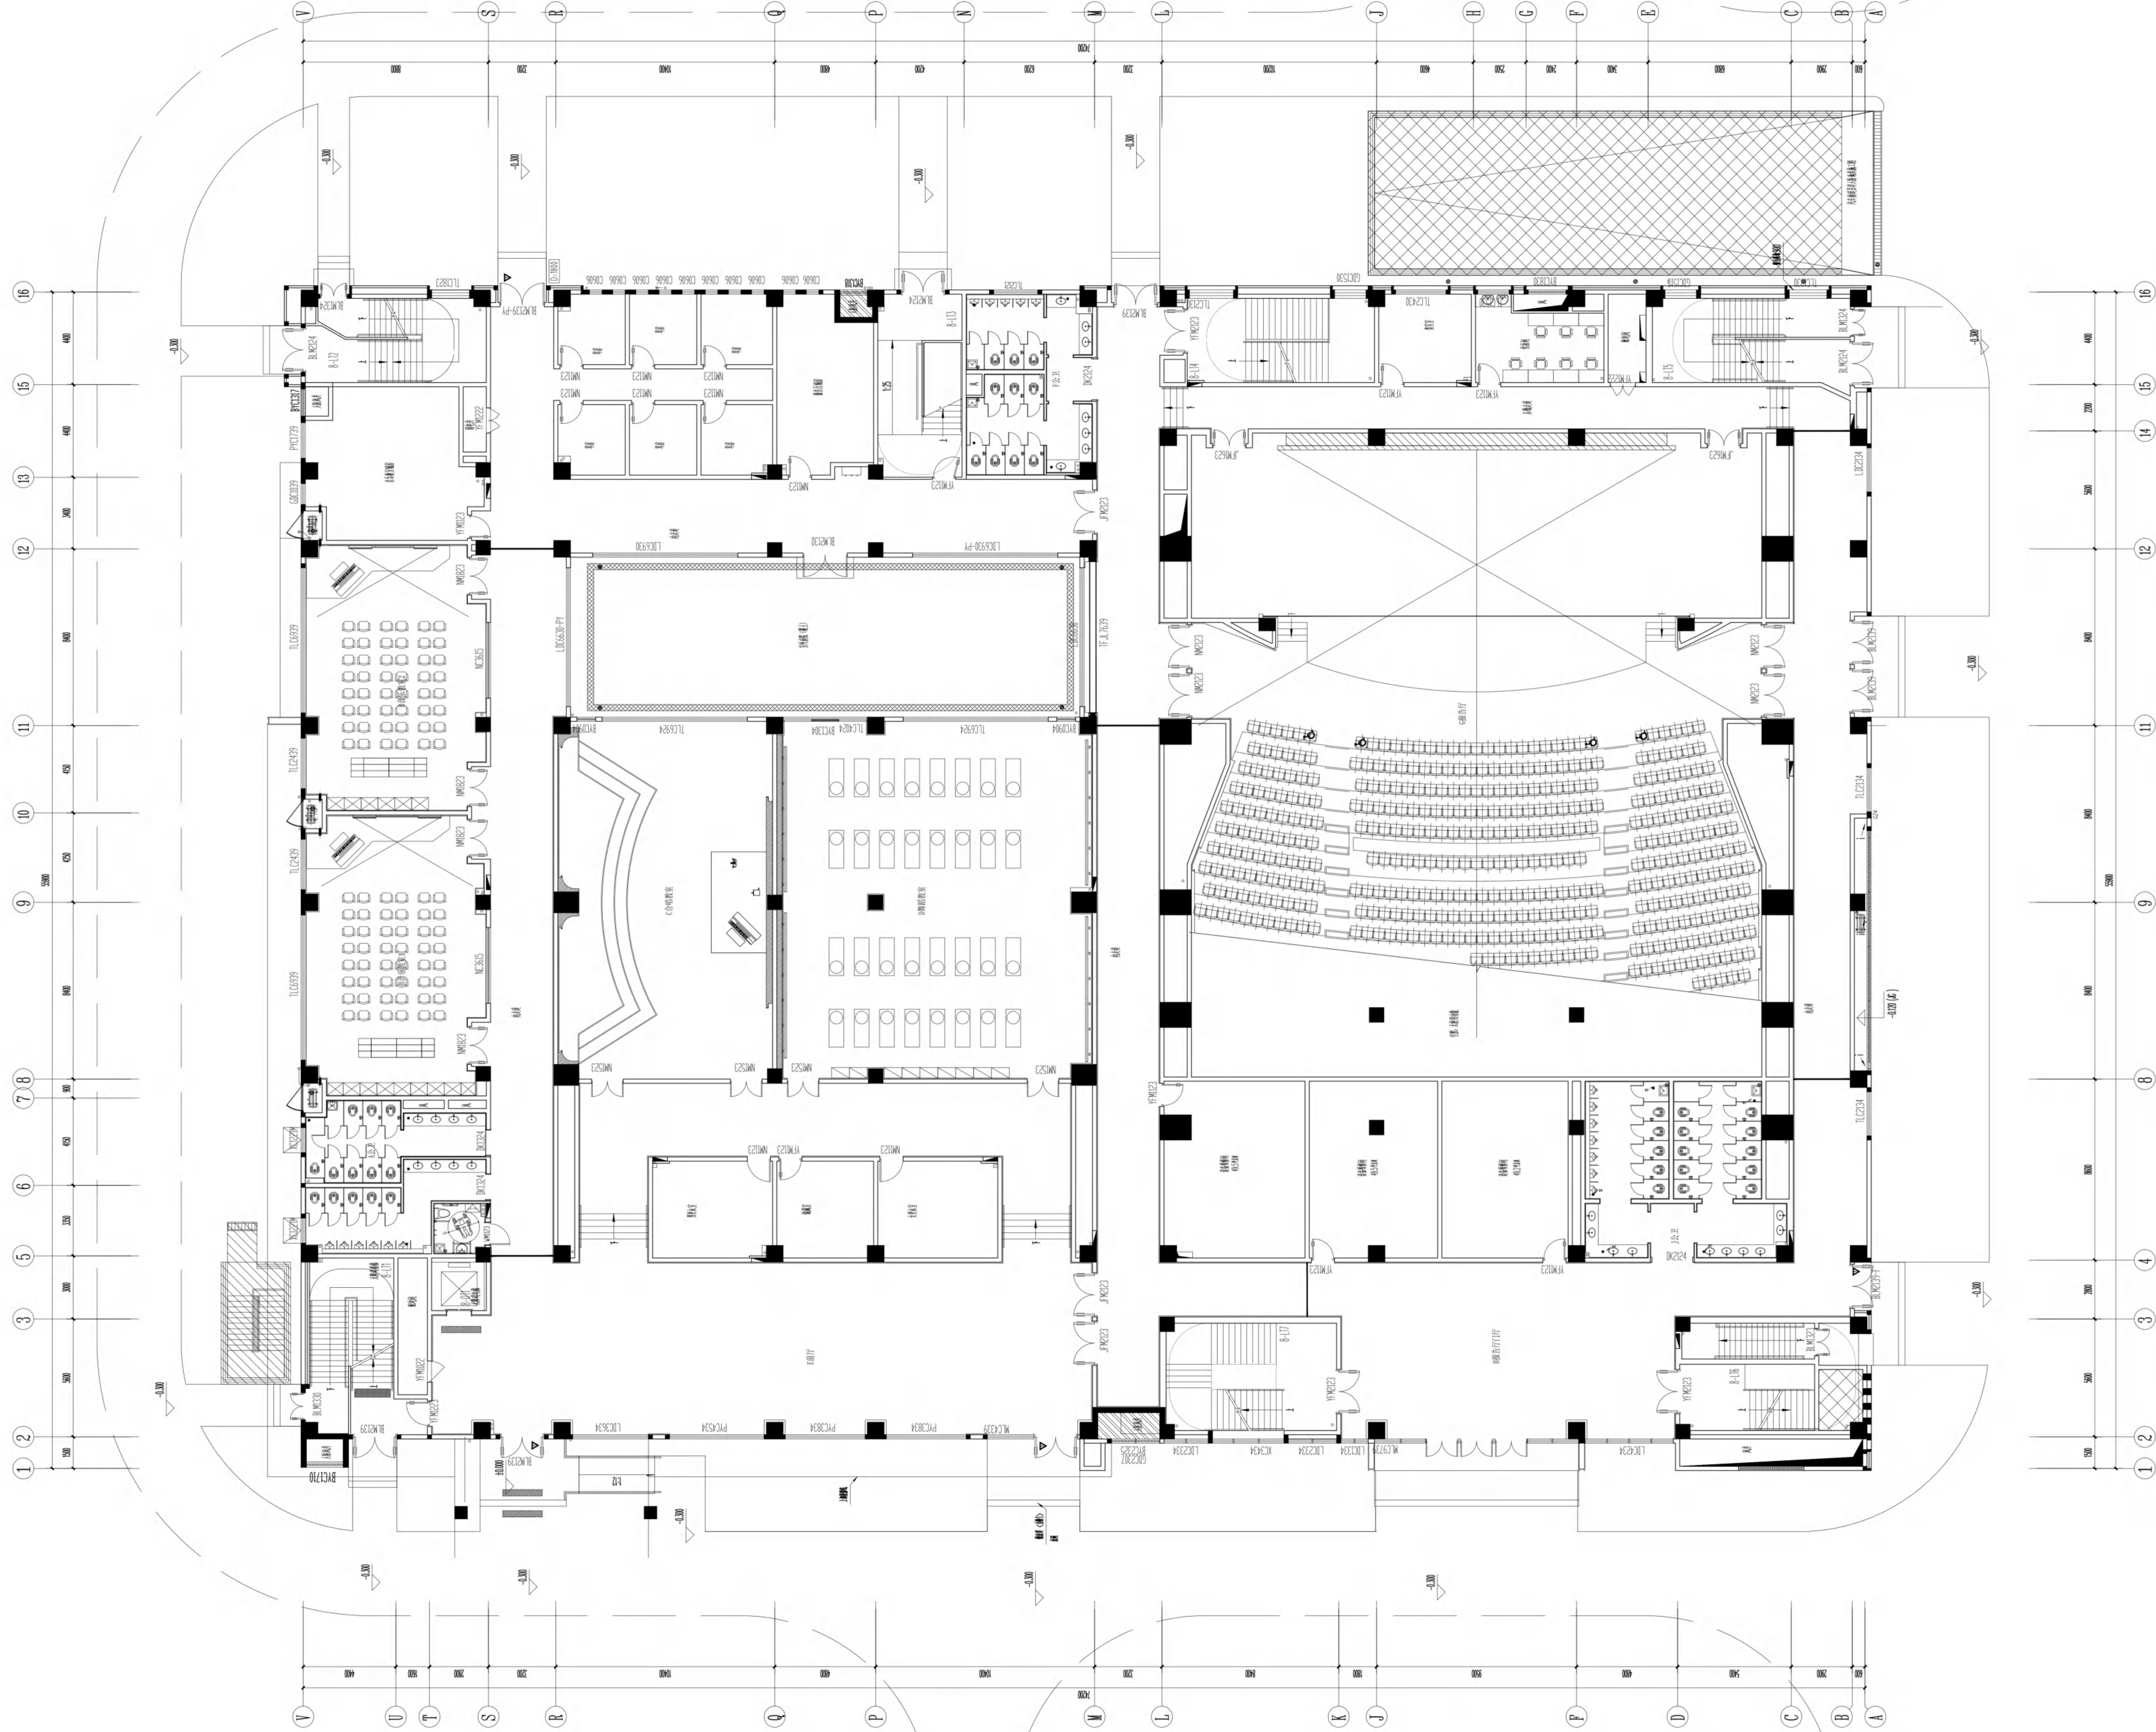


说明：
1、一层所有落地窗位置增加护栏杆，栏杆样式同建筑样式统一

PLAN LAYOUT SCALE 1:120
平面布置图

合 作 单 位			
项目负责人 PROJECT DIRECTOR	孙明	姓名 NAME	孙明
设计人 DESIGNER	孙明	姓名 NAME	孙明
日期 DATE	2025.02	日期 DATE	2025.02
项目名称 PROJECT NAME	天一中学新校区新建工程-综合楼		
项目编号 PROJECT NO.	202502		
设计编号 DESIGN NO.	202502		
日期 DATE	2025.02		
项目名称 PROJECT NAME	天一中学新校区新建工程-综合楼		
项目编号 PROJECT NO.	202502		
设计编号 DESIGN NO.	202502		
日期 DATE	2025.02		
项目名称 PROJECT NAME	天一中学新校区新建工程-综合楼		
项目编号 PROJECT NO.	202502		

无锡市建设工程设计审查中心
房屋建筑工程施工图审查专用章
审查专用章号 | 320223031
有效期：长期
江苏省住房和城乡建设厅监制

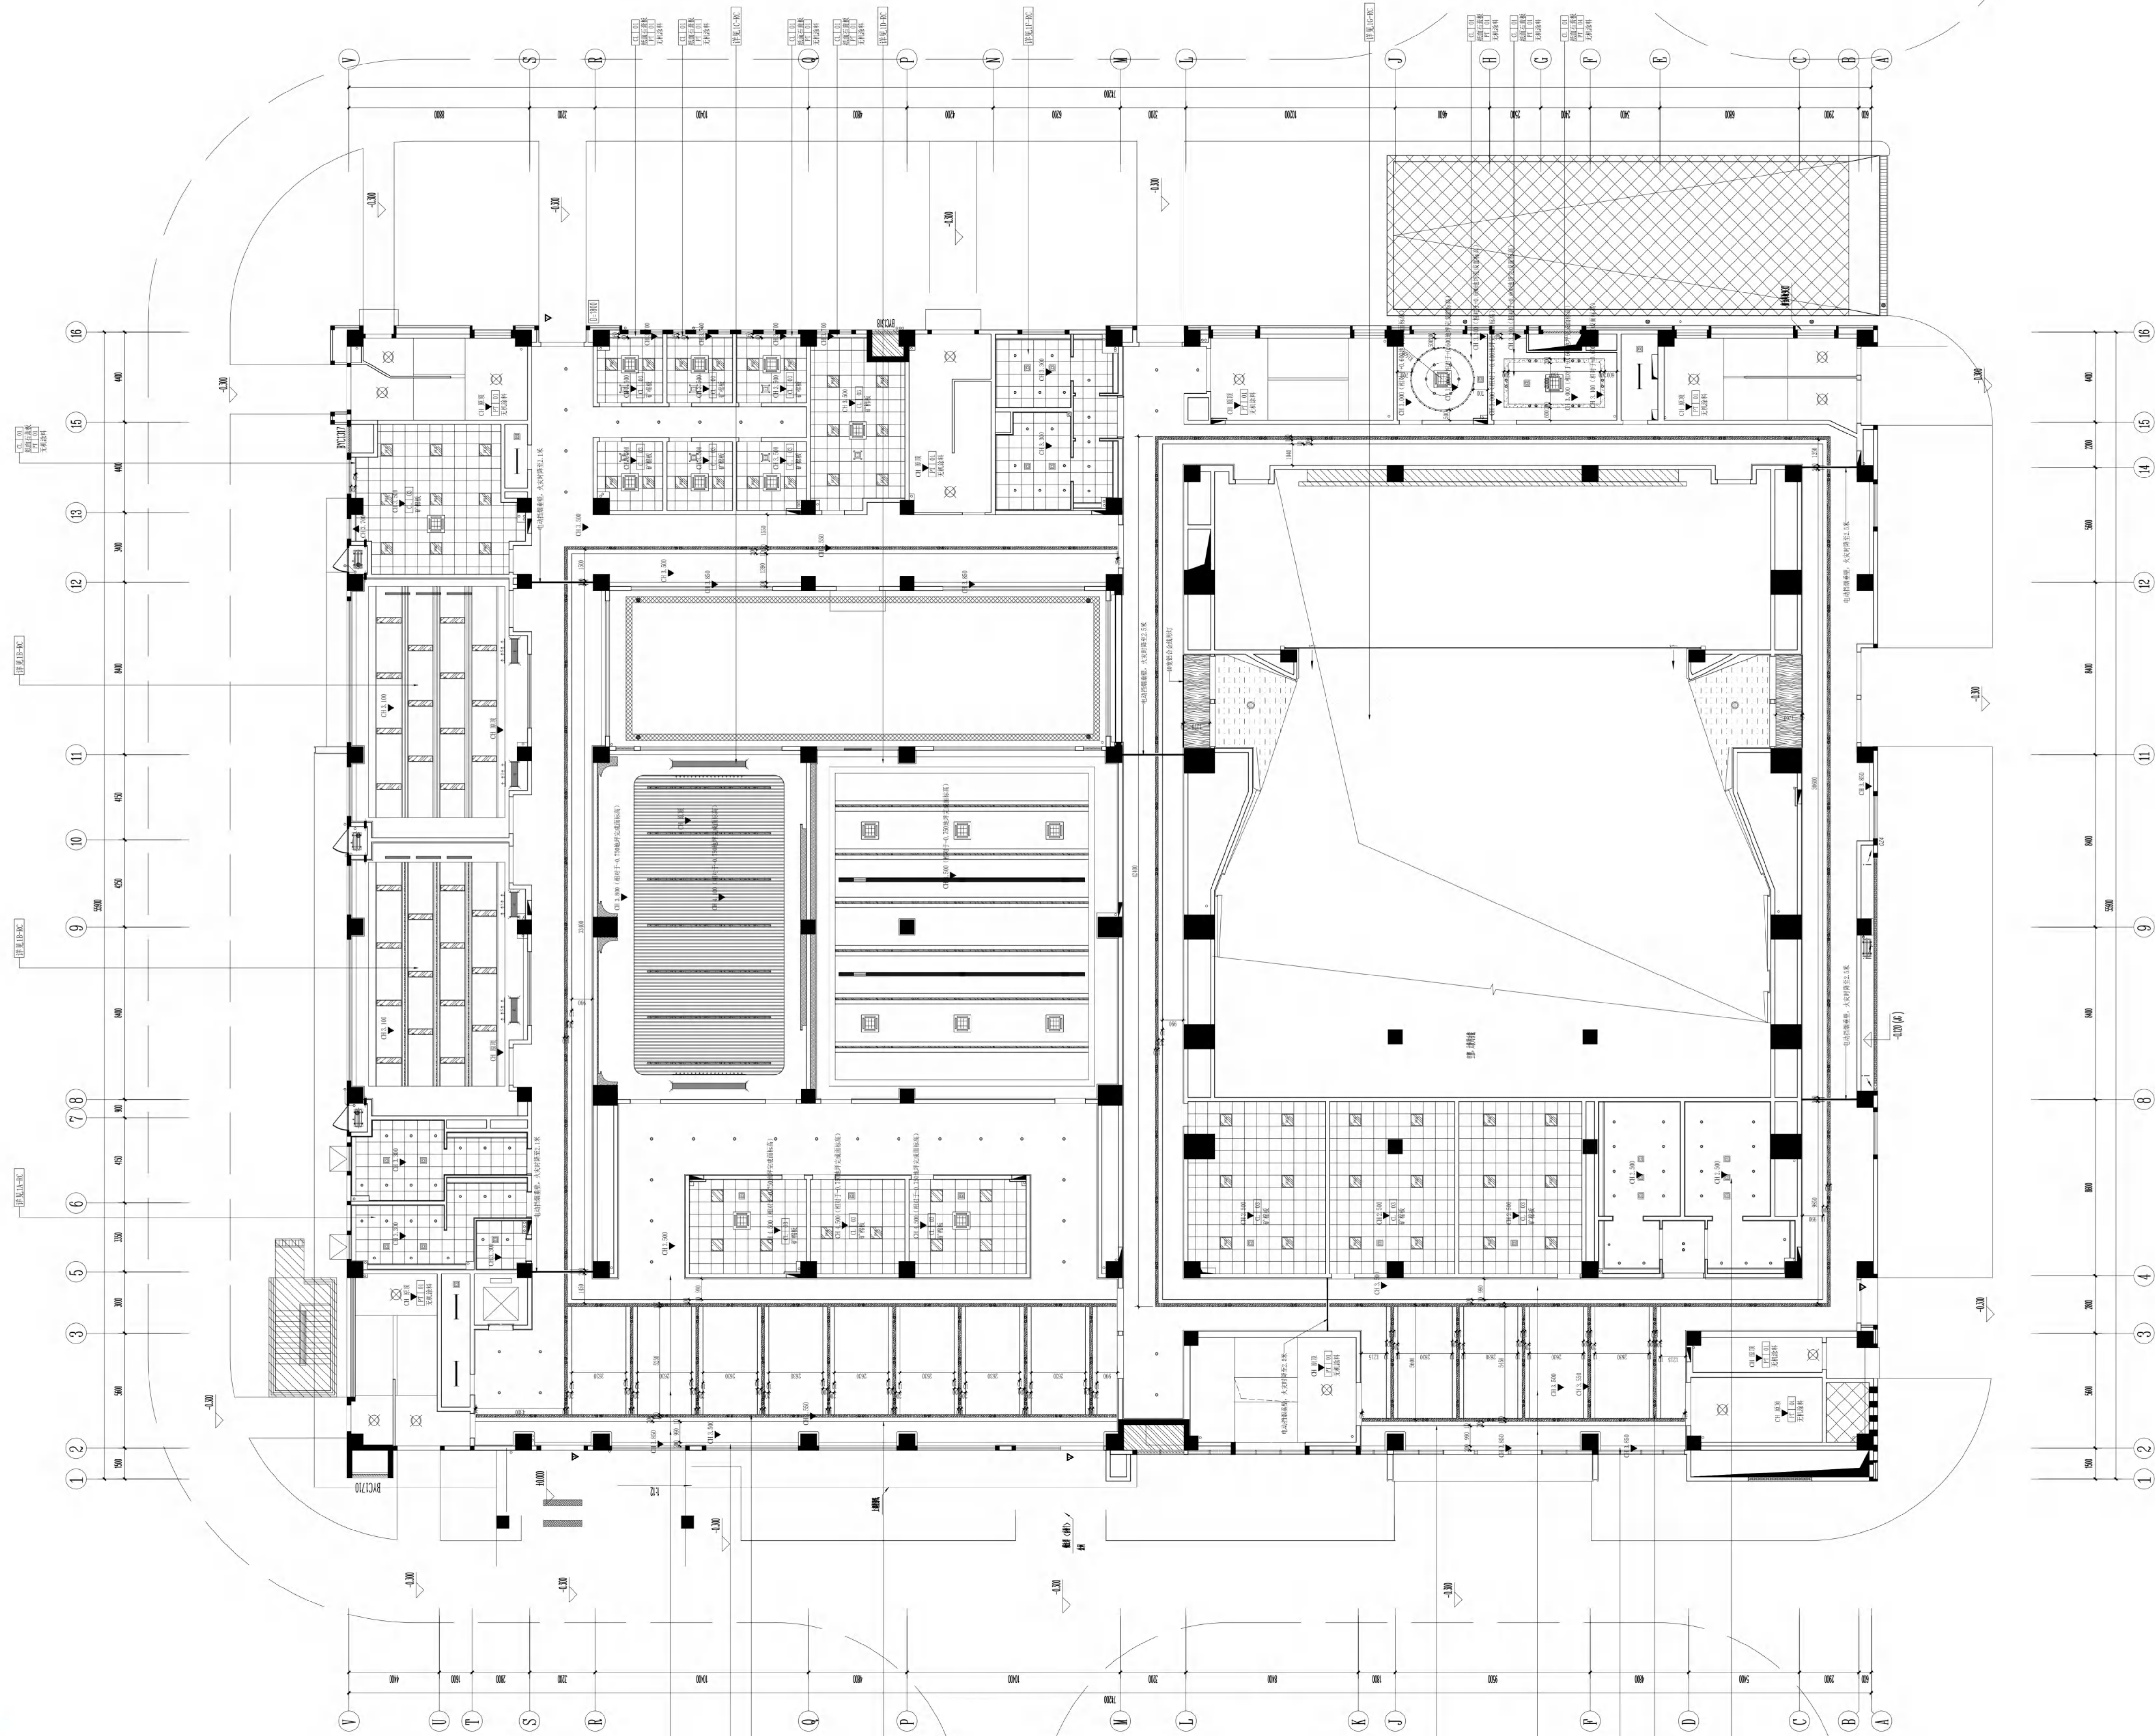

- 说明:
- 1、矿棉板吊顶留饰帘盒均采用40宽Q-01纸面石膏板收边PT-01无机涂料饰面，石膏板与矿棉板做平。
 - 2、铝扣板吊顶留饰帘盒均采用40宽Q-02防潮纸面石膏板收边PT-02防水无机涂料饰面，石膏板与铝扣板做平。
 - 3、吊顶线以上的饰面墙和靠外墙的卫生间窗扇均需覆贴饰面处理。
 - 4、图中灯具、风口、管线、喷淋头、报警装置等布置仅为示意，具体应以相关专业设计为准。
 - 5、楼梯间内需做金属钢丝网（间距≤5公分，直径≥2.5mm）
 - 6、石膏板吊顶空调风口均为ABS隐形风口，其余吊顶空调风口均与吊顶同色处理。

REFLECTED CEILING PLAN
天花布置图
SCALE 1:120

设计单位	无锡市建筑设计研究院	设计人	张超
项目负责人	张超	审核人	张超
专业负责人	张超	审核人	张超
设计日期	2025.02	审核日期	2025.02
设计阶段	施工图	审核阶段	施工图
设计深度	施工图	审核深度	施工图
设计内容	天花布置图	审核内容	天花布置图
设计比例	1:120	审核比例	1:120
设计日期	2025.02	审核日期	2025.02
设计阶段	施工图	审核阶段	施工图
设计深度	施工图	审核深度	施工图
设计内容	天花布置图	审核内容	天花布置图
设计比例	1:120	审核比例	1:120

江苏省工程勘察设计专用章
无锡市建筑设计研究院
注册证书A1320123031513012303
编号A1320123031513012303
有效期至2025年九月三十日


中华人民共和国一级注册建筑师
姓名：张超
注册号：A1320123031513012303
有效期至：2025年九月三十日

注册建筑师

备注

无锡市建筑设计研究院
有限责任公司
WUXI ARCHITECTURAL DESIGN
AND RESEARCH INSTITUTE LIABILITY CO.,LTD
国家甲级工程建筑设计证书编号：A232012303
地址：江苏省无锡市石龙路2号
邮编：214001
电话：0510-82718065
官网：www.wxadi.com

无锡市建设工程设计审查中心
房屋建筑工程施工图审查专用章
审查专用章号 | 320223031
有效期：长期
江苏省住房和城乡建设厅监制

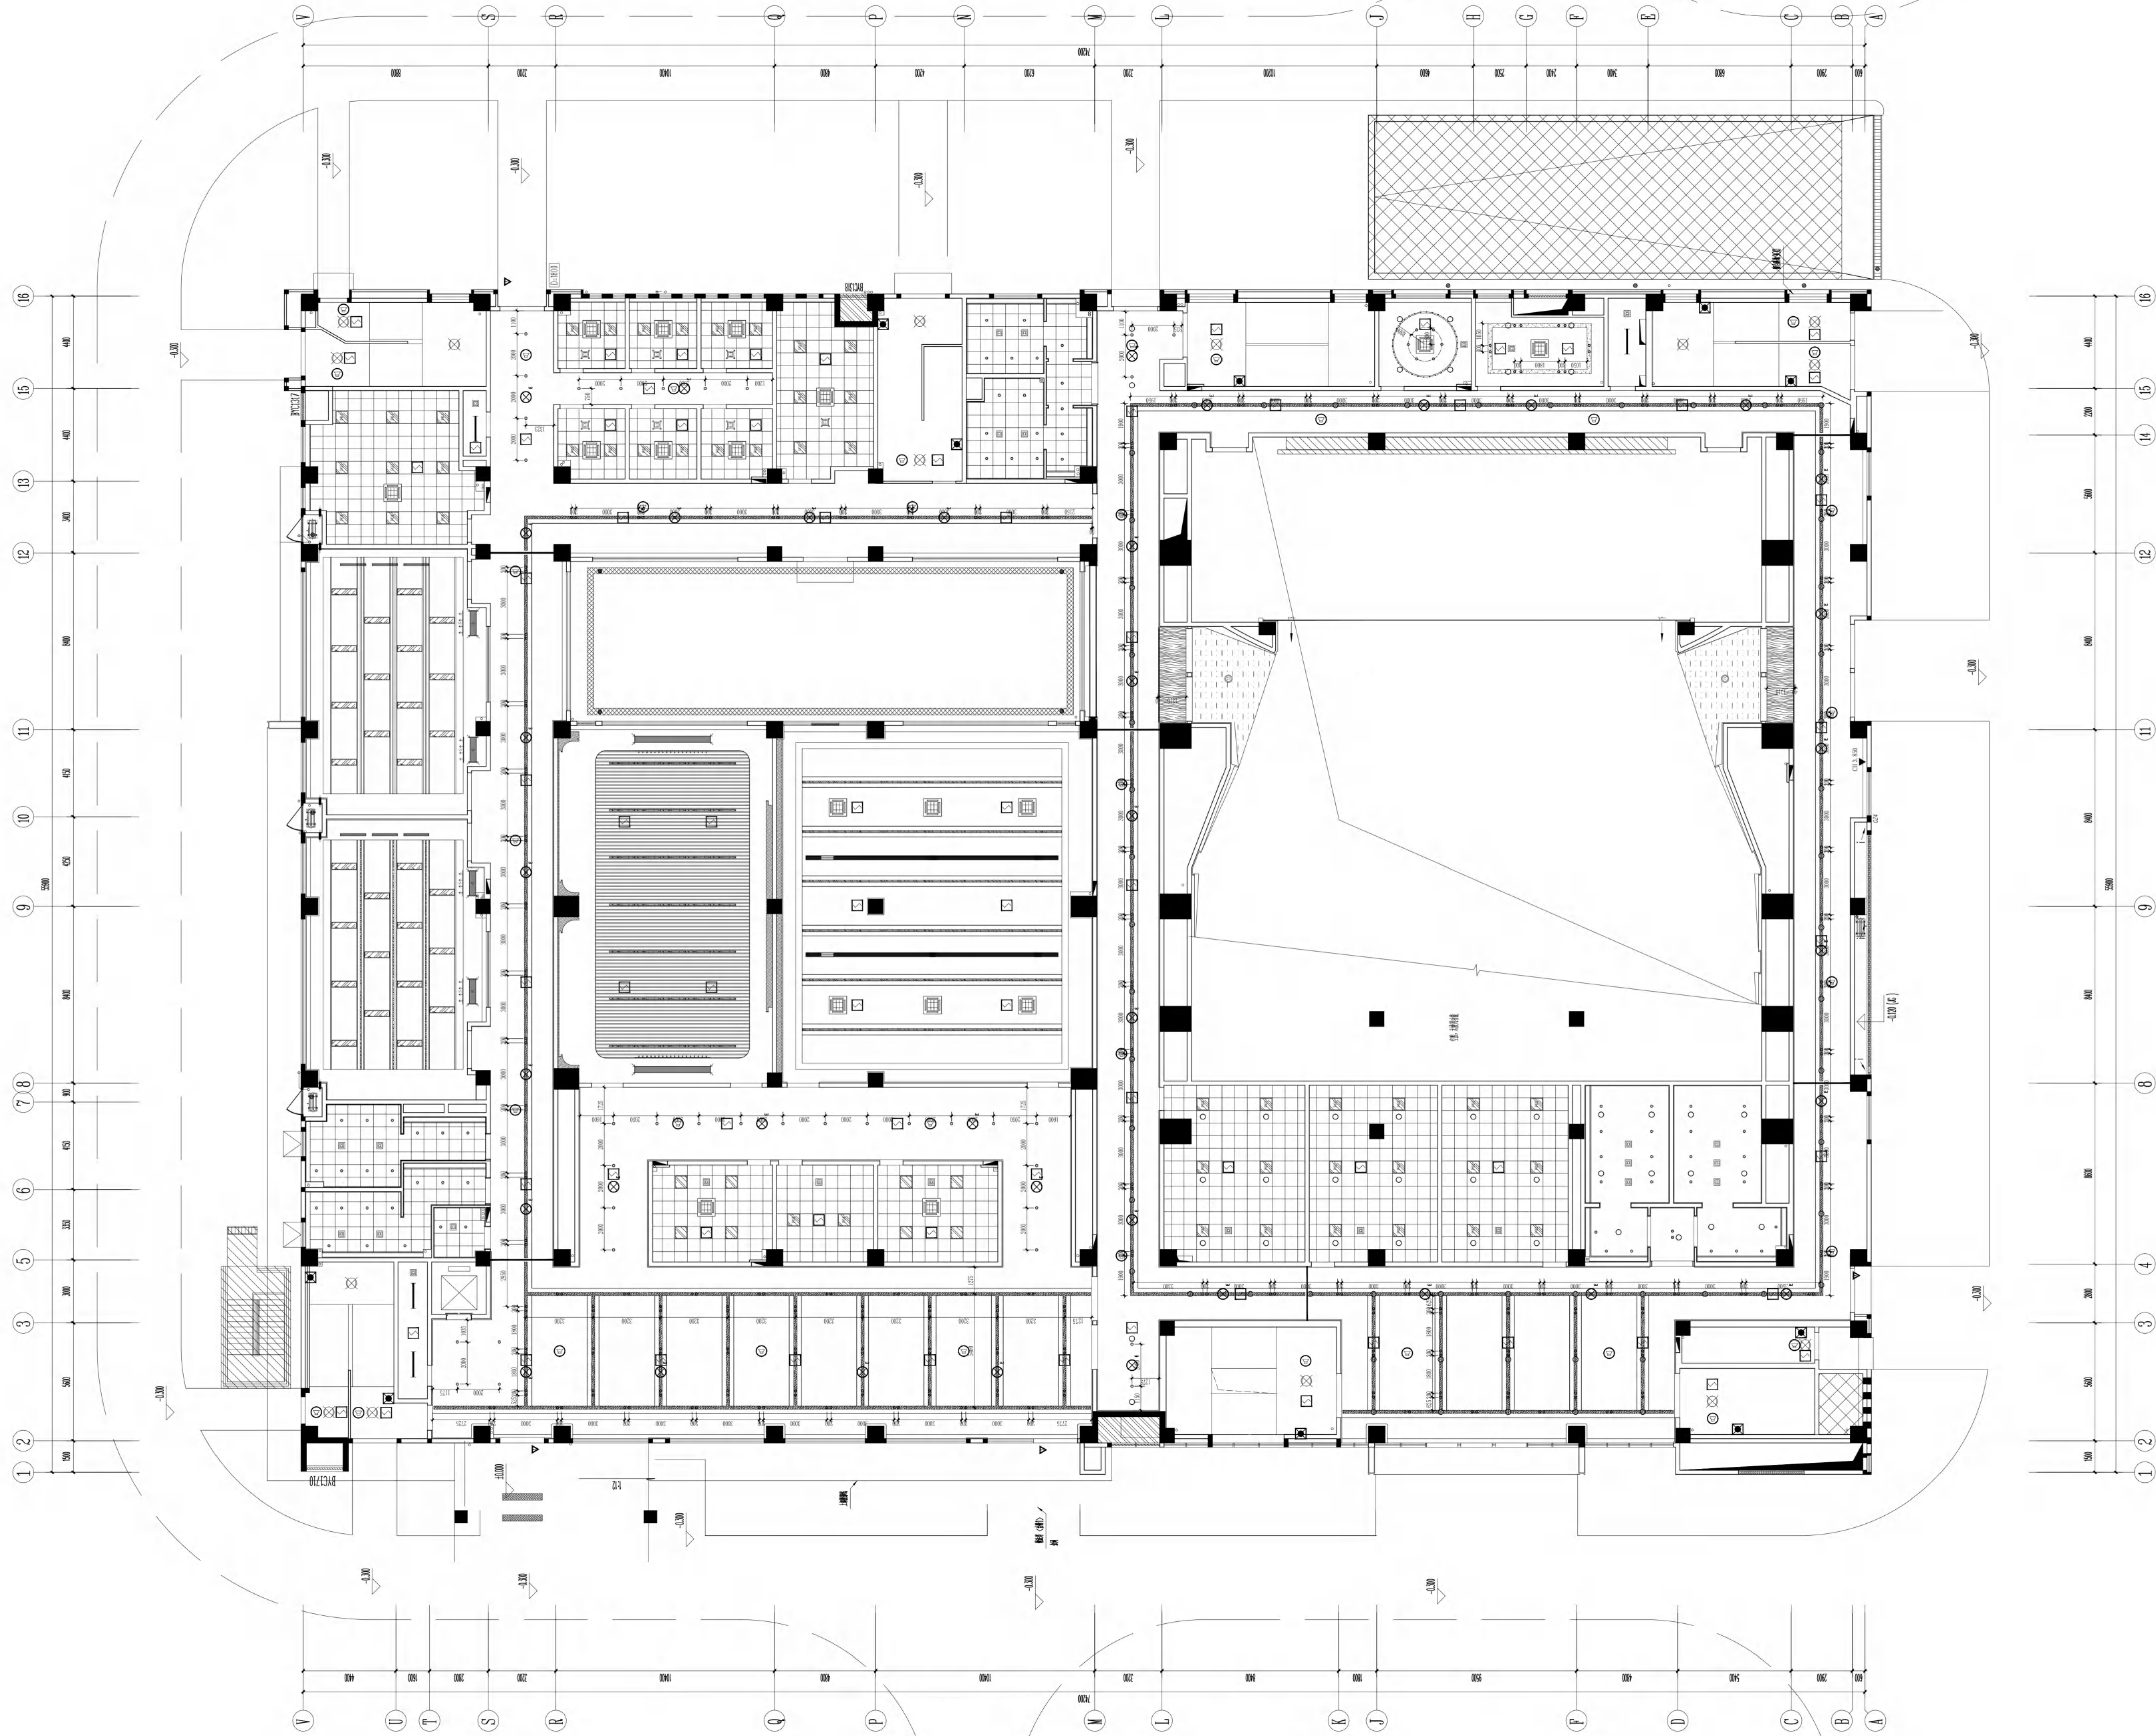

- 说明:
- 矿棉板吊顶留饰盒均采用40宽D-01纸面石膏板收边PT-01无机涂料饰面,石膏板与矿棉板做平。
 - 铝扣板吊顶留饰盒均采用40宽D-02防潮纸面石膏板收边PT-02防水无机涂料饰面,石膏板与铝扣板做平。
 - 吊顶线以上的窗扇面和靠外墙的卫生间窗扇均需贴防霉处理。
 - 图中灯具、风口、管线、喷淋头、报警装置等布置仅为示意,具体应以相关专业设计为准。
 - 楼梯间内需做金属钢丝防坠网(间距 ≤ 5 公分,直径 ≥ 2.5 mm)
 - 石膏板吊顶空调风口均为ABS隐形风口,其余吊顶空调风口均与吊顶同色处理。

COMPREHENSIVE CEILING PLAN
天花综合布置图
SCALE 1:120

项目负责	项目负责人	设计	审核	审批
项目负责人	项目负责人	项目负责人	项目负责人	项目负责人
项目负责人	项目负责人	项目负责人	项目负责人	项目负责人
项目负责人	项目负责人	项目负责人	项目负责人	项目负责人
项目负责人	项目负责人	项目负责人	项目负责人	项目负责人

江苏省工程勘察设计单位信用评价
信用等级: A
评价日期: 2023年12月30日

中华人民共和国一级注册建筑师
姓名: 黄晓亮
注册号: A202023031
有效期至: 2025年09月01日






注册建筑师

备注

无锡市建筑设计研究院
有限责任公司
WUXI ARCHITECTURAL DESIGN
AND RESEARCH INSTITUTE LIABILITY CO.,LTD
国家甲级工程建筑设计证书编号: A23001735
地址: 江苏省无锡市石龙路2号
邮编: 214001
电话: 0510-82718065
官网: www.wxadi.com

- 1、矿棉板吊顶留顶吊钩盒均采用带密封口-02纸面石膏板收边(即无木衬条饰面),石膏板与矿棉板做平。
- 2、矿棉板吊顶留顶吊钩盒均采用带密封口-02纸面石膏板收边(即无木衬条饰面),石膏板与矿棉板做平。
- 3、吊顶板内留顶吊钩盒均采用带密封口-02纸面石膏板收边(即无木衬条饰面),石膏板与矿棉板做平。
- 4、图中灯具、风口、管线、喷淋头、报警装置等布置位为示意,具体应以相关专业设计为准。
- 5、楼梯板内需做金属丝网丝防坠(间距 ≥ 50 公分,直径 $\geq 2.5\text{mm}$)。
- 6、楼梯板内留顶空调风口均为MS圆形风口,其余吊顶空调风口为吊扇同种处理。



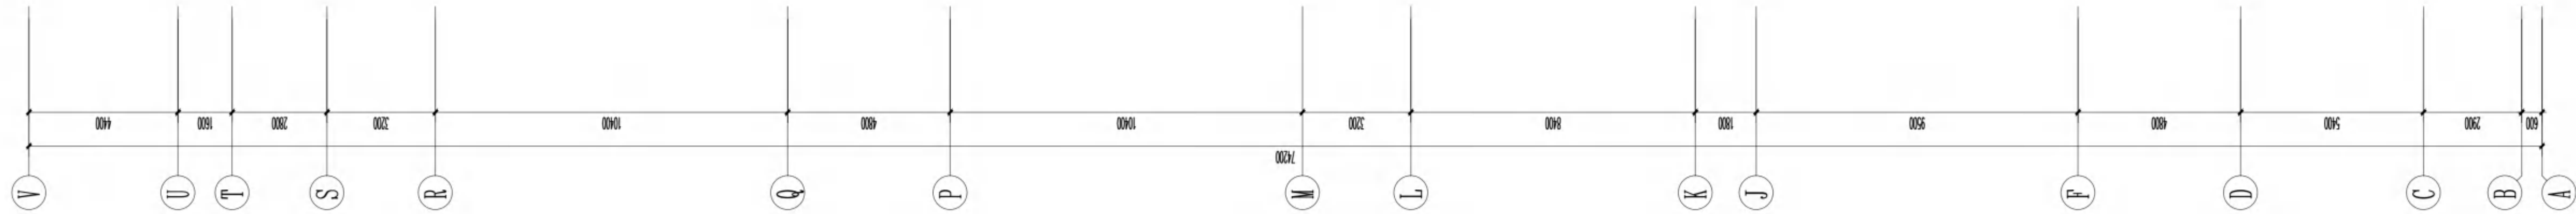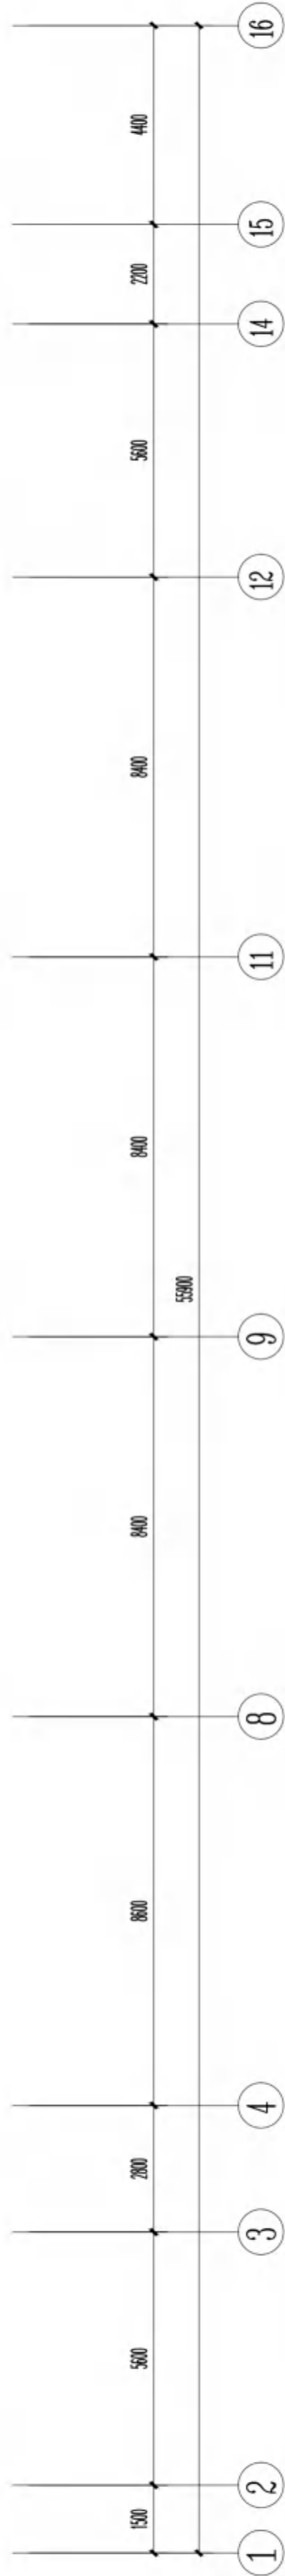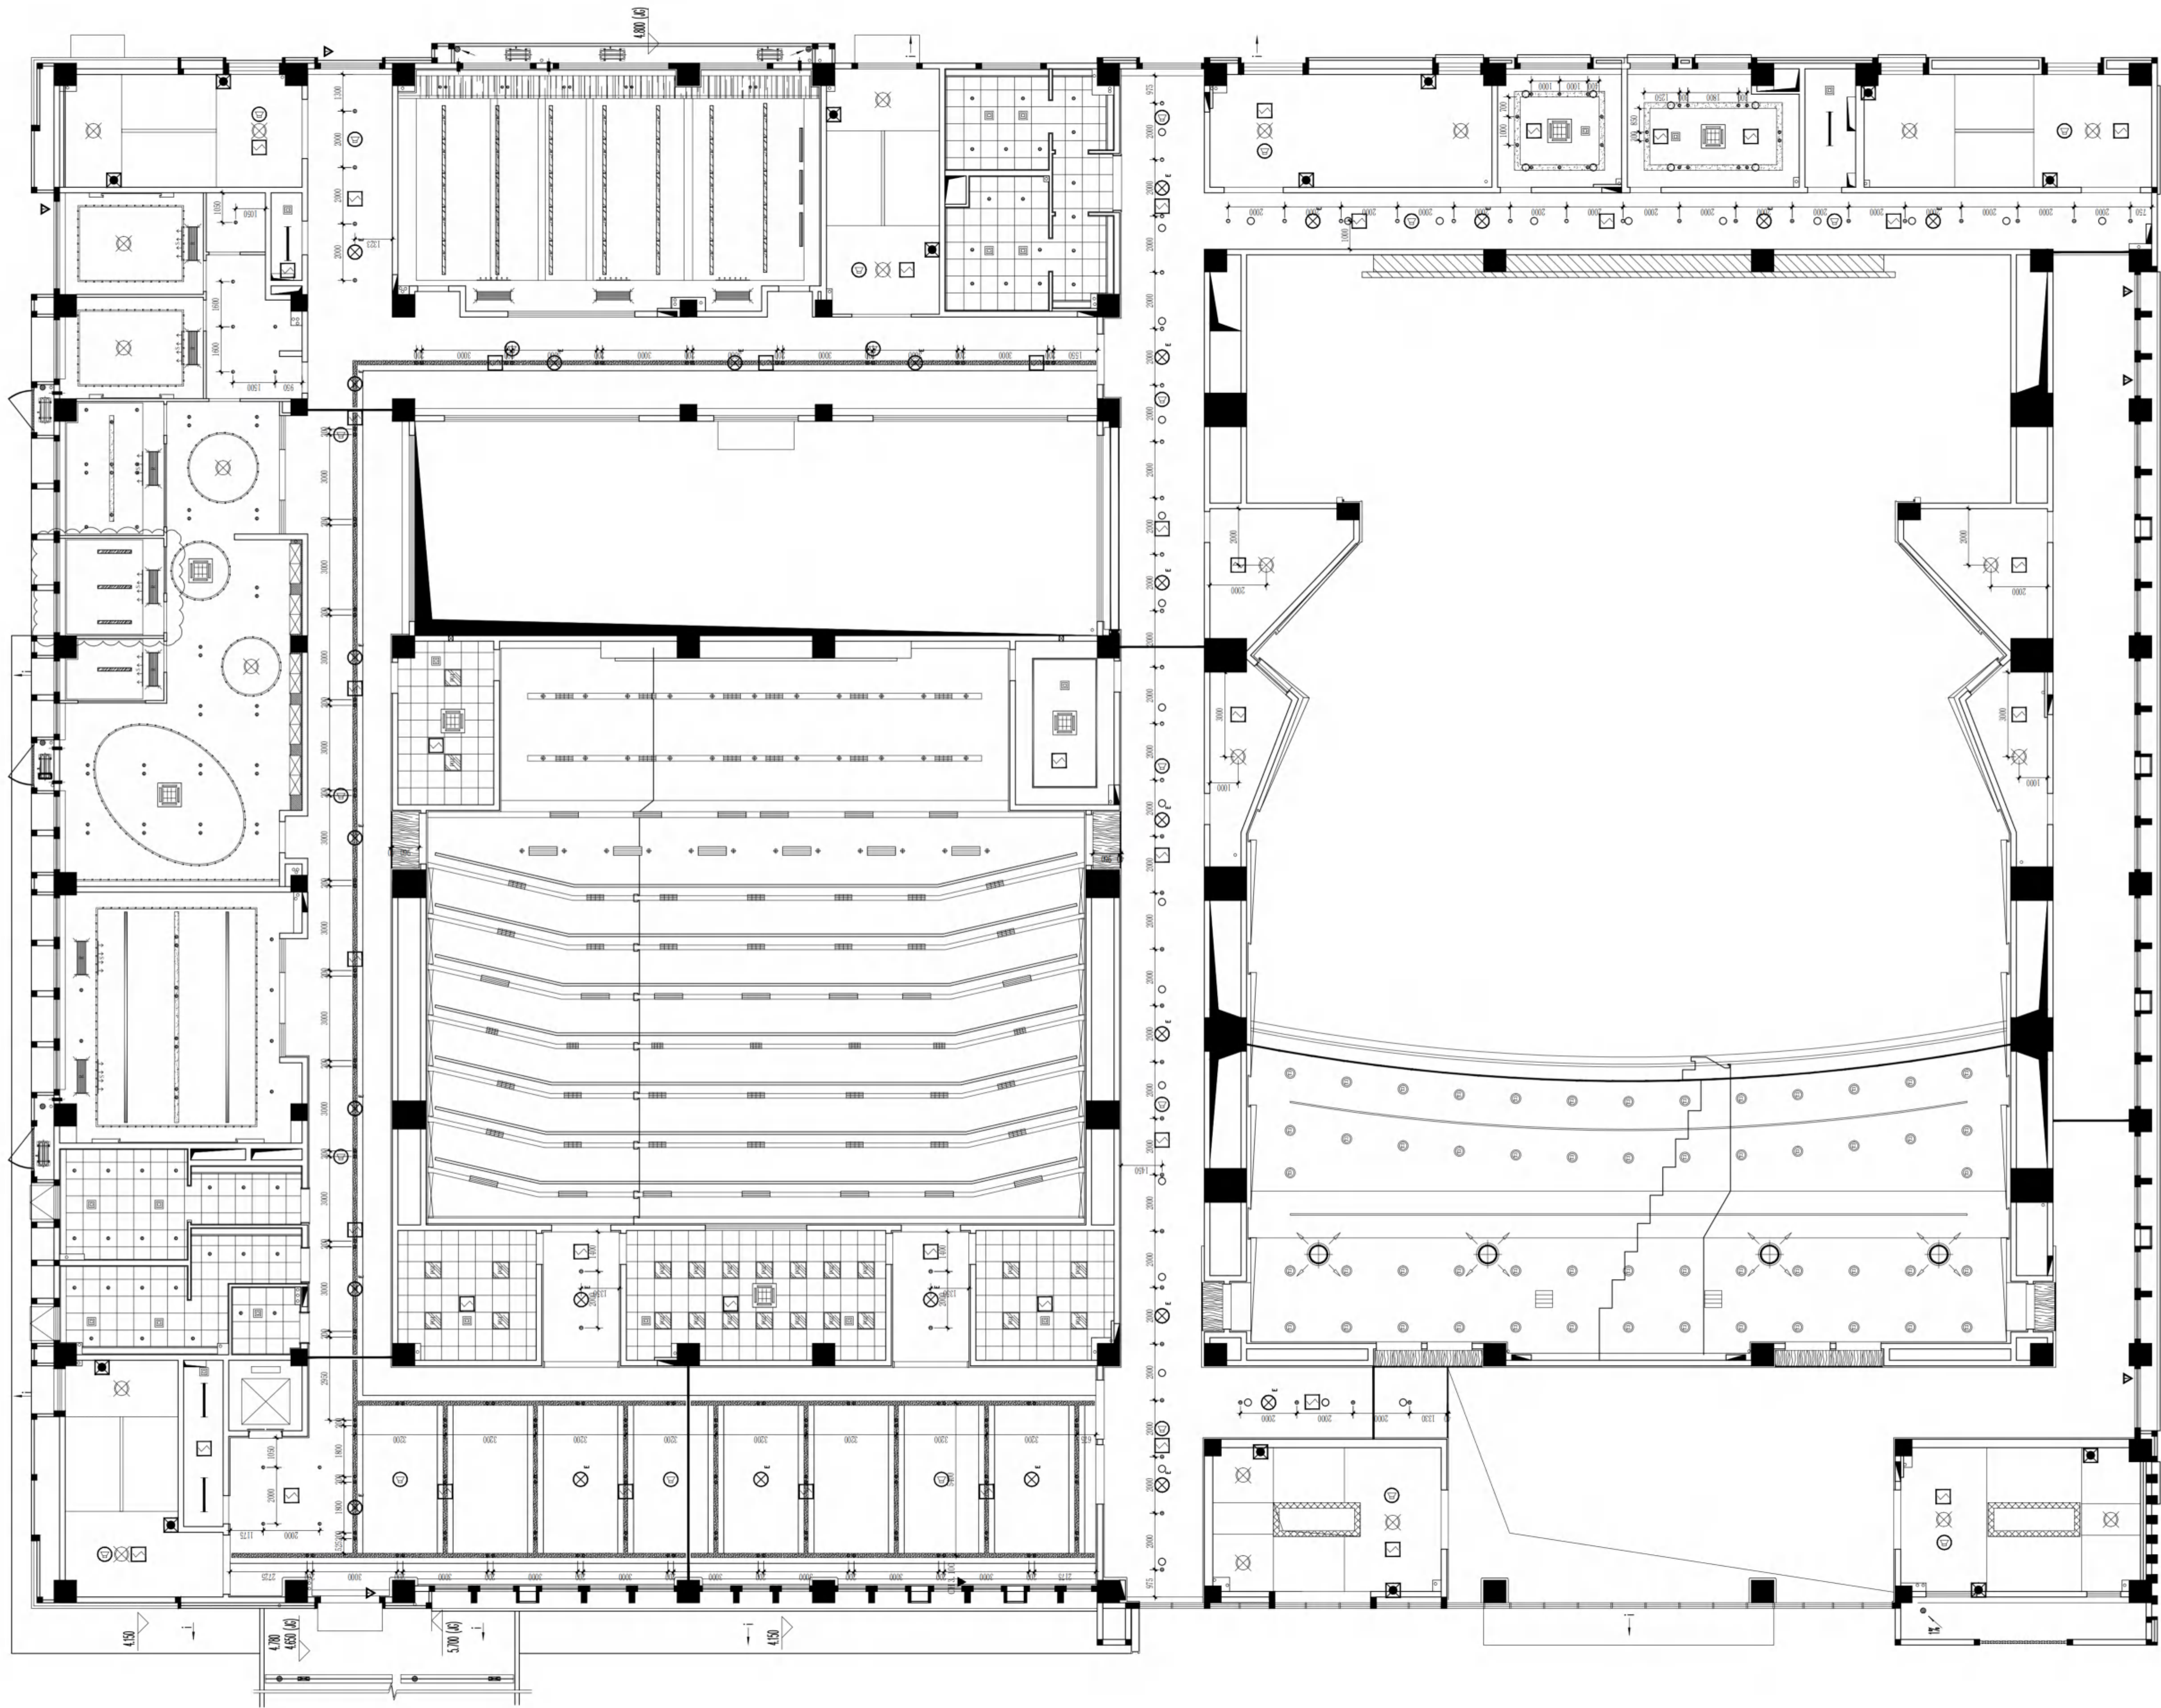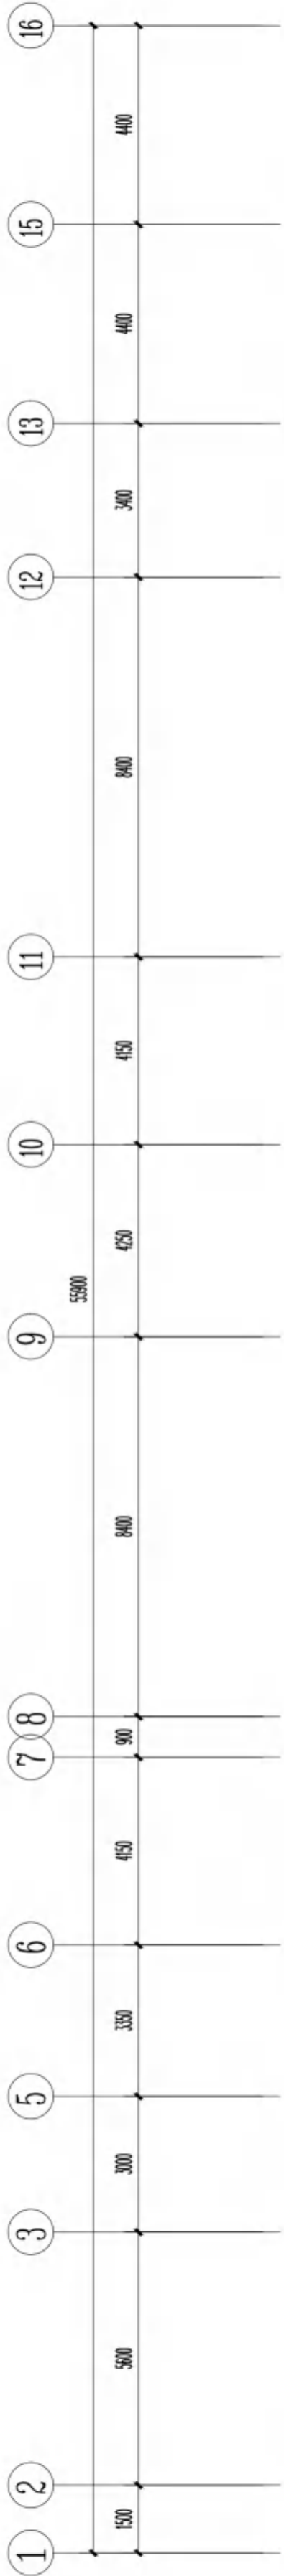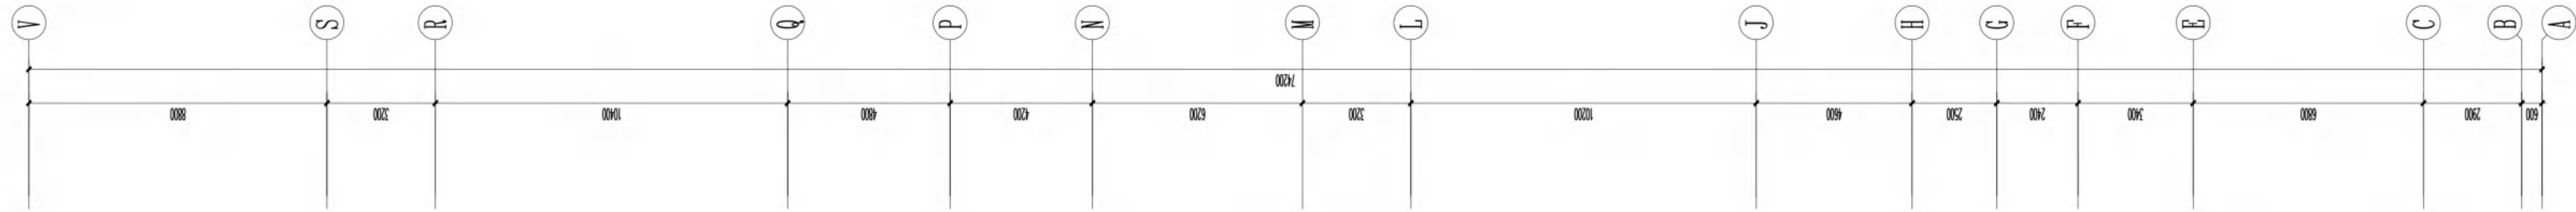

无锡市建设工程设计审查中心
房屋建筑工程施工图审查专用章
审查专用章号 | 320223031
有效期：长期
江苏省住房和城乡建设厅监制

- 说明：
- 1、矿棉板吊顶留窗留盒均采用40宽Q-01纸面石膏板收边PT-01无机涂料饰面，石膏板与矿棉板做平。
 - 2、铝扣板吊顶留窗留盒均采用40宽Q-02防潮纸面石膏板收边PT-02防水无机涂料饰面，石膏板与铝扣板做平。
 - 3、吊顶线以上的窗扇面和靠外墙的卫生间窗扇均需贴防霉砂膜处理。
 - 4、图中灯具、风口、管线、喷淋头、报警装置等布置仅为示意，具体应以相关专业设计为准。
 - 5、楼梯间内需做金属钢丝防坠网（间距≤5公分，直径≥2.5mm）
 - 6、石膏板吊顶空调风口均为ABS隐形风口，其余吊顶空调风口均与吊顶同色处理。

2-CC 天花综合布置图 SCALE 1:120

江苏省工程勘察设计专用章
无锡市建筑设计研究院有限责任公司
资质证书A132021239
注册编号 JN2021239
有效期至2025年九月三十日

项目负责人 孙海平
审核 孙海平
校对 孙海平
制图 孙海平
日期 2025.06

设计单位 无锡市建筑设计研究院有限责任公司
设计人 孙海平
审核人 孙海平
校对 孙海平
制图 孙海平
日期 2025.06

建设单位 无锡市新吴区重点建设项目管理中心
工程名称 天一中学新吴分校新建工程-2楼
层数 二
设计编号 2025.06
日期 2025.06
审核人 孙海平
制图 孙海平
日期 2025.06

无锡市建筑设计研究院
有限责任公司
WUXI ARCHITECTURAL DESIGN
AND RESEARCH INSTITUTE LIABILITY Co., Ltd
国家甲级工程建筑设计证书编号：A232003735
地址：江苏省无锡市石龙路2号
邮编：214001
电话：0510-82718065
官网：www.wxadi.com



注册师用章

中华人民共和国一级注册建筑师

姓名：黄铭慧

注册号：3201273-034

有效期至：2025年06月19日



出图专用章

江苏省工程勘察设计院出图专用章
无锡市建筑设计研究院有限责任公司
资质证书号 A32012738B132012738
编号 A32012735B132012735
江苏省住房和城乡建设厅监制(B)
有效期至二〇二五年九月三十日

会 签		
COUNT SIGN		
项目负责人 PROJECT DIRECTOR	郝靖敏	电气 ELEC
建 筑 ARCH		暖通 HVAC
结 构 STRUCT	杨向英	方 案 SCHEME
给排水 PLUMBING	王 宇 海	


审 定 AUTHORIZED FOR ISSUE BY	黄若宇	黄若宇
审 核 REVIEWED BY	张超	张超
专业负责 DISCIPLINE RESPONSIBLE BY	黄铭慧	黄铭慧
校 对 CHECKED BY	黄若宇	黄若宇
设 计 DESIGNED BY	黄铭慧	黄铭慧
制 图 DRAWN BY	黄铭慧	黄铭慧

建设单位 CLIENT	无锡市新吴区重点建设项目管理中心		
工程名称 PROJECT	天一中学新吴分校新建工程-8号楼		
图 名 DRAWING TITLE	二层地坪铺贴图		
设计编号 DESIGN NO.	24037		
子项号 SUBITEM NO.	8		
图 别 CATEGORY	建施图	版本 VERSION NO.	1.0
日 期 DATE	2025.02	图 号 DRAWING NO.	2-FD
序 号	009		




说明:

1、所有过门石均为ST-01石材。

2-FC	FLOOR COVERING	PLAN
地坪铺贴图		SCALE 1:120

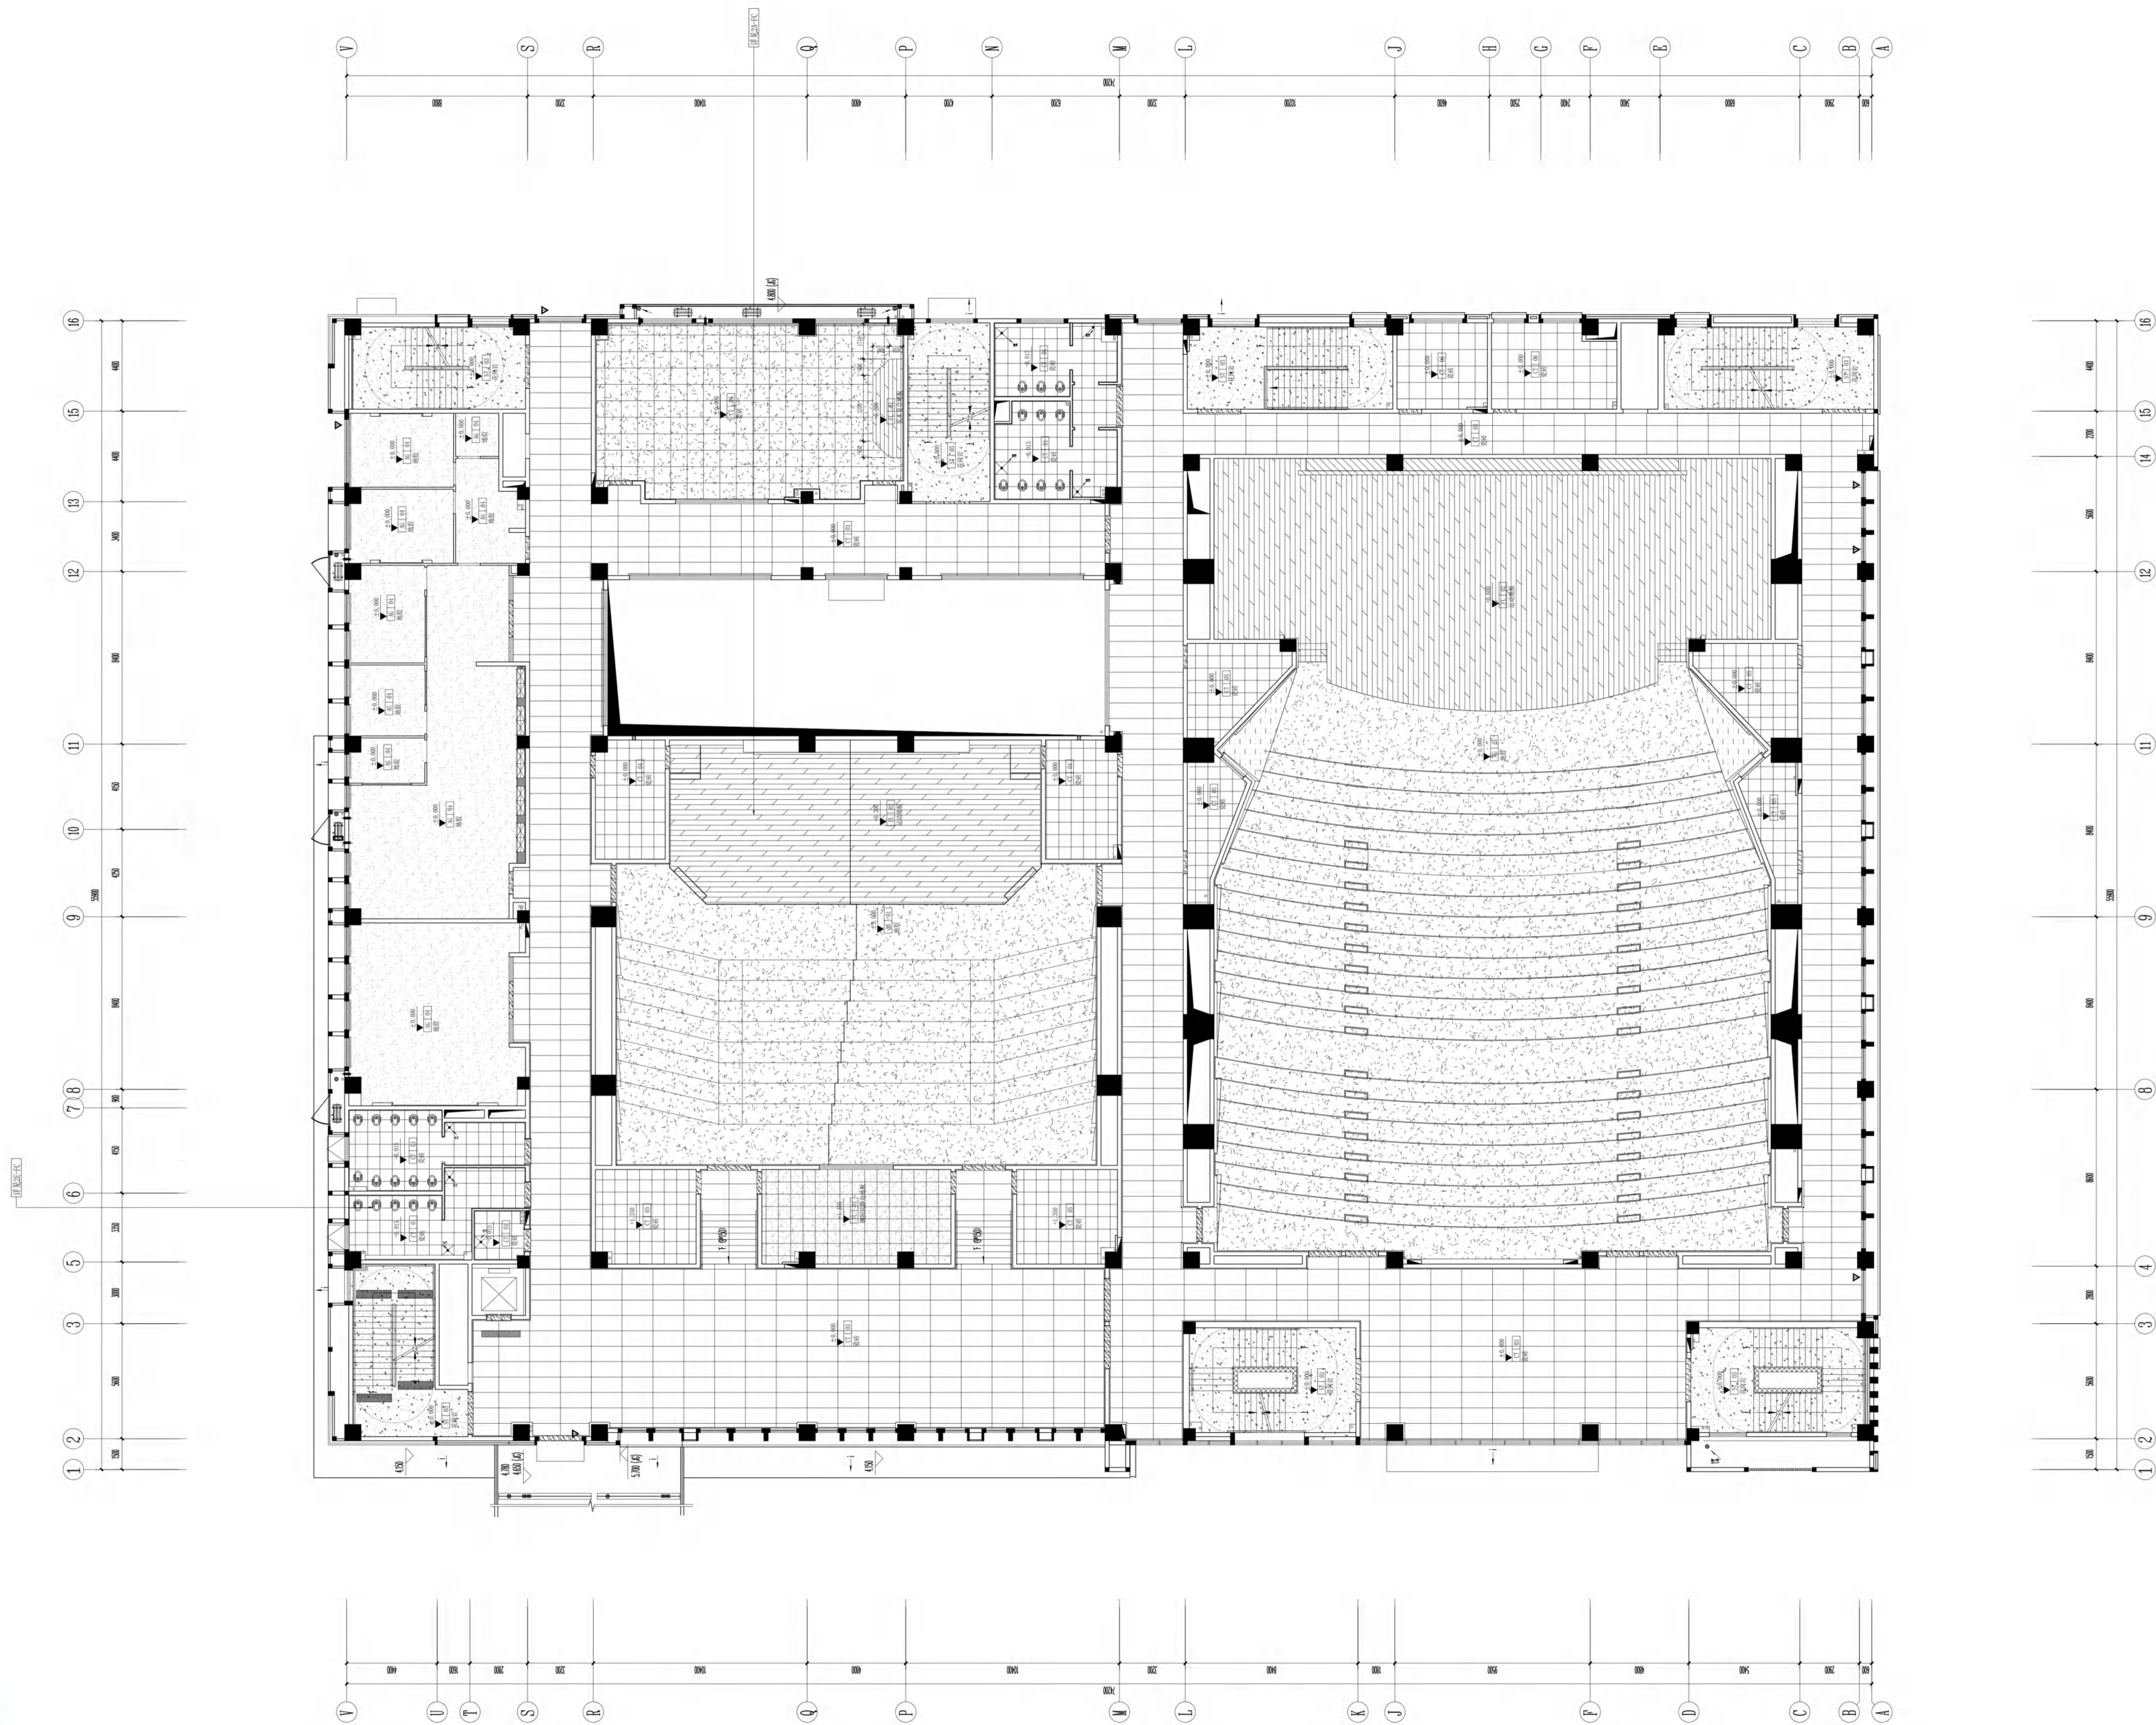

无锡市建设工程设计审查中心
房屋建筑工程施工图审查专用章
审查专用章号 | 320223031
有效期：长期
江苏省住房和城乡建设厅监制

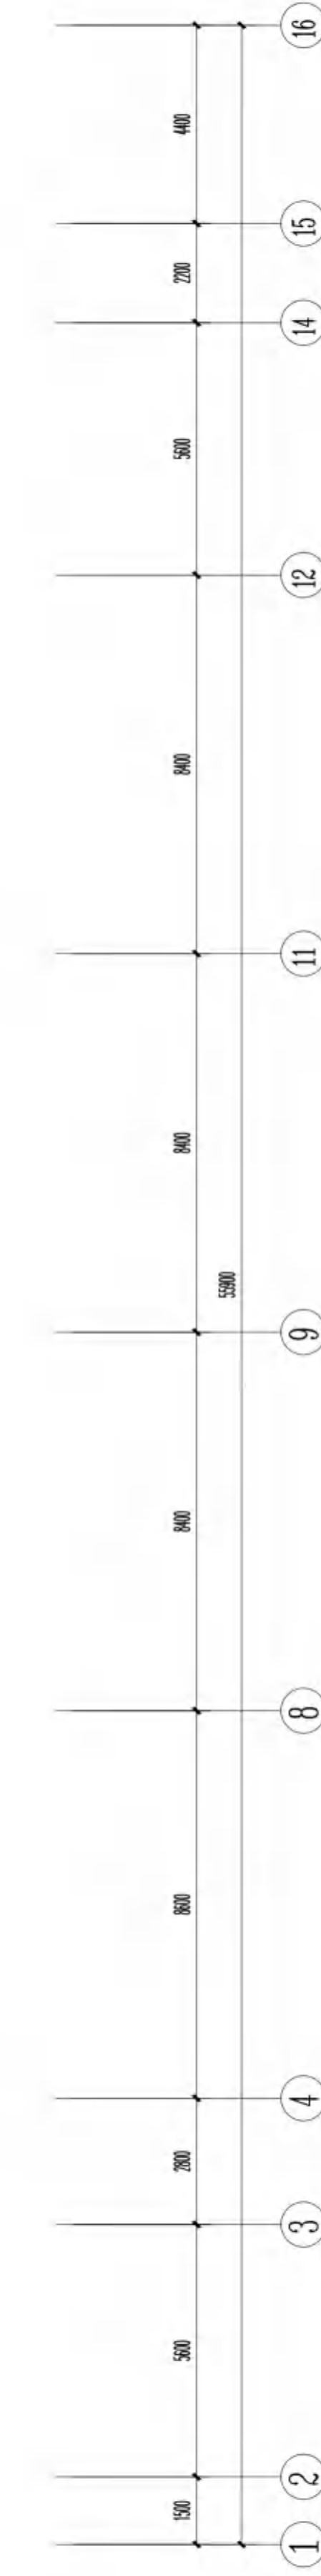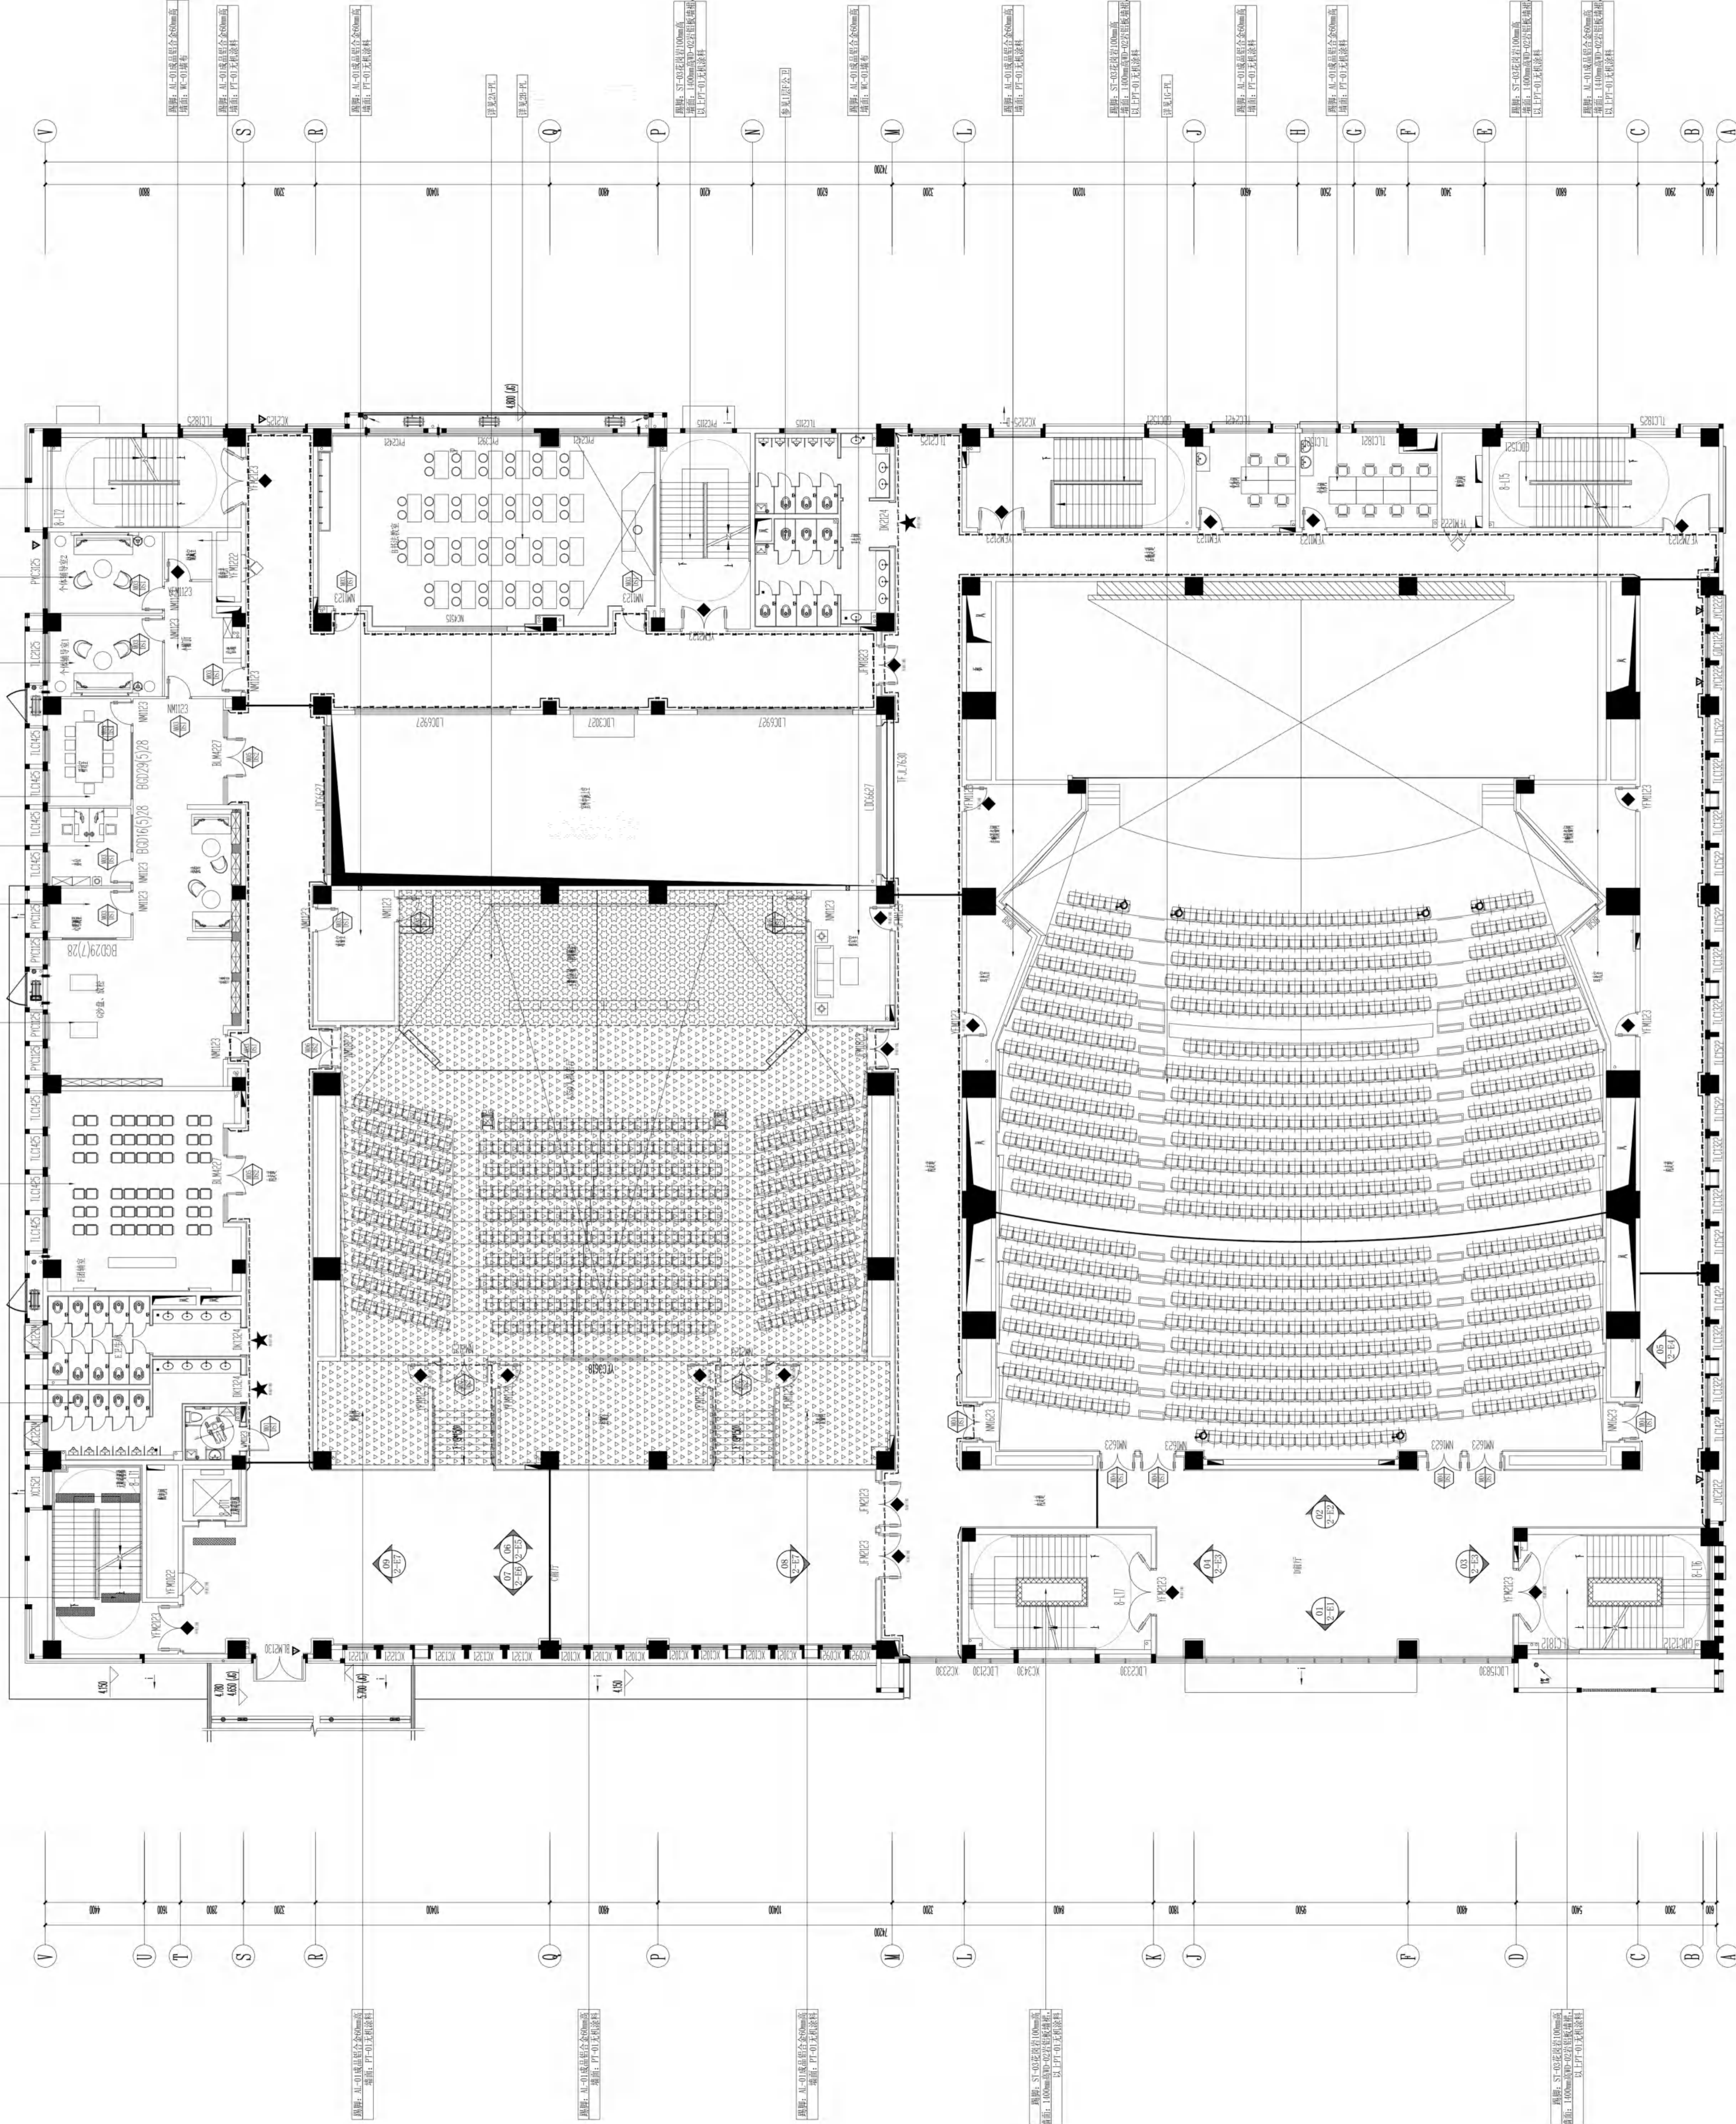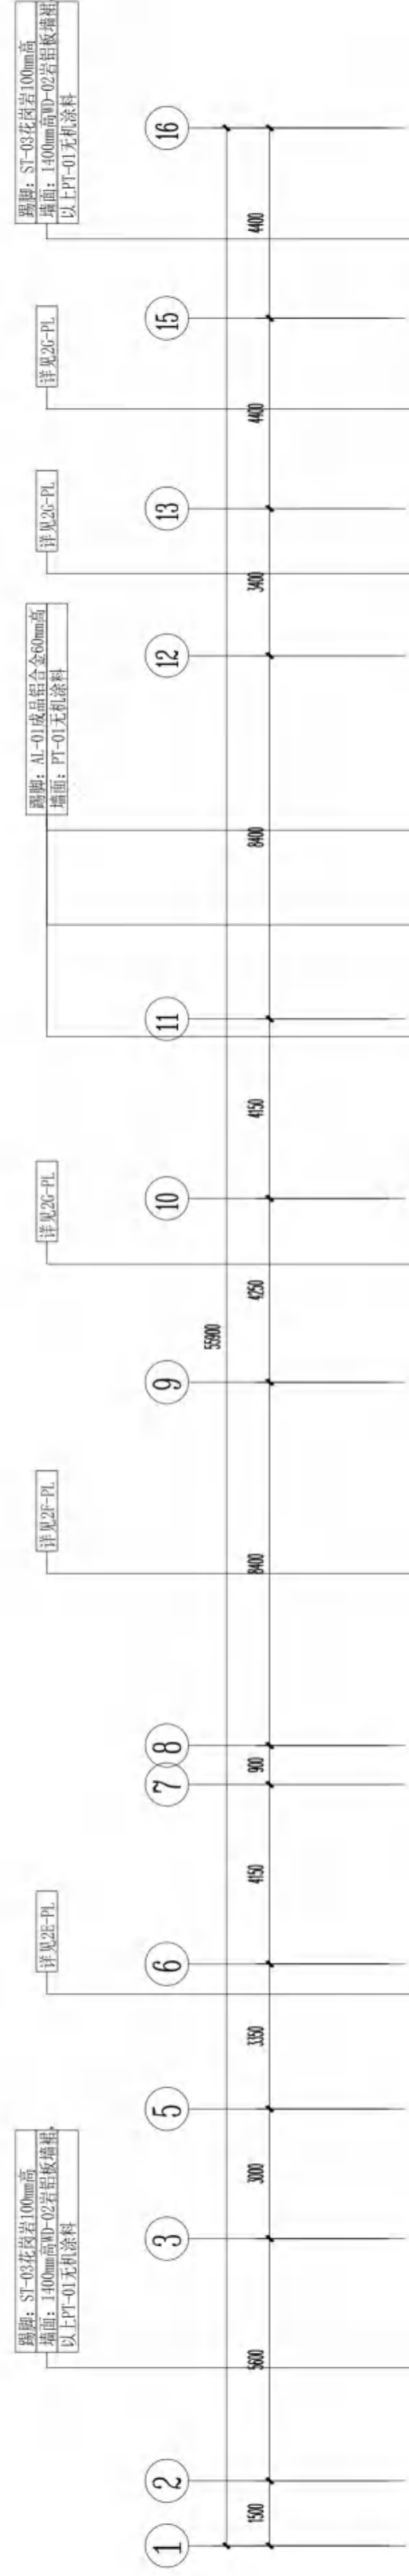

图例	1. 门窗
图例	2. 楼梯
图例	3. 卫生间
图例	4. 厨房

图例	踢脚线	墙裙	收口线	收口线以上部分
60高AL-01成品铝合金	WD-02岩铝板 (满墙到顶)	WD-02岩铝板 (满墙到顶)	WD-02岩铝板 (满墙到顶)	WD-02岩铝板 (满墙到顶)
60高AL-01成品铝合金	1440高WD-02岩铝板墙裙	1440高WD-02岩铝板墙裙	20宽成品铝合金线条	PT-01无机涂料
60高AL-01成品铝合金	AL-04铝板 (满墙到顶)	AL-04铝板 (满墙到顶)		

设计编号	240077
设计日期	2024.02
设计人	王宇博
审核人	王宇博
批准人	王宇博

建设单位	无锡市新吴区重点项目建设项目管理中心
监理单位	天一中学新吴分校新建工程-监理
设计单位	无锡市建筑设计研究院有限公司
项目负责人	王宇博
专业负责人	王宇博
审核人	王宇博
批准人	王宇博

姓名	王宇博
职称	高级工程师
专业	建筑
执业资格	注册建筑师
证书编号	11000000000000000000

姓名	王宇博
职称	高级工程师
专业	建筑
执业资格	注册建筑师
证书编号	11000000000000000000

无锡市建设工程设计审查中心
房屋建筑工程施工图审查专用章
审查专用章号 | 320223031
有效期：长期
江苏省住房和城乡建设厅监制

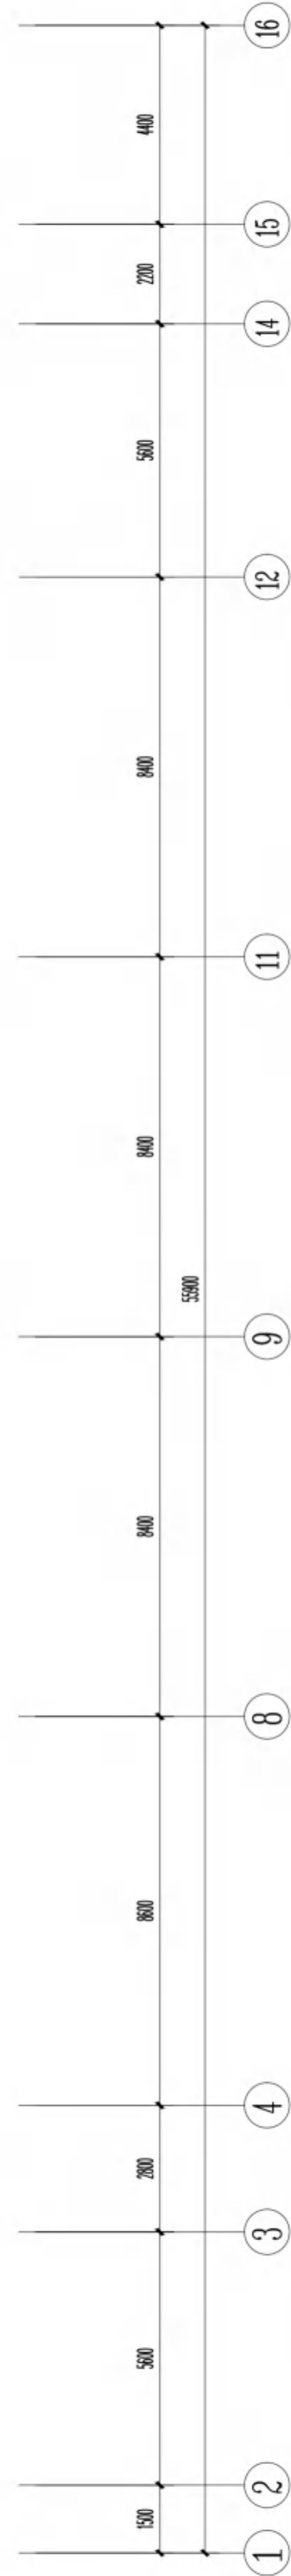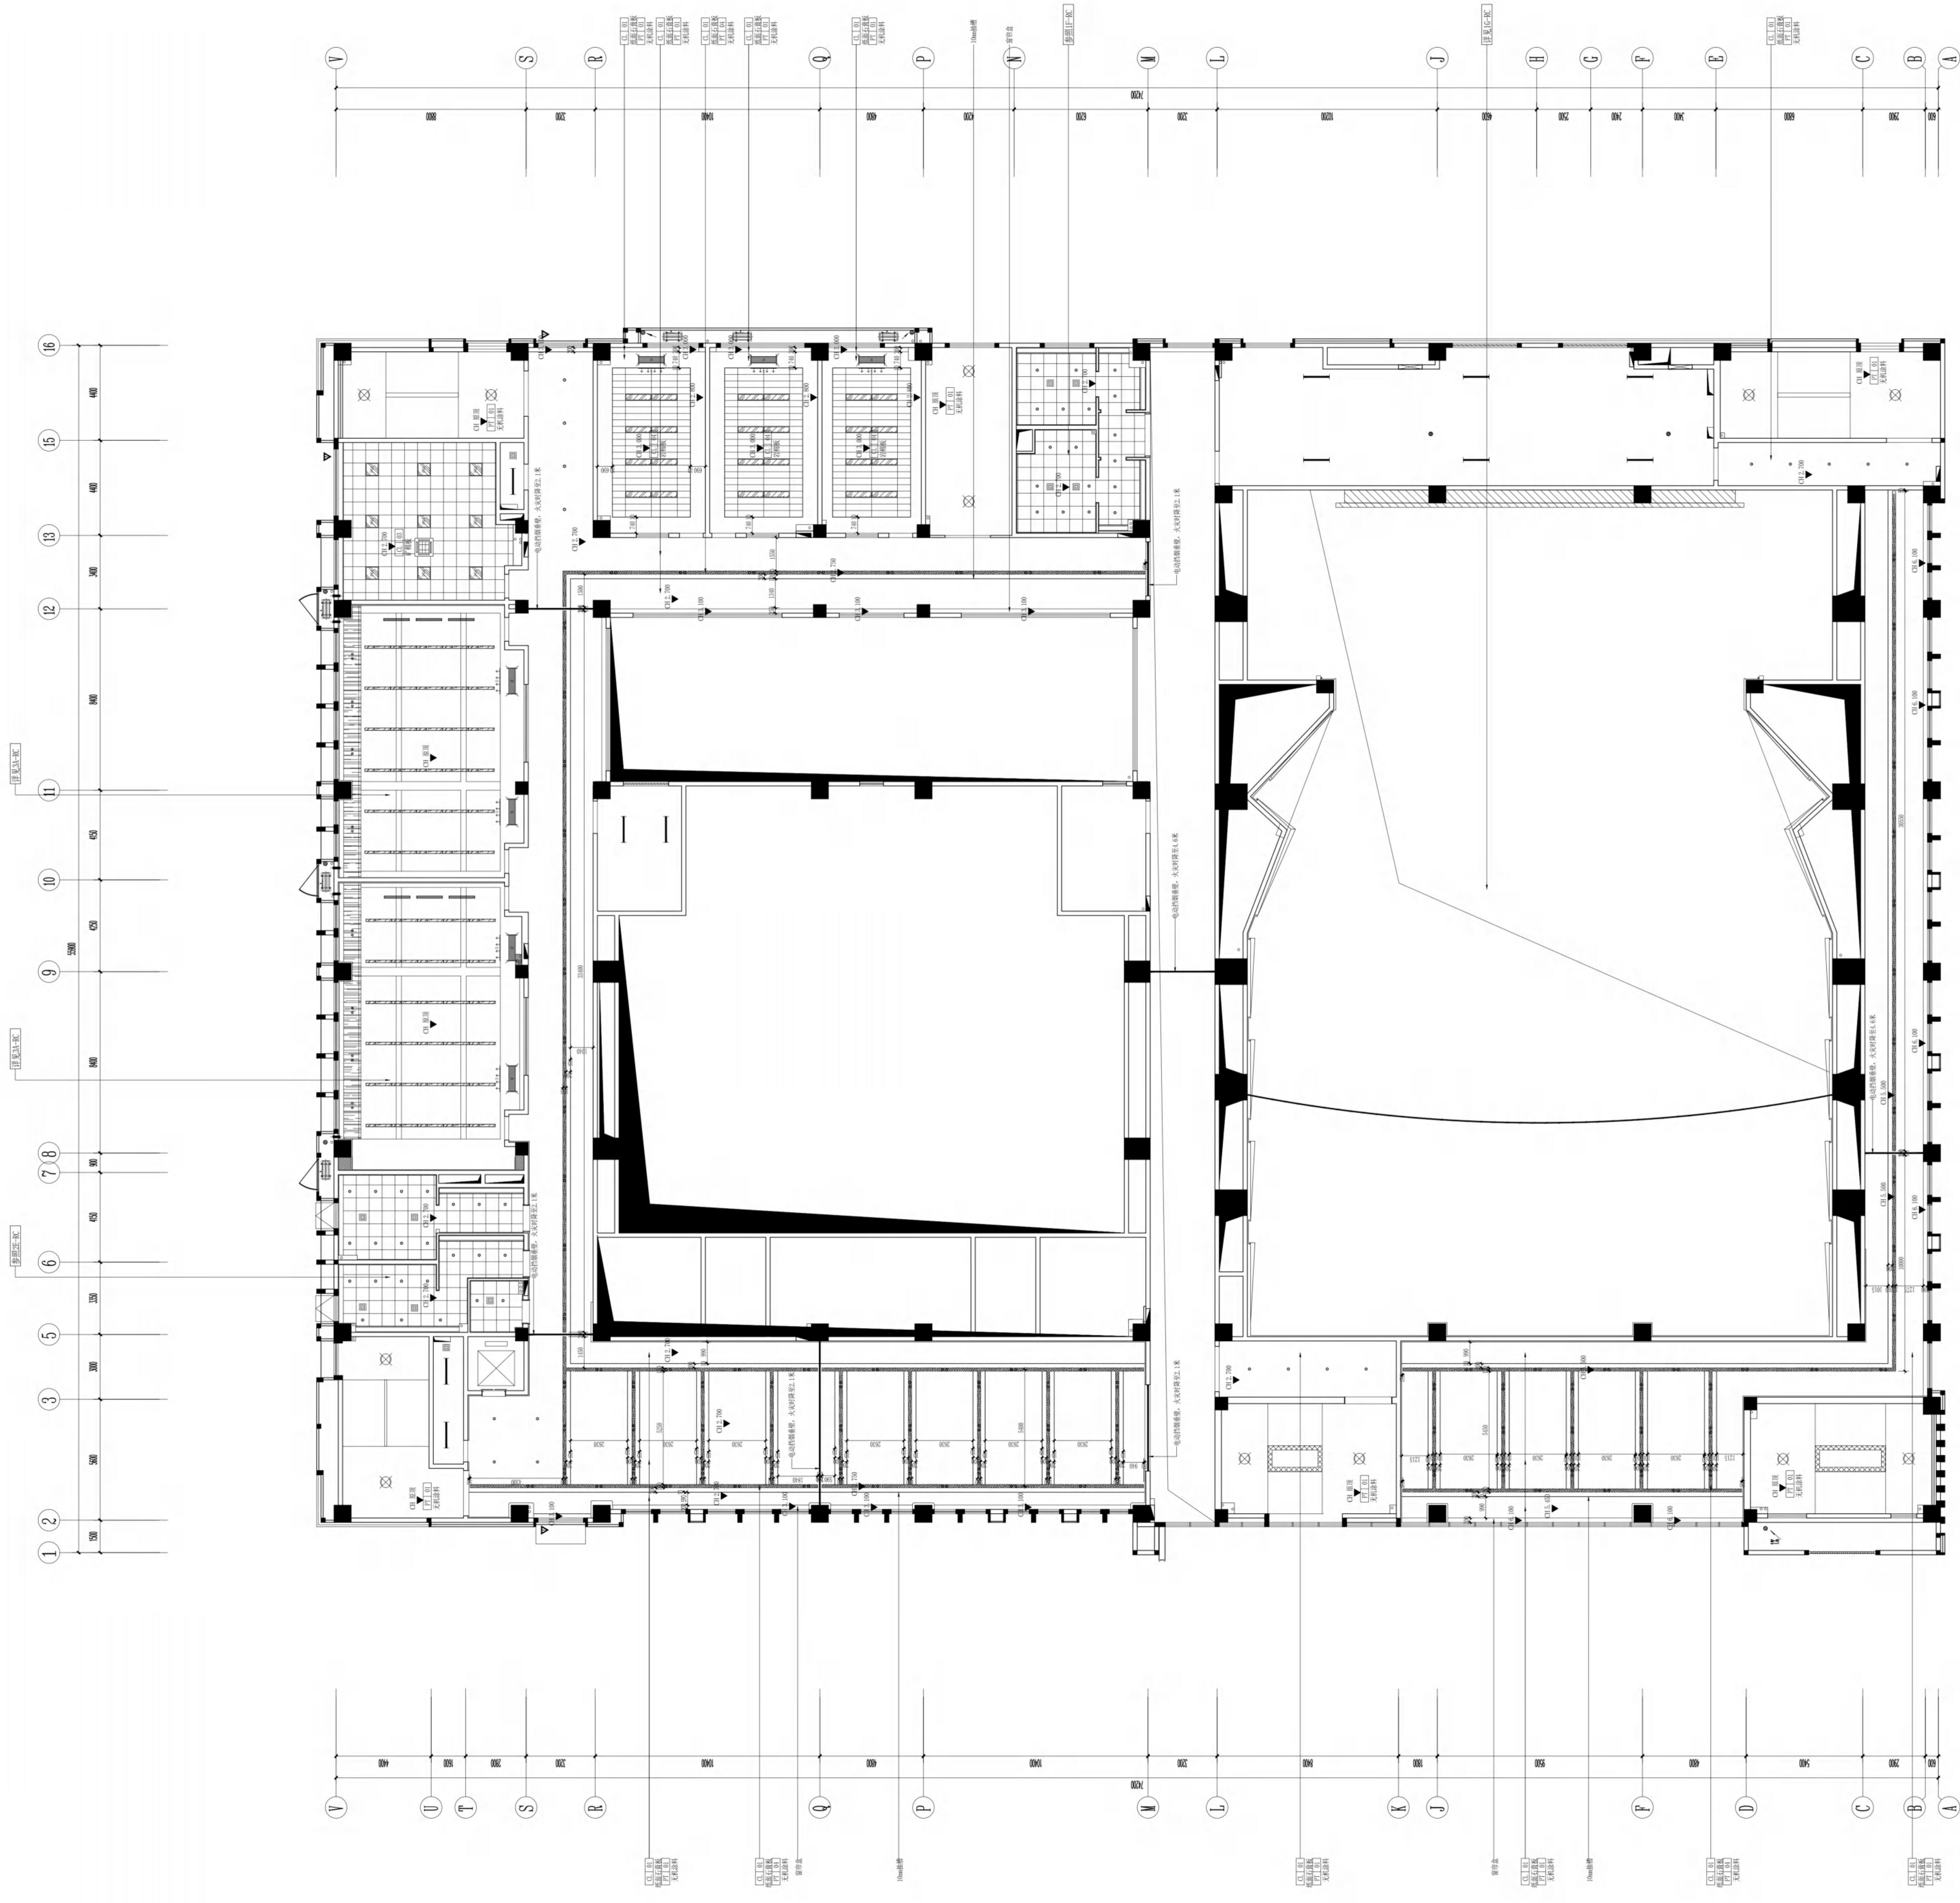

- 说明:
- 矿棉板吊顶留饰盒均采用40宽Q-01纸面石膏板收边PT-01无机涂料饰面,石膏板与矿棉板做平。
 - 铝扣板吊顶留饰盒均采用40宽Q-02防潮纸面石膏板收边PT-02防水无机涂料饰面,石膏板与铝扣板做平。
 - 吊顶线以上的饰扇面和靠外墙的卫生间饰扇均需贴饰面处理。
 - 图中灯具、风口、管线、喷淋头、报警装置等布置仅为示意,具体应以相关专业设计为准。
 - 楼梯间内需做金属钢丝防坠网(间距≤5公分,直径≥2.5mm)
 - 石膏板吊顶空调风口均为ABS隐形风口,其余吊顶空调风口均与吊顶面色处理。

3-3C 天花布置图
REFLECTED CEILING PLAN
SCALE 1:120





项目负责 PROJECT DIRECTOR	设计人 DESIGNER	校对人 CHECKER	审核人 REVIEWER
王学海	王学海	王学海	王学海
专业负责 SPECIAL RESPONSIBLE	设计人 DESIGNER	校对人 CHECKER	审核人 REVIEWER
王学海	王学海	王学海	王学海
设计编号 DESIGN NO.	图号 DRAWING NO.	比例 SCALE	日期 DATE
20037	8	1:0	2025.02
图名 DRAWING TITLE	工程名称 PROJECT NAME	建设单位 BUILDING UNIT	设计单位 DESIGN UNIT
三层天花布置图	天一中学新校区新建工程-04楼	无锡市新吴区重点建设项目建设管理中心	无锡市建筑设计研究院有限公司

江苏省工程勘察设计专用章
无锡市建筑设计研究院有限公司
资质证书A1520123915201239
编号: A1520123915201239
有效期至: 2025年九月三十日

中华人民共和国一级注册建筑师
姓名: 黄 铭 亮
注册号: 320202540001431
有效期至: 2025年09月01日

注册建筑师
REGISTERED ARCHITECT

备注
NOTE

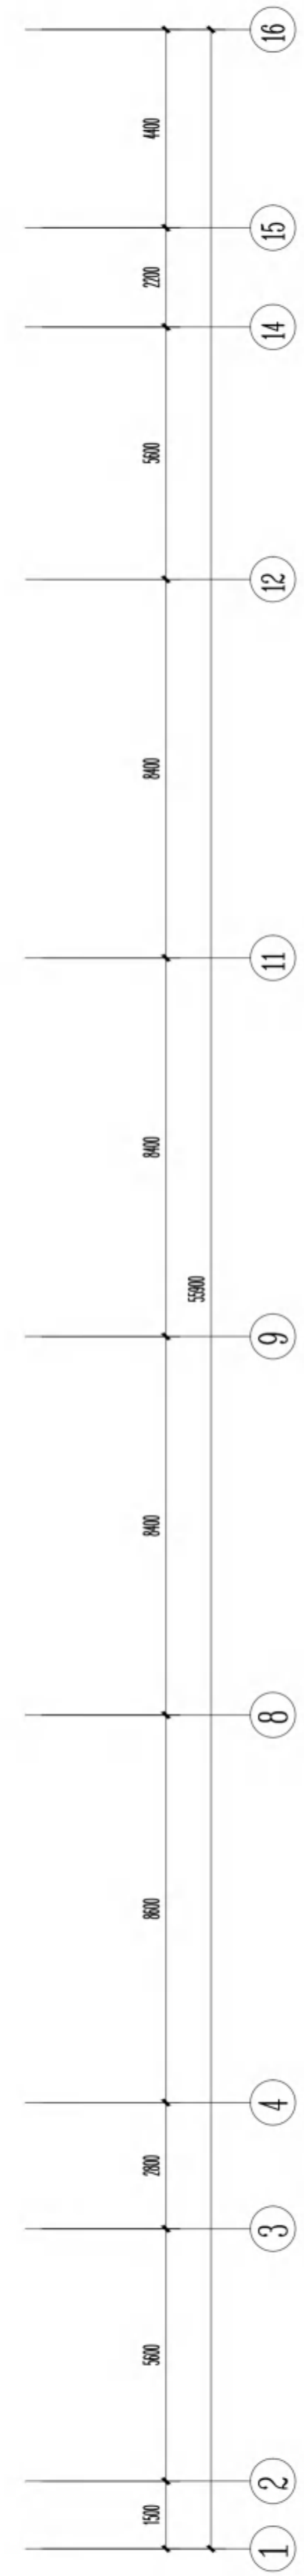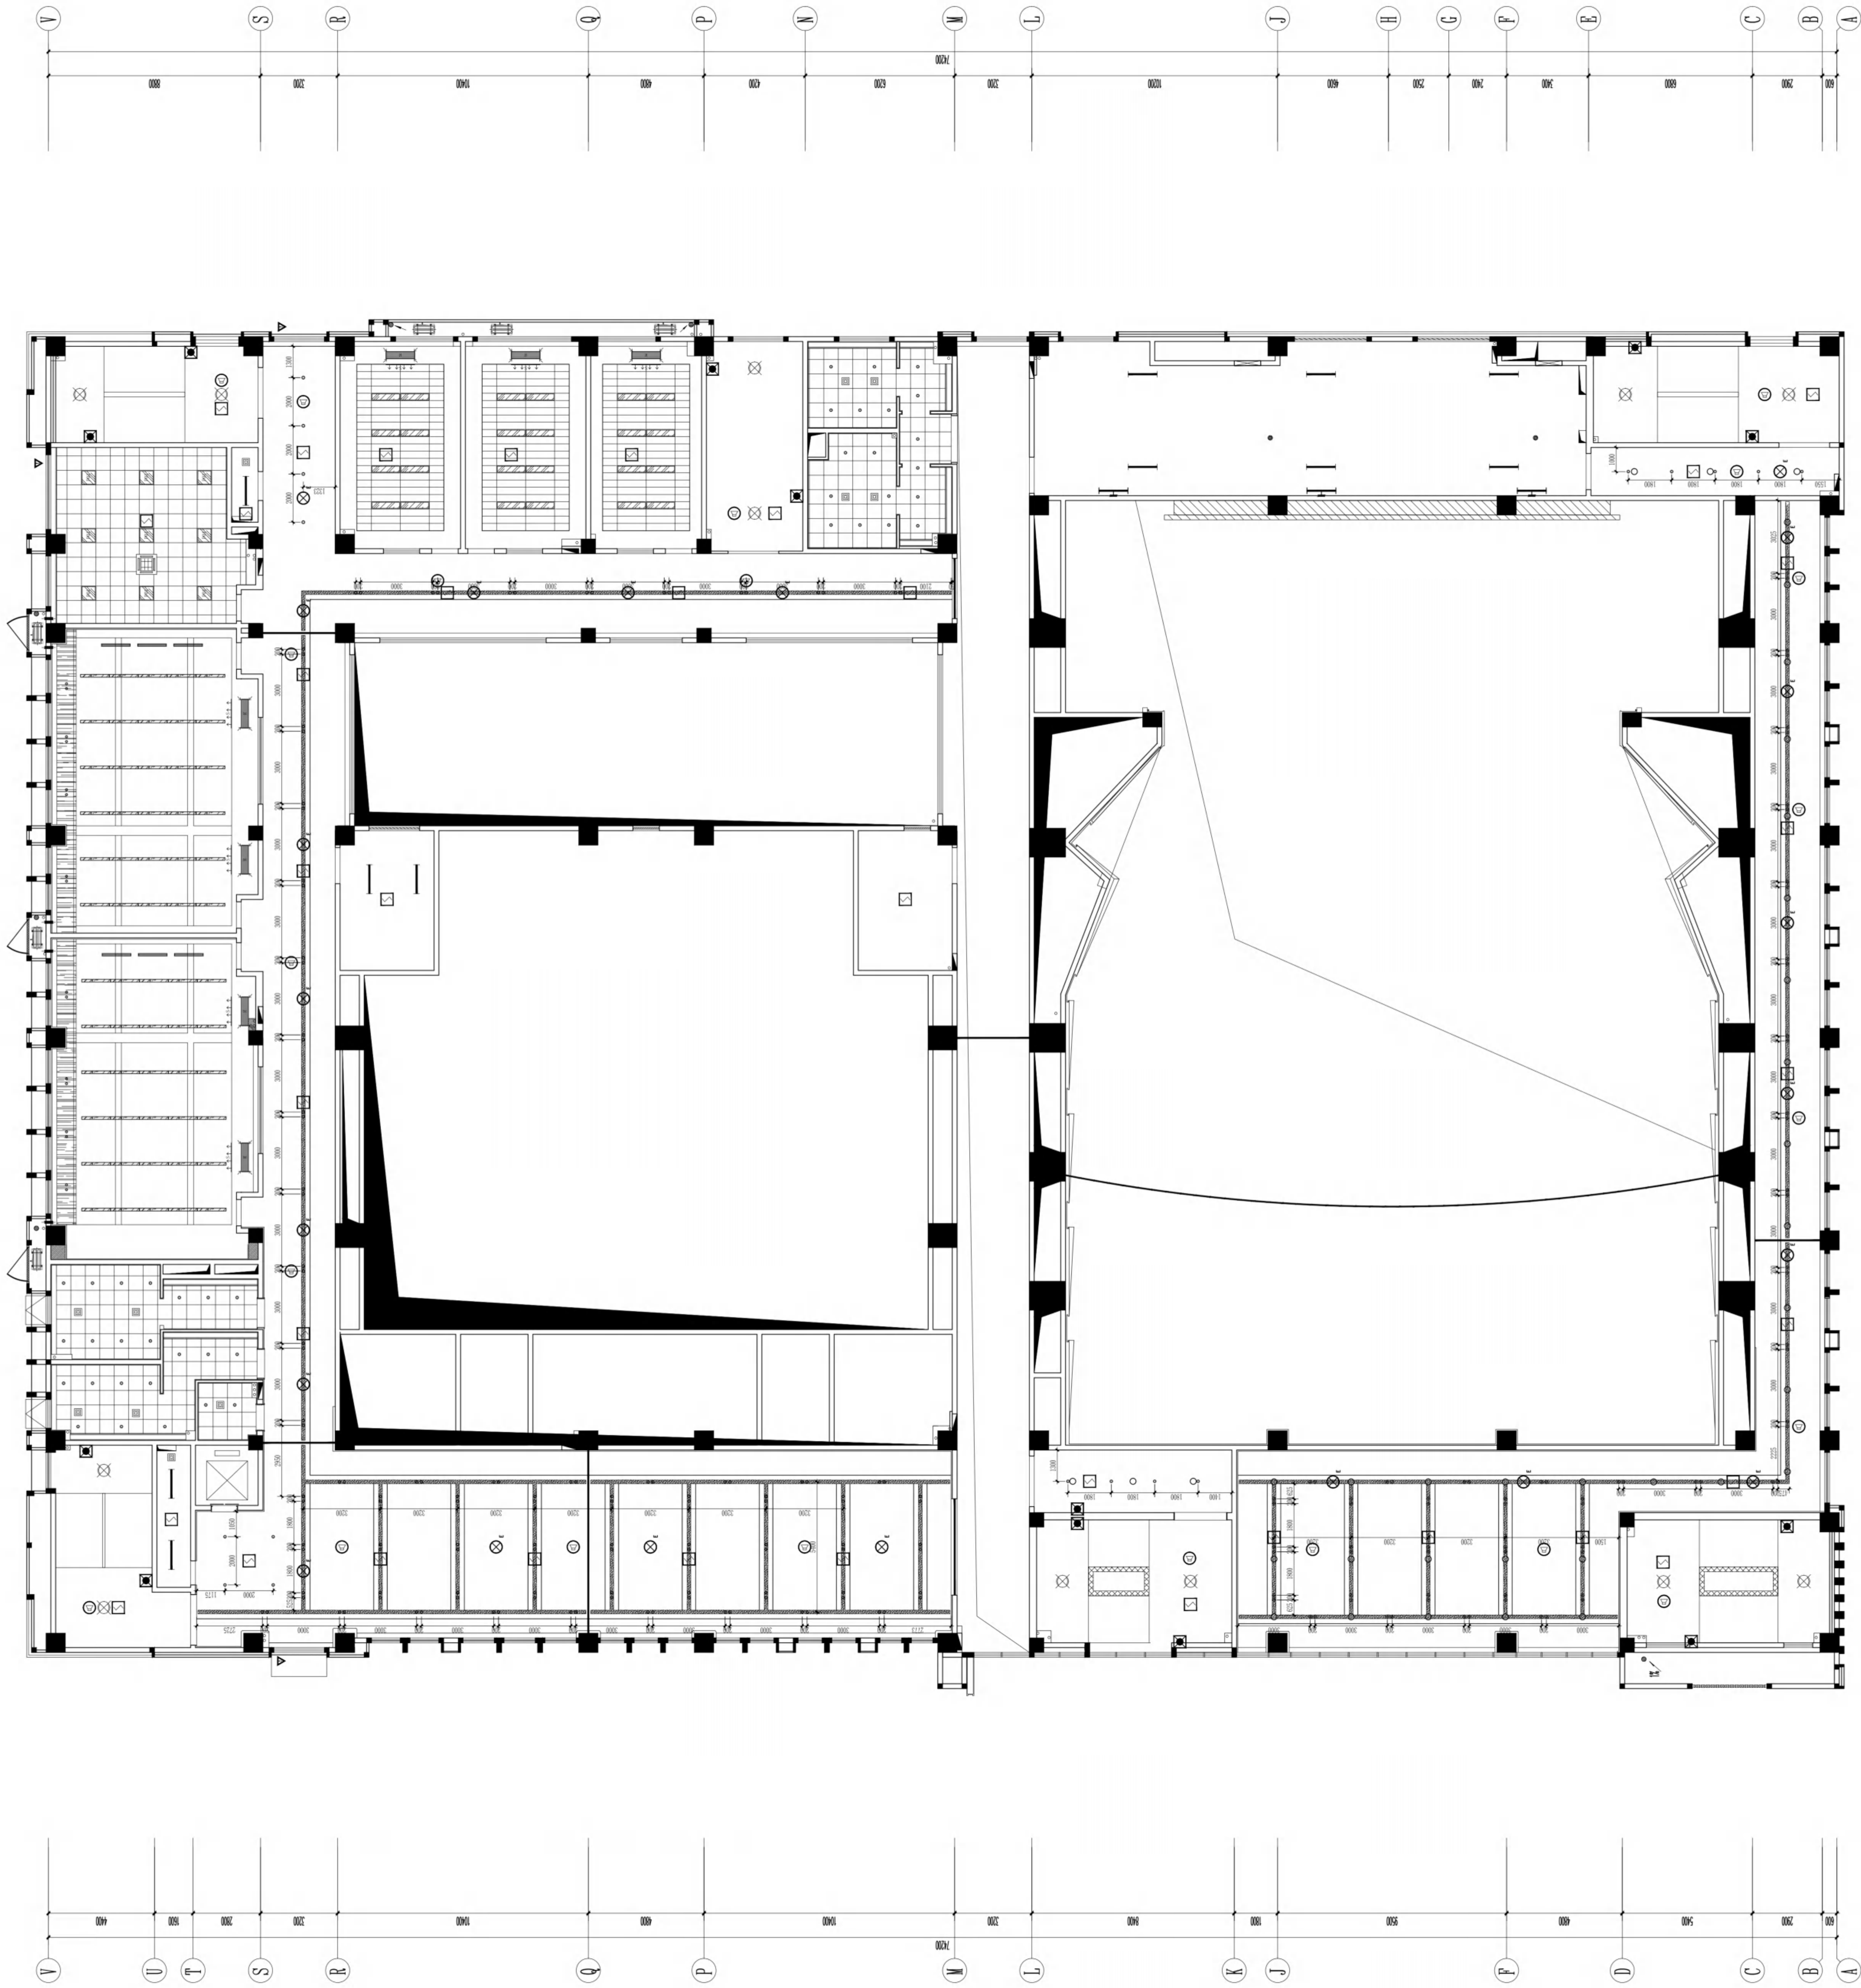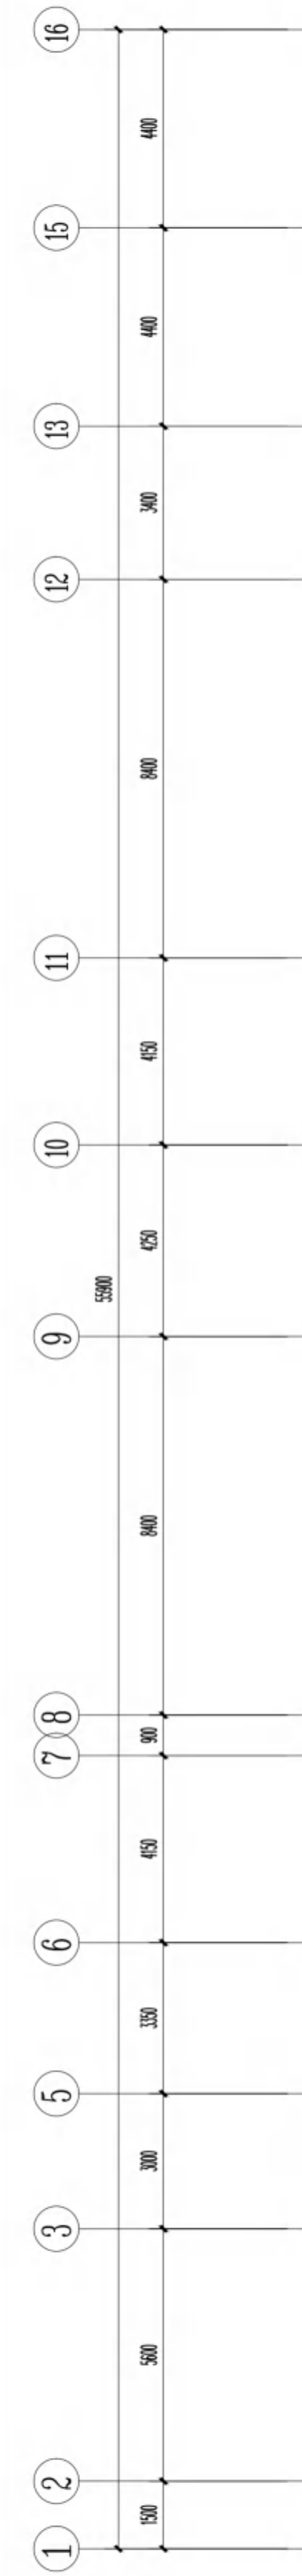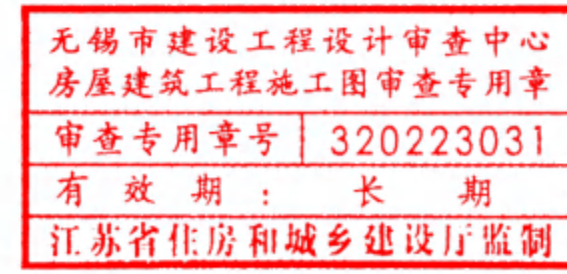

说明:


- 1、矿棉板吊顶留置管盒均采用0.8mmC1-0纸面石膏板收边,石膏板与矿棉板做平。
- 2、铝扣板吊顶留置管盒均采用40mmC-02纸面石膏板收边,石膏板与铝扣板做平。
- 3、吊顶线以上的铝窗面和靠外窗的卫生间窗扇均需粘贴磨砂膜处理。
- 4、楼内灯具、风口、喷淋头、报警装置等布置位置,具体应以相关专业设计为准。
- 5、楼梯间内嵌金属钢丝防坠网(间距 ≤ 5 公分,直径 ≥ 2.5 mm)。
- 6、石膏板吊顶空调风口均为R型圆形风口,其余吊顶空调风口均为吊顶同色处理。

3-CC 天花综合布置图 SCALE 1:120

无锡市建设工程设计审查中心
房屋建筑工程施工图审查专用章
审查专用章号 | 320223031
有效期：长期
江苏省住房和城乡建设厅监制

图例：1. 本工程所有门窗均采用断桥铝合金型材，壁厚不小于1.8mm，玻璃采用中空玻璃，玻璃厚度不小于5mm，玻璃与型材的连接采用硅酮密封胶密封。
图例：2. 本工程所有门窗均采用断桥铝合金型材，壁厚不小于1.8mm，玻璃采用中空玻璃，玻璃厚度不小于5mm，玻璃与型材的连接采用硅酮密封胶密封。
图例：3. 本工程所有门窗均采用断桥铝合金型材，壁厚不小于1.8mm，玻璃采用中空玻璃，玻璃厚度不小于5mm，玻璃与型材的连接采用硅酮密封胶密封。

1 2 3 4 5 6 7 8 9 10 11 12 13 14 15 16
1 2 3 4 5 6 7 8 9 10 11 12 13 14 15 16

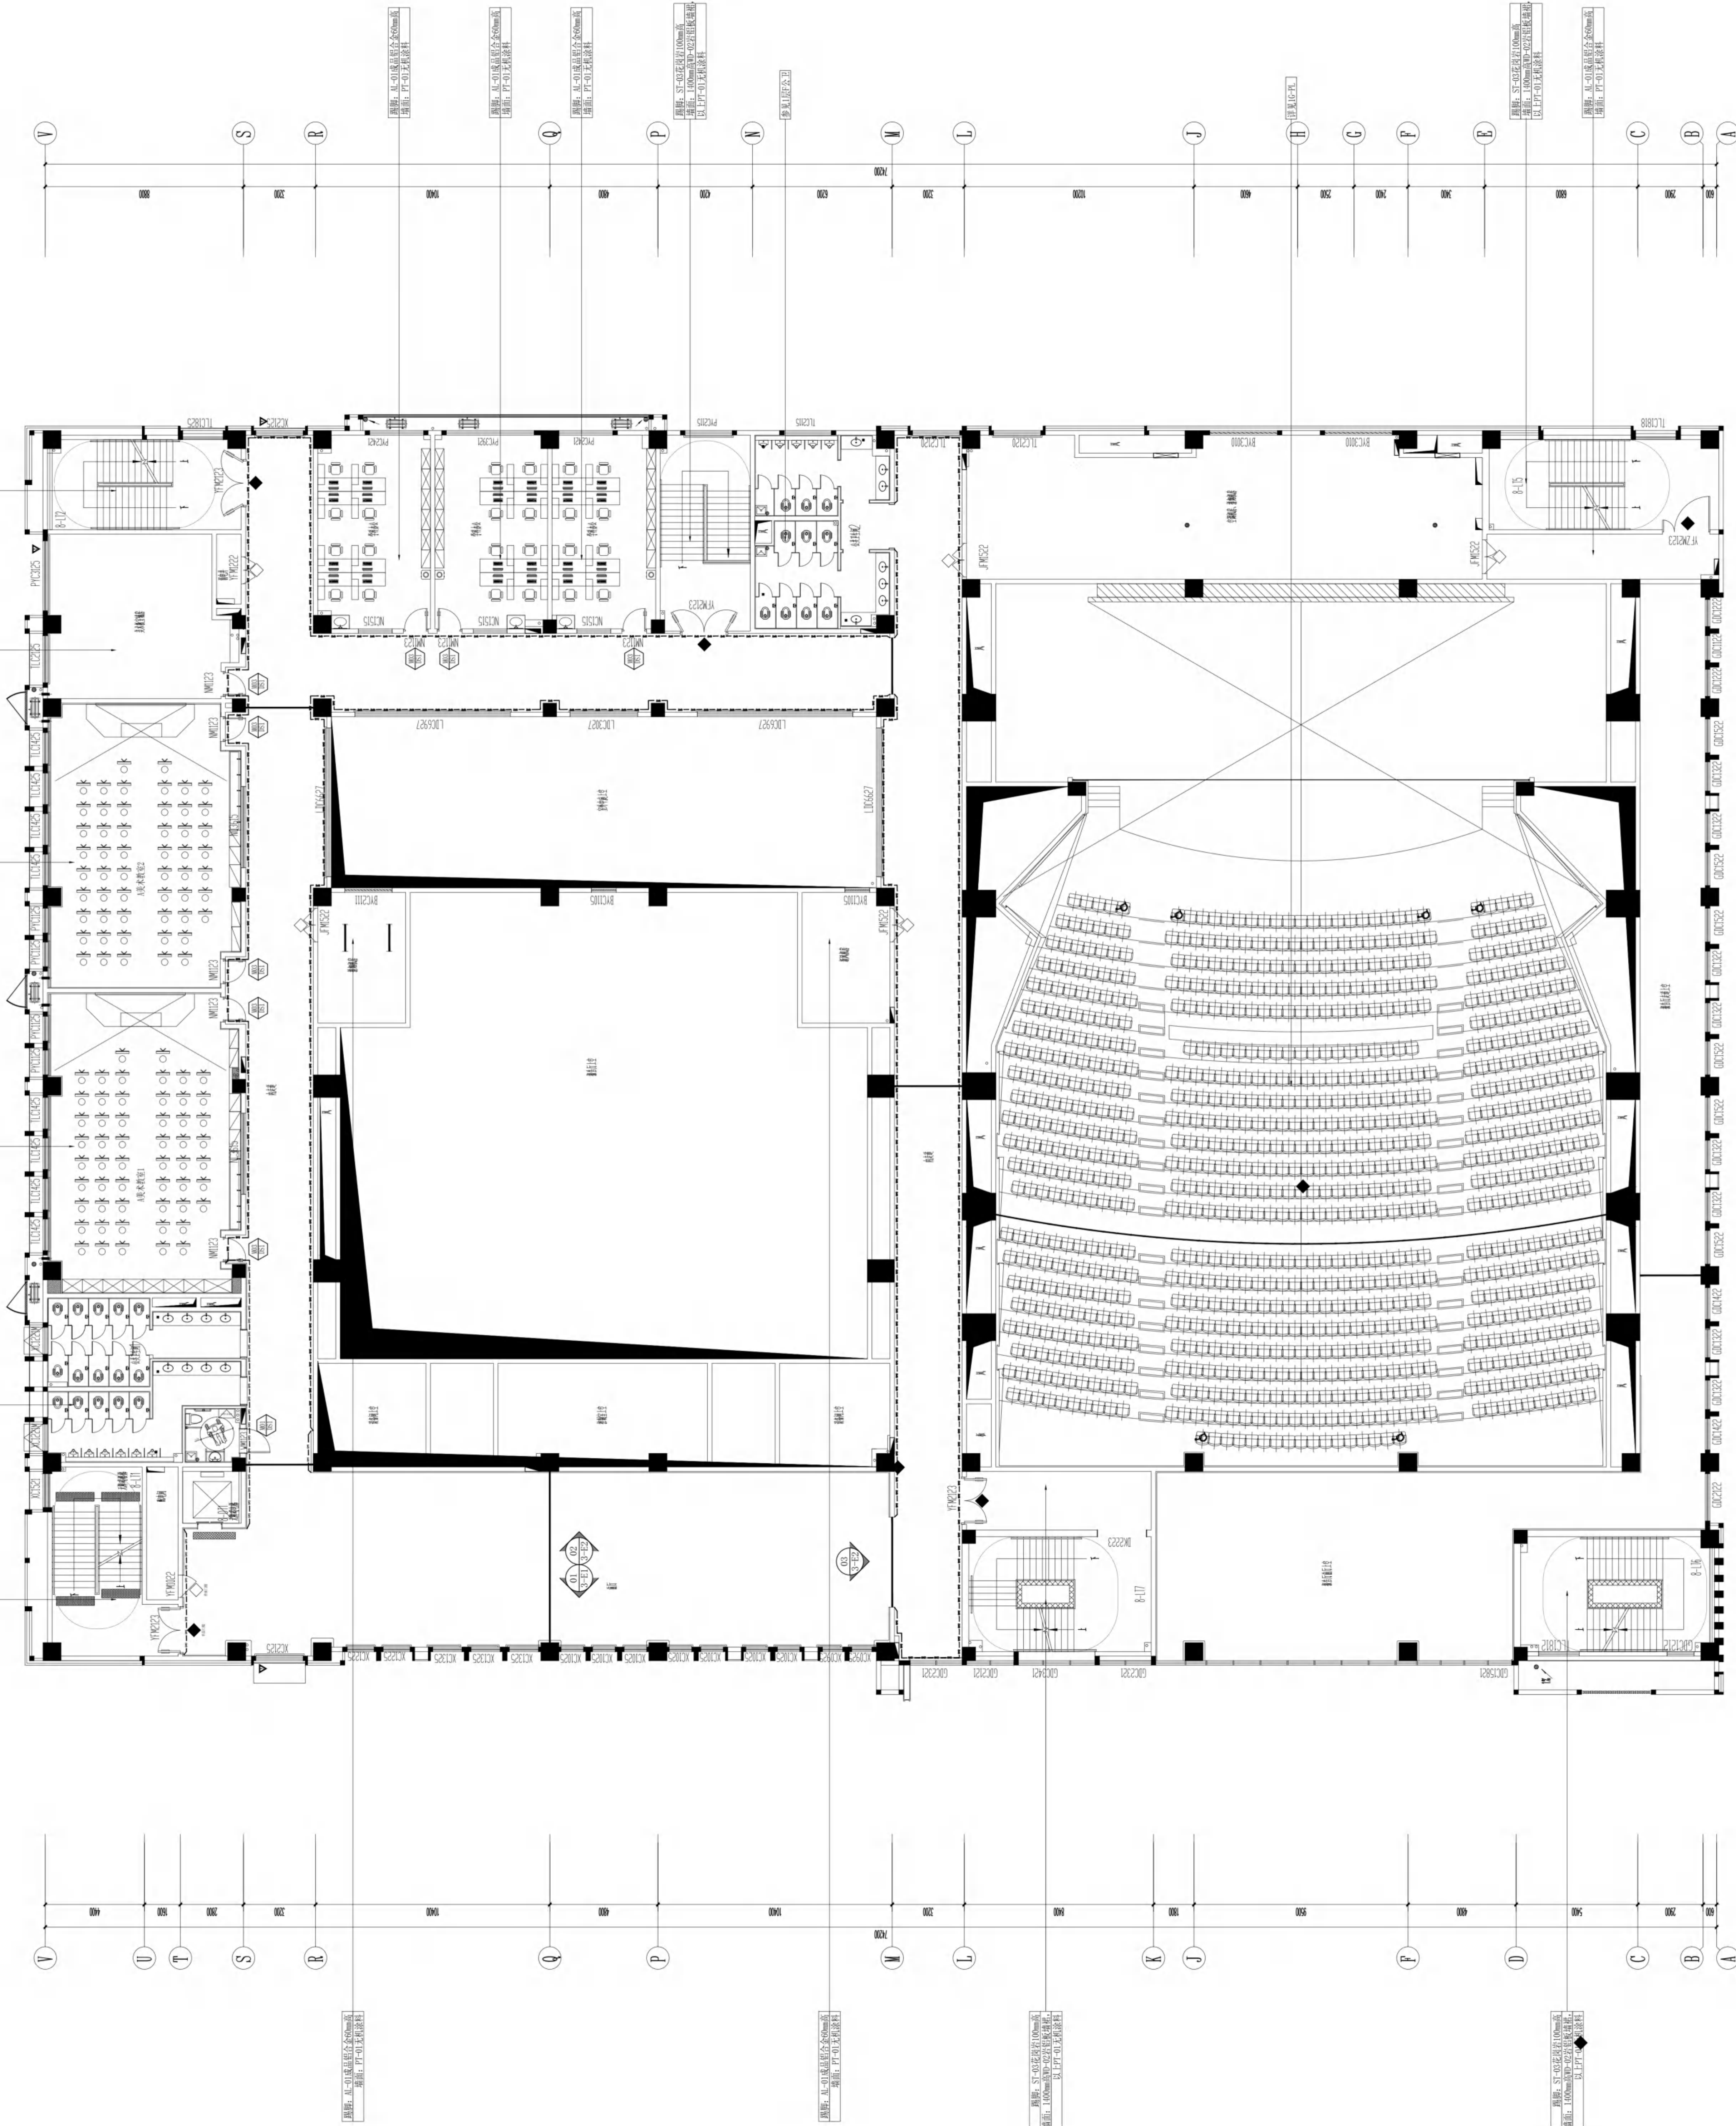

1 2 3 4 5 6 7 8 9 10 11 12 13 14 15 16
1 2 3 4 5 6 7 8 9 10 11 12 13 14 15 16

图例	1. 本工程所有门窗均采用断桥铝合金型材，壁厚不小于1.8mm，玻璃采用中空玻璃，玻璃厚度不小于5mm，玻璃与型材的连接采用硅酮密封胶密封。
2. 本工程所有门窗均采用断桥铝合金型材，壁厚不小于1.8mm，玻璃采用中空玻璃，玻璃厚度不小于5mm，玻璃与型材的连接采用硅酮密封胶密封。	
3. 本工程所有门窗均采用断桥铝合金型材，壁厚不小于1.8mm，玻璃采用中空玻璃，玻璃厚度不小于5mm，玻璃与型材的连接采用硅酮密封胶密封。	

图例	墙面做法说明	
	踢脚线	收口线以上部分
60高AL-01成品铝合金	WD-02岩铝板（满墙到顶）	
60高AL-01成品铝合金	1440高WD-02岩铝板墙裙	20宽成品铝合金线条 PT-01无机涂料
60高AL-01成品铝合金	AL-04铝板（满墙到顶）	

设计编号	20037
设计人	8
审核人	1.0
日期	2025.02
图号	3-F1
序号	015

建设单位	无锡市新吴区重点建设项目建设管理中心
工程名称	天一中学新吴分校新建工程-9#楼
设计单位	无锡市建筑设计研究院有限公司
项目负责人	王宇博
专业负责人	黄伟强
审核人	黄伟强
日期	2025.02

项目负责人	王宇博
专业负责人	黄伟强
审核人	黄伟强
日期	2025.02

江苏省工程勘察设计注册专用章
无锡市建筑设计研究院有限公司
注册证书号 A132012739 B132012739
编号 A132012739 B132012739
有效期至二〇二五年九月三十日

注册建筑师

中华人民共和国一级注册建筑师
姓名：黄伟强
注册号：A132012739
有效期至：2025年09月30日

图例 INDEX SCALE 1:120
立面索引图



注册建筑师

图例

图例说明
1. 本工程所有门窗均采用断桥铝合金型材，壁厚不小于1.8mm，玻璃采用中空玻璃，玻璃厚度不小于5mm，玻璃与型材的连接采用硅酮密封胶密封。
2. 本工程所有门窗均采用断桥铝合金型材，壁厚不小于1.8mm，玻璃采用中空玻璃，玻璃厚度不小于5mm，玻璃与型材的连接采用硅酮密封胶密封。
3. 本工程所有门窗均采用断桥铝合金型材，壁厚不小于1.8mm，玻璃采用中空玻璃，玻璃厚度不小于5mm，玻璃与型材的连接采用硅酮密封胶密封。

无锡市建筑设计研究院
有限责任公司
WUXI ARCHITECTURAL DESIGN
AND RESEARCH INSTITUTE LIABILITY Co., Ltd
国家甲级工程建筑设计证书编号：A232007335
地址：江苏省无锡市石龙路2号
邮编：214001
电话：0510-82718065
官网：www.wxadi.com

无锡市建设工程设计审查中心
房屋建筑工程施工图审查专用章
审查专用章号 | 320223031
有效期：长期
江苏省住房和城乡建设厅监制

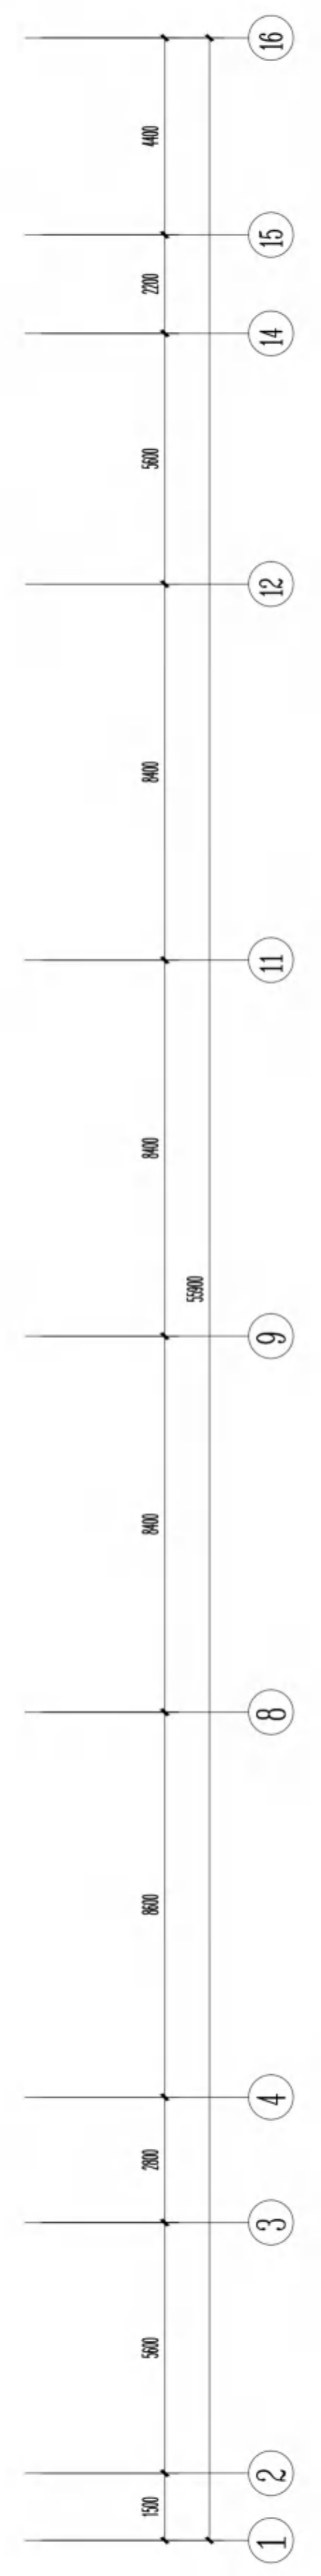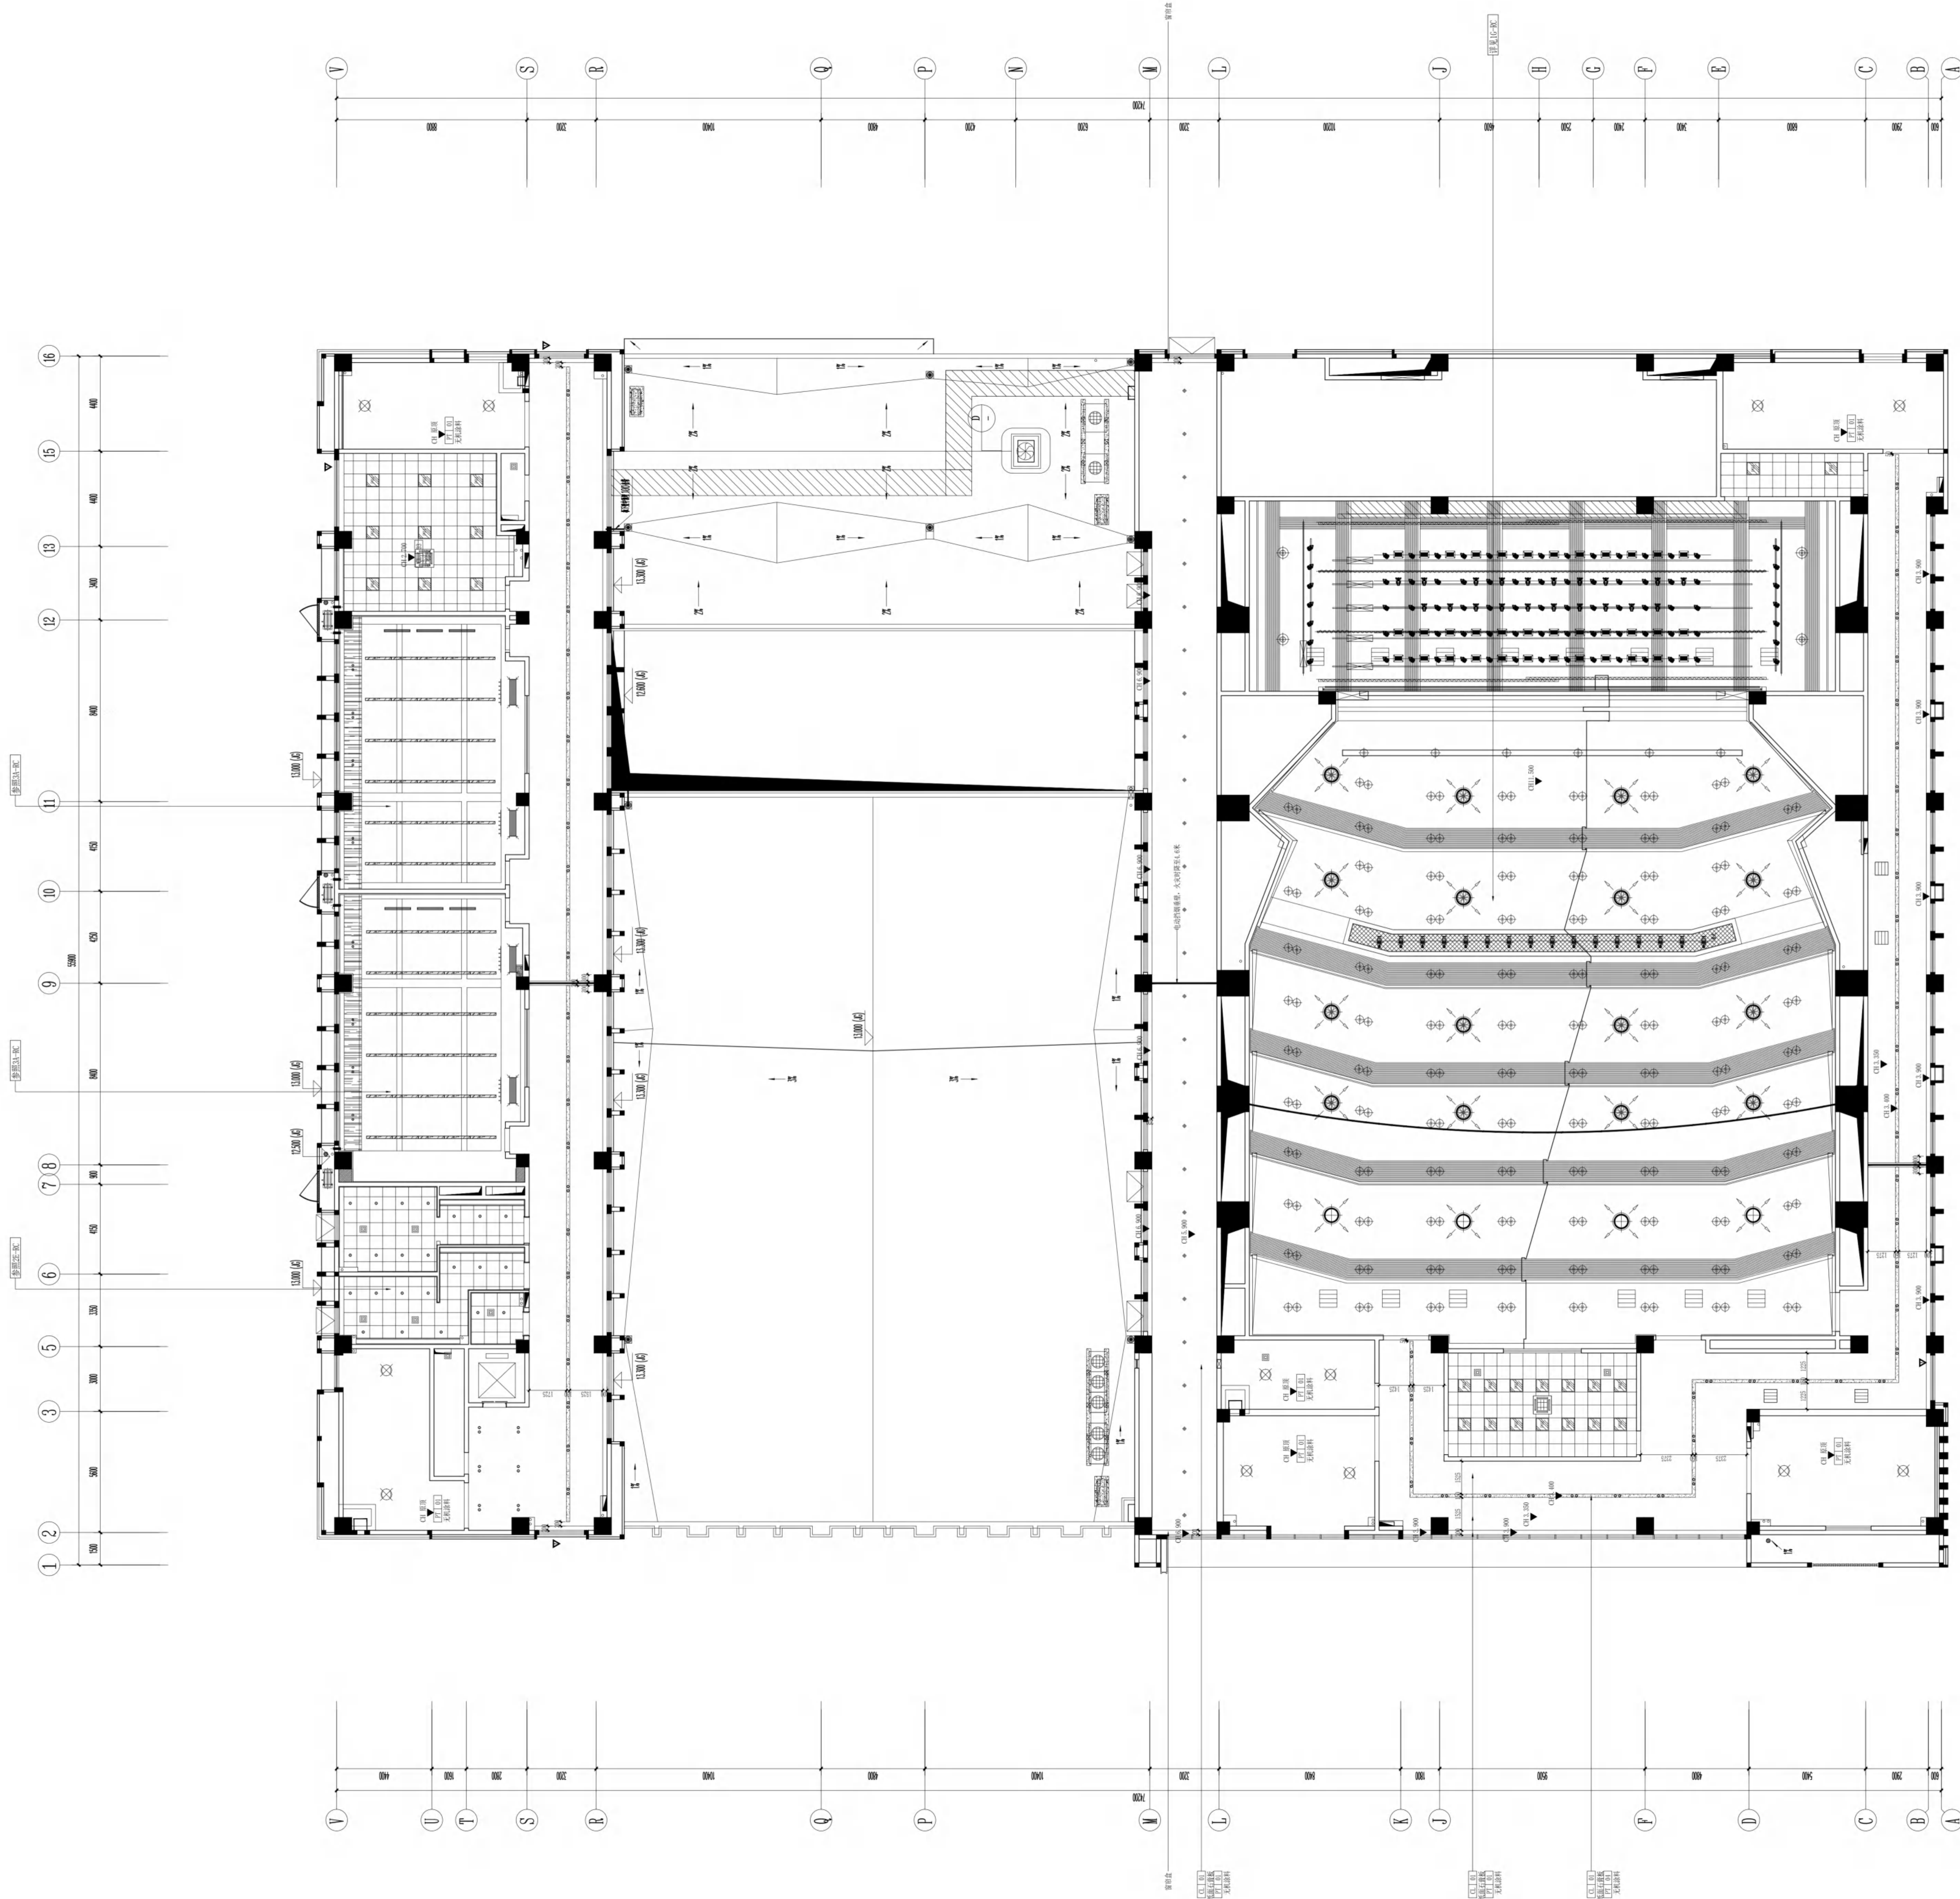

- 说明:
- 矿棉板吊顶留饰盒均采用40宽Q-01纸面石膏板收边PT-01无机涂料饰面,石膏板与矿棉板做平。
 - 铝扣板吊顶留饰盒均采用40宽Q-02防潮纸面石膏板收边PT-02防水无机涂料饰面,石膏板与铝扣板做平。
 - 吊顶线以上的窗扇面和靠外墙的卫生间窗扇均需覆贴磨砂膜处理。
 - 图中灯具、风口、管线、喷淋头、报警装置等布置仅为示意,具体应以相关专业设计为准。
 - 楼梯间内需做金属钢丝防坠网(间距≤5公分,直径≥2.5mm)
 - 石膏板吊顶空调风口均为ABS隐形风口,其余吊顶空调风口均与吊顶同色处理。

天花布置图
REFLECTED CEILING PLAN
SCALE 1:120


江苏省工程勘察设计专用章
无锡市建筑设计研究院有限责任公司
资质证书A132012735 B132012735
编号 JN2012735 B22012735
有效期至二〇二五年九月三十日

项目负责人
姓名 王宇博
职称 注册建筑师
执业证书号 320223031

专业负责人
姓名 黄健
职称 注册结构工程师
执业证书号 320223031

设计编号
20037
设计日期
2025.02
设计人
黄健
审核人
黄健
校对
黄健
制图
黄健
日期
2025.02
图号
017

无锡市建筑设计研究院
有限责任公司
WUXI ARCHITECTURAL DESIGN
AND RESEARCH INSTITUTE LIABILITY Co., Ltd.
国家甲级工程建筑设计证书编号: A232012735
地址: 江苏省无锡市石龙路2号
邮编: 214001
电话: 0510-82718065
官网: www.wxadi.com

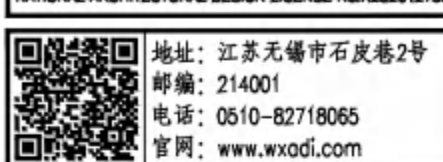

附注
NOTE

注册师用章

中华人民共和国一级注册建筑师
姓名：黄铭慧
注册号：3201273-034
有效期至：2025年06月19日

出图专用章

江苏省工程勘察设计研究院有限公司
无锡市建筑设计研究院有限责任公司
资质证书 B132012738 B132012738
编号 A232012735 B232012735
江苏省住房和城乡建设厅监制(B)
有效期至二〇二五年九月三十日


会 签 COMMENTS		
项目负责 PROJECT DIRECTOR	郭靖波	电气 ELECT.
建筑 ARCH.		暖通 HVC
结构 STRUCT.	杨向英	方案 SCHE
给排水 PLUMBING	王星海	
审定 APPROVED FOR ISSUE BY	黄若宇	黄若宇
审核 REVIEWED BY	张超	张超
专业负责 DISCIPLINE RESPONSIBLE BY	黄钰慧	黄钰慧
校对 CHECKED BY	黄若宇	黄若宇
设计 DRAWN BY	黄钰慧	黄钰慧
制图 DRAWN BY	黄钰慧	黄钰慧

建设单位 CLIENT	无锡市滨湖区重点建设项目管理中心		
工程名称 PROJECT	天一中学新吴分校新建工程-S楼		
图名 DRAWING TITLE	四层地坪铺贴图		
设计编号 DESIGN NO.	24037		
子项号 SUBITEM NO.	8		
图别 CATEGORY	建筑图	版本 VERSION NO.	1.0
日期 DATE	2025.02	图号 DRAWING NO.	4-FC
序号 NO.	019		

说明:

1、所有过门石均为ST-01石材。

FLOOR COVERING PLAN
地坪铺贴图
SCALE 1:120

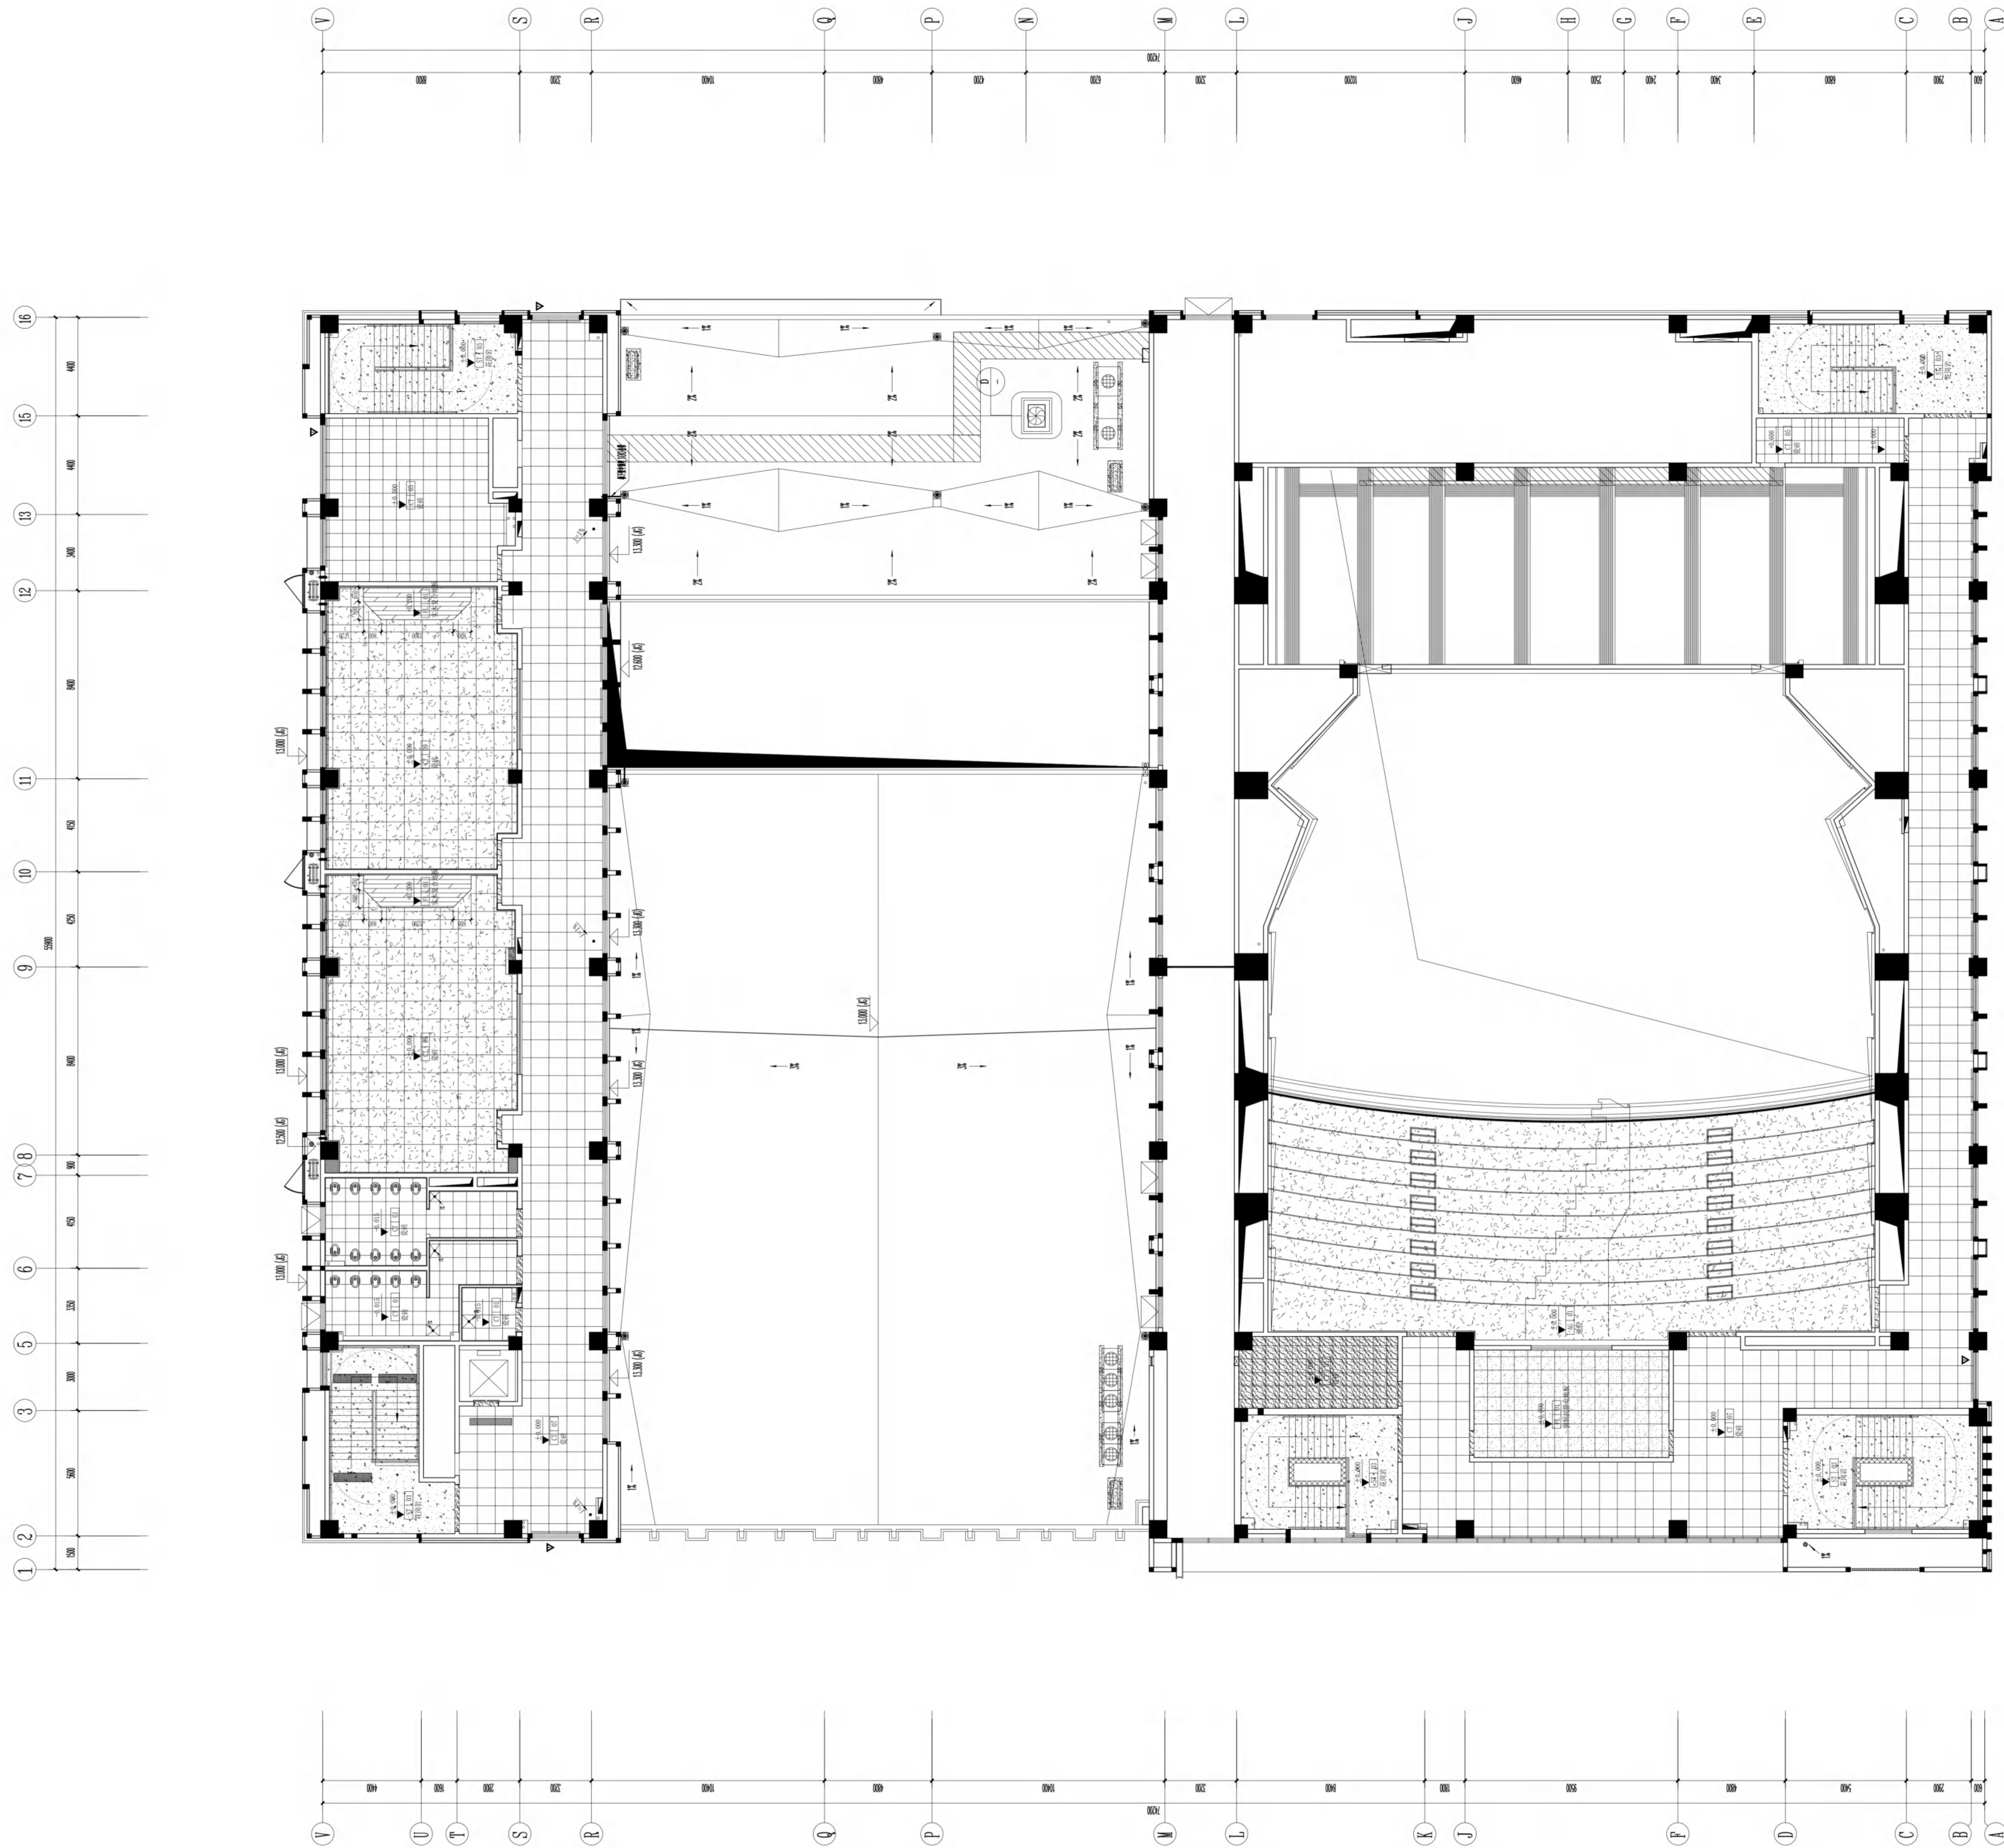

无锡市建设工程设计审查中心
房屋建筑工程施工图审查专用章
审查专用章号 320223031
有效期： 长 期
江苏省住房和城乡建设厅监制



无锡市建筑设计研究院
有限责任公司

WUXI ARCHITECTURAL DESIGN
AND RESEARCH INSTITUTE LIABILITY Co., Ltd
国家甲级工程设计证书编号: A232012735
NATIONAL ARCHITECTURAL DESIGN LICENSE No. A232012735

地址: 江苏无锡市石皮巷2号
邮编: 214001
电话: 0510-82718065
官网: www.wxodi.com


注册师用章
REGISTERED SEAL
中华人民共和国一级注册建筑师
姓名: 黄铭慧
注册号: 3201273-034
有效期至: 2027年06月01日

出图专用章
SEAL
江苏省工程勘察设计出图专用章
无锡市建筑设计研究院有限公司
资质证书A132012738 B132012738
编号A232012735 B232012735
江苏省住房和城乡建设厅监制(B)
有效期至二〇二五年九月三十日


项目负责人 PROJECT DIRECTOR	孙靖波	电气 ELEC	张超
建筑 ARCH.	黄铭慧	暖通 HVAC	傅炯
结构 STRUCT.	孙靖波	方案 SCHEME	
给排水 PLUMBING	王宇海		

审定 AUTHORIZED FOR ISSUE BY	黄若宇	黄若宇
审核 REVIEWED BY	张超	傅炯
专业负责 DISCIPLINE RESPONSIBLE BY	黄铭慧	黄铭慧
校对 CHECKED BY	黄若宇	黄若宇
设计 DESIGNED BY	黄铭慧	黄铭慧
制图 DRAWN BY	黄铭慧	黄铭慧

建设单位 CLIENT	无锡市新吴区重点建设项目管理中心		
工程名称 PROJECT	天一中学新吴分校新建工程-8楼		
图名 DRAWING TITLE	一层B音乐教室平面图		
设计编号 DESIGN NO.	24037		
子项号 SUBITEM NO.	8		
图别 CATEGORY	建筑施	版本 VERSION NO.	1.0
日期 DATE	2025.06	图号 DRAWING NO.	1B-P/Ta
序号 SERIAL NO.	025		

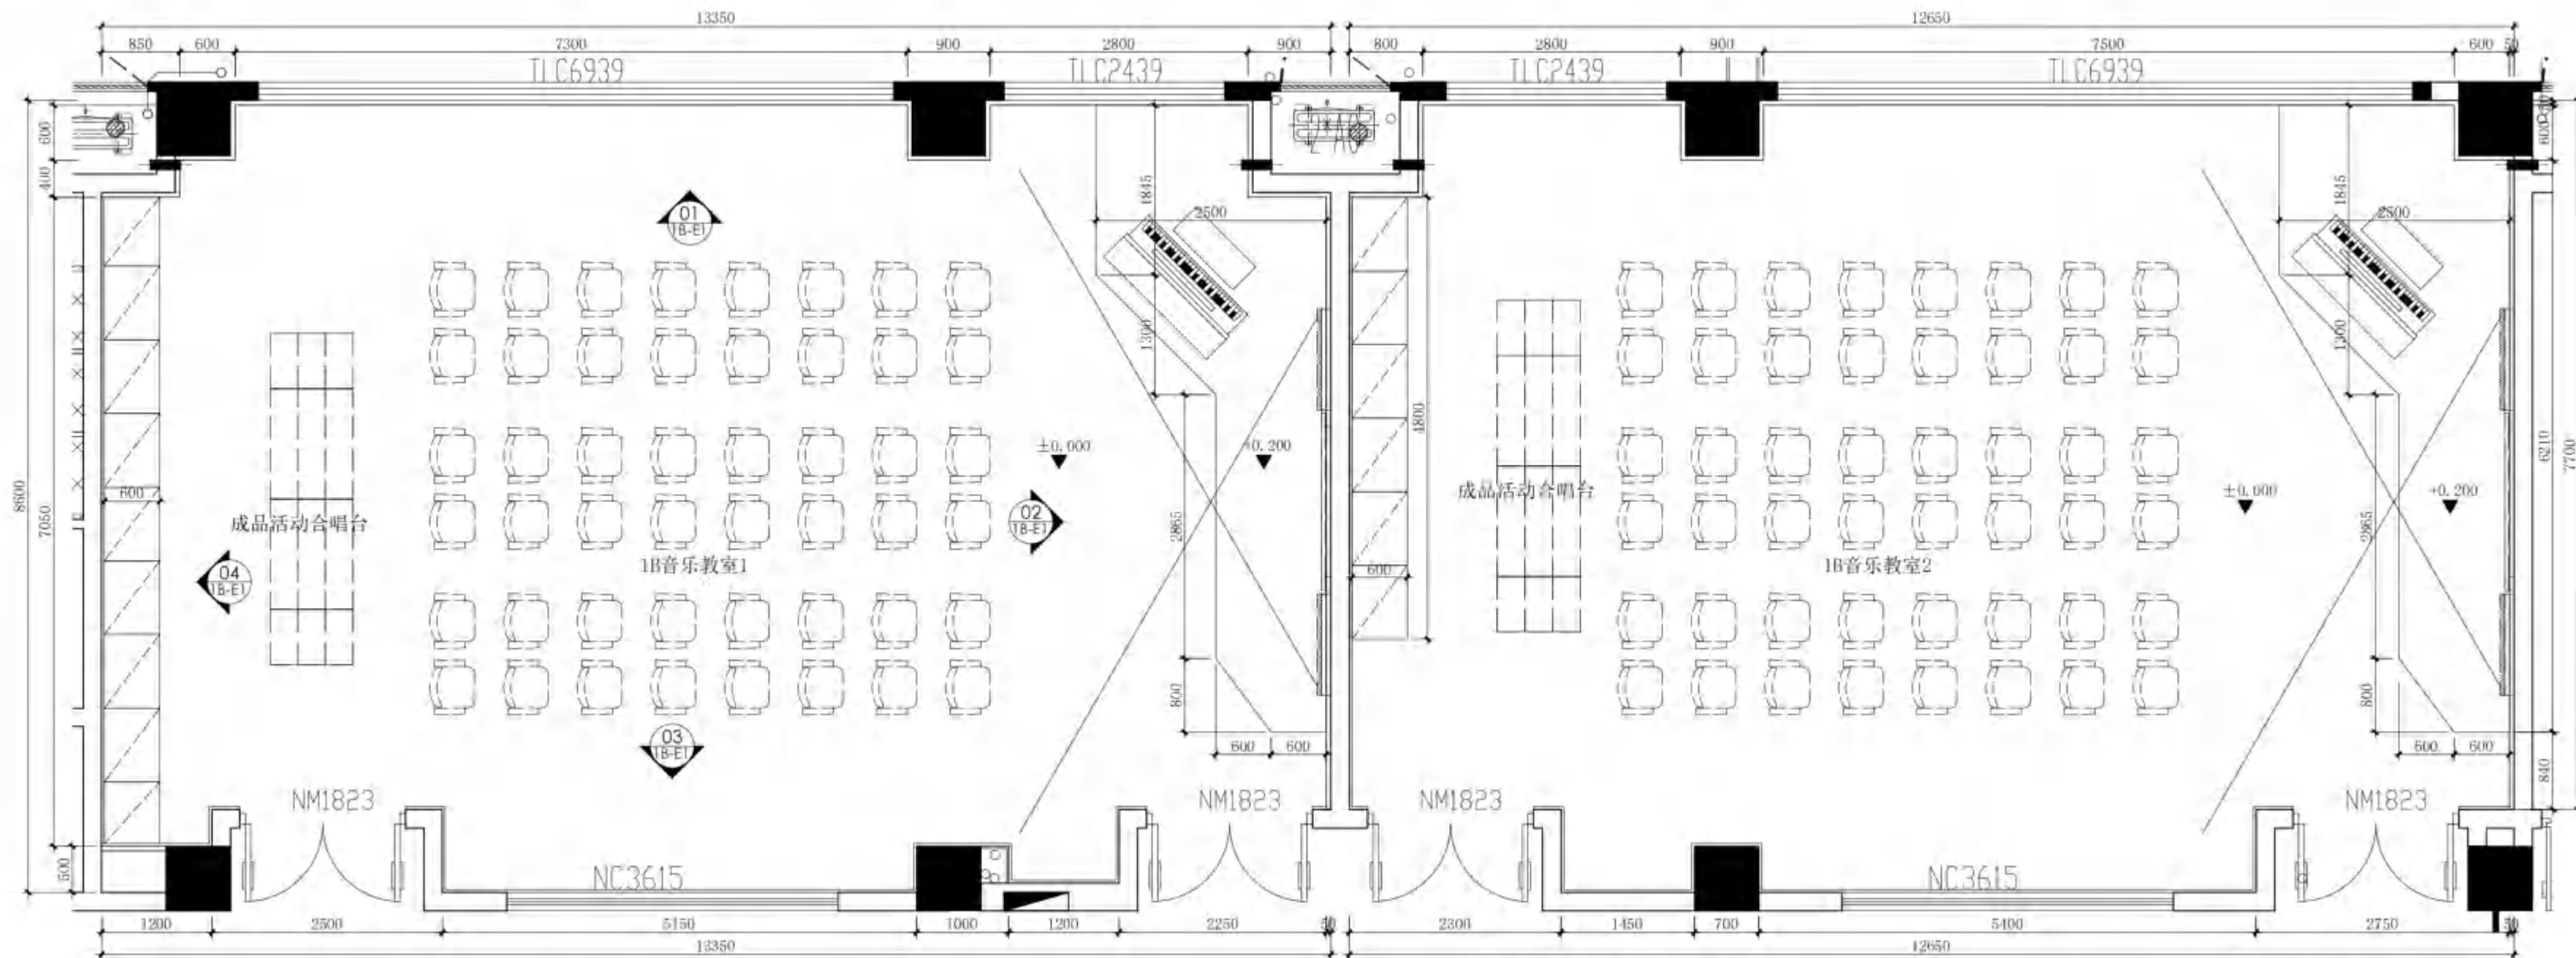

一层B音乐教室
PARTIAL PLAN
SCALE 1:60

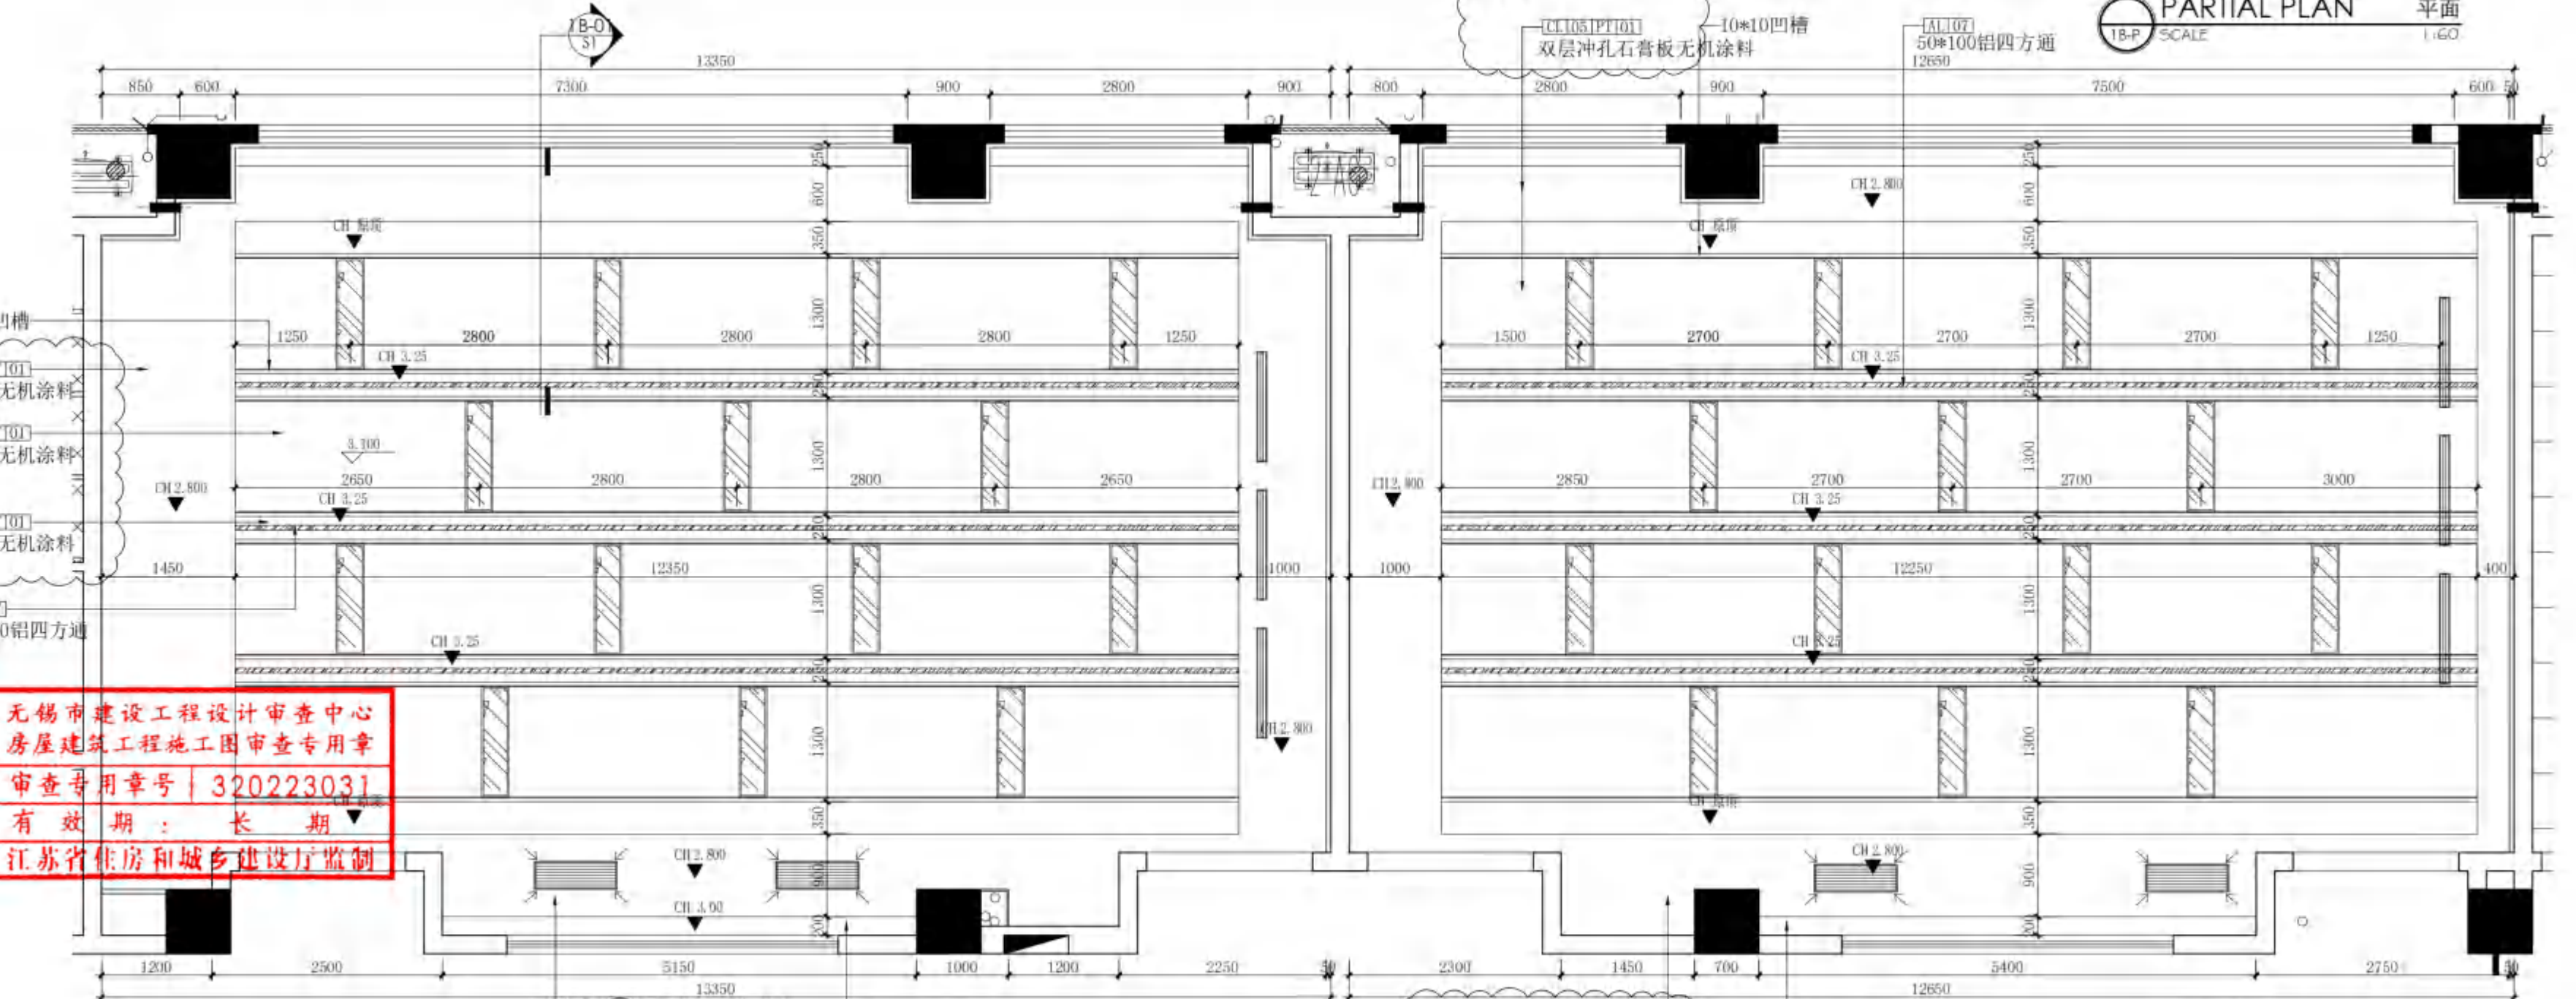

一层B音乐教室
CEILING PLAN
SCALE 1:60

无锡市建设工程设计审查中心
房屋建筑工程施工图审查专用章
审查号用章号: 320223031
有效期: 长期
江苏省住房和城乡建设厅监制



无锡市建筑设计研究院
有限责任公司

WUXI ARCHITECTURAL DESIGN
AND RESEARCH INSTITUTE LIABILITY Co., Ltd

国家甲级工程设计证书编号: A232012735
NATIONAL ARCHITECTURAL DESIGN LICENSE No. A232012735

地址: 江苏无锡市石皮巷2号
邮编: 214001
电话: 0510-82718065
官网: www.wxodi.com





注册师用章
REGISTERED SEAL
中华人民共和国一级注册建筑师
姓名: 黄铭慧
注册号: 3201273-034
有效期至: 2025年06月19日

出图专用章
SEAL
江苏省工程勘察设计出图专用章
无锡市建筑设计研究院有限公司
资质证书号: A132012738
编号: B132012738
有效期至: 2025年06月19日

会签
COUNTERSIGN
项目负责人: 孙建明
项目总监: 孙建明
建筑: 孙建明
结构: 孙建明
给排水: 孙建明

审定: 黄若宇
审核: 张超
专业负责: 黄若宇
校对: 黄若宇
设计: 黄若宇
制图: 黄若宇

建设单位: 无锡市新吴区重点建设项目管理中心
工程名称: 天一中学新吴分校新建工程-8#楼
图名: 一层音乐教室立面图
设计编号: 24037
子项号: 8
图别: 建筑
版本: 1.0
日期: 2025.04
图号: 18-E1
序号: 026

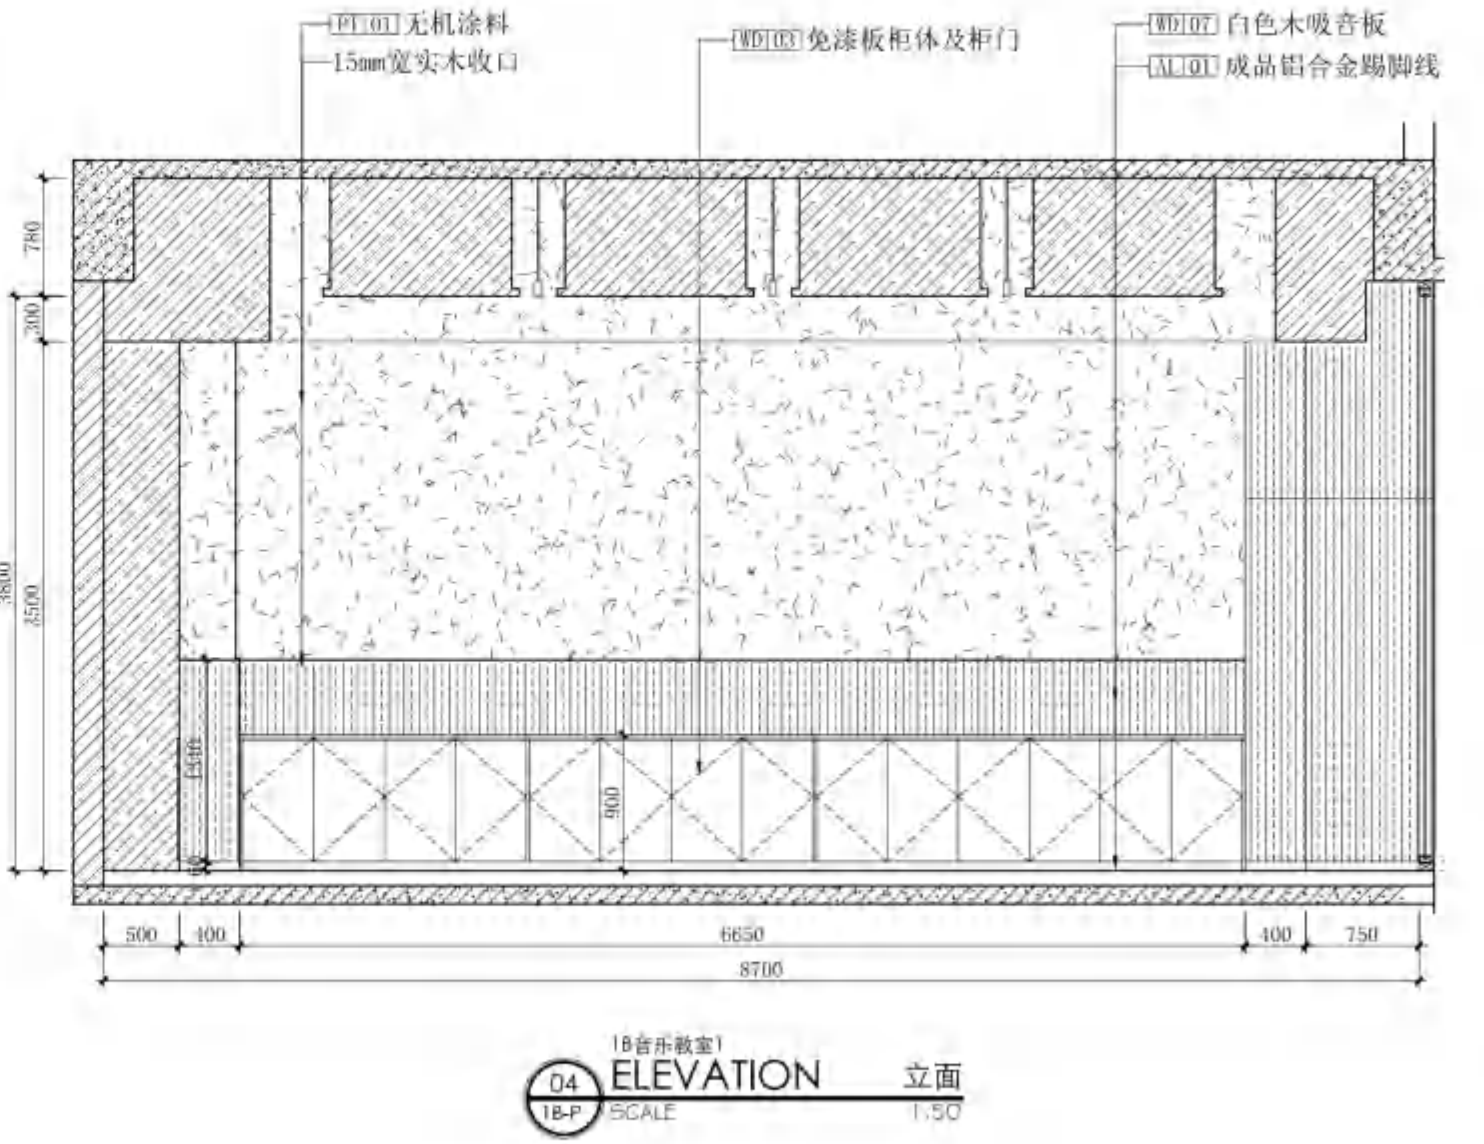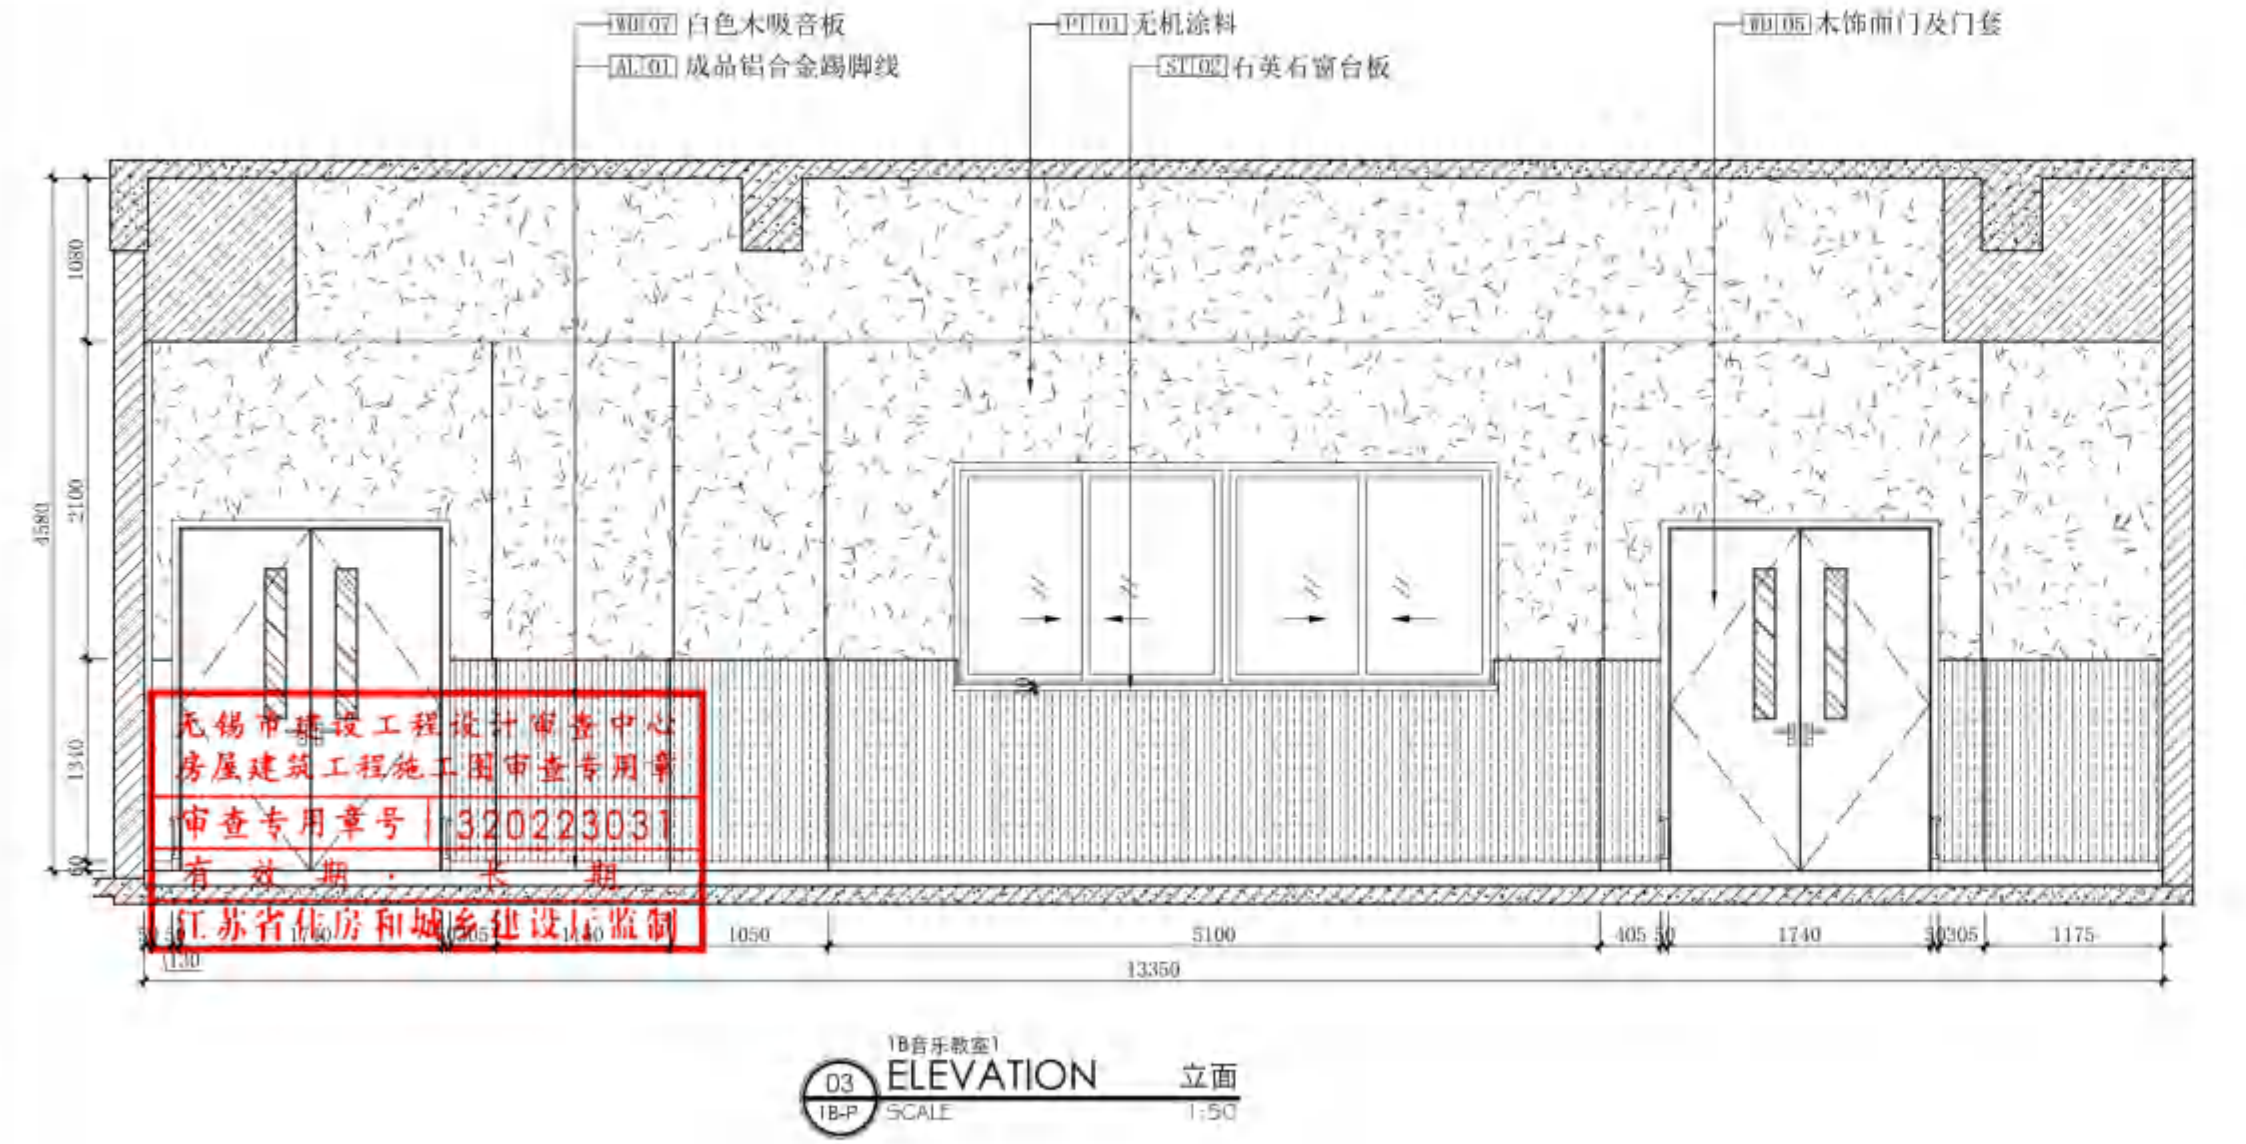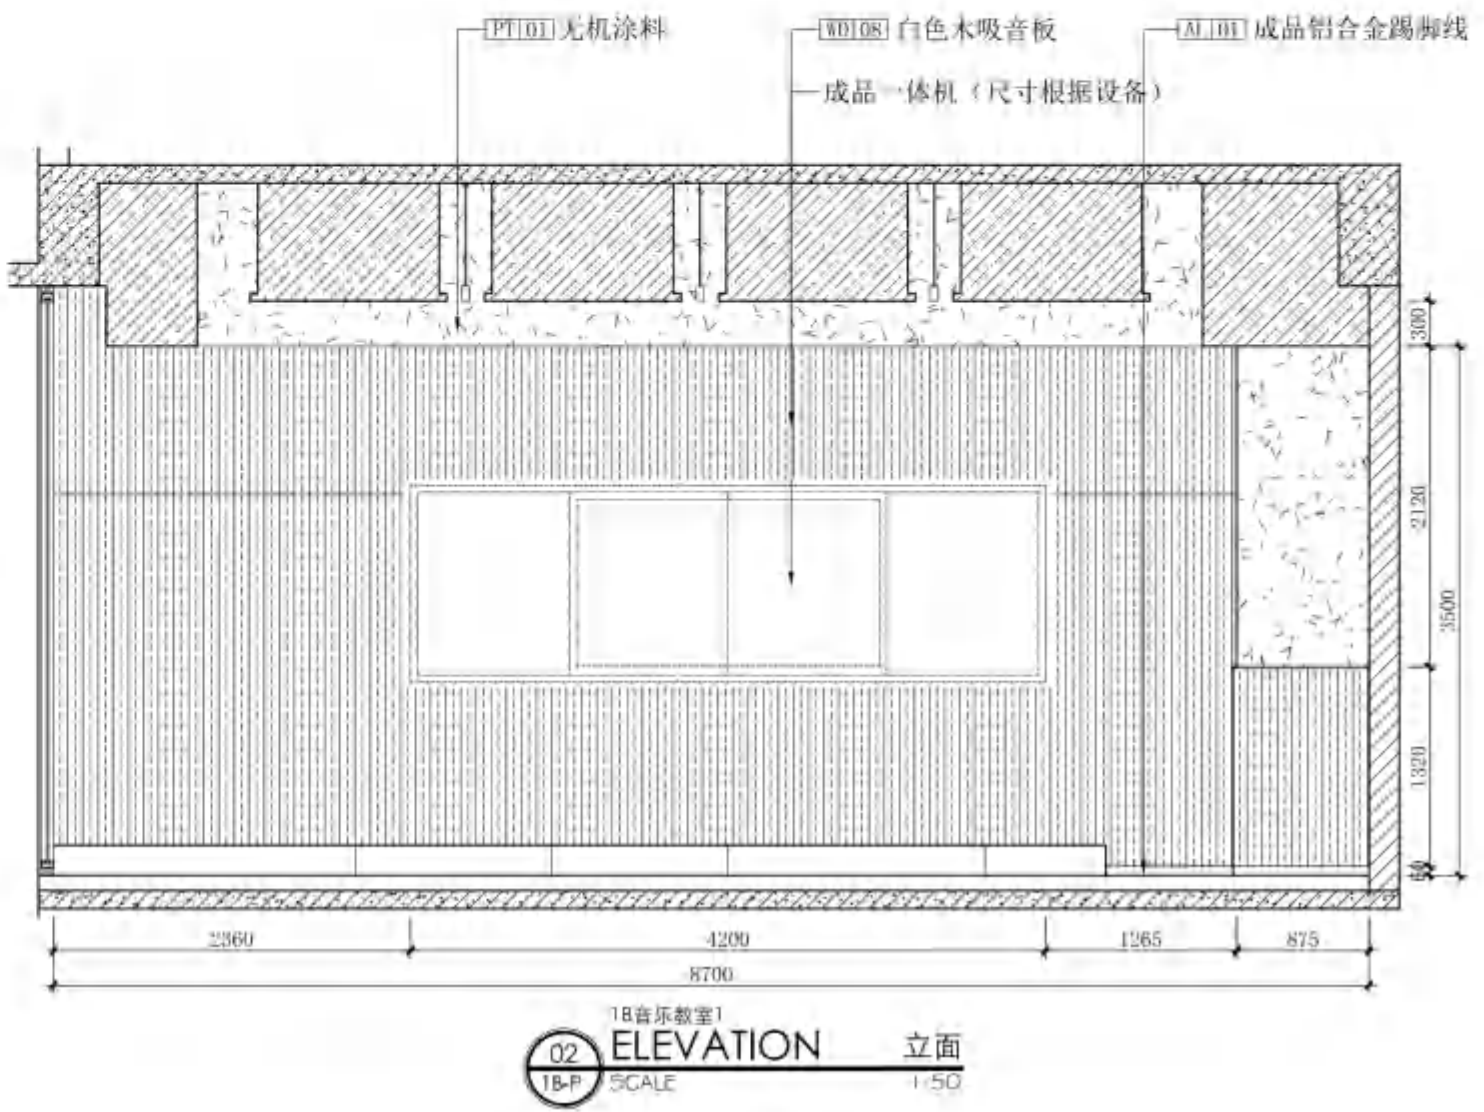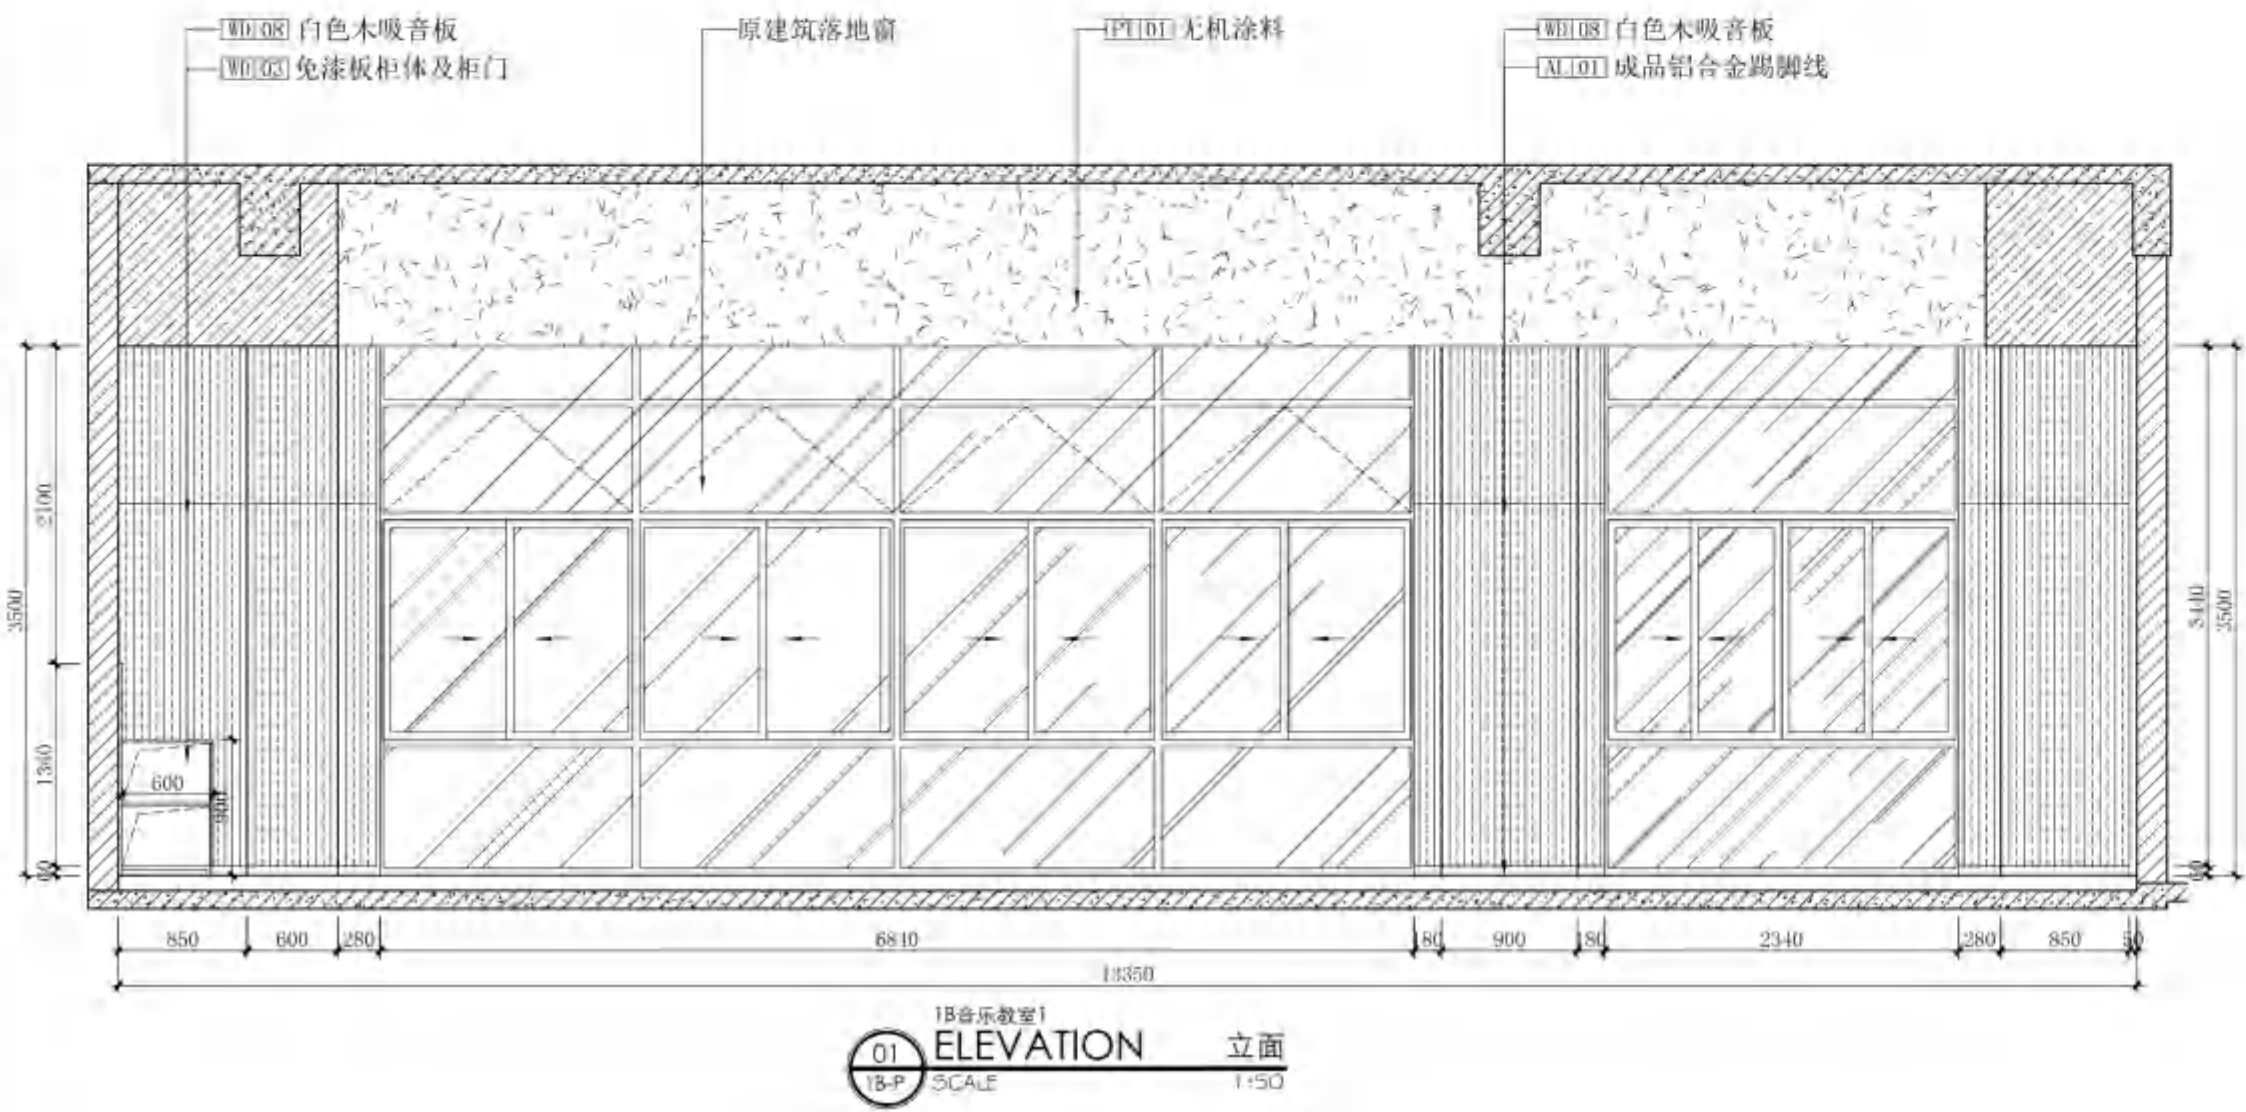



无锡市建筑设计研究院
有限责任公司

WUXI ARCHITECTURAL DESIGN
AND RESEARCH INSTITUTE LIABILITY Co.,Ltd
国家甲级工程设计证书编号: A232012735
NATIONAL ARCHITECTURAL DESIGN LICENSE No.A232012735

地址: 江苏无锡市石皮巷2号
邮编: 214001
电话: 0510-82718065
官网: www.wxodi.com


注册师用章
REGISTERED SEAL
中华人民共和国一级注册建筑师
姓名: 黄铭慧
注册号: 3201273-034
有效期至: 2027年06月01日

出图专用章
SEAL
江苏省工程勘察设计研究院有限公司
无锡市建筑设计研究院有限公司
资质证书A132012738B132012738
资质编号A232012735B232012735
江苏省住房和城乡建设厅监制(B)
有效期至二〇二五年九月三十日


会签			
项目负责	建筑	电气	暖通
PROJECT DIRECTOR	张超	张超	张超
建筑	暖通	方案	方案
ARCHT.	张超	张超	张超
结构	方案	方案	方案
STRUCT.	张超	张超	张超
给排水	方案	方案	方案
PLUMBING	张超	张超	张超

审定	黄若宇	黄若宇
AUTHORIZED FOR ISSUE BY	张超	张超
审核	张超	张超
REVIEWED BY	黄铭慧	黄铭慧
专业负责	黄若宇	黄若宇
DISCIPLINE RESPONSIBLE BY	黄铭慧	黄铭慧
校对	黄若宇	黄若宇
CHECKED BY	黄铭慧	黄铭慧
设计	黄铭慧	黄铭慧
DESIGNED BY	黄铭慧	黄铭慧
制图	黄铭慧	黄铭慧
DRAWN BY	黄铭慧	黄铭慧

建设单位 UNIT	无锡市新吴区重点建设项目管理中心		
工程名称 PROJECT	天一中学新吴分校新建工程 -8#楼		
图名 DRAWING TITLE	一层C合唱教室平屋顶图		
设计编号 DESIGN NO.	24037		
子项号 SUBITEM NO.	8		
图别 CATEGORY	建筑施	版 本 VERSION NO.	1.0
日期 DATE	2025.06	图 号 DRAWING NO.	IC-P/Ta
序号 SERIAL NO.	027		

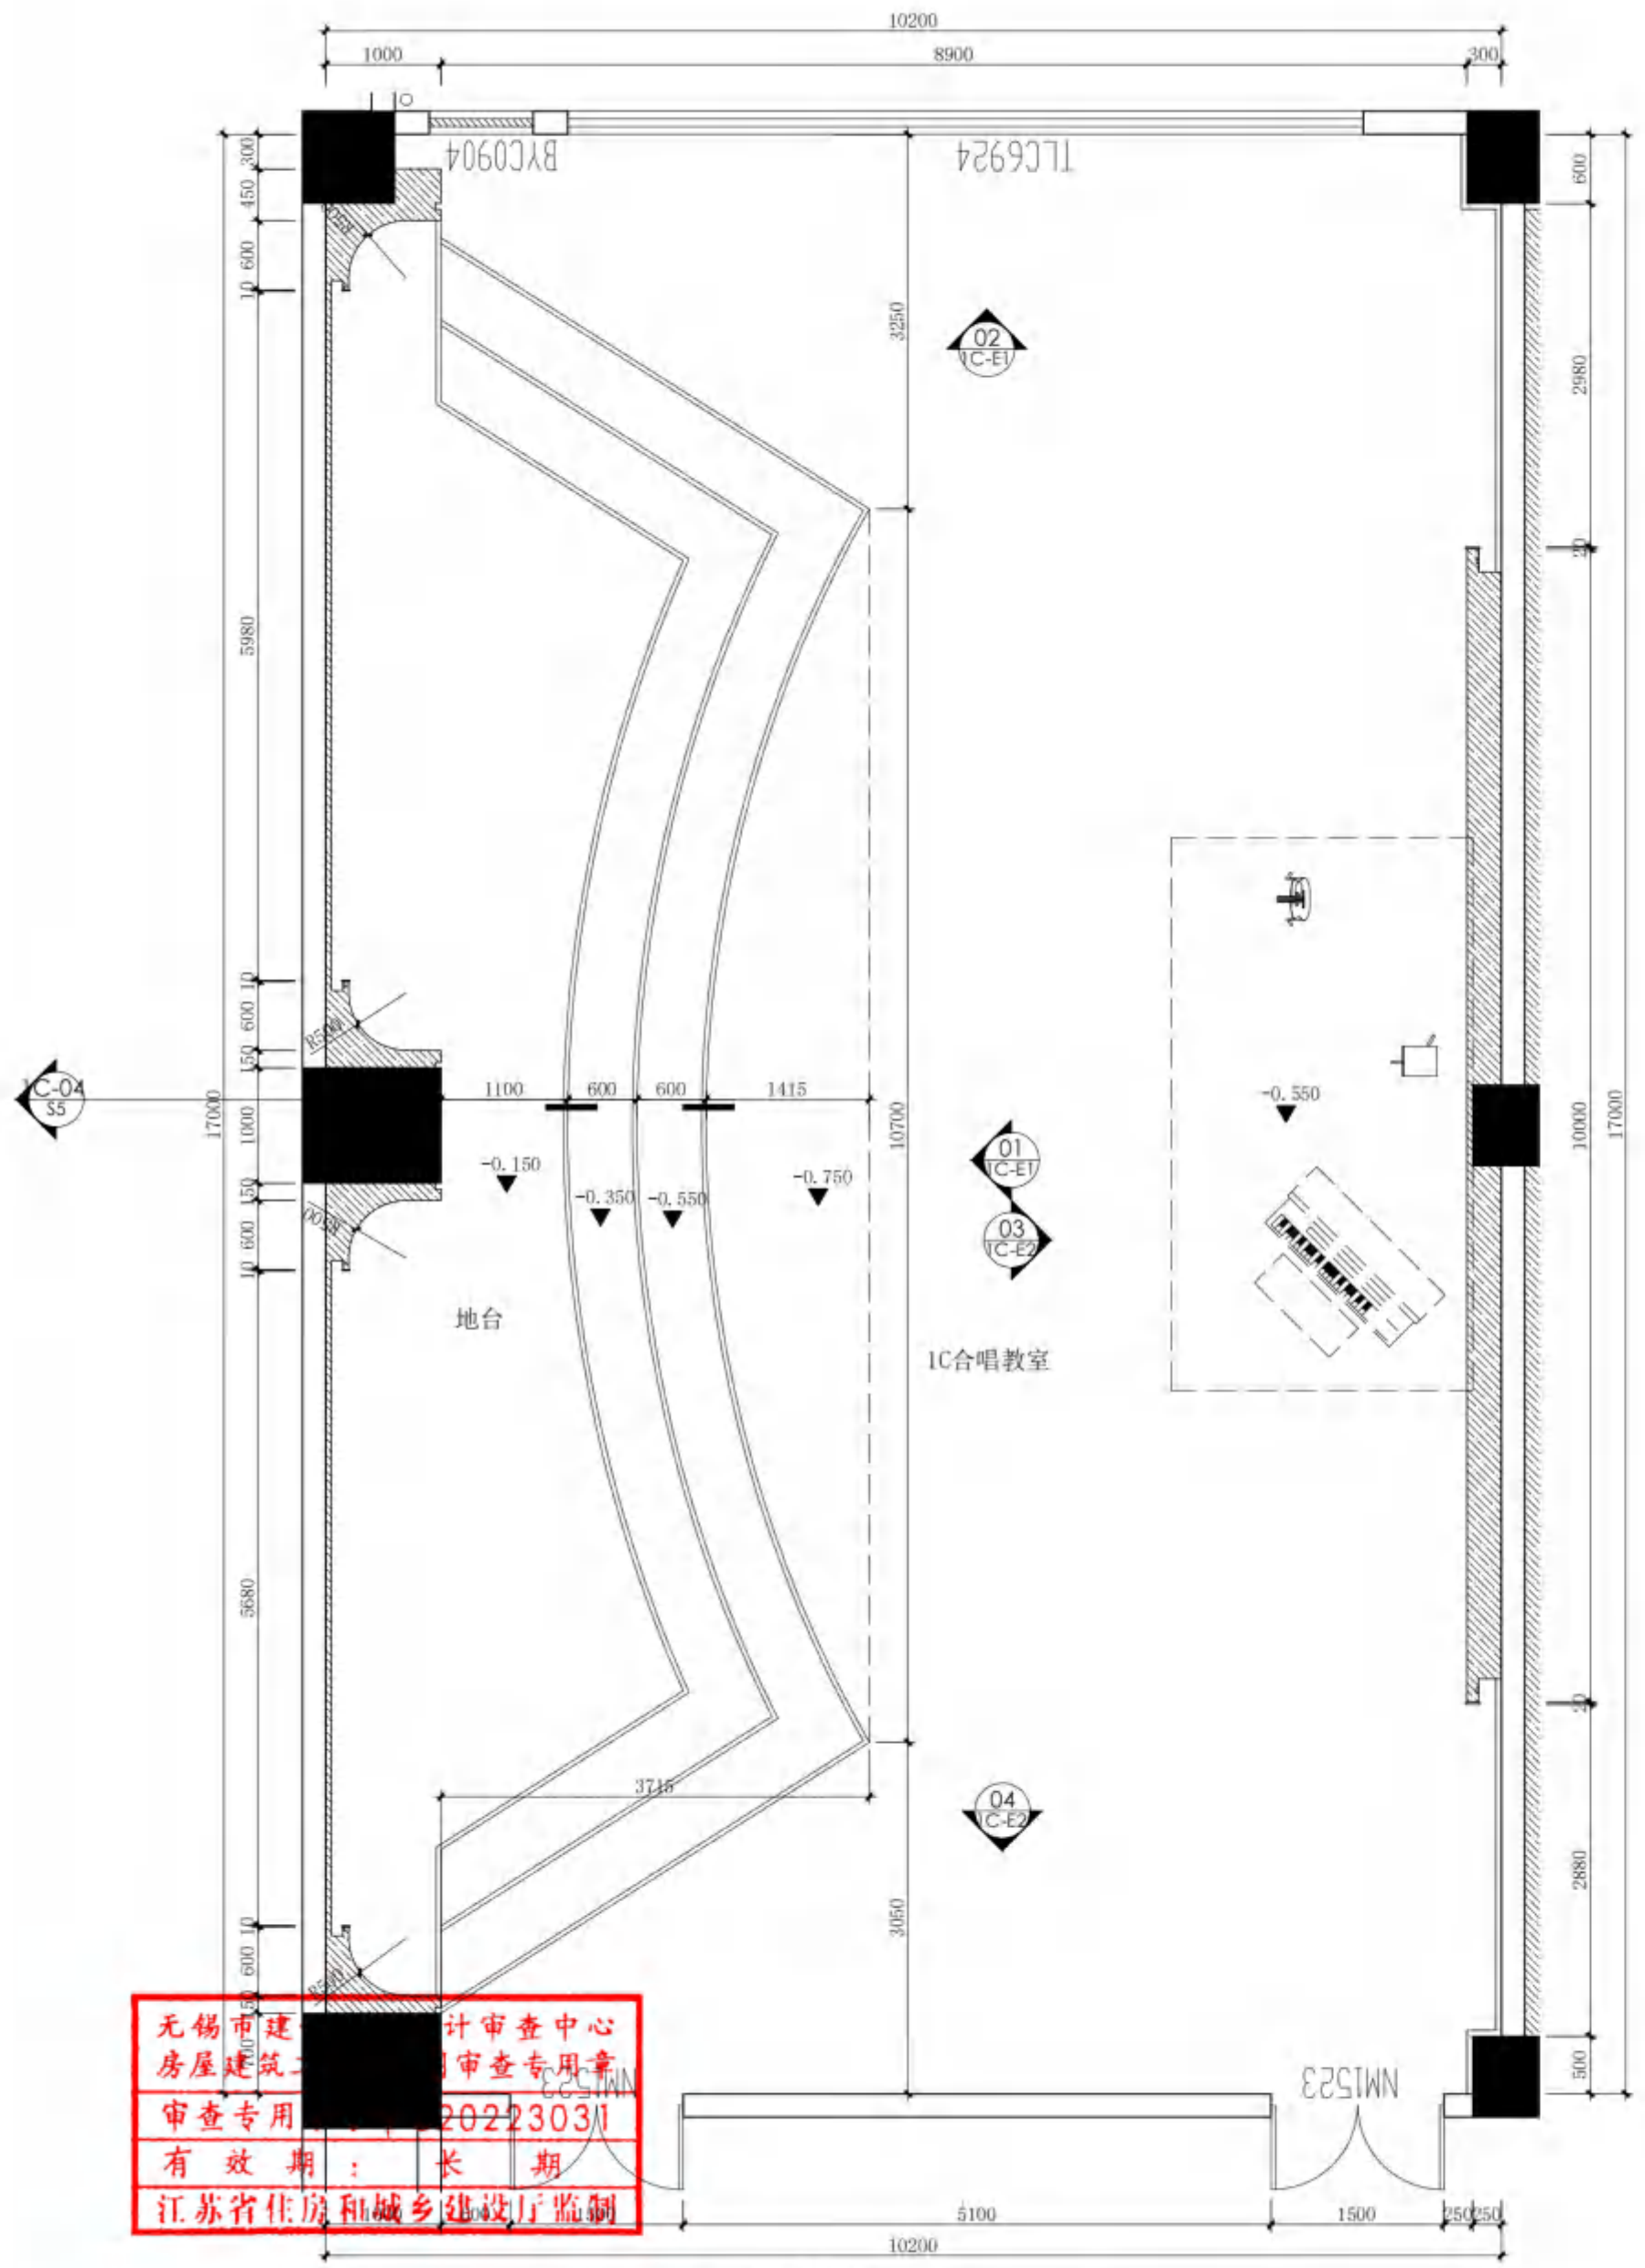

一层C合唱教室
PARTIAL PLAN 平面
SCALE 1:60

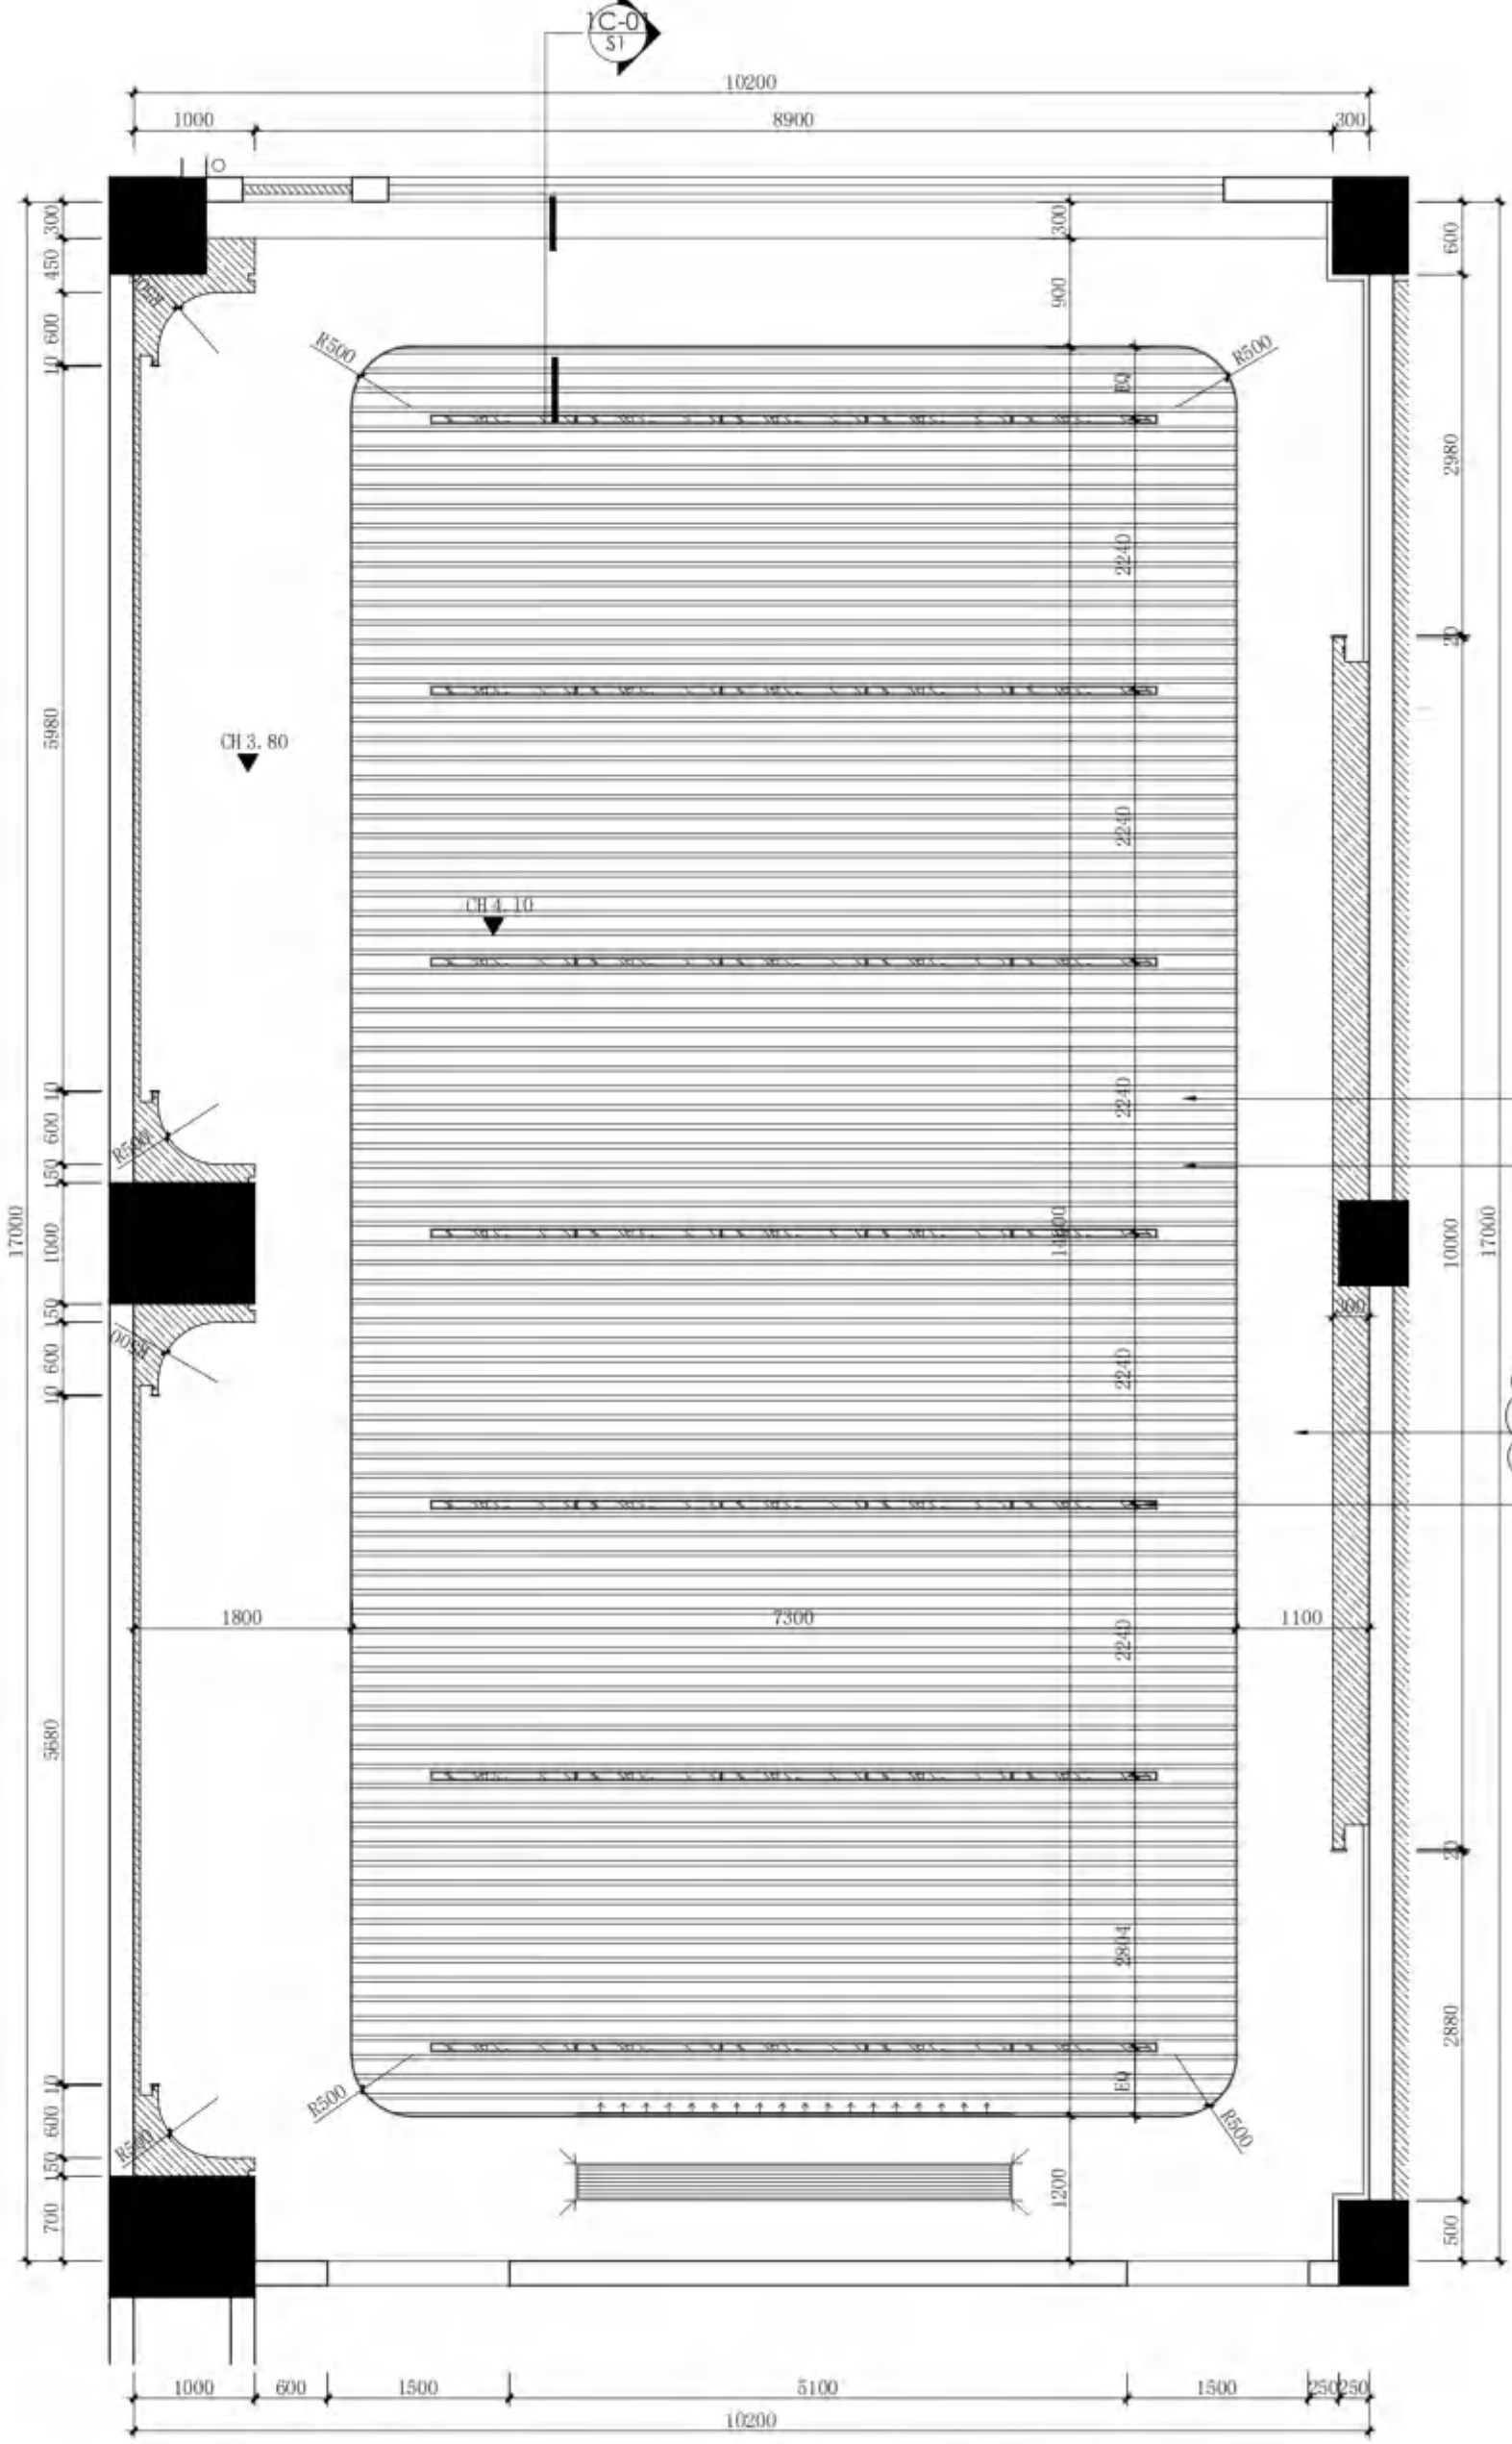

一层C合唱教室
CEILING PLAN 顶面
SCALE 1:60



无锡市建筑设计研究院
有限责任公司
WUXI ARCHITECTURAL DESIGN
AND RESEARCH INSTITUTE LIABILITY Co., Ltd
国家甲级工程设计证书编号: A232012735
NATIONAL ARCHITECTURAL DESIGN LICENSE No. A232012735

地址: 江苏无锡市石皮巷2号
邮编: 214001
电话: 0510-82718065
官网: www.wxodi.com



注册师用章
REGISTERED SEAL
中华人民共和国一级注册建筑师
姓名: 黄铭慧
注册号: 3201273-034
有效期至: 2025年06月19日

出图专用章
SEAL
江苏省工程勘察设计出图专用章
无锡市建筑设计研究院有限公司
资质证书号: A132012738
B132012738
B232012735
B232012735
江苏省住房和城乡建设厅监制
有效期至: 二〇二五年九月三十日

会签	
PROJECT DIRECTOR	ELECTRICIAN
孙博	张月
ARCHITECT	MECHANICAL
杨向英	张月
STRUCTURE	SCHEME
王宇海	

审定	黄若宇	黄若宇
审核	张超	张超
专业负责	黄铭慧	黄铭慧
校对	黄若宇	黄若宇
设计	黄铭慧	黄铭慧
制图	黄铭慧	黄铭慧

建设单位	无锡市新吴区重点建设项目管理中心		
工程名称	天一中学新吴分校新建工程-8#楼		
图名	一层C合唱教室立面图		
设计编号	24037		
子项号	8		
图别	建筑	版本	1.0
日期	2025.04	图号	1C-E1
序号	028		

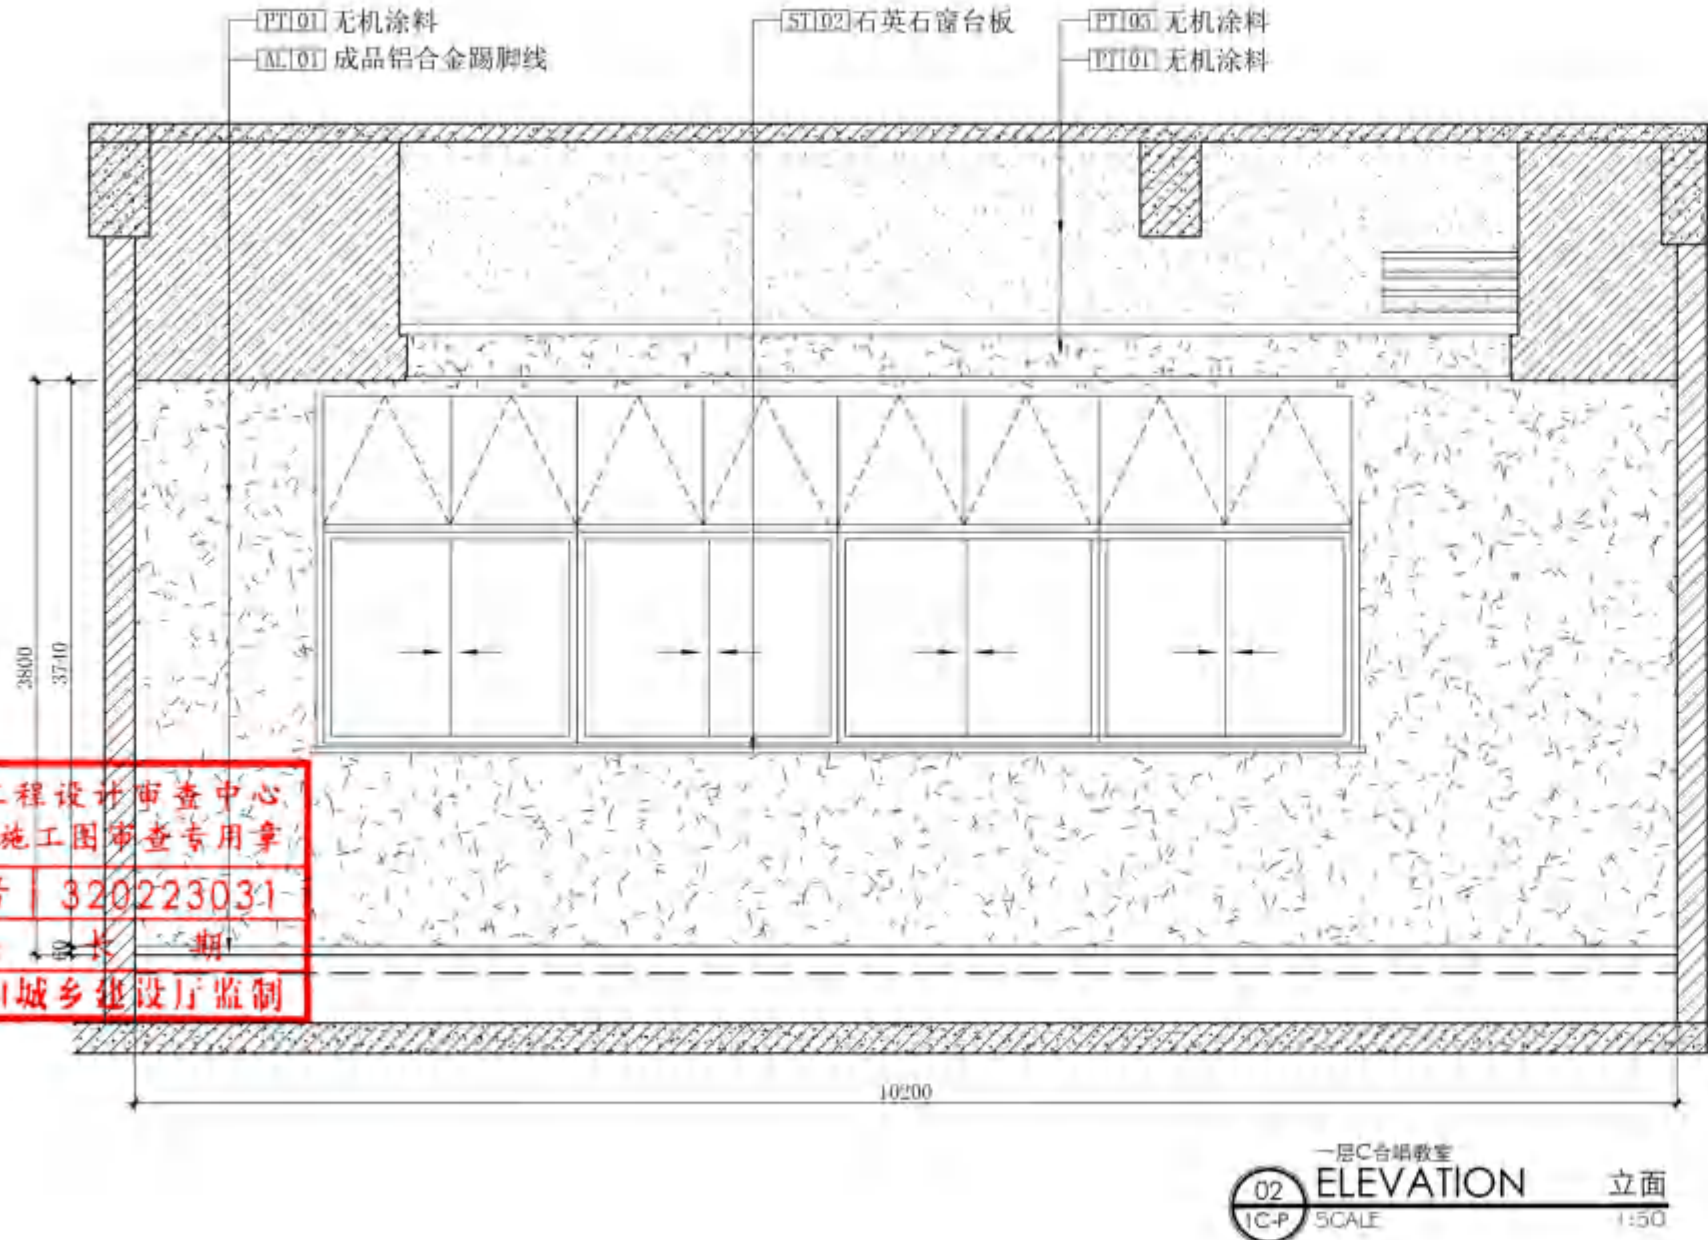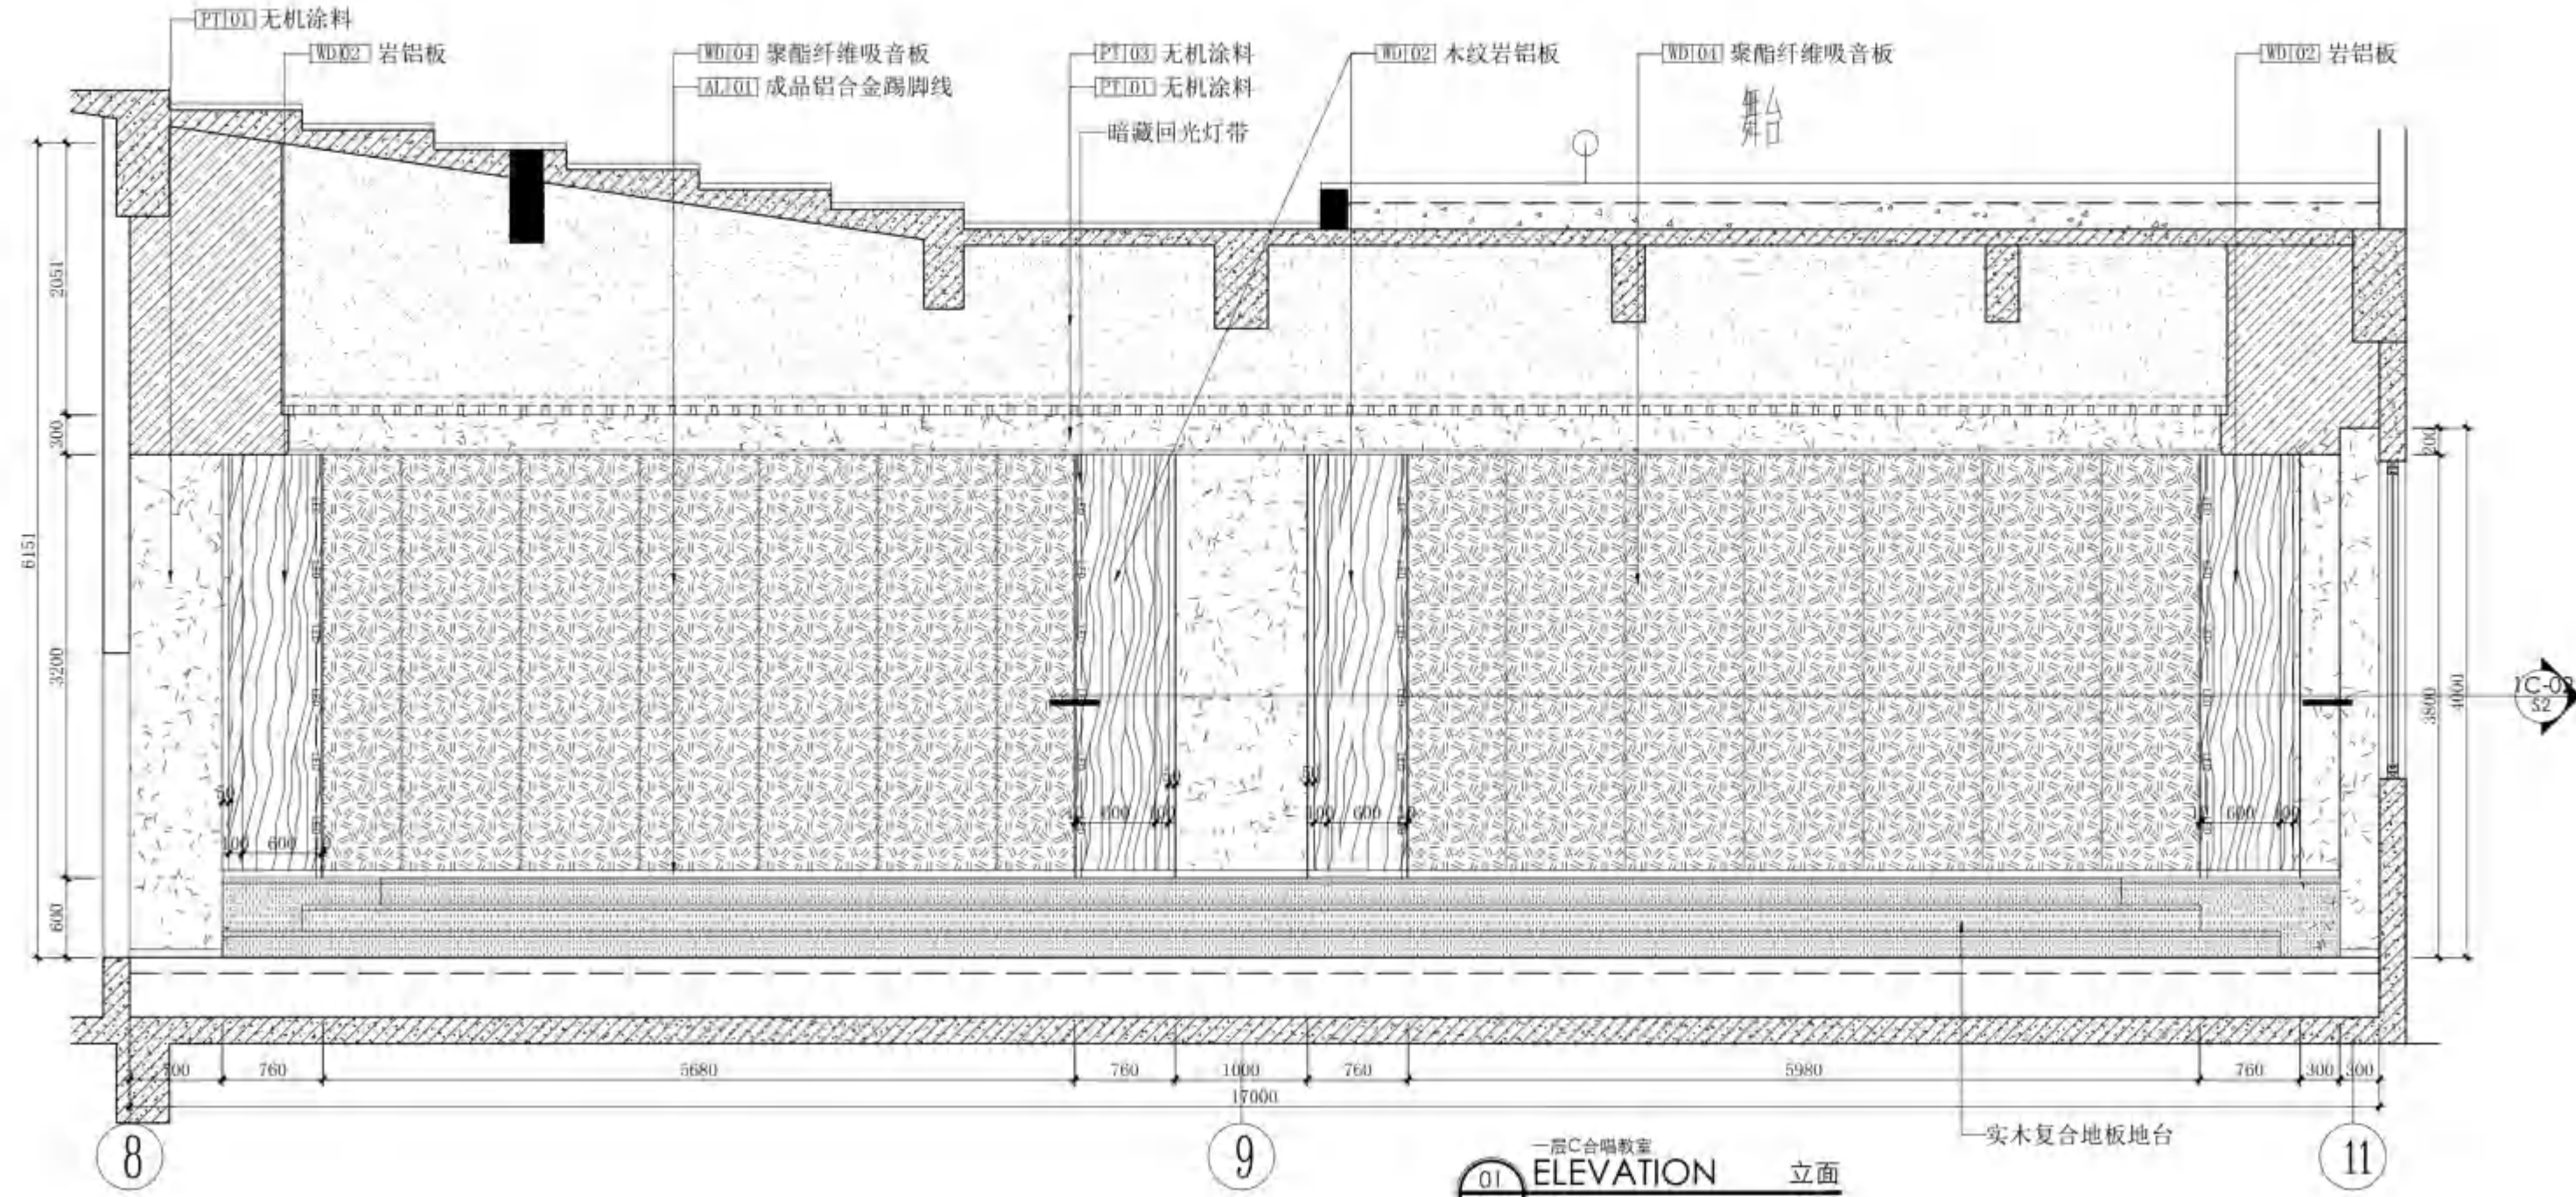

无锡市建设工程设计审查中心
房屋建筑工程施工图审查专用章
审查专用章号: 320223031
有效期至: 2025.04
江苏省住房和城乡建设厅监制



无锡市建筑设计研究院
有限责任公司

WUXI ARCHITECTURAL DESIGN
AND RESEARCH INSTITUTE LIABILITY Co., Ltd

国家甲级工程设计证书编号: A232012735
NATIONAL ARCHITECTURAL DESIGN LICENSE No. A232012735

地址: 江苏无锡市石皮巷2号
邮编: 214001
电话: 0510-82718065
官网: www.wxodi.com



注册师用章
REGISTERED SEAL
姓名: 黄铭慧
注册号: 3201273-034
有效期至: 2025年06月19日
中华人民共和国一级注册建筑师

出图专用章
SEAL
江苏省工程勘察设计出图专用章
无锡市建筑设计研究院有限公司
资质证书号: A132012738
资质证书号: A232012735
有效期至: 2025年06月19日

项目负责人		电气	
PROJECT DIRECTOR	孙博	ELEC	孙博
建筑		暖通	
ARCHT	杨向英	HVAC	杨向英
结构		方案	
STRUCT	王宇海	SCHEME	王宇海
给排水			
PLUMBING			

审定	黄若宇	黄若宇
AUTHORIZED FOR ISSUE BY		
审核	张超	张超
REVIEWED BY		
专业负责	黄铭慧	黄铭慧
DISCIPLINE RESPONSIBLE BY		
校对	黄若宇	黄若宇
CHECKED BY		
设计	黄铭慧	黄铭慧
DESIGNED BY		
制图	黄铭慧	黄铭慧
DRAWN BY		

建设单位	无锡市新吴区重点建设项目管理中心		
CLIENT			
工程名称	天一中学新吴分校新建工程-8#楼		
PROJECT			
图名	一层C合唱教室立面图		
DRAWING TITLE			
设计编号	24037		
DESIGN NO.			
子项号	8		
SUBITEM NO.			
图别	建施	版本	1.0
CATEGORY		VERSION NO.	
日期	2025.04	图号	1C-E2
DATE		DRAWING NO.	
序号	029		
SERIAL NO.			

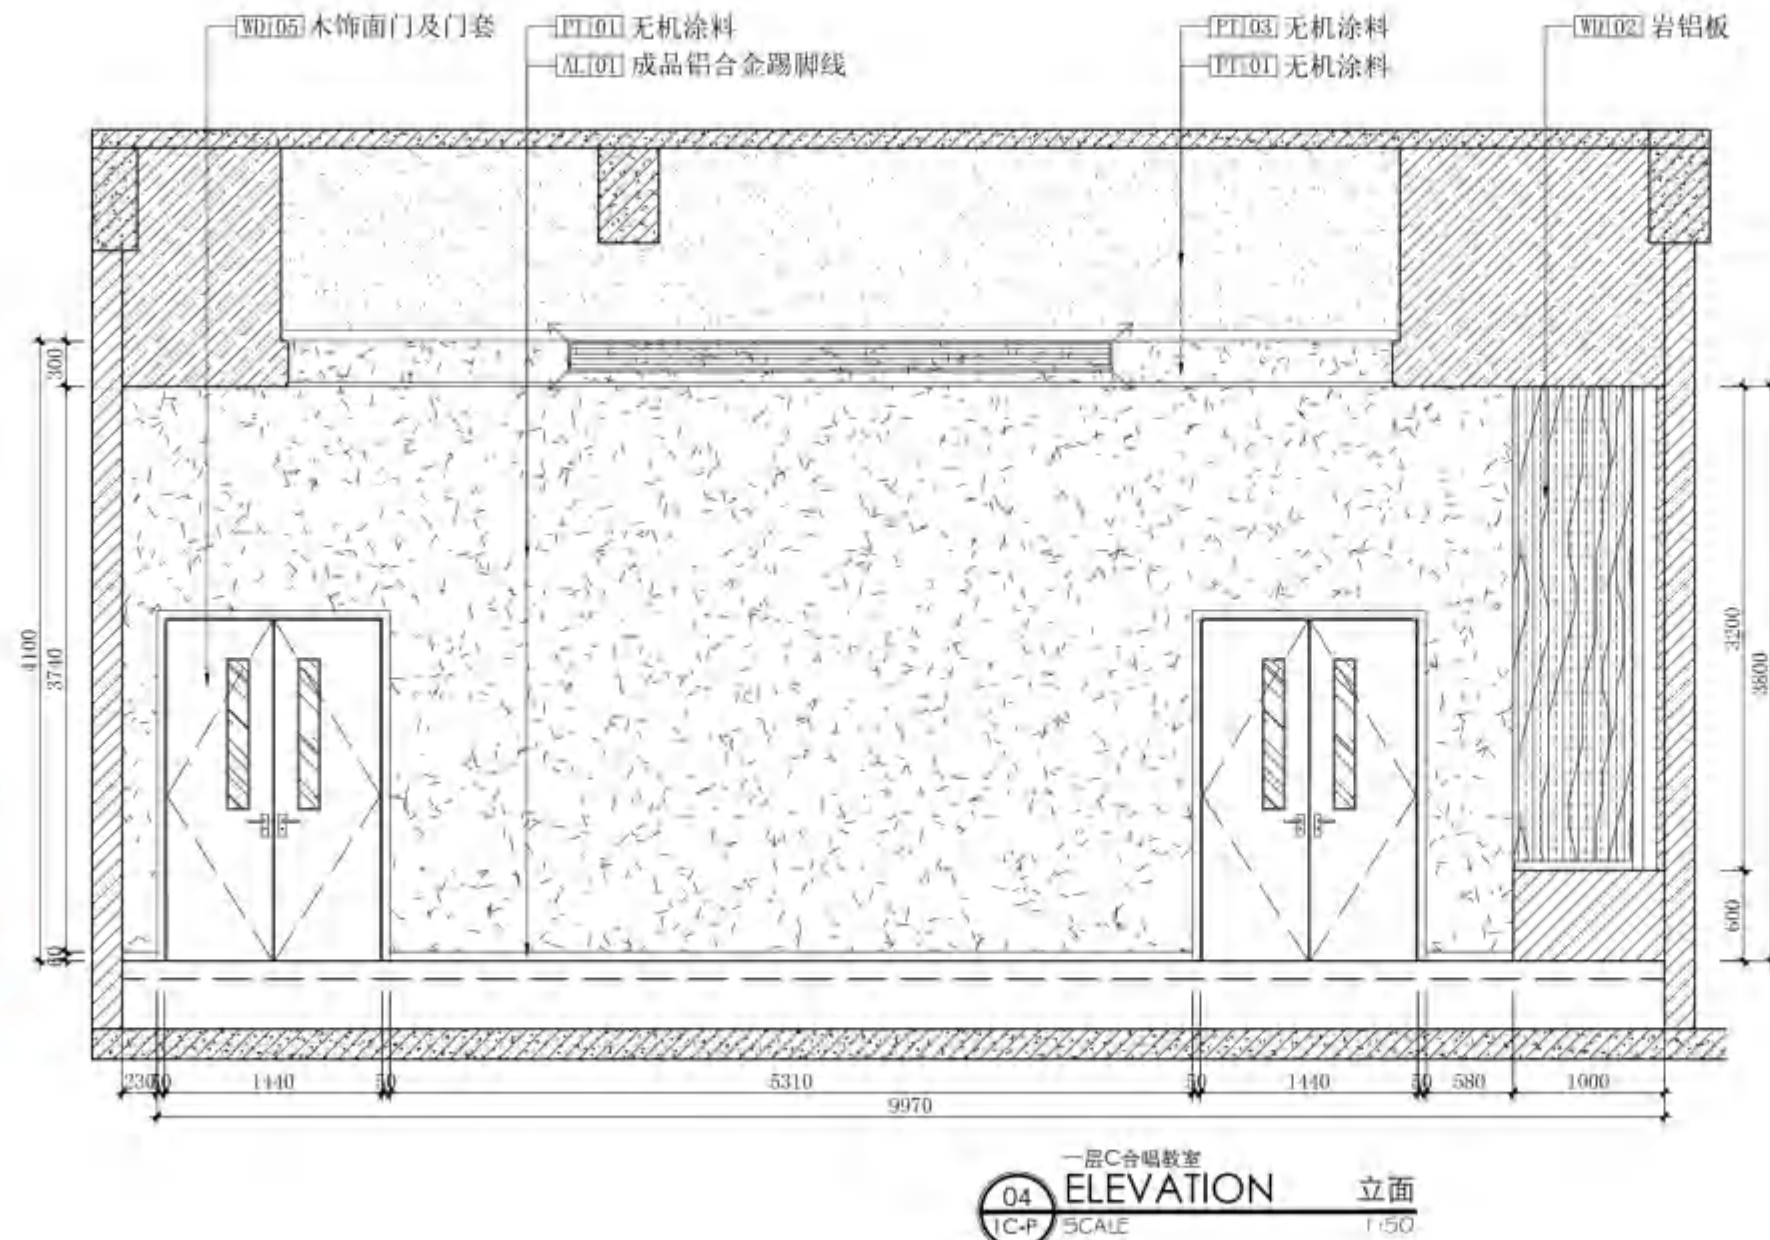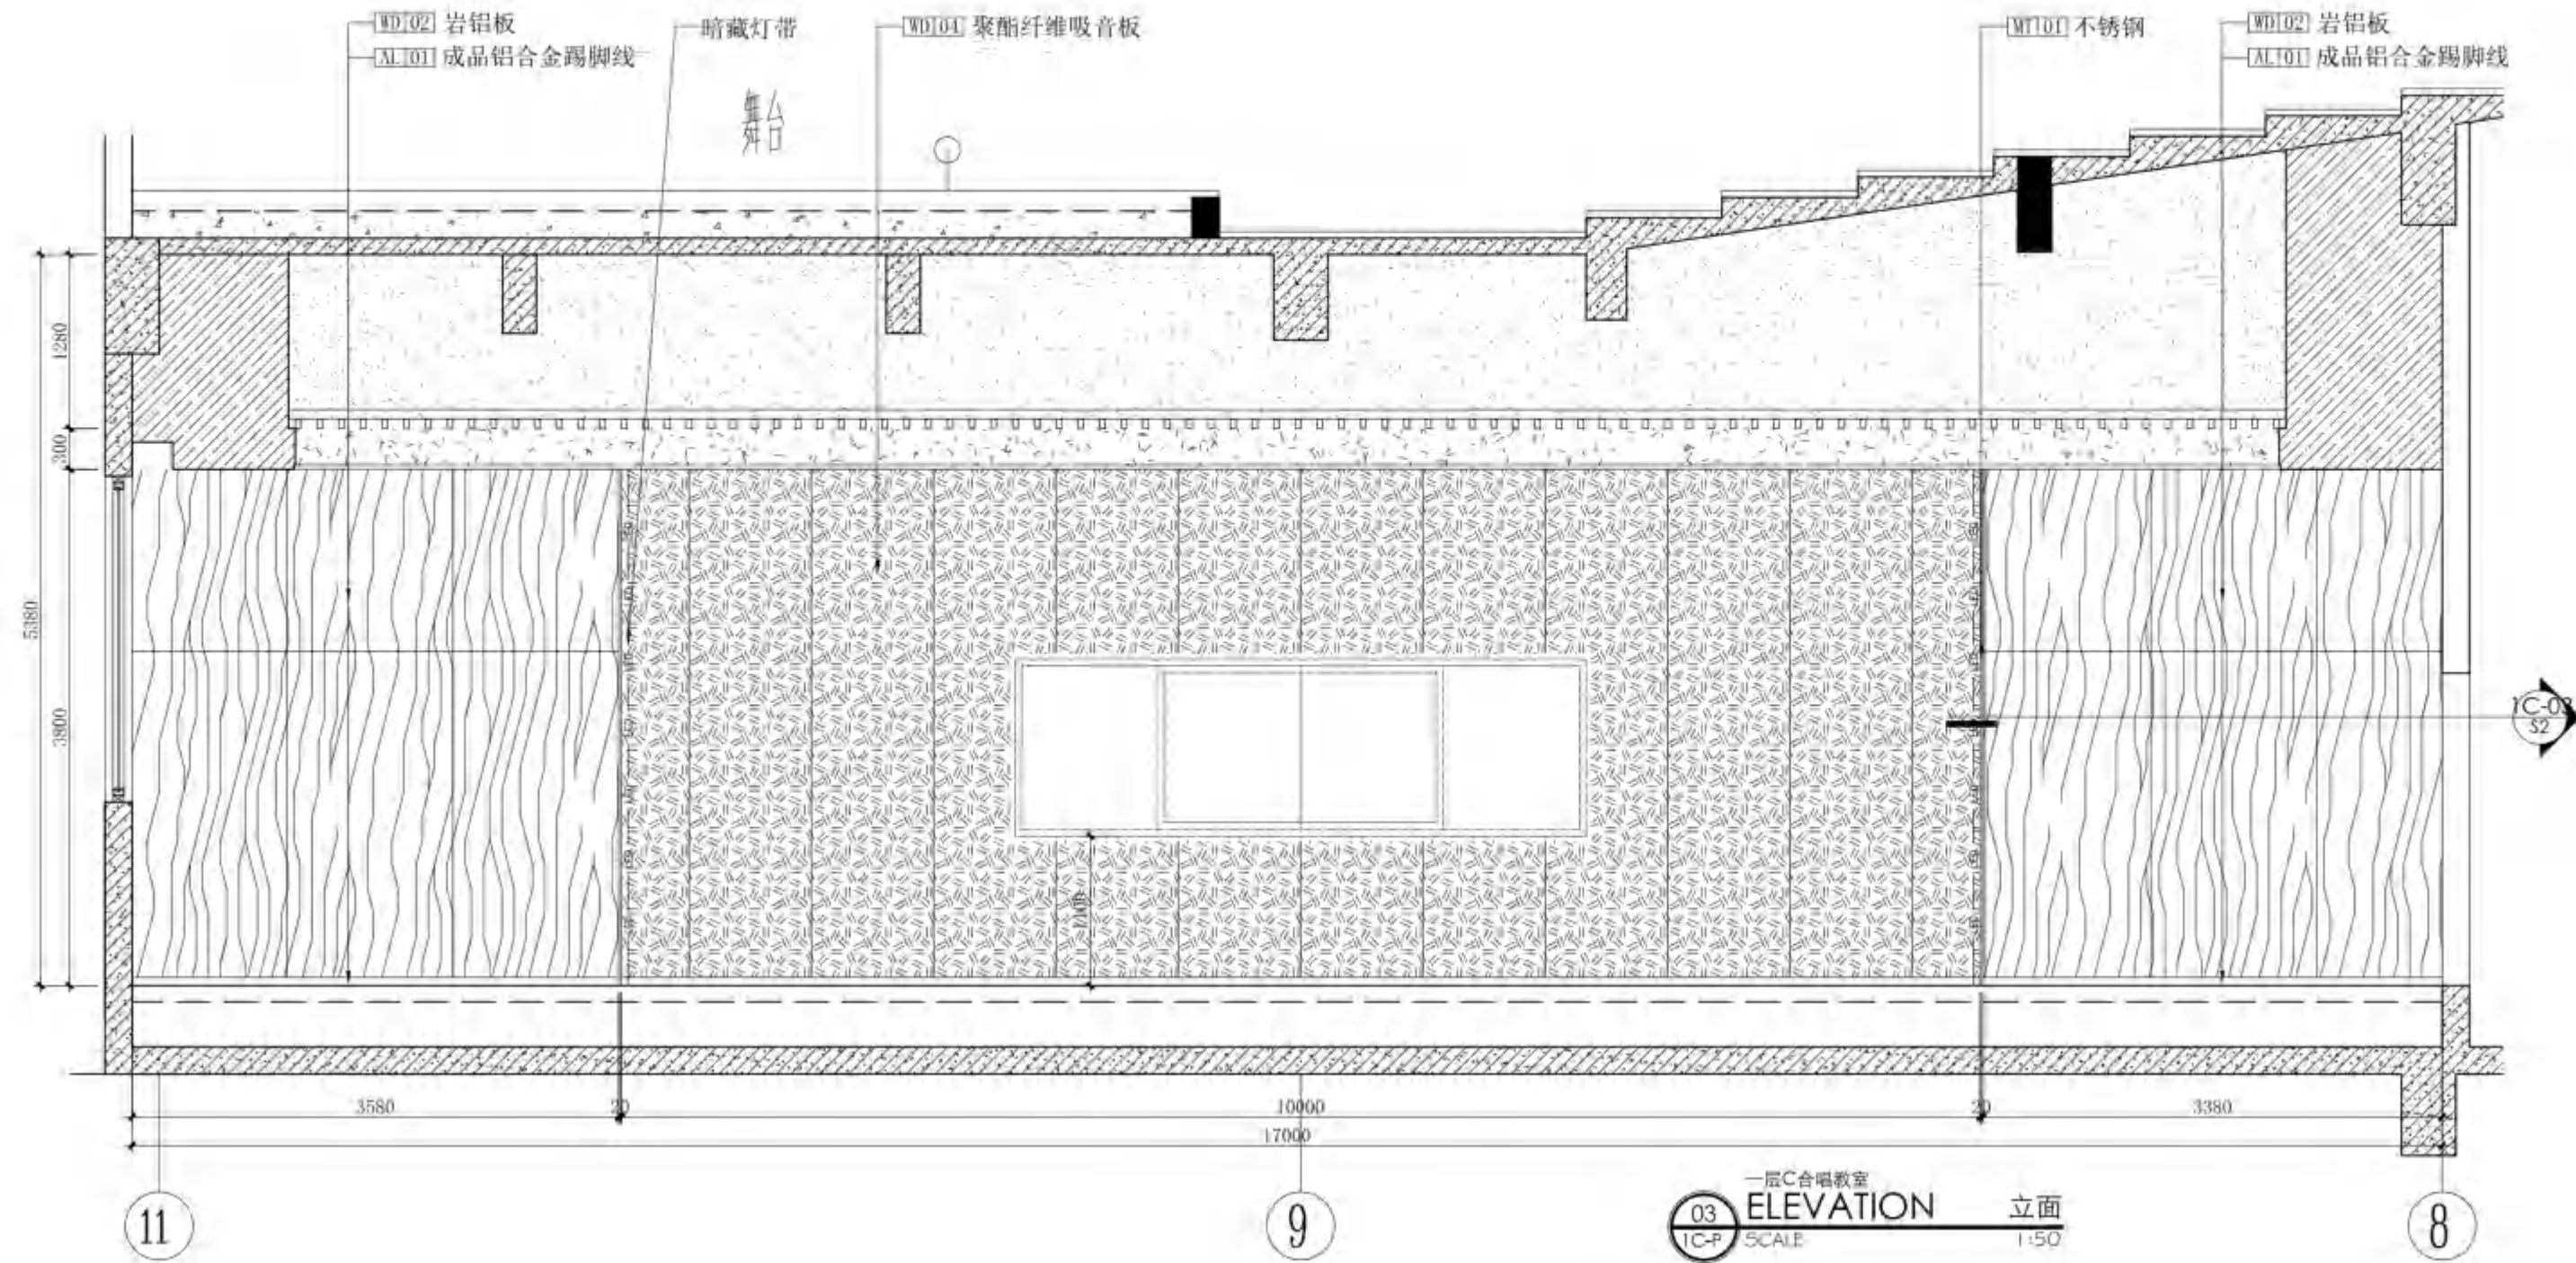

无锡市建设工程设计审查中心
房屋建筑工程施工图审查专用章
审查专用章号: 320223031
有效期: 长期
江苏省住房和城乡建设厅监制



无锡市建筑设计研究院
有限责任公司
WUXI ARCHITECTURAL DESIGN
AND RESEARCH INSTITUTE LIABILITY Co.,Ltd
国家甲级工程设计证书编号: A232012735
NATIONAL ARCHITECTURAL DESIGN LICENSE No.A232012735

地址: 江苏无锡市石皮巷2号
邮编: 214001
电话: 0510-82718065
官网: www.wxadi.com


注册师用章
REGISTERED SEAL
中华人民共和一级注册建筑师
姓名: 黄铭慧
注册号: 3201273-034
有效期至: 2025年06月19日

出图专用章
SEAL
江苏省工程勘察设计研究院有限公司
无锡市建筑设计研究院有限公司
资质证书A132012738B132012738
资质编号A232012735B232012735
江苏省住房和城乡建设厅监制(B)
有效期至二〇二五年九月三十日


会签		
项目负责	电气	暖通
PROJECT DIRECTOR	ELEC	HVAC
建筑		
ARCHT		
结构		
STRUCT		
给排水		
PLUMBING		

审定	黄若宇	黄若宇
AUTHORIZED FOR ISSUE BY		
审核	张超	张超
REVIEWED BY		
专业负责	黄铭慧	黄铭慧
DISCIPLINE RESPONSIBLE BY		
校对	黄若宇	黄若宇
CHECKED BY		
设计	黄铭慧	黄铭慧
DESIGNED BY		
制图	黄铭慧	黄铭慧
DRAWN BY		

建设单位	无锡市新吴区重点建设项目管理中心		
CLIENT			
工程名称	天一中学新吴分校新建工程-8#楼		
PROJECT			
图名	一层D舞蹈教室平顶面图		
DRAWING TITLE			
设计编号	24037		
DESIGN NO.			
子项号	8		
SUBITEM NO.			
图别	建施	版本	1.0
CATEGORY		VERSION NO.	
日期	2025.04	图号	1D-P/7
DATE		DRAWING NO.	
序号	030		
SERIAL NO.			

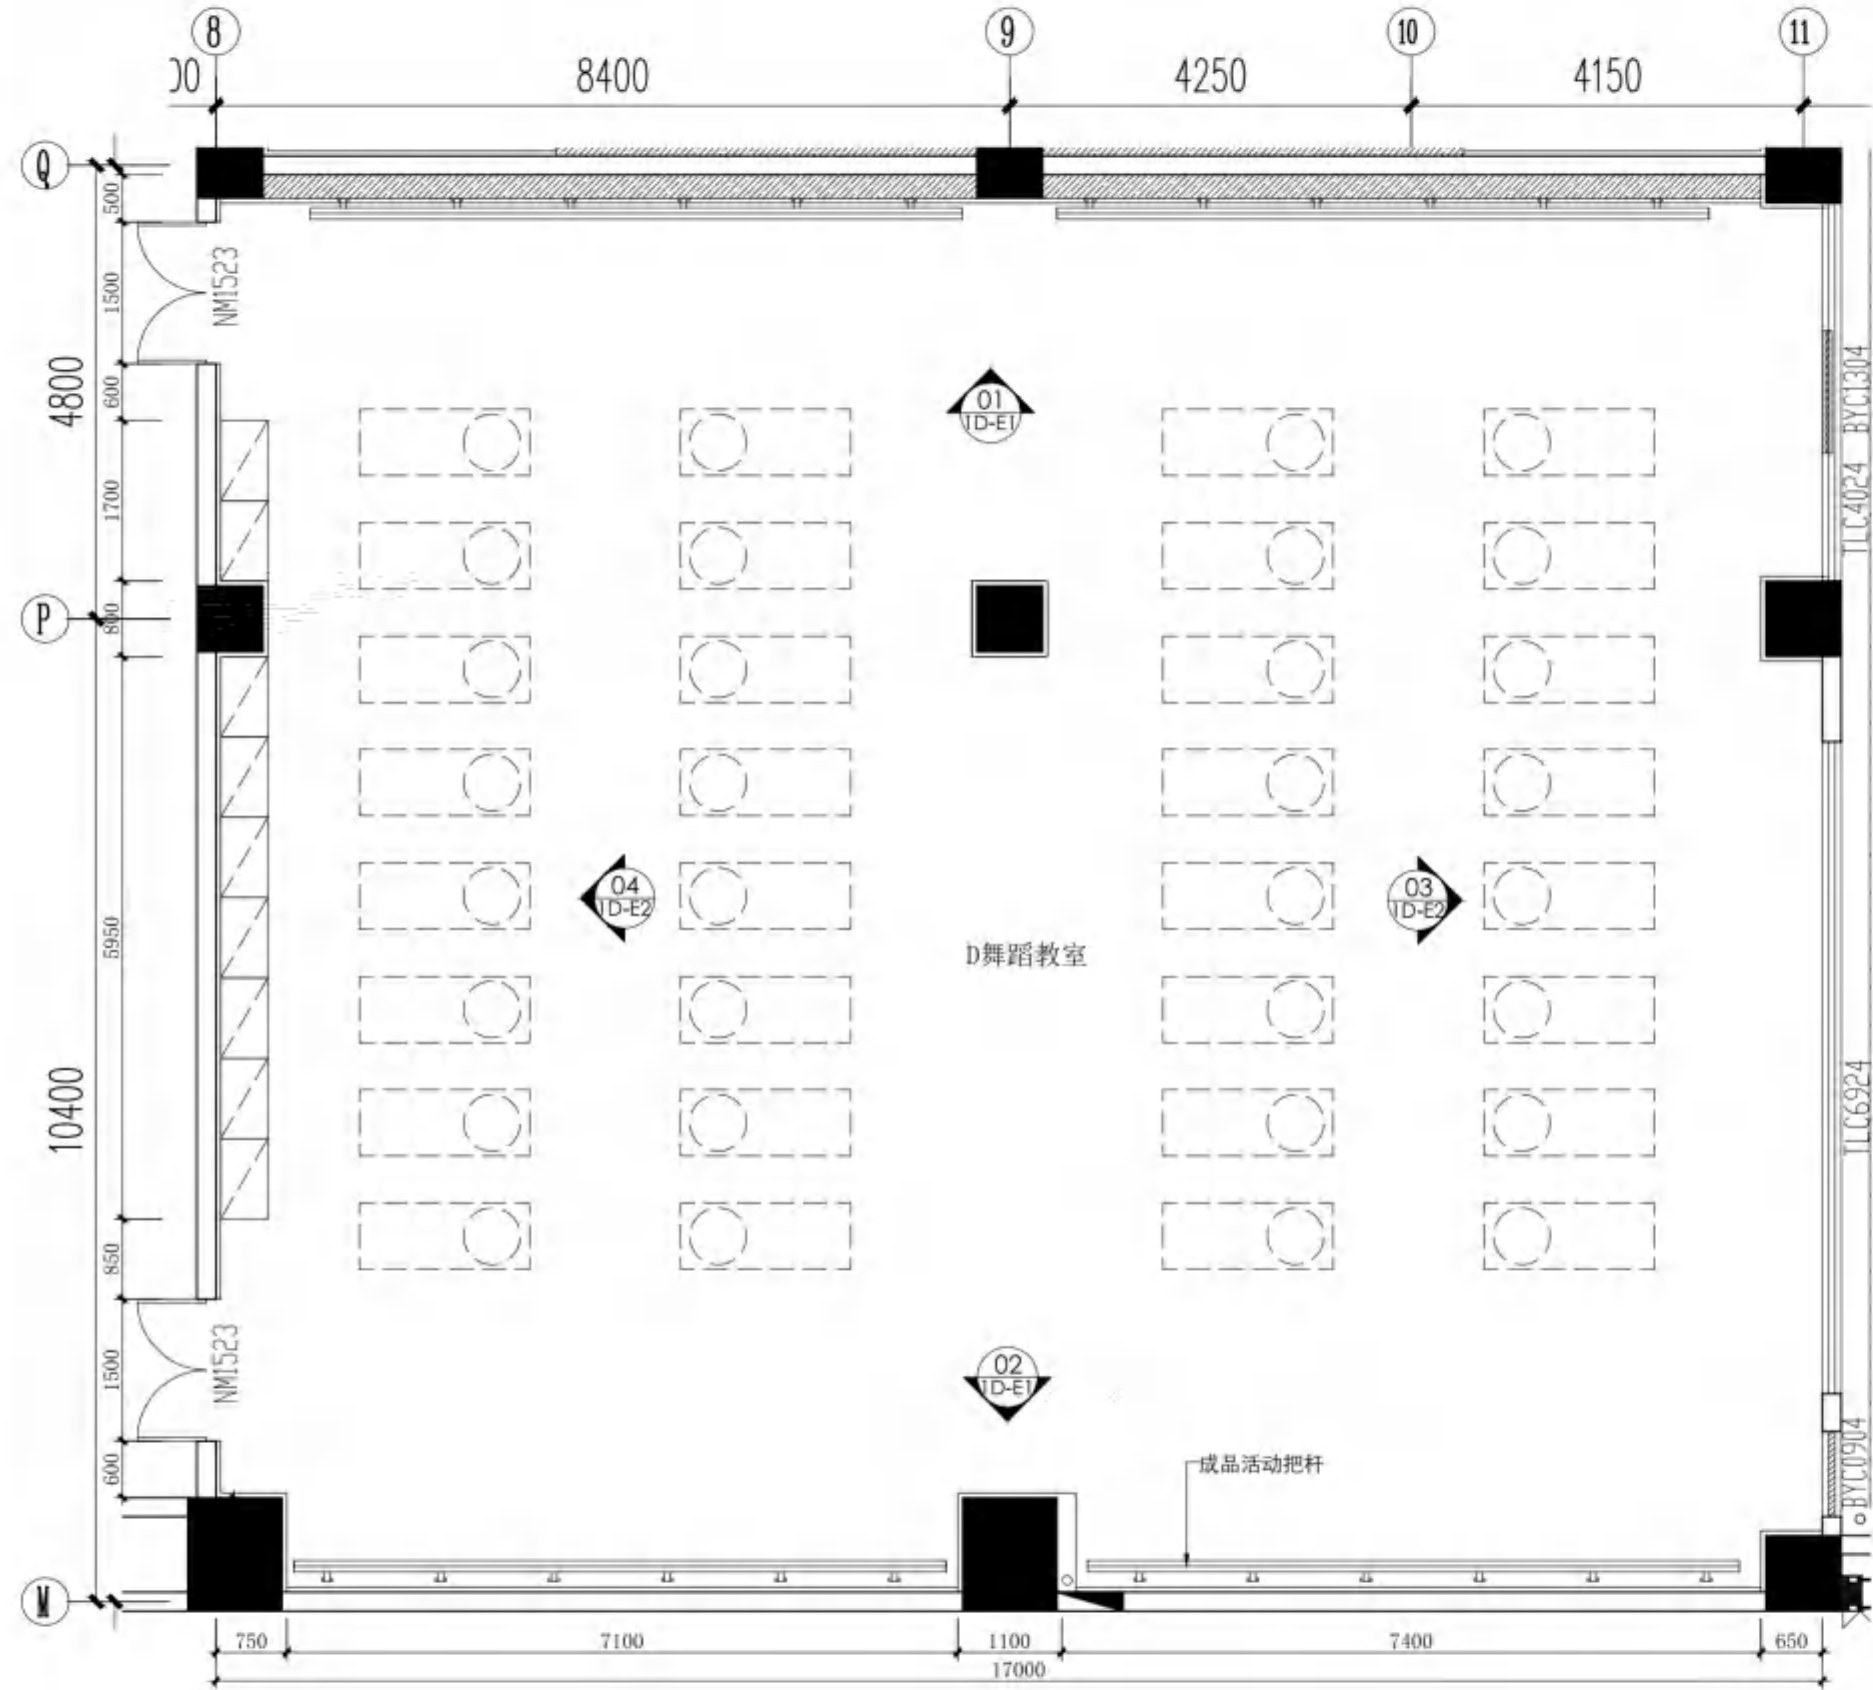

一层D舞蹈教室
PARTIAL PLAN
SCALE 1:80
平面

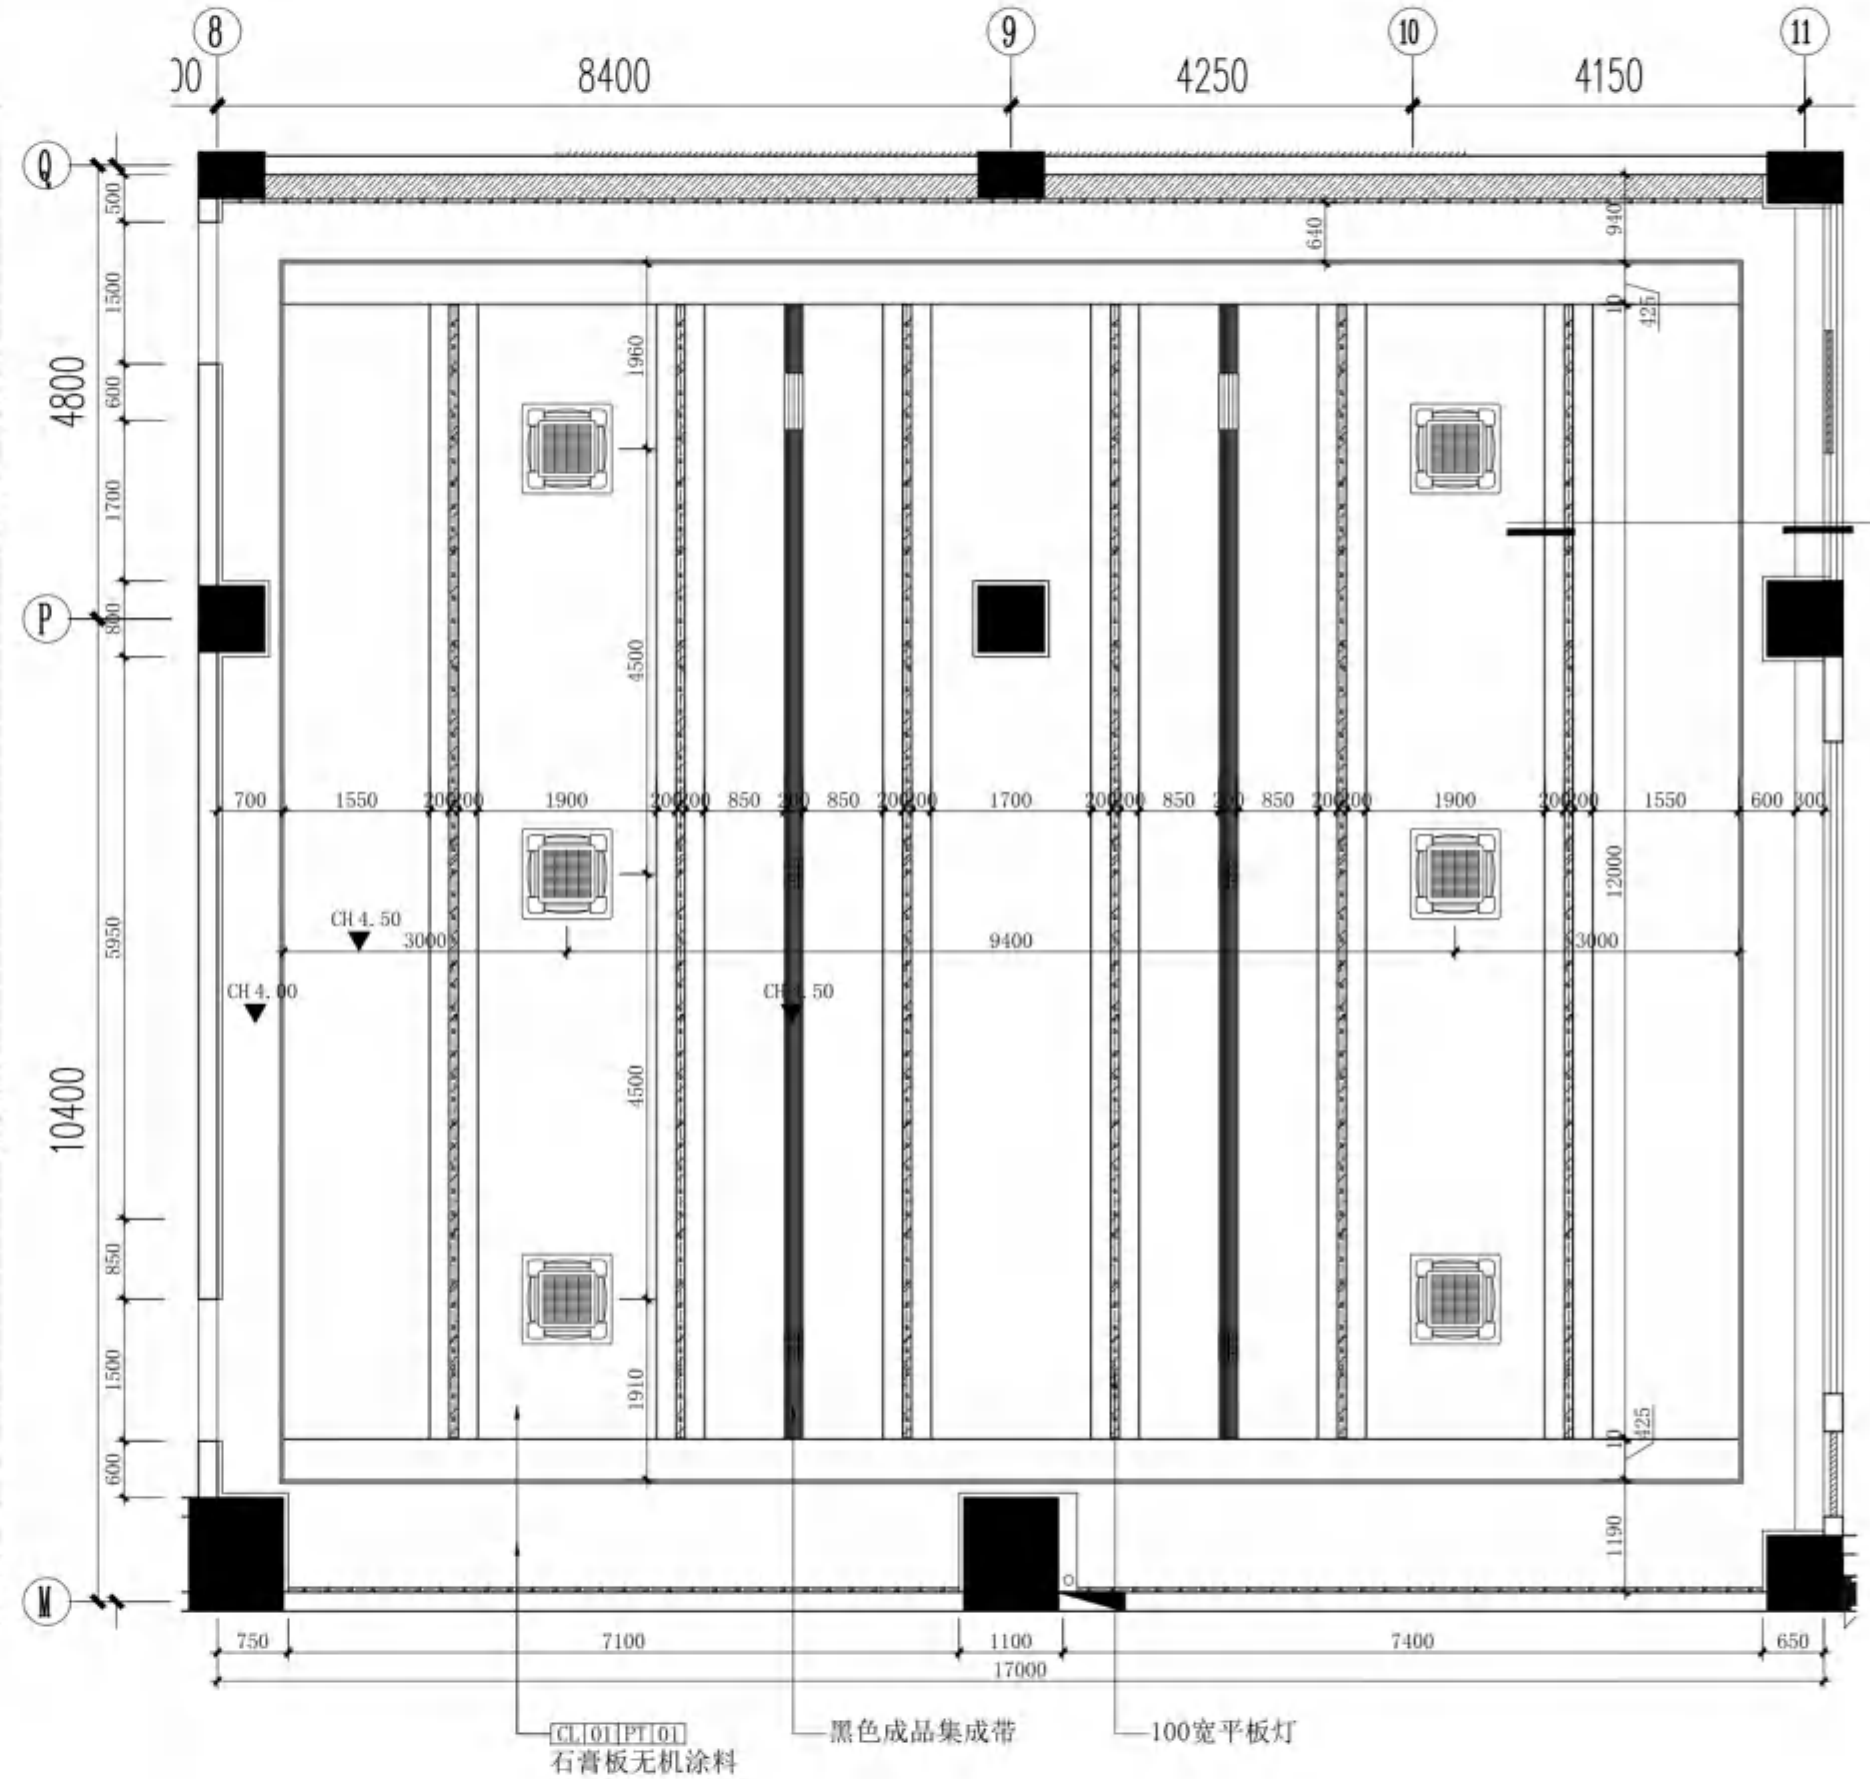

一层D舞蹈教室
CEILING PLAN
SCALE 1:80
顶面

无锡市建设工程设计审查中心
房屋建筑工程施工图审查专用章
审查专用章号 320223031
有效期: 长期
江苏省住房和城乡建设厅监制



无锡市建筑设计研究院
有限责任公司

WUXI ARCHITECTURAL DESIGN
AND RESEARCH INSTITUTE LIABILITY Co., Ltd

国家甲级工程设计证书编号: A232012735
NATIONAL ARCHITECTURAL DESIGN LICENSE No. A232012735

地址: 江苏无锡市石皮巷2号
邮编: 214001
电话: 0510-82718065
官网: www.wxodi.com



注册师用章
REGISTERED SEAL
姓名: 黄铭慧
注册号: 32012735-034
有效期至: 2025年06月19日
中华人民共和国一级注册建筑师

出图专用章
SEAL
江苏省工程勘察设计出图专用章
无锡市建筑设计研究院有限公司
资质证书号: A132012738
B132012738
B232012735
B232012735
江苏省住房和城乡建设厅监制
有效期至: 二〇二五年九月三十日

项目负责人	孙建明	电气	张月
PROJECT DIRECTOR	孙建明	ELEC	张月
建筑	杨向英	暖通	管钢
ARCHT	杨向英	HVAC	管钢
结构	王宇海	方案	
STRUCT	王宇海	SCHEME	
给排水			
PLUMBING			

审定	黄若宇	黄若宇
AUTHORIZED FOR ISSUE BY	黄若宇	黄若宇
审核	张超	张超
REVIEWED BY	张超	张超
专业负责	黄铭慧	黄铭慧
DISCIPLINE RESPONSIBLE BY	黄铭慧	黄铭慧
校对	黄若宇	黄若宇
CHECKED BY	黄若宇	黄若宇
设计	黄铭慧	黄铭慧
DESIGNED BY	黄铭慧	黄铭慧
制图	黄铭慧	黄铭慧
DRAWN BY	黄铭慧	黄铭慧

建设单位	无锡市新吴区重点建设项目管理中心
CLIENT	无锡市新吴区重点建设项目管理中心
工程名称	天一中学新吴分校新建工程-8#楼
PROJECT	天一中学新吴分校新建工程-8#楼
图名	一层D舞蹈教室立面图
DRAWING TITLE	一层D舞蹈教室立面图
设计编号	21037
DESIGN NO.	21037
子项号	8
SUBITEM NO.	8
图别	建施
CATEGORY	建施
日期	2025.04
DATE	2025.04
序号	031
SERIAL NO.	031

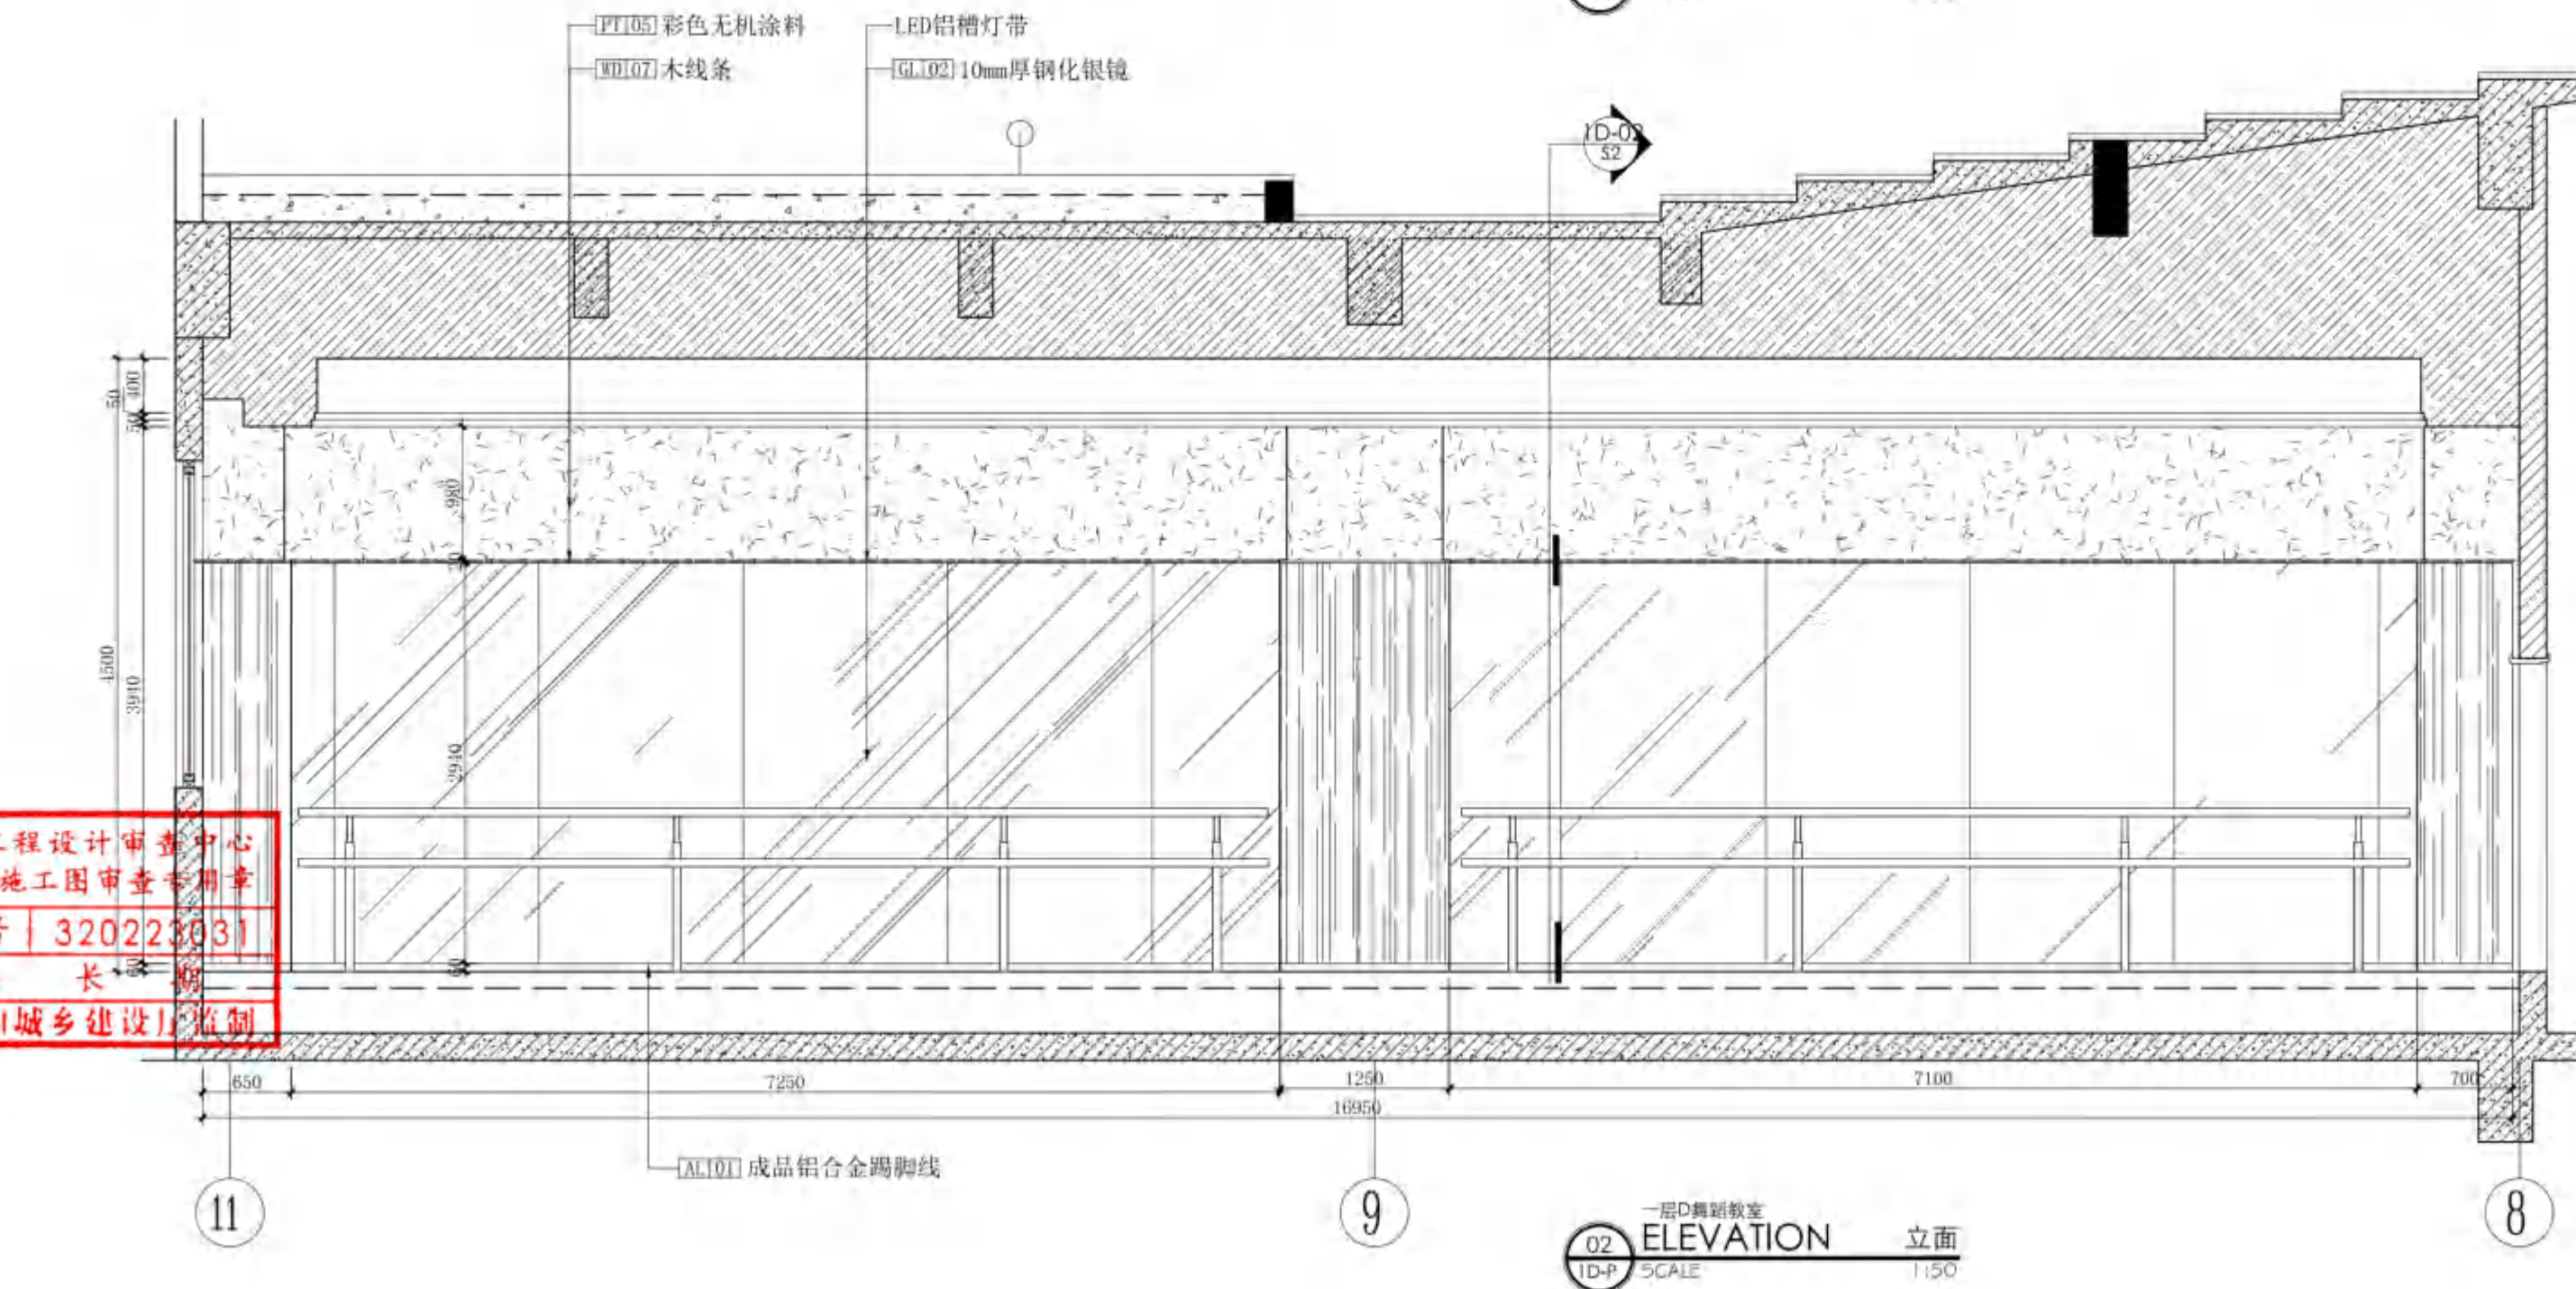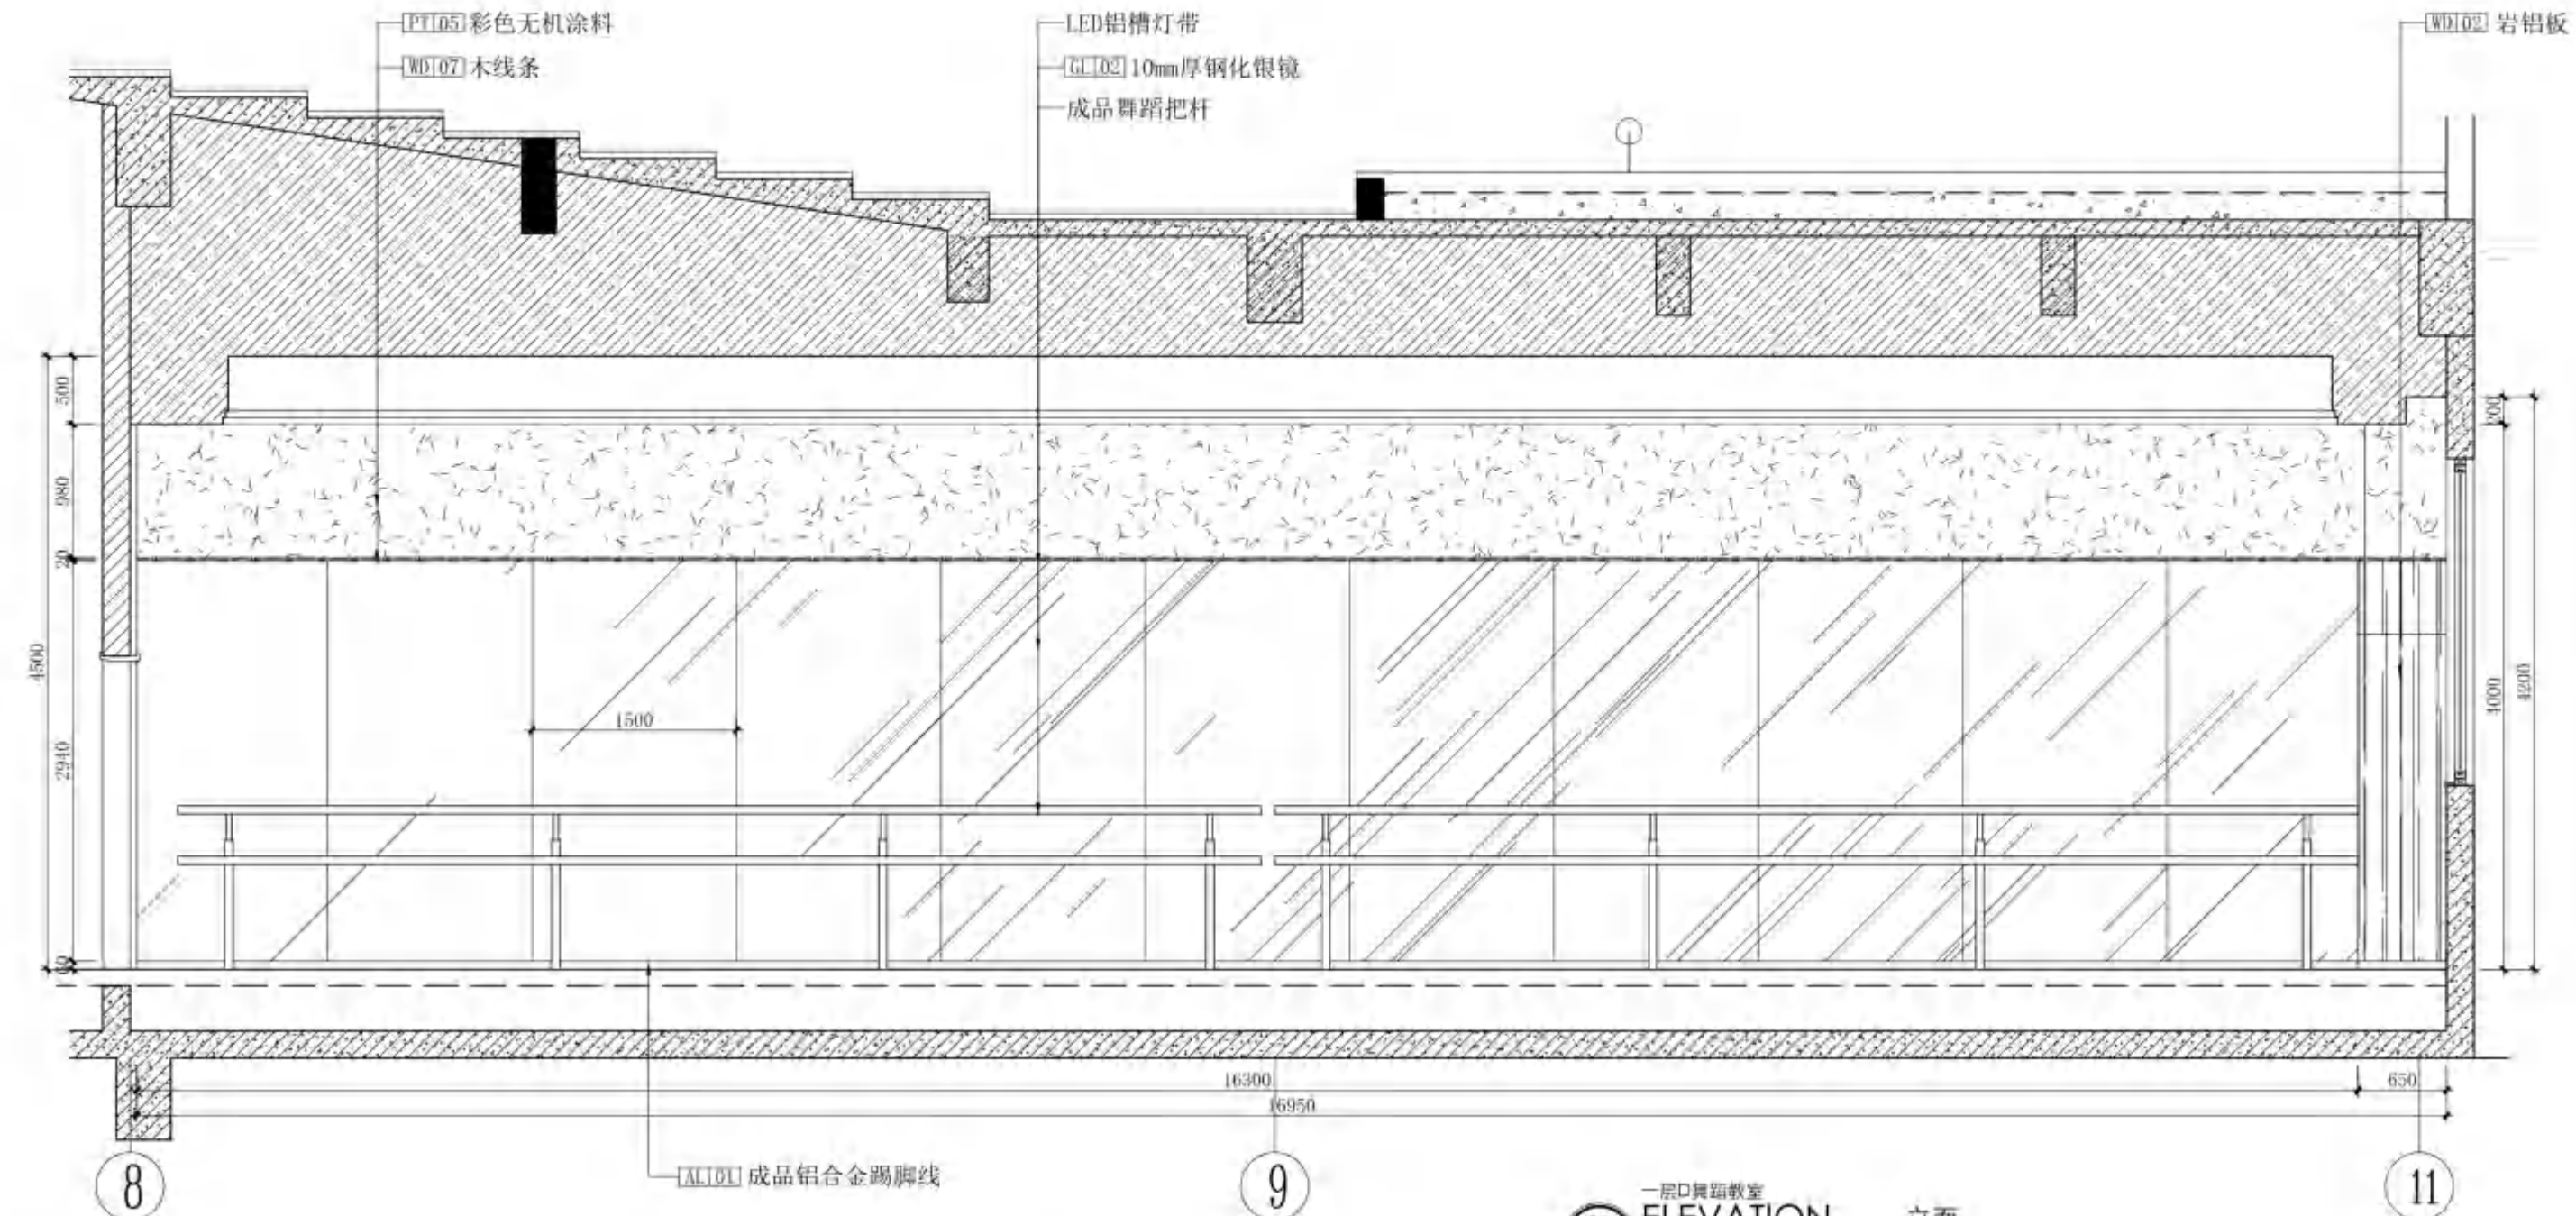

无锡市建设工程设计审查中心
房屋建筑工程施工图审查专用章
审查专用章号: 320223031
有效期: 长期
江苏省住房和城乡建设厅监制



无锡市建筑设计研究院
有限责任公司

WUXI ARCHITECTURAL DESIGN
AND RESEARCH INSTITUTE LIABILITY Co.,Ltd

国家甲级工程设计证书编号: A232012735
NATIONAL ARCHITECTURAL DESIGN LICENSE No.A232012735

地址: 江苏无锡市石皮巷2号
邮编: 214001
电话: 0510-82718065
官网: www.wxodi.com


注册师用章
REGISTERED SEAL
姓名: 黄铭慧
注册号: 3201273-034
有效期至: 2025年06月19日
中华人民共和国一级注册建筑师

江苏省工程勘察设计专用章
无锡市建筑设计研究院有限公司
资质证书A132012738B132012738
资质编号A232012735B232012735
江苏省住房和城乡建设厅监制(B)
有效期至二〇二五年九月三十日


会签	
PROJECT DIRECTOR	ELEC
项目负责人 孙建明	电气 孙建明
ARCHT	PLUMB
建筑 杨向英	暖通 杨向英
STRUCT	SCHEM
结构 王宇海	方案 王宇海
PLUMB	
给排水 王宇海	

审定	黄若宇	黄若宇
审核	张超	张超
专业负责	黄铭慧	黄铭慧
校对	黄若宇	黄若宇
设计	黄铭慧	黄铭慧
制图	黄铭慧	黄铭慧

建设单位	无锡市新吴区重点建设项目管理中心		
工程名称	天一中学新吴分校新建工程-8#楼		
图名	一层D舞蹈教室立面图		
设计编号	24037		
子项号	8		
图别	建施	版本	1.0
日期	2025.04	图号	10-E2
序号	032		

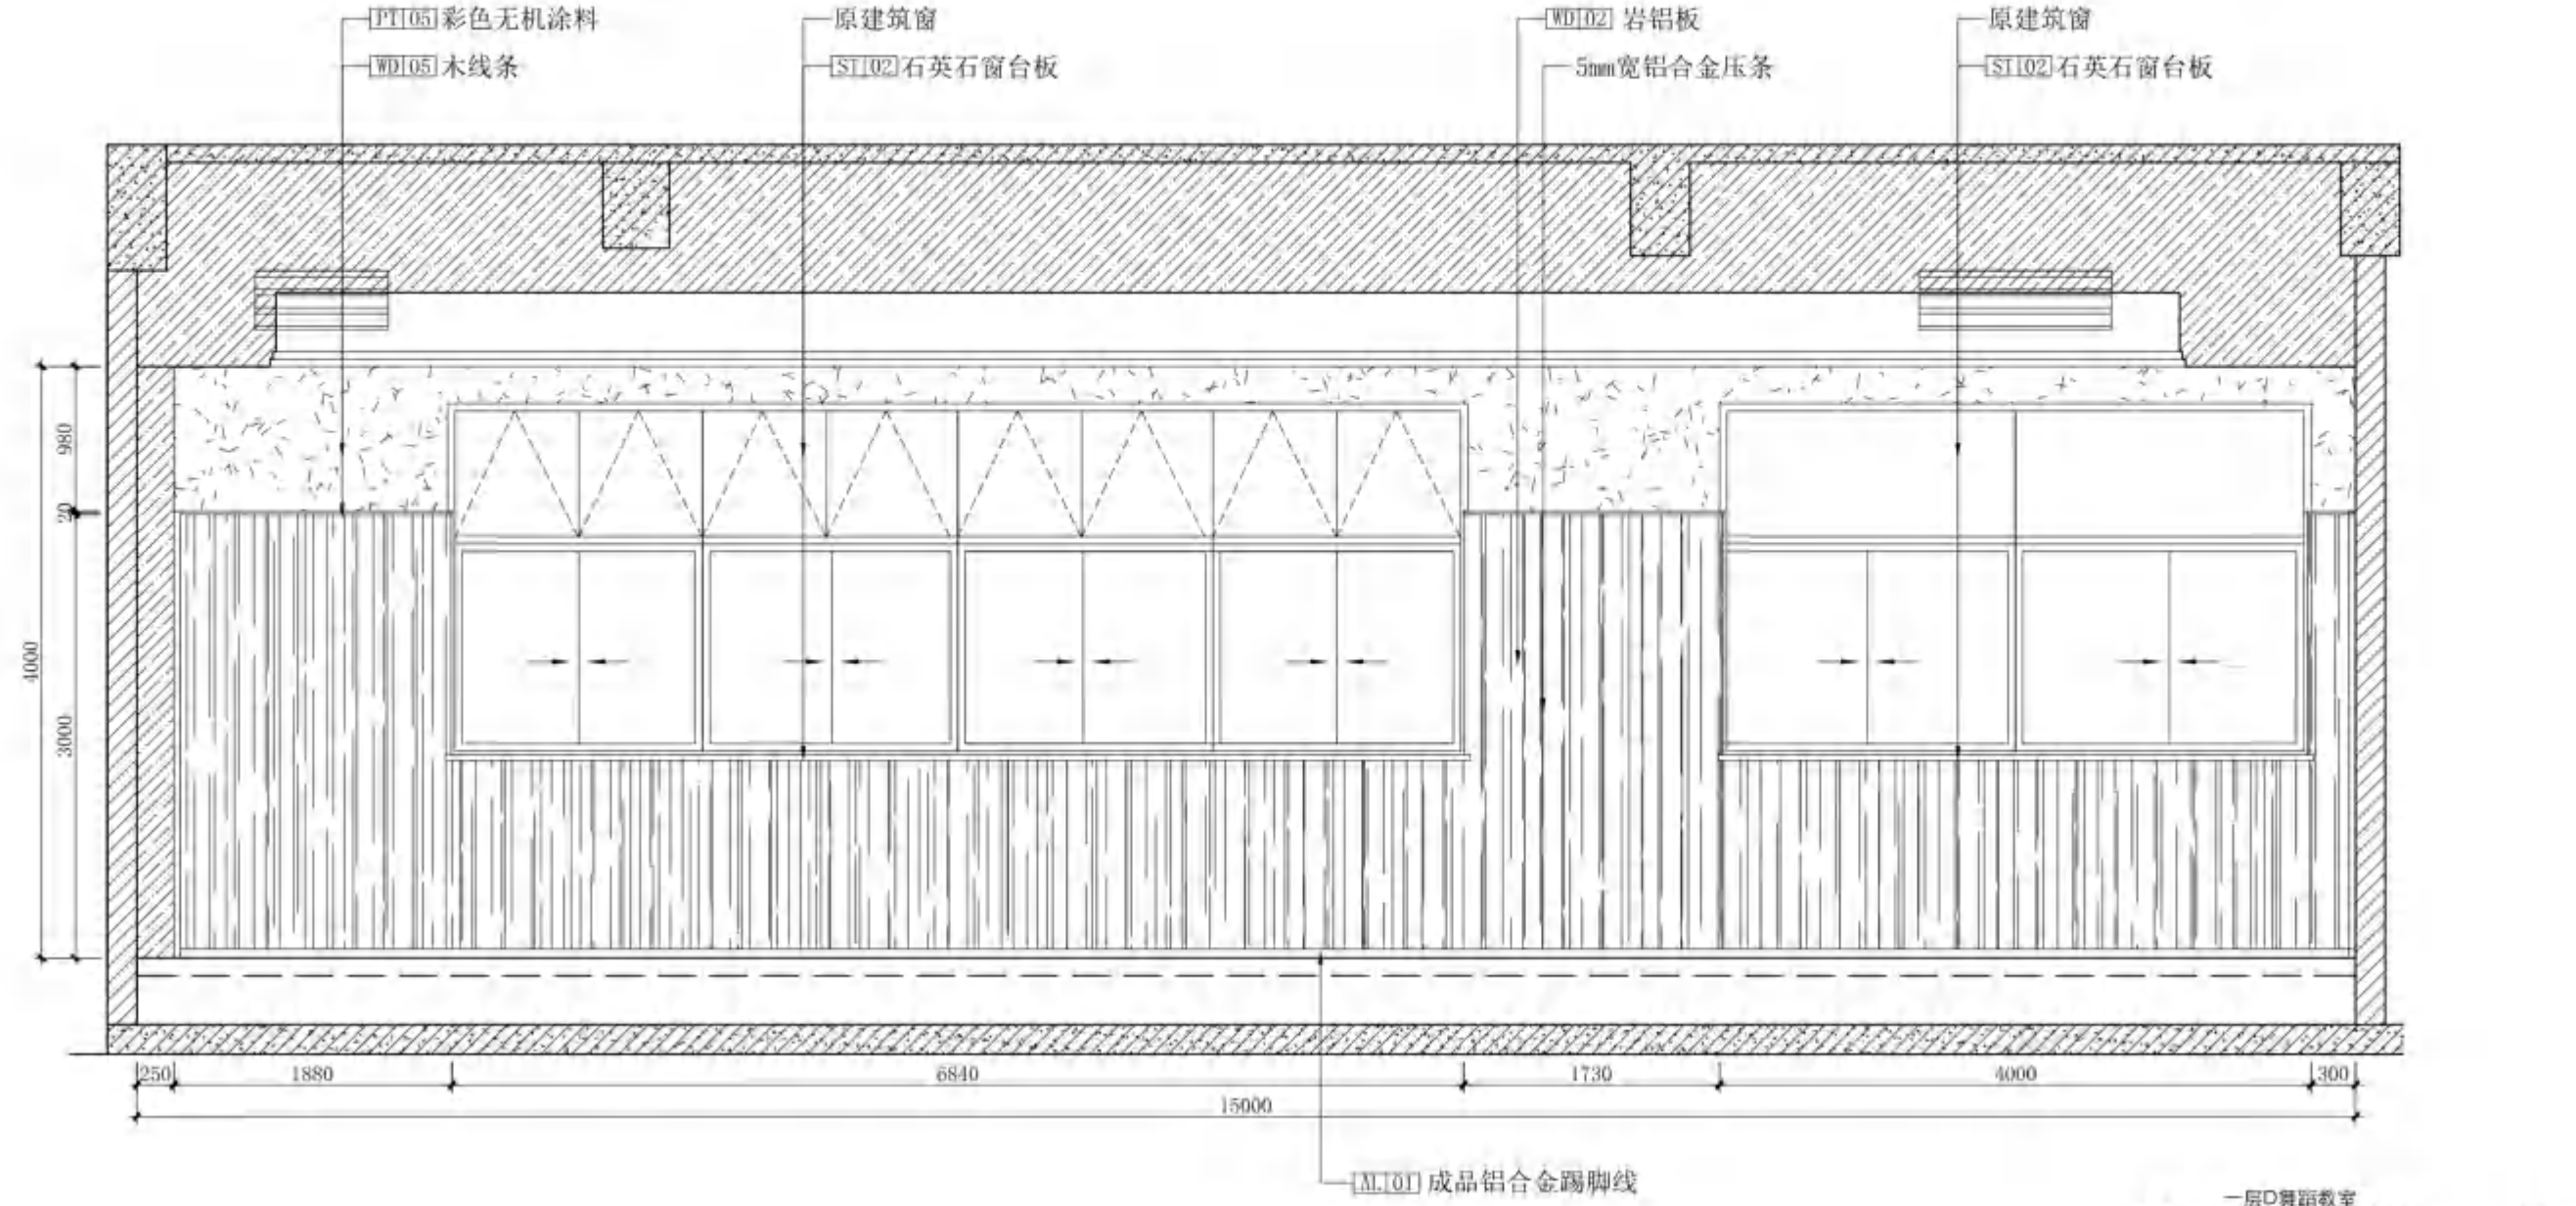

一层D舞蹈教室
ELEVATION 立面
1:50
03
1D-P SCALE

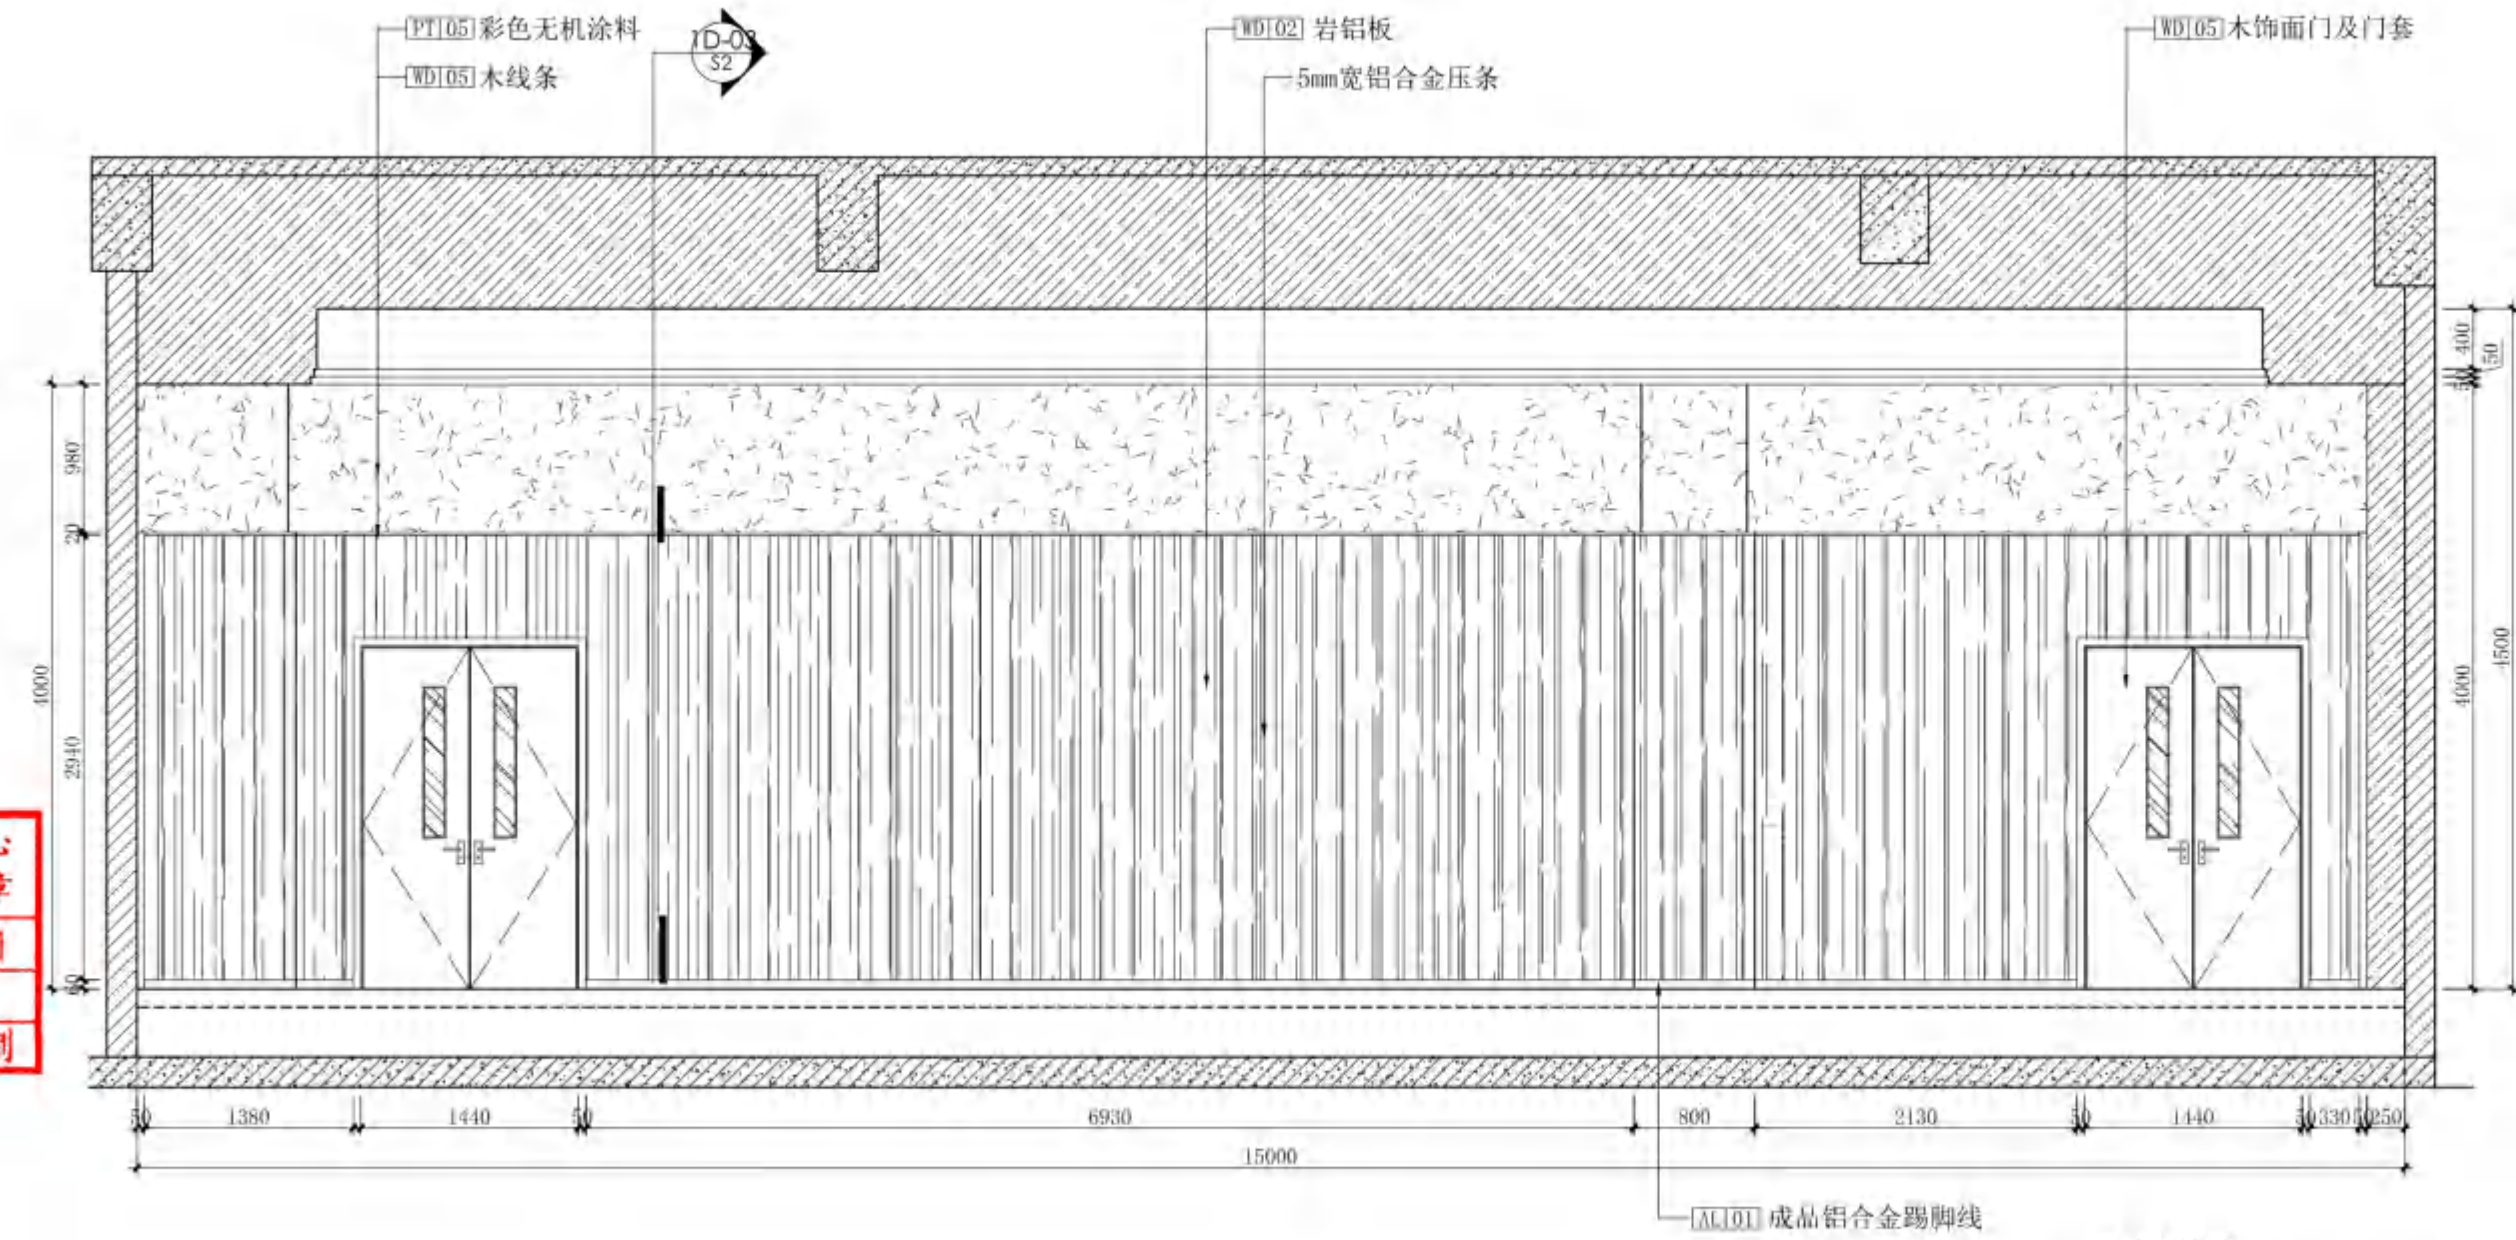

一层D舞蹈教室
ELEVATION 立面
1:50
04
1D-P SCALE

无锡市建设工程设计审查中心
房屋建筑工程施工图审查专用章
审查专用章号: 320223031
有效期: 长期
江苏省住房和城乡建设厅监制



无锡市建筑设计研究院
有限责任公司
WUXI ARCHITECTURAL DESIGN
AND RESEARCH INSTITUTE LIABILITY Co.,Ltd
国家甲级工程设计证书编号: A232012735
NATIONAL ARCHITECTURAL DESIGN LICENSE No.A232012735

地址: 江苏无锡市石皮巷2号
邮编: 214001
电话: 0510-82718065
官网: www.wxodi.com


注册师用章
REGISTERED SEAL
姓名: 黄铭慧
注册号: 3201273-034
有效期至: 2025年06月19日

江苏省工程勘察设计出图专用章
无锡市建筑设计研究院有限公司
资质证书号: A132012738
B132012738
B232012735
B232012735
江苏省住房和城乡建设厅监制
有效期至: 二〇二五年九月三十日

会签	
项目负责	电气
PROJECT DIRECTOR	ELEC
建筑	暖通
ARCHT	HVAC
结构	方案
STRUCT	SCHEME
给排水	
PLUMBING	

审定	黄若宇	黄若宇
AUTHORIZED FOR ISSUE BY		
审核	张超	张超
REVIEWED BY		
专业负责	黄铭慧	黄铭慧
DISCIPLINE RESPONSIBLE BY		
校对	黄若宇	黄若宇
CHECKED BY		
设计	黄铭慧	黄铭慧
DESIGNED BY		
制图	黄铭慧	黄铭慧
DRAWN BY		

建设单位	无锡市新吴区重点建设项目管理中心
CLIENT	
工程名称	天一中学新吴分校新建工程-8#楼
PROJECT	
图名	一层立面图
DRAWING TITLE	
设计编号	24037
DESIGN NO.	
子项号	8
SUBITEM NO.	
图别	建施
CATEGORY	
日期	2025.03
DATE	
序号	064
SERIAL NO.	

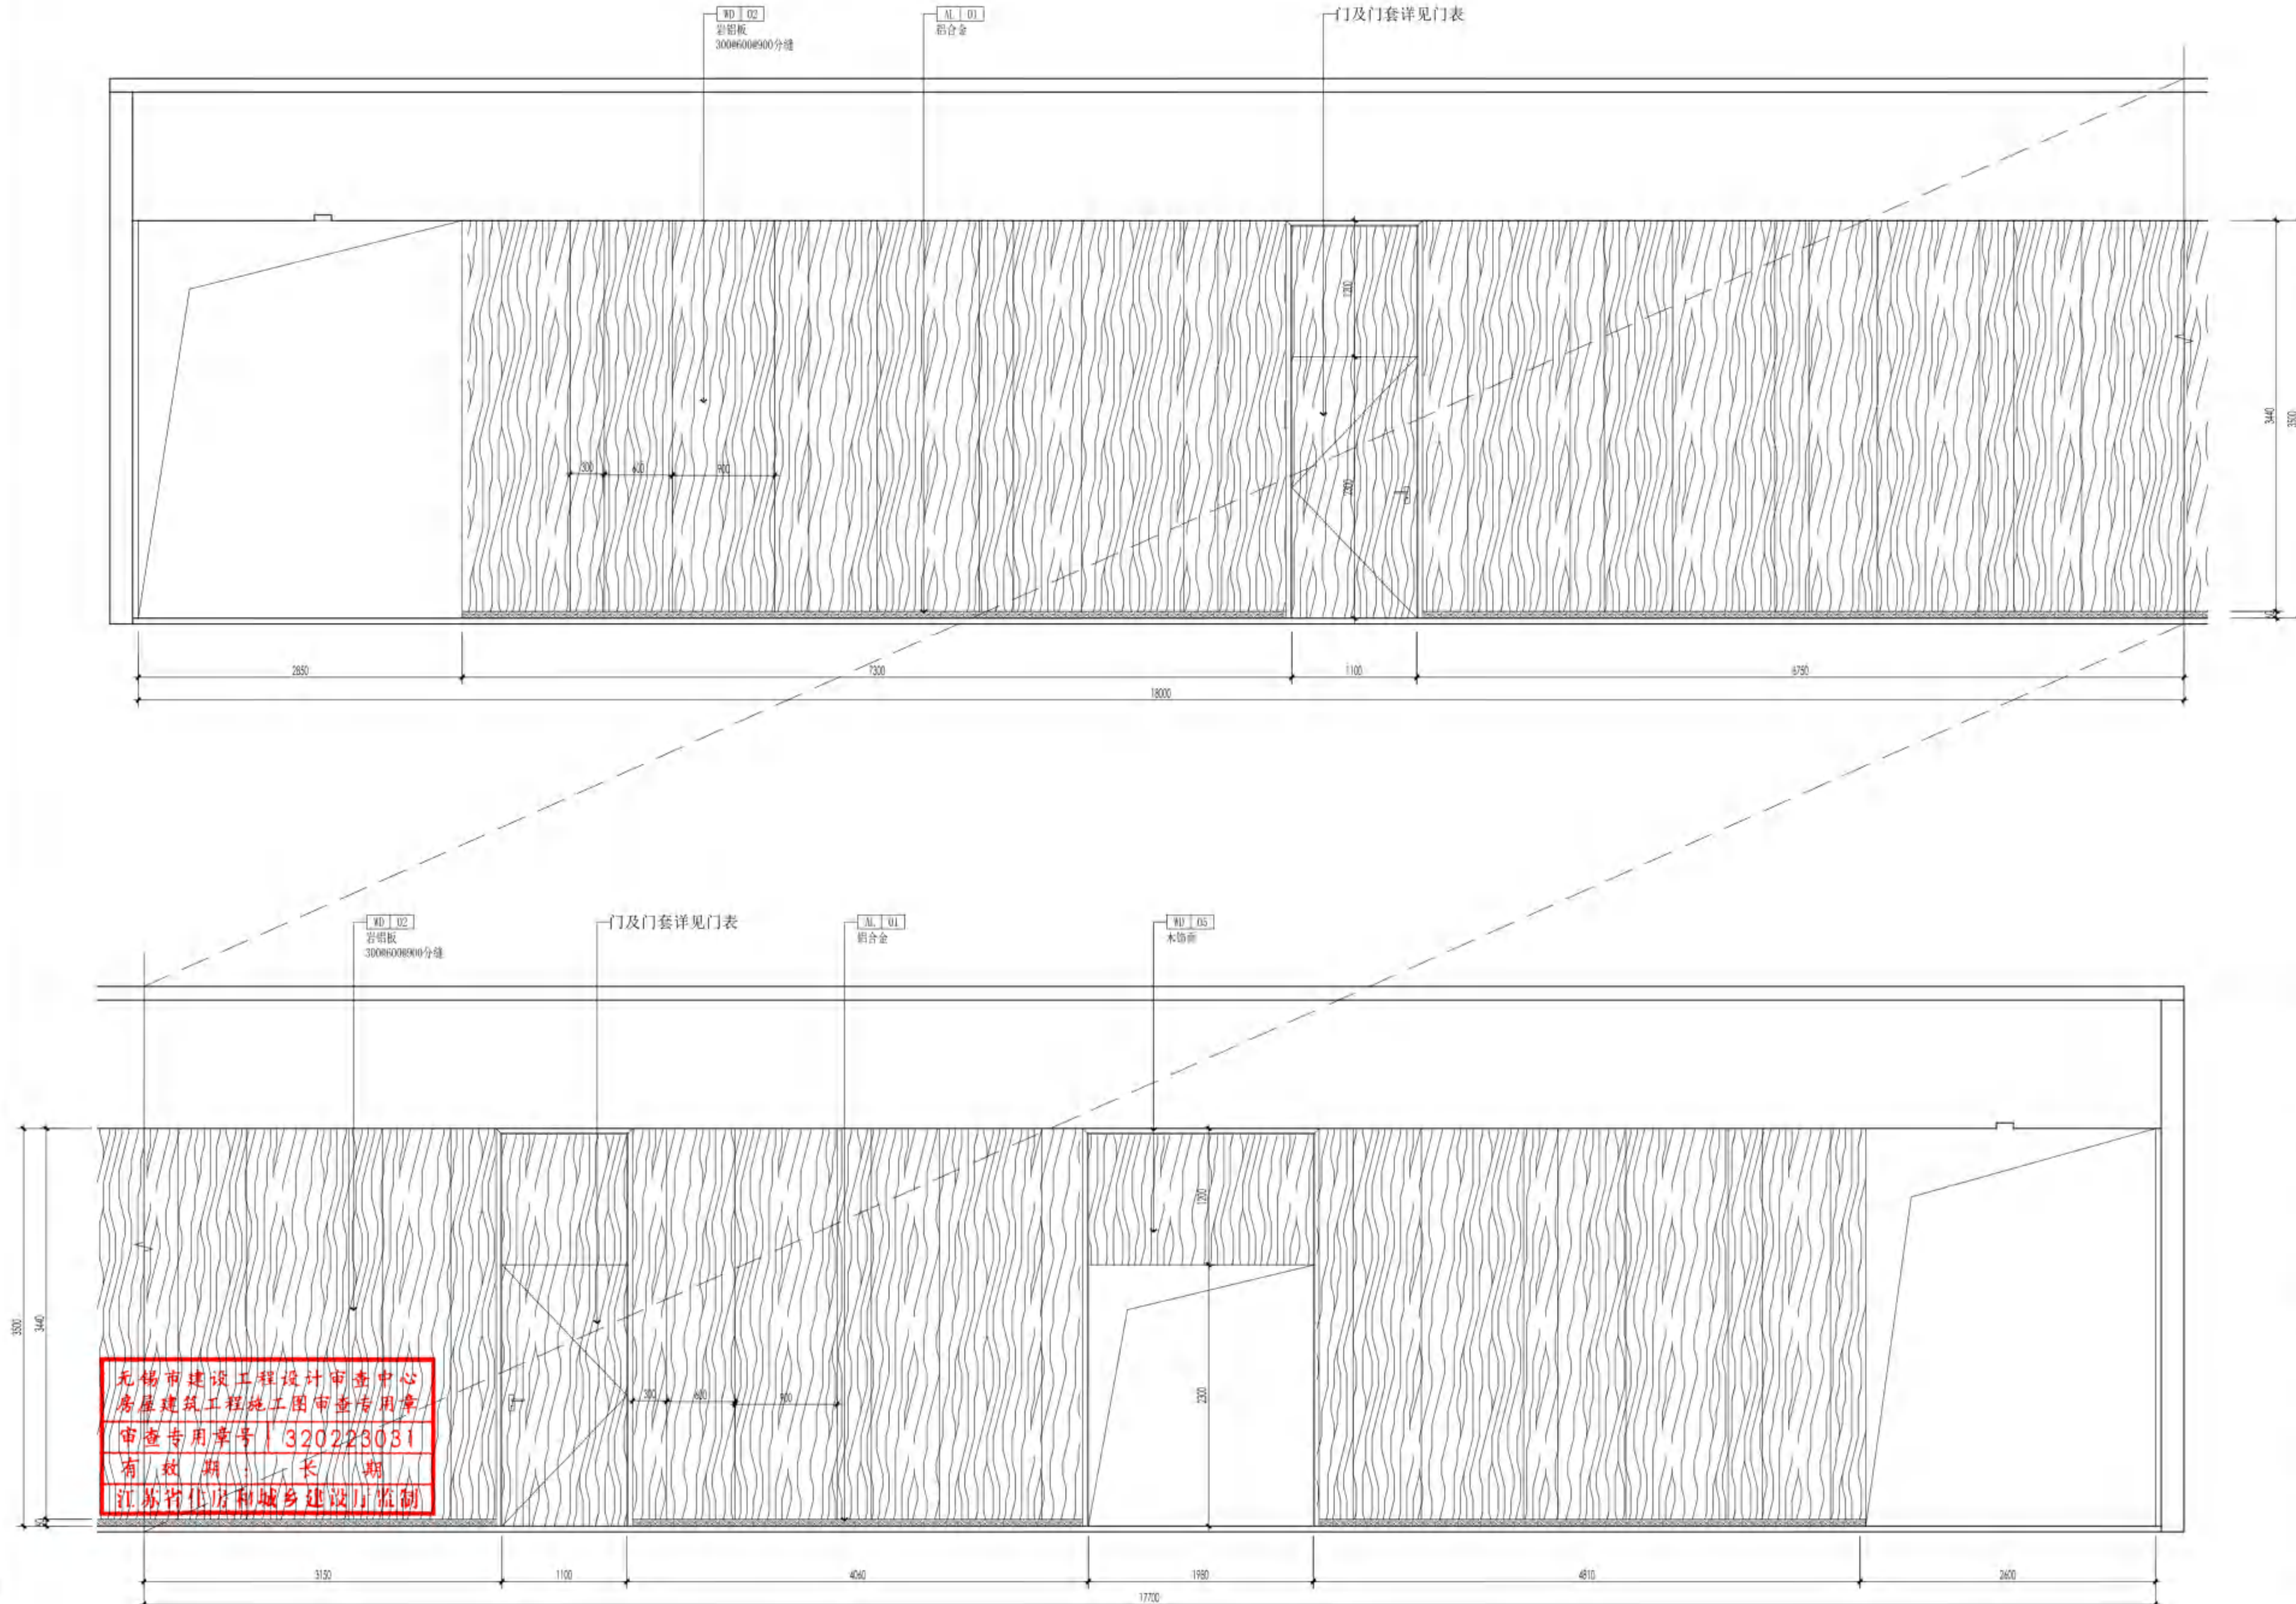

无锡市建设工程设计审查中心
房屋建筑工程施工图审查专用章
审查专用章号: 320223031
有效期: 长期
江苏省住房和城乡建设厅监制

A报告厅门厅
ELEVATION 立面
01
1-1
SCALE 1:40



无锡市建筑设计研究院
有限责任公司

WUXI ARCHITECTURAL DESIGN
AND RESEARCH INSTITUTE LIABILITY Co., Ltd

国家甲级工程设计证书编号: A232012735

NATIONAL ARCHITECTURAL DESIGN LICENSE No. A232012735

地址: 江苏无锡市石皮巷2号
邮编: 214001
电话: 0510-82718065
官网: www.wxodi.com


注册师用章
REGISTERED SEAL
姓名: 黄铭慧
注册号: 3201273-034
有效期至: 2025年06月19日

江苏省工程勘察设计出图专用章
无锡市建筑设计研究院有限公司
资质证书号: A132012738
编号: B132012738
有效期至: 2025年06月19日

项目负责人	电气	张明
建筑	暖通	张明
结构	方案	张明
给排水	方案	张明

审定	黄若宇	黄若宇
审核	张超	张超
专业负责	黄铭慧	黄铭慧
校对	黄若宇	黄若宇
设计	黄铭慧	黄铭慧
制图	黄铭慧	黄铭慧

建设单位	无锡市新吴区重点建设项目管理中心		
工程名称	天一中学新吴分校新建工程-8#楼		
图名	一层立面图		
设计编号	21037		
子项号	8		
图别	建筑	版本	1.0
日期	2025.03	图号	1-12
序号	065		

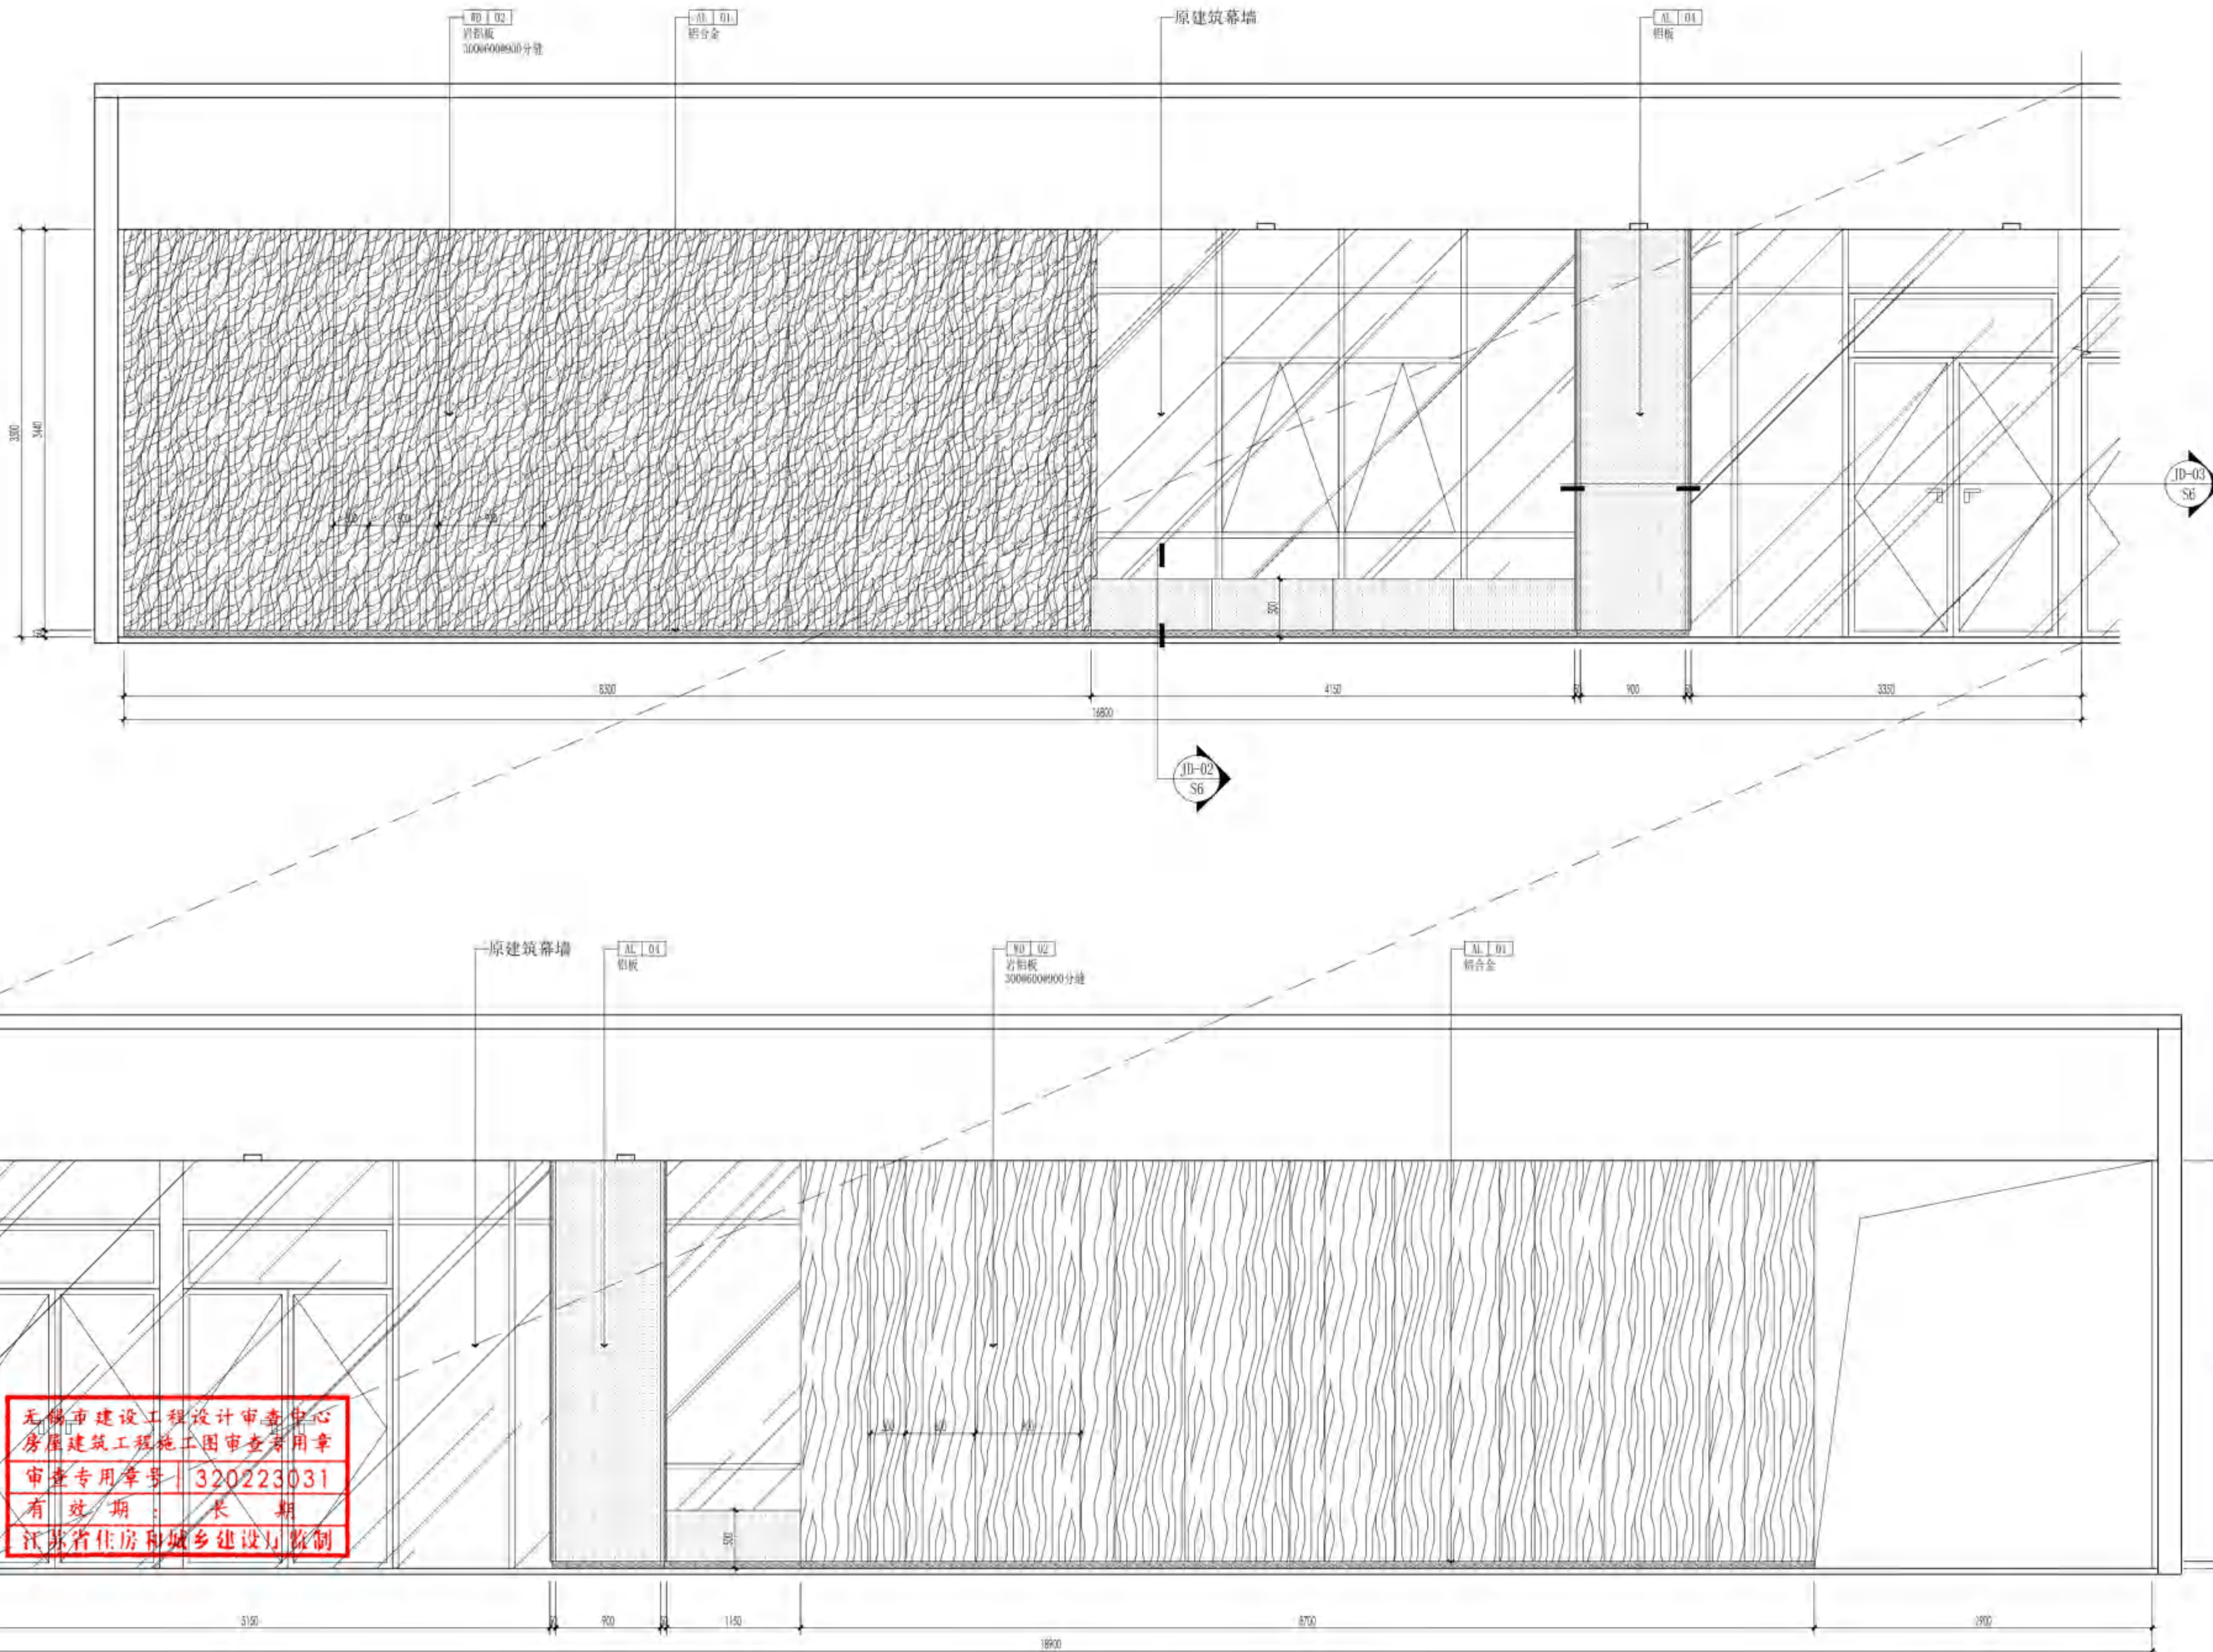

A 报告厅门厅
ELEVATION 立面
SCALE 1:40



无锡市建筑设计研究院
有限责任公司

WUXI ARCHITECTURAL DESIGN
AND RESEARCH INSTITUTE LIABILITY Co.,Ltd
国家甲级工程设计证书编号: A232012735
NATIONAL ARCHITECTURAL DESIGN LICENSE No.A232012735

地址: 江苏无锡市石皮巷2号
邮编: 214001
电话: 0510-82718065
官网: www.wxodi.com


注册师用章
REGISTERED SEAL
姓名: 黄铭慧
注册号: 3201273-034
有效期至: 2025年06月19日
中华人民共和国一级注册建筑师

江苏省工程勘察设计专用章
无锡市建筑设计研究院有限公司
资质证书号: A132012738
B132012738
B232012735
B232012735
江苏省住房和城乡建设厅监制(B)
有效期至: 二〇二五年九月三十日


会签			
项目负责	电气	暖通	给排水
PROJECT DIRECTOR	ELEC	HVAC	PLUMBING
建筑	暖通	方案	
ARCHT	HVAC	SCHEME	
结构	杨向英		
STRUCT			
给排水	王军海		
PLUMBING			

审定	黄若宇	黄若宇
AUTHORIZED FOR ISSUE BY		
审核	张超	张超
REVIEWED BY		
专业负责	黄铭慧	黄铭慧
DISCIPLINE RESPONSIBLE BY		
校对	黄若宇	黄若宇
CHECKED BY		
设计	黄铭慧	黄铭慧
DESIGNED BY		
制图	黄铭慧	黄铭慧
DRAWN BY		

建设单位	无锡市新吴区重点建设项目管理中心		
CLIENT			
工程名称	天一中学新吴分校新建工程-8#楼		
PROJECT			
图名	一层立面图		
DRAWING TITLE			
设计编号	24037		
DESIGN NO.			
子项号	8		
SUBITEM NO.			
图别	建施	版本	1.0
CATEGORY		VERSION NO.	
日期	2025.03	图号	1-E3
DATE		DRAWING NO.	
序号	066		
SERIAL NO.			

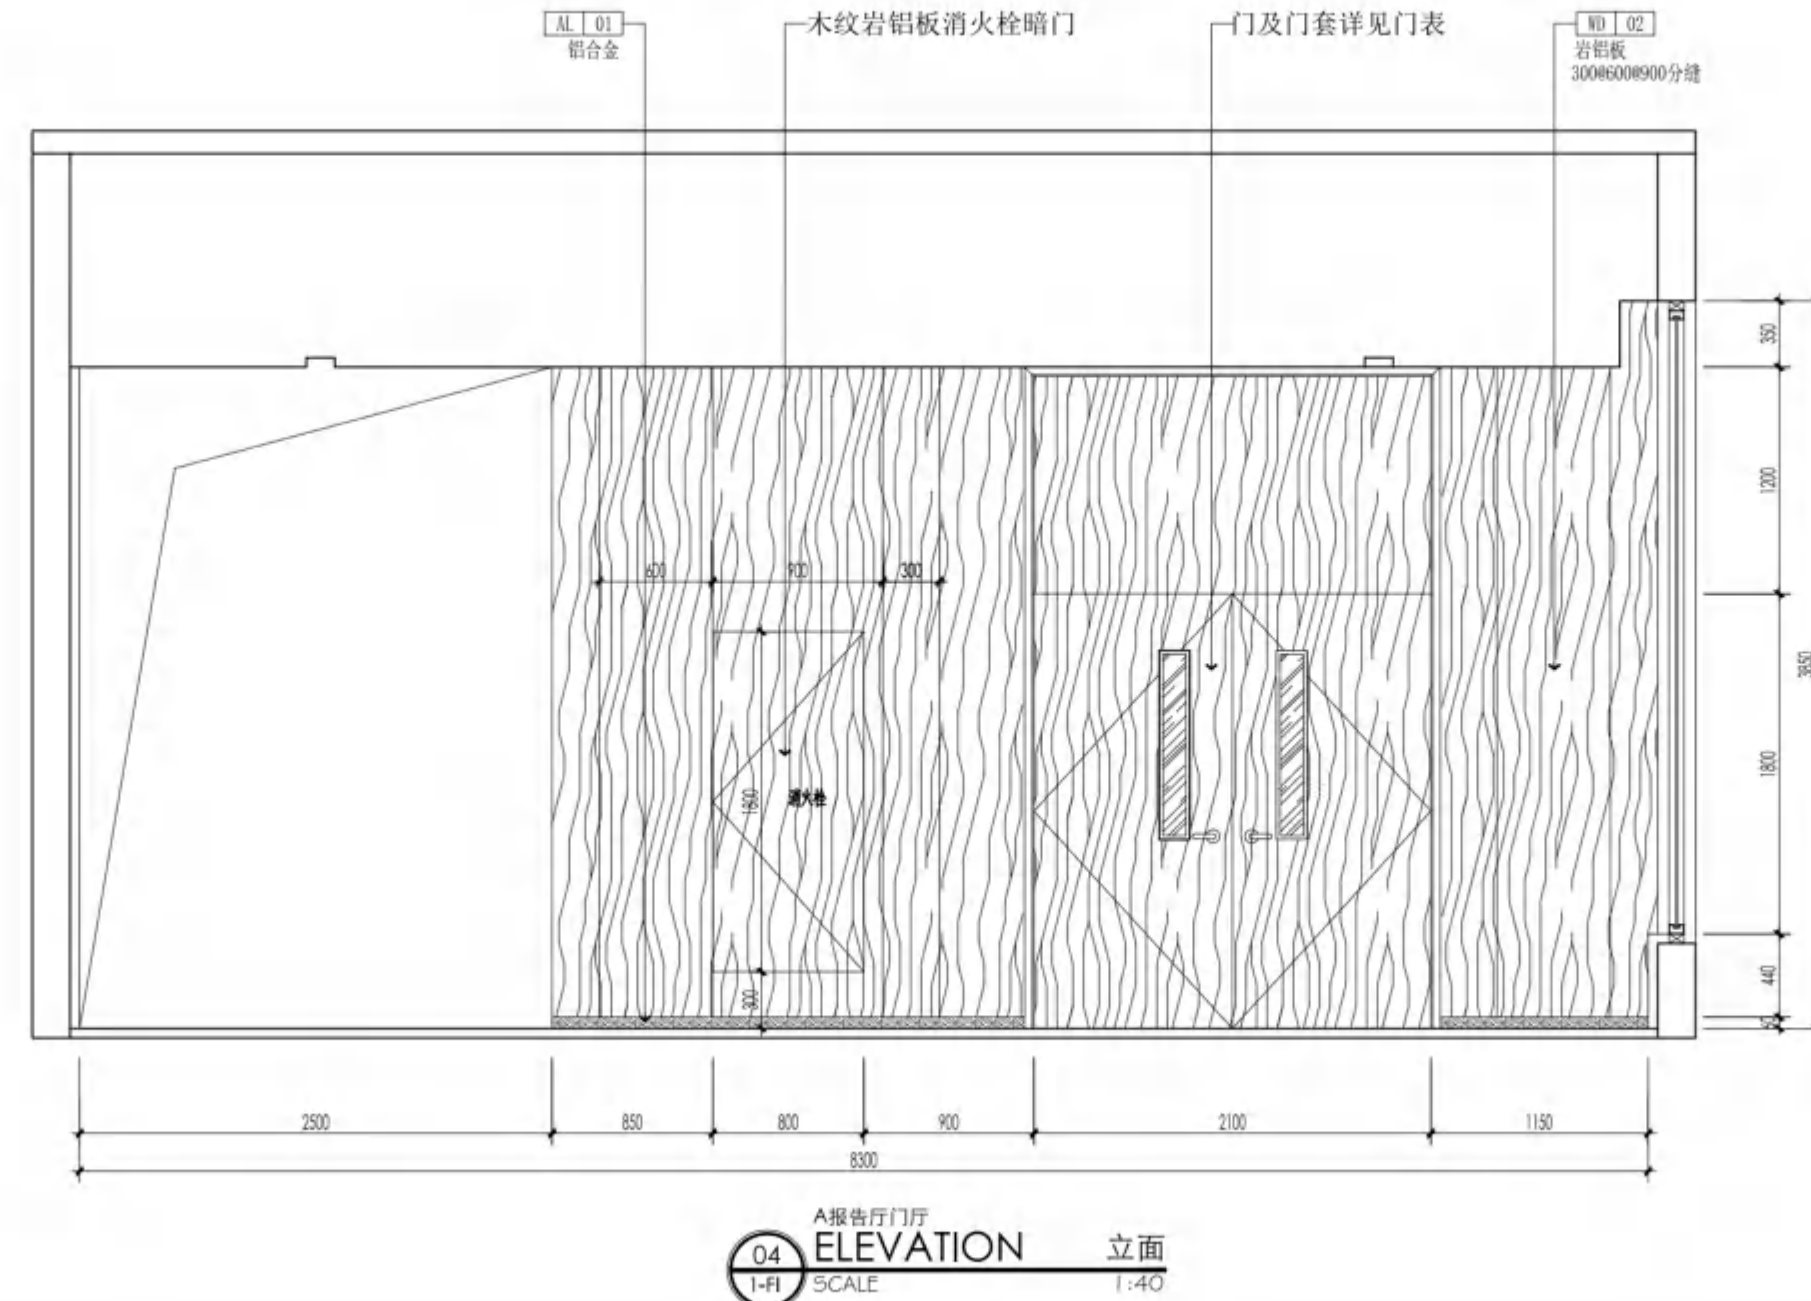

无锡市建设工程设计审查中心
房屋建筑工程施工图审查专用章
审查专用章号: 320223031
有效期: 长期
江苏省住房和城乡建设厅监制

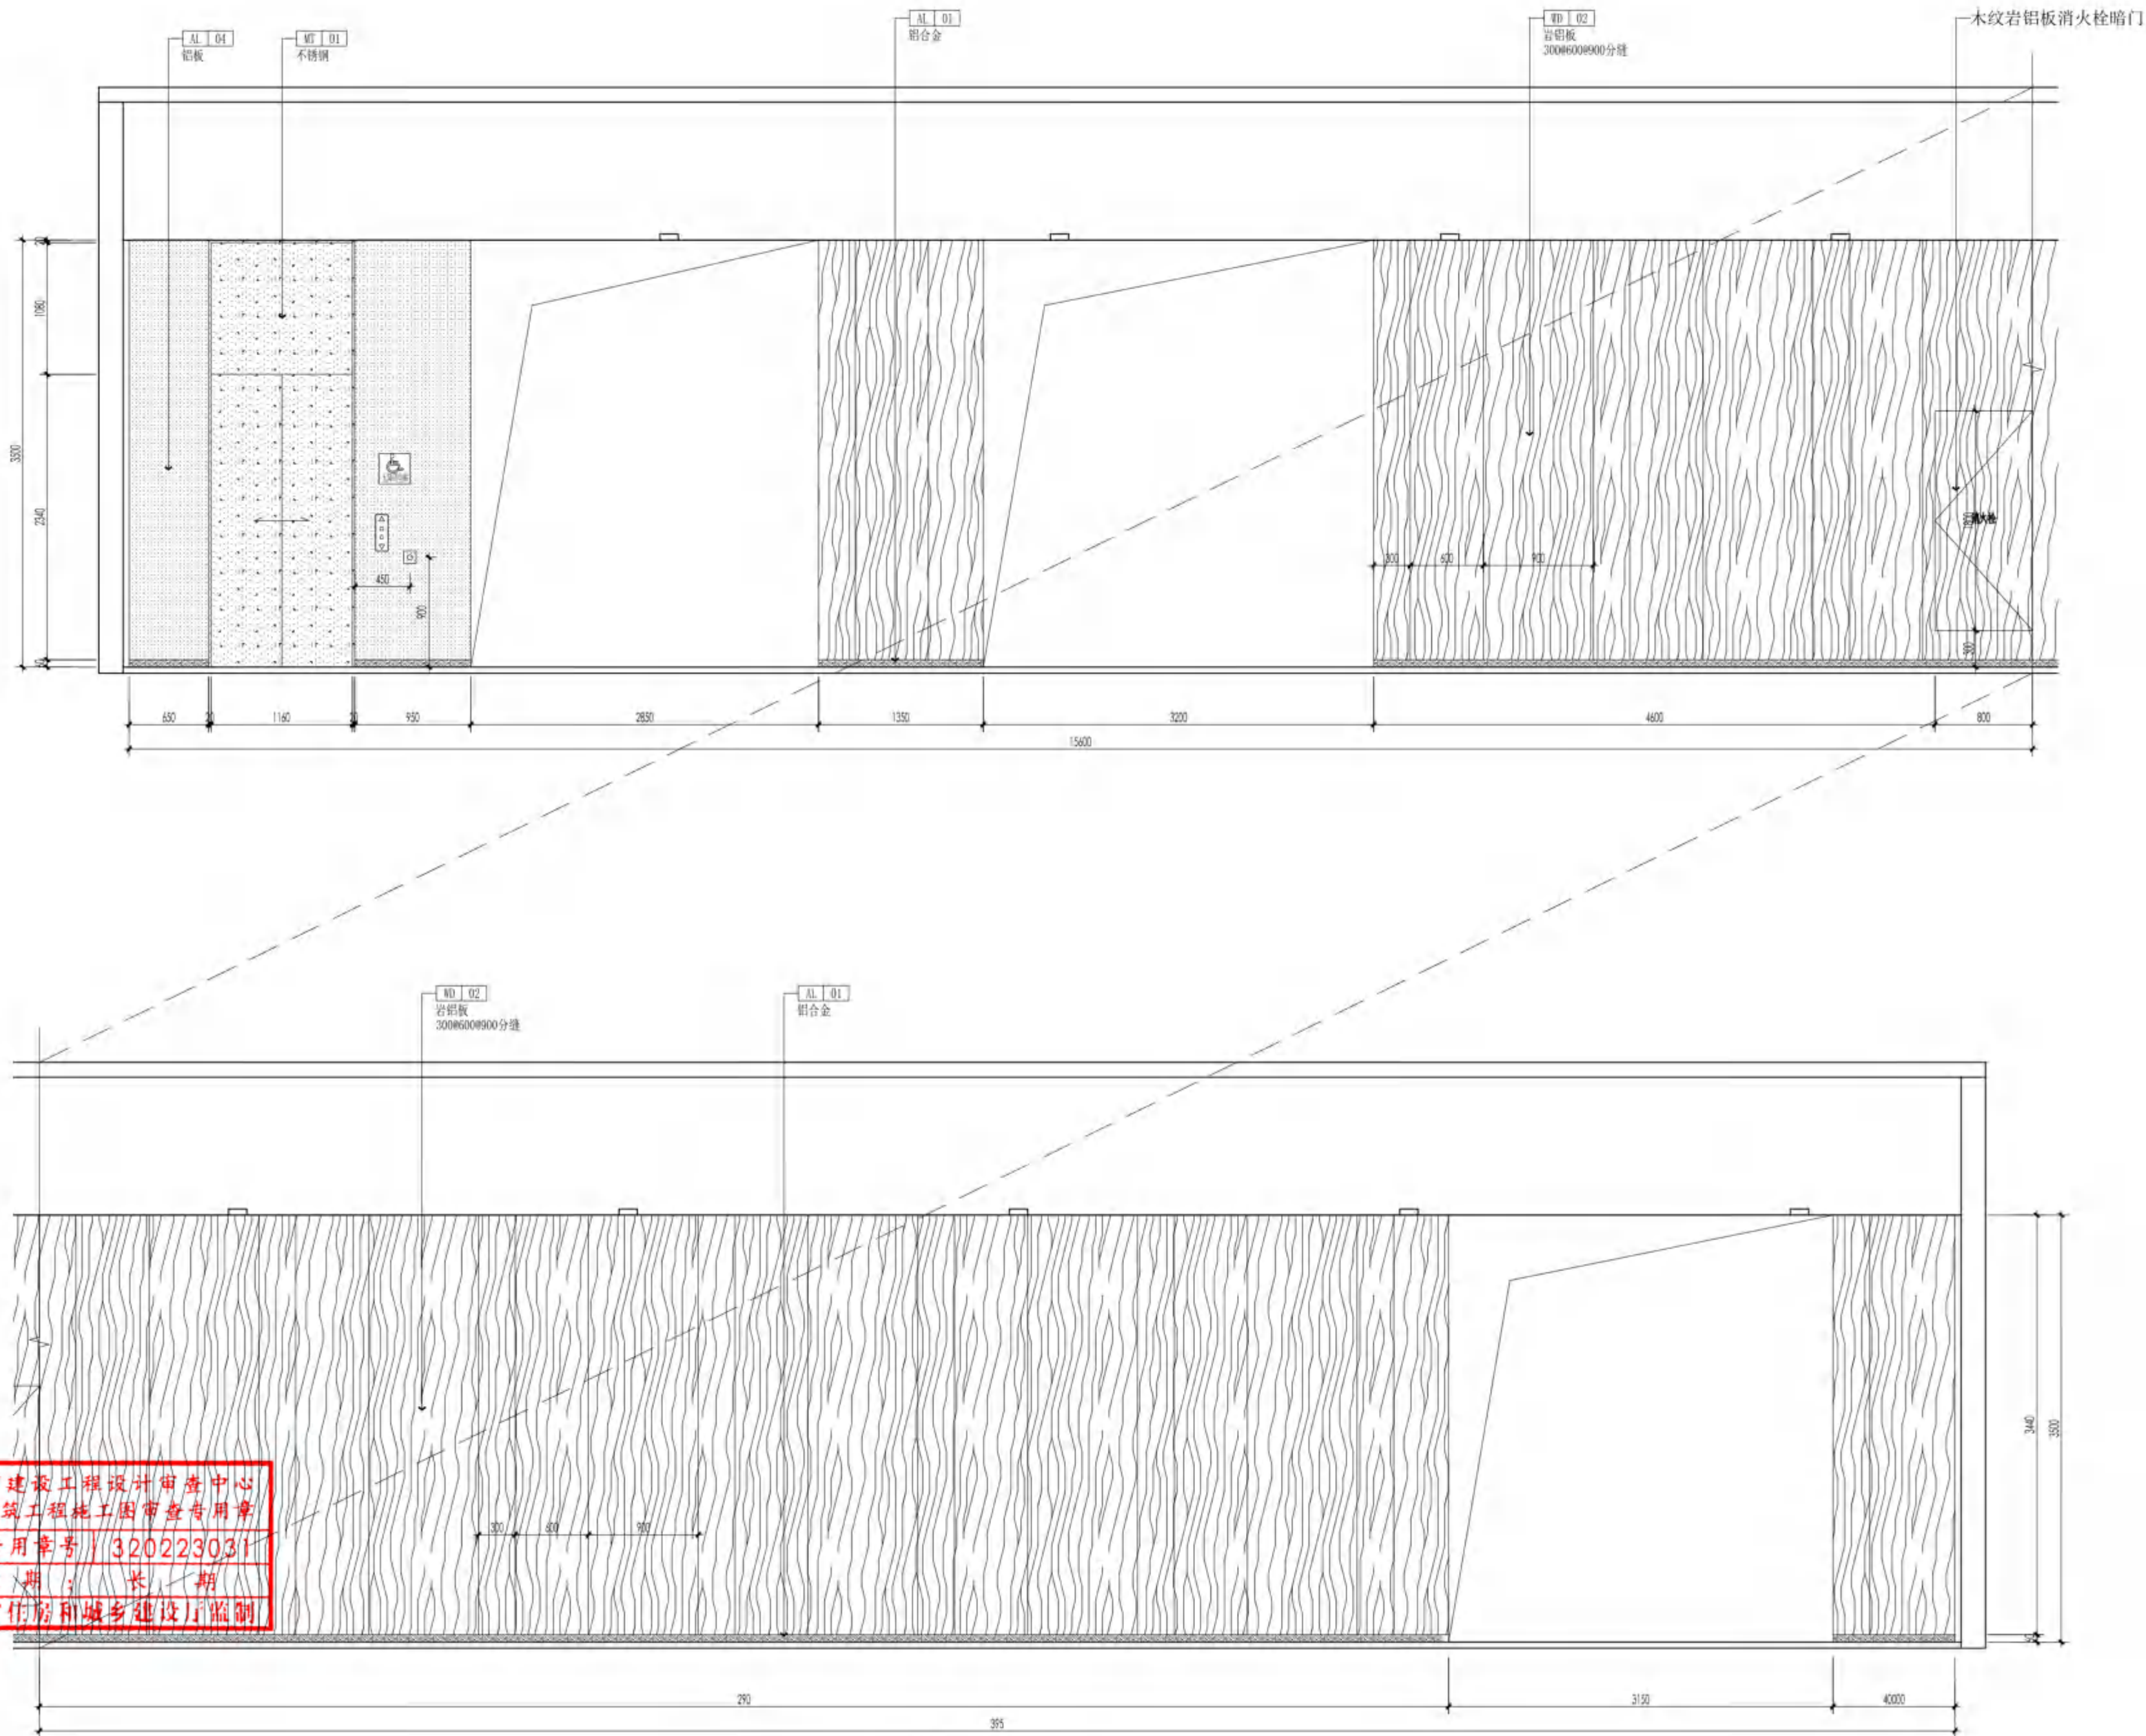

无锡市建设工程设计审查中心
房屋建筑工程施工图审查专用章
审查专用章号: 320223031
有效期: 长期
江苏省住房和城乡建设厅监制



无锡市建筑设计研究院
有限责任公司

WUXI ARCHITECTURAL DESIGN
AND RESEARCH INSTITUTE LIABILITY Co., Ltd
国家甲级工程设计证书编号: A232012735
NATIONAL ARCHITECTURAL DESIGN LICENSE No. A232012735

地址: 江苏无锡市石皮巷2号
邮编: 214001
电话: 0510-82718065
官网: www.wxodi.com

注册师用章
REGISTERED SEAL

中华人民共和国一级注册建筑师
姓名: 黄铭慧
注册号: 3201273-034
有效期至: 2025年06月19日

出图专用章
SEAL

江苏省工程勘察设计出图专用章
无锡市建筑设计研究院有限公司
资质证书号: A132012738
编号: B132012738
江苏省住房和城乡建设厅监制
有效期至: 2025年九月三十日

会签			
项目负责	电气	暖通	给排水
PROJECT DIRECTOR	ELEC	HVAC	PLUMBING
建筑	杨向东	杨向东	杨向东
ARCHT	杨向东	杨向东	杨向东
结构	杨向东	杨向东	杨向东
STRUCT	杨向东	杨向东	杨向东
给排水	杨向东	杨向东	杨向东
PLUMBING	杨向东	杨向东	杨向东

审定	黄若宇	黄若宇
AUTHORIZED FOR ISSUE BY	黄若宇	黄若宇
审核	张超	张超
REVIEWED BY	张超	张超
专业负责	黄铭慧	黄铭慧
DISCIPLINE RESPONSIBLE BY	黄铭慧	黄铭慧
校对	黄若宇	黄若宇
CHECKED BY	黄若宇	黄若宇
设计	黄铭慧	黄铭慧
DESIGNED BY	黄铭慧	黄铭慧
制图	黄铭慧	黄铭慧
DRAWN BY	黄铭慧	黄铭慧

建设单位	无锡市新吴区重点建设项目管理中心
CLIENT	无锡市新吴区重点建设项目管理中心
工程名称	天一中学新吴分校新建工程-8#楼
PROJECT	天一中学新吴分校新建工程-8#楼
图名	一层立面图
DRAWING TITLE	一层立面图
设计编号	24037
DESIGN NO.	24037
子项号	8
SUBITEM NO.	8
图别	建施
CATEGORY	建施
日期	2025.03
DATE	2025.03
序号	067
SERIAL NO.	067



无锡市建筑设计研究院
有限责任公司

WUXI ARCHITECTURAL DESIGN
AND RESEARCH INSTITUTE LIABILITY Co.,Ltd

国家甲级工程设计证书编号: A232012735
NATIONAL ARCHITECTURAL DESIGN LICENSE No.A232012735

地址: 江苏无锡市石皮巷2号
邮编: 214001
电话: 0510-82718065
官网: www.wxodi.com

注册师用章
REGISTERED SEAL

中华人民共和国一级注册建筑师
姓名: 黄铭慧
注册号: 3201273-034
有效期至: 2025年06月19日

出图专用章
SEAL



江苏省工程勘察设计出图专用章
无锡市建筑设计研究院有限责任公司
资质证书号: A132012738
编号: B132012738
江苏省住房和城乡建设厅监制(B)
有效期至: 二〇二五年九月三十日

会签
COUNTERSIGN

项目负责人 PROJECT DIRECTOR	电气 ELEC	张超
建筑 ARCH	暖通 HVAC	张超
结构 STRUCT	方案 SCHEME	杨向英
给排水 PLUMBING		王军海


审定 AUTHORIZED FOR ISSUE BY	黄若宇	黄若宇
审核 REVIEWED BY	张超	张超
专业负责 DISCIPLINE RESPONSIBLE BY	黄铭慧	黄铭慧
校对 CHECKED BY	黄若宇	黄若宇
设计 DESIGNED BY	黄铭慧	黄铭慧
制图 DRAWN BY	黄铭慧	黄铭慧

建设单位 CLIENT	无锡市新吴区重点建设项目管理中心		
工程名称 PROJECT	天一中学新吴分校新建工程-8#楼		
图名 DRAWING TITLE	一层立面图		
设计编号 DESIGN NO.	24037		
子项号 SUBITEM NO.	8		
图别 CATEGORY	建施	版本 VERSION NO.	1.0
日期 DATE	2025.03	图号 DRAWING NO.	1-E5
序号 SERIAL NO.	068		

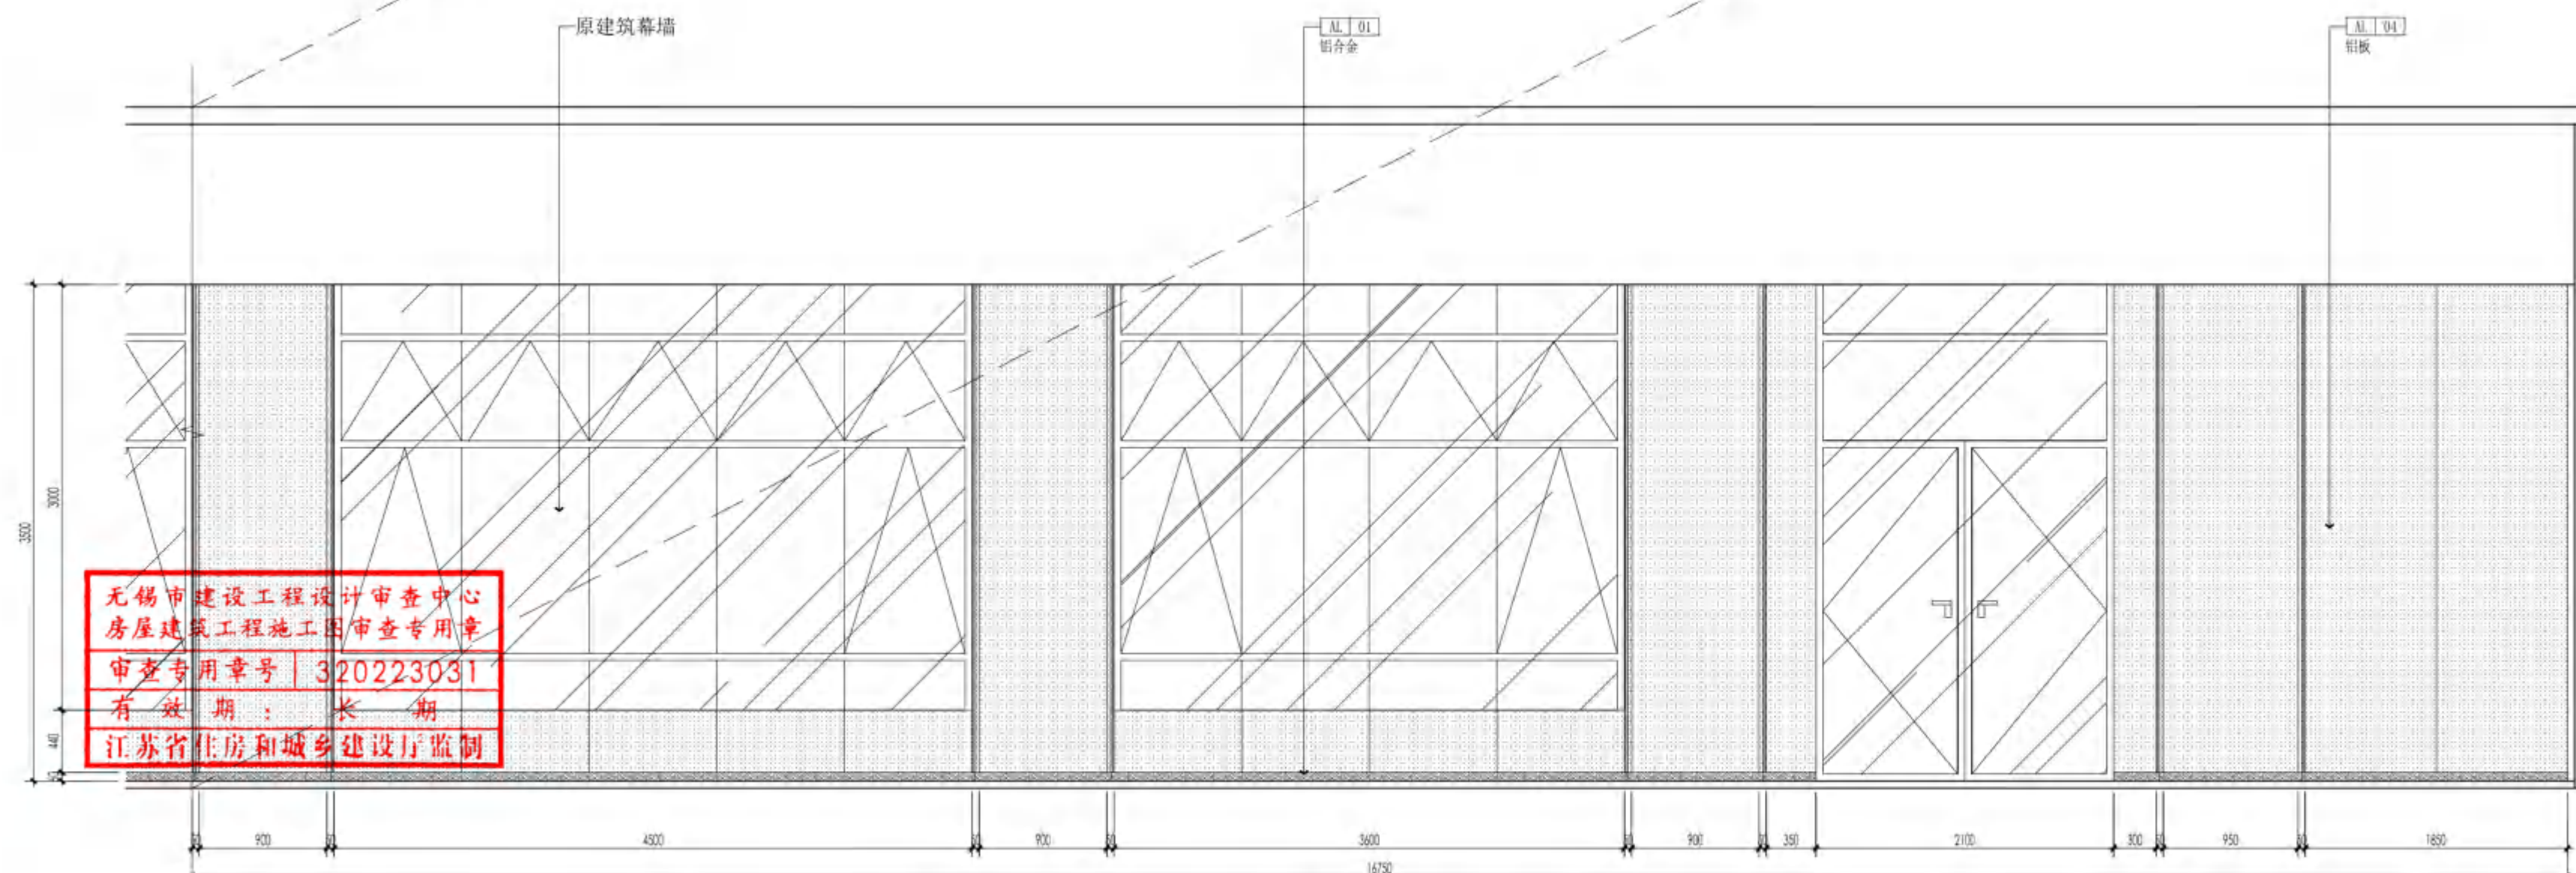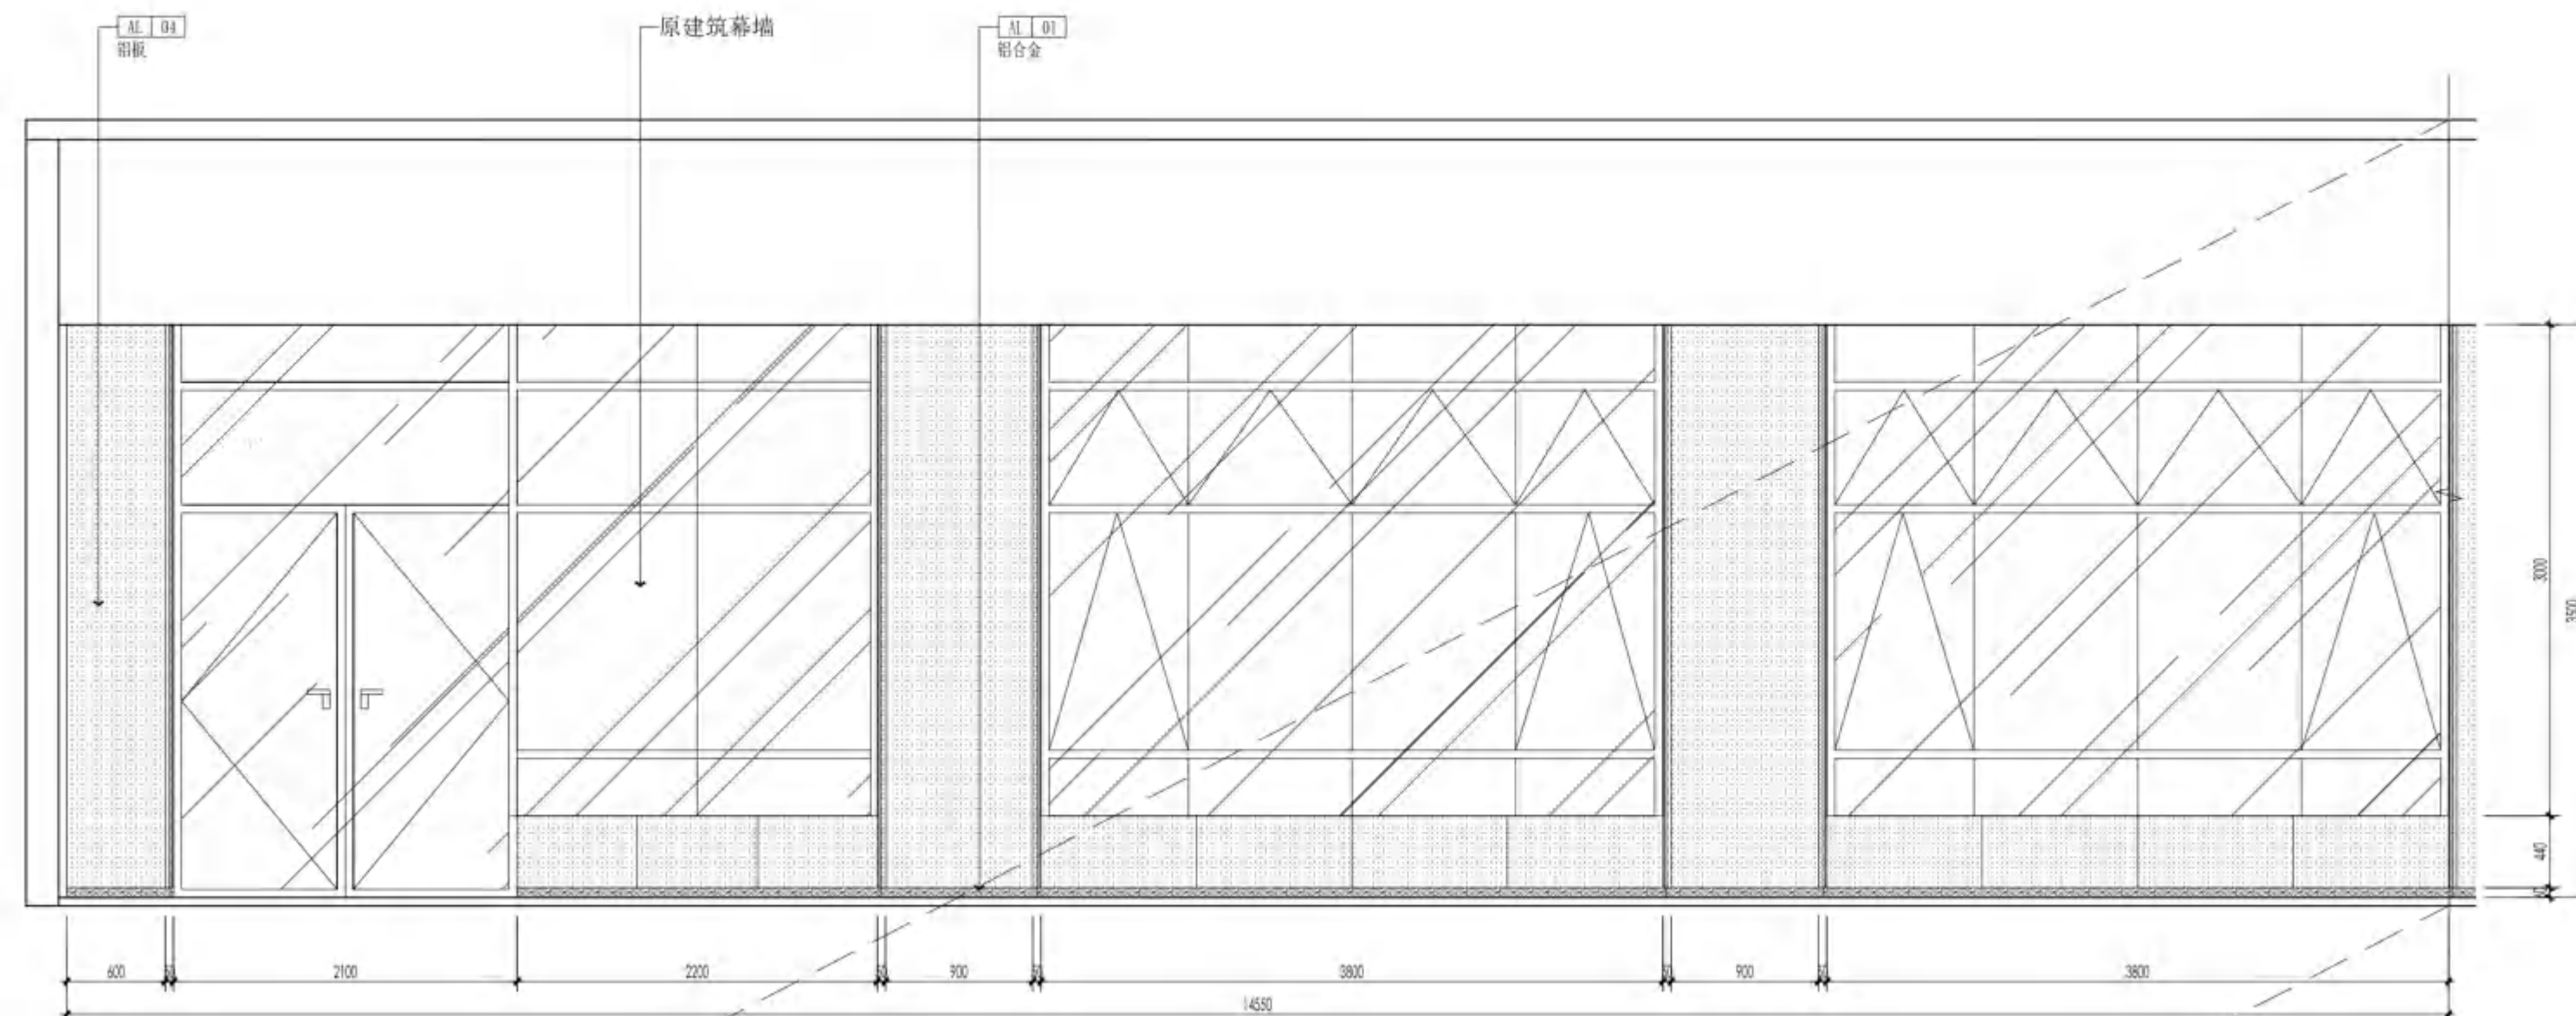


无锡市建设工程设计审查中心
房屋建筑工程施工图审查专用章
审查专用章号: 320223031
有效期: 长期
江苏省住房和城乡建设厅监制

06 ELEVATION 立面
1-F1 SCALE 1:40

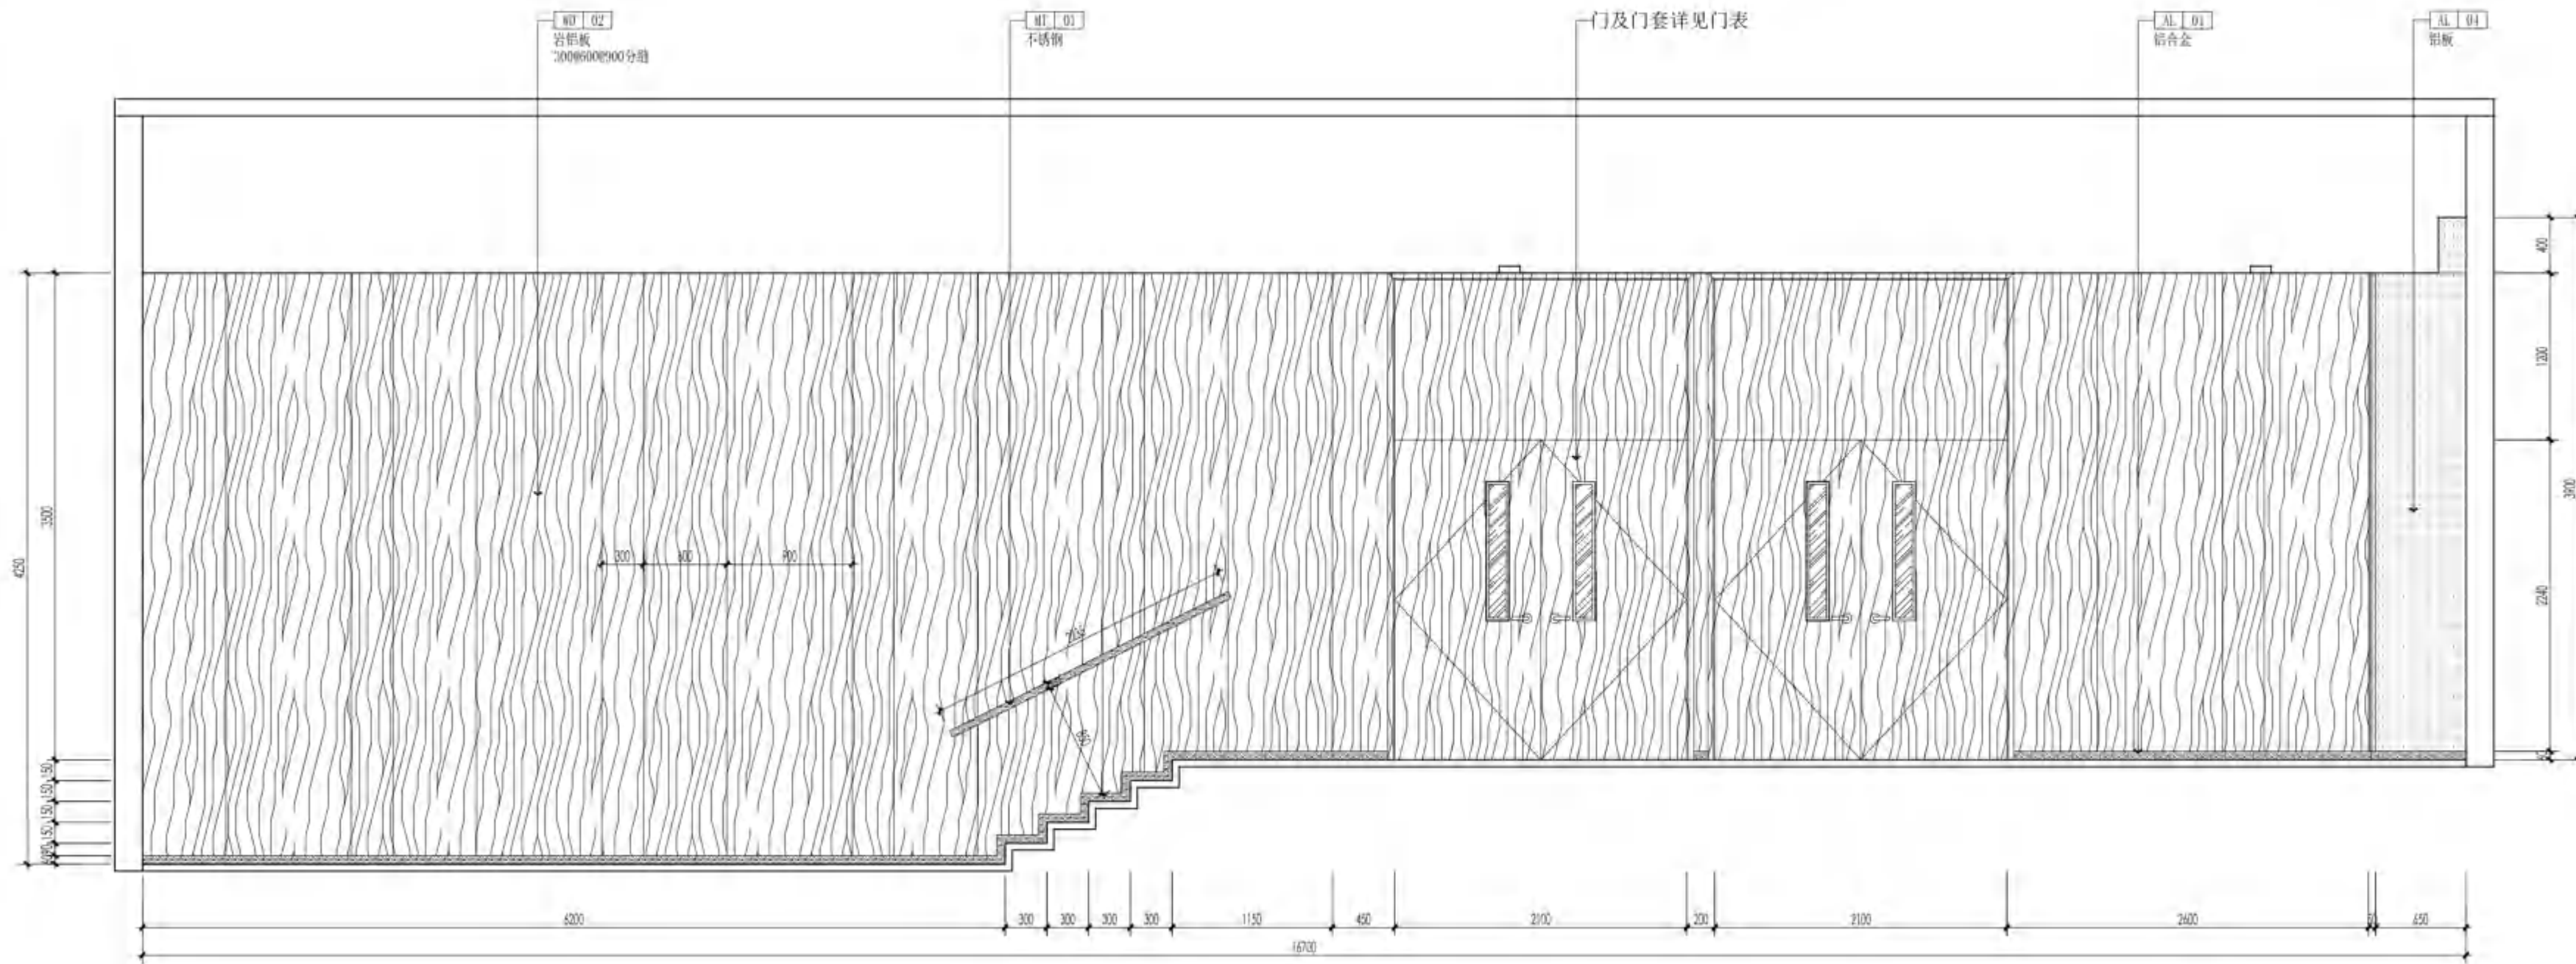

07 ELEVATION 立面
SCALE 1:40

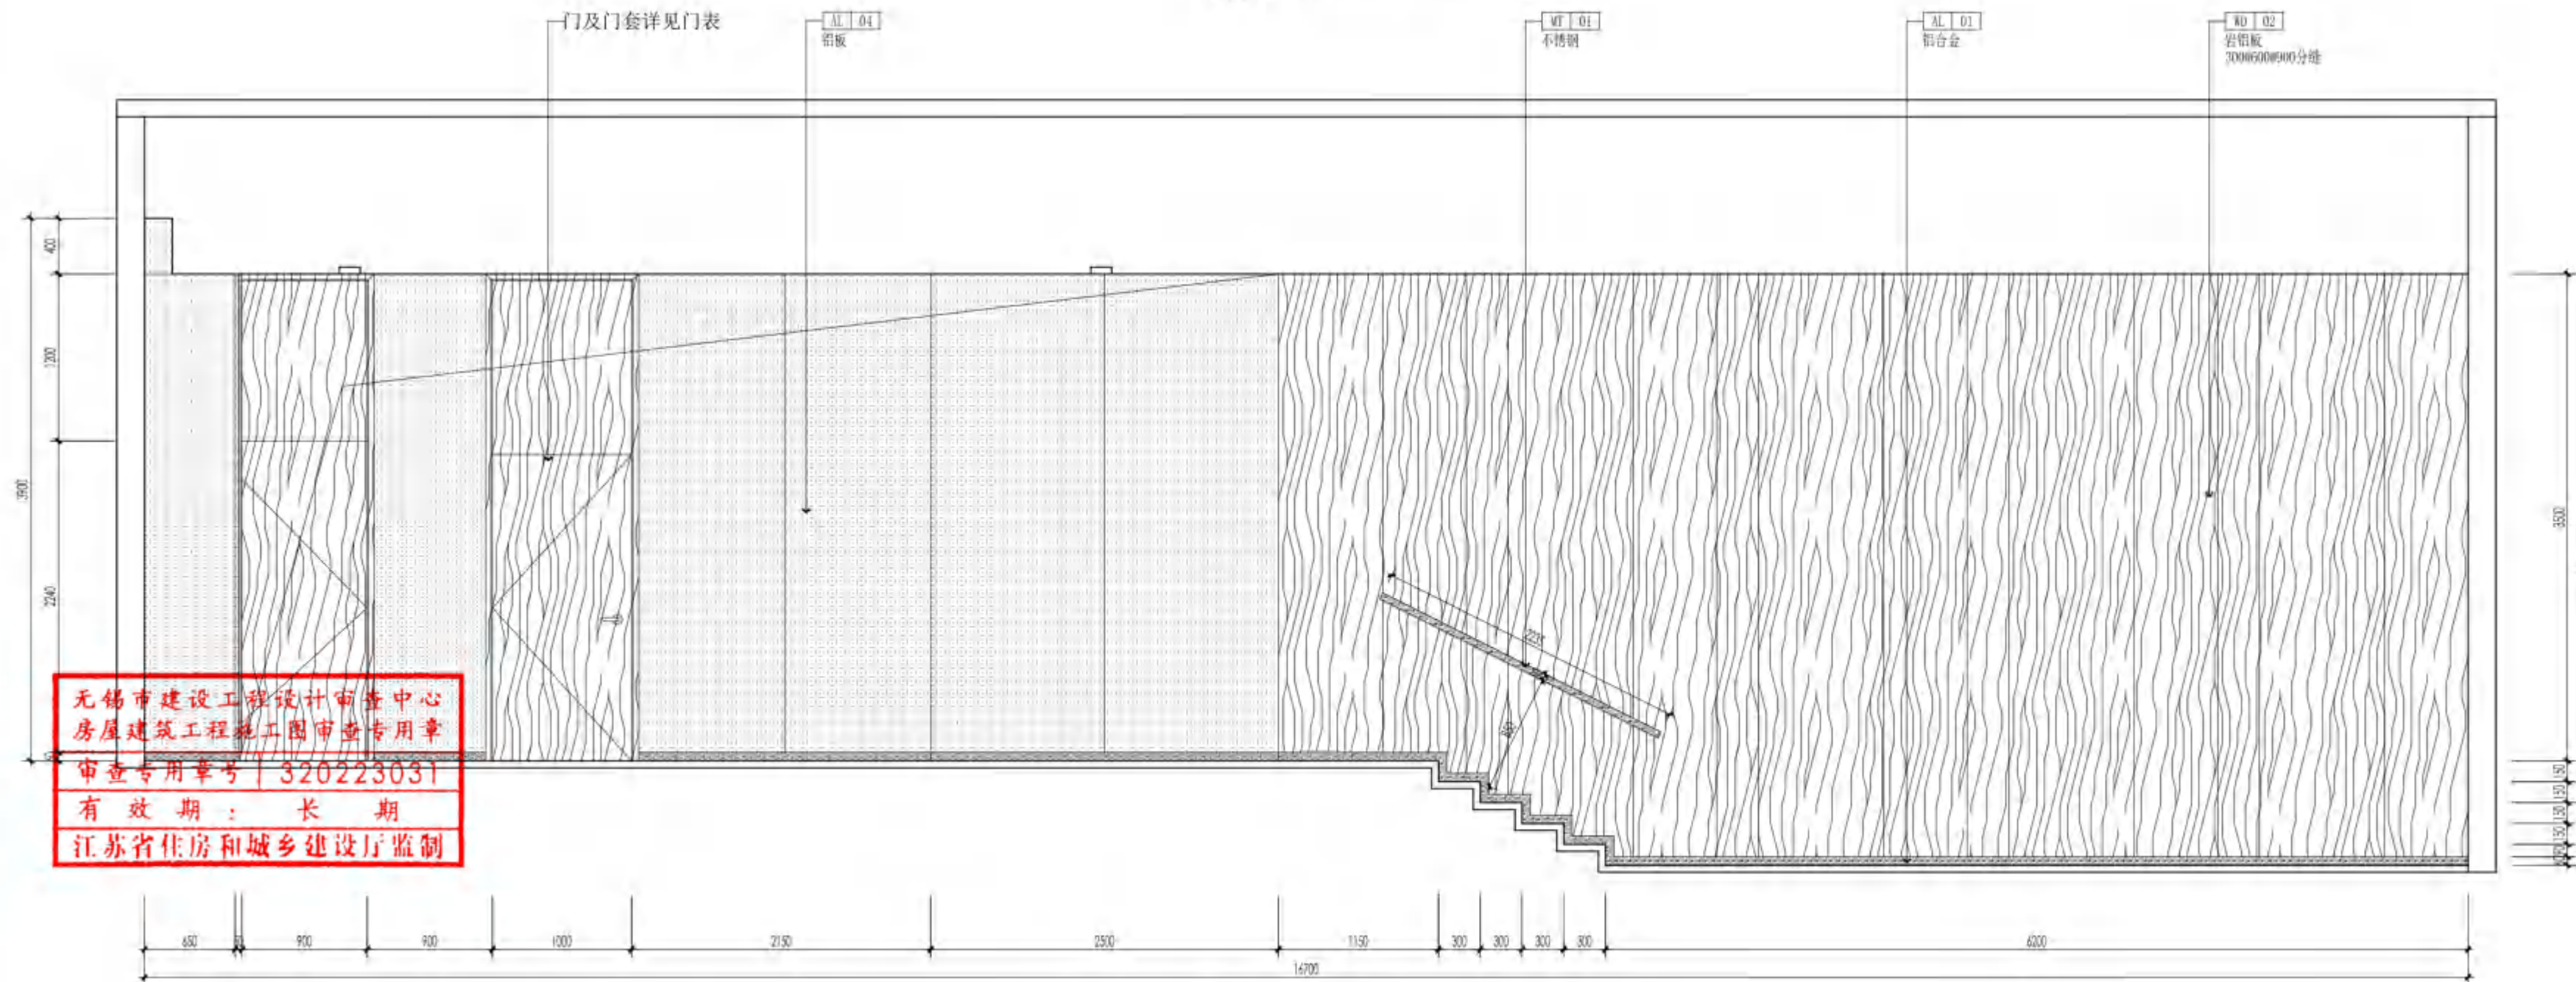

08 ELEVATION 立面
SCALE 1:40

无锡市建设工程设计审查中心
房屋建筑工程施工图审查专用章
审查专用章号: 320223031
有效期: 长期
江苏省住房和城乡建设厅监制



无锡市建筑设计研究院
有限责任公司

WUXI ARCHITECTURAL DESIGN
AND RESEARCH INSTITUTE LIABILITY Co., Ltd

国家甲级工程设计证书编号: A232012735
NATIONAL ARCHITECTURAL DESIGN LICENSE No. A232012735

地址: 江苏无锡市石皮巷2号
邮编: 214001
电话: 0510-82718065
官网: www.wxodi.com

注册师用章
REGISTERED SEAL

中华人民共和国一级注册建筑师
姓名: 黄铭慧
注册号: 3201273-034
有效期至: 2025年06月19日

出图专用章
SEAL

江苏省工程勘察设计出图专用章
无锡市建筑设计研究院有限责任公司
资质证书号: A232012735
江苏省住房和城乡建设厅监制
有效期至: 2025年06月19日

会签 COUNTERSIGN			
项目负责人 PROJECT DIRECTOR	郝明水	电气 ELEC	陈季月
建筑 ARCH		暖通 HVAC	傅钢
结构 STRUCT	杨向英	方案 SCHEME	
给排水 PLUMBING	王军海		

审定 AUTHORIZED FOR ISSUE BY	黄若宇	黄若宇
审核 REVIEWED BY	张超	张超
专业负责 DISCIPLINE RESPONSIBLE BY	黄铭慧	黄铭慧
校对 CHECKED BY	黄若宇	黄若宇
设计 DESIGNED BY	黄铭慧	黄铭慧
制图 DRAWN BY	黄铭慧	黄铭慧

建设单位 CLIENT	无锡市新吴区重点建设项目管理中心		
工程名称 PROJECT	天一中学新吴分校新建工程-8#楼		
图名 DRAWING TITLE	一层立面图		
设计编号 DESIGN NO.	21037		
子项号 SUBITEM NO.	8		
图别 CATEGORY	建施	版本 VERSION NO.	1.0
日期 DATE	2025.03	图号 DRAWING NO.	1-E6
序号 SERIAL NO.	069		



无锡市建筑设计研究院
有限责任公司

WUXI ARCHITECTURAL DESIGN
AND RESEARCH INSTITUTE LIABILITY Co.,Ltd

国家甲级工程设计证书编号: A232012735

NATIONAL ARCHITECTURAL DESIGN LICENSE No.A232012735

地址: 江苏无锡市石皮巷2号
邮编: 214001
电话: 0510-82718065
官网: www.wxadi.com

注册师用章
REGISTERED SEAL

中华人民共和国一级注册建筑师
姓名: 黄铭慧
注册号: 3201273-034
有效期至: 2025年06月19日


出图专用章
SEAL

江苏省工程勘察设计出图专用章
无锡市建筑设计研究院有限公司
资质证书编号: A232012735
有效期至: 2025年06月19日

会签			
项目负责	电气	暖通	给排水
PROJECT DIRECTOR	ELEC	HVAC	PLUMBING
ARCH	ARCH	ARCH	ARCH
STRUCT	STRUCT	STRUCT	STRUCT
PLUMBING	PLUMBING	PLUMBING	PLUMBING


审定	黄若宇	黄若宇
审核	张超	张超
专业负责	黄铭慧	黄铭慧
校对	黄若宇	黄若宇
设计	黄铭慧	黄铭慧
制图	黄铭慧	黄铭慧

建设单位	无锡市新吴区重点建设项目管理中心
工程名称	天一中学新吴分校新建工程-8#楼
图名	二层B书法教室平顶面图
设计编号	24037
子项号	8
图别	建施
日期	2025.04
序号	075

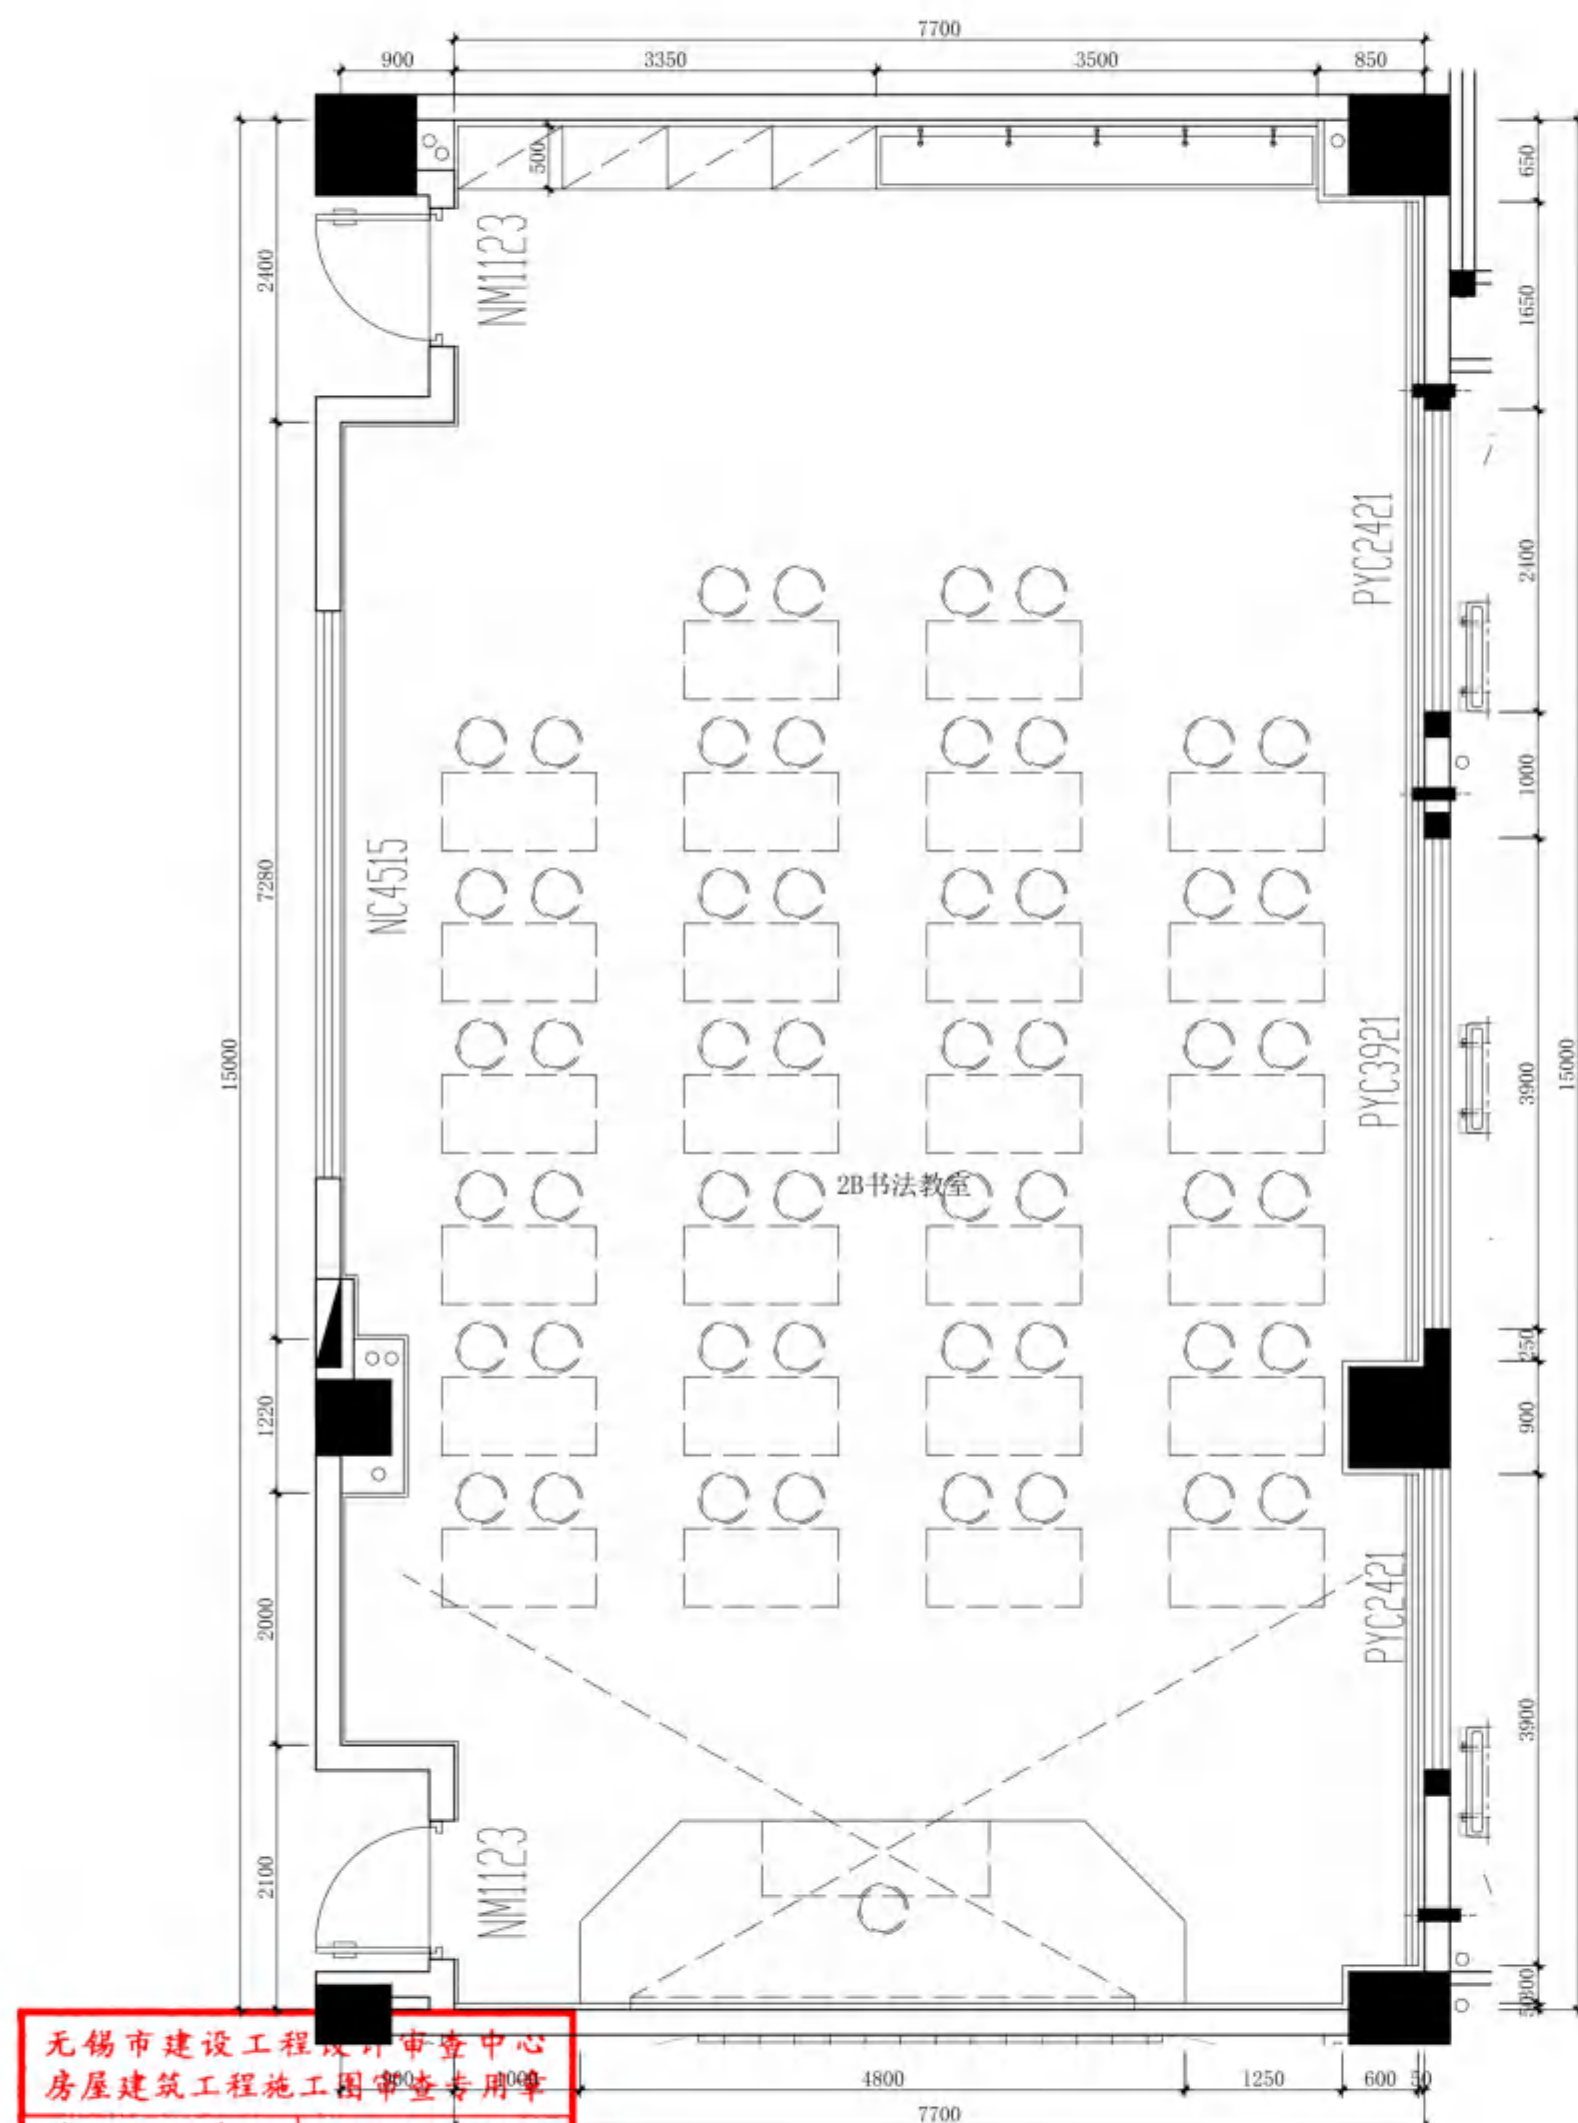

无锡市建设工程设计审查中心
房屋建筑工程施工图审查专用章
审查专用章号: 320223031
有效期: 长期
江苏省住房和城乡建设厅监制

二层B书法教室
PARTIAL PLAN 平面
2B-P SCALE 1:60

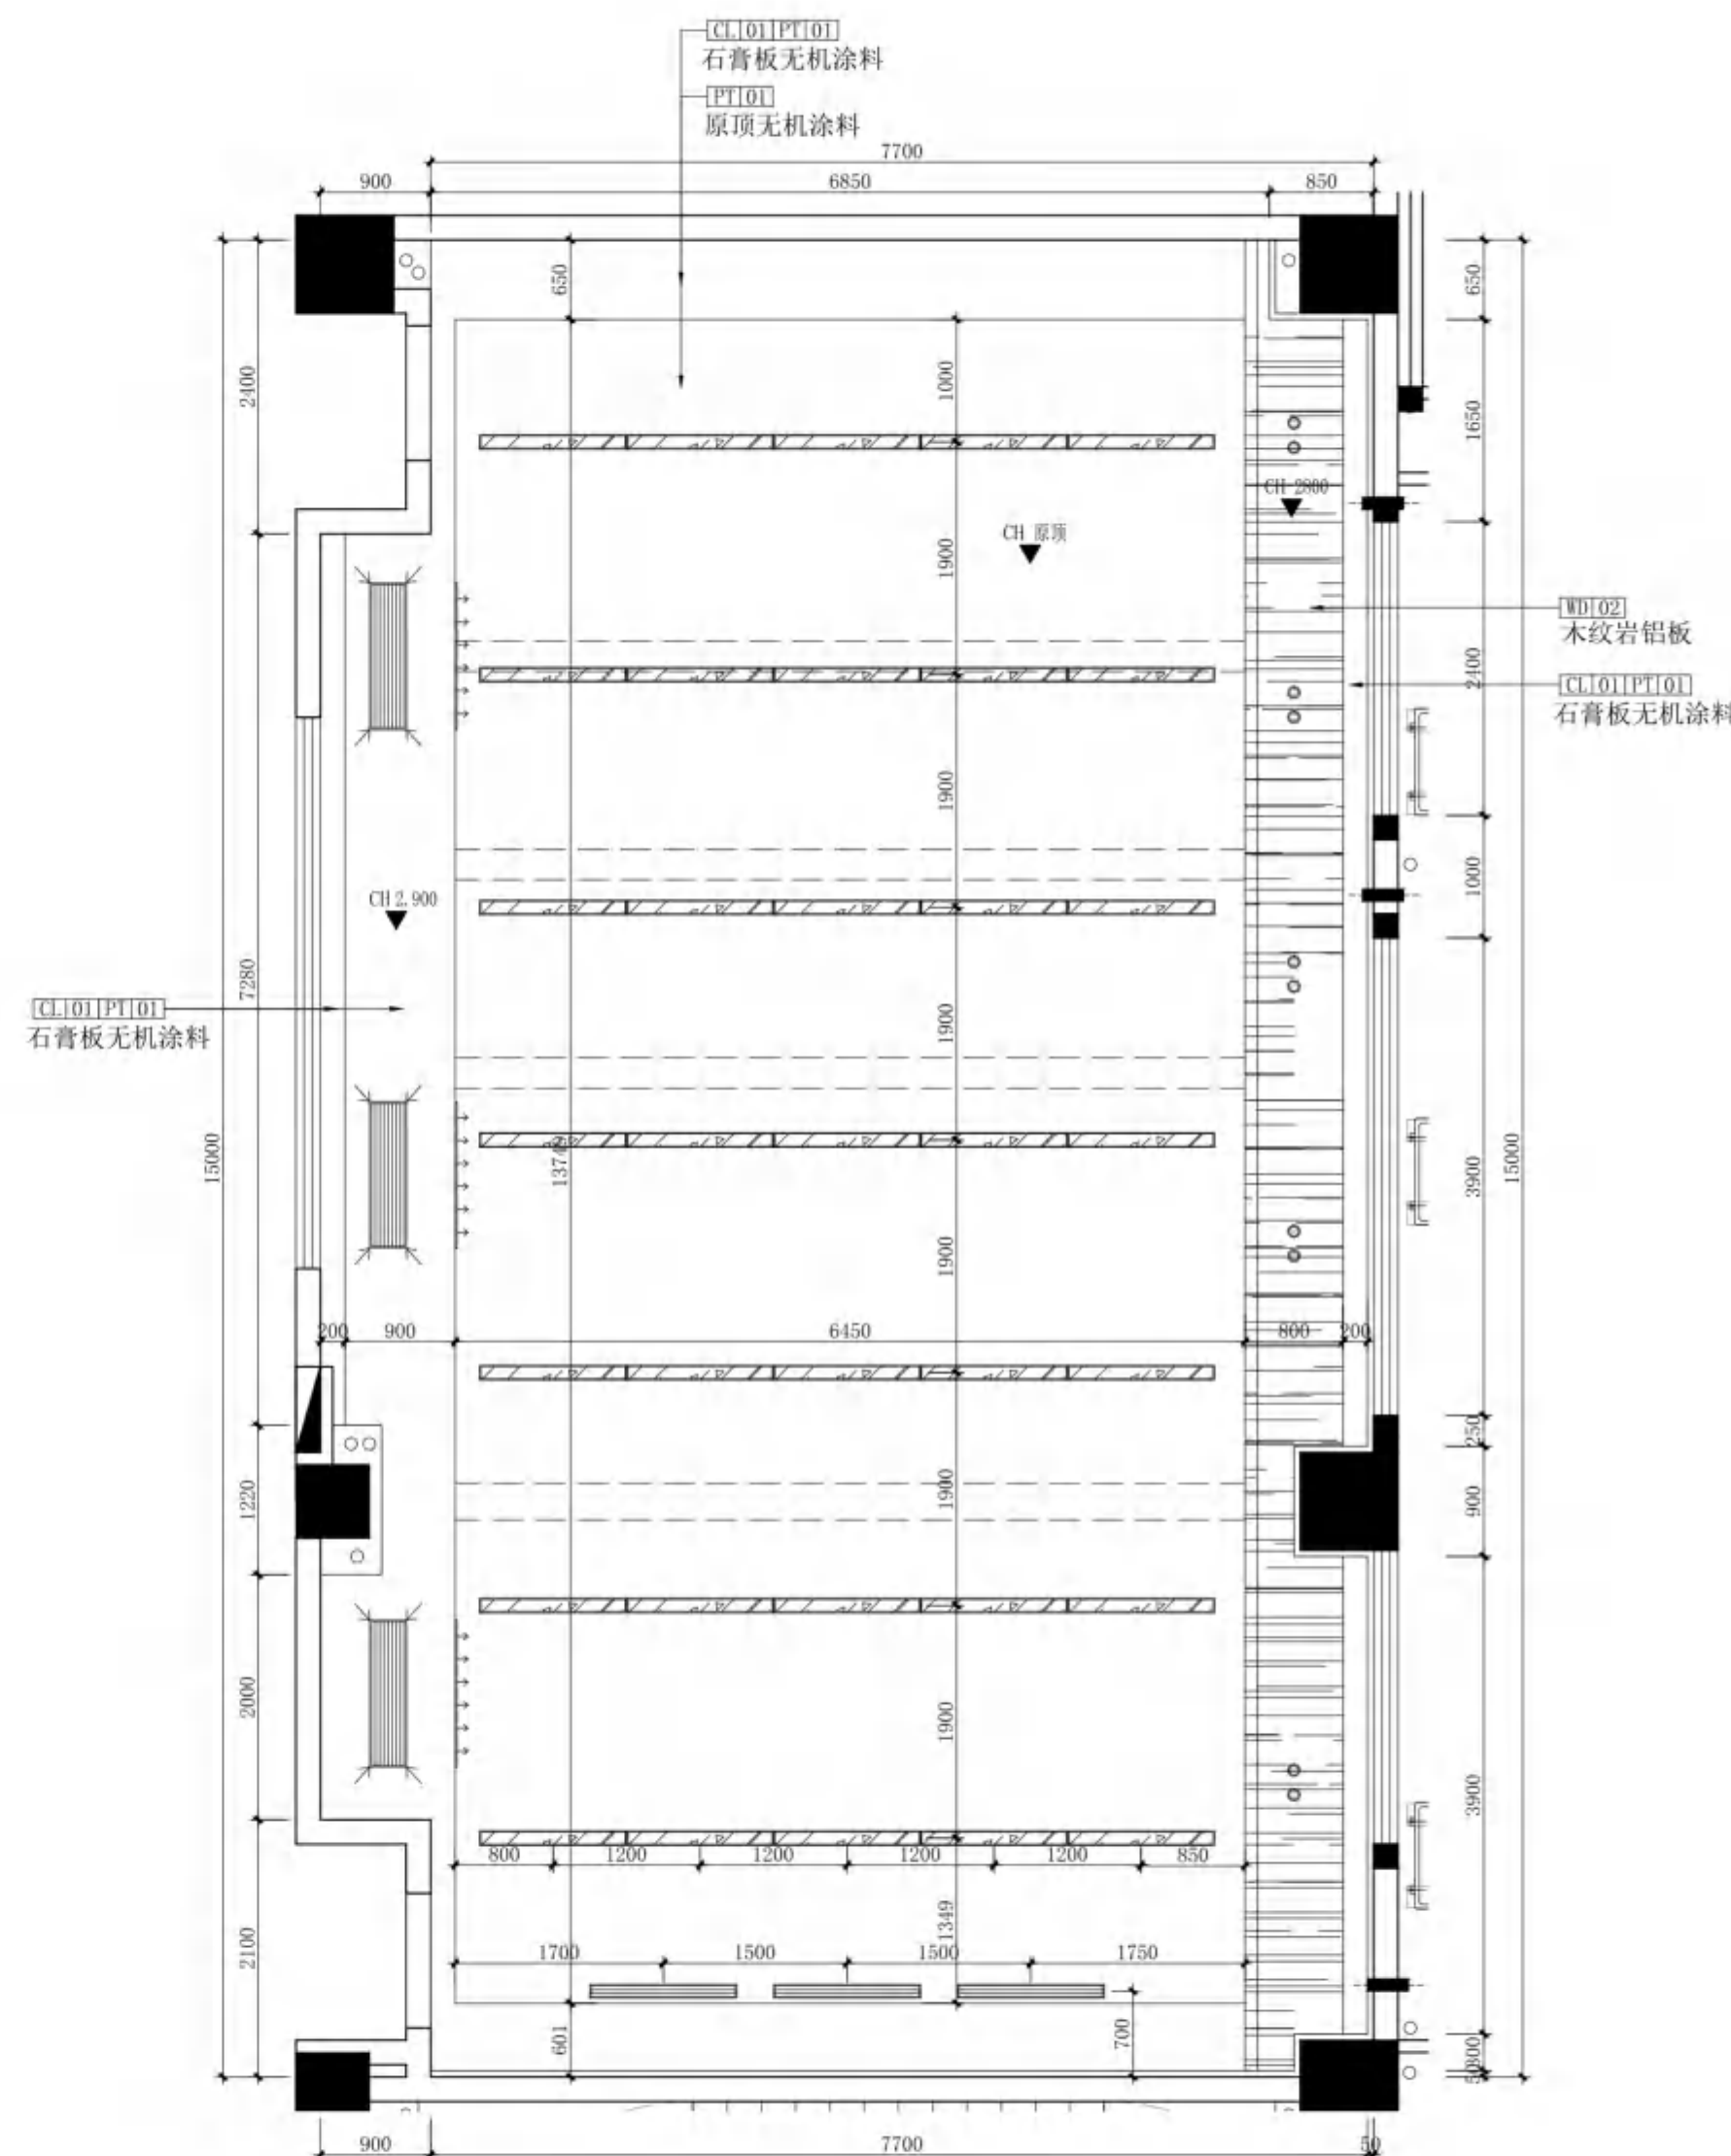

二层B书法教室
CEILING PLAN 顶面
1B-T SCALE 1:60



无锡市建筑设计研究院
有限责任公司

WUXI ARCHITECTURAL DESIGN
AND RESEARCH INSTITUTE LIABILITY Co.,Ltd
国家甲级工程设计证书编号: A232012735
NATIONAL ARCHITECTURAL DESIGN LICENSE No.A232012735

地址: 江苏无锡市石皮巷2号
邮编: 214001
电话: 0510-82718065
官网: www.wxodi.com


注册师用章
REGISTERED SEAL
姓名: 黄铭慧
注册号: 3201273-034
有效期至: 2025年06月19日
中华人民共和国一级注册建筑师

出图专用章
SEAL
江苏省工程勘察设计出图专用章
无锡市建筑设计研究院有限公司
资质证书号: A132012738
B132012738
B232012735
B232012735
有效期至: 二〇二五年九月三十日


会签	
PROJECT DIRECTOR	ELEC
项目负责: 邵培明	电气: 黄若宇
ARCHT	PLUMB
建筑: 杨向英	暖通: 黄若宇
STRUCT	SCHEME
结构: 杨向英	方案: 黄若宇
PLUMBING	
给排水: 王子海	

审定	黄若宇	黄若宇
审核	张超	张超
专业负责	黄铭慧	黄铭慧
校对	黄若宇	黄若宇
设计	黄铭慧	黄铭慧
制图	黄铭慧	黄铭慧

建设单位	无锡市新吴区重点建设项目管理中心		
工程名称	天一中学新吴分校新建工程-8#楼		
图名	二层B书法教室立面图		
设计编号	24037		
子项号	8		
图别	建施	版本	1.0
日期	2025.04	图号	28-E1
序号	076		

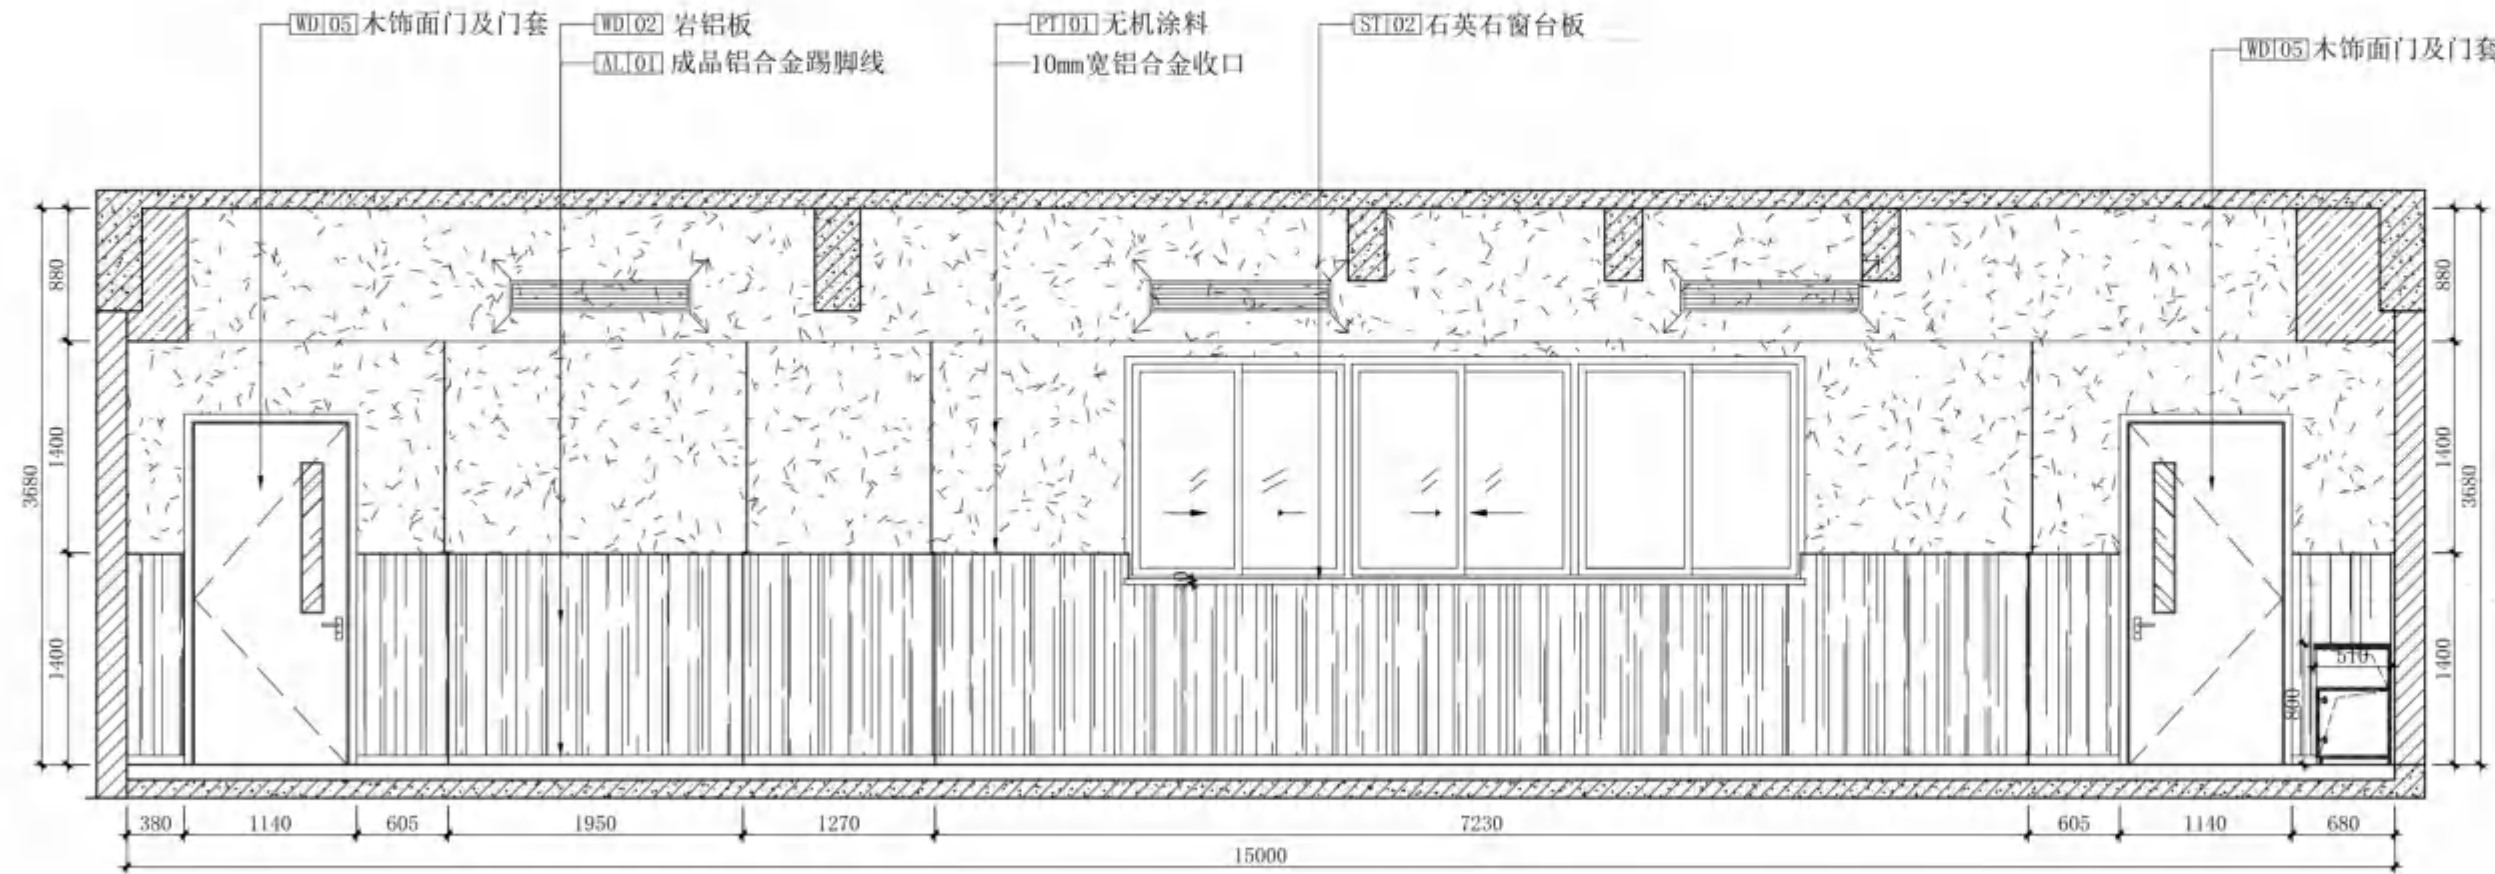

28书法教室
01 ELEVATION 立面
28-P SCALE 1:50

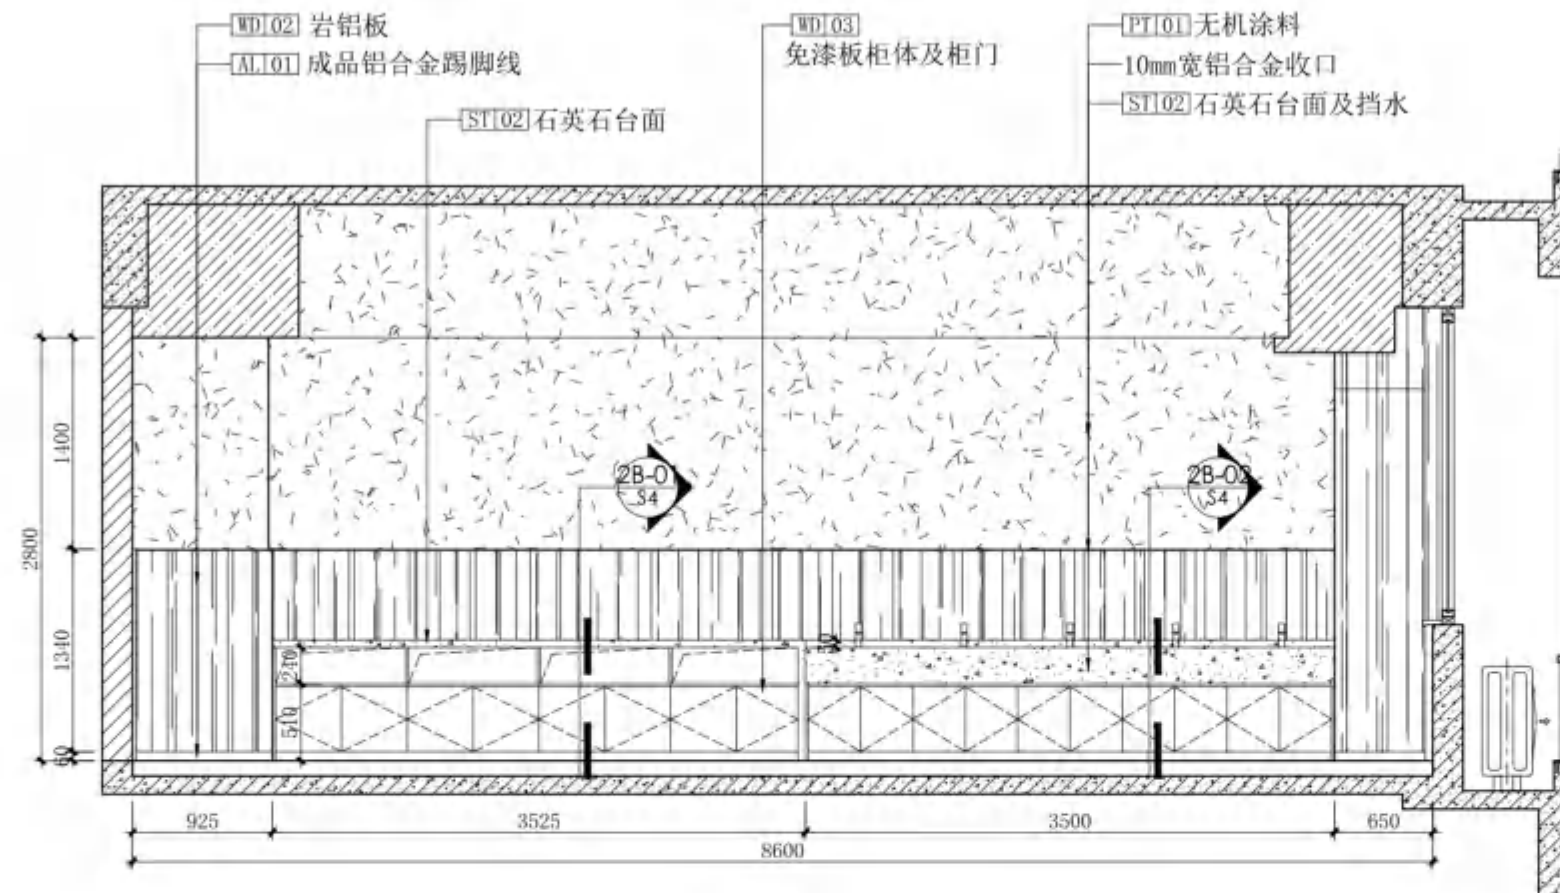

28书法教室
01 ELEVATION 立面
28-P SCALE 1:50

无锡市建设工程设计审查中心
房屋建筑工程施工图审查专用章
审查专用章号: 320223031
有效期: 长期
江苏省住房和城乡建设厅监制



无锡市建筑设计研究院

有限责任公司


WUXI ARCHITECTURAL DESIGN
AND RESEARCH INSTITUTE LIABILITY Co.,Ltd

国家甲级工程设计证书编号: A232012735

NATIONAL ARCHITECTURAL DESIGN LICENSE No.A232012735

地址: 江苏无锡市石皮巷2号
邮编: 214001
电话: 0510-82718065
官网: www.wxodi.com

注册师用章
REGISTERED SEAL

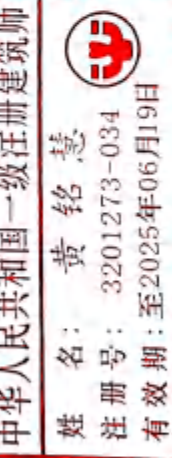

出图专用章
SEAL

江苏省工程勘察设计出图专用章
无锡市建筑设计研究院有限公司
资质证书号 A132012738 B132012738
编号 A232012735 B232012735
江苏省住房和城乡建设厅监制(B)
有效期至二〇二五年九月三十日


会签

COUNTERSIGN


项目负责人 PROJECT DIRECTOR	邵培成	电气 ELEC	黄若宇
建筑 ARCH		暖通 HVC	黄若宇
结构 STRUCT	杨向英	方案 SCHE	
给排水 PLUMBING	王子海		

审定 AUTHORIZED FOR ISSUE BY	黄若宇	黄若宇
审核 REVIEWED BY	张超	张超
专业负责 DISCIPLINE RESPONSIBLE BY	黄铭慧	黄铭慧
校对 CHECKED BY	黄若宇	黄若宇
设计 DESIGNED BY	黄铭慧	黄铭慧
制图 DRAWN BY	黄铭慧	黄铭慧

建设单位 CLIENT	无锡市新吴区重点建设项目管理中心		
工程名称 PROJECT	天一中学新吴分校新建工程-8#楼		
图名 DRAWING TITLE	二层B书法教室立面图		
设计编号 DESIGN NO.	24037		
子项号 SUBITEM NO.	8		
图别 CATEGORY	建施	版本 VERSION NO.	1.0
日期 DATE	2025.04	图号 DRAWING NO.	2B-E2
序号 SERIAL NO.	077		

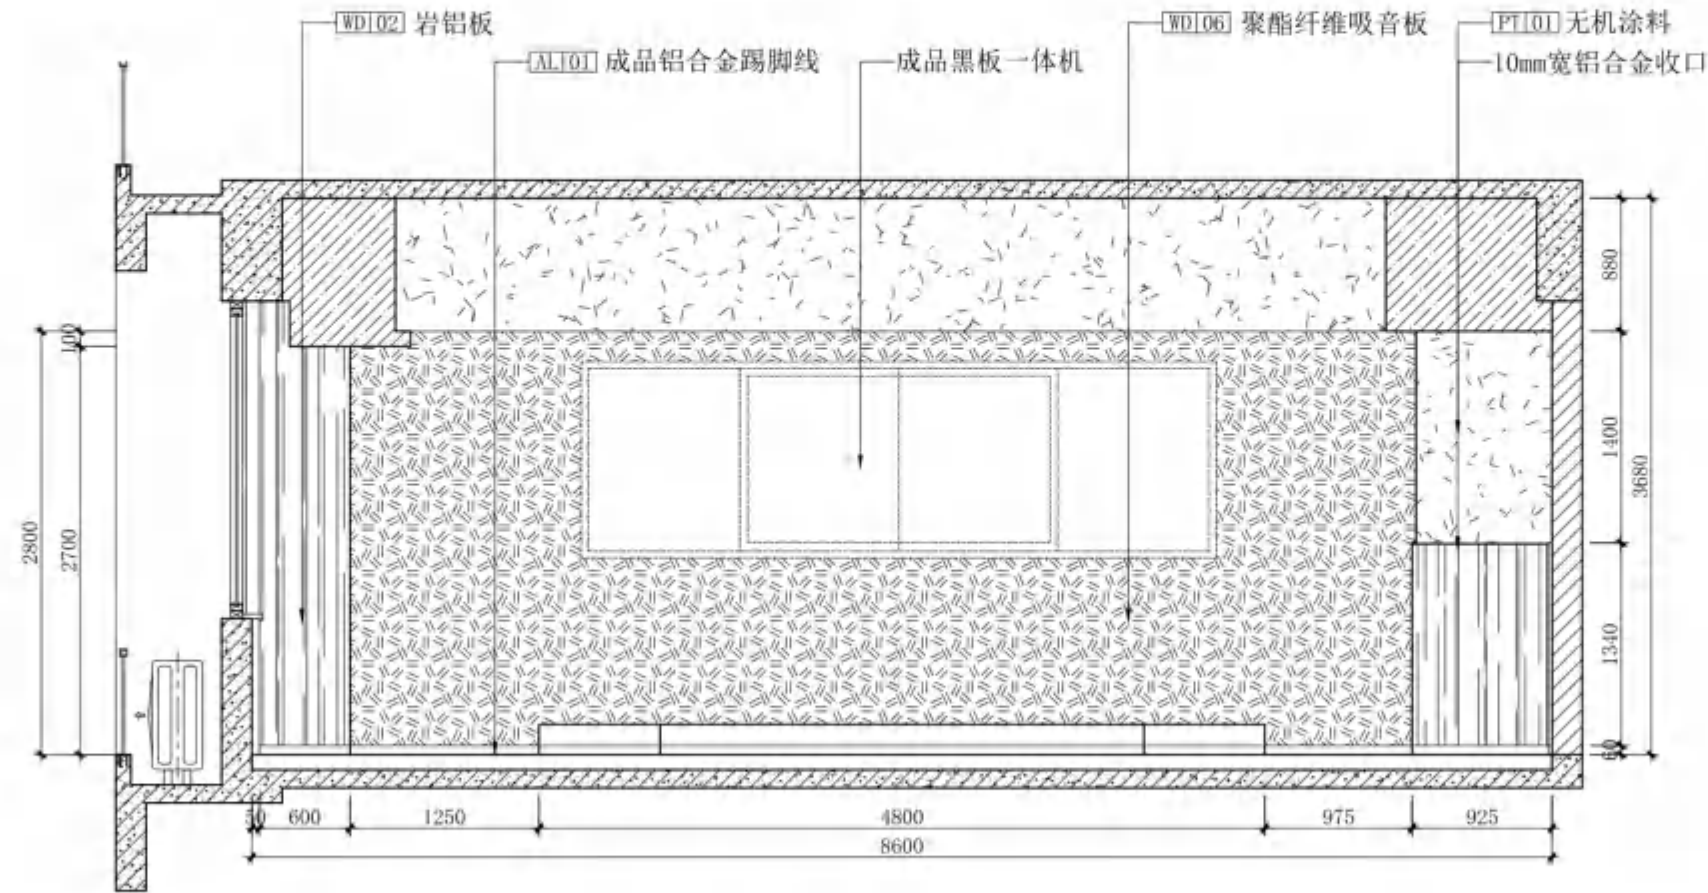

28书法教室
ELEVATION 立面
03 2B-P SCALE 1:50

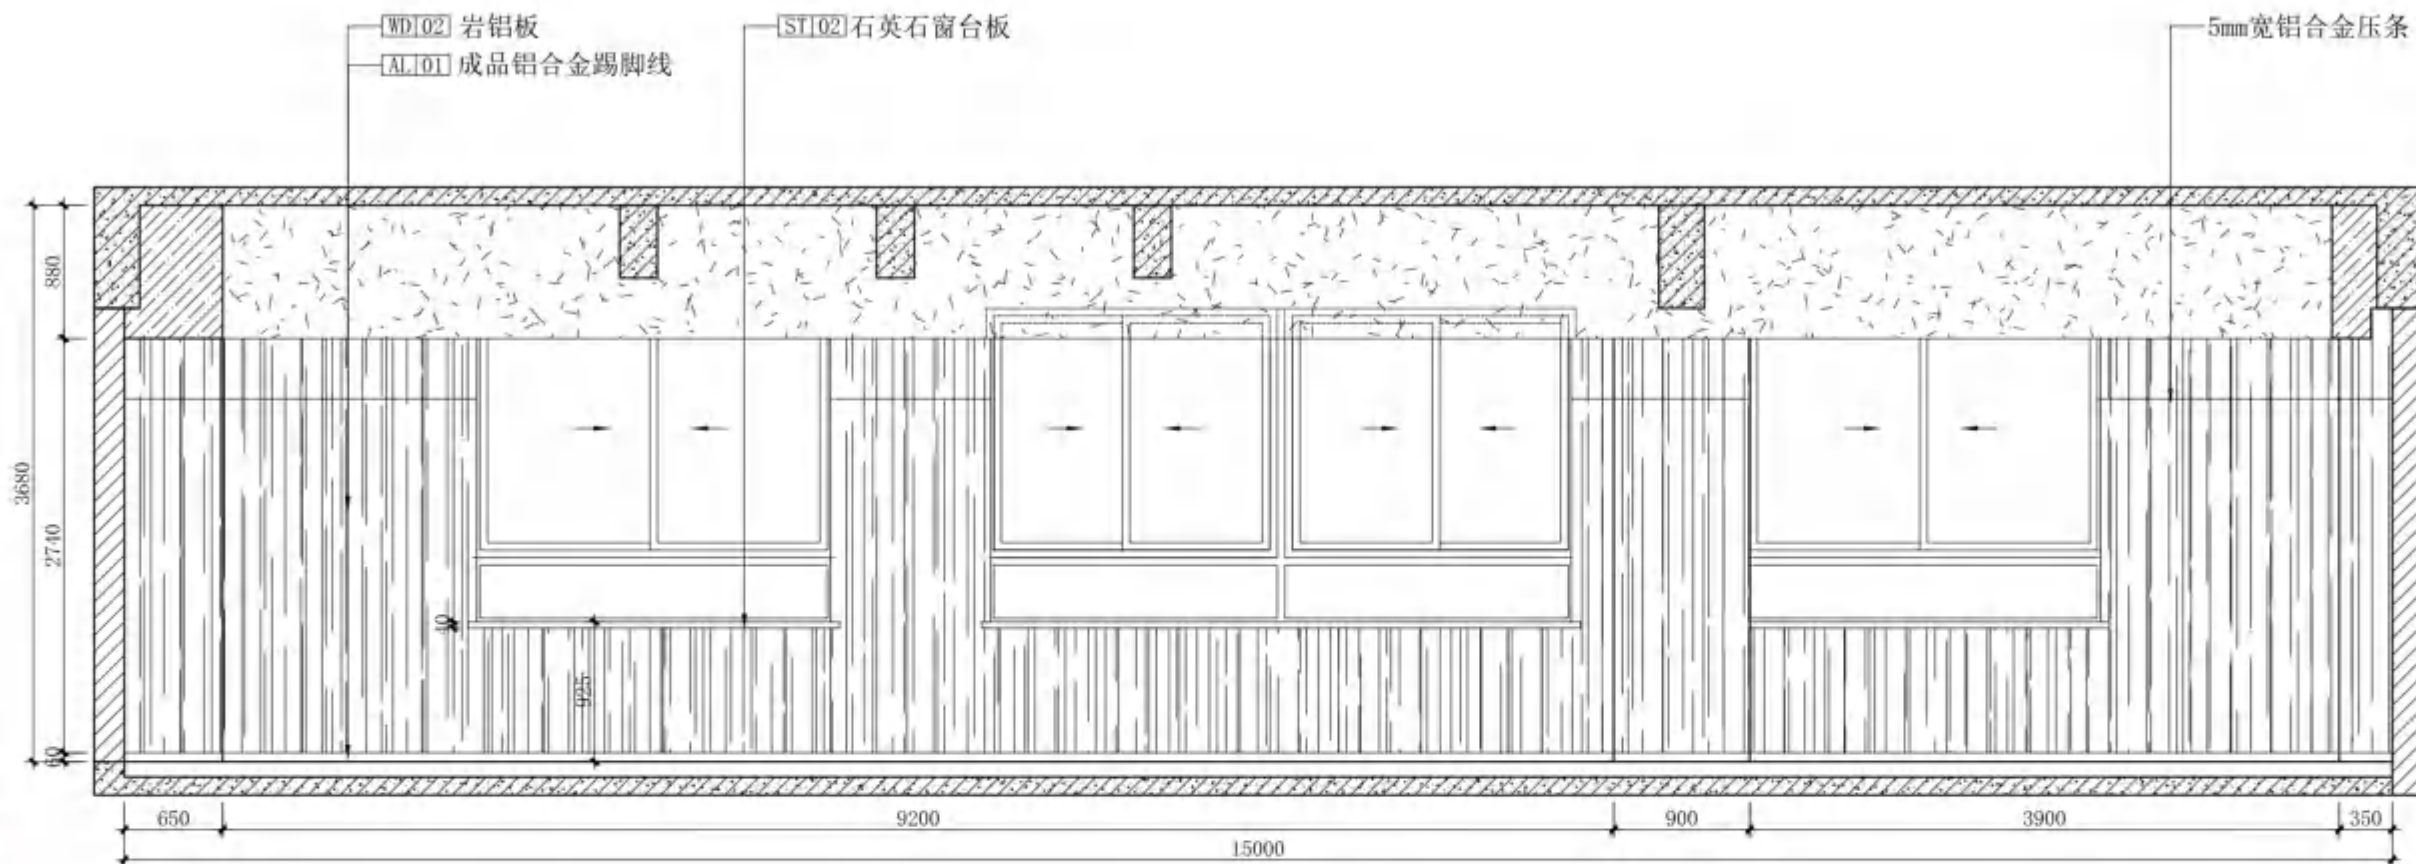

28书法教室
ELEVATION 立面
04 2B-P SCALE 1:50

无锡市建设工程设计审查中心
房屋建筑工程施工图审查专用章
审查专用章号 320223031
有效期: 长期
江苏省住房和城乡建设厅监制



无锡市建筑设计研究院

有限责任公司

WUXI ARCHITECTURAL DESIGN
AND RESEARCH INSTITUTE LIABILITY Co., Ltd

国家甲级工程设计证书编号: A232012735
NATIONAL ARCHITECTURAL DESIGN LICENSE No. A232012735


地址: 江苏无锡市石皮巷2号
邮编: 214001
电话: 0510-82718065
官网: www.wxodi.com

注册师用章
REGISTERED SEAL
中华人民共和国一级注册建筑师
姓名: 黄铭慧
注册号: 32012735-034
有效期至: 2025年06月19日


江苏省工程勘察设计出图专用章
无锡市建筑设计研究院有限公司
资质证书A132012738[B132012738]
资质证书A232012735[B232012735]
江苏省住房和城乡建设厅监制(B)
有效期至二〇二五年九月三十日

会签		
项目负责	电气	暖通
PROJECT DIRECTOR	张超	张超
建筑	暖通	方案
ARCHT.	HVAC	SOEEM
结构	方案	
STRUCT.	方案	
给排水		
PLUMBING		
审定	黄若宇	黄若宇
AUTHORIZED FOR ISSUE BY	张超	张超
审核	黄铭慧	黄铭慧
REVIEWED BY	黄若宇	黄若宇
专业负责	黄铭慧	黄铭慧
DISCIPLINE RESPONSIBLE BY	黄若宇	黄若宇
校对	黄铭慧	黄铭慧
CHECKED BY	黄若宇	黄若宇
设计	黄铭慧	黄铭慧
DESIGNED BY	黄若宇	黄若宇
制图	黄铭慧	黄铭慧
DRAWN BY	黄若宇	黄若宇


建设单位	无锡市新吴区重点建设项目管理中心
工程名称	天一中学新吴分校新建工程-8#楼
图名	二层F团辅室立面图
设计编号	21037
子项号	8
图别	建施
日期	2025.04
序号	080
版本	1.0
图号	2F-E1
图别	建施
日期	2025.04
序号	080

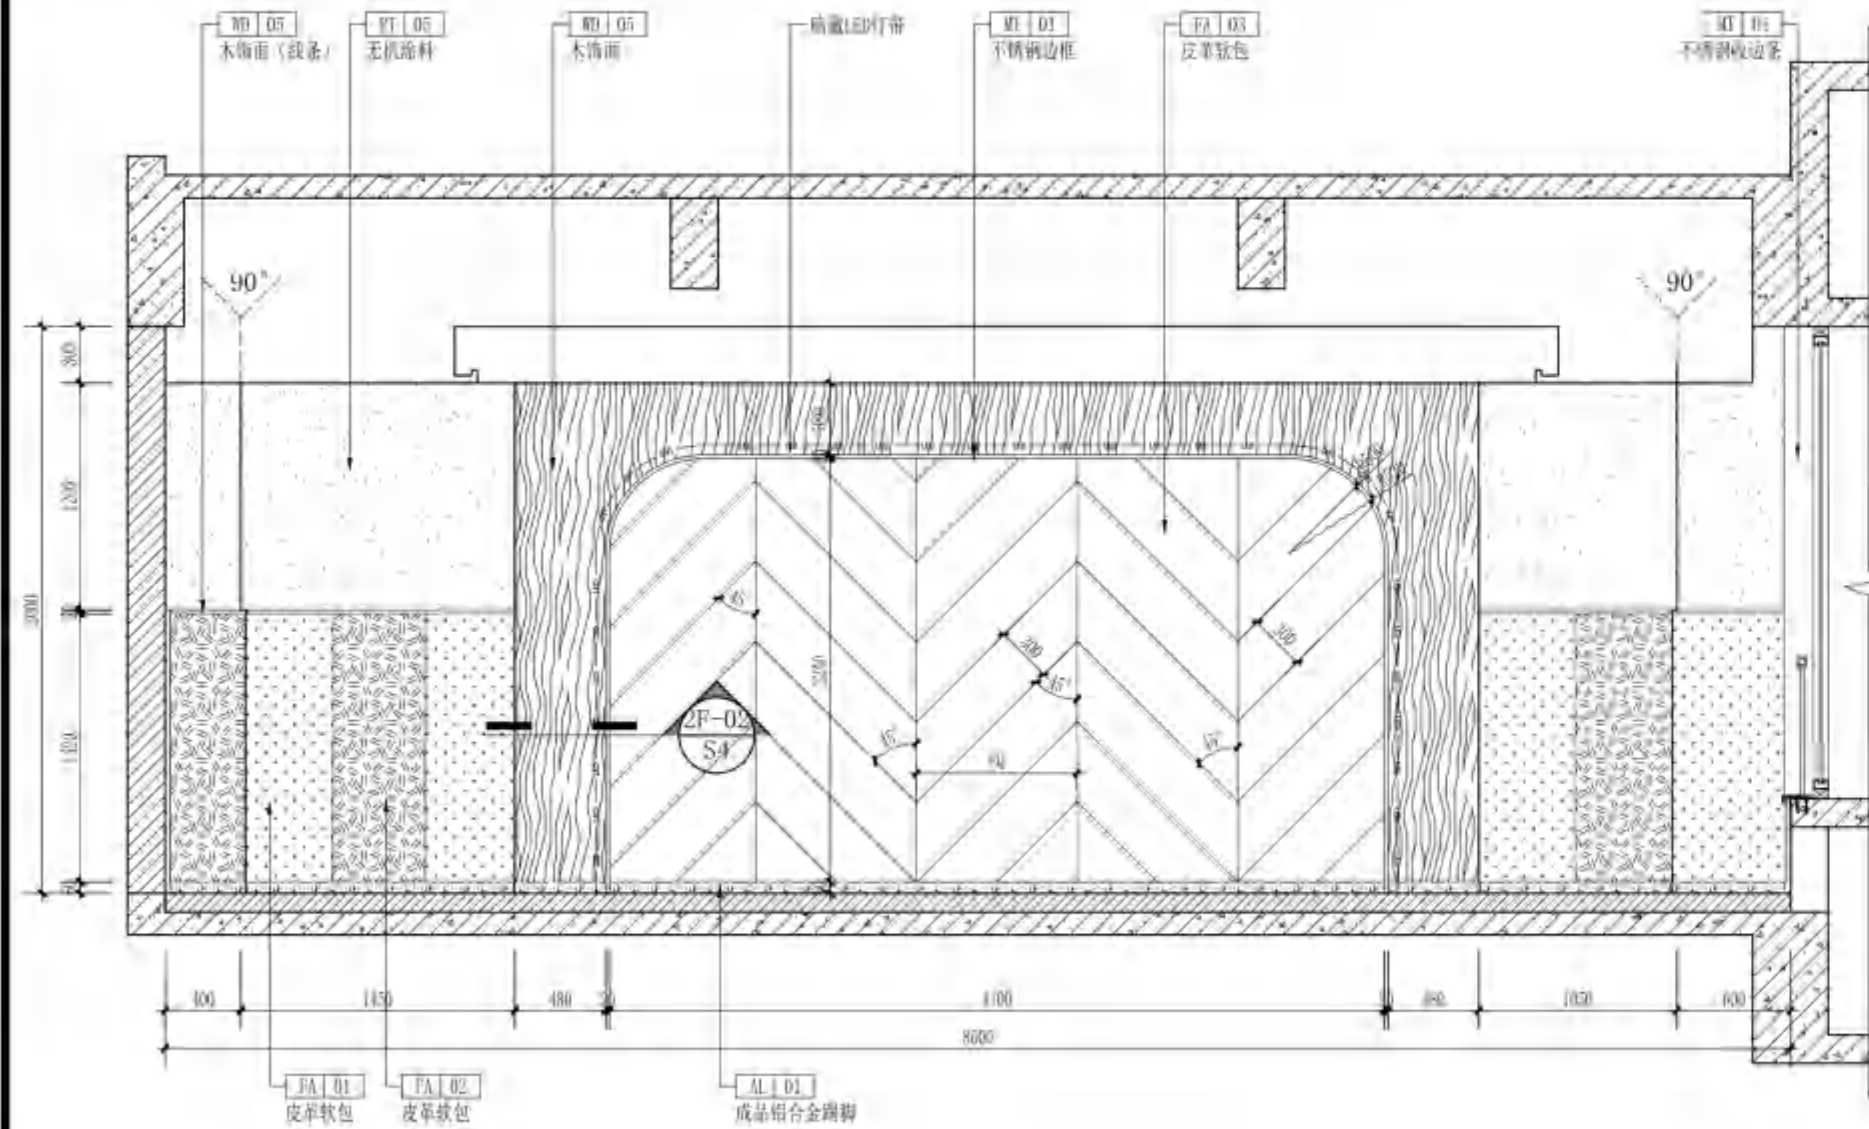


01 立面图
ELEVATION
SCALE 1:40

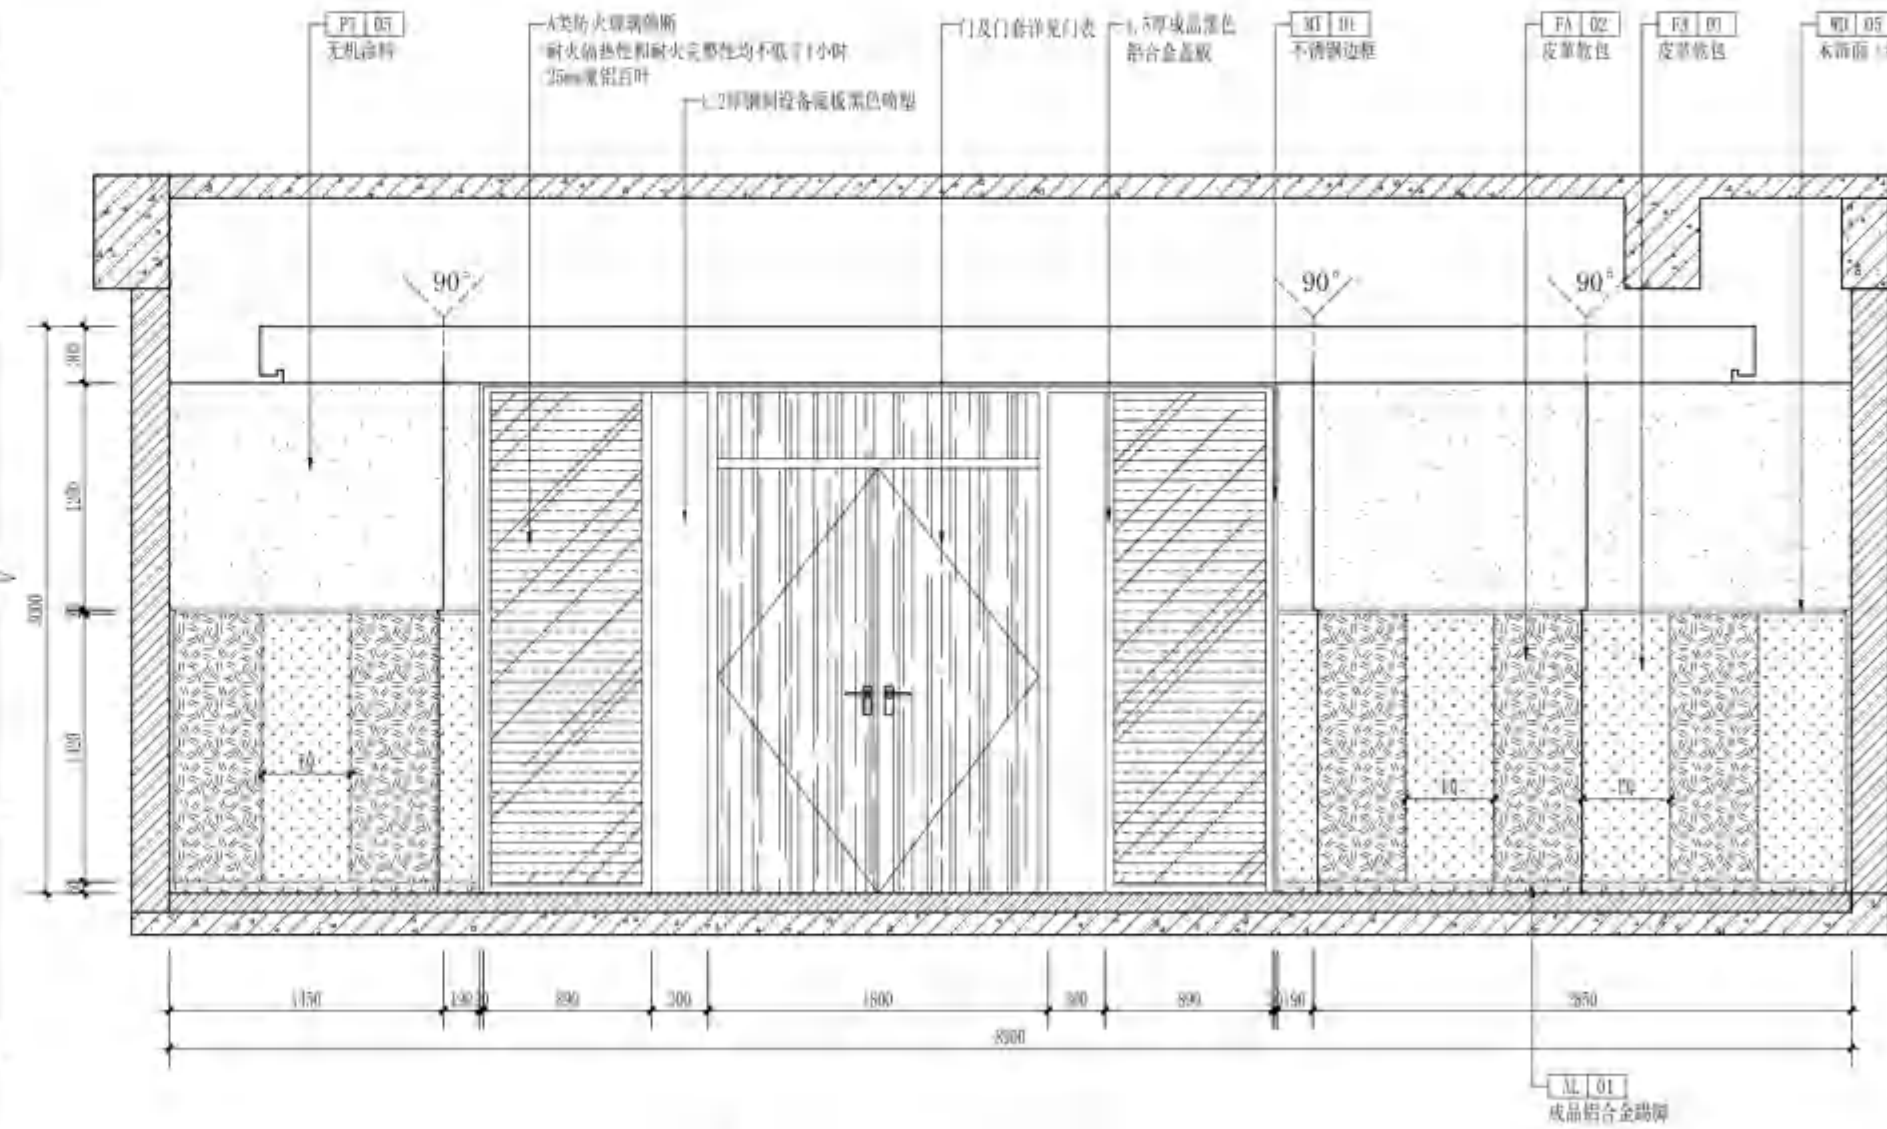

02 立面图
ELEVATION
SCALE 1:40

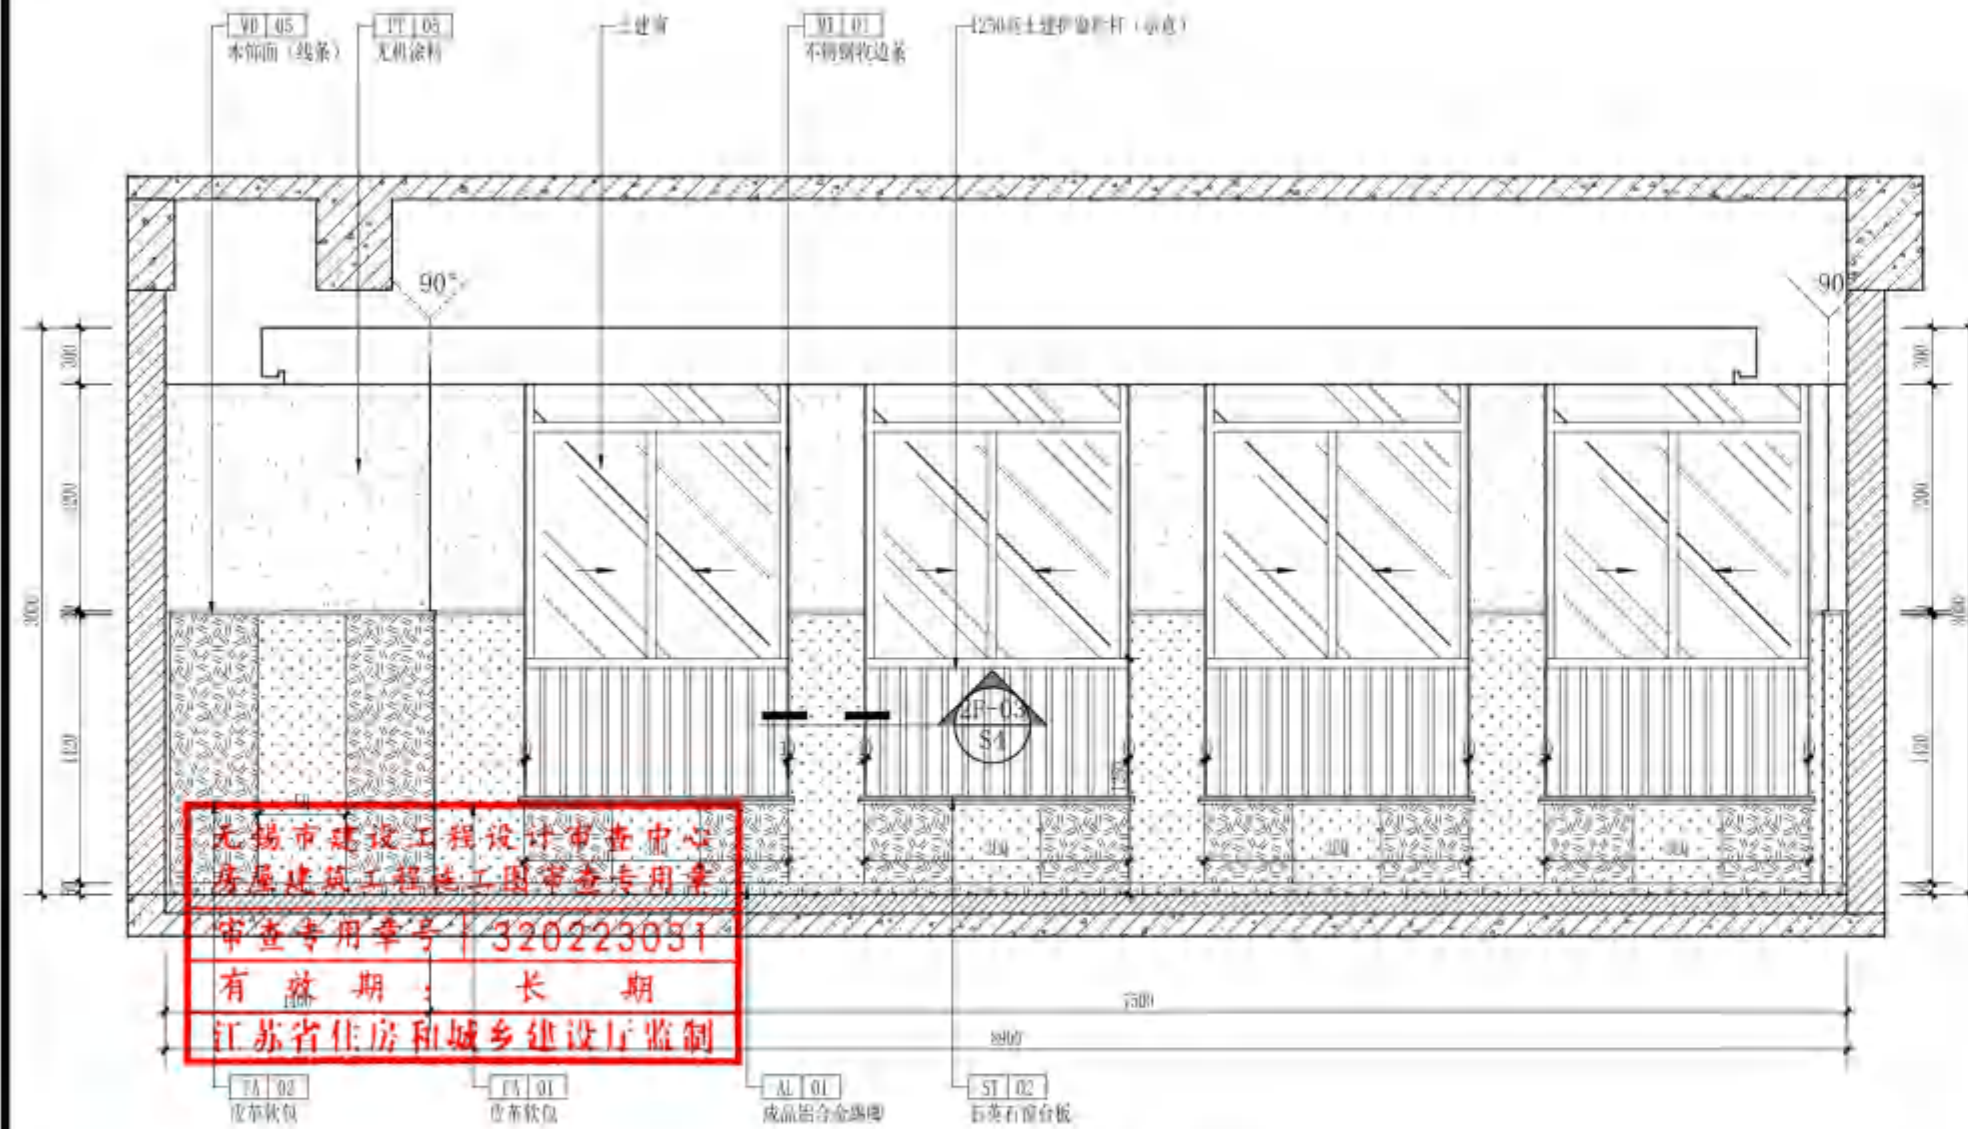

03 立面图
ELEVATION
SCALE 1:40

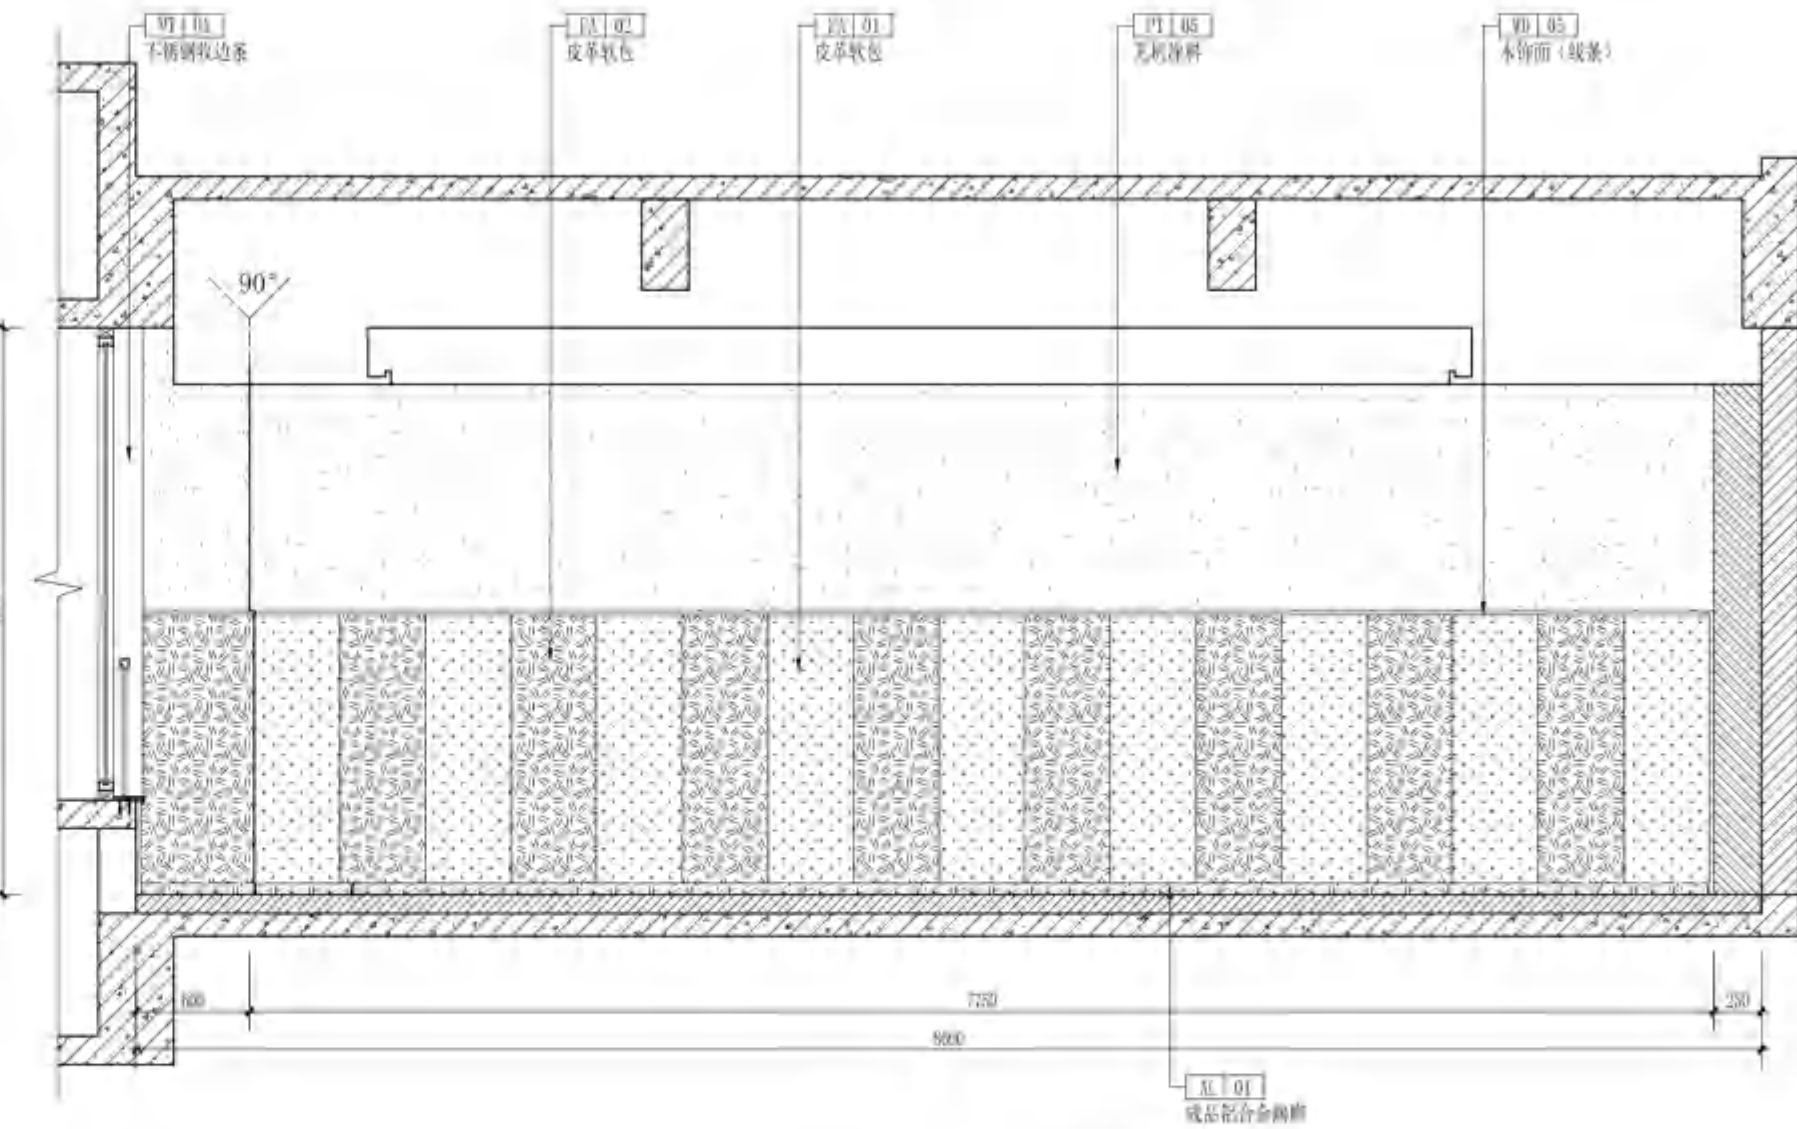

04 立面图
ELEVATION
SCALE 1:40

无锡市建设工程设计审查中心
房屋建筑工程施工图审查专用章
审查专用章号: 320223051
有效期: 长期
江苏省住房和城乡建设厅监制



无锡市建筑设计研究院
有限责任公司
WUXI ARCHITECTURAL DESIGN
AND RESEARCH INSTITUTE LIABILITY Co., Ltd
国家甲级工程设计证书编号: A232012735
NATIONAL ARCHITECTURAL DESIGN LICENSE No. A232012735

地址: 江苏无锡市石皮巷2号
邮编: 214001
电话: 0510-82718065
官网: www.wxodi.com


注册师用章
REGISTERED SEAL
姓名: 黄铭慧
注册号: 3201273-034
有效期至: 2025年06月19日
中华人民共和国一级注册建筑师

出图专用章
SEAL
江苏省工程勘察设计研究院有限公司
无锡市建筑设计研究院有限公司
资质证书编号: A232012735
有效期至: 2025年06月19日

会签	
项目负责	电气
张超	黄若宇
建筑	暖通
杨向英	黄若宇
结构	方案
王宇海	黄若宇
给排水	


审定	黄若宇	黄若宇
审核	张超	张超
专业负责	黄铭慧	黄铭慧
校对	黄若宇	黄若宇
设计	黄铭慧	黄铭慧
制图	黄铭慧	黄铭慧

建设单位	无锡市新吴区重点建设项目管理中心		
工程名称	天一中学新吴分校新建工程-8#楼		
图名	二层G心理咨询室平面图		
设计编号	24037		
子项号	8		
图别	建施	版本	1.0
日期	2025.04	图号	2G-PL
序号	081		

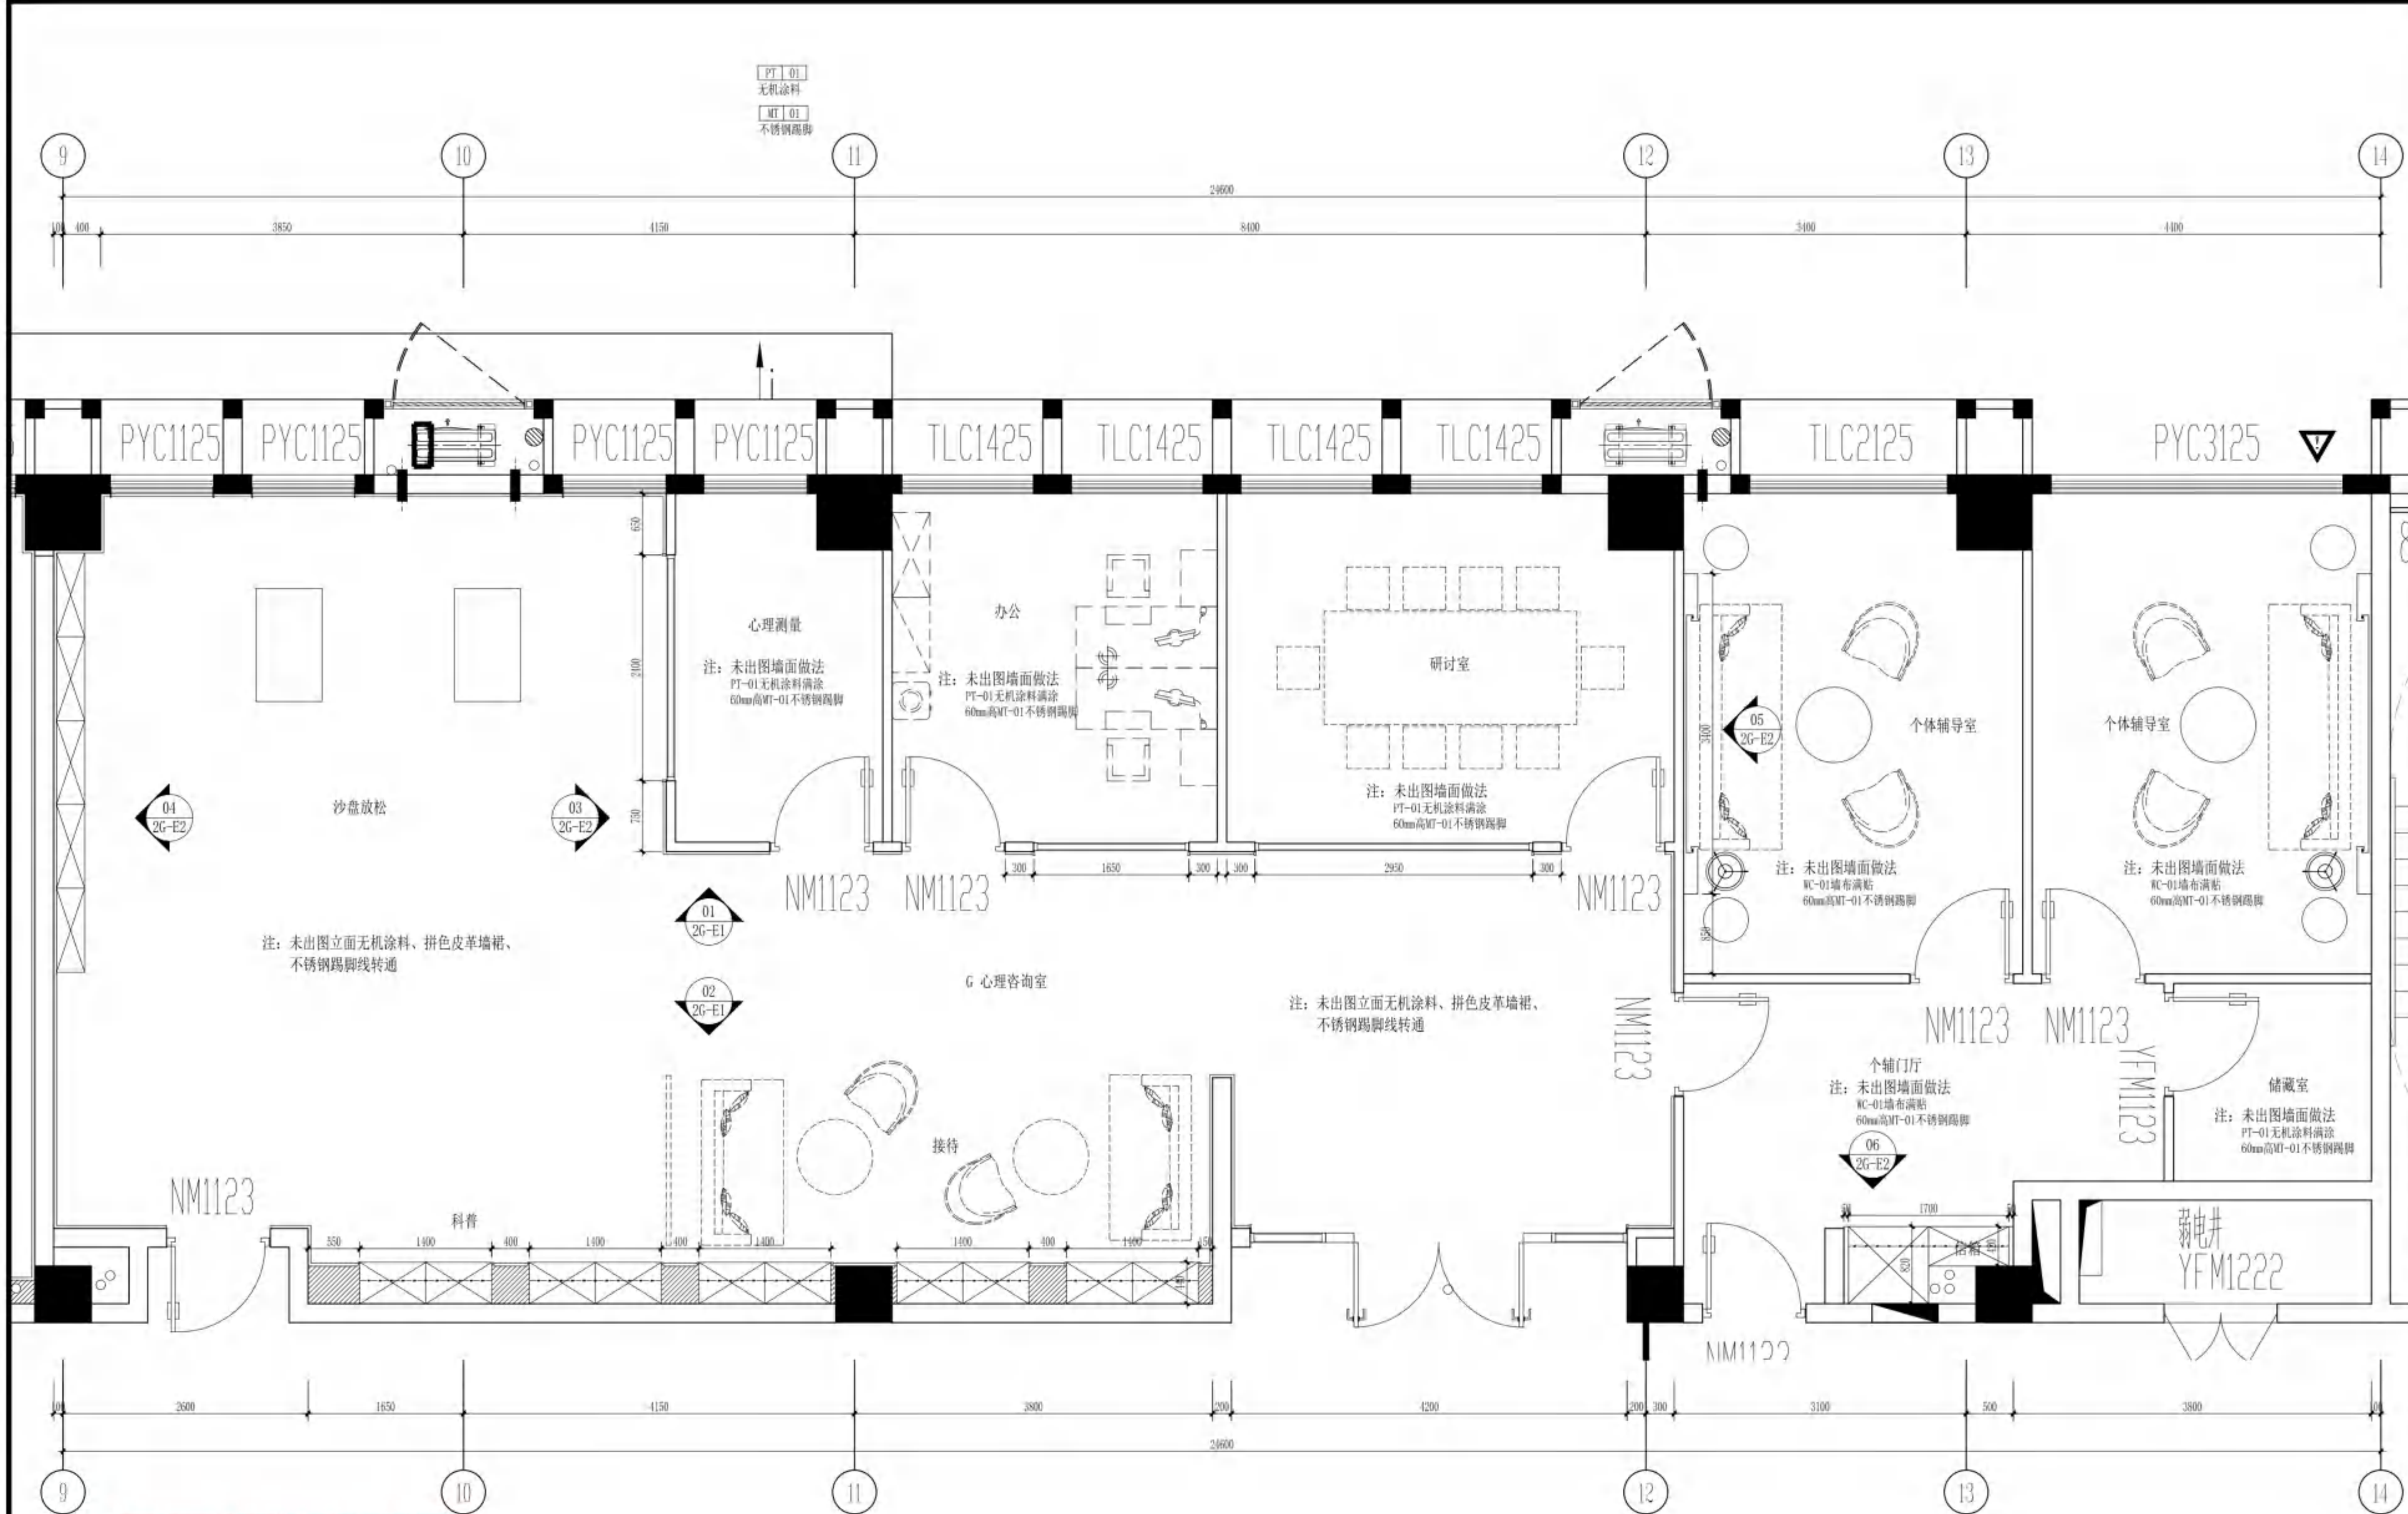

无锡市建设工程设计审查中心
房屋建筑工程施工图审查专用章
审查专用章号: 320223031
有效期: 长期
江苏省住房和城乡建设厅监制

PLANE LAYOUT PLAN
2G-PL 平面布置图 SCALE 1:40

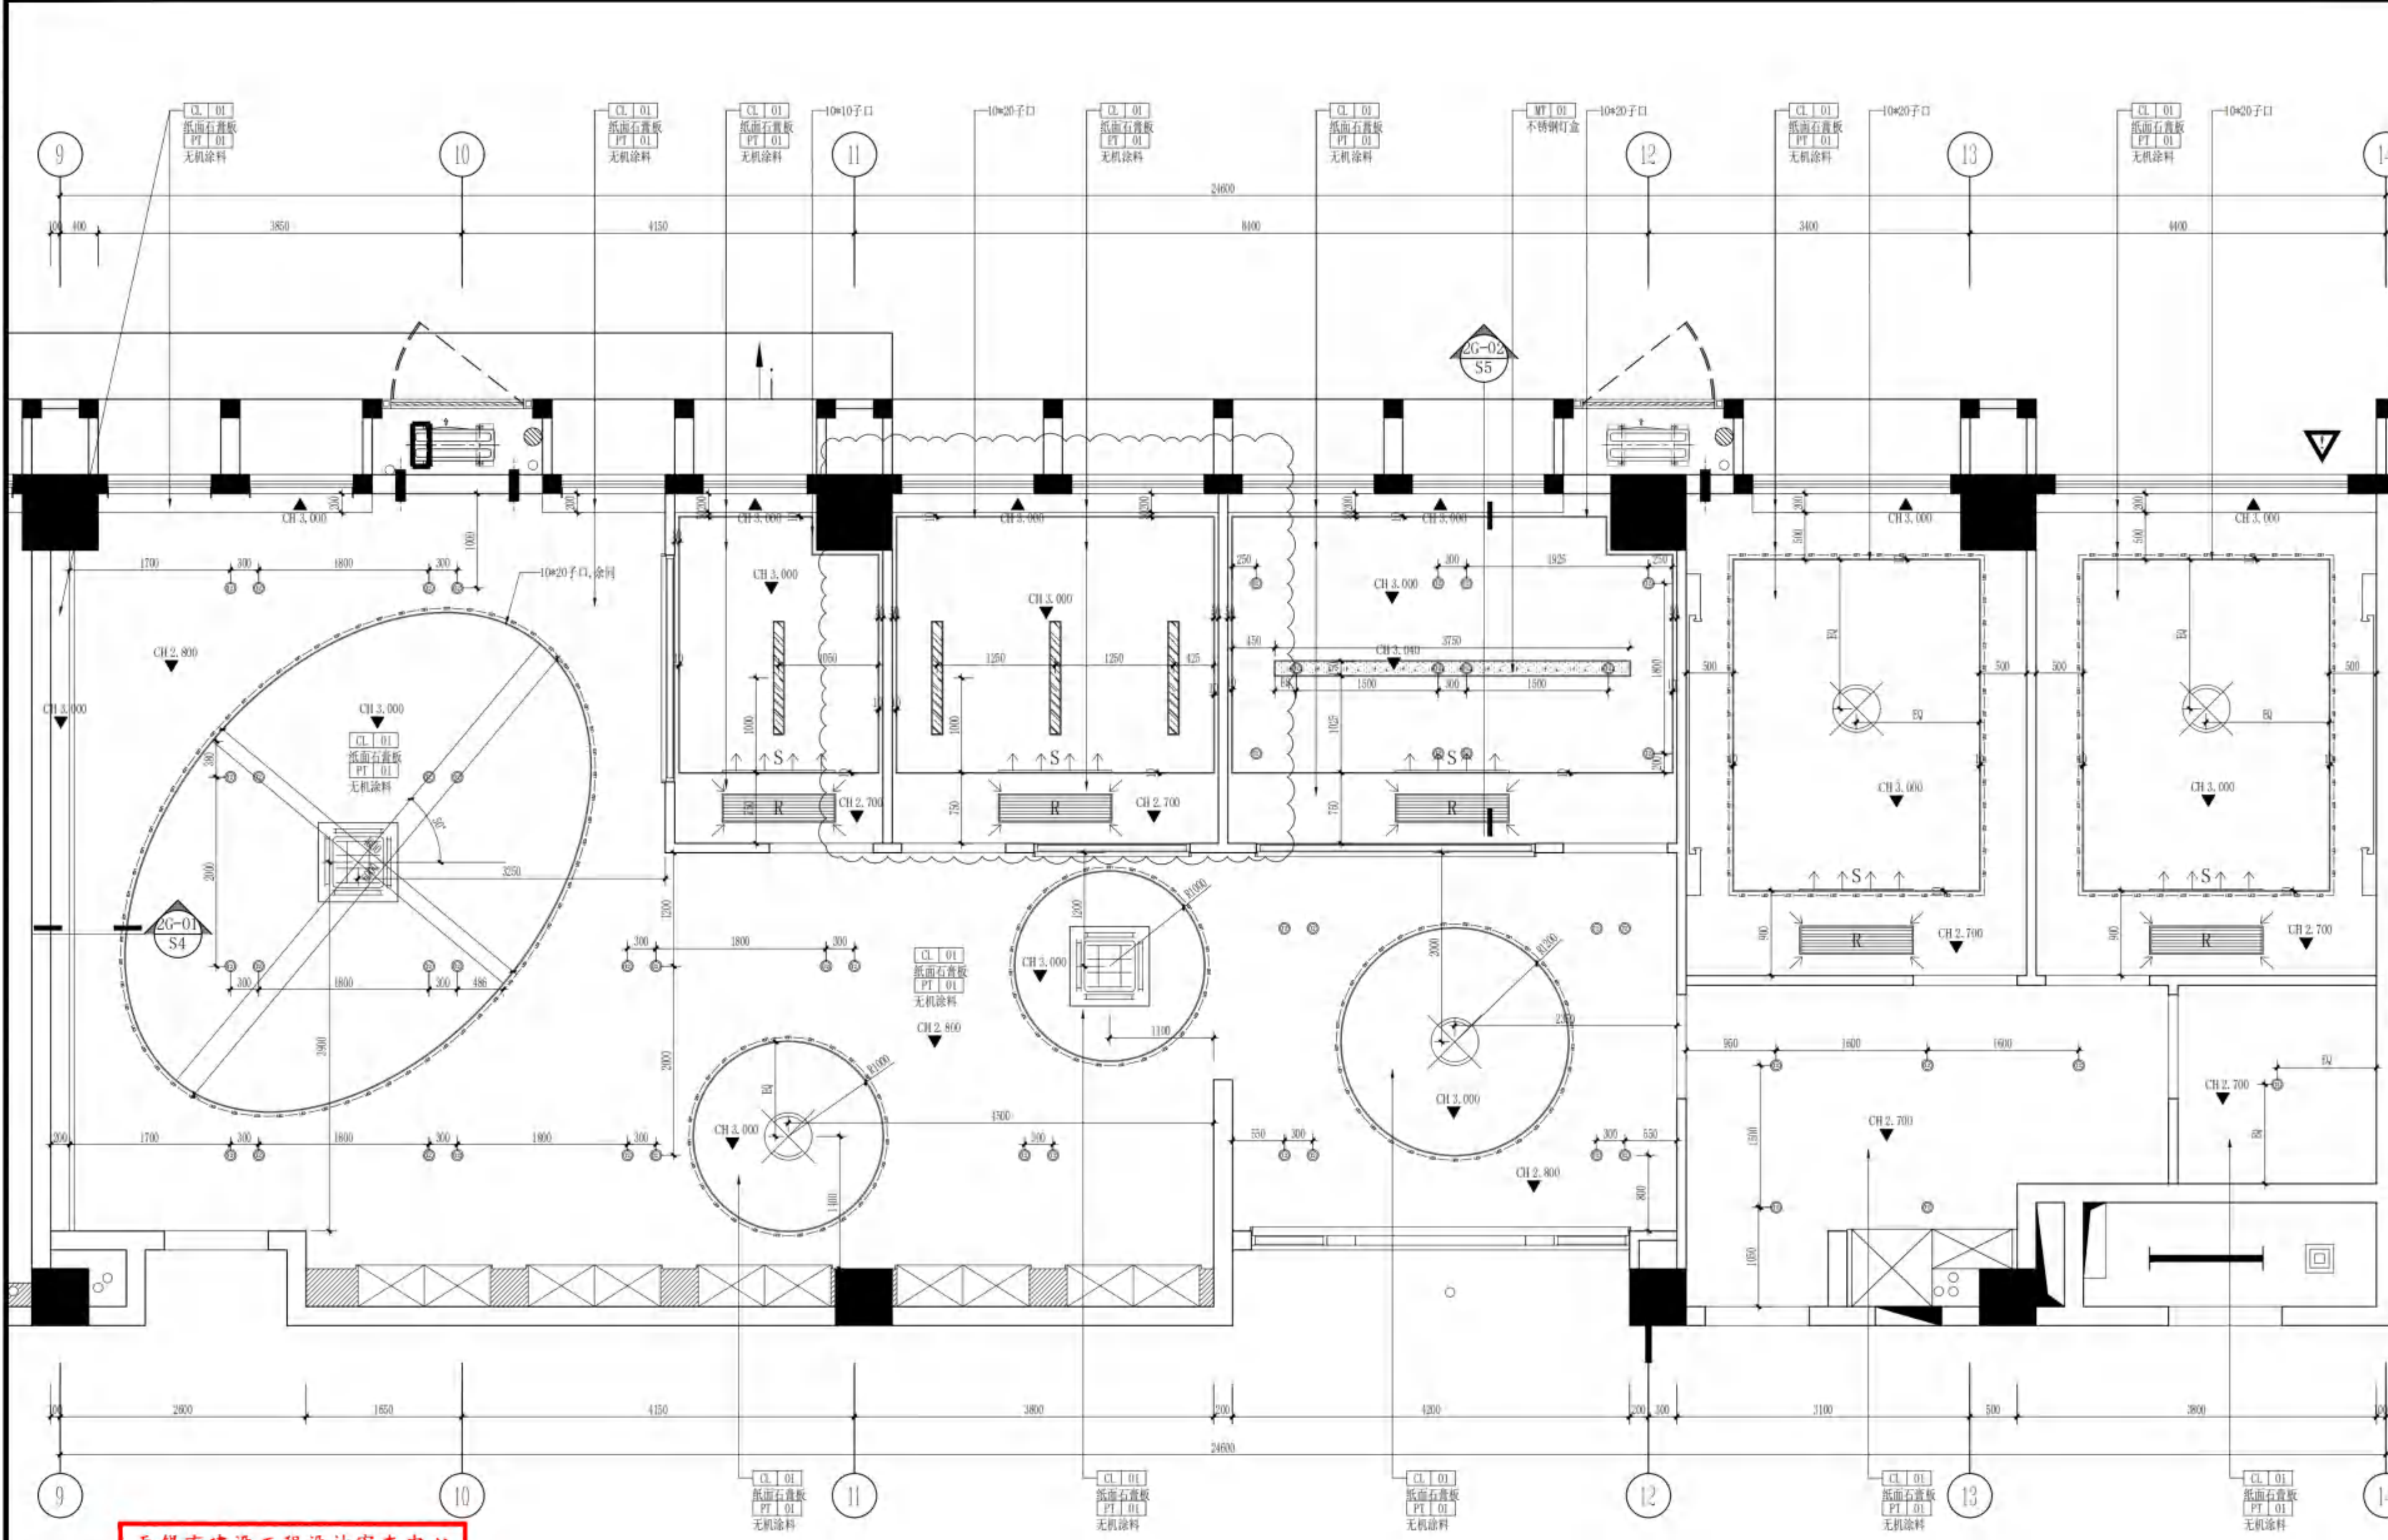

**无锡市建筑设计研究院
有限责任公司**
WUXI ARCHITECTURAL DESIGN
AND RESEARCH INSTITUTE LIABILITY Co.,Ltd
国家甲级工程设计证书编号: A232012735
NATIONAL ARCHITECTURAL DESIGN LICENSE No.A232012735

地址: 江苏无锡市石皮巷2号
邮编: 214001
电话: 0510-82718065
官网: www.wxadi.com

注册师用章
REGISTERED SEAL

中华人民共和国一级注册建筑师
姓名: 黄铭慧
注册号: 3201273-034
有效期至: 2027年06月01日

出图专用章
SEAL

江苏省工程勘察设计研究院有限公司
无锡市建筑设计研究院有限公司
资质证书A132012738/B132012738
资质证书A232012735/B232012735
江苏省住房和城乡建设厅监制(B)
有效期至二〇二五年九月三十日

会签	
COUNTERSIGN	
项目负责人 PROJECT DIRECTOR	电气 ELEC
建筑 ARCH	暖通 HVC
结构 STRUCT	方案 SCHE
给排水 PLUMB	

审定 AUTHORIZED FOR ISSUE BY	黄若宇	黄若宇
审核 REVIEWED BY	张超	张超
专业负责 DISCIPLINE RESPONSIBLE BY	黄铭慧	黄铭慧
校对 CHECKED BY	黄若宇	黄若宇
设计 DESIGNED BY	黄铭慧	黄铭慧
制图 DRAWN BY	黄铭慧	黄铭慧

建设单位 CLIENT	无锡市新吴区重点建设项目管理中心		
工程名称 PROJECT	天一中学新吴分校新建工程-8#楼		
图名 DRAWING TITLE	二层心理咨询室天花布置图		
设计编号 DESIGN NO.	24037		
子项号 SUBITEM NO.	8		
图别 CATEGORY	建施	版本 VERSION NO.	1.0
日期 DATE	2025.06	图号 DRAWING NO.	2G-RCa
序号 SERIAL NO.	082		

无锡市建设工程设计审查中心
房屋建筑工程施工图审查专用章
审查专用章号: 320223031
有效期: 长期
江苏省住房和城乡建设厅监制

REFLECTED CEILING PLAN
天花布置图
SCALE 1:40



无锡市建筑设计研究院
有限责任公司

WUXI ARCHITECTURAL DESIGN
AND RESEARCH INSTITUTE LIABILITY Co., Ltd

国家建筑工程设计证书编号: A232012735
NATIONAL ARCHITECTURAL DESIGN LICENSE No. A232012735



地址: 江苏省无锡市石皮巷2号
邮编: 214001
电话: 0510-82718065
官网: www.wxodi.com

注册师用章
REGISTERED SEAL
姓名: 黄若宇
注册号: 32012735-034
有效期至: 2025年06月19日


江苏省工程勘察设计出图专用章
无锡市建筑设计研究院有限公司
资质证书 A132012738 B132012738
编号 A232012735 B232012735
江苏省住房和城乡建设厅监制(B)
有效期至二〇二五年九月三十日

会签	
PROJECT DIRECTOR	ELECTRICIAN
项目负责人: 孙建明	电气: 孙建明
ARCHITECT	MECHANICAL
建筑: 孙建明	暖通: 孙建明
STRUCTURE	PLUMBING
结构: 孙建明	给排水: 孙建明
给排水: 孙建明	
审核: 黄若宇	审核: 孙建明
审核: 张超	审核: 孙建明
专业负责: 黄若宇	专业负责: 孙建明
校对: 黄若宇	校对: 孙建明
设计: 黄若宇	设计: 孙建明
制图: 黄若宇	制图: 孙建明


建设单位	无锡市新吴区重点建设项目管理中心
工程名称	天一中学新吴分校新建工程-8#楼
图名	二层心理咨询室立面图
设计编号	24037
子项号	8
图别	建筑
日期	2025.04
序号	083

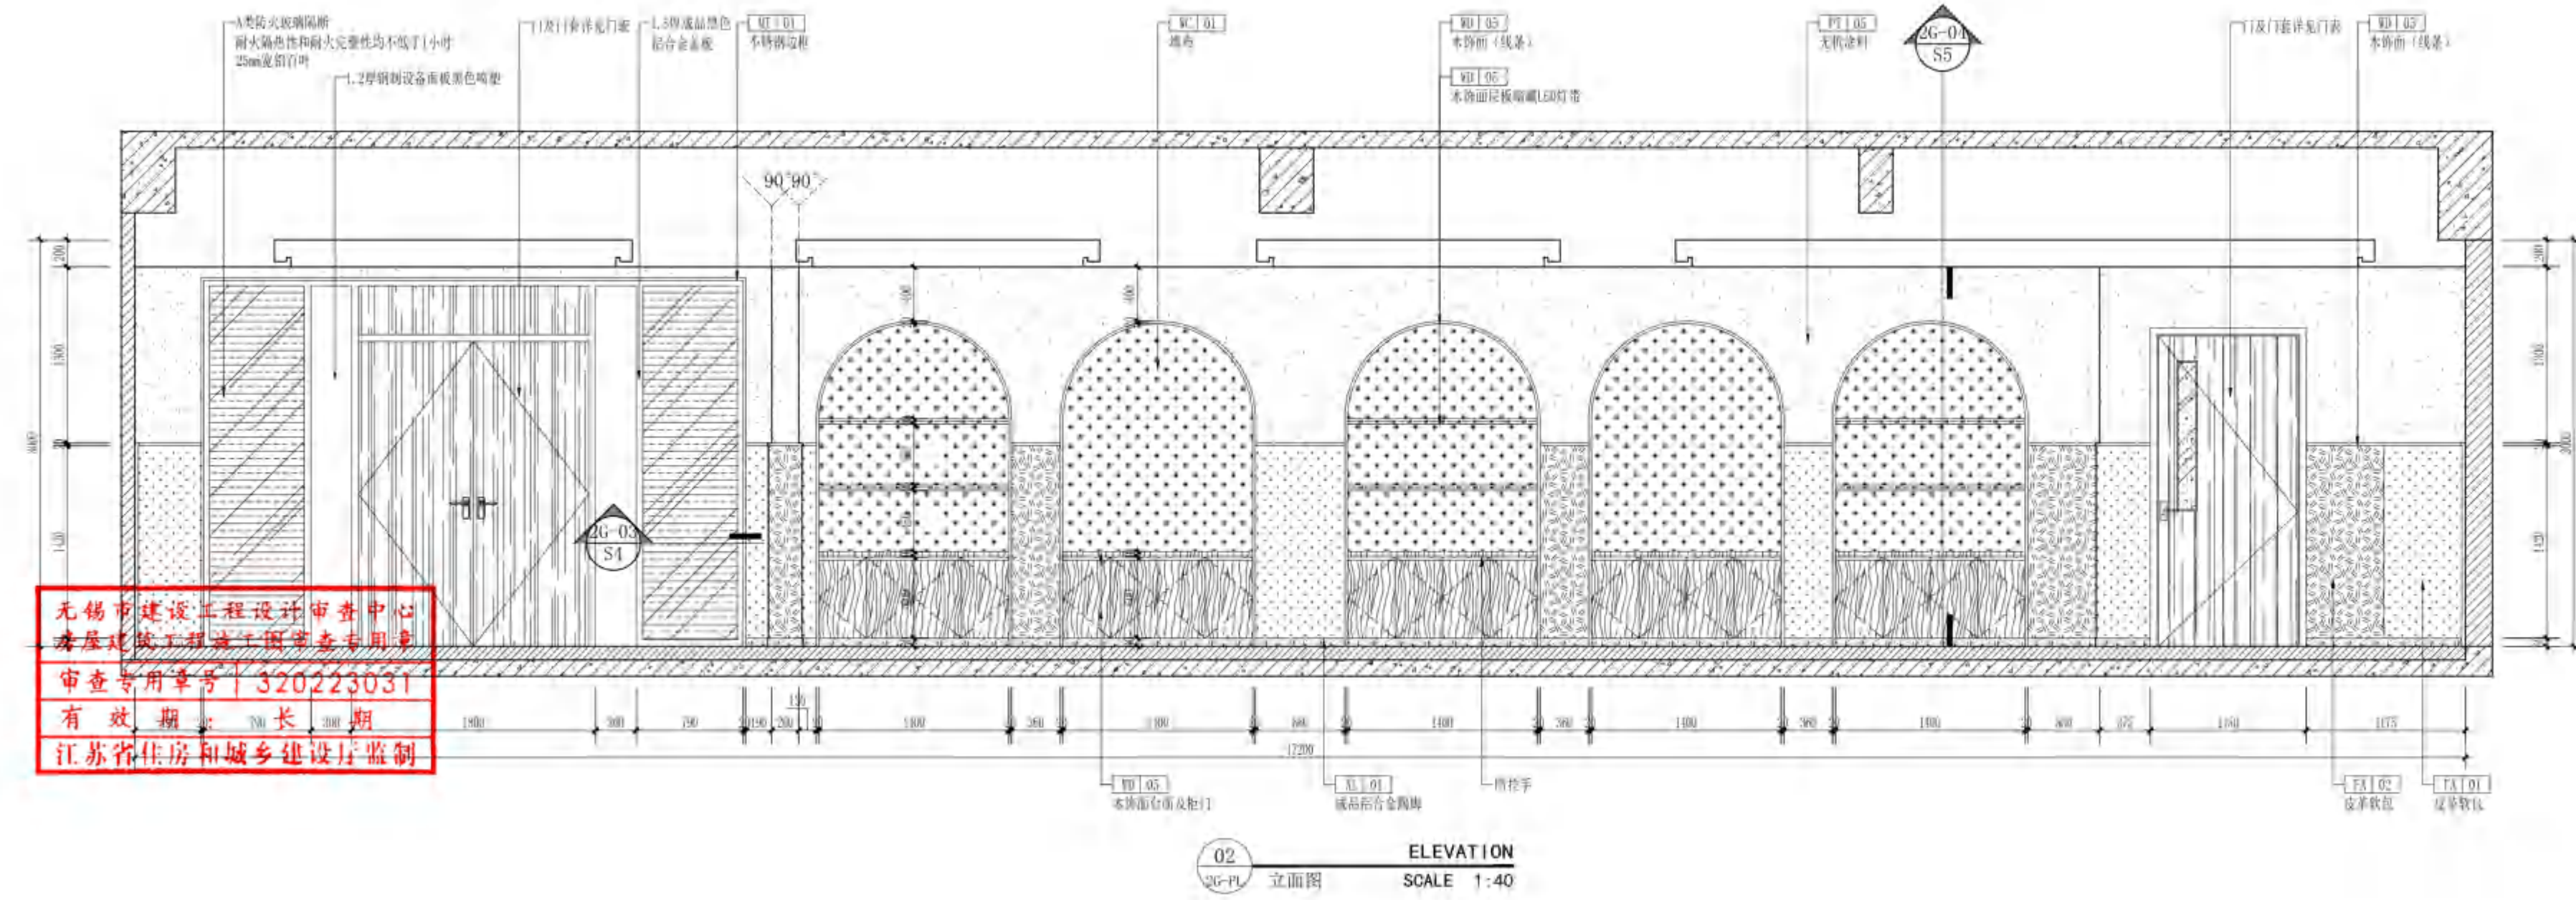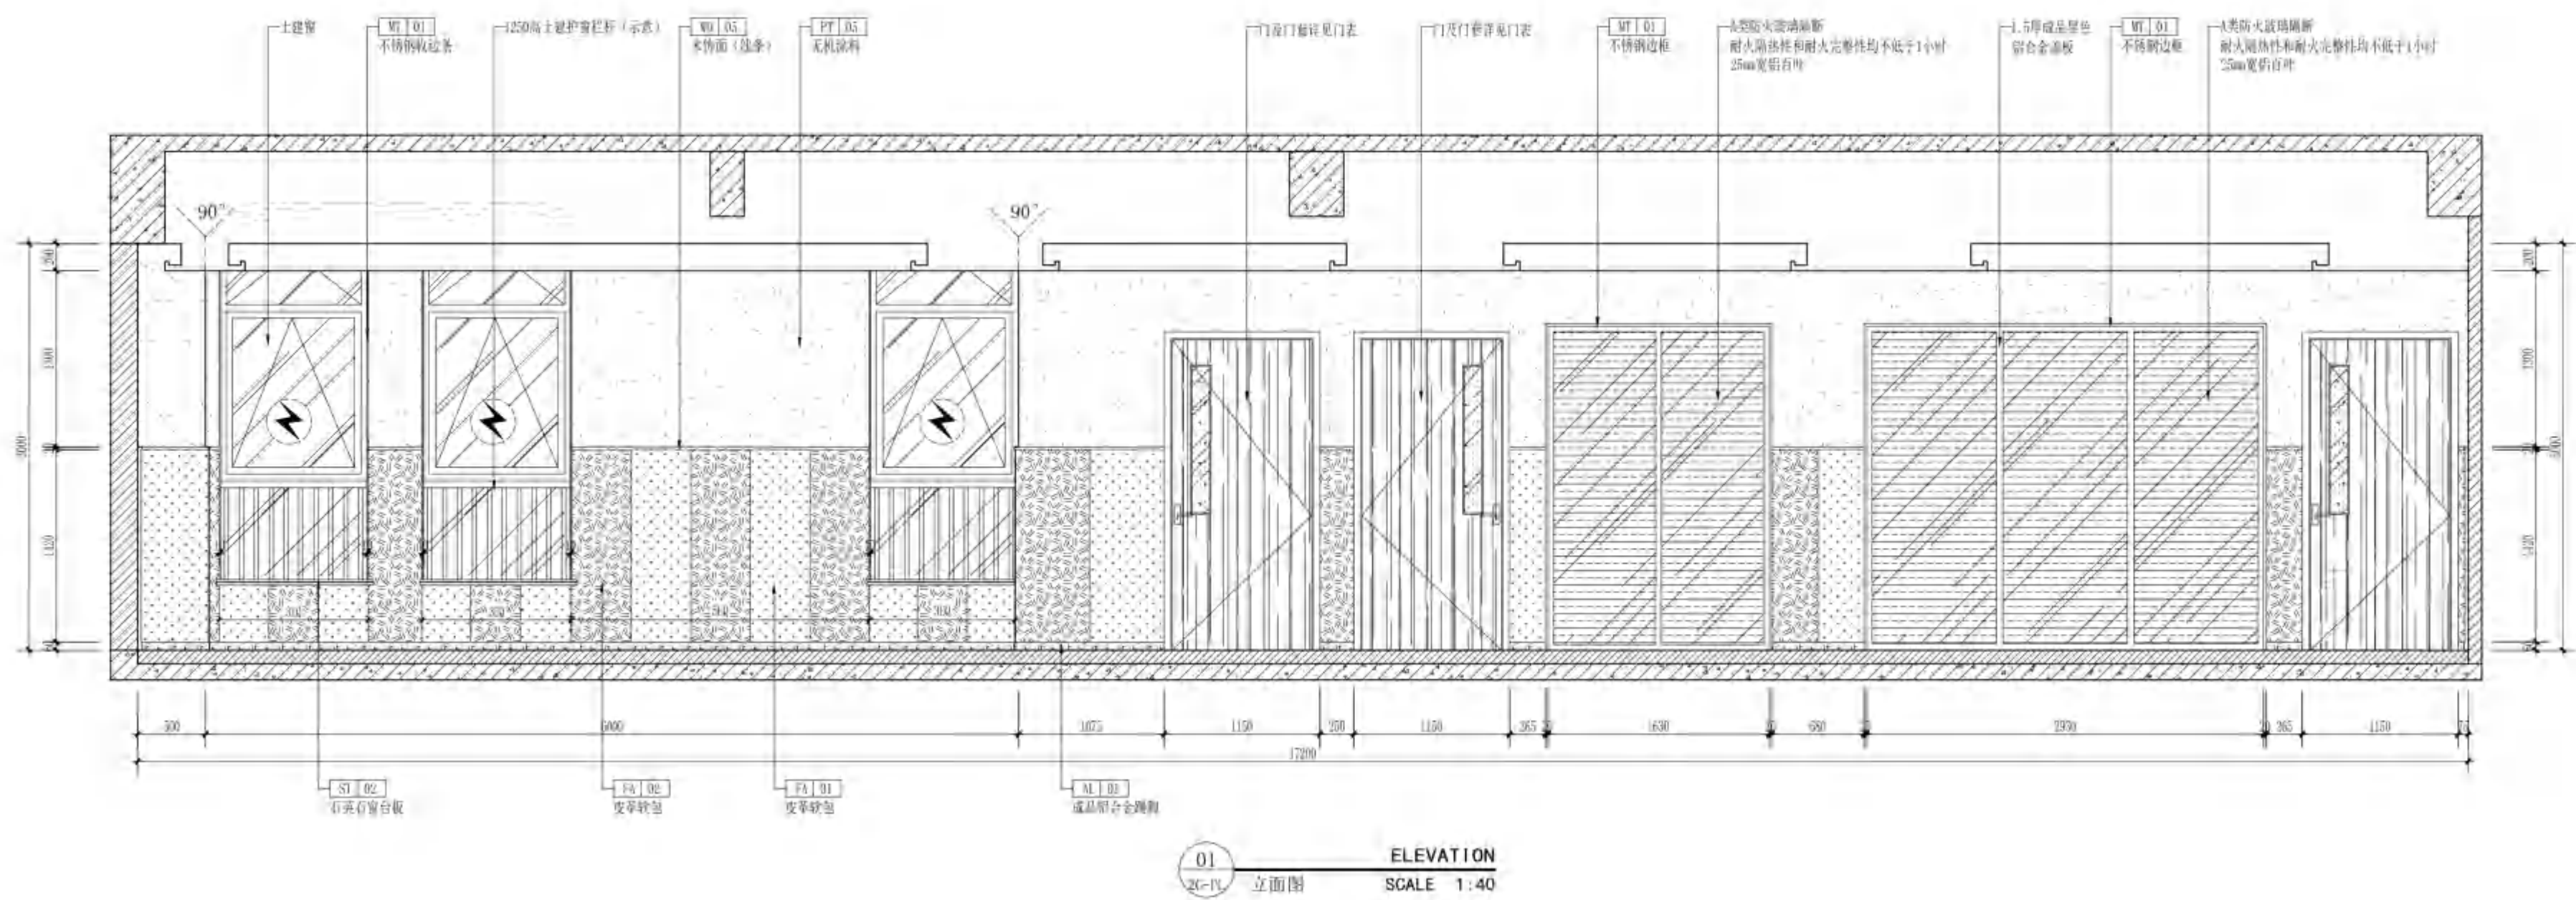


无锡市建设工程设计审查中心
房屋建筑工程设计审查专用章
审查专用章号: 320223031
有效期至: 长期
江苏省住房和城乡建设厅监制

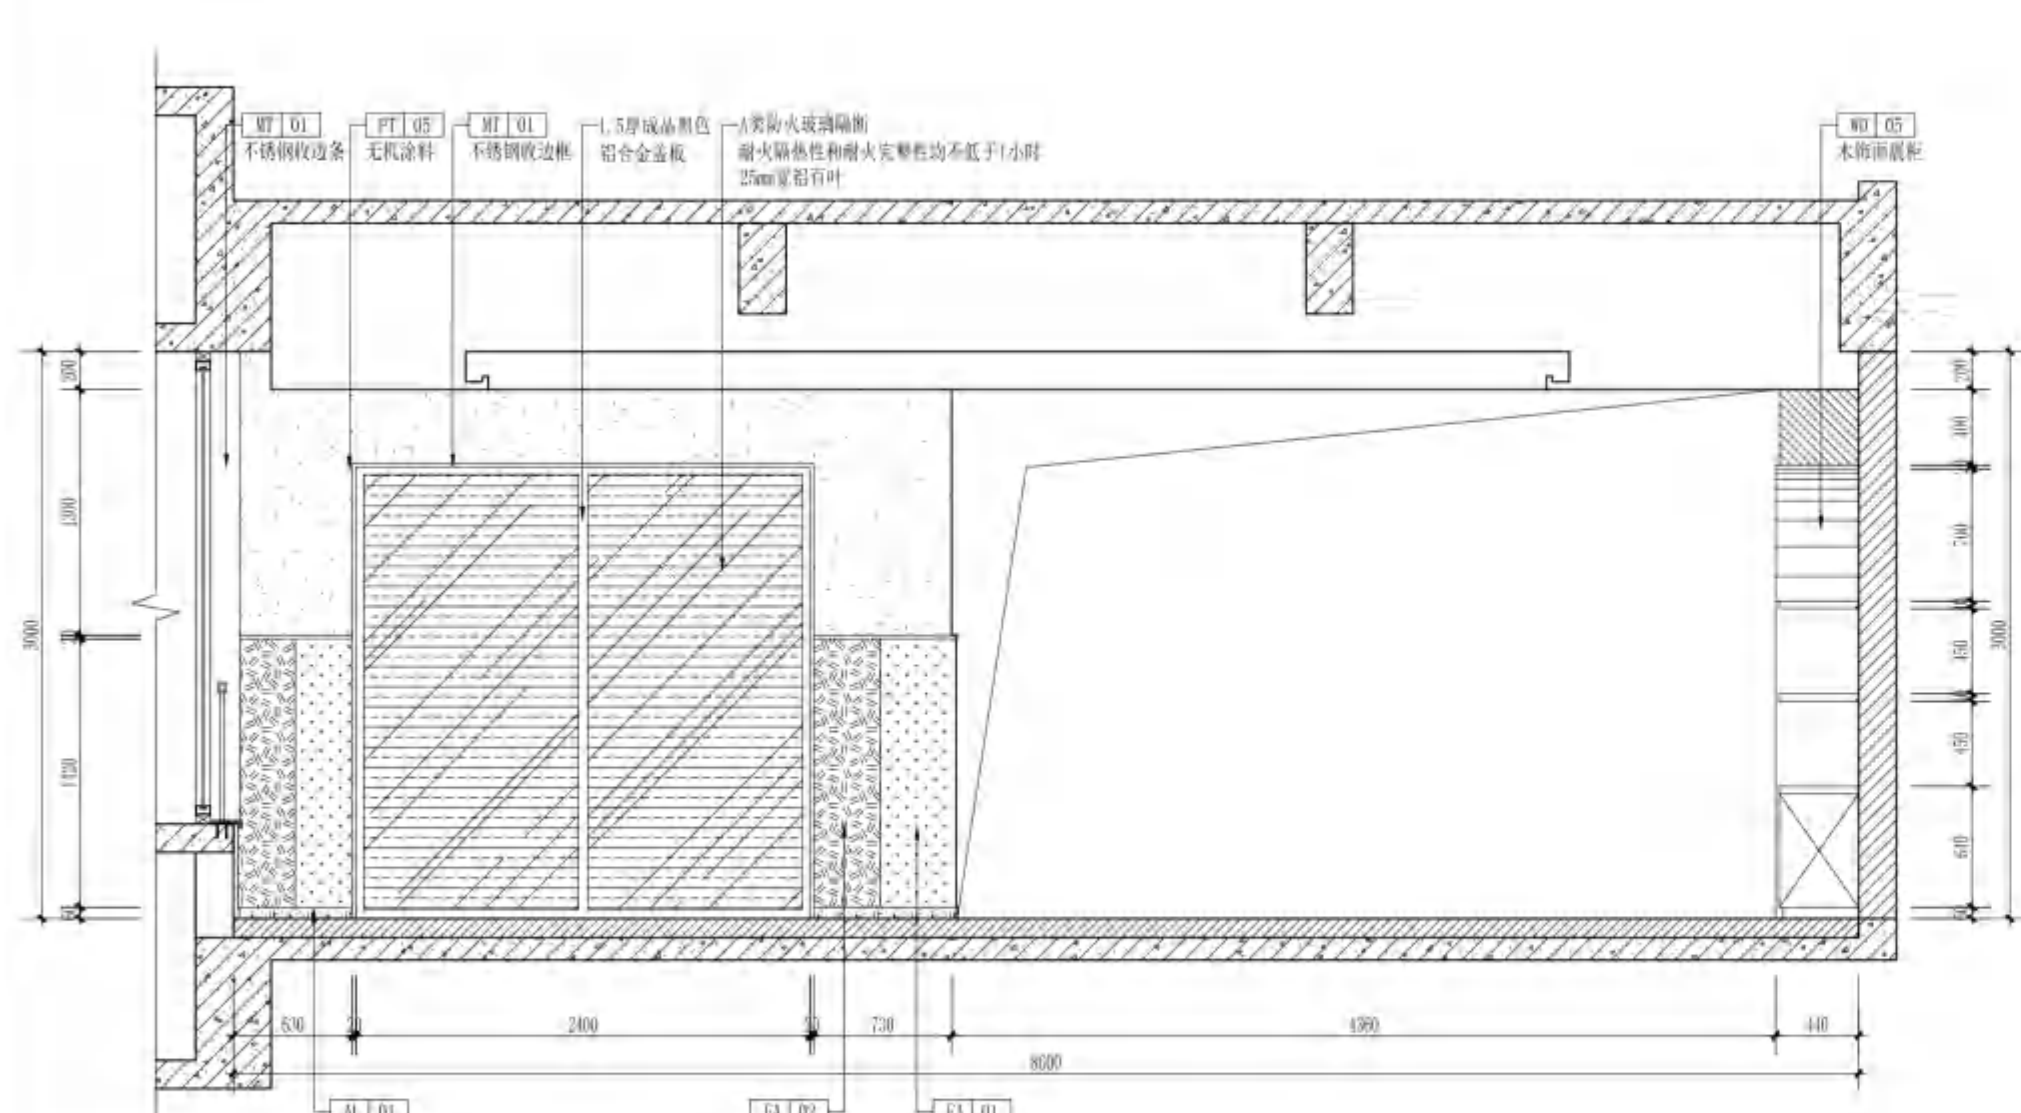


03 ELEVATION
2G-PL 立面图 SCALE 1:40

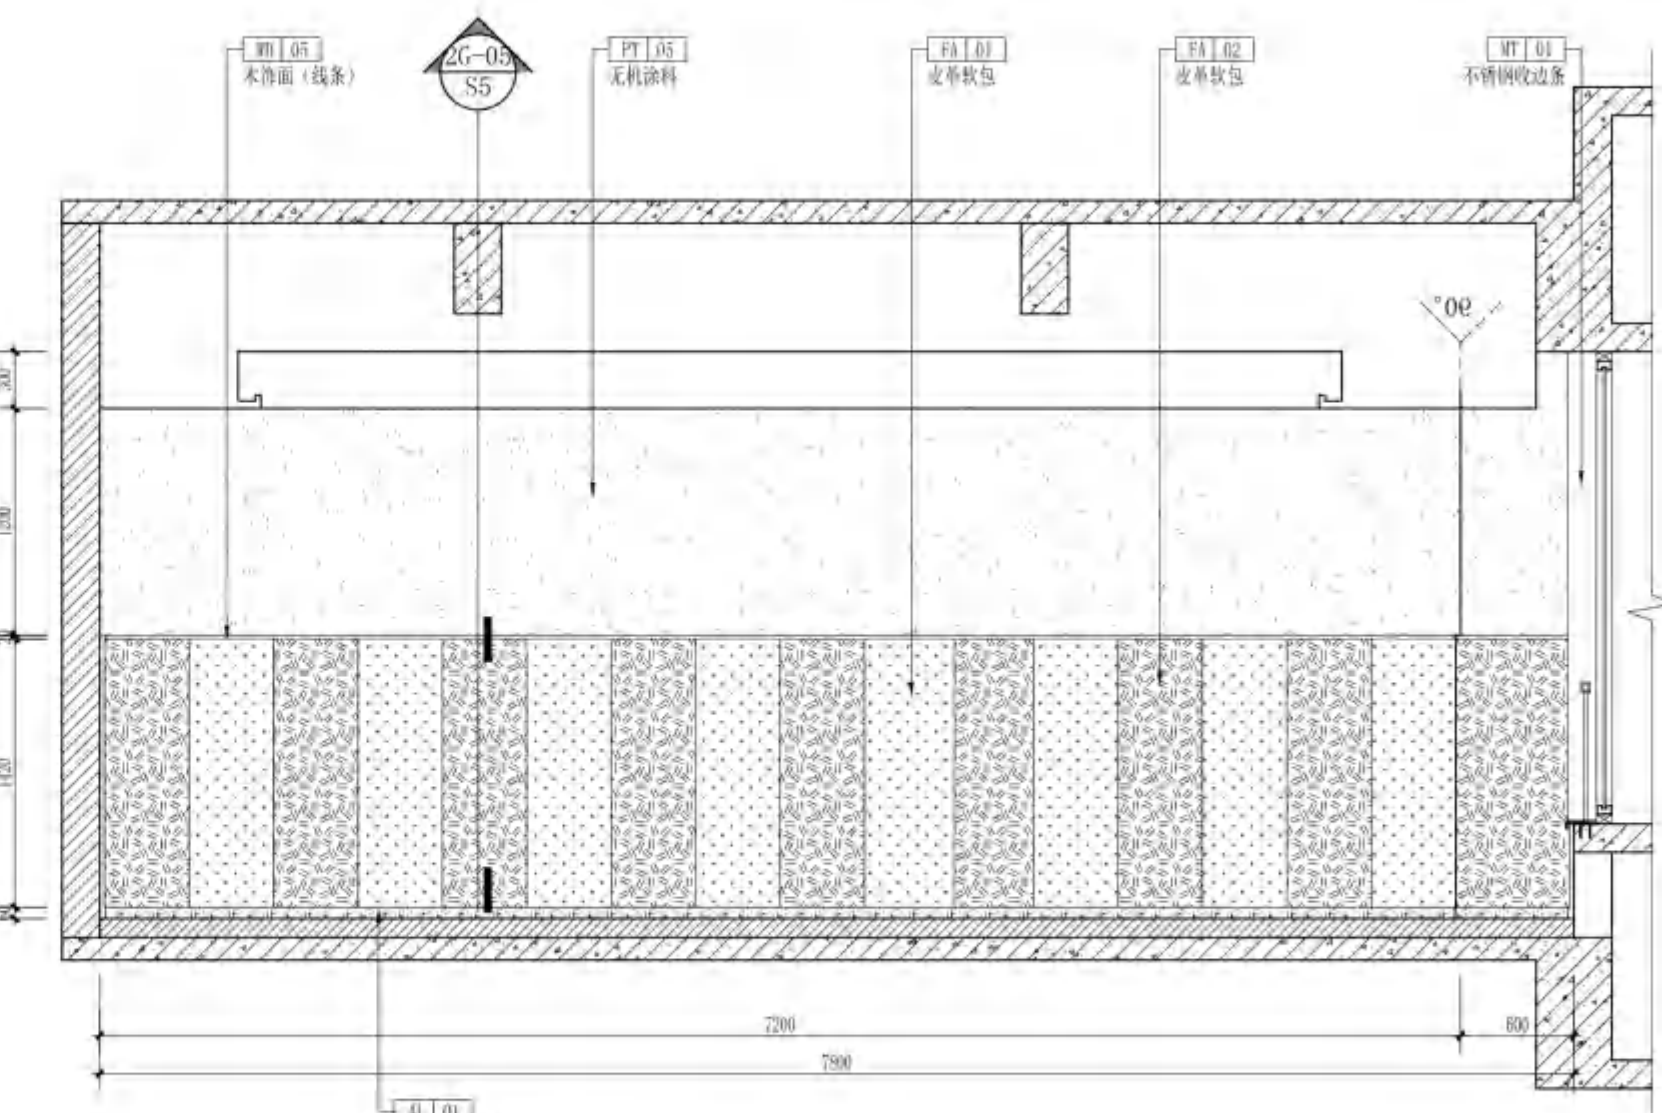

04 ELEVATION
2G-PL 立面图 SCALE 1:40

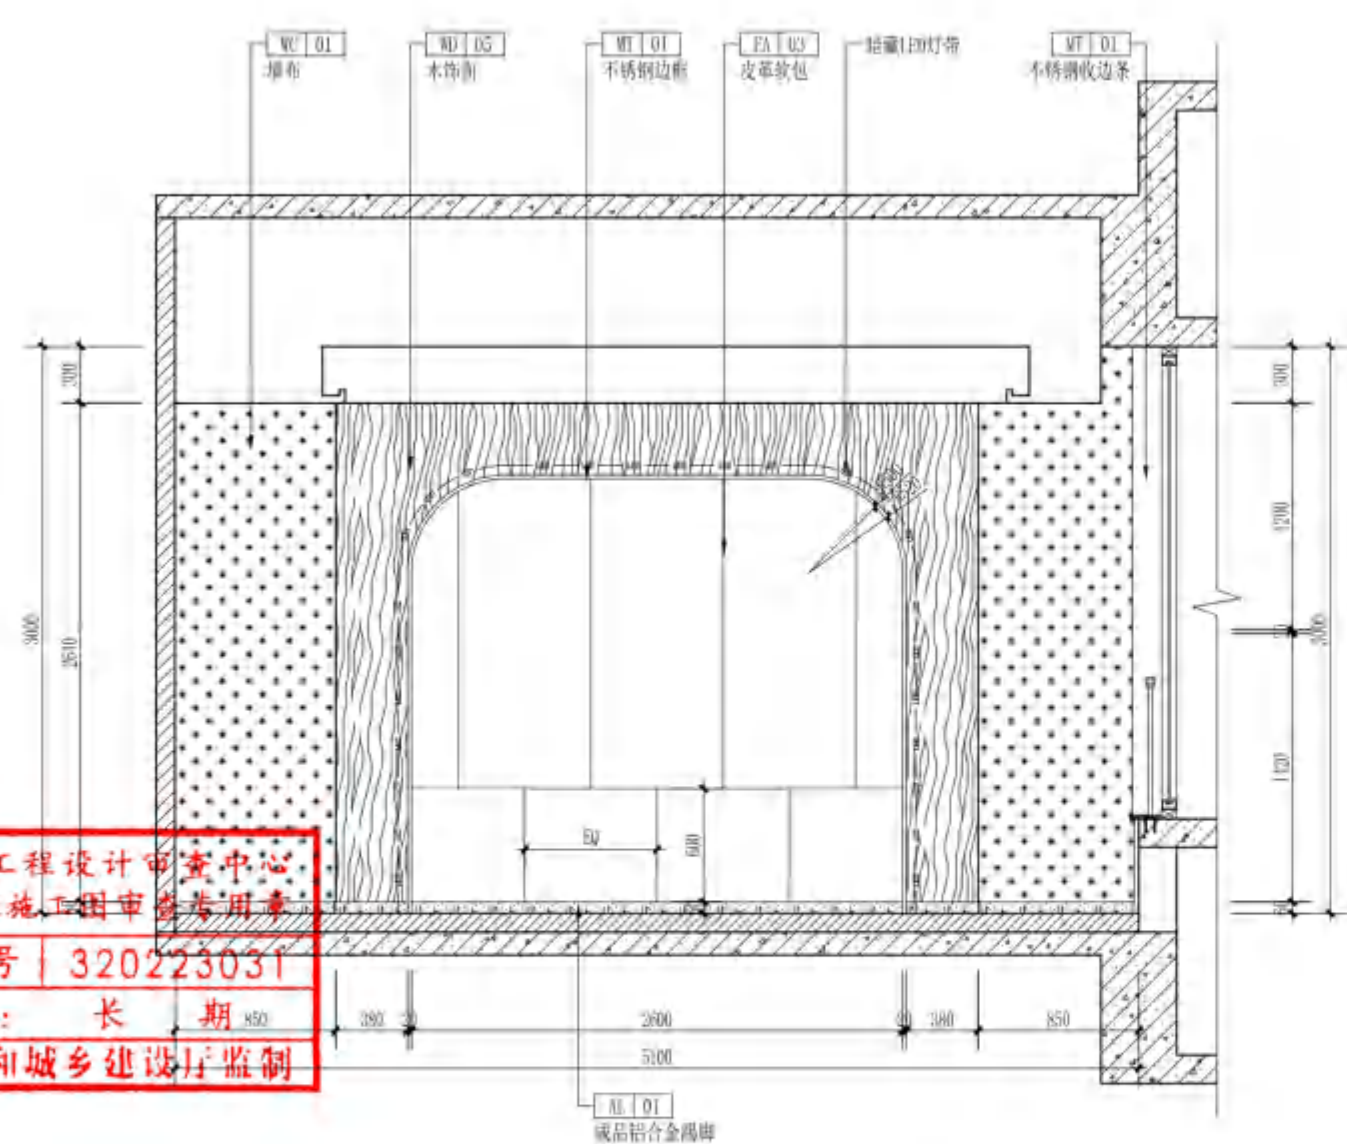

05 ELEVATION
2G-PL 立面图 SCALE 1:40

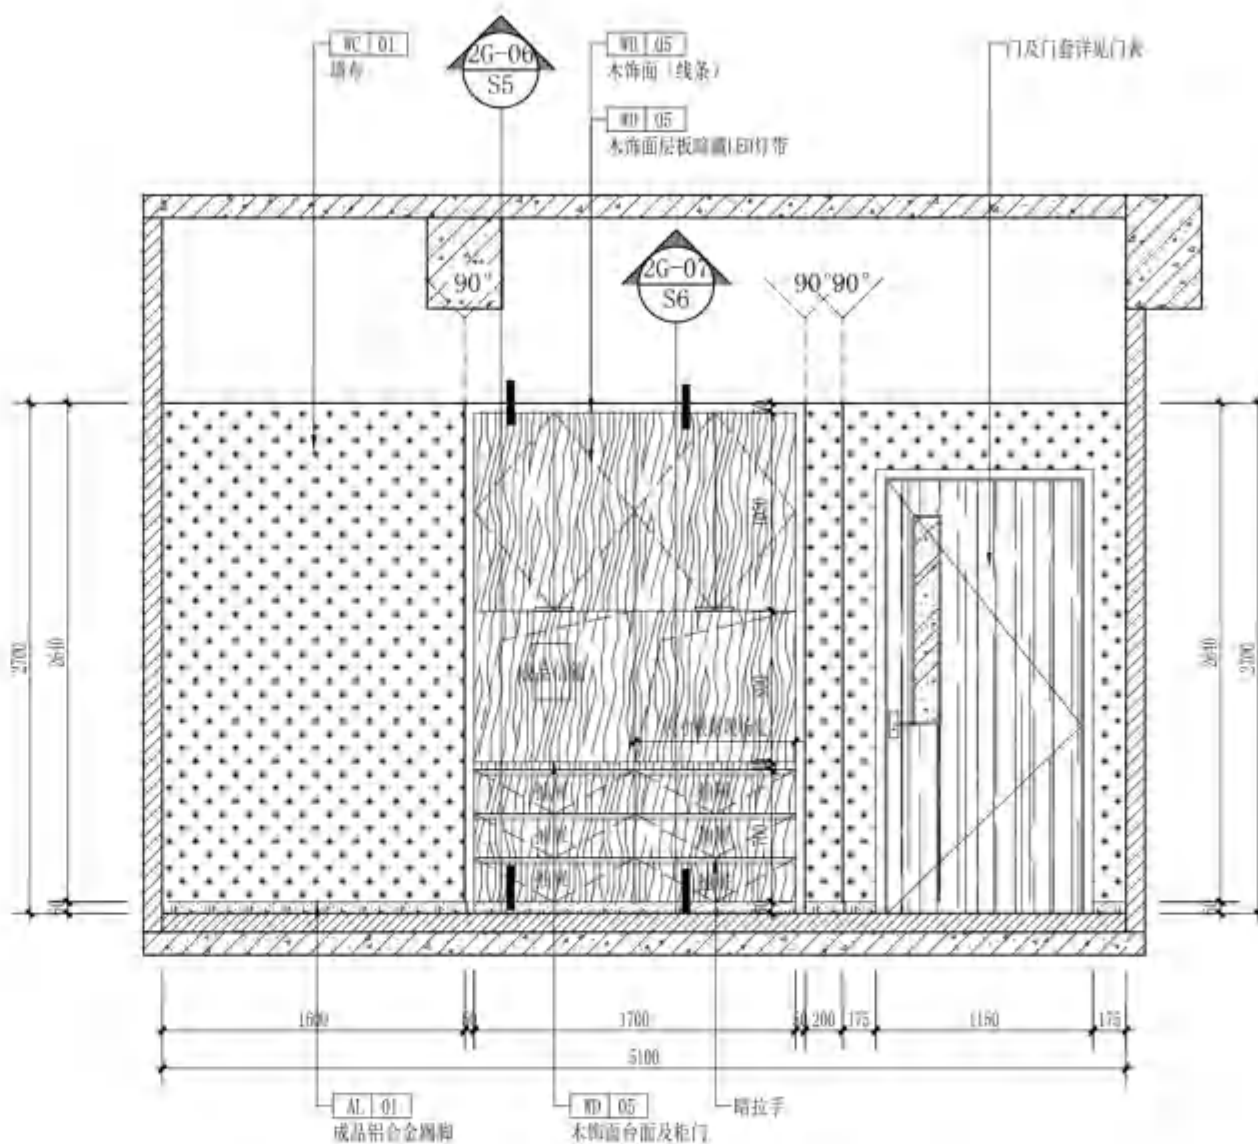

06 ELEVATION
2G-PL 立面图 SCALE 1:40

无锡市建设工程设计审查中心
房屋建筑工程施工图审查专用章
审查专用章号 320223031
有效期：长期
江苏省住房和城乡建设厅监制

**无锡市建筑设计研究院
有限责任公司**
WUXI ARCHITECTURAL DESIGN
AND RESEARCH INSTITUTE LIABILITY Co., Ltd
国家甲级工程设计证书编号: A232012735
NATIONAL ARCHITECTURAL DESIGN LICENSE No. A232012735

地址: 江苏无锡市石皮巷2号
邮编: 214001
电话: 0510-82718065
官网: www.wxodi.com

注册师用章
REGISTERED SEAL

中华人民共和国一级注册建筑师
姓名: 黄若宇
注册号: 3201273-034
有效期至: 2025年06月19日


出图专用章
SEAL

江苏省工程勘察设计出图专用章
无锡市建筑设计研究院有限公司
资质证书 A132012738 B132012738
资质编号 A232012735 B232012735
江苏省住房和城乡建设厅监制
有效期至二〇二五年九月三十日

会签	
PROJECT DIRECTOR	ELECTRICIAN
项目负责: 孙培成	电气: 孙培成
建筑: 孙培成	暖通: 孙培成
结构: 孙培成	方案: 孙培成
给排水: 孙培成	方案: 孙培成

审定: 黄若宇	黄若宇
审核: 张超	张超
专业负责: 黄若宇	黄若宇
校对: 黄若宇	黄若宇
设计: 黄若宇	黄若宇
制图: 黄若宇	黄若宇

建设单位: 无锡市新吴区重点建设项目管理中心	
工程名称: 天一中学新吴分校新建工程-8#楼	
图名: 二层心理咨询室立面图	
设计编号: 24037	
子项号: 8	
图别: 建筑	版本: 1.0
日期: 2025.04	图号: 2G-E2
序号: 084	

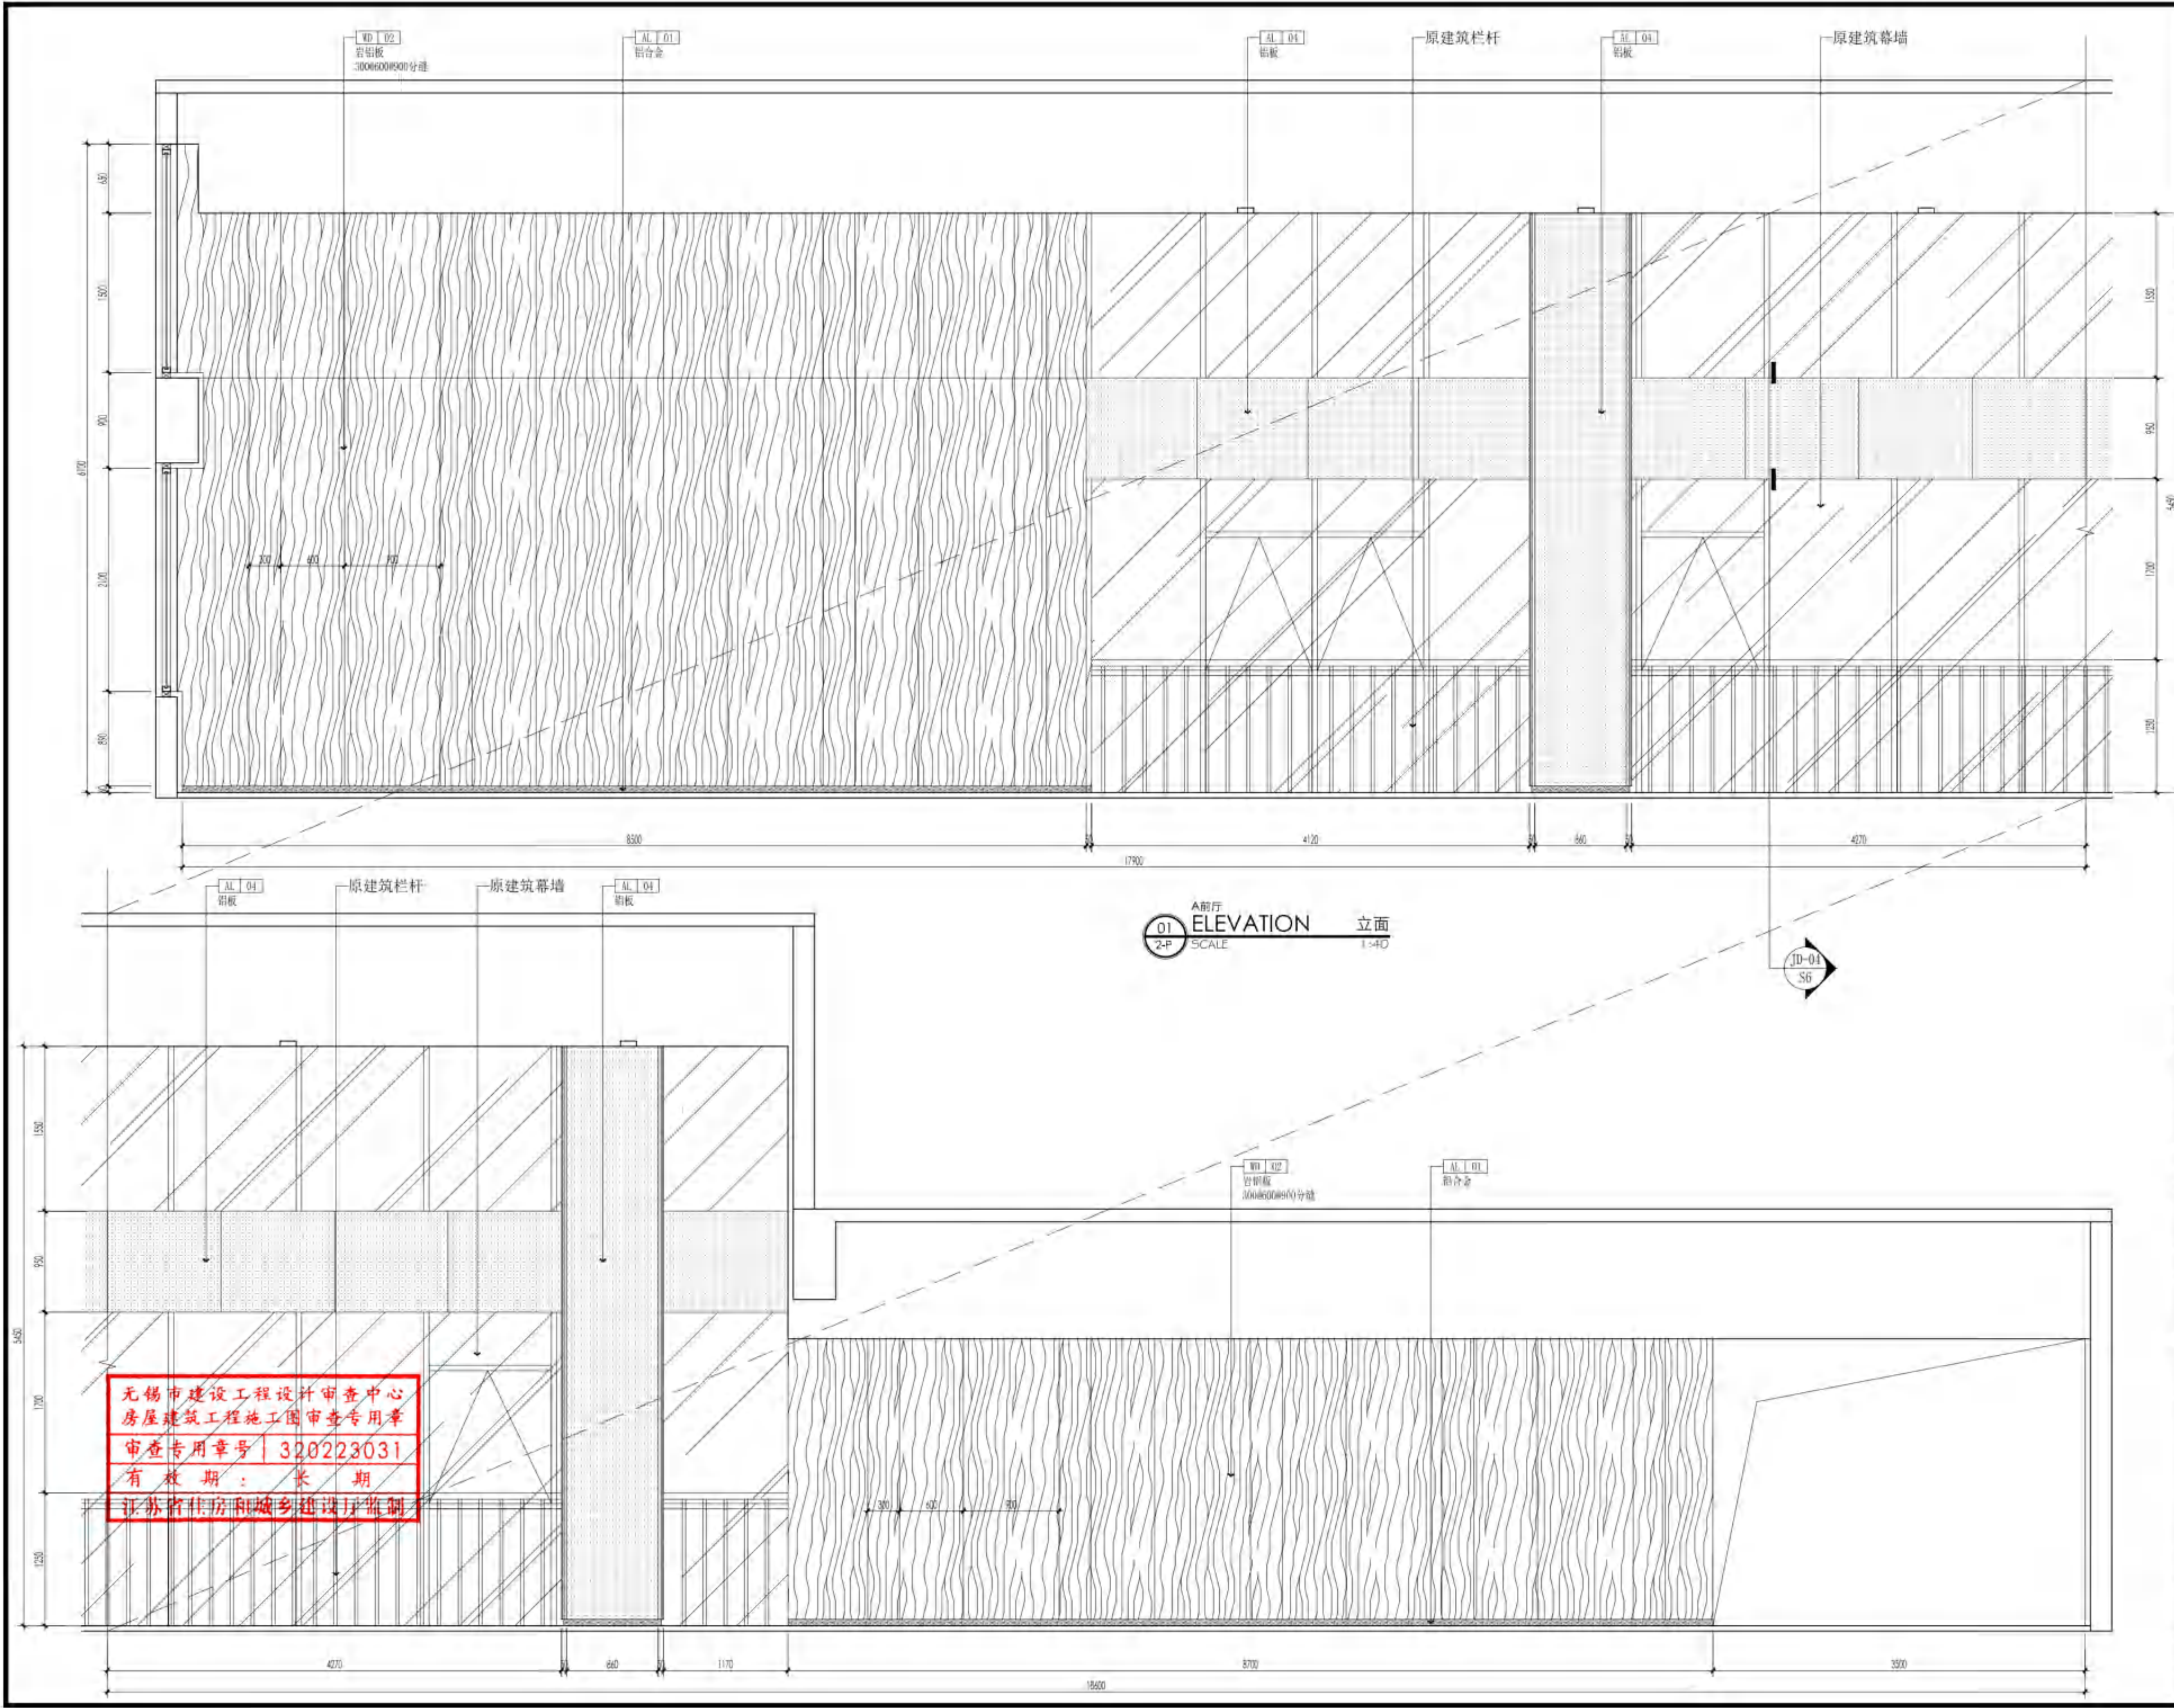



**无锡市建筑设计研究院
有限责任公司**
WUXI ARCHITECTURAL DESIGN
AND RESEARCH INSTITUTE LIABILITY Co.,Ltd
国家甲级工程设计证书编号: A232012735
NATIONAL ARCHITECTURAL DESIGN LICENSE No.A232012735

地址: 江苏无锡市石皮巷2号
邮编: 214001
电话: 0510-82718065
官网: www.wxodi.com

注册师用章
REGISTERED SEAL

中华人民共和国一级注册建筑师
姓名: 黄铭慧
注册号: 3201273-034
有效期至: 2025年06月19日

出图专用章
SEAL

江苏省工程勘察设计研究院有限公司
无锡市建筑设计研究院有限公司
资质证书号: A232012735
江苏省住房和城乡建设厅监制
有效期至: 2025年9月30日

会签	
项目负责	电气
PROJECT DIRECTOR	ELEC
建筑	暖通
ARCHT	HVAC
结构	方案
STRUCT	SCHEME
给排水	
PLUMBING	

审定	黄若宇	黄若宇
AUTHORIZED FOR ISSUE BY		
审核	张超	张超
REVIEWED BY		
专业负责	黄铭慧	黄铭慧
DISCIPLINE RESPONSIBLE BY		
校对	黄若宇	黄若宇
CHECKED BY		
设计	黄铭慧	黄铭慧
DESIGNED BY		
制图	黄铭慧	黄铭慧
DRAWN BY		

建设单位	无锡市新吴区重点建设项目管理中心		
CLIENT			
工程名称	天一中学新吴分校新建工程-8#楼		
PROJECT			
图名	二层立面图		
DRAWING TITLE			
设计编号	214037		
DESIGN NO.			
子项号	8		
SUBITEM NO.			
图别	建施	版本	1.0
CATEGORY		VERSION NO.	
日期	2025.04	图号	2-E1
DATE		DRAWING NO.	
序号	065		
SERIAL NO.			



无锡市建筑设计研究院
有限责任公司

WUXI ARCHITECTURAL DESIGN
AND RESEARCH INSTITUTE LIABILITY Co., Ltd

国家甲级工程设计证书编号: A232012735
NATIONAL ARCHITECTURAL DESIGN LICENSE No. A232012735

地址: 江苏无锡市石皮巷2号
邮编: 214001
电话: 0510-82718065
官网: www.wxodi.com


注册师用章
REGISTERED SEAL
中华人民共和国一级注册建筑师
姓名: 黄铭慧
注册号: 3201273-034
有效期至: 2025年06月19日

出图专用章
SEAL
江苏省工程勘察设计研究院有限公司
无锡市建筑设计研究院有限公司
资质证书号: A132012738 B132012738
资质编号: A232012735 B232012735
江苏省住房和城乡建设厅监制(B)
有效期至: 二〇二五年九月三十日

会签	
项目负责	电气
PROJECT DIRECTOR	张超
建筑	暖通
ARCHT.	HVAC
结构	方案
STRUCT.	SCHEME
给排水	
PLUMBING	王宇海

审定	黄若宇	黄若宇
AUTHORIZED FOR ISSUE BY		
审核	张超	张超
REVIEWED BY		
专业负责	黄铭慧	黄铭慧
DISCIPLINE RESPONSIBLE BY		
校对	黄若宇	黄若宇
CHECKED BY		
设计	黄铭慧	黄铭慧
DESIGNED BY		
制图	黄铭慧	黄铭慧
DRAWN BY		

建设单位	无锡市新吴区重点建设项目管理中心
CLIENT	
工程名称	天一中学新吴分校新建工程-8#楼
PROJECT	
图名	二层立面图
DRAWING TITLE	
设计编号	21037
DESIGN NO.	
子项号	8
SUBITEM NO.	
图别	建筑
CATEGORY	
日期	2025.04
DATE	
序号	086
SERIAL NO.	

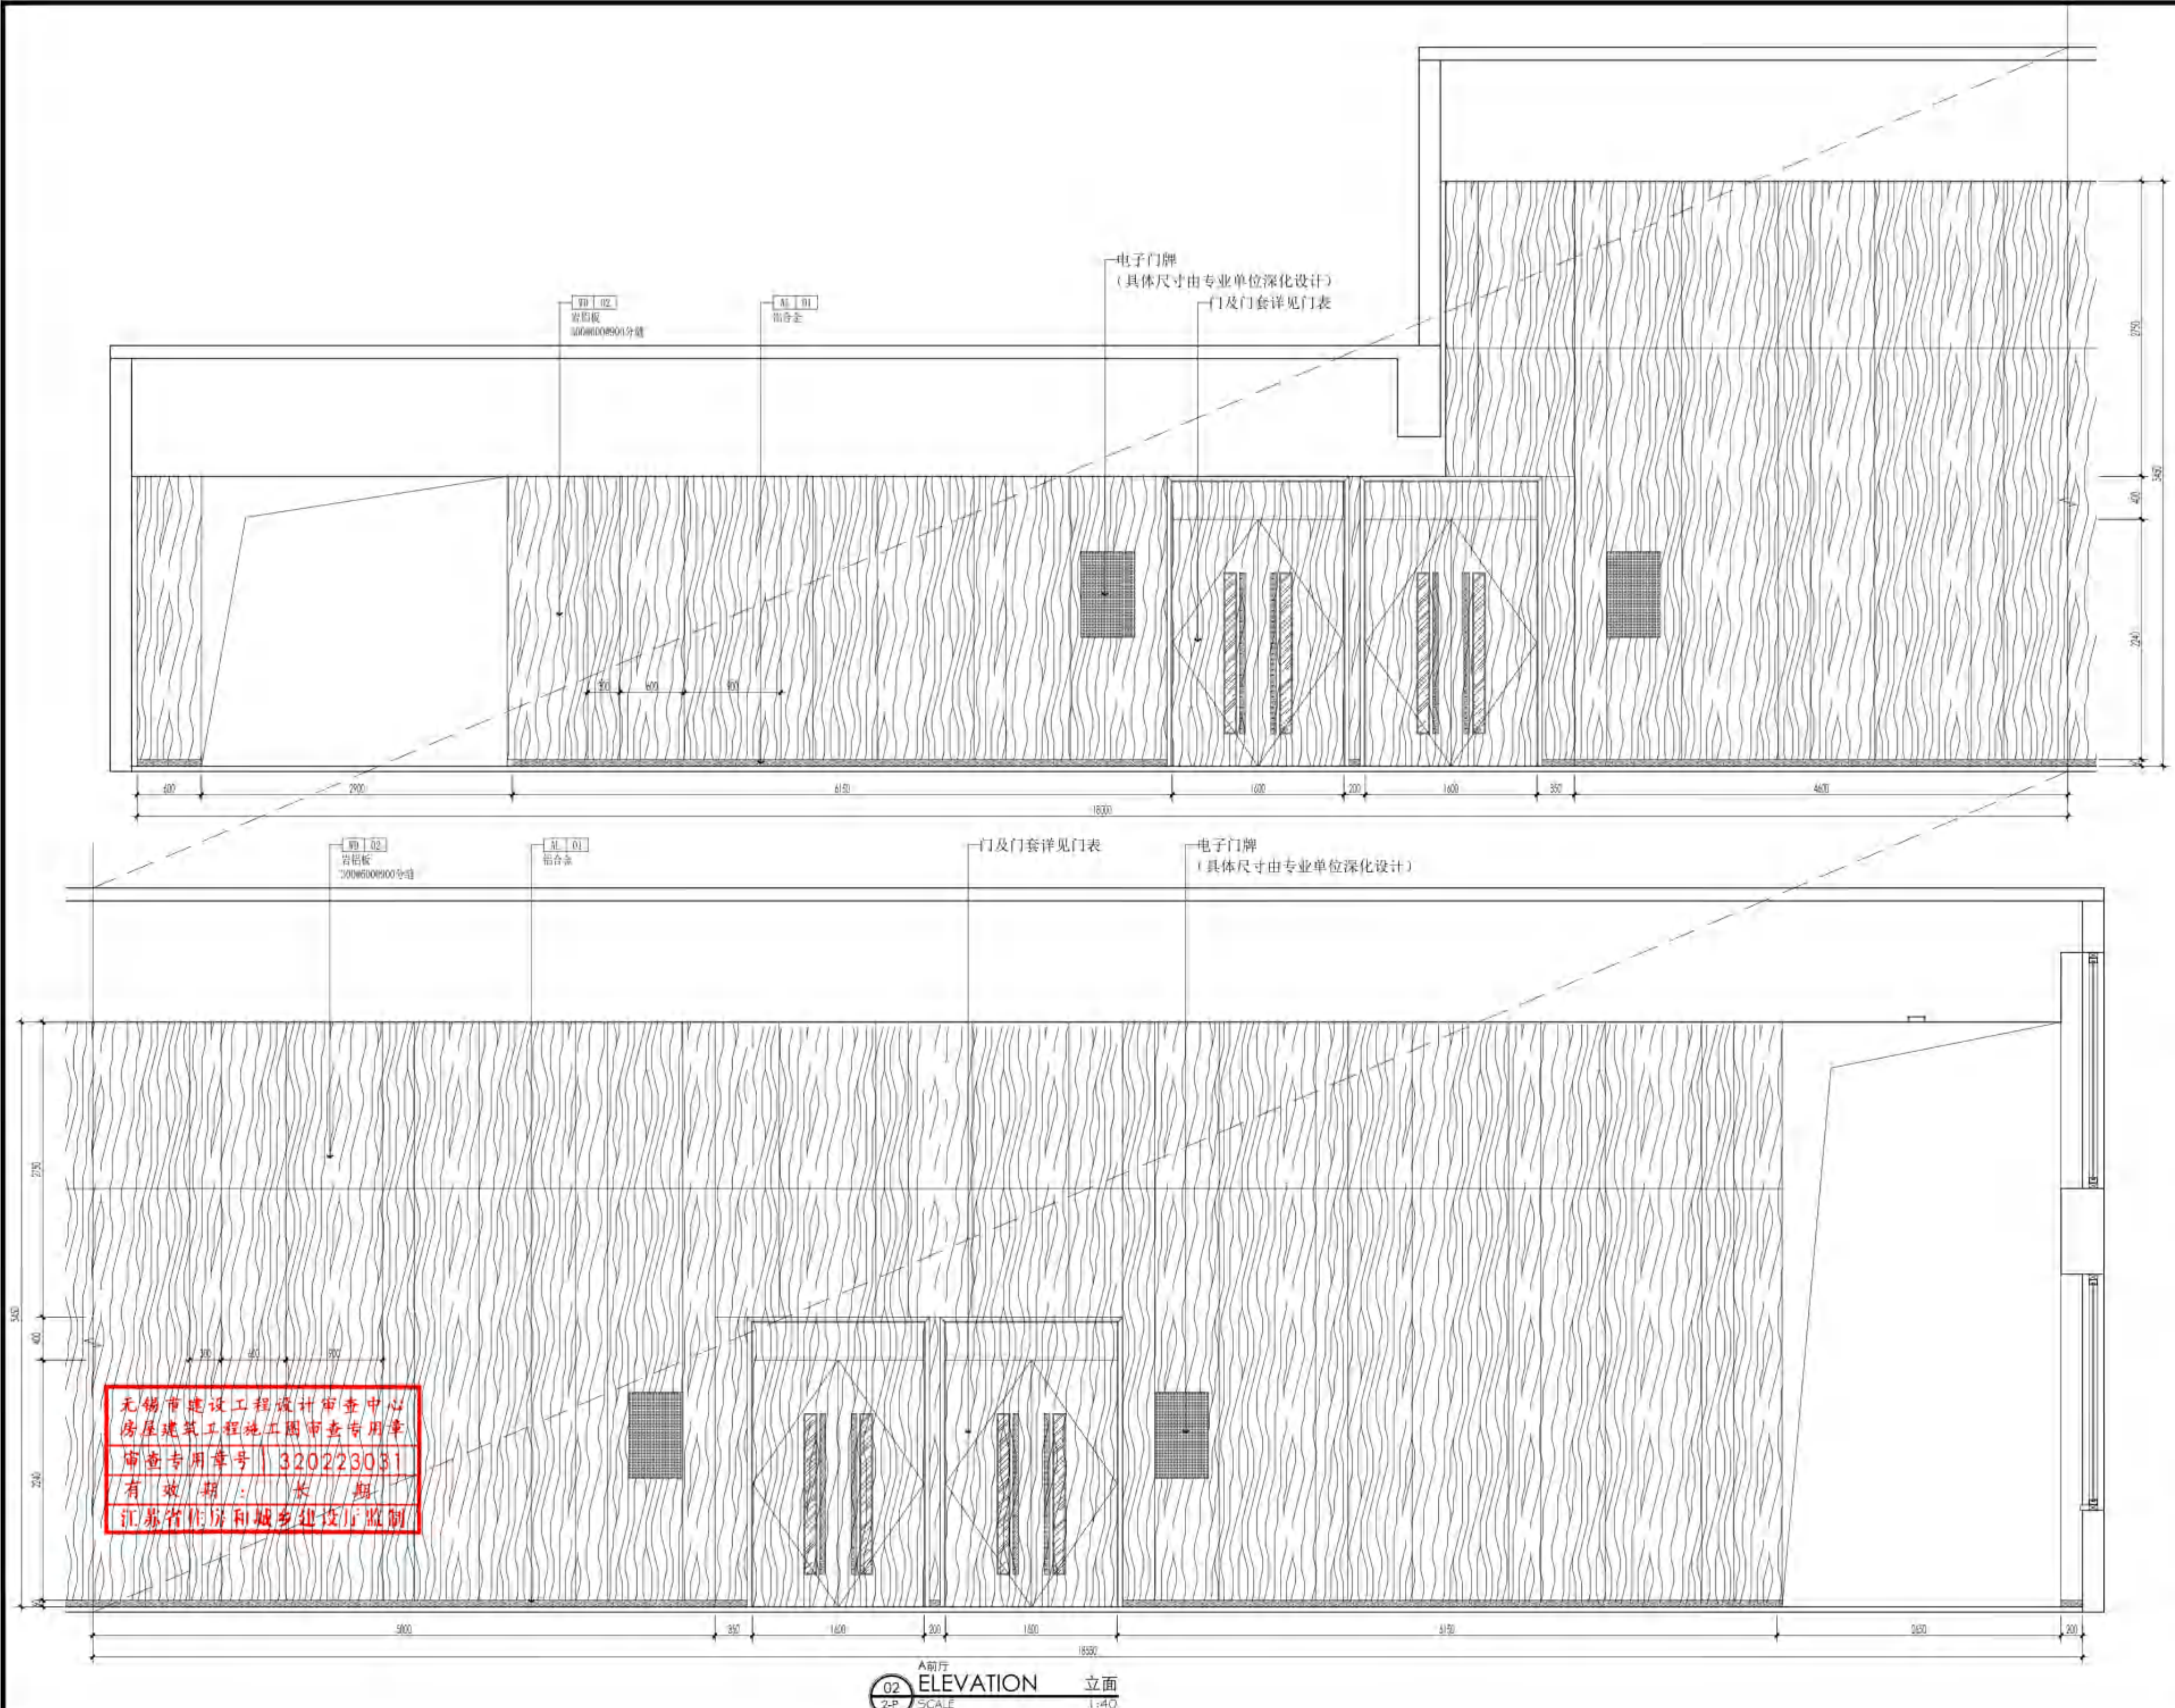



无锡市建筑设计研究院
有限责任公司

WUXI ARCHITECTURAL DESIGN
AND RESEARCH INSTITUTE LIABILITY Co.,Ltd

国家甲级工程设计证书编号: A232012735
NATIONAL ARCHITECTURAL DESIGN LICENSE No.A232012735

地址: 江苏无锡市石皮巷2号
邮编: 214001
电话: 0510-82718065
官网: www.wxodi.com


注册师用章
REGISTERED SEAL
中华人民共和国一级注册建筑师
姓名: 黄铭慧
注册号: 3201273-034
注册有效期: 至2025年06月19日

江苏省工程勘察设计研究院有限公司
无锡市建筑设计研究院有限公司
资质证书A132012738B132012738
资质证书A232012735B232012735
江苏省住房和城乡建设厅监制(B)
有效期至二〇二五年九月三十日

会签	
PROJECT DIRECTOR	ELEC
项目负责人	电气
ARCHT	PLUMB
建筑	暖通
STRUCT	SCHEME
结构	方案
PLUMBING	
给排水	

审定	黄若宇	黄若宇
审核	张超	张超
专业负责	黄铭慧	黄铭慧
校对	黄若宇	黄若宇
设计	黄铭慧	黄铭慧
制图	黄铭慧	黄铭慧

建设单位	无锡市新吴区重点建设项目管理中心		
工程名称	天一中学新吴分校新建工程-8#楼		
图名	二层立面图		
设计编号	24037		
子项号	8		
图别	建施	版本	1.0
日期	2025.04	图号	2-E3
序号	087		

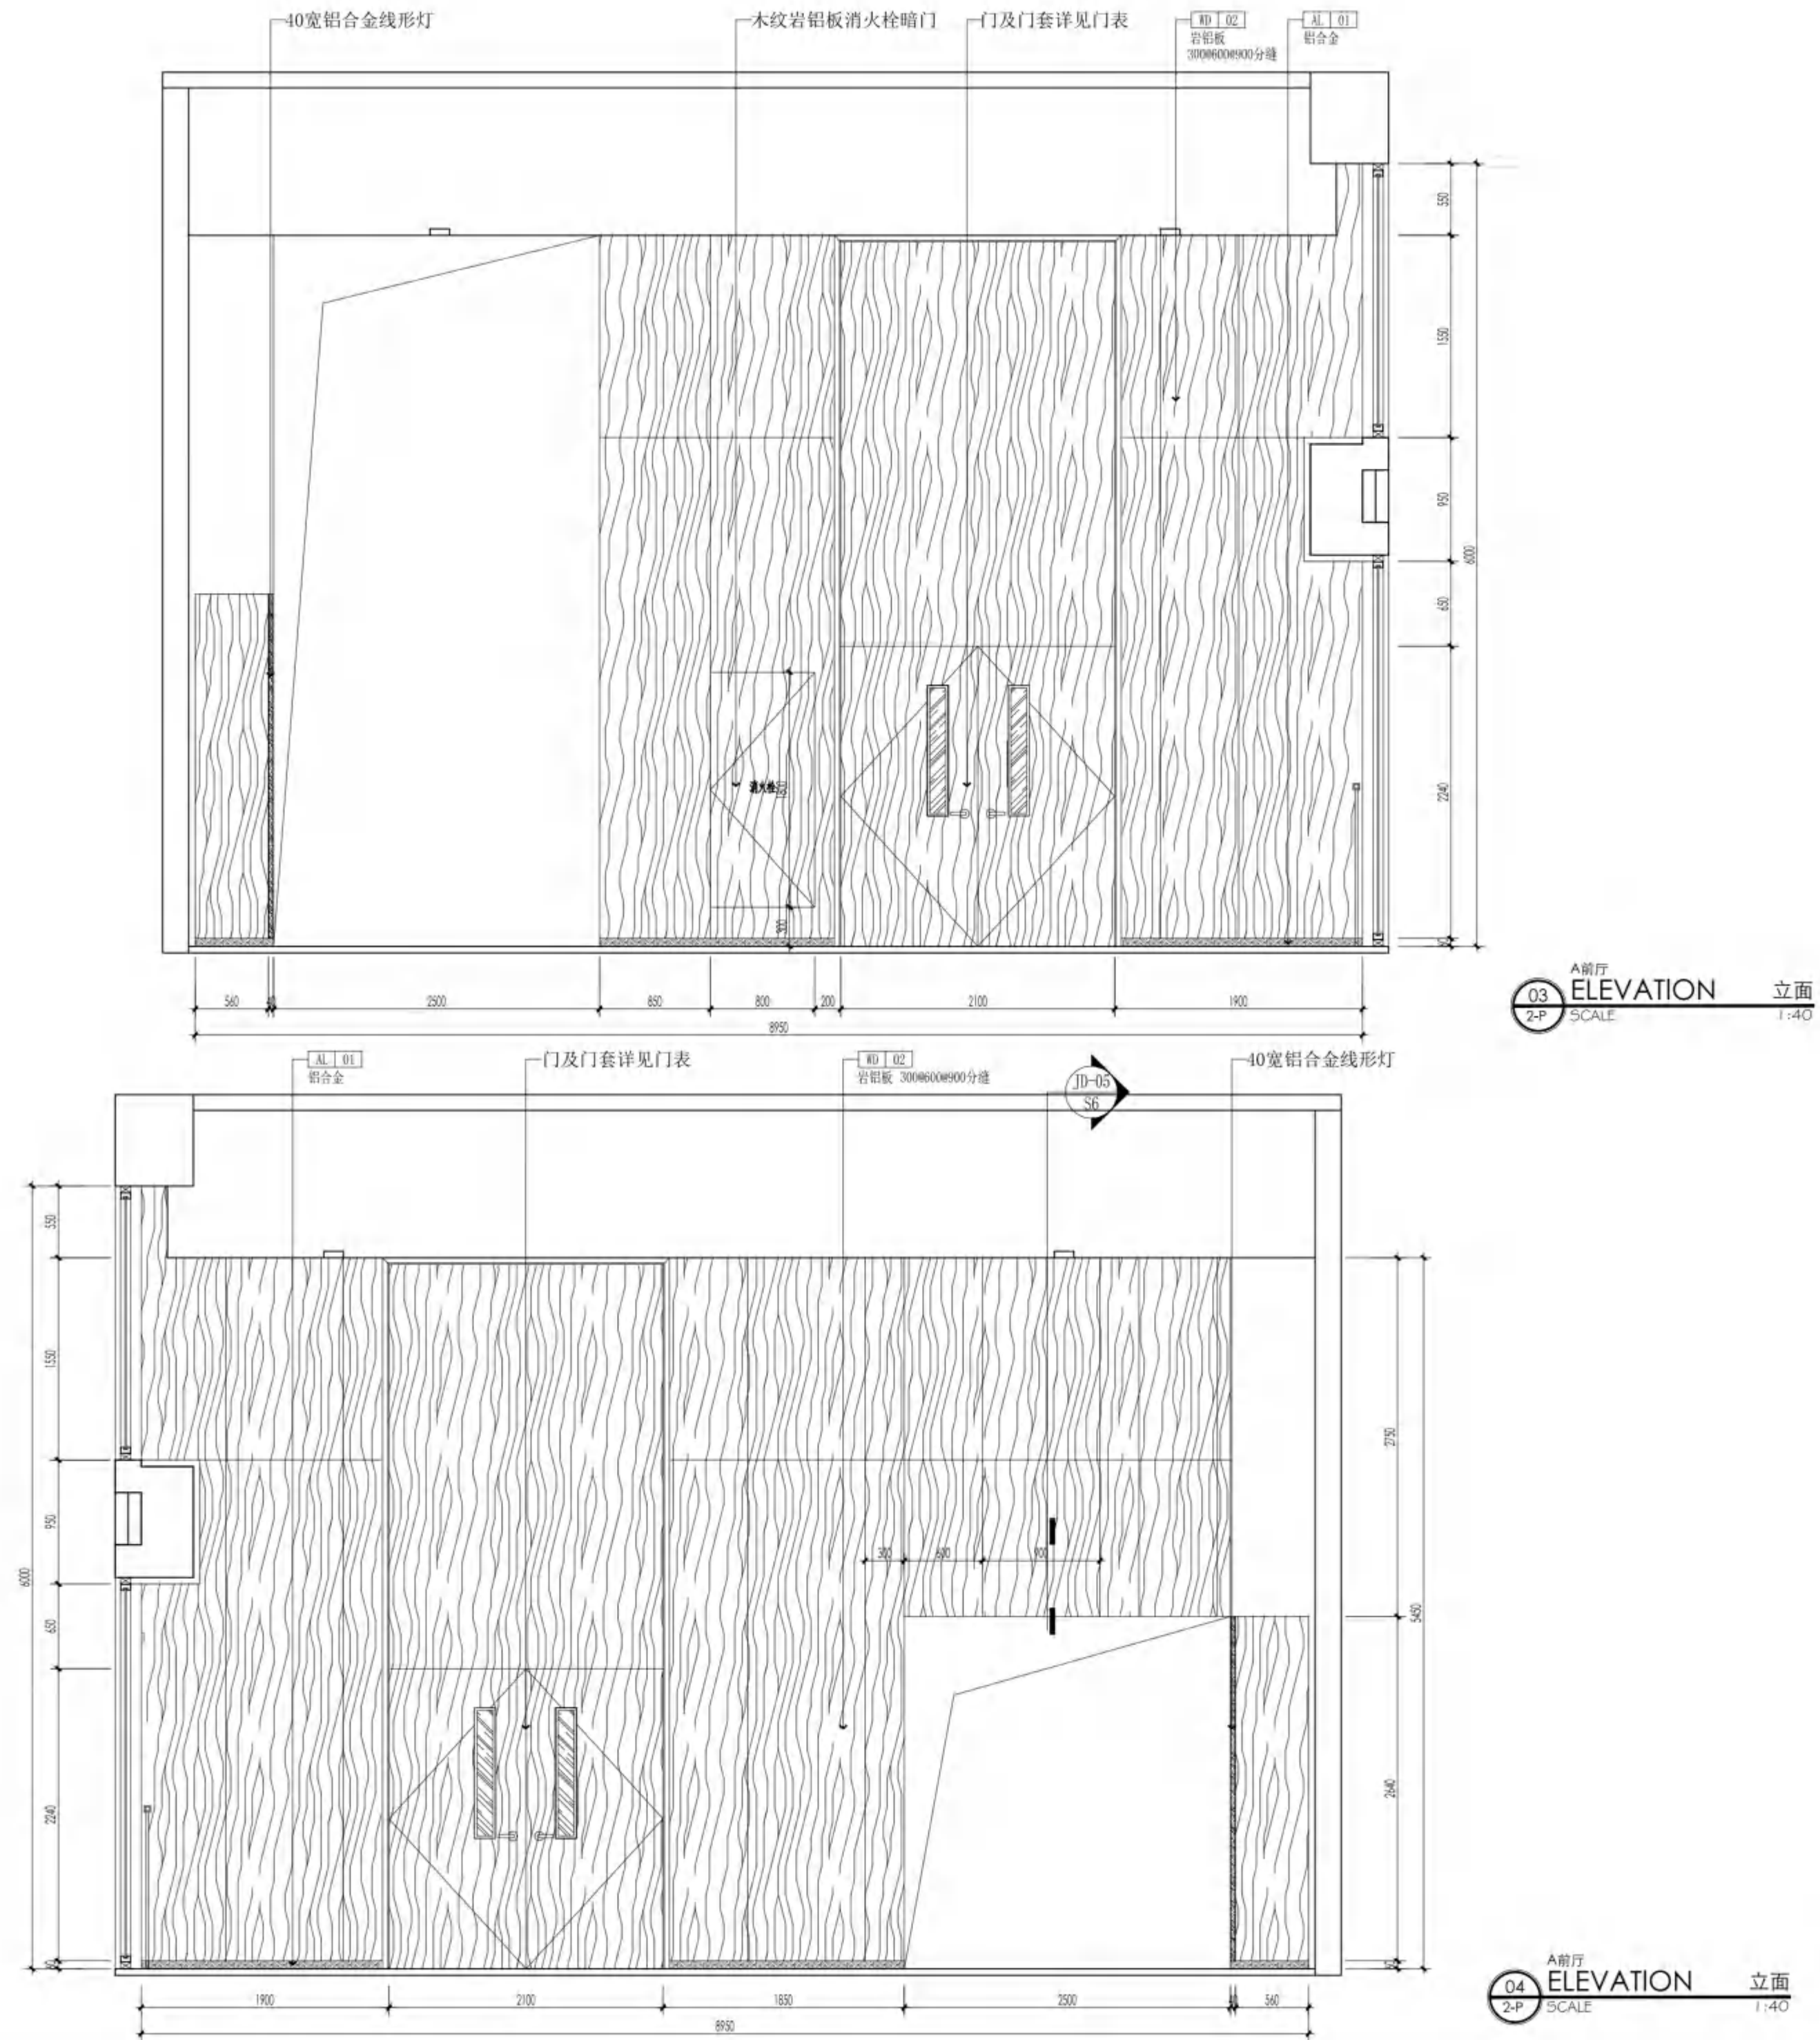

无锡市建设工程设计审查中心
房屋建筑工程施工图审查专用章
审查专用章号: 320223031
有效期: 长期
江苏省住房和城乡建设厅监制



无锡市建筑设计研究院
有限责任公司

WUXI ARCHITECTURAL DESIGN
AND RESEARCH INSTITUTE LIABILITY Co.,Ltd
国家甲级工程设计证书编号: A232012735
NATIONAL ARCHITECTURAL DESIGN LICENSE No.A232012735

地址: 江苏无锡市石皮巷2号
邮编: 214001
电话: 0510-82718065
官网: www.wxodi.com

注册师用章
REGISTERED SEAL
中华人民共和国一级注册建筑师
姓名: 黄铭慧
注册号: 3201273-034
有效期至: 2025年06月19日

江苏省工程勘察设计研究院有限公司
无锡市建筑设计研究院有限公司
资质证书编号: A132012738/B132012738
资质证书编号: A232012735/B232012735
江苏省住房和城乡建设厅监制
有效期至: 二〇二五年九月三十日

会签	
项目负责	电气
PROJECT DIRECTOR	张超
建筑	暖通
ARCHT	黄若宇
结构	方案
STRUCT	杨向英
给排水	
PLUMBING	王子海

审定	黄若宇	黄若宇
AUTHORIZED FOR ISSUE BY		
审核	张超	张超
REVIEWED BY		
专业负责	黄铭慧	黄铭慧
DISCIPLINE RESPONSIBLE BY		
校对	黄若宇	黄若宇
CHECKED BY		
设计	黄铭慧	黄铭慧
DESIGNED BY		
制图	黄铭慧	黄铭慧
DRAWN BY		

建设单位	无锡市新吴区重点建设项目管理中心		
CLIENT			
工程名称	天一中学新吴分校新建工程-8#楼		
PROJECT			
图名	二层立面图		
DRAWING TITLE			
设计编号	24037		
DESIGN NO.			
子项号	8		
SUBITEM NO.			
图别	建施	版本	1.0
CATEGORY		VERSION NO.	
日期	2025.04	图号	2-E4
DATE		DRAWING NO.	
序号	088		
SERIAL NO.			

电子门牌
(具体尺寸由专业单位深化设计)

WD 02
岩铝板
30086008900分缝

门及门套详见门表

木纹岩铝板消防栓暗门

20宽实木收边线
PT 01
无机涂料

门及门套详见门表

AL 01
铝合金

WD 02
岩铝板

10-06
S6

05
2-P
A前厅
ELEVATION
SCALE
立面
1:40

无锡市建设工程设计审查中心
房屋建筑工程施工图审查专用章
审查专用章号: 320223031
有效期: 长期
江苏省住房和城乡建设厅监制



无锡市建筑设计研究院
有限责任公司

WUXI ARCHITECTURAL DESIGN
AND RESEARCH INSTITUTE LIABILITY Co., Ltd
国家甲级工程设计证书编号: A232012735
NATIONAL ARCHITECTURAL DESIGN LICENSE No. A232012735

地址: 江苏无锡市石皮巷2号
邮编: 214001
电话: 0510-82718065
官网: www.wxodi.com

注册师用章
REGISTERED SEAL

中华人民共和国一级注册建筑师
姓名: 黄铭慧
注册号: 3201273-034
有效期至: 2025年06月19日


出图专用章
SEAL

江苏省工程勘察设计出图专用章
无锡市建筑设计研究院有限公司
资质证书号: A132012738
B132012738
B232012735
B232012735
江苏省住房和城乡建设厅监制
有效期至: 二〇二五年九月三十日

会签			
项目负责	电气	暖通	给排水
PROJECT DIRECTOR	邵博	张超	张超
ARCHT.	杨向英	方	王宇海
STRUCT.			
PLUMBING			

审定	黄若宇	黄若宇
审核	张超	张超
专业负责	黄铭慧	黄铭慧
校对	黄若宇	黄若宇
设计	黄铭慧	黄铭慧
制图	黄铭慧	黄铭慧

建设单位	无锡市新吴区重点建设项目管理中心		
工程名称	天一中学新吴分校新建工程-8#楼		
图名	二层立面图		
设计编号	24037		
子项号	8		
图别	建施	版本	1.0
日期	2025.04	图号	2-E5
序号	089		

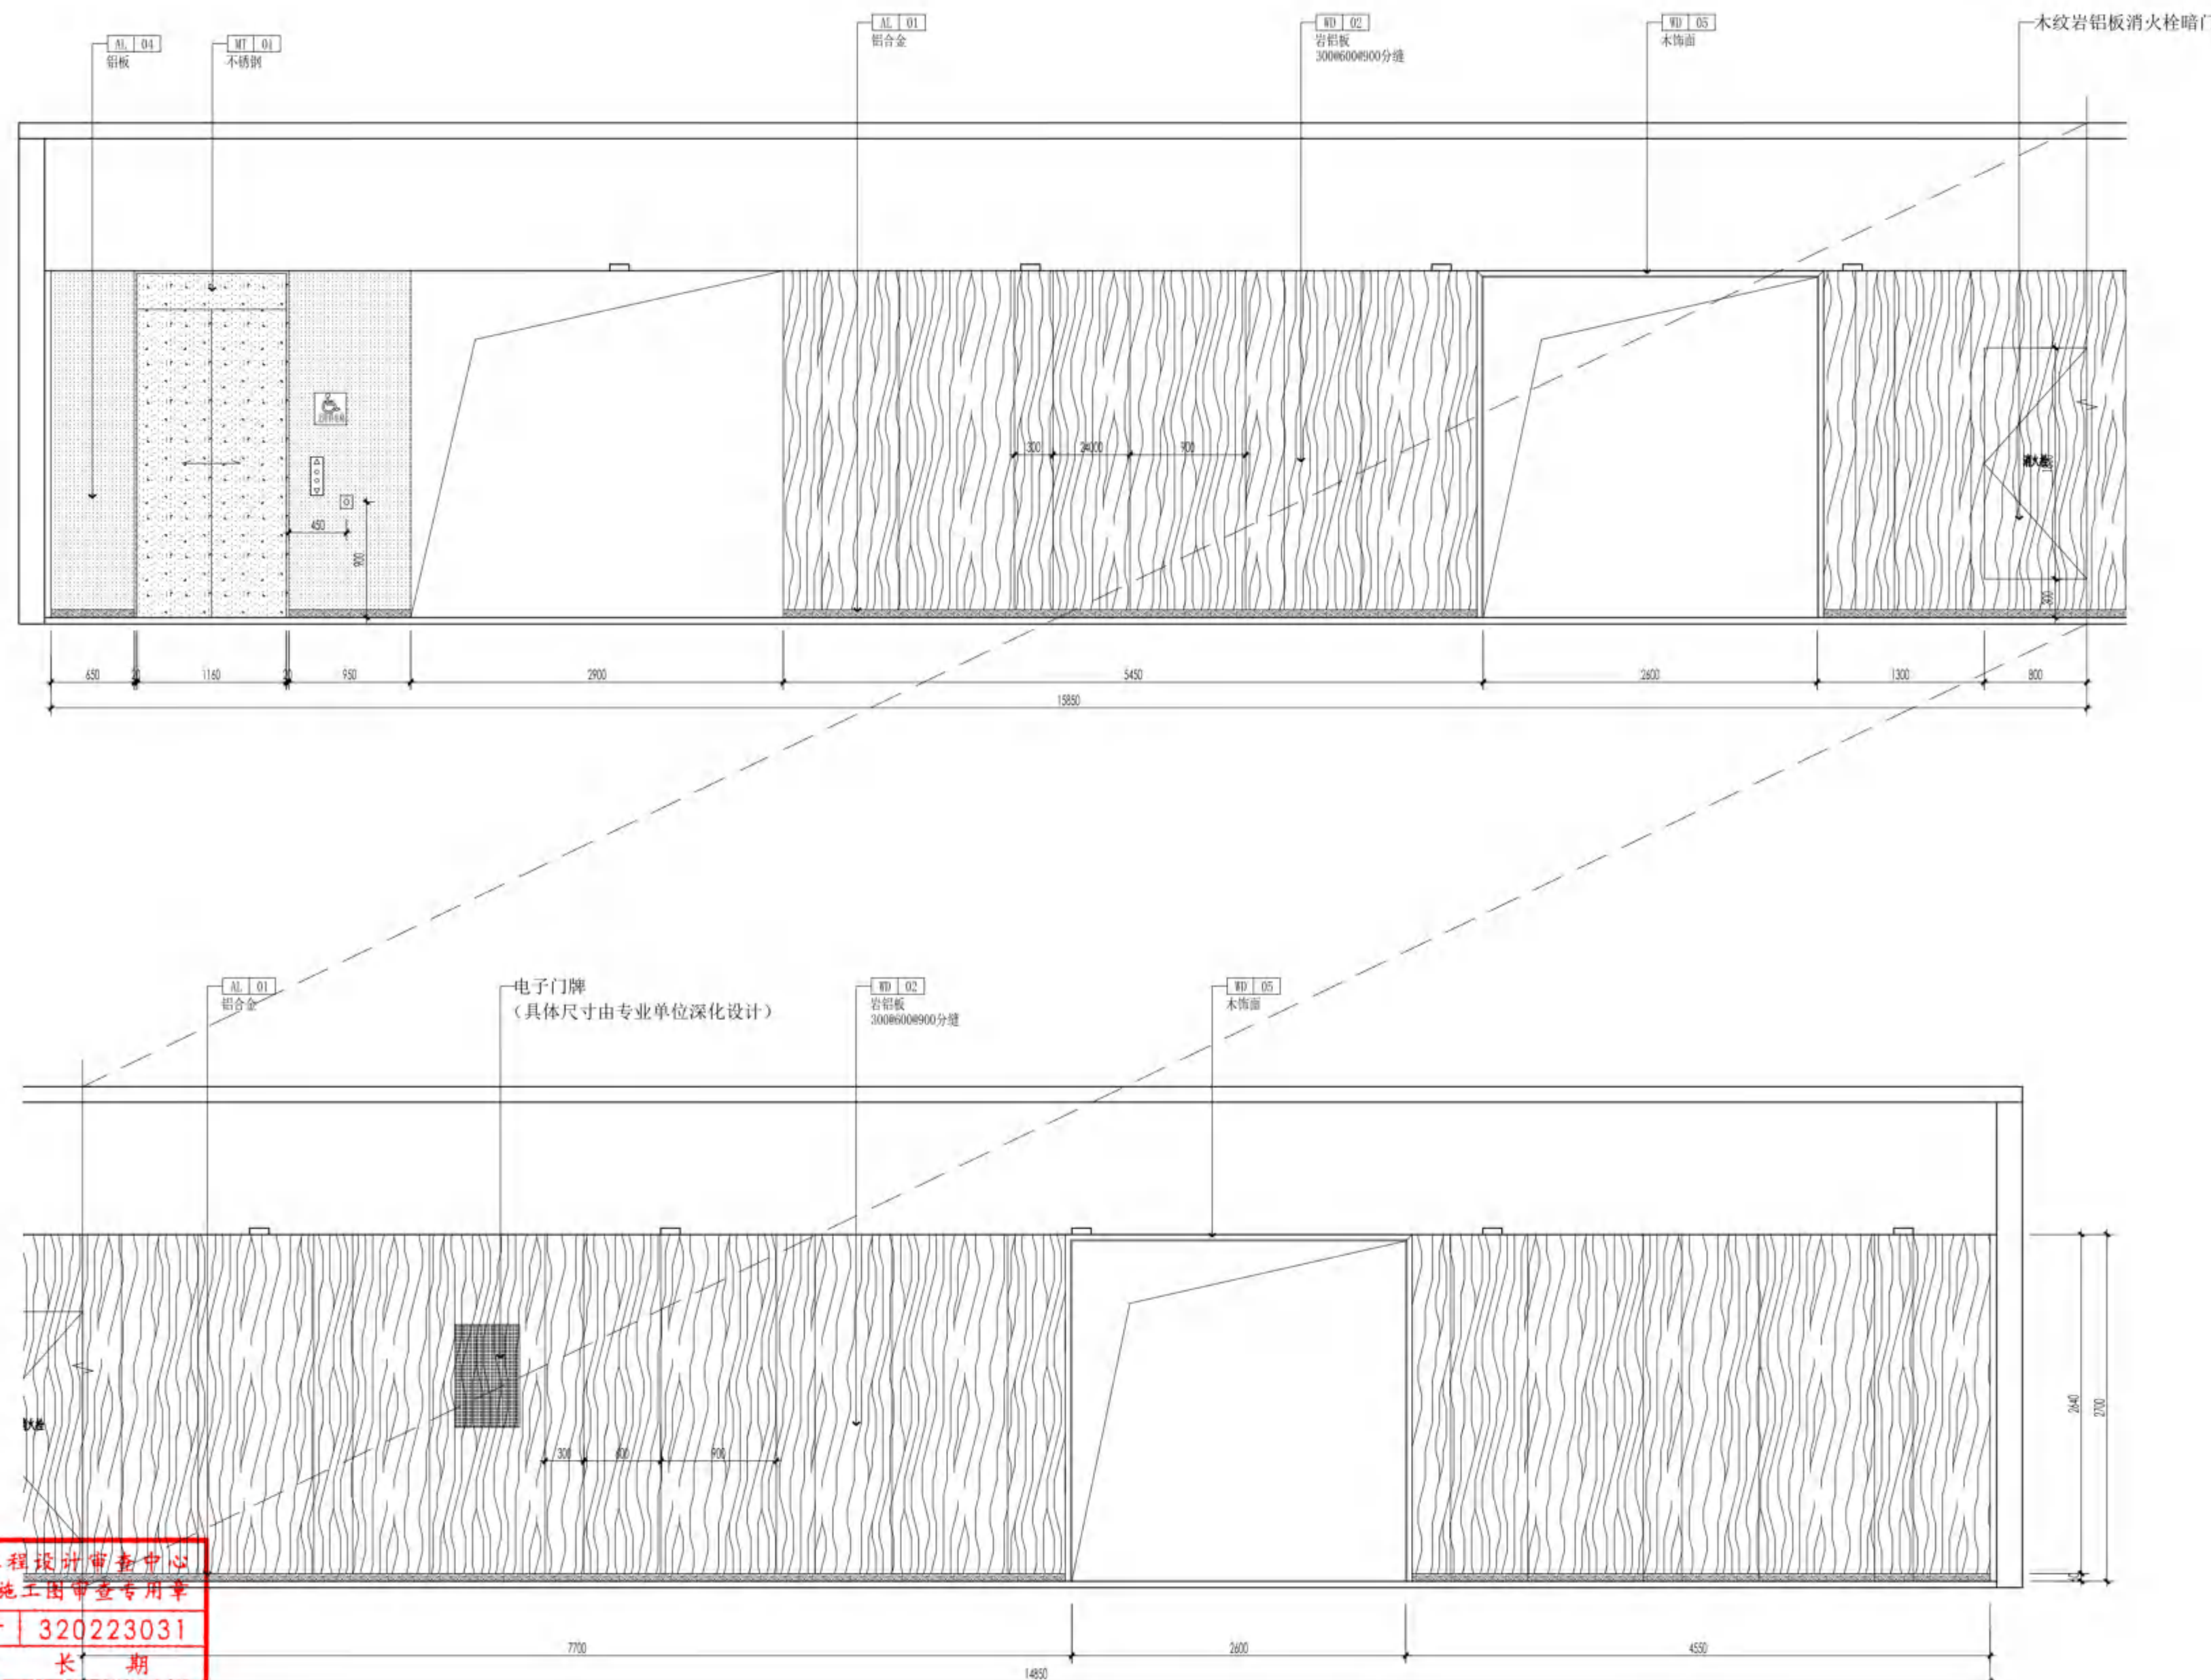

无锡市建设工程设计审查中心
房屋建筑工程施工图审查专用章
审查专用章号: 320223031
有效期: 长期
江苏省住房和城乡建设厅监制

06 ELEVATION 立面
2-P SCALE 1:40



无锡市建筑设计研究院
有限责任公司

WUXI ARCHITECTURAL DESIGN
AND RESEARCH INSTITUTE LIABILITY Co., Ltd

国家甲级工程设计证书编号: A232012735
NATIONAL ARCHITECTURAL DESIGN LICENSE No. A232012735

地址: 江苏无锡市石皮巷2号
邮编: 214001
电话: 0510-82718065
官网: www.wxodi.com



注册师用章
REGISTERED SEAL
姓名: 黄铭慧
注册号: 3201273-034
有效期至: 2025年06月19日
中华人民共和国一级注册建筑师

出图专用章
SEAL
江苏省工程勘察设计出图专用章
无锡市建筑设计研究院有限公司
资质证书号: A132012738
B132012738
B232012735
B232012735
江苏省住房和城乡建设厅监制
有效期至: 二〇二五年九月三十日

项目负责人	项目负责	电气	张超
建筑	ARCHT	暖通	张超
结构	STRUCT	方案	杨向英
给排水	PLUMBING		王子海

审定	黄若宇	黄若宇
审核	张超	张超
专业负责	黄铭慧	黄铭慧
校对	黄若宇	黄若宇
设计	黄铭慧	黄铭慧
制图	黄铭慧	黄铭慧

建设单位	无锡市新吴区重点建设项目管理中心		
工程名称	天一中学新吴分校新建工程-8#楼		
图名	二层立面图		
设计编号	24037		
子项号	8		
图别	建施	版本	1.0
日期	2025.04	图号	2-E6
序号	090		

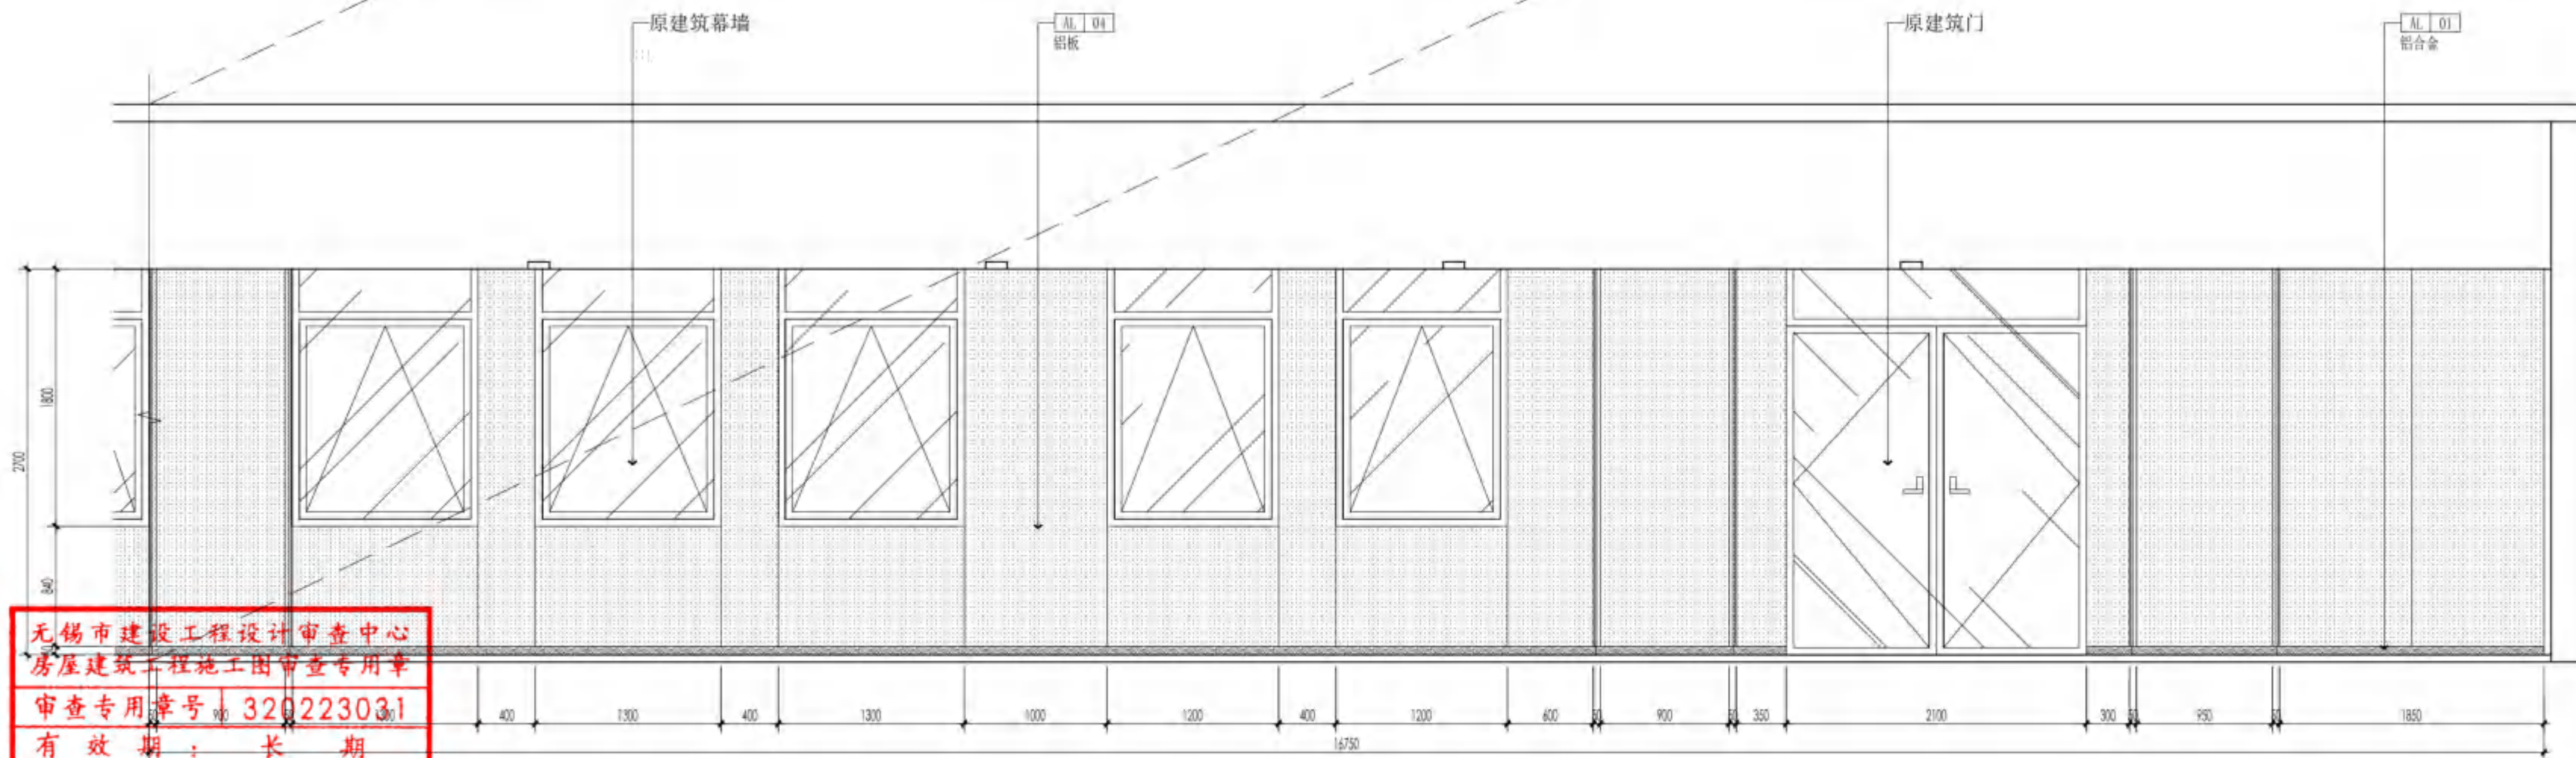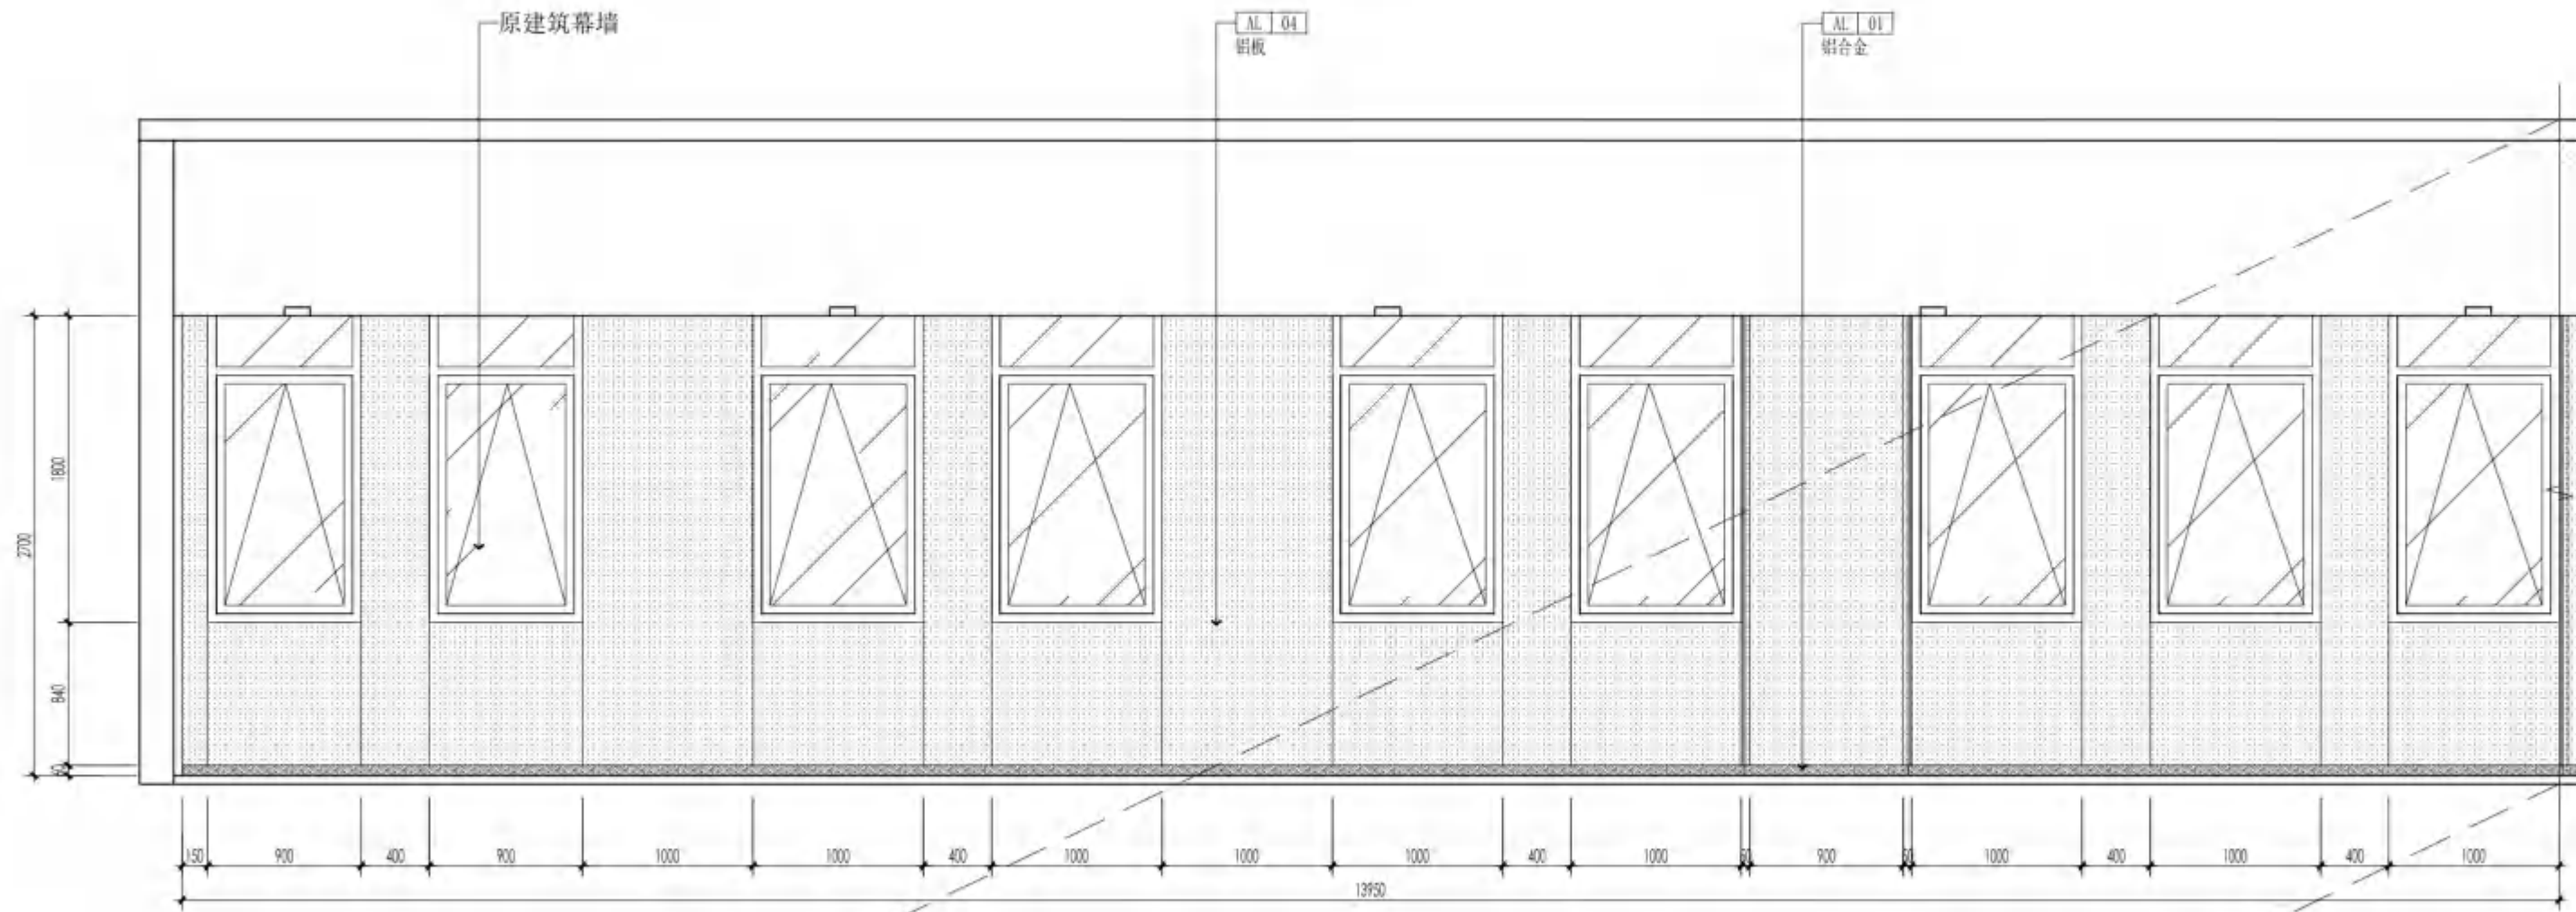

无锡市建设工程设计审查中心
房屋建筑工程施工图审查专用章
审查专用章号: 320223031
有效期: 长期
江苏省住房和城乡建设厅监制

07 ELEVATION 立面
2-P SCALE 1:40



无锡市建筑设计研究院
有限责任公司
WUXI ARCHITECTURAL DESIGN
AND RESEARCH INSTITUTE LIABILITY Co.,Ltd
国家甲级工程设计证书编号: A232012735
NATIONAL ARCHITECTURAL DESIGN LICENSE No.A232012735

地址: 江苏无锡市石皮巷2号
邮编: 214001
电话: 0510-82718065
官网: www.wxodi.com


注册师用章
REGISTERED SEAL
姓名: 黄铭慧
注册号: 3201273-034
有效期至: 2025年06月19日

江苏省工程勘察设计研究院有限公司
无锡市建筑设计研究院有限公司
资质证书号: A132012738
B132012738
B232012735
B232012735
有效期至: 二〇二五年九月三十日


项目负责人		电气	
PROJECT DIRECTOR	邵靖波	ELEC	若若
建筑		暖通	
ARCHT	杨向英	HVAC	若若
结构		方案	
STRUCT	王宇海	SCHEME	
给排水			
PLUMBING			

审定	黄若宇	黄若宇
AUTHORIZED FOR ISSUE BY		
审核	张超	张超
REVIEWED BY		
专业负责	黄铭慧	黄铭慧
DISCIPLINE RESPONSIBLE BY		
校对	黄若宇	黄若宇
CHECKED BY		
设计	黄铭慧	黄铭慧
DESIGNED BY		
制图	黄铭慧	黄铭慧
DRAWN BY		

建设单位	无锡市新吴区重点建设项目管理中心		
CLIENT			
工程名称	天一中学新吴分校新建工程-8#楼		
PROJECT			
图名	二层立面图		
DRAWING TITLE			
设计编号	24037		
DESIGN NO.			
子项号	8		
SUBITEM NO.			
图别	建施	版本	1.0
CATEGORY		VERSION NO.	
日期	2025.04	图号	2-E7
DATE		DRAWING NO.	
序号	091		
SERIAL NO.			

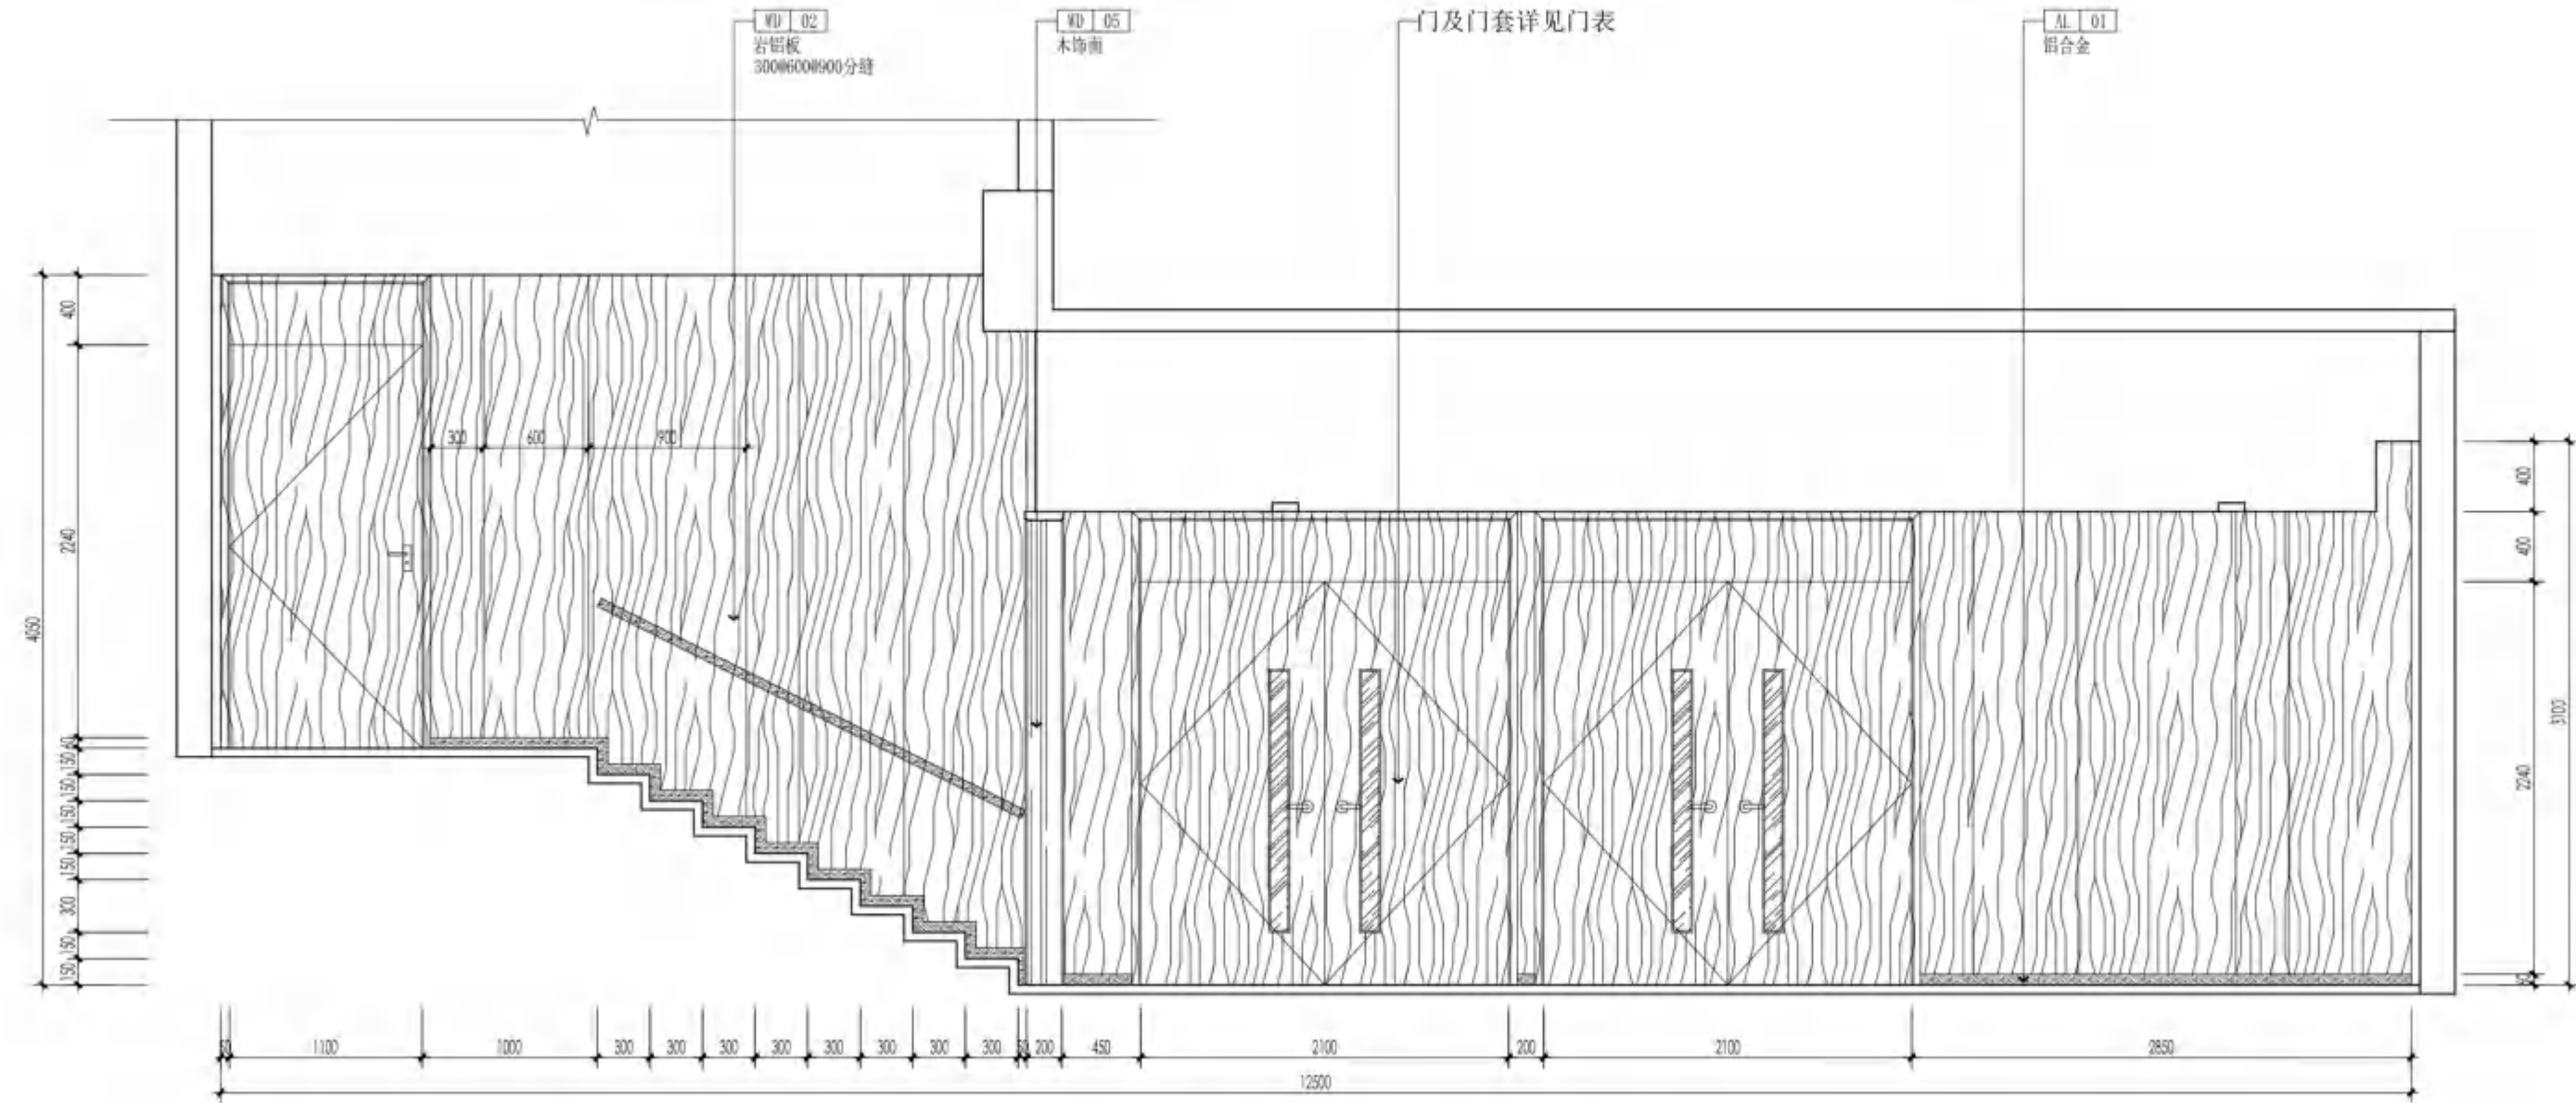

B前厅
08 ELEVATION 立面
2-P SCALE 1:40

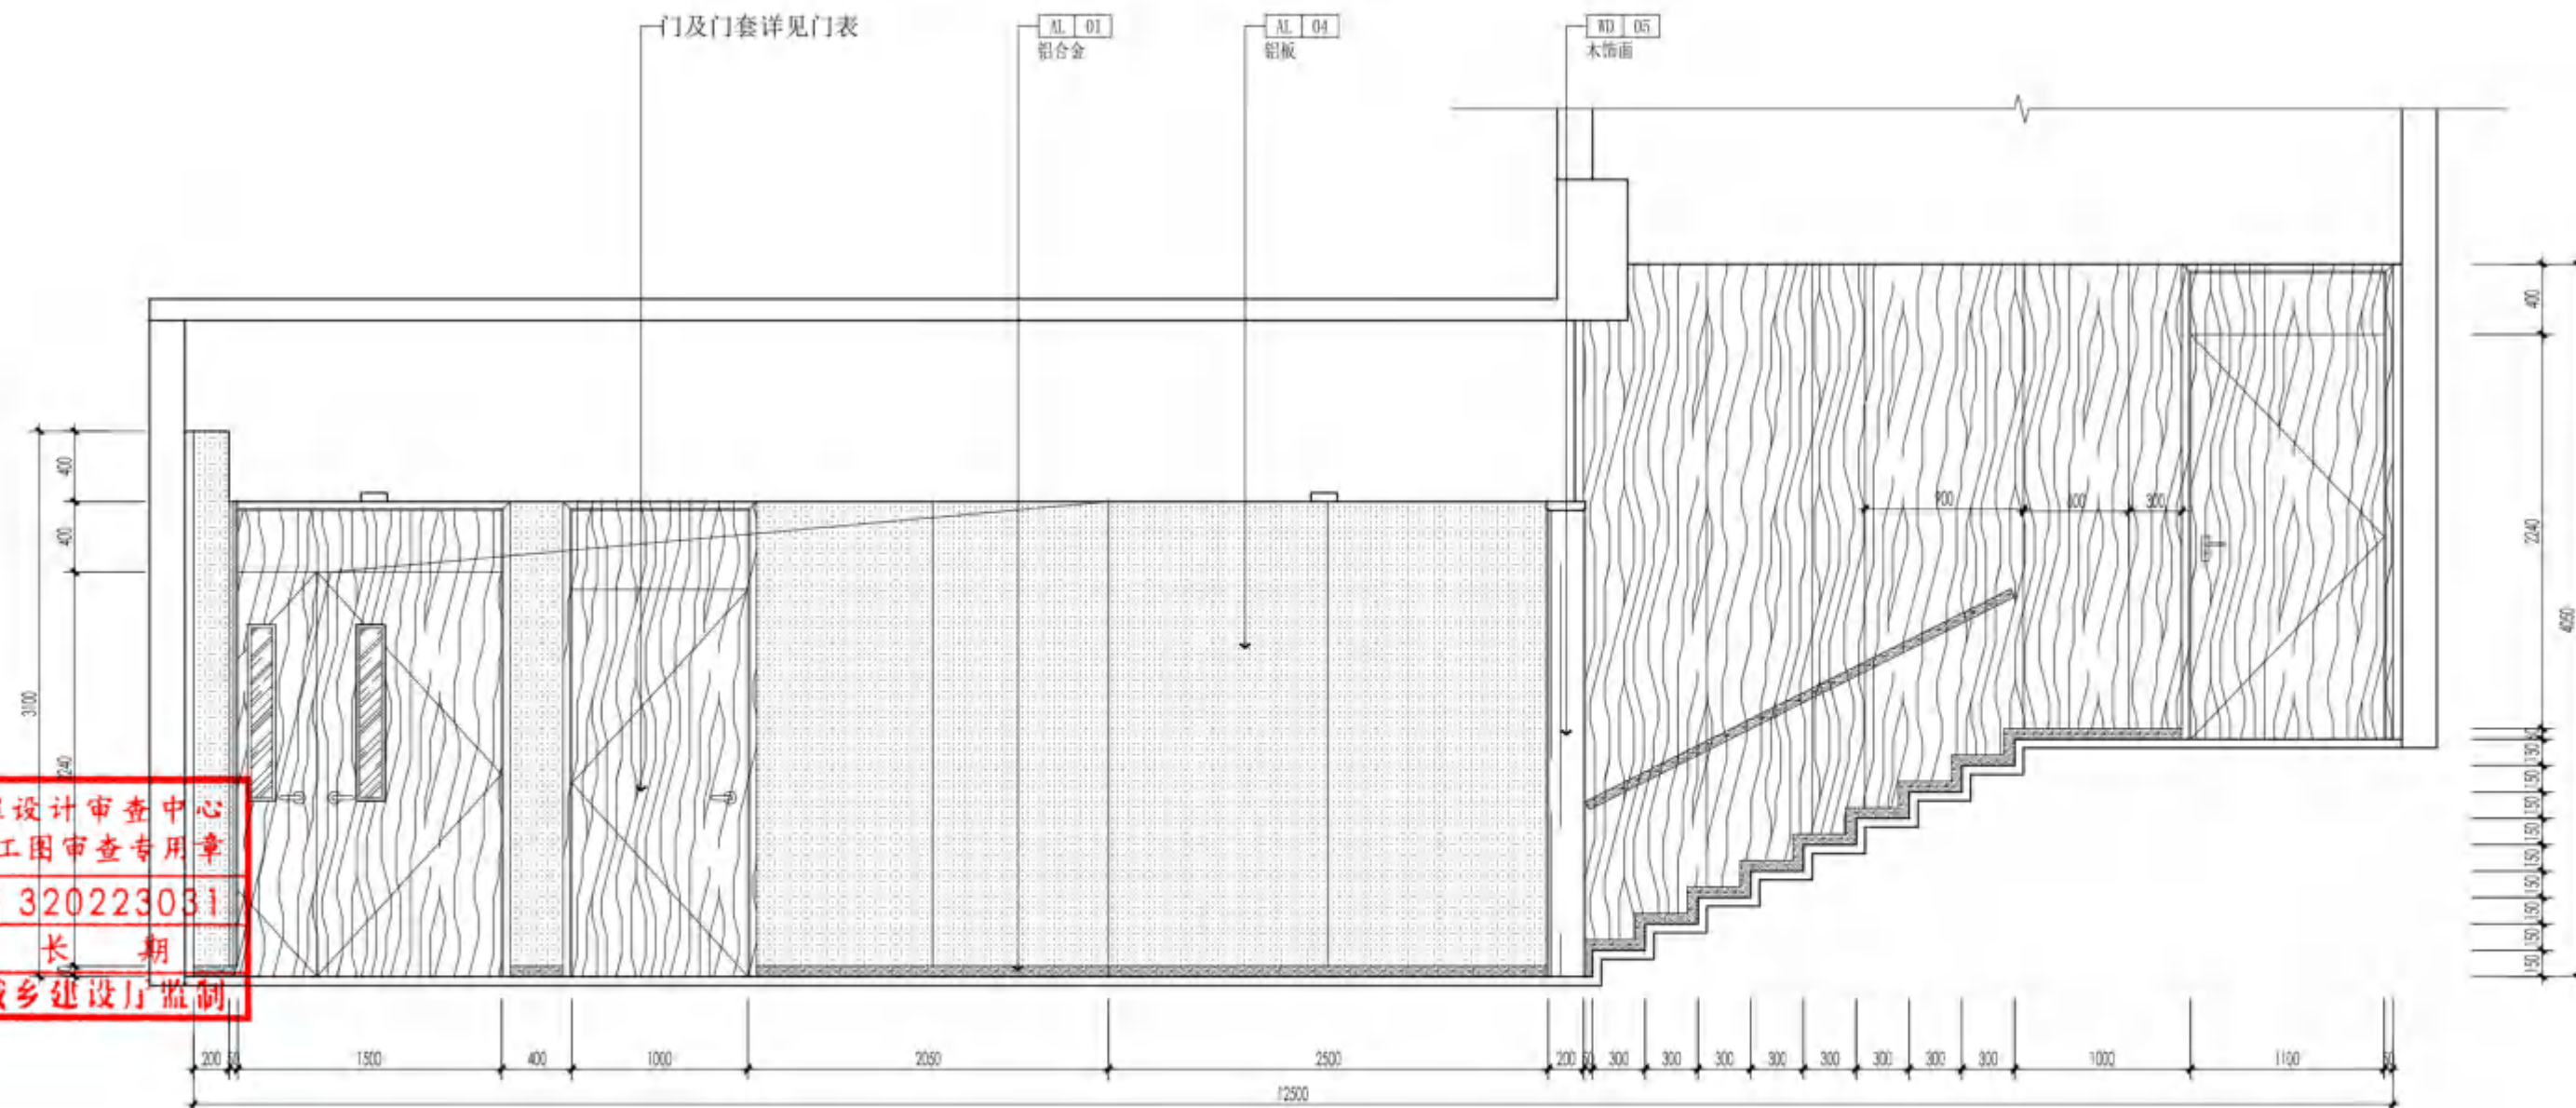

B前厅
09 ELEVATION 立面
2-P SCALE 1:40

无锡市建设工程设计审查中心
房屋建筑工程施工图审查专用章
审查专用章号: 320223031
有效期: 长期
江苏省住房和城乡建设厅监制



无锡市建筑设计研究院
有限责任公司
WUXI ARCHITECTURAL DESIGN
AND RESEARCH INSTITUTE LIABILITY Co., Ltd
国家甲级工程设计证书编号: A232012735
NATIONAL ARCHITECTURAL DESIGN LICENSE No. A232012735

地址: 江苏无锡市石皮巷2号
邮编: 214001
电话: 0510-82718065
官网: www.wxodi.com


注册师用章
REGISTERED SEAL
中华人民共和一级注册建筑师
姓名: 黄铭慧
注册号: 3201273-034
有效期至: 2025年06月19日

出图专用章
SEAL
江苏省工程勘察设计研究院有限公司
无锡市建筑设计研究院有限公司
资质证书A132012738/B132012738
资质证书A232012735/B232012735
江苏省住房和城乡建设厅监制(B)
有效期至二〇二五年九月三十日


会签
COUNTERSIGN
项目负责: 邵明波
建筑: 杨向英
给排水: 王宇海
电气: 张超
暖通: 黄若宇
方案: 黄若宇

审定: 黄若宇
审核: 张超
专业负责: 黄若宇
校对: 黄若宇
设计: 黄若宇
制图: 黄若宇

建设单位: 无锡市新吴区重点建设项目管理中心
工程名称: 天一中学新吴分校新建工程-8#楼
图名: 三层A美术教室平面图
设计编号: 24037
子项号: 8
图别: 建筑施
日期: 2025.04
序号: 092
版本: 1.0
图号: 3A-P/T

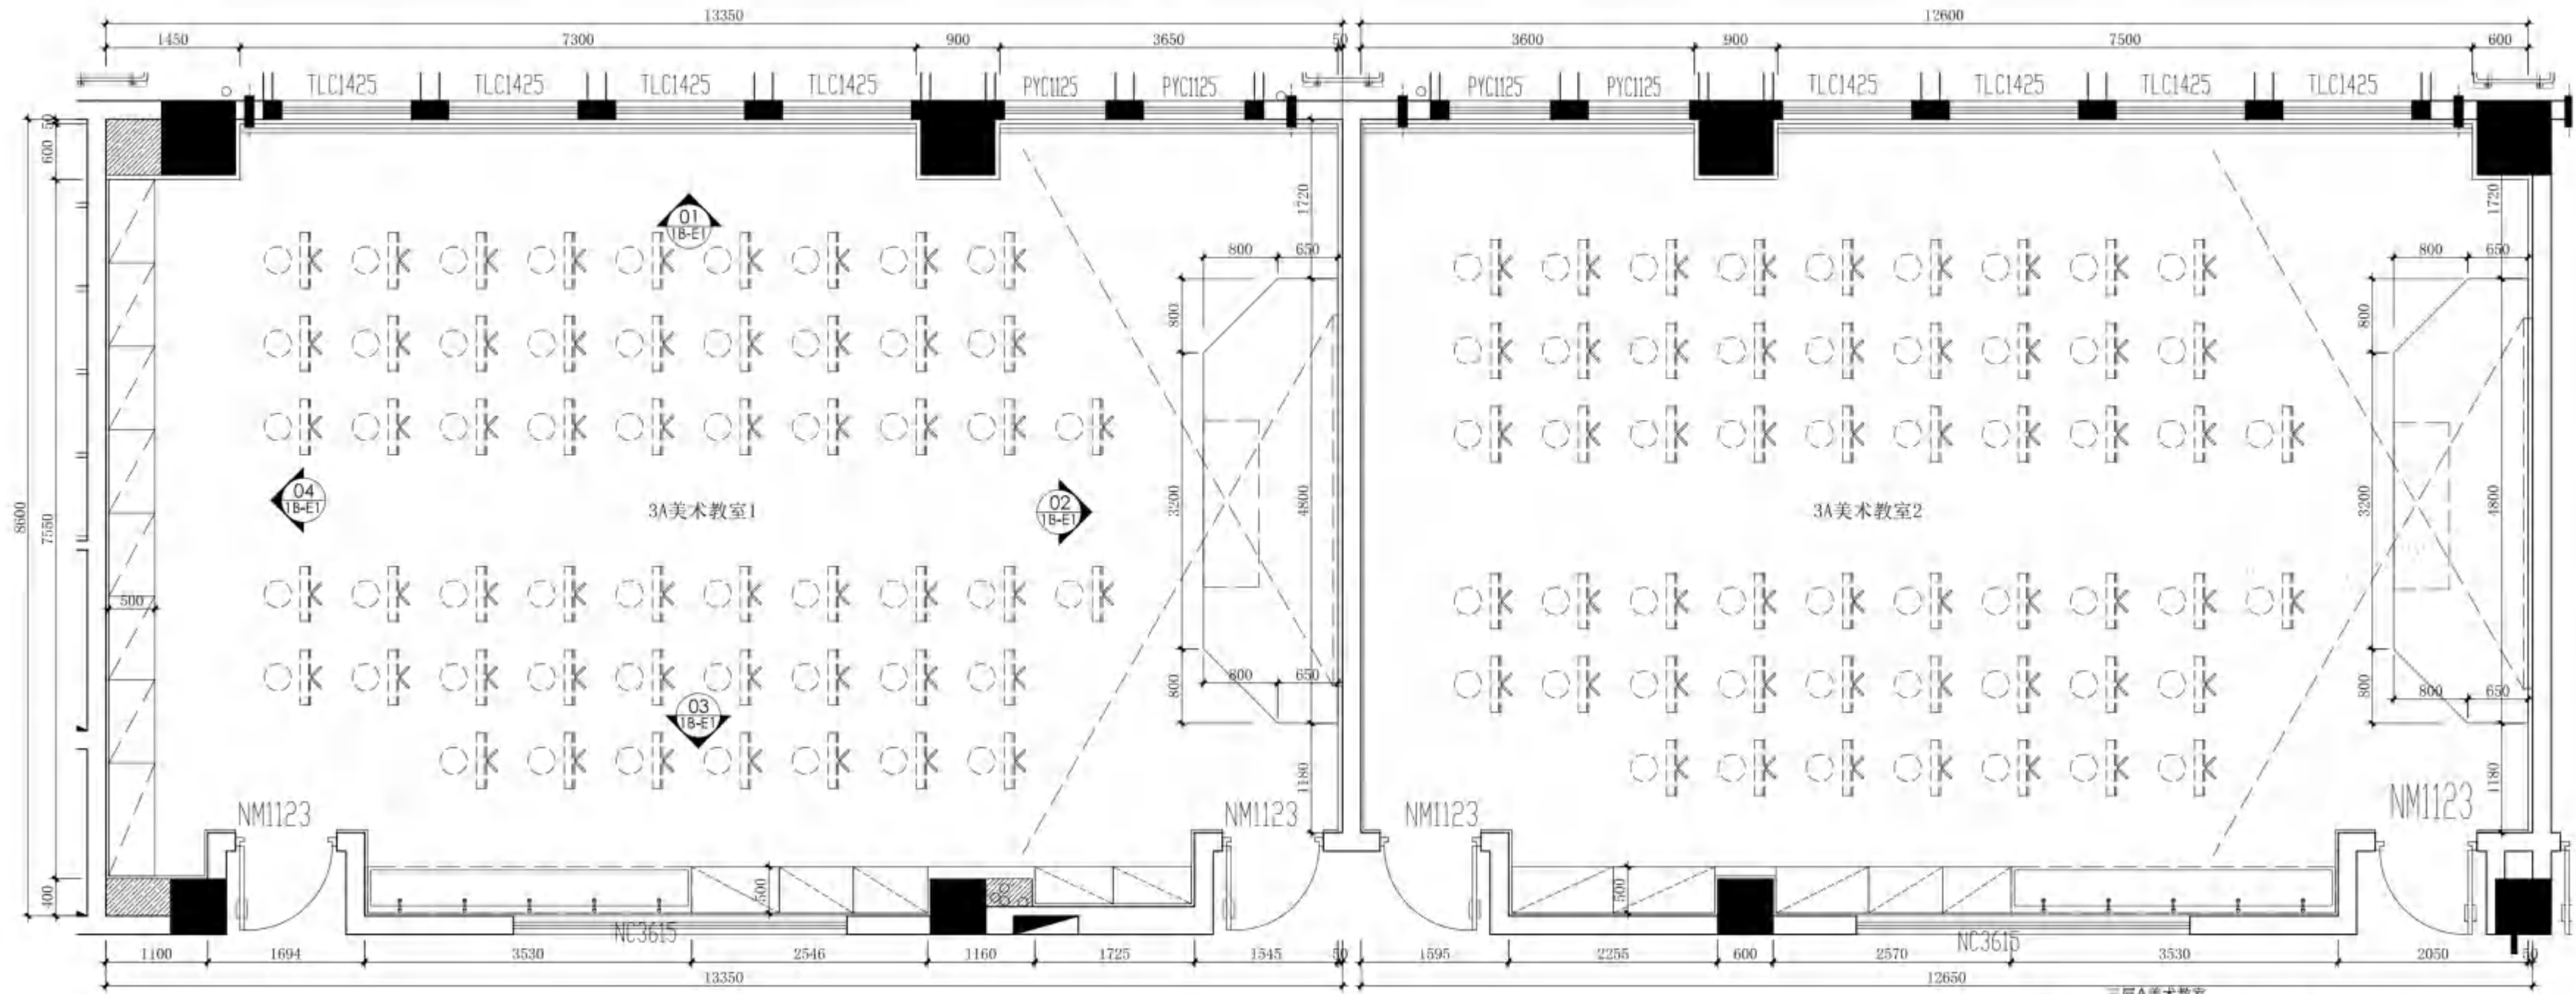


三层A美术教室
PARTIAL PLAN 平面
3A-P SCALE 1:60

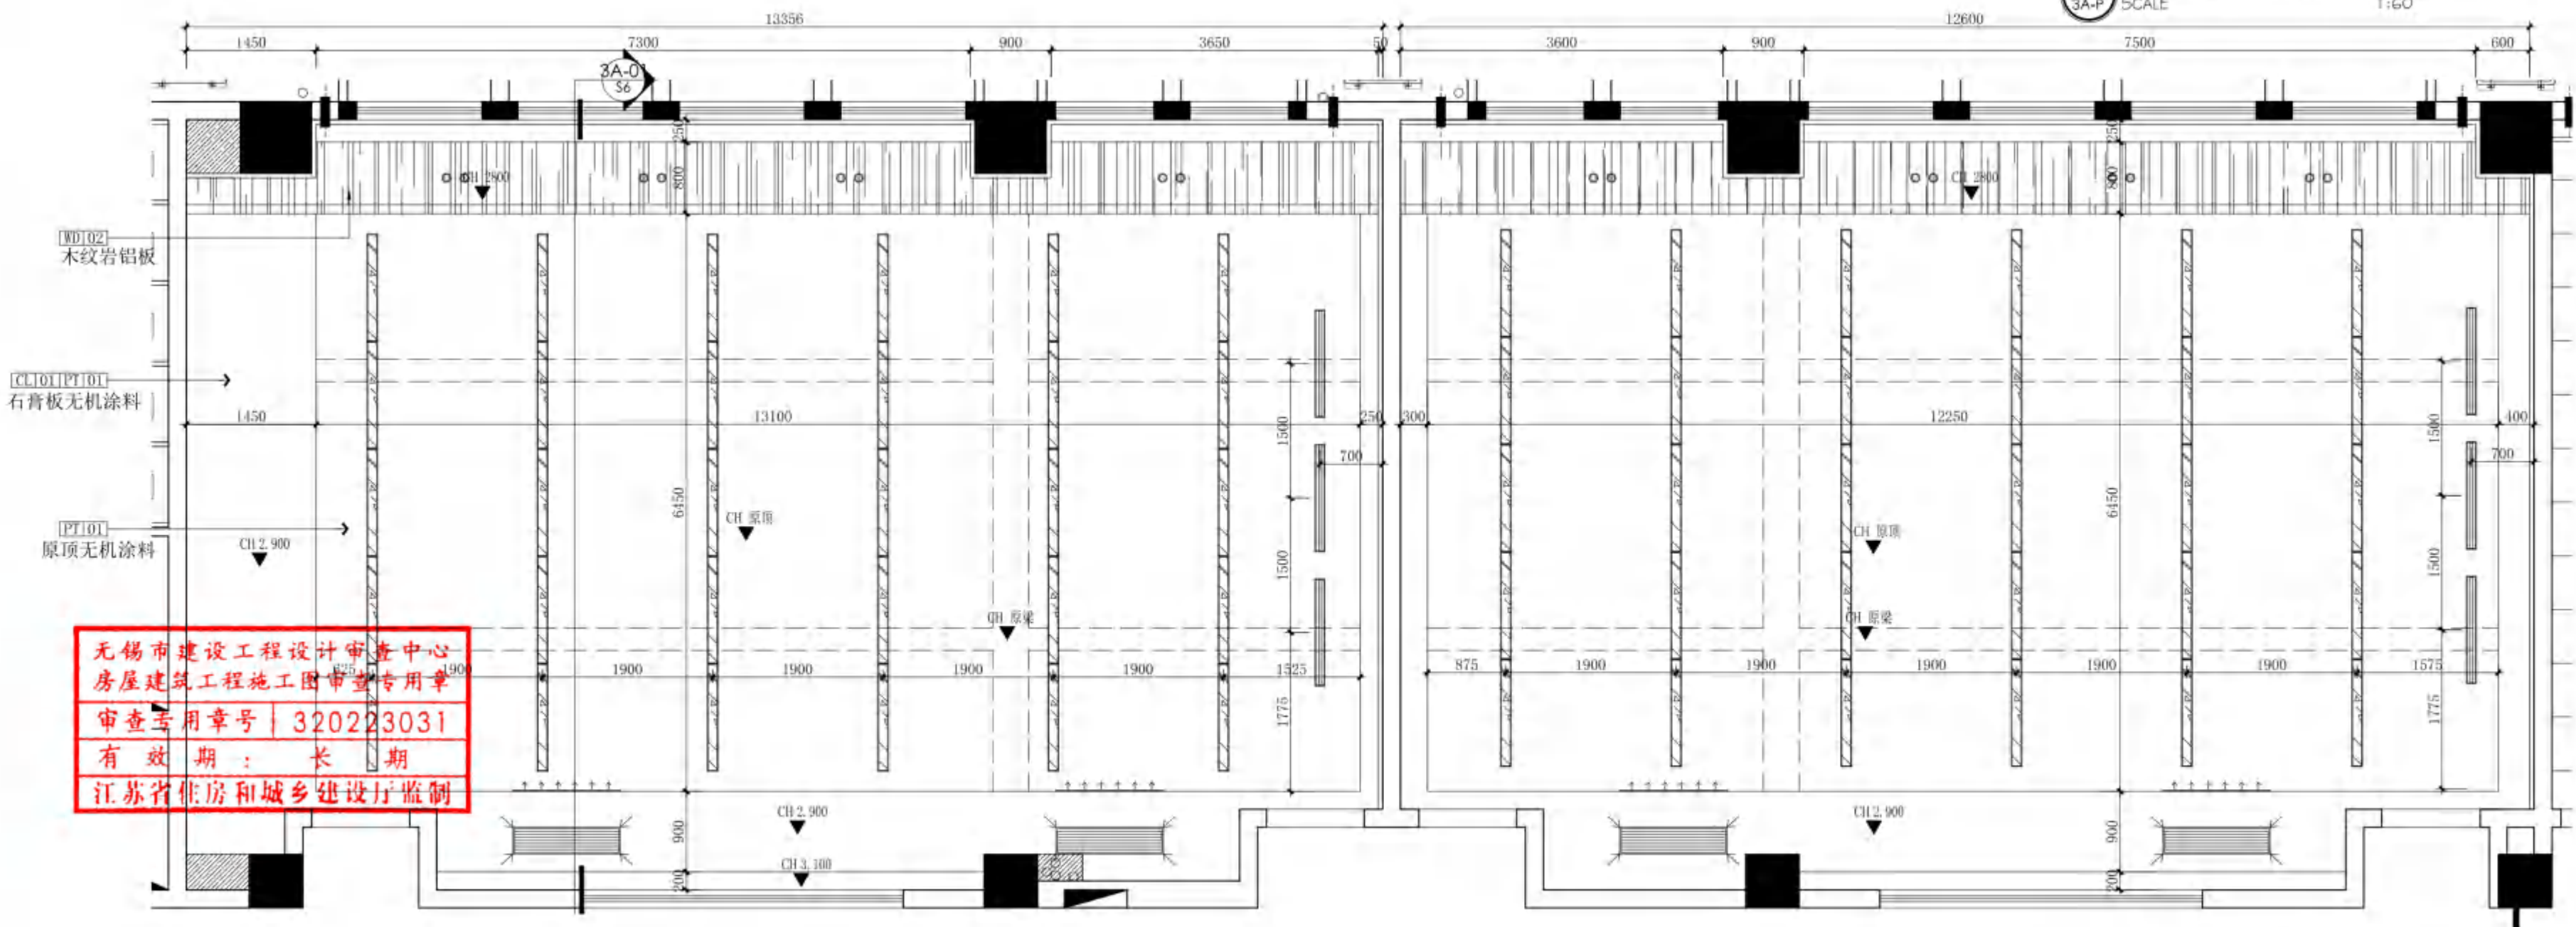

三层A美术教室
CEILING PLAN 顶面
3A-T SCALE 1:60

无锡市建设工程设计审查中心
房屋建筑工程施工图审查专用章
审查专用章号: 320223031
有效期: 长期
江苏省住房和城乡建设厅监制

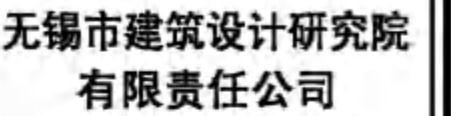

WUXI ARCHITECTURAL DESIGN
AND RESEARCH INSTITUTE LIABILITY Co.,Ltd
国家甲级工程设计证书编号: A232012735
NATIONAL ARCHITECTURAL DESIGN LICENSE No.A232012735



注册用章
REGISTERED SEAL

中华人民共和国一级注册建筑师

姓名：黄铭慧





注册号：3201273-034

有效期至：2025年06月19日

江苏省工程勘察设计研究院有限公司	资质证书 A132012738	编号 A232012735	有效期至二〇二五年九月三十日
------------------	-----------------	---------------	----------------

会 签 COUNTERSIGN		
项目负责人 PROJECT DIRECTOR	郭靖波	电气 ELEC.
主 持 IN CH.		暖通 HEAT
结构 STRUCT.	杨向英	方案 SCHEME
给排水 PLUMBING	王孚海	
7. 定 AUTHORIZED FOR ISSUE BY	黄若宇	黄若宇
8. 核 CHECKED BY	张超	张超
专业负责 DISCIPLINE RESPONSIBLE BY	黄铭慧	黄铭慧
校 对 CHECKED BY	黄若宇	黄若宇
设 计 DESIGNED BY	黄铭慧	黄铭慧
图 纸 DRAWN BY	黄铭慧	黄铭慧

建设单位 CLIENT	无锡市新吴区重点建设项目管理中心		
工程名称 PROJECT	天一中学新吴分校新建工程-8#楼		
图名 DRAWING TITLE	三层A美术教室立面图		
设计编号 DESIGN NO.	24037		
项目编号 ITEM NO.	8		
类别 CATEGORY	建筑装饰	版本 VERSION NO.	1.0
日期 DATE	2025.04	图号 DRAWING NO.	34-E1
序号 SERIAL NO.	093		

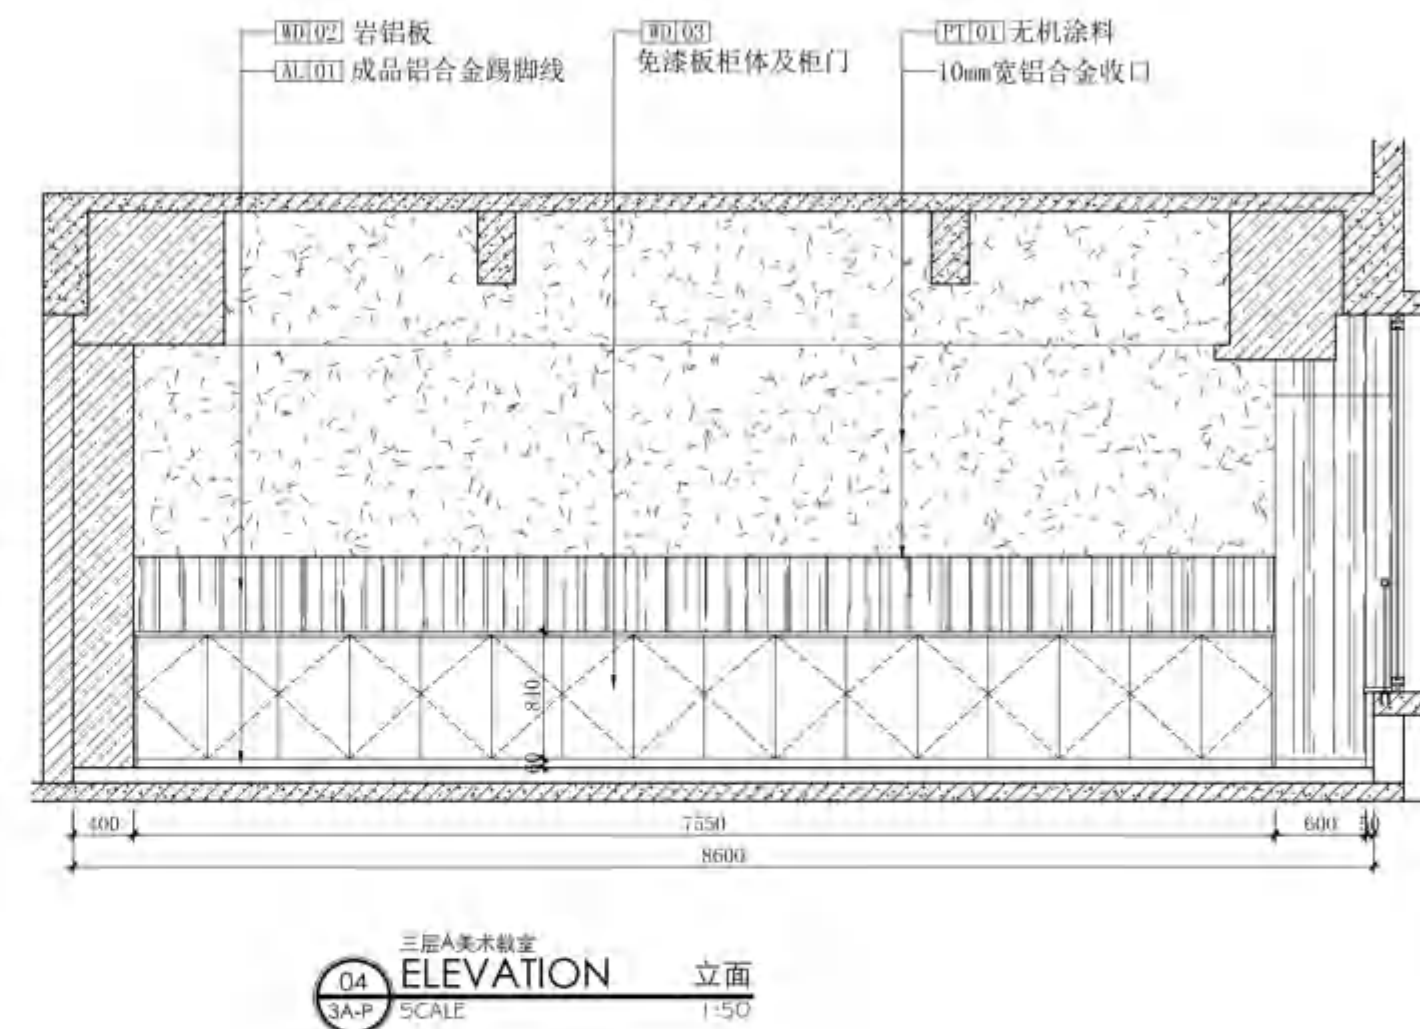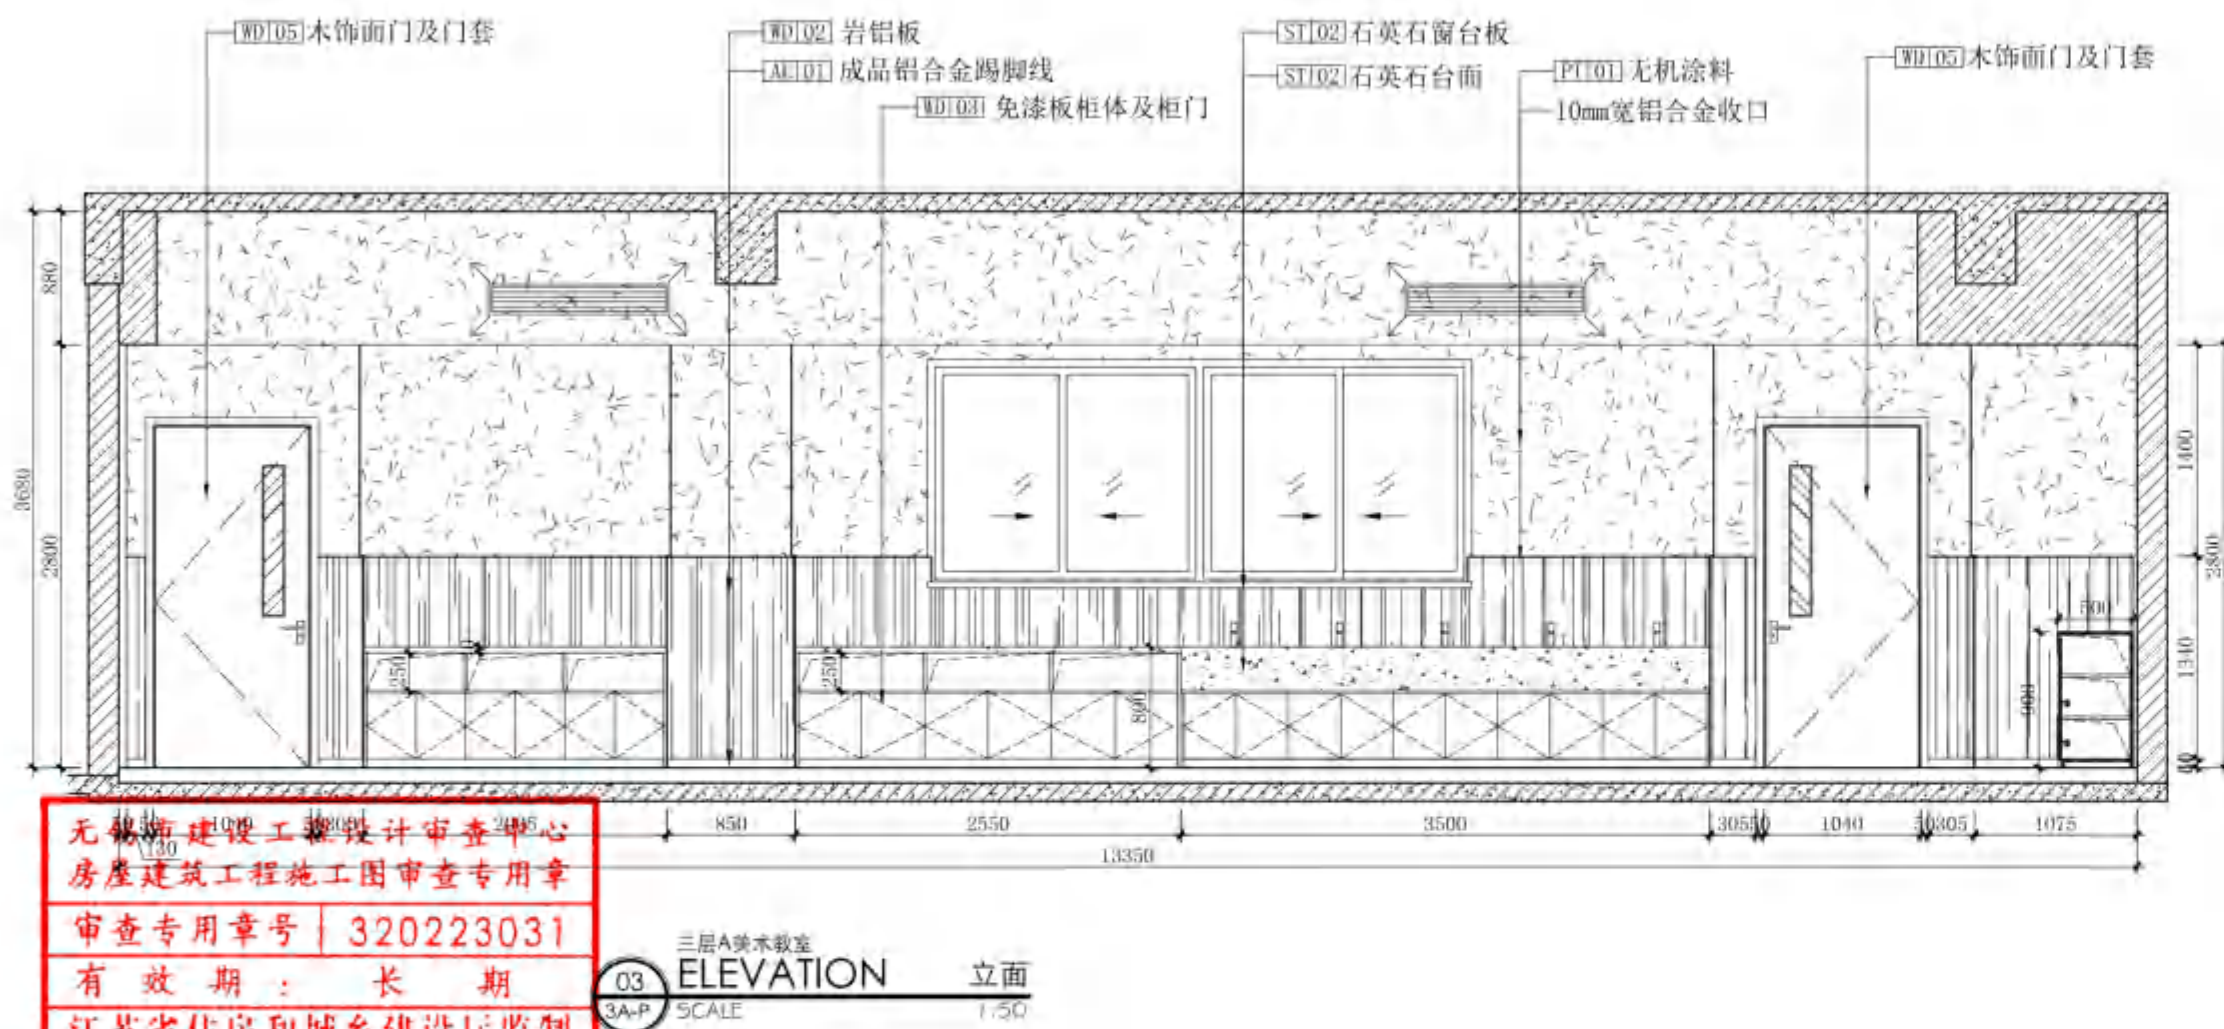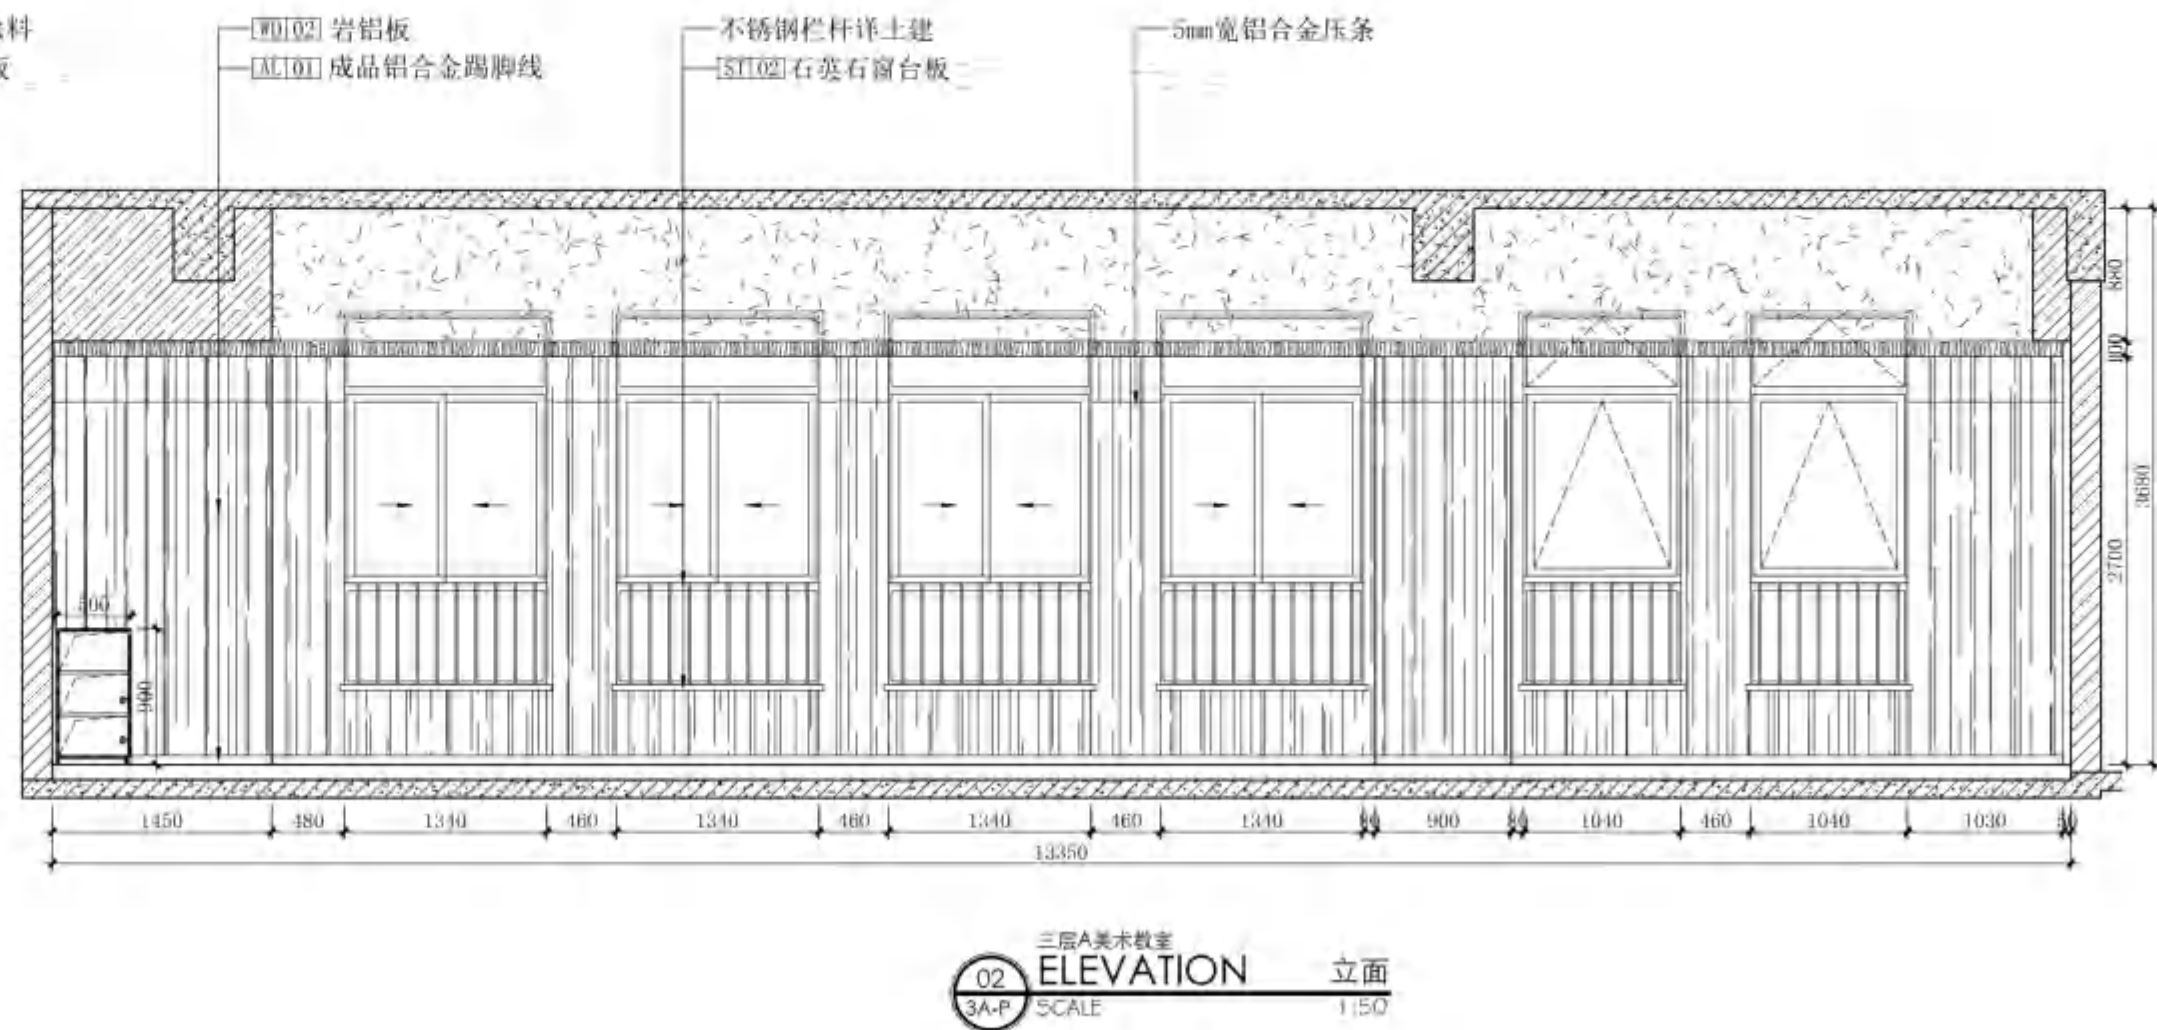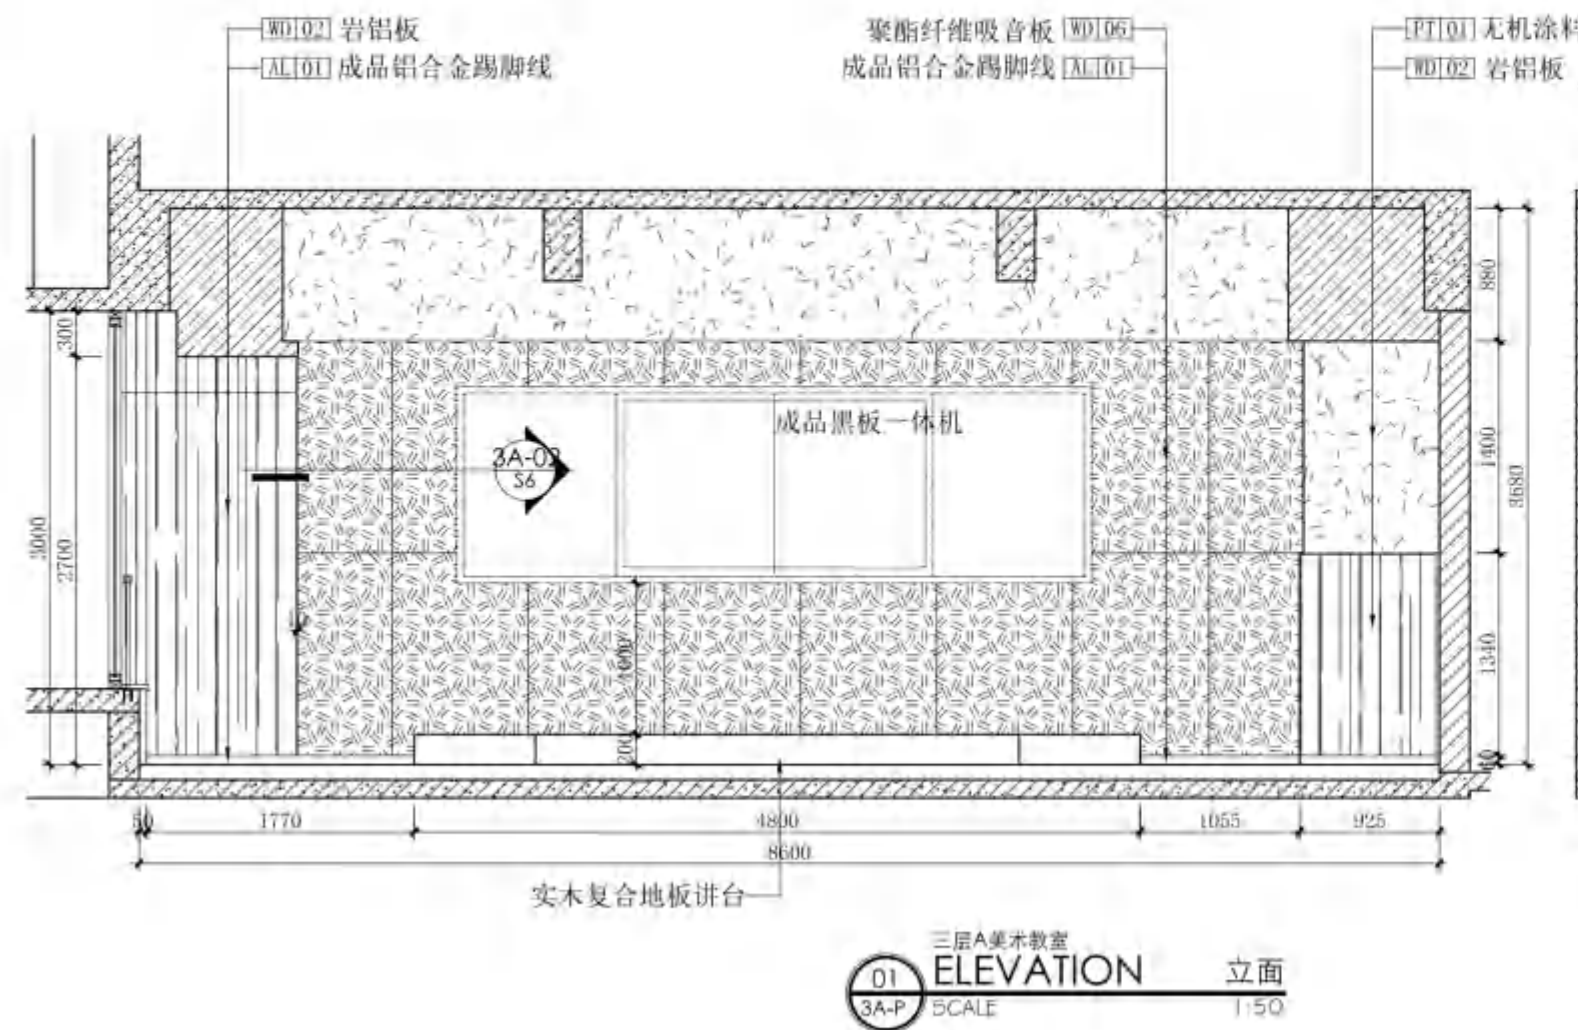

无锡南长区建设工程设计审查中心
房屋建筑工程施工图审查专用章
审查专用章号：320223031
有效期：长期
江苏省住房和城乡建设厅监制



无锡市建筑设计研究院
有限责任公司

WUXI ARCHITECTURAL DESIGN
AND RESEARCH INSTITUTE LIABILITY Co.,Ltd
国家甲级工程设计证书编号: A232012735
NATIONAL ARCHITECTURAL DESIGN LICENSE No.A232012735

地址: 江苏无锡市石皮巷2号
邮编: 214001
电话: 0510-82718065
官网: www.wxodi.com



注册师用章
REGISTERED SEAL
姓名: 黄铭慧
注册号: 3201273-034
有效期至: 2025年06月19日
中华人民共和国一级注册建筑师

出图专用章
SEAL
江苏省工程勘察设计研究院有限公司
无锡市建筑设计研究院有限公司
资质证书编号: A132012738
B132012738
B232012735
B232012735
江苏省住房和城乡建设厅监制
有效期至: 二〇二五年九月三十日

会签			
项目负责	电气	暖通	给排水
PROJECT DIRECTOR	张超	张超	张超
建筑	暖通	方案	
ARCHT.	HVAC	SCHEME	
结构	方案		
STRUCT.	SCHEME		
给排水			
PLUMBING			



审定	黄若宇	黄若宇
AUTHORIZED FOR ISSUE BY		
审核	张超	张超
REVIEWED BY		
专业负责	黄铭慧	黄铭慧
DISCIPLINE RESPONSIBLE BY		
校对	黄若宇	黄若宇
CHECKED BY		
设计	黄铭慧	黄铭慧
DESIGNED BY		
制图	黄铭慧	黄铭慧
DRAWN BY		

建设单位	无锡市新吴区重点建设项目管理中心
CLIENT	
工程名称	天一中学新吴分校新建工程-8#楼
PROJECT	
图名	三层A前厅立面图
DRAWING TITLE	
设计编号	24037
DESIGN NO.	
子项号	8
SUBITEM NO.	
图别	建施
CATEGORY	
日期	2025.03
DATE	
序号	094
SERIAL NO.	

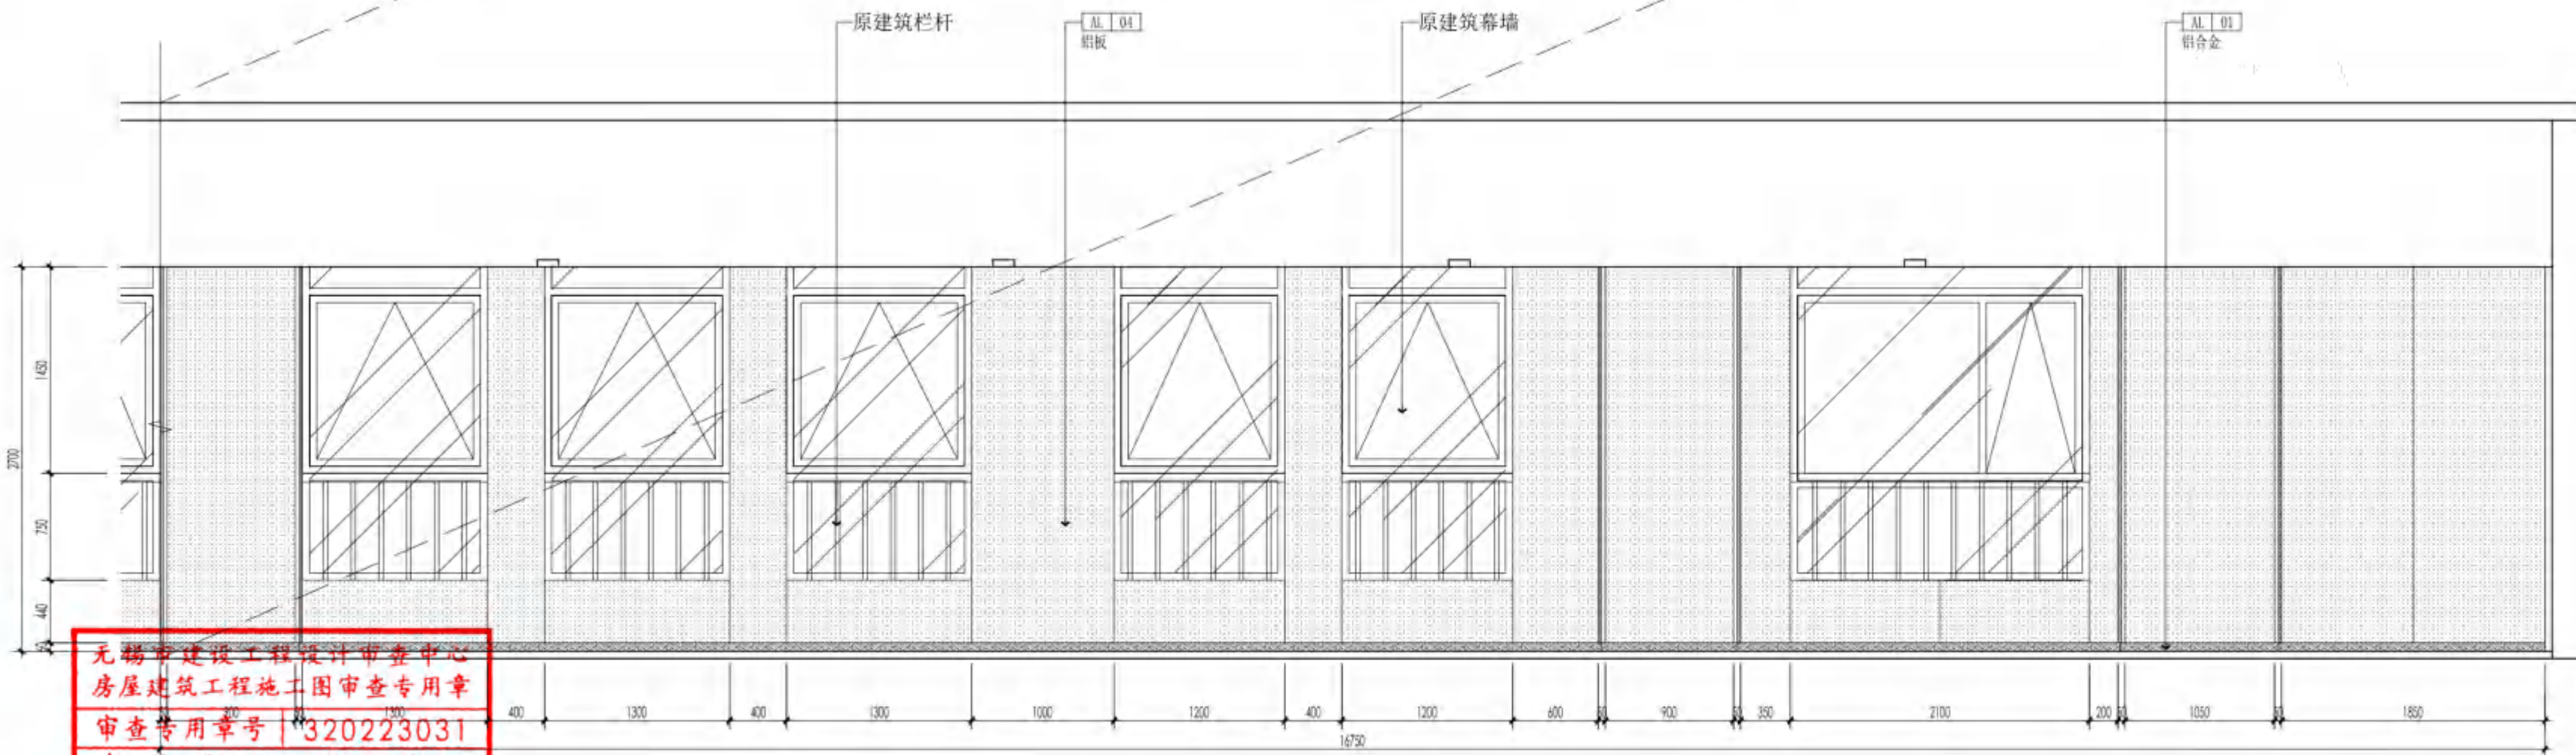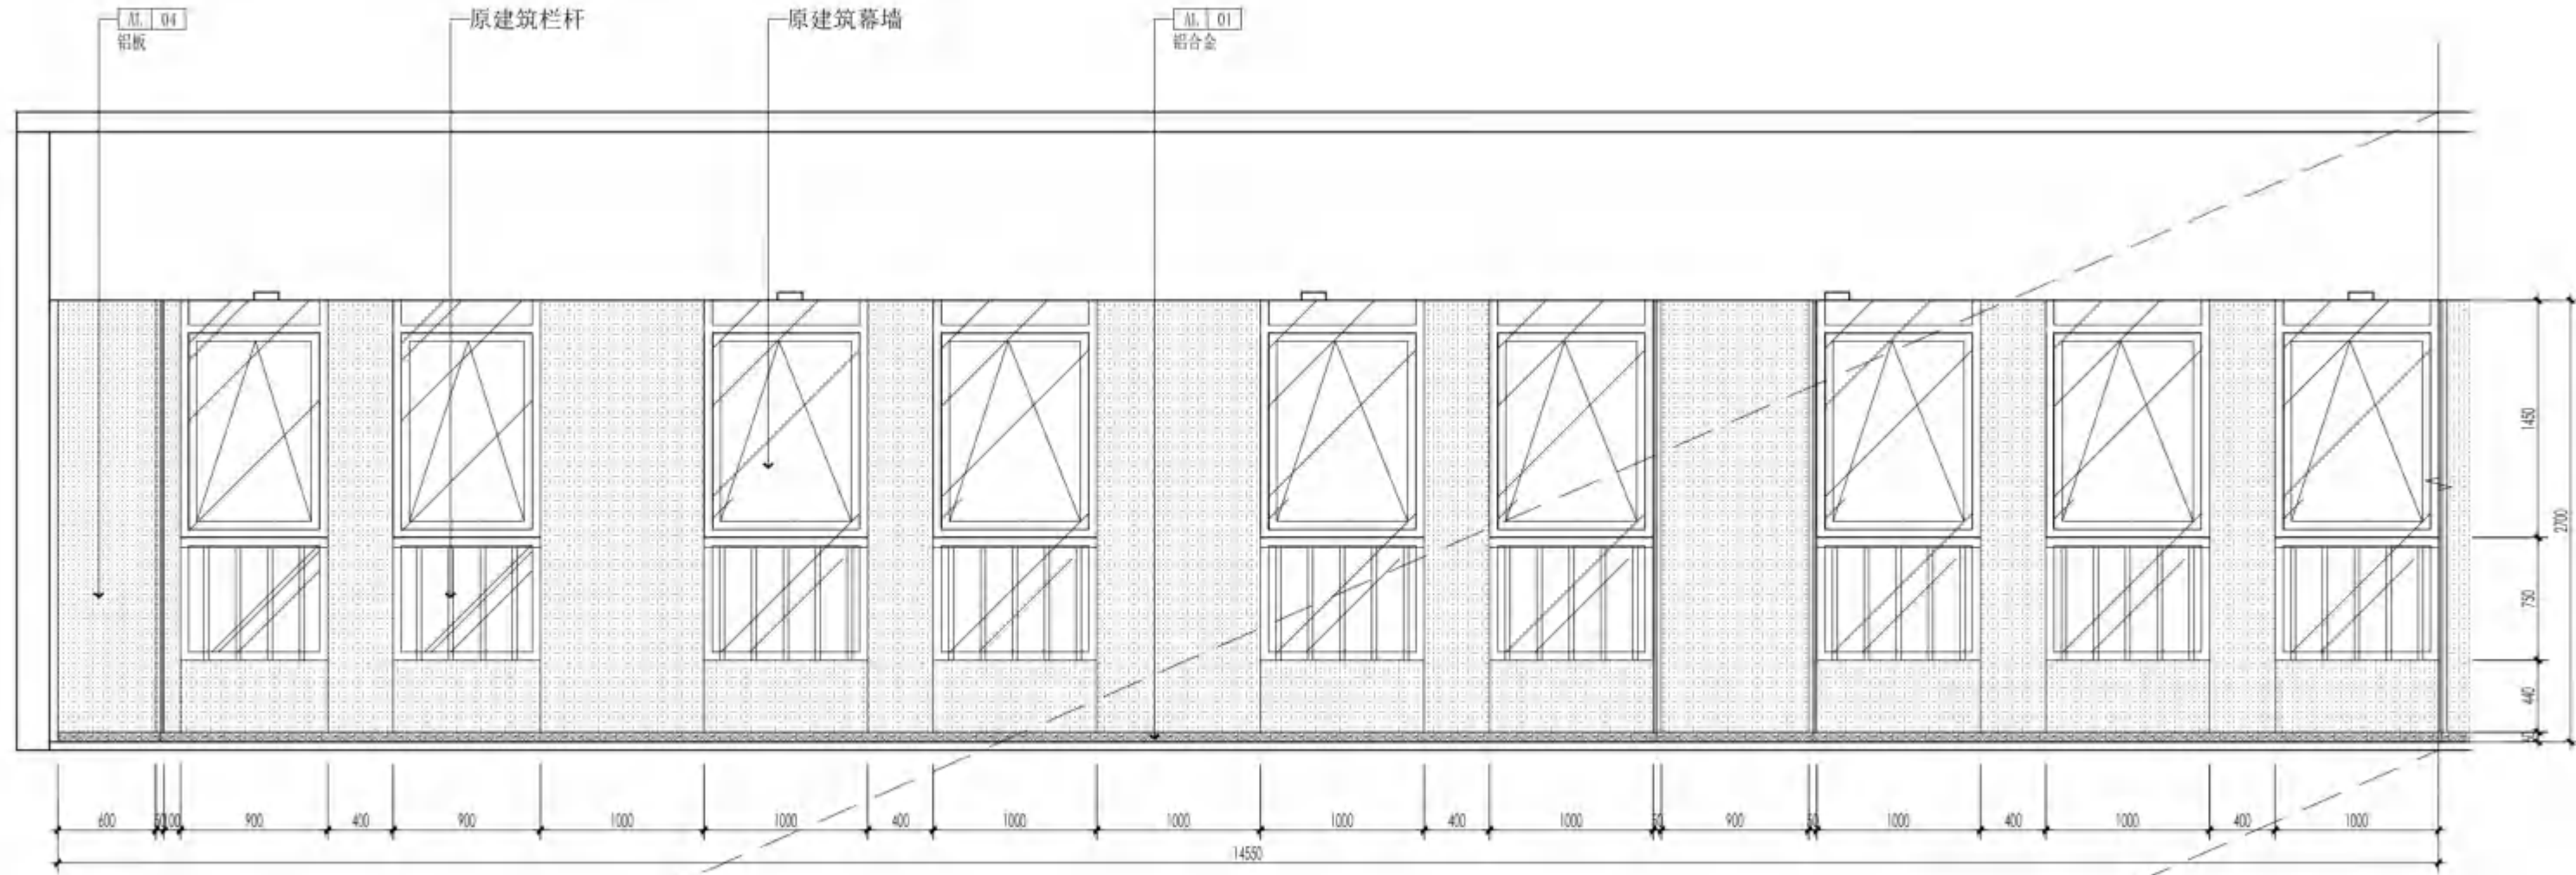

无锡市建设工程设计审查中心
房屋建筑工程施工图审查专用章
审查专用章号: 320223031
有效期: 长期
江苏省住房和城乡建设厅监制

A前厅
01 ELEVATION 立面
3-P SCALE 1:40

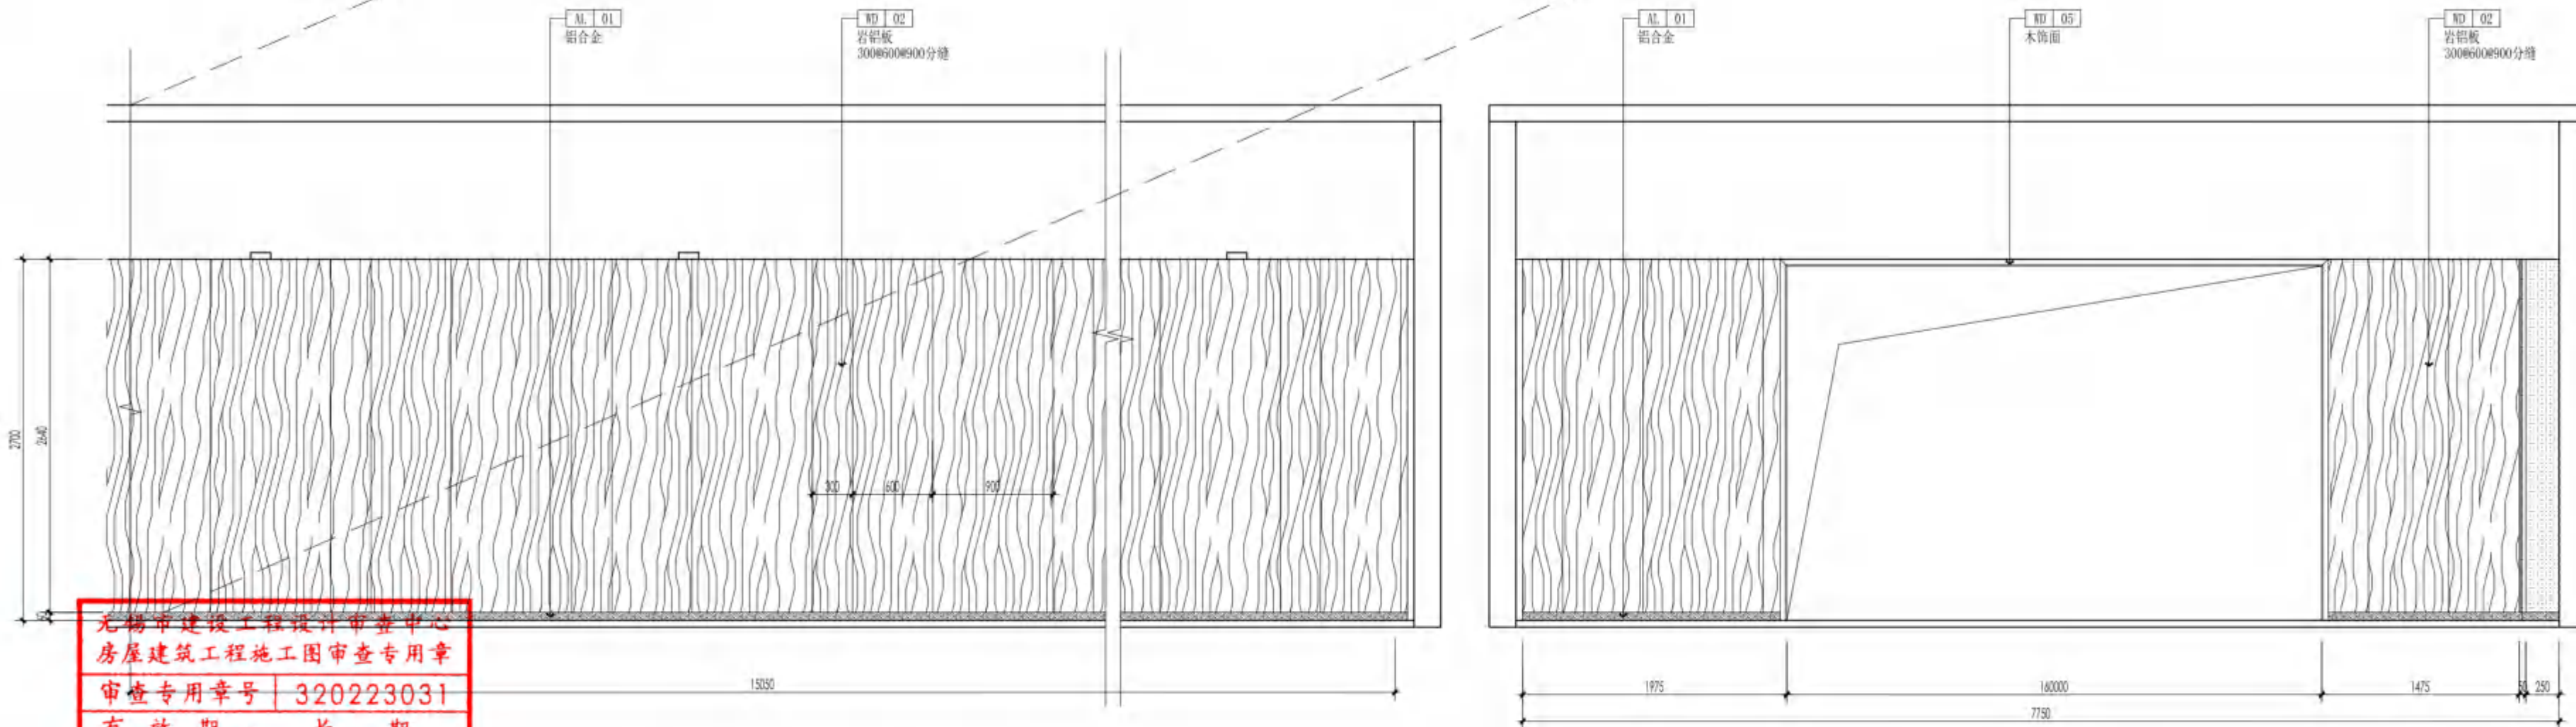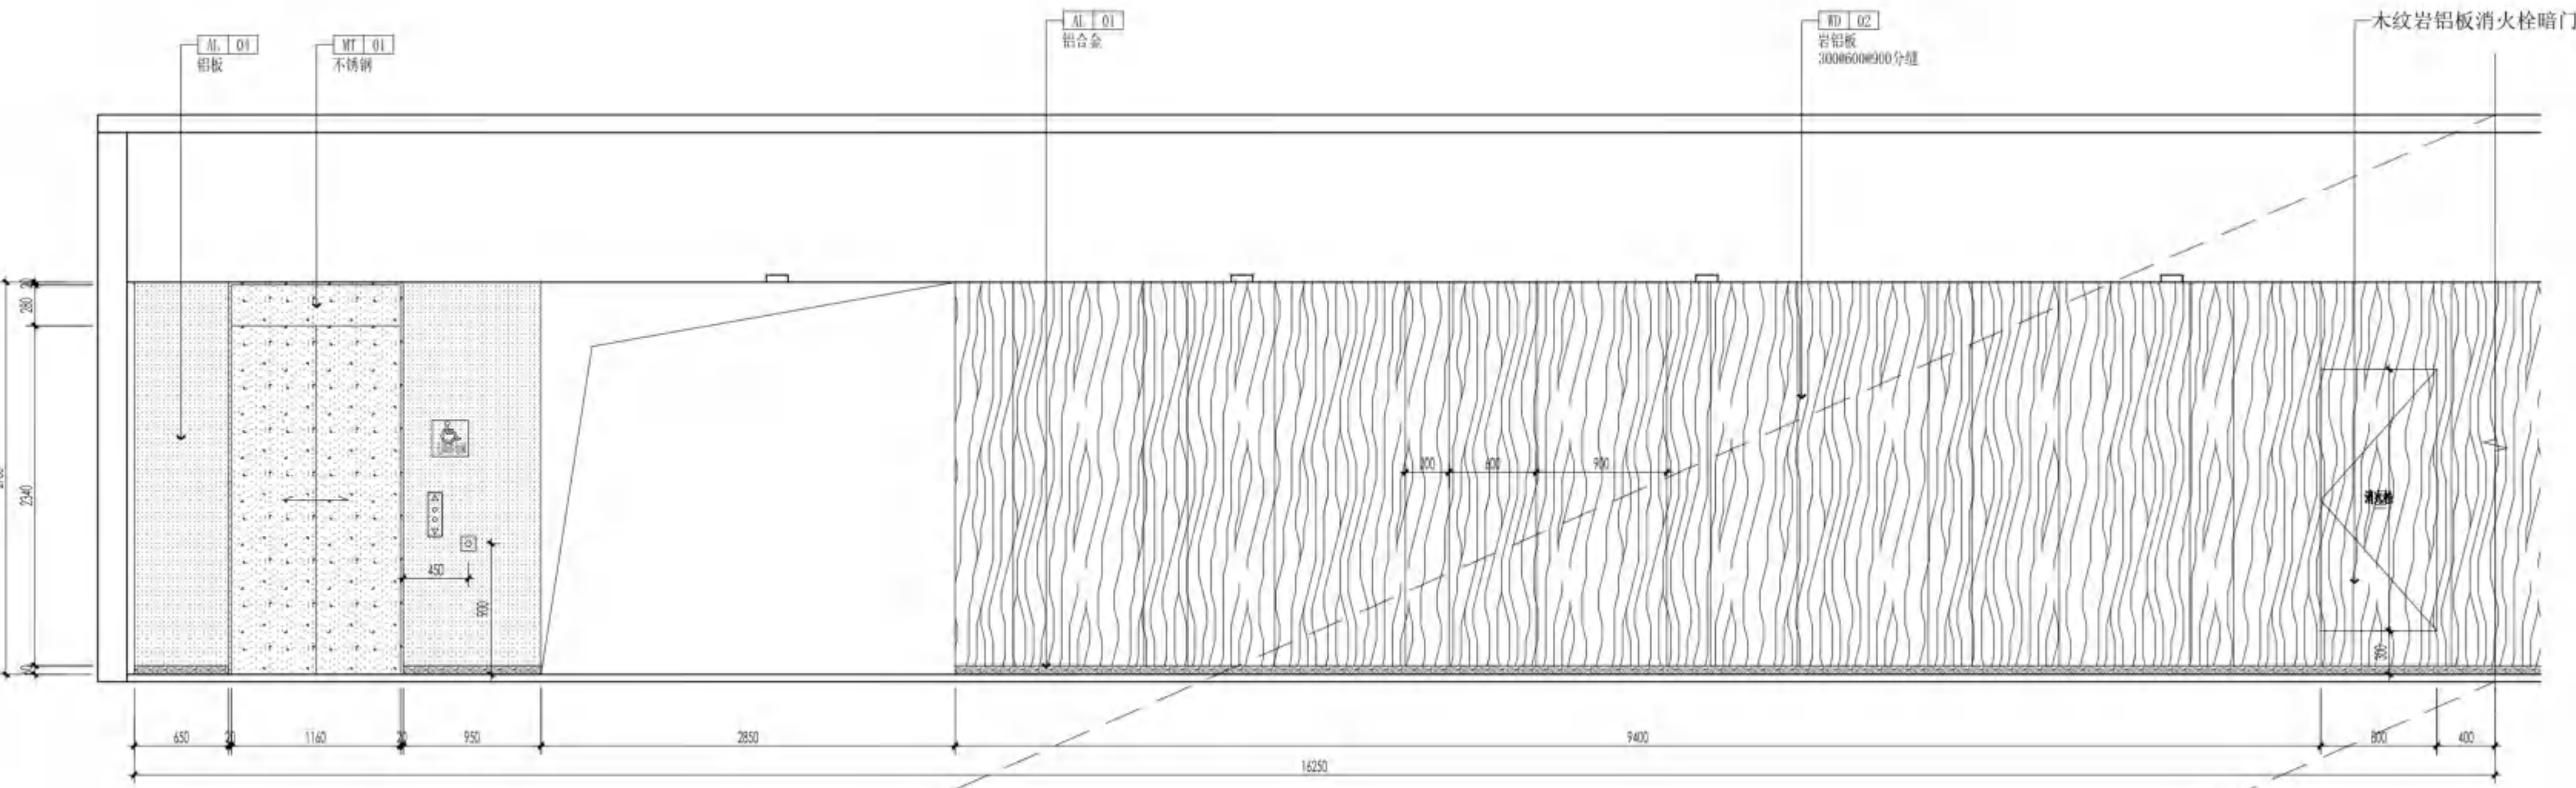

无锡市建设工程设计审查中心
房屋建筑工程施工图审查专用章
审查专用章号: 320223031
有效期: 长期
江苏省住房和城乡建设厅监制

02
3-P
A前厅
ELEVATION
SCALE
立面
1:40

03
3-P
A前厅
ELEVATION
SCALE
立面
1:40



无锡市建筑设计研究院
有限责任公司

WUXI ARCHITECTURAL DESIGN
AND RESEARCH INSTITUTE LIABILITY Co., Ltd

国家甲级工程设计证书编号: A232012735
NATIONAL ARCHITECTURAL DESIGN LICENSE No. A232012735

地址: 江苏无锡市石皮巷2号
邮编: 214001
电话: 0510-82718065
官网: www.wxodi.com

注册师用章
REGISTERED SEAL

中华人民共和国一级注册建筑师
姓名: 黄铭慧
注册号: 3201273-034
注册期: 至2025年06月19日
有效期至: 2025年06月19日

出图专用章
SEAL

江苏省工程勘察设计出图专用章
无锡市建筑设计研究院有限公司
资质证书号: A132012738
B132012738
B232012735
B232012735
江苏省住房和城乡建设厅监制
有效期至: 2025年06月19日

会签 COUNTERSIGN			
项目负责人 PROJECT DIRECTOR	电气 ELEC	暖通 HVAC	给排水 PLUMBING
建筑 ARCHT	杨向英	方案 SCHEME	王宇海
审定 AUTHORIZED FOR ISSUE BY	黄若宇	黄若宇	黄若宇
审核 REVIEWED BY	张超	张超	张超
专业负责 DISCIPLINE RESPONSIBLE BY	黄铭慧	黄铭慧	黄铭慧
校对 CHECKED BY	黄若宇	黄若宇	黄若宇
设计 DESIGNED BY	黄铭慧	黄铭慧	黄铭慧
制图 DRAWN BY	黄铭慧	黄铭慧	黄铭慧

建设单位 CLIENT	无锡市新吴区重点建设项目管理中心		
工程名称 PROJECT	天一中学新吴分校新建工程-8#楼		
图名 DRAWING TITLE	三层A前厅立面图		
设计编号 DESIGN NO.	24037		
子项号 SUBITEM NO.	8		
图别 CATEGORY	建施	版本 VERSION NO.	1.0
日期 DATE	2025.03	图号 DRAWING NO.	3-E2
序号 SERIAL NO.	095		