

项目名称:
TITLE:

图纸名称:
TITLE:

图纸说明:
DRAWING DESCRIPTION:

非得建筑师或设计师之书面批准不得随意将任何部分翻印，切勿以比例量度此图，一切依图内数字为准，承建人必须在工场核对图内所示之准则，如发现有任何矛盾处，应立即通知建筑师或设计师。

业主签字:
CLIENT SIGNED:

设计:
DESIGNED BY:

制图:
DRAWN BY:

报价:
APPRAISED BY:

审核:
APPROVED BY:


工程监理:
SUPERVISOR:

比例: SCALE: 1:60

图号: DRAWING NO:

日期: DATE: PL.01

图章:

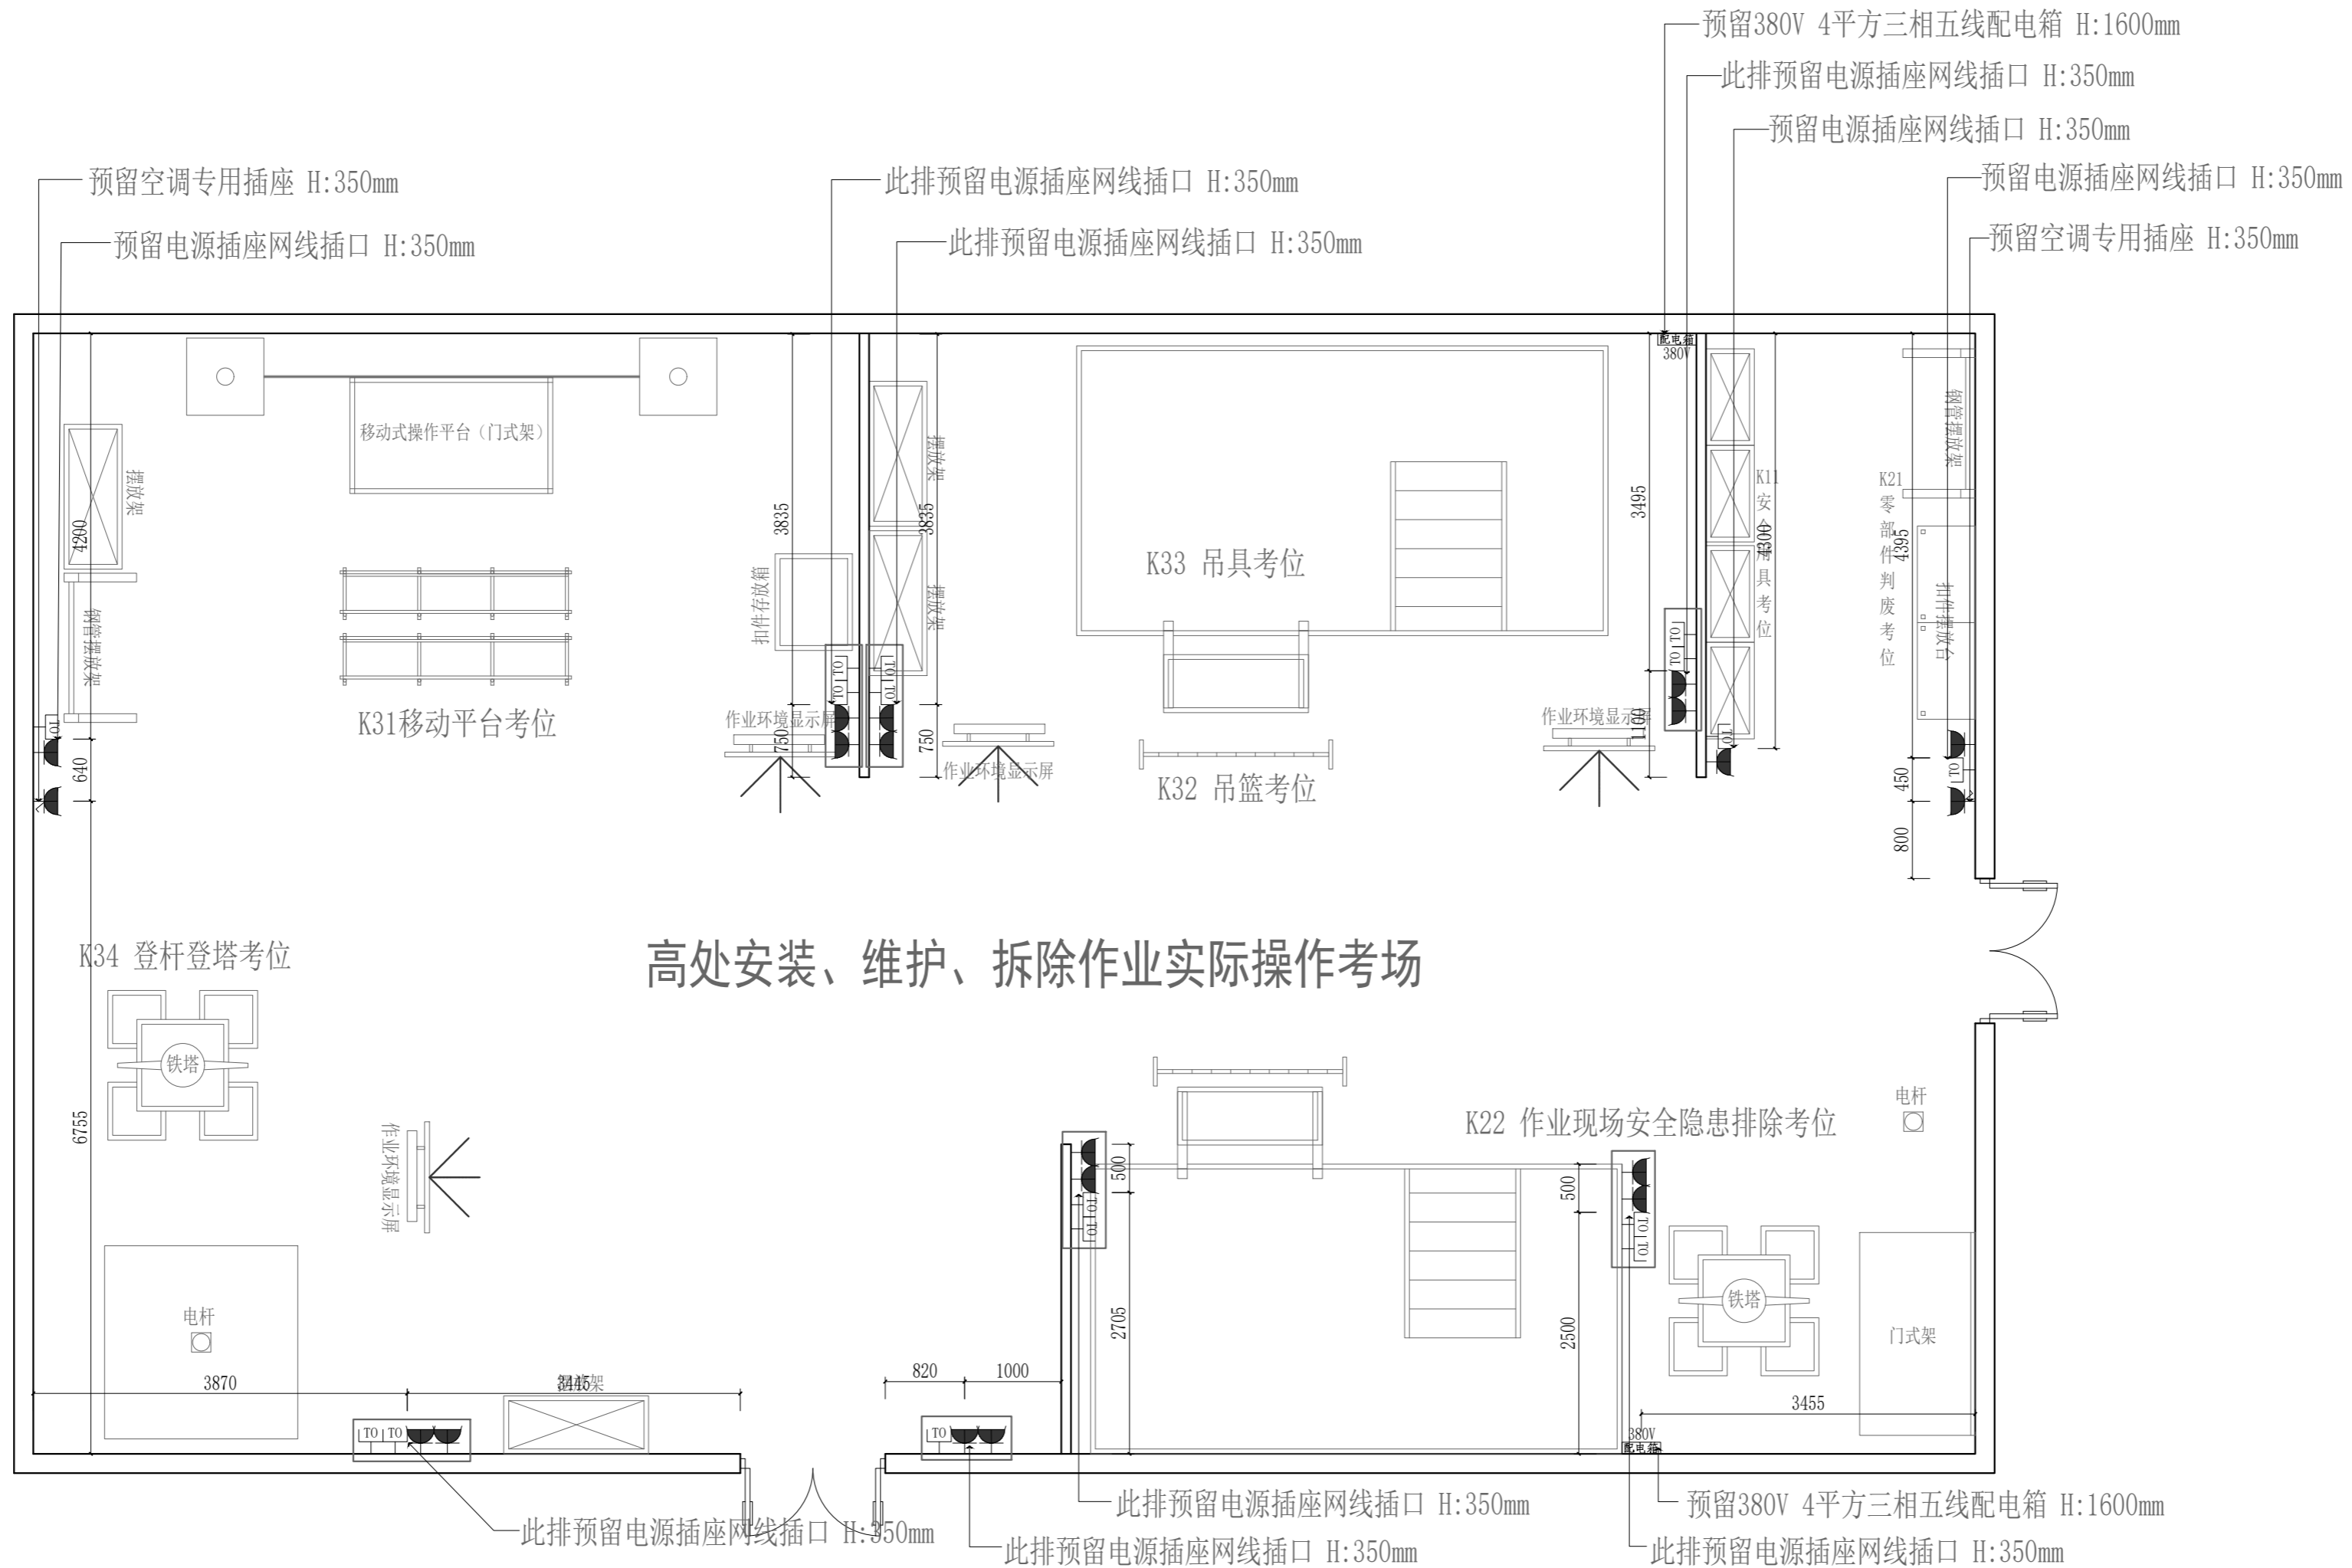

高处安装、维护、拆除作业实际操作考场

项目名称:
TITLE:

图纸名称:
TITLE:

图纸说明:
DRAWING DESCRIPTION:

非得建筑师或设计师之书面批准不得随意将任何部分翻印，切勿以比例量度此图，一切依图内数字为准，承建人必须在工场核对图内所示之准则，如发现有任何矛盾处，应立即通知建筑师或设计师。

业主签字:
CLIENT SIGNED:

设计:
DESIGNED BY:

制图:
DRAWN BY:

报价:
APPRAISED BY:

审核:
APPROVED BY:

工程监理:
SUPERVISOR:


比例: SCALE: 1:60

图号: DRAWING NO:

日期: DATE: PL.02

图章:

编号	平面符号	名称
01		二级/三级单相插座
02		空调专用插座
03		墙面网络插座
04		380V配电箱

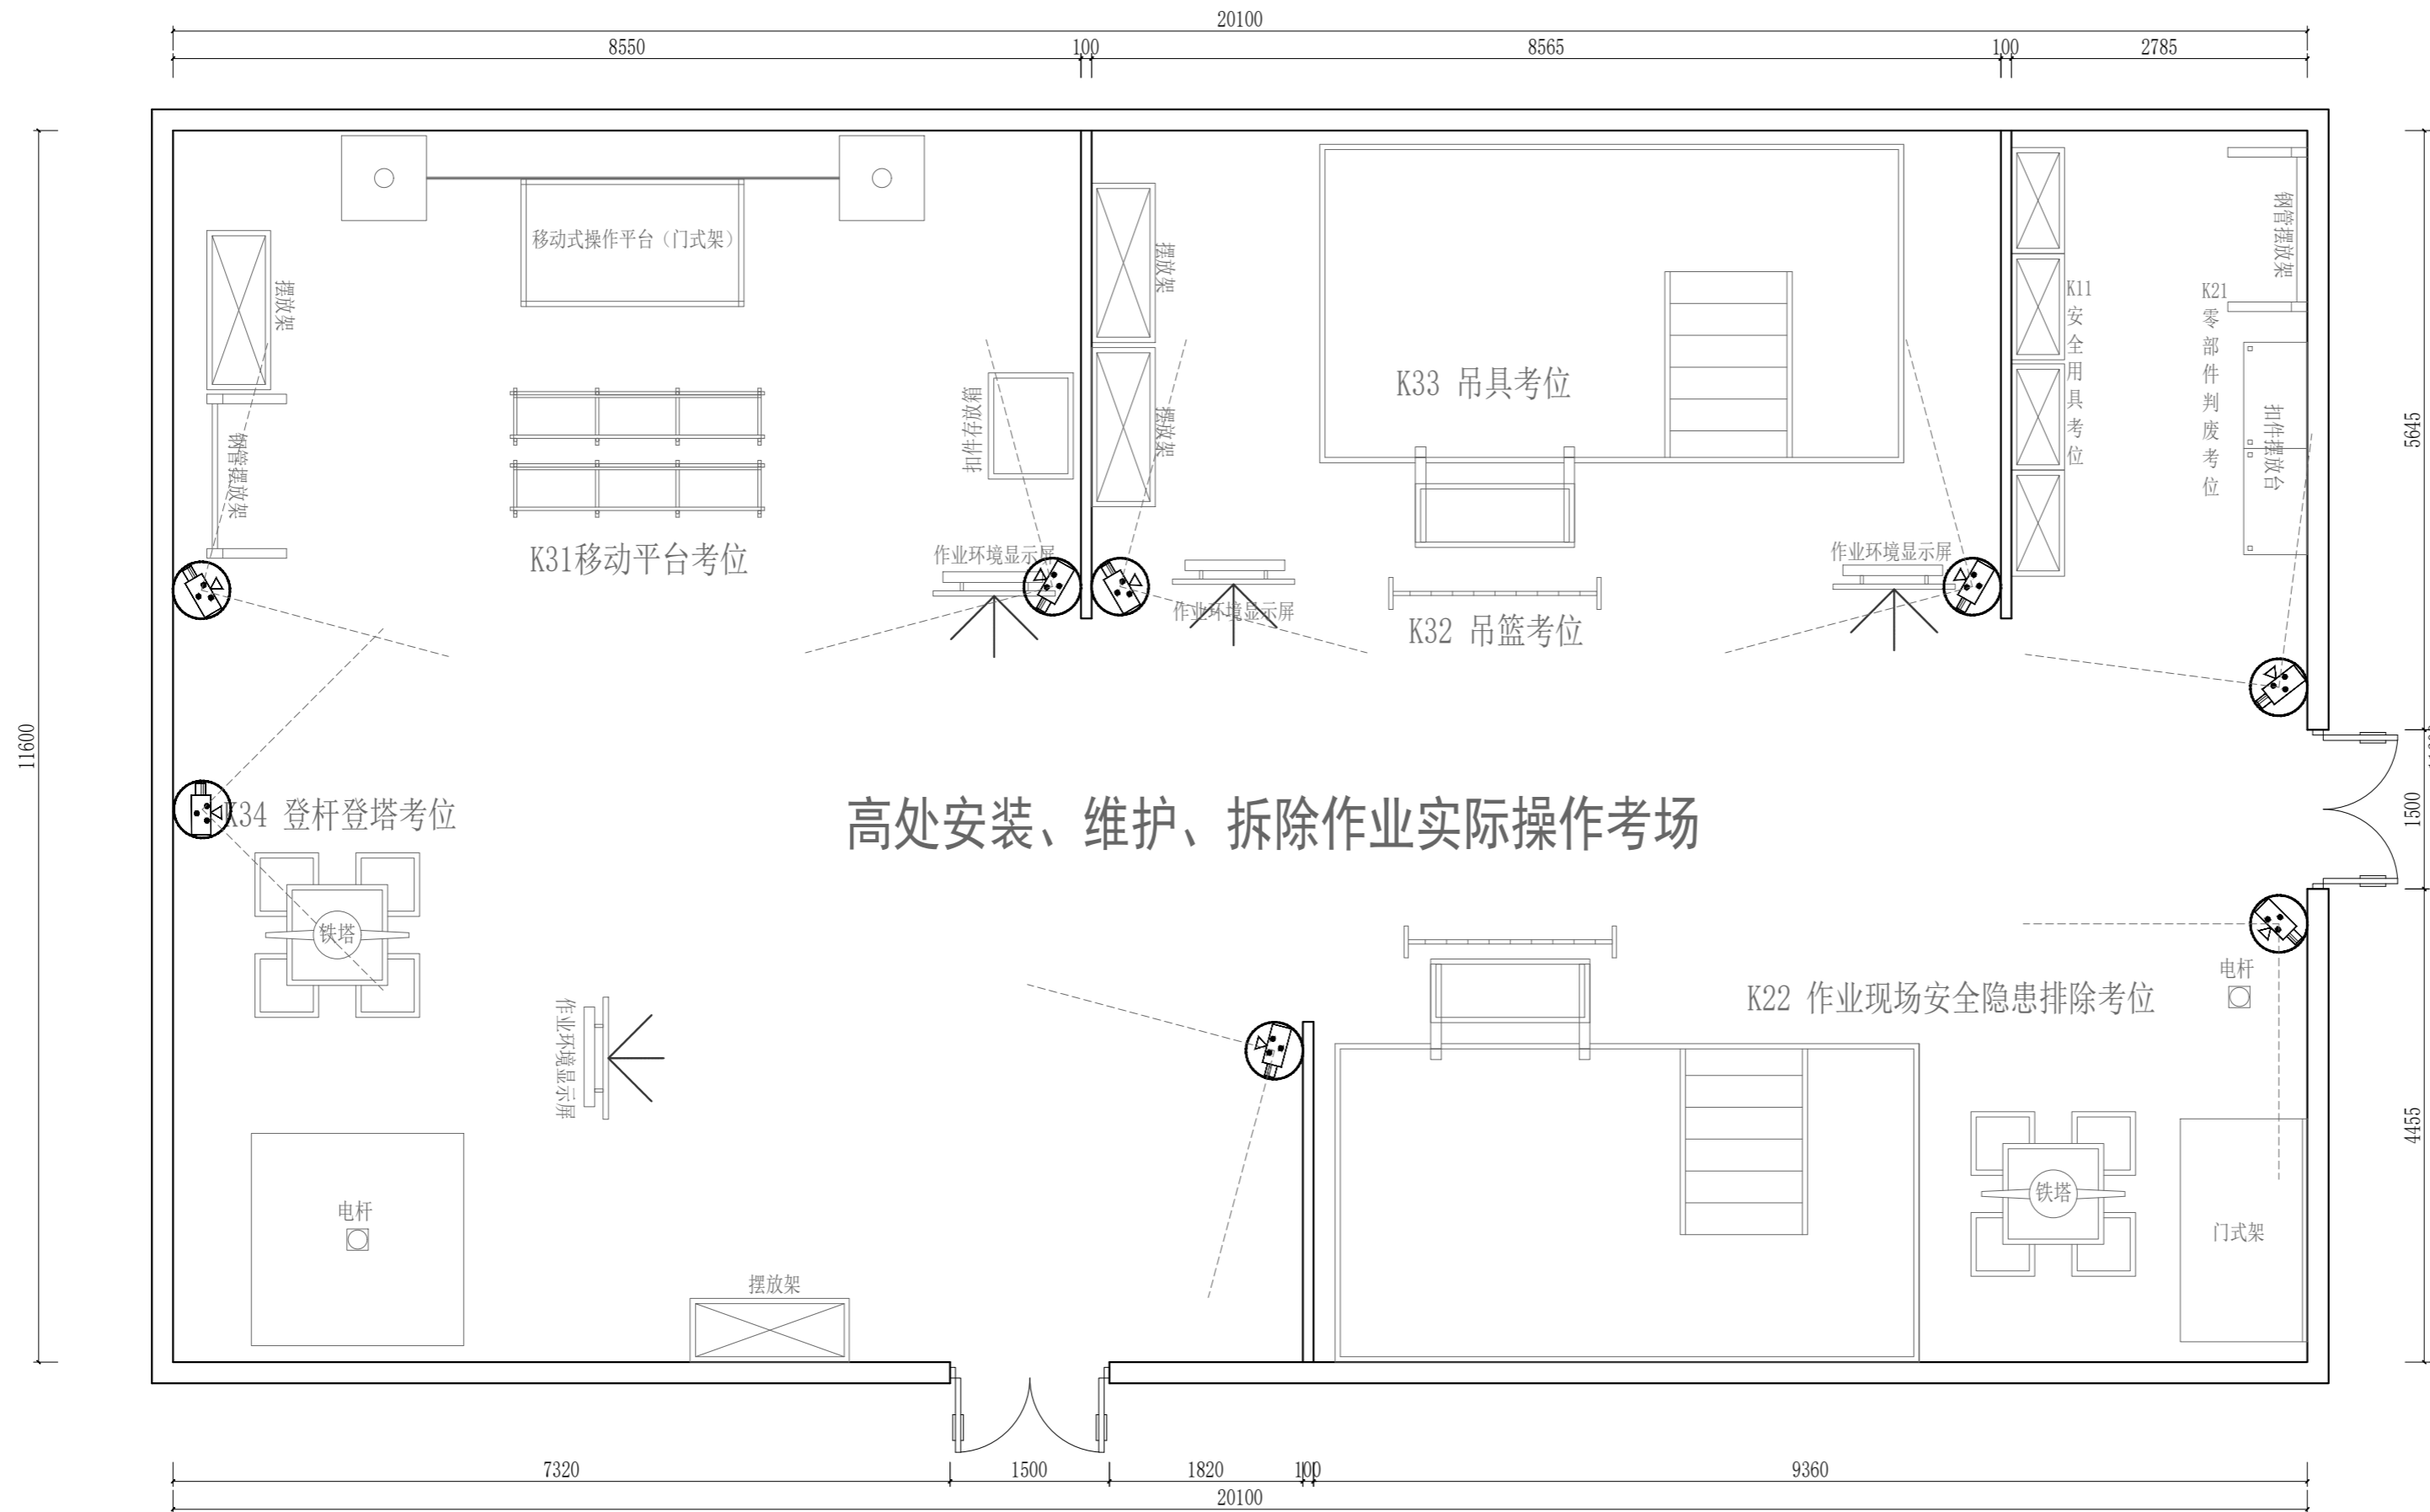

高处安装、维护、拆除作业实际操作考场

项目名称:
TITLE:

图纸名称:
TITLE:

图纸说明:
DRAWING DESCRIPTION:

非得建筑师或设计师之书面批准不得随意将任何部分翻印, 切勿以比例量度此图, 一切依图内数字为准, 承建人必须在工场核对图内所示之准则, 如发现有任何矛盾处, 应立即通知建筑师或设计师。

业主签字:
CLIENT SIGNED:

设计:
DESIGNED BY:

制图:
DRAWN BY:

报价:
APPRAISED BY:

审核:
APPROVED BY:


工程监理:
SUPERVISOR:

比例: SCALE: 1:60

图号: DRAWING NO:

日期: DATE: PL.03

图章:

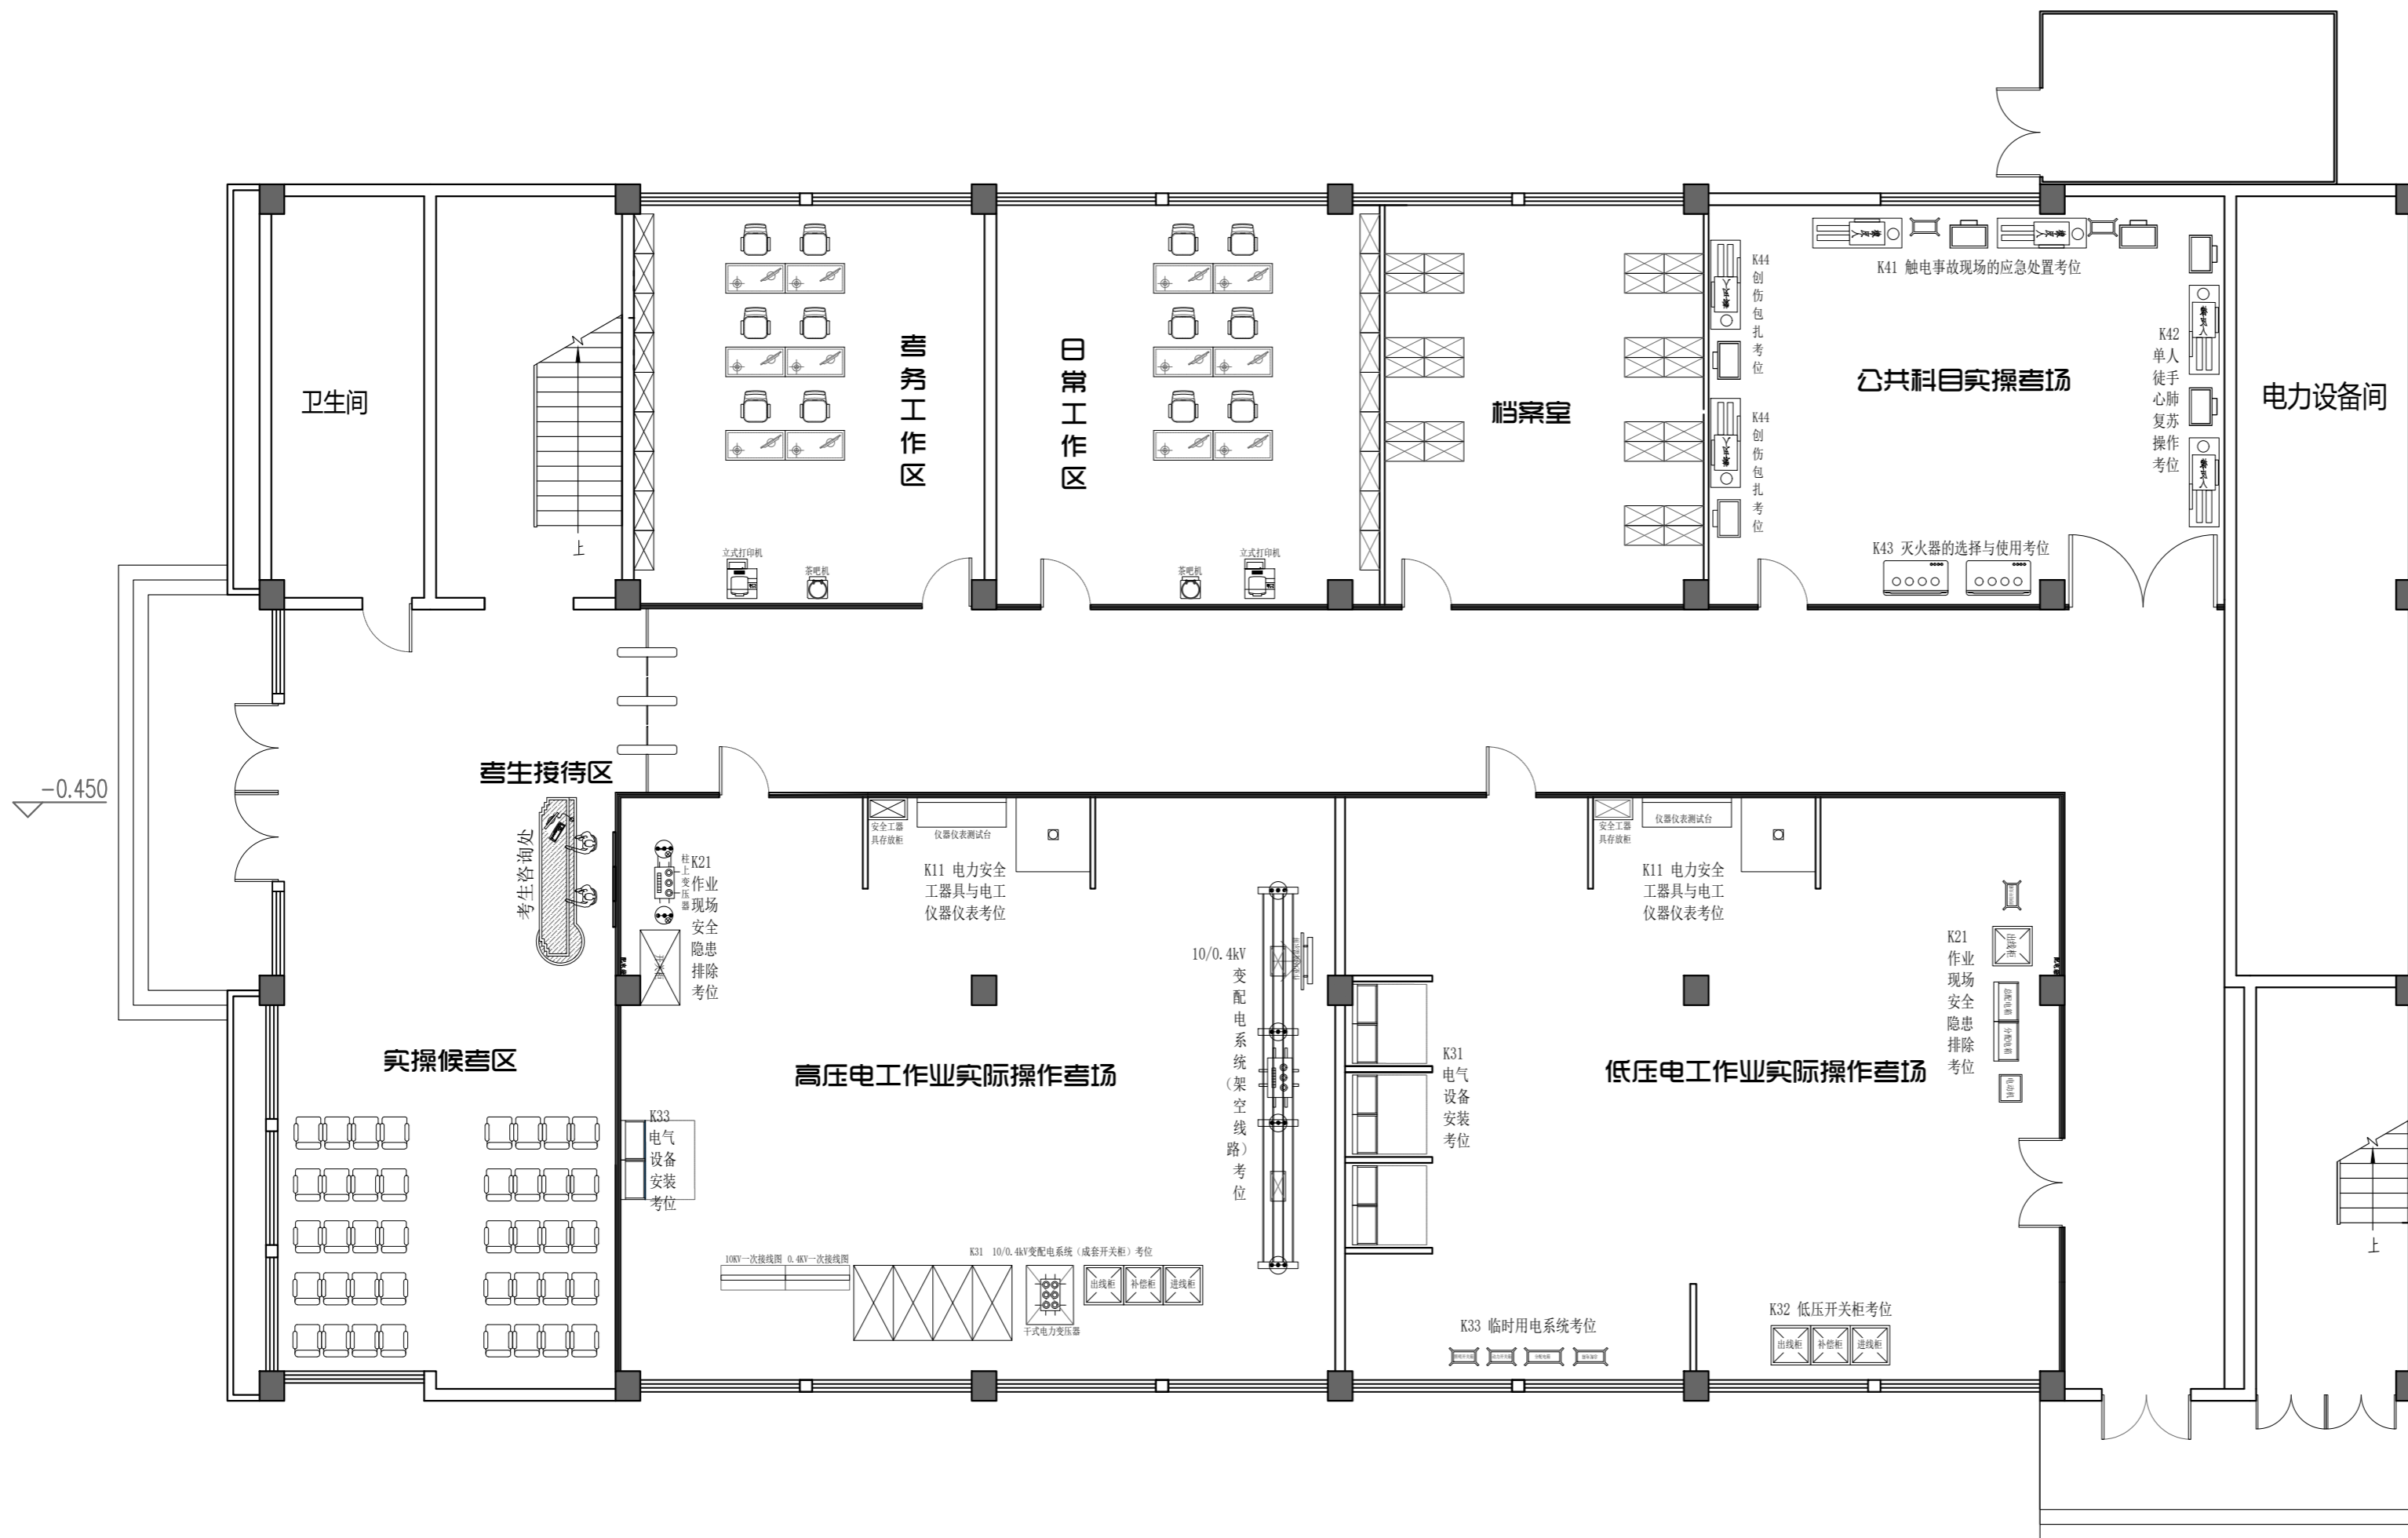

项目名称:
TITLE:

图纸名称:
TITLE:

图纸说明:
DRAWING DESCRIPTION:

非得建筑师或设计师之书面批准不得随意将任何部分翻印，切勿以比例量度此图，一切依图内数字为准，承建人必须在工场核对图内所示之准则，如发现有任何矛盾处，应立即通知建筑师或设计师。

业主签字:
CLIENT SIGNED:

设计:
DESIGNED BY:

制图:
DRAWN BY:

报价:
APPRAISD BY:

审核:
APPROVED BY:


工程监理:
SUPERVISOR:

比例: SCALE: 1:120

图号: DRAWING NO:

日期: DATE: PL.04

图章:

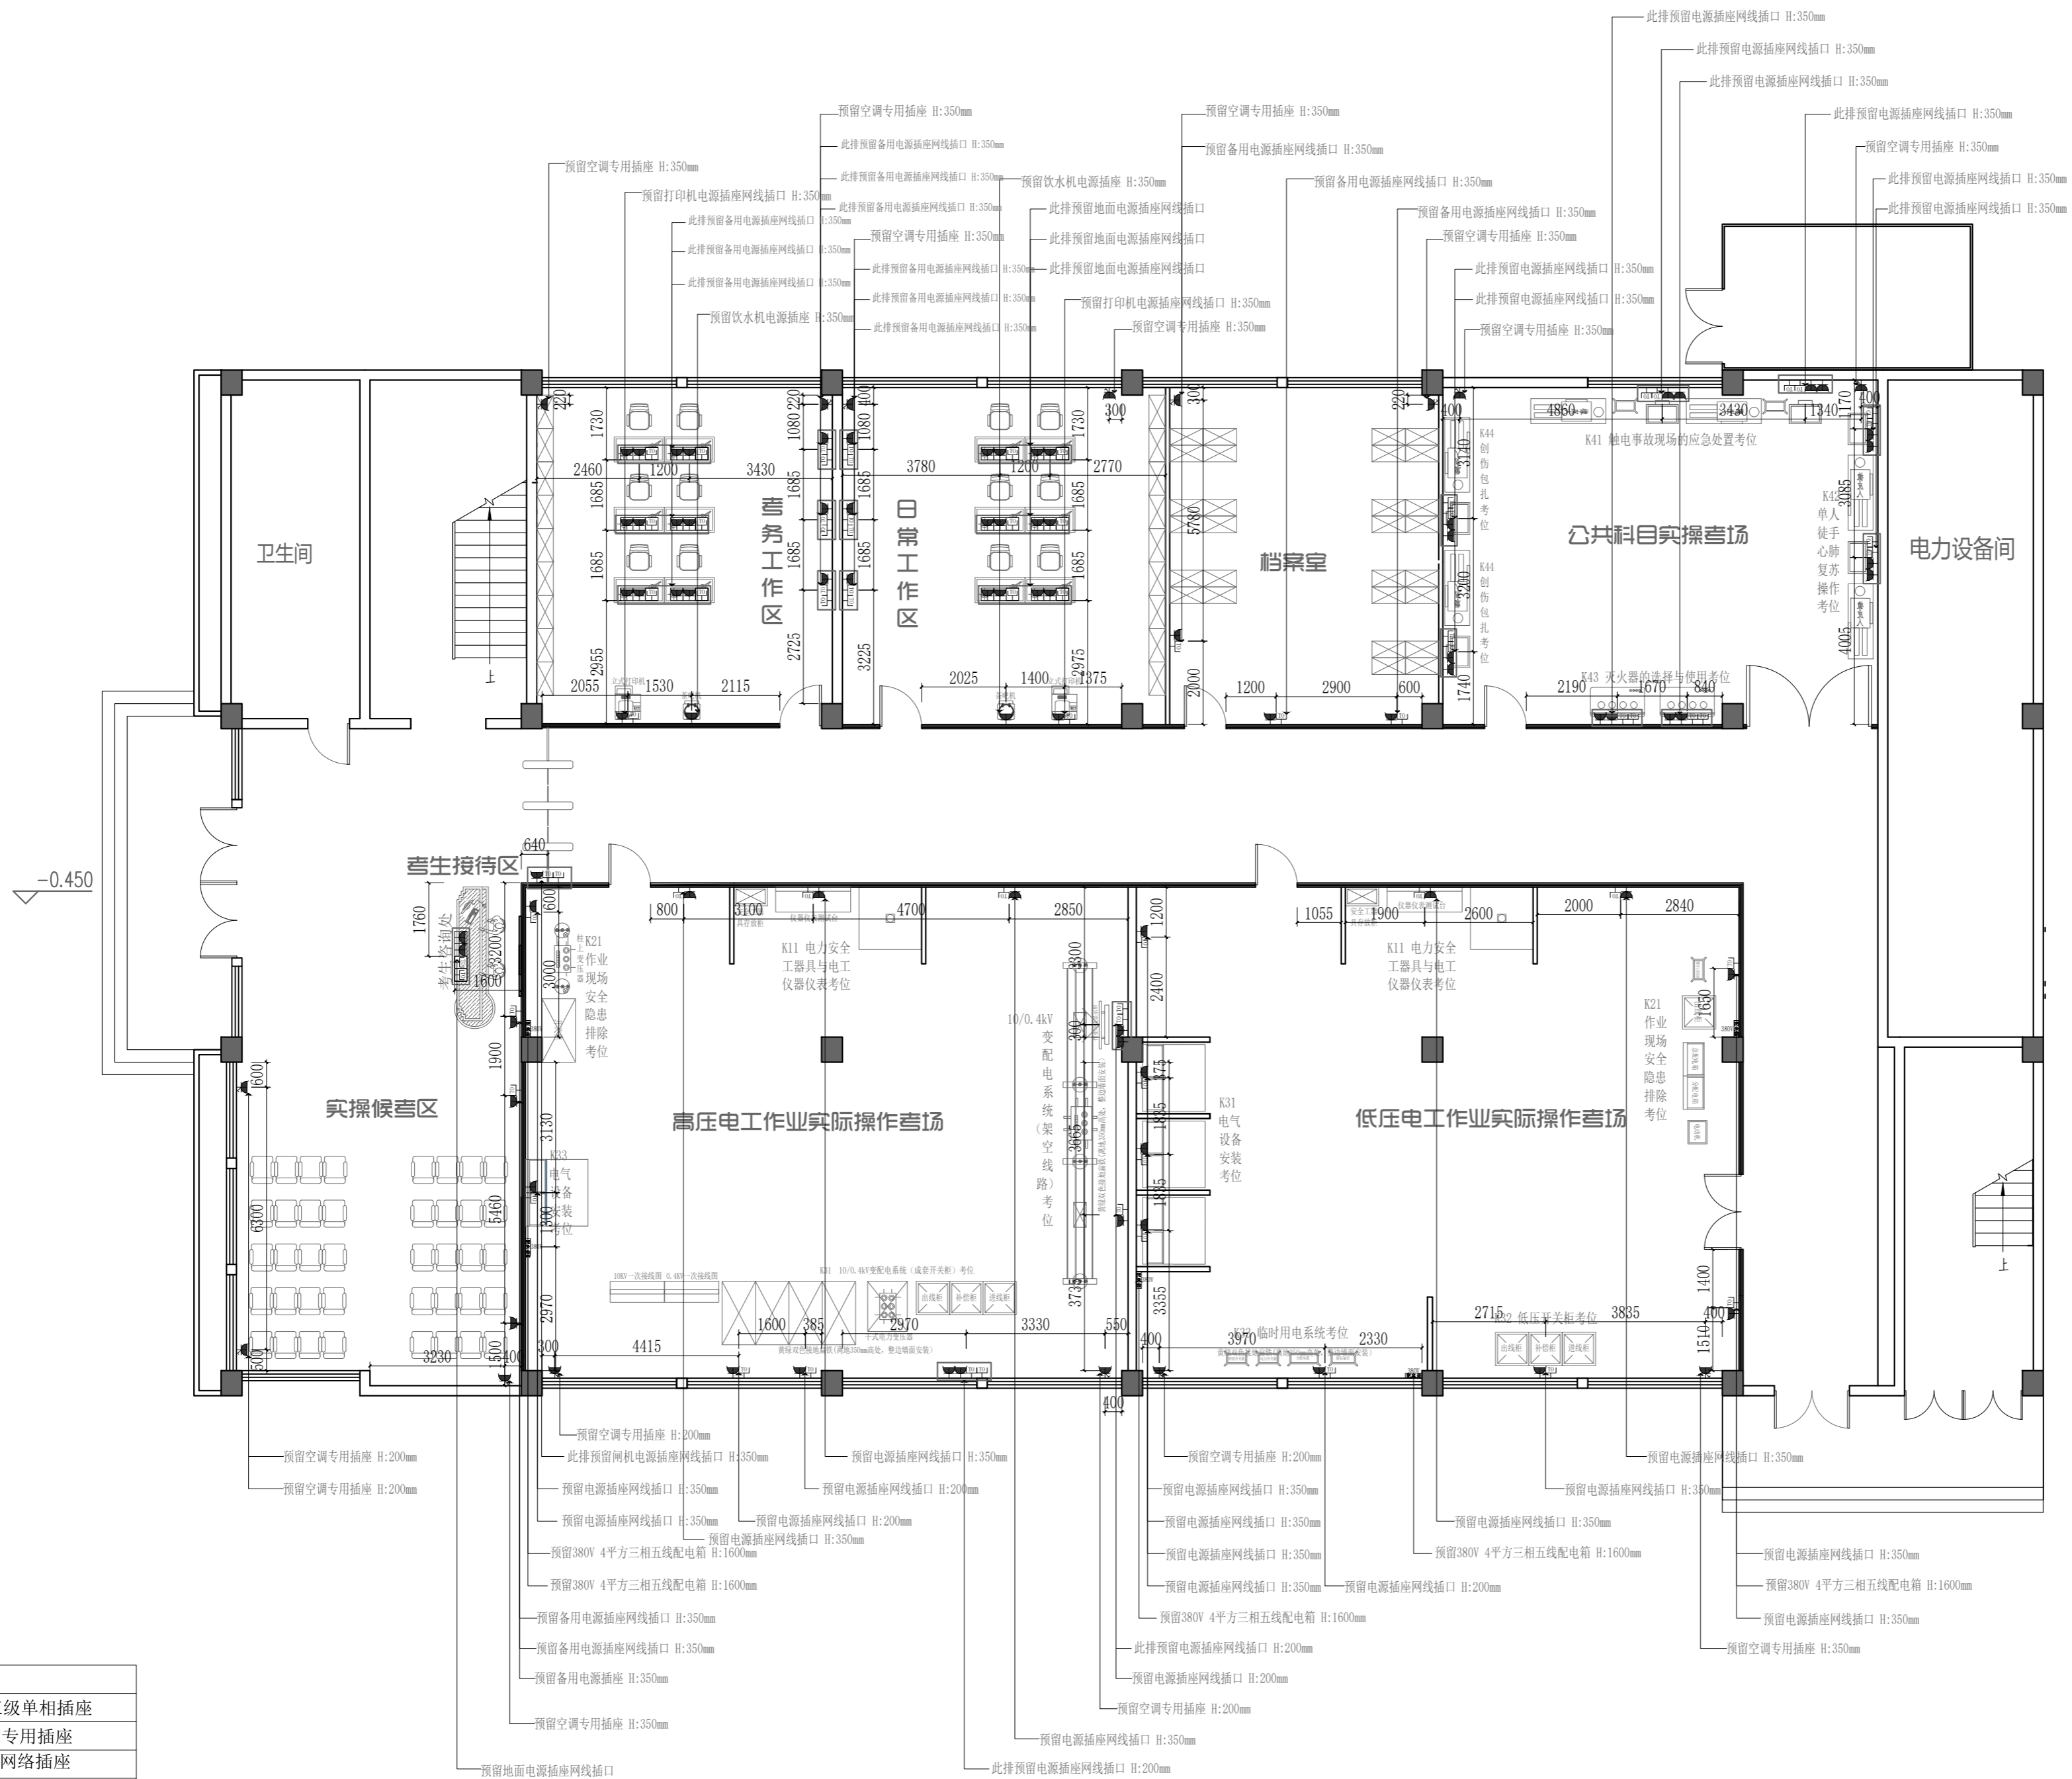

编号	平面符号	名称
01		二级/三级单相插座
02		空调专用插座
03		墙面网络插座
04		地面二级/三级单相插座
05		地面网络插座
06		380V配电箱

项目名称:
TITLE:

图纸名称:
TITLE:

图纸说明:
DRAWING DESCRIPTION:

非得建筑师或设计师之书面批准不得随意将任何部分翻印, 切勿以比例量度此图, 一切依图内数字为准, 承建人必须在工场核对图内所示之准则, 如发现有任何矛盾处, 应立即通知建筑师或设计师。

业主签字:
CLIENT SIGNED:

设计:
DESIGNED BY:

制图:
DRAWN BY:

报价:
APPRAISD BY:

审核:
APPROVED BY:

工程监理:
SUPERVISOR:

比例: SCALE: 1:120

图号: DRAWING NO:


日期: DATE: PL.05

图章:

ELECTRICAL/MACH. PLAN

一层插座布置图

SCALE 1:120@A2

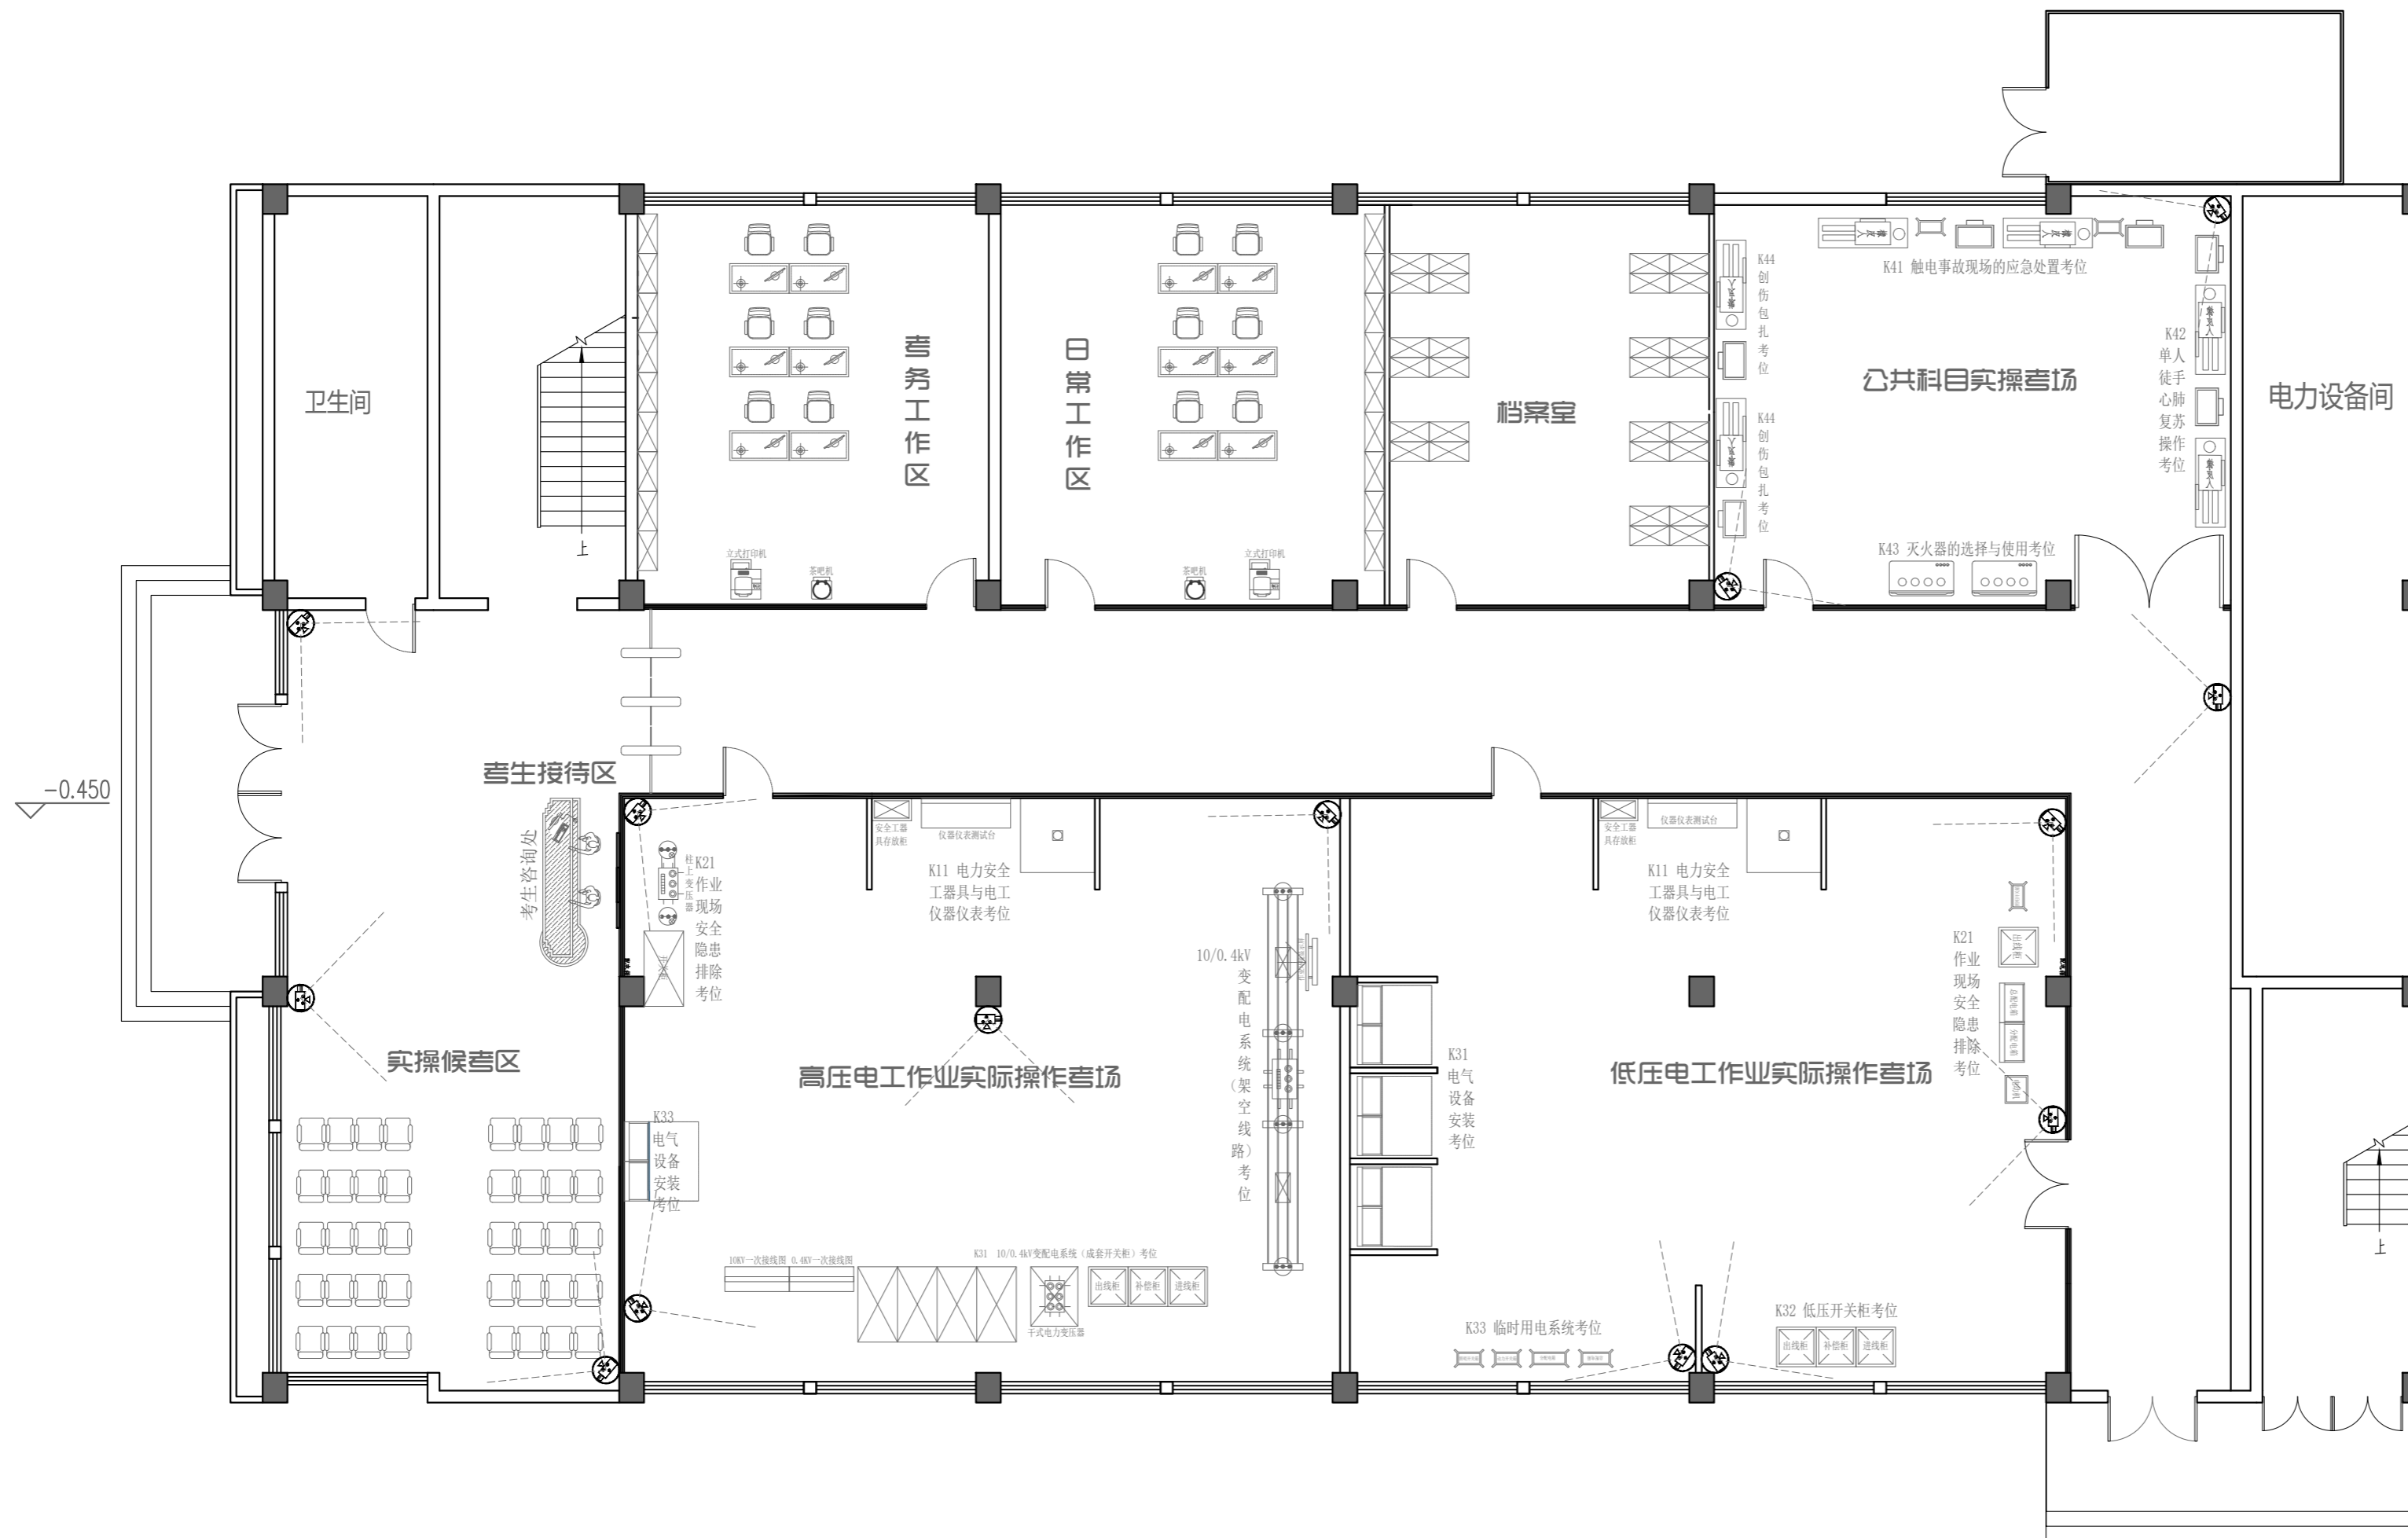

项目名称:
TITLE:

图纸名称:
TITLE:

图纸说明:
DRAWING DESCRIPTION:

非得建筑师或设计师之书面批准不得随意将任何部分翻印, 切勿以比例量度此图, 一切依图内数字为准, 承建人必须在工场核对图内所示之准则, 如发现有任何矛盾处, 应立即通知建筑师或设计师。

业主签字:
CLIENT SIGNED:

设计:
DESIGNED BY:

制图:
DRAWN BY:

报价:
APPRAISD BY:

审核:
APPROVED BY:

工程监理:
SUPERVISOR:

比例: SCALE: 1:120

图号: DRAWING NO:


日期: DATE: PL.06

图章:

ELECTRICAL/MACH. PLAN

一层监控摄像头布置图

SCALE 1:120@A2

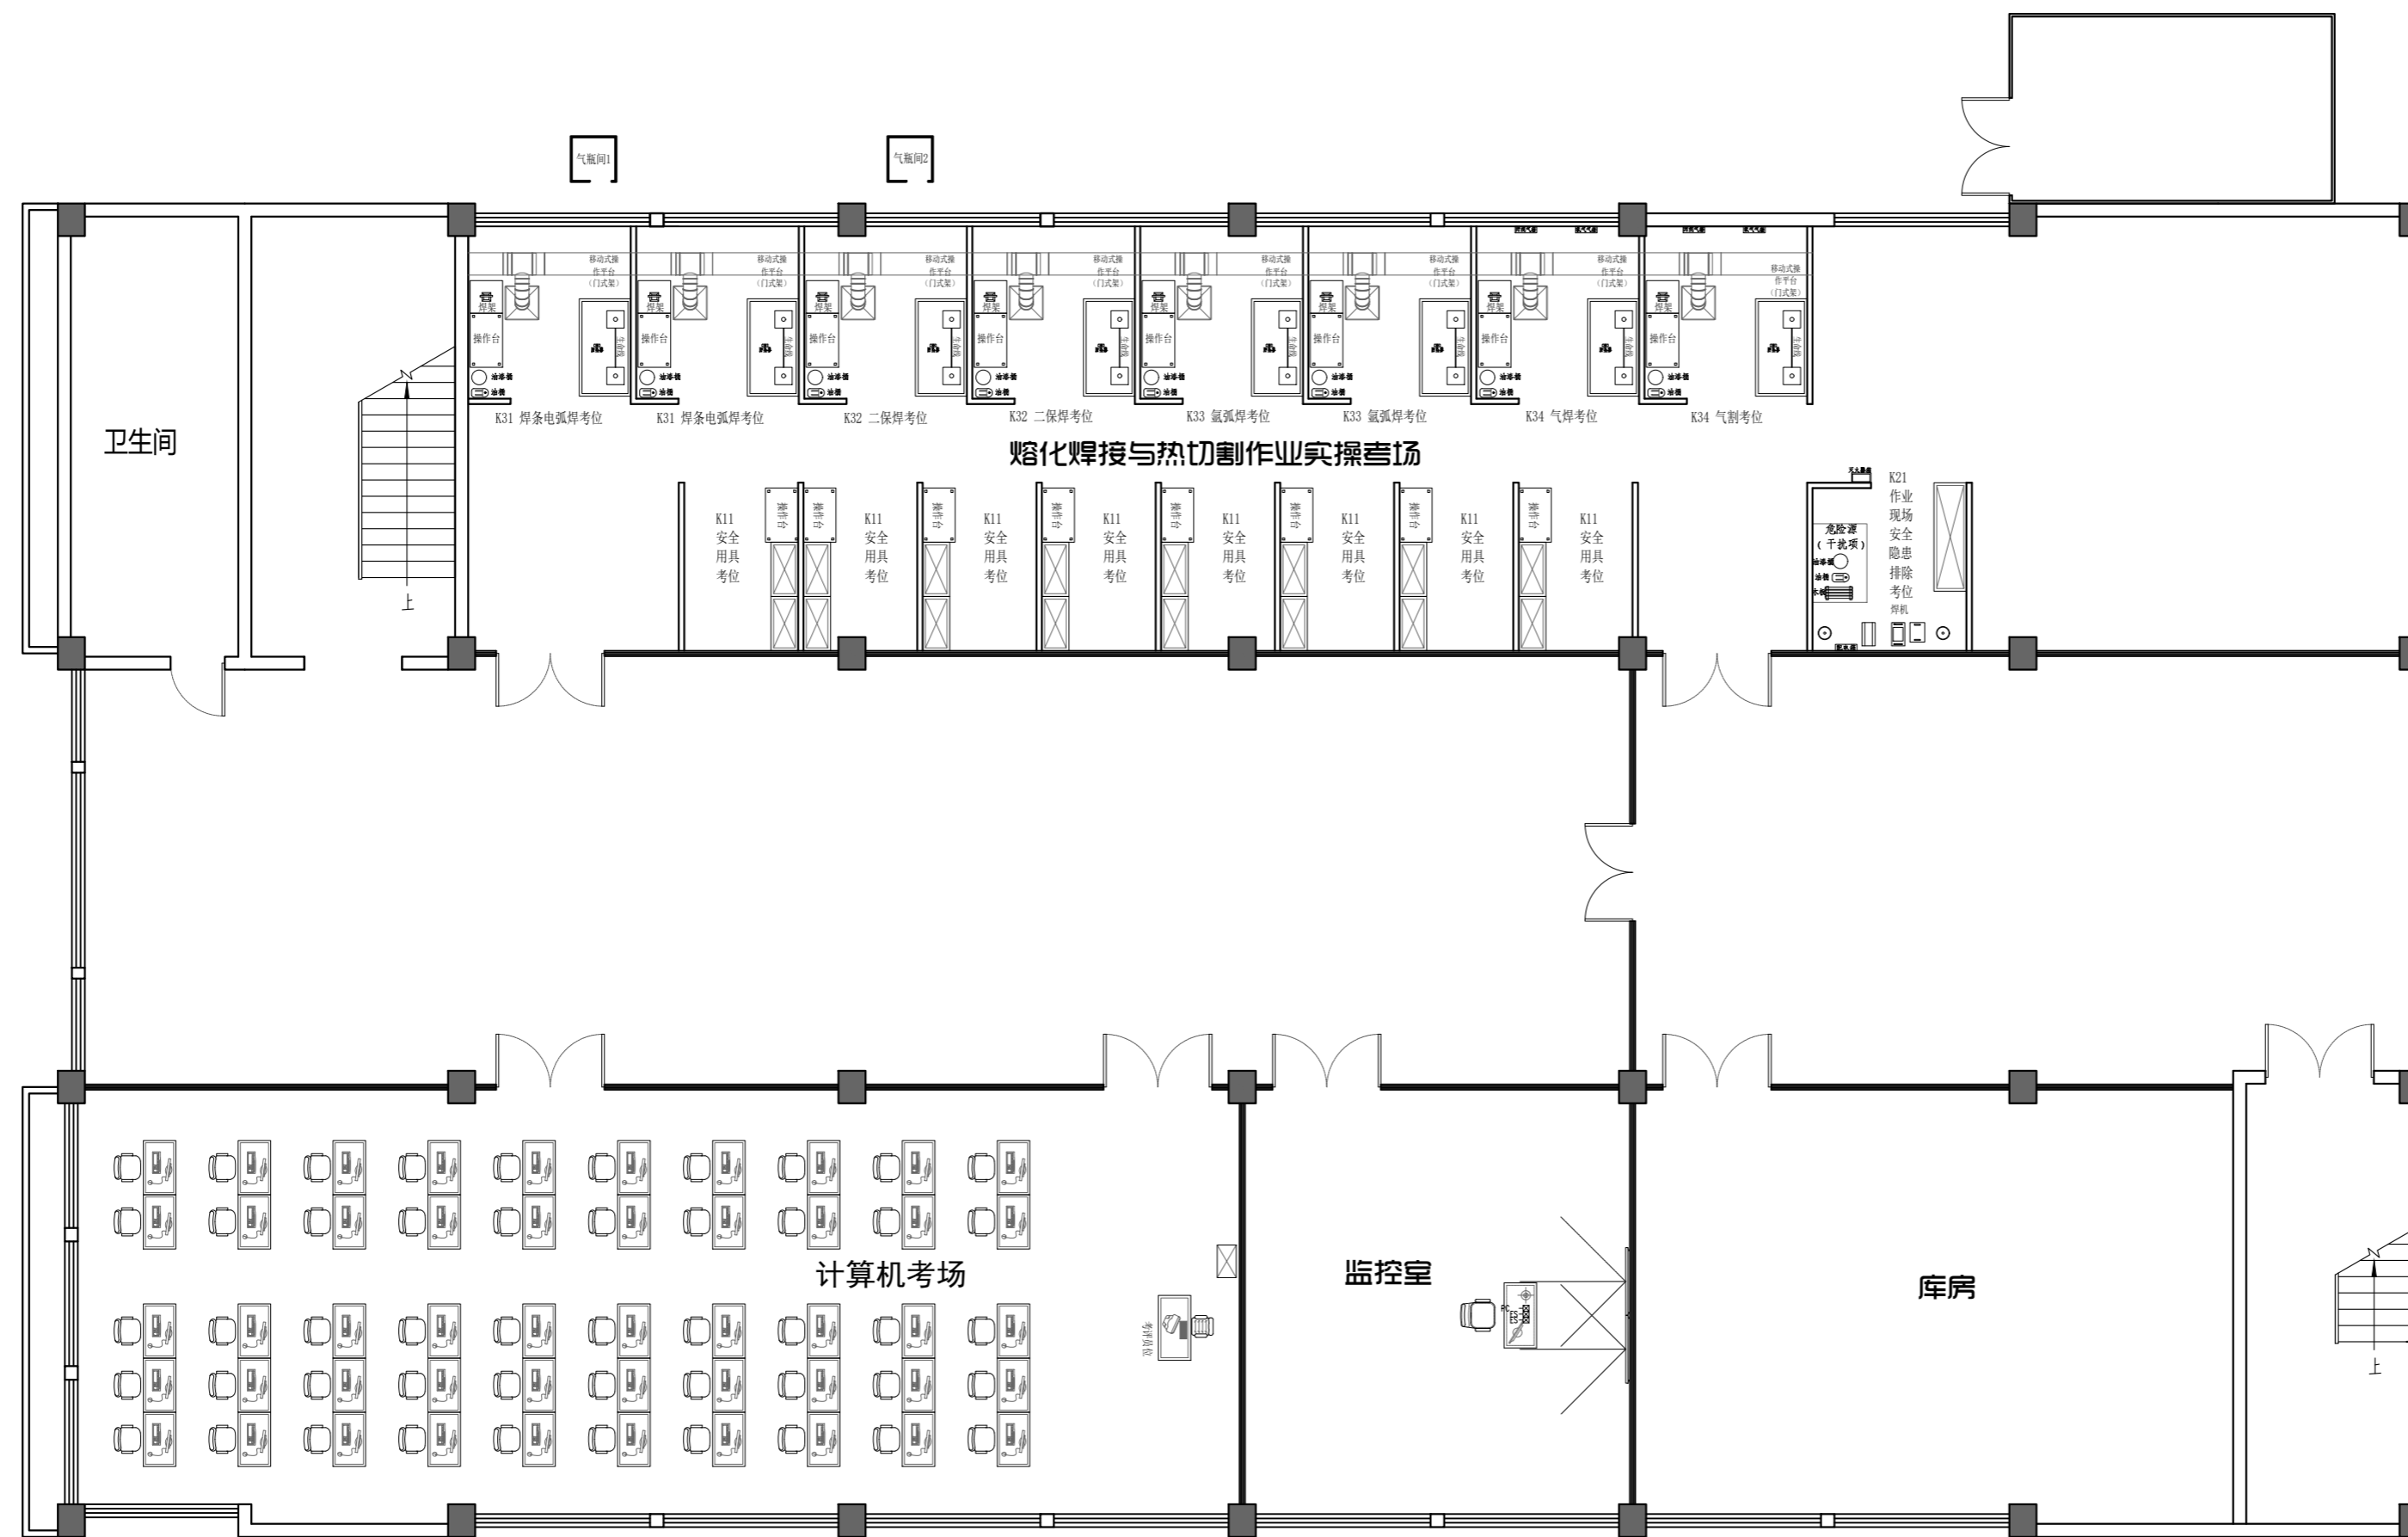

项目名称:
TITLE:

图纸名称:
TITLE:

图纸说明:
DRAWING DESCRIPTION:

非得建筑师或设计师之书面批准不得随意将任何部分翻印，切勿以比例量度此图，一切依图内数字为准，承建人必须在工场核对图内所示之准则，如发现有任何矛盾处，应立即通知建筑师或设计师。

业主签字:
CLIENT SIGNED:

设计:
DESIGNED BY:

制图:
DRAWN BY:

报价:
APPRAISED BY:

审核:
APPROVED BY:


工程监理:
SUPERVISOR:

比例: SCALE: 1:120

图号: DRAWING NO:

日期: DATE: PL.07

图章:

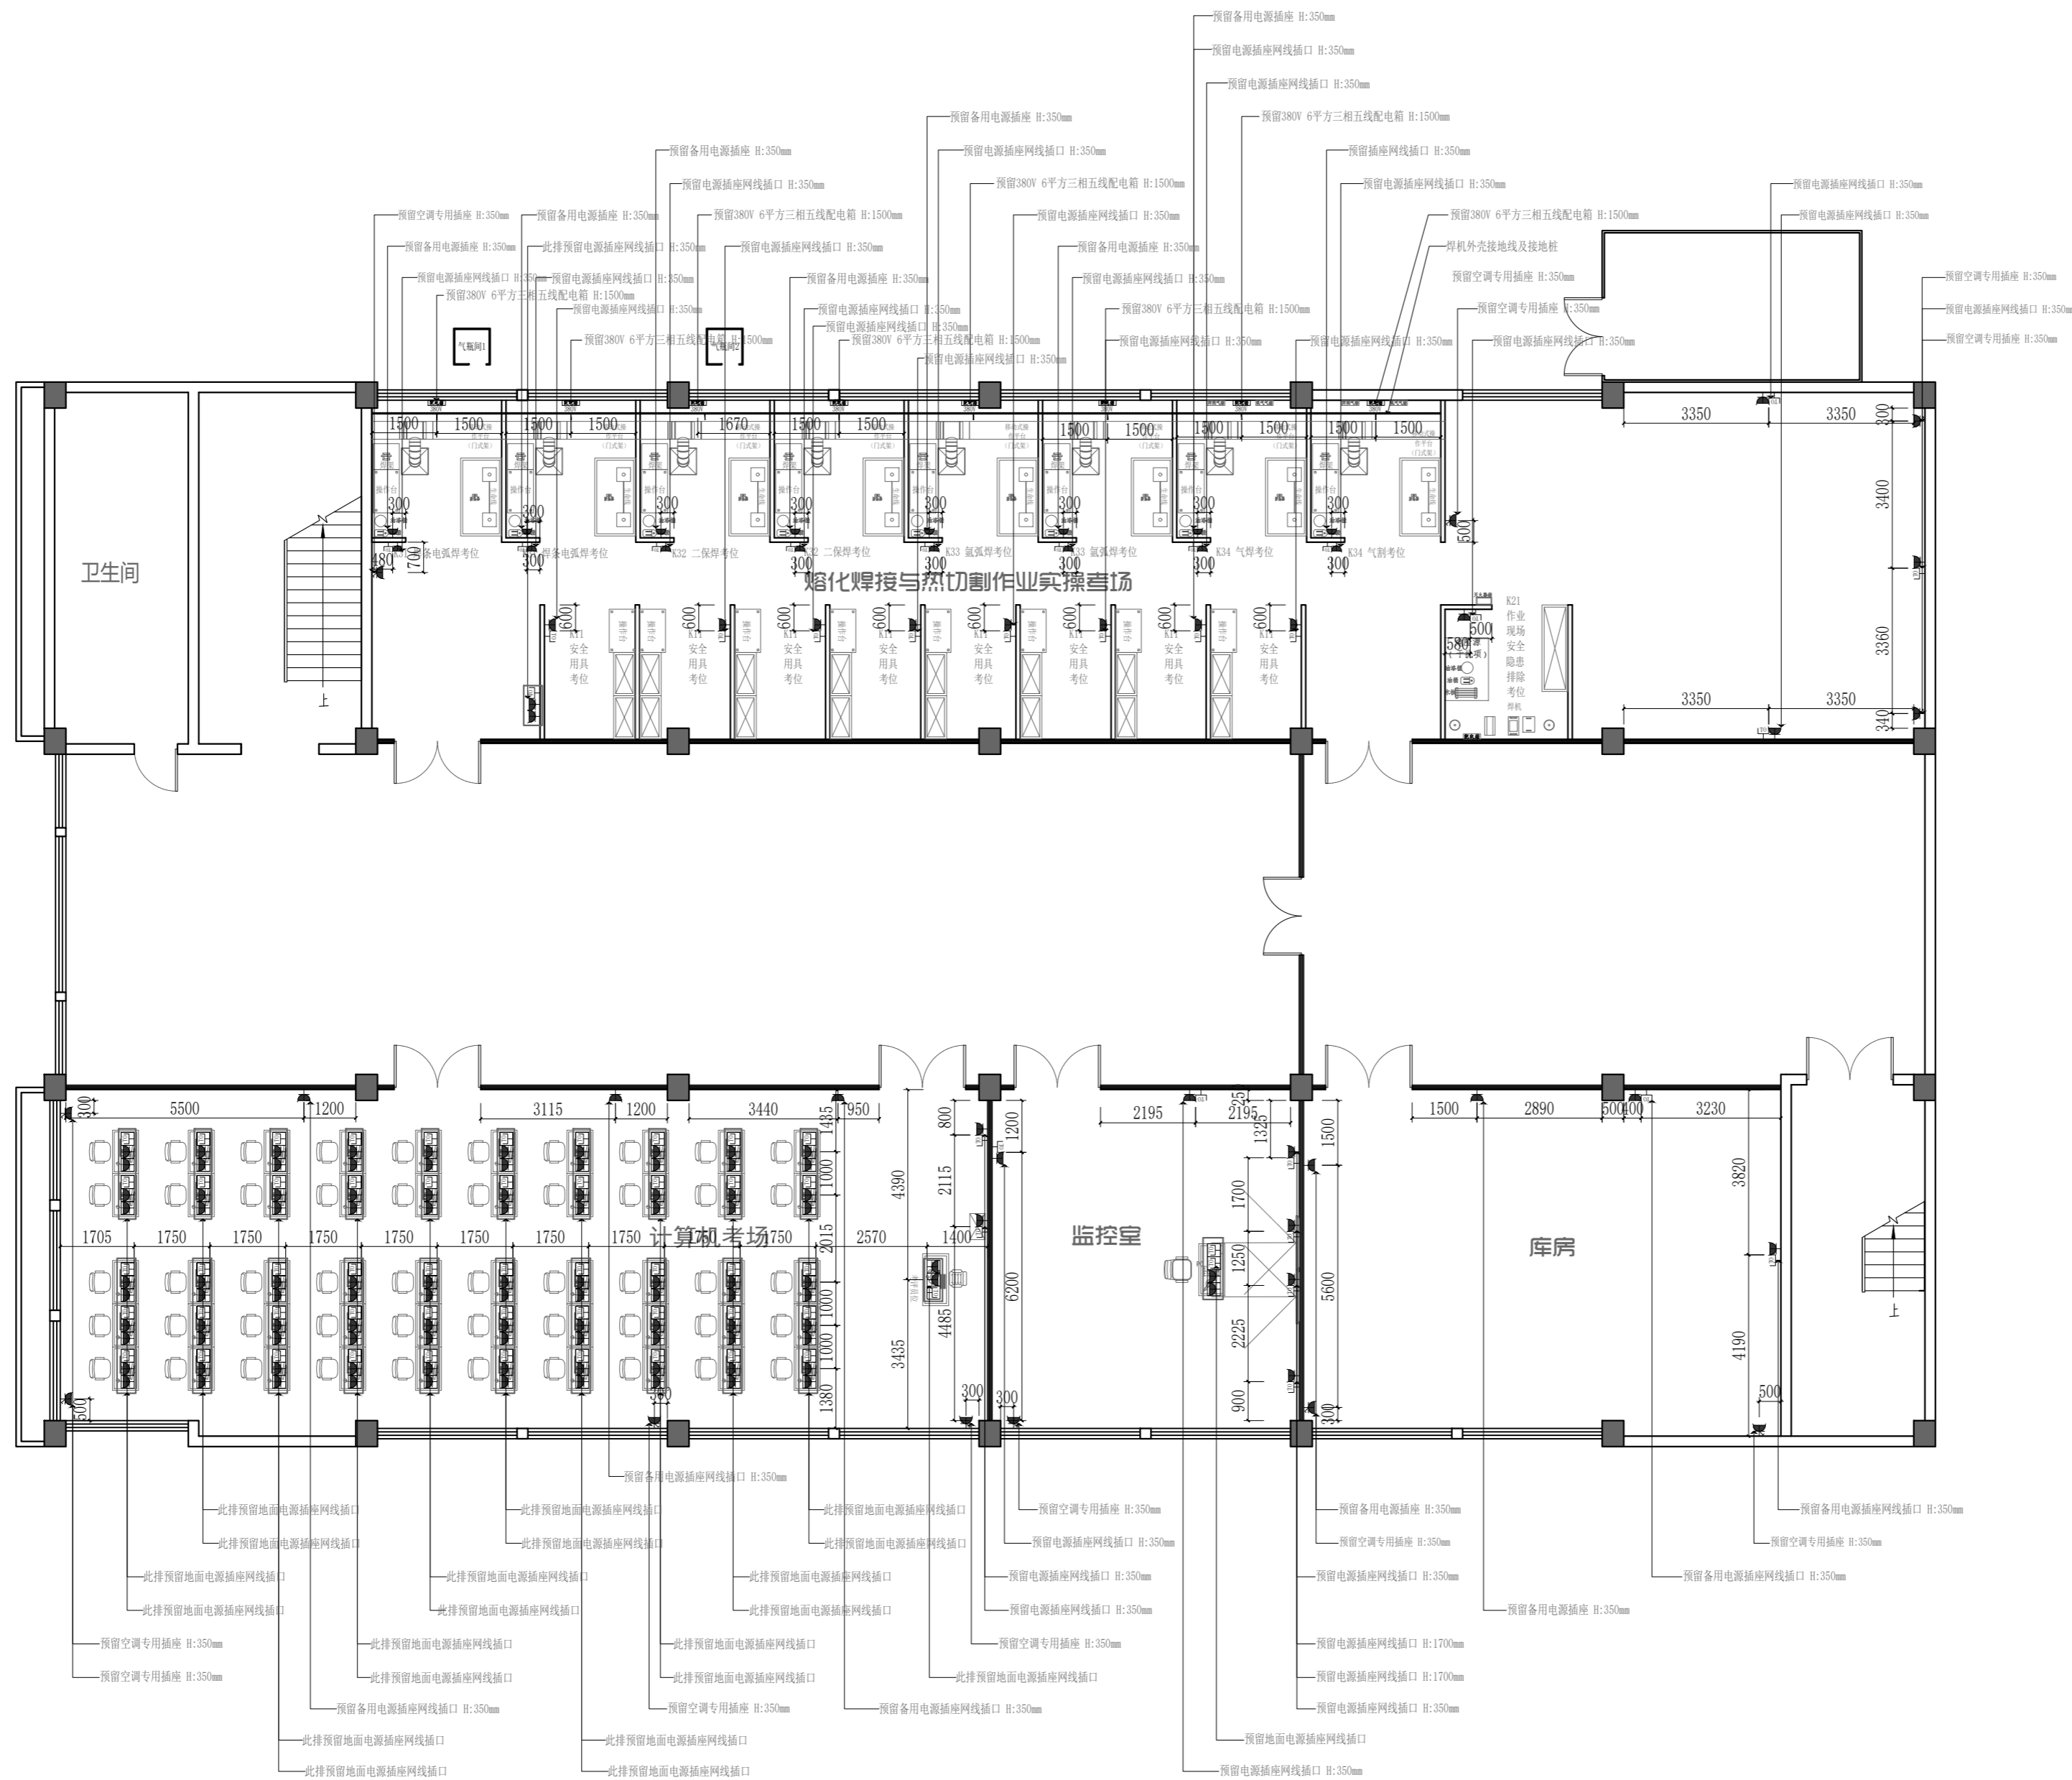

编号	平面符号	名称
01		二级/三级单相插座
02		空调专用插座
03		墙面网络插座
04		地面二级/三级单相插座
05		地面网络插座
06		380V配电箱

项目名称:
TITLE:

图纸名称:
TITLE:

图纸说明:
DRAWING DESCRIPTION:

非得建筑师或设计师之书面批准不得随意将任何部分翻印, 切勿以比例量度此图, 一切依图内数字为准, 承建人必须在工场核对图内所示之准则, 如发现有任何矛盾处, 应立即通知建筑师或设计师。

业主签字:
CLIENT SIGNED:

设计:
DESIGNED BY:

制图:
DRAWN BY:

报价:
APPRAISD BY:

审核:
APPROVED BY:


工程监理:
SUPERVISOR:

比例: SCALE: 1:120

图号: DRAWING NO:

日期: DATE: PL.08

图章:

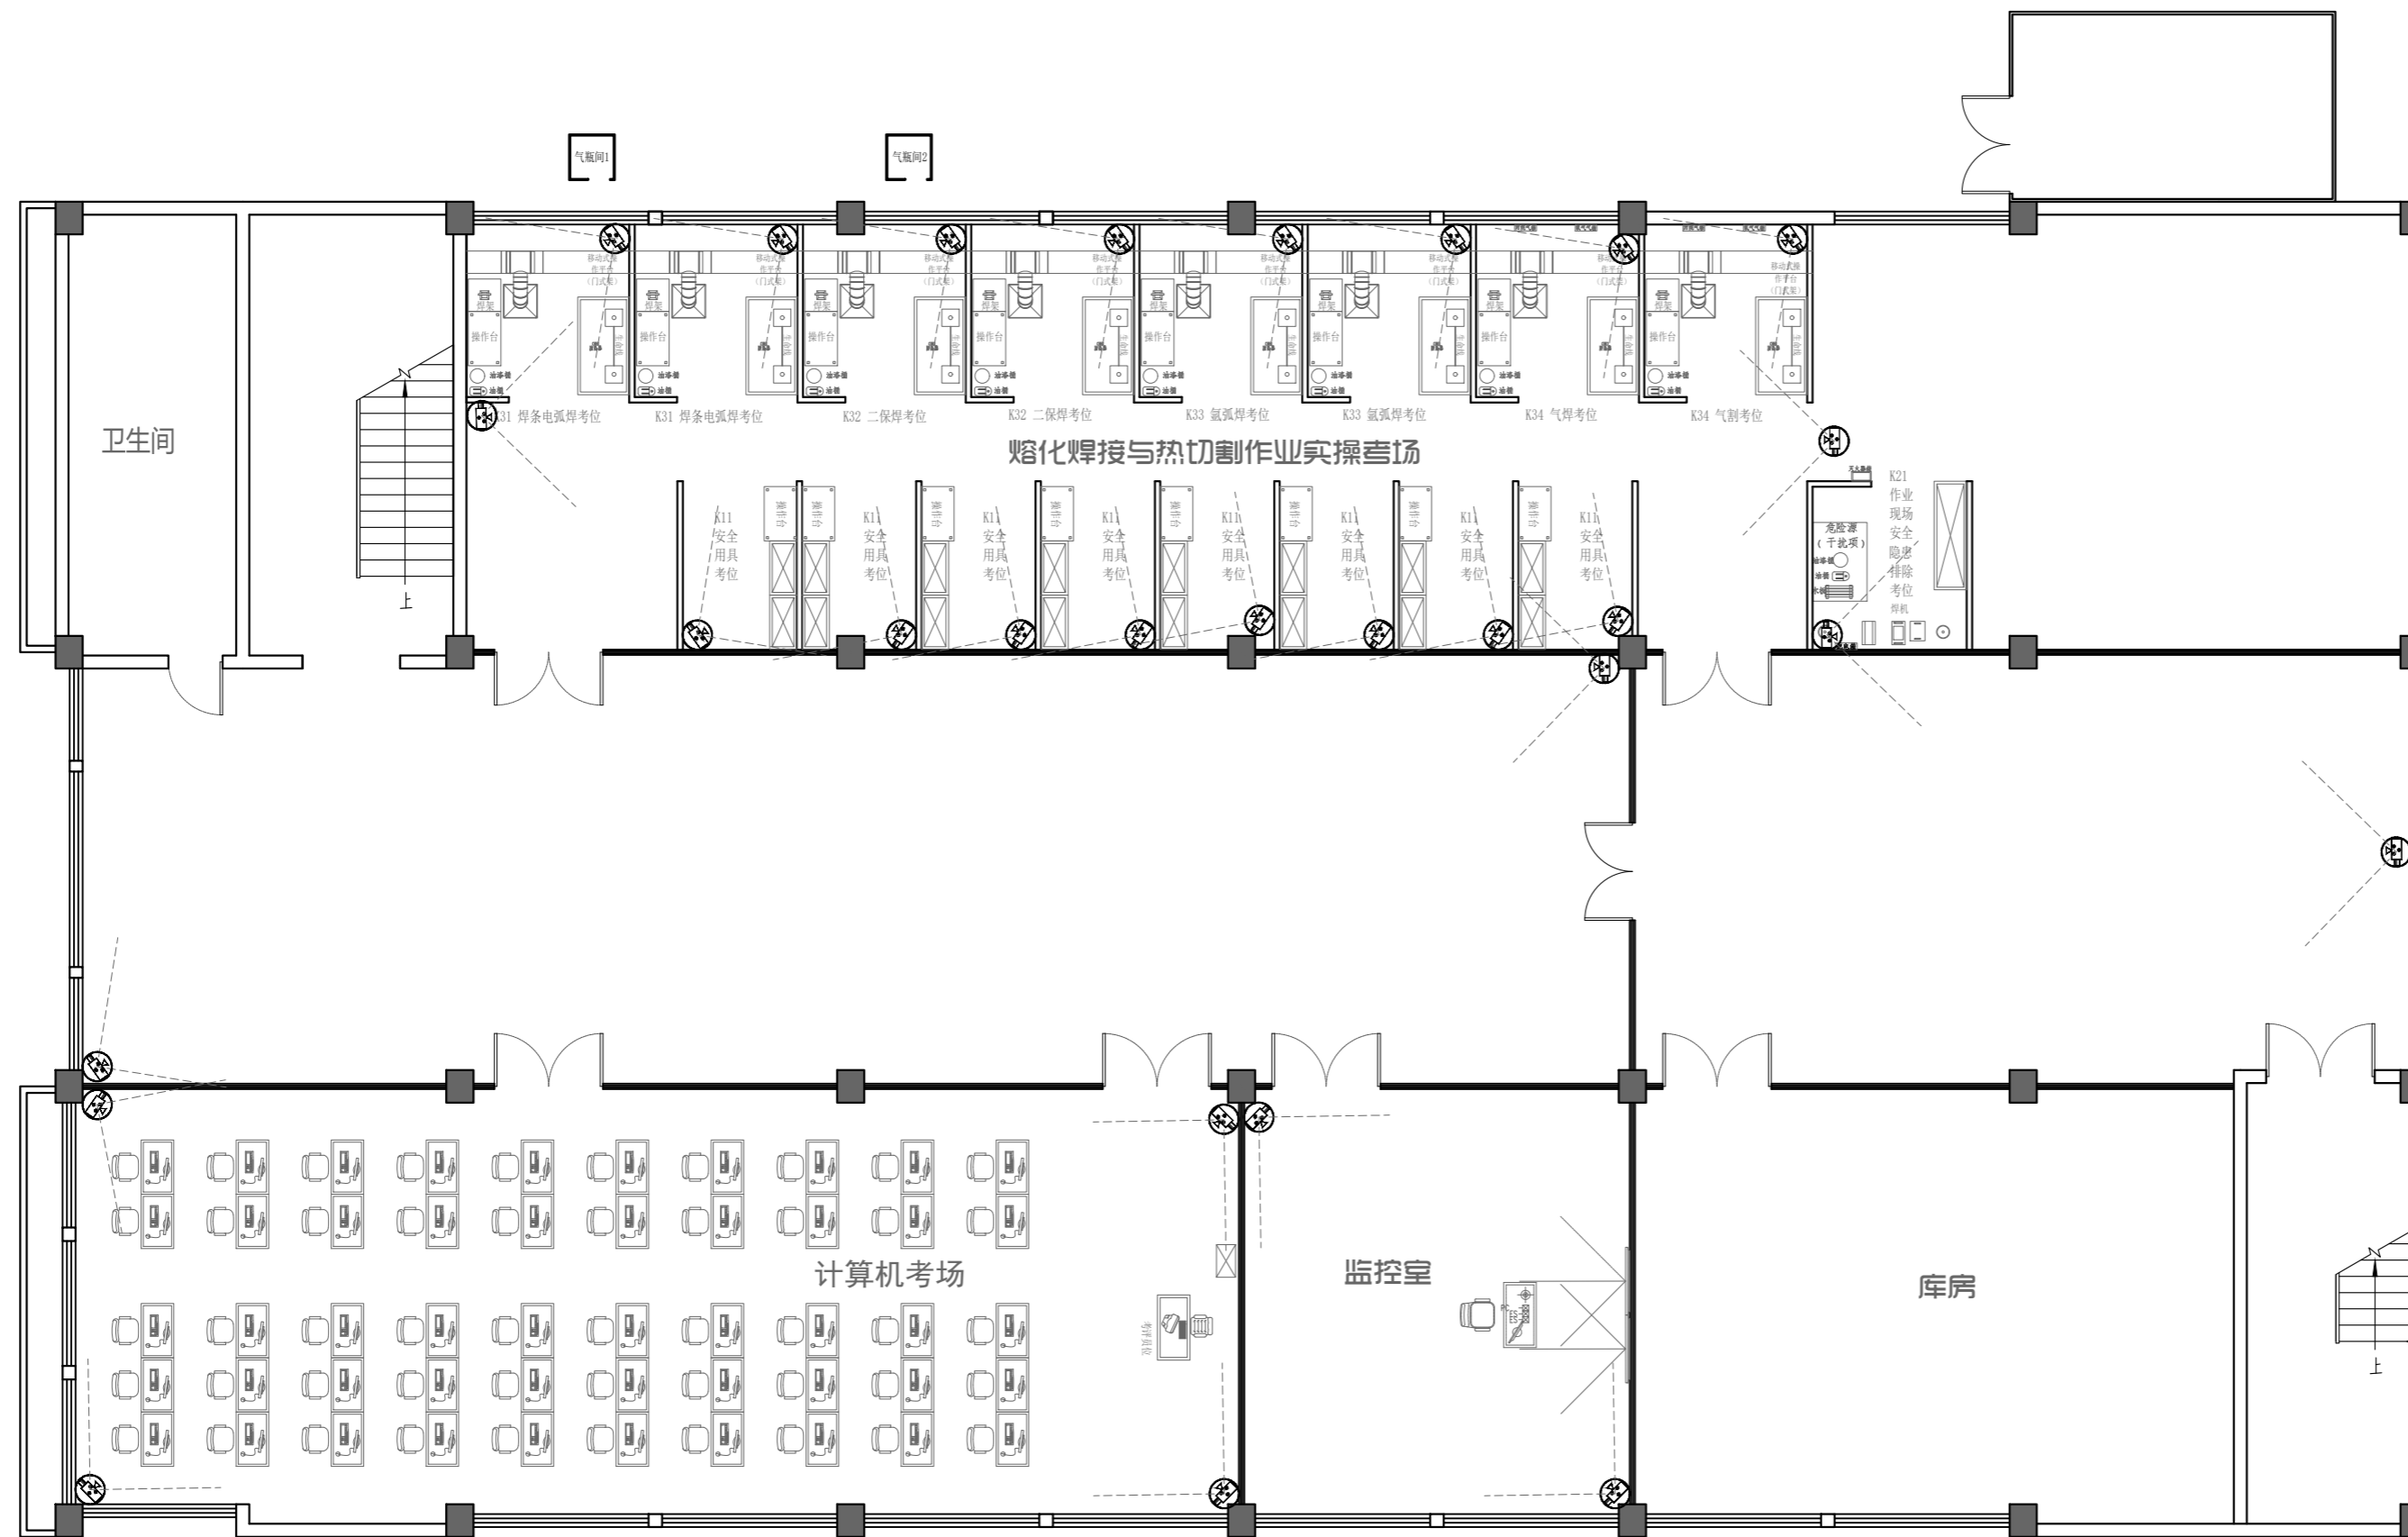

项目名称:
TITLE:

图纸名称:
TITLE:

图纸说明:
DRAWING DESCRIPTION:

非得建筑师或设计师之书面批准不得随意将任何部分翻印，切勿以比例量度此图，一切依图内数字为准，承建人必须在工场核对图内所示之准则，如发现有任何矛盾处，应立即通知建筑师或设计师。

业主签字:
CLIENT SIGNED:

设计:
DESIGNED BY:

制图:
DRAWN BY:

报价:
APPRAISED BY:

审核:
APPROVED BY:

工程监理:
SUPERVISOR:

比例: SCALE: 1:120

图号: DRAWING NO:

日期: DATE: PL.09

图章: