

建设单位：扬州市公安局江都分局

宜陵派出所业务用房改造项目(新建业务用房)



智能化施工图设计文件



中城科泽工程设计集团有限责任公司

Zhongcheng Keze Engineering Design Group Co., Ltd.

工程设计证书编号：A232012403

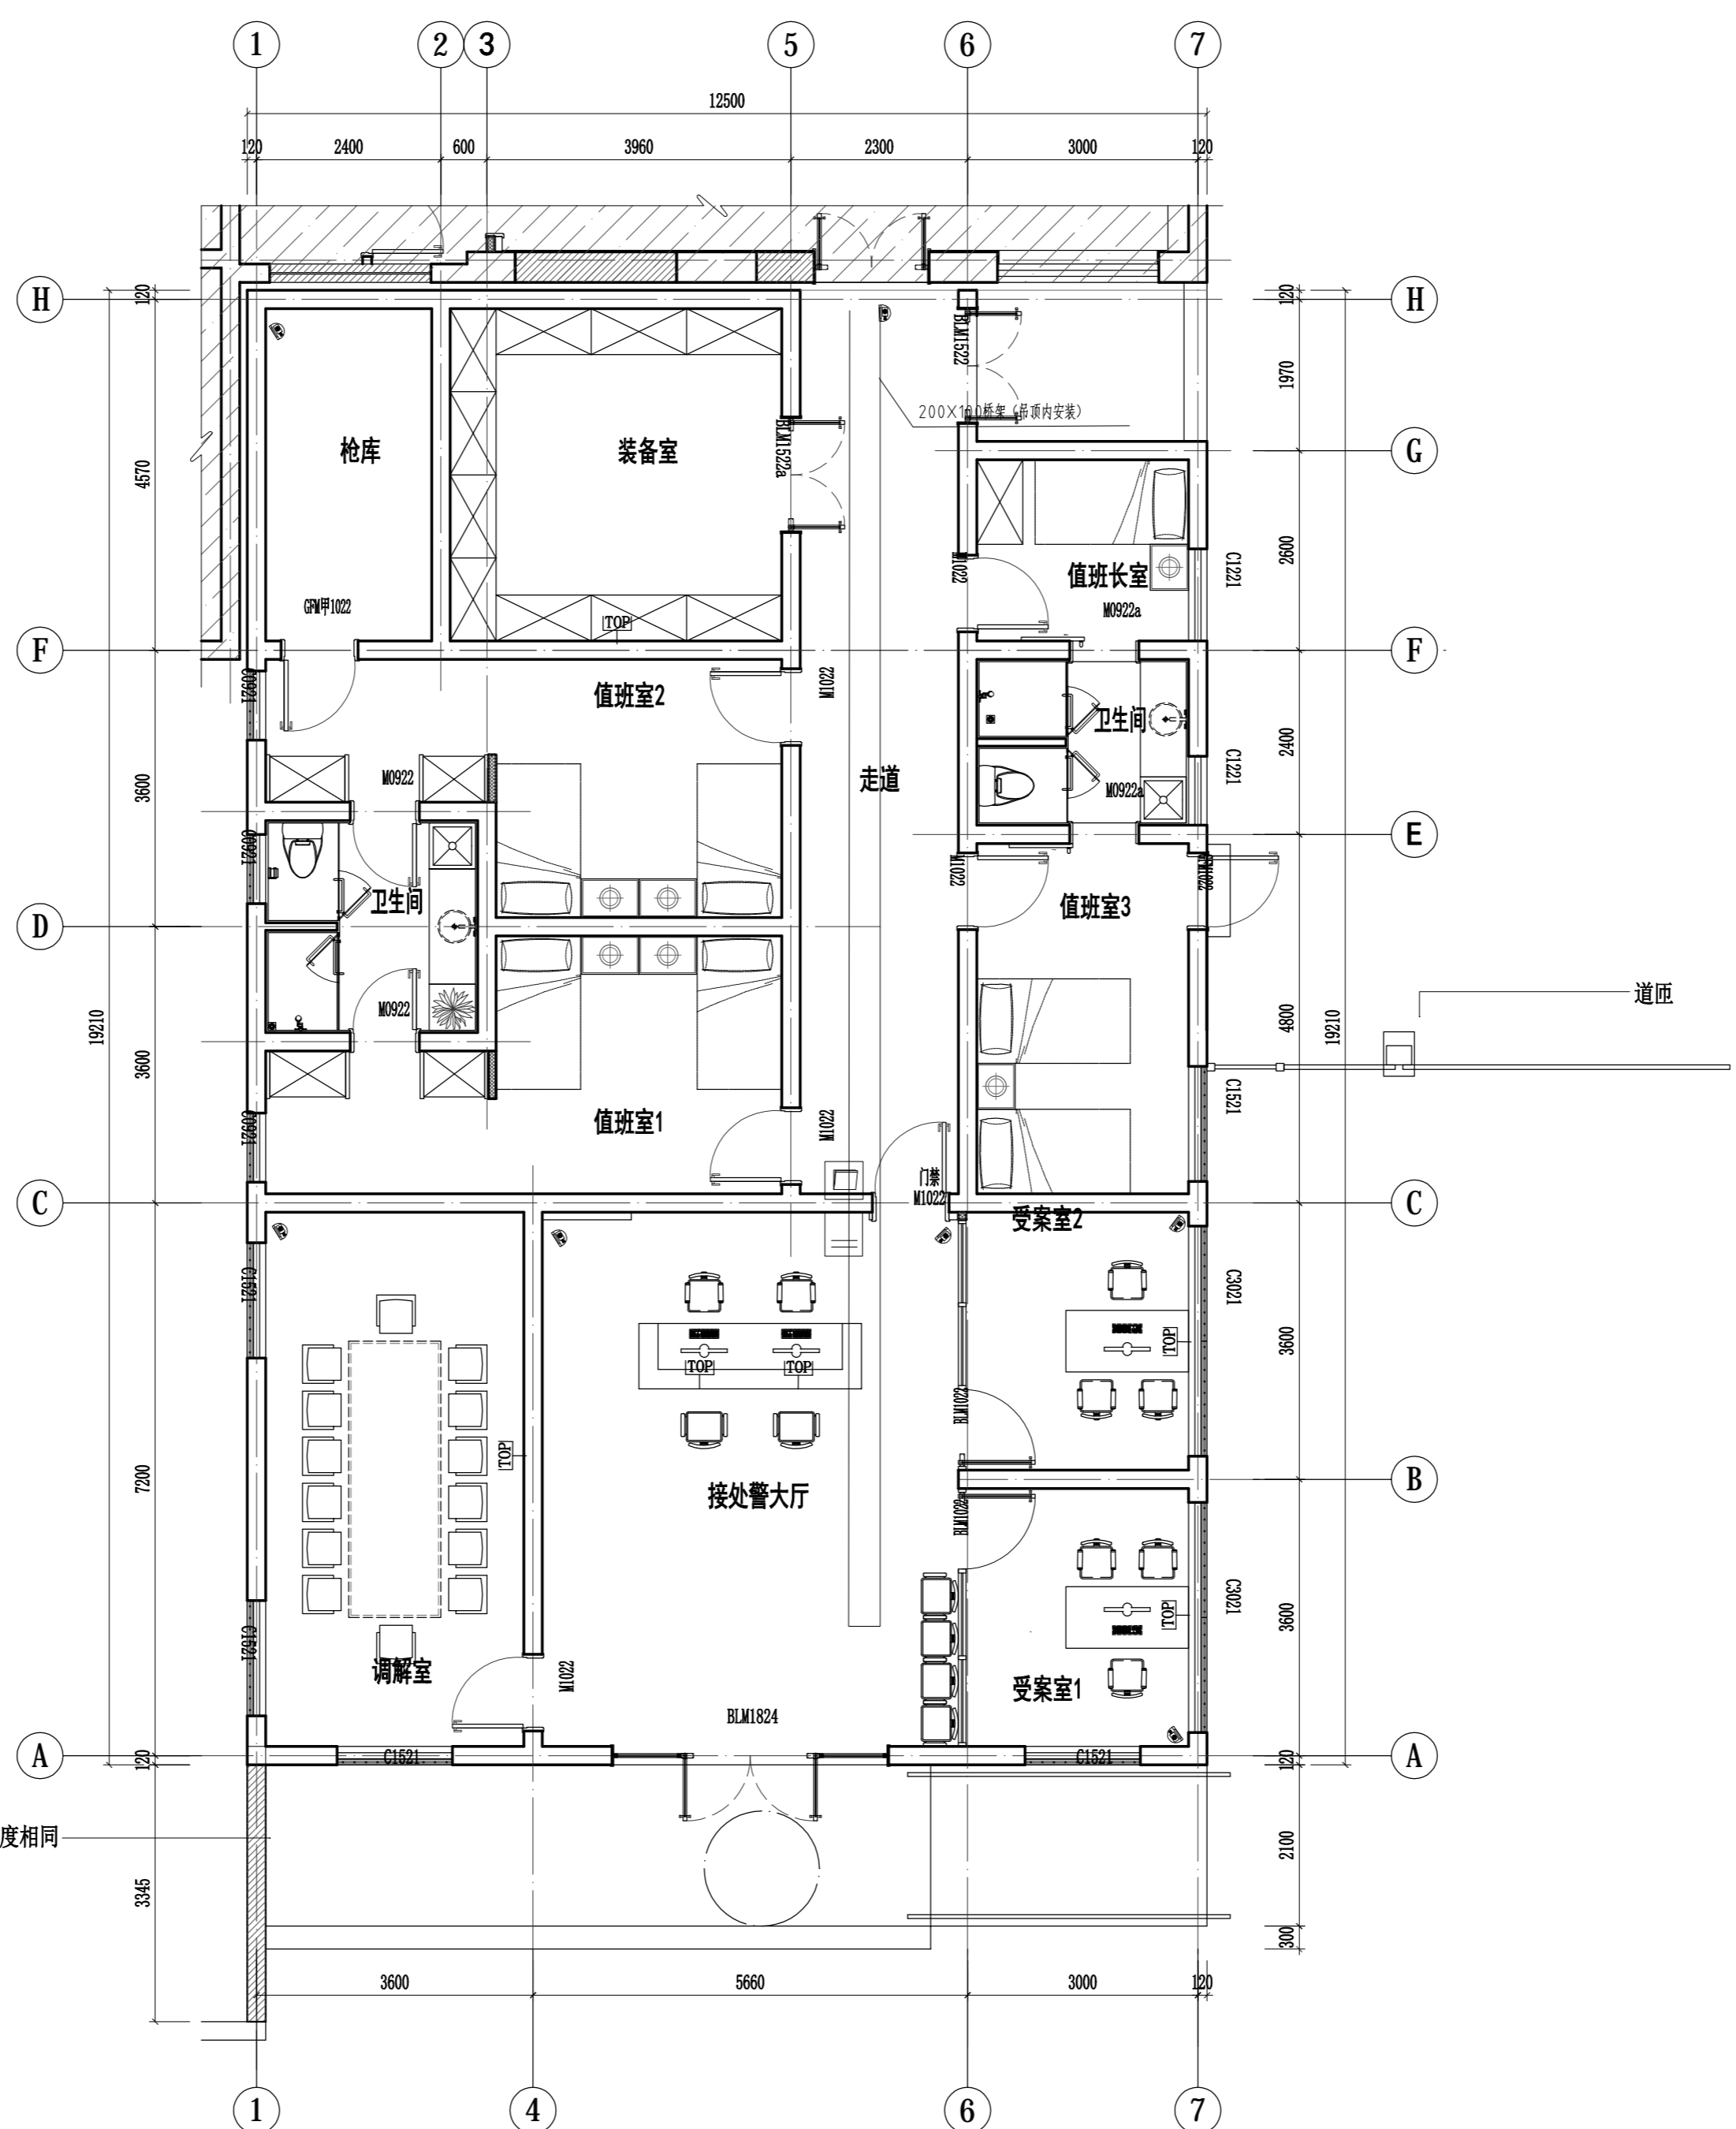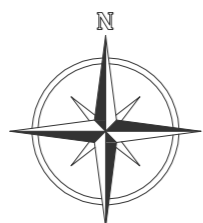

新砌围墙与原有围墙高度相同

1F FIXTURE/FURNISHING PLAN
一层智能化总平面布置图 SCALE: 1/150

盖章栏:

(未盖出图专用章本图无效)

中城科泽工程设计集团有限责任公司
Zhongcheng Keze Architects&Engineers
工程设计证书编号: A232012403
本公司具备工程设计资质, 承接工程外埠本单位的任何业务, 须经本公司书面授权。如有违反, 一切责任由本公司承担。

合作设计单位
JOINED DESIGNER

签署栏
SIGNATURE

制图 DRAWN BY	费学军	
设计 DESIGNED BY		
校对 CHECKED BY	杜鹃	
专业负责人 SPECIALIST RESPONSIBLE BY	付亮	
项目负责人 PROJECT DIRECTOR BY	葛曹	
审核 VERIFIED BY	付亮	
审定 APPROVED BY	乔恒云	

会签栏
COUNTERSIGN

建筑 ARCHITECTURE	电气 ELECTRIC
结构 STRUCTURE	暖通 HVAC
给排水 W. S&ER	智能 AUTO.

建设单位
CLIENT

扬州市公安局江都分局

工程名称
PROJECT

宜陵派出所业务用房改造项目
(新建业务用房工程)

图纸名称
DRAWING TITLE

一层智能化总平面布置图

设计编号 JOB NO.	2025-SS-018	图号 DRAWING NO.	01
设计阶段 STATUS	施工图	版本 VERSION	A
比例 SCALE	见图	日期 DATE	2025.05