


- 新增车行道做法1 (原地面为种植土):
- 1、30厚毛面花岗岩石面层, 缝宽8, 干石灰粗砂扫缝, 洒水封缝。
 - 2、30厚DSM15砂浆(1:3干硬性水泥砂浆)垫层
 - 3、300厚3:7灰土, 分两层压实
 - 4、路基碾压, 压实系数>93%
- 新增车行道做法2 (原地面为水泥路面):
- 1、30厚毛面花岗岩石面层, 缝宽8, 干石灰粗砂扫缝, 洒水封缝。
 - 2、30厚DSM15砂浆(1:3干硬性水泥砂浆)垫层

总平面图 1:500
(本次出图范围仅为阴影部分)

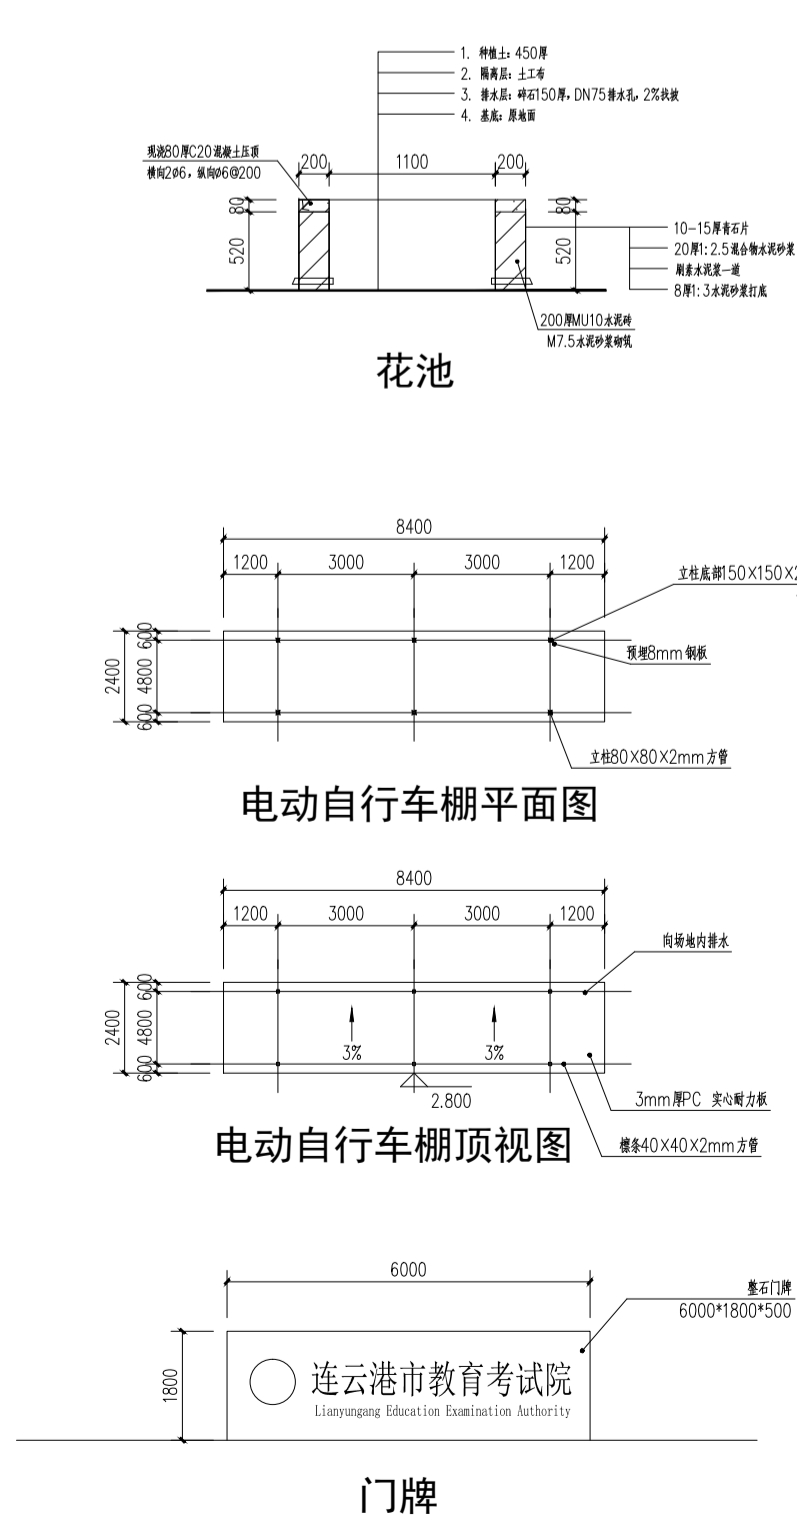

姓名	签名	
项目负责人	常松涛 李浩	
专业负责人	李浩	
设计人	李放 李波	
注册(执业)章		
预留章		
出图章		
审图章		
竣工章		
类别	姓名	签名
审定	肖国岗	肖国岗
审核	常松涛	常松涛
校对	徐旭春	徐旭春
会签栏		
建筑		
结构		
给排水		
电气		
暖通		
方案		
 上海传博华工程设计集团有限公司 Shanghai Trans-Bohua Engineering Design Group Co., Ltd. 中国·上海 SHANGHAI, CHINA		
工程设计证书等级: 建筑行业(建筑工程专业)甲级 证书编号: A165002938 市政行业乙级 风景园林工程设计专项乙级 证书编号: A231032392 地址: 上海市宝山区梅林路358号11楼82019室 电话: 021-36556686 传真: 021-36556686		
本图版权归我公司所有, 除本工程外对本图的任何用途和复制, 须获得我公司的书面许可。		
备注栏		
协作设计单位 建设单位 连云港市教育考试院 工程名称 连云港市教育考试院搬迁改造项目 子项 室外场地改造 图纸名称 总平面图 阶段 施工图 日期 2026.03 工程号 CCG202603-01 图别 修改版次 1 图号 建施-01		
未加章本公司出图无效 AS-1/4		