

天一中学新吴分校新建工程-6#楼

室内装饰施工图目录

序号 No.	图纸编号 Sheet No.	图 纸 内 容 Drawing Title	图幅 Size	备注 Remark
	ML-00	封面	A2	
000a	ML-01a	施工图目录	A2	原ML-01作废
000b	ML-02	室内装饰施工图设计说明(一)	A2	
000c	ML-03	室内装饰施工图设计说明(二)	A2	
000d	ML-04	室内装饰施工图设计说明(三)	A2	
000e	ML-05	装饰材料饰面范例表(一)	A2	
000f	ML-06	装饰材料饰面范例表(二)	A2	
000g	ML-07	装饰材料饰面范例表(三)	A2	
000h	ML-08	装饰材料表	A2	
000k	ML-09	室内装修构造通用做法表(一)	A2	
000m	ML-10	无障碍设计专篇	A2	
001	1-PL	一层平面布置图	A0	
002	1-RC	一层天花布置图	A0	
003	1-CC	一层天花综合布置图	A0	
004	1-FC	一层地坪铺贴图	A0	
005	1-ID	一层索引图	A0	
006	2-PL	二层平面布置图	A0	
007	2-RC	二层天花布置图	A0	
008	2-CC	二层天花综合布置图	A0	
009	2-FC	二层地坪铺贴图	A0	
010	2-ID	二层索引图	A0	
011	3-PL	三层平面布置图	A0	
012	3-RC	三层天花布置图	A0	
013	3-CC	三层天花综合布置图	A0	
014	3-FC	三层地坪铺贴图	A0	
015	3-IDa	三层索引图	A0	原3-10作废
016	4-PLa	四层平面布置图	A0	原4-PL作废
017	4-RC	四层天花布置图	A0	
018	4-CC	四层天花综合布置图	A0	
019	4-FC	四层地坪铺贴图	A0	
020	4-ID	四层索引图	A0	
021	5-PL	五层平面布置图	A0	
022	5-RC	五层天花布置图	A0	
023	5-CC	五层天花综合布置图	A0	
024	5-FC	五层地坪铺贴图	A0	
025	5-ID	五层索引图	A0	
026	1A1-PL&RC	一层A公共卫2平面、天花布置图	A2	
027	1A1-FC&ID	一层A公共卫2地坪铺贴图、索引图	A2	
028	1A2-PL&RC	一层A公共卫2平面、天花布置图	A2	
029	1A2-E1	一层A公共卫2立面图	A2	
030	1A2-E2	一层A公共卫2立面图	A2	
031	1B1-PL&RC	一层B化学实验室1平面、天花布置图	A2	
032	1B1-E1	一层B化学实验室1立面图	A2	
033	1B5-PL&RC	一层B化学实验室5平面、天花布置图	A2	

序号 No.	图纸编号 Sheet No.	图 纸 内 容 Drawing Title	图幅 Size	备注 Remark
035	1C-PL&RC	一层C学生阅览室平面、天花布置图	A2	
036	1C-E1	一层C学生阅览室立面图	A2	
037	1C-E2	一层C学生阅览室立面图	A2	
038	1D-PL	一层D大厅平面布置图	A2	
039	1D-RC	一层D大厅天花布置图	A2	
040	2D-PL	二层D大厅平面布置图	A2	
041	2D-RC	二层D大厅天花布置图	A2	
042	1D-E1a	一层D大厅立面图	A2	原1D-E1作废
043	1D-E2a	一层D大厅立面图	A2	原1D-E2作废
044	1D-E3a	一层D大厅立面图	A2	原1D-E3作废
045	1D-E4	一层D大厅立面图	A2	
046	1E-PL&RC	一层E电梯厅平面、天花布置图	A2	
047	1E-E1	一层E电梯厅立面图	A2	
048	1F1-RC	一层F过道1天花布置图	A2	
049	2A2-PL&RC	二层A公共卫2平面、天花布置图	A2	
050	2B1-PL&RC	二层B生物实验室1平面、天花布置图	A2	
051	2B1-E1	二层B生物实验室1立面图	A2	
052	2B7-PL&RC	二层B化学实验室7平面、天花布置图	A2	
053	2B7-E1	二层B生物实验室1立面图	A2	
054	2B8-PL&RC	二层B化学实验室8平面、天花布置图	A2	
055	2C-PL&RC	二层C学生阅览室平面、天花布置图	A2	
056	2C-E1	二层C学生阅览室立面图	A2	
057	2C-E2	二层C学生阅览室立面图	A2	
058	2F-PL&RC	二层F电子阅览室平面、天花布置图	A2	
059	2F-E1	二层F电子阅览室立面图	A2	
060	2F-E2	二层F电子阅览室立面图	A2	
061	2F-E3	二层F电子阅览室立面图	A2	
062	3G1-RC	三层G过道1天花布置图	A2	
063	3A1-PL&RC	三层A公共卫1平面、天花布置图	A2	
064	3A2-PL&RC	三层A公共卫2平面、天花布置图	A2	
065	3B1-PL&RC	三层B物理实验室1平面、天花布置图	A2	
066	3B1-E1	三层B物理实验室1立面图	A2	
067	3B7-PL&RC	三层B物理实验室7平面、天花布置图	A2	
068	3B7-E1	三层B物理实验室7立面图	A2	
069	3B8-PL&RC	三层B物理实验室8平面、天花布置图	A2	
070	3C5-PL&RC	三层C生物实验室5平面、天花布置图	A2	
071	3D-PL&RC	三层D接待室平面、天花布置图	A2	
072	3D-E1	三层D接待室立面图	A2	
073	3E1-PL&RC	三层E会议室1平面、天花布置图	A2	
074	3E2-PL&RC	三层E会议室2平面、天花布置图	A2	
075	3H-PL&RC	三层H正科级办公室平面、天花布置图	A2	
076	4B1-PL&RC	四层B信息技术教室1平面、天花布置图	A2	
077	4B1-E1	四层B信息技术教室1立面图	A2	
078	4C1-PL&RC	四层C通用技术实践室1平面、天花布置图	A2	
079	4C1-E1	四层C通用技术实践室1立面图	A2	
080	4C1-E2	四层C通用技术实践室1立面图	A2	
081	4D-PL&RC	四层D团员活动室平面、天花布置图	A2	
082	4D-E1	四层D团员活动室立面图	A2	

序号 No.	图纸编号 Sheet No.	图 纸 内 容 Drawing Title	图幅 Size	备注 Remark
083	4D-E2	四层D团员活动室立面图	A2	
084	4E-PL&RC	四层E党员活动室平面、天花布置图	A2	
085	4F-PL&RC	四层F电梯厅平面、天花布置图	A2	
086	4F-E1	四层F电梯厅立面图	A2	
087	4K6-E1	四层K过道6立面图	A2	
088	4K6-E2	四层K过道6立面图	A2	
089	5C3-PL&RC	五层C示范教室3平面、天花布置图	A2	
090	5C3-E1	五层C示范教室3立面图	A2	
091	5C3-E2	五层C示范教室3立面图	A2	
092	5D2-PL&RC	五层D科创实验室2平面、天花布置图	A2	
093	5D2-E1	五层D科创实验室2立面图	A2	
094	5D2-E2	五层D科创实验室2立面图	A2	
095	5D3-PL&RC	五层D科创实验室3平面、天花布置图	A2	
096	5D3-E1	五层D科创实验室3立面图	A2	
097	5D3-E2	五层D科创实验室3立面图	A2	
098	FF-S1	固定家具详图	A2	
099	FF-S2	固定家具详图	A2	
100	FF-S3	固定家具详图	A2	
101	FF-S4	固定家具详图	A2	
102	FF-S5	固定家具详图	A2	
103	FF-S6	固定家具详图	A2	
104	DS1a	门表详图	A2	原DS1作废
105	DS2	门表详图	A2	
106	DS3	门表详图	A2	
107	DS4	门表详图	A2	
108	DS5	门表详图	A2	
109	DT1	通用节点图	A2	
110	DT2	通用节点图	A2	
111	DT3	通用节点图	A2	
112	DT4	通用节点图	A2	
113	DT5	通用节点图	A2	
114	S1	剖面图	A2	
115	S2	剖面图	A2	
116	S3	剖面图	A2	
117	S4	剖面图	A2	
118	S5	剖面图	A2	
119	S6	剖面图	A2	
120	S7	剖面图	A2	
121	S8	剖面图	A2	
122	S9	剖面图	A2	
123	S10	剖面图	A2	
124	S11	剖面图	A2	
125	S12	剖面图	A2	
126	-1E-DT	地下一层E楼梯厅详图	A2	



无锡市建筑设计研究院
有限责任公司

WUXI ARCHITECTURAL DESIGN
AND RESEARCH INSTITUTE LIABILITY Co.,Ltd

国家甲级工程设计证书编号: A232012735
NATIONAL ARCHITECTURAL DESIGN LICENSE No.A232012735

地址: 江苏无锡市石皮巷2号
邮编: 214001
电话: 0510-82718065
官网: www.wxadi.com

注册师用章
REGISTERED SEAL
姓名: 黄铭慧
注册号: 32012735-034
有效期至: 2027年06月01日
中华人民共和国一级注册建筑师

出图专用章
SEAL
江苏省工程勘察设计研究院有限公司
无锡市建筑设计研究院有限公司
资质证书A132012738/B132012738
资质证书A232012735/B232012735
江苏省住房和城乡建设厅监制
有效期至二〇二五年九月三十日

会签
COUNTERSIGN
项目负责: 郭明波
建筑: 姜敏慧
结构: 郭明波
给排水: 姜敏慧
电气: 姜敏慧
暖通: 姜敏慧
方案: 姜敏慧

审定: 黄若宇
审核: 张超
专业负责: 姜敏慧
校对: 黄若宇
设计: 顾林林
制图: 顾林林

建设单位: 无锡市新吴区重点建设项目管理中心

工程名称: 天一中学新吴分校新建工程-6#楼

图名: 室内装饰施工图目录

设计编号: 24037

子项号: 6

图别: 建筑施
版本: 1.0
日期: 2025.04
图号: ML-01a

序号: 000a

天一中学新吴分校新建工程-6#楼

室内装饰施工图设计说明（二）

（三）、地面工程

- 1、地面石材等防滑设计应符合 JGJ/T331-2014 第 4.2.2、5.1.3 及 5.3 节要求。
- 2、卫生间楼地面应做基层防水处理(按国家规定的验收标准)。
- 3、卫生间的地面均应有坡向地漏方向的坡度。[GB50352-2019-6.6.1.6]
- 4、本项目地面防滑等级选择不低于中高级防滑等级，楼梯踏步地面防滑等级为高级防滑等级。

室外及室内地面防滑等级

防滑等级	防滑安全程度	防滑值BPN
A ₀	高	BPN≥80
B ₀	中高	60<BPN<80
C ₀	中	45<BPN<60
D ₀	低	BPN<45

室内干态地面摩擦系数

防滑等级	防滑安全程度	摩擦系数COF
A ₀	高	COF≥0.70
B ₀	中高	0.60<COF<0.70
C ₀	中	0.50<COF<0.60
D ₀	低	COF<0.50

注：本项目所有墙面及地面阳角做圆角处理，所有阳角、转弯角等全部为圆型倒角。

（四）、顶面工程

- 1、本工程吊顶材料无专门标明时，均采用“60系列轻钢龙骨，双层9.5厚纸面石膏板”。
- 2、卫生间顶面材料如采用纸面石膏板，特指“耐水纸面石膏板”。

（五）、其它

- 1、装饰工程所涉及到的钢结构及承重部分，由专业承包商考虑结构及安全，应出具施工图，经相关部门审核后，方可施工；涉及承载及结构性的组件安装，施工单位应在不违背装饰效果的前提下进行合理的结构深化，后方可实施；遇到可能产生质量及结构性隐患的安装节点大样，需施工方及时提出，在保证完成面效果的前提下合理深化后予以实施。
- 2、本装饰设计图必须报公安消防部门及项目当地施工图审查中心建审，获通过后方可施工。
- 3、凡本工程所用装饰材料的规格、型号、性能、色彩应符合装饰工程规范的质量要求，饰面材料应以设计单位提供样板为准，如由于造价和供货等原因需代替品，施工订货前需会同建设、设计等有关各方共同商定。
- 4、若图中有关材料名称与材料样板不符的，材料代码与中文说明不符的，以设计单位解释为准。
- 5、本套图纸的标注尺寸为设计控制尺寸，施工时应根据现场情况核定，不得度量图纸。
- 6、原建筑结构原则上装修不做调整，如需更改，改动部分(改动涉及建筑结构)，需原建筑设计单位设计变更后，装饰方可施工。
- 7、本工程如有特殊声学、光学要求，需按声学、光学专业设计公司设计要求做法施工。
- 8、本工程如有防火卷帘，防火卷帘与楼板、梁、柱墙之间均应有防火封堵。[GB50016-2014-6.5.3.1]
- 9、本工程如有窗台高度不足 900 处均应设置护栏杆。[GB50352-2019-6.11.6.1]
- 10、所有属于独立招标的装修配套项目应以生产厂家提供的详细安装图为准。
- 11、图中未说明做法的，按本说明“二、设计依据”的规范标准进行施工。
- 12、本说明和设计图纸具有同样效力，两者均应遵守，若两者相矛盾，甲方及施工单位应及时提出，并以设计单位解释为准。

八、施工具体参照标准

本工程所有的参照标准均按现行的相关国家标准或行业标准，必须满足中华人民共和国行业标准之建筑装饰工程施工及验收规范。

九、材料安装及要求

（一）、石料工程

1、材料：

石料本身不得有隐伤、风化等缺陷，清洗石料不得使用钢丝刷或其他工具，而破坏其外露表面或在上面留下痕迹，必须使用石材专用防护剂进行六面防护处理。

2、安装：

无锡市建设工程质量监督站
房屋建筑工程质量监督站
审查专用章号：320225031
有效期至：长期
江苏省住房和城乡建设厅监制

- (1)用专用胶粘剂将石料背面清理干净，并均匀平面固定。
- (2)用专用胶粘剂将石料背面清理干净，并均匀平面固定。
- (3)用专用胶粘剂将石料背面清理干净，并均匀平面固定。
- (4)用专用胶粘剂将石料背面清理干净，并均匀平面固定。
- (5)用专用胶粘剂将石料背面清理干净，并均匀平面固定。
- (6)用专用胶粘剂将石料背面清理干净，并均匀平面固定。
- (7)石料铺贴前，承建商必须依据现场尺寸，提供石材放样图，并得到业主和设计师审批、认可，没有注明的石料密封胶缝均采用密封胶。

3、清洁：

- (1)在完成勾缝和填缝以后及在这些材料施放和硬化之后，应清洁有尘土的表面，所用的溶液不得有损于石料、接缝材料或相邻表面。
- (2)在清洁过程中应使用非金属工具。

4、石料加工：

- (1)将石料加工成所需要的样板尺寸、厚度和形状，准确切割，保证尺寸符合设计要求。
- (2)准确塑造特殊型、缺边和外露边缘，并且进行修饰以与相邻表面相配。
- (3)提供的砂应是干净、坚硬的硅质材料。
- (4)所用粘结材料的品种、配合比例应符合设计要求，并有产品合格证。

（二）、木制品(作)

1、材料：

材料应用最好之类型自然生长的木料，必须经过烘干或自然干燥后才能使用，没有虫蛀、松散或腐朽或其他缺点，锯成方条形，并且不会翘曲、爆裂及其他因为处理不当而引起的缺点。胶合板按不同材料选用进口或国产，但必须达到AAA要求。承建商应在开工前提供材料和饰饰样板且经筹建处和设计师认可批准才能使用。

2、防火防腐处理：

- (1)所有基层木材均应满足防火要求，涂达到防火要求和阻燃时间厚度的本地公安消防部门同意使用的防火涂料。
- (2)承建商要在实际施工前呈送防火涂料给筹建处批准方可开始涂刷。
- (3)所有基层木材应用至易潮湿的空间均须涂上三层防腐涂料。
- (4)考虑到节能环保、防火、防腐要求，以及木材基层易潮湿变形，本项目所有基层板（除家具）均为防火等级为A的玻纤板，基层龙骨采用轻钢龙骨或钢架基层。

3、制作工艺及按装：

- (1)尺寸：
 - ①所有装饰用的木材均严格按图纸施工，凡原设计节点不明之处需补充设计图，经设计师同意后实施。
 - ②所有尺寸必须在工地核实，若图样或规格与实际工地有任何偏差，应立即通知设计师。
- (2)装饰：

所有完工时在外制作工艺表面，除特殊注明处，都应该按设计做饰面。
- (3)饰饰：

当采用自然饰饰或者采用指定为染色、打白漆，或油漆被指定为饰饰时，相连木板在形式、颜色或纹理上要相互协调。
- (4)收缩度：

所有木工制品所用之木材，均应经过干燥并保证制品的收缩度不会损害其强度和装饰品之外观，也不应引起相邻材料和结构的破坏。
- (5)装配：

承建商应完成所有必要的开榫眼、接榫、开槽，配合做舌榫嵌入，榫舌接合，和其他的正确接合之必要工作。提供所有金属板、螺丝、铁钉和其他室内设计要求的或者顺利进行规定的木工工作所需的装配件。
- (6)接合：
 - ①木工制品须严格按照图样的说明制作，在没有特别标明的地方接合，应按该处接合之公认的形式完成。收接法适用于需要紧密接合的地方。所有胶接处应用交叉舌榫或其他加固法。
 - ②所有铁钉头打进去并加上油灰，胶合表面接触地方用胶水接合，接触表面必须用锯或刨进行饰。实板的表面需要用胶水接合的地方，必须用砂纸轻打磨光。
 - ③有待接合之表面必须保持清洁，不脏，没有灰尘，锯灰，油渍和其他污染。
 - ④胶合地方必须给予足够压力以保持粘牢，并且在胶水凝固条件均按照胶水制造商之说明而进行。
- (7)划线：

所有踢脚板、框缘、平板和其他木工制品必须准确划线以配合实际现场达成应有的紧密配合。
- (8)镶嵌细木工工作：

在细木工制品规定要镶嵌的地方，应跟随其周边的工作完成之后嵌入加工。
- (9)清洁：

除特别指出的饰饰之外，承建商应将有关木工制品清洁使其保持完好状态。所有柜门内部装饰，包括活动层板应涂上二度以上清漆使其光滑，且根据设计要求进行必要的补色等工艺。

（三）、装饰耐火A级板

耐火A级板的粘结剂应使用与防火胶板配套使用的品牌，并遵守使用说明。

（四）、装饰五金

所有五金器具必须防止生锈和沾染，使用前应提供样品征得筹建处及设计师同意。在完成工作所有五金器具都应擦油、清洗、抛光和可以操作，所有钥匙必须清楚地贴上标签。

（五）、金属覆盖板工程

1、材料：

承建商应根据图纸所标品种、颜色供应商提供样板，征得设计师及筹建处同意。

2、安装：

金属板必须可以承受本身的荷载，而不会产生任何损害性或永久性的变形。所有金属表面覆盖板及配件需符合国家《建筑装饰装修工程质量验收规范》GB 50210-2018要求及有关规定或规范。

- (1)金属饰面板的品种、质量、颜色、花型、线条应符合设计要求，并应有产品合格证。
- (2)墙体骨架如采用轻钢龙骨时，其规格、形状应符合设计要求，易潮湿的部分进行防锈处理。
- (3)墙体材料为纸面石膏板时，安装时纵、横接缝应拉开5~8mm。
- (4)金属饰面板安装，宜采用抽芯铝铆钉，中间必须垫橡胶垫圈。抽芯铝铆钉间距以控制在100~150mm为宜。
- (5)安装突出墙面的窗台、窗套凸线等部位的金属饰面时，截板尺寸应准确，边角整齐光滑，搭接尺寸及方向应正确。
- (6)板材安装时严禁采用对接。搭接长度应符合设计要求，不得有透缝现象。
- (7)外饰面板安装时应挂线施工，做到表面平整、垂直，线条通顺清晰。
- (8)阴阳角宜采用预制角装饰板安装，角板与墙面搭接方向应与主导方向一致，严禁逆向安装。
- (9)保温材料的品种、填充密度应符合设计要求。并应填塞饱满，不留空隙。

（六）、玻璃工程

1、材料：

提供样板并在安装切割之前送交筹建处及设计师同意。所有镜子的边要留安全边。室内安装玻璃要用毡刮条子，颜色要与周围材质相配，厚度按图纸所示。

2、制作工艺及安装：

- (1)准确地把所有玻璃切割成为适当的尺寸，安装槽要清洁，无灰尘。所有螺丝或其他固定部件都不能在槽中突出。所有框架的调整将在安装玻璃之前进行。所有密封剂作业表面平整光滑与其它相邻材料无交叉污染。玻璃工程应在框、扇校正和五金件安装完毕后，以及框、扇最后一遍涂料前进行。
- (2)中庭的围护结构安装钢化玻璃时，应用卡紧螺丝或压条锁底固定。玻璃与围护结构的金属框格相接处，应衬橡胶垫。安装玻璃隔断时，磨砂玻璃的磨砂面应向室内。

3、玻璃的基本要求：

- (1)落地玻璃屏风的厚度最小为12mm，它们必须能够承受预定2.5Kpa风压力或吸力。
- (2)玻璃必须顾及温差应力和视觉歪曲的效果。
- (3)用作玻璃门和栏杆之透明强化玻璃必须符合GB4871规格的产品质量。
- (4)玻璃必须结构完整，无破坏性的伤痕、针孔、尖角或不平直的边缘。
- (5)玻璃的最大许用面积应符合《建筑玻璃应用技术规程》JGJ113的规定。
- (6)疏散通道两侧成品玻璃隔墙必须选用耐火极限不小于1小时的防火玻璃。
- (7)使用中易受撞击部位的玻璃门等应有防撞措施及警示标识。
- (8)所有的门玻璃均需使用安全玻璃。

（七）、油漆工程

1、材料和品质：

本施工图所有未标明之油漆公共空间均用聚酯漆十度左右，饰饰半哑光除公共空间外，其余均用半哑光漆六度。本施工图所有未标明之墙面，平、顶面涂料均采用材料表所注明之涂料三度，油漆工程的等级和品质应符合设计要求和现行有关产品国家标准的规定。

- (1)没有完全干透，或环境有尘埃时，不能进行操作。
- (2)对所有表面之洞、裂缝和其他不足之处应预先修整好，再进行油漆。
- (3)要保证每道油漆工序的质量，要求涂刷均匀，防止漏刷、过厚、流淌等毛病。
- (4)在原先之油漆涂层结硬并打磨后，再进行下一道工序。
- (5)在油漆之前应拆卸所有五金器具，并且在油漆后放回原处，保证五金器具不受污染。七油漆前应先行油漆小色板的封样，在征得筹建处和设计师同意后方可大面积施工。

（八）、天花吊顶工程工作范围

- 1、3KG以上的重型灯具、电扇及其他重型设备严禁安装在吊顶工程的龙骨上。
- 2、吊顶的灯具、烟感器、喷淋头、风口篦子、检修口等设备的位置应符合各相关专业规范前提下合理、美观、协调。
- 3、吊顶标高以现场实际为准，尽量做到最高。卫生间顶面材料如采用纸面石膏板，特指“耐水纸面石膏板”。
- (2)悬挂该系统所需要的吊钩和其他附件。
- (3)边缘修饰，间隔等。
- (4)天花板材
- (5)照明装置
- (6)中央空气调节处理装置
- (7)音响系统
- (8)防火系统

4、高度和规范：

- (1)装修设计之天花高度已考虑各种管道安装后之可能条件，但如在施工过程中发现与其它专业设计发生矛盾，应首先考虑更改管道，保证天花高度，如确无法解决，应与设计师协商处理。



无锡市建筑设计研究院

有限责任公司

WUXI ARCHITECTURAL DESIGN
AND RESEARCH INSTITUTE LIABILITY Co.,Ltd

国家甲级工程设计证书编号：A232012735
NATIONAL ARCHITECTURAL DESIGN LICENSE No.A232012735

地址：江苏无锡市石皮巷2号
邮编：214001
电话：0510-82718065
官网：www.wxodi.com

注册师用章
REGISTERED SEAL

中华人民共和一级注册建筑师
姓名：黄若宇
注册号：32012735-034
有效期至：2025年06月19日

出图专用章
SEA

江苏省工程勘察设计出图专用章
无锡市建筑设计研究院有限责任公司
资质证书A132012738/B132012738
资质编号A232012735/B232012735
江苏省住房和城乡建设厅监制(B)
有效期至二〇二五年九月三十日

会签 COUNTERSIGN			
项目负责人 PROJECT DIRECTOR	孙培成	电气 ELEC	黄若宇
建筑 ARCH		暖通 HVAC	黄若宇
结构 STRUCT	杨向英	方案 SCHEME	
给排水 PLUMBING	王宇海		

审定 AUTHORISED FOR ISSUE BY	黄若宇	黄若宇
审核 REVIEWED BY	张超	张超
专业负责 DISCIPLINE RESPONSIBLE BY	黄若宇	黄若宇
校对 CHECKED BY	黄若宇	黄若宇
设计 DESIGNED BY	顾修林	顾修林
制图 DRAWN BY	顾修林	顾修林

建设单位 CLIENT	无锡市新吴区重点建设项目管理中心
工程名称 PROJECT	天一中学新吴分校新建工程-6#楼
图名 DRAWING TITLE	室内装饰施工图设计说明（二）
设计编号 DESIGN NO.	24037
子项号 SUBITEM NO.	7
图别 CATEGORY	装饰
日期 DATE	2025.04
版次 VERSION NO.	1.0
图号 DRAWING NO.	11-03
序号 SERIAL NO.	000c

天一中学新吴分校新建工程-6#楼

室内装饰施工图设计说明(三)

表1

室内环境污染物	浓度限量	
	Ⅰ类民用建筑工程	Ⅱ类民用建筑工程
氡 (Bq/m ³)	≤150	≤150
甲醛 (mg/m ³)	≤0.07	≤0.08
氨 (mg/m ³)	≤0.15	≤0.20
苯 (mg/m ³)	≤0.06	≤0.09
甲苯 (mg/m ³)	≤0.15	≤0.20
二甲苯 (mg/m ³)	≤0.20	≤0.20
TVOC (mg/m ³)	≤0.45	≤0.50

表2

室内主要空气污染物	浓度限量		
	Ⅰ类民用建筑工程	Ⅱ类民用建筑工程	Ⅲ类民用建筑工程
氡 (Bq/m ³)	≤0.20	≤0.18	≤0.16
甲醛 (mg/m ³)	≤0.08	≤0.072	≤0.064
苯 (mg/m ³)	≤0.03	≤0.027	≤0.024
TVOC (mg/m ³)	≤0.60	≤0.54	≤0.48
氨 (Bq/m ³)	≤200	≤270	≤240
PM10 (mg/m ³)	≤0.10	≤0.09	≤0.08
PM2.5 (mg/m ³)	≤0.05	≤0.045	≤0.04

- (2)所有纸面石膏板天花超过100平方米或长度超过15米范围的,应考虑伸缩缝,板接缝、阴阳角均需用80-120mm宽的确凉布封贴两层,以防开裂,嵌缝采用专用腻子。
- (3)检修口的位置根据现场的实际需要,提出设置暗检修口位置,由设计单位确定后方可施工。
- 5、材料:
- (1)装修设计之天花高度已考虑各种管道安装后之可能条件吊顶工程所选用材料的品种,规格、颜色以及基层构造,固定方法应符合规范及设计要求。
- (2)装修设计之天花高度已考虑各种管道安装后之可能条件所有在天花平面上暴露之构件,布局均按照符合平面图进行。吊顶龙骨在运输安装时,不得扔摔,碰撞。龙骨在运输安装时,不得扔摔,碰撞。龙骨应平放,防止变形。各类面板
- (3)不应有气泡,起皮、裂纹、缺角,污垢和图案不完整等缺陷,表面应平整,边缘应整齐,色泽应统一。
- (4)紧固件宜采用镀锌制品,预埋的木件应作防腐处理,凡固定铝材必须采用不锈钢紧固件。
- (5)本项目所有吊顶基层板均为防火等级为A的玻镁板。

6、安装:

(1)龙骨安装:

- ①安装龙骨的基体质量,应符合国家标准JC/T 803-2007之规定。
- ②主龙骨吊点间距,应按设计推荐系列选择,中间部份应起拱,金属龙骨起拱高度应不小于房间短向跨度的1/200,主龙骨安装后应及时校正其位置和标高。
- ③次龙骨应紧贴主龙骨安装。当用自攻螺钉安装板材时,板材的接缝处,必须安装在宽度不小于40mm的次龙骨上。
- ④全面校正主、次龙骨的位置及水平度。连接件应错位安装,主龙骨应目测无明显弯曲,通长次龙骨连接处的对接错位偏差不得超过2mm。
- ⑤吊杆长度超过1500mm时,吊顶内应做反向支撑;吊杆长度超过2500mm时,吊顶内应做钢结构转换层。钢结构转换层由施工单位根据现场情况深化设计。

(2)准备吊顶封板和面板安装前的准备工作应符合下列规定:

- ①在楼板中按设计要求设置预埋件或吊杆。
- ②吊顶内的通风、水电管道等隐蔽工程应安装完毕。消防系统安装并试压完毕。
- ③吊顶内的灯槽、斜撑、剪刀撑等,应根据工程情况适当布置。
- ④轻型灯具应吊在主龙骨或附加龙骨上,重型灯具或其他装饰件不得与吊顶龙骨联结,应另设吊钩。并做吊挂拉拔试验,确保安装安全。
- ⑤所有相关专业的信息点定位应该按照整齐、理性的原则,以专业施工图及装修施工图的定位为准,如有不符或遗漏,应及时通知专业设计单位,装饰施工单位必须给予积极配合,做好放线定位开孔工作,由设计单位确定后才能施工。
- ⑥所有可见信息点的面板表面颜色应与相邻装修饰面颜色一致。

(3)板材安装

- 纸面石膏板的安装,应符合下列规定:
- ①纸面石膏板的长边应沿纵向次龙骨铺设。
- ②自攻螺钉与纸面石膏板距离:而纸包封的板边以10~15mm为宜,切割的板边以15~20mm为宜。
- ③钉距以150~170mm为宜,螺钉应与板面垂直且略埋入板面,0.5~1.0mm,并不使纸面破损。钉眼应作防锈处理并用石膏腻子抹平。
- ④拌制石膏腻子应用不含有害物质的洁净水。矿棉板的安装,应符合下列规定:
- ⑤施工现场湿度过大时不宜安装。
- ⑥安装时,板上不得安置其他材料,防止板材受压变形。提供完整的天花材料组件,这些组件应达到政府法规所规定之防火要求。

十、装饰材料

- (一)本工程选用的装修材料及产品,应按设计要求提供相应规格、品种、颜色、材质质量的材料和产品,并必须符合国家标准规定;由施工单位提供材料样板及相应的检测报告,经建设方、设计单位,监理单位确认后进行现场封样并据此进行施工验收;进场材料应有法定文字的质量合格证明文件、规格、型号及

无锡市建设工程质量监督站
房屋建筑工程质量监督站
审查专用章
编号: W32022303
有效期: 长期
江苏省住房和城乡建设厅监制

- (二)本工程选用的装修材料及产品,应符合《建筑装饰装修行业最新标准法规汇编》及国家现行标准的规范;应符合《民用建筑工程室内环境污染控制标准》GB50325-2020的有关规定,见表1。
- (三)本工程选用的装饰材料,应符合国家及当地消防部门的许可证。
- (四)本工程选用的装饰材料,应符合国家及当地消防部门的许可证。
- (五)本工程选用的装饰材料,应符合国家及当地消防部门的许可证。

(六)装饰材料有害物质排放限量的参照标准

- 1、通过控制建筑主体材料和装饰装修材料的放射性限量和污染物浓度限量,工程竣工验收时室内环境污染物浓度应满足《民用建筑工程室内环境污染控制标准》GB50325-2020的有关规定,见表1。
- 2、室内主要空气污染的浓度应满足《室内空气质量标准》GB/T18883-2022的有关规定,浓度限值及降低比例后的限值见表2。

1、建筑主体材料,装饰材料:

花岗石、大理石、建筑(卫生)陶瓷、石膏制品、水泥与水泥制品、砖、瓦、混凝土、混凝土预制构件、砌块、墙体保温材料、工业废渣、掺工业废渣的建筑材料及各种新型墙体材料等必须满足《建筑材料放射性核素限量》GB6566-2020

2、人造板(胶合板、纤维板、刨花板)及其制品

必须符合《人造板及其制品中甲醛释放限量》GB18580-2001

3、室内装修用水性墙面涂料

必须符合《内墙涂料中有害物质限量》GB18582-2008

4、室内装修用溶剂型木器(以有机物作为溶剂)的涂料

必须符合《溶剂型木器涂料中有害物质限量》GB18581-2009

5、室内装修的胶粘剂产品

必须符合《胶粘剂中有害物质限量》GB18583-2008

6、纸为基材的壁纸

必须符合《壁纸中有害物的限量》GB18585-2001

7、聚氯乙烯卷材地板

必须符合《聚氯乙烯卷材地板中有害物的限量》GB18586-2001

8、地毯、地毯衬垫及地毯胶粘剂

必须符合《地毯、地毯衬垫及地毯胶粘剂有害物质释放限量》GB18587-2001

9、室内用水性阻燃剂、防水剂、防腐剂等水性处理剂

必须符合《水性处理剂有害物的限量》GB50325-2020

10、各类木家具产品

必须符合《木家具中有害物的限量》GB18584-2001

11、若国家颁布最新相关技术规范须以最新规范为准。

十一、其他

- (一)本工程设计各种工艺,材料如与国家规定不一致时,均按照国家规定的标准实施;
- (二)装修施工时,不得损伤结构构件,不得破坏结构构件的保护层,不得损伤砼构件的受力钢筋;
- (三)用作龙骨或预埋隐藏钢结构表面不低于St2级,涂刷防锈漆三度(不锈钢除外);如遇要求高,可改为镀锌或热镀锌;
- (四)所用顶面涂料全部采用无机乳胶漆;
- (五)家具、隔断等固定家具需做防火处理;
- (六)进行油漆工程之前,先进行油漆样板封样,征得设计师同意后的大面积施工;
- (七)凡本工程所用装饰材料的规格、型号、性能、色彩应符合装饰工程规范的质量要求,施工订货前会同建设、设计等有关各方共同商定;
- (八)本装饰设计图必须报当地公安消防部门检查,获通过后方可施工;

(九)本工程装饰如原建筑结构、荷载变动,需由原结构设计单位结构验算复核、调整、确认满足原结构设计荷载后方可施工;

(十)本套施工图包括室内装饰施工的所有图纸中标注为木皮饰面装饰板均应由专业工厂加工的饰面板且为现场安装;

(十一)本套施工图包括室内装饰施工的所有图纸中无专门注明时,家具、软饰、灯具照明,弱电由专业公司深化设计;

(十二)装饰工程施工中做好与设备工种协调配合工作,在保证装饰效果的前提下空调风口、消防喷淋等位置做到均衡布置,个别设备在影响整体效果时做适当调整。

(十三)本套施工图包括室内装饰施工的所有图纸中无专门注明时,对涉及到的声学、光学、防尘、防辐射等特殊工艺的设计由专业公司深化设计;

(十四)承担本装饰工程的施工企业应具备相应的资质,有相应有效的质量管理体系。施工单位应按批的施工组织设计及专项施工方案施工,并对施工全过程实行质量控制;

(十五)应严格按图施工,未经设计许可,施工中不可随意修改设计。施工中如发现图纸不详时,应及时与设计单位沟通;

(十六)施工单位现场深化设计时,对原设计的变更或补充,均需得到设计师签字认可,必要时需要建设方和监理方的书面认可;

(十七)本项目中采用后锚固技术与原主体结构连接,均应按《混凝土结构后锚固技术规程》JGJ145执行。

(十八)所有钢结构由施工单位深化;

(十九)所有家具柜体拉手使用暗拉手,所有木制品由家具厂加工为成品,并置现场安装到位。

(二十)所有护栏栏杆的尺寸均以现场测量为准,图纸尺寸仅为参考。

(二十一)所有吊灯的位置吊顶均做加固处理,具体加固方案由施工单位深化。

十二、特殊说明

- 1.图纸中所有墙地砖排版图由施工方复核现场尺寸,进行二次排版,最终经设计方确认后实施铺贴
- 2.图纸中所有定制加工品种(如门、踢脚板排版等特殊收口工艺做法),需经设计方确认后实施
- 3.所有主材需经设计方或业主方选择确定
- 4.窗帘盒以上的窗户全部覆贴磨砂膜
- 5.所有墙面同光槽里的灯具靠近非A级装修材料或构件时均为隔热散热型铝合金或金属灯具,墙、顶灯具与窗帘、帷幕、幕布、软包等装修材料的距离均大于500mm



无锡市建筑设计研究院 有限责任公司

WUXI ARCHITECTURAL DESIGN
AND RESEARCH INSTITUTE LIABILITY Co.,Ltd

国家甲级工程设计证书编号: A232012735
NATIONAL ARCHITECTURAL DESIGN LICENSE No.A232012735

地址: 江苏无锡市石皮巷2号
邮编: 214001
电话: 0510-82718065
官网: www.wxodi.com

注册所用章
REGISTERED SEAL
中华人民共和国一级注册建筑师
姓名: 黄若宇
注册号: 32012735-034
有效期至: 2025年06月19日

出图专用章
SEAL
江苏省工程勘察设计出图专用章
无锡市建筑设计研究院有限公司
资质证书编号: A232012735
有效期至: 2025年06月19日

会签
COUNTERSIGN
项目负责人: 黄若宇
建筑: 黄若宇
结构: 杨向英
给排水: 王子海

审定
AUTHORIZED FOR ISSUE BY
审核: 张超
专业负责: 黄若宇
校对: 黄若宇
设计: 顾伟林
制图: 顾伟林

建设单位: 无锡市新吴区重点建设项目管理中心
工程名称: 天一中学新吴分校新建工程-6#楼
图名: 室内装饰施工图设计说明(三)
设计编号: 21037
子项号: 7
图别: 装饰施
版本: 1.0
日期: 2025.04
图号: 01-01
序号: 0004

天一中学新吴分校新建工程-6#楼

装饰材料终饰范例表（一）

楼层	空间名称	顶面		墙面		地面		是否 无窗 房间	是否设有火 灾自动报警 装置和自动 灭火系统
		材料（构造）	燃烧性能 等级	材料（构造）	燃烧性能 等级	材料（构造）	燃烧性能 等级		
一层	A公卫1 (已出图)	铝扣板	A	瓷砖	A	瓷砖	A	有窗	是
	A公卫2 (已出图)	轻钢龙骨+双层9.5厚防潮纸面石膏板 防水无机涂料	A	瓷砖	A	瓷砖	A	有窗	是
	B化学实验室1 (已出图)	铝扣板	A	岩铝板/无机涂料	A/A	水磨石	A	有窗	是
	B化学实验室2 (参见1B1)	铝扣板	A	岩铝板/无机涂料	A/A	水磨石	A	有窗	是
	B化学实验室3 (参见1B1)	铝扣板	A	岩铝板/无机涂料	A/A	水磨石	A	有窗	是
	B化学实验室4 (参见1B1)	铝扣板	A	岩铝板/无机涂料	A/A	水磨石	A	有窗	是
	B化学实验室5 (已出图)	轻钢龙骨+双层9.5厚纸面石膏板 无机涂料	A	岩铝板/无机涂料	A/A	水磨石	A	有窗	是
	B化学实验室6 (参见1B1)	铝扣板	A	岩铝板/无机涂料	A/A	水磨石	A	有窗	是
	C学生阅览室 (已出图)	铝板/铝方通	A	岩铝板	A	地胶	B1	有窗	是
	D大厅 (已出图)	轻钢龙骨+双层9.5厚纸面石膏板 无机涂料	A	岩板/岩铝板	A/A	瓷砖	A	有窗	是
	E电梯厅 (参见4F)	轻钢龙骨+双层9.5厚纸面石膏板 无机涂料	A	岩板/岩铝板	A/A	瓷砖	A	有窗	是
	F过道1 (已出图)	轻钢龙骨+双层9.5厚纸面石膏板 无机涂料	A	无机涂料	A	水磨石	A	有窗	是
	F过道2 (未出图)	轻钢龙骨+双层9.5厚纸面石膏板 无机涂料	A	岩板/岩铝板	A/A	瓷砖	A	有窗	是
	F过道3 (未出图)	轻钢龙骨+双层9.5厚纸面石膏板 无机涂料	A	岩板/岩铝板	A/A	瓷砖	A	有窗	是
	危废暂存间 (未出图)	原顶无机涂料	A	无机涂料	A	环氧地坪漆	A	有窗	是
	危化品存储间 (未出图)	原顶无机涂料	A	瓷砖/无机涂料	A/A	防静电不发火地面	A	有窗	是
	化学药品室 (未出图)	矿棉板	A	无机涂料	A	瓷砖	A	有窗	是
	化学准备室 (未出图)	矿棉板	A	无机涂料	A	瓷砖	A	有窗	是
	网络控制中心 (未出图)	矿棉板	A	无机涂料	A	铜制抗静电地板	A	有窗	是
	总务办公室 (未出图)	岩棉板	A	无机涂料	A	瓷砖	A	有窗	是
	总务主任室 (未出图)	岩棉板	A	无机涂料	A	瓷砖	A	有窗	是
	储藏室 (未出图)	矿棉板	A	无机涂料	A	瓷砖	A	有窗	是
	会议兼接待室 (未出图)	岩棉板	A	无机涂料	A	瓷砖	A	有窗	是
	财务室 (未出图)	岩棉板	A	无机涂料	A	瓷砖	A	有窗	是
	连廊1 (未出图)	铝方通	A	—	—	水磨石	A	有窗	是
	连廊2 (未出图)	铝板/铝方通	A	—	—	水磨石	A	有窗	是
	连廊3 (未出图)	—	—	—	—	水磨石	A	有窗	是
	连廊4 (未出图)	—	—	—	—	水磨石	A	有窗	是
	连廊5 (未出图)	—	—	—	—	水磨石	A	有窗	是
	连廊6 (未出图)	—	—	—	—	水磨石	A	有窗	是
	生物准备室 (未出图)	矿棉板	A	无机涂料	A	瓷砖	A	有窗	是
	化学药品室 (未出图)	矿棉板	A	无机涂料	A	瓷砖	A	有窗	是
	实验室辅房 (未出图)	矿棉板	A	无机涂料	A	瓷砖	A	有窗	是
	学科办公 (未出图)	岩棉板	A	无机涂料	A	瓷砖	A	有窗	是
	图书管理办公室 (未出图)	岩棉板	A	无机涂料	A	瓷砖	A	有窗	是
	驾驶员办公室 (未出图)	矿棉板	A	无机涂料	A	瓷砖	A	有窗	是
	教科研主任室 (未出图)	岩棉板	A	无机涂料	A	瓷砖	A	有窗	是
	教科研办公室 (未出图)	岩棉板	A	无机涂料	A	瓷砖	A	有窗	是
	档案室 (未出图)	矿棉板	A	无机涂料	A	瓷砖	A	有窗	是
	6-LT1 (未出图)	原顶无机涂料	A	岩铝板/无机涂料	A/A	花岗岩	A	有窗	是
	6-LT2 (未出图)	原顶无机涂料	A	岩铝板/无机涂料	A/A	花岗岩	A	有窗	是
	6-LT3 (未出图)	原顶无机涂料/原顶防水无机涂料	A	岩铝板/无机涂料/防水无机涂料	A/A/A	花岗岩	A	有窗	是

楼层	空间名称	顶面		墙面		地面		是否 无窗 房间	是否设有火 灾自动报警 装置和自动 灭火系统
		材料（构造）	燃烧性能 等级	材料（构造）	燃烧性能 等级	材料（构造）	燃烧性能 等级		
一层	6-LT1 (未出图)	原顶无机涂料/原顶防水无机涂料	A	岩铝板/无机涂料/防水无机涂料	A/A/A	花岗岩	A	有窗	是
二层	A公卫1 (参见1A1)	铝扣板	A	瓷砖	A	瓷砖	A	有窗	是
	A公卫2 (已出图)	轻钢龙骨+双层9.5厚防潮纸面石膏板 防水无机涂料	A	瓷砖	A	瓷砖	A	有窗	是
	B生物实验室1 (已出图)	铝扣板	A	岩铝板/无机涂料	A/A	水磨石	A	有窗	是
	B生物实验室2 (参见2B1)	铝扣板	A	岩铝板/无机涂料	A/A	水磨石	A	有窗	是
	B生物实验室3 (参见2B1)	铝扣板	A	岩铝板/无机涂料	A/A	水磨石	A	有窗	是
	B生物实验室4 (参见2B1)	铝扣板	A	岩铝板/无机涂料	A/A	水磨石	A	有窗	是
	B生物实验室7 (已出图)	铝板	A	岩铝板/无机涂料	A/A	水磨石	A	有窗	是
	B生物实验室8 (已出图)	铝板	A	岩铝板/无机涂料	A/A	水磨石	A	有窗	是
	C学生阅览室 (已出图)	铝板/铝方通	A	岩铝板	A	地胶	B1	有窗	是
	D大厅 (已出图)	铝板	A	—	—	—	—	有窗	是
	E电梯厅 (参见4F)	轻钢龙骨+双层9.5厚纸面石膏板 无机涂料	A	岩板/岩铝板	A/A	瓷砖	A	有窗	是
	F电子阅览室 (已出图)	铝板/铝方通	A/A	岩铝板/无机涂料	A/A	地胶	B1	有窗	是
	连廊1 (未出图)	铝方通	A	—	—	水磨石	A	有窗	是
	连廊2 (未出图)	铝方通	A	—	—	水磨石	A	有窗	是
	连廊3 (未出图)	—	—	—	—	水磨石	A	有窗	是
	连廊4 (未出图)	铝方通	A	—	—	水磨石	A	有窗	是
	连廊5 (未出图)	铝方通	A	—	—	水磨石	A	有窗	是
	连廊6 (未出图)	—	—	—	—	水磨石	A	有窗	是
	生物准备室 (未出图)	矿棉板	A	无机涂料	A	瓷砖	A	有窗	是
	化学药品室 (未出图)	矿棉板	A	无机涂料	A	瓷砖	A	有窗	是
	实验室辅房 (未出图)	矿棉板	A	无机涂料	A	瓷砖	A	有窗	是
	学科办公 (未出图)	岩棉板	A	无机涂料	A	瓷砖	A	有窗	是
	图书管理办公室 (未出图)	岩棉板	A	无机涂料	A	瓷砖	A	有窗	是
	驾驶员办公室 (未出图)	矿棉板	A	无机涂料	A	瓷砖	A	有窗	是
	教科研主任室 (未出图)	岩棉板	A	无机涂料	A	瓷砖	A	有窗	是
	教科研办公室 (未出图)	岩棉板	A	无机涂料	A	瓷砖	A	有窗	是
	档案室 (未出图)	矿棉板	A	无机涂料	A	瓷砖	A	有窗	是
	6-LT1 (未出图)	原顶无机涂料	A	岩铝板/无机涂料	A/A	花岗岩	A	有窗	是
	6-LT2 (未出图)	原顶无机涂料	A	岩铝板/无机涂料	A/A	花岗岩	A	有窗	是
	6-LT3 (未出图)	原顶无机涂料/原顶防水无机涂料	A	岩铝板/无机涂料/防水无机涂料	A/A/A	花岗岩	A	有窗	是



无锡市建筑设计研究院

有限责任公司

WUXI ARCHITECTURAL DESIGN

AND RESEARCH INSTITUTE LIABILITY Co.,Ltd

国家甲级工程设计证书编号：A232012735

NATIONAL ARCHITECTURAL DESIGN LICENSE No.A232012735

地址：江苏无锡市石皮巷2号
邮编：214001
电话：0510-82718065
官网：www.wxodi.com

注册师用章
REGISTERED SEAL
姓名：黄若宇
注册号：32012735-034
有效期至：2025年06月19日
中华人民共和国一级注册建筑师

出图专用章
SEAL
江苏省工程勘察设计研究院有限公司
无锡市建筑设计研究院有限公司
资质证书A132012738/B132012738
资质证书A232012735/B232012735
有效期至二〇二五年九月三十日

会签
COUNTERSIGN
项目负责：张超
建筑：张超
结构：杨向英
给排水：王子海
电气：张超
暖通：张超
审核：张超
专业负责：黄若宇
校对：黄若宇
设计：顾伟林
制图：顾伟林

建设单位：无锡市新吴区重点建设项目管理中心
工程名称：天一中学新吴分校新建工程-6#楼
图名：装饰材料终饰范例表（一）
设计编号：24037
子项号：6
图别：建施
版本：1.0
日期：2025.04
图号：建-05
序号：000a

天一中学新吴分校新建工程-6#楼

装饰材料终饰范例表（二）

楼层	空间名称	顶面		墙面		地面		是否 无窗 房间	是否设有火 灾自动报警 装置和自动 灭火系统
		材料（构造）	燃烧性能 等级	材料（构造）	燃烧性能 等级	材料（构造）	燃烧性能 等级		
二层	政教主任室 (未出图)	岩棉板	A	无机涂料	A	瓷砖	A	有窗	是
	政教办公室 (未出图)	岩棉板	A	无机涂料	A	瓷砖	A	有窗	是
	教务小仓库 (未出图)	矿棉板	A	无机涂料	A	瓷砖	A	有窗	是
	教务主任室 (未出图)	岩棉板	A	无机涂料	A	瓷砖	A	有窗	是
	教务办公室 (未出图)	岩棉板	A	无机涂料	A	瓷砖	A	有窗	是
	考务办公室 (未出图)	岩棉板	A	无机涂料	A	瓷砖	A	有窗	是
	教学用品仓库 (未出图)	矿棉板	A	无机涂料	A	瓷砖	A	有窗	是
	学生发展指导中心 (未出图)	原顶无机涂料	A	无机涂料	A	瓷砖	A	有窗	是
	6-LT1至LT4 (未出图)	原顶无机涂料	A	岩铝板/无机涂料	A/A	花岗岩	A	有窗	是
三层	A公卫1 (已出图)	铝扣板	A	瓷砖	A	瓷砖	A	有窗	是
	A公卫2 (已出图)	轻钢龙骨+双层9.5厚纸面石膏板 防水无机涂料	A	瓷砖	A	瓷砖	A	有窗	是
	B物理实验室1 (已出图)	铝扣板	A	岩铝板/无机涂料	A/A	水磨石	A	有窗	是
	B物理实验室2至6 (参见3B1)	铝扣板	A	岩铝板/无机涂料	A/A	水磨石	A	有窗	是
	B物理实验室7 (已出图)	金属扩张网	A	岩铝板/无机涂料	A/A	水磨石	A	有窗	是
	B物理实验室8 (已出图)	金属扩张网	A	岩铝板/无机涂料	A/A	水磨石	A	有窗	是
	C生物实验室5 (已出图)	金属扩张网	A	岩铝板/无机涂料	A/A	水磨石	A	有窗	是
	C生物实验室6 (参见3B1)	铝扣板	A	岩铝板/无机涂料	A/A	水磨石	A	有窗	是
	D接待室 (已出图)	岩铝板	A	岩铝板	A	地胶	B1	有窗	是
		轻钢龙骨+双层9.5厚纸面石膏板 无机涂料	A						
	E会议室1、2 (已出图)	岩铝板	A	岩铝板	A	地胶	B1	有窗	是
		轻钢龙骨+双层9.5厚纸面石膏板 无机涂料	A						
	F茶水间 (未出图)	铝扣板	A	瓷砖	A	瓷砖	A	有窗	是
	G电梯厅 (参见4F)	轻钢龙骨+双层9.5厚纸面石膏板 无机涂料	A	岩板/岩铝板	A/A	瓷砖	A	有窗	是
	H正科级办公室 (未出图)	轻钢龙骨+双层9.5厚纸面石膏板 无机涂料	A	无机涂料	A	瓷砖	A	有窗	是
	物理器材室1至3 (未出图)	矿棉板	A	无机涂料	A	瓷砖	A	有窗	是
	物理准备室1 (未出图)	矿棉板	A	无机涂料	A	瓷砖	A	有窗	是
	物理准备室2 (未出图)	矿棉板	A	无机涂料	A	瓷砖	A	有窗	是
	无锡市建设工程设计审查中心 专用章	矿棉板	A	无机涂料	A	瓷砖	A	有窗	是
	无锡市建设工程设计审查中心 专用章	矿棉板	A	无机涂料	A	瓷砖	A	有窗	是
	无锡市建设工程设计审查中心 专用章	矿棉板	A	无机涂料	A	瓷砖	A	有窗	是
四层	校办小仓库 (未出图)	矿棉板	A	无机涂料	A	瓷砖	A	有窗	是
	工会办公室 (未出图)	矿棉板	A	无机涂料	A	瓷砖	A	有窗	是
	退协办公室 (未出图)	矿棉板	A	无机涂料	A	瓷砖	A	有窗	是
	校长接待室校长室 (未出图)	轻钢龙骨+双层9.5厚纸面石膏板 无机涂料	A	无机涂料	A	瓷砖	A	有窗	是
	副校长接待室 (未出图)	轻钢龙骨+双层9.5厚纸面石膏板 无机涂料	A	无机涂料	A	瓷砖	A	有窗	是
	网络教师办公室 (未出图)	岩棉板	A	无机涂料	A	瓷砖	A	有窗	是
	信息技术辅导房 (未出图)	矿棉板	A	无机涂料	A	瓷砖	A	有窗	是
	储存间 (未出图)	矿棉板	A	无机涂料	A	瓷砖	A	有窗	是
	教工阅览室兼资料室 (未出图)	原顶无机涂料	A	无机涂料	A	瓷砖	A	有窗	是
	李委、团委办公室 (未出图)	岩棉板	A	无机涂料	A	瓷砖	A	有窗	是

楼层	空间名称	顶面		墙面		地面		是否 无窗 房间	是否设有火 灾自动报警 装置和自动 灭火系统
		材料（构造）	燃烧性能 等级	材料（构造）	燃烧性能 等级	材料（构造）	燃烧性能 等级		
三层	副科级接待室办公室 (未出图)	轻钢龙骨+双层9.5厚纸面石膏板 无机涂料	A	无机涂料	A	瓷砖	A	有窗	是
	校办办公室 (未出图)	岩棉板	A	无机涂料	A	瓷砖	A	有窗	是
	校办主任室 (未出图)	岩棉板	A	无机涂料	A	瓷砖	A	有窗	是
	学生档案室 (未出图)	矿棉板	A	无机涂料	A	瓷砖	A	有窗	是
	预留办公室 (未出图)	岩棉板	A	无机涂料	A	瓷砖	A	有窗	是
	过道1至3 (未出图)	轻钢龙骨+双层9.5厚纸面石膏板 无机涂料	A	无机涂料	A	水磨石	A	有窗	是
	过道4至6 (未出图)	轻钢龙骨+双层9.5厚纸面石膏板 无机涂料	A	岩板/岩铝板	A	瓷砖	A	有窗	是
	连廊1至4 (未出图)	铝方通	A	—	—	水磨石	A	有窗	是
	屋顶花园 (未出图)	—	—	—	—	水磨石	A	有窗	是
	6-LT1至LT4 (未出图)	原顶无机涂料	A	岩铝板/无机涂料	A/A	花岗岩	A	有窗	是
四层	A公卫1 (参见3A1)	铝扣板	A	瓷砖	A	瓷砖	A	有窗	是
	A公卫2 (参见3A2)	轻钢龙骨+双层9.5厚纸面石膏板 防水无机涂料	A	瓷砖	A	瓷砖	A	有窗	是
	B信息技术教室1 (已出图)	铝方通	A	岩铝板/无机涂料	A/A	钢制防静电地板	A	有窗	是
	B信息技术教室2至6 (参见4B1)	铝方通	A	岩铝板/无机涂料	A/A	钢制防静电地板	A	有窗	是
	C通用技术实践室1 (已出图)	铝方通	A	岩铝板/无机涂料	A/A	水磨石	A	有窗	是
	C通用技术实践室2 (参见4C1)	铝方通	A	岩铝板/无机涂料	A/A	水磨石	A	有窗	是
	C通用技术实践室3 (参见4C1)	铝方通	A	岩铝板/无机涂料	A/A	水磨石	A	有窗	是
	C通用技术实践室4 (参见4C1)	铝方通	A	岩铝板/无机涂料	A/A	水磨石	A	有窗	是
	D团员活动室 (已出图)	轻钢龙骨+双层9.5厚纸面石膏板 无机涂料	A	岩铝板/无机涂料/聚酯纤维板	A/A/B1	地胶	B1	有窗	是
	E党员活动室 (已出图)	轻钢龙骨+双层9.5厚纸面石膏板 无机涂料	A	岩铝板/无机涂料/聚酯纤维板	A/A/B1	地胶	B1	有窗	是
	F电梯厅 (已出图)	轻钢龙骨+双层9.5厚纸面石膏板 无机涂料	A	岩板/岩铝板	A/A	瓷砖	A	有窗	是
	G文印室 (未出图)	轻钢龙骨+双层9.5厚纸面石膏板 无机涂料	A	岩板/岩铝板	A/A	瓷砖	A	有窗	是
	H茶水间 (未出图)	铝扣板	A	瓷砖	A	瓷砖	A	有窗	是
	网络教师办公室 (未出图)	岩棉板	A	无机涂料	A	钢制防静电地板	A	有窗	是
	信息技术辅导房 (未出图)	矿棉板	A	无机涂料	A	瓷砖	A	有窗	是
	储存间 (未出图)	矿棉板	A	无机涂料	A	瓷砖	A	有窗	是
	教工阅览室兼资料室 (未出图)	原顶无机涂料	A	无机涂料	A	瓷砖	A	有窗	是
	李委、团委办公室 (未出图)	岩棉板	A	无机涂料	A	瓷砖	A	有窗	是
	音控室控制室 (未出图)	矿棉板	A	无机涂料	A	瓷砖	A	有窗	是
	过道1至3 (未出图)	铝方通/铝扣板	A/A	无机涂料	A	水磨石	A	有窗	是
	过道4至6 (未出图)	轻钢龙骨+双层9.5厚纸面石膏板 无机涂料	A	岩板/岩铝板	A	瓷砖	A	有窗	是
	连廊1至4 (未出图)	铝方通	A	—	—	水磨石	A	有窗	是
	6-LT1至LT4 (未出图)	原顶无机涂料	A	岩铝板/无机涂料	A/A	花岗岩	A	有窗	是



无锡市建筑设计研究院

有限责任公司

WUXI ARCHITECTURAL DESIGN
AND RESEARCH INSTITUTE LIABILITY Co.,Ltd

国家甲级工程设计证书编号: A232012735
NATIONAL ARCHITECTURAL DESIGN LICENSE No.A232012735

地址: 江苏无锡市石皮巷2号
邮编: 214001
电话: 0510-82718065
官网: www.wxodi.com

注册师用章
REGISTERED SEAL
姓名: 黄铭慧
注册号: 3201273-034
有效期至: 2025年06月19日
中华人民共和国一级注册建筑师

出图专用章
SEAL
江苏省工程勘察设计研究院有限公司
无锡市建筑设计研究院有限公司
资质证书A132012738/B132012738
资质证书A232012735/B232012735
江苏省住房和城乡建设厅监制(B)
有效期至二〇二五年九月三十日

会签
COUNTERSIGN
项目负责: 孙培成
建筑: 殷通
结构: 杨向英
给排水: 王子海
电气: 李月
暖通: 李月
方案: 李月
审核: 张超
专业负责: 黄铭慧
校对: 黄若宇
设计: 顾伟林
制图: 顾伟林

建设单位: 无锡市新吴区重点建设项目管理中心
工程名称: 天一中学新吴分校新建工程-6#楼
图名: 装饰材料终饰范例表（二）
设计编号: 24037
子项号: 6
图别: 装饰施
日期: 2025.04
图号: ML-06
序号: 0001

装饰材料终饰范例表 (三)

[illegible]

天一中学新吴分校新建工程-6#楼

装饰材料表

类别	NO.	材料编号	材料名称	使用部位	表面材质	颜色	规格(单位:mm)	燃烧性能等级	备注
陶瓷、压铸石类 [CT100]	1	[CT101]	瓷砖	专业教室区公卫地面			600*600 厚度: 9.5±0.4	A	
	2	[CT102]	瓷砖	专业教室区公卫墙面		仿水磨石	300*600 厚度: 9.5±0.4	A	
	3	[CT103]	瓷砖	专业教室区公卫男卫地面		蓝色	600*600 厚度: 9.5±0.4	A	
	4	[CT104]	瓷砖	专业教室区公卫男卫墙面		蓝色	300*600 厚度: 9.5±0.4	A	
	5	[CT105]	瓷砖	专业教室区公卫女卫地面		蓝色	600*600 厚度: 9.5±0.4	A	
	6	[CT106]	瓷砖	专业教室区公卫女卫墙面		蓝色	300*600 厚度: 9.5±0.4	A	
	7	[CT107]	瓷砖	行政办公区公卫地面			600*600 厚度: 9.5±0.4	A	
	8	[CT108]	瓷砖	行政办公区公卫墙面			300*600 厚度: 9.5±0.4	A	
	9	[CT109]	岩板	行政办公区过道墙面		鱼肚白	厚度11mm (尺寸见图纸)	A	
	10	[CT110]	岩板	一层门厅公卫过道墙面			厚度11mm (尺寸见图纸)	A	
	11	[CT111]	瓷砖	茶水间地面			600*600 厚度: 9.5±0.4	A	
	12	[CT112]	瓷砖	茶水间墙面			300*600 厚度: 9.5±0.4	A	
	13	[CT113]	瓷砖	普通办公室地面			800*800 厚度: 11±0.4	A	
	14	[CT114]	瓷砖	行政楼走廊地面			800*800 厚度: 11±0.4	A	
	15	[CT115]	瓷砖	行政楼一层门厅地面		深灰	750*1500厚度: 11±0.4	A	
	16	[CT116]	瓷砖	行政楼一层门厅地面		浅灰	750*1500厚度: 11±0.4	A	
	17	[CT117]	地板砖	校长办公室地面			200*1000厚度: 11±0.4	A	

类别	NO.	材料编号	材料名称	使用部位	表面材质	颜色	规格(单位:mm)	燃烧性能等级	备注
石材类 [ST100]	1	[ST101]	石材	过门石、挡水条		意大利灰	厚度20mm (尺寸见图纸)	A	
	2	[ST102]	石英石	台面、台面挡水条、窗台板			厚度15mm (尺寸见图纸)	A	
	3	[ST103]	花岗岩	楼梯间地面			厚度20mm (尺寸见图纸)	A	
	4	[ST104]	水磨石	地面			厚度10mm	A	
	5	[ST105]	石材	门厅楼梯			厚度20mm	A	
	6	[ST106]	石英石	学生阅览室/电子阅览室服务台			厚度15mm (尺寸见图纸)	A	

类别	NO.	材料编号	材料名称	使用部位	表面材质	颜色	规格(单位:mm)	燃烧性能等级	备注
吊顶及板材 [CL100]	1	[CL101]	纸面石膏板	顶面			厚度9.5(顶)/厚度12(墙)	A	配轻钢龙骨
	2	[CL102]	防潮纸面石膏板	顶面			厚度9.5	A	配轻钢龙骨
	3	[CL103]	岩棉板	顶面		白色	300*1200*15	A	防潮RH99%声0.55
	4	[CL104]	矿棉板	顶面		白色	600*600*14	A	防潮RH99%声0.55

类别	NO.	材料编号	材料名称	使用部位	表面材质	颜色	规格(单位:mm)	燃烧性能等级	备注
涂料、油漆 [PT100]	1	[PT101]	无机涂料	顶面、墙面		白色	750g/m²	A	
	2	[PT102]	防水无机涂料	公卫顶面		白色	750g/m²	A	
	3	[PT103]	无机涂料	原建筑板梁管道及设备		深灰色	750g/m²	A	
	4	[PT104]	防水无机涂料	男卫顶面		绿色	750g/m²	A	
	5	[PT105]	防水无机涂料	女卫顶面		蓝色	750g/m²	A	
	6	[PT106]	无机涂料	物理实验室墙面		浅蓝色	750g/m²	A	
	7	[PT107]	无机涂料	化学实验室墙面		紫色	750g/m²	A	
	8	[PT108]	无机涂料	生物实验室墙面		绿色	750g/m²	A	
	9	[PT109]	无机涂料	信息技术教室墙面		蓝色	750g/m²	A	
	10	[PT110]	无机涂料	通用技术教室墙面		米黄色	750g/m²	A	
	11	[PT111]	外墙涂料	连廊顶面		白色	750g/m²	A	

类别	NO.	材料编号	材料名称	使用部位	表面材质	颜色	规格(单位:mm)	燃烧性能等级	备注
金属类 [MT100]	1	[MT101]	不锈钢	收边线		灰钛	厚度1.0mm	A	侧墙折边、金属收边
	2	[MT102]	不锈钢	电梯厅门套/门框板		银铜	厚度1.0mm	A	侧墙折边、金属收边
	3	[MT103]	不锈钢	五层科创教室3顶面		镜面	厚度1.0mm	A	侧墙折边、金属收边

类别	NO.	材料编号	材料名称	使用部位	表面材质	颜色	规格(单位:mm)	燃烧性能等级	备注
皮革类 [FA100]	1	[FA101]	皮革软包	一层学生阅览室/二层电子阅览室墙面			厚度1mm	B1	软包面层(阻燃处理)
	2	[FA102]	皮革软包	一层电子阅览室卡座			厚度1mm	B1	软包面层(阻燃处理)

类别	NO.	材料编号	材料名称	使用部位	表面材质	颜色	规格(单位:mm)	燃烧性能等级	备注
铝材类 [AL100]	1	[AL101]	成品铝合金	踢脚线		黑色	厚度1.0mm	A	
	2	[AL102]	铝扣板	公卫顶面		白色	600*600*0.8	A	
	3	[AL103]	铝扣板	茶水间顶面		白色	300*300*0.6	A	
	4	[AL104]	铝扣板	实验室顶面		白色	300*1200*0.8	A	
	5	[AL105]	铝扣板	实验室顶面	冲孔	白色	300*1200*0.8	A	
	6	[AL106]	铝方通	信息技术教室顶面		灰色	40*70*0.8@120	A	
	7	[AL107]	铝方通	信息技术教室顶面		灰色	80*70*0.8	A	
	8	[AL108]	铝板	化学实验室顶面(定制六边形)/生物实验室顶面		白色	厚度2.5mm	A	
	9	[AL109]	铝板	化学实验室顶面(定制六边形)/学生阅览室顶面	冲孔	白色	厚度2.5mm	A	
	10	[AL110]	铝板	电子阅览室卡座区顶面		橙色	厚度2.5mm	A	
	11	[AL111]	铝板	生物实验室顶面		蓝色	厚度2.5mm	A	
	12	[AL112]	铝方通	学生阅览室/电子阅览室/连廊顶面		白色	40*70*0.8@120	A	
	13	[AL113]	铝方通	四层专业教室过道顶面		木纹	40*70*0.8@120	A	
	14	[AL114]	铝板	大厅/电子阅览室顶面		木纹	厚度2.5mm	A	
	15	[AL115]	铝方通	有顶盖的敞开外廊顶面		白色	40*70*1.2@120	A	

类别	NO.	材料编号	材料名称	使用部位	表面材质	颜色	规格(单位:mm)	燃烧性能等级	备注
玻璃类 [GL100]	1	[GL101]	银镜	卫生间			厚度6mm	A	钢化安全玻璃
	2	[GL102]	钢化清玻	示范教室			厚度8mm	A	钢化安全玻璃

类别	NO.	材料编号	材料名称	使用部位	表面材质	颜色	规格(单位:mm)	燃烧性能等级	备注
板材类 [WD100]	1	[WD101]	抗倍特板	公卫隔间隔断、小便斗挡板		木纹	厚度18mm	B1	
	2	[WD102]	岩铝板	墙面		木纹	厚度5mm	A	
	3	[WD103]	岩铝板	五层科创实验室墙面		灰色	厚度5mm	A	
	4	[WD104]	岩铝板	五层科创实验室墙面		蓝色	厚度5mm	A	
	5	[WD105]	岩铝板	墙面		白色	厚度5mm	A	
	6	[WD106]	聚酯纤维板	团员活动室/党员活动室墙面		白色	厚度9mm	B1	
	7	[WD107]	烤漆板	墙面		白色	厚度18mm	B1	
	8	[WD108]	烤漆板	墙面		蓝色	厚度18mm	B1	
	9	[WD109]	成品木饰面	墙面		木纹	18mm木饰面挂板/0.6mm厚实木单板木饰面	B1	
	10	[WD110]	免漆板	柜体		木纹	厚度18mm	B1	
	11	[WD111]	岩铝板	电子阅览室墙面		肌理	厚度5mm	A	肌理打印图案
	12	[WD112]	岩铝板	学生阅览室/二层过道墙面		布纹	厚度5mm	A	

类别	NO.	材料编号	材料名称	使用部位	表面材质	颜色	规格(单位:mm)	燃烧性能等级	备注
地板类 [FL100]	1	[FL101]	防静电地板	网络机房/计算机教室地面			600*600*35mm厚	A	全钢陶瓷
	2	[FL102]	实木多层复合地板	会议室/活动室			厚度12mm	B1	

类别	NO.	材料编号	材料名称	使用部位	表面材质	颜色	规格(单位:mm)	燃烧性能等级	备注
地毯类 [AG100]	1	[AG101]	地毯	学生阅览室/示范教室地面		灰色	厚度2mm	B1	同质透芯PVC卷材
	2	[AG102]	地毯	会议室/活动室		灰色	厚度2mm	B1	同质透芯PVC卷材

类别	NO.	材料编号	材料名称	使用部位	表面材质	颜色	规格(单位:mm)	燃烧性能等级	备注
特殊类 [SP100]	1	[SP101]	环氧地坪	危废暂存间		灰色		A	
	2	[SP102]	防静电不发火地面	易燃易爆制毒易制毒存储间				A	

无锡市建设工程设计审查中心
房屋建筑工程施工图审查专用章
审查专用章号: 320223031

有效期: 2023.01.01-2025.12.31
江苏省住房和城乡建设厅监制



无锡市建筑设计研究院
有限责任公司
WUXI ARCHITECTURAL DESIGN
AND RESEARCH INSTITUTE LIABILITY Co.,Ltd
国家甲级工程勘察设计证书编号: A232012735
NATIONAL ARCHITECTURAL DESIGN LICENSE No.A232012735

地址: 江苏无锡市石皮巷2号
邮编: 214001
电话: 0510-82718065
官网: www.wxodi.com

注册师用章
REGISTERED SEAL

中华人民共和国一级注册建筑师
姓名: 黄若宇
注册号: 3201273-034
有效期至: 2025年06月19日

出图专用章
SEAL

江苏省工程勘察设计研究院有限公司
无锡市建筑设计研究院有限公司
资质证书A132012738[B132012738]
资质证书A232012735[B232012735]
江苏省住房和城乡建设厅监制
有效期至二〇二五年九月三十日

项目负责人 PROJECT DIRECTOR	张超	电气 ELEC	张超
建筑 ARCH	张超	暖通 HVAC	张超
结构 STRUCT	杨向英	方案 SCHE	杨向英
给排水 PLUMBING	王宇海		
审定 AUTHORISED FOR ISSUE BY	黄若宇	黄若宇	
审核 REVIEWED BY	张超	张超	
专业负责 DISCIPLINE RESPONSIBLE BY	黄若宇	黄若宇	
校对 CHECKED BY	黄若宇	黄若宇	
设计 DESIGNED BY	顾伟林	顾伟林	
制图 DRAWN BY	顾伟林	顾伟林	

建设单位 CLIENT	无锡市新吴区重点建设项目管理中心
工程名称 PROJECT	天一中学新吴分校新建工程-6#楼
图名 DRAWING TITLE	装饰材料表
设计编号 DESIGN NO.	24037
子项号 SUBITEM NO.	6
图别 CATEGORY	建筑
日期 DATE	2025.04
版本号 VERSION NO.	1.0
图号 DRAWING NO.	ML-08
序号 SERIAL NO.	000h

室内装修构造通用做法表(一)


无锡市建设工程设计审查	1. 专业设计人姓名	2. 专业设计人姓名	3. 专业设计人姓名
房屋建筑工程施工图审查	4. 专业设计人姓名	5. 专业设计人姓名	6. 专业设计人姓名
审查专用章	7. 专业设计人姓名	8. 专业设计人姓名	9. 专业设计人姓名
有效期	10. 专业设计人姓名	11. 专业设计人姓名	12. 专业设计人姓名
江苏省住房和城乡建设厅	13. 专业设计人姓名	14. 专业设计人姓名	15. 专业设计人姓名

无障碍设计专篇


无障碍门通用大样

低位服务设施容膝容脚空间	1.25
--------------	------

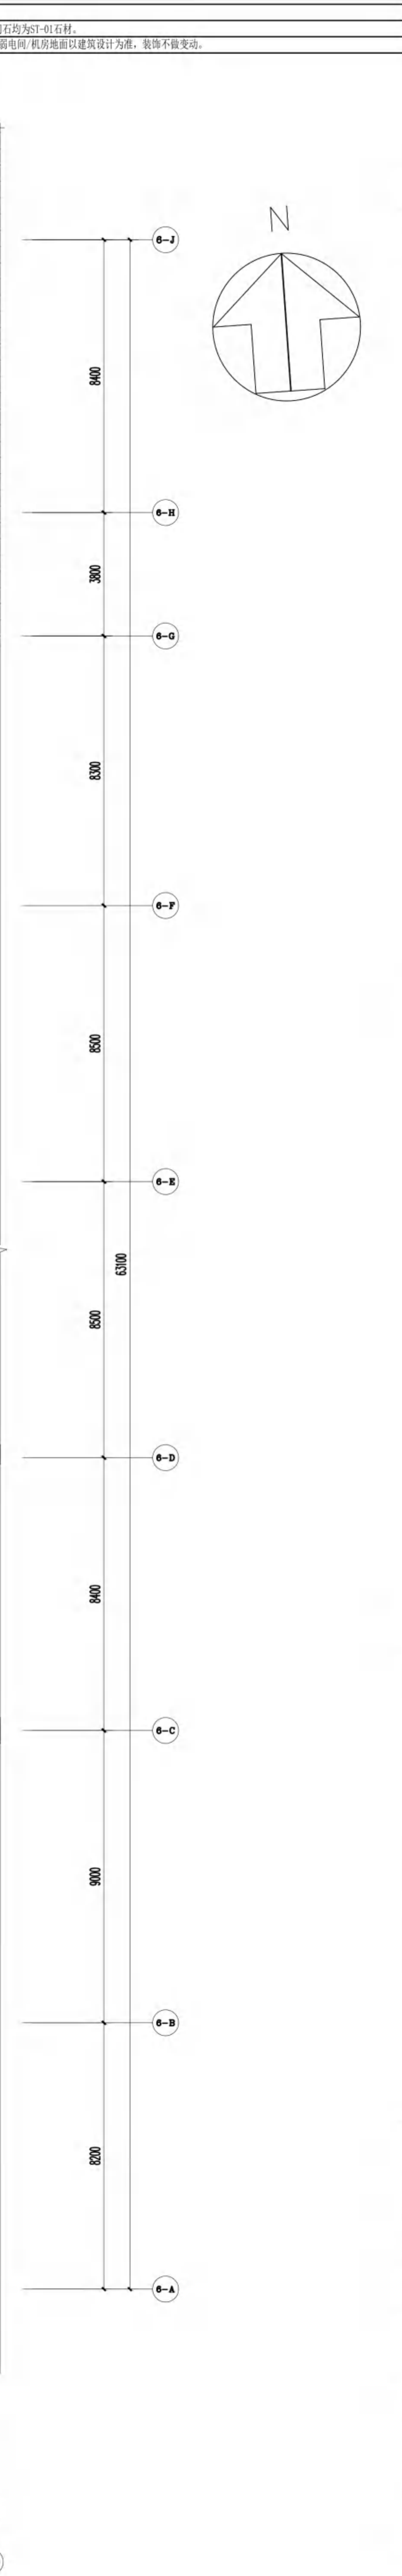


[illegible]

1-FC FLOOR COVERING PLAN
地坪布置图 SCALE 1:100

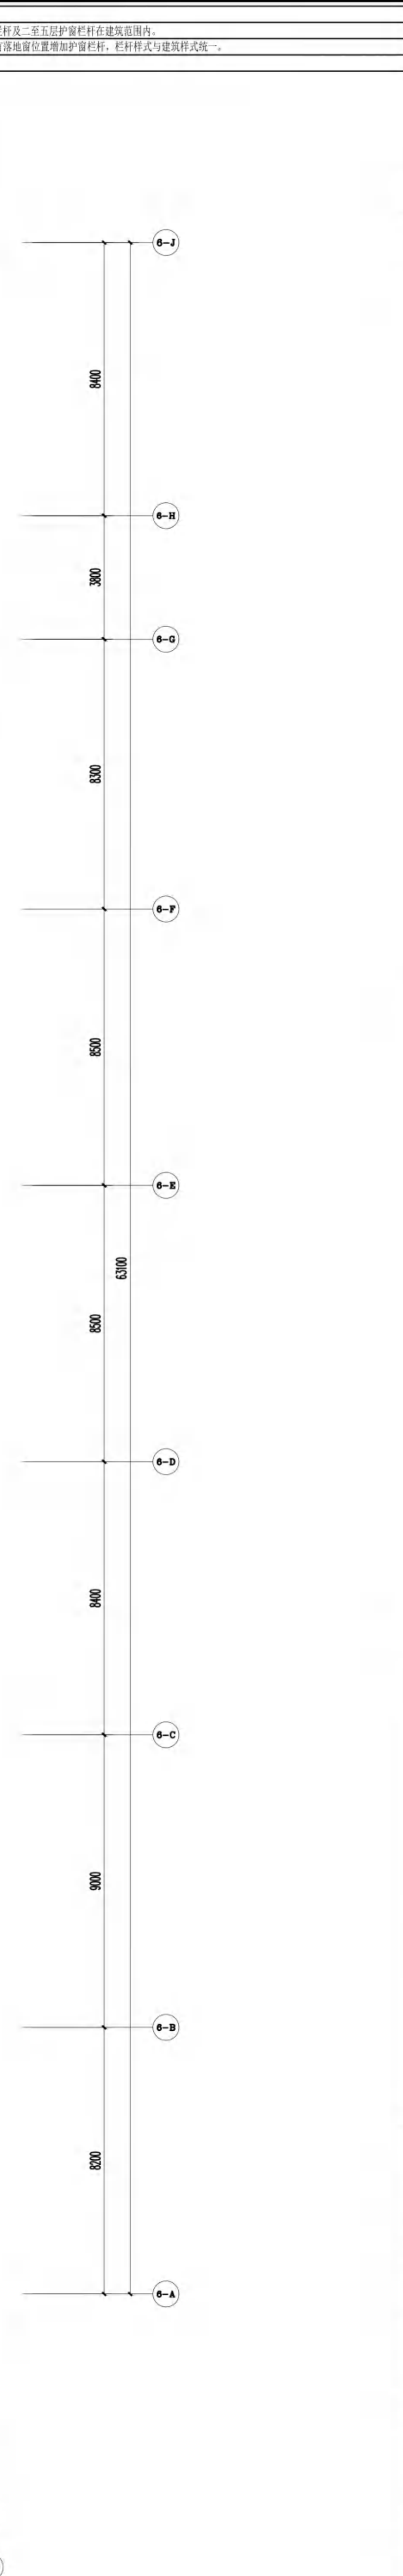

 无锡市建筑设计研究院 有限责任公司 WUXI ARCHITECTURAL DESIGN AND RESEARCH INSTITUTE LIABILITY Co., Ltd. 国家甲级工程勘察设计资质证书：A-232007173 NATIONAL ARCHITECTURAL DESIGN LICENSE NO.A232007173			
 地址：江苏无锡中吴大道 号 2 邮编：214001 电话：0510-6718806 官网：www.wxadi.com			
姓名 NAME			
注册编号 REGISTERED NO.			
注册日期 REGISTERED DATE			
工作单位 WORKING UNIT			
专业类别 PROFESSIONAL CATEGORY			
有效期至 VALIDITY PERIOD			
备注 REMARKS			

无锡市建设工程设计审查中心
房屋建筑工程施工图审查专用章
审查专用章号 320223031
有效期： 长 期
江苏省住房和城乡建设厅监制

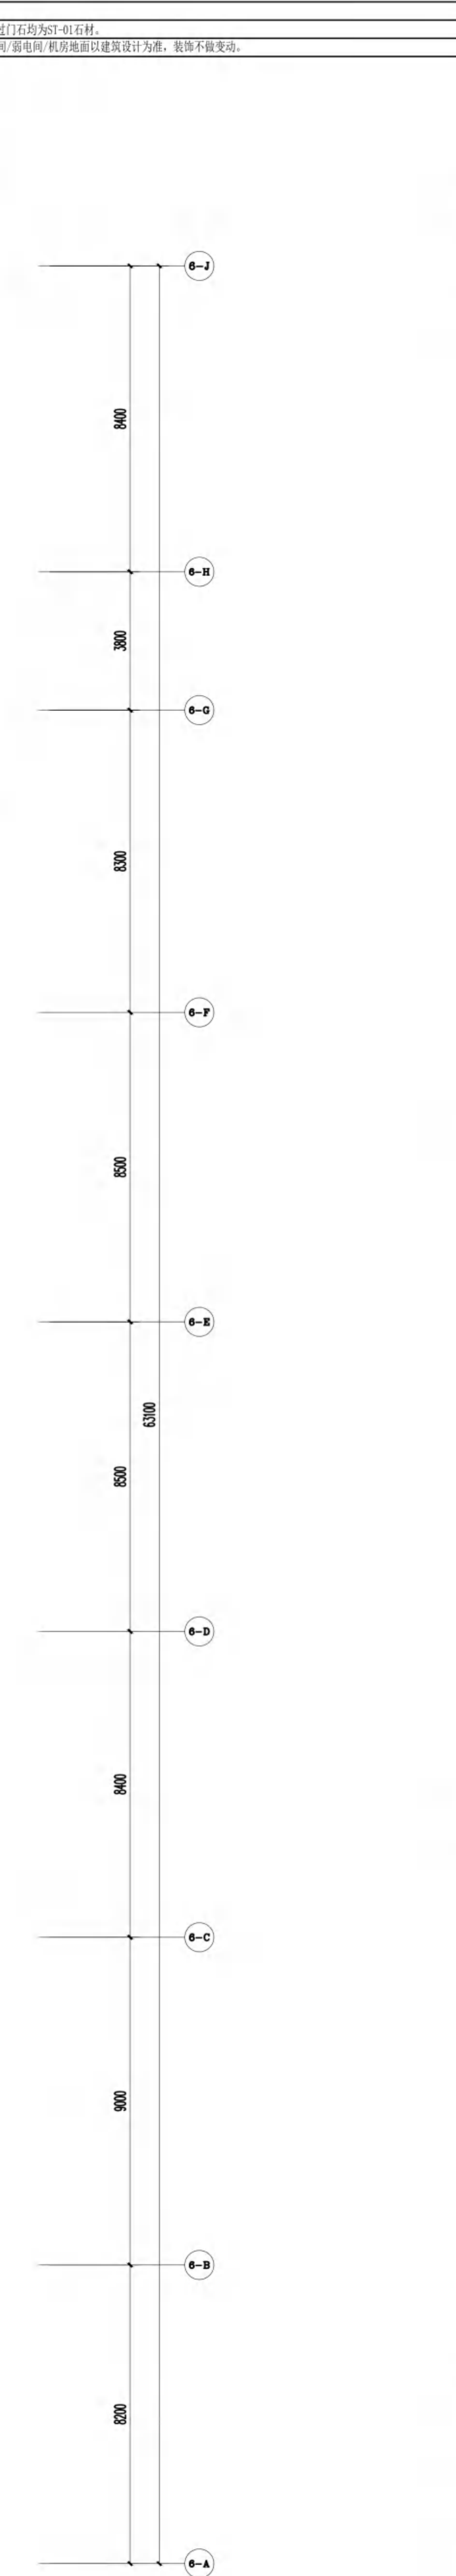


建设单位 CLIENT	无锡市新吴区重点建设项目管理中心		
工程名称 PROJECT	天一中学新吴分校新建工程-6号楼		
图 名 DRAWING TITLE	四层地坪布置图		
设计编号 DESIGN NO.	24037		
子项号 SUBITEM NO.	6		
建 筑 施 工	版本 VERSION NO.	1.0	
日 期 DATE	2025.04	图 号 DRAWING NO.	4-F
序 号 SERIAL NO.	019		

FLOOR COVERING PLAN


4-FC 地坪布置图 SCALE 1:100

说明:
1. 矿棉板通常留置检修孔采用400x400规格石膏板使用D40无框透声饰面,石膏板与矿棉板面平。
2. 轻钢龙骨隔墙顶部及底部采用40x40轻钢龙骨在顶部及底部石膏板与矿棉板面平,石膏板与矿棉板面平。
3. 强电间、弱电间、机房的天花以建筑设计为准,装饰不能变动。
4. 图中灯具、风口、管线、喷淋头、报警装置等布置仅为示意,具体应以相关专业设计为准。
5. 石膏板上的空调风口均为白色ABS风口,进风口为送风口,其他用顶材面上的风口与吊顶材料同色处理。

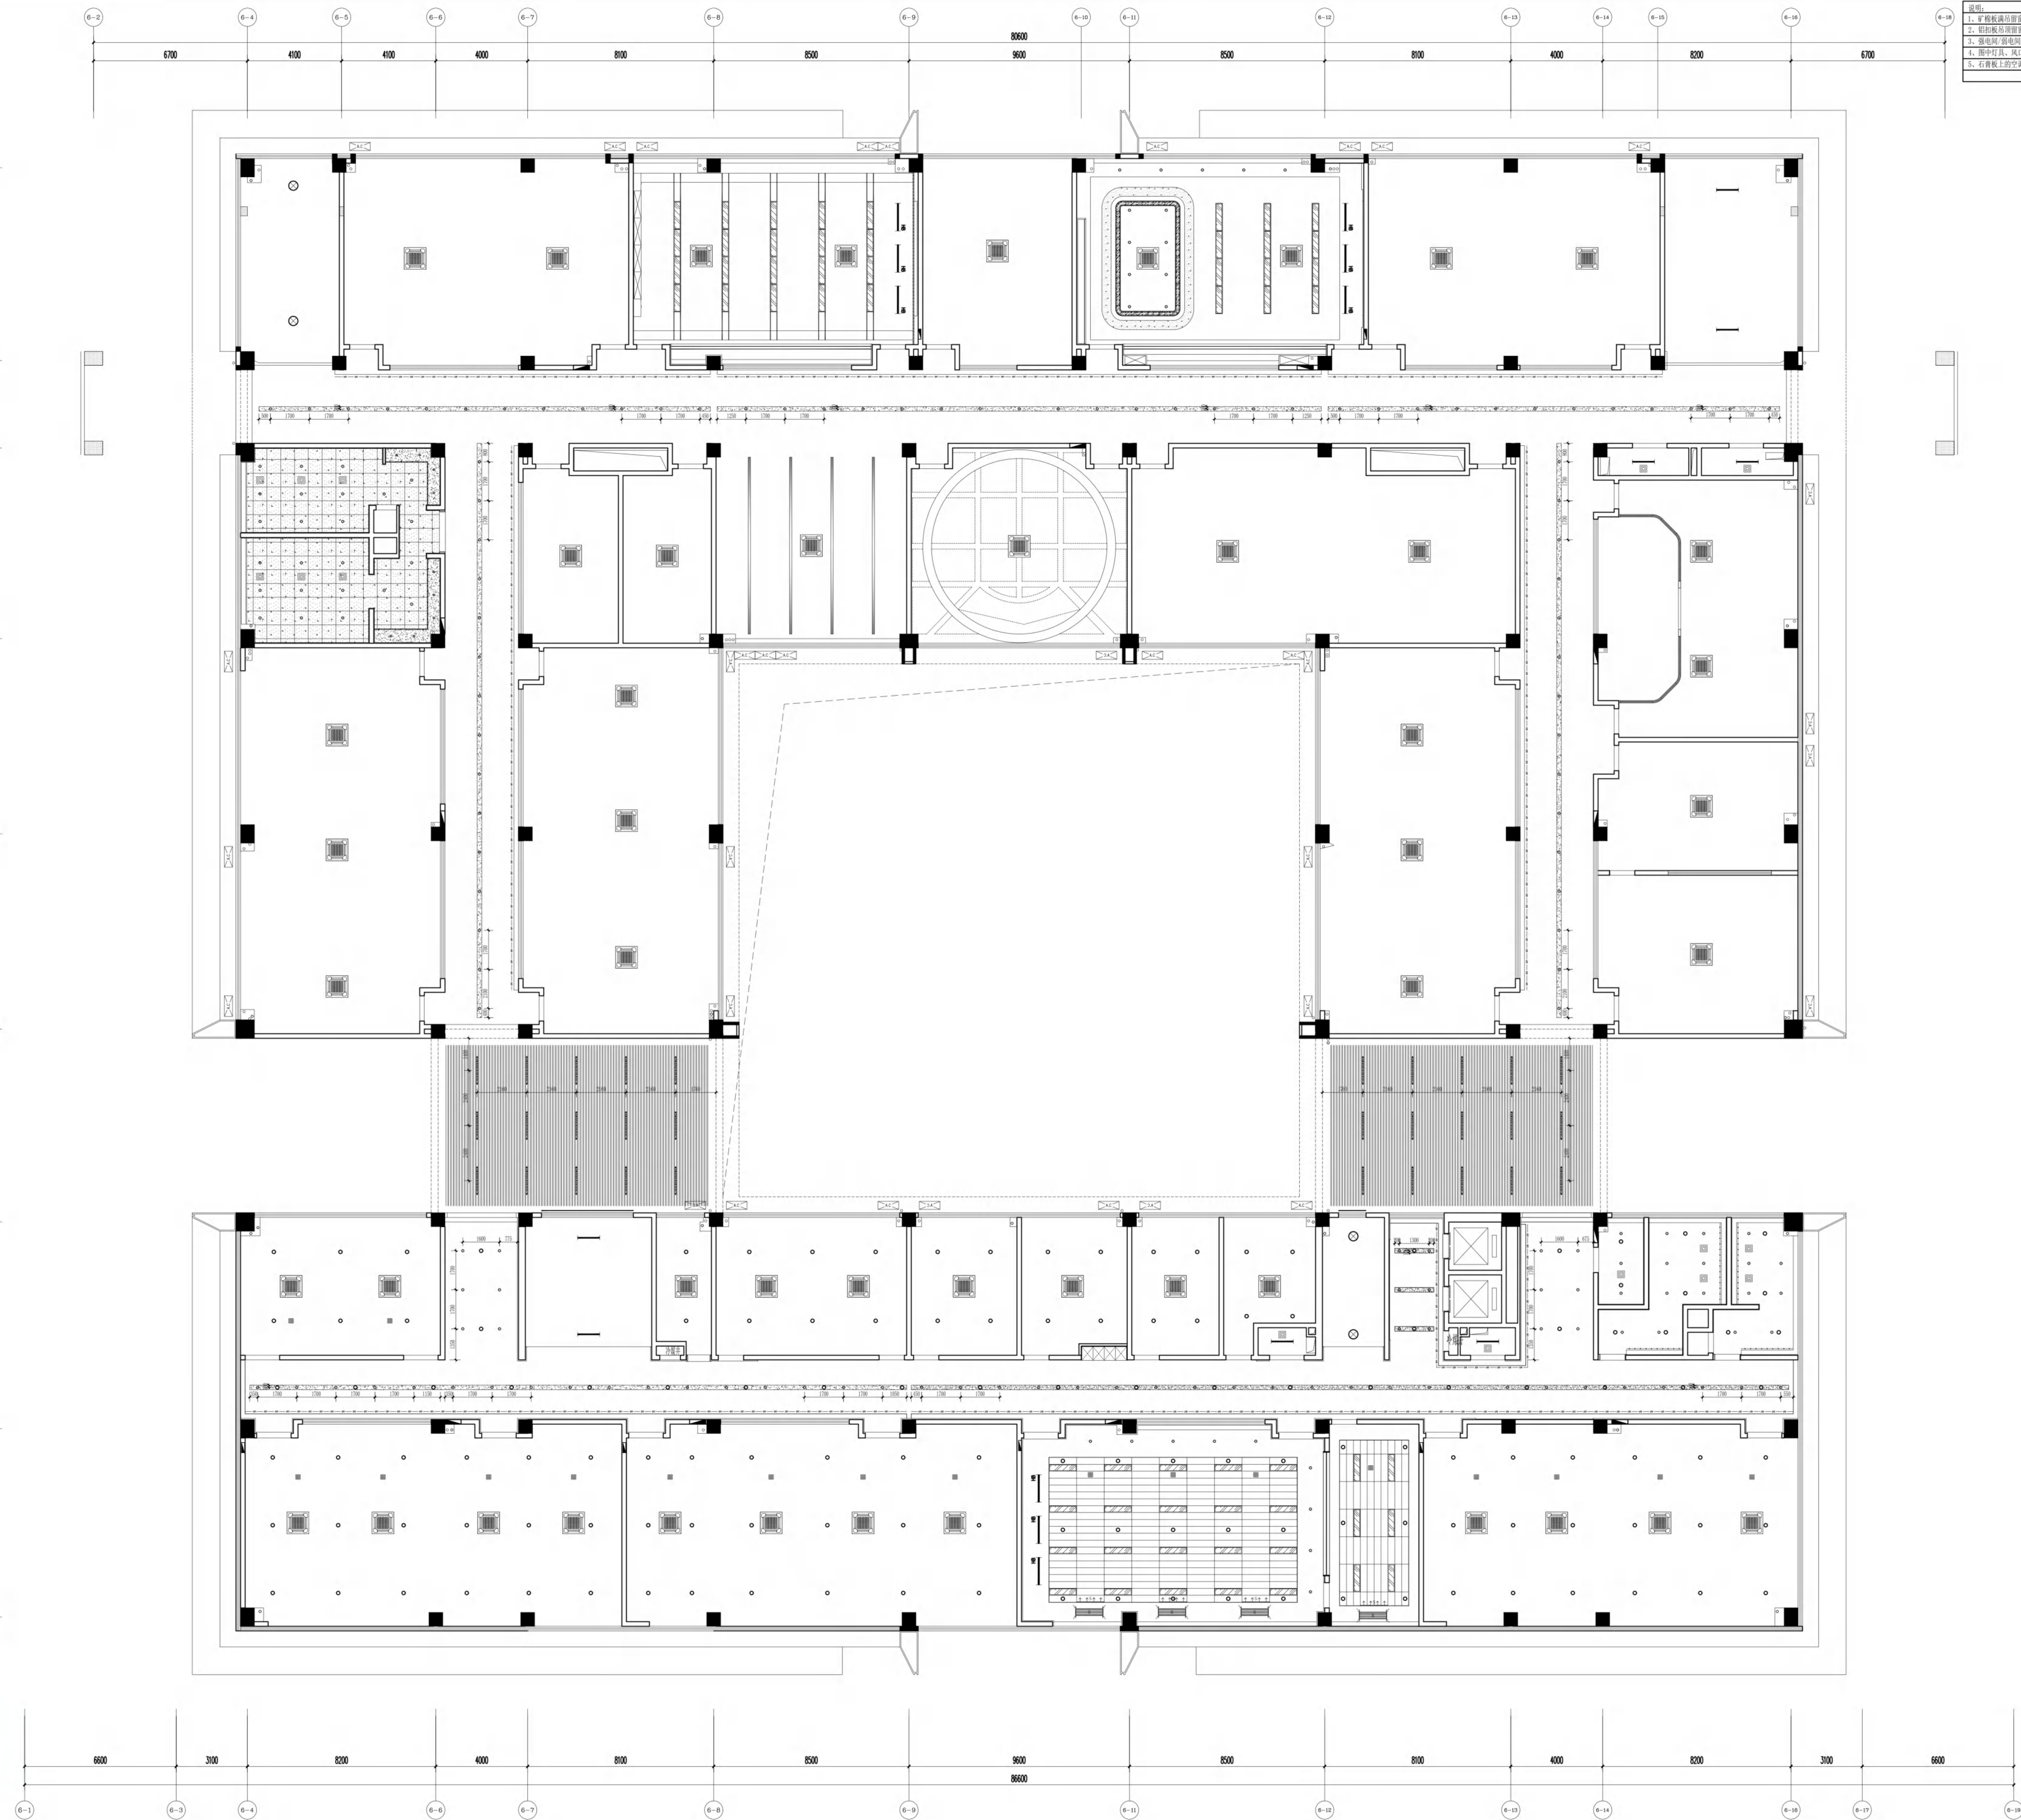


无锡市建设工程设计审查中心
房屋建筑工程施工图审查专用章
审查专用章号: 320223031
有效期: 长期
江苏省住房和城乡建设厅监制

5-CC COMPREHENSIVE CEILING PLAN
天花综合布置图 SCALE 1:100

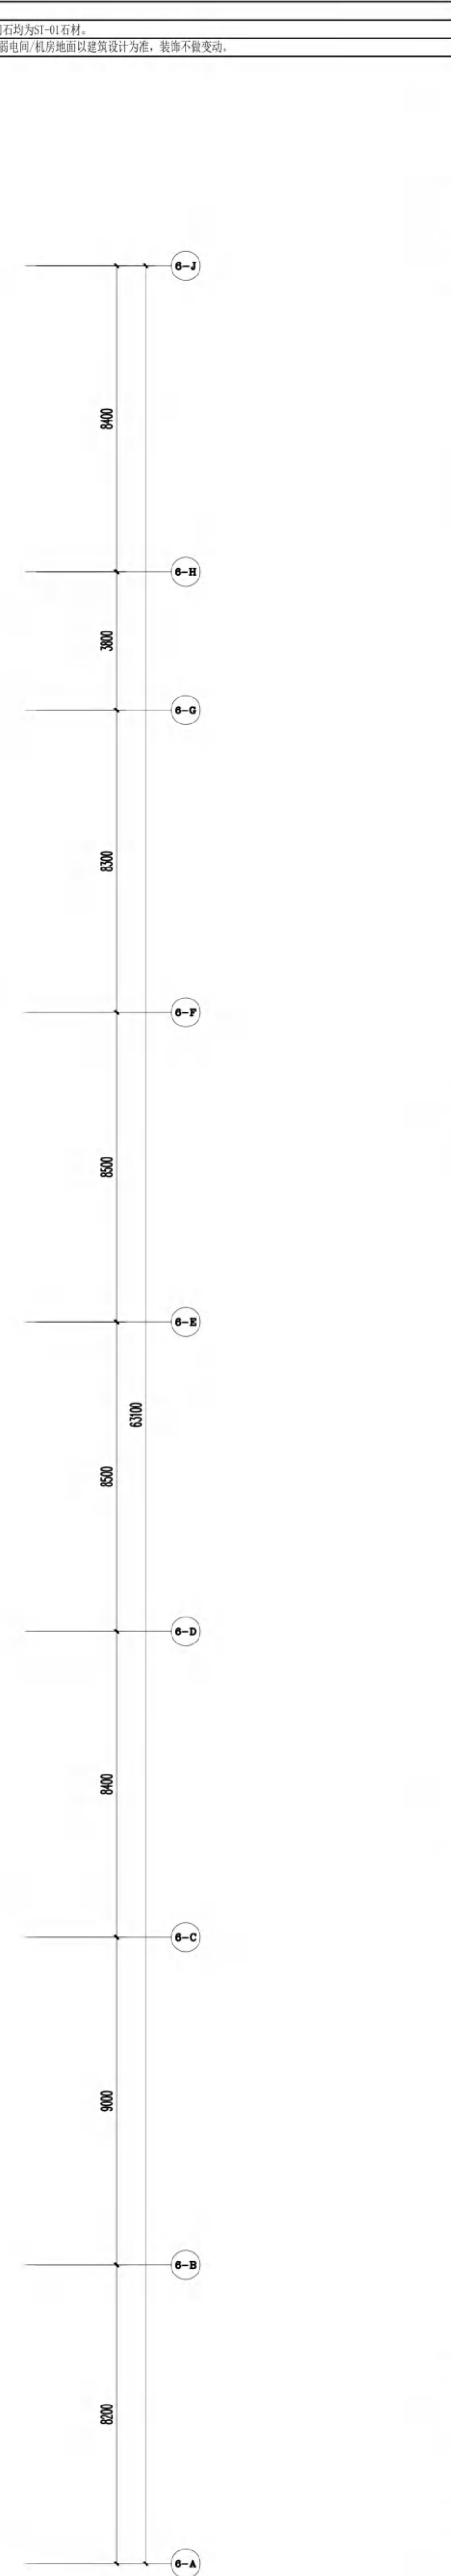

5-FC FLOOR COVERING PLAN
地坪布置图 SCALE 1:100

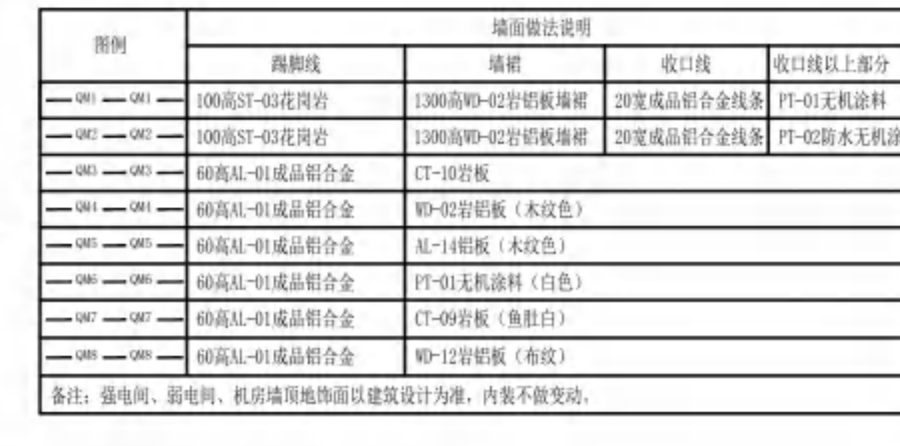



无锡市建筑设计研究院
有限责任公司
WUXI ARCHITECTURAL DESIGN
AND RESEARCH INSTITUTE LIABILITY Co., Ltd
国家甲级工程设计证书编号: A232012735
NATIONAL ARCHITECTURAL DESIGN LICENSE No. A232012735

地址: 江苏无锡市石皮巷2号
邮编: 214001
电话: 0510-82718065
官网: www.wxadi.com

注册师用章
REGISTERED SEAL

中华人民共和一级注册建筑师
姓名: 黄铭慧
注册号: 3201273-034
有效期至: 2025年06月19日



出图专用章
SEAL


江苏省工程勘察设计出图专用章
无锡市建筑设计研究院有限公司
资质证书A132012738 B132012738
编号A232012735 B232012735
江苏省住房和城乡建设厅监制(B)
有效期至二〇二五年九月三十日

会签			
项目负责	电气	暖通	给排水
PROJECT DIRECTOR	张超	张超	张超
ARCH.	张超	张超	张超
STRUCT.	张超	张超	张超
PLUMBING	张超	张超	张超


审定	黄若宇	黄若宇
AUTHORIZED FOR ISSUE BY	张超	张超
审核	张超	张超
REVIEWED BY	黄铭慧	黄铭慧
专业负责	黄若宇	黄若宇
DISCIPLINE RESPONSIBLE BY	顾林林	顾林林
校对	顾林林	顾林林
CHECKED BY	顾林林	顾林林
设计	顾林林	顾林林
DESIGNED BY	顾林林	顾林林
制图	顾林林	顾林林
DRAWN BY	顾林林	顾林林

建设单位	无锡市新吴区重点建设项目管理中心
工程名称	天一中学新吴分校新建工程-6#楼
图名	一层B化学实验室1平面、天花布置图
设计编号	24037
子项号	6
图别	建施
版本	1.0
日期	2025.04
图号	1B1-PL&RC
序号	032

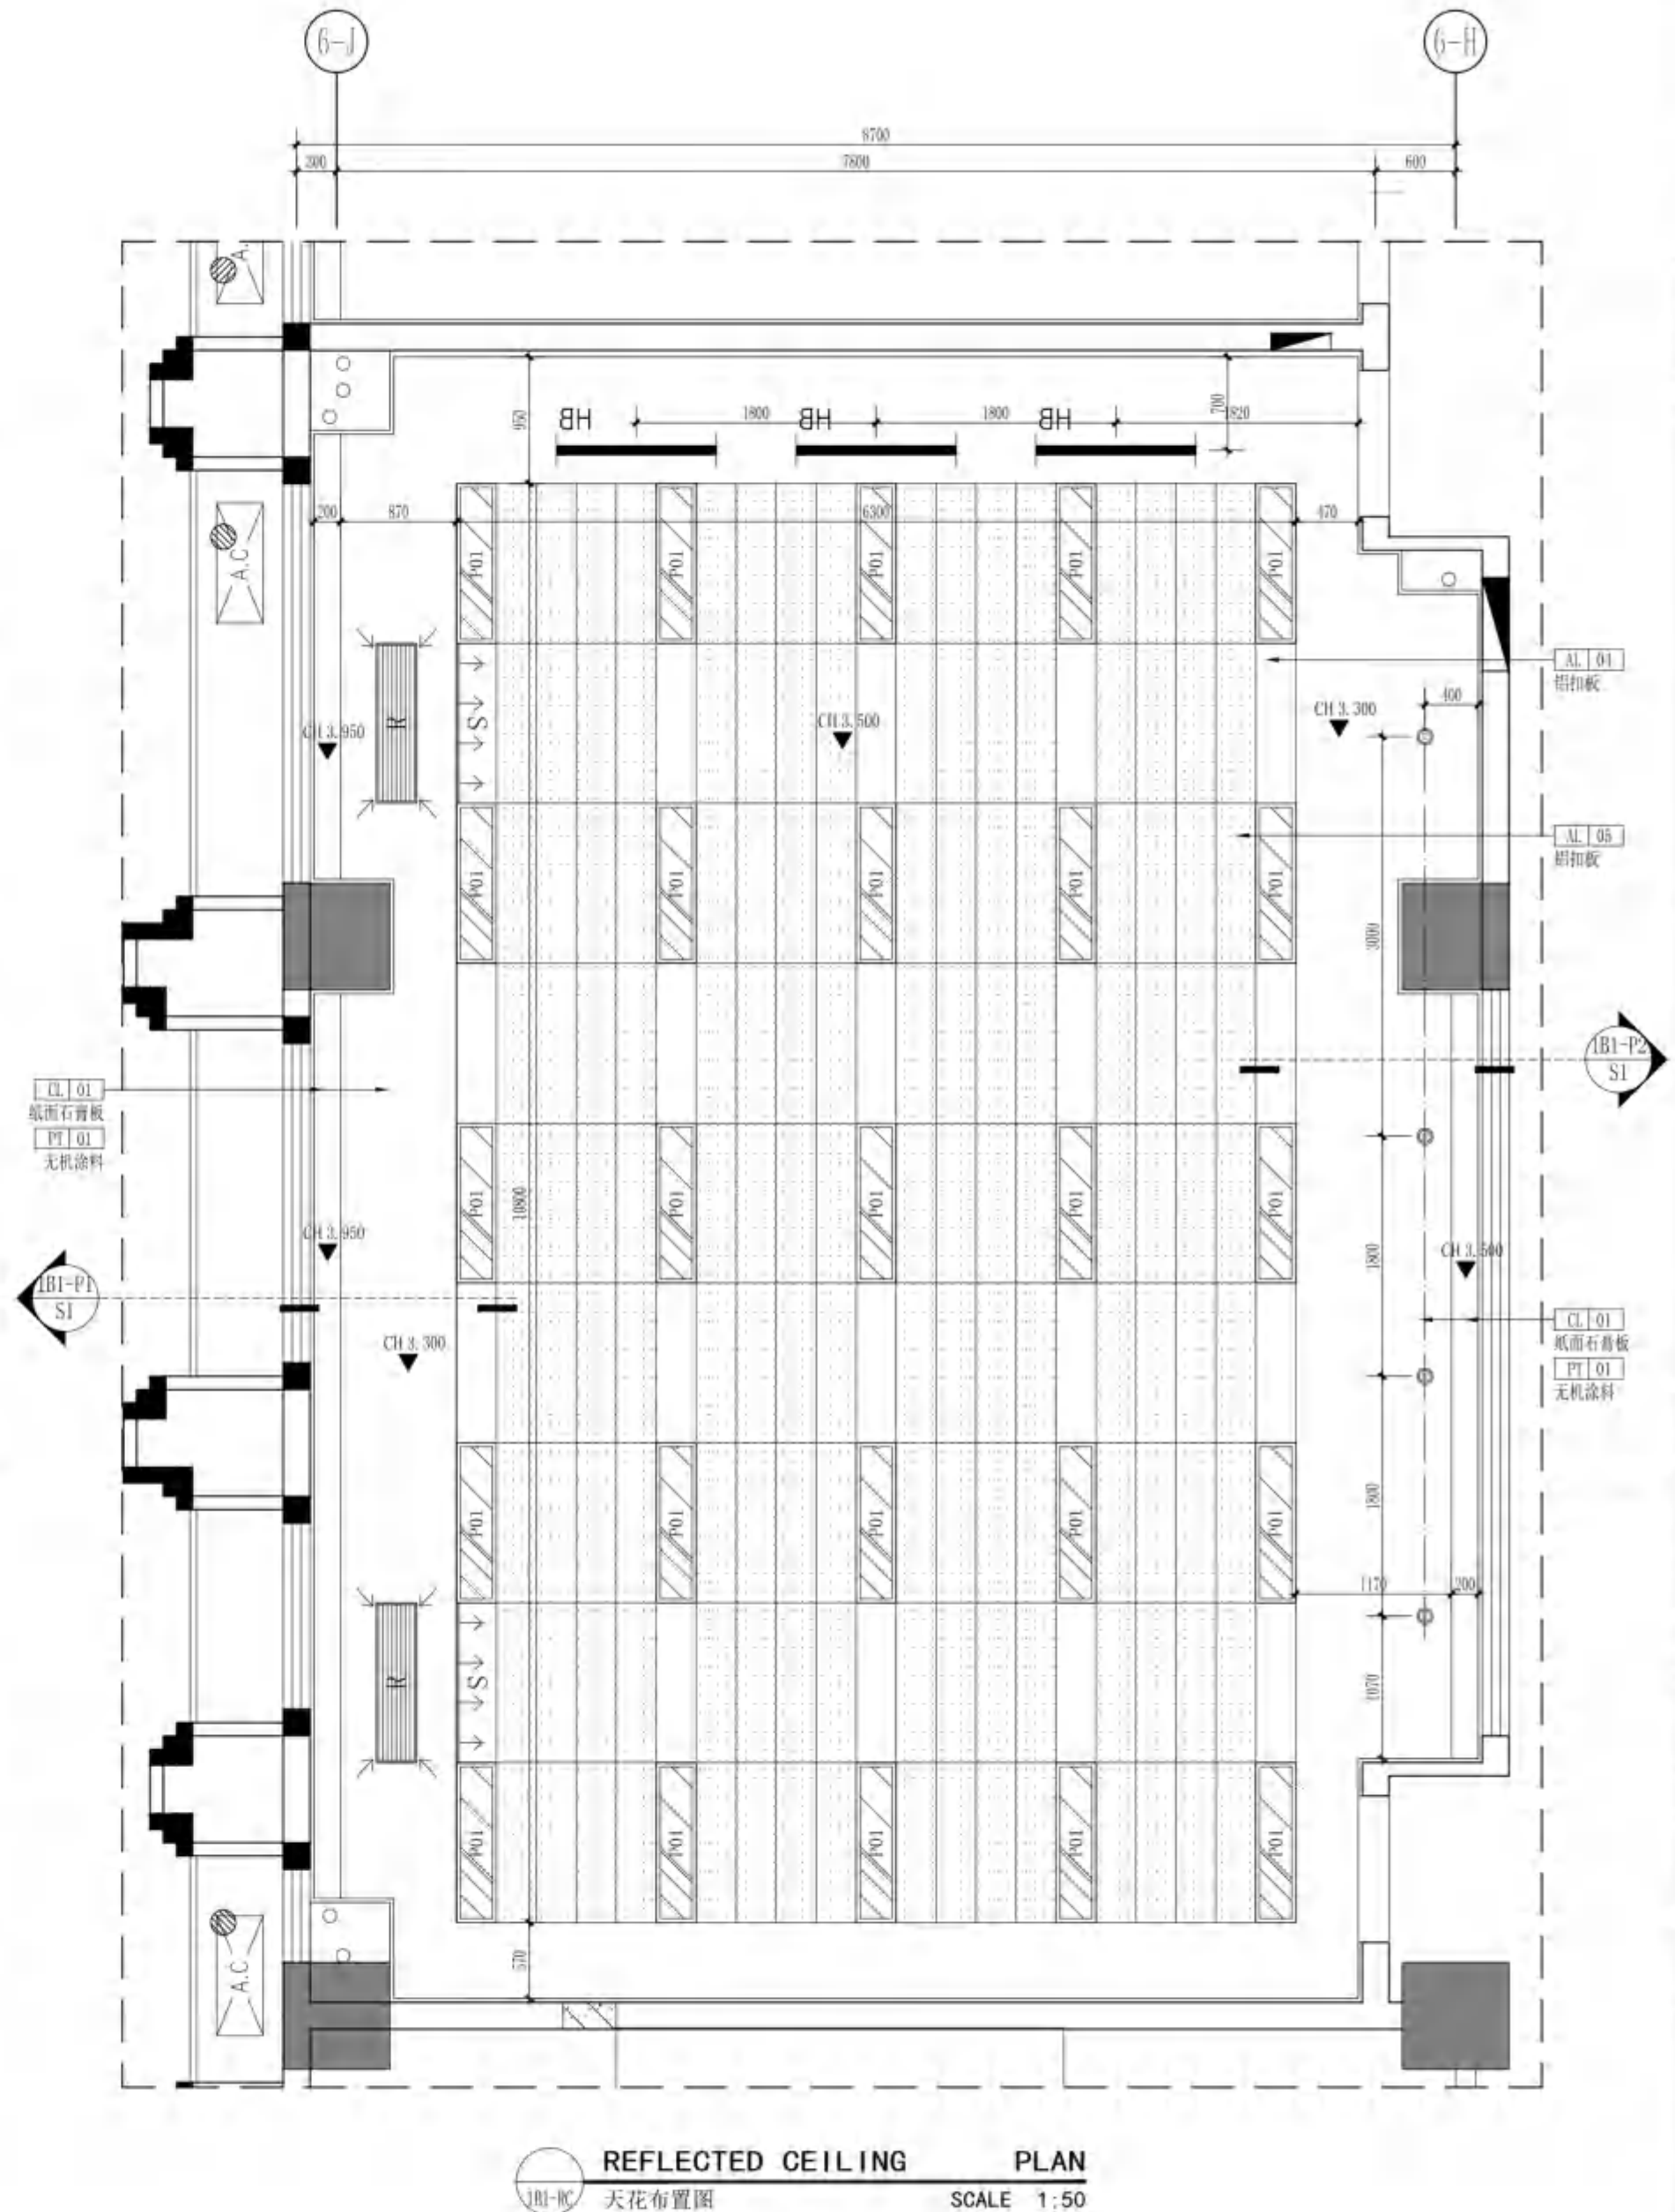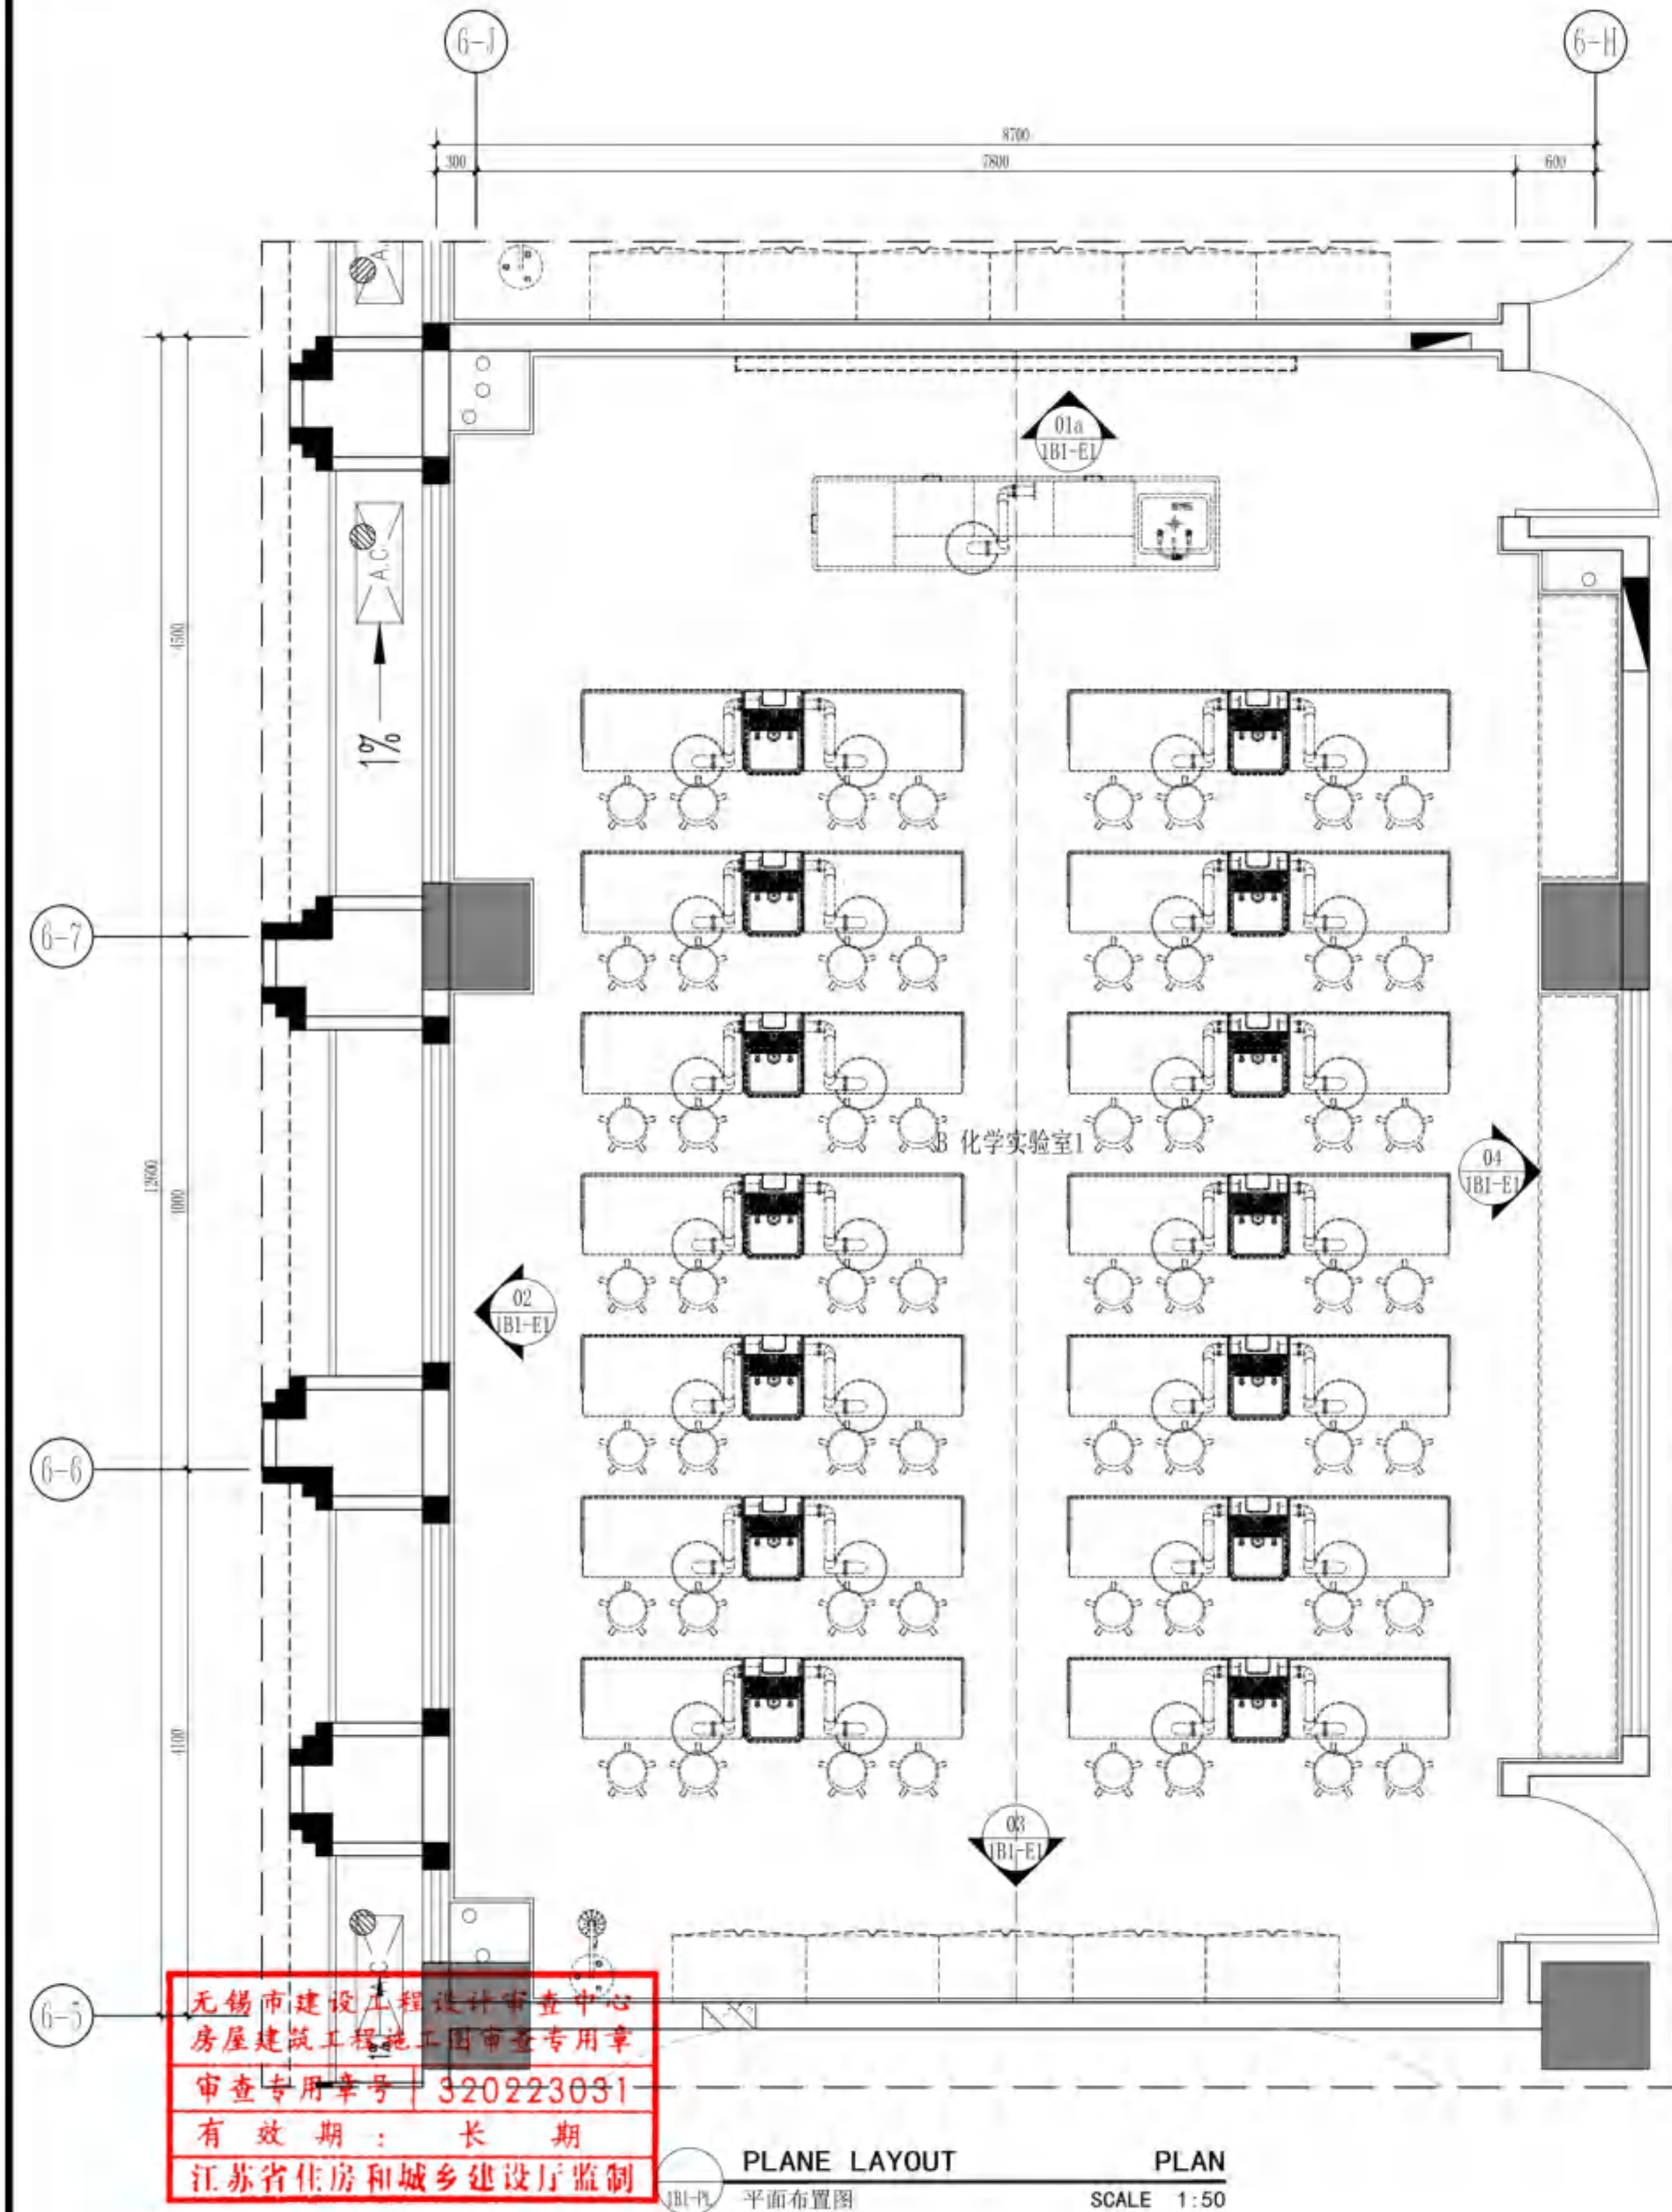


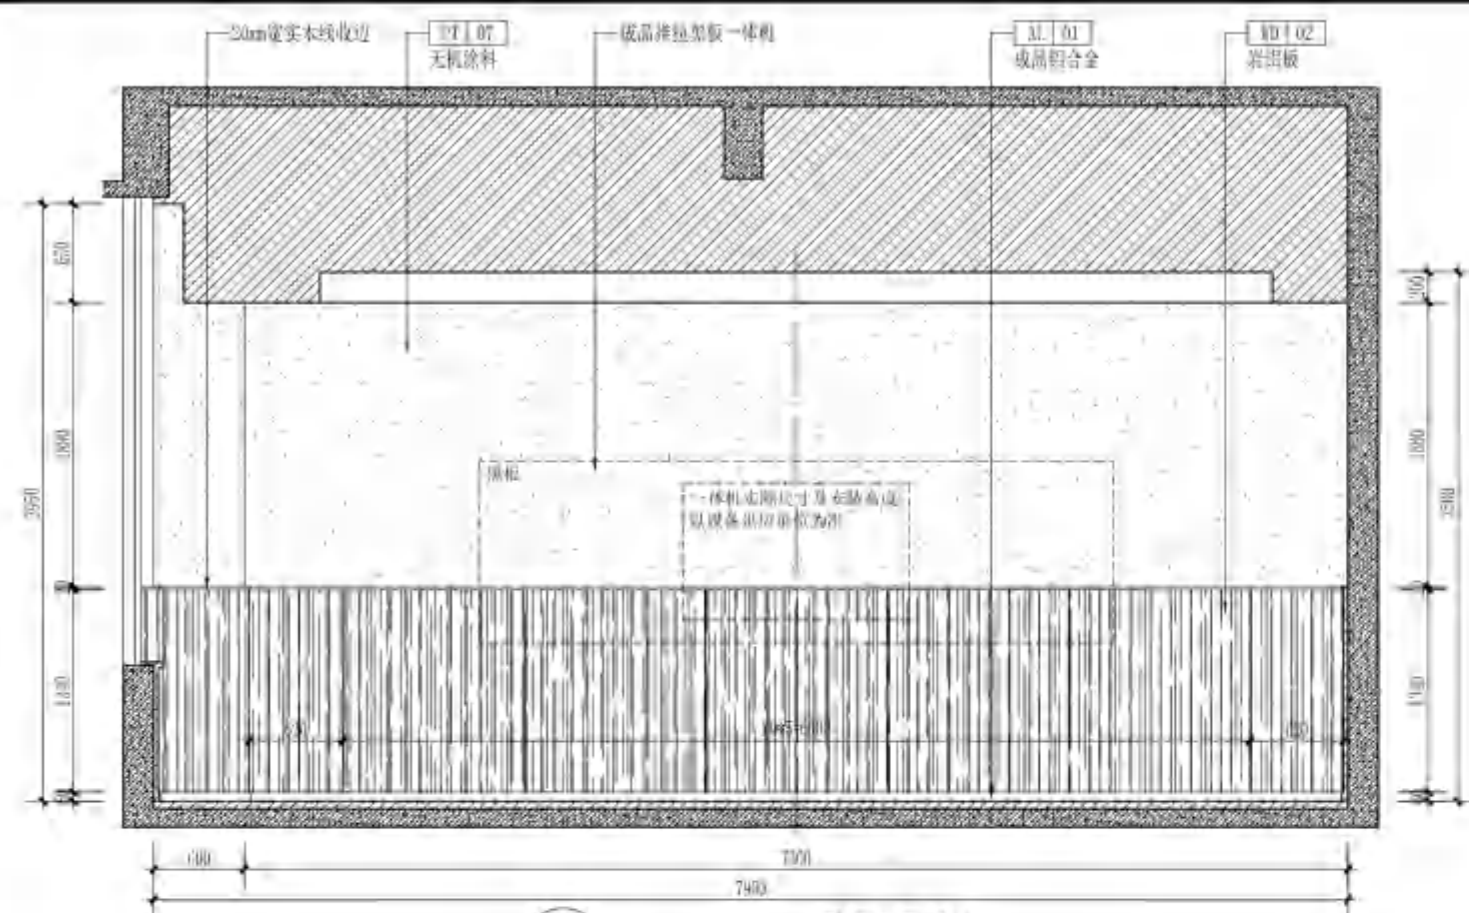


01a ELEVATION
立面图 SCALE 1:50

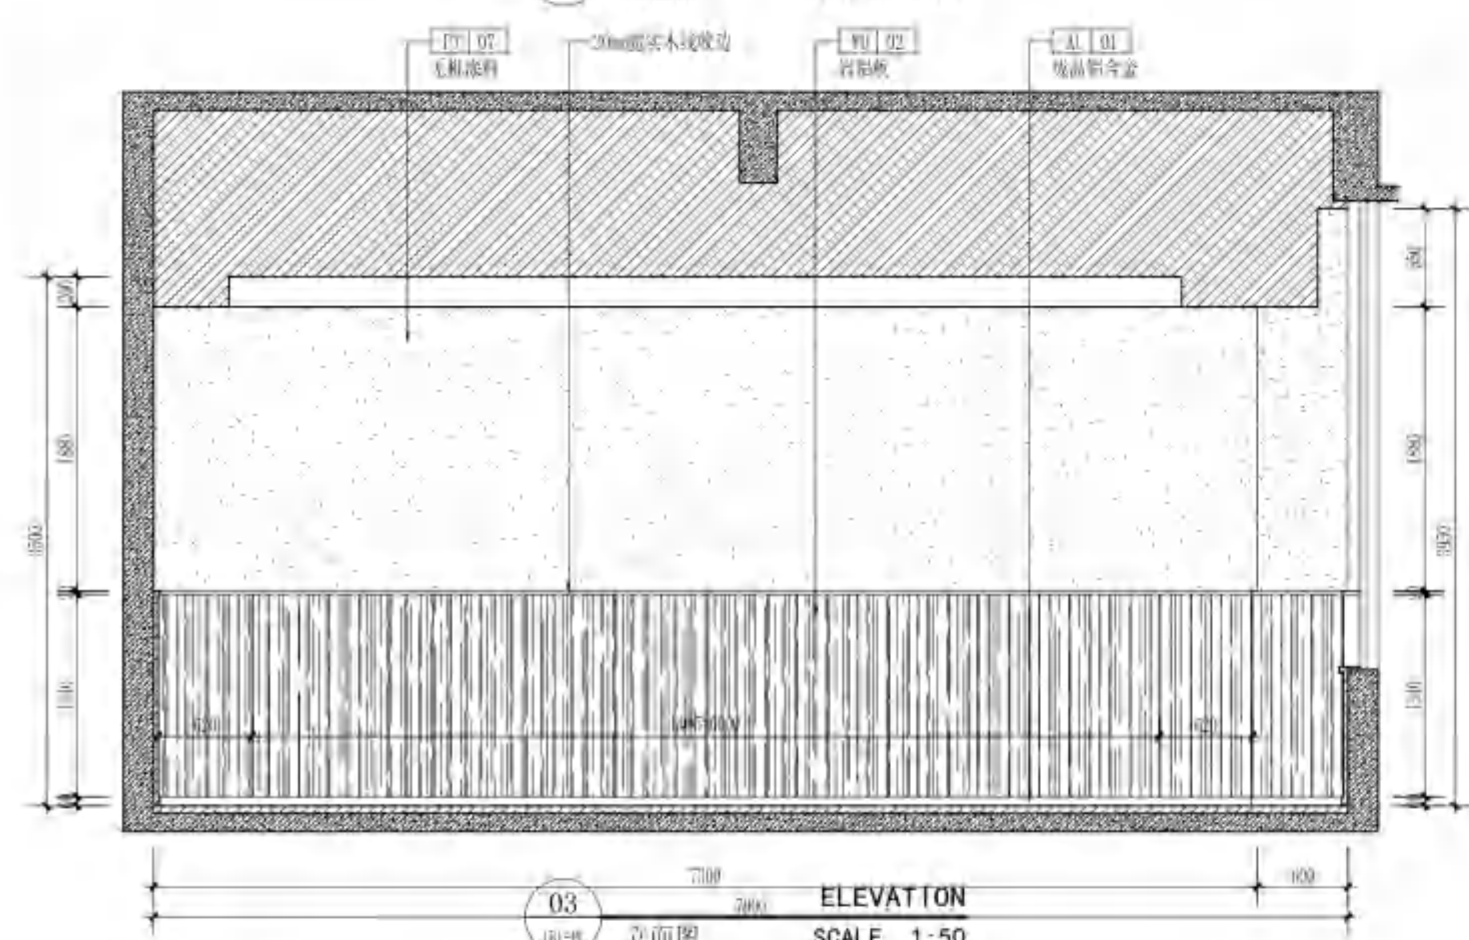


03 ELEVATION
立面图 SCALE 1:50

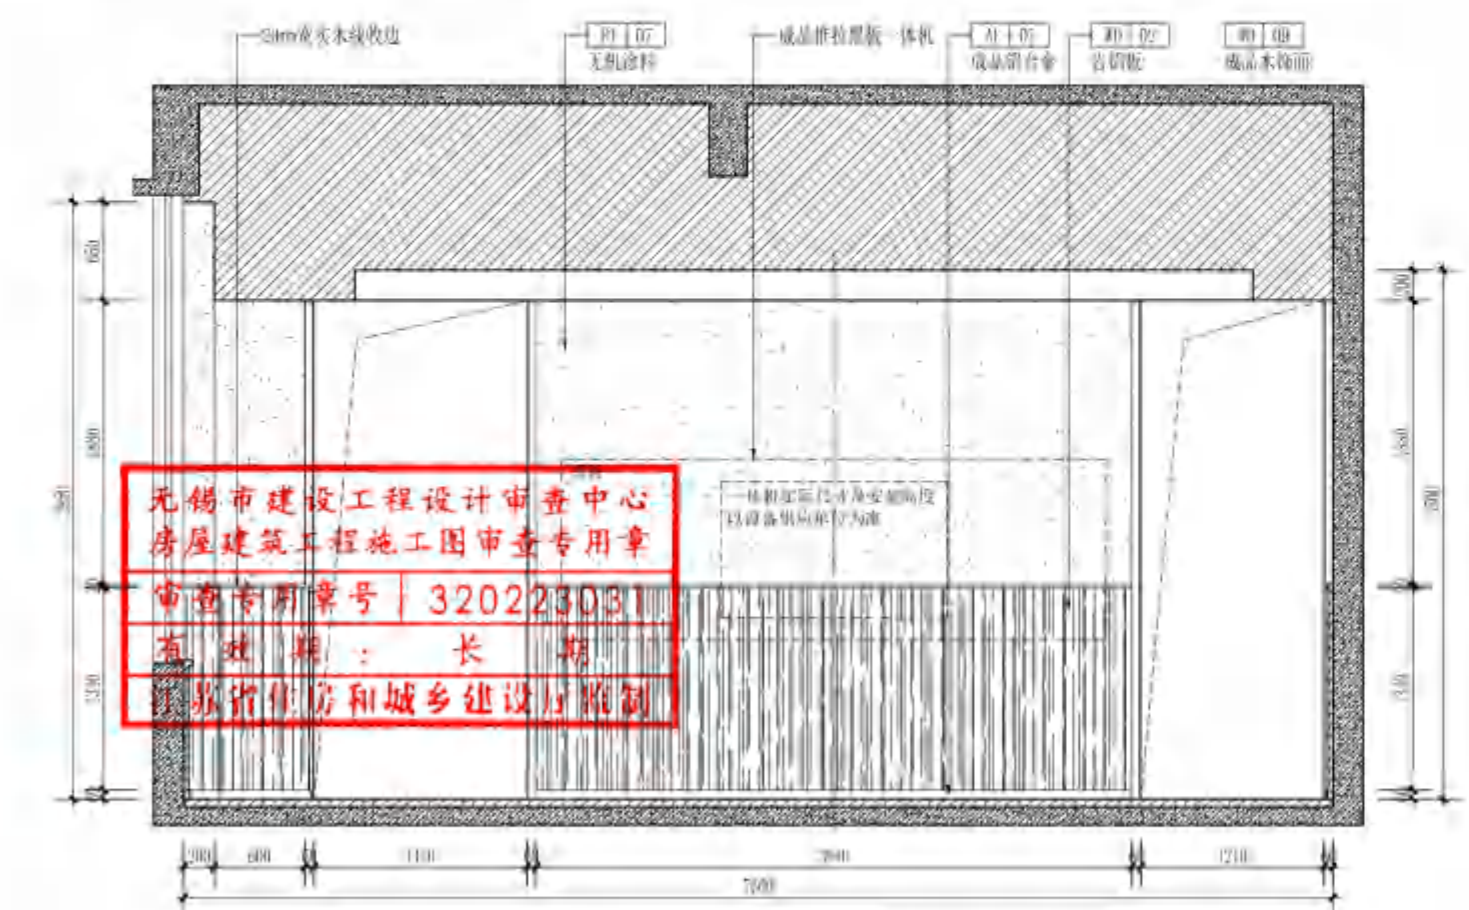

01b ELEVATION
立面图 SCALE 1:50

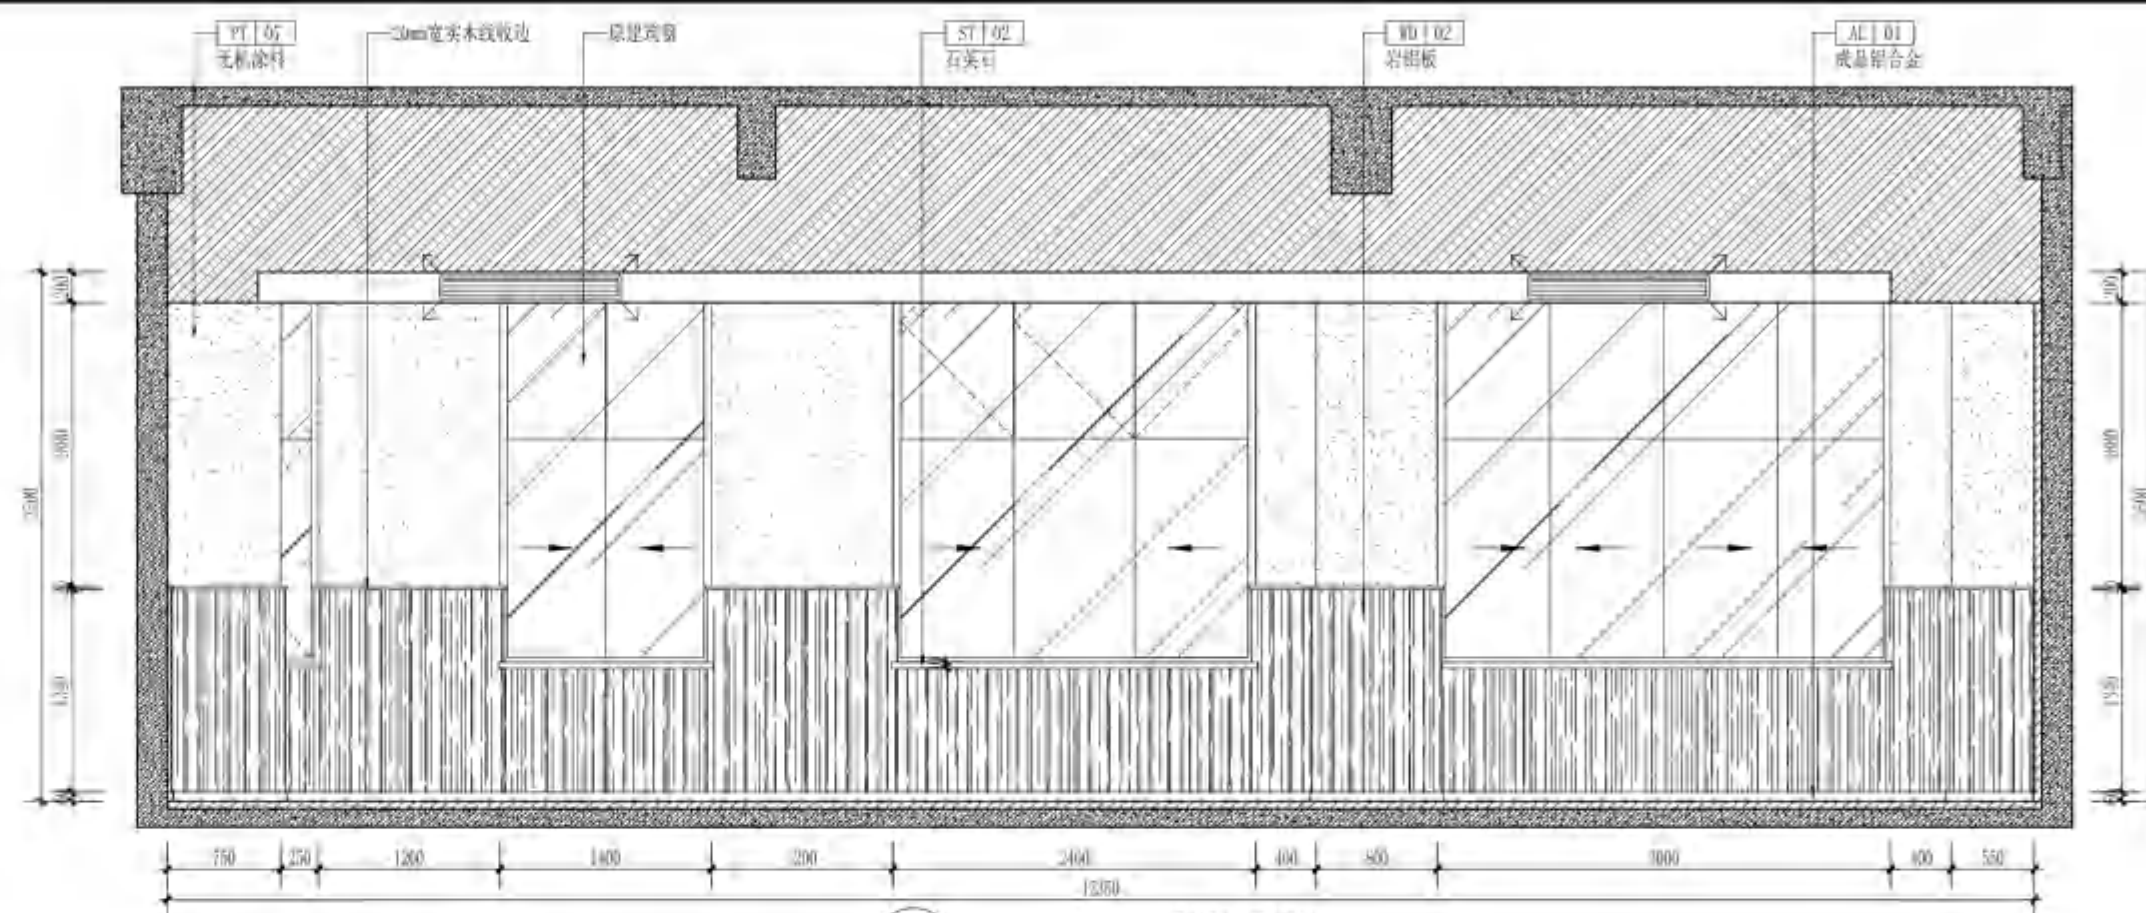

02 ELEVATION
立面图 SCALE 1:50

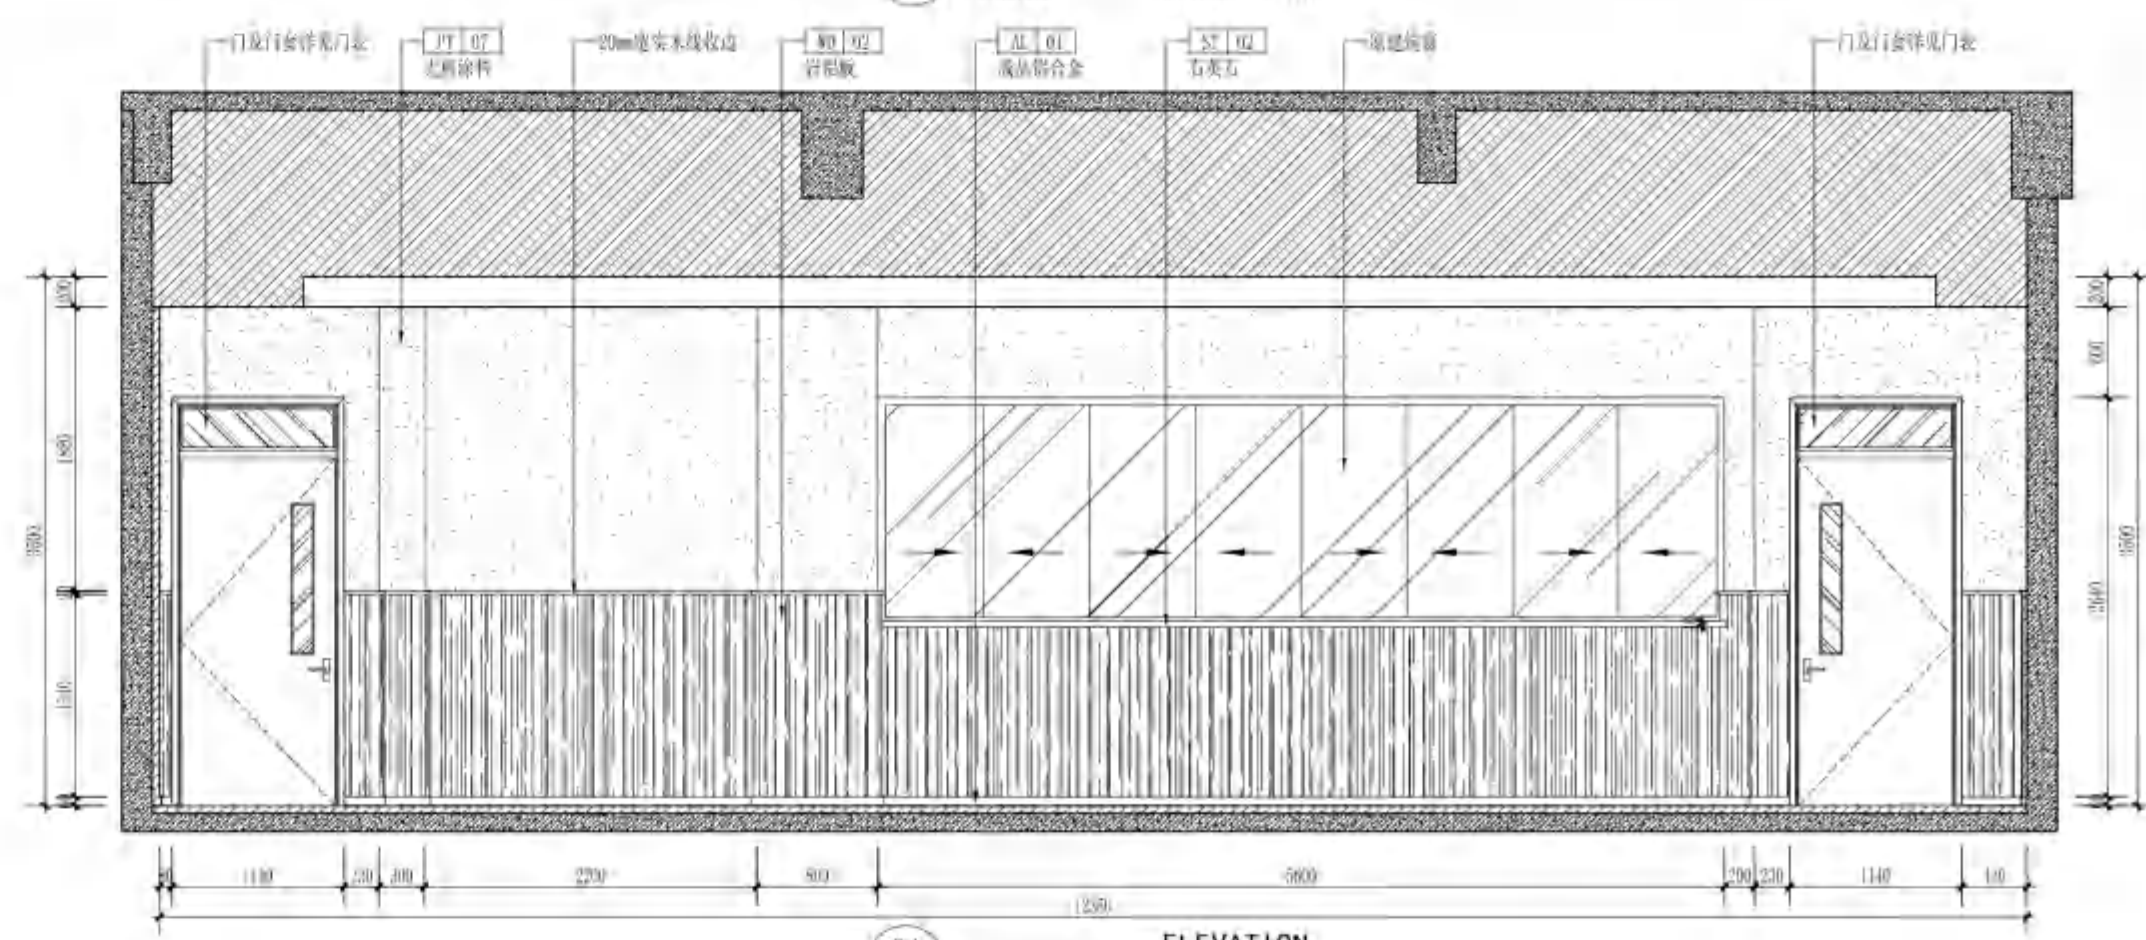

04 ELEVATION
立面图 SCALE 1:50

无锡市建筑设计研究院
有限责任公司
WUXI ARCHITECTURAL DESIGN
AND RESEARCH INSTITUTE LIABILITY Co., Ltd
国家甲级工程设计证书编号: A232012735
NATIONAL ARCHITECTURAL DESIGN LICENSE No. A232012735

地址: 江苏无锡市石皮巷2号
邮编: 214001
电话: 0510-82718065
官网: www.wxodi.com

注册师用章
REGISTERED SEAL


中华人民共和国一级注册建筑师
姓名: 黄若宇
注册号: 3201273-034
有效期至: 2025年06月19日

出图专用章
SEAL


江苏省工程勘察设计出图专用章
无锡市建筑设计研究院有限公司
资质证书A132012738/B132012738
编号A232012735/B232012735
江苏省住房和城乡建设厅监制(B)
有效期至二〇二五年九月三十日

会签			
项目负责	电气	暖通	给排水
张超	张超	张超	张超
建筑	暖通	给排水	方案
张超	张超	张超	张超
结构	方案	给排水	方案
张超	张超	张超	张超
给排水	方案	方案	方案
张超	张超	张超	张超
审核	审核	审核	审核
张超	张超	张超	张超
专业负责	专业负责	专业负责	专业负责
张超	张超	张超	张超
校对	校对	校对	校对
张超	张超	张超	张超
设计	设计	设计	设计
张超	张超	张超	张超
制图	制图	制图	制图
张超	张超	张超	张超

建设单位	无锡市新吴区重点建设项目管理中心
工程名称	天一中学新吴分校新建工程-6#楼
图名	一层B化学实验室1立面图
设计编号	24037
子项号	6
图别	建筑
日期	2025.04
版本	1.0
图号	1B1-E1
序号	033

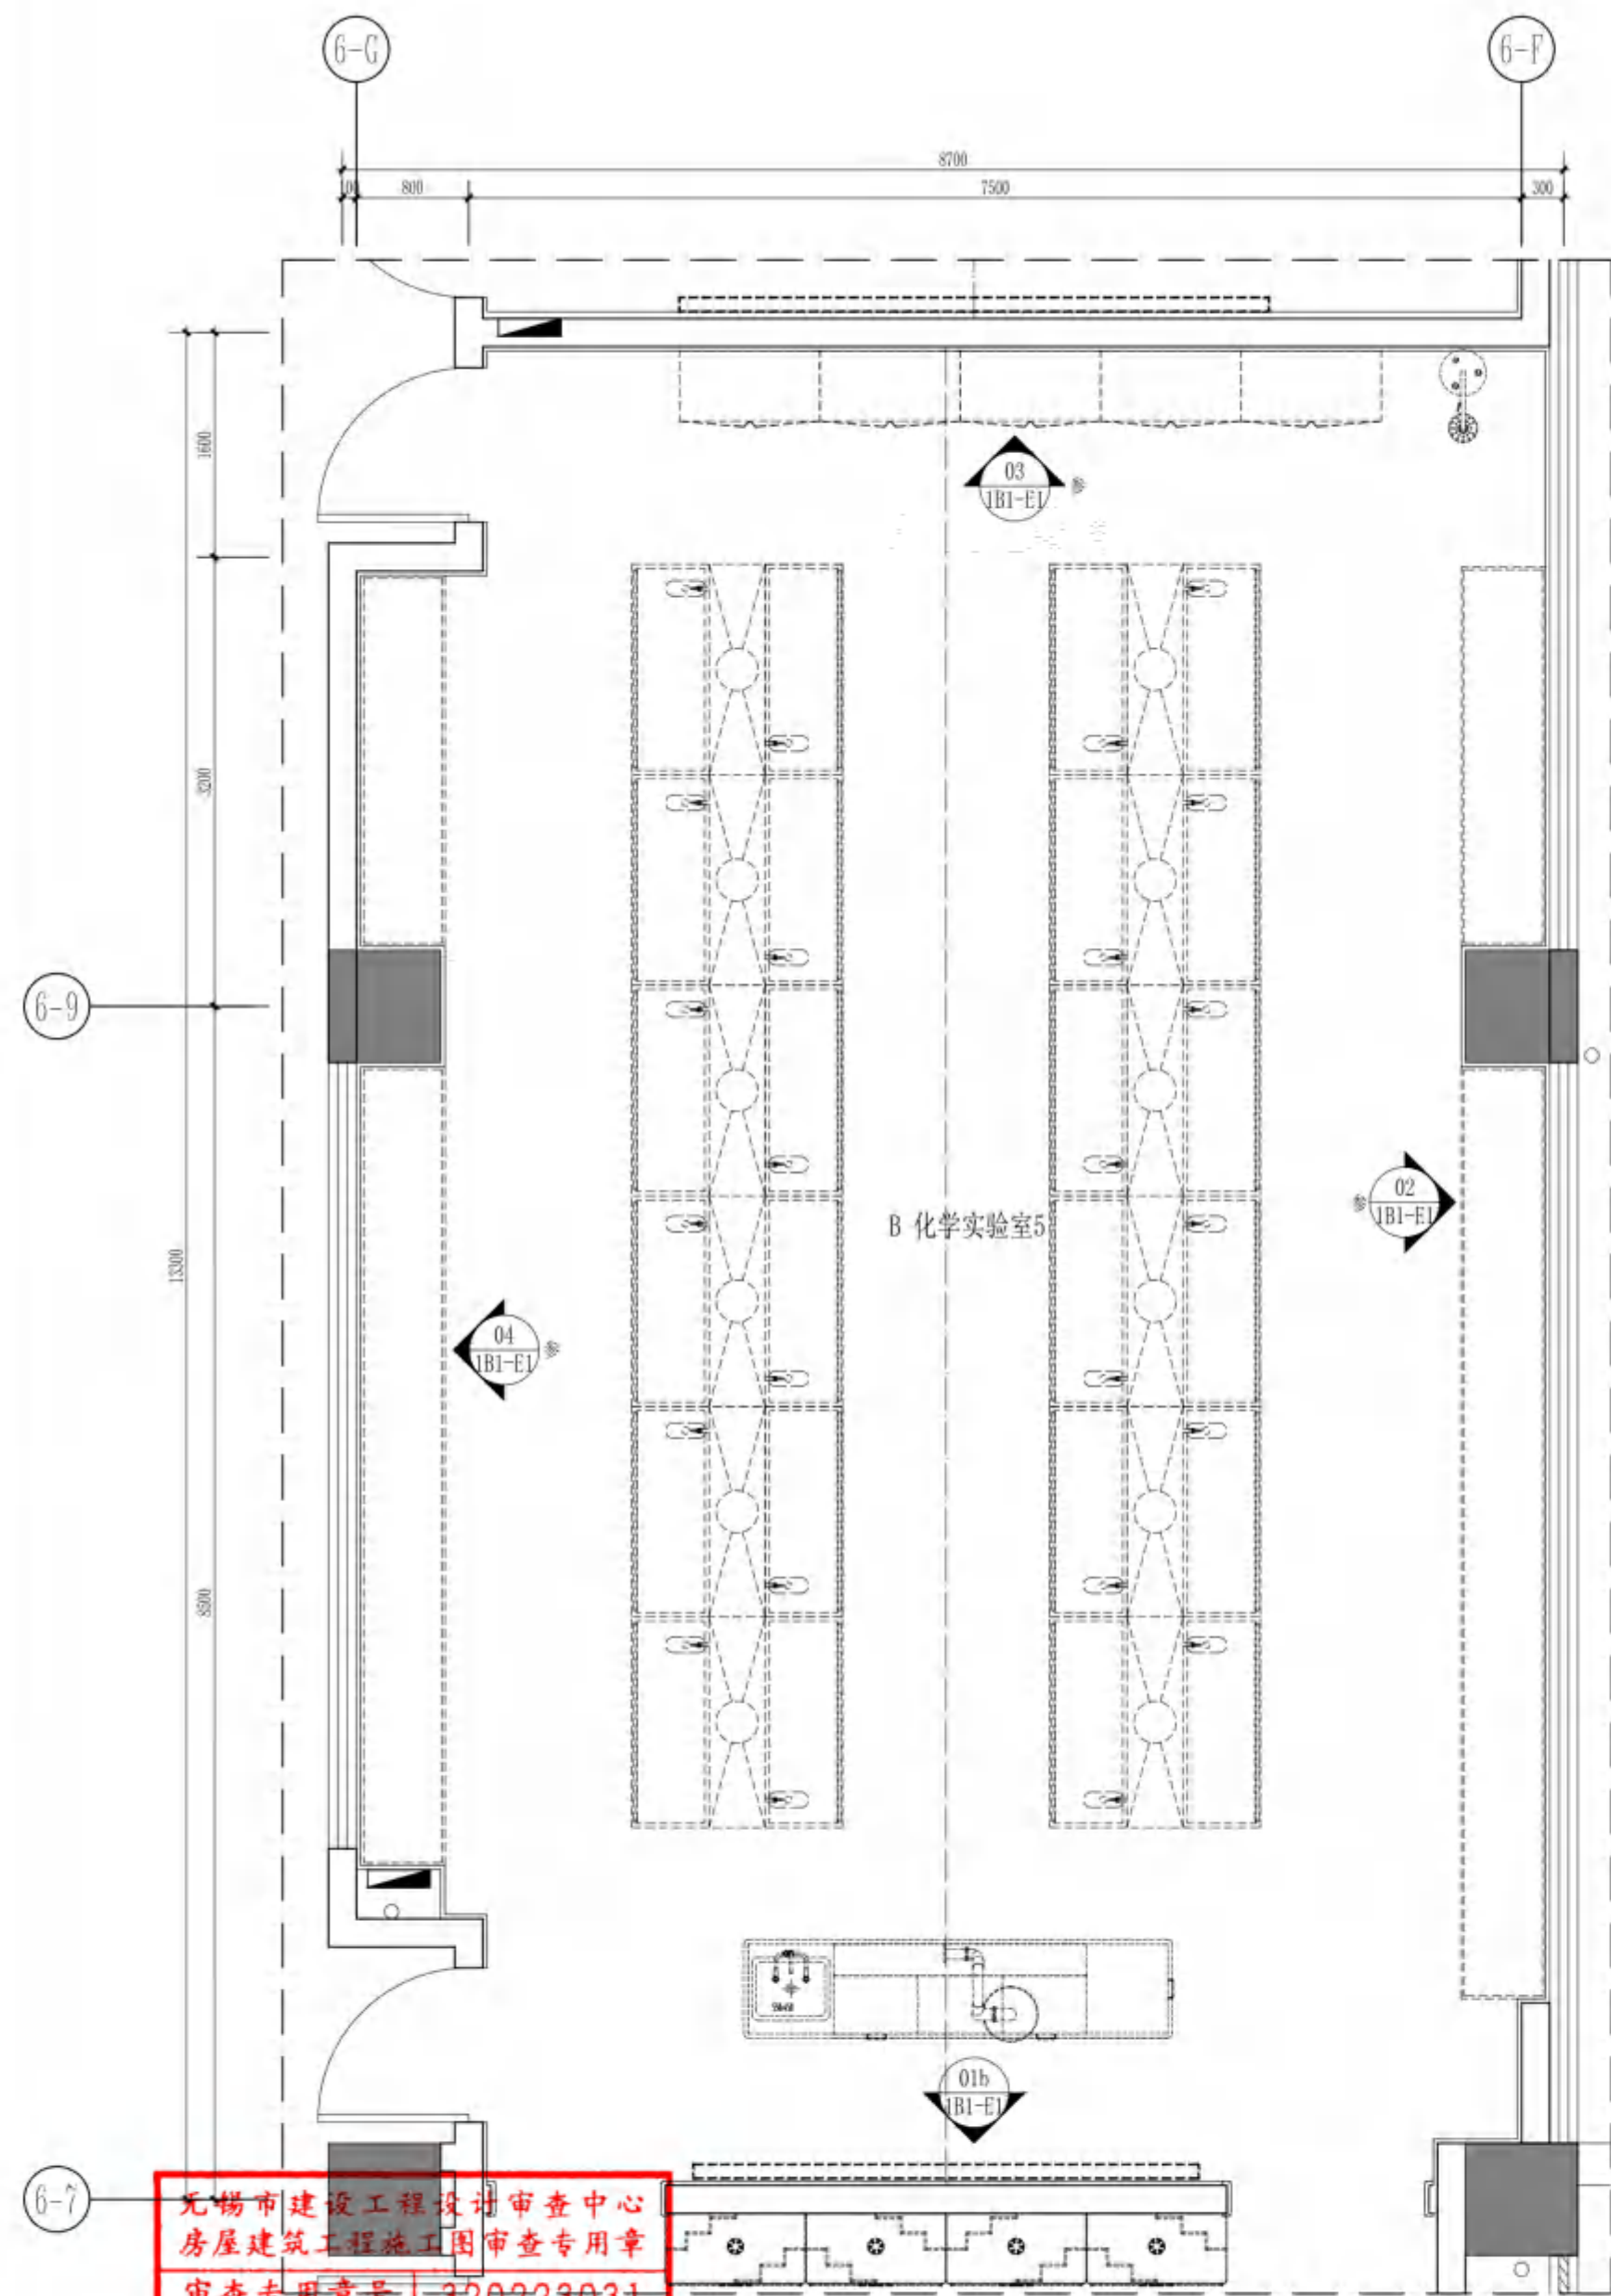

PLANE LAYOUT PLAN
平面布置图 SCALE 1:50

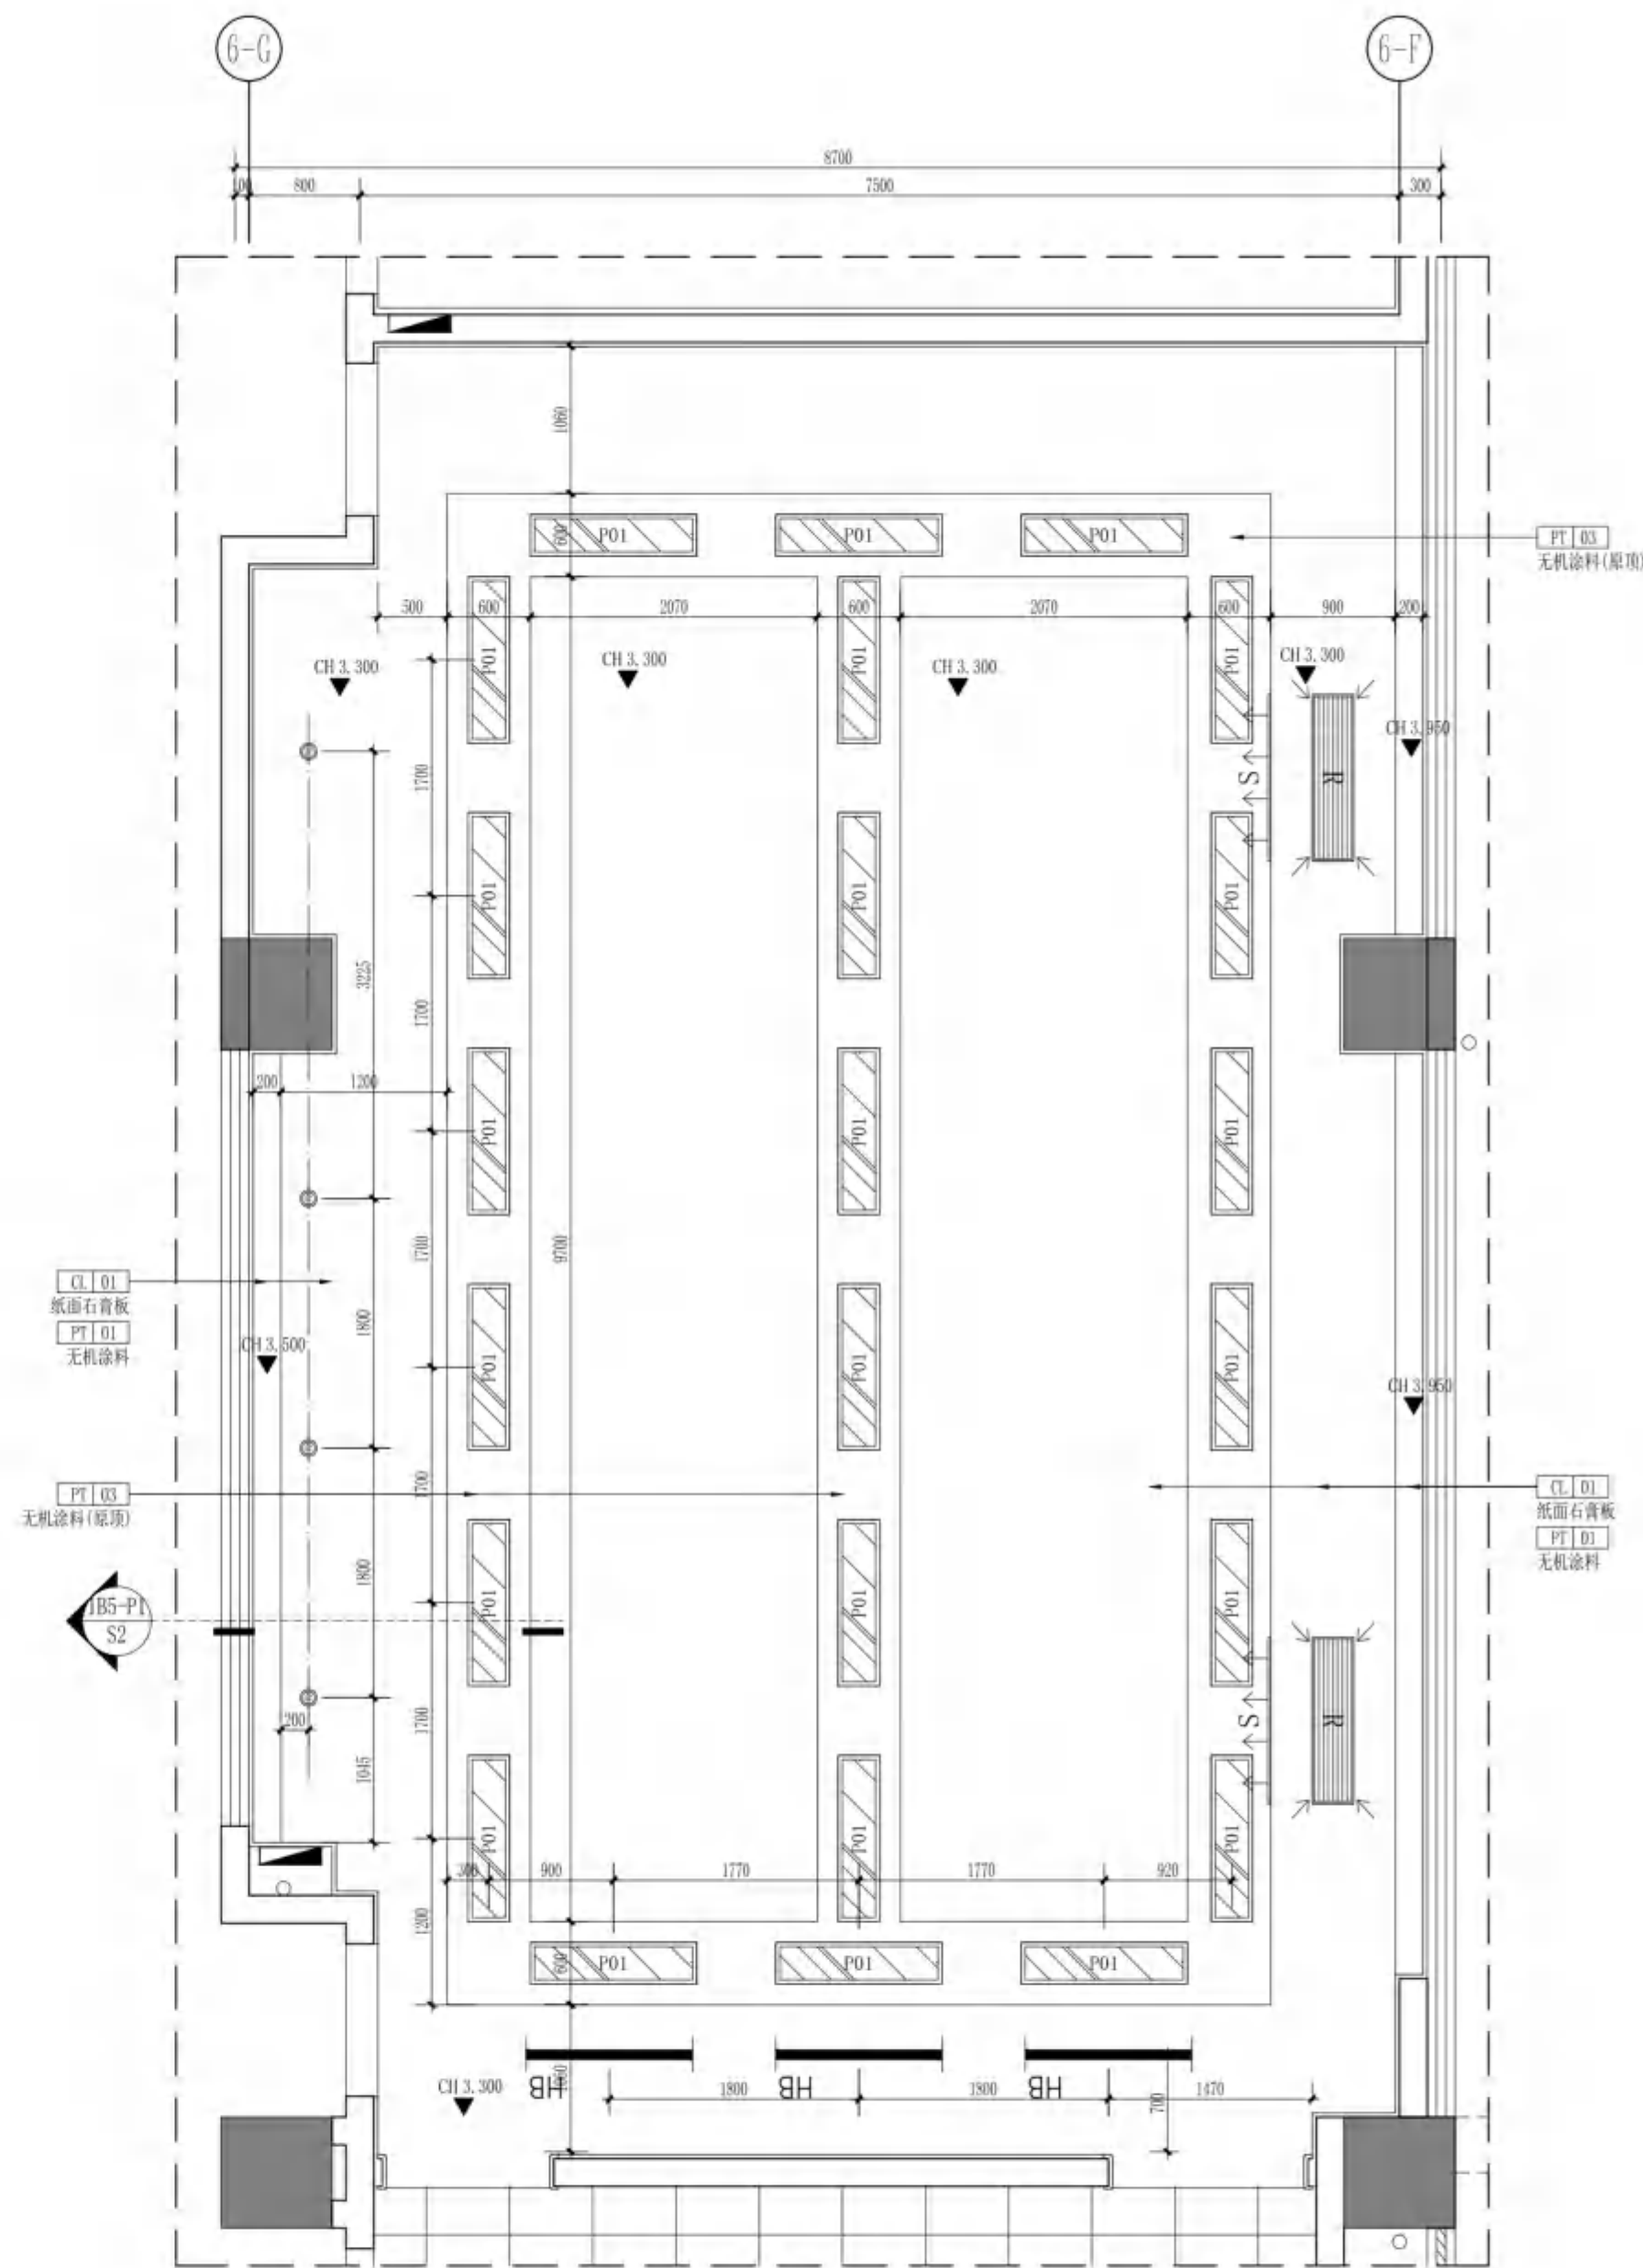

REFLECTED CEILING PLAN
天花布置图 SCALE 1:50

无锡市建筑设计研究院
有限责任公司
WUXI ARCHITECTURAL DESIGN
AND RESEARCH INSTITUTE LIABILITY Co.,Ltd
国家甲级工程设计证书编号: A232012735
NATIONAL ARCHITECTURAL DESIGN LICENSE No.A232012735

地址: 江苏无锡市石皮巷2号
邮编: 214001
电话: 0510-82718065
官网: www.wxadi.com

注册师用章
REGISTERED SEAL

江苏省工程勘察设计出图专用章
无锡市建筑设计研究院有限公司
资质证书号: A232012735
注册编号: A232012735
有效期至: 2025年06月19日

项目负责人: 张超
建筑: 张超
结构: 杨向英
给排水: 王宇海

审定: 黄若宇
审核: 张超
专业负责: 黄若宇
校对: 黄若宇
设计: 顾栋林
制图: 顾栋林

会签	
项目负责	张超
建筑	张超
结构	杨向英
给排水	王宇海
审定	黄若宇
审核	张超
专业负责	黄若宇
校对	黄若宇
设计	顾栋林
制图	顾栋林

建设单位	无锡市新吴区重点建设项目管理中心
工程名称	天一中学新吴分校新建工程-6#楼
图名	一层B化学实验室3平面、天花布置图
设计编号	24037
子项号	6
图别	建施
日期	2025.04
序号	034



无锡市建筑设计研究院
有限责任公司

WUXI ARCHITECTURAL DESIGN
AND RESEARCH INSTITUTE LIABILITY Co.,Ltd
国家甲级工程设计证书编号: A232012735
NATIONAL ARCHITECTURAL DESIGN LICENSE No.A232012735

地址: 江苏无锡市石皮巷2号
邮编: 214001
电话: 0510-82718065
官网: www.wxodi.com



注册师用章
REGISTERED SEAL
中华人民共和一级注册建筑师
姓名: 黄若宇
注册号: 3201273-034
有效期至: 2025年06月19日

出图专用章
SEAL
江苏省工程勘察设计出图专用章
无锡市建筑设计研究院有限公司
资质证书A13012738/B13012738
资质编号A232012735/B232012735
江苏省住房和城乡建设厅监制(B)
有效期至二〇二五年九月三十日

会签
COUNTERSIGN
项目负责: 郭培成
建筑: 殷通
结构: 杨向英
给排水: 王宇海

审定: 黄若宇
审核: 张超
专业负责: 黄若宇
校对: 黄若宇
设计: 顾林林
制图: 顾林林

建设单位: 无锡市新吴区重点建设项目管理中心
工程名称: 天一中学新吴分校新建工程-6#楼
图名: 一层C学生阅览室平面、天花布置图
设计编号: 24037
子项号: 6
图别: 建筑施
日期: 2025.04
序号: 035

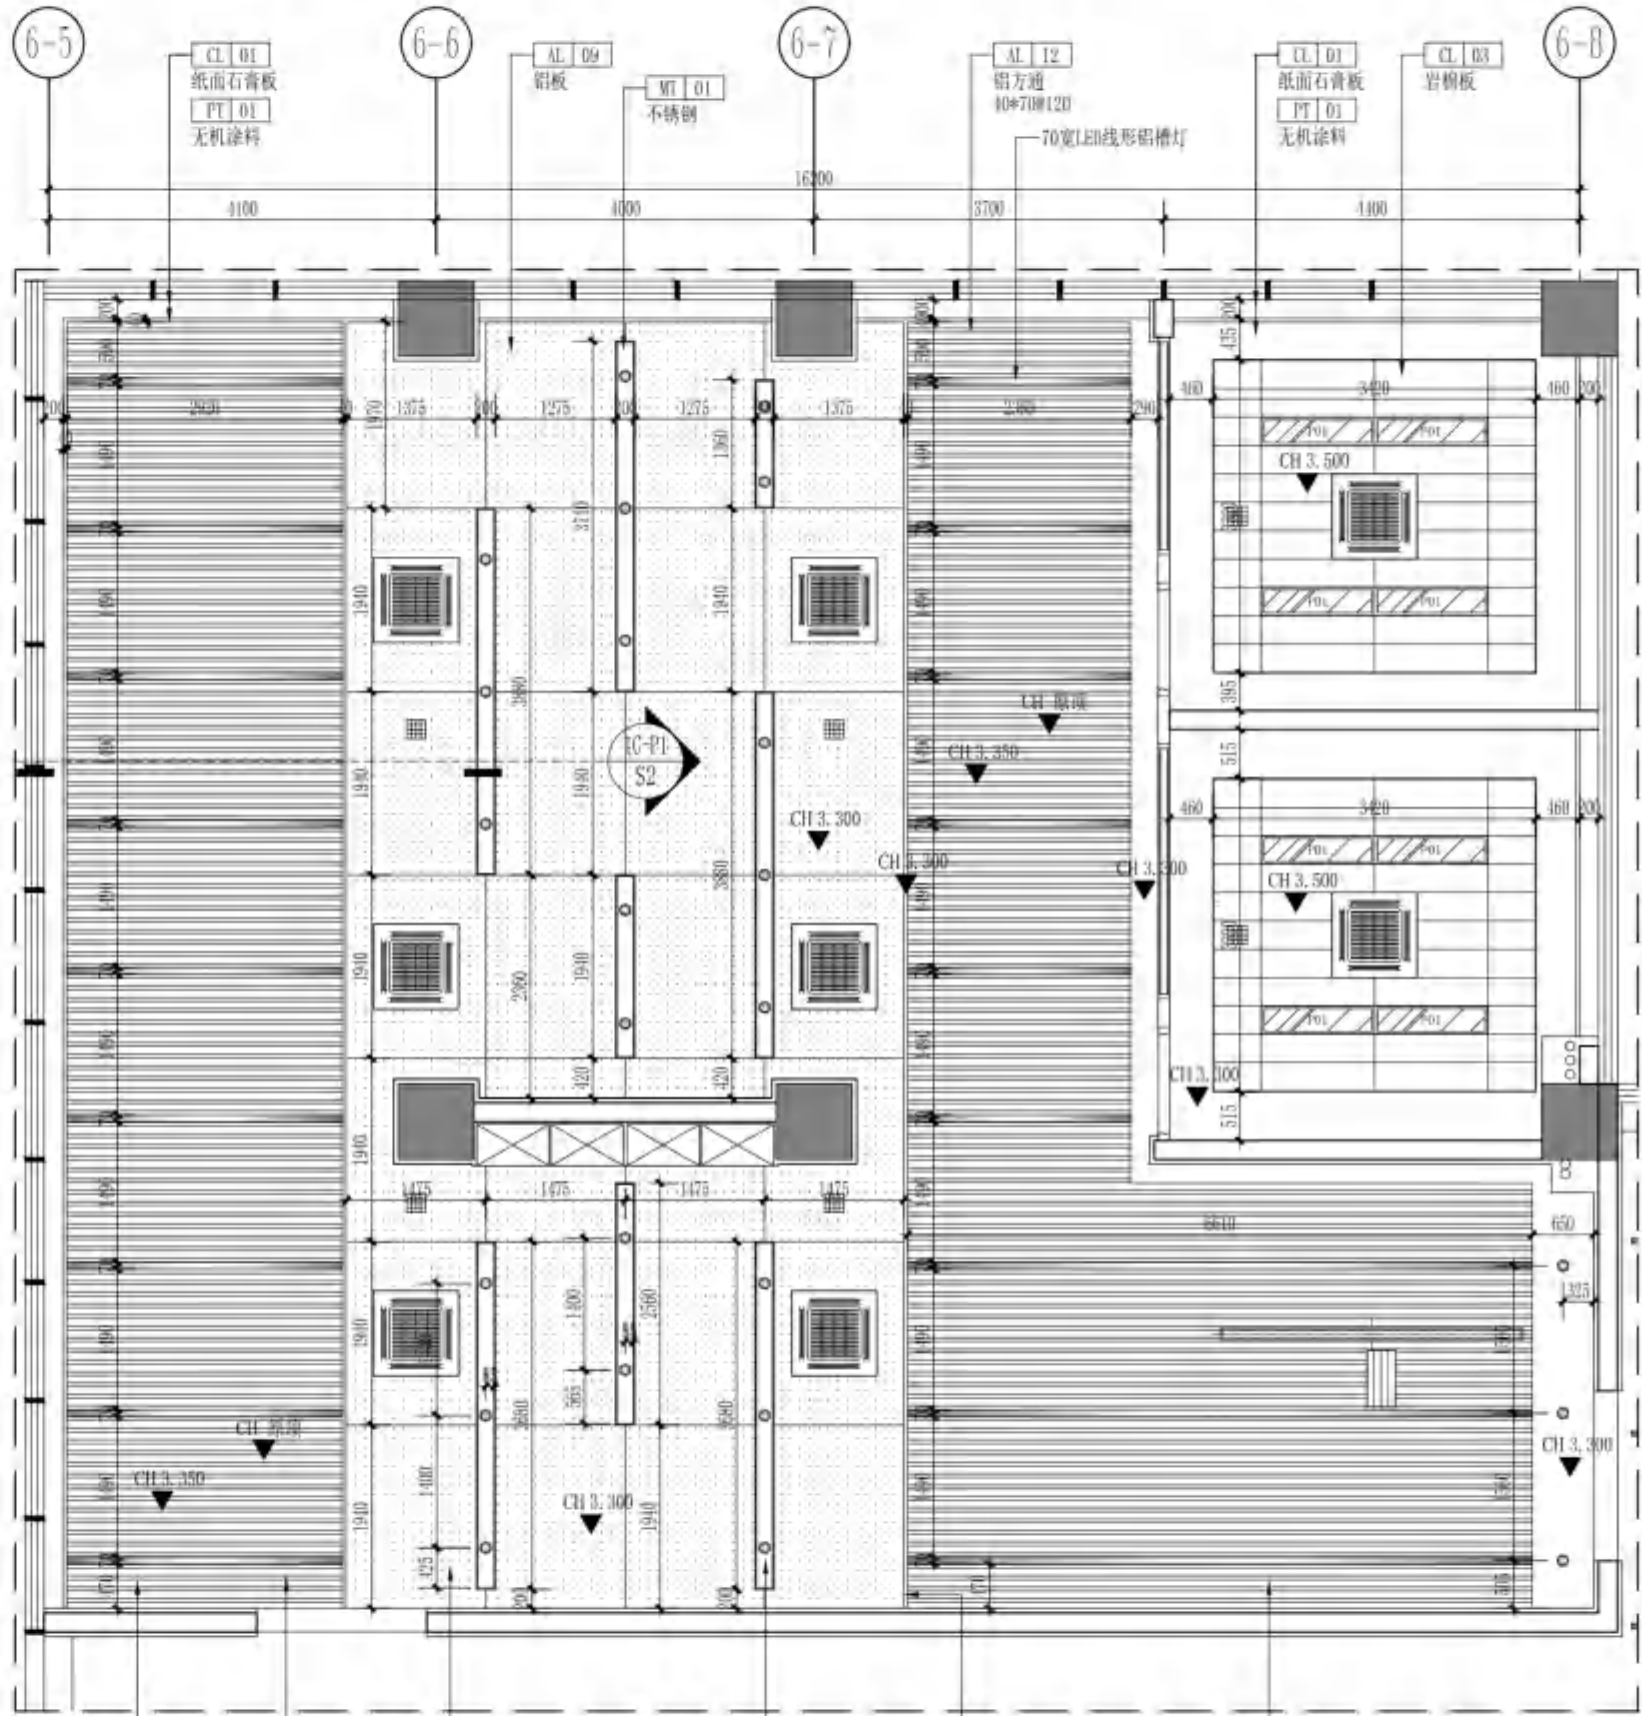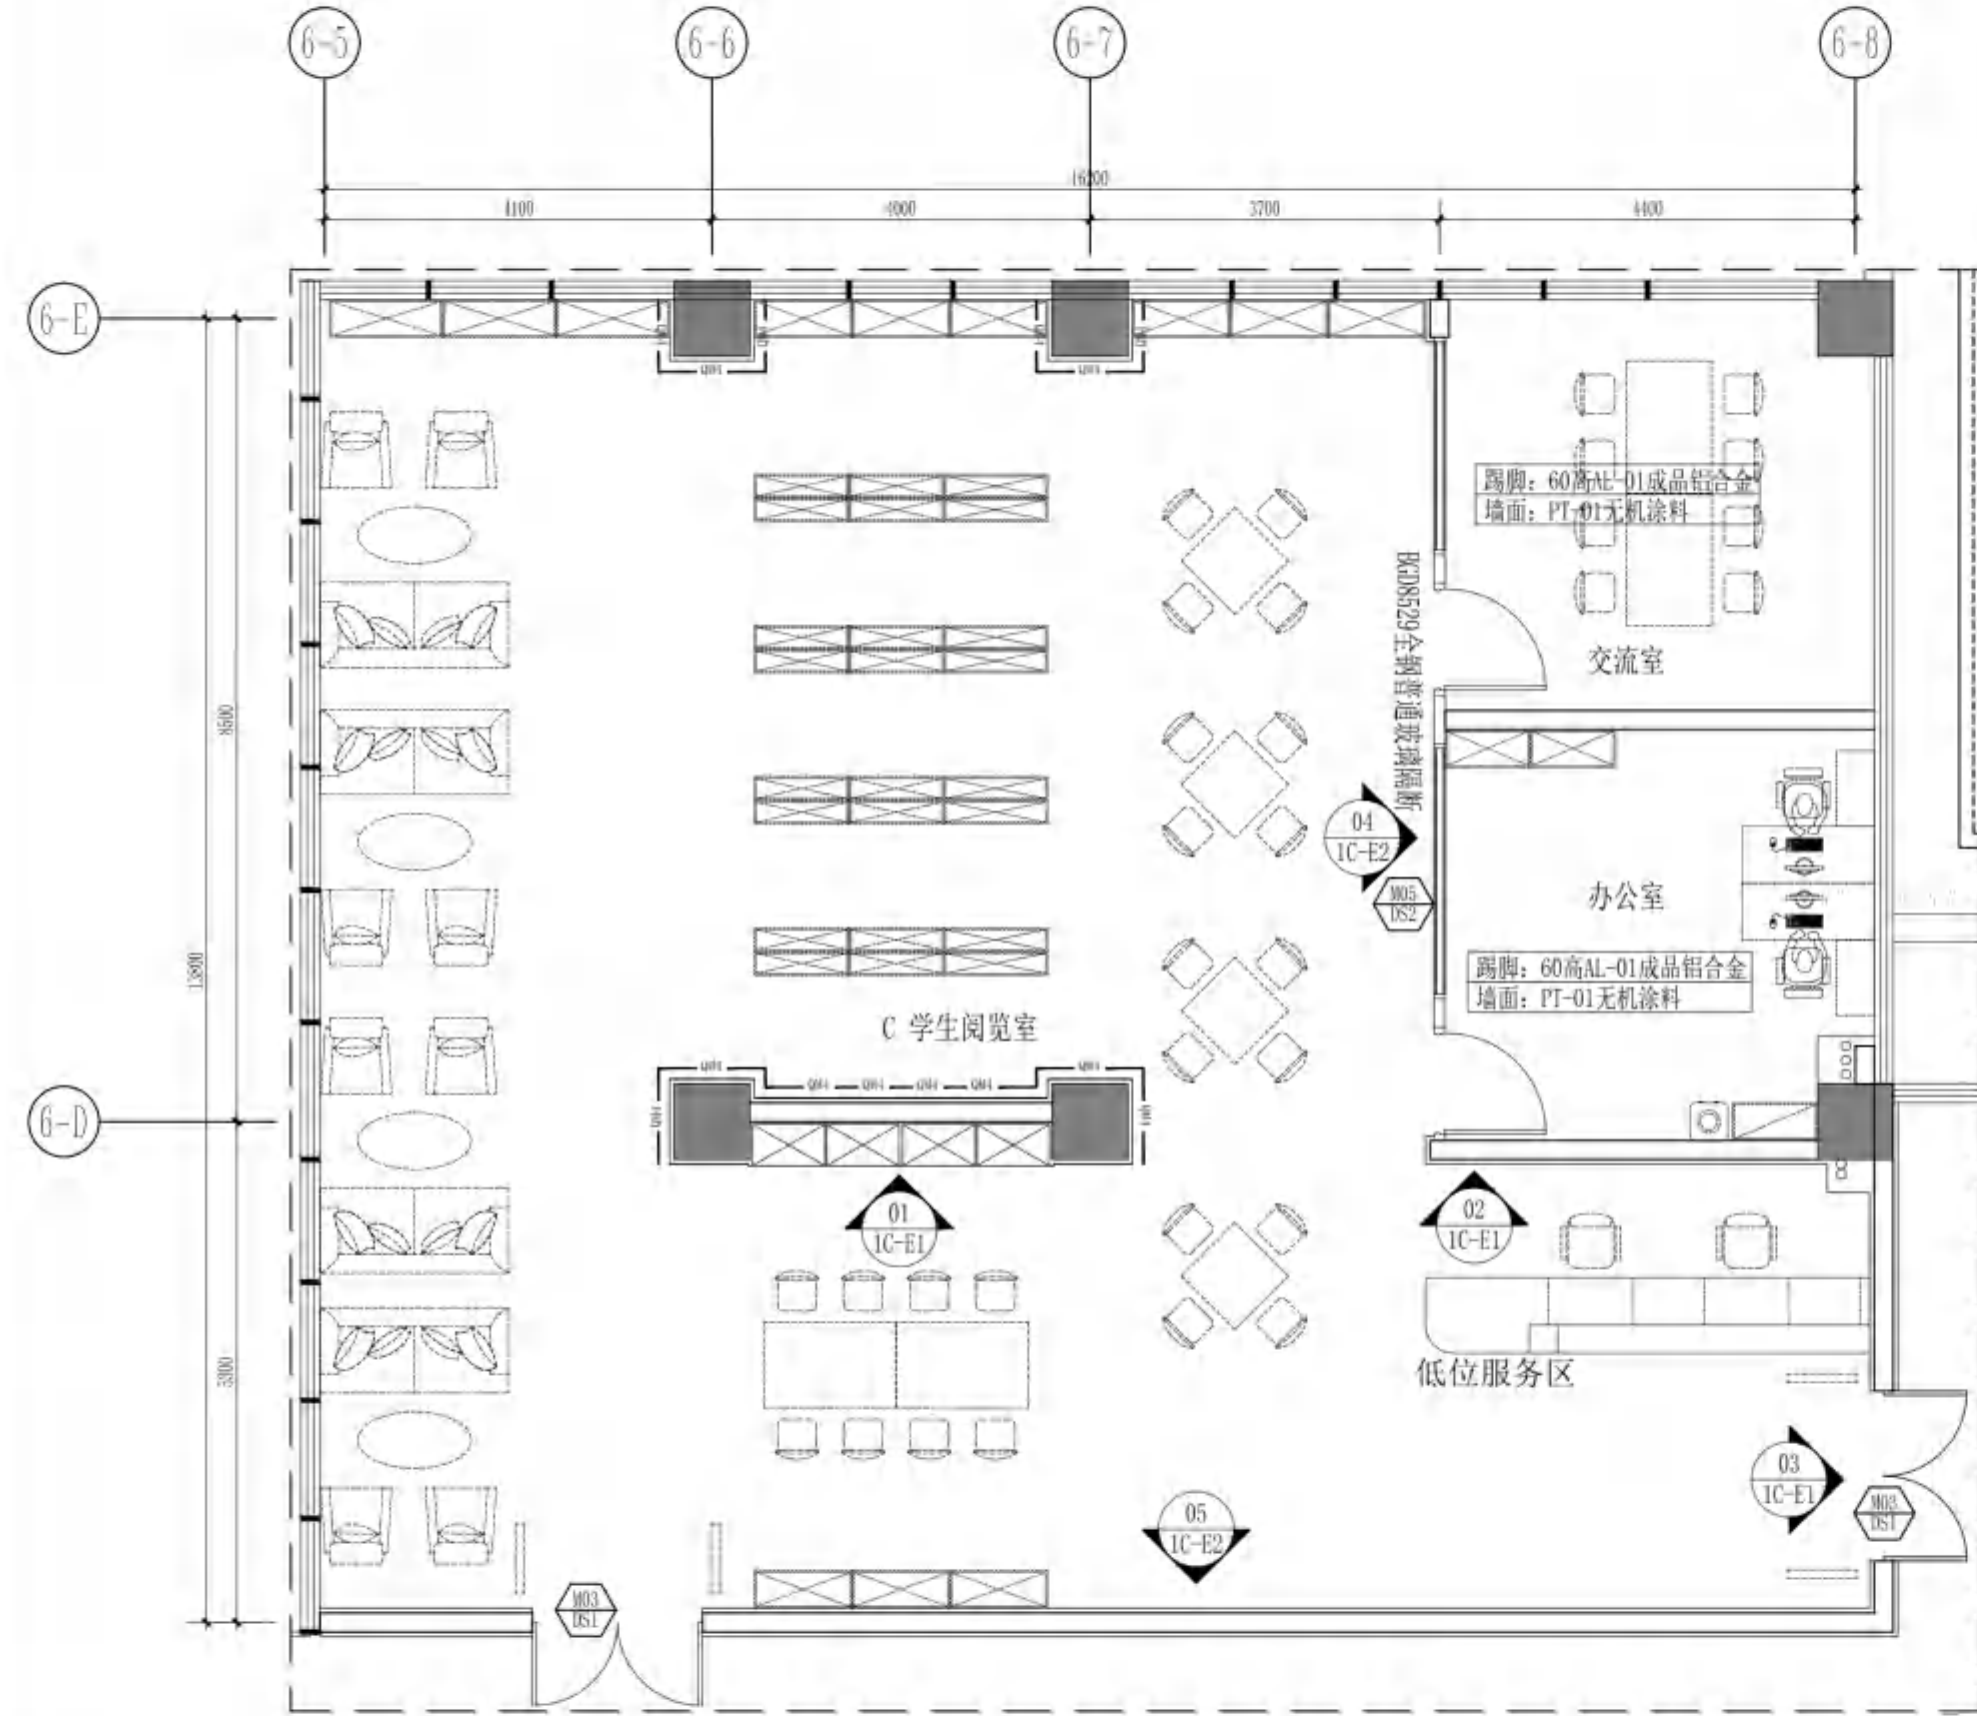

无锡市建设工程设计审查中心
房屋建筑工程施工图审查专用章
审查专用章号: 320223031
有效期: 长期
江苏省住房和城乡建设厅监制

PLANE LAYOUT		PLAN	
IC-PL 平面布置图		SCALE 1:80	
墙面做法说明			
部位	做法	收口线	收口线以上部分
外墙	1300高WD-02岩铝板	窗边成品铝合金线条	PT-01无机涂料
内墙	1300高WD-02岩铝板	窗边成品铝合金线条	PT-02防水无机涂料
顶棚	CT-10岩板		
踢脚	WD-02岩板（木纹色）		
门套	AL-14铝板（木纹色）		
窗套	PT-01无机涂料（白色）		
柜体	CT-09岩板（鱼肚白）		
隔断	WD-12岩板（布纹）		
* 机房墙体地面均以建筑设计为准，内装不做变动。			

REFLECTED CEILING PLAN
天花布置图
SCALE 1:80



无锡市建筑设计研究院
有限责任公司

WUXI ARCHITECTURAL DESIGN
AND RESEARCH INSTITUTE LIABILITY Co., Ltd
国家甲级工程设计证书编号: A232012735
NATIONAL ARCHITECTURAL DESIGN LICENSE No. A232012735

地址: 江苏无锡市石皮巷2号
邮编: 214001
电话: 0510-82718065
官网: www.wxodi.com


注册师用章
REGISTERED SEAL
姓名: 黄若宇
注册号: 3201273-034
有效期至: 2025年06月19日

江苏省工程勘察设计出图专用章
无锡市建筑设计研究院有限公司
资质证书号: A132012738
B132012738
B232012735
B232012735
有效期至: 二〇二五年九月三十日


会签	
项目负责	电气
张超	张超
建筑	暖通
杨向英	杨向英
结构	方案
王宇海	王宇海
给排水	

审定	黄若宇	黄若宇
审核	张超	张超
专业负责	黄若宇	黄若宇
校对	黄若宇	黄若宇
设计	顾林林	顾林林
制图	顾林林	顾林林


建设单位	无锡市新吴区重点建设项目管理中心		
工程名称	天一中学新吴分校新建工程-6#楼		
图名	一层C学生阅览室立面图		
设计编号	24037		
子项号	6		
图别	建施	版本	1.0
日期	2025.04	图号	1C-E1
序号	036		

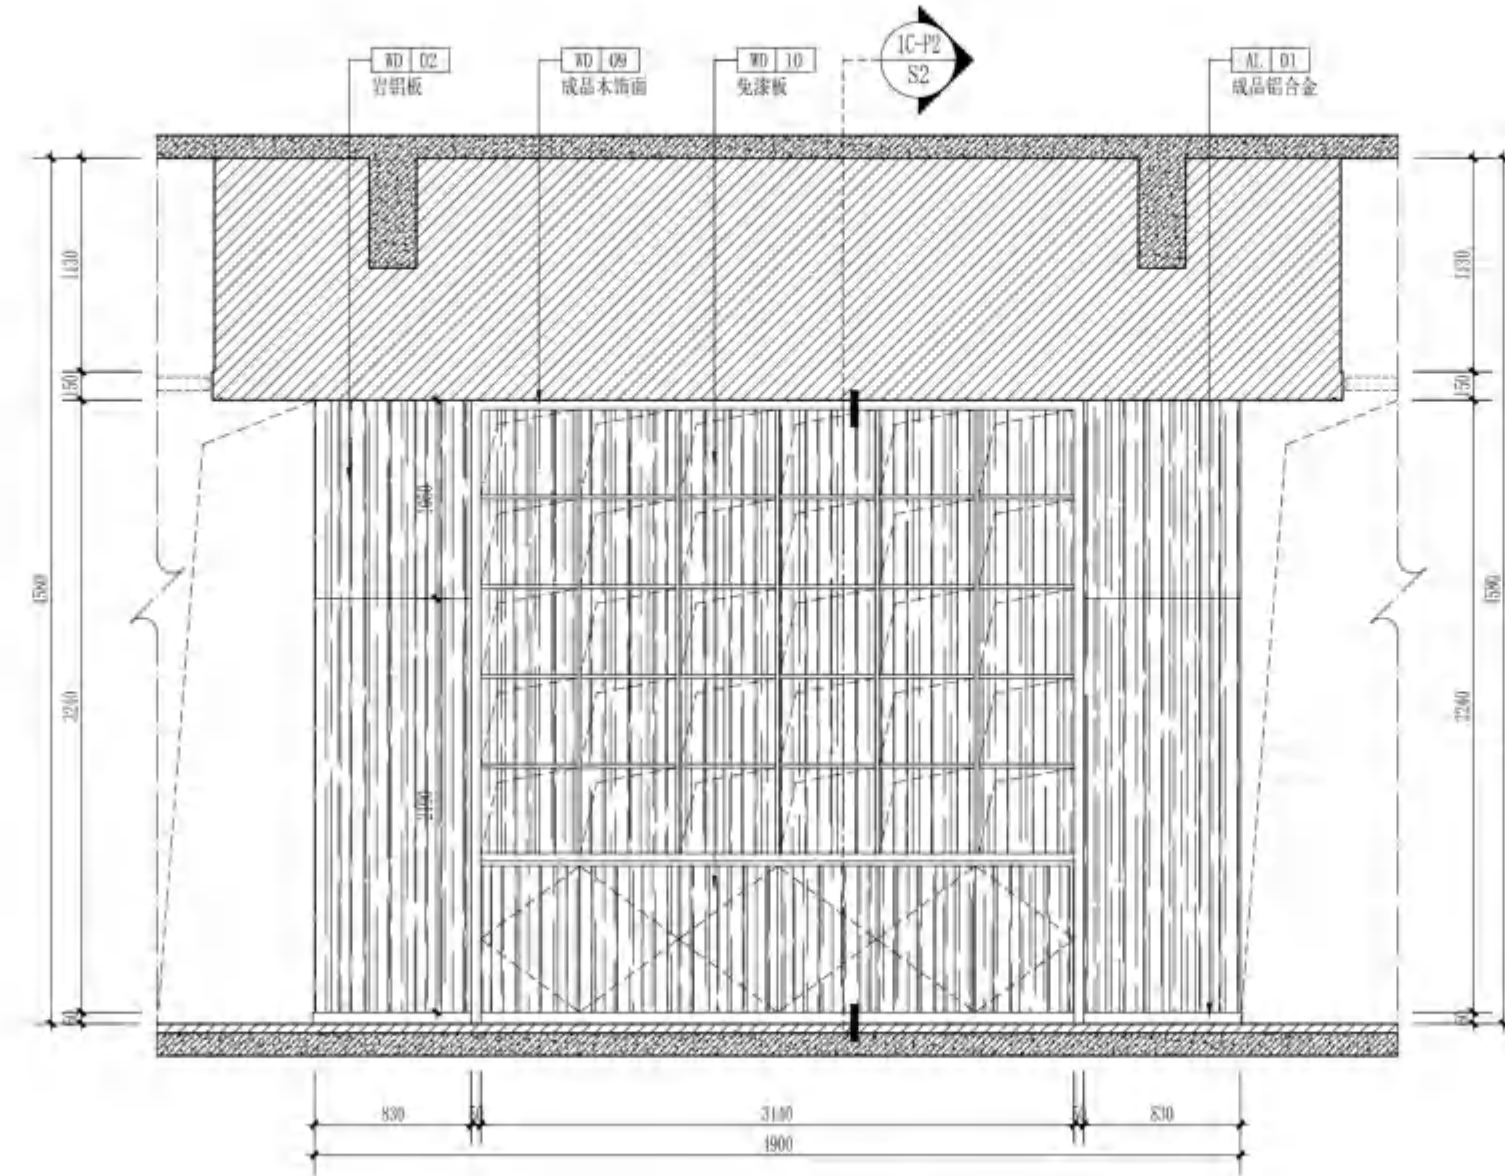

01 ELEVATION
1C-E1 立面图
SCALE 1:40

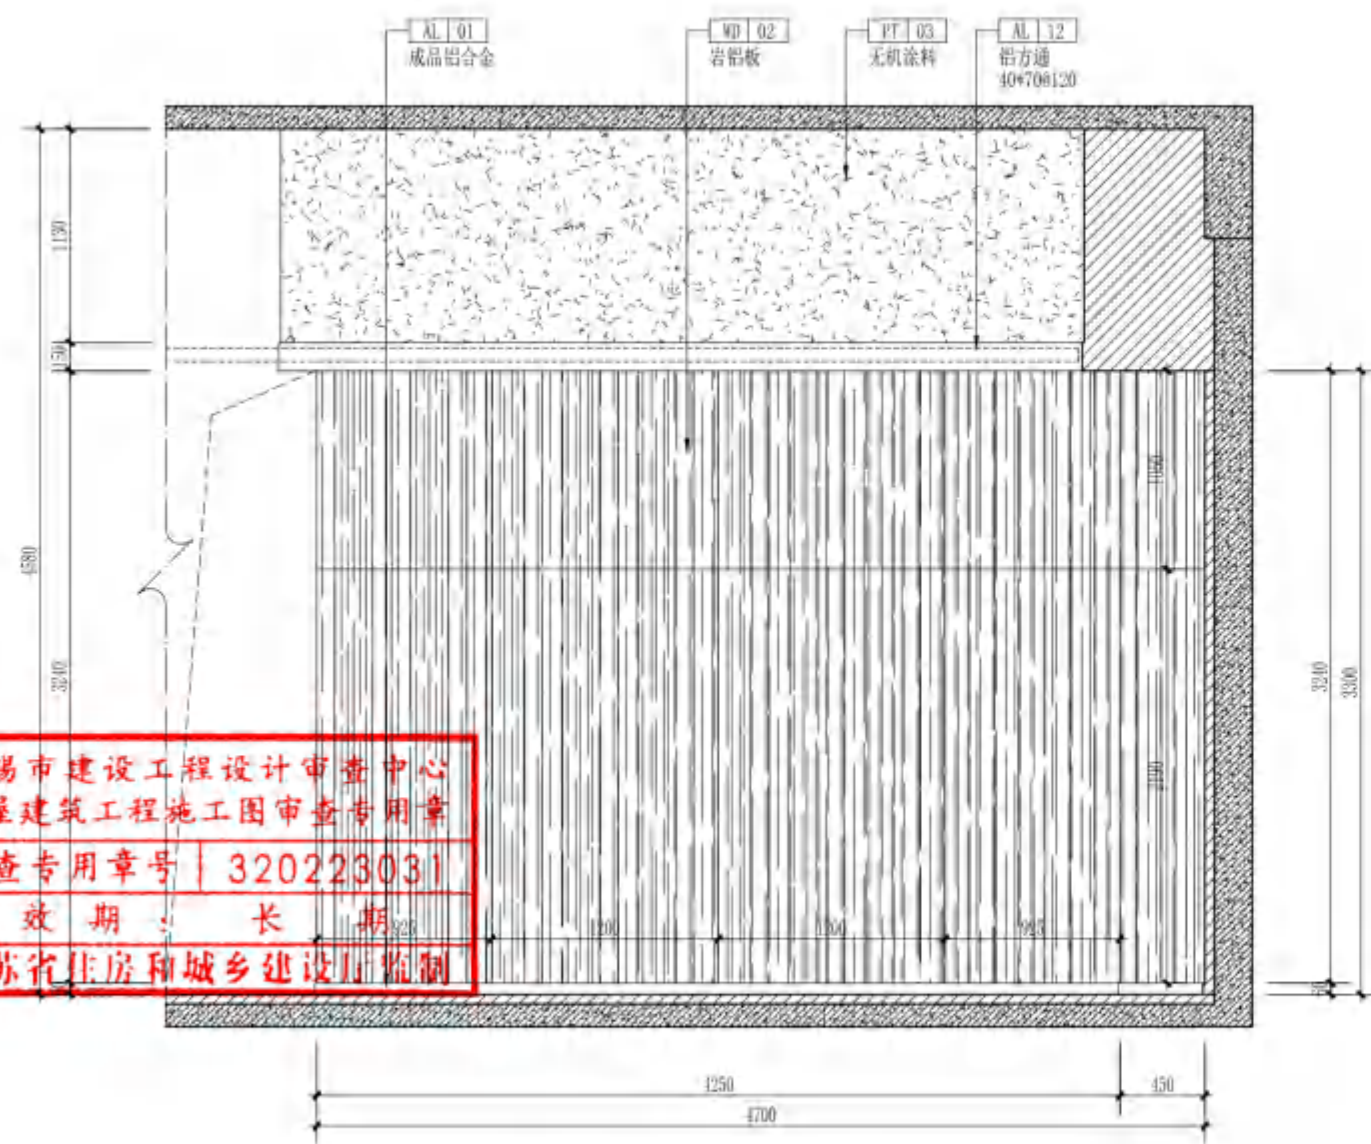

02 ELEVATION
1C-E1 立面图
SCALE 1:40

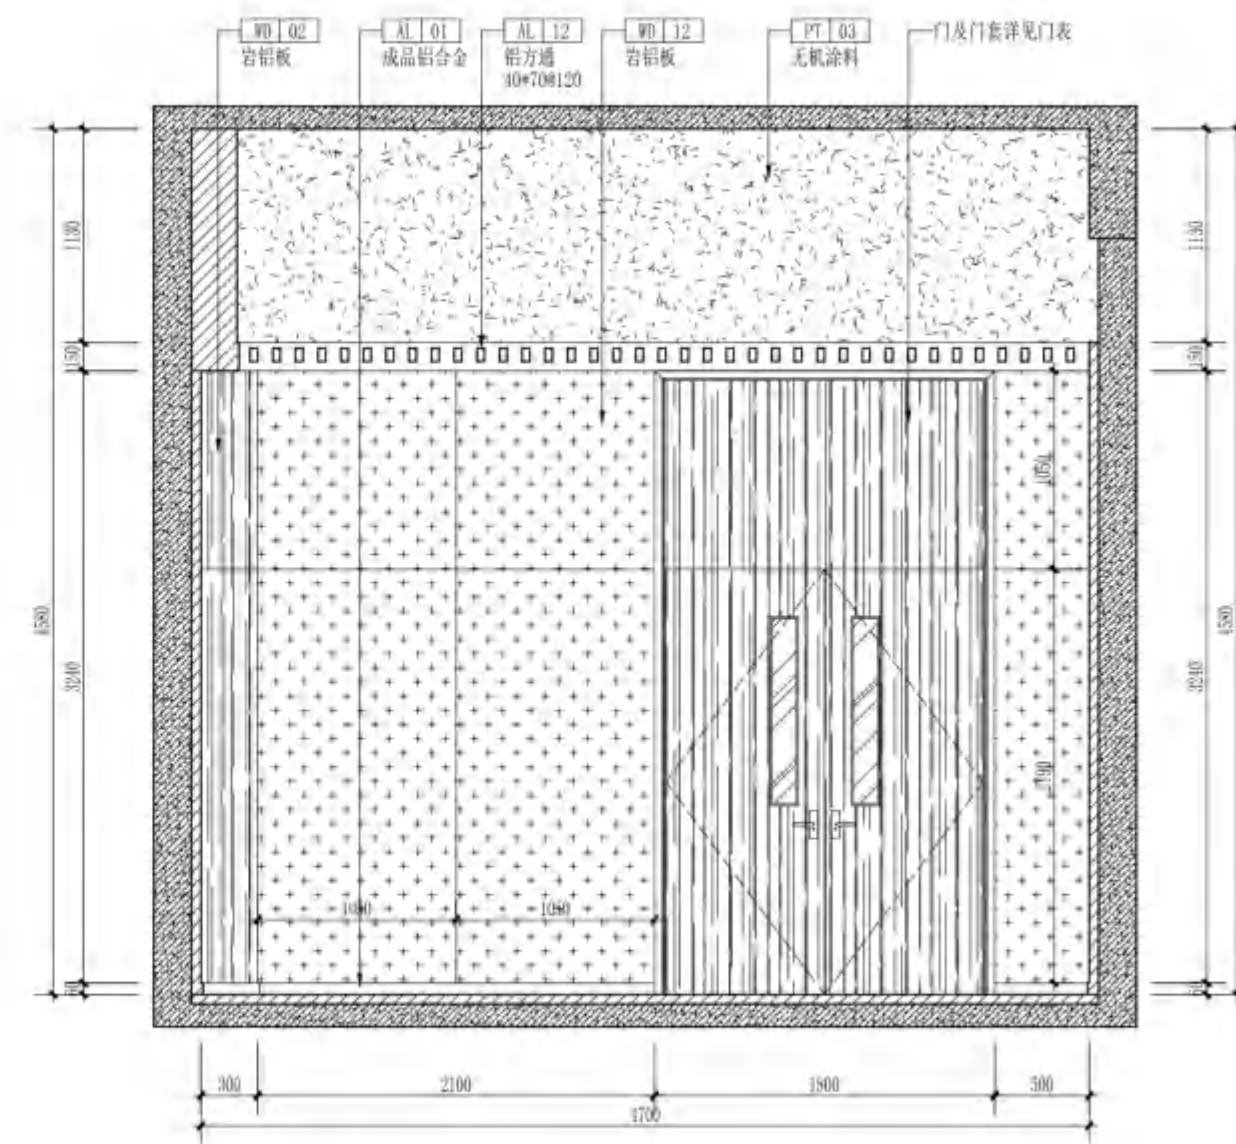

03 ELEVATION
1C-E1 立面图
SCALE 1:40

无锡市建设工程设计审查中心
房屋建筑工程施工图审查专用章
审查专用章号: 320223031
有效期: 长期
江苏省住房和城乡建设厅监制



无锡市建筑设计研究院
有限责任公司

WUXI ARCHITECTURAL DESIGN
AND RESEARCH INSTITUTE LIABILITY Co., Ltd
国家甲级工程设计证书编号: A232012735
NATIONAL ARCHITECTURAL DESIGN LICENSE No. A232012735

地址: 江苏无锡市石皮巷2号
邮编: 214001
电话: 0510-82718065
官网: www.wxodi.com

注册师用章
REGISTERED SEAL

中华人民共和国一级注册建筑师
姓名: 黄铭慧
注册号: 3201273-034
有效期至: 2025年06月19日


出图专用章
SEAL

江苏省工程勘察设计出图专用章
无锡市建筑设计研究院有限公司
资质证书号: A132012738
编号: B132012738
江苏省住房和城乡建设厅监制(B)
有效期至: 二〇二五年九月三十日


会签			
项目负责	电气	暖通	给排水
PROJECT DIRECTOR	ELEC	HVAC	PLUMBING
建筑	结构	方案	
ARCHT	STRUCT	SCHEME	
杨向英	王军海		

审定	黄若宇	黄若宇
AUTHORIZED FOR ISSUE BY		
审核	张超	张超
REVIEWED BY		
专业负责	黄铭慧	黄铭慧
DISCIPLINE RESPONSIBLE BY		
校对	黄若宇	黄若宇
CHECKED BY		
设计	顾伟林	顾伟林
DESIGNED BY		
制图	顾伟林	顾伟林
DRAWN BY		

建设单位	无锡市新吴区重点建设项目管理中心
CLIENT	
工程名称	天一中学新吴分校新建工程-6#楼
PROJECT	
图名	一层C学生阅览室立面图
DRAWING TITLE	
设计编号	24037
DESIGN NO.	
子项号	6
SUBITEM NO.	
图别	建施
CATEGORY	
日期	2025.04
DATE	
图号	1C-E2
DRAWING NO.	
序号	037
SERIAL NO.	

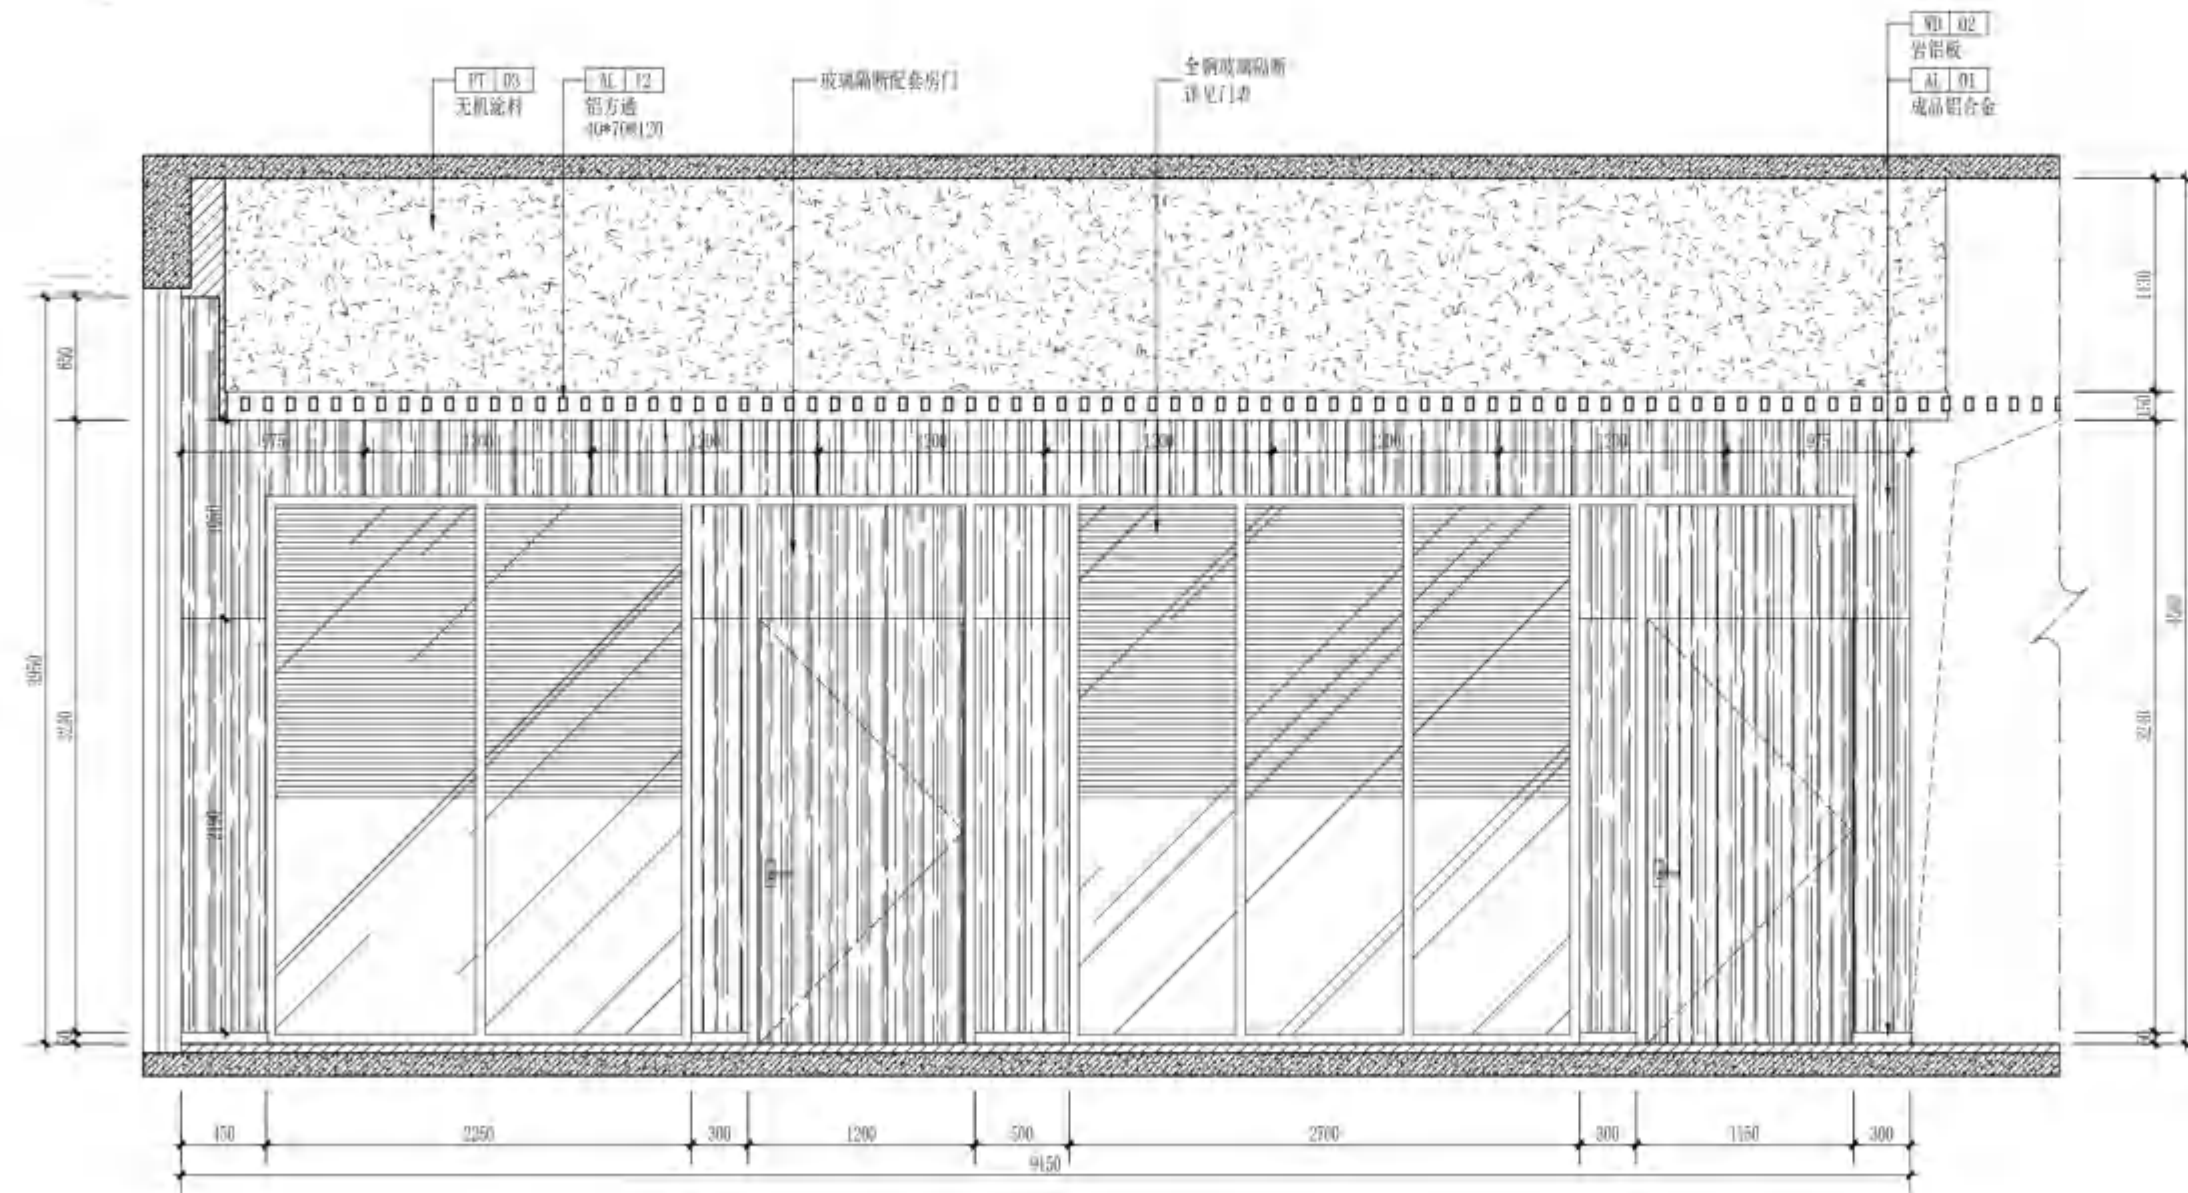

04 ELEVATION
1C-E1 立面图 SCALE 1:40

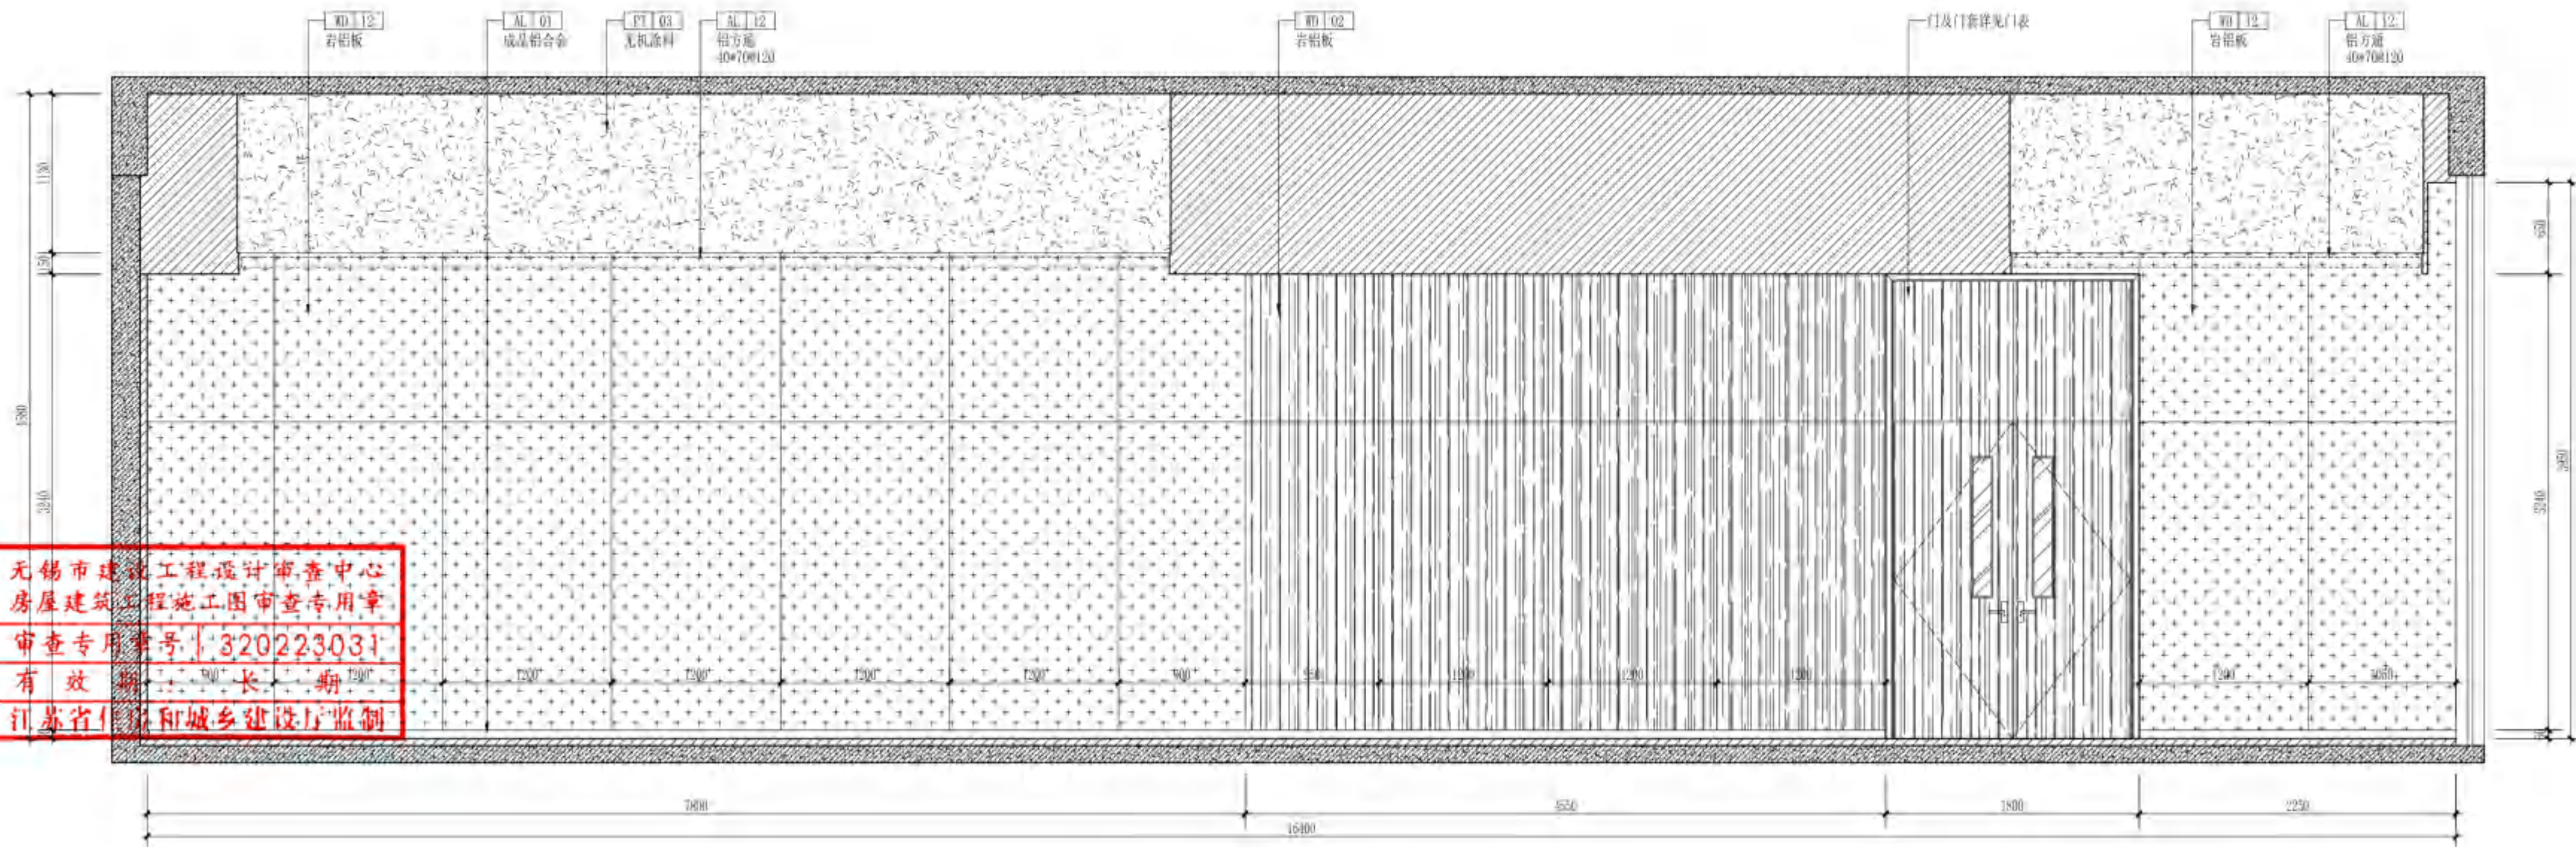

05 ELEVATION
1C-E2 立面图 SCALE 1:40

无锡市建设工程设计审查中心
房屋建筑工程施工图审查专用章
审查专用章号: 320223031
有效期至: 长期
江苏省住房和城乡建设厅监制



无锡市建筑设计研究院
有限责任公司

WUXI ARCHITECTURAL DESIGN
AND RESEARCH INSTITUTE LIABILITY Co.,Ltd

国家甲级工程设计证书编号: A232012735
NATIONAL ARCHITECTURAL DESIGN LICENSE No.A232012735

地址: 江苏无锡市石皮巷2号
邮编: 214001
电话: 0510-82718065
官网: www.wxodi.com


注册师用章
REGISTERED SEAL
姓名: 黄铭慧
注册号: 3201273-034
有效期至: 2025年06月19日

出图专用章
SEAL
江苏省工程勘察设计出图专用章
无锡市建筑设计研究院有限公司
资质证书A132012738B132012738
编号A232012735B232012735
江苏省住房和城乡建设厅监制(B)
有效期至二〇二五年九月三十日

项目负责人 PROJECT DIRECTOR	电气 ELEC	张超
建筑 ARCH	暖通 HVAC	张超
结构 STRUCT	方案 SCHEME	杨向英
给排水 PLUMBING		王宇海

审定 AUTHORIZED FOR ISSUE BY	黄若宇	黄若宇
审核 REVIEWED BY	张超	张超
专业负责 DISCIPLINE RESPONSIBLE BY	黄铭慧	黄铭慧
校对 CHECKED BY	黄若宇	黄若宇
设计 DESIGNED BY	顾栋林	顾栋林
制图 DRAWN BY	顾栋林	顾栋林

建设单位 CLIENT	无锡市新吴区重点建设项目管理中心		
工程名称 PROJECT	天一中学新吴分校新建工程-6#楼		
图名 DRAWING TITLE	一层D大厅平面布置图		
设计编号 DESIGN NO.	24037		
子项号 SUBITEM NO.	6		
图别 CATEGORY	建施	版本 VERSION NO.	1.0
日期 DATE	2025.04	图号 DRAWING NO.	1D-PL
序号 SERIAL NO.	038		

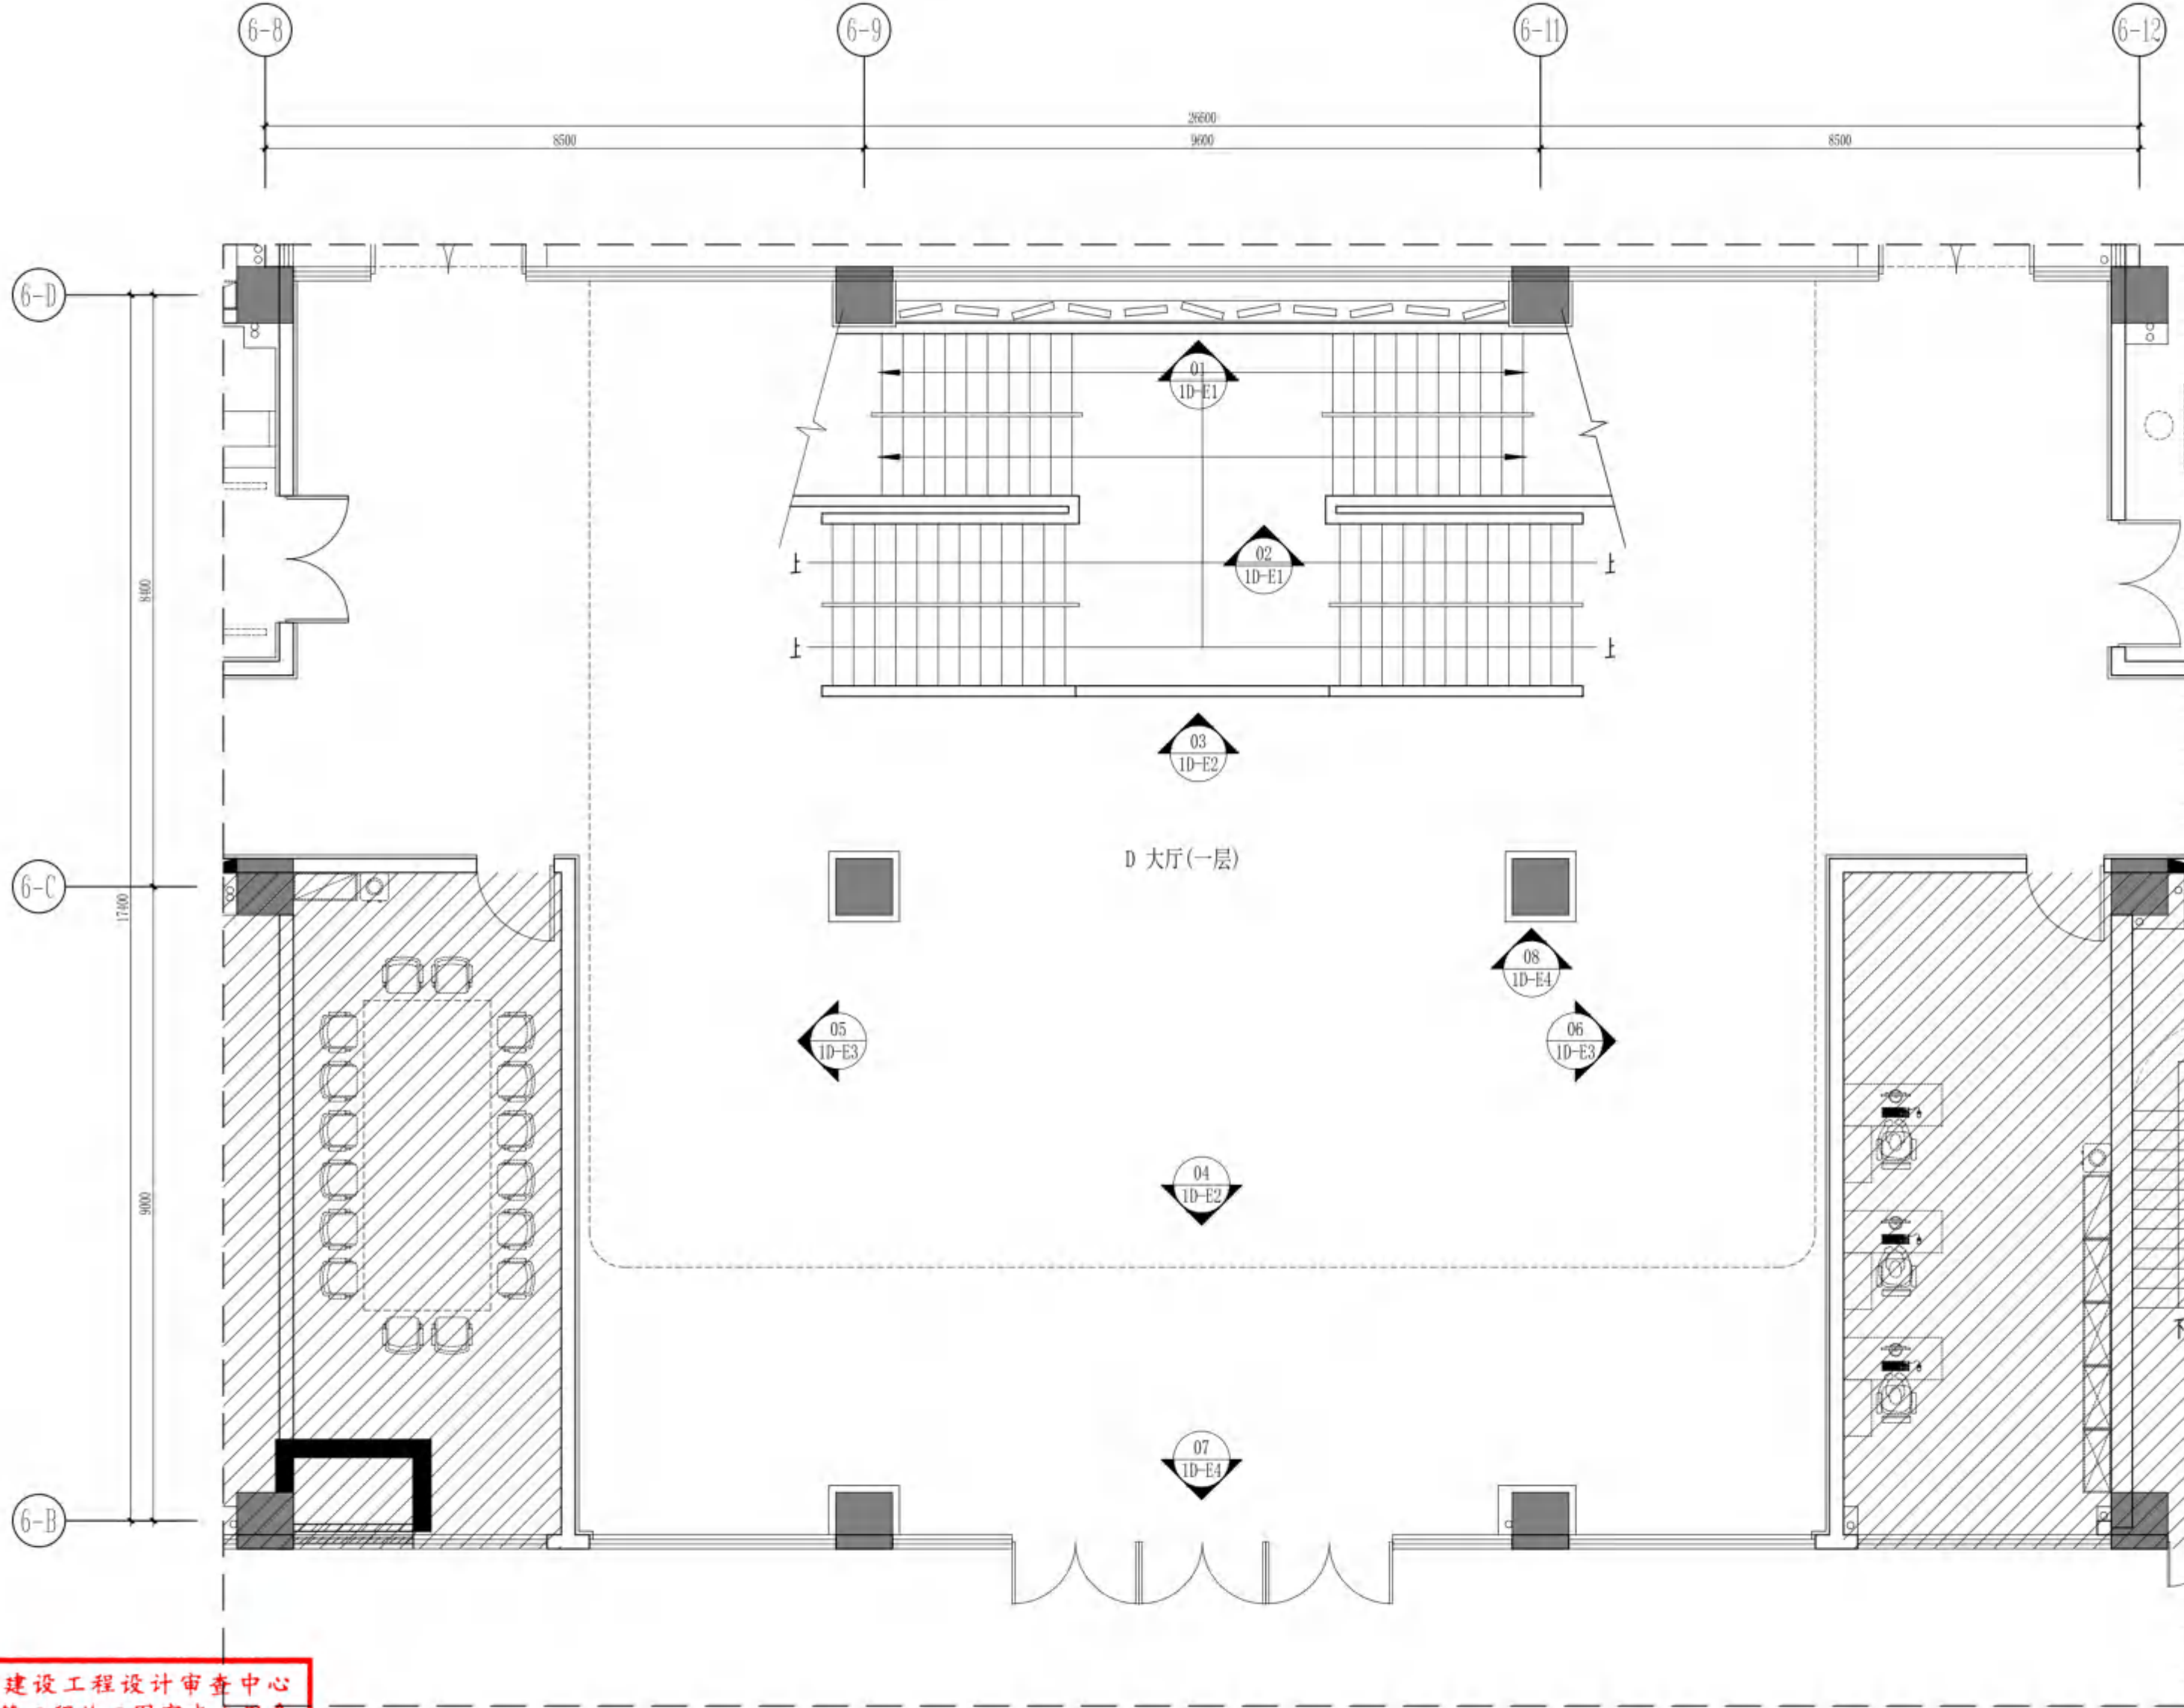

无锡市建设工程设计审查中心
房屋建筑工程施工图审查专用章
审查专用章号: 320223031
有效期: 长期
江苏省住房和城乡建设厅监制

PLANE LAYOUT PLAN
平面布置图 SCALE 1:80



无锡市建筑设计研究院
有限责任公司
WUXI ARCHITECTURAL DESIGN
AND RESEARCH INSTITUTE LIABILITY Co., Ltd
国家甲级工程设计证书编号: A232012735
NATIONAL ARCHITECTURAL DESIGN LICENSE No. A232012735

地址: 江苏无锡市石皮巷2号
邮编: 214001
电话: 0510-82718065
官网: www.wxodi.com


注册师用章
REGISTERED SEAL
中华人民共和一级注册建筑师
姓名: 黄若宇
注册号: 3201273-034
有效期至: 2025年06月19日

出图专用章
SEAL
江苏省工程勘察设计出图专用章
无锡市建筑设计研究院有限公司
资质证书号: A132012738
B132012738
B232012735
B232012735
江苏省住房和城乡建设厅监制(B)
有效期至: 二〇二五年九月三十日

项目负责人 PROJECT DIRECTOR	电气 ELEC	结构 STRUCT
建筑 ARCH	暖通 HVAC	方案 SCHEME
给排水 PLUMBING	王军海	

审定 AUTHORIZED FOR ISSUE BY	黄若宇	黄若宇
审核 REVIEWED BY	张超	张超
专业负责 DISCIPLINE RESPONSIBLE BY	黄若宇	黄若宇
校对 CHECKED BY	黄若宇	黄若宇
设计 DESIGNED BY	顾栋林	顾栋林
制图 DRAWN BY	顾栋林	顾栋林

建设单位 CLIENT	无锡市新吴区重点建设项目管理中心		
工程名称 PROJECT	天一中学新吴分校新建工程-6#楼		
图名 DRAWING TITLE	一层D大厅天花布置图		
设计编号 DESIGN NO.	24037		
子项号 SUBITEM NO.	6		
图别 CATEGORY	建施	版本 VERSION NO.	1.0
日期 DATE	2025.04	图号 DRAWING NO.	1D-RC
序号 SERIAL NO.	039		

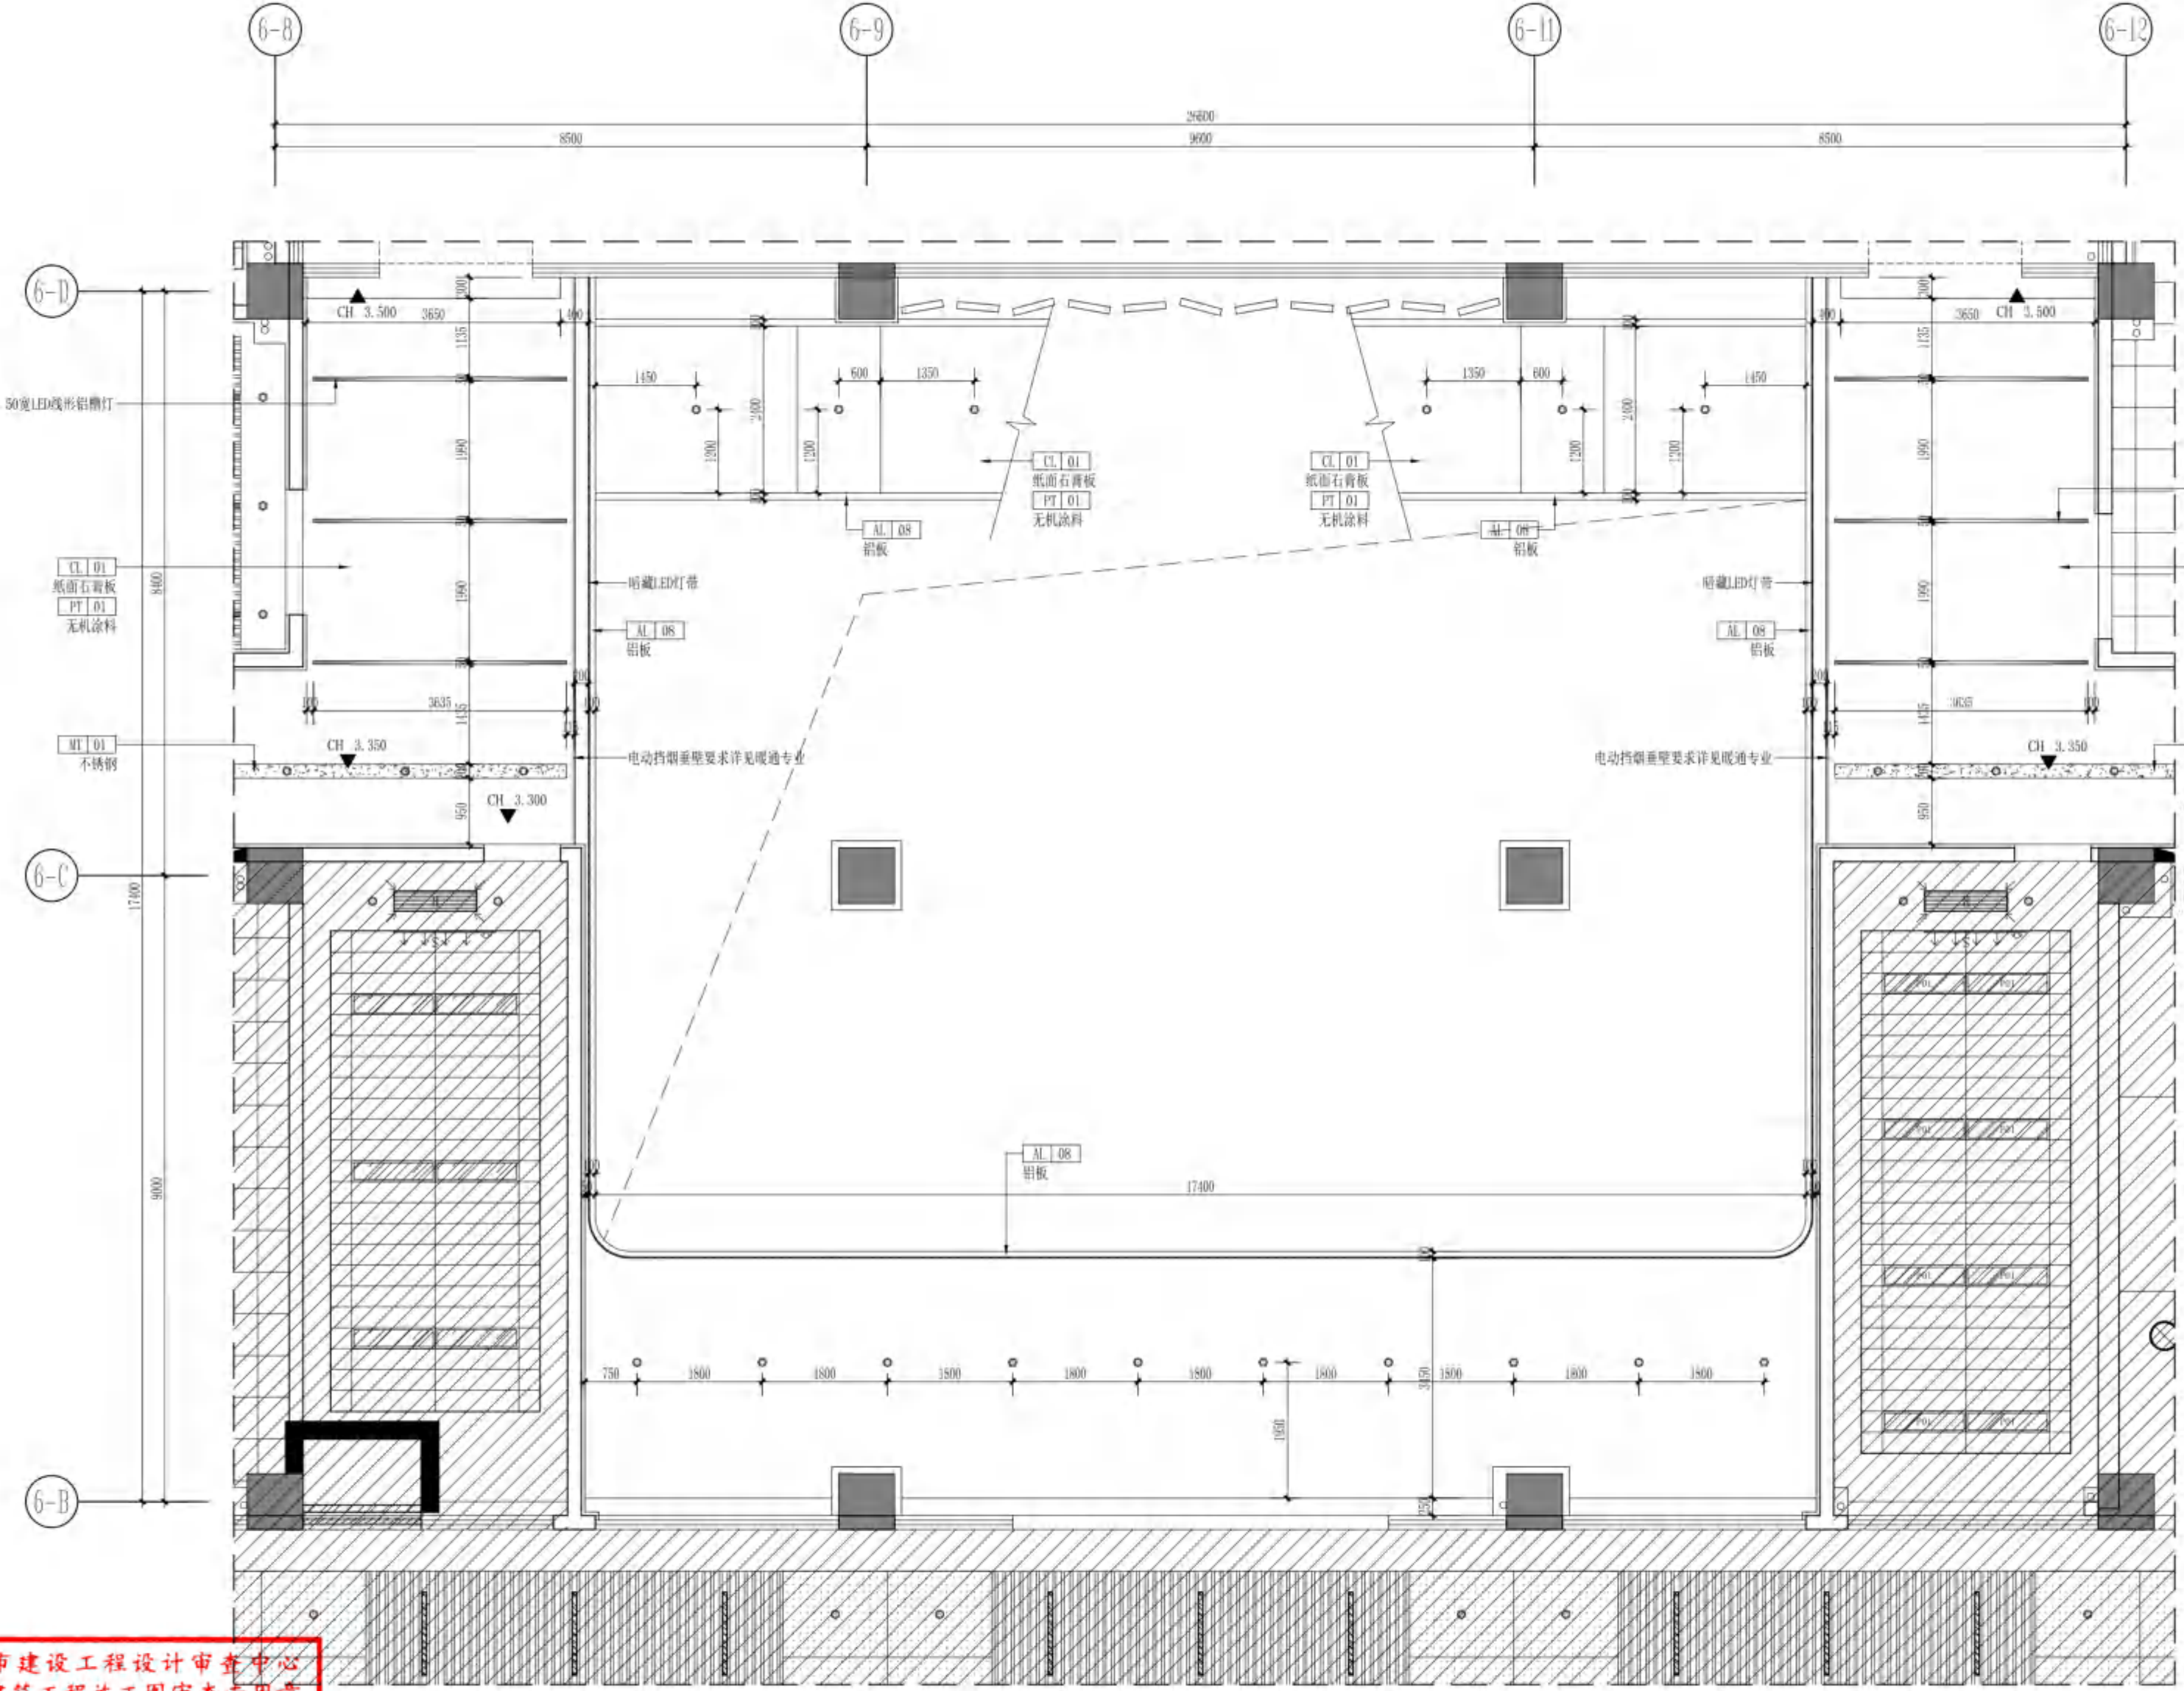

无锡市建设工程设计审查中心
房屋建筑工程施工图审查专用章
审查专用章号: 320223031
有效期: 长期
江苏省住房和城乡建设厅监制

REFLECTED CEILING PLAN
天花布置图
SCALE 1:80



注册师用章
REGISTERED SEAL

中华人民共和国一级注册建筑师

姓名：黄铭慧
注册号：3201273-034
有效期至：2025年06月19日


出图专用章

江苏省工程勘察设计院出图专用章
无锡市建筑设计研究院有限责任公司
资质证书 A132012738 B132012738
编号 A232012735 B232012735
江苏省住房和城乡建设厅监制(B)
有效期至二〇二五年九月三十日

会 签 COUNTERSIGN			
项目负责人 PROJECT DIRECTOR	郝博欣	电 气 ELEC.	茹季月
建 筑 ARCHT.		暖 通 HVAC	傅钢
结 构 STRUCT.	杨向英	方 案 SCHEME	
给排水 PLUMBING	王军海		

审 定 AUTHORIZED FOR ISSUE BY	黄若宇	黄若宇
审 核 REVIEWED BY	张超	张超
专业负责 DISCIPLINE RESPONSIBLE BY	黄铭慧	黄铭慧
校 对 CHECKED BY	黄若宇	黄若宇
设 计 DESIGNED BY	顾翰林	顾翰林
制 图 DRAWN BY	顾翰林	顾翰林

建设单位 CLIENT	无锡市新吴区重点建设项目管理中心		
工程名称 PROJECT	天一中学新吴分校新建工程-6#楼		
图 名 DRAWING TITLE	二层D大厅平面布置图		
设计编号 DESIGN NO.	24037		
子项号 SUBITEM NO.	6		
图 别 CATEGORY	建饰施	版 本 VERSION NO.	1.0
日 期 DATE	2025.04	图 号 DRAWING NO.	2D-PL
序 号 SERIAL NO.	040		

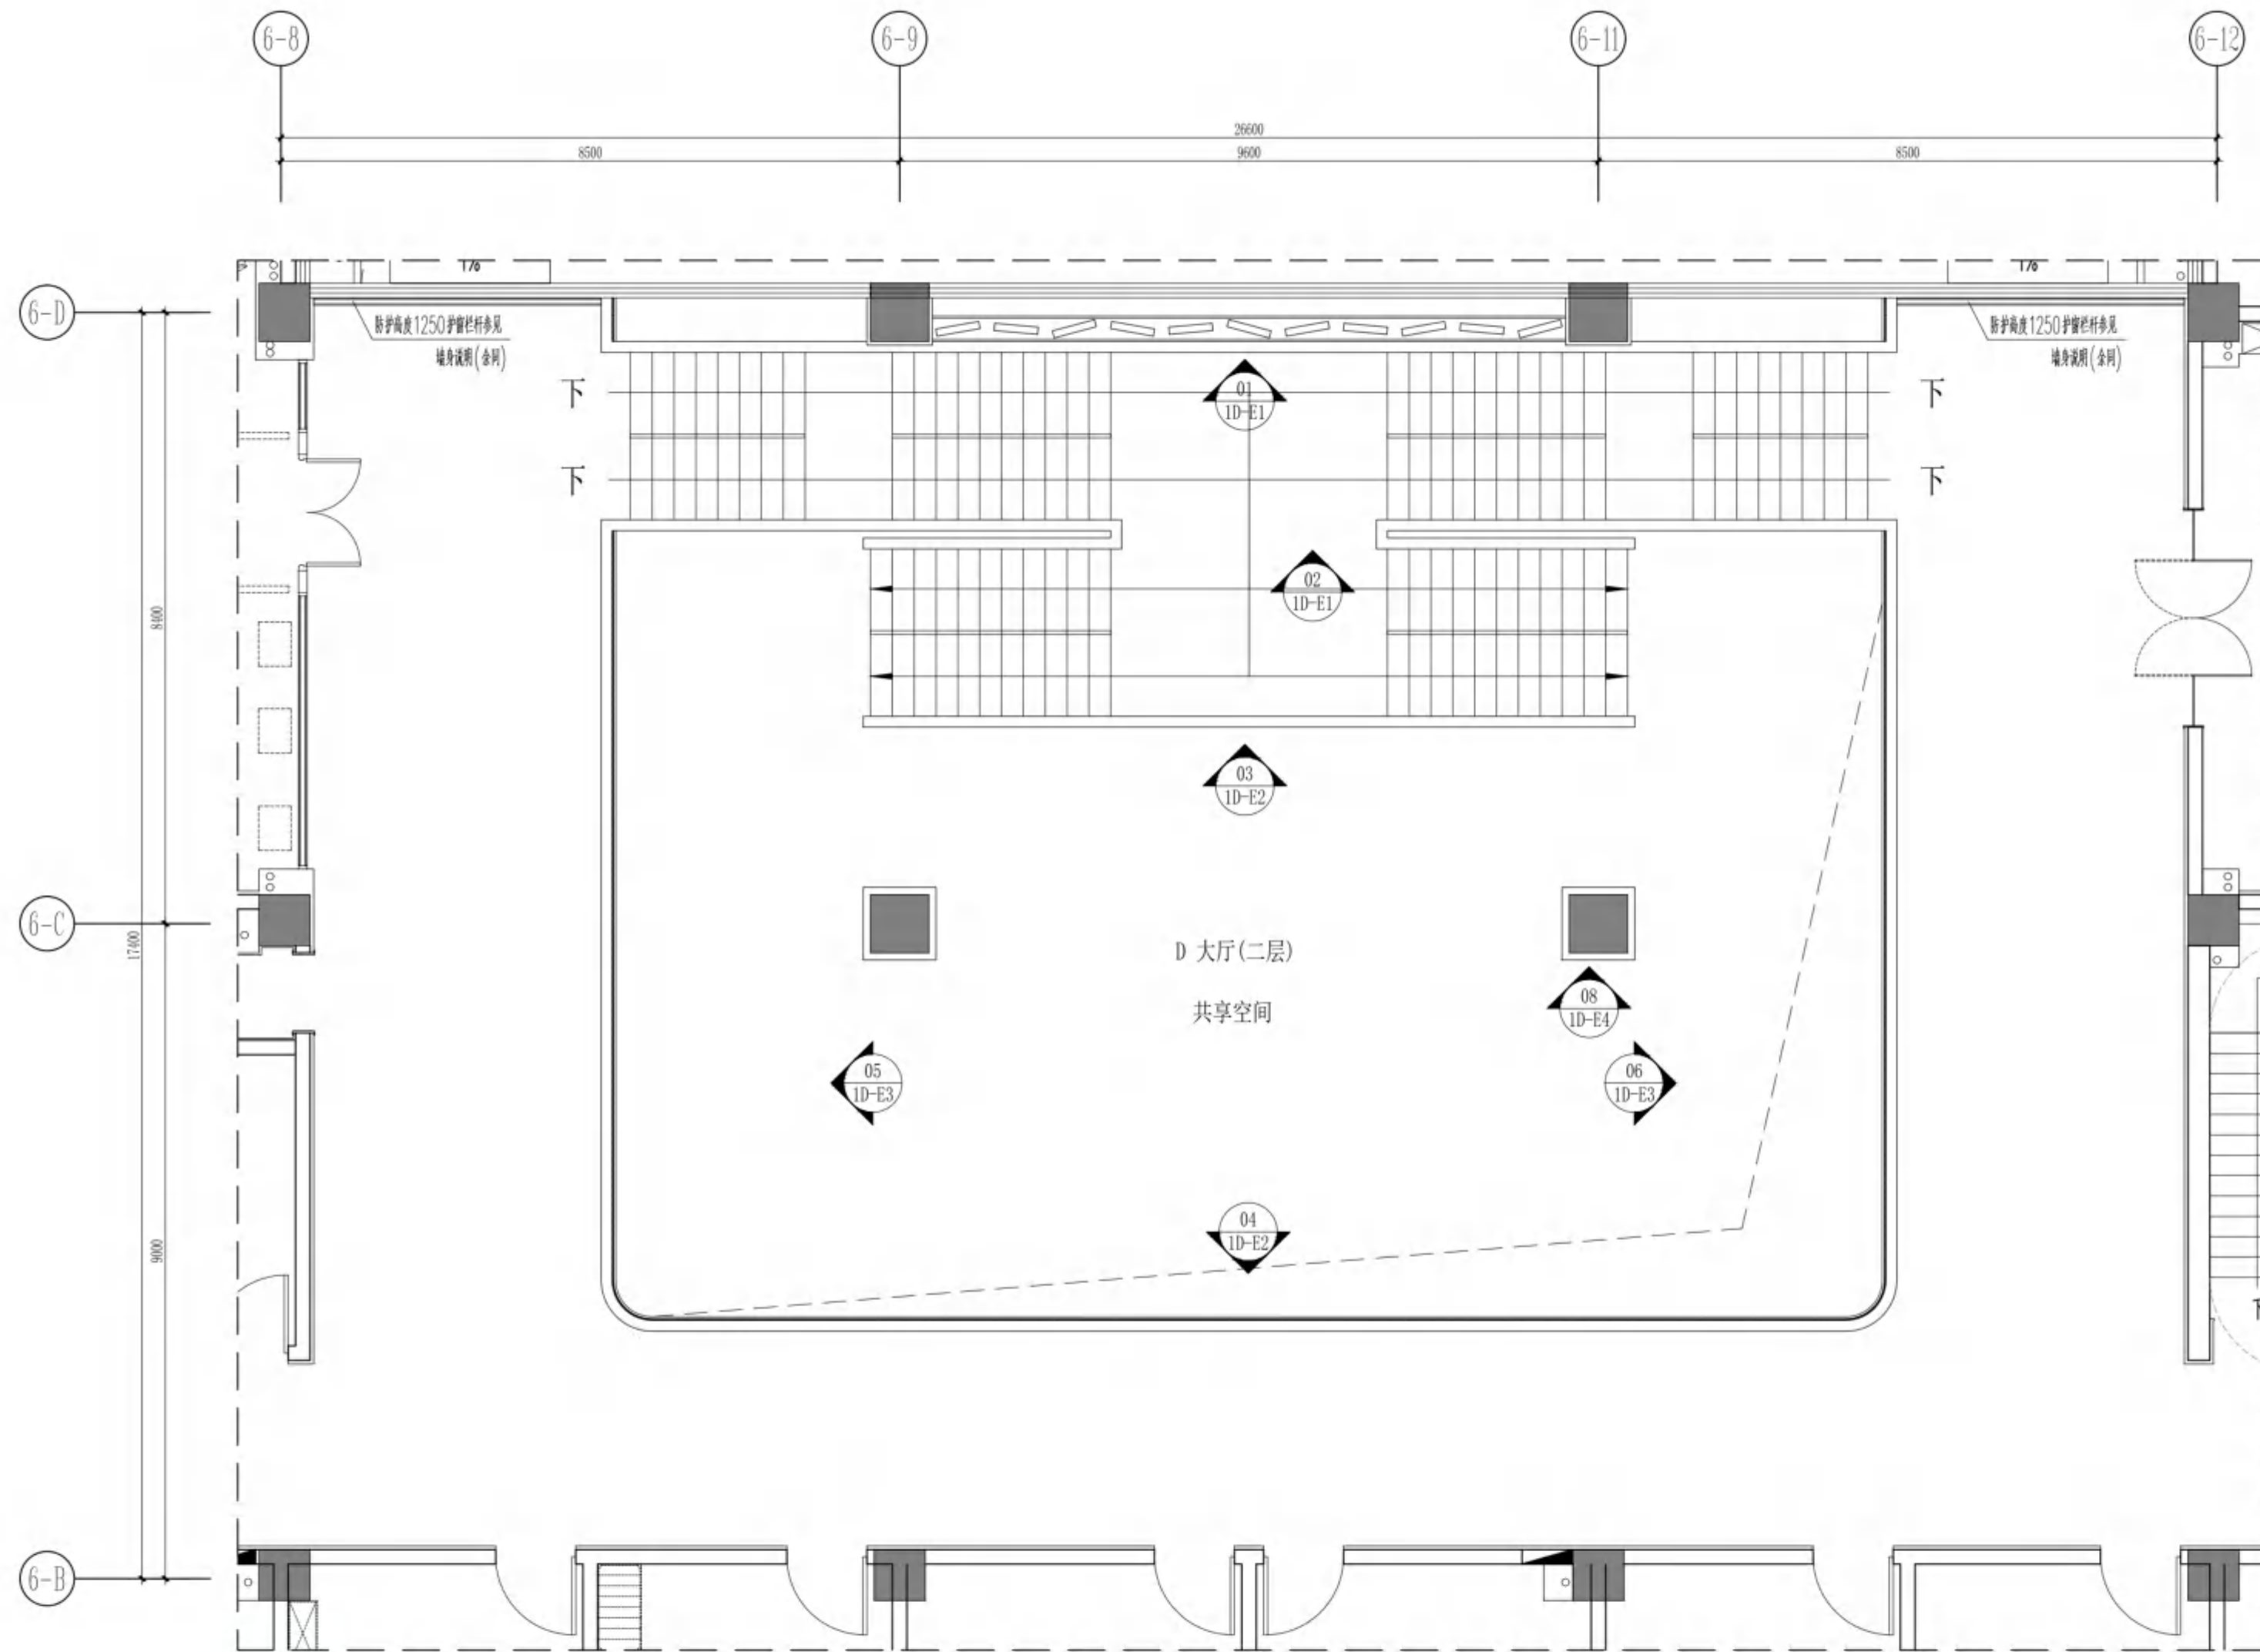

无锡市建设工程设计审查中心
房屋建筑工程施工图审查专用章
审查专用章号 320223031
有效期： 长 期
江苏省住房和城乡建设厅监制

PLANE LAYOUT PLAN
2D-PL 平面布置图 SCALE 1:80



无锡市建筑设计研究院
有限责任公司
WUXI ARCHITECTURAL DESIGN
AND RESEARCH INSTITUTE LIABILITY Co.,Ltd
国家甲级工程设计证书编号: A232012735
NATIONAL ARCHITECTURAL DESIGN LICENSE No.A232012735

地址: 江苏无锡市石皮巷2号
邮编: 214001
电话: 0510-82718065
官网: www.wxodi.com


注册师用章
REGISTERED SEAL
姓名: 黄铭慧
注册号: 3201273-034
有效期至: 2025年06月19日
中华人民共和国一级注册建筑师

江苏省工程勘察设计研究院有限公司
无锡市建筑设计研究院有限公司
资质证书A132012738[B132012738]
资质证书A232012735[B232012735]
江苏省住房和城乡建设厅监制(B)
有效期至二〇二五年九月三十日

项目负责人 PROJECT DIRECTOR	孙培成	电气 ELEC	孙培成
建筑 ARCH		暖通 HVAC	孙培成
结构 STRUCT	杨向英	方案 SCHEME	
给排水 PLUMBING	王宇海		



审定 AUTHORIZED FOR ISSUE BY	黄若宇	黄若宇
审核 REVIEWED BY	张超	张超
专业负责 DISCIPLINE RESPONSIBLE BY	黄铭慧	黄铭慧
校对 CHECKED BY	黄若宇	黄若宇
设计 DESIGNED BY	顾栋林	顾栋林
制图 DRAWN BY	顾栋林	顾栋林

建设单位 CLIENT	无锡市新吴区重点建设项目管理中心		
工程名称 PROJECT	天一中学新吴分校新建工程-6#楼		
图名 DRAWING TITLE	二层D大厅天花布置图		
设计编号 DESIGN NO.	24037		
子项号 SUBITEM NO.	6		
图别 CATEGORY	建施	版本 VERSION NO.	1.0
日期 DATE	2025.04	图号 DRAWING NO.	2D-RC
序号 SERIAL NO.	041		

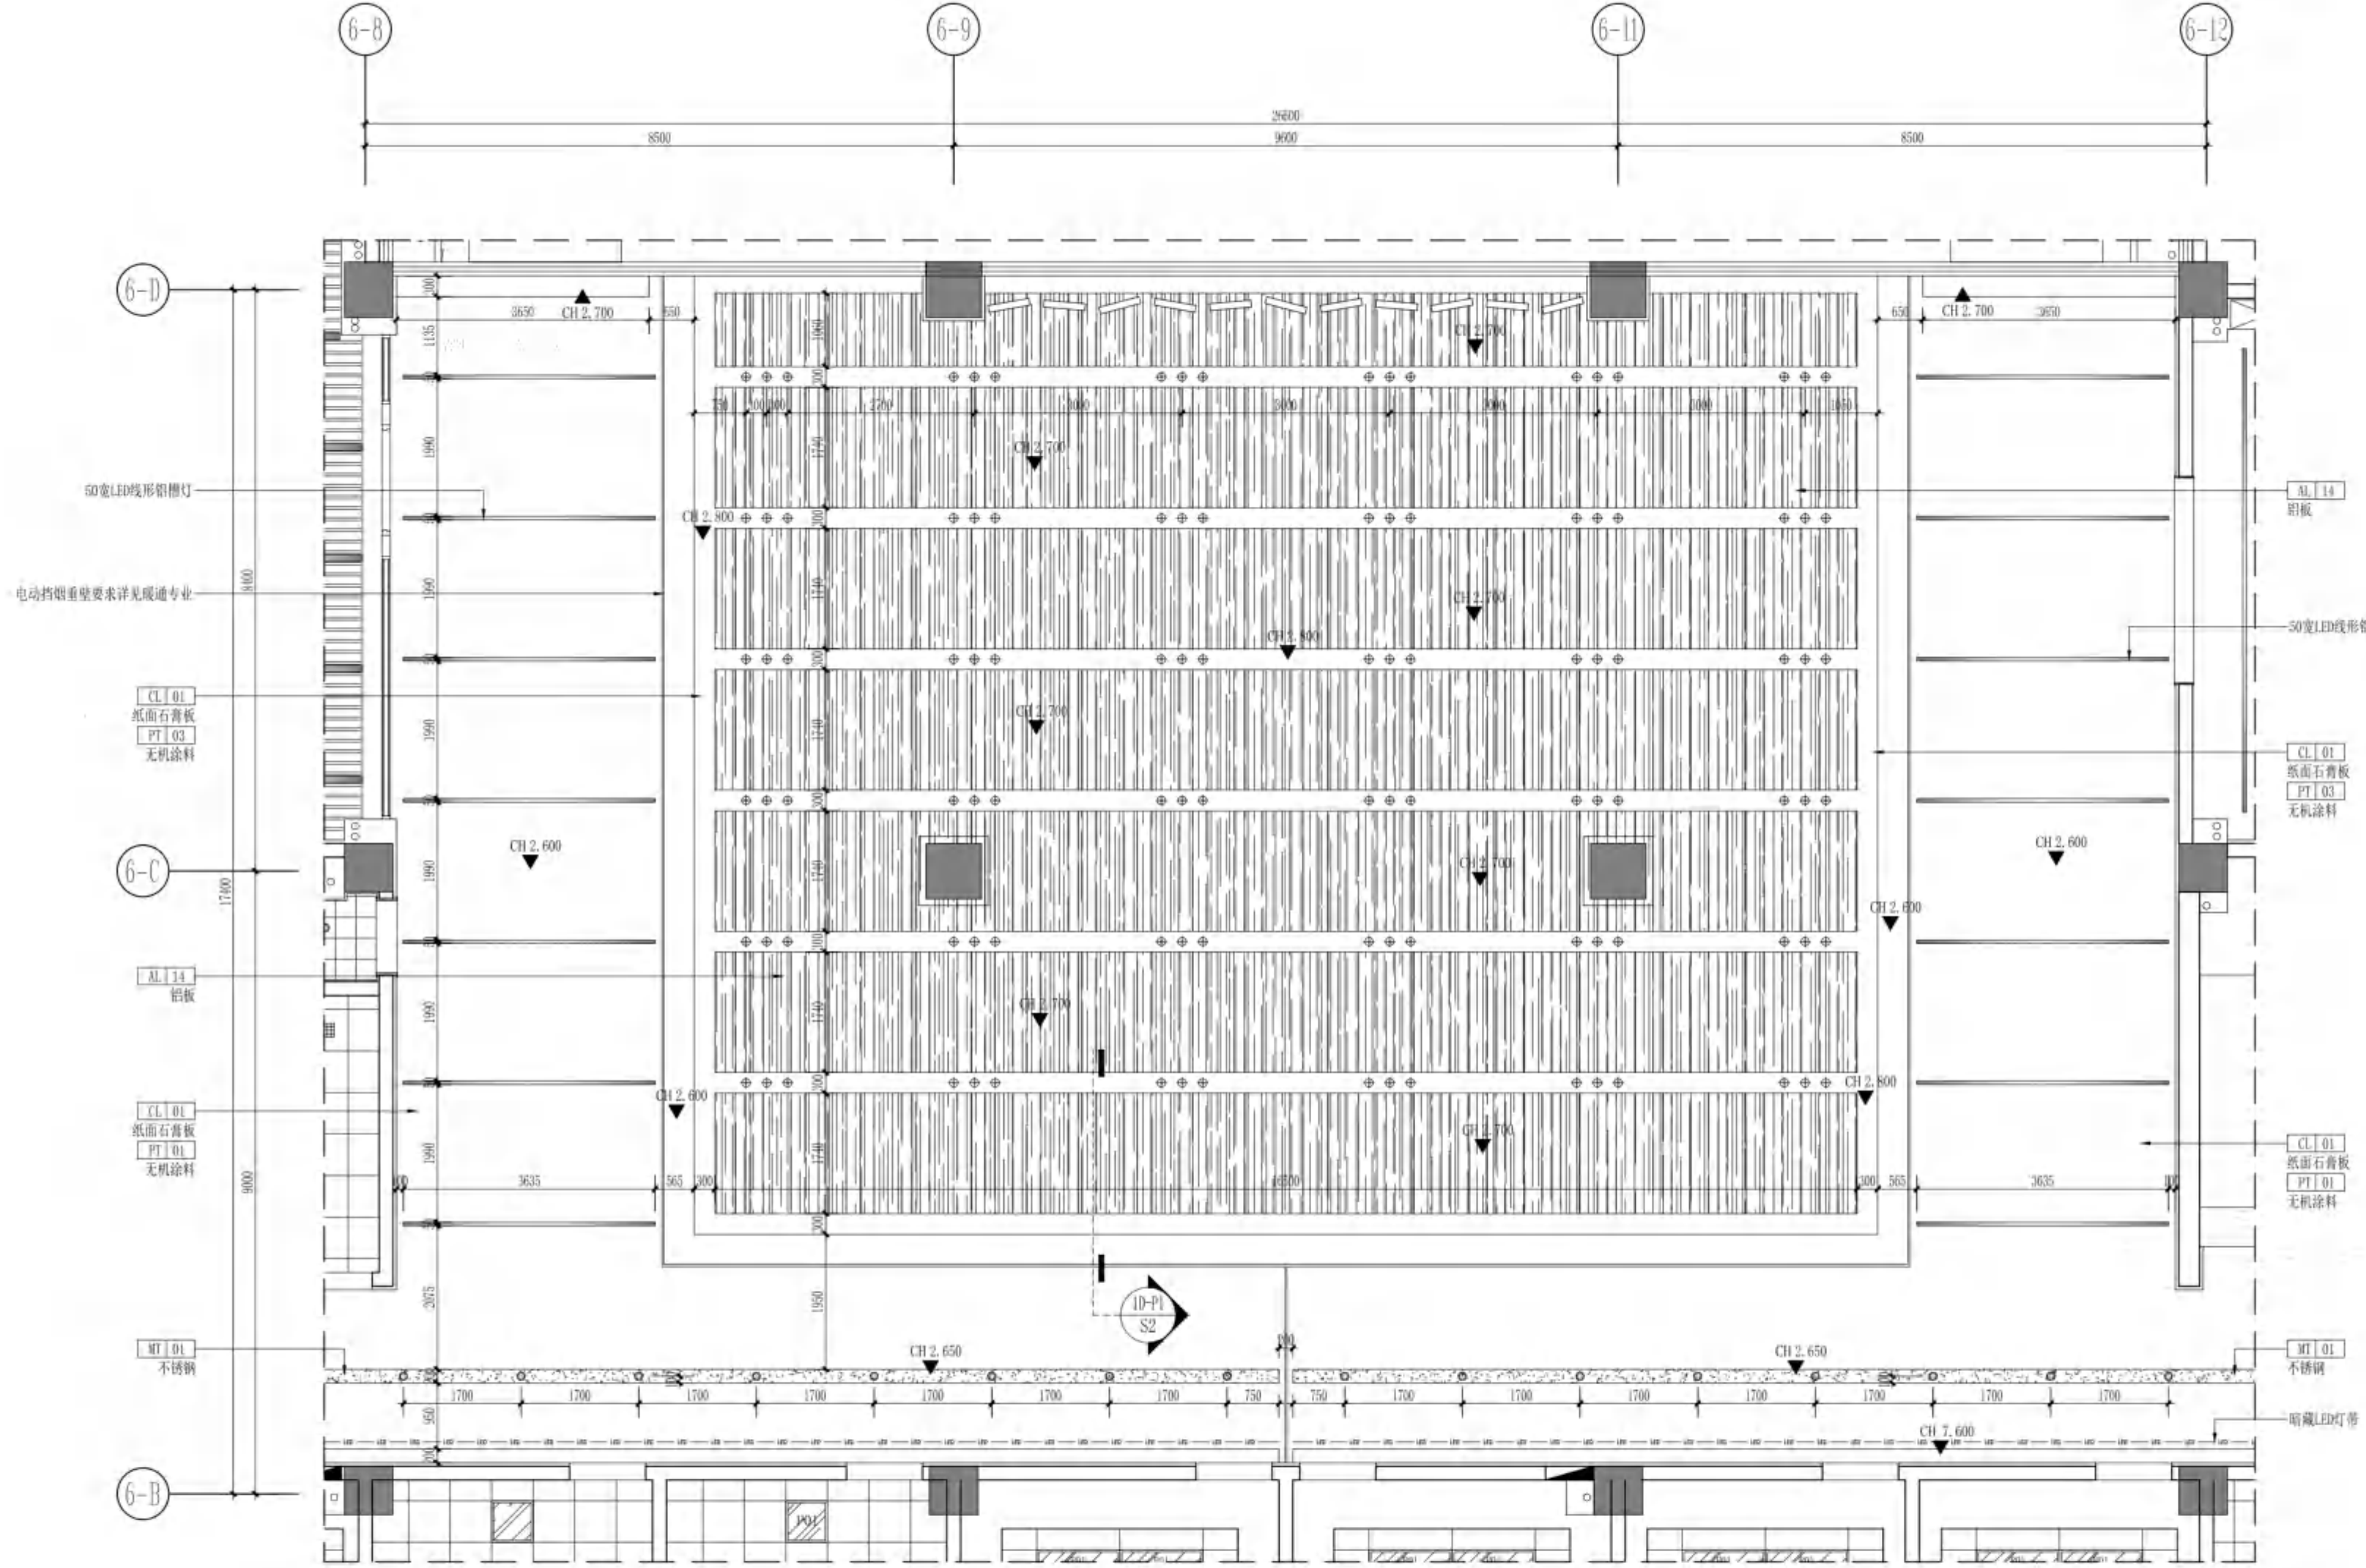

REFLECTED CEILING PLAN
天花布置图
SCALE 1:80

无锡市建设工程设计审查中心
房屋建筑工程施工图审查专用章
审查专用章号: 320223031
有效期: 长期
江苏省住房和城乡建设厅监制

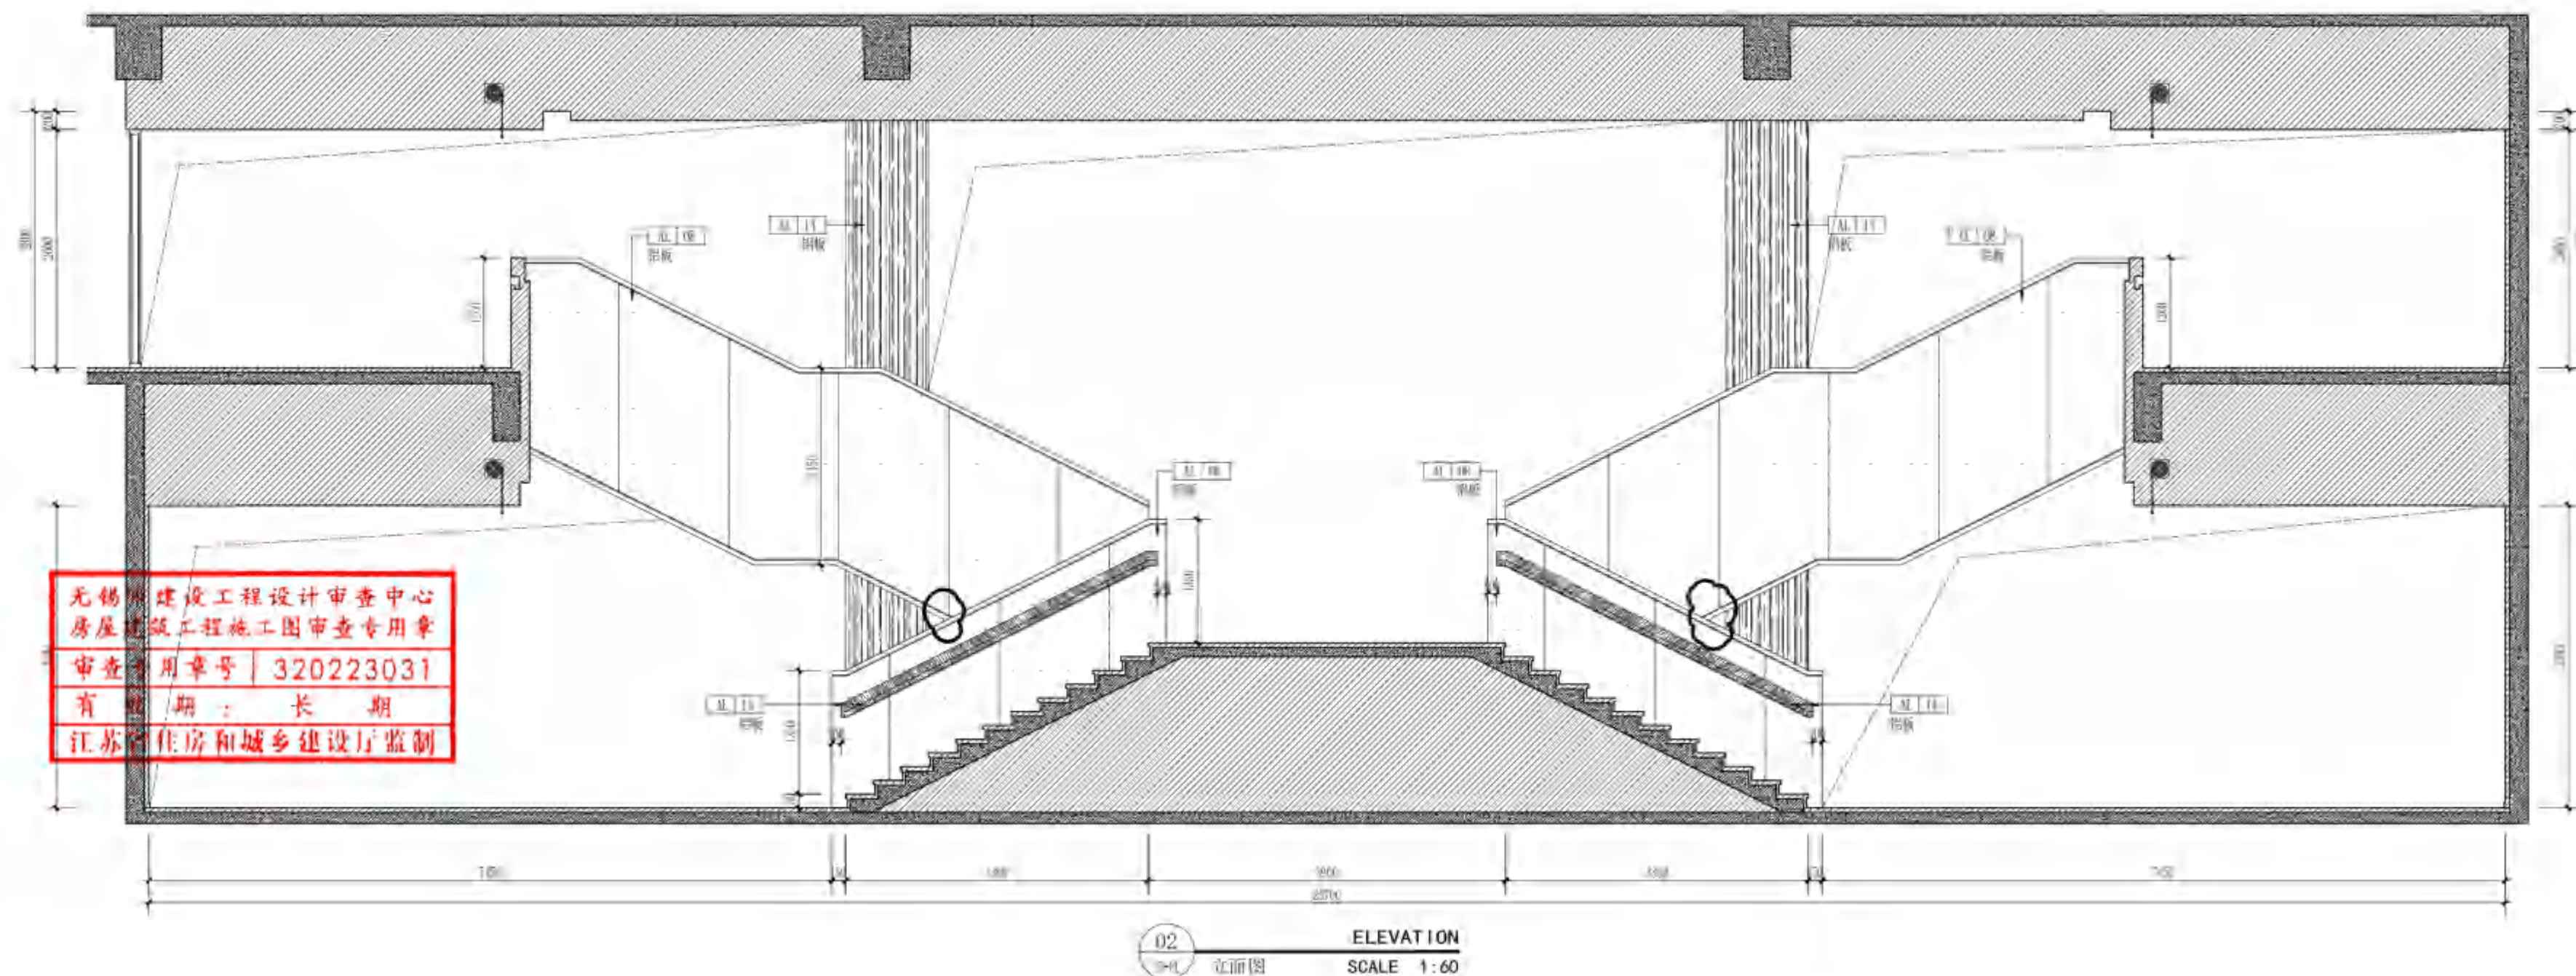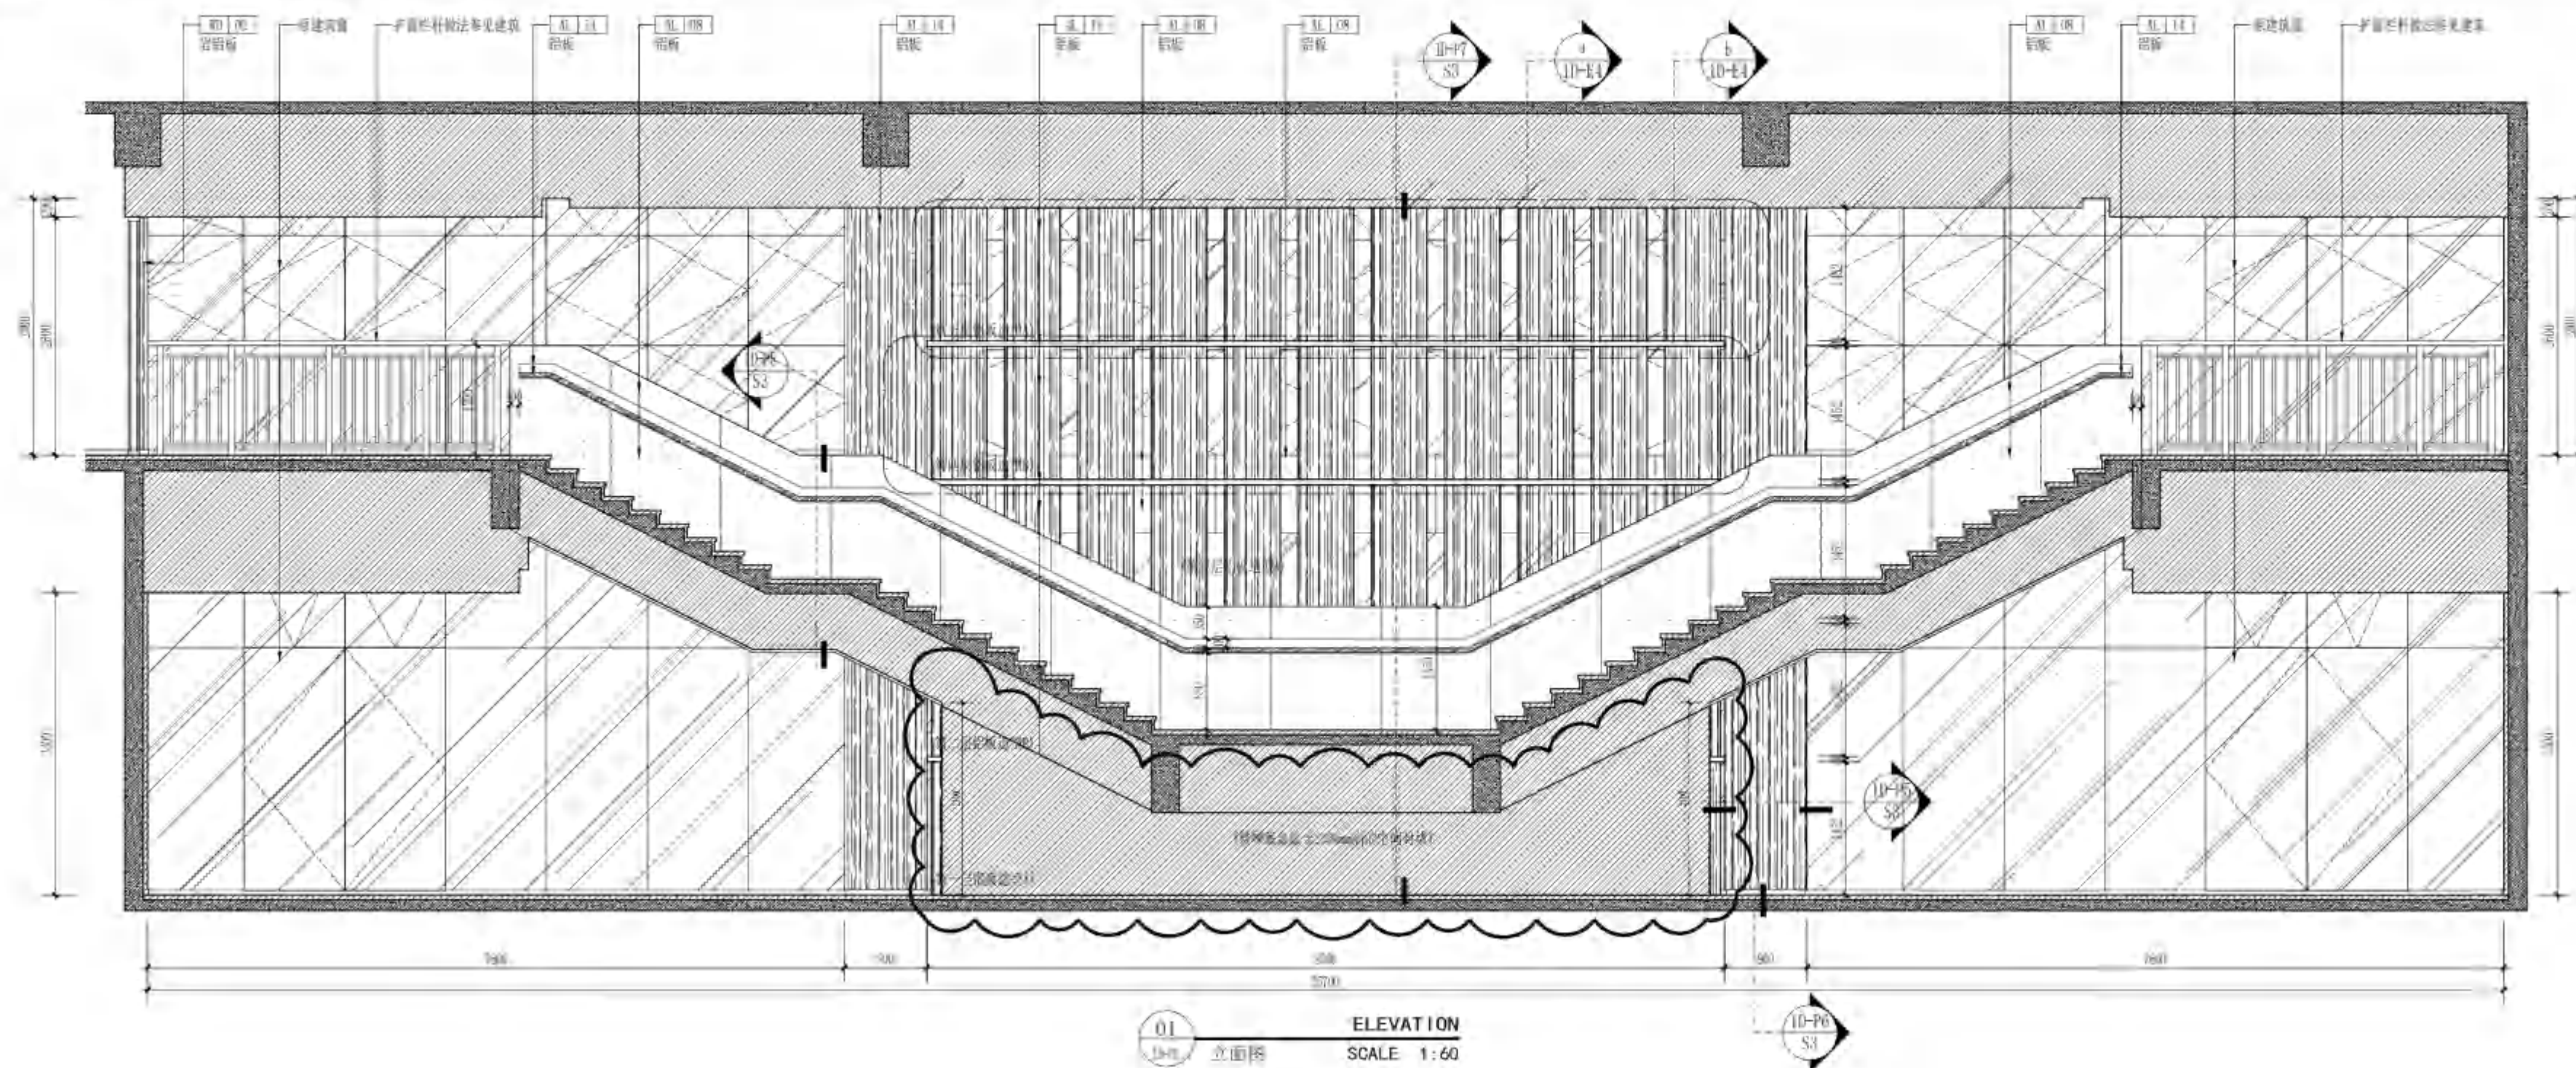

无锡市建设工程设计审查中心
房屋建筑工程施工图审查专用章
审查用章号: 320223031
有效期: 长期
江苏省住房和城乡建设厅监制

无锡市建筑设计研究院
有限责任公司
WUXI ARCHITECTURAL DESIGN
AND RESEARCH INSTITUTE LIABILITY Co., Ltd
国家甲级工程建筑设计证书编号: A232012735
NATIONAL ARCHITECTURAL DESIGN LICENSE No. A232012735

地址: 江苏无锡市石皮巷2号
邮编: 214001
电话: 0510-82718065
官网: www.wxodi.com


注册师用章
REGISTERED SEAL
中华人民共和国一级注册建筑师
姓名: 黄结慧
注册号: 32012735-034
有效期至: 2027年06月01日

出图专用章
SEAL
江苏省工程勘察设计出图专用章
无锡市建筑设计研究院有限责任公司
资质证书号: A132012738/B132012738
编号: A232012735/B232012735
江苏省住房和城乡建设厅监制(B)
有效期至: 二〇二五年九月三十日


会签	
COUNTERSIGN	
项目负责人 PROJECT DIRECTOR	孙靖波
建筑 ARCH.	姜晓星
结构 STRUCT.	孙向英
给排水 PLUMBING	王宇海
电气 ELEC.	孙靖波
暖通 HAC	孙靖波
方案 SCHE.	

审定 AUTHORIZED FOR ISSUE BY	黄若宇	黄若宇
审核 REVIEWED BY	张超	张超
专业负责 DISCIPLINE RESPONSIBLE BY	黄结慧	姜晓星
校对 CHECKED BY	黄若宇	黄若宇
设计 DESIGNED BY	顾林林	顾林林
制图 DRAWN BY	顾林林	顾林林

建设单位 CLIENT	无锡市新吴区重点建设项目管理中心		
工程名称 PROJECT	天一中学新吴分校新建工程-破楼		
图名 DRAWING TITLE	一层大厅立面图		
设计编号 DESIGN NO.	24037		
子项号 SUBITEM NO.	6		
图别 CATEGORY	建施图	版本 VERSION NO.	1.0
日期 DATE	2025.06	图号 DRAWING NO.	1D-P1a
序号 SERIAL NO.	042		

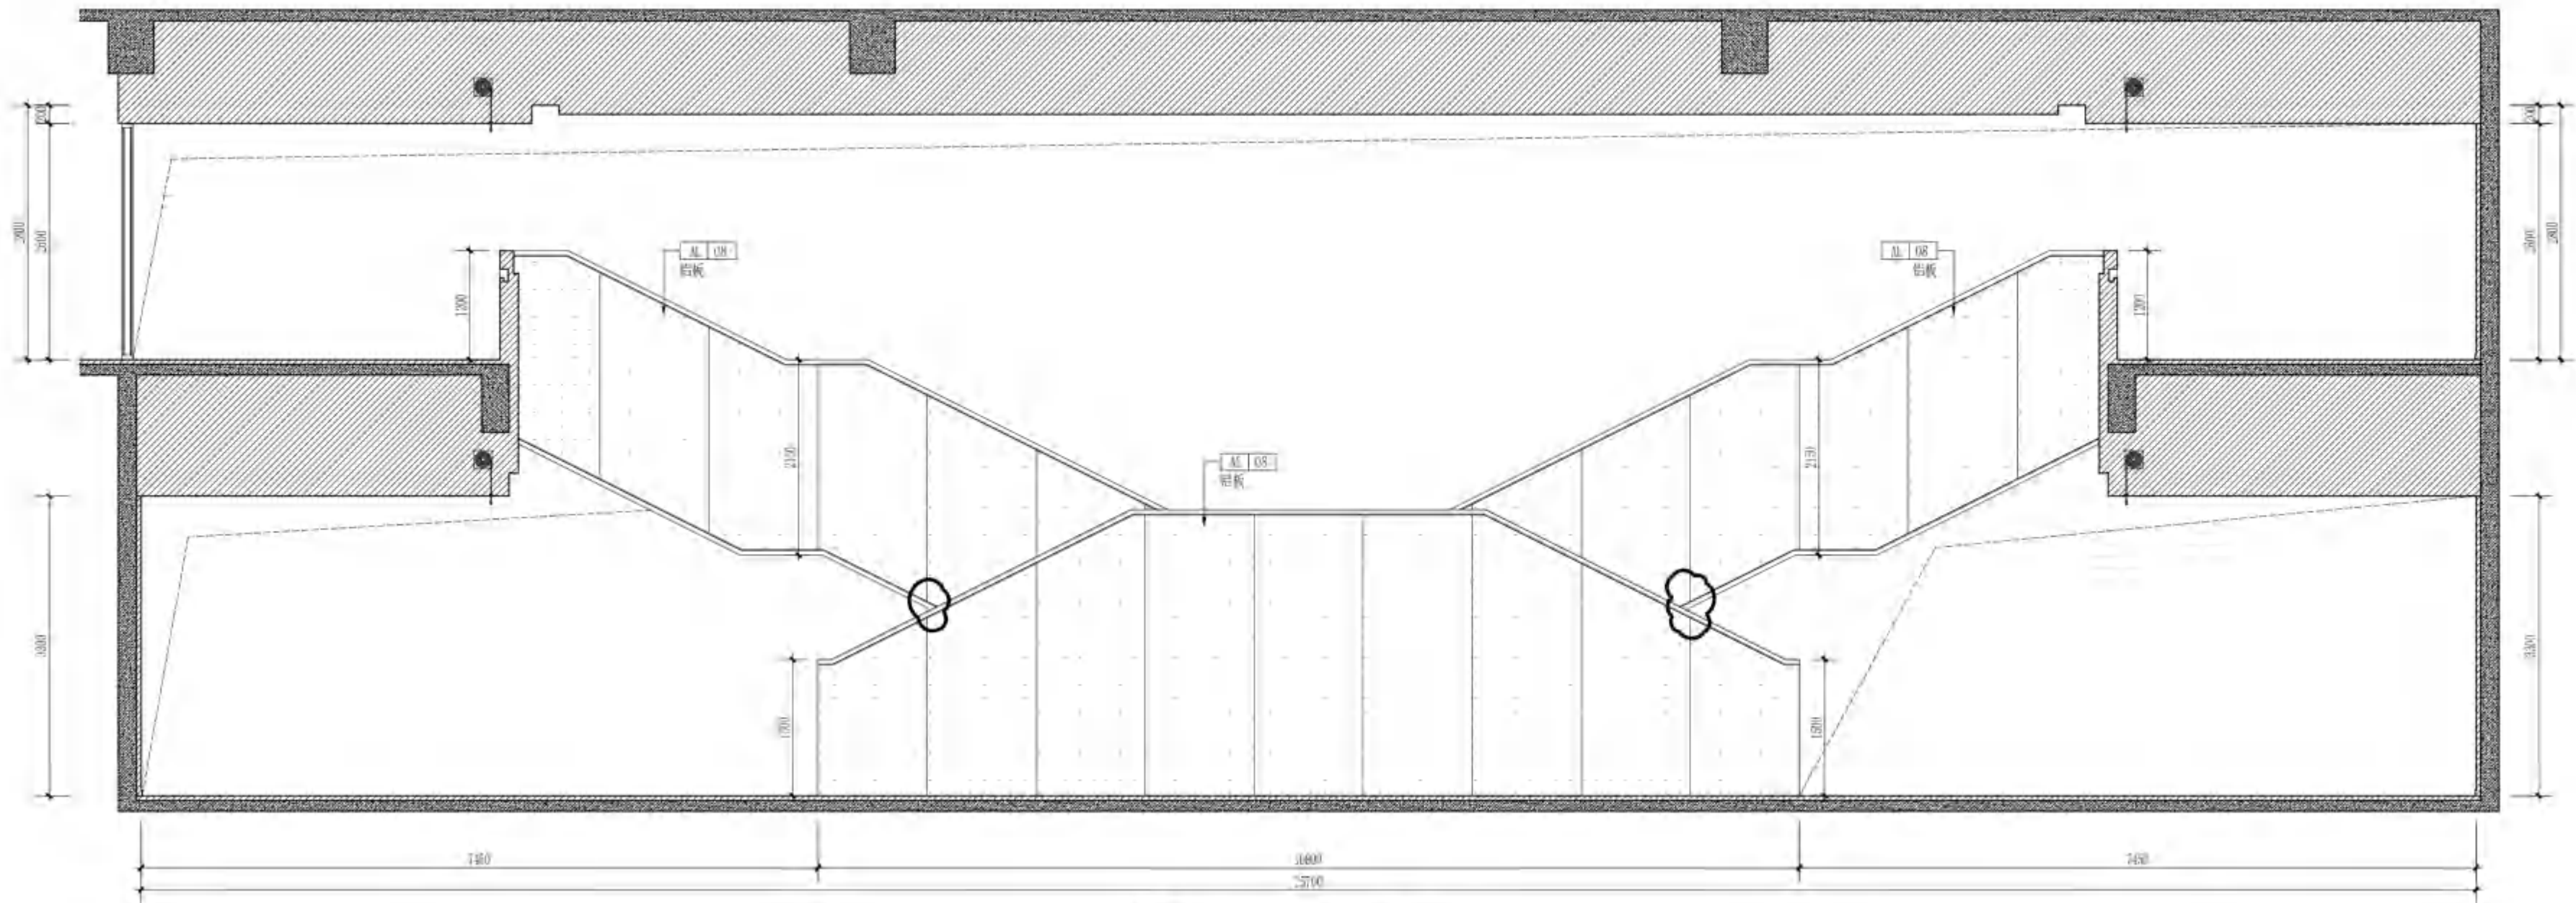

03 立面图 ELEVATION SCALE 1:60

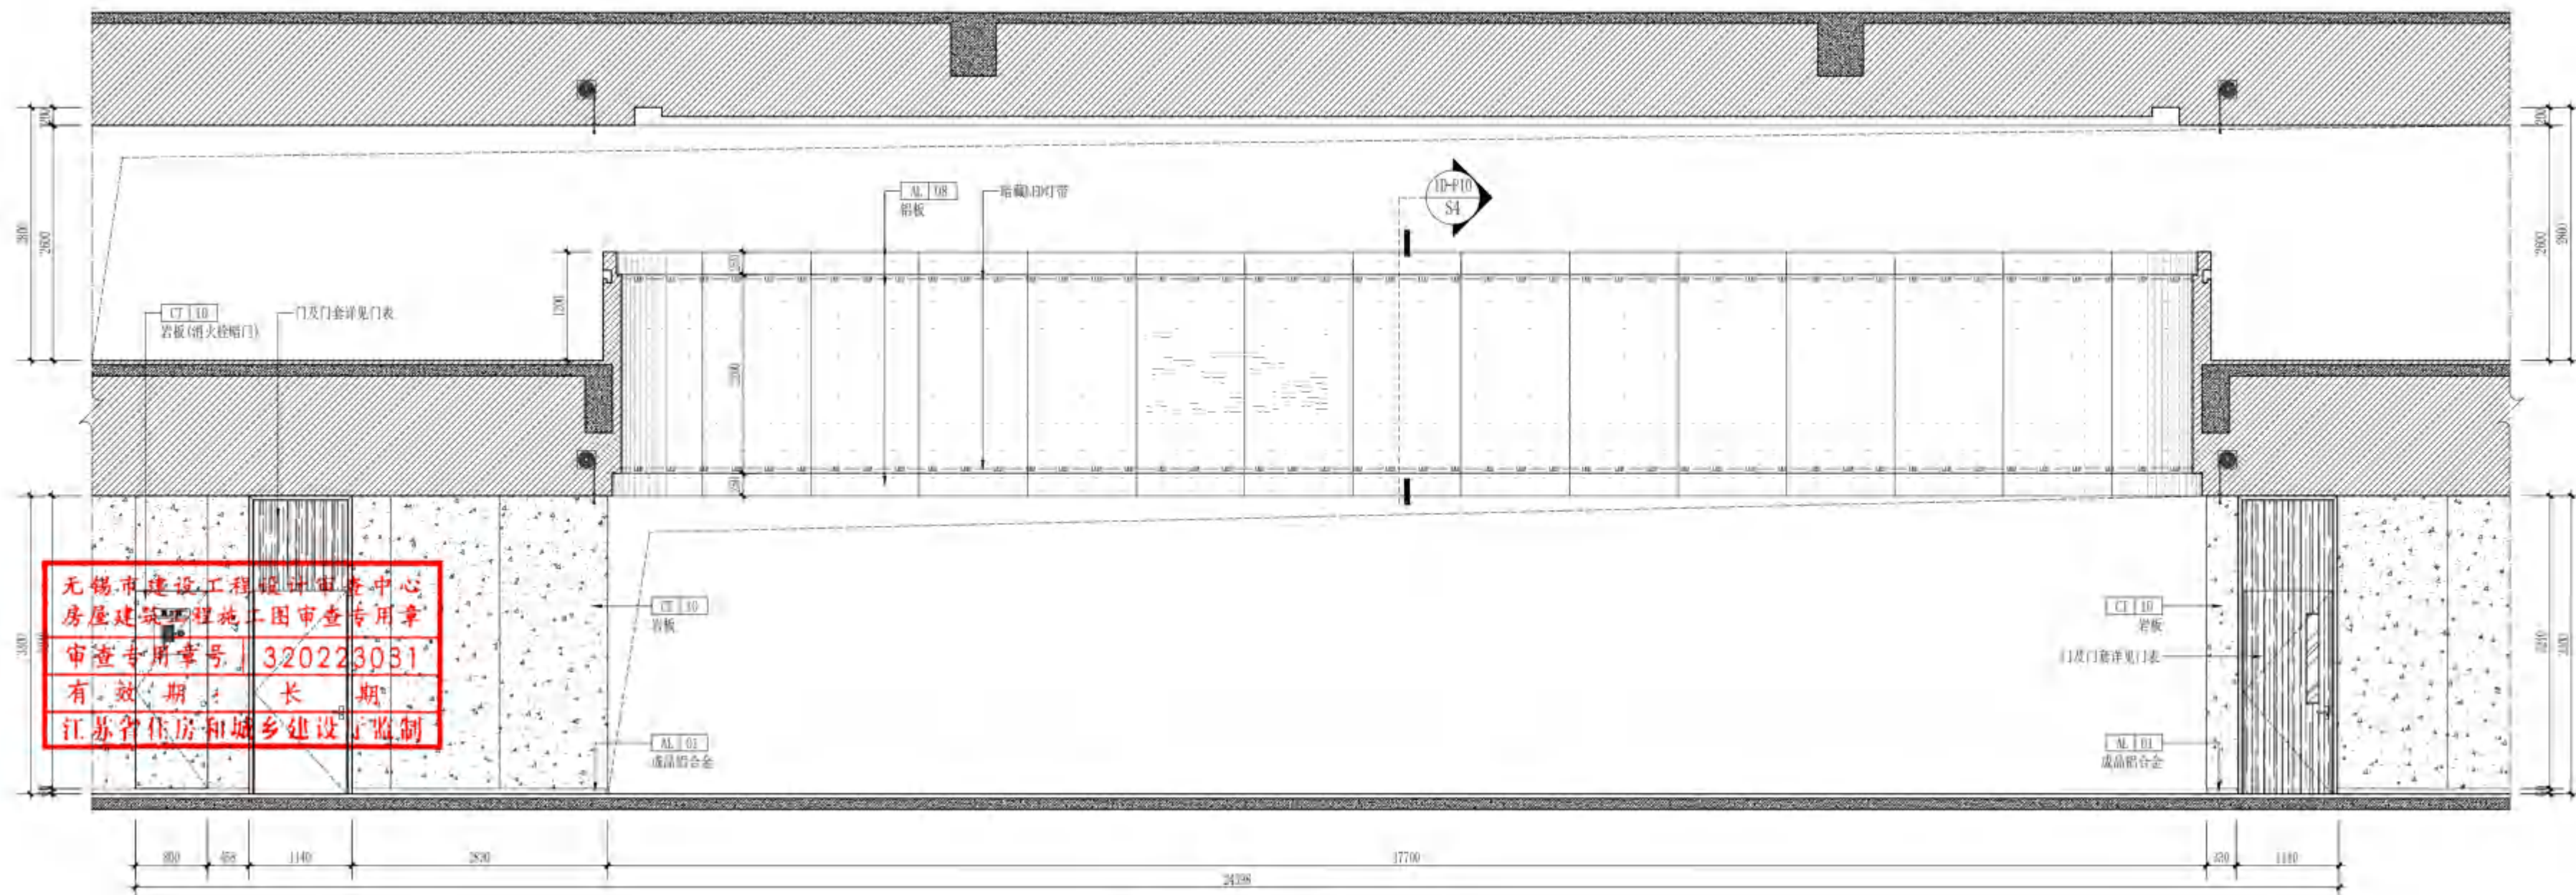

04 立面图 ELEVATION SCALE 1:60



无锡市建筑设计研究院
有限责任公司

WUXI ARCHITECTURAL DESIGN
AND RESEARCH INSTITUTE LIABILITY Co.,Ltd
国家甲级工程设计证书编号: A232012735
NATIONAL ARCHITECTURAL DESIGN LICENSE No.A232012735

地址: 江苏无锡市石皮巷2号
邮编: 214001
电话: 0510-82718065
官网: www.wxadi.com

注册师用章
REGISTERED SEAL

中华人民共和国一级注册建筑师
姓名: 黄铭慧
注册号: 32012735-034
有效期至: 2027年06月01日

出图专用章
SEAL

江苏省工程勘察设计出图专用章
无锡市建筑设计研究院有限责任公司
资质证书A132012738B132012738
编号A232012735B232012735
江苏省住房和城乡建设厅监制(B)
有效期至二〇二五年九月三十日

会签 COUNTERSIGN			
项目负责人 PROJECT DIRECTOR	孙靖波	电气 ELEC	张翔
建筑 ARCH	姜晓慧	暖通 HVAC	傅钢
结构 STRUCT	孙陶英	方案 SCHEME	
给排水 PLUMBING	王宇海		

审定 AUTHORIZED FOR ISSUE BY	黄若宇	黄若宇
审核 REVIEWED BY	张超	张超
专业负责 DISCIPLINE RESPONSIBLE BY	黄铭慧	姜晓慧
校对 CHECKED BY	黄若宇	黄若宇
设计 DESIGNED BY	顾桂林	顾桂林
制图 DRAWN BY	顾桂林	顾桂林

建设单位 CLIENT	无锡市新吴区重点建设项目管理中心		
工程名称 PROJECT	天一中学新吴分校新建工程-6号楼		
图名 DRAWING TITLE	一层大厅立面图		
设计编号 DESIGN NO.	24037		
子项号 SUBITEM NO.	6		
图别 CATEGORY	建饰施	版本 VERSION NO.	1.0
日期 DATE	2025.06	图号 DRAWING NO.	1D-E2a
序号 SERIAL NO.	043		



无锡市建筑设计研究院
有限责任公司

WUXI ARCHITECTURAL DESIGN
AND RESEARCH INSTITUTE LIABILITY Co.,Ltd
国家甲级工程设计证书编号: A232012735
NATIONAL ARCHITECTURAL DESIGN LICENSE No.A232012735

地址: 江苏无锡市石皮巷2号
邮编: 214001
电话: 0510-82718065
官网: www.wxodi.com


注册师用章
REGISTERED SEAL
中华人民共和国一级注册建筑师
姓名: 黄铭慧
注册号: 3201273-034
有效期至: 2027年06月01日

出图专用章
SEAL
江苏省工程勘察设计研究院有限公司
无锡市建筑设计研究院有限公司
资质证书A132012738|B132012738
资质编号A232012735|B232012735
江苏省住房和城乡建设厅监制(B)
有效期至二〇二五年九月三十日


会签	
项目负责	电气
张超	张超
建筑	暖通
张超	张超
结构	方案
张超	张超
给排水	
张超	

审定	黄若宇	黄若宇
审核	张超	张超
专业负责	黄铭慧	黄铭慧
校对	黄若宇	黄若宇
设计	顾桂林	顾桂林
制图	顾桂林	顾桂林

建设单位	无锡市新吴区重点建设项目管理中心
工程名称	天一中学新吴分校新建工程-6号楼
图名	一层大厅立面图
设计编号	24037
子项号	6
图别	建施
日期	2025.06
序号	044

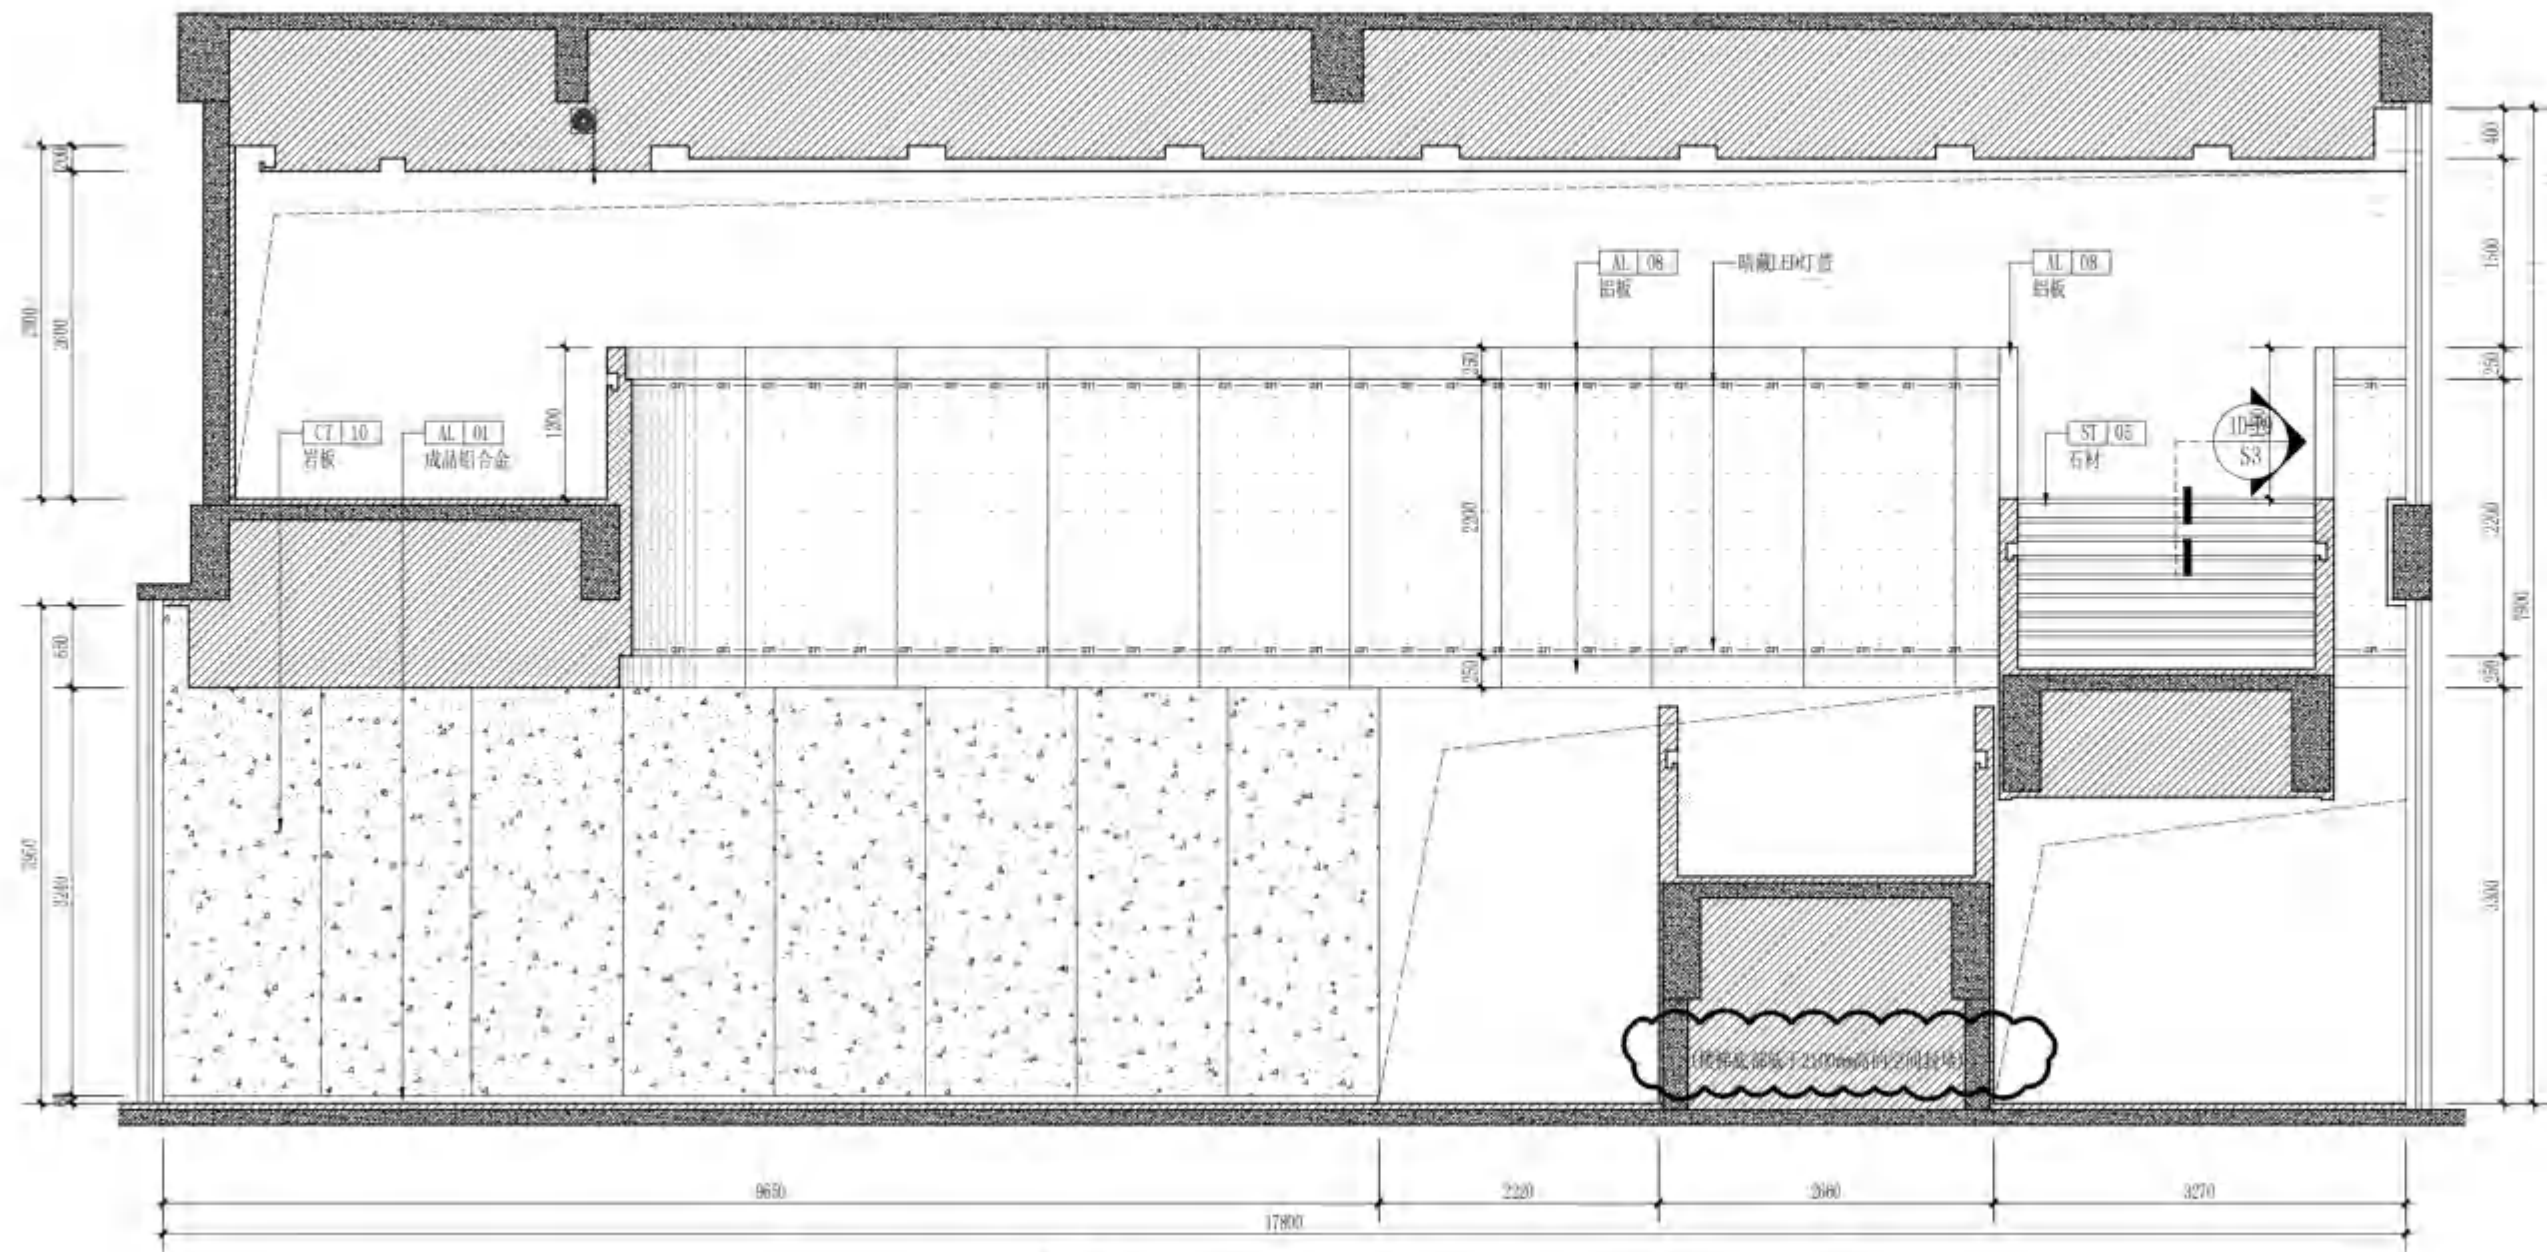

06 立面图
ELEVATION
SCALE 1:60

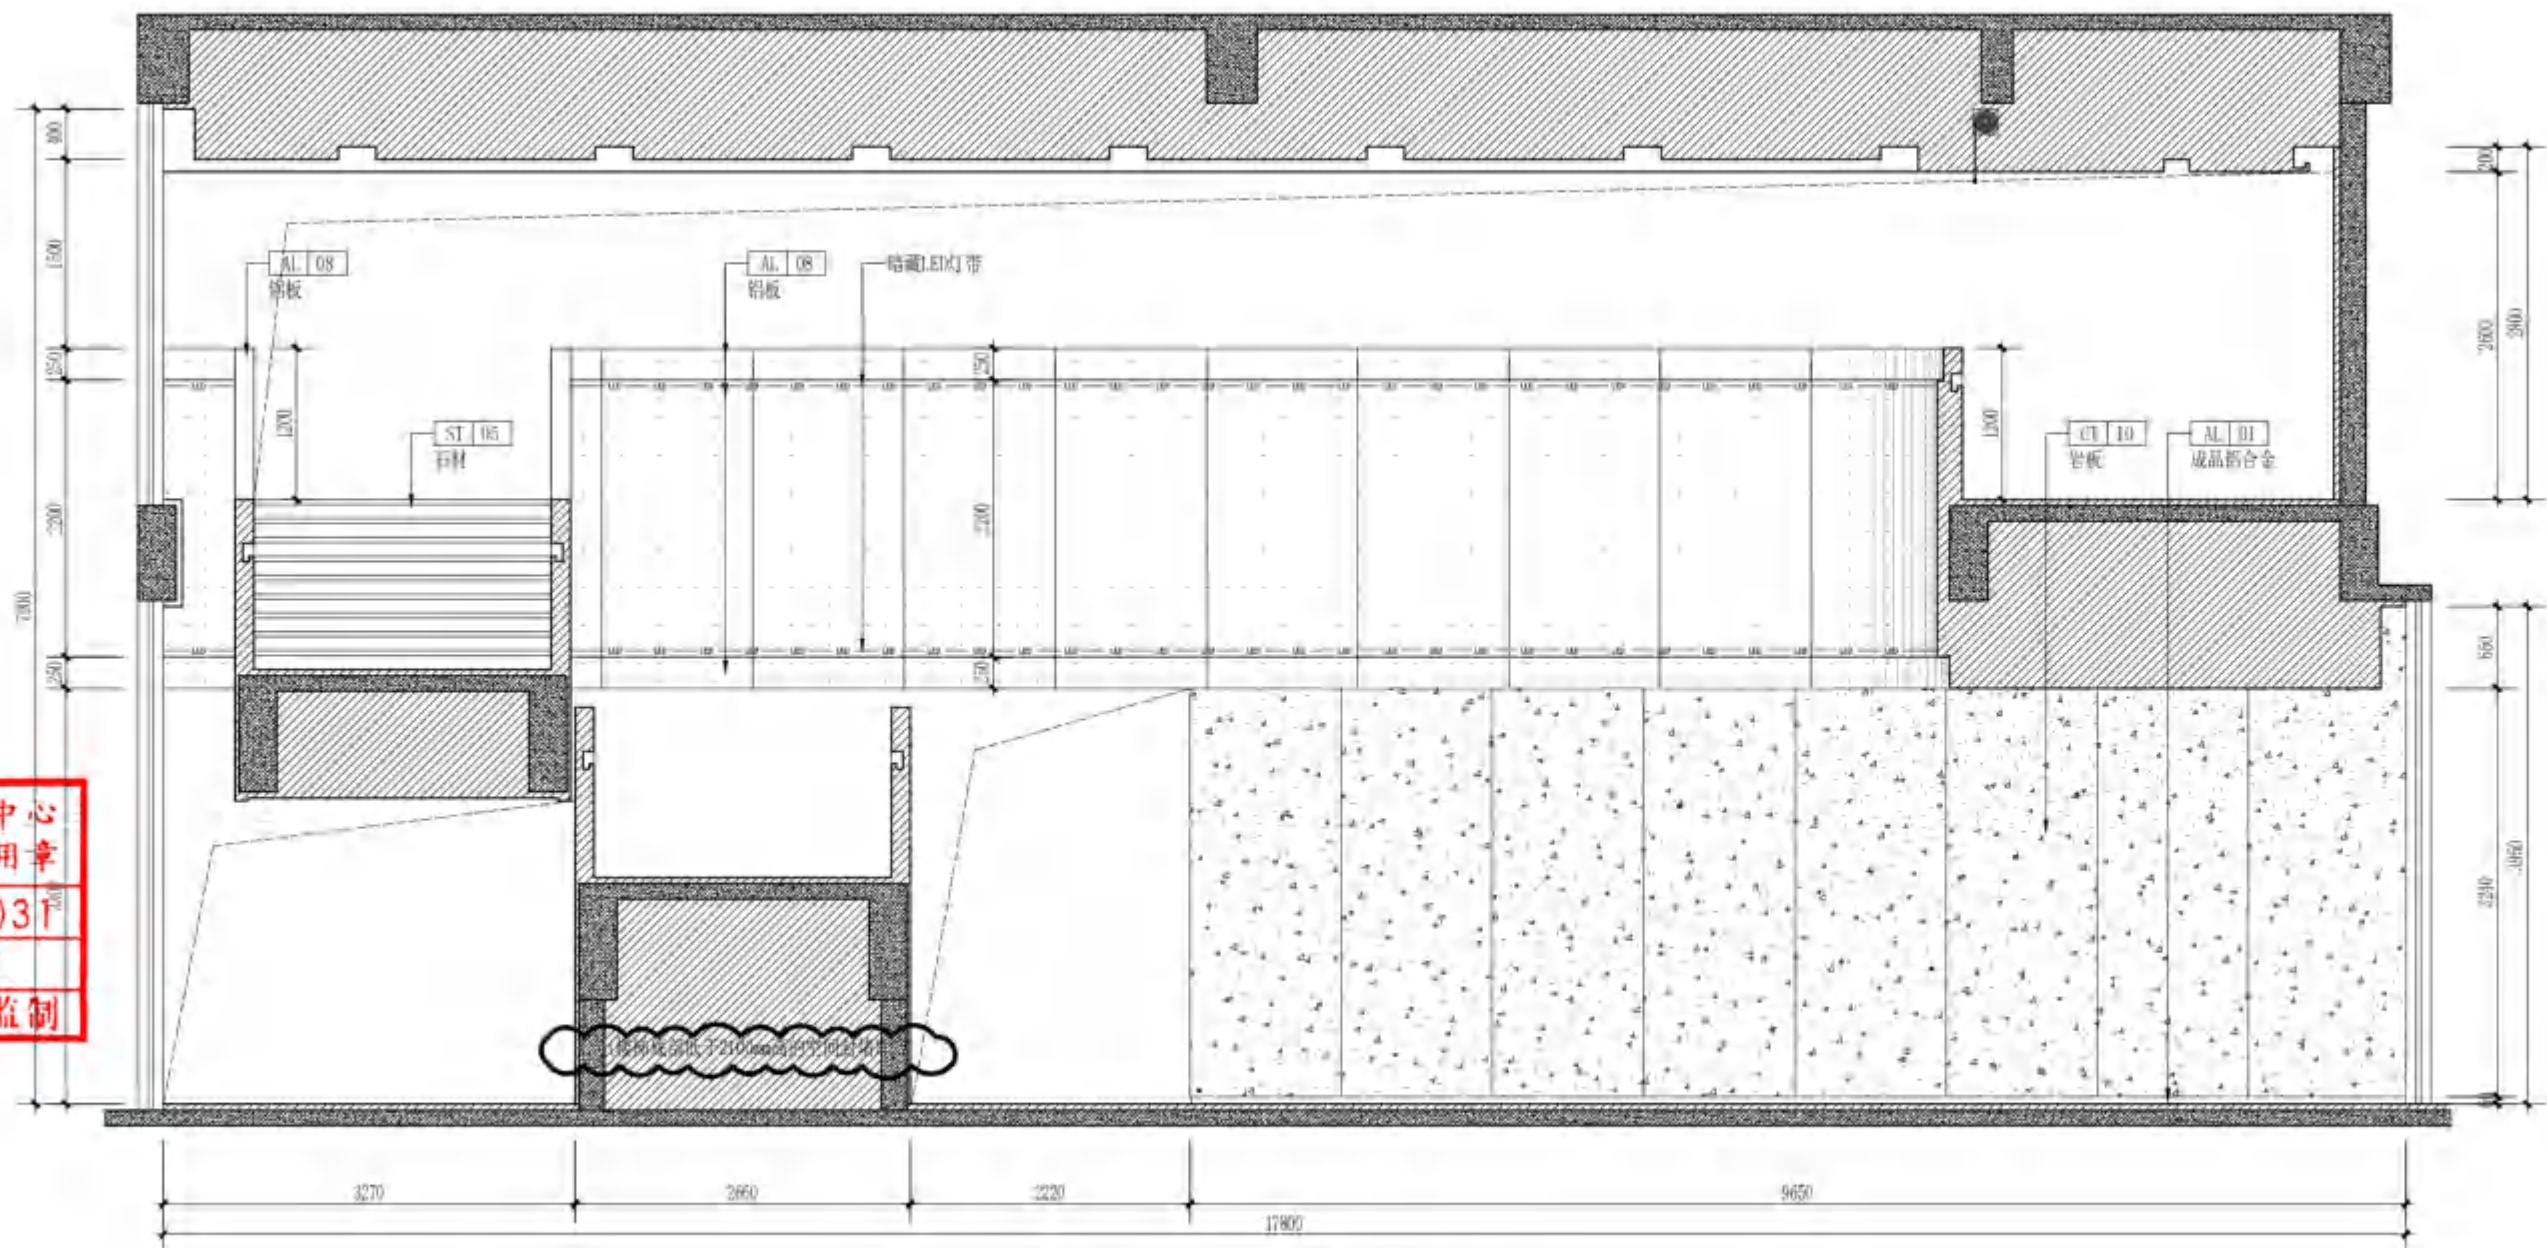





07 立面图
ELEVATION
SCALE 1:60

无锡市建设工程设计审查中心
房屋建筑工程施工图审查专用章
审查专用章号: 320223031
有效期: 长期
江苏省住房和城乡建设厅监制

合 签 CONVEY SIGN			
项目负责人 PROJECT DIRECTOR	郝博敏	电气 ELECT.	茹季月
建筑 ARCH.		暖通 H.V.C.	傅钢
结构 STRUCT.	杨向英	方案 SCHEME	
给排水 LUMING	王军海		

定 AUTHORED FOR ISSUE BY	黄若宇	黄若宇
核 REVIEWED BY	张超	张超
专业负责 DISCIPLINE RESPONSIBLE BY	黄铭慧	黄铭慧
校对 CHECKED BY	黄若宇	黄若宇
设计 DESIGNED BY	顾桂林	顾桂林
制图 DRAWN BY	顾桂林	顾桂林

建设单位 CLIENT	无锡市新吴区重点建设项目管理中心		
工程名称 PROJECT	天一中学新吴分校新建工程-6#楼		
图名 DRAWING TITLE	一层D大厅立面图		
设计编号 DESIGN NO.	24037		
子项号 SUBITEM NO.	6		
类别 CATEGORY	建筑装饰	版本 VERSION NO.	1.0
日期 DATE	2025.04	图号 DRAWING NO.	1D-E4
序号 DRAW. NO.	045		

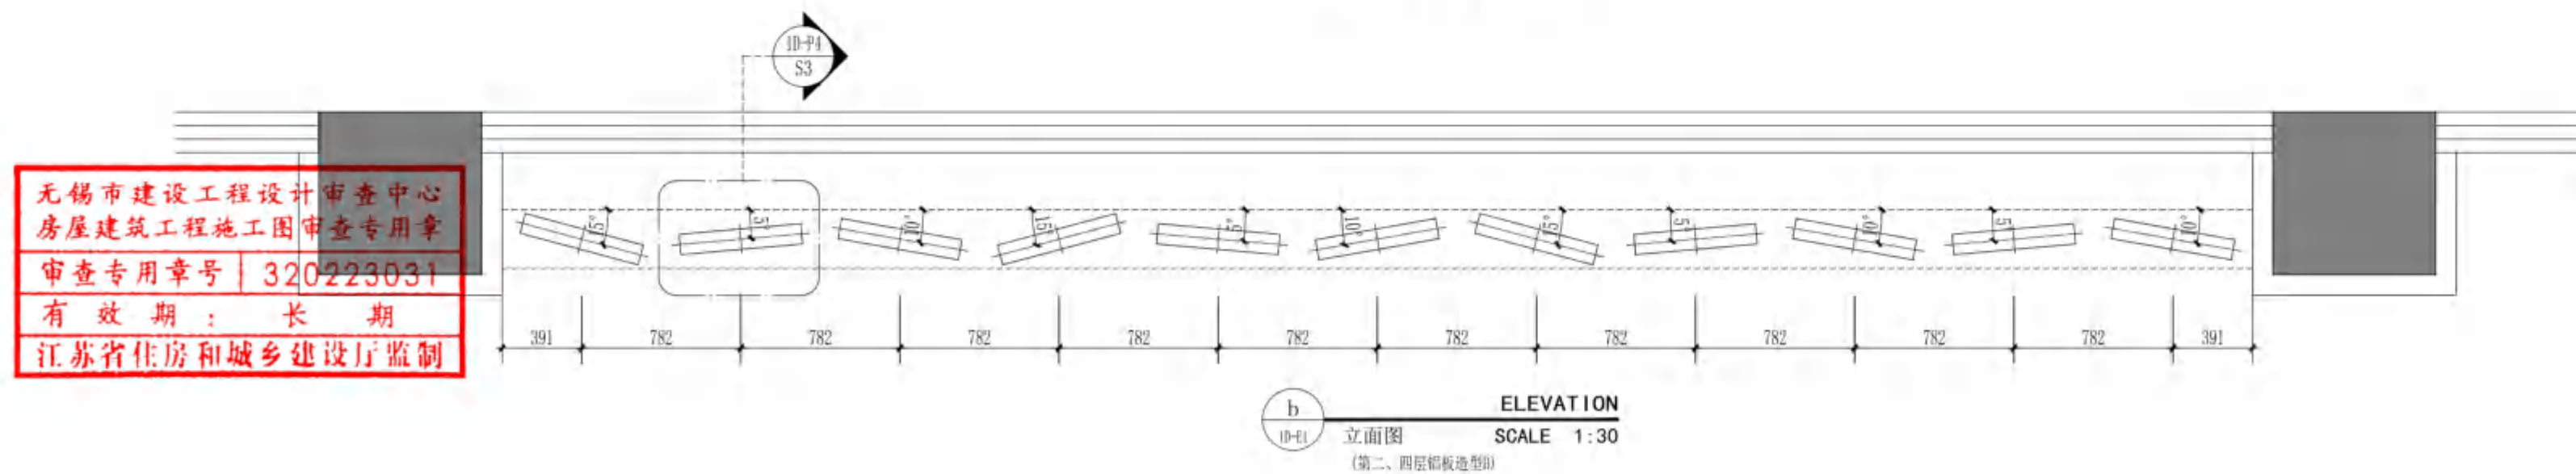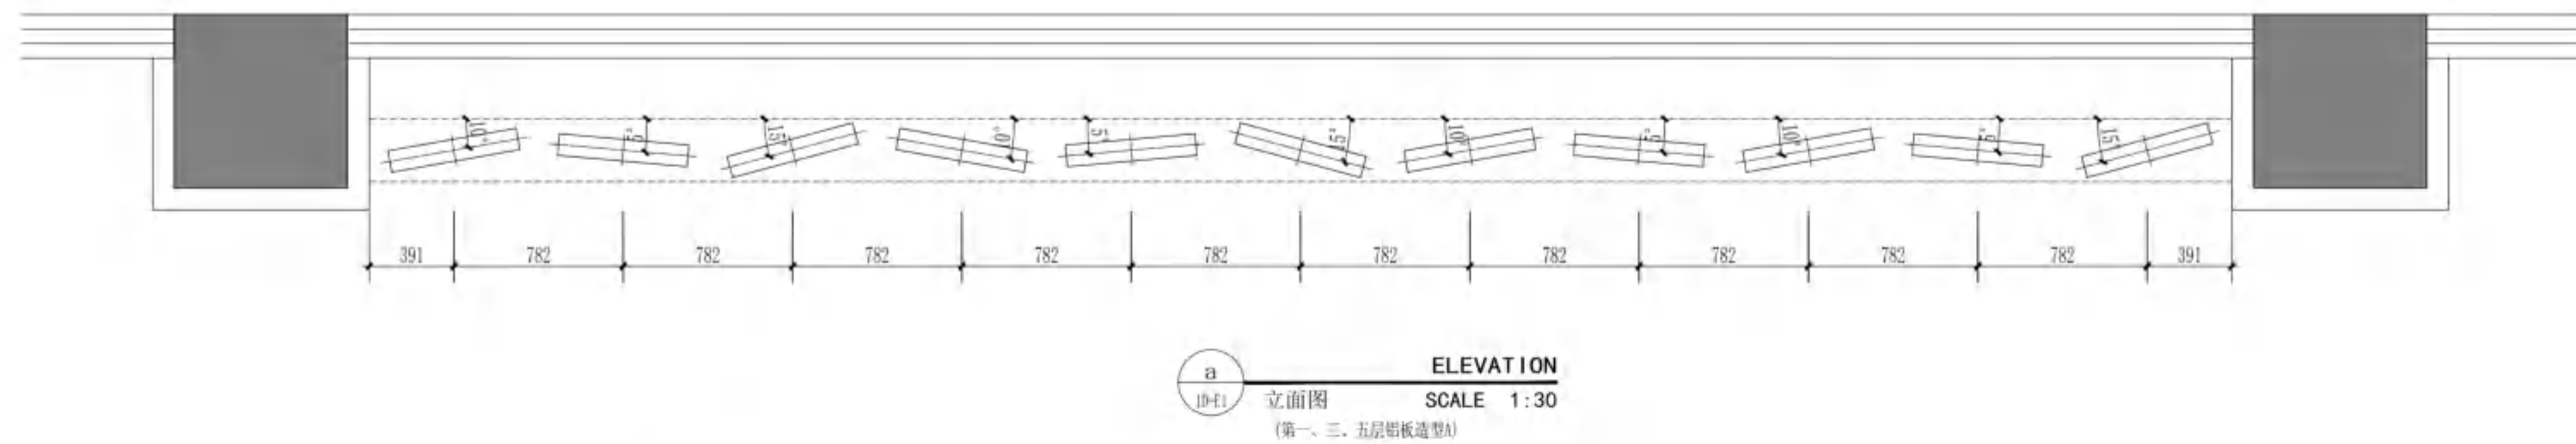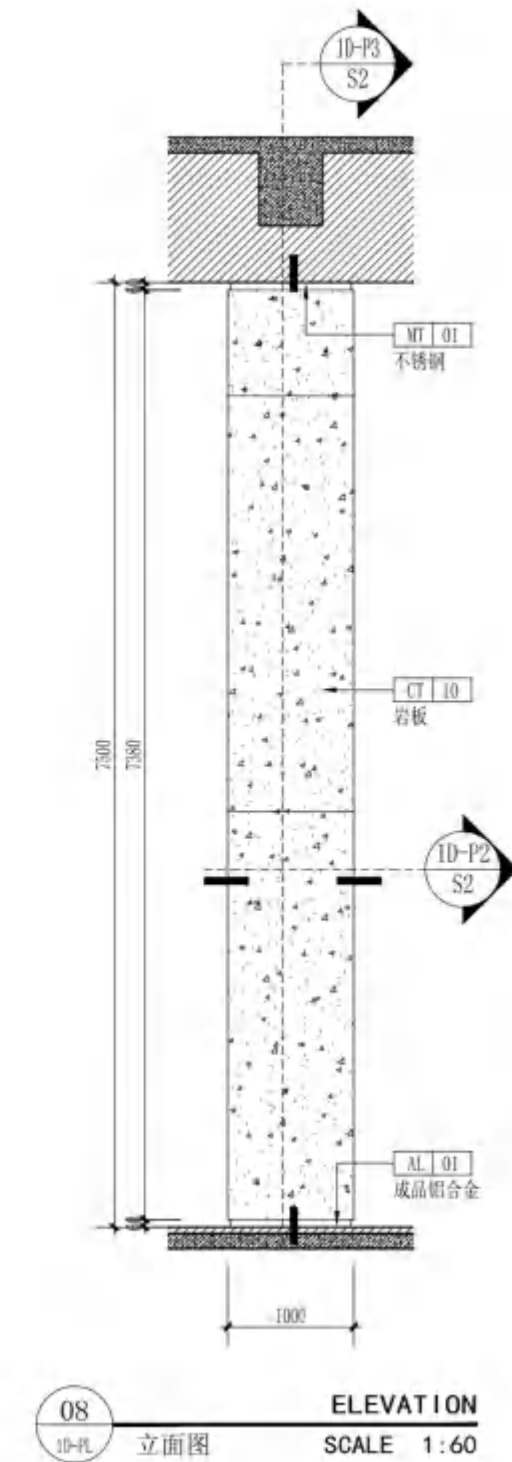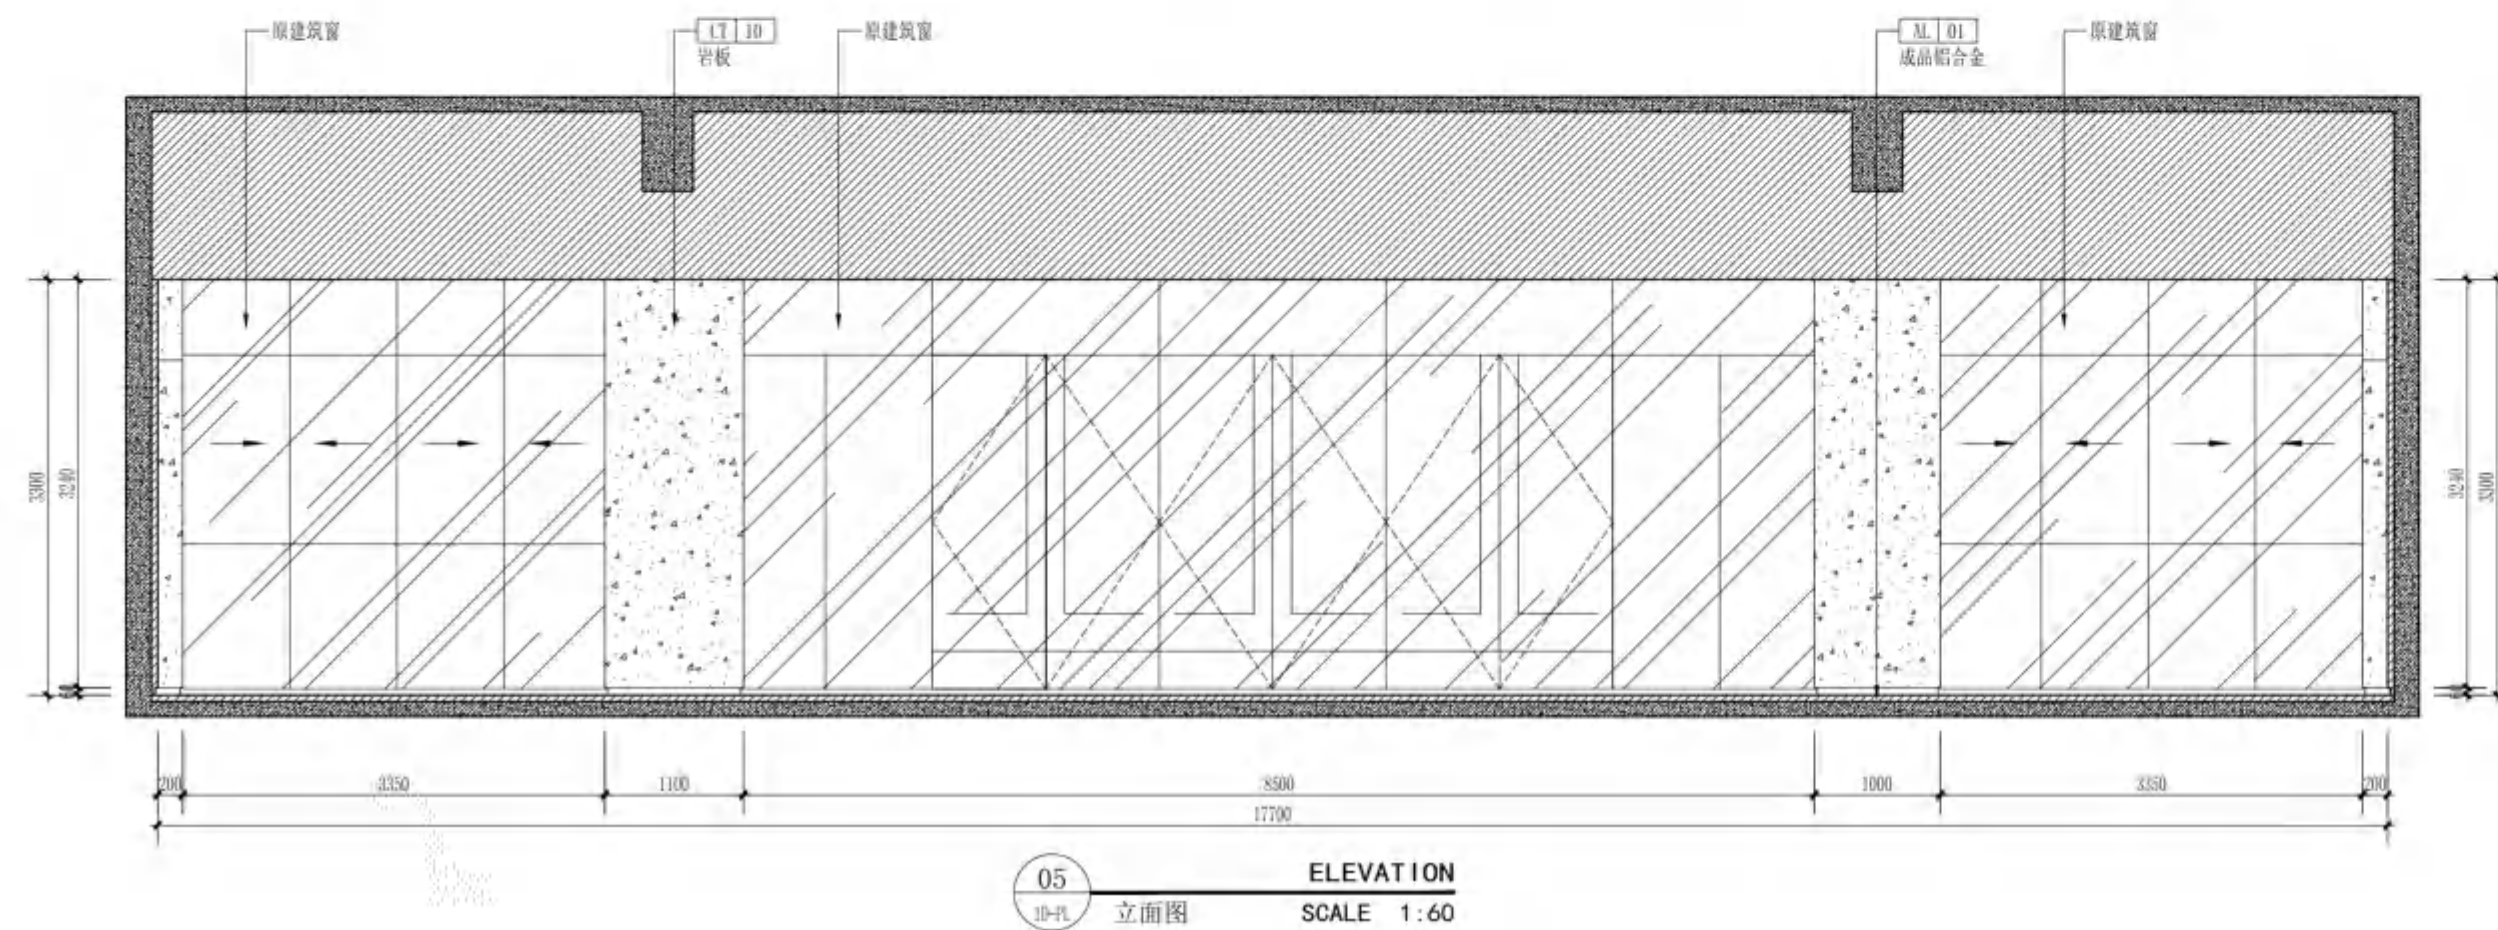

无锡市建设工程设计审查中心
房屋建筑工程施工图审查专用章
审查专用章号 320223031
有效期：长期
江苏省住房和城乡建设厅监制



无锡市建筑设计研究院
有限责任公司

WUXI ARCHITECTURAL DESIGN
AND RESEARCH INSTITUTE LIABILITY Co.,Ltd

国家甲级工程设计证书编号: A232012735
NATIONAL ARCHITECTURAL DESIGN LICENSE No.A232012735

地址: 江苏无锡市石皮巷2号
邮编: 214001
电话: 0510-82718065
官网: www.wxodi.com

注册师用章
REGISTERED SEAL

中华人民共和国一级注册建筑师
姓名: 黄铭慧
注册号: 3201273-034
有效期至: 2025年06月19日

出图专用章
SEAL


江苏省工程勘察设计出图专用章
无锡市建筑设计研究院有限公司
资质证书号: A132012738
编号: B132012738
江苏省住房和城乡建设厅监制(B)
有效期至: 二〇二五年九月三十日

会签

项目负责人 PROJECT DIRECTOR	孙靖成	电气 ELEC	黄若宇
建筑 ARCH		暖通 HVAC	张超
结构 STRUCT	杨向英	方案 SCHEME	
给排水 PLUMBING	王宇海		


审定 AUTHORIZED FOR ISSUE BY	黄若宇	黄若宇
审核 REVIEWED BY	张超	张超
专业负责 DISCIPLINE RESPONSIBLE BY	黄铭慧	黄铭慧
校对 CHECKED BY	黄若宇	黄若宇
设计 DESIGNED BY	顾栋林	顾栋林
制图 DRAWN BY	顾栋林	顾栋林

建设单位 CLIENT	无锡市新吴区重点建设项目管理中心		
工程名称 PROJECT	天一中学新吴分校新建工程-6#楼		
图名 DRAWING TITLE	一层E电梯厅平面、天花布置图		
设计编号 DESIGN NO.	24037		
子项号 SUBITEM NO.	6		
图别 CATEGORY	建施	版本 VERSION NO.	1.0
日期 DATE	2025.04	图号 DRAWING NO.	1E-PL&RC
序号 SERIAL NO.	046		

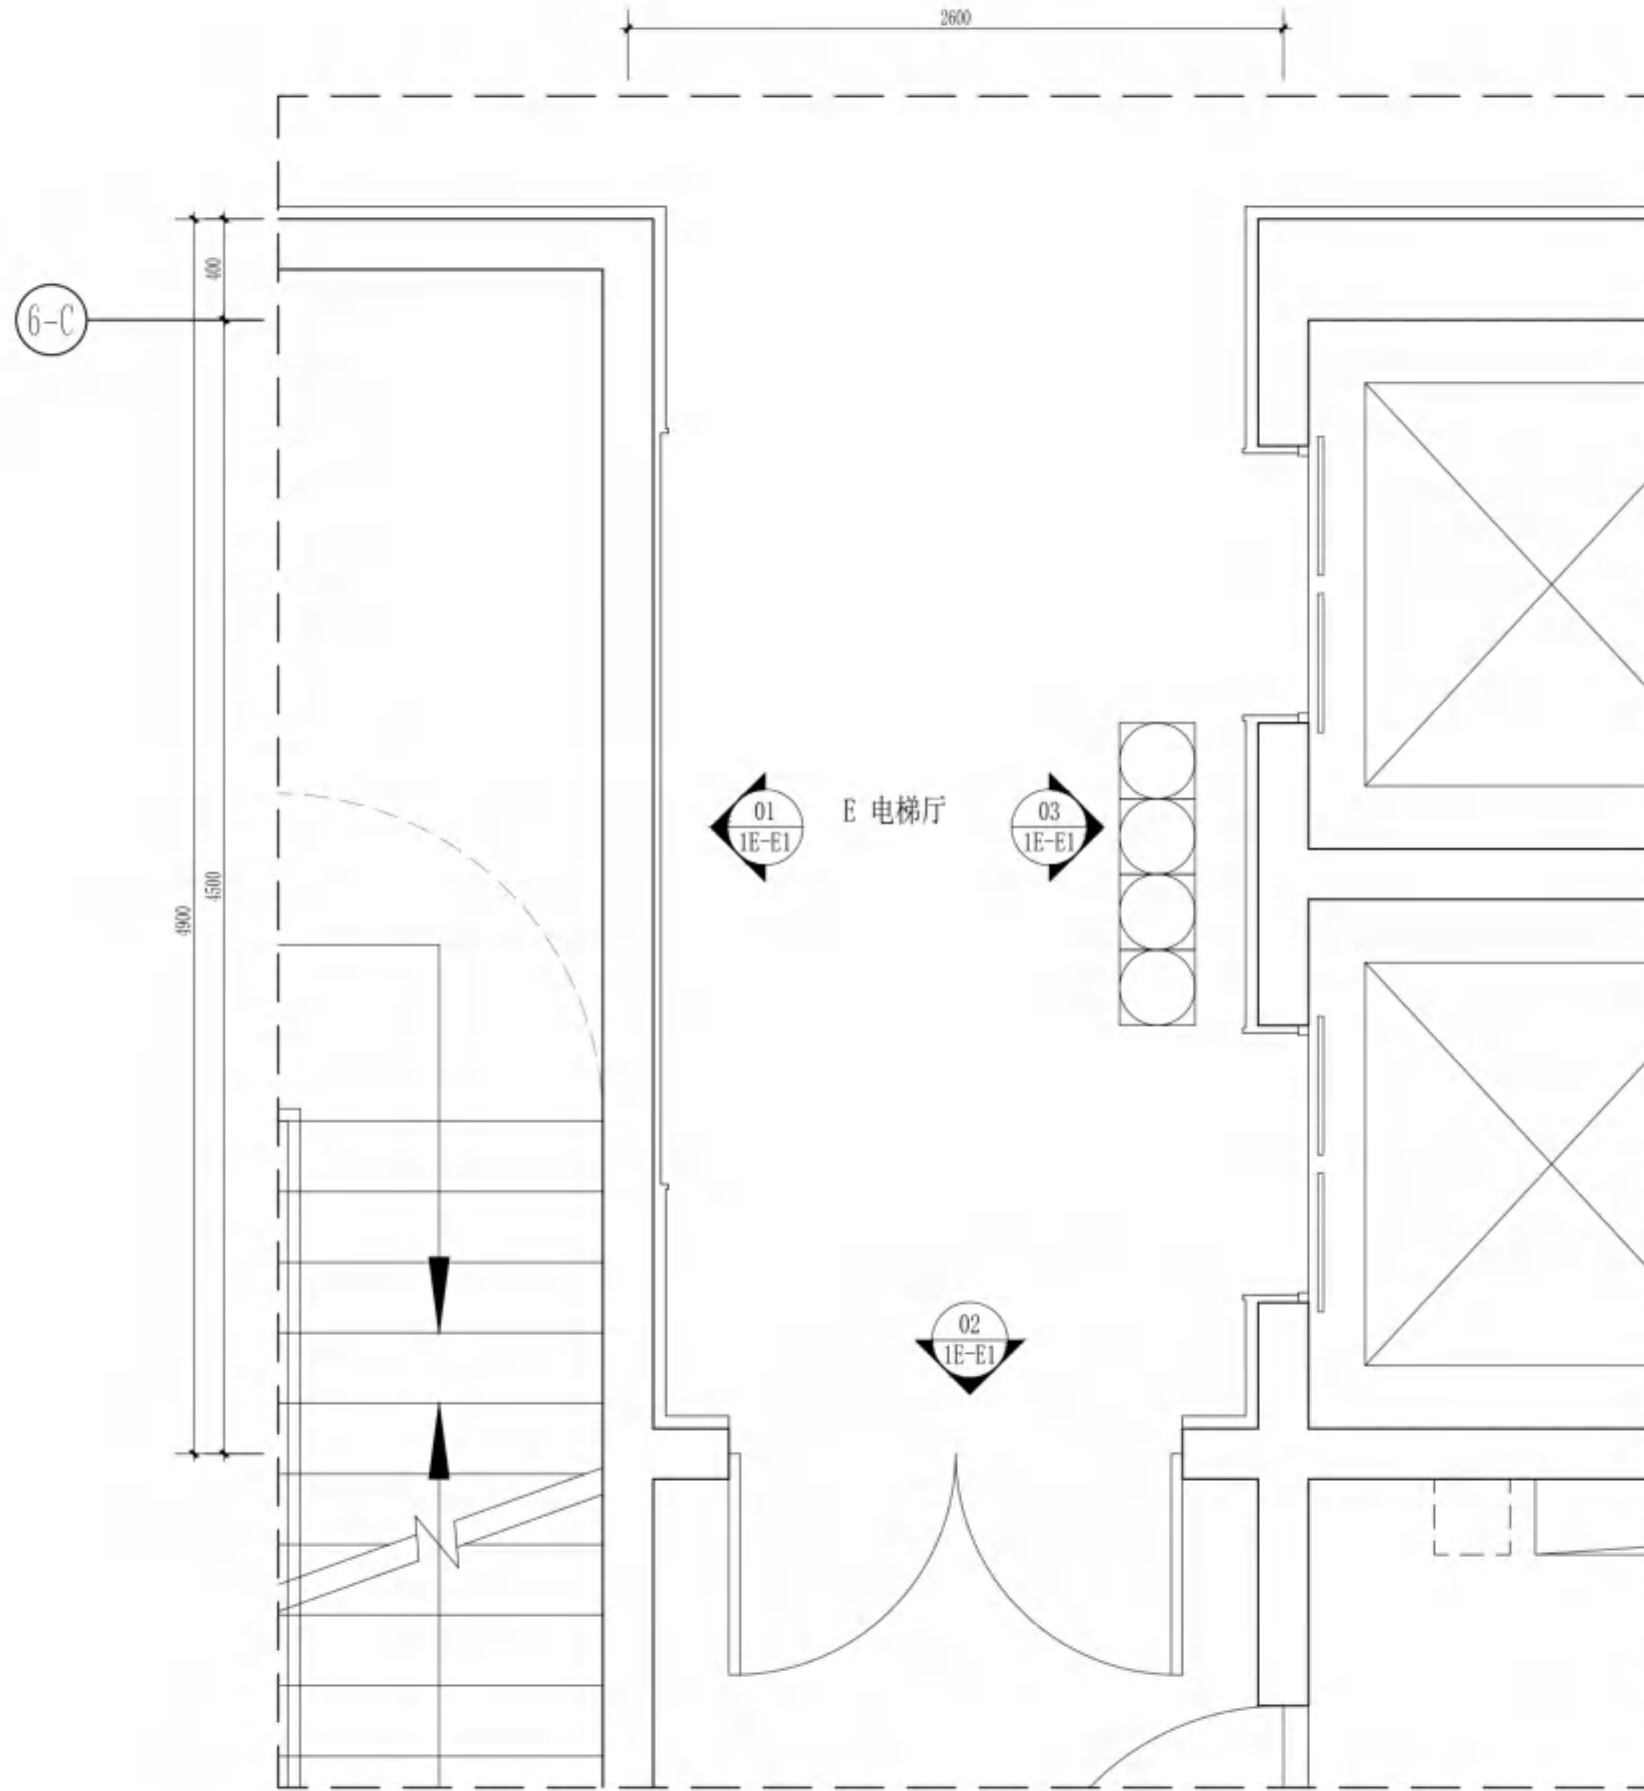


无锡市建设工程设计审查中心
房屋建筑工程施工图审查专用章
审查专用章号: 320223031
有效期: 长期
江苏省住房和城乡建设厅监制


1E-PL 平面布置图
SCALE 1:30

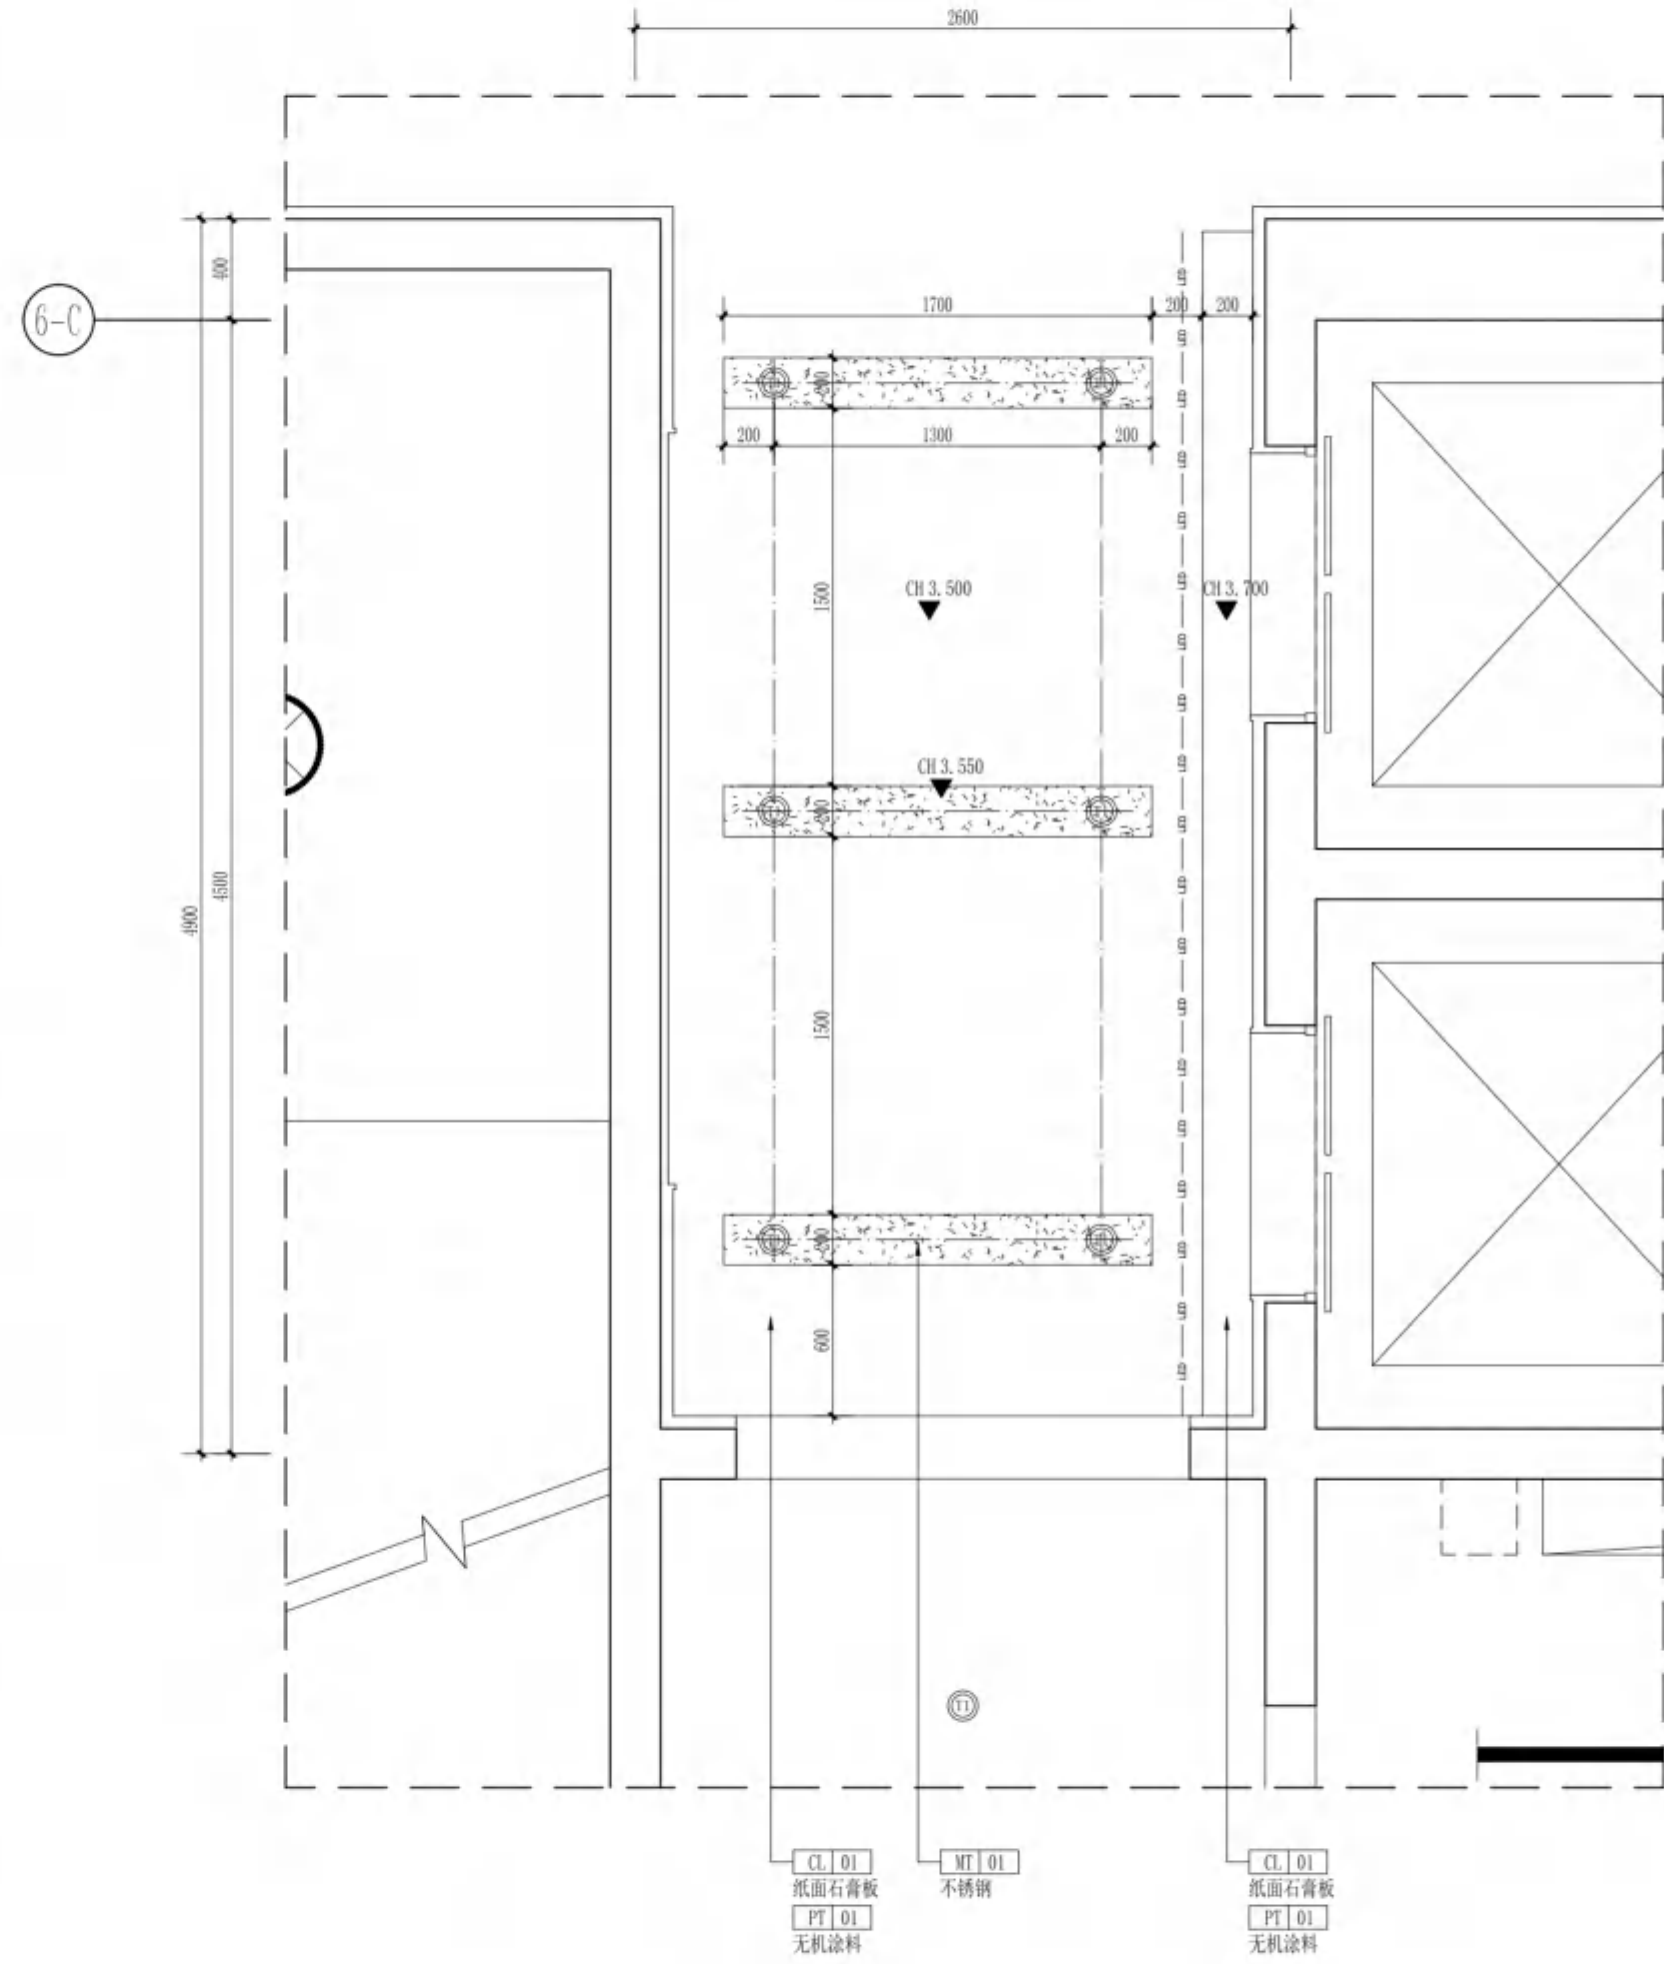


1E-RC 天花布置图
SCALE 1:30

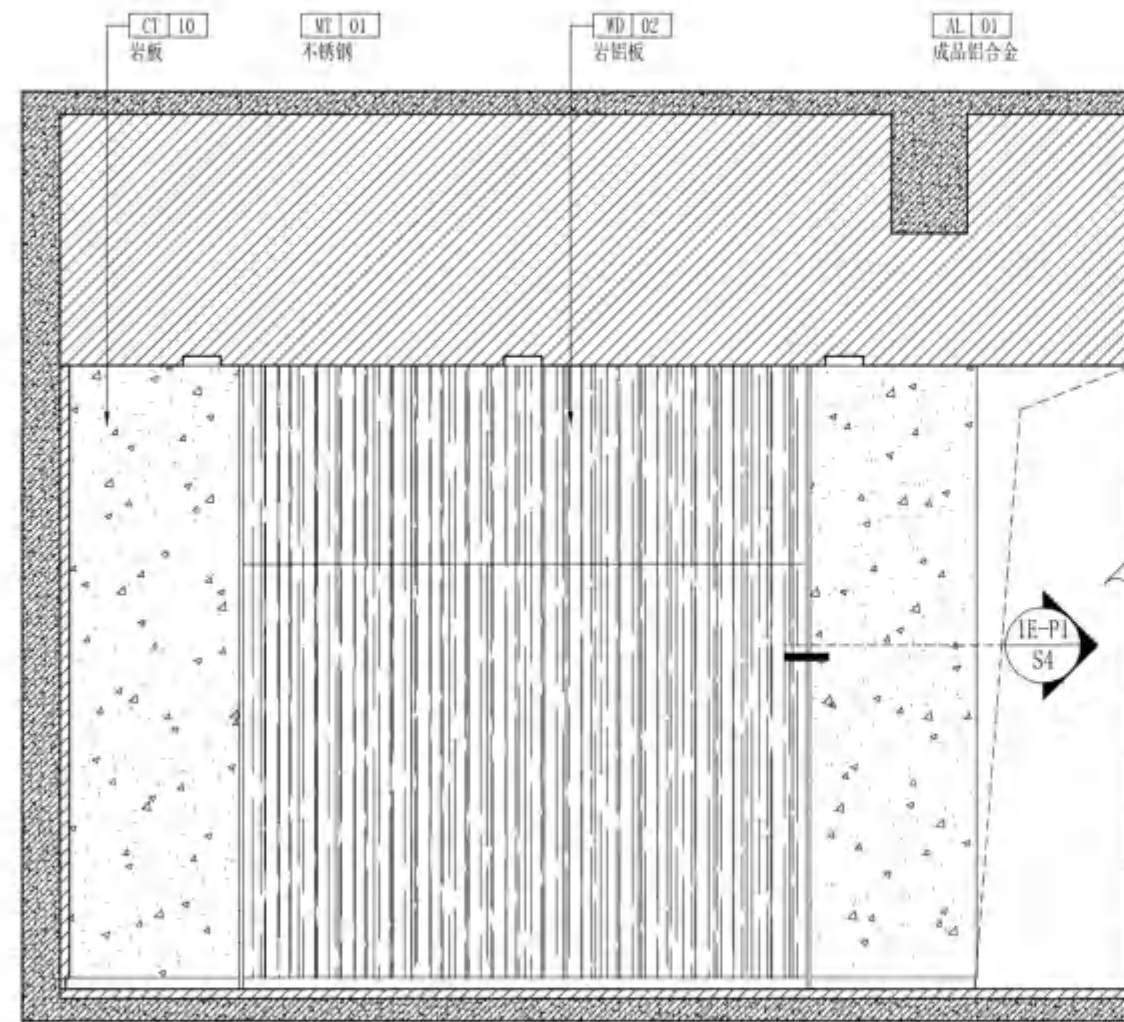

01 ELEVATION
1E-P1 立面图 SCALE 1:40

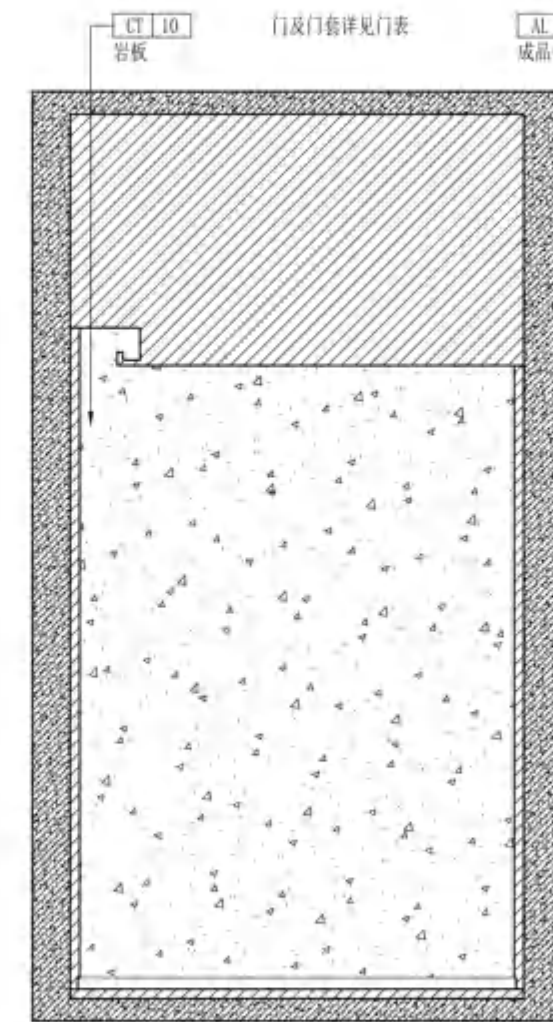

02 ELEVATION
1E-P2 立面图 SCALE 1:40

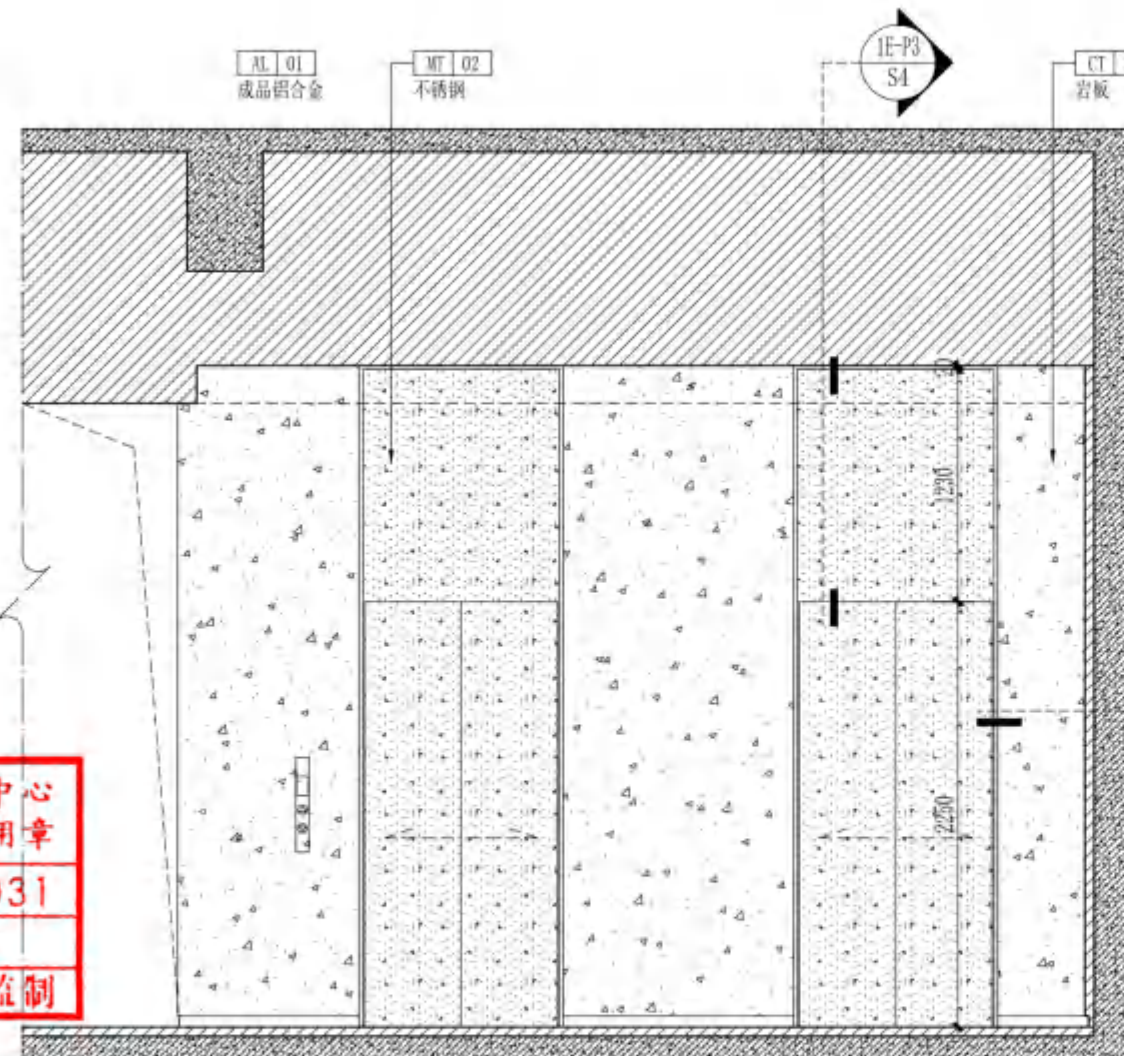

03 ELEVATION
1E-P3 立面图 SCALE 1:40

无锡市建设工程设计审查中心
房屋建筑工程施工图审查专用章
审查专用章号 320223031
有效期：长期
江苏省住房和城乡建设厅监制

无锡市建筑设计研究院
有限责任公司
WUXI ARCHITECTURAL DESIGN
AND RESEARCH INSTITUTE LIABILITY Co.,Ltd
国家甲级工程设计证书编号: A232012735
NATIONAL ARCHITECTURAL DESIGN LICENSE No.A232012735

地址: 江苏无锡市石皮巷2号
邮编: 214001
电话: 0510-82718065
官网: www.wxodi.com

注册师用章
REGISTERED SEAL

中华人民共和国一级注册建筑师
姓名: 黄铭慧
注册号: 3201273-034
有效期至: 2025年06月19日

出图专用章
SEAL

江苏省工程勘察设计研究院有限公司
无锡市建筑设计研究院有限公司
资质证书号 A132012738 B132012738
编号 A232012735 B232012735
江苏省住房和城乡建设厅监制(B)
有效期至二〇二五年九月三十日

会签 COUNTERSIGN			
项目负责人 PROJECT DIRECTOR	电气 ELEC	结构 STRUCT	给排水 PLUMBING
建筑 ARCHT	暖通 HVAC	方案 SCHEME	
杨向英	王军海		
审定 AUTHORIZED FOR ISSUE BY	黄若宇	黄若宇	
审核 REVIEWED BY	张超	张超	
专业负责 DISCIPLINE RESPONSIBLE BY	黄铭慧	黄铭慧	
校对 CHECKED BY	黄若宇	黄若宇	
设计 DESIGNED BY	顾栋林	顾栋林	
制图 DRAWN BY	顾栋林	顾栋林	

建设单位 CLIENT	无锡市新吴区重点建设项目管理中心		
工程名称 PROJECT	天一中学新吴分校新建工程-6#楼		
图名 DRAWING TITLE	一层电梯厅立面图		
设计编号 DESIGN NO.	24037		
子项号 SUBITEM NO.	6		
图别 CATEGORY	建施	版本 VERSION NO.	1.0
日期 DATE	2025.04	图号 DRAWING NO.	1E-E1
序号 SERIAL NO.	047		



无锡市建筑设计研究院
有限责任公司
WUXI ARCHITECTURAL DESIGN
AND RESEARCH INSTITUTE LIABILITY Co., Ltd
国家甲级工程设计证书编号: A232012735
NATIONAL ARCHITECTURAL DESIGN LICENSE No. A232012735

地址: 江苏无锡市石皮巷2号
邮编: 214001
电话: 0510-82718065
官网: www.wxodi.com


注册师用章
REGISTERED SEAL
姓名: 黄若宇
注册号: 3201273-034
有效期至: 2025年06月19日

出图专用章
SEAL
江苏省工程勘察设计出图专用章
无锡市建筑设计研究院有限公司
资质证书A132012738/B132012738
编号A232012735/B232012735
江苏省住房和城乡建设厅监制(B)
有效期至二〇二五年九月三十日

会签	
项目负责	电气
张超	张超
建筑	暖通
杨向英	杨向英
结构	方案
王宇海	王宇海
给排水	

审定	黄若宇	黄若宇
审核	张超	张超
专业负责	黄若宇	黄若宇
校对	黄若宇	黄若宇
设计	顾林林	顾林林
制图	顾林林	顾林林

建设单位	无锡市新吴区重点建设项目管理中心		
工程名称	天一中学新吴分校新建工程-6#楼		
图名	一层F过道1天花布置图		
设计编号	24037		
子项号	6		
图别	建筑	版本	1.0
日期	2025.04	图号	1F1-BC
序号	048		

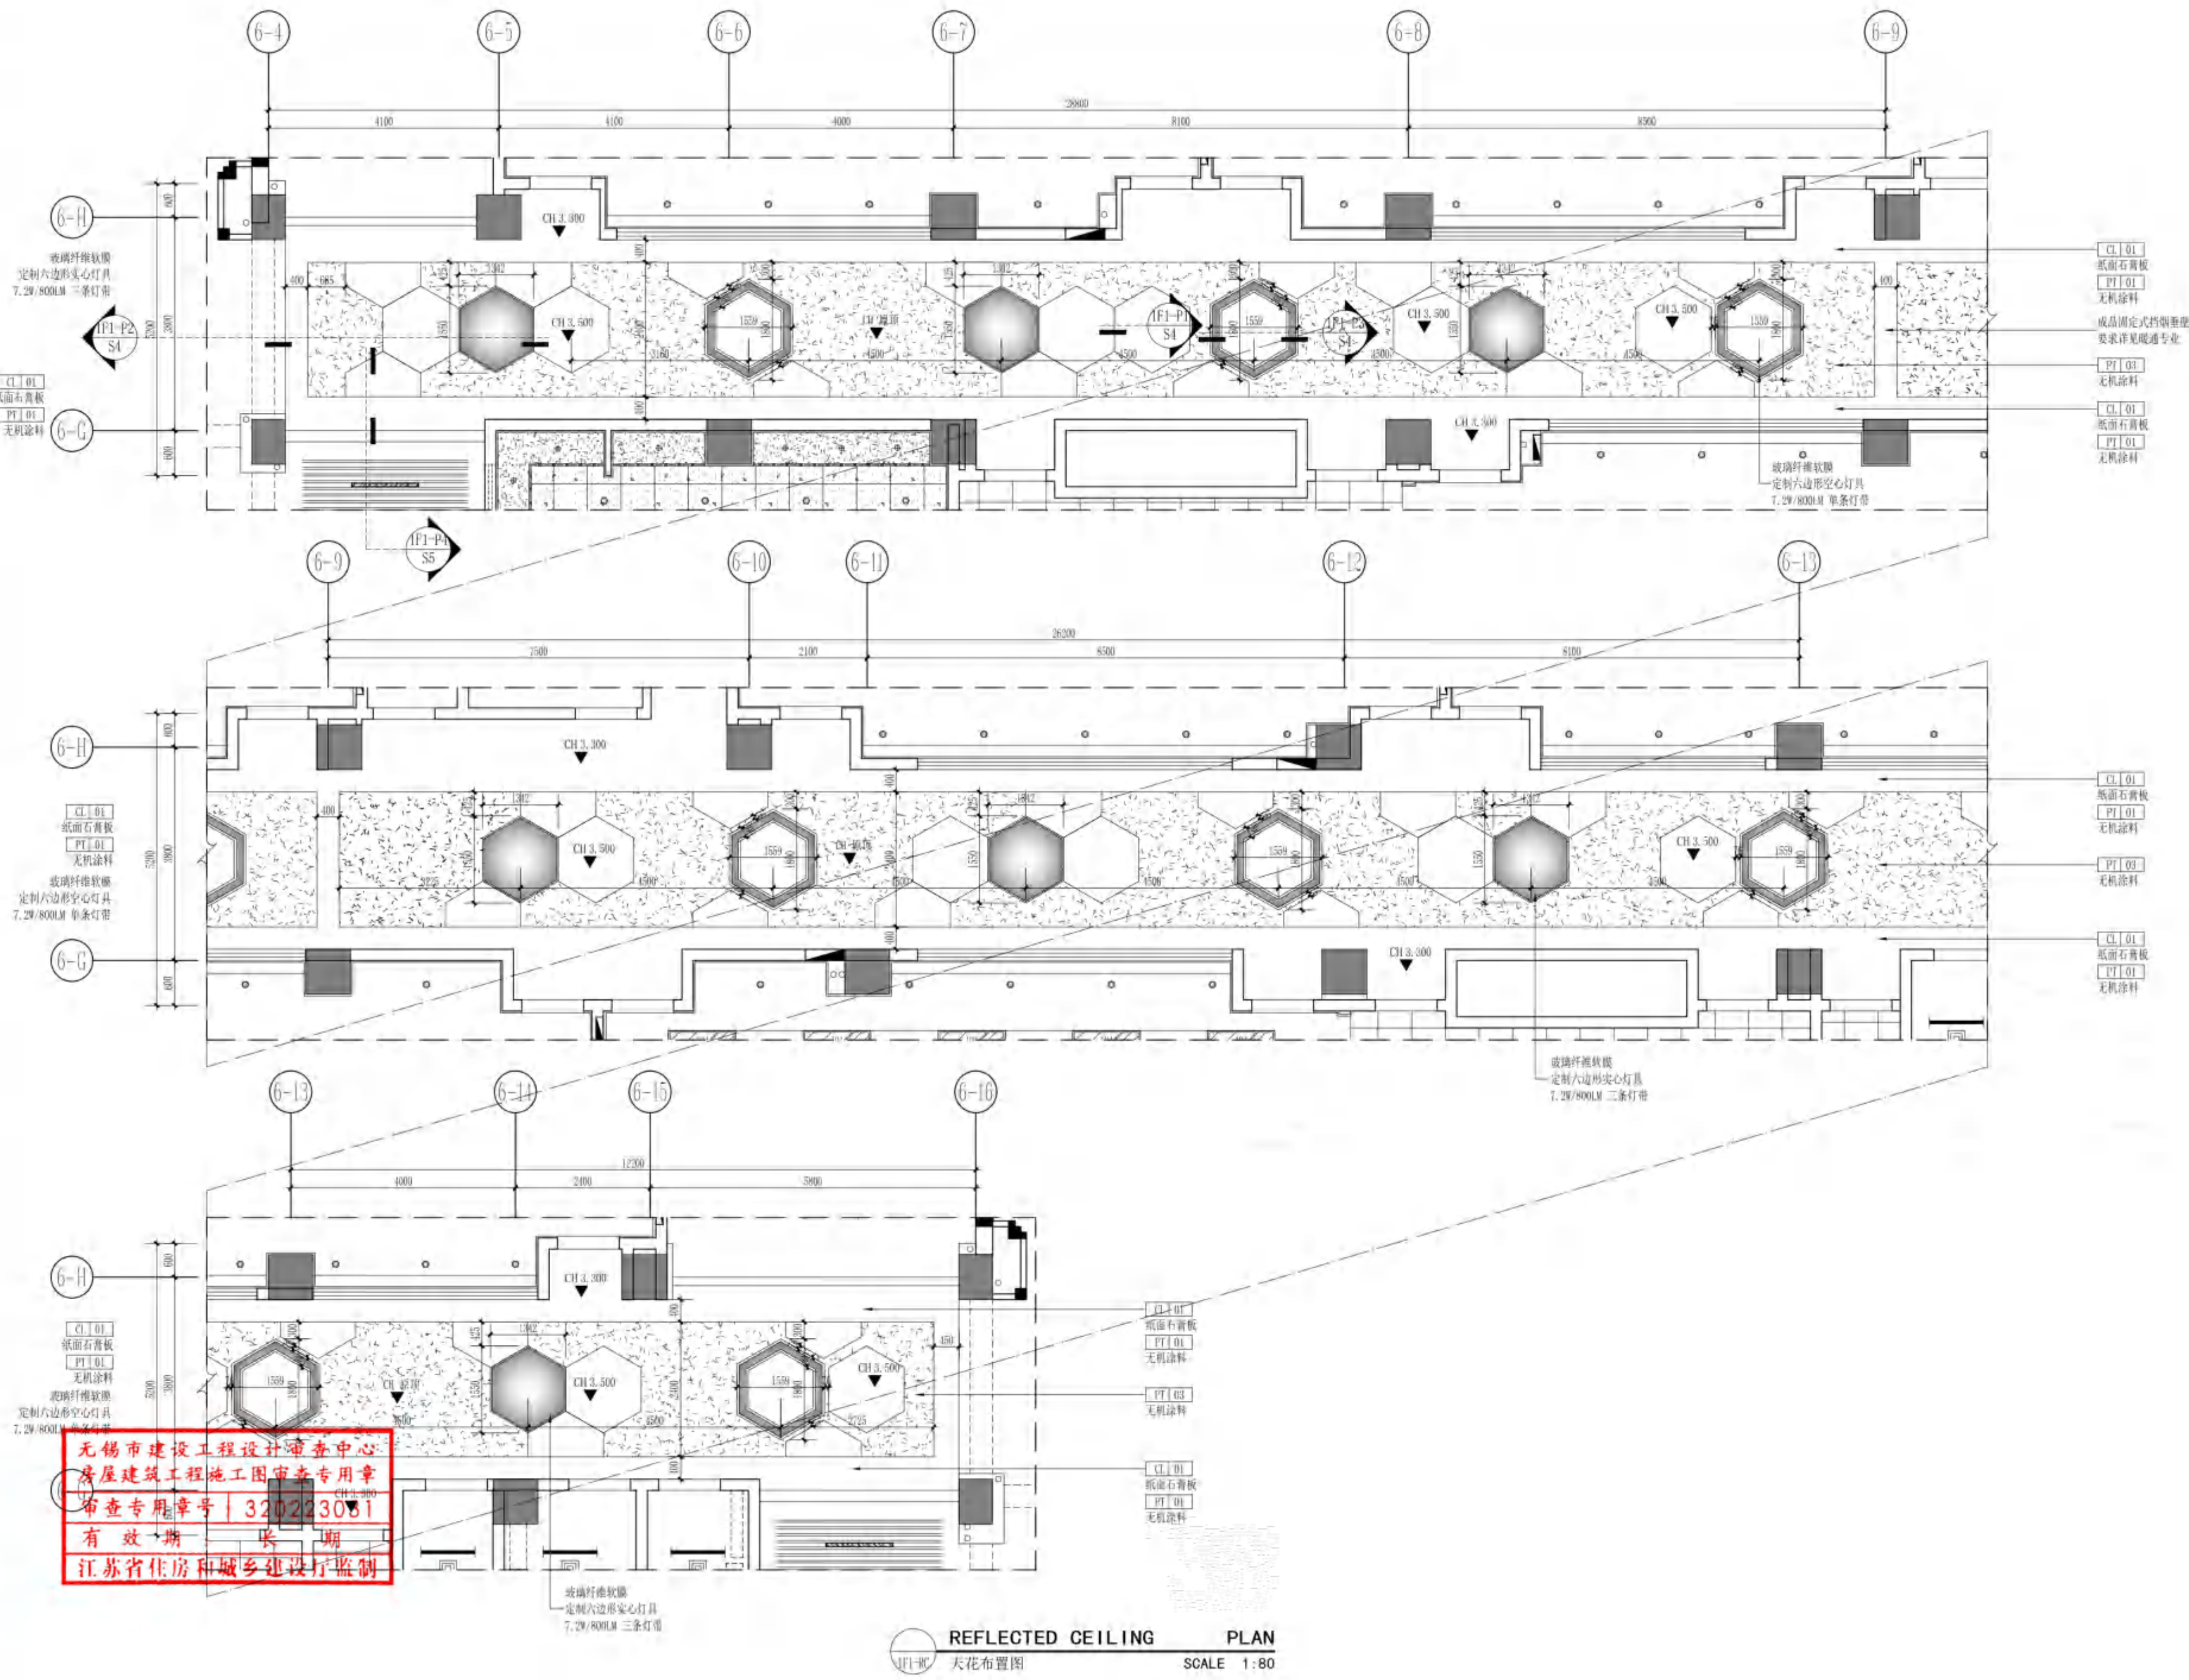

REFLECTED CEILING PLAN
天花布置图
SCALE 1:80

无锡市建设工程设计审查中心
房屋建筑工程施工图审查专用章
审查专用章号: 320223081
有效期至: 长期
江苏省住房和城乡建设厅监制



无锡市建筑设计研究院
有限责任公司

WUXI ARCHITECTURAL DESIGN
AND RESEARCH INSTITUTE LIABILITY Co., Ltd
国家甲级工程设计证书编号: A232012735
NATIONAL ARCHITECTURAL DESIGN LICENSE No. A232012735

地址: 江苏无锡市石皮巷2号
邮编: 214001
电话: 0510-82718065
官网: www.wxodi.com


注册师用章
REGISTERED SEAL
中华人民共和国一级注册建筑师
姓名: 黄铭慧
注册号: 3201273-034
有效期至: 2025年06月19日

出图专用章
SEAL
江苏省工程勘察设计出图专用章
无锡市建筑设计研究院有限公司
资质证书A132012738 B132012738
编号A232012735 B232012735
江苏省住房和城乡建设厅监制(B)
有效期至二〇二五年九月三十日


会签	
项目负责	电气
PROJECT DIRECTOR	张超
建筑	暖通
ARCHT.	HVAC
结构	方案
STRUCT.	SCHEME
给排水	
PLUMBING	王子海

审定	黄若宇	黄若宇
AUTHORIZED FOR ISSUE BY		
审核	张超	张超
REVIEWED BY		
专业负责	黄铭慧	黄铭慧
DISCIPLINE RESPONSIBLE BY		
校对	黄若宇	黄若宇
CHECKED BY		
设计	顾林林	顾林林
DESIGNED BY		
制图	顾林林	顾林林
DRAWN BY		

建设单位	无锡市新吴区重点建设项目管理中心		
工程名称	天一中学新吴分校新建工程-6#楼		
图名	二层B生物实验室1平面、天花布置图		
设计编号	24037		
子项号	6		
图别	建施	版本	1.0
日期	2025.04	图号	2B1-PL&RC
序号	050		

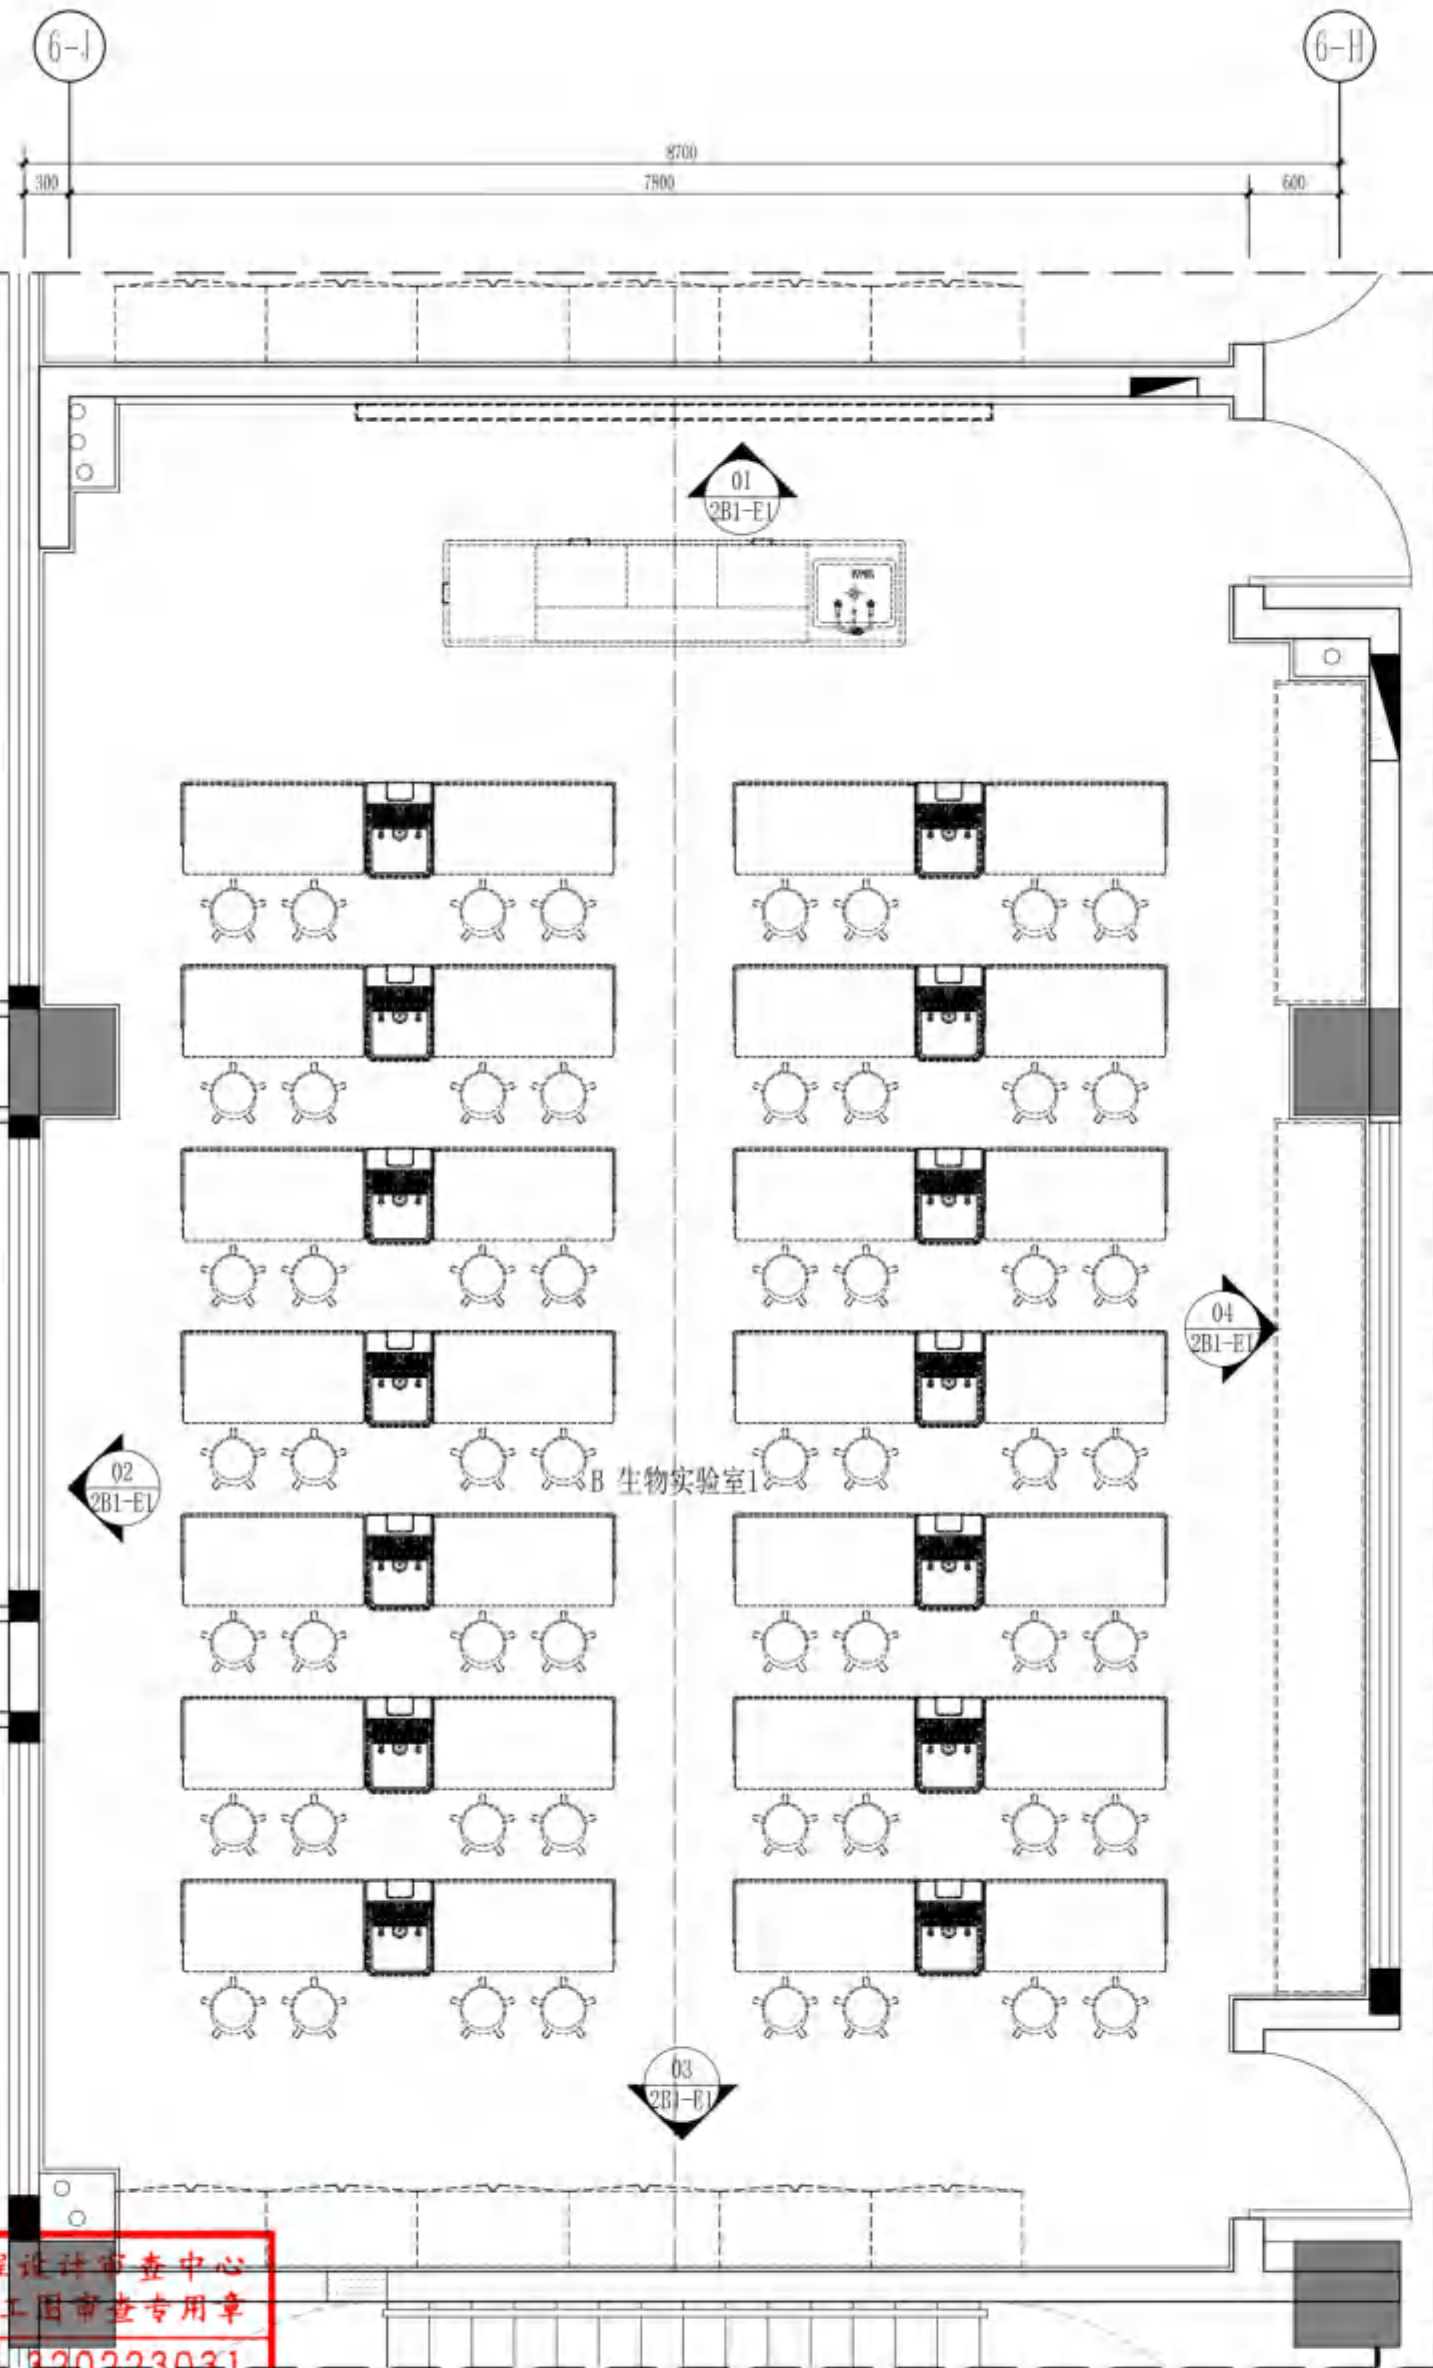

2B1-PL 平面布置图
SCALE 1:50

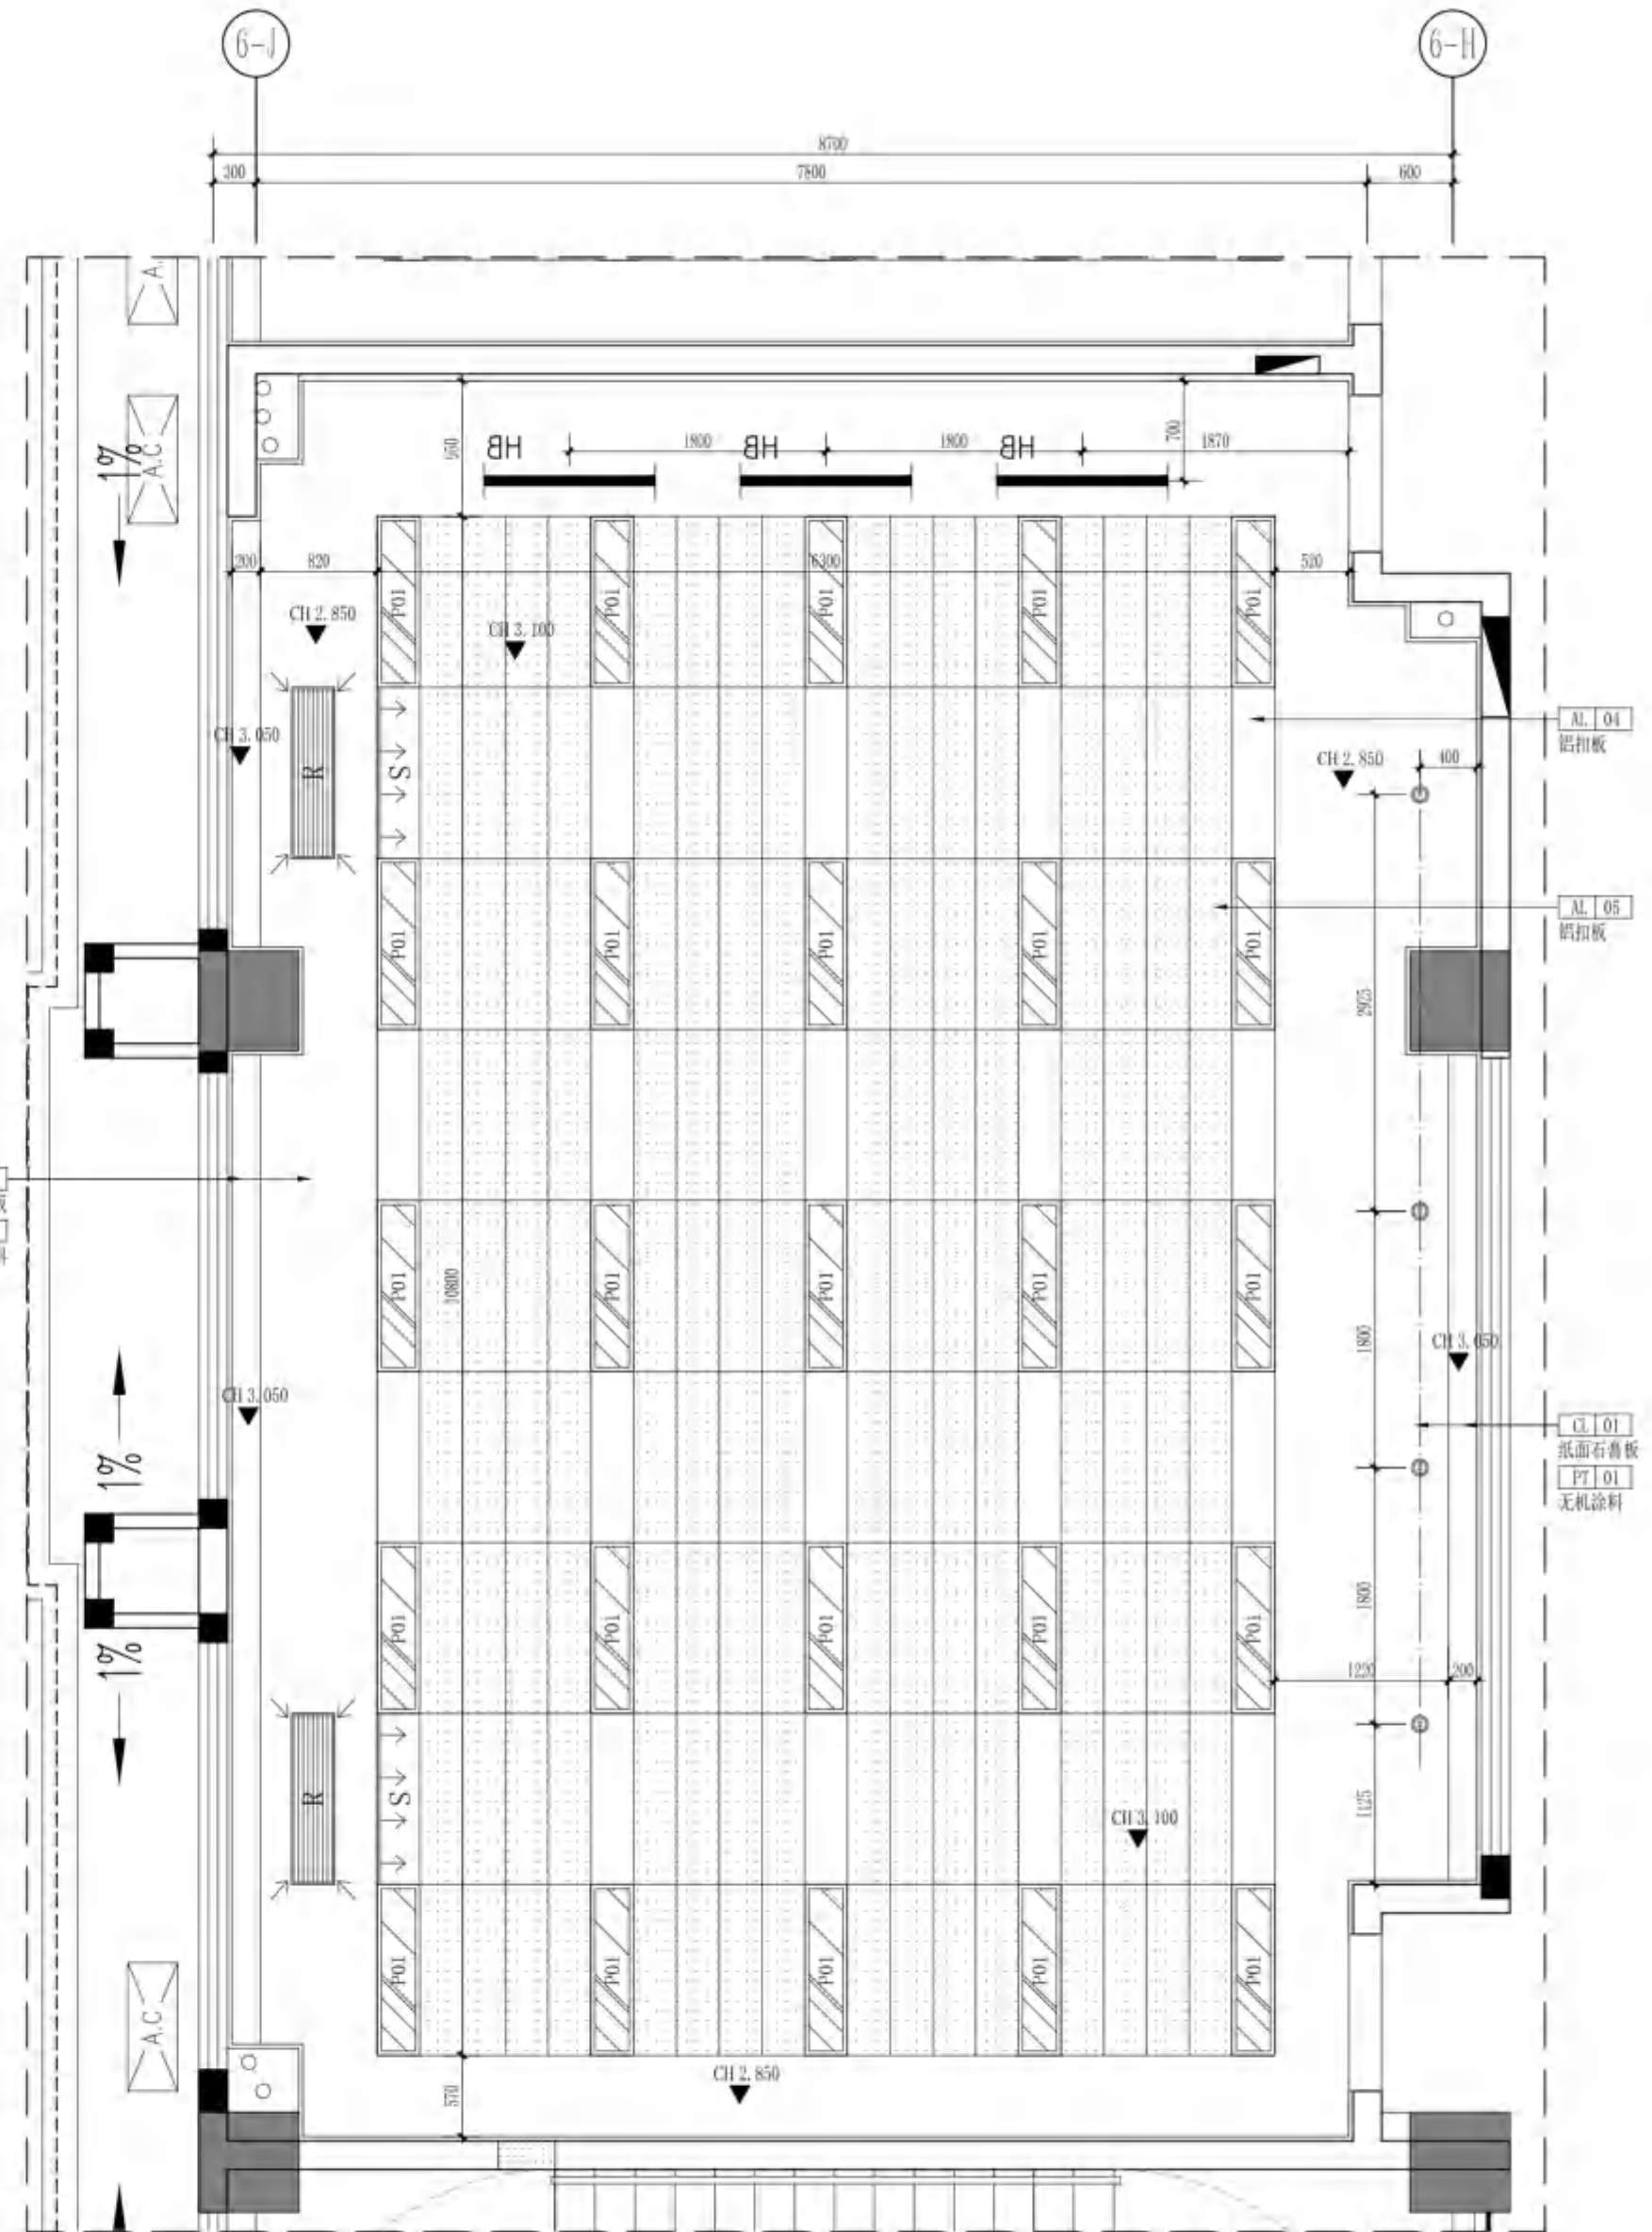

2B1-RC 天花布置图
SCALE 1:50

无锡市建设工程设计审查中心
房屋建筑工程施工图审查专用章
审查专用章号: 320223031
有效期: 长期
江苏省住房和城乡建设厅监制



无锡市建筑设计研究院
有限责任公司

WUXI ARCHITECTURAL DESIGN
AND RESEARCH INSTITUTE LIABILITY Co., Ltd
国家建筑工程设计证书编号: A232012735
NATIONAL ARCHITECTURAL DESIGN LICENSE No. A232012735


地址: 江苏无锡市石皮巷2号
邮编: 214001
电话: 0510-82718065
官网: www.wxodi.com

注册师用章
REGISTERED SEAL
中华人民共和一级注册建筑师
姓名: 黄若宇
注册号: 3201273-034
有效期至: 2025年06月19日


出图专用章
SEAL
江苏省工程勘察设计出图专用章
无锡市建筑设计研究院有限公司
资质证书号: A132012738/B132012738
编号: A232012735/B232012735
江苏省住房和城乡建设厅监制(B)
有效期至二〇二五年九月三十日

会签		
项目负责	电气	审核
PROJECT DIRECTOR	ELEC	审核
建筑	暖通	审核
ARCHT	HVAC	审核
结构	方案	审核
STRUCT	SCHEME	审核
给排水		审核
PLUMBING		审核
审定	黄若宇	黄若宇
AUTHORIZED FOR ISSUE BY	张超	张超
审核	黄若宇	黄若宇
REVIEWED BY	黄若宇	黄若宇
专业负责	黄若宇	黄若宇
DISCIPLINE RESPONSIBLE BY	黄若宇	黄若宇
校对	顾伟林	顾伟林
CHECKED BY	顾伟林	顾伟林
设计	顾伟林	顾伟林
DESIGNED BY	顾伟林	顾伟林
制图	顾伟林	顾伟林
DRAWN BY	顾伟林	顾伟林


建设单位	无锡市新吴区重点建设项目管理中心
工程名称	天一中学新吴分校新建工程-6#楼
图名	二层生物实验室1立面图
设计编号	24037
子项号	6
图别	建施
日期	2025.04
图号	2B1-E1
序号	051

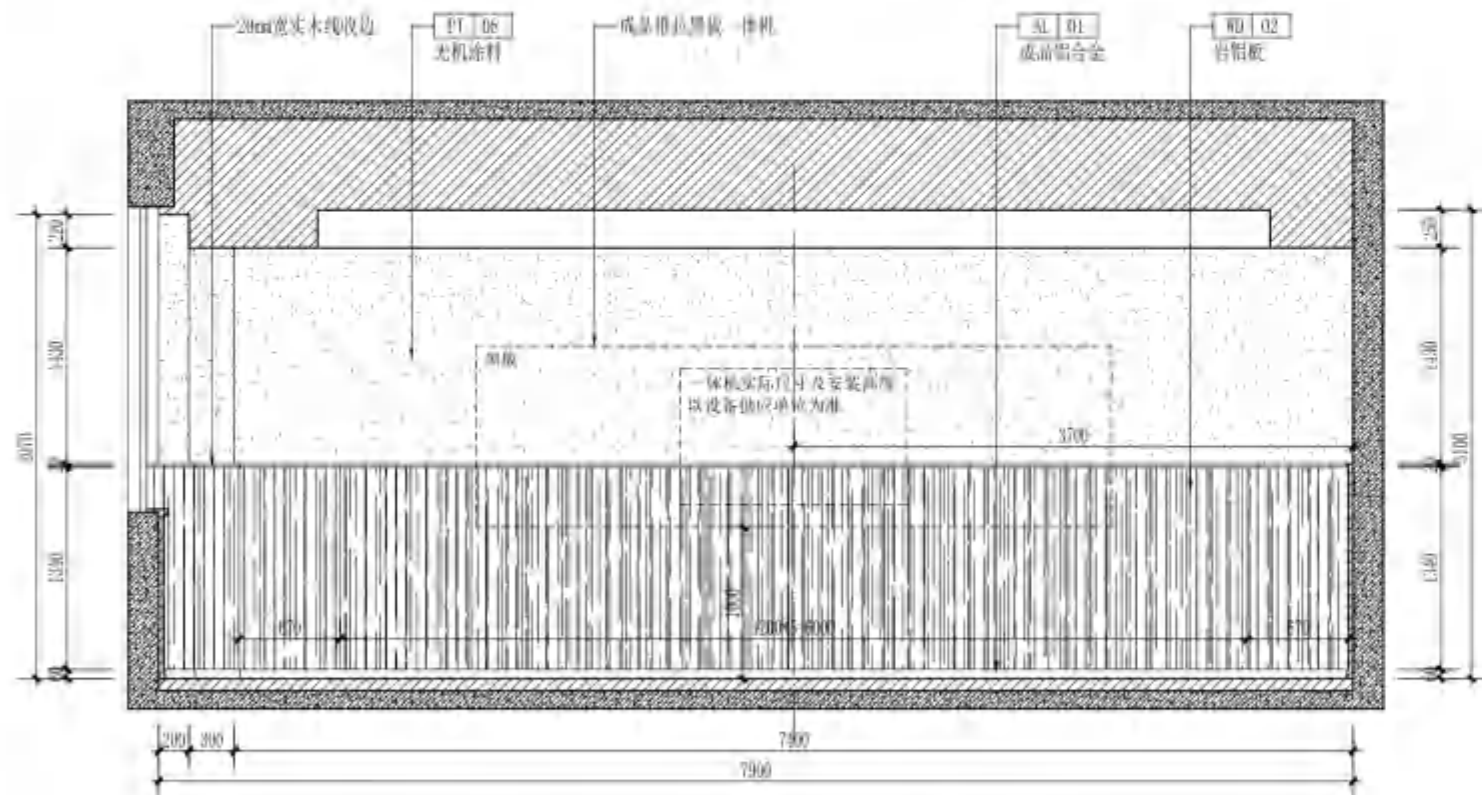


01 ELEVATION
立面图 SCALE 1:50

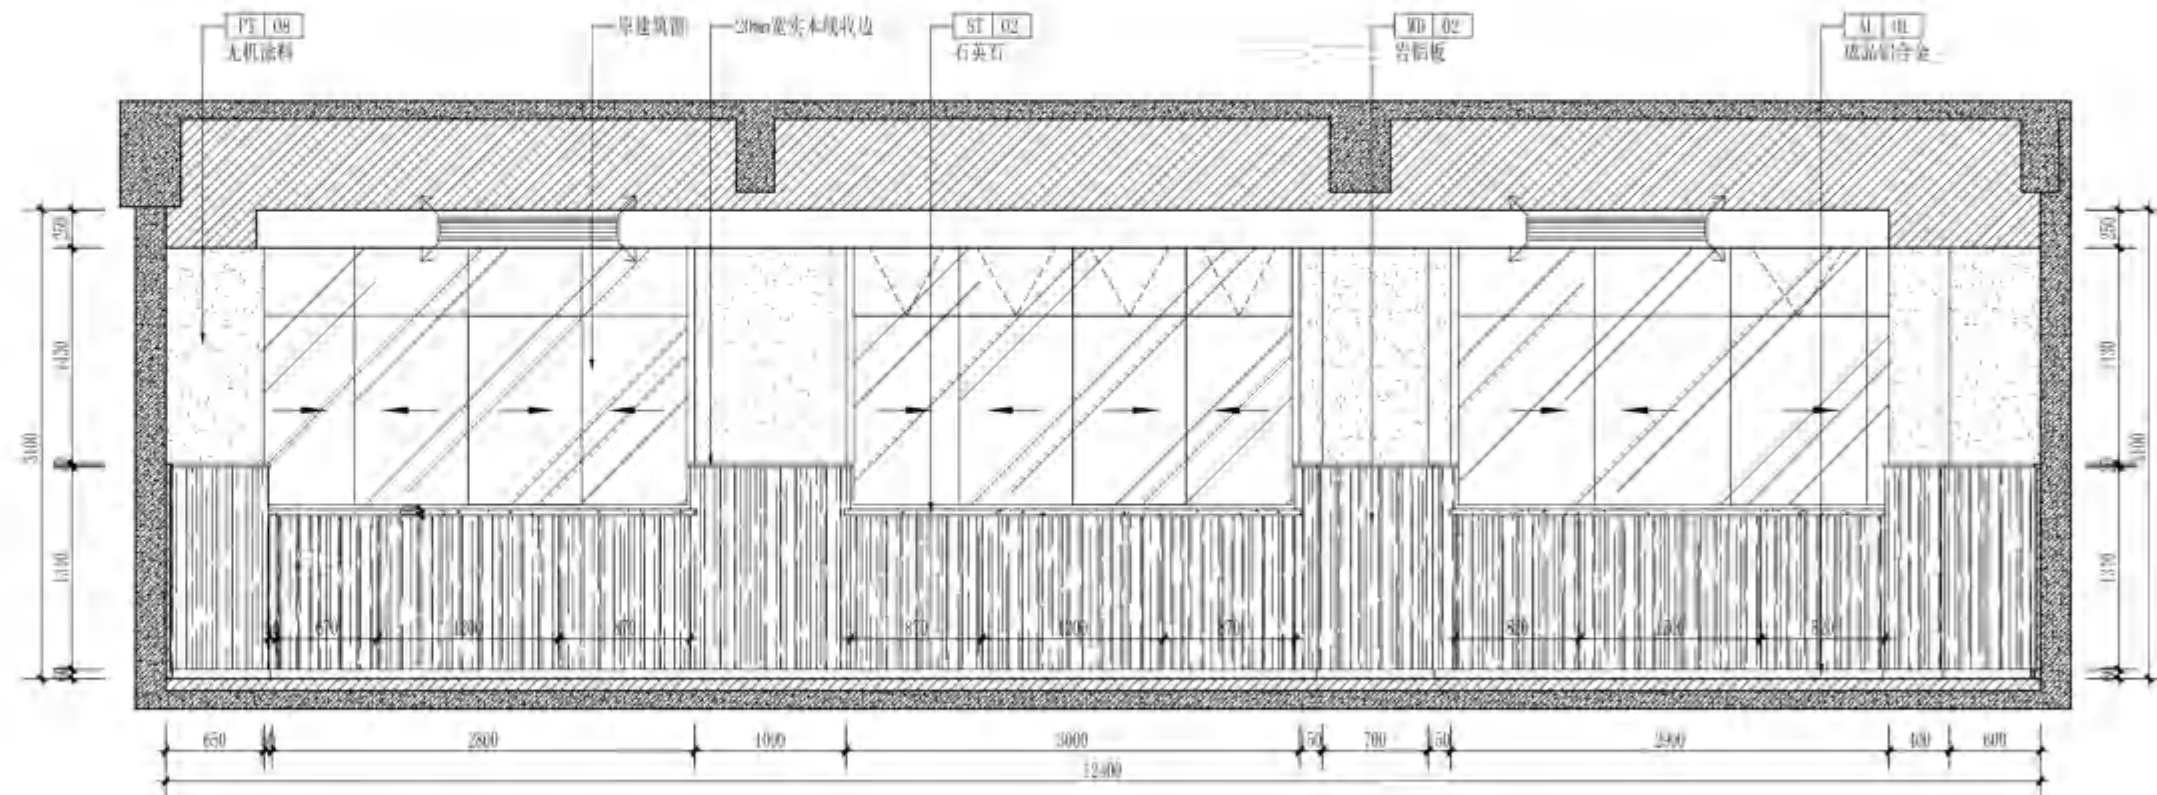

02 ELEVATION
立面图 SCALE 1:50

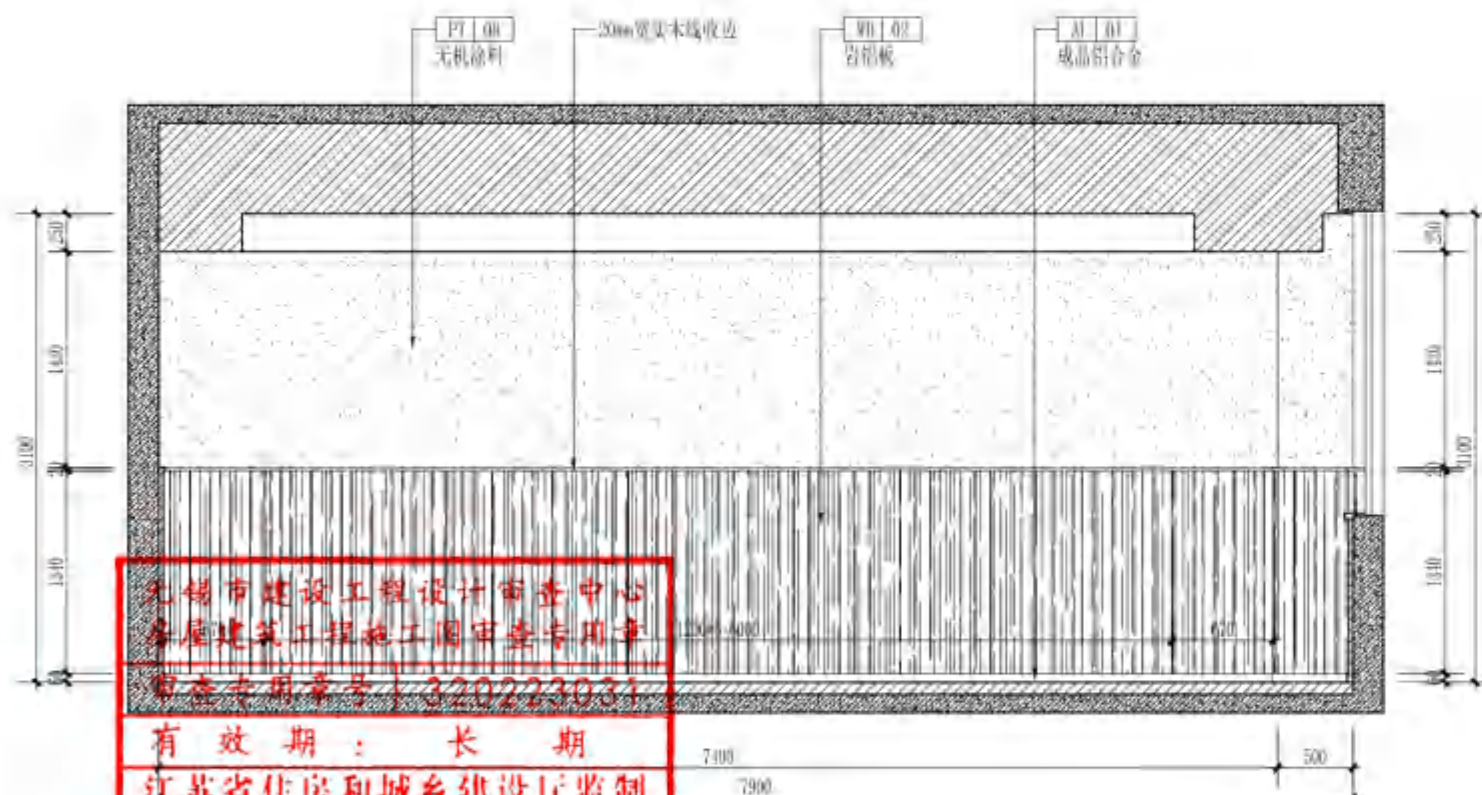

03 ELEVATION
立面图 SCALE 1:50

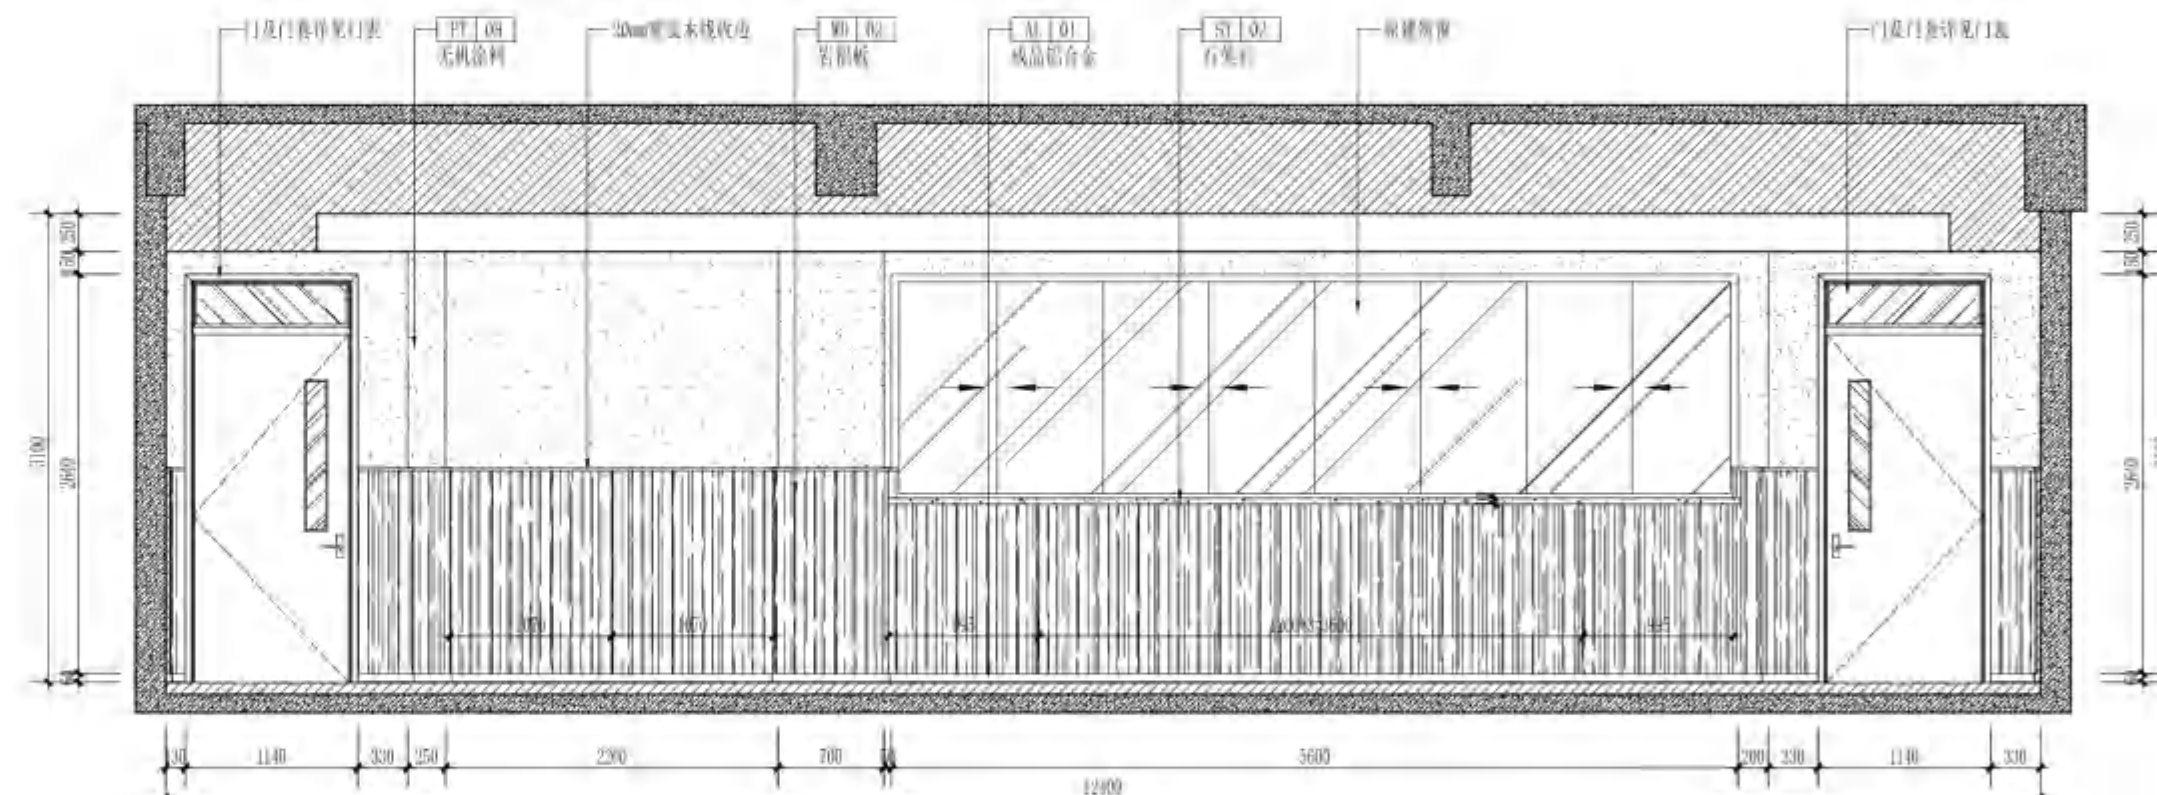

04 ELEVATION
立面图 SCALE 1:50

无锡市建设工程设计审查中心
房屋建筑工程施工图审查专用章
审查专用章号: 320223031
有效期: 长期
江苏省住房和城乡建设厅监制

无锡市建筑设计研究院
有限责任公司

WUXI ARCHITECTURAL DESIGN
AND RESEARCH INSTITUTE LIABILITY Co.,Ltd
国家甲级工程设计证书编号: A232012735
NATIONAL ARCHITECTURAL DESIGN LICENSE No.A232012735



地址: 江苏无锡市石皮巷2号
邮编: 214001
电话: 0510-82718065
网: www.wxodi.com

注册师用章
REGISTERED SEAL

116



姓名：黄铭慧
注册号：3201273-03
有效期至：2025年06月

出图专用章

无锡市建筑设计研究院有限责任公司
资质证书 A132012738 B132012738
编号 A232012735 B232012735
江苏省住房和城乡建设厅监制(B)
有效期至二〇二五年九月三十日

会 参

项目负责人 PROJECT DIRECTOR	郝博敏	电气 ELEC.	茹季月
建筑师 ARCHT.		暖通 HVC	唐钢
结构 STRUCT.	杨向英	方案 SCHEME	
给排水 LUMING	王宇海		

审定 AUTHORIZED FOR ISSUE BY	黄若宇	
审核 REVIEWED BY	张超	
专业负责 SPECIALIST RESPONSIBLE BY	黄铭慧	
校对 CHECKED BY	黄若宇	
设计 DESIGNED BY	顾栋林	
制图 DRAWN BY	顾栋林	

建设单位	无锡市新吴区重点建设项目管理中心
------	------------------

工程名称	天一中学新吴分校新建工程-6#楼
------	------------------

图名	二层B化学实验室7平面、天花布置图
----	-------------------


设计编号 DESIGN NO.	24037
--------------------	-------

项号 ITEM NO.	6
----------------	---

类别	建饰施	版本	1.0
CATEGORY		VERSION NO.	
图号	000000-01	图号	000000-01


DATE	2025.04	DRAWING NO.	257-PL&R
号	052		

SERIAL NO.	052
------------	-----

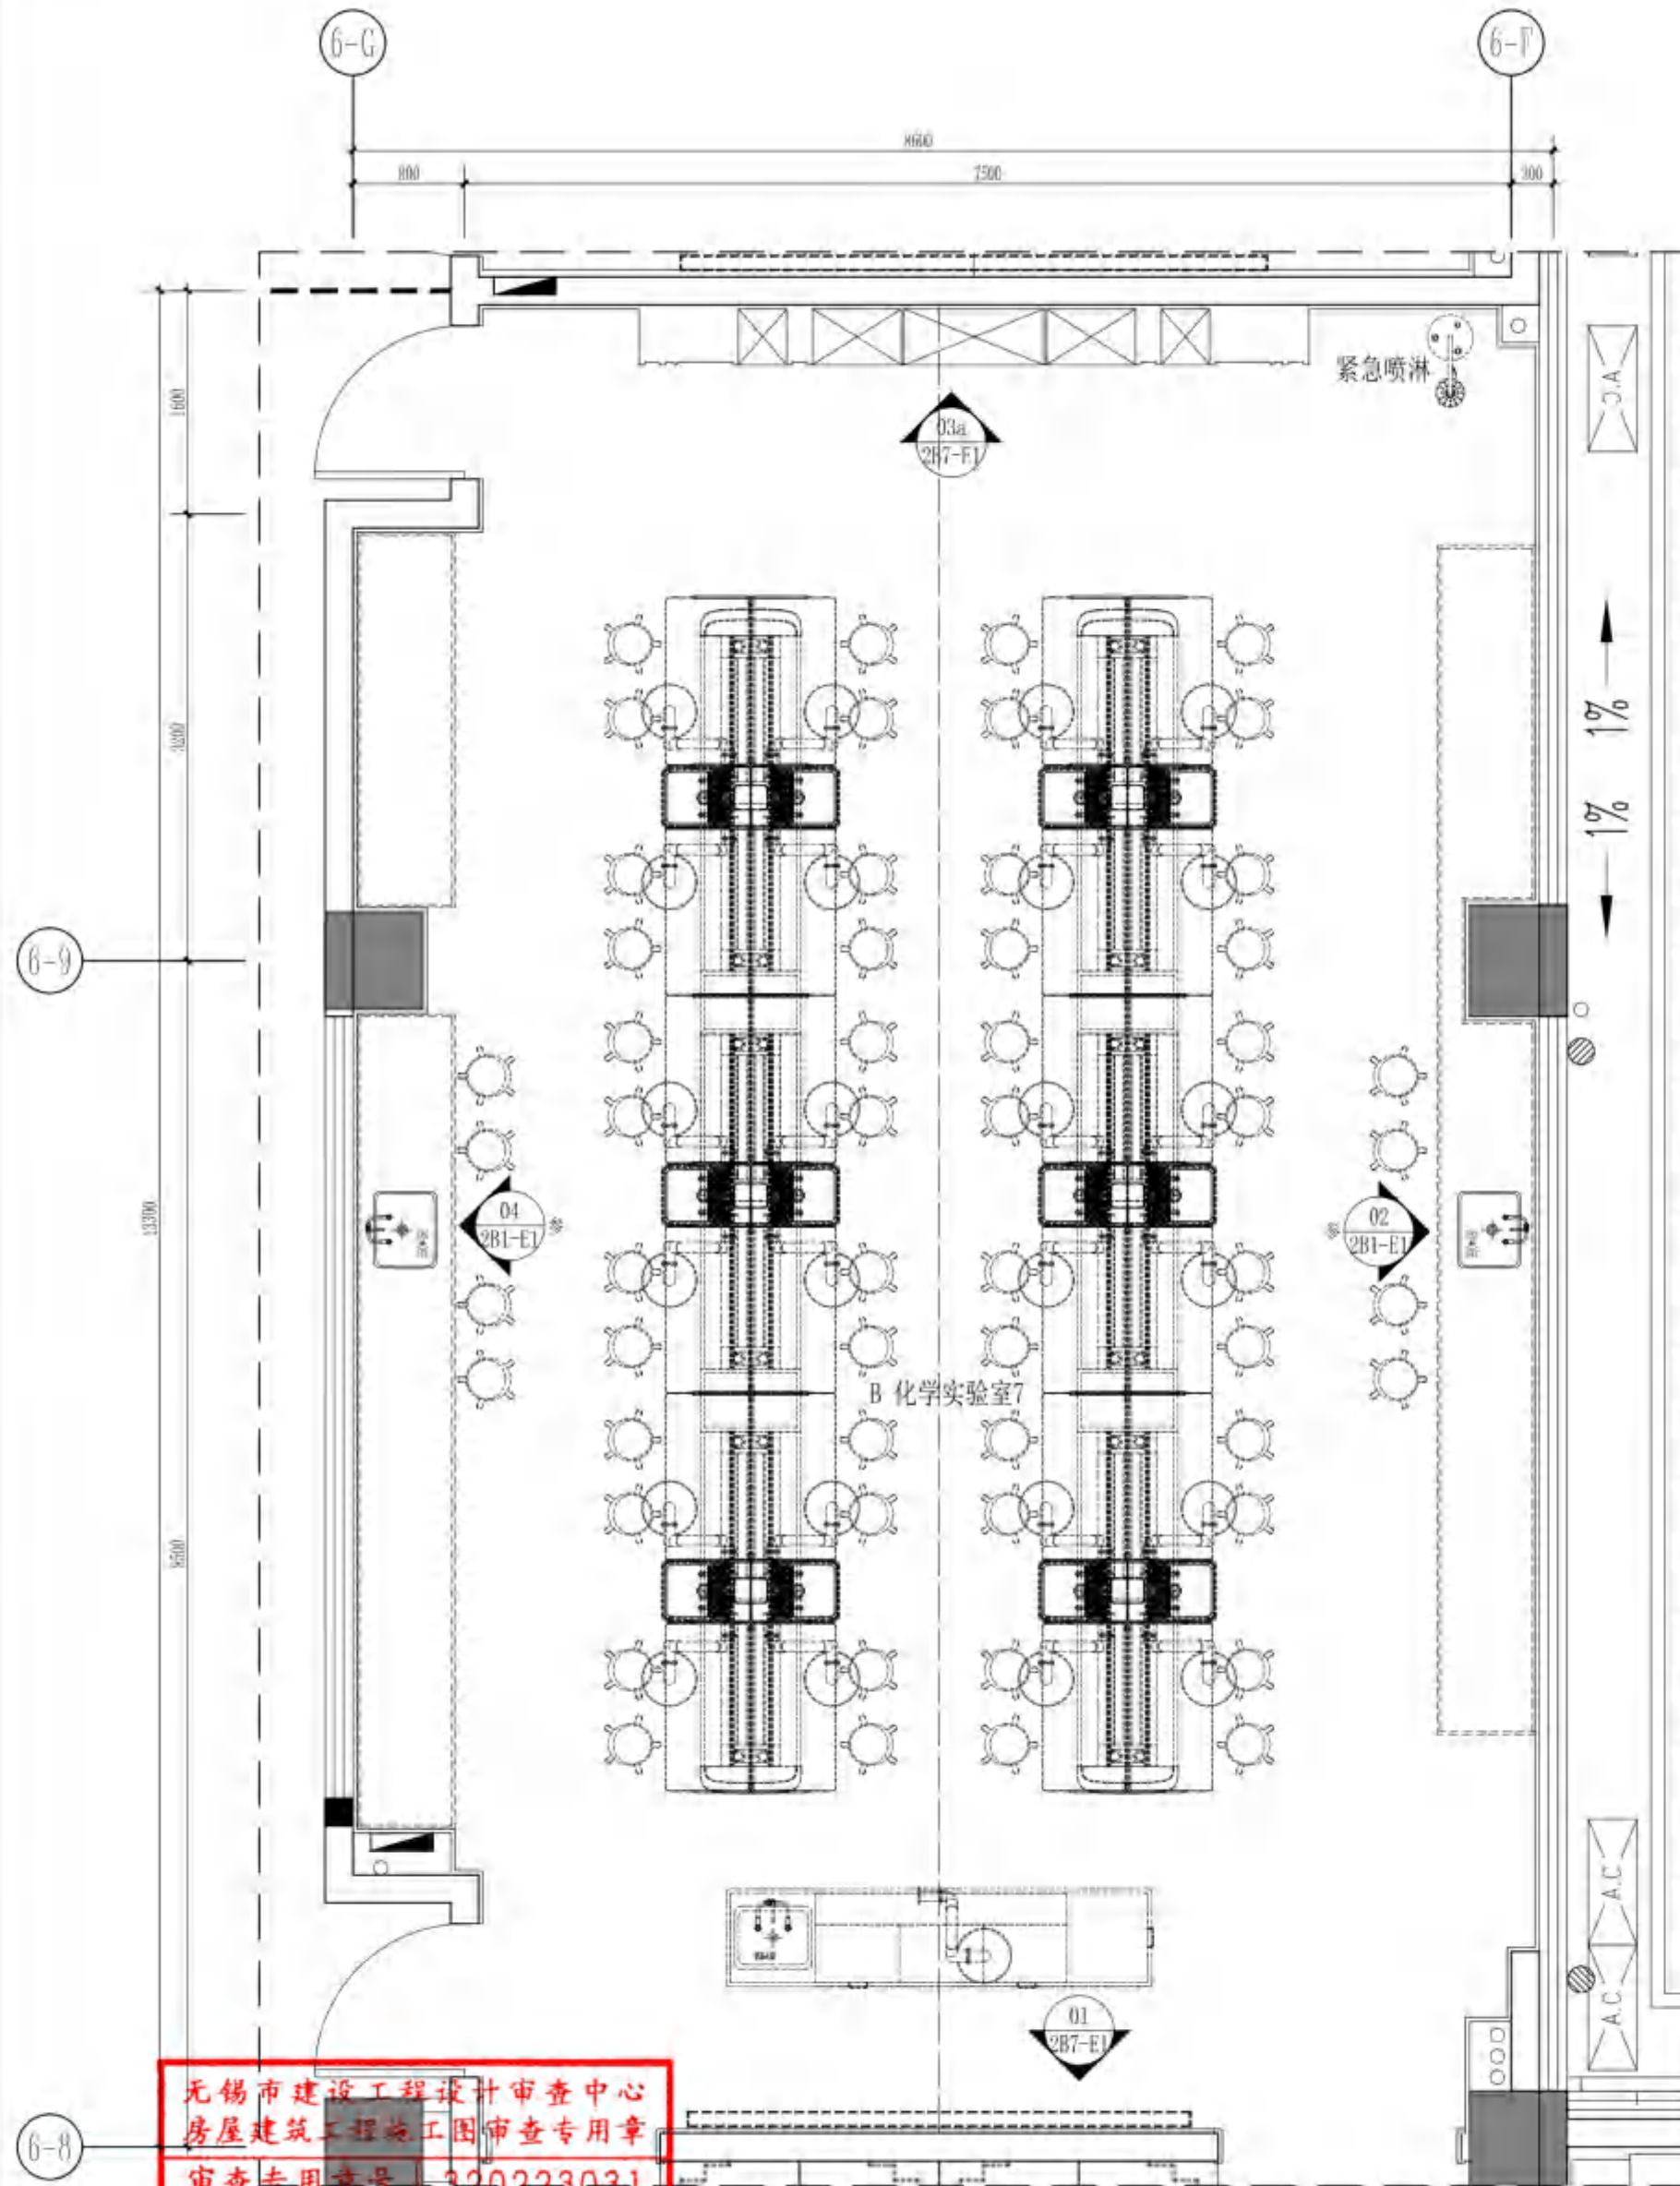

PLANE LAYOUT	PLAN
平面布置图	SCALE 1:50

无锡市建设工程设计审查中心
房屋建筑工程施工图审查专用章
审查专用章号：320223031
有效期：长期
江苏省住房和城乡建设厅监制

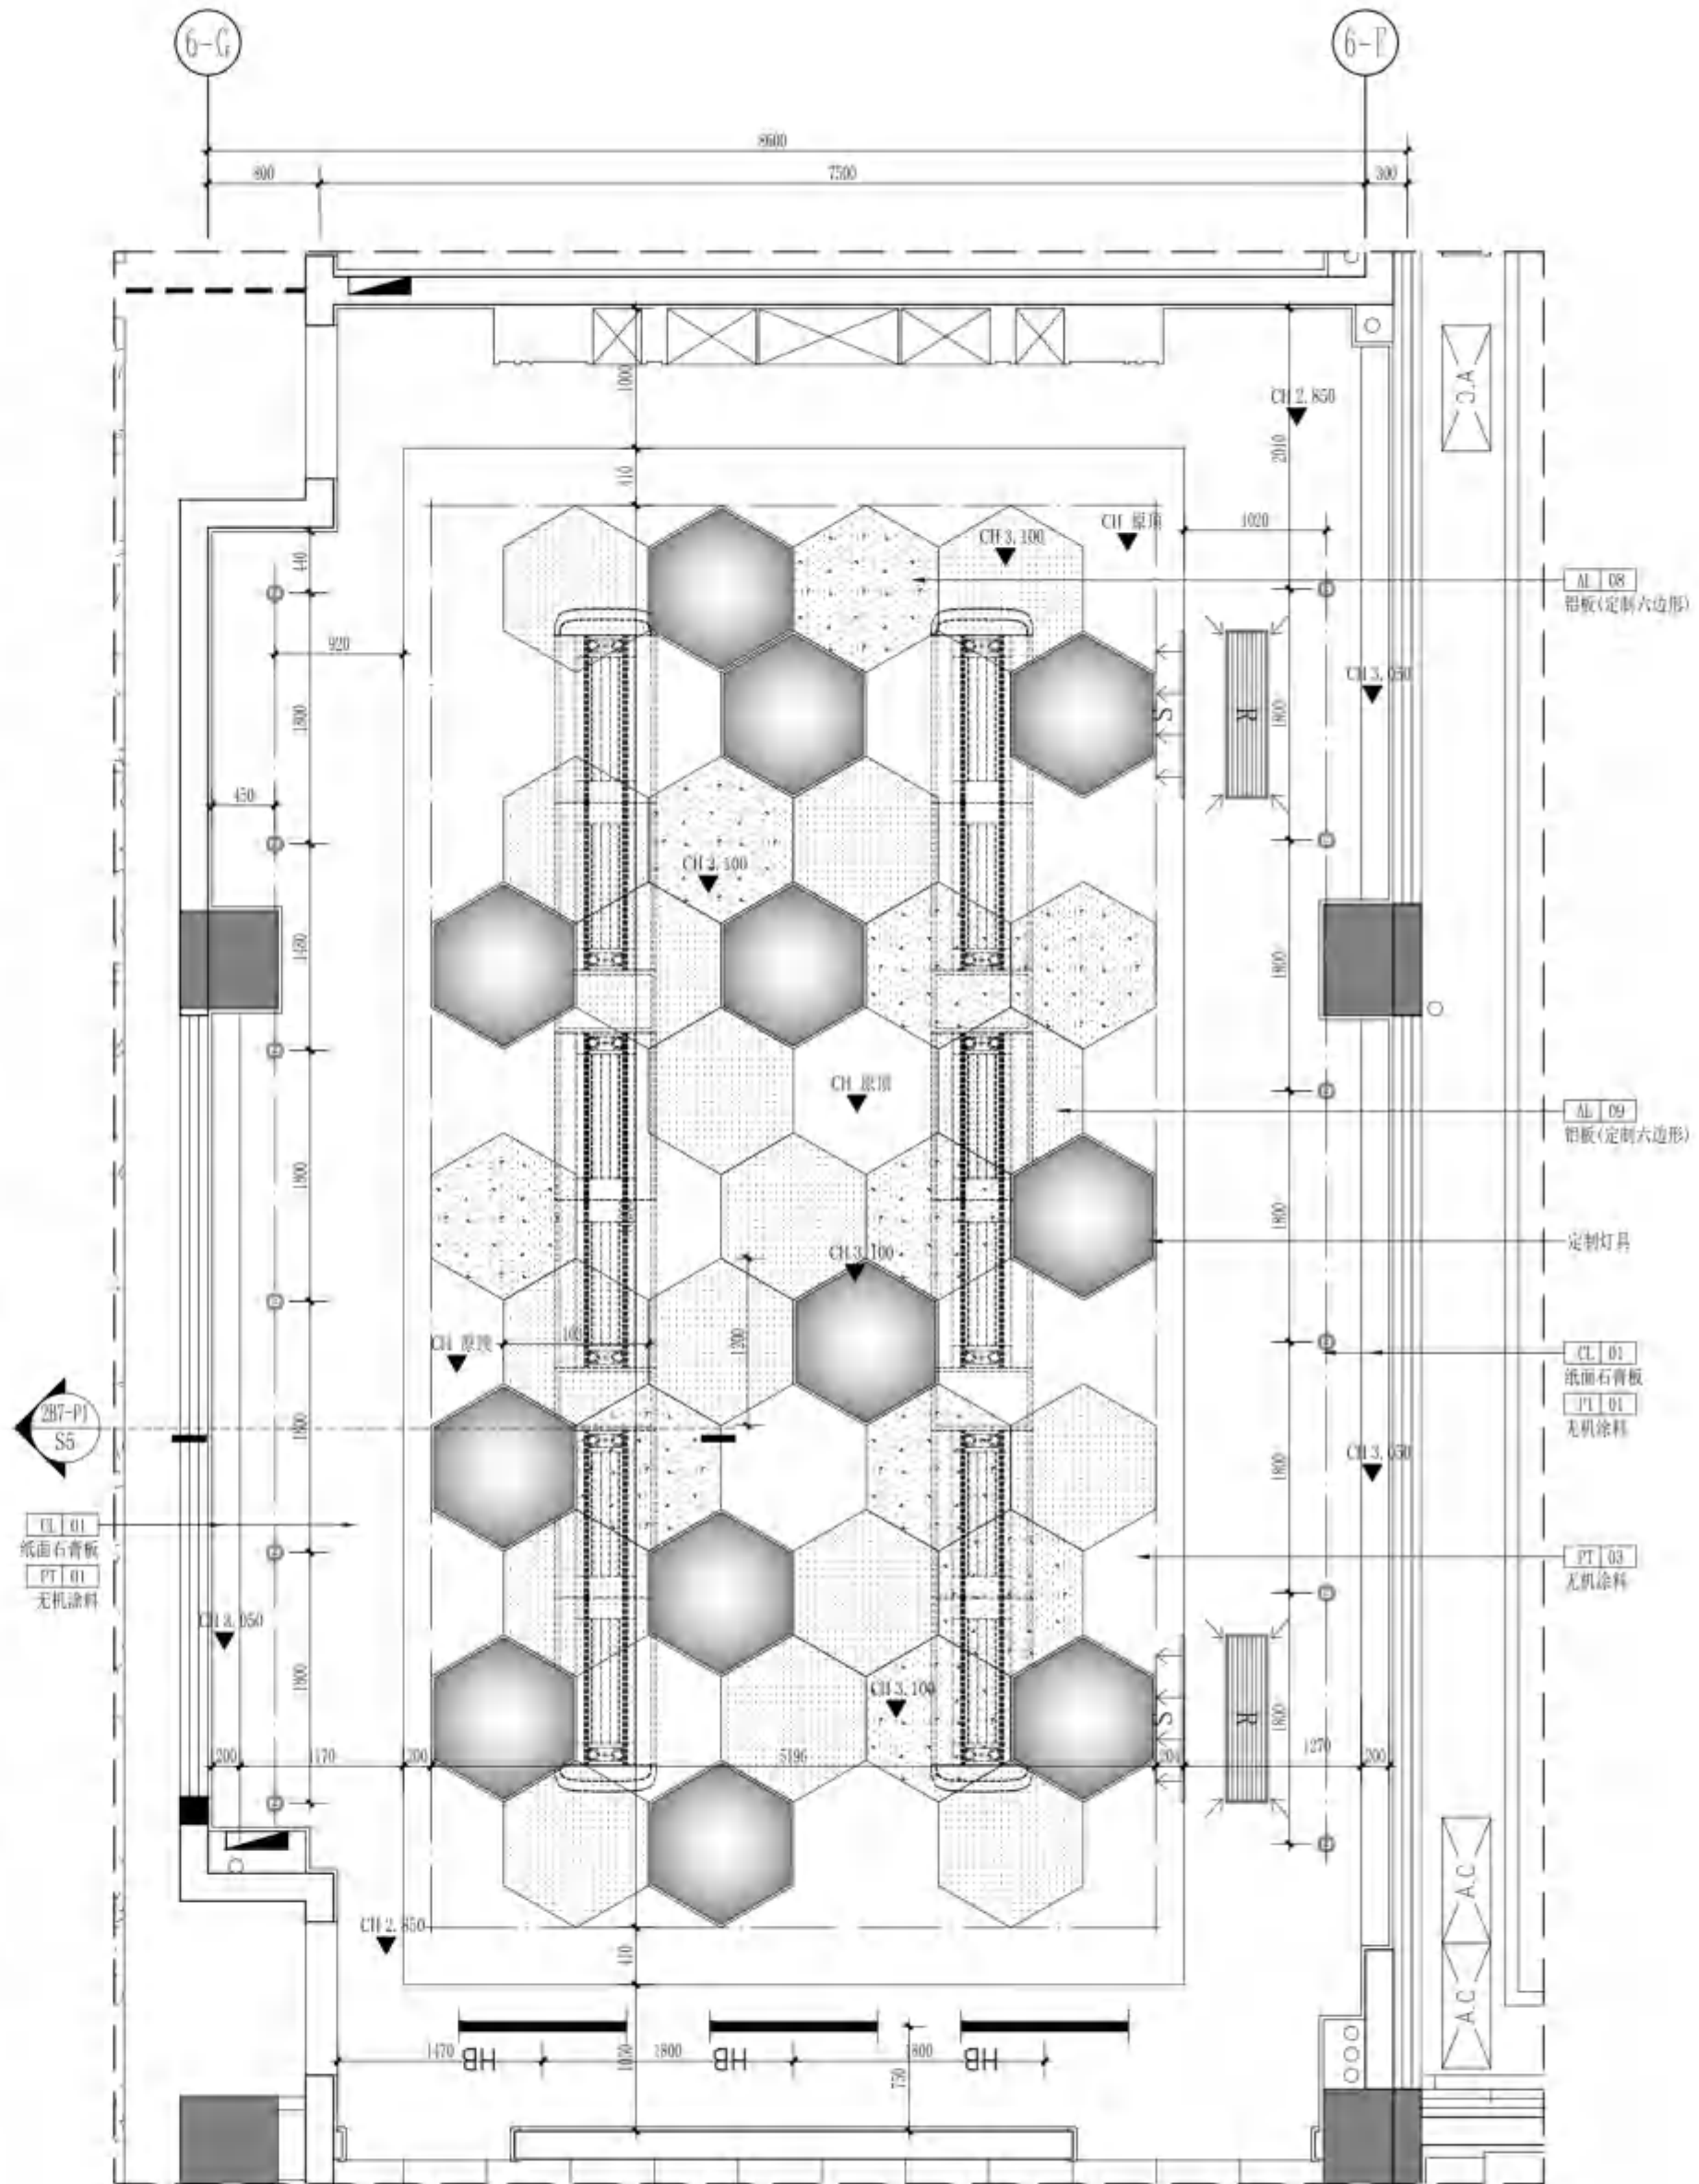

REFLECTED CEILING PLAN
天花布置图
SCALE 1:50

AL	08
----	----

铝板(定制六边形)

AL	09
铝板(定制六边形)	

一定制灯具

CL	D1
----	----

洛西石磨粉

11	01
无机涂料	

—

PT	03
----	----

K组 全组

无锡市建筑设计研究院
有限责任公司

WUXI ARCHITECTURAL DESIGN
AND RESEARCH INSTITUTE LIABILITY Co.,Ltd
国家甲级工程设计证书编号: A232012735
NATIONAL ARCHITECTURAL DESIGN LICENSE No.A232012735



地址：江苏无锡市石皮巷2号
邮编：214001
电话：0510-82718065
官网：www.wxodi.com

注册师用章
REGISTERED SEAL

中华人民共和国一级注册建筑师

姓名：黄铭慧

注册号：3201273-034

有效期至：2025年06月19日



出图专用章
SEAL

江苏省建筑设计研究院有限公司
无锡市建筑设计研究院有限公司
资质证书 A132012738 B132012738
编号 A232012735 B232012735
江苏省住房和城乡建设厅监制(B)
有效期至二〇二五年九月三十日

會 登

COURSE PERSON		
项目负责人 PROJECT DIRECTOR	郝培成	电气 ELEC.
建筑 ARCH.		暖通 HVAC
结构 STRUCT.	杨向英	方案 SCHEME
给排水 PLUMBING	王宇	

审 定 AUTHORIZED FOR ISSUE BY	黄若宇	黄若宇
审 核 REVIEWED BY	张超	张超
专业负责 DISCIPLINE RESPONSIBLE BY	黄铭慧	黄铭慧
校 对 CHECKED BY	黄若宇	黄若宇
设 计 DESIGNED BY	顾翰林	顾翰林
制 图 DRAWN BY	顾翰林	顾翰林

建设单位	无锡市新吴区重点建设项目管理中心
------	------------------

工程名称 PROJECT	天一中学新吴分校新建工程-6#楼
-----------------	------------------




图名 DRAWING TITLE	二层生物实验室I立面图
---------------------	-------------

设计编号 DESIGN NO.	24037
--------------------	-------

子项号 SUBITEM NO.	6		
图 别	建饰图	版 本	1.0

日期 DATE	2025.04	图号 DRAWING NO.	2B7-E1
------------	---------	-------------------	--------

SERIAL NO.	053
------------	-----

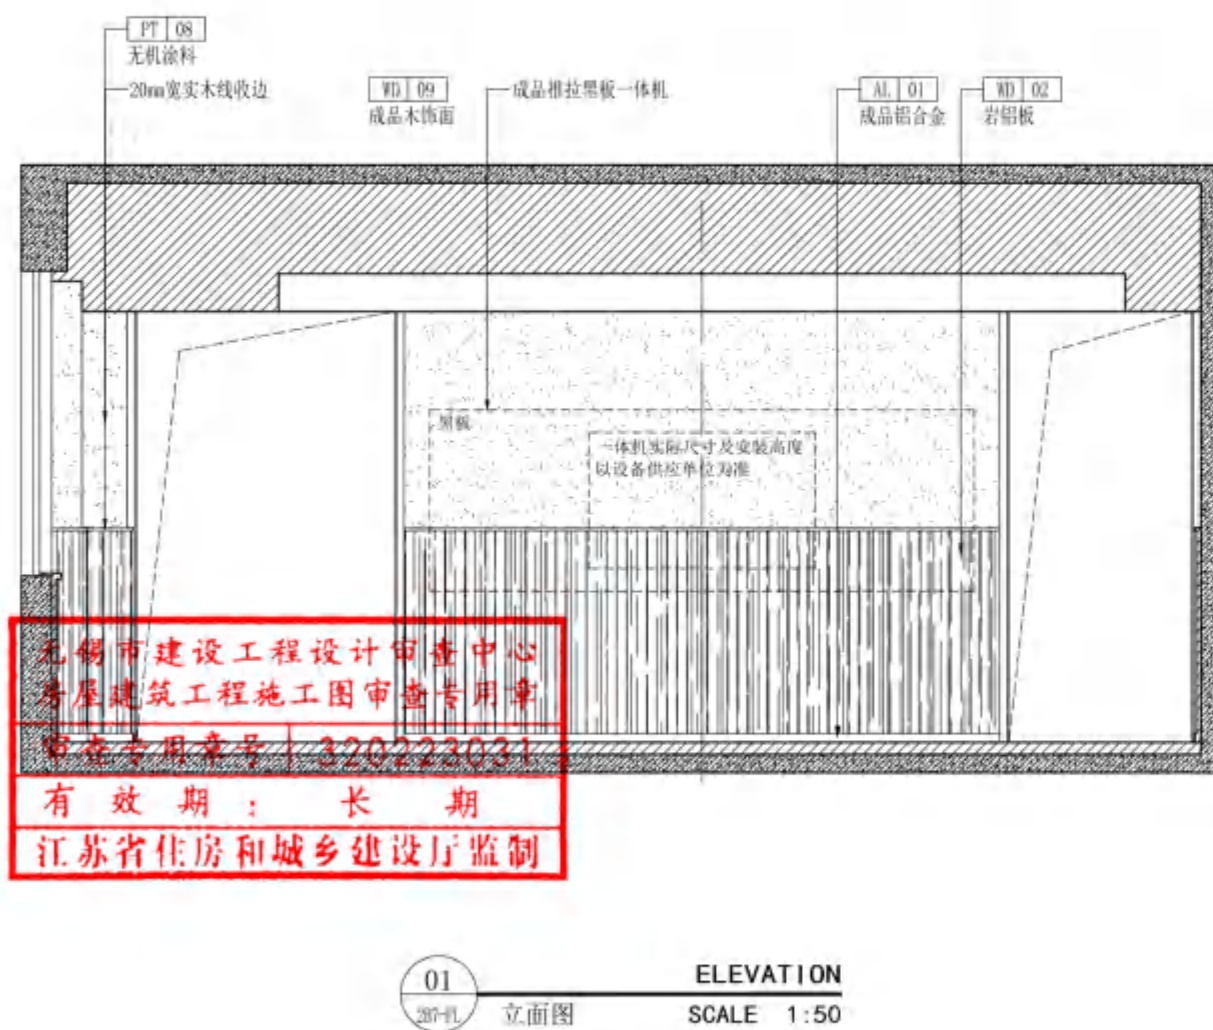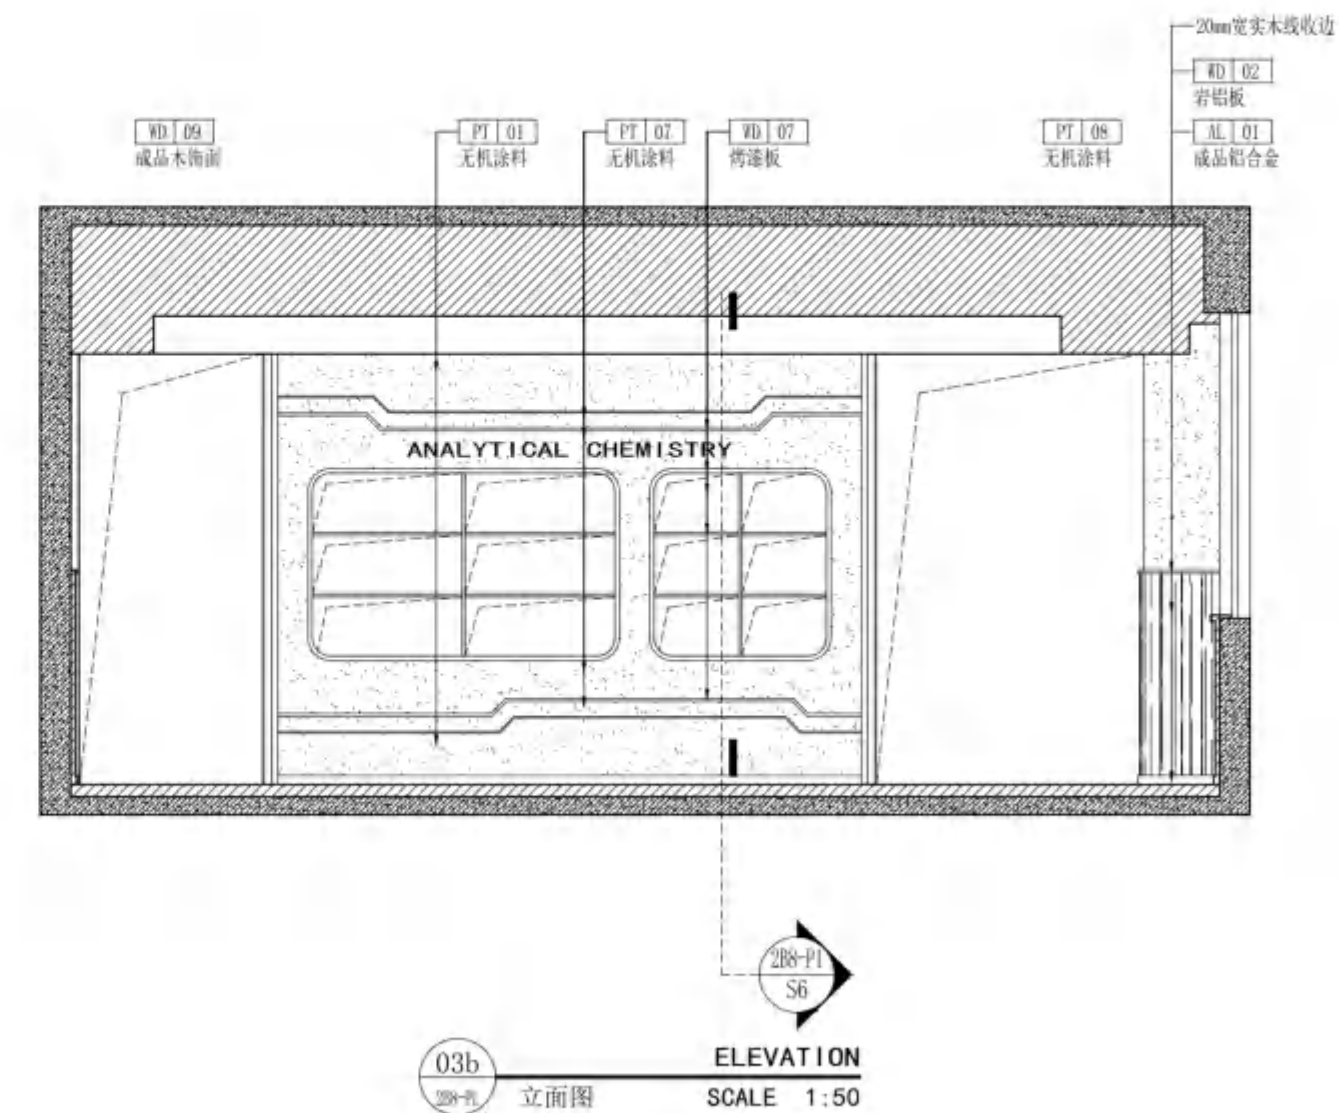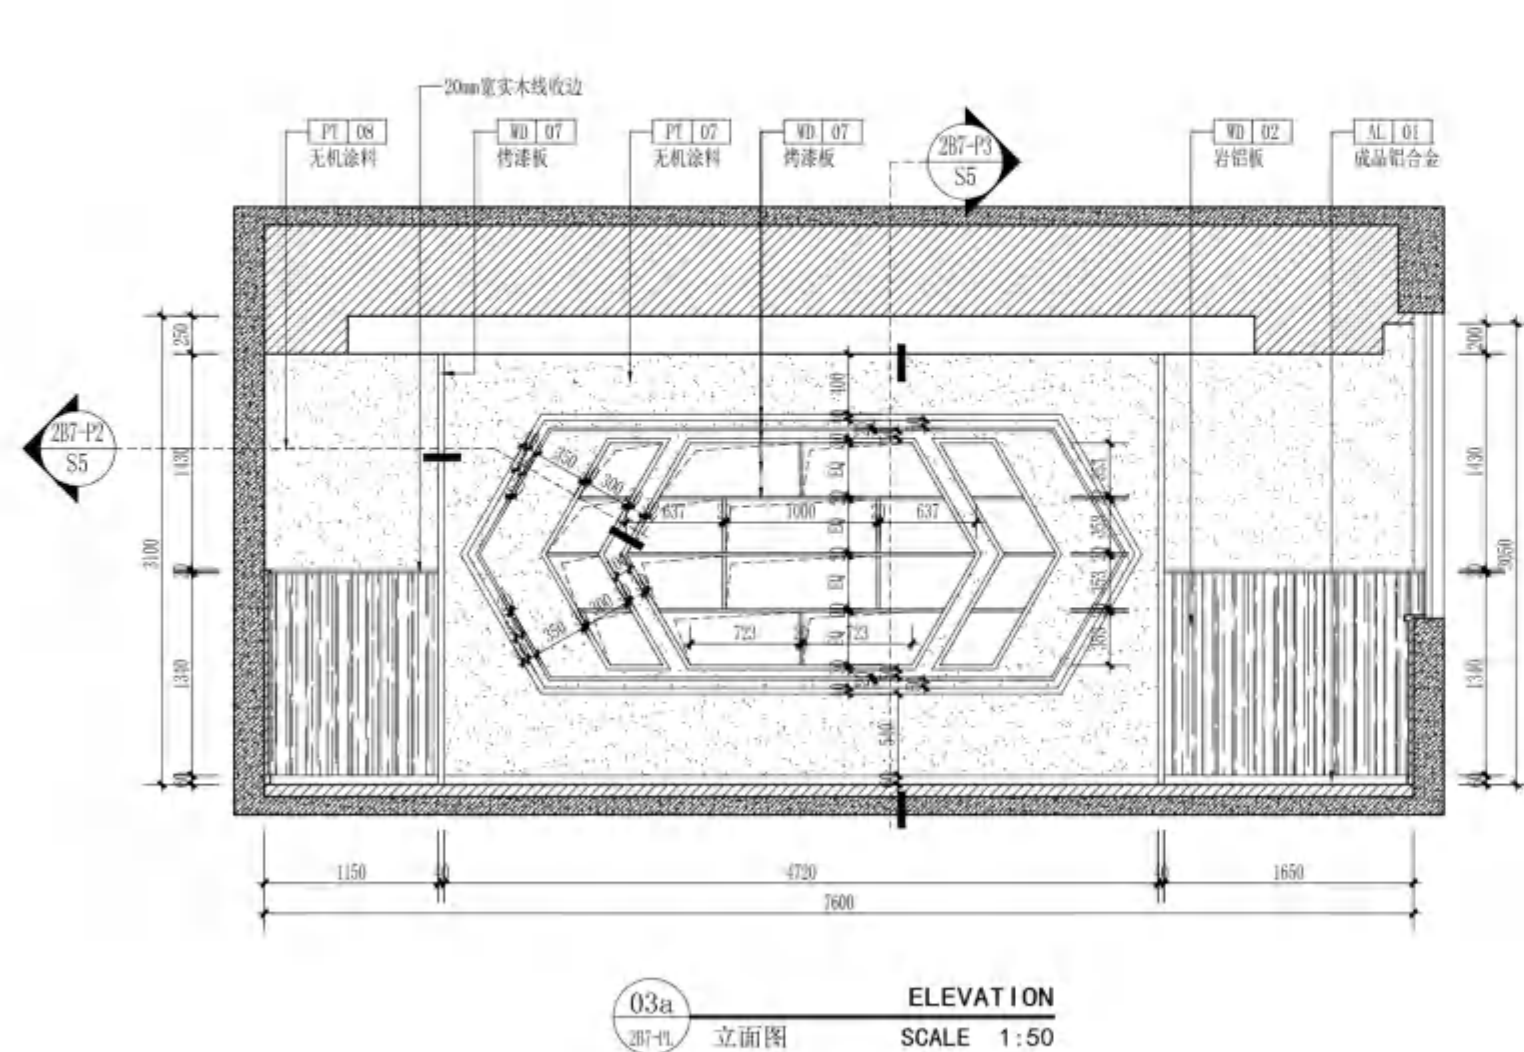

无锡市建设工程设计审查中心
房屋建筑工程施工图审查专用章
审查专用章号：320223031
有效期：长期
江苏省住房和城乡建设厅监制



无锡市建筑设计研究院
有限责任公司

WUXI ARCHITECTURAL DESIGN
AND RESEARCH INSTITUTE LIABILITY Co., Ltd
国家甲级工程设计证书编号: A232012735
NATIONAL ARCHITECTURAL DESIGN LICENSE No. A232012735

地址: 江苏无锡市石皮巷2号
邮编: 214001
电话: 0510-82718065
官网: www.wxodi.com


注册师用章
REGISTERED SEAL
中华人民共和一级注册建筑师
姓名: 黄铭慧
注册号: 3201273-034
有效期至: 2025年06月19日

出图专用章
SEAL
江苏省工程勘察设计出图专用章
无锡市建筑设计研究院有限公司
资质证书编号: A132012738/B132012738
B232012735
有效期至: 2025年06月19日


项目负责人	邱培成	电气	黄若宇
建筑	杨向英	暖通	黄若宇
给排水	王子海	方案	黄若宇

审定	黄若宇	黄若宇
审核	张超	张超
专业负责	黄铭慧	黄铭慧
校对	黄若宇	黄若宇
设计	顾栋林	顾栋林
制图	顾栋林	顾栋林

建设单位	无锡市新吴区重点建设项目管理中心		
工程名称	天一中学新吴分校新建工程-6#楼		
图名	二层B化学实验室8平面、天花布置图		
设计编号	24037		
子项号	6		
图别	建施	版本	1.0
日期	2025.04	图号	2B8-PL&RC
序号	054		

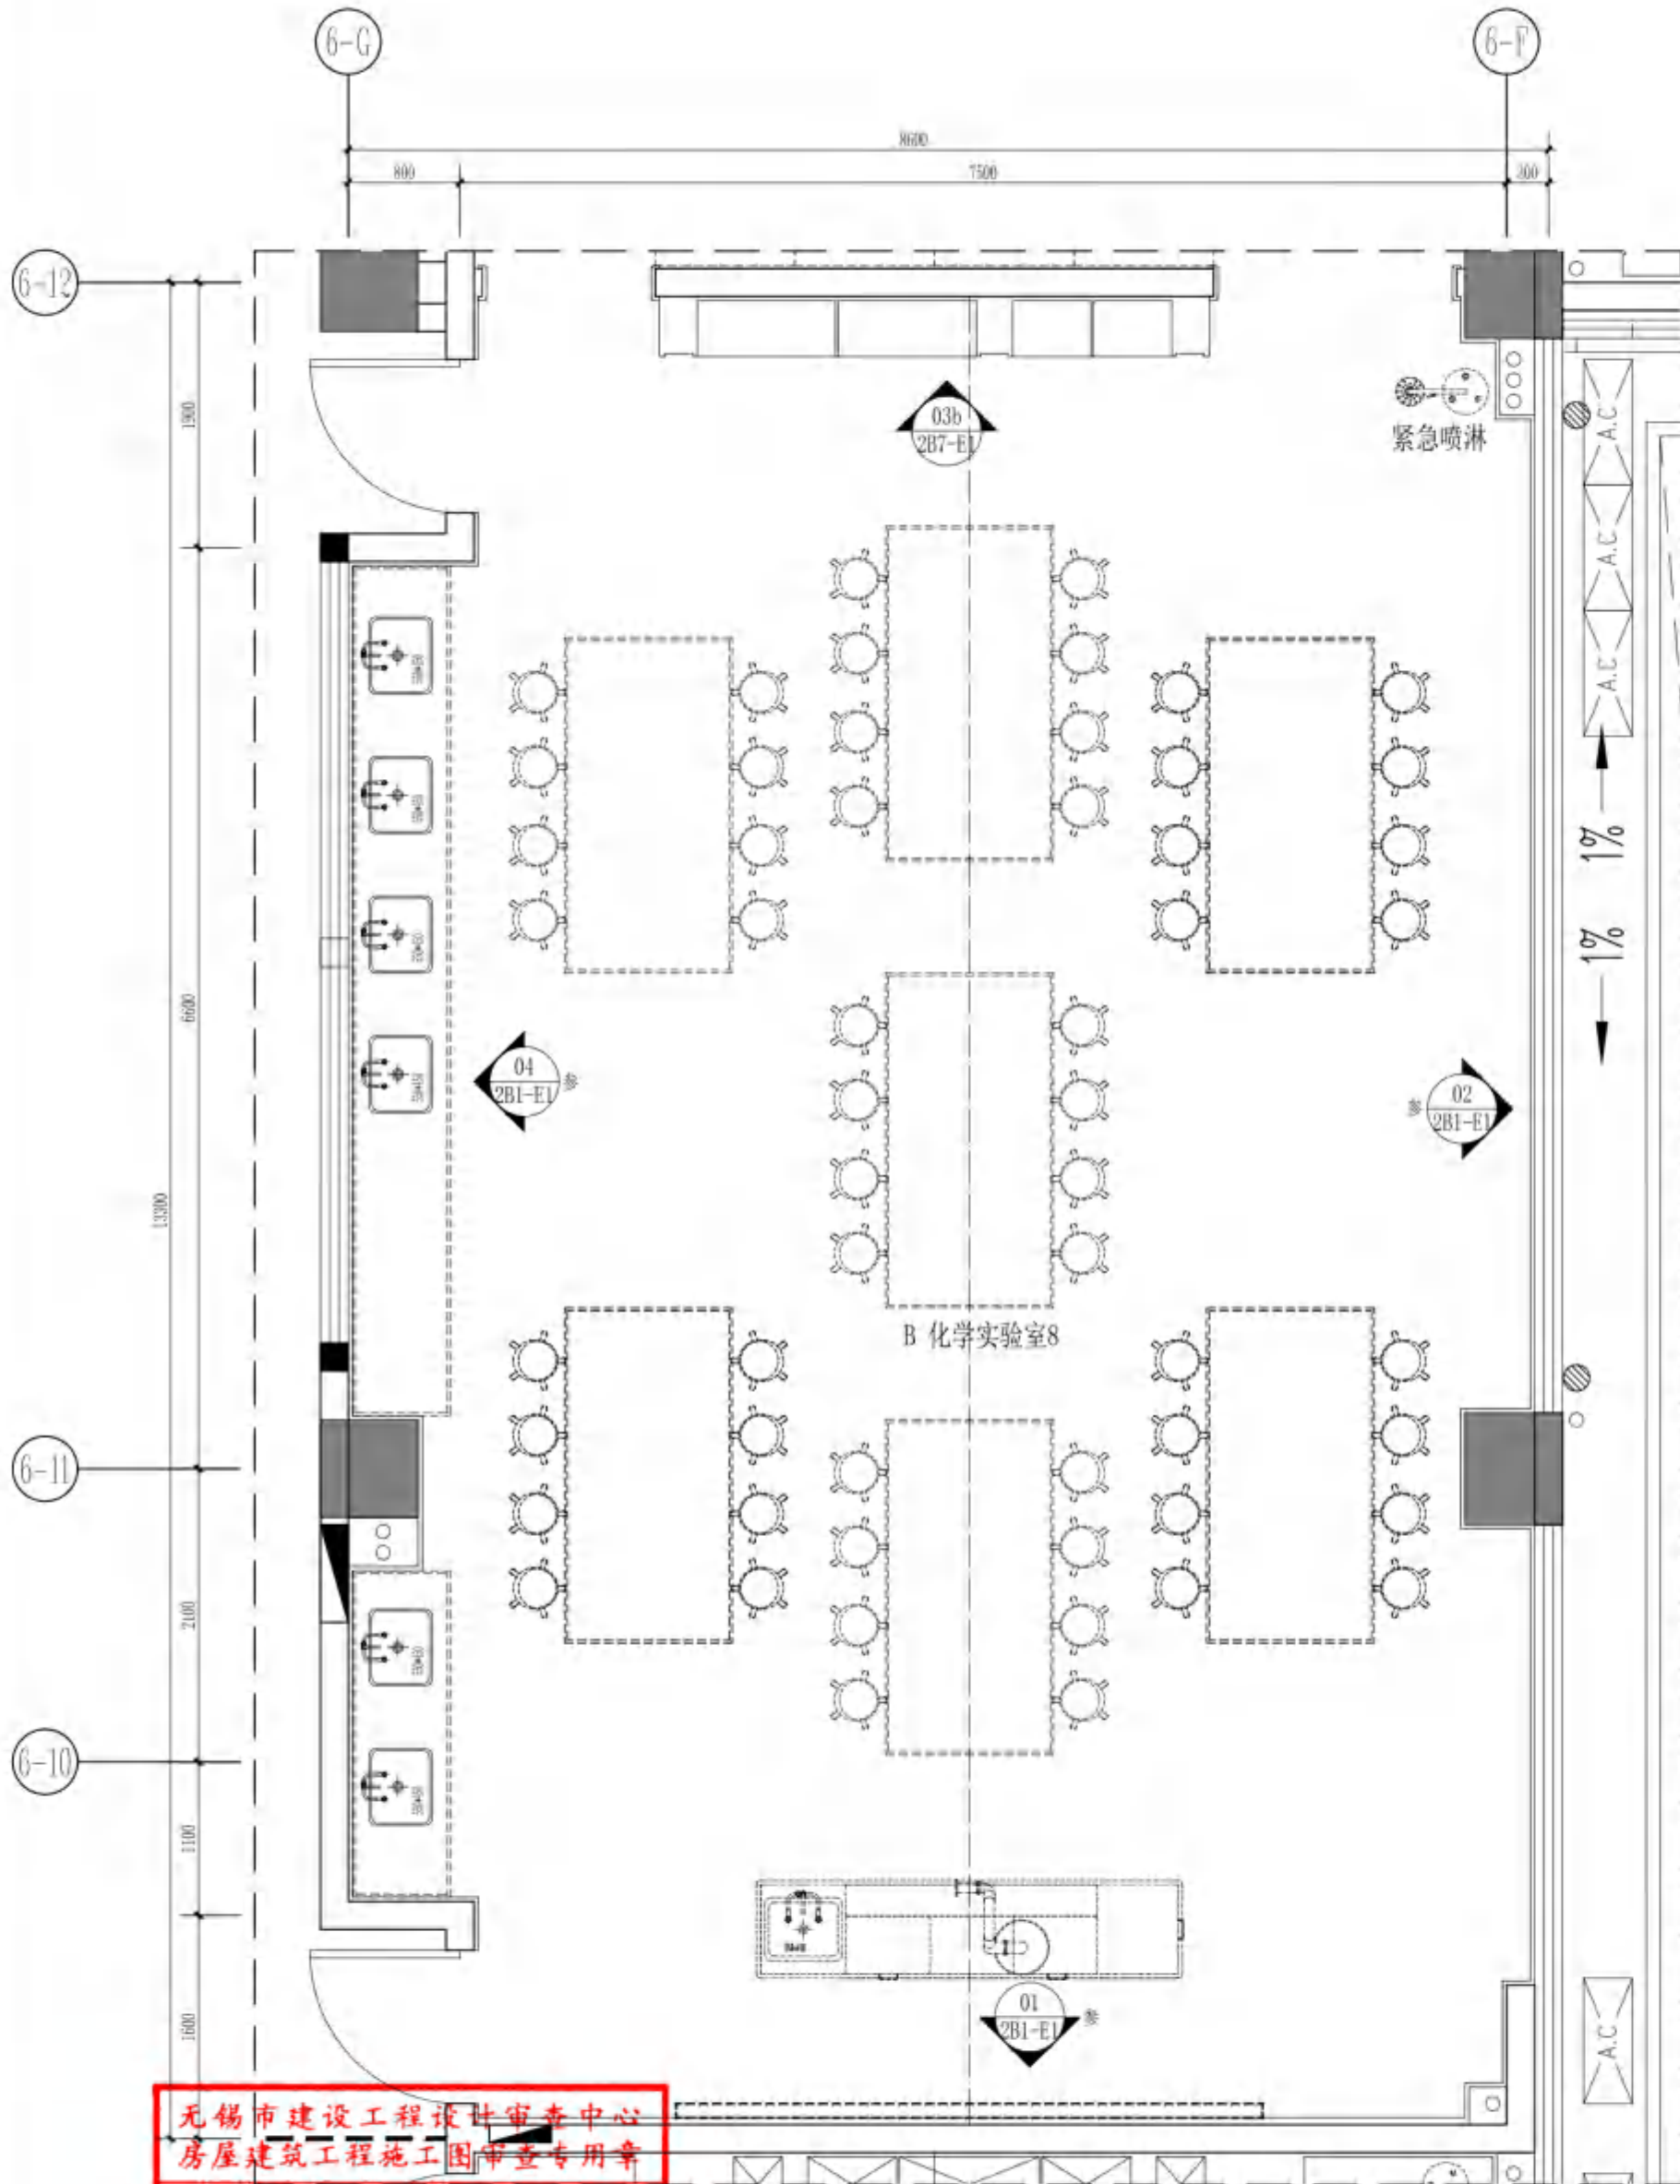


PLANE LAYOUT PLAN
平面布置图
SCALE 1:50

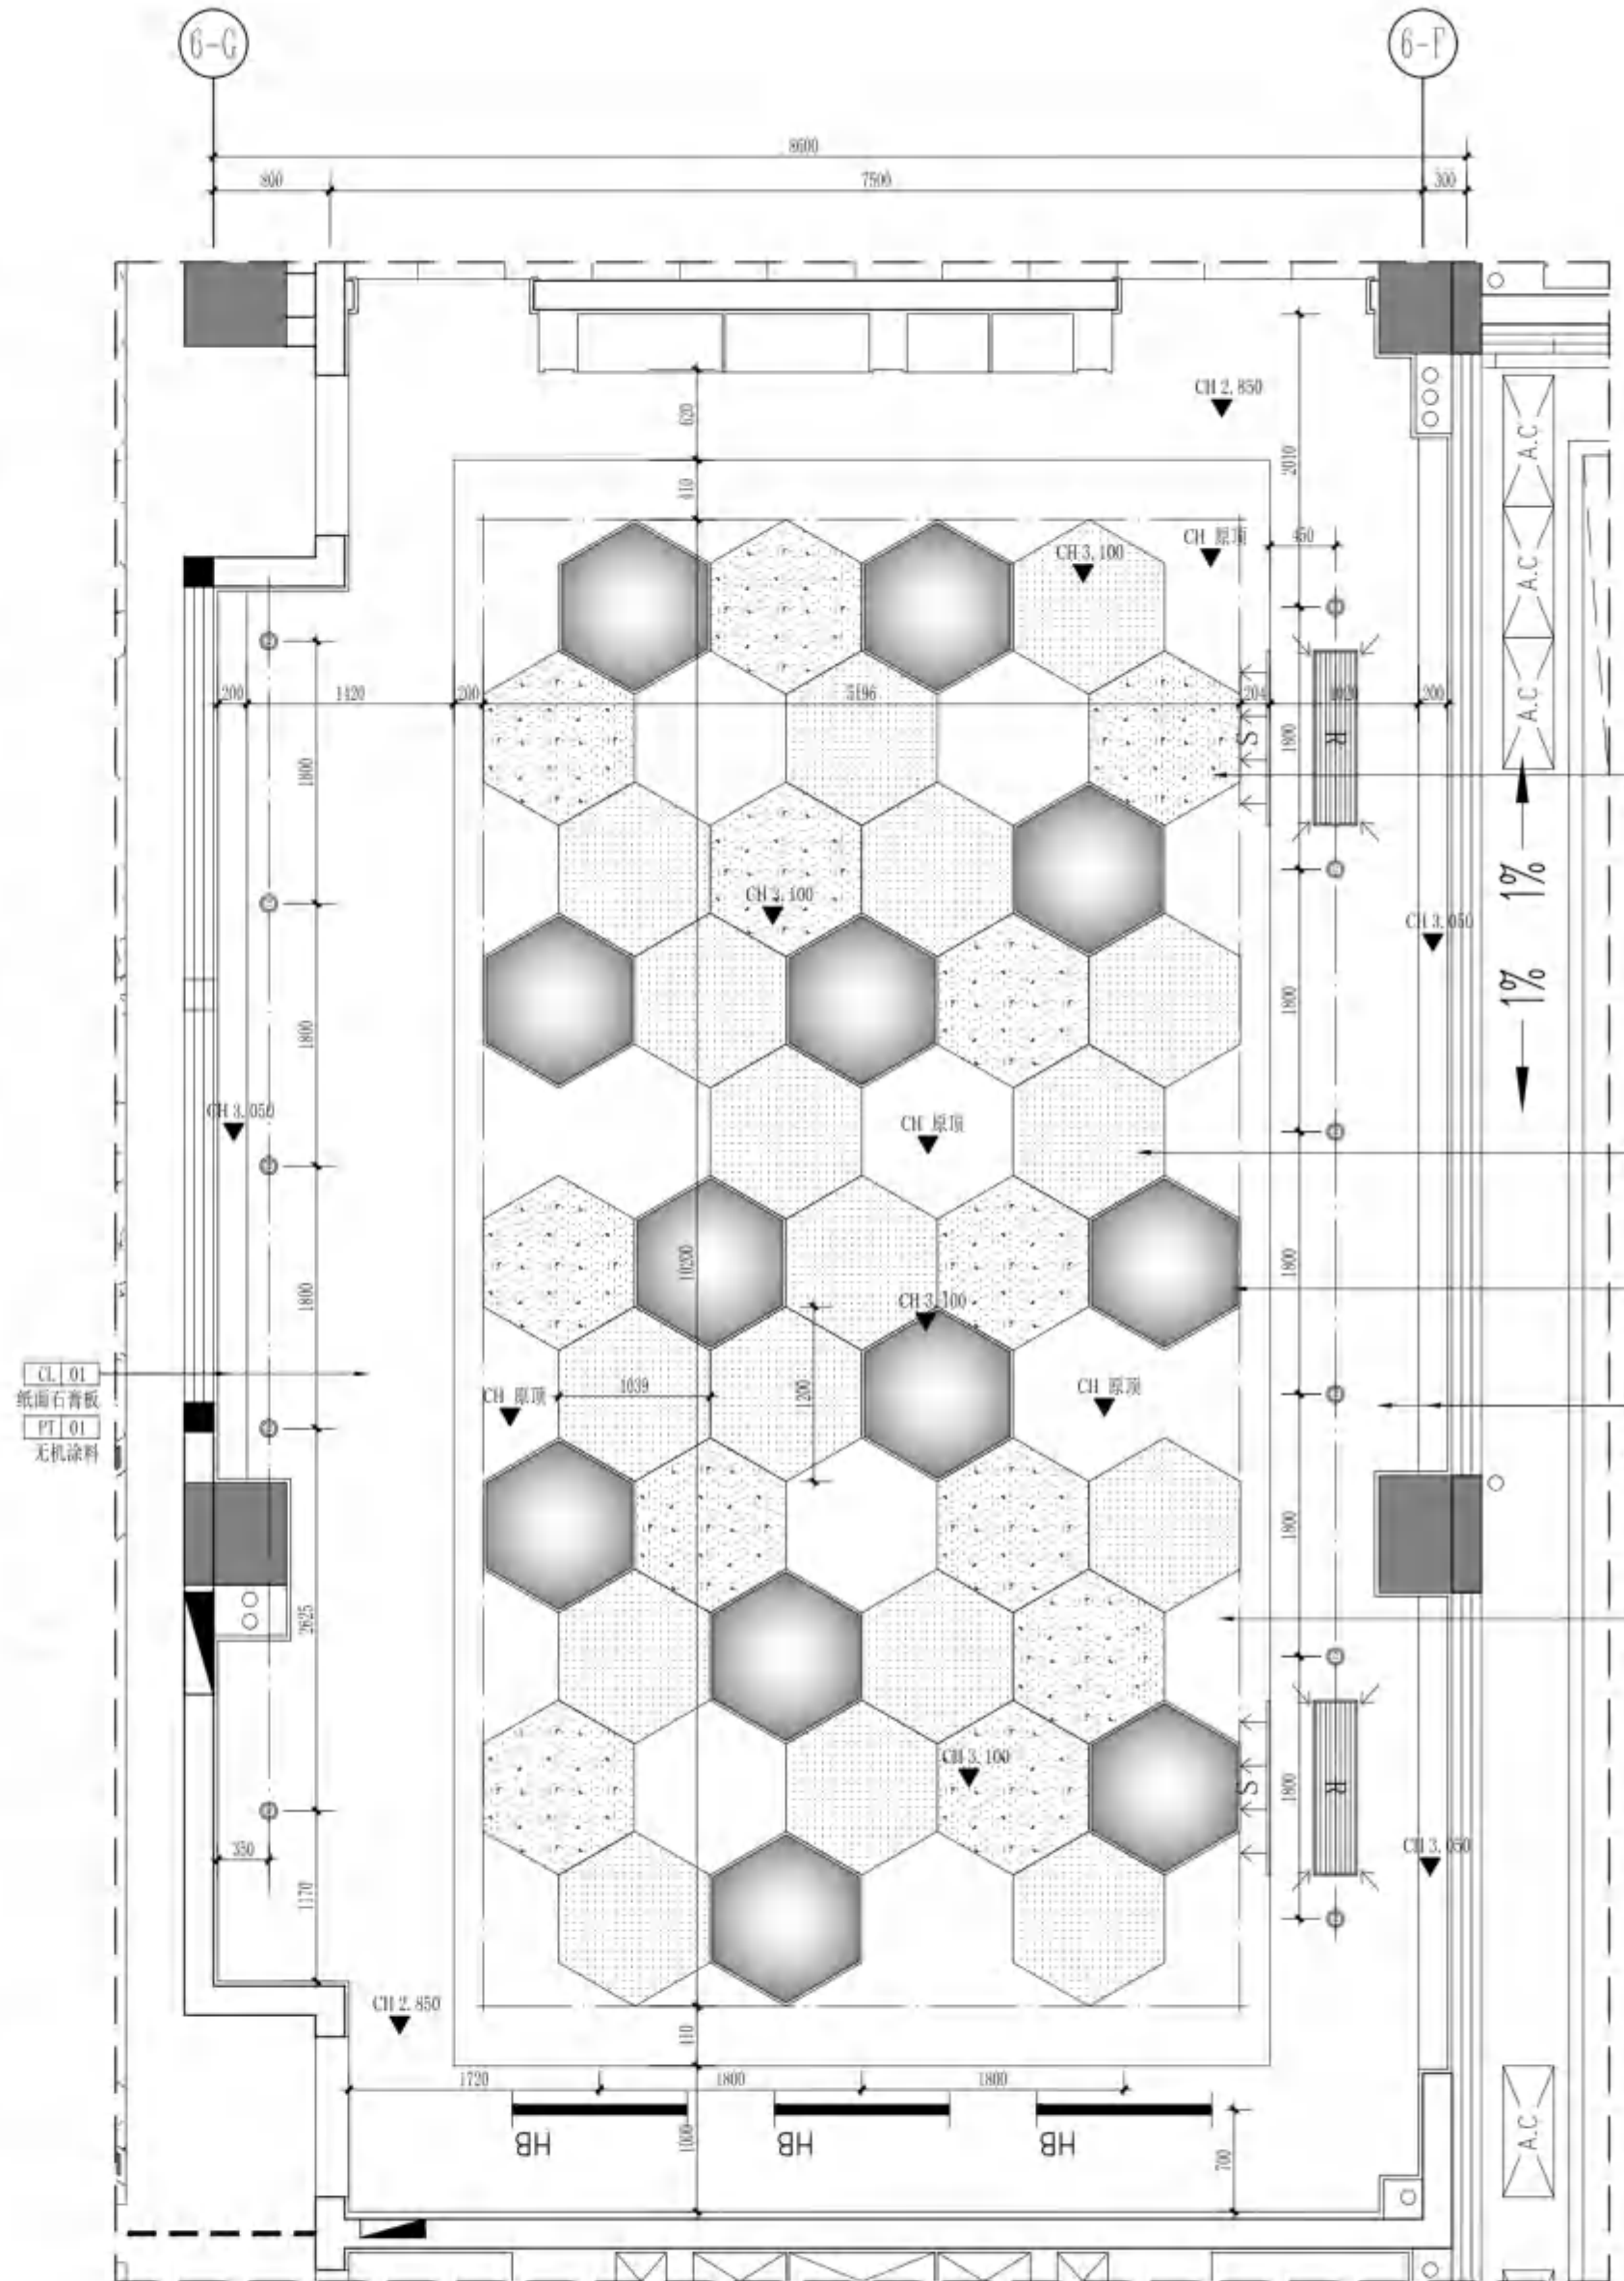


REFLECTED CEILING PLAN
天花布置图
SCALE 1:50

无锡市建设工程设计审查中心
房屋建筑工程施工图审查专用章
审查专用章号: 320223031
有效期: 长期
江苏省住房和城乡建设厅监制

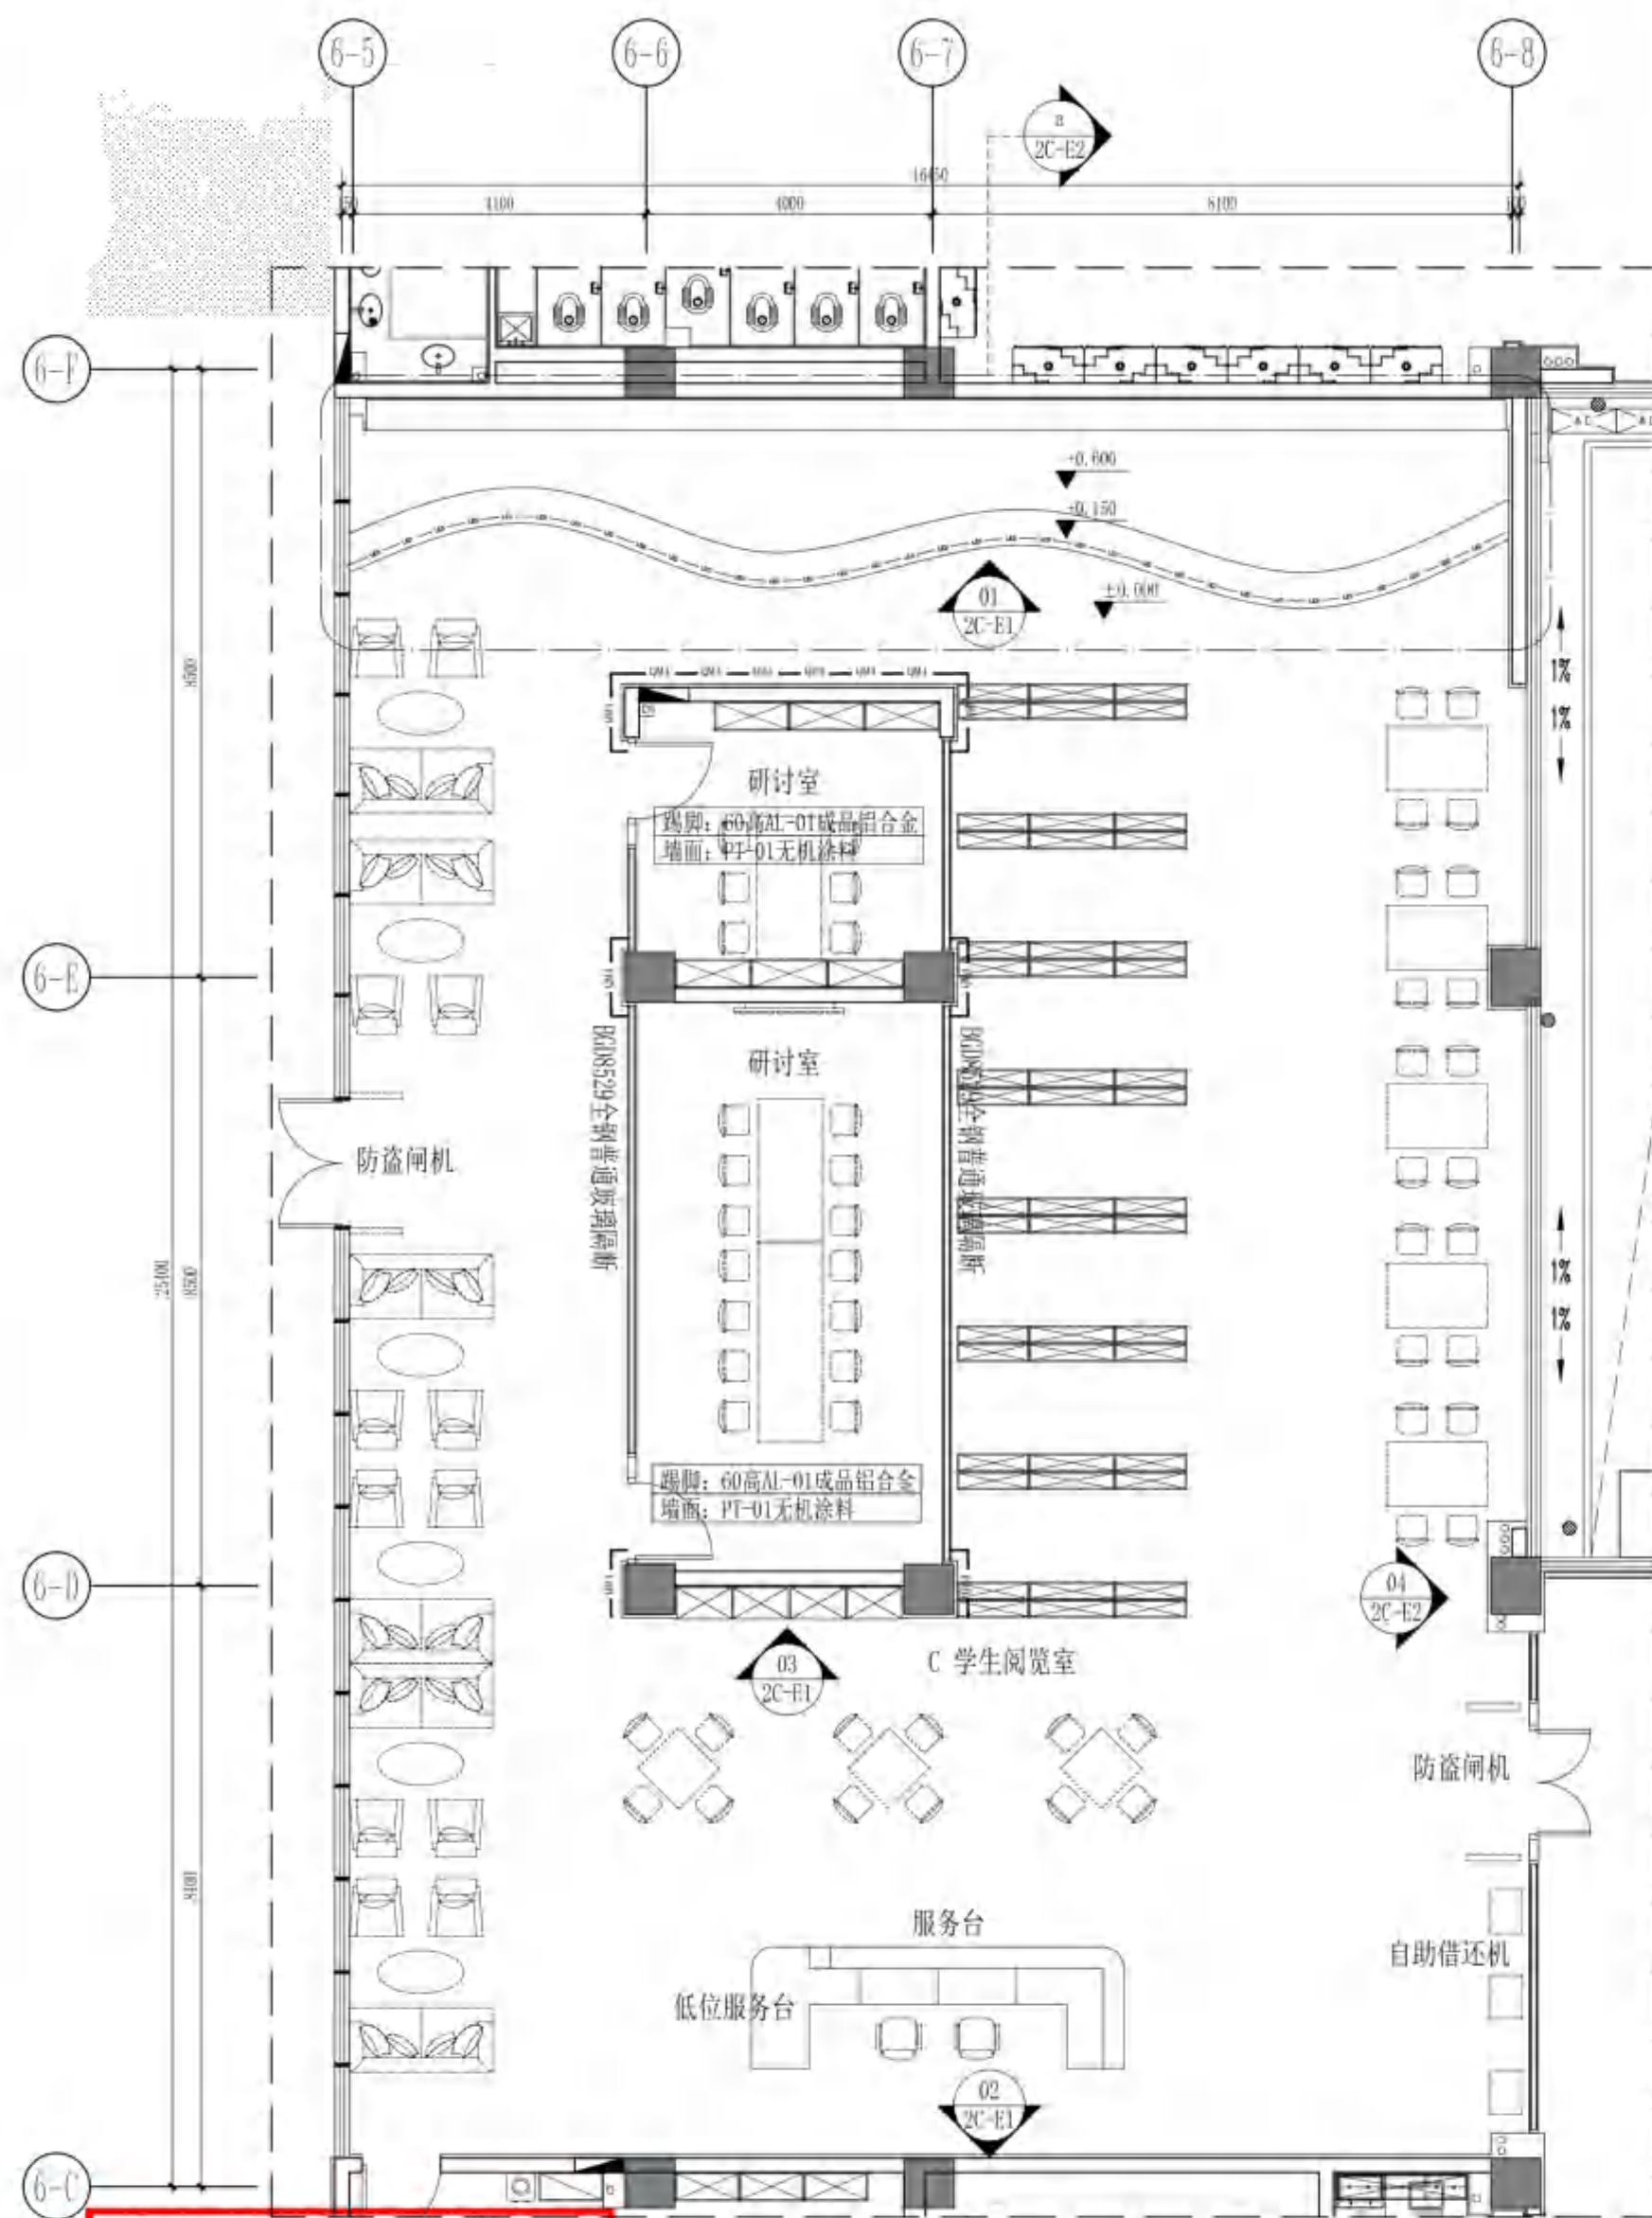

100瓦LED筒灯

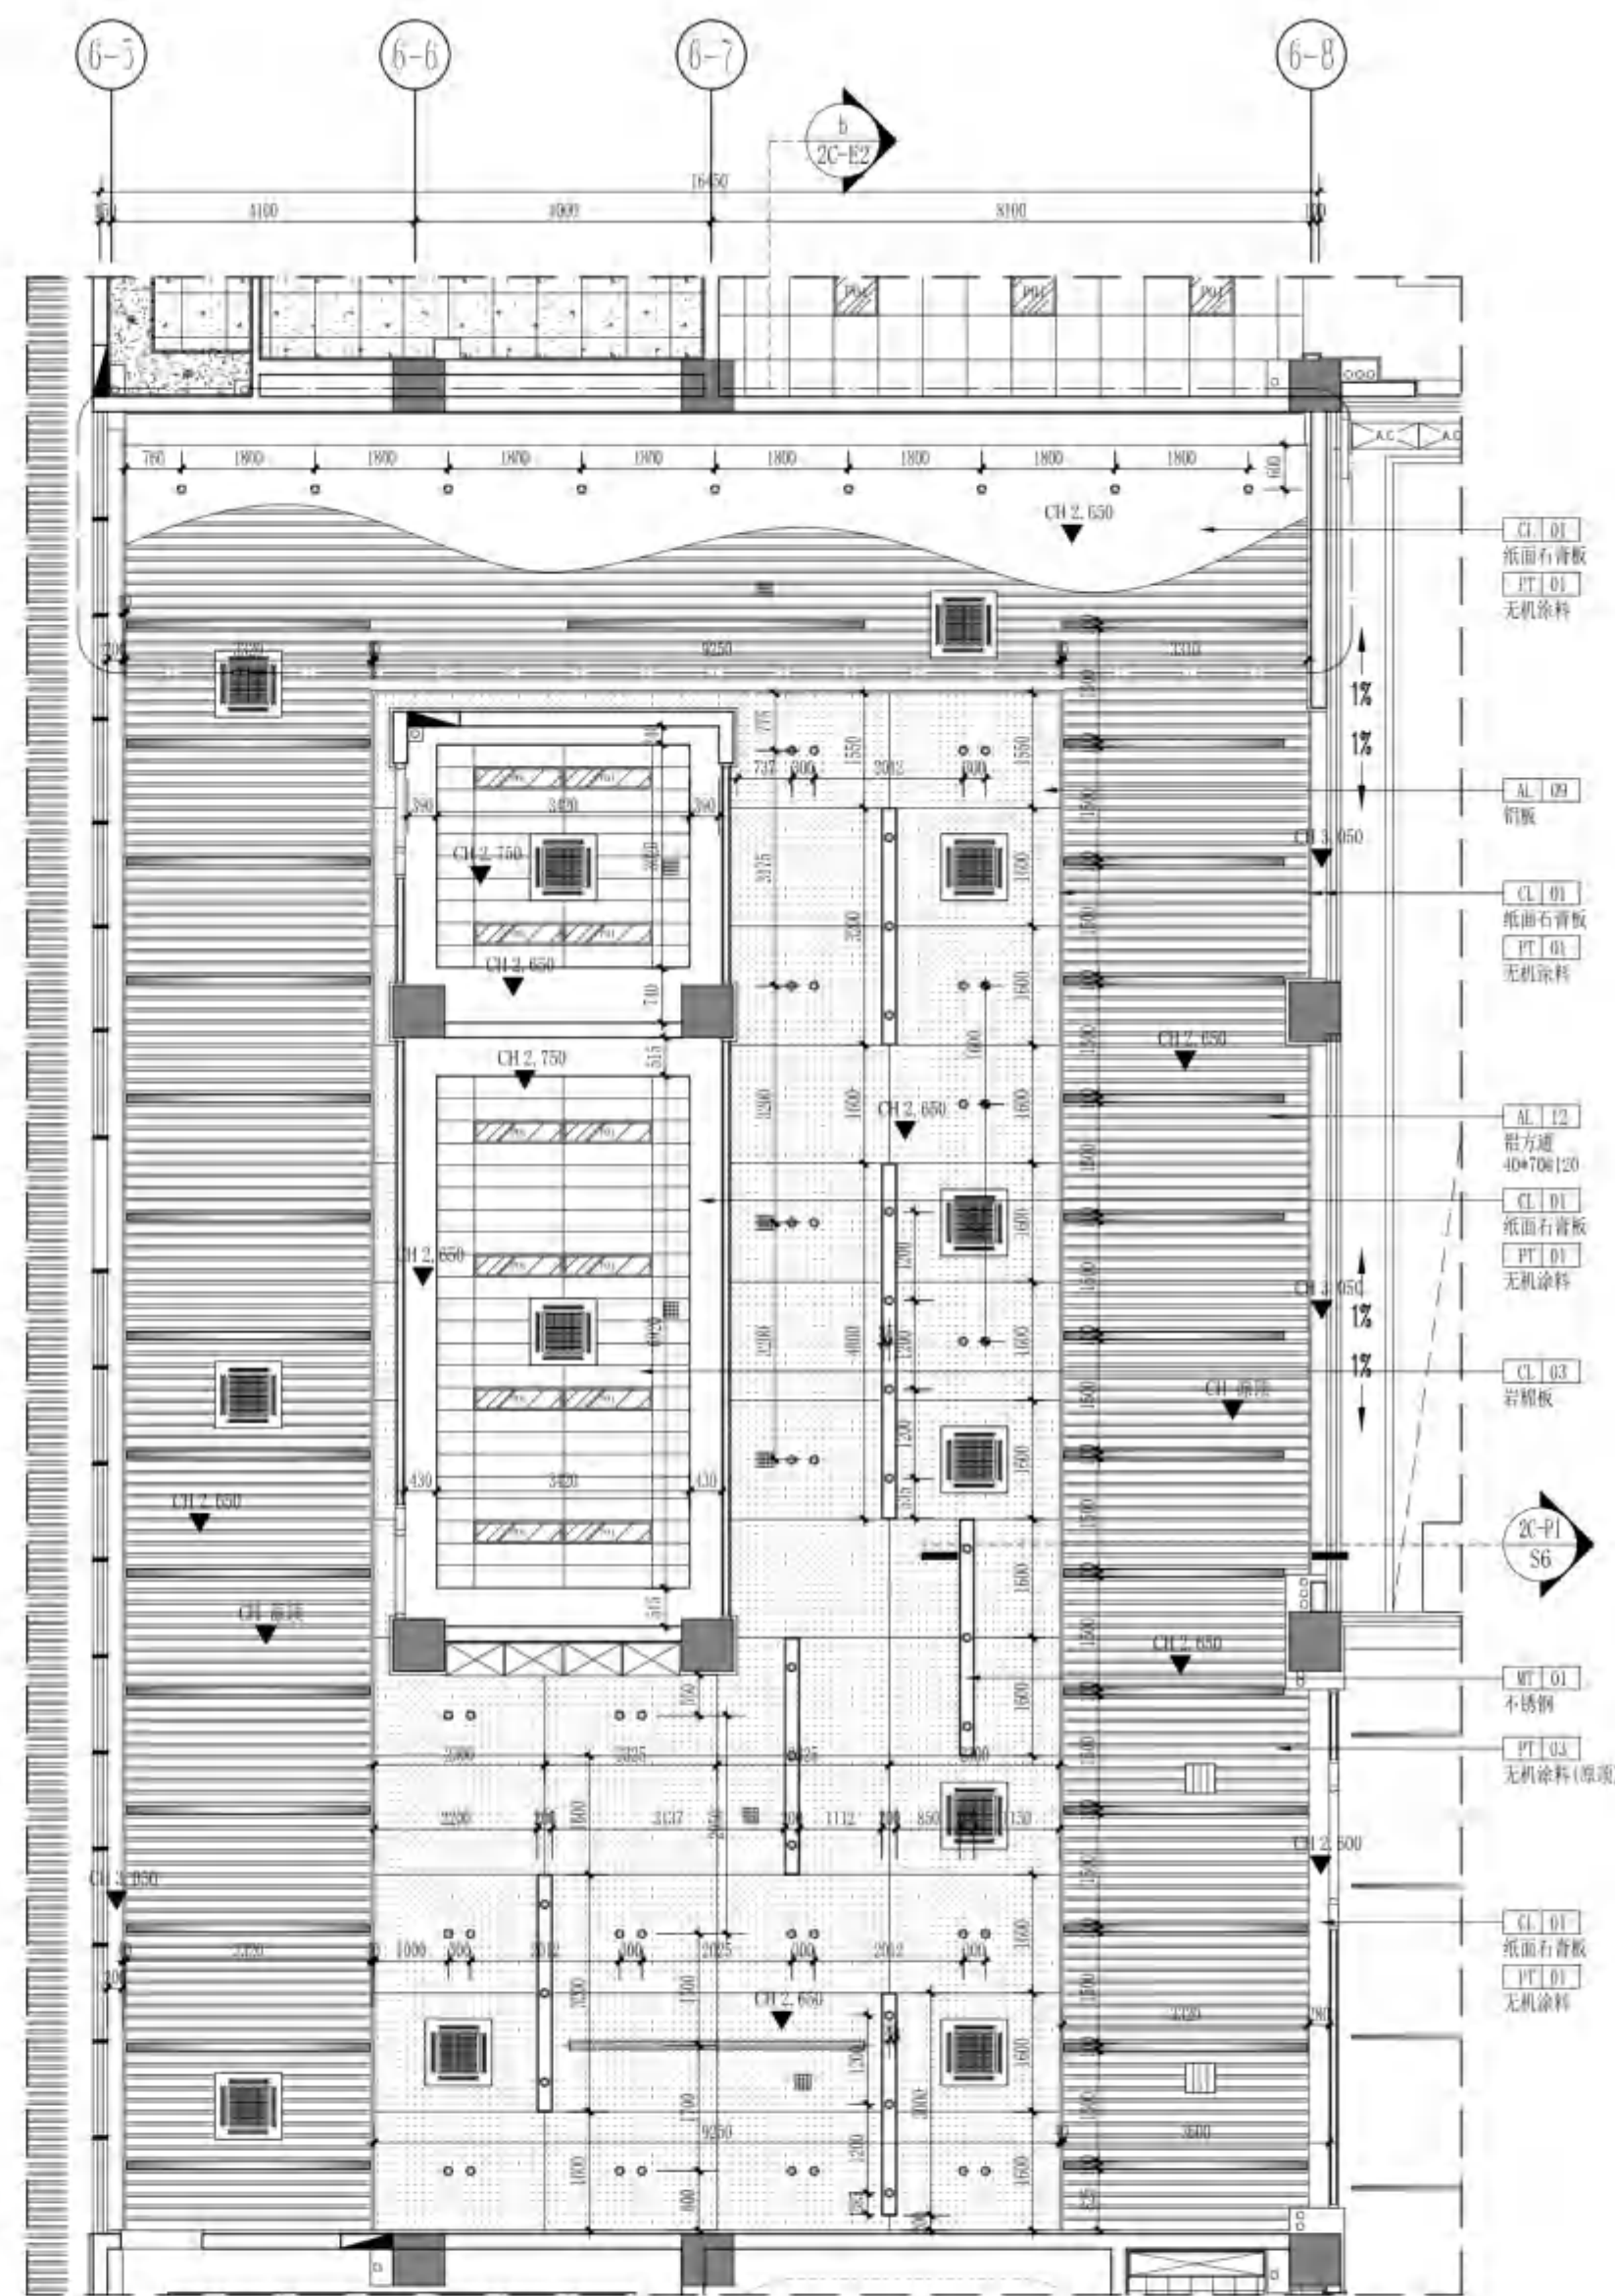

无锡市建设工程设计审查中心
房屋建筑工程施工图审查专用章
审查专用章号：320223031
有效期：长期
江苏省住房和城乡建设厅监制

PLANE LAYOUT PLAN
平面布置图 SCALE 1:100

地面做法说明			
图例	踢脚线	墙裙	地坪
100mm厚C15细石混凝土	100mm厚C15细石混凝土	100mm厚C15细石混凝土	100mm厚C15细石混凝土
100mm厚C15细石混凝土	100mm厚C15细石混凝土	100mm厚C15细石混凝土	100mm厚C15细石混凝土
60mm厚C15细石混凝土	60mm厚C15细石混凝土	60mm厚C15细石混凝土	60mm厚C15细石混凝土
60mm厚C15细石混凝土	60mm厚C15细石混凝土	60mm厚C15细石混凝土	60mm厚C15细石混凝土
备注：强电间、弱电间、机房等地坪面以建筑设计为准；内装不做变动。

REFLECTED CEILING PLAN
天花布置图 SCALE 1:100

无锡市建筑设计研究院
有限责任公司
WUXI ARCHITECTURAL DESIGN
AND RESEARCH INSTITUTE LIABILITY Co., Ltd
国家甲级工程勘察设计证书编号：A232012735
NATIONAL ARCHITECTURAL DESIGN LICENSE No. A232012735
地址：江苏无锡市石皮巷2号
邮编：214001
电话：0510-82718065
官网：www.wxodi.com

注册建筑师
黄若宇
姓名：黄若宇
注册号：3201273-034
有效期至：2025年06月19日

江苏省工程勘察设计出图专用章
无锡市建筑设计研究院有限公司
资质证书编号：A232012735
有效期至：2025年06月19日

项目负责		电 气	黄若宇
项目负责	黄若宇	电 气	黄若宇
建筑	杨向英	暖通	黄若宇
结构	杨向英	方案	黄若宇
给排水	王子海		
审核	黄若宇		
审核	张超		
专业负责	黄若宇		
校对	黄若宇		
设计	顾伟林		
制图	顾伟林		

建设单位	无锡市新吴区重点建设项目管理中心
工程名称	天一中学新吴分校新建工程-6#楼
图 名	二层C学生阅览室平面、天花布置图
设计编号	24037
子项号	6
图 别	建筑施
日期	2025.04
图 号	2C-PL&RC
序 号	055



无锡市建筑设计研究院
有限责任公司

WUXI ARCHITECTURAL DESIGN
AND RESEARCH INSTITUTE LIABILITY Co., Ltd
国家甲级工程设计证书编号: A232012735
NATIONAL ARCHITECTURAL DESIGN LICENSE No. A232012735

地址: 江苏无锡市石皮巷2号
邮编: 214001
电话: 0510-82718065
官网: www.wxodi.com

注册师用章
REGISTERED SEAL

中华人民共和国一级注册建筑师
姓名: 黄若宇
注册号: 3201273-034
注册日期: 2025年06月19日
有效期至: 2025年06月19日


出图专用章
SEAL

江苏省工程勘察设计出图专用章
无锡市建筑设计研究院有限公司
资质证书 A132012738 B132012738
编号 A232012735 B232012735
江苏省住房和城乡建设厅监制(B)
有效期至二〇二五年九月三十日


会签			
项目负责	电气	暖通	给排水
PROJECT DIRECTOR	黄若宇	黄若宇	黄若宇
建筑	暖通	方案	
ARCHT.	HVAC	SCHEME	
结构	方案		
STRUCT.	SCHEME		
给排水			
PLUMBING			

审定	黄若宇	黄若宇
AUTHORIZED FOR ISSUE BY		
审核	张超	张超
REVIEWED BY		
专业负责	黄若宇	黄若宇
DISCIPLINE RESPONSIBLE BY		
校对	黄若宇	黄若宇
CHECKED BY		
设计	顾伟林	顾伟林
DESIGNED BY		
制图	顾伟林	顾伟林
DRAWN BY		


建设单位	无锡市新吴区重点建设项目管理中心
CLIENT	
工程名称	天一中学新吴分校新建工程-6#楼
PROJECT	
图名	二层C学生阅览室立面图
DRAWING TITLE	
设计编号	24037
DESIGN NO.	
子项号	6
SUBITEM NO.	
图别	建施
CATEGORY	
日期	2025.04
DATE	
序号	056
SERIAL NO.	

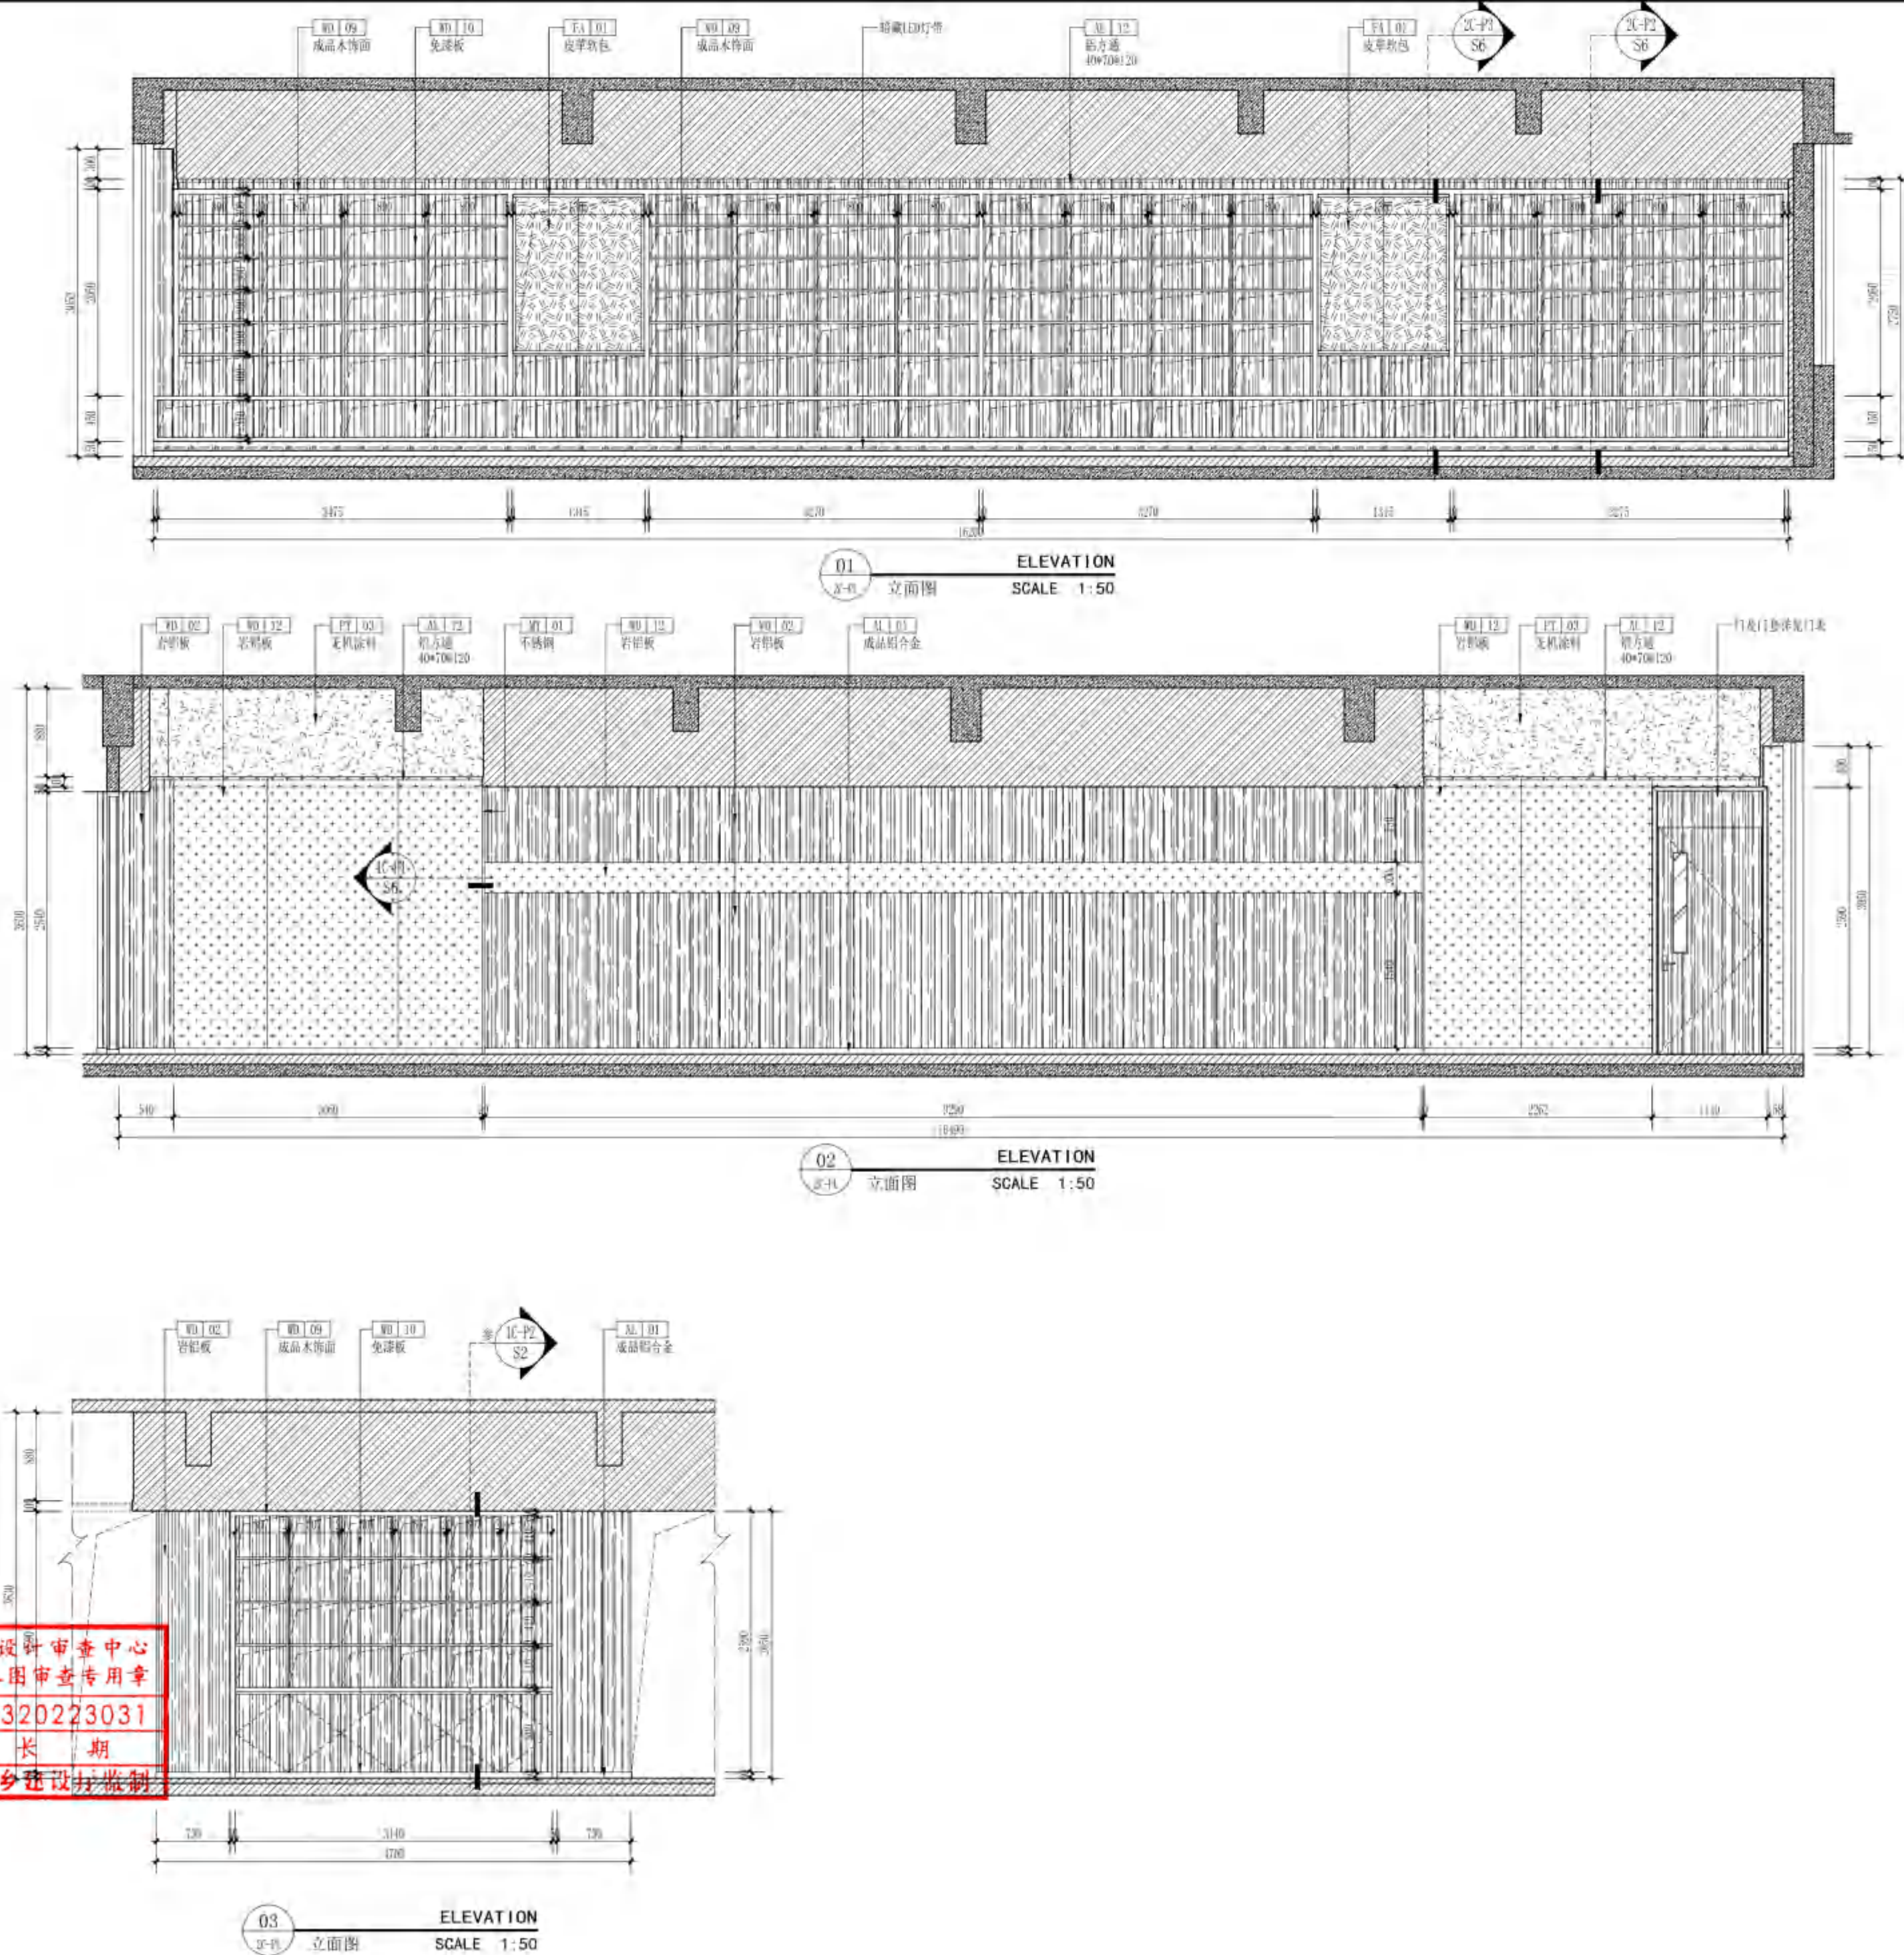


无锡市建设工程设计审查中心
房屋建筑工程施工图审查专用章
审查专用章号: 320223031
有效期: 长期
江苏省住房和城乡建设厅监制

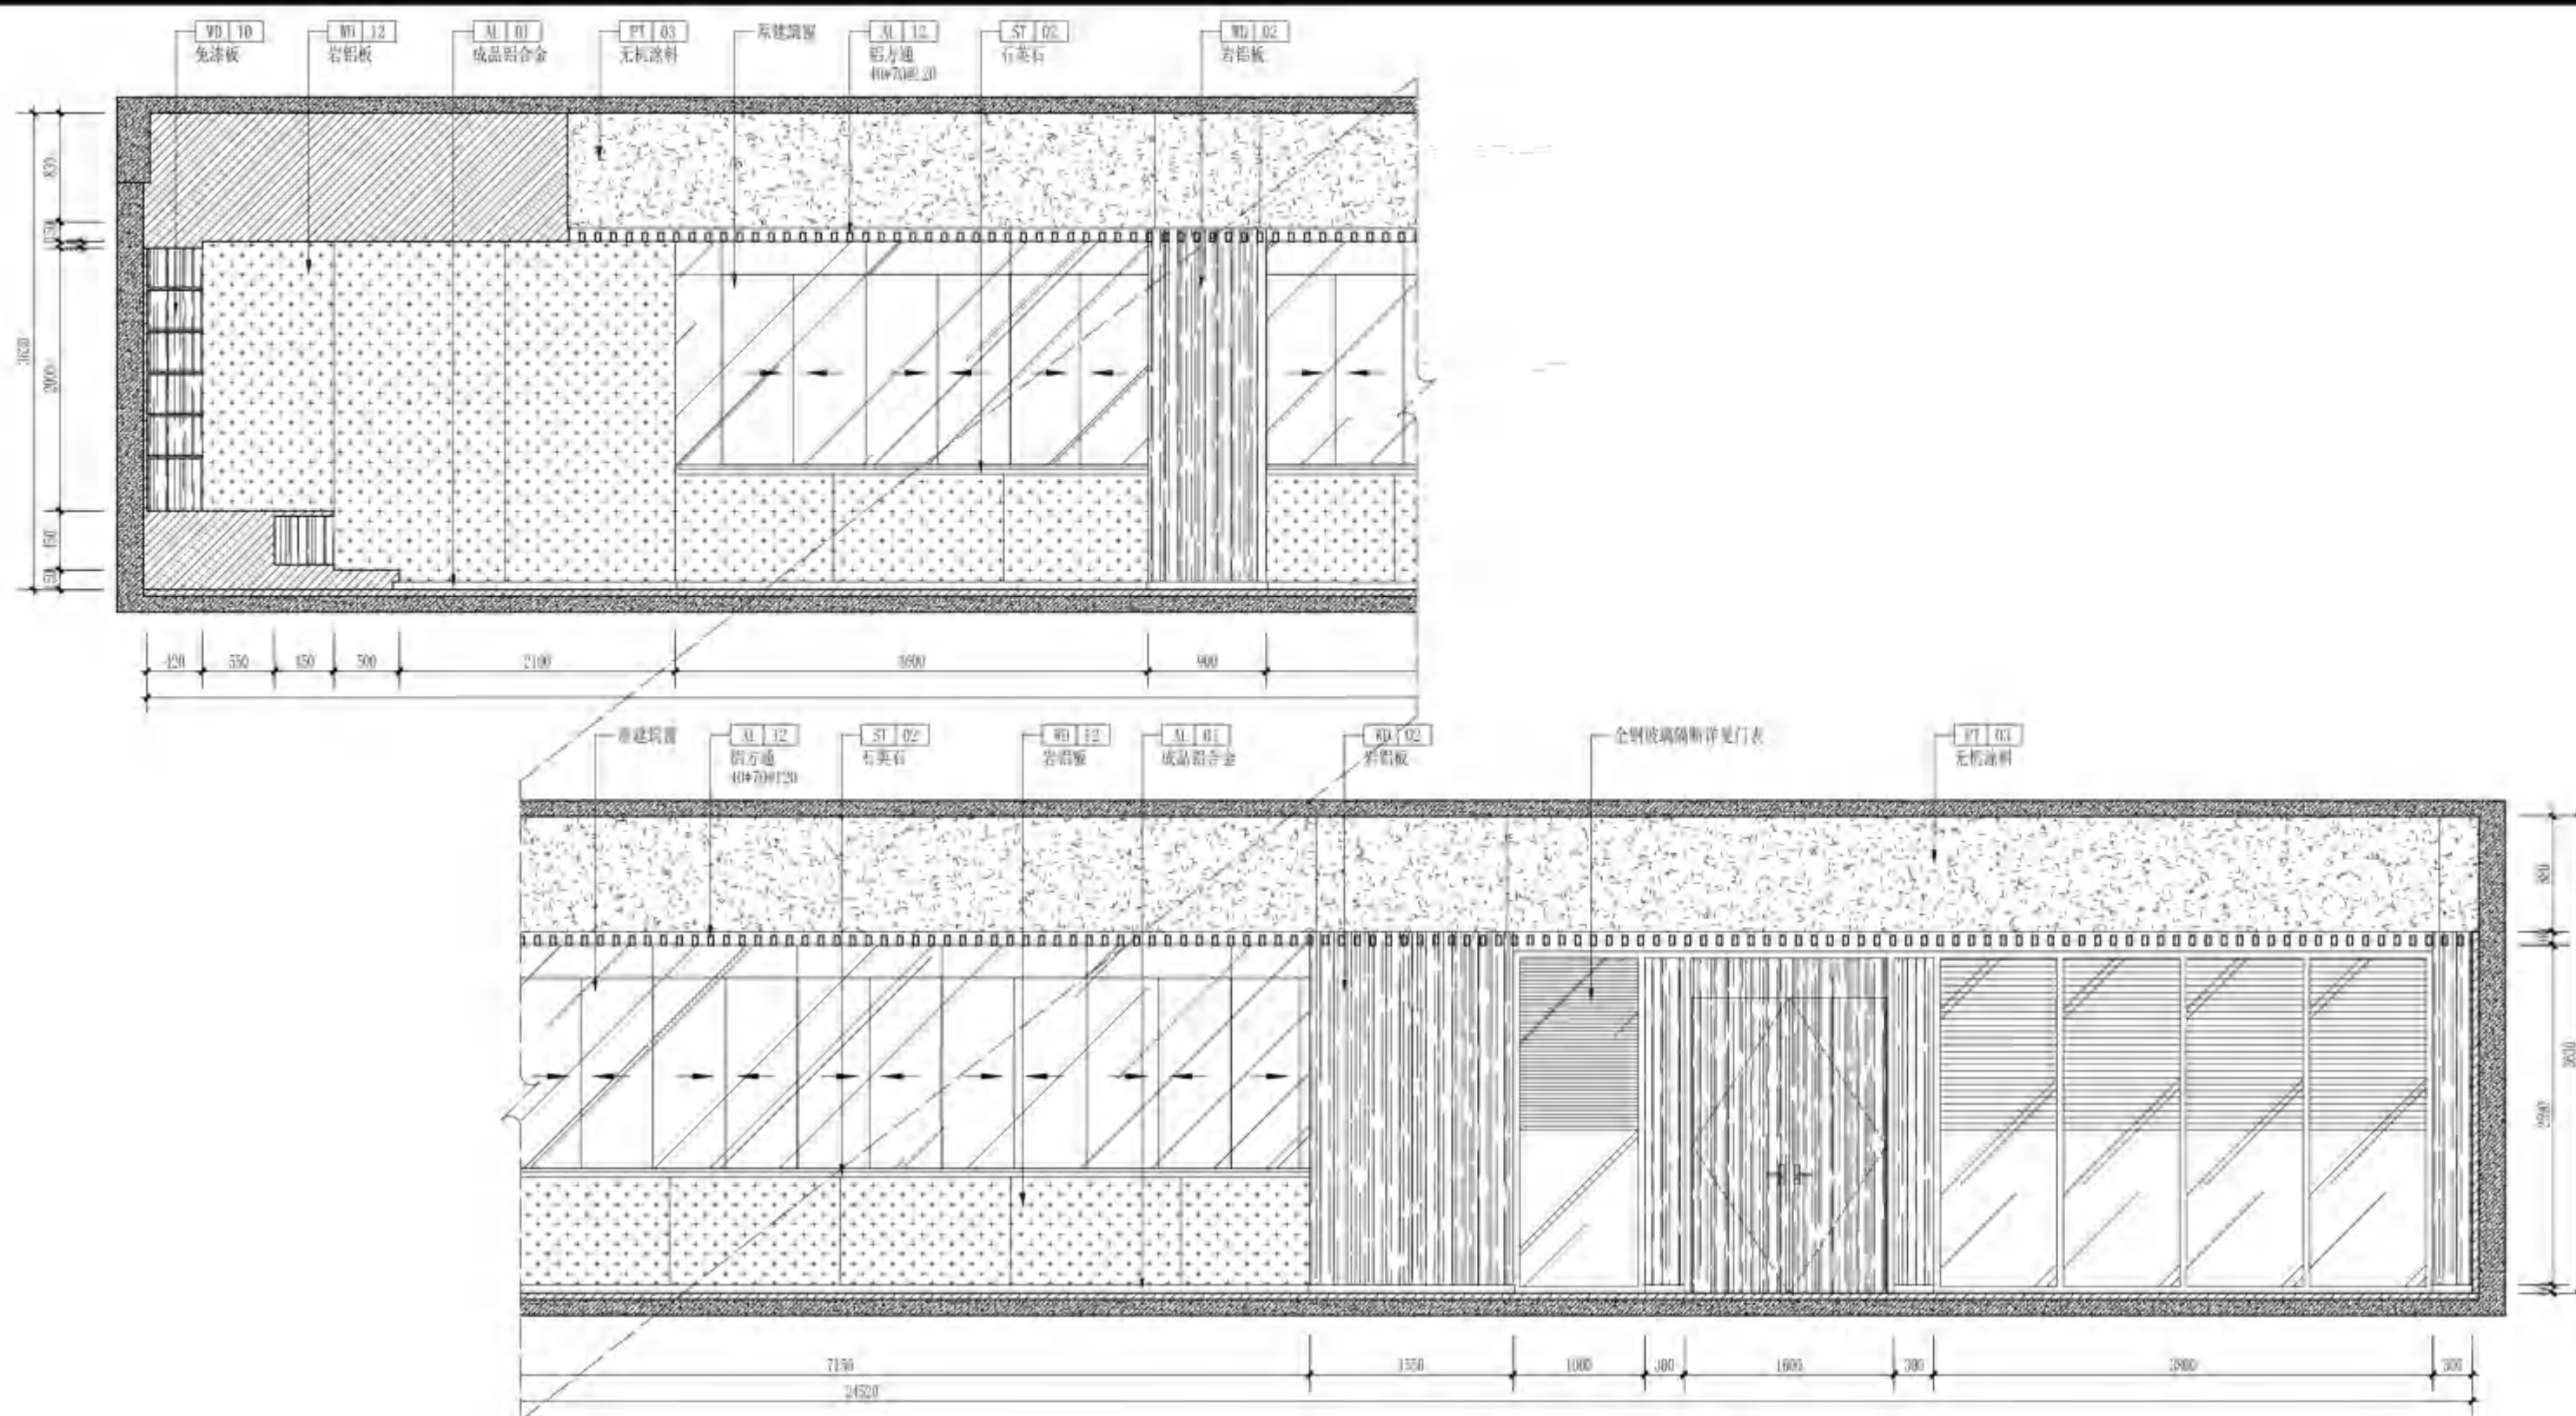

04 ELEVATION
立面图 SCALE 1:50

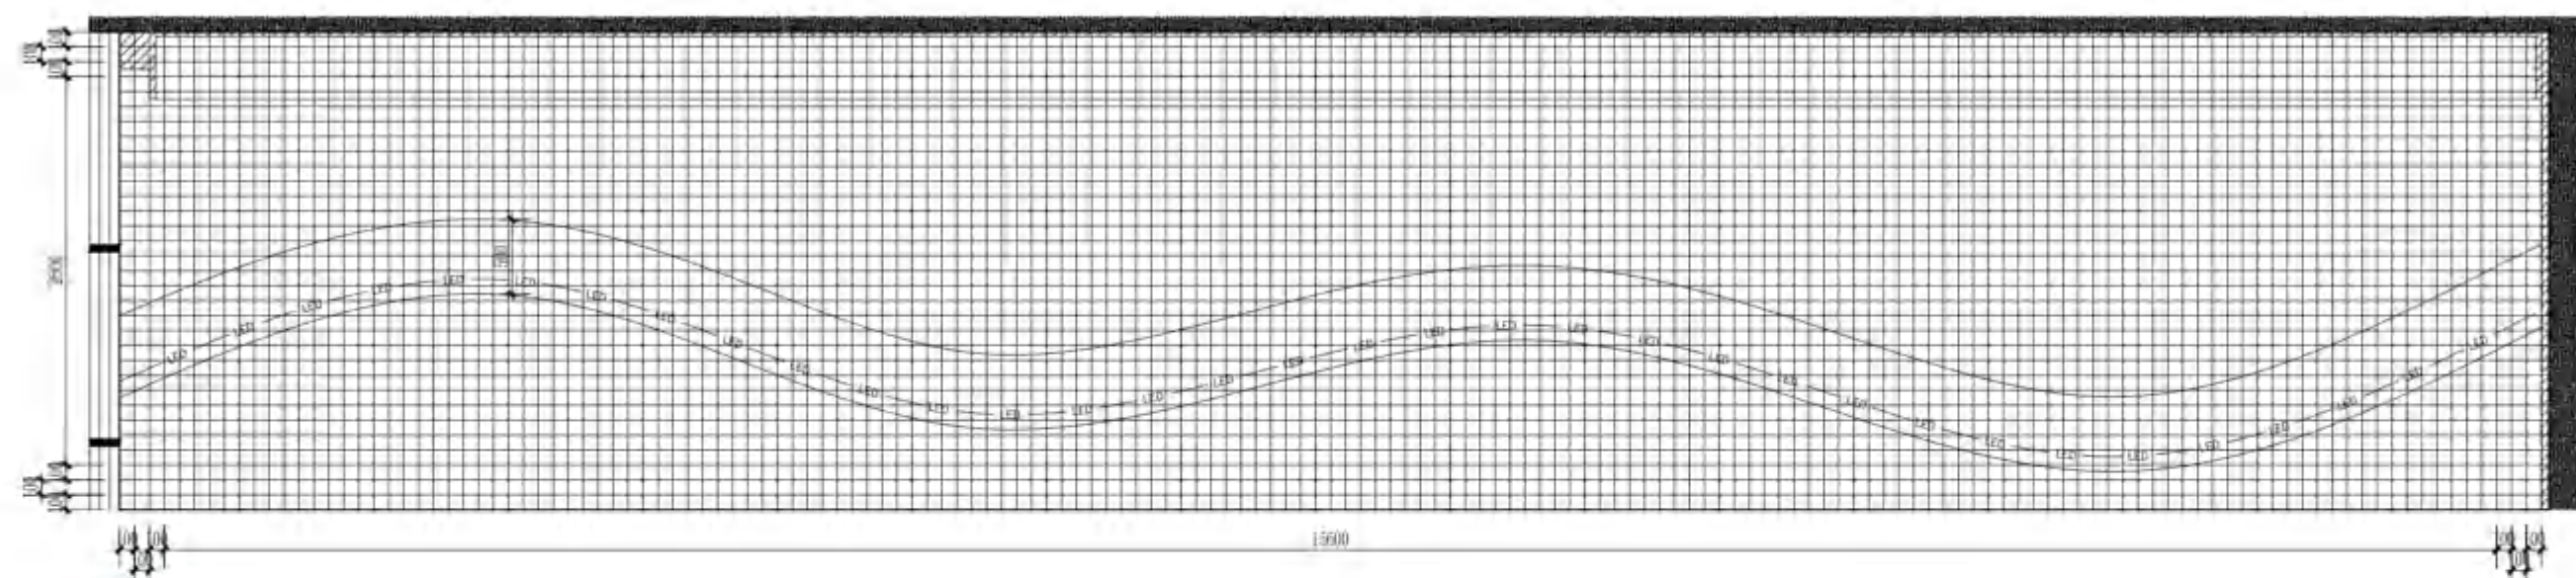

二层C学生阅览室 SECTION
放样图 SCALE 1:30

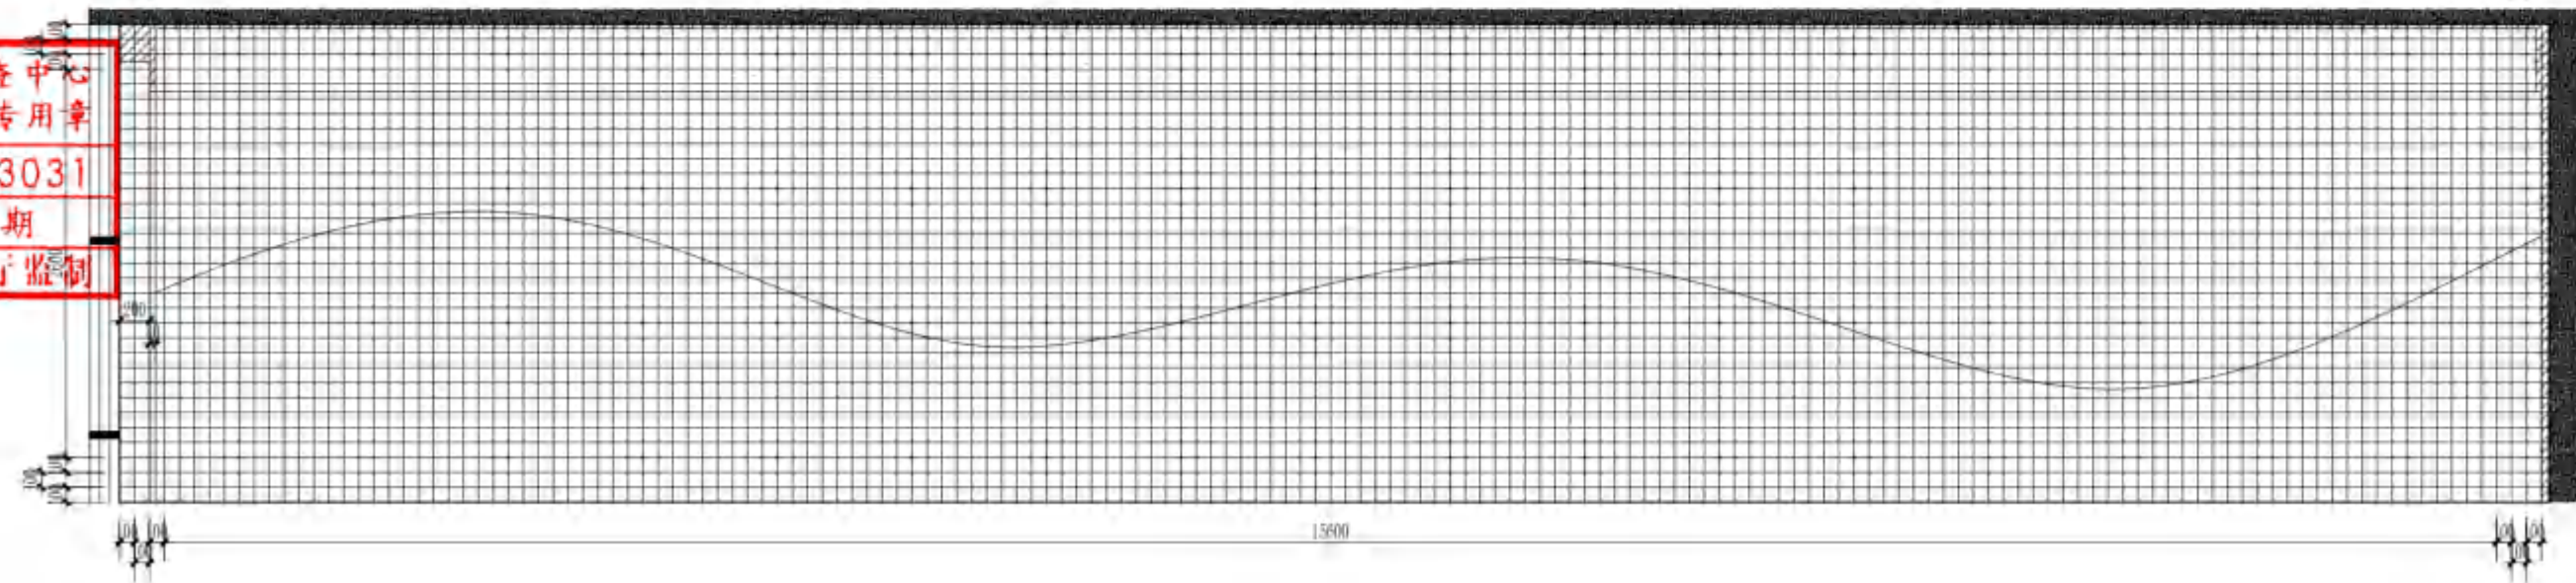

二层C学生阅览室 SECTION
放样图 SCALE 1:30

无锡市建设工程设计审查中心
房屋建筑工程施工图审查专用章
审查专用章号 320223031
有效期：长期
江苏省住房和城乡建设厅监制

无锡市建筑设计研究院
有限责任公司
WUXI ARCHITECTURAL DESIGN
AND RESEARCH INSTITUTE LIABILITY Co.,Ltd
国家甲级工程设计证书编号：A232012735
NATIONAL ARCHITECTURAL DESIGN LICENSE No.A232012735

地址：江苏无锡市石皮巷2号
邮编：214001
电话：0510-82718065
官网：www.wxodi.com

注册师用章
REGISTERED SEAL

中华人民共和国一级注册建筑师
姓名：黄若宇
注册号：32012735-034
有效期至：2025年06月19日

出图专用章
SEAL

江苏省工程勘察设计出图专用章
无锡市建筑设计研究院有限公司
资质证书A132012738/B132012738
资质证书A232012735/B232012735
江苏省住房和城乡建设厅监制
有效期至二〇二五年九月三十日

会签	
PROJECT DIRECTOR	ELECT
项目负责人 孙培成	电气 孙培成
建筑 孙培成	暖通 孙培成
结构 孙培成	方案 孙培成
给排水 孙培成	方案 孙培成

审定	黄若宇	黄若宇
审核	张超	张超
专业负责	黄若宇	黄若宇
校对	黄若宇	黄若宇
设计	顾林林	顾林林
制图	顾林林	顾林林

建设单位	无锡市新吴区重点建设项目管理中心		
工程名称	天一中学新吴分校新建工程-6#楼		
图名	二层C学生阅览室立面图		
设计编号	24037		
子项号	6		
图别	建施	版本	1.0
日期	2025.04	图号	2C-02
序号	057		



无锡市建筑设计研究院
有限责任公司
WUXI ARCHITECTURAL DESIGN
AND RESEARCH INSTITUTE LIABILITY Co., Ltd
国家甲级工程设计证书编号: A232012735
NATIONAL ARCHITECTURAL DESIGN LICENSE No. A232012735

地址: 江苏无锡市石皮巷2号
邮编: 214001
电话: 0510-82718065
官网: www.wxodi.com


注册师用章
REGISTERED SEAL
中华人民共和国一级注册建筑师
姓名: 黄若宇
注册号: 32012735-034
有效期至: 2025年06月19日

出图专用章
SEAL
江苏省工程勘察设计出图专用章
无锡市建筑设计研究院有限公司
资质证书编号: A232012735
江苏省住房和城乡建设厅监制(B)
有效期至二〇二五年九月三十日

会签
COUNTERSIGN
项目负责: 孙培成
建筑: 孙培成
结构: 杨向英
给排水: 王子海

审定: 黄若宇
审核: 张超
专业负责: 黄若宇
校对: 黄若宇
设计: 顾伟林
制图: 顾伟林


建设单位: 无锡市新吴区重点建设项目管理中心
工程名称: 天一中学新吴分校新建工程-6#楼
图名: 二层F电子阅览室平面、天花布置图
设计编号: 214037
子项号: 6
图别: 建筑施
日期: 2025.04
序号: 058

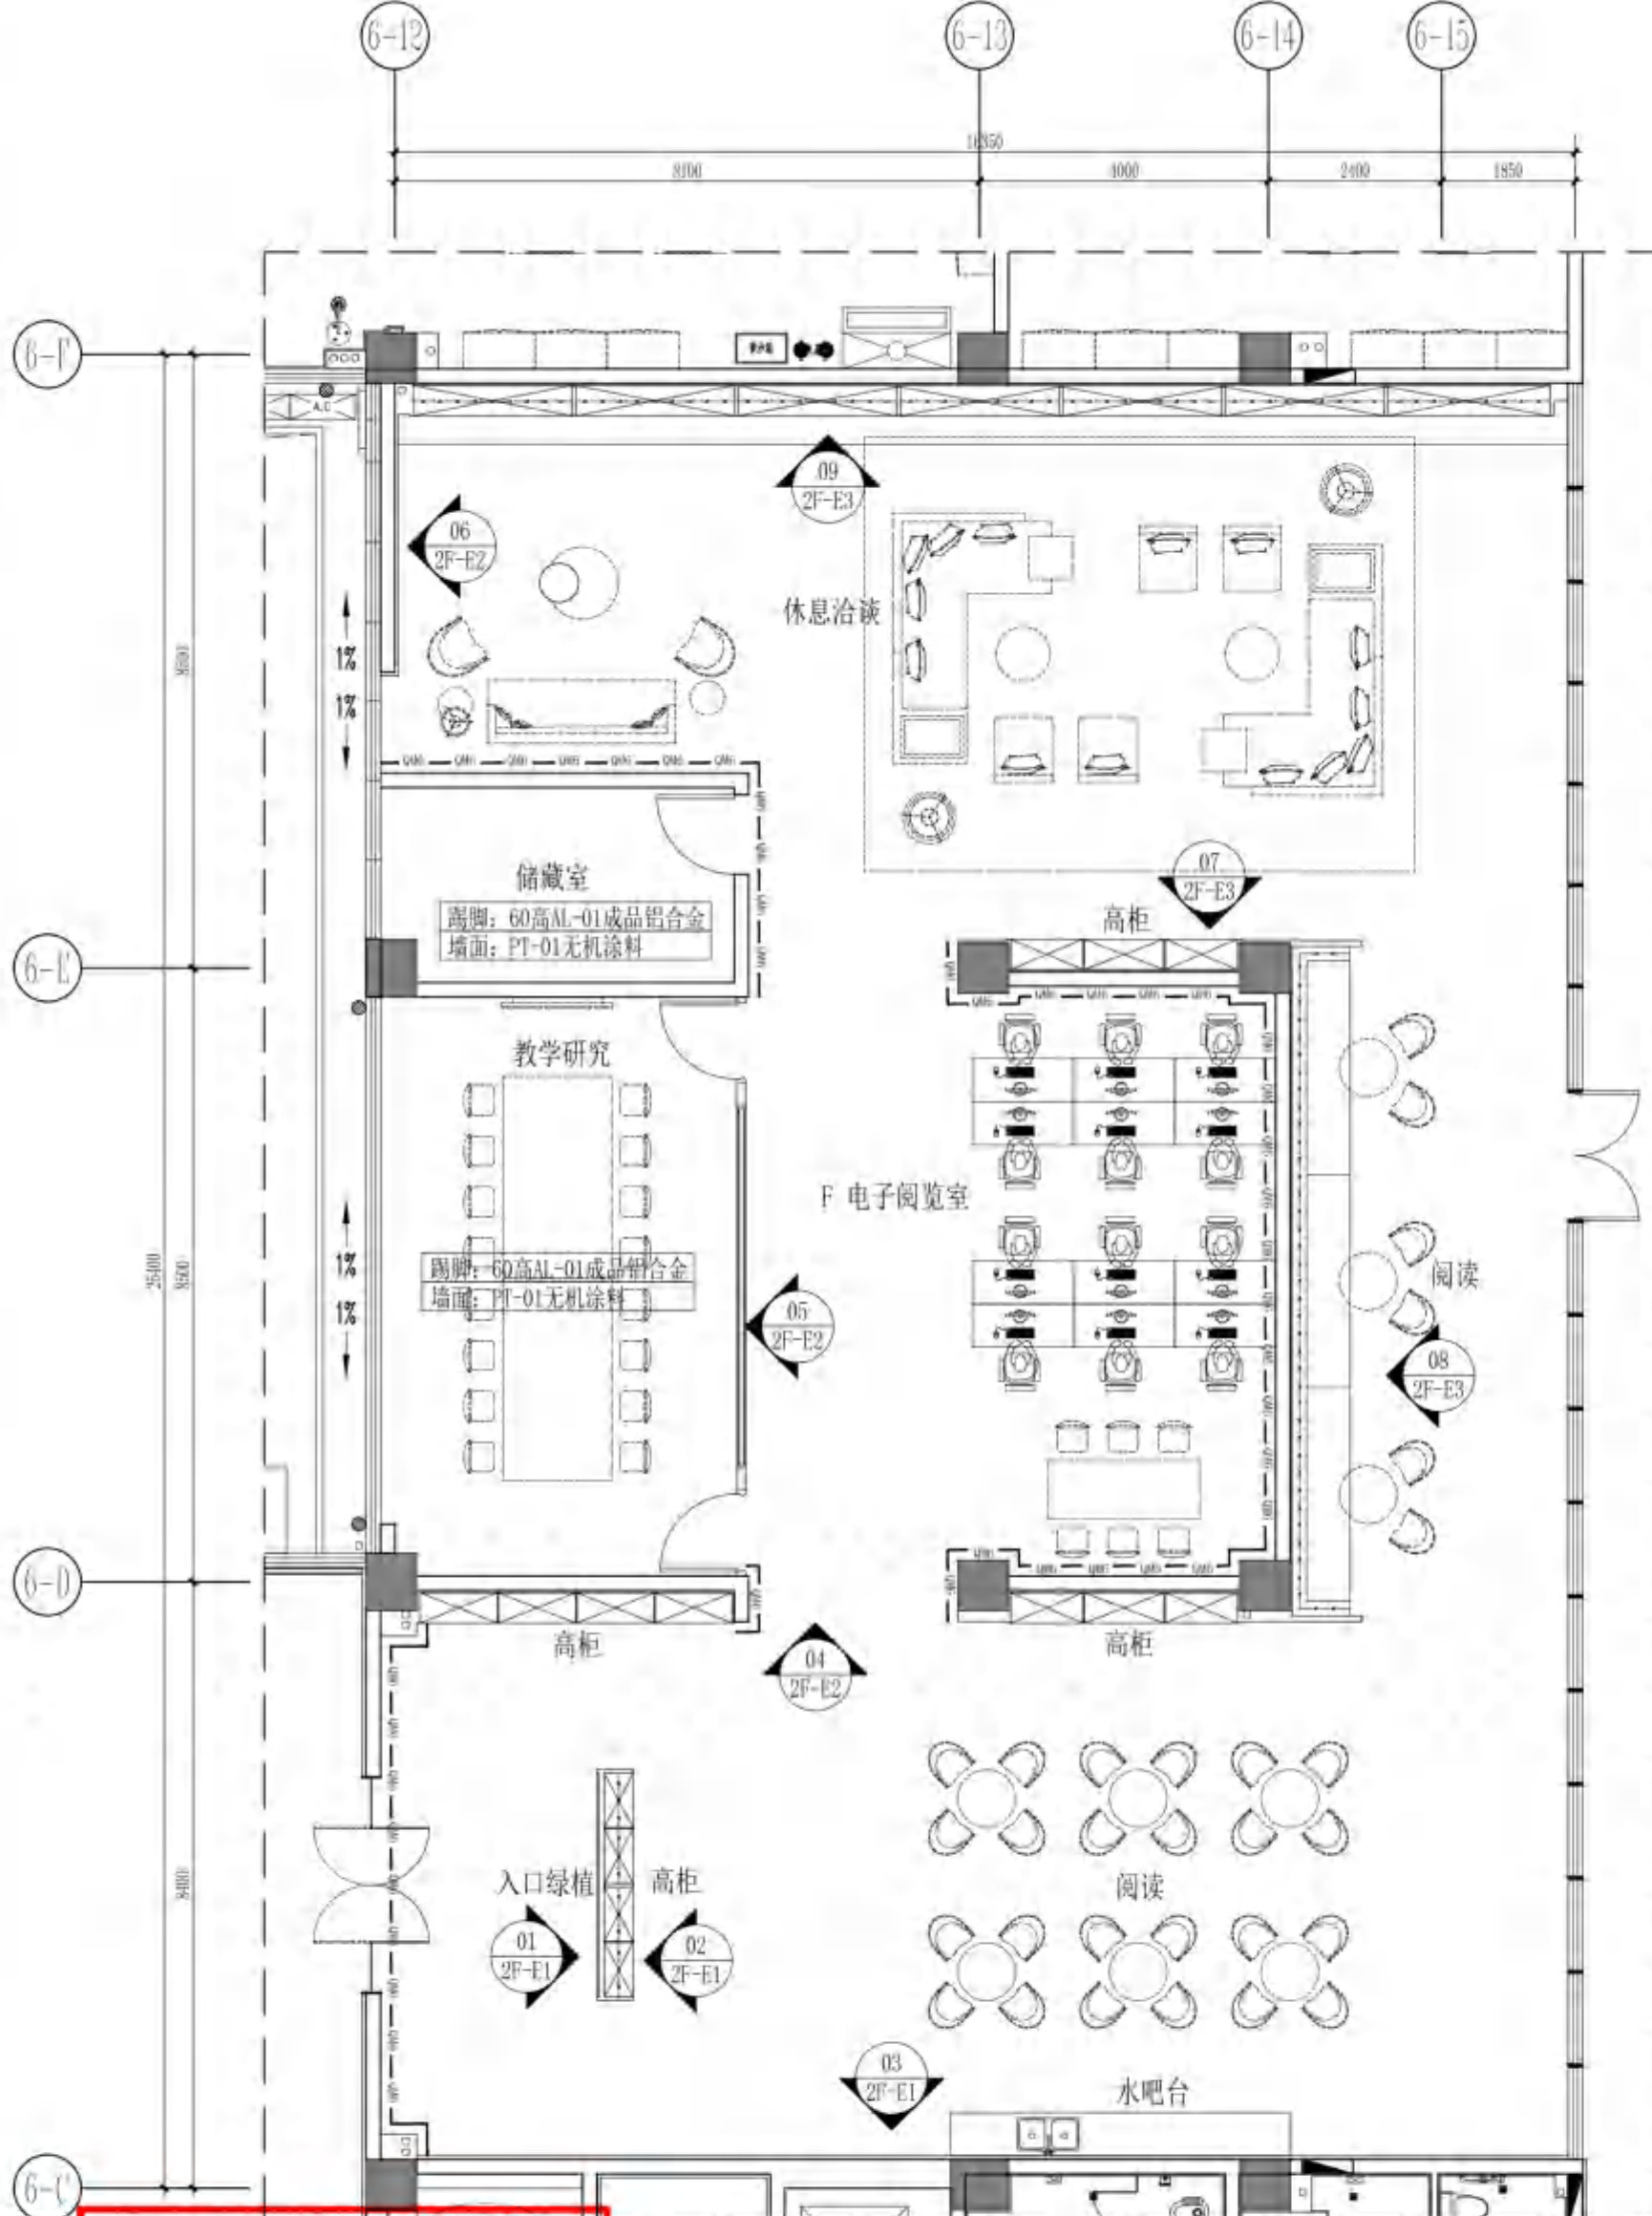

2F-PL 平面布置图
PLAN SCALE 1:100

图例	名称	备注
01	100高ST-03花岗岩	1300高WD-02岩铝板墙 翻覆成品铝合金线条 PT-01无机涂料
02	100高ST-03花岗岩	1300高WD-02岩铝板墙 翻覆成品铝合金线条 PT-02防水无机涂料
03	60高AL-01成品铝合金	CT-10岩板
04	60高AL-01成品铝合金	WD-02岩铝板 (木纹色)
05	60高AL-01成品铝合金	AL-14岩板 (木纹色)
06	60高AL-01成品铝合金	PT-01无机涂料 (白色)
07	60高AL-01成品铝合金	CT-09岩板 (鱼肚白)
08	60高AL-01成品铝合金	WD-12岩铝板 (布纹)

备注: 强电间、弱电间、机房等地饰面以建筑设计为准, 内容不做变动。

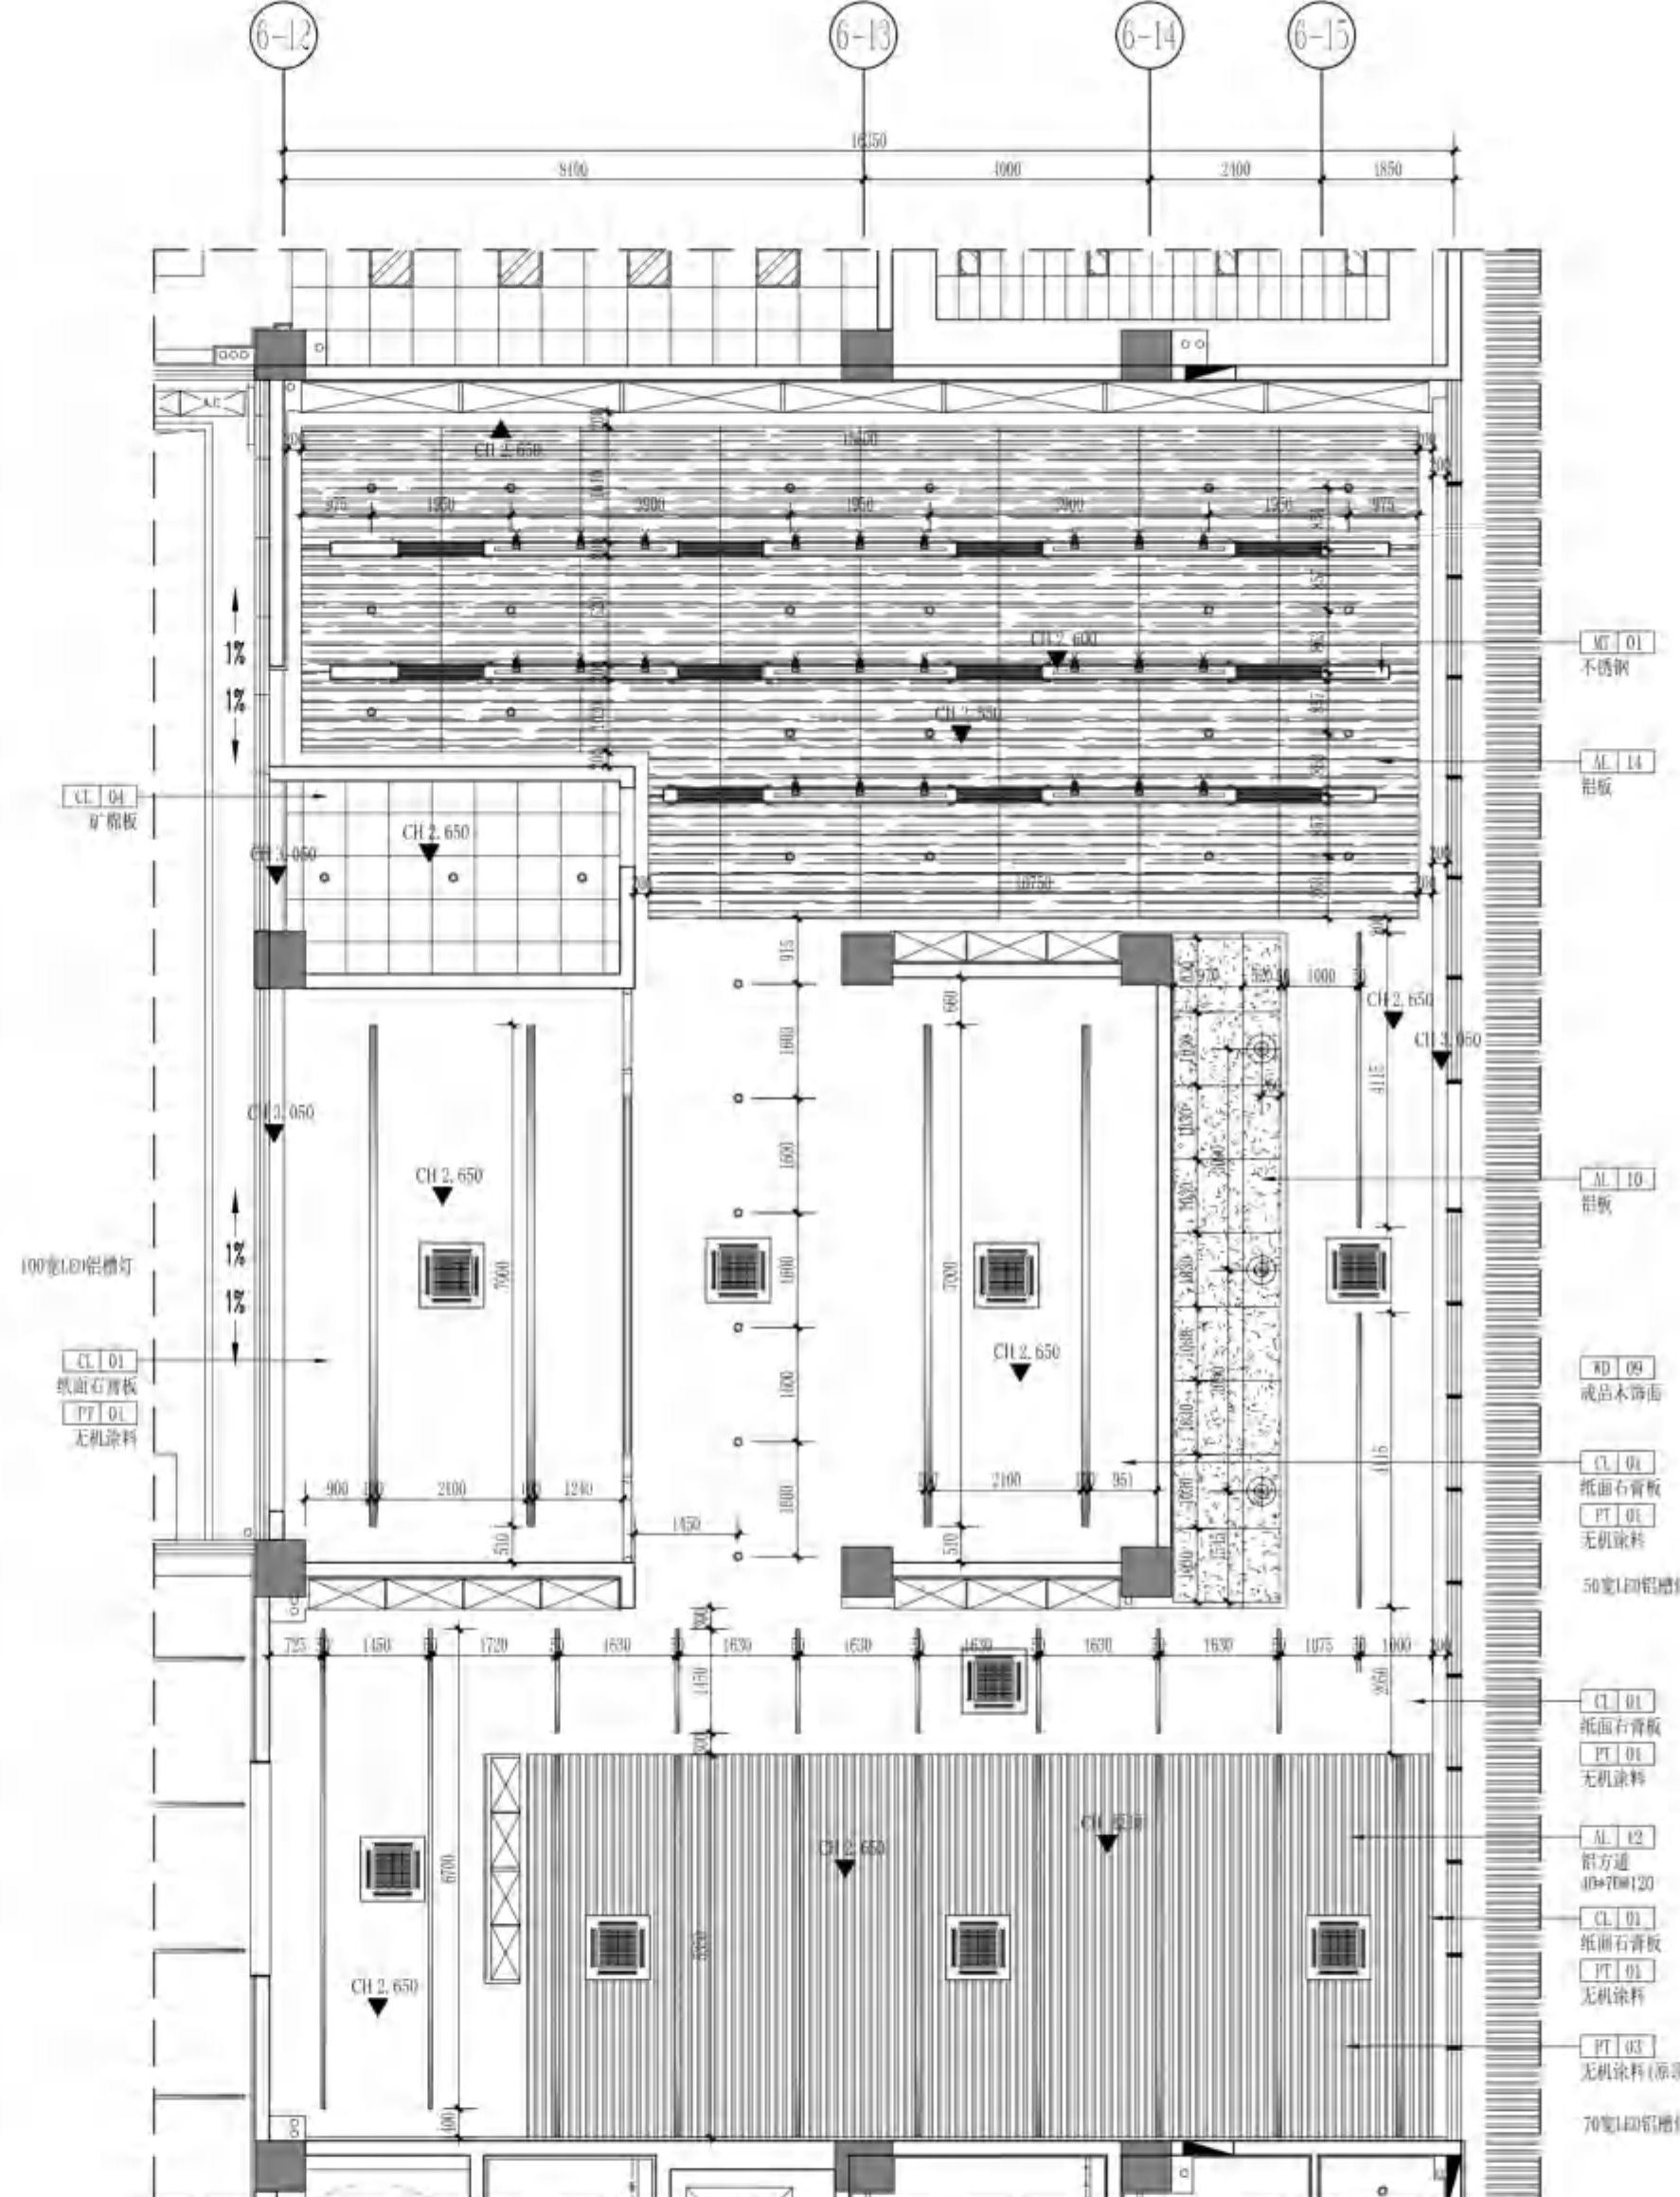

2F-RC 天花布置图
REFLECTED CEILING PLAN SCALE 1:100



无锡市建筑设计研究院
有限责任公司

WUXI ARCHITECTURAL DESIGN
AND RESEARCH INSTITUTE LIABILITY Co.,Ltd

国家甲级工程设计证书编号: A232012735
NATIONAL ARCHITECTURAL DESIGN LICENSE No.A232012735

地址: 江苏无锡市石皮巷2号
邮编: 214001
电话: 0510-82718065
官网: www.wxodi.com


注册师用章
REGISTERED SEAL
姓名: 黄铭慧
注册号: 3201273-034
有效期至: 2025年06月19日
中华人民共和国一级注册建筑师

出图专用章
SEAL
江苏省工程勘察设计出图专用章
无锡市建筑设计研究院有限公司
资质证书号: A132012738
编号: A232012735
有效期至: 二〇二五年九月三十日


会签			
项目负责人	电气	暖通	给排水
项目负责	张超	黄若宇	黄若宇
建筑	暖通	方案	方案
结构	方案	方案	方案
给排水	方案	方案	方案

审定	黄若宇	黄若宇
审核	张超	张超
专业负责	黄铭慧	黄铭慧
校对	黄若宇	黄若宇
设计	顾栋林	顾栋林
制图	顾栋林	顾栋林


建设单位	无锡市新吴区重点建设项目管理中心		
工程名称	天一中学新吴分校新建工程-6#楼		
图名	二层F电子阅览室立面图		
设计编号	24037		
子项号	6		
图别	建施	版本	1.0
日期	2025.04	图号	2F-E1
序号	059		

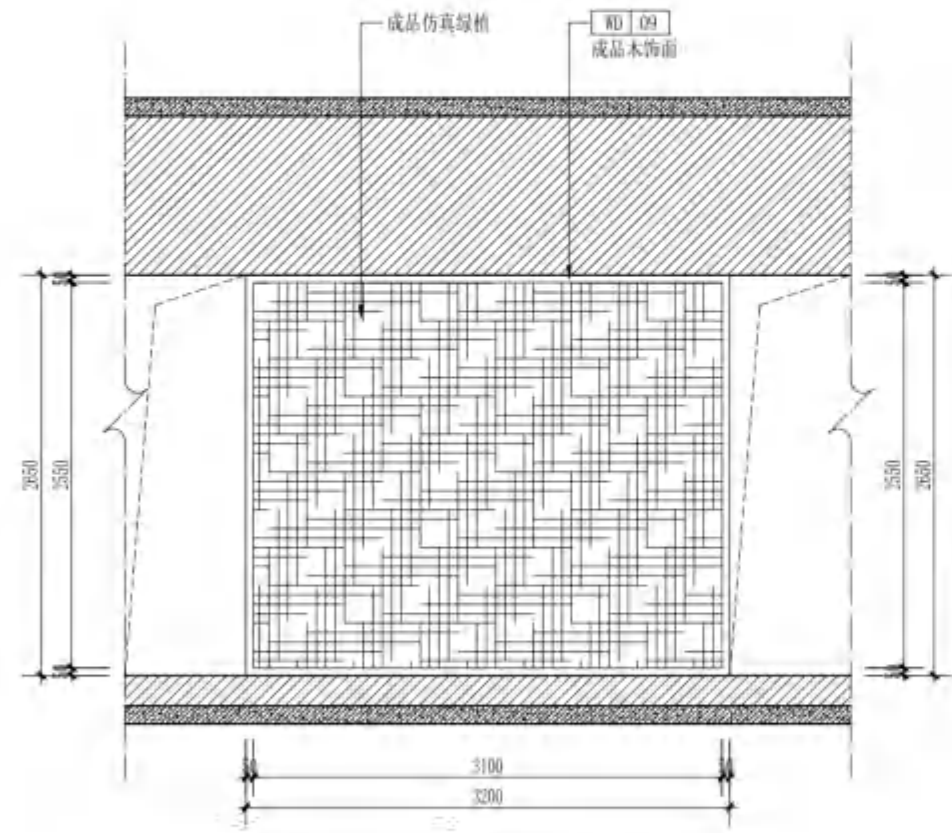

01 立面图
ELEVATION
SCALE 1:50

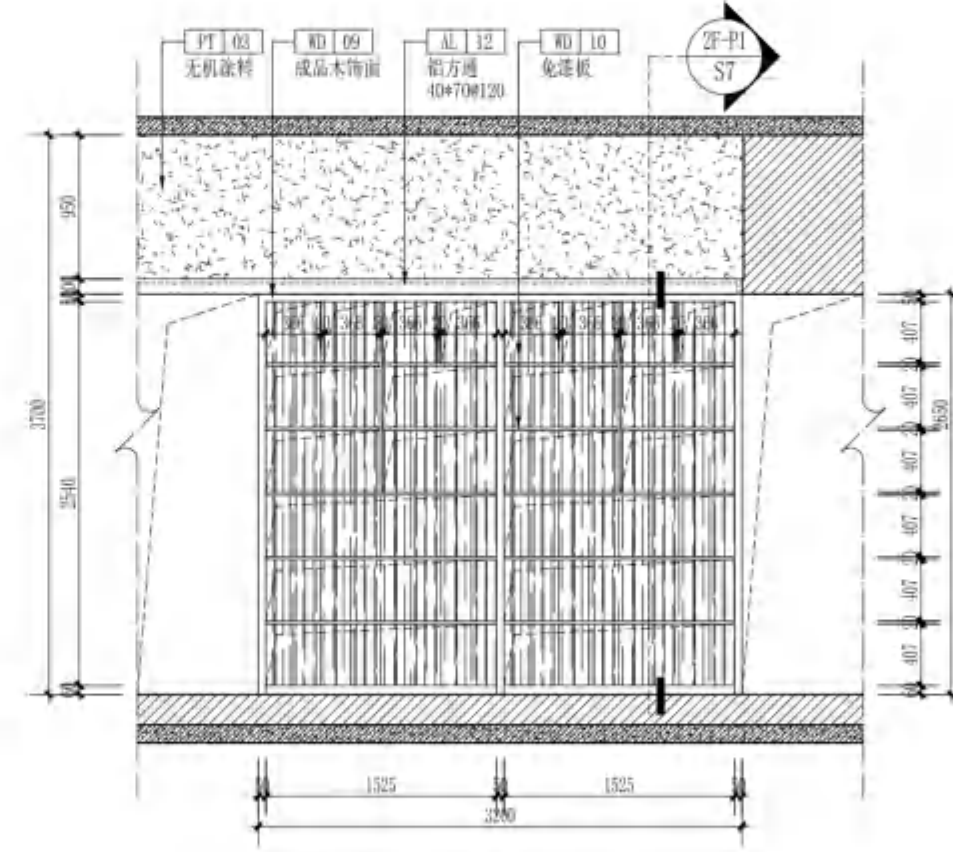

02 立面图
ELEVATION
SCALE 1:50

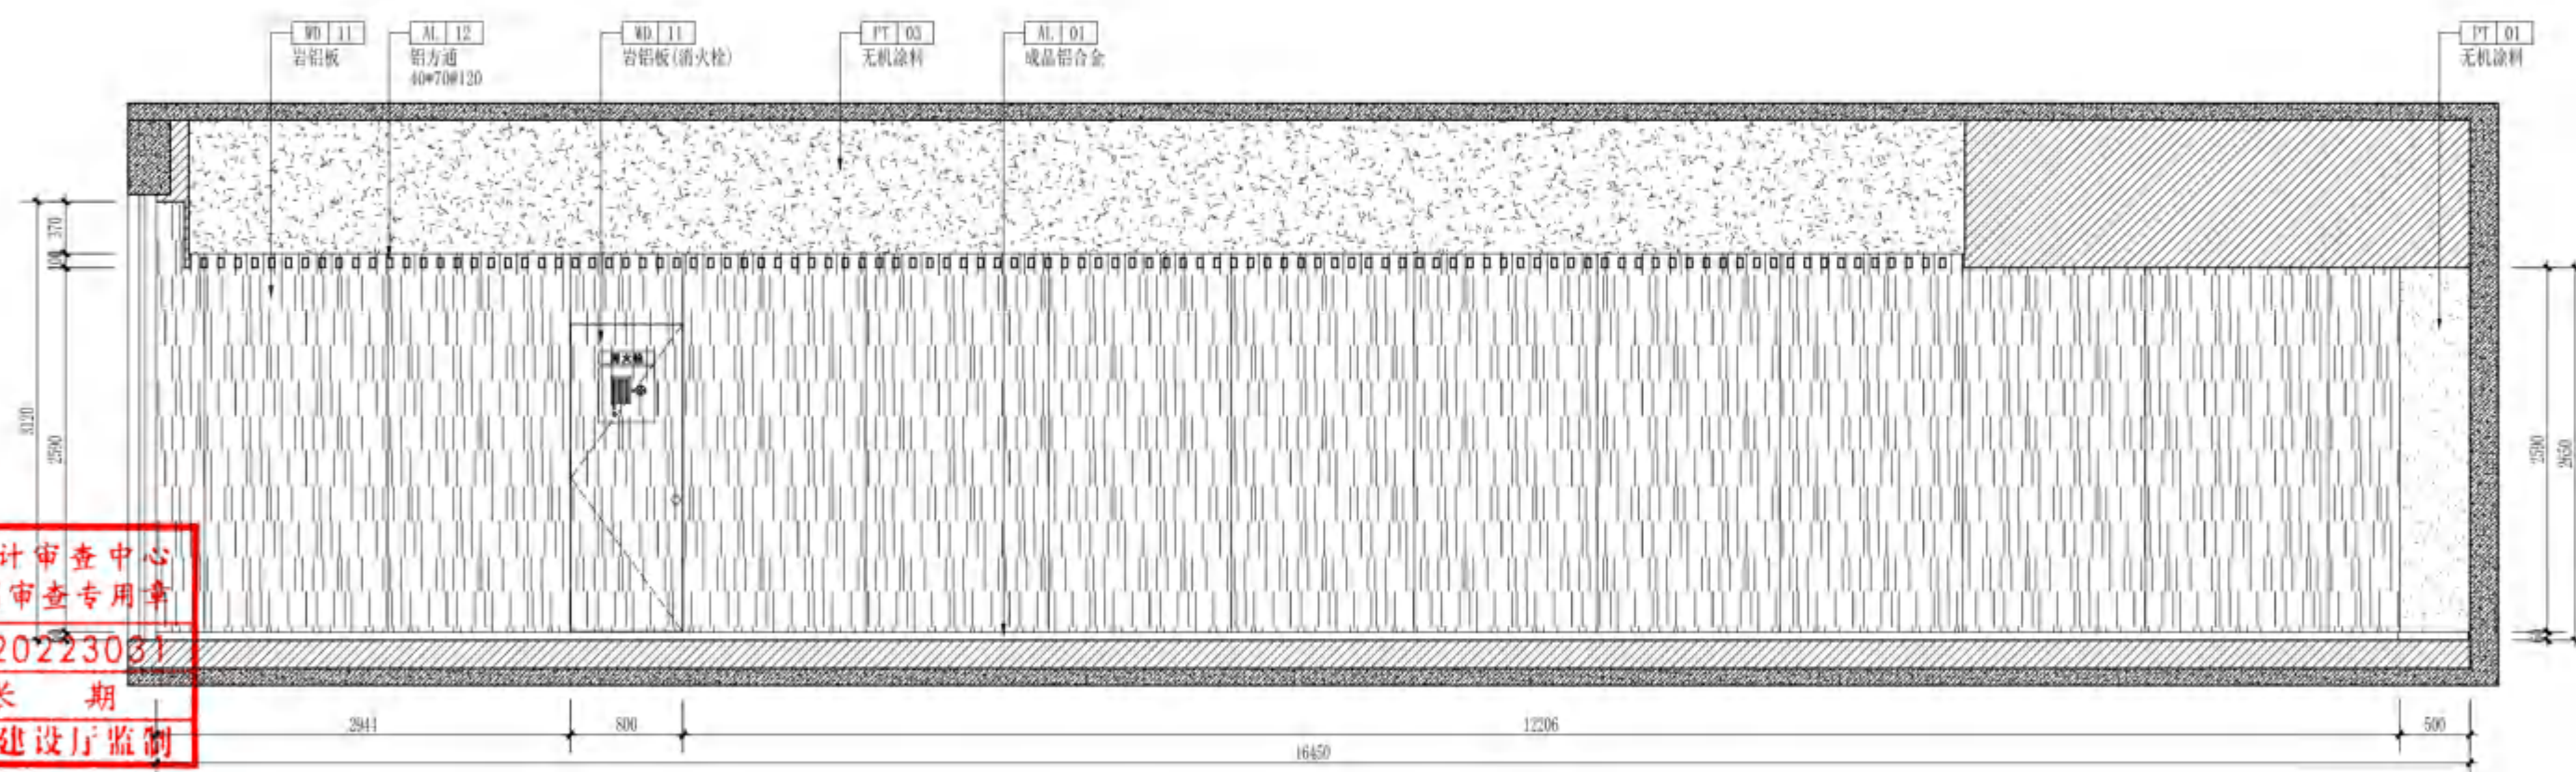

03 立面图
ELEVATION
SCALE 1:50

无锡市建设工程设计审查中心
房屋建筑工程施工图审查专用章
审查专用章号: 320223031
有效期: 长期
江苏省住房和城乡建设厅监制



无锡市建筑设计研究院
有限责任公司

WUXI ARCHITECTURAL DESIGN
AND RESEARCH INSTITUTE LIABILITY Co., Ltd

国家甲级工程设计证书编号: A232012735
NATIONAL ARCHITECTURAL DESIGN LICENSE No. A232012735

地址: 江苏无锡市石皮巷2号
邮编: 214001
电话: 0510-82718065
官网: www.wxodi.com


注册师用章
REGISTERED SEAL
中华人民共和国一级注册建筑师
姓名: 黄若宇
注册号: 3201273-034
有效期至: 2025年06月19日

出图专用章
SEAL
江苏省工程勘察设计出图专用章
无锡市建筑设计研究院有限公司
资质证书号: A132012738
B132012738
B232012735
B232012735
江苏省住房和城乡建设厅监制
有效期至: 二〇二五年九月三十日


会签	
PROJECT DIRECTOR	ELECTRICIAN
项目负责人: 孙培成	电气: 孙培成
ARCHITECT	MECHANICAL
建筑: 杨向英	暖通: 杨向英
STRUCTURE	SCHEME
结构: 杨向英	方案: 杨向英
PLUMBING	
给排水: 王子海	

审定	黄若宇	黄若宇
审核	张超	张超
专业负责	黄若宇	黄若宇
校对	黄若宇	黄若宇
设计	顾林林	顾林林
制图	顾林林	顾林林


建设单位	无锡市新吴区重点建设项目管理中心		
工程名称	天一中学新吴分校新建工程-6#楼		
图名	二层电子阅览室立面图		
设计编号	21037		
子项号	6		
图别	建筑	版本	1.0
日期	2025.04	图号	2F-E2
序号	060		

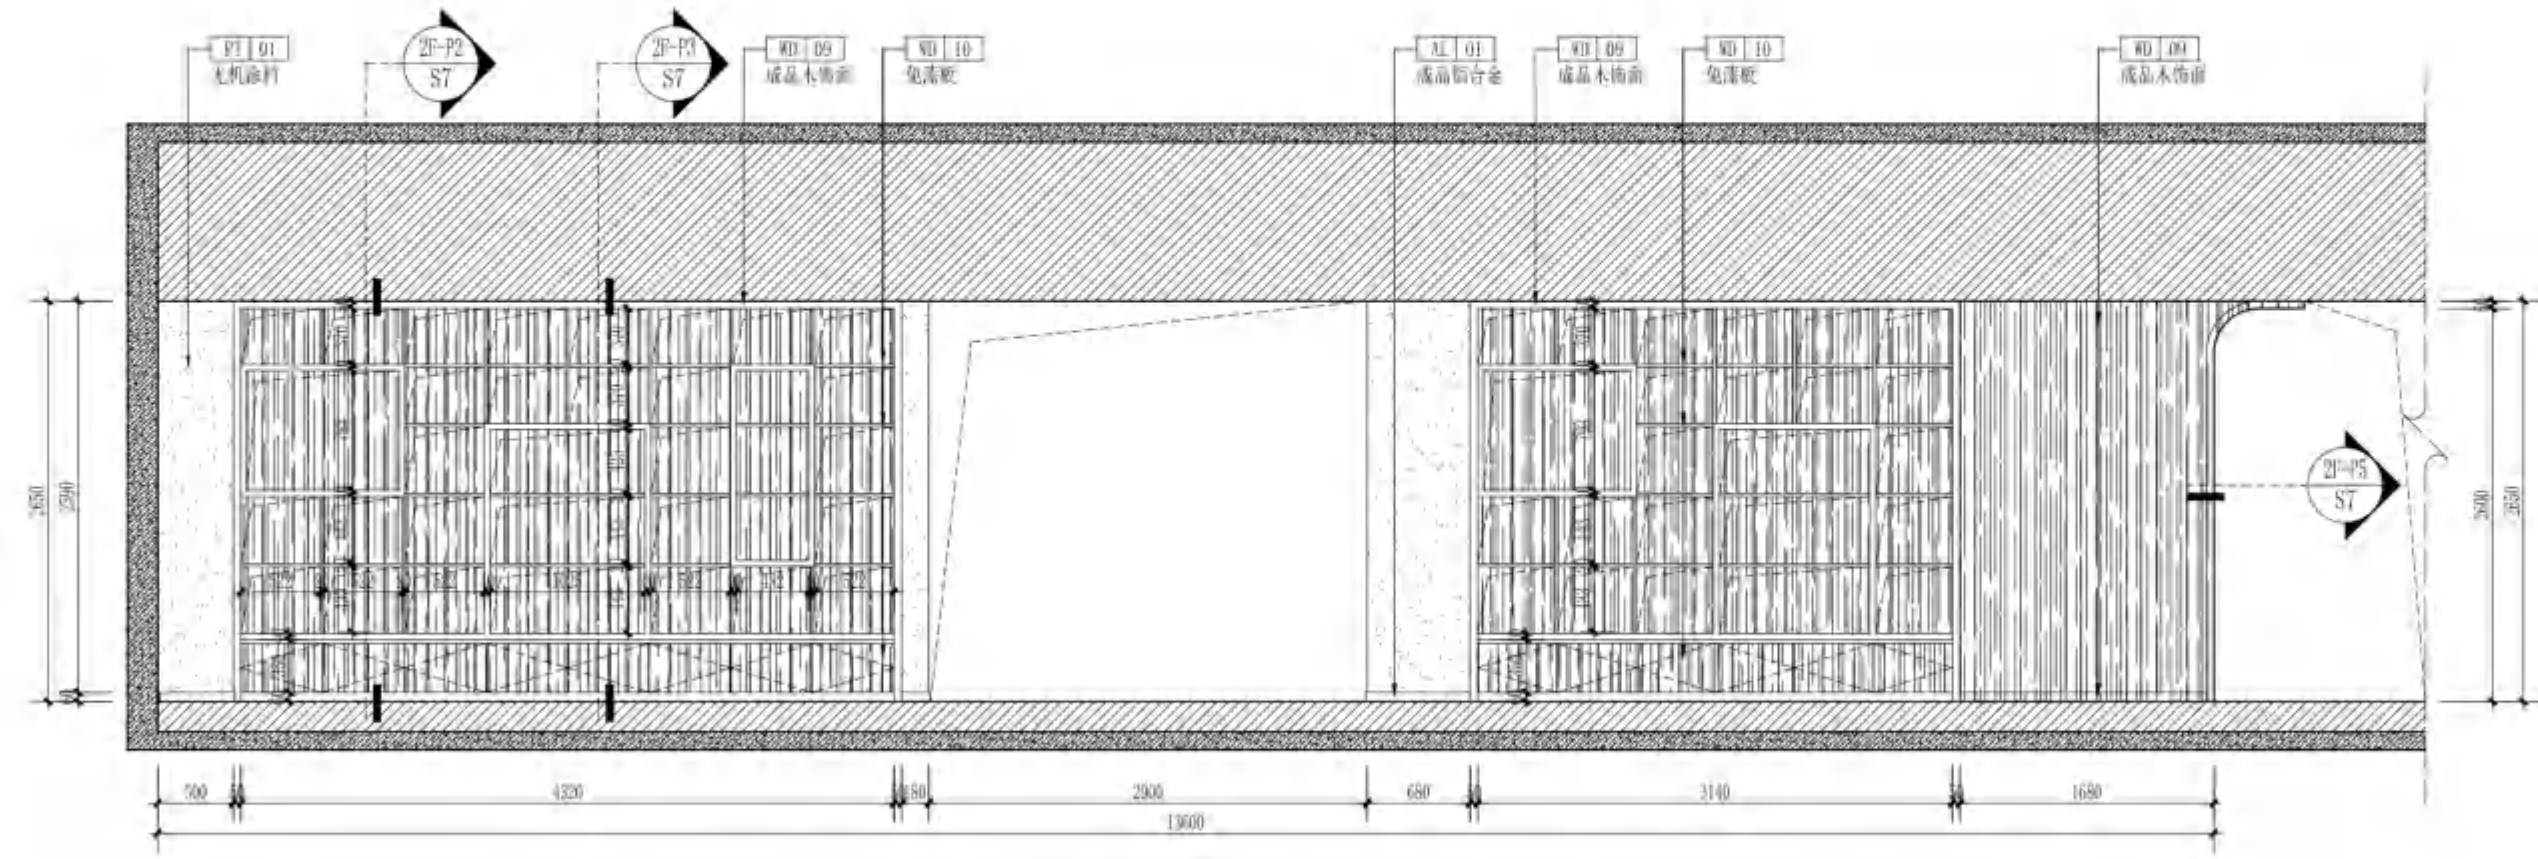

04 立面图
ELEVATION
SCALE 1:50

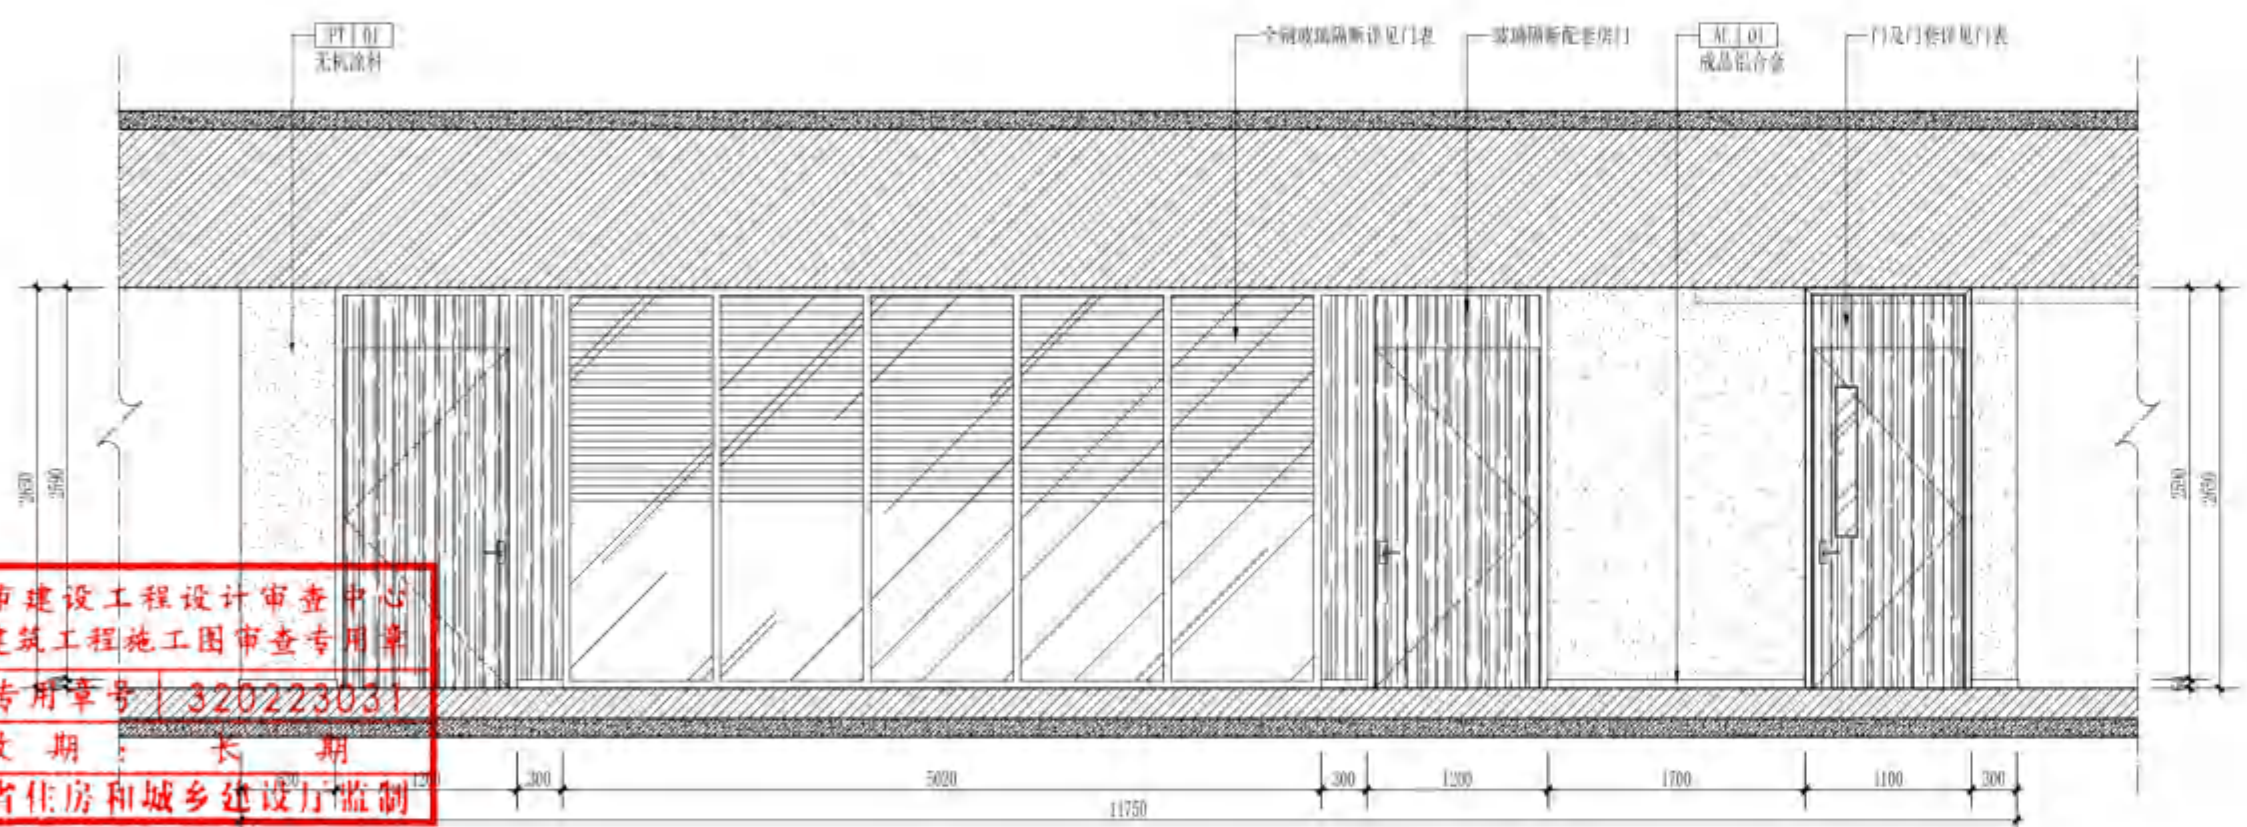

05 立面图
ELEVATION
SCALE 1:50

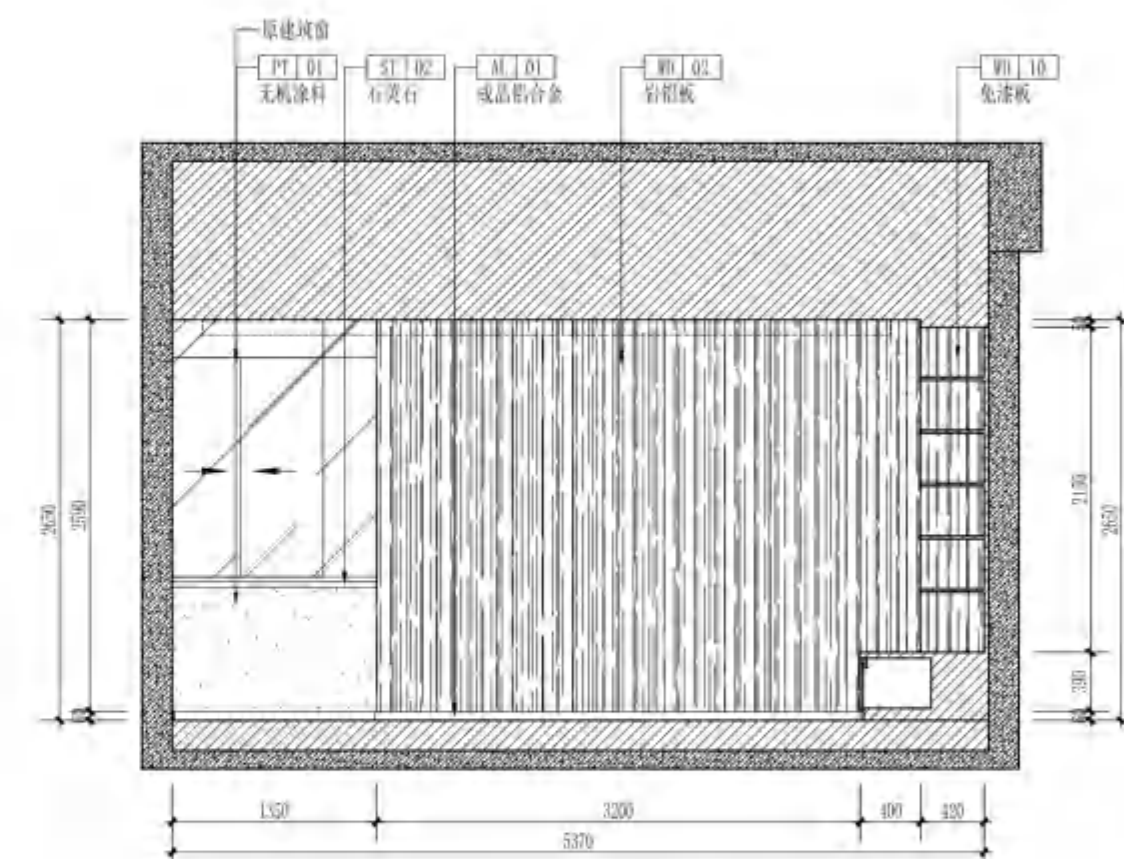

06 立面图
ELEVATION
SCALE 1:50

无锡市建设工程设计审查中心
房屋建筑工程施工图审查专用章
审查专用章号: 320223031
有效期: 长期
江苏省住房和城乡建设厅监制



无锡市建筑设计研究院
有限责任公司

WUXI ARCHITECTURAL DESIGN
AND RESEARCH INSTITUTE LIABILITY Co., Ltd

国家甲级工程设计证书编号: A232012735
NATIONAL ARCHITECTURAL DESIGN LICENSE No. A232012735

地址: 江苏无锡市石皮巷2号
邮编: 214001
电话: 0510-82718065
官网: www.wxodi.com




注册师用章
REGISTERED SEAL
中华人民共和国一级注册建筑师
姓名: 黄若宇
注册号: 3201273-034
有效期至: 2025年06月19日

出图专用章
SEAL
江苏省工程勘察设计出图专用章
无锡市建筑设计研究院有限公司
资质证书号: A132012738 | B132012738
编号: A232012735 | B232012735
江苏省住房和城乡建设厅监制(B)
有效期至: 二〇二五年九月三十日


项目负责		电气	黄若宇
PROJECT DIRECTOR	黄若宇	ELEC	黄若宇
建筑	杨向东	暖通	杨向东
ARCH	杨向东	HVAC	杨向东
结构	王宇海	方案	王宇海
STRUCT	王宇海	SCHEME	王宇海
给排水	王宇海		
PLUMBING	王宇海		

审定	黄若宇	黄若宇
AUTHORIZED FOR ISSUE BY	黄若宇	黄若宇
审核	张超	张超
REVIEWED BY	张超	张超
专业负责	黄若宇	黄若宇
DISCIPLINE RESPONSIBLE BY	黄若宇	黄若宇
校对	黄若宇	黄若宇
CHECKED BY	黄若宇	黄若宇
设计	顾伟林	顾伟林
DESIGNED BY	顾伟林	顾伟林
制图	顾伟林	顾伟林
DRAWN BY	顾伟林	顾伟林

建设单位	无锡市新吴区重点建设项目管理中心
CLIENT	无锡市新吴区重点建设项目管理中心
工程名称	天一中学新吴分校新建工程-6#楼
PROJECT	天一中学新吴分校新建工程-6#楼
图名	二层电子阅览室立面图
DRAWING TITLE	二层电子阅览室立面图
设计编号	24037
DESIGN NO.	24037
子项号	6
SUBITEM NO.	6
图别	建施
CATEGORY	建施
日期	2025.04
DATE	2025.04
序号	061
SERIAL NO.	061

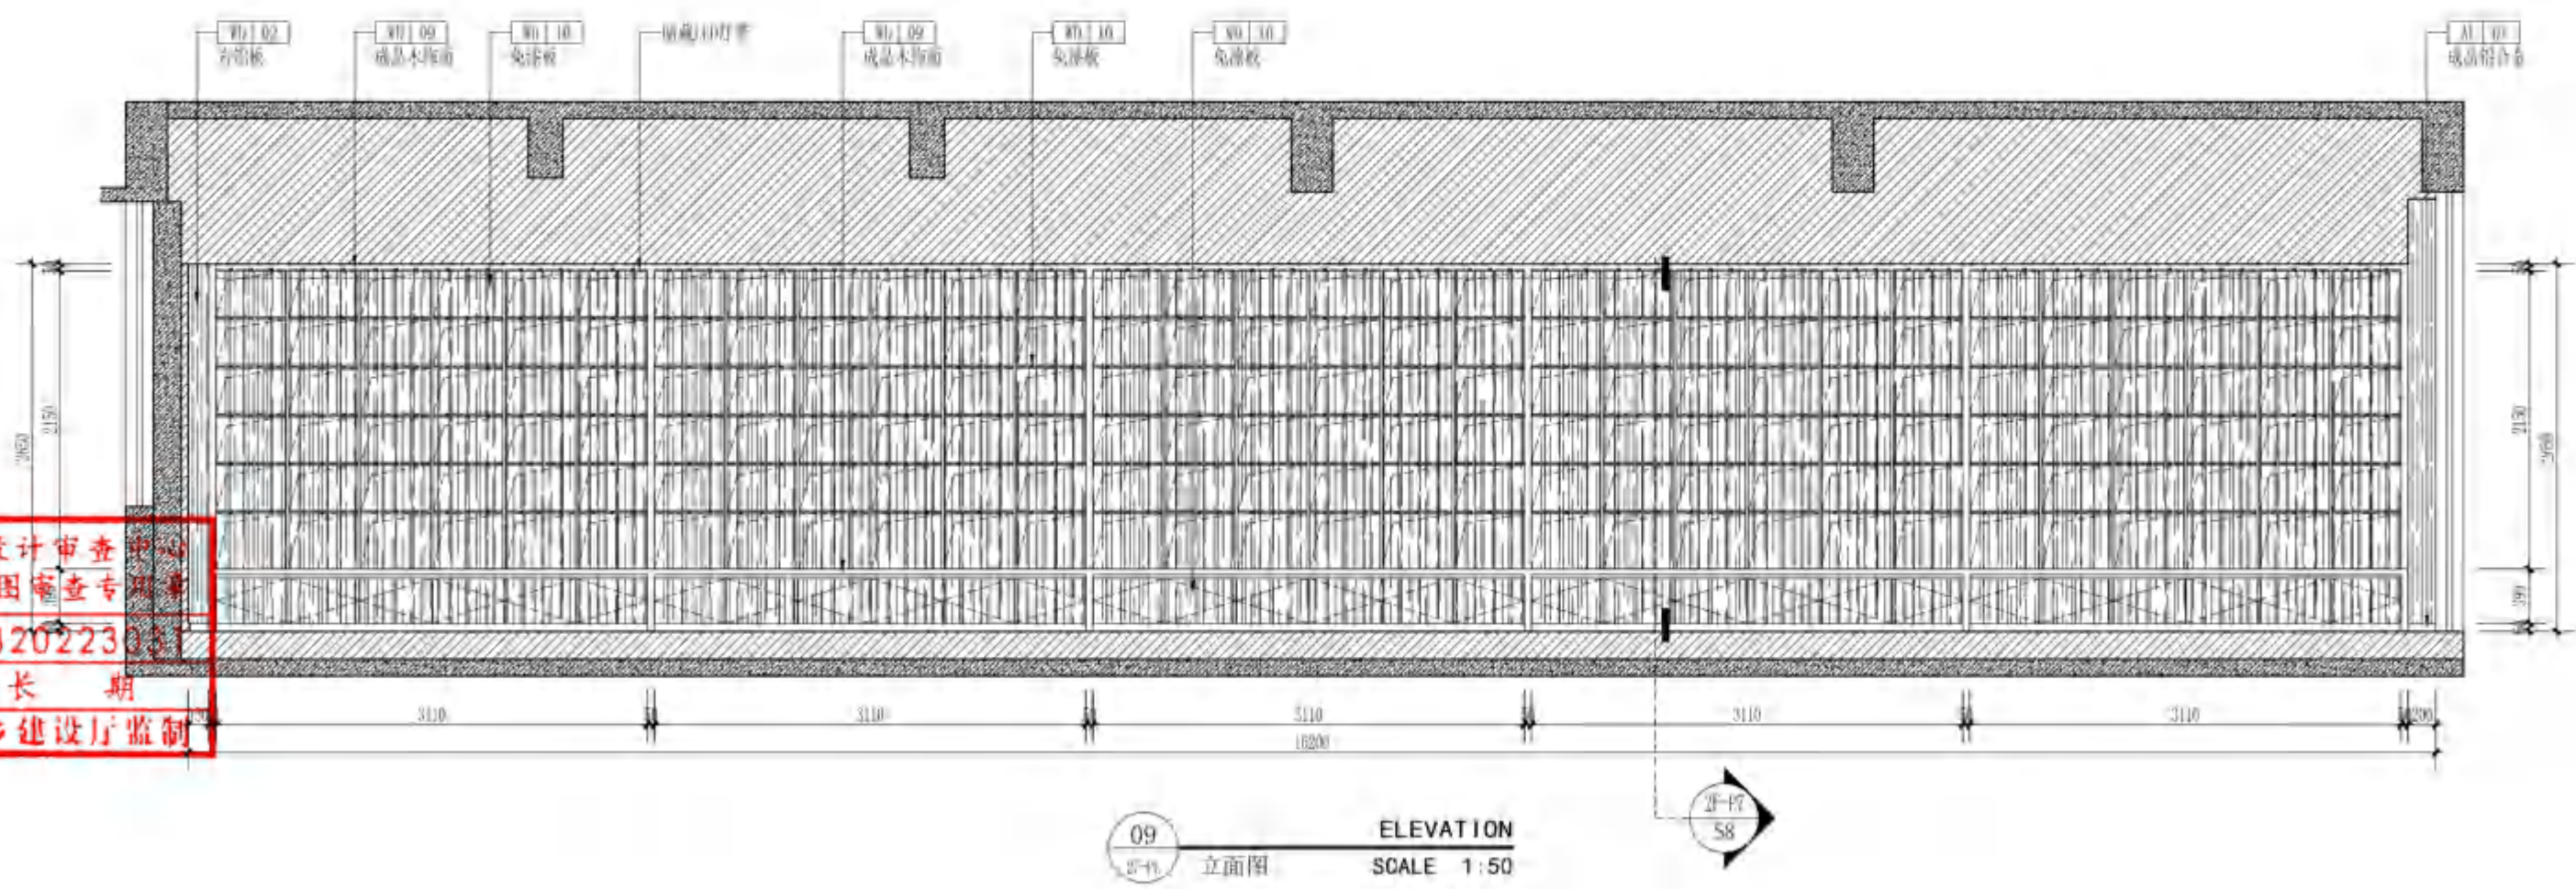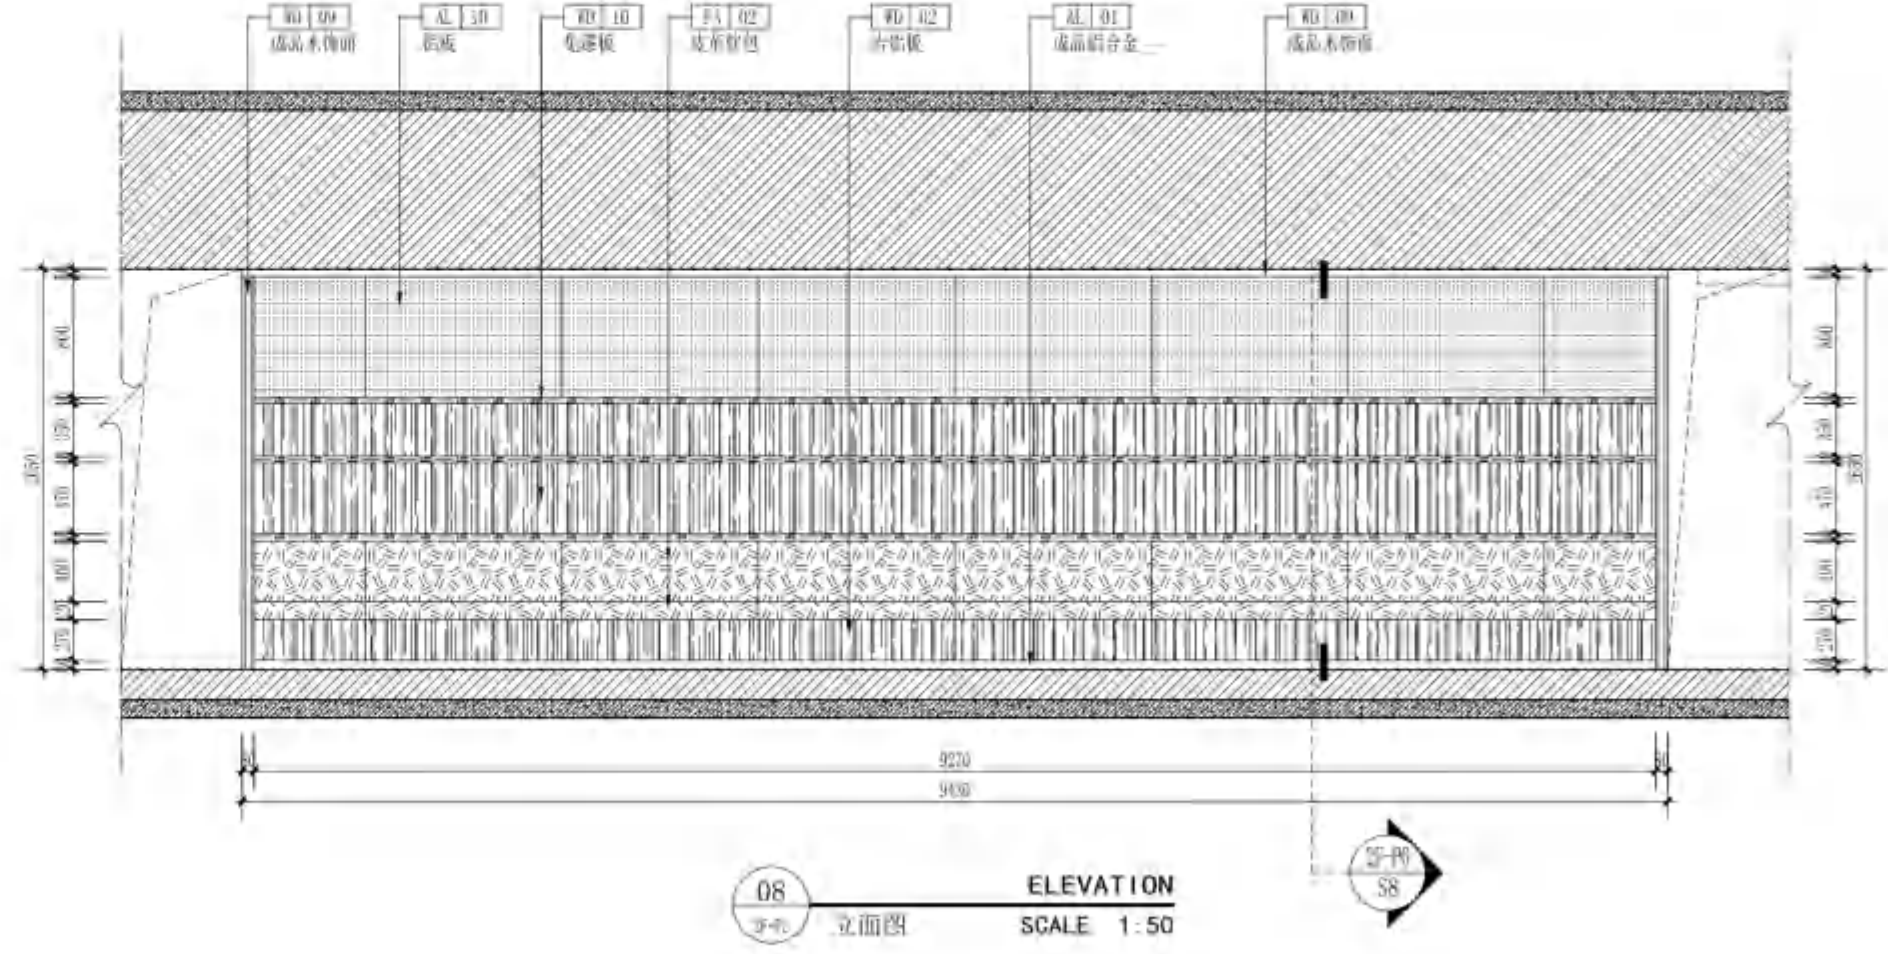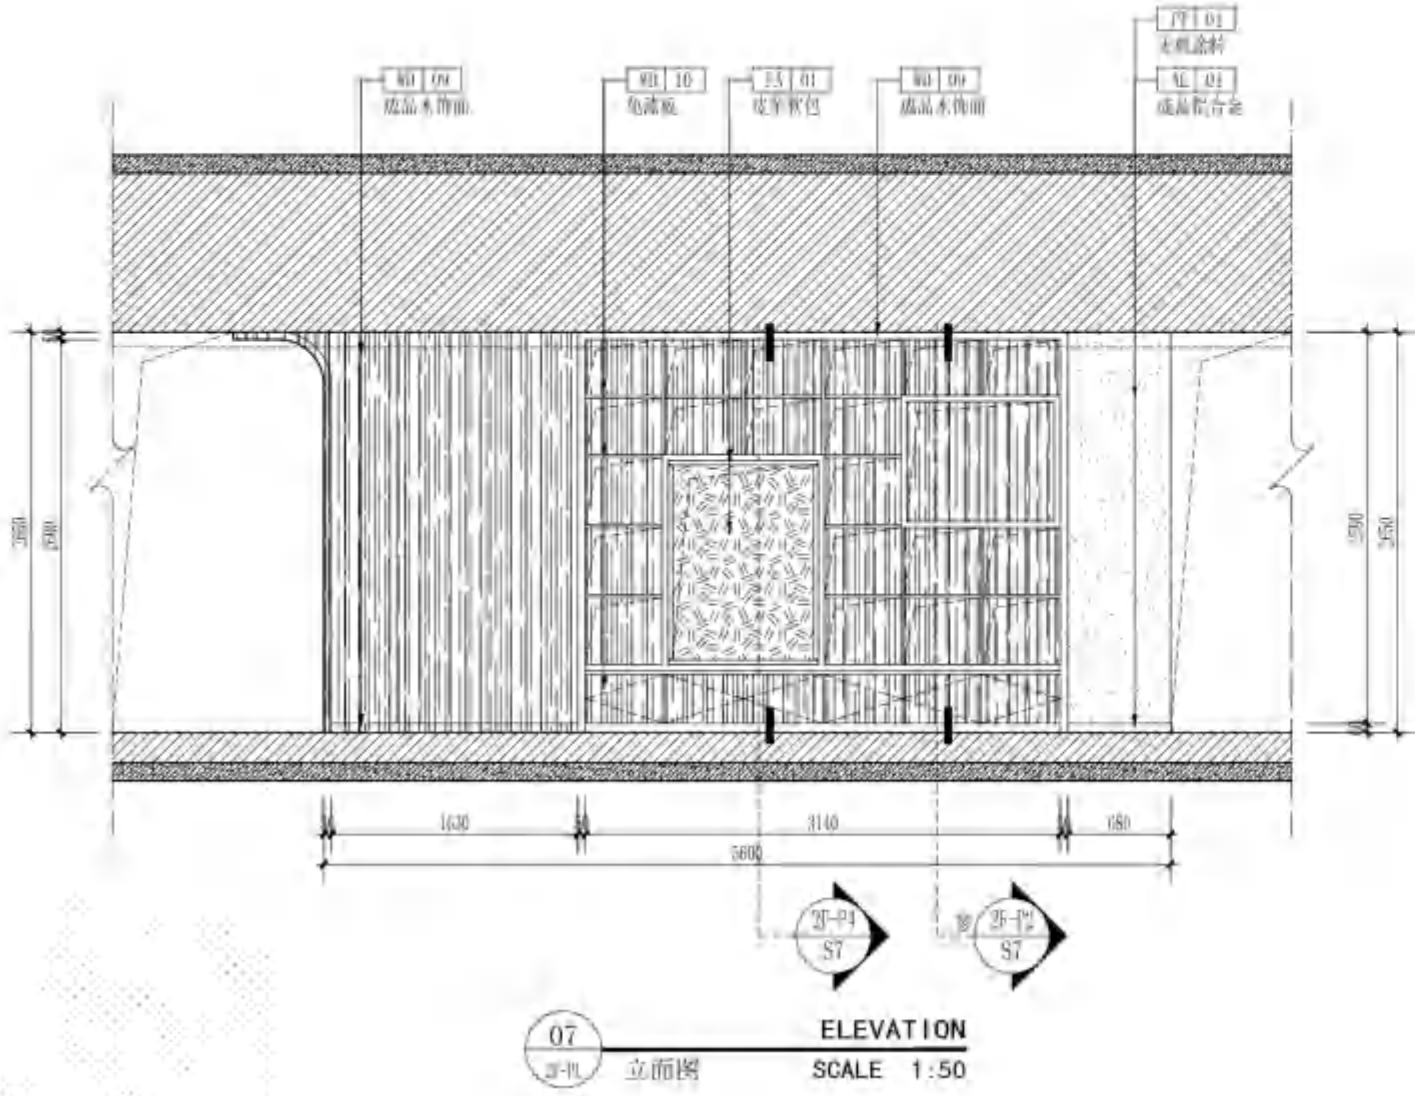

无锡市建设工程设计审查中心
房屋建筑工程施工图审查专用章
审查专用章号: 320223031
有效期: 长期
江苏省住房和城乡建设厅监制

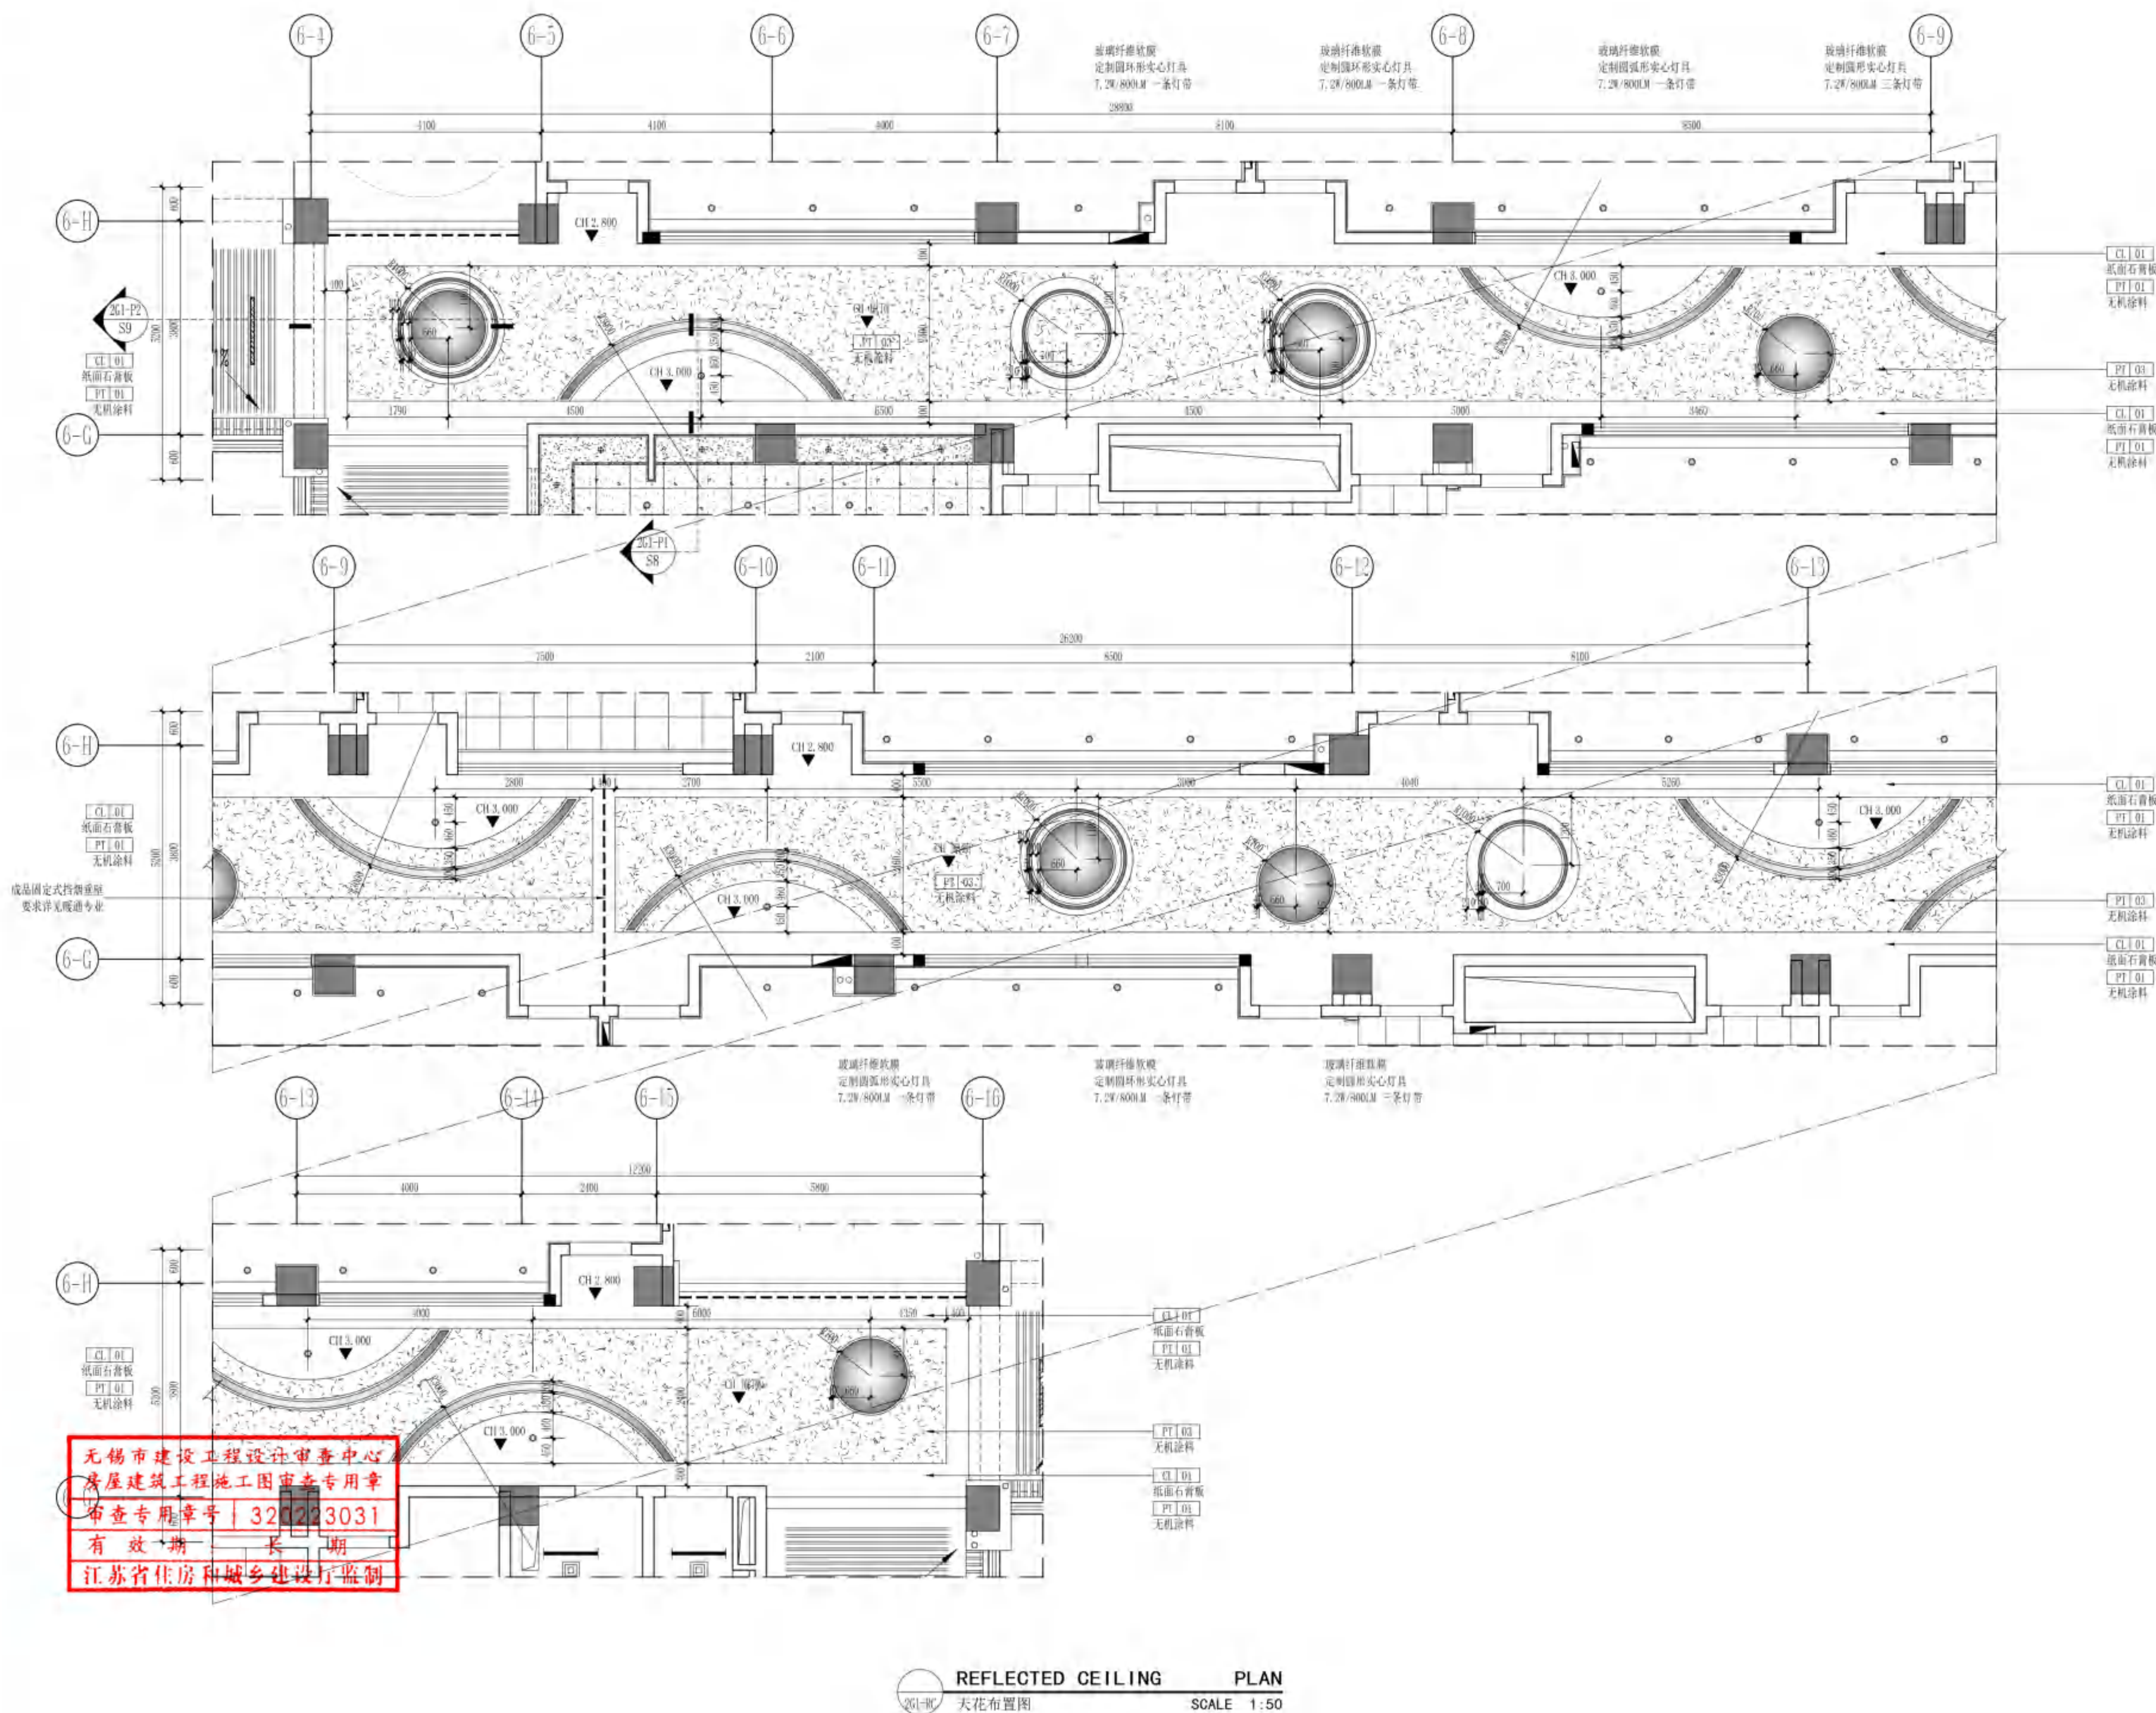

**无锡市建筑设计研究院
有限责任公司**
WUXI ARCHITECTURAL DESIGN
AND RESEARCH INSTITUTE LIABILITY Co., Ltd
国家甲级工程设计证书编号: A232012735
NATIONAL ARCHITECTURAL DESIGN LICENSE No. A232012735

地址: 江苏无锡市石皮巷2号
邮编: 214001
电话: 0510-82718065
官网: www.wxodi.com

注册师用章
REGISTERED SEAL

中华人民共和
国一级注册建
筑师

姓名: 黄若宇
注册号: 3201273-034
有效期至: 2025年06月19日

出图专用章
SEAL

江苏省工程勘察设计出图专用章
无锡市建筑设计研究院有限公司
资质证书 A232012735 B132012738
编号 A232012735 B232012735
江苏省住房和城乡建设厅监制(B)
有效期至二〇二五年九月三十日

会签	
项目负责	电 气
项目负责 PROJECT DIRECTOR 张超	张超
建 筑 ARCHT 杨向英	暖通 HVC 张超
结 构 STRUCT 王宇海	方 案 SCHEM
给排水 PLUMBING	

审 定 AUTHORIZED FOR ISSUE BY	黄若宇	黄若宇
审 核 REVIEWED BY	张超	张超
专业负责 DISCIPLINE RESPONSIBLE BY	黄若宇	黄若宇
校 对 CHECKED BY	黄若宇	黄若宇
设 计 DESIGNED BY	顾林林	顾林林
制 图 DRAWN BY	顾林林	顾林林

建设单位 CLIENT	无锡市新吴区重点建设项目管理中心
工程名称 PROJECT	天一中学新吴分校新建工程-6#楼
图 名 DRAWING TITLE	二层过道天花布置图
设计编号 DESIGN NO.	24037
子项号 SUBITEM NO.	6
图 别 CATEGORY	建 施 施
日 期 DATE	2025.04
版 本 VERSION NO.	1.0
图 号 DRAWING NO.	2G1-RC
序 号 SERIAL NO.	062



无锡市建筑设计研究院
有限责任公司

WUXI ARCHITECTURAL DESIGN
AND RESEARCH INSTITUTE LIABILITY Co., Ltd

国家甲级工程设计证书编号: A232012735
NATIONAL ARCHITECTURAL DESIGN LICENSE No. A232012735

地址: 江苏无锡市石皮巷2号
邮编: 214001
电话: 0510-82718065
官网: www.wxodi.com


注册师用章
REGISTERED SEAL
姓名: 黄铭慧
注册号: 3201273-034
有效期至: 2025年06月19日
中华人民共和国一级注册建筑师

出图专用章
SEAL
江苏省工程勘察设计出图专用章
无锡市建筑设计研究院有限公司
资质证书 A132012738 B132012738
编号 A232012735 B232012735
江苏省住房和城乡建设厅监制(B)
有效期至二〇二五年九月三十日


会签
COUNTERSIGN
项目负责 电气 张超
PROJECT DIRECTOR ELEC
建筑 暖通 傅炯
ARCH. HVAC
结构 方案
STRUCT. SCHEME
给排水 王军海
PLUMBING

审定
AUTHORIZED FOR ISSUE BY
审核
REVIEWED BY
专业负责
DISCIPLINE RESPONSIBLE BY
校对
CHECKED BY
设计
DESIGNED BY
制图
DRAWN BY
黄若宇
张超
黄铭慧
黄若宇
顾栋林
顾栋林

建设单位
CLIENT
无锡市新吴区重点建设项目管理中心
工程名称
PROJECT
天一中学新吴分校新建工程-6#楼
图名
DRAWING TITLE
三层B物理实验室1平面、天花布置图
设计编号
DESIGN NO.
24037
子项号
SUBITEM NO.
6
图别
CATEGORY
建施
版本
VERSION NO.
1.0
日期
DATE
2025.04
图号
DRAWING NO.
3B1-PL&RC
序号
SERIAL NO.
065

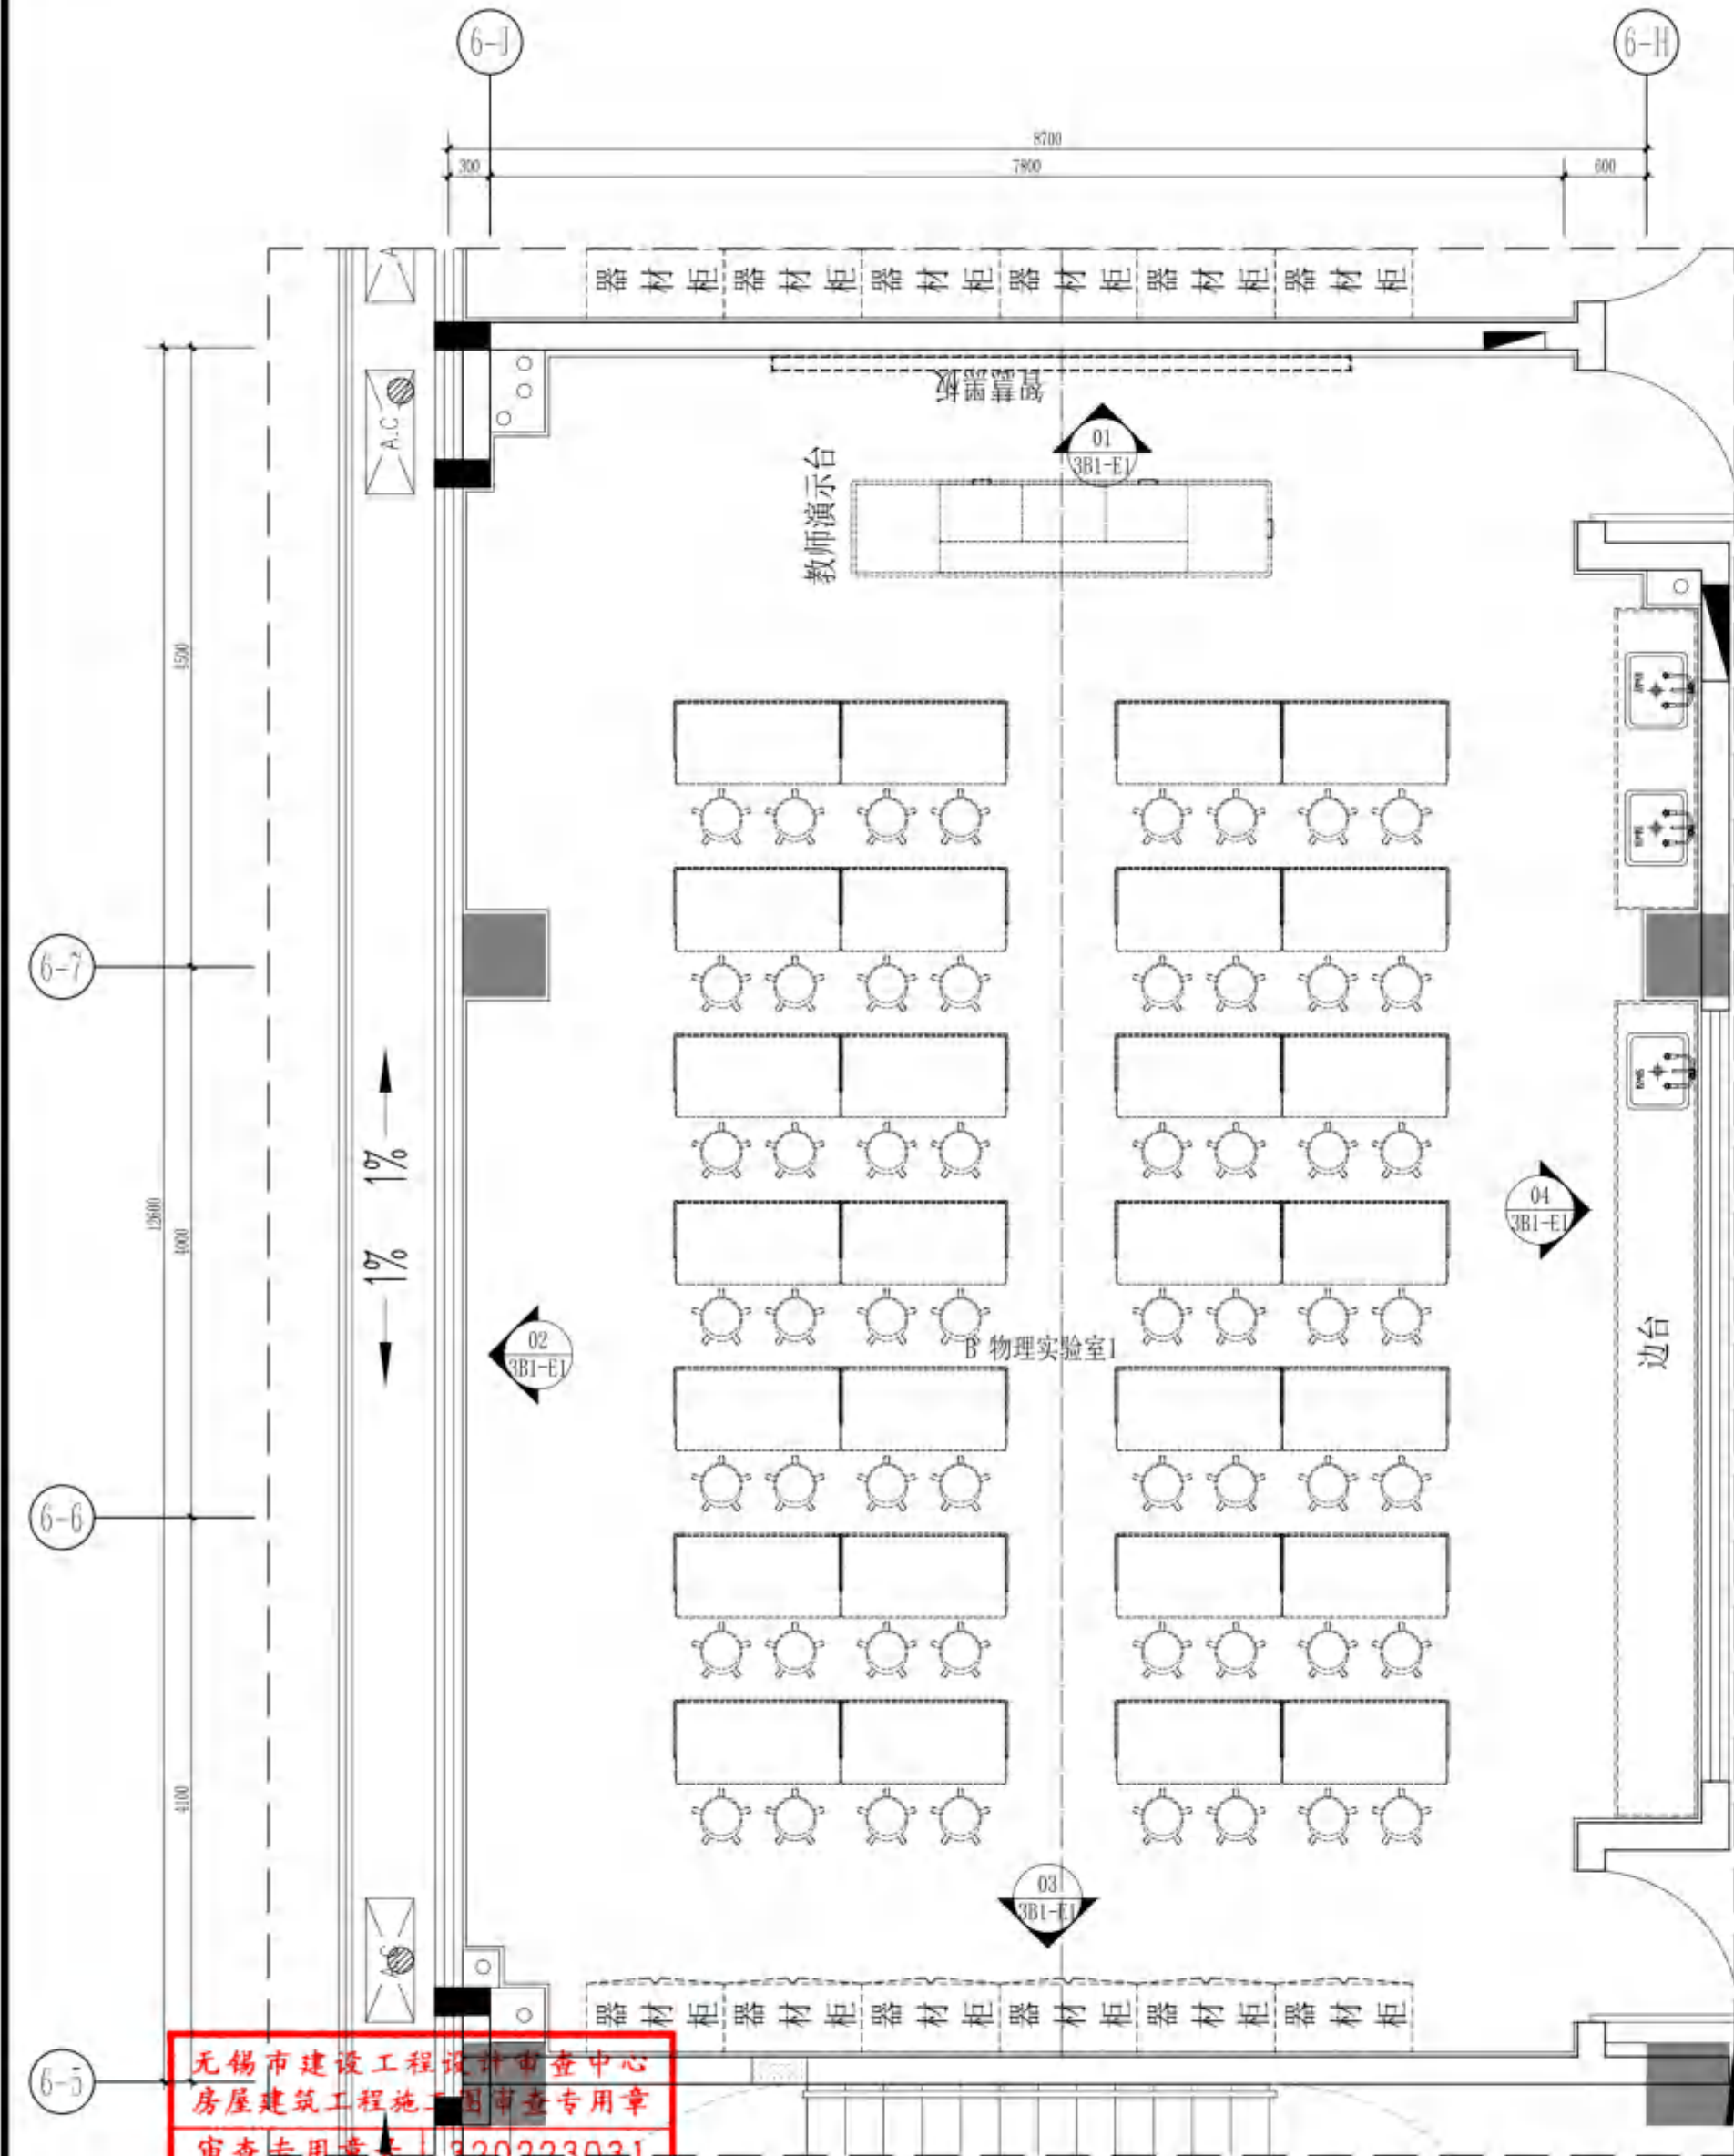

3B1-PL 平面布置图
PLAN
SCALE 1:50

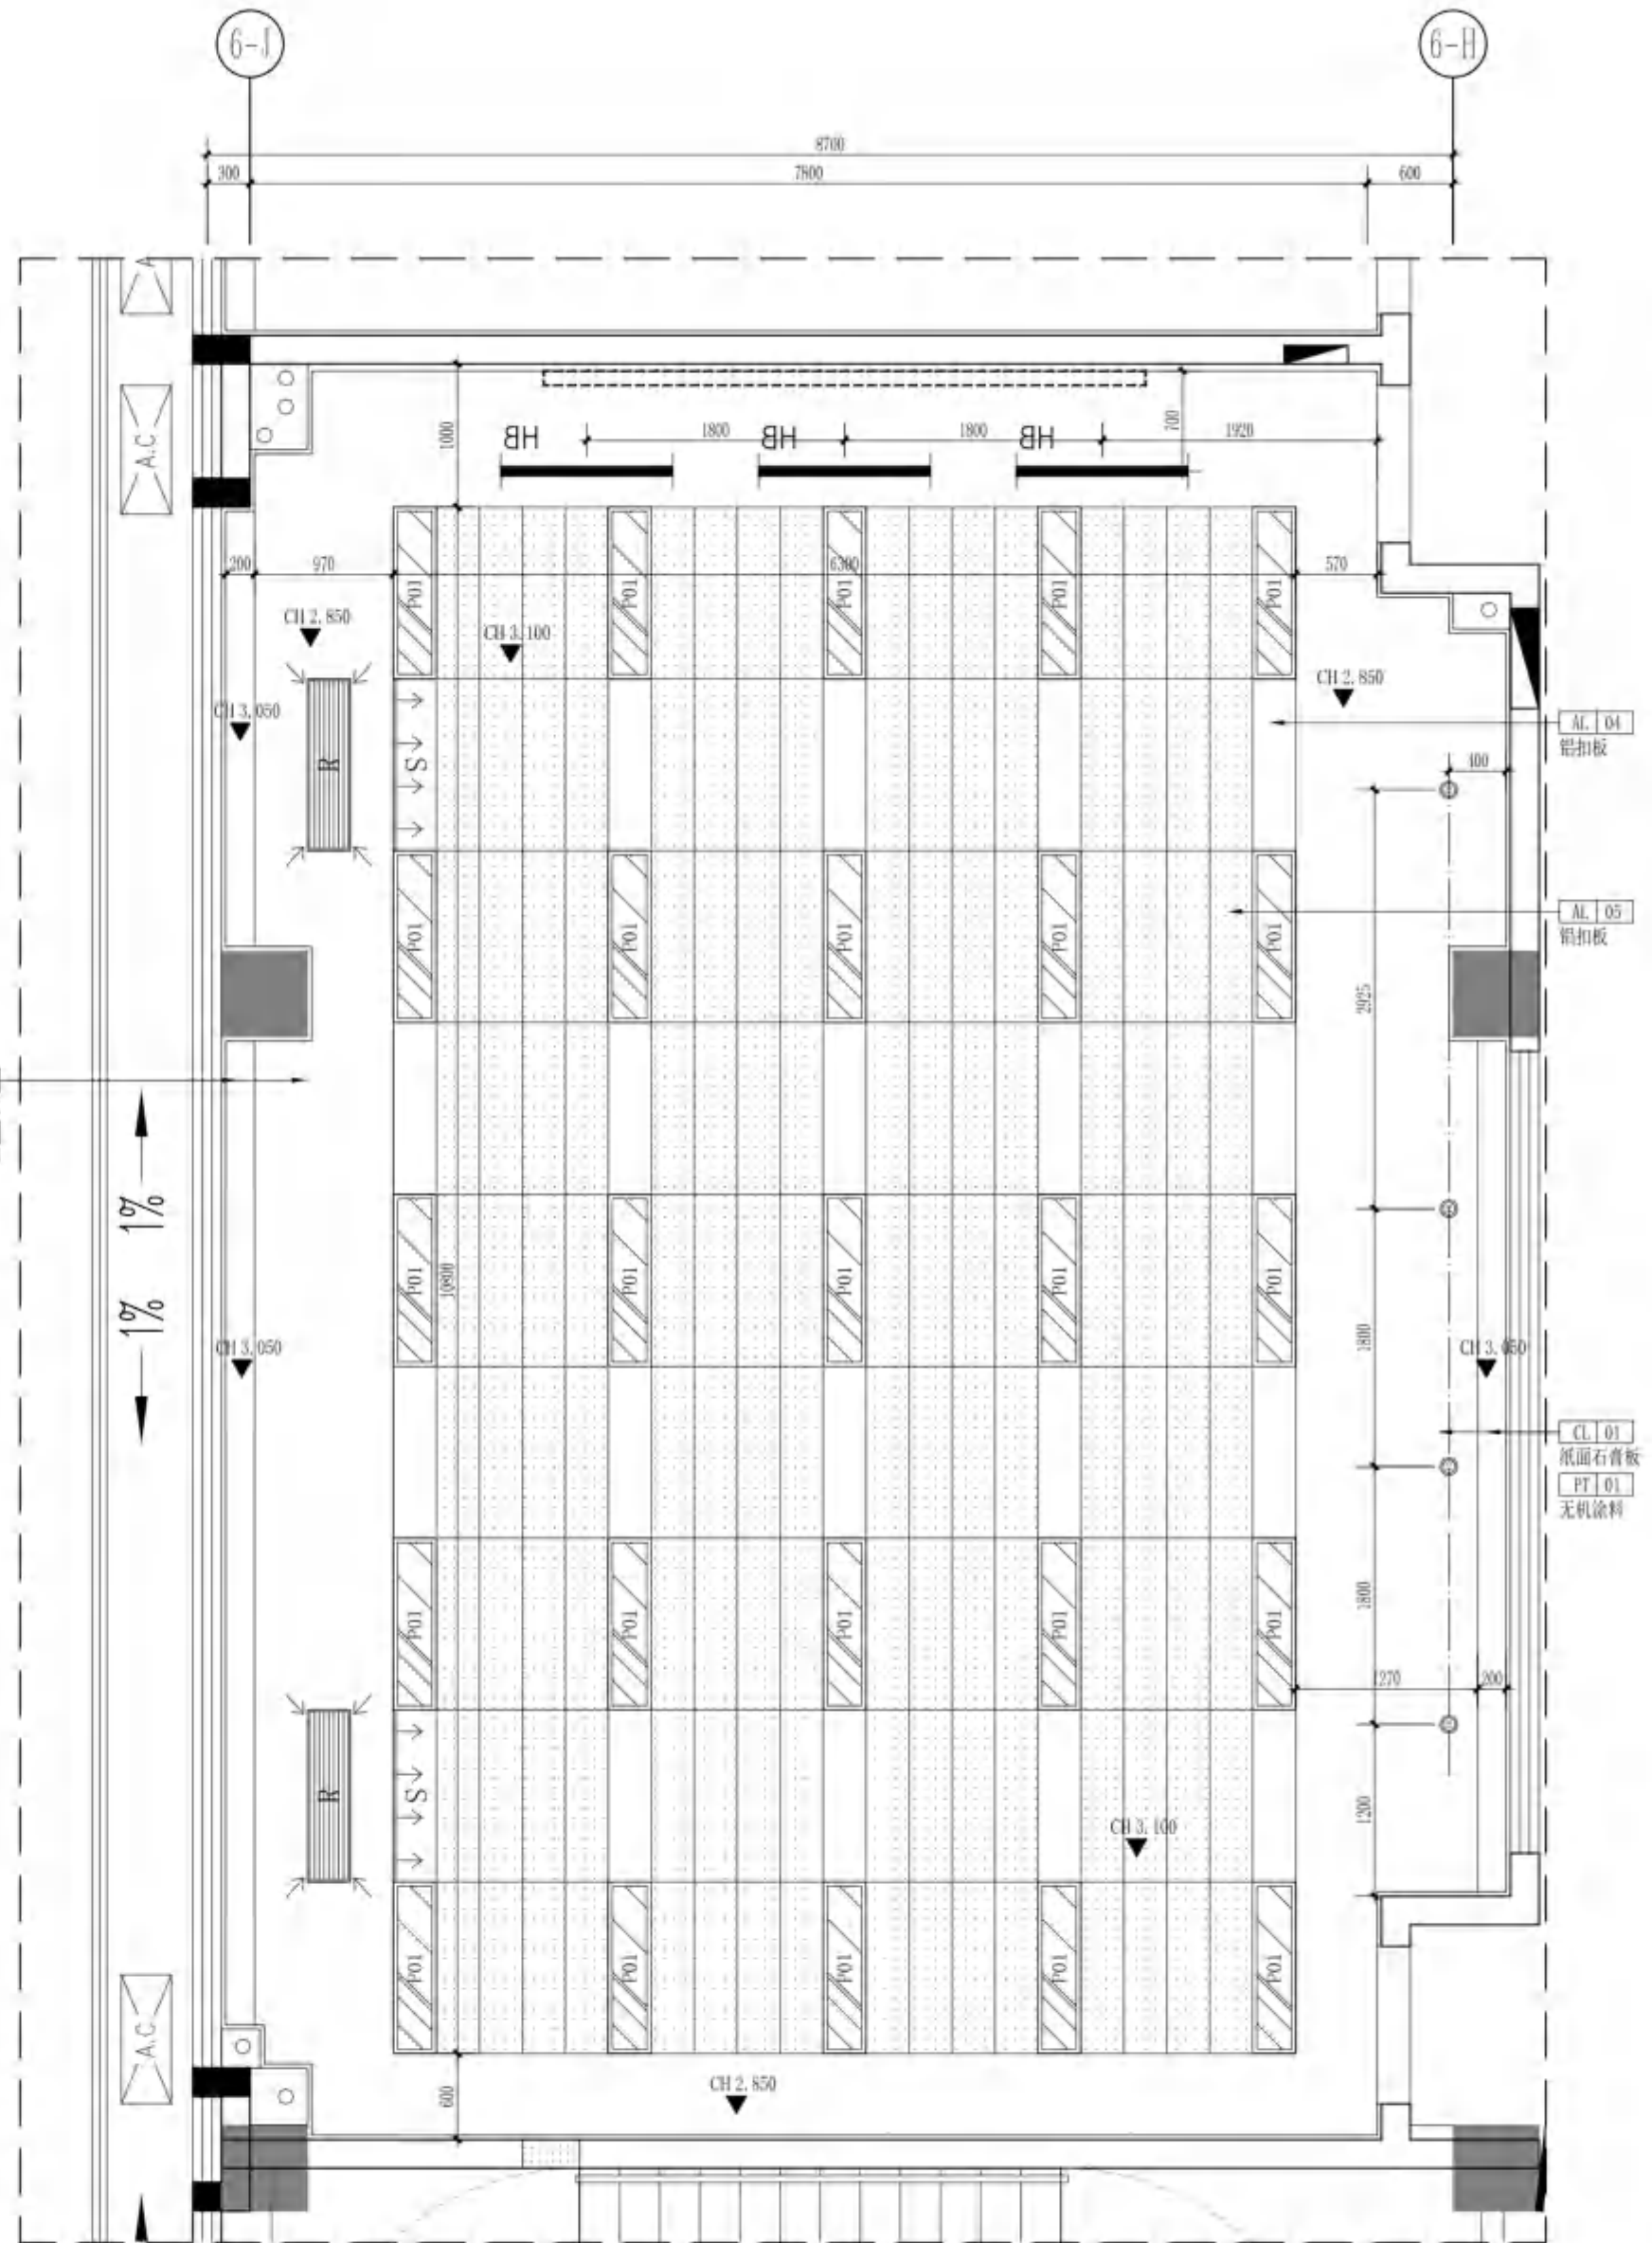

3B1-RC 天花布置图
REFLECTED CEILING
PLAN
SCALE 1:50

无锡市建设工程设计审查中心
房屋建筑工程施工图审查专用章
审查专用章号: 320223031
有效期: 长期
江苏省住房和城乡建设厅监制

无锡市建筑设计研究院
有限责任公司

WUXI ARCHITECTURAL DESIGN
AND RESEARCH INSTITUTE LIABILITY Co.,Ltd
国家甲级工程设计证书编号: A232012735
NATIONAL ARCHITECTURAL DESIGN LICENSE No.A232012735



地址: 江苏无锡市石皮巷2号
邮编: 214001
电话: 0510-82718065
网: www.wxodi.com

注册师用章
(REGISTERED SEAL)

姓名：黄铭慧
注册号：3201273-034
有效期至：2025年06月19日

出图专用章

江苏省工程勘察设计院出图专用章
无锡市建筑设计研究院有限责任公司
资质证书 A132012738 B132012738
编号 A232012735 B232012735
江苏省住房和城乡建设厅监制(B)
有效期至二〇二五年九月三十日


会 登

项目负责人 PROJECT DIRECTOR	郝博明	电气 ELEC.	茹季月
建筑 ARCHT.		暖通 HVC	唐钢
结构 STRUCT.	杨向英	方案 SCHEME	
给排水 LUMING	王军海		


审定 APPROVED FOR ISSUE BY	黄若宇	
审核 REVIEWED BY	张超	
专业负责 SPECIALIST RESPONSIBLE BY	黄铭慧	
校对 CHECKED BY	黄若宇	
设计 DESIGNED BY	顾栋林	
制图 DRAWN BY	顾栋林	

建设单位 CLIENT	无锡市新吴区重点建设项目管理中心
工程名称 PROJECT	天一中学新吴分校新建工程-6#楼
图名 DRAWING TITLE	三层0物理实验室1立面图


设计编号 DESIGN NO.	24037		
序号 SEQUENCE NO.	6		
类别 CATEGORY	建筑装饰	版本 VERSION NO.	1.0
日期 DATE	2025.04	图号 DRAWING NO.	3B1-E1
序号 SERIAL NO.	066		

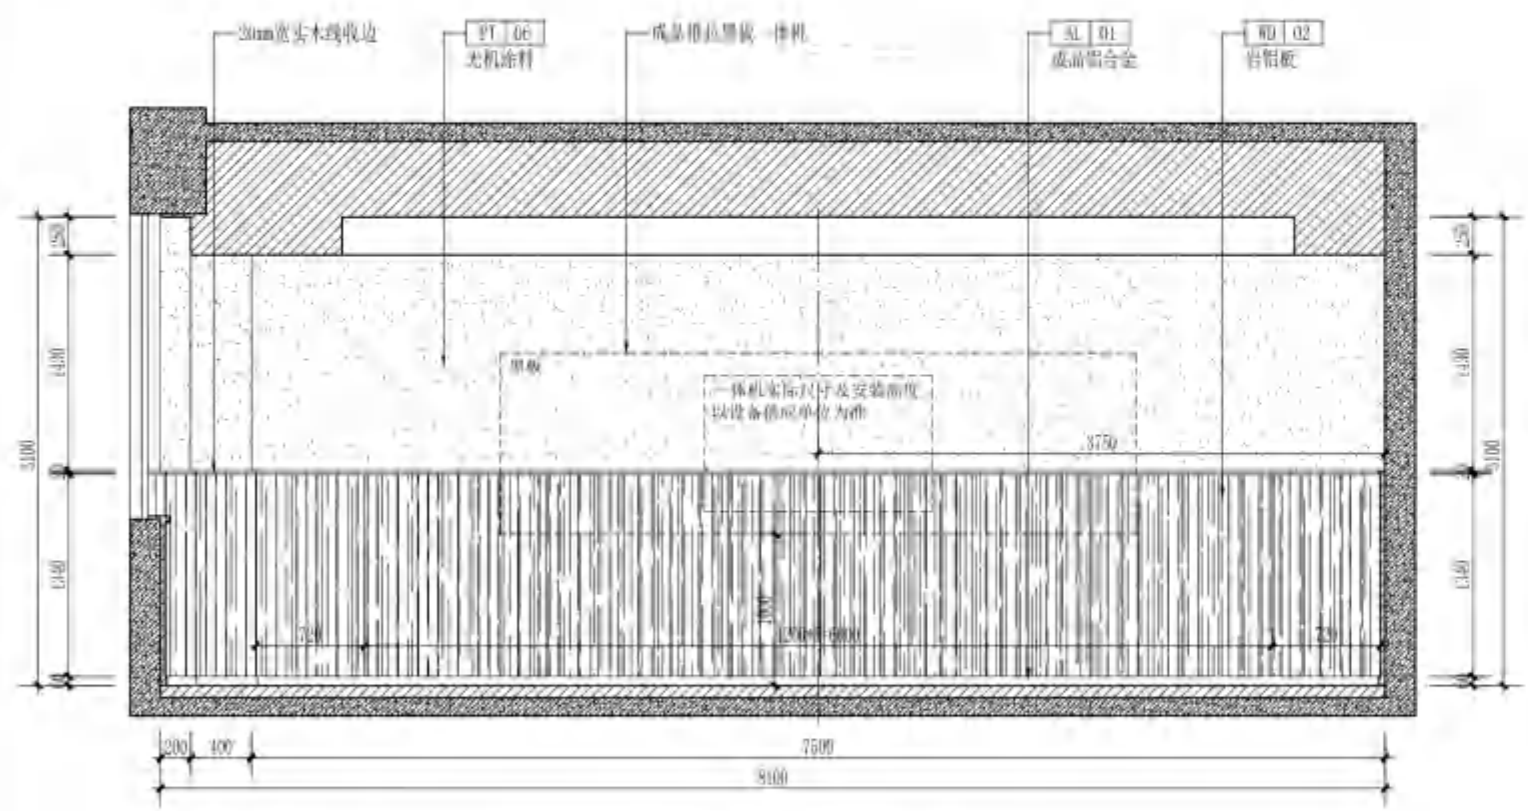


01 ELEVATION
立面图 SCALE 1:50

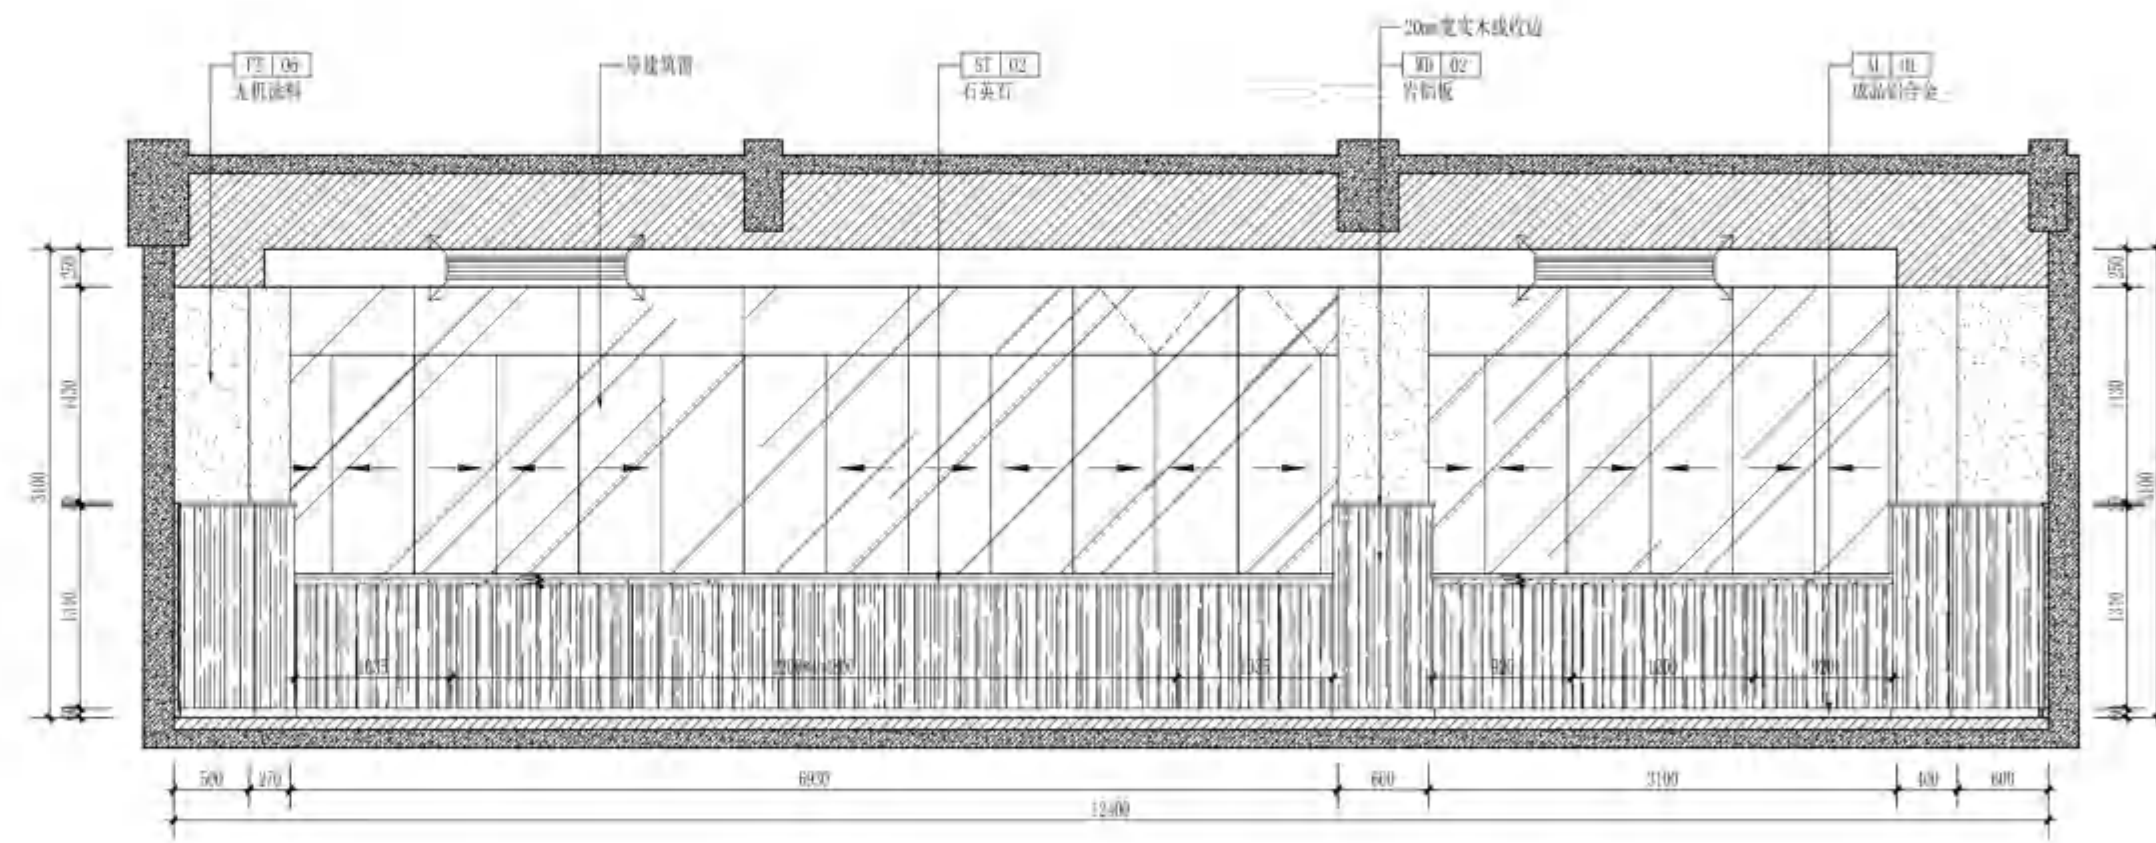

02 ELEVATION
立面图 SCALE 1:50

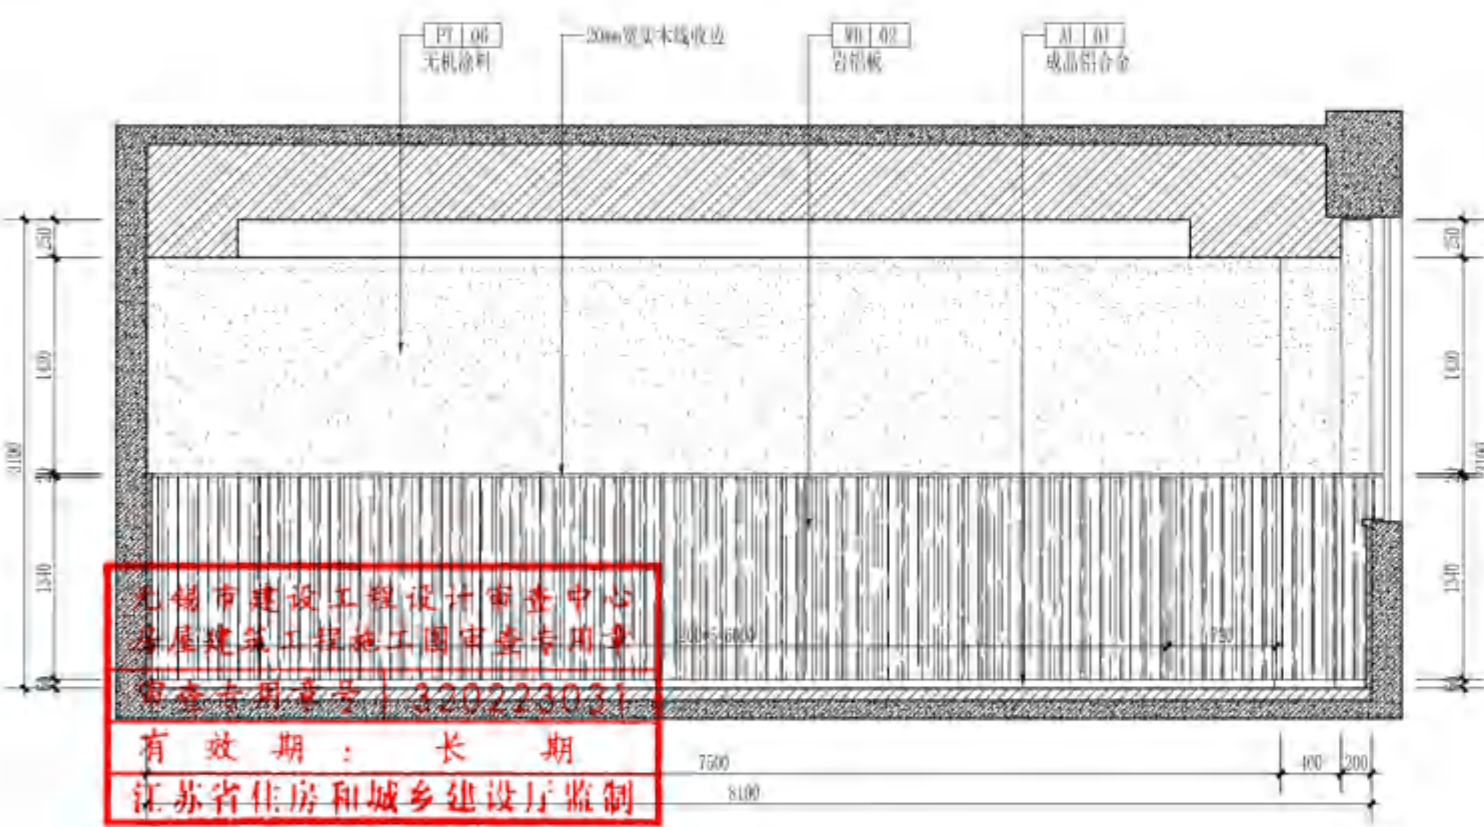

03 立面图 ELEVATION
SCALE 1:50

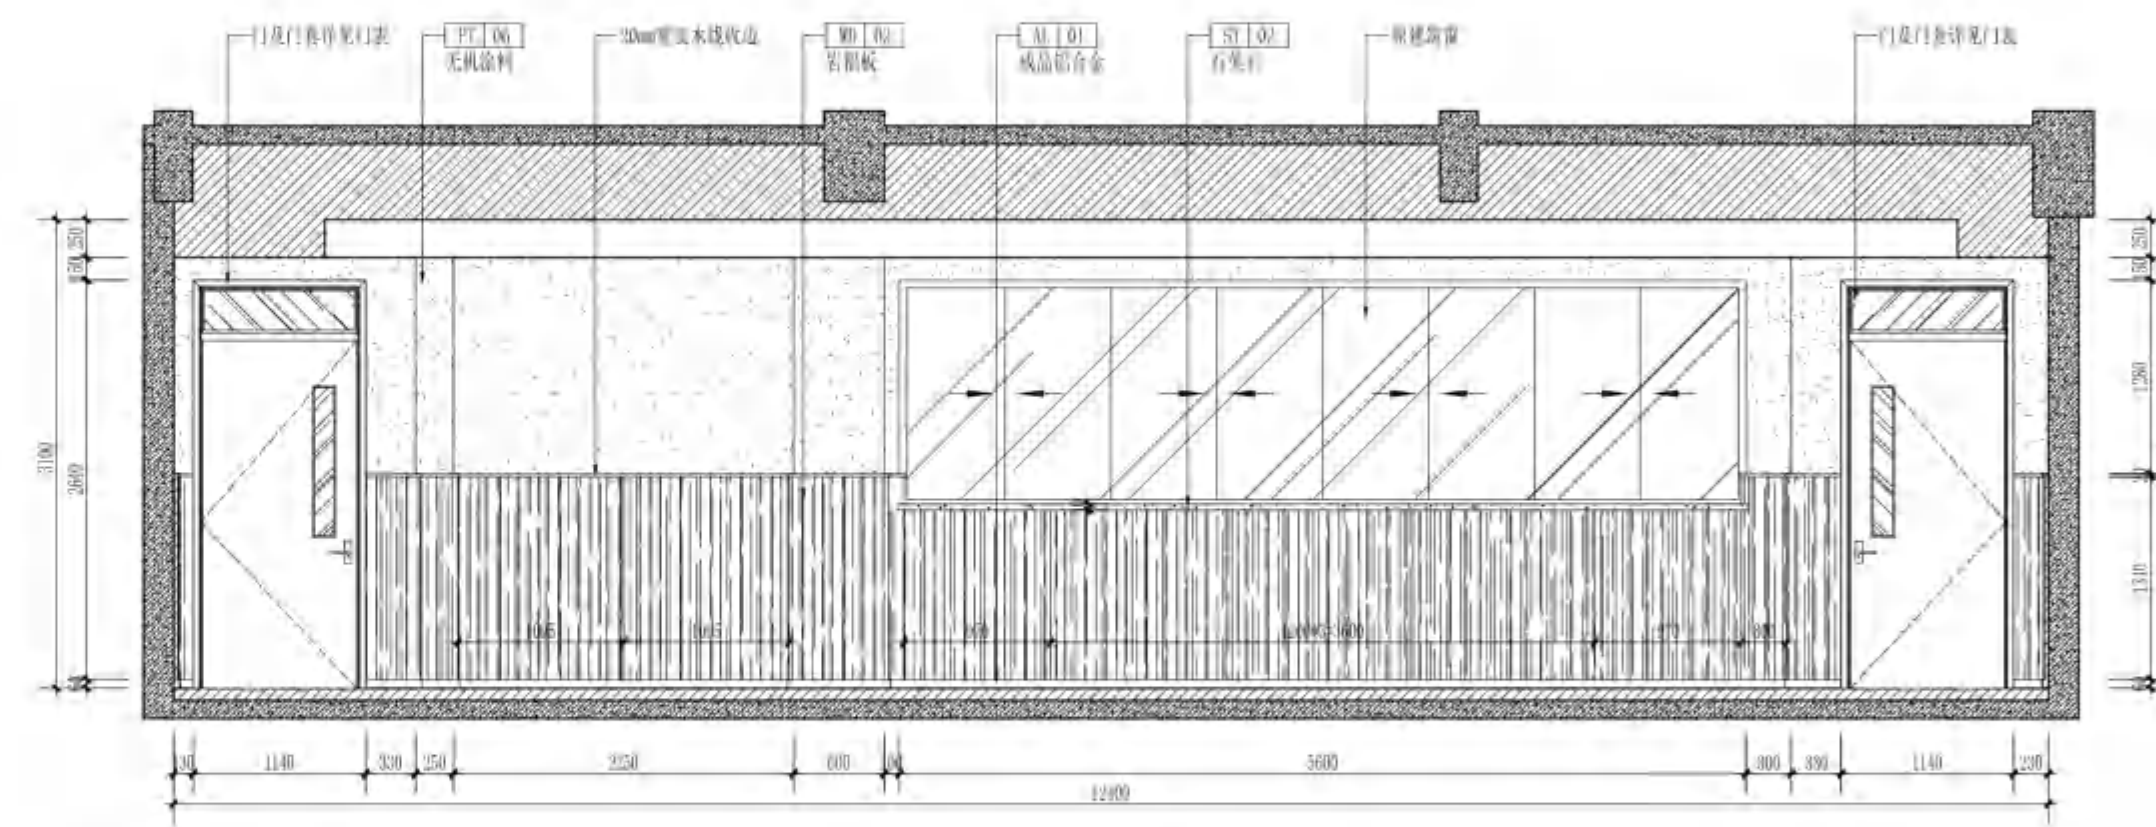

04 立面图
ELEVATION
SCALE 1:50



无锡市建筑设计研究院
有限责任公司

WUXI ARCHITECTURAL DESIGN
AND RESEARCH INSTITUTE LIABILITY Co., Ltd
国家甲级工程设计证书编号: A232012735
NATIONAL ARCHITECTURAL DESIGN LICENSE No. A232012735

地址: 江苏无锡市石皮巷2号
邮编: 214001
电话: 0510-82718065
官网: www.wxodi.com

注册师用章
REGISTERED SEAL
中华人民共和国一级注册建筑师
姓名: 黄若宇
注册号: 32012735-034
有效期至: 2025年06月19日


出图专用章
SEAL
江苏省工程勘察设计出图专用章
无锡市建筑设计研究院有限公司
资质证书编号: A232012735
有效期至: 2025年06月19日

项目负责人	张超	电气	张超
PROJECT DIRECTOR	张超	ELEC	张超
建筑	张超	暖通	张超
ARCHT	张超	HVAC	张超
结构	杨向英	方案	
STRUCT	杨向英	SCHEM	
给排水	王军海		
PLUMBING	王军海		

审定	黄若宇	黄若宇
AUTHORIZED FOR ISSUE BY	黄若宇	黄若宇
审核	张超	张超
REVIEWED BY	张超	张超
专业负责	黄若宇	黄若宇
DISCIPLINE RESPONSIBLE BY	黄若宇	黄若宇
校对	黄若宇	黄若宇
CHECKED BY	黄若宇	黄若宇
设计	顾林林	顾林林
DESIGNED BY	顾林林	顾林林
制图	顾林林	顾林林
DRAWN BY	顾林林	顾林林

建设单位	无锡市新吴区重点建设项目管理中心
CLIENT	无锡市新吴区重点建设项目管理中心
工程名称	天一中学新吴分校新建工程-6#楼
PROJECT	天一中学新吴分校新建工程-6#楼
图名	三层物理实验室7平面、天花布置图
DRAWING TITLE	三层物理实验室7平面、天花布置图
设计编号	24037
DESIGN NO.	24037
子项号	6
SUBITEM NO.	6
图别	建筑
CATEGORY	建筑
日期	2025.04
DATE	2025.04
序号	067
SERIAL NO.	067

6-4 8000 7600 600 300 6-6

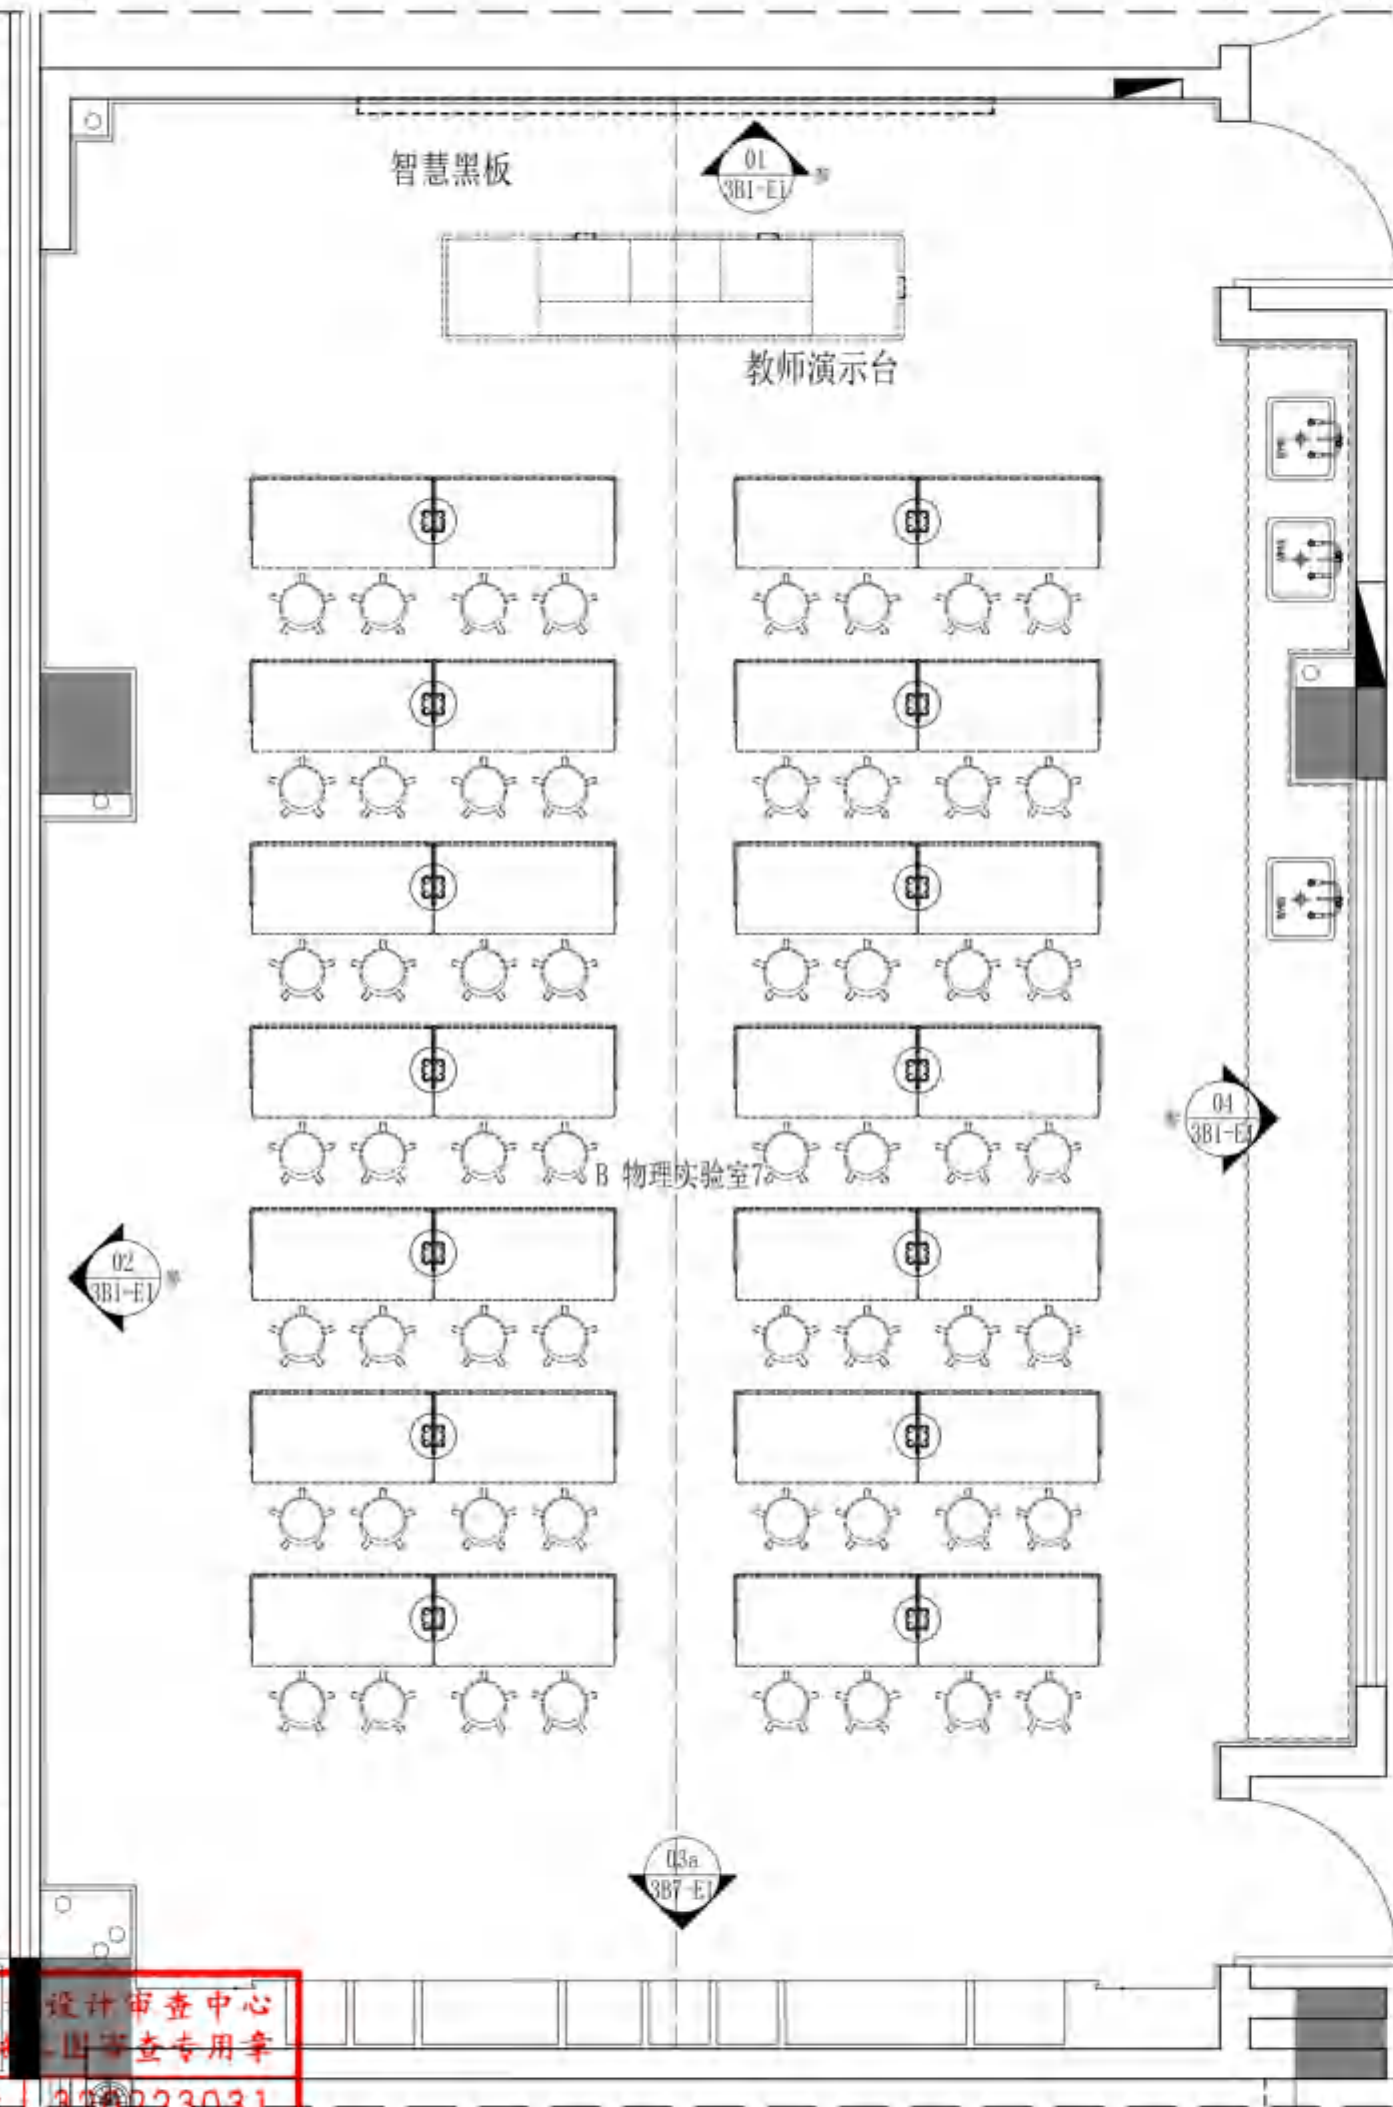

387-PL 平面布置图


PLAN

SCALE 1:50

排烟面积: $0.2 \times 2 + 0.67 \times 2 = 1.74$ 平方米

排烟面积: $0.2 \times 5 = 1.00$ 平方米

6-4 8000 7600 600 300 6-6

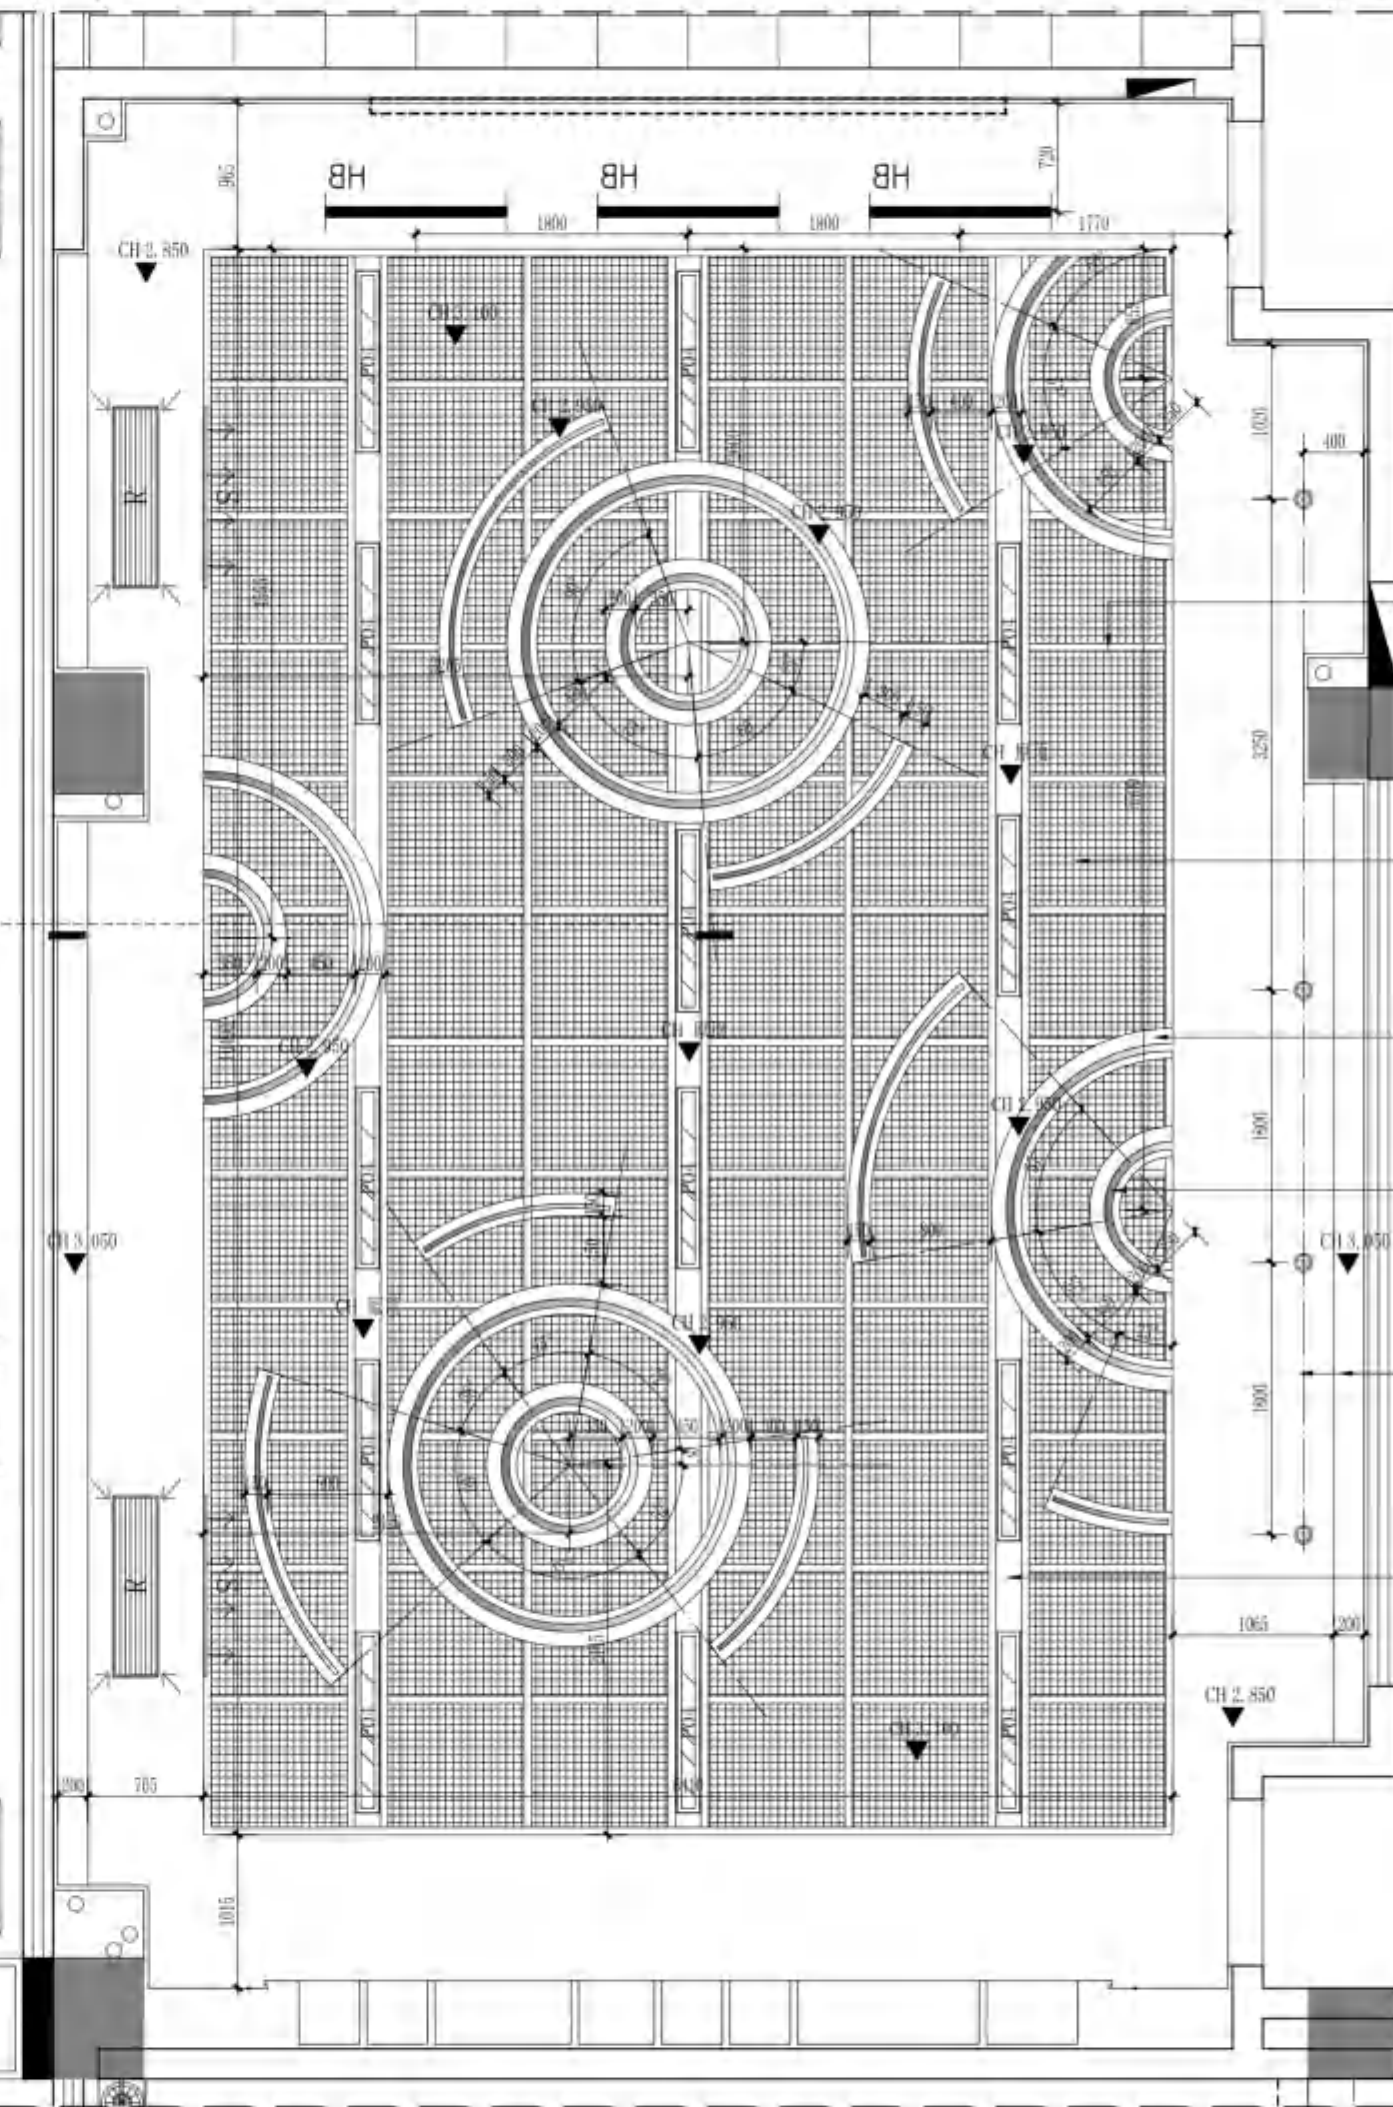

387-RC 天花布置图

REFLECTED CEILING PLAN

SCALE 1:50

排烟面积: $0.2 \times 2 + 0.67 \times 2 = 1.74$ 平方米

排烟面积: $0.2 \times 5 = 1.00$ 平方米

无锡市建设工程设计审查中心
房屋建筑工程设计审查专用章
审查专用章号: 320223031
有效期: 长期
江苏省住房和城乡建设厅监制



无锡市建筑设计研究院
有限责任公司

WUXI ARCHITECTURAL DESIGN
AND RESEARCH INSTITUTE LIABILITY Co.,Ltd
国家甲级工程设计证书编号: A232012735
NATIONAL ARCHITECTURAL DESIGN LICENSE No.A232012735

地址: 江苏无锡市石皮巷2号
邮编: 214001
电话: 0510-82718065
官网: www.wxadi.com




注册师用章
REGISTERED SEAL
中华人民共和国一级注册建筑师
姓名: 黄若宇
注册号: 3201273-034
有效期至: 2025年06月19日

江苏省工程勘察设计出图专用章
无锡市建筑设计研究院有限公司
资质证书号: A132012738
B132012738
B232012735
B232012735
有效期至: 二〇二五年九月三十日

会签			
项目负责	电气	暖通	给排水
PROJECT DIRECTOR	张超	张超	张超
ARCH.	暖通	暖通	暖通
STRUCT.	方案	方案	方案
PLUMBING	方案	方案	方案

审定	黄若宇	黄若宇
AUTHORIZED FOR ISSUE BY	张超	张超
审核	张超	张超
REVIEWED BY	黄若宇	黄若宇
专业负责	黄若宇	黄若宇
DISCIPLINE RESPONSIBLE BY	黄若宇	黄若宇
校对	黄若宇	黄若宇
CHECKED BY	黄若宇	黄若宇
设计	顾栋林	顾栋林
DESIGNED BY	顾栋林	顾栋林
制图	顾栋林	顾栋林
DRAWN BY	顾栋林	顾栋林

建设单位	无锡市新吴区重点建设项目管理中心
工程名称	天一中学新吴分校新建工程-6#楼
图名	三层B物理实验室7立面图
设计编号	24037
子项号	6
图别	建施
版本	1.0
日期	2025.04
图号	3B7-E1
序号	068

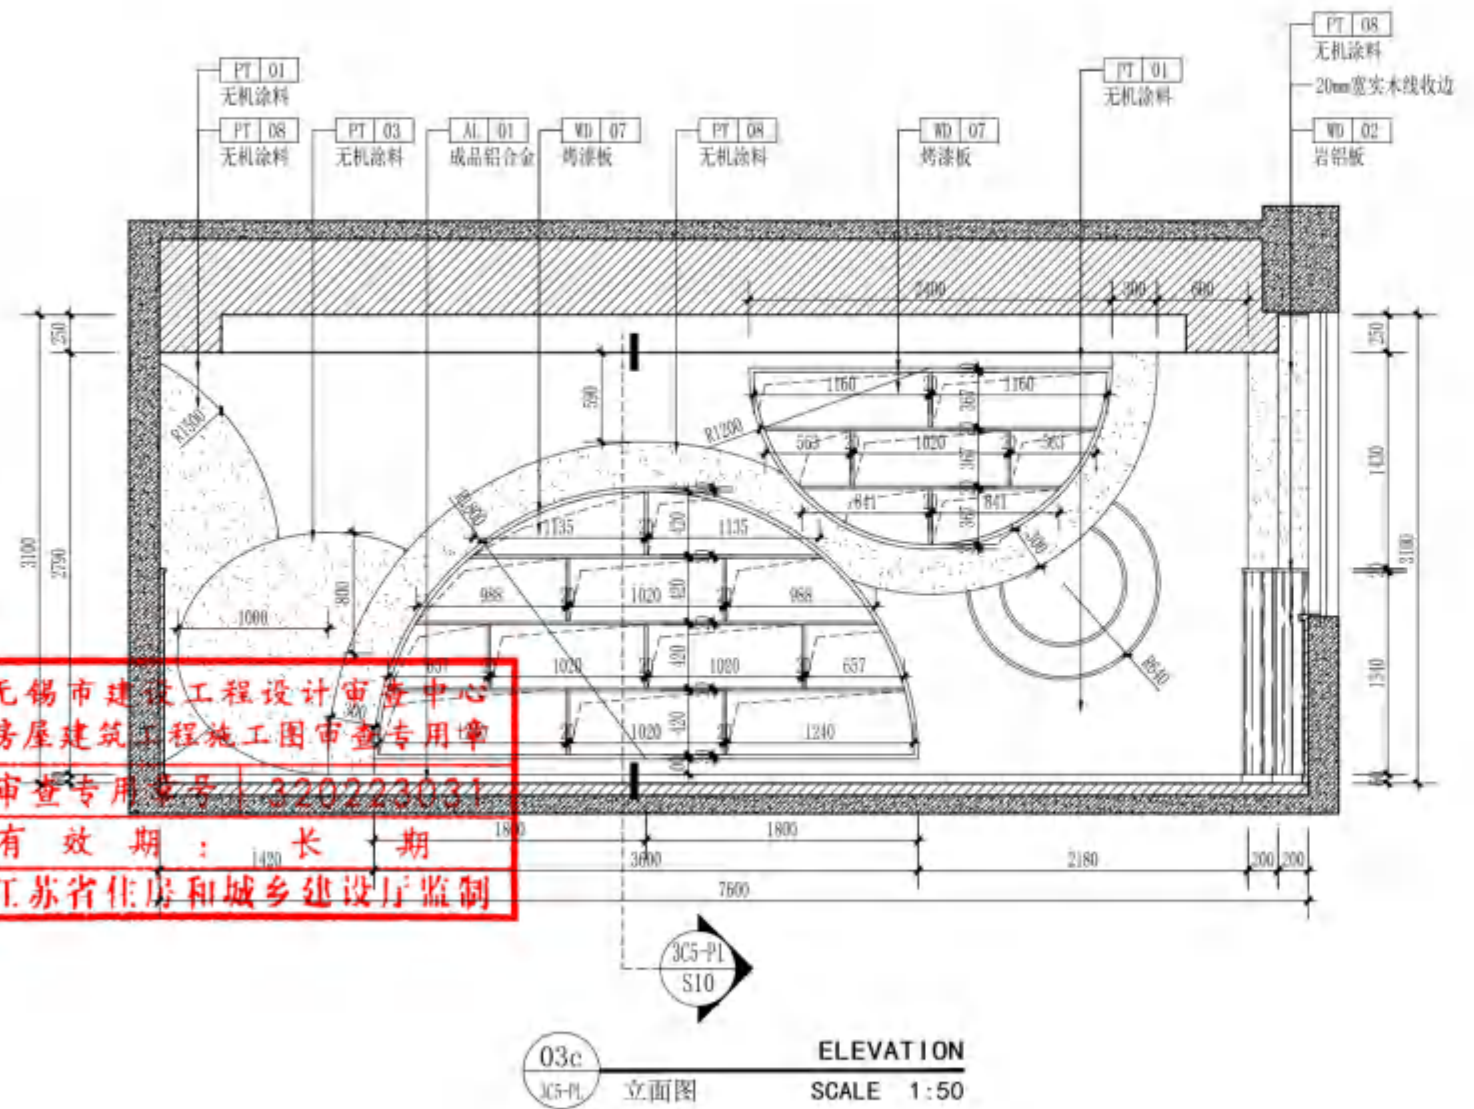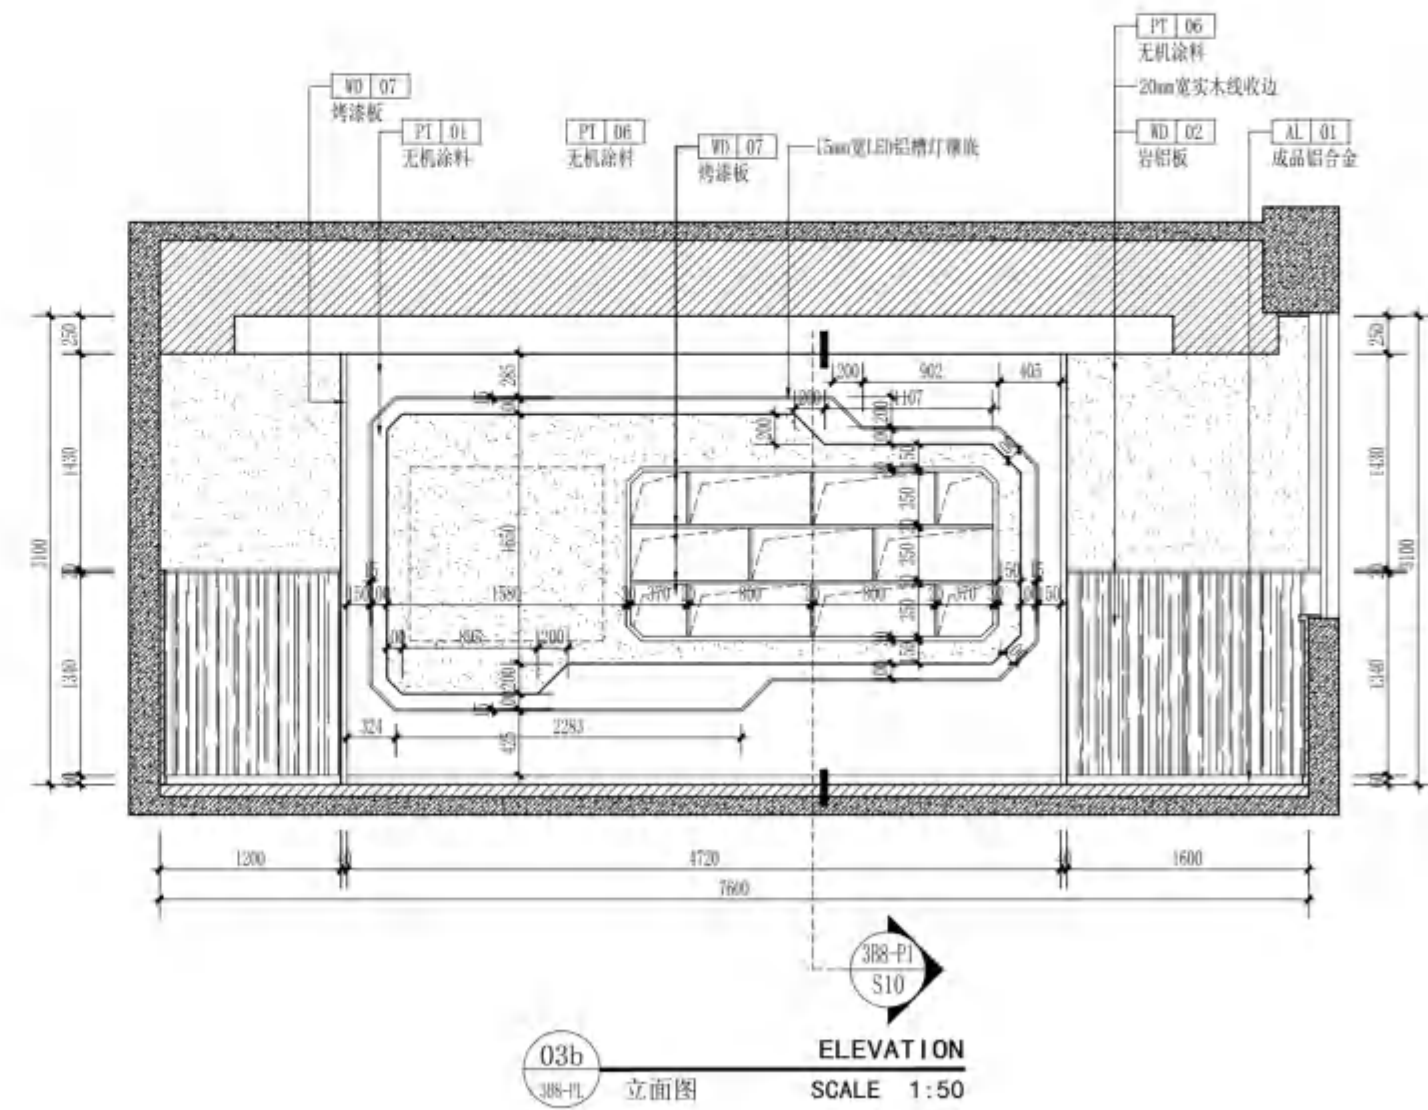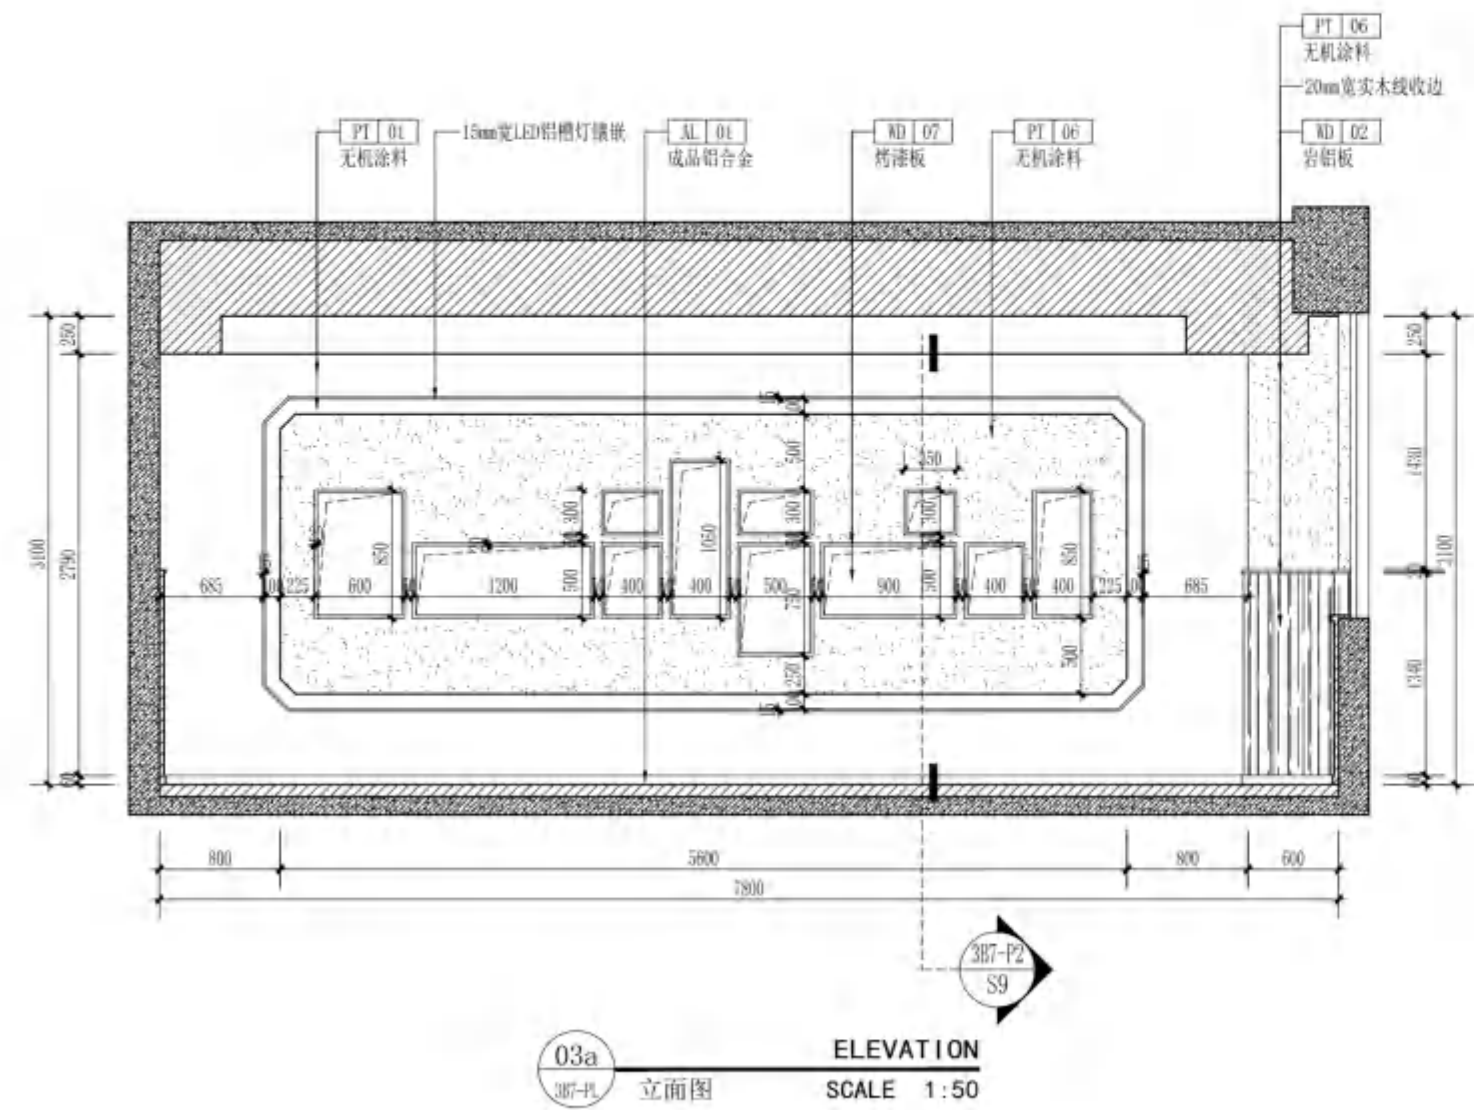



无锡市建筑设计研究院
有限责任公司
WUXI ARCHITECTURAL DESIGN
AND RESEARCH INSTITUTE LIABILITY Co., Ltd
国家甲级工程设计证书编号: A232012735
NATIONAL ARCHITECTURAL DESIGN LICENSE No. A232012735

地址: 江苏无锡市石皮巷2号
邮编: 214001
电话: 0510-82718065
官网: www.wxadi.com


注册师用章
REGISTERED SEAL
中华人民共和一级注册建筑师
姓名: 黄若宇
注册号: 3201273-034
有效期至: 2025年06月19日

江苏省工程勘察设计出图专用章
江苏省建筑设计研究院有限公司
资质证书 A132012738 B132012738
编号 A232012735 B232012735
江苏省住房和城乡建设厅监制(B)
有效期至二〇二五年九月三十日


项目负责人	电 气	张 超
建 筑	暖通	张 超
结 构	方 案	杨 向 英
给排水	王 景 海	

审 定	黄若宇	黄若宇
审 核	张超	张超
专业负责	黄若宇	黄若宇
校 对	黄若宇	黄若宇
设 计	顾伟林	顾伟林
制 图	顾伟林	顾伟林

建设单位	无锡市新吴区重点建设项目管理中心		
工程名称	天一中学新吴分校新建工程-6#楼		
图 名	三层B物理实验室8平面、天花布置图		
设计编号	24037		
子项号	6		
图 别	建 施	版 本	1.0
日 期	2025.04	图 号	3B8-PLA8C
序 号	069		

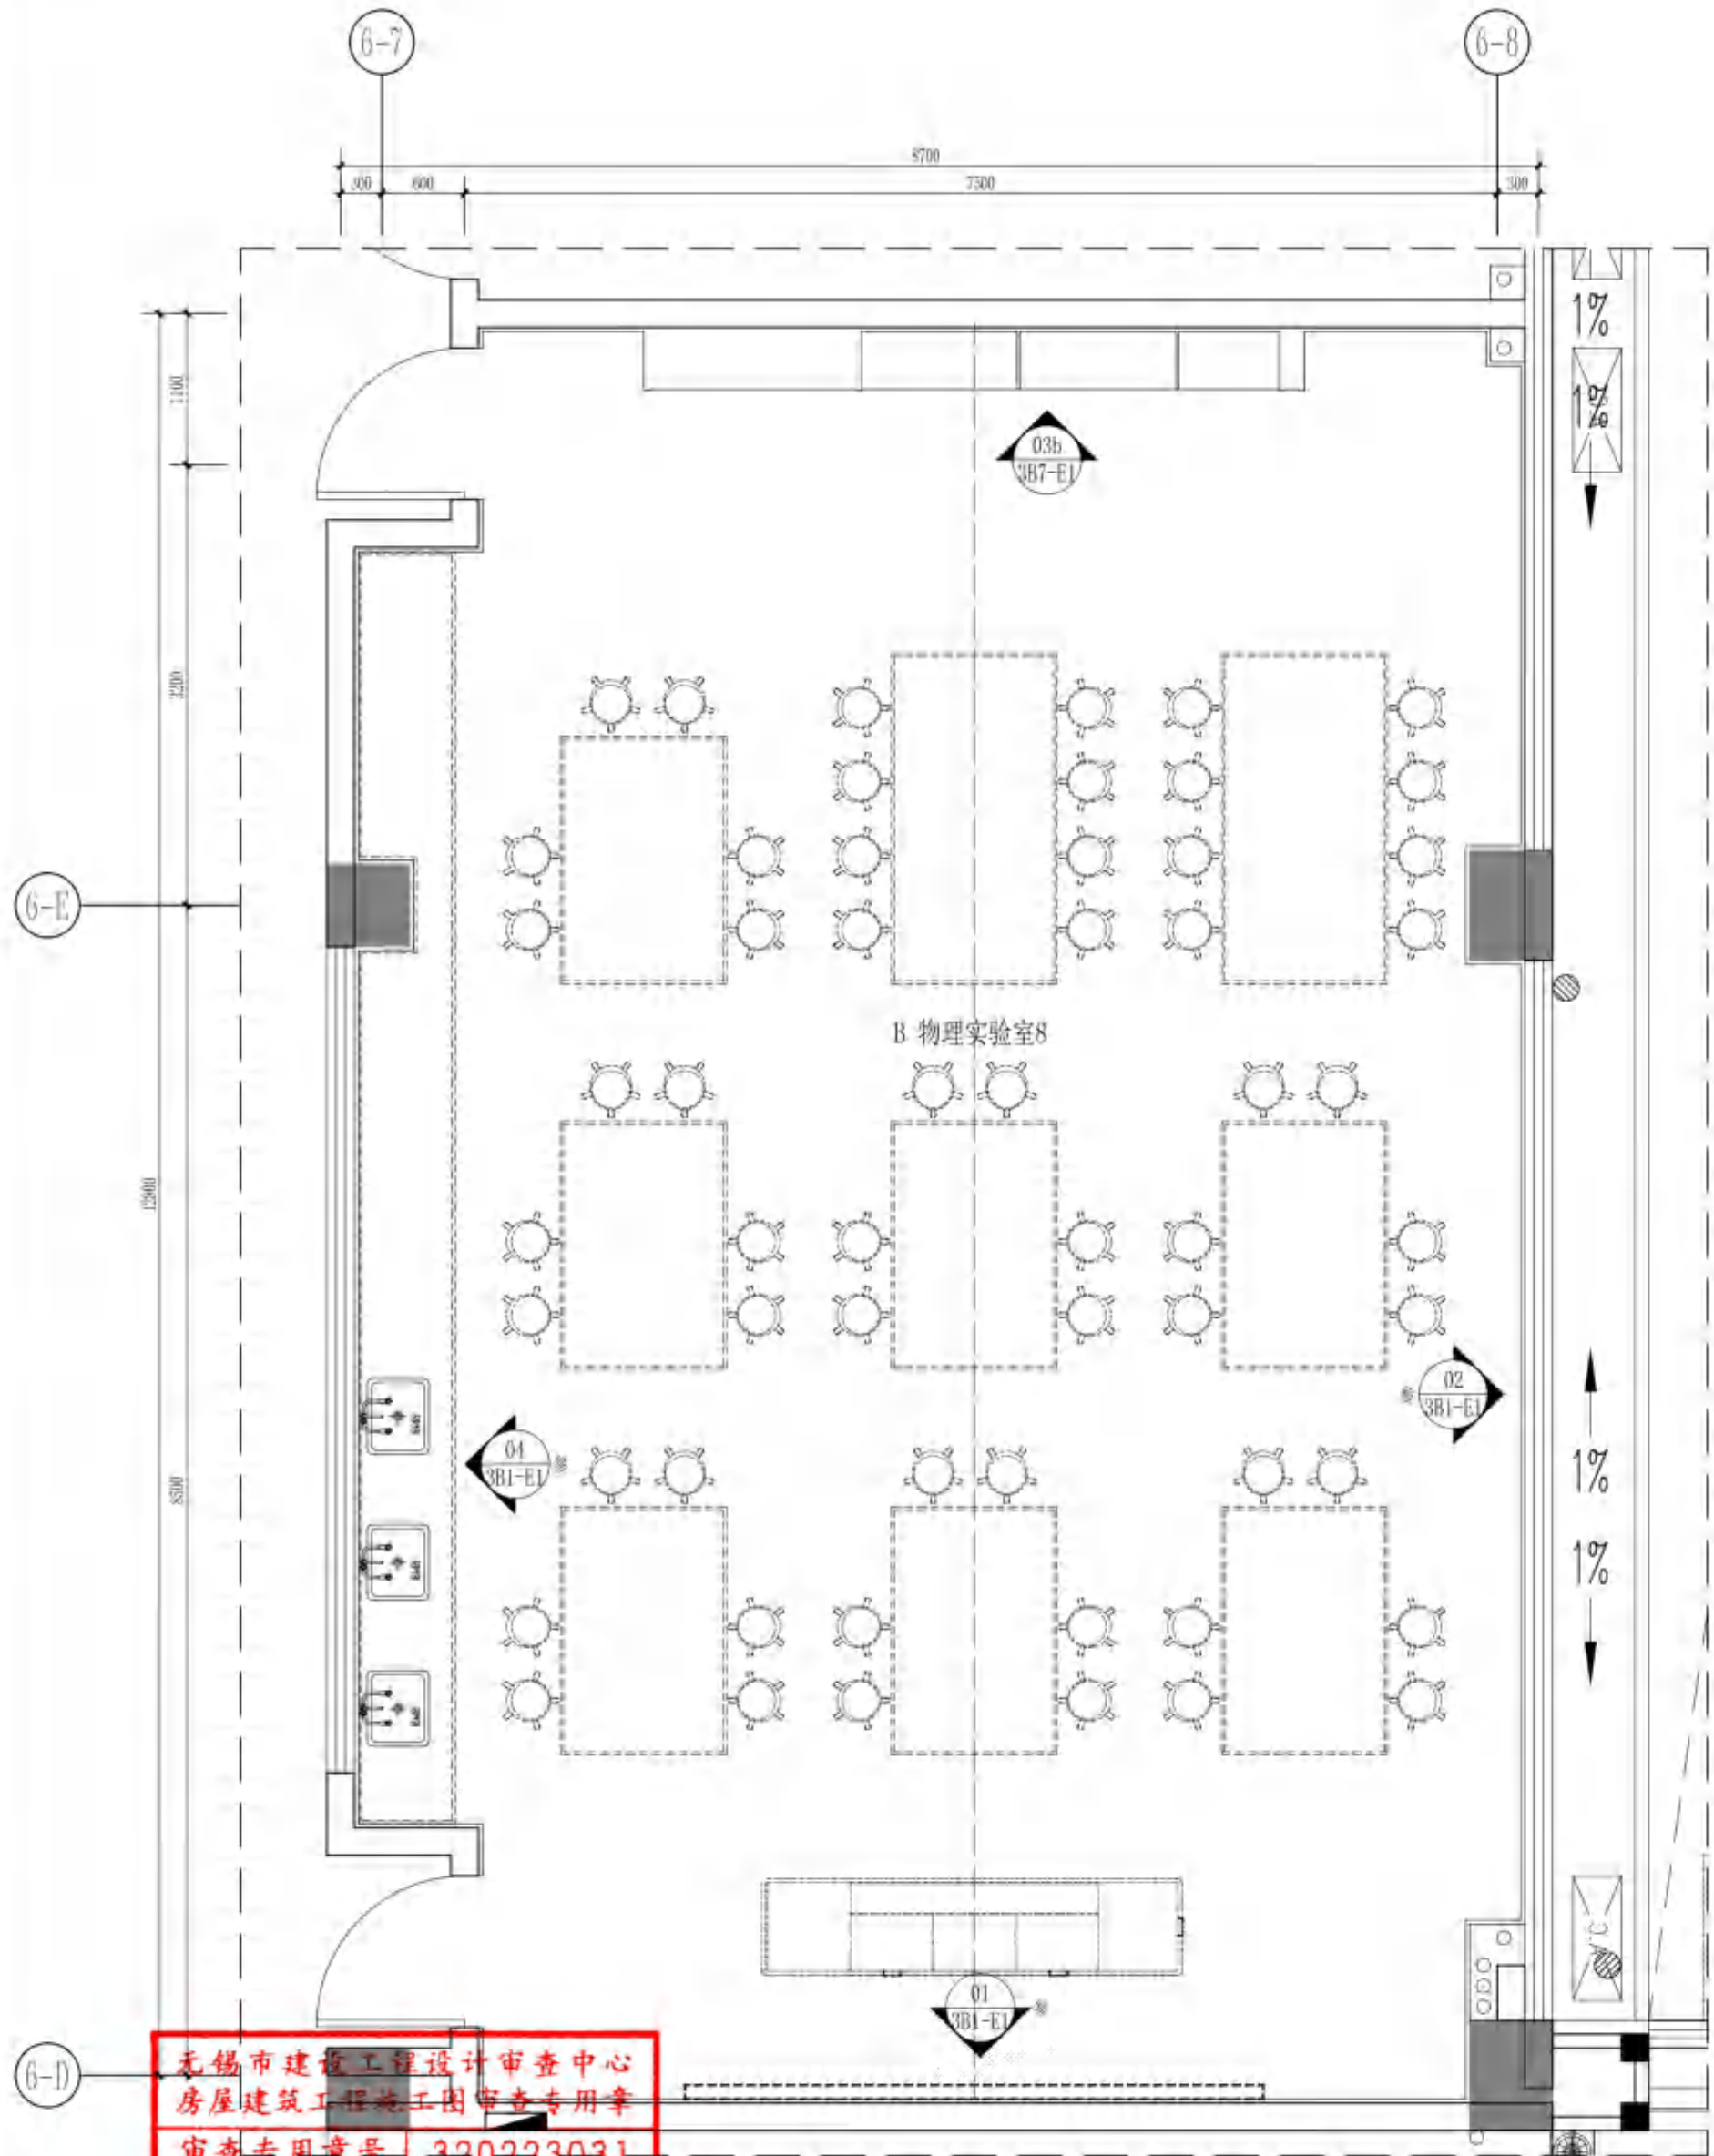

PLANE LAYOUT
平面布置图
SCALE 1:50

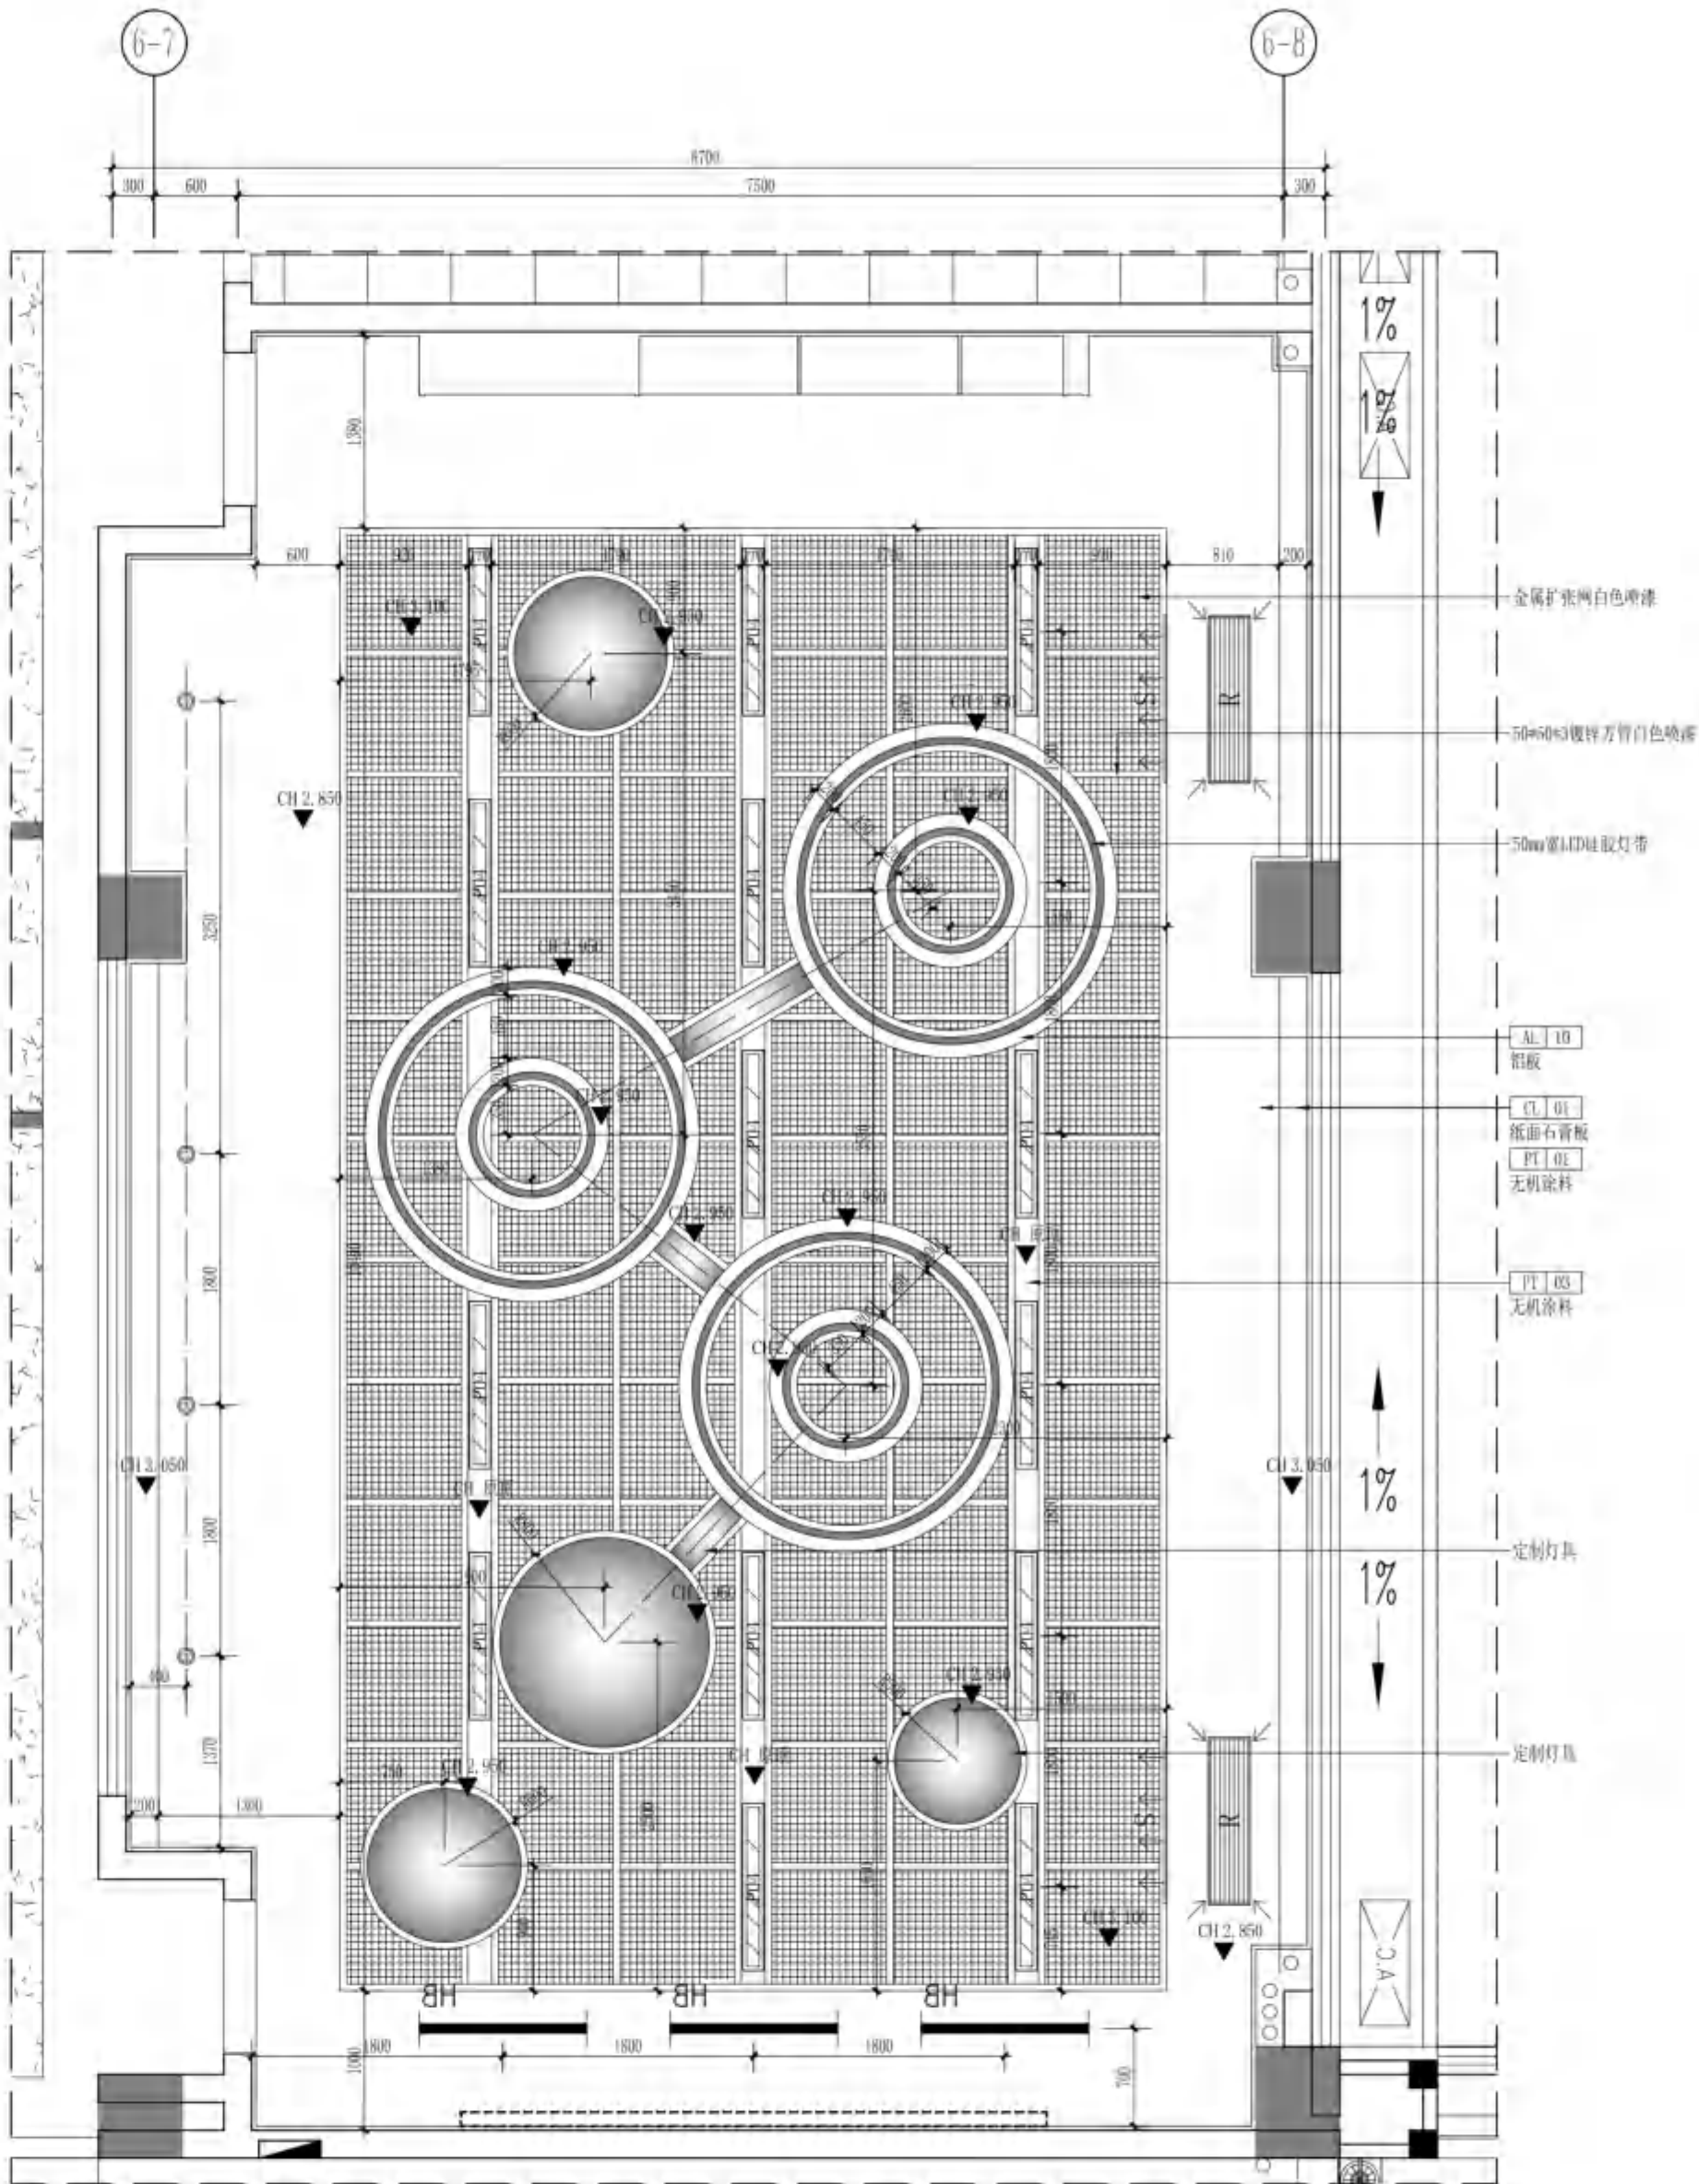

REFLECTED CEILING
天花布置图
SCALE 1:50

无锡市建设工程设计审查中心
房屋建筑工程施工图审查专用章
审查专用章号: 320223031
有效期: 长期
江苏省住房和城乡建设厅监制



无锡市建筑设计研究院
有限责任公司
WUXI ARCHITECTURAL DESIGN
AND RESEARCH INSTITUTE LIABILITY Co., Ltd
国家甲级工程设计证书编号: A232012735
NATIONAL ARCHITECTURAL DESIGN LICENSE No. A232012735

地址: 江苏无锡市石皮巷2号
邮编: 214001
电话: 0510-82718065
官网: www.wxodi.com


注册师用章
REGISTERED SEAL
中华人民共和一级注册建筑师
姓名: 黄铭慧
注册号: 3201273-034
有效期至: 2025年06月19日

出图专用章
SEAL
江苏省工程勘察设计出图专用章
无锡市建筑设计研究院有限公司
资质证书A132012738[B132012738]
编号A232012735[B232012735]
江苏省住房和城乡建设厅监制(B)
有效期至二〇二五年九月三十日


会签
COUNTERSIGN
项目负责: 郭培成 电气: 李月
建筑: 殷通
结构: 杨向英 方案: 殷通
给排水: 王军海

审定: 黄若宇 黄若宇
审核: 张超
专业负责: 黄铭慧 黄铭慧
校对: 黄若宇 黄若宇
设计: 顾林林 顾林林
制图: 顾林林

建设单位: 无锡市新吴区重点建设项目管理中心
工程名称: 天一中学新吴分校新建工程-6#楼
图名: 三层C生物实验室3平面、天花布置图
设计编号: 24037
子项号: 6
图别: 建筑施 版本: 1.0
日期: 2025.04 图号: WXS-PLANC
序号: 070

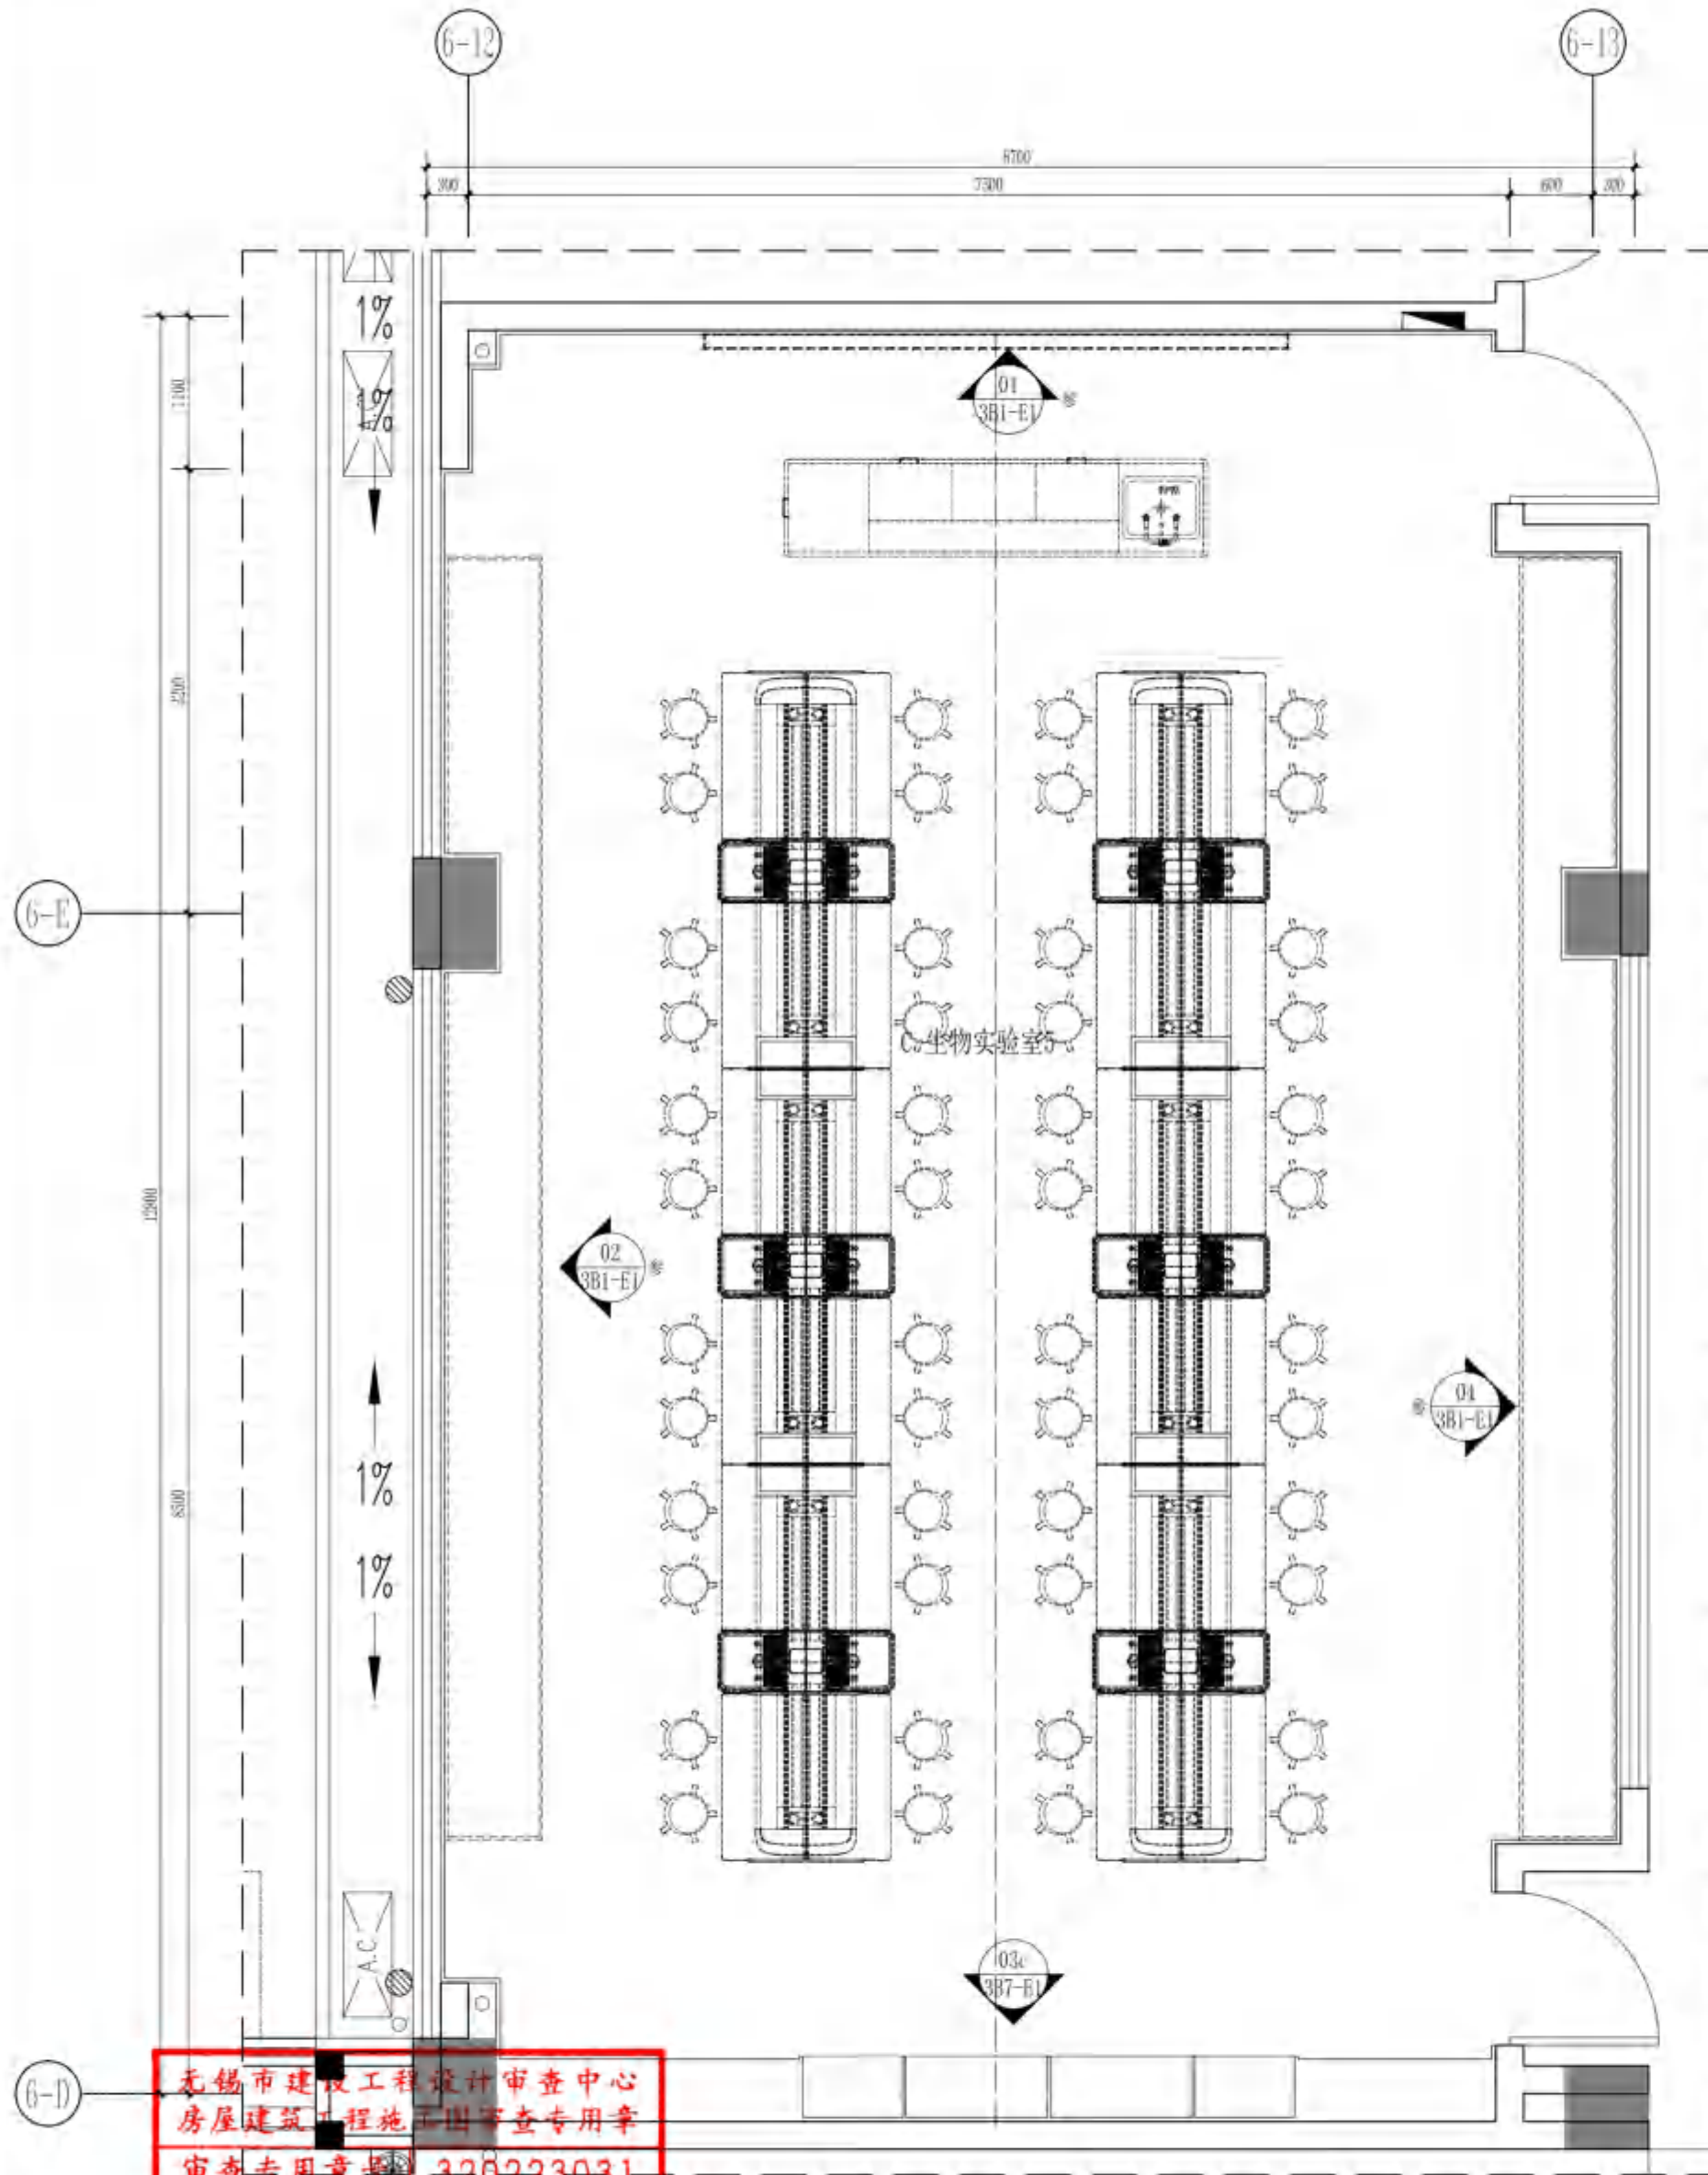

PLANE LAYOUT PLAN
平面布置图 SCALE 1:50

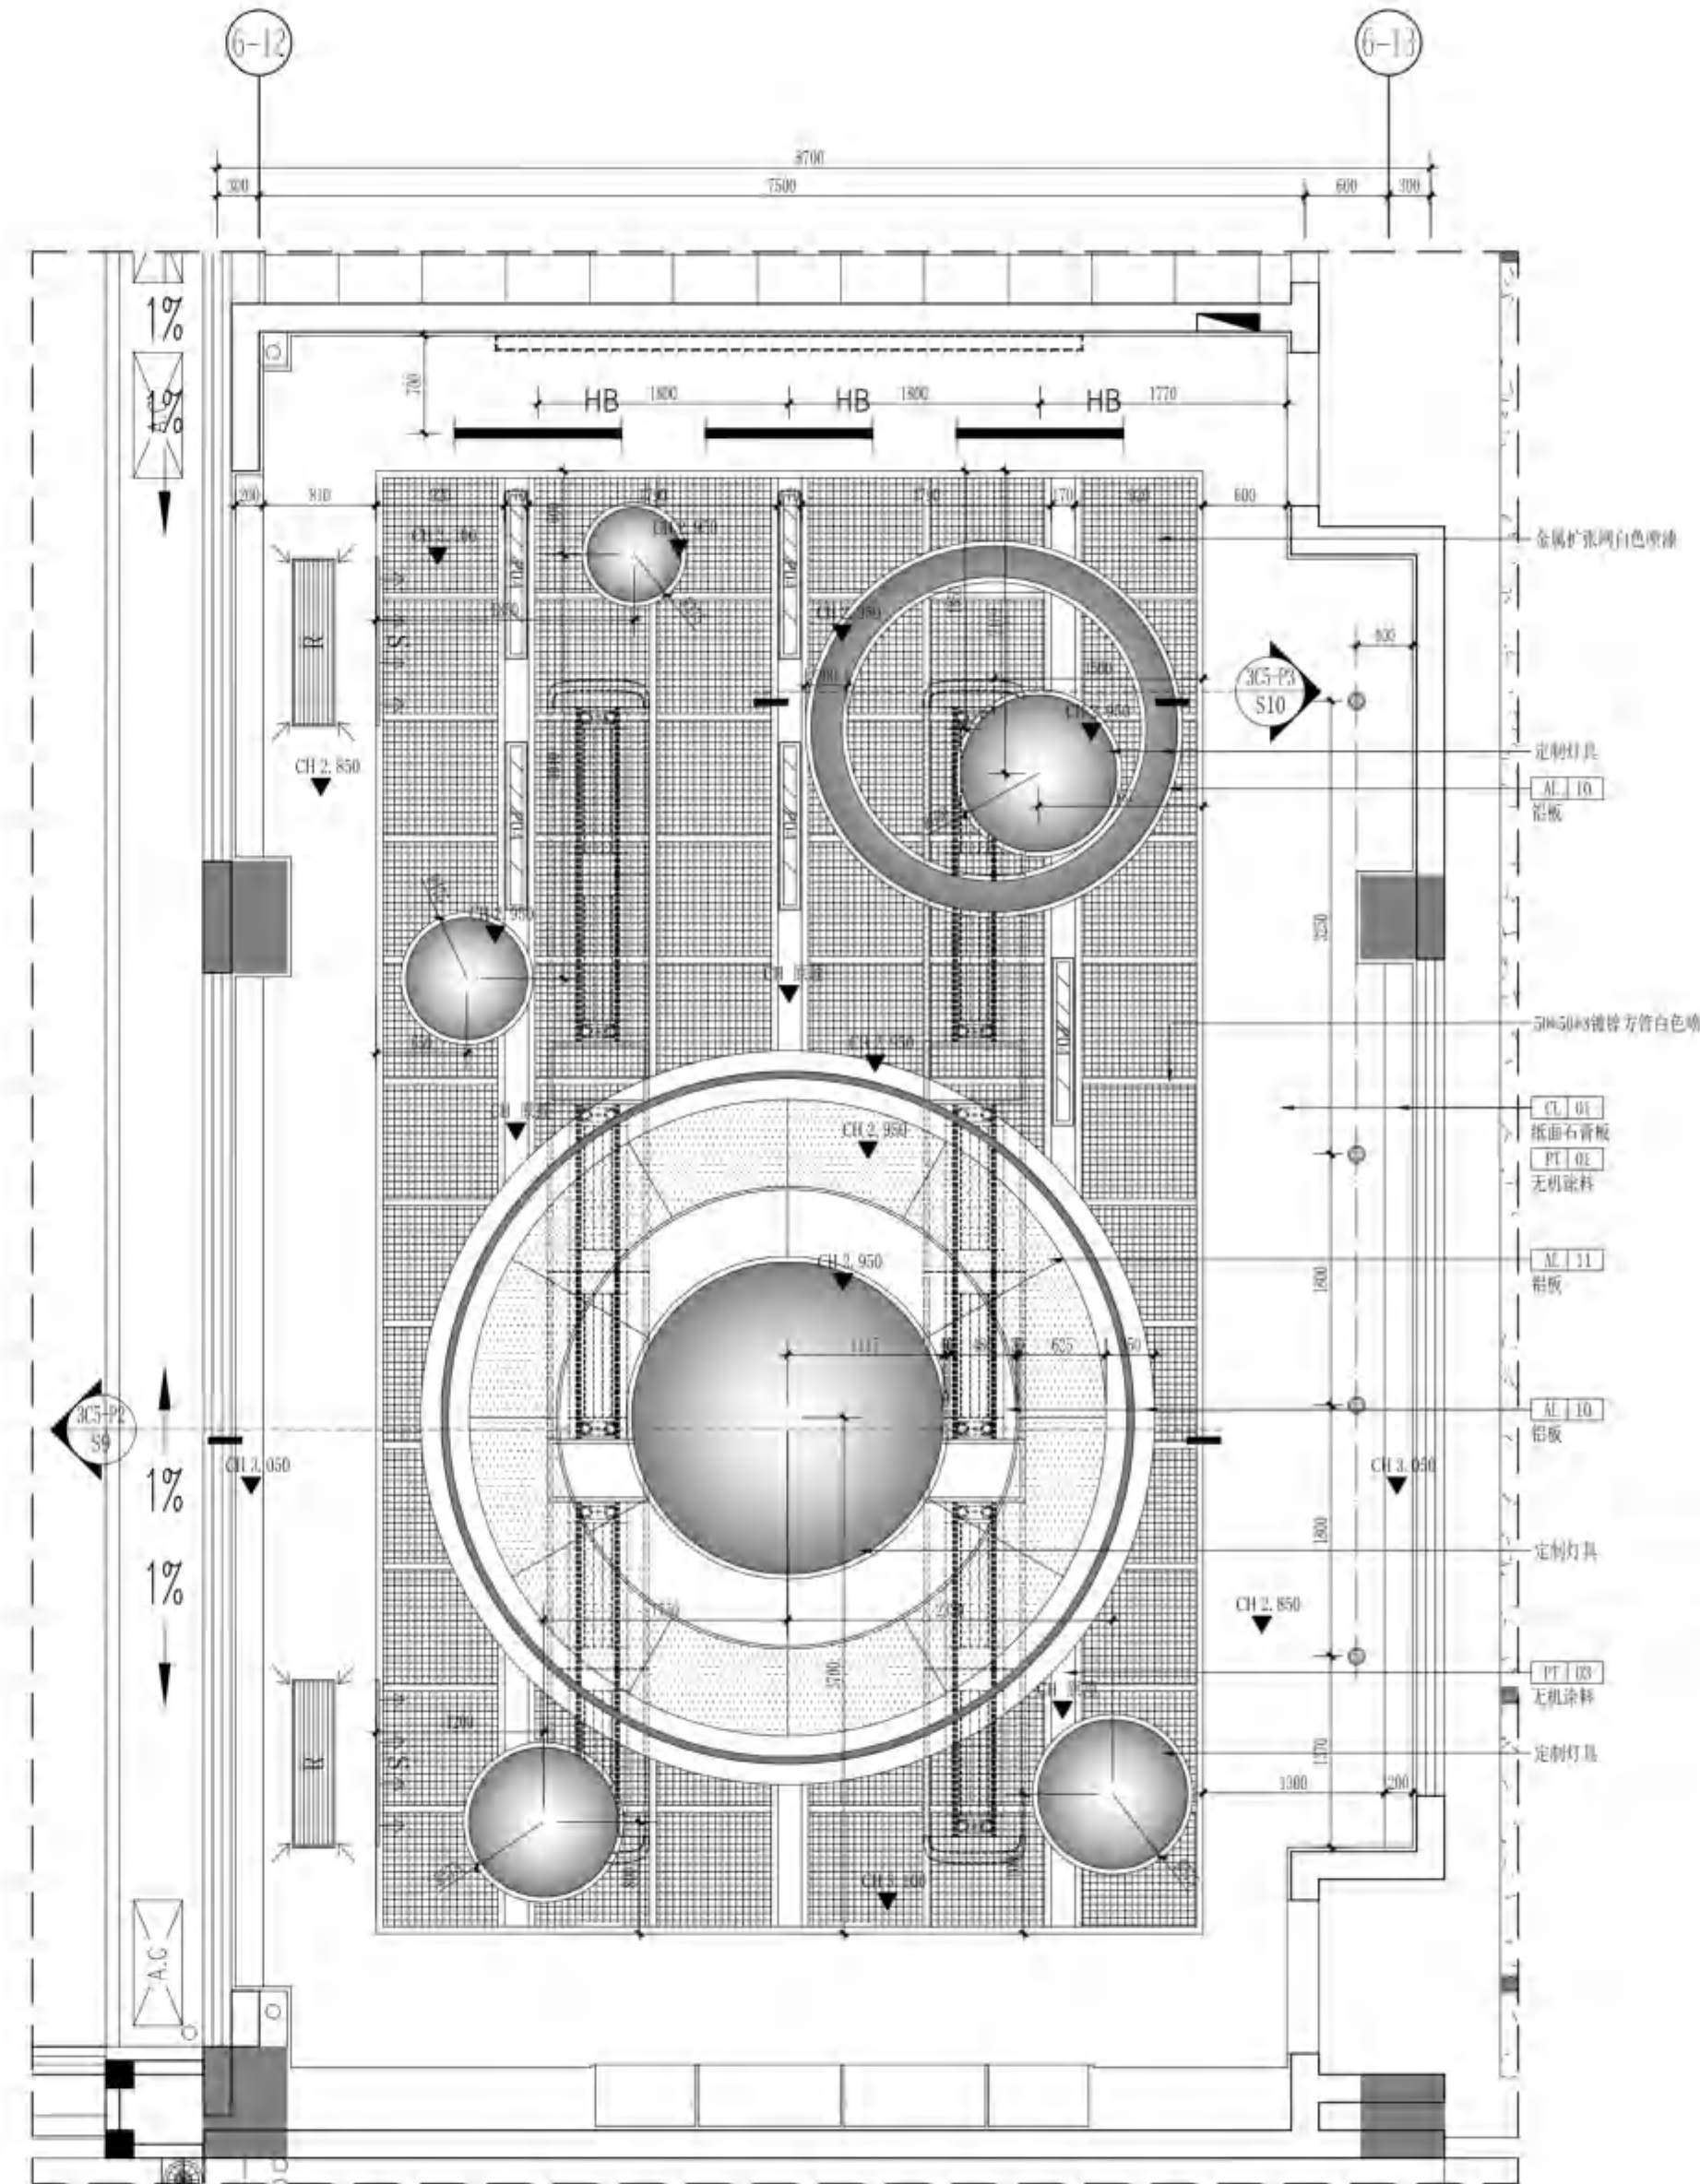

REFLECTED CEILING PLAN
天花布置图 SCALE 1:50



无锡市建筑设计研究院
有限责任公司

WUXI ARCHITECTURAL DESIGN
AND RESEARCH INSTITUTE LIABILITY Co.,Ltd
国家甲级工程设计证书编号: A232012735
NATIONAL ARCHITECTURAL DESIGN LICENSE No.A232012735

地址: 江苏无锡市石皮巷2号
邮编: 214001
电话: 0510-82718065
官网: www.wxodi.com


注册师用章
REGISTERED SEAL
姓名: 黄若宇
注册号: 3201273-034
有效期至: 2025年06月19日
中华人民共和国一级注册建筑师

江苏省工程勘察设计研究院有限公司
无锡市建筑设计研究院有限公司
资质证书编号: A132012738 B132012738
B232012735 B232012735
江苏省住房和城乡建设厅监制(B)
有效期至: 二〇二五年九月三十日


项目负责人	项目负责	电气	签字
建筑	ARCHT	暖通	签字
结构	STRUCT	方案	
给排水	PLUMBING	方案	

审定	黄若宇	黄若宇
审核	张超	张超
专业负责	黄若宇	黄若宇
校对	黄若宇	黄若宇
设计	顾栋林	顾栋林
制图	顾栋林	顾栋林

建设单位	无锡市新吴区重点建设项目管理中心		
工程名称	天一中学新吴分校新建工程-6#楼		
图名	三层D接待室平面、天花布置图		
设计编号	24037		
子项号	6		
图别	建施	版本	1.0
日期	2025.04	图号	3D-PL&RC
序号	071		

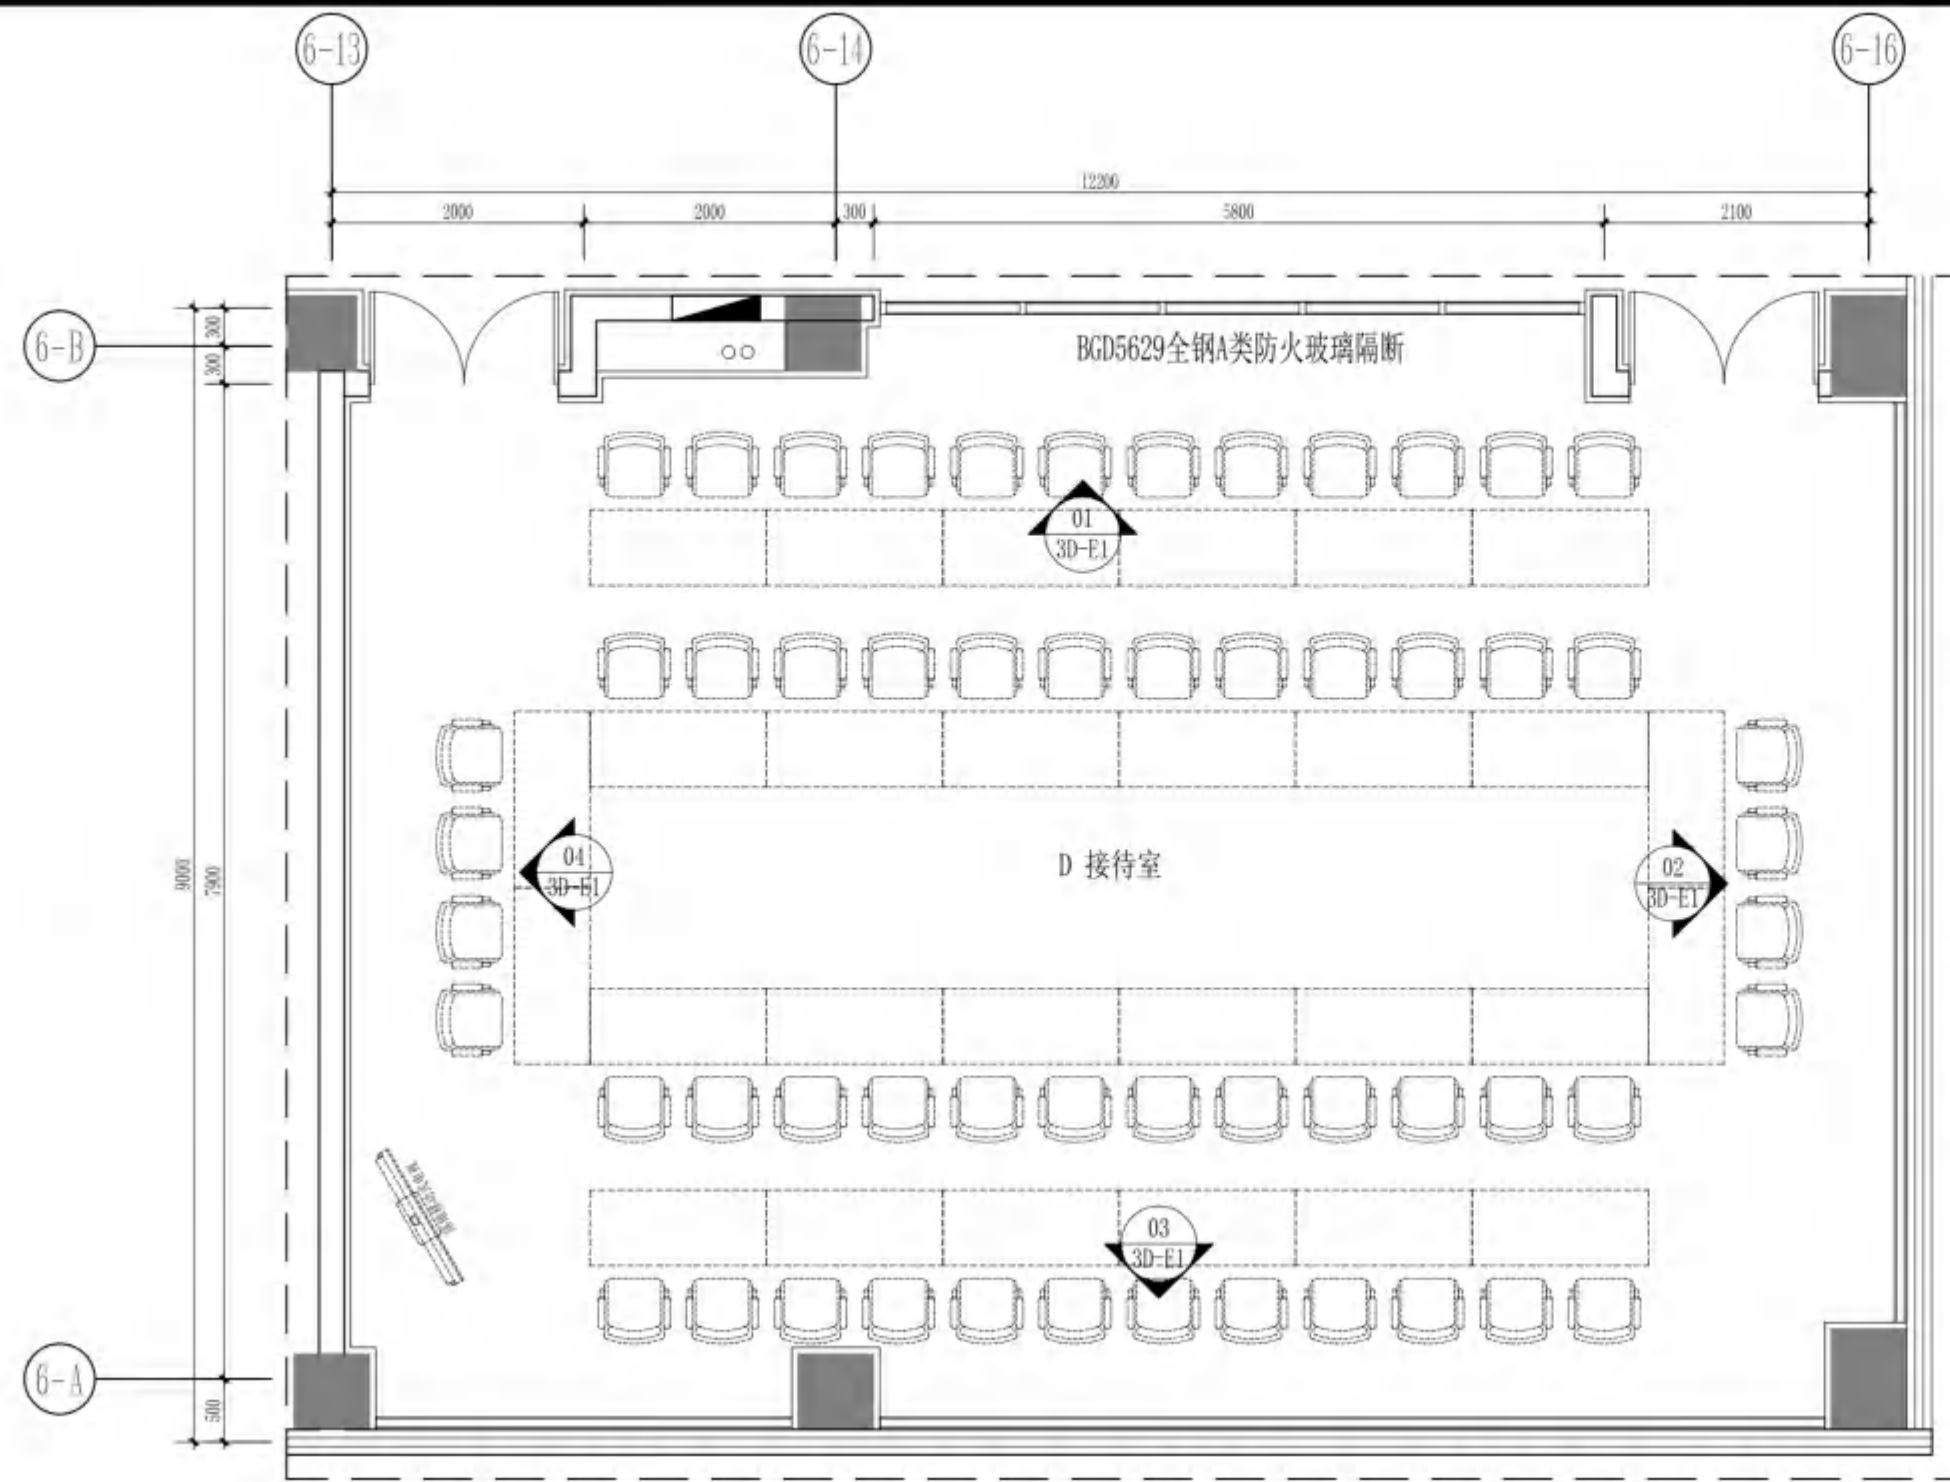

PLANE LAYOUT PLAN
3D-PL 平面布置图
SCALE 1:60

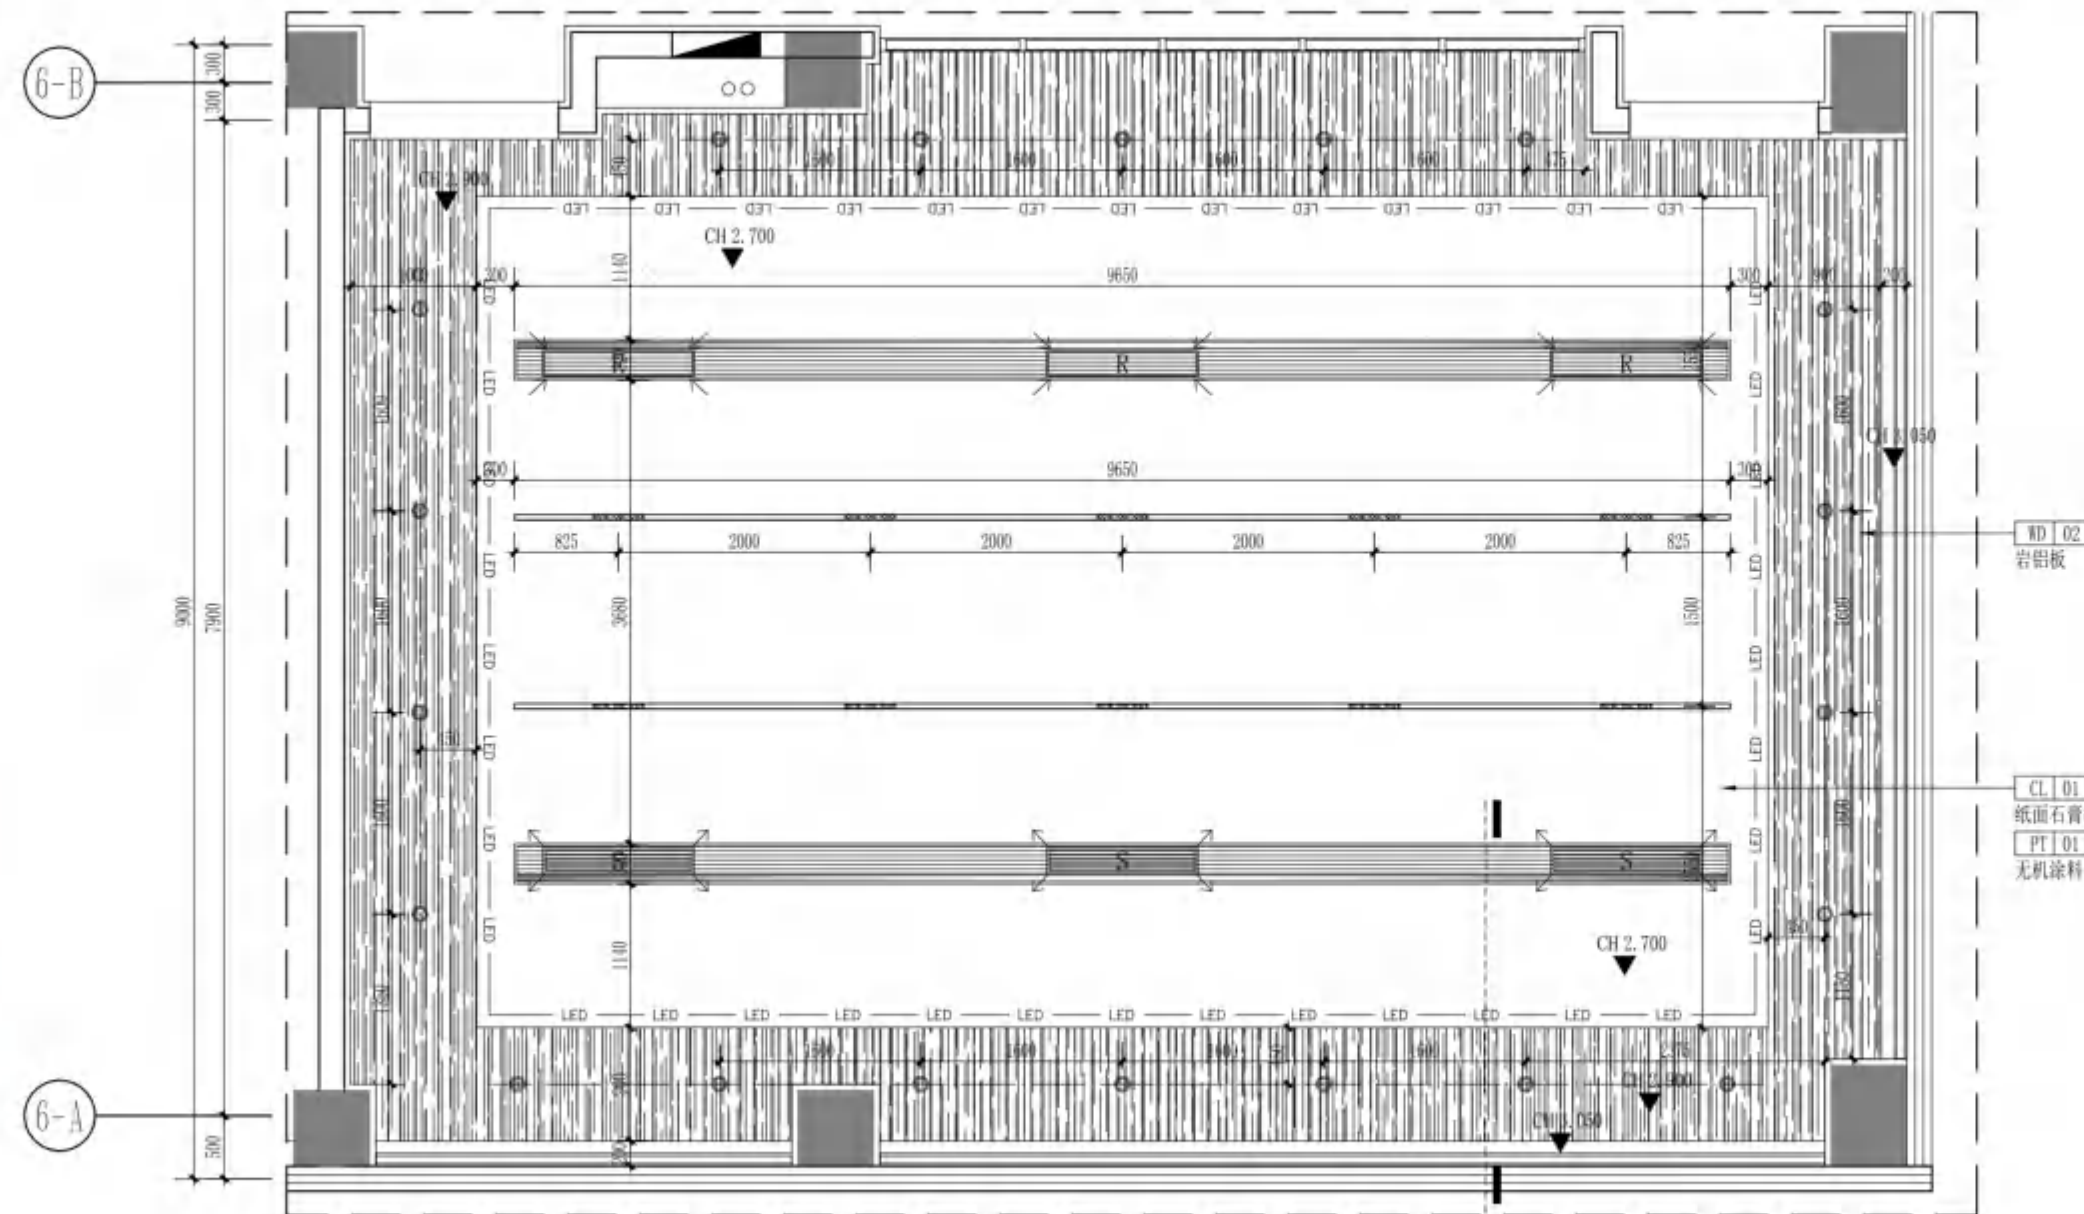

REFLECTED CEILING PLAN
3D-RC 天花布置图
SCALE 1:60

无锡市建设工程设计审查中心
房屋建筑工程施工图审查专用章
审查专用章号: 320223031
有效期: 长期
江苏省住房和城乡建设厅监制



无锡市建筑设计研究院
有限责任公司

WUXI ARCHITECTURAL DESIGN
AND RESEARCH INSTITUTE LIABILITY Co., Ltd

国家建筑工程设计证书编号: A232012735
NATIONAL ARCHITECTURAL DESIGN LICENSE No. A232012735

地址: 江苏无锡市石皮巷2号
邮编: 214001
电话: 0510-82718065
官网: www.wxodi.com

注册师用章
REGISTERED SEAL

中华人民共和国一级注册建筑师
姓名: 黄若宇
注册号: 3201273-034
有效期至: 2025年06月19日





出图专用章
SEAL

江苏省工程勘察设计出图专用章
无锡市建筑设计研究院有限公司
资质证书号: A132012738
编号: A232012735
江苏省住房和城乡建设厅监制(B)
有效期至: 二〇二五年九月三十日

会签		
项目负责	电气	暖通
PROJECT DIRECTOR	张超	张超
建筑	暖通	方案
ARCHT.	暖通	方案
给排水	方案	
PLUMBING	王军海	

审定	黄若宇	黄若宇
AUTHORIZED FOR ISSUE BY		
审核	张超	张超
REVIEWED BY		
专业负责	黄若宇	黄若宇
DISCIPLINE RESPONSIBLE BY		
校对	黄若宇	黄若宇
CHECKED BY		
设计	顾伟林	顾伟林
DESIGNED BY		
制图	顾伟林	顾伟林
DRAWN BY		

建设单位 CLIENT	无锡市新吴区重点建设项目管理中心		
工程名称 PROJECT	天一中学新吴分校新建工程-6#楼		
图名 DRAWING TITLE	三层0楼待室立面图		
设计编号 DESIGN NO.	24037		
子项号 SUBITEM NO.	6		
图别 CATEGORY	建施施	版本 VERSION NO.	1.0
日期 DATE	2025.04	图号 DRAWING NO.	3D-E1
序号 SERIAL NO.	072		

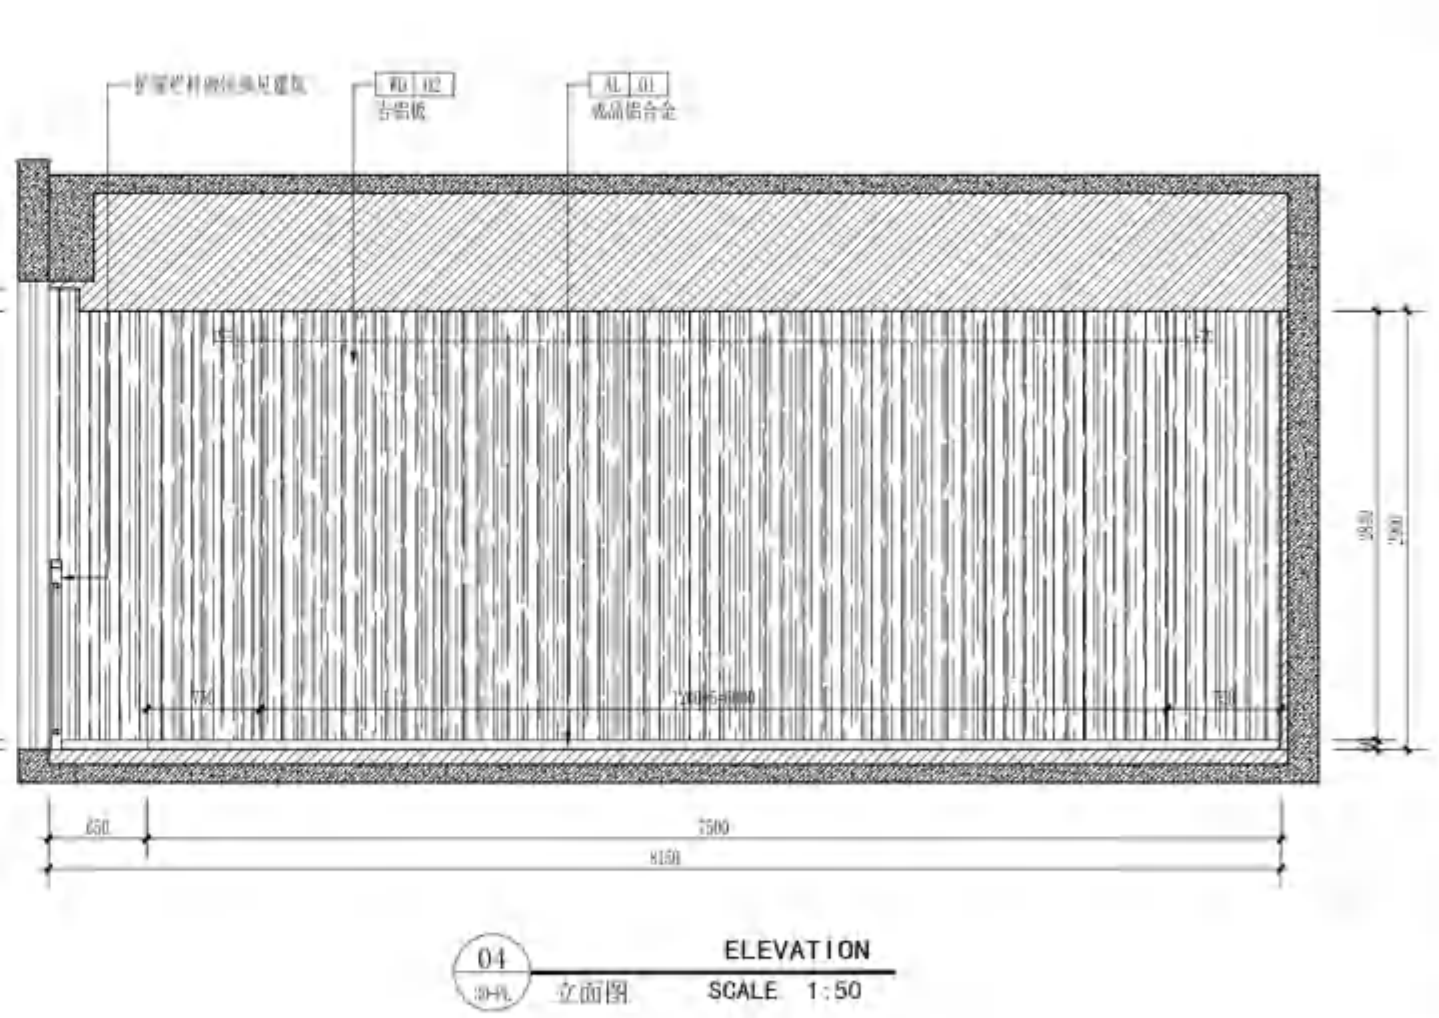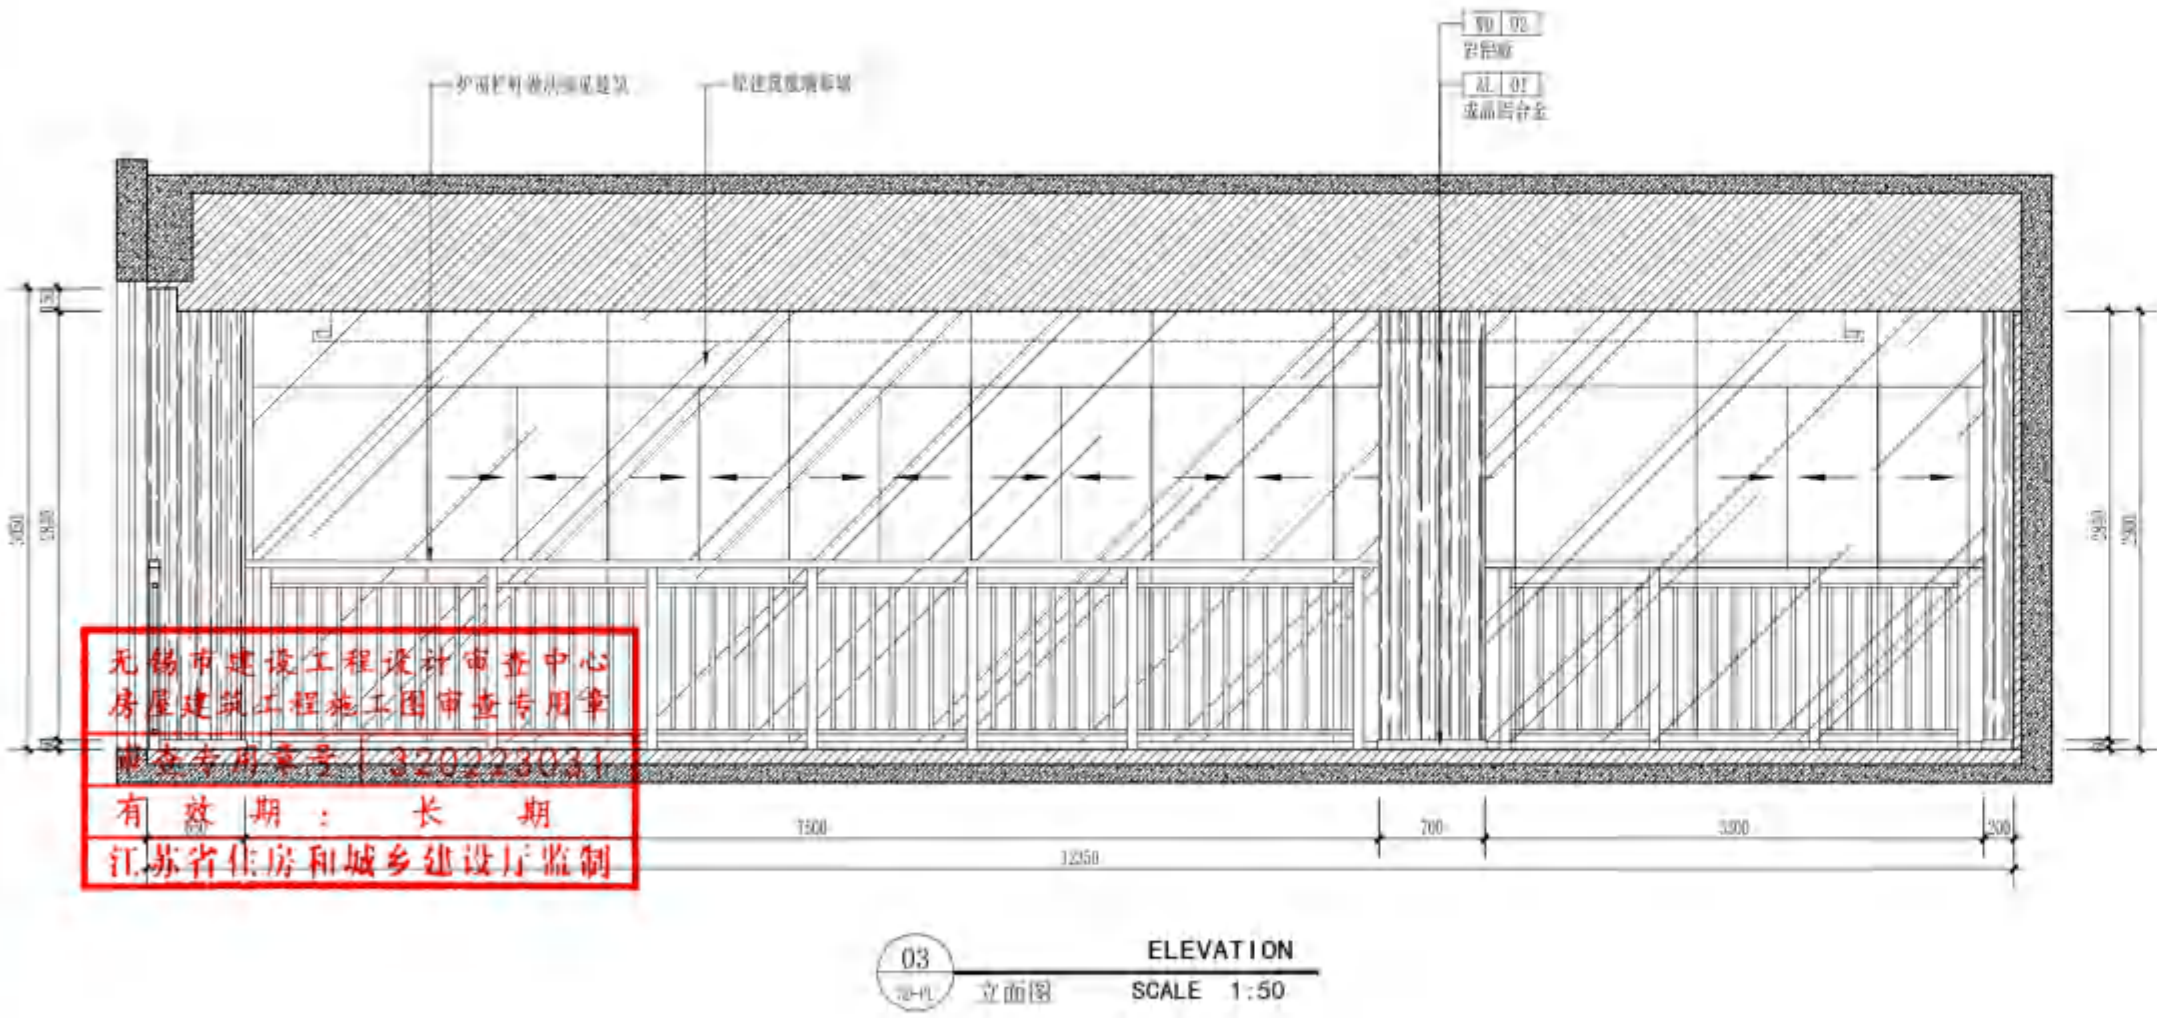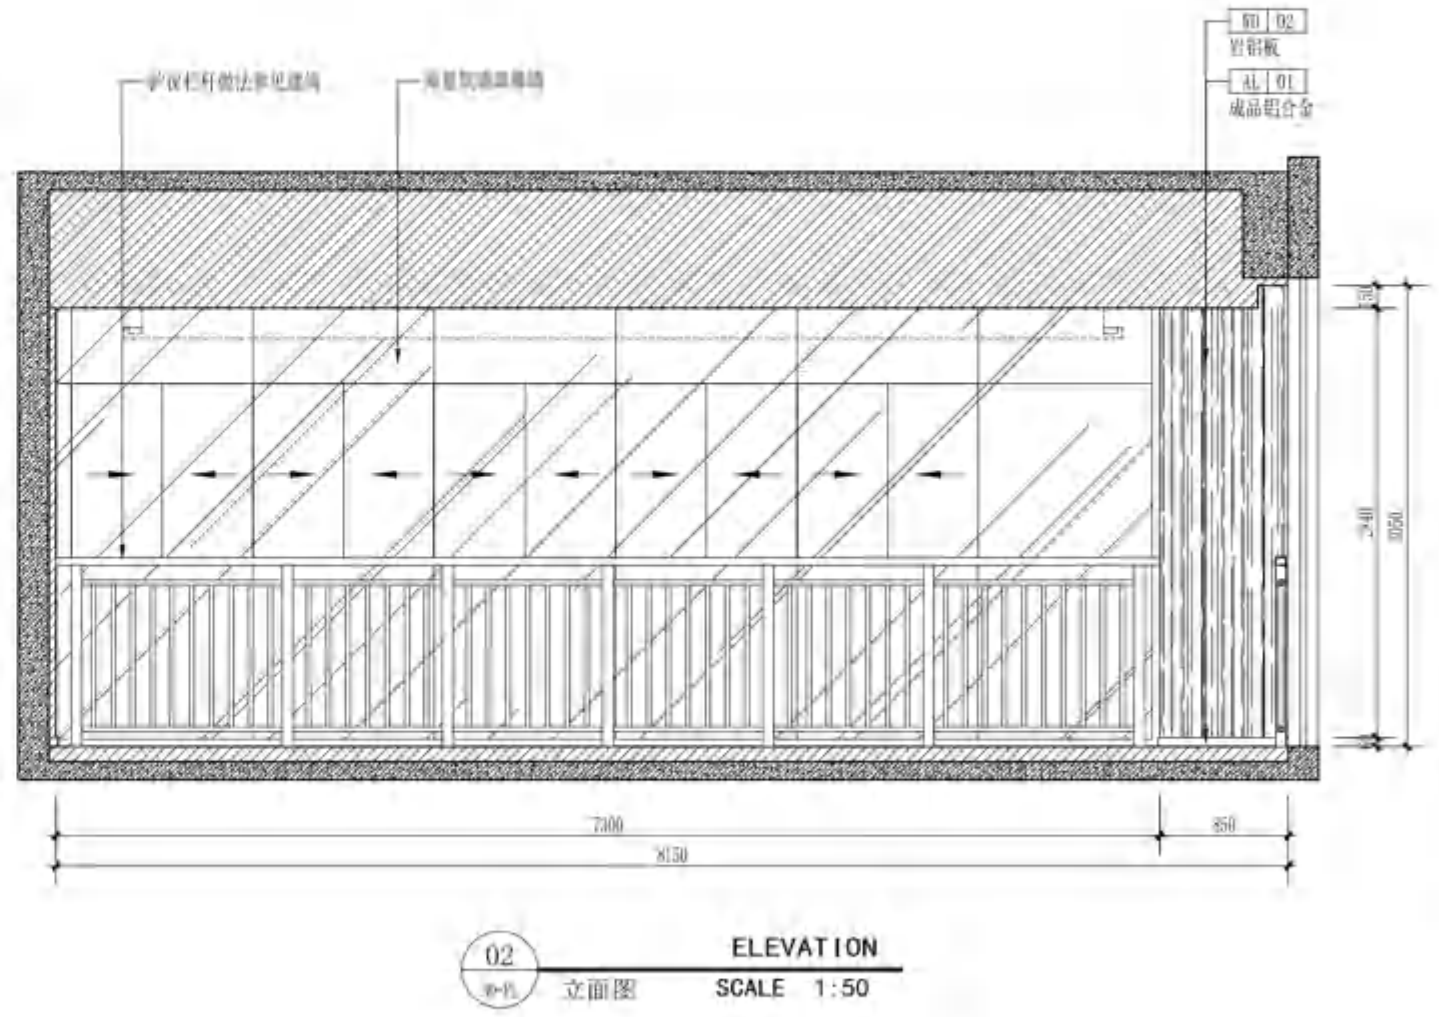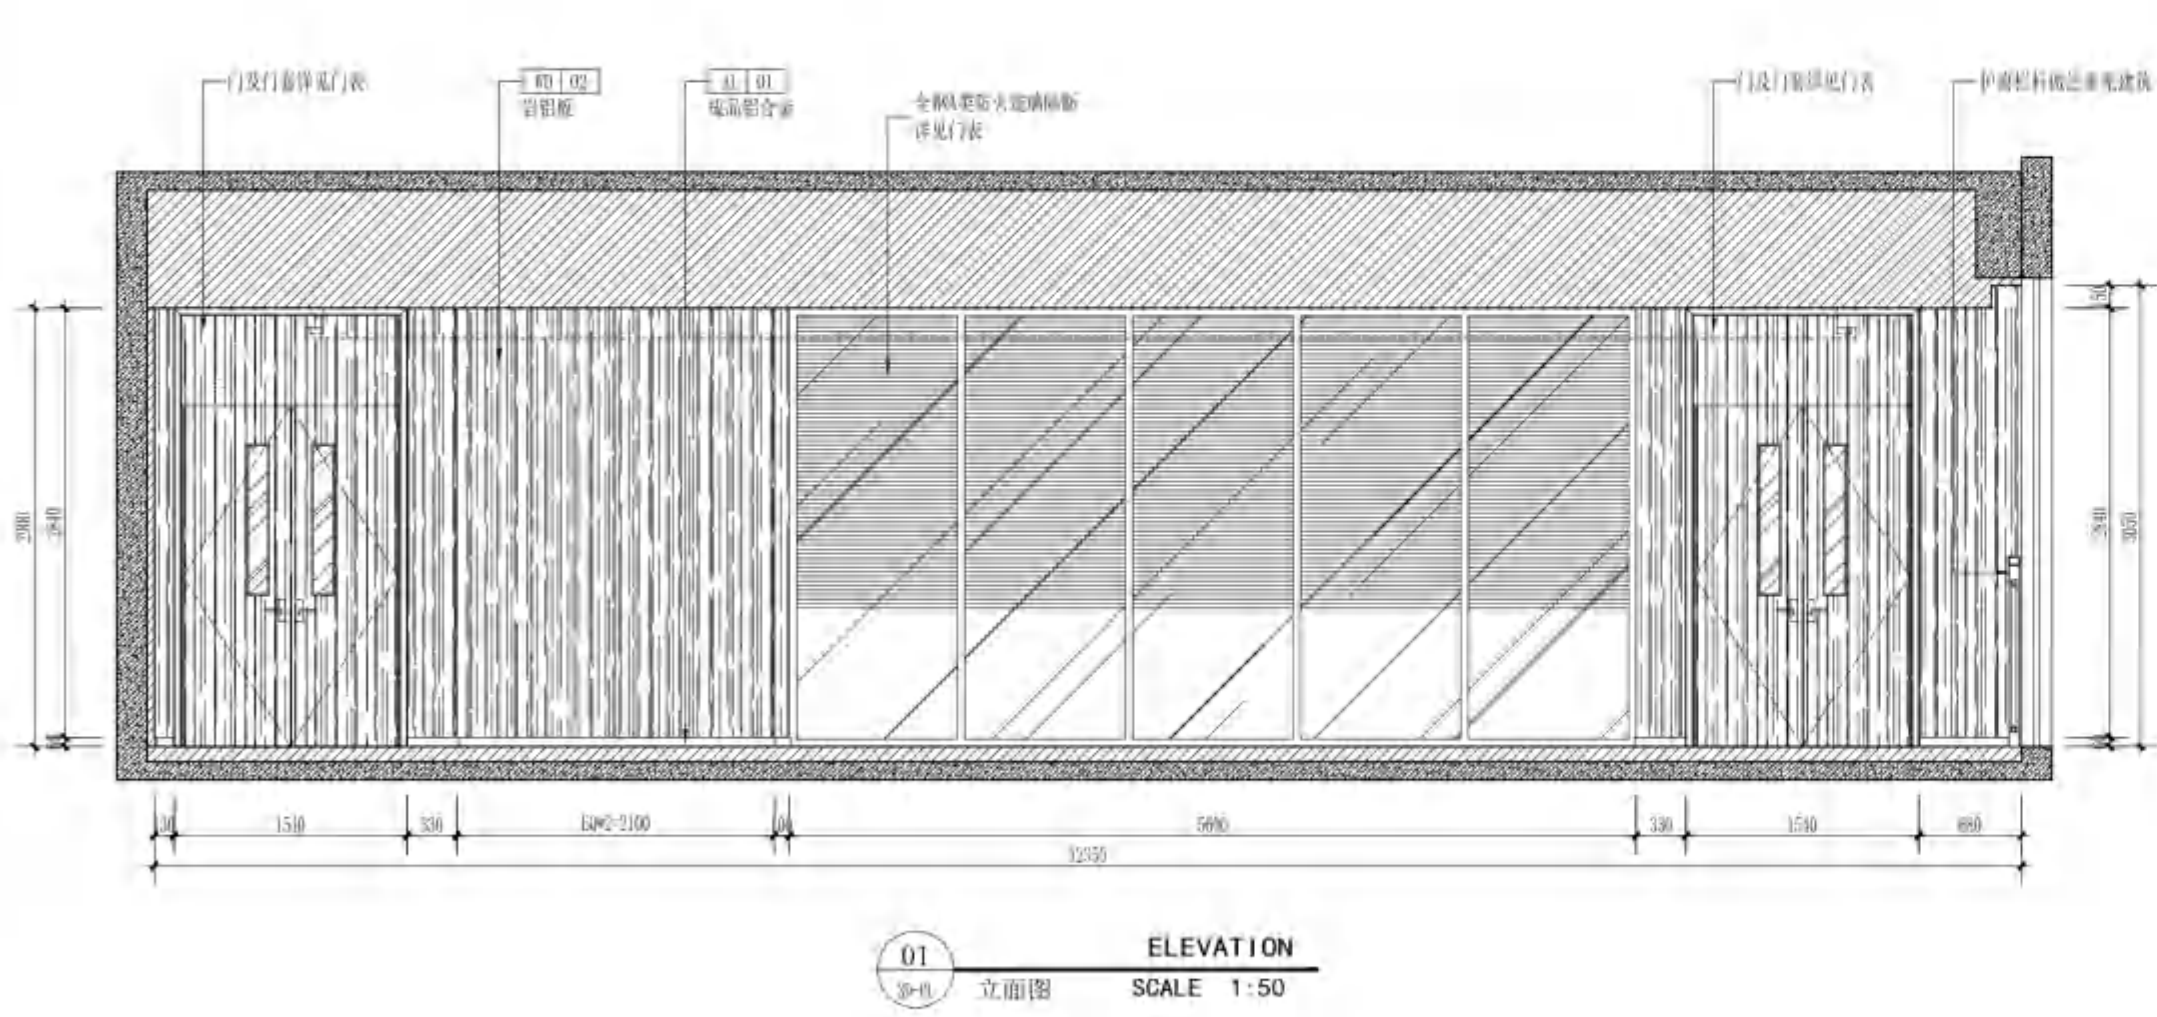

无锡市建设工程设计审查中心
房屋建筑工程施工图审查专用章
审查专用章号: 320223034
有效期: 长期
江苏省住房和城乡建设厅监制



无锡市建筑设计研究院
有限责任公司

WUXI ARCHITECTURAL DESIGN
AND RESEARCH INSTITUTE LIABILITY Co.,Ltd

国家甲级工程设计证书编号: A232012735
NATIONAL ARCHITECTURAL DESIGN LICENSE No.A232012735

地址: 江苏无锡市石皮巷2号
邮编: 214001
电话: 0510-82718065
官网: www.wxodi.com


注册师用章
REGISTERED SEAL
中华人民共和国一级注册建筑师
姓名: 黄若宇
注册号: 3201273-034
有效期至: 2025年06月19日

江苏省工程勘察设计研究院有限公司
江苏省住房和城乡建设厅
执业证书编号: A132012738
资质证书编号: A232012735
有效期至: 2025年06月19日


项目负责人	项目负责	电气	签字
ARCHT	ARCHT	ELEC	签字
结构	结构	暖通	签字
给排水	给排水	方案	签字
PLUMBING	PLUMBING	SCHEME	签字

审定	黄若宇	黄若宇
审核	张超	张超
专业负责	黄若宇	黄若宇
校对	黄若宇	黄若宇
设计	顾栋林	顾栋林
制图	顾栋林	顾栋林

建设单位	无锡市新吴区重点建设项目管理中心		
工程名称	天一中学新吴分校新建工程-6#楼		
图名	三层E会议室1平面、天花布置图		
设计编号	24037		
子项号	6		
图别	建施	版本	1.0
日期	2025.04	图号	3E1-PL&RC
序号	073		

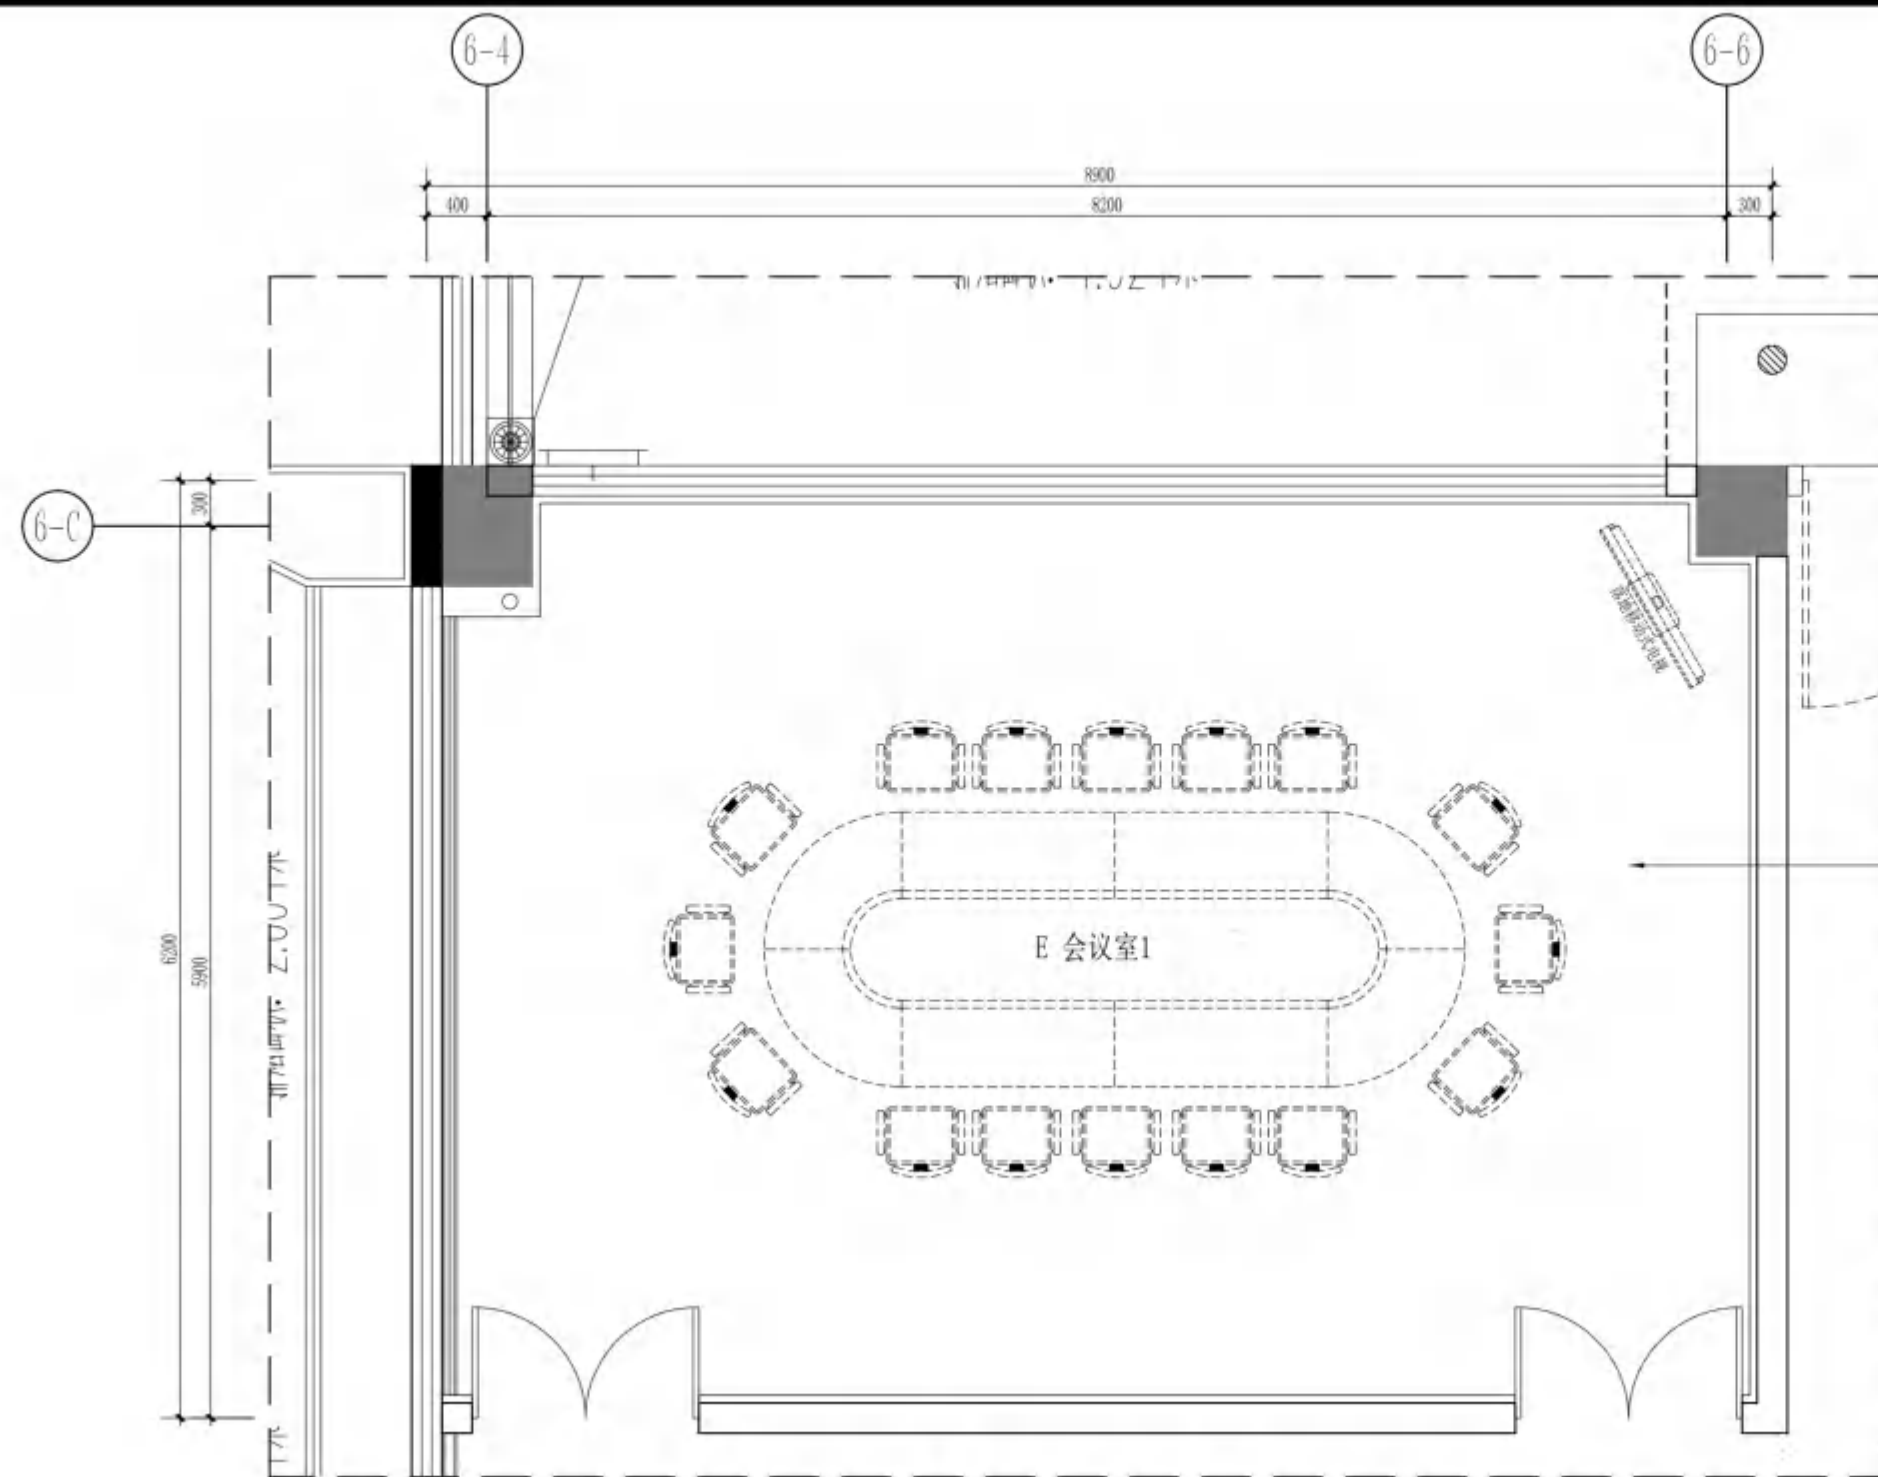

PLANE LAYOUT PLAN
平面布置图 SCALE 1:50

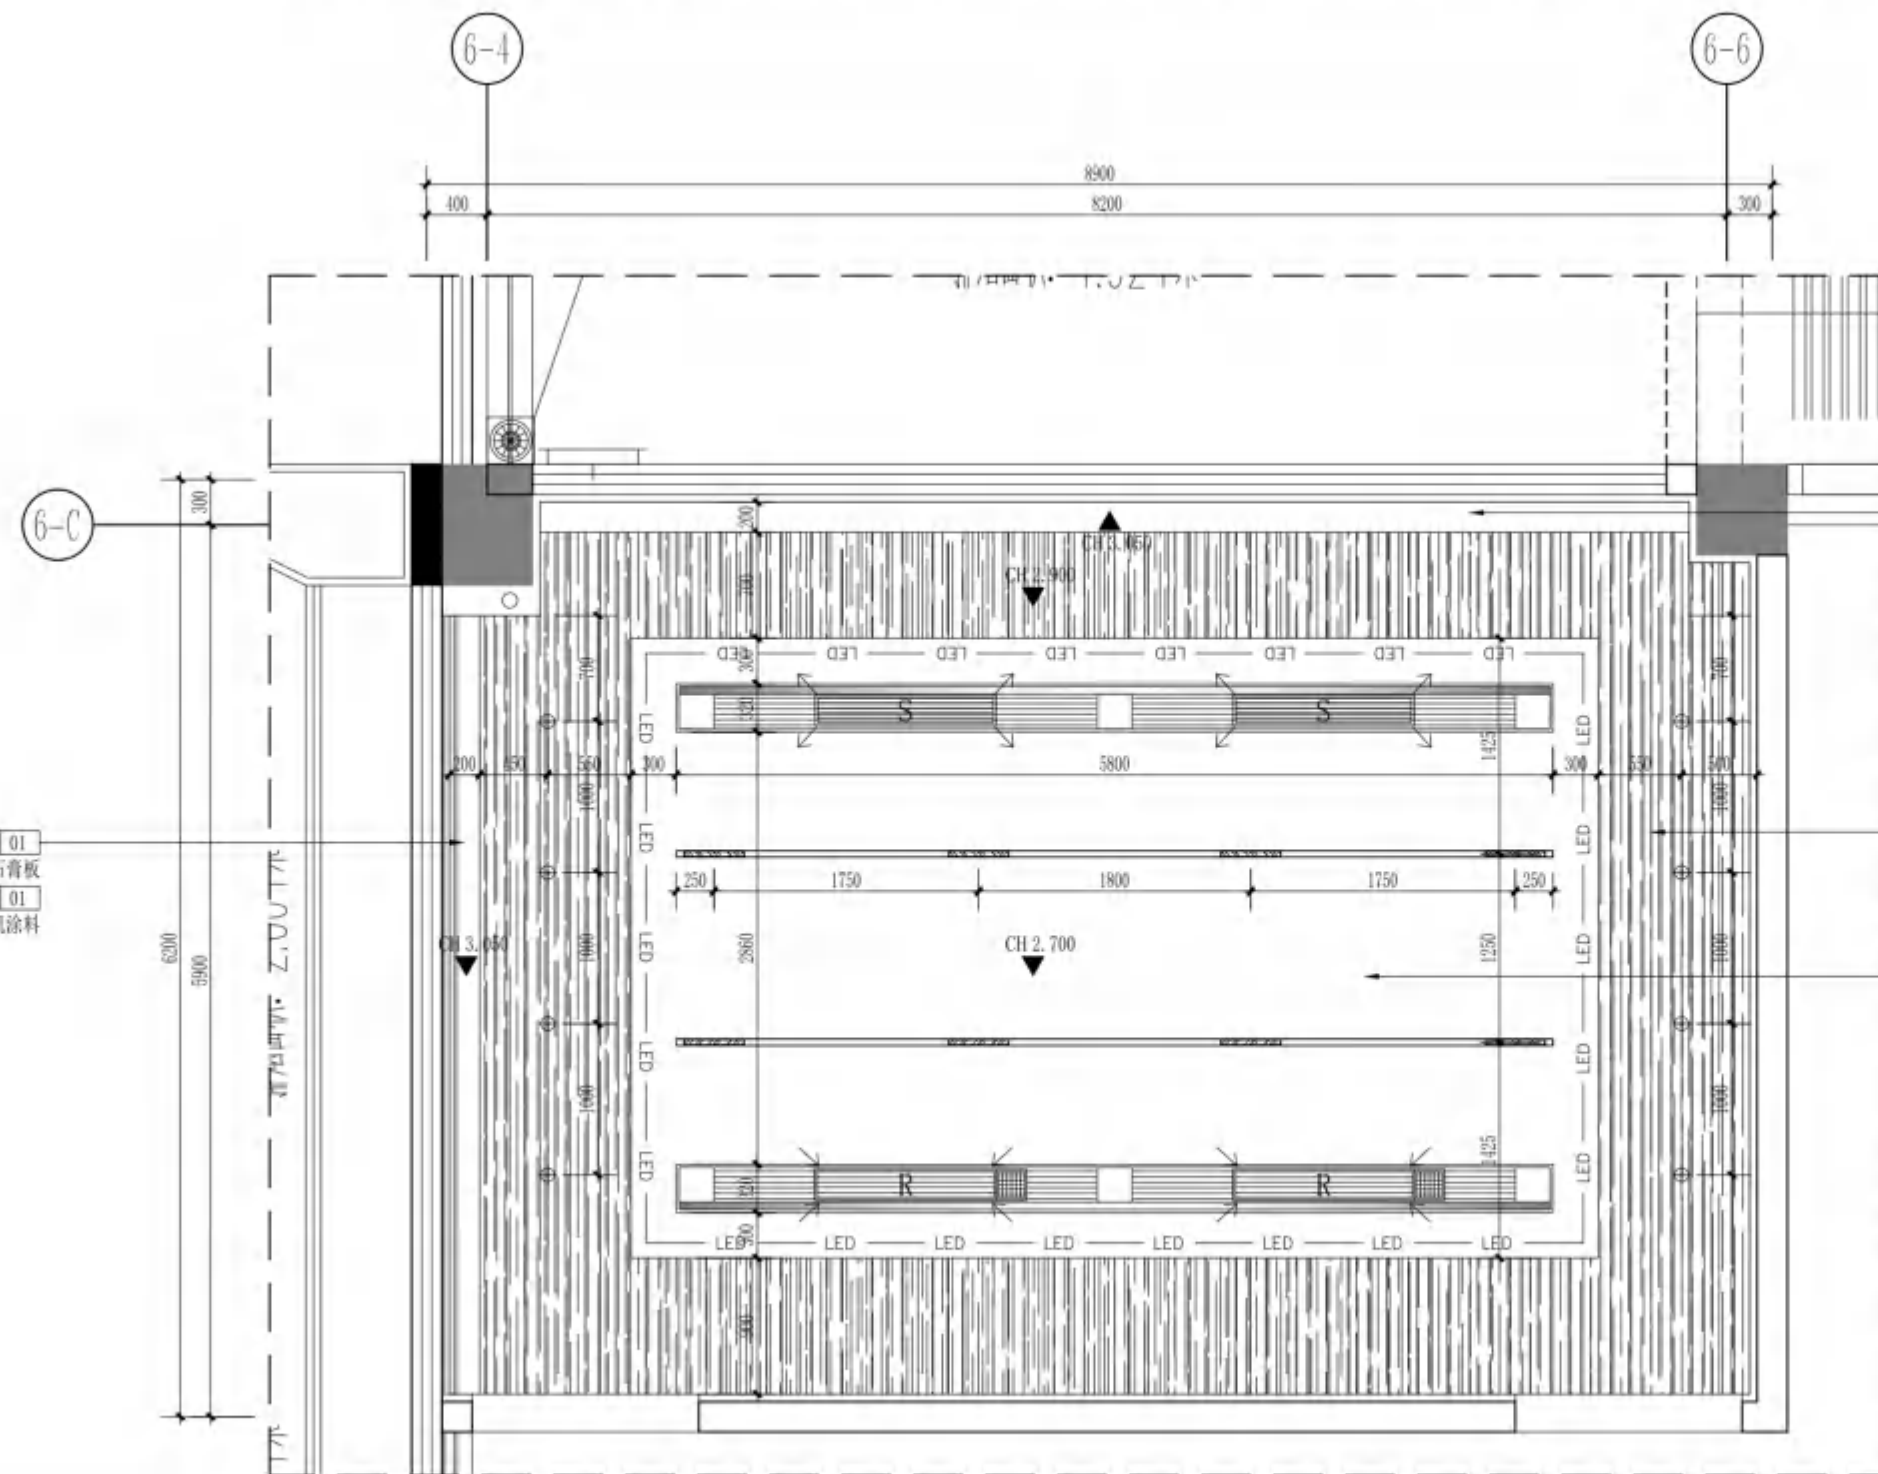

REFLECTED CEILING PLAN
天花布置图 SCALE 1:50

无锡市建设工程设计审查中心
房屋建筑工程施工图审查专用章
审查专用章号: 320223031
有效期: 长期
江苏省住房和城乡建设厅监制



无锡市建筑设计研究院
有限责任公司
WUXI ARCHITECTURAL DESIGN
AND RESEARCH INSTITUTE LIABILITY Co.,Ltd
国家甲级工程设计证书编号: A232012735
NATIONAL ARCHITECTURAL DESIGN LICENSE No.A232012735

地址: 江苏无锡市石皮巷2号
邮编: 214001
电话: 0510-82718065
官网: www.wxodi.com


注册师用章
REGISTERED SEAL
姓名: 黄铭慧
注册号: 3201273-034
有效期至: 2025年06月19日
中华人民共和国一级注册建筑师

江苏省工程勘察设计出图专用章
无锡市建筑设计研究院有限公司
资质证书号: A132012738
编号: B132012738
有效期至: 2025年06月19日
江苏省住房和城乡建设厅监制

项目负责人	项目负责	电气	签字
建筑	ARCH.	暖通	签字
结构	STRUCT.	方案	
给排水	PLUMBING		


审定	黄若宇	黄若宇
审核	张超	张超
专业负责	黄铭慧	黄铭慧
校对	黄若宇	黄若宇
设计	顾栋林	顾栋林
制图	顾栋林	顾栋林

建设单位	无锡市新吴区重点建设项目管理中心		
工程名称	天一中学新吴分校新建工程-6#楼		
图名	三层E会议室2平面、天花布置图		
设计编号	24037		
子项号	6		
图别	建施	版本	1.0
日期	2025.04	图号	3E2-PL&RC
序号	074		

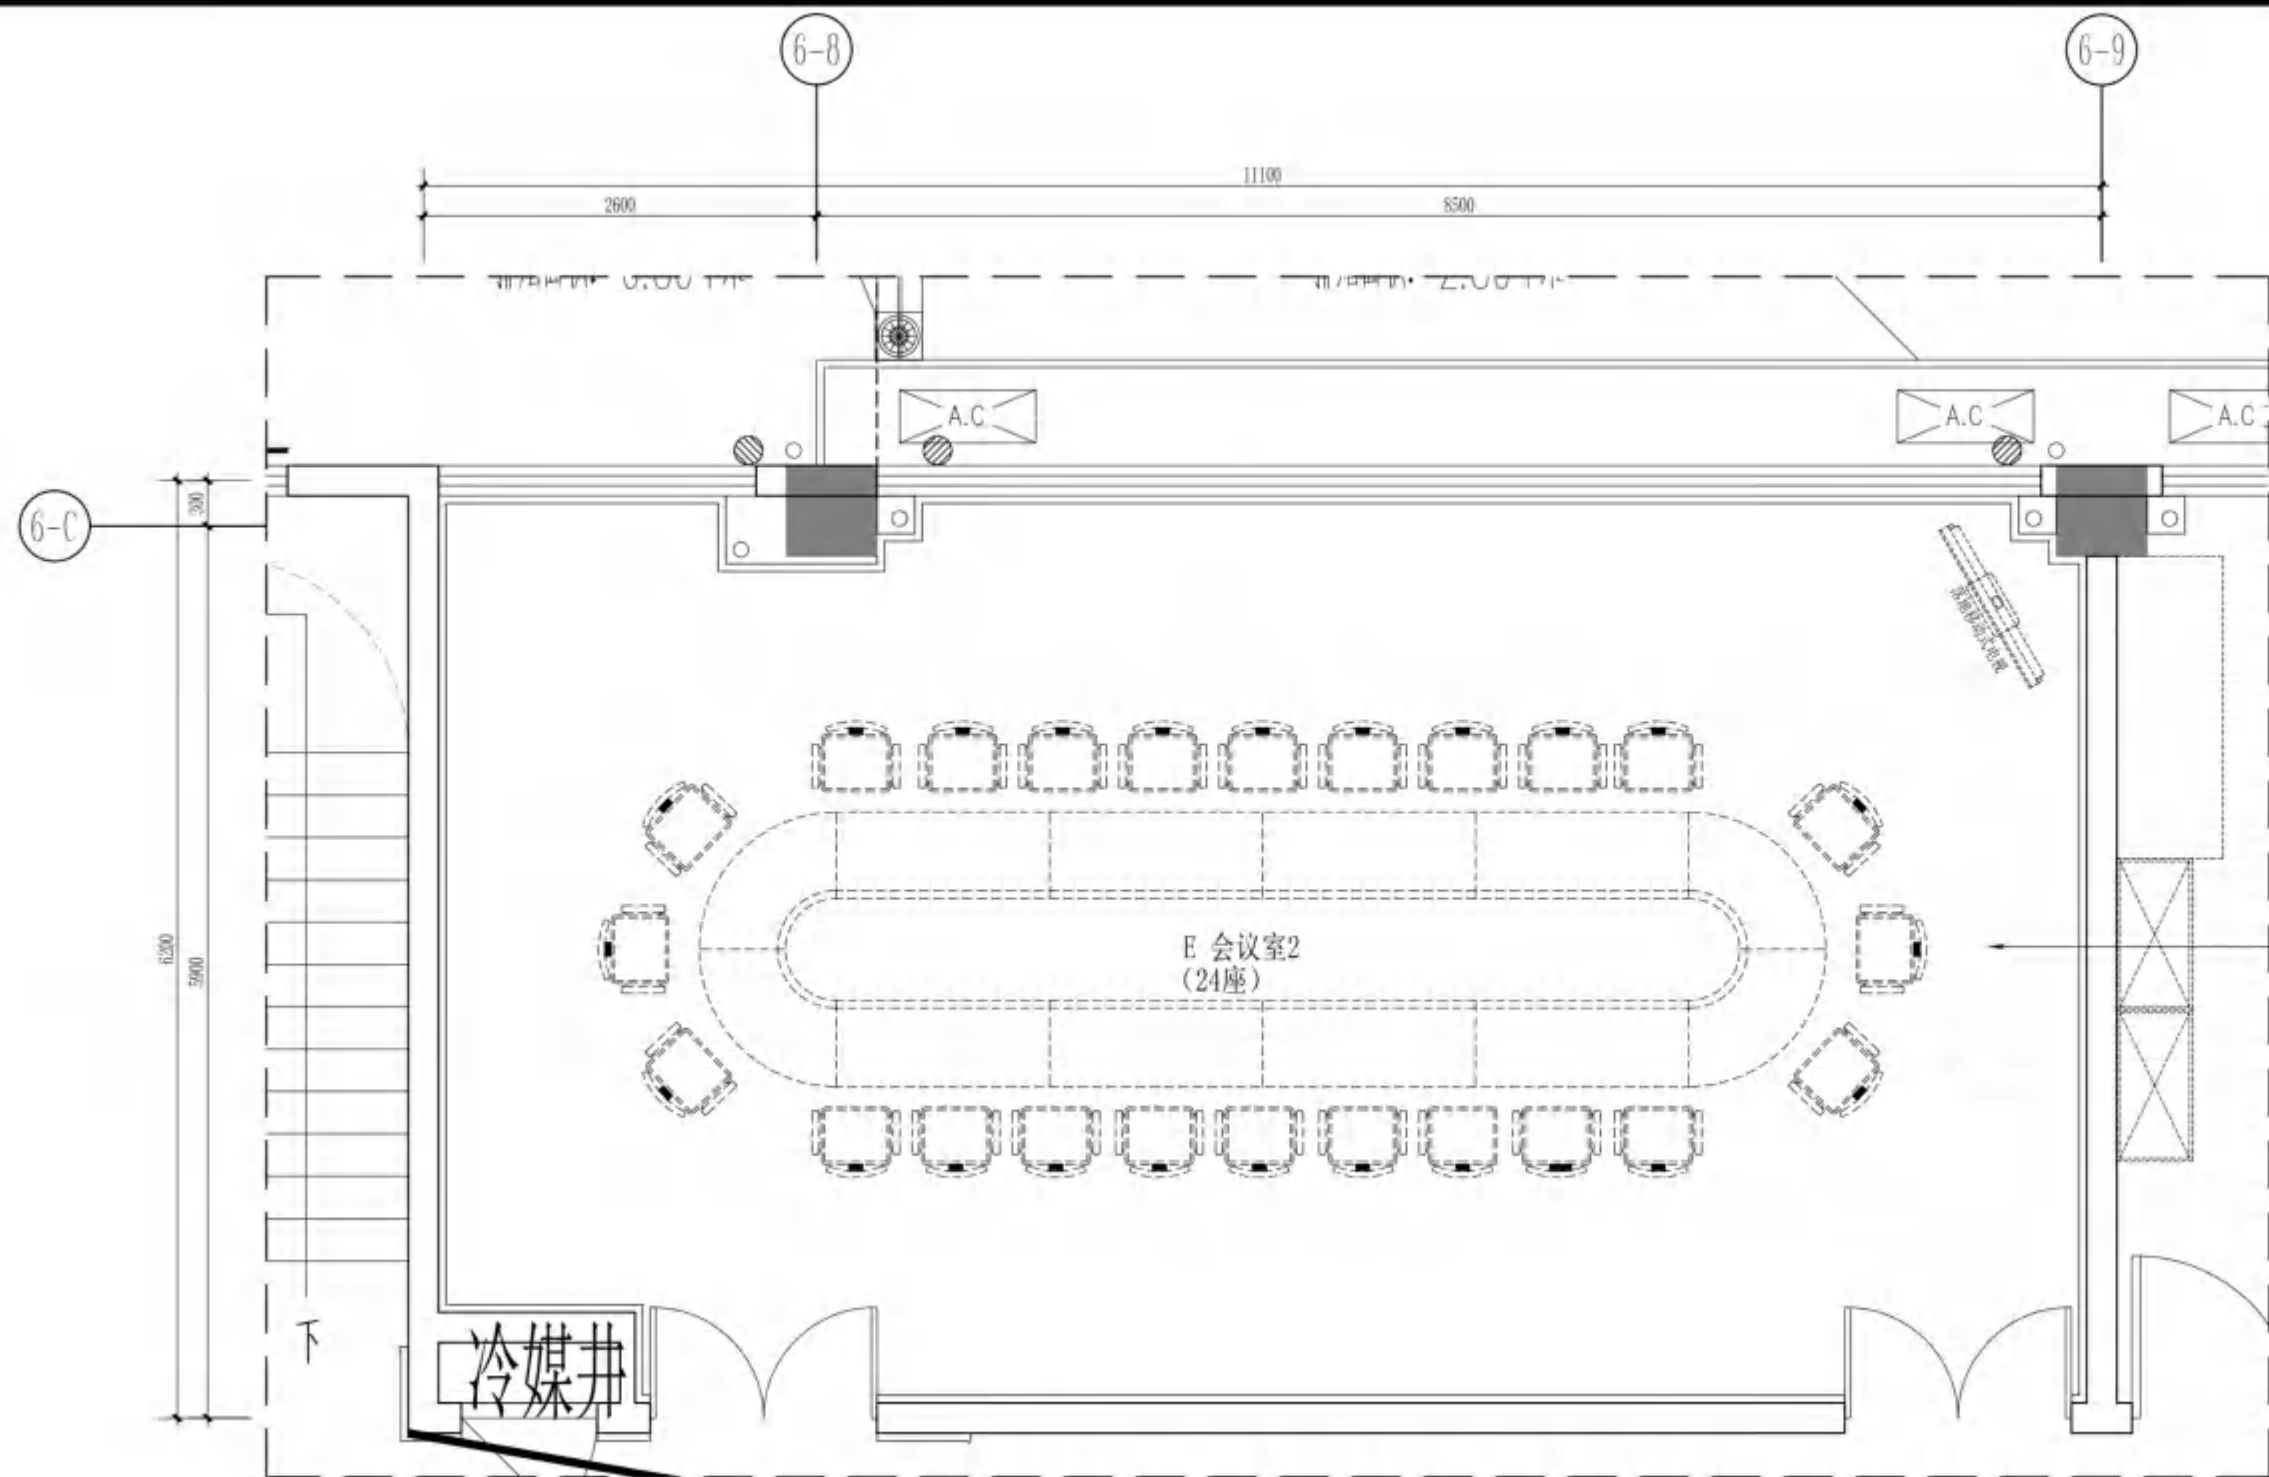

立面做法参见三层D接待室

PLANE LAYOUT PLAN
3E2-PL 平面布置图 SCALE 1:50

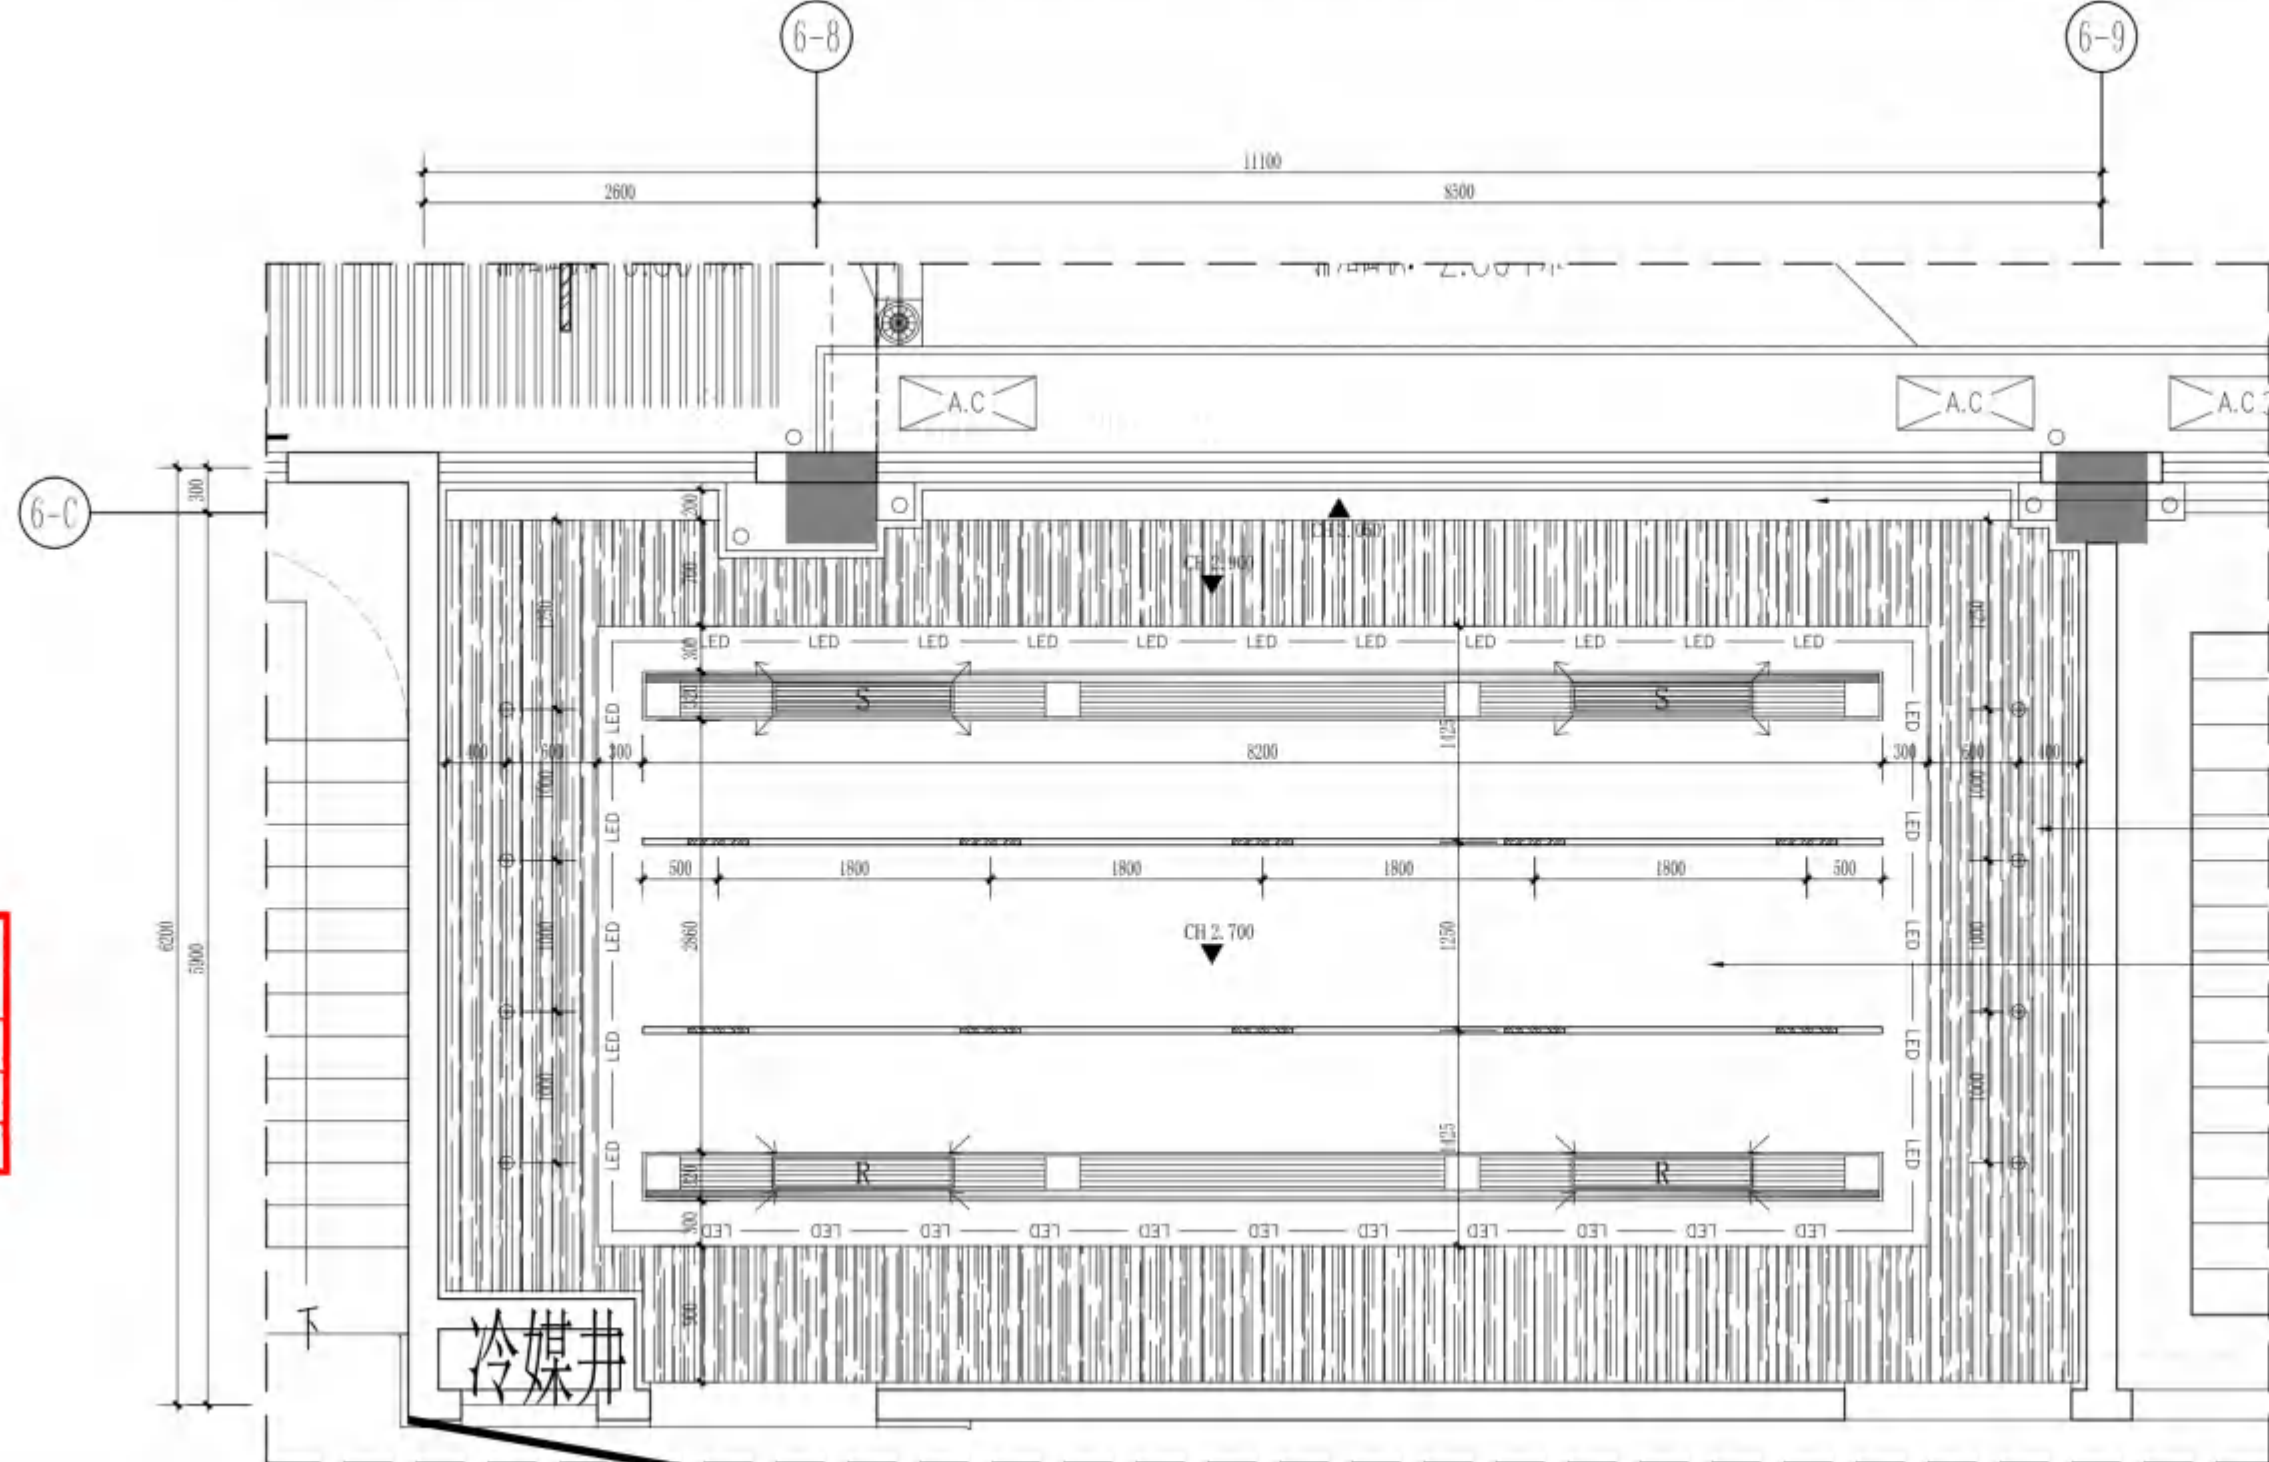


CL 01
纸面石膏板
PT 01
无机涂料

WD 02
岩铝板


CL 01
纸面石膏板
PT 01
无机涂料

REFLECTED CEILING PLAN
3E2-RC 天花布置图 SCALE 1:50

无锡市建设工程设计审查中心
房屋建筑工程施工图审查专用章
审查专用章号: 320223031
有效期: 长期
江苏省住房和城乡建设厅监制

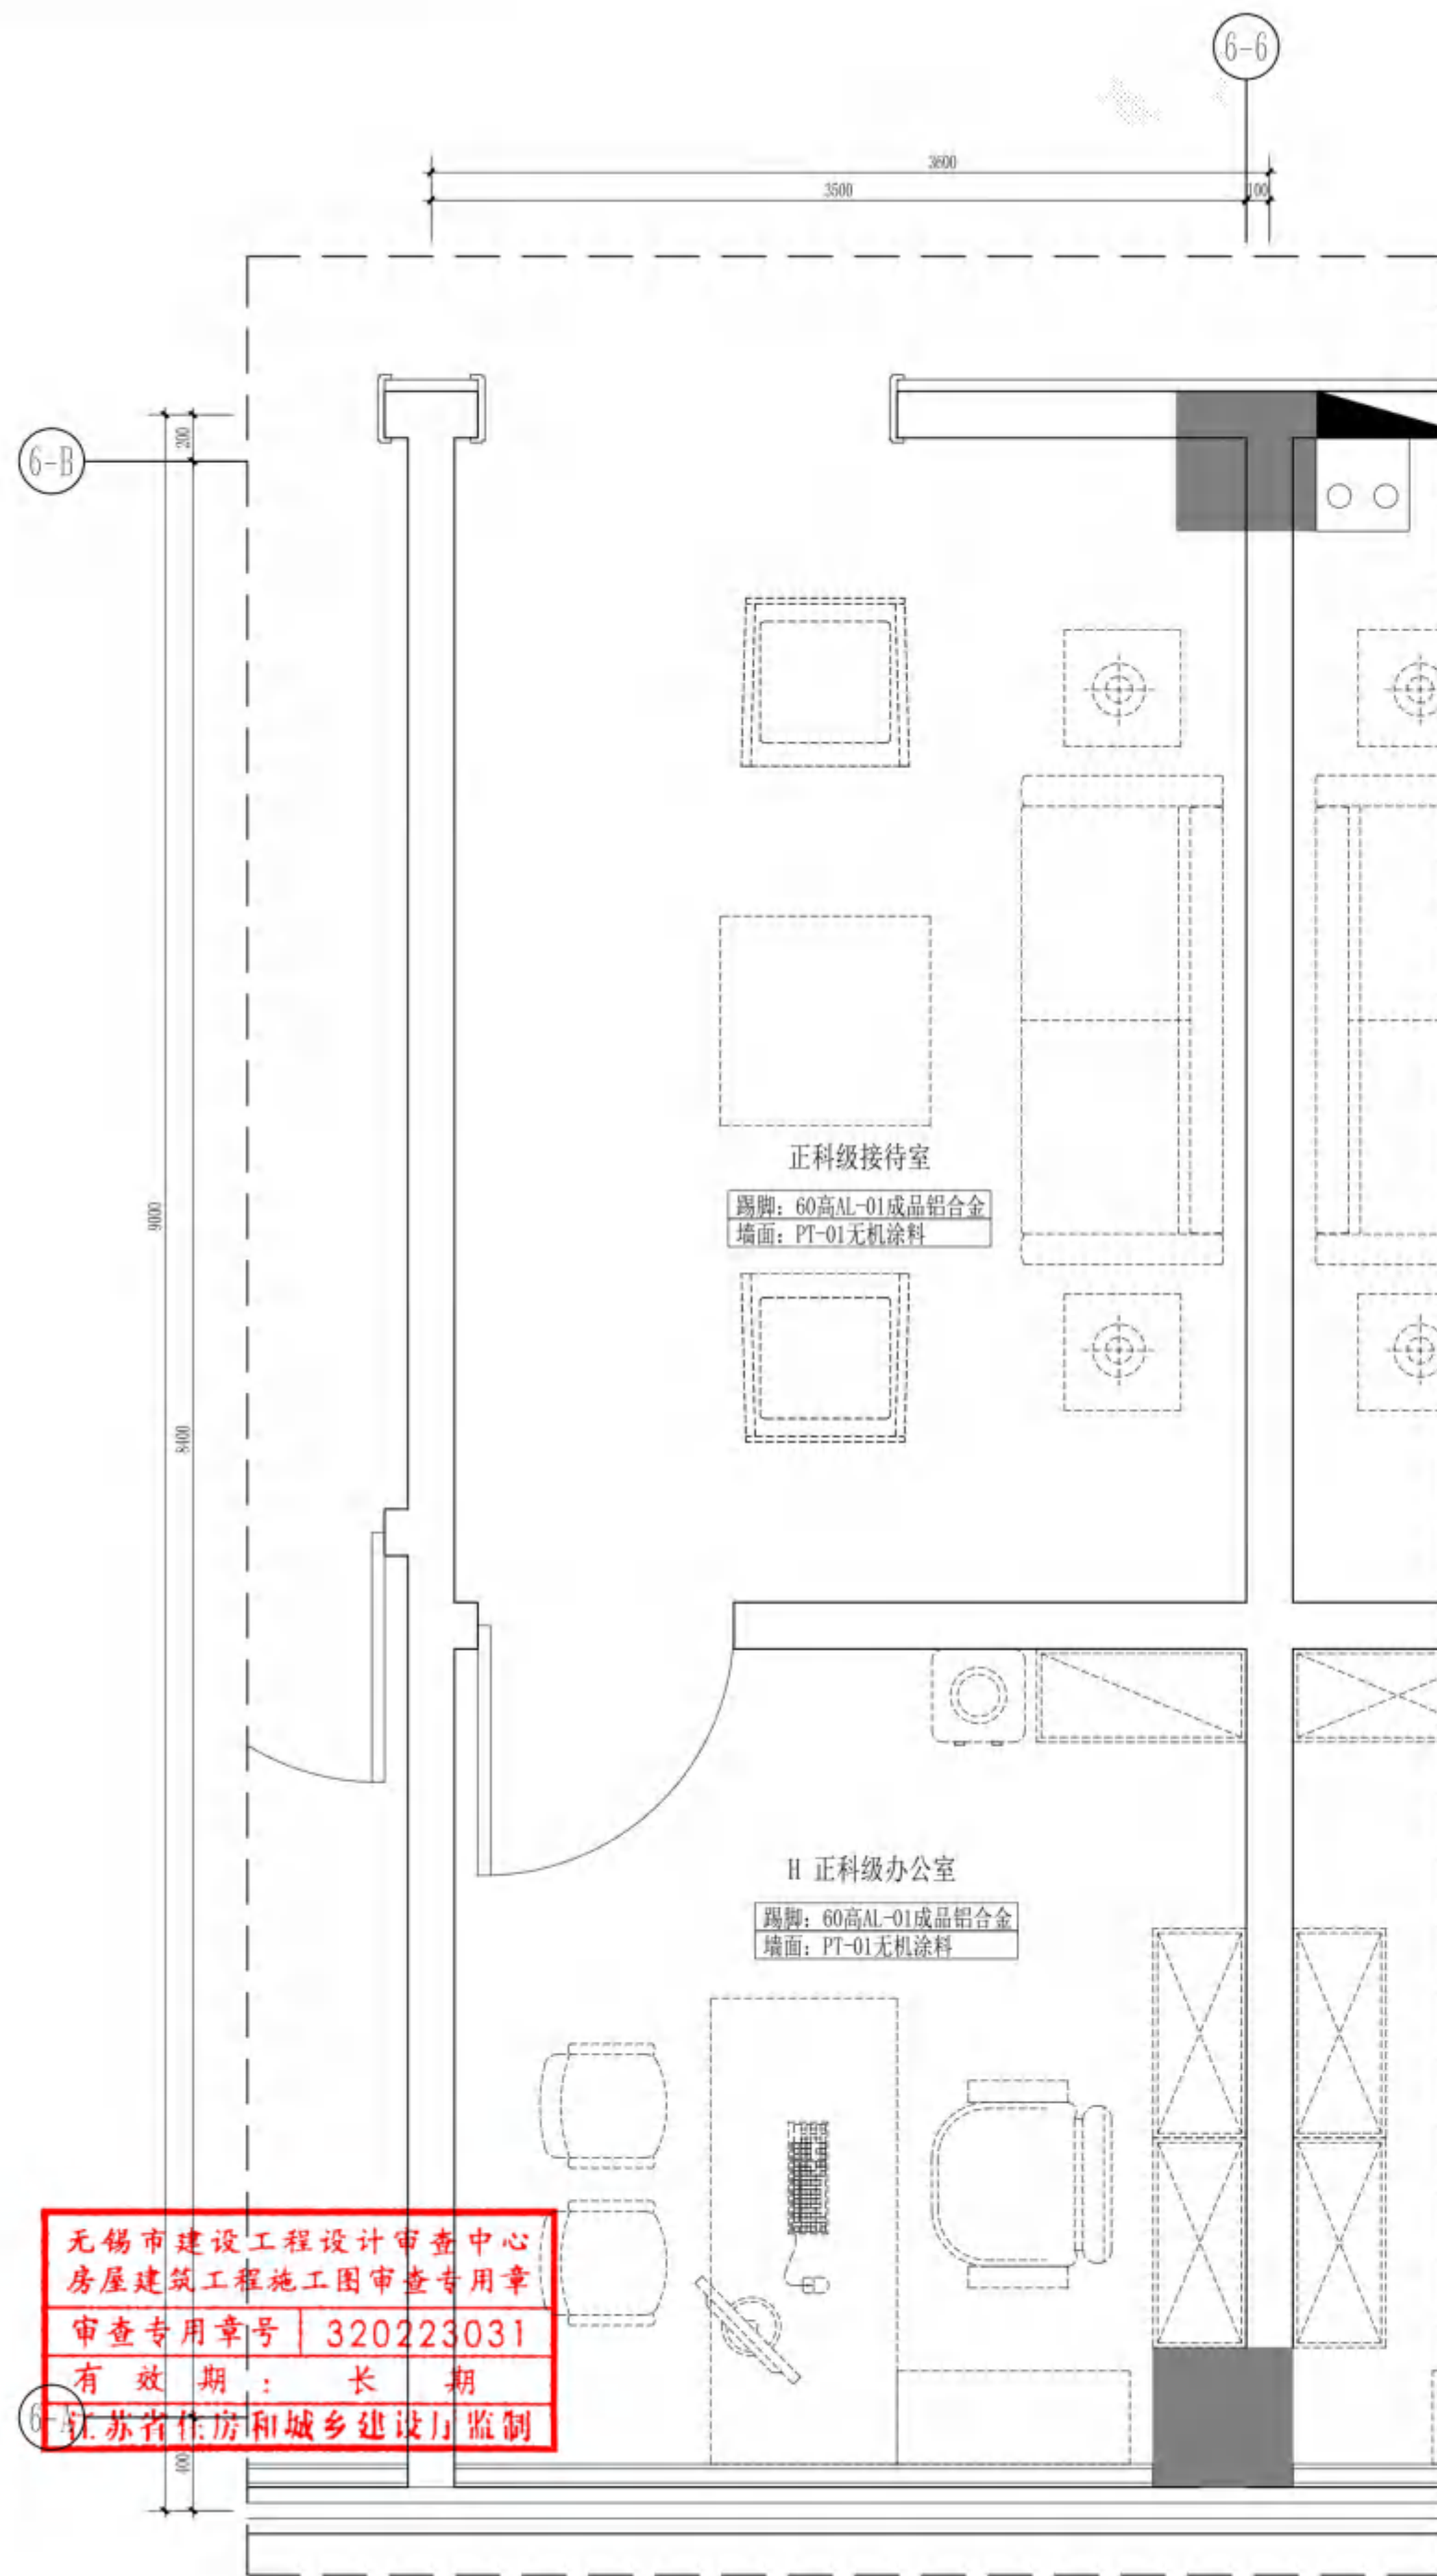

PLANE LAYOUT PLAN
平面布置图 SCALE 1:30

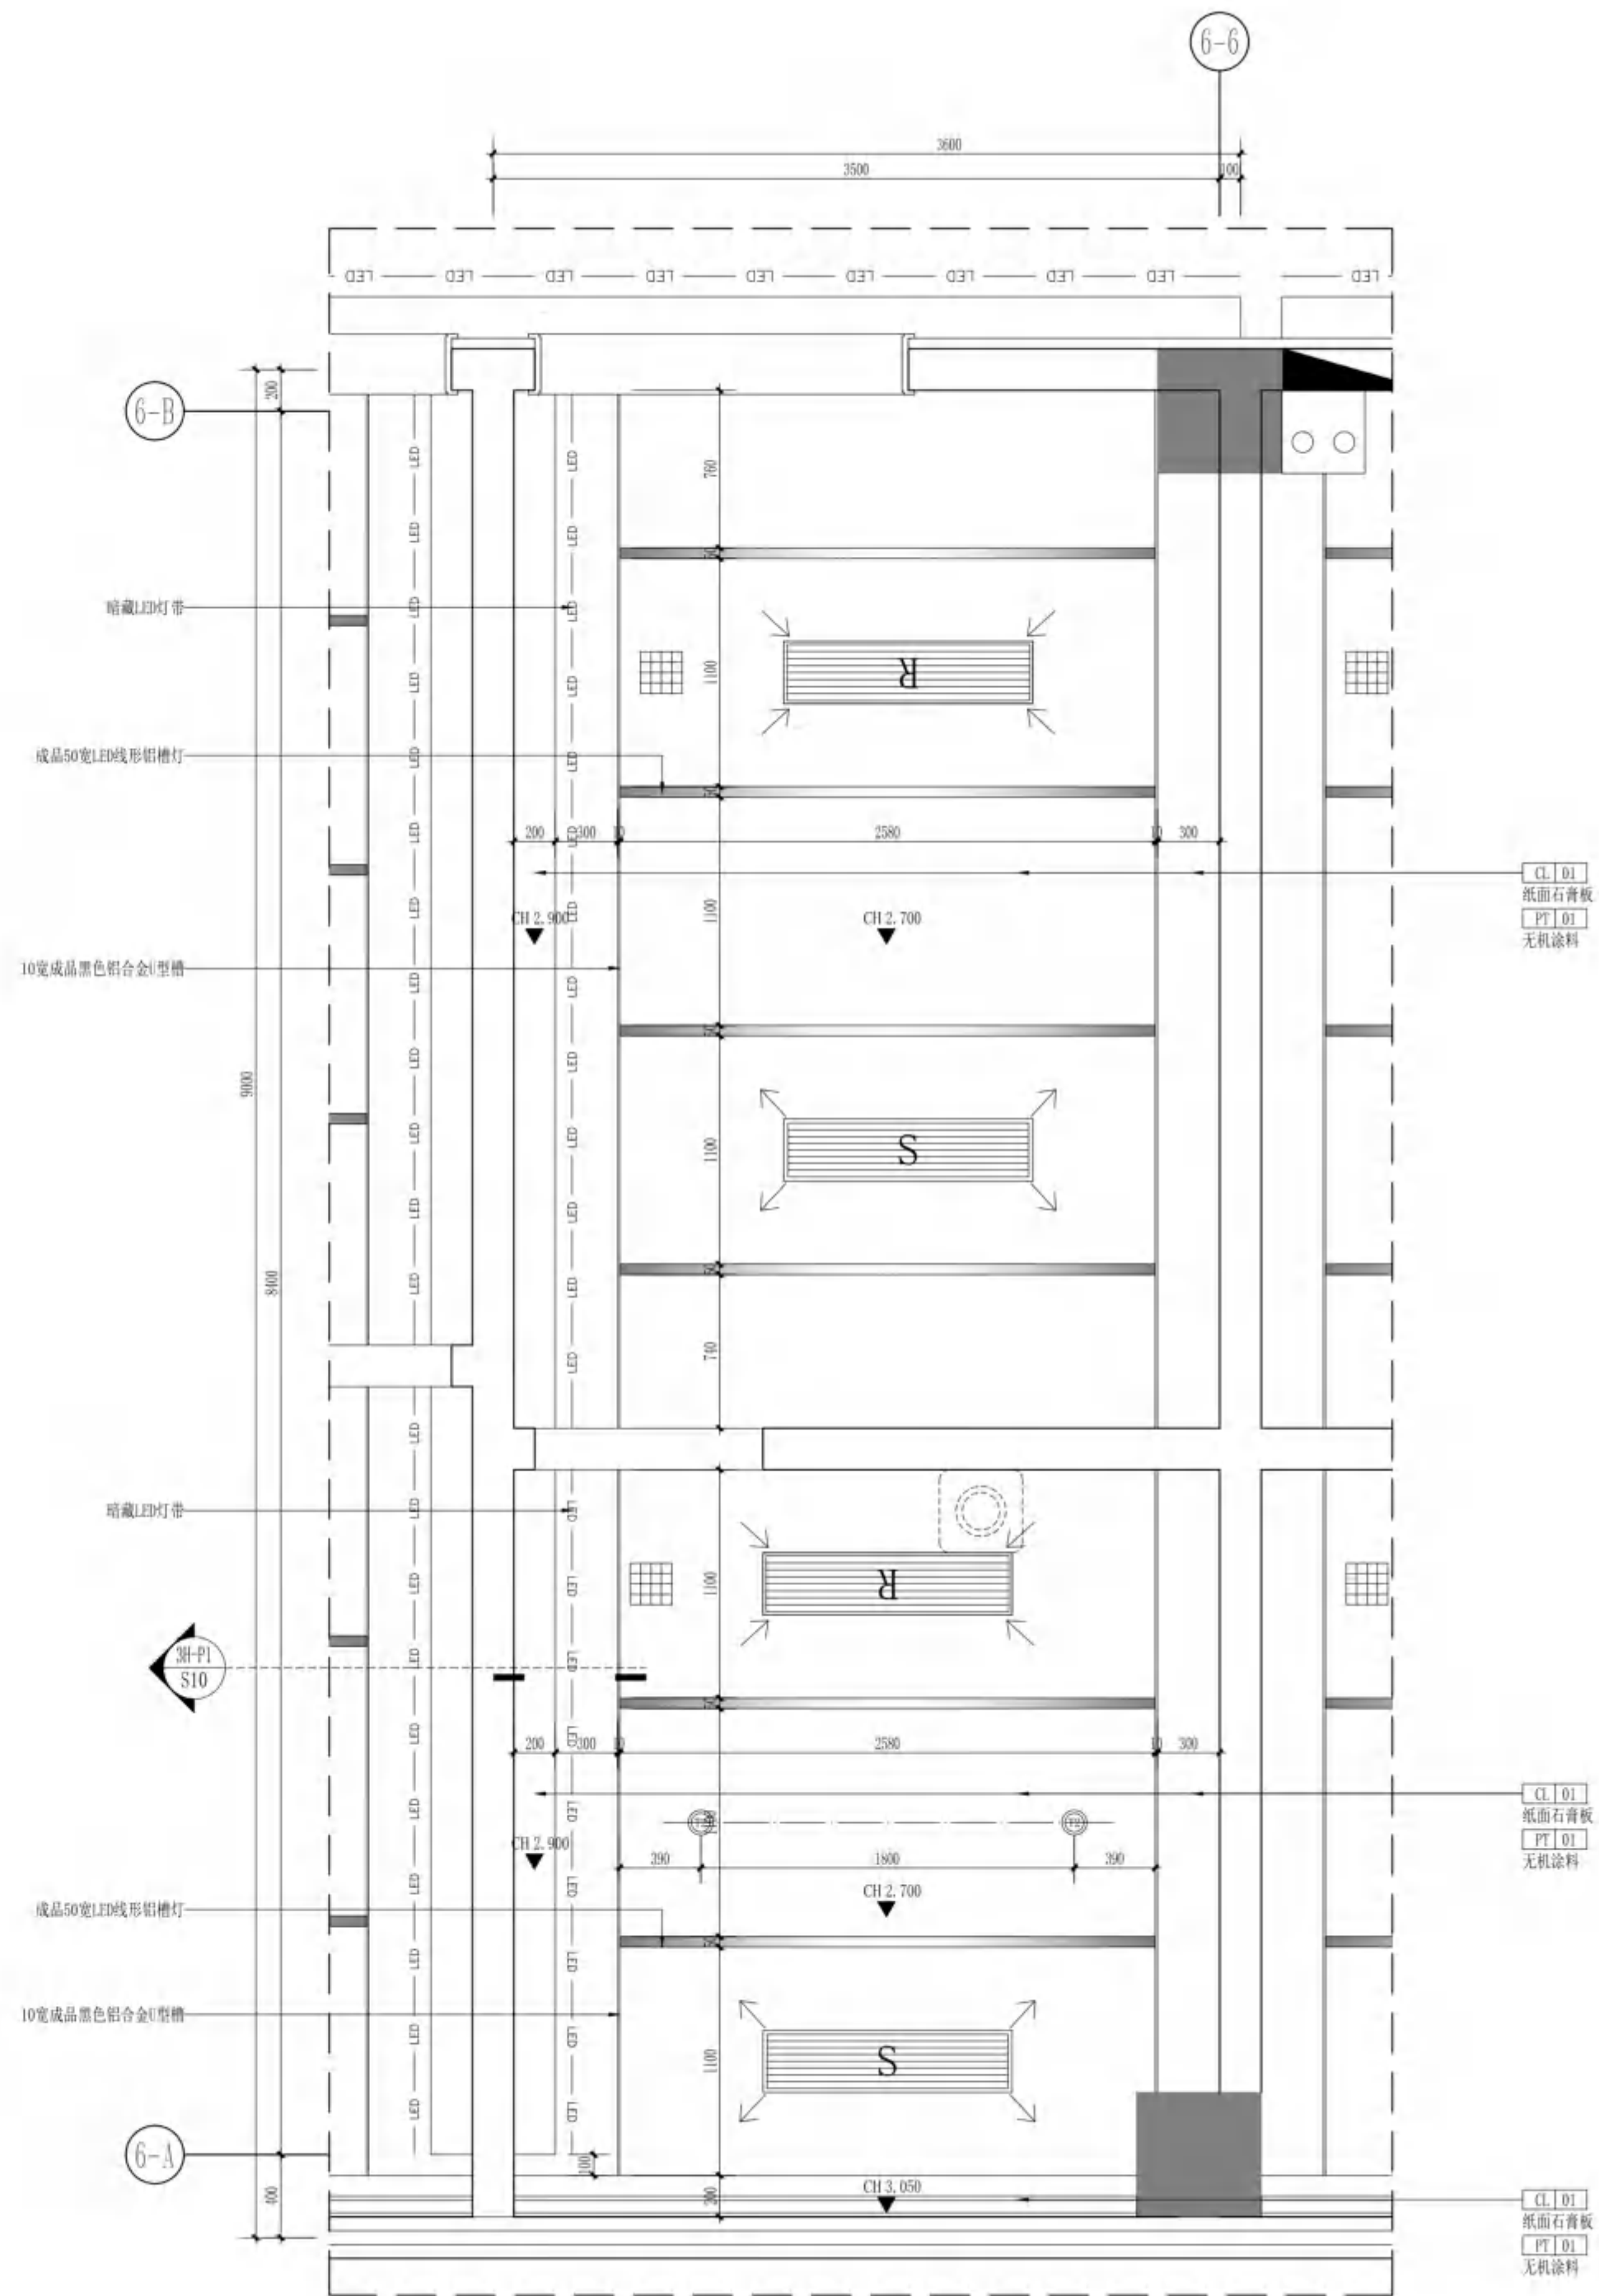

REFLECTED CEILING PLAN
天花布置图 SCALE 1:30

无锡市建筑设计研究院
有限责任公司
WUXI ARCHITECTURAL DESIGN
AND RESEARCH INSTITUTE LIABILITY Co., Ltd
国家甲级工程设计证书编号: A232012735
NATIONAL ARCHITECTURAL DESIGN LICENSE No. A232012735
地址: 江苏无锡市石皮巷2号
邮编: 214001
电话: 0510-82718065
官网: www.wxodi.com

注册师用章
REGISTERED SEAL
姓名: 黄若宇
注册号: 3201273-034
有效期至: 2025年06月19日
江苏省工程勘察设计研究院有限公司
无锡市建筑设计研究院有限公司
资质证书编号: A232012735
江苏省住房和城乡建设厅监制
有效期至: 二〇二五年九月三十日

会签
COUNTERSIGN
项目负责人: 郭培成
建筑: 郭培成
结构: 杨向英
给排水: 王军海
审核: 黄若宇
专业负责: 黄若宇
校对: 黄若宇
设计: 顾栋林
制图: 顾栋林

建设单位: 无锡市新吴区重点建设项目管理中心
工程名称: 天一中学新吴分校新建工程-6#楼
图名: 三层H正科级办公室平面、天花布置图
设计编号: 24037
子项号: 6
图别: 建施
日期: 2025.04
序号: 075



无锡市建筑设计研究院
有限责任公司

WUXI ARCHITECTURAL DESIGN
AND RESEARCH INSTITUTE LIABILITY Co., Ltd

国家甲级工程设计证书编号: A232012735
NATIONAL ARCHITECTURAL DESIGN LICENSE No. A232012735

地址: 江苏无锡市石皮巷2号
邮编: 214001
电话: 0510-82718065
官网: www.wxodi.com

注册师用章
REGISTERED SEAL
中华人民共和国一级注册建筑师
姓名: 黄铭慧
注册号: 3201273-034
有效期至: 2025年06月19日

江苏省工程勘察设计研究院有限公司
无锡市建筑设计研究院有限公司
资质证书 A132012738 B132012738
资质证书 A232012735 B232012735
有效期至二〇二五年九月三十日

项目负责人	电气	黄若宇
项目建筑师	暖通	张超
结构	方案	杨向英
给排水	方案	王宇海

审定	黄若宇	黄若宇
审核	张超	张超
专业负责	黄铭慧	黄铭慧
校对	黄若宇	黄若宇
设计	顾栋林	顾栋林
制图	顾栋林	顾栋林

建设单位: 无锡市新吴区重点建设项目管理中心

工程名称: 天一中学新吴分校新建工程-6#楼

图名: 四层B信息技术教室1平面、天花布置图


设计编号: 24037

子项号: 6

图别: 建施图 版本: 1.0


日期: 2025.04 图号: 4B1-PL&RC

序号: 076

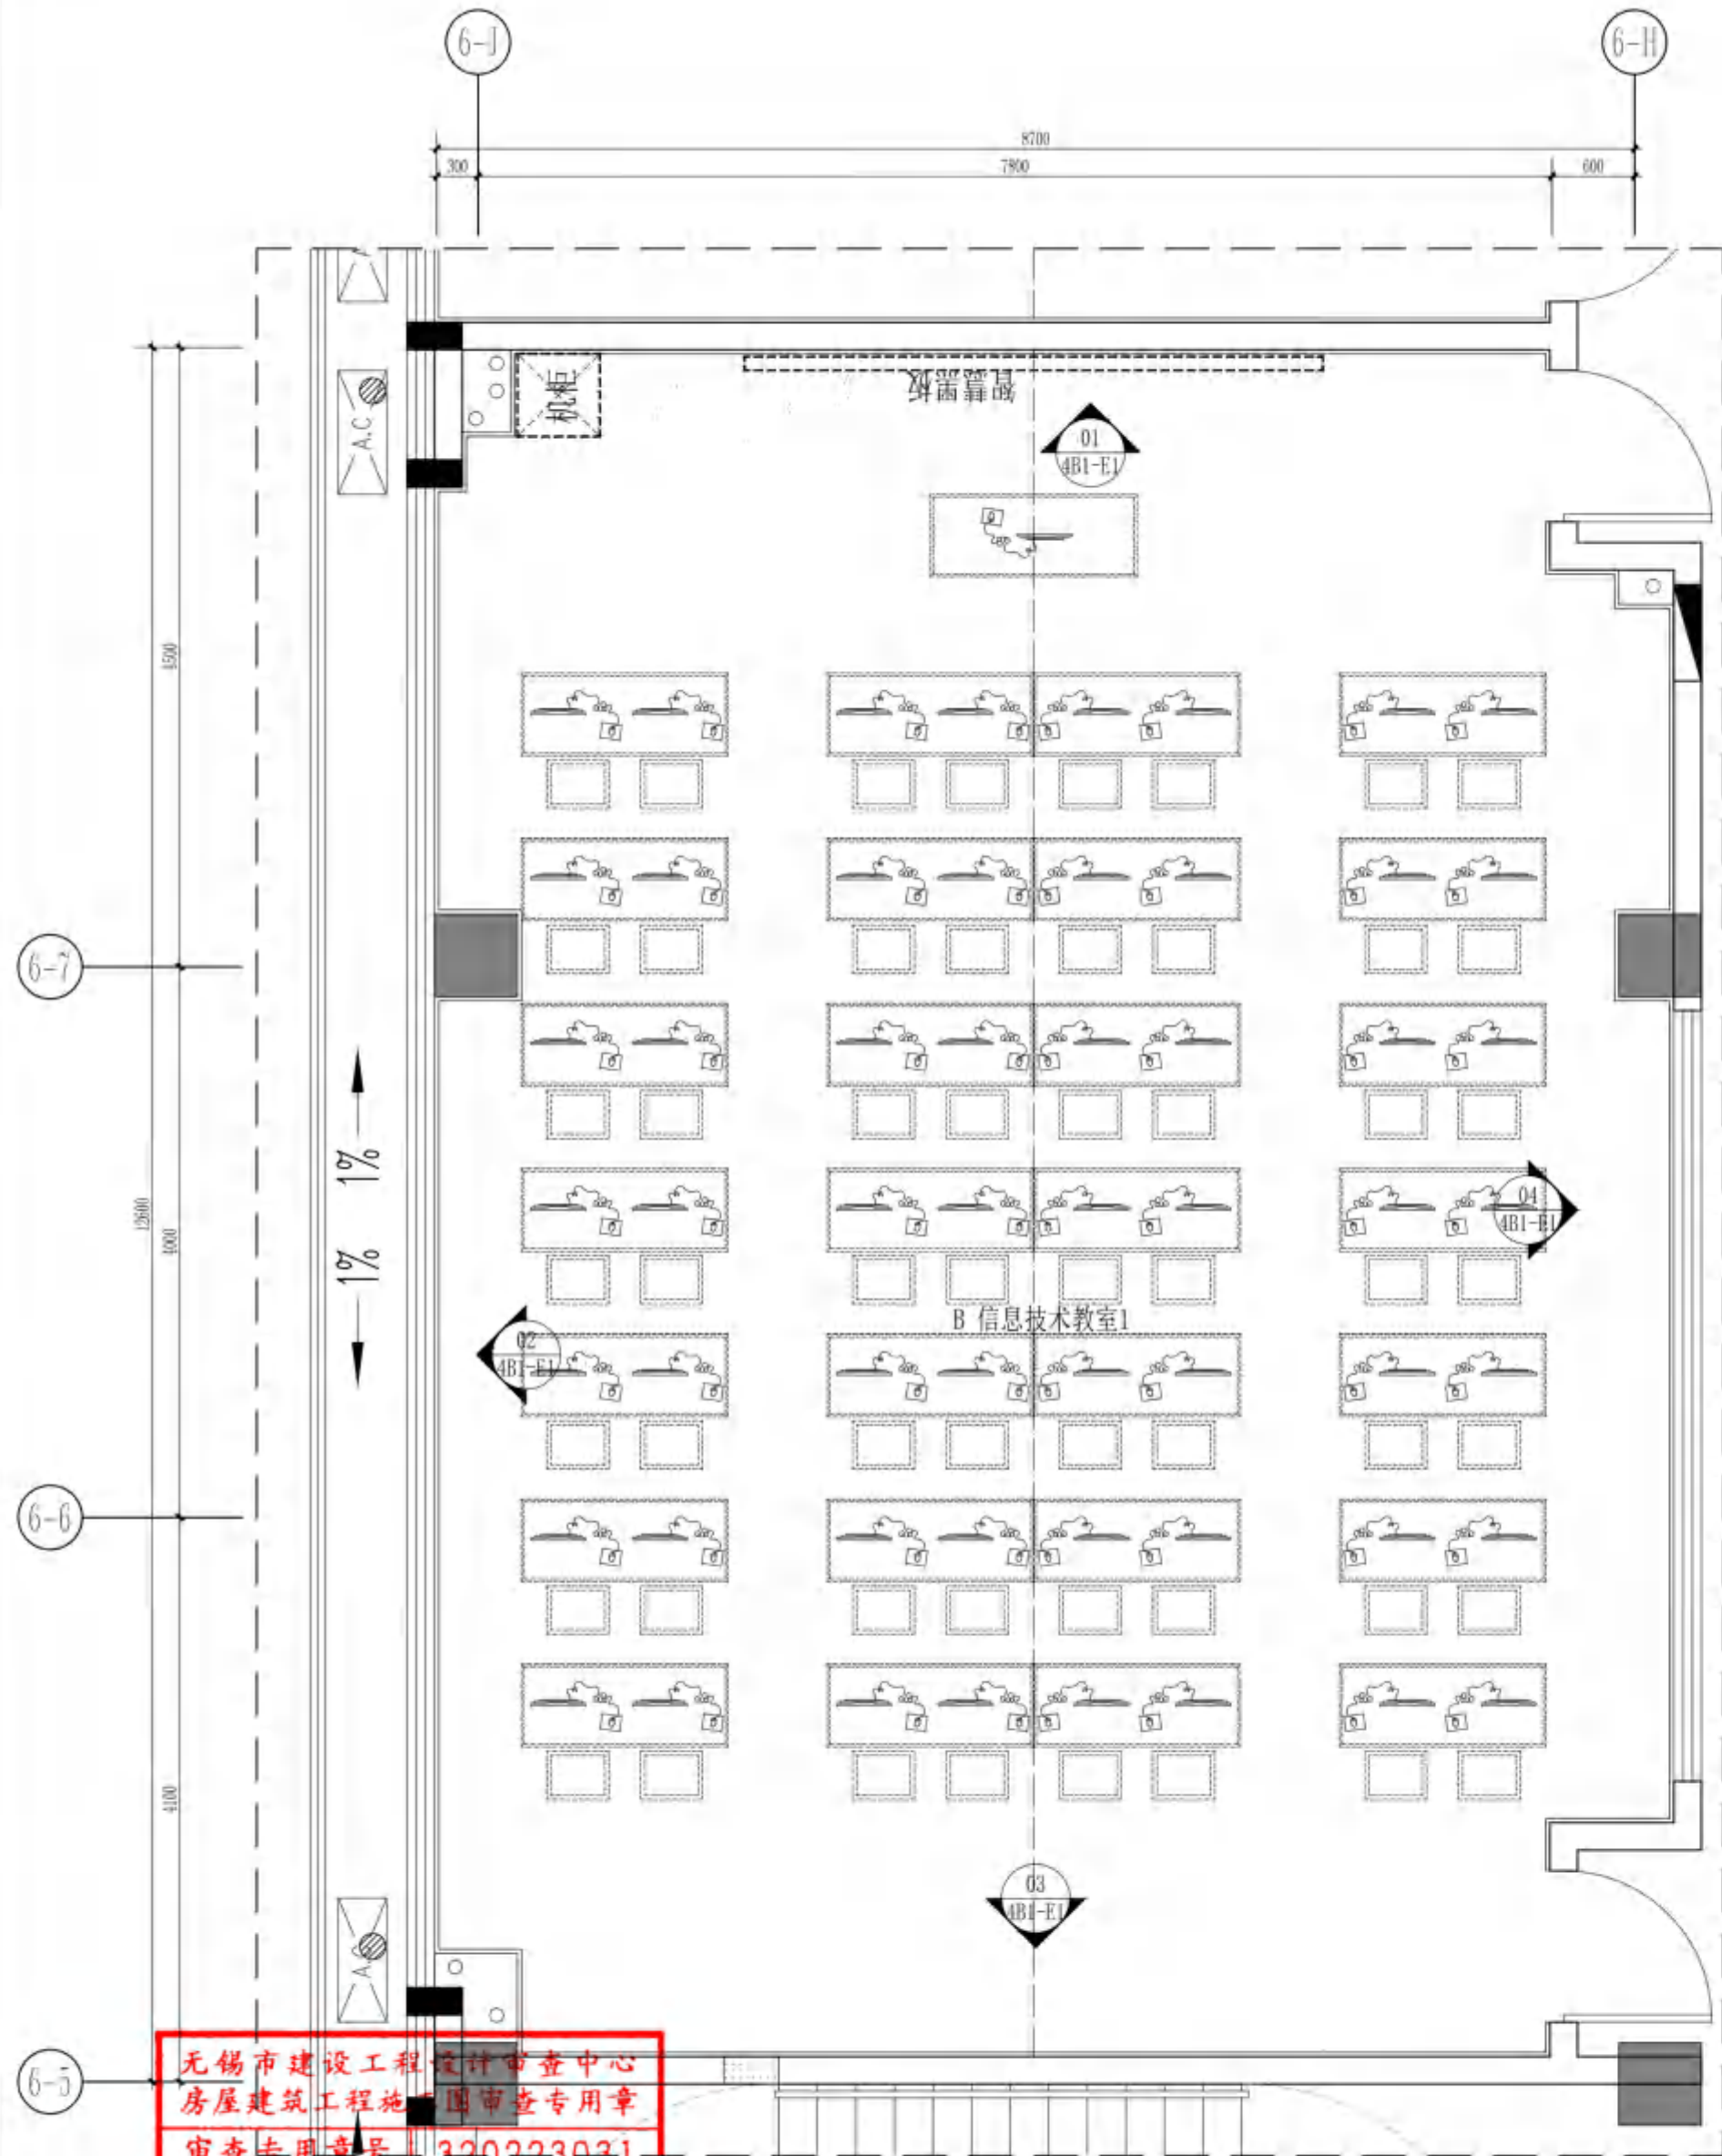

无锡市建设工程设计审查中心
房屋建筑工程施工图审查专用章
审查专用章号: 320223031
有效期: 长期
江苏省住房和城乡建设厅监制

4B1-PL 平面布置图
SCALE 1:50

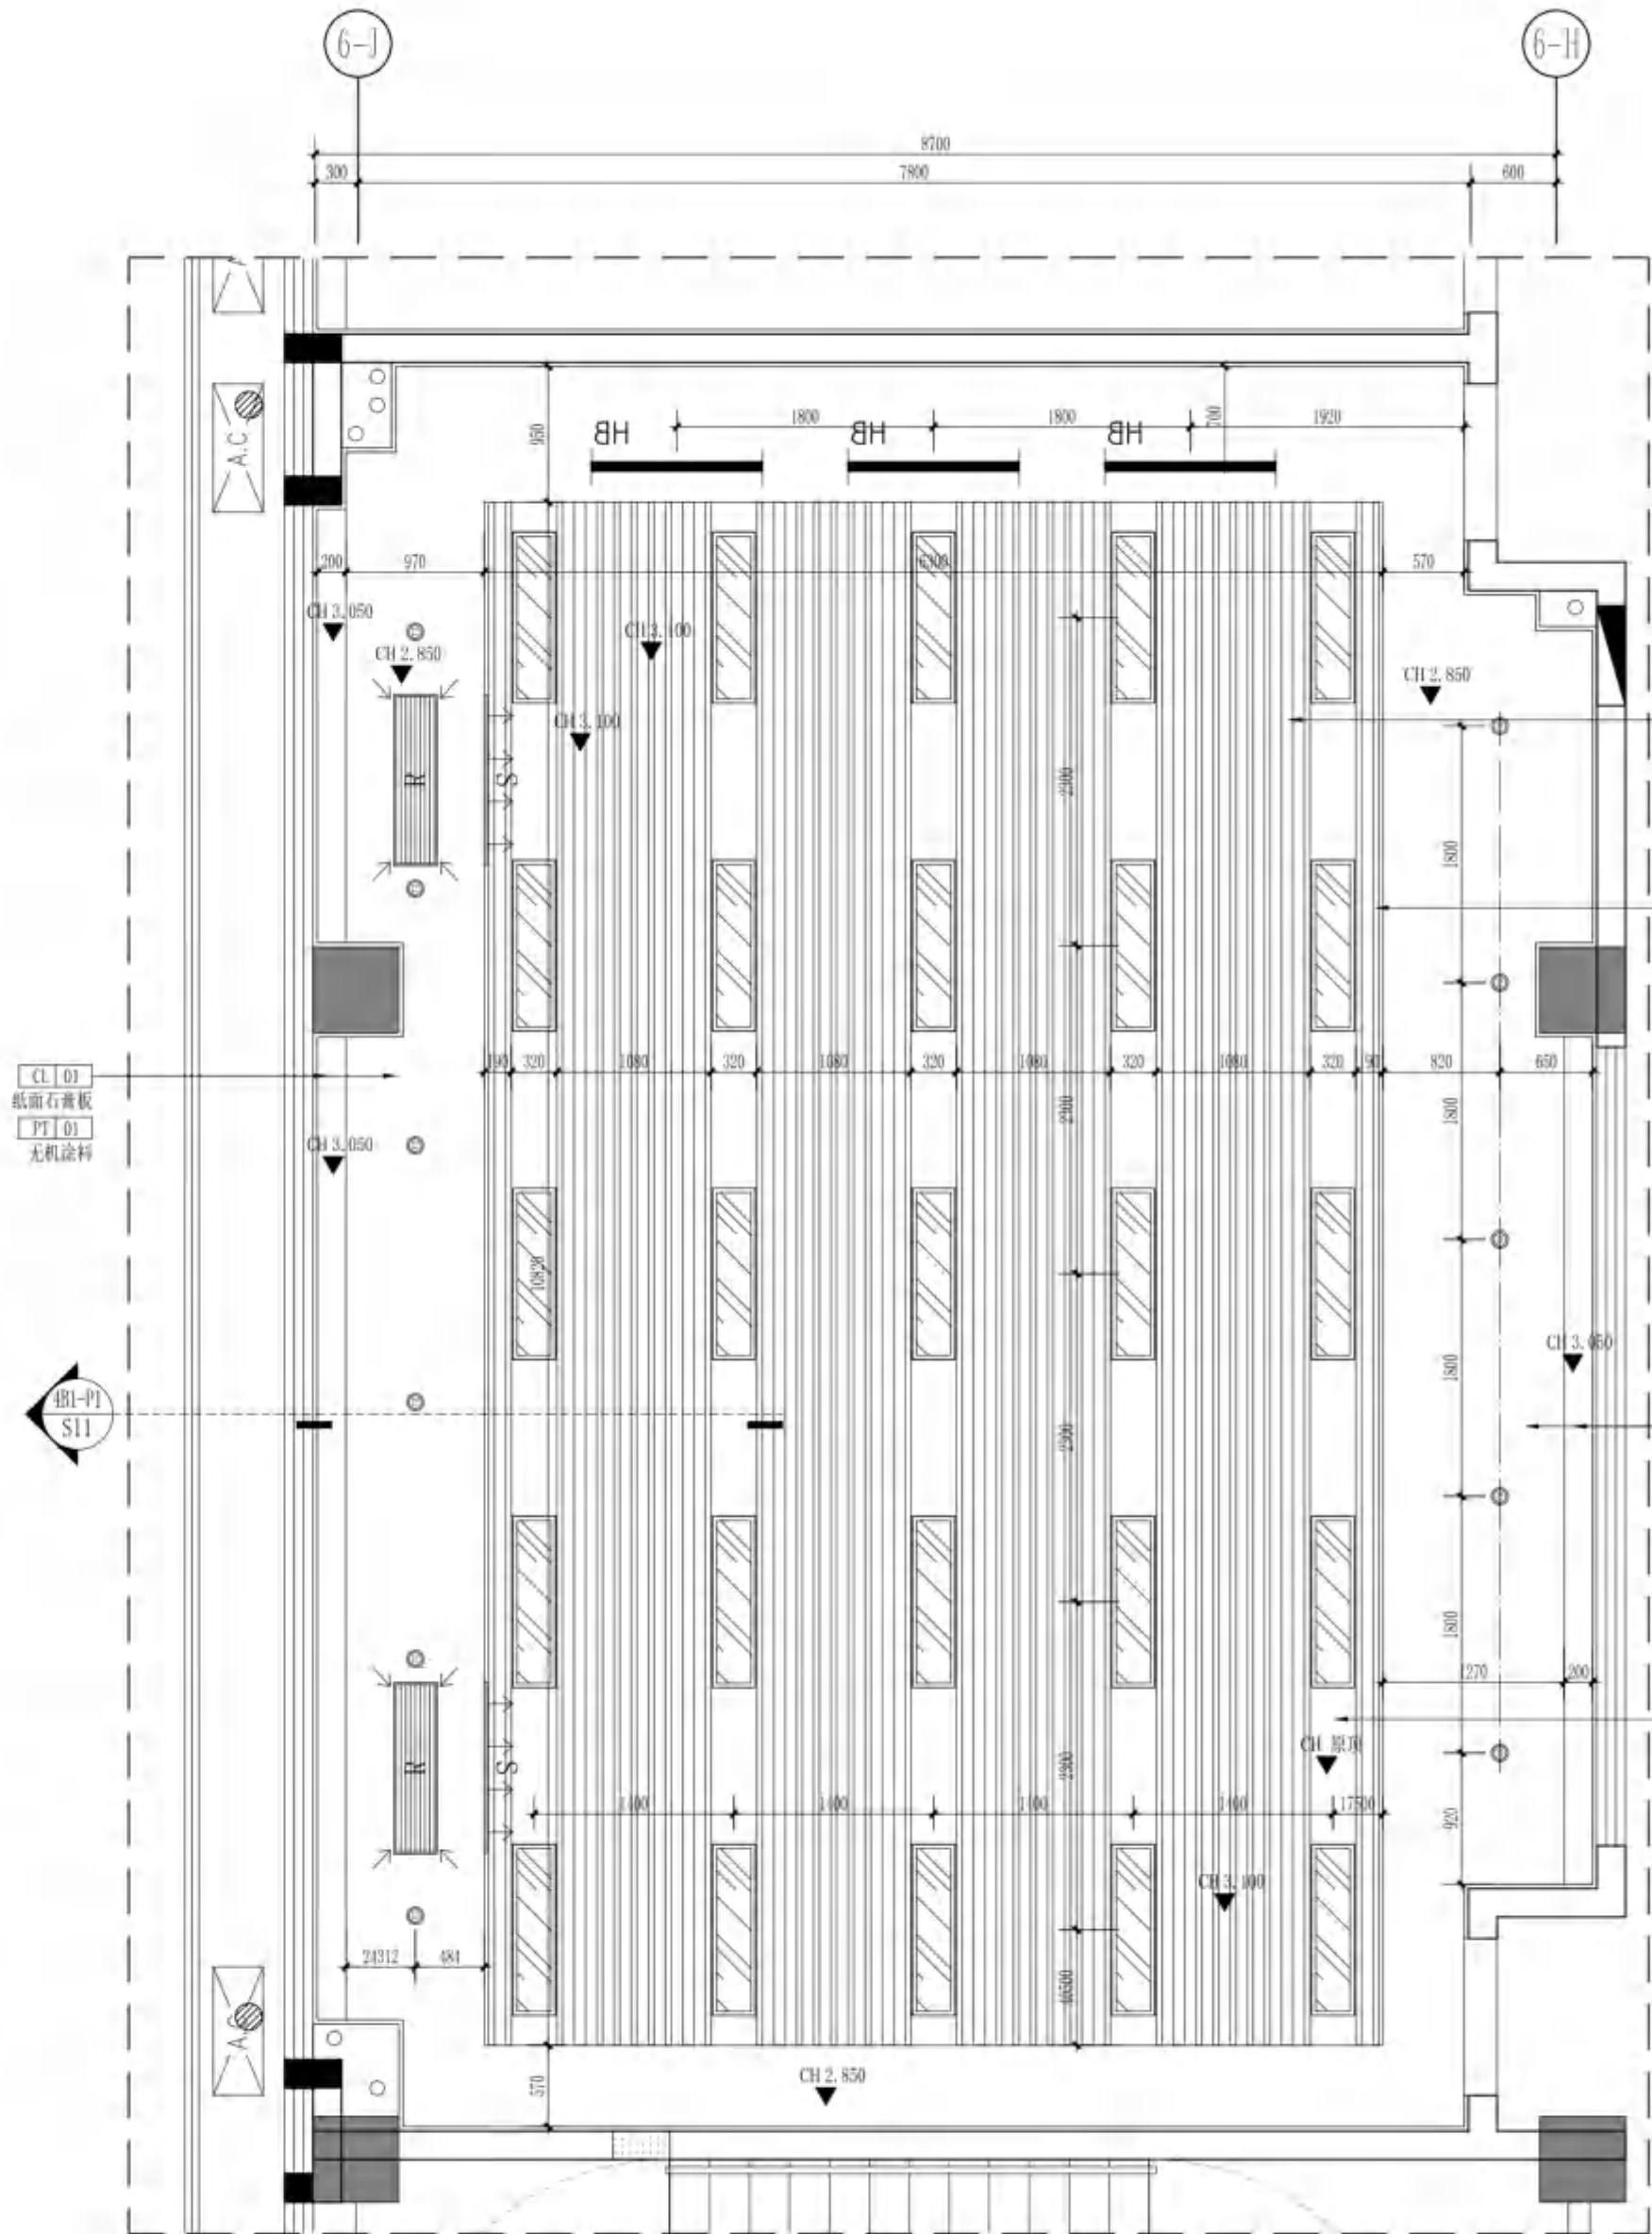

4B1-RC 天花布置图
SCALE 1:50



无锡市建筑设计研究院
有限责任公司

WUXI ARCHITECTURAL DESIGN
AND RESEARCH INSTITUTE LIABILITY Co., Ltd

国家甲级工程设计证书编号: A232012735
NATIONAL ARCHITECTURAL DESIGN LICENSE No. A232012735

地址: 江苏无锡市石皮巷2号
邮编: 214001
电话: 0510-82718065
官网: www.wxodi.com





注册师用章
REGISTERED SEAL
中华人民共和国一级注册建筑师
姓名: 黄若宇
注册号: 32012735-034
有效期至: 2025年06月19日


出图专用章
SEAL
江苏省工程勘察设计出图专用章
无锡市建筑设计研究院有限公司
资质证书号: A132012738
编号: B132012738
有效期至: 2025年06月19日

会签	
PROJECT DIRECTOR	ELECTRICIAN
项目负责人: 郭培成	电气: 黄若宇
ARCHITECT	MECHANICAL
建筑: 杨向英	暖通: 黄若宇
STRUCTURE	SCHEME
结构: 王宇海	方案: 黄若宇
PLUMBING	
给排水: 王宇海	


审定	黄若宇	黄若宇
审核	张超	张超
专业负责	黄若宇	黄若宇
校对	黄若宇	黄若宇
设计	顾伟林	顾伟林
制图	顾伟林	顾伟林

建设单位	无锡市新吴区重点建设项目管理中心		
工程名称	天一中学新吴分校新建工程-6#楼		
图名	四层B信息技术教室1立面图		
设计编号	24037		
子项号	6		
图别	建施	版本	1.0
日期	2025.04	图号	4BL-E1
序号	077		

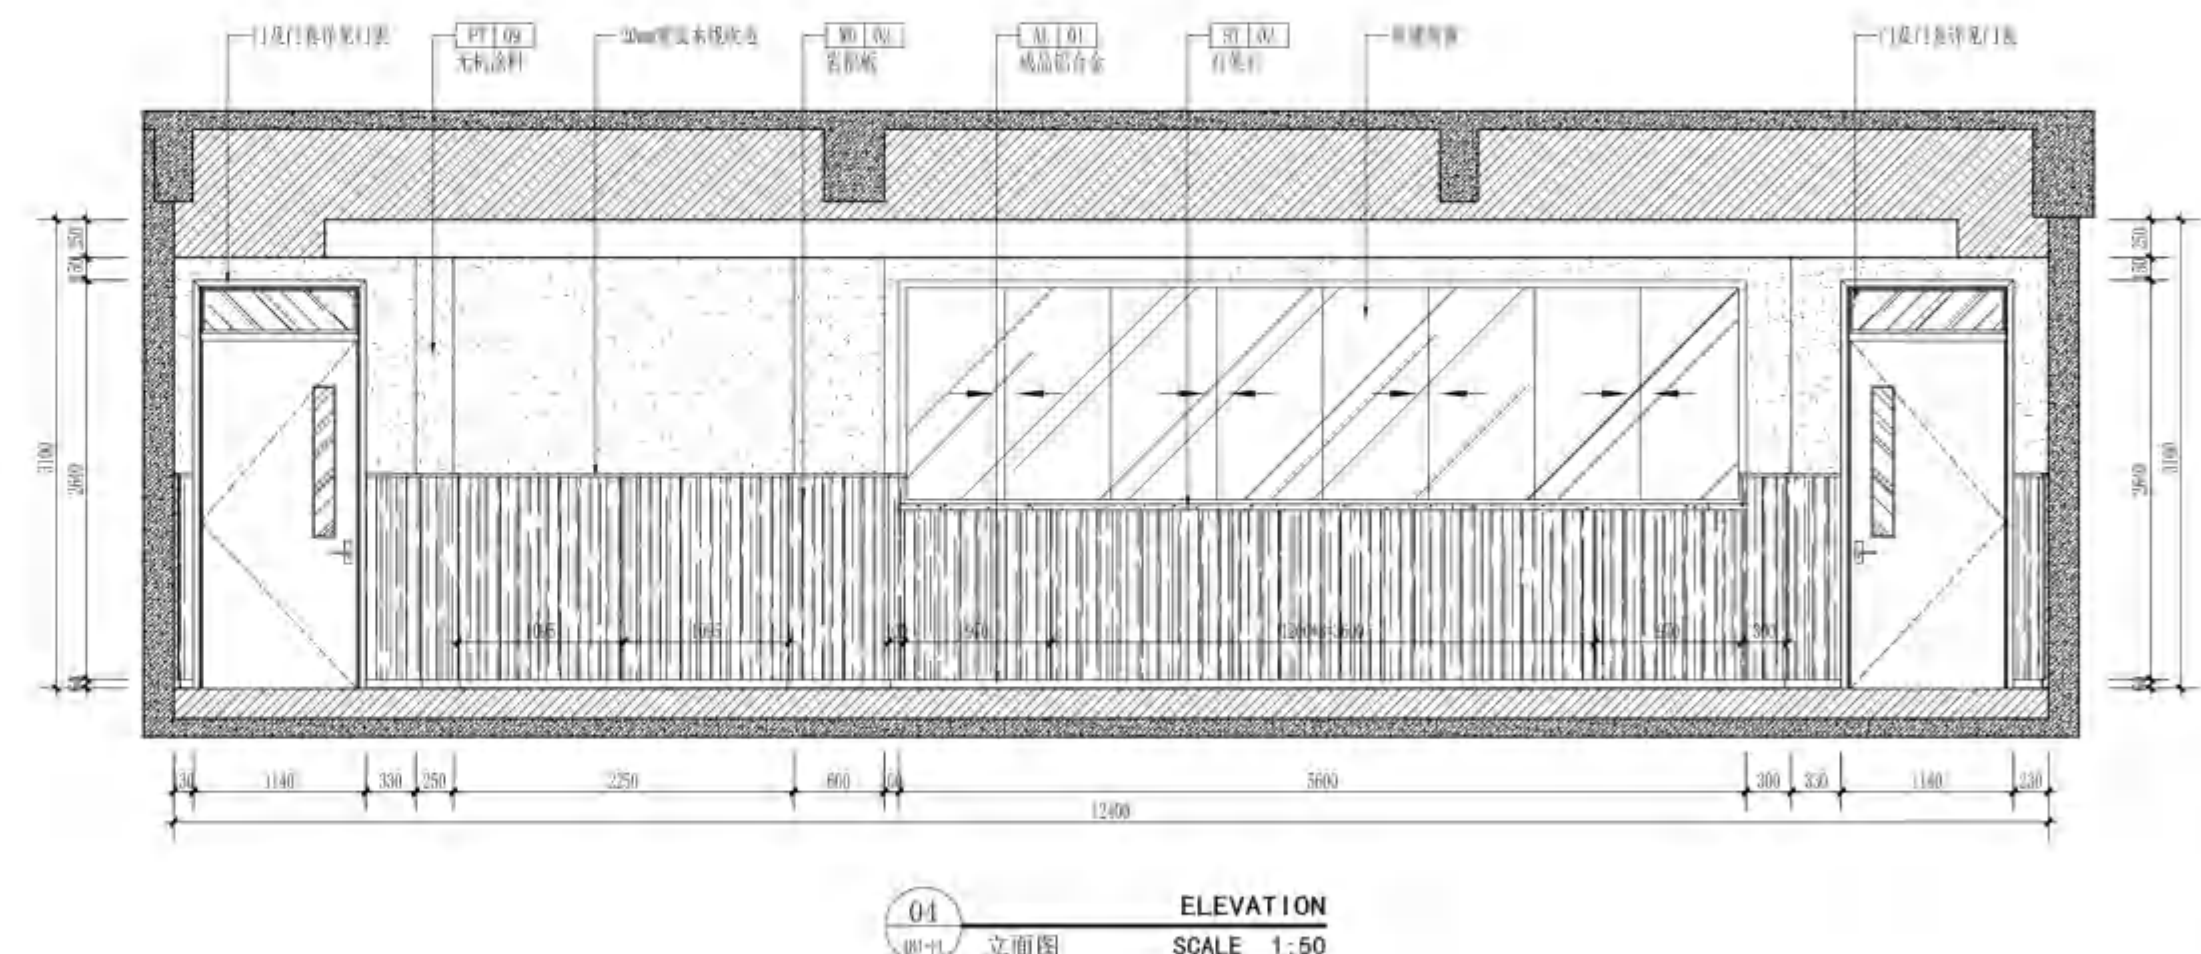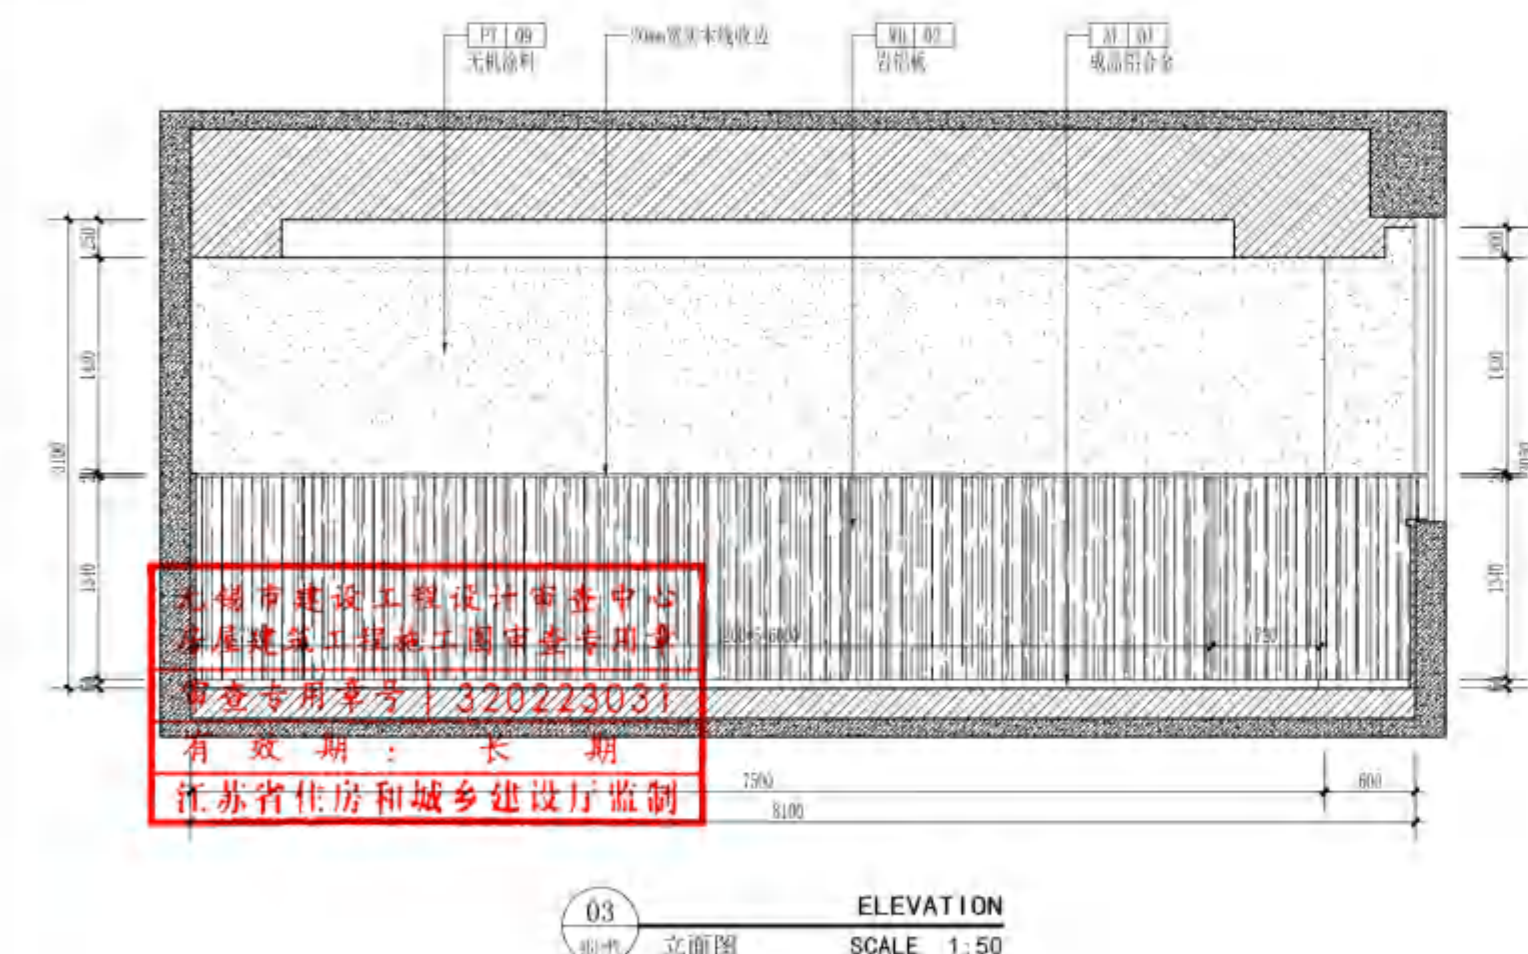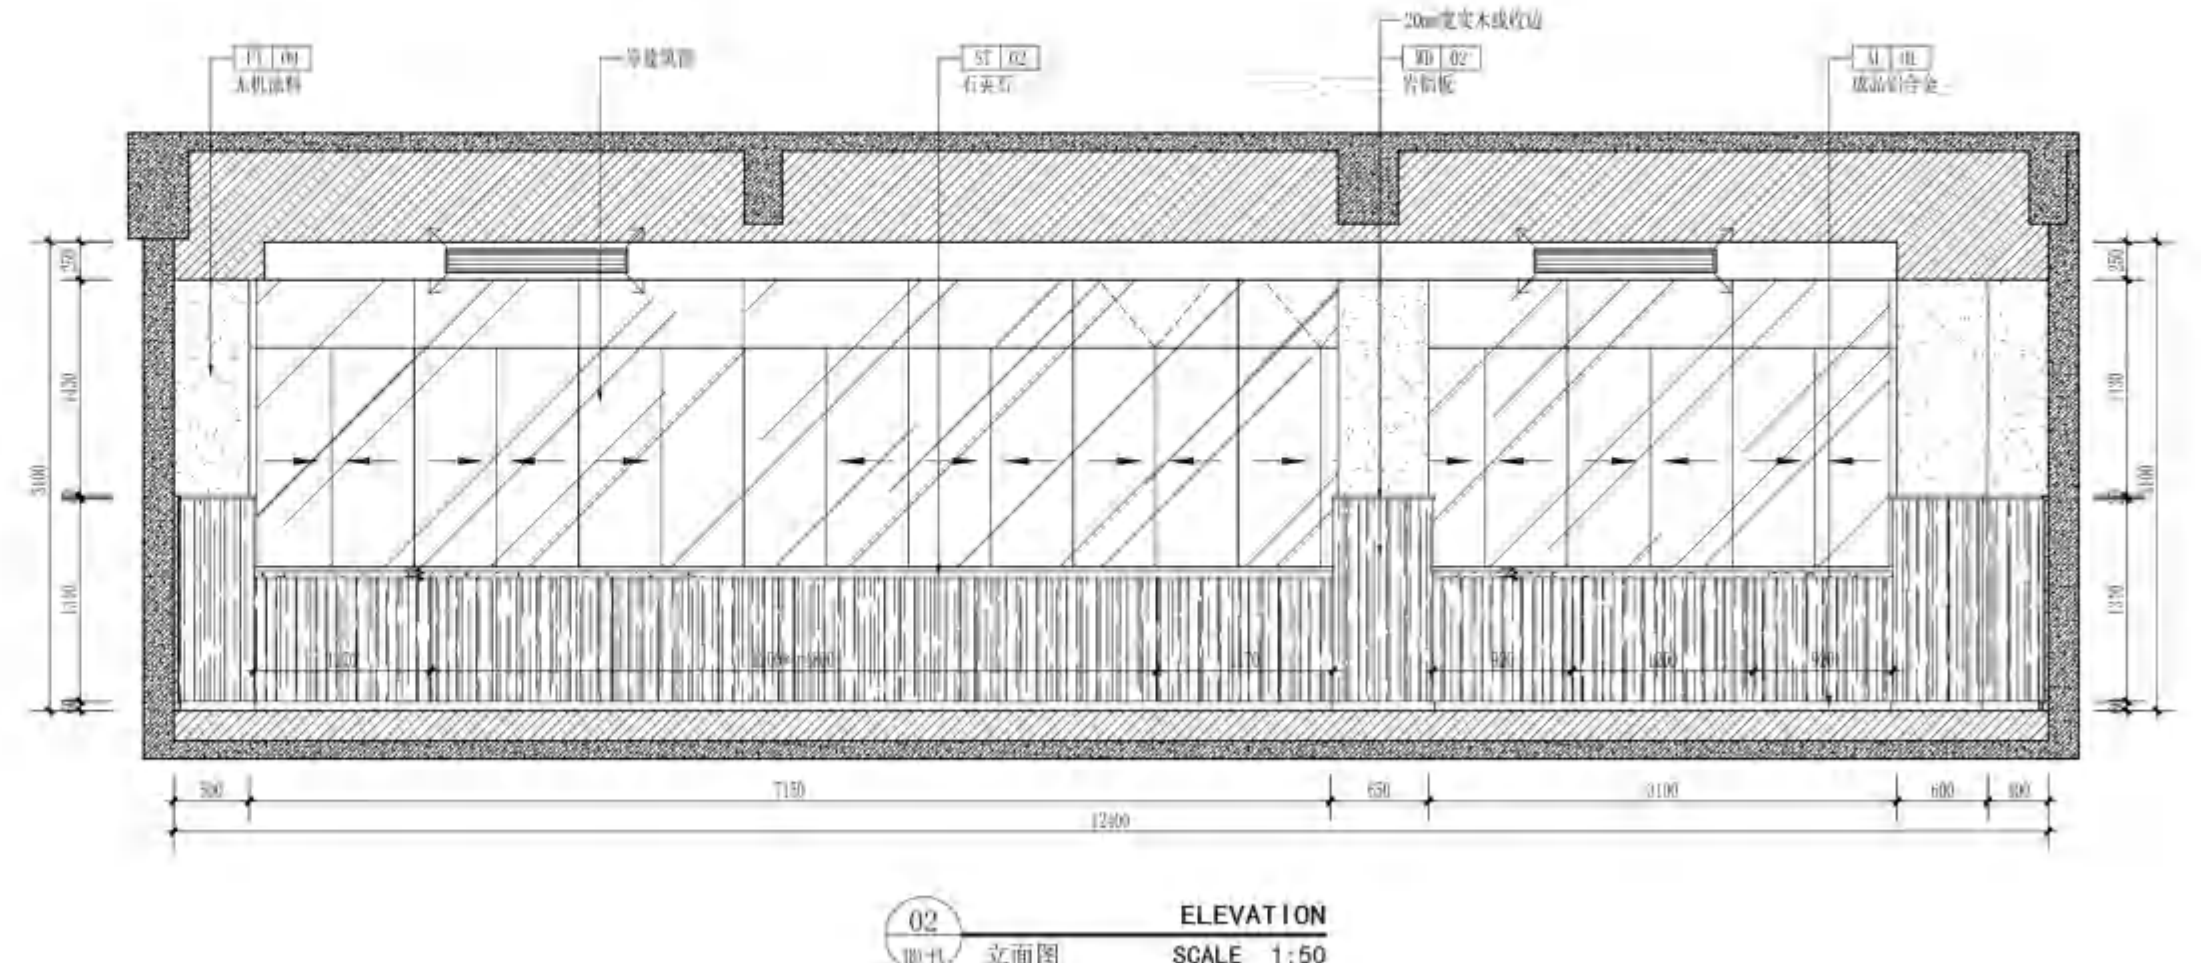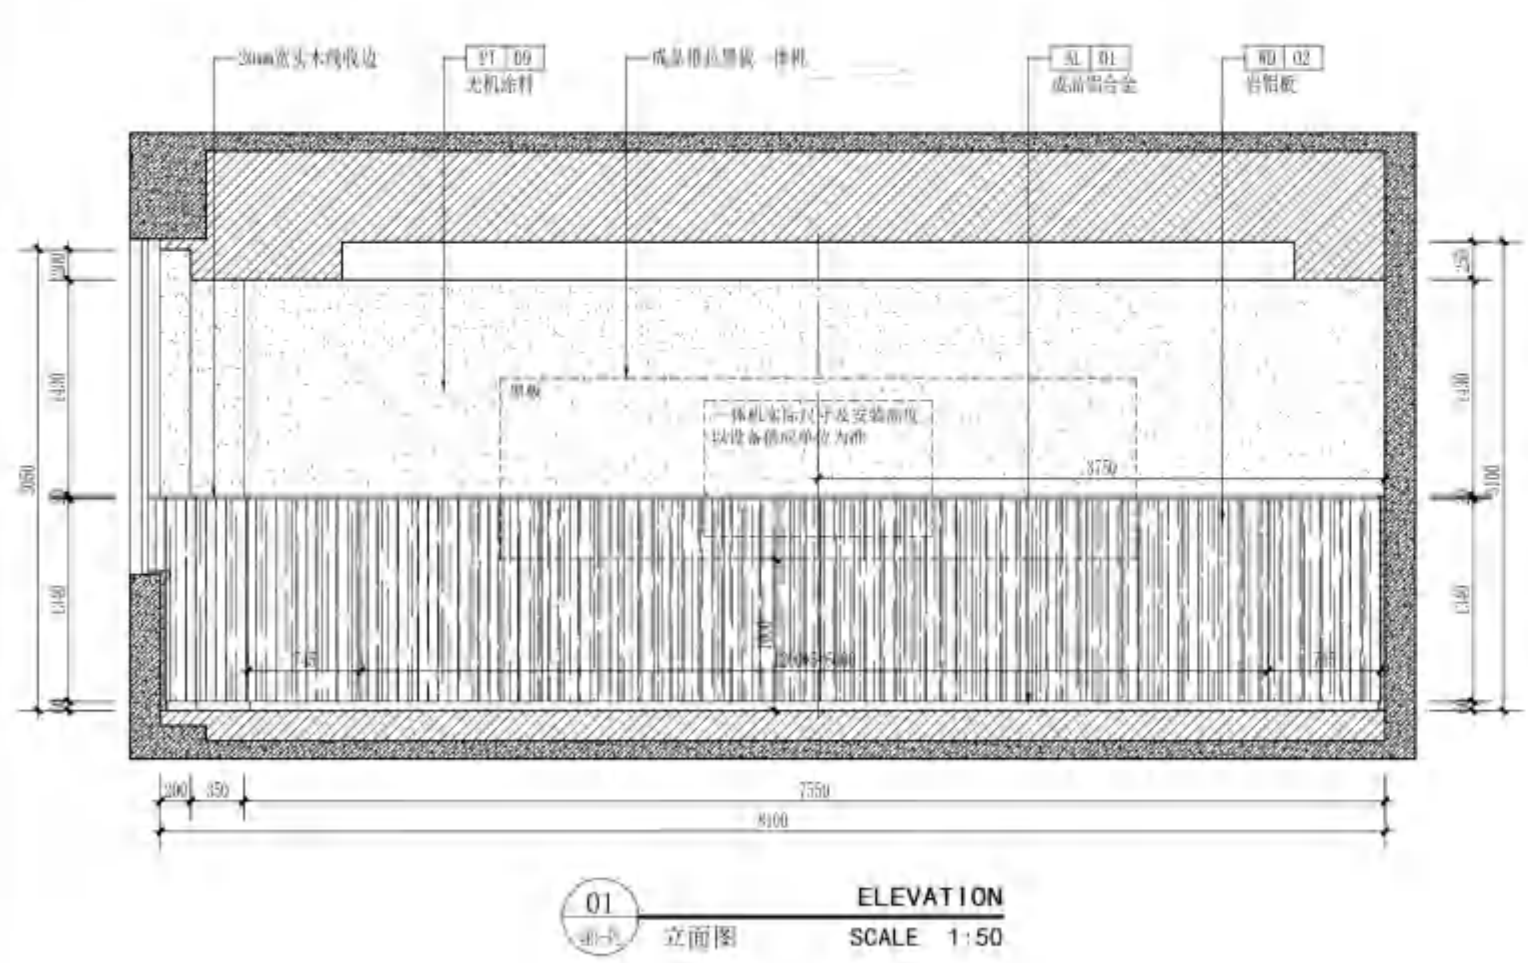

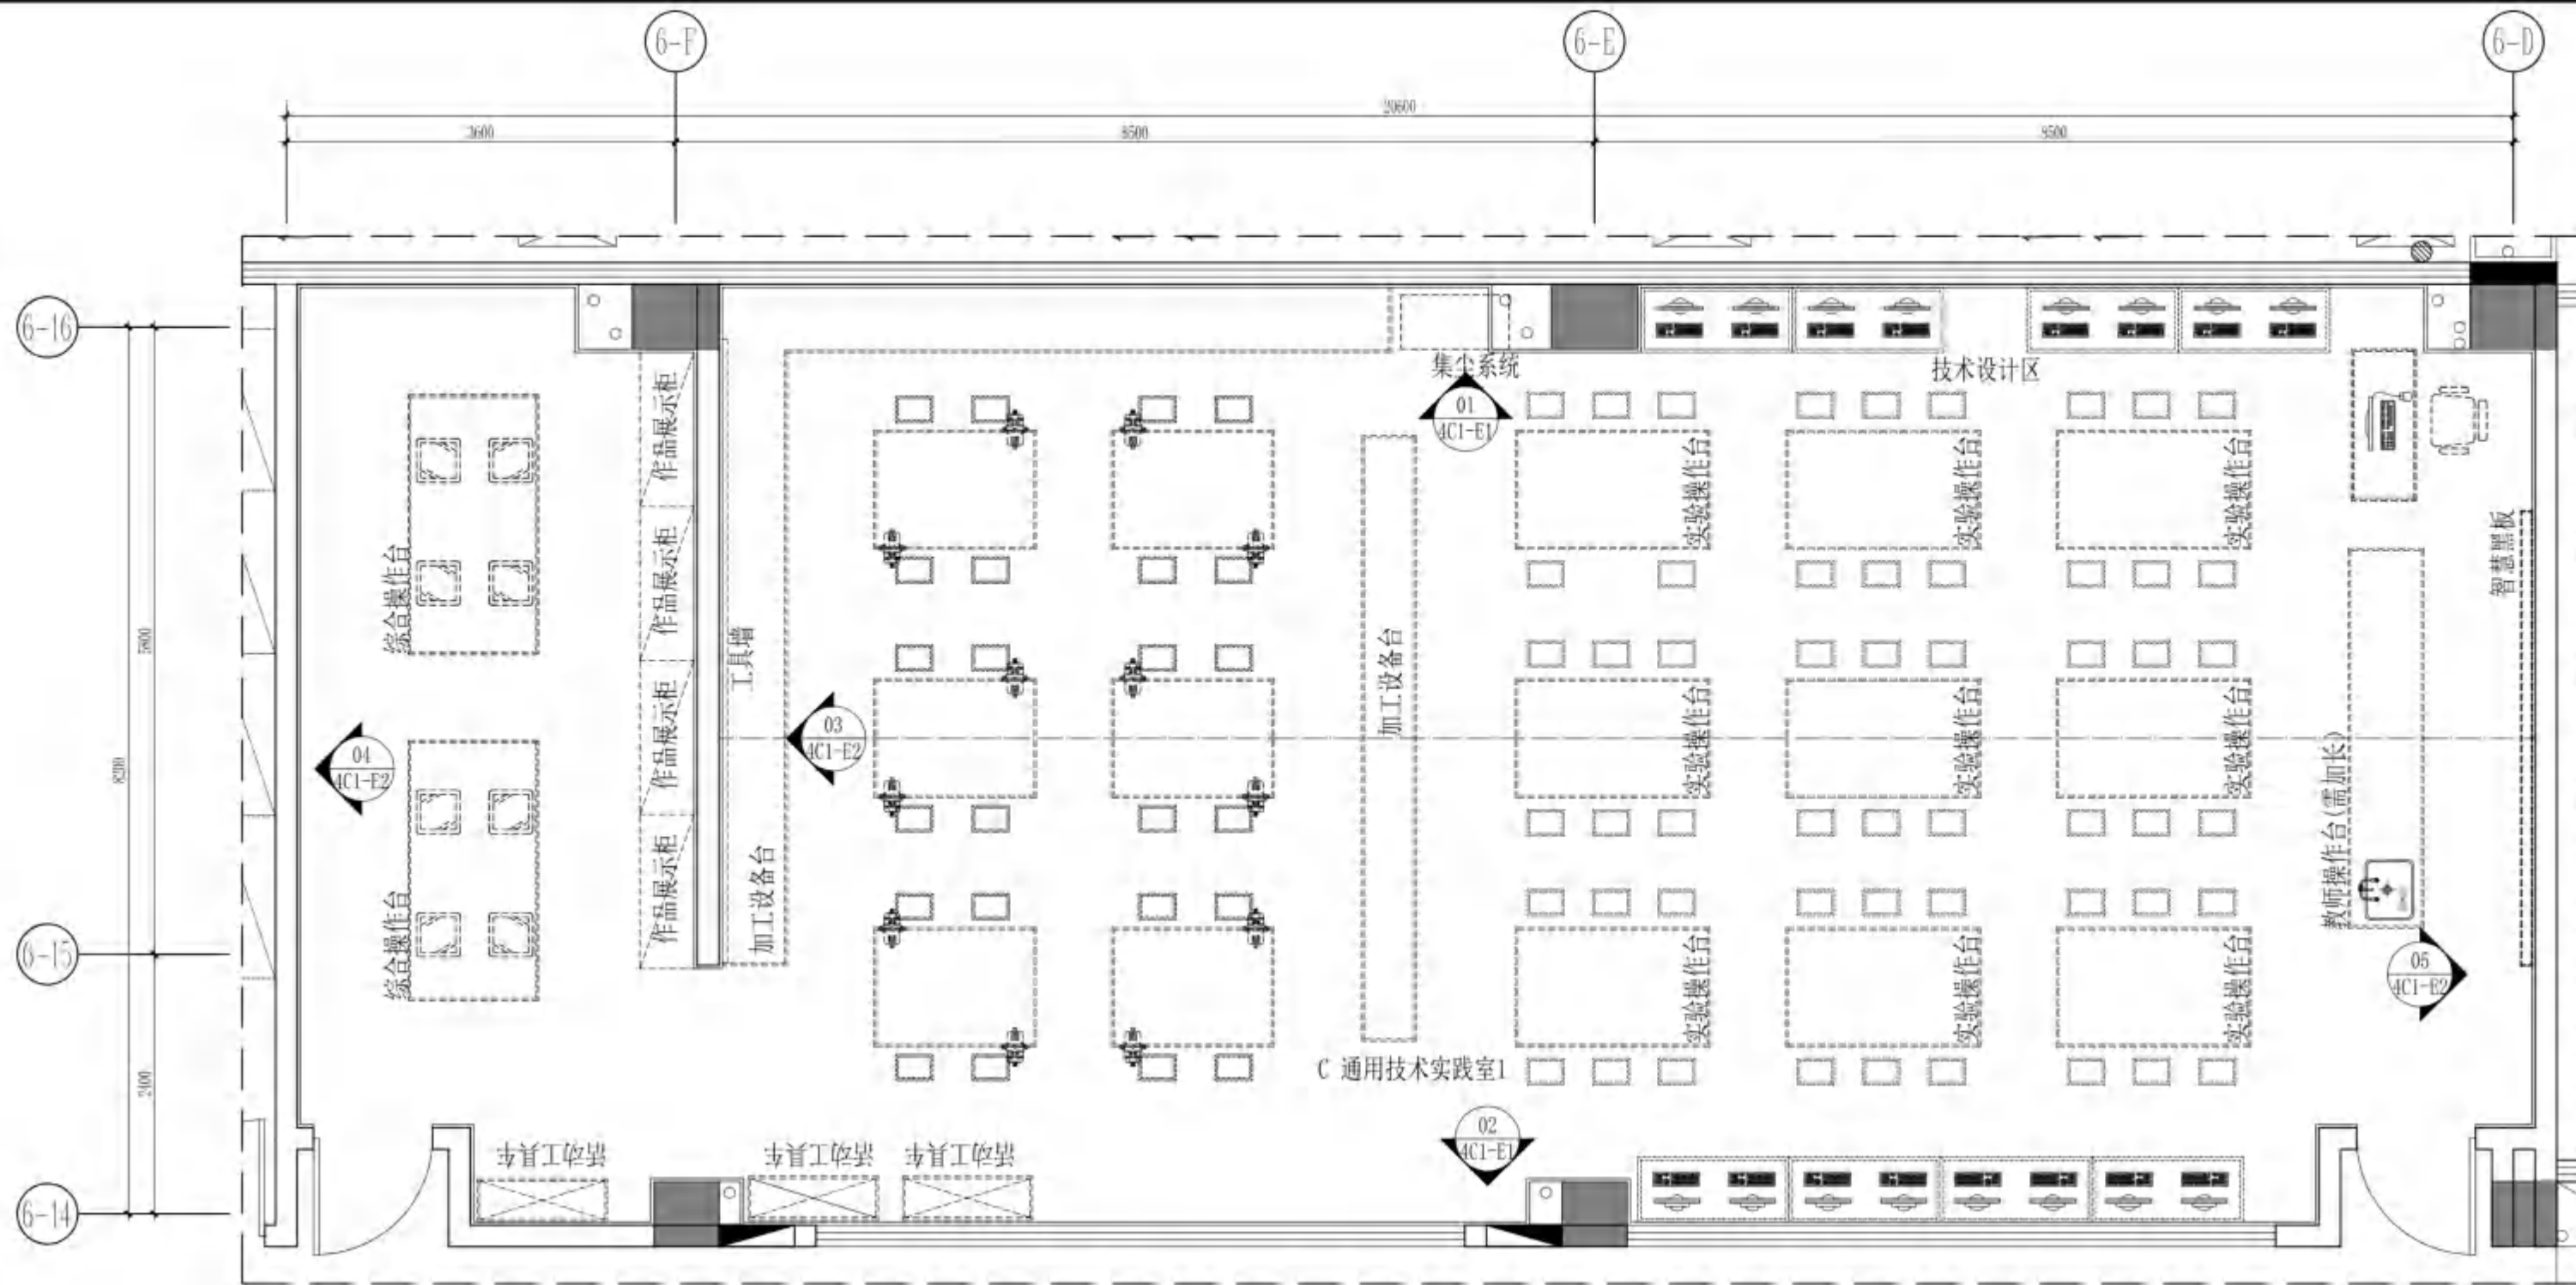

PLANE LAYOUT PLAN
平面布置图
SCALE 1:60

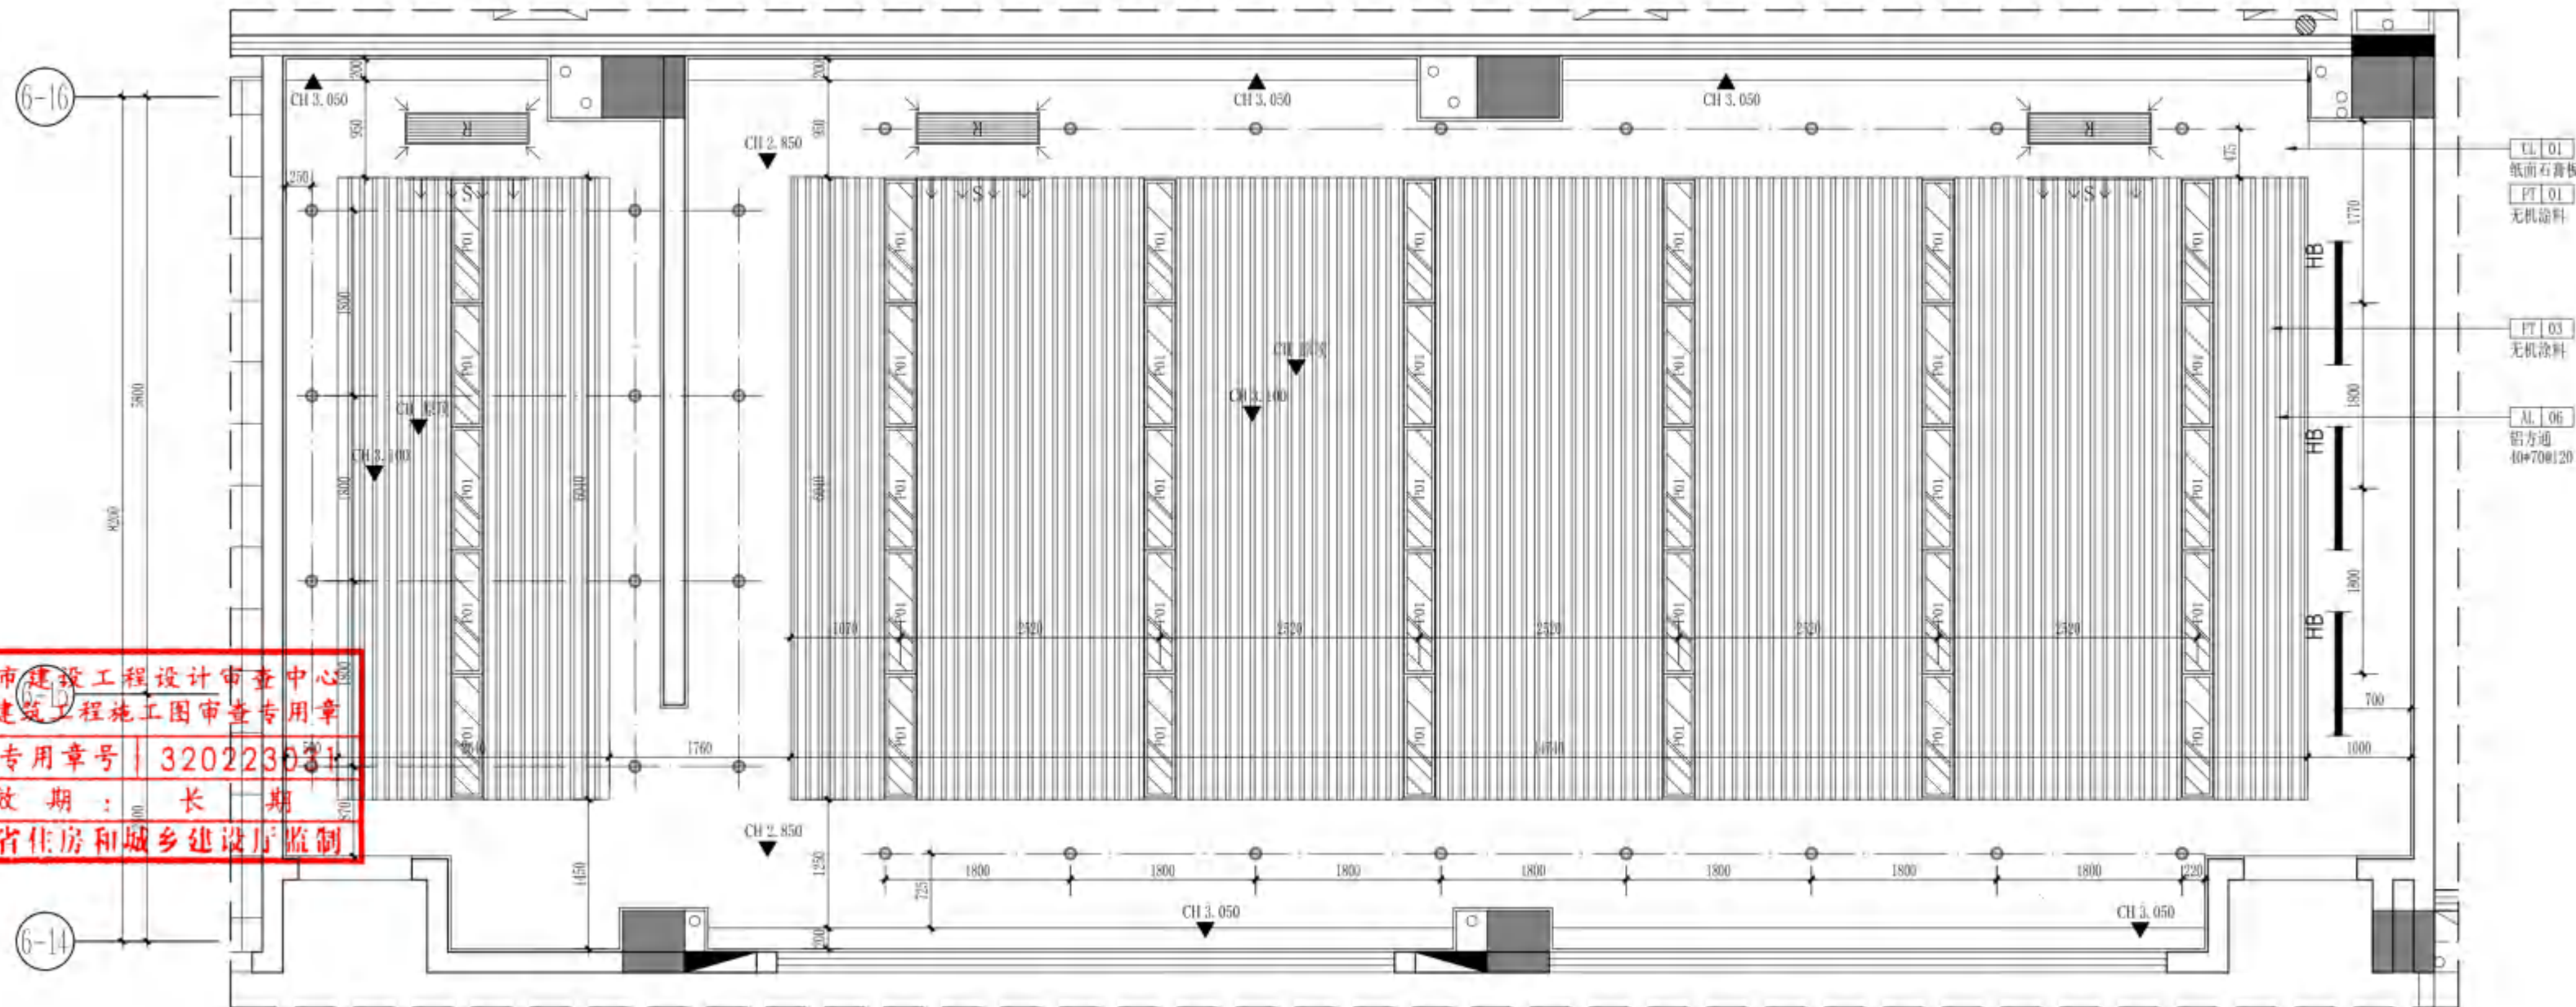

REFLECTED CEILING PLAN
天花布置图
SCALE 1:60

无锡市建设工程设计审查中心
房屋建筑工程施工图审查专用章
审查专用章号: 320223631
有效期: 长期
江苏省住房和城乡建设厅监制

无锡市建筑设计研究院
有限责任公司
WUXI ARCHITECTURAL DESIGN
AND RESEARCH INSTITUTE LIABILITY Co., Ltd
国家甲级工程设计证书编号: A232012735
NATIONAL ARCHITECTURAL DESIGN LICENSE No. A232012735

地址: 江苏无锡市石皮巷2号
邮编: 214001
电话: 0510-82718065
官网: www.wxodi.com

注册师用章
REGISTERED SEAL

江苏省工程勘察设计出图专用章
无锡市建筑设计研究院有限公司
资质证书 A132012738 B132012738
编号 A232012735 B232012735
江苏省住房和城乡建设厅监制(B)
有效期至二〇二五年九月三十日

会签			
项目负责	电气	暖通	给排水
PROJECT DIRECTOR	张超	张超	张超
ARCH.	张超	张超	张超
STRUCT.	张超	张超	张超
PLUMBING	张超	张超	张超
审定	黄若宇	黄若宇	黄若宇
审核	张超	张超	张超
专业负责	黄若宇	黄若宇	黄若宇
校对	黄若宇	黄若宇	黄若宇
设计	顾林林	顾林林	顾林林
制图	顾林林	顾林林	顾林林

建设单位	无锡市新吴区重点建设项目管理中心
工程名称	天一中学新吴分校新建工程-6#楼
图名	四层C通用技术实践室1平面、天花布置图
设计编号	24037
子项号	6
图别	建施
日期	2025.04
图号	ACI-PL&RC
序号	078



无锡市建筑设计研究院
有限责任公司

WUXI ARCHITECTURAL DESIGN
AND RESEARCH INSTITUTE LIABILITY Co., Ltd

国家建筑工程设计证书编号: A232012735
NATIONAL ARCHITECTURAL DESIGN LICENSE No. A232012735

地址: 江苏无锡市石皮巷2号
邮编: 214001
电话: 0510-82718065
官网: www.wxodi.com

注册师用章
REGISTERED SEAL

中华人民共和国一级注册建筑师
姓名: 黄若宇
注册号: 3201273-034
有效期至: 2025年06月19日

出图专用章
SEAL


江苏省工程勘察设计出图专用章
无锡市建筑设计研究院有限公司
资质证书号: A132012738
B132012738
B232012735
B232012735
有效期至: 二〇二五年九月三十日

会签


项目负责人 PROJECT DIRECTOR	电气 ELEC	黄若宇
建筑 ARCH	暖通 HVAC	张超
结构 STRUCT	方案 SCHEME	杨向英
给排水 PLUMBING		王宇海

审定 AUTHORIZED FOR ISSUE BY	黄若宇	黄若宇
审核 REVIEWED BY	张超	张超
专业负责 DISCIPLINE RESPONSIBLE BY	黄若宇	黄若宇
校对 CHECKED BY	黄若宇	黄若宇
设计 DESIGNED BY	顾伟林	顾伟林
制图 DRAWN BY	顾伟林	顾伟林

建设单位 CLIENT	无锡市新吴区重点建设项目管理中心		
工程名称 PROJECT	天一中学新吴分校新建工程-6#楼		
图名 DRAWING TITLE	四层C通用技术实践室立面图		
设计编号 DESIGN NO.	24037		
子项号 SUBITEM NO.	6		
图别 CATEGORY	建筑	版本 VERSION NO.	1.0
日期 DATE	2025.04	图号 DRAWING NO.	4C1-E1
序号 SERIAL NO.	079		

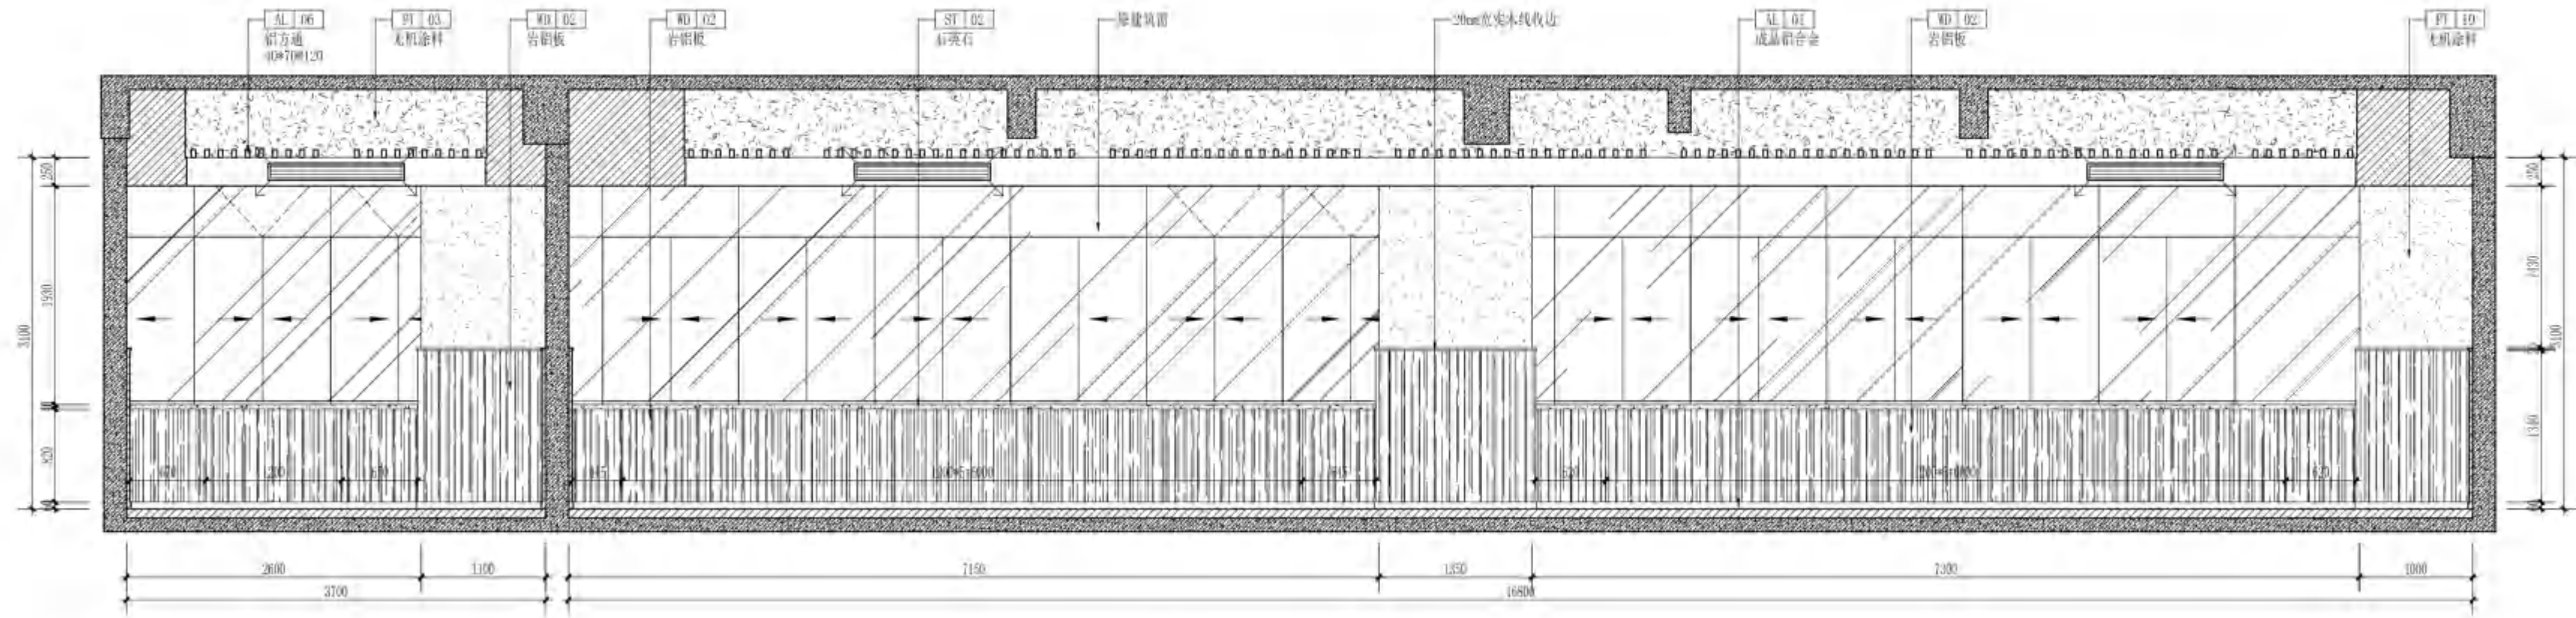

01 ELEVATION
立面图 SCALE 1:50

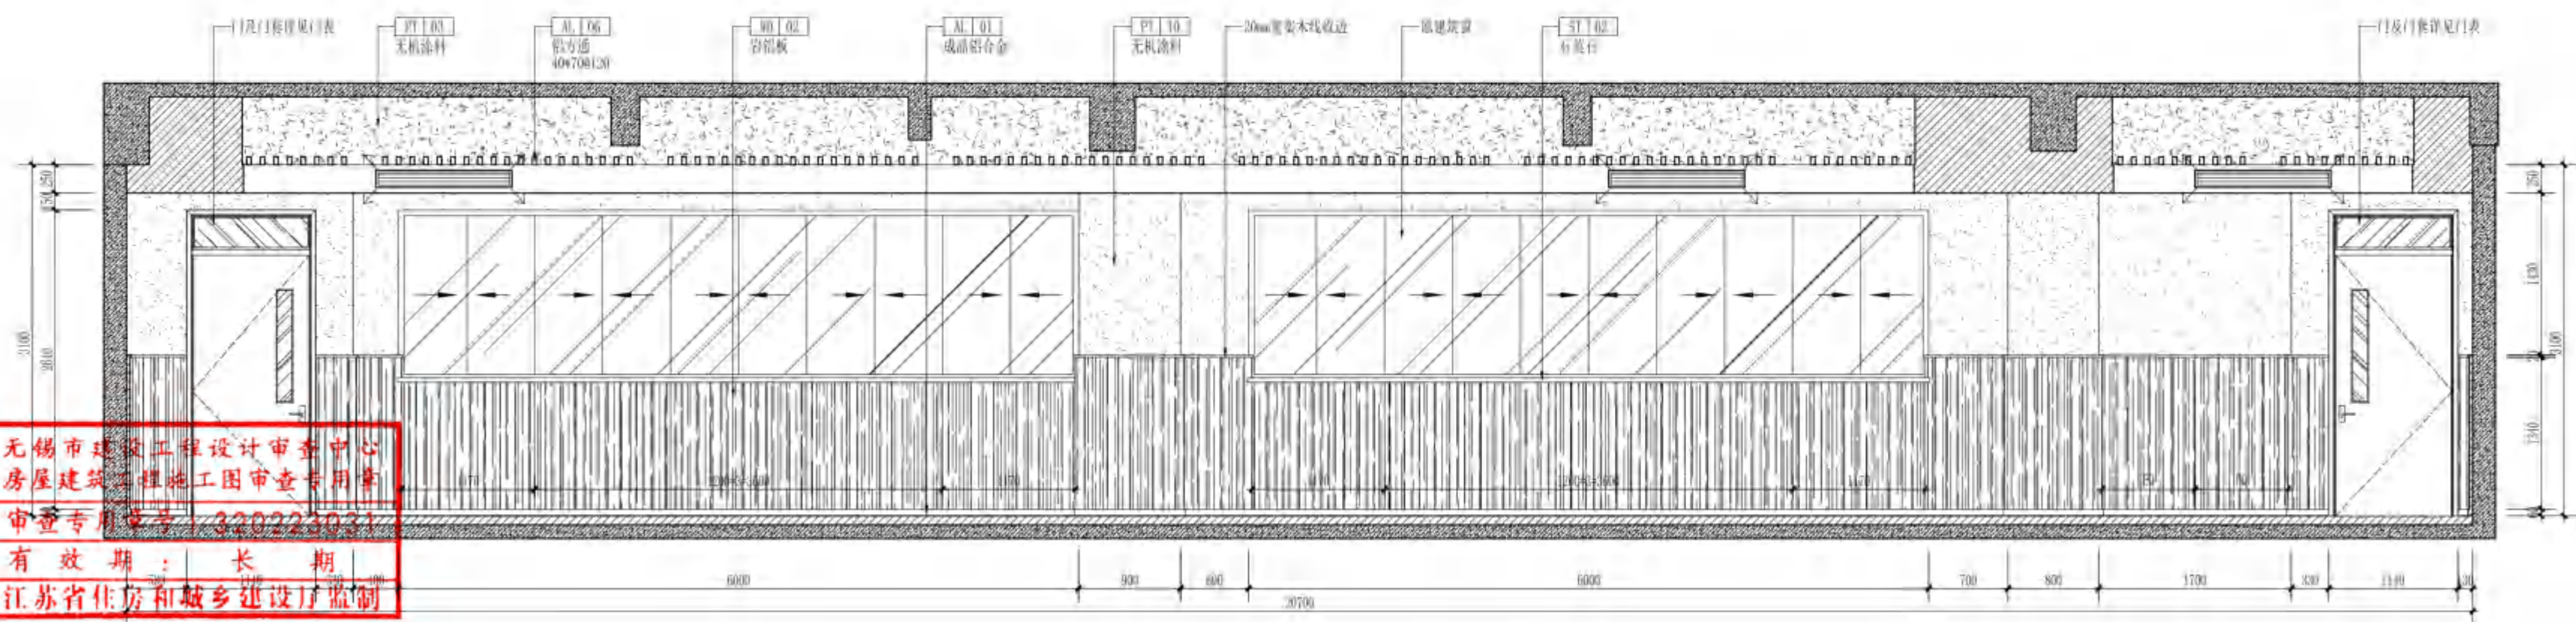

02 ELEVATION
立面图 SCALE 1:50

无锡市建设工程设计审查中心
房屋建筑工程施工图审查专用章
审查专用章号: 320223031
有效期: 长期
江苏省住房和城乡建设厅监制



无锡市建筑设计研究院
有限责任公司

WUXI ARCHITECTURAL DESIGN
AND RESEARCH INSTITUTE LIABILITY Co.,Ltd

国家甲级工程设计证书编号: A232012735
NATIONAL ARCHITECTURAL DESIGN LICENSE No.A232012735

地址: 江苏无锡市石皮巷2号
邮编: 214001
电话: 0510-82718065
官网: www.wxodi.com

注册师用章
REGISTERED SEAL


中华人民共和国一级注册建筑师
姓名: 黄铭慧
注册号: 3201273-034
有效期至: 2025年06月19日

出图专用章
SEAL


江苏省工程勘察设计出图专用章
无锡市建筑设计研究院有限公司
资质证书号: A132012738
编号: B132012738
有效期至: 2025年9月30日

会签			
项目负责	电气	暖通	给排水
PROJECT DIRECTOR	张超	张超	张超
建筑	暖通	方案	方案
ARCHT.	HAUC	SCHEME	SCHEME
结构	给排水	方案	方案
STRUCT.	PLUMBING	SCHEME	SCHEME
给排水	方案	方案	方案
PLUMBING	SCHEME	SCHEME	SCHEME
审定	黄若宇	黄若宇	黄若宇
AUTHORIZED FOR ISSUE BY	张超	张超	张超
审核	黄铭慧	黄铭慧	黄铭慧
REVIEWED BY	黄若宇	黄若宇	黄若宇
专业负责	顾栋林	顾栋林	顾栋林
DISCIPLINE RESPONSIBLE BY	顾栋林	顾栋林	顾栋林
校对	顾栋林	顾栋林	顾栋林
CHECKED BY	顾栋林	顾栋林	顾栋林
设计	顾栋林	顾栋林	顾栋林
DESIGNED BY	顾栋林	顾栋林	顾栋林
制图	顾栋林	顾栋林	顾栋林
DRAWN BY	顾栋林	顾栋林	顾栋林


建设单位	无锡市新吴区重点建设项目管理中心
工程名称	天一中学新吴分校新建工程-6#楼
图名	四层C通用技术实践室1立面图
设计编号	24037
子项号	6
图别	建施
版本	1.0
日期	2025.04
图号	4C1-E2
序号	080

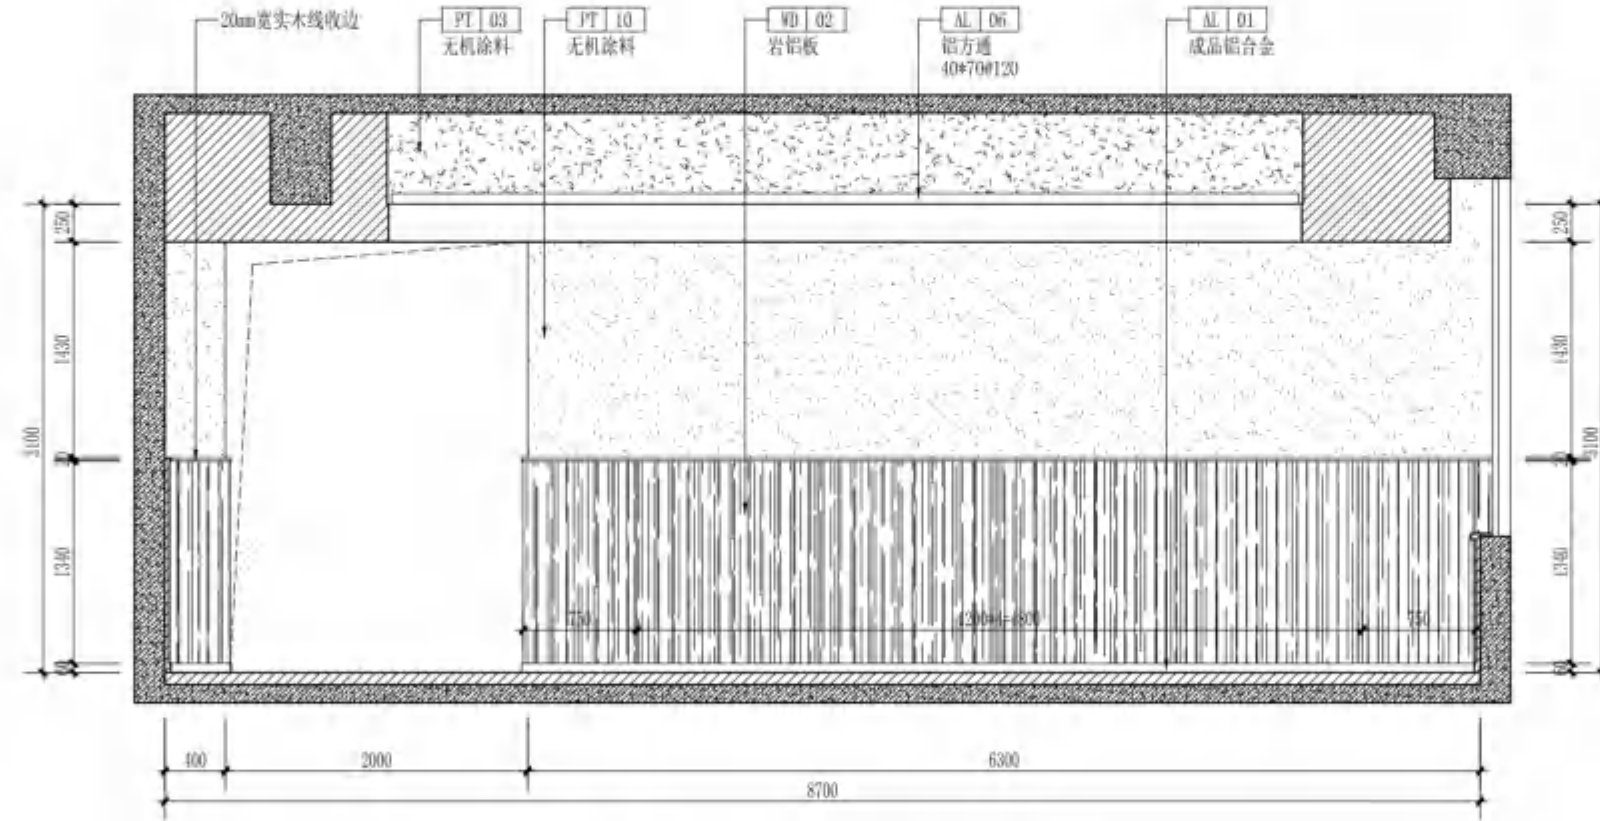

03
立面图
ELEVATION
SCALE 1:50

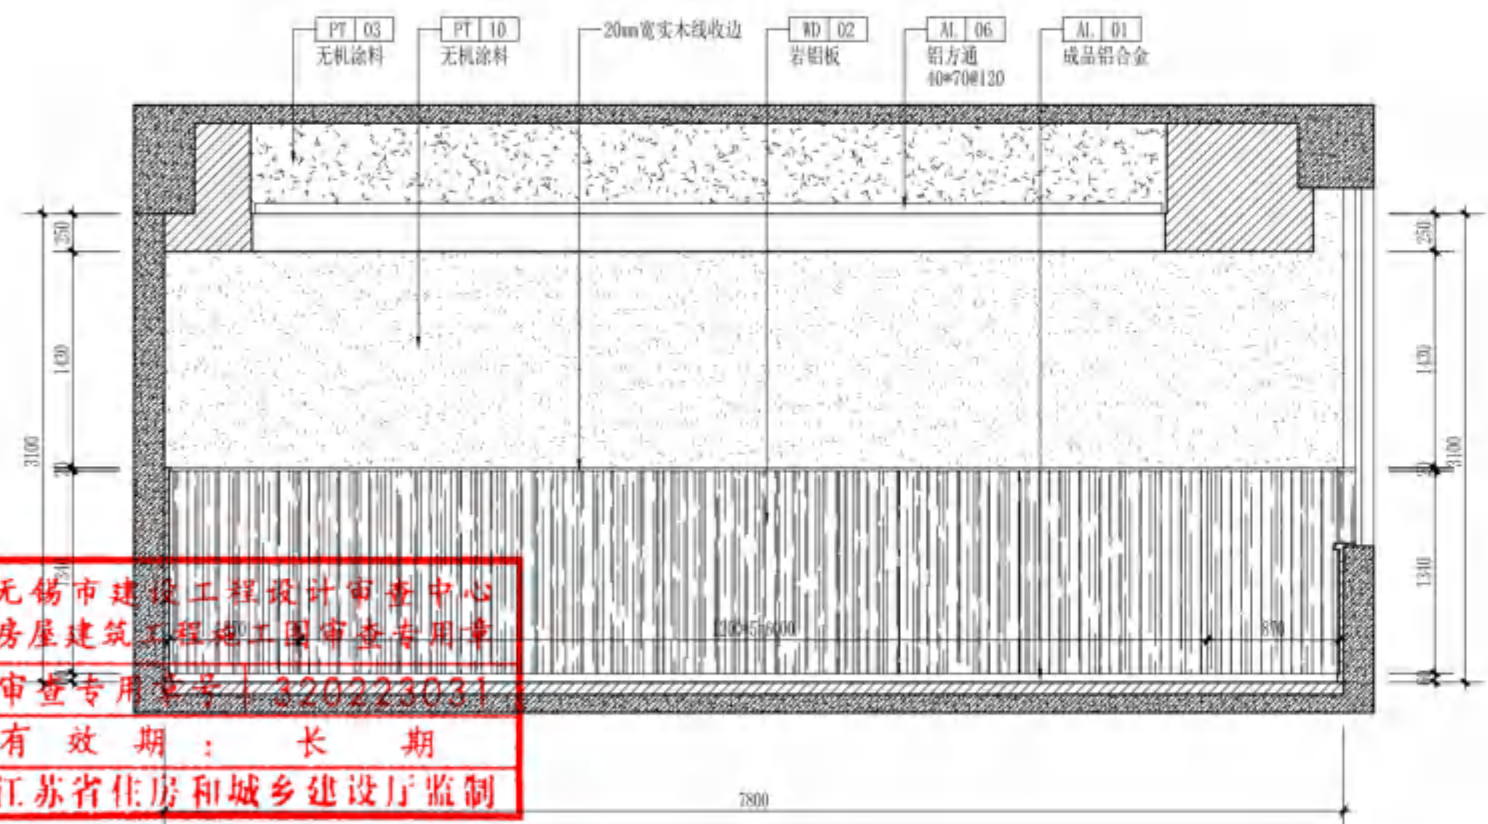

04
立面图
ELEVATION
SCALE 1:50

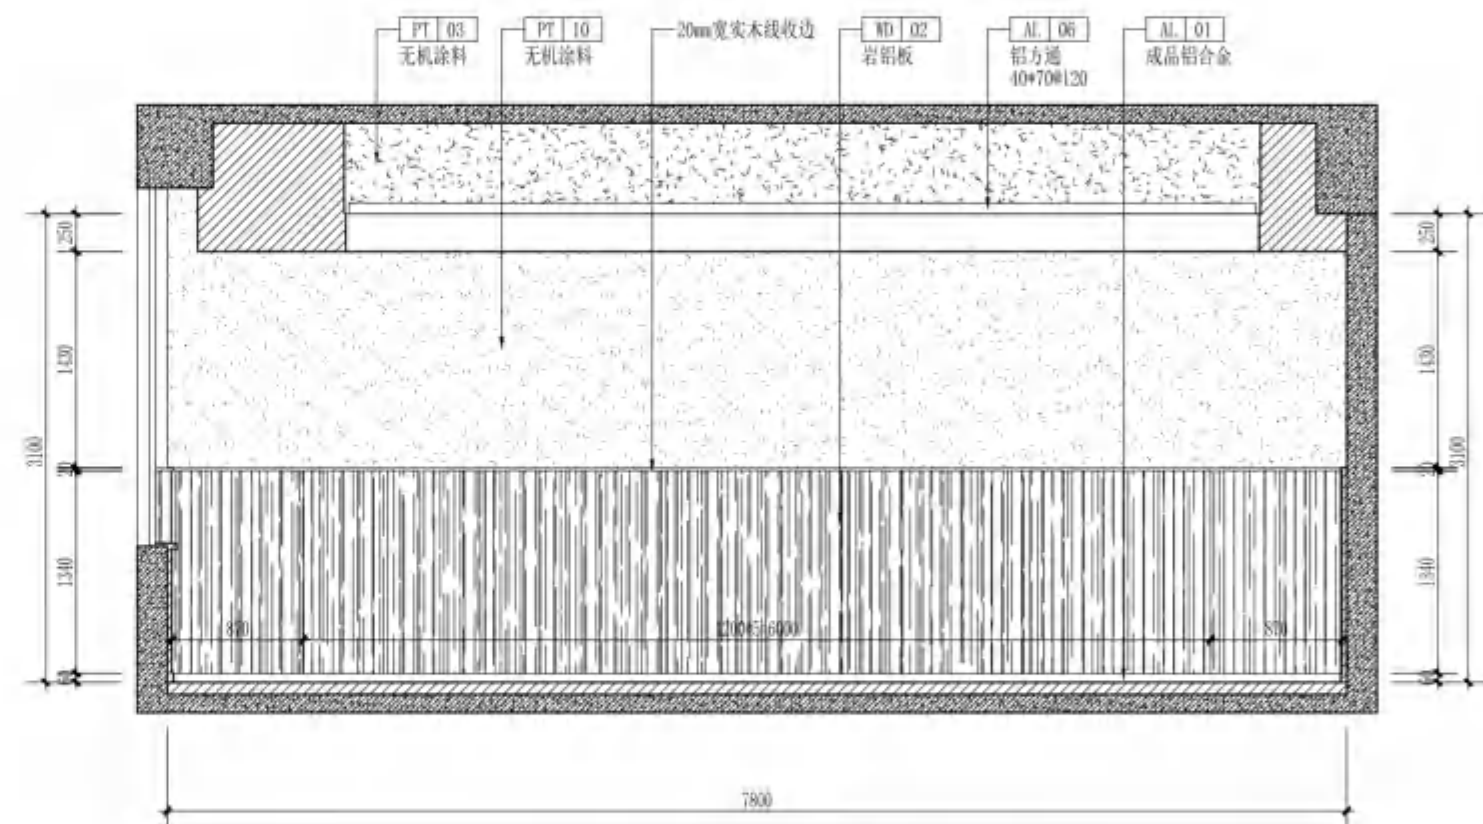

05
立面图
ELEVATION
SCALE 1:50

无锡市建设工程设计审查中心
房屋建筑工程施工图审查专用章
审查专用章号: 320223031
有效期: 长期
江苏省住房和城乡建设厅监制



无锡市建筑设计研究院
有限责任公司

WUXI ARCHITECTURAL DESIGN
AND RESEARCH INSTITUTE LIABILITY Co.,Ltd

国家甲级工程设计证书编号: A232012735
NATIONAL ARCHITECTURAL DESIGN LICENSE No.A232012735

地址: 江苏无锡市石皮巷2号
邮编: 214001
电话: 0510-82718065
官网: www.wxodi.com


注册师用章
REGISTERED SEAL
中华人民共和一级注册建筑师
姓名: 黄铭慧
注册号: 3201273-034
有效期至: 2025年06月19日

出图专用章
SEAL
江苏省工程勘察设计研究院有限公司
无锡市建筑设计研究院有限公司
资质证书A132012738B132012738
资质证书A232012735B232012735
江苏省住房和城乡建设厅监制(B)
有效期至二〇二五年九月三十日


项目负责人	电气	暖通
PROJECT DIRECTOR	ELEC	HVAC
建筑	暖通	方案
ARCH	HVAC	SCHEME
结构	方案	
STRUCT	SCHEME	
给排水		
PLUMBING		

审定	黄若宇	黄若宇
AUTHORIZED FOR ISSUE BY		
审核	张超	张超
REVIEWED BY		
专业负责	黄铭慧	黄铭慧
DISCIPLINE RESPONSIBLE BY		
校对	黄若宇	黄若宇
CHECKED BY		
设计	顾栋林	顾栋林
DESIGNED BY		
制图	顾栋林	顾栋林
DRAWN BY		

建设单位	无锡市新吴区重点建设项目管理中心		
CLIENT			
工程名称	天一中学新吴分校新建工程-6#楼		
PROJECT			
图名	四层D团员活动室平面、天花布置图		
DRAWING TITLE			
设计编号	24037		
DESIGN NO.			
子项号	6		
SUBITEM NO.			
图别	建施	版本	1.0
CATEGORY		VERSION NO.	
日期	2025.04	图号	4D-PL&RC
DATE		DRAWING NO.	
序号	081		
SERIAL NO.			

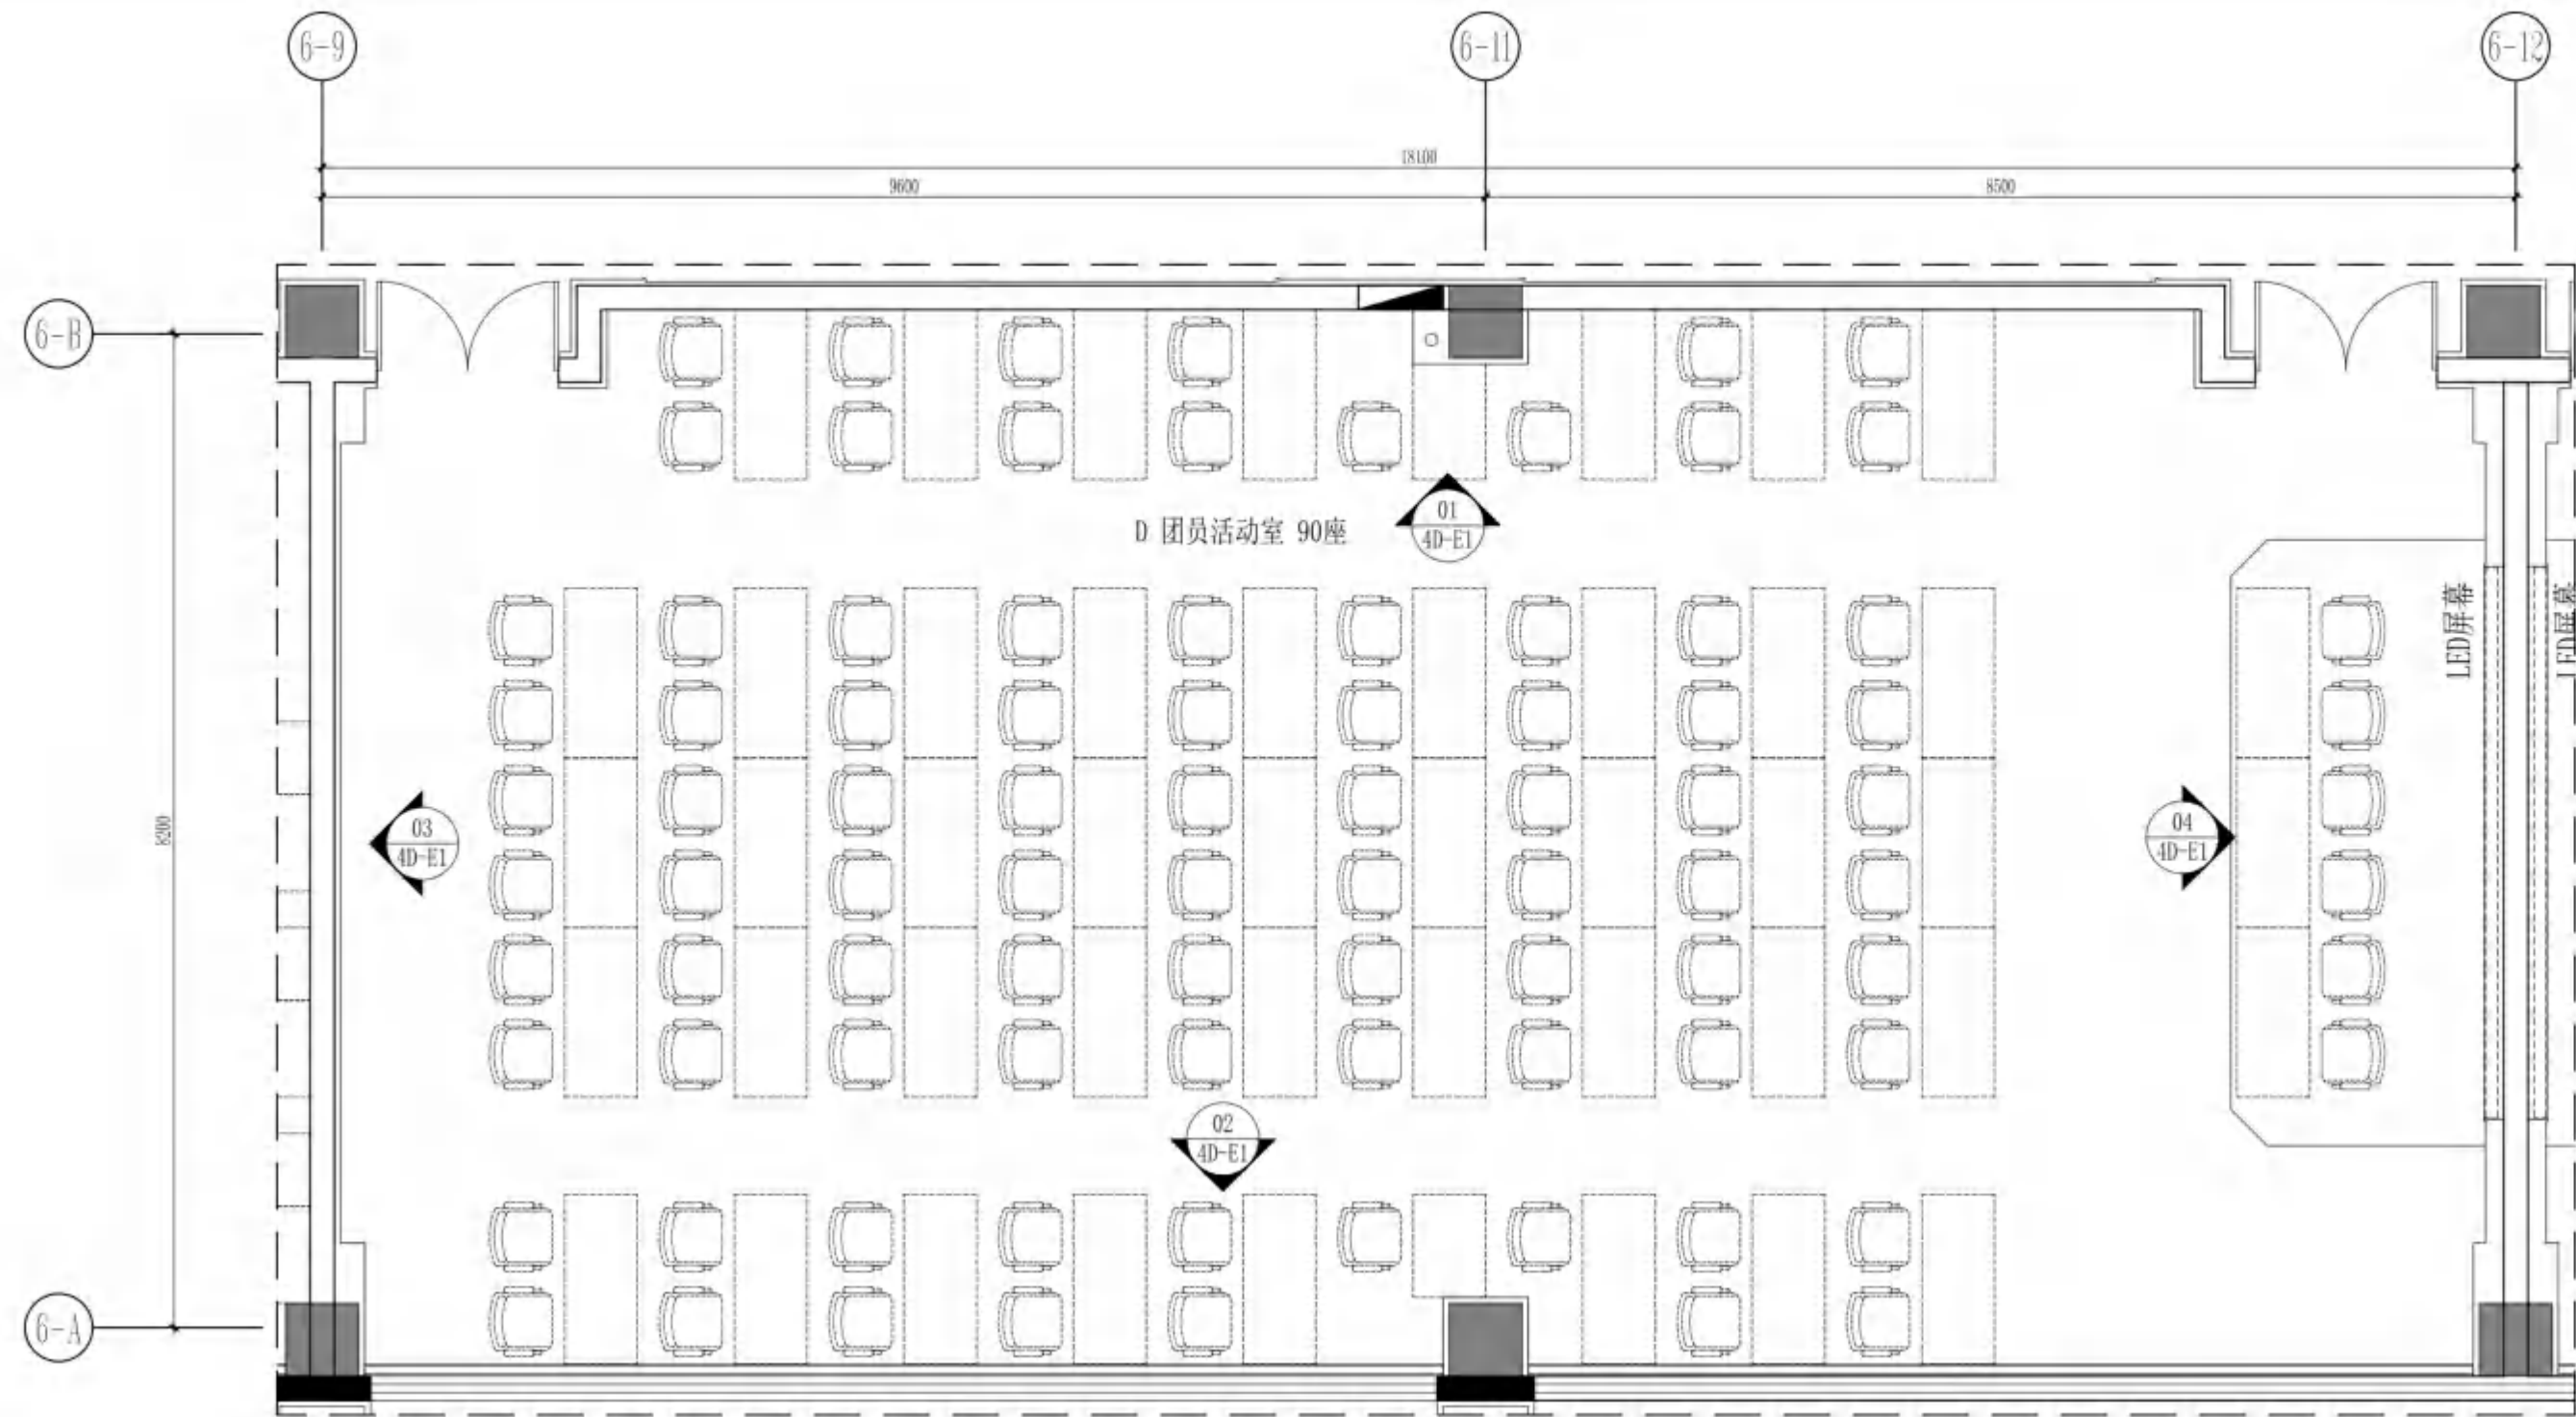

PLANE LAYOUT PLAN
平面布置图 SCALE 1:60

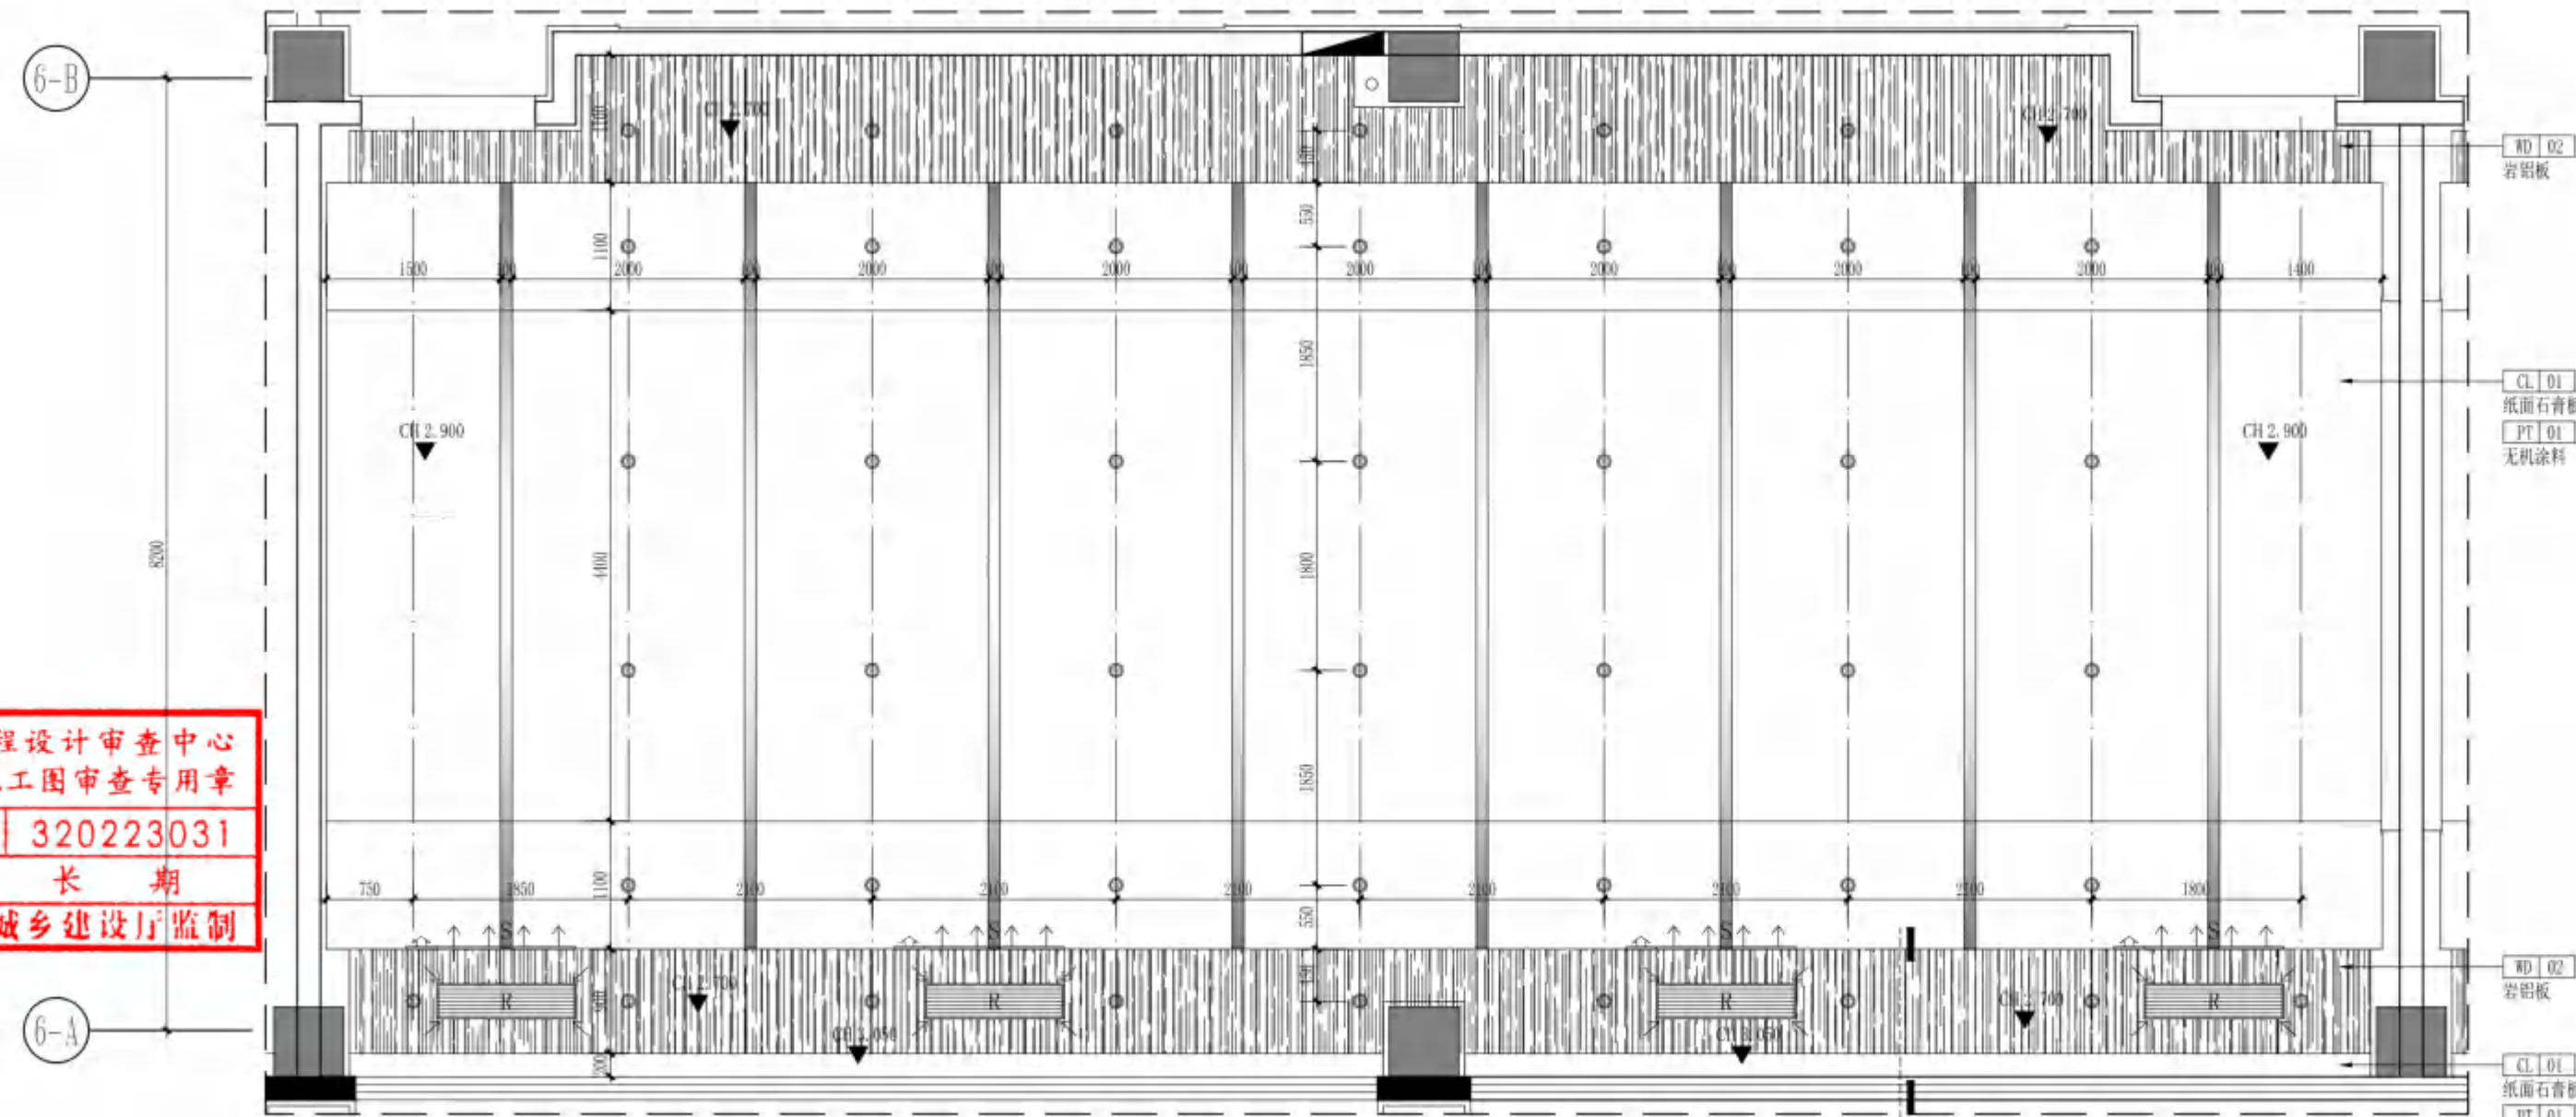

REFLECTED CEILING PLAN
天花布置图 SCALE 1:60

无锡市建设工程设计审查中心
房屋建筑工程施工图审查专用章
审查专用章号: 320223031
有效期: 长期
江苏省住房和城乡建设厅监制



无锡市建筑设计研究院
有限责任公司

WUXI ARCHITECTURAL DESIGN
AND RESEARCH INSTITUTE LIABILITY Co., Ltd

国家甲级工程设计证书编号: A232012735
NATIONAL ARCHITECTURAL DESIGN LICENSE No. A232012735

地址: 江苏无锡市石皮巷2号
邮编: 214001
电话: 0510-82718065
官网: www.wxodi.com



注册师用章
REGISTERED SEAL
中华人民共和国一级注册建筑师
姓名: 黄铭慧
注册号: 3201273-034
有效期至: 2025年06月19日

出图专用章
SEAL
江苏省工程勘察设计出图专用章
无锡市建筑设计研究院有限公司
资质证书号: A132012738
编号: B132012738
有效期至: 2025年06月19日

会签	
项目负责	电气
张超	张超
建筑	暖通
张超	张超
结构	方案
张超	张超
给排水	方案
张超	张超

审定	黄若宇	黄若宇
审核	张超	张超
专业负责	黄铭慧	黄铭慧
校对	黄若宇	黄若宇
设计	顾伟林	顾伟林
制图	顾伟林	顾伟林

建设单位	无锡市新吴区重点建设项目管理中心		
工程名称	天一中学新吴分校新建工程-6#楼		
图名	四层D团活动室立面图		
设计编号	24037		
子项号	6		
图别	建施	版本	1.0
日期	2025.04	图号	4D-E1
序号	082		

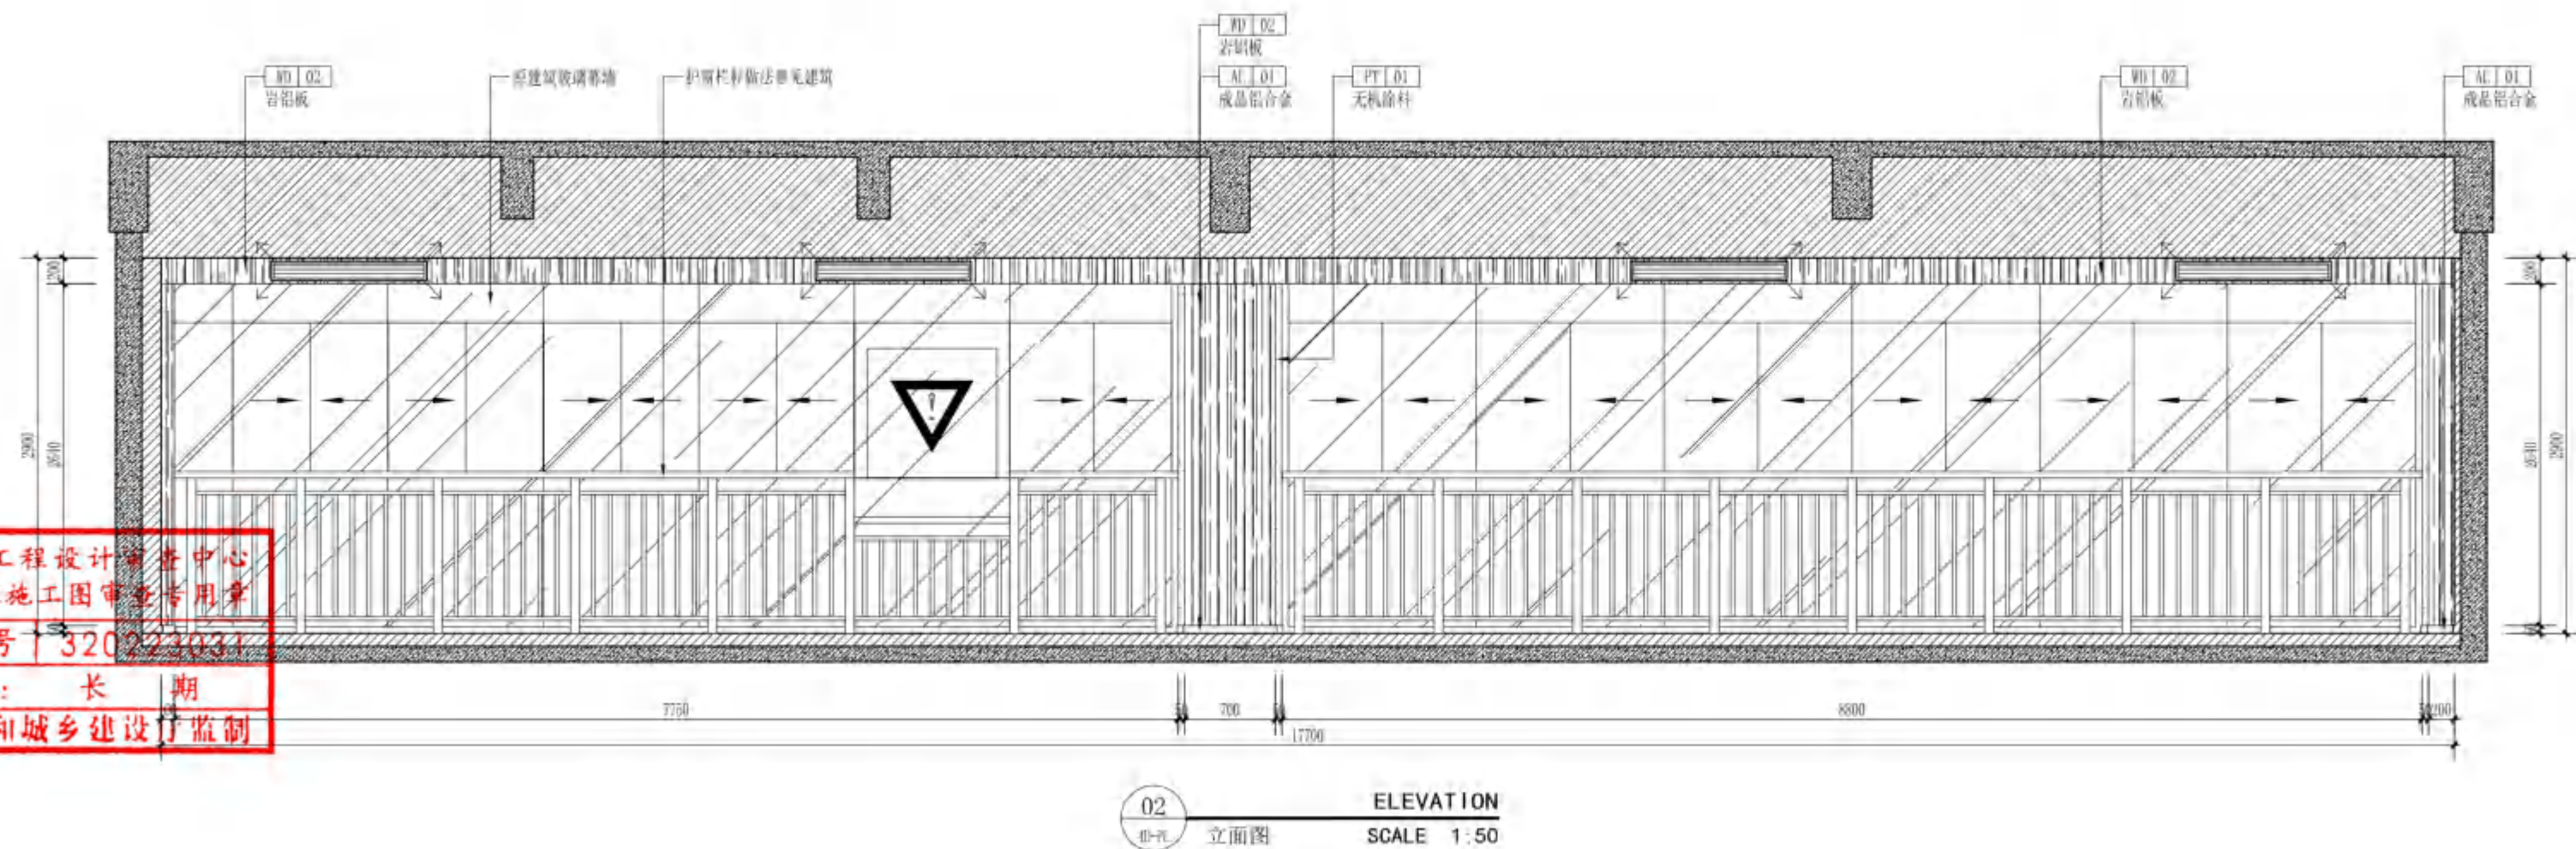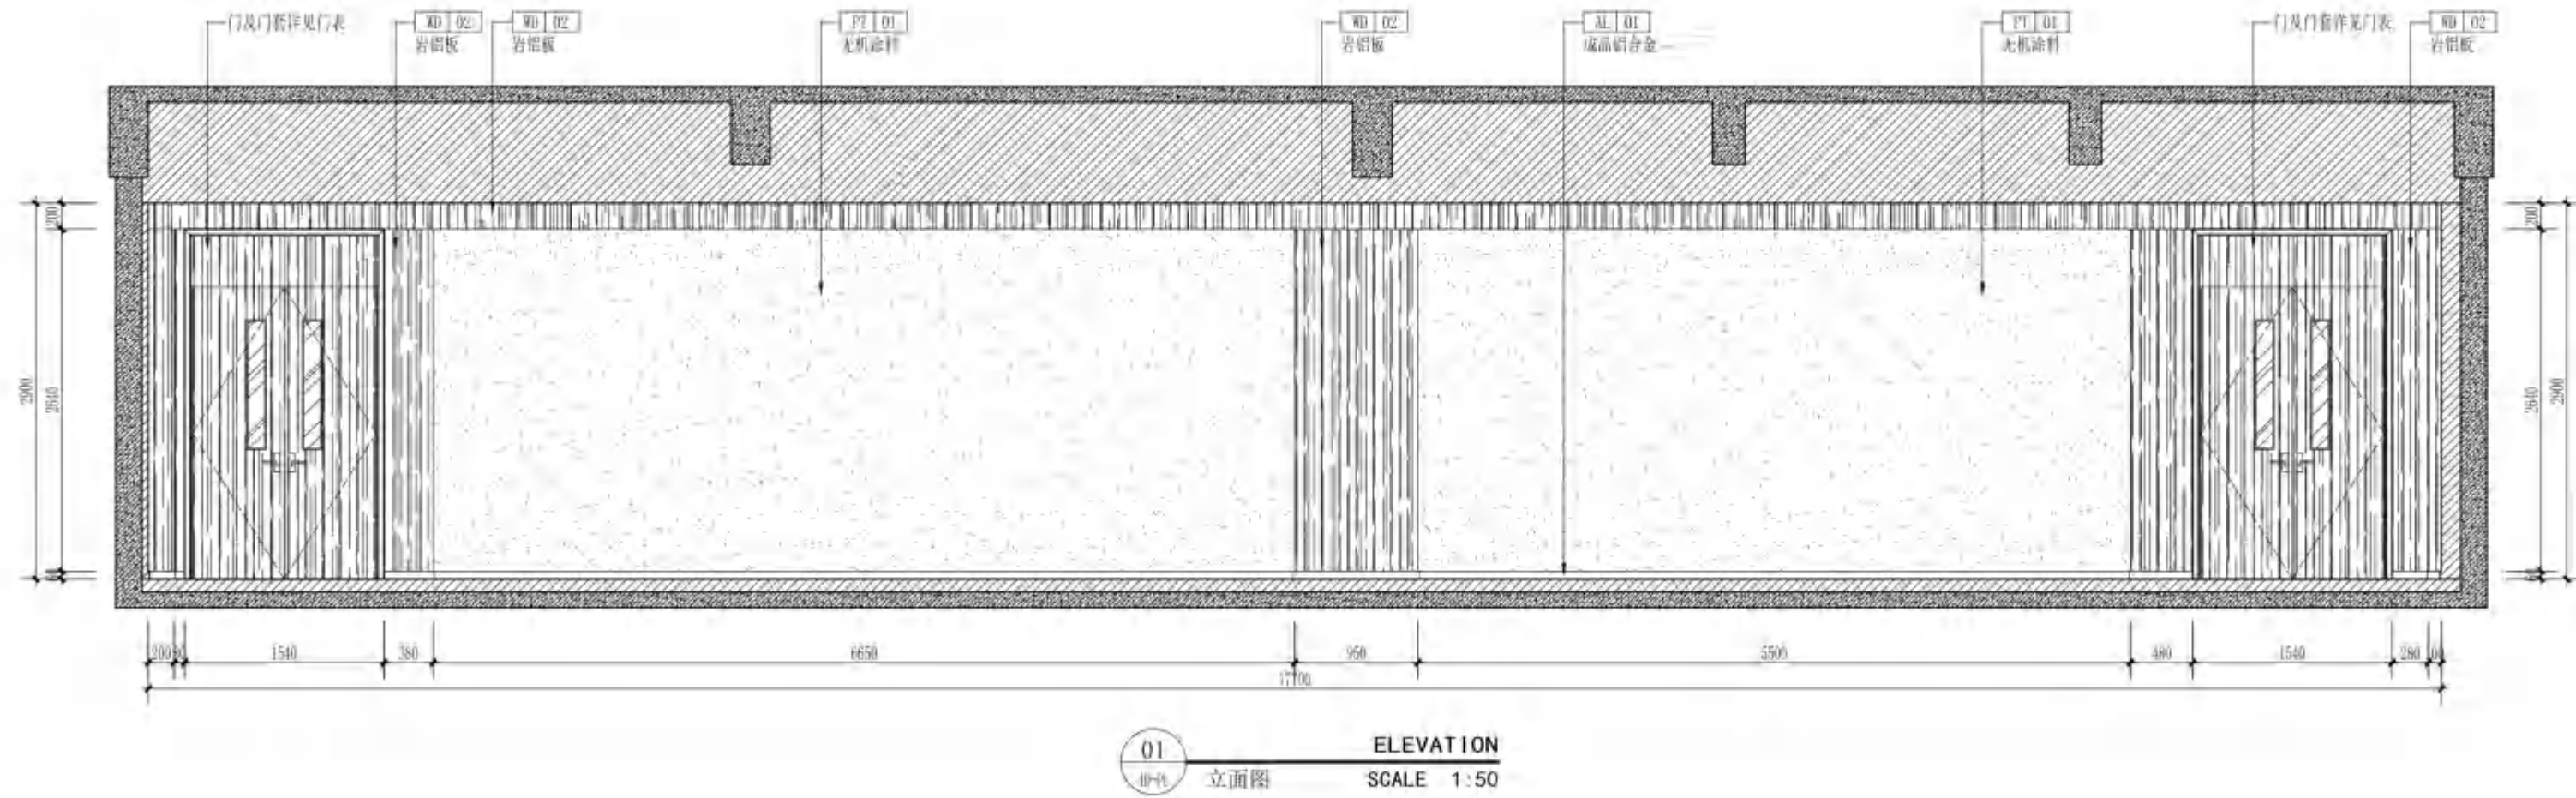

无锡市建设工程设计审查中心
房屋建筑工程施工图审查专用章
审查专用章号: 320223034
有效期: 长期
江苏省住房和城乡建设厅监制



无锡市建筑设计研究院
有限责任公司

WUXI ARCHITECTURAL DESIGN
AND RESEARCH INSTITUTE LIABILITY Co.,Ltd

国家甲级工程设计证书编号: A232012735
NATIONAL ARCHITECTURAL DESIGN LICENSE No.A232012735

地址: 江苏无锡市石皮巷2号
邮编: 214001
电话: 0510-82718065
官网: www.wxodi.com



注册师用章
REGISTERED SEAL
姓名: 黄铭慧
注册号: 3201273-034
有效期至: 2025年06月19日
中华人民共和国一级注册建筑师

江苏省工程勘察设计出图专用章
无锡市建筑设计研究院有限公司
资质证书编号: A232012735
江苏省住房和城乡建设厅监制(B)
有效期至二〇二五年九月三十日


会签	
PROJECT DIRECTOR	ELEC
项目负责人: 郭培成	电气: 蔡李月
ARCHT	MECH
建筑: 杨向英	暖通: 傅柯
STRUCT.	SCHEME
结构: 王宇海	方案: 王宇海
PLUMBING	
给排水: 王宇海	

审定	黄若宇	黄若宇
AUTHORIZED FOR ISSUE BY		
审核	张超	张超
REVIEWED BY		
专业负责	黄铭慧	黄铭慧
DISCIPLINE RESPONSIBLE BY		
校对	黄若宇	黄若宇
CHECKED BY		
设计	顾栋林	顾栋林
DESIGNED BY		
制图	顾栋林	顾栋林
DRAWN BY		


建设单位	无锡市新吴区重点建设项目管理中心		
CLIENT			
工程名称	天一中学新吴分校新建工程-6#楼		
PROJECT			
图名	四层0组团活动室立面图		
DRAWING TITLE			
设计编号	24037		
DESIGN NO.			
子项号	6		
SUBITEM NO.			
图别	建施	版本	1.0
CATEGORY		VERSION NO.	
日期	2025.04	图号	4D-E2
DATE		DRAWING NO.	
序号	083		
SERIAL NO.			

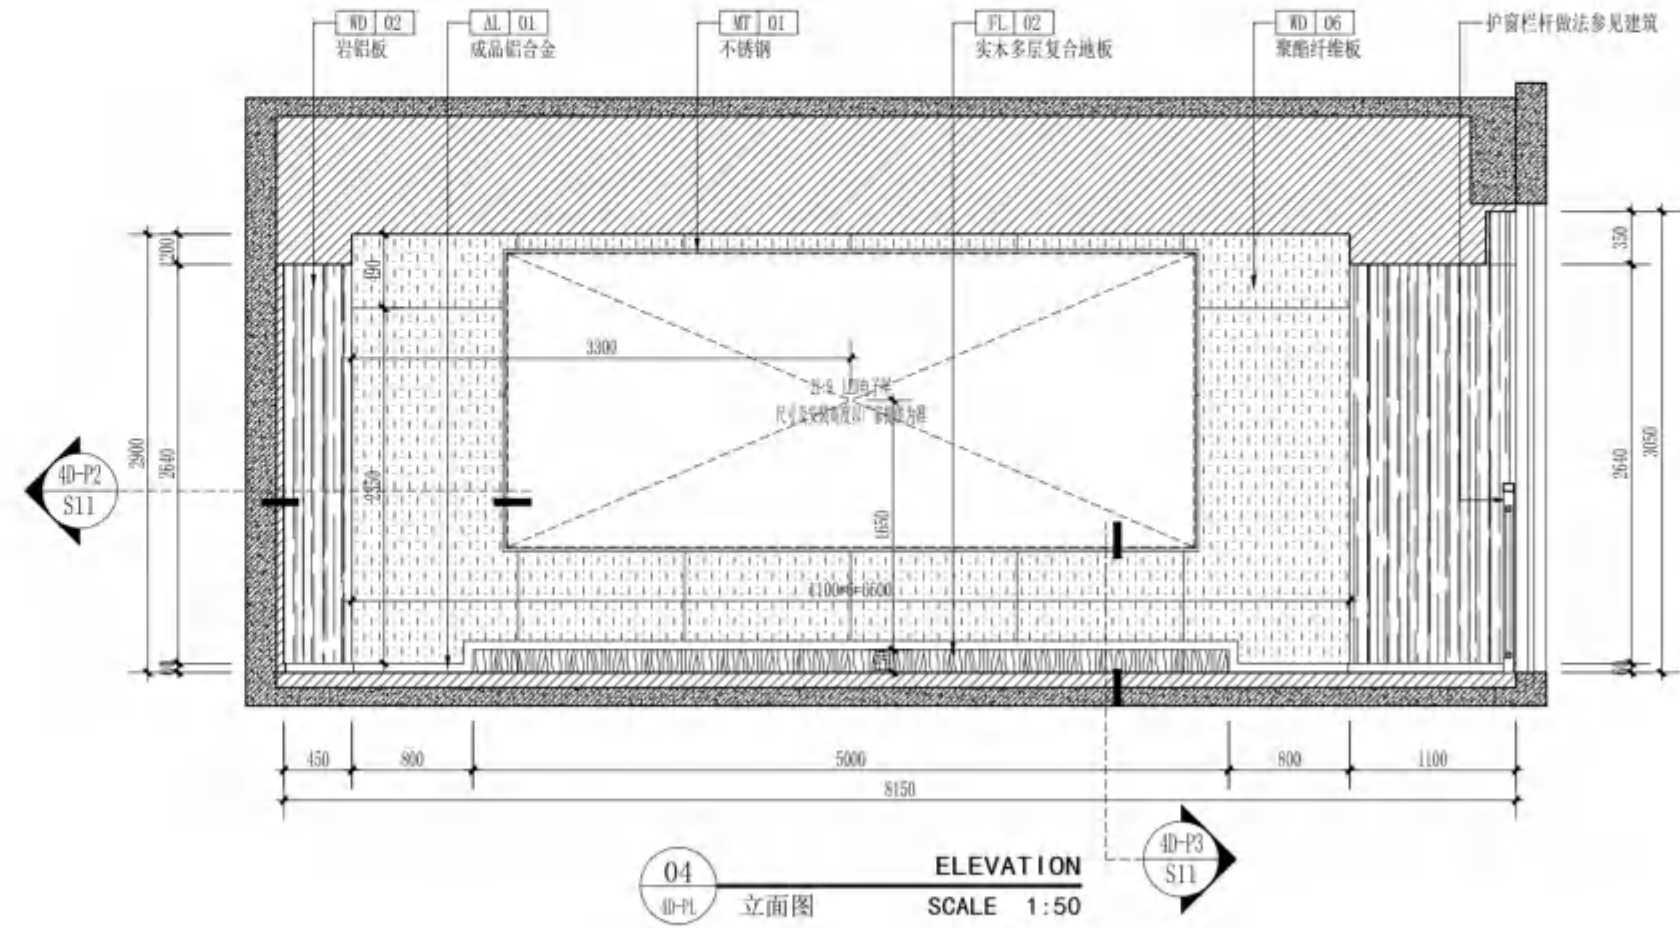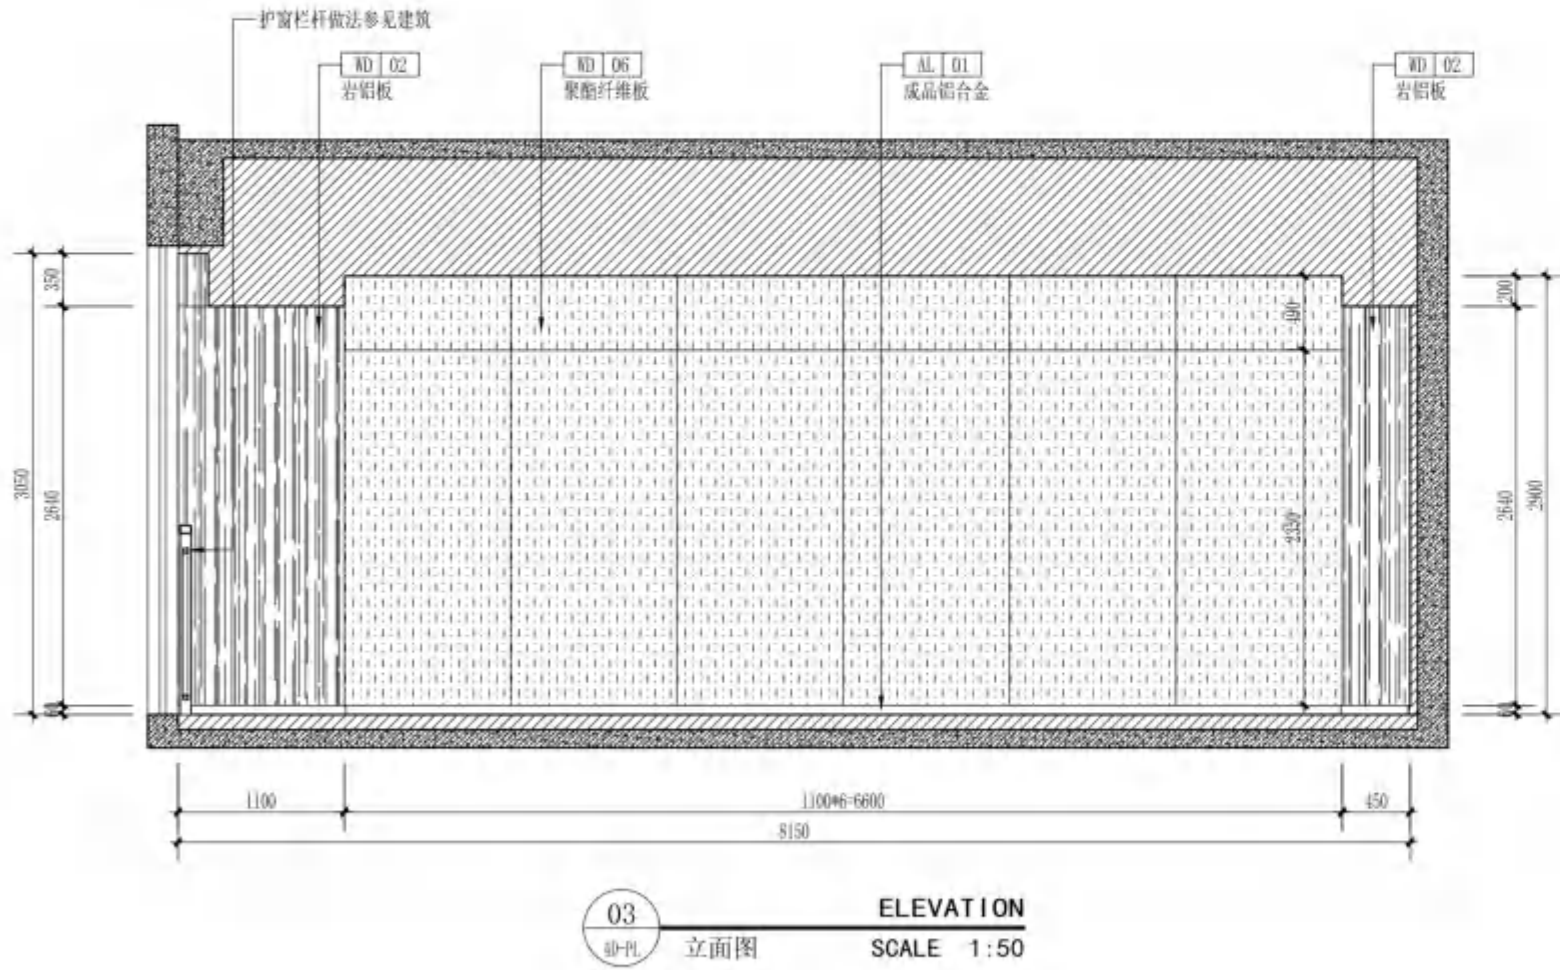

无锡市建设工程设计审查中心
房屋建筑工程施工图审查专用章
审查专用章号: 320223031
有效期: 长期
江苏省住房和城乡建设厅监制

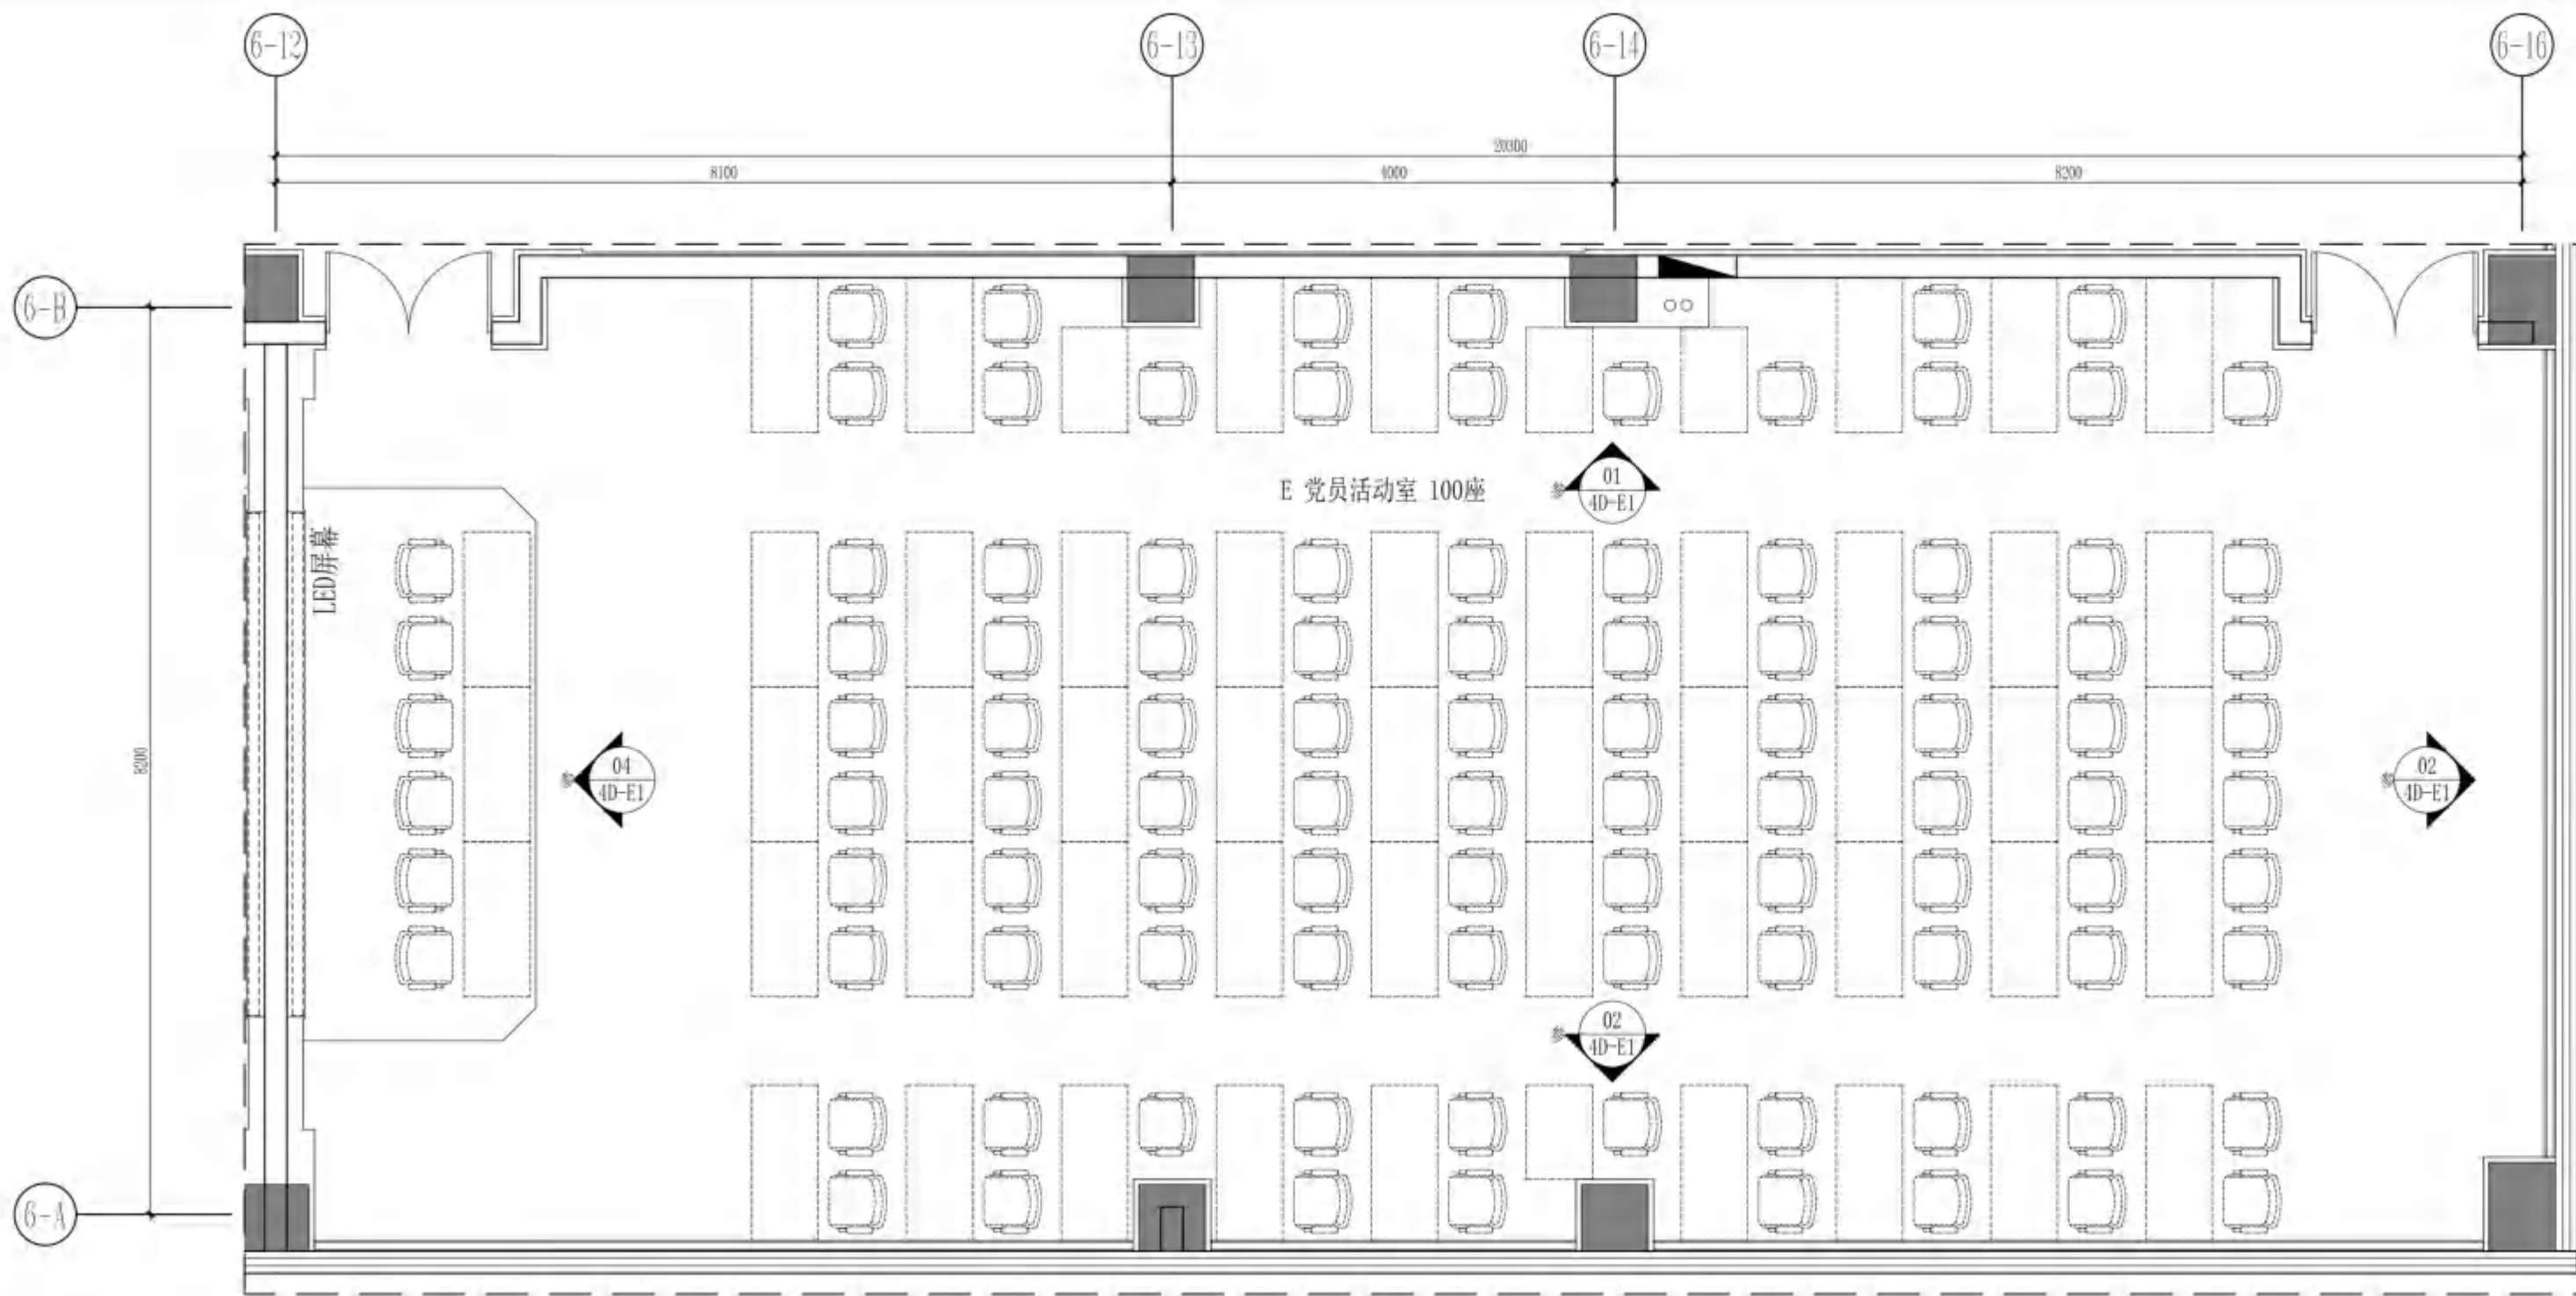

PLANE LAYOUT PLAN
平面布置图 SCALE 1:60

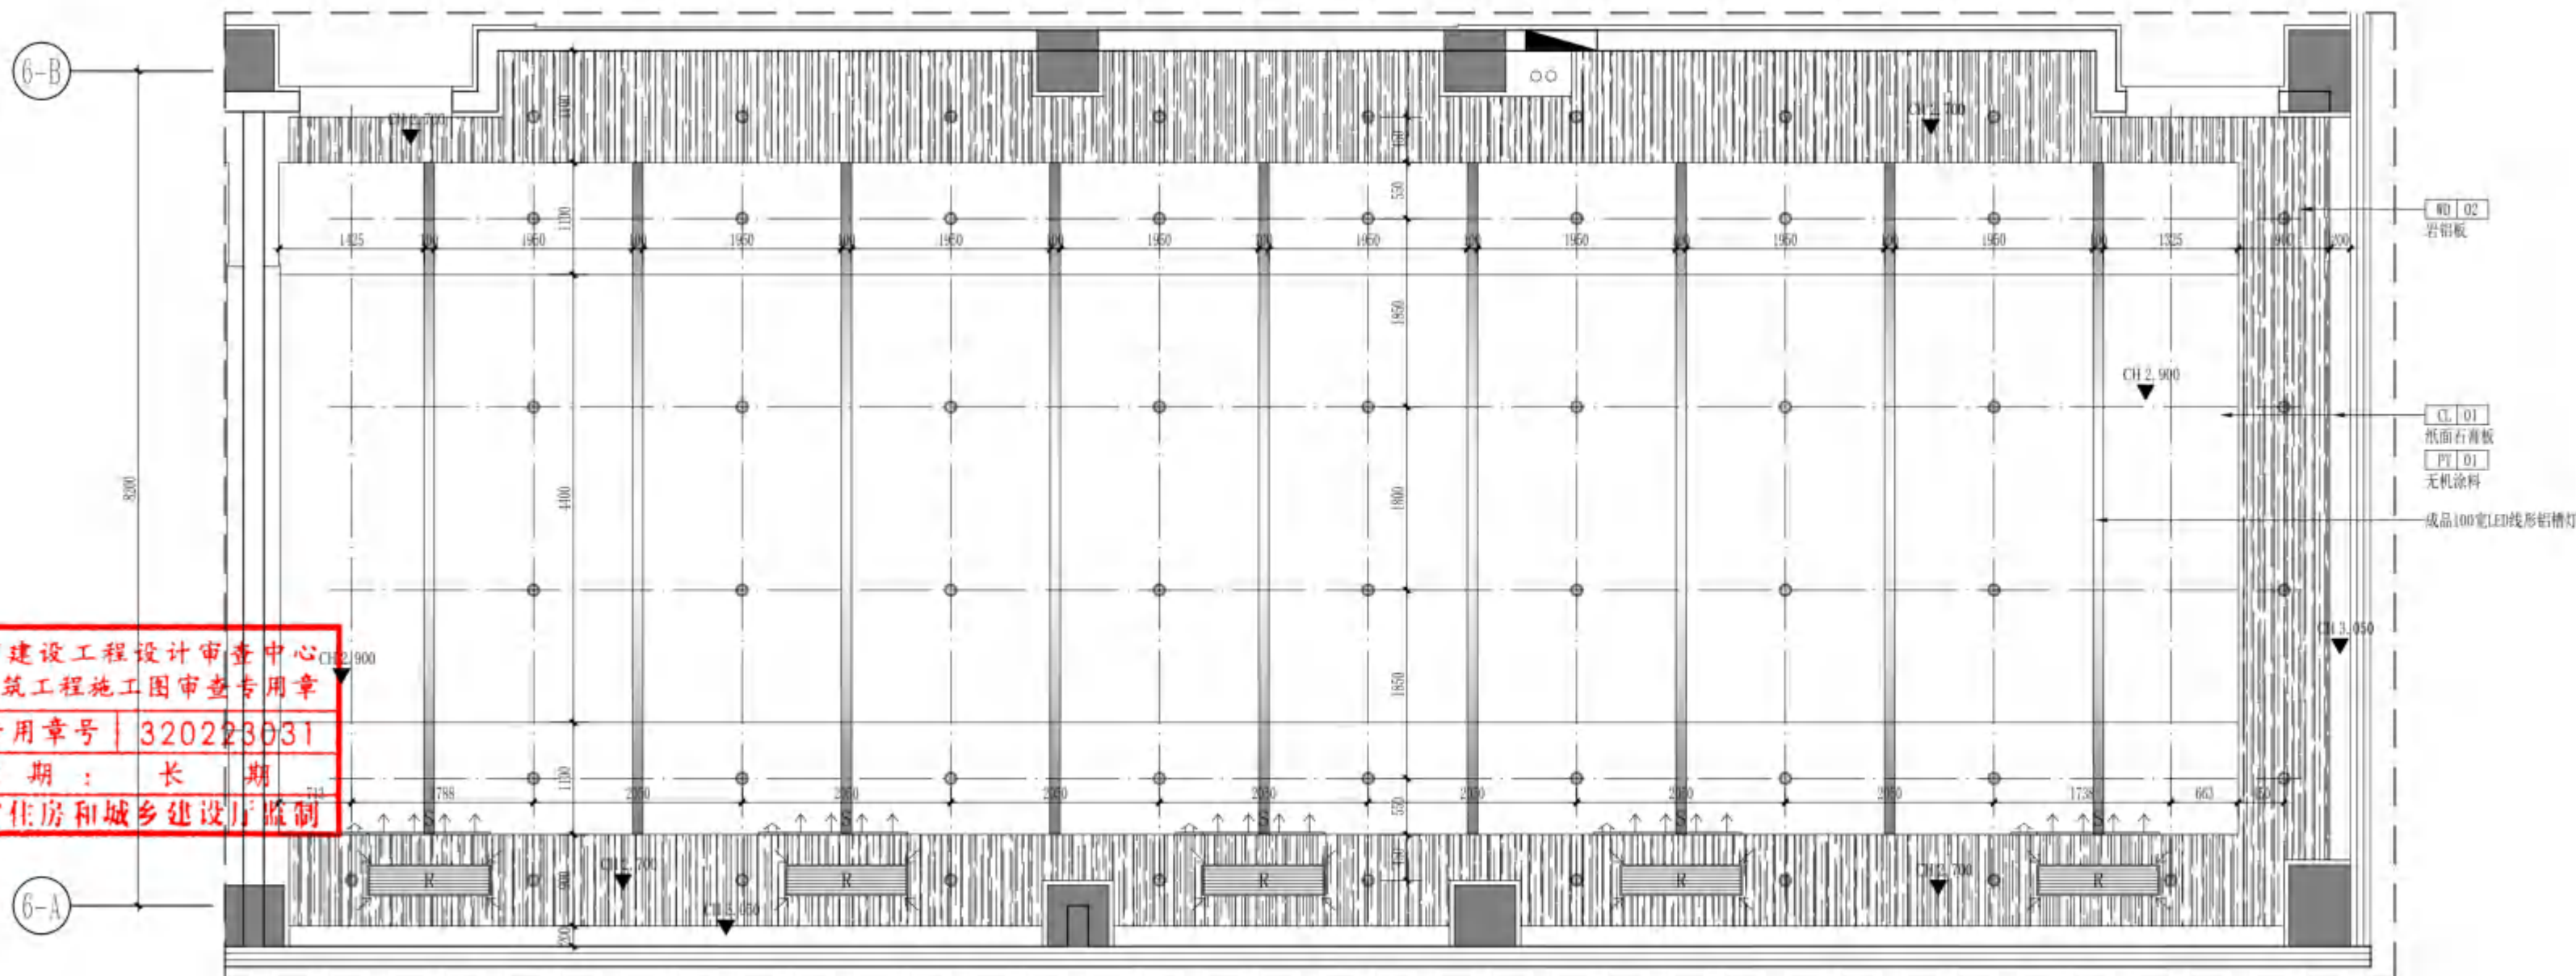

REFLECTED CEILING PLAN
天花布置图 SCALE 1:60

无锡市建设工程设计审查中心
房屋建筑工程施工图审查专用章
审查专用章号: 320223031
有效期: 长期
江苏省住房和城乡建设厅监制



无锡市建筑设计研究院
有限责任公司

WUXI ARCHITECTURAL DESIGN
AND RESEARCH INSTITUTE LIABILITY Co.,Ltd
国家甲级工程设计证书编号: A232012735
NATIONAL ARCHITECTURAL DESIGN LICENSE No.A232012735

地址: 江苏无锡市石皮巷2号
邮编: 214001
电话: 0510-82718065
官网: www.wxodi.com

注册师用章
REGISTERED SEAL



姓名: 黄若宇
注册号: 3201273-034
有效期至: 2025年06月19日

出图专用章
SEAL



江苏省工程勘察设计出图专用章
无锡市建筑设计研究院有限公司
资质证书号: A232012735
江苏省住房和城乡建设厅监制
有效期至: 2025年九月三十日

会签	
项目负责人	电气
PROJECT DIRECTOR	ELEC
建筑	暖通
ARCHT	HVAC
结构	方案
STRUCT	SCHEME
给排水	
PLUMBING	

审定	黄若宇	黄若宇
AUTHORIZED FOR ISSUE BY		
审核	张超	张超
REVIEWED BY		
专业负责	黄若宇	黄若宇
DISCIPLINE RESPONSIBLE BY		
校对	黄若宇	黄若宇
CHECKED BY		
设计	顾栋林	顾栋林
DESIGNED BY		
制图	顾栋林	顾栋林
DRAWN BY		

建设单位	无锡市新吴区重点建设项目建设管理中心		
CLIENT			
工程名称	天一中学新吴分校新建工程-6#楼		
PROJECT			
图名	四层E党员活动室平面、天花布置图		
DRAWING TITLE			
设计编号	24037		
DESIGN NO.			
子项号	6		
SUBITEM NO.			
图别	建施	版本	1.0
CATEGORY		VERSION NO.	
日期	2025.04	图号	4E-PL&RC
DATE		DRAWING NO.	
序号	084		
SERIAL NO.			



无锡市建筑设计研究院
有限责任公司

WUXI ARCHITECTURAL DESIGN
AND RESEARCH INSTITUTE LIABILITY Co.,Ltd

国家甲级工程设计证书编号: A232012735
NATIONAL ARCHITECTURAL DESIGN LICENSE No.A232012735

地址: 江苏无锡市石皮巷2号
邮编: 214001
电话: 0510-82718065
官网: www.wxodi.com

注册师用章
REGISTERED SEAL

中华人民共和国一级注册建筑师
姓名: 黄铭慧
注册号: 3201273-034
有效期至: 2025年06月19日


出图专用章
SEAL

江苏省工程勘察设计研究院有限公司
无锡市建筑设计研究院有限公司
资质证书A132012738B132012738
编号A232012735B232012735
江苏省住房和城乡建设厅监制(B)
有效期至二〇二五年九月三十日

会签 COUNTERSIGN			
项目负责人 PROJECT DIRECTOR	孙培成	电气 ELEC	黄若宇
建筑 ARCHT		暖通 HVAC	张超
结构 STRUCT.	杨向英	方案 SCHEME	
给排水 PLUMBING	王子海		


审定 AUTHORIZED FOR ISSUE BY	黄若宇	黄若宇
审核 REVIEWED BY	张超	张超
专业负责 DISCIPLINE RESPONSIBLE BY	黄铭慧	黄铭慧
校对 CHECKED BY	黄若宇	黄若宇
设计 DESIGNED BY	顾栋林	顾栋林
制图 DRAWN BY	顾栋林	顾栋林

建设单位 CLIENT	无锡市新吴区重点建设项目管理中心		
工程名称 PROJECT	天一中学新吴分校新建工程-6#楼		
图名 DRAWING TITLE	四层F电梯厅平面、天花布置图		
设计编号 DESIGN NO.	24037		
子项号 SUBITEM NO.	6		
图别 CATEGORY	建施	版本 VERSION NO.	1.0
日期 DATE	2025.04	图号 DRAWING NO.	4F-PL&RC
序号 SERIAL NO.	085		

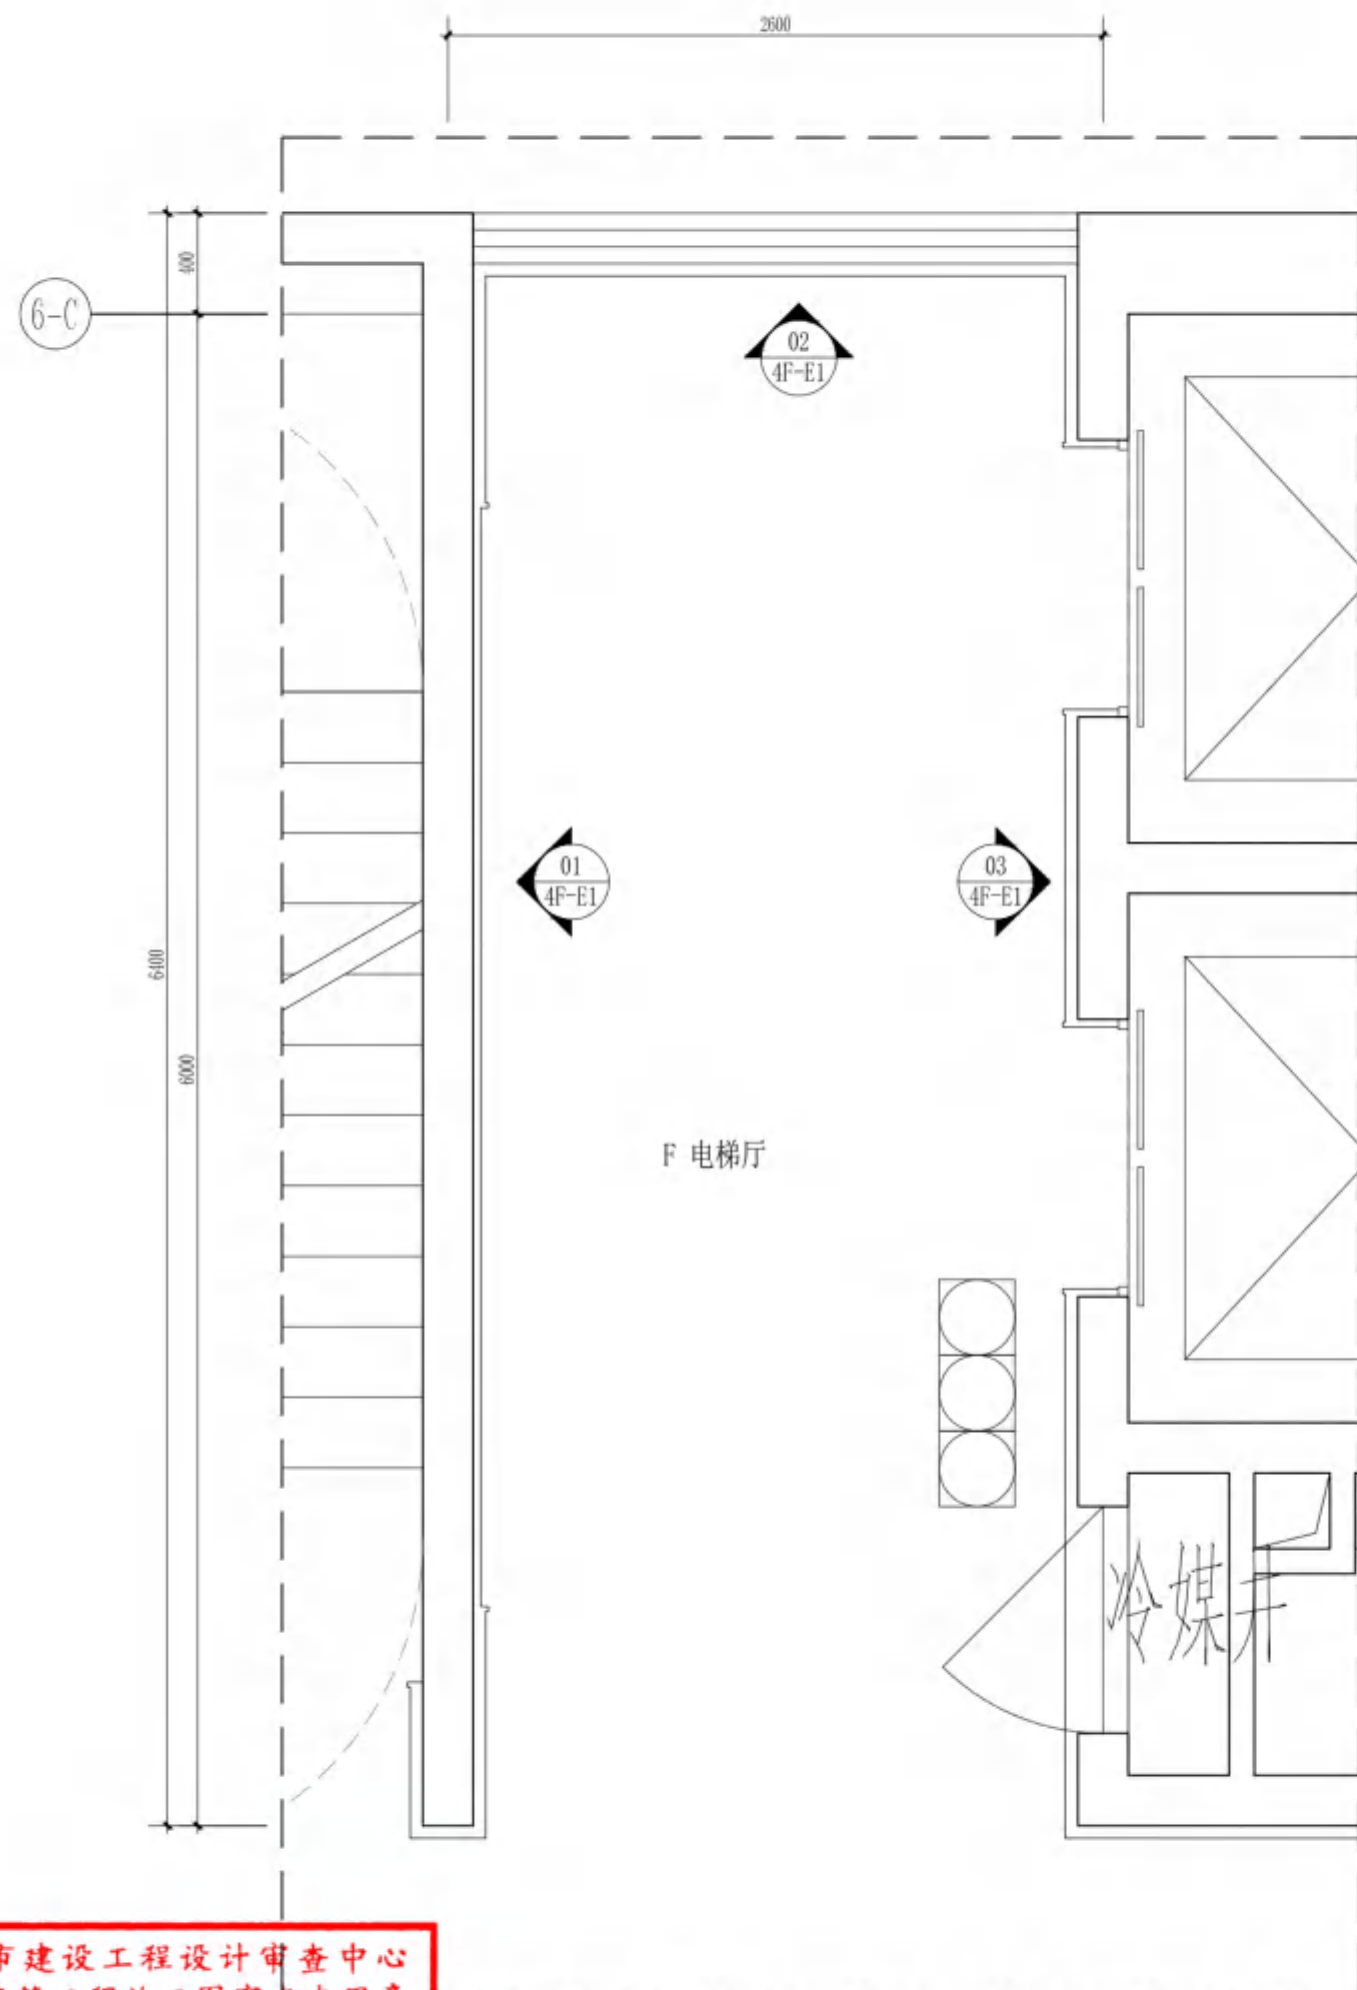


无锡市建设工程设计审查中心
房屋建筑工程施工图审查专用章
审查专用章号: 320223031
有效期: 长期
江苏省住房和城乡建设厅监制


4F-PL 平面布置图
SCALE 1:50

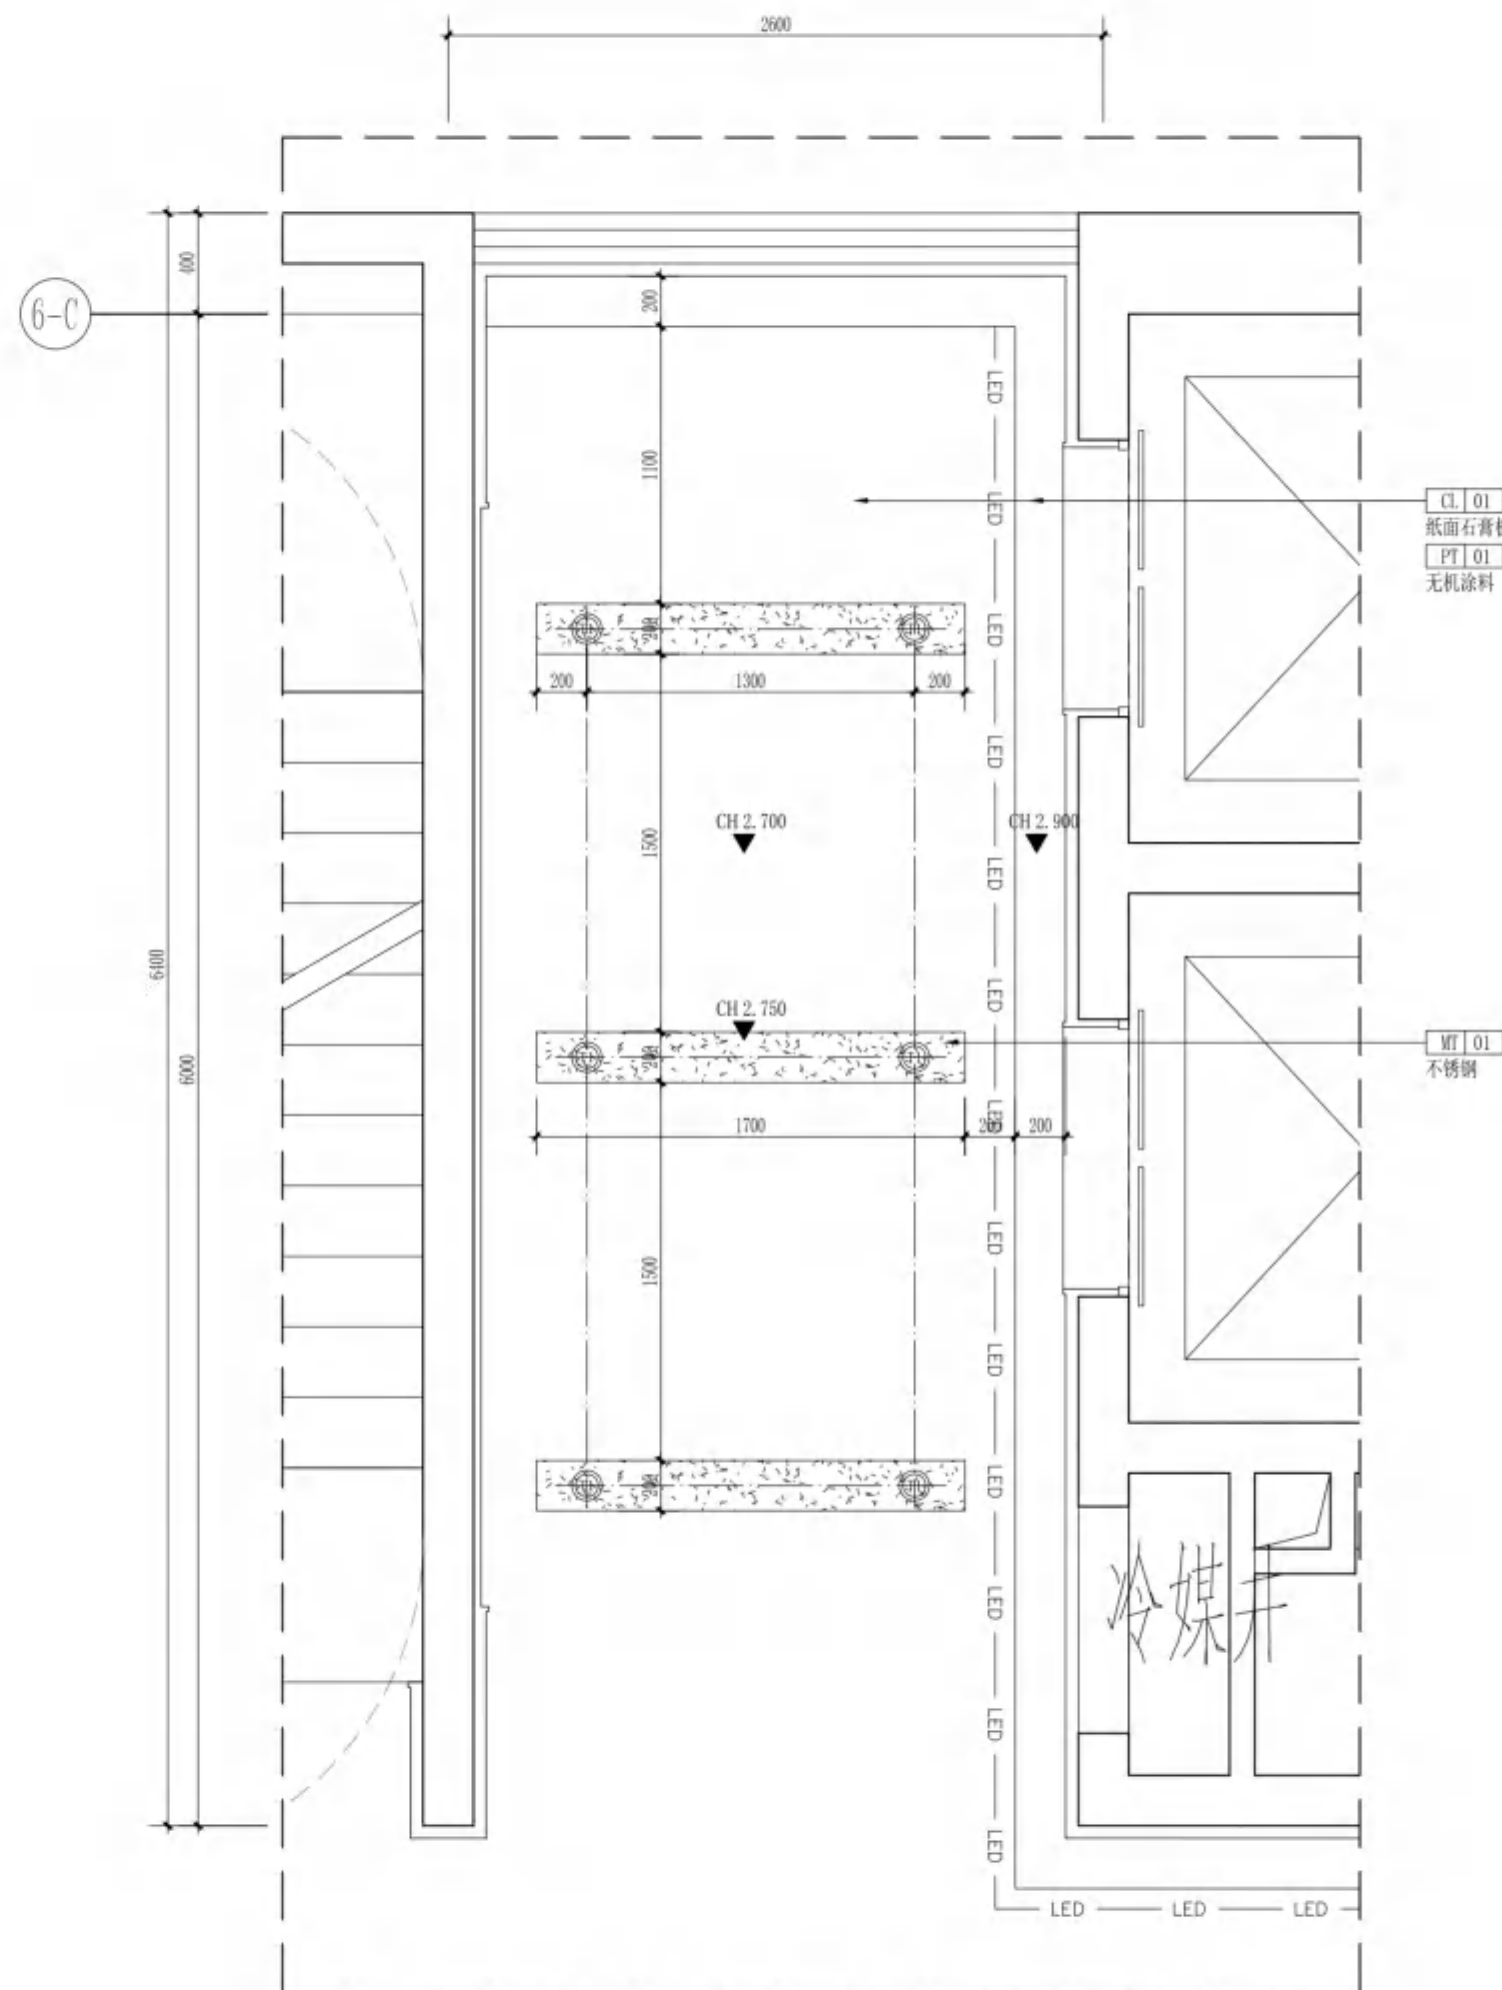


4F-RC 天花布置图
SCALE 1:50

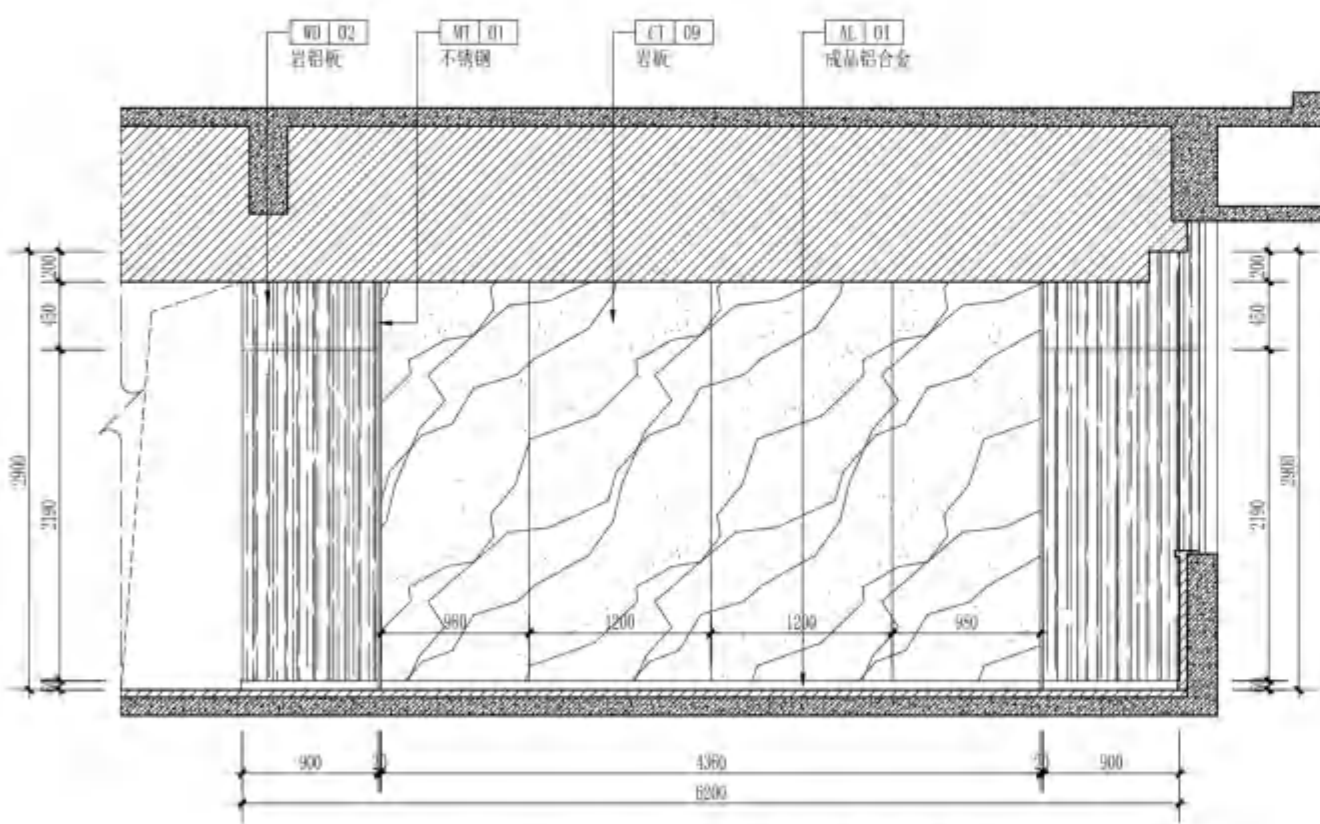


01 ELEVATION
4F-PL 立面图 SCALE 1:50

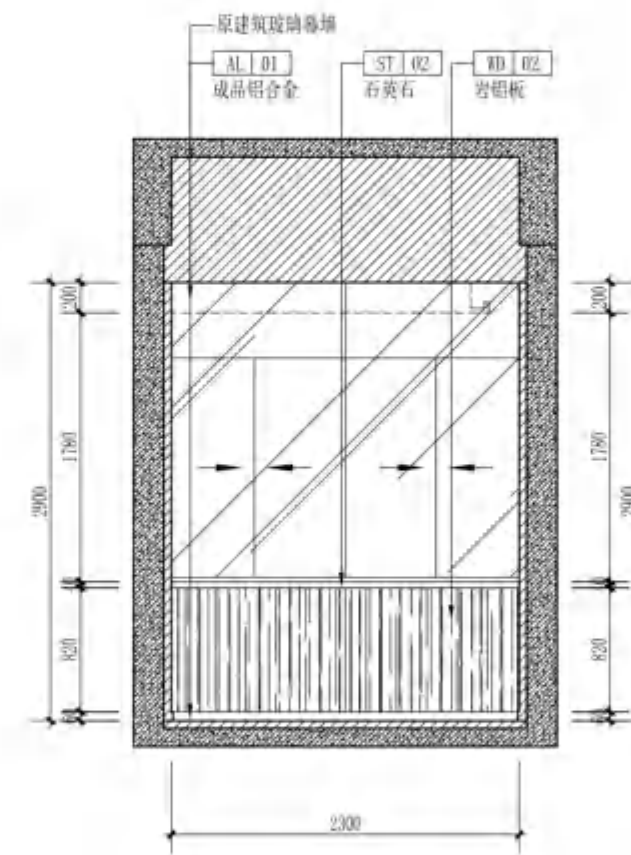

02 ELEVATION
4F-PL 立面图 SCALE 1:50

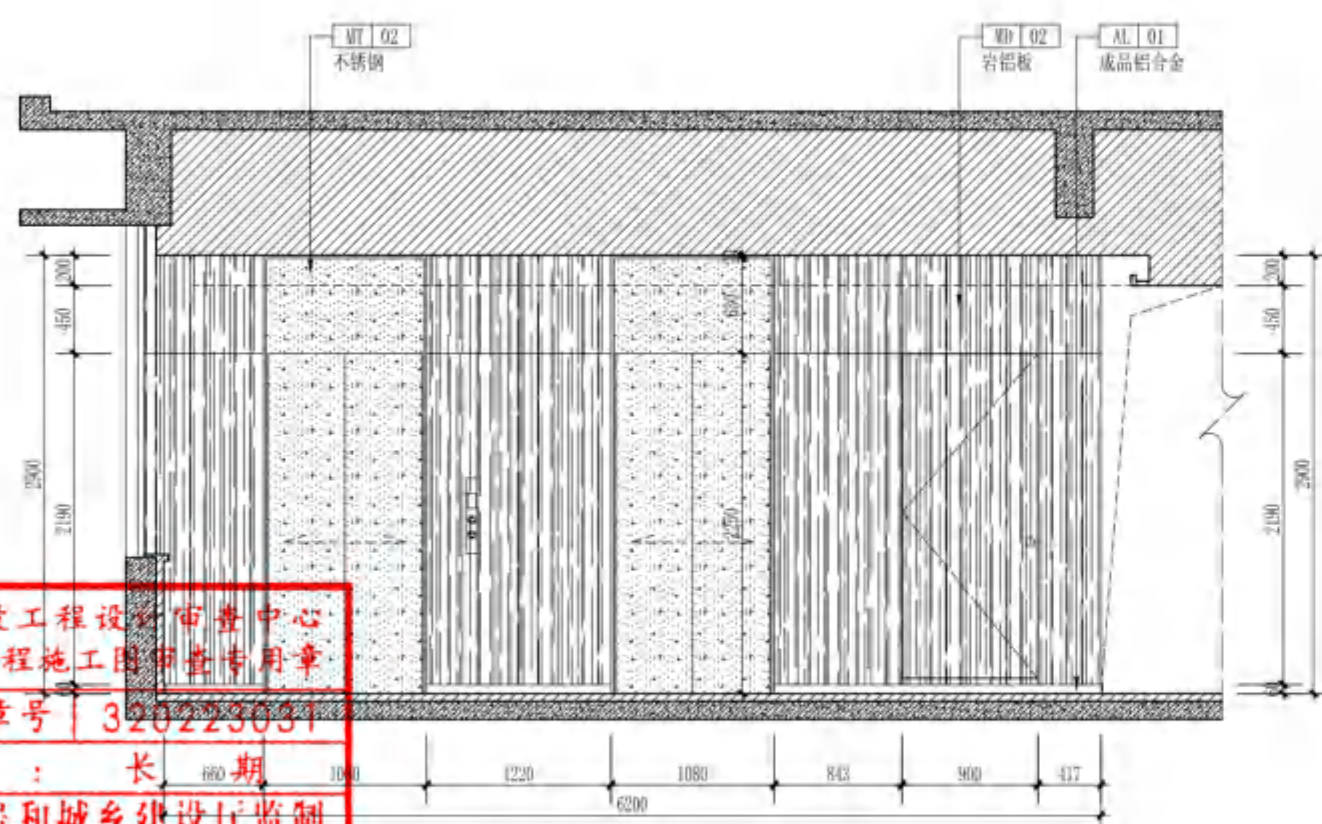

03 ELEVATION
4F-PL 立面图 SCALE 1:50

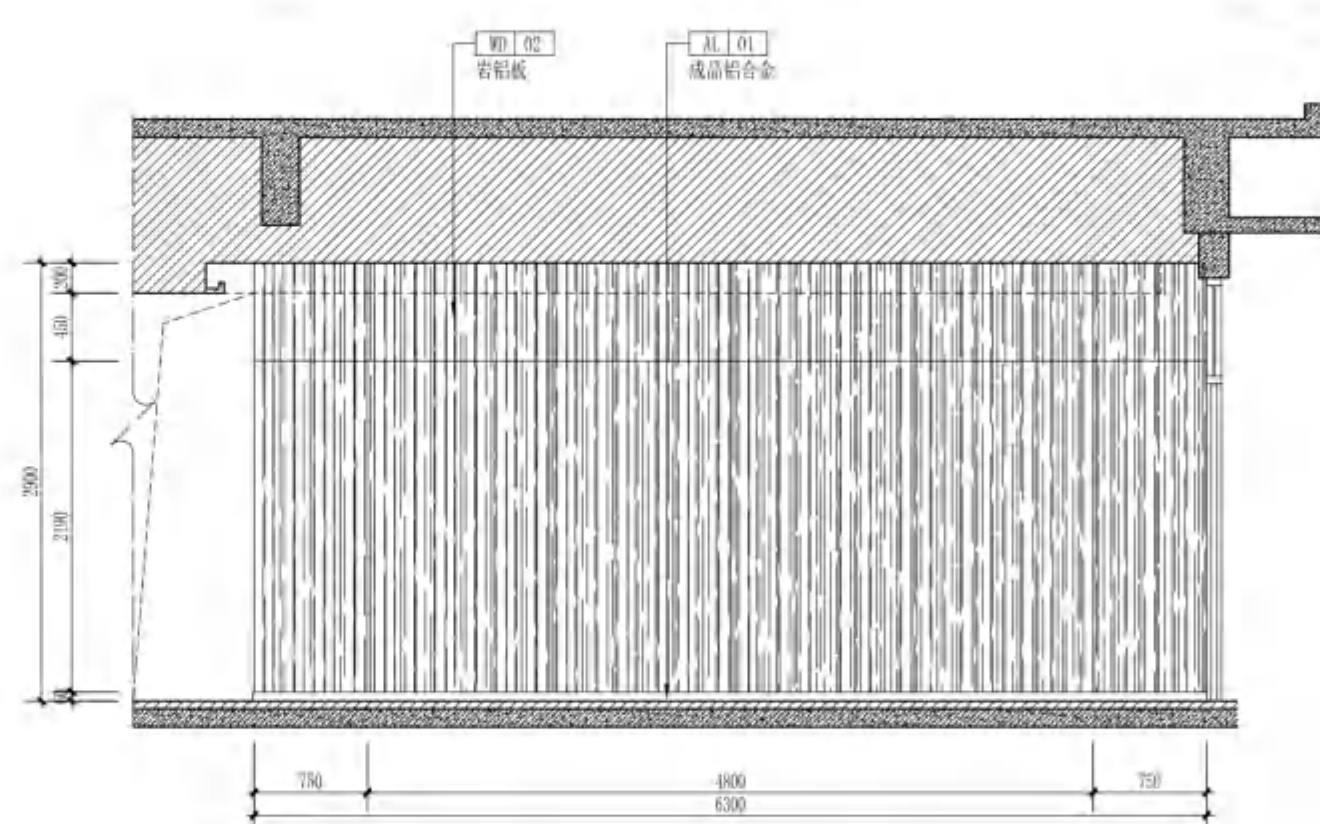

04 ELEVATION
4F-PL 立面图 SCALE 1:50

无锡市建设工程设计审查中心
房屋建筑工程施工图审查专用章
审查专用章号 320223031
有效期：长 60 期
江苏省住房和城乡建设厅监制



无锡市建筑设计研究院
有限责任公司

WUXI ARCHITECTURAL DESIGN
AND RESEARCH INSTITUTE LIABILITY Co., Ltd

国家甲级工程设计证书编号: A232012735
NATIONAL ARCHITECTURAL DESIGN LICENSE No. A232012735

地址: 江苏无锡市石皮巷2号
邮编: 214001
电话: 0510-82718065
官网: www.wxodi.com

注册师用章
REGISTERED SEAL


中华人民共和国一级注册建筑师
姓名: 黄铭慧
注册号: 3201273-034
注册期: 至2025年06月19日

出图专用章
SEAL

江苏省工程勘察设计出图专用章
无锡市建筑设计研究院有限公司
资质证书号 A132012738 B132012738
编号 A232012735 B232012735
江苏省住房和城乡建设厅监制(B)
有效期至二〇二五年九月三十日

会签 COUNTERSIGN		
项目负责人 PROJECT DIRECTOR	电气 ELEC	黄若宇
建筑 ARCHT	暖通 HVAC	张超
结构 STRUCT.	方案 SCHEME	杨向英
给排水 PLUMBING		王宇海
审定 AUTHORIZED FOR ISSUE BY	黄若宇	黄若宇
审核 REVIEWED BY	张超	张超
专业负责 DISCIPLINE RESPONSIBLE BY	黄铭慧	黄铭慧
校对 CHECKED BY	黄若宇	黄若宇
设计 DESIGNED BY	顾栋林	顾栋林
制图 DRAWN BY	顾栋林	顾栋林

建设单位 CLIENT	无锡市新吴区重点建设项目管理中心		
工程名称 PROJECT	天一中学新吴分校新建工程-6#楼		
图名 DRAWING TITLE	四层F电梯厅立面图		
设计编号 DESIGN NO.	24037		
子项号 SUBITEM NO.	6		
图别 CATEGORY	建施	版本 VERSION NO.	1.0
日期 DATE	2025.04	图号 DRAWING NO.	4F-E1
序号 SERIAL NO.	086		

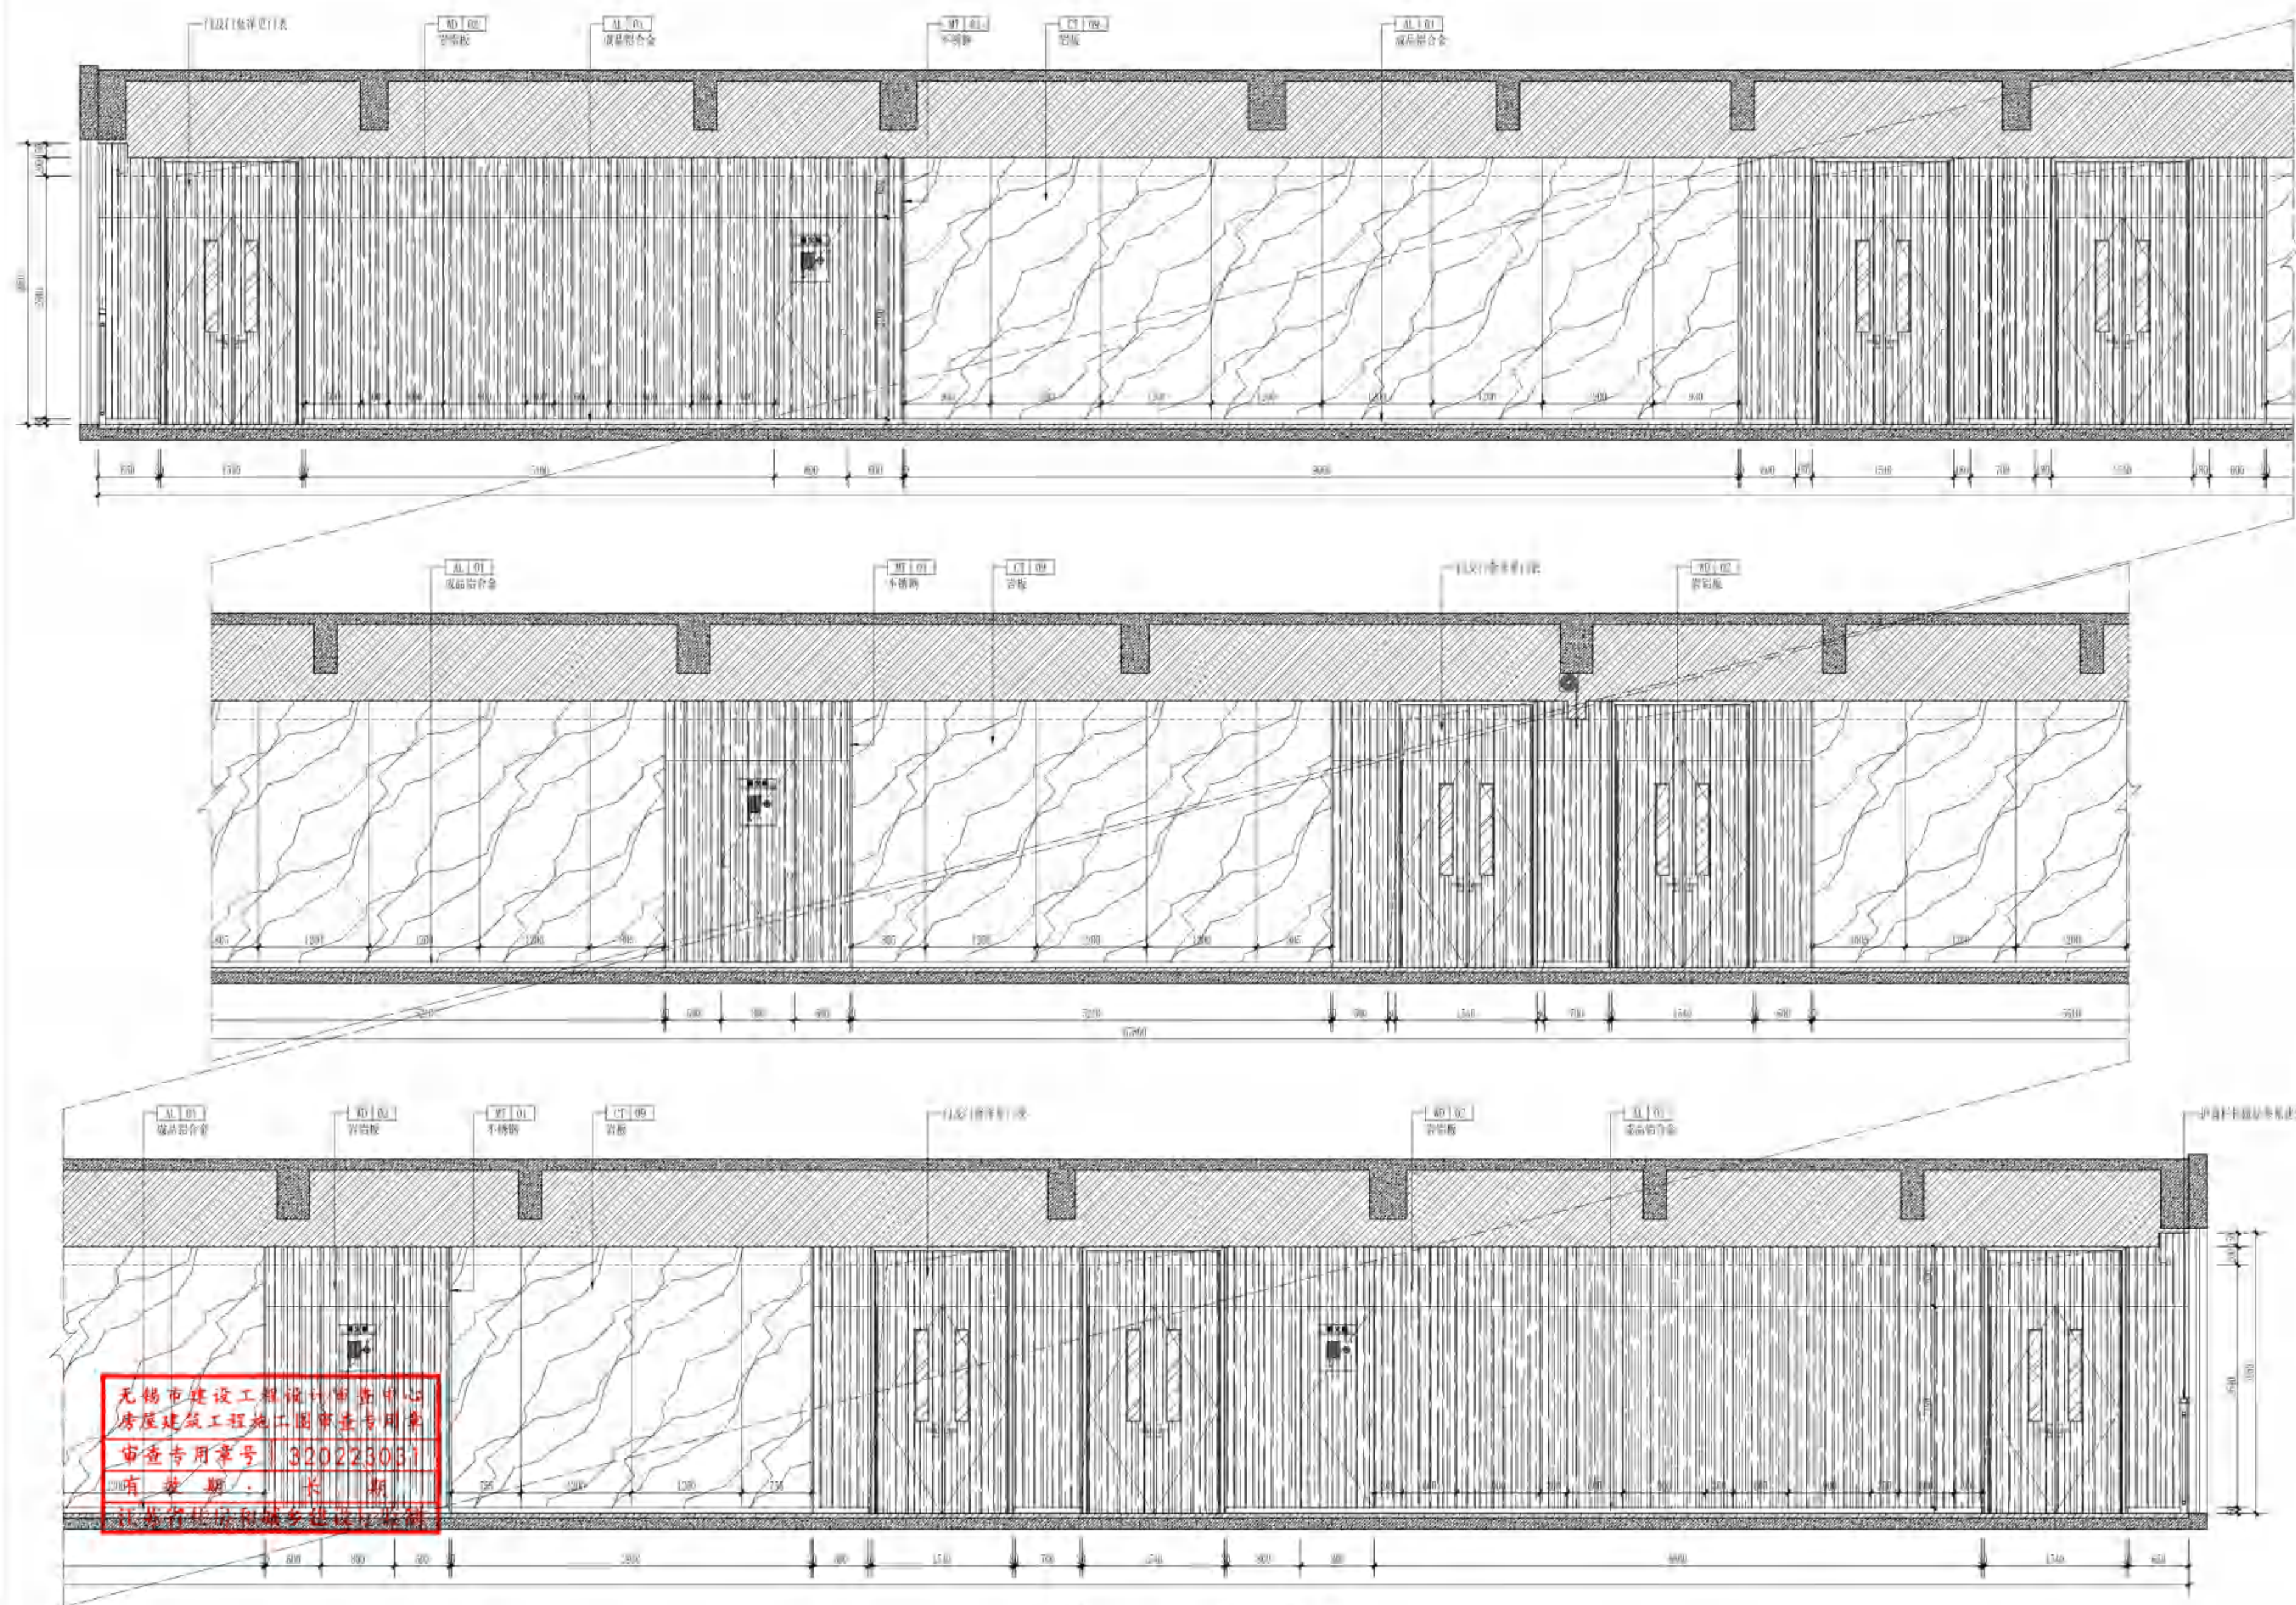

无锡市建设工程设计审查中心
房屋建筑工程施工图审查专用章
审查专用章号: 320223051
有效期: 长期
江苏省住房和城乡建设厅制

01 ELEVATION
1:50 SCALE

**无锡市建筑设计研究院
有限责任公司**
WUXI ARCHITECTURAL DESIGN
AND RESEARCH INSTITUTE LIABILITY Co., Ltd
国家甲级工程设计证书编号: A232012735
NATIONAL ARCHITECTURAL DESIGN LICENSE No. A232012735

地址: 江苏无锡市石皮巷2号
邮编: 214001
电话: 0510-82718065
官网: www.wxodi.com

注册师用章
REGISTERED SEAL

中华人民共和一级注册建筑师
姓名: 黄若宇
注册号: 3201273-031
有效期至: 2025年06月19日


出图专用章
SEA

江苏省工程勘察设计出图专用章
无锡市建筑设计研究院有限公司
资质证书A132012738/B132012738
资质编号A232012735/B232012735
江苏省住房和城乡建设厅监制(B)
有效期至二〇二五年九月三十日

项目负责		电气	暖通
PROJECT DIRECTOR	孙建	黄若宇	孙建
ARCH	孙建	黄若宇	孙建
STRUCT	孙建	黄若宇	孙建
PLUMBING	孙建	黄若宇	孙建

审核		黄若宇	黄若宇
AUTHORIZED FOR ISSUE BY	黄若宇	黄若宇	黄若宇
REVIEWED BY	张超	张超	张超
DISCIPLINE RESPONSIBLE BY	黄若宇	黄若宇	黄若宇
CHECKED BY	黄若宇	黄若宇	黄若宇
DESIGNED BY	顾林	顾林	顾林
DRAWN BY	顾林	顾林	顾林

建设单位	无锡市新吴区重点项目建设管理中心
工程名称	天一中学新吴分校新建工程-6#楼
图名	四层A区连廊立面图
设计编号	24037
子项号	6
图别	建筑
日期	2023.04
图号	4K6-E1
序号	087

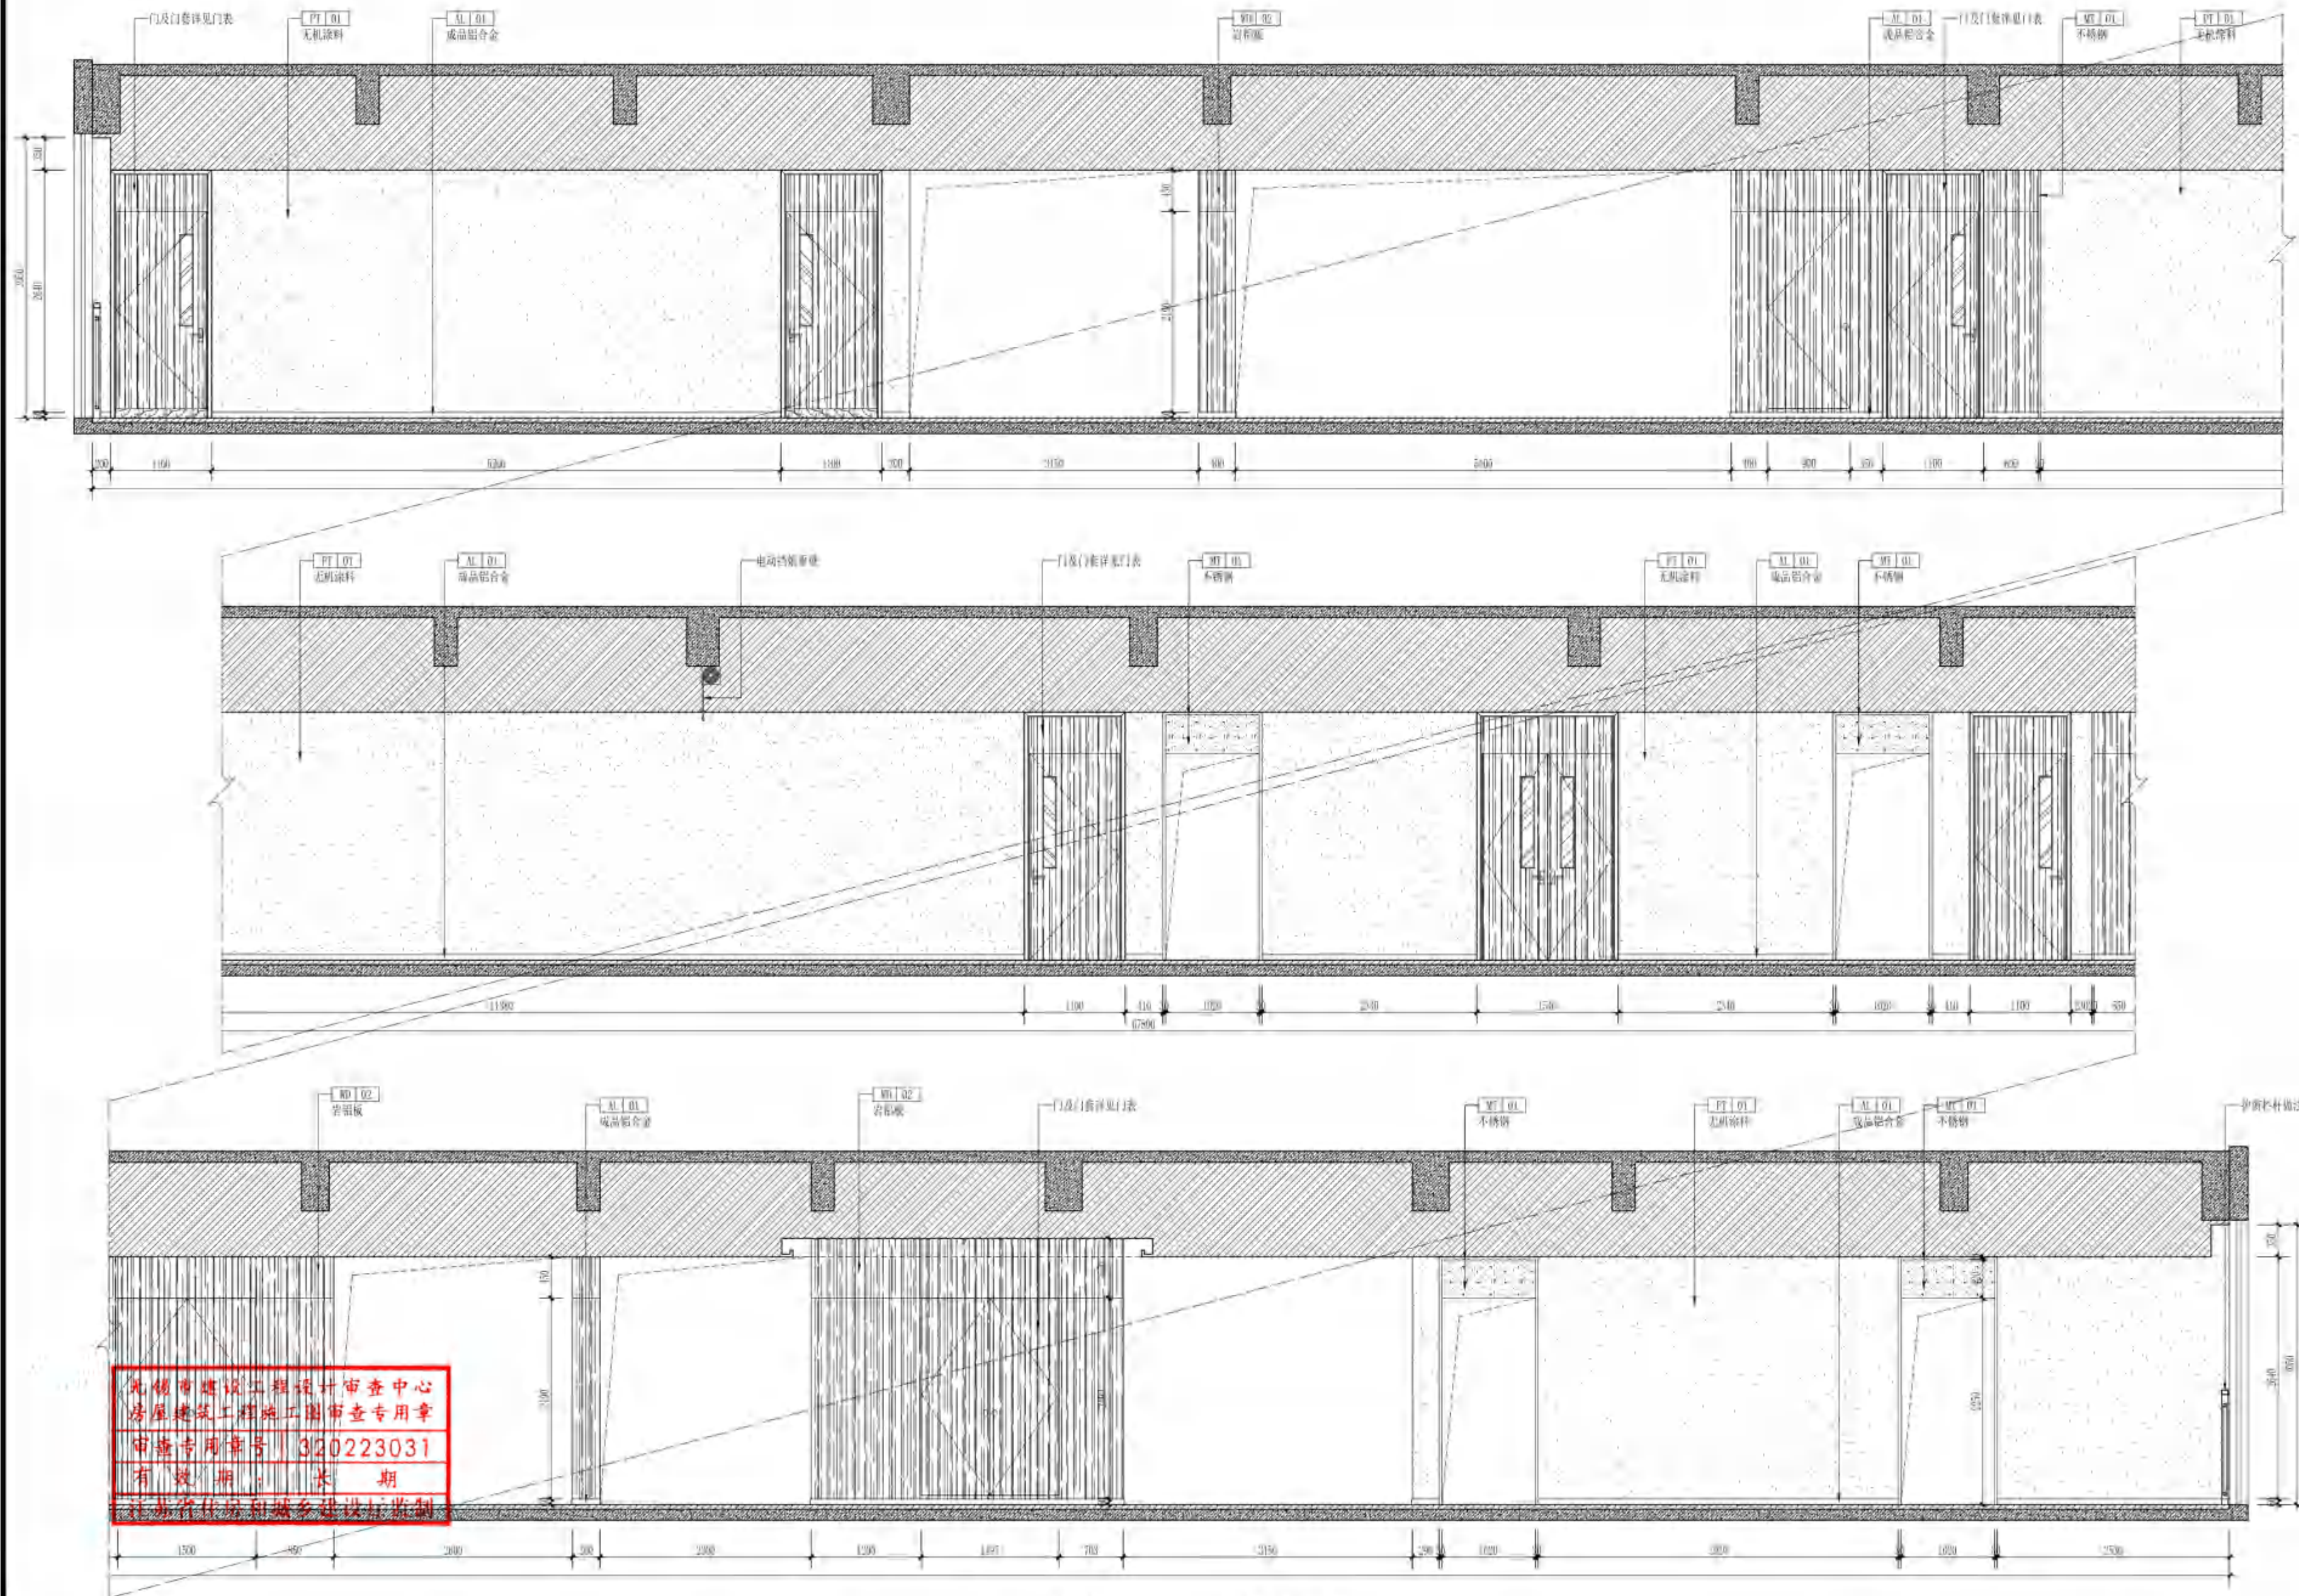


无锡市建筑设计研究院
有限责任公司
WUXI ARCHITECTURAL DESIGN
AND RESEARCH INSTITUTE LIABILITY Co., Ltd
国家甲级工程设计证书编号: A232012735
NATIONAL ARCHITECTURAL DESIGN LICENSE No. A232012735

地址: 江苏无锡市石皮巷2号
邮编: 214001
电话: 0510-82718065
官网: www.wxodi.com

注册师用章
REGISTERED SEAL

姓名: 黄若宇
注册号: 3201273-034
有效期至: 2025年06月19日

出图专用章
SEAL
江苏省工程勘察设计出图专用章
无锡市建筑设计研究院有限公司
资质证书 A132012738 B132012738
编号 A232012735 B232012735
江苏省住房和城乡建设厅监制(B)
有效期至二〇二五年九月三十日

会签	
PROJECT DIRECTOR	ELECT
项目负责人: 孙建波	电气: 孙建波
建筑: 孙建波	暖通: 孙建波
结构: 孙建波	方案: 孙建波
给排水: 孙建波	

审定	黄若宇	黄若宇
审核	张超	张超
专业负责	黄若宇	黄若宇
校对	黄若宇	黄若宇
设计	顾林林	顾林林
制图	顾林林	顾林林

建设单位	无锡市新吴区重点建设项目管理中心		
工程名称	天一中学新吴分校新建工程-6#楼		
图名	四层A建通6立面图		
设计编号	24037		
子项号	6		
图别	建施	版本	1.0
日期	2025.04	图号	4K6-12
序号	058		



无锡市建筑设计研究院
有限责任公司

WUXI ARCHITECTURAL DESIGN
AND RESEARCH INSTITUTE LIABILITY Co.,Ltd

国家甲级工程设计证书编号: A232012735
NATIONAL ARCHITECTURAL DESIGN LICENSE No.A232012735

地址: 江苏无锡市石皮巷2号
邮编: 214001
电话: 0510-82718065
官网: www.wxodi.com



注册师用章
REGISTERED SEAL
中华人民共和国一级注册建筑师
姓名: 黄若宇
注册号: 3201273-034
有效期至: 2025年06月19日

出图专用章
SEAL
江苏省工程勘察设计研究院有限公司
无锡市建筑设计研究院有限公司
资质证书A132012738B132012738
资质证书A232012735B232012735
江苏省住房和城乡建设厅监制(B)
有效期至二〇二五年九月三十日

会签
COUNTERSIGN
项目负责人: 邵培成
项目建筑师: 杨向英
结构: 王宇海
给排水: 王宇海
电气: 张超
暖通: 张超
方案: 张超

审定: 黄若宇
审核: 张超
专业负责: 黄若宇
校对: 黄若宇
设计: 顾栋林
制图: 顾栋林

建设单位: 无锡市新吴区重点建设项目管理中心
工程名称: 天一中学新吴分校新建工程-6#楼
图名: 五层C示范教室3平面、天花布置图
设计编号: 24037
子项号: 6
图别: 建筑施
日期: 2025.04
图号: 5C3-PL&RC
序号: 089

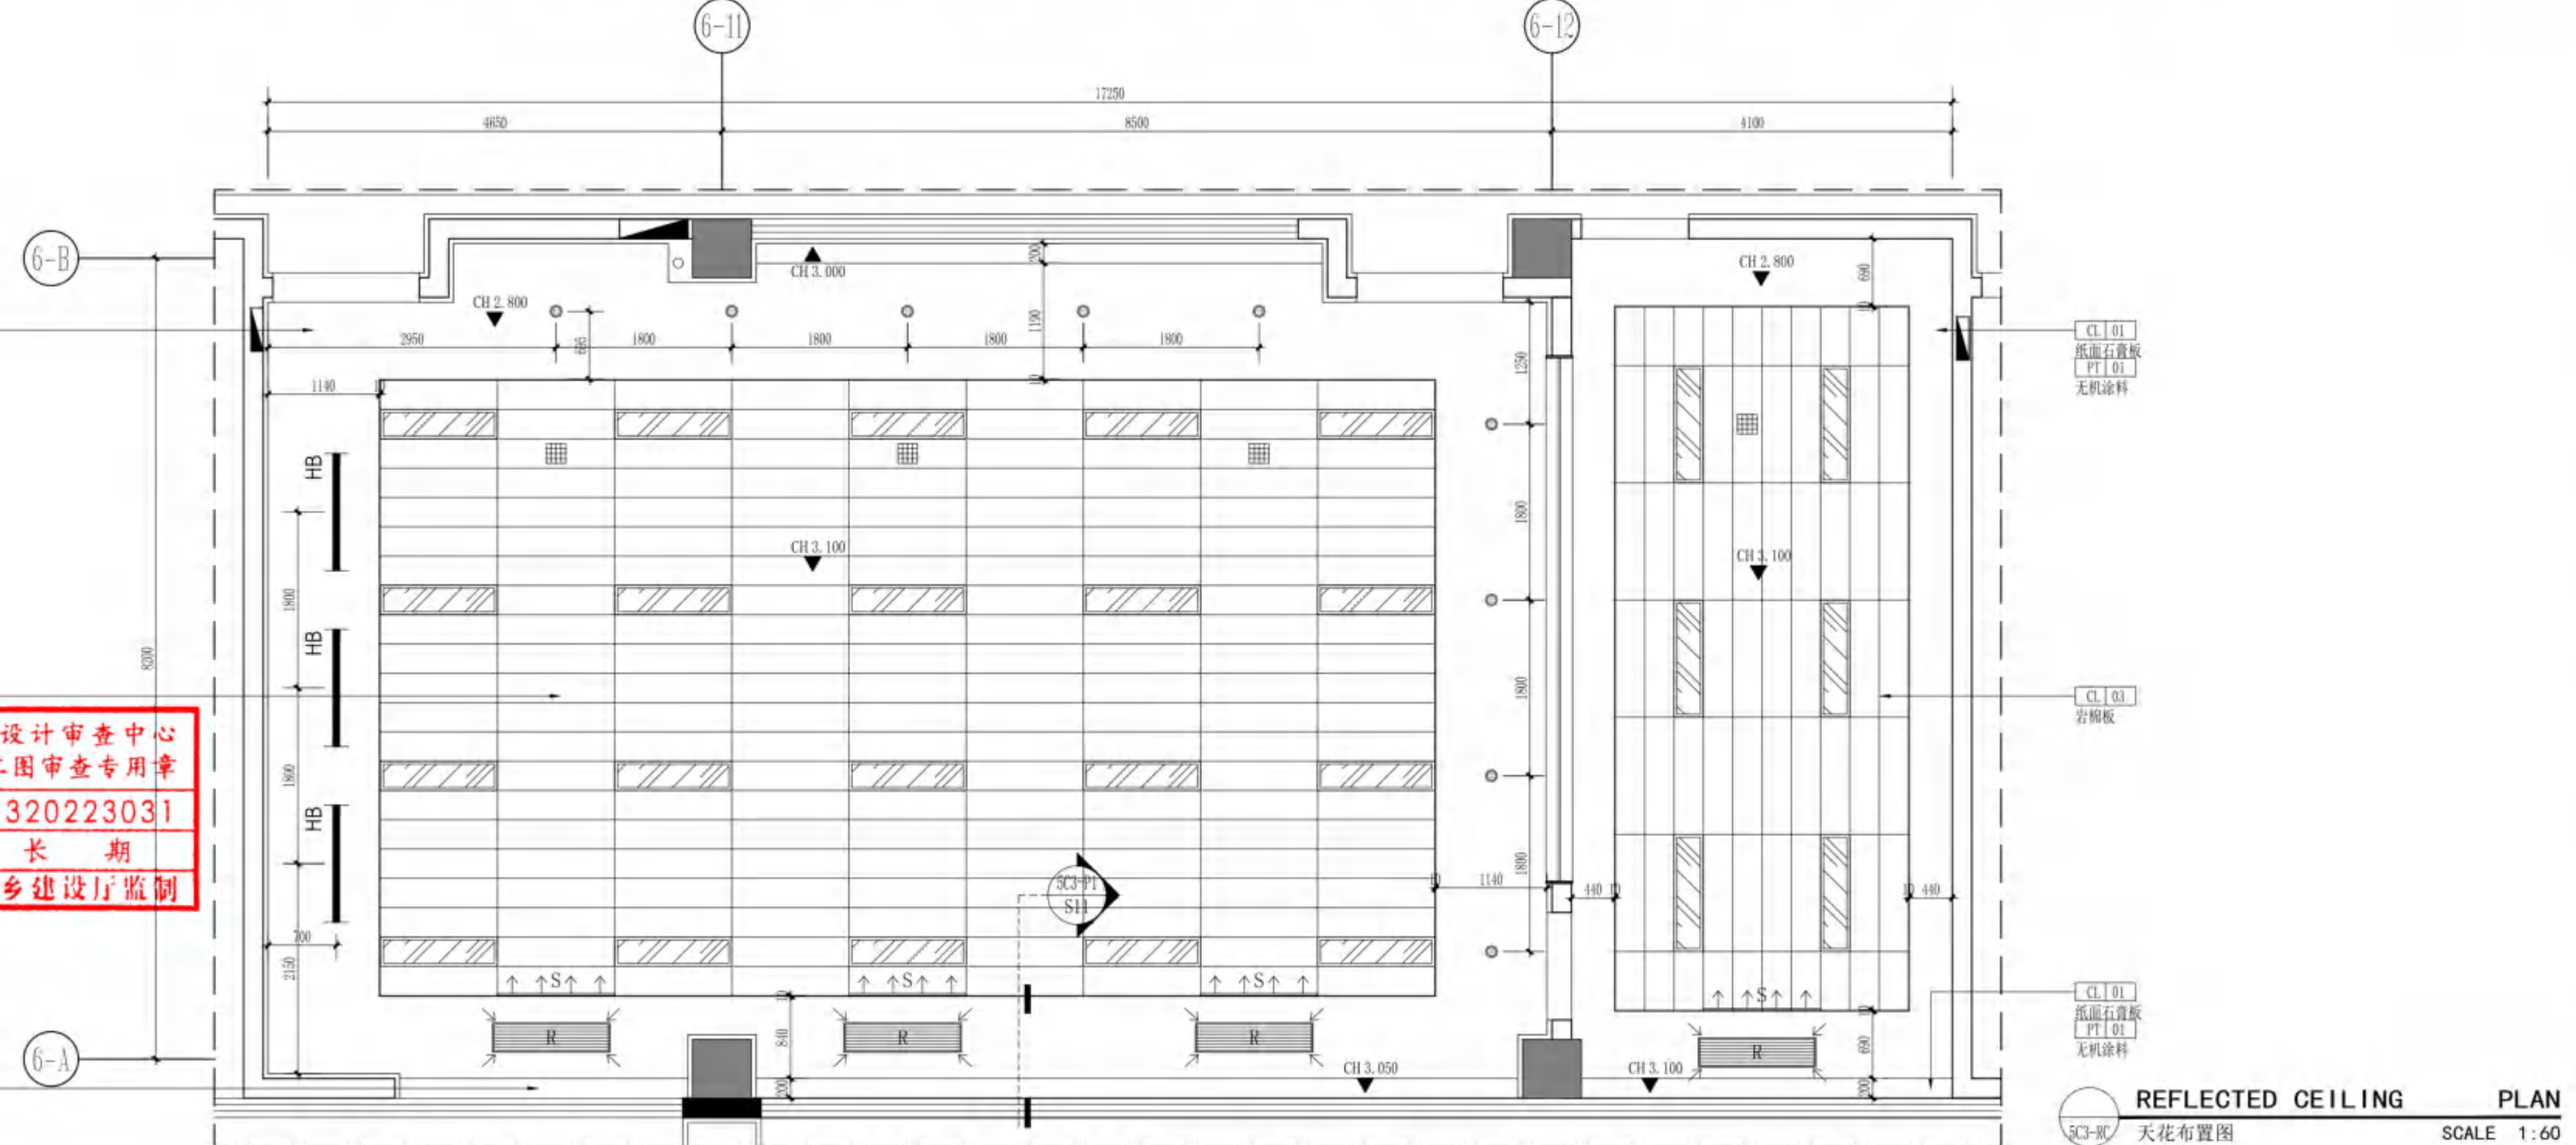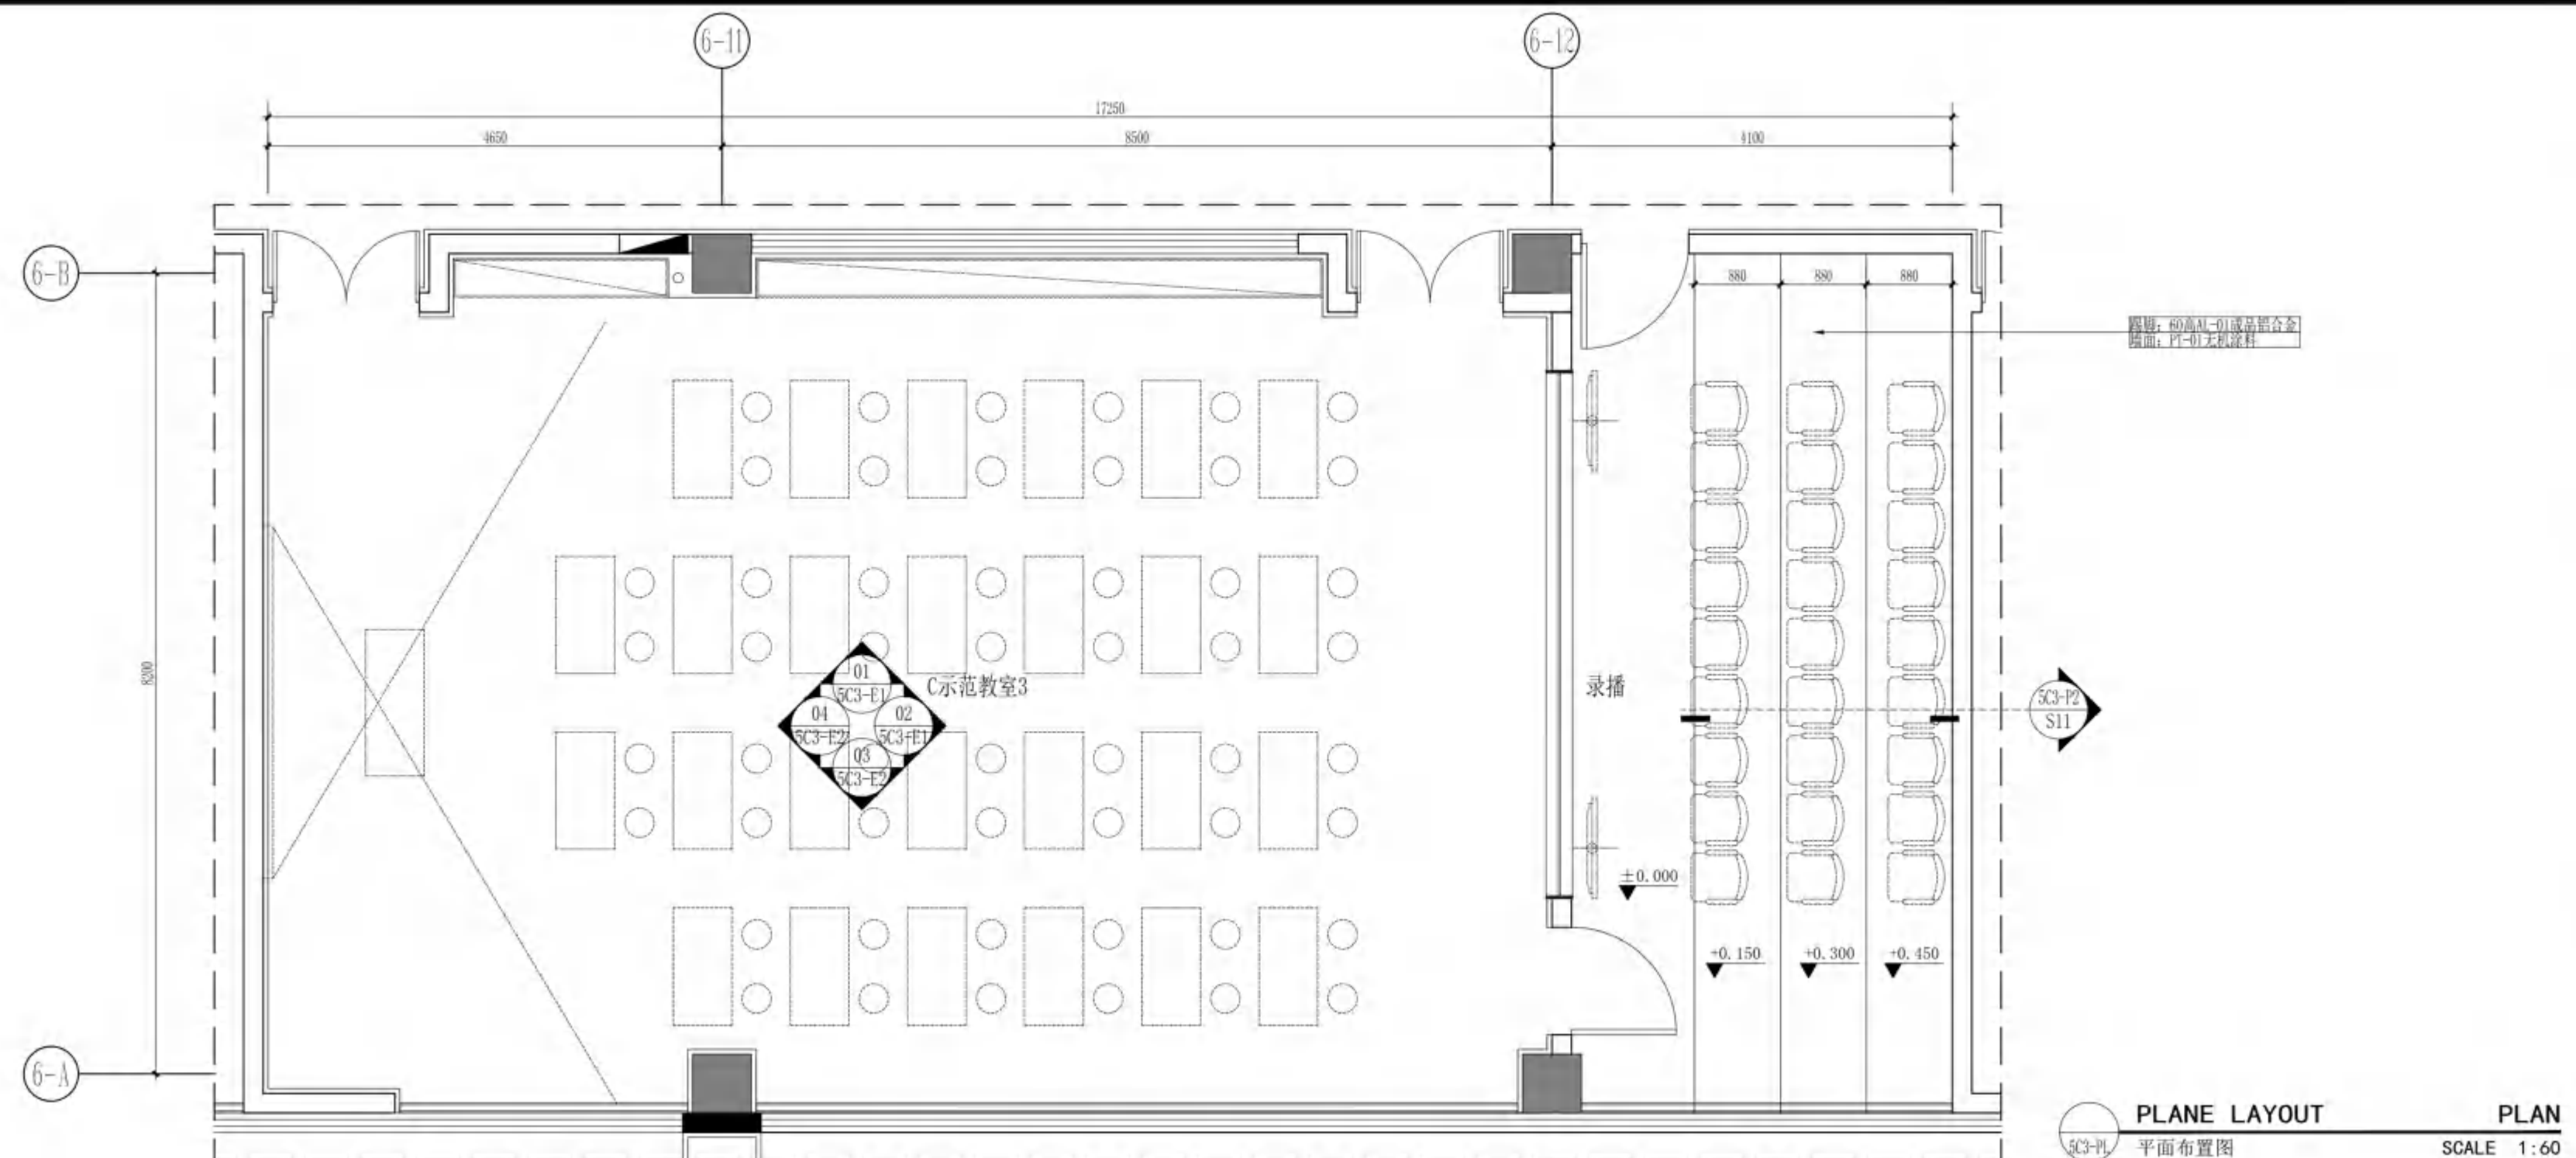

无锡市建设工程设计审查中心
房屋建筑工程施工图审查专用章
审查专用章号: 320223031
有效期: 长期
江苏省住房和城乡建设厅监制



无锡市建筑设计研究院
有限责任公司

WUXI ARCHITECTURAL DESIGN
AND RESEARCH INSTITUTE LIABILITY Co., Ltd

国家甲级工程设计证书编号: A232012735
NATIONAL ARCHITECTURAL DESIGN LICENSE No. A232012735

地址: 江苏无锡市石皮巷2号
邮编: 214001
电话: 0510-82718065
官网: www.wxodi.com


注册师用章
REGISTERED SEAL
姓名: 黄若宇
注册号: 3201273-034
有效期至: 2025年06月19日
中华人民共和国一级注册建筑师

江苏省工程勘察设计出图专用章
无锡市建筑设计研究院有限公司
资质证书号: A132012738
编号: B132012738
有效期至: 2025年06月19日
江苏省住房和城乡建设厅监制


项目负责人	项目负责	电气	若宇
建筑	暖通	方案	杨向英
给排水	王宇海		

审定	黄若宇	黄若宇
审核	张超	张超
专业负责	黄若宇	黄若宇
校对	黄若宇	黄若宇
设计	顾伟林	顾伟林
制图	顾伟林	顾伟林

建设单位	无锡市新吴区重点建设项目管理中心		
工程名称	天一中学新吴分校新建工程-6#楼		
图名	五层C示范教室3立面图		
设计编号	21037		
子项号	6		
图别	建施	版本	1.0
日期	2025.04	图号	5C3-E1
序号	090		

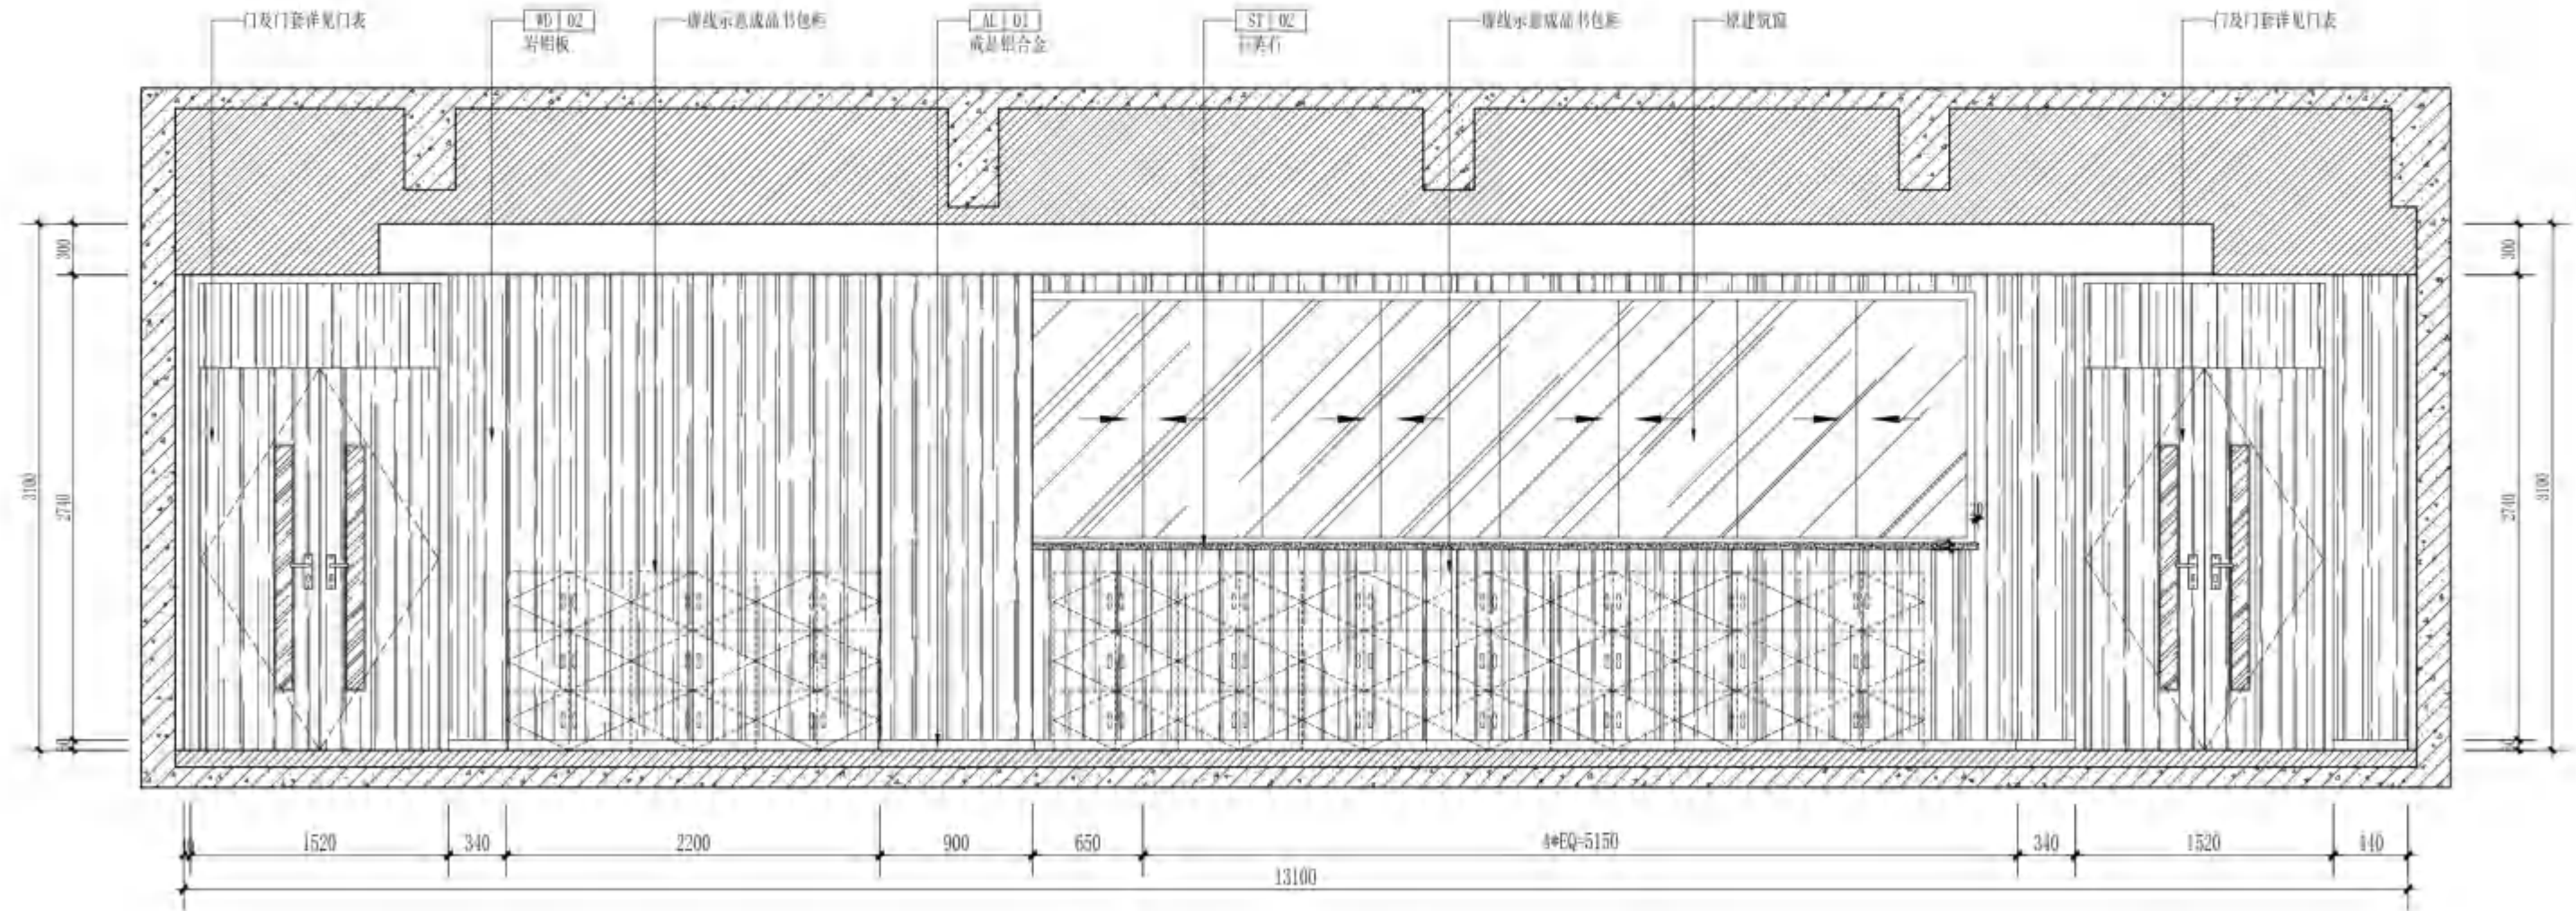

01 ELEVATION
立面图 SCALE 1:40

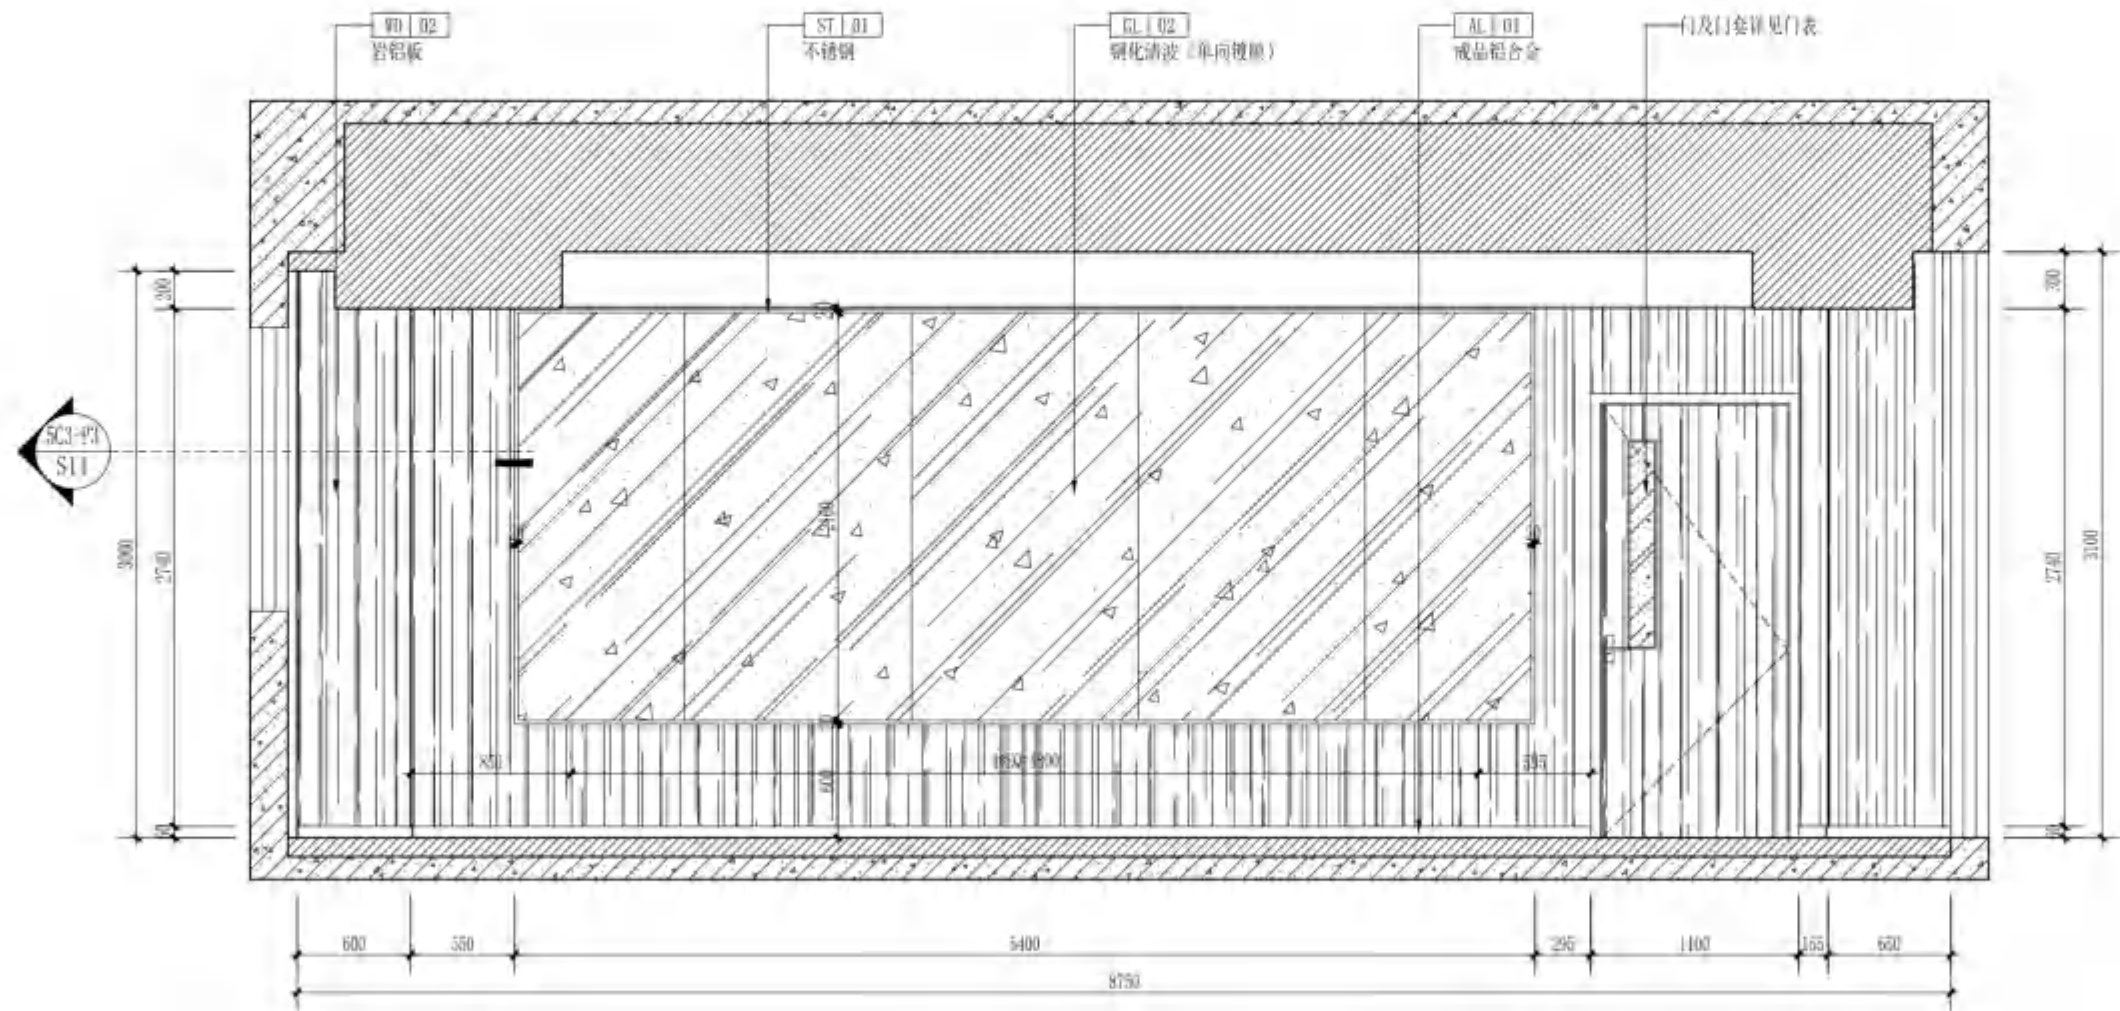

02 ELEVATION
立面图 SCALE 1:40

无锡市建设工程设计审查中心
房屋建筑工程施工图审查专用章
审查专用章号: 320223031
有效期: 长期
江苏省住房和城乡建设厅监制



无锡市建筑设计研究院
有限责任公司

WUXI ARCHITECTURAL DESIGN
AND RESEARCH INSTITUTE LIABILITY Co.,Ltd

国家甲级工程设计证书编号: A232012735
NATIONAL ARCHITECTURAL DESIGN LICENSE No.A232012735

地址: 江苏无锡市石皮巷2号
邮编: 214001
电话: 0510-82718065
官网: www.wxodi.com


注册师用章
REGISTERED SEAL
中华人民共和国一级注册建筑师
姓名: 黄若宇
注册号: 3201273-034
有效期至: 2025年06月19日

出图专用章
SEAL
江苏省工程勘察设计出图专用章
无锡市建筑设计研究院有限公司
资质证书号: A132012738
编号: A232012735
有效期至: 2025年九月三十日


会签		
项目负责	电气	暖通
PROJECT DIRECTOR	张超	张超
建筑	暖通	方案
ARCHT.	张超	张超
结构	方案	
STRUCT.	张超	
给排水		
PLUMBING	张超	

审定	黄若宇	黄若宇
AUTHORIZED FOR ISSUE BY		
审核	张超	张超
REVIEWED BY		
专业负责	黄若宇	黄若宇
DISCIPLINE RESPONSIBLE BY		
校对	黄若宇	黄若宇
CHECKED BY		
设计	顾栋林	顾栋林
DESIGNED BY		
制图	顾栋林	顾栋林
DRAWN BY		

建设单位	无锡市新吴区重点建设项目管理中心		
CLIENT			
工程名称	天一中学新吴分校新建工程-6#楼		
PROJECT			
图名	五层C示范教室3立面图		
DRAWING TITLE			
设计编号	21037		
DESIGN NO.			
子项号	6		
SUBITEM NO.			
图别	建施	版本	1.0
CATEGORY		VERSION NO.	
日期	2025.04	图号	5C3-F2
DATE		DRAWING NO.	
序号	091		
SERIAL NO.			

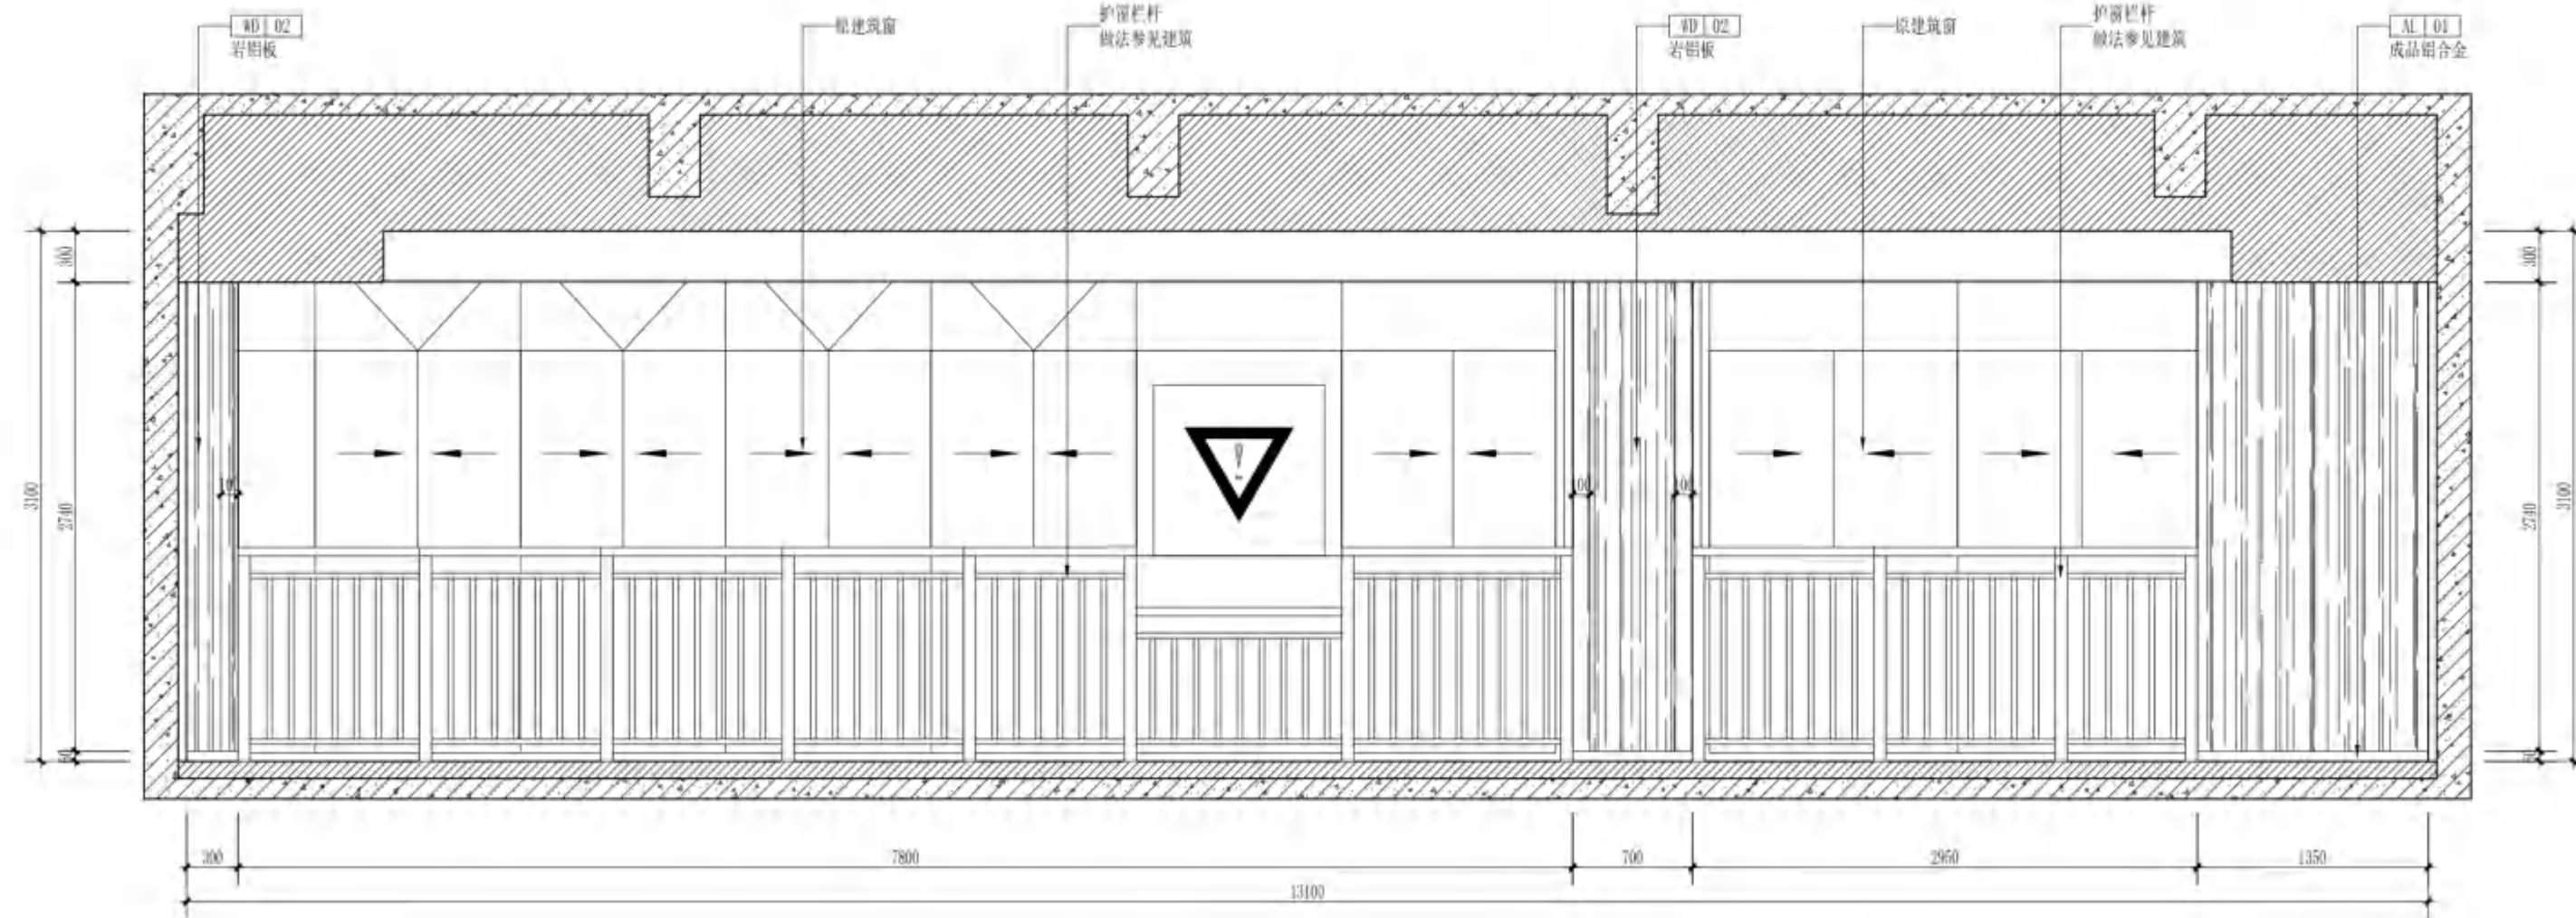

03 ELEVATION
立面图 SCALE 1:40

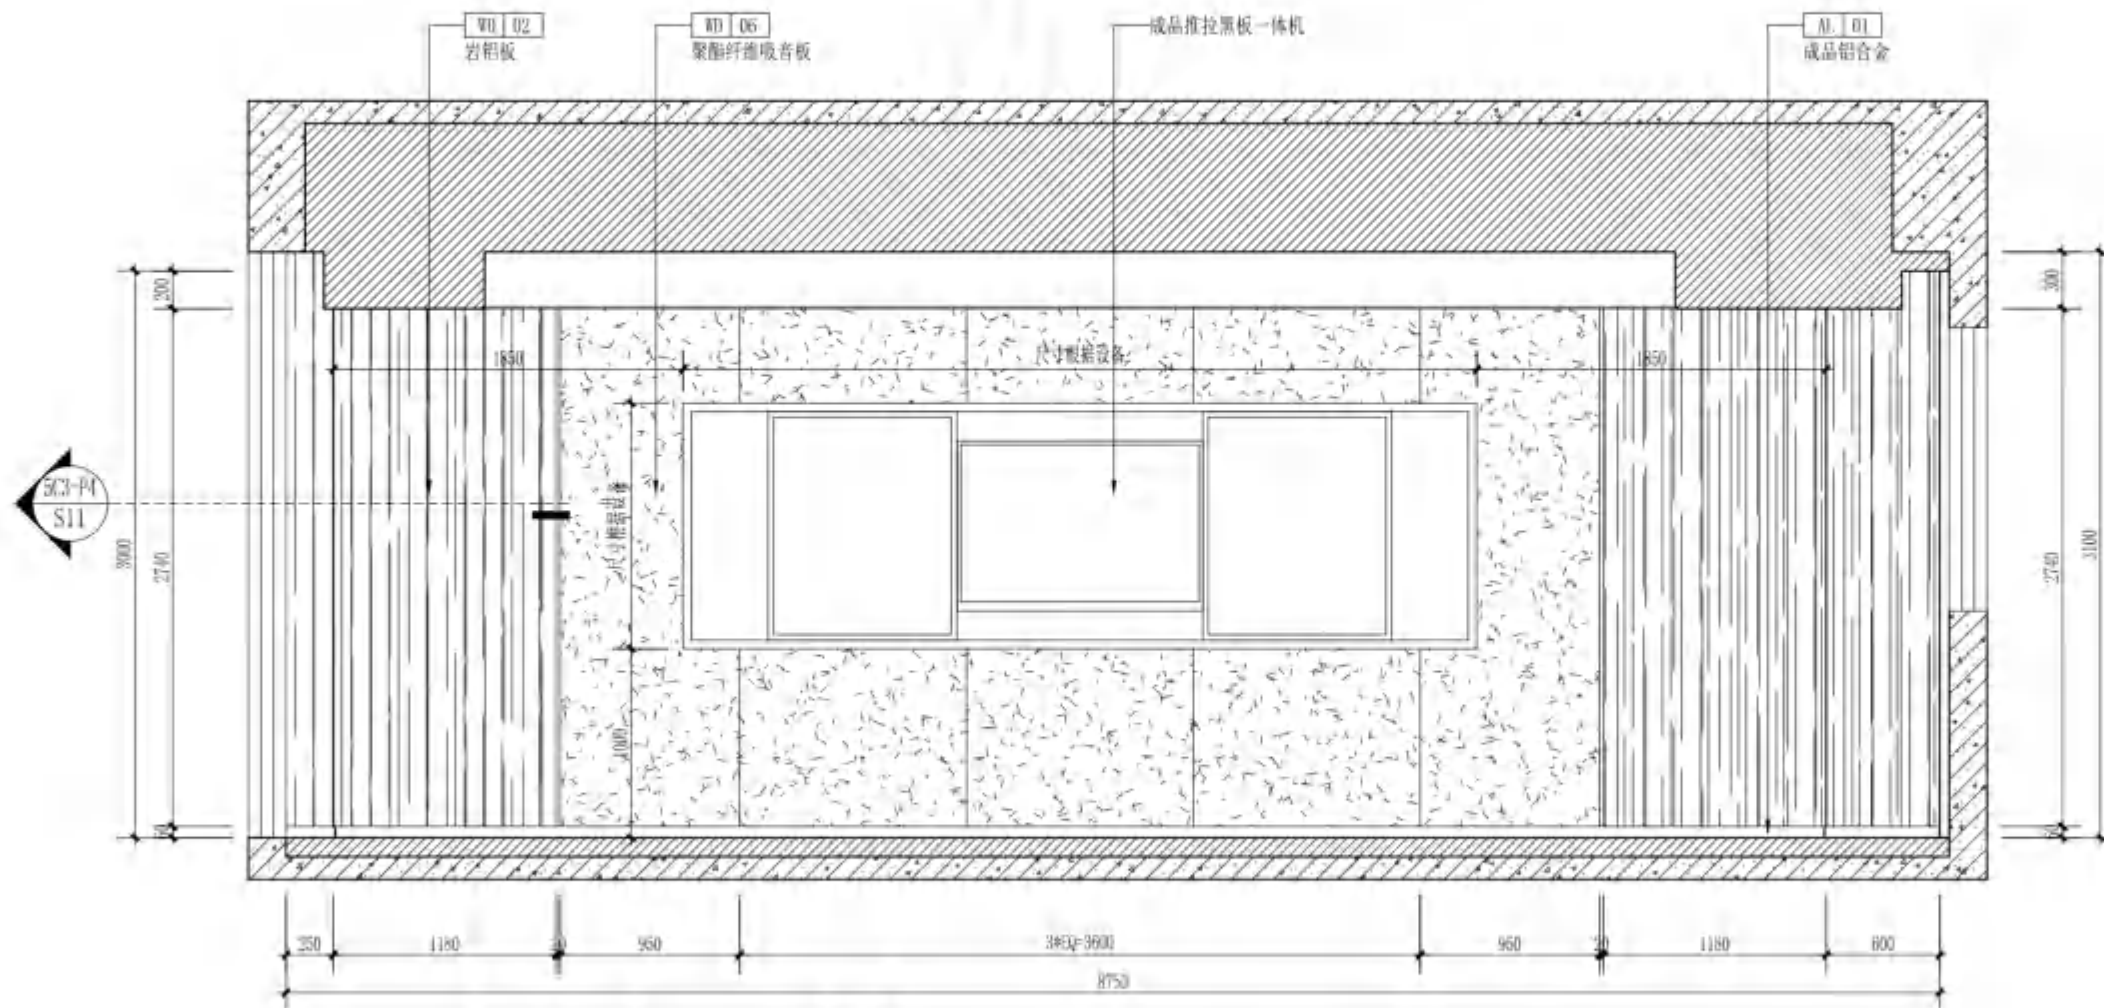

04 ELEVATION
立面图 SCALE 1:40

无锡市建设工程设计审查中心
房屋建筑工程施工图审查专用章
审查专用章号: 320223031
有效期: 长期
江苏省住房和城乡建设厅监制

注册师用章
REGISTERED SEAL

中华人民共和国一级注册建筑师

姓名: 黄铭慧

注册号: 3201273-034

有效期至: 2025年06月19日

出图专用章
SEAL

江苏省工程勘察设计院 田国专用章
无锡市建筑设计研究院有限责任公司
资质证书 A132012738 B132012738
编号 A232012735 B232012735
江苏省住房和城乡建设厅监制(B)
有效期至二〇二五年九月三十日

会 签
COUNTERSIGN

项目负责人 PROJECT DIRECTOR	邵培明	电气 ELEC.	朱季月
建筑 ARCH.		暖通 HVAC	卢炯
结构 STRUCT.	杨向英	方案 SCHEME	
给排水 PLUMBING	王军海		

审 定 AUTHORIZED FOR ISSUE BY	黄若宇	黄若宇
审 核 REVIEWED BY	张超	张超
专业负责 DISCIPLINE RESPONSIBLE BY	黄铭慧	黄铭慧
校 对 CHECKED BY	黄若宇	黄若宇
设 计 DESIGNED BY	顾栋林	顾栋林
制 图 DRAWN BY	顾栋林	顾栋林

建设单位	无锡市新吴区重点建设项目管理中心
------	------------------

工程名称	王二山小学早分校新建工程 6#楼
------	------------------


FRASEGGI	

图 名 DRAWING TITLE	五层D科创实验室2平面、天花布置图
----------------------	-------------------

设计编号 DESIGN NO.	24037
子项号	6

图 别 CATEGORY	建飾施	版 本 VERSION NO.	1.0
目 次		图 号	TRC-01-000

DATE	2025.04	DRAWING NO.	SDZ-F&S10
序号 SERIAL NO.	092		

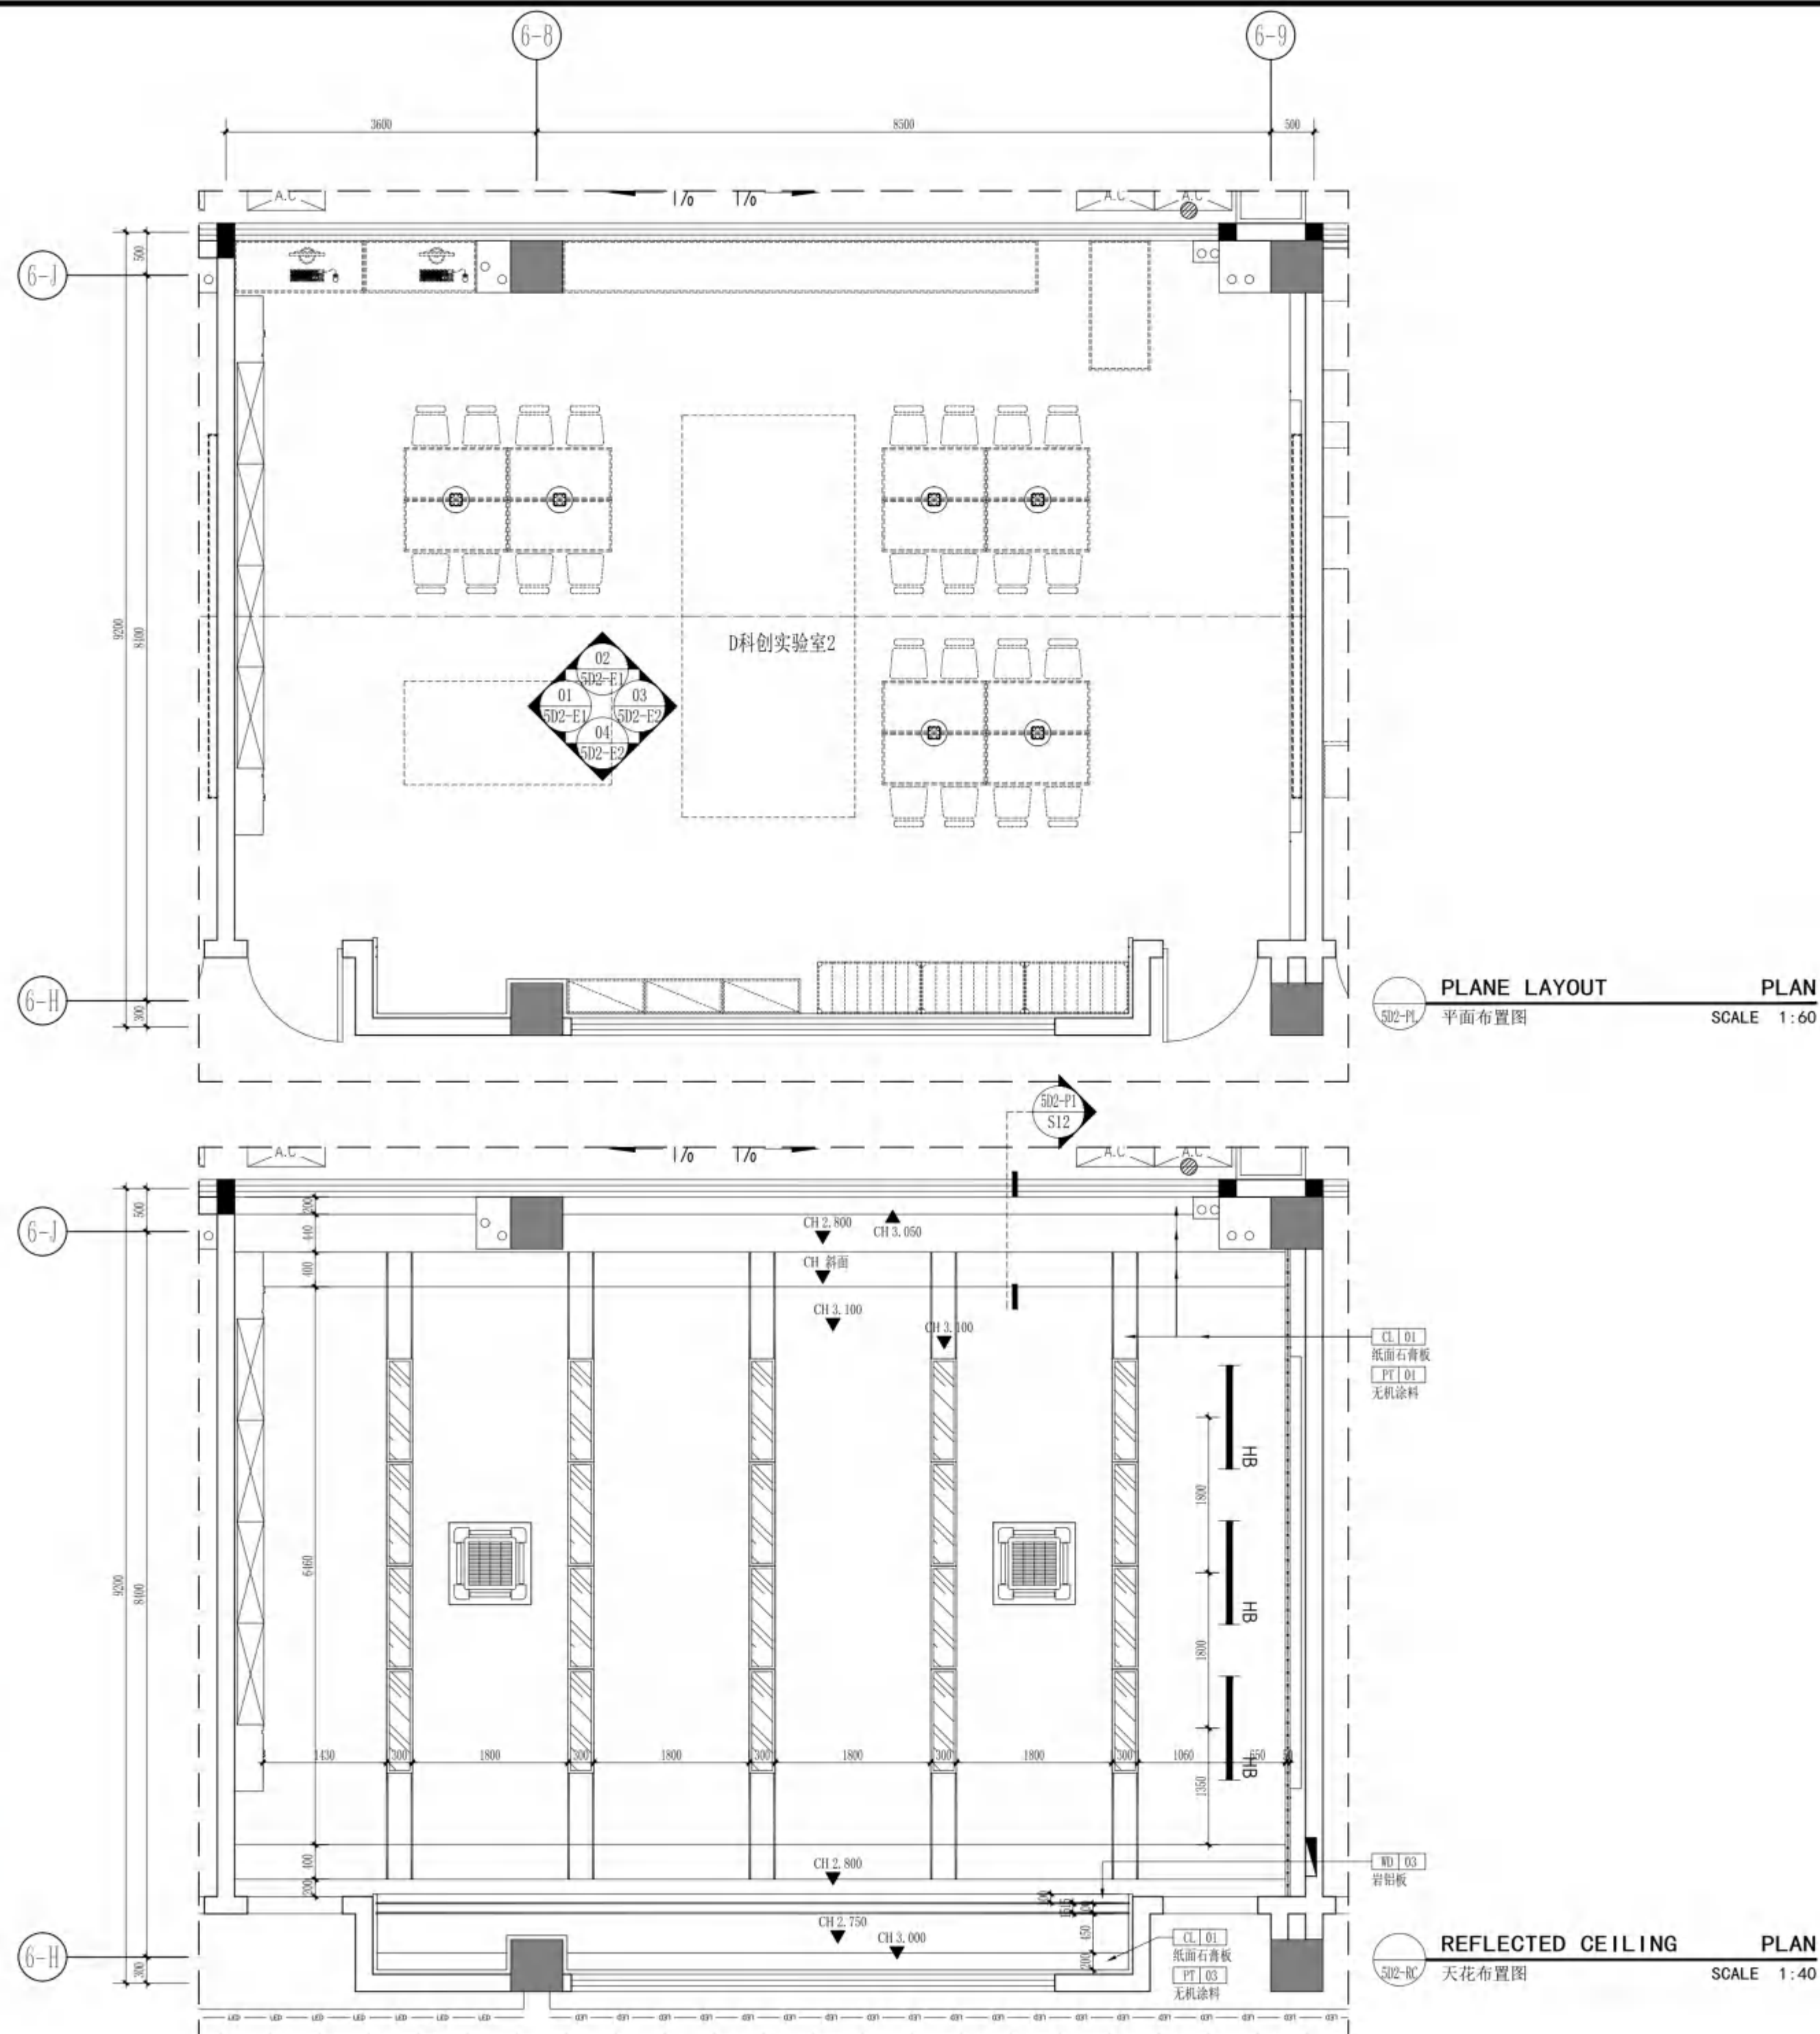



无锡市建筑设计研究院
有限责任公司

WUXI ARCHITECTURAL DESIGN
AND RESEARCH INSTITUTE LIABILITY Co.,Ltd

国家甲级工程设计证书编号: A232012735
NATIONAL ARCHITECTURAL DESIGN LICENSE No.A232012735

地址: 江苏无锡市石皮巷2号
邮编: 214001
电话: 0510-82718065
官网: www.wxodi.com



注册师用章
REGISTERED SEAL
中华人民共和国一级注册建筑师
姓名: 黄铭慧
注册号: 3201273-034
有效期至: 2025年06月19日

出图专用章
SEAL
江苏省工程勘察设计出图专用章
无锡市建筑设计研究院有限公司
资质证书号: A132012738 | B132012738
编号: A232012735 | B232012735
江苏省住房和城乡建设厅监制(B)
有效期至: 二〇二五年九月三十日

会签	
项目负责	电气
PROJECT DIRECTOR	ELEC
建筑	暖通
ARCHT	HVAC
结构	方案
STRUCT	SCHEME
给排水	
PLUMBING	

审定	黄若宇	黄若宇
AUTHORIZED FOR ISSUE BY		
审核	张超	张超
REVIEWED BY		
专业负责	黄铭慧	黄铭慧
DISCIPLINE RESPONSIBLE BY		
校对	黄若宇	黄若宇
CHECKED BY		
设计	顾伟林	顾伟林
DESIGNED BY		
制图	顾伟林	顾伟林
DRAWN BY		

建设单位	无锡市新吴区重点建设项目管理中心		
CLIENT			
工程名称	天一中学新吴分校新建工程-6#楼		
PROJECT			
图名	五层0科创实验室2立面图		
DRAWING TITLE			
设计编号	24037		
DESIGN NO.			
子项号	6		
SUBITEM NO.			
图别	建施	版本	1.0
CATEGORY		VERSION NO.	
日期	2025.04	图号	502-E1
DATE		DRAWING NO.	
序号	093		
SERIAL NO.			

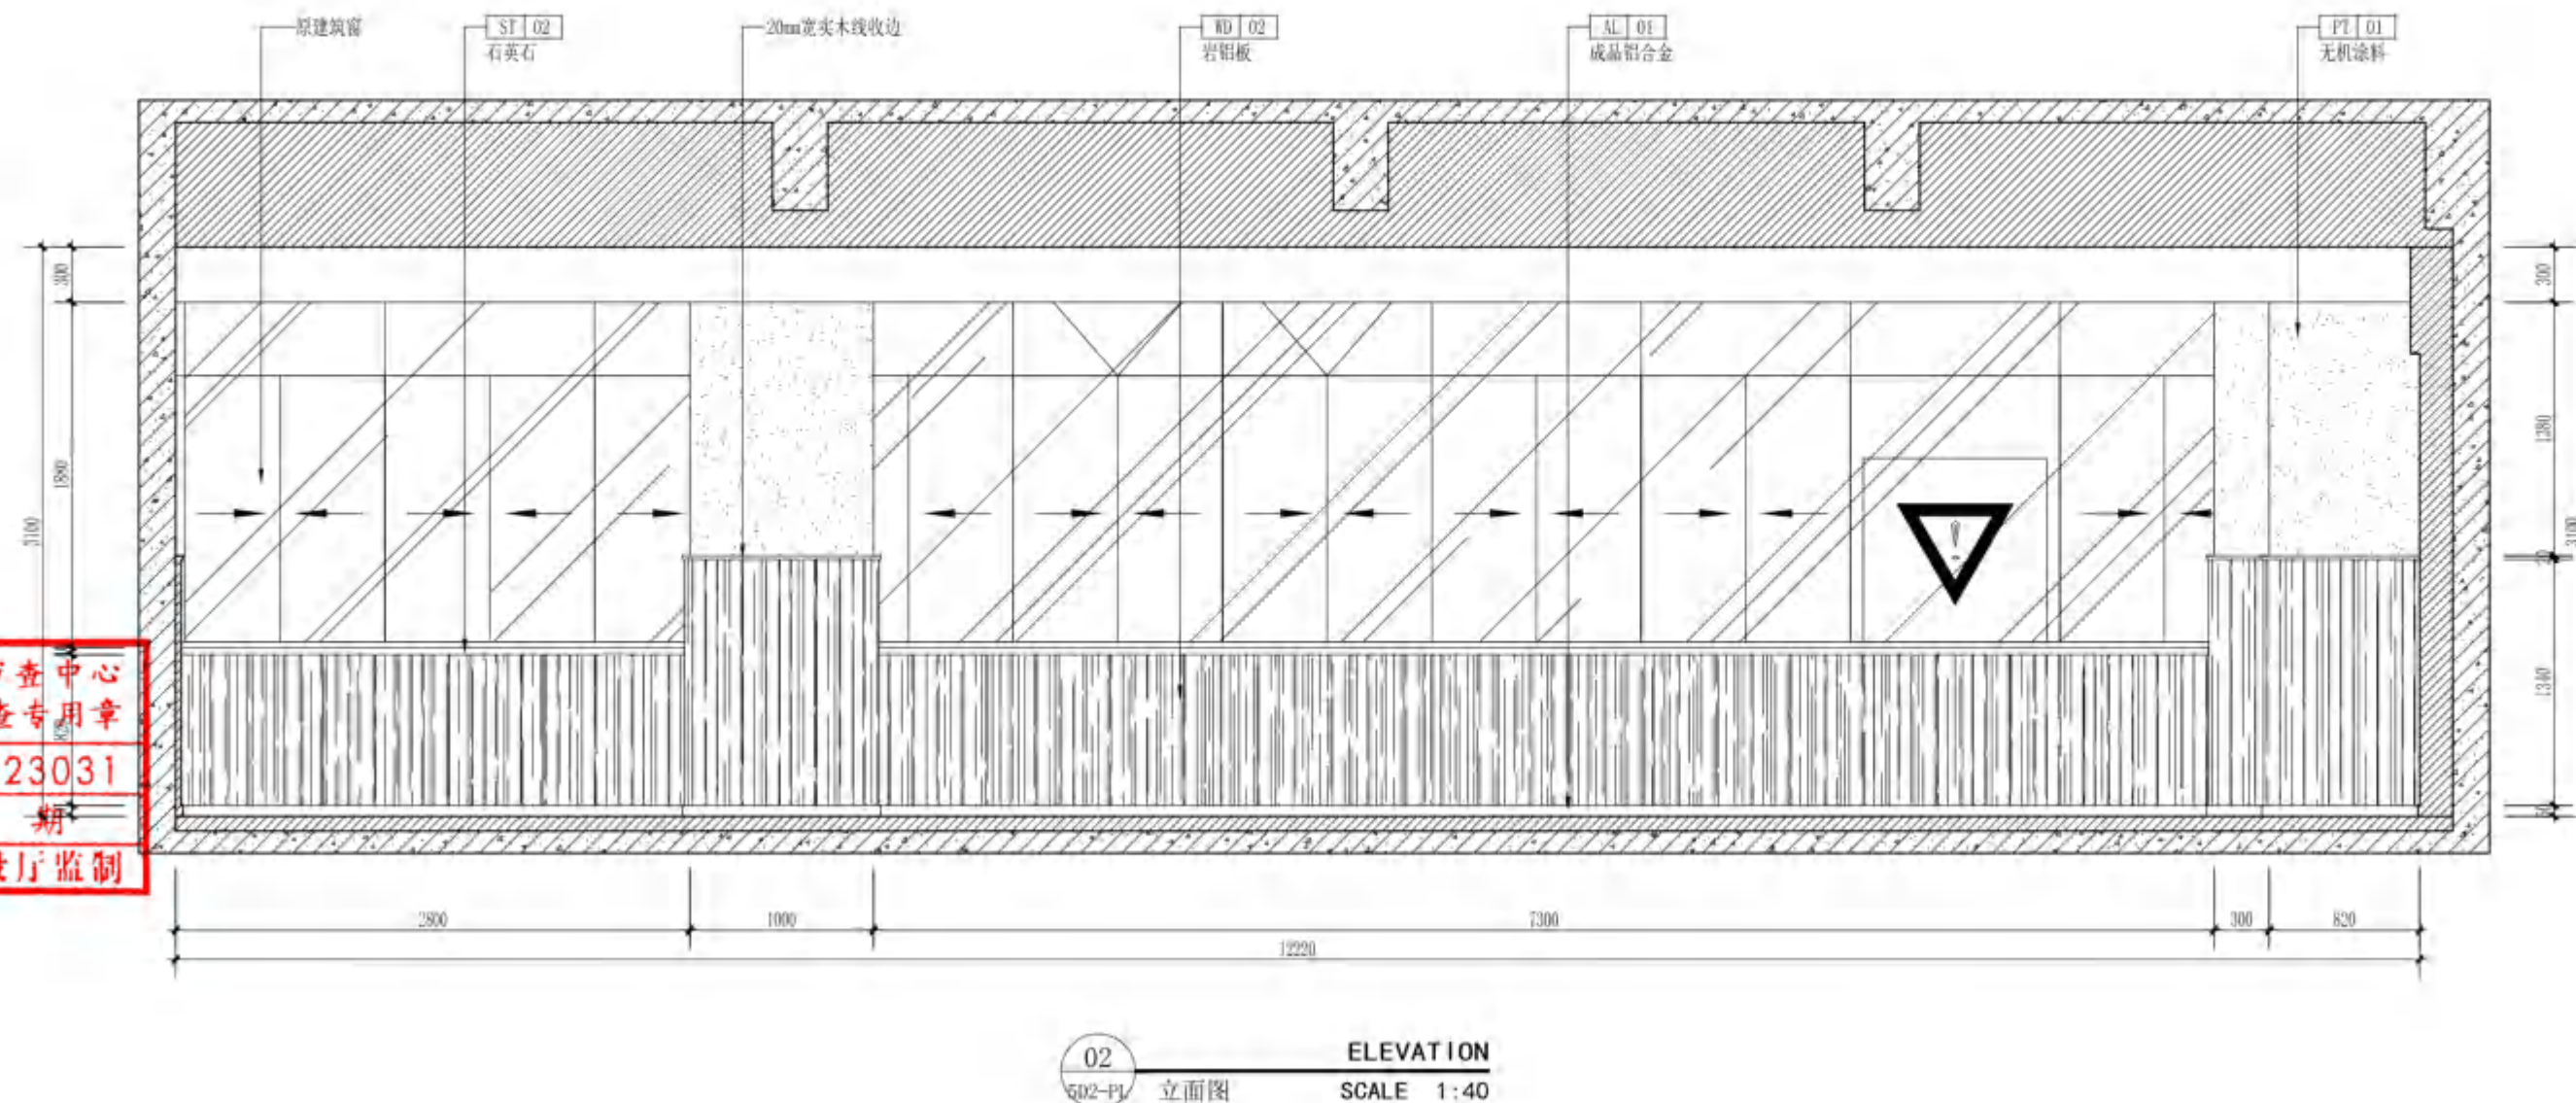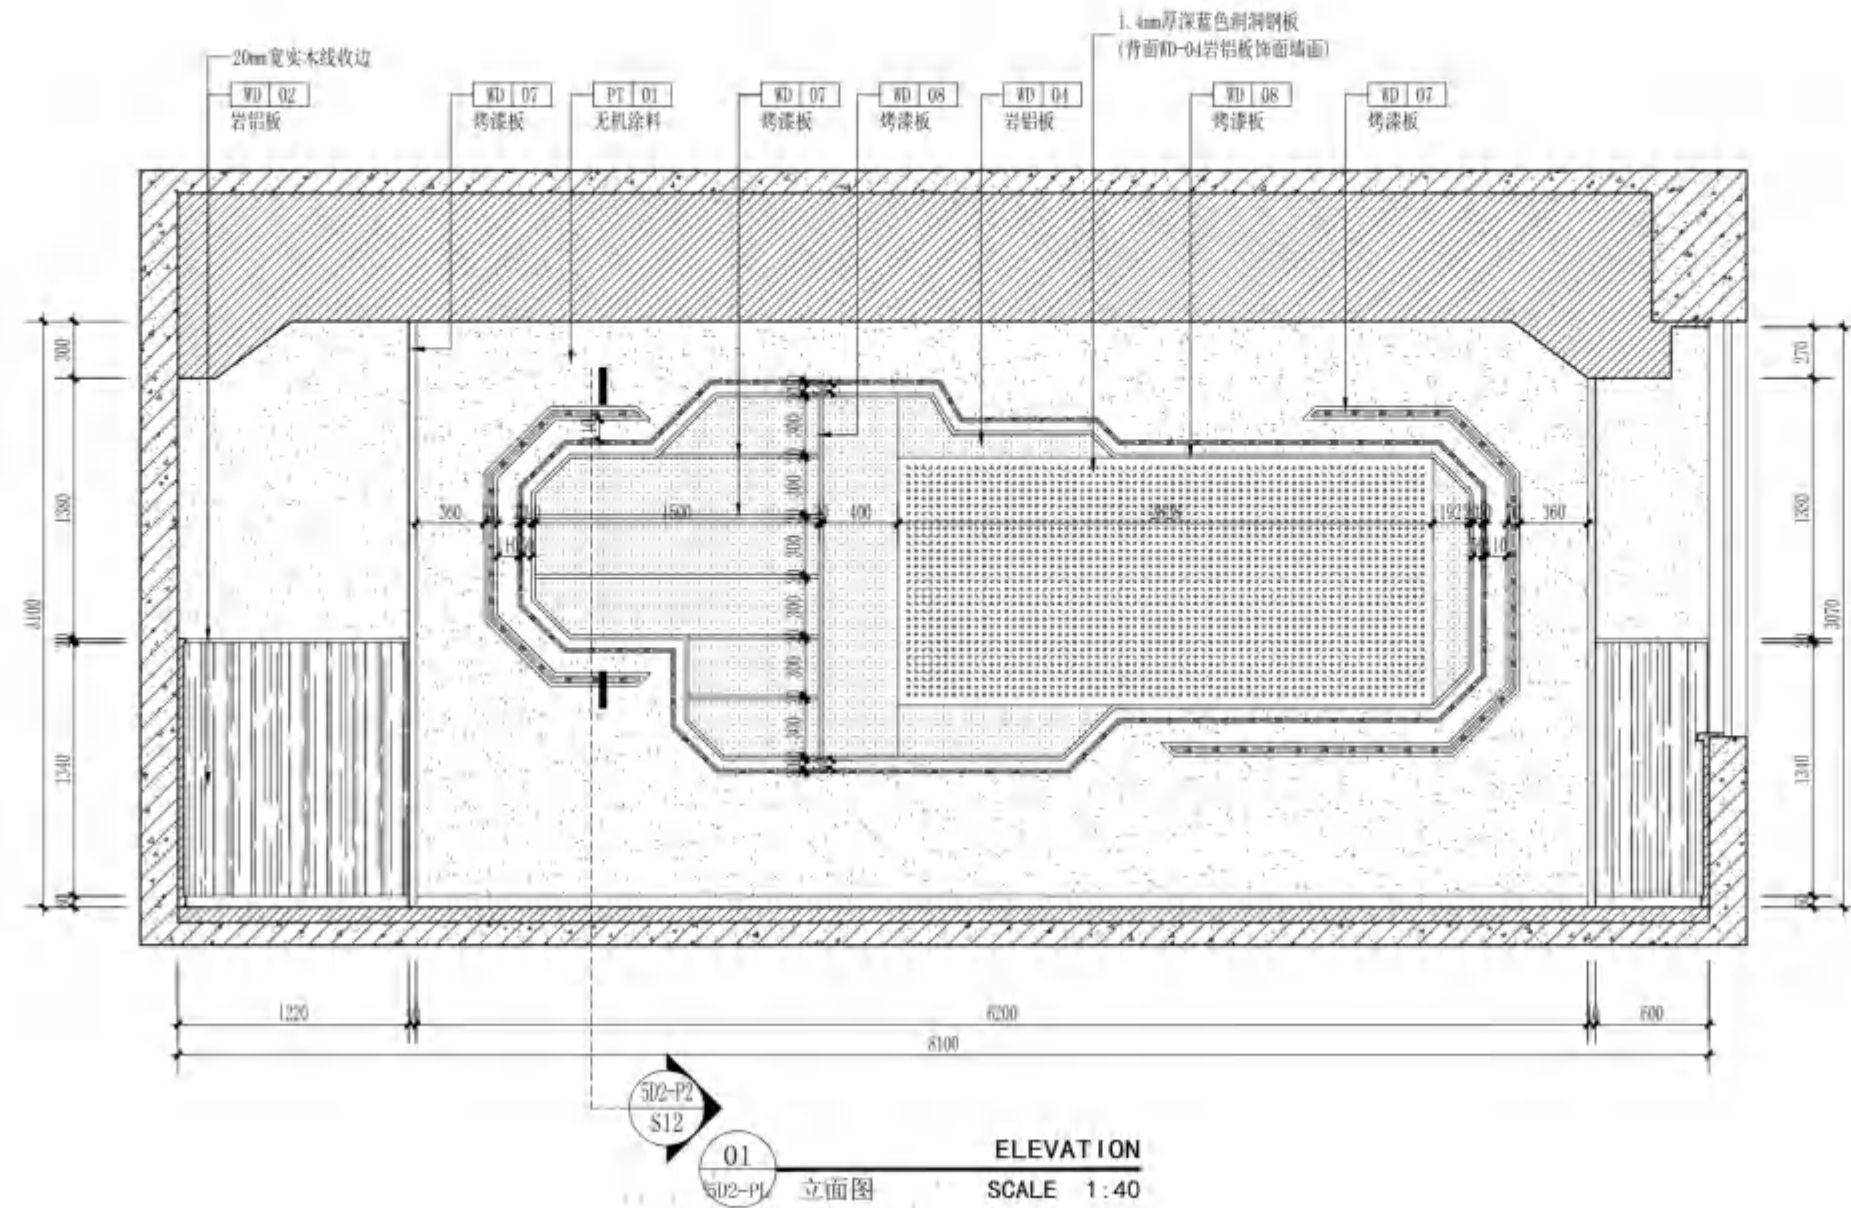

无锡市建设工程设计审查中心
房屋建筑工程施工图审查专用章
审查专用章号: 320223031
有效期: 长期
江苏省住房和城乡建设厅监制



无锡市建筑设计研究院
有限责任公司

WUXI ARCHITECTURAL DESIGN
AND RESEARCH INSTITUTE LIABILITY Co., Ltd

国家甲级工程设计证书编号: A232012735
NATIONAL ARCHITECTURAL DESIGN LICENSE No. A232012735

地址: 江苏无锡市石皮巷2号
邮编: 214001
电话: 0510-82718065
官网: www.wxodi.com


注册师用章
REGISTERED SEAL
中华人民共和国一级注册建筑师
姓名: 黄铭慧
注册号: 3201273-034
有效期至: 2025年06月19日

出图专用章
SEAL
江苏省工程勘察设计研究院有限公司
无锡市建筑设计研究院有限公司
资质证书号: A132012738/B132012738
编号: A232012735/B232012735
江苏省住房和城乡建设厅监制(B)
有效期至: 二〇二五年九月三十日


会签
COUNTERSIGN
项目负责: 孙建明
建筑: 孙建明
结构: 孙建明
给排水: 孙建明
电气: 孙建明
暖通: 孙建明
方案: 孙建明

审定: 黄若宇
审核: 张超
专业负责: 黄铭慧
校对: 黄若宇
设计: 顾伟林
制图: 顾伟林

建设单位: 无锡市新吴区重点建设项目管理中心
工程名称: 天一中学新吴分校新建工程-6#楼
图名: 五层D科创实验室2立面图
设计编号: 24037
子项号: 6
图别: 建施图
日期: 2025.04
序号: 094

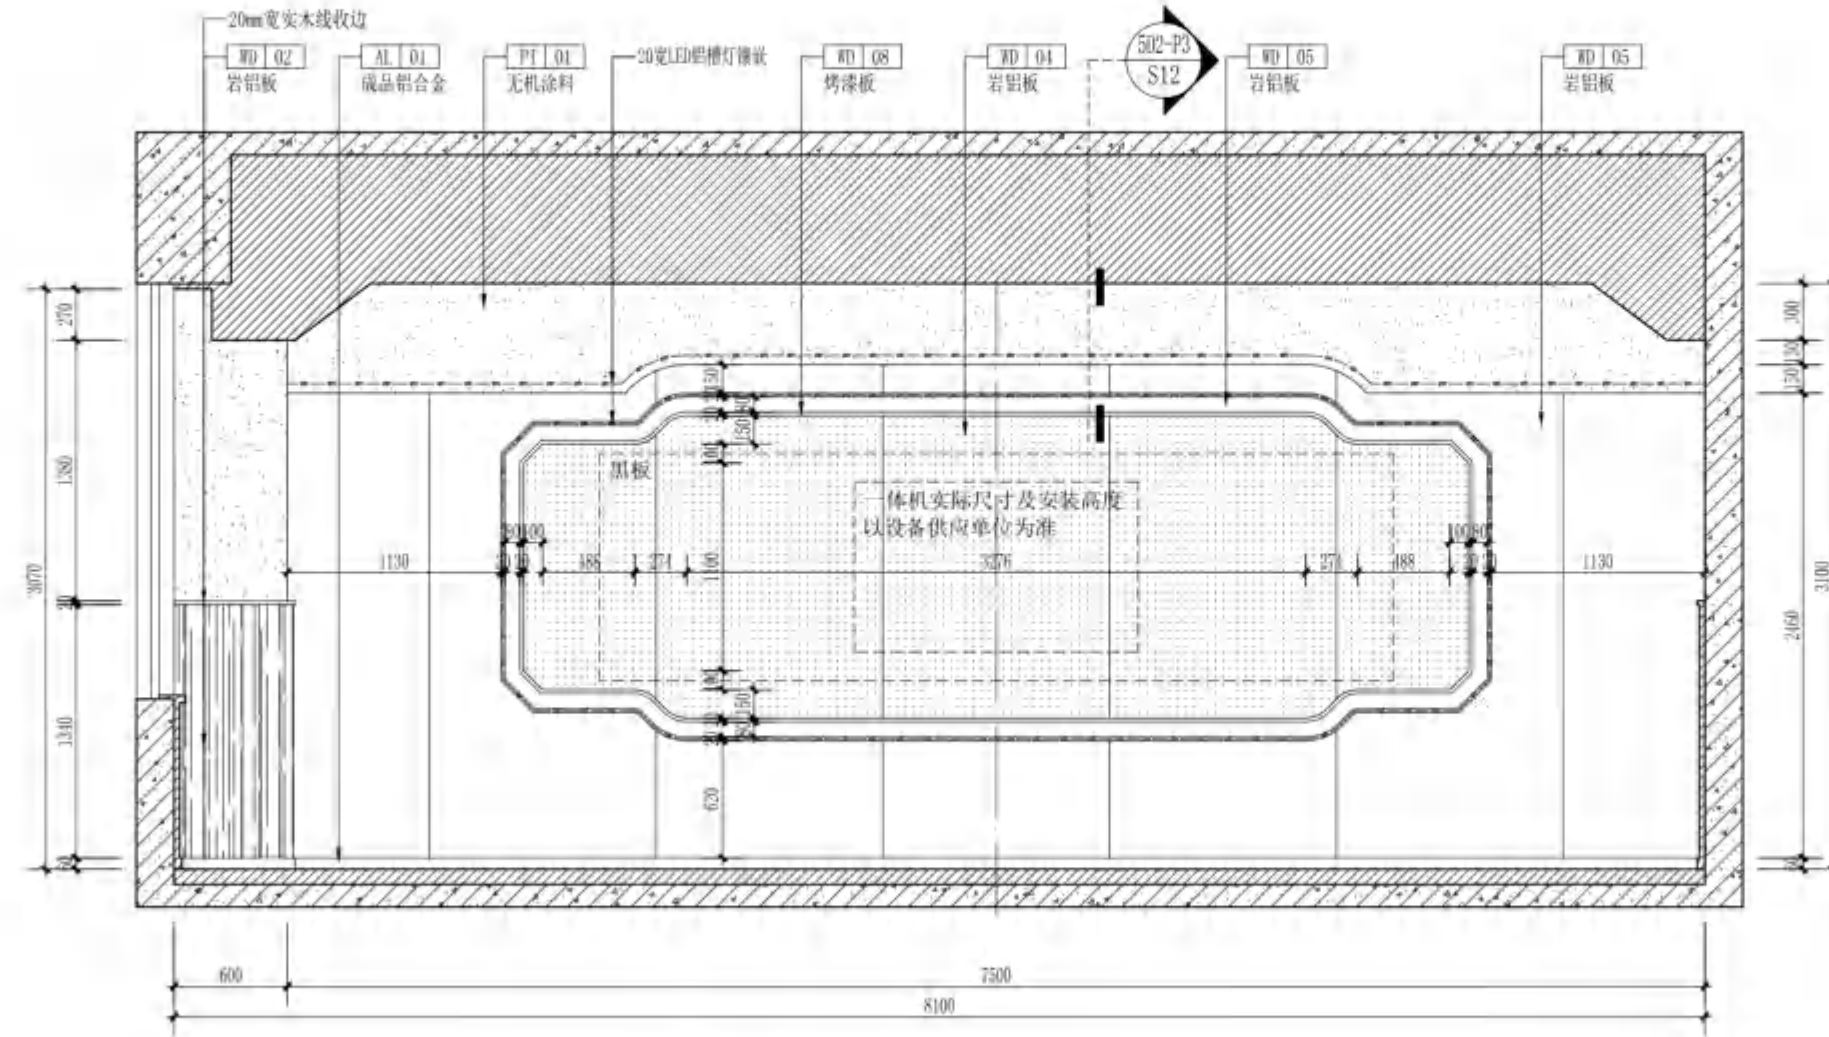

03
502-PL 立面图
ELEVATION
SCALE 1:40

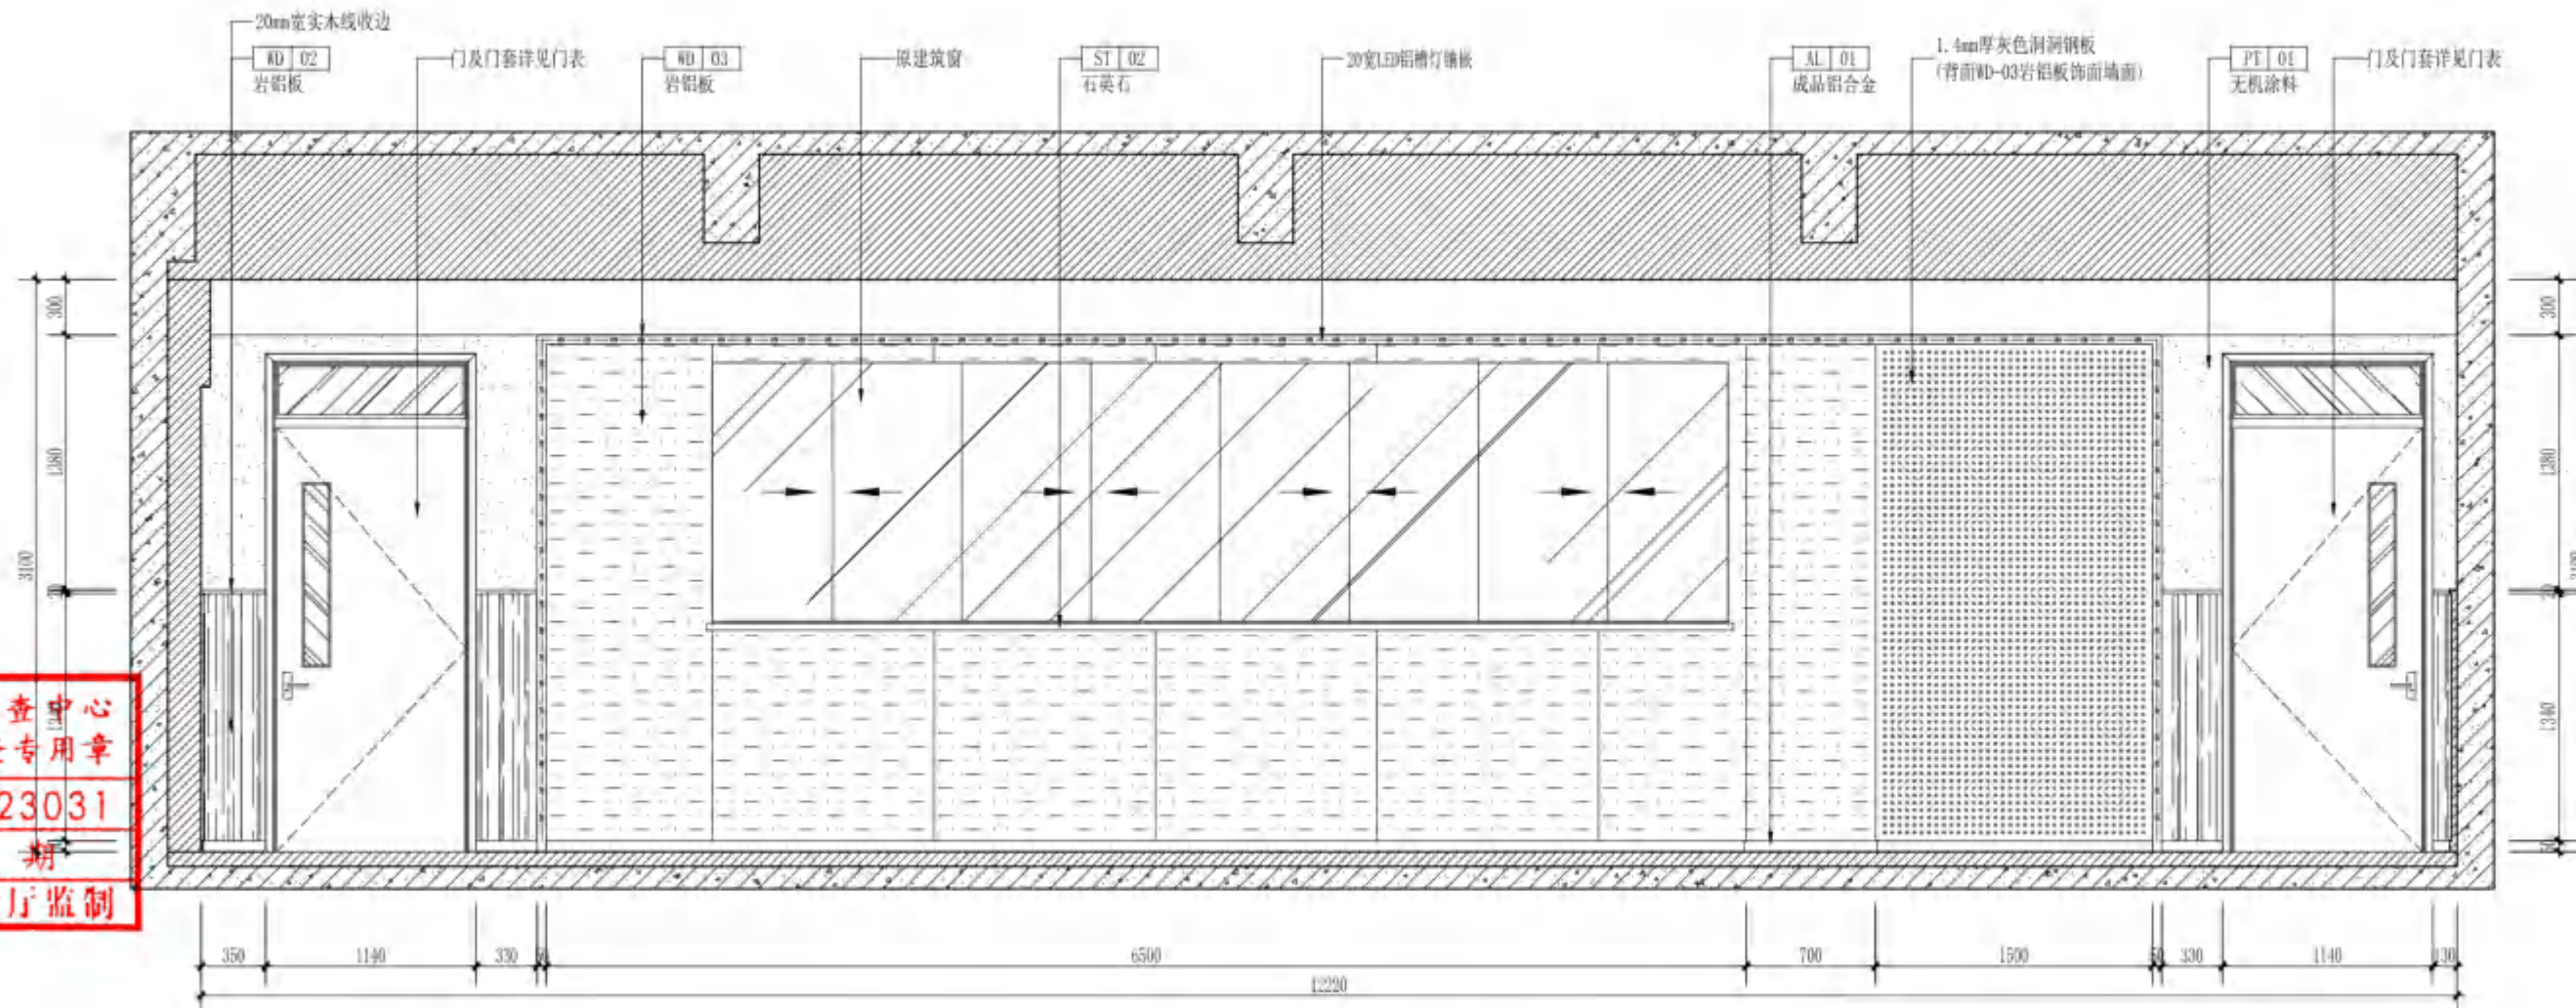

04
502-PL 立面图
ELEVATION
SCALE 1:40

无锡市建设工程设计审查中心
房屋建筑工程施工图审查专用章
审查专用章号: 320223031
有效期: 长期
江苏省住房和城乡建设厅监制



无锡市建筑设计研究院
有限责任公司
WUXI ARCHITECTURAL DESIGN
AND RESEARCH INSTITUTE LIABILITY Co.,Ltd
国家甲级工程设计证书编号: A232012735
NATIONAL ARCHITECTURAL DESIGN LICENSE No.A232012735

地址: 江苏无锡市石皮巷2号
邮编: 214001
电话: 0510-82718065
官网: www.wxodi.com


注册师用章
REGISTERED SEAL
中华人民共和国一级注册建筑师
姓名: 黄若宇
注册号: 3201273-034
有效期至: 2025年06月19日

出图专用章
SEAL
江苏省工程勘察设计研究院有限公司
无锡市建筑设计研究院有限公司
资质证书编号: A232012735
有效期至: 2025年06月19日


会签			
项目负责	电气	暖通	给排水
PROJECT DIRECTOR	张超	张超	张超
建筑	暖通	方案	方案
ARCHT.	HAUC	SCHEME	SCHEME
结构	杨向英	方案	方案
STRUCT.	杨向英	SCHEME	SCHEME
给排水	王子海	方案	方案
PLUMBING	王子海	SCHEME	SCHEME

审定	黄若宇	黄若宇
AUTHORIZED FOR ISSUE BY	黄若宇	黄若宇
审核	张超	张超
REVIEWED BY	张超	张超
专业负责	黄若宇	黄若宇
DISCIPLINE RESPONSIBLE BY	黄若宇	黄若宇
校对	黄若宇	黄若宇
CHECKED BY	黄若宇	黄若宇
设计	顾栋林	顾栋林
DESIGNED BY	顾栋林	顾栋林
制图	顾栋林	顾栋林
DRAWN BY	顾栋林	顾栋林

建设单位	无锡市新吴区重点建设项目管理中心
CLIENT	无锡市新吴区重点建设项目管理中心
工程名称	天一中学新吴分校新建工程-6#楼
PROJECT	天一中学新吴分校新建工程-6#楼
图名	五层D科创实验室3平面、天花布置图
DRAWING TITLE	五层D科创实验室3平面、天花布置图
设计编号	24037
DESIGN NO.	24037
子项号	6
SUBITEM NO.	6
图别	建施
CATEGORY	建施
日期	2025.04
DATE	2025.04
序号	095
SERIAL NO.	095

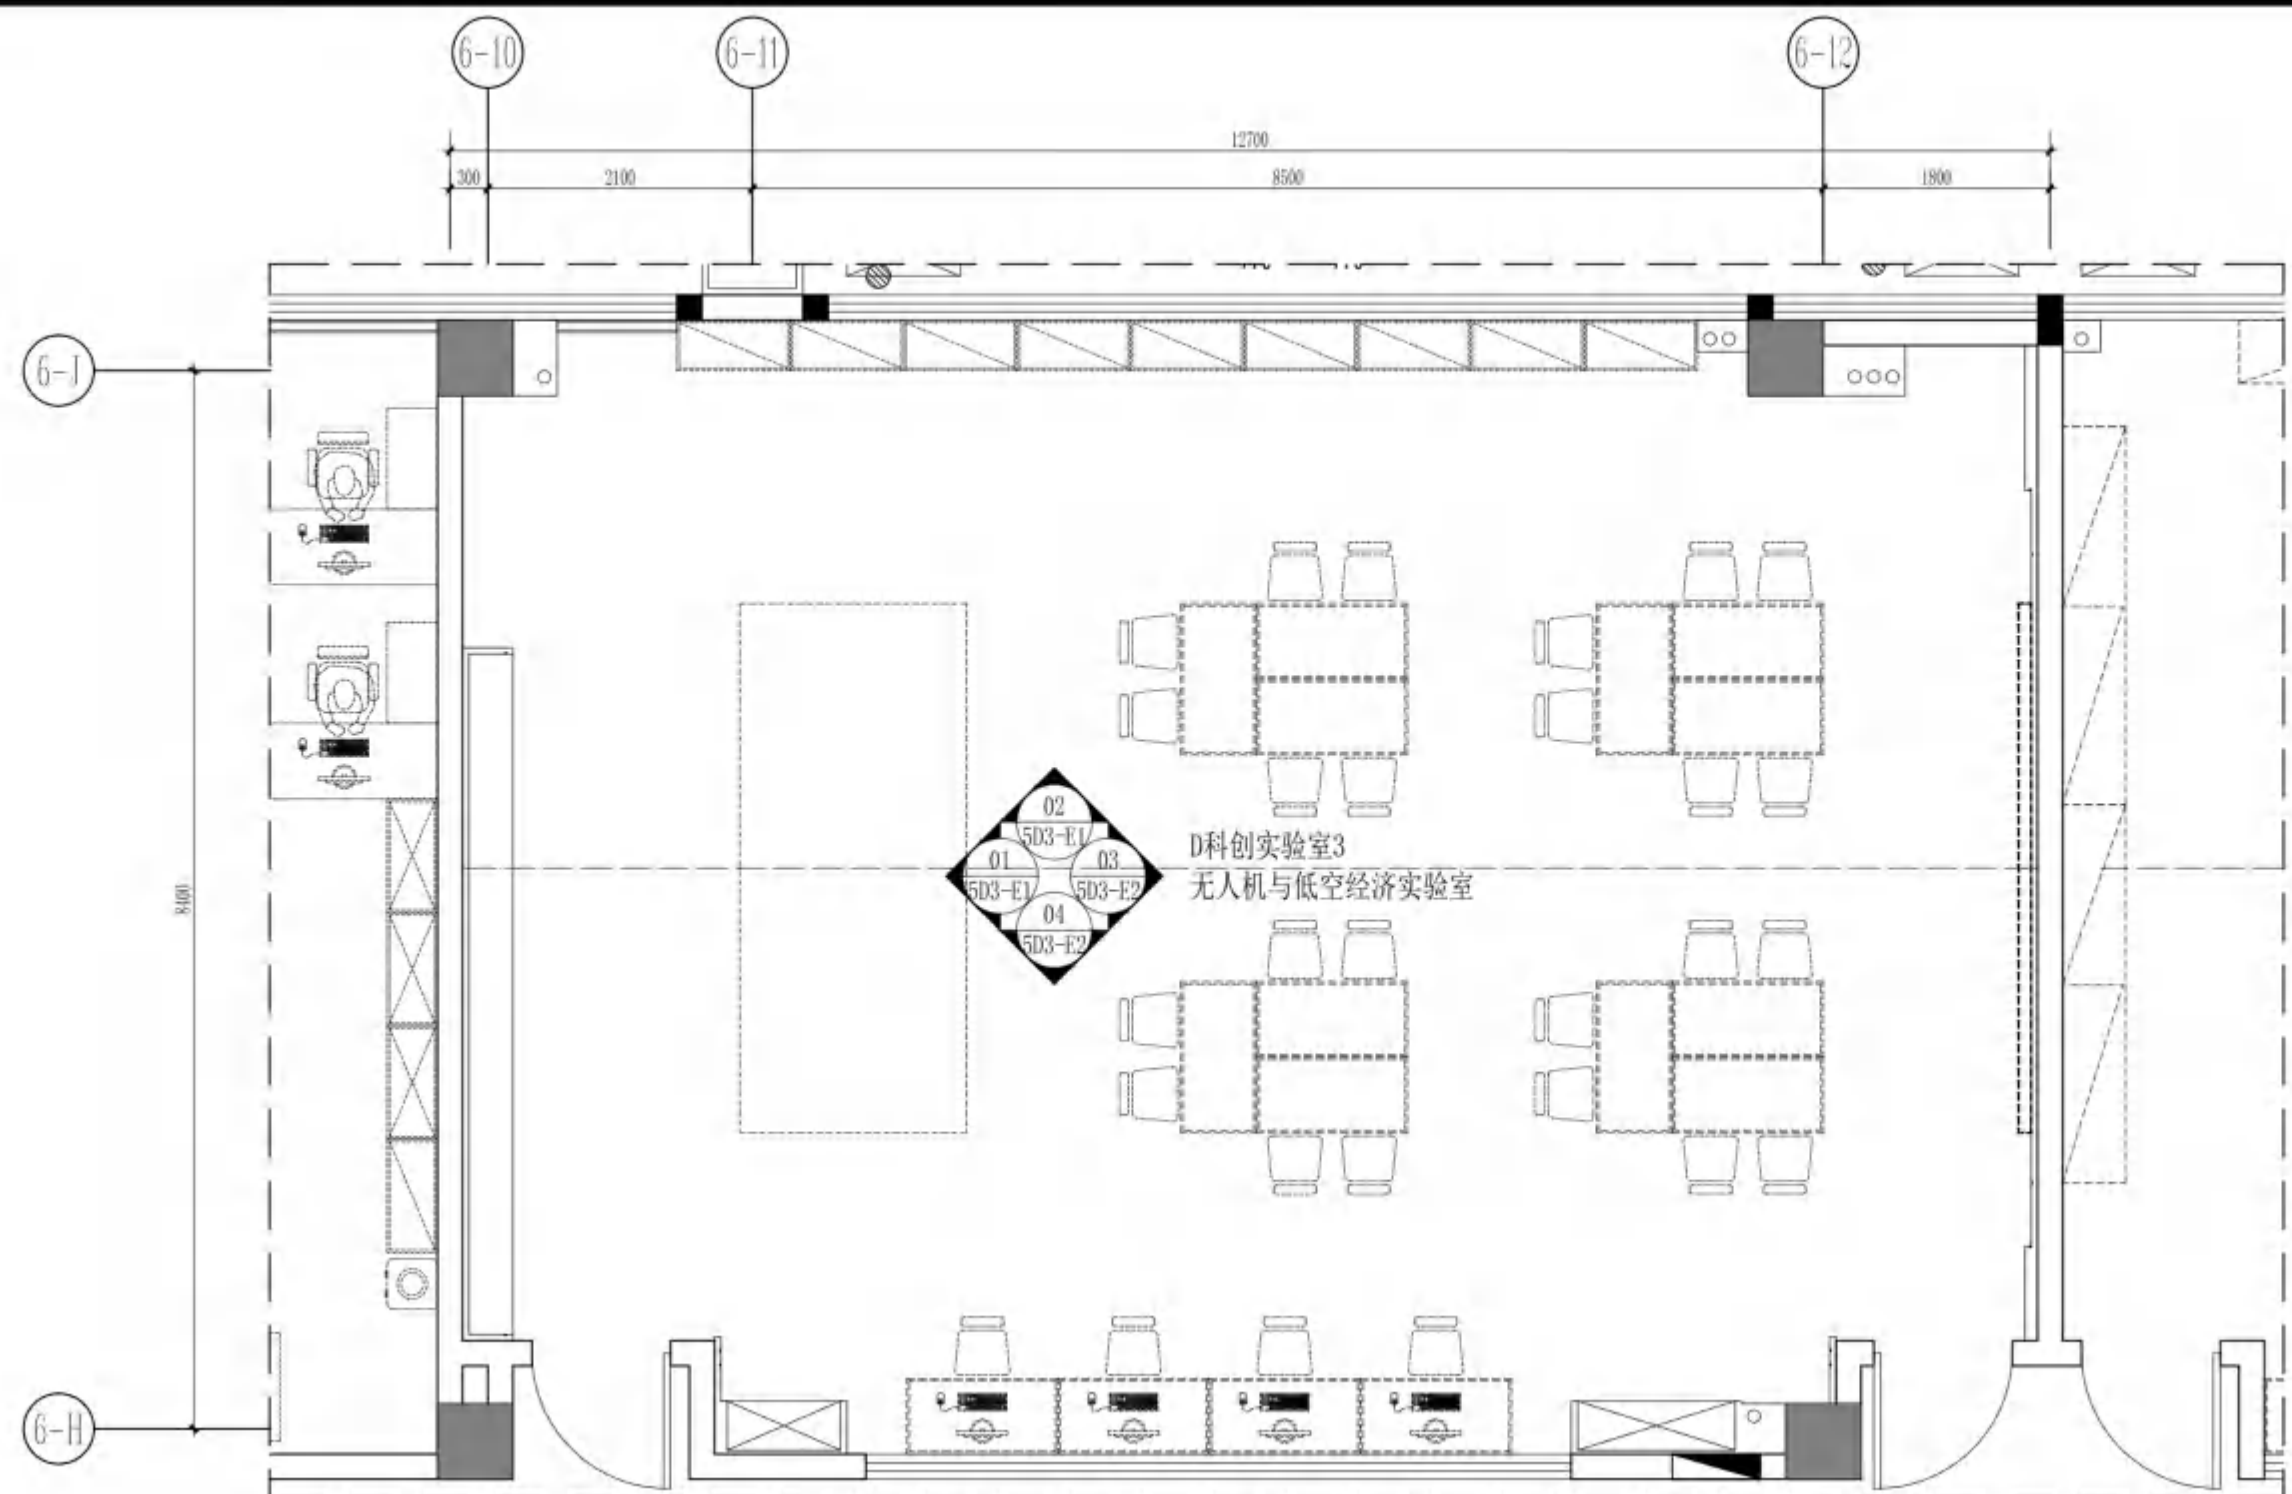

PLANE LAYOUT PLAN
平面布置图 SCALE 1:60

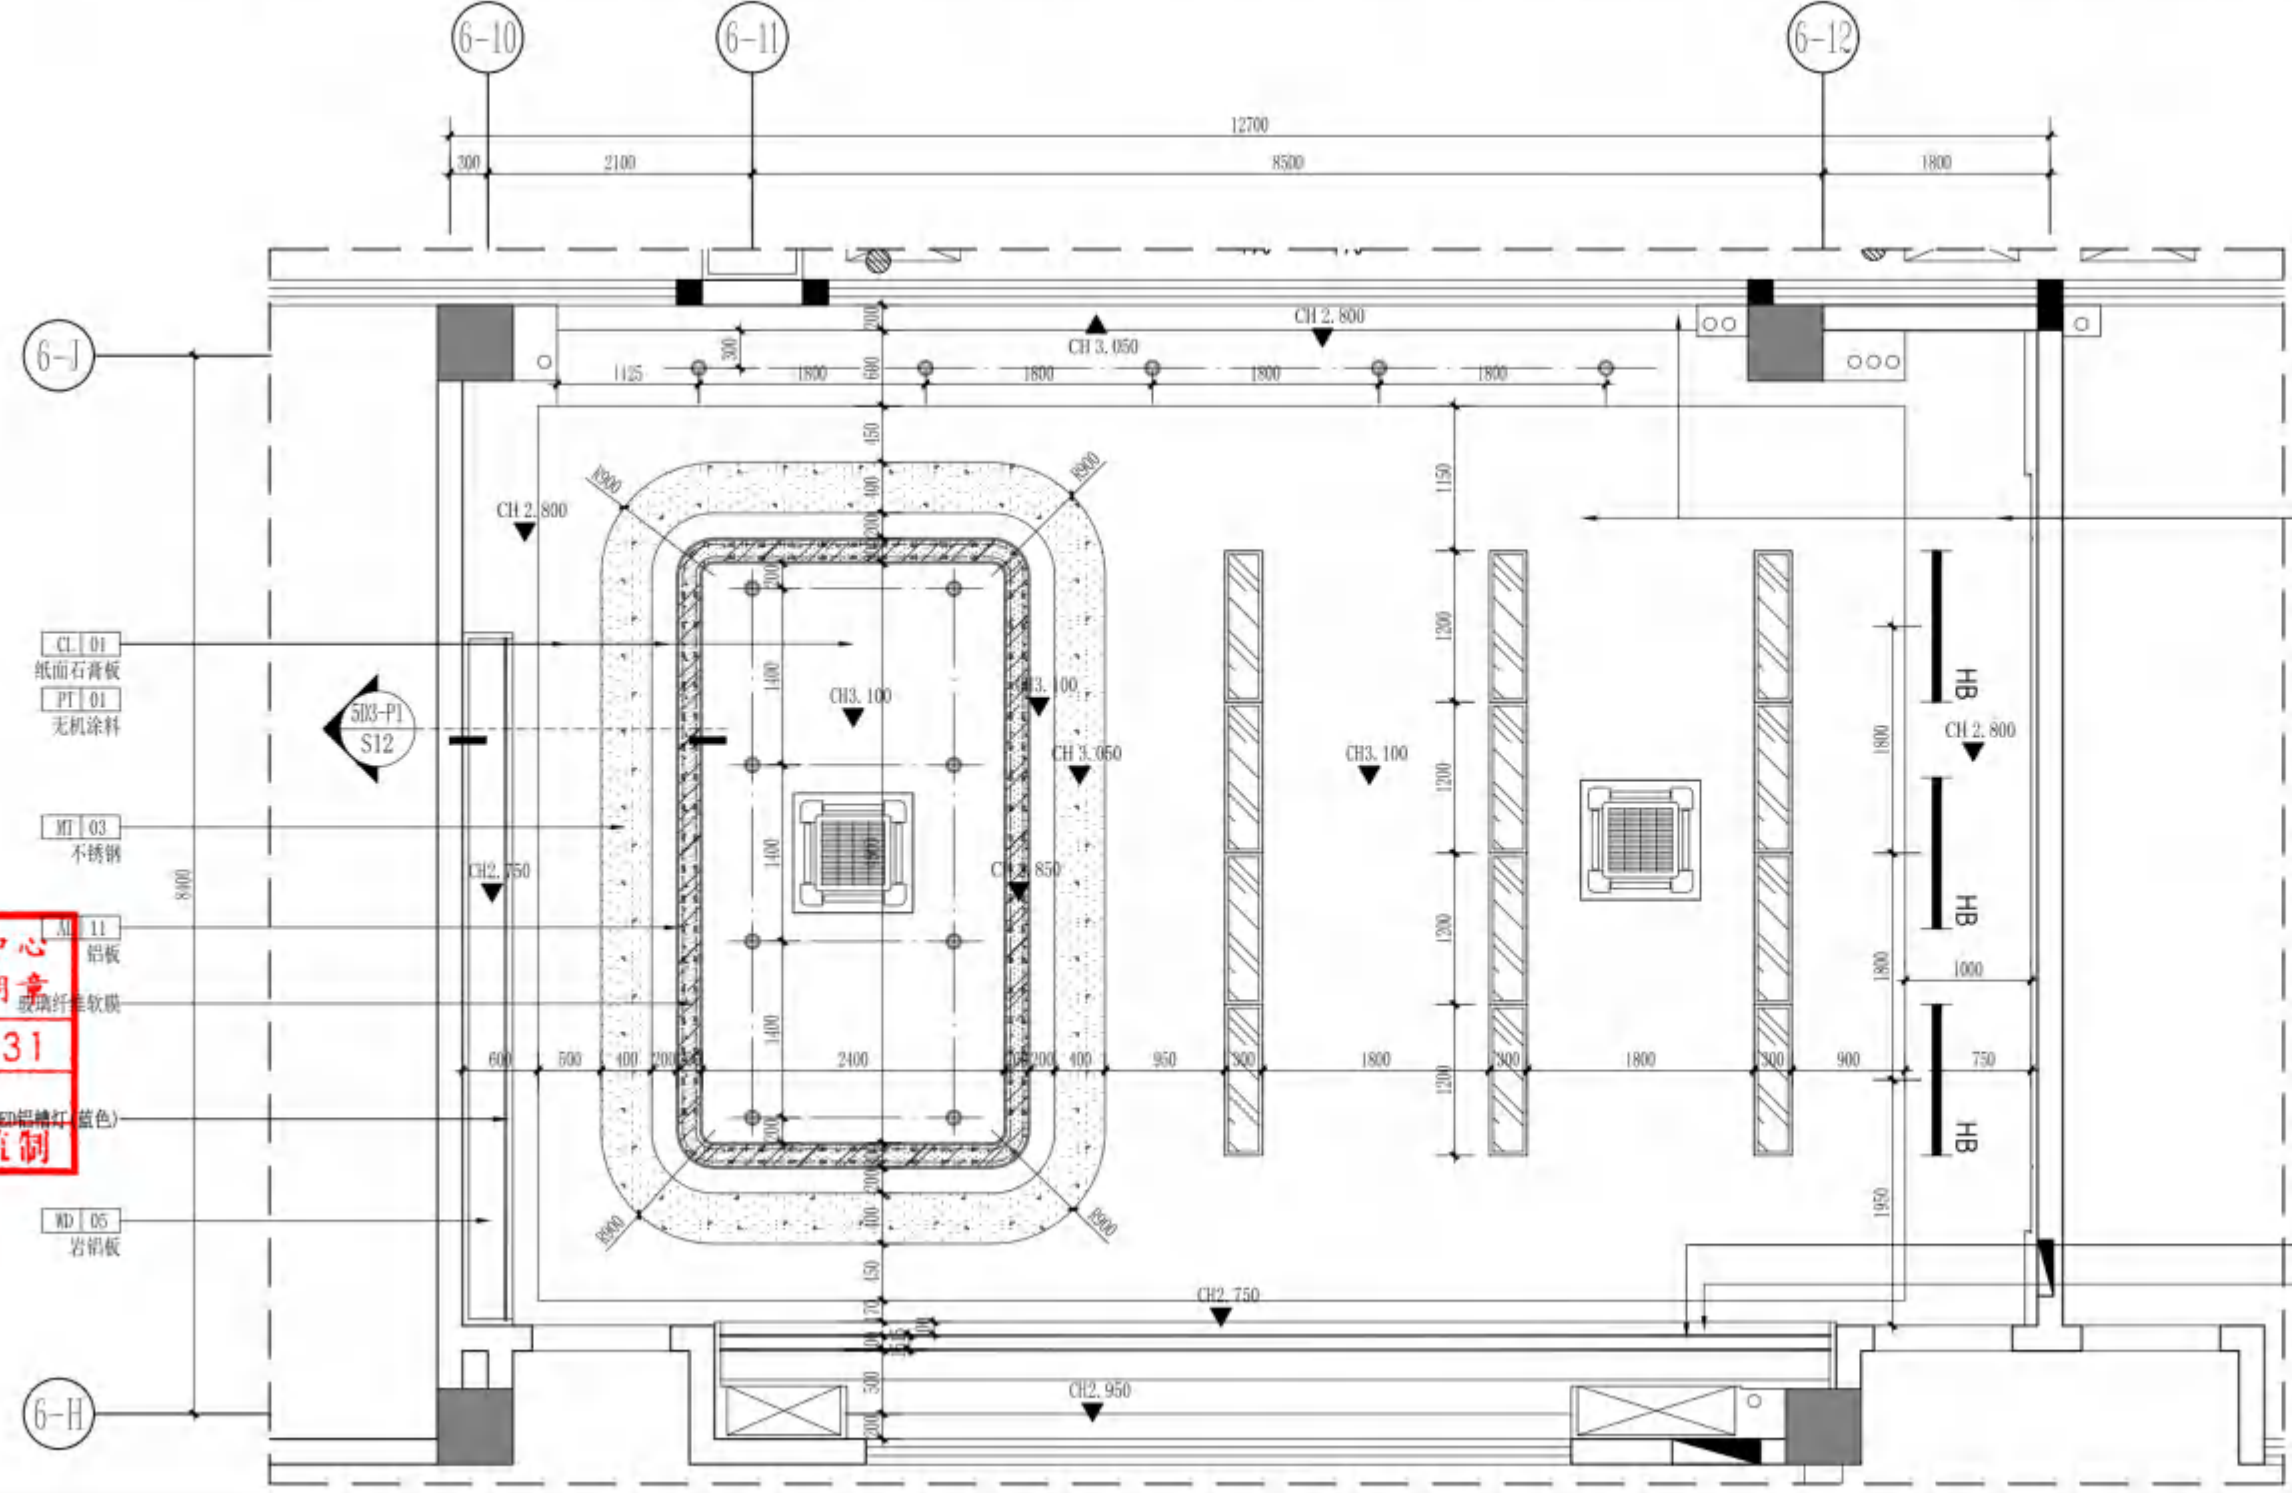

REFLECTED CEILING PLAN
天花布置图 SCALE 1:60

无锡市建设工程设计审查中心
房屋建筑工程施工图审查专用章
审查专用章号: 320223031
有效期: 长期
江苏省住房和城乡建设厅监制



无锡市建筑设计研究院
有限责任公司

WUXI ARCHITECTURAL DESIGN
AND RESEARCH INSTITUTE LIABILITY Co.,Ltd
国家甲级工程设计证书编号: A232012735
NATIONAL ARCHITECTURAL DESIGN LICENSE No.A232012735

地址: 江苏无锡市石皮巷2号
邮编: 214001
电话: 0510-82718065
官网: www.wxodi.com


注册师用章
REGISTERED SEAL
中华人民共和国一级注册建筑师
姓名: 黄铭慧
注册号: 3201273-034
有效期至: 2025年06月19日

出图专用章
SEAL
江苏省工程勘察设计出图专用章
无锡市建筑设计研究院有限公司
资质证书号: A132012738/B132012738
编号: A232012735/B232012735
江苏省住房和城乡建设厅监制(B)
有效期至二〇二五年九月三十日


会签	
项目负责	电气
张超	张超
建筑	暖通
杨向英	杨向英
结构	方案
王子海	王子海
给排水	

审定	黄若宇	黄若宇
审核	张超	张超
专业负责	黄铭慧	黄铭慧
校对	黄若宇	黄若宇
设计	顾伟林	顾伟林
制图	顾伟林	顾伟林

建设单位	无锡市新吴区重点建设项目管理中心		
工程名称	天一中学新吴分校新建工程-6#楼		
图名	五层D科创实验室3立面图		
设计编号	24037		
子项号	6		
图别	建施	版本	1.0
日期	2025.04	图号	503-E1
序号	096		

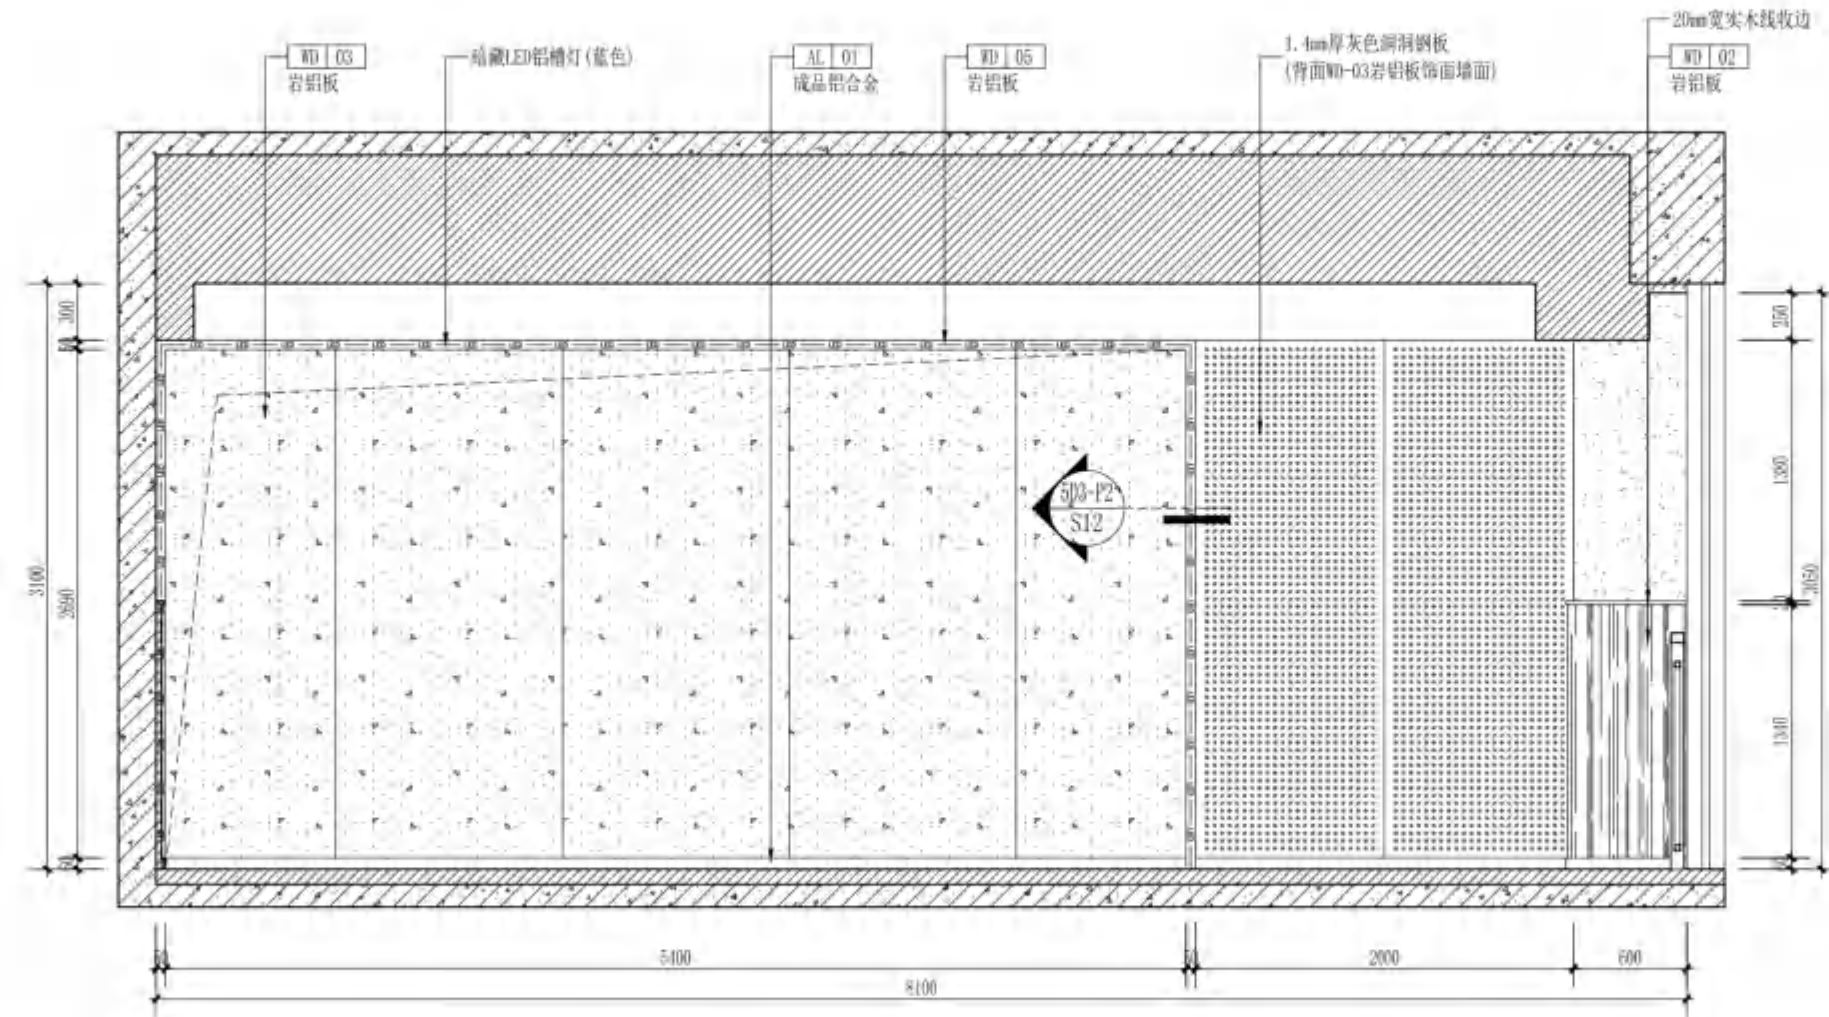


01
503-P1 立面图
ELEVATION
SCALE 1:40

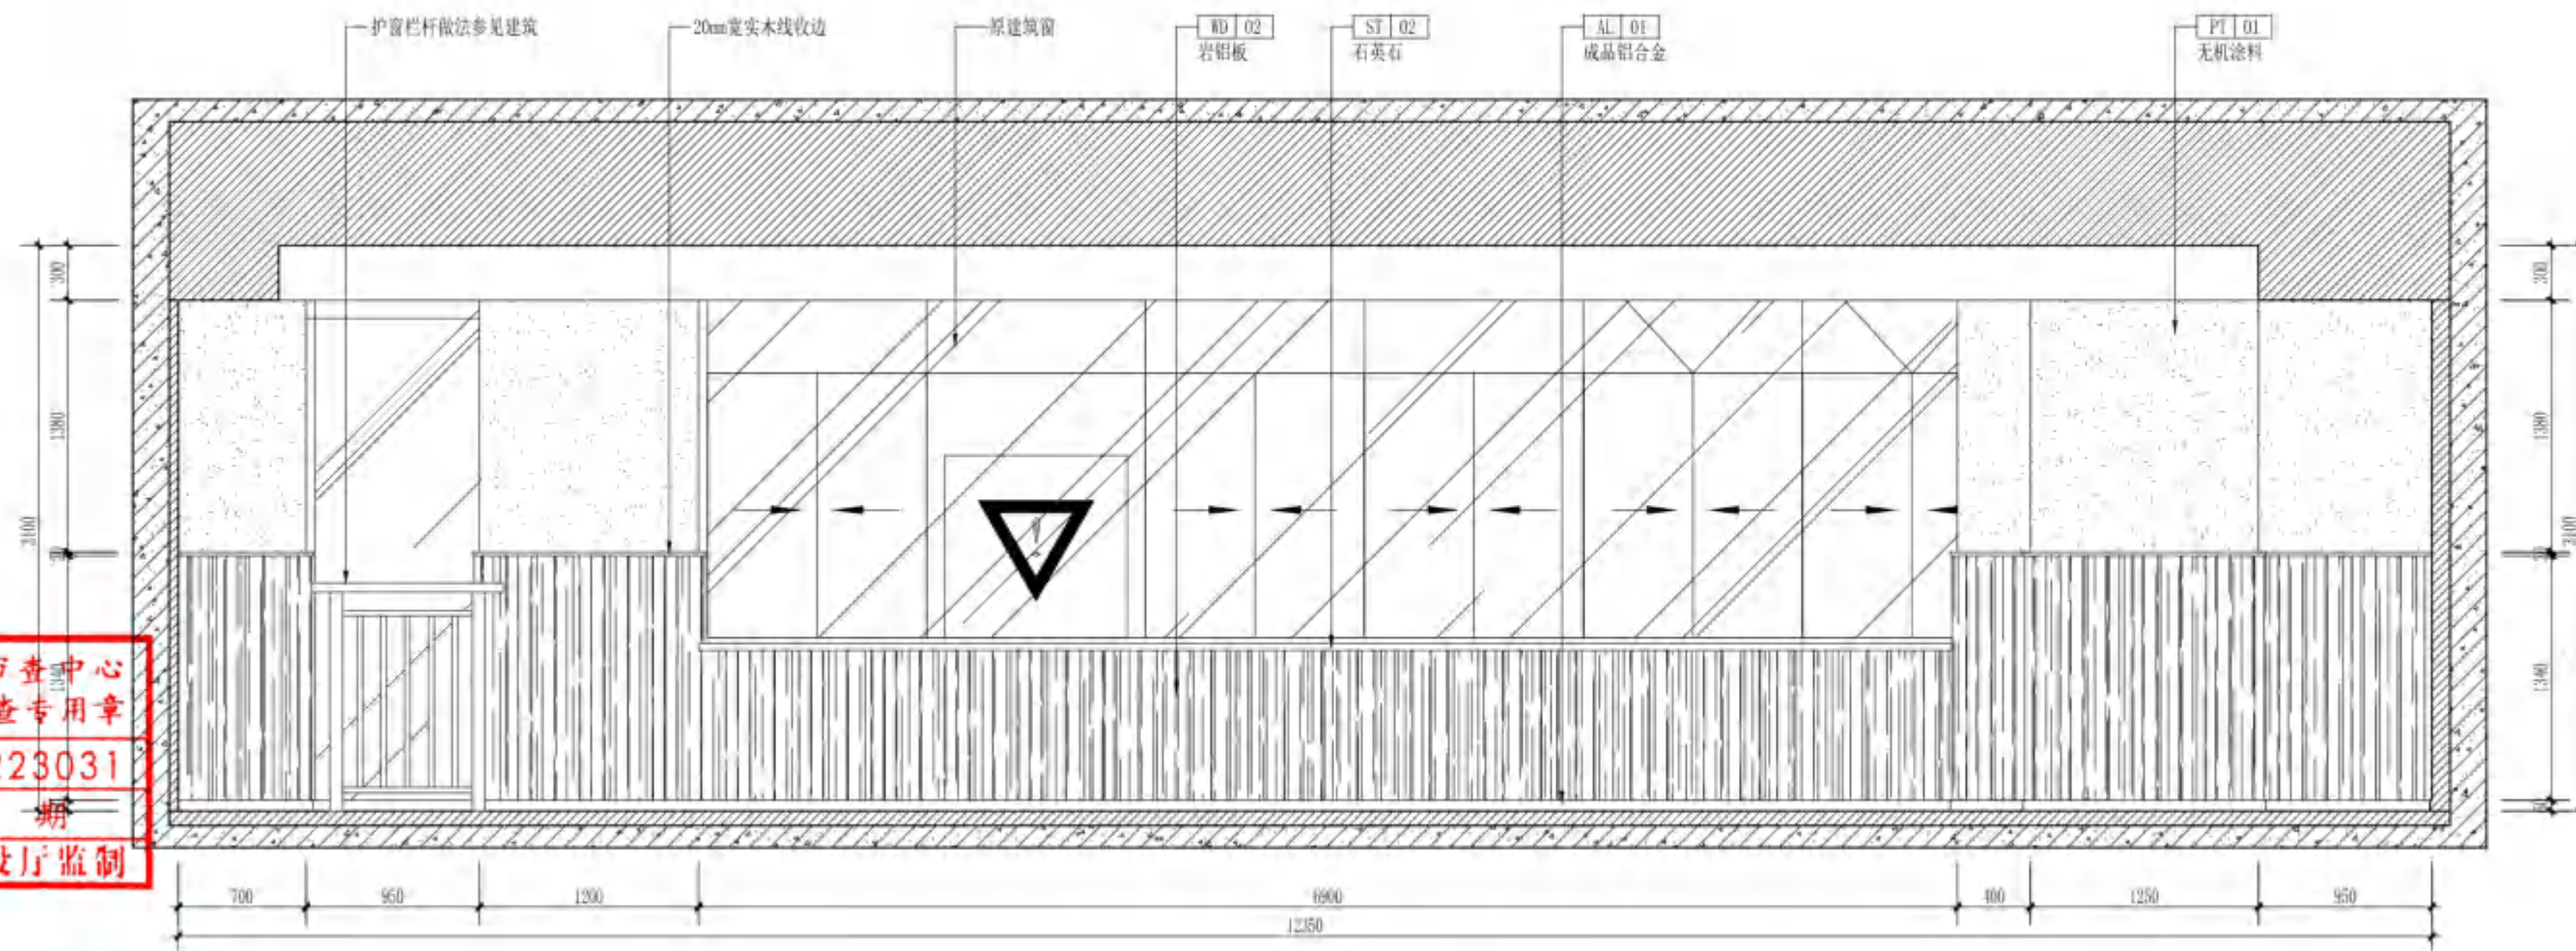

02
503-P1 立面图
ELEVATION
SCALE 1:40

无锡市建设工程设计审查中心
房屋建筑工程施工图审查专用章
审查专用章号: 320223031
有效期: 长期
江苏省住房和城乡建设厅监制

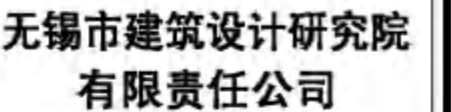

WUXI ARCHITECTURAL DESIGN
AND RESEARCH INSTITUTE LIABILITY Co.,Ltd
国家甲级工程设计证书编号: A232012735
NATIONAL ARCHITECTURAL DESIGN LICENSE No.A232012735



注册用章
REGISTERED SEAL

中华人民共和国一级注册建筑师

姓名：黄铭慧

注册号：3201273-034


有效期：至2025年06月19日

江苏省工程勘察设计院出图专用章	无锡市建筑设计研究院有限责任公司 资质证书A132012738 B132012738 编号A232012735 B232012735 江苏省住房和城乡建设厅监制(B) 有效期至二〇二五年九月三十日
-----------------	--


会 谈 COUNTEER ROOM			
项目负责人 PROJECT DIRECTOR	郝靖敏	电 气 ELEC.	茹季月
建 筑 ARCH.		暖 通 HVAC	唐钢
结 构 STRUCT.	杨向英	方 案 SCHEME	
给排水 PLUMBING	王翠海		

定 AUTHORIZED FOR ISSUE BY	黄若宇	黄若宇
核 CHECKED BY	张超	张超
专业负责 DISCIPLINE RESPONSIBLE BY	黄铭慧	黄铭慧
校对 CHECKED BY	黄若宇	黄若宇
设计 DESIGNED BY	顾栋林	顾栋林
制图 DRAWN BY	顾栋林	顾栋林

建设单位 CLIENT	无锡市新吴区重点建设项目管理中心		
工程名称 PROJECT	天一中学新吴分校新建工程-6#楼		
图名 DRAWING TITLE	五层0科创实验室3立面图		
设计编号 DESIGN NO.	24037		
项目编号 ITEM NO.	6		
图别 CATEGORY	建施施	版本 VERSION NO.	1.0
日期 DATE	2025.04	图号 DRAWING NO.	503-E2
序号 SERIAL NO.	097		

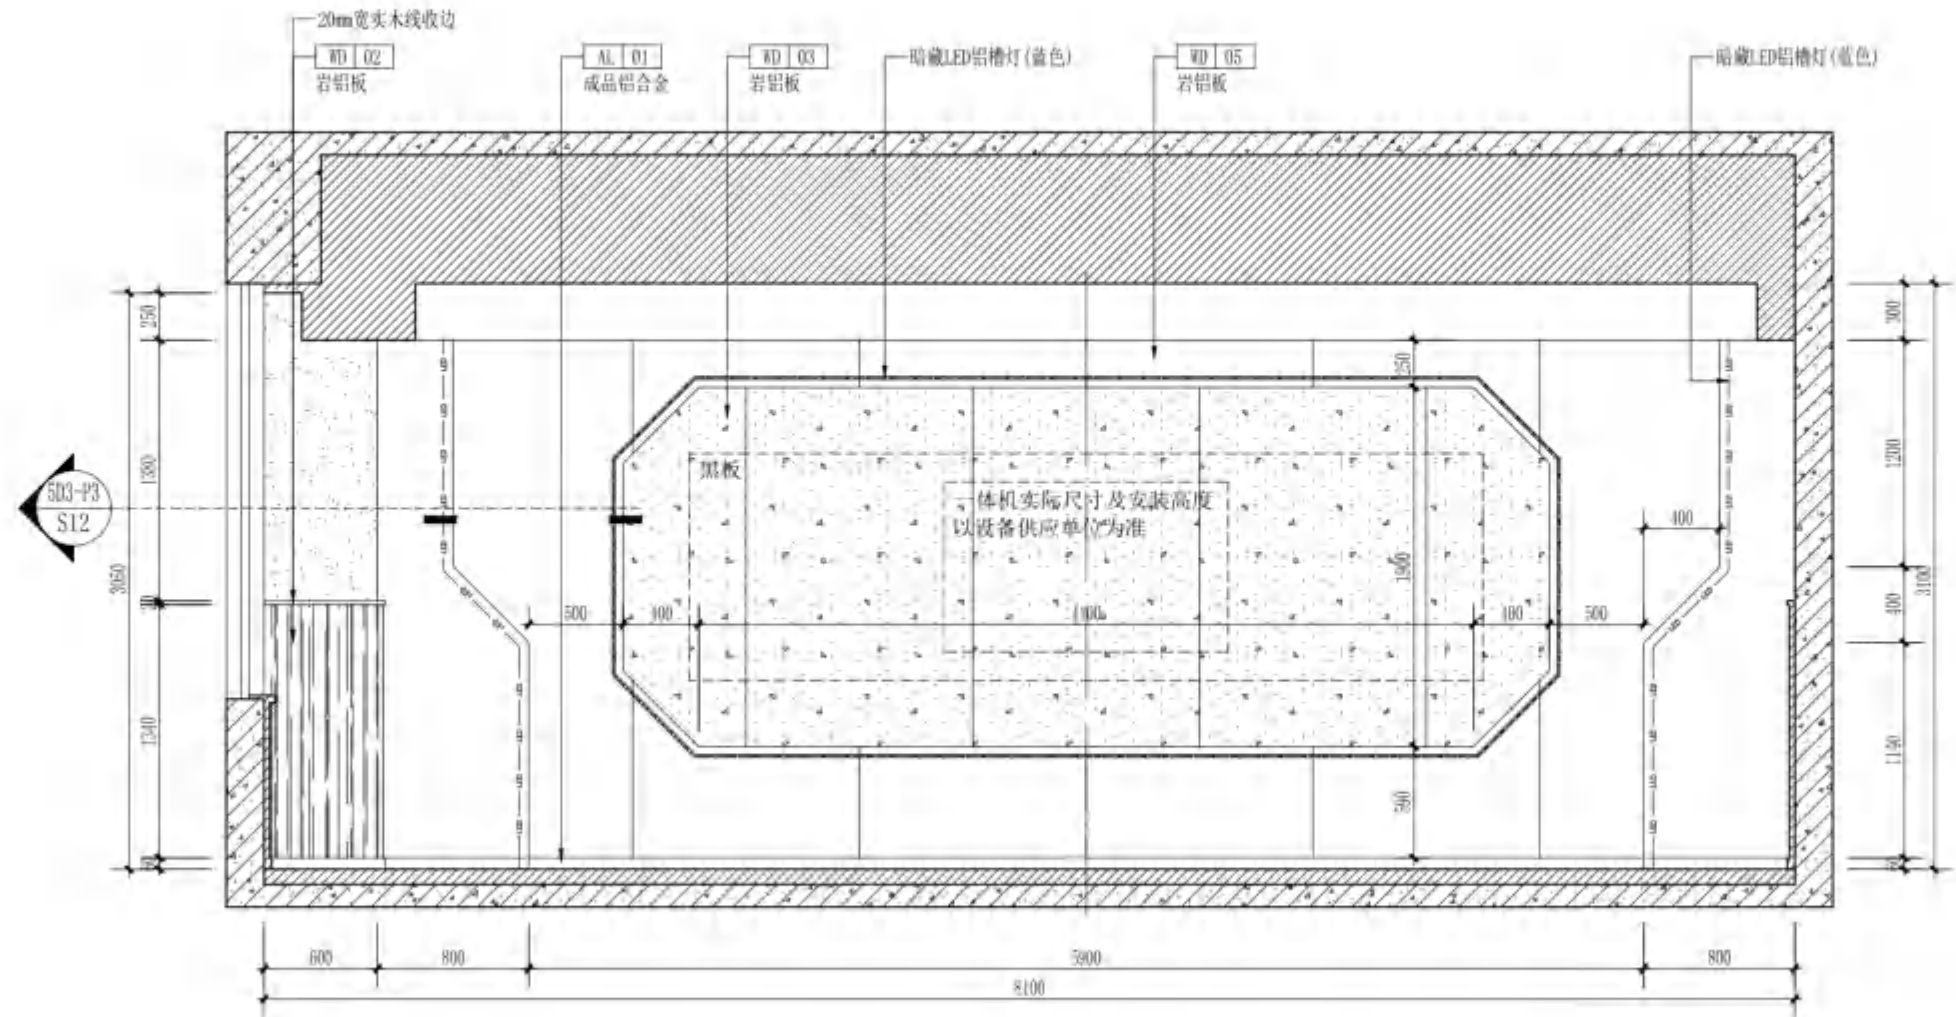

03 ELEVATION
513-PL 立面图 SCALE 1:40

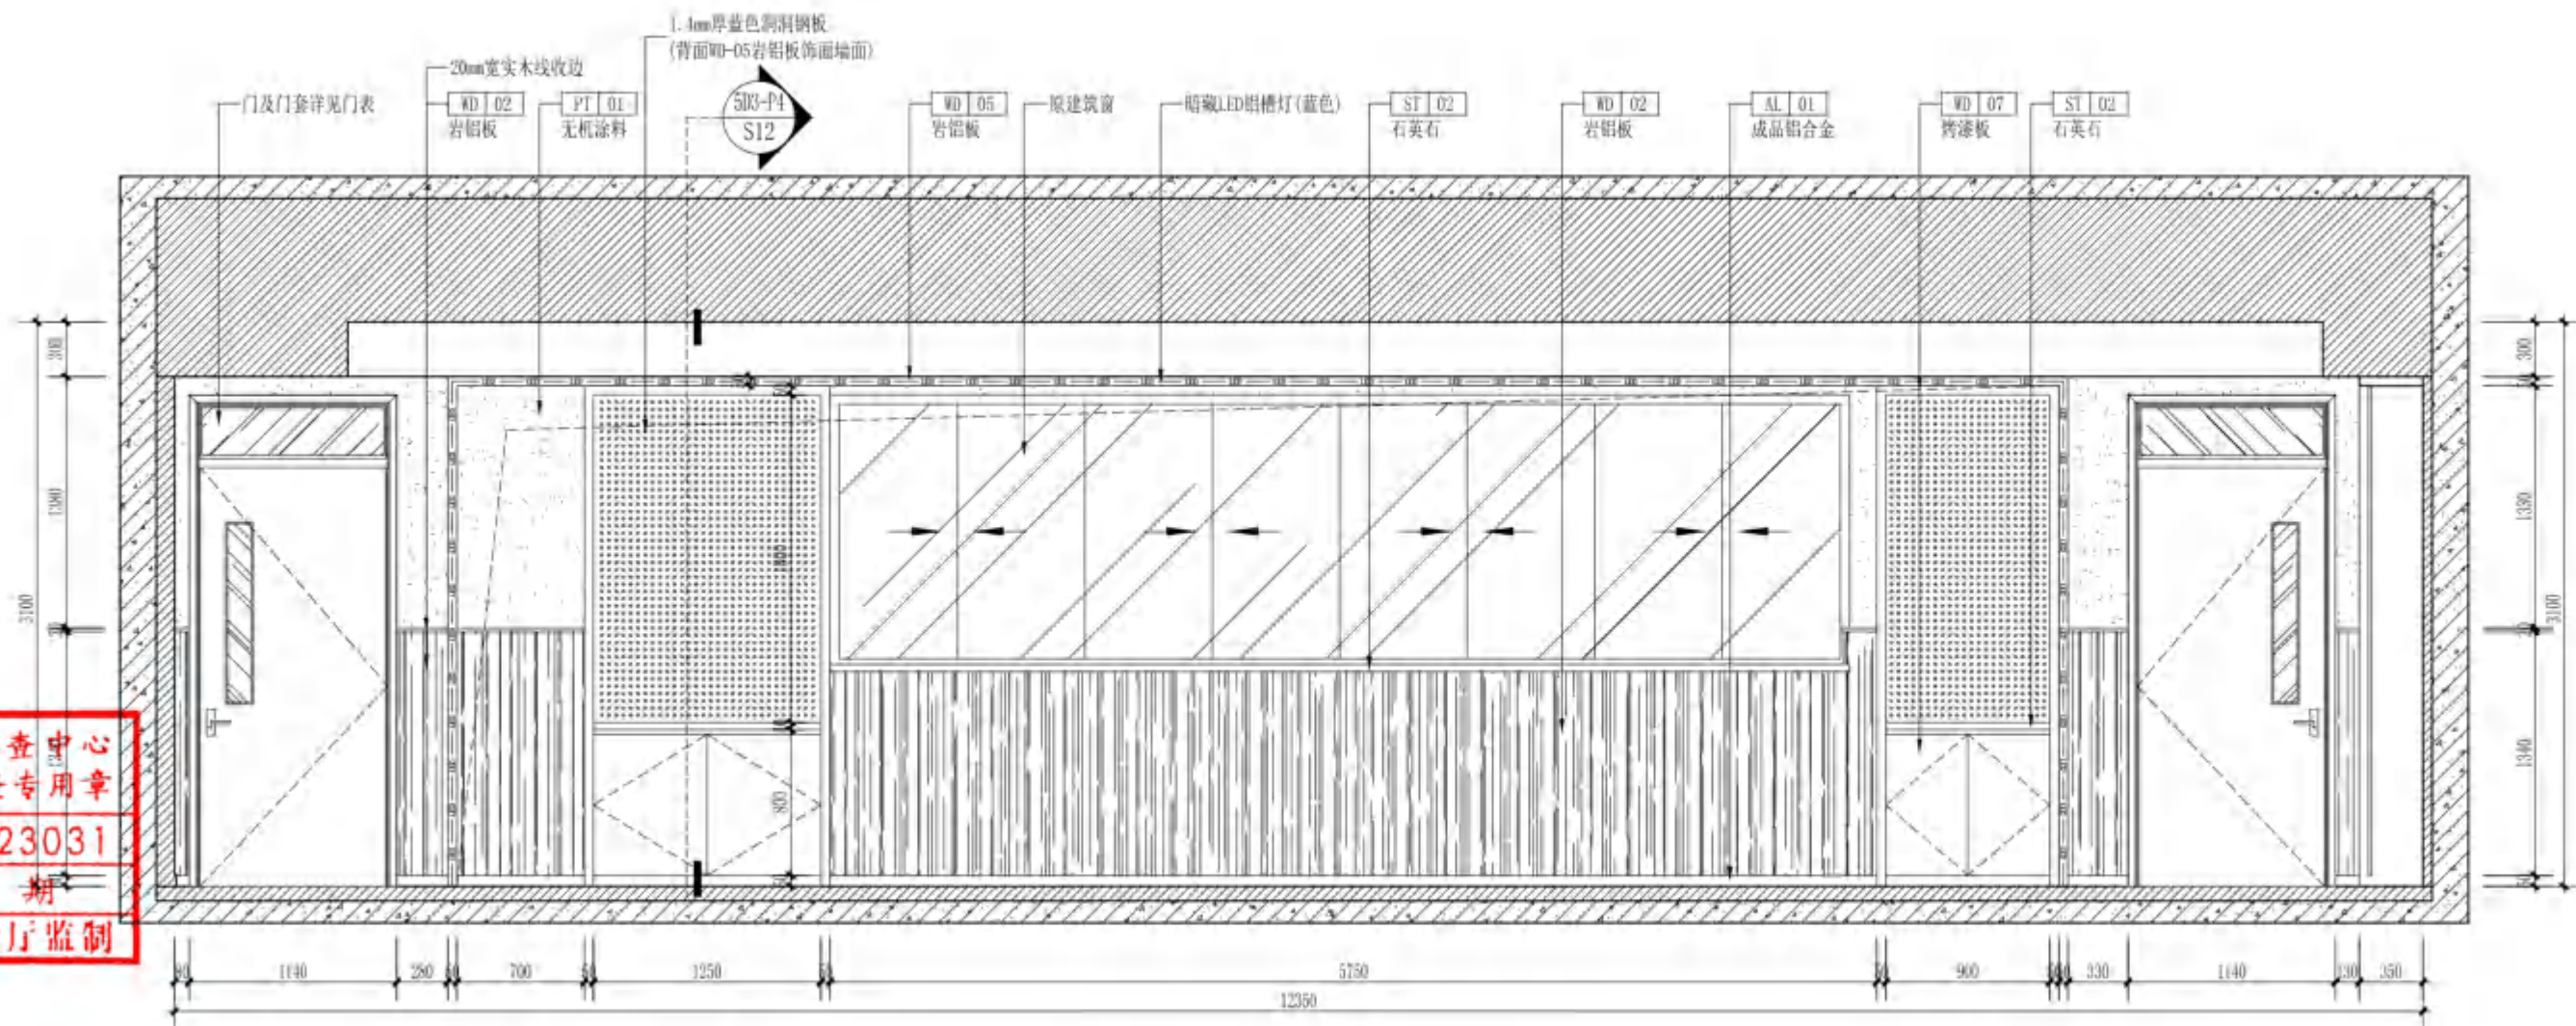

04 ELEVATION
5D3-PL 立面图 SCALE 1:40

无锡市建设工程设计审查中心
房屋建筑工程施工图审查专用章
审查专用章号 | 320223031
有效期： 长 期
江苏省住房和城乡建设厅监制



无锡市建筑设计研究院
有限责任公司

WUXI ARCHITECTURAL DESIGN
AND RESEARCH INSTITUTE LIABILITY Co.,Ltd

国家甲级工程设计证书编号: A232012735
NATIONAL ARCHITECTURAL DESIGN LICENSE No.A232012735

地址: 江苏无锡市石皮巷2号
邮编: 214001
电话: 0510-82718065
官网: www.wxodi.com


注册师用章
REGISTERED SEAL
姓名: 黄铭慧
注册号: 3201273-034
有效期至: 2025年06月19日
中华人民共和国一级注册建筑师

出图专用章
SEAL
江苏省工程勘察设计研究院有限公司
无锡市建筑设计研究院有限公司
资质证书A132012738/B132012738
编号A232012735/B232012735
江苏省住房和城乡建设厅监制(B)
有效期至二〇二五年九月三十日

项目负责人 PROJECT DIRECTOR	电气 ELEC	张季月
建筑 ARCH	暖通 HVAC	傅枫
结构 STRUCT	方案 SCHEME	
给排水 PLUMBING		王子海


审定 AUTHORIZED FOR ISSUE BY	黄若宇	黄若宇
审核 REVIEWED BY	张超	张超
专业负责 DISCIPLINE RESPONSIBLE BY	黄铭慧	黄铭慧
校对 CHECKED BY	黄若宇	黄若宇
设计 DESIGNED BY	顾栋林	顾栋林
制图 DRAWN BY	顾栋林	顾栋林

建设单位 CLIENT	无锡市新吴区重点建设项目管理中心		
工程名称 PROJECT	天一中学新吴分校新建工程-6#楼		
图名 DRAWING TITLE	地下一层E候梯厅详图		
设计编号 DESIGN NO.	24037		
子项号 SUBITEM NO.	6		
图别 CATEGORY	建施	版本 VERSION NO.	1.0
日期 DATE	2025.04	图号 DRAWING NO.	-1E-D7
序号 SERIAL NO.	126		

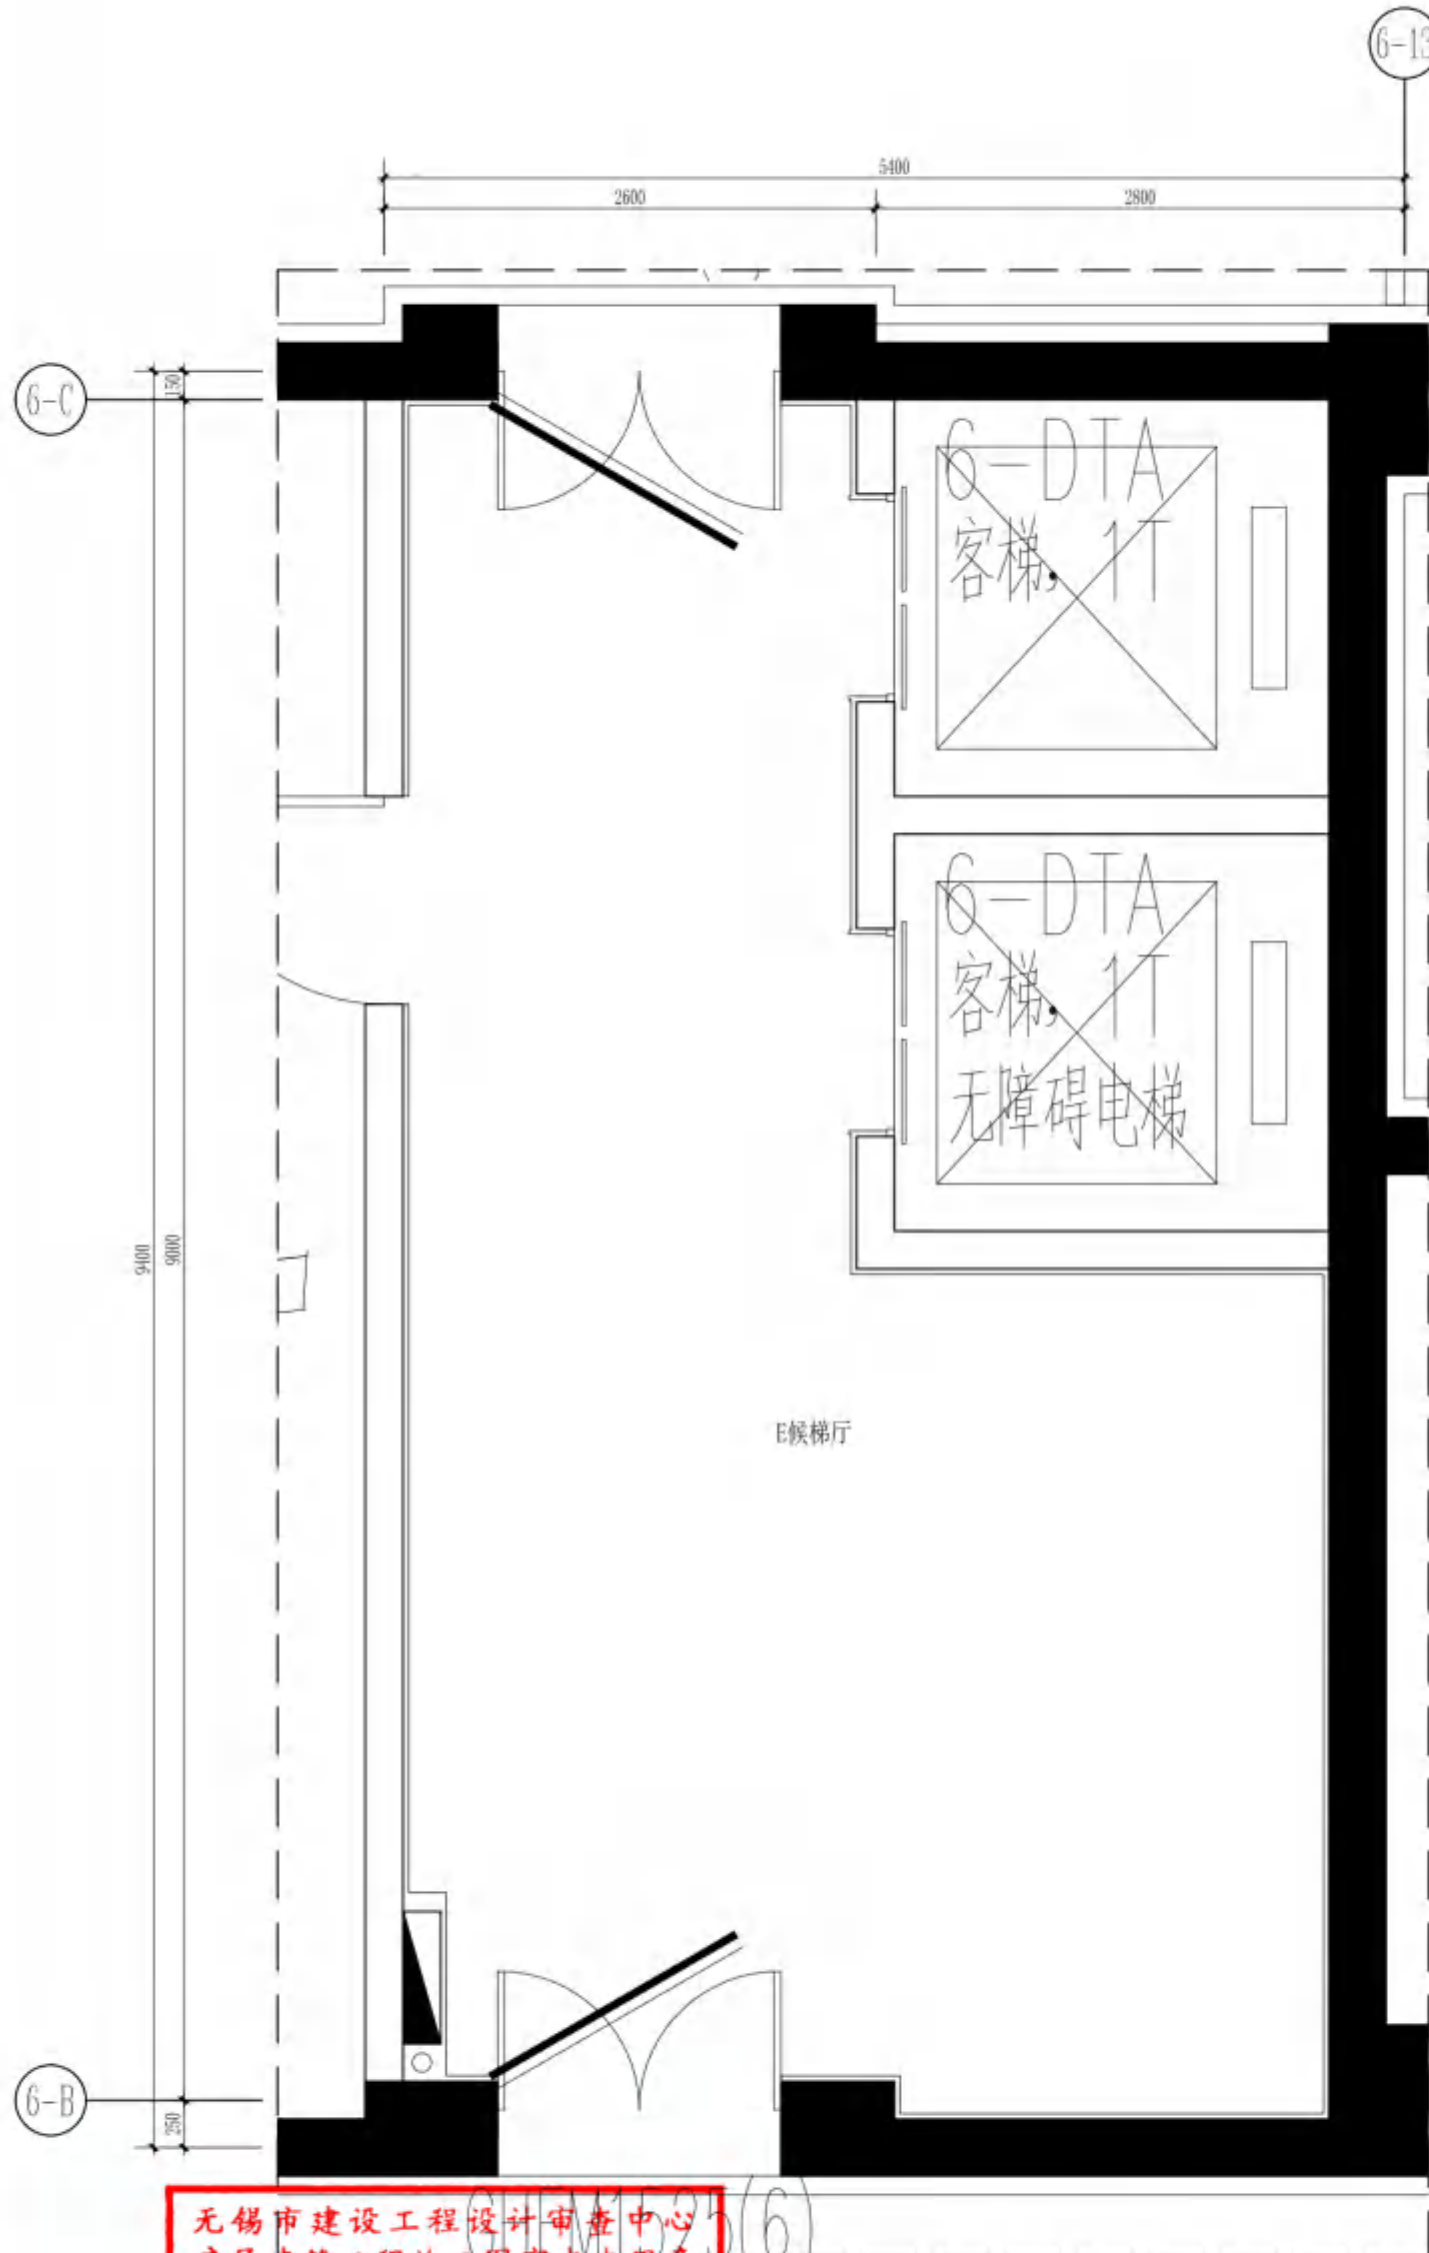


PLANE LAYOUT PLAN
SCALE 1:40

- 1、墙面CT-05瓷砖竖向粘贴到2400高20mm厚成品石塑收边条;
- 2、以上墙面PT-02防水无机涂料饰面;

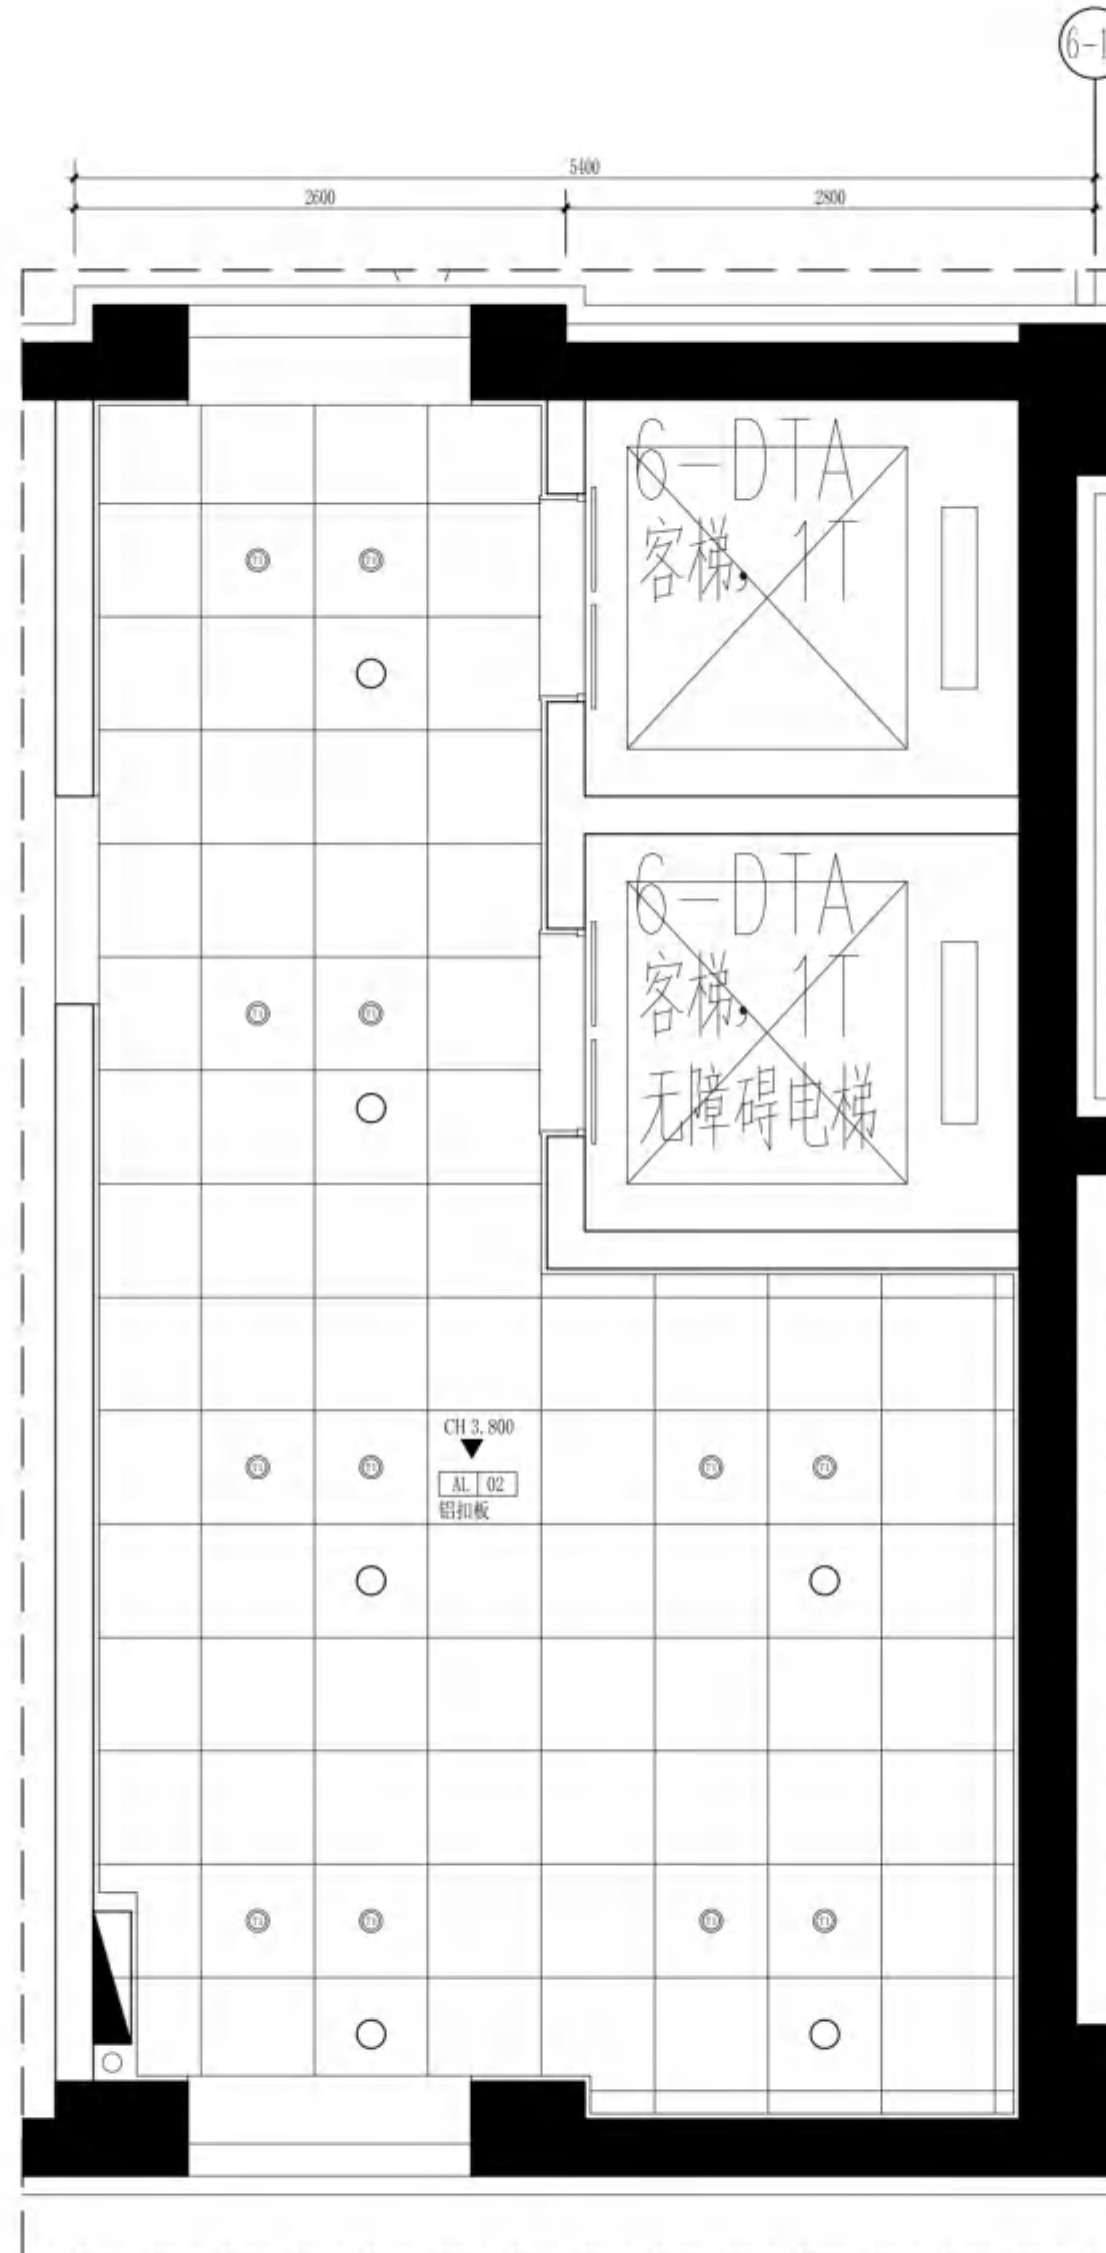

REFLECTED CEILING PLAN
SCALE 1:40

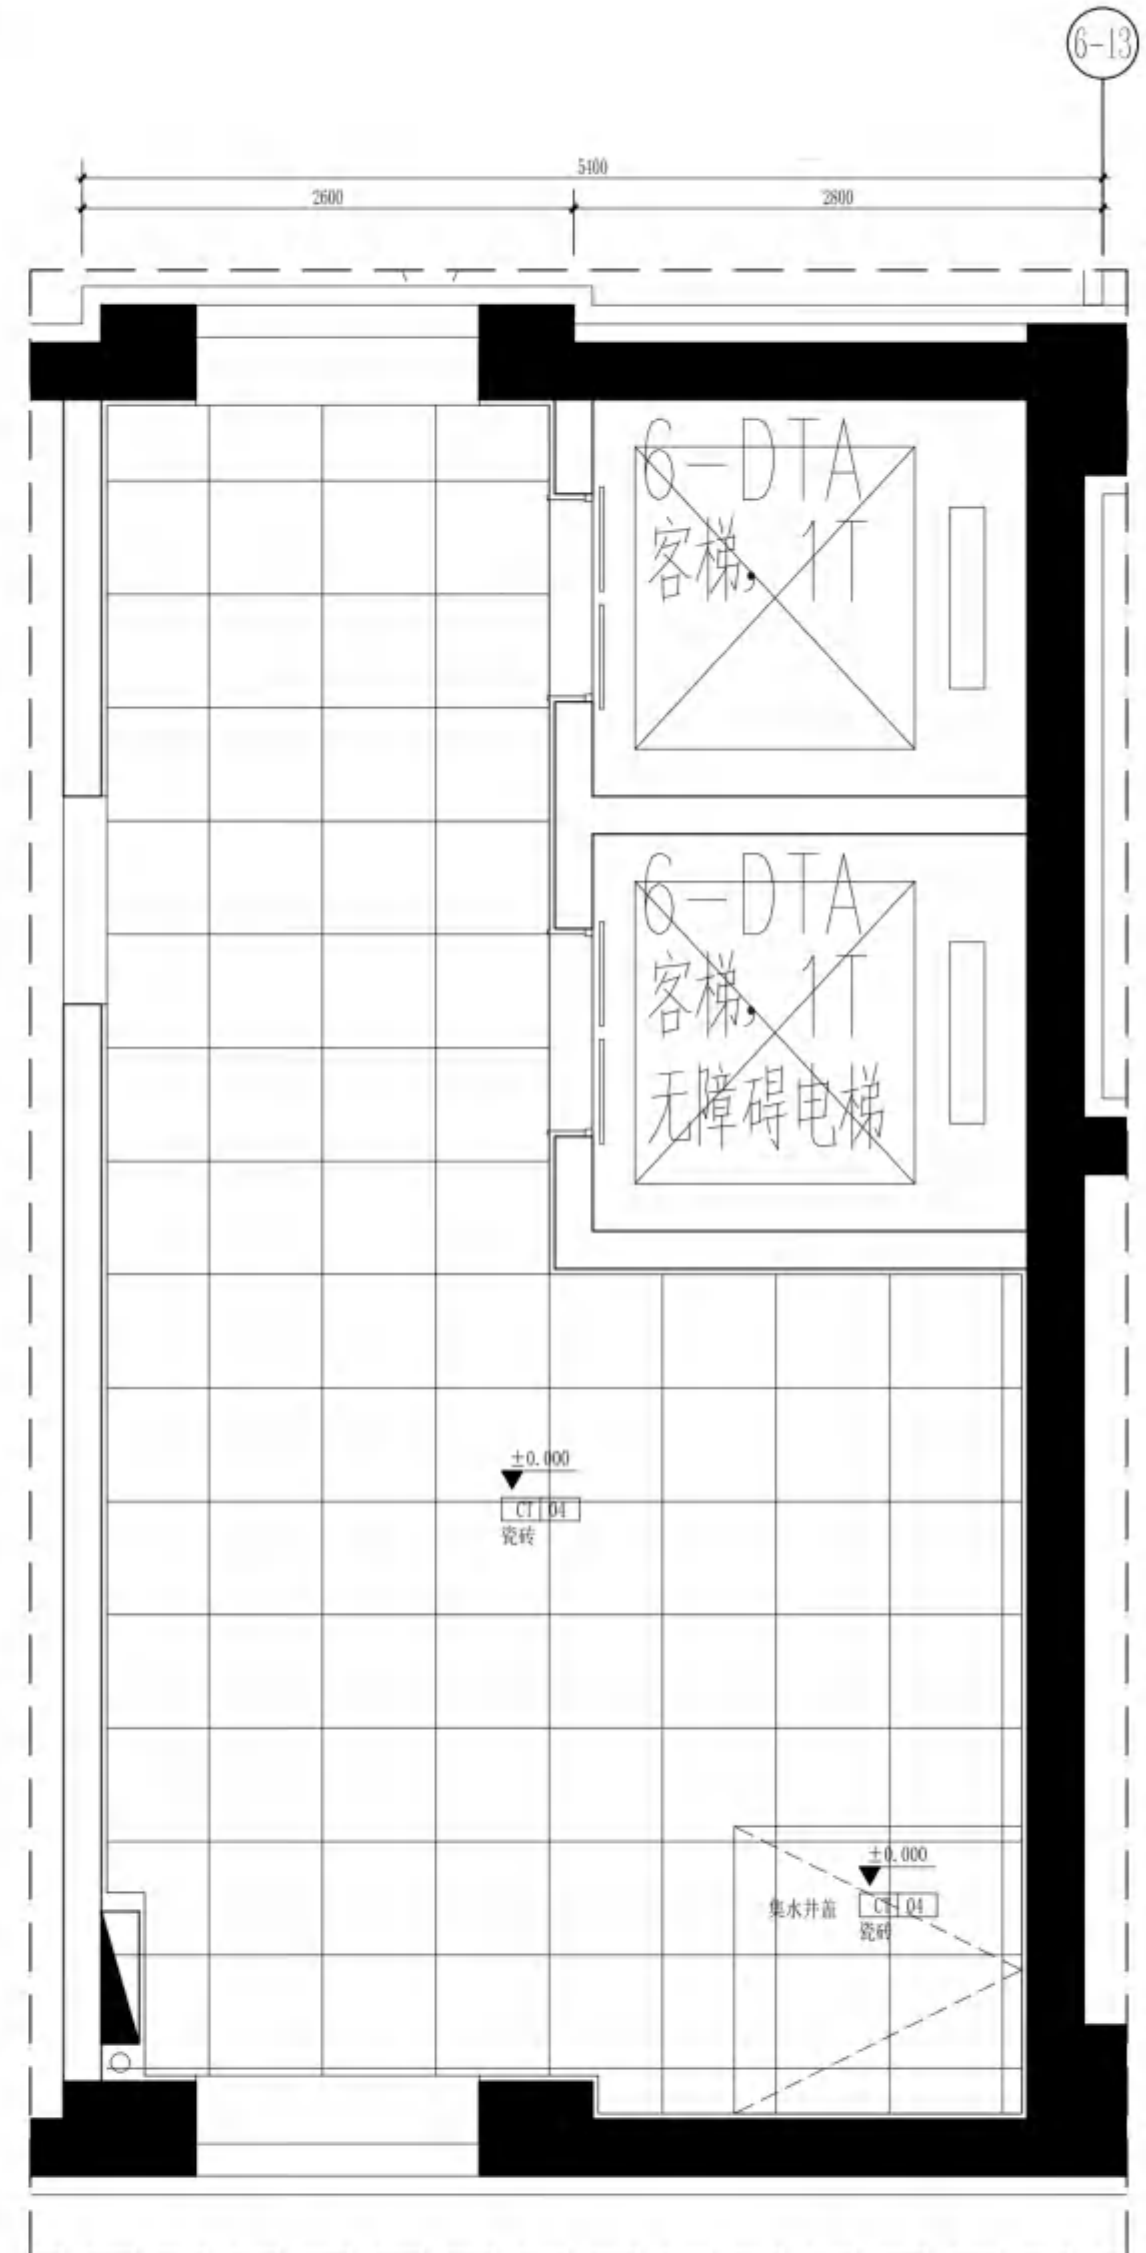

FLOOR COVERING PLAN
SCALE 1:40

- 说明:
- 1、所有过门石均为ST-01石材。