


设计单位

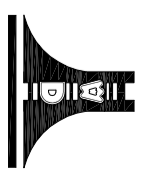

江苏文博建筑设计有限公司

JIANGSU WENHUA  
ARCHITECTURAL DESIGN Co., Ltd

注册资格：  
甲级  
证书号：A132012796

地址：中国 江苏 苏州 工业园区 004 号  
Address: No.004 Zhuzhuoshou Road, Suzhou, Jiangsu, China  
邮编：215122  
电话 Tel: 0511-86263127  
传真 Fax: 0511-86263124  
网址 Internet: www.jyhg.com/jshc.htm  
电子邮箱 E-mail: 1887228@163.com

备注说明：  
1. 本图仅供设计使用，不作为施工的依据。  
2. 施工过程中如有变更，须经设计单位同意。  
3. 本图解释权归设计单位所有，并承担一切法律责任。

(注册建筑师)

(注册结构师)

(注册暖通工程师)

设计单位  
句容市郭庄镇人民政府


工程名称  
办公综合楼电梯

批准	APPROVE	曹云平	注册
项目负责人	PROJECT LEADER	赵雪林	注册
专业负责人	PROFESSIONAL LEADER	赵雪林	注册
审核	EXAMINED	赵雪林	注册
校对	PROOFREADER	周晓斌	注册
设计	DESIGNER	曹作斌	注册
绘图	DRAWING	曹作斌	注册

图名  
TMB

楼梯顶面平面图

专业	建筑	注册
设计阶段	施工图	注册
比例	1:100	注册
日期	2026.01	注册
图号	7/9	注册
设计编号		注册

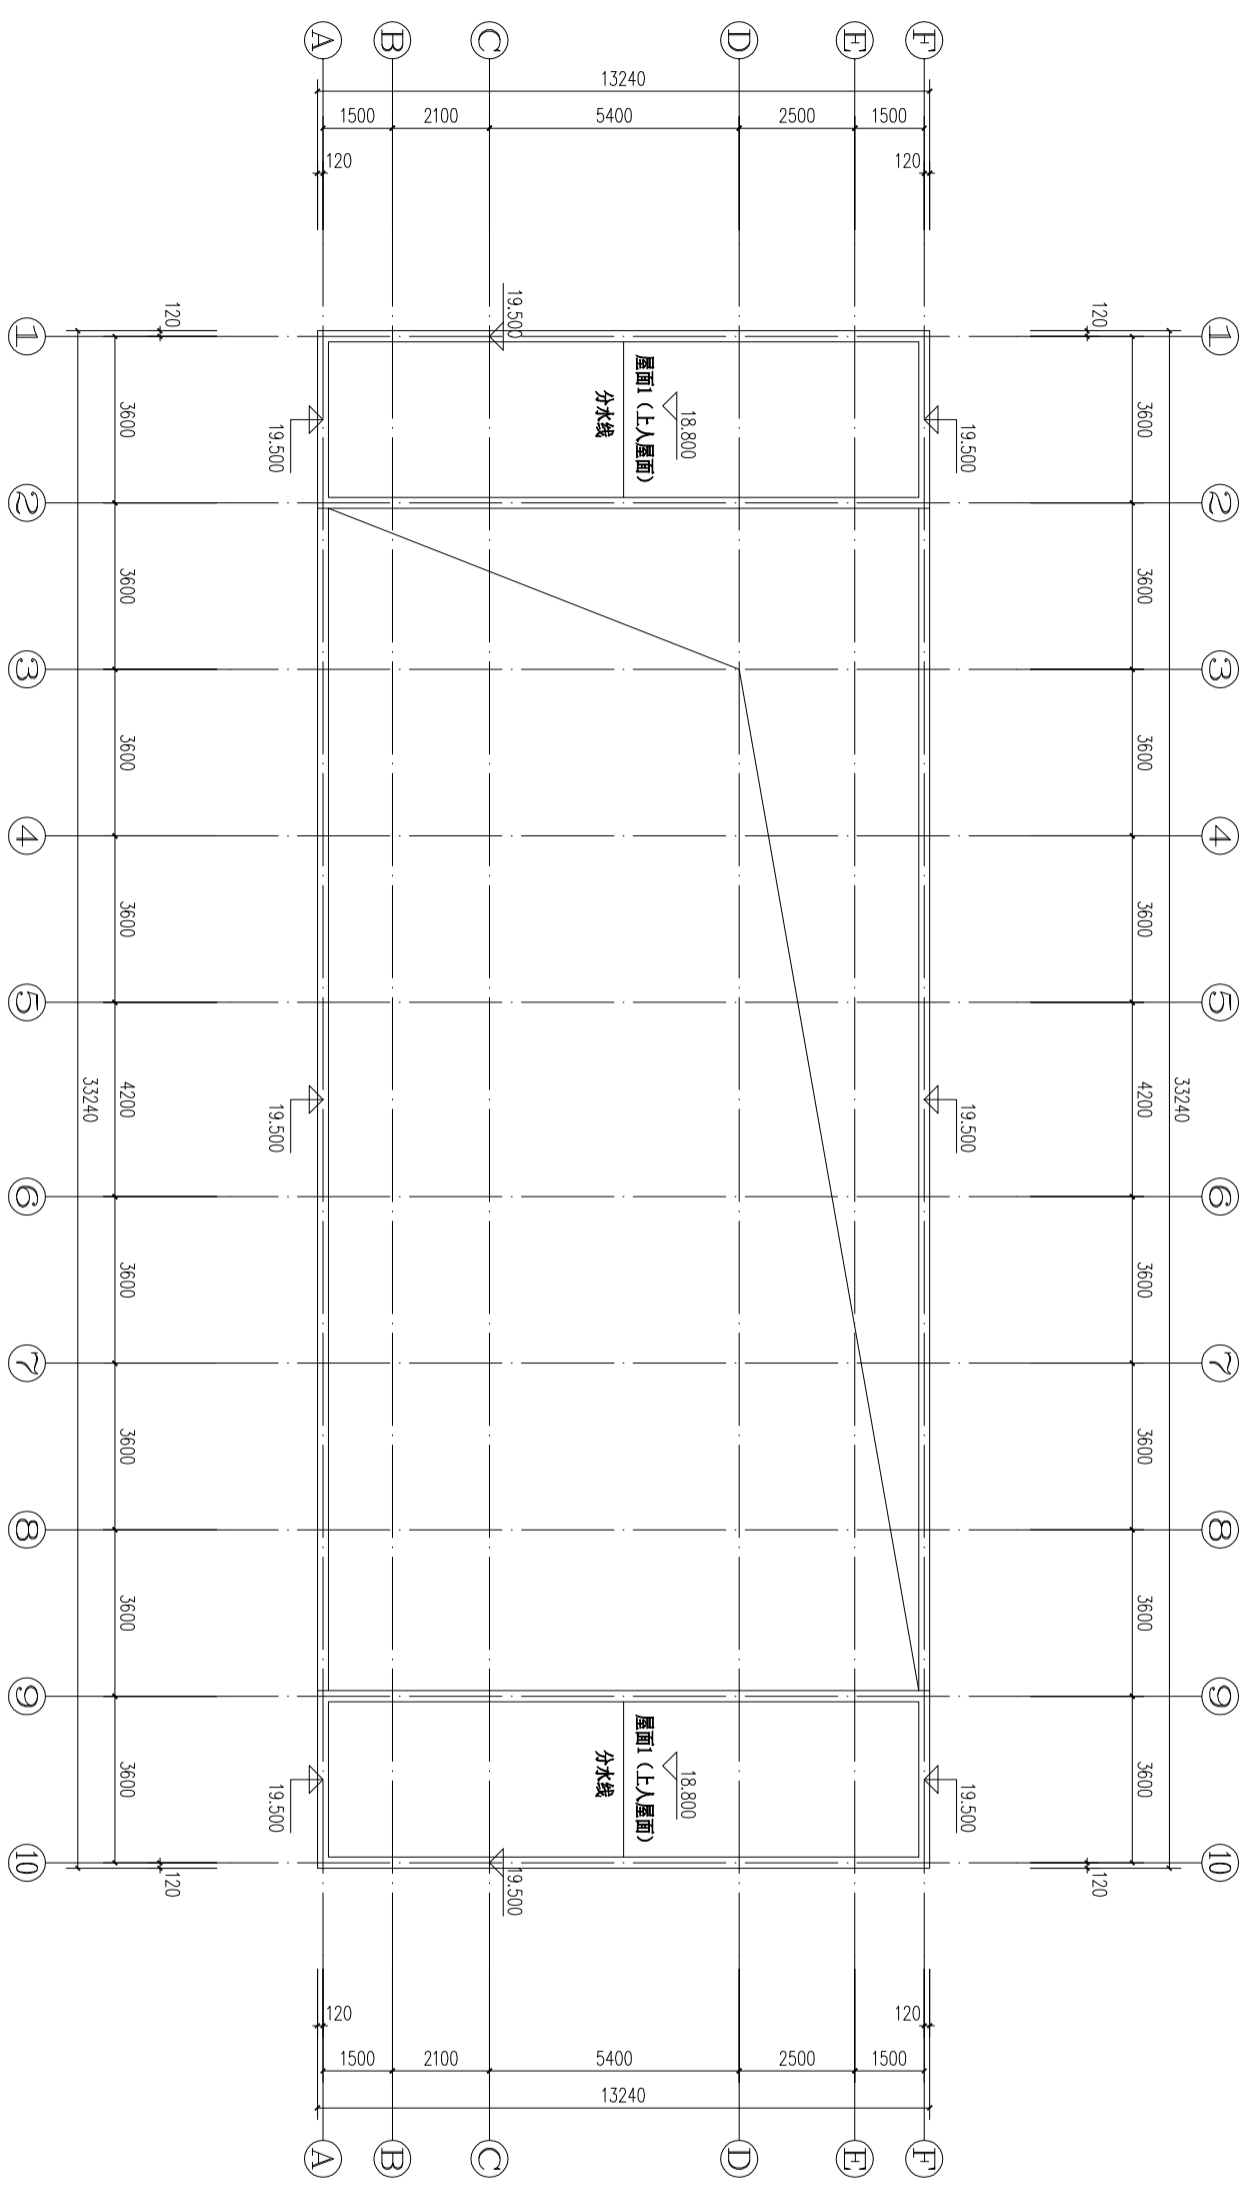

楼梯顶面平面图 1:100