

设计单位



江苏文博建筑设计有限公司

JIANGSU WENHUA
ARCHITECTURAL DESIGN CO.,LTD

江苏文博建筑设计有限公司

注册资格：甲级

证书编号：A132012796

证书编号：A132012796

地址：中国 江苏 苏州 工业园区 004 号

地址：No.004 Zhongyuan Road Suzhou Industrial Park, Suzhou, Jiangsu, China

邮编：215122

电话：Tel: 0511-86535157

传真：Fax: 0511-86535157

网址：Internet: www.jyhg.com/jiedata.htm

电子邮箱：E-mail: 15872726666@163.com

设计说明
本工程为苏州市人民政府办公楼，由江苏省建筑设计研究院设计，江苏文博建筑设计有限公司设计。本工程为地上五层，地下两层，总建筑面积为13240平方米。本工程为苏州市人民政府办公楼，由江苏省建筑设计研究院设计，江苏文博建筑设计有限公司设计。本工程为地上五层，地下两层，总建筑面积为13240平方米。

(注：工程名称)

(注：设计日期)

(注：设计日期)

(注：设计日期)

工程名称

苏州市人民政府

办公楼

设计日期

设计日期

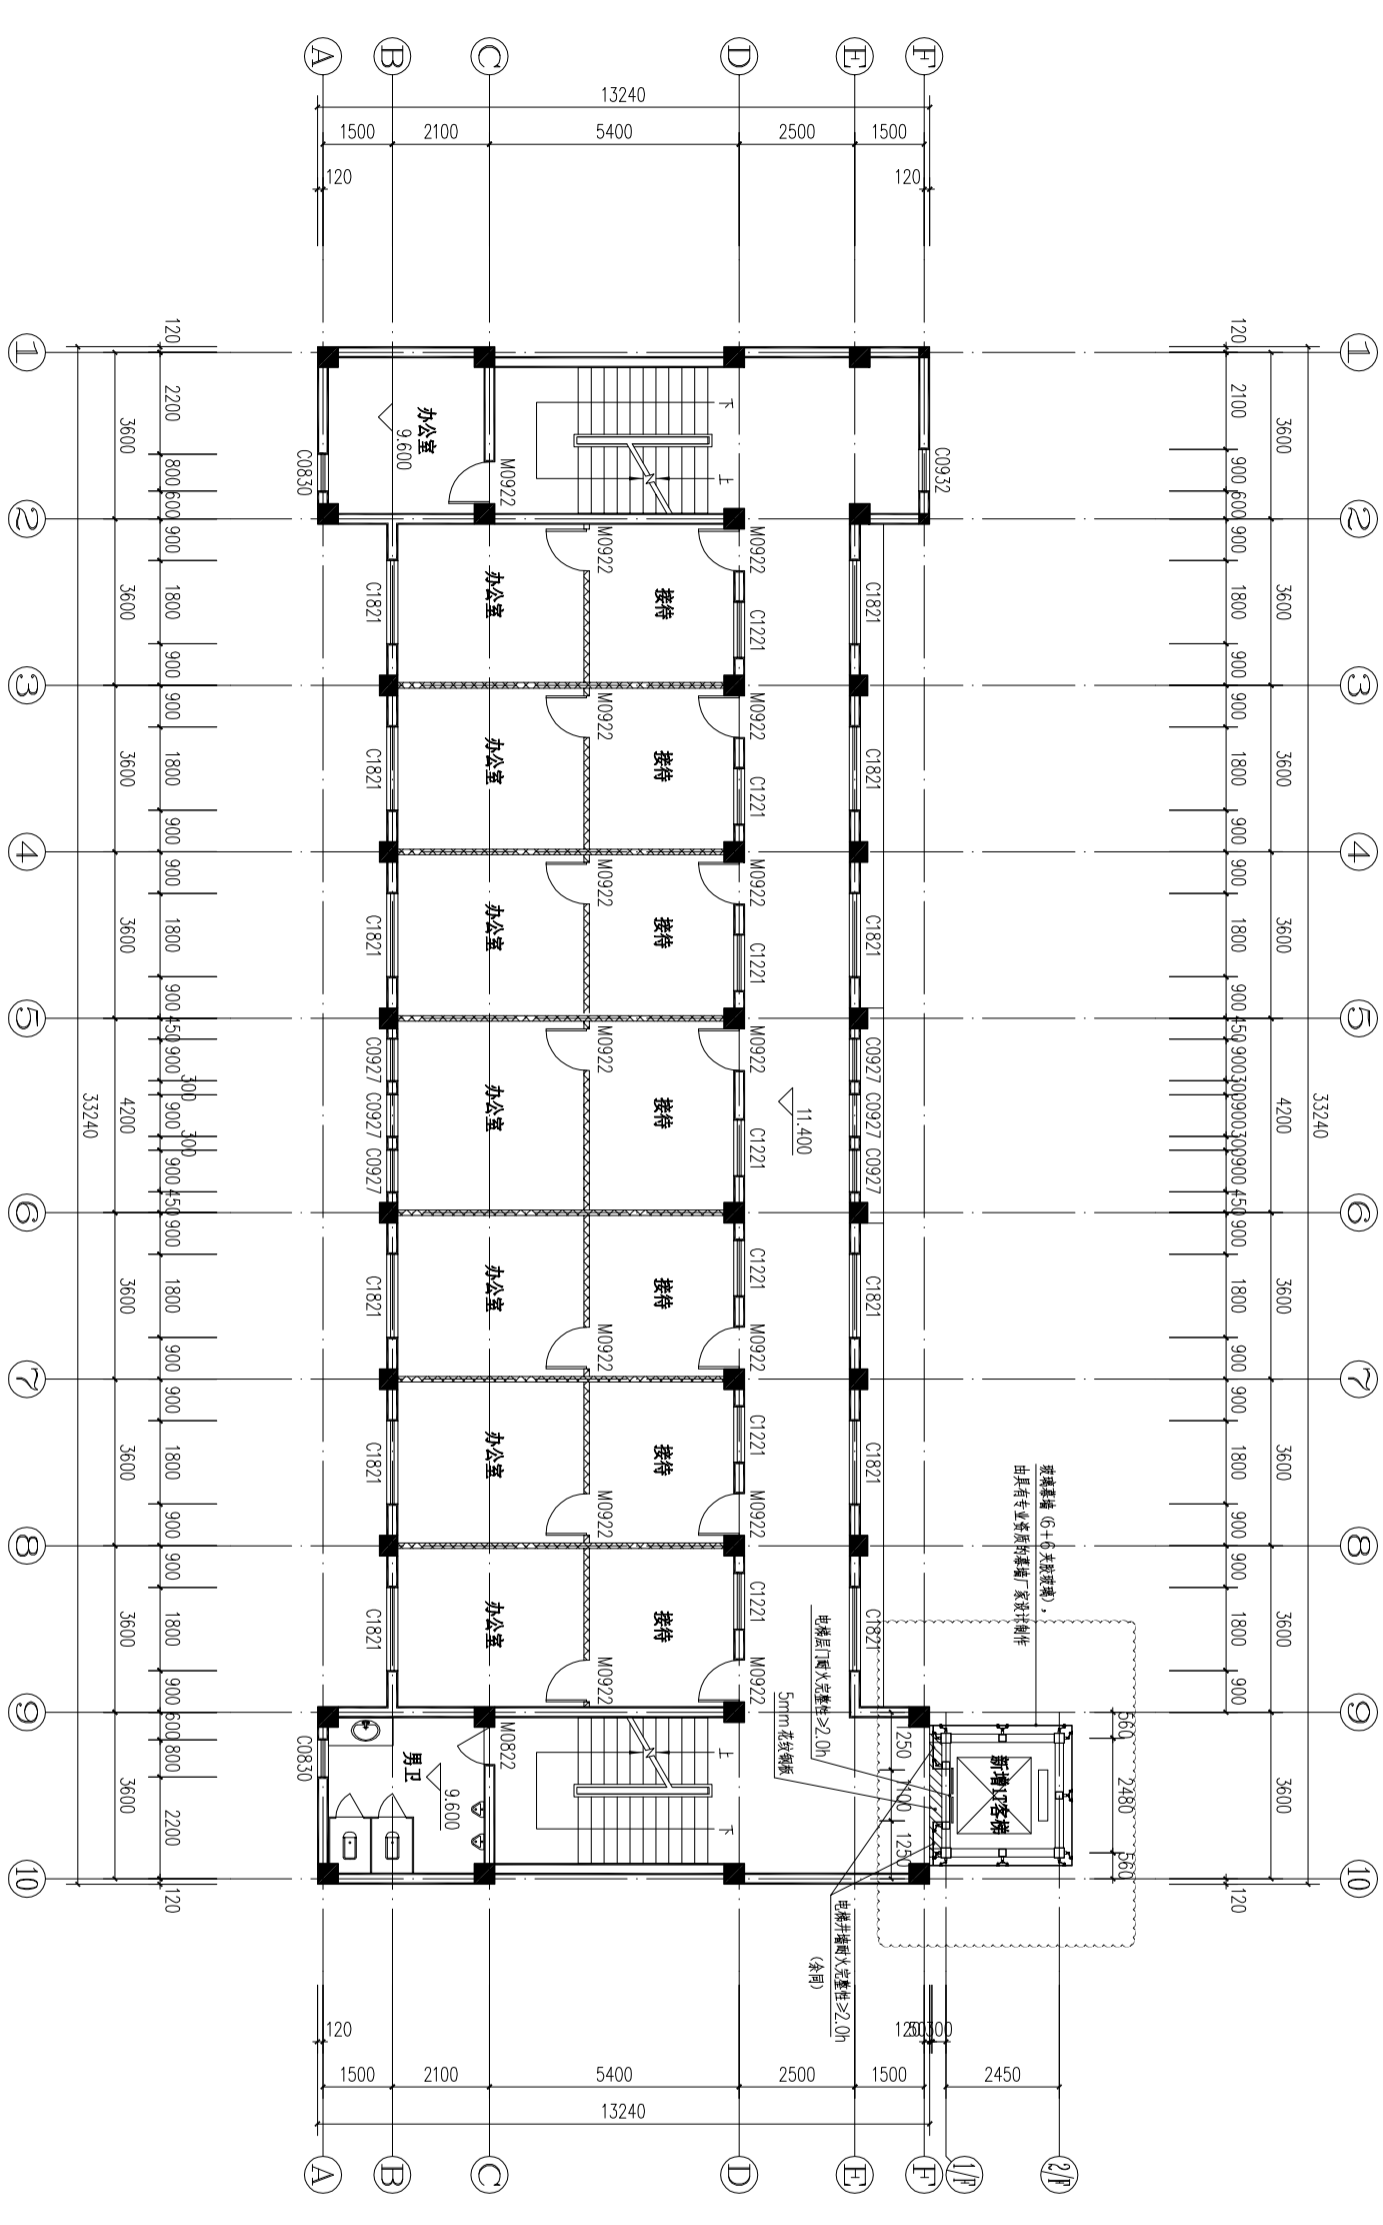

四层平面图 1:100

四层平面图

专业	建筑
设计阶段	施工图
比例	1:100
日期	2026.01
图号	5
设计编号	9