


注意：
本图须经签署并加盖本公司专用出图章方为有效。
本施工图应经相关部门审批通过后方可施工。

备注

项目编号
（扫码打印码位置）

三层

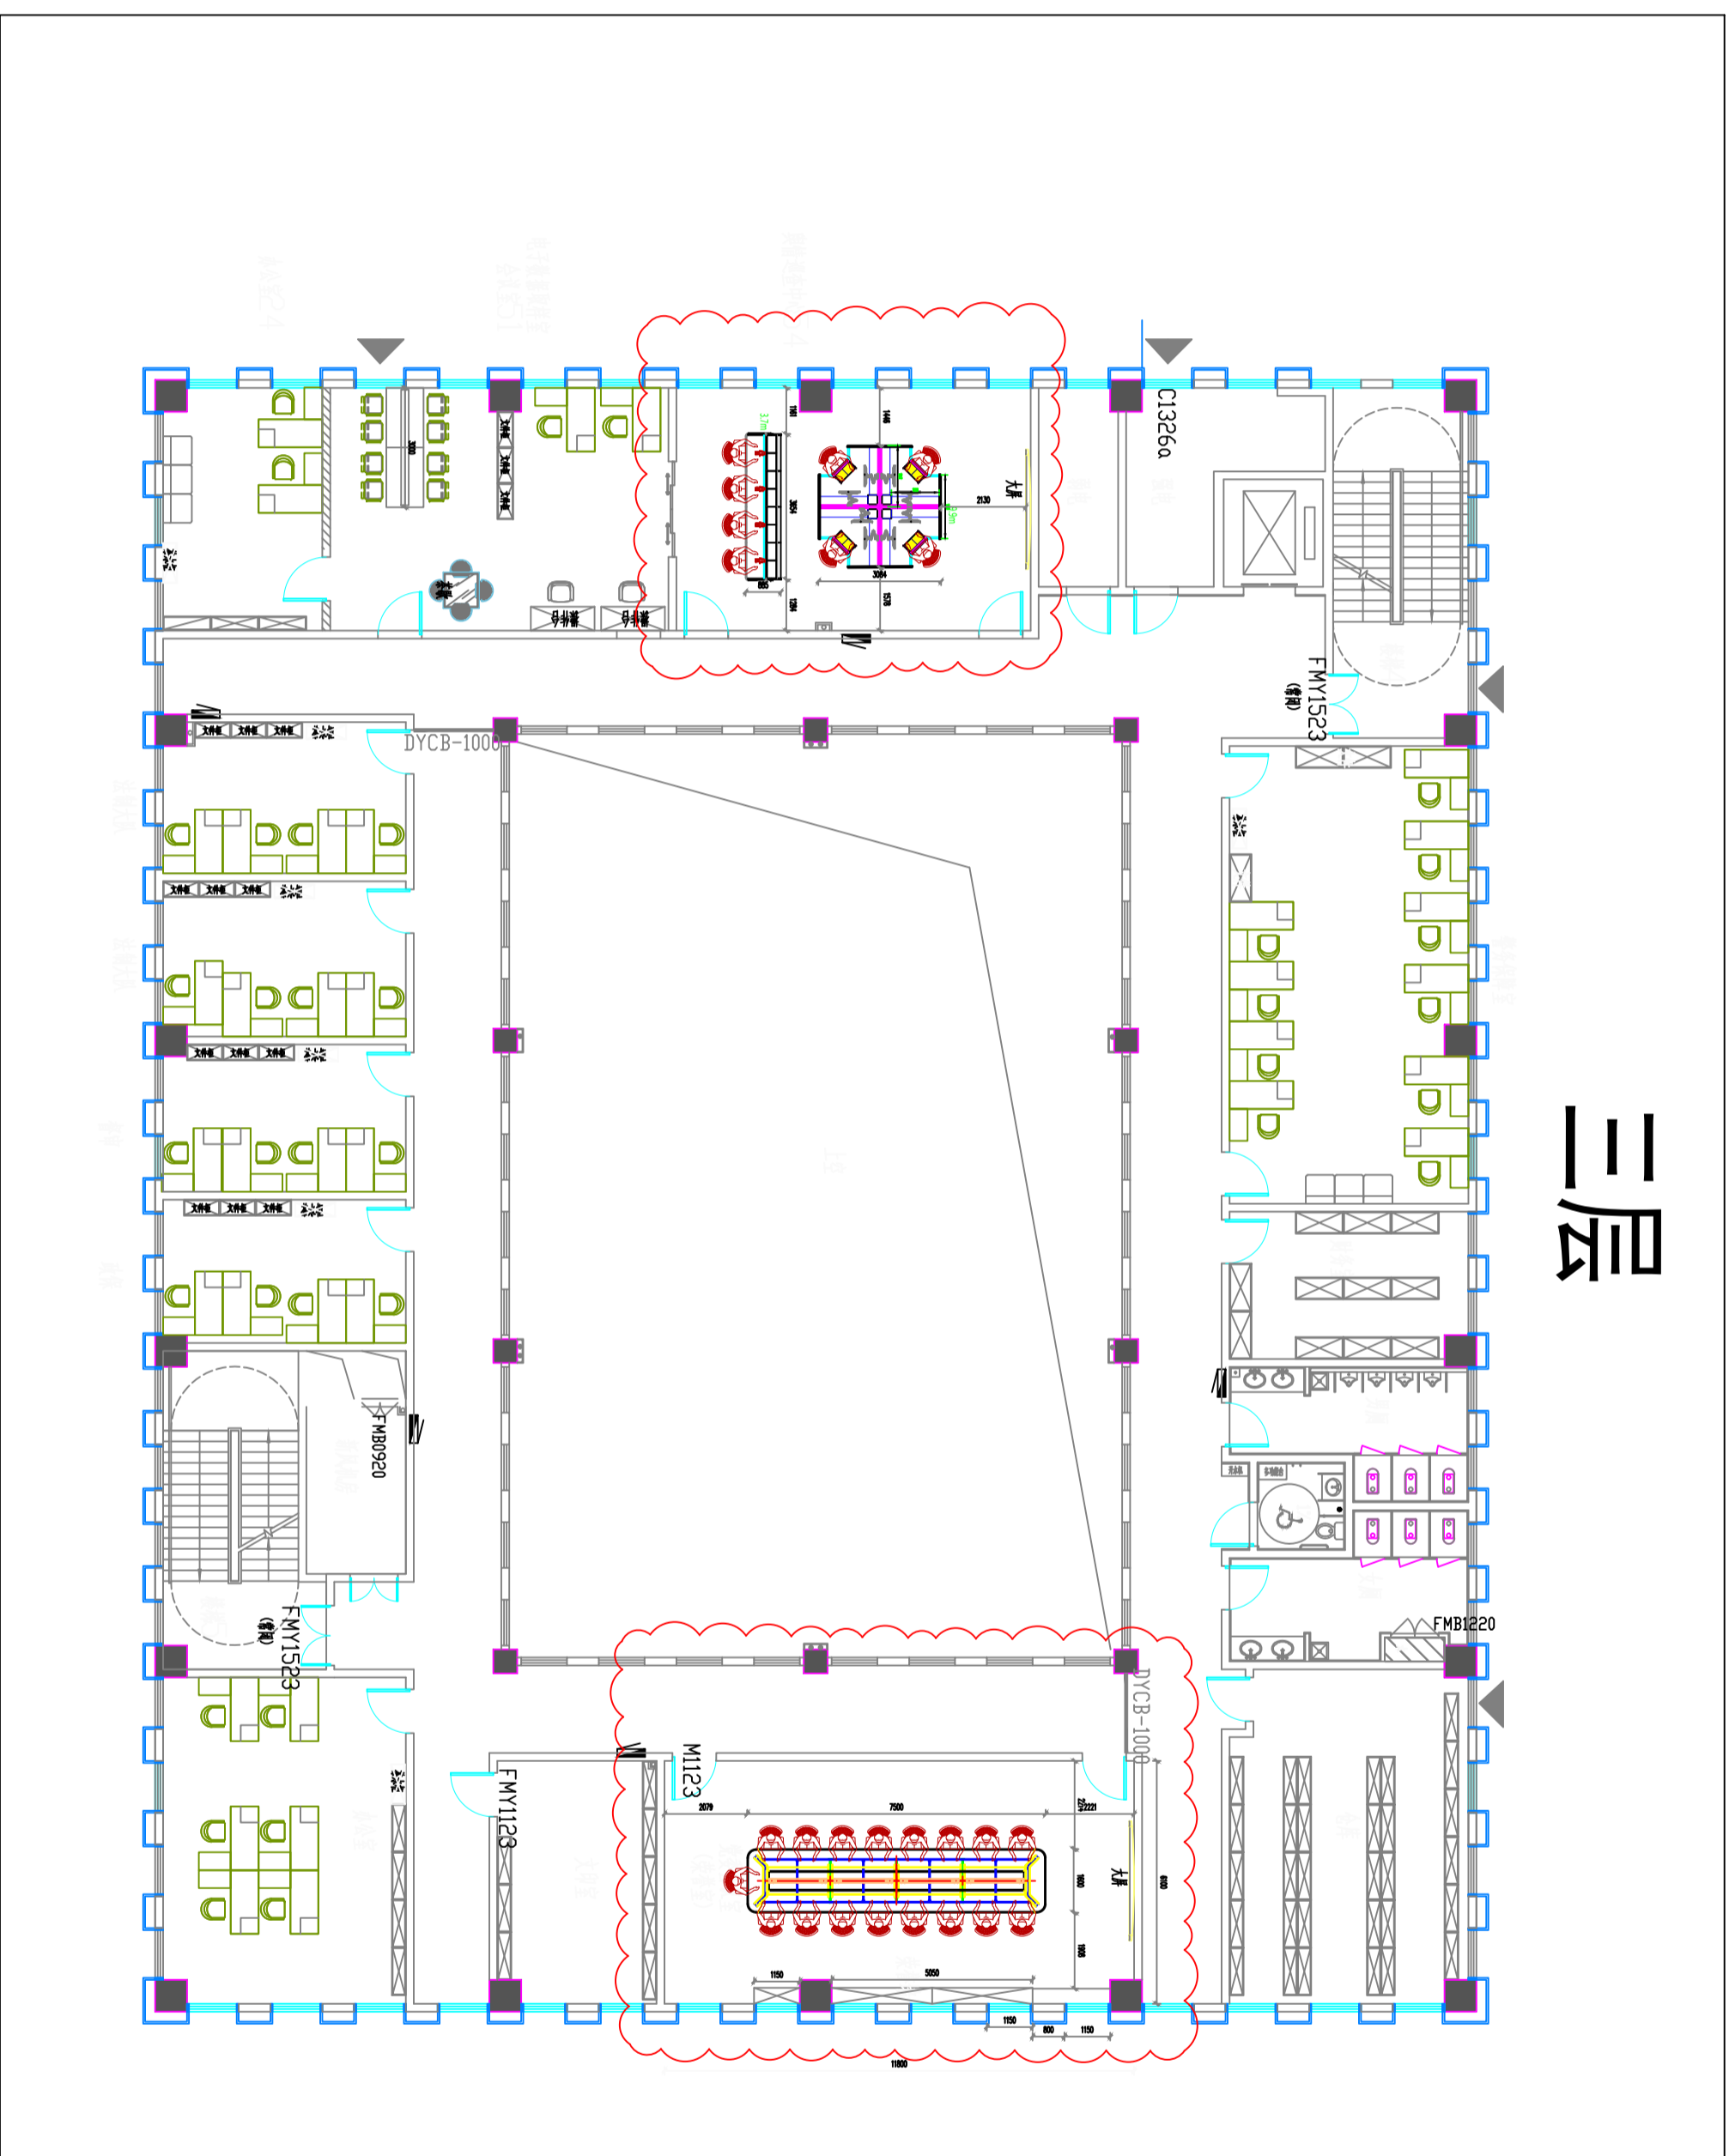

注册执业签章

姓名

注册证书号码

注册印章号码

审定

审核

项目负责

专业负责

校对

设计

建设单位

洋河公安局

工程名称

室内改造

子项目名称

图名
3F平面图

设计号

图号

图别

版次
A

日期
2026

注意：
本图须经签署并加盖本公司专用出图章方为有效。
本施工图应经相关部门审批通过后方可施工。

备注

项目编码
（扫码打印位置）

五层



注册执业签章

姓名

注册证书号码

注册印章号码

审定

审核

项目负责

专业负责

校对

设计

建设单位

洋河公安分局

工程名称

室内改造

子项名称

图名

SF平面图

设计号


图号

图别


版次

日期

2026

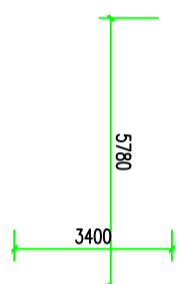

负一层

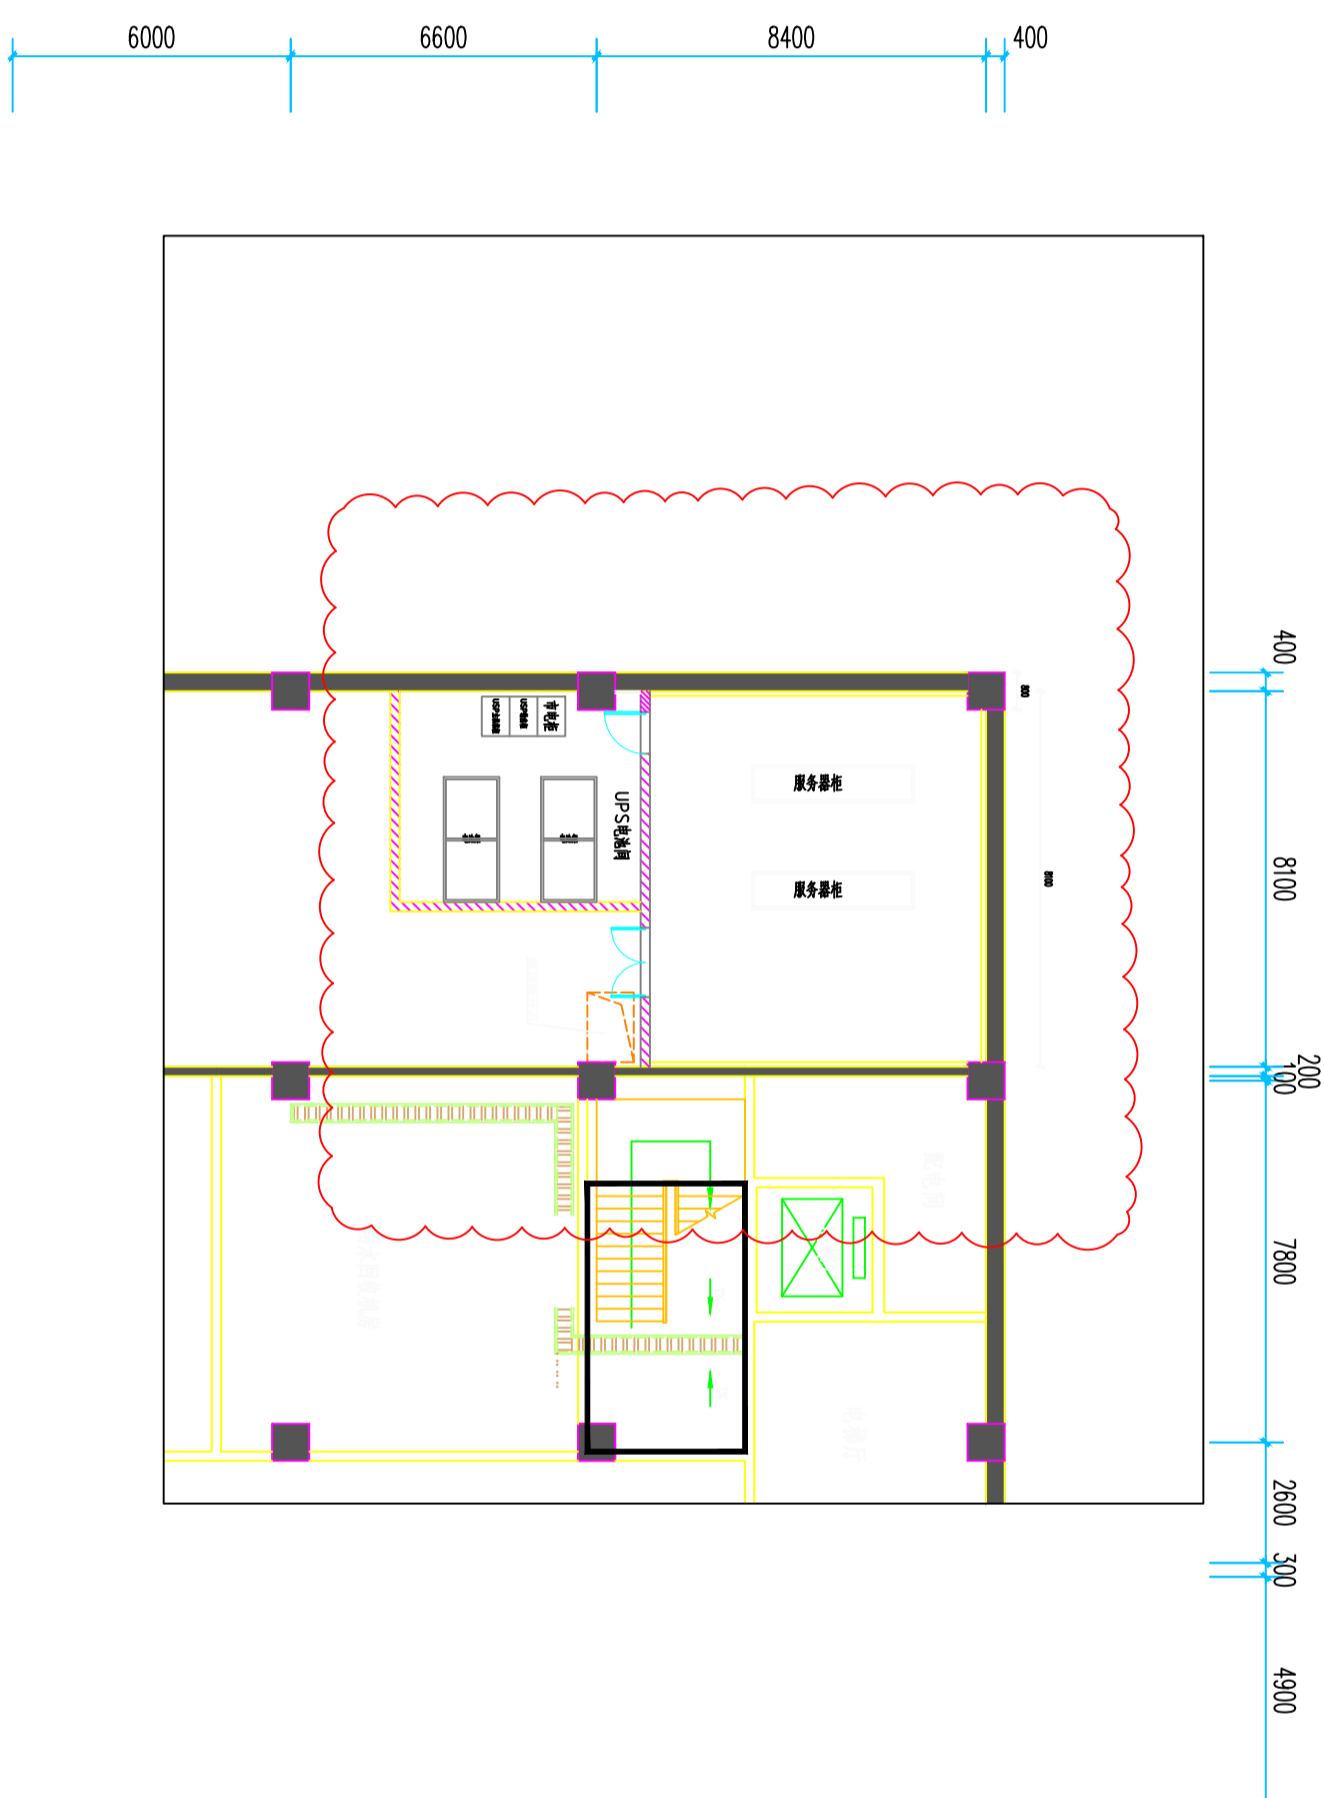

注意:

本图须经签署并加盖本公司专用出图章方为有效;
本施工图应经相关部门审批通过后方可施工;

备注

项目编码
STAMP
(扫码机扫码位置)

注册执业签章

姓名

注册证书号码

注册印章号码

审定

审核

项目负责

专业负责

校对

设计

建设单位

洋河公安局

室内改造

子项名称

图名

-1F平面图

设计号

图号

图别

版次

日期

2026