

实名	签名
项目负责人 李宁	
专业负责人 李宁	
设计人 李宁	
注册(执业)章	

预留章

出图章

审图章

竣工章


图纸二维码

备注: SEIBUS

中瀚设计集团有限公司
 Zhonghan Design Group Co., Ltd.
 建筑行业(建筑工程)甲级 NO:A133003151
 风景园林工程设计专项甲级 NO:A133003151
 城乡规划编制资质 甲级 自登发甲24330830
 工程造价、咨询、监理、检测 NO:A233003158

审定	AUTHORIZED FOR ISSUE BY	俞珏	
审核	CHECKED BY	任雨平	
项目负责人	PROJECT DIRECTOR	李宁	
专业负责人	DISCIPLINE RESPONSIBLE BY	李宁	
校对	CHECKED BY	康兴梁	
设计	DESIGNED BY	李宁	
制图	DRAWN BY	李宁	

会签	CONFIRMED BY		
建筑	结构	电气	暖通
给排水	智能化		
建设单位	CLIENT	确确区宋庄镇人民政府	
项目名称	PROJECT	宋庄区域性养老服务中心装修工程	
子项名称	ITEM		
图纸名称	DRAWING TITLE	四层天花布置图	
项目编号	子项目编号		
设计阶段	施工图	图纸编号	4F-PL-04
图纸版次	第一版	出图日期	2025.03

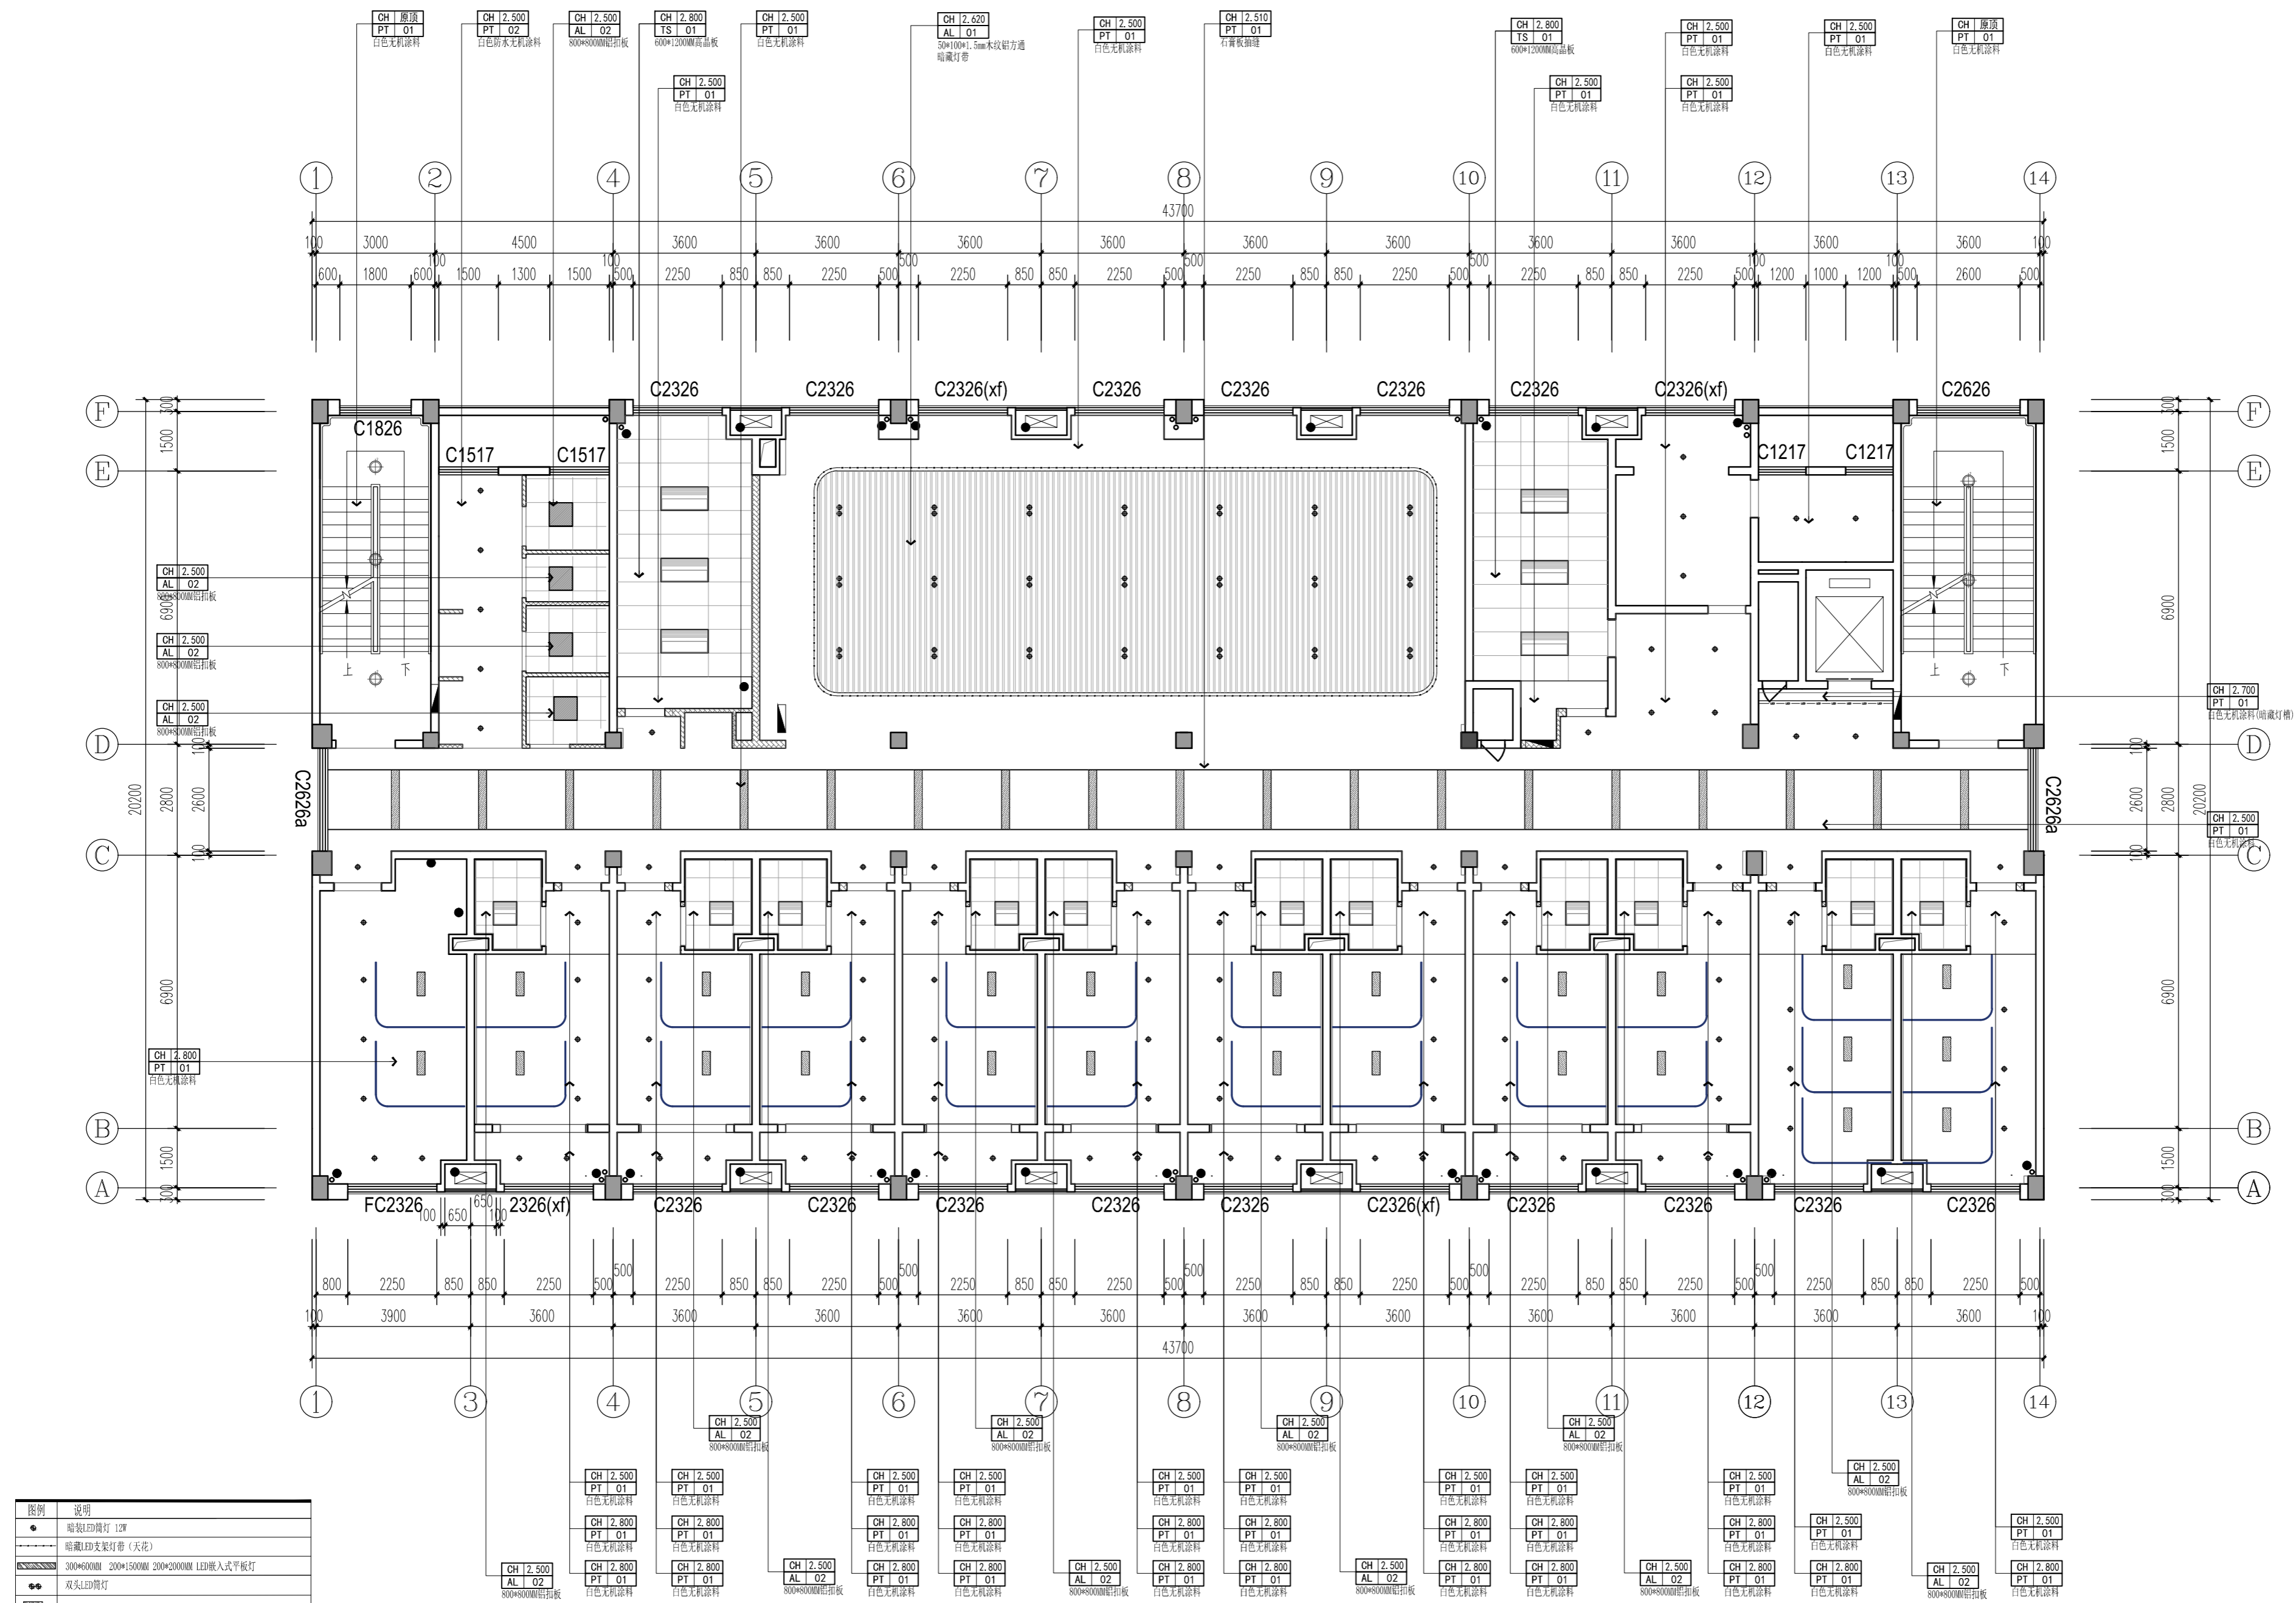

图例	说明
●	筒装LED筒灯 12W
—	暗藏LED支架灯带(天花)
□	300*600MM 200*1500MM 200*2000MM LED嵌入式平板灯
◆	双头LED筒灯
▨	600*600MM LED嵌入式平板灯
⊕	吸顶灯
▩	600*600MM 带浴霸LED平板灯
▩	600*1200MM 带风111LED平板灯

四层天花布置图 1:80

注: 空调, 新风系统由专业厂家二次深化设计, 不在本次设计范围内。

姓名	李宁	签名
项目负责人	李宁	
专业负责人	李宁	
设计人	李宁	
注册(执业)章		

预留章

出图章

审图章

竣工章


图纸二维码

备注 REMARKS

中瀚设计集团有限公司
Zhonghan Design Group Co., Ltd.
建筑行业(建筑工程)甲级 NO:A133003151
风景园林工程设计专项甲级 NO:A133003151
城乡规划编制资质 甲级 自管甲24330830
施工图、效果图、概算/预算 NO:A233003158

审定 AUTHORIZED FOR ISSUE BY	俞珏	俞珏
审核 CHECKED BY	任雨平	任雨平
项目负责 PROJECT DIRECTOR	李宁	李宁
专业负责 DISCIPLINE RESPONSIBLE BY	李宁	李宁
校对 CHECKED BY	康兴梁	康兴梁
设计 DESIGNED BY	李宁	李宁
制图 DRAWN BY	李宁	李宁

会签 CONFIRMED BY		
建筑	电气	
结构	暖通	
给排水	智能化	
建设单位 CLIENT	赣榆区宋庄镇人民政府	
项目名称 PROJECT	宋庄区域性养老服务中心装修工程	
子项名称 ITEM		
图纸名称 DRAWING TITLE	四层天花尺寸图	
项目编号	子项编号	
设计阶段 施工图	图纸编号	4F-PL-05
图纸版次 第一版	出图日期	2025.03

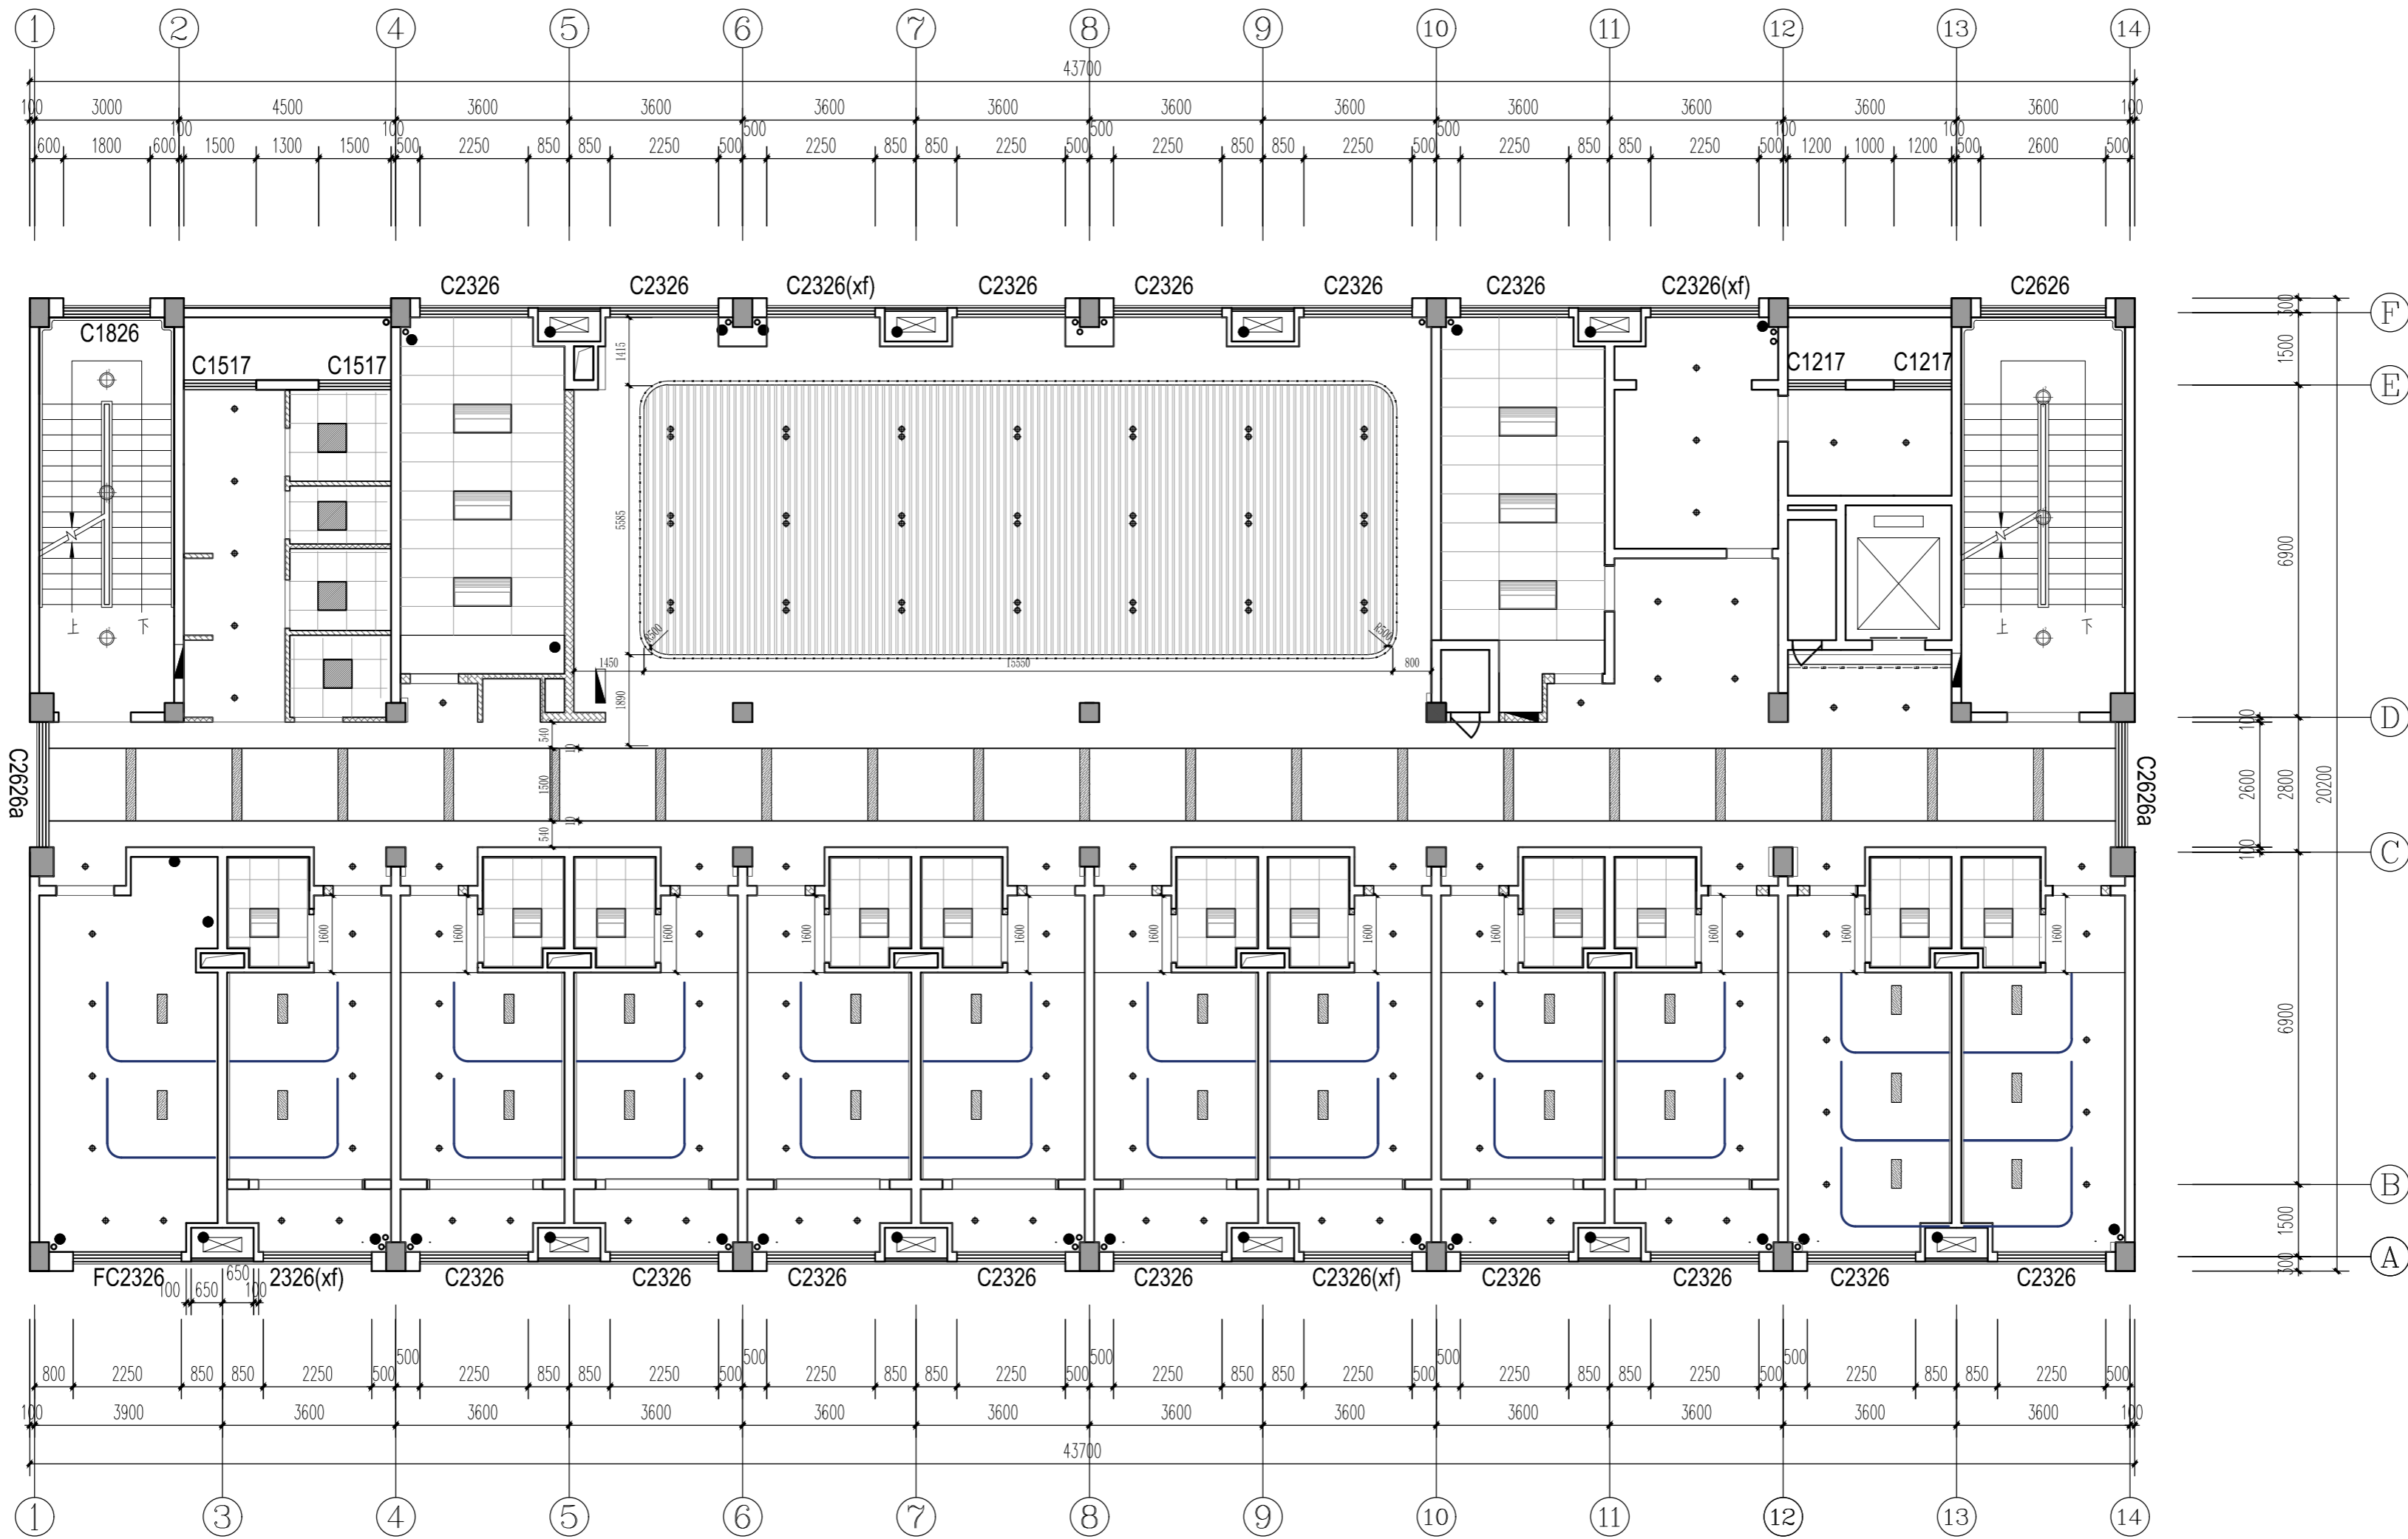

四层天花尺寸图 1:80

图例	说明
●	暗装LED筒灯 12W
—	暗装LED支架灯带(天花)
▨	200*1000MM 200*1500MM 200*2000MM LED嵌入式平板灯
●●	双头LED筒灯
▨	600*600MM LED嵌入式平板灯
⊕	吸顶灯
▨	600*600MM 带格栅LED平板灯
▨	600*1200MM 带风叶LED平板灯

注:空调,新风系统由专业厂家二次深化设计,不在本次设计范围内。

姓名	李宁	签名	
项目负责人	李宁		
专业负责人	李宁		
设计人	李宁		
注册(执业)章			

预留章

出图章

审图章

竣工章

图纸二维码

备注 REMARKS

中瀚设计集团有限公司
Zhonghan Design Group Co., Ltd.


建筑行业(建筑工程)甲级 NO:A133003151
风景园林工程设计专项甲级 NO:A133003151
城乡规划编制资质 甲级 自登发甲24330630
工程造价咨询(工程)甲级 NO:A233003158

审定 AUTHORIZED FOR ISSUE BY	俞珏	俞珏
审核 CHECKED BY	任丽平	任丽平
项目负责 PROJECT DIRECTOR	李宁	李宁
专业负责 DISCIPLINE RESPONSIBLE BY	李宁	李宁
校对 CHECKED BY	康兴梁	康兴梁
设计 DESIGNED BY	李宁	李宁
制图 DRAWN BY	李宁	李宁

会签 CONFIRMED BY		
建筑		电气
结构		暖通
给排水		智能化

建设单位 CLIENT	赣榆区宋庄镇人民政府
项目名称 PROJECT	宋庄区域性养老服务中心装修工程
子项名称 ITEM	

图纸名称 DRAWING TITLE	四层灯具尺寸图
项目编号	子项编号
设计阶段 施工图	图纸编号 4F-PL-06
图纸版次 第一版	出图日期 2025.03

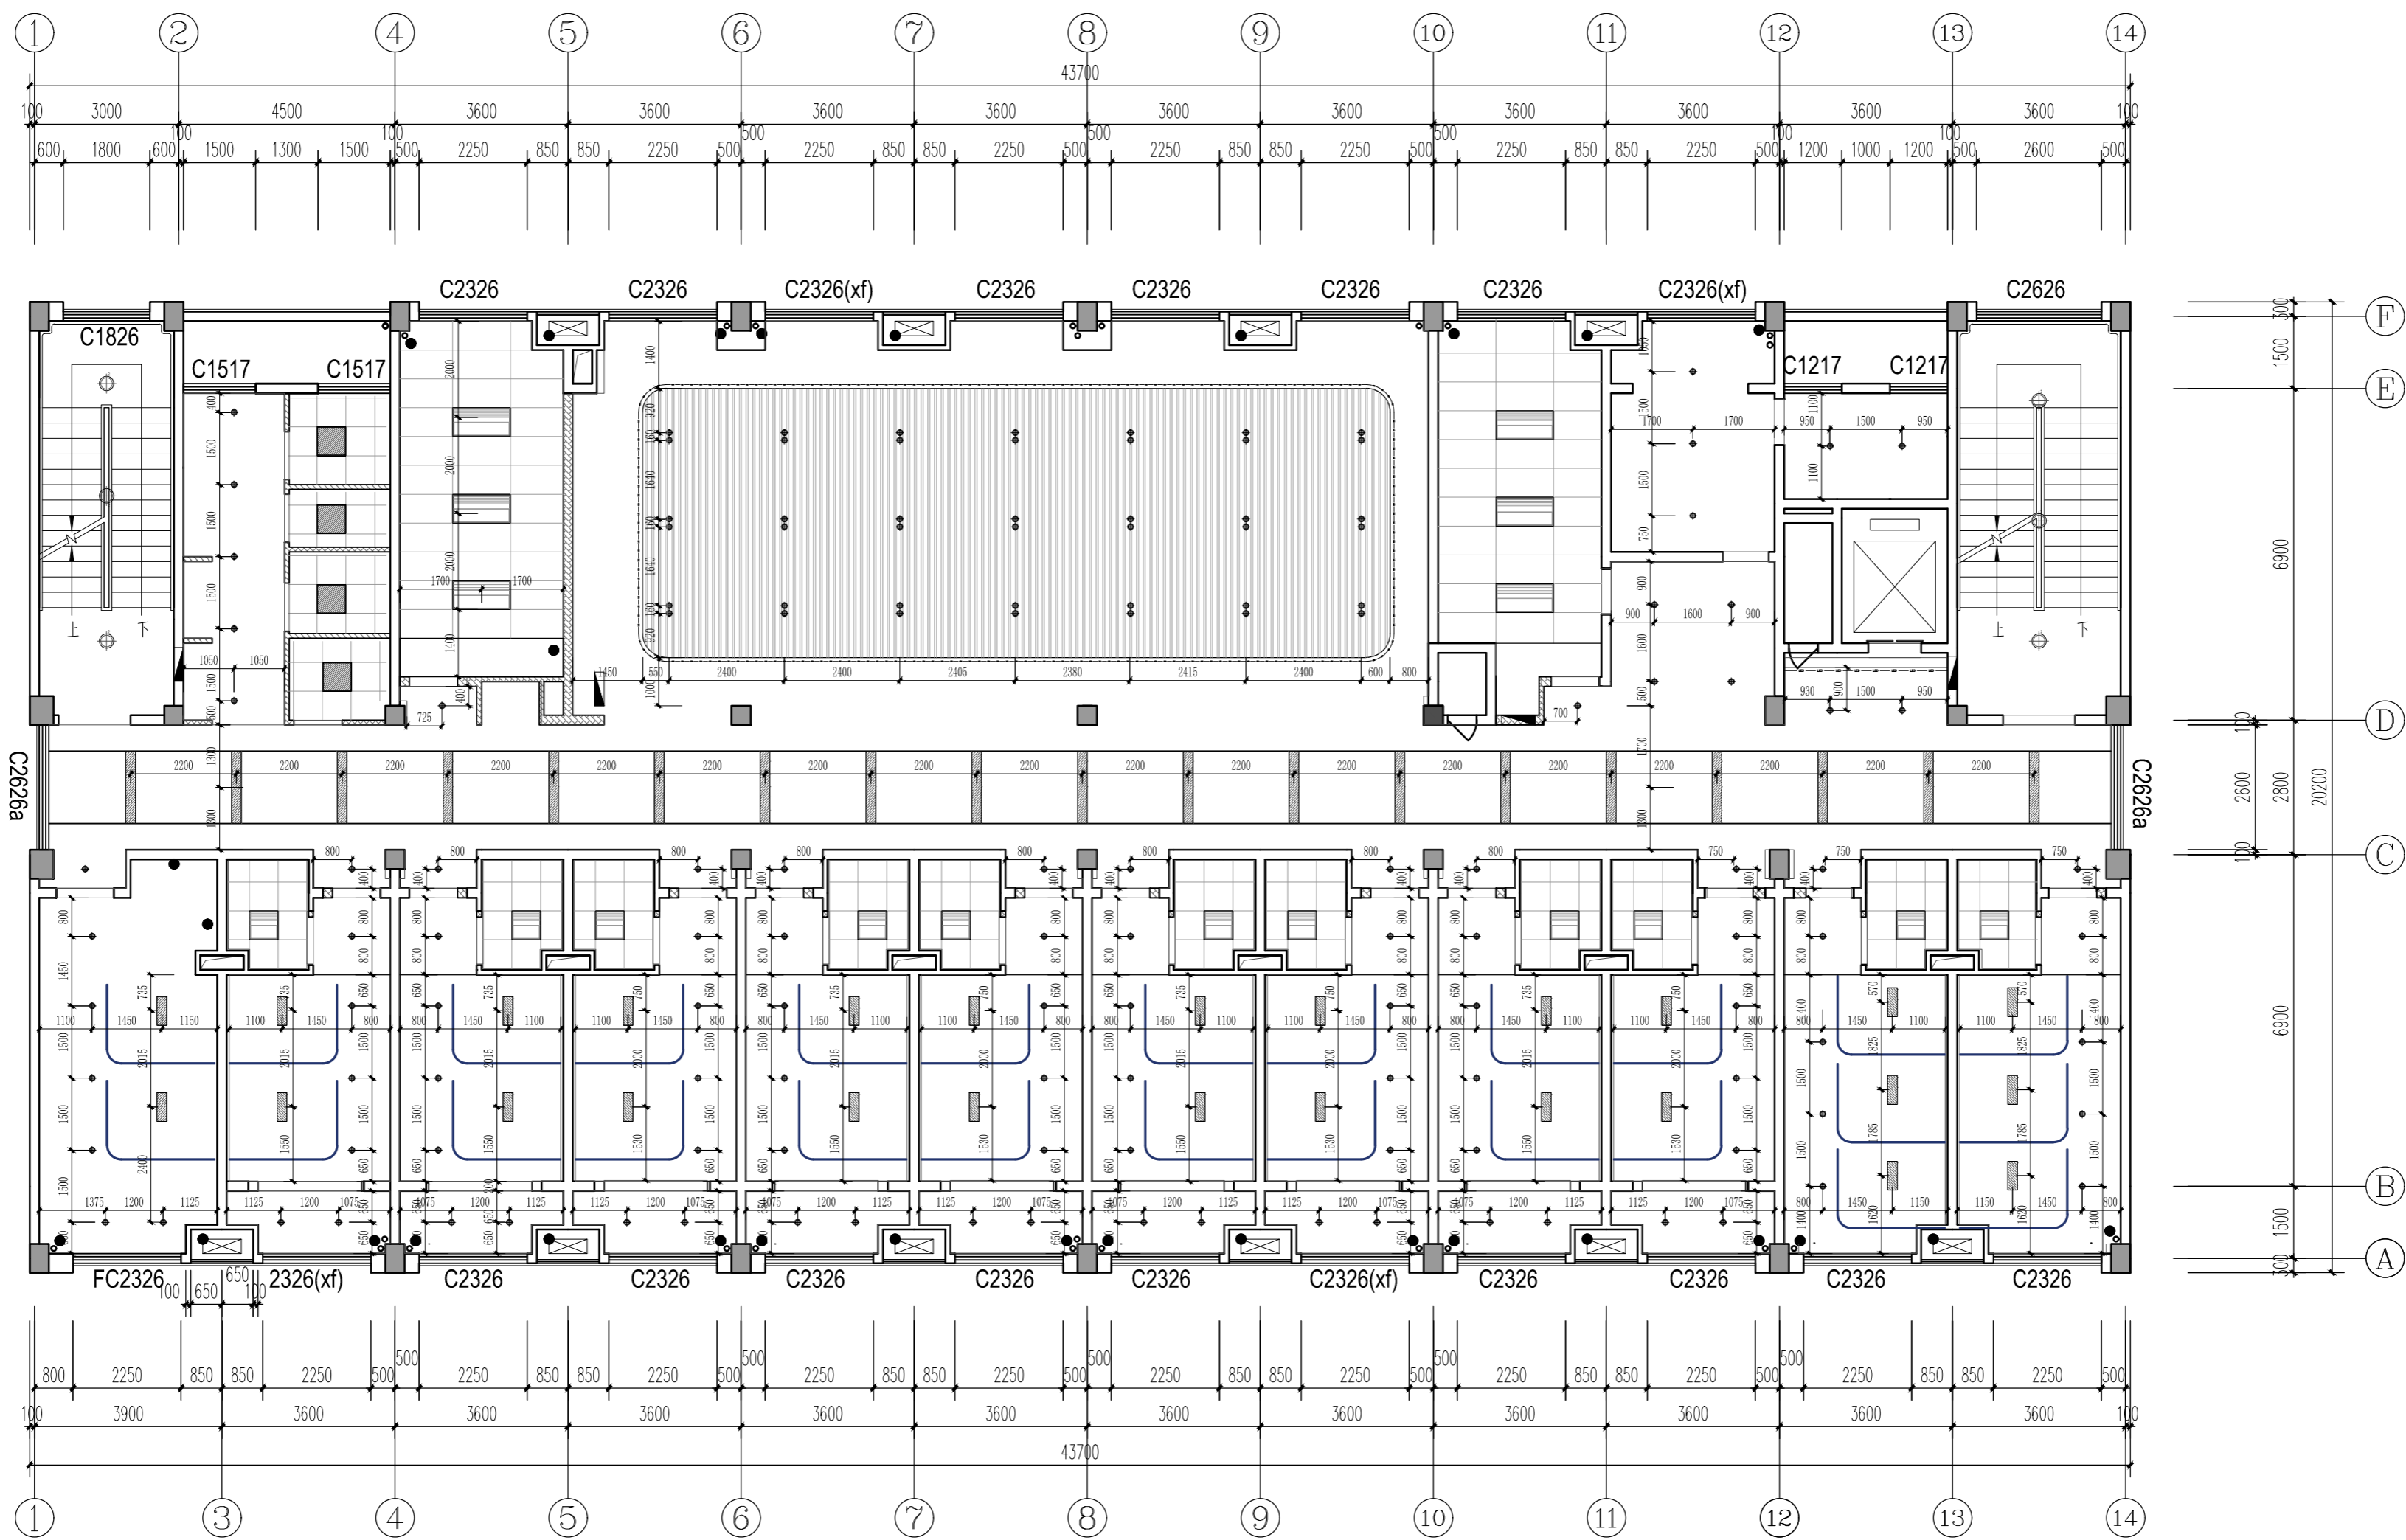

四层灯具尺寸图 1:80

图例	说明
●	暗装筒灯 12W
○	暗藏LED支架灯带(天花)
■	200*1000MM 200*1500MM 200*2000MM LED嵌入式平板灯
●●	双头LED筒灯
■	600*600MM LED嵌入式平板灯
○	吸顶灯
■	600*600MM 带浴霸LED平板灯
■	600*1200MM 带风口LED平板灯

注:空调,新风系统由专业厂家二次深化设计,不在本次设计范围内。

实名	签名
项目负责人	李宁
专业负责人	李宁
设计人	李宁
注册(执业)章	

预留章

出图章

审图章

竣工章


图纸二维码

备注 REMARKS

中瀚设计集团有限公司
Zhonghan Design Group Co., Ltd.
建筑行业(建筑工程)甲级 NO:A133003151
风景园林工程设计专项甲级 NO:A133003151
城乡规划编制资质 甲级 自登发甲24330830
工程造价、咨询、监理、检测 NO:A233003158

审定	AUTHORIZED FOR ISSUE BY	俞珏	俞珏
审核	CHECKED BY	任雨平	任雨平
项目负责人	PROJECT DIRECTOR	李宁	李宁
专业负责人	DISCIPLINE RESPONSIBLE BY	李宁	李宁
校对	CHECKED BY	康兴梁	康兴梁
设计	DESIGNED BY	李宁	李宁
制图	DRAWN BY	李宁	李宁



建筑	电气
结构	暖通
给排水	智能化
建设单位	客户
建设单位	魏都区宋庄镇人民政府
项目名称	宋庄区域性养老服务中心装修工程
子项目名称	子项名称
图纸名称	四层地面铺装图
项目编号	子项目编号
设计阶段	施工图
图纸编号	4F-PL-07
图纸版次	第一版
出图日期	2025.03

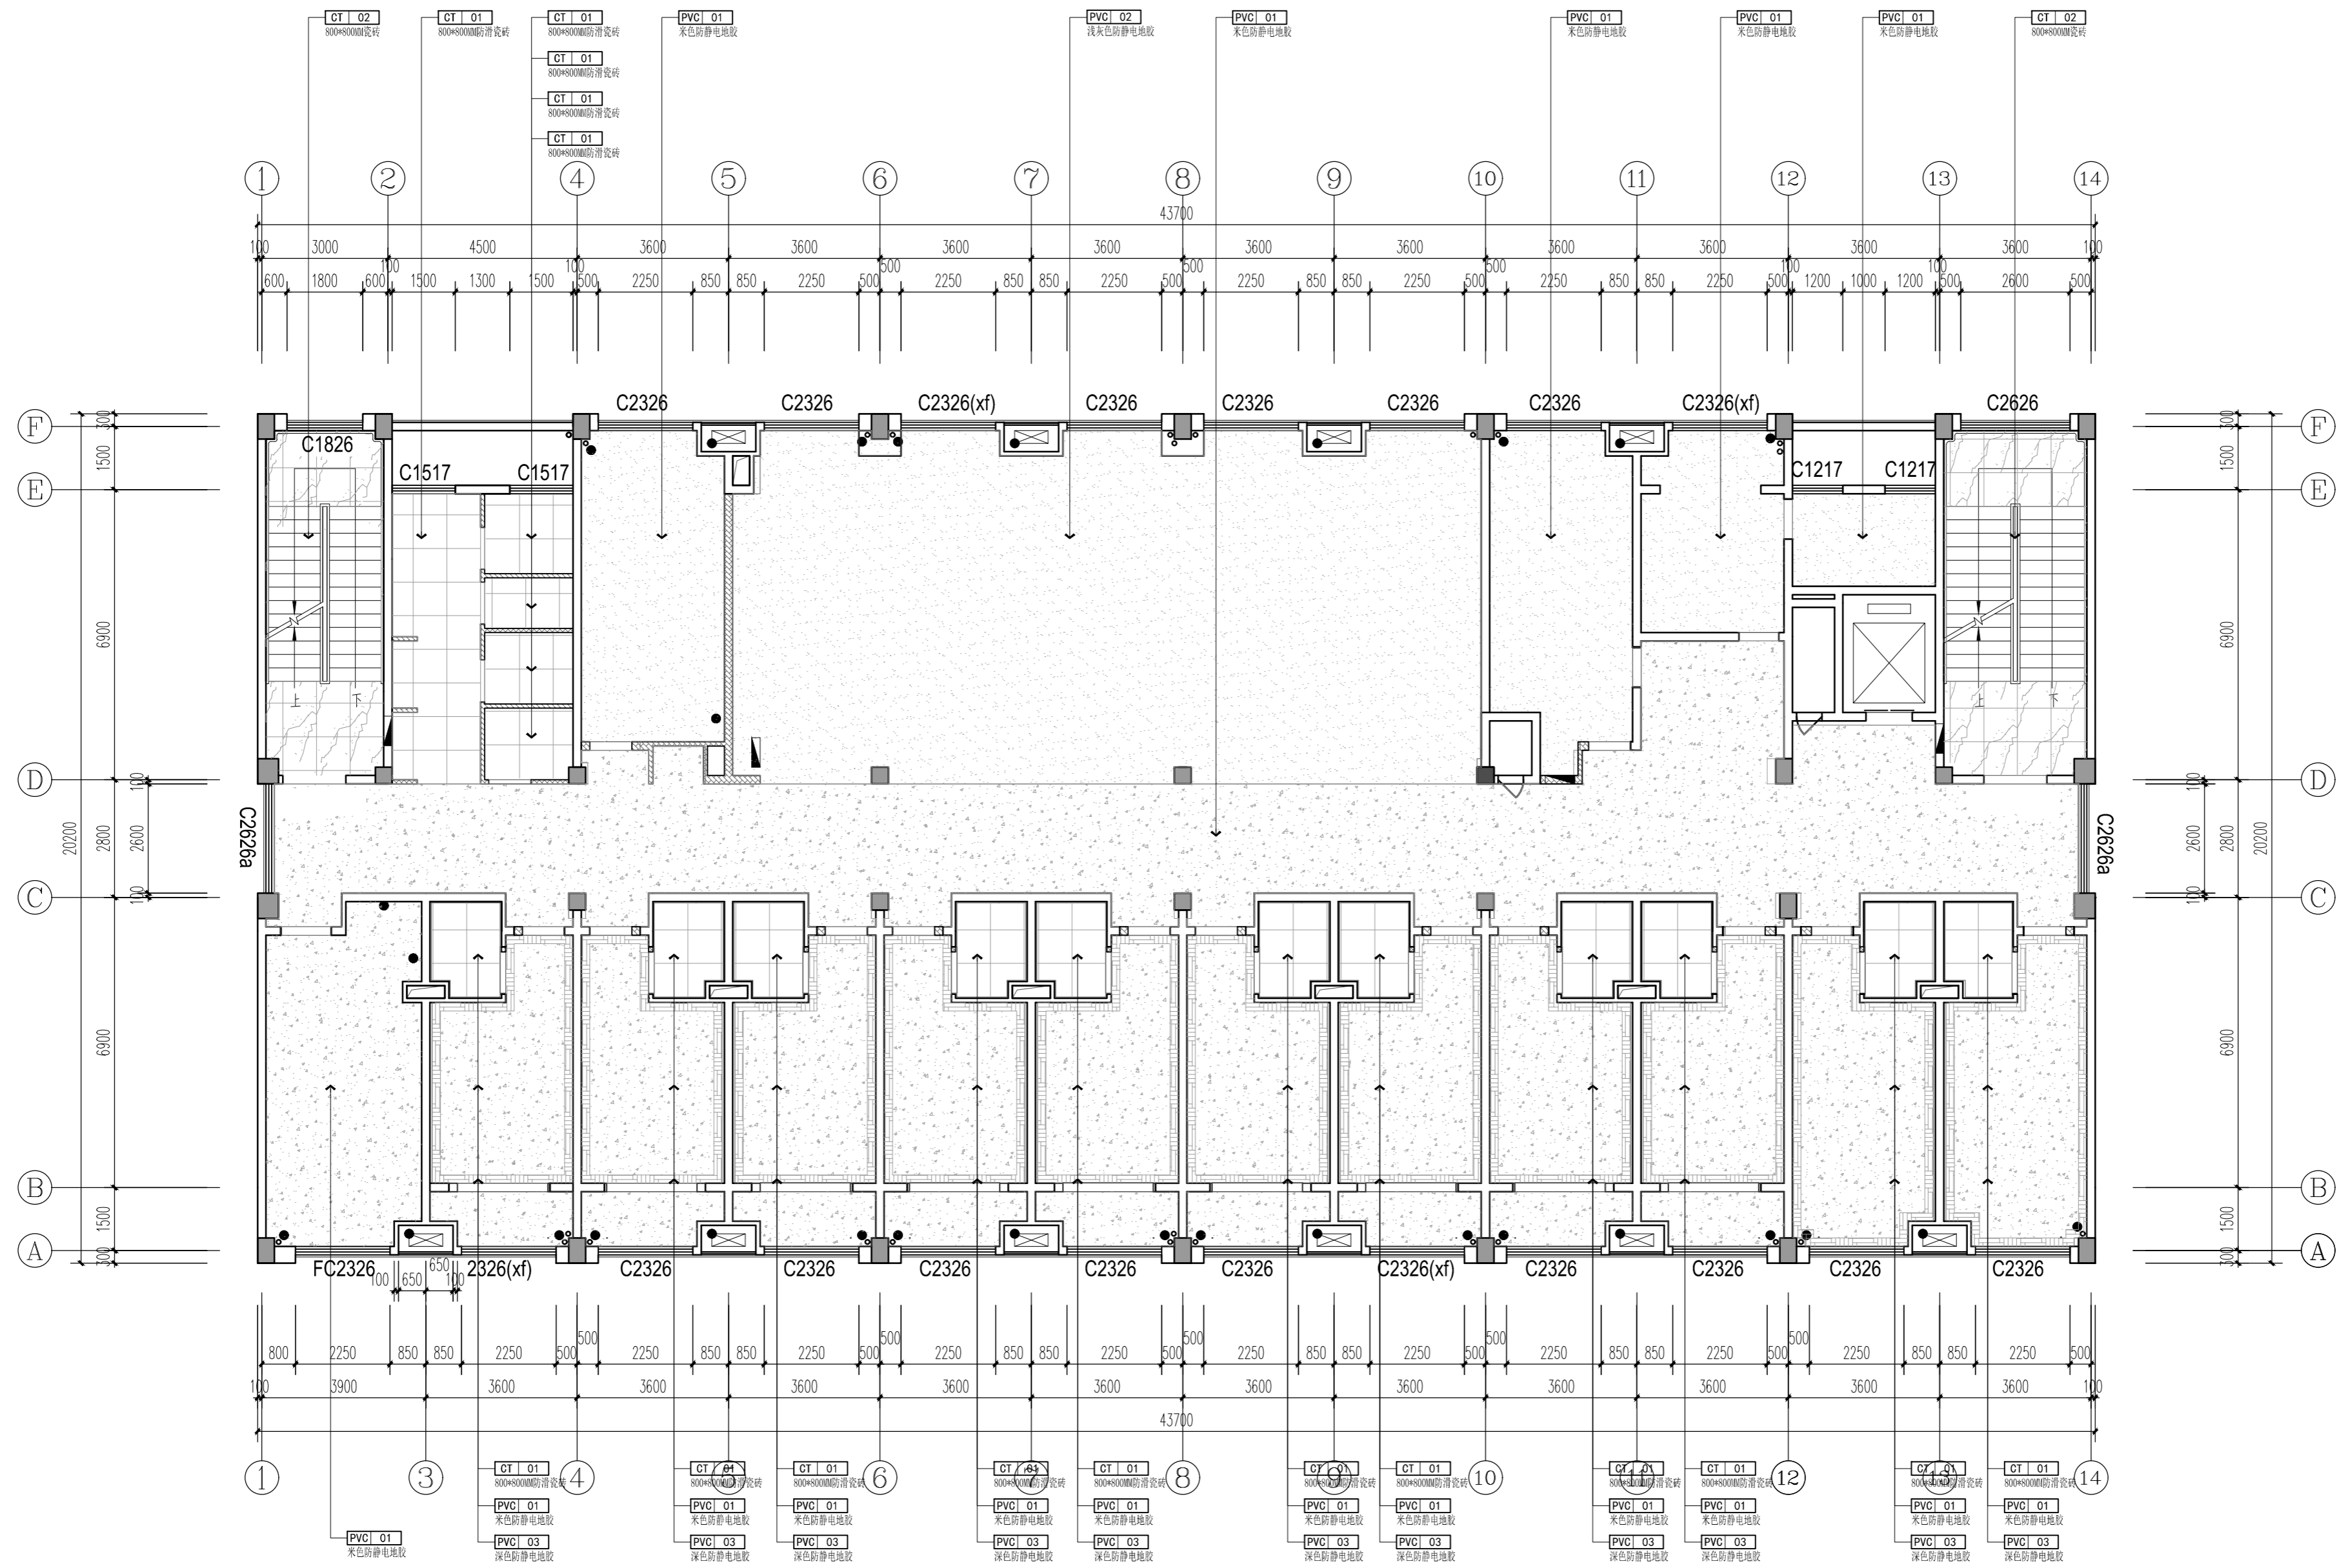

- 注：1、图中 部分不再本次设计范围内
- 2、空间中所有厨房卫生间门槛石均为浅灰网石材(双面大斜坡+防滑处理) MA 01
:空间中所有对过道的房门均为地胶(无高差)
浅灰网石材
- 3、↑ 起铺点
- 4、如无特殊说明地面原始楼面50mm为完成面,标高以本区域内标高为准;
- 5、所有卫生间、厨房、浴室、淋浴间等有水应设置防水层,门口应有阻止积水外溢的措施;

四层地面铺装图 1:80

实名	签名
项目负责人 李宁	
专业负责人 李宁	
设计人 李宁	
注册(执业)章	

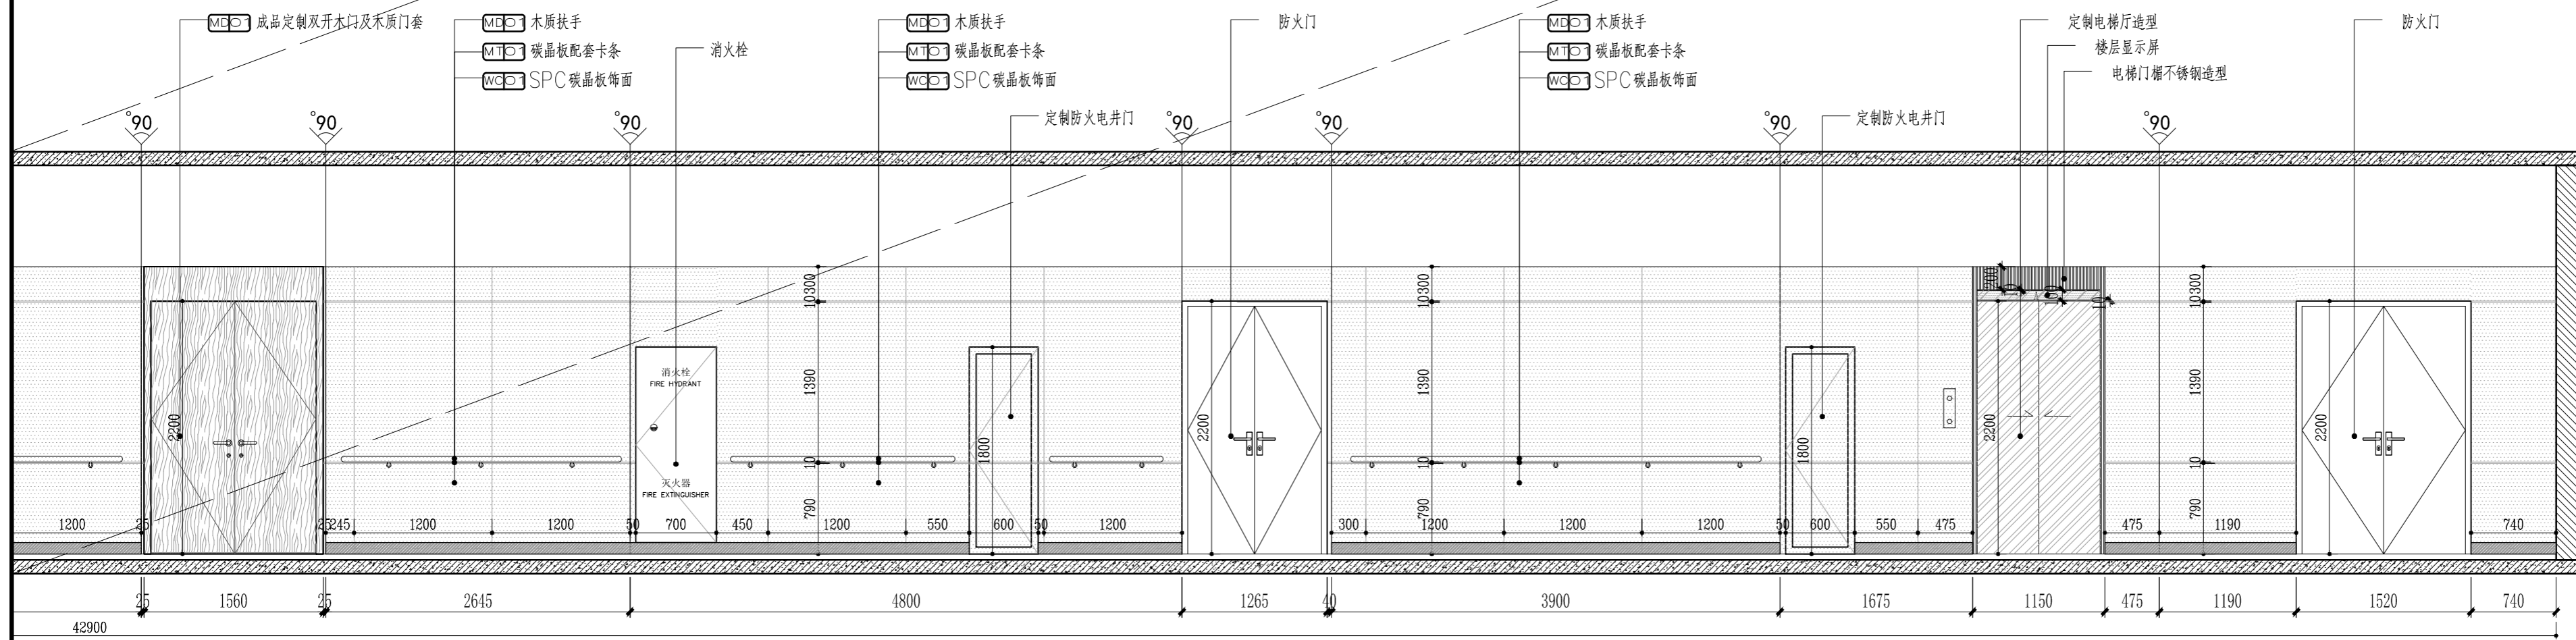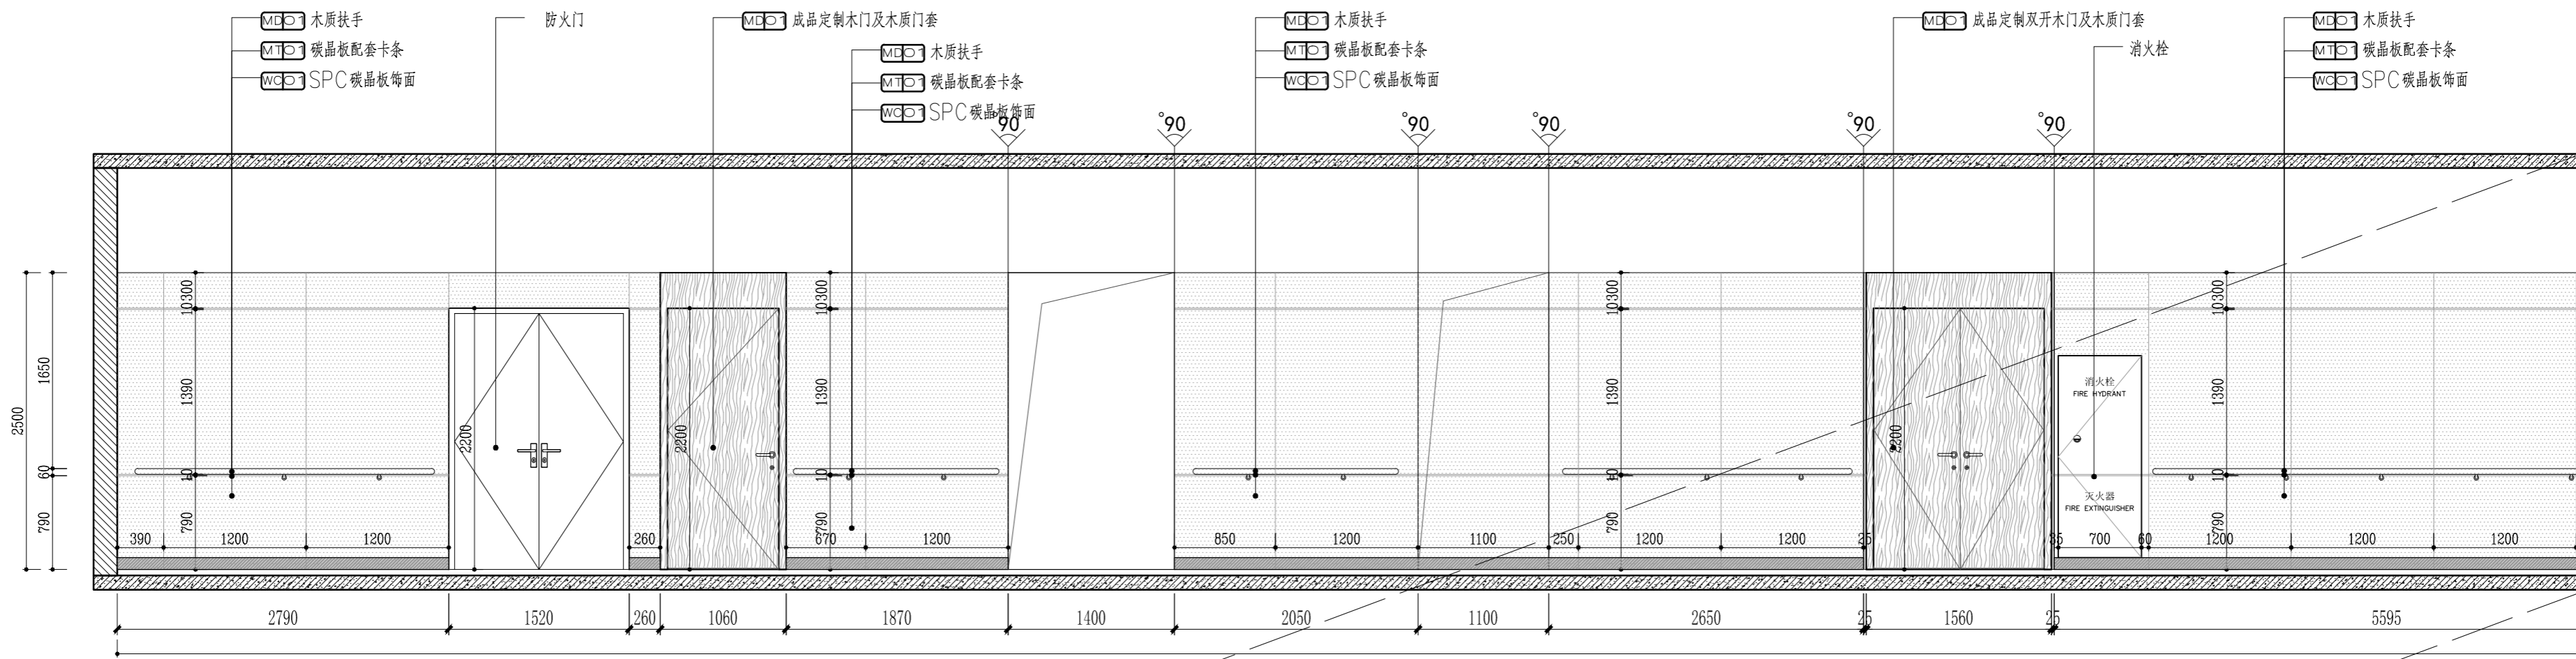

预盖章

出图章

审图章

竣工章

图纸二维码

备注 REMARKS

中瀚设计集团有限公司
Zhonghan Design Group Co., Ltd.
建筑行业(建筑工程)甲级 NO:A133003151
风景园林工程设计专项甲级 NO:A133003151
城乡规划编制资质 甲级 自审甲2433030
注册(建、规、环、景)工程 NO:A233003158

审定 AUTHORIZED FOR ISSUE BY	俞珏	俞珏
审核	任雨平	任雨平
项目负责 PROJECT DIRECTOR	李宁	李宁
专业负责 DISCIPLINE RESPONSIBLE BY	李宁	李宁
校对 CHECKED BY	康兴梁	康兴梁
设计 DESIGNED BY	李宁	李宁
制图 DRAWN BY	李宁	李宁

会签 CONFIRMED BY	
建筑	电气
结构	暖通
给排水	智能化
建设单位 CLIENT	赣榆区宋庄镇人民政府
项目名称 PROJECT	宋庄区域性养老服务中心装修工程
子项名称 ITEM	
图纸名称 DRAWING TITLE	1F走道立面图A
项目编号	子项目编号
设计阶段 施工图	图纸编号 EL-01
图纸版次 第一版	出图日期 2025.03

A ELEVATION 1F走道立面图A

SCALE: 1/45

实 名	签 名
项目负责人 李宁	
专业负责人 李宁	
设计人 李宁	
注册(执业)章	
预留章	
出图章	
审图章	
竣工章	


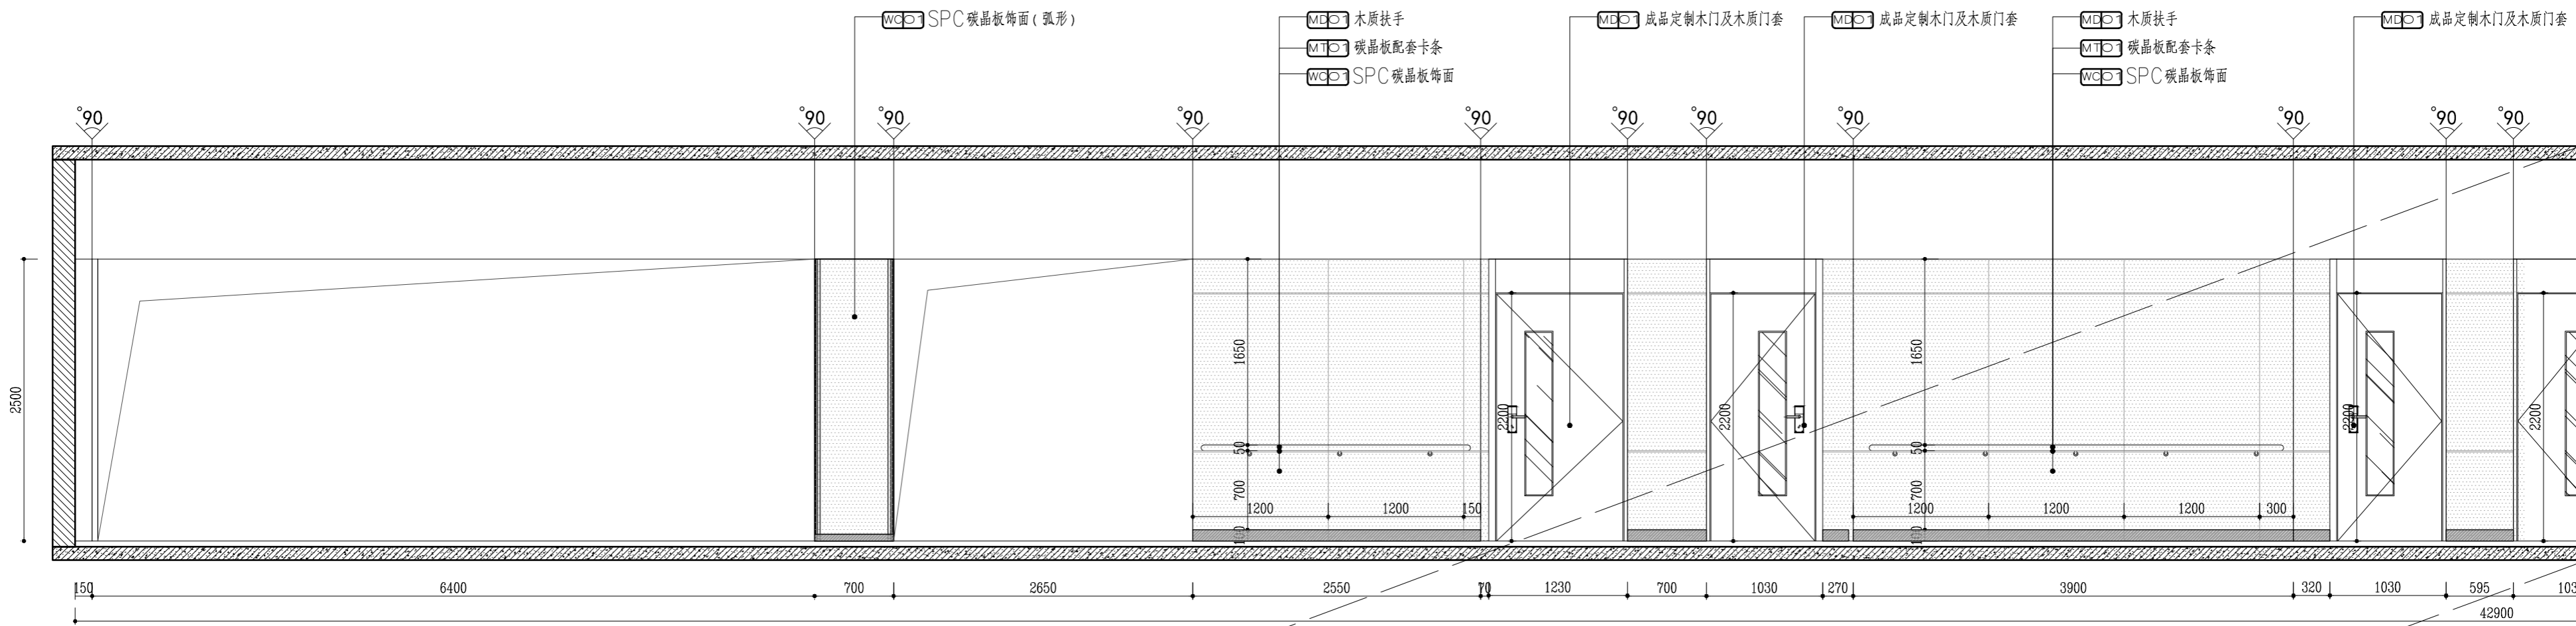


图 纸 二 维 码

备 注 REMARKS

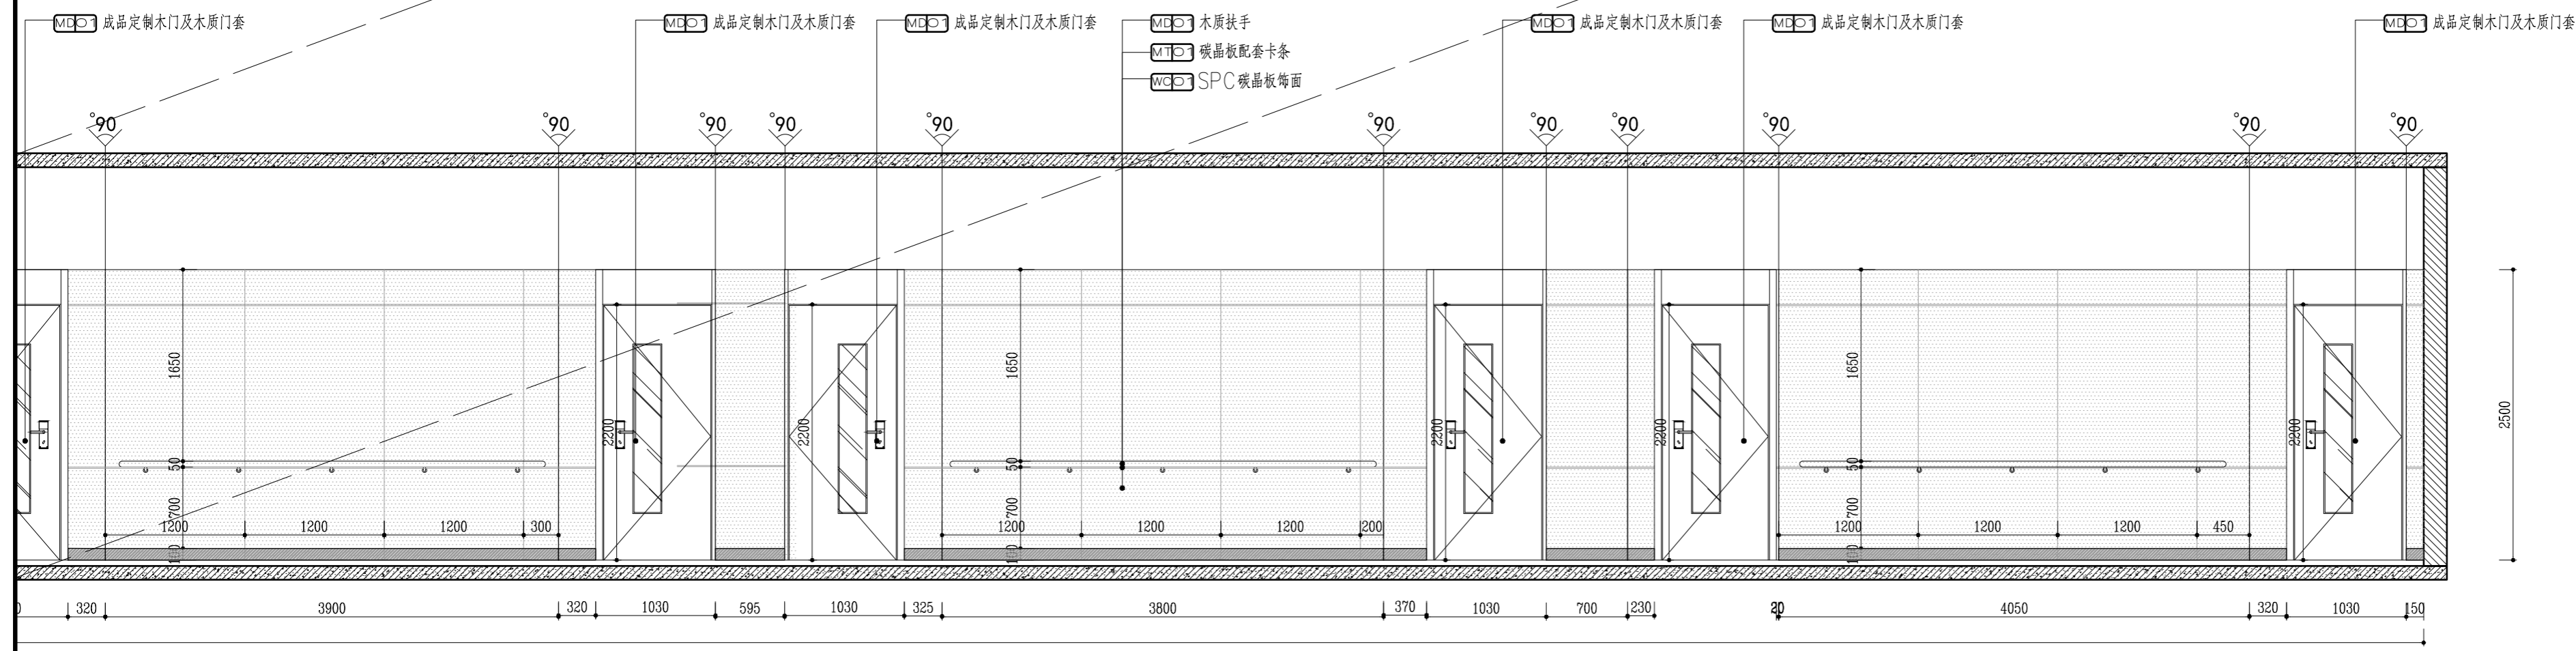

中瀚设计集团有限公司
Zhonghan Design Group Co., Ltd.

建筑行业(建筑工程)甲级 NO:A133003151
风景园林工程设计专项甲级 NO:A133003151
城乡规划编制资质 甲级 自登发甲24330630
注册(建筑、结构、暖通、给排水、电气) NO:A233003158

审定 AUTHORIZED FOR ISSUE BY	俞珏	俞珏
审核 CHECKED BY	任雨平	任雨平
项目负责人 PROJECT DIRECTOR	李宁	李宁
专业负责 DISCIPLINE RESPONSIBLE BY	李宁	李宁
校对 CHECKED BY	康兴梁	康兴梁
设计 DESIGNED BY	李宁	李宁
制图 DRAWN BY	李宁	李宁

会 签 CONFIRMED BY

建筑	电气
结构	暖通
给排水	智能化

建设单位 客户 魏都区宋庄镇人民政府
项目名称 宋庄区域性养老服务中心装修工程
子项名称

图纸名称 1F走道立面图B
DRAWING TITLE

项目编号	子项编号
设计阶段 施工图	图纸编号 EL-02
图纸版次 第一版	出图日期 2025.03

B ELEVATION 1F走道立面图B

SCALE: 1/45

实 名	签 名
项目负责人 李宁	
专业负责人 李宁	
设计人 李宁	
注册(执业)章	

预留章

出图章

审图章

竣工章

图纸二维码

备注 REMARKS

中瀚设计集团有限公司
Zhonghan Design Group Co., Ltd.
建筑行业(建筑工程)甲级 NO:A133003151
风景园林工程设计专项甲级 NO:A133003151
城乡规划编制资质 甲级 自审甲2433083
注册(建、规、环、景)工程师 NO:A233003158





审定 AUTHORIZED FOR ISSUE BY	俞珏	俞珏
审核 REVIEWED BY	任雨平	任雨平
项目负责人 PROJECT DIRECTOR	李宁	李宁
专业负责 DISCIPLINE RESPONSIBLE BY	李宁	李宁
校对 CHECKED BY	康兴梁	康兴梁
设计 DESIGNED BY	李宁	李宁
制图 DRAWN BY	李宁	李宁

建筑	电气
结构	暖通
给排水	智能化

建设单位 CLIENT 魏都区宋庄镇人民政府
项目名称 PROJECT 宋庄区域性养老服务中心装修工程
子项名称 ITEM

图纸名称 DRAWING TITLE 1F公区卫生间立面图

项目编号	子项编号
设计阶段 施工图	图纸编号 EL-03
图纸版次 第一版	出图日期 2025.03

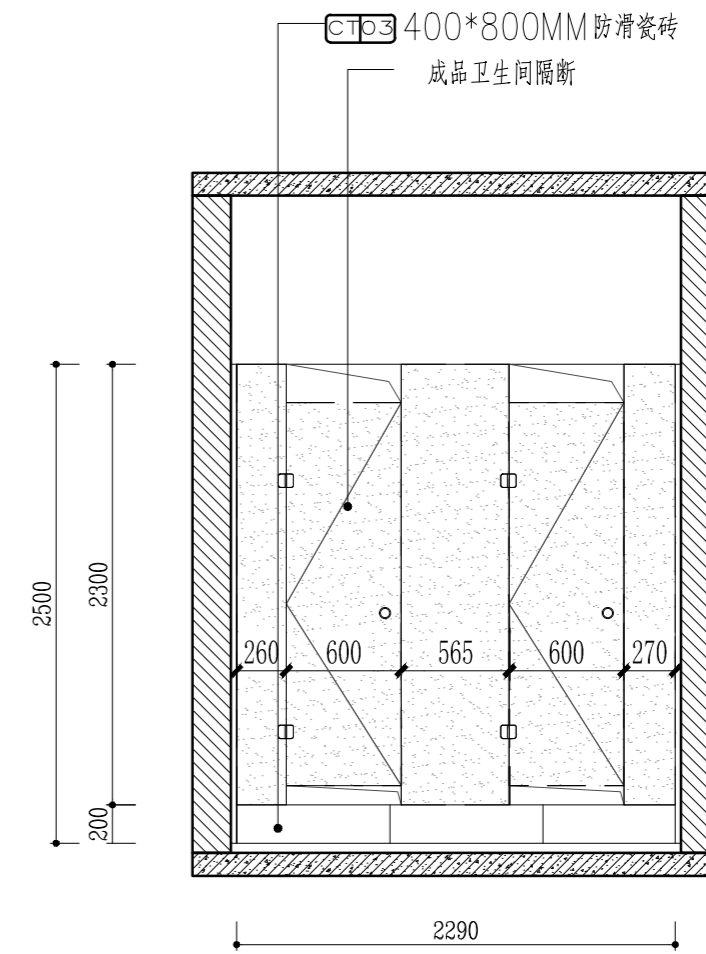
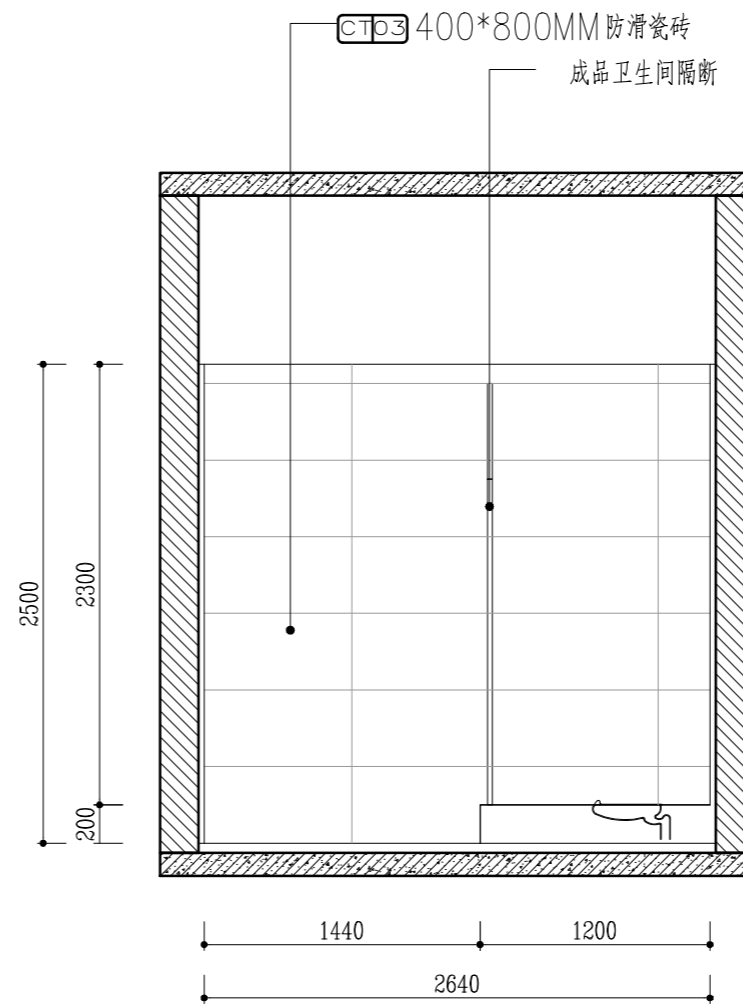
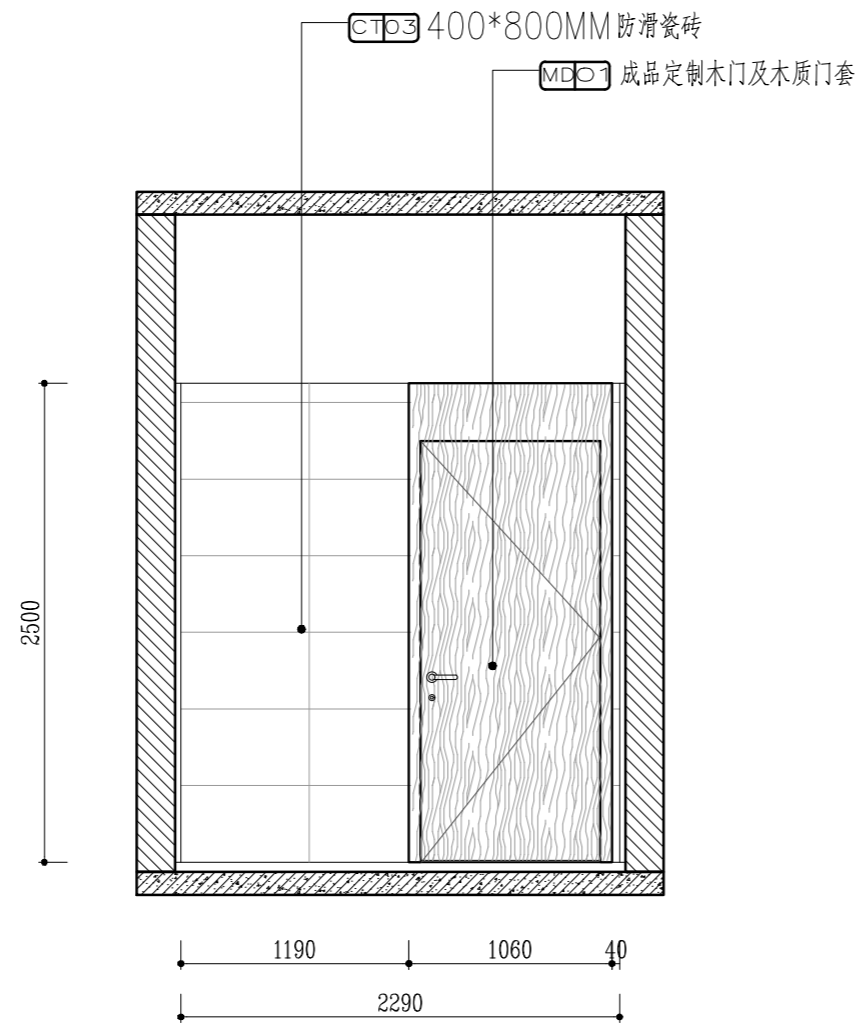
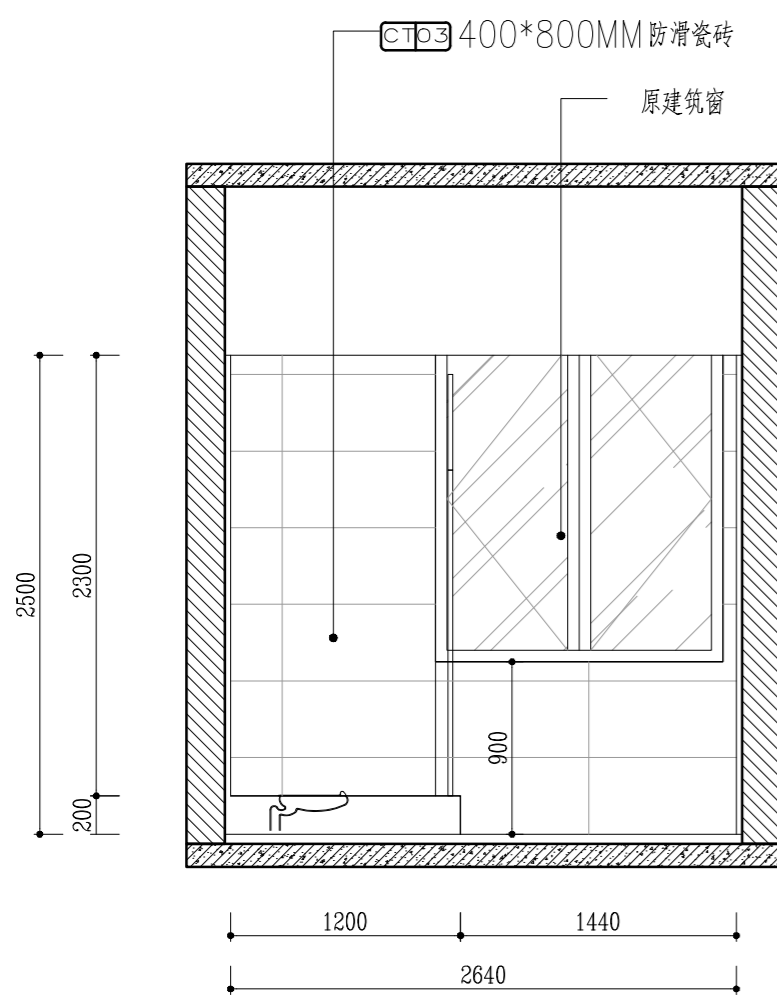


A ELEVATION 男卫立面图A SCALE: 1/40

B ELEVATION 男卫立面图B SCALE: 1/40

C ELEVATION 男卫立面图C SCALE: 1/40

D ELEVATION 男卫立面图D SCALE: 1/40

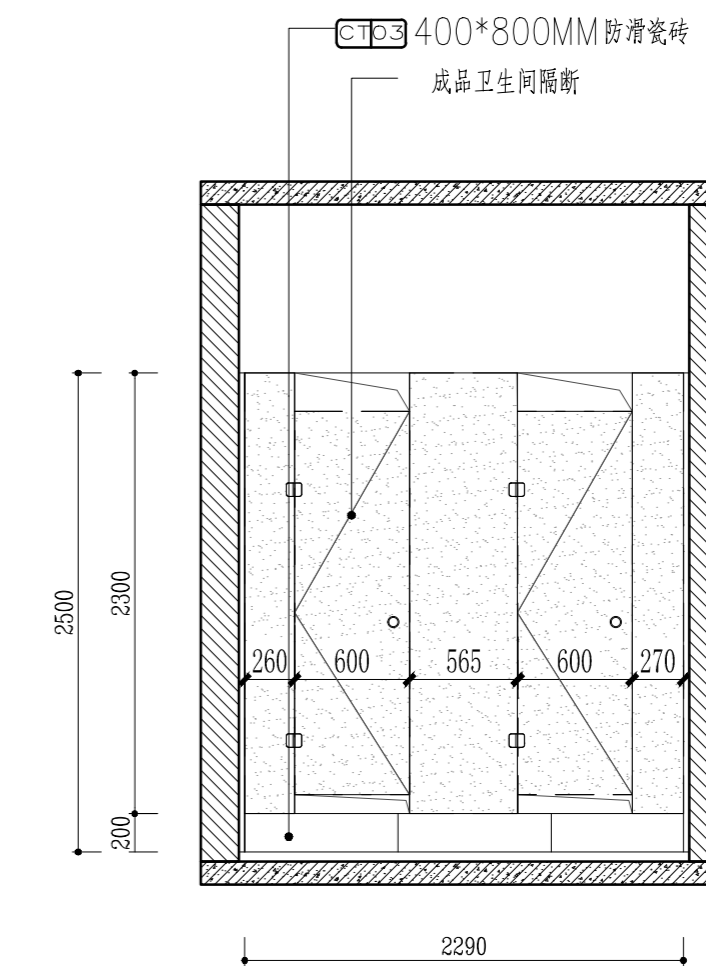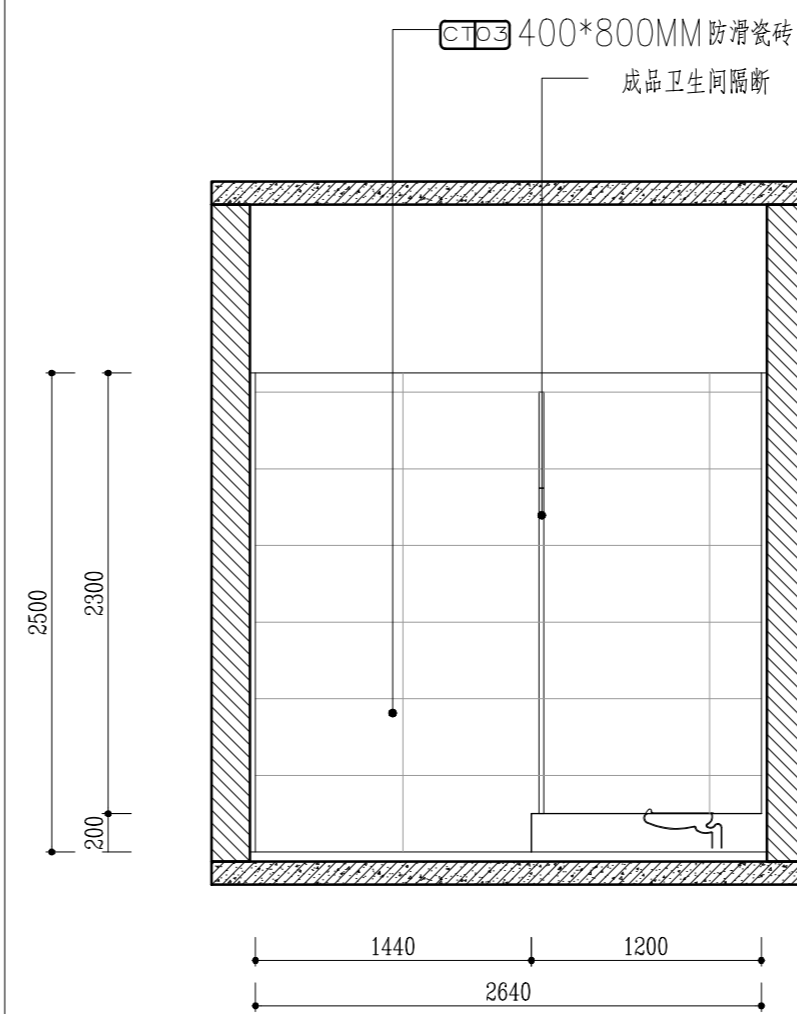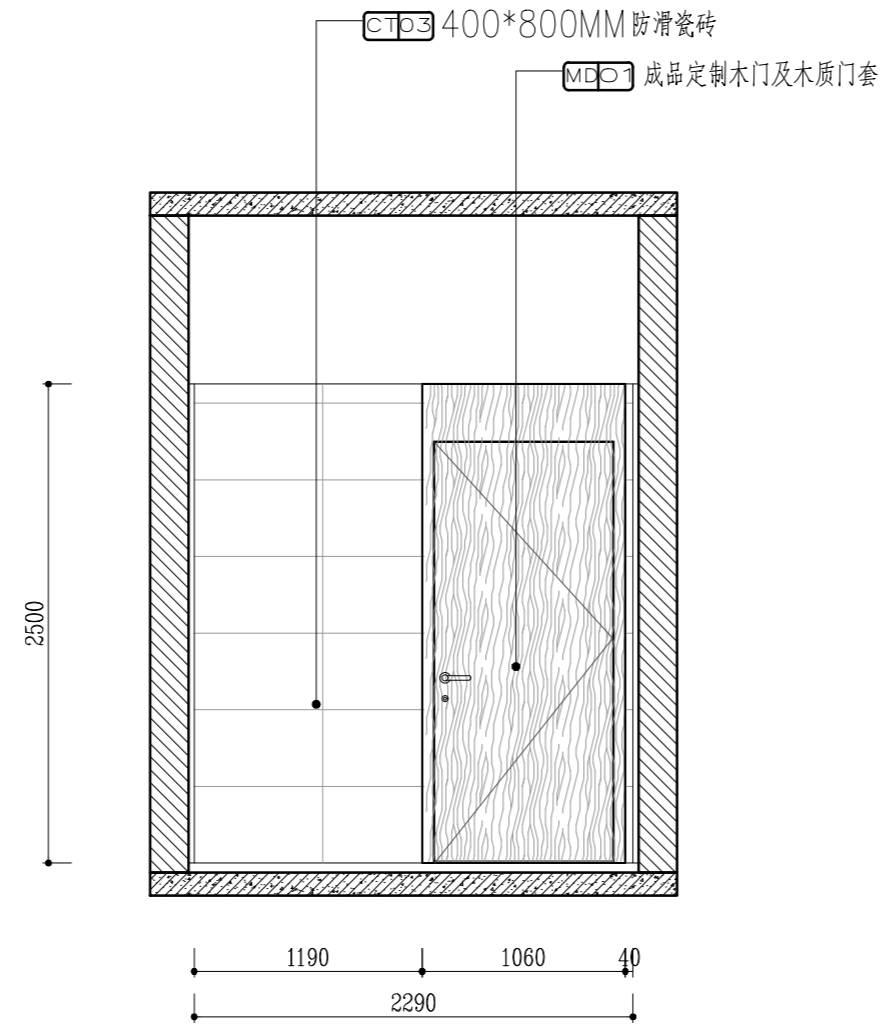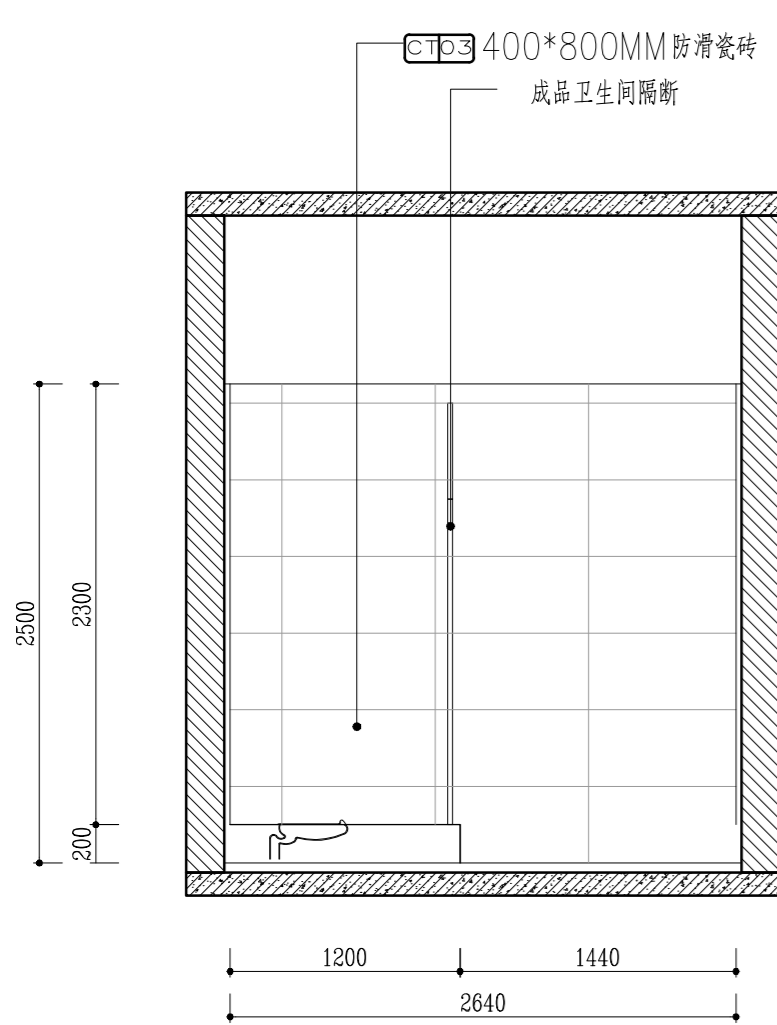

E ELEVATION 女卫立面图E SCALE: 1/40

F ELEVATION 女卫立面图F SCALE: 1/40

G ELEVATION 女卫立面图G SCALE: 1/40

H ELEVATION 女卫立面图H SCALE: 1/40

实 名	签 名
项目负责人 李宁	
专业负责人 李宁	
设计人 李宁	
注册(执业)章	

预留章

出图章

审图章

竣工章

图纸二维码

备注 REMARKS

中瀚设计集团有限公司
Zhonghan Design Group Co., Ltd.
建筑行业(建筑工程)甲级 NO:A133003151
风景园林工程设计专项甲级 NO:A133003151
城乡规划编制资质 甲级 自审甲2433030
注册(建、规、环)工程师 NO:A233003158

审定 AUTHORIZED FOR ISSUE BY	俞珏	俞珏
审核 CHECKED BY	任雨平	任雨平
项目负责人 PROJECT DIRECTOR	李宁	李宁
专业负责 DISCIPLINE RESPONSIBLE BY	李宁	李宁
校对 CHECKED BY	康兴梁	康兴梁
设计 DESIGNED BY	李宁	李宁
制图 DRAWN BY	李宁	李宁

建筑	电气
结构	暖通
给排水	智能化

建设单位 客户 赣榆区宋庄镇人民政府
项目名称 宋庄区域性养老服务中心装修工程
子项名称





图纸名称 1F公区无障碍卫、污洗间立面图

DRAWING TITLE





项目编号 子项目编号

设计阶段 施工图 图纸编号 EL-04

图纸版次 第一版 出图日期 2025.03

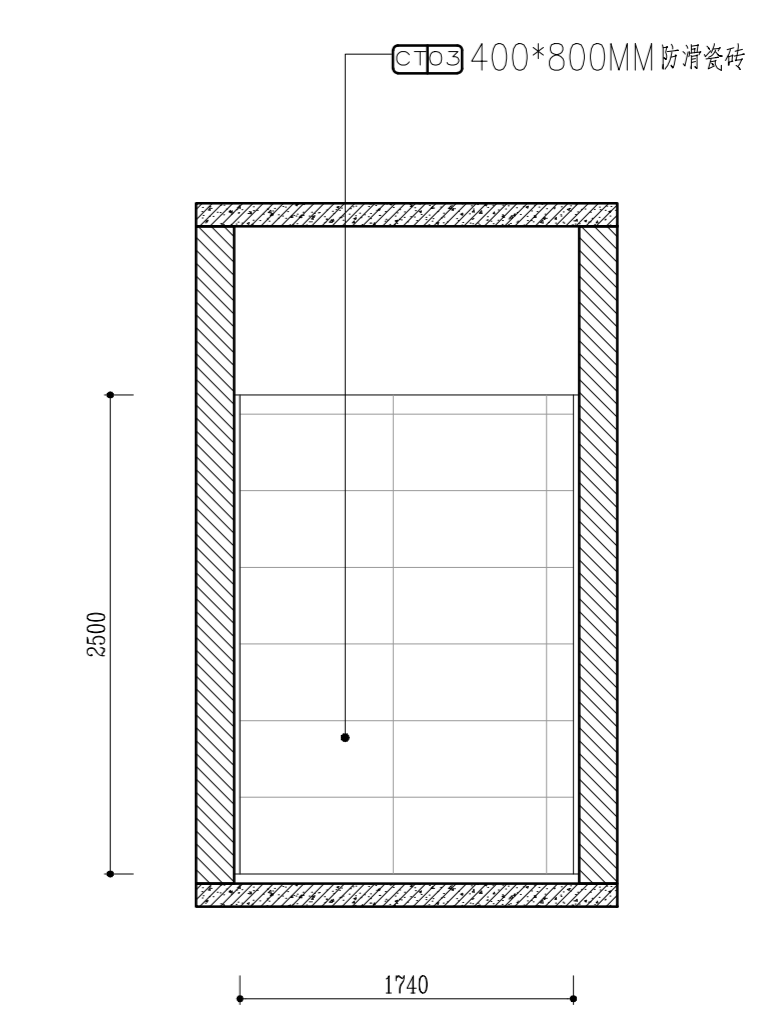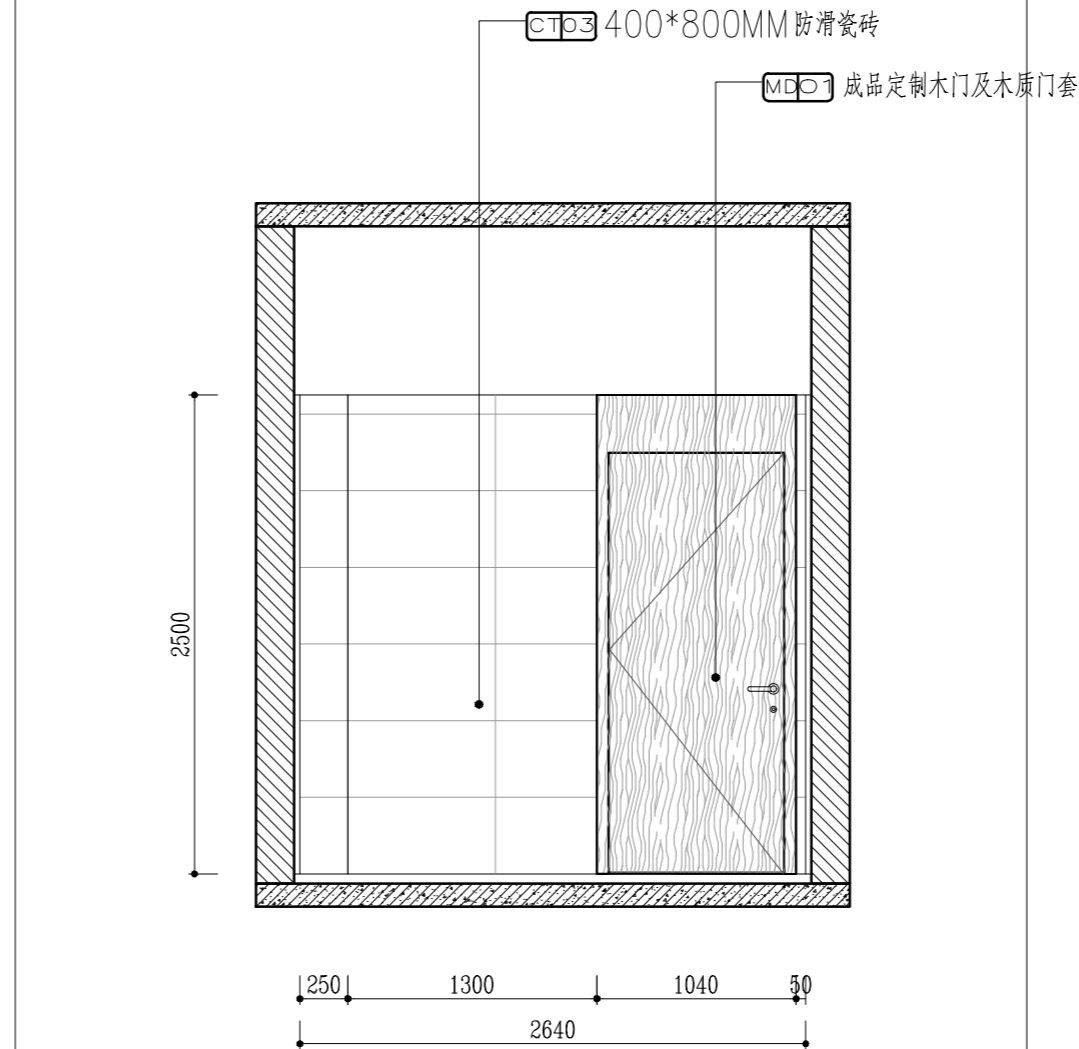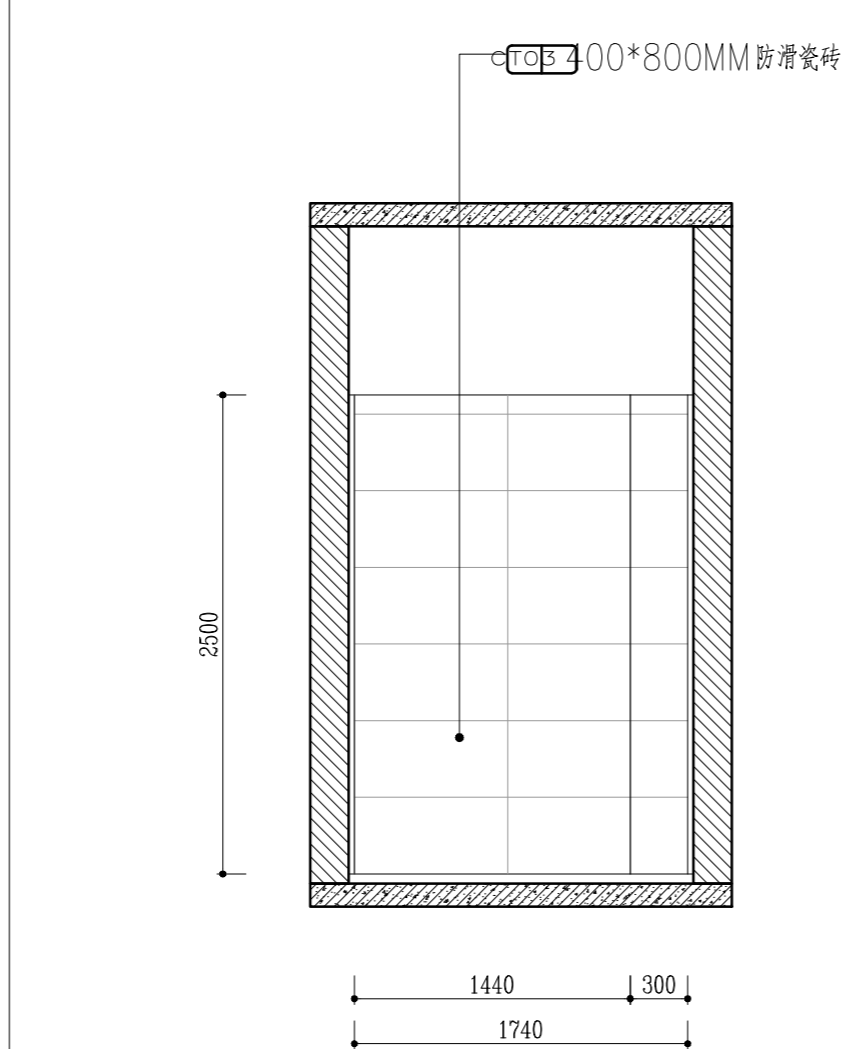
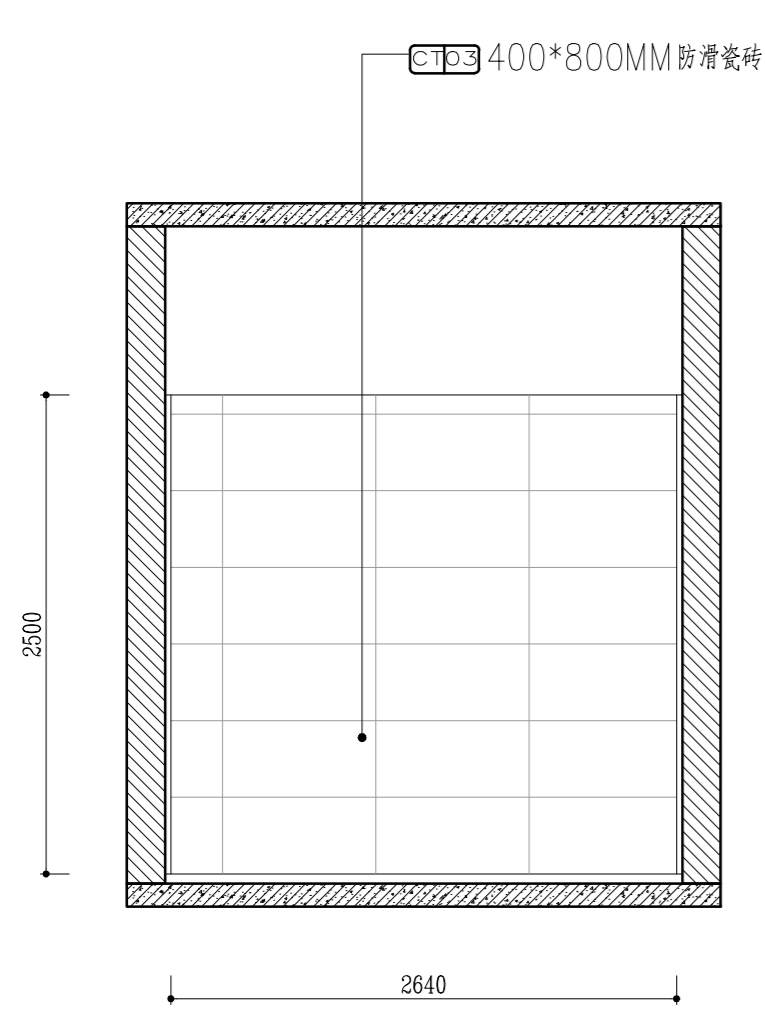


A ELEVATION 1F公区无障碍卫立面图A SCALE: 1/40 B ELEVATION 1F公区无障碍卫立面图B SCALE: 1/40 C ELEVATION 1F公区无障碍卫立面图C SCALE: 1/40 D ELEVATION 1F公区无障碍卫立面图D SCALE: 1/40

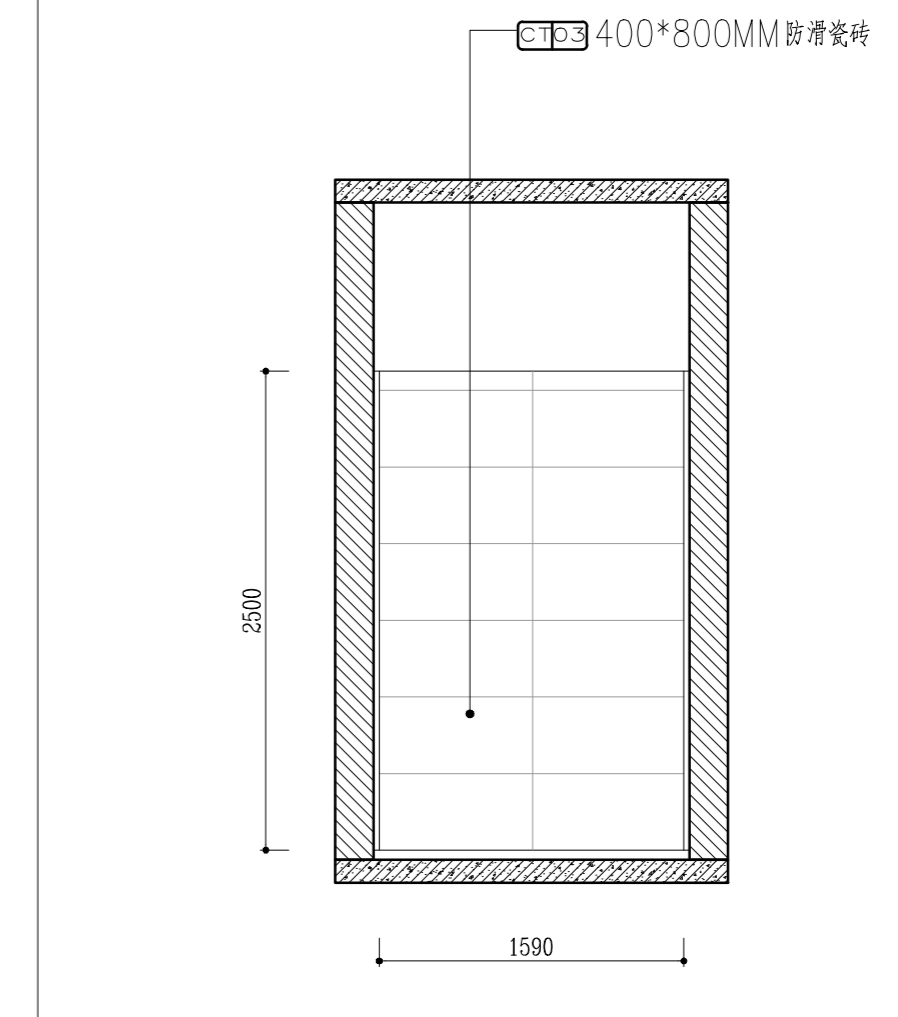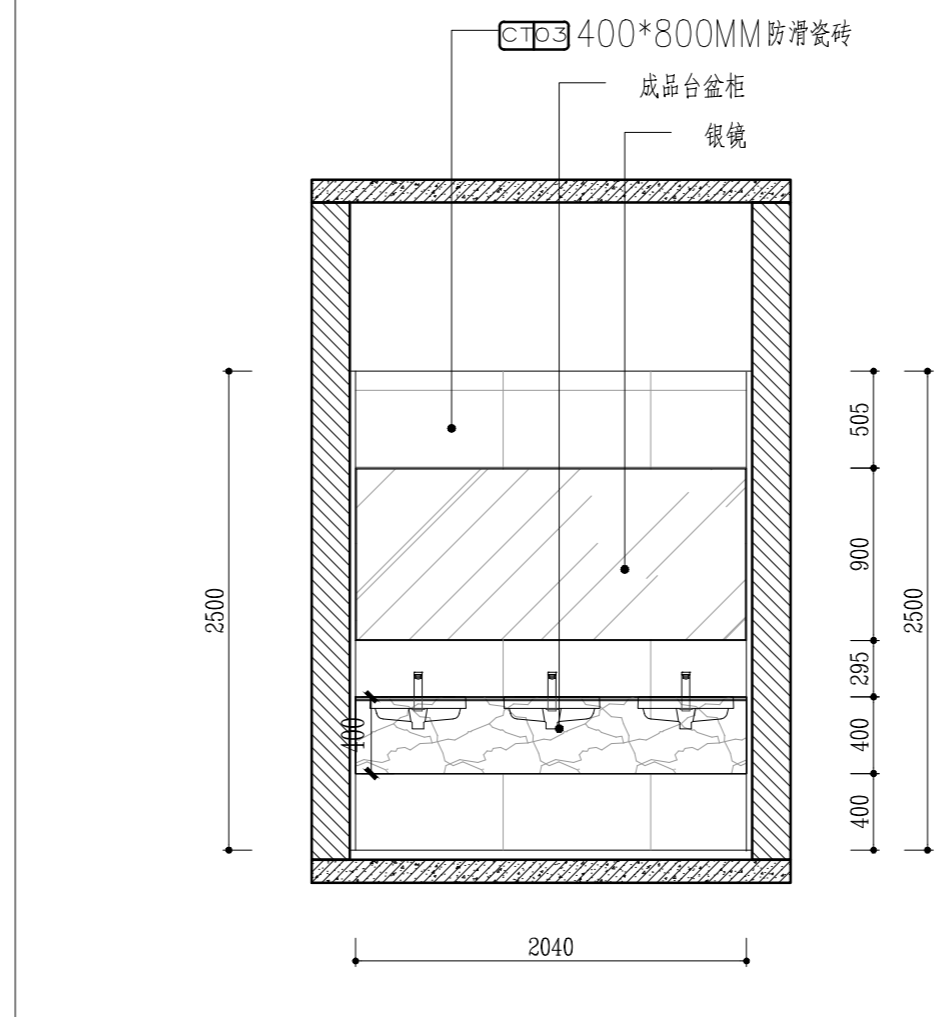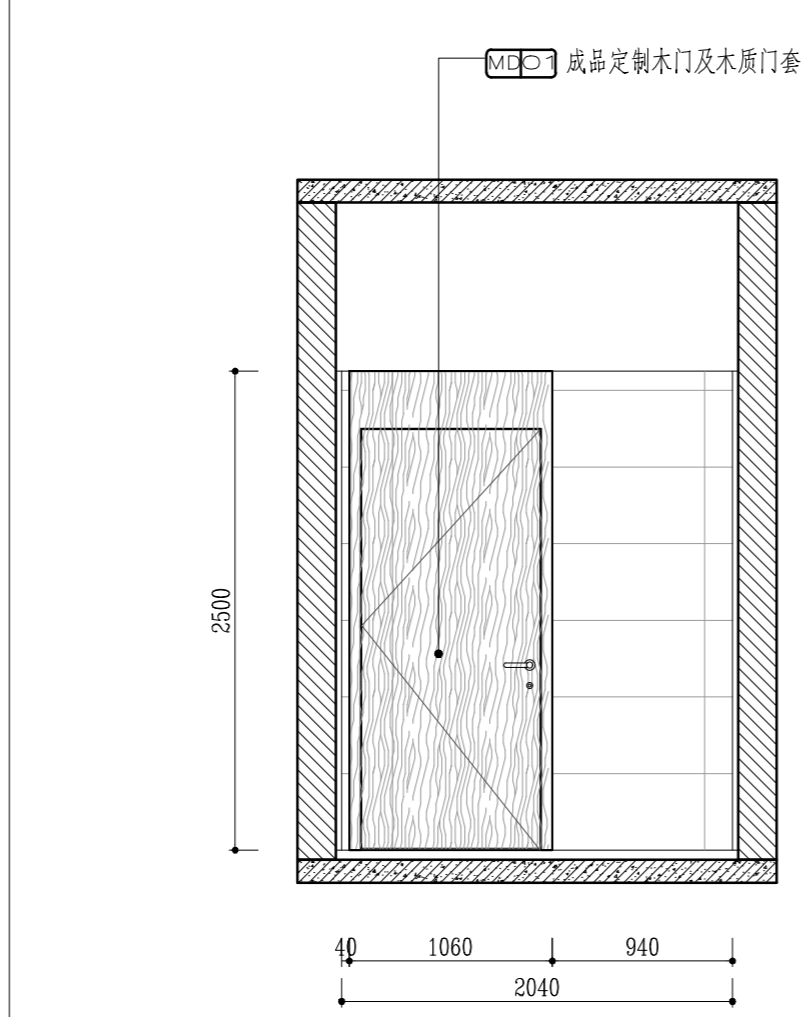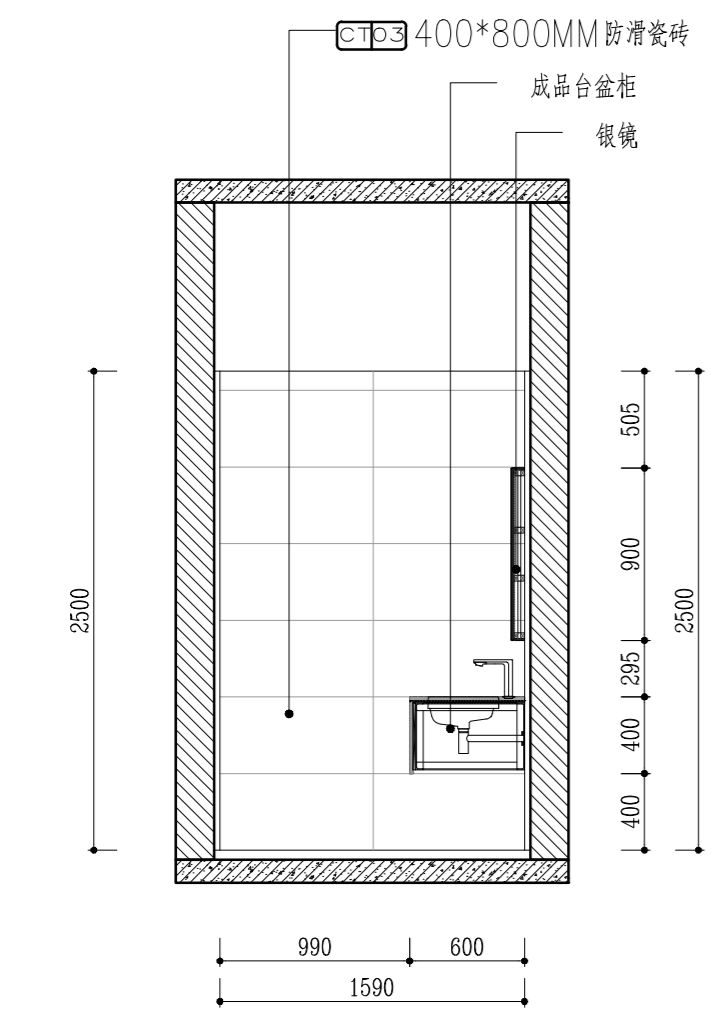

E ELEVATION 1F公区污洗间立面图E SCALE: 1/40 F ELEVATION 1F公区污洗间立面图F SCALE: 1/40 G ELEVATION 1F公区污洗间立面图G SCALE: 1/40 H ELEVATION 1F公区污洗间立面图H SCALE: 1/40

实 名	签 名
项目负责人 李宁	
专业负责人 李宁	
设计人 李宁	
注册（执业）章	
预留章	
出图章	
审图章	
竣工章	

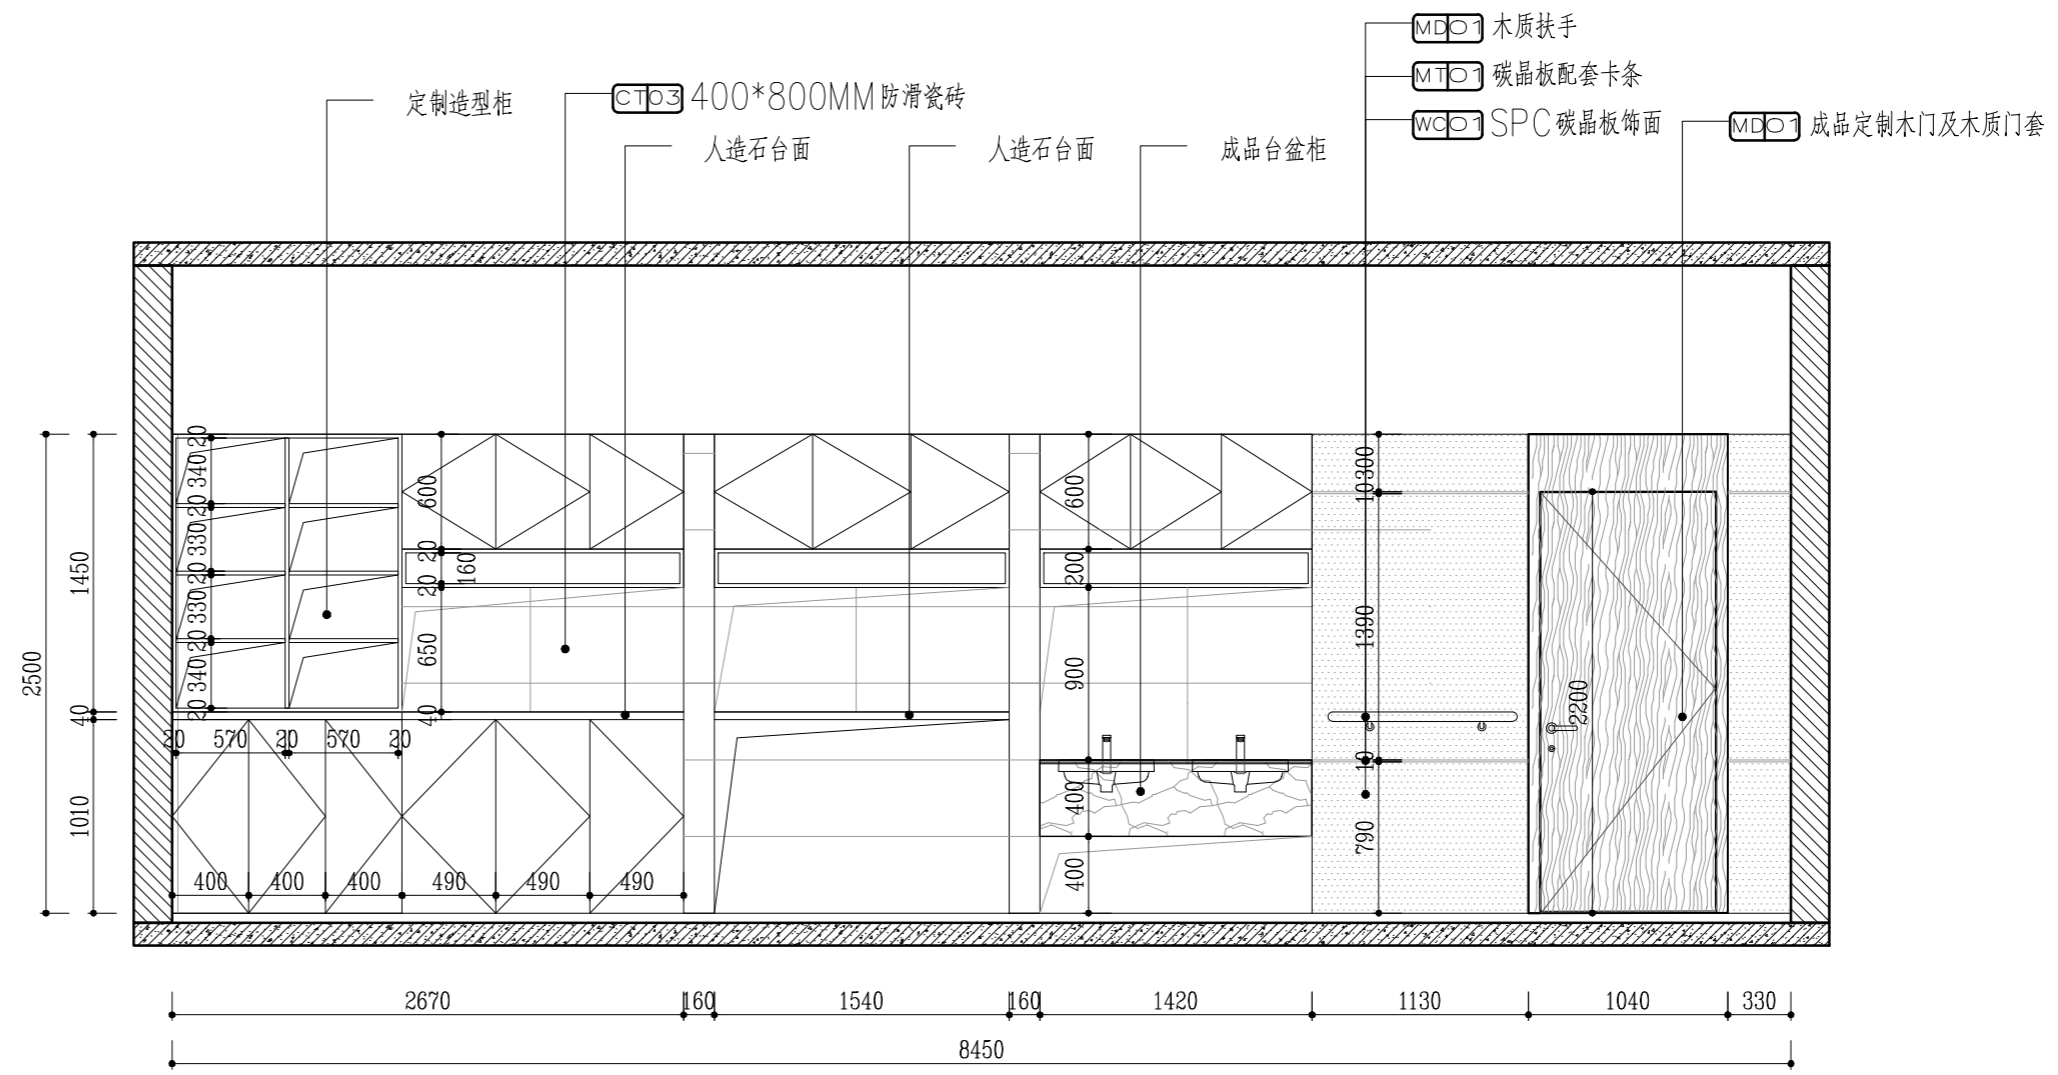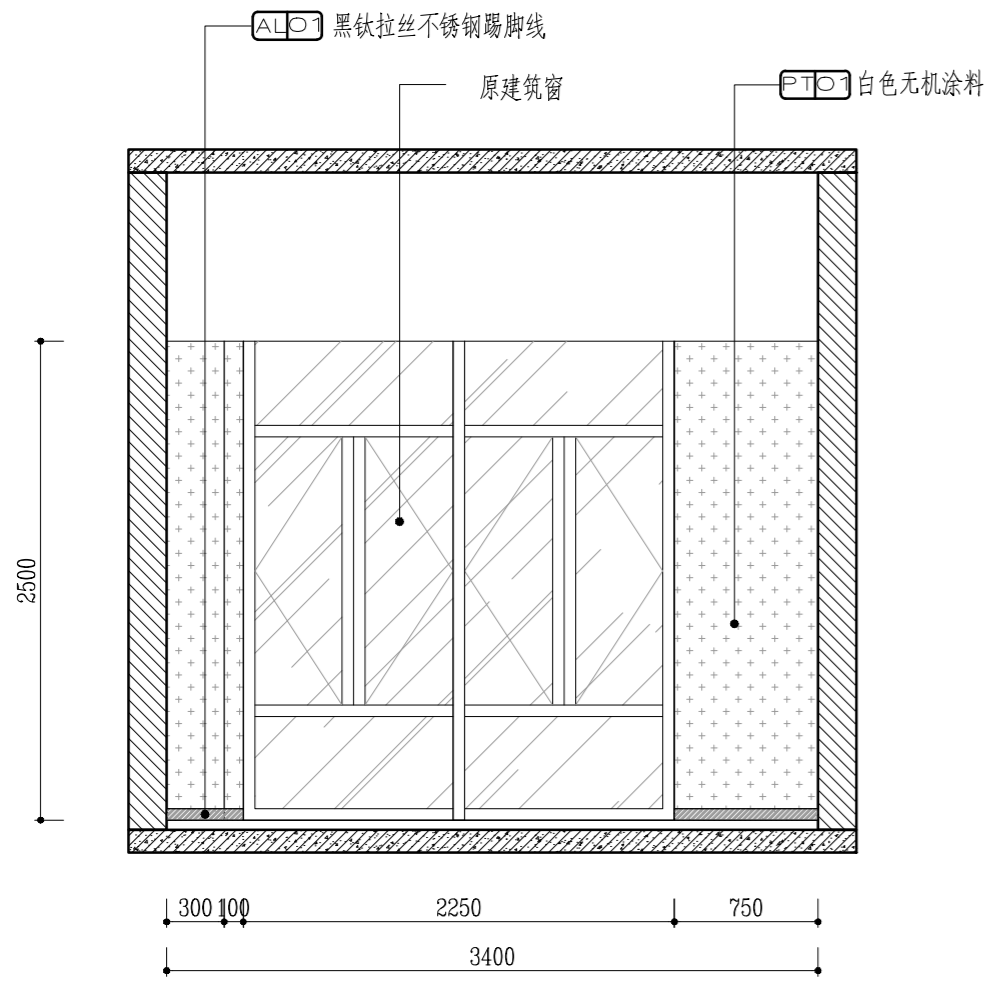

A ELEVATION 1F公区洗衣间立面图A

SCALE: 1/40

B ELEVATION 1F公区洗衣间立面图B

SCALE: 1/40

中瀚设计集团有限公司
Zhonghan Design Group Co., Ltd.

建筑行业（建筑工程）甲级 NO:A133003151
风景园林工程设计专项甲级 NO:A133003151
城乡规划编制资质 甲级 自审甲24330830
注册建筑师、注册结构工程师 NO:A233003158

审定	俞珏	俞珏
审核	任雨平	任雨平
项目负责人	李宁	李宁
专业负责人	李宁	李宁
校对	康兴梁	康兴梁
设计	李宁	李宁
制图	李宁	李宁

会签 CONFIRMED BY


建筑	电气
结构	暖通
给排水	智能化

建设单位 赣榆区宋庄镇人民政府
项目名称 宋庄区域性养老服务中心装修工程
子项名称

图纸名称 1F公区洗衣间立面图
DRAWING TITLE

项目编号	子项编号
设计阶段 施工图	图纸编号 EL-05
图纸版次 第一版	出图日期 2025.03

实名	签名
项目负责人	李宁
专业负责人	李宁
设计人	李宁
注册(执业)章	

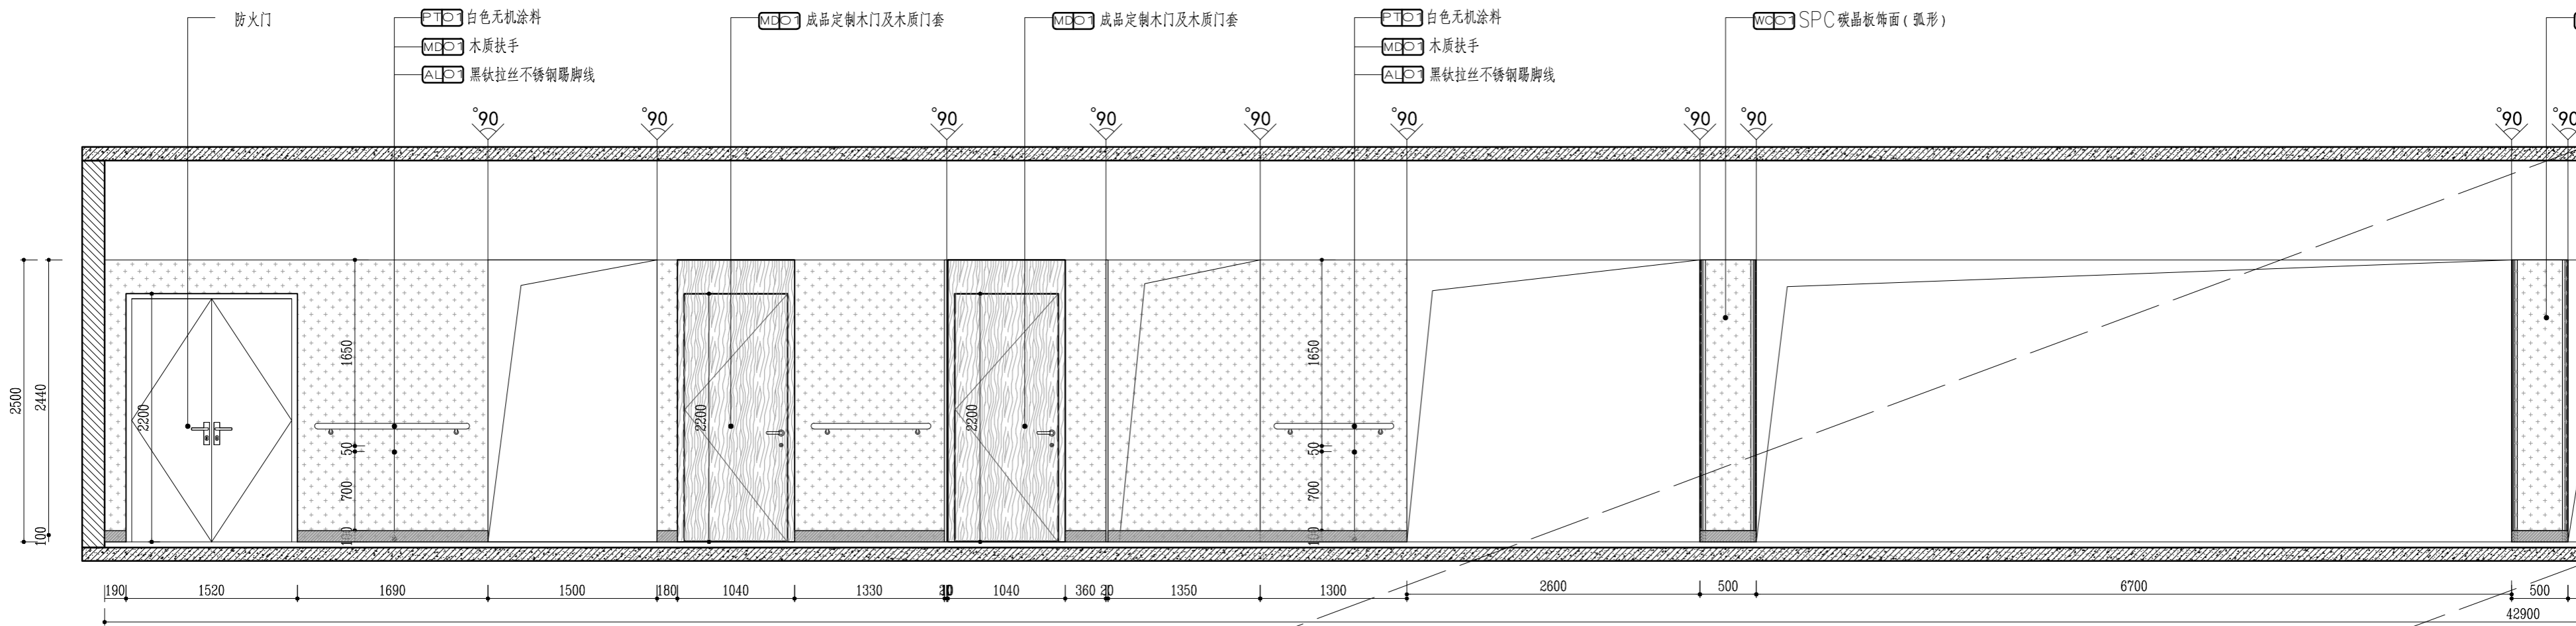

预留章


出图章

审图章

竣工章

图纸二维码

备注 REMARKS

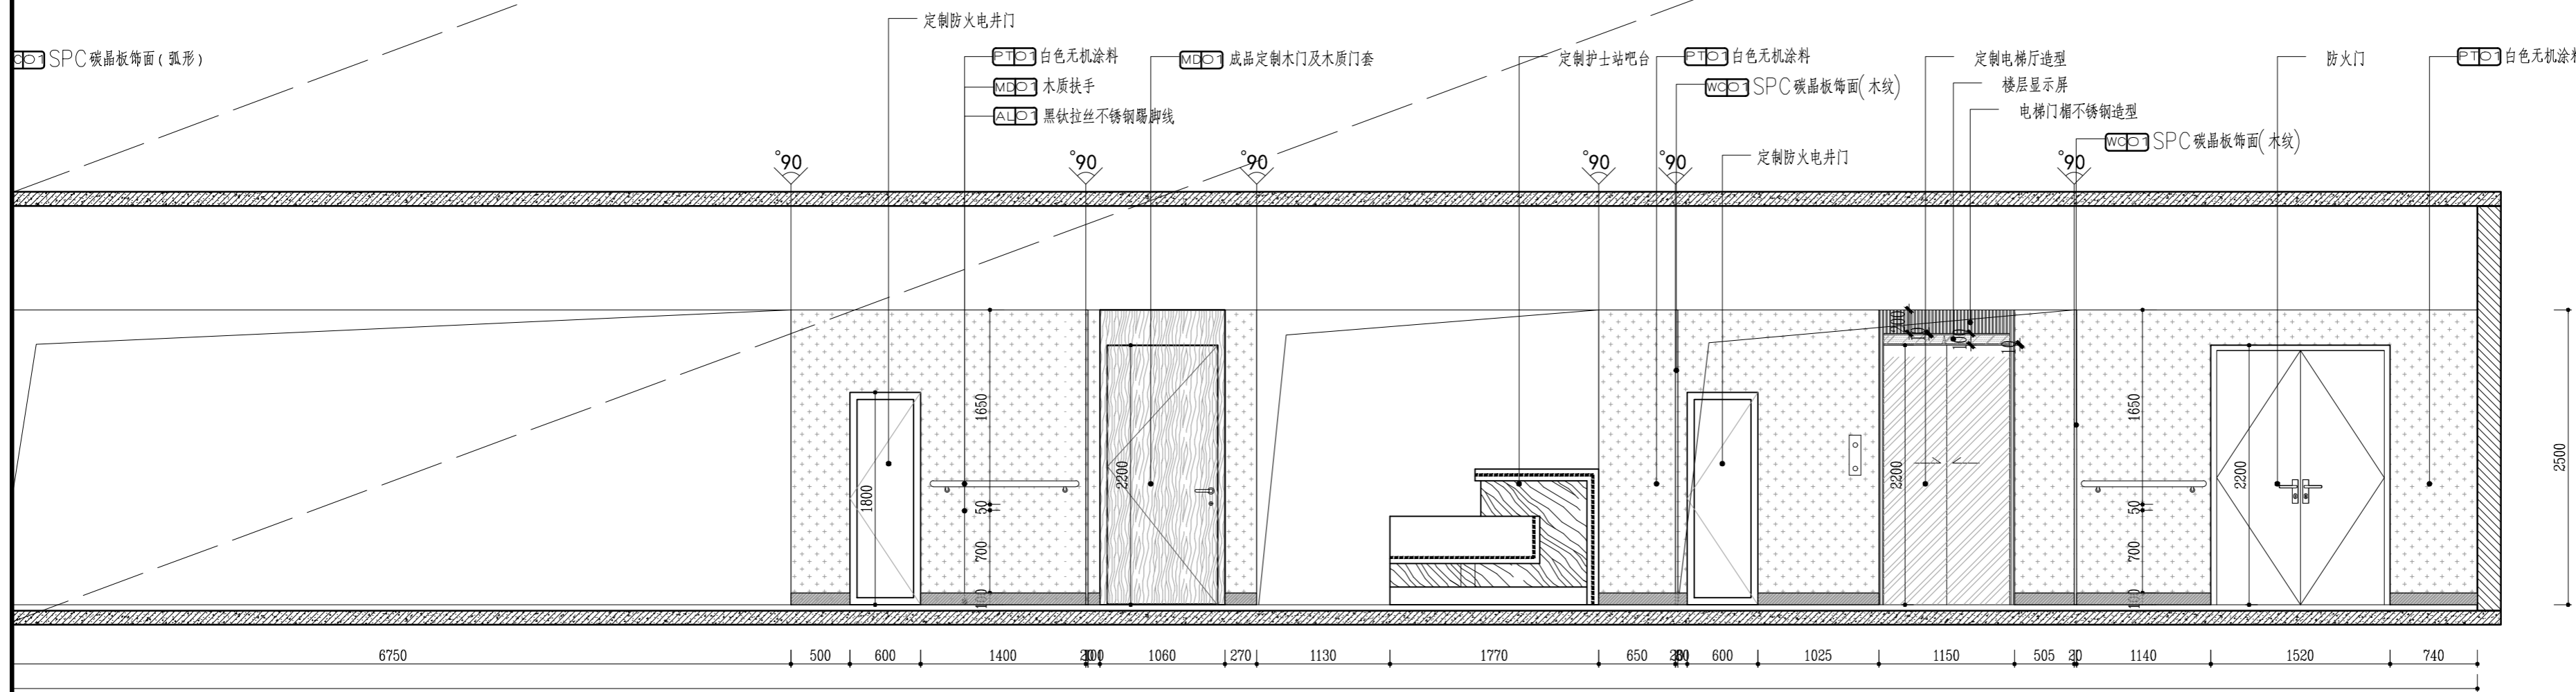

中瀚设计集团有限公司
Zhonghan Design Group Co., Ltd.

建筑行业(建筑工程)甲级 NO:A133003151
风景园林工程设计专项甲级 NO:A133003151
城乡规划编制资质 甲级 自审甲2433030
测绘(地形、地貌、房产)乙级 NO:A233003158

审定 AUTHORIZED FOR ISSUE BY	俞珏	俞珏
审核	任雨平	任雨平
项目负责人 PROJECT DIRECTOR	李宁	李宁
专业负责 DISCIPLINE RESPONSIBLE BY	李宁	李宁
校对 CHECKED BY	康兴梁	康兴梁
设计 DESIGNED BY	李宁	李宁
制图 DRAWN BY	李宁	李宁


建筑	电气
结构	暖通
给排水	智能化
建设单位 CLIENT	赣榆区宋庄镇人民政府
项目名称 PROJECT	宋庄区域性养老服务中心装修工程
子项名称 ITEM	

图纸名称 DRAWING TITLE	2F走道立面图A
项目编号	子项编号
设计阶段 施工图	图纸编号 EL-06
图纸版次 第一版	出图日期 2025.03

A ELEVATION 2F走道立面图A

SCALE: 1/45


实 名	签 名
项目负责人 李宁	
专业负责人 李宁	
设计人 李宁	
注册(执业)章	

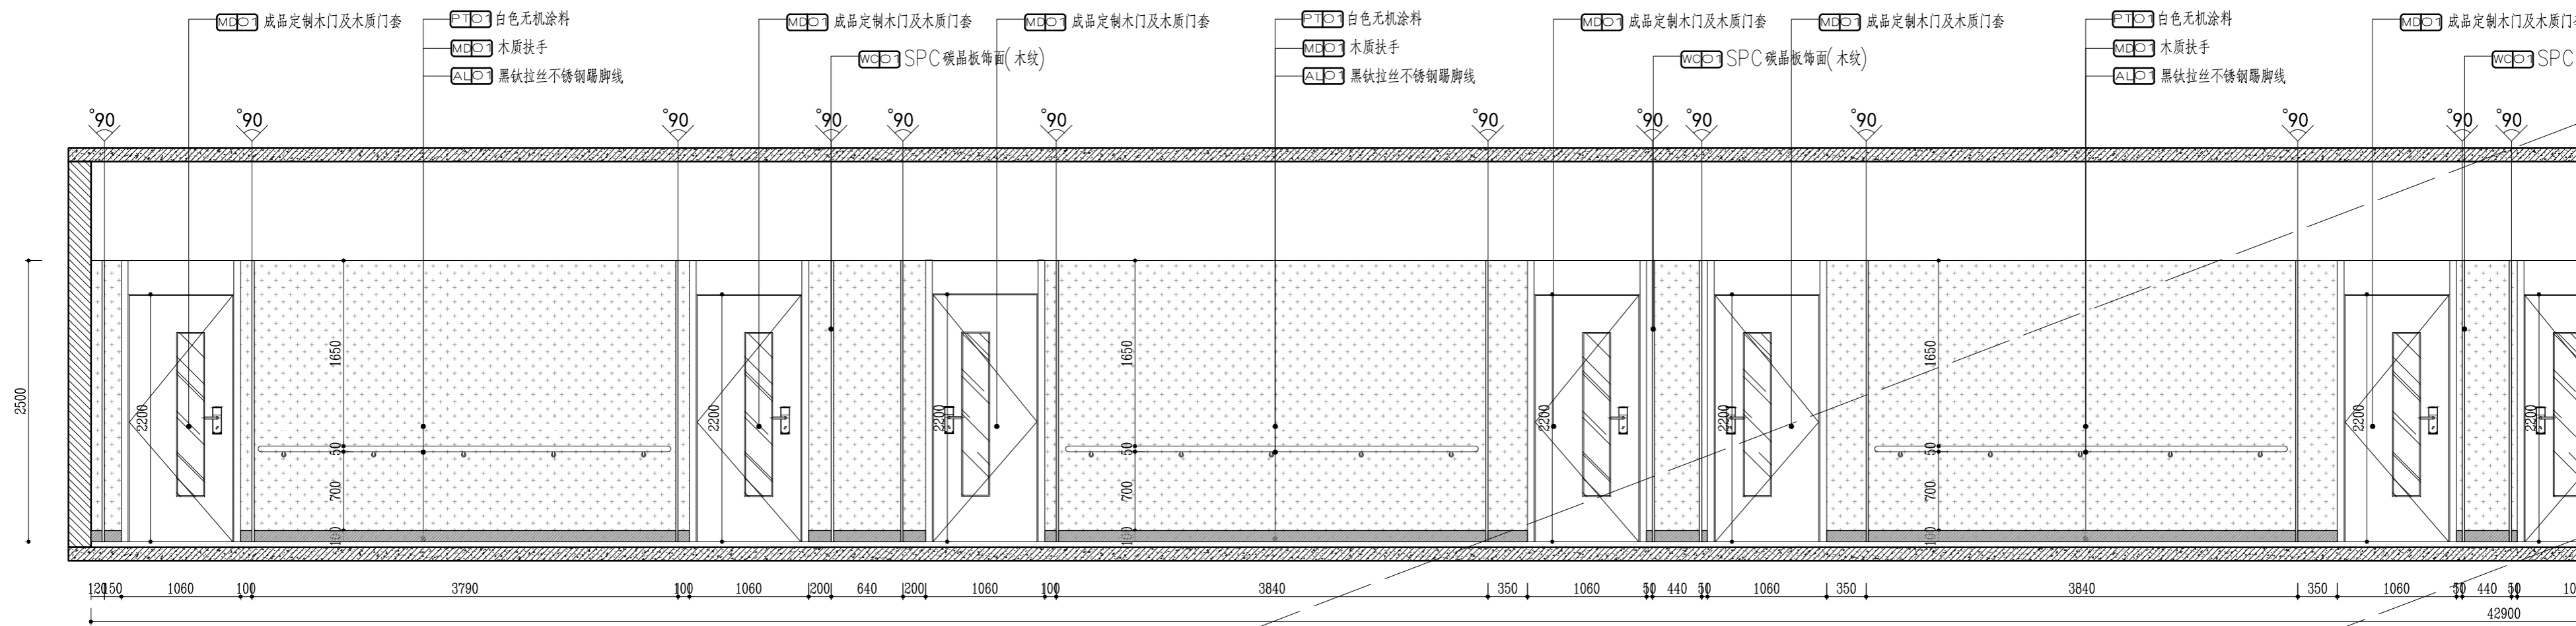

预留章
 出图章
 审图章
 竣工章

图纸二维码

备注 REMARKS

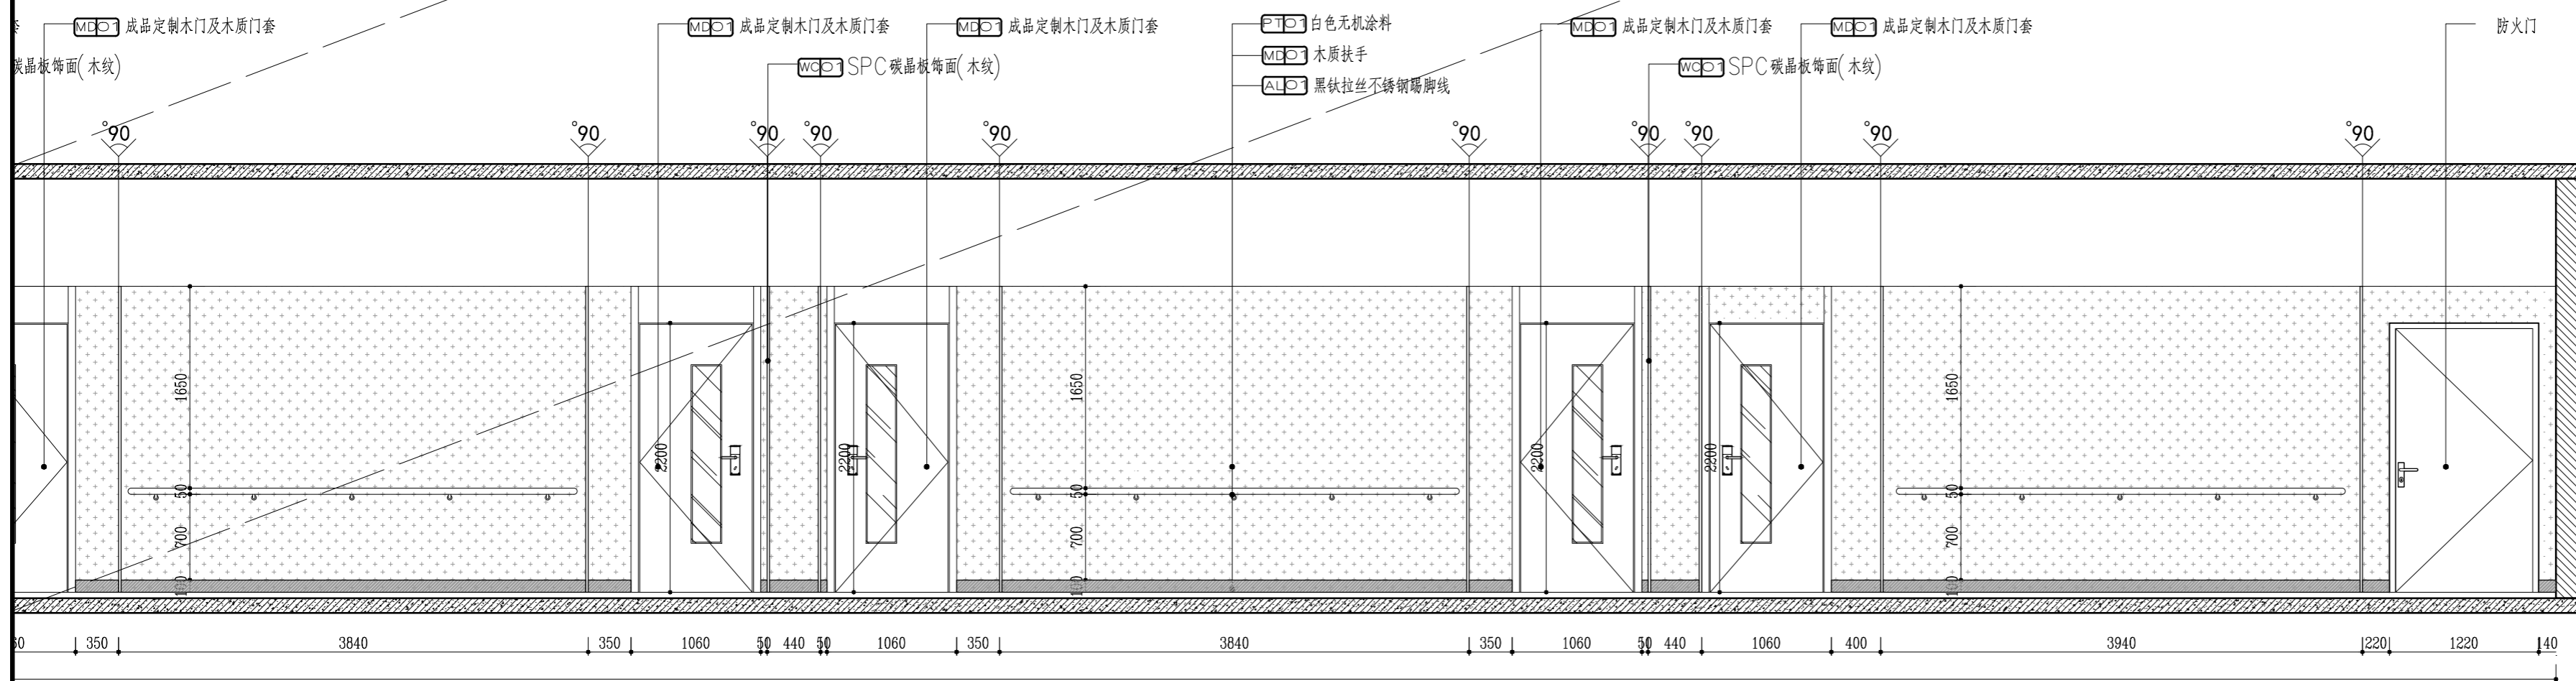

中瀚设计集团有限公司
 Zhonghan Design Group Co., Ltd.
 建筑行业(建筑工程)甲级 NO:A133003151
 风景园林工程设计专项甲级 NO:A133003151
 城乡规划编制资质 甲级 自审甲2430030
 城乡规划、景观、照明、市政 NO:A233003158

审定 AUTHORIZED FOR ISSUE BY	俞珏	俞珏
审核 CHECKED BY	任雨平	任雨平
项目负责人 PROJECT DIRECTOR	李宁	李宁
专业负责 DISCIPLINE RESPONSIBLE BY	李宁	李宁
校对 CHECKED BY	康兴梁	康兴梁
设计 DESIGNED BY	李宁	李宁
制图 DRAWN BY	李宁	李宁

会签 CONFIRMED BY	
建筑	电气
结构	暖通
给排水	智能化
建设单位 CLIENT	赣榆区宋庄镇人民政府
项目名称 PROJECT	宋庄区域性养老服务中心装修工程
子项名称 ITEM	

图纸名称 DRAWING TITLE	2F走道立面图B
项目编号	子项编号
设计阶段 施工图	图纸编号 EL-07
图纸版次 第一版	出图日期 2025.03

B ELEVATION 2F走道立面图B

SCALE: 1/45

实 名	签 名
项目负责人 李宁	
专业负责人 李宁	
设计人 李宁	
注册(执业)章	

预 留 章

出 图 章

审 图 章

竣 工 章

图 纸 二 维 码

备 注 REMARKS



中瀚设计集团有限公司
Zhonghan Design Group Co., Ltd.
建筑行业(建筑工程)甲级 NO:A133003151
风景园林工程设计专项甲级 NO:A133003151
城乡规划编制资质 甲级 自管发甲24330830
注册(建、规、环、景)工程师 NO:A233003158


审 定 AUTHORIZED FOR ISSUE BY	俞珏	俞珏
审 核 REVIEWED BY	任雨平	任雨平
项 目 负 责 PROJECT DIRECTOR	李宁	李宁
专 业 负 责 DISCIPLINE RESPONSIBLE BY	李宁	李宁
校 对 CHECKED BY	康兴梁	康兴梁
设 计 DESIGNED BY	李宁	李宁
制 图 DRAWN BY	李宁	李宁

会 签 CONFIRMED BY	建 筑	电 气
	结 构	暖 通
	给 排 水	智 能 化


建设单位 客户
CLIENT 赣榆区宋庄镇人民政府
项目名称 宋庄区域性养老服务中心装修工程
PROJECT
子项名称
ITEM

图纸名称 2F公区卫生间立面图
DRAWING TITLE


项目编号	子项编号
设计阶段 施工图	图纸编号 EL-08
图纸版次 第一版	出图日期 2025.03

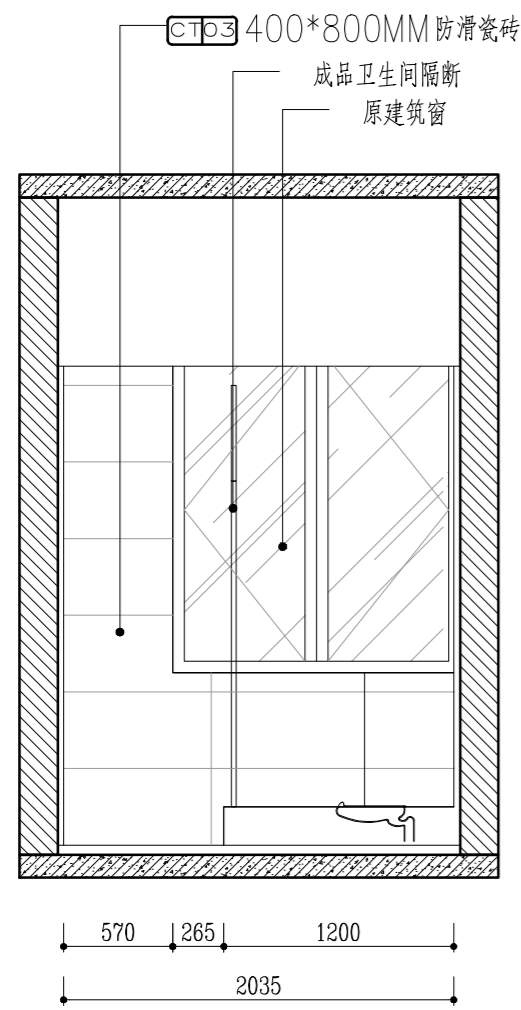


A ELEVATION 男卫立面图A SCALE: 1/40

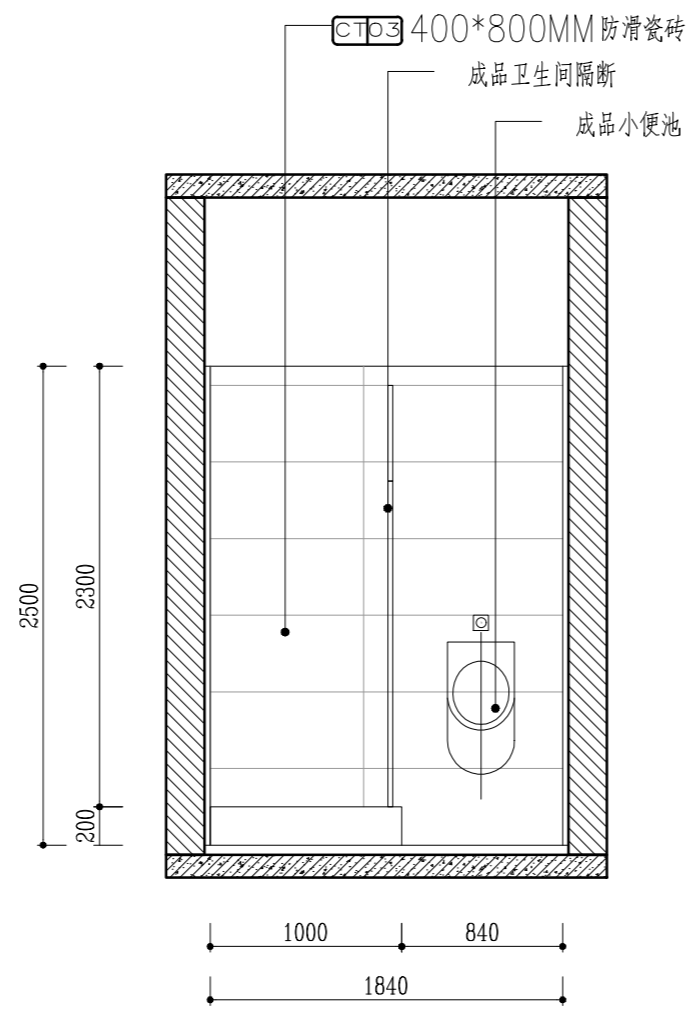


B ELEVATION 男卫立面图B SCALE: 1/40

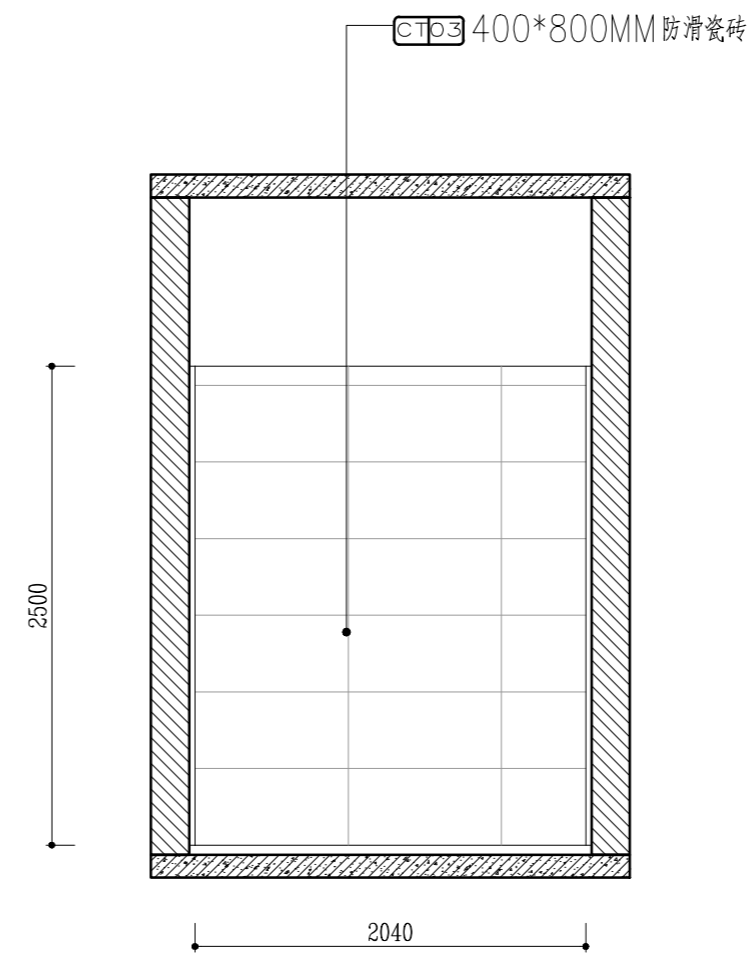


C ELEVATION 男卫立面图C SCALE: 1/40

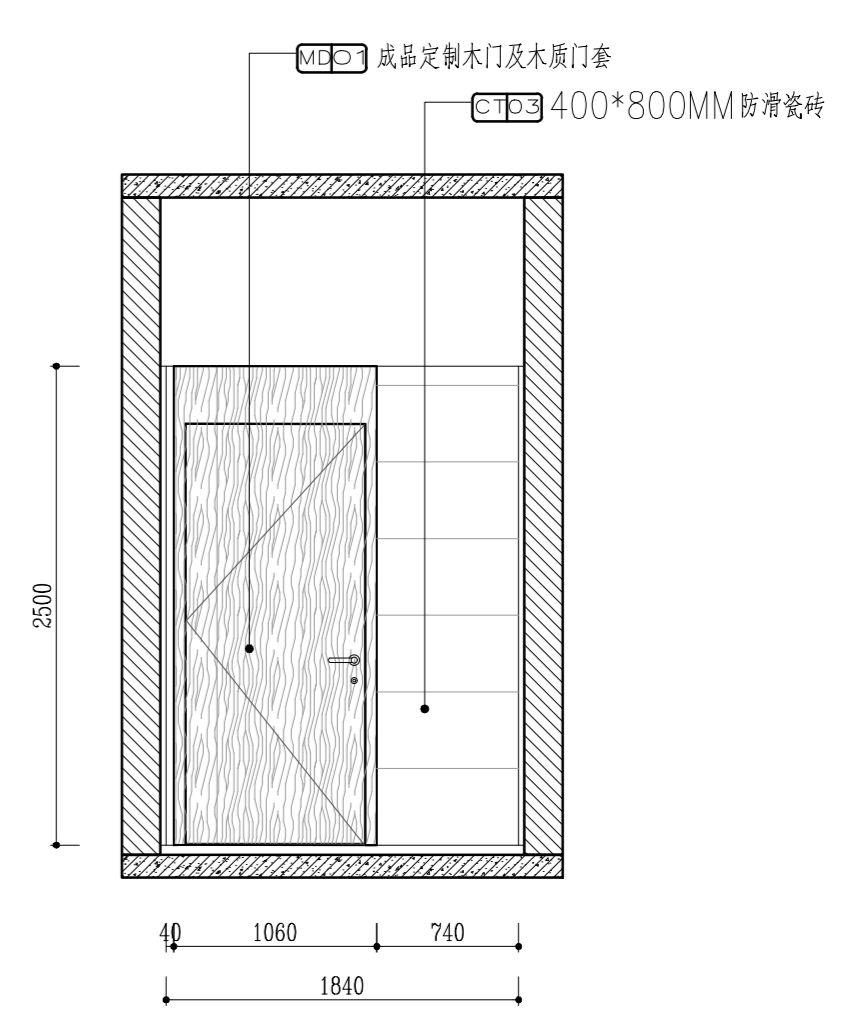


D ELEVATION 男卫立面图D SCALE: 1/40

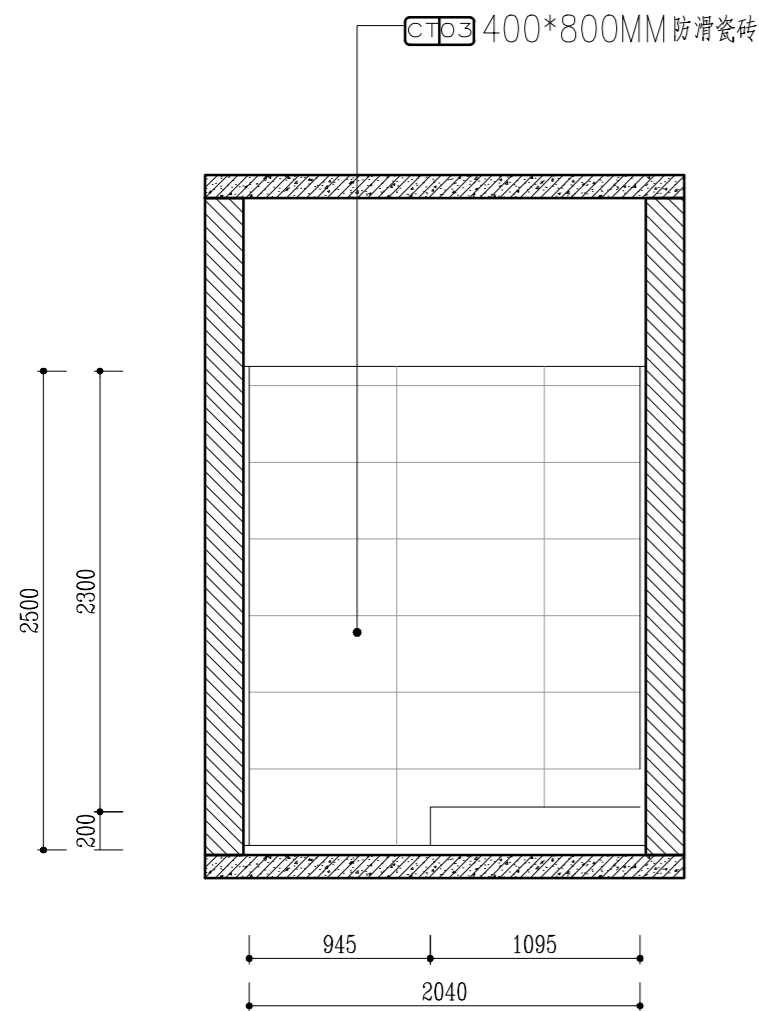


E ELEVATION 女卫立面图E SCALE: 1/40

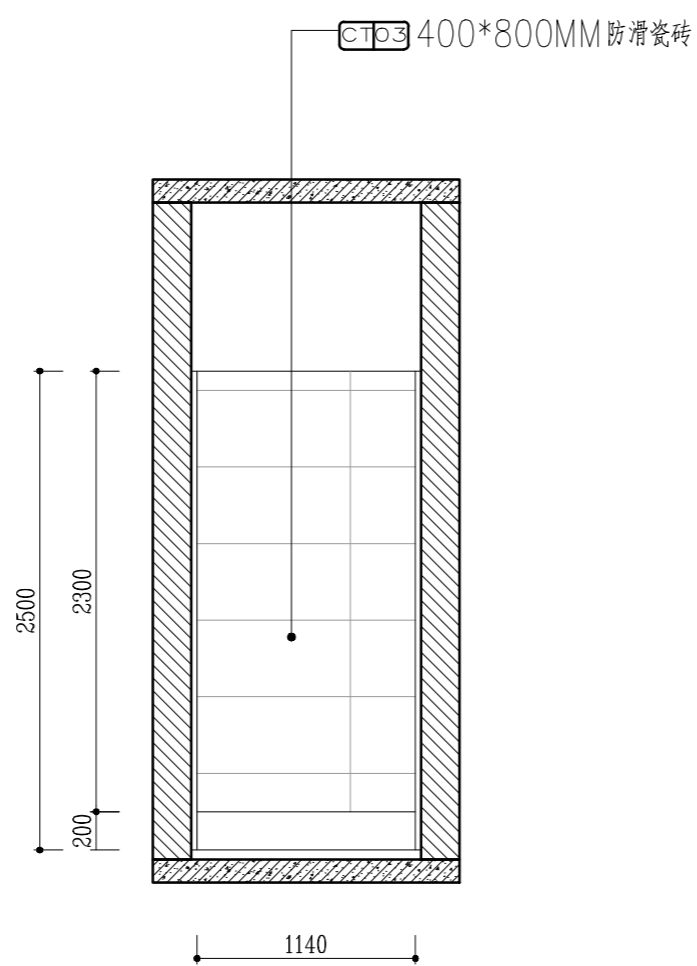

F ELEVATION 女卫立面图F SCALE: 1/40




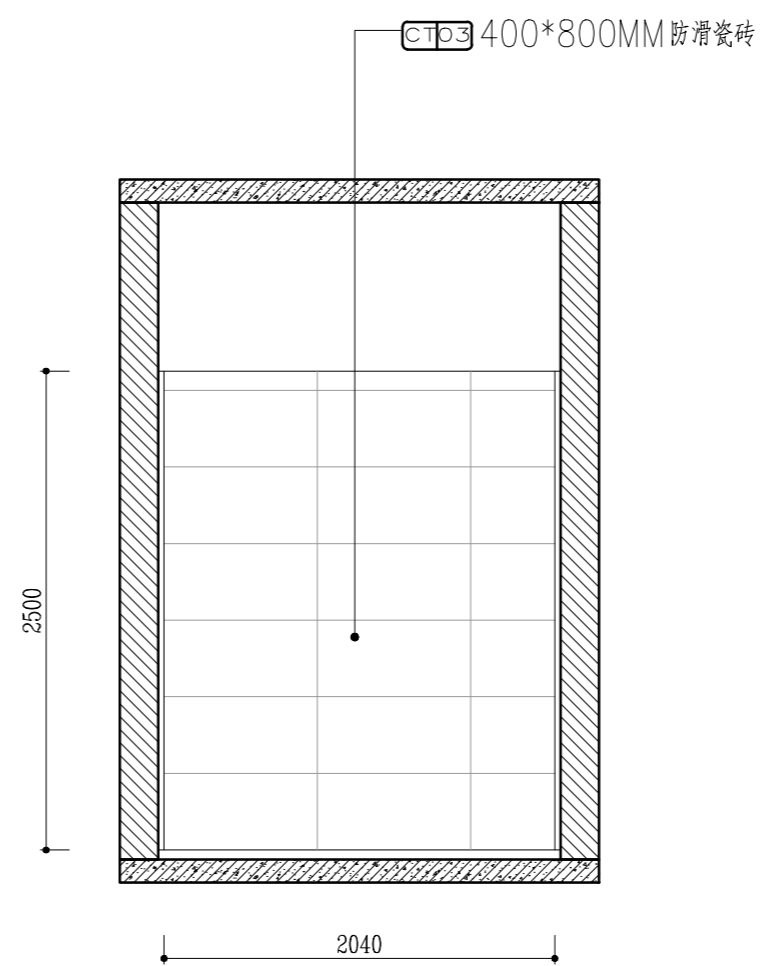


G ELEVATION 女卫立面图G SCALE: 1/40




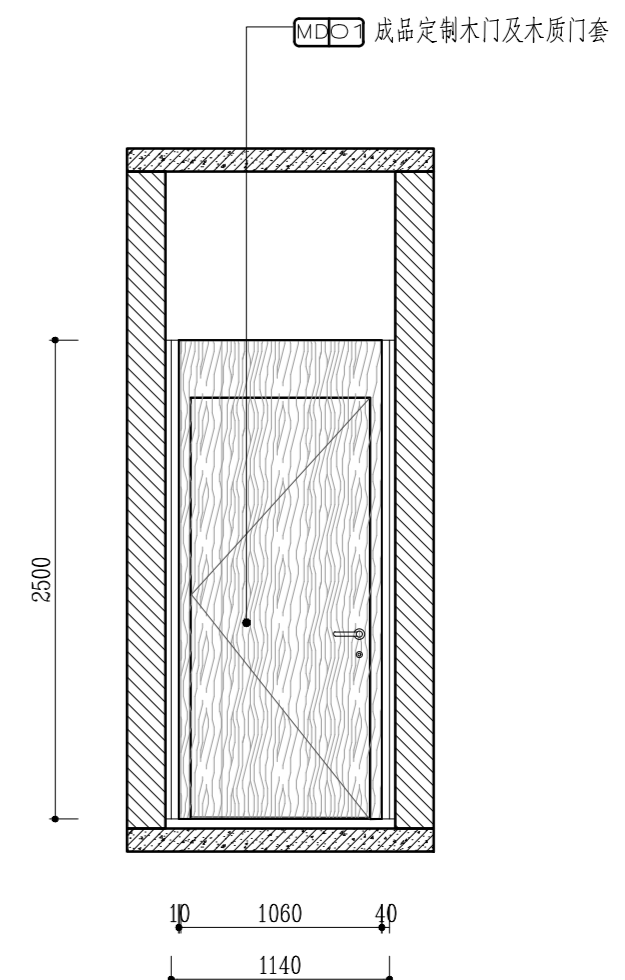


H ELEVATION 女卫立面图H SCALE: 1/40

实 名	签 名
项目负责人 李宁	
专业负责人 李宁	
设计人 李宁	
注册(执业)章	

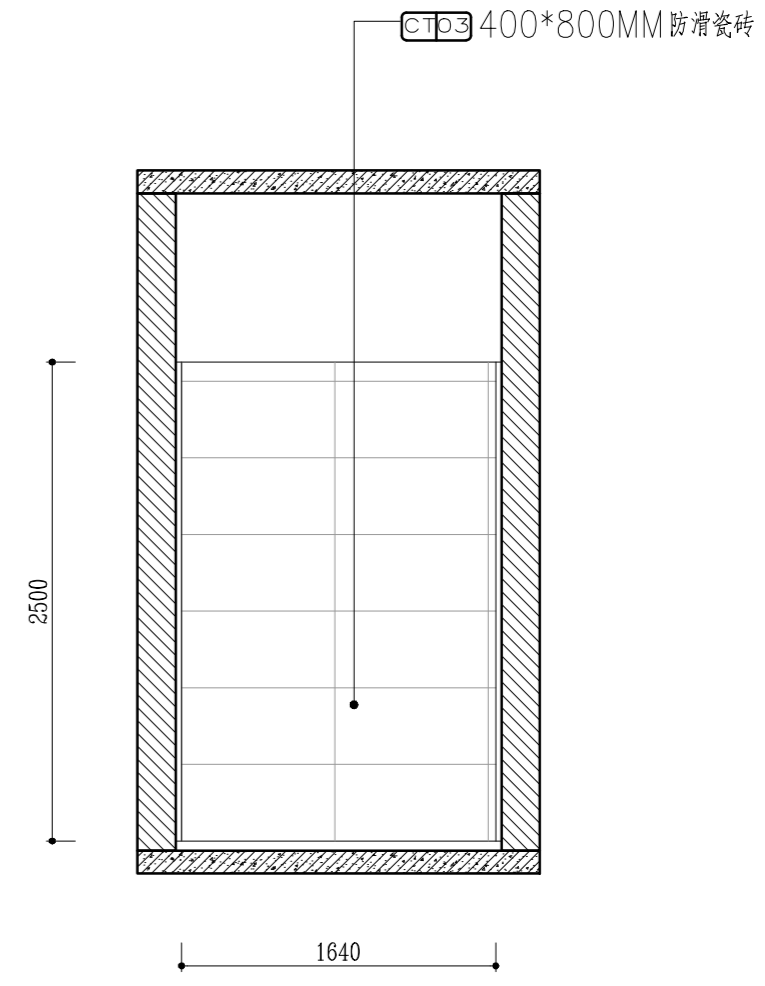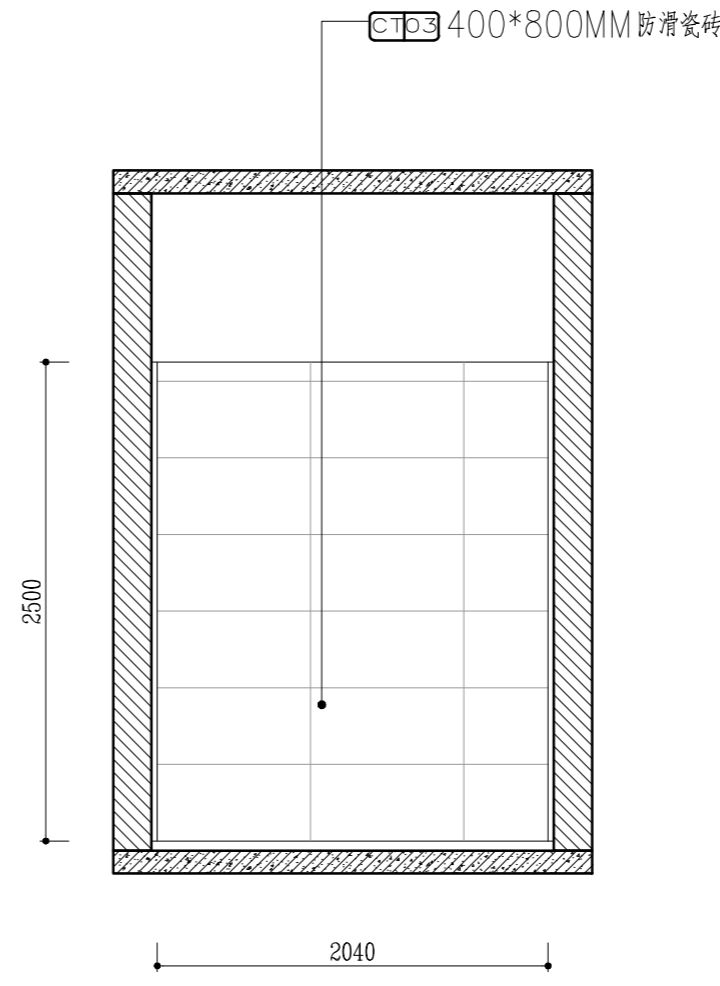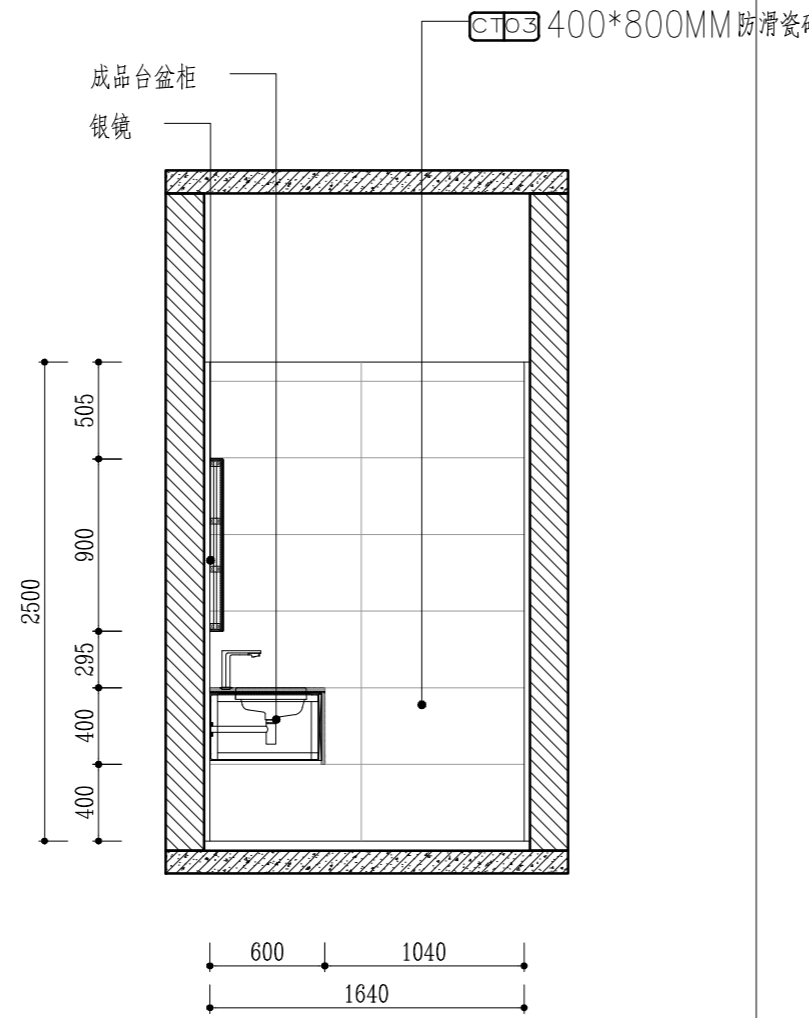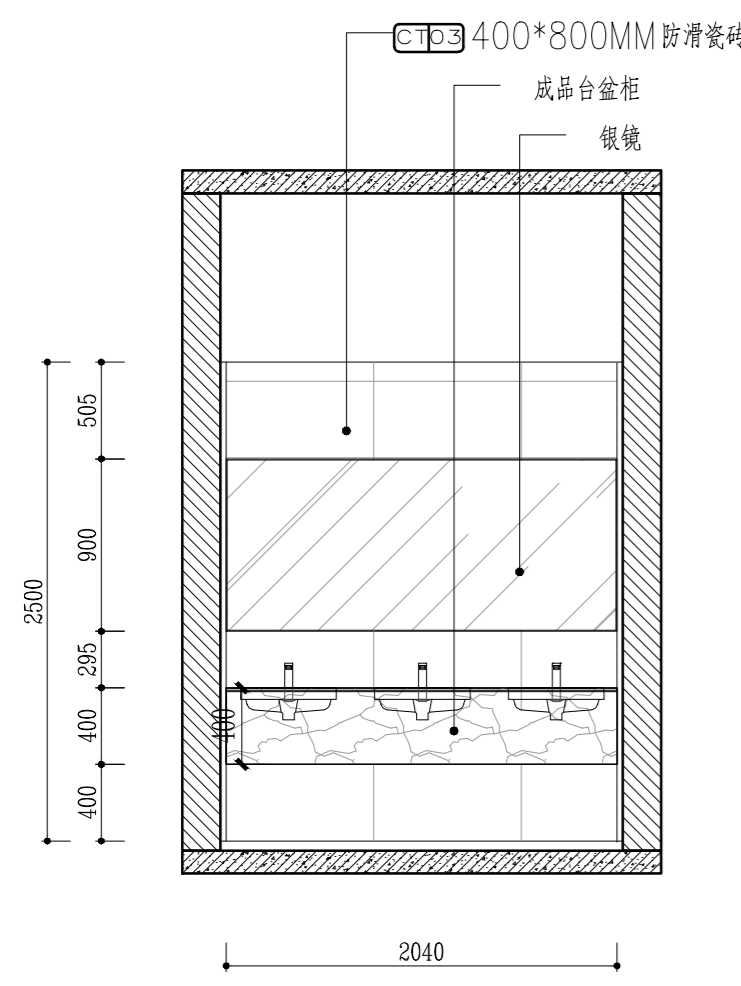

A ELEVATION 2F公区无障碍卫立面图A SCALE: 1/40 B ELEVATION 2F公区无障碍卫立面图B SCALE: 1/40 C ELEVATION 2F公区无障碍卫立面图C SCALE: 1/40 D ELEVATION 2F公区无障碍卫立面图D SCALE: 1/40

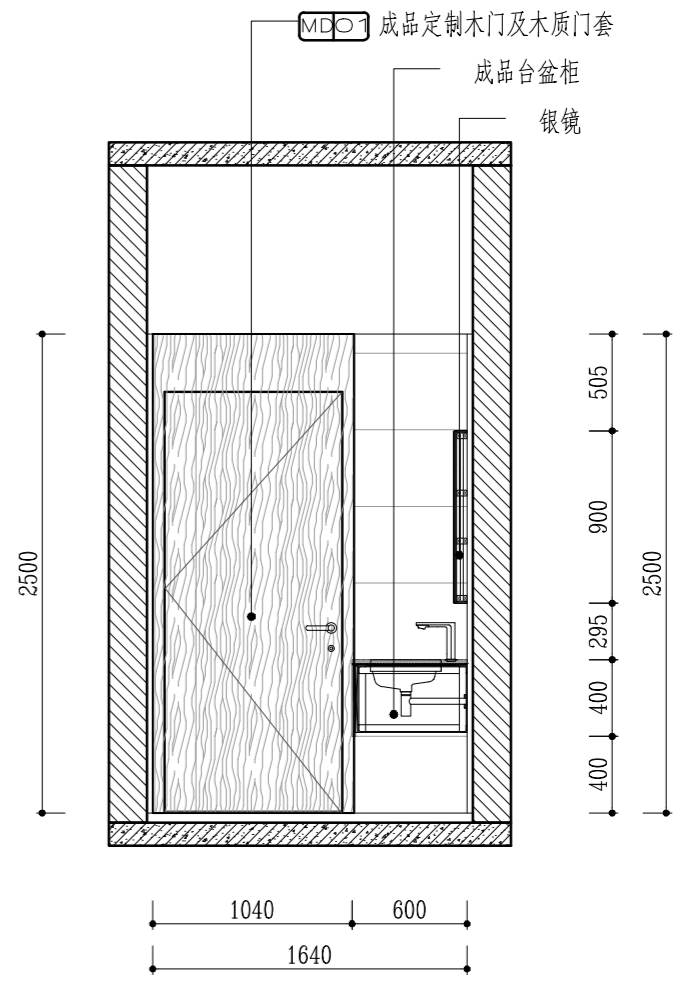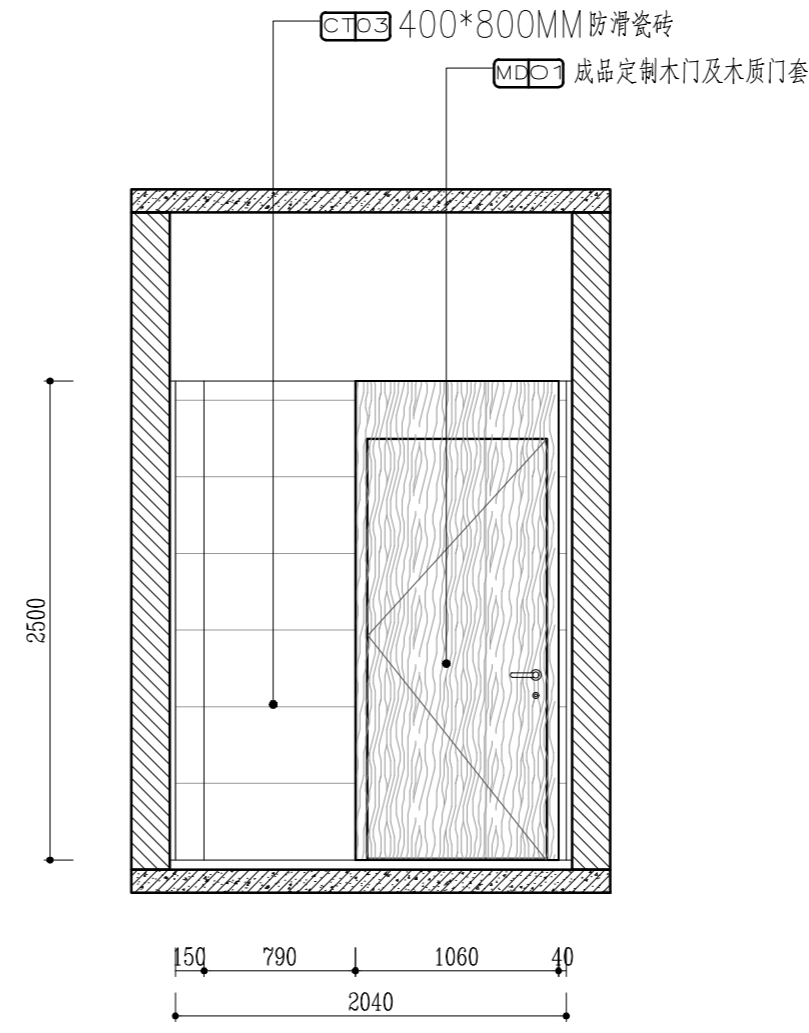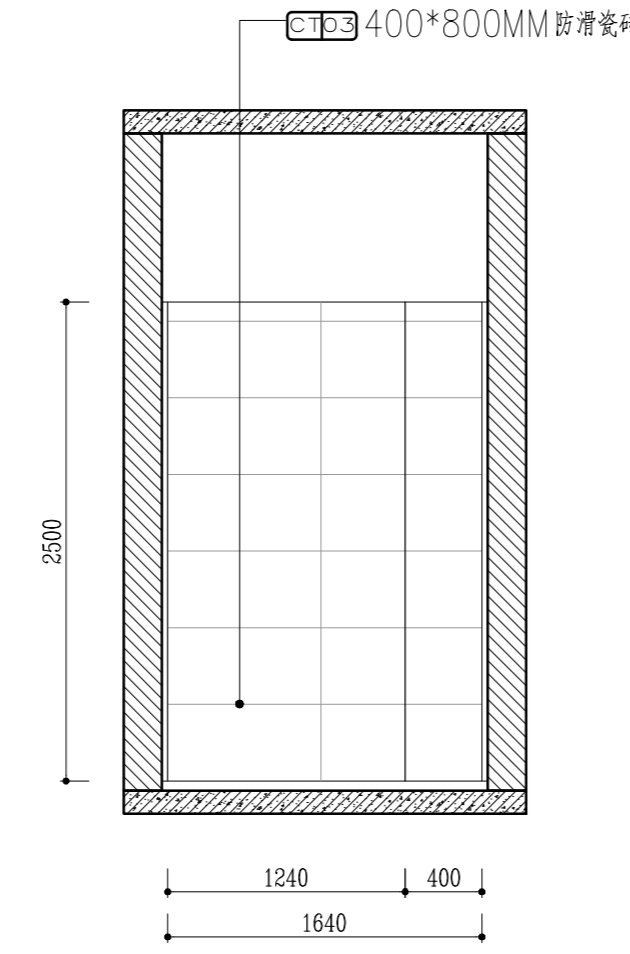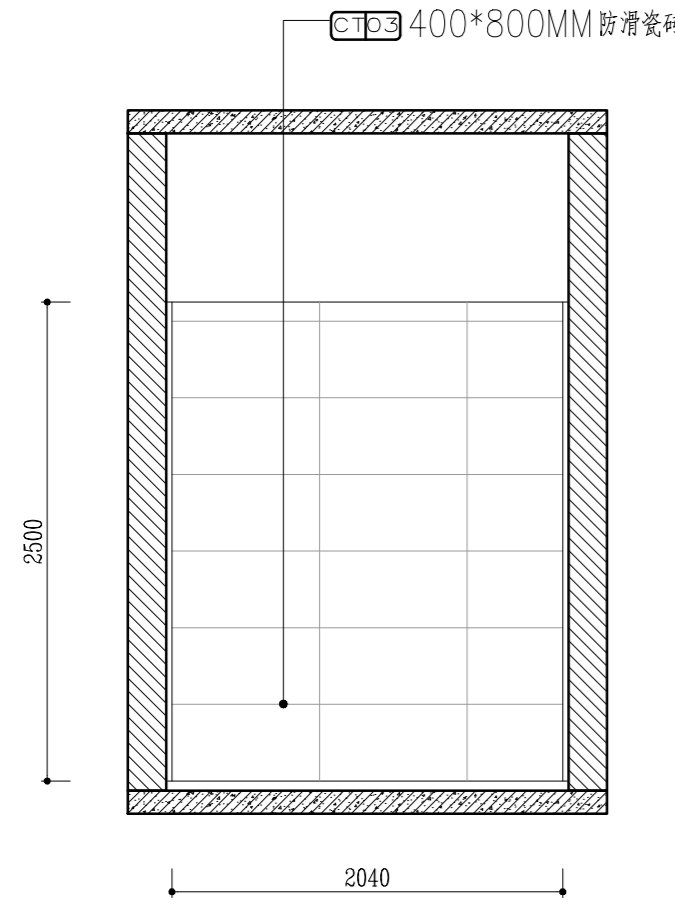


E ELEVATION 2F公区污洗间立面图E SCALE: 1/40 F ELEVATION 2F公区污洗间立面图F SCALE: 1/40 G ELEVATION 2F公区污洗间立面图G SCALE: 1/40 H ELEVATION 2F公区污洗间立面图H SCALE: 1/40

预 留 章
出 图 章
审 图 章
竣 工 章
图 纸 二 维 码
备 注 REMARKS

中瀚设计集团有限公司
 Zhonghan Design Group Co., Ltd.
 建筑行业(建筑工程)甲级 NO:A133003151
 风景园林工程设计专项甲级 NO:A133003151
 城乡规划编制资质 甲级 自登发甲24330830
 测绘(地形、影像、界线)乙级 NO:A233003158

审定 AUTHORIZED FOR ISSUE BY	俞珏	俞珏
审核 REVIEWED BY	任雨平	任雨平
项目负责人 PROJECT DIRECTOR	李宁	李宁
专业负责 DISCIPLINE RESPONSIBLE BY	李宁	李宁
校对 CHECKED BY	康兴梁	康兴梁
设计 DESIGNED BY	李宁	李宁
制图 DRAWN BY	李宁	李宁

建筑	电气
结构	暖通
给排水	智能化
建设单位 CLIENT	赣榆区宋庄镇人民政府
项目名称 PROJECT	宋庄区域性养老服务中心装修工程
子项名称 ITEM	
图纸名称 DRAWING TITLE	2F公区无障碍卫、污洗间立面图
项目编号	子项编号
设计阶段 施工图	图纸编号 EL-09
图纸版次 第一版	出图日期 2025.03

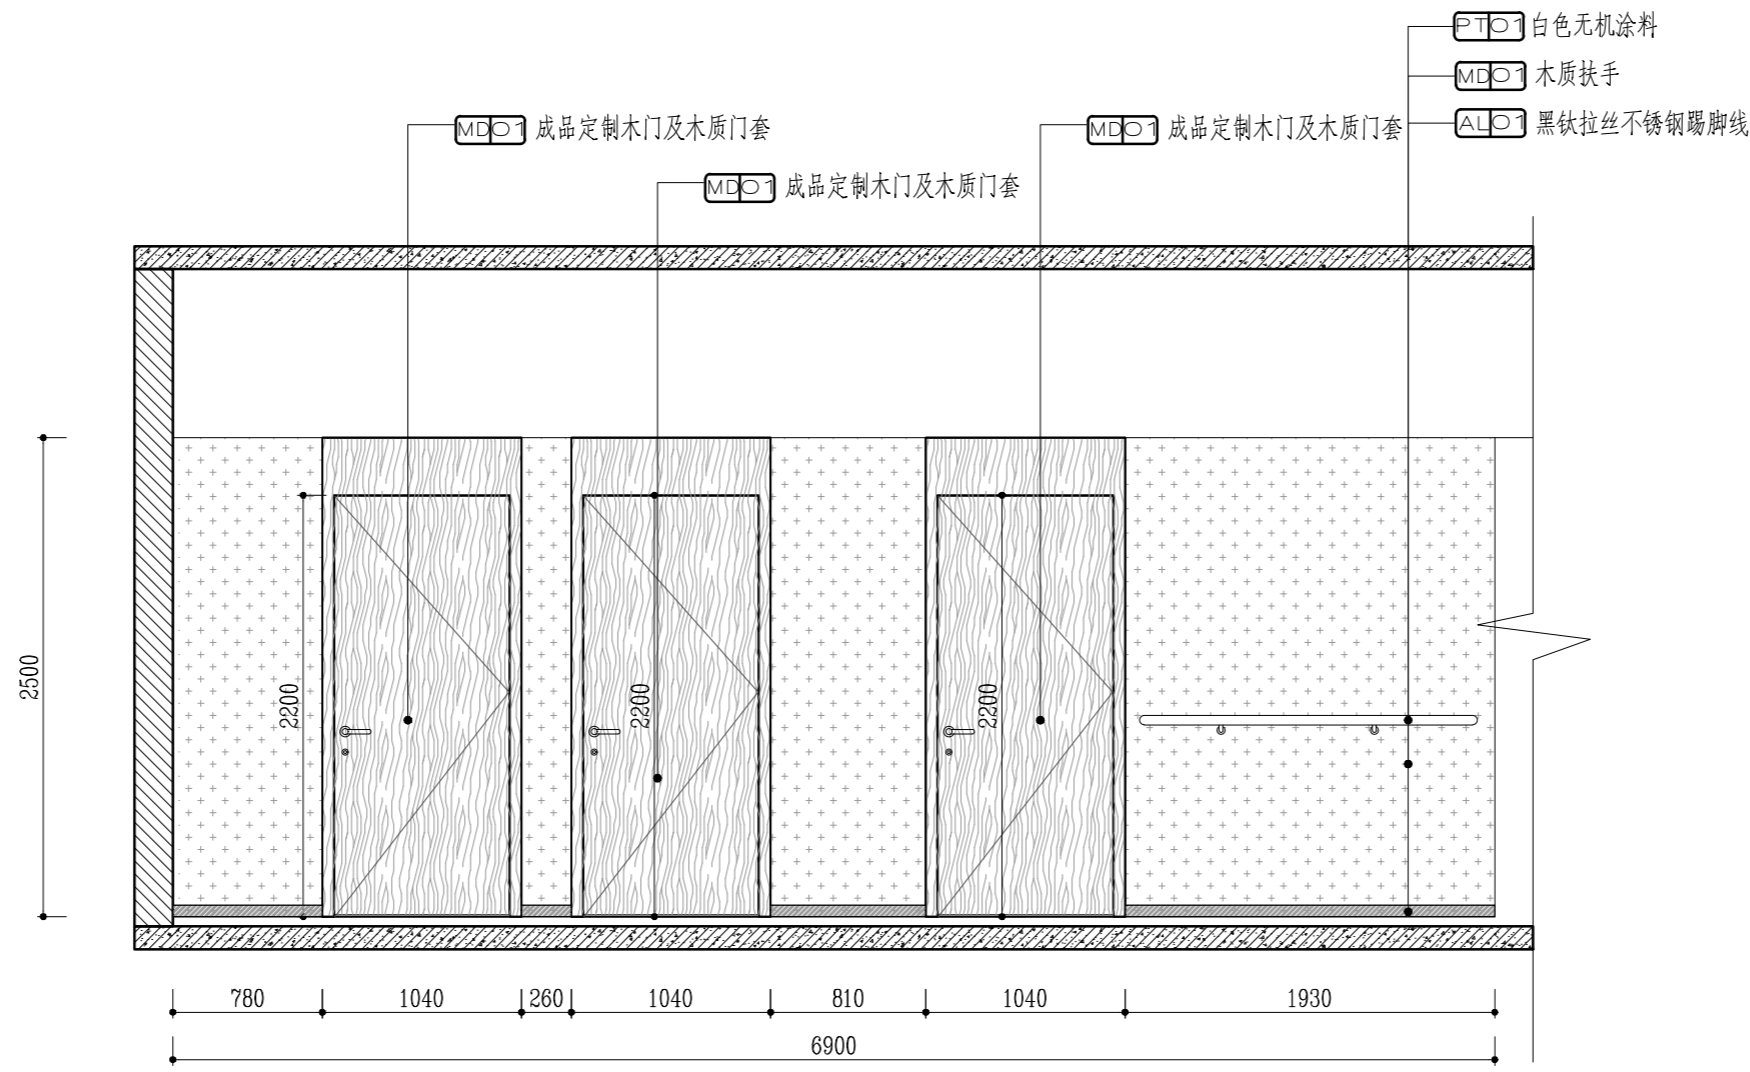

A ELEVATION 2F公区洗衣间立面图

SCALE: 1/40

实名	签名
项目负责人 李宁	
专业负责人 李宁	
设计人 李宁	
注册(执业)章	
预留章	
出图章	
审图章	
竣工章	
图纸二维码	
备注 REMARKS	

中瀚设计集团有限公司
 Zhonghan Design Group Co., Ltd.

建筑行业(建筑工程)甲级 NO:A133003151
 风景园林工程设计专项甲级 NO:A133003151
 城乡规划编制资质 甲级 自宽发甲24330830
 测绘(地形、地貌、房产)甲级 NO:A233003158

审定 AUTHORIZED FOR ISSUE BY	俞珏	俞珏
审核 REVIEWED BY	任雨平	任雨平
项目负责人 PROJECT DIRECTOR	李宁	李宁
专业负责 DISCIPLINE RESPONSIBLE BY	李宁	李宁
校对 CHECKED BY	康兴梁	康兴梁
设计 DESIGNED BY	李宁	李宁
制图 DRAWN BY	李宁	李宁


会签 CONFIRMED BY

建筑	电气
结构	暖通
给排水	智能化

建设单位 CLIENT 赣榆区宋庄镇人民政府
 项目名称 PROJECT 宋庄区域性养老服务中心装修工程
 子项名称 ITEM

图纸名称 DRAWING TITLE 2F公区洗衣间立面图
 项目编号 子项编号
 设计阶段 施工图 图纸编号 EL-010
 图纸版次 第一版 出图日期 2025.03

实 名	签 名
项目负责人 李宁	
专业负责人 李宁	
设计人 李宁	
注册(执业)章	

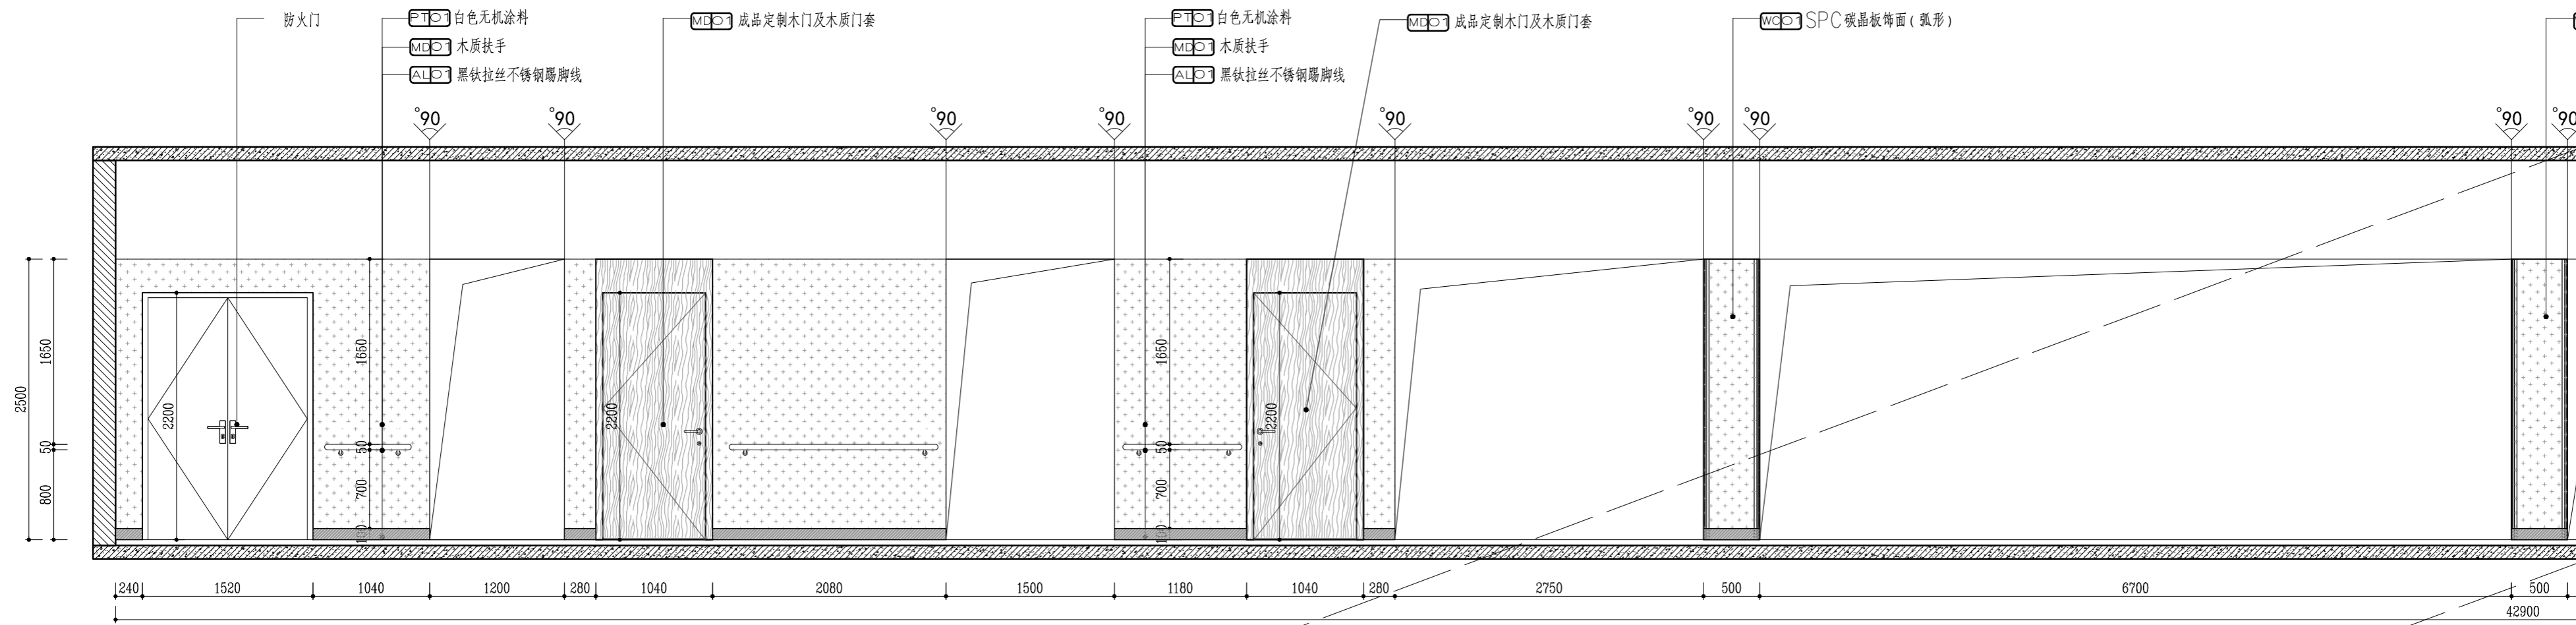

预盖章


出图章

审图章

竣工章

图纸二维码

备注 REMARKS

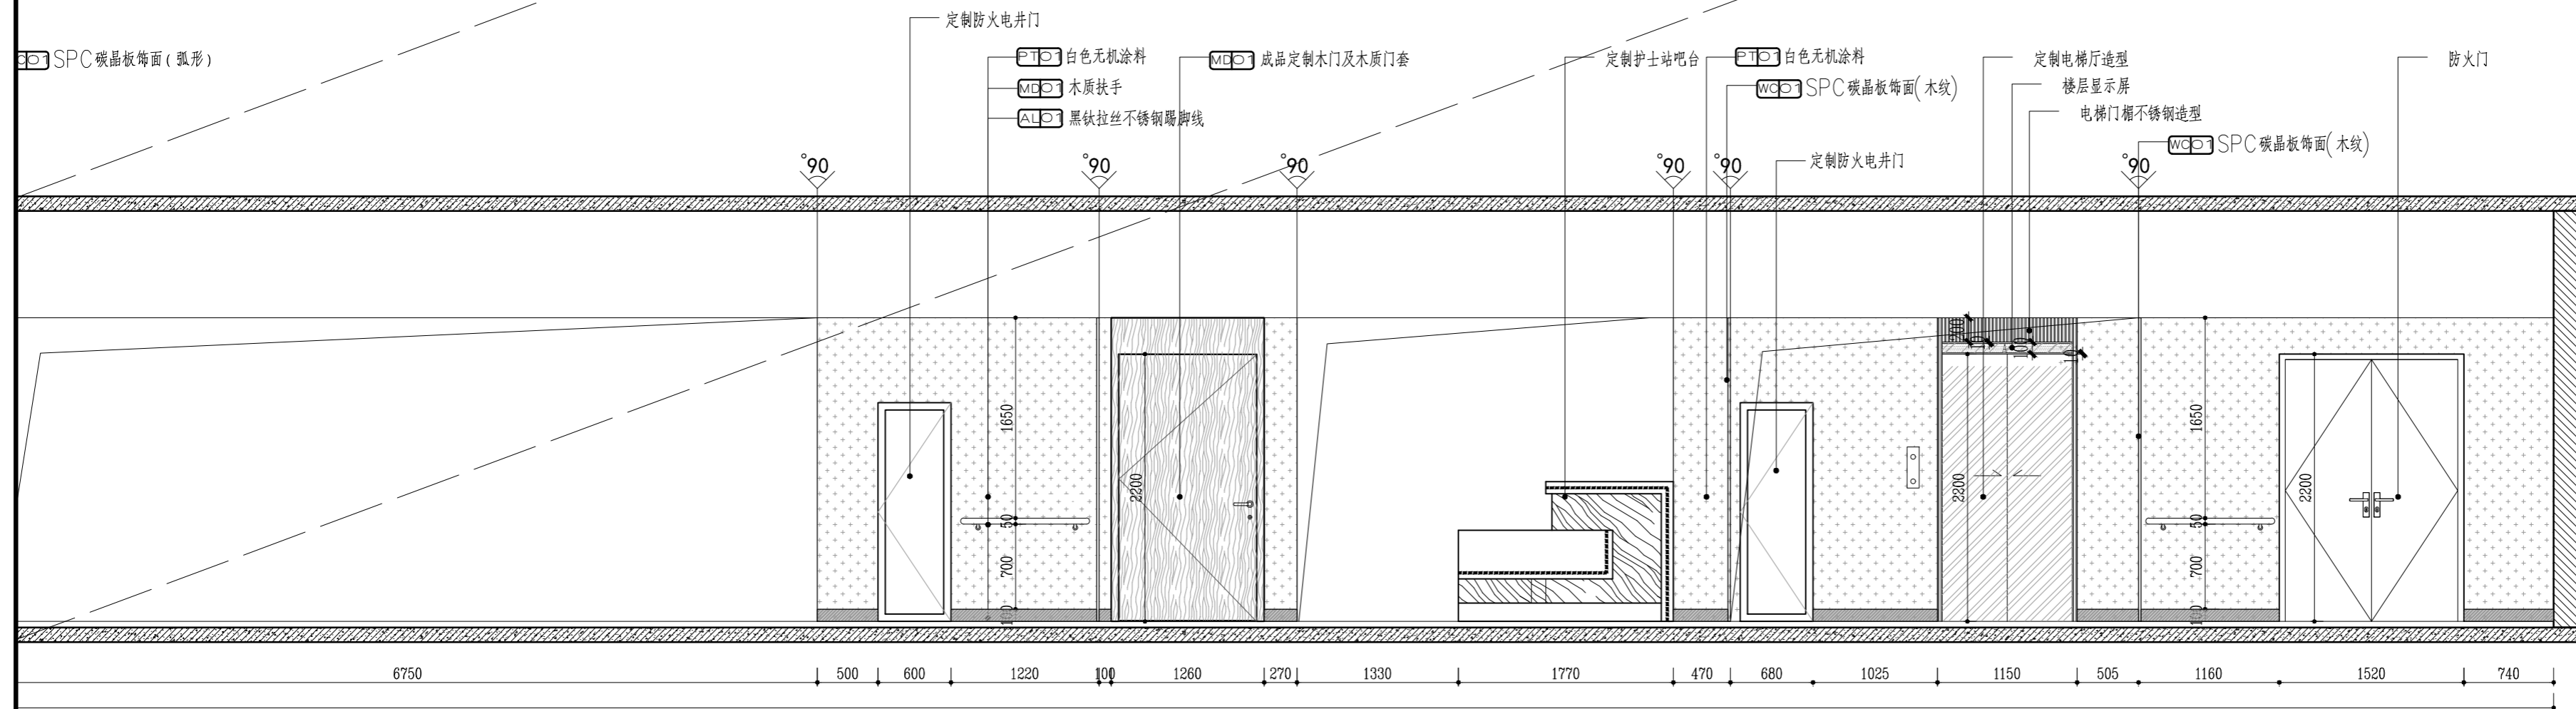

中瀚设计集团有限公司
Zhonghan Design Group Co., Ltd.

建筑行业(建筑工程)甲级 NO:A133003151
风景园林工程设计专项甲级 NO:A133003151
城乡规划编制资质 甲级 自资甲2433083
测绘(地形、地貌、房产)乙级 NO:A233003158

审定 AUTHORIZED FOR ISSUE BY	俞珏	俞珏
审核 CHECKED BY	任雨平	任雨平
项目负责人 PROJECT DIRECTOR	李宁	李宁
专业负责 DISCIPLINE RESPONSIBLE BY	李宁	李宁
校对 CHECKED BY	康兴梁	康兴梁
设计 DESIGNED BY	李宁	李宁
制图 DRAWN BY	李宁	李宁


会签 CONFIRMED BY	
建筑	电气
结构	暖通
给排水	智能化
建设单位 CLIENT	赣榆区宋庄镇人民政府
项目名称 PROJECT	宋庄区域性养老服务中心装修工程
子项名称 ITEM	

图纸名称 DRAWING TITLE	3F走道立面图A
项目编号	子项编号
设计阶段 施工图	图纸编号 EL-011
图纸版次 第一版	出图日期 2025.03

A ELEVATION 3F走道立面图A


SCALE: 1/45

实名	签名
项目负责人	李宁
专业负责人	李宁
设计人	李宁
注册(执业)章	
预留章	
出图章	
审图章	
竣工章	

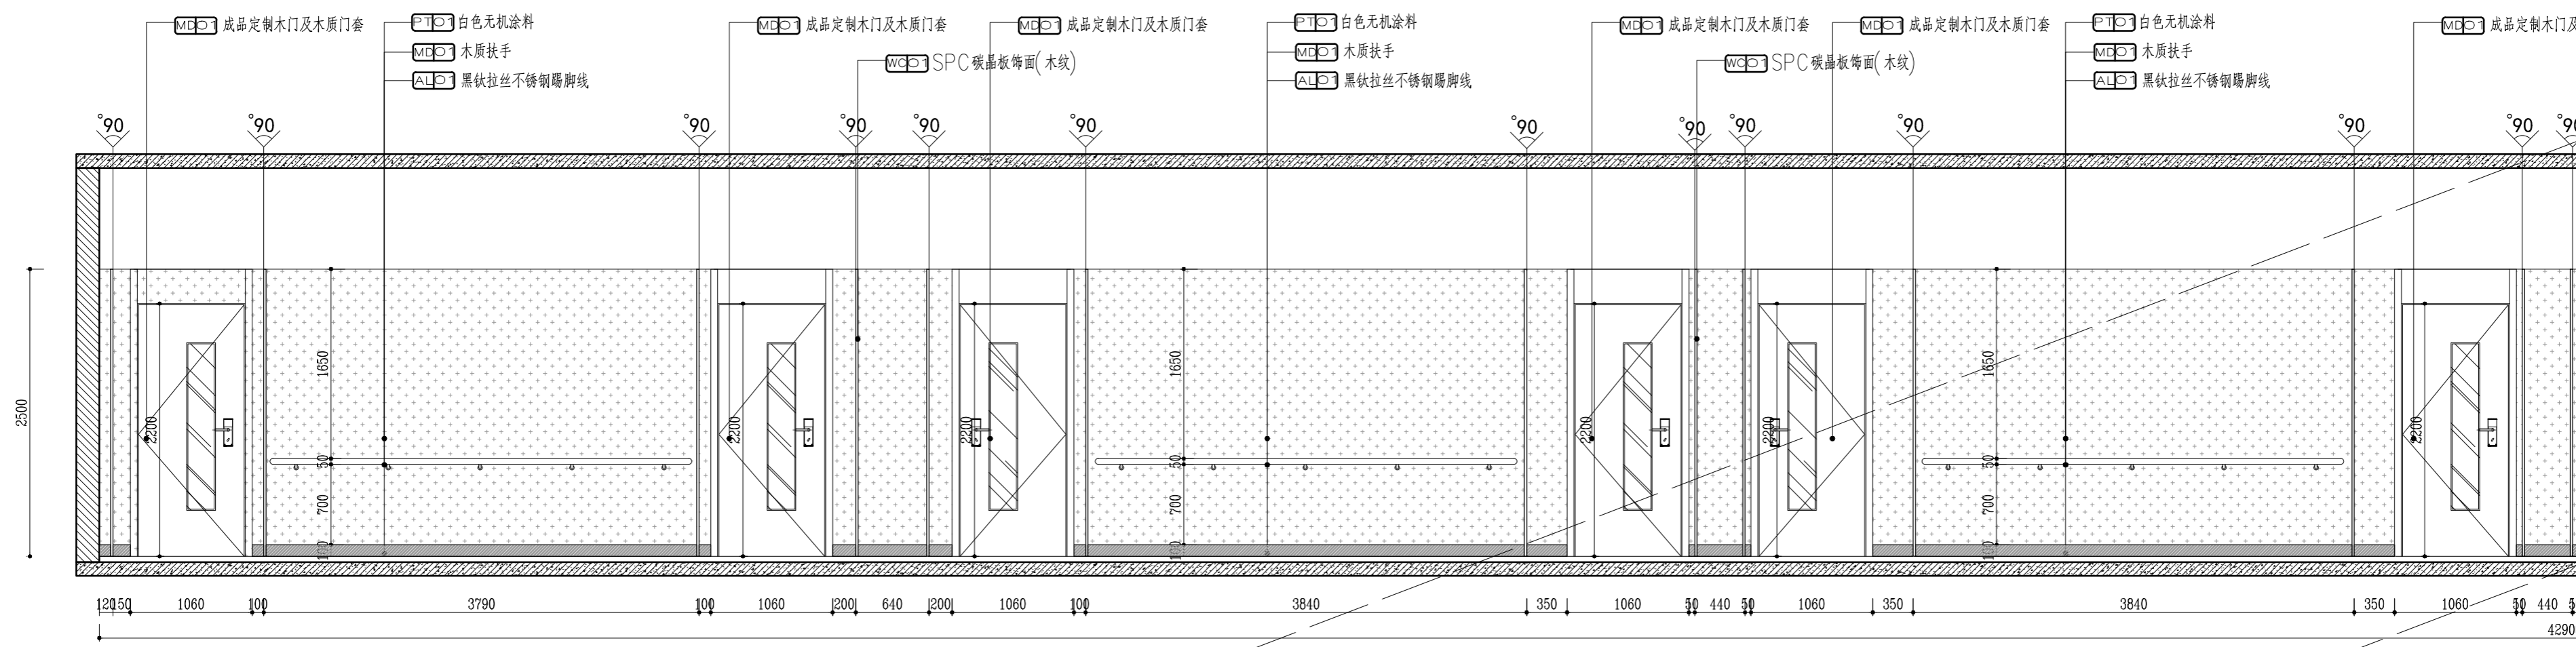

图纸二维码

备注 REMARKS

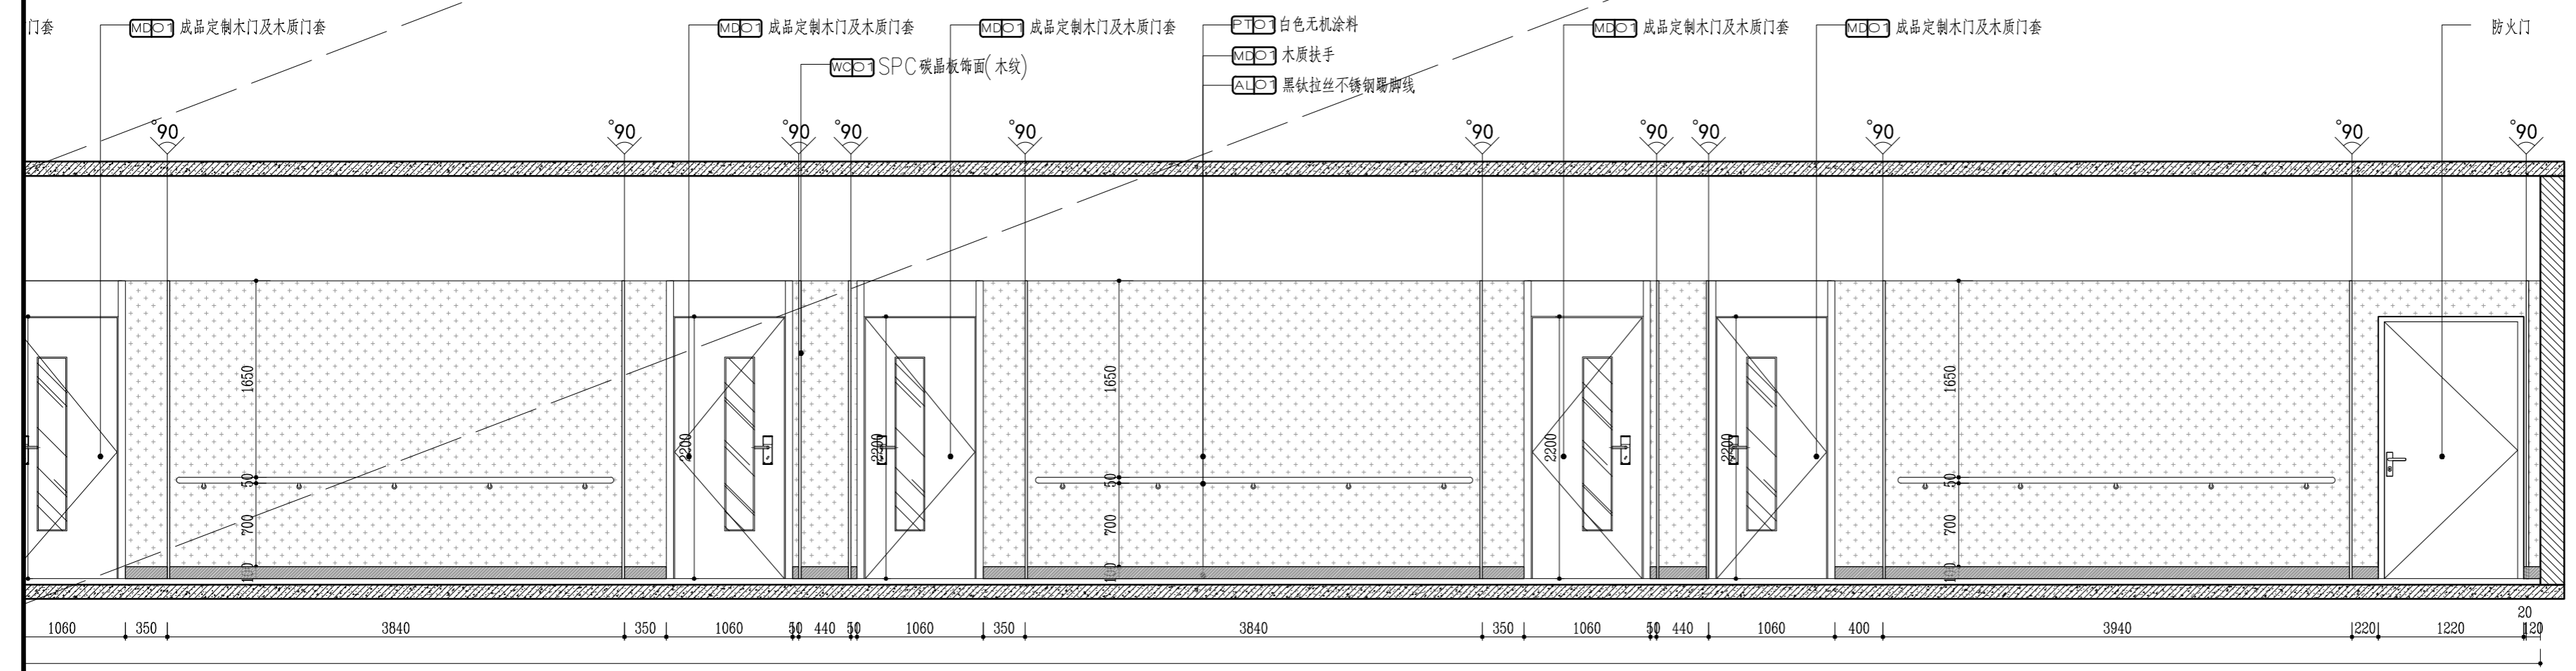

中瀚设计集团有限公司
Zhonghan Design Group Co., Ltd.
建筑行业(建筑工程)甲级 NO:A133003151
风景园林工程设计专项甲级 NO:A133003151
城乡规划编制资质 甲级 自资质编号:030800
预售(总)包、修、模、建、工、程 NO:A233003158

审定	俞珏	俞珏
审核	任丽平	任丽平
项目负责	李宁	李宁
专业负责	李宁	李宁
校对	康兴梁	康兴梁
设计	李宁	李宁
制图	李宁	李宁



会签 CONFIRMED BY	
建筑	电气
结构	暖通
给排水	智能化
建设单位	客户
项目名称	宋庄区域性养老服务中心装修工程
子项名称	

图纸名称	3F走道立面图B
项目编号	子项编号
设计阶段	施工图
图纸编号	EL-012
图版版次	第一版
出图日期	2025.03

B ELEVATION 3F走道立面图B

SCALE: 1/45

实 名	签 名
项目负责人 李宁	
专业负责人 李宁	
设计人 李宁	
注册(执业)章	

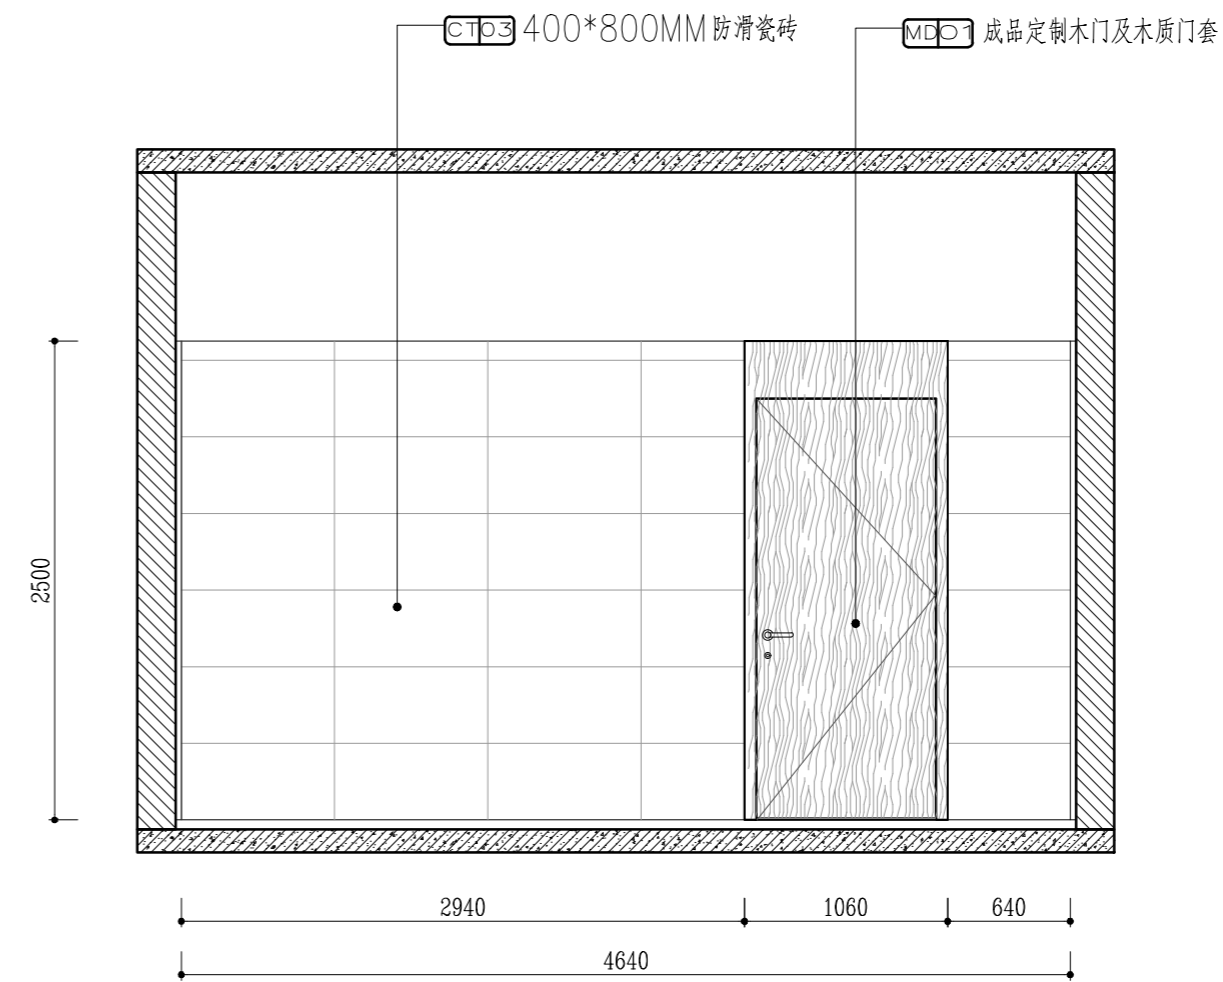
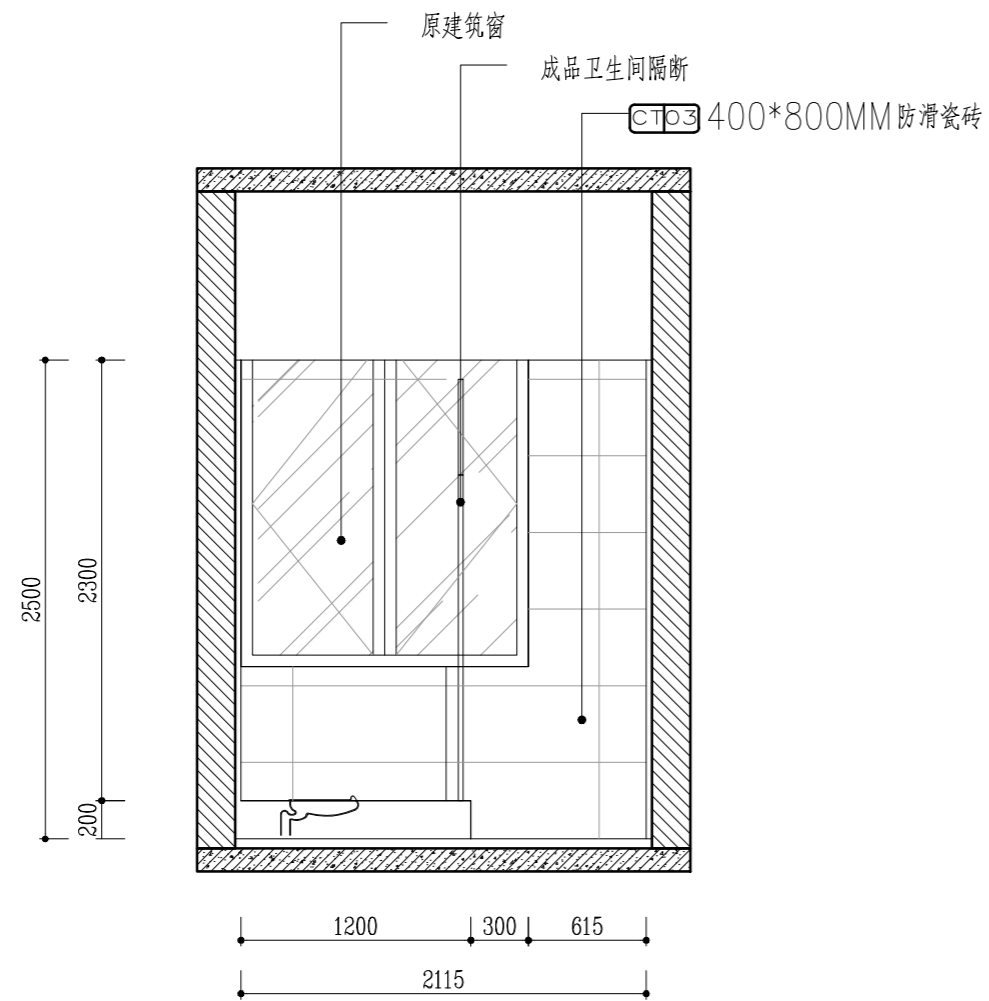


A ELEVATION 3F公区男卫立面图A

SCALE: 1/40

B ELEVATION 3F公区男卫立面图B

SCALE: 1/40

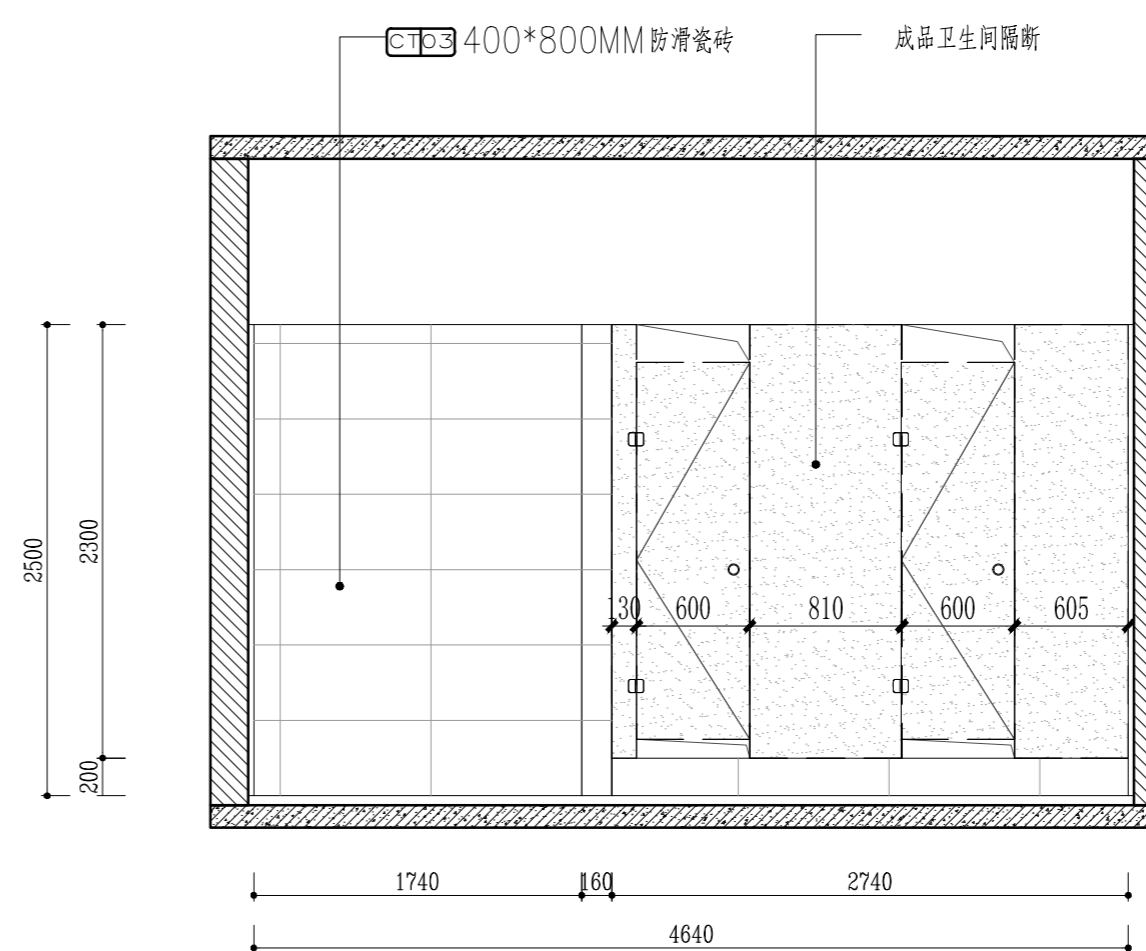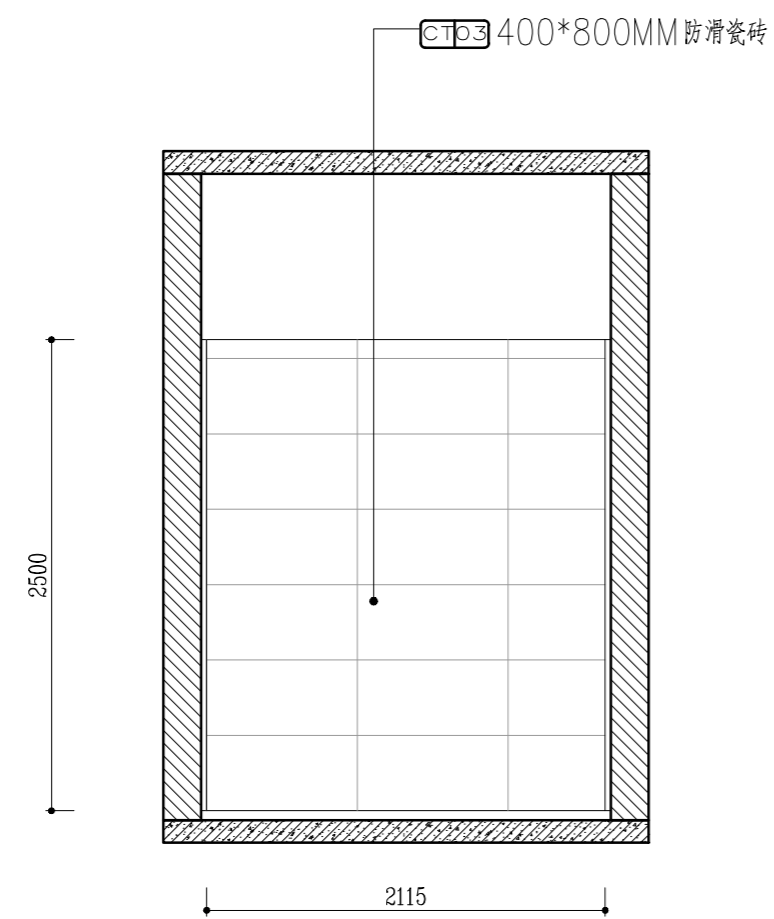

C ELEVATION 3F公区男卫立面图C

SCALE: 1/40

D ELEVATION 3F公区男卫立面图D

SCALE: 1/40

预留章

出图章

审图章

竣工章

图纸二维码

备注 REMARKS



中瀚设计集团有限公司
Zhonghan Design Group Co., Ltd.
建筑行业(建筑工程)甲级 NO:A133003151
风景园林工程设计专项甲级 NO:A133003151
城乡规划编制资质 甲级 自审甲2430830
施工图、效果图、景观、室内设计 NO:A233003158

审定 AUTHORIZED FOR ISSUE BY	俞珏	俞珏
审核 CHECKED BY	任雨平	任雨平
项目负责人 PROJECT DIRECTOR	李宁	李宁
专业负责 DISCIPLINE RESPONSIBLE BY	李宁	李宁
校对 CHECKED BY	康兴梁	康兴梁
设计 DESIGNED BY	李宁	李宁
制图 DRAWN BY	李宁	李宁





会签 CONFIRMED BY		
建筑		电气
结构		暖通
给排水		智能化

建设单位 CLIENT 魏都区宋庄镇人民政府
项目名称 PROJECT 宋庄区域性养老服务中心装修工程
子项名称 ITEM

图纸名称 DRAWING TITLE 3F公区男卫立面图

项目编号	子项编号
设计阶段 施工图	图纸编号 EL-013
图纸版次 第一版	出图日期 2025.03

实 名	签 名
项目负责人 李宁	
专业负责人 李宁	
设计人 李宁	
注册(执业)章	

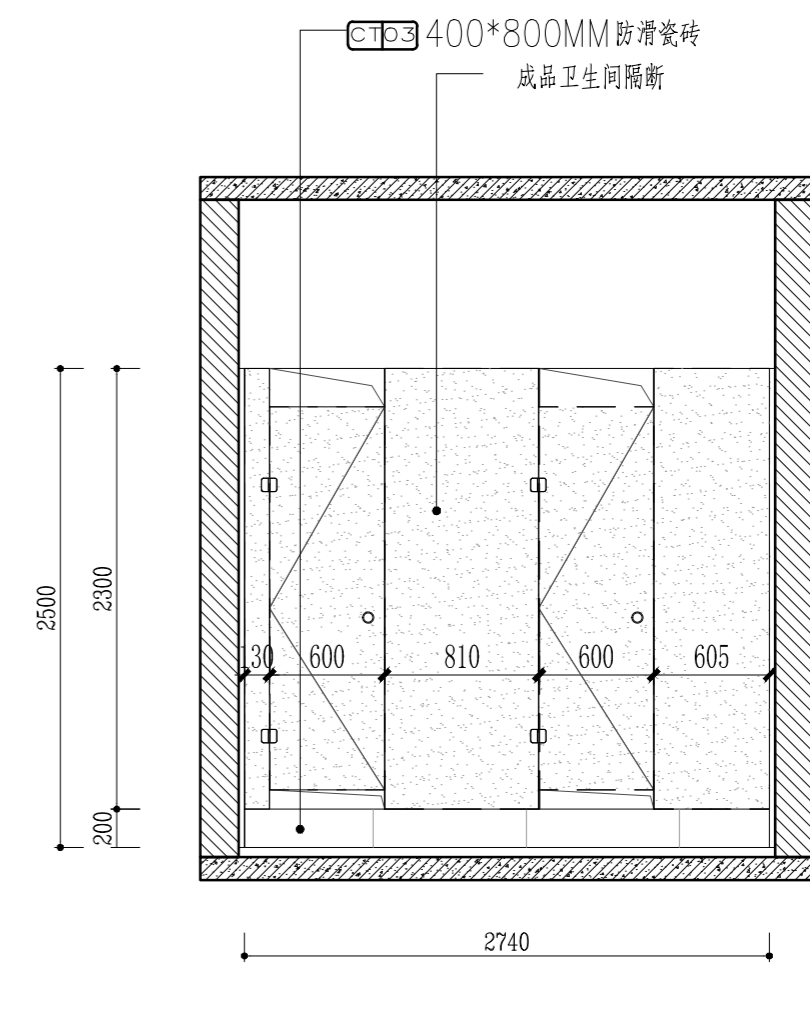
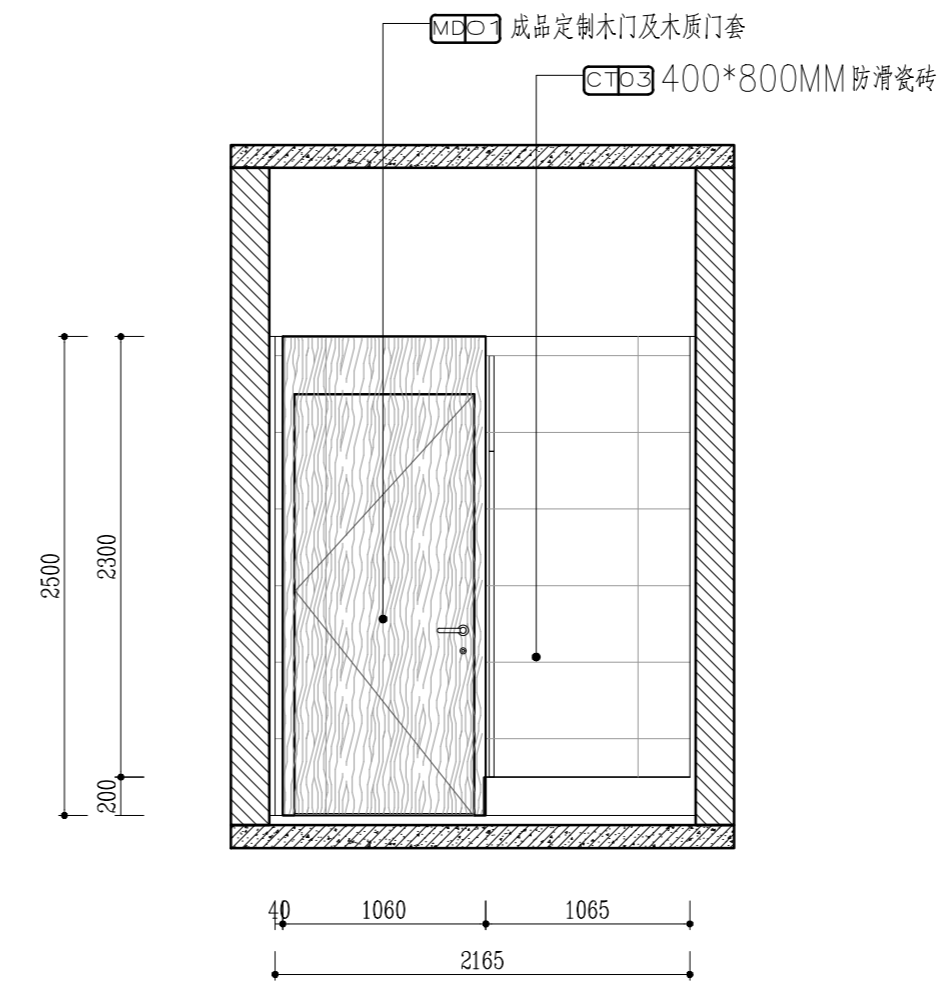
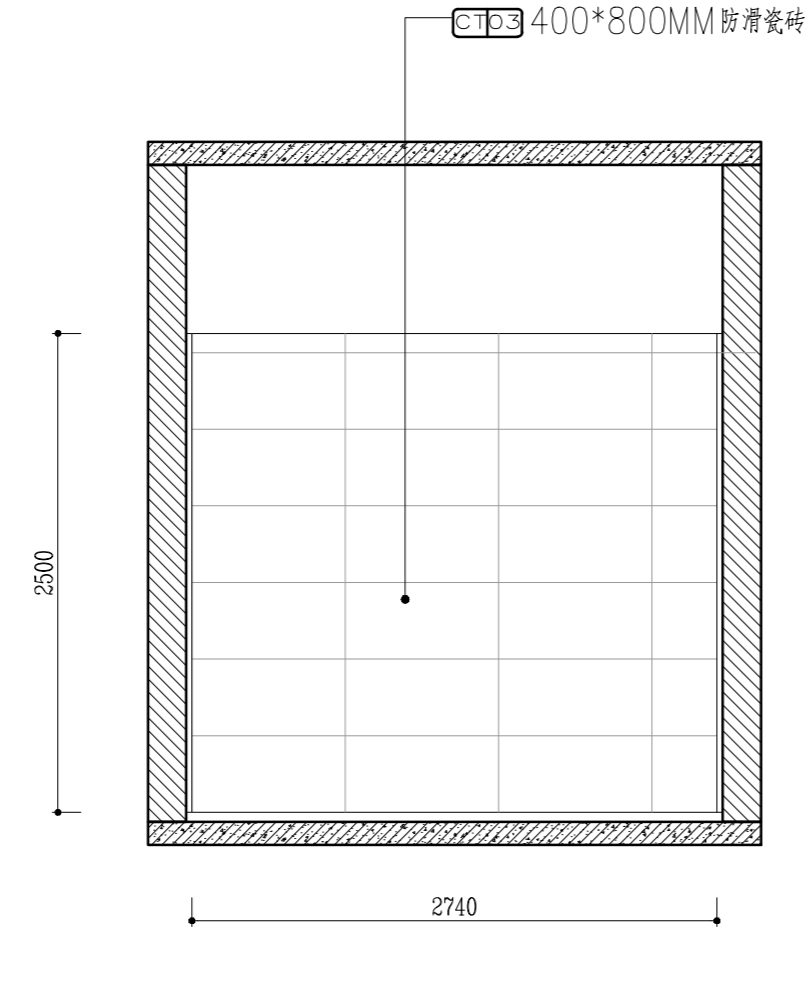
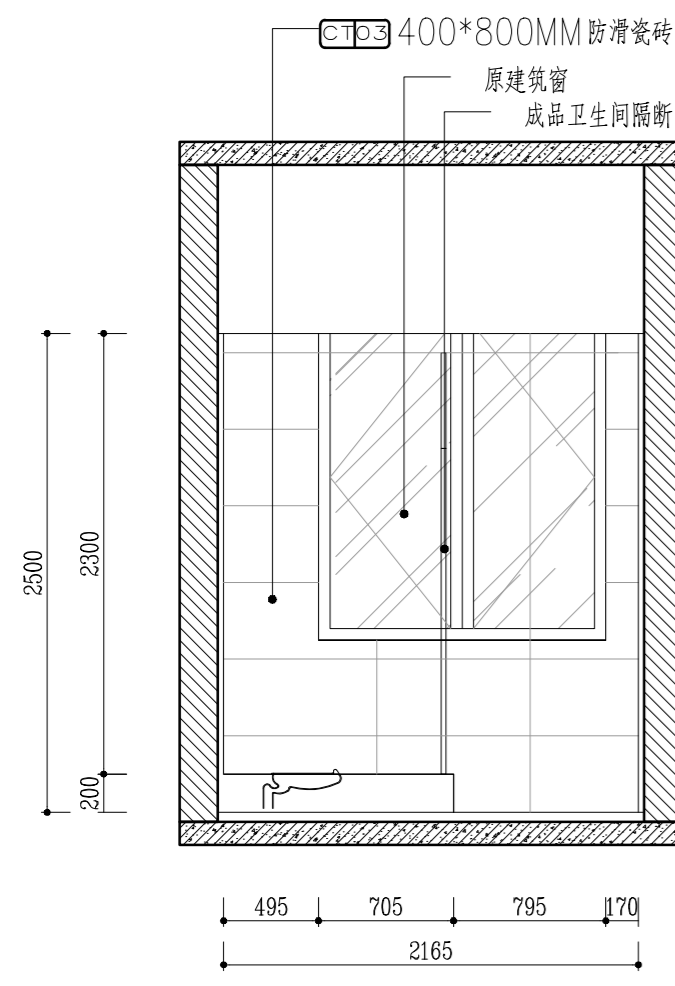


A ELEVATION 3F公区女卫 SCALE: 1/40

B ELEVATION 3F公区女卫B SCALE: 1/40

C ELEVATION 3F公区女卫C SCALE: 1/40

D ELEVATION 3F公区女卫D SCALE: 1/40

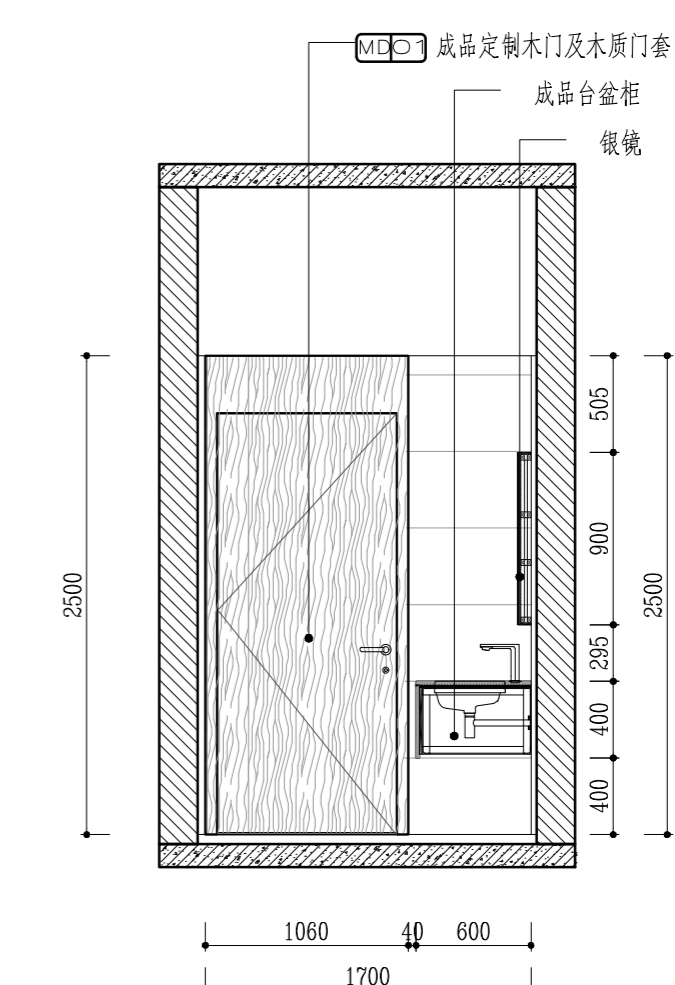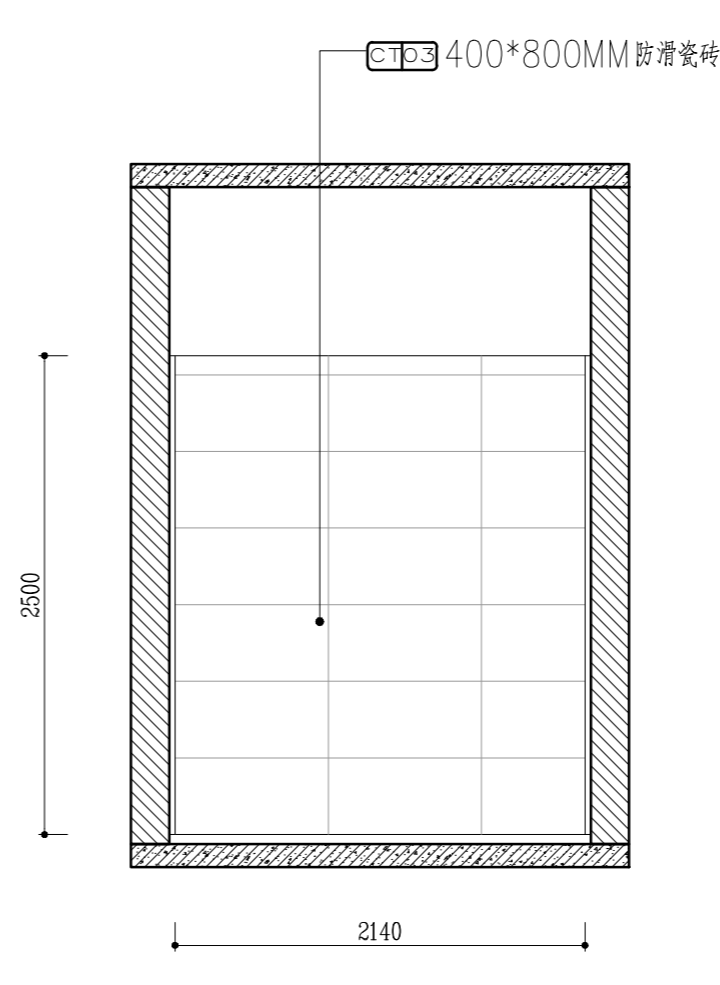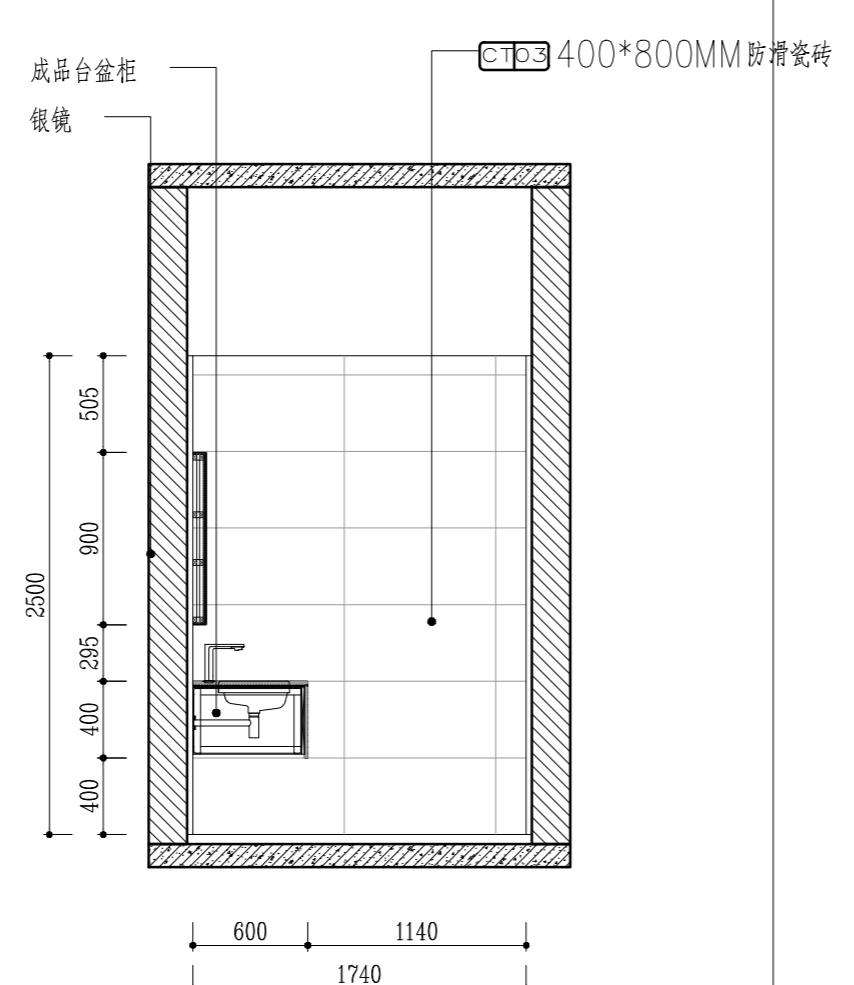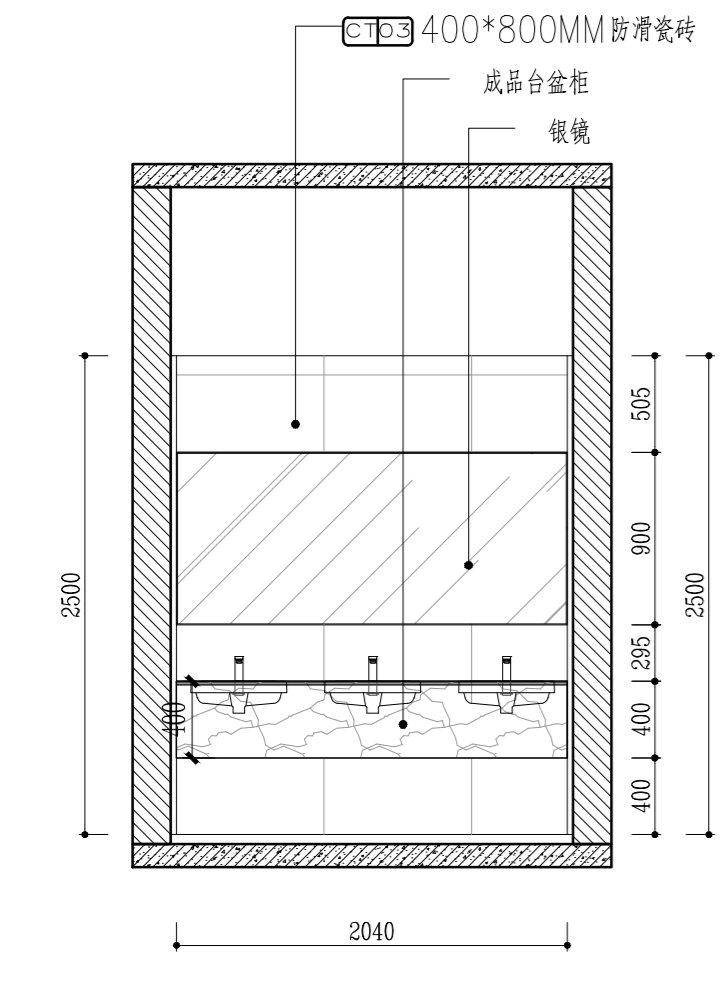

E ELEVATION 3F公区污洗间立面图E SCALE: 1/40

F ELEVATION 3F公区污洗间立面图F SCALE: 1/40

G ELEVATION 3F公区污洗间立面图G SCALE: 1/40

H ELEVATION 3F公区污洗间立面图H SCALE: 1/40

预留章

出图章

审图章

竣工章

图纸二维码

备注 REMARKS

中瀚设计集团有限公司
 Zhonghan Design Group Co., Ltd.
 建筑行业(建筑工程)甲级 NO:A133003151
 风景园林工程设计专项甲级 NO:A133003151
 城乡规划编制资质 甲级 自审甲24330830
 施工图、效果图、景观、照明、软装 NO:A233003158


审定 AUTHORIZED FOR ISSUE BY	俞珏	俞珏
审核 REVIEWED BY	任雨平	任雨平
项目负责人 PROJECT DIRECTOR	李宁	李宁
专业负责 DISCIPLINE RESPONSIBLE BY	李宁	李宁
校对 CHECKED BY	康兴梁	康兴梁
设计 DESIGNED BY	李宁	李宁
制图 DRAWN BY	李宁	李宁

建筑	电气
结构	暖通
给排水	智能化

建设单位 魏都区宋庄镇人民政府
 项目名称 宋庄区域性养老服务中心装修工程
 子项名称


图纸名称 3F公区女卫、污洗间立面图
 DRAWING TITLE

项目编号	子项编号
设计阶段 施工图	图框编号 EL-014
图纸版次 第一版	出图日期 2025.03

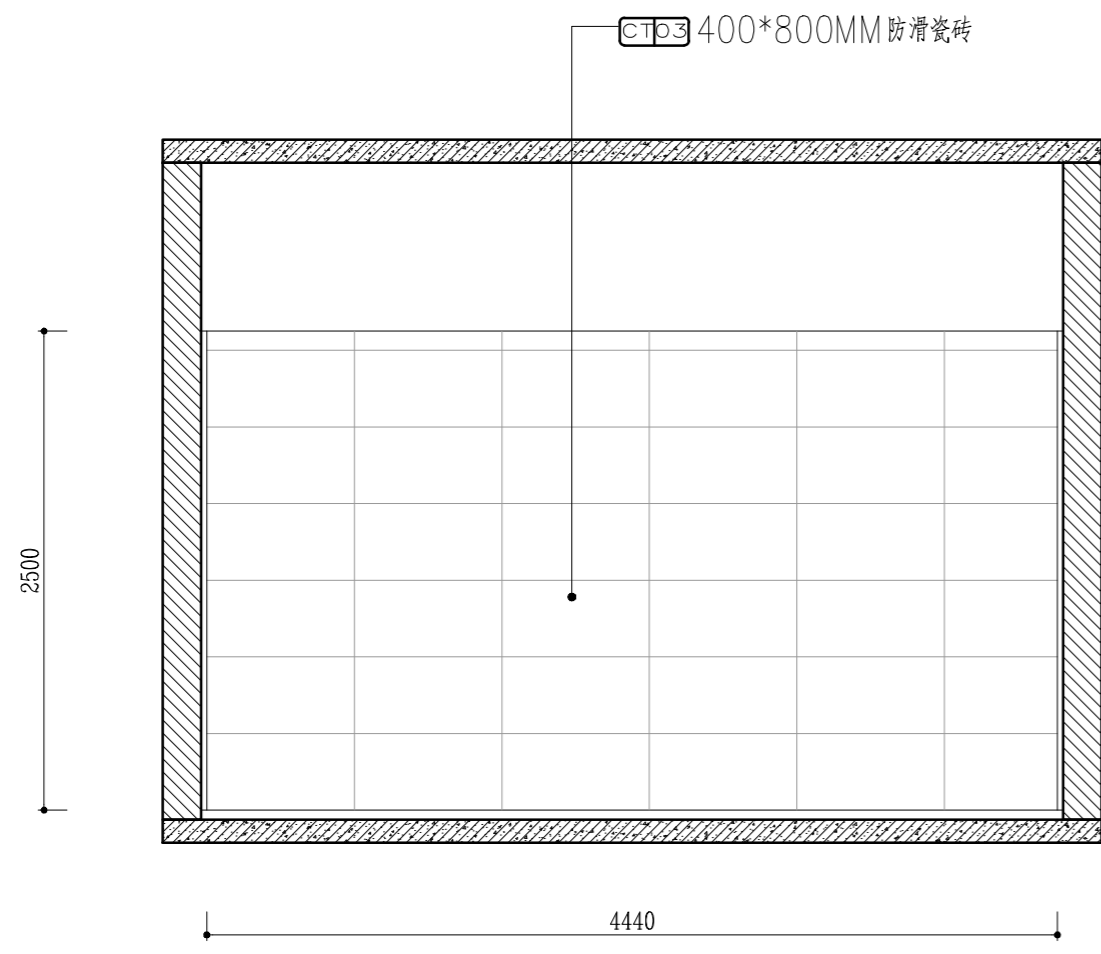


A ELEVATION 3F更衣间立面图A

SCALE: 1/40

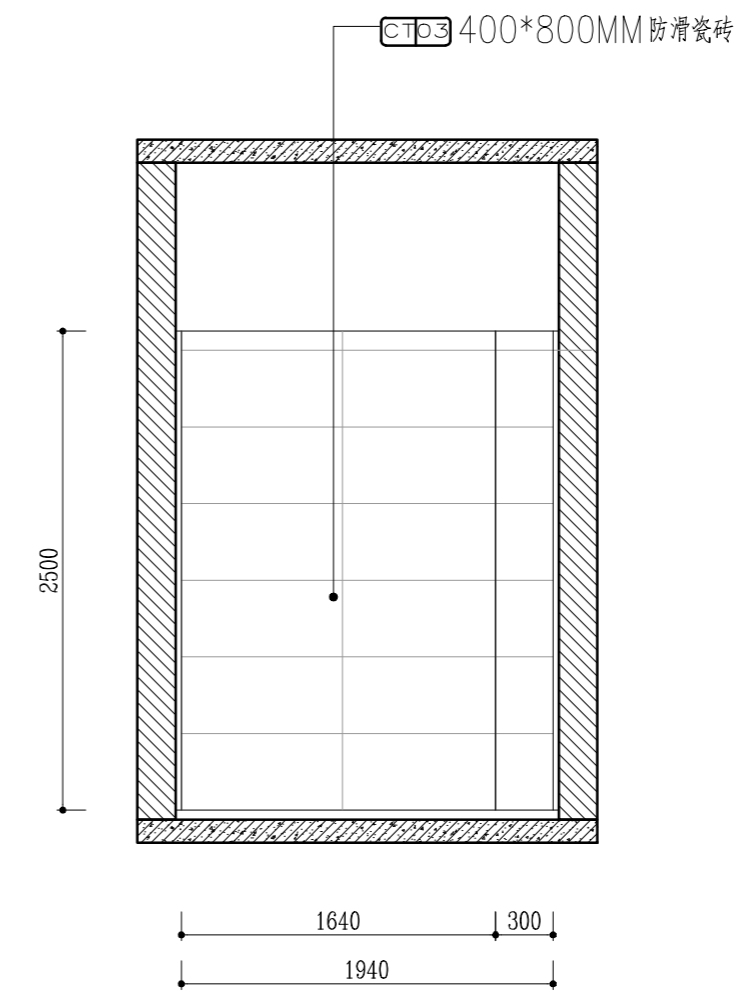


B ELEVATION 3F更衣间立面图B

SCALE: 1/40

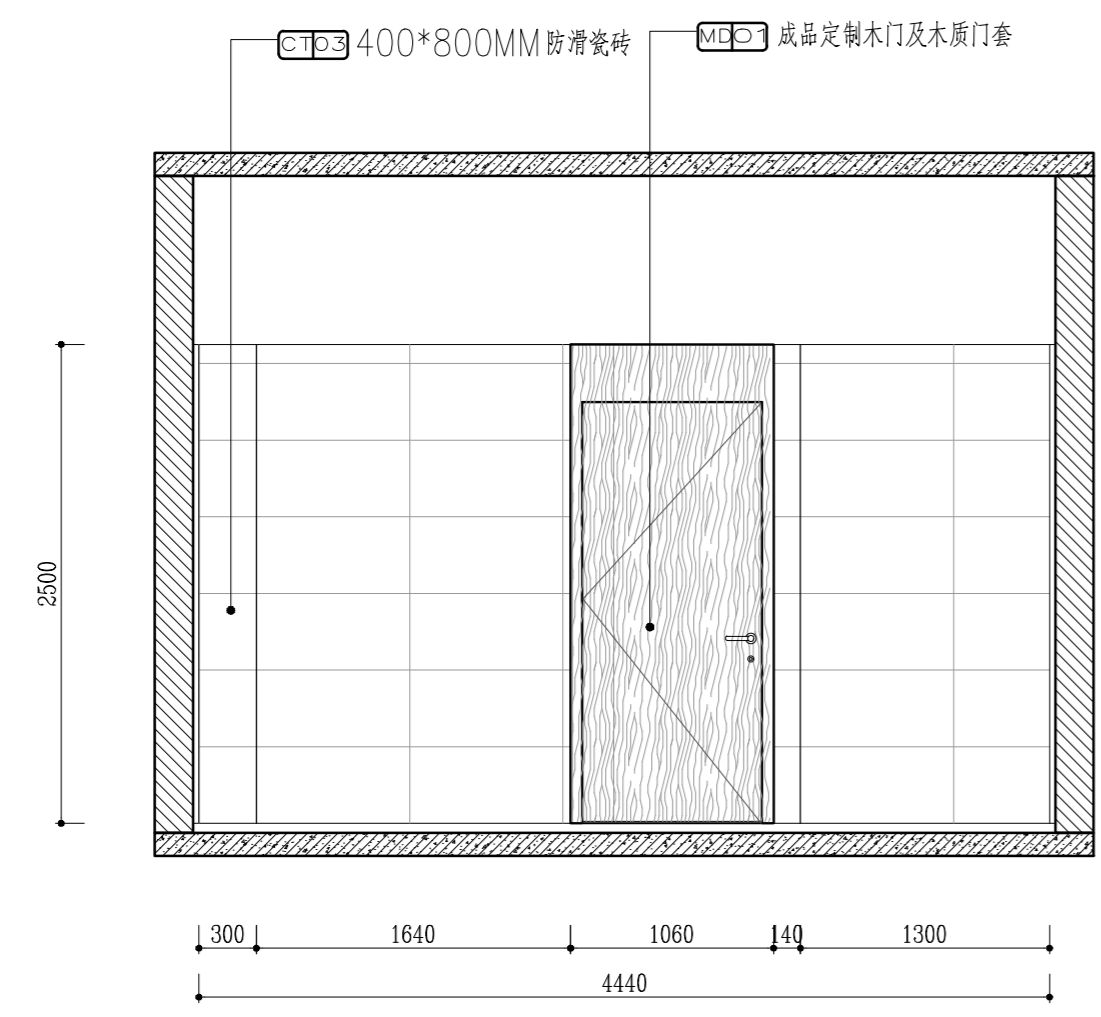

C ELEVATION 3F更衣间立面图C

SCALE: 1/40

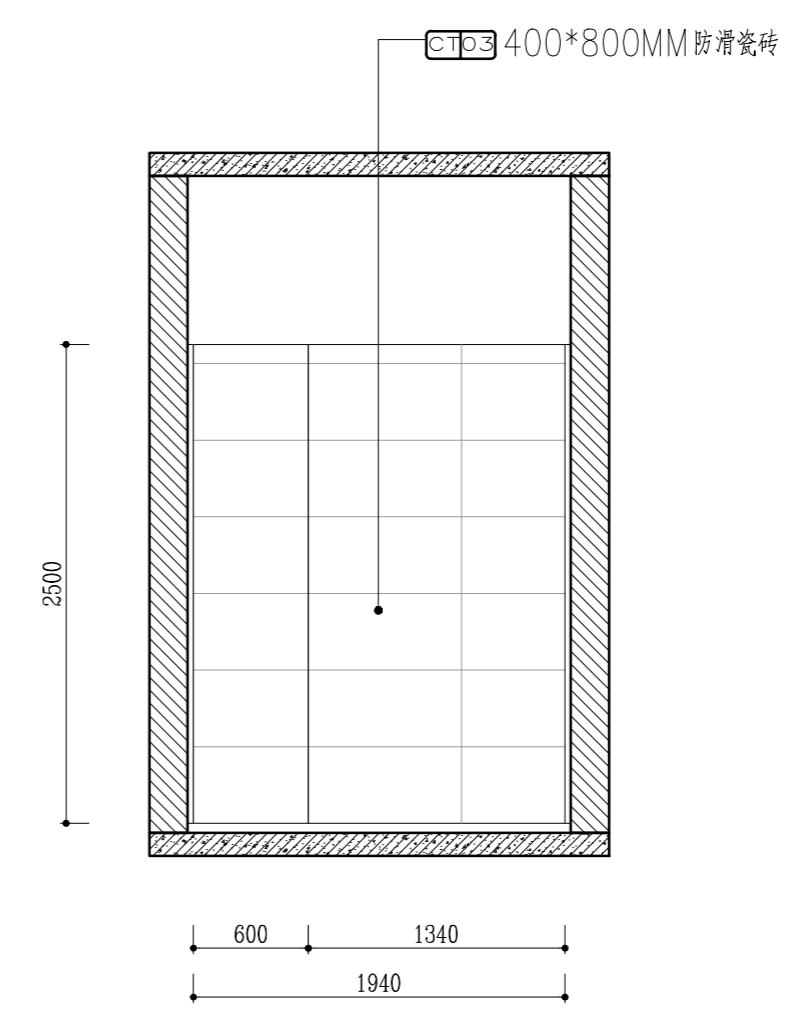

D ELEVATION 3F更衣间立面图D

SCALE: 1/40

实名	签名
项目负责人 李宁	
专业负责人 李宁	
设计人 李宁	
注册(执业)章	
预留章	
出图章	
审图章	
竣工章	
图纸二维码	
备注 REMARKS	

中瀚设计集团有限公司
Zhonghan Design Group Co., Ltd.

建筑行业(建筑工程)甲级 NO:A133003151
风景园林工程设计专项甲级 NO:A133003151
城乡规划编制资质 甲级 自审甲72430830
施工图审查、设计、监理 NO:A233003158





审定 AUTHORIZED FOR ISSUE BY	俞珏	俞珏
审核 CHECKED BY	任丽平	任丽平
项目负责人 PROJECT DIRECTOR	李宁	李宁
专业负责 DISCIPLINE RESPONSIBLE BY	李宁	李宁
校对 CHECKED BY	康兴梁	康兴梁
设计 DESIGNED BY	李宁	李宁
制图 DRAWN BY	李宁	李宁

会签 CONFIRMED BY	
建筑	电气
结构	暖通
给排水	智能化

建设单位 CLIENT	赣榆区宋庄镇人民政府
项目名称 PROJECT	宋庄区域性养老服务中心装修工程
子项名称 ITEM	

图纸名称 DRAWING TITLE	3F更衣间立面图
项目编号	子项编号
设计阶段 施工图	图纸编号 EL-015
图纸版次 第一版	出图日期 2025.03

实 名	签 名
项目负责人 李宁	
专业负责人 李宁	
设计人 李宁	
注册（执业）章	

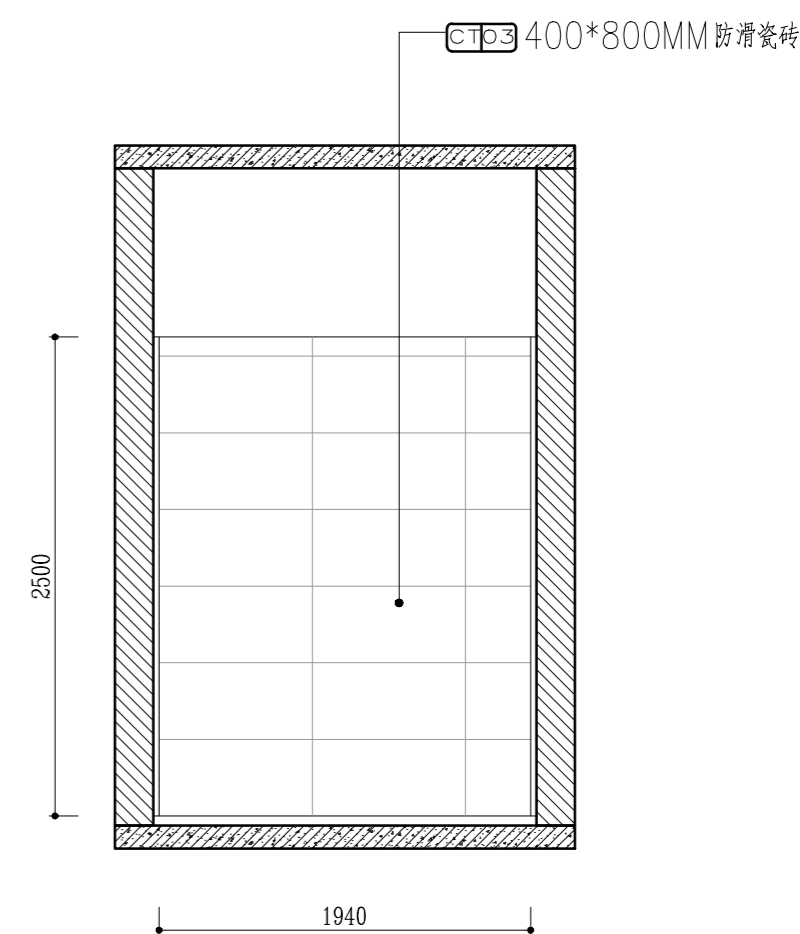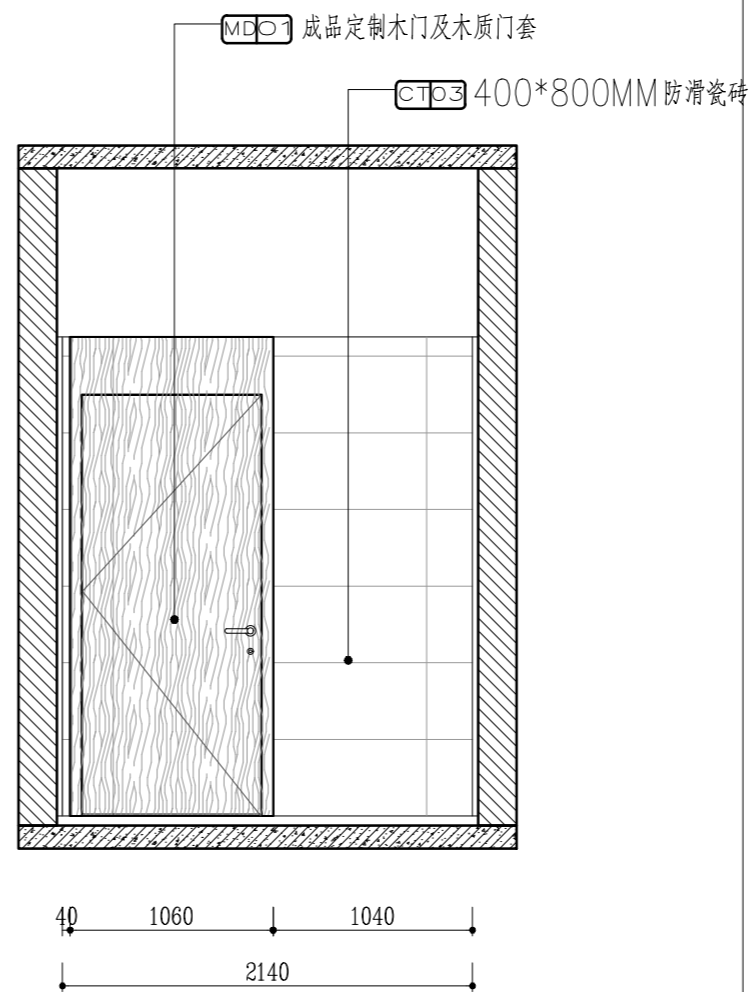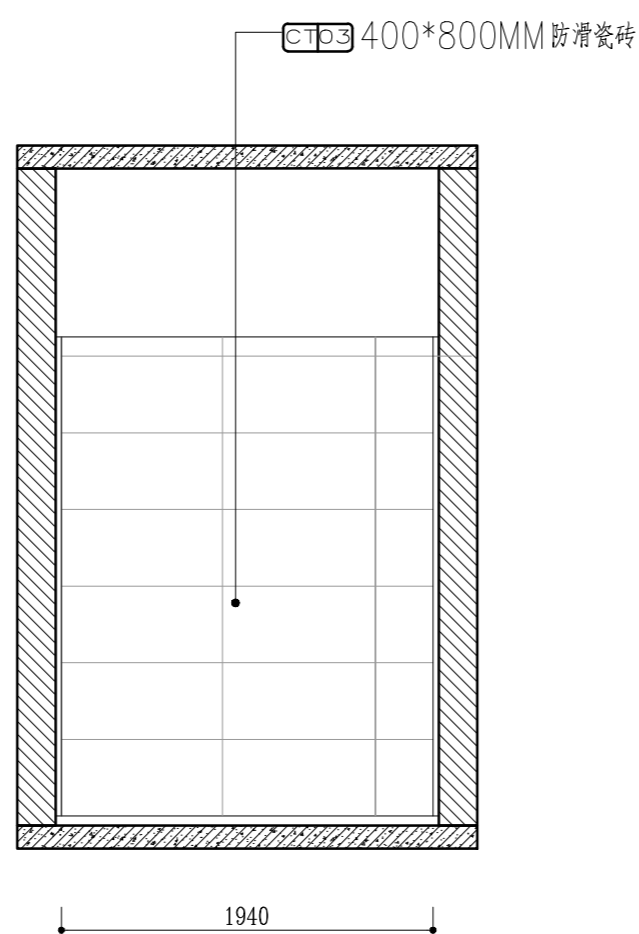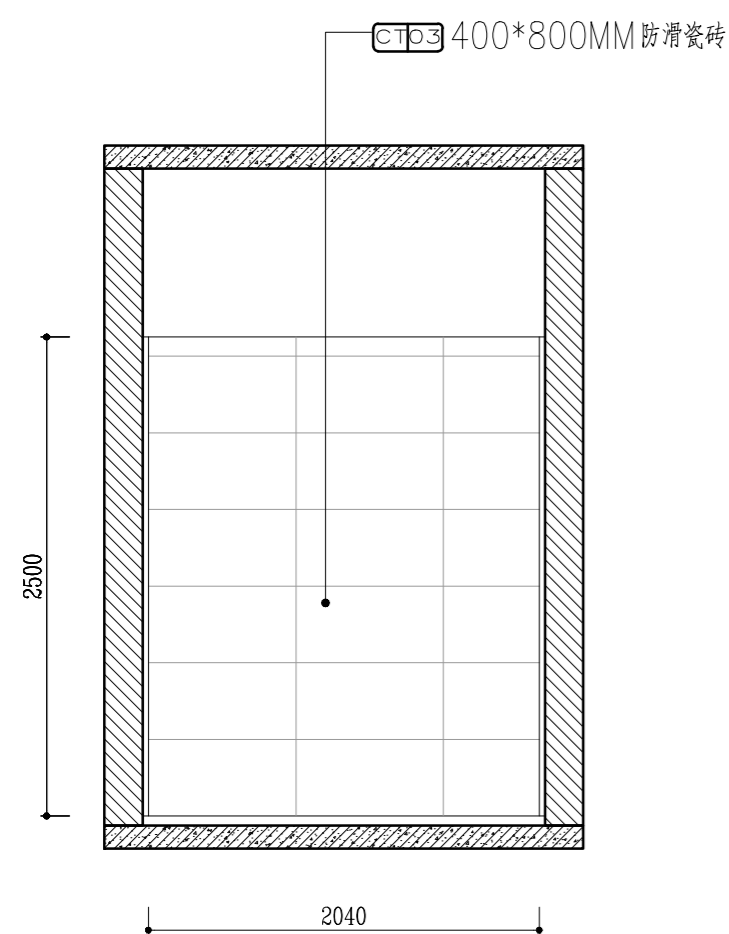

A ELEVATION 3F公共无障碍卫立面图A SCALE: 1/40 B ELEVATION 3F公共无障碍卫立面图B SCALE: 1/40 C ELEVATION 3F公共无障碍卫立面图C SCALE: 1/40 D ELEVATION 3F公共无障碍卫立面图D SCALE: 1/40

预留章

出图章

审图章

竣工章

图纸二维码

备注 REMARKS





中瀚设计集团有限公司
Zhonghan Design Group Co., Ltd.
建筑行业（建筑工程）甲级 NO:A133003151
风景园林工程设计专项甲级 NO:A133003151
城乡规划编制资质 甲级 自审甲72430830
城市综合、交通、水利、市政、市政 NO:A233003158

审定 AUTHORIZED FOR ISSUE BY	俞珏	俞珏
审核 REVIEWED BY	任雨平	任雨平
项目负责人 PROJECT DIRECTOR	李宁	李宁
专业负责 DISCIPLINE RESPONSIBLE BY	李宁	李宁
校对 CHECKED BY	康兴梁	康兴梁
设计 DESIGNED BY	李宁	李宁
制图 DRAWN BY	李宁	李宁

会签 CONFIRMED BY	
建筑	电气
结构	暖通
给排水	智能化

建设单位 魏都区宋庄镇人民政府
CLIENT 魏都区宋庄镇人民政府
项目名称 宋庄区域性养老服务中心装修工程
PROJECT 宋庄区域性养老服务中心装修工程
子项名称

图纸名称 DRAWING TITLE	3F公共无障碍卫立面图	
项目编号	子项编号	
设计阶段	施工图	图纸编号 EL-016
图纸版次	第一版	出图日期 2025.03

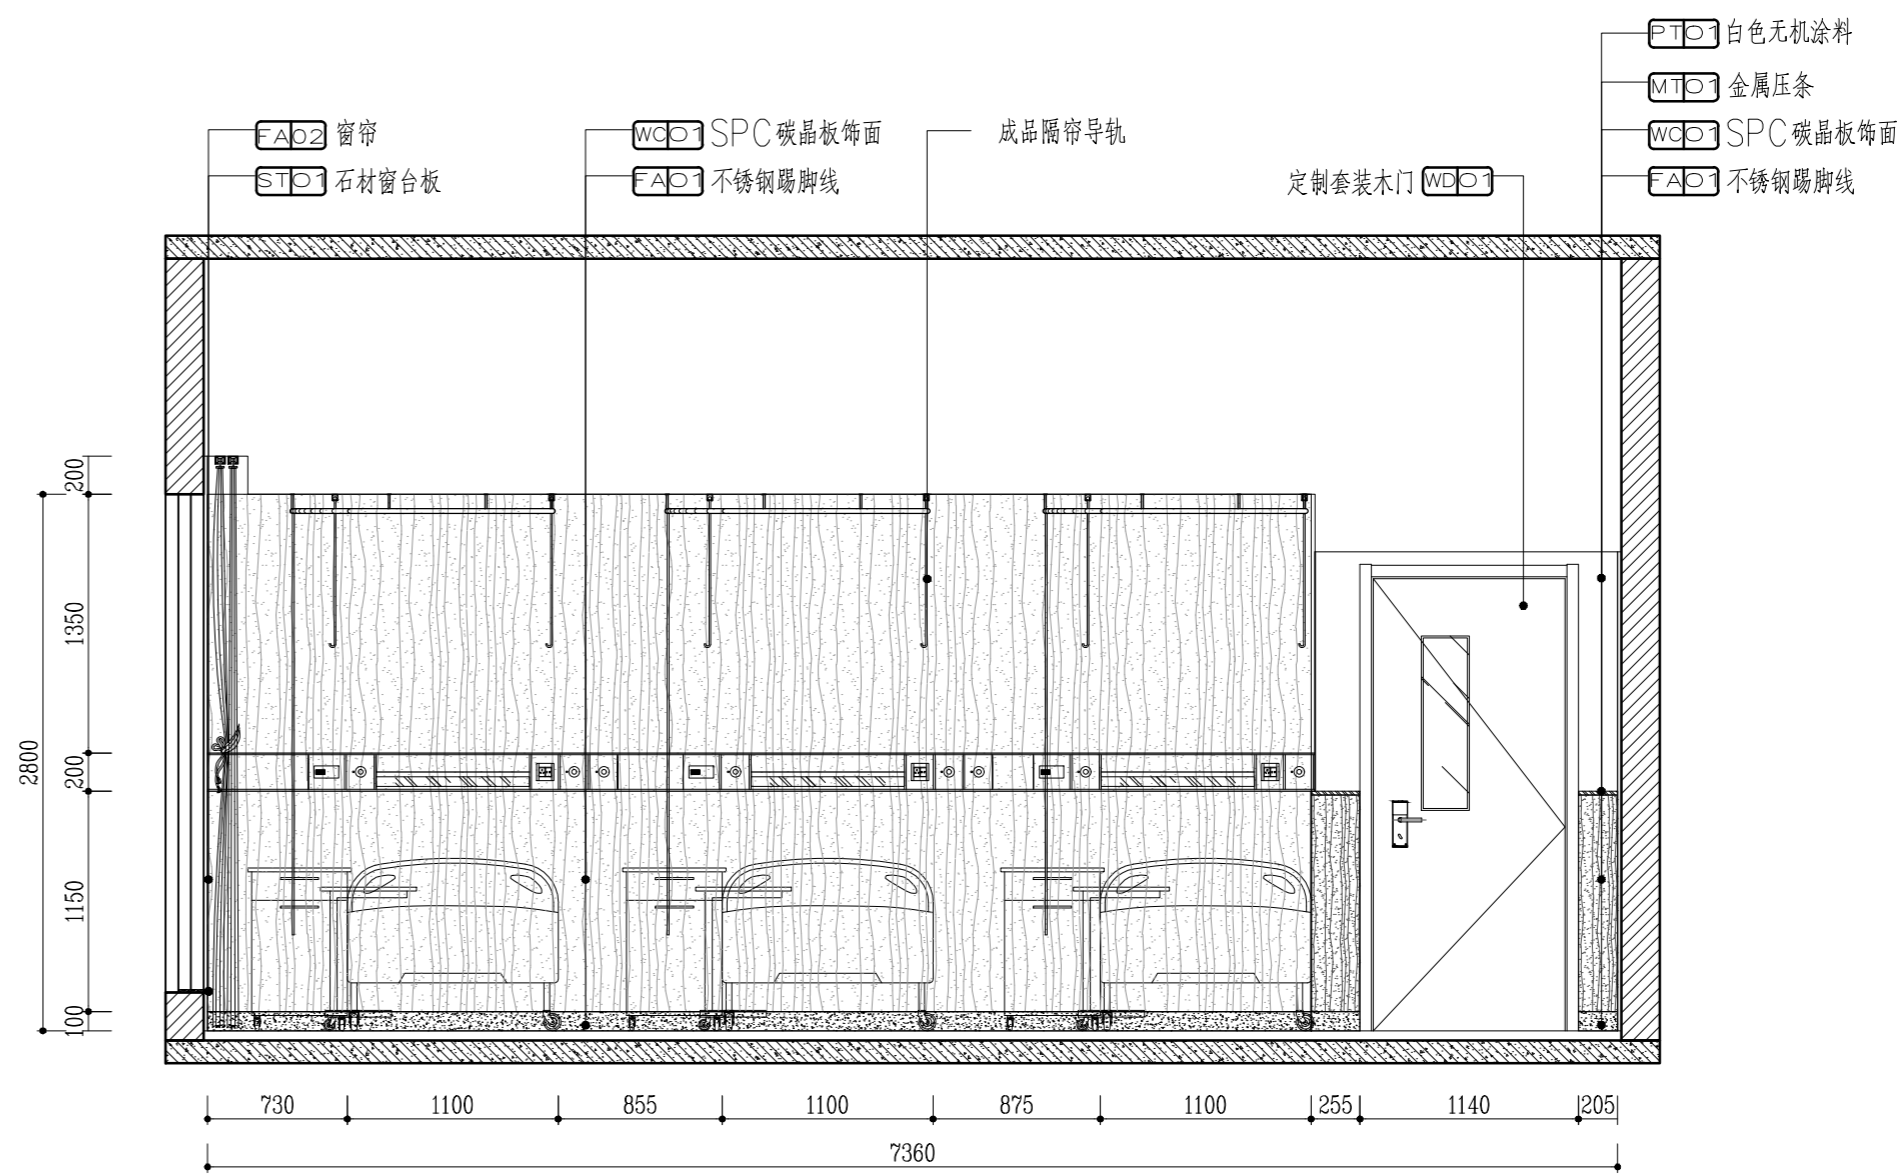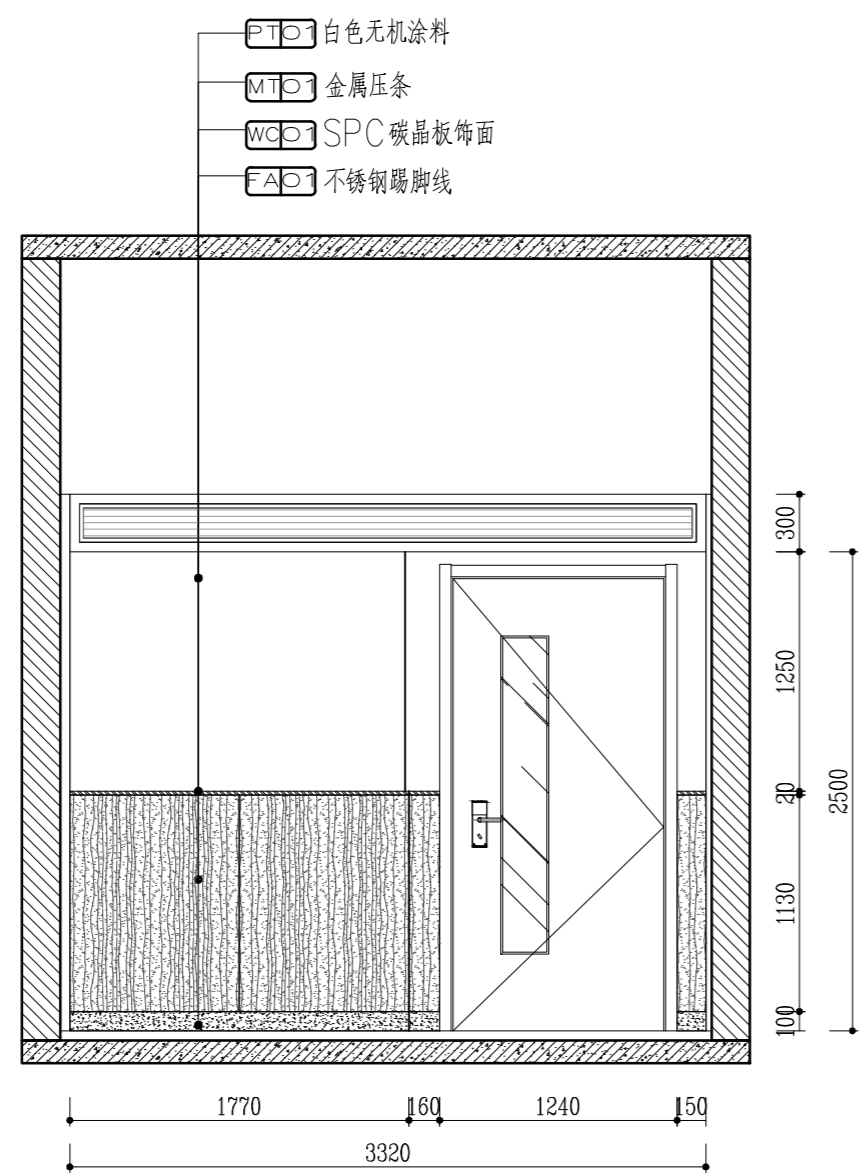


A ELEVATION 1F三人间立面图A

SCALE: 1/40


B ELEVATION 1F三人间立面图B

SCALE: 1/40

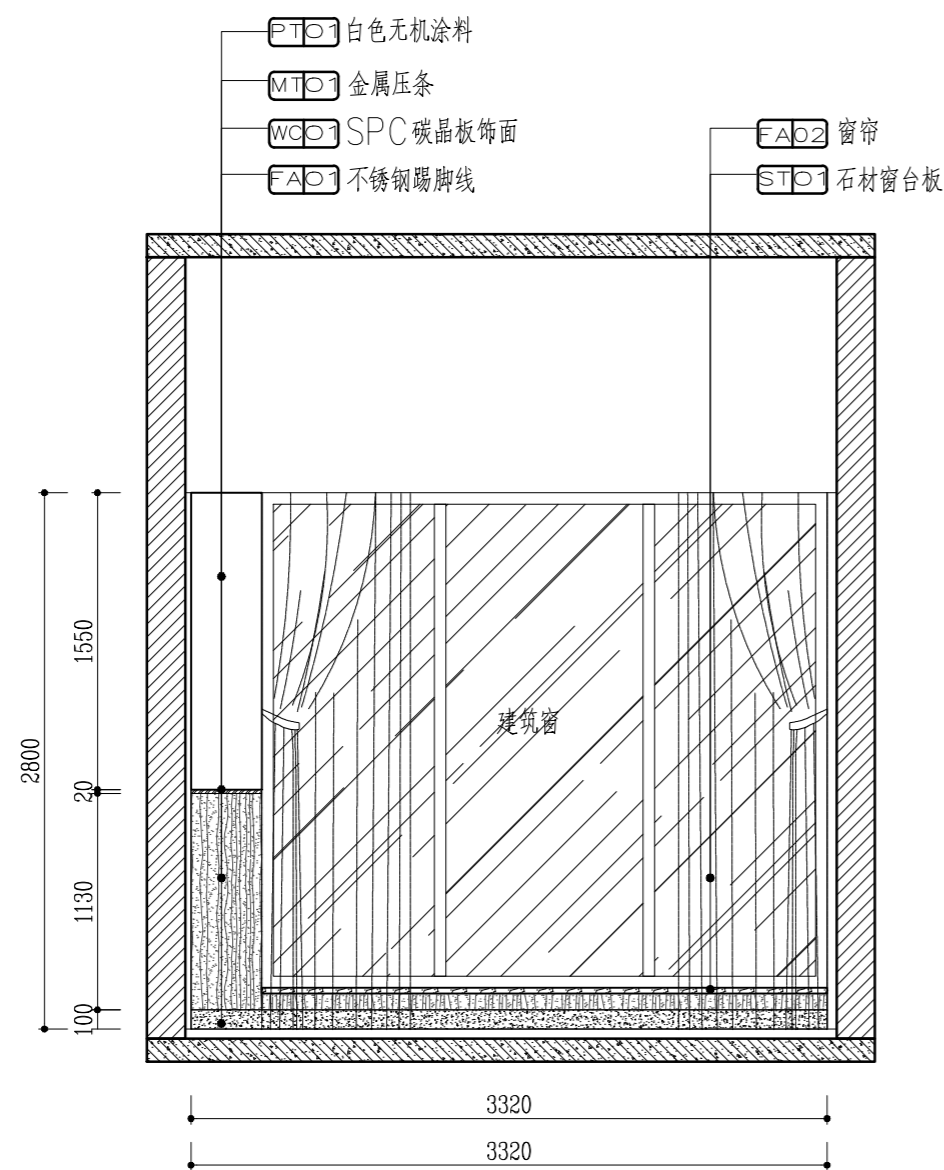

C ELEVATION 1F三人间立面图C

SCALE: 1/40

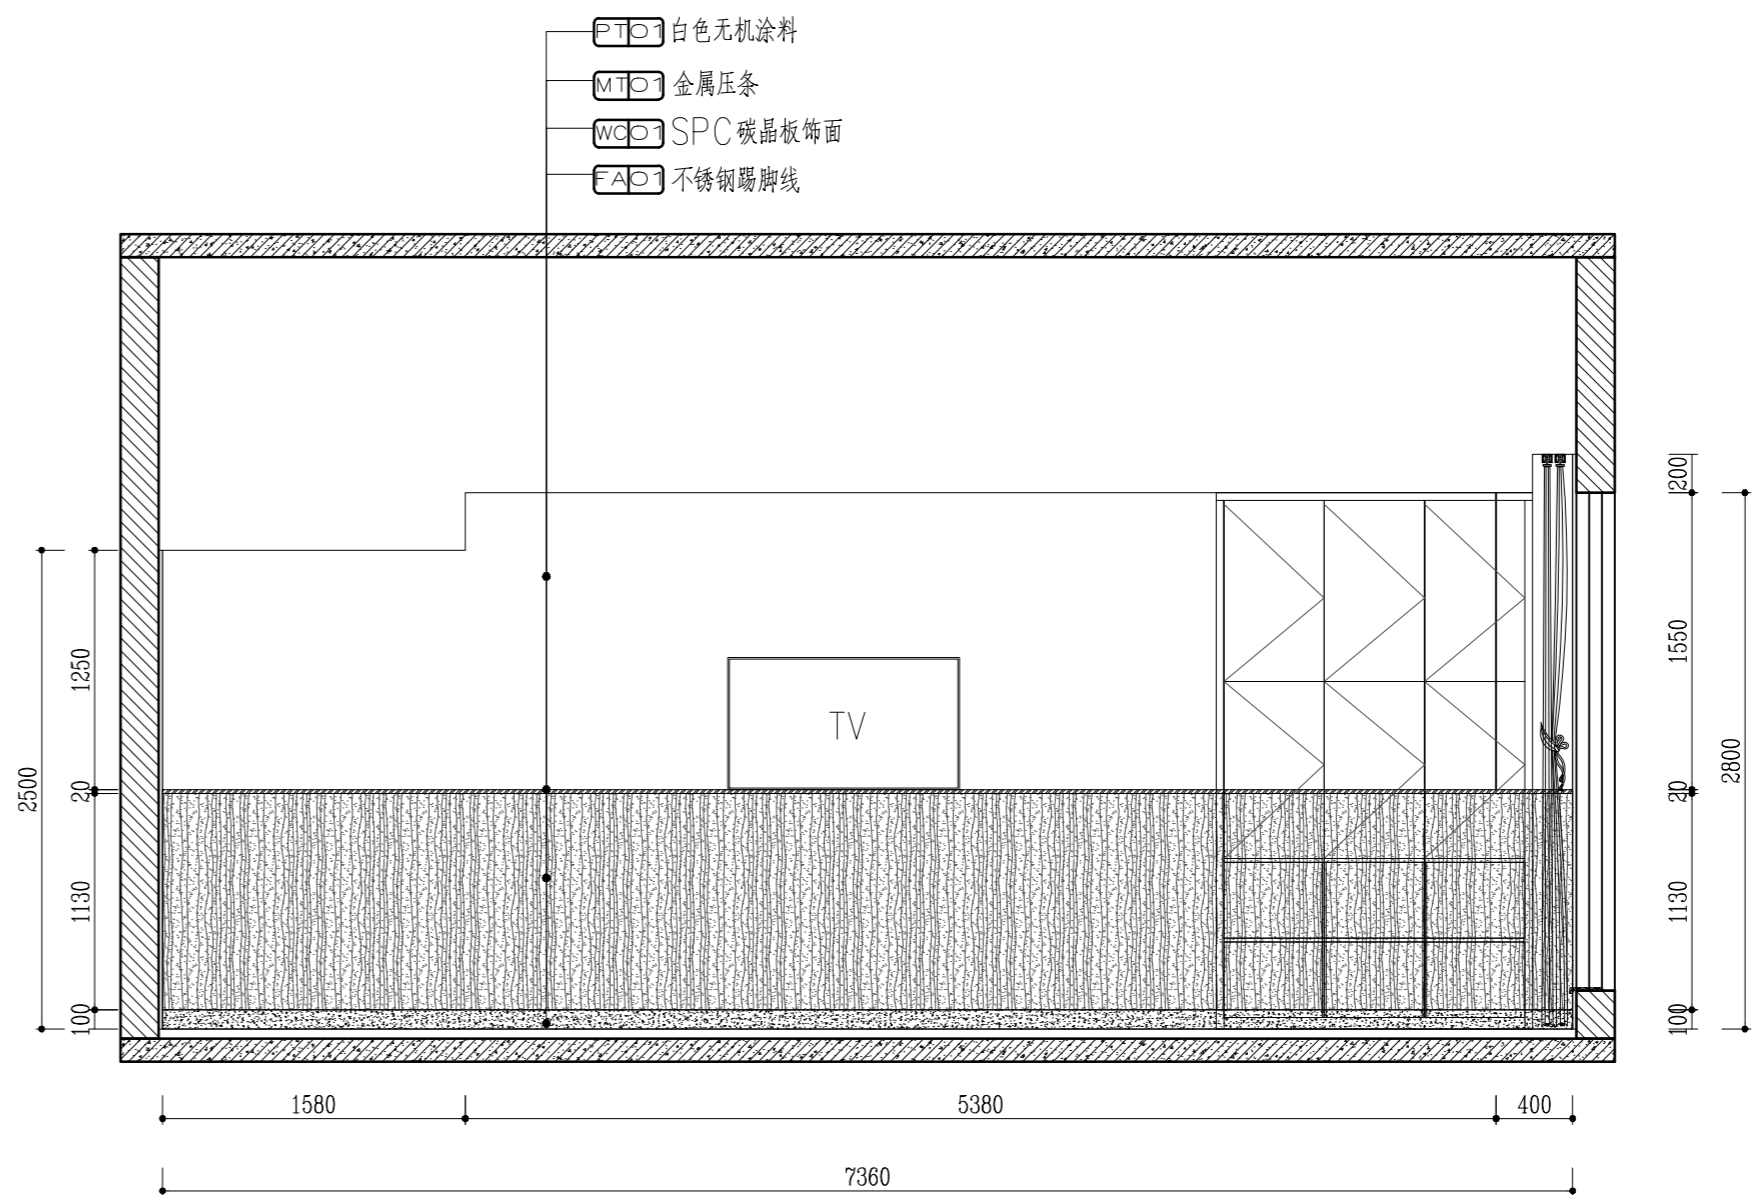

D ELEVATION 1F三人间立面图D

SCALE: 1/40

实名	签名
项目负责人 李宁	
专业负责人 李宁	
设计人 李宁	
注册(执业)章	

预留章

出图章

审图章

竣工章

图纸二维码

备注 REMARKS



中瀚设计集团有限公司
Zhonghan Design Group Co., Ltd.
建筑行业(建筑工程)甲级 NO:A133003151
风景园林工程设计专项甲级 NO:A133003151
城乡规划编制资质 甲级 自审甲24330830
施工图、效果图、竣工图 NO:A233003158

审定 AUTHORIZED FOR ISSUE BY	俞珏	俞珏
审核 CHECKED BY	任雨平	任雨平
项目负责人 PROJECT DIRECTOR	李宁	李宁
专业负责 DISCIPLINE RESPONSIBLE BY	李宁	李宁
校对 CHECKED BY	康兴梁	康兴梁
设计 DESIGNED BY	李宁	李宁
制图 DRAWN BY	李宁	李宁

会签 CONFIRMED BY		
建筑		电气
结构		暖通
给排水		智能化

建设单位 魏都区宋庄镇人民政府
CLIENT 魏都区宋庄镇人民政府
项目名称 宋庄区域性养老服务中心装修工程
PROJECT 宋庄区域性养老服务中心装修工程
子项名称 宋庄区域性养老服务中心装修工程
ITEM 宋庄区域性养老服务中心装修工程

图纸名称 1F三人间立面图
DRAWING TITLE 1F三人间立面图

项目编号	子项编号
设计阶段 施工图	图纸编号 EL-017
图纸版次 第一版	出图日期 2025.03

实名	签名
项目负责人	李宁
专业负责人	李宁
设计人	李宁
注册(执业)章	

预留章





出图章

审图章

竣工章

图纸二维码

备注 REMARKS

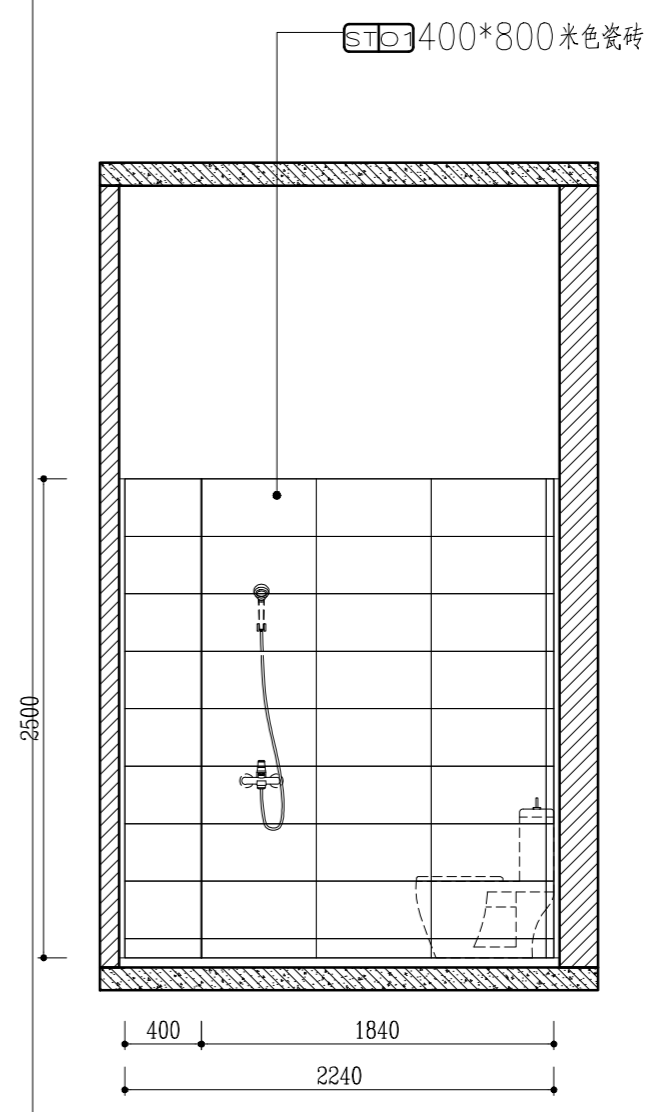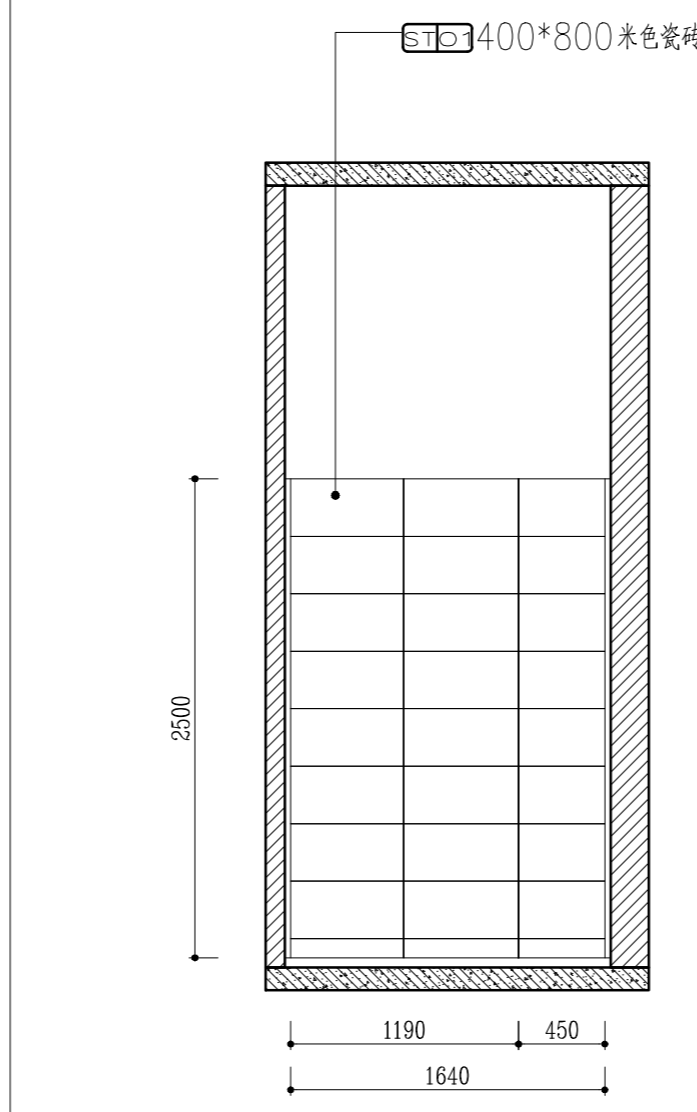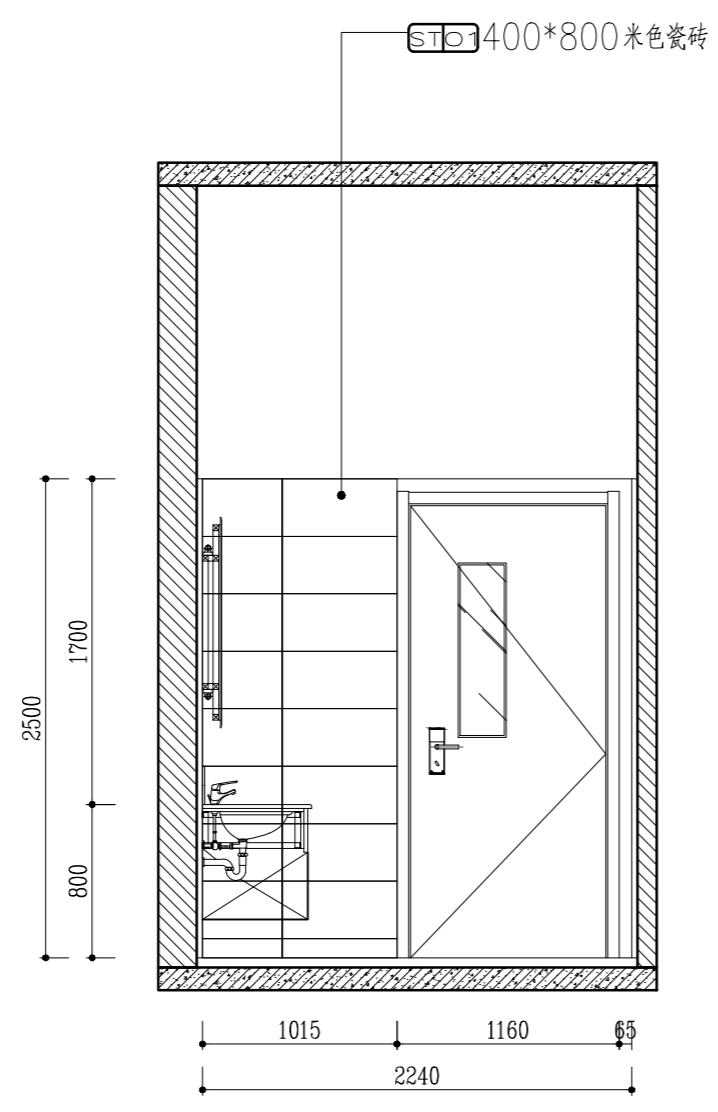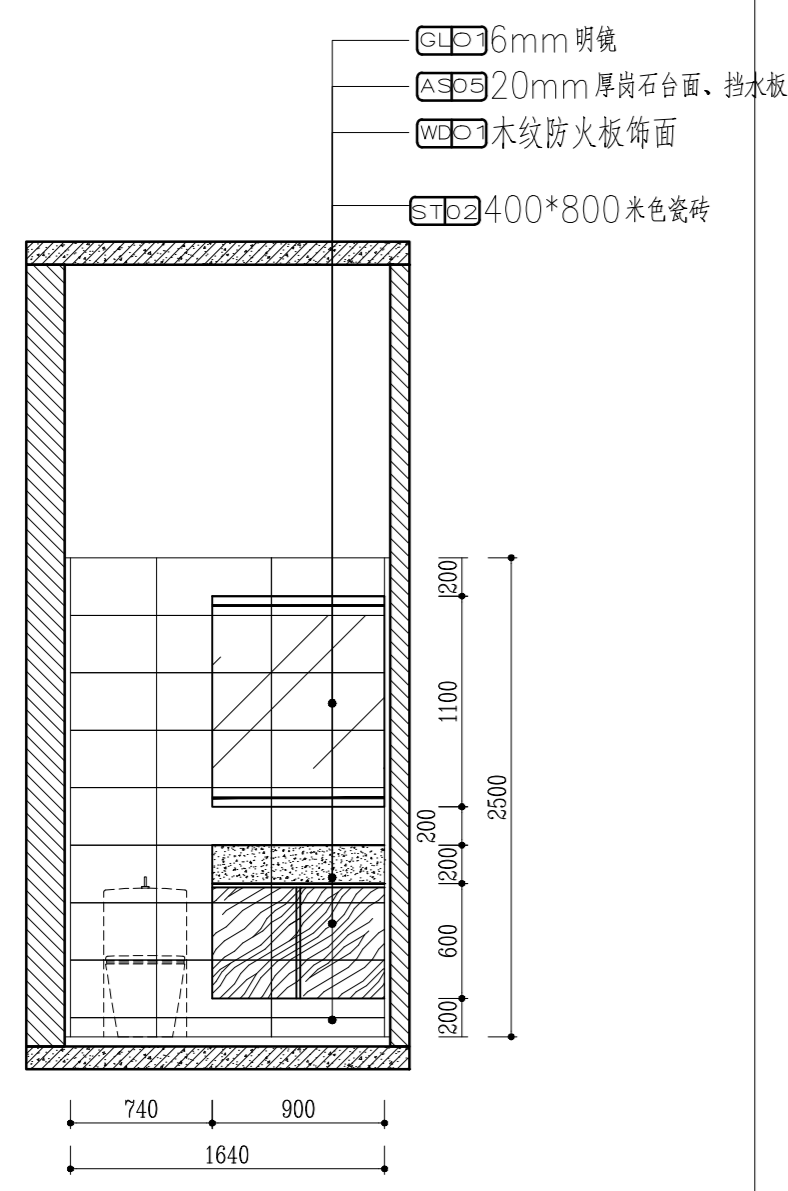

A ELEVATION 客房卫生间立面图A SCALE: 1/40 **B** ELEVATION 客房卫生间立面图B SCALE: 1/40 **C** ELEVATION 客房卫生间立面图C SCALE: 1/40 **D** ELEVATION 客房卫生间立面图D SCALE: 1/40

E ELEVATION 立面图 SCALE: 1/40	F ELEVATION 立面图 SCALE: 1/40	G ELEVATION 立面图 SCALE: 1/40	H ELEVATION 立面图 SCALE: 1/40
------------------------------------	------------------------------------	------------------------------------	------------------------------------

中瀚设计集团有限公司
Zhonghan Design Group Co., Ltd.

建筑行业(建筑工程)甲级 NO:A133003151
 风景园林工程设计专项甲级 NO:A133003151
 城乡规划编制资质 甲级 自审甲2433083
 施工图、景观、暖通、给排水 NO:A233003158



审定 AUTHORIZED FOR ISSUE BY	俞珏	俞珏
审核 CHECKED BY	任雨平	任雨平
项目负责人 PROJECT DIRECTOR	李宁	李宁
专业负责 DISCIPLINE RESPONSIBLE BY	李宁	李宁
校对 CHECKED BY	康兴梁	康兴梁
设计 DESIGNED BY	李宁	李宁
制图 DRAWN BY	李宁	李宁

会签 CONFIRMED BY	建筑	电气
	结构	暖通
	给排水	智能化

建设单位 CLIENT 赣榆区宋庄镇人民政府
 项目名称 PROJECT 宋庄区域性养老服务中心装修工程
 子项名称 ITEM

图纸名称 DRAWING TITLE 客房卫生间立面图
 项目编号 子项编号
 设计阶段 施工图 图纸编号 EL-018
 图纸版次 第一版 出图日期 2025.03

实 名	签 名
项目负责人 李宁	
专业负责人 李宁	
设计人 李宁	
注册(执业)章	


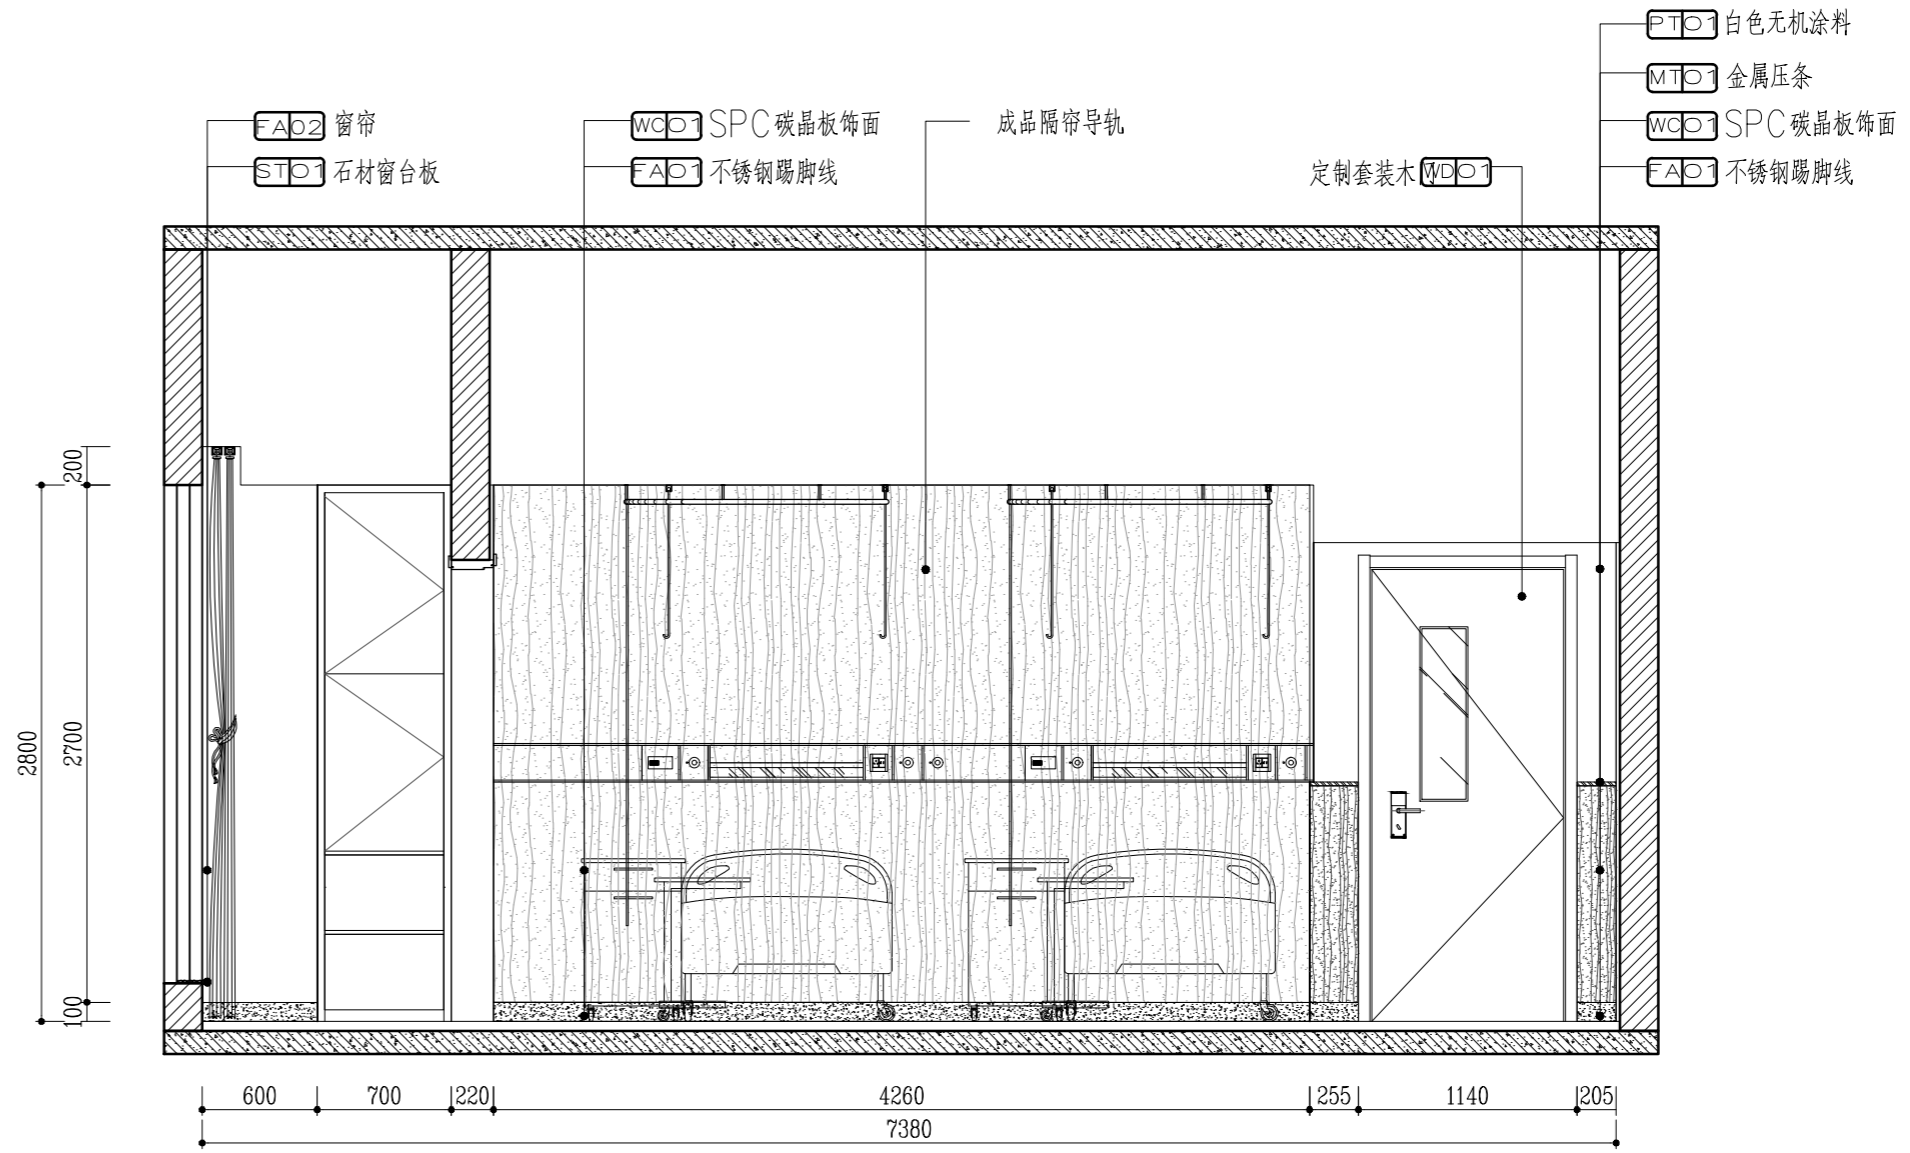
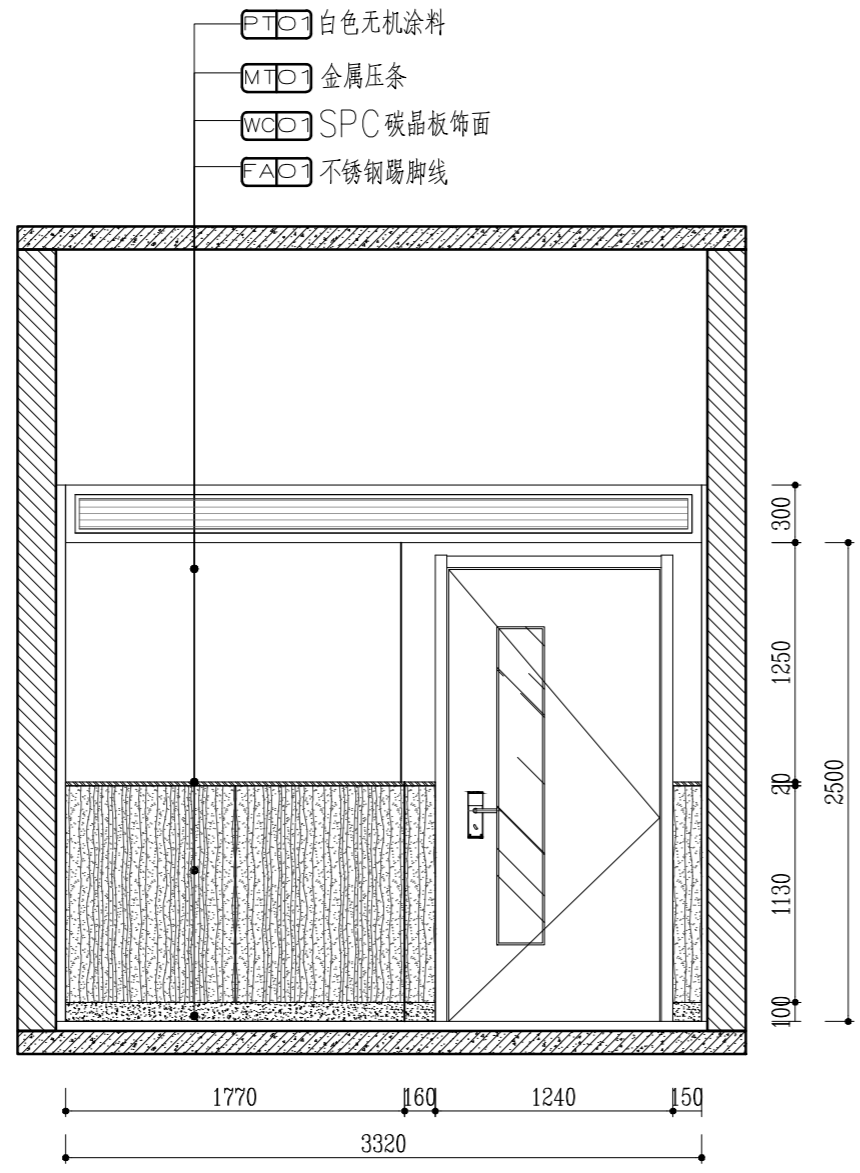


A ELEVATION 2F双人房间立面图

SCALE: 1/40

B ELEVATION 2F双人房间立面图

SCALE: 1/40

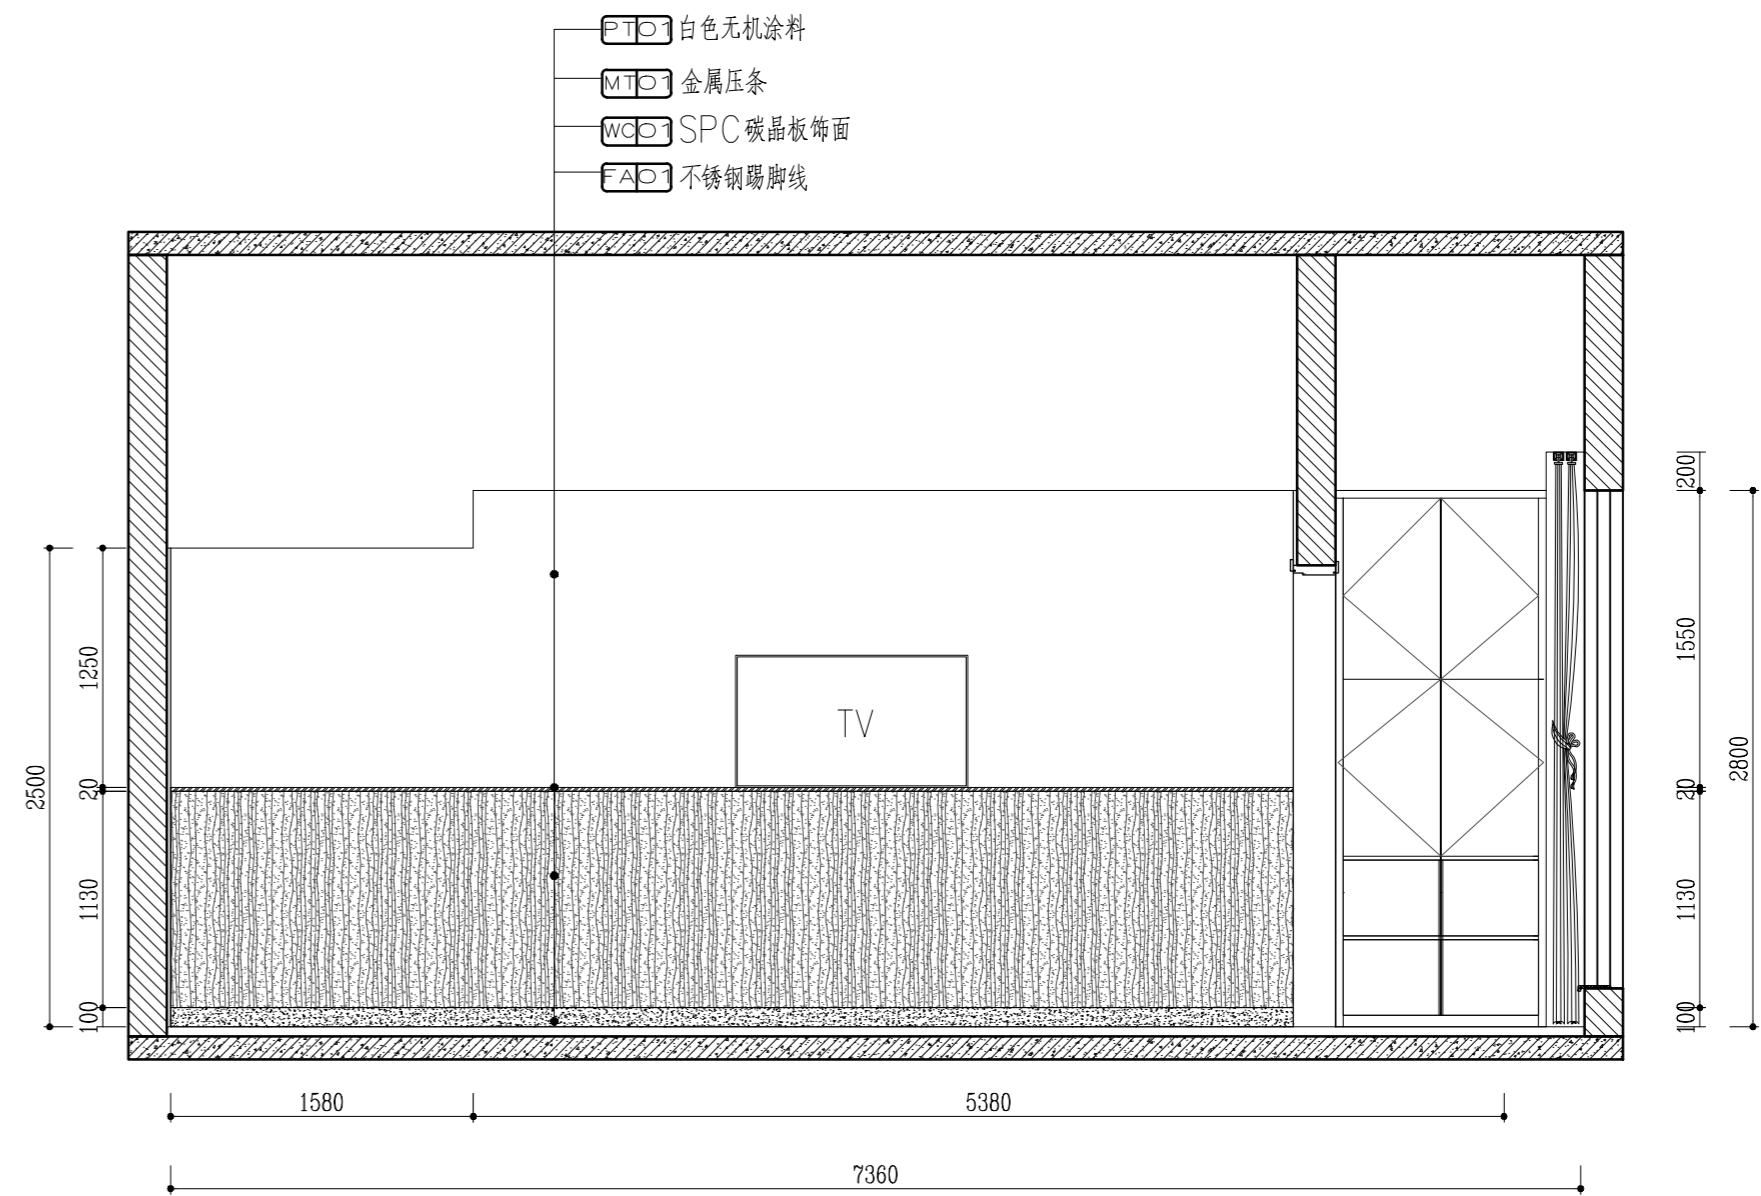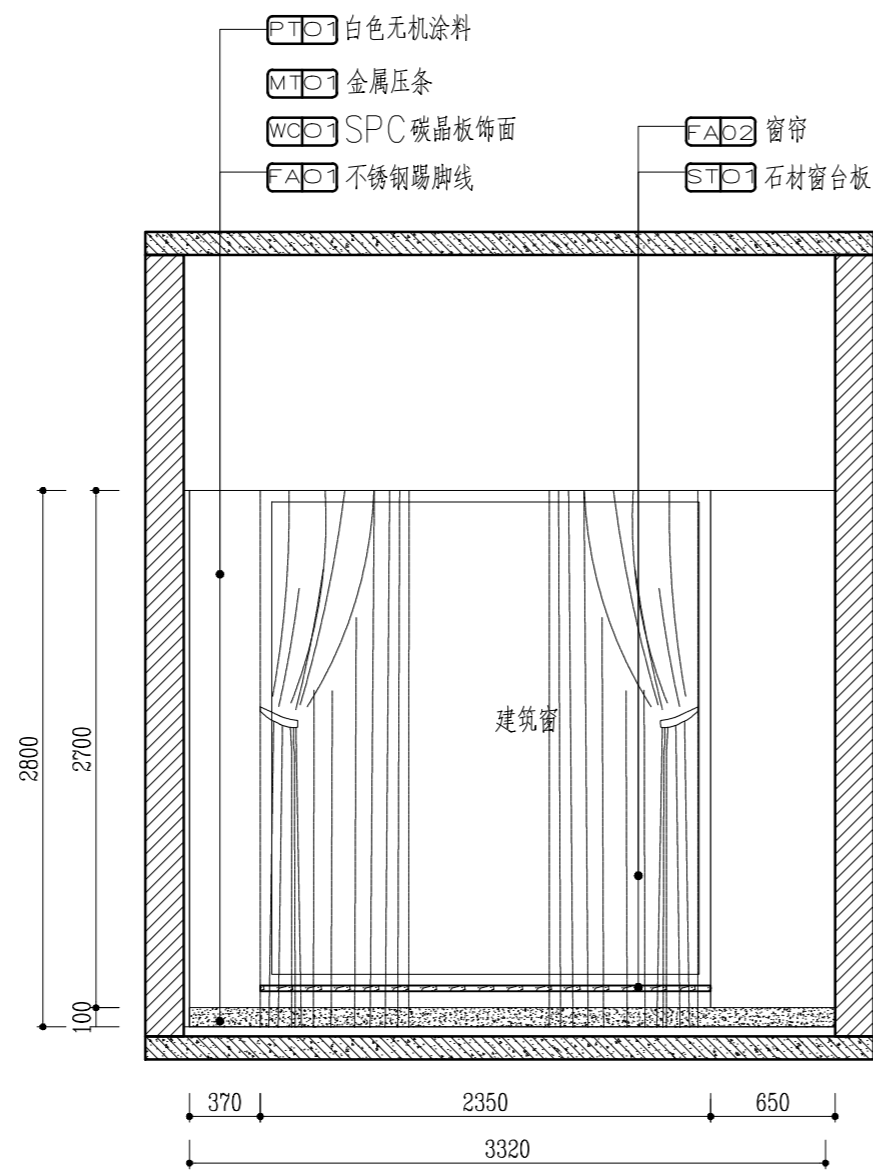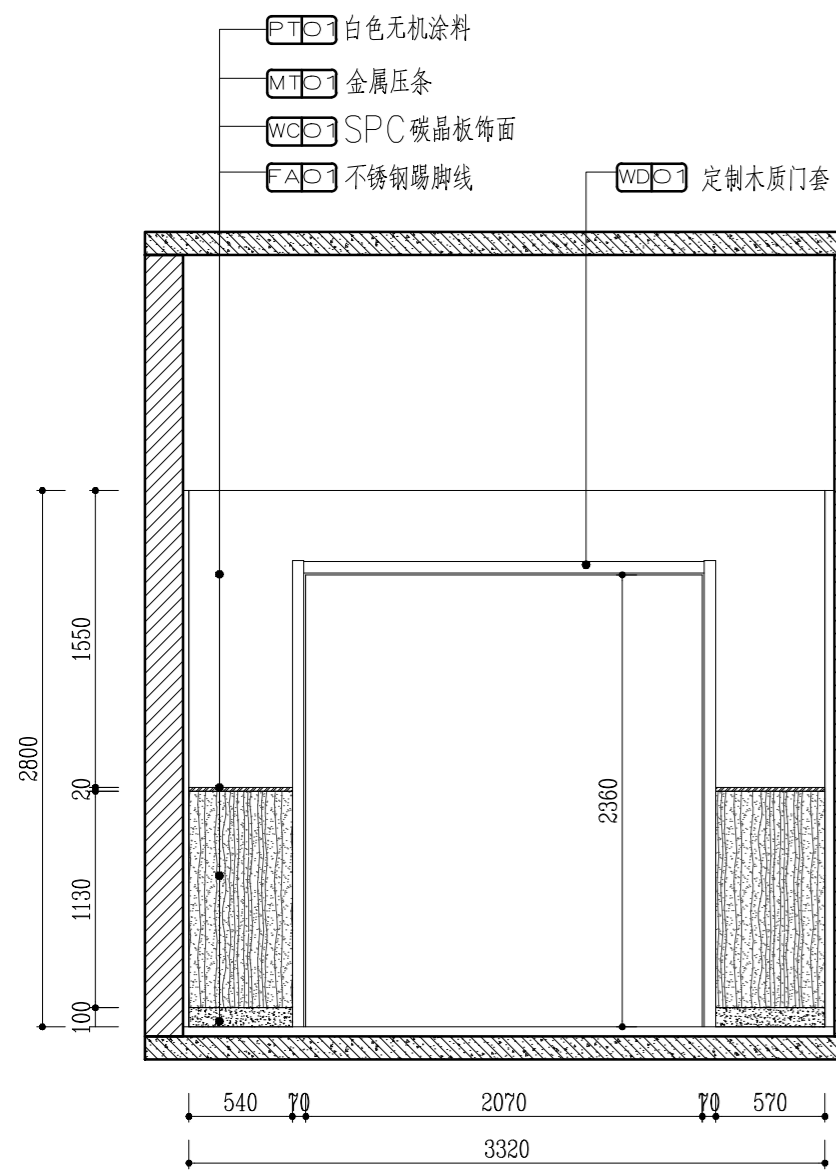

C ELEVATION 2F双人房间立面图

SCALE: 1/40

E ELEVATION 2F双人房间立面图

SCALE: 1/40

D ELEVATION 2F双人房间立面图

SCALE: 1/40

预盖章

出图章

审图章

竣工章

图纸二维码

备注 REMARKS





中瀚设计集团有限公司
Zhonghan Design Group Co., Ltd.
建筑行业(建筑工程)甲级 NO:A133003151
风景园林工程设计专项甲级 NO:A133003151
城乡规划编制资质 甲级 自登发甲2433083
施工图审查、勘察、设计、监理 NO:A233003158

审定 AUTHORIZED FOR ISSUE BY	俞珏	俞珏
审核 CHECKED BY	任雨平	任雨平
项目负责人 PROJECT DIRECTOR	李宁	李宁
专业负责 DISCIPLINE RESPONSIBLE BY	李宁	李宁
校对 CHECKED BY	康兴梁	康兴梁
设计 DESIGNED BY	李宁	李宁
制图 DRAWN BY	李宁	李宁

会签 CONFIRMED BY	
建筑	电气
结构	暖通
给排水	智能化

建设单位 魏都区宋庄镇人民政府
CLIENT
项目名称 宋庄区域性养老服务中心装修工程
PROJECT
子项名称

图纸名称 2F双人房间立面图 DRAWING TITLE	
项目编号	子项编号
设计阶段 施工图	图纸编号 EL-019
图纸版次 第一版	出图日期 2025.03

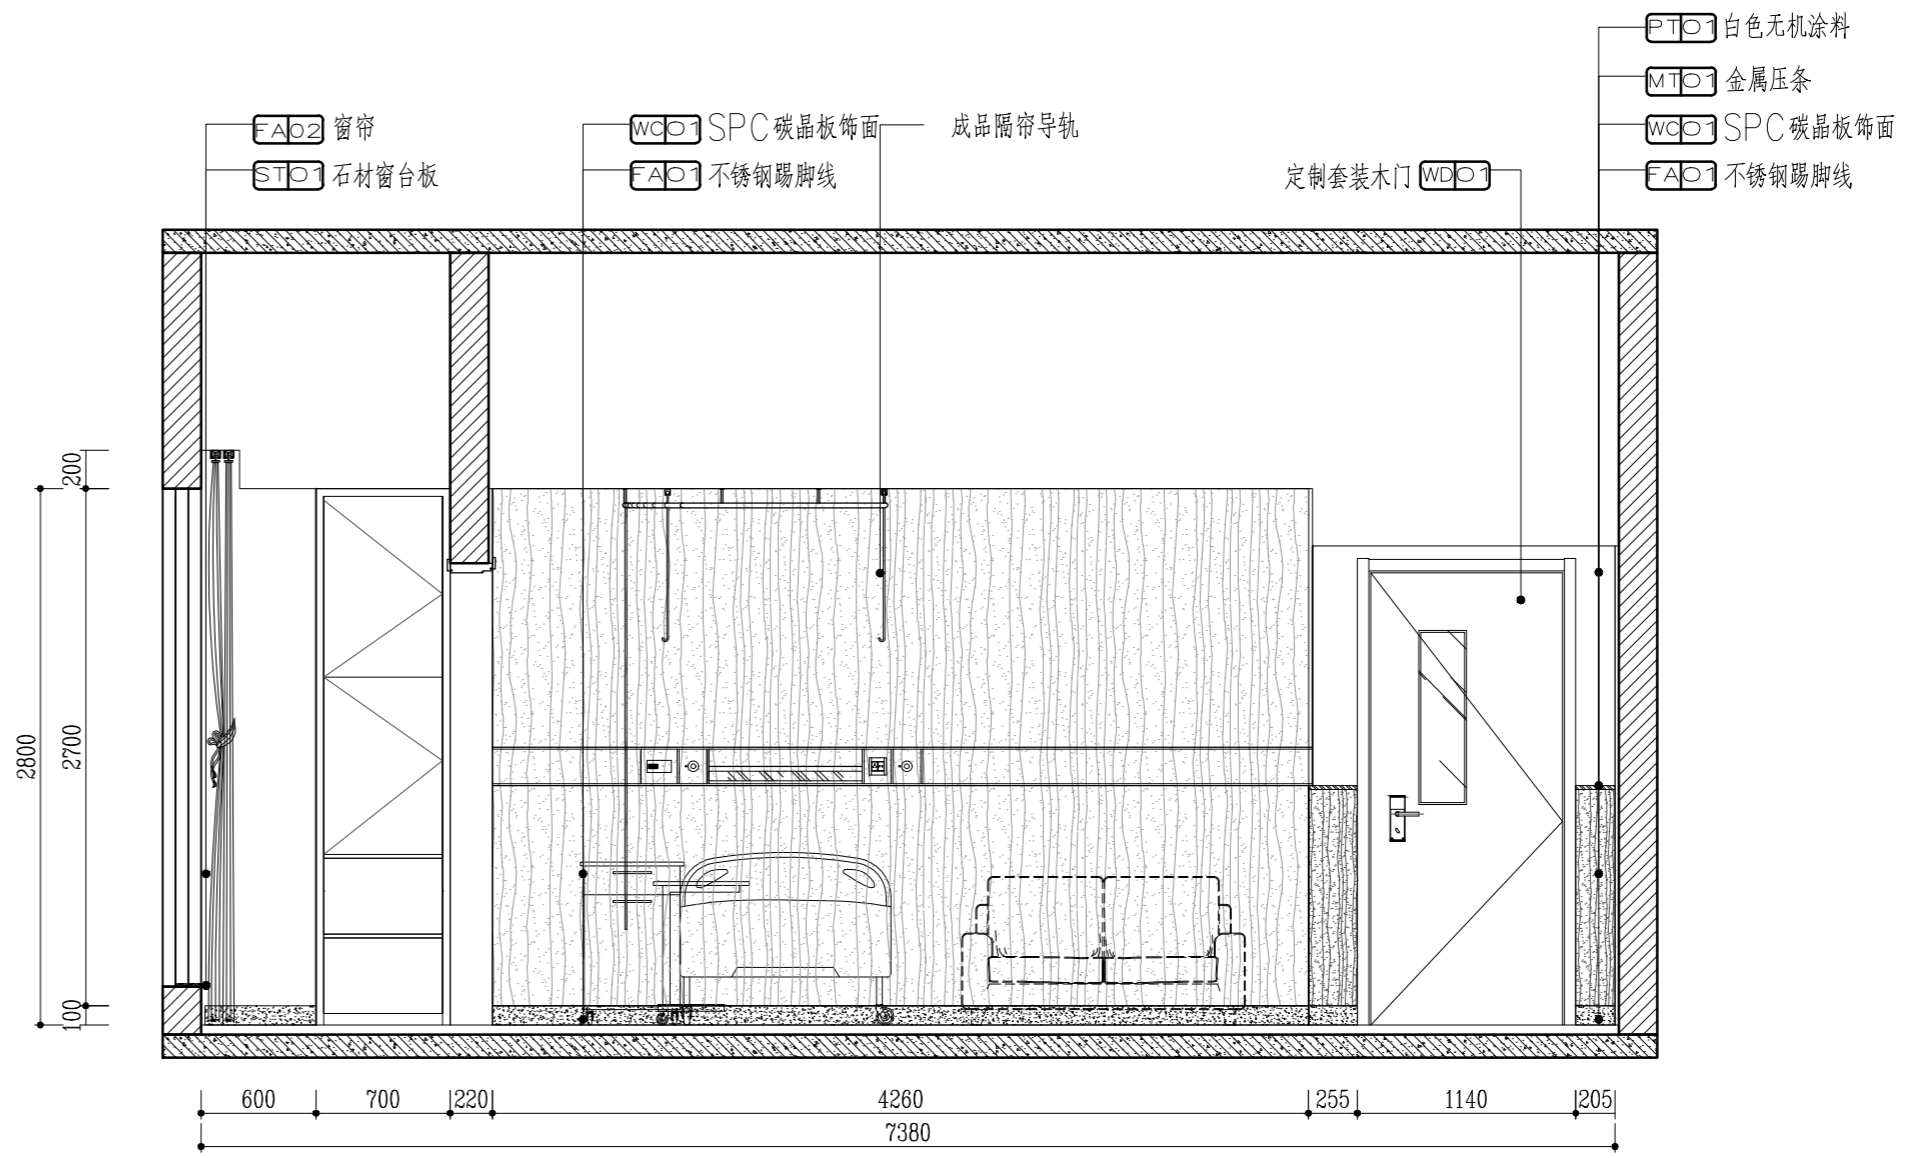
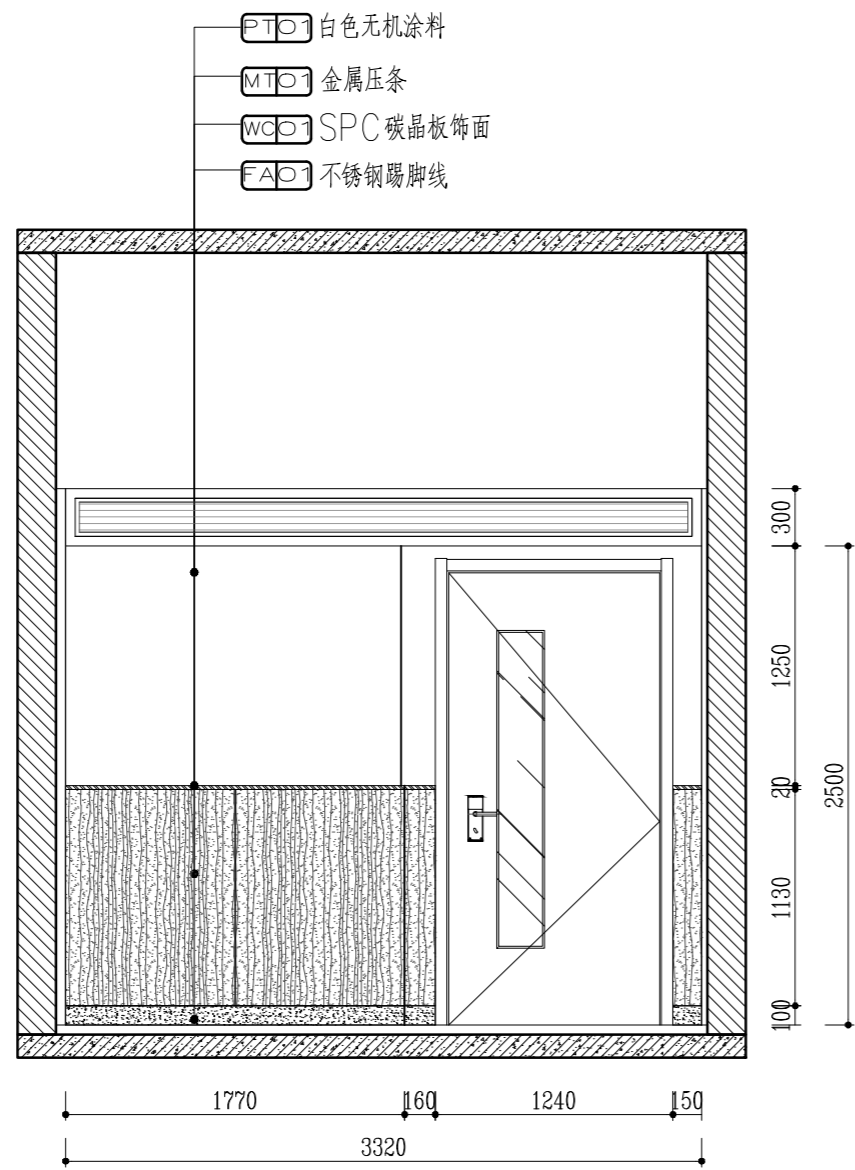


A ELEVATION 2F单人间立面图

SCALE: 1/40

B ELEVATION 2F单人间立面图

SCALE: 1/40

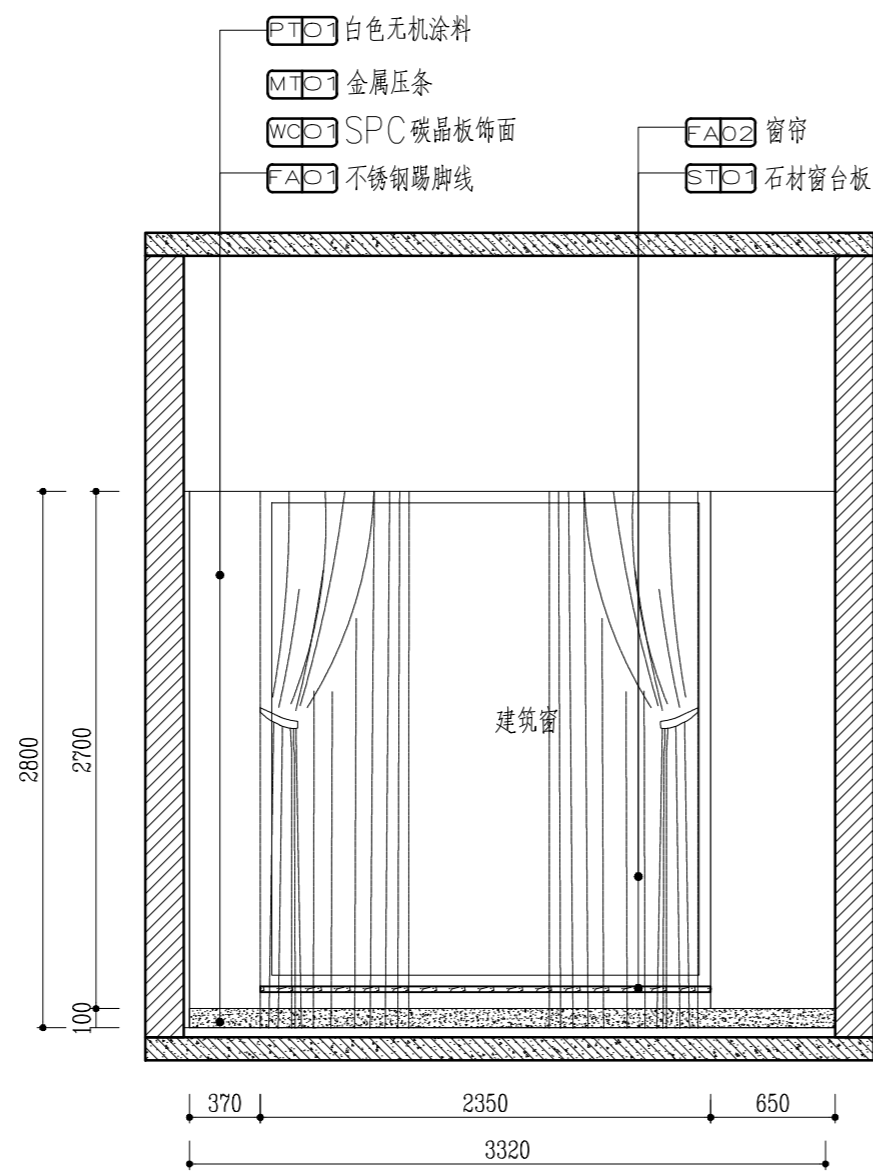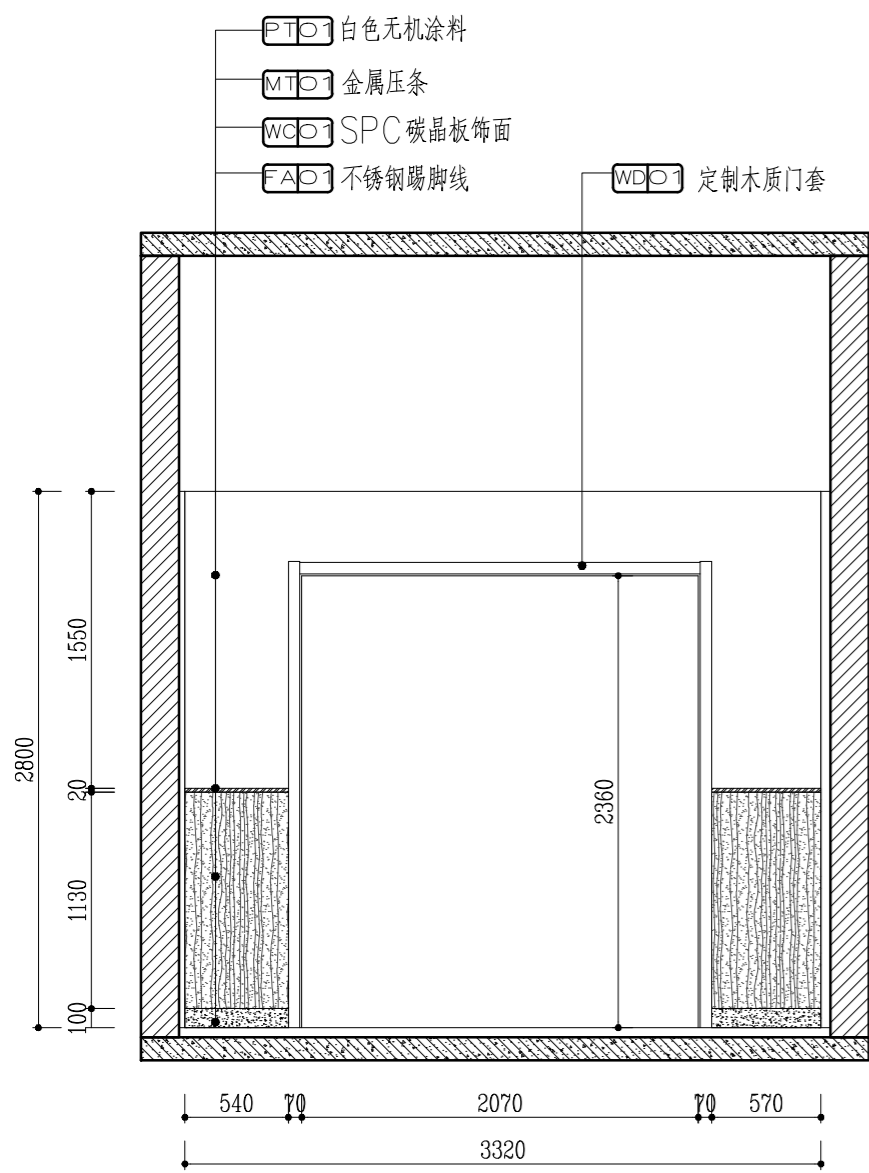


C ELEVATION 2F单人间立面图

SCALE: 1/40

E ELEVATION 2F单人间立面图

SCALE: 1/40

D ELEVATION 2F单人间立面图

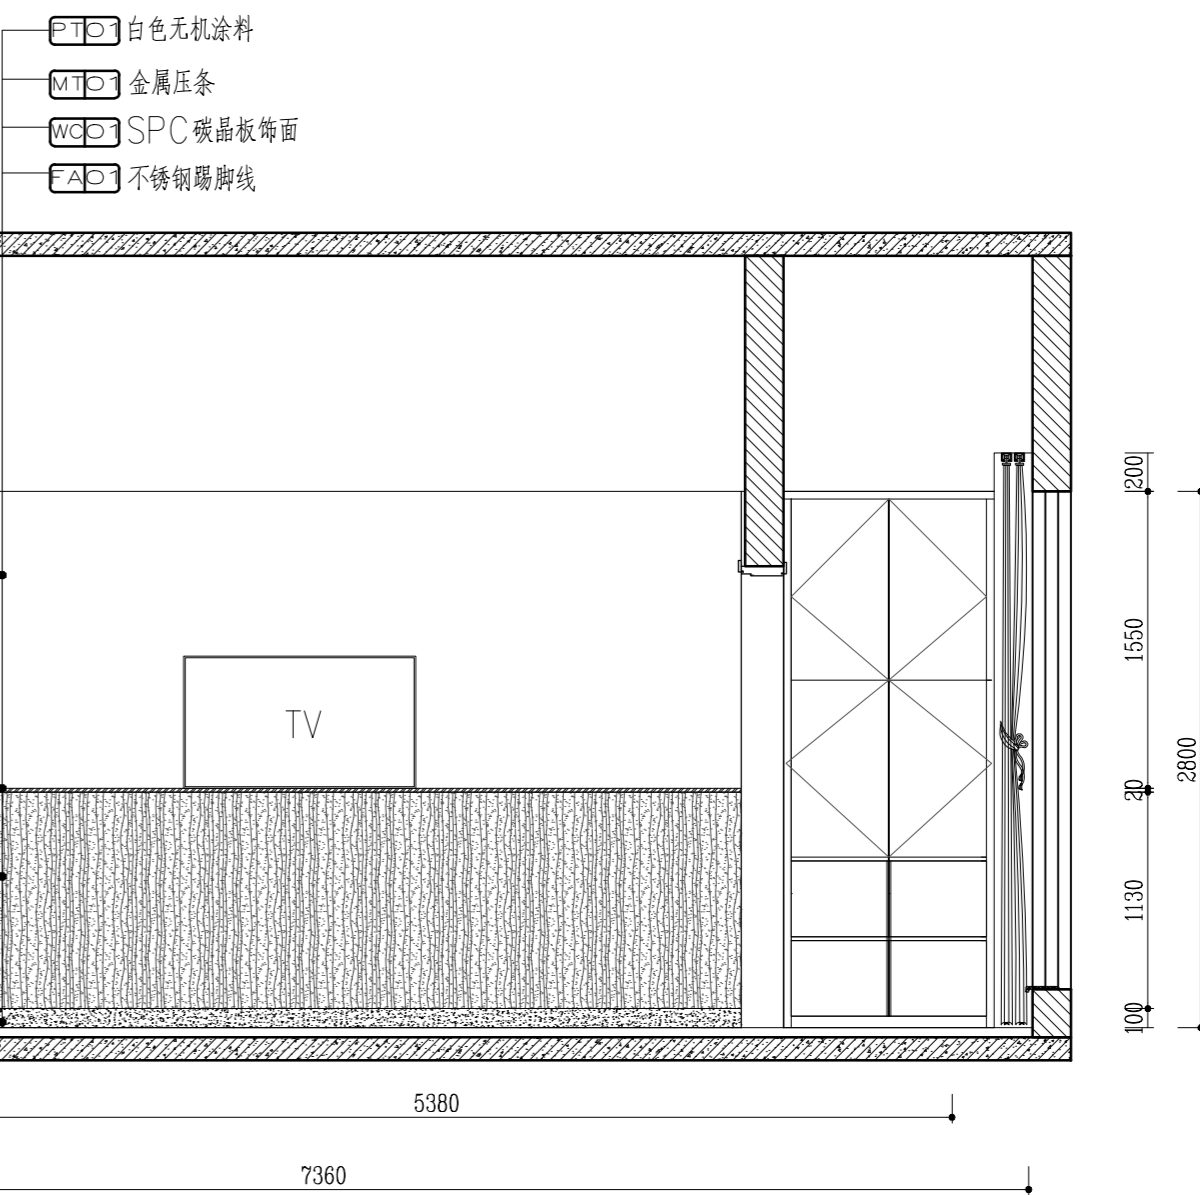

SCALE: 1/40

实名	签名
项目负责人 李宁	
专业负责人 李宁	
设计人 李宁	
注册(执业)章	
预留章	
出图章	
审图章	
竣工章	
图纸二维码	
备注 REMARKS	

中瀚设计集团有限公司
 Zhonghan Design Group Co., Ltd.

建筑行业(建筑工程)甲级 NO:A133003151
 风景园林工程设计专项甲级 NO:A133003151
 城乡规划编制资质 甲级 自审甲24330830
 施工图、效果图、模型 NO:A233003158

审定 AUTHORIZED FOR ISSUE BY	俞珏	俞珏
审核 CHECKED BY	任雨平	任雨平
项目负责人 PROJECT DIRECTOR	李宁	李宁
专业负责 DISCIPLINE RESPONSIBLE BY	李宁	李宁
校对 CHECKED BY	康兴梁	康兴梁
设计 DESIGNED BY	李宁	李宁
制图 DRAWN BY	李宁	李宁


会签 CONFIRMED BY

建筑	电气
结构	暖通
给排水	智能化

建设单位 客户 魏都区宋庄镇人民政府
 项目名称 宋庄区域性养老服务中心装修工程
 子项名称


图纸名称 2F单人间立面图
 DRAWING TITLE

项目编号	子项编号
设计阶段 施工图	图纸编号 EL-020
图纸版次 第一版	出图日期 2025.03

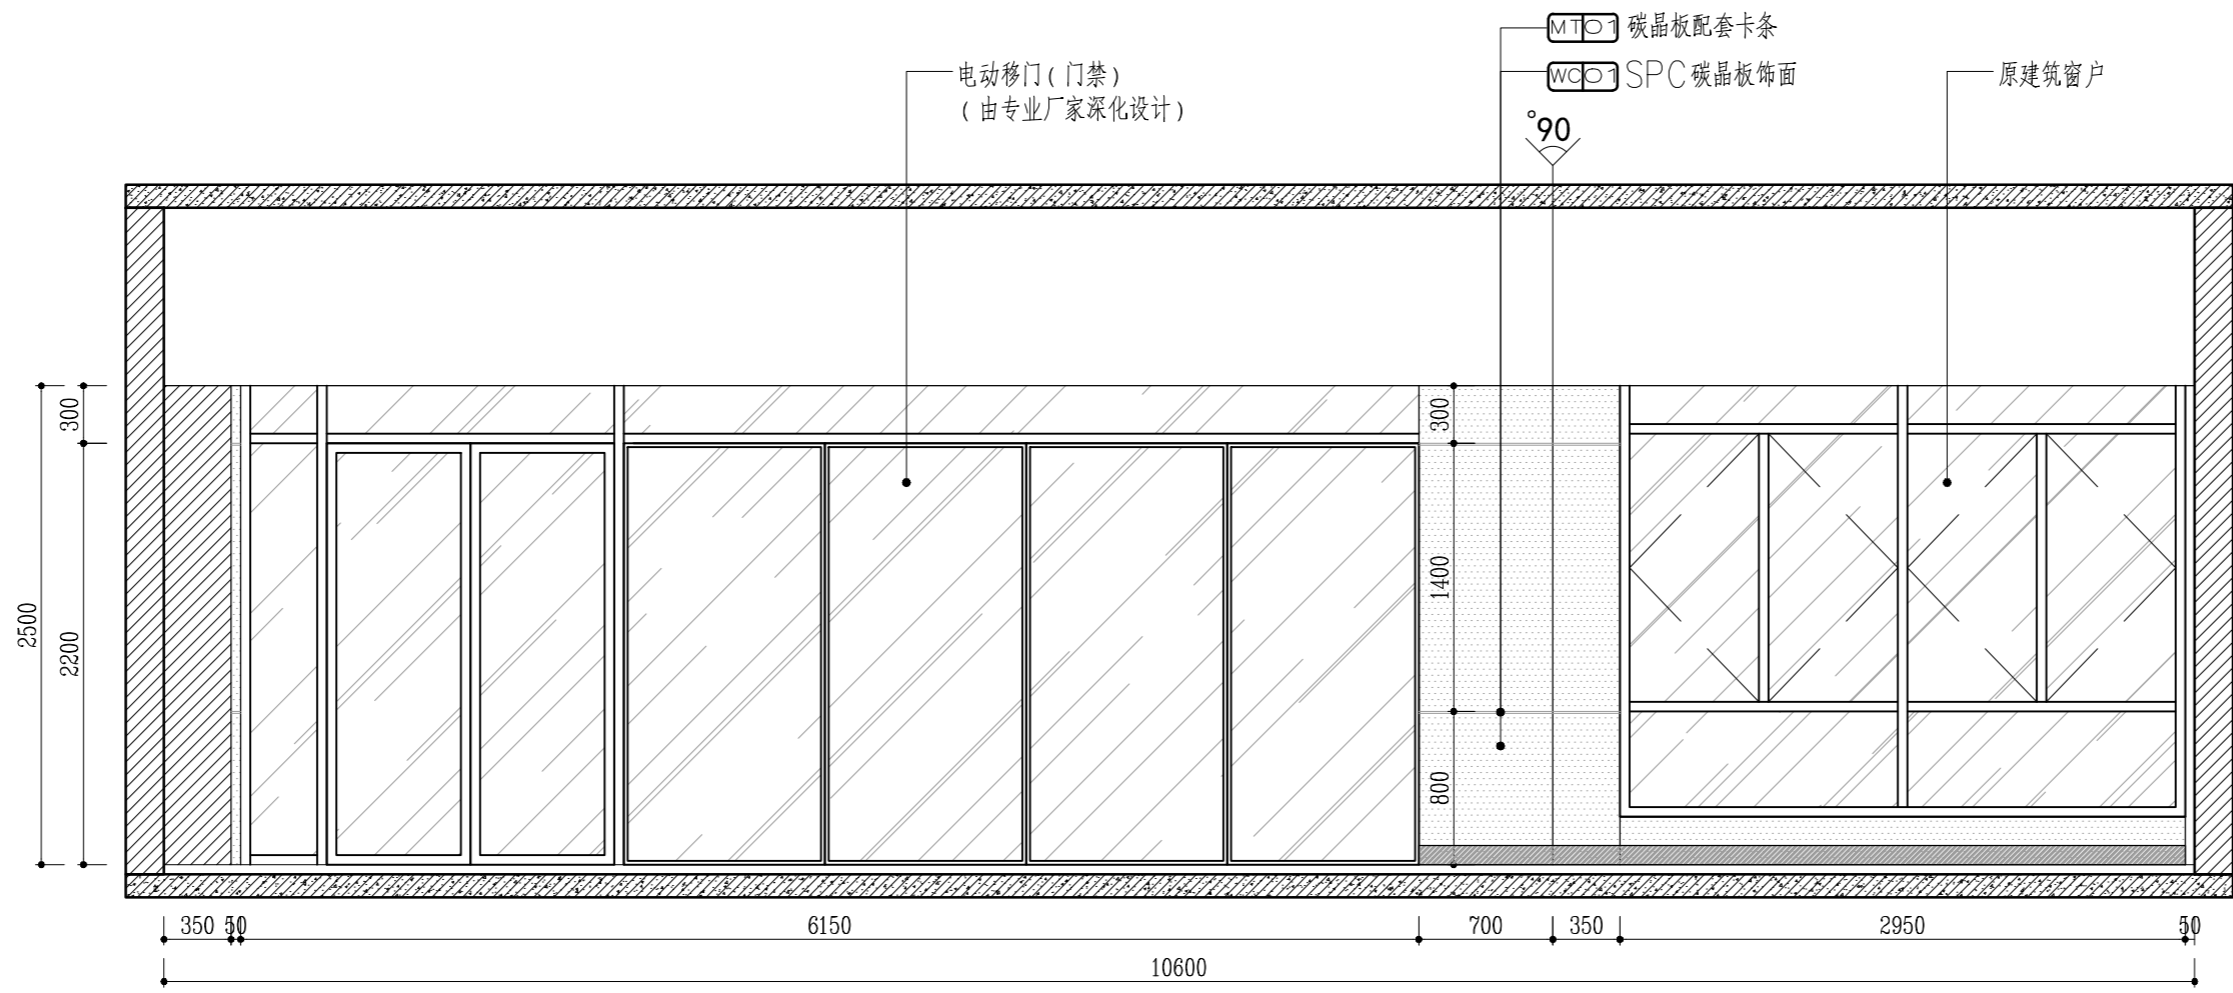


B ELEVATION 1F门厅立面图

SCALE: 1/40

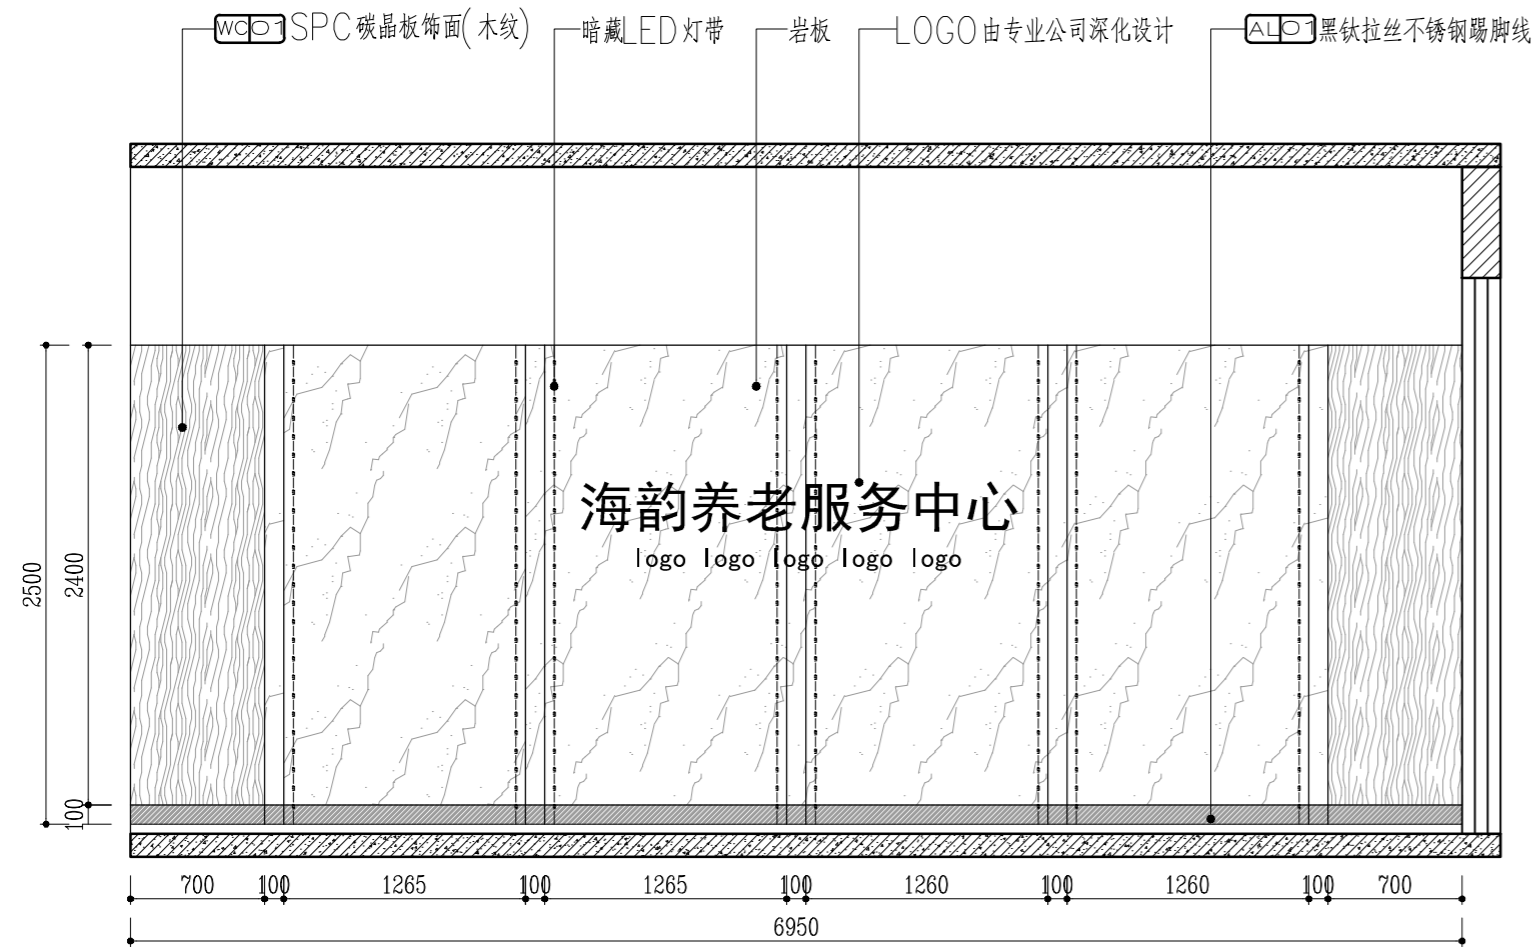

A ELEVATION 1F门厅立面图

SCALE: 1/40

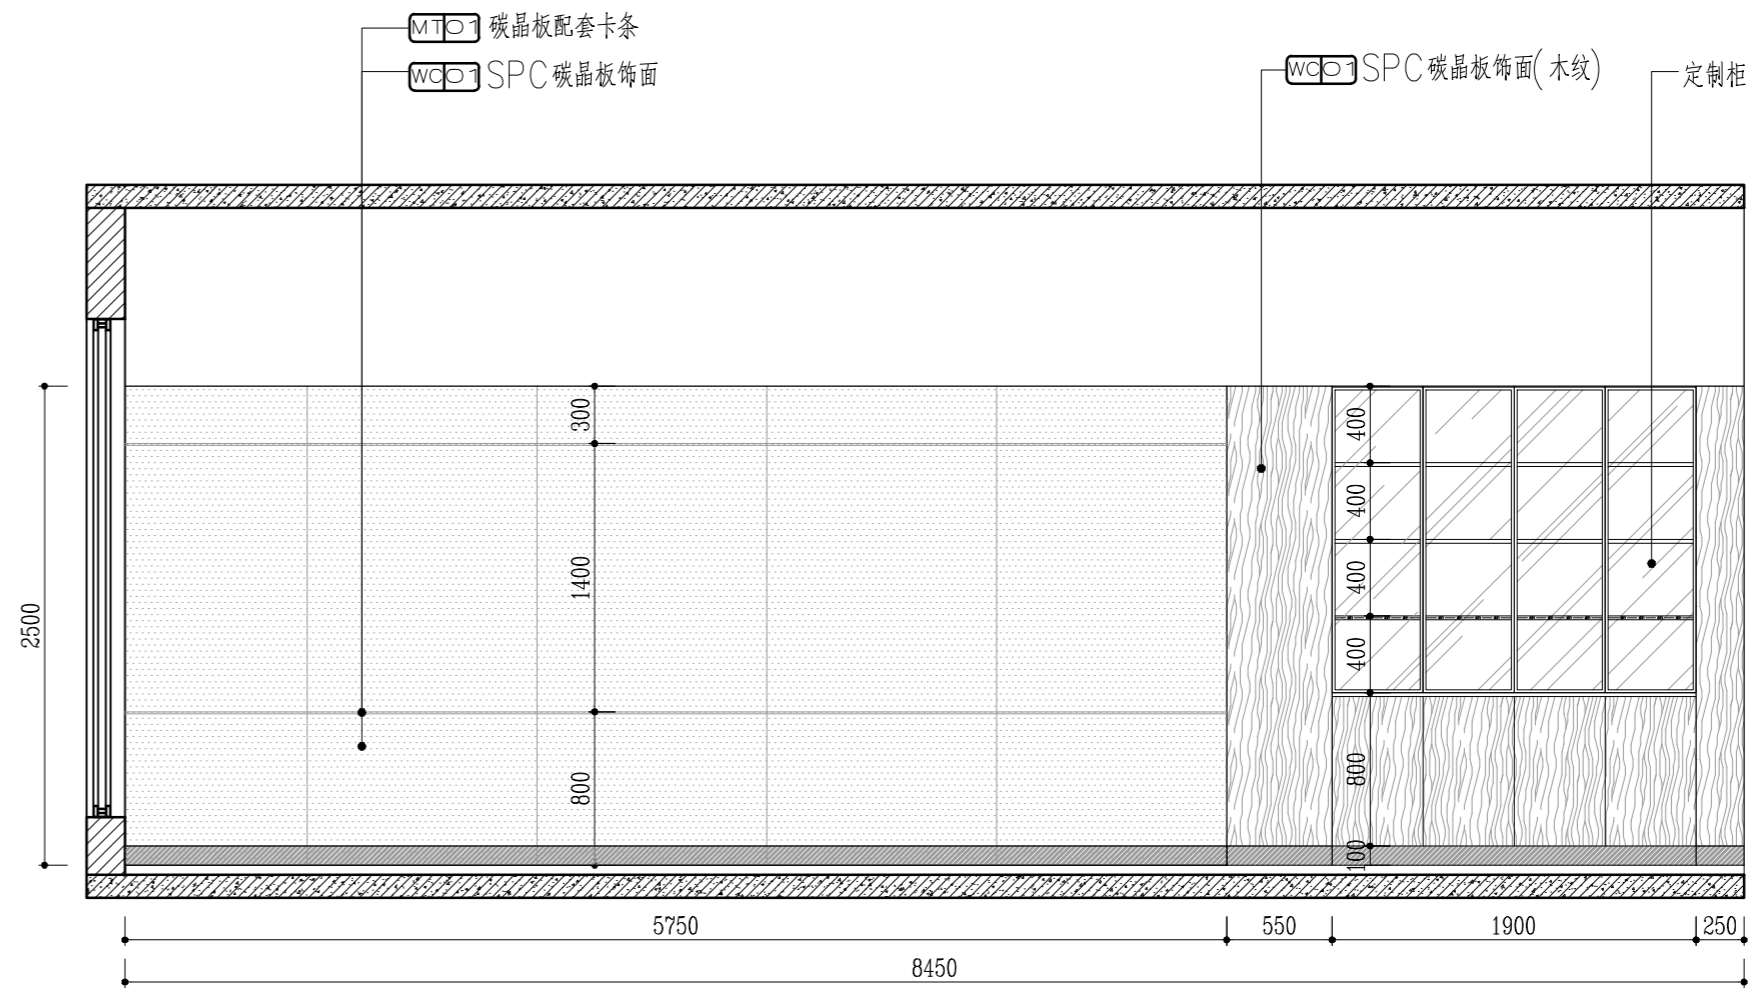

C ELEVATION 1F门厅立面图

SCALE: 1/40

实名	签名
项目负责人 李宁	
专业负责人 李宁	
设计人 李宁	
注册(执业)章	

预留章

出图章

审图章

竣工章

图纸二维码

备注 REMARKS



中瀚设计集团有限公司
Zhonghan Design Group Co., Ltd.
建筑行业(建筑工程)甲级 NO:A133003151
风景园林工程设计专项甲级 NO:A133003151
城乡规划编制资质 甲级 自审甲2433030
城镇、乡、镇、村庄规划 NO:A233003158


审定 AUTHORIZED FOR ISSUE BY	俞珏	俞珏
审核 REVIEWED BY	任丽平	任丽平
项目负责人 PROJECT DIRECTOR	李宁	李宁
专业负责 DISCIPLINE RESPONSIBLE BY	李宁	李宁
校对 CHECKED BY	康兴梁	康兴梁
设计 DESIGNED BY	李宁	李宁
制图 DRAWN BY	李宁	李宁

建筑	电气
结构	暖通
给排水	智能化

建设单位 客户 赣榆区宋庄镇人民政府
项目名称 宋庄区域性养老服务中心装修工程
子项名称


图纸名称 1F门厅立面图

项目编号	子项编号
设计阶段 施工图	图纸编号 EL-021
图纸版次 第一版	出图日期 2025.03

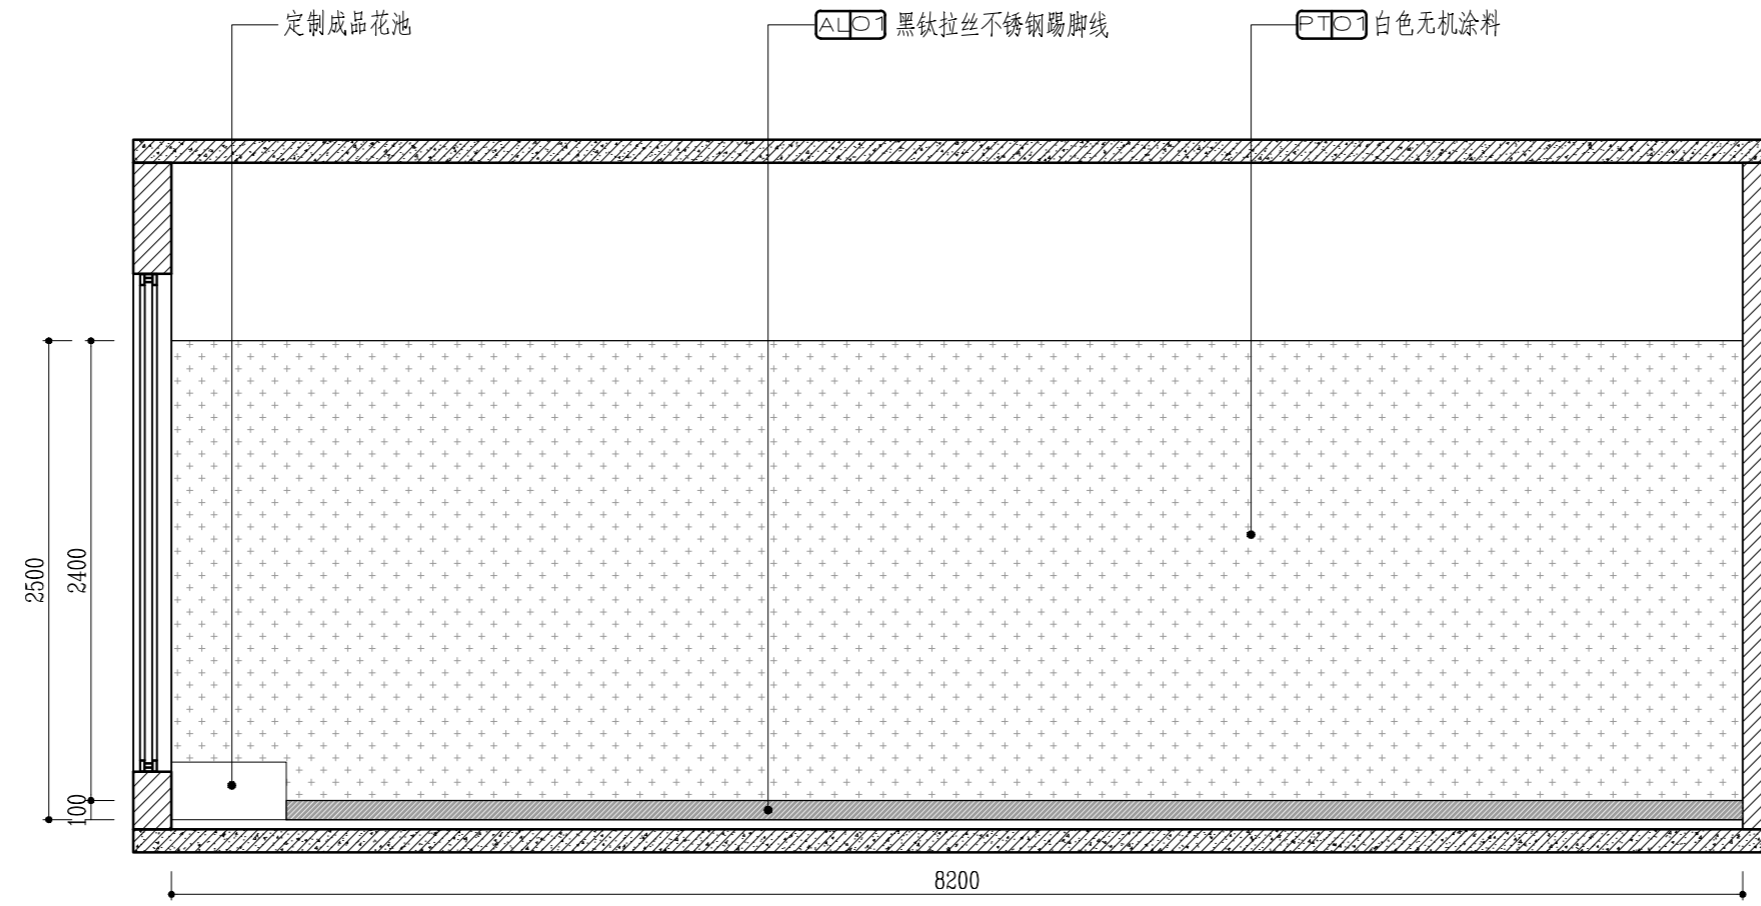

A ELEVATION 1F餐厅立面图

SCALE: 1/40

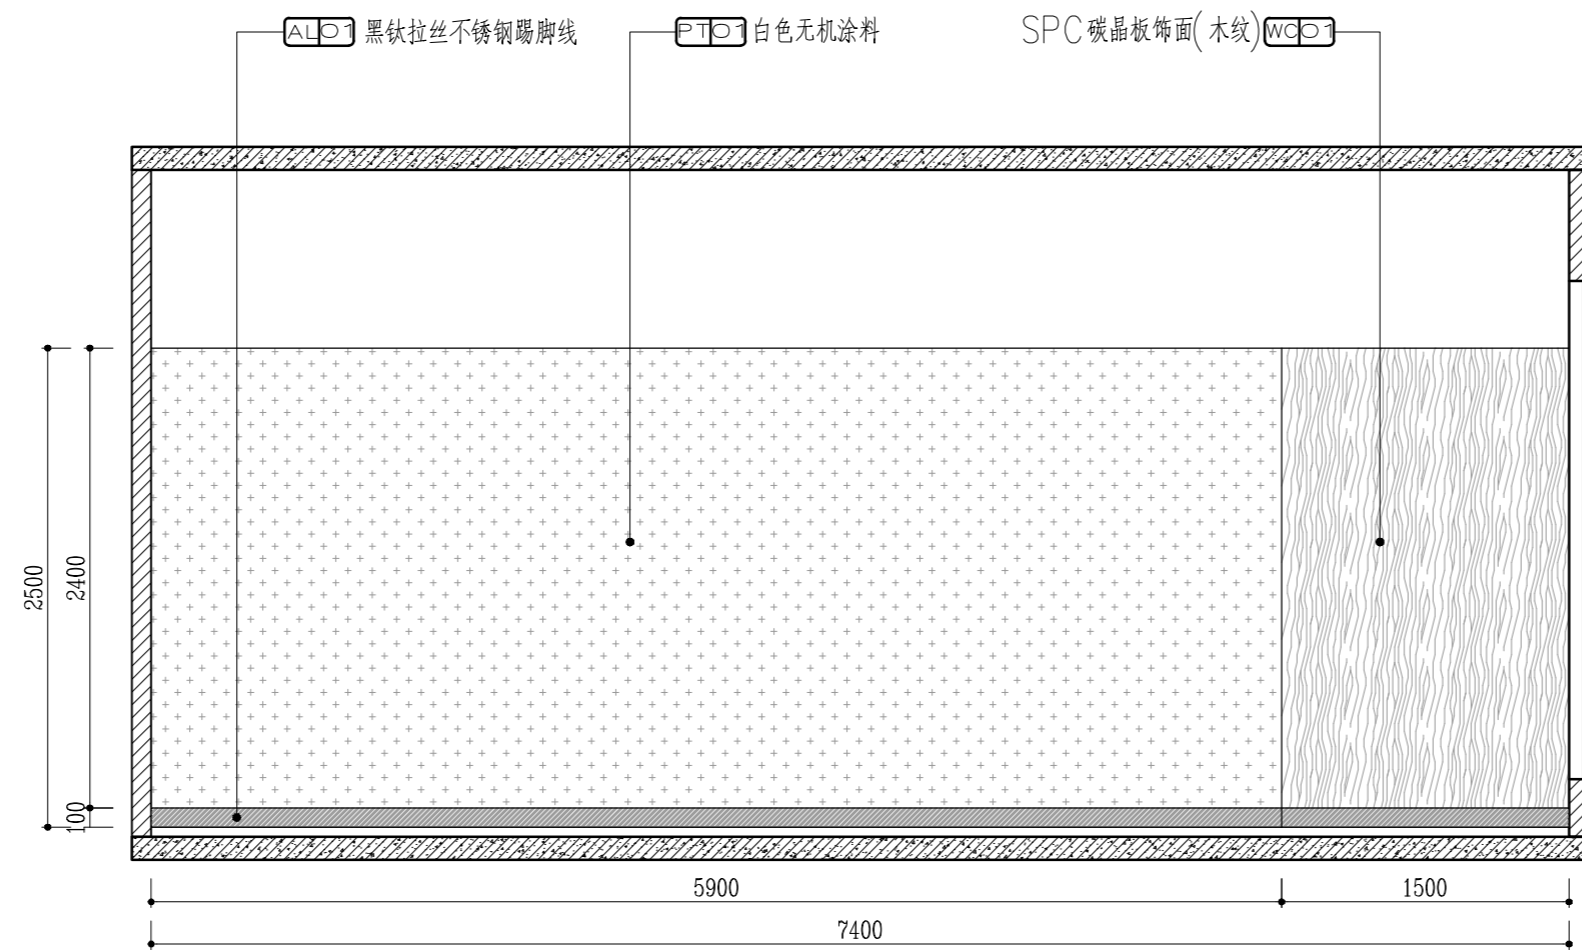

B ELEVATION 1F餐厅立面图

SCALE: 1/40

实名	签名
项目负责人 李宁	
专业负责人 李宁	
设计人 李宁	
注册(执业)章	

预留章

出图章

审图章

竣工章

图纸二维码

备注 REMARKS

中瀚设计集团有限公司
Zhonghan Design Group Co., Ltd.

建筑行业(建筑工程)甲级 NO:A133003151
风景园林工程设计专项甲级 NO:A133003151
城乡规划编制资质 甲级 自审甲24330830
施工图审查、勘察、设计、监理 NO:A233003158


审定 AUTHORIZED FOR ISSUE BY	俞珏	俞珏
审核 REVIEWED BY	任雨平	任雨平
项目负责人 PROJECT DIRECTOR	李宁	李宁
专业负责 DISCIPLINE RESPONSIBLE BY	李宁	李宁
校对 CHECKED BY	康兴梁	康兴梁
设计 DESIGNED BY	李宁	李宁
制图 DRAWN BY	李宁	李宁

会签 CONFIRMED BY	
建筑	电气
结构	暖通
给排水	智能化

建设单位 CLIENT	赣榆区宋庄镇人民政府
项目名称 PROJECT	宋庄区域性养老服务中心装修工程
子项名称 ITEM	


图纸名称 餐厅立面图
DRAWING TITLE

项目编号	子项编号
设计阶段 施工图	图纸编号 EL-022
图纸版次 第一版	出图日期 2025.03

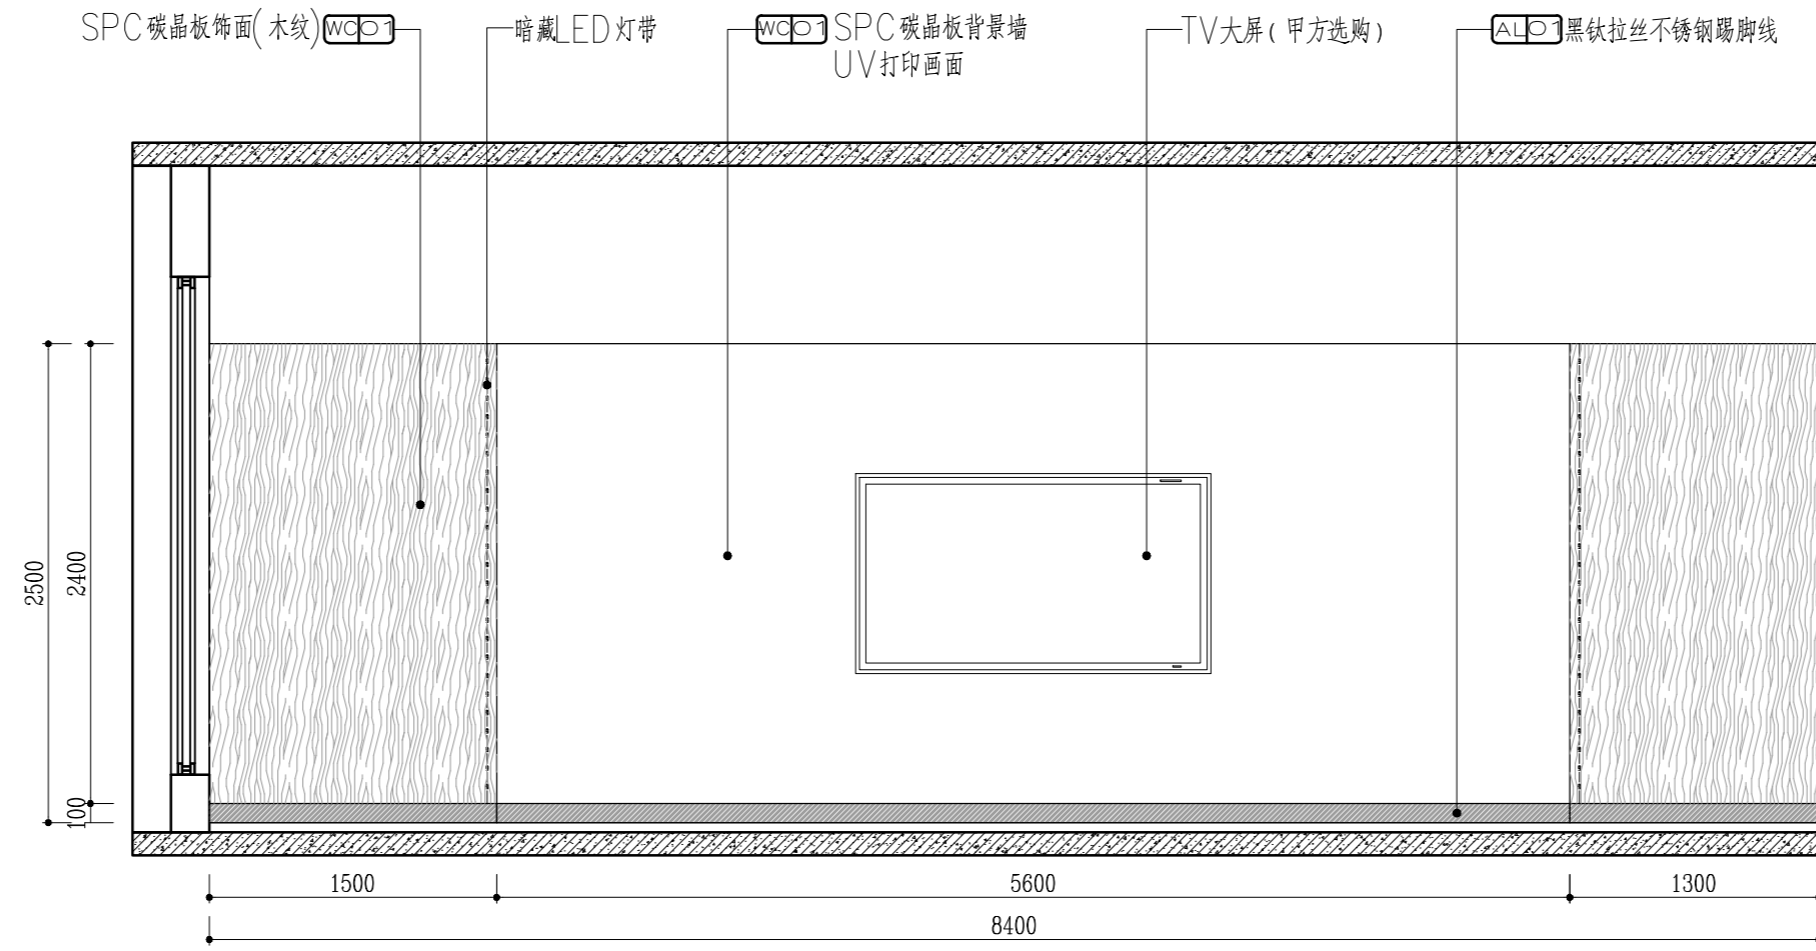

A ELEVATION 2F多功能活动中心立面图

SCALE: 1/40

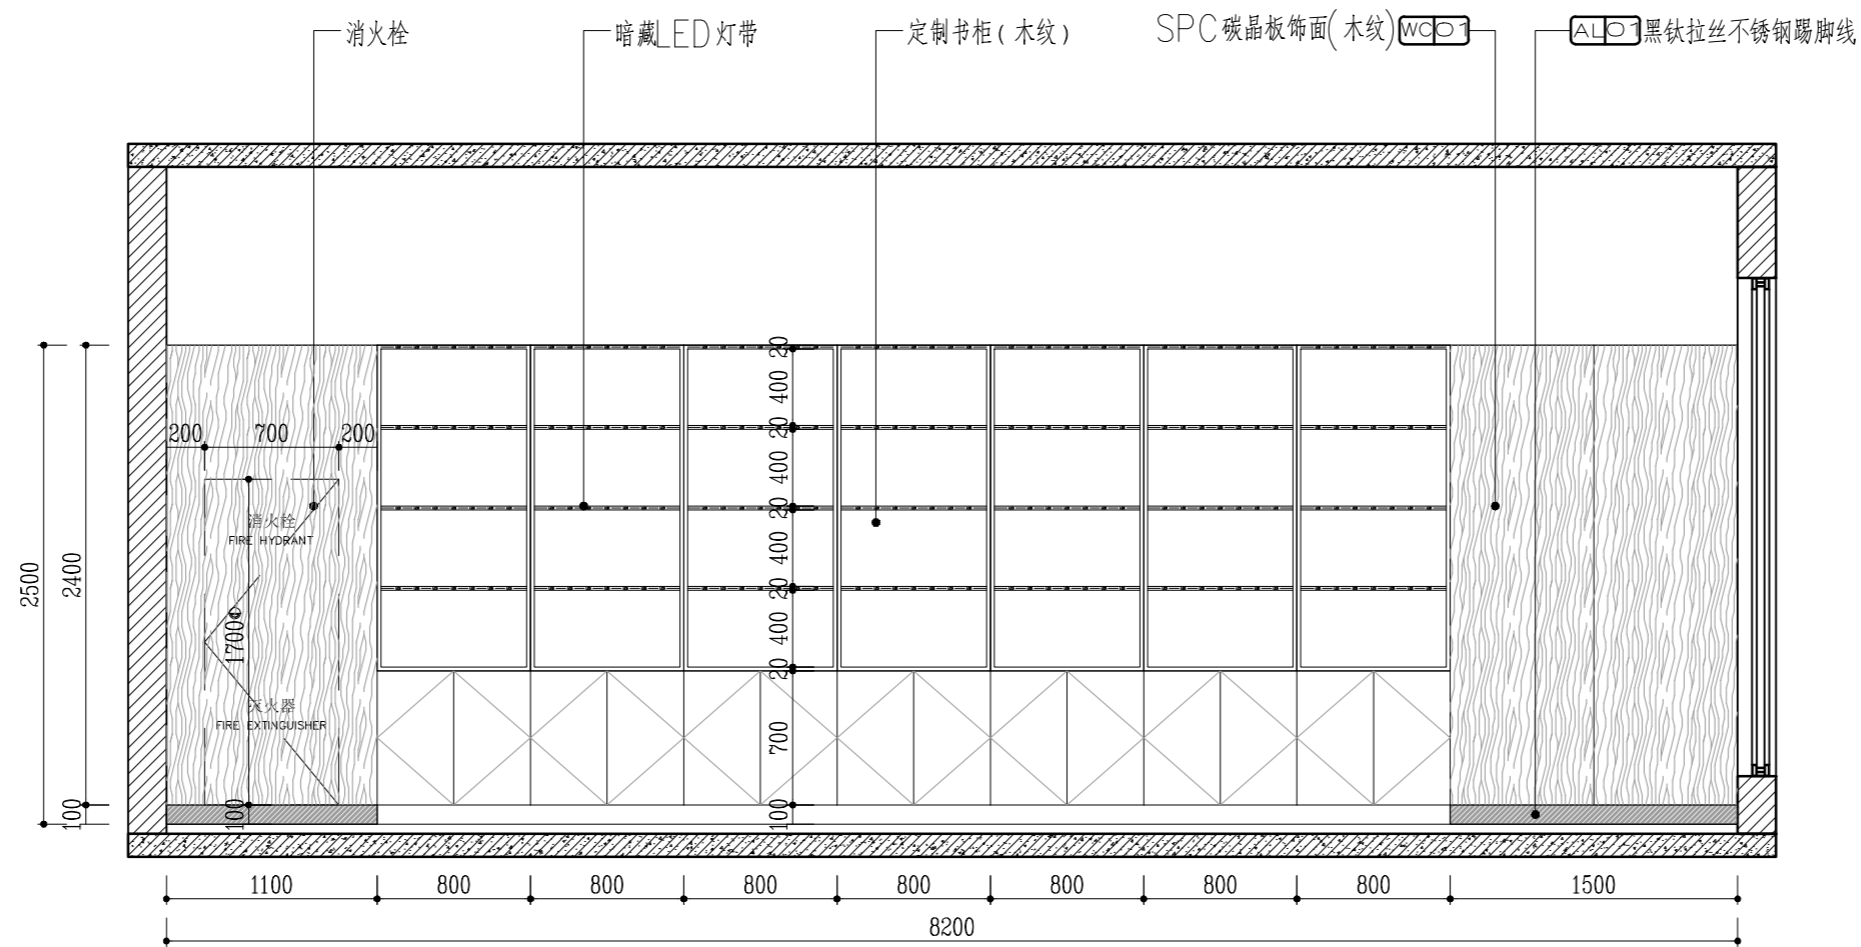

B ELEVATION 2F多功能活动中心立面图

SCALE: 1/40

实名	签名
项目负责人 李宁	
专业负责人 李宁	
设计人 李宁	
注册(执业)章	

预留章

出图章

审图章

竣工章

图纸二维码

备注 REMARKS



中瀚设计集团有限公司
Zhonghan Design Group Co., Ltd.
建筑行业(建筑工程)甲级 NO:A133003151
风景园林工程设计专项甲级 NO:A133003151
城乡规划编制资质 甲级 自审甲24330830
注册(壹)级, 注册(贰)级 NO:A233003158


审定 AUTHORIZED FOR ISSUE BY	俞珏	俞珏
审核 REVIEWED BY	任雨平	任雨平
项目负责人 PROJECT DIRECTOR	李宁	李宁
专业负责 DISCIPLINE RESPONSIBLE BY	李宁	李宁
校对 CHECKED BY	康兴梁	康兴梁
设计 DESIGNED BY	李宁	李宁
制图 DRAWN BY	李宁	李宁

会签 CONFIRMED BY	
建筑	电气
结构	暖通
给排水	智能化

建设单位 CLIENT 赣榆区宋庄镇人民政府
项目名称 PROJECT 宋庄区域性养老服务中心装修工程
子项名称 ITEM


图纸名称 DRAWING TITLE 2F多功能活动中心立面图

项目编号	子项编号
设计阶段 施工图	图纸编号 EL-023
图纸版次 第一版	出图日期 2025.03

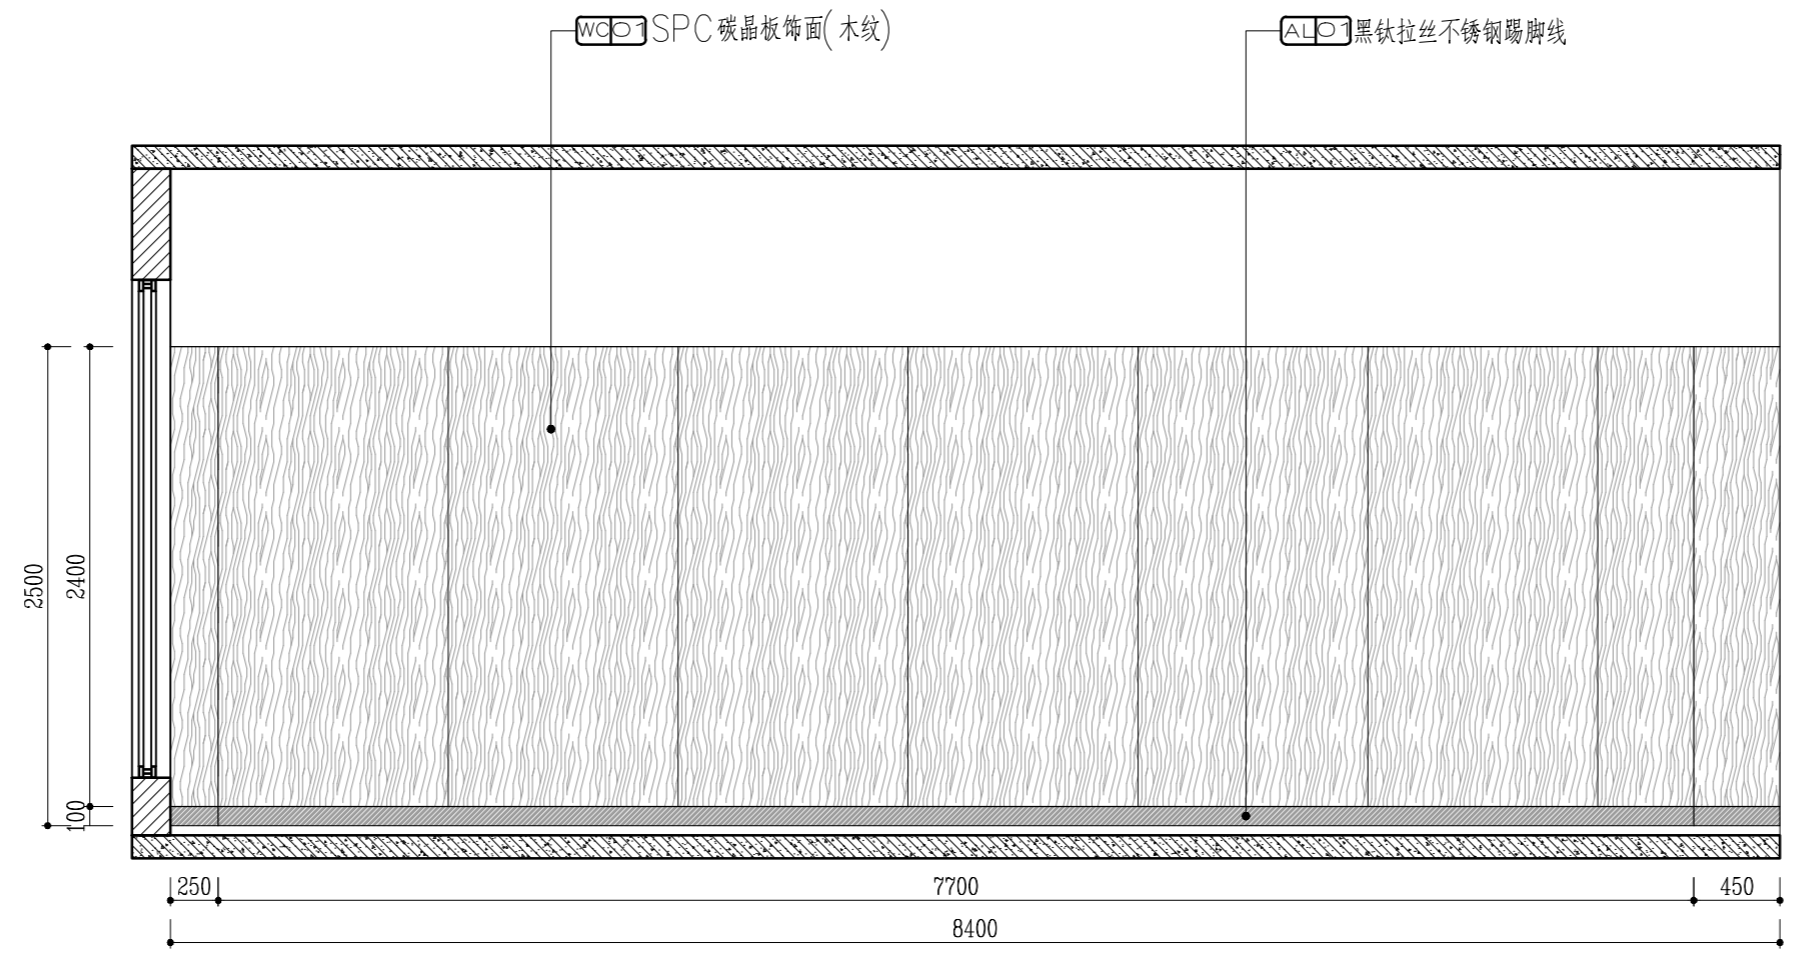

A ELEVATION 3F多功能康复中心立面图

SCALE: 1/40

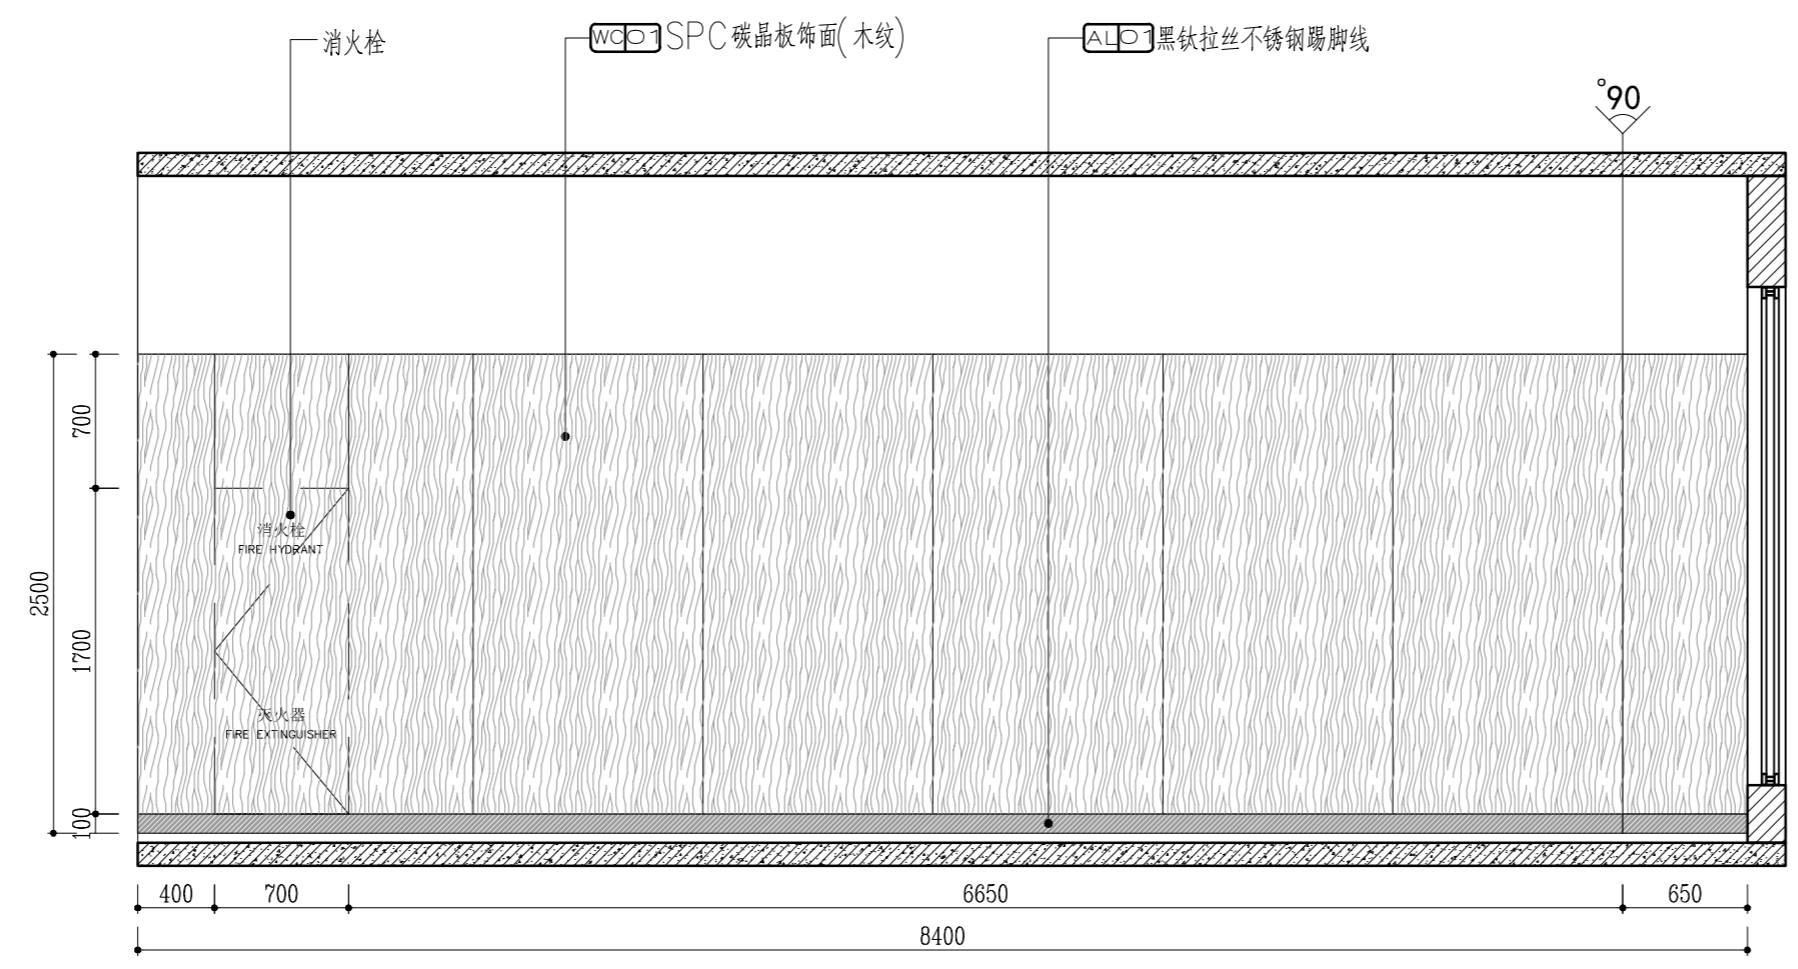

B ELEVATION 3F多功能康复中心立面图

SCALE: 1/40

实名	签名
项目负责人 李宁	
专业负责人 李宁	
设计人 李宁	
注册(执业)章	
预留章	
出图章	
审图章	
竣工章	
图纸二维码	
备注 REMARKS	


中瀚设计集团有限公司
Zhonghan Design Group Co., Ltd.

建筑行业(建筑工程)甲级 NO:A133003151
风景园林工程设计专项甲级 NO:A133003151
城乡规划编制资质 甲级 自审甲24330830
测绘(地形、地貌、房产)乙级 NO:A233003158

审定 AUTHORIZED FOR ISSUE BY	俞珏	俞珏
审核 REVIEWED BY	任丽平	任丽平
项目负责人 PROJECT DIRECTOR	李宁	李宁
专业负责 DISCIPLINE RESPONSIBLE BY	李宁	李宁
校对 CHECKED BY	康兴梁	康兴梁
设计 DESIGNED BY	李宁	李宁
制图 DRAWN BY	李宁	李宁

会签 CONFIRMED BY	
建筑	电气
结构	暖通
给排水	智能化
建设单位 CLIENT	赣榆区宋庄镇人民政府
项目名称 PROJECT	宋庄区域性养老服务中心装修工程
子项名称 ITEM	
图纸名称 DRAWING TITLE	3F多功能康复中心立面图
项目编号	子项编号
设计阶段 施工图	图纸编号 EL-024
图纸版次 第一版	出图日期 2025.03

实 名	签 名
项目负责人 李宁	
专业负责人 李宁	
设计人 李宁	
注册(执业)章	

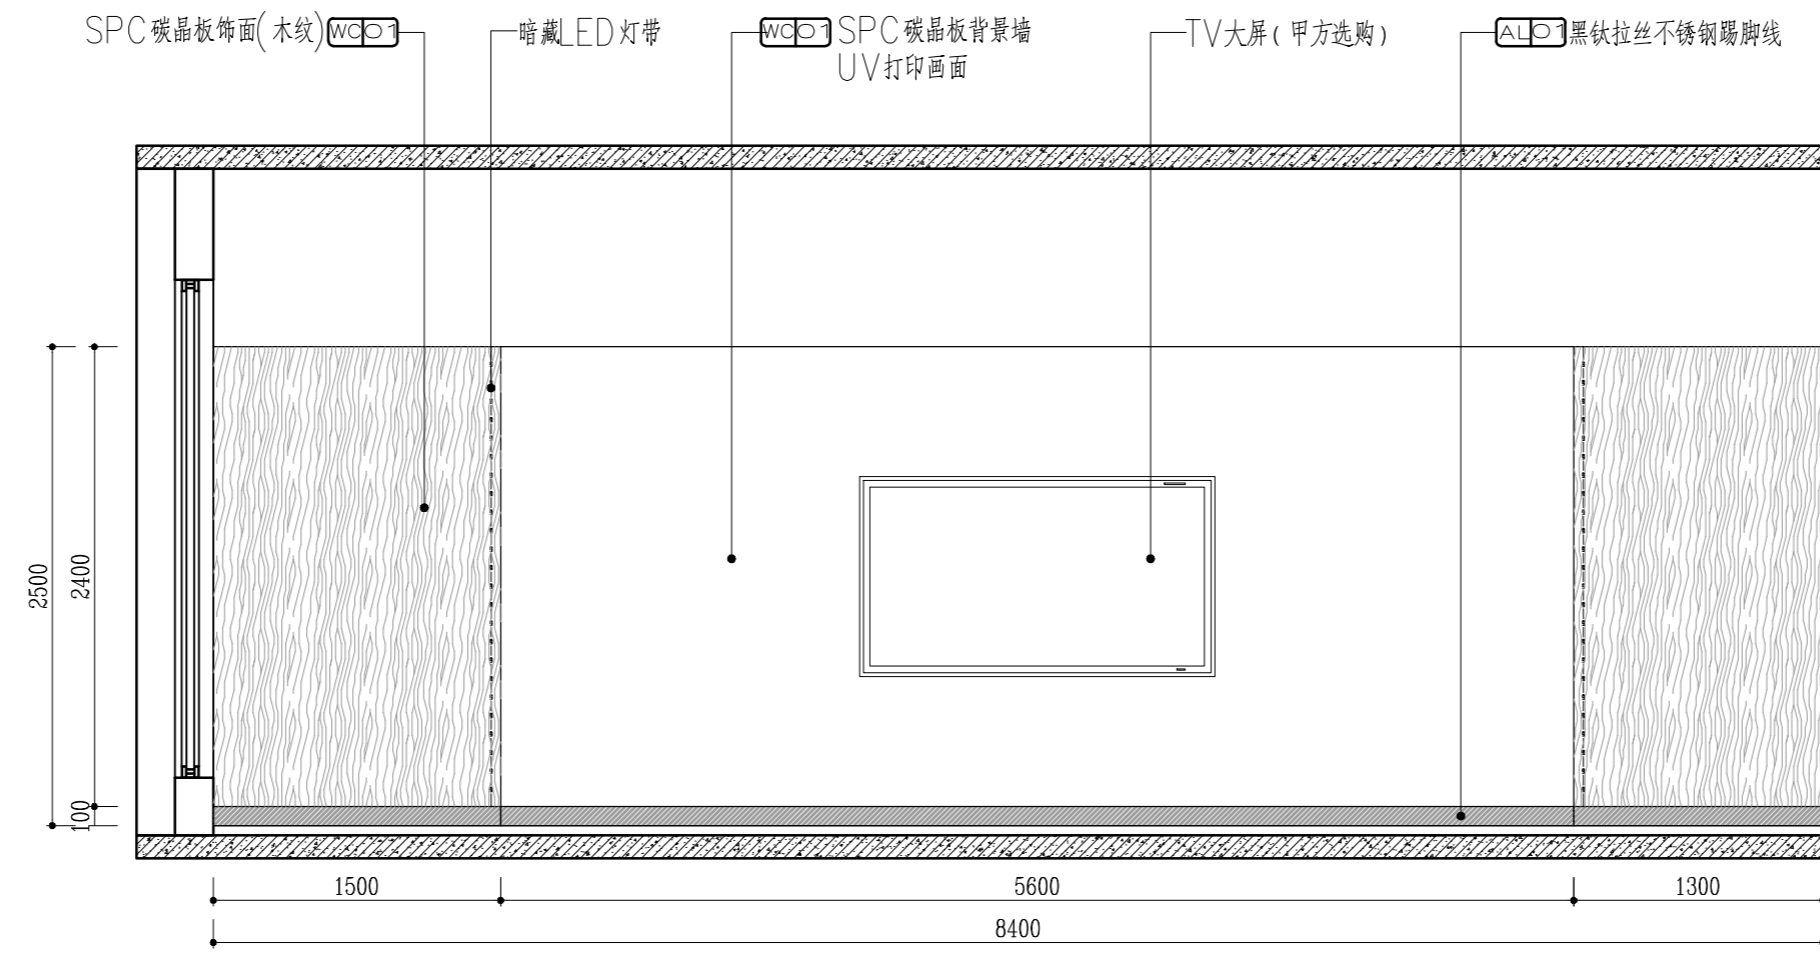

预留章

出图章

审图章


竣工章

图纸二维码

备注 REMARKS

A ELEVATION 4F多功能活动中心立面图

SCALE: 1/40

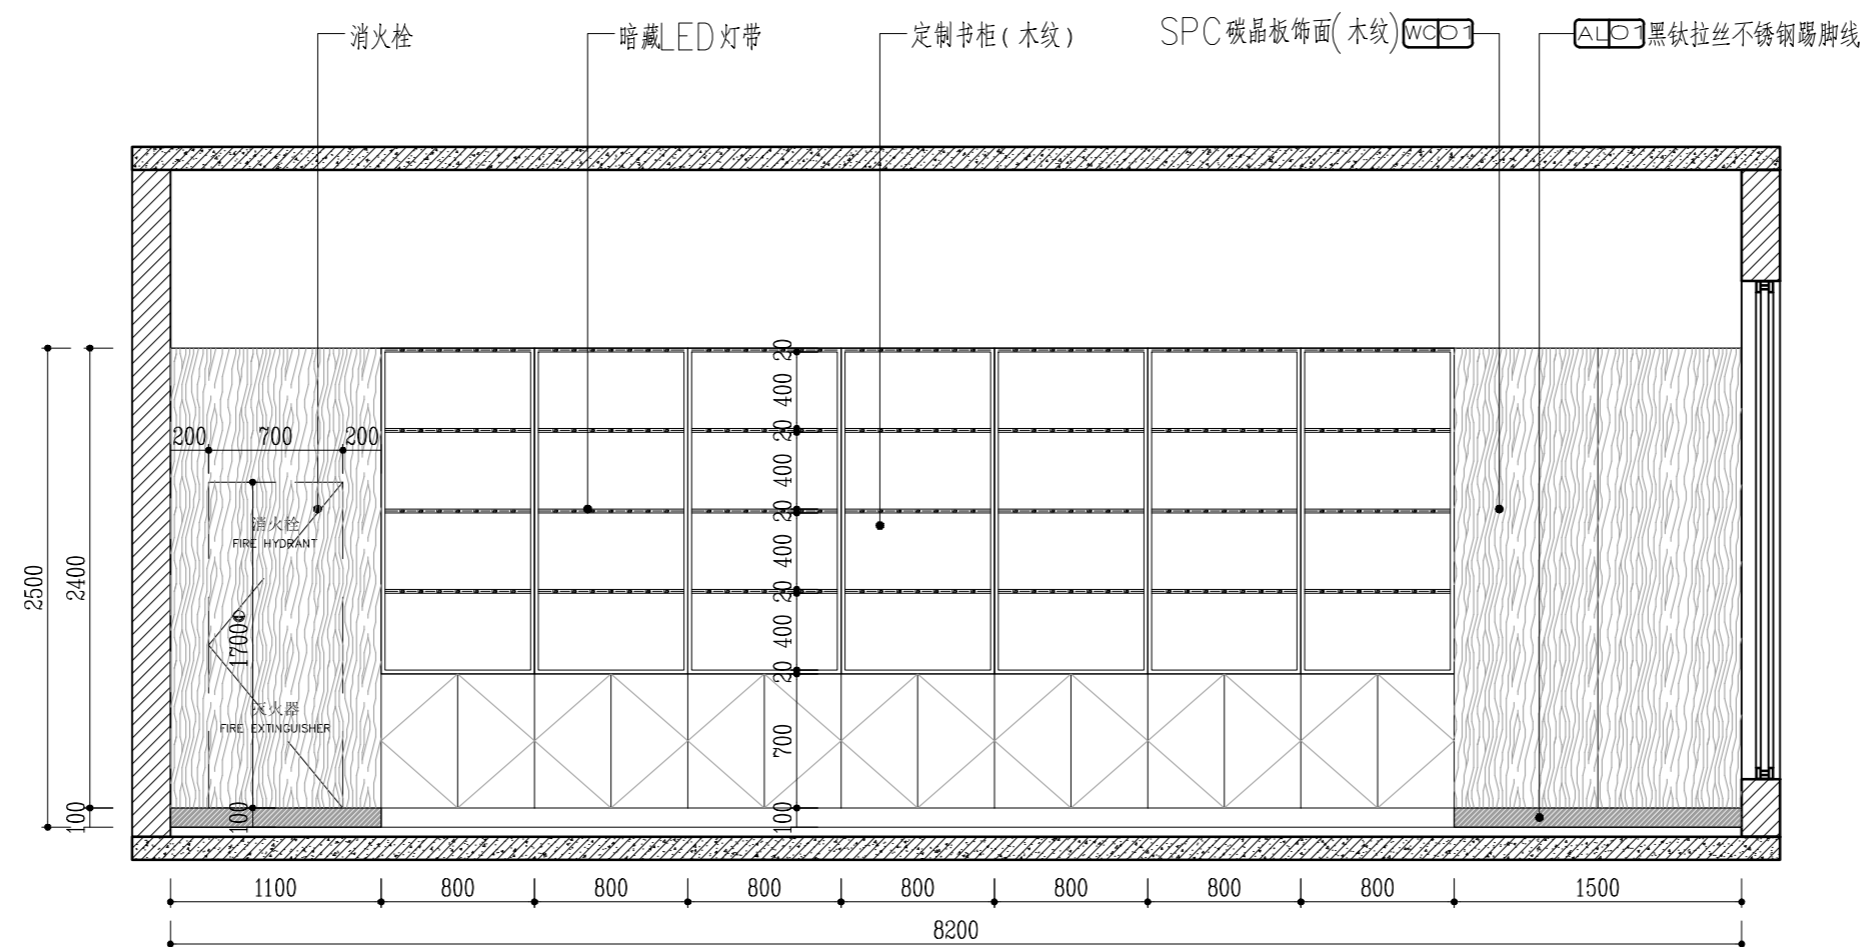

B ELEVATION 4F多功能活动中心立面图

SCALE: 1/40



中瀚设计集团有限公司
Zhonghan Design Group Co., Ltd.
建筑行业(建筑工程)甲级 NO:A133003151
风景园林工程设计专项甲级 NO:A133003151
城乡规划编制资质 甲级 自审甲24330830
设计(建筑、景观、规划)专项 NO:A233003158

审定 AUTHORIZED FOR ISSUE BY	俞珏	俞珏
审核 REVIEWED BY	任雨平	任雨平
项目负责人 PROJECT DIRECTOR	李宁	李宁
专业负责 DISCIPLINE RESPONSIBLE BY	李宁	李宁
校对 CHECKED BY	康兴梁	康兴梁
设计 DESIGNED BY	李宁	李宁
制图 DRAWN BY	李宁	李宁

会签 CONFIRMED BY	
建筑	电气
结构	暖通
给排水	智能化

建设单位 CLIENT 赣榆区宋庄镇人民政府
项目名称 PROJECT 宋庄区域性养老服务中心装修工程
子项名称 ITEM

图纸名称 DRAWING TITLE 4F多功能活动中心立面图	
项目编号	子项编号
设计阶段 施工图	图纸编号 EL-025
图纸版次 第一版	出图日期 2025.03

实名	签名
项目负责人 李宁	
专业负责人 李宁	
设计人 李宁	
注册(执业)章	

预留章

出图章

审图章

竣工章

图纸二维码

备注 REMARKS




中瀚设计集团有限公司
Zhonghan Design Group Co., Ltd.
建筑行业(建筑工程)甲级 NO:A133003151
风景园林工程设计专项甲级 NO:A133003151
城乡规划编制资质 甲级 自管发甲24330830
测绘(地形、地貌、房产)甲级 NO:A233003158

审定 AUTHORIZED FOR ISSUE BY	俞珏	俞珏
审核 CHECKED BY	任雨平	任雨平
项目负责人 PROJECT DIRECTOR	李宁	李宁
专业负责 DISCIPLINE RESPONSIBLE BY	李宁	李宁
校对 CHECKED BY	康兴梁	康兴梁
设计 DESIGNED BY	李宁	李宁
制图 DRAWN BY	李宁	李宁


会签 CONFIRMED BY	
建筑	电气
结构	暖通
给排水	智能化

建设单位 CLIENT 赣榆区宋庄镇人民政府
项目名称 PROJECT 宋庄区域性养老服务中心装修工程
子项名称 ITEM

图纸名称 DRAWING TITLE	通用节点图三十七	
项目编号	子项编号	
设计阶段 施工图	图纸编号	TY-D37
图纸版次 第一版	出图日期	2025.03

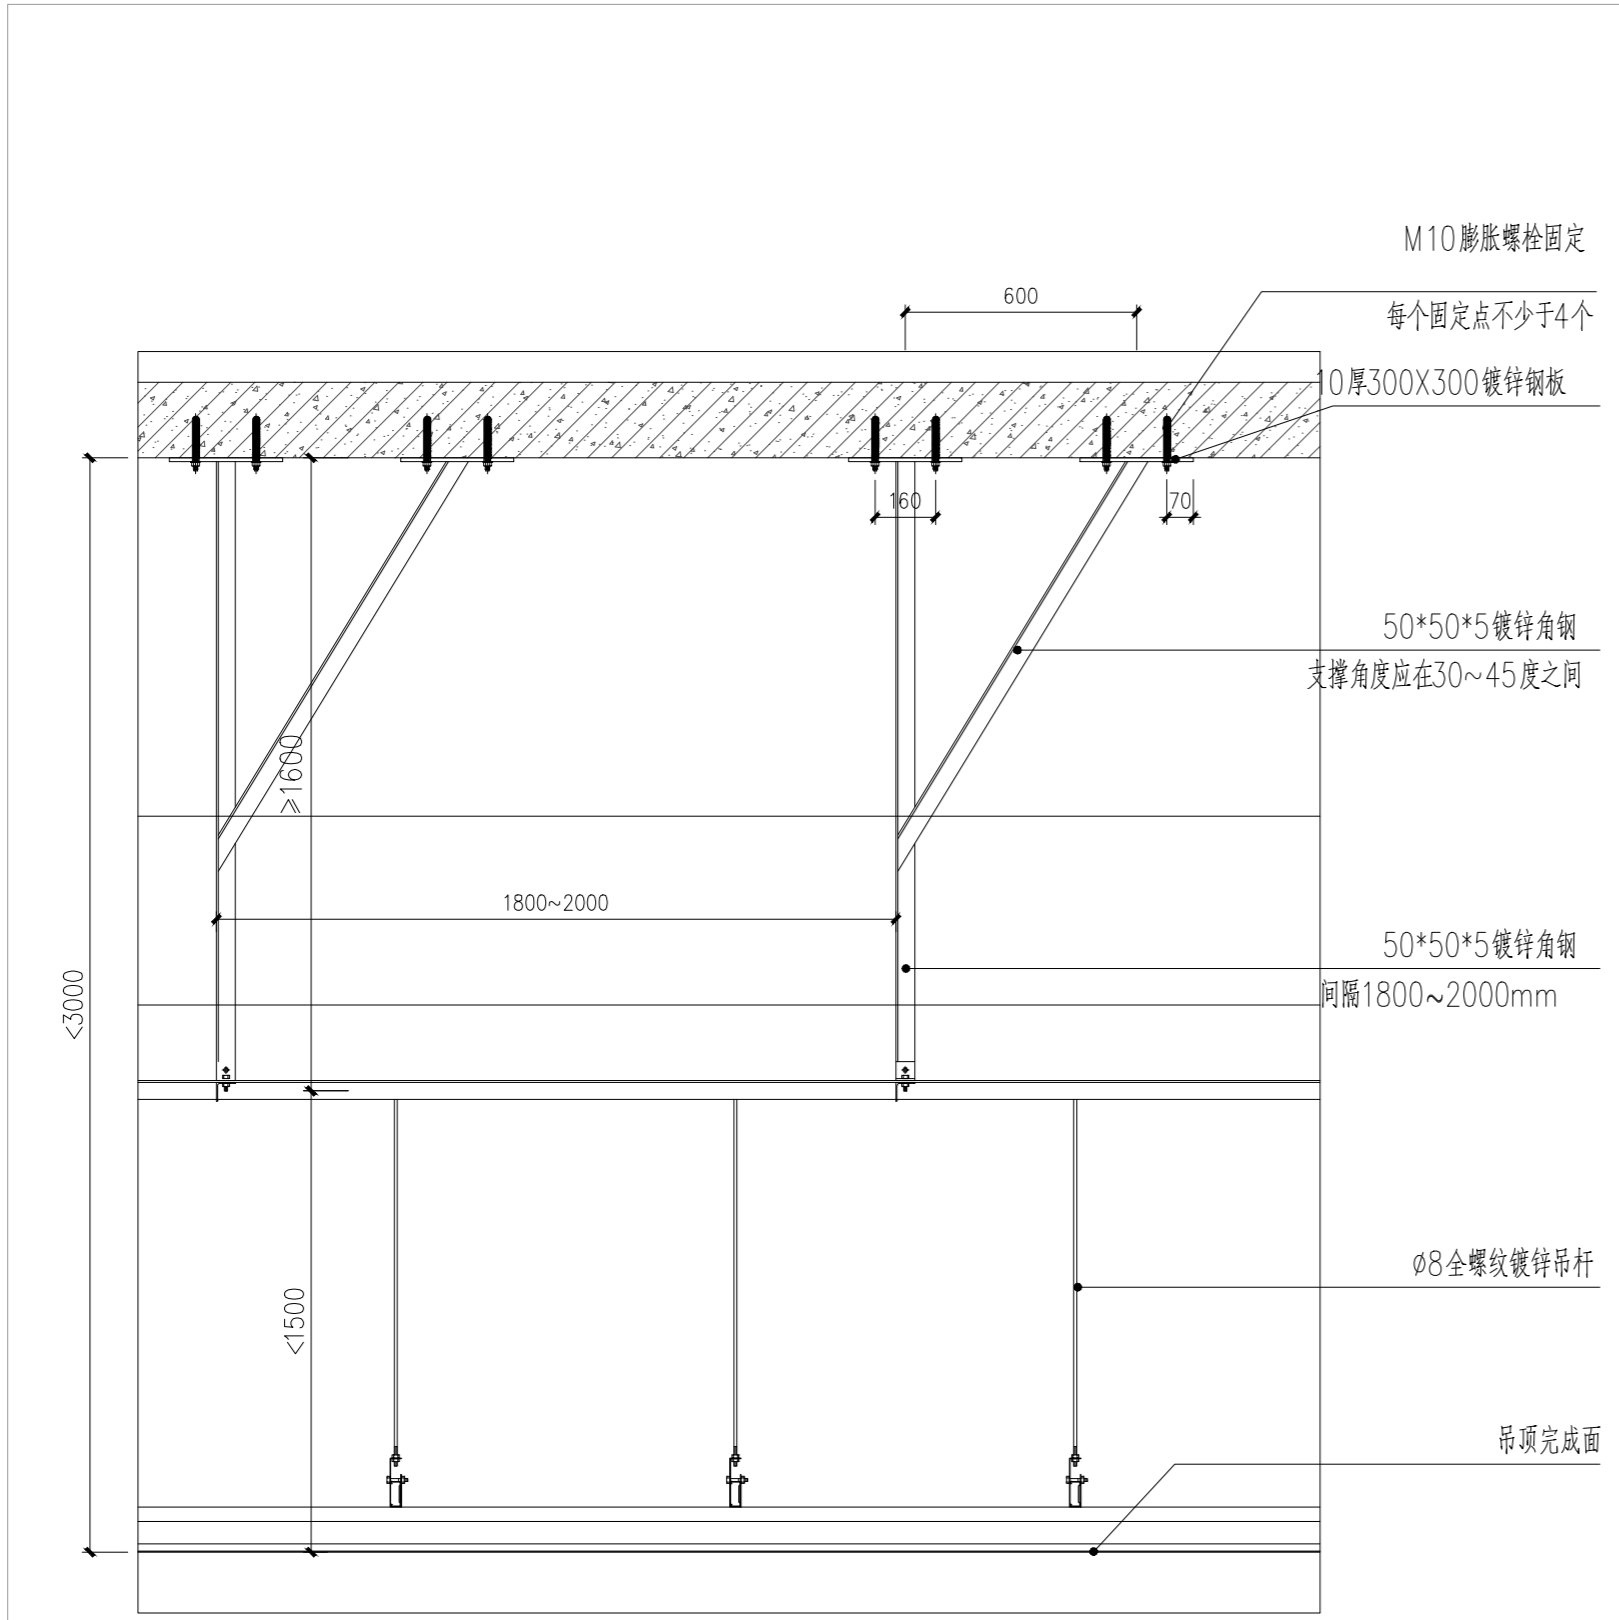

钢架转换层平面图

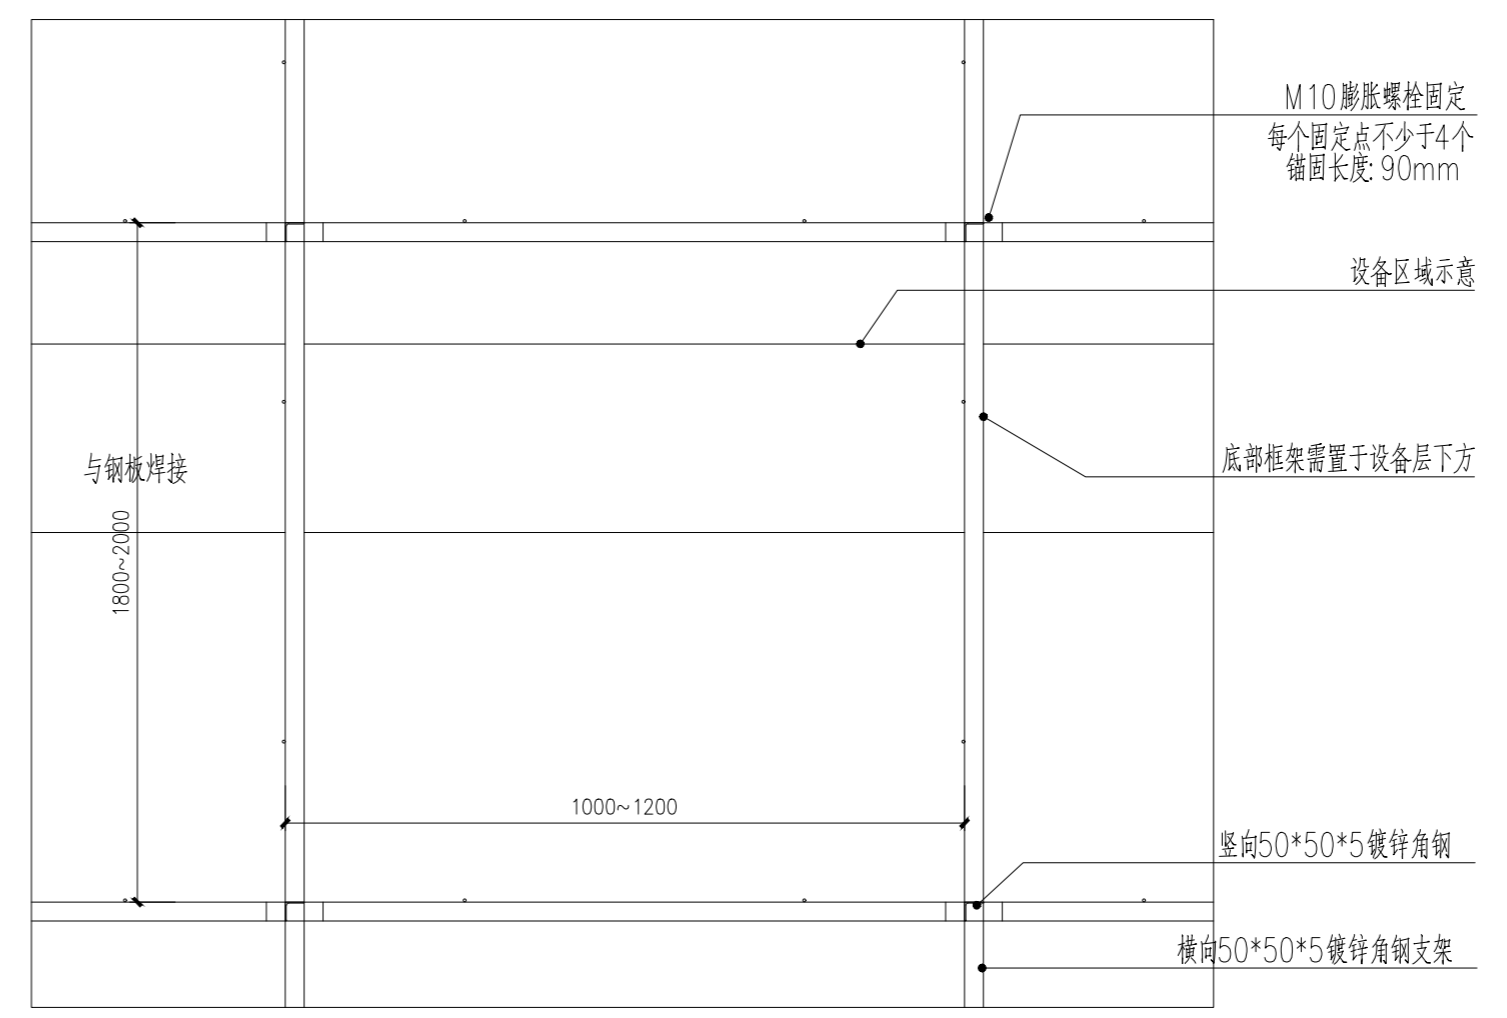

注:

- 一、反支撑可采用经过镀锌处理的角钢、槽钢、方管等,大于10mm的钢筋或者主龙骨亦可,但是要满足以下条件:
- 1、具有一定的刚度;
 - 2、应满足防火、防腐要求;
 - 3、与结构进行可靠连接;
 - 4、数量及位置要依据结构力学计算及现场构造确定。
 - 5、满焊三角形支撑(角度30~45),梅花形布点,间距1~2米。膨胀螺栓锚固。保证吊筋<1.5米。吊项采用上人龙骨做法。具体需施工单位深化和计算。
 - 6、钢架固定件不得破坏预应力梁或钢结构构件。
- 二、钢架转换层可采用经过镀锌处理的角钢、槽钢、方管等材料做,但由于工程风管设备较多现场的二层转换钢架较为复杂所以需施工单位根据现场并集合自身经验和该图纸进行调整,最终吊项的钢构须得到结构工程师的计算认可,同时满足《GB50210-2001建筑装饰装修工程质量验收规范》,通过监理质量验收。

钢架转换层通用节点