

边城监狱档案馆装饰装修项目

(装饰)专业

(施工图阶段)



顺风建筑规划设计有限公司

(2025. 12)

工程设计证书编号: A235044076

图 纸 目 录

设计单位
DESIGN UNIT



顺风建筑规划设计有限公司

工程设计证书编号: A235044076

说明

本图纸的版权, 属顺风建筑规划设计有限公司所有, 不得用于本工程以外范围。
本图纸需手续齐全方可用于施工。

设计专用章

DESIGN APPROPRIATION CHAPTER

注册执业章

REGISTERED SEAL

建设单位

ORGANIZATION

江苏省边城监狱

项目名称

ITEM NAME

边城监狱档案馆装饰装修项目

子项名

SUB PROJECT

图纸名称

DRAWING TITLE

目录

项目负责人

PROJECT DIRECTOR

陈 晗

审定人

APPROVED BY

储贵洲

专业负责人

DISCIPLINE RESPONSIBLE BY

陈 晗

审核人

EXAMINED BY

张菲菲

校对 人

CHECKED BY

陈洋荣

设计人

DESIGNED BY

制图人

DESIGNED BY

设计编号

PROJECT No.

版次

VERSION

A

图号

DRAWING NO.

IN-01

比例

SCALE

日期

DATE

2025. 03

专业

PROFESSIONAL

装饰

STATUS

图别

施工图

序号 SERIAL No.	图纸名称 TITLE OF DRAWINGS	图号 DRAWN No	规格 SPECS	附注 NOTE
01	目录	IN-01	A2	
02	装饰施工图设计总说明	SM-01	A2	
03	装饰施工图设计工程做法说明(一)	SM-02	A2	
04	装饰施工图设计工程做法说明(二)	SM-03	A2	
05	材料燃烧等级及构造做法表	SJ-01	A2	
06	装饰材料表 门窗统计表	SJ-02	A2	
07	原始结构平面图	ZS-01	A2	
08	新建构件墙体平面图	ZS-02	A2	
09	平面布置图	ZS-03	A2	
10	地材布置平面图	ZS-04	A2	
11	顶面布置图	ZS-05	A2	
12	顶面尺寸定位图	ZS-06	A2	
13	墙面材质说明图	ZS-07	A2	
14	吊顶大样节点图	ZS-08	A2	
15	封闭外廊剖面图	ZS-09	A2	
16	-			
17	-			
18	-			
19	-			
20	-			
21	-			
22	-			
23	-			
24	-			
25	-			
26	-			
27	-			
28	-			
29	-			

序号 SERIAL No.	图纸名称 TITLE OF DRAWINGS	图号 DRAWN No	规格 SPECS	附注 NOTE
30	-			
31	-			
日期	
签字	
专业	暖通 给排水 电气
日期	
签字	
专业	方案 建筑 结构

日期			
签字			
专业	暖通	给排水	电气
日期			
签字			
专业	建筑	结构	

<p>14、施工具体参照标准</p> <p>本工程所有的参照标准均按现行的相关国家标准或行业标准，必须满足中华人民共和国行业之建筑装饰工程施工及验收规范。</p> <p>(一)、石料工程</p> <p>1、材料： 石料本身不得有损伤、风化等缺陷，清洗石料不得使用钢丝刷或其他工具，而破坏其外露表面或在上面积下痕迹，必须使用石材专用防护剂进行六面防护处理。</p> <p>2、安装： 1)检查底层或垫层安装妥当，并修饰好。 2)确定线条、水平图案，并加以保护，防止石料混乱存放。 3)在底、垫层达到其初凝状态前施放石料。 4)用浮漂法安装石料并嵌之压入均匀平面固定。 5)冷灰浆至少养护24小时可施加填缝料。 6)用勾缝剂填缝，填孔眼，用工具见表面加工成平头接合。 7)石材铺贴前，承建商必须须表现现场尺寸，提供石材放样图，并得到业主和设计师审批、认可，没有注明的石材密封接缝均采用密封胶。</p> <p>3、清洁： 1)在完成勾缝和填缝以后及在这些材料施放和硬化之后，应清洁有灰尘的表面，所用溶液不得有损于石料、接缝材料或相邻表面。 2)在清洁过程中不得使用非金属工具。 3)在底、垫层达到其初凝状态前施放石料。</p> <p>4、石料加工： 1)将石料加工成所需要的样板尺寸、厚度和形状、准确切割，保证尺寸符合设计要求。 2)准确塑造造型、镶边和外露边缘，并且进行修饰以与相邻表面相配。 3)提供的砂应是干净、坚硬的硅质材料。 4)所用粘接材料的品种、掺和比例应符合设计要求，并有产品合格证。</p> <p>(二)、木制品(作)</p> <p>1、材料： 材料应用最好之类型、自然生长的木料，必须经过烘干或自然干燥后才能使用，没有蛀虫、松散或腐朽或其他缺点，锯成方条形，并且不会翘曲，爆裂及其他因为处理不当而引起的缺点。胶合板按不同树种选用进口或国产，但必须达到A A A要求。承建商在开工前提供材料和饰件样品且经筹建处和设计师认可批准才能使用。</p> <p>2、防火防腐处理： 1)所有基层木材均须满足防火要求，涂达到防火要求和阻燃时间厚度的本地消防大队同意使用的防火涂料。 2)承建商要在实际施工前呈送防火涂料给筹建处批准方可开始涂刷。 3)所有基层木材应用至易燃的空间均须涂三遍防腐涂料。 4)考虑到节能环保、防火、防腐要求，以及木材基层易受潮变形，原则上应尽量少用木材基层，尽可能采用轻钢龙骨或钢架基层。</p> <p>3、制作工艺及安装： 1)尺寸 <1>所有装饰用的木材均严格按图施工，凡原设计节点不明之处需补充设计图，经设计师同意后施工。 <2>所有尺寸必须在工地核实，若图样或规格与实际工地有任何偏差，应立即通知设计师。 2)装饰： 所有完工时在外侧木作工艺表面，除特殊注明外，都应该按设计做饰面。 3)饰面： 当采用自然饰面或者采用指定为染色、打白漆，或油漆被指定为饰面时，相连木板在形式、颜色或纹理上要相互协调。 4)收缩： 所有木工制品所用之木材，均应经过干燥并保证制品的收缩度不会损害其强度和装饰品之外观，也不应引起相邻材料和结构的破坏。 5)装配： 承建商应完成所有必要的开槽、接榫、开槽、配合做榫槽嵌入，榫手接合，和其他的正确接合之必要工作。提供所有金属板，螺丝，螺钉和其他室内设计要求的或者顺利进行规定的工作所需的零配件。 6)接合： <1>木工制品须严格按照图样的说明制作，在没有特别注明的地方接合，应按该处接合之公认的形式完成。胶接法适用需要紧密接合的地方。所有胶接处应隔交叉榫或其他加固法。 <2>所有铁钉头打进去并加上油灰，胶合表面接触地方用胶水接合，接触表面必须用锯或刨进行修饰。实板的表面需要用胶水接合的地方，必须用砂纸轻打磨。 <3>有待接合之表面必须保持清洁，不油腻，没有灰尘，锯灰，油漆和其他污染。 <4> 胶合地方必须给予足够压力以保持粘牢，并且在胶水凝固前均按照胶水制造商之说明而进行。 7)划线： 所有踢脚板、框线、平板和其他木工制品必须准确划线以配合实际现场达成应有的紧密配合。 8)镶嵌细木工作： 在细木工制品规定要镶嵌的地方，应跟随其周边的工作完成之后嵌入加工。 9)油漆： 除特别指出的饰面之外，承建商应将有关木工制品清洁使其保持完好状态。所有框子内部装饰，包括活动层板应涂二度以上油漆使其光滑，且根据设计要求进行必要的补色等工艺。 10)木材、夹板成型框架： <1>一般用木材成架安装在天花板上时，应确保所有部件牢固及拉紧，且不得影响其他管线(风管、喷淋管等)走向。依据设计图纸固定于天花。 <2>全部木作天花均要涂三层本地消防大队批准使用的防火涂料。</p> <p>(三)、装饰防火胶板</p> <p>防火胶板的粘胶剂应使用与防火胶板配套使用的品牌，并遵守使用说明。</p> <p>(四)、装饰五金</p> <p>所有五金器具必须防止生锈和沾染，使用前应提供样品征得筹建处及设计师同意。</p>
--

<p>(五)、金属覆盖板工程</p> <p>1、材料： 承建商应根据图纸所标品种、颜色供应商提供样板，征得设计师及筹建处同意。</p> <p>2、安装： 金属板必须可以承受本身的荷载，而不会产生任何损害性或永久性的变形。 所有金属表面覆盖板及配件符合国家《建筑装饰装修工程质量验收规范》GB50210-2018 要求及有关标准和规范。 1)金属饰面板的品种、质量、颜色、花型、线条应符合设计要求，并应有产品合格证。 2)墙体骨架如采用轻钢龙骨时，其规格、形状应符合设计要求，易潮湿的部分进行防锈处理。 3)墙体材料为纸面石膏板时，安装时纵横接缝应拉开5--8MM。 4)金属饰面板安装，宜采用抽芯铆钉，中间必须垫橡胶垫圈。抽芯铆钉间距以控制在100--150MM为宜。 5)安装突出墙面的窗台、窗套凸线等部位的金属饰面时，裁板尺寸应准确，边角整齐光滑，搭接尺寸及方向正确。 6)饰面板安装时严禁采用对接。搭接长度应符合设计要求，不得有透缝现象。 7)外饰面板安装时应挂线施工，做到表面平整、垂直，线条通顺流畅。 8)阴阳角宜采用预制角装饰板安装，角板与墙面搭接方向应与主导方向一致，严禁逆向安装。 9)保温材料的品种、填充密度应符合设计要求，并应填塞饱满，不留空隙。</p> <p>(六)、玻璃工程</p> <p>1、材料： 提供样板并在安装切割之前送交筹建处及设计师同意。所有镜子的边要留安全边。室内安装玻璃要用铝制条子，颜色要与周边材质相配，厚度按图纸所示。</p> <p>2、制作工艺及安装 1)准确地把所有玻璃切割成适当的尺寸，安装槽要清洁，无灰尘。所有螺丝或其他固定部件都不能在槽中突出。所有框架的调整要在安装玻璃前进行。所有密封胶作业表面平整光滑，与其他相邻材料无交叉污染。玻璃工程应在框、扇校正和五金件安装完毕后，以及框、扇最后一遍涂油后进行。 2)大厅的钢化围护结构安装玻璃时，应用卡紧螺丝或压条镶嵌固定。玻璃与围护结构的金属框框相接处，应衬橡胶垫。安装玻璃隔断时，磨砂玻璃的磨砂面应向室内。 3、玻璃的基本要求： 1)幕墙玻璃的厚度最小为12MM,它们必须能够承受预定2.5Kpa风压力或吸力。 2)玻璃必须顾及温差应力和视觉歪曲的效果。 3)用作玻璃门和栏杆之安全玻璃必须符合《建筑玻璃应用技术规程》 JGJ113-2015的规定。 4)玻璃必须结构完整，无破坏性的伤痕，针孔、尖角或不平直的边缘。 5)玻璃的最大许用面积应符合《建筑玻璃应用技术规程》JGJ113-2015的规定。玻璃均应采用钢化夹层安全玻璃，并按厚度要求。 6)镶嵌玻璃两侧的成品玻璃隔墙必须选用耐火极限不小于1小时的防火玻璃。</p> <p>(七)、油漆工程</p> <p>1、材料和品质 本施工图中所有未标明的墙面、平、顶面涂料均采用材料表所注明之涂料三度。油漆工程的等级和品质应符合设计要求和现行有关产品国家标准的规定。 1)没有完全干透，或环境有尘埃时，不能进行操作。 2)对所有表面之洞、裂缝和其他不足之处应预先修整好，在进行油漆。 3)要保证每遍油漆工件的质量，要求涂刷均匀，防止漏刷、过厚、流淌等缺陷。 4)在原先之油漆涂层经硬并打磨后，才可再进行下一道工序。 5)在油漆之前应拆卸所有五金器具，并且在油漆后空回原处，保证五金器具不受污染。油漆前应先进行油漆小色板的试挂，在征得筹建处和设计师同意后方可大面积施工。</p> <p>(八)、吊顶工程</p> <p>1、本工程吊顶应符合《建筑装饰装修室内吊顶系统技术规范》T/CBDA 18-2018 的规定。 2、吊杆及龙骨的安装间距、配件的安装方式应符合设计要求。后置埋件、钢吊杆杆头应进行防腐处理，木质材料应进行防腐、防火、防蛀处理。 3、吊顶工程应与建筑电气、给排水、暖通空调等工种密切配合，做好室内管道施工。饰面板安装前完成吊顶内所有管线、设备的安装及隐蔽工程的验收。 4、3KG以上的重型灯具、电扇及其他重型设备严禁安装在吊顶工程的龙骨上。吊顶的灯具、烟感器、喷淋头、风口等设备的位置应符合各相关专业规范前提下合理美观，与饰面板的交接应吻合严密。 <1>天花花板部分，包括支撑照明和音响设备所需要的支撑物、框架或其他装置。<2>是挂该系统所需要的吊钩和其他附件。<3>边线修饰，间隔等。 <4>天花板材：<5>照明装置；<6>中央空气调节处理装置；<7>音响系统；<8>防火系统</p> <p>5、高度和规范 1)装修设计之天花高度已考虑各种管道安装后之可能条件，但在施工过程中发现与其他专业设计发生矛盾，应首先考虑更改管道，保证天花高度，如确无法解决，应与设计师协商处理。 2)所有纸面石膏板天花超过200平方米或长度超过20米范围内的，应考虑伸缩缝，板接缝、阴阳角需用80--120MM宽的确实布封贴两层，以防开裂，接缝采用专用腻子。 3)检修口的位置根据现场的实际需要，提出设置检修口的位置，由设计单位确认后方可施工。</p> <p>6、材料 1)装修设计之天花高度已考虑各种管道安装后之可能条件吊顶工程所选用材料的品种，规格、颜色以及基层构造，固定方法应符合规范和设计要求。 2)装修设计之天花高度已考虑各种管道安装后之可能条件所有在天花平面上暴露之构件，布局均按照综合平面图进行。吊钩需在运输安装时，不得碰撞，碰撞。龙骨应平整，防止变形。 3)各类面板不应有气泡、起皮、裂纹、缺角、污垢和图案不完整等缺陷，表面应平整，边缘应整齐，色泽应一致。 4)紧固件宜采用镀锌制品，预埋的木件应作防腐处理，凡固定铝材必须采用不锈钢紧固件。</p> <p>6、安装 1)龙骨安装： 轻钢龙骨性能应符合国家标准《建筑用轻钢龙骨》GB/T11981-2024的规定。龙骨安装要求： <1> 轻钢龙骨石膏板吊顶的吊杆直径应不小于8mm；上人吊顶的吊杆直径应不小于10mm，并应由可靠的防锈措施。 <2> 吊顶的承载龙骨一般厚度不应小于1.0mm。上人吊顶的承载龙骨一般不小于5.0系列，厚度不小于1.2mm。 <3> 应根据吊顶的设计标高在四周墙上弹线。弹线应清晰、位置应准确。边龙骨应按设计要求弹线，固定在四周墙上。</p>

<p><4> 吊杆应通直，应满足吊杆距主龙骨端部距离不得大于300MM，当吊杆长度超过1500MM时，吊顶内应做反向支撑系统，当吊杆与设备相遇时，应调整或增设吊杆。应调整并增设吊点吊杆构造或采用独立与吊顶体系的型钢支架。吊杆长度大于2500MM时，应设锁结构性垫层。 <5> 主龙骨吊点间距、起度应符合设计要求。主龙骨吊点间距，应符合设计推荐系列选择，中间部分应起拱，金属龙骨起拱高度应不小于房间短向跨度的1/200。主龙骨安装后应及时校正其位置和标高。当设计无要求时，吊点间距应小于1.2m，应按房间短向跨度的1%~3%。主龙骨安装后应及时校正其位置标高。 <6> 次龙骨应紧贴主龙骨装。固定板材的次龙骨间距不得大于600mm；在潮湿地区和场所，间距宜为300~400mm。当用自攻螺钉安装板材时，板材的接缝处，必须安装在宽度不小于40MM的次龙骨上。 <7> 暗龙骨系列横撑龙骨应用连接件将其两端连接在通长次龙骨上，明龙骨系列的横撑龙骨与通长龙骨搭接处的间距不得大于1mm。 <8> 全面校正主、次龙骨的位置及水平度。连接件应错位安装，主龙骨应目测无明显弯曲，通长次龙骨连接处的对接位置不得大于2mm。饰面板安装前应按规定、颜色等进行分类选配。安装饰面板前应完成吊顶内管道和设备的调试和验收。</p> <p>2)准备吊顶封板和饰面板安装前的准备工作应符合下列规定： <1> 在楼板上按设计要求设置预埋件或吊杆。 <2> 吊顶内的通风、水电管道等隐蔽工程应安装完毕，消防系统安装并试压完毕。 <3> 吊顶内的灯槽、斜撑、剪刀撑等，应根据工程情况适当布置。 <4> 轻型灯具应在主龙骨或附加龙骨上，重型灯具或其他装饰物不得与吊顶龙骨联结，应另设吊钩，并做吊钩拉拔试验，确保安装安全。 <5> 所有相关专业的信息点定位应按图整齐、理性的原则，以专业施工图及装修施工图的定位为准，如有不符或遗漏，应及时通知专业设计单位，装修施工单位必须给予积极配合，做好放线定位开孔工作，由设计单位确认后才能施工。 <6> 所有可见信息点的面板表面颜色应与相邻装修饰面颜色一致。</p> <p>(3)、吊顶面板安装要求，应符合下列规定： 纸面石膏板的安装： <1> 罩面板的材质、品种、规格、及吊顶造型的基层构造、固定方法，必须符合设计要求和国家现行有关标准规定。 <2> 长期处于潮湿环境中的吊顶或隔墙应采用防潮的纤维增强硅酸钙板。 <3> 施工前办理完吊顶内管线交接和验收手续。确定好通风口及各种露明孔口。 <4> 板材应在自由状态下进行安装，固定时应从板的中间向板的四周固定。 <5> 纸面石膏板的长边应沿纵向向龙骨铺设。纸面石膏板螺钉与板边距离：纸包边为10~15mm，切割边为15~20mm；板中钉距不得大于200mm。 <6> 安装双层石膏板时，上下板的接缝应错开，不得在同一根龙骨上接缝，螺钉头宜略埋入板面，螺钉应与板面垂直且略埋入板面0.5--1.0MM。并不得使纸面破损。钉眼应做防锈处理并用腻子抹平。拌制石膏腻子应用不含有害物质的洁净水。 <7> 面板的接缝应按设计要求进行板缝处理。 格栅吊顶安装要求： <1> 材料及配件、格栅的品种和规格、颜色等必须符合设计要求和相关行业标准。 <2> 施工前办理完吊顶内管线交接和验收手续。 <3> 施工期应提前完成吊顶的排板施工大样图，确定好通风口及各种露明孔口。完成墙面的施工。 吊顶表面木制品、软包、裱糊、涂料饰面见墙面相关要求。 所有吊顶及吊挂件，必须采取牢固的固定措施，要求主龙骨为可上人型吊顶，便于拆装，无漏缝，气密性强，设上人检修口。</p> <p>(九)、墙体、墙面工程</p> <p>1、各类墙体、墙面的施工严格遵守相关规范。轻质隔墙均为厂家订制、安装的成品，具体材质及型式由甲方和设计单位共同选定。饰面板(砖)的品种、级别、规格、平整度、几何尺寸、光洁度、颜色和图案必须符合设计要求。 2、饰面基层必须坚实干净，粘贴用料、干挂配件应符合施工规范和设计要求。面层与基层的粘接强度应符合国家现行有关标准规定；以水泥为主要的粘接材料时严禁空鼓，不得有歪斜及缺棱掉角和裂缝等缺陷。饰面板(砖)接缝镶嵌嵌实宽窄一致，纵横向无明显错台错位。</p> <p>3、轻钢龙骨隔墙墙： 1)轻钢龙骨隔墙隔墙采用双层12mm厚石膏板内填35mm厚防火隔音棉，隔墙安装位置必须正确，连接牢固，无松动，正确选用龙骨系列并符合产品要求。 2)罩面板面应平整、洁净、光滑、不露钉帽，套割电盒位置准确，套割平整。 3)罩面板接缝均匀、顺直、位于龙骨上，自攻钉间距符合国家标准规定；明缝或压条的宽、厚、深度基本一致，与龙骨结合严密。</p> <p>4、蒸汽加压混凝土砌块墙体： 1)墙体砌筑应符合《墙体材料应用统一技术规范》GB50574和《建筑抗震设计规范》GB50011的要求。做法参照《蒸压加气混凝土砌块建筑构造》J103图集(或当地标准图集)。 2)新砌墙体与原结构柱应采用φ6螺纹钢进行连接，墙体方向间距不应大于600。</p> <p>5、干挂石材墙面： 1)石材加工尺寸应由现场放线定位后实量为准。石材的色泽处理应和谐有序、编号存放，切割面可见部位需打磨抛光。花岗岩(大理石)内表面须做防腐防渗处理，防止发生氧化而变色。 2)干挂石材均采用角钢干挂，所有钢构件均需做防锈处理。骨架10镀锌槽钢@800 1000，L50x5镀锌角钢@ (按板材且宜<800)。挂件采用不锈钢成品挂件。 3)干挂石材与挂件采用结构胶封挂。嵌缝按设计要求采用各种颜色的聚合物水泥基嵌缝剂，如设计无要求，宜采用比石材颜色深一些。 4)用于室内的板材厚度不宜小于20mm，用于室外的板材厚度应≥30mm。 5)板材缝宽5~10mm，嵌缝材料采用专用灌封胶。</p> <p>6、铺贴面砖(石材)墙面： 1)陶瓷面砖性能应符合国家标准《陶瓷砖》GB/T4100的规定。选用品种、级别、规格、形状、几何尺寸、光洁度、颜色和图案等涉及观感质量的要素应符合设计要求。 2)墙面砖铺贴前应进行挑选，并应浸水2h以上，晾干表面水分。铺贴前应进行放线定位和排砖，非整砖应错设在次要部位或阴角处。 3)每面墙不宜有两列非整砖，非整砖宽度不宜小于整砖的1/3。铺贴前应确定水平及竖向标志、好灰尺，挂线铺贴。墙面砖表面应平整、接缝应平直、缝宽应均匀一致。阴角砖应压向正确，阳角线宜做成45度角对接。在墙面突出物处，应整砖套割吻合，不得用非整砖拼凑铺贴。 4)结合砂浆宜采用1:2水泥砂浆，砂浆厚度为6-10mm。水泥砂浆应满铺在砖背面，一面墙不宜一次铺贴到底，以防塌落。 5)室外不应采用铺贴做法。石材加工尺寸应由现场放线定位后实量为准。石材的色泽处理应和谐有序、编号存放，切割面可见部位需打磨抛光。石材内表面须做防腐防渗处理，防止发生氧化而变色。板材厚度8~10mm。</p>

设计单位
DESIGN UNIT



顺风建筑规划设计有限公司
工程设计证书编号：A235044076

说明
本图纸的版权，属顺风建筑规划设计有限公司所有，不得用于本工程以外范围。
本图纸需手续齐全方可用于施工。

设计专用章
DESIGN APPROPRIATION CHAPTER

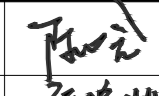
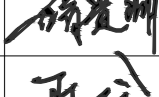
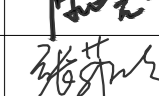
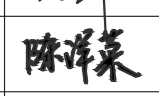

注册执业章
REGISTERED SEAL

建设单位
ORGANIZATION
江苏省边城监狱

项目名称
ITEM NAME
边城监狱档案馆装饰装修项目

子项名
SUB PROJECT

图纸名称
DRAWING TITLE
装饰施工图设计工程做法说明(一)

项目负责人 PROJECT DIRECTOR	陈 哈	
审定人 APPROVED BY	储贵洲	
专业负责人 DISCIPLINE RESPONSIBLE BY	陈 哈	
审核人 EXAMINED BY	张菲菲	
校 对 人 CHECKED BY	陈洋荣	
设计人 DESIGNED BY		
制图人 DESIGNED BY		
设计编号 PROJECT No.		
版次 VERSION	A	图号 DRAWING NO. SM-02
比例 SCALE		日期 DATE 2025.12
专业 PROFESSIONAL	装饰	图别 STATUS 施工图

材料燃烧等级及构造做法表

地面做法	墙面做法	顶面做法	踢脚做法
地面1 铺防滑地砖防水楼面（燃烧性能A级 防滑系数COF≥0.7） a. 12厚铺防滑地砖，专用勾缝剂勾缝（美缝） b. 浆砖胶粘剂层 c. 防滑地砖背胶处理 d. 30厚DS M20砂浆（1: 2.5干硬性水泥砂浆）结合层 e. 10厚DS M20砂浆（1: 2.5水泥砂浆）找平保护层 f. 1.5厚聚合物水泥基防水涂料两道 g. 素水泥浆1道（内掺建筑胶） 适用范围：档案库房、办公室、阅档室、整理及数字化室、过道、封闭外廊	墙面1 水泥砂浆墙面（蒸压加气混凝土砌块墙体；燃烧性能A级） a. 5厚DP (DCA) M20砂浆（1: 2.5水泥砂浆）找平抹光 b. 10厚DP (DCA) M5砂浆（1: 1: 6水泥石灰膏砂浆）打底扫毛 c. 蒸压加气混凝土砌块填嵌界面剂一道 d. 用蒸压加气混凝土砌块填嵌修补砂浆局部修补墙面，DP砂浆勾实接缝并拉毛，新旧墙体及不同基体接缝处贴耐碱玻纤网格布或钢丝网 e. 蒸压加气混凝土砌体（设钢筋混凝土水平系梁、结构柱、转角柱、门洞两侧柱） f. 下嵌不小于200mm高C20细石混凝土反坎 适用范围：蒸压加气混凝土砌块墙面粉刷	顶面1 轻钢龙骨防火防潮防水石膏板吊顶（燃烧性能A级） a. 钢筋混凝土板内预留φ10钢筋吊环（勾）双向中距≤1200 b. φ8钢筋吊杆，间距≤1200，吊杆顶端与预留钢筋吊环固定 c. U型轻钢龙骨CB50×20，中距≤1200，用吊杆与钢筋吊杆连接后找平 d. U型轻钢龙骨，中距400，用挂件插片与次龙骨联结 e. 板胶用自攻螺丝与龙骨固定，中距≤200，螺钉（防锈）距板边长边≥10，短边≥15 f. 错缝粘贴第二层板材 g. 刷防潮涂料2道，横纵向各刷一道 h. 2厚耐水腻子找平，面板接缝处贴嵌缝带，刮腻子抹平 i. 无机涂料饰面3道（一底两面） 适用范围：档案库房、过道、封闭外廊	踢脚1 金属踢脚（100高，钢筋混凝土墙体，蒸压加气混凝土砌块墙，燃烧性能A级） a. 8厚成品金属踢脚板安装在金属卡件上 b. 螺丝钉固定金属卡件上端，中距300 c. L40×40×3铝合金空管与埋入墙体的钢楔性固定，中距600，表面涂防腐涂料 d. 在混凝土梁、柱、及现浇混凝土条带预埋M8×80膨胀螺栓或砌块墙用扩孔钻钻孔，埋入钢螺栓，中距300~600 e. 6厚DP(DCA)M5砂浆（1: 1: 6水泥石灰膏砂浆）罩面或粉刷石膏砂浆打底抹平 f. 3厚外加剂专用砂浆打底刮糙或界面剂一道甩毛（甩前喷湿墙面） g. 涂1.5厚聚合物水泥基防水涂料两道 h. 基层清理 适用范围：档案库房、阅档室、整理及数字化室、办公室
地面2 混凝土重载地面—地面抬高（荷载重量12.9KN/M ² ） a. 250厚C30混凝土，内配双层φ14双向钢筋网@150×150，随打随振捣抹平 b. 20厚DS M20砂浆（1: 2.5水泥砂浆）找平层，防水隔离层两道：1.5厚自粘聚合物改性沥青防水卷材+1.5厚聚合物水泥防水涂料（与墙面1.5厚聚合物水泥防水涂料两道交接一体成形） c. 280厚级配碎石，压实系数≥0.95，地基承载力特征值fak≥200Kpa d. 200厚素土夯实 e. 基层清理 适用范围：档案库房、办公室、阅档室、整理及数字化室、过道	墙面2 无机涂料墙面（在墙面1的基础上实施）（蒸压加气混凝土砌块墙体；燃烧性能A级） a. 喷涂内墙无机涂料2道 b. 刷封闭底漆1道（干燥后再刷面漆） c. 满刮3遍内墙耐水腻子一遍找平 d. 2厚精品（面层专用）粉刷石膏罩面 e. 6厚粉刷石灰膏砂浆分层抹平 f. 3厚外加剂专用砂浆打底刮糙或界面剂一道甩毛（甩前喷湿墙面） g. 涂1.5厚聚合物水泥基防水涂料两道 h. 基层清理 适用范围：内墙无机涂料墙面（过道）、弱电间	顶面2 防火防潮矿棉板（硅酸钙板）吊顶（燃烧性能A级） a. 钢筋混凝土板内预留φ8钢筋吊环（勾），双向中距≤1200 b. φ6钢筋吊杆，双向中距≤1200，吊杆顶端与预留钢筋吊环固定 c. T型主龙骨，间距≤1200，用垂直吊挂件或卡簧式吊件与钢筋吊件连接后找平 d. T型次龙骨，间距600，用挂件与主龙骨连接 e. 14mm厚硅酸钙板面层，规格为600×600 适用范围：办公室、阅档室、整理及数字化室	
地面3 钢筋混凝土荷载地面—地面抬高 a. 150厚C30混凝土，内配单层φ8双向钢筋网@200×200，随打随振捣抹平 b. 20厚DS M20砂浆（1: 2.5水泥砂浆）找平层，1.5厚聚氨酯防水隔离层 c. 280厚级配碎石，压实系数≥0.95，地基承载力特征值fak≥120Kpa d. 200厚素土夯实（三圈砖砌挡土墙/外侧石材饰面） e. 基层清理 适用范围：封闭外廊	墙面3 冰火板墙面（在墙面1的基础上实施）（蒸压加气混凝土砌块墙体/钢筋混凝土柱体；燃烧性能A级） a. 8mm冰火板面层，留缝8宽，用专用胶粘在龙骨上，接缝填实打密封胶封严 b. 配套25×50×3铝合金横向往次龙骨，用自攻螺丝与主龙骨固定 c. L40×40×3铝合金空管与埋入墙体的钢楔性固定，中距600，表面涂防腐涂料 d. 在混凝土梁、柱、及现浇混凝土条带预埋M8×80膨胀螺栓或砌块墙用扩孔钻钻孔，埋入钢螺栓，中距300~600 e. 6厚DP(DCA)M5砂浆（1: 1: 6水泥石灰膏砂浆）罩面或粉刷石膏砂浆打底抹平 f. 3厚外加剂专用砂浆打底刮糙或界面剂一道甩毛（甩前喷湿墙面） g. 涂1.5厚聚合物水泥基防水涂料两道 h. 基层清理 适用范围：档案库房、阅档室、整理及数字化室、办公室		
地面4 坡道（无障碍坡道） a. 30厚烧毛花岗岩石板面层，DTG砂浆灌缝； b. 20厚DS M20砂浆（1: 2.5干硬性水泥砂浆）粘结层，表面洒素水泥面（洒适量清水） c. 界面剂一道 d. 300厚粒径10~40碎石灌DM M5砂浆（M5混合砂浆）或300厚3: 7灰土分两步夯实； e. 压实填土，压实系数≥93%（坡度根据现场高差和无障碍要求确定） f. 两侧砖砌挡土墙（外侧石材饰面） g. 基层清理 适用范围：无障碍坡道			

说明：此表为按照建筑专业提供的材料做法总表中提取的公共区域部位做法内容编制，按照精装修方案对原有内容进行修改完善。

1. 营造做法表中文字内容需结合施工图中的节点大样共同使用，互为补充，如有冲突，以施工图节点大样做法为准。
2. 表中未尽事宜详见图集J909工程做法。

设计单位
DESIGN UNIT



顺风建筑规划设计有限公司

工程设计证书编号：A235044076

说明

本图纸的版权，属顺风建筑规划设计有限公司所有，不得用于本工程以外范围。
本图纸需手续齐全方可用于施工。

设计专用章

DESIGN APPROPRIATION CHAPTER

注册执业章

REGISTERED SEAL

建设单位
ORGANIZATION

江苏省边城监狱

项目名称
ITEM NAME

边城监狱档案馆装饰装修项目

子项名
SUB PROJECT

图纸名称
DRAWING TITLE

材料燃烧等级及构造做法表

项目负责人 PROJECT DIRECTOR	陈 哈	
审定人 APPROVED BY	储贵洲	
专业负责人 DISCIPLINE RESPONSIBLE BY	陈 哈	
核 核 人 EXAMINED BY	张菲菲	
校 对 人 CHECKED BY	陈洋荣	
设计人 DESIGNED BY		
制图人 DESIGNED BY		
设计编号 PROJECT No.		
版次 VERSION	A	图号 DRAWING NO.
比例 SCALE		日期 DATE
专业 PROFESSIONAL	装饰	图别 STATUS
		SJ-01
		2025. 12
		施工图

装饰材料表

楼层	房间名称	楼地面	燃烧性能	墙面	燃烧性能	踢脚线	燃烧性能	顶面	燃烧性能	吊顶高 (m)	
此次设计层位于一层	档案库房	800×800防滑瓷质通体地砖;	A级	铝合金骨架+8mm厚冰火板, 防水防潮处理, 蒸压加气混凝土砌体实墙	A级	金属踢脚线	A级	轻钢龙骨/双层防火防水防潮纸面石膏板/白色无机涂料饰面	A级	3.500	
	阅档室	800×800防滑瓷质通体地砖;	A级	铝合金骨架+8mm厚冰火板, 防水防潮处理, 蒸压加气混凝土砌体实墙	A级	金属踢脚线	A级	明装龙骨/A级防火防潮矿棉板600×600×14	A级	3.500	
	整理及数字化室	800×800防滑瓷质通体地砖;	A级	铝合金骨架+8mm厚冰火板, 防水防潮处理, 蒸压加气混凝土砌体实墙	A级	金属踢脚线	A级	明装龙骨/A级防火防潮矿棉板600×600×14	A级	3.500	
	办公室	800×800防滑瓷质通体地砖;	A级	铝合金骨架+8mm厚冰火板, 防水防潮处理, 蒸压加气混凝土砌体实墙	A级	金属踢脚线	A级	明装龙骨/A级防火防潮矿棉板600×600×14	A级	3.500	
	过道	800×800防滑瓷质通体地砖;	A级	土建墙体找平后 无机涂料饰面	A级	金属踢脚线	A级	轻钢龙骨/双层防火防水防潮纸面石膏板/白色无机涂料饰面	A级	3.500	
	封闭外廊	800×800防滑瓷质通体地砖;	A级	原墙面装饰	A级	无踢脚线	A级	轻钢龙骨/双层防火防水防潮纸面石膏板/白色无机涂料饰面	A级	3.500	
	高压泵房	环氧地坪漆	A级	土建墙体找平后 防水防潮防霉无机涂料饰面	A级	金属踢脚线	A级	轻钢龙骨/双层防火防水防潮纸面石膏板/白色无机涂料饰面	A级	3.500	
	弱电间	600×600全钢防静电地板;	A级	土建墙体找平后 无机涂料饰面	A级	金属踢脚线	A级	轻钢龙骨/双层防火防水防潮纸面石膏板/白色无机涂料饰面	A级	3.500	

设计单位
DESIGN UNIT



顺风建筑规划设计有限公司

工程设计证书编号: A235044076

说明

本图纸的版权, 属顺风建筑规划设计有限公司所有, 不得用于本工程以外范围。
本图纸需手续齐全方可用于施工。

设计专用章
DESIGN APPROPRIATION CHAPTER

注册执业章
REGISTERED SEAL

建设单位
ORGANIZATION
江苏省边城监狱

项目名称
ITEM NAME
边城监狱档案馆装饰装修项目

子项名
SUB PROJECT

图纸名称
DRAWING TITLE
装饰材料表 门窗统计表

项目负责人 PROJECT DIRECTOR	陈 哈	
审定人 APPROVED BY	储贵洲	
专业负责人 DISCIPLINE RESPONSIBLE BY	陈 哈	
审核人 EXAMINED BY	张菲菲	
校对人 CHECKED BY	陈洋荣	

设计人 DESIGNED BY			
制图人 DESIGNED BY			
设计编号 PROJECT No.			
版次 VERSION	A	图号 DRAWING NO.	SJ-02
比例 SCALE		日期 DATE	2025. 12
专业 PROFESSIONAL	装饰	图别 STATUS	施工图

门窗统计表

普通门门表

序号	门设计编号	门洞尺寸	位 置	数 量	备 注
1	GM1123	1100×2300	阅档室、整理及数字化室、办公室	3	钢质单开门(防盗门)
2	BM1233	1200×2300	封闭外廊	1	断桥铝中空玻璃门(中空Low-E玻璃6+16(氩气)+6)
3	BM2133	2100×3300	封闭外廊	2	断桥铝中空玻璃门(中空Low-E玻璃6+16(氩气)+6)
4					
5					
6					
7					
8					
9					
10					
11					
12					
13					

1. 1

防火门窗表


序号	门窗设计编号	门窗洞尺寸	位 置	数 量	备 注
1	F甲C2118 (FDC)	2100×1800	档案库房、封闭外廊	3	断桥铝甲级防火门(中空Low-E玻璃6+16(氩气)+6)
2	F甲M2133 (FDM)	2100×3300	封闭外廊	2	钢质甲级防火门(防盗门) 双开门
3	F甲M1123 (FDM)	1100×2300	档案库房、弱电间	3	钢质甲级防火门(防盗门) 单开门
4	F甲M1823 (FDM)	1800×2300	高压泵房	1	钢质甲级防火门(防盗门) 双开门
5					
6					
7					
8					
9					
10					

说明:

- 数量请相关单位复核校对
- 所有门的门套为平框门套, 材质、颜色需筹建处和设计师认可后方可购买安装
- 建筑原有的所有防火门、防火卷帘不做变动

1. 2

日期	日期	日期	日期
签字	签字	签字	签字
专业	专业	专业	专业
方案	暖通	给排水	电气
建筑			
结构			

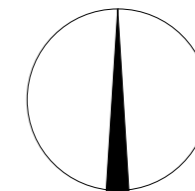

设计单位
DESIGN UNIT



顺风建筑规划设计有限公司

工程设计证书编号: A235044076

说明

本图纸的版权, 属顺风建筑规划设计有限公司所有, 不得用于本工程以外范围。
本图纸需手续齐全方可用于施工。

设计专用章

DESIGN APPROPRIATION CHAPTER

注册执业章

REGISTERED SEAL

建设单位

ORGANIZATION

江苏省边城监狱

项目名称

ITEM NAME

边城监狱档案馆装饰装修项目

子项名

SUB PROJECT

图纸名称

DRAWING TITLE

原始结构平面图

项目负责人

PROJECT DIRECTOR

陈晗

审定人

APPROVED BY

储贵洲

专业负责人

DISCIPLINE RESPONSIBLE BY

陈晗

审核人

EXAMINED BY

张菲菲

校对

CHECKED BY

陈洋荣

设计人

DESIGNED BY

制图人

DESIGNED BY

设计编号

PROJECT No.

版次

VERSION

A

图号

DRAWING NO.

ZS-01

比例

SCALE

1:100

日期

DATE

2025.12

专业

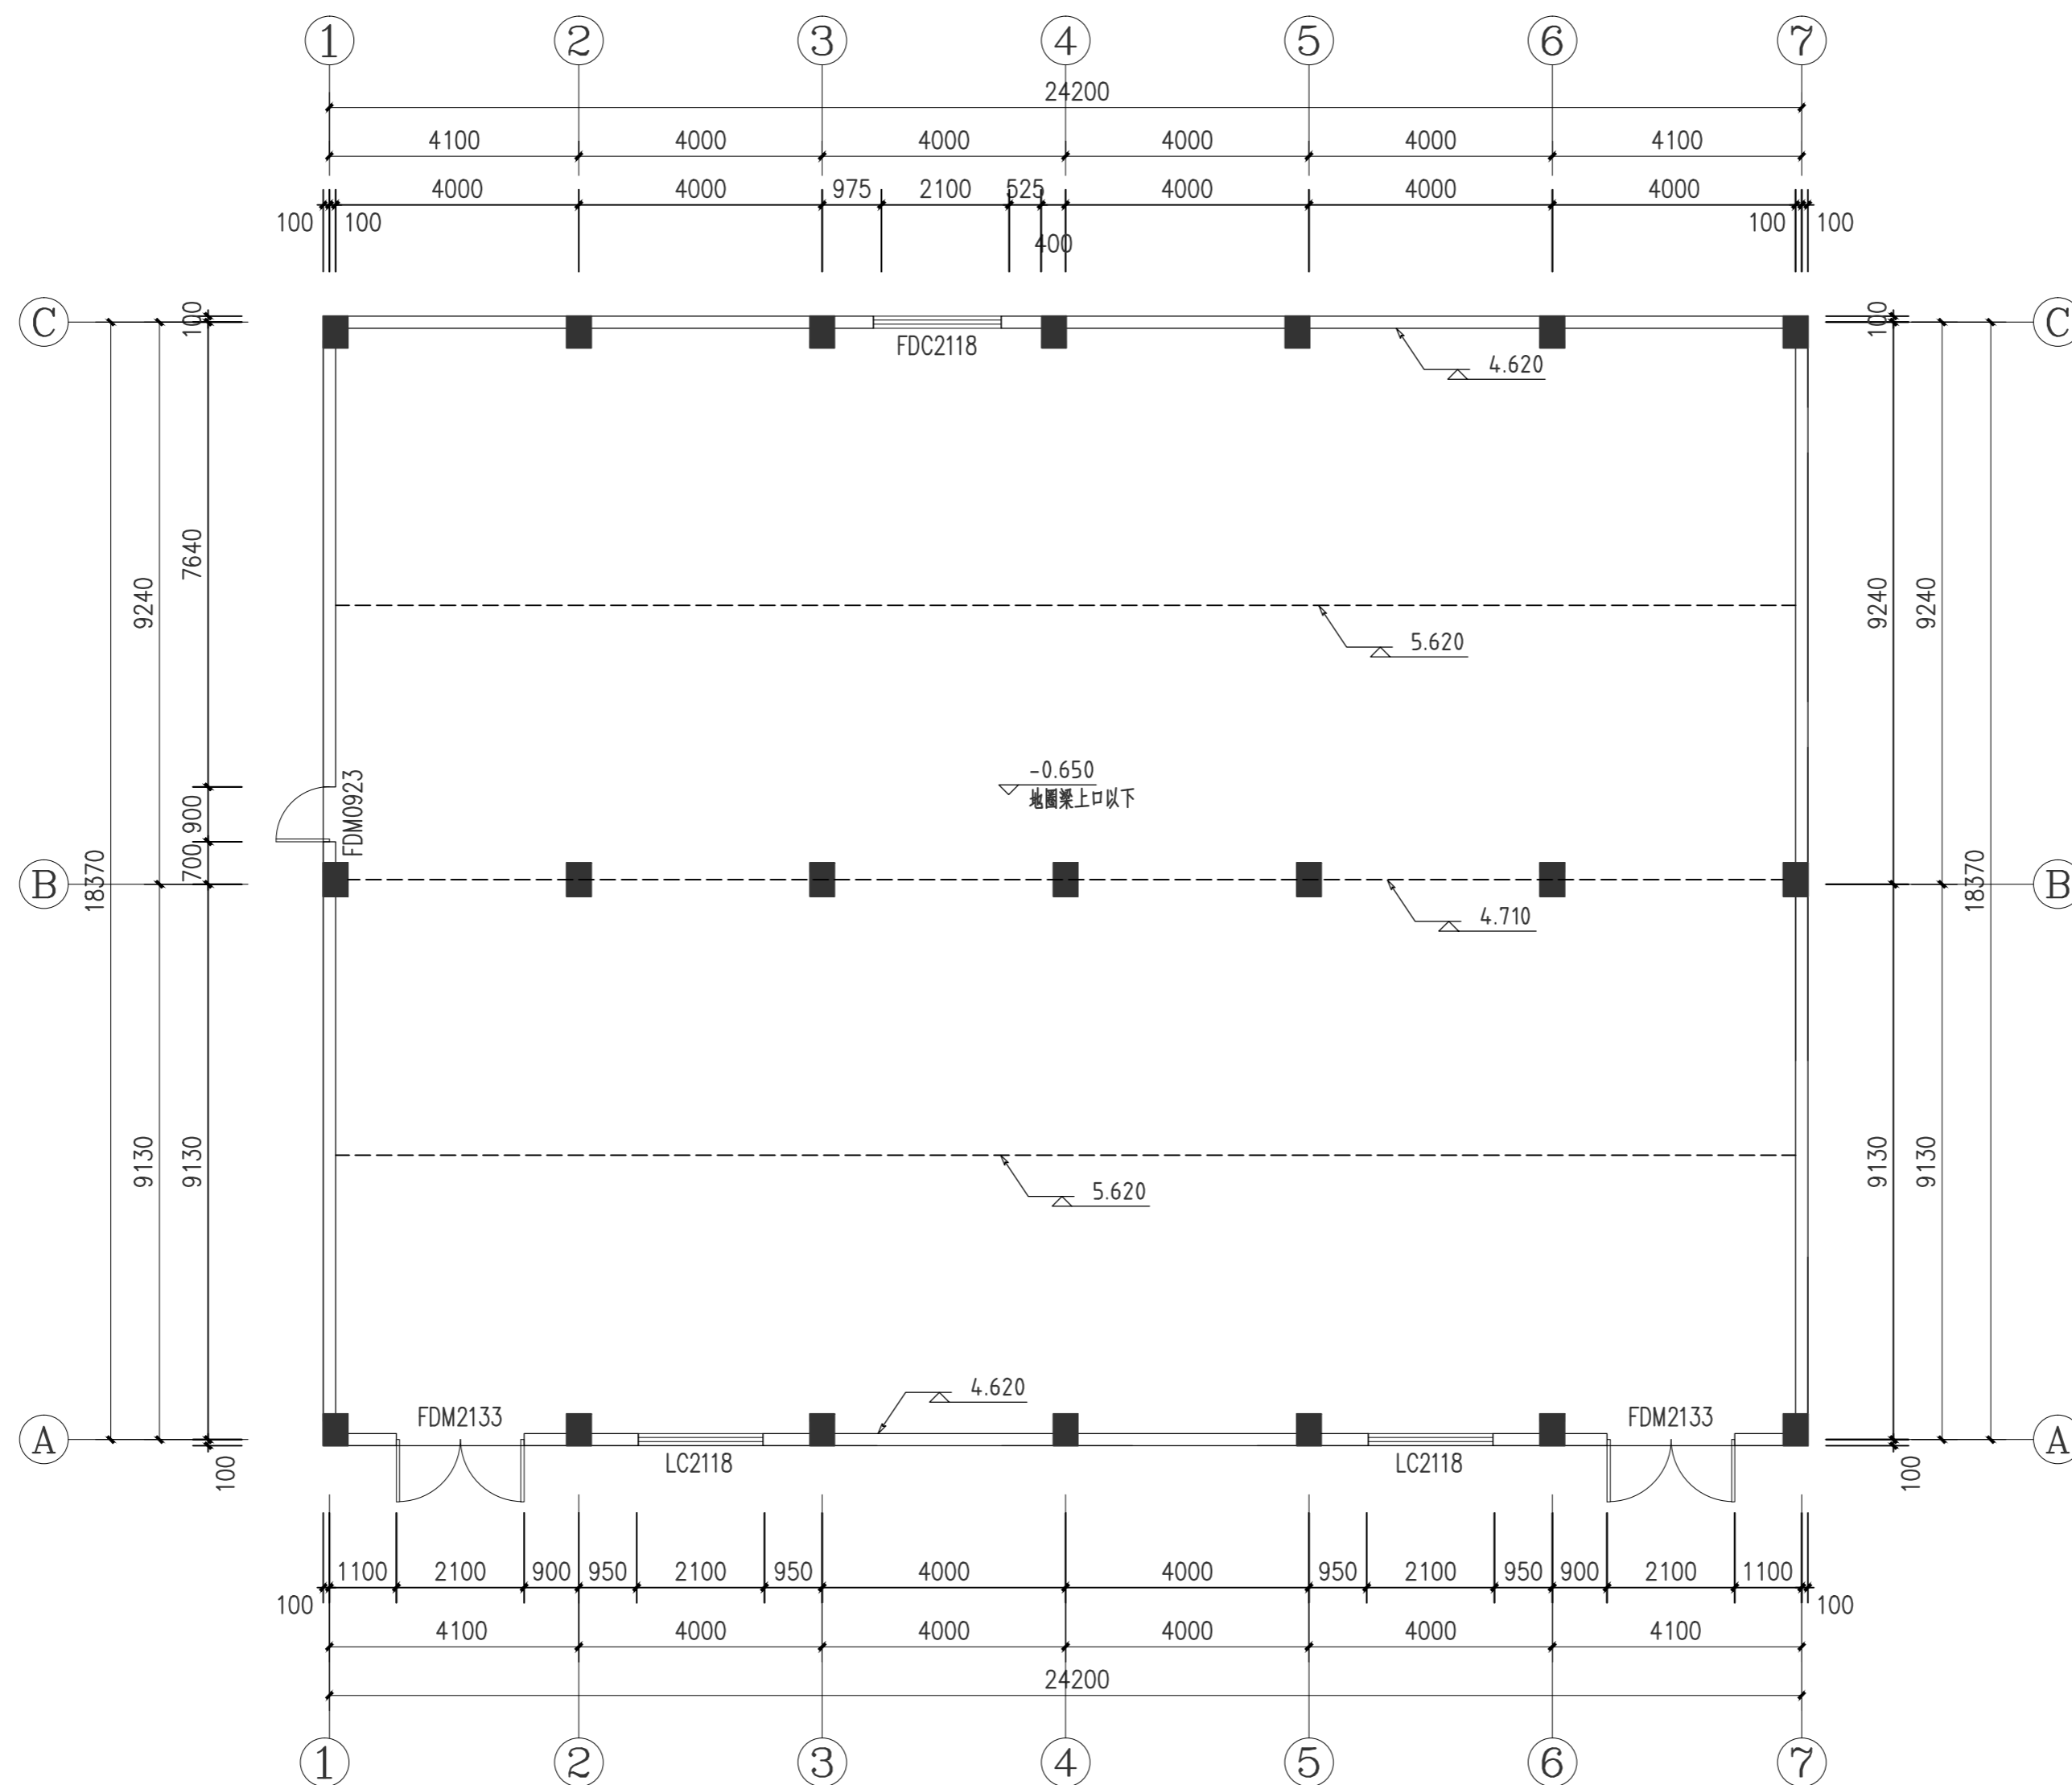
PROFESSIONAL

装饰

图别


STATUS

施工图



原始结构平面图 1:100

日期	日期	专业	专业
日期	日期	暖通	电气
签字	签字	给排水	电气
日期	日期	方案	建筑
签字	签字	结构	结构

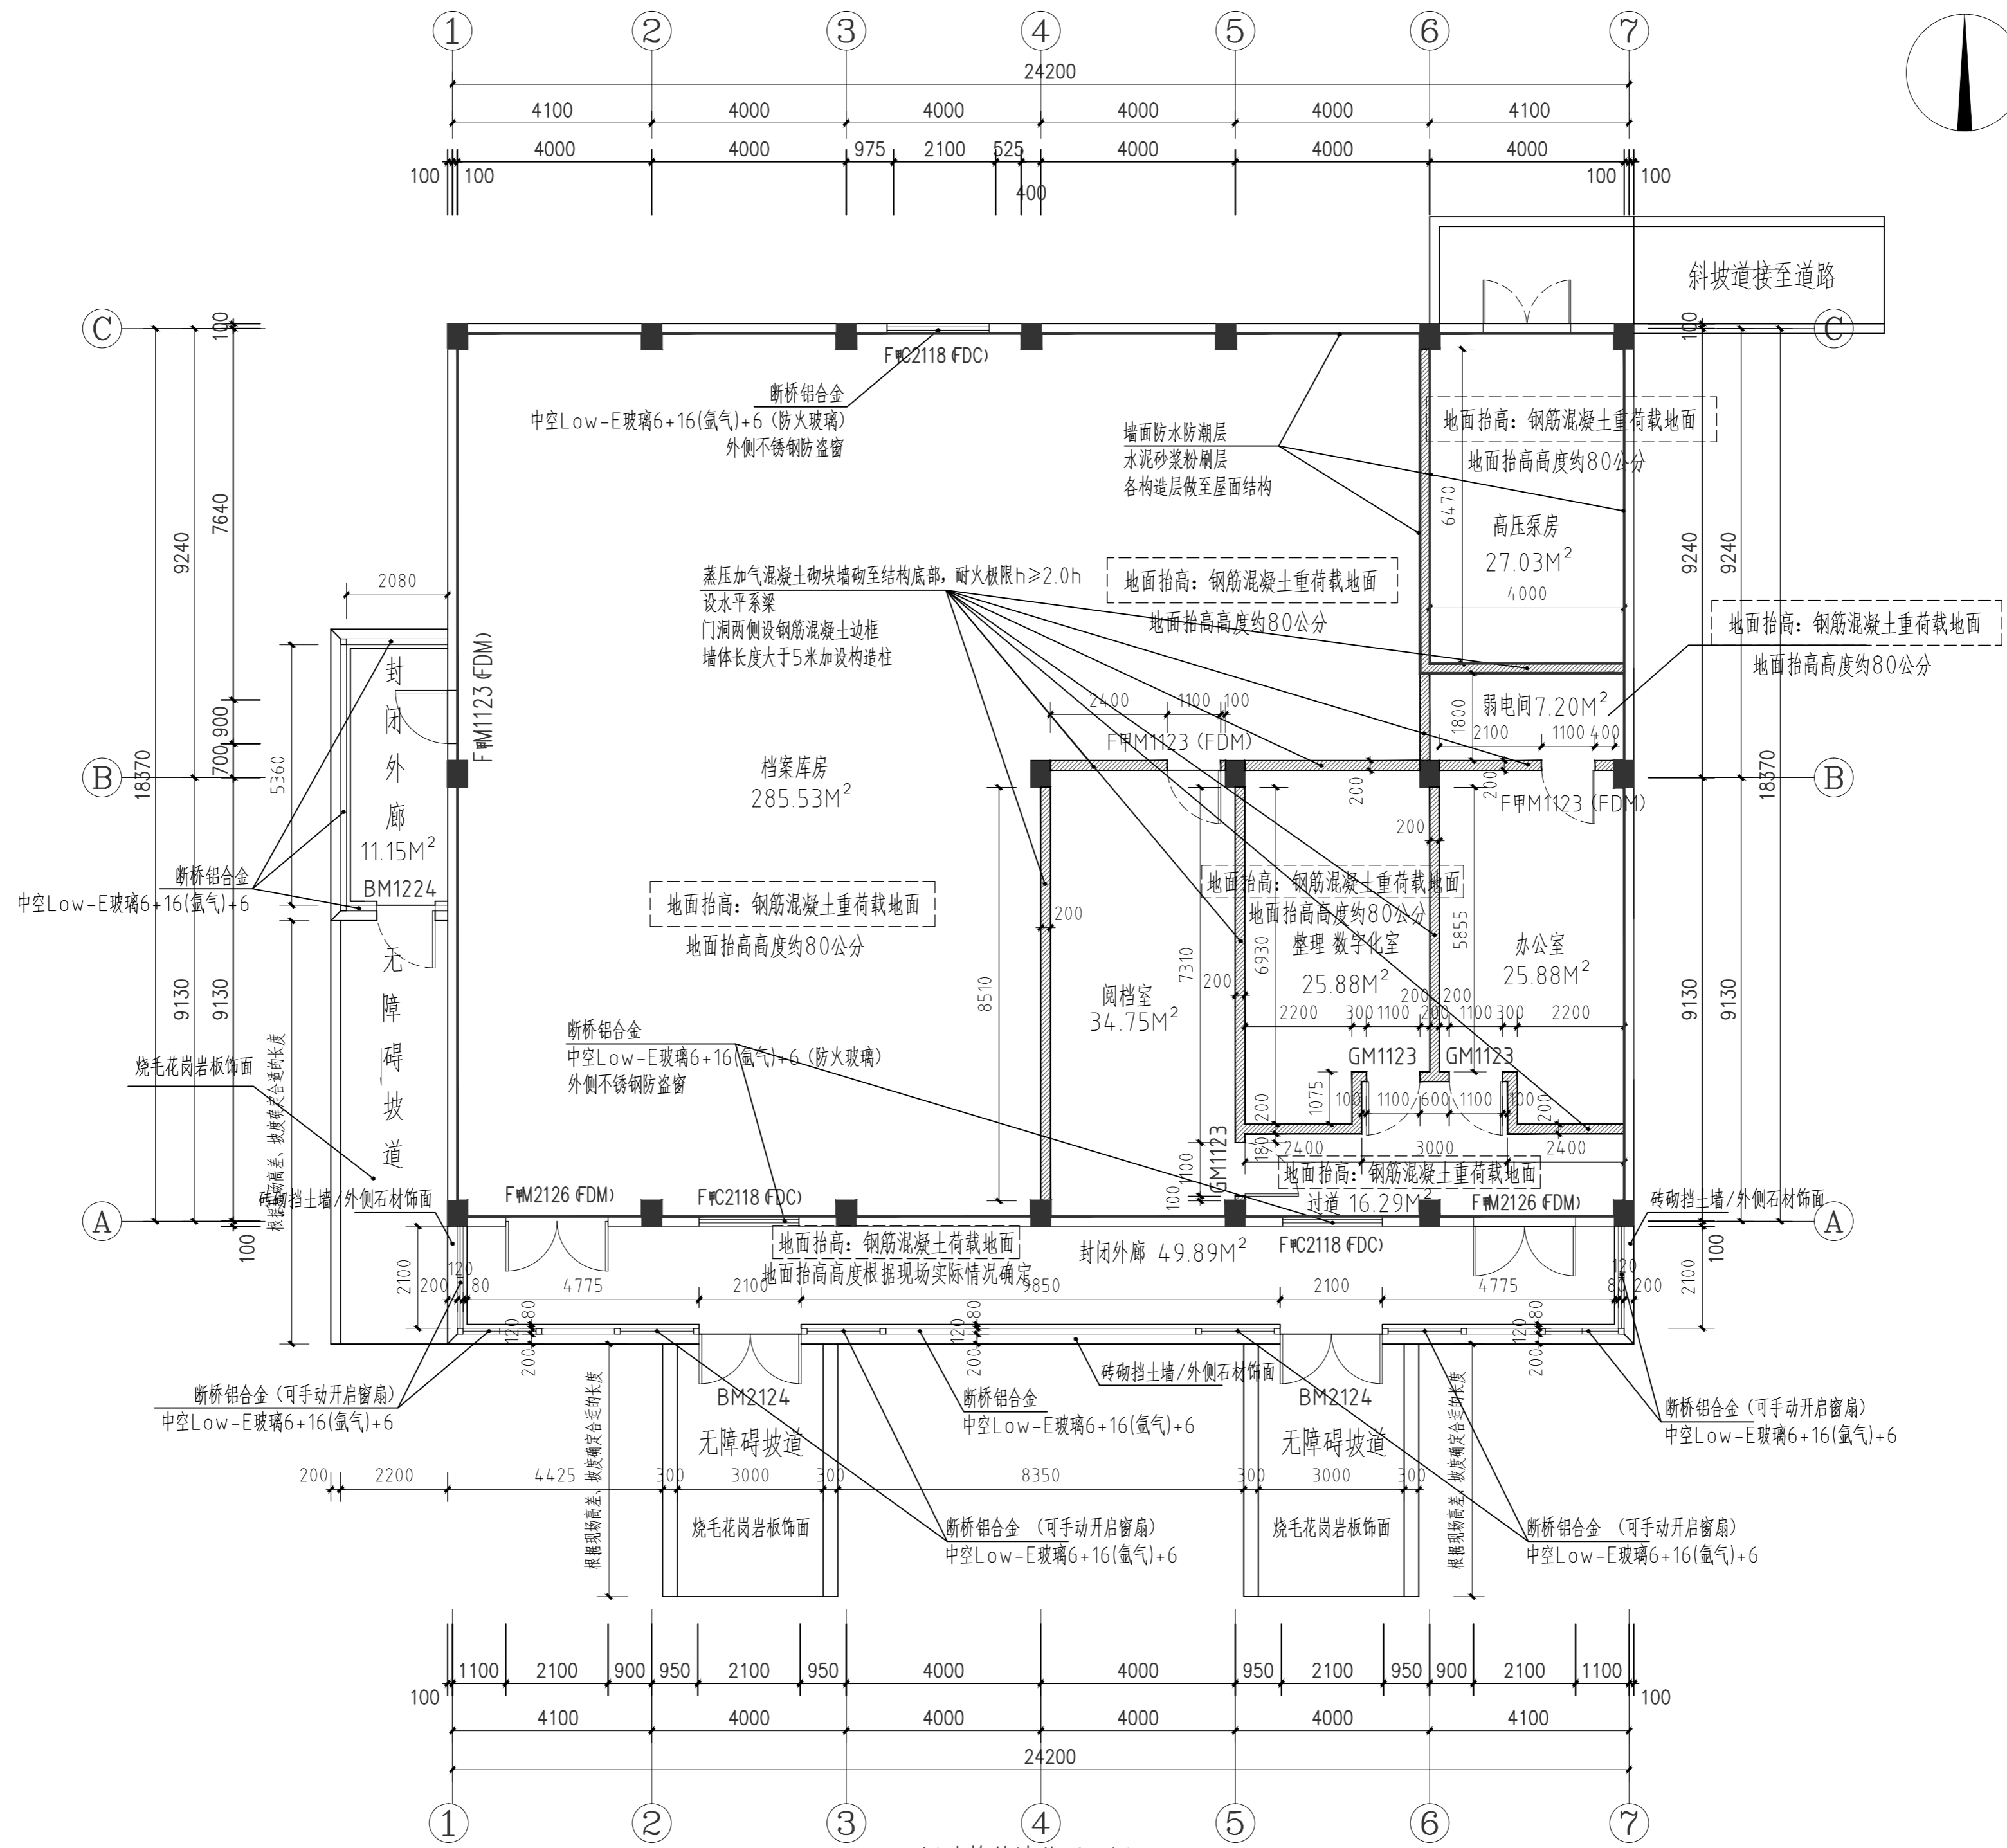

新建构件墙体平面图 1:100

本层建筑面积: 526.58平方米

设计单位
DESIGN UNIT

顺风建筑规划设计有限公司
工程设计证书编号: A235044076

说明
本图纸的版权, 属顺风建筑规划设计有限公司所有, 不得用于本工程以外范围。
本图纸需手续齐全方可用于施工。

设计专用章
DESIGN APPROPRIATION CHAPTER

注册执业章
REGISTERED SEAL

建设单位
ORGANIZATION
江苏省边城监狱



项目名称
ITEM NAME
边城监狱档案馆装饰装修项目

子项名
SUB PROJECT

图纸名称
DRAWING TITLE
新建构件墙体平面图

项目负责人 PROJECT DIRECTOR	陈 晗	
审定人 APPROVED BY	储贵洲	
专业负责人 DISCIPLINE RESPONSIBLE BY	陈 晗	
审核人 EXAMINED BY	张菲菲	
校对 人 CHECKED BY	陈洋荣	
设计人 DESIGNED BY		
制图人 DESIGNED BY		
设计编号 PROJECT No.		
版次 VERSION	A	图号 DRAWING NO. ZS-02
比例 SCALE	1:100	日期 DATE 2025.12
专业 PROFESSIONAL	装饰	图别 STATUS 施工图

日期	签字	专业	日期	签字	专业
		暖通			电气
		给排水			
		结构			

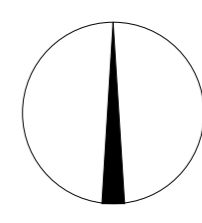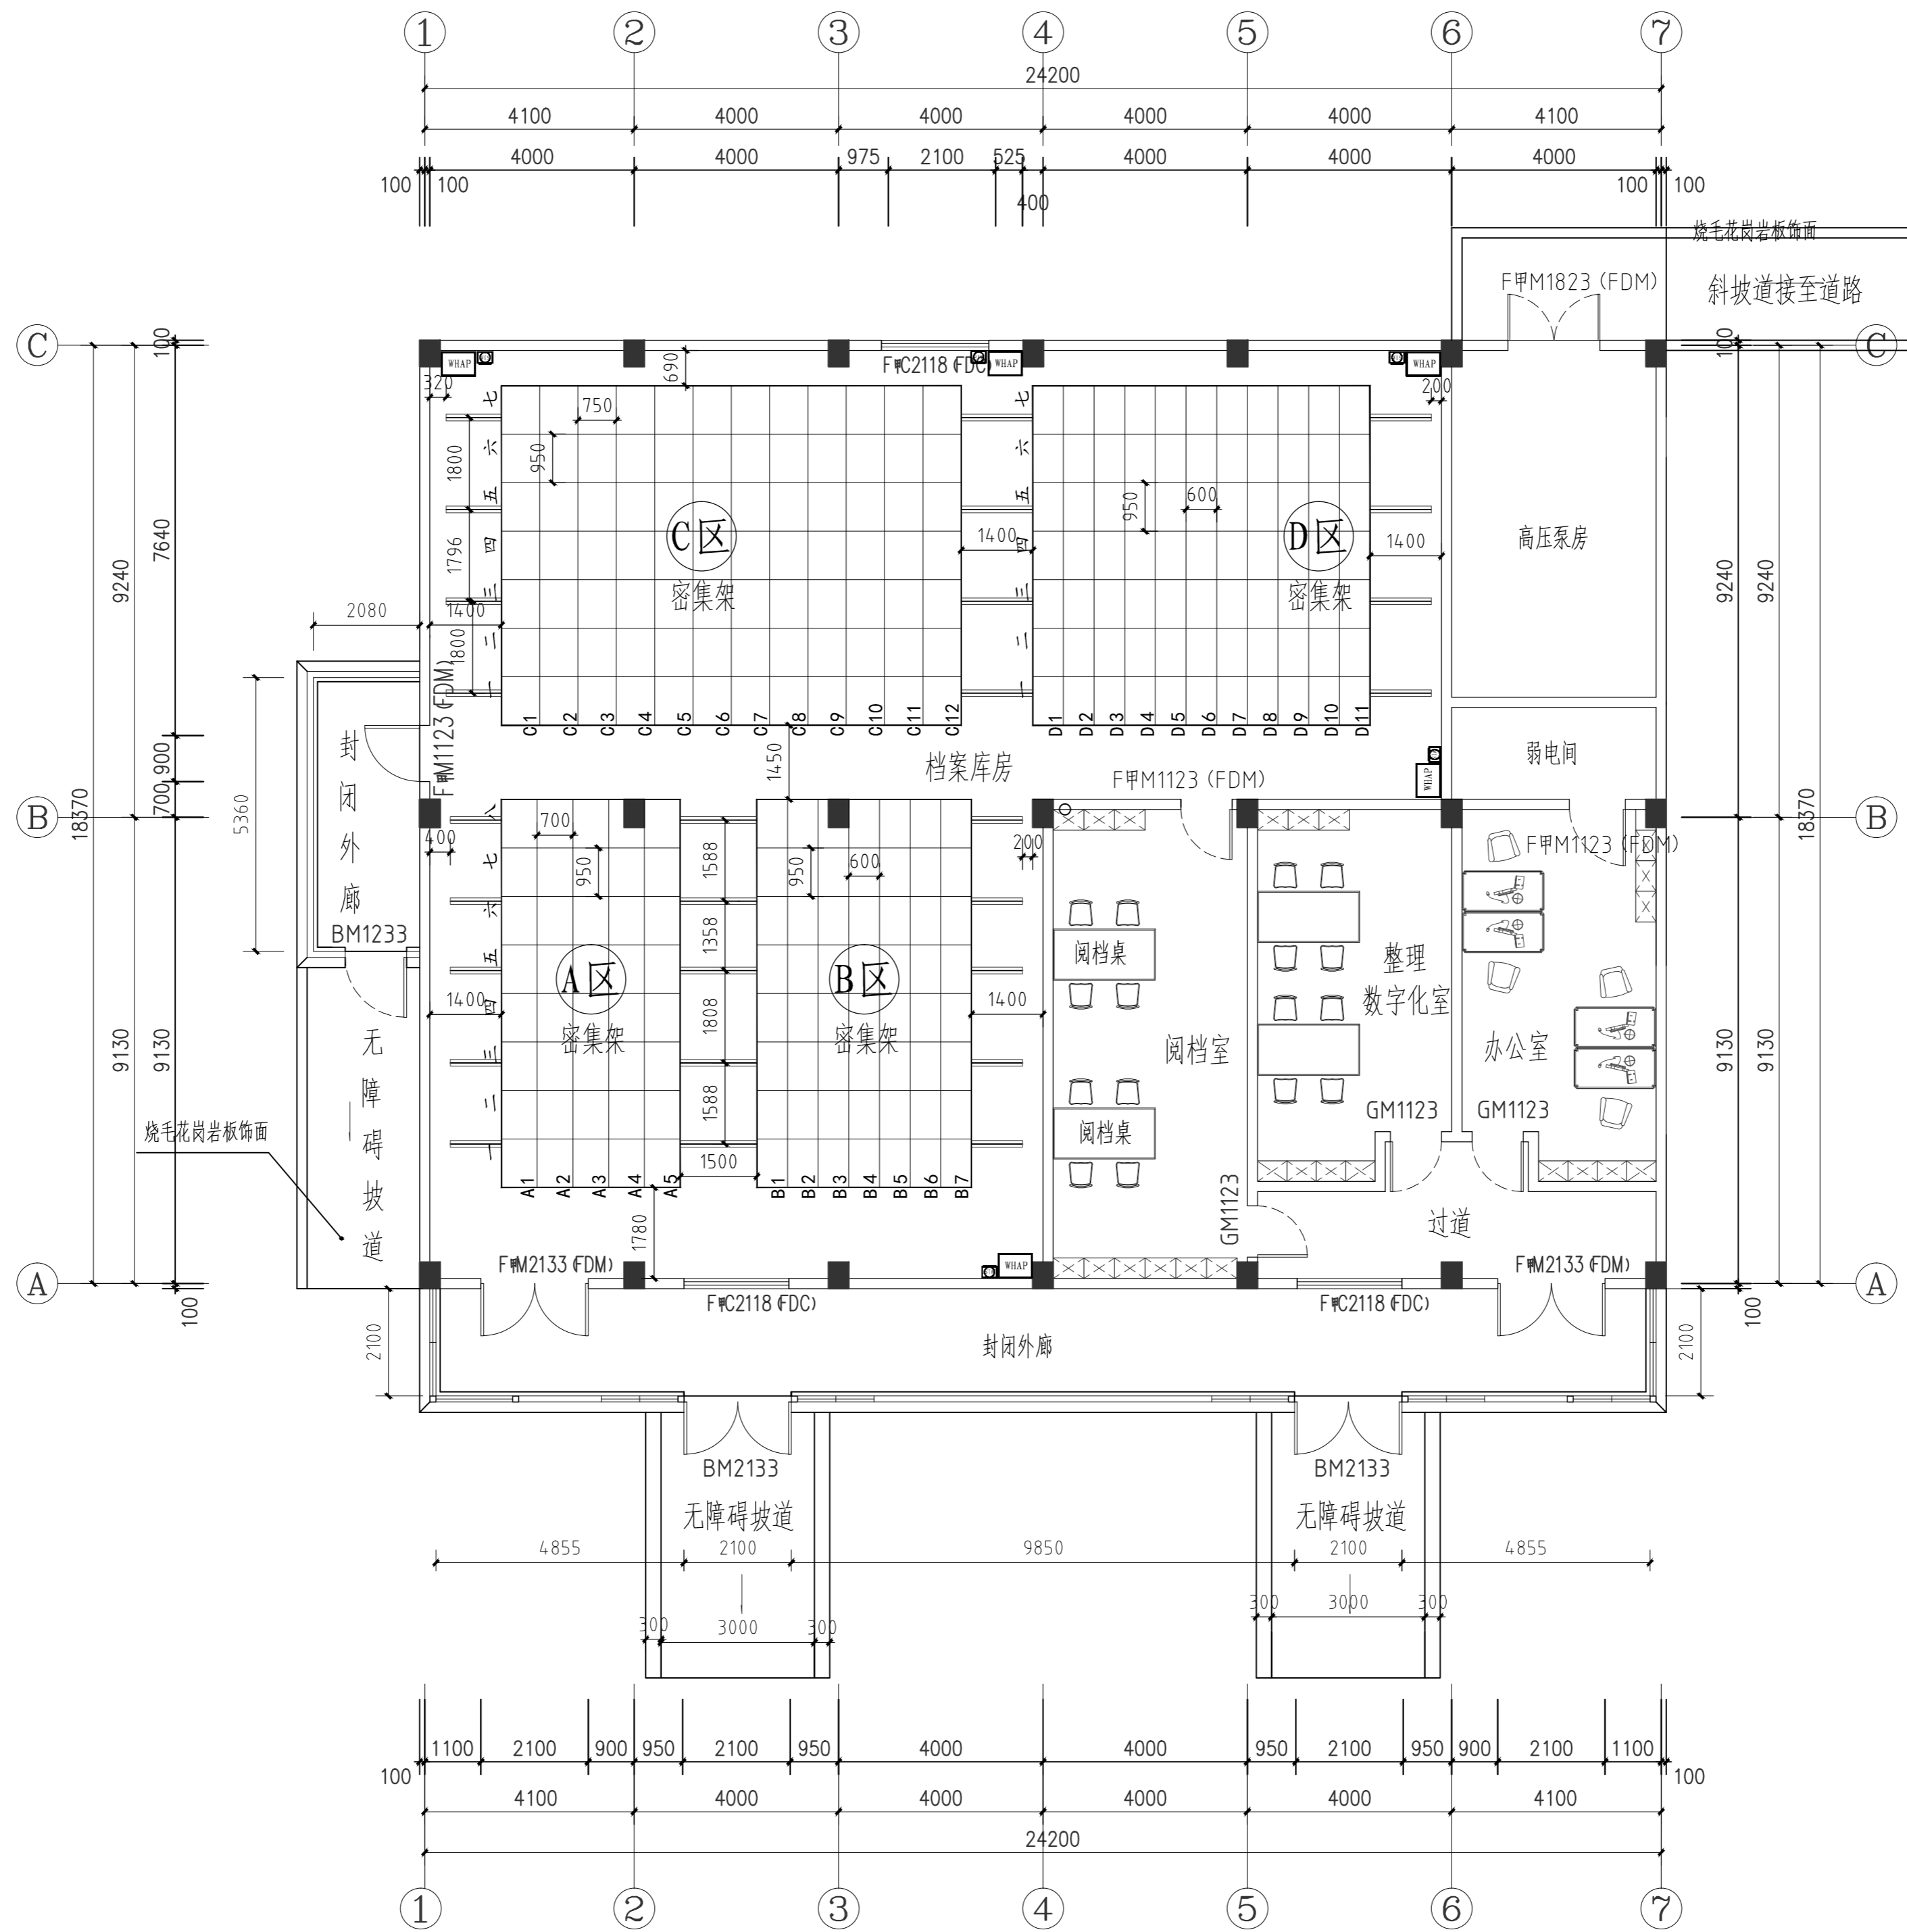

设计单位
DESIGN UNIT

顺风建筑规划设计有限公司
工程设计证书编号: A235044076

说明
本图纸的版权, 属顺风建筑规划设计有限公司所有, 不得用于本工程以外范围。
本图纸需手续齐全方可用于施工。

设计专用章
DESIGN APPROPRIATION CHAPTER

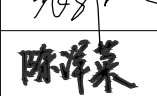
注册执业章
REGISTERED SEAL

建设单位
ORGANIZATION
江苏省边城监狱



项目名称
ITEM NAME
边城监狱档案馆装饰装修项目

子项名
SUB PROJECT

图纸名称
DRAWING TITLE
平面布置图

项目负责人 PROJECT DIRECTOR	陈 晗	
审定人 APPROVED BY	储贵洲	
专业负责人 DISCIPLINE RESPONSIBLE BY	陈 晗	
审核人 EXAMINED BY	张菲菲	
校对 人 CHECKED BY	陈洋荣	
设计人 DESIGNED BY		
制图人 DESIGNED BY		

设计编号 PROJECT No.		版次 VERSION	A	图号 DRAWING NO.	ZS-03
比例 SCALE	1:100	日期 DATE		2025.12	
专业 PROFESSIONAL	装饰	图别 STATUS		施工图	



图 例	说 明
	恒温净化一体机
	水浸传感器

平面布置图 1:100
本层建筑面积: 526.58平方米

日期	
签字	
专业	暖通 给排水 电气
日期	
签字	
专业	方案 建筑 结构

明装 密集架地面轨道 (由设备供应商根据产品尺寸需求确定具体安装位置)

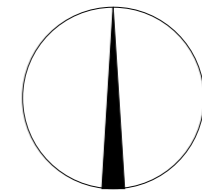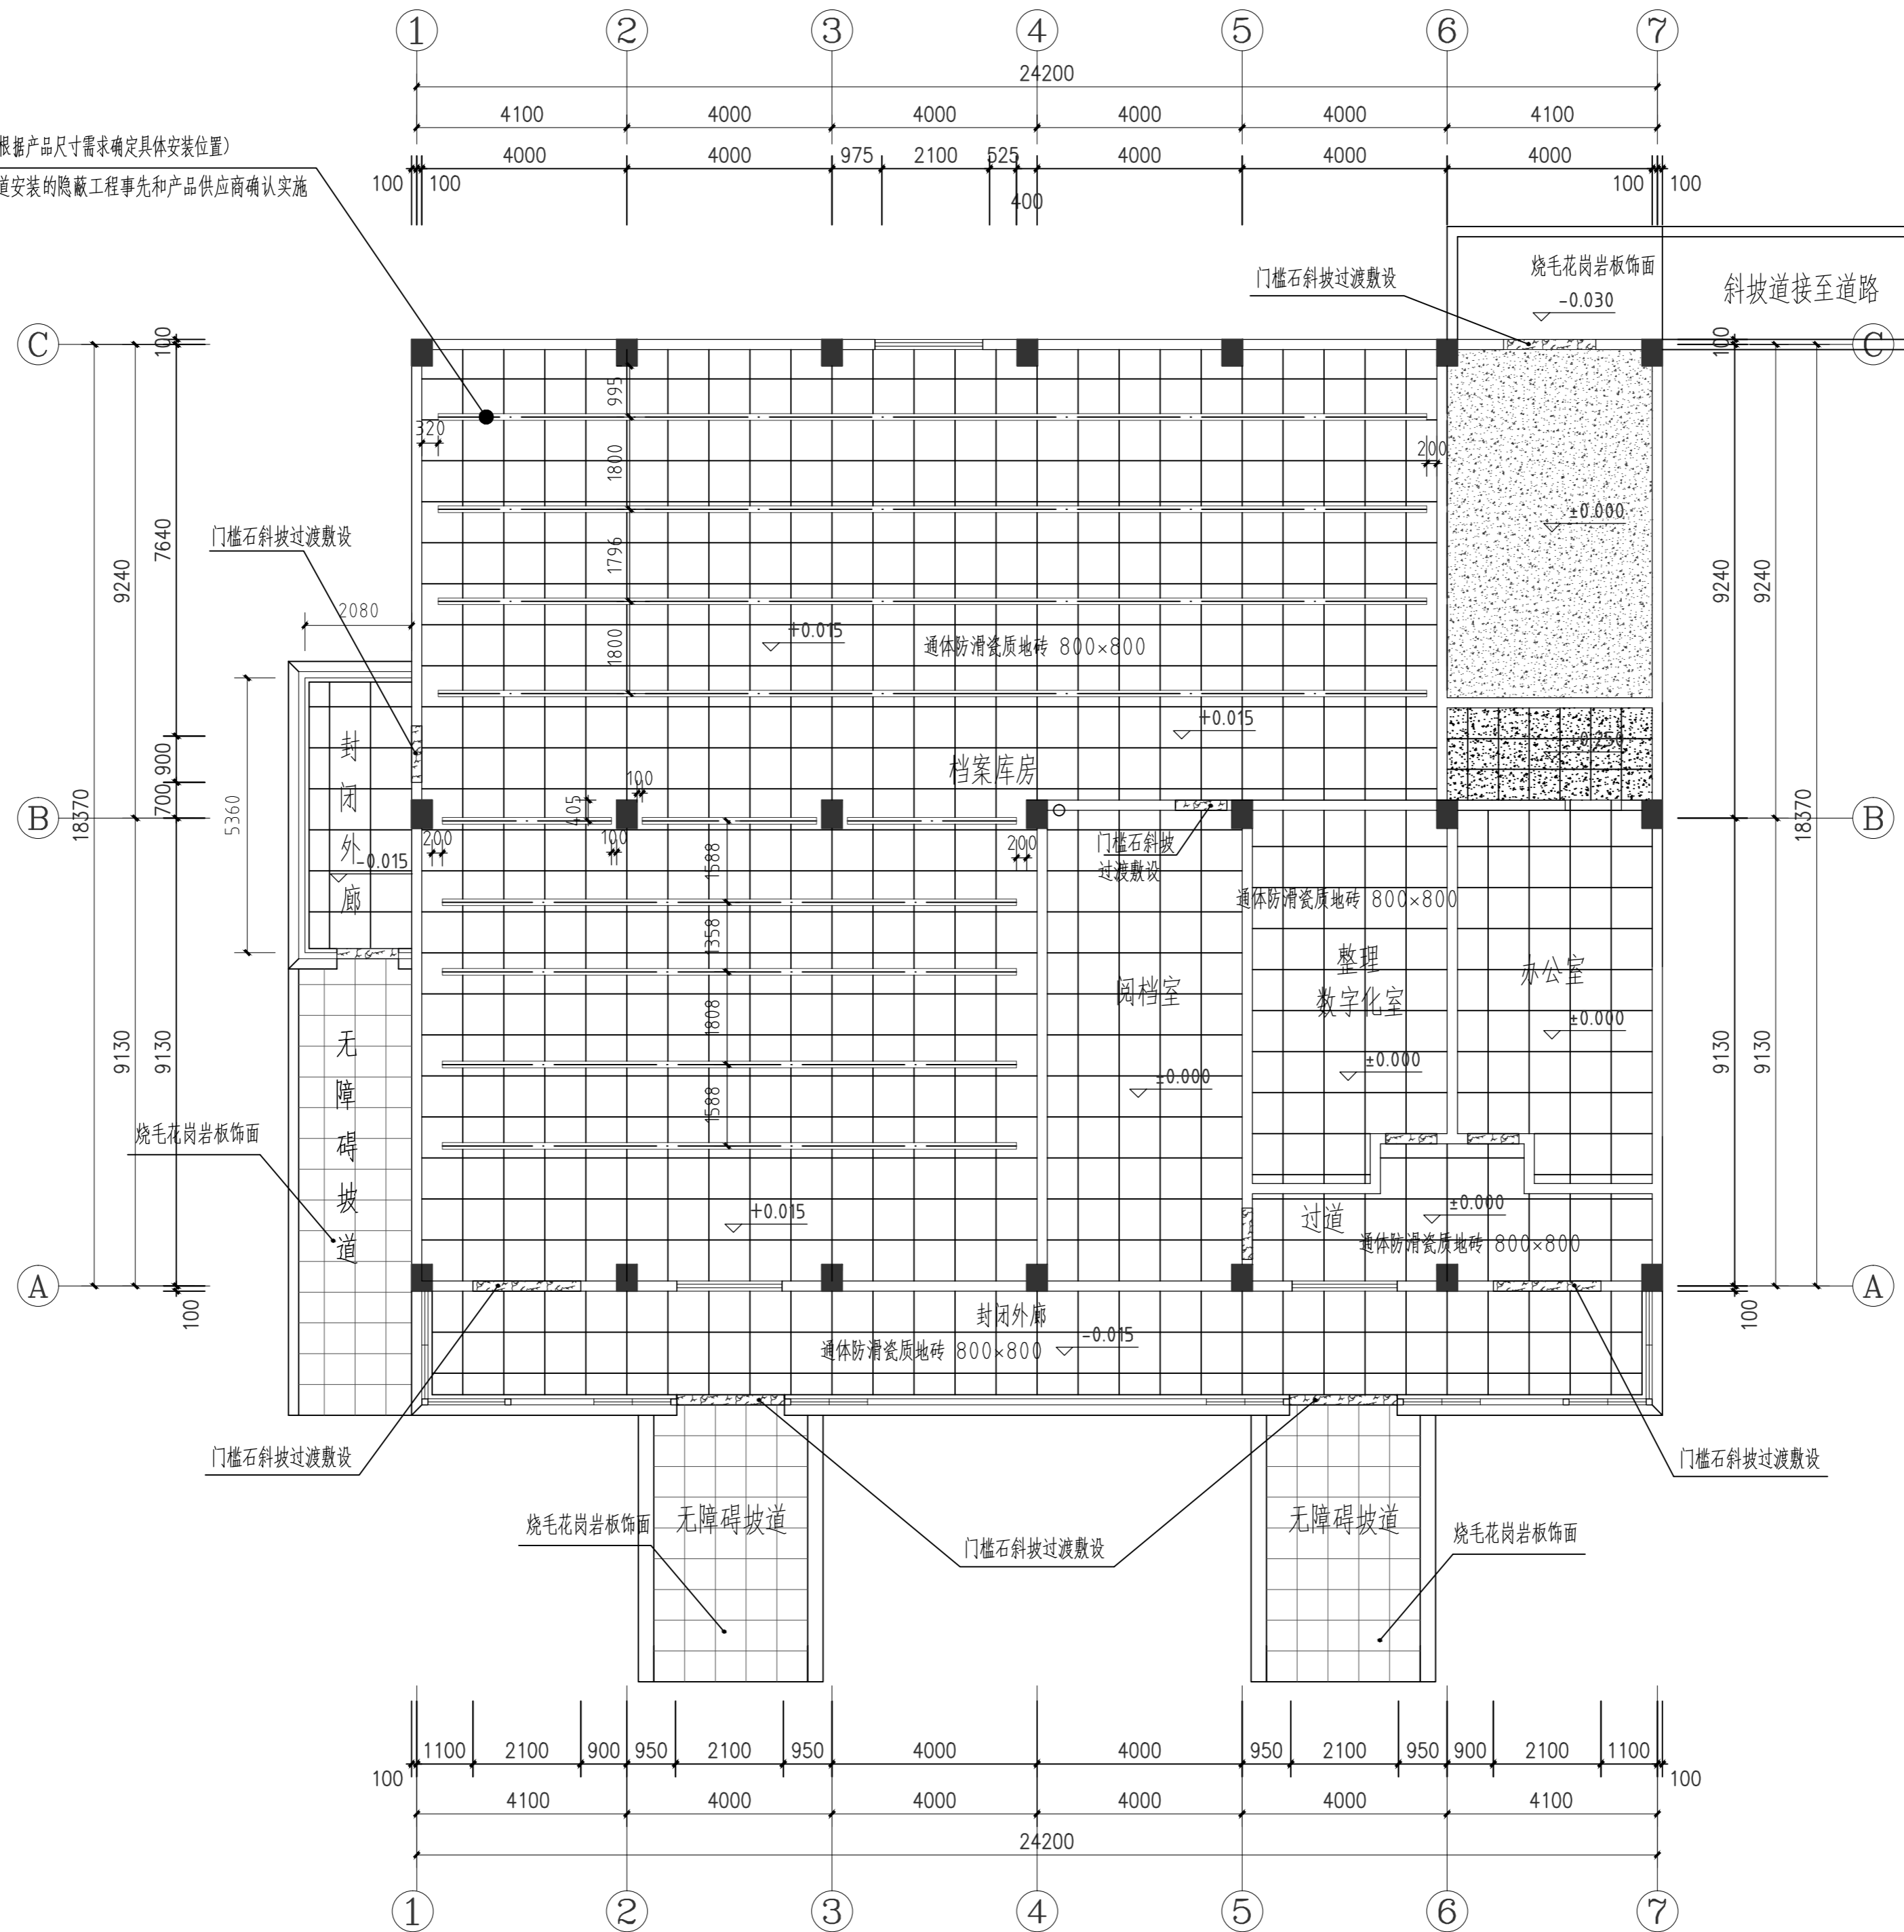图纸上标注尺寸仅供参考, 涉及到此轨道安装的隐蔽工程事先和产品供应商确认实施



设计单位
DESIGN UNIT



顺风建筑规划设计有限公司

工程设计证书编号: A235044076

说明

本图纸的版权, 属顺风建筑规划设计有限公司所有, 不得用于本工程以外范围。
本图纸需手续齐全方可用于施工。

设计专用章

DESIGN APPROPRIATION CHAPTER

注册执业章

REGISTERED SEAL

建设单位

ORGANIZATION

江苏省边城监狱

项目名称

ITEM NAME

边城监狱档案馆装饰装修项目

子项名

SUB PROJECT

图纸名称

DRAWING TITLE

地材布置平面图

项目负责人

PROJECT DIRECTOR

陈晗

审定人

APPROVED BY

储贵洲

专业负责人

DISCIPLINE RESPONSIBLE BY

陈晗

审核人

EXAMINED BY

张菲菲

校对

CHECKED BY

陈洋荣

设计人

DESIGNED BY

制图人

DESIGNED BY

设计编号

PROJECT No.

版次

VERSION

A

图号

DRAWING NO.

ZS-04

比例

SCALE

1:100

日期

DATE

2025.12

专业

PROFESSIONAL

装饰

图别

STATUS



施工图

图例	说明
	密集架地面轨道
	大理石门槛石
	800x800通体瓷质防滑地砖
	600x600全铜防静电地板
	环氧树脂地坪漆

地材布置平面图 1:100

本层建筑面积: 526.58平方米

日期	签字	专业	日期	签字	专业
		暖通			给排水
		电气			
		结构			

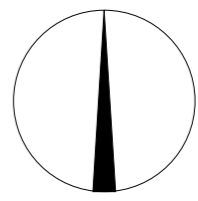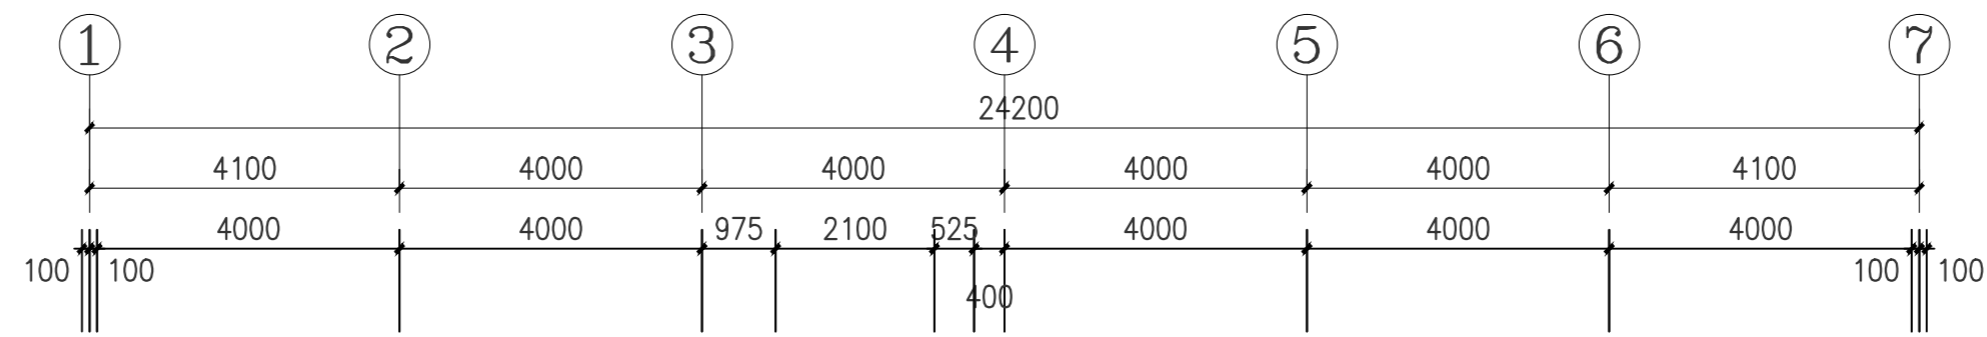

设计单位
DESIGN UNIT



顺风建筑规划设计有限公司

工程设计证书编号: A235044076

说明

本图纸的版权, 属顺风建筑规划设计有限公司所有, 不得用于本工程以外范围。
本图纸需手续齐全方可用于施工。

设计专用章

DESIGN APPROPRIATION CHAPTER

注册执业章

REGISTERED SEAL

建设单位

ORGANIZATION

江苏省边城监狱

项目名称

ITEM NAME

边城监狱档案馆装饰装修项目

子项名

SUB PROJECT

图纸名称

DRAWING TITLE

顶面布置图

项目负责人

PROJECT DIRECTOR

陈晗

审定人

APPROVED BY

储贵洲

专业负责人

DISCIPLINE RESPONSIBLE BY

陈晗

审核人

EXAMINED BY

张菲菲

校对

CHECKED BY

陈洋荣

设计人

DESIGNED BY

制图人

DESIGNED BY

设计编号

PROJECT No.

版次

VERSION

A

图号

DRAWING NO.

ZS-05

比例

SCALE

1:100

日期

DATE

2025.12

专业

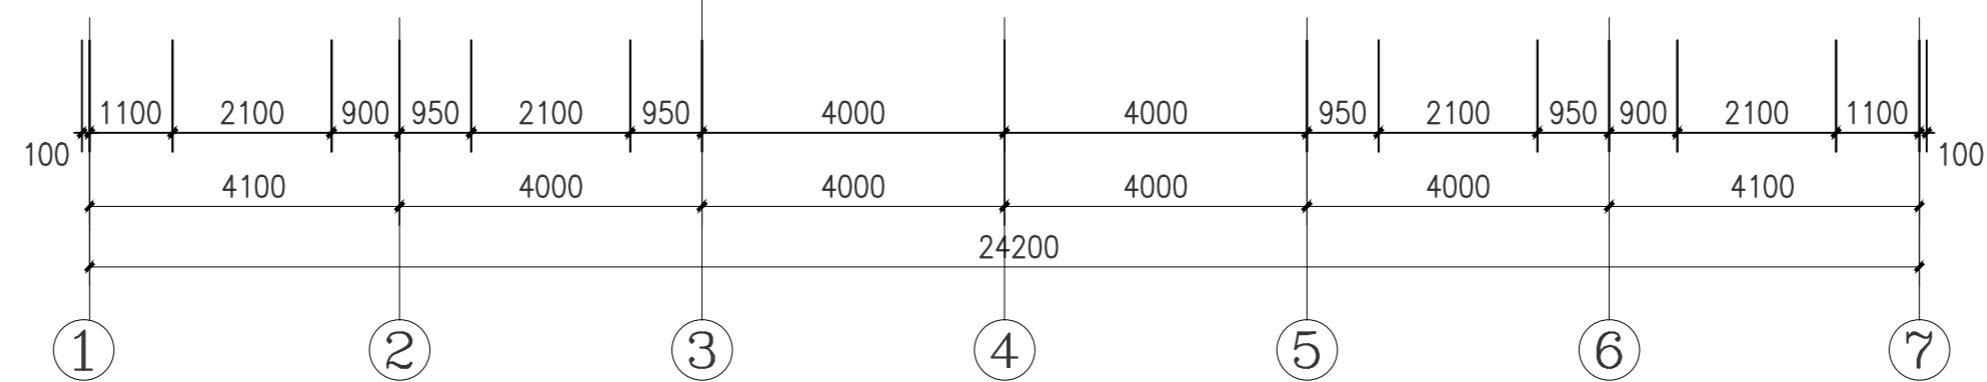
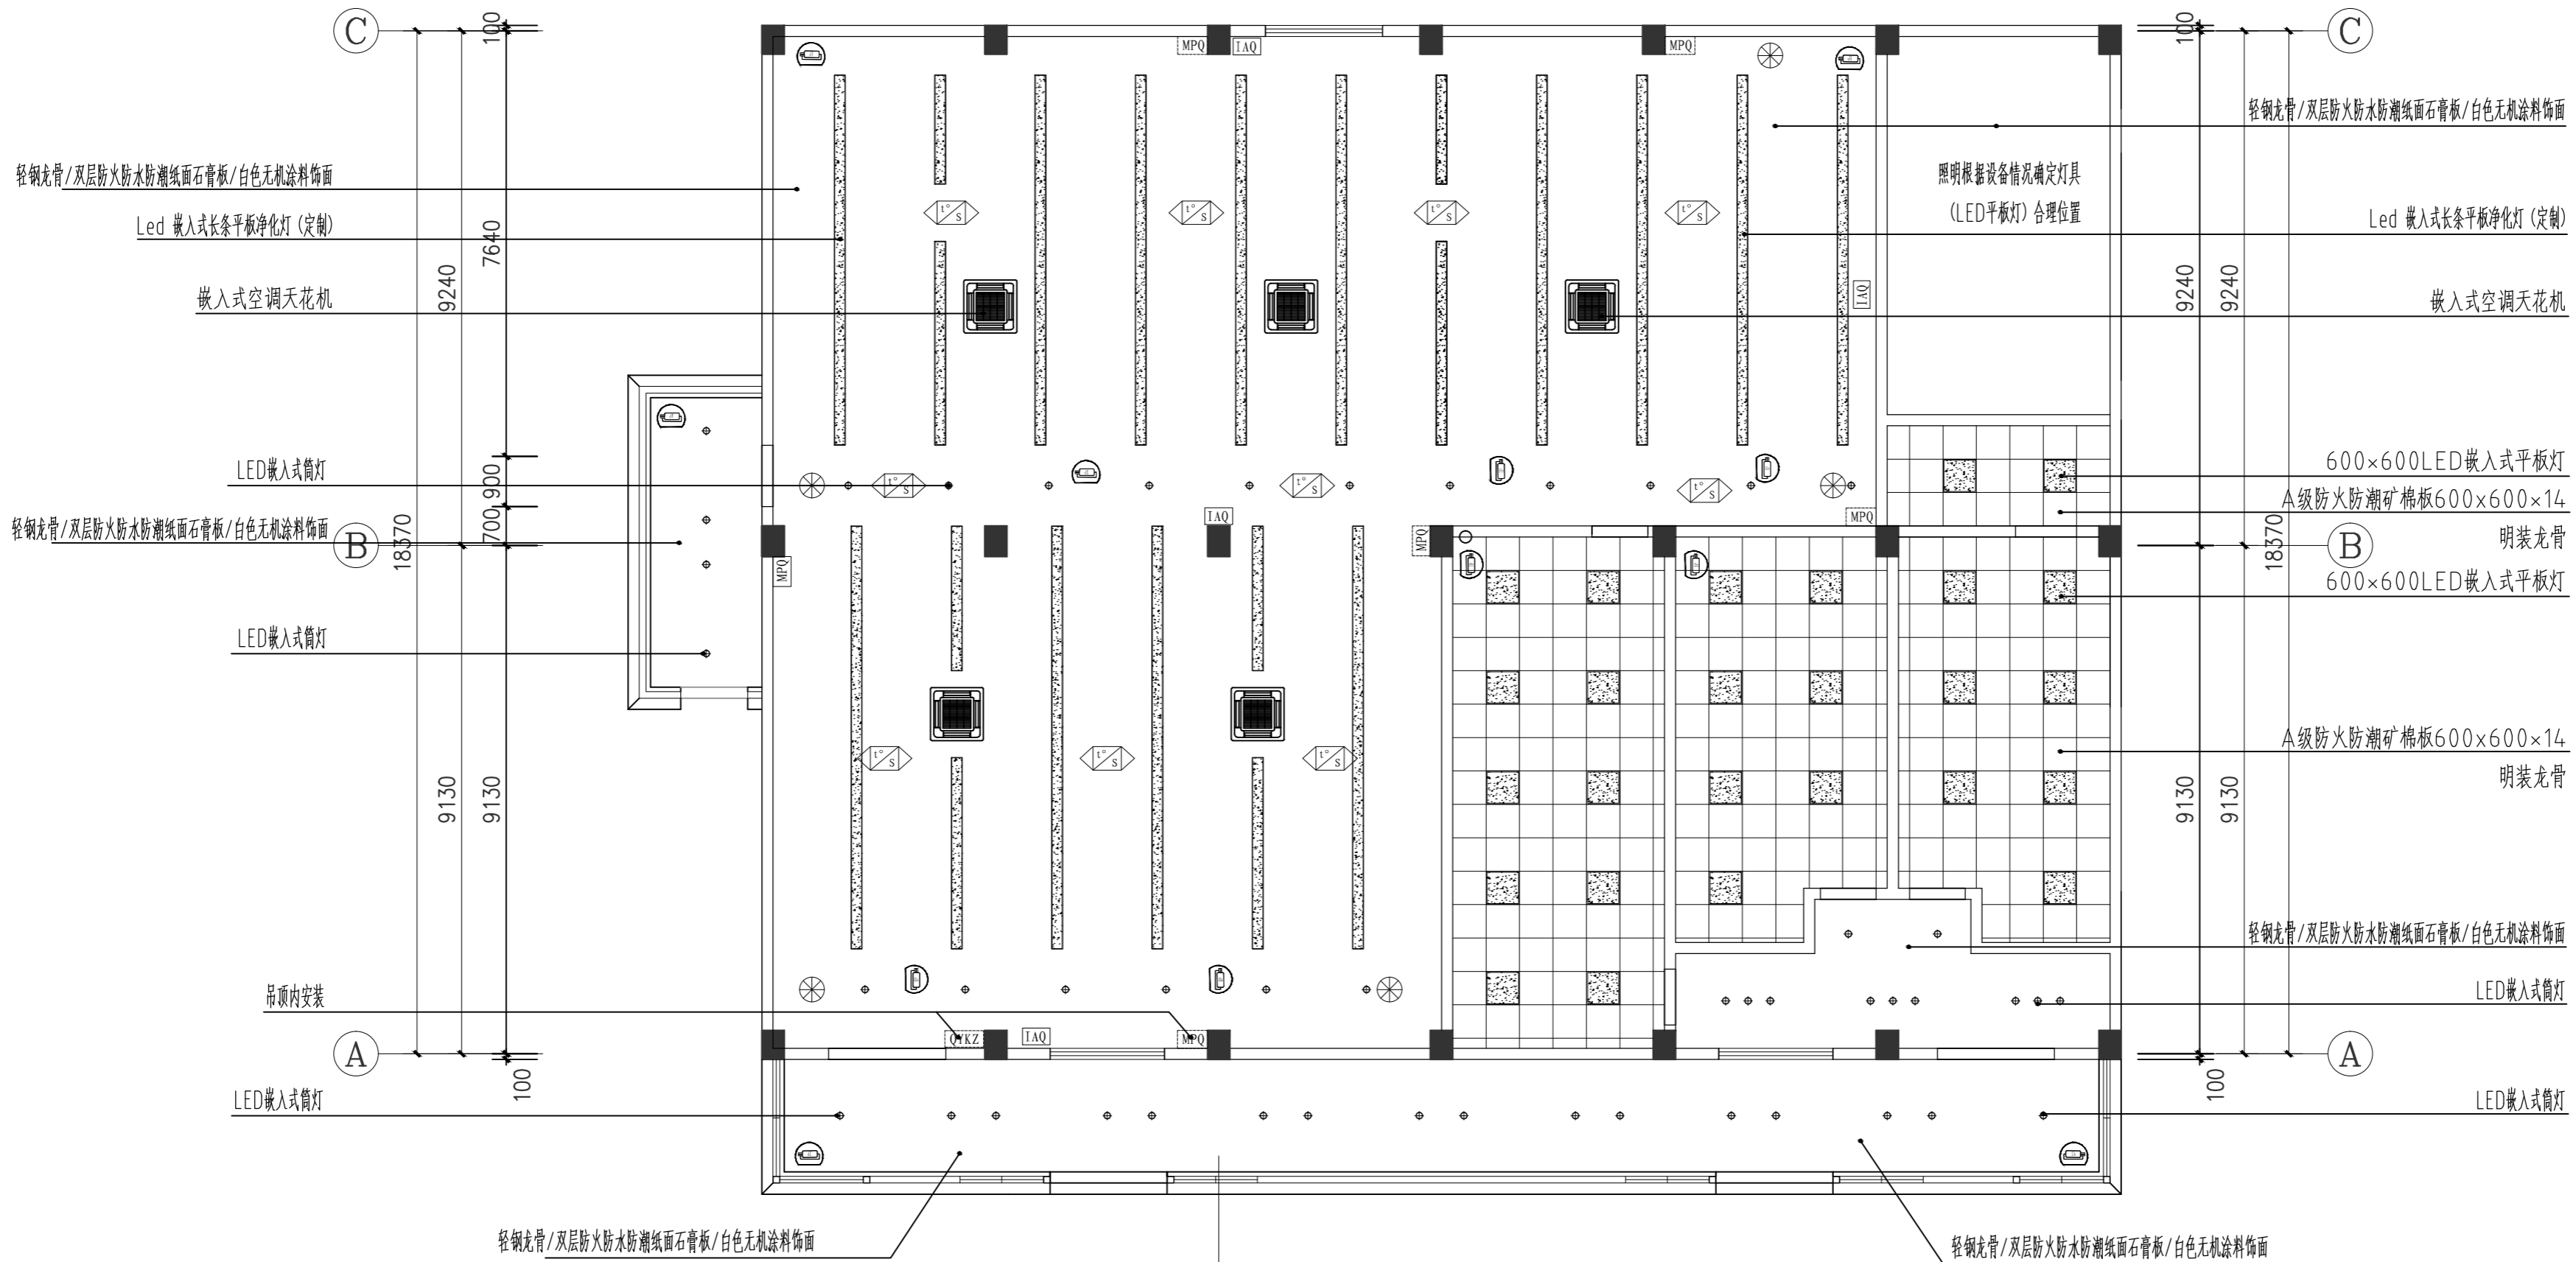
PROFESSIONAL

装饰

图别

STATUS

施工图







顶面布置图 1:100

注: 吊筋超过1.5米设置反支撑

图例	说明	图例	说明
	温度传感器 吸顶安装		LED 嵌入式长条平板净化灯 (定制)
	红外报警器 吸顶安装		LED 嵌入式平板灯
	空气质量传感器 吸顶安装		LED 嵌入式筒灯
	继电器 吊顶内安装		嵌入式天花机空调
	智能区域控制器 放置吊顶, 显示屏放门口		网络摄像机 吸顶安装

日期	日期	日期	日期
签字	签字	签字	签字
专业	专业	专业	专业
方案	暖通	给排水	电气
建筑			
结构			

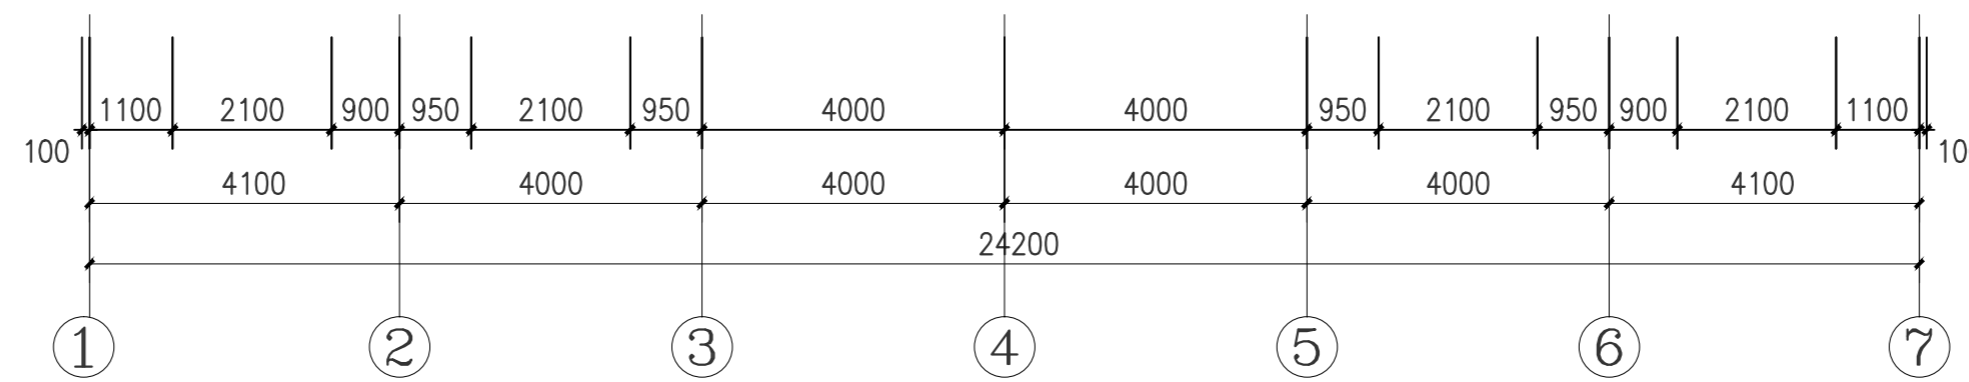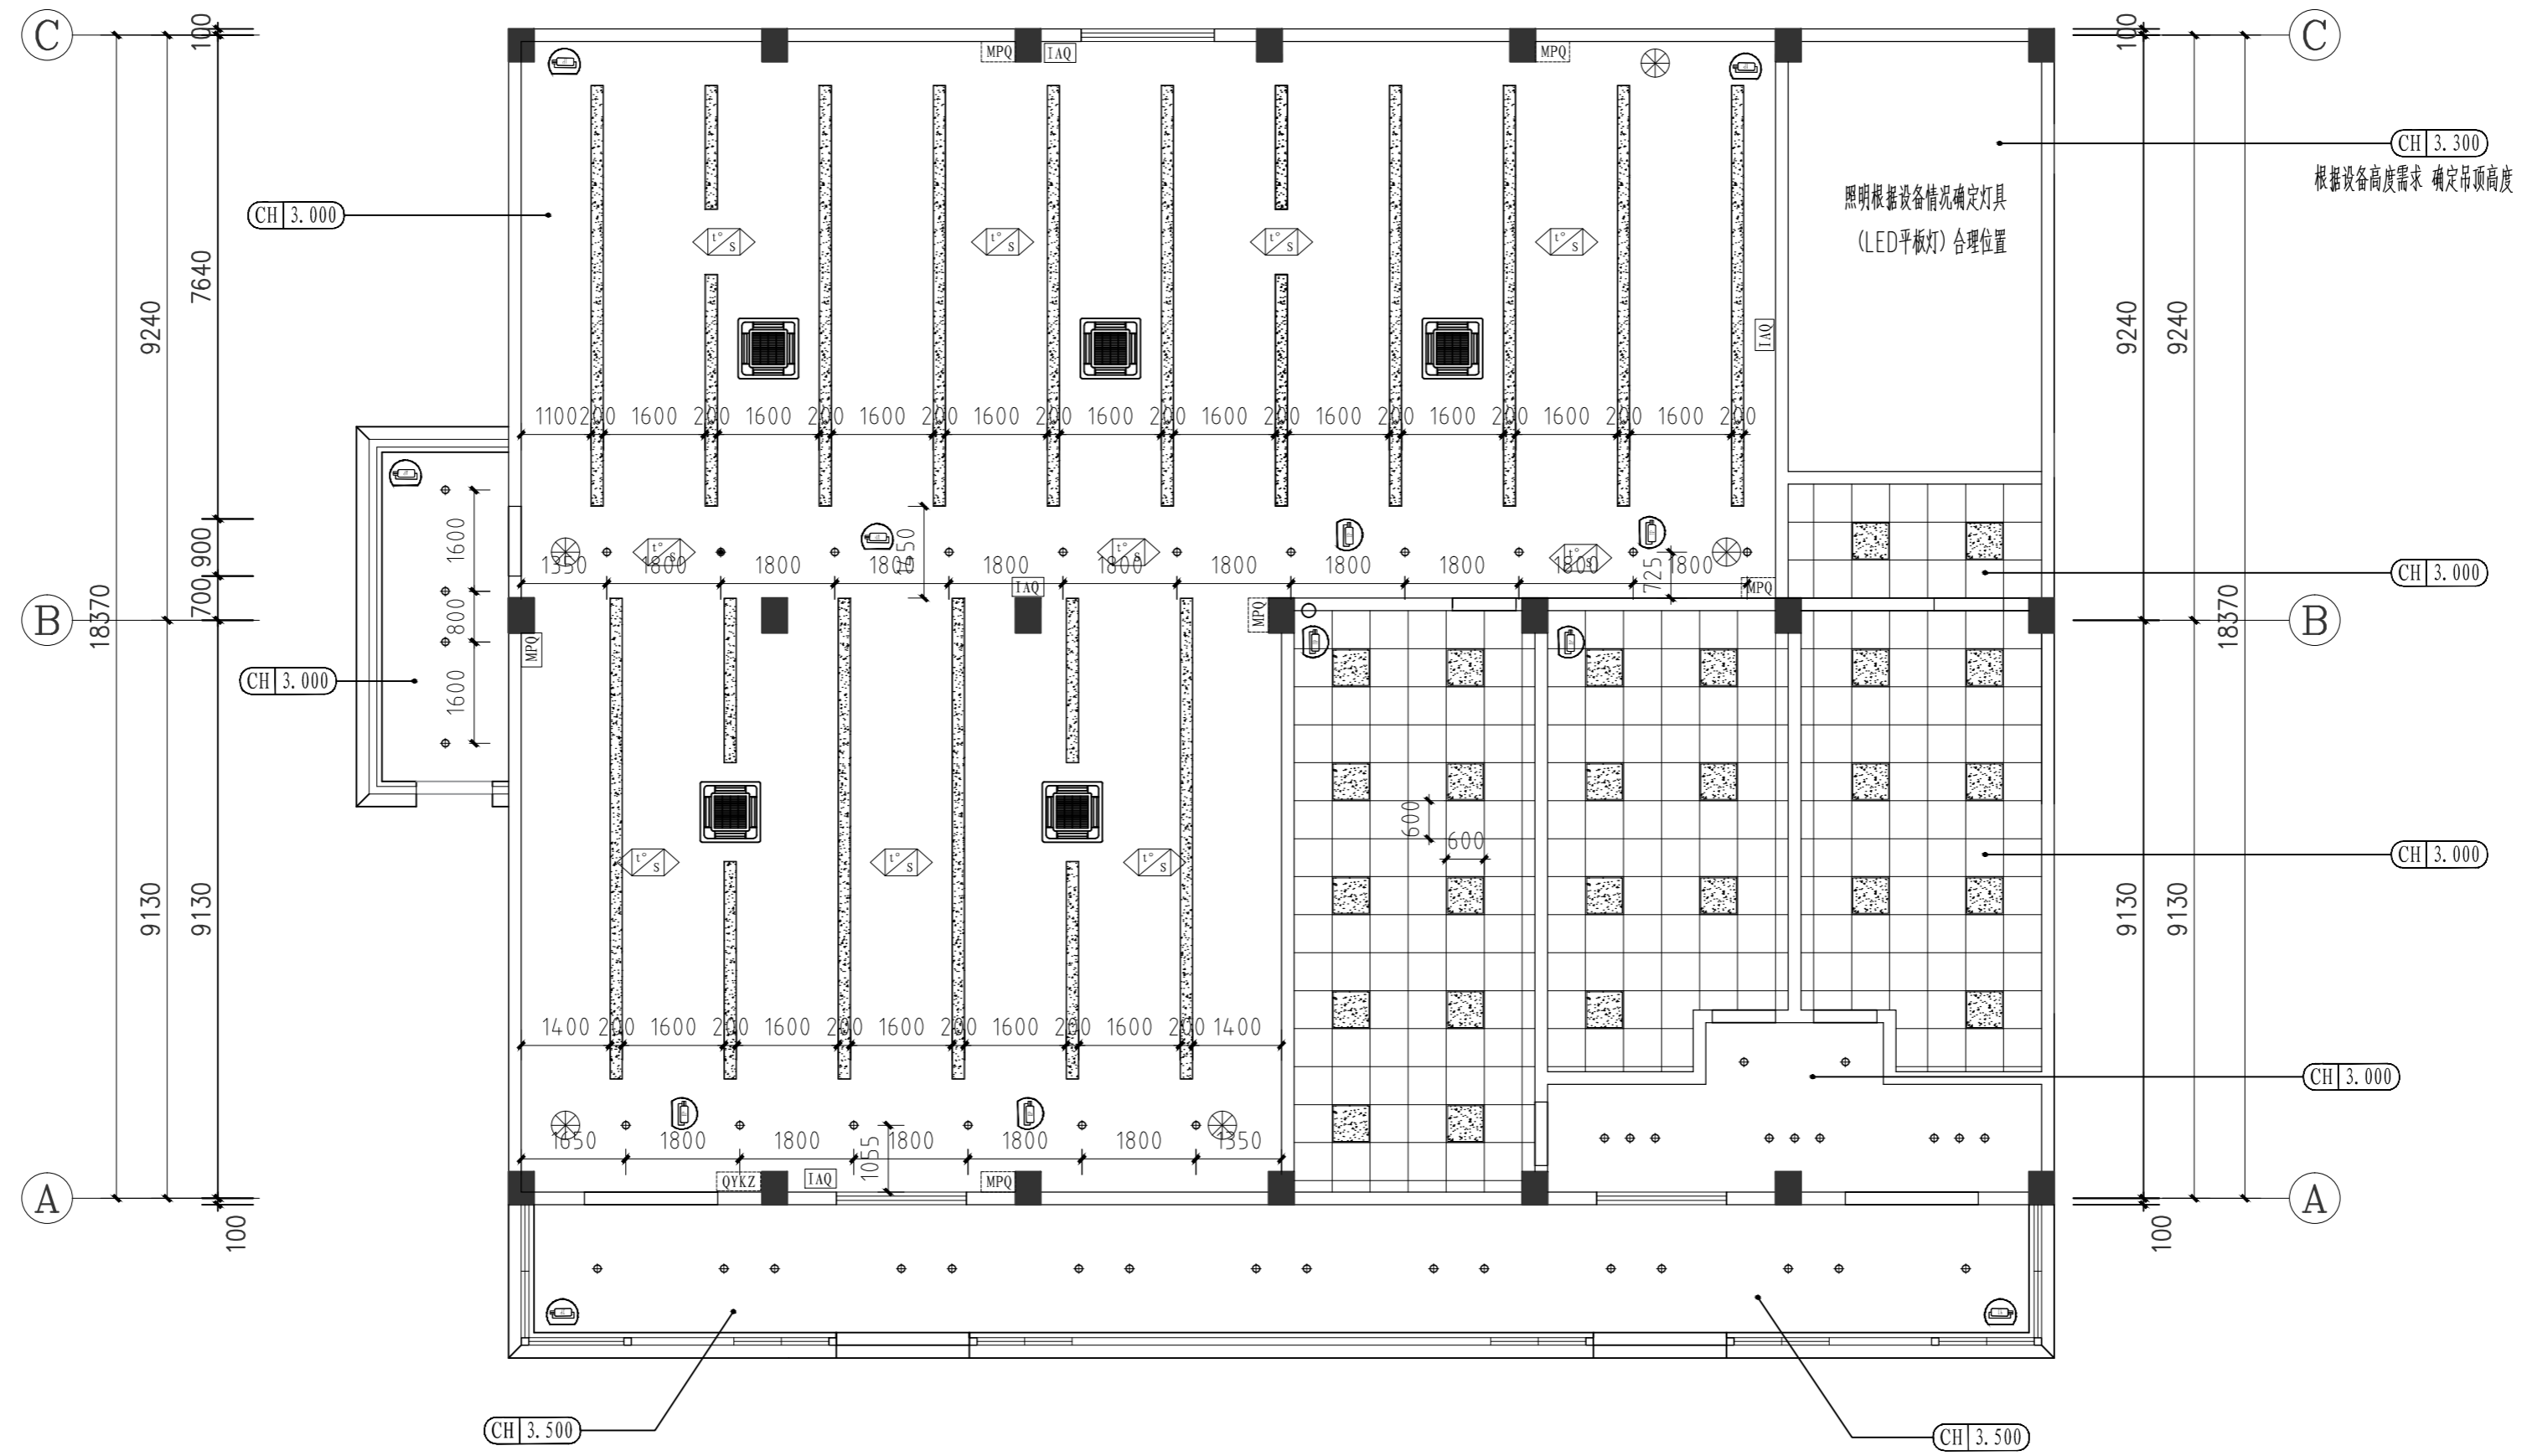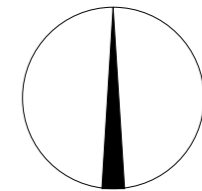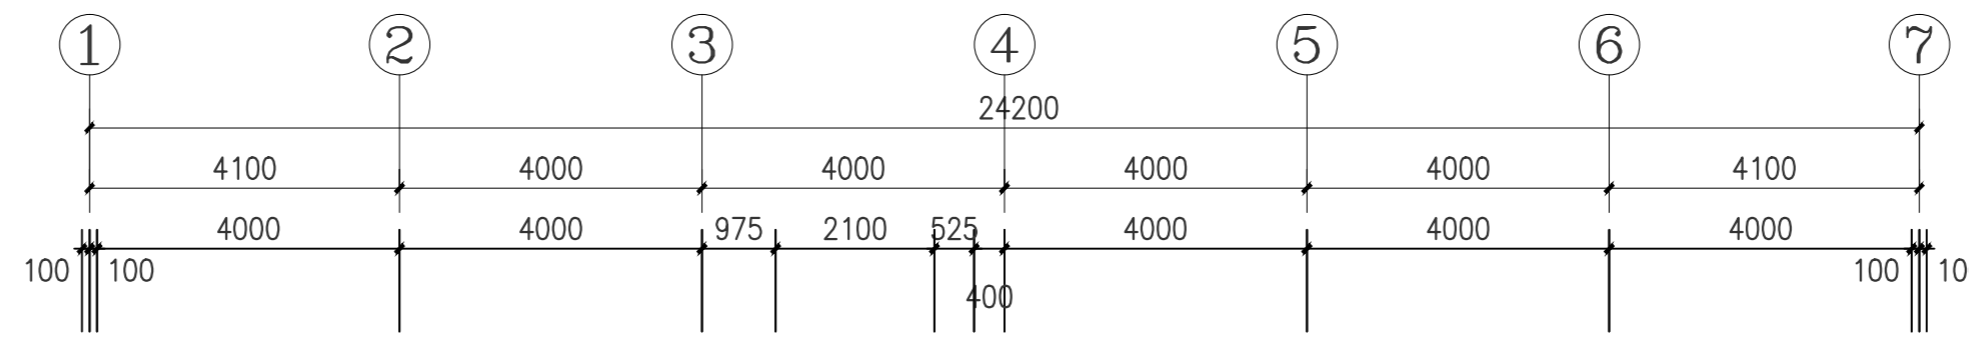

顶面尺寸定位图 1:100

设计单位
DESIGN UNIT

顺风建筑规划设计有限公司
工程设计证书编号: A235044076

说明
本图纸的版权, 属顺风建筑规划设计有限公司所有, 不得用于本工程以外范围。
本图纸需手续齐全方可用于施工。

设计专用章
DESIGN APPROPRIATION CHAPTER



注册执业章
REGISTERED SEAL

建设单位
ORGANIZATION
江苏省边城监狱

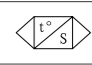



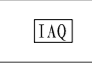





项目名称
ITEM NAME
边城监狱档案馆装饰装修项目

子项名
SUB PROJECT


图纸名称
DRAWING TITLE
顶面尺寸定位图

项目负责人 PROJECT DIRECTOR	陈 晗	
审定人 APPROVED BY	储贵洲	
专业负责人 DISCIPLINE RESPONSIBLE BY	陈 晗	
审核人 EXAMINED BY	张菲菲	
校对 人 CHECKED BY	陈洋荣	
设计人 DESIGNED BY		
制图人 DRAWN BY		

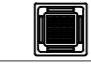设计编号 PROJECT No.		版次 VERSION	A	图号 DRAWING NO.	ZS-06
比例 SCALE	1:100	日期 DATE	2025.12	专业 PROFESSIONAL	装饰
		图别 STATUS	施工图		

图 例	说 明	图 例	说 明
	温度传感器 吸顶安装		LED 嵌入式平板灯
	红外报警器 吸顶安装		LED 嵌入式平板灯
	空气质量传感器 吸顶安装		LED 嵌入式筒灯
	鼠标器 吊钩内安装		嵌入式天花机空调
	智能区域控制器 放置吊钩, 显示屏放门口		网络摄像机 吸顶安装


日期	日期	专业	专业
签字	签字	暖通	电气
日期	日期	给排水	
签字	签字		
专业	专业	建筑	结构
方案	方案		
建筑	建筑		
结构	结构		

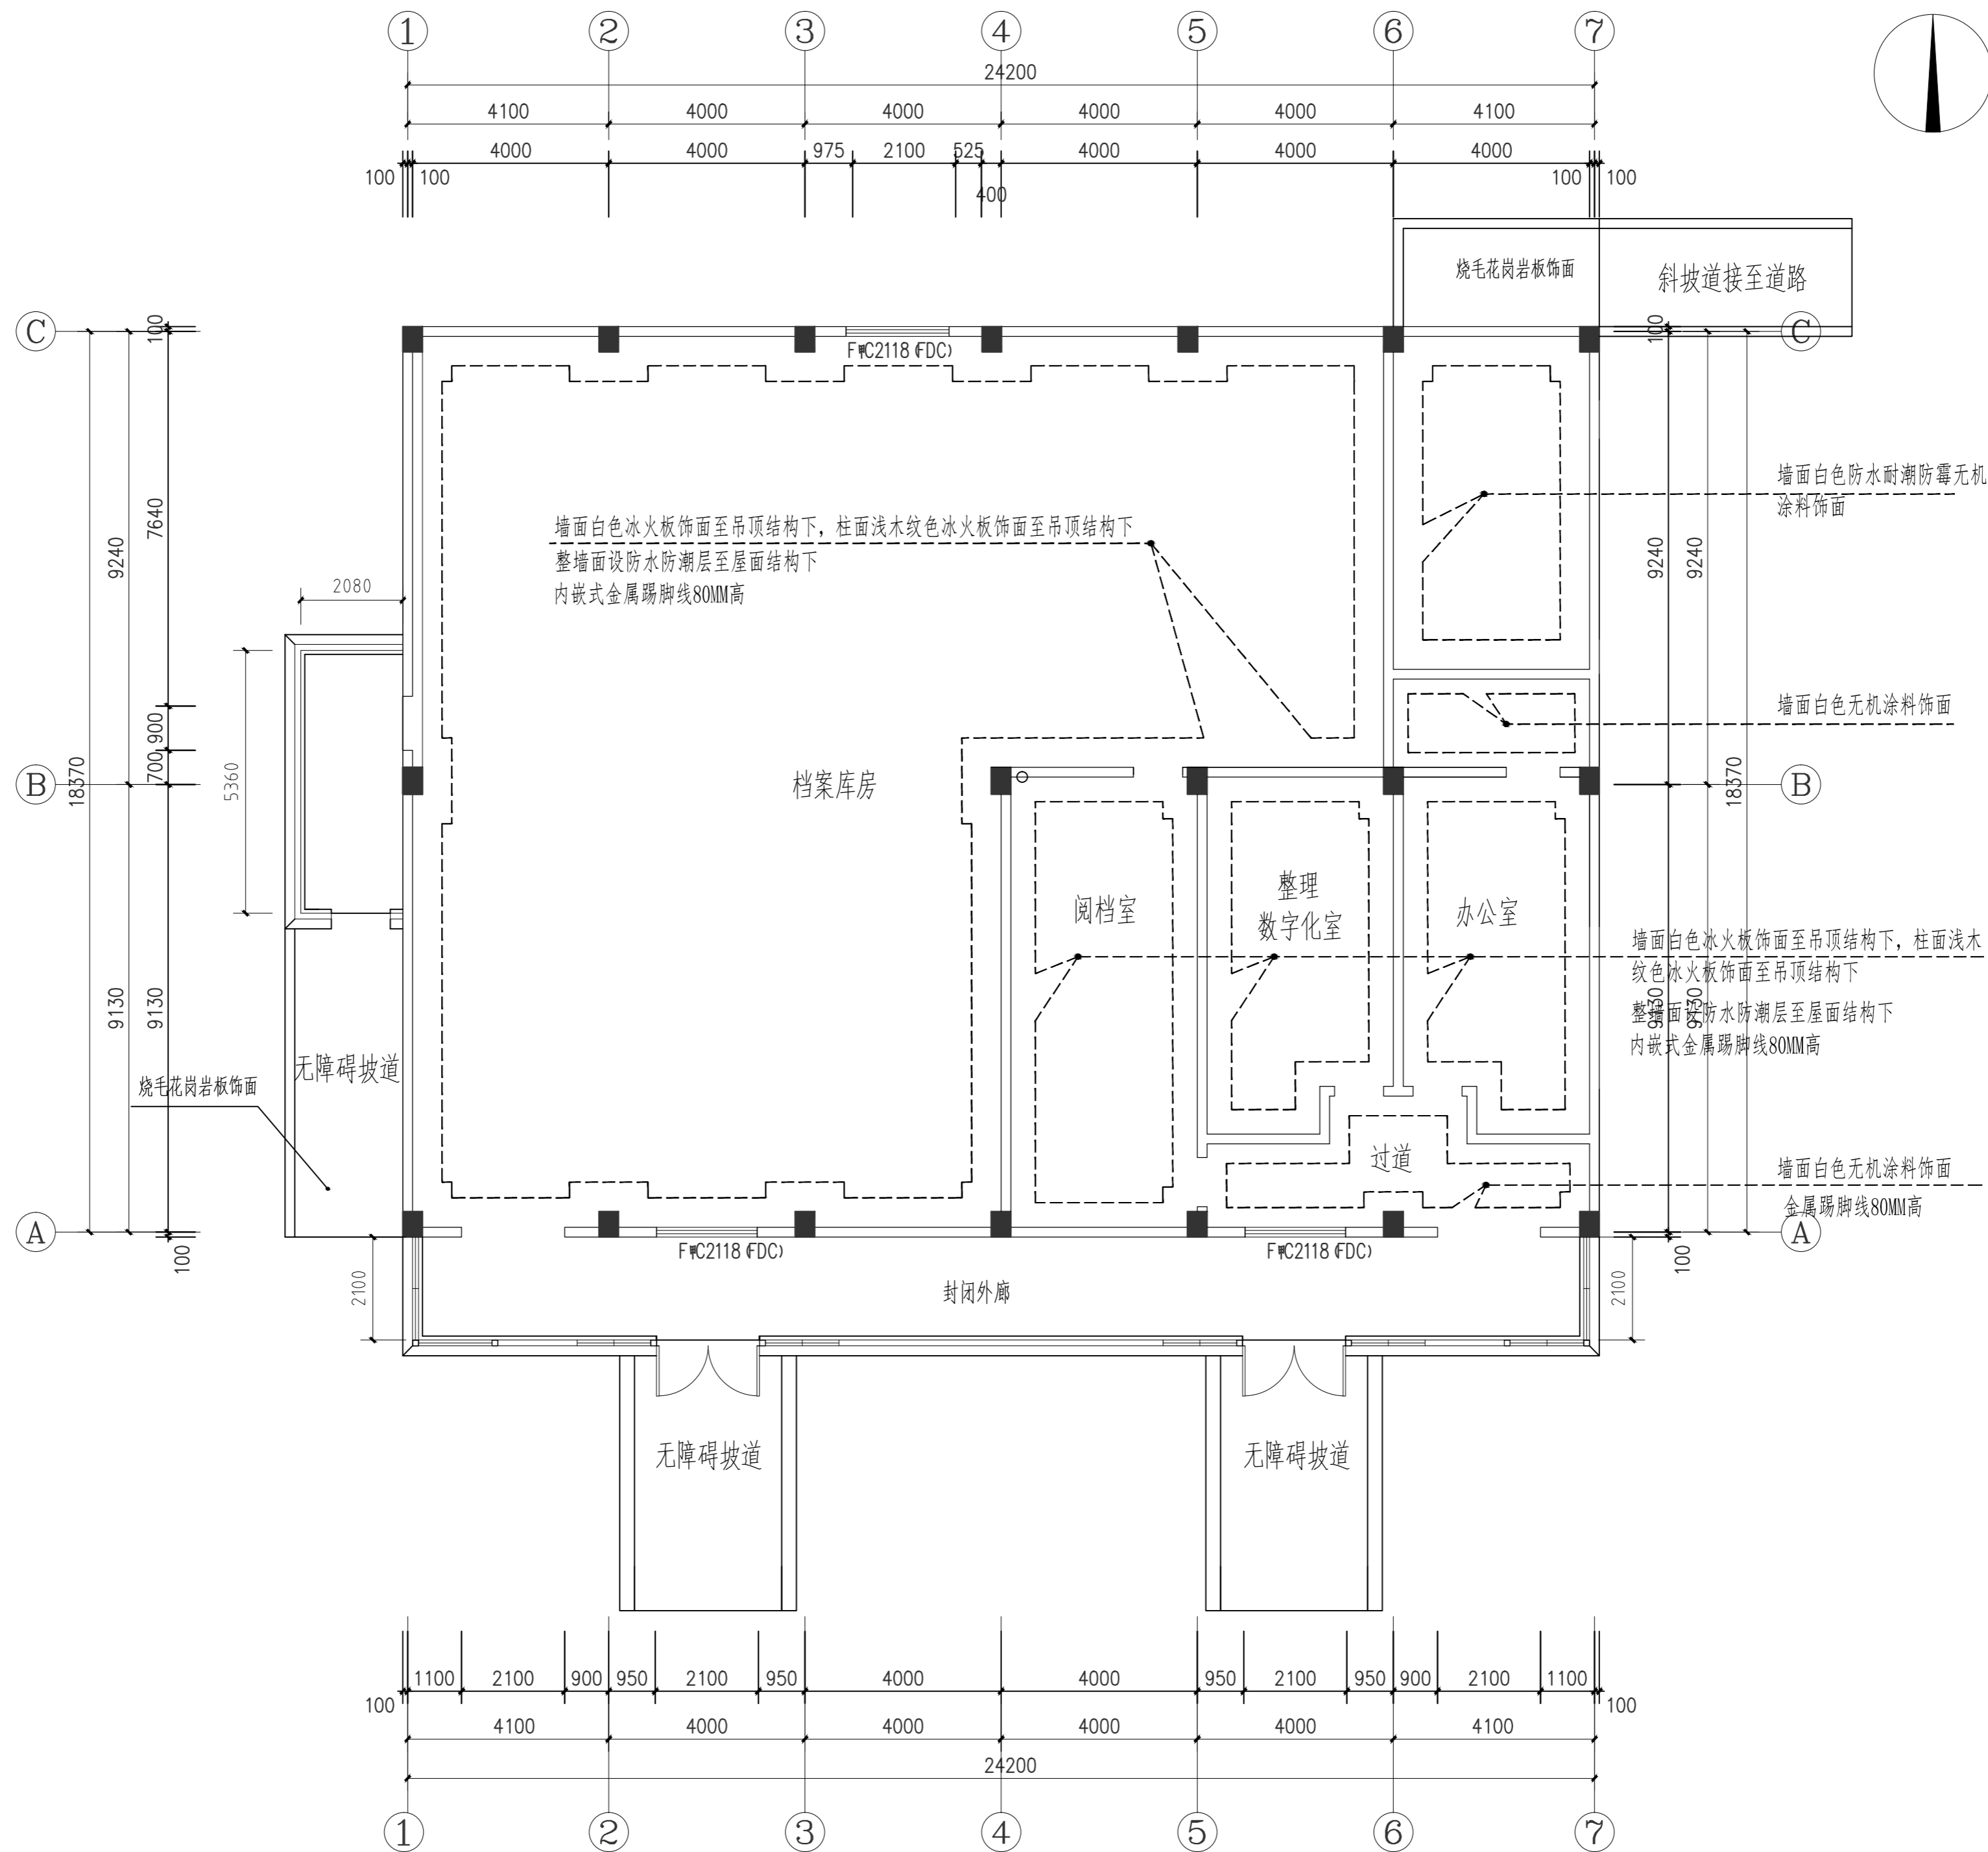

墙面材质说明图 1:100

本层建筑面积: 526.58平方米

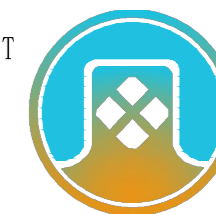设计单位
DESIGN UNIT



顺风建筑规划设计有限公司

工程设计证书编号: A235044076

说明

本图纸的版权, 属顺风建筑规划设计有限公司所有, 不得用于本工程以外范围。
本图纸需手续齐全方可用于施工。

设计专用章

DESIGN APPROPRIATION CHAPTER

注册执业章

REGISTERED SEAL

建设单位

ORGANIZATION

江苏省边城监狱

项目名称

ITEM NAME

边城监狱档案馆装饰装修项目

子项名

SUB PROJECT

图纸名称

DRAWING TITLE

墙面材质说明图

项目负责人

PROJECT DIRECTOR

陈晗

审定人

APPROVED BY

储贵洲

专业负责人

DISCIPLINE RESPONSIBLE BY

陈晗

审核人

EXAMINED BY

张菲菲

校对

CHECKED BY

陈洋荣

设计人

DESIGNED BY

制图人

DESIGNED BY

设计编号

PROJECT No.

版次

VERSION

A

图号

DRAWING NO.

ZS-07

比例

SCALE

1:100

日期

DATE

2025.12

专业

PROFESSIONAL

装饰

图别

STATUS

施工图

设计单位
DESIGN UNIT



顺风建筑规划设计有限公司

工程设计证书编号: A235044076

说明

本图纸的版权,属顺风建筑规划设计有限公司所有,不得用于本工程以外范围。
本图纸需手续齐全方可用于施工。

设计专用章

DESIGN APPROPRIATION CHAPTER

注册执业章

REGISTERED SEAL

建设单位

ORGANIZATION

江苏省边城监狱

项目名称

ITEM NAME

边城监狱档案馆装饰装修项目

子项名

SUB PROJECT

图纸名称

DRAWING TITLE

封闭外廊剖面图

项目负责人

PROJECT DIRECTOR

陈哈

审定人

APPROVED BY

储贵洲

专业负责人

DISCIPLINE RESPONSIBLE BY

陈哈

审核人

EXAMINED BY

张菲菲

校对

CHECKED BY

陈洋荣

设计人

DESIGNED BY

制图人

DESIGNED BY

设计编号

PROJECT No.

版次

VERSION

A

图号

DRAWING NO.

ZS-09

比例

SCALE

1:30

日期

DATE

2025.08

专业

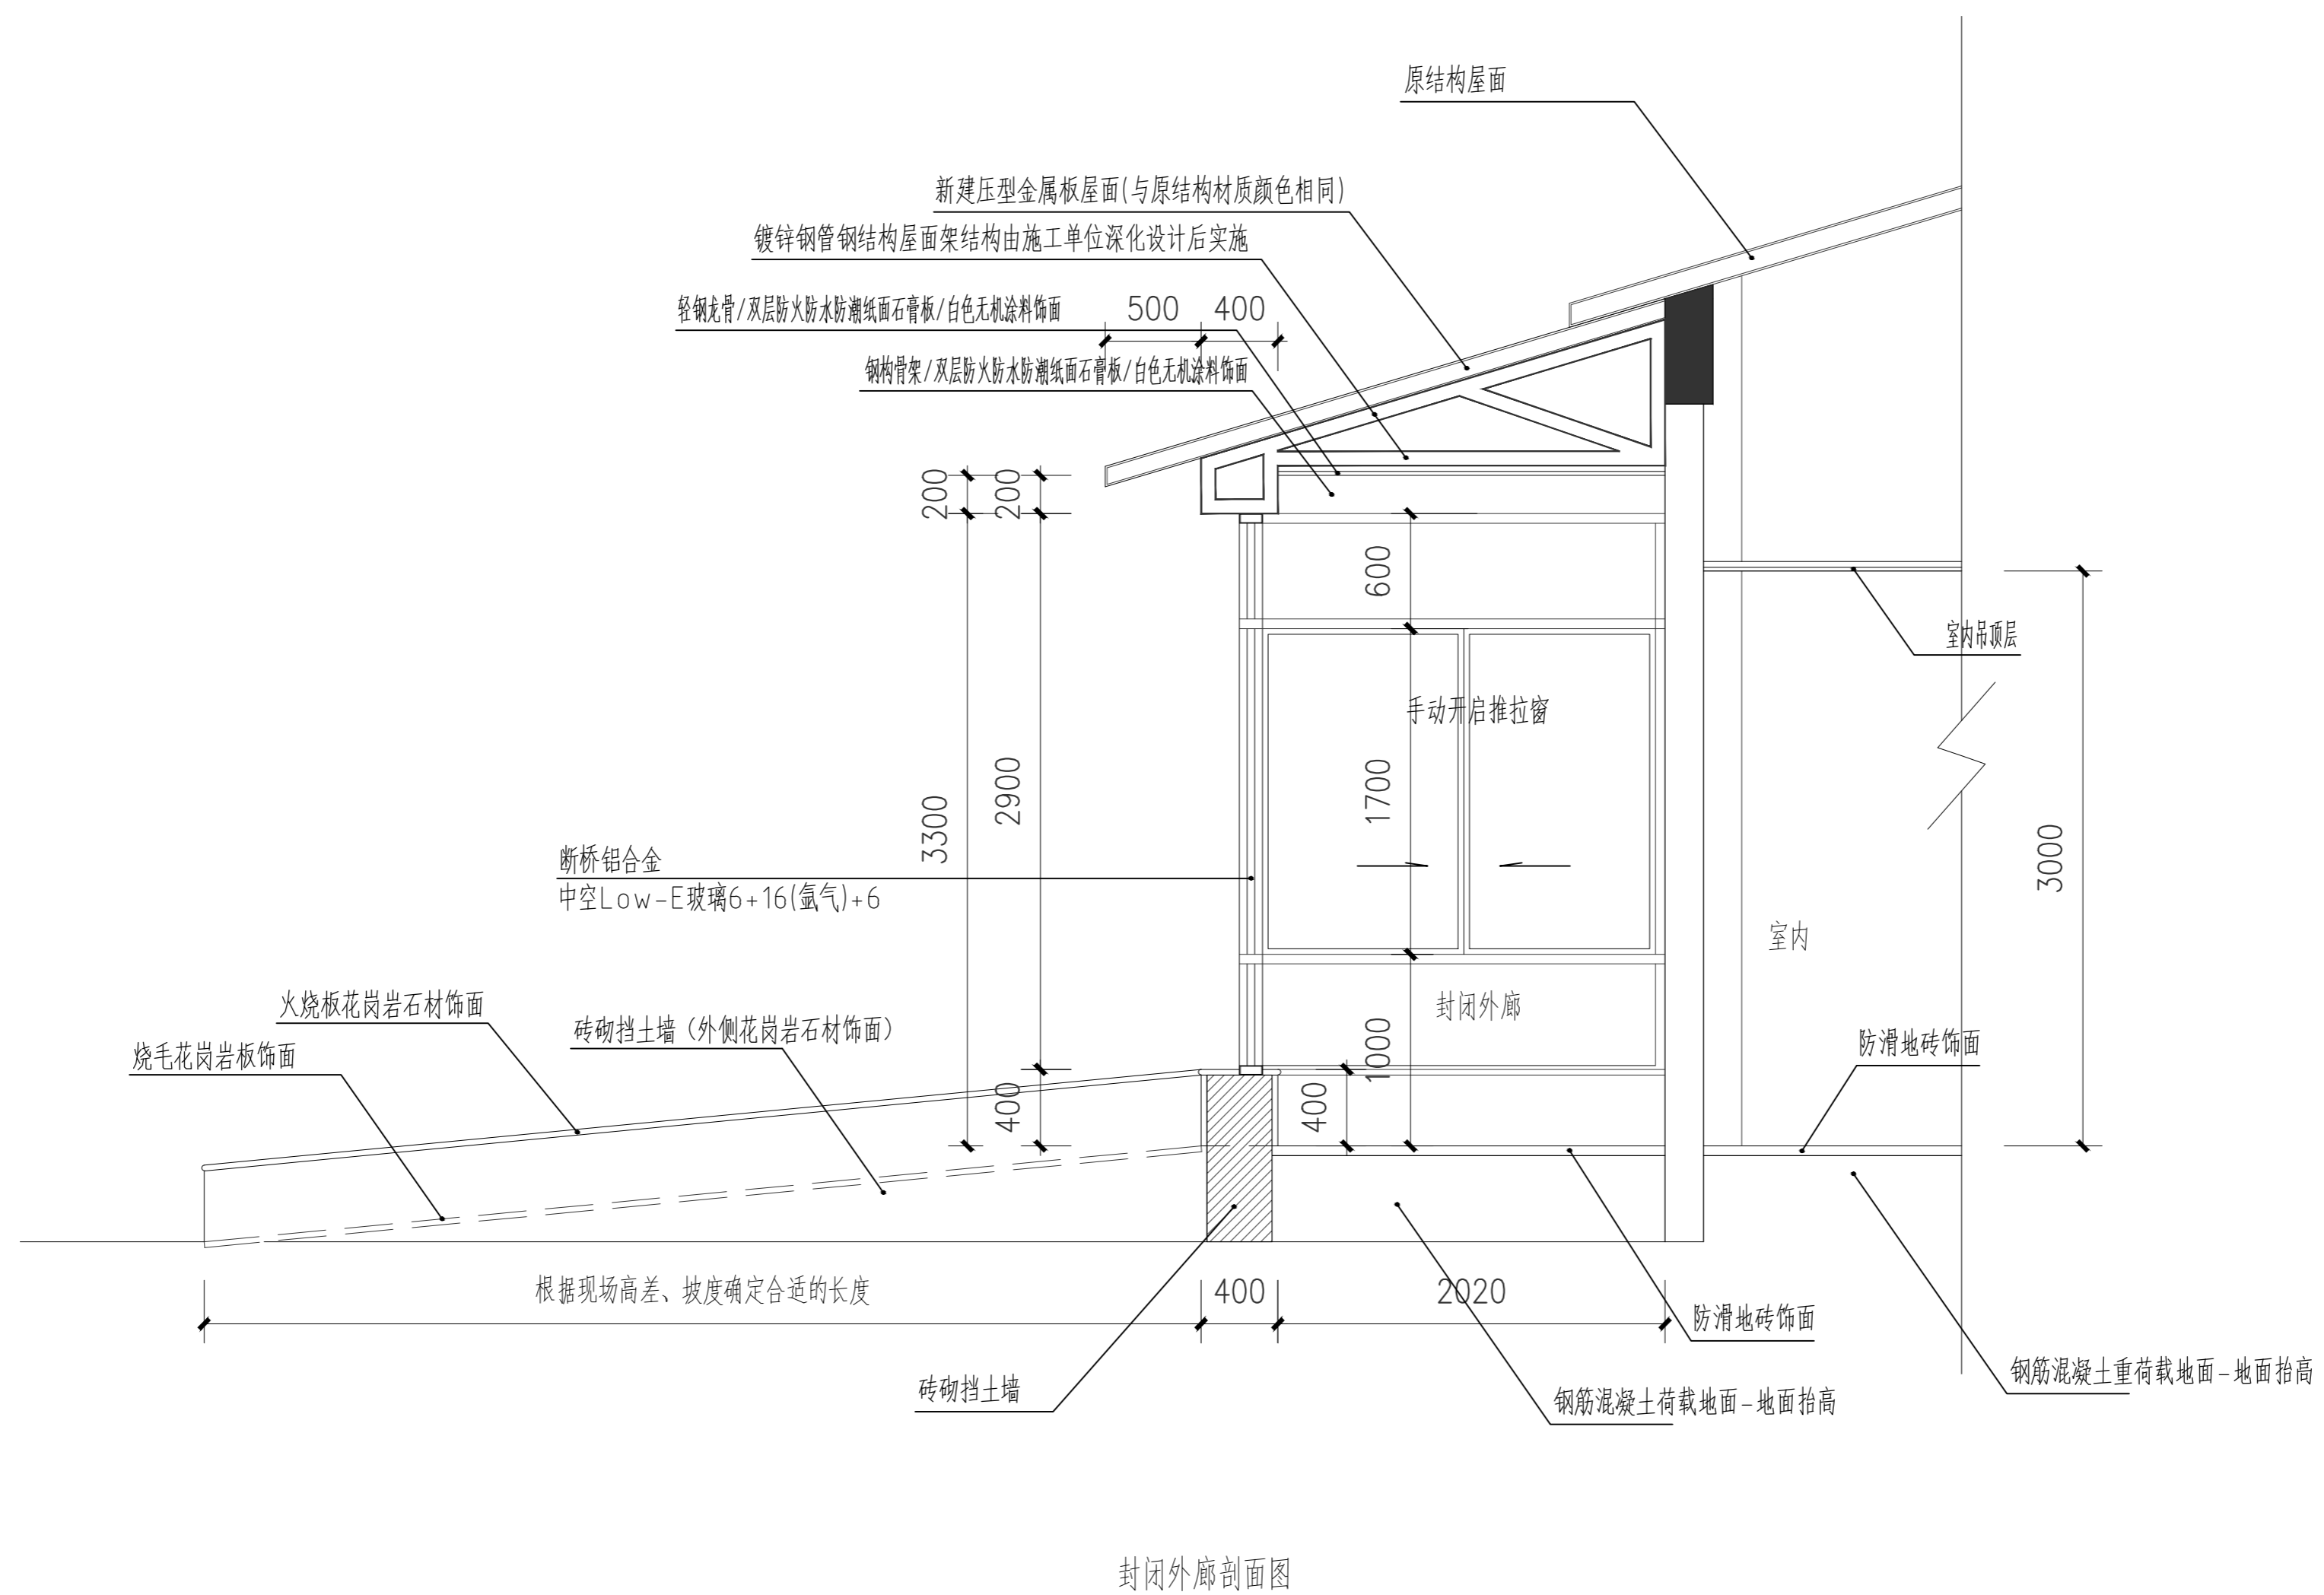
PROFESSIONAL

装饰

图别

STATUS

施工图



封闭外廊剖面图