

看守所“两改两进”工程建设项目

扬州维路装饰工程有限公司

2026.2

江苏省工程勘察设计出图专用章	
扬州维路装饰工程有限公司	
资质证书 编号	A232058515
江苏省住房和城乡建设厅监制 (K)	
有效期至二〇二七年四月十五日	

说 明



图纸目录

序号	图号	图纸名称
01	ML-01	目录、说明
02	JS-01	平面布置图、拆除布置图
03	JS-02	尺寸定位图、顶面布置图
04	JS-03	地面材质图、立面索引图
05	JS-04	立面图1
06	JS-05	立面图2
07	JS-06	立面图3
08	JS-07	立面图4
09	JS-08	隔断大样图
10	JB-01	平面布置图、立面图5
11	JB-02	立面图6
12	JB-03	立面图7

设计说明

一、设计范围
1、本设计为看守所“两改两进”工程建设项目,对内部监室内部改造出新,增设部分设备设施。

二、设计依据
1、甲方提供的建筑设计图纸;2、甲方提供的功能分布要求;3、甲方确认的装饰方案;
4、根据《建筑设计防火规范》GB 50016-2014(2018版);《建筑内部装修设计防火规范》GB50222-2017;《民用建筑设计统一标准》GB50352-2019;《建筑装饰工程质量验收规范》GB50210—2018,以及其他的相关国家及地方的法律、规范、规定。

三、建筑概况
1、建设单位:泰兴市公安局。
2、建设地点:泰州市泰兴看守所内。
3、设计的主要范围和内容:监室内部出新,增设部分设备设施。
4、无障碍设施为建筑原有,本次设计未改动;消防设施为建筑原有,消防相关设计不在本次范围内,由甲方另行委托设计,需满足现行消防设计规范。

四、防火要求
1、根据建设部颁发的《建筑设计防火规范》GB 50016-2014(2018版)要求,在本装饰工程设计中主要采用阻燃性材料和难燃性材料;
2、所有隐蔽木结构部分表面(包括木龙骨,基层板双面)必须涂刷防火涂料三遍。
3、为保证消防设施和疏散指示标志的使用功能,建筑内部消防栓箱门不应被装饰物遮掩,消防栓箱门四周的装饰材料颜色应与消防栓箱门的颜色有明显区别或在消防栓箱门表面设置发光标志,疏散指示标志设于易于辨认位置;
4、疏散走道处装饰材料必须要满足耐火极限1小时。

五、地面工程
1、基底表面展必须平整,四角方正。有地漏和供排除液体的基底,其坡度应满足排液要求;
2、基底构造层(保温层、防水层、防潮层、找平层、结构层)的材质、强度、密度必须符合设计要求和施工规范规定。室内洗手池、卫生间的墙面;地面与楼板交接、穿墙(楼板)管;利用开合屋面减少地面积水。

六、灯具、五金配件、门
1、LED筒灯具建议采用节能型;成品灯具材质燃烧性能等级为A级。轻型灯具应吊在主龙骨或附加龙骨上,重型灯具或其它装饰不得与吊顶龙骨联结,应另设吊钩确保安全无隐患。
2、门五金及其它五金配件尽量采用耐腐蚀的不锈钢件、铜件等。门洞两侧及门洞上口全部采用40*60*1.5镀锌方管加固。
3、照明灯具靠近非A级装修材料或构件时,应采取隔热、散热等防火保护措施,与窗帘、帷幕、幕布、软包等装饰材料的距离不应小于500mm。

七、其他
未尽事宜,参照国家现行有关规范规定按现场实际情况参建方沟通解决。

新增设备说明

1、直饮水改造:前置过滤器3台,热交换机3台,定制热循环泵3台
施工:每个监室需把水路、电源改到指定位置,电线、插座、水管全部隐蔽,不得外露,只留一个防悬挂水口。
(2.5平方线1309米,20穿线管30米。25PPR管140米,墙面线管开槽315米,PP-R管开槽72米)

2、空气能热水器4个:10匹,配10吨水箱
施工:4个监区,每个监区的室外绿化区安装1个。需浇筑地台(宽2m长*3m*高0.9m,其中地下部分0.6m),接进电源、水源,配16台增压泵。
布设主管通到每个监室外墙,支管开孔进监室,室内管道全部暗敷。(6平方电线675米,4平方线300米,25线管240米,32线管108米。
40PP-R管244米,32PP-R管296米,25PP-R管64米,40截止阀8个,40保温管244米,32保温管244米,32PP-R管开槽474米)

3、通风系统:4个监区,开窗器320个(含485模块),控制箱8个
施工:升降机高空布设RVV2*4平方线340米,网线260米,25线管600米

4、衣柜:21个监室,每个监室用免漆板打无门衣柜,共376.74平米

5、楼顶太阳能热水器拆除、下楼:47台

维路装饰设计

YANGZHOU WELOVE DECORATION ENGINEERING CO., LTD

签名

SIGNED

设计 DESIGNED BY	王	
校对 CHECKED BY	相	
审核 VERIFIED BY	相	
专业负责 DISCIPLINE CHIEF	王	
项目负责 PROJECT CHIEF	王	
审定 CHECKED BY	相	

会签

CONFIRMED BY

总图 SITE PLAN		给排水 WT&WWT	
建筑 ARCHITECTURE		暖通 HV&AC	
结构 STRUCTURE		电气 ELECTRI	

备注 REMARKS

建设单位
ERECTOR 泰兴市公安局

工程名称
PROJECT 看守所“两改两进”工程建设项目

图名
TITLE 目录说明

设计号
DESIGN NO.

图号
DRAWING NO. ML-001

版本号
VERSION 第一版

日期
DATE 2026.02

江苏省工程勘察设计出图专用章	
扬州维路装饰工程有限公司	
资质证书 编号	A232058515
江苏省住房和城乡建设厅监制(K)	
有效期至二〇二七年四月十五日	



维路装饰设计

YANGZHOU WELOVE DECORATION ENGINEERING CO., LTD

签名

SIGNED

设计 DESIGNED BY	王
校对 CHECKED BY	相
审核 VERIFIED BY	相
专业负责 DISCIPLINE CHIEF	王
项目负责 PROJECT CHIEF	王
审定 CHECKED BY	相

会签

CONFIRMED BY

总图 SITE PLAN	给排水 WT&WWT
建筑 ARCHITECTURE	暖通 HV&AC
结构 STRUCTURE	电气 ELECTRI

备注 REMARKS

建设单位
ERECTOR 泰兴市公安局

工程名称
PROJECT 看守所“两改两进”工程建设项目

图名
TITLE 平面布置图
拆墙尺寸图



设计号
DESIGN NO.

图号
DRAWING NO. JS-001

版本号
VERSION 第一版

日期
DATE 2026.02

江苏省工程勘察设计出图专用章	
扬州维路装饰工程有限公司	
资质证书 编号	A232058515
江苏省住房和城乡建设厅监制 (K)	
有效期至二〇二七年四月十五日	

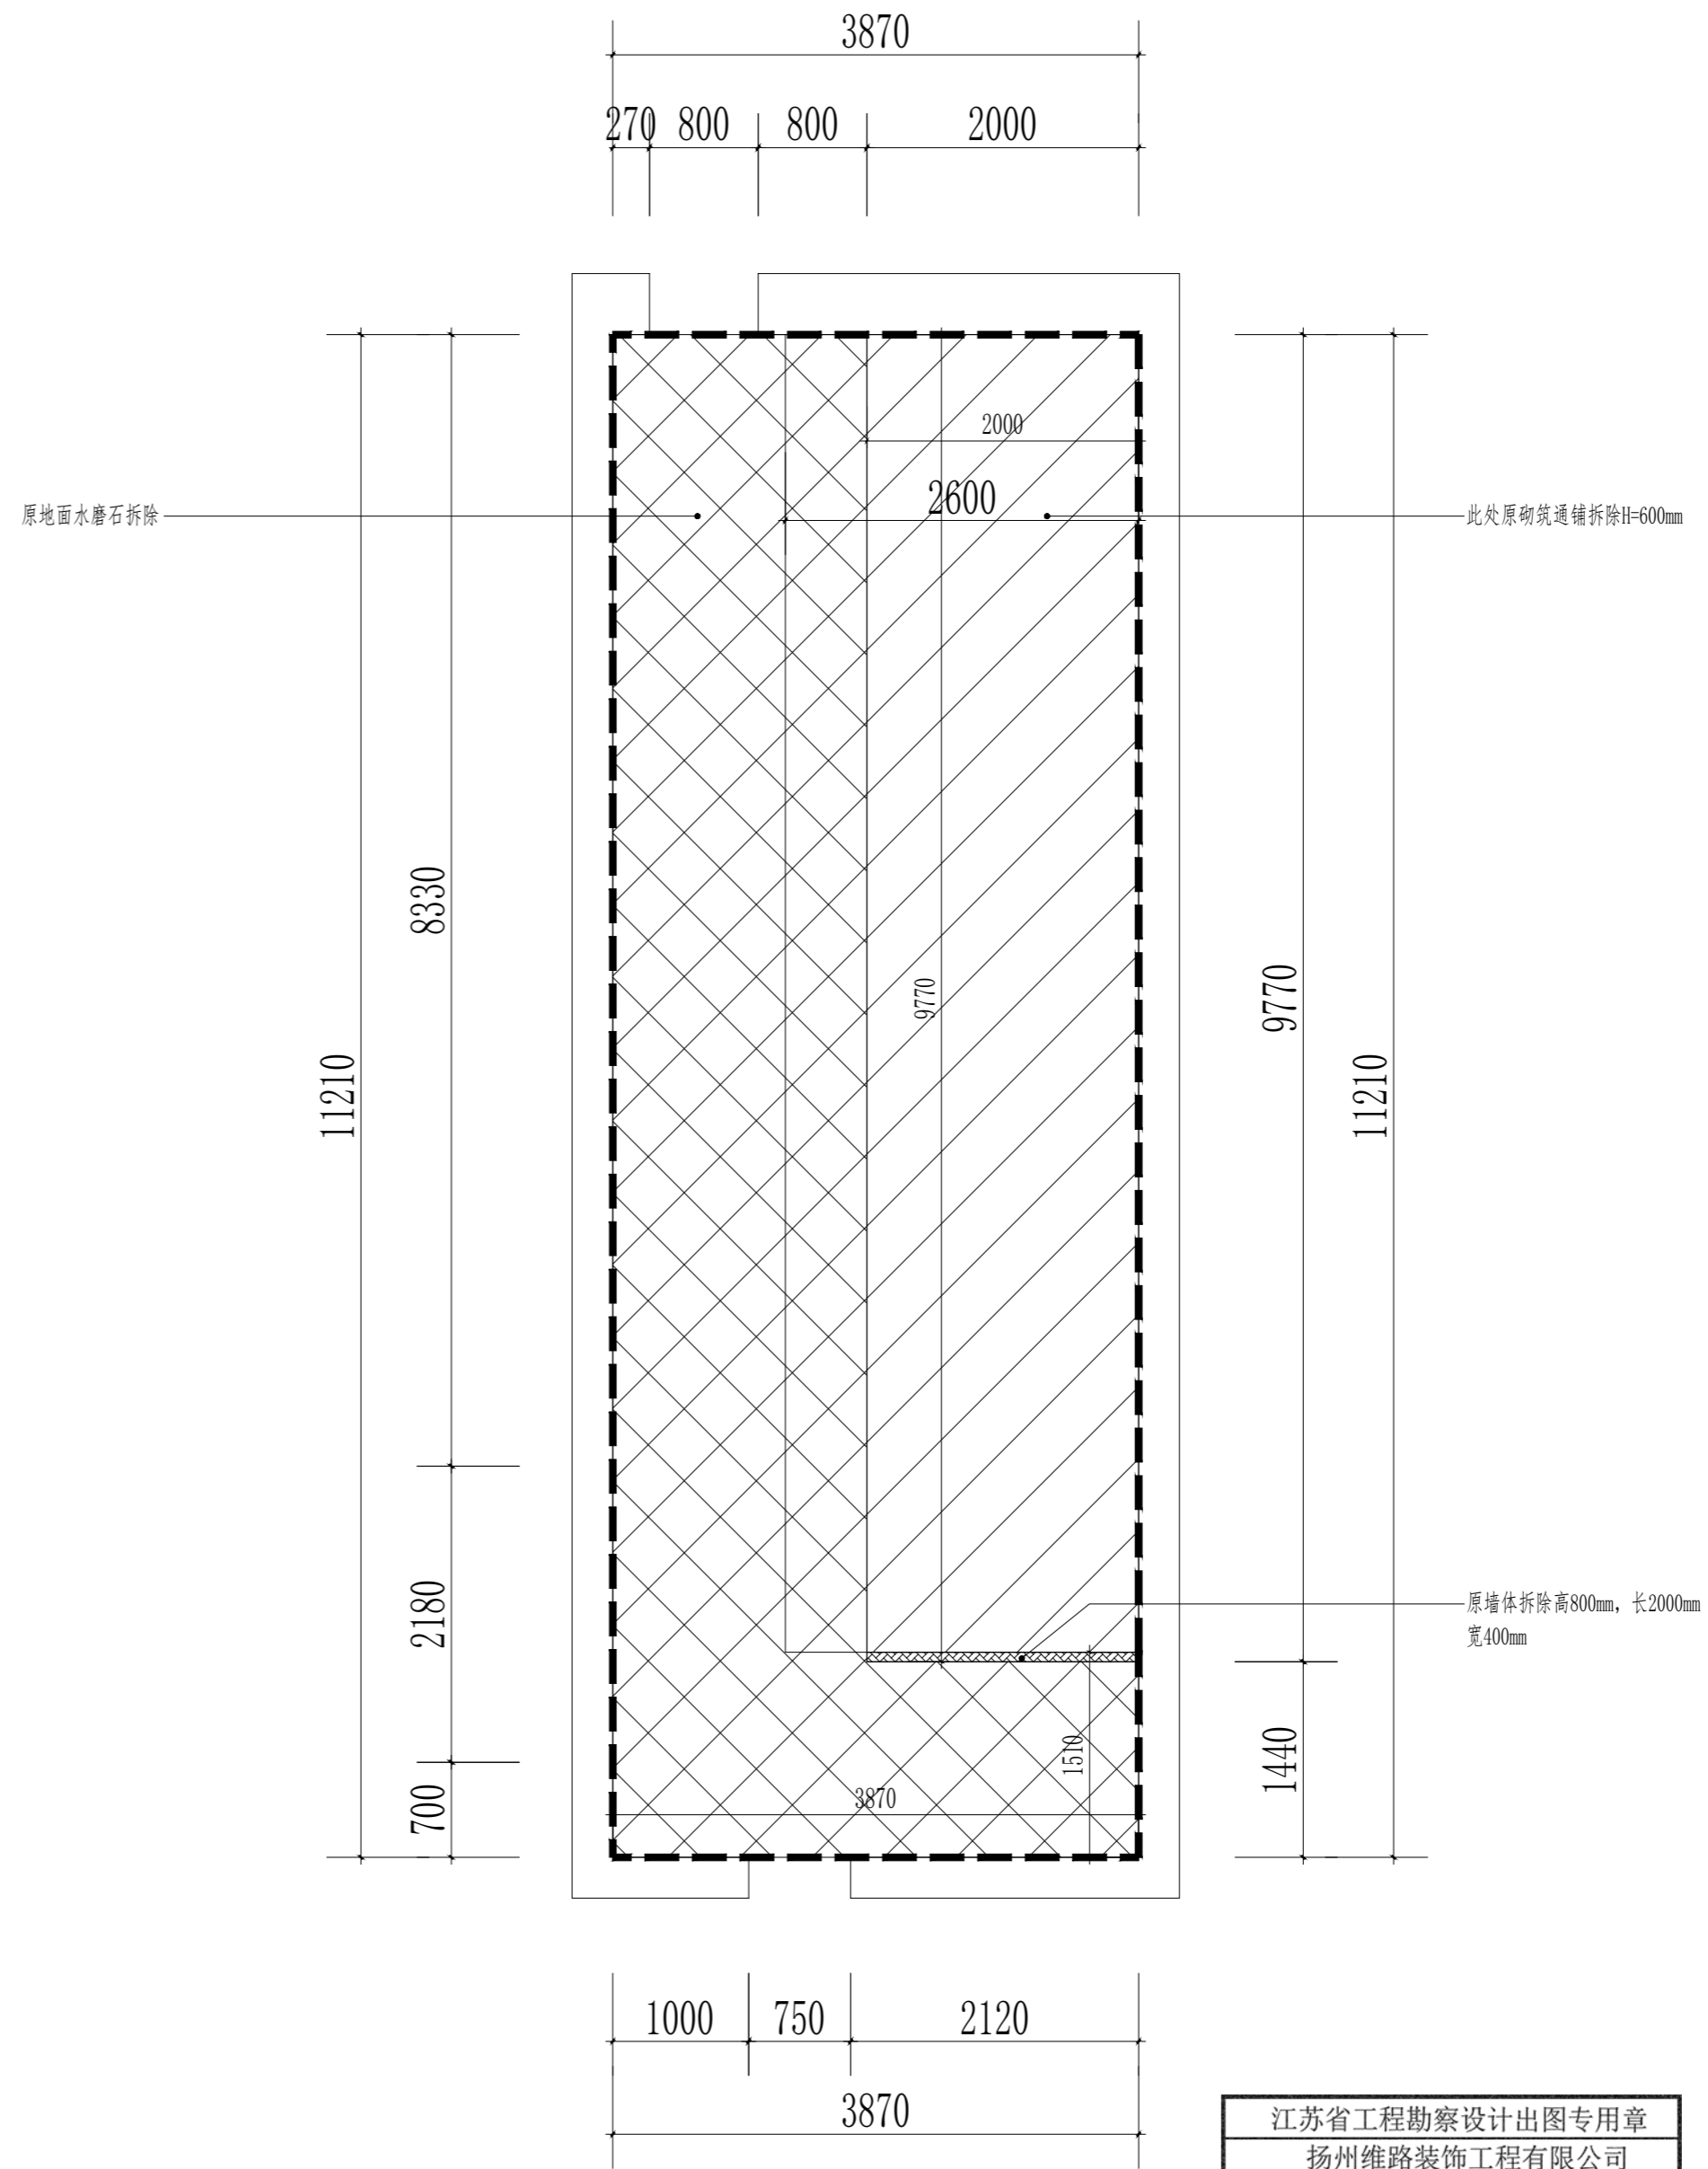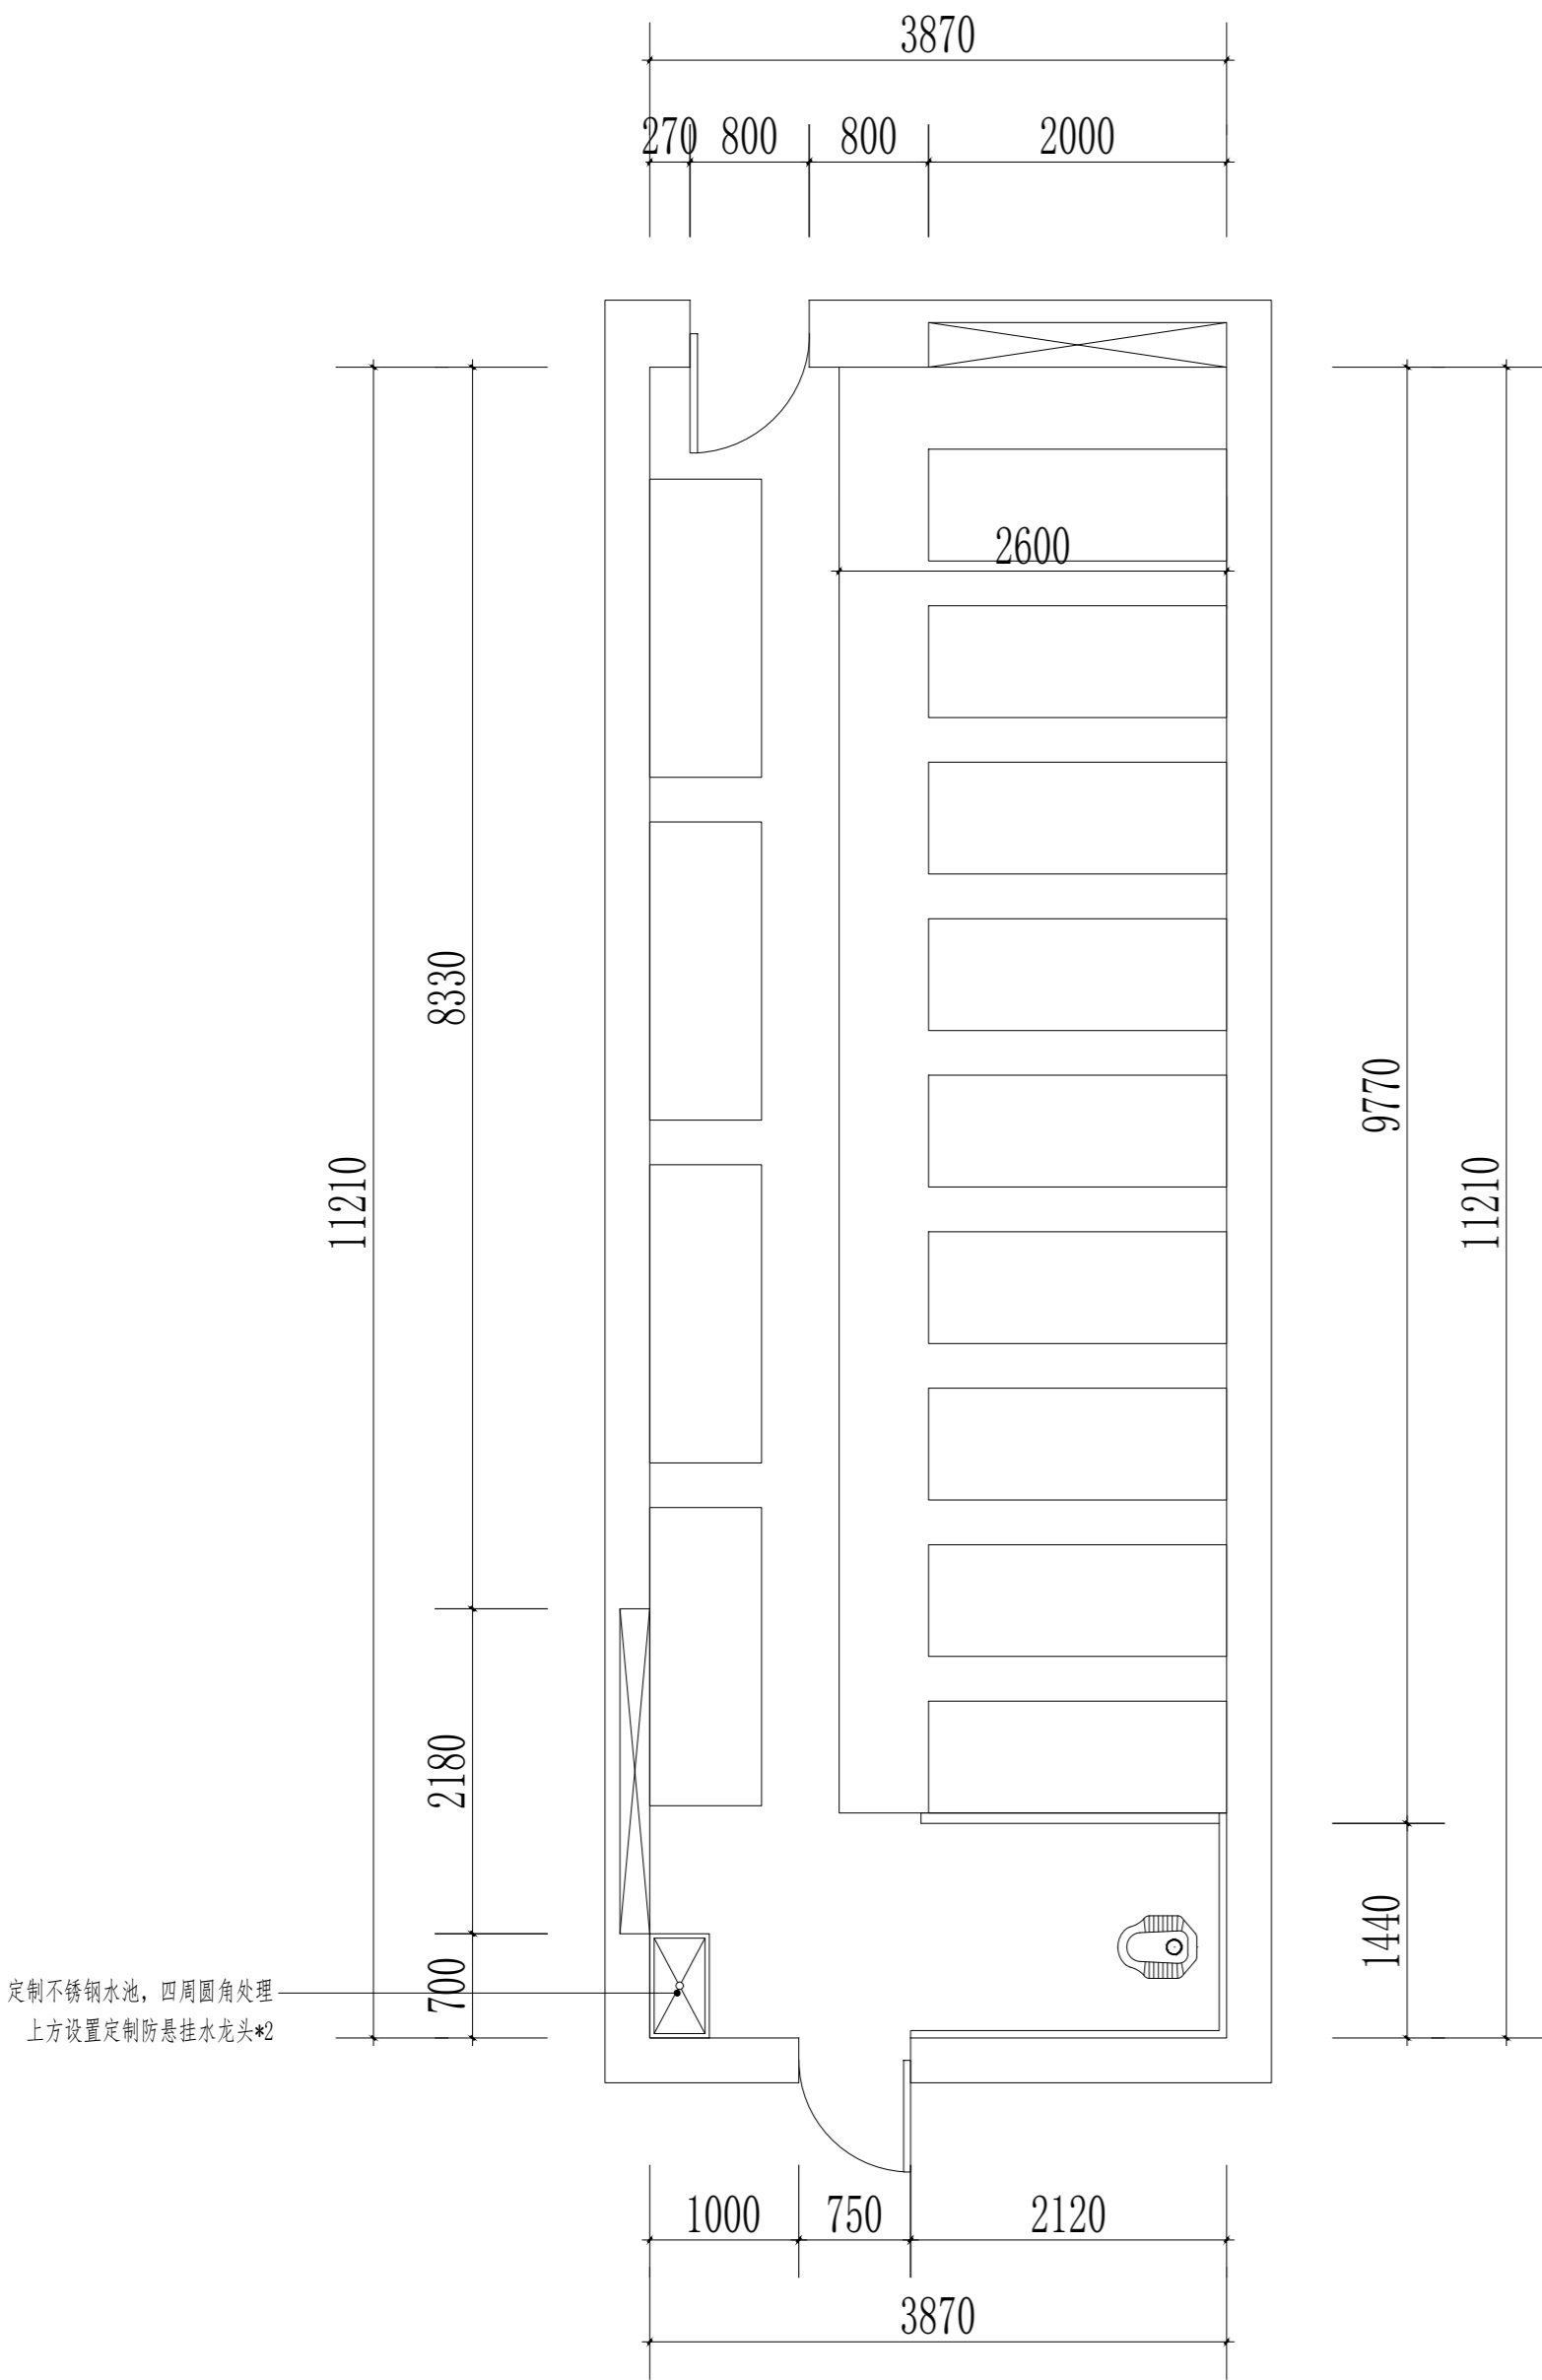



维路装饰设计

YANGZHOU WELOVE DECORATION ENGINEERING CO., LTD

签名 SIGNED		
设计 DESIGNED BY	王	
校对 CHECKED BY	相序	
审核 VERIFIED BY	相序	
专业负责 DISCIPLINE CHIEF		
项目负责 PROJECT CHIEF	王	
审定 CHECKED BY	相序	

会签 CONFIRMED BY		
总图 SITE PLAN		给排水 WT&WWT
建筑 ARCHITECTURE		暖通 HV&AC
结构 STRUCTURE		电气 ELECTRI

备注 REMARKS

建设单位 ERECTOR 泰兴市公安局

工程名称 PROJECT 看守所“两改两进”工程建设项目

图名 TITLE 尺寸定位图
顶面布置图



设计号 DESIGN NO.

图号 DRAWING NO. JS-002

版本号 VERSION 第一版

日期 DATE 2026.02

江苏省工程勘察设计出图专用章	
扬州维路装饰工程有限公司	
资质证书 编号	A232058515
江苏省住房和城乡建设厅监制 (K)	
有效期至二〇二七年四月十五日	

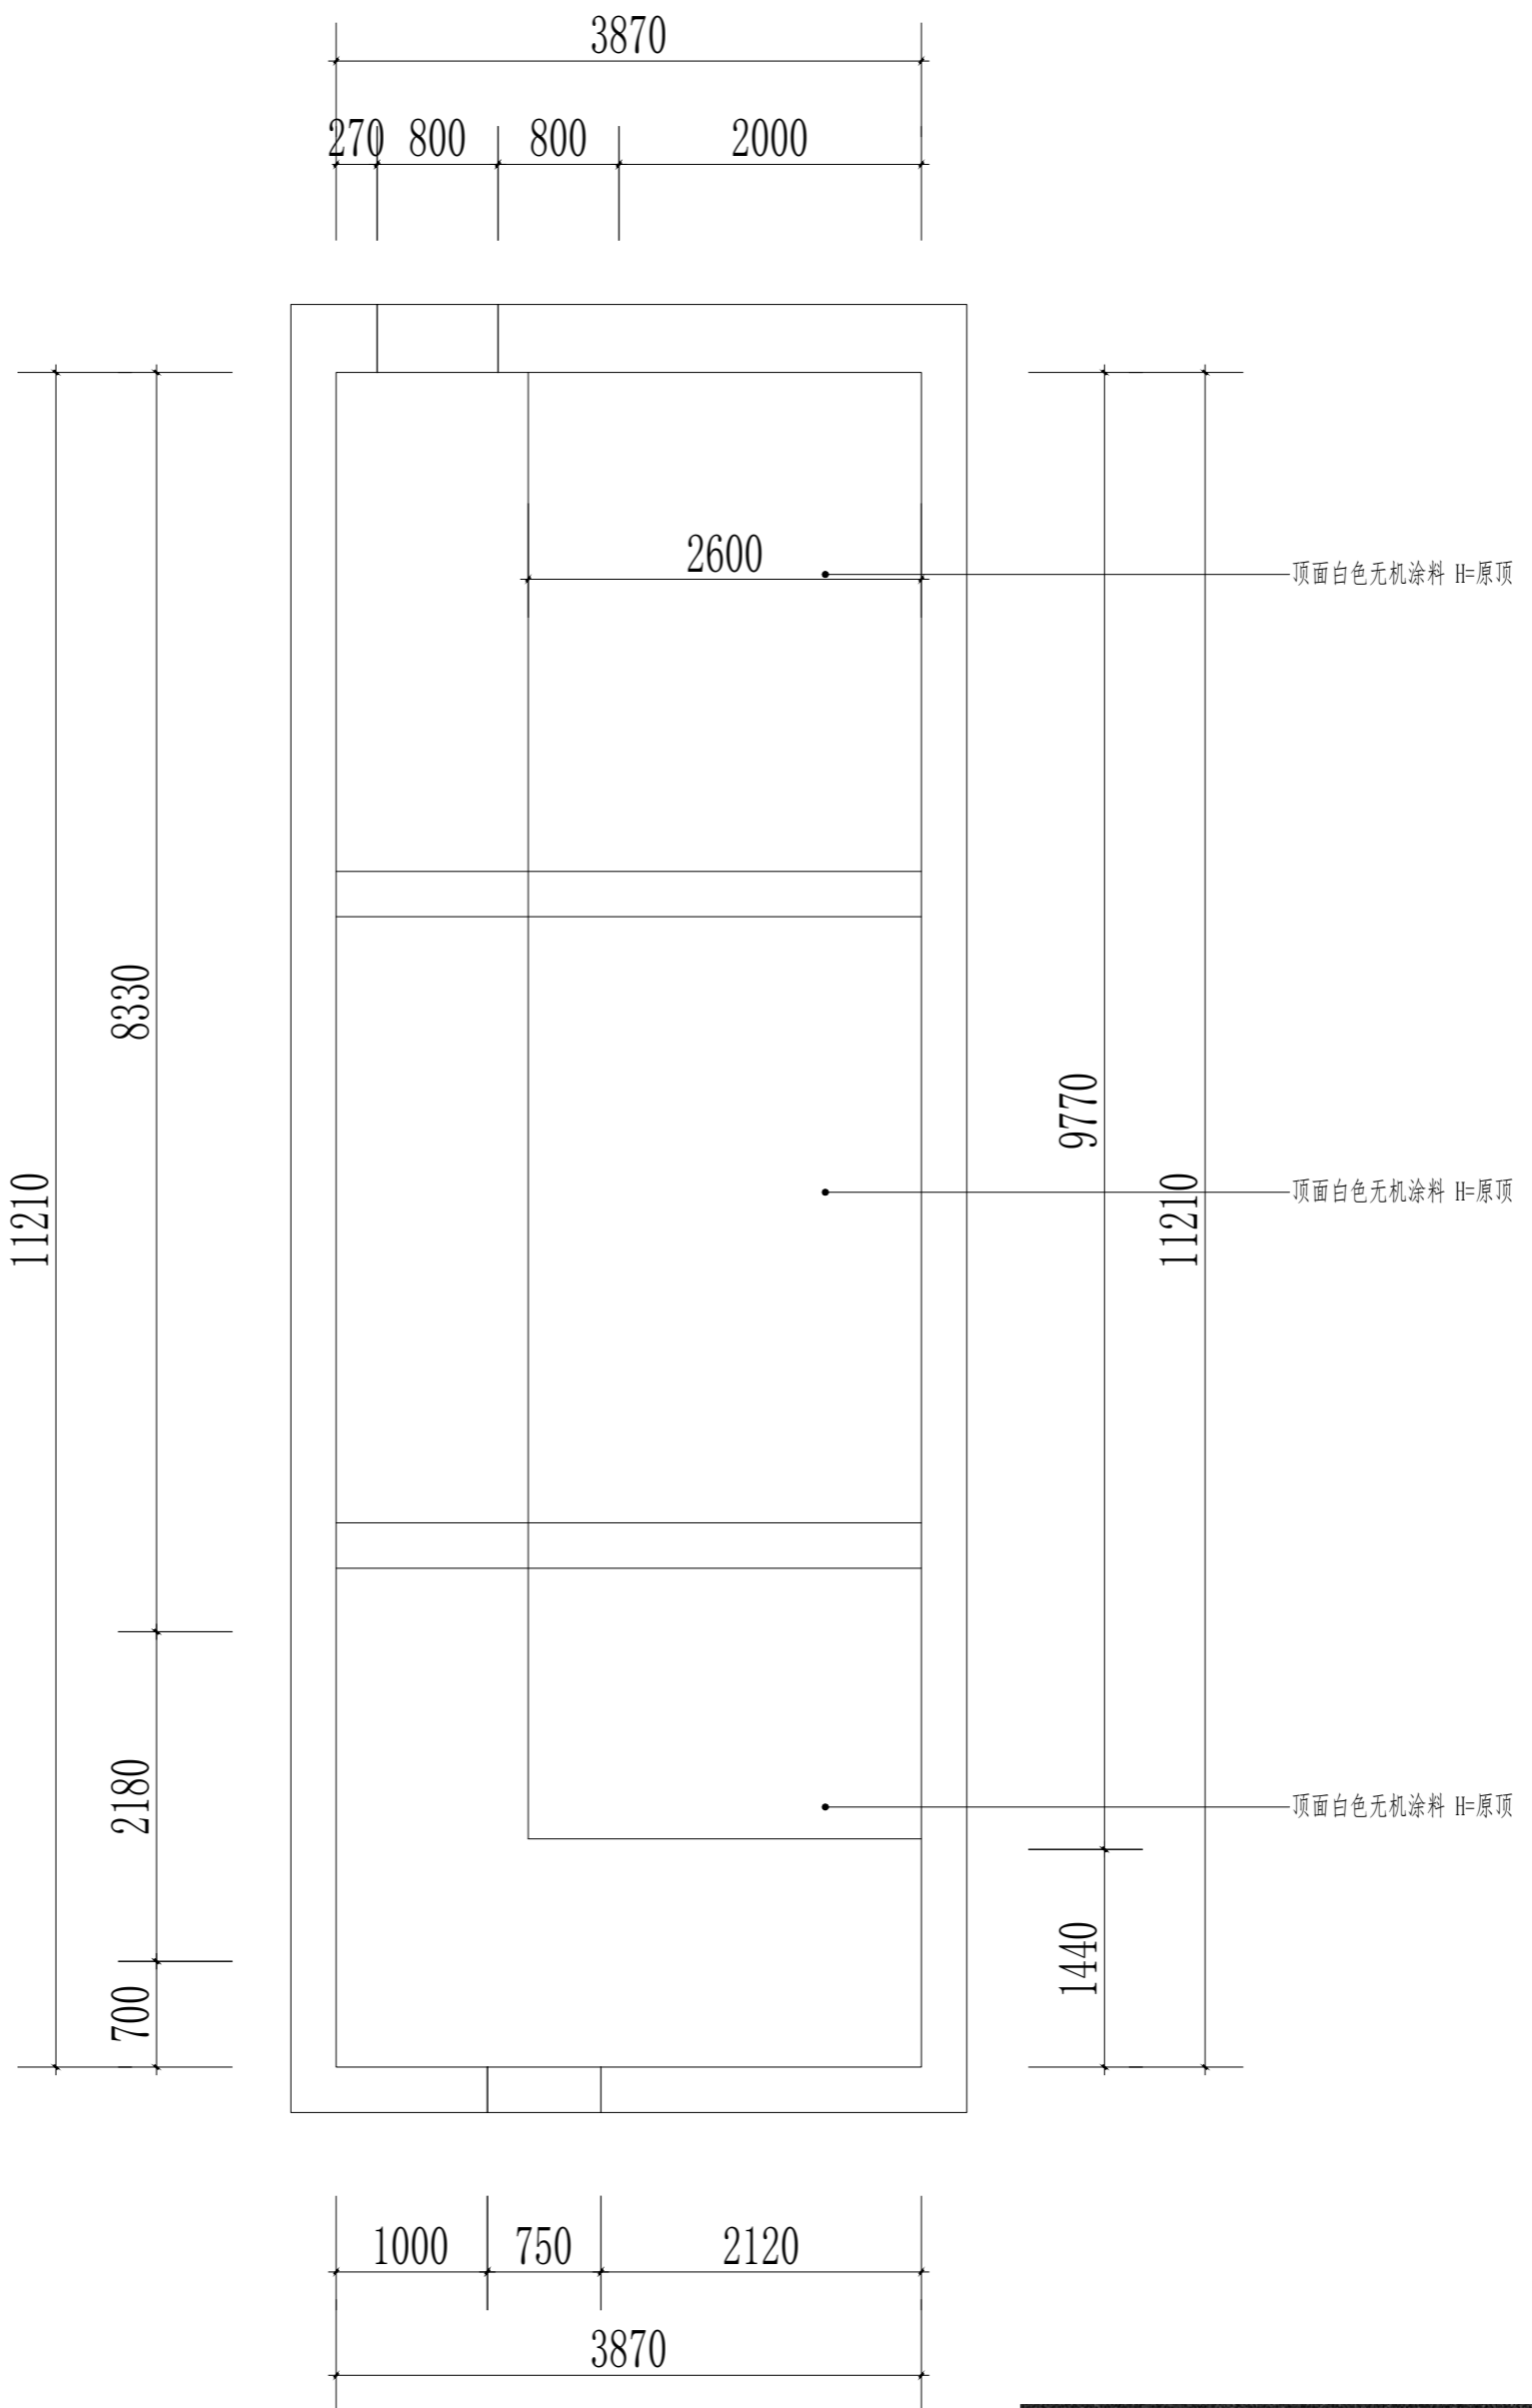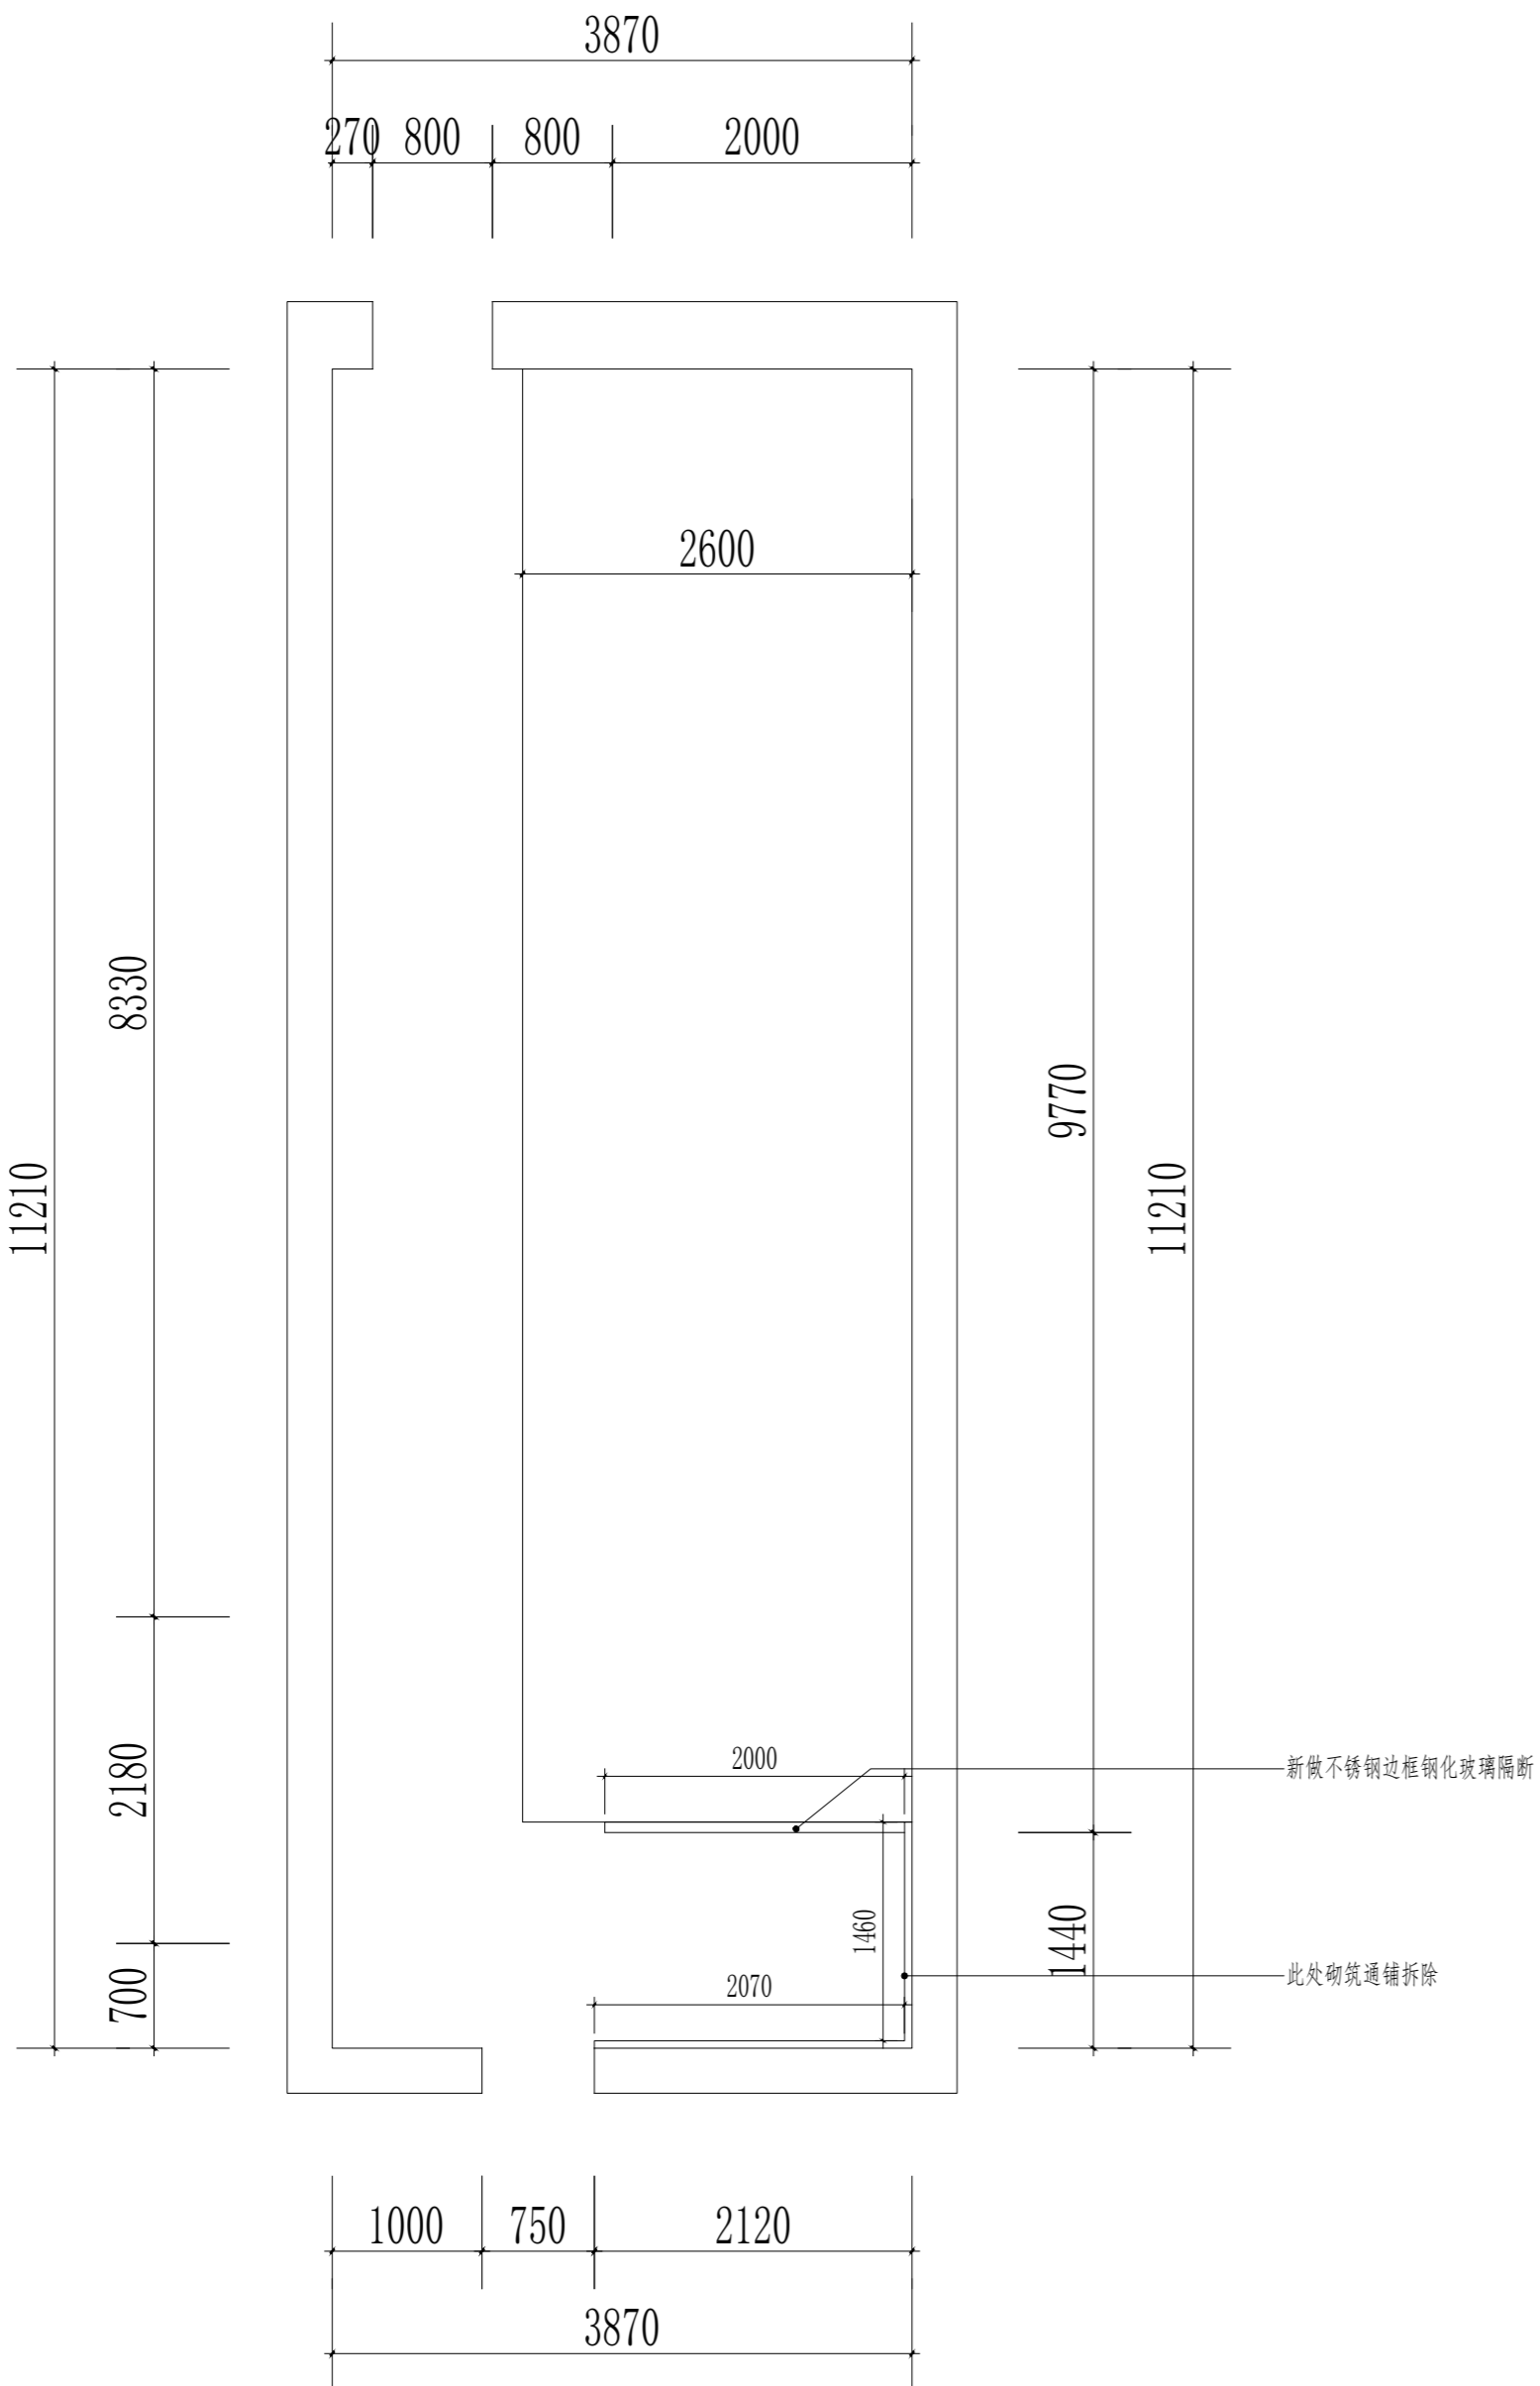



维路装饰设计

YANGZHOU WELOVE DECORATION ENGINEERING CO., LTD

签名
SIGNED

设计 DESIGNED BY	王
校对 CHECKED BY	相序
审核 VERIFIED BY	相序
专业负责 DISCIPLINE CHIEF	王
项目负责 PROJECT CHIEF	王
审定 CHECKED BY	相序

会签
CONFIRMED BY

总图 SITE PLAN	给排水 WT&WWT
建筑 ARCHITECTURE	暖通 HV&AC
结构 STRUCTURE	电气 ELECTRI

备注
REMARKS

建设单位
ERECTOR
泰兴市公安局

工程名称
PROJECT
看守所“两改两进”工程建设项目

图名
TITLE
地面材料图
立面索引图

设计号
DESIGN NO.

图号
DRAWING NO.

版本号
VERSION







日期
DATE


JS-003

第一版

2026.02

江苏省工程勘察设计出图专用章	
扬州维路装饰工程有限公司	
资质证书 编号	A232058515
江苏省住房和城乡建设厅监制 (K)	
有效期至二〇二七年四月十五日	

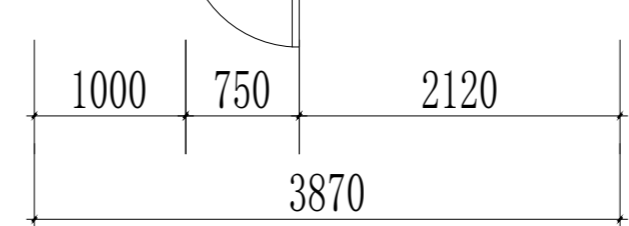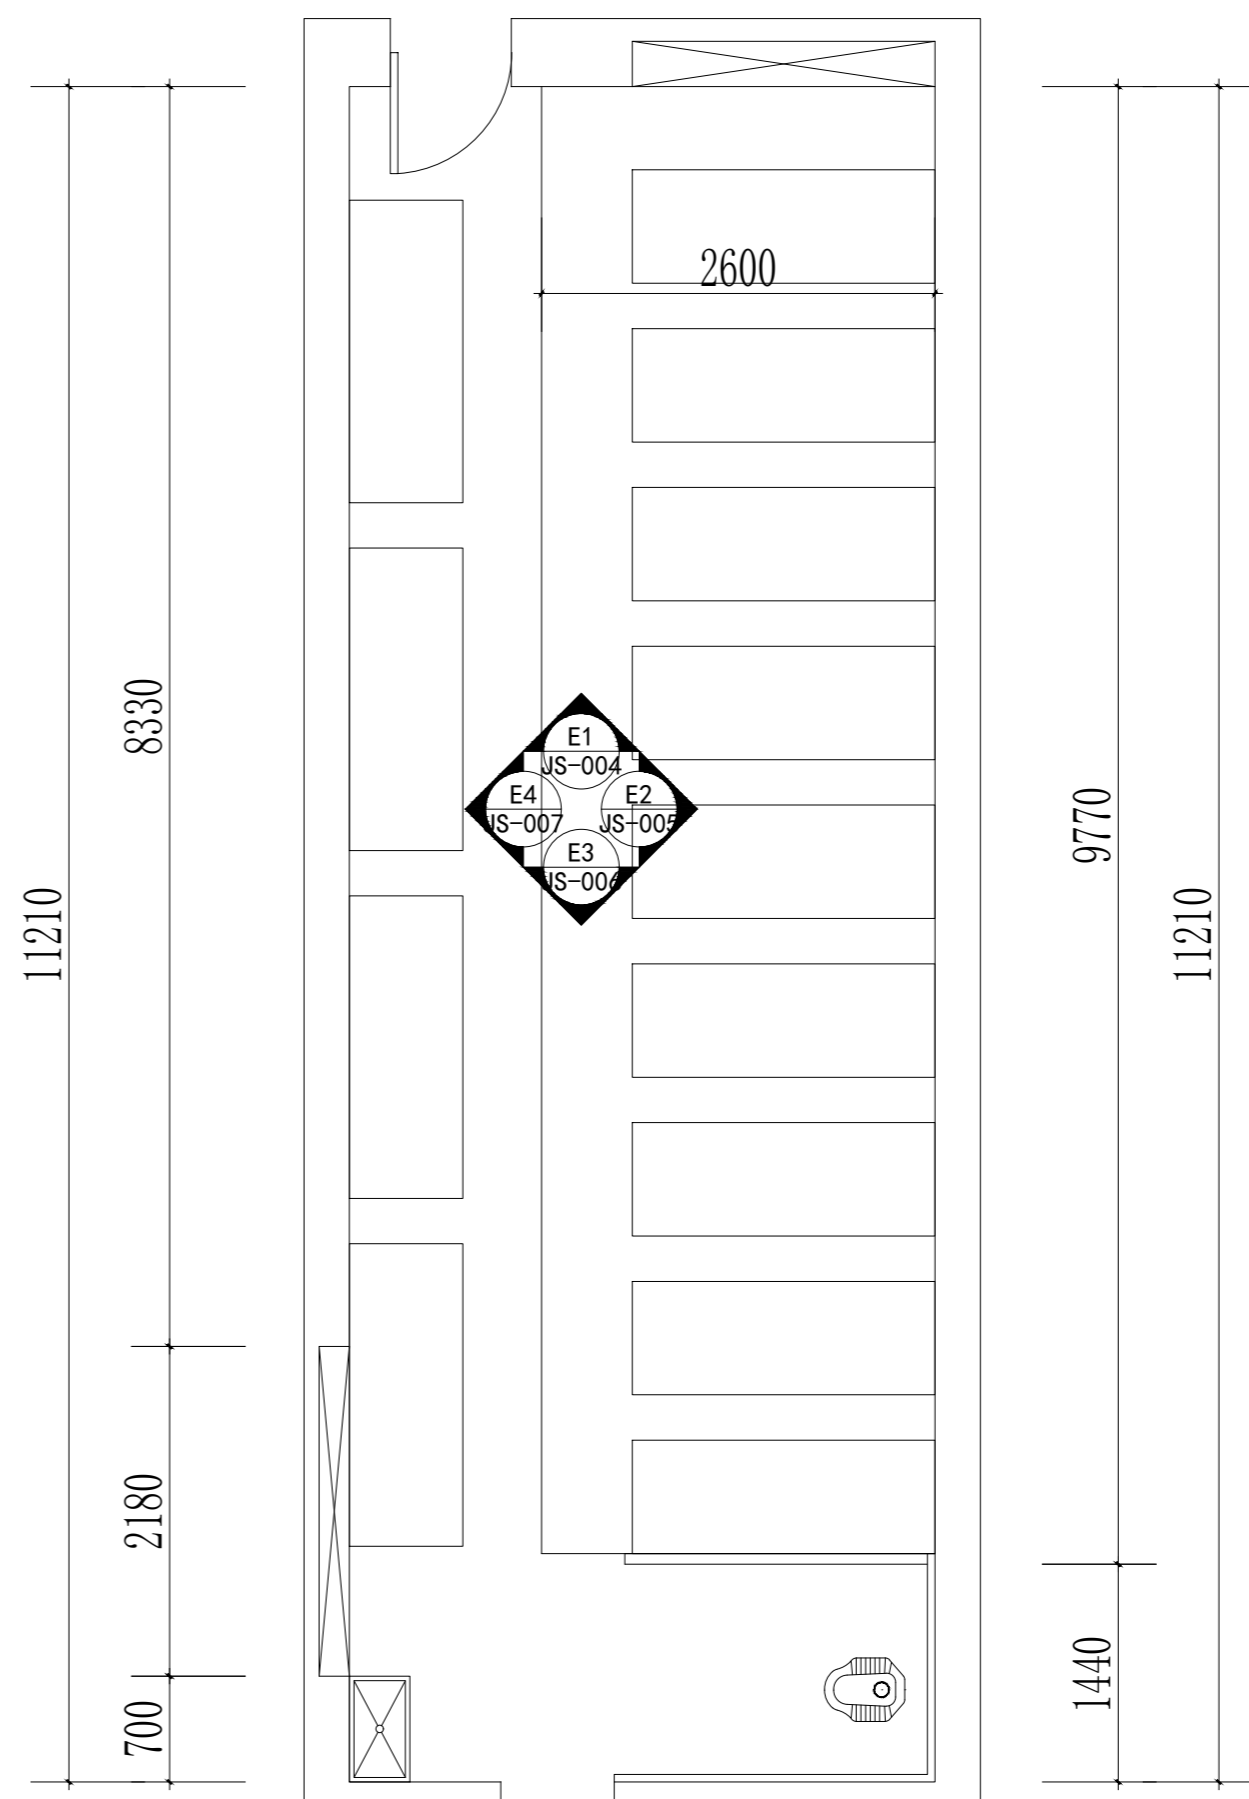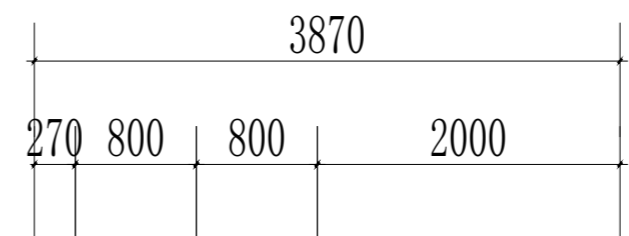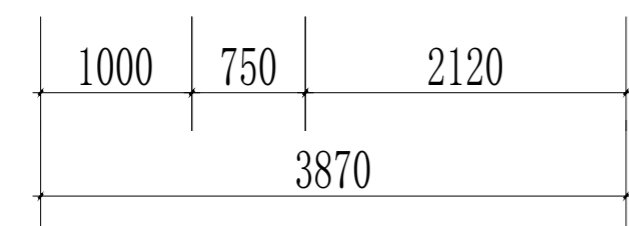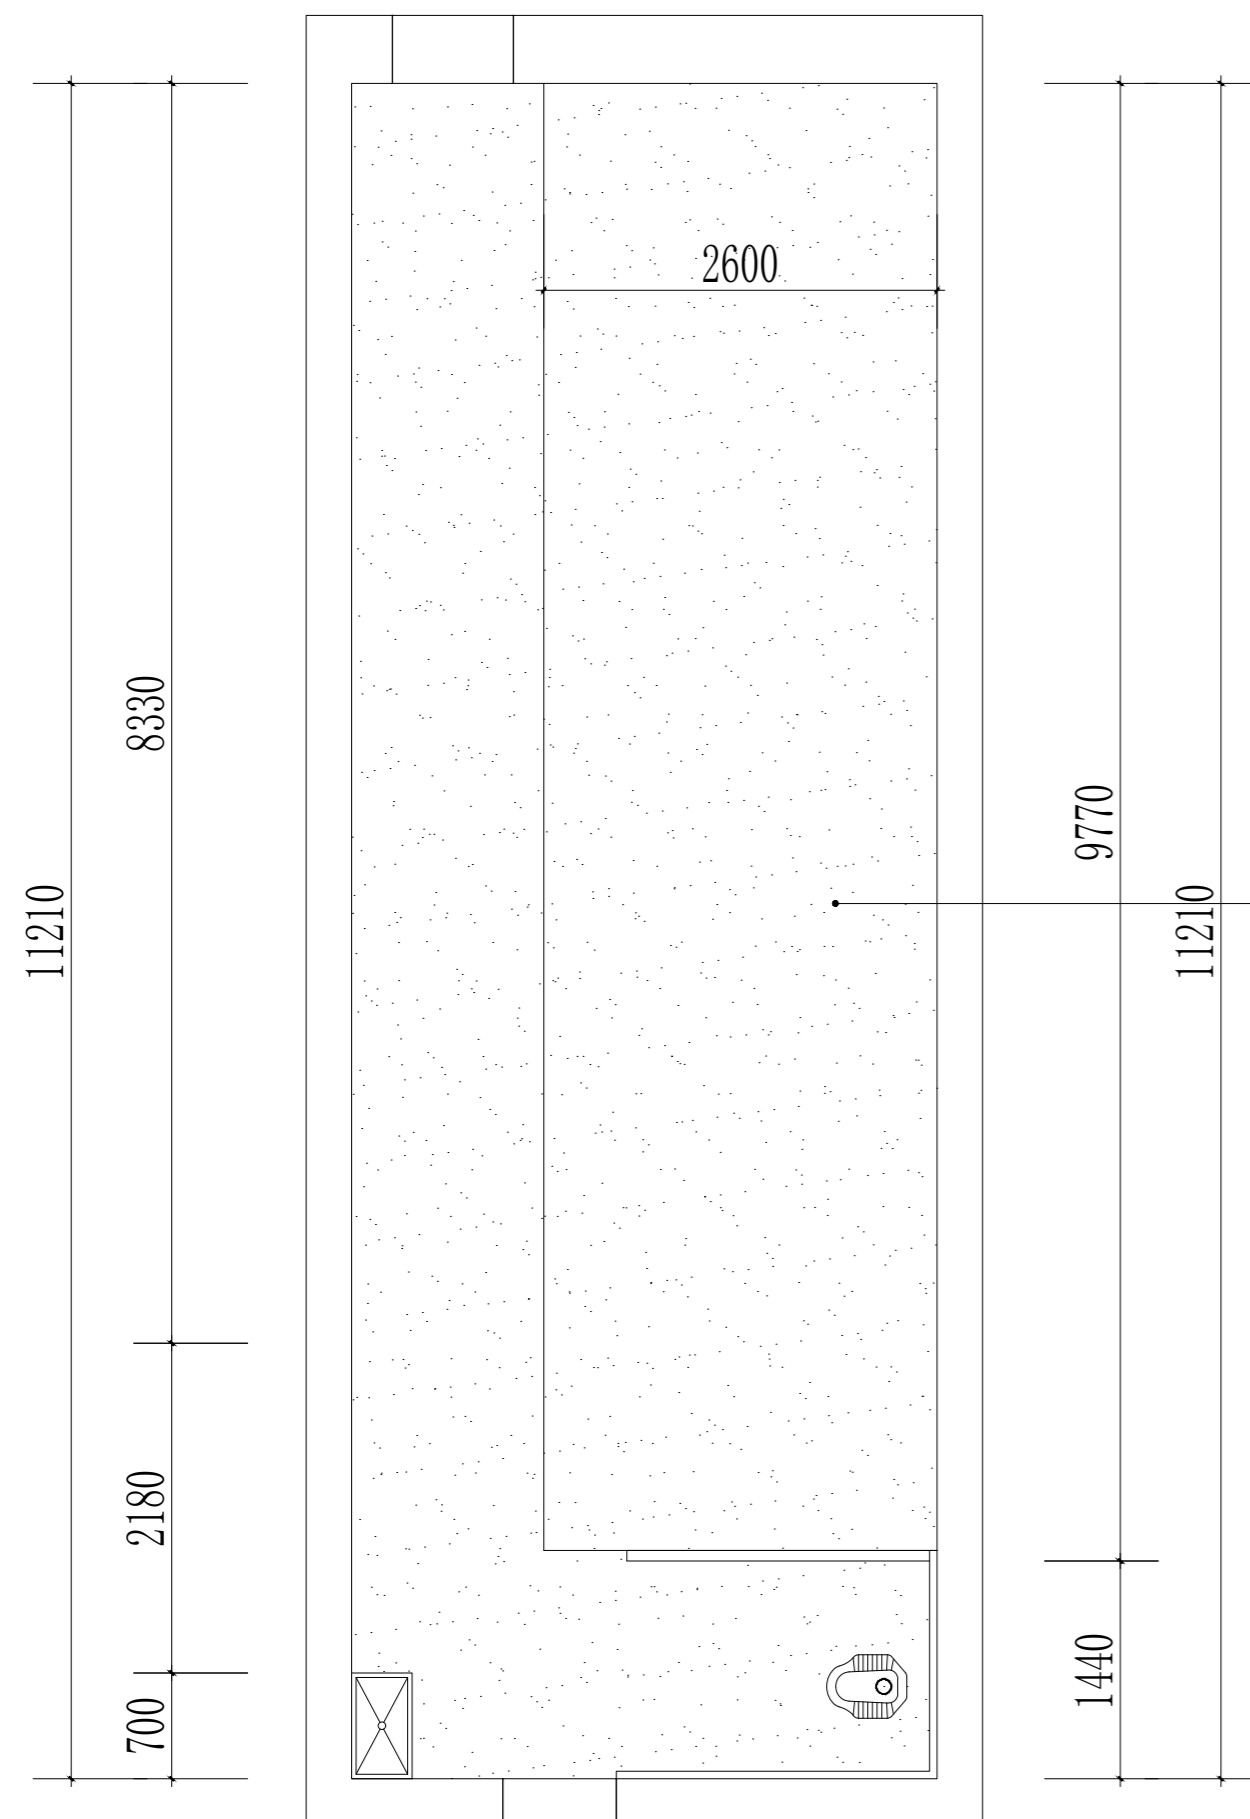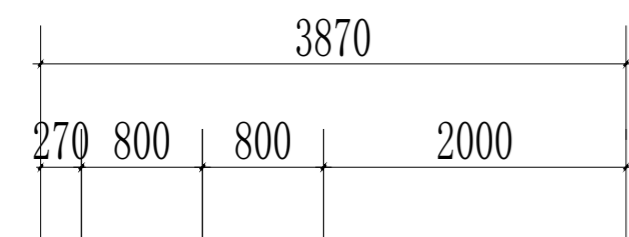

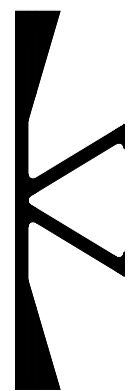

维路装饰设计

YANZHOU WELove DECORATION ENGINEERING CO., LTD

SCALE 1:30

签名
SIGNED

设计
DESIGNED BY

校对
CHECKED BY

审核
VERIFIED BY

专业负责
DISCIPLINE CHIEF

项目负责人
PROJECT CHIEF

审定
CHECKED BY

会签
CONFIRMED BY

给排水
WATER

暖通
HEATING

电气
ELECTRIC

结构
STRUCTURE

备注
REMARKS

建设单位
ERECTOR

工程名称
PROJECT

图名
TITLE


设计号
DESIGN NO.

图号
DRAWING NO.

版本号
VERSION


日期
DATE

江苏省工程勘察设计出图专用章	
扬州维路装饰工程咨询有限公司	
资质证书 编号	A232058515
江苏省住房和城乡建设厅监制 (K)	
有效期至二〇二七年四月十五日	

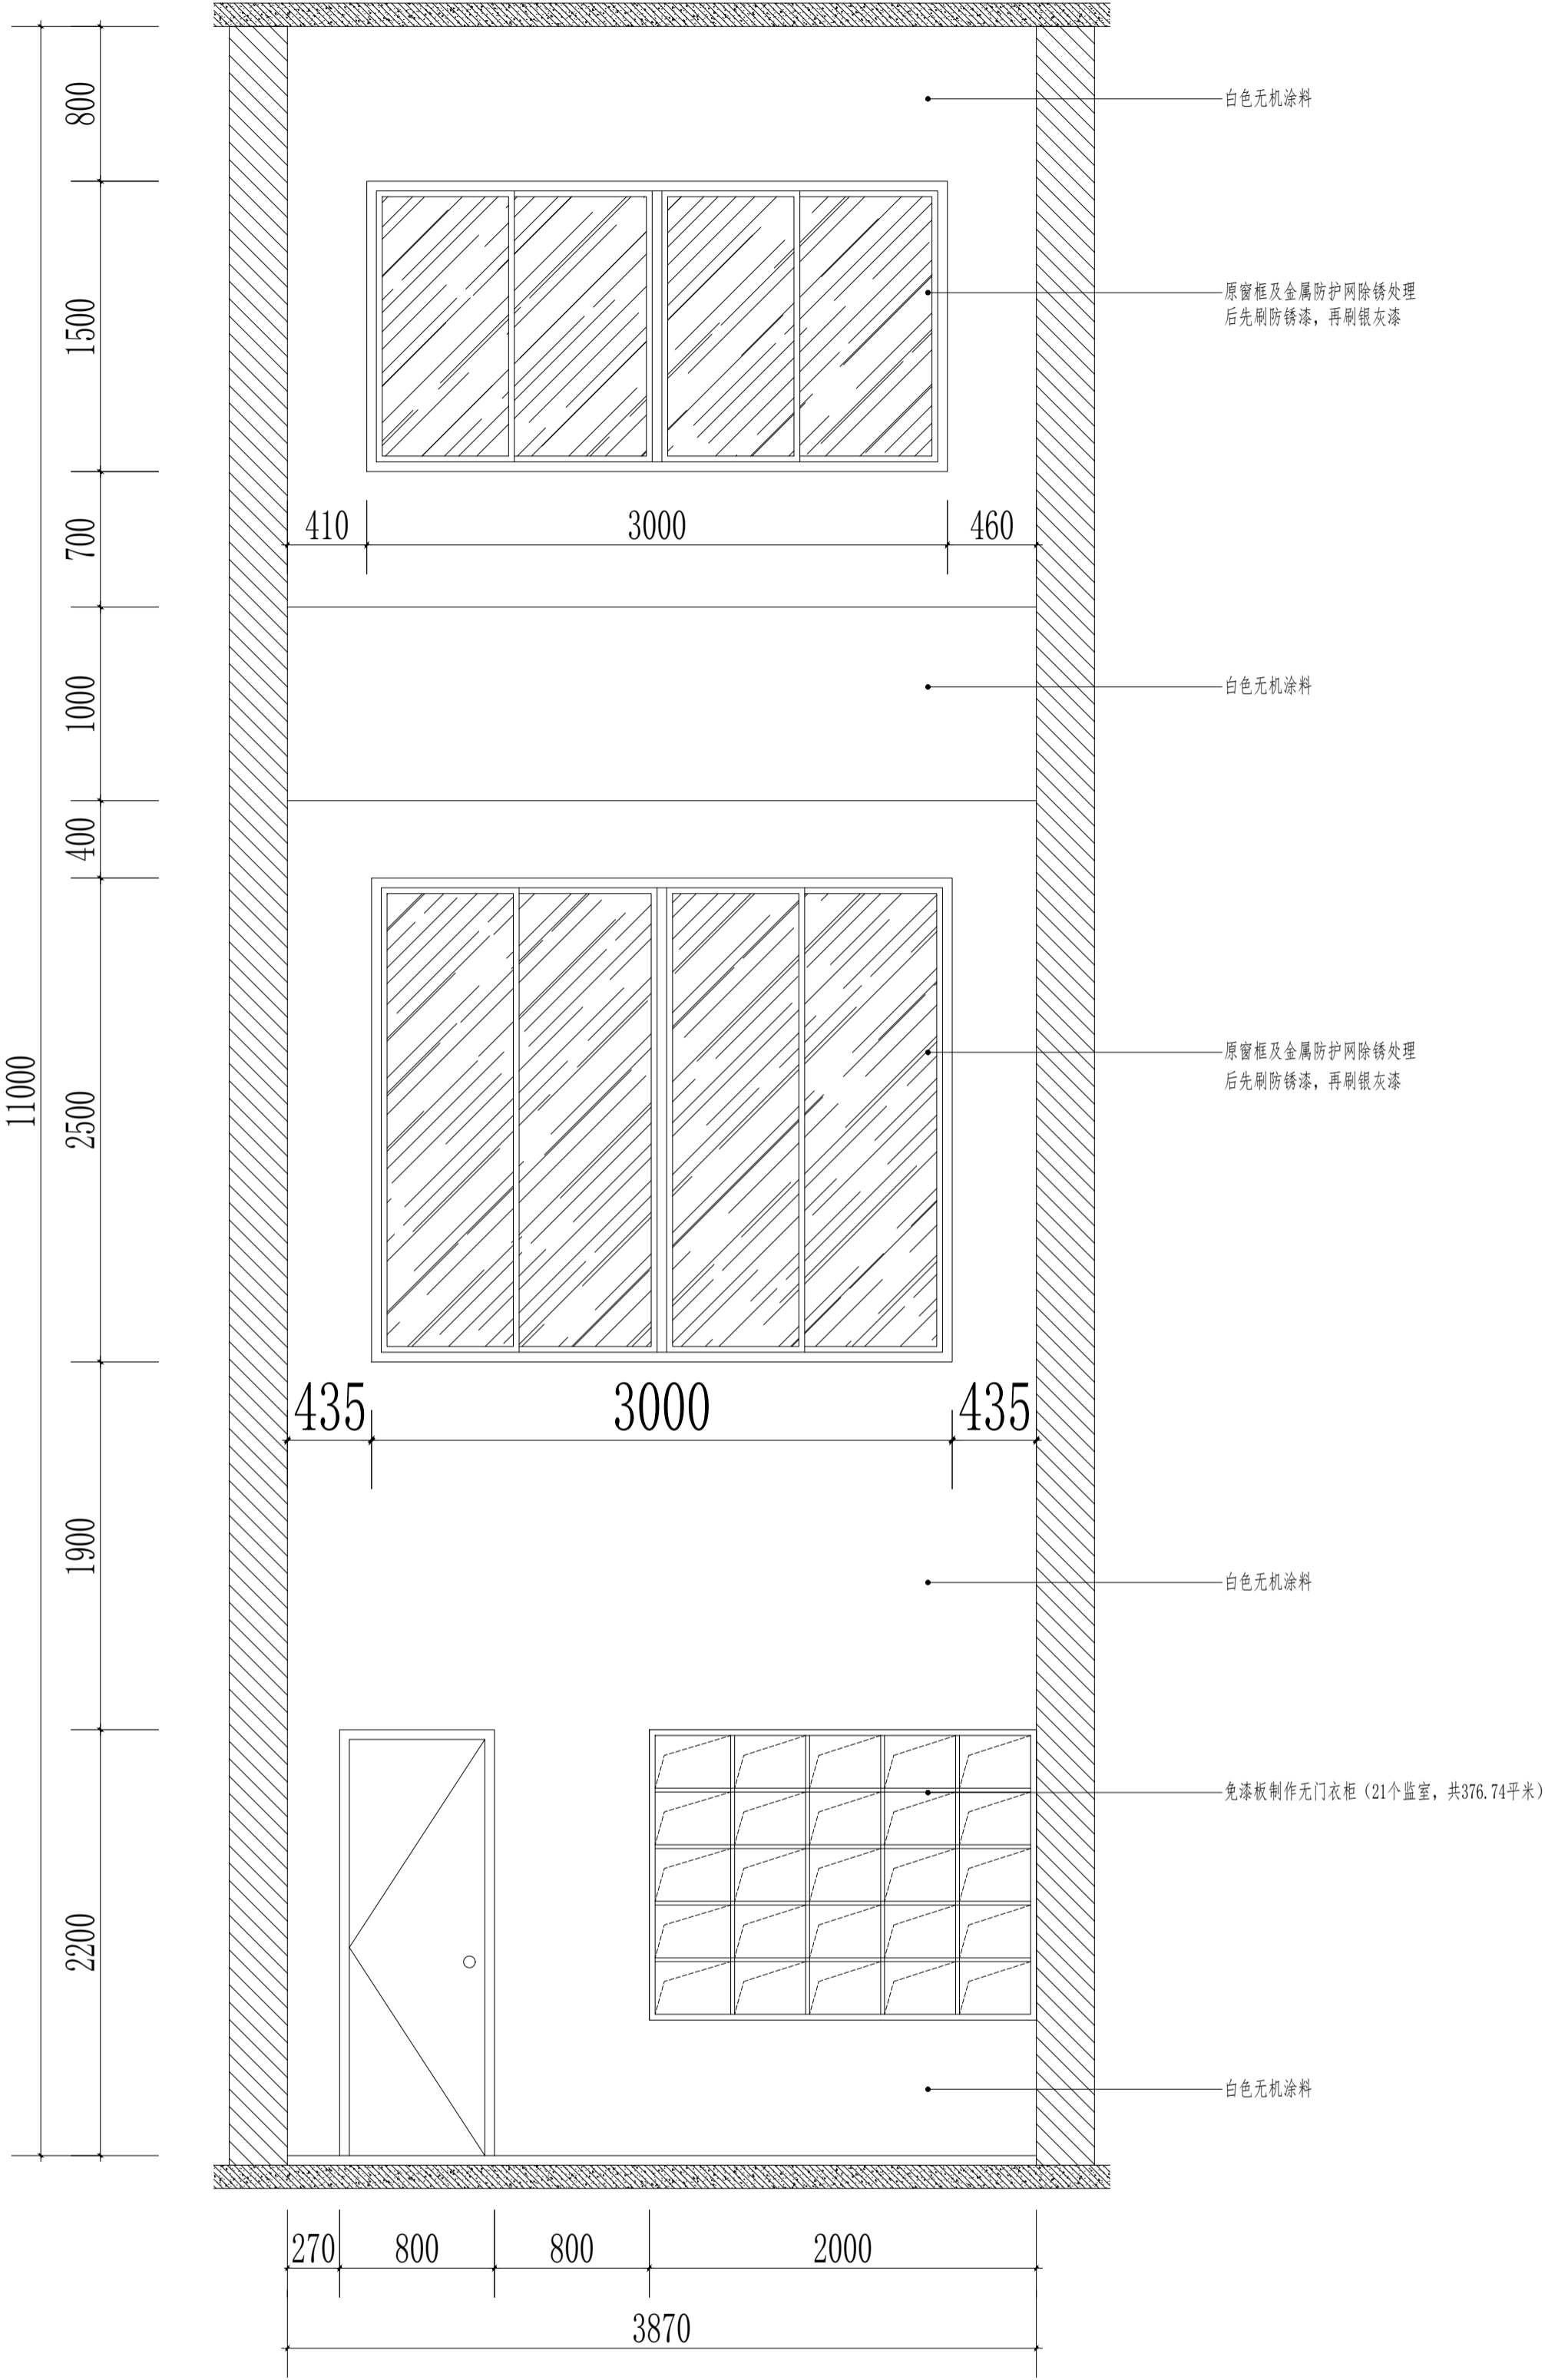

ELEVATION 立面图

E01
15-002

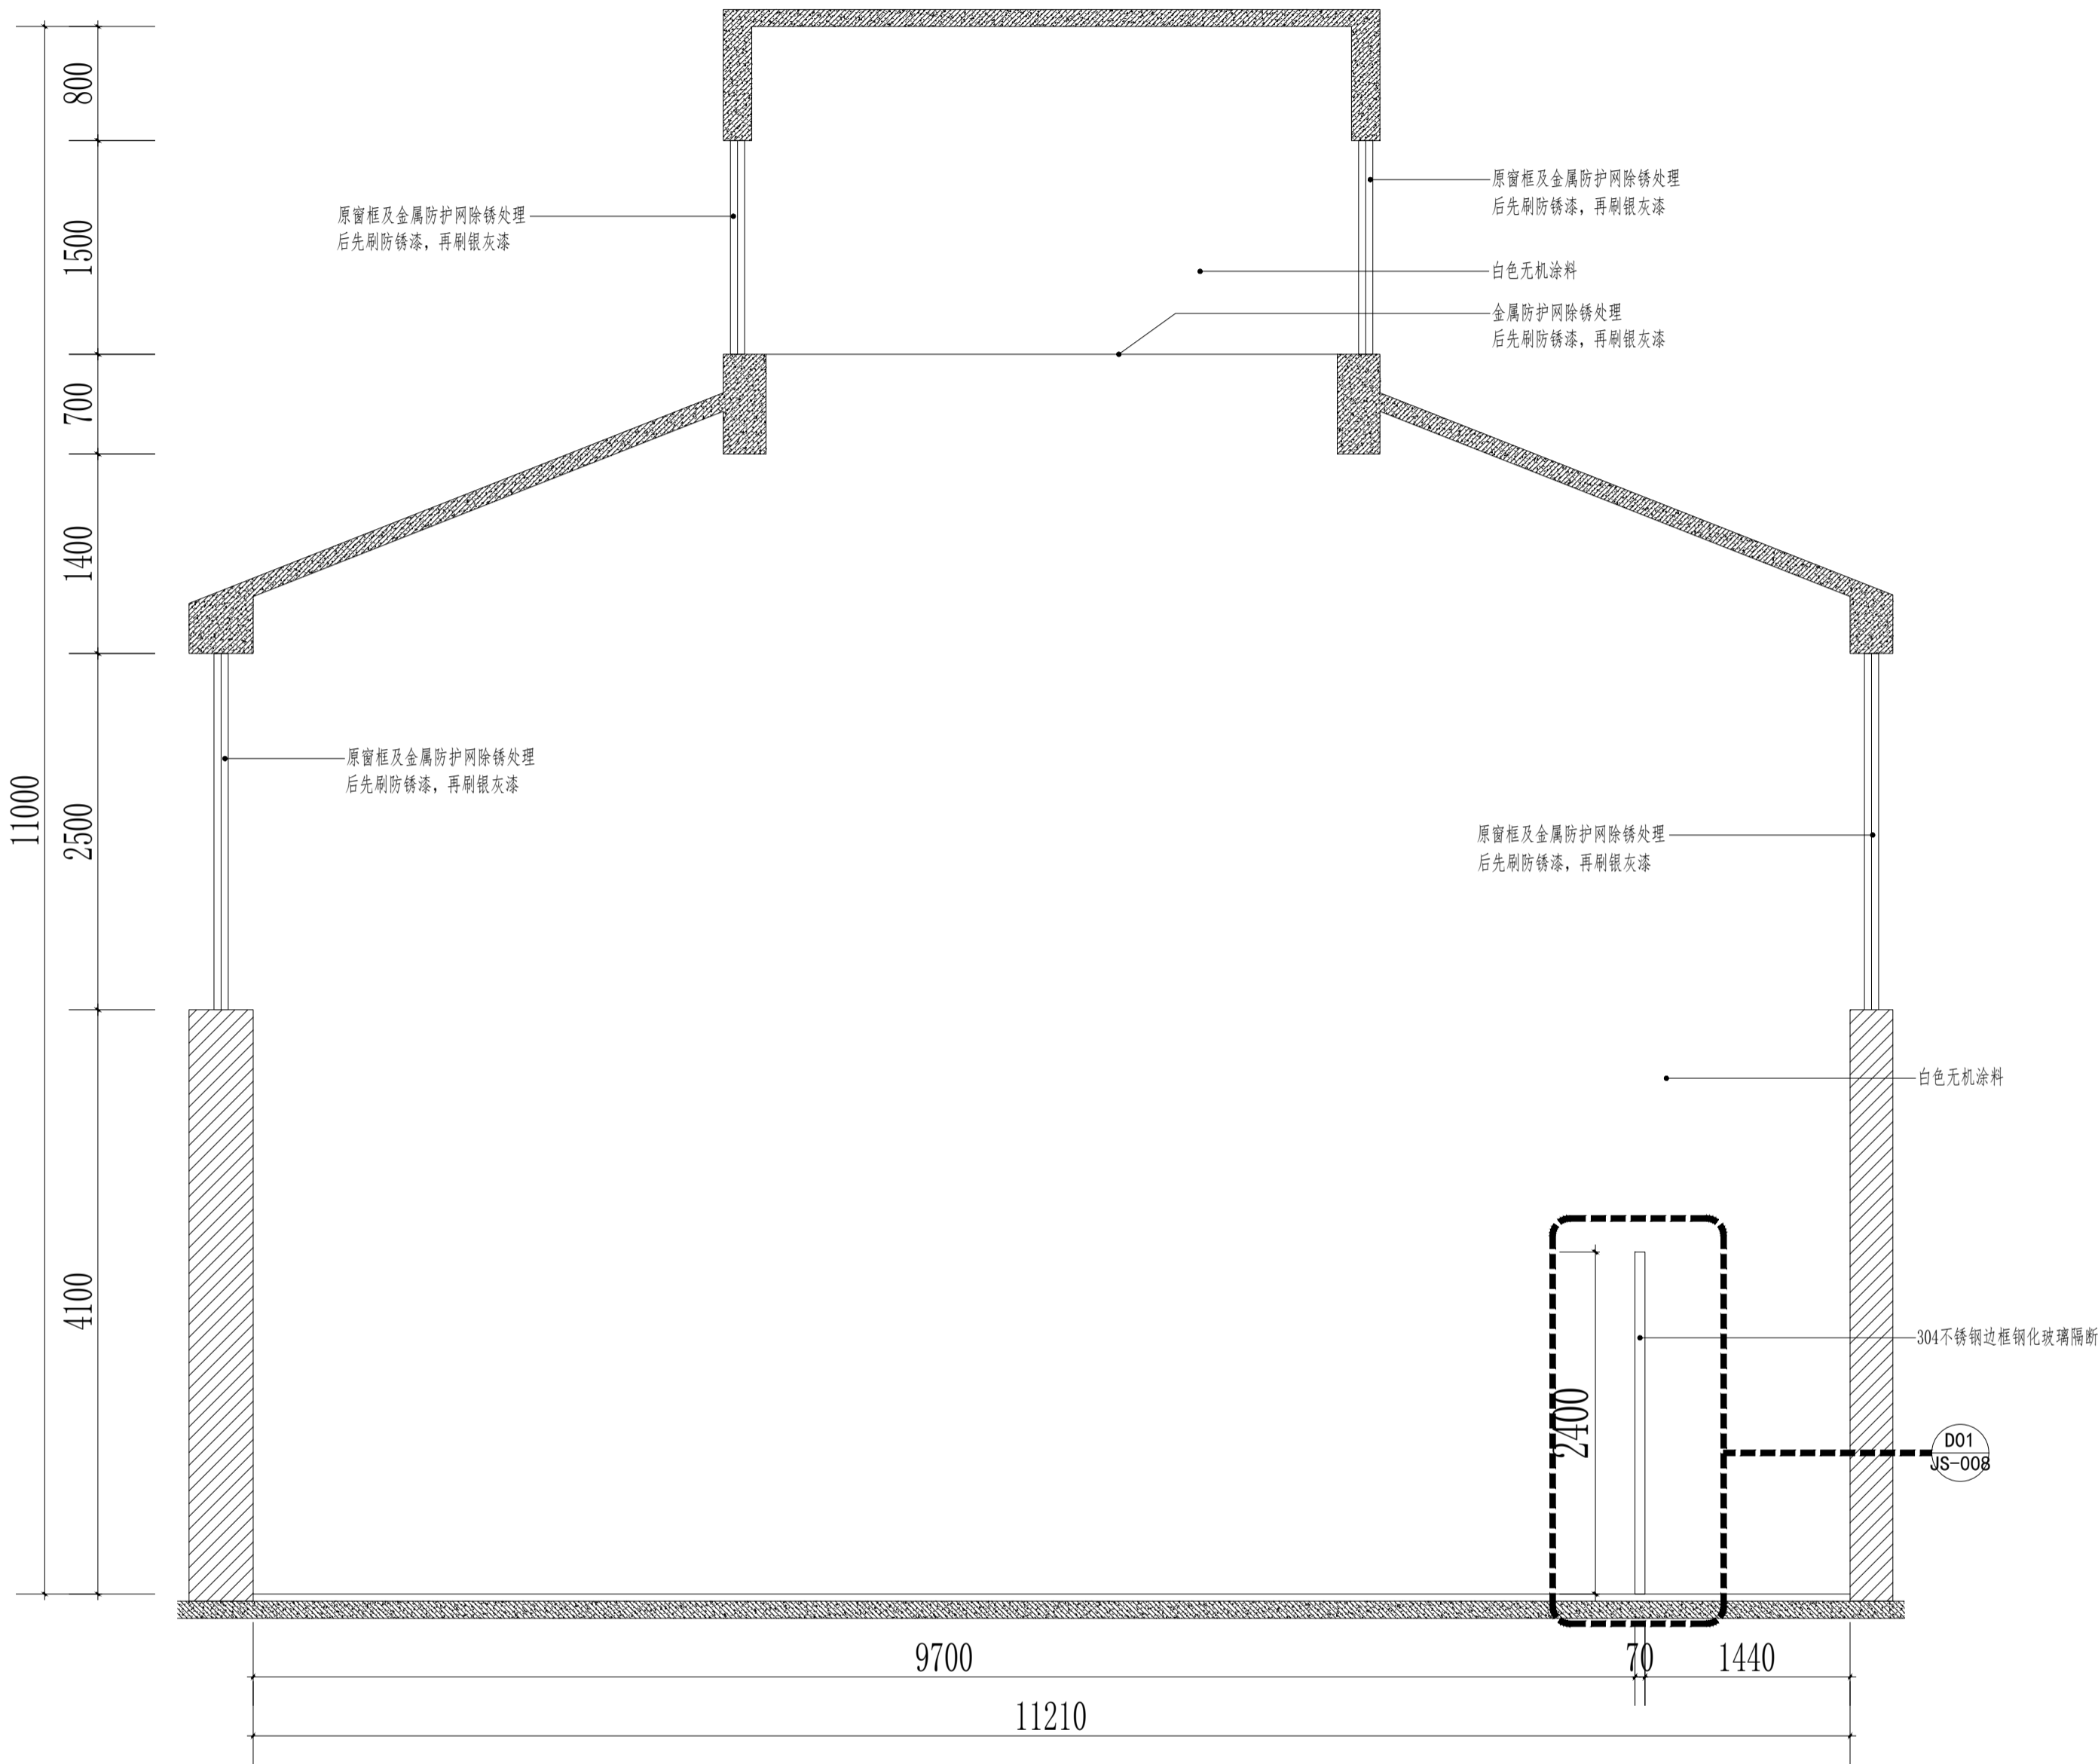


江苏省工程勘察设计专用章	
扬州维路装饰工程咨询有限公司	
资质证书编号	A232058515
江苏省住房和城乡建设厅监制 (K)	
有效期至二〇二七年四月十五日	

E02

ELEVATION 立面图

SCALE 1:40

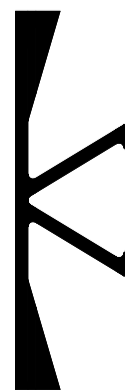

维路装饰设计

YANZHOUE WELOPE DECORATION ENGINEERING CO., LTD

签名
SIGNED

设计
DESIGNED BY

王

校对
CHECKED BY

杨

审核
VERIFIED BY

杨

专业负责
DISCIPLINE CHIEF

王

项目负责人
PROJECT CHIEF

王

审定
CHECKED BY

王

给排水
WATER

暖通
HEATING

建筑
ARCHITECTURE

电气
ELECTRIC

结构
STRUCTURE

备注
REMARKS

建设单位
ERECTOR

泰兴市公安局

工程名称
PROJECT

看守所“两改两进”工程建设项目

图名
TITLE

立面图2

设计号
DESIGN NO.

JS-005


图号
DRAWING NO.

第一版

版本号
VERSION

2026.02

日期
DATE

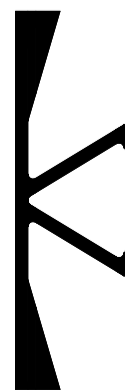

维路装饰设计

YANZHOUE WELOPE DECORATION ENGINEERING CO., LTD

签名
SIGNED

设计
DESIGNED BY

校对
CHECKED BY

审核
VERIFIED BY

专业负责
DISTINCTIVE CHIEF

项目负责人
PROJECT CHIEF

审定
CHECKED BY

会签
CONFIRMED BY

给排水
WATERW

暖通
HEATING

电气
ELECTRI

备注
REMARKS

建设单位
ERECTOR

泰兴市公安局

工程名称
PROJECT

看守所“两改两进”工程建设项目

图名
TITLE

立面图3

设计号
DESIGN NO.

JS-006

图号
DRAWING NO.


第一版

版本号
VERSION

2026.02

日期
DATE

2026.02

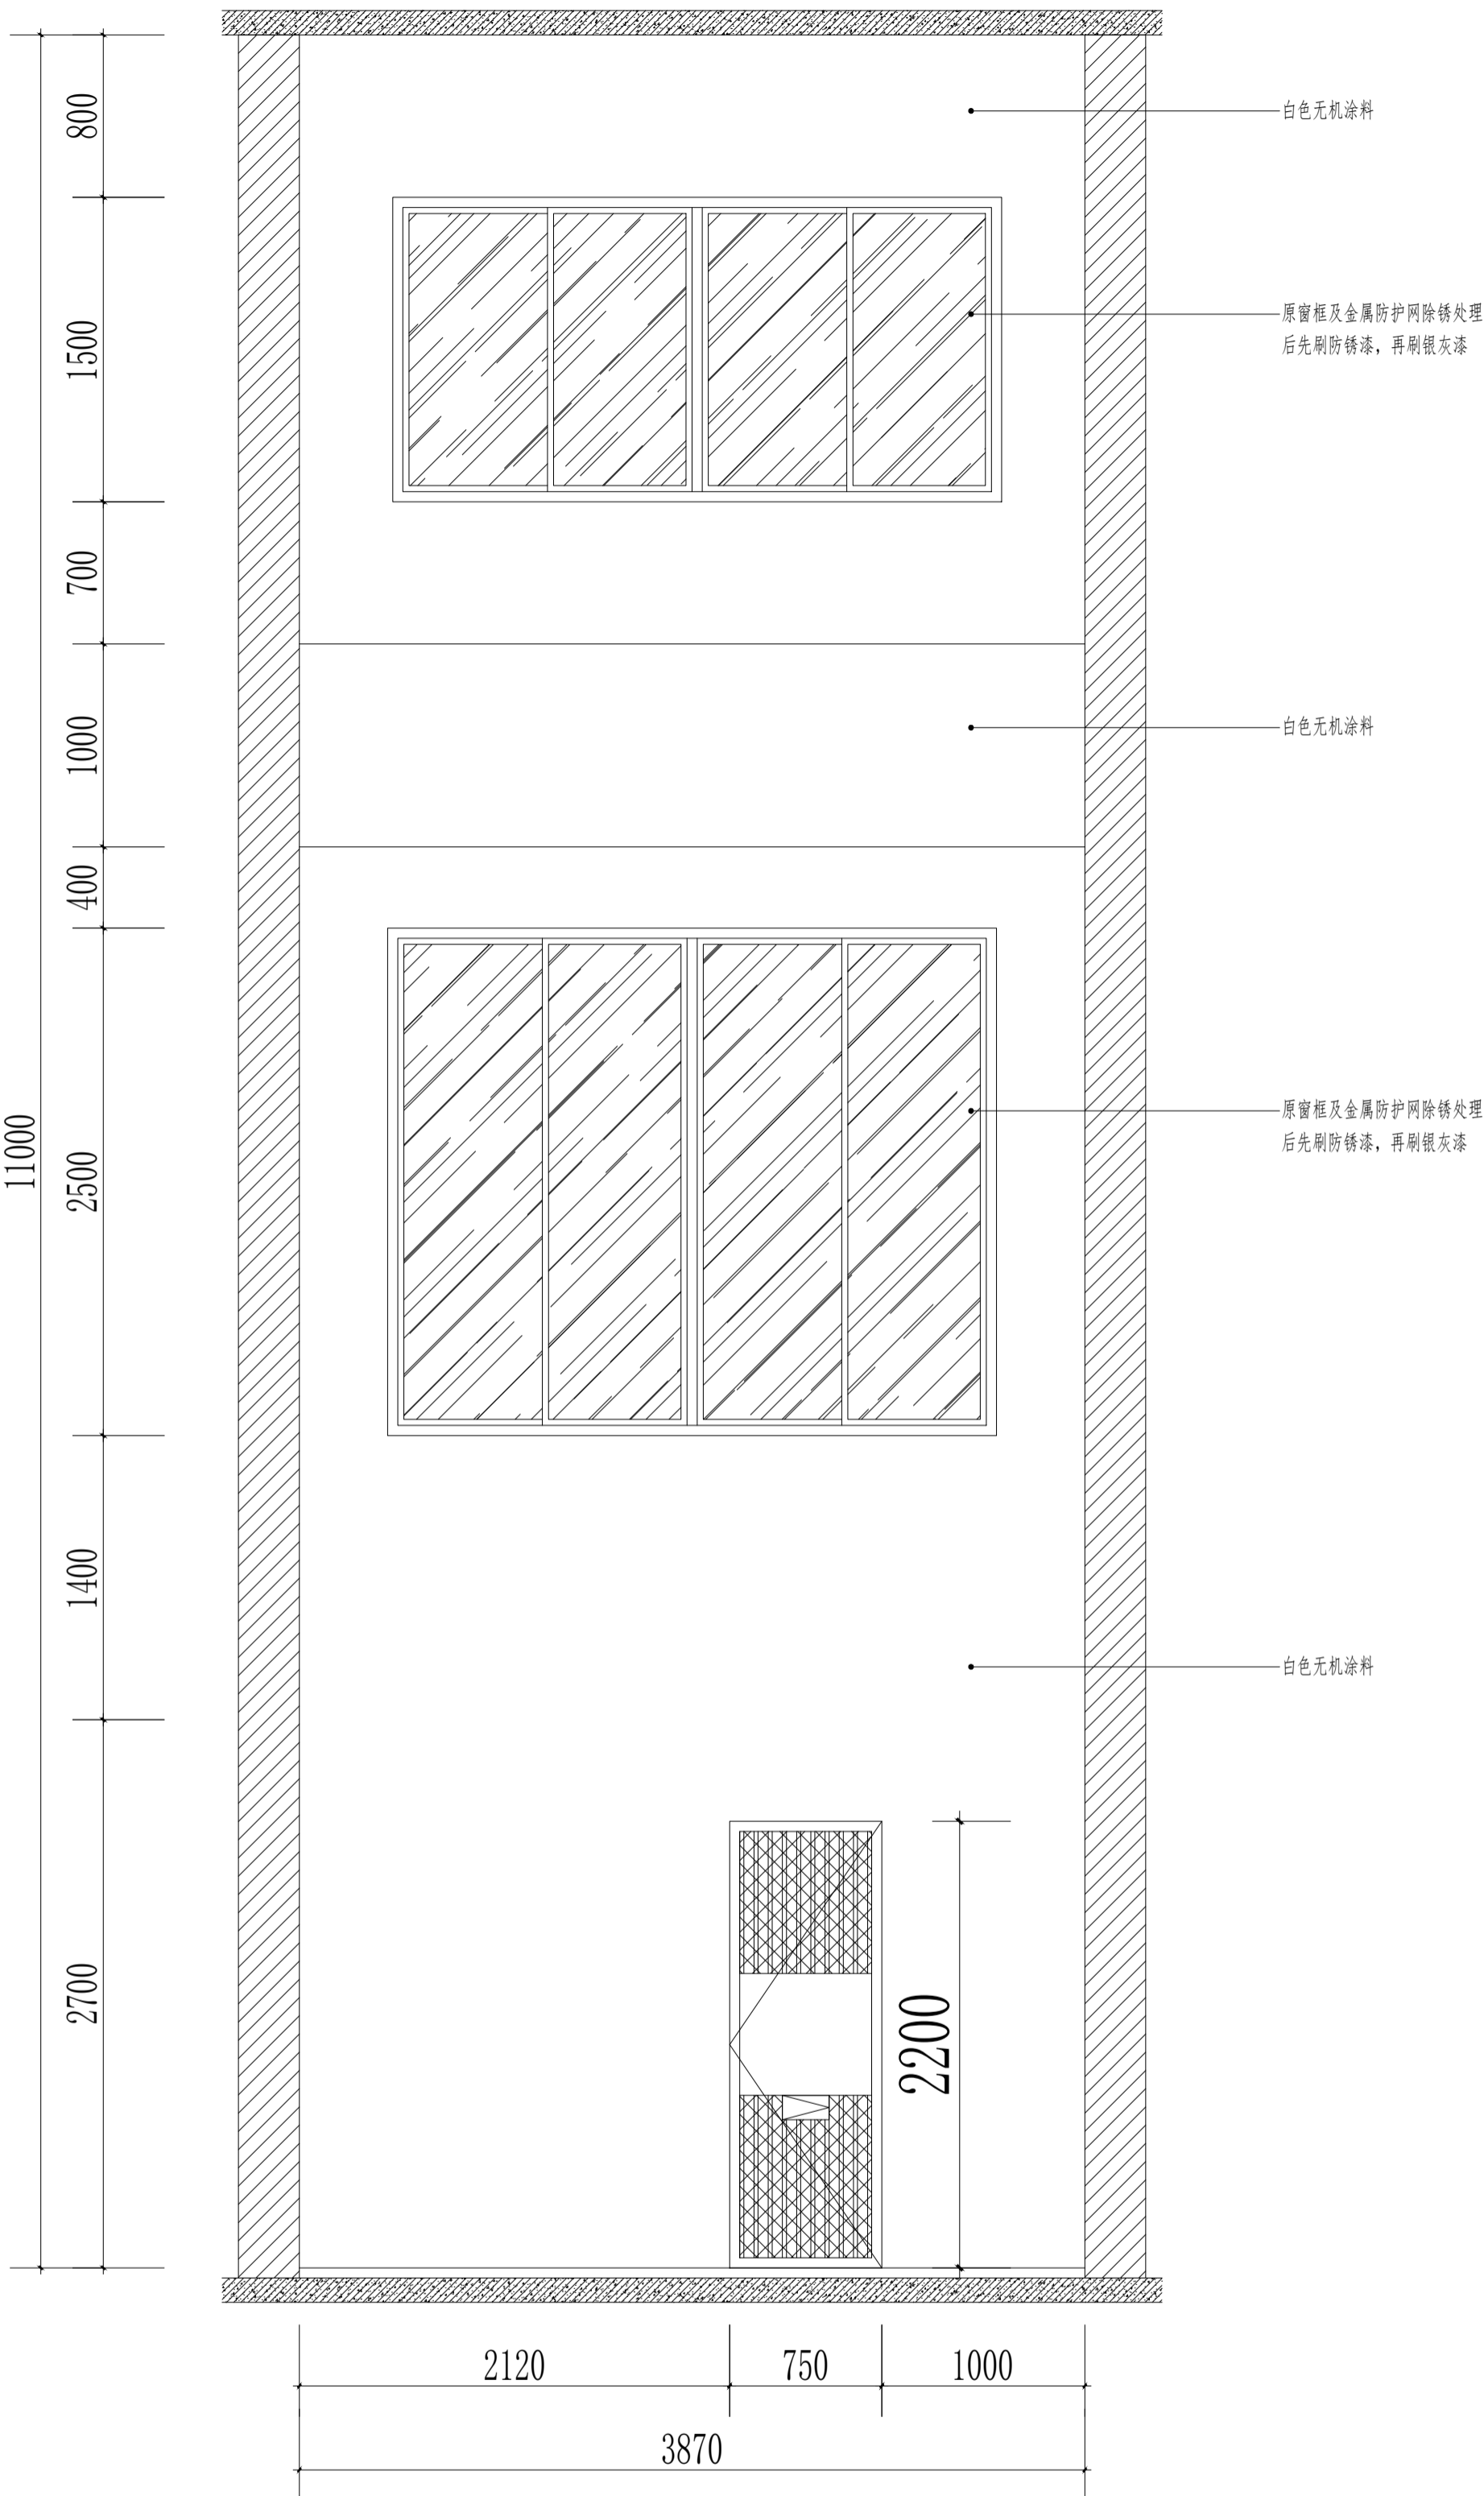

江苏省工程勘察设计专用章	
扬州维路装饰工程有限公司	
资质证书 编号	A232058515
江苏省住房和城乡建设厅监制 (K)	
有效期至二〇二七年四月十五日	



维路装饰设计

YANGZHOU WELOVE DECORATION ENGINEERING CO., LTD

签名

设计 DESIGNED BY	王
校对 CHECKED BY	相
审核 VERIFIED BY	相
专业负责 DISCIPLINE CHIEF	王
项目负责 PROJECT CHIEF	王
审定 CHECKED BY	相

会签

总图 SITE PLAN	给排水 WT&WWT
建筑 ARCHITECTURE	暖通 HV&AC
结构 STRUCTURE	电气 ELECTRI

备注 REMARKS

建设单位
ERECTOR 泰兴市公安局

工程名称
PROJECT 看守所“两改两进”工程建设项目

图名
TITLE 隔断大样图


设计号
DESIGN NO.

图号
DRAWING NO. JS-008


版本号
VERSION 第一版

日期
DATE 2026.02

江苏省工程勘察设计出图专用章	
扬州维路装饰工程有限公司	
资质证书 编号	A232058515
江苏省住房和城乡建设厅监制 (K)	
有效期至二〇二七年四月十五日	

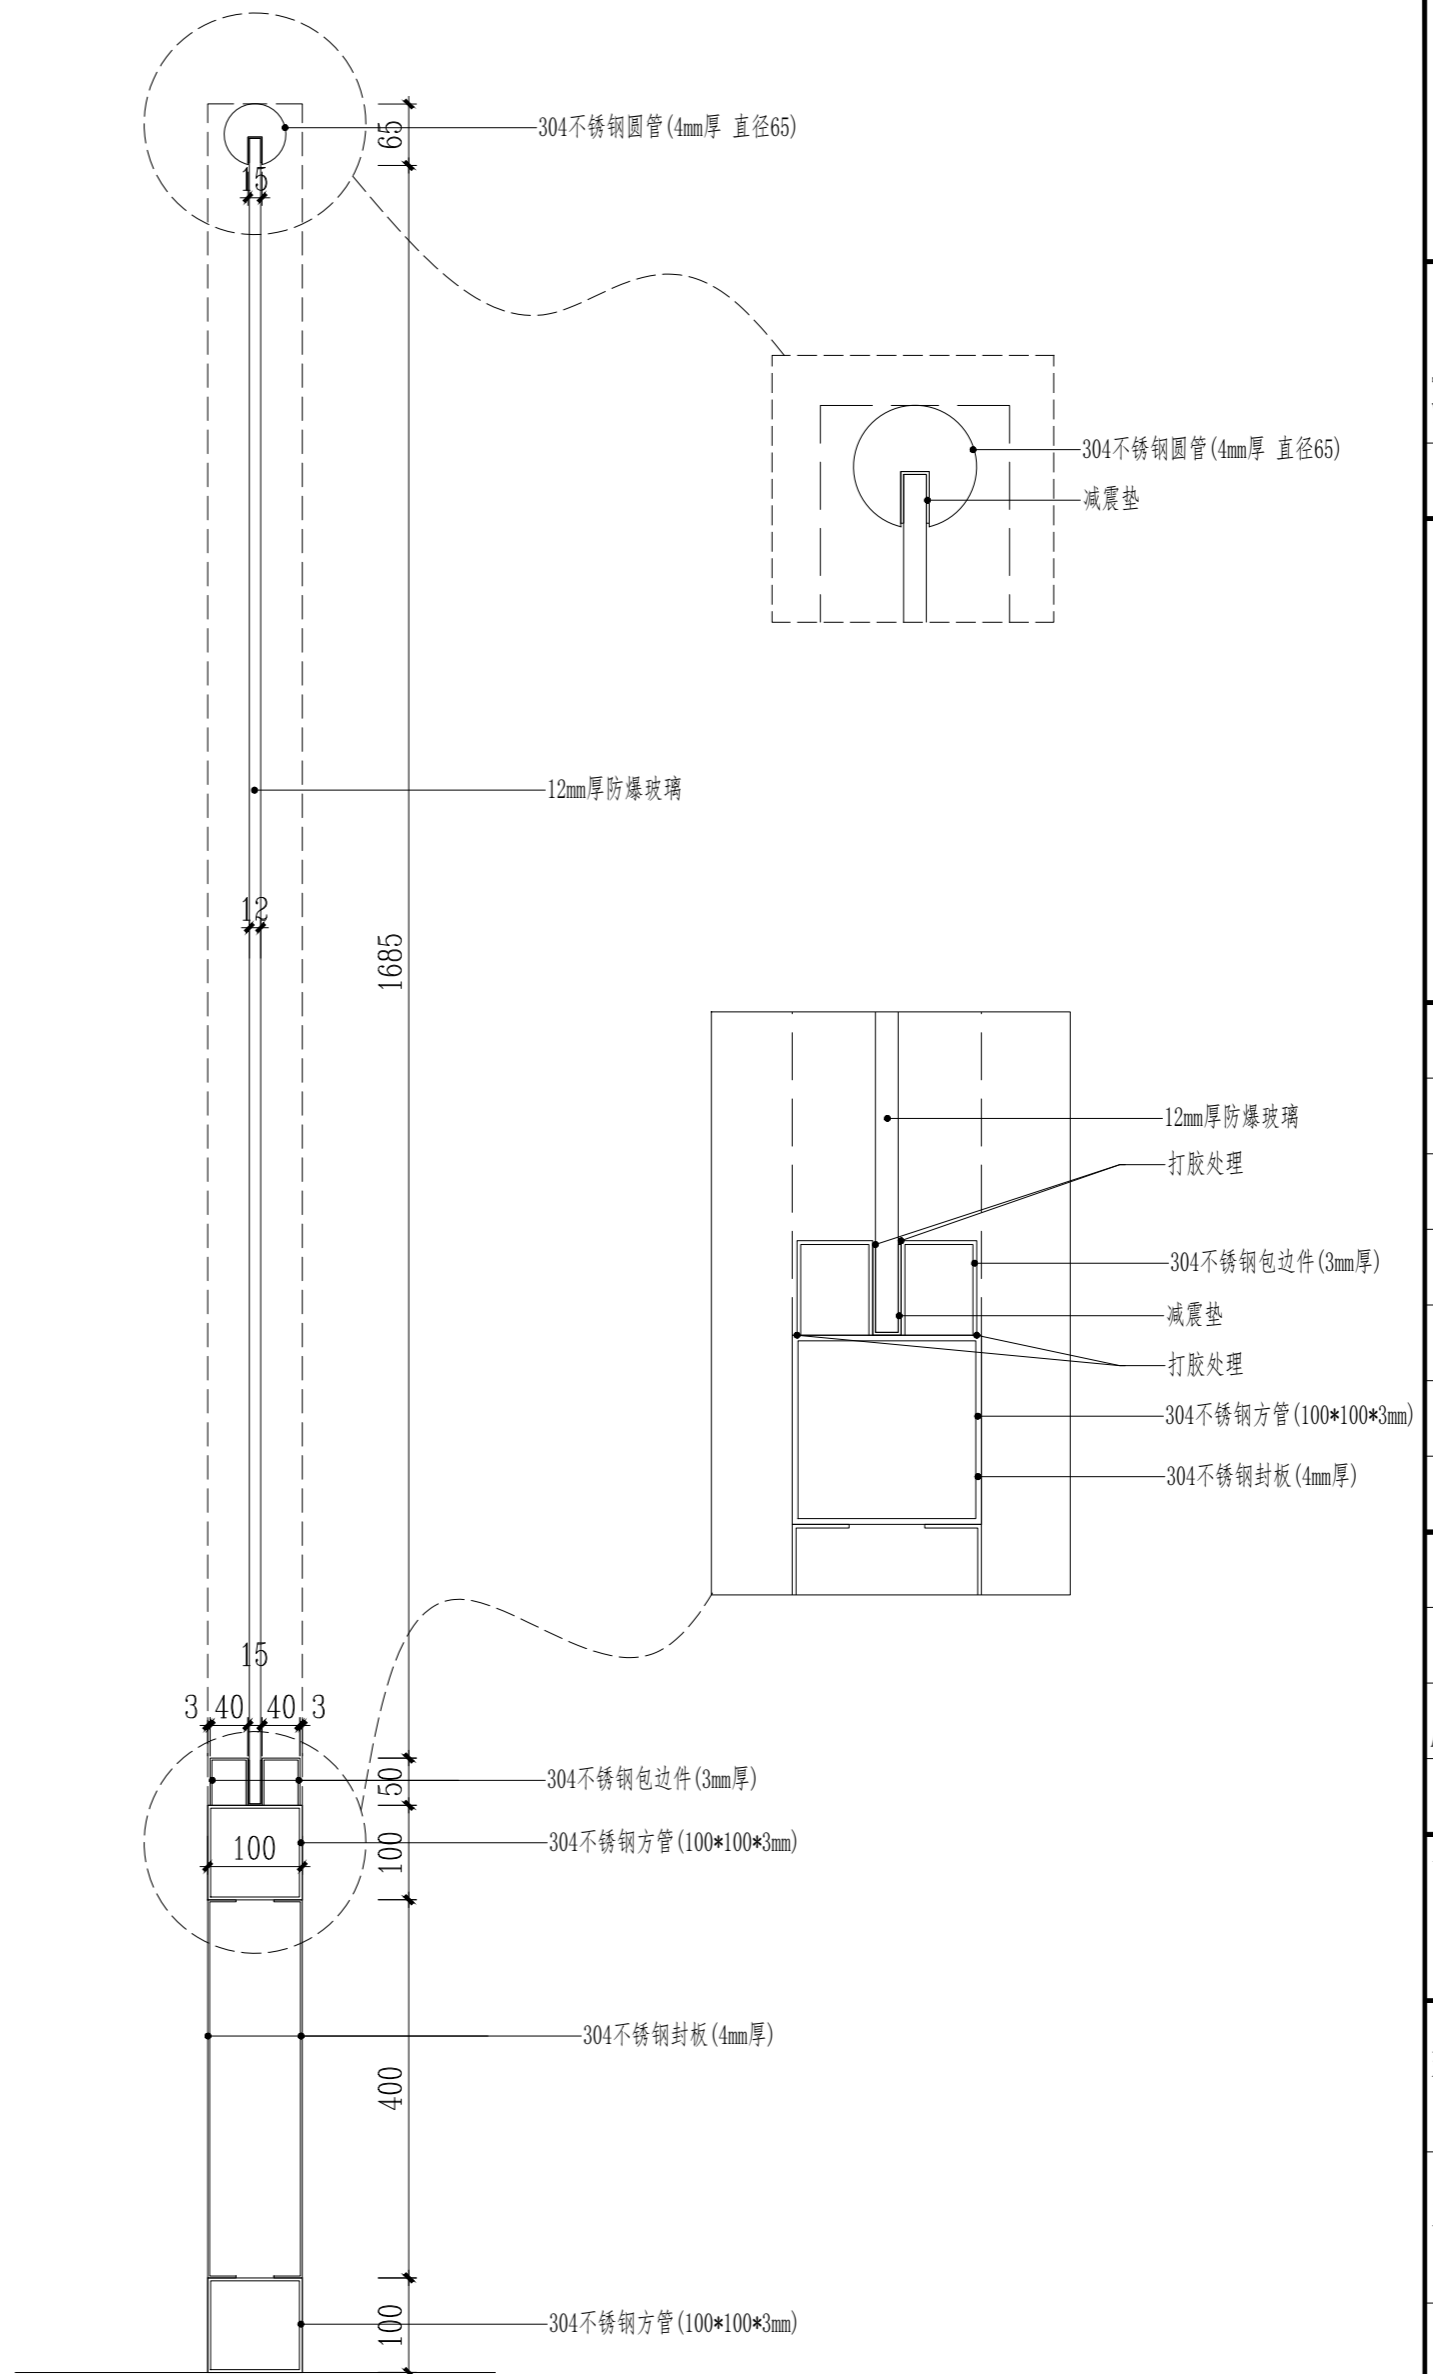

注：此隔断尖角处须进行磨圆角处理

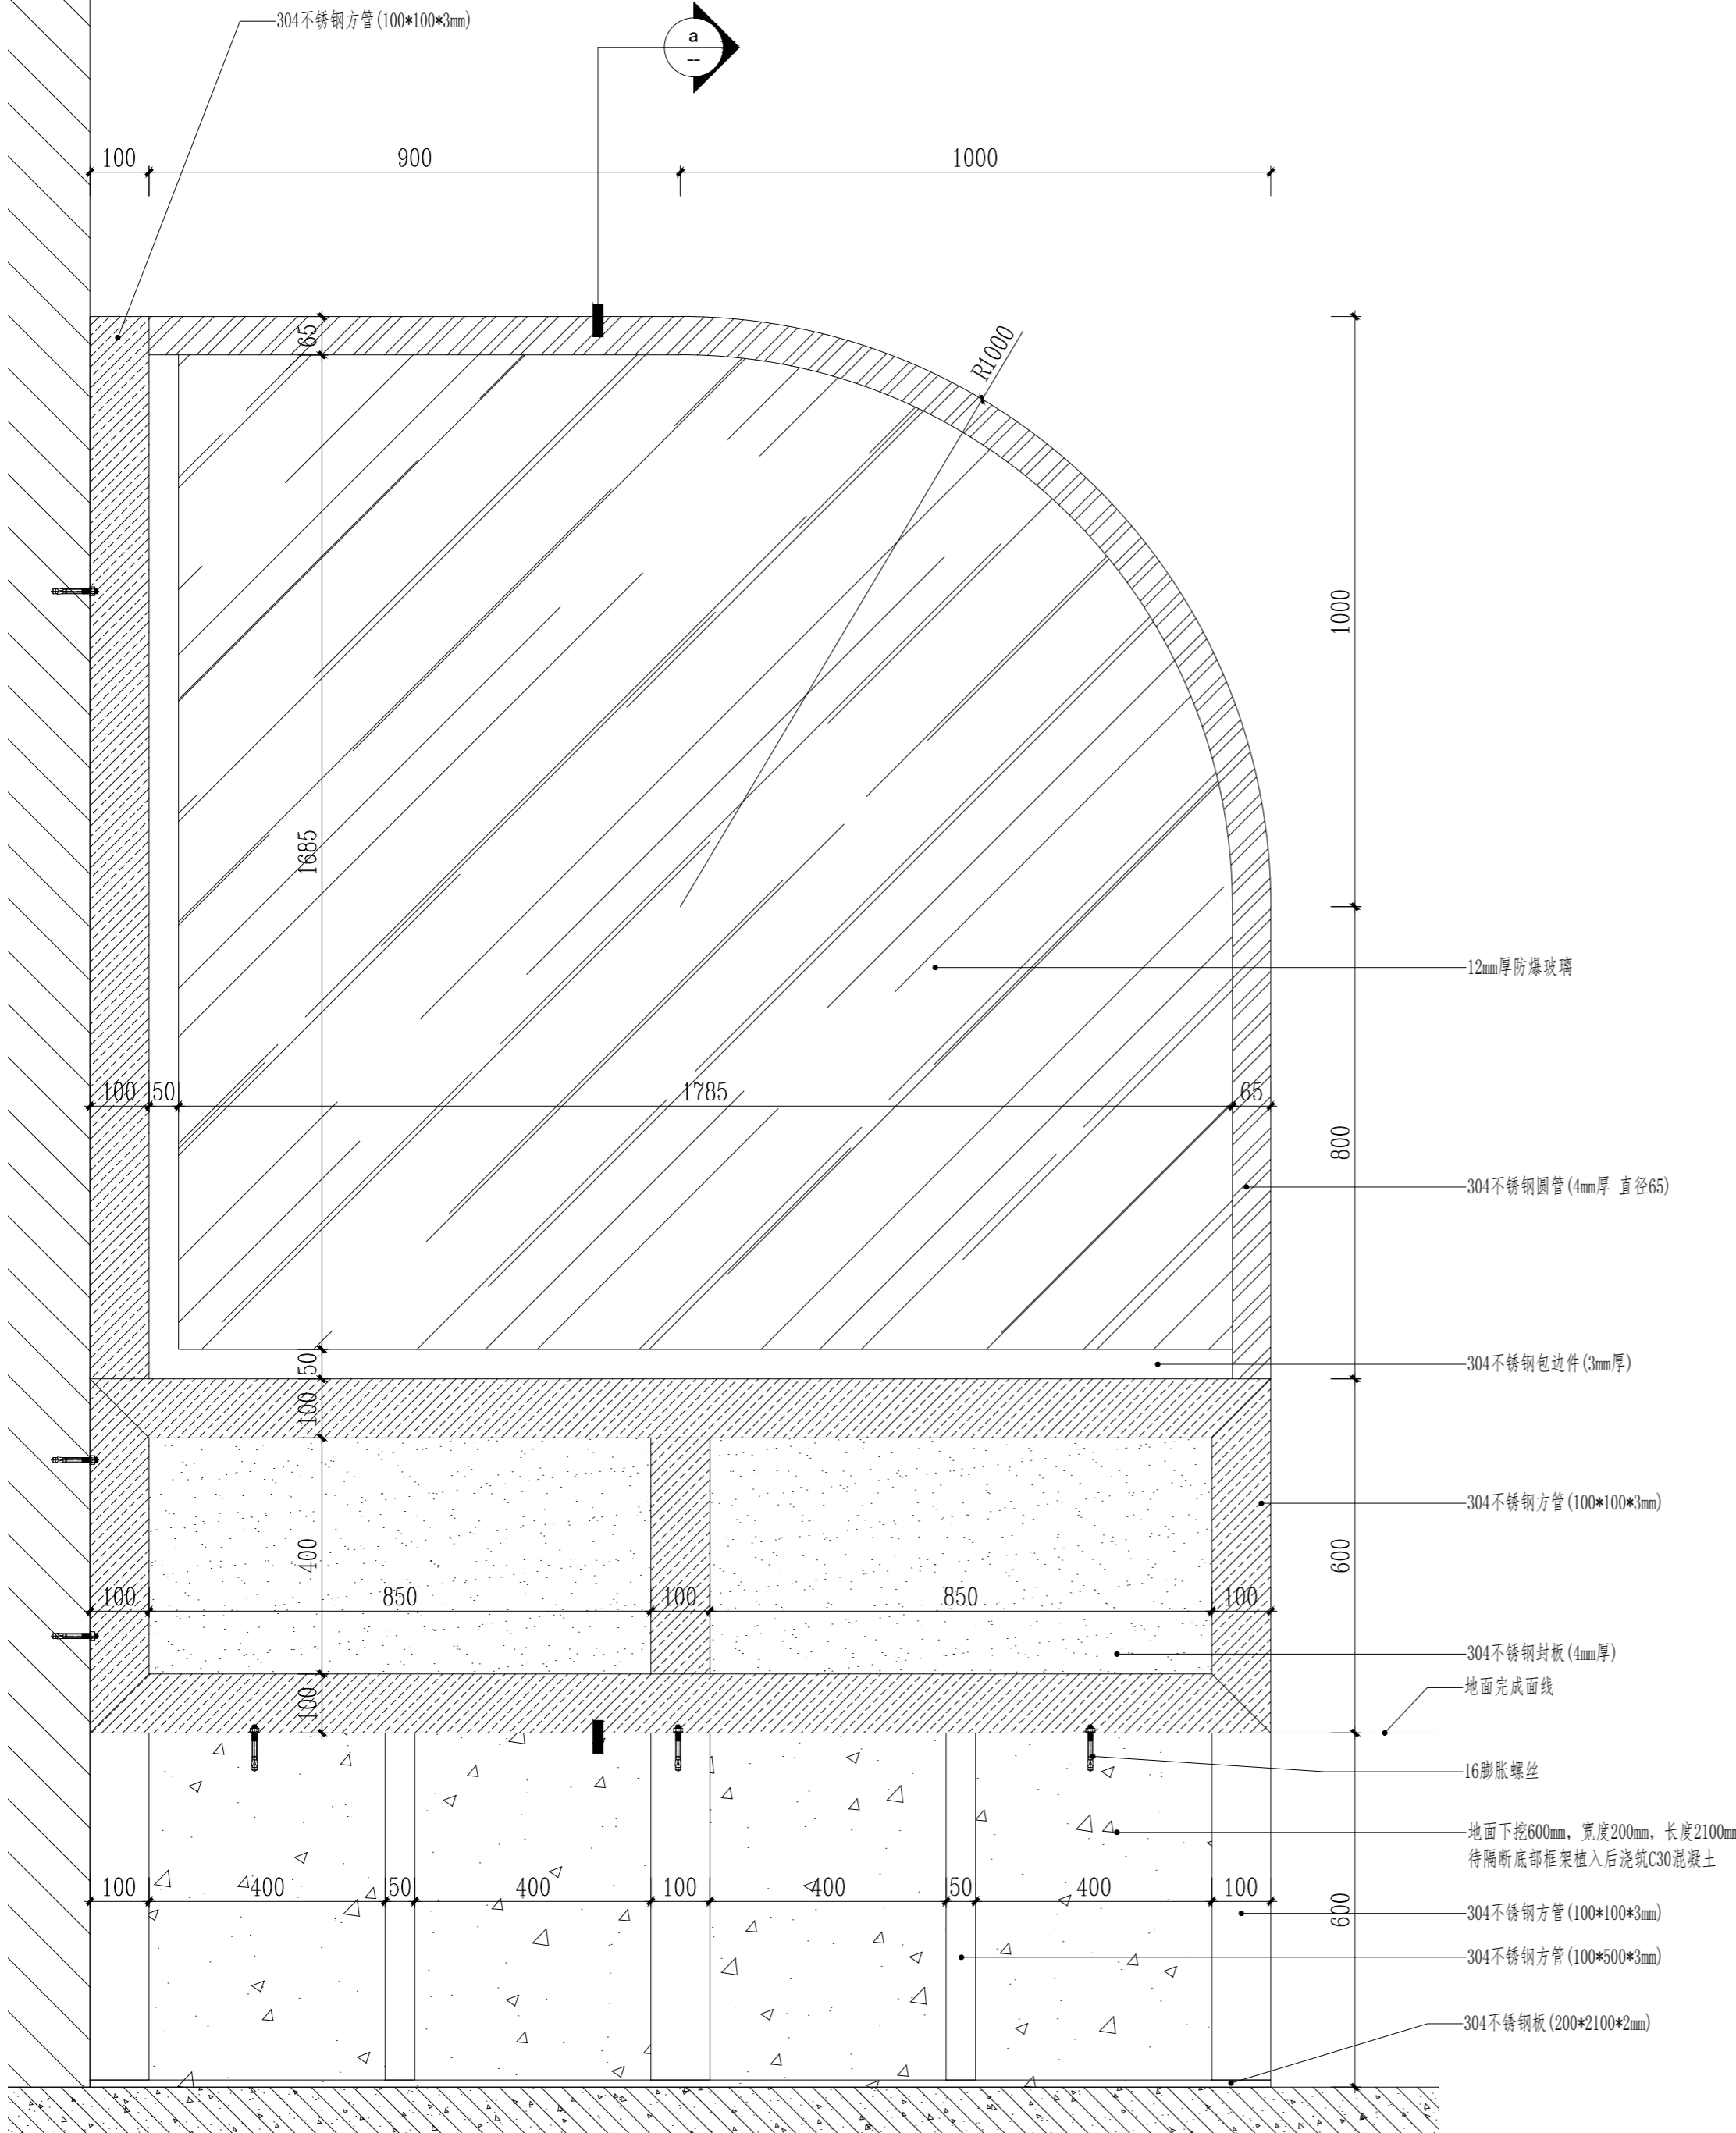



维路装饰设计

YANGZHOU WELOVE DECORATION ENGINEERING CO., LTD

签名
SIGNED

设计 DESIGNED BY	王天
校对 CHECKED BY	相序
审核 VERIFIED BY	相序
专业负责 DISCIPLINE CHIEF	王天
项目负责 PROJECT CHIEF	相序
审定 CHECKED BY	相序

会签
CONFIRMED BY

总图 SITE PLAN		给排水 WT&WWT
建筑 ARCHITECTURE		暖通 HV&AC
结构 STRUCTURE		电气 ELECTRI

备注
REMARKS

建设单位
ERECTOR
泰兴市公安局

工程名称
PROJECT
看守所“两改两进”工程建设项目



图名
TITLE
平面布置图
立面图5

设计号
DESIGN NO.

图号
DRAWING NO.
JB-001

版本号
VERSION
第一版

日期
DATE
2026.02

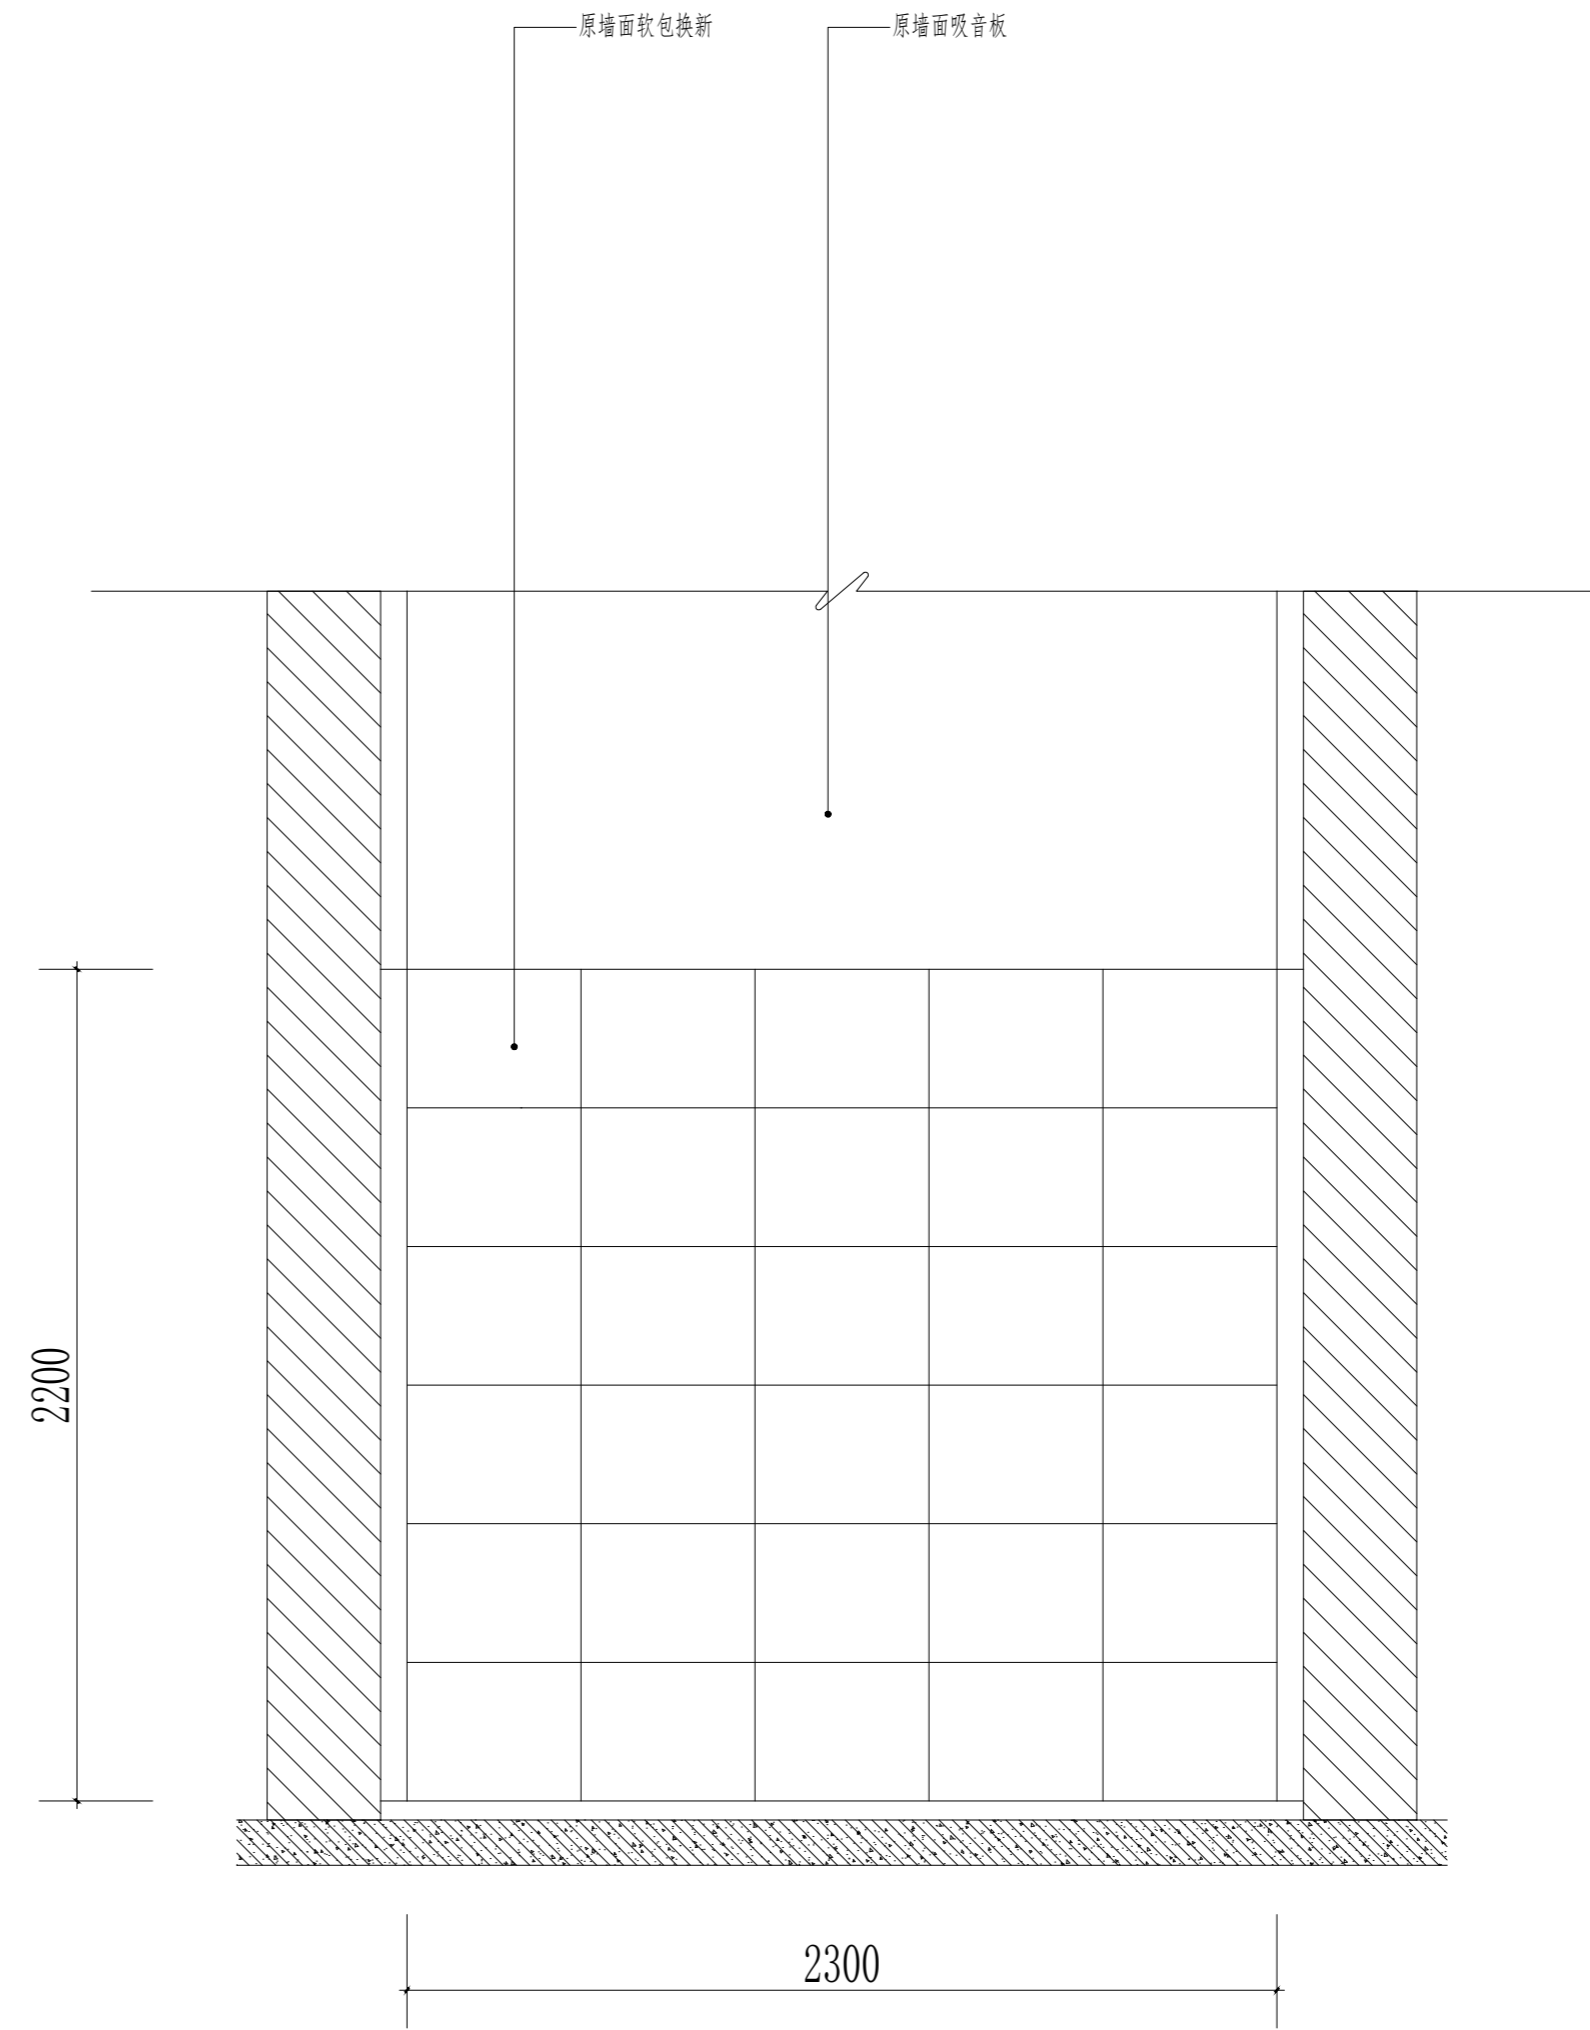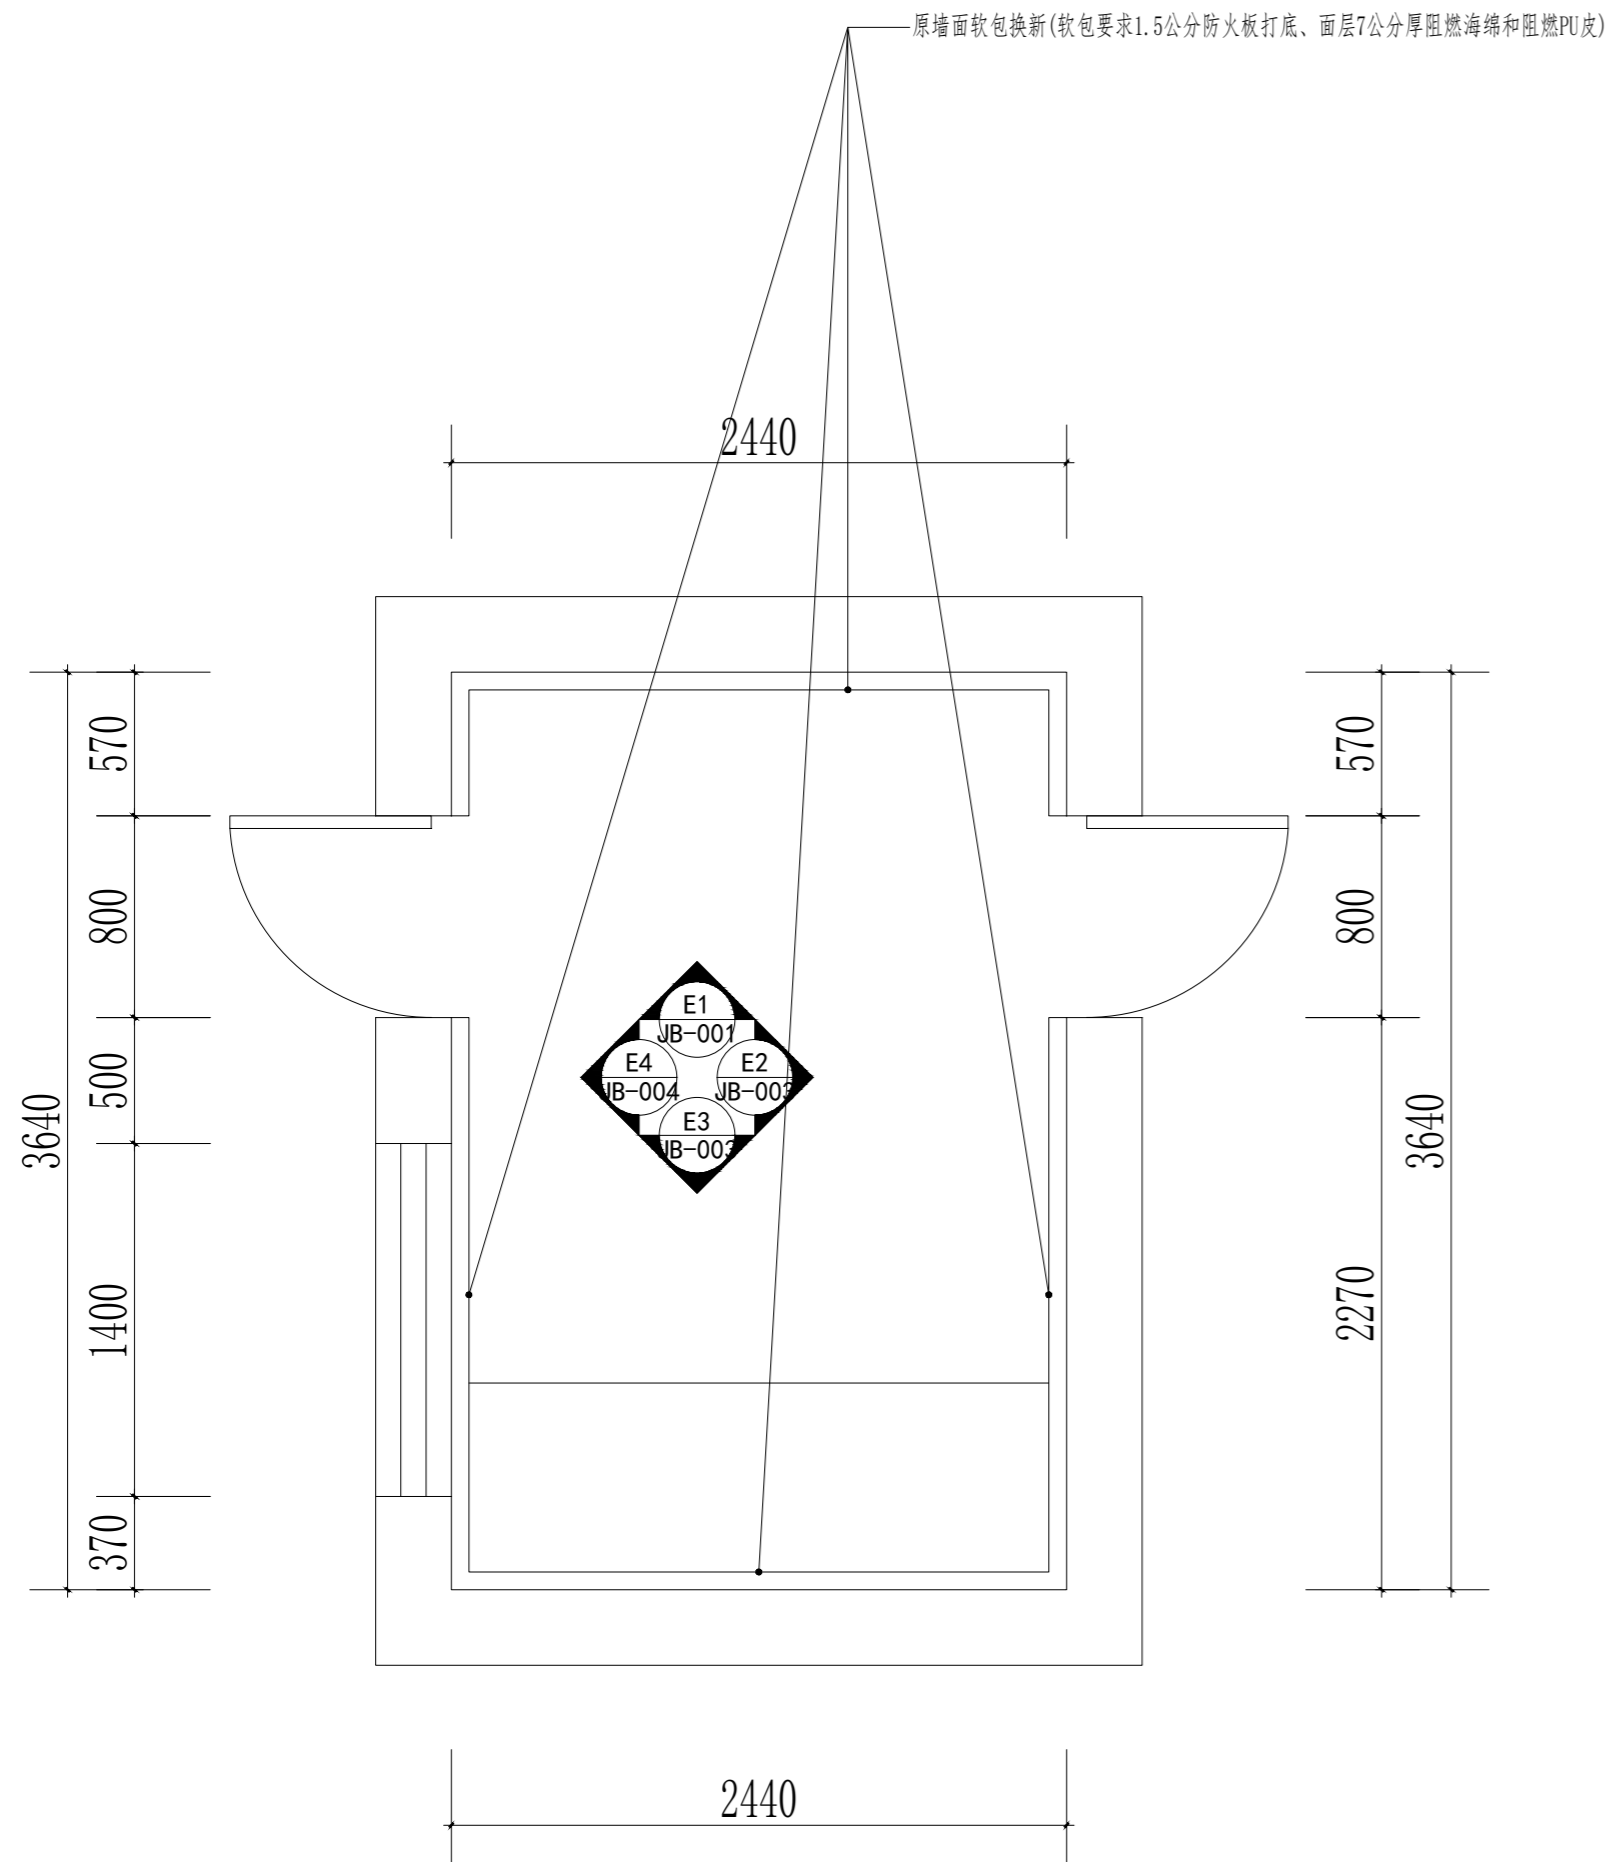

江苏省工程勘察设计出图专用章	
扬州维路装饰工程有限公司	
资质证书 编号	A232058515
江苏省住房和城乡建设厅监制 (K)	
有效期至二〇二七年四月十五日	



维路装饰设计

YANGZHOU WELOVE DECORATION ENGINEERING CO., LTD

签名
SIGNED

设计 DESIGNED BY	石天
校对 CHECKED BY	相序
审核 VERIFIED BY	相序
专业负责 DISCIPLINE CHIEF	石天
项目负责 PROJECT CHIEF	相序
审定 CHECKED BY	相序

会签
CONFIRMED BY

总图 SITE PLAN	给排水 WT&WT
建筑 ARCHITECTURE	暖通 HV&AC
结构 STRUCTURE	电气 ELECTRI

备注
REMARKS

建设单位
ERECTOR
泰兴市公安局

工程名称
PROJECT
看守所“两改两进”工程建设项目



图名
TITLE
立面图6

设计号
DESIGN NO.

图号
DRAWING NO.
JB-002

版本号
VERSION
第一版

日期
DATE
2026.02

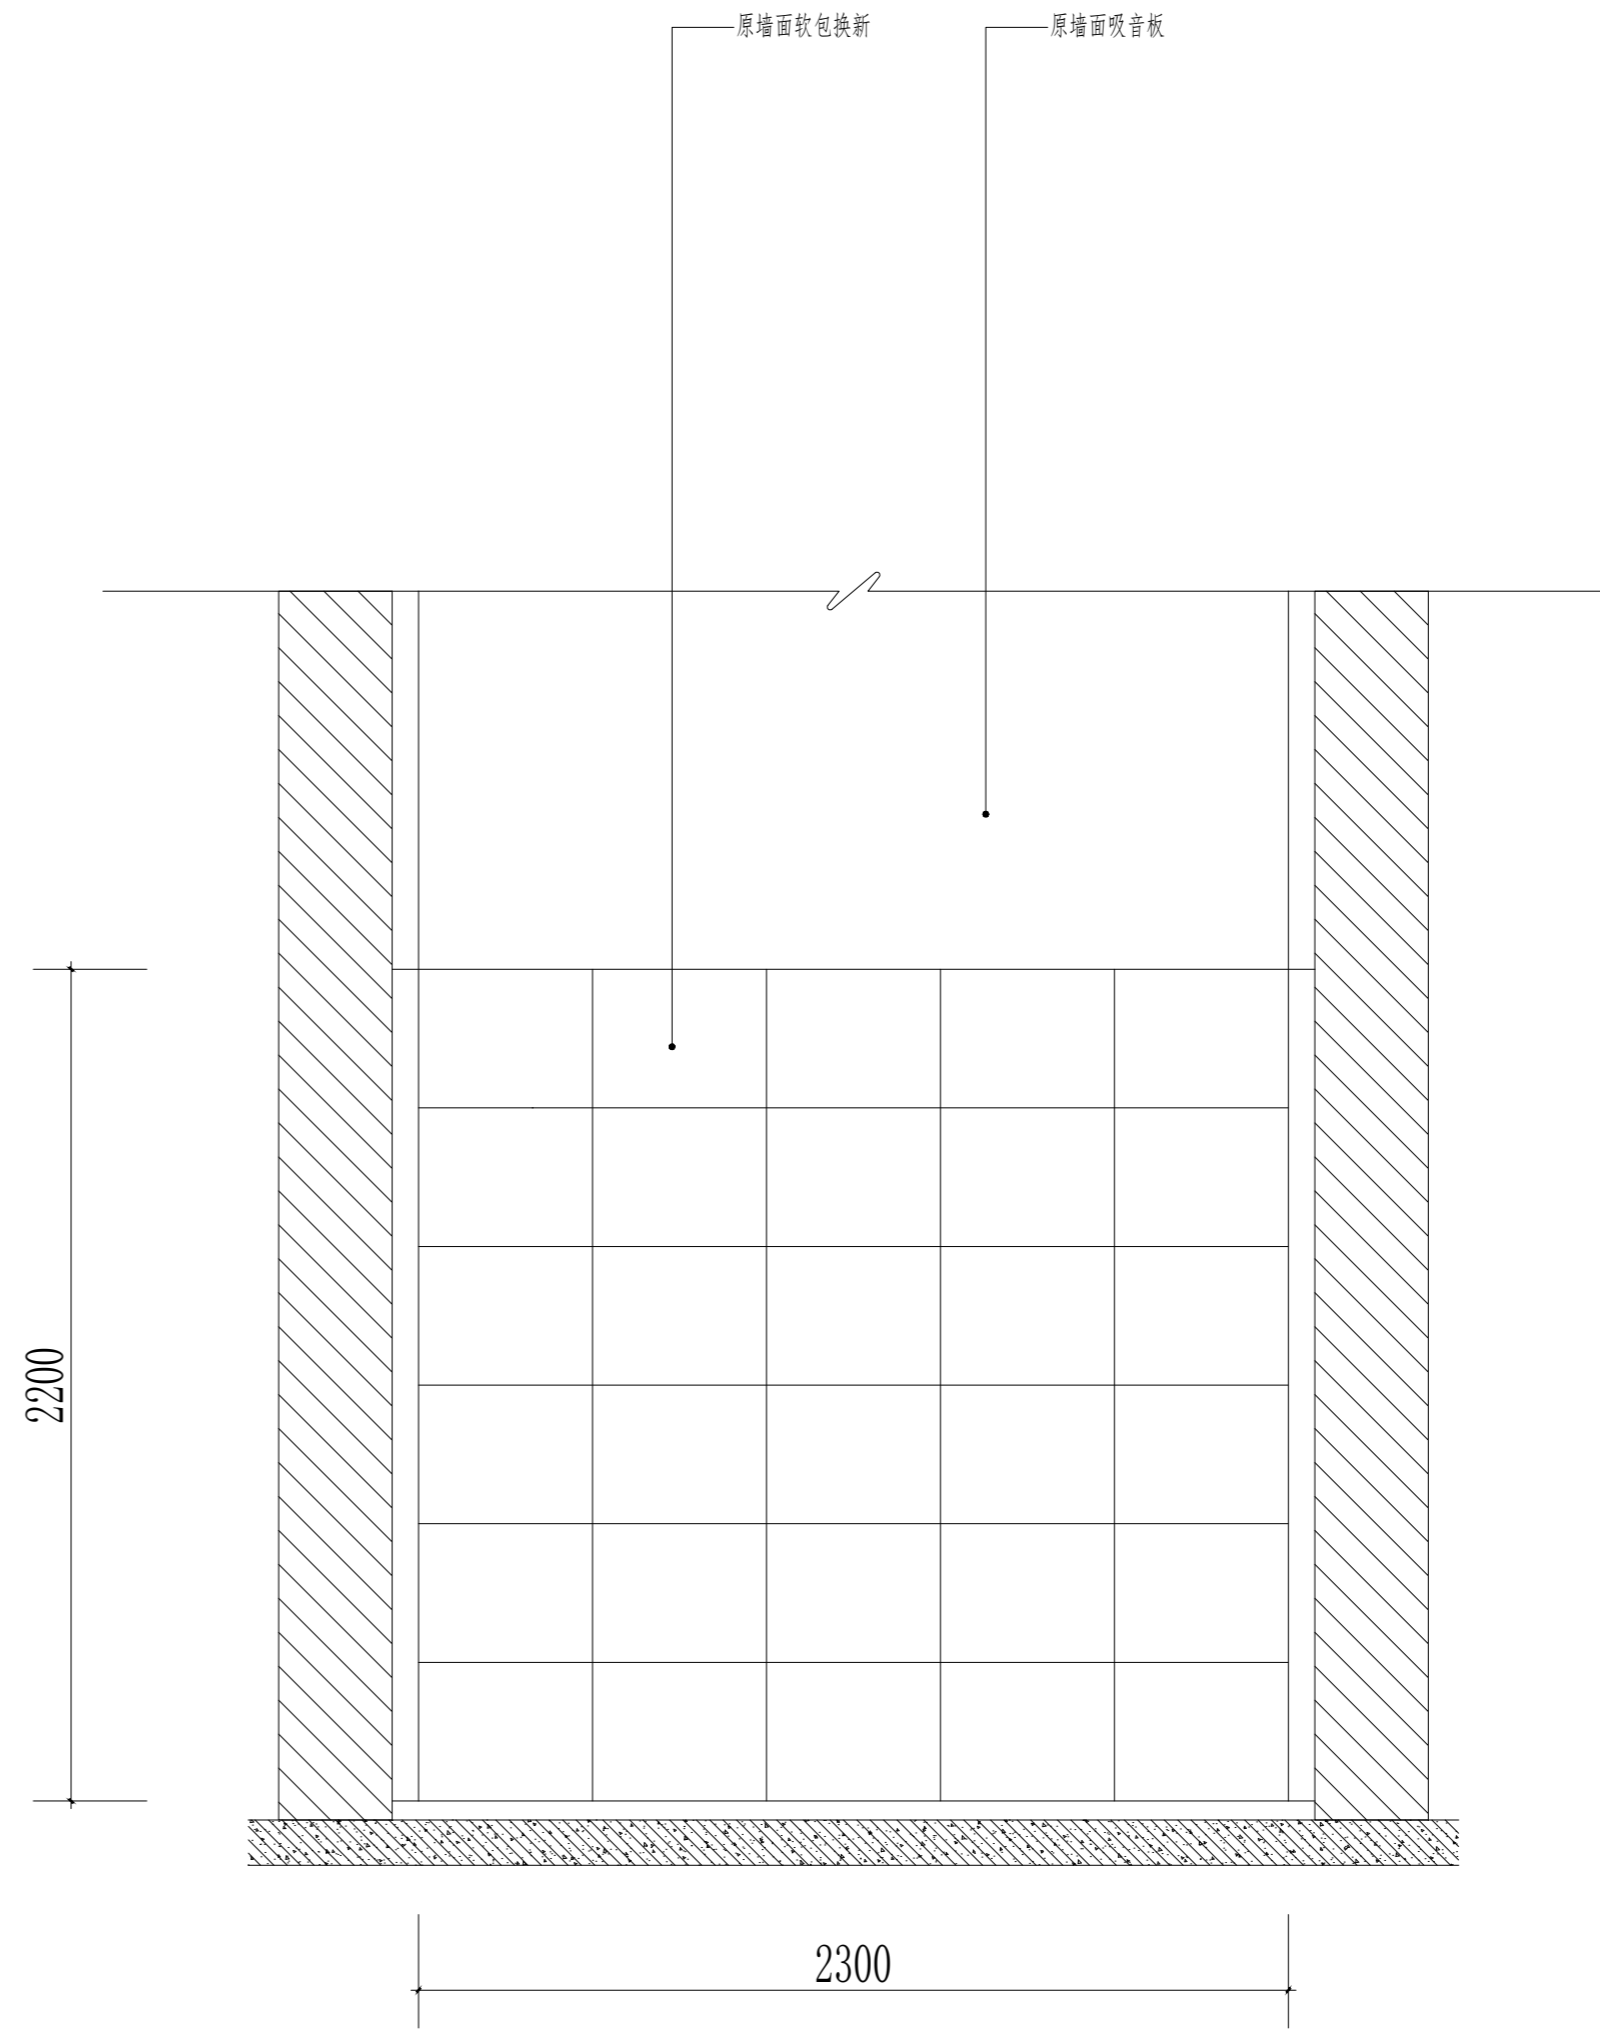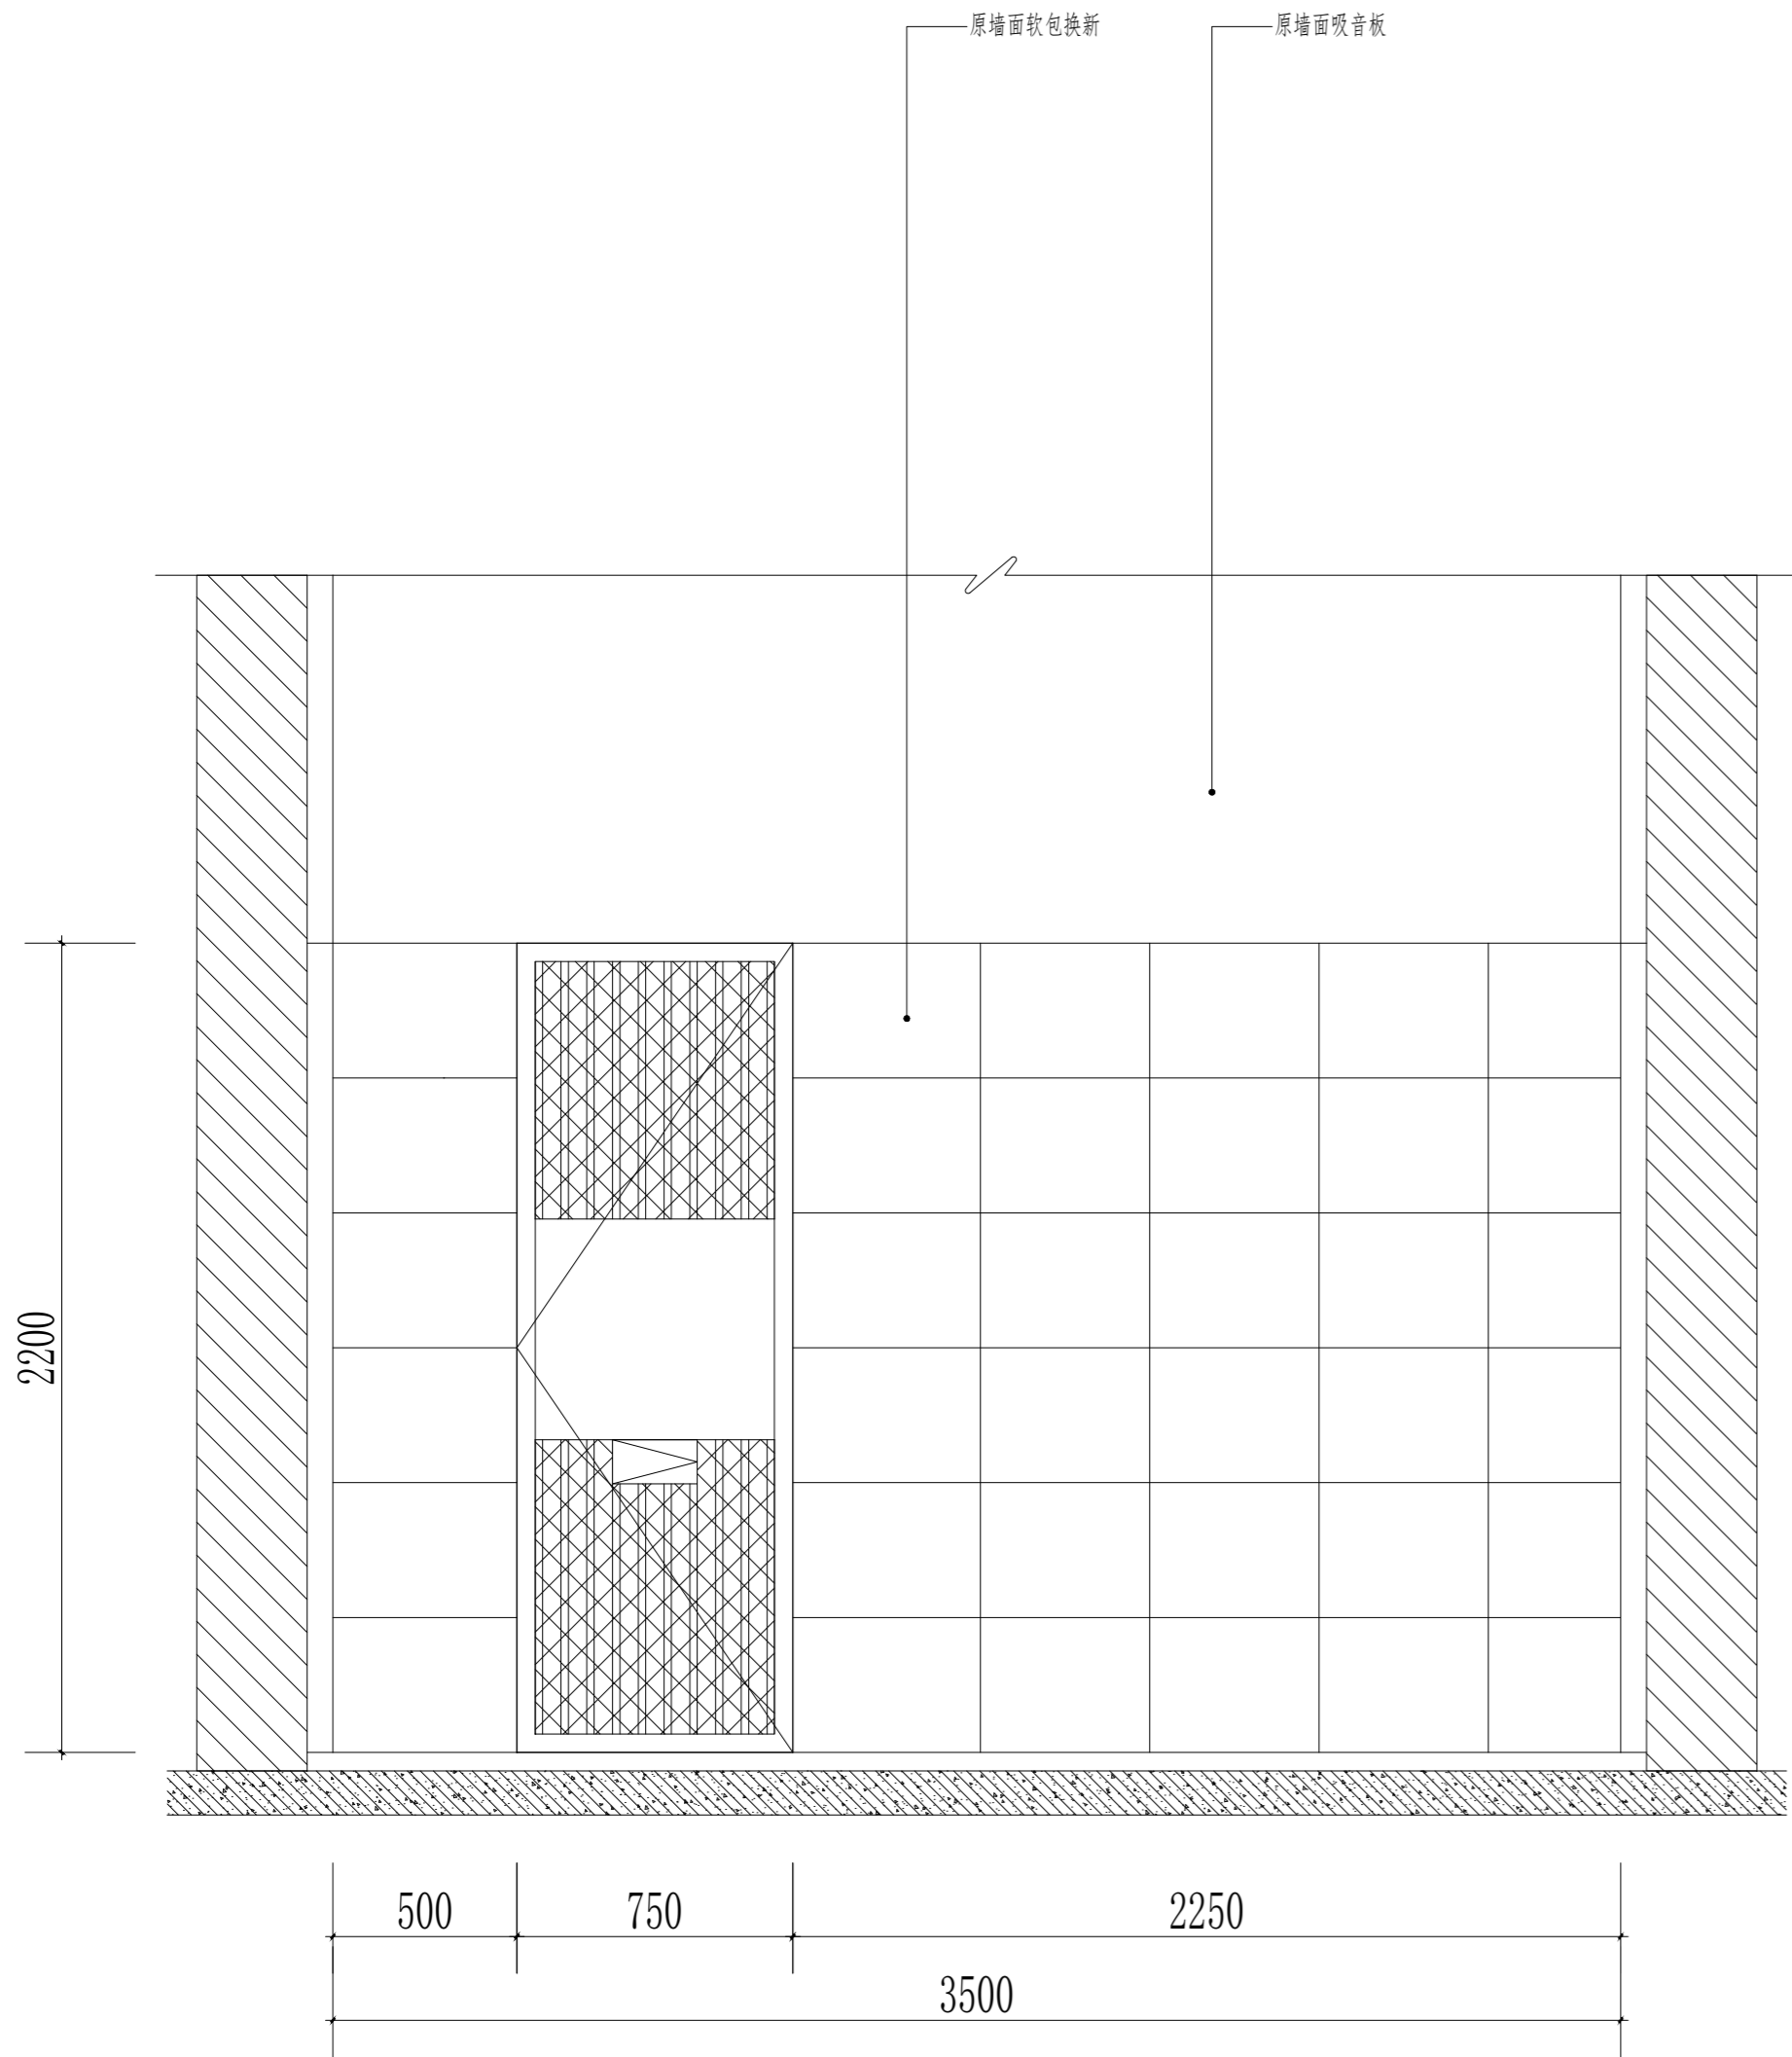

江苏省工程勘察设计出图专用章	
扬州维路装饰工程有限公司	
资质证书 编号	A232058515
江苏省住房和城乡建设厅监制 (K)	
有效期至二〇二七年四月十五日	



维路装饰设计

YANGZHOU WELOVE DECORATION ENGINEERING CO., LTD

签名
SIGNED

设计 DESIGNED BY	王天
校对 CHECKED BY	相序
审核 VERIFIED BY	相序
专业负责 DISCIPLINE CHIEF	王天
项目负责 PROJECT CHIEF	王天
审定 CHECKED BY	相序

会签
CONFIRMED BY

总图 SITE PLAN		给排水 WT&WT	
建筑 ARCHITECTURE		暖通 HV&AC	
结构 STRUCTURE		电气 ELECTRI	

备注
REMARKS

建设单位
ERECTOR
泰兴市公安局

工程名称
PROJECT
看守所“两改两进”工程建设项目


图名
TITLE
立面图7

设计号
DESIGN NO.

图号
DRAWING NO.
JB-003

版本号
VERSION
第一版

日期
DATE
2026.02

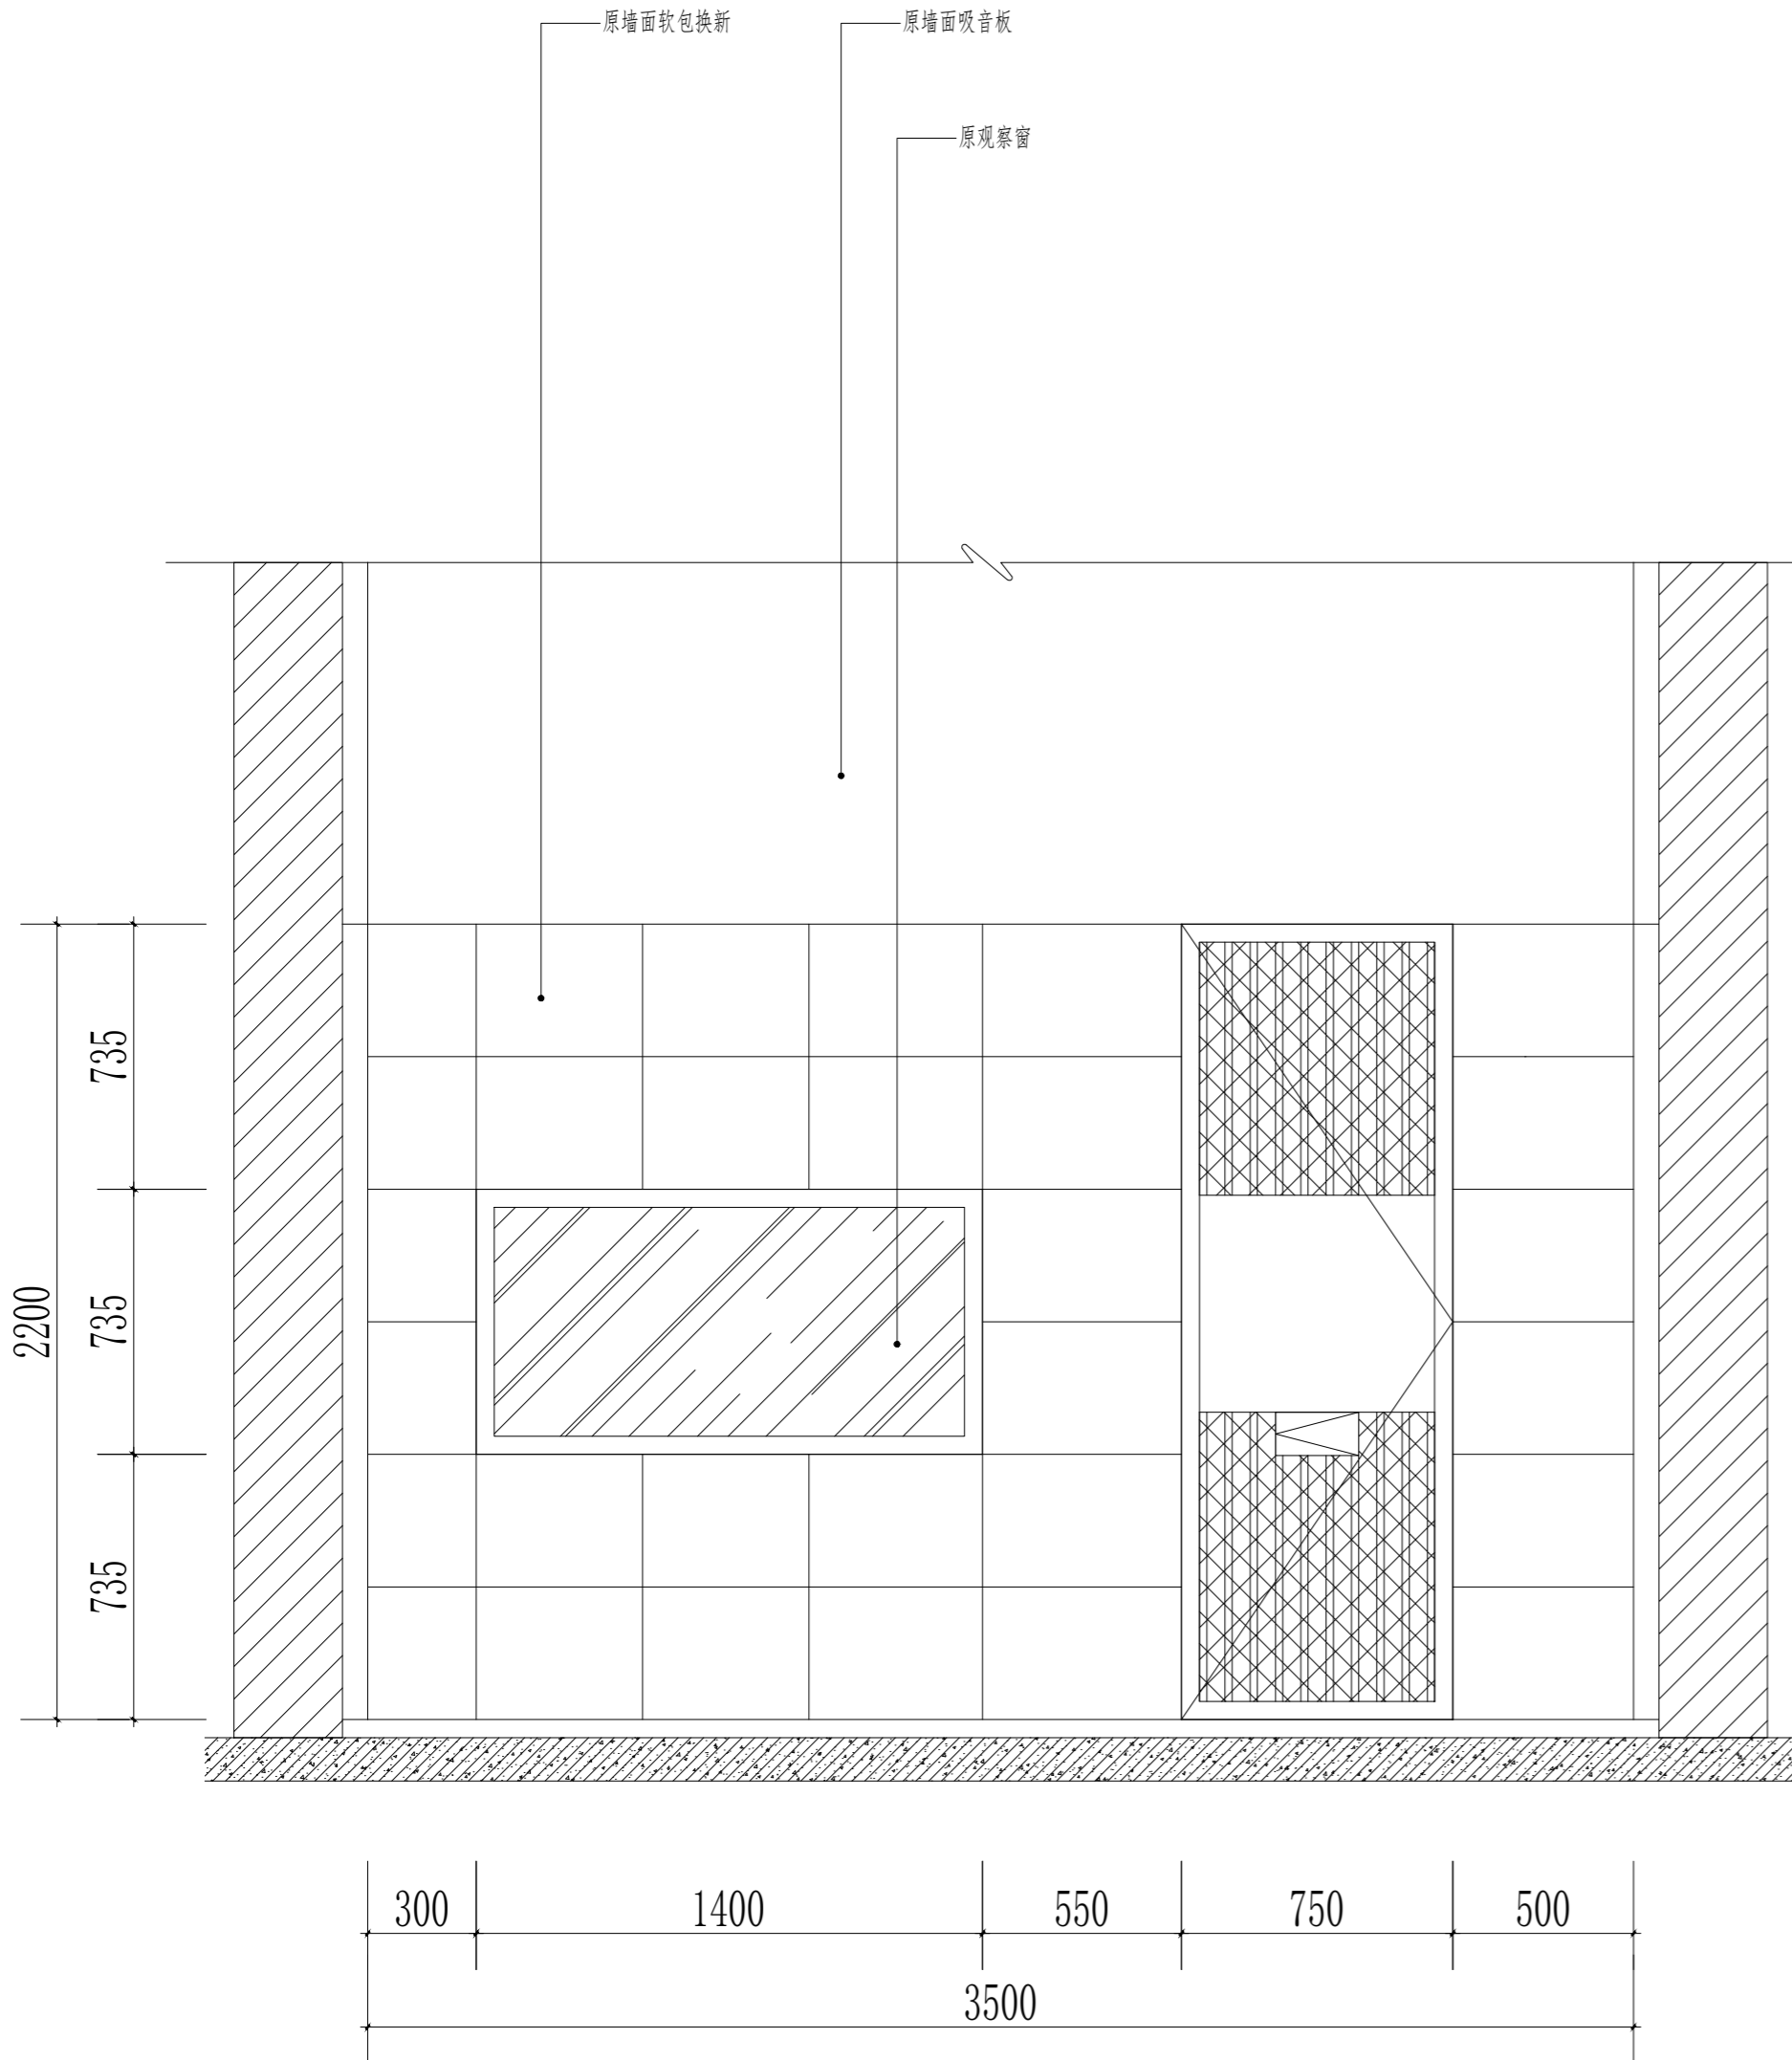

江苏省工程勘察设计出图专用章	
扬州维路装饰工程有限公司	
资质证书 编号	A232058515
江苏省住房和城乡建设厅监制 (K)	
有效期至二〇二七年四月十五日	